ПРАВИТЕЛЬСТВО
ХАНТЫ-МАНСИЙСКОГО АВТОНОМНОГО ОКРУГА – ЮГРЫ

ПОСТАНОВЛЕНИЕ

от 3 июня 2016 года № 190-п

Ханты-Мансийск

Об утверждении документации по планировке территории для размещения линейных объектов регионального значения Ханты-Мансийского автономного округа – Югры и о внесении изменений в постановление Правительства Ханты-Мансийского автономного округа – Югры от 11 марта 2016 года № 67-п «Об утверждении документации по планировке территории для размещения объектов регионального значения Ханты-Мансийского автономного округа – Югры и внесении изменений в некоторые постановления Правительства Ханты-Мансийского автономного округа – Югры»

В соответствии с Градостроительным кодексом Российской Федерации, законами Ханты-Мансийского автономного округа – Югры от 25 февраля 2003 года № 14-оз «О нормативных правовых актах Ханты-Мансийского автономного округа – Югры», от 18 апреля 2007 года № 39-оз «О градостроительной деятельности на территории Ханты-Мансийского автономного округа – Югры» Правительство Ханты-Мансийского автономного округа – Югры **п о с т а н о в л я е т:**

1. Утвердить основные части проектов планировки территории и проекты межевания территорий для размещения линейных объектов регионального значения Ханты-Мансийского автономного округа – Югры:

«Обустройство кустов скважин №№ 59, 67 Омбинского месторождения» (приложения 1 - 4);

«Реконструкция трубопроводов Северо-Даниловского месторождения» (приложения 5 - 7);

«Обустройство куста скважин № 90 Омбинского месторождения» (приложения 8 - 11);

«КНС-2 Восточно-Перевального месторождения» (приложения 12 - 15);

«Реконструкция газопровода ДНС-1 «Т» - ККС» (приложения 16 - 18);

«Путевые ТВО Усть-Балыкского месторождения» (приложения 19 - 21);

«Автомобильная дорога Майское м/р - Чупальский ЛУ 3 этап. Пересечение с магистральными газопроводами «Комсомольское – Сургут - Челябинск» I нитка и «Уренгой - Челябинск» II нитка» (приложения 22 - 24);

«Красноленинское НГКМ. Ем-Еговский + Пальяновский ЛУ. Куст скважин № 123» (приложения 25-28);

«Автомобильная дорога К-351-К-355 Приобского месторождения» (приложение 29-31);

«Красноленинское НГКМ Ем+Еговский + Пальновский ЛУ. Куст скважин № 142» (приложения 32 - 35);

«Красноленинское НГКМ. Каменный (западная часть) ЛУ. Разведочная скважина № 86» (приложения 36 - 39);

«Обустройство Верхнеколик-Еганского месторождения. Строительство трубопроводов» (приложения 40 - 42);

«ВЛ-110 кВ Полоцкая-Пимская 1, 2 цепь, 3 этап» (приложения 43 - 45);

«Обустройство северной части Приразломного месторождения. Куст скважин № 15» (приложения 46 - 48);

«Обустройство объектов эксплуатации Южной части Приобского месторождения. Куст скважин № 754» (приложения 49 - 51);

«Газопровод-лупинг УС (ЛБ) – т.5, нефтесборный трубопровод (Куст № 46 – УДР УС Левый берег с подводным переходом) Южной части Приобского месторождения» (приложения 52 - 54);

«Высоконапорный водовод т. врезки куста 5 - К5 Ореховского лицензионного участка Орехово-Ермаковского месторождения» (приложения 55-57);

«Нефтегазосборные трубопроводы К341-т.в.К341, К342-т.в. К342 Южной части Приобского месторождения» (приложения 58-60);

«Обустройство Ачимовского месторождения нефти. Куст скважин № 12» (приложения 61 - 62);

«Трубопроводы Мамонтовского месторождения строительства 2017 г., первая очередь» (приложения 63 - 65);

«Обустройство Северо-Островного месторождения нефти. Куст скважин № 119» (приложения 66 - 69);

«Вертолетная площадка Киняминского месторождения» (приложения 70 - 73);

«Обустройство Отдельного месторождения» (приложения 74 - 77);

«Обустройство куста скважин № 535 Ватьеганского месторождения» (приложения 78 - 81);

«Участок для реализации технологии термогазового воздействия на пласт в районе скважин № 3006-220-215 Средне-Назымского месторождения. 1 очередь строительства» (приложения 82 - 84);

«Самотлорское месторождение. Северная группа месторождений. Реконструкция автодорожных мостов» (приложения 85 - 88);

«Обустройство объектов эксплуатации Ореховского ЛУ Орехово-Ермаковского месторождения. Мостовой переход на автодороге к кусту № 7» (приложения 89 - 90);

«Отпайка от ВЛ 110 кВ Правдинская – Меркурий 3,4 для перевода питания ПС 110 кВ Мушкино» (приложения 91 - 93);

«Воздушная линия электропередач, протяженностью 68695 м, инв. № 00506112» (приложения 94 - 96);

«Обустройство скважины 423Р Южного лицензионного участка» (приложения 97 - 100).

2. Внести в постановление Правительства Ханты-Мансийского автономного округа – Югры от 11 марта 2016 года № 67-п «Об утверждении документации по планировке территории для размещения объектов регионального значения Ханты-Мансийского автономного округа – Югры и внесении изменений в некоторые постановления Правительства Ханты-Мансийского автономного округа – Югры» следующие изменения:

2.1. В заголовке после слов «для размещения» дополнить словом «линейных».

2.2. В приложении 37:

2.2.1. Разделы I «Размещение объекта», II «Функциональное зонирование территории» изложить в следующей редакции:

«I. Размещение объекта

В административном отношении линейный объект регионального значения Ханты-Мансийского автономного округа – Югры «Трубопроводы Мамонтовского месторождения строительства 2016 г., вторая очередь» (далее – проектируемый объект) расположен на землях населенного пункта города Пыть-Яха и на межселенной территории в границах Мамонтовского месторождения Нефтеюганского района Ханты-Мансийского автономного округа – Югры.

II. Функциональное зонирование территории

Проектируемый объект располагается на землях населенного пункта города Пыть-Ях, землях сельскохозяйственного назначения муниципального образования города Пыть-Ях и землях лесного фонда,

находящихся в ведении территориального отдела – Нефтеюганского лесничества (Нефтеюганское участковое лесничество).».

2.2.2. Таблицу 2 изложить в следующей редакции:

«Таблица 2

Площади испрашиваемых земельных участков
под проектируемый объект

Наименование объекта	Кадастровый номер земельного участка	Площадь земельного участка, га	Категория земель	Местоположение земельного участка	ВРИ
Трубопроводы Мамонтовского месторождения строительства 2016 г., вторая очередь	86:08:0000000:ЗУ1	3,9171	земли лесного фонда	г. Пыть-Ях	6.1
	86:08:0000000:ЗУ2	11,1052	земли лесного фонда	Нефтеюганский район	6.1
	86:15:0000000:ЗУ3	3,6614	земли населенных пунктов	г. Пыть-Ях	6.1
	86:08:0020904:ЗУ4	0,1958	земли сельскохозяйственного назначения	г. Пыть-Ях	6.1
	86:08:0020904:ЗУ5	0,0640	земли сельскохозяйственного назначения	г. Пыть-Ях	6.1
	86:08:0000000:ЗУ6	0,1329	земли лесного фонда	г. Пыть-Ях	6.1
	86:08:0000000:ЗУ7	0,5798	земли лесного фонда	г. Пыть-Ях	6.1
	86:08:0000000:ЗУ8	0,8422	земли лесного фонда	Нефтеюганский район	6.1
	86:08:0000000:ЗУ9	3,5371	земли лесного фонда	Нефтеюганский район	6.1

».

Губернатор
Ханты-Мансийского
автономного округа – Югры


Ханты-Мансийский автономный округ – Югра
Губернатор

Н.В.Комарова

НВ

Основная часть проекта планировки территории для размещения линейного объекта регионального назначения Ханты-Мансийского автономного округа – Югры «Обустройство кустов скважин №№ 59, 67 Омбинского месторождения»
Землепользователь ОАО «НК «Роснефть»
Масштаб 1:2 000

Приложение 1
к постановлению Правительства
Ханты-Мансийского
автономного округа – Югры
от 3 июня 2016 года № 190-п

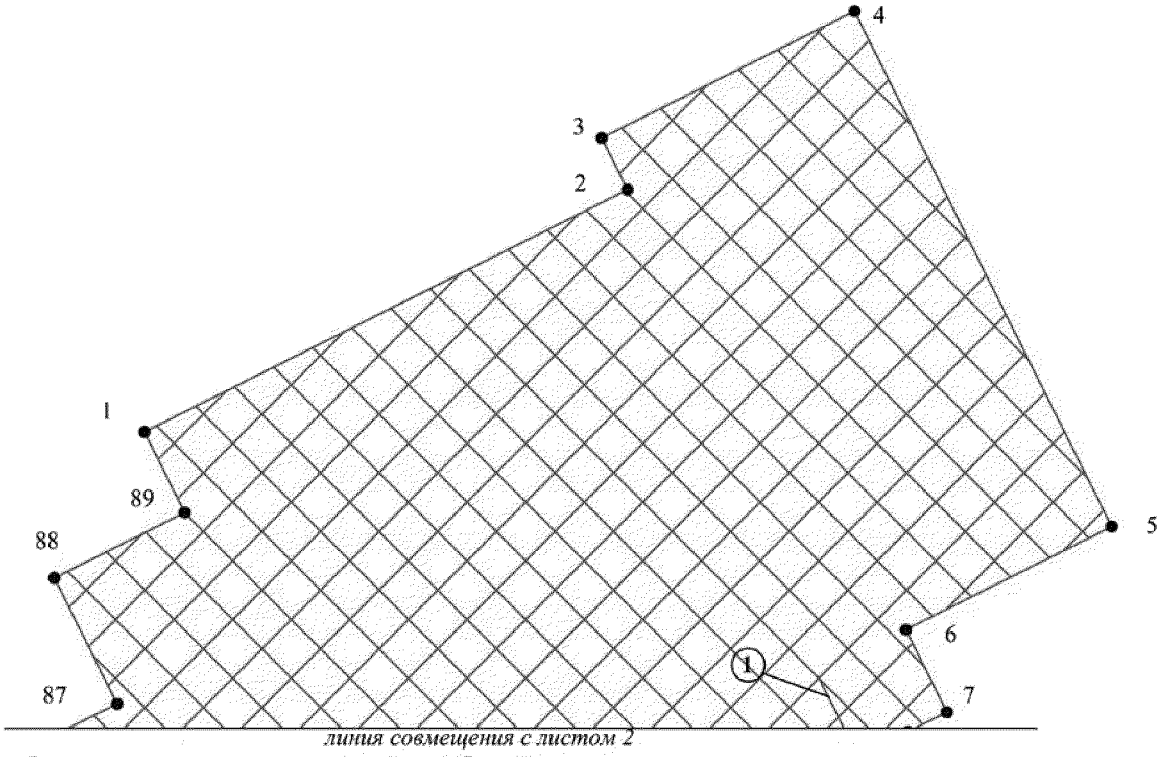

Экспликация проектируемых линейных объектов

№	Наименование объекта
1	Подъезд №1 на куст скважин № 67


Экспликация зон планируемого размещения линейных объектов

№	Наименование объекта
1	Обустройство кустов скважин №№ 59, 67 Омбинского месторождения

УСЛОВНЫЕ ОБОЗНАЧЕНИЯ

- границы зоны размещения линейных объектов (красные линии)
- • 1 — точки поворота границы зоны планируемого размещения линейных объектов
- зона планируемого размещения линейных объектов
- ранее запроектированные объекты
- (1) — номер линейного объекта
- ——— ось проектируемого подъезда
- ——— ось проектируемого высоконапорного водовода
- ——— ось проектируемых нефтегазосборных сетей
- ——— ось проектируемой ВЛ 6 кВ , ВОЛС

Основная часть проекта планировки территории для размещения линейного объекта регионального назначения Ханты-Мансийского автономного округа – Югры «Обустройство кустов скважин №№ 59, 67 Омбинского месторождения»
Землепользователь ОАО «НК «Роснефть»
Масштаб 1:2 000

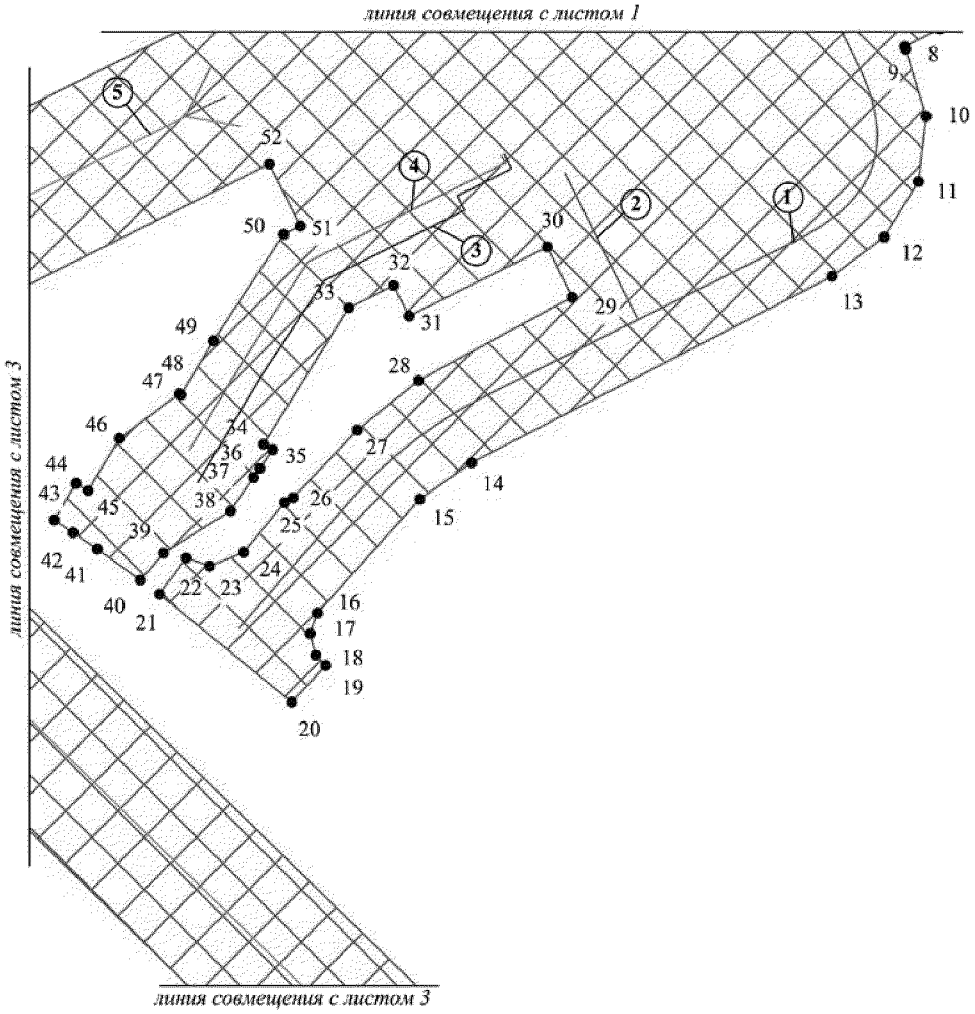


Экспликация проектируемых линейных объектов

№	Наименование объекта
1	Подъезд №1 на куст скважин № 67
2	Подъезд №2 на куст скважин № 67
3	Проектируемая трасса высоконапорного водовода т.вр. куст № 67 - куст № 67
4	Проектируемая трасса нефтегазосборных сетей куст № 67 - т.вр. куст № 67
5	Коридор коммуникаций ВЛ 6 кВ в габаритах 110 кВ на куст 67, ВОЛС на куст 67 Омбинского мр.

Экспликация зон планируемого размещения линейных объектов

№	Наименование объекта
1	Обустройство кустов скважин №№ 56, 67 Омбинского месторождения

Основная часть проекта планировки территории для размещения линейного объекта регионального назначения Ханты-Мансийского автономного округа – Югры «Обустройство кустов скважин №№ 59, 67 Омбинского месторождения»
Землепользователь ОАО «НК «Роснефть»
Масштаб 1:2 000

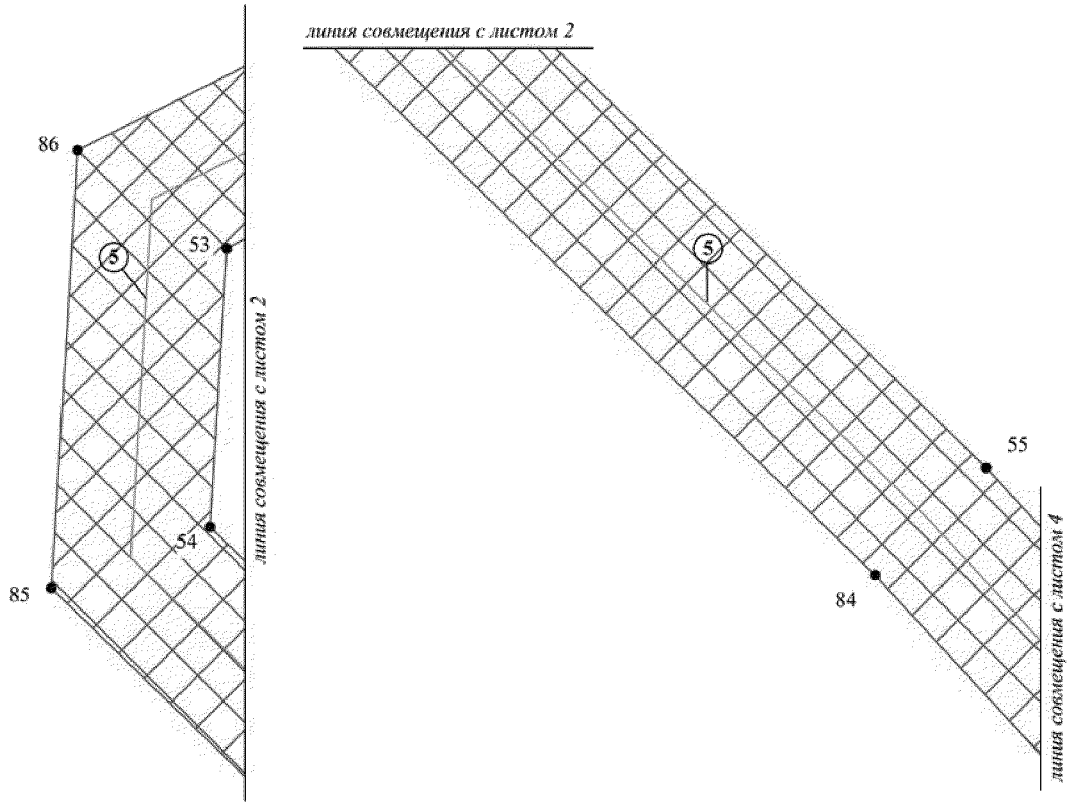


Экспликация проектируемых линейных объектов

№	Наименование объекта
5	Коридор коммуникаций ВЛ 6 кВ в габаритах 110 кВ на куст 67, ВОЛС на куст 67 Омбинского мр.

Экспликация зон планируемого размещения линейных объектов

№	Наименование объекта
1	Обустройство кустов скважин №№ 56, 67 Омбинского месторождения

Основная часть проекта планировки территории для размещения линейного объекта регионального назначения Ханты-Мансийского автономного округа – Югры «Обустройство кустов скважин №№ 59, 67 Омбинского месторождения»
Землепользователь ОАО «НК «Роснефть»
Масштаб 1:2 000

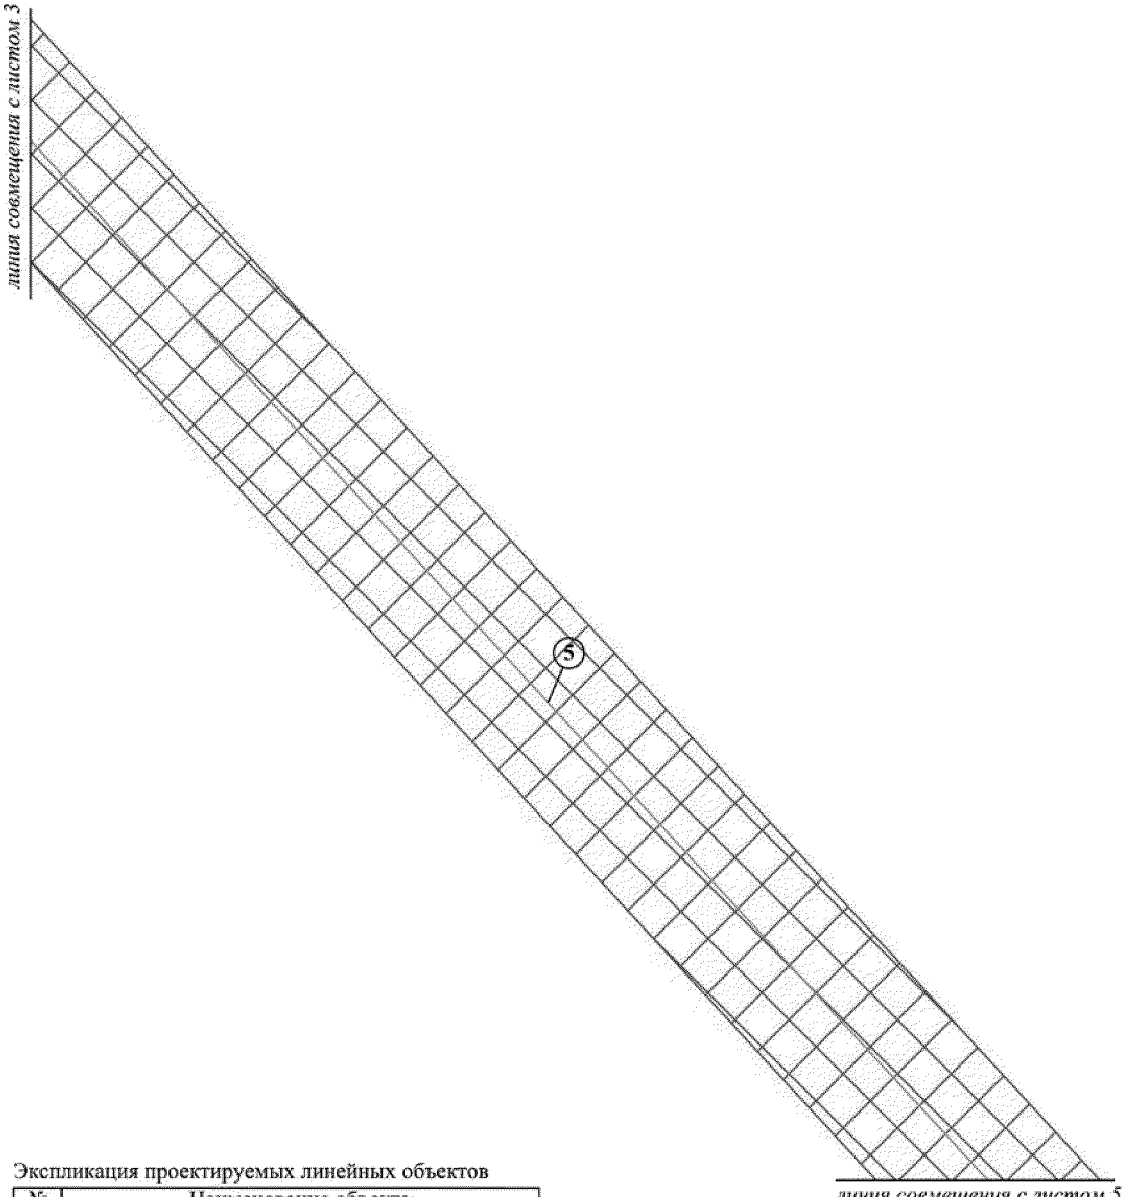


Экспликация проектируемых линейных объектов

№	Наименование объекта
5	Коридор коммуникаций ВЛ 6 кВ в габаритах 110 кВ на куст 67, ВОЛС на куст 67 Омбинского мр.

Экспликация зон планируемого размещения линейных объектов

№	Наименование объекта
1	Обустройство кустов скважин №№ 56, 67 Омбинского месторождения

Основная часть проекта планировки территории для размещения линейного объекта регионального назначения Ханты-Мансийского автономного округа – Югры «Обустройство кустов скважин №№ 59, 67 Омбинского месторождения»
Землепользователь ОАО «НК «Роснефть»
Масштаб 1:2 000

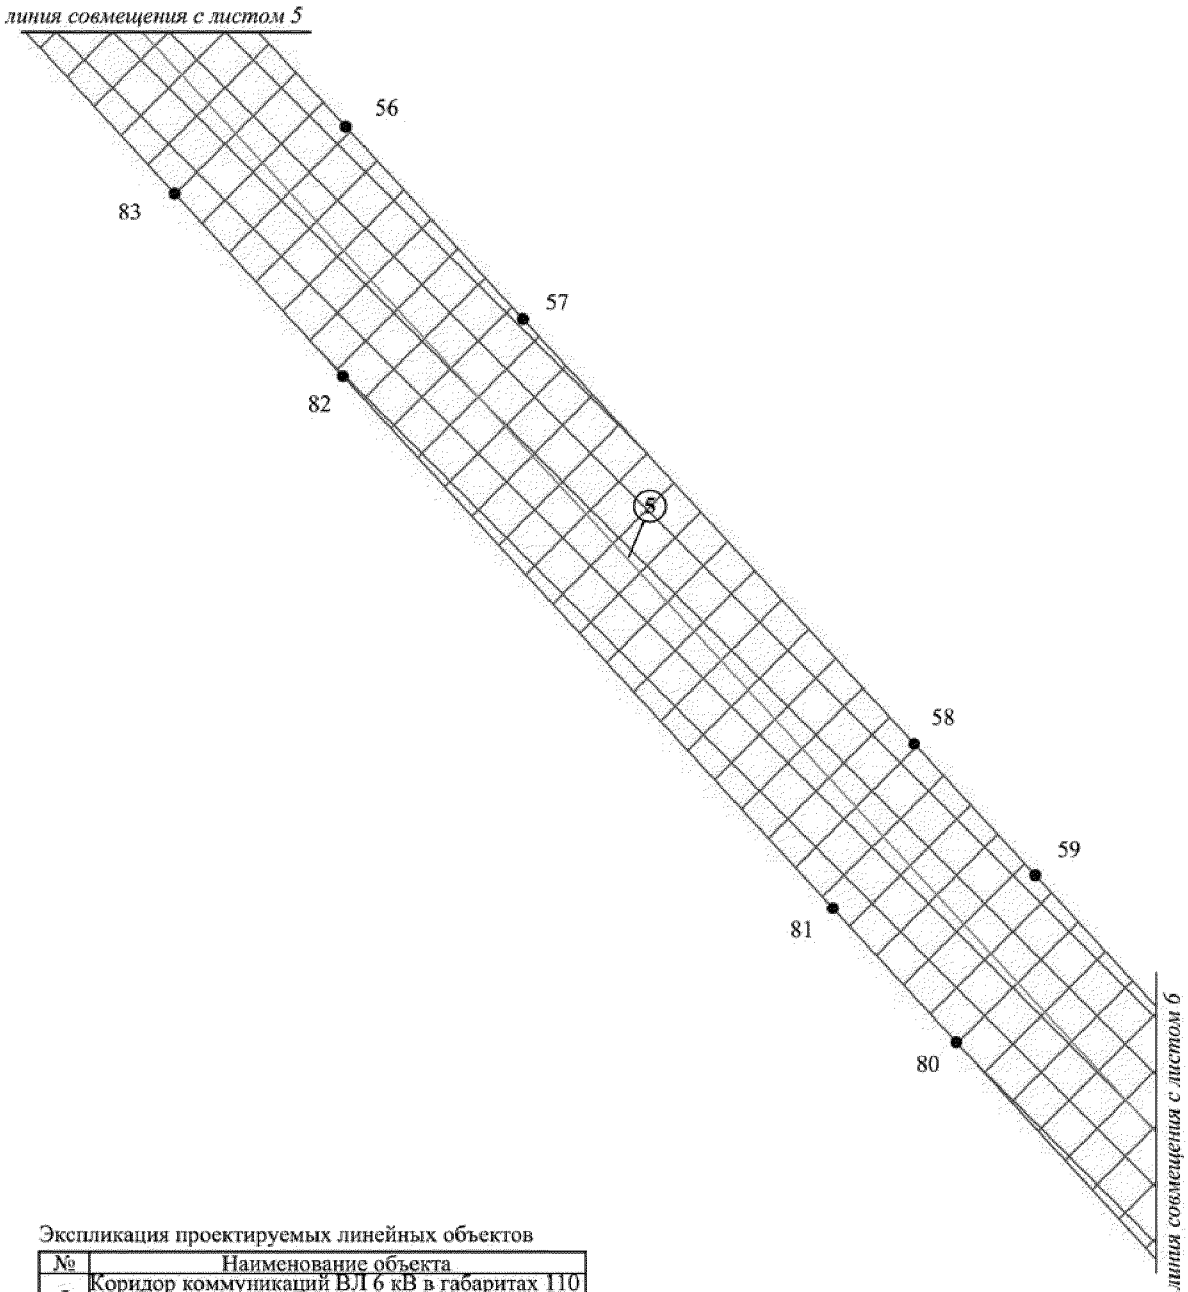


Экспликация проектируемых линейных объектов

№	Наименование объекта
5	Коридор коммуникаций ВЛ 6 кВ в габаритах 110 кВ на куст 67, ВОЛС на куст 67 Омбинского мр.

Экспликация зон планируемого размещения линейных объектов

№	Наименование объекта
1	Обустройство кустов скважин №№ 56, 67 Омбинского месторождения

Основная часть проекта планировки территории для размещения линейного объекта регионального назначения Ханты-Мансийского автономного округа – Югры «Обустройство кустов скважин №№ 59, 67 Омбинского месторождения»
Землепользователь ОАО «НК «Роснефть»
Масштаб 1:2 000

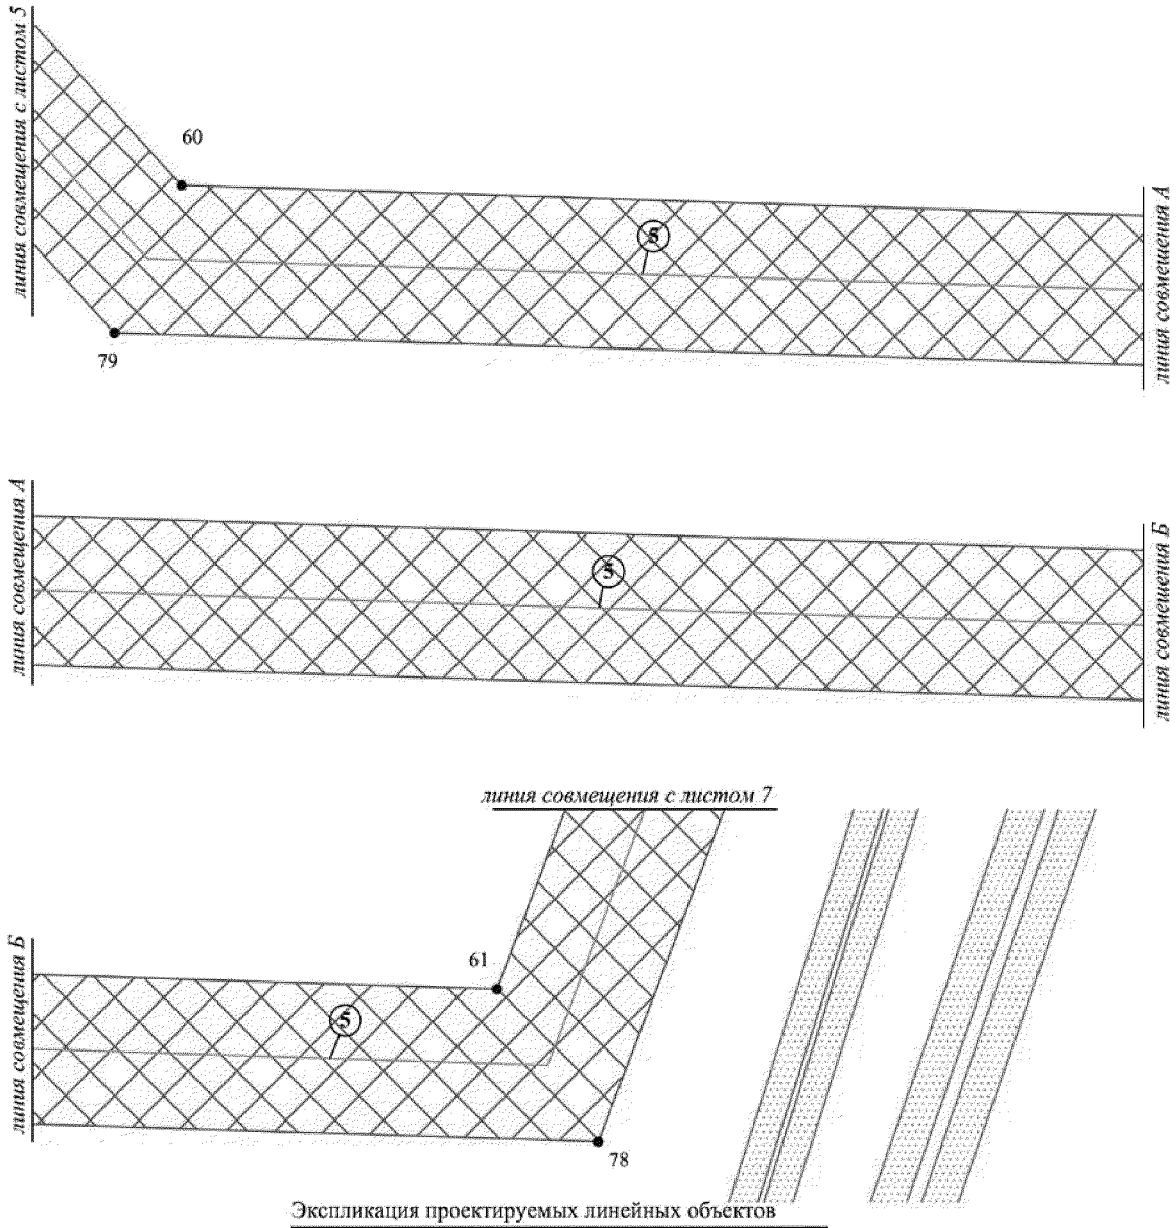


Экспликация проектируемых линейных объектов

№	Наименование объекта
5	Коридор коммуникаций ВЛ 6 кВ в габаритах 110 кВ на куст 67, ВОЛС на куст 67 Омбинского мр.

Экспликация зон планируемого размещения линейных объектов

№	Наименование объекта
1	Обустройство кустов скважин №№ 56, 67 Омбинского месторождения

Основная часть проекта планировки территории для размещения линейного объекта регионального назначения Ханты-Мансийского автономного округа – Югры «Обустройство кустов скважин №№ 59, 67 Омбинского месторождения»
Землепользователь ОАО «НК «Роснефть»
Масштаб 1:2 000

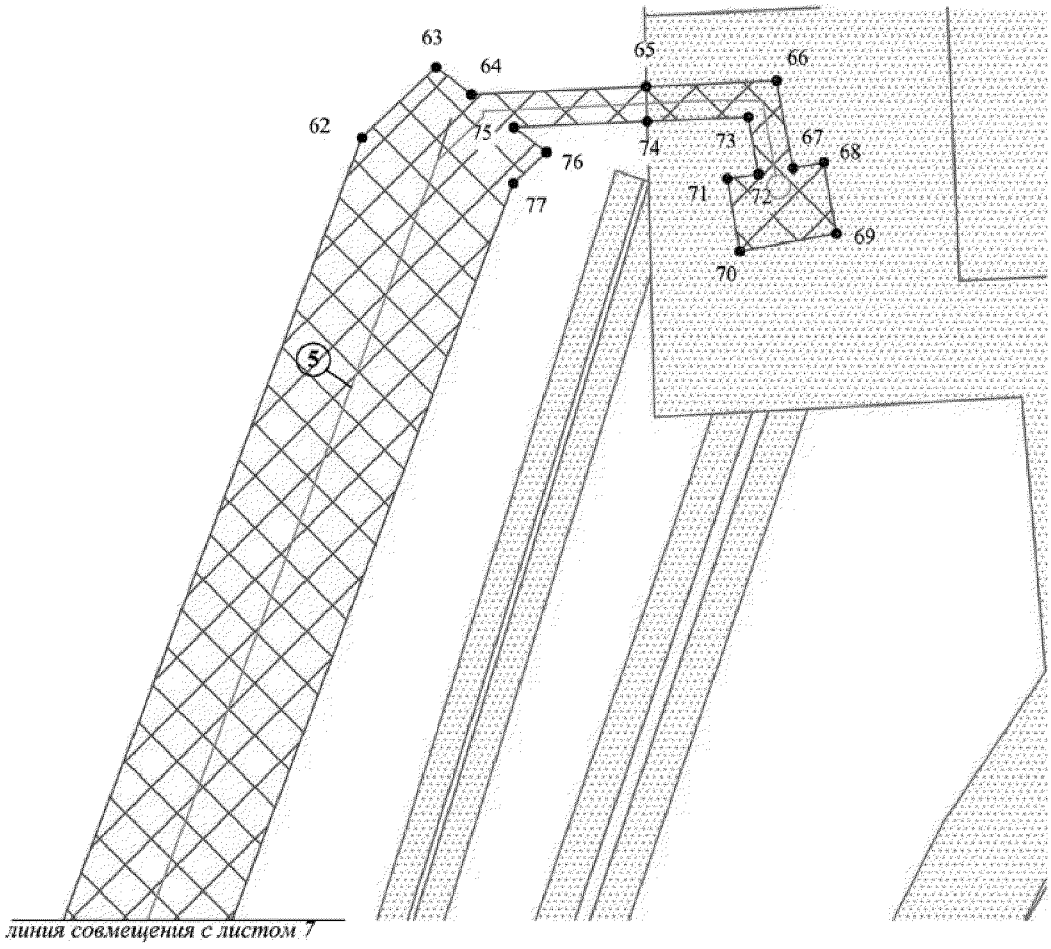


Экспликация проектируемых линейных объектов

№	Наименование объекта
5	Коридор коммуникаций ВЛ 6 кВ в габаритах 110 кВ на куст 67, ВОЛС на куст 67 Омбинского мр.

Экспликация зон планируемого размещения линейных объектов

№	Наименование объекта
1	Обустройство кустов скважин №№ 56, 67 Омбинского месторождения

Основная часть проекта планировки территории для размещения линейного объекта регионального назначения Ханты-Мансийского автономного округа – Югры «Обустройство кустов скважин №№ 59, 67 Омбинского месторождения»
Землепользователь ОАО «НК «Роснефть»
Масштаб 1:2 000

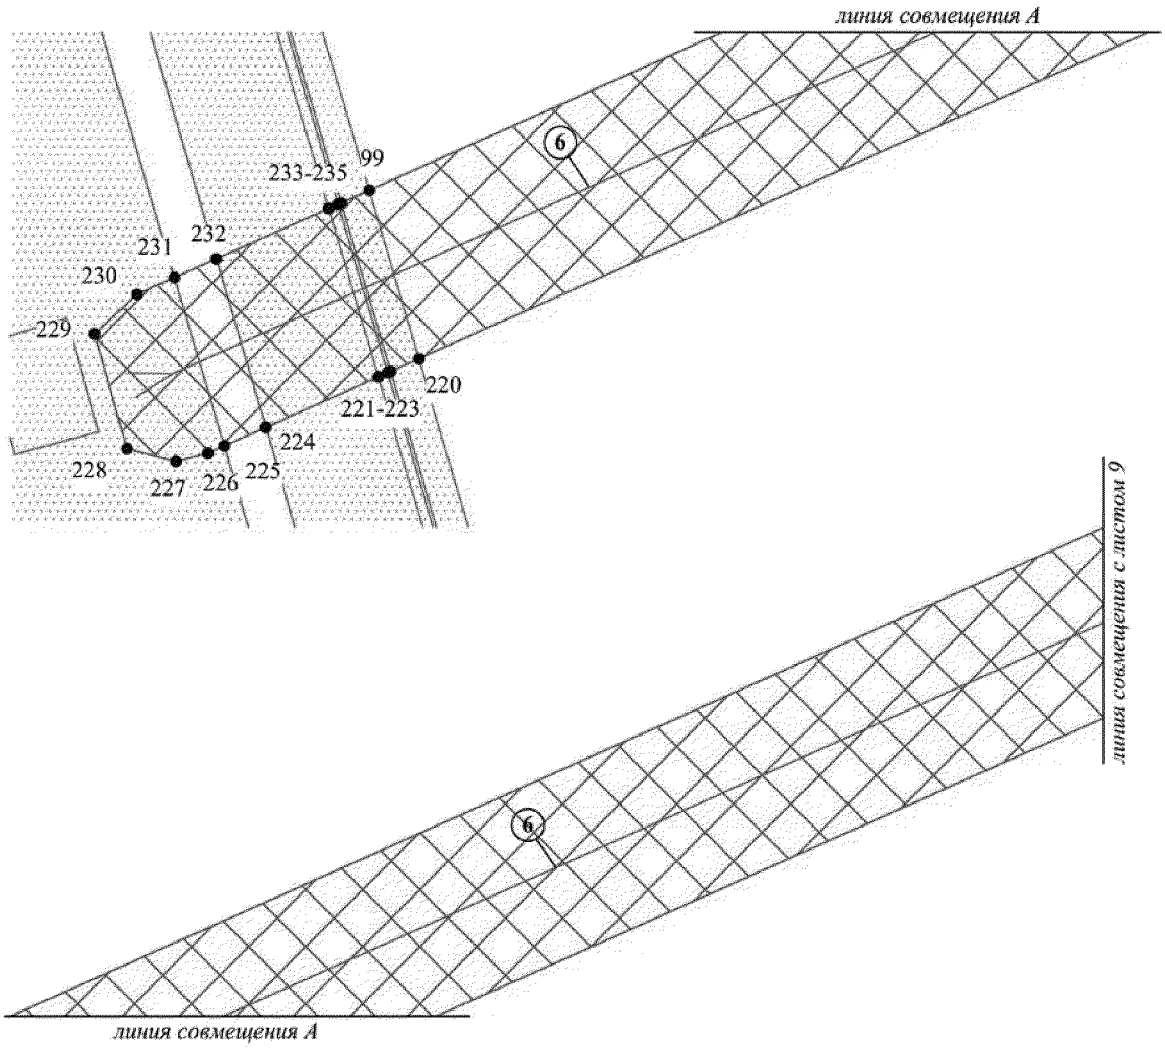


Экспликация проектируемых линейных объектов

№	Наименование объекта
6	ВЛ 6 кВ в габ. 110 кВ № 1 на куст 59

Экспликация зон планируемого размещения линейных объектов

№	Наименование объекта
1	Обустройство кустов скважин №№ 56, 67 Омбинского месторождения

Основная часть проекта планировки территории для размещения линейного объекта регионального назначения Ханты-Мансийского автономного округа – Югры «Обустройство кустов скважин №№ 59, 67 Омбинского месторождения»
Землепользователь ОАО «НК «Роснефть»
Масштаб 1:2 000

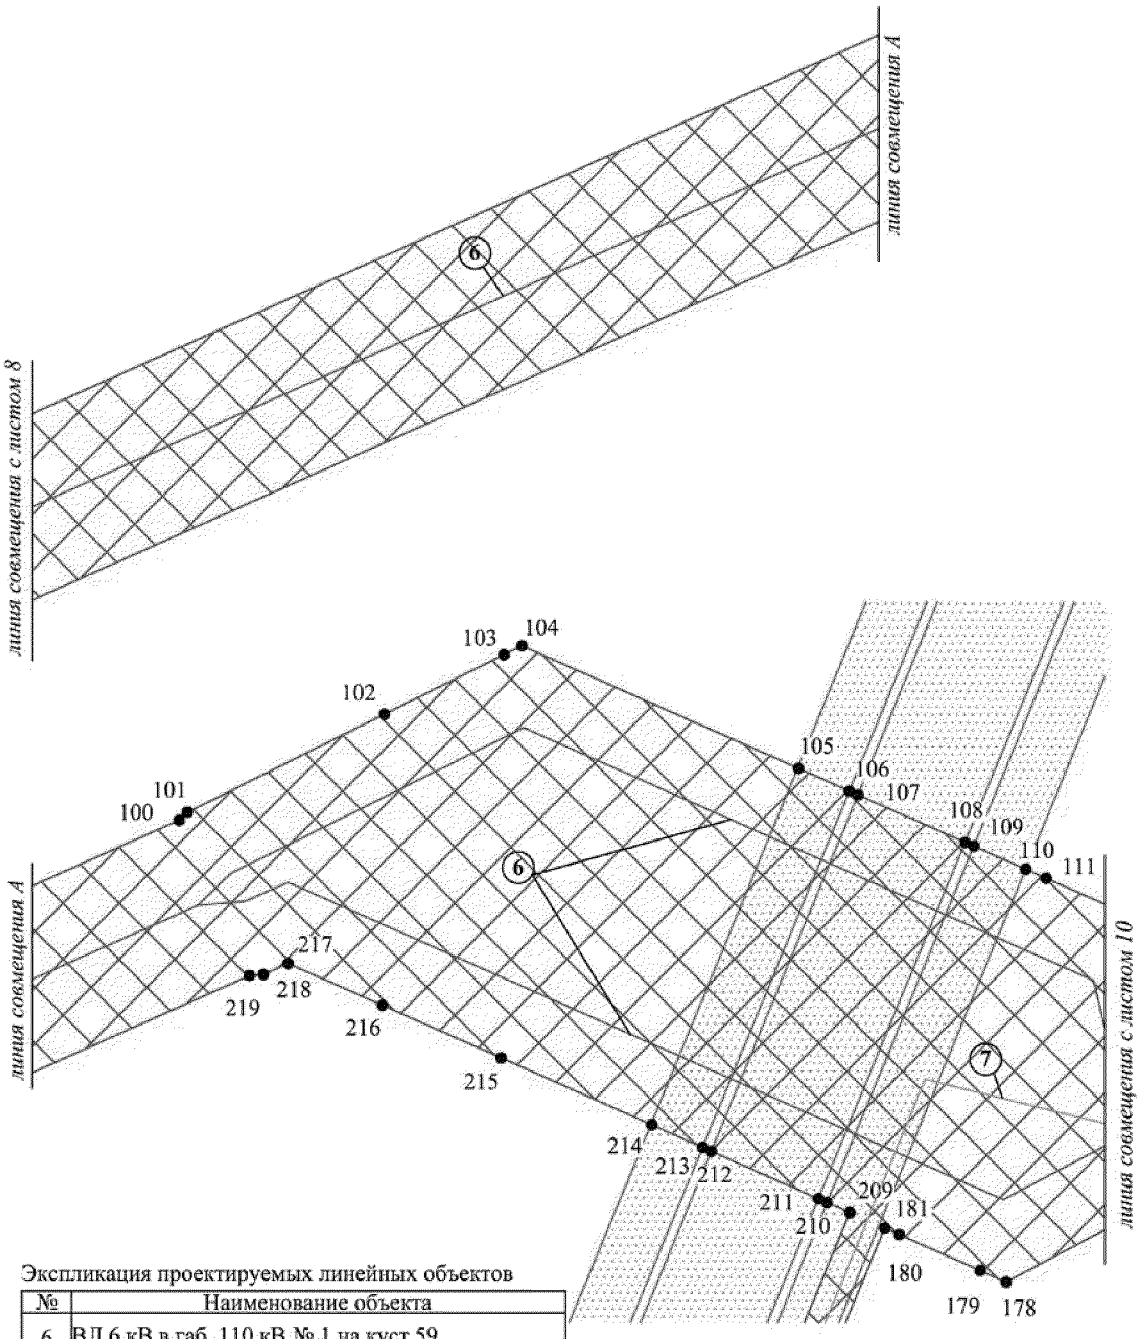


Экспликация проектируемых линейных объектов

№	Наименование объекта
6	ВЛ 6 кВ в габ. 110 кВ № 1 на куст 59
7	ВОЛС на куст скважин № 59 Омбинского мр.

Экспликация зон планируемого размещения линейных объектов

№	Наименование объекта
1	Обустройство кустов скважин №№ 56, 67 Омбинского месторождения

Основная часть проекта планировки территории для размещения линейного объекта регионального назначения Ханты-Мансийского автономного округа – Югры «Обустройство кустов скважин №№ 59, 67 Омбинского месторождения»
Землепользователь ОАО «НК «Роснефть»
Масштаб 1:2 000

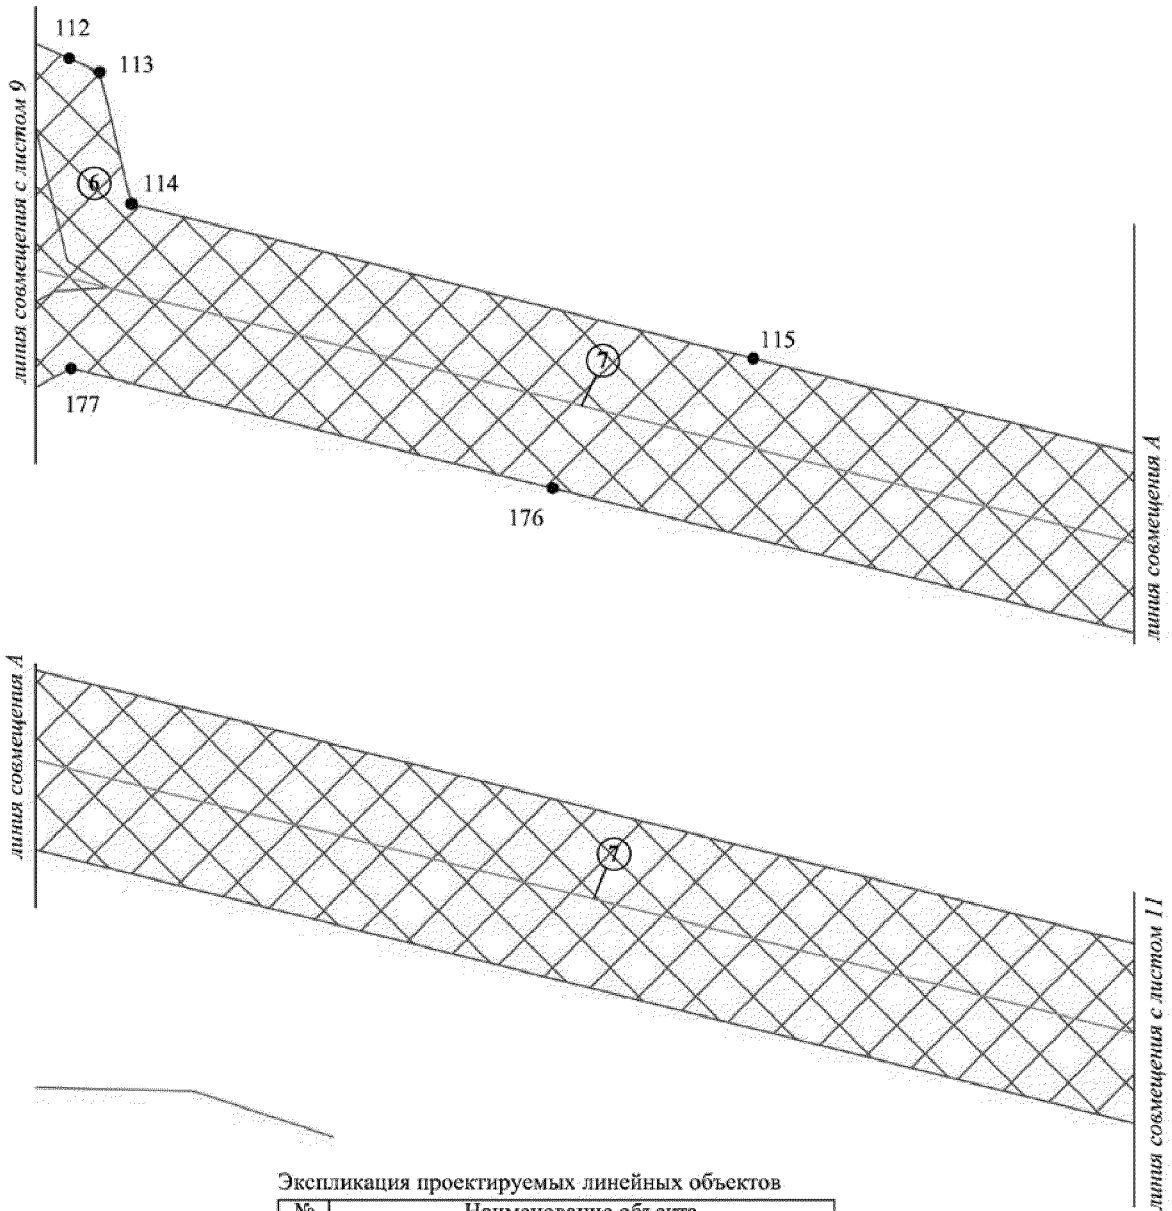


Экспликация проектируемых линейных объектов

№	Наименование объекта
6	ВЛ 6 кВ в габ. 110 кВ № 1 на куст 59
7	ВОЛС на куст скважин № 59 Омбинского мр.

Экспликация зон планируемого размещения линейных объектов

№	Наименование объекта
1	Обустройство кустов скважин №№ 56, 67 Омбинского месторождения

Основная часть проекта планировки территории для размещения линейного объекта регионального назначения Ханты-Мансийского автономного округа – Югры «Обустройство кустов скважин №№ 59, 67 Омбинского месторождения»
Землепользователь ОАО «НК «Роснефть»
Масштаб 1:2 000

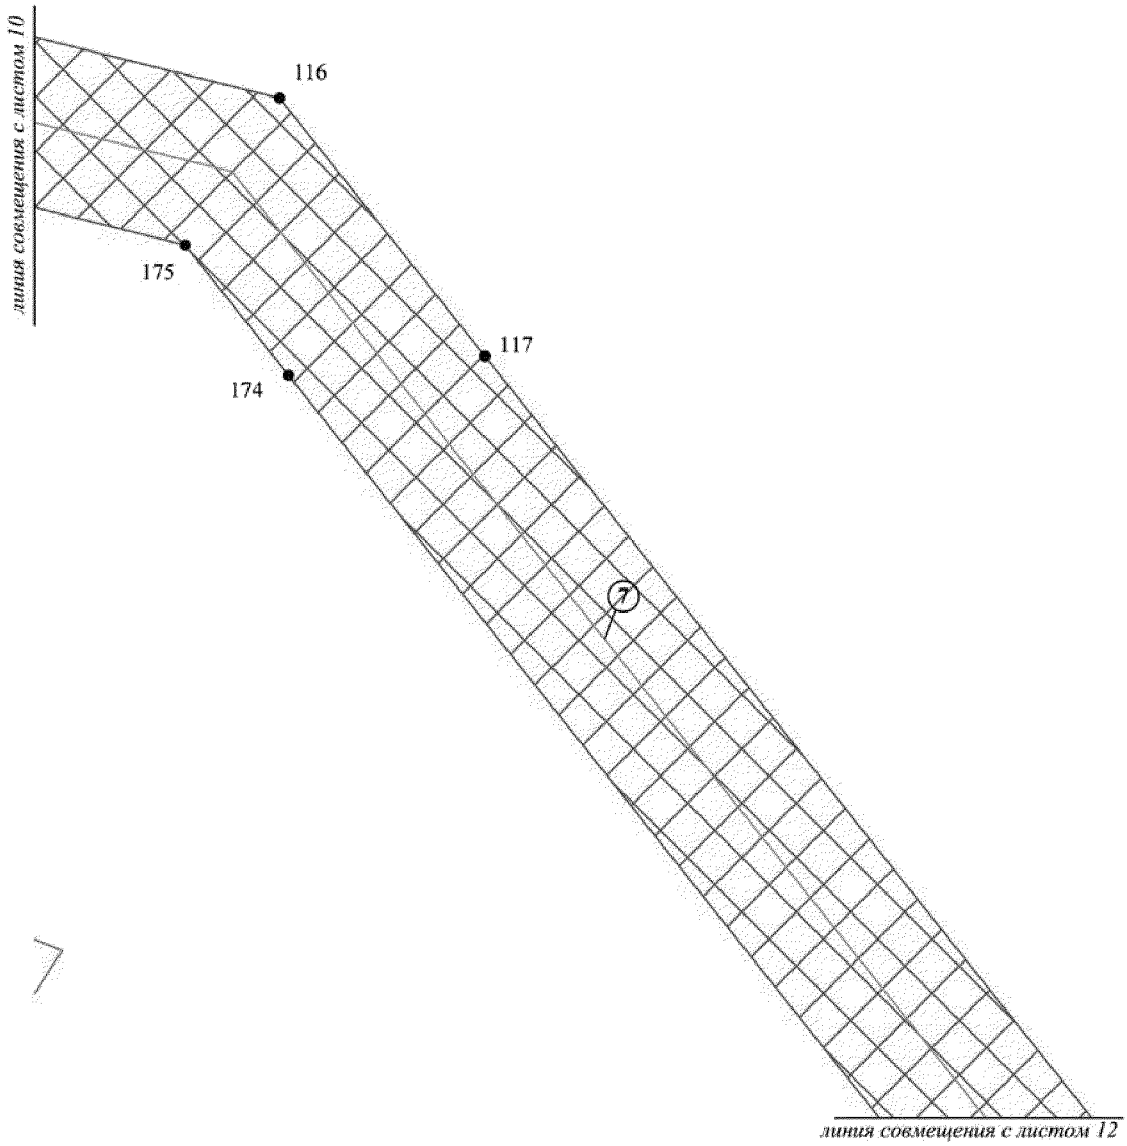


Экспликация проектируемых линейных объектов

№	Наименование объекта
7	ВОЛС на куст скважин № 59 Омбинского мр.

Экспликация зон планируемого размещения линейных объектов

№	Наименование объекта
1	Обустройство кустов скважин №№ 56, 67 Омбинского месторождения

Основная часть проекта планировки территории для размещения линейного объекта регионального назначения Ханты-Мансийского автономного округа – Югры «Обустройство кустов скважин №№ 59, 67 Омбинского месторождения»
Землепользователь ОАО «НК «Роснефть»
Масштаб 1:2 000

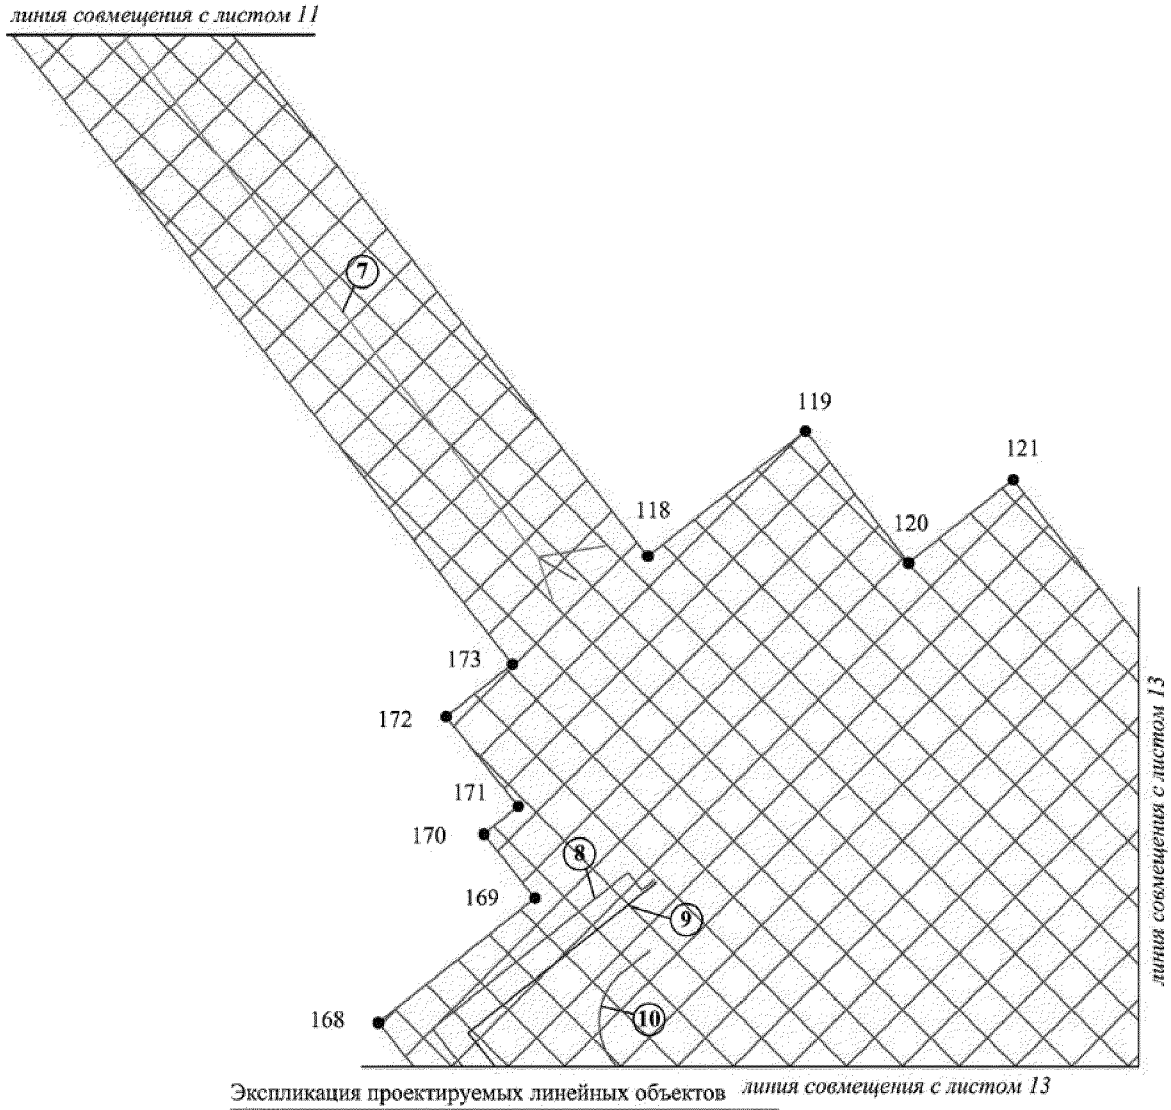


Экспликация проектируемых линейных объектов

№	Наименование объекта
7	ВОЛС на куст скважин № 59 Омбинского мр.
8	Проектируемая трасса нефтегазосборных сетей. куст № 59 - т.вр.куст № 59
9	Проектируемая трасса высоконапорного водовода т.вр.куст № 59 - куст № 59
10	Подъезд №1 к кусту скважин № 59

Экспликация зон планируемого размещения линейных объектов

№	Наименование объекта
1	Обустройство кустов скважин №№ 56, 67 Омбинского месторождения

Основная часть проекта планировки территории для размещения линейного объекта регионального назначения Ханты-Мансийского автономного округа – Югры «Обустройство кустов скважин №№ 59, 67 Омбинского месторождения»
Землепользователь ОАО «НК «Роснефть»
Масштаб 1:2 000

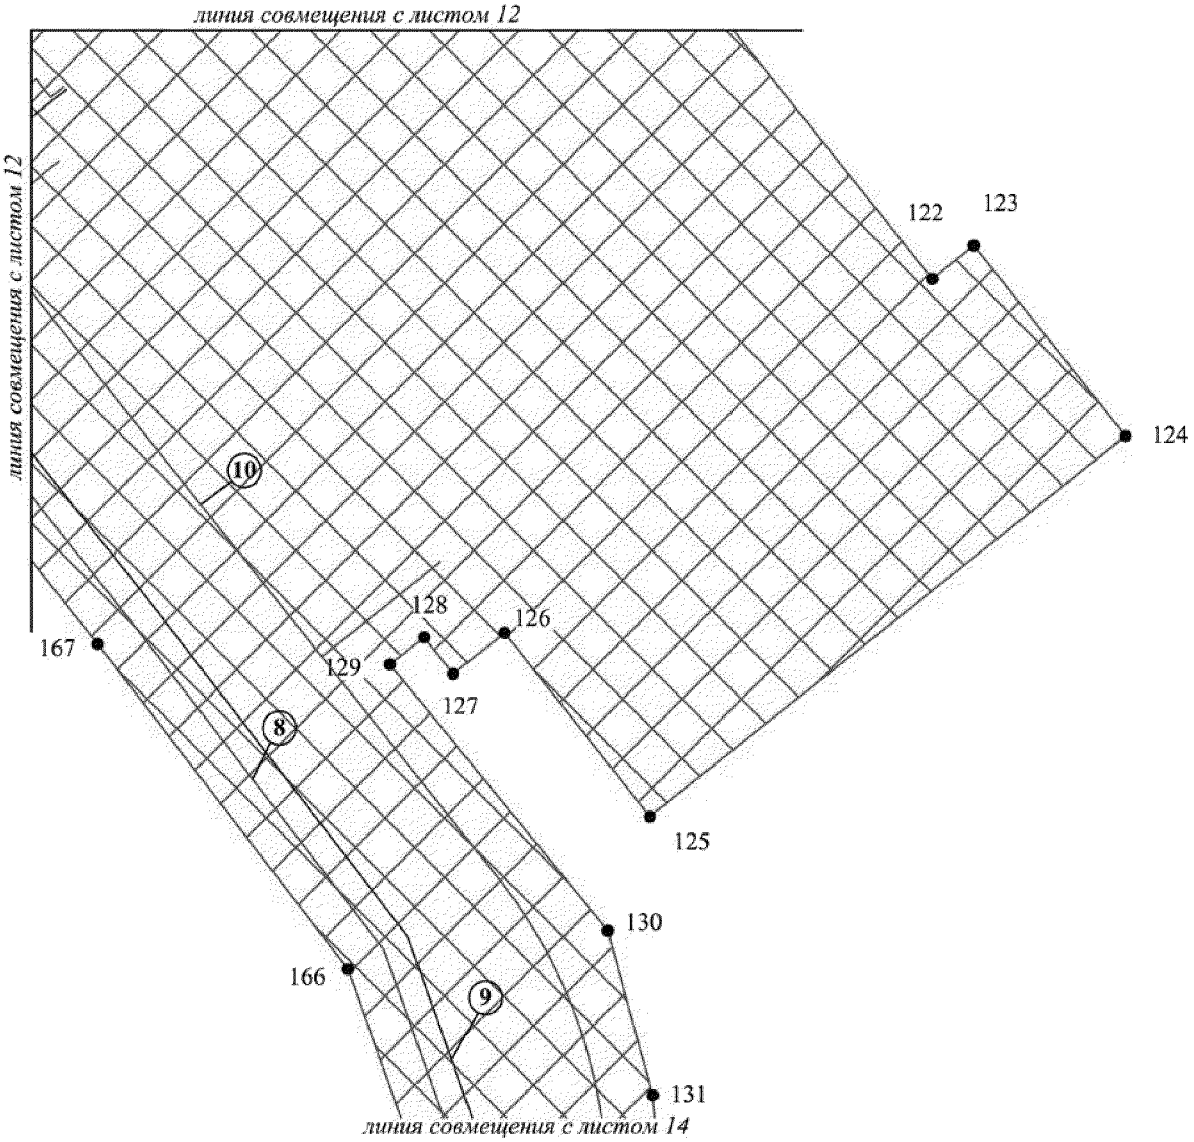


Экспликация проектируемых линейных объектов


№	Наименование объекта
8	Проектируемая трасса нефтегазосборных сетей. куст № 59 - т.вр.куст № 59
9	Проектируемая трасса высоконапорного водовода т.вр.куст № 59 - куст № 59
10	Подъезд №1 к кусту скважин № 59

Экспликация зон планируемого размещения линейных объектов

№	Наименование объекта
1	Обустройство кустов скважин №№ 56, 67 Омбинского месторождения

Основная часть проекта планировки территории для размещения линейного объекта регионального назначения Ханты-Мансийского автономного округа – Югры «Обустройство кустов скважин №№ 59, 67 Омбинского месторождения»
Землепользователь ОАО «НК «Роснефть»
Масштаб 1:2 000

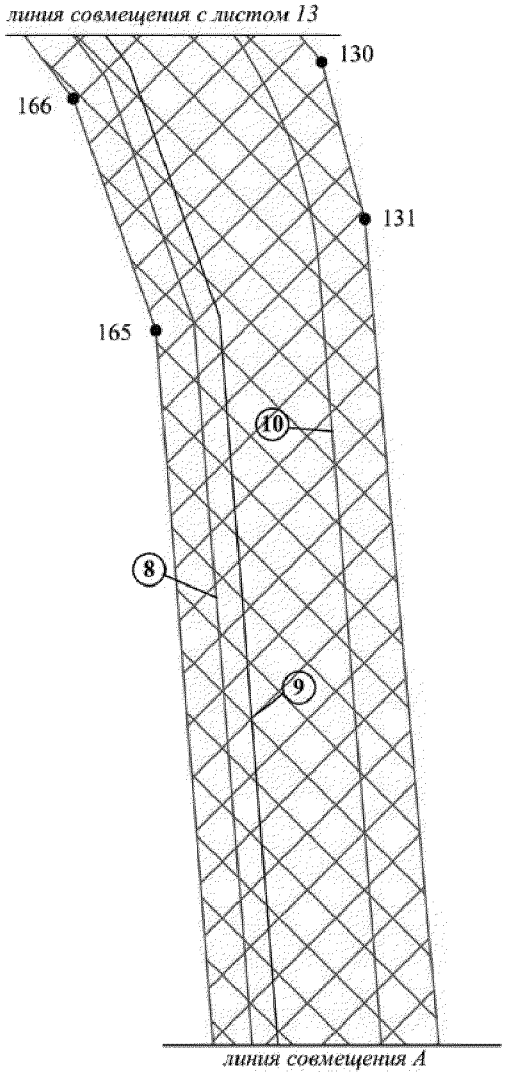

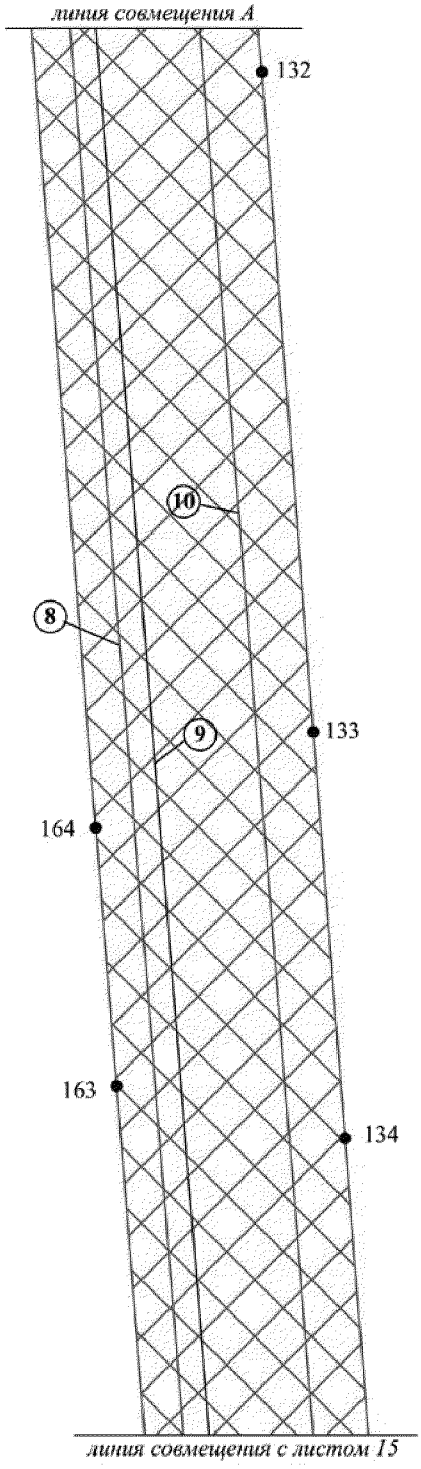


Экспликация проектируемых линейных объектов

№	Наименование объекта
8	Проектируемая трасса нефтегазосборных сетей. куст № 59 - т.вр.куст № 59
9	Проектируемая трасса высоконапорного водовода т.вр.куст № 59 - куст № 59
10	Подъезд №1 к кусту скважин № 59

Экспликация зон планируемого размещения линейных объектов

№	Наименование объекта
1	Обустройство кустов скважин №№ 56, 67 Омбинского месторождения

Основная часть проекта планировки территории для размещения линейного объекта регионального назначения Ханты-Мансийского автономного округа – Югры «Обустройство кустов скважин №№ 59, 67 Омбинского месторождения»
Землепользователь ОАО «НК «Роснефть»
Масштаб 1:2 000

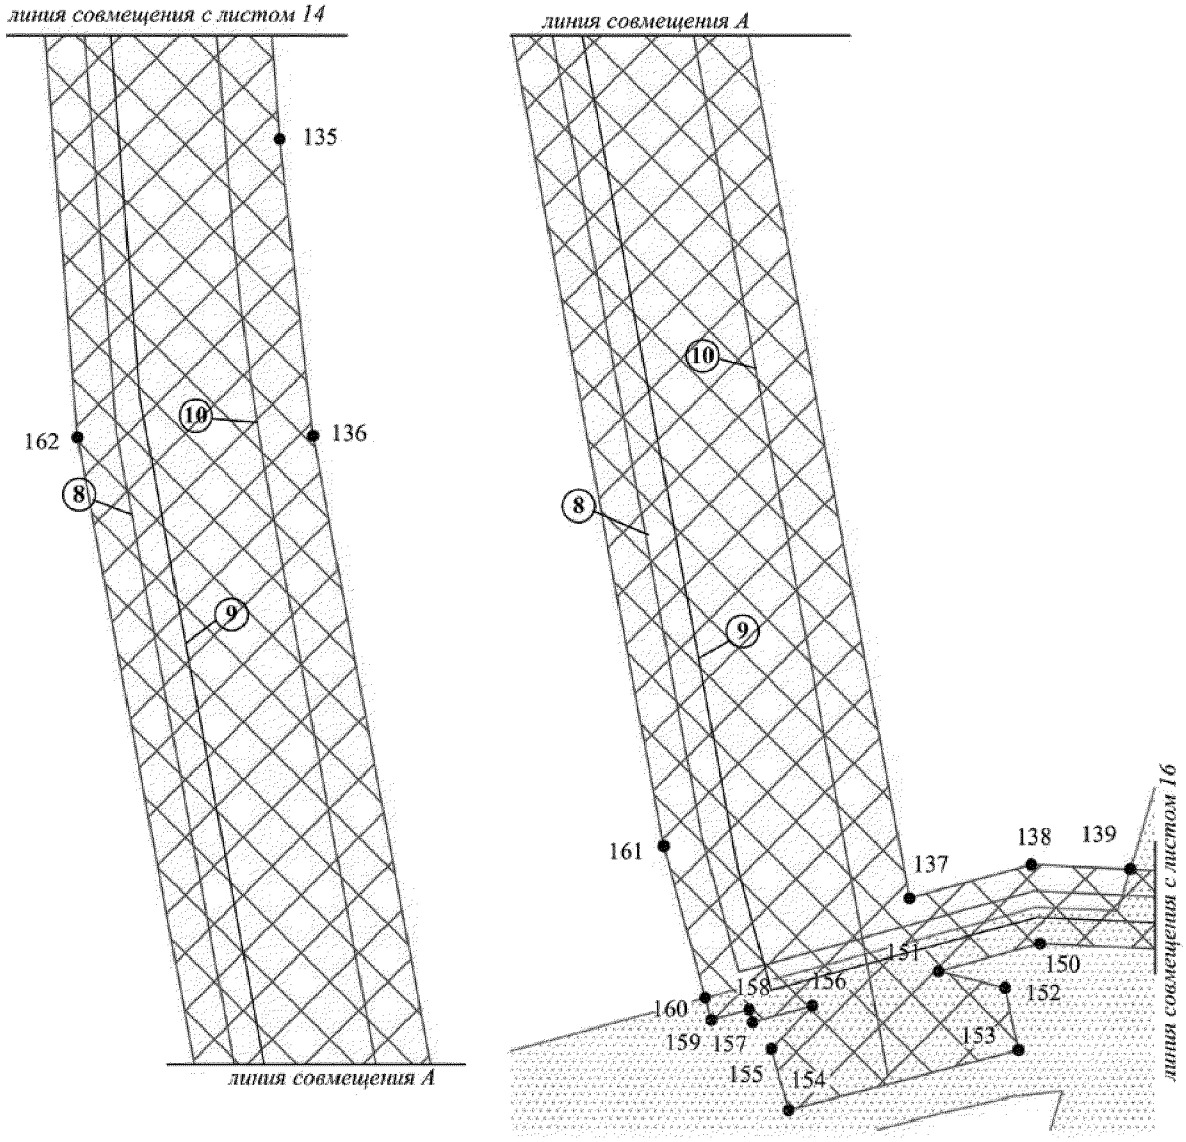


Экспликация проектируемых линейных объектов

№	Наименование объекта
8	Проектируемая трасса нефтегазосборных сетей. куст № 59 - т.вр.куст № 59
9	Проектируемая трасса высоконапорного водовода т.вр.куст № 59 - куст № 59
10	Подъезд №1 к кусту скважин № 59

Экспликация зон планируемого размещения линейных объектов

№	Наименование объекта
1	Обустройство кустов скважин №№ 56, 67 Омбинского месторождения

Основная часть проекта планировки территории для размещения линейного объекта регионального назначения Ханты-Мансийского автономного округа – Югры «Обустройство кустов скважин №№ 59, 67 Омбинского месторождения»
Землепользователь ОАО «НК «Роснефть»
Масштаб 1:2 000

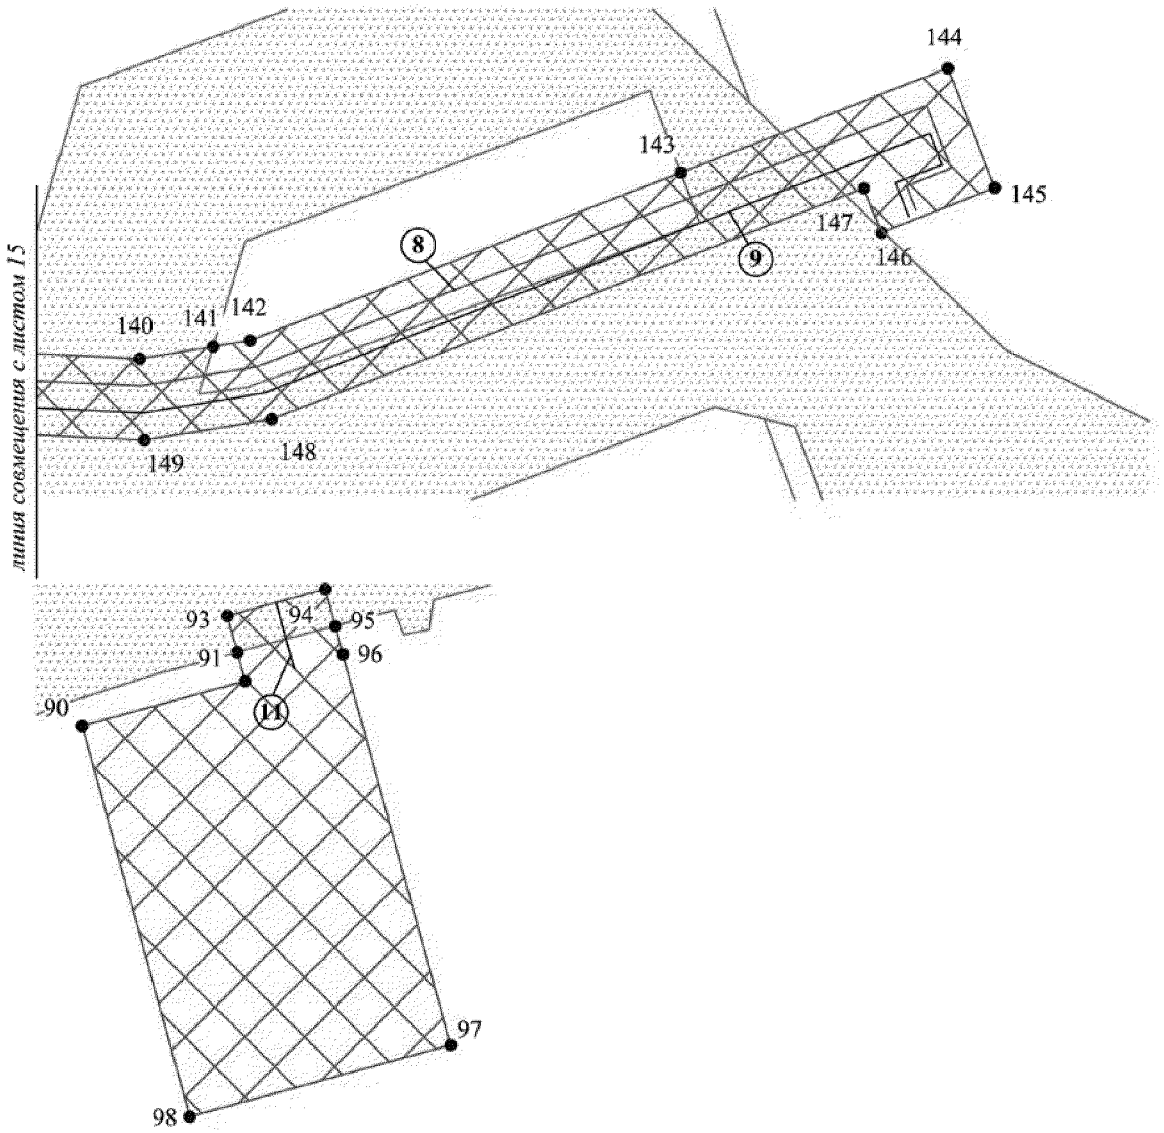

Экспликация проектируемых линейных объектов

№	Наименование объекта
8	Проектируемая трасса нефтегазосборных сетей. куст № 59 - т.вр.куст № 59
9	Проектируемая трасса высоконапорного водовода т.вр.куст № 59 - куст № 59
11	Подъезд к временному городку строителей

Экспликация зон планируемого размещения линейных объектов

№	Наименование объекта
1	Обустройство кустов скважин №№ 56, 67 Омбинского месторождения

Основная часть проекта планировки территории для размещения линейного объекта регионального назначения Ханты-Мансийского автономного округа – Югры «Обустройство кустов скважин №№ 59, 67 Омбинского месторождения»
Землепользователь ОАО «НК «Роснефть»

Каталог координат границы зоны №1планируемого размещения линейных объектов

№№	X	Y	№№	X	Y	№№	X	Y
1	956833,84	3549835,04	47	956626,37	3549820,47	93	950211,03	3557661,14
2	956906,71	3549980,75	48	956626,00	3549821,09	94	950218,96	3557690,07
3	956922,29	3549972,95	49	956644,25	3549832,01	95	950208,05	3557693,06
4	956960,43	3550049,23	50	956680,14	3549855,70	96	950199,67	3557695,36
5	956805,35	3550126,80	51	956682,95	3549861,33	97	950083,97	3557727,20
6	956774,28	3550064,69	52	956703,88	3549850,86	98	950062,75	3557650,07
7	956749,49	3550077,10	53	956661,22	3549765,56	99	952766,66	3554762,81
8	956743,60	3550065,32	54	956564,06	3549759,75	100	953144,28	3555608,23
9	956743,57	3550065,33	55	956291,31	3550039,28	101	953146,80	3555610,83
10	956719,95	3550072,50	56	955598,38	3550677,36	102	953177,75	3555673,05
11	956697,97	3550069,93	57	955537,93	3550733,02	103	953196,53	3555710,79
12	956679,24	3550058,36	58	955404,43	3550855,96	104	953199,35	3555716,46
13	956666,02	3550040,77	59	955363,18	3550893,94	105	953160,62	3555803,80
14	956603,15	3549919,17	60	955161,19	3551079,95	106	953153,51	3555819,84
15	956590,83	3549901,62	61	955136,37	3551873,68	107	953152,29	3555822,59
16	956552,50	3549867,07	62	955425,33	3551984,04	108	953137,30	3555856,41
17	956545,51	3549864,65	63	955449,35	3552009,37	109	953136,08	3555859,17
18	956538,19	3549866,56	64	955440,09	3552021,38	110	953128,80	3555875,58
19	956534,75	3549869,91	65	955442,76	3552081,02	111	953125,96	3555881,99
20	956522,38	3549858,40	66	955444,75	3552125,47	112	953114,64	3555907,52
21	956558,83	3549813,82	67	955414,91	3552131,08	113	953110,44	3555916,99
22	956571,04	3549822,81	68	955416,90	3552141,64	114	953069,77	3555926,78
23	956568,28	3549830,72	69	955392,63	3552145,85	115	953022,05	3556118,54
24	956572,93	3549842,18	70	955386,64	3552112,99	116	952852,49	3556799,90
25	956589,66	3549856,00	71	955411,38	3552108,71	117	952768,56	3556866,74
26	956591,32	3549858,94	72	955412,92	3552119,32	118	952075,84	3557418,51
27	956614,15	3549880,56	73	955432,37	3552115,80	119	952115,09	3557467,93
28	956630,86	3549901,21	74	955430,85	3552081,32	120	952073,76	3557500,30
29	956658,92	3549953,05	75	955428,85	3552035,96	121	952099,86	3557533,04
30	956675,94	3549944,69	76	955420,36	3552046,97	122	951917,25	3557678,92
31	956652,59	3549898,00	77	955409,83	3552035,72	123	951927,16	3557691,33
32	956662,93	3549892,83	78	955081,40	3551910,28	124	951870,49	3557736,45
33	956655,36	3549877,69	79	955108,13	3551055,68	125	951757,29	3557594,91
34	956609,35	3549848,93	80	955310,67	3550869,17	126	951811,91	3557551,69
35	956607,51	3549852,01	81	955352,73	3550830,44	127	951799,76	3557536,31
36	956601,18	3549847,64	82	955519,89	3550676,52	128	951810,59	3557527,70
37	956598,15	3549845,55	83	955577,32	3550623,62	129	951802,57	3557517,57
38	956586,88	3549837,78	84	956253,81	3550000,68	130	951723,36	3557582,38
39	956572,65	3549815,18	85	956542,72	3549704,57	131	951674,35	3557595,77
40	956563,61	3549807,37	86	956695,44	3549713,72	132	951355,77	3557624,33
41	956574,00	3549792,81	87	956752,00	3549826,79	133	951149,88	3557640,35
42	956579,58	3549784,65	88	956789,88	3549807,85	134	951023,28	3557650,19
43	956583,84	3549778,27	89	956809,55	3549847,18	135	950786,33	3557668,63
44	956596,17	3549785,64	90	950178,44	3557618,23	136	950695,50	3557678,88
45	956593,73	3549789,70	91	950191,75	3557666,43	137	950292,62	3557754,05
46	956611,37	3549800,25	92	950200,25	3557664,10	138	950302,89	3557791,39

Основная часть проекта планировки
территории для размещения линейного
объекта регионального назначения Ханты-
Мансийского автономного округа – Югры
«Обустройство кустов скважин №№ 59, 67
Омбинского месторождения»
Землепользователь ОАО «НК «Роснефть»


Каталог координат границы зоны №1
планируемого размещения линейных объектов

№№	X	Y	№№	X	Y	№№	X	Y
139	950301,48	3557821,65	172	952025,55	3557355,21	205	950663,48	3554913,78
140	950299,54	3557863,14	173	952042,04	3557375,97	206	950663,17	3554872,84
141	950303,11	3557884,90	174	952762,33	3556802,89	207	950663,07	3554860,16
142	950304,90	3557895,78	175	952804,70	3556769,18	208	950662,99	3554849,34
143	950354,64	3558023,18	176	952982,00	3556056,72	209	953020,38	3555820,01
144	950385,50	3558102,20	177	953018,98	3555908,12	210	953023,56	3555812,84
145	950350,18	3558116,03	178	952998,49	3555869,36	211	953024,78	3555810,09
146	950336,83	3558082,56	179	953002,13	3555861,16	212	953039,80	3555776,26
147	950350,02	3558077,33	180	953013,46	3555835,63	213	953041,02	3555773,52
148	950281,63	3557902,17	181	953015,50	3555831,01	214	953048,14	3555757,47
149	950275,44	3557864,54	182	951814,27	3555336,45	215	953069,25	3555709,87
150	950278,74	3557794,06	183	951779,02	3555321,93	216	953085,89	3555672,39
151	950270,21	3557762,96	184	950674,90	3554867,36	217	953099,09	3555642,64
152	950265,15	3557783,35	185	950675,00	3554877,74	218	953095,61	3555634,84
153	950246,13	3557787,45	186	950675,37	3554918,73	219	953095,26	3555630,39
154	950227,64	3557717,01	187	950675,45	3554927,01	220	952714,60	3554778,17
155	950246,47	3557711,85	188	950675,48	3554930,74	221	952710,68	3554769,41
156	950259,62	3557724,33	189	950675,49	3554931,83	222	952710,27	3554768,49
157	950254,62	3557706,09	190	950675,59	3554942,68	223	952708,97	3554765,59
158	950258,48	3557705,04	191	950675,60	3554943,78	224	952693,37	3554730,66
159	950255,31	3557693,46	192	950675,70	3554954,58	225	952687,68	3554717,91
160	950262,06	3557691,61	193	950675,87	3554973,47	226	952685,39	3554712,78
161	950308,58	3557678,86	194	950675,99	3554986,72	227	952682,87	3554702,92
162	950694,95	3557606,80	195	950676,15	3555003,66	228	952686,80	3554687,71
163	951039,50	3557579,08	196	950664,16	3555003,93	229	952722,28	3554677,67
164	951120,12	3557572,59	197	950663,99	3554981,96	230	952734,51	3554690,84
165	951639,60	3557530,79	198	950663,89	3554968,51	231	952739,69	3554702,45
166	951711,89	3557505,05	199	950663,75	3554949,56	232	952745,45	3554715,34
167	951808,62	3557430,55	200	950663,67	3554938,86	233	952761,03	3554750,20
168	951929,67	3557333,98	201	950663,66	3554937,77	234	952762,34	3554753,13
169	951968,69	3557383,03	202	950663,58	3554926,93	235	952762,75	3554754,05
170	951988,79	3557367,04	203	950663,57	3554925,84			



Проект межевания территории для размещения линейного объекта регионального назначения Ханты-Мансийского автономного округа – Югры «Обустройство кустов скважин №№ 59, 67 Омбинского месторождения»
Землепользователь ОАО «НК «Роснефть»
Масштаб 1:2 000

Приложение 2
к постановлению Правительства
Ханты-Мансийского
автономного округа – Югры
от 3 июня 2016 года № 190-п

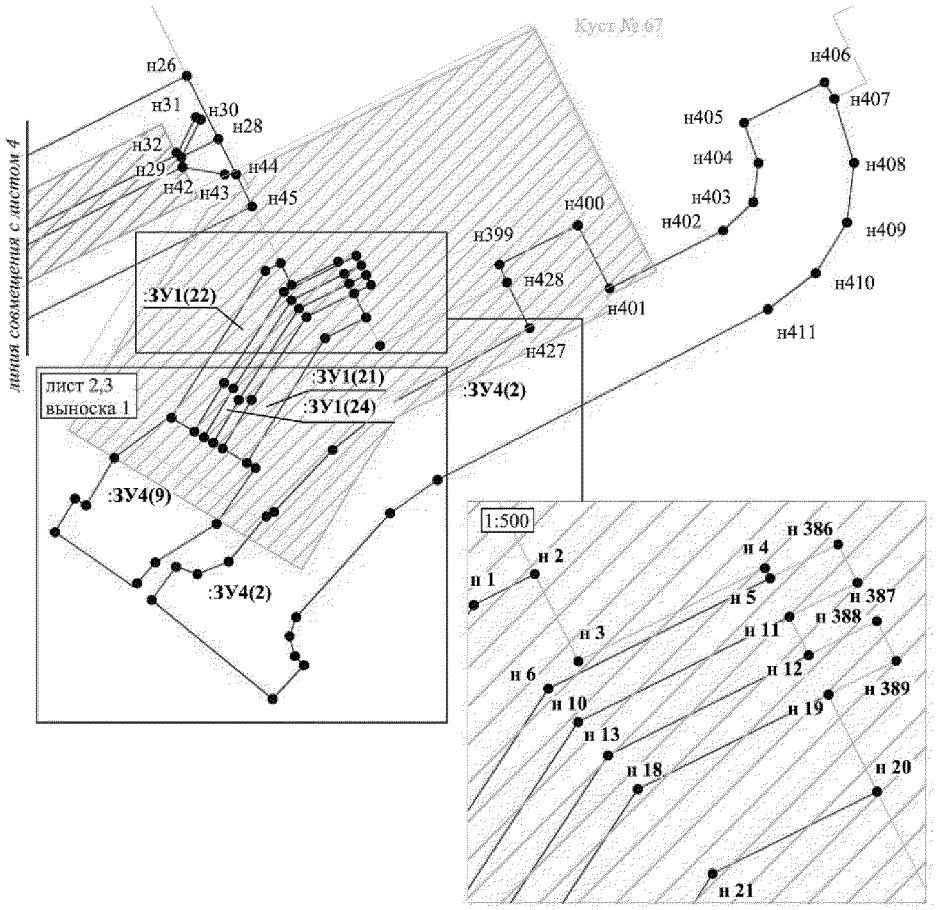


УСЛОВНЫЕ ОБОЗНАЧЕНИЯ

- границы земельного участка
- ранее запроектированные земельные участки
- земельные участки на ранее сформированных участках
- охранная зона высоконапорного водовода
- охранная зона нефтегазосборных сетей
- охранная зона проектируемой ВЛ
- • н1 точки поворота земельного участка, устанавливаемые при проведении кадастровых работ
- :ЗУ1 (1) зона планируемого размещения линейных объектов


Выполнение кадастровых работ в связи с:

1. Образованием земельного участка из земель государственной собственности (86:08:030702:ЗУ3, 86:08:030702:ЗУ5)
2. Образованием земельного участка путем раздела с сохранением исходного в измененных границах (86:08:030702:485:ЗУ1, 86:08:030702:485:ЗУ2, 86:08:030702:2711:ЗУ1, 86:08:030702:2711:ЗУ2, 86:08:030702:3039:ЗУ1, 86:08:030702:3039:ЗУ2);
3. Образованием земельного участка из земель муниципальной или государственной собственности (86:08:0030702:ЗУ1, 86:08:0030702:ЗУ2, 86:08:0030702:ЗУ4, 86:08:0030702:ЗУ6).


Проект межевания территории для размещения
линейного объекта регионального назначения
Ханты-Мансийского автономного округа – Югры
«Обустройство кустов скважин №№ 59, 67
Омбинского месторождения»
Землепользователь ОАО «НК «Роснефть»
Масштаб 1:2 000

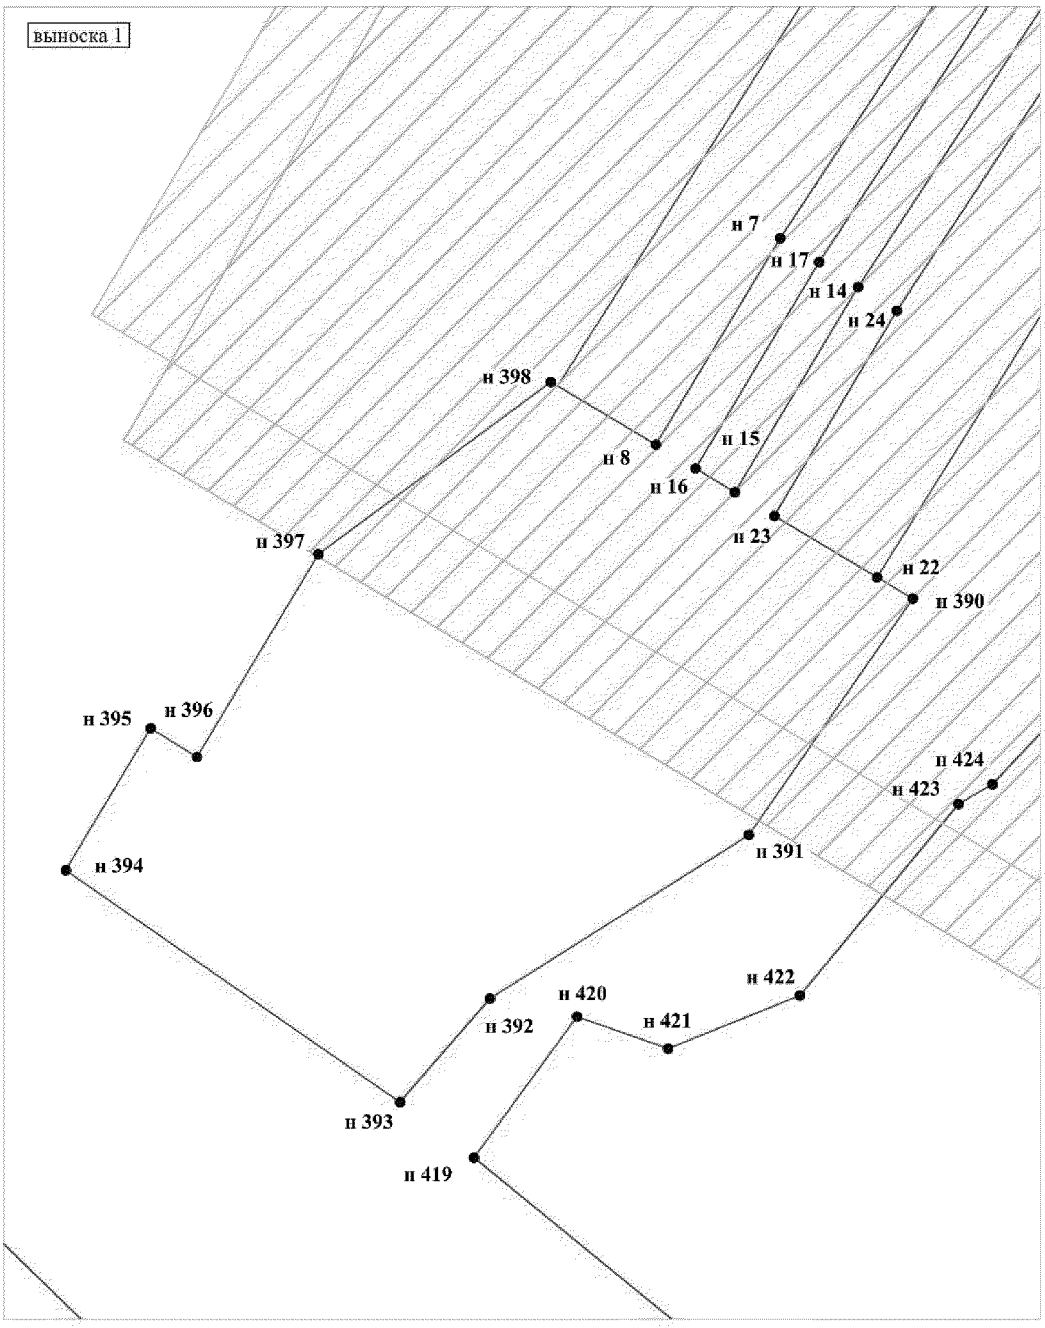


Проект межевания территории для размещения
линейного объекта регионального назначения
Ханты-Мансийского автономного округа – Югры
«Обустройство кустов скважин №№ 59, 67
Омбинского месторождения»
Землепользователь ОАО «НК «Роснефть»
Масштаб 1:500

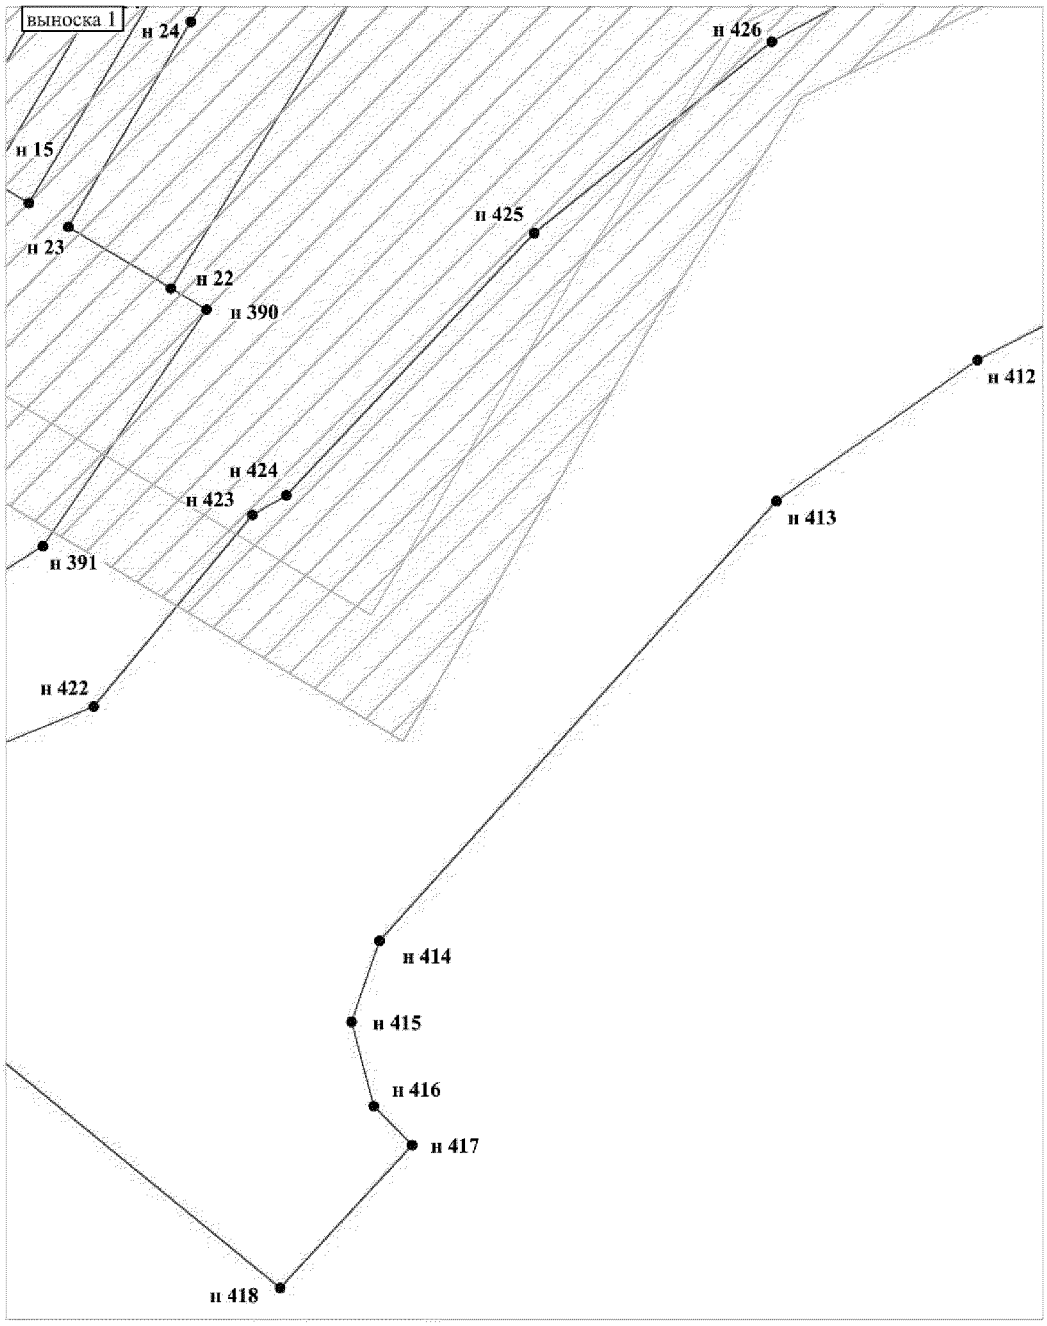


Проект межевания территории для размещения
линейного объекта регионального назначения
Ханты-Мансийского автономного округа – Югры
«Обустройство кустов скважин №№ 59, 67
Омбинского месторождения»
Землепользователь ОАО «НК «Роснефть»
Масштаб 1:2 000

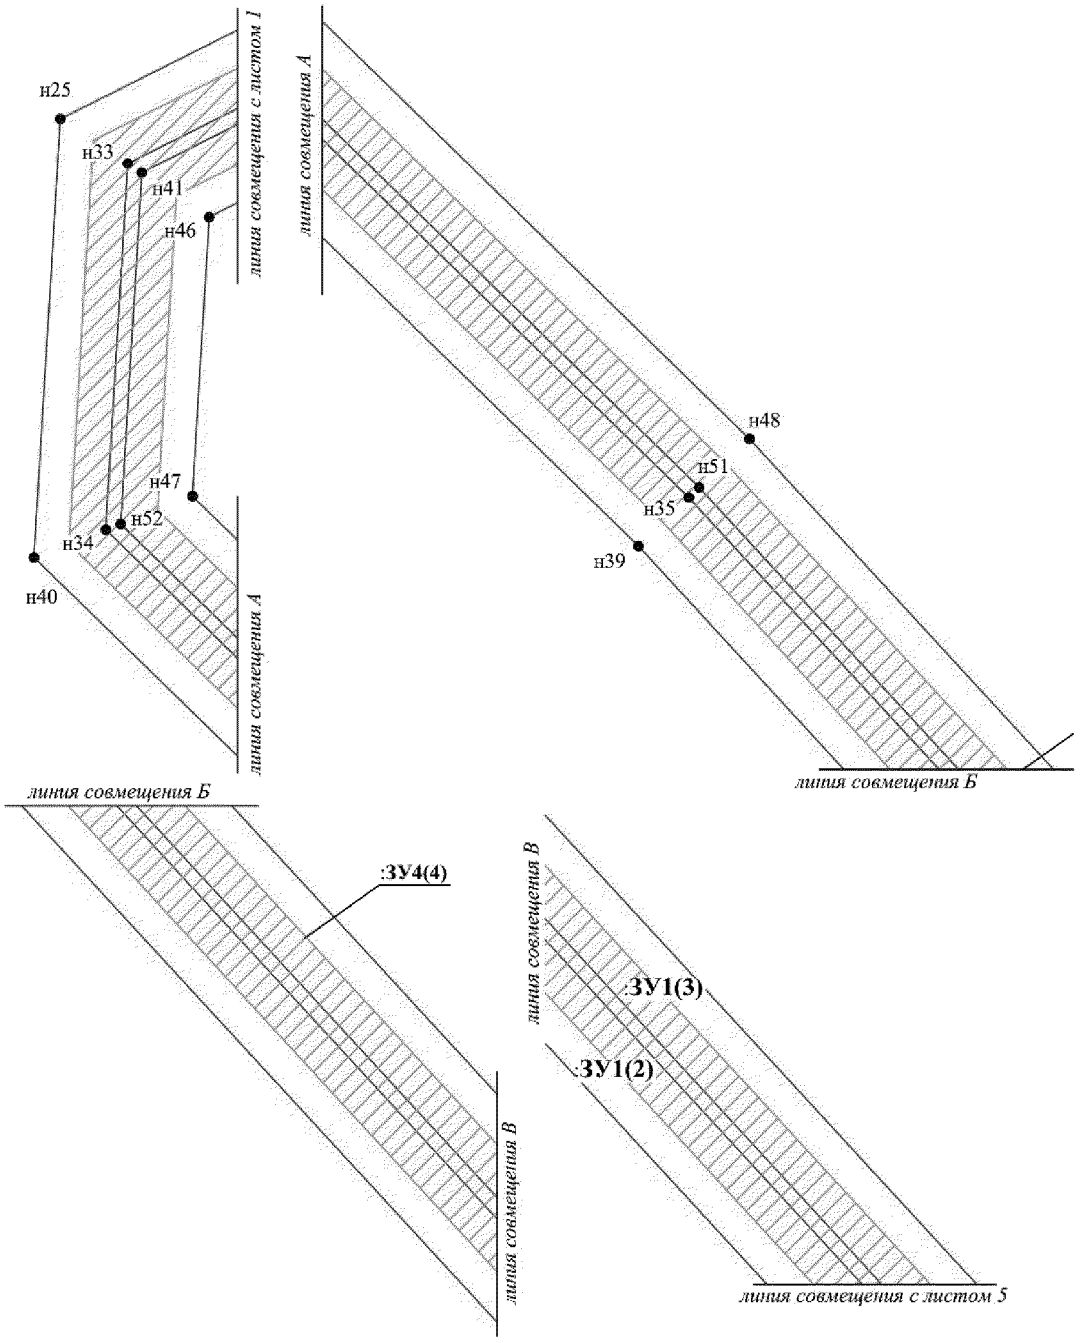


Проект межевания территории для размещения
линейного объекта регионального назначения
Ханты-Мансийского автономного округа – Югры
«Обустройство кустов скважин №№ 59, 67
Омбинского месторождения»
Землепользователь ОАО «НК «Роснефть»
Масштаб 1:2 000

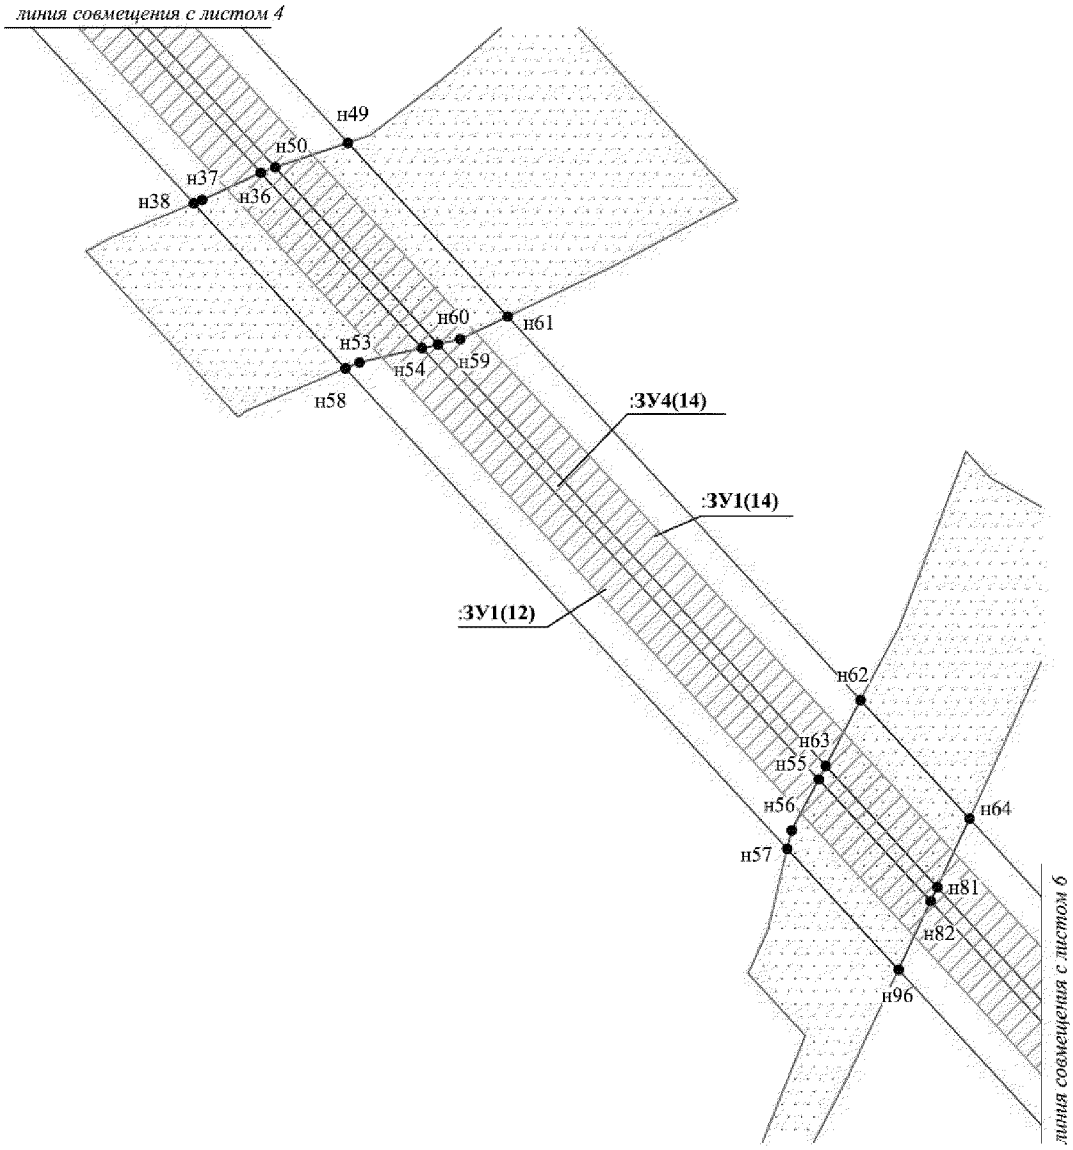


Проект межевания территории для размещения
линейного объекта регионального назначения
Ханты-Мансийского автономного округа – Югры
«Обустройство кустов скважин №№ 59, 67
Омбинского месторождения»
Землепользователь ОАО «НК «Роснефть»
Масштаб 1:2 000

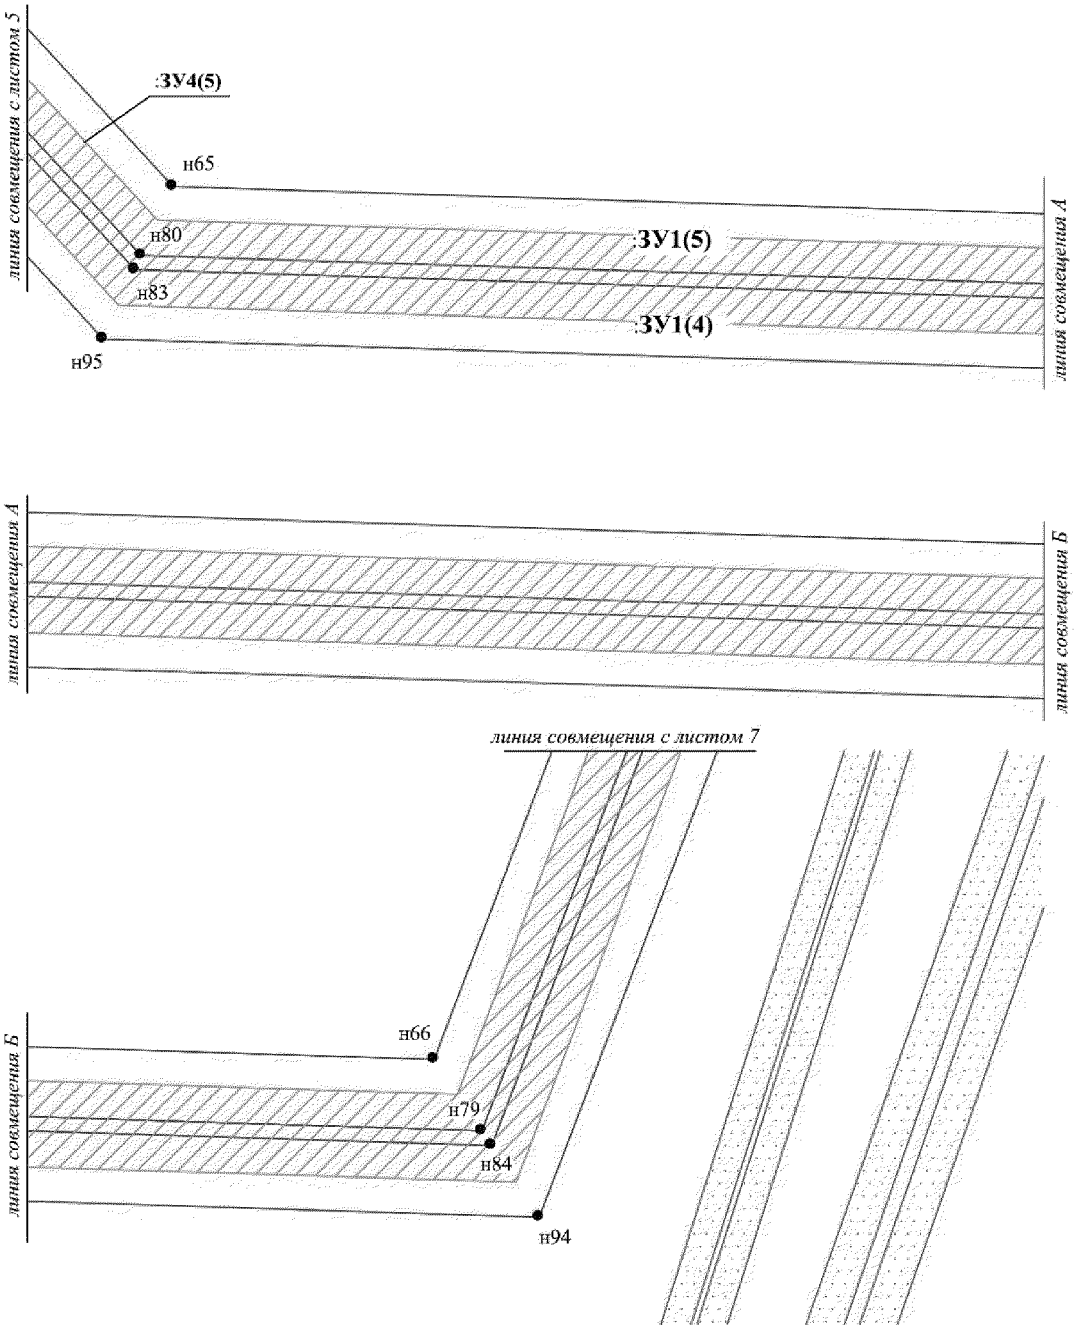


Проект межевания территории для размещения
линейного объекта регионального назначения
Ханты-Мансийского автономного округа – Югры
«Обустройство кустов скважин №№ 59, 67
Омбинского месторождения»
Землепользователь ОАО «НК «Роснефть»
Масштаб 1:2 000

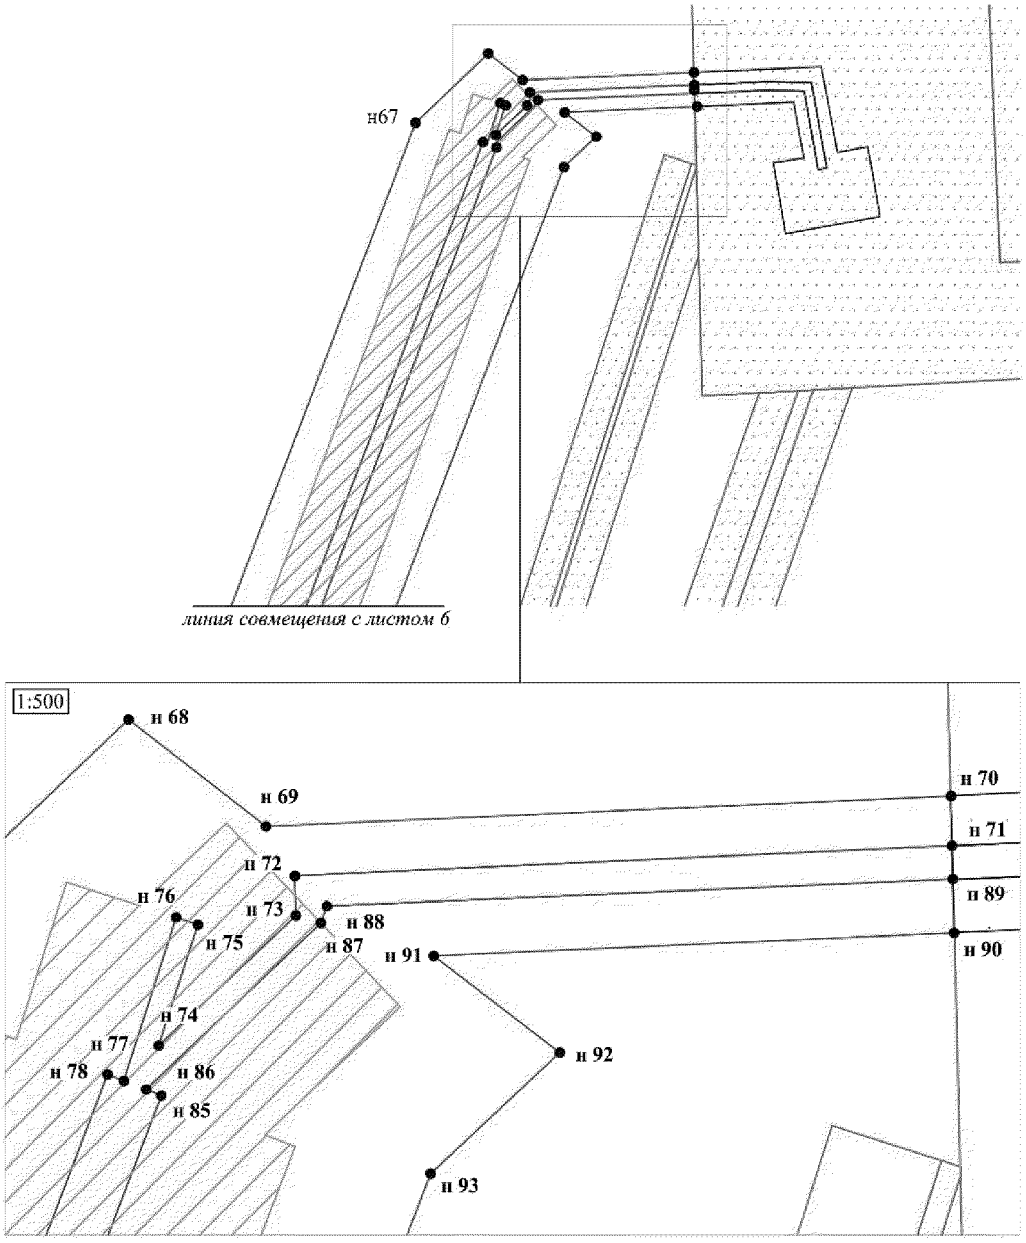


Проект межевания территории для размещения
линейного объекта регионального назначения
Ханты-Мансийского автономного округа – Югры
«Обустройство кустов скважин №№ 59, 67
Омбинского месторождения»
Землепользователь ОАО «НК «Роснефть»
Масштаб 1:2 000

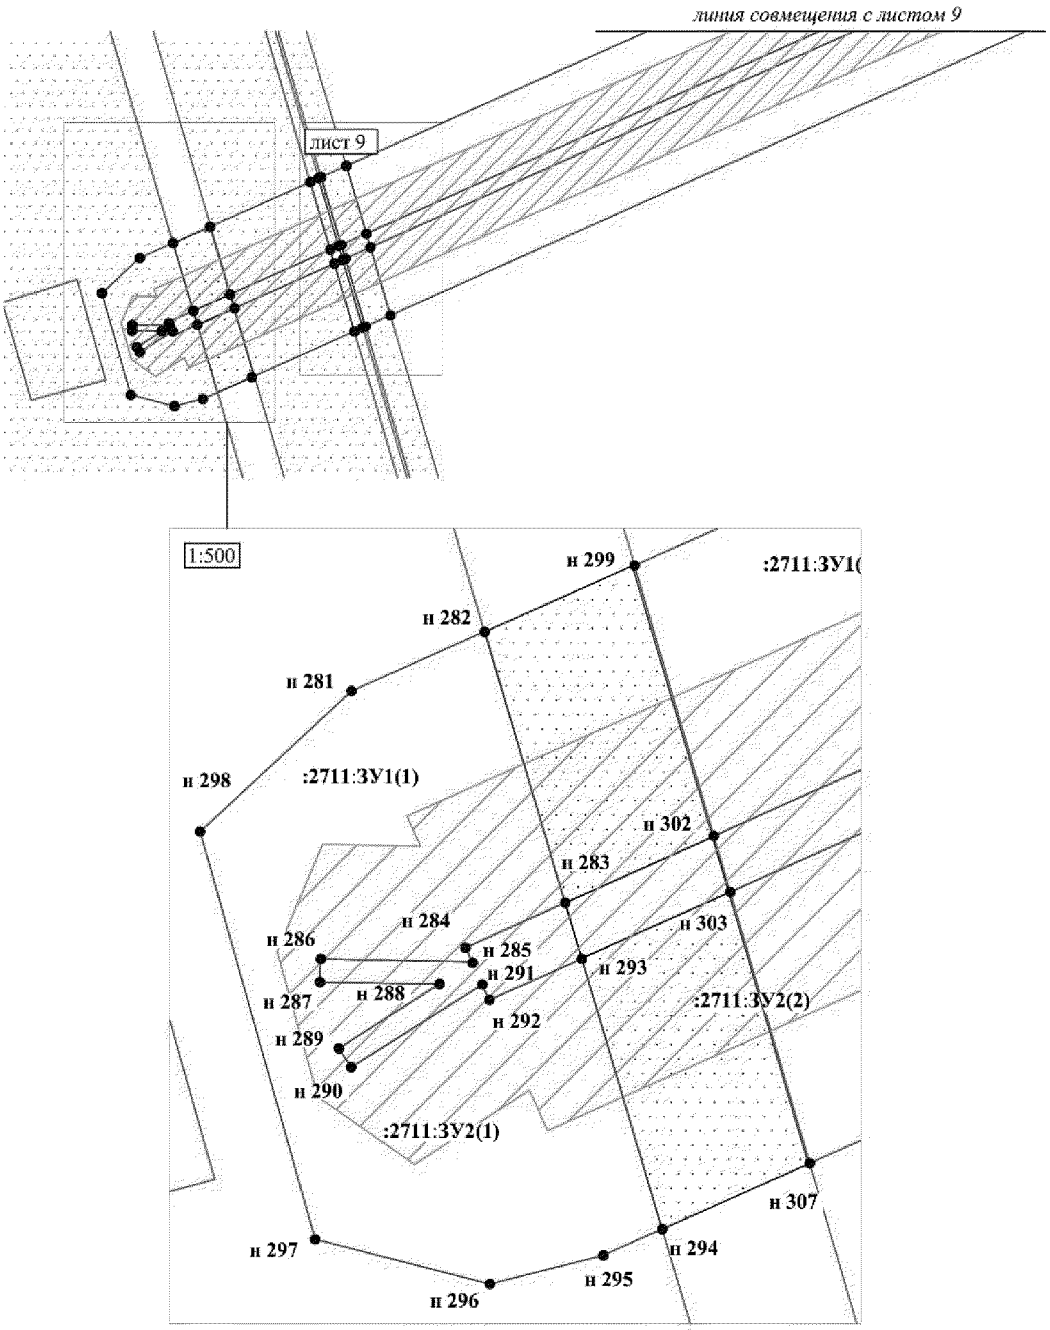


Проект межевания территории для размещения
линейного объекта регионального назначения
Ханты-Мансийского автономного округа – Югры
«Обустройство кустов скважин №№ 59, 67
Омбинского месторождения»
Землепользователь ОАО «НК «Роснефть»
Масштаб 1:2 000

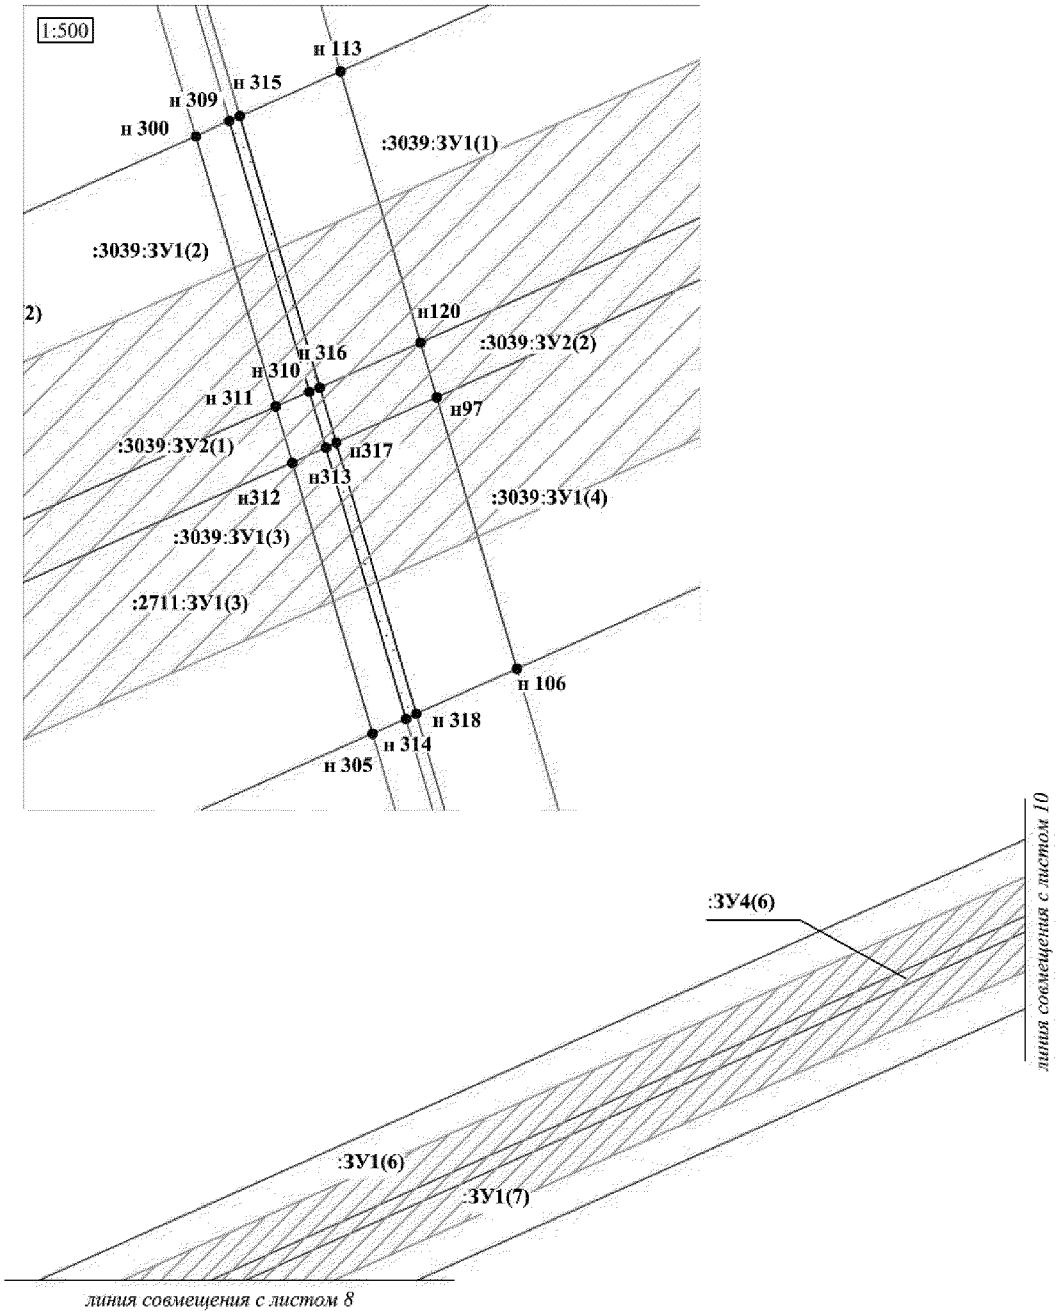


Проект межевания территории для размещения
линейного объекта регионального назначения
Ханты-Мансийского автономного округа – Югры
«Обустройство кустов скважин №№ 59, 67
Омбинского месторождения»
Землепользователь ОАО «НК «Роснефть»
Масштаб 1:2 000

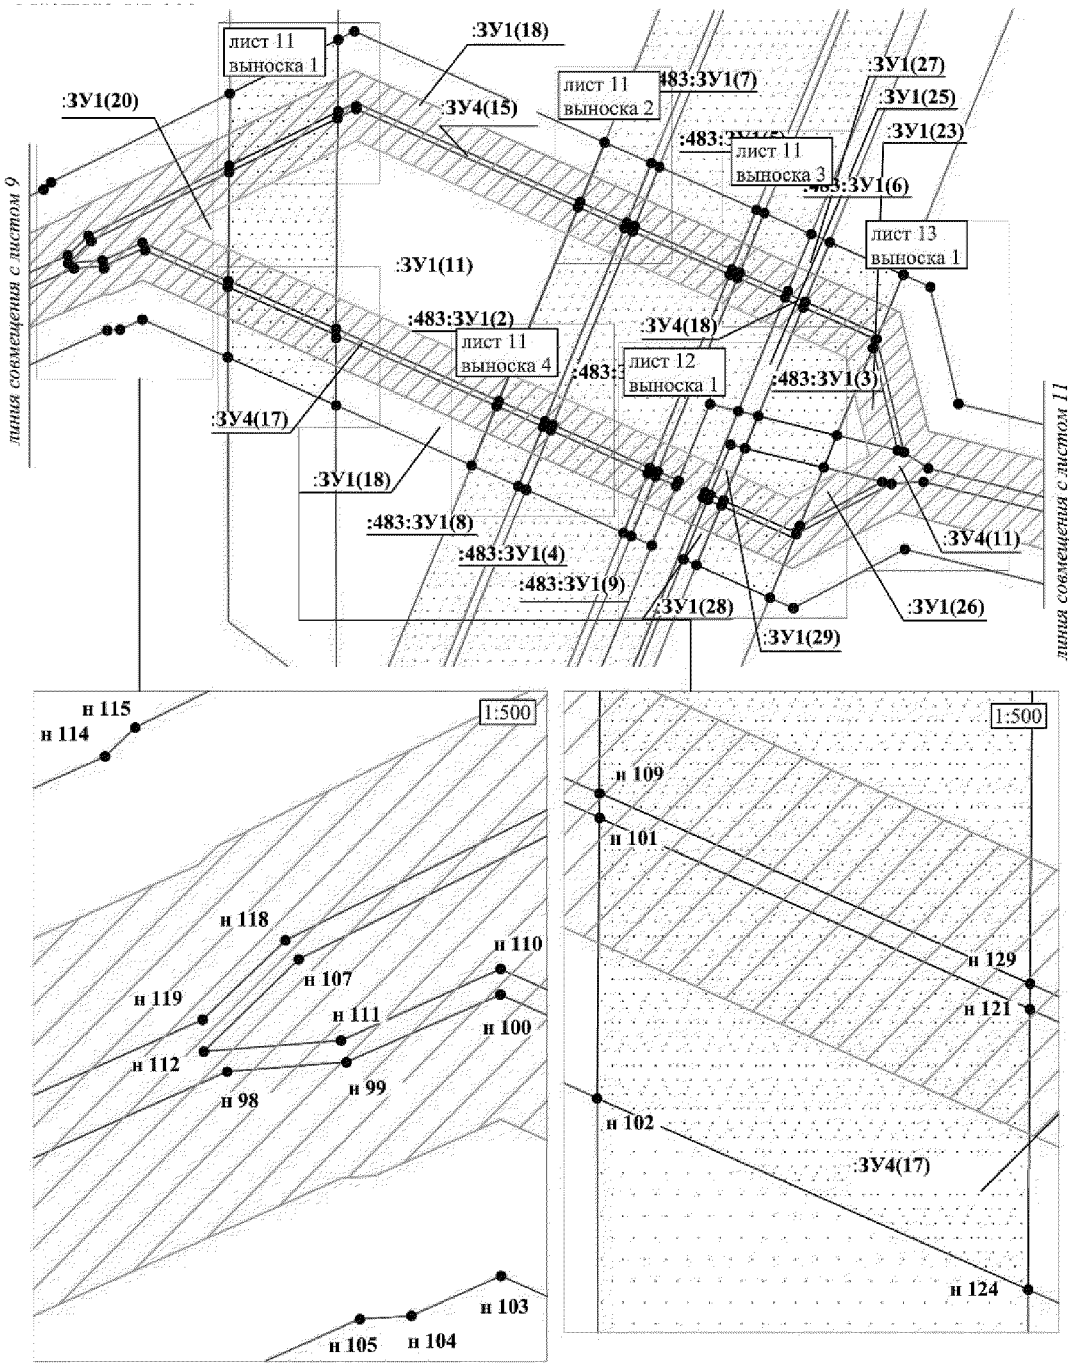


Проект межевания территории для размещения
линейного объекта регионального назначения
Ханты-Мансийского автономного округа – Югры
«Обустройство кустов скважин №№ 59, 67
Омбинского месторождения»
Землепользователь ОАО «НК «Роснефть»
Масштаб 1:500

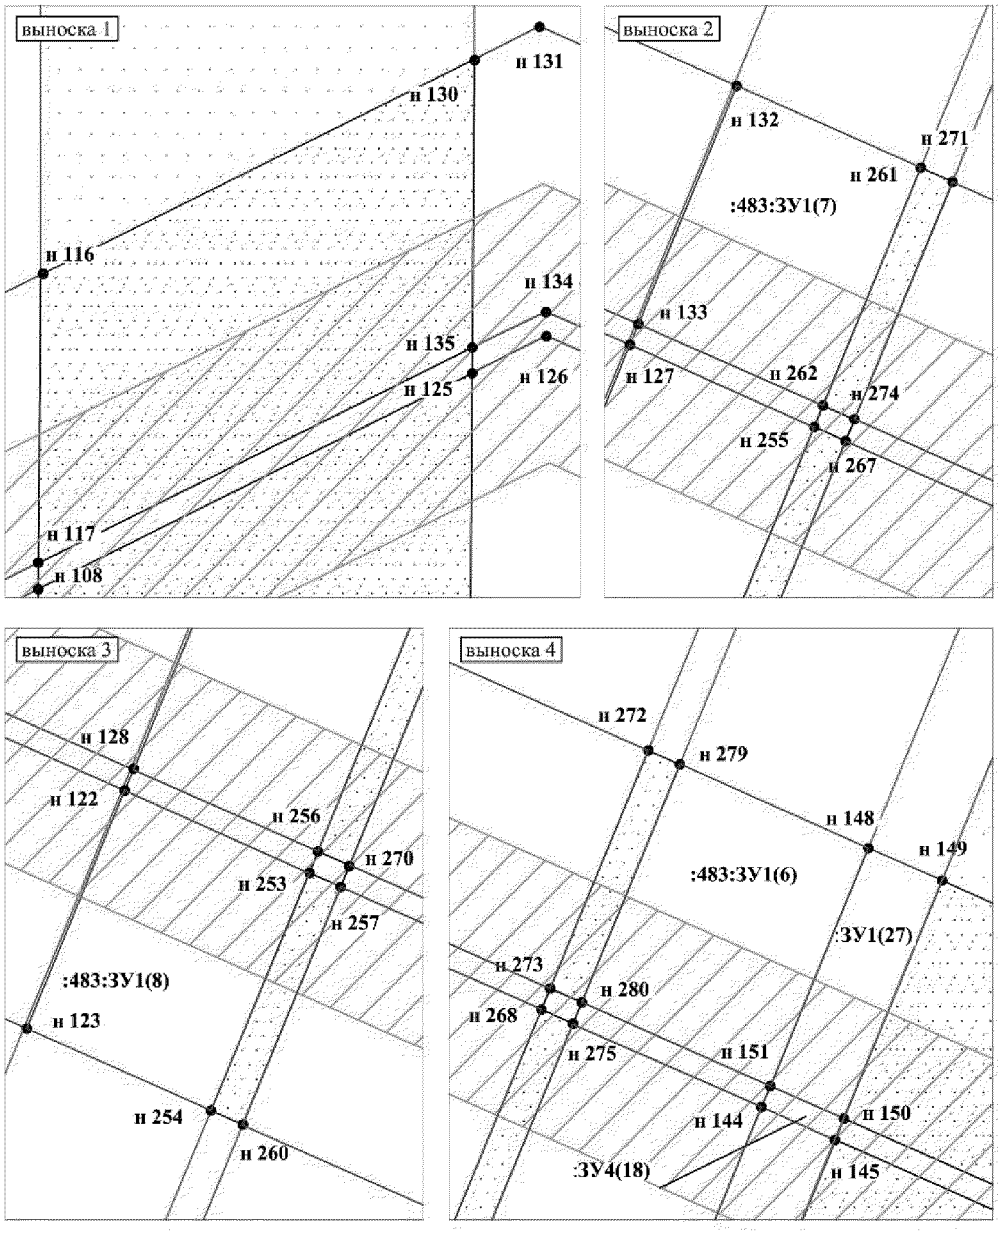


Проект межевания территории для размещения
линейного объекта регионального назначения
Ханты-Мансийского автономного округа – Югры
«Обустройство кустов скважин №№ 59, 67
Омбинского месторождения»
Землепользователь ОАО «НК «Роснефть»
Масштаб 1:500

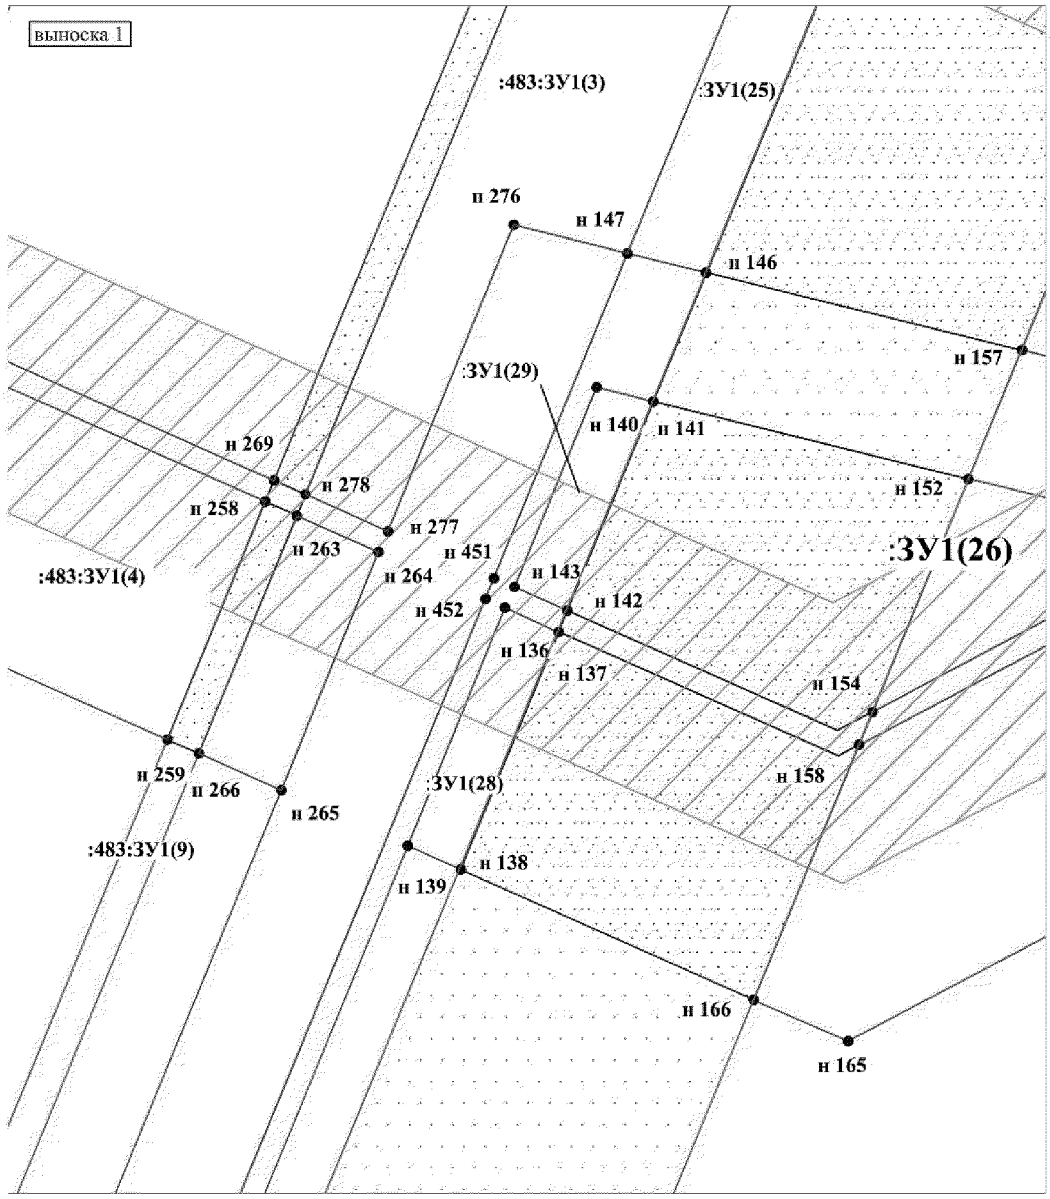


Проект межевания территории для размещения
линейного объекта регионального назначения
Ханты-Мансийского автономного округа – Югры
«Обустройство кустов скважин №№ 59, 67
Омбинского месторождения»
Землепользователь ОАО «НК «Роснефть»
Масштаб 1:500

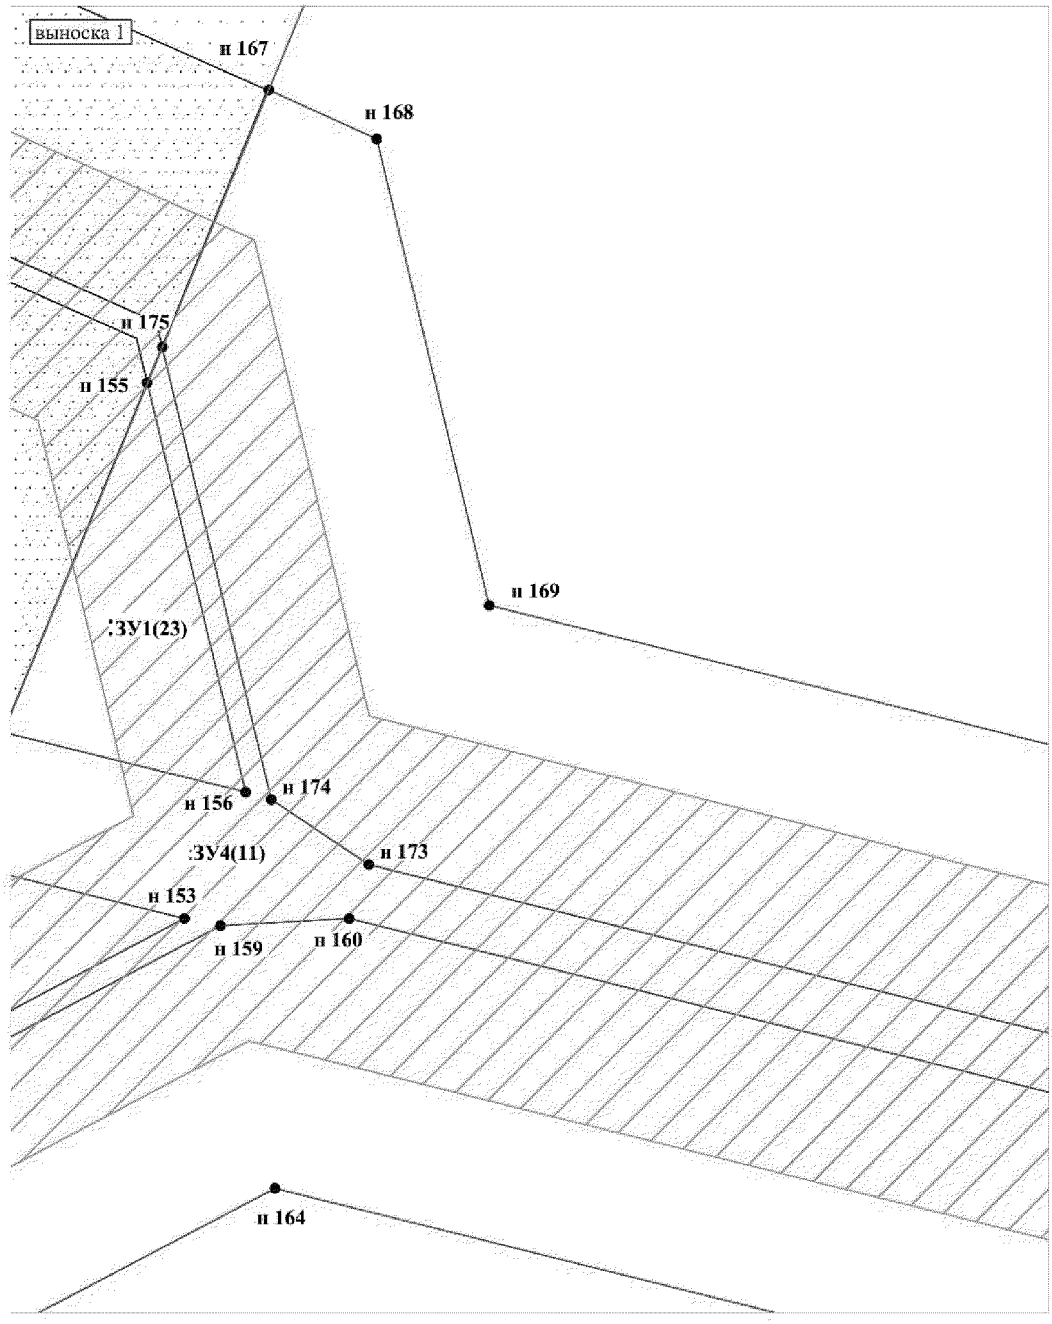


Проект межевания территории для размещения
линейного объекта регионального назначения
Ханты-Мансийского автономного округа – Югры
«Обустройство кустов скважин №№ 59, 67
Омбинского месторождения»
Землепользователь ОАО «НК «Роснефть»
Масштаб 1:2 000

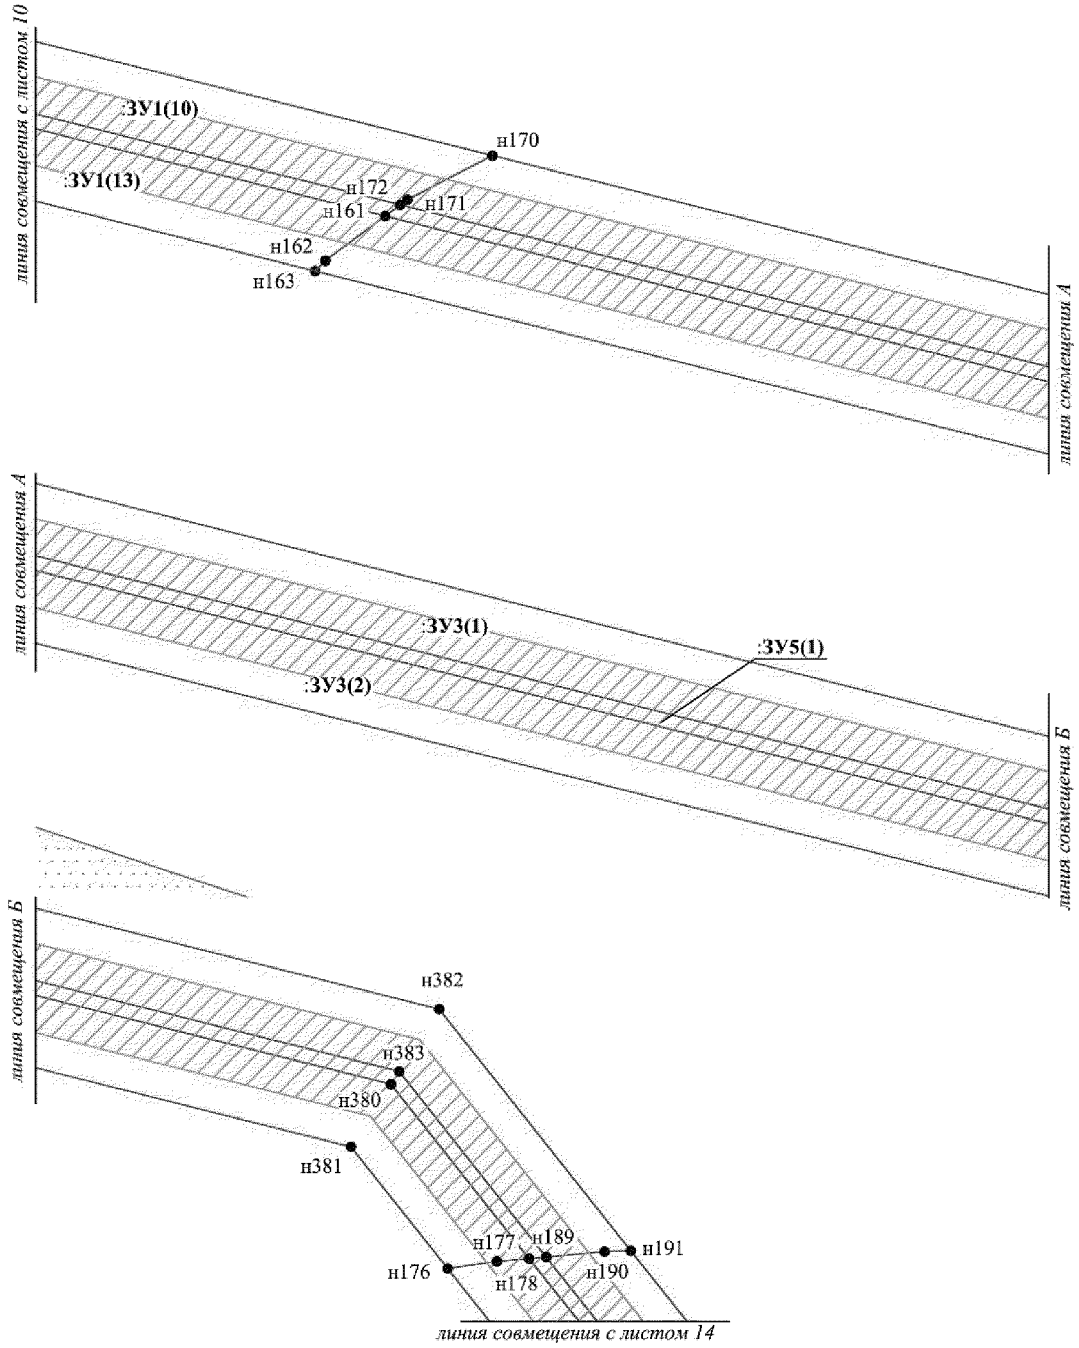


Проект межевания территории для размещения
линейного объекта регионального назначения
Ханты-Мансийского автономного округа – Югры
«Обустройство кустов скважин №№ 59, 67
Омбинского месторождения»
Землепользователь ОАО «НК «Роснефть»
Масштаб 1:2 000

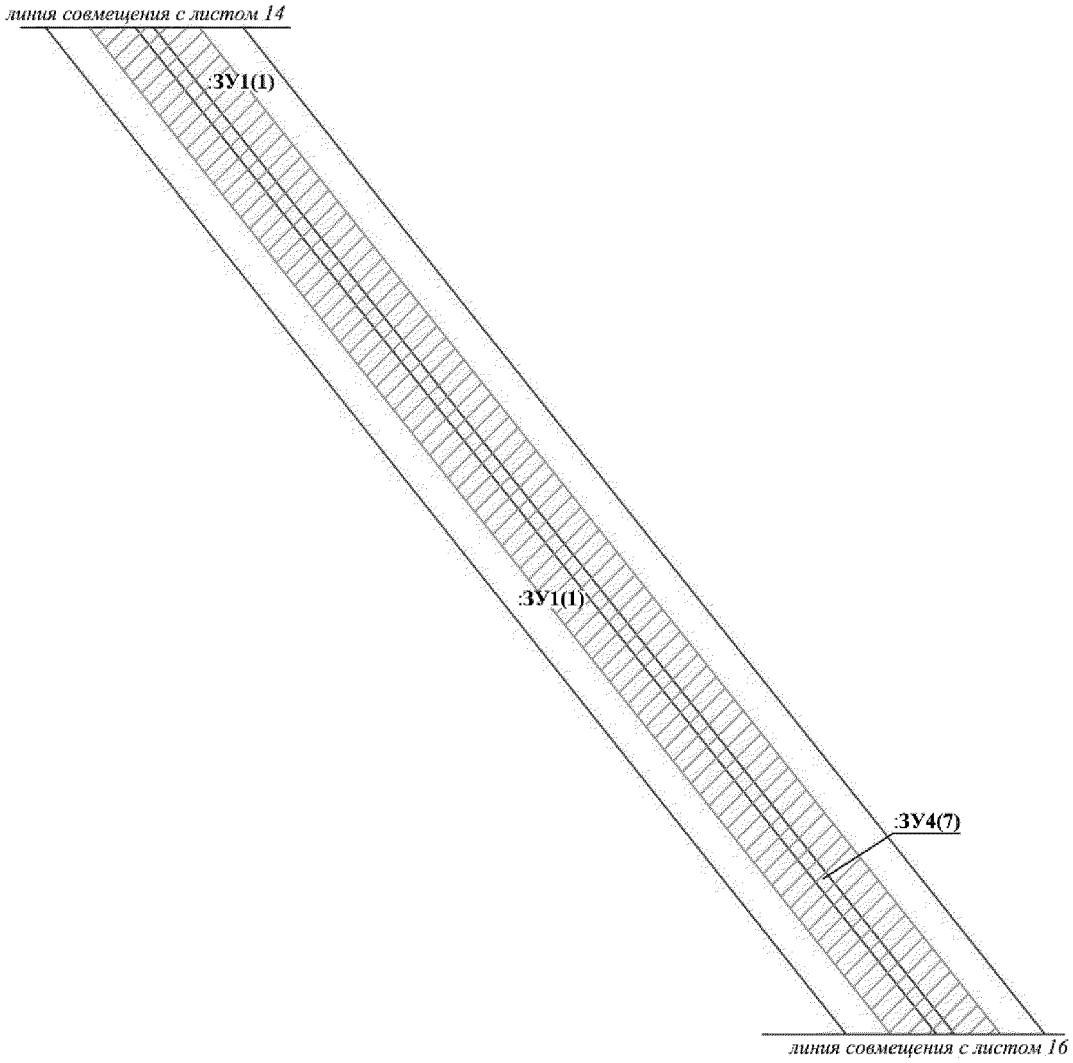


Проект межевания территории для размещения
линейного объекта регионального назначения
Ханты-Мансийского автономного округа – Югры
«Обустройство кустов скважин №№ 59, 67
Омбинского месторождения»
Землепользователь ОАО «НК «Роснефть»
Масштаб 1:2 000

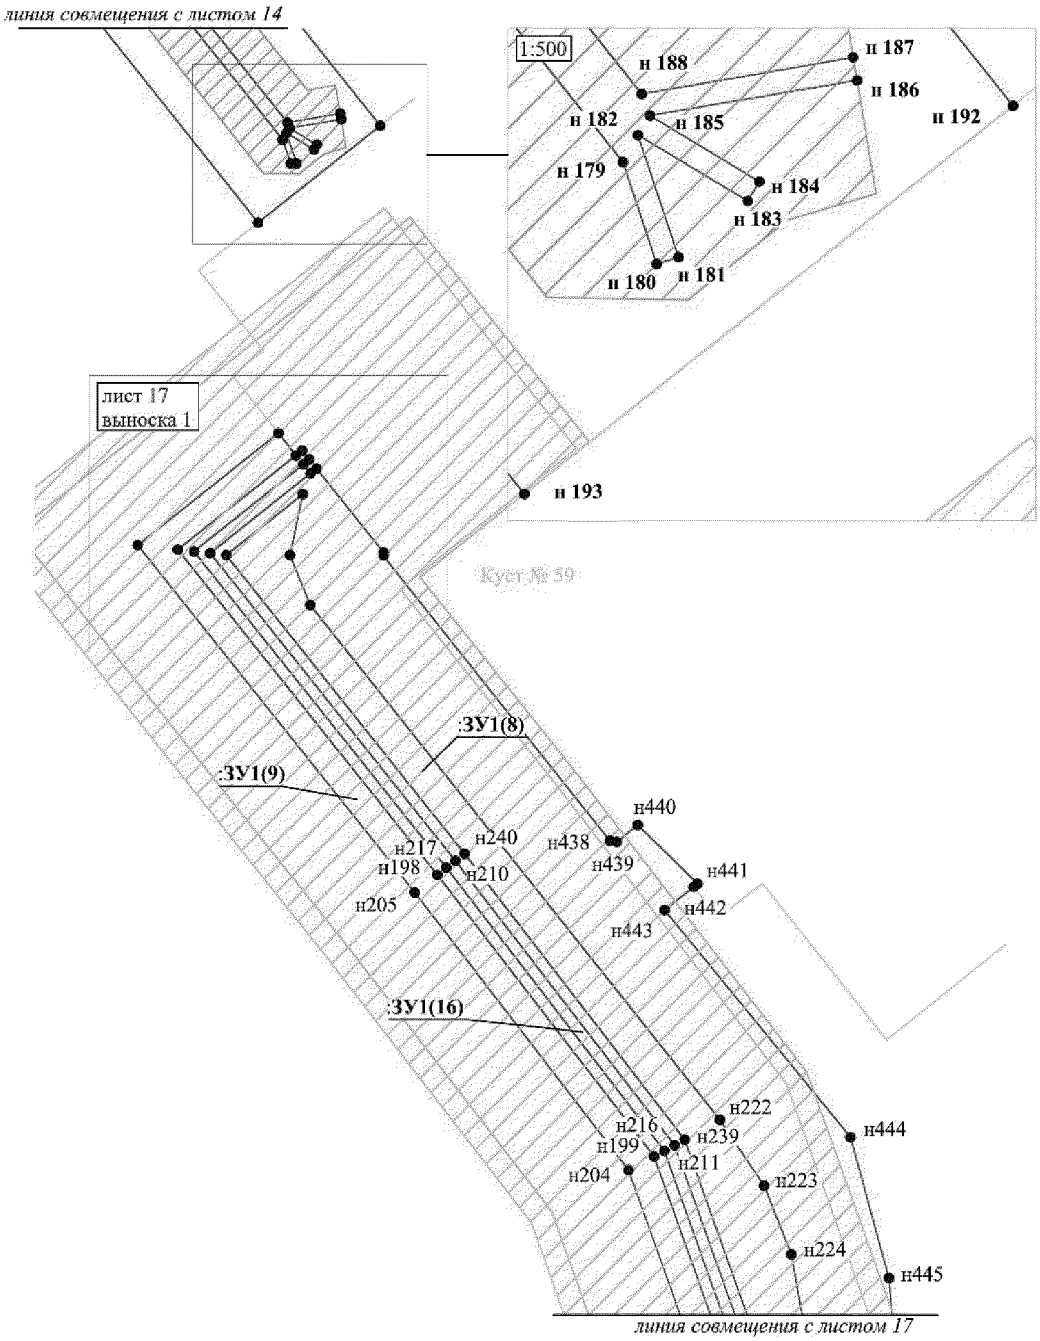


Проект межевания территории для размещения
линейного объекта регионального назначения
Ханты-Мансийского автономного округа – Югры
«Обустройство кустов скважин №№ 59, 67
Омбинского месторождения»
Землепользователь ОАО «НК «Роснефть»
Масштаб 1:2 000

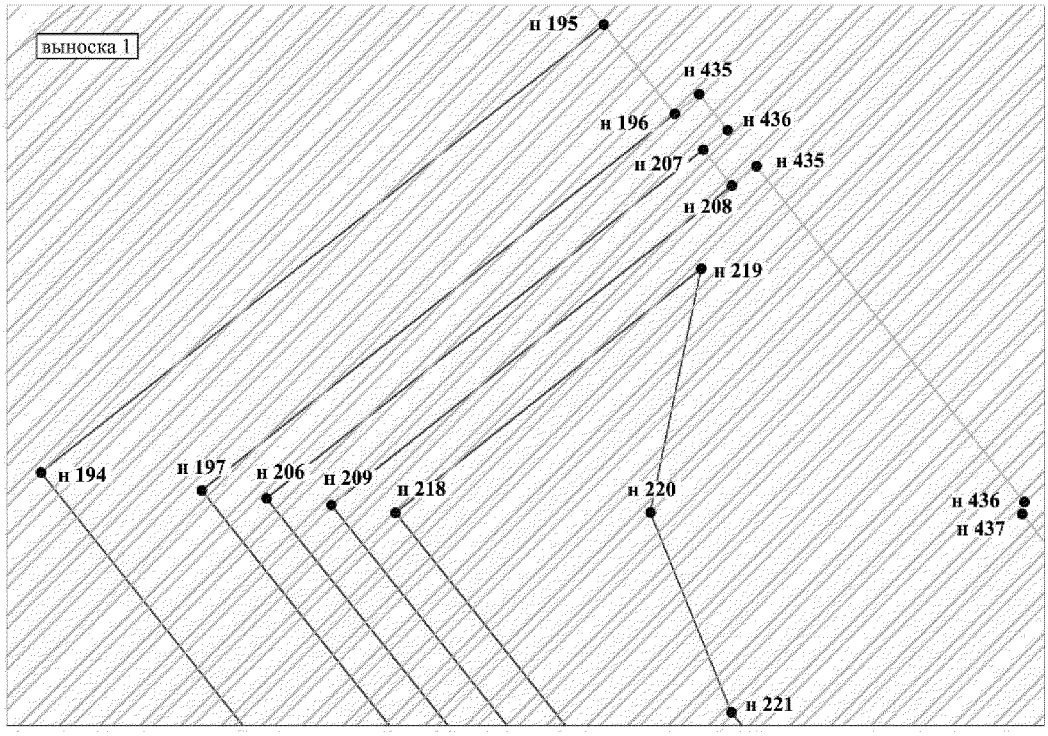


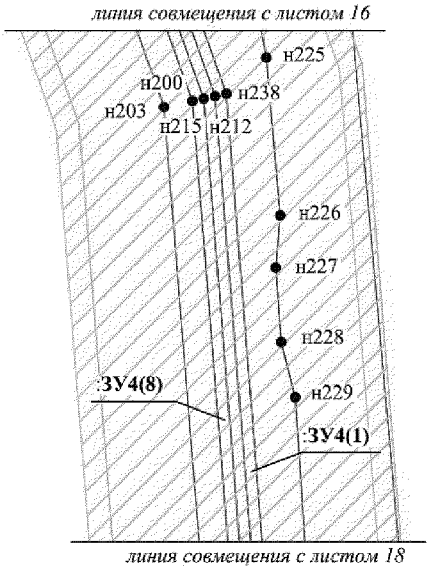

Проект межевания территории для размещения
линейного объекта регионального назначения
Ханты-Мансийского автономного округа – Югры
«Обустройство кустов скважин №№ 59, 67
Омбинского месторождения»
Землепользователь ОАО «НК «Роснефть»
Масштаб 1:2 000

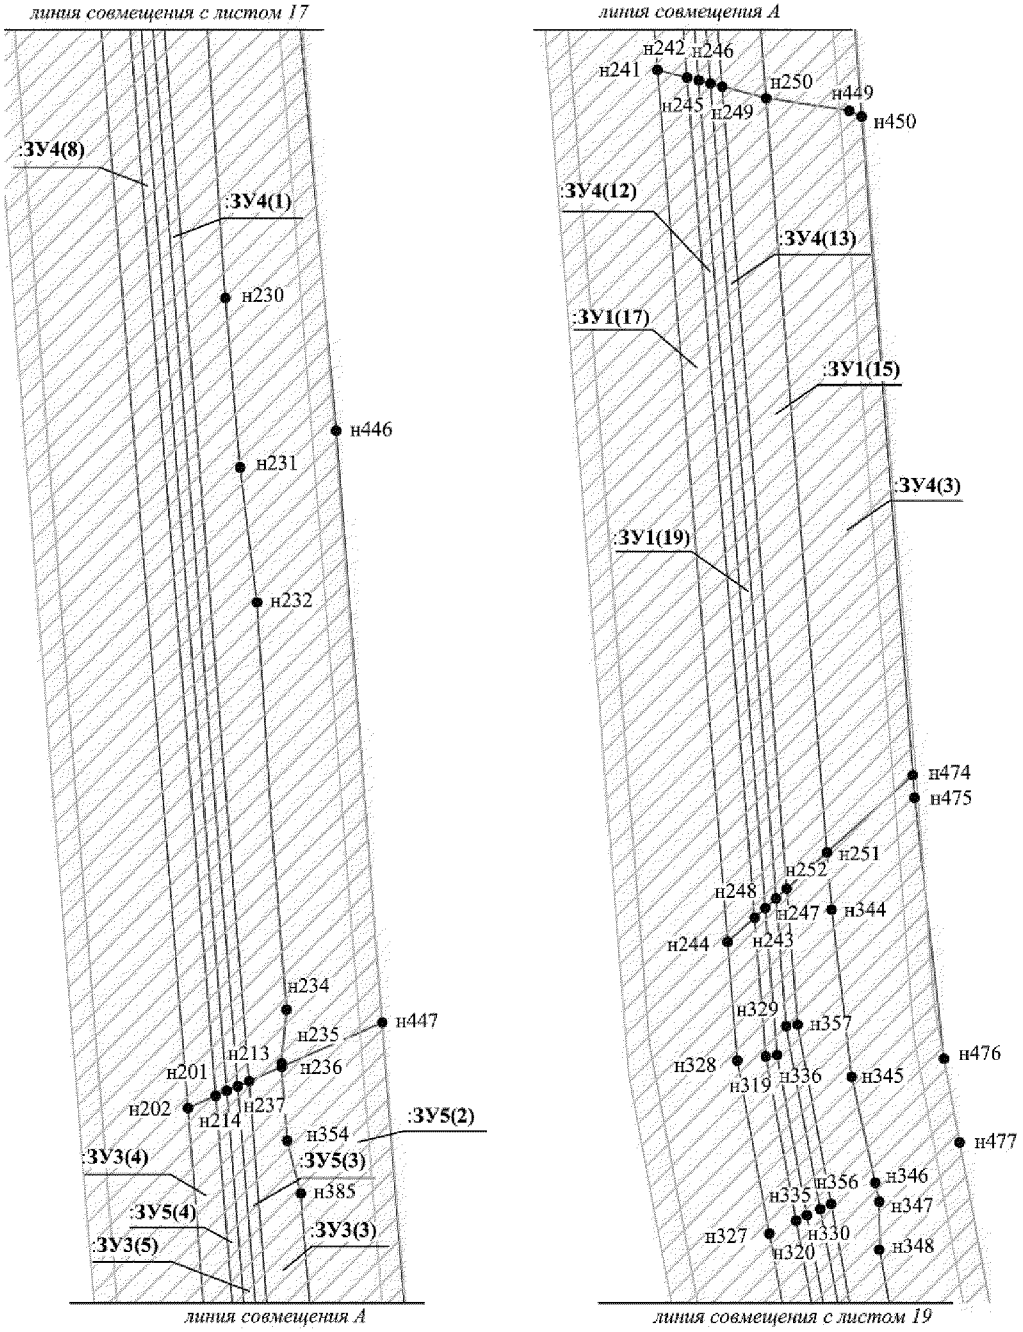

Проект межевания территории для размещения
линейного объекта регионального назначения
Ханты-Мансийского автономного округа – Югры
«Обустройство кустов скважин №№ 59, 67
Омбинского месторождения»
Землепользователь ОАО «НК «Роснефть»
Масштаб 1:2 000

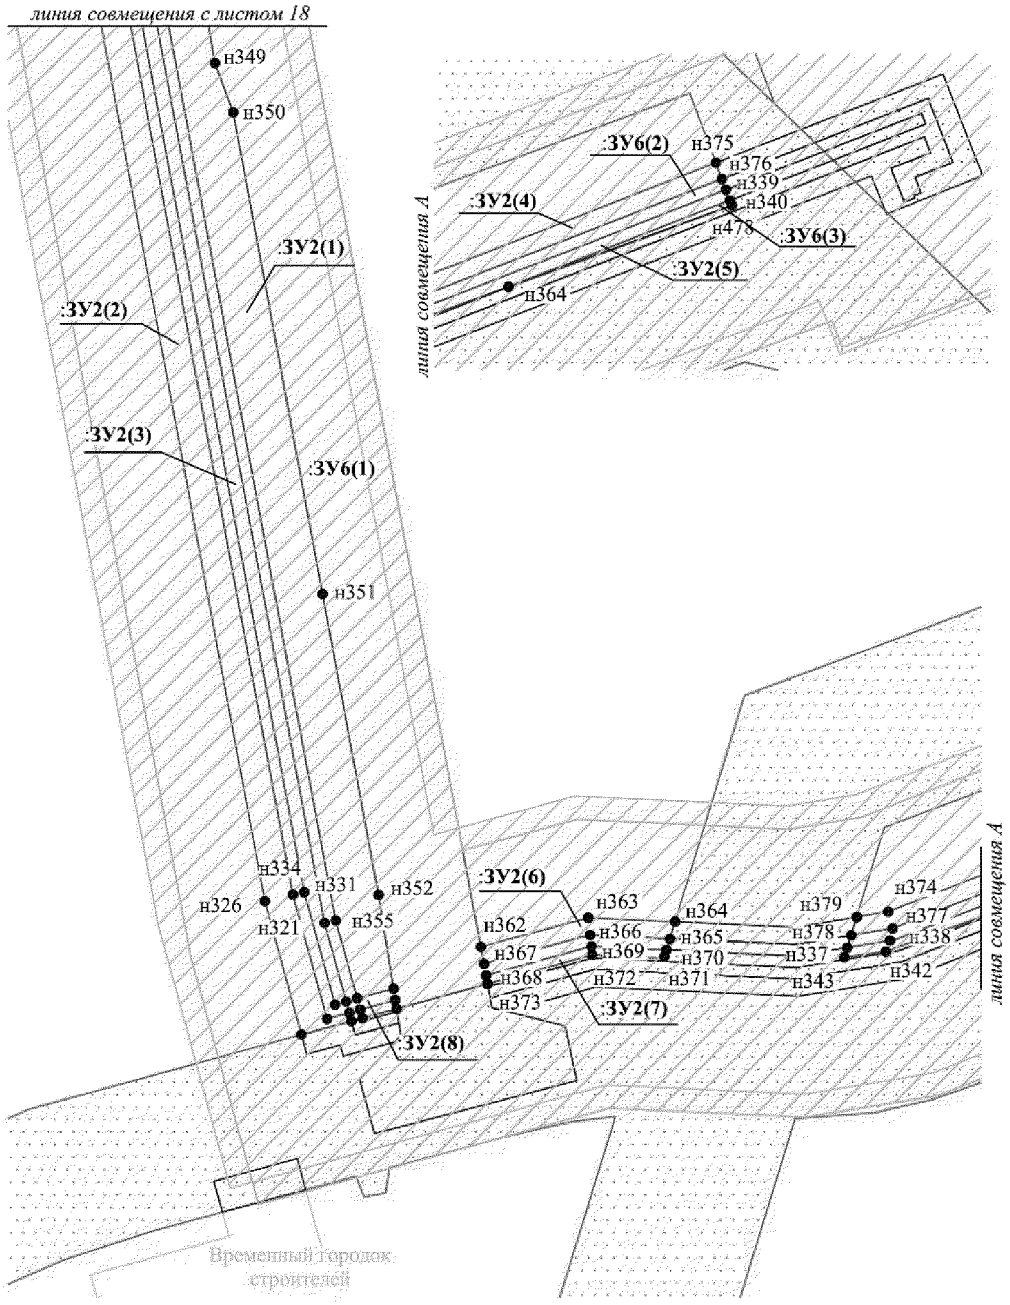

Проект межевания территории для размещения
линейного объекта регионального назначения
Ханты-Мансийского автономного округа – Югры
«Обустройство кустов скважин №№ 59, 67
Омбинского месторождения»
Землепользователь ОАО «НК «Роснефть»

Каталог координат земельного участка (:ЗУ1)

№№	X	Y	№№	X	Y	№№	X	Y
н1	956680,10	3549855,70	н53	955521,99	3550681,38	н105	953095,30	3555630,37
н2	956682,95	3549861,33	н54	955526,98	3550703,17	н106	952714,61	3554778,17
н3	956674,92	3549865,35	н55	955376,83	3550841,39	н107	953126,64	3555625,06
н4	956683,51	3549882,53	н56	955359,20	3550831,97	н108	953150,35	3555672,83
н5	956682,58	3549882,99	н57	955352,72	3550830,43	н109	953112,45	3555672,55
н6	956672,40	3549862,57	н58	955519,91	3550676,49	н110	953125,80	3555642,62
н7	956638,87	3549840,48	н59	955528,29	3550708,78	н111	953119,57	3555628,75
н8	956620,89	3549829,65	н60	955530,07	3550716,43	н112	953118,60	3555616,80
н9	956626,01	3549821,09	н61	955537,88	3550733,04	н113	952766,64	3554762,81
н10	956669,32	3549865,31	н62	955404,46	3550855,99	н114	953144,32	3555608,22
н11	956679,03	3549884,77	н63	955381,56	3550843,87	н115	953146,82	3555610,83
н12	956675,48	3549886,55	н64	955363,21	3550893,97	н116	953177,76	3555673,04
н13	956666,24	3549868,07	н65	955161,17	3551079,97	н117	953152,69	3555672,84
н14	956634,62	3549847,26	н66	955136,35	3551873,70	н118	953128,29	3555623,90
н15	956616,76	3549836,52	н67	955425,27	3551984,02	н119	953121,38	3555616,70
н16	956618,83	3549833,09	н68	955449,38	3552009,37	н120	952743,01	3554769,78
н17	956636,80	3549843,87	н69	955440,08	3552021,36	н121	953093,65	3555710,05
н18	956663,15	3549870,82	н70	955442,74	3552081,05	н122	953068,89	3555765,98
н19	956671,86	3549888,36	н71	955438,40	3552081,11	н123	953048,15	3555757,49
н20	956662,91	3549892,83	н72	955435,78	3552023,85	н124	953069,24	3555709,89
н21	956655,34	3549877,69	н73	955432,32	3552023,95	н125	953169,22	3555710,59
н22	956609,35	3549848,91	н74	955421,00	3552012,00	н126	953172,44	3555717,03
н23	956614,69	3549839,96	н75	955431,53	3552015,42	н127	953138,11	3555794,51
н24	956632,55	3549850,64	н76	955432,17	3552013,52	н128	953070,69	3555766,77
н25	956695,39	3549713,73	н77	955417,94	3552008,96	н129	953095,88	3555710,06
н26	956752,02	3549826,77	н78	955418,48	3552007,55	н130	953196,53	3555710,81
н27	956752,00	3549826,79	н79	955111,41	3551890,30	н131	953199,40	3555716,45
н28	956728,76	3549838,41	н80	955137,15	3551068,96	н132	953160,65	3555803,80
н29	956722,02	3549824,83	н81	955339,32	3550882,73	н133	953139,90	3555795,24
н30	956735,94	3549831,93	н82	955334,49	3550880,42	н134	953174,55	3555717,00
н31	956736,81	3549830,13	н83	955132,22	3551066,70	н135	953171,44	3555710,61
н32	956722,77	3549822,97	н84	955106,33	3551893,67	н136	953036,28	3555839,49
н33	956679,88	3549737,20	н85	955416,65	3552012,23	н137	953034,12	3555844,17
н34	956552,41	3549729,58	н86	955417,19	3552010,92	н138	953013,49	3555835,62
н35	956270,84	3550018,17	н87	955431,69	3552026,13	н139	953015,53	3555831,04
н36	955588,03	3550647,01	н88	955433,14	3552026,65	н140	953055,47	3555847,47
н37	955578,72	3550627,12	н89	955435,50	3552081,21	н141	953054,21	3555852,41
н38	955577,33	3550623,62	н90	955430,82	3552081,33	н142	953036,03	3555844,91
н39	956253,87	3550000,66	н91	955428,82	3552035,96	н143	953038,07	3555840,32
н40	956542,69	3549704,56	н92	955420,39	3552046,96	н144	953106,25	3555866,27
н41	956676,72	3549742,06	н93	955409,87	3552035,70	н145	953103,34	3555872,71
н42	956718,34	3549825,20	н94	955081,39	3551910,27	н146	953065,42	3555857,06
н43	956715,67	3549840,71	н95	955108,10	3551055,69	н147	953067,10	3555850,15
н44	956715,73	3549844,93	н96	955310,70	3550869,18	н148	953128,79	3555875,55
н45	956703,88	3549850,86	н97	952738,24	3554771,20	н149	953125,99	3555881,99
н46	956661,23	3549765,53	н98	953116,85	3555618,83	н150	953105,25	3555873,43
н47	956564,08	3549759,76	н99	953117,68	3555629,21	н151	953108,04	3555867,05
н48	956291,30	3550039,29	н100	953123,57	3555642,60	н152	953047,51	3555879,87
н49	955598,38	3550677,37	н101	953110,34	3555672,59	н153	953042,48	3555900,25

Проект межевания территории для размещения
линейного объекта регионального назначения
Ханты-Мансийского автономного округа – Югры
«Обустройство кустов скважин №№ 59, 67
Омбинского месторождения»
Землепользователь ОАО «НК «Роснефть»

Каталог координат земельного участка (:ЗУ1)

№№	X	Y	№№	X	Y	№№	X	Y
н50	955589,88	3550652,01	н102	953085,93	3555672,37	н154	953027,20	3555871,52
н51	956274,34	3550021,80	н103	953099,06	3555642,66	н155	953089,13	3555897,02
н52	956554,37	3549734,75	н104	953095,59	3555634,86	н156	953053,48	3555905,60
н157	953058,72	3555884,45	н189	952766,37	3556837,21	н221	951908,82	3557394,14
н158	953024,28	3555870,32	н190	952768,26	3556857,54	н222	951729,48	3557536,89
н159	953041,86	3555903,39	н191	952768,51	3556866,74	н223	951706,54	3557552,22
н160	953042,48	3555914,60	н192	952075,84	3557418,51	н224	951682,63	3557561,75
н161	953001,09	3556081,21	н193	952042,04	3557375,96	н225	951656,84	3557566,40
н162	952985,60	3556060,33	н194	951929,70	3557334,01	н226	951601,87	3557571,24
н163	952981,97	3556056,71	н195	951968,69	3557383,03	н227	951583,67	3557569,70
н164	953018,97	3555908,14	н196	951960,93	3557389,20	н228	951557,74	3557571,58
н165	952998,53	3555869,37	н197	951928,14	3557348,01	н229	951538,53	3557576,50
н166	953002,08	3555861,14	н198	951814,81	3557438,45	н230	951401,95	3557585,64
н167	953114,70	3555907,50	н199	951716,73	3557513,92	н231	951342,96	3557590,82
н168	953110,39	3555916,99	н200	951641,72	3557540,64	н232	951296,02	3557596,68
н169	953069,75	3555926,78	н201	951124,39	3557582,29	н233	951218,21	3557601,90
н170	953022,07	3556118,56	н202	951120,11	3557572,61	н234	951154,31	3557606,99
н171	953006,78	3556088,91	н203	951639,55	3557530,77	н235	951135,68	3557605,19
н172	953004,96	3556086,39	н204	951711,91	3557505,06	н236	951134,45	3557605,26
н173	953047,19	3555916,30	н205	951808,66	3557430,53	н237	951129,48	3557593,91
н174	953052,85	3555907,82	н206	951927,45	3557353,65	н238	951644,25	3557552,47
н175	953092,27	3555898,33	н207	951957,80	3557391,69	н239	951722,58	3557524,60
н176	952762,37	3556802,89	н208	951954,67	3557394,18	н240	951822,21	3557447,86
н177	952764,87	3556820,01	н209	951926,87	3557359,29	н241	951039,52	3557579,06
н178	952765,83	3556831,26	н210	951819,70	3557444,71	н242	951036,90	3557589,34
н179	952070,94	3557384,53	н211	951720,63	3557521,06	н243	950744,59	3557612,87
н180	952062,07	3557387,49	н212	951643,41	3557548,52	н244	950736,16	3557603,49
н181	952062,66	3557389,38	н213	951127,74	3557590,03	н245	951035,85	3557593,42
н182	952073,30	3557385,85	н214	951126,12	3557586,16	н246	951034,81	3557597,50
н183	952067,55	3557395,42	н215	951642,56	3557544,59	н247	950751,30	3557620,32
н184	952069,24	3557396,42	н216	951718,68	3557517,51	н248	950747,94	3557616,59
н185	952074,99	3557386,90	н217	951817,31	3557441,55	н249	951033,76	3557601,58
н186	952078,06	3557404,94	н218	951926,19	3557364,89	н250	951029,77	3557616,87
н187	952080,06	3557404,59	н219	951947,45	3557391,51	н251	950767,28	3557638,10
н188	952076,87	3557386,17	н220	951926,21	3557387,08	н252	950754,68	3557624,09

Каталог координат земельного участка (:ЗУ2)

№№	X	Y	№№	X	Y	№№	X	Y
н244	950736,16	3557603,49	н338	950295,23	3557898,42	н359	950274,11	3557724,22
н243	950744,59	3557612,87	н339	950345,24	3558026,68	н360	950271,11	3557724,71
н319	950696,31	3557616,75	н340	950341,59	3558028,09	н361	950267,91	3557712,84
н320	950639,20	3557627,38	н341	950311,46	3557951,05	н362	950292,66	3557754,05
н321	950310,87	3557688,63	н342	950291,05	3557894,97	н363	950302,84	3557791,39
н322	950267,60	3557700,49	н343	950289,03	3557880,59	н364	950301,44	3557821,65
н323	950269,73	3557708,20	н252	950754,68	3557624,09	н365	950295,51	3557819,85
н324	950266,84	3557708,95	н251	950767,28	3557638,10	н366	950296,84	3557792,08

№№	X	Y	№№	X	Y	№№	X	Y
н325	950262,10	3557691,58	н344	950747,40	3557639,71	н367	950286,77	3557755,13
н326	950308,59	3557678,85	н345	950689,22	3557646,72	н368	950282,77	3557755,84
н327	950634,70	3557618,02	н346	950652,36	3557654,91	н369	950292,84	3557792,53
н328	950694,92	3557606,80	н347	950645,80	3557656,32	н370	950291,59	3557818,61
н248	950747,94	3557616,59	н348	950629,09	3557656,47	н371	950288,68	3557817,74
н247	950751,30	3557620,32	н349	950600,52	3557661,49	н372	950289,83	3557792,79
н329	950706,91	3557623,90	н350	950583,36	3557667,84	н373	950279,77	3557756,38
н330	950643,24	3557635,77	н351	950415,57	3557698,96	н374	950304,88	3557895,78
н331	950301,02	3557699,62	н352	950310,80	3557718,43	н375	950354,65	3558023,17
н332	950273,61	3557707,11	н353	950278,12	3557723,62	н376	950349,01	3558025,26
н333	950272,54	3557703,28	н354	950274,79	3557710,94	н377	950299,11	3557897,38
н334	950311,71	3557692,51	н355	950301,86	3557703,51	н378	950296,76	3557882,96
н335	950641,04	3557631,09	н356	950644,97	3557639,53	н379	950303,14	3557884,91
н336	950696,82	3557620,70	н357	950707,42	3557627,90			
н337	950292,39	3557881,62	н358	950270,79	3557712,03			

Каталог координат земельного участка (:ЗУ3)

№№	X	Y	№№	X	Y
н162	952985,60	3556060,33	н172	953004,96	3556086,39
н161	953001,09	3556081,21	н202	951120,11	3557572,61
н380	952826,37	3556783,11	н201	951124,39	3557582,29
н178	952765,83	3556831,26	н242	951036,90	3557589,34
н177	952764,87	3556820,01	н241	951039,52	3557579,06
н176	952762,37	3556802,89	н214	951126,12	3557586,16
н381	952804,70	3556769,18	н213	951127,74	3557590,03
н163	952981,97	3556056,71	н246	951034,81	3557597,50
н171	953006,78	3556088,91	н245	951035,85	3557593,42
н170	953022,07	3556118,56	н237	951129,49	3557593,91
н382	952852,49	3556799,90	н236	951134,47	3557605,26
н191	952768,51	3556866,74	н384	951108,75	3557607,24
н190	952768,26	3556857,54	н385	951090,36	3557611,95
н189	952766,37	3556837,21	н250	951029,77	3557616,87
н383	952830,81	3556785,97	н249	951033,76	3557601,58

Каталог координат земельного участка (:ЗУ4)

№№	X	Y	№№	X	Y	№№	X	Y
н28	956728,76	3549838,41	н403	956705,48	3550035,45	н72	955435,78	3552023,85
н44	956715,73	3549844,93	н404	956719,88	3550037,30	н71	955438,40	3552081,11
н43	956715,67	3549840,71	н405	956734,74	3550032,01	н117	953152,69	3555672,84
н42	956718,34	3549825,20	н406	956749,65	3550061,66	н108	953150,35	3555672,83
н41	956676,72	3549742,06	н407	956743,57	3550065,31	н107	953126,64	3555625,06
н52	956554,37	3549734,75	н408	956719,93	3550072,51	н112	953118,60	3555616,80
н51	956274,34	3550021,80	н409	956697,95	3550069,95	н111	953119,57	3555628,75
н50	955589,88	3550652,01	н410	956679,28	3550058,37	н110	953125,80	3555642,62
н36	955588,03	3550647,01	н411	956665,99	3550040,77	н109	953112,45	3555672,55
н35	956270,84	3550018,17	н412	956603,10	3549919,15	н101	953110,34	3555672,59
н34	956552,41	3549729,58	н413	956590,81	3549901,64	н100	953123,57	3555642,60
н33	956679,88	3549737,20	н414	956552,55	3549867,07	н99	953117,68	3555629,21
н32	956722,77	3549822,97	н415	956545,49	3549864,63	н98	953116,85	3555618,83
н31	956736,81	3549830,13	н416	956538,16	3549866,57	н97	952738,24	3554771,20

№№	X	Y	№№	X	Y	№№	X	Y
н30	956735,94	3549831,93	н417	956534,76	3549869,92	н120	952743,01	3554769,78
н29	956722,02	3549824,83	н418	956522,34	3549858,41	н119	953121,38	3555616,70
н386	956685,70	3549889,26	н419	956558,82	3549813,81	н118	953128,29	3555623,90
н387	956682,16	3549891,04	н420	956571,09	3549822,78	н429	950676,04	3554986,74
н11	956679,03	3549884,77	н421	956568,31	3549830,72	н430	950664,04	3554981,94
н10	956669,32	3549865,31	н422	956572,93	3549842,18	н431	950663,94	3554968,51
н17	956636,80	3549843,87	н423	956589,61	3549856,00	н432	950675,83	3554973,47
н16	956618,83	3549833,09	н424	956591,32	3549858,95	н146	953065,42	3555857,06
н15	956616,76	3549836,52	н425	956614,14	3549880,53	н141	953054,21	3555852,41
н14	956634,62	3549847,26	н426	956630,81	3549901,23	н140	953055,47	3555847,47
н13	956666,24	3549868,07	н427	956658,96	3549953,03	н143	953038,07	3555840,32
н12	956675,48	3549886,55	н428	956675,89	3549944,68	н142	953036,03	3555844,91
н388	956678,62	3549892,83	н252	950754,68	3557624,09	н137	953034,12	3555844,17
н389	956674,97	3549894,61	н247	950751,30	3557620,32	н136	953036,28	3555839,49
н19	956671,86	3549888,36	н246	951034,81	3557597,50	н139	953015,53	3555831,04
н18	956663,15	3549870,82	н249	951033,76	3557601,58	н433	951814,31	3555336,46
н24	956632,55	3549850,64	н63	955381,56	3550843,87	н434	951815,17	3555334,60
н23	956614,69	3549839,96	н55	955376,83	3550841,39	н147	953067,10	3555850,15
н22	956609,35	3549848,91	н54	955526,98	3550703,17	н128	953070,69	3555766,77
н390	956607,50	3549852,02	н59	955528,29	3550708,78	н122	953068,89	3555765,98
н391	956586,90	3549837,75	н89	955435,50	3552081,21	н121	953093,65	3555710,05
н392	956572,66	3549815,18	н88	955433,14	3552026,65	н129	953095,88	3555710,06
н393	956563,64	3549807,36	н87	955431,69	3552026,13	н133	953139,90	3555795,24
н394	956583,84	3549778,25	н86	955417,19	3552010,92	н127	953138,11	3555794,51
н395	956596,21	3549785,65	н85	955416,65	3552012,23	н126	953172,44	3555717,03
н396	956593,69	3549789,69	н84	955106,33	3551893,67	н125	953169,22	3555710,59
н397	956611,35	3549800,25	н83	955132,22	3551066,70	н135	953171,44	3555710,61
н398	956626,34	3549820,49	н82	955334,49	3550880,42	н134	953174,55	3555717,00
н9	956626,01	3549821,09	н81	955339,32	3550882,73	н150	953105,25	3555873,43
н8	956620,89	3549829,65	н80	955137,15	3551068,96	н145	953103,34	3555872,71
н7	956638,87	3549840,48	н79	955111,41	3551890,30	н144	953106,25	3555866,27
н6	956672,40	3549862,57	н78	955418,48	3552007,55	н151	953108,04	3555867,05
н5	956682,58	3549882,99	н77	955417,94	3552008,96	н172	953004,96	3556086,39
н399	956682,43	3549941,93	н76	955432,17	3552013,52	н161	953001,09	3556081,21
н400	956696,88	3549970,83	н75	955431,53	3552015,42	н160	953042,48	3555914,60
н401	956673,64	3549982,52	н74	955421,00	3552012,00	н159	953041,86	3555903,39
н402	956694,96	3550024,25	н73	955432,32	3552023,95	н158	953024,28	3555870,32

Каталог координат земельного участка (:ЗУ4)

№№	X	Y	№№	X	Y	№№	X	Y
н154	953027,20	3555871,52	н201	951124,39	3557582,29	н226	951601,87	3557571,24
н153	953042,48	3555900,25	н200	951641,72	3557540,64	н225	951656,84	3557566,40
н152	953047,51	3555879,87	н199	951716,73	3557513,92	н224	951682,63	3557561,75
н157	953058,72	3555884,45	н198	951814,81	3557438,45	н223	951706,54	3557552,22
н156	953053,48	3555905,60	н197	951928,14	3557348,01	н222	951729,48	3557536,89
н155	953089,13	3555897,02	н196	951960,93	3557389,20	н221	951908,82	3557394,14
н175	953092,27	3555898,33	н435	951956,37	3557396,31	н220	951926,21	3557387,08
н174	953052,85	3555907,82	н436	951927,13	3557419,66	н219	951947,45	3557391,51
н173	953047,19	3555916,30	н437	951926,08	3557419,48	н218	951926,19	3557364,89
н186	952078,06	3557404,94	н438	951826,69	3557498,54	н240	951822,21	3557447,86
н185	952074,99	3557386,90	н439	951826,35	3557500,95	н239	951722,58	3557524,60
н184	952069,24	3557396,42	н440	951832,18	3557508,26	н238	951644,25	3557552,47
н183	952067,55	3557395,42	н441	951811,70	3557529,10	н237	951129,48	3557593,91

№№	X	Y	№№	X	Y	№№	X	Y
н182	952073,30	3557385,85	н442	951810,59	3557527,70	н213	951127,74	3557590,03
н181	952062,66	3557389,38	н443	951802,60	3557517,56	н212	951643,41	3557548,52
н180	952062,07	3557387,49	н444	951723,41	3557582,39	н211	951720,63	3557521,06
н179	952070,94	3557384,53	н445	951674,37	3557595,74	н210	951819,70	3557444,71
н178	952765,83	3556831,26	н446	951355,76	3557624,32	н209	951926,87	3557359,29
н189	952766,37	3556837,21	н447	951149,84	3557640,33	н208	951954,67	3557394,18
н188	952076,87	3557386,17	н236	951134,45	3557605,26	н248	950747,94	3557616,59
н187	952080,06	3557404,59	н235	951135,68	3557605,19	н243	950744,59	3557612,87
н435	951962,63	3557391,32	н234	951154,31	3557606,99	н242	951036,90	3557589,34
н436	951959,50	3557393,82	н233	951218,21	3557601,90	н245	951035,85	3557593,42
н207	951957,80	3557391,69	н232	951296,02	3557596,68	н448	950794,16	3557668,00
н206	951927,45	3557353,65	н231	951342,96	3557590,82	н251	950767,28	3557638,10
н217	951817,31	3557441,55	н230	951401,95	3557585,64	н250	951029,77	3557616,87
н216	951718,68	3557517,51	н229	951538,53	3557576,50	н449	951025,33	3557645,82
н215	951642,56	3557544,59	н228	951557,74	3557571,58	н450	951023,28	3557650,19
н214	951126,12	3557586,16	н227	951583,67	3557569,70			

Каталог координат земельного участка (:ЗУ5)

№№	X	Y	№№	X	Y
н161	953001,09	3556081,21	н237	951129,48	3557593,91
н172	953004,96	3556086,39	н249	951033,76	3557601,58
н383	952830,81	3556785,97	н246	951034,81	3557597,50
н189	952766,37	3556837,21	н236	951134,45	3557605,26
н178	952765,83	3556831,26	н447	951149,84	3557640,33
н380	952826,37	3556783,11	н450	951023,28	3557650,19
н201	951124,39	3557582,29	н449	951025,33	3557645,82
н214	951126,12	3557586,16	н250	951029,77	3557616,87
н245	951035,85	3557593,42	н385	951090,39	3557611,95
н242	951036,90	3557589,34	н354	951108,78	3557607,24
н213	951127,74	3557590,03			

Каталог координат земельного участка (:ЗУ6)

№№	X	Y	№№	X	Y	№№	X	Y
н251	950767,28	3557638,10	н321	950310,87	3557688,63	н353	950278,12	3557723,62
н474	950794,16	3557668,00	н320	950639,20	3557627,38	н352	950310,80	3557718,43
н475	950786,31	3557668,61	н319	950696,31	3557616,75	н351	950415,57	3557698,96
н476	950695,54	3557678,86	н243	950744,59	3557612,87	н350	950583,36	3557667,84
н477	950666,43	3557684,31	н248	950747,94	3557616,59	н349	950600,52	3557661,49
н367	950286,77	3557755,13	н336	950696,82	3557620,70	н348	950629,09	3557656,47
н366	950296,84	3557792,08	н335	950641,04	3557631,09	н347	950645,80	3557656,32
н365	950295,51	3557819,85	н334	950311,71	3557692,51	н346	950652,36	3557654,91
н370	950291,59	3557818,61	н333	950272,54	3557703,28	н345	950689,22	3557646,72
н369	950292,84	3557792,53	н332	950273,61	3557707,11	н344	950747,40	3557639,71
н368	950282,77	3557755,84	н331	950301,02	3557699,62	н378	950296,76	3557882,96
н373	950279,77	3557756,38	н330	950643,24	3557635,77	н377	950299,11	3557897,38
н360	950271,11	3557724,71	н329	950706,91	3557623,90	н376	950349,01	3558025,26
н359	950274,11	3557724,22	н247	950751,30	3557620,32	н339	950345,24	3558026,68
н358	950270,79	3557712,03	н252	950754,68	3557624,09	н338	950295,23	3557898,42
н361	950267,91	3557712,84	н357	950707,42	3557627,90	н337	950292,39	3557881,62
н324	950266,84	3557708,95	н356	950644,97	3557639,53	н341	950311,46	3557951,05
н323	950269,73	3557708,20	н355	950301,86	3557703,51	н340	950341,59	3558028,09
н322	950267,60	3557700,49	н354	950274,79	3557710,94	н478	950339,82	3558028,78

Каталог координат земельного участка (:483:ЗУ1)

№№	X	Y	№№	X	Y
н122	953068,89	3555765,98	н266	953023,60	3555812,82
н253	953061,68	3555782,07	н267	953129,70	3555813,27
н254	953041,04	3555773,52	н268	953114,75	3555847,13
н123	953048,15	3555757,49	н269	953047,34	3555819,38
н127	953138,11	3555794,51	н270	953062,40	3555785,58
н255	953130,89	3555810,55	н271	953152,26	3555822,61
н256	953063,59	3555782,80	н272	953137,30	3555856,41
н28	953070,69	3555766,77	н273	953116,54	3555847,86
н257	953060,50	3555784,79	н274	953131,61	3555814,05
н258	953045,54	3555818,60	н275	953113,45	3555849,86
н259	953024,78	3555810,10	н144	953106,25	3555866,27
н260	953039,75	3555776,25	н147	953067,10	3555850,15
н132	953160,65	3555803,80	н276	953069,62	3555840,26
н261	953153,55	3555819,83	н277	953042,92	3555829,31
н262	953132,80	3555811,33	н278	953046,15	3555822,11
н133	953139,90	3555795,24	н279	953136,12	3555859,19
н263	953044,25	3555821,39	н148	953128,79	3555875,55
н264	953041,13	3555828,47	н151	953108,04	3555867,05
н265	953020,37	3555820,03	н280	953115,36	3555850,64

Каталог координат земельного участка (:483:ЗУ2)

№№	X	Y	№№	X	Y
н28	953070,7	3555767	н264	953041,1	3555828
н256	953063,6	3555783	н263	953044,3	3555821
н253	953061,7	3555782	н278	953046,2	3555822
н122	953068,9	3555766	н277	953042,9	3555829
н270	953062,4	3555786	н276	953069,6	3555840
н269	953047,3	3555819	н147	953067,1	3555850
н258	953045,5	3555819	н451	953038,8	3555839
н257	953060,5	3555785	н452	953037	3555838
н133	953139,9	3555795	н453	951815,2	3555335
н262	953132,8	3555811	н454	951780	3555320
н255	953130,9	3555811	н455	950663,1	3554860
н127	953138,1	3555795	н456	950663	3554849
н274	953131,6	3555814	н280	953115,4	3555851
н273	953116,5	3555848	н151	953108	3555867
н268	953114,8	3555847	н144	953106,3	3555866
н267	953129,7	3555813	н275	953113,5	3555850
н265	953020,4	3555820			

Каталог координат земельного участка (:2711:ЗУ1)

№№	X	Y	№№	X	Y
н281	952734,55	3554690,85	н295	952685,40	3554712,78
н282	952739,74	3554702,46	н296	952682,91	3554702,91
н283	952716,12	3554709,43	н297	952686,80	3554687,69
н284	952712,19	3554700,78	н298	952722,31	3554677,67
н285	952710,98	3554701,34	н299	952745,40	3554715,32
н286	952711,22	3554688,17	н300	952760,99	3554750,22

№№	X	Y	№№	X	Y
н287	952709,20	3554688,10	н301	952737,45	3554757,17
н288	952709,03	3554698,50	н302	952721,88	3554722,29
н289	952703,43	3554689,76	н303	952717,00	3554723,72
н290	952701,78	3554690,81	н304	952732,58	3554758,62
н291	952708,98	3554702,24	н305	952708,95	3554765,60
н292	952707,65	3554702,85	н306	952708,95	3554765,59
н293	952711,24	3554710,92	н307	952693,37	3554730,63
н294	952687,71	3554717,89			

Каталог координат земельного участка (:2711:ЗУ2)

№№	X	Y	№№	X	Y
н286	952711,22	3554688,17	н301	952737,45	3554757,17
н285	952710,98	3554701,34	н304	952732,58	3554758,62
н284	952712,19	3554700,78	н303	952717,00	3554723,72
н283	952716,12	3554709,43	н457	950675,02	3554877,74
н293	952711,24	3554710,92	н458	950675,32	3554918,70
н292	952707,65	3554702,85	н459	950663,43	3554913,79
н291	952708,98	3554702,24	н460	950663,13	3554872,83
н290	952701,78	3554690,81	н453	951815,17	3555334,60
н289	952703,43	3554689,76	н433	951814,31	3555336,46
н288	952709,03	3554698,50	н461	951778,99	3555321,95
н287	952709,20	3554688,10	н454	951779,96	3555320,09
н302	952721,88	3554722,29			

Каталог координат земельного участка (:3039:ЗУ1)

№№	X	Y	№№	X	Y
н300	952760,99	3554750,22	н305	952708,95	3554765,60
н308	952760,99	3554750,23	н315	952762,72	3554754,04
н309	952762,37	3554753,13	н113	952766,64	3554762,81
н310	952738,74	3554760,10	н120	952743,01	3554769,78
н311	952737,46	3554757,19	н316	952739,08	3554761,01
н301	952737,45	3554757,17	н317	952734,31	3554762,43
н304	952732,58	3554758,62	н97	952738,24	3554771,20
н312	952732,58	3554758,62	н106	952714,61	3554778,17
н313	952733,85	3554761,53	н318	952710,68	3554769,41
н314	952710,22	3554768,50			

Каталог координат земельного участка (:3039:ЗУ2)

№№	X	Y	№№	X	Y
н311	952737,46	3554757,19	н463	950675,50	3554930,73
н310	952738,74	3554760,10	н464	950663,62	3554925,82
н313	952733,85	3554761,53	н465	950663,56	3554922,08
н312	952732,58	3554758,62	н466	950675,52	3554931,81
н304	952732,58	3554758,62	н467	950675,58	3554942,70
н301	952737,45	3554757,17	н468	950663,69	3554937,79
н316	952739,08	3554761,01	н469	950663,63	3554926,90
н120	952743,01	3554769,78	н470	950675,59	3554943,79
н97	952738,24	3554771,20	н471	950675,65	3554954,56
н317	952734,31	3554762,43	н472	950663,76	3554949,54
н462	950675,45	3554926,99	н473	950663,71	3554938,87

Губернатор

Приложение 3
к постановлению Правительства
Ханты-Мансийского
автономного округа – Югры
от 3 июня 2016 года № 190-п

Градостроительный план земельного участка
N

R	U	8	6	5	0	3	0	0	0				

Градостроительный план земельного участка подготовлен на основании Приказа Департамента строительства Ханты-Мансийского автономного округа – Югры от 09.03.2016г. №143-П «О подготовке документации по планировке территории, на которой предусматривается размещение объектов регионального назначения
(реквизиты решения уполномоченного федерального органа исполнительной власти, или органа исполнительной власти субъекта Российской Федерации, или органа местного самоуправления о подготовке документации по планировке территории, либо реквизиты обращения и ф.и.о. заявителя - физического лица, либо реквизиты обращения и наименование заявителя - юридического лица о выдаче градостроительного плана земельного участка)

Местонахождение земельного участка
Ханты-Мансийский автономный округ - Югра
(субъект Российской Федерации)

Нефтеюганский район
(муниципальный район или городской округ)

Межселенная территория.
(поселение)

Кадастровый номер земельного участка *кадастровый номер отсутствует*.

Описание местоположения границ земельного участка *Олбинское месторождение*

Площадь земельного участка 6,6607 *га.*

Описание местоположения проектируемого объекта на земельном участке (объекта капитального строительства) _____

План подготовлен *Филимонова А.Р., инженер ООО «Томскнефтепроект»*
(ф.и.о., должность уполномоченного лица, наименование органа или организации)

М.П. 15.04.2016 / Филимонова А.Р.
(дата) (подпись) (расшифровка подписи)


Представлен *Правительство Ханты-Мансийского автономного округа - Югры*
(наименование уполномоченного федерального органа исполнительной власти, или органа исполнительной власти субъекта Российской Федерации, или органа местного самоуправления)

(дата)

Утвержден _____.
(реквизиты акта Правительства Российской Федерации, или высшего исполнительного органа государственной власти субъекта Российской Федерации, или главы местной администрации об утверждении)


1. Чертеж градостроительного плана земельного участка и линий градостроительного регулирования

Ситуационный план
Масштаб 1:25 000

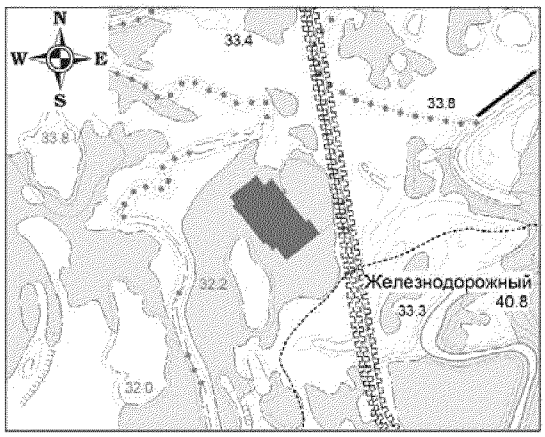

Условные обозначения:

- граница земельного участка
- место допустимого размещения зданий, строений, сооружений
- земельные участки, согласно сведениям государственного кадастра недвижимости
- водоохранные зоны
- 1● точки поворота границы, зоны планируемого размещения объектов капитального строительства
- (1) номер объектов капитального строительства

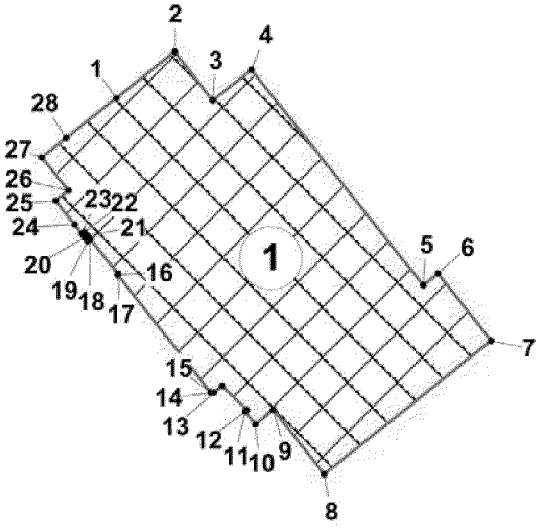

Экспликация объектов

№№	Наименование объектов
1	Куст скважин №59

Площадь земельного участка - 6,6607 га.
Чертеж градостроительного плана земельного участка разработан на топографической основе в масштабе 1:5 000, выполненной в 2015 г. ООО "Томскнефтепроект".

Каталог координат точек поворота границы земельного участка

№№	X	Y	№№	X	Y
1	952075,84	3557418,51	15	951826,69	3557498,54
2	952115,09	3557467,93	16	951926,08	3557419,48
3	952073,76	3557500,30	17	951927,13	3557419,66
4	952099,86	3557533,04	18	951956,37	3557396,31
5	951917,25	3557678,92	19	951954,67	3557394,18
6	951927,16	3557691,33	20	951957,80	3557391,69
7	951870,49	3557736,45	21	951959,50	3557393,82
8	951757,29	3557594,91	22	951962,63	3557391,32
9	951811,91	3557551,69	23	951960,93	3557389,20
10	951799,76	3557536,31	24	951968,69	3557383,03
11	951810,59	3557527,70	25	951988,79	3557367,04
12	951811,70	3557529,10	26	951997,47	3557377,84
13	951832,18	3557508,26	27	952025,55	3557355,21
14	951826,35	3557500,95	28	952042,04	3557375,96

2. Информация о разрешенном использовании земельного участка, требованиях к назначению, параметрам и размещению объекта капитального строительства [1,2,3,4]

Градостроительный регламент не установлен

(наименование представительного органа местного самоуправления, реквизиты акта об утверждении правил землепользования и застройки, информация обо всех предусмотренных градостроительным регламентом видах разрешенного использования земельного участка (за исключением случаев предоставления земельного участка для государственных или муниципальных нужд)

2.1. Информация о разрешенном использовании земельного участка [2, 3, 4]

основные виды разрешенного использования земельного участка:
Градостроительным регламентом не установлено

условно разрешенные виды использования земельного участка:
Градостроительным регламентом не установлено

вспомогательные виды использования земельного участка:
Градостроительным регламентом не установлено

2.2. Требования к назначению, параметрам и размещению объекта капитального строительства на указанном земельном участке. Назначение объекта капитального строительства [2]

Назначение объекта капитального строительства

N *не имеется*, .
(согласно чертежу) (назначение объекта капитального строительства)

2.2.1. Предельные (минимальные и (или) максимальные) размеры земельных участков и объектов капитального строительства, в том числе площадь [2]:

Кадастровый номер земельного участка согласно чертежу градостр. плана	Длина (метров)	Ширина (метров)	Полоса отчуждения	Охранные зоны	Площадь земельного участка (га)	Номер объекта кап. стр-ва согласно чертежу градостр. плана	Размер (м)		Площадь объекта кап. стр-ва (га)
							мак.	мин.	
-	-	-	-	-	-	-	-	-	-

2.2.2. Предельное количество этажей _____ или предельная высота зданий, строений, сооружений ____ м. [2]

2.2.3. Максимальный процент застройки в границах земельного участка _____% [2].

2.2.4. Иные показатели [2]:

Рекультивация земель после завершения строительства объекта, вывоз всех отходов в места, согласованные с соответствующим муниципальным органом

2.2.5. Требования к назначению, параметрам и размещению объекта капитального строительства на указанном земельном участке [3, 4]

N *1* (согласно чертежу), *Куст № 59* (назначение объекта капитального строительства).

Предельные (минимальные и (или) максимальные) размеры земельных участков:

Номер участка согласно чертежу градостроительного плана	Длина (м)	Ширина (м)	Площадь (га)	Полоса отчуждения	Охранные зоны
1(вновь отводимые земельные участки)	*сложная конфигурация*		*6,6607*	-	-

3. Информация о расположенных в границах земельного участка объектах капитального строительства и объектах культурного наследия [1, 2, 3, 4]

3.1. Объекты капитального строительства

N *не имеется* (согласно чертежу), _____ (назначение объекта капитального строительства).

инвентаризационный или кадастровый номер _____,

технический или кадастровый паспорт объекта подготовлен _____ (дата)

_____

(наименование организации (органа) государственного кадастрового учета объектов недвижимости или государственного технического учета и технической инвентаризации объектов капитального строительства)

3.2. Объекты, включенные в единый государственный реестр объектов культурного наследия (памятников истории и культуры) народов Российской Федерации

N *не имеется* (согласно чертежу), _____ (назначение объекта культурного наследия).

_____

(наименование органа государственной власти, принявшего решение о включении выявленного объекта культурного наследия в реестр, реквизиты этого решения)

регистрационный номер в реестре _____ от _____ (дата)

4. Информация о разделении земельного участка [2, 3, 4]

Пункт 4 статьи 41 Градостроительного кодекса РФ.

(наименование и реквизиты документа, определяющего возможность или невозможность разделения)

Градостроительный план земельного участка
N

R	U	8	6	5	0	3	0	0	0				

Градостроительный план земельного участка подготовлен на основании Приказа Департамента строительства Ханты-Мансийского автономного округа – Югры от 09.03.2016г. №143-П «О подготовке документации по планировке территории, на которой предусматривается размещение объектов регионального назначения
(реквизиты решения уполномоченного федерального органа исполнительной власти, или органа исполнительной власти субъекта Российской Федерации, или органа местного самоуправления о подготовке документации по планировке территории, либо реквизиты обращения и ф.и.о. заявителя - физического лица, либо реквизиты обращения и наименование заявителя - юридического лица о выдаче градостроительного плана земельного участка)

Местонахождение земельного участка
Ханты-Мансийский автономный округ - Югра
(субъект Российской Федерации)

Нефтеюганский район
(муниципальный район или городской округ)

Межселенная территория.
(поселение)

Кадастровый номер земельного участка *кадастровый номер отсутствует*.

Описание местоположения границ земельного участка *Олбинское месторождение*

Площадь земельного участка 5,3189 *га.*
Описание местоположения проектируемого объекта на земельном участке (объекта капитального строительства)
План подготовлен *Филимонова А.Р., инженер ООО «Томскнефтепроект»*
(ф.и.о., должность уполномоченного лица, наименование органа или организации)

М.П. Томскнефтепроект (дата) (подпись) (расшифровка подписи)


Представлен *Правительство Ханты-Мансийского автономного округа - Югры*
(наименование уполномоченного федерального органа исполнительной власти, или органа исполнительной власти субъекта Российской Федерации, или органа местного самоуправления)

(дата)

Утвержден
(реквизиты акта Правительства Российской Федерации, или высшего исполнительного органа государственной власти субъекта Российской Федерации, или главы местной администрации об утверждении)

1. Чертеж градостроительного плана земельного участка и линий градостроительного регулирования

Ситуационный план
Масштаб 1:25 000

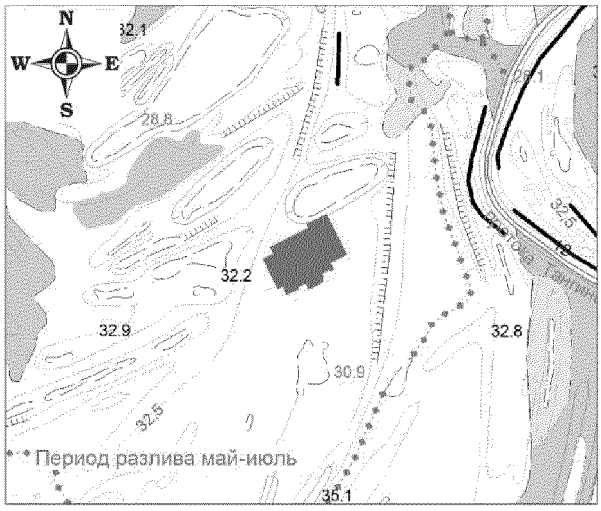

Условные обозначения:


- граница земельного участка
- место допустимого размещения зданий, строений, сооружений
- земельные участки, согласно сведениям государственного кадастра недвижимости
- водоохранные зоны
- 1● точки поворота границы, зоны планируемого размещения объектов капитального строительства
- (1) номер объектов капитального строительства

Экспликация объектов

№№	Наименование объектов
1	Куст скважин № 67

Площадь земельного участка - 5,3189 га.
Чертеж градостроительного плана земельного участка разработан на топографической основе в масштабе 1:5 000, выполненной в 2015 г. ООО “Томскнефтепроект”.

Масштаб 1:5 000

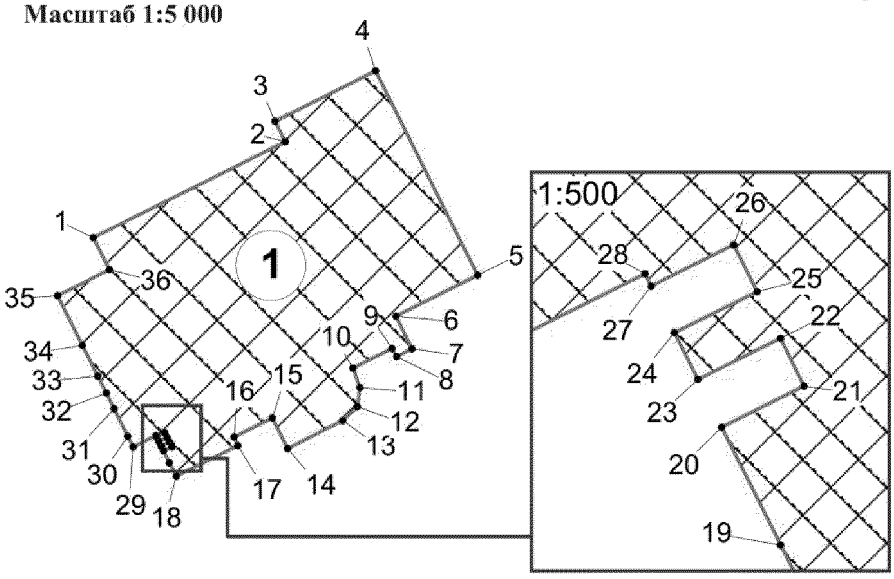

Каталог координат точек поворота границы земельного участка

№№	X	Y	№№	X	Y
1	949789,51	3543641,96	22	949486,5	3543820,47
2	949793,96	3543660,31	23	949484,52	3543820,22
3	949771,51	3543830,89	24	949480,54	3543819,7
4	949726,73	3543824,90	25	949480,39	3543820,86
5	949723,80	3543841,83	26	949474,72	3543825,21
6	949710,34	3543843,36	27	949466,32	3543824,1
7	949710,92	3543839,45	28	949451,75	3543822,17
8	949711,32	3543835,83	29	949447,15	3543807,39
9	949710,06	3543835,67	30	949426,17	3543804,63
10	949672,49	3543838,81	31	949404,39	3543801,77
11	949671,15	3543845,29	32	949410,68	3543754,34
12	949638,7	3543841,23	33	949416,94	3543755,16
13	949642,37	3543813,3	34	949417,33	3543752,19
14	949545,15	3543800,09	35	949411,08	3543751,37
15	949541,2	3543830,19	36	949414,73	3543723,83
16	949527,12	3543829,1	37	949424	3543653,99
17	949527,54	3543825,88	38	949495,16	3543663,89
18	949491,49	3543821,13	39	949500,44	3543622,69
19	949490,66	3543827,31	40	949707,12	3543649,09
20	949483,14	3543826,32	41	949714,77	3543648,15
21	949486,03	3543824,1	42	949718,09	3543632,56

2. Информация о разрешенном использовании земельного участка, требованиях к назначению, параметрам и размещению объекта капитального строительства [1,2,3,4]

Градостроительный регламент не установлен

(наименование представительного органа местного самоуправления, реквизиты акта об утверждении правил землепользования и застройки, информация обо всех предусмотренных градостроительным регламентом видах разрешенного использования земельного участка (за исключением случаев предоставления земельного участка для государственных или муниципальных нужд)

2.1. Информация о разрешенном использовании земельного участка [2, 3, 4]

основные виды разрешенного использования земельного участка:
Градостроительным регламентом не установлено

условно разрешенные виды использования земельного участка:
Градостроительным регламентом не установлено

вспомогательные виды использования земельного участка:
Градостроительным регламентом не установлено

2.2. Требования к назначению, параметрам и размещению объекта капитального строительства на указанном земельном участке. Назначение объекта капитального строительства [2]

Назначение объекта капитального строительства

N *не имеется* (согласно чертежу), _____ (назначение объекта капитального строительства).

2.2.1. Предельные (минимальные и (или) максимальные) размеры земельных участков и объектов капитального строительства, в том числе площадь [2]:

Кадастровый номер земельного участка согласно чертежу градостр. плана	Длина (метров)	Ширина (метров)	Полоса отчуждения	Охранные зоны	Площадь земельного участка (га)	Номер объекта кап. стр-ва согласно чертежу градостр. плана	Размер (м)		Площадь объекта кап. стр-ва (га)
							мак.	мин.	
-	-	-	-	-	-	-	-	-	-

2.2.2. Предельное количество этажей _____ или предельная высота зданий, строений, сооружений ____ м. [2]

2.2.3. Максимальный процент застройки в границах земельного участка _____% [2].

2.2.4. Иные показатели [2]:

Рекультивация земель после завершения строительства объекта, вывоз всех отходов в места, согласованные с соответствующим муниципальным органом

2.2.5. Требования к назначению, параметрам и размещению объекта капитального строительства на указанном земельном участке [3, 4]

N _*1*_ (согласно чертежу), _*Куст скважин №67 №28*_ (назначение объекта капитального строительства).

Предельные (минимальные и (или) максимальные) размеры земельных участков:

Номер участка согласно чертежу градостроительного плана	Длина (м)	Ширина (м)	Площадь (га)	Полоса отчуждения	Охранные зоны
1(вновь отводимые земельные участки)	*сложная конфигурация*		*5,3189*	-	-

3. Информация о расположенных в границах земельного участка объектах капитального строительства и объектах культурного наследия [1, 2, 3, 4]

3.1. Объекты капитального строительства

N _*не имеется*_ (согласно чертежу), _____ (назначение объекта капитального строительства).

инвентаризационный или кадастровый номер _____,
технический или кадастровый паспорт объекта подготовлен _____ (дата)

_____
(наименование организации (органа) государственного кадастрового учета объектов недвижимости или государственного технического учета и технической инвентаризации объектов капитального строительства)

3.2. Объекты, включенные в единый государственный реестр объектов культурного наследия (памятников истории и культуры) народов Российской Федерации

N _*не имеется*_ (согласно чертежу), _____ (назначение объекта культурного наследия).

_____
(наименование органа государственной власти, принявшего решение о включении выявленного объекта культурного наследия в реестр, реквизиты этого решения)

регистрационный номер в реестре _____ от _____ (дата)

4. Информация о разделении земельного участка [2, 3, 4]

*Пункт 4 статьи 41 Градостроительного кодекса РФ*.

Градостроительный план земельного участка
N

R	U	8	6	5	0	3	0	0	0				

Градостроительный план земельного участка подготовлен на основании Приказа Департамента строительства Ханты-Мансийского автономного округа – Югры от 09.03.2016г. №143-П «О подготовке документации по планировке территории, на которой предусматривается размещение объектов регионального назначения

(реквизиты решения уполномоченного федерального органа исполнительной власти, или органа исполнительной власти субъекта Российской Федерации, или органа местного самоуправления о подготовке документации по планировке территории, либо реквизиты обращения и ф.и.о. заявителя - физического лица, либо реквизиты обращения и наименование заявителя - юридического лица о выдаче градостроительного плана земельного участка)

Местонахождение земельного участка

Ханты-Мансийский автономный округ - Югра
(субъект Российской Федерации)

Нефтеюганский район
(муниципальный район или городской округ)

Усть-Юганское сельское поселение.
(поселение)

Кадастровый номер земельного участка *кадастровый номер отсутствует*.

Описание местоположения границ земельного участка *Олбинское месторождение*

Площадь земельного участка 1,0205 *га.*

Описание местоположения проектируемого объекта на земельном участке (объекта капитального строительства) _____

План подготовлен *Филимонова А.Р., инженер ООО «Томскнефтепроект»*
(ф.и.о., должность уполномоченного лица, наименование органа или организации)

М.П. 15.04.16 г. / Филимонова А.Р. /
(дата) (подпись) (расшифровка подписи)


Предоставлен *Правительство Ханты-Мансийского автономного округа - Югры*
(наименование уполномоченного федерального органа исполнительной власти, или органа исполнительной власти субъекта Российской Федерации, или органа местного самоуправления)

(дата)

Утвержден _____.
(реквизиты акта Правительства Российской Федерации, или высшего исполнительного органа государственной власти субъекта Российской Федерации, или главы местной администрации об утверждении)


1. Чертеж градостроительного плана земельного участка и линий градостроительного регулирования

Ситуационный план
Масштаб 1:25 000

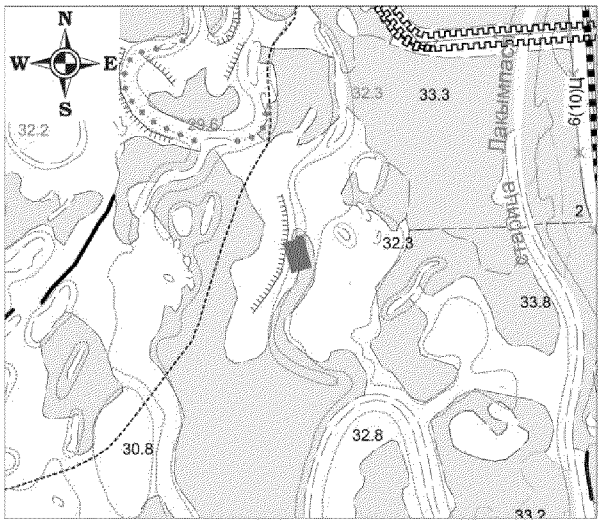

Условные обозначения:

- граница земельного участка
- место допустимого размещения зданий, строений, сооружений
- земельные участки, согласно сведениям государственного кадастра недвижимости
- водоохранные зоны
- 1● точки поворота границы, зоны планируемого размещения объектов капитального строительства
- (1) номер объектов капитального строительства

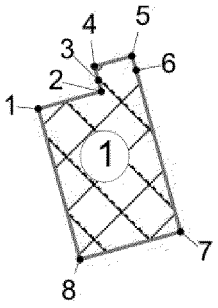

Экспликация объектов

№№	Наименование объектов
1	Временный городок строителей

Площадь земельного участка - 1,0205 га.
Чертеж градостроительного плана земельного участка разработан на топографической основе в масштабе 1:5 000, выполненной в 2015 г. ООО “Томскнефтепроект”.

Каталог координат точек поворота границы земельного участка

№№	X	Y
1	950178,44	3557618,21
2	950191,71	3557666,45
3	950200,25	3557664,10
4	950211,03	3557661,14
5	950218,96	3557690,07
6	950208,08	3557693,05
7	950083,92	3557727,21
8	950062,72	3557650,05

2. Информация о разрешенном использовании земельного участка, требованиях к назначению, параметрам и размещению объекта капитального строительства [1,2,3,4]

Градостроительный регламент не установлен

(наименование представительного органа местного самоуправления, реквизиты акта об утверждении правил землепользования и застройки, информация обо всех предусмотренных градостроительным регламентом видах разрешенного использования земельного участка (за исключением случаев предоставления земельного участка для государственных или муниципальных нужд)

2.1. Информация о разрешенном использовании земельного участка [2, 3, 4]

основные виды разрешенного использования земельного участка:
Градостроительным регламентом не установлено

условно разрешенные виды использования земельного участка:
Градостроительным регламентом не установлено

вспомогательные виды использования земельного участка:
Градостроительным регламентом не установлено

2.2. Требования к назначению, параметрам и размещению объекта капитального строительства на указанном земельном участке. Назначение объекта капитального строительства [2]

Назначение объекта капитального строительства

N *не имеется*, _____.

(согласно чертежу) (назначение объекта капитального строительства)

2.2.1. Предельные (минимальные и (или) максимальные) размеры земельных участков и объектов капитального строительства, в том числе площадь [2]:

Кадастровый номер земельного участка согласно чертежу градостр. плана	Длина (метров)	Ширина (метров)	Полоса отчуждения	Охранные зоны	Площадь земельного участка (га)	Номер объекта кап. стр-ва согласно чертежу градостр. плана	Размер (м)		Площадь объекта кап. стр-ва (га)
							мак.	мин.	
-	-	-	-	-	-	-	-	-	-

2.2.2. Предельное количество этажей _____ или предельная высота зданий, строений, сооружений ____ м. [2]

2.2.3. Максимальный процент застройки в границах земельного участка _____% [2].

2.2.4. Иные показатели [2]:

Рекультивация земель после завершения строительства объекта, вывоз всех отходов в места, согласованные с соответствующим муниципальным органом

2.2.5. Требования к назначению, параметрам и размещению объекта капитального строительства на указанном земельном участке [3, 4]

N *1* (согласно чертежу), *Временный городок строителей* (назначение объекта капитального строительства).

Предельные (минимальные и (или) максимальные) размеры земельных участков:

Номер участка согласно чертежу градостроительного плана	Длина (м)	Ширина (м)	Площадь (га)	Полоса отчуждения	Охранные зоны
1(вновь отводимые земельные участки)	*сложная конфигурация*		*0,9869*	-	-
1(ранее отведенные земельные участки)	*сложная конфигурация*		*0,0336*	-	-

3. Информация о расположенных в границах земельного участка объектах капитального строительства и объектах культурного наследия [1, 2, 3, 4]

3.1. Объекты капитального строительства

N *не имеется* (согласно чертежу), _____ (назначение объекта капитального строительства).

инвентаризационный или кадастровый номер _____,
технический или кадастровый паспорт объекта подготовлен _____ (дата)

_____
(наименование организации (органа) государственного кадастрового учета объектов недвижимости или государственного технического учета и технической инвентаризации объектов капитального строительства)

3.2. Объекты, включенные в единый государственный реестр объектов культурного наследия (памятников истории и культуры) народов Российской Федерации

N *не имеется* (согласно чертежу), _____ (назначение объекта культурного наследия).

_____
(наименование органа государственной власти, принявшего решение о включении выявленного объекта культурного наследия в реестр, реквизиты этого решения)

регистрационный номер в реестре _____ от _____ (дата)

4. Информация о разделении земельного участка [2, 3, 4]

Пункт 4 статьи 41 Градостроительного кодекса РФ.

Ханты-Мансийский автономный округ – Югра
Губернатор

Приложение 4
к постановлению Правительства
Ханты-Мансийского
автономного округа – Югры
от 3 июня 2016 года № 190-п

Положение о размещении линейного объекта регионального значения Ханты-Мансийского автономного округа – Югры «Обустройство кустов скважин №№ 59, 67 Омбинского месторождения»

I. Размещение объекта

В административном отношении линейный объект регионального значения Ханты-Мансийского автономного округа – Югры «Обустройство кустов скважин №№ 59, 67 Омбинского месторождения» (далее - проектируемый объект) расположен на межселенной территории в границах Омбинского месторождения Нефтеюганского района Ханты-Мансийского автономного округа – Югры.

В географическом отношении территория проектируемого объекта находится в 16 километрах на северо-запад от города Нефтеюганска.

II. Функциональное зонирование территории

Проектируемый объект располагается землях запаса и землях промышленности Нефтеюганского района, землях запаса сельского поселения Усть-Юган и на землях лесного фонда, находящихся в ведении территориального отдела - Нефтеюганского лесничества (Нефтеюганское участковое лесничество, Пойменное урочище).

III. Решения по планировочной организации земельных участков для размещения проектируемого объекта

Расчет полосы отвода земельных участков для выполнения работ по строительству проектируемого объекта производится с учетом действующих норм отвода земель.

Таблица 1

Площади земельных участков, необходимые для
строительства и эксплуатации проектируемого объекта

Наименование объекта (кадастровый номер)	Площадь вновь испрашиваемых земельных участков, га	Площадь по земельным участкам, арендованным ранее, га	Зона застройки, га
Обустройство кустов скважин №№ 59, 67 Омбинского месторождения	65,6453	3,0707	68,7160

Таблица 2

Площади испрашиваемых земельных участков
под проектируемый объект

№ земельного участка	Испрашиваемая площадь земельного участка, га.	Категория земель	Вид разрешенного использования
86:08:0020903:ЗУ1	36,6460	земли запаса	недропользование – 6.1
86:08:0020903:ЗУ2	2,7029	земли запаса	недропользование – 6.1
86:08:0020903:ЗУ3	4,1665	земли лесного фонда	недропользование – 6.1
86:08:0020903:ЗУ4	15,1765	земли запаса	недропользование – 6.1
86:08:0020903:ЗУ5	0,8678	земли лесного фонда	недропользование – 6.1
86:08:0020903:ЗУ6	2,1450	земли запаса	недропользование – 6.1
86:08:0020903:482:ЗУ1	0,8002	земли промышленности	недропользование – 6.1
86:08:0020903:482:ЗУ2	2,6370	земли промышленности	недропользование – 6.1
86:08:0020903:2711:ЗУ1	0,3190	земли промышленности	недропользование – 6.1
86:08:0020903:2711:ЗУ2	0,0856	земли промышленности	недропользование – 6.1
86:08:0020903:3039:ЗУ1	0,0364	земли промышленности	недропользование – 6.1
86:08:0020903:3039:ЗУ2	0,0624	земли промышленности	недропользование – 6.1

Координаты границ земельных участков, необходимых для размещения проектируемого объекта, в графических материалах

определены в местной системе координат Ханты-Мансийского автономного округа – Югры МСК-86.

IV. Особо охраняемые территории и зоны с особыми условиями использования

Проектируемый объект технологически привязаны к объектам сложившейся инфраструктуры и проходят вдоль существующих коридоров коммуникаций и на свободной от застройки территории Строительство будет носить локальный характер и затрагивать территорию, которая уже подвергалась мощному длительному техногенному воздействию.

Проектируемый объект не пересекает водоохранную зону и прибрежную защитную полосу водных объектов.


В границах участка работ отсутствуют объекты историко-культурного наследия, особо охраняемые природные территории федерального, регионального и местного значения.


Проектируемый объект не попадает в границы территорий традиционного природопользования коренных малочисленных народов Севера регионального значения.

Ханты-Мансийский автономный округ – Югра
Губернатор

Основная часть проекта планировки территории
для размещения линейного объекта регионального
значения Ханты-Мансийского автономного
округа-Югры "Реконструкция трубопроводов
Северо-Даниловского месторождения"
Землепользователь: ООО "ЛУКОЙЛ-Западная Сибирь"
ТПП "Урайнефтегаз"
Масштаб 1:10000

Приложение 5
к постановлению Правительства
Ханты-Мансийского
автономного округа – Югры
от 3 июня 2016 года № 190-п

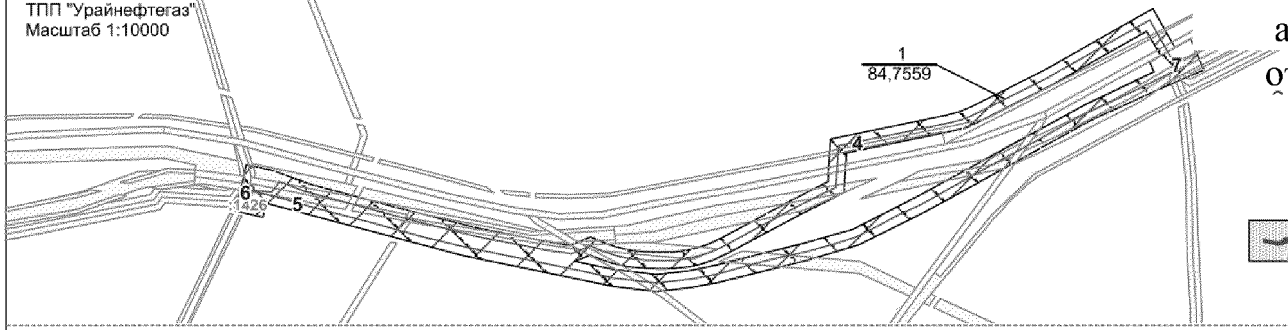

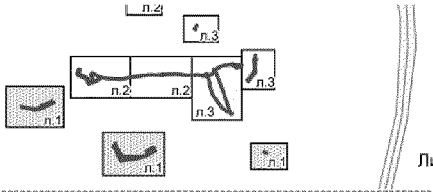


Лист 1.1

Экспликация зон планируемого размещения объекта


1 - Реконструкция трубопроводов Северо-Даниловского месторождения

Экспликация проектируемых линейных объектов

1 - В.линия скв 10154 до К-11
2 - В.линия скв 10154 до К-11. Демонтаж
3 - В.линия скв 10154 до К-11. Узел №1
4 - Водовод от ВР К-20 до ВР К-25
5 - Водовод от ВР К-20 до ВР К-25. Демонтаж
6 - Водовод от ВР К-20 до ВР К-25. Узел №1
7 - Водовод от ВР К-20 до ВР К-25. Узел №2
12 - Водовод от К-38 до К-116
13 - Водовод от К-38 до К-116. Демонтаж
14 - Водовод от К-38 до К-116. Узел №1
15 - Водовод от К-38 до К-116. Узел №2
16 - Водовод от К-38 до К-116. Узел №3

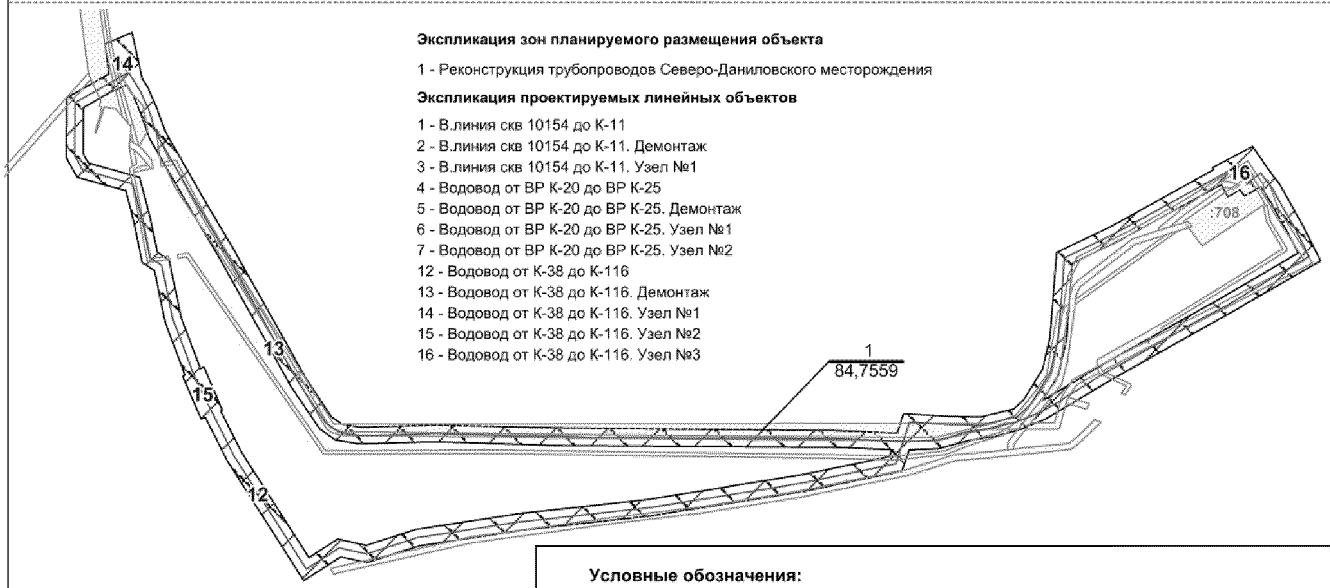

Лист 1.2

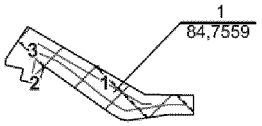

Лист 1.3

М 1:5000

Условные обозначения:

- граница ранее отведенных земельных участков
- зона планируемого размещения линейных объектов регионального значения
- 43 - номер точки поворота границы зоны планируемого размещения объектов
- 2 - номер объекта
- ось проектируемого объекта
- 1 / 84,7559 - номер зоны планирумого размещения объектов /площадь зоны размещения, га
- :1426 - кадастровый номер земельного участка

Лист 1 из 3


Основная часть проекта планировки территории
для размещения линейного объекта регионального
значения Ханты-Мансийского автономного
округа-Югры "Реконструкция трубопроводов
Северо-Даниловского месторождения"
Землепользователь: ООО "ЛУКОЙЛ-Западная Сибирь"
ТПП "Урайнефтегаз"
Масштаб 1:10000


Экспликация зон планируемого размещения объекта

1 - Реконструкция трубопроводов Северо-Даниловского месторождения

Экспликация проектируемых линейных объектов

1 - В.линия скв 10154 до К-11
2 - В.линия скв 10154 до К-11. Демонтаж
3 - В.линия скв 10154 до К-11. Узел №1
32 - Низконапорный водовод от УПСВ до КНС-12
33 - Низконапорный водовод от УПСВ до КНС-12. Демонтаж
34 - Низконапорный водовод от УПСВ до КНС-12. Узел №1
35 - Низконапорный водовод от УПСВ до КНС-12. Узел №2

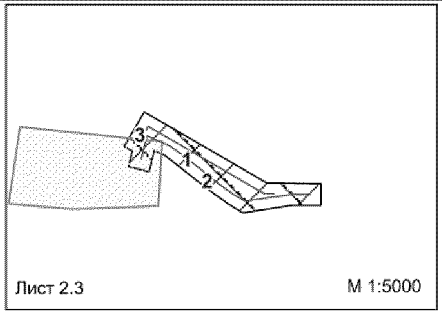

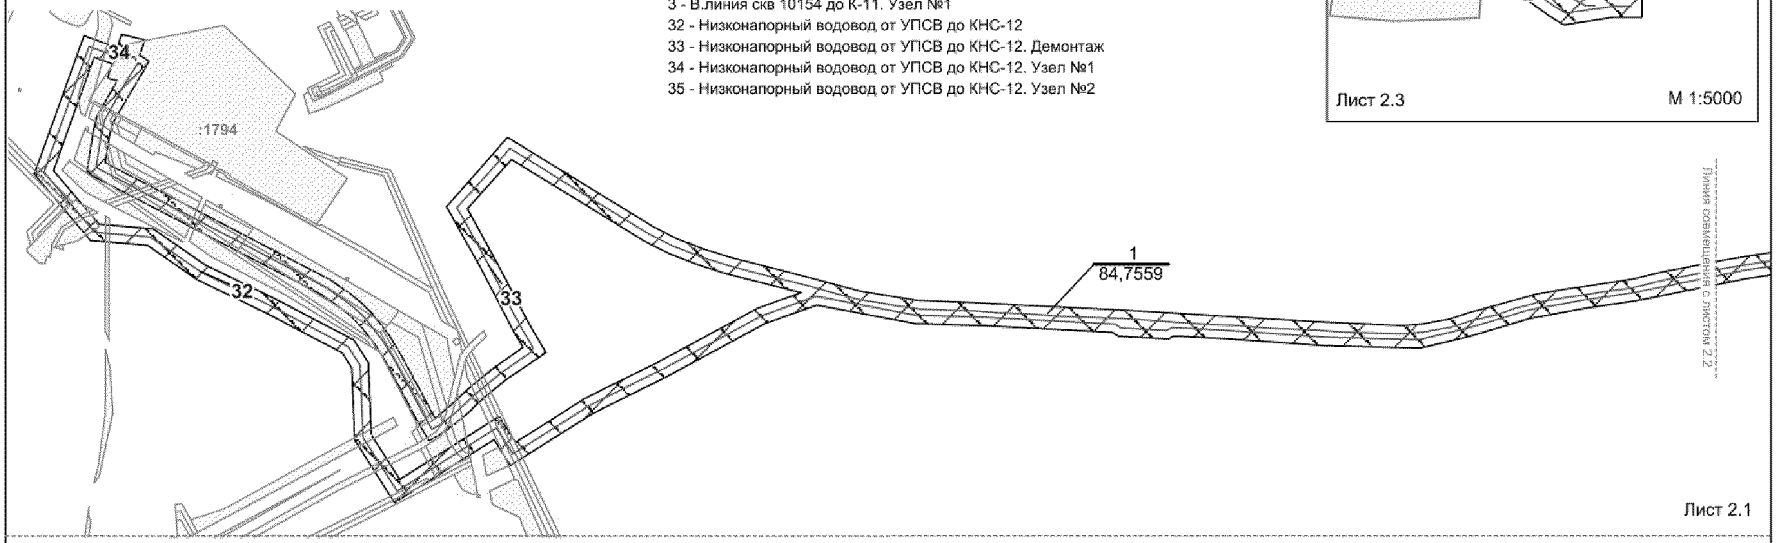


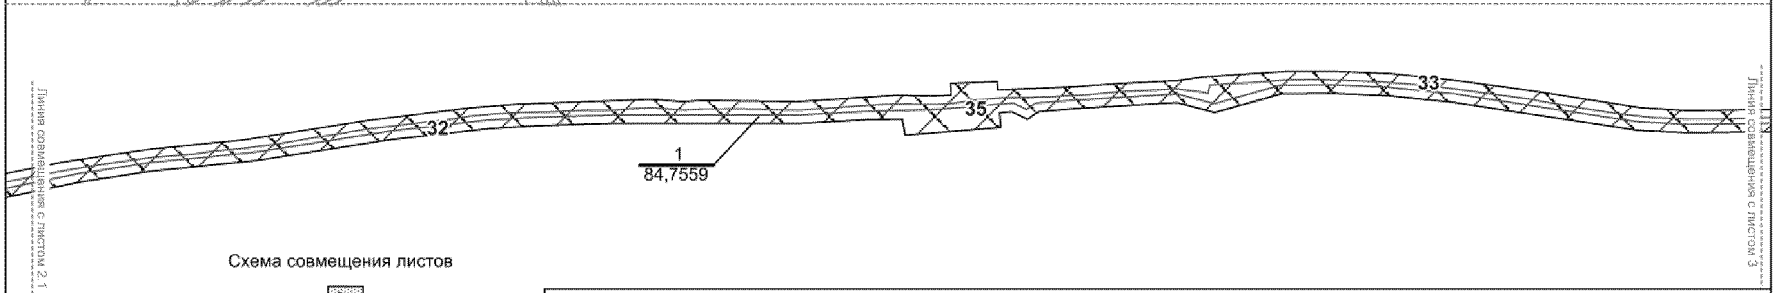


Схема совмещения листов

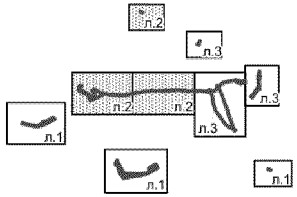


Лист 2.2

Условные обозначения:

- граница ранее отведенных земельных участков
- зона планируемого размещения линейных объектов регионального значения
- 43 - номер точки поворота границы зоны планируемого размещения объектов
- 2 - номер обьекта
- ось проектируемого объекта
- 1 / 84,7559 - номер зоны планирумого размещения объектов /площадь зоны размещения, га
- :1426 - кадастровый номер земельного участка

Лист 2 из 3

Основная часть проекта планировки территории для размещения линейного объекта регионального значения Ханты-Мансийского автономного округа-Югры "Реконструкция трубопроводов Северо-Даниловского месторождения"
Землепользователь: ООО "ЛУКОЙЛ-Западная Сибирь" ТПП "Урайнефтегаз"
Масштаб 1:15000

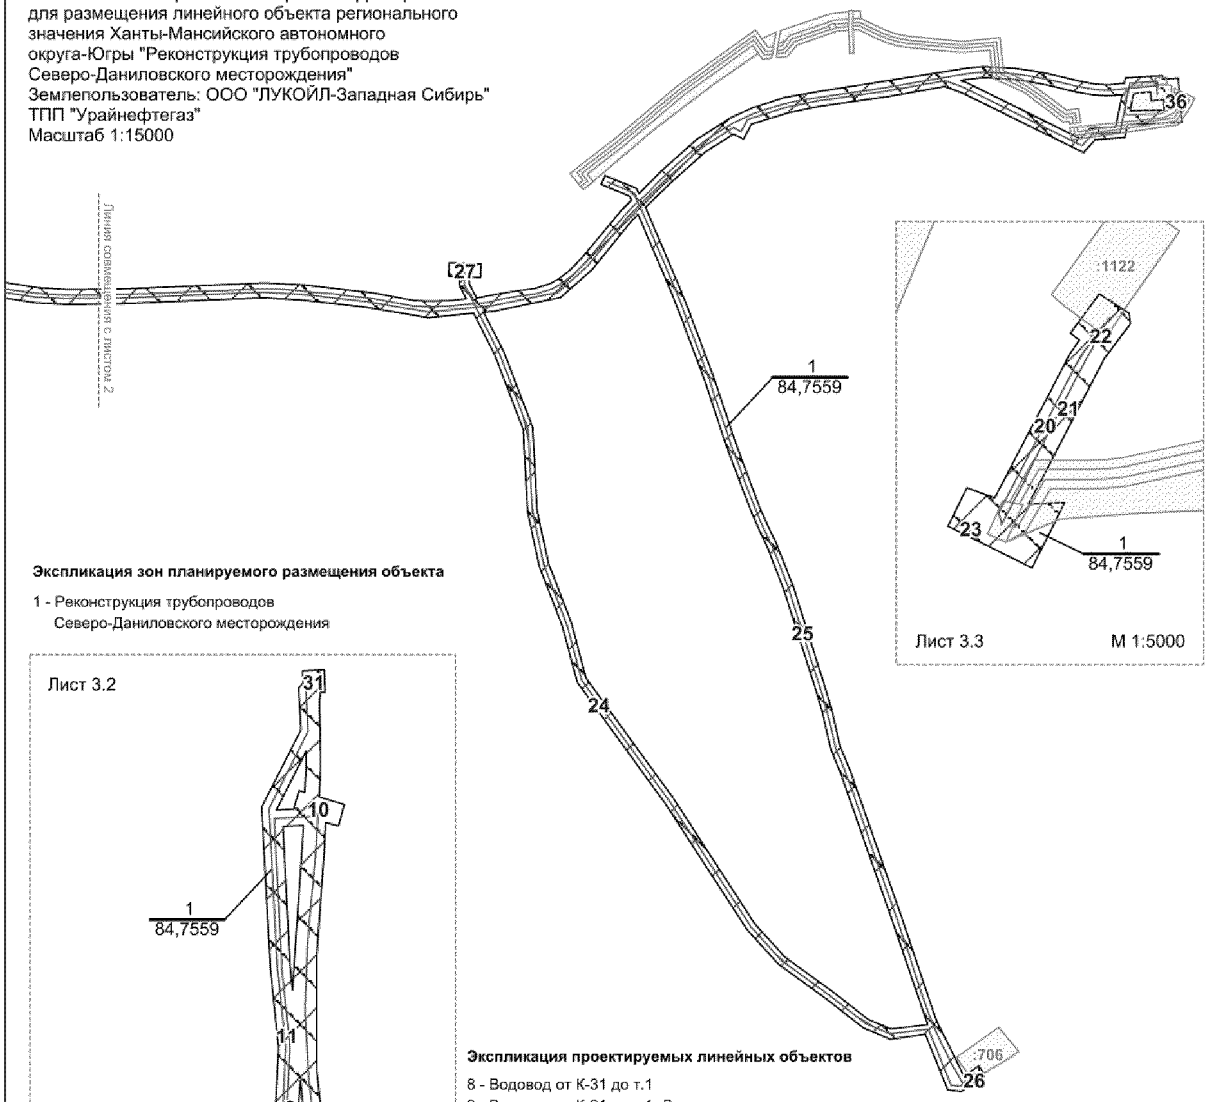


Экспликация зон планируемого размещения объекта

1 - Реконструкция трубопроводов Северо-Даниловского месторождения

Экспликация проектируемых линейных объектов

8 - Водовод от К-31 до т.1
9 - Водовод от К-31 до т.1. Демонтаж
10 - Водовод от К-31 до т.1. Узел №1.
11 - Водовод от К-31 до т.1. Узел №2.
17 - Н.провод от скв.10176 до ЗУ-31
18 - Н.провод от скв.10176 до ЗУ-31. Демонтаж
19 - Н.провод от скв.10176 до ЗУ-31. Узел №1
20 - Нефтепровод от ВР К-23 до К-18, К-17
21 - Нефтепровод от ВР К-23 до К-18, К-17. Демонтаж
22 - Нефтепровод от ВР К-23 до К-18, К-17. Узел №1
23 - Нефтепровод от ВР К-23 до К-18, К-17. Узел №2
24 - Нефтепровод от К-40 до врезки
25 - Нефтепровод от К-40 до врезки. Демонтаж
26 - Нефтепровод от К-40 до врезки. Узел №1
27 - Нефтепровод от К-40 до врезки. Узел №2
28 - Нефтесб.коллект от К-31 до т.вр
29 - Нефтесб.коллект от К-31 до т.вр. Демонтаж
30 - Нефтесб.коллект от К-31 до т.вр. Узел№1; Н.провод от скв.10176 до ЗУ-31. Узел№2; Водовод от К-31 до т.1. Узел №3.
31 - Нефтесб.коллект от К-31 до т.вр. Узел№2
36 - Низконапорный водовод от УПСВ до КНС-12. Узел №3

Схема совмещения листов

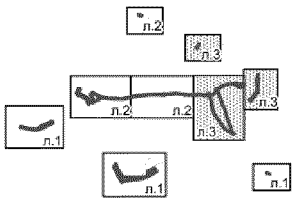

Лист 3.1

Условные обозначения:

- граница ранее отведенных земельных участков
- зона планируемого размещения линейных обьектов регионального значения
- 43 - номер точки поворота границы зоны планируемого размещения объектов
- 2 - номер обьекта
- ось проектируемого объекта
- 1 / 84,7559 - номер зоны планирумого размещения объектов /площадь зоны размещения, га
- :1426 - кадастровый номер земельного участка

Каталог координат границы зоны планируемого размещения линейного объекта:

№	X	Y
1	1717761,41	967935,97
2	1717630,64	967930,07
3	1717624,37	967898,66
4	1717552,92	967894,03
5	1717525,11	967862,35
6	1717233,87	968006,1
7	1717191,75	968021,49
8	1717055,36	967997,62
9	1716890,13	967973,73
10	1716816,02	967958,7
11	1716726,65	967930,98
12	1716707,57	967894,77
13	1716683,92	967907,23
14	1716617,21	967865,18
15	1716532,89	967791,06
16	1716472,11	967731,34
17	1716553,65	967539,27
18	1716573,74	967489,09
19	1716636,59	967320,78
20	1716689,05	967164,6
21	1716745,44	967014
22	1716765,98	966966,06
23	1716784,99	966927,06
24	1716826,65	966822,88
25	1716904,58	966575,8
26	1716920,7	966521,55
27	1716940,22	966435,21
28	1716963,36	966381,34
29	1717087,59	966027,04
30	1717170,05	965781,63
31	1717238,42	965644,15
32	1717273,7	965668,82
33	1717287,12	965649,04
34	1717251,45	965622,14
35	1717232,13	965607,52
36	1717199	965612,1
37	1717144,92	965745,02
38	1717060,73	965733,38
39	1716995,98	965760,69
40	1716907,47	965829,48
41	1716791,37	965913,49
42	1716716,64	965996,27
43	1716519,59	966298,77
44	1716307,66	966590,69
45	1716271,4	966726,16
46	1716216,06	966870,47
47	1716188,33	967001,18
48	1716178,09	967197,7
49	1716110,18	967374,83
50	1716058,27	967476,78
51	1715950,04	967466,01
52	1715795,9	967491,47
53	1715652,52	967507,55
54	1715556	967513,76
55	1715217,7	967499,68
56	1715084,14	967498,13
57	1715004,73	967501,75
58	1714705,31	967547,32
59	1714604,21	967557,25
60	1714514,25	967561,03
61	1714432,57	967560,24
62	1714325,41	967530,6
63	1714264,92	967546,4
64	1714103,12	967536,89
65	1714043,37	967532,07
66	1714025,36	967519,66
67	1713999,93	967531,71
68	1713980,6	967530,15
69	1713982,47	967506,5
70	1713829,04	967494,38
71	1713824,52	967520,21
72	1713824,51	967520,21
73	1713764,64	967518,66
74	1713656,66	967512,76
75	1713367,37	967513,16
76	1713235,75	967509,19
77	1713163,45	967504,95
78	1713004,9	967487,05
79	1712787,85	967453,14
80	1712622,6	967436,8
81	1712509,13	967419,56
82	1712332,08	967383,79
83	1712255,23	967372,66
84	1712162,56	967355,67
85	1712069,84	967328,15
86	1711985,75	967308,11
87	1711830,18	967312,13
88	1711673,47	967323,04
89	1711590,44	967327,39
90	1711581,48	967322,81
91	1711501,09	967326,92
92	1711491,25	967333,31
93	1711289,89	967343,93
94	1711175,34	967347,23
95	1711017,09	967376,96
96	1710933,32	967347,42
97	1710772,19	967260,2
98	1710657,04	967203,36
99	1710525	967119,61
100	1710498,42	967161,48
101	1710338,89	967060,07
102	1710274,94	967160,69
103	1710270,16	967276,12
104	1710254,8	967300,36
105	1710137,09	967361,99
106	1710021,31	967418,16
107	1709942,05	967473,28
108	1709850,61	967480,96
109	1709760,48	967587,66
110	1709840,23	967809,13
111	1709893,7	967789,87
112	1709900,72	967811,6
113	1709937,88	967802,44
114	1709929,38	967777,82
115	1709944,61	967768,33
116	1709886,54	967669,86
117	1709881,92	967653,28
118	1709874,53	967605,77
119	1710235,45	967417,54
120	1710265,99	967396,54
121	1710285,47	967380,94
122	1710301,71	967365,05
123	1710330,96	967327,71
124	1710348,75	967298,37
125	1710403,66	967196,17
126	1710427,16	967214,22
127	1710457,15	967242,22
128	1710500,5	967277,85
129	1710545,38	967309,08
130	1710531,36	967332,71
131	1710477,61	967435,44
132	1710422,3	967535,19
133	1710520,39	967646,43
134	1710753,71	967503,14
135	1710791	967484,23
136	1710835,01	967467,39
137	1710877,19	967453,97
138	1711005,42	967421,28
139	1711088,28	967398,88
140	1711178,9	967384,79
141	1711270,96	967381,03
142	1711511,35	967368,83
143	1711831,74	967349,68
144	1711956,25	967344,41
145	1711989,43	967347,12
146	1712032,97	967355,11
147	1712063,1	967364,52
148	1712170,96	967394,28
149	1712209,67	967401,22
150	1712325,27	967418,5
151	1712373,27	967429,91
152	1712478,22	967450,49
153	1712519,15	967457,04
154	1712619,7	967471,68
155	1712768,81	967486,5

156	1712968,23	967517,88
157	1713130,16	967537,98
158	1713206,47	967543,76
159	1713423,28	967551,95
160	1713472,11	967548,17
161	1713504,88	967550,3
162	1713655,45	967548,12
163	1713817,02	967558,34
164	1713870,02	967556,84
165	1713903,11	967558,29
166	1713901,65	967577,05
167	1713976,64	967580,3
168	1713977,69	967566,76
169	1714100,91	967571,62
170	1714169,04	967576,92
171	1714266,63	967581,68
172	1714306,26	967587,18
173	1714437,63	967596,15
174	1714514,84	967596,53
175	1714606,88	967592,83
176	1714709,77	967582,06
177	1714834,06	967565,13
178	1715008,21	967538,33
179	1715084,57	967533,72
180	1715217,3	967535,77
181	1715556,5	967549,26
182	1715655,72	967544,23
183	1715818,5	967525,33
184	1715914,06	967507,57
185	1715948,54	967505,75
186	1715999,34	967506,76
187	1716040,74	967511,23
188	1716024,08	967543,94
189	1716025,16	967564,45
190	1715998,16	967565,23
191	1715999,54	967597,48
192	1716076,55	967595,28
193	1716075,17	967563,03
194	1716048,16	967563,81
195	1716047,39	967548,89
196	1716065,45	967513,42
197	1716123,13	967524,23
198	1716166,21	967531,16
199	1716205,3	967536,17
200	1716241,26	967547,59
201	1716261,01	967557,93
202	1716290,3	967580,79
203	1716319,05	967610,16
204	1716413,43	967723,78
205	1716438,26	967748,21
206	1716433,41	967758,56
207	1716365,38	967786,12
208	1716374,06	967807,44
209	1716450,29	967776,75

210	1716456,14	967764,29
211	1716509,12	967817,47
212	1716595,5	967894,65
213	1716677,81	967946,98
214	1716729,34	967970,01
215	1716807,49	967995,16
216	1716883,76	968008,77
217	1717245,56	968066,19
218	1717286,17	968069,85
219	1717361,23	968065,52
220	1717402,55	968059,71
221	1717439,97	968052,56
222	1717512,21	968035,14
223	1717552,73	968027,78
224	1717585,22	968026,2
225	1717622,95	968029,58
226	1717625,53	968042,5
227	1717714,43	968048,27
228	1717715,01	968039,09
229	1717753,04	968042,02
230	1717150,38	965768,89
231	1717065,09	966019,4
232	1716941,12	966373,18
233	1716918,2	966428,24
234	1716897,96	966515,59
235	1716882,57	966569,05
236	1716803,69	966814,92
237	1716763,94	966917,73
238	1716745,05	966956,48
239	1716724,11	967005,35
240	1716667,1	967156,43
241	1716614,81	967313,33
242	1716552,26	967480,83
243	1716532,34	967530,58
244	1716454,49	967714,04
245	1716439,25	967699,08
246	1716342,87	967581,42
247	1716267,59	967514,39
248	1716111,07	967482,05
249	1716082,84	967479,23
250	1716131,24	967384,18
251	1716200,89	967202,54
252	1716211,21	967004,18
253	1716238,19	966877,01
254	1716293,33	966733,27
255	1716328,78	966600,74
256	1716538,55	966311,82
257	1716734,94	966010,34
258	1716806,83	965930,71
259	1716921,28	965847,89
260	1717007,72	965780,72
261	1717062,03	965757,83
230	1717150,38	965768,89
262	1710991,96	967396,74

263	1710869,58	967428,03
264	1710826,09	967441,87
265	1710780,04	967459,51
266	1710740,49	967479,55
267	1710526,71	967611,09
268	1710455,67	967531,61
269	1710501,51	967448,02
270	1710555,41	967345,91
271	1710582,12	967300,83
272	1710517,09	967256,51
273	1710475,03	967221,91
274	1710457,49	967204,57
275	1710421,95	967175,59
276	1710394,28	967159,3
277	1710378,16	967186,17
278	1710325,31	967284,94
279	1710308,69	967312,32
280	1710285,65	967341,73
281	1710267,72	967360,53
282	1710249,94	967374,25
283	1710221,21	967393,9
284	1709844,82	967589,13
285	1709855,48	967659,03
286	1709861,29	967681,24
287	1709893,66	967737,28
288	1709877,97	967741,14
289	1709885,38	967764,15
290	1709856,49	967774,56
291	1709791,18	967593,18
292	1709864,03	967506,95
293	1709951,52	967499,59
294	1710034,97	967441,55
295	1710149,42	967386,03
296	1710273,75	967320,93
297	1710296,85	967284,47
298	1710301,62	967169,05
299	1710347,19	967097,37
300	1710506,75	967198,79
301	1710533,33	967156,89
302	1710643,8	967226,95
303	1710759,79	967284,21
304	1710922,32	967372,19
262	1710991,96	967396,74
305	1717617,44	968001,95
306	1717585,76	967999,12
307	1717549,65	968000,89
308	1717506,46	968008,73
309	1717434,38	968026,14
310	1717398,14	968033,05
311	1717358,52	968038,62
312	1717286,79	968042,79
313	1717249,09	968039,39
314	1717230,43	968036,13
315	1717244,5	968030,97

316	1717518,47	967895,74
317	1717540	967920,26
318	1717601,93	967924,28
305	1717617,44	968001,95
319	1717718,4	967964,7
320	1717716,93	967989,46
321	1717687,95	967987,21
322	1717687,01	968001,69
323	1717686,55	968008,47
324	1717645,49	968004,47
325	1717637,17	967962,8
326	1713579,38	963842,85
327	1713433,49	963758,68
328	1713244,64	963652,87
329	1713132,26	963585,81
330	1713090,67	963568,64
331	1713050,24	963557,98
332	1713003,02	963549,8
333	1712959,82	963537,98
334	1712911	963535,97
335	1712899,75	963502,13
336	1712742,01	963469,76
337	1712490,6	963429,73
338	1712281,98	963406,63
339	1712115,56	963381,21
340	1712030,07	963353,94
341	1711987,64	963363,21
342	1711927,67	963324,71
343	1711801,62	963521,2
344	1711767,56	963588,95
345	1711760,56	963585,99
346	1711730,81	963655,97
347	1711734,54	963657,54
348	1711702,15	963743,31
349	1711684,76	963827,46
350	1711665,24	963840,28
351	1711651,7	963905,74
352	1711638,51	963956,73
353	1711559,73	963978,55
354	1711541,97	964009,94
355	1711542,74	964106,96
356	1711611	964145,6
357	1711604,83	964194,39
358	1711648,49	964212,94
359	1711665,08	964138,57
360	1711674,7	964122,92
361	1711688,92	964090,21
362	1711702,14	964052,77
363	1711770,26	963934,04
364	1711814,53	963859,76
365	1711931,38	963651,38
366	1711972,61	963589,67
367	1711989,24	963578,07
368	1712018,72	963572,67
369	1712142,85	963576,1
370	1712349,31	963571,73
371	1712792,58	963567,4
372	1712891,53	963563,01
373	1712902,15	963594,9
374	1712973,54	963590,66
375	1713026,48	963589,37
376	1713081,23	963602,59
377	1713097,58	963618,11
378	1713127,69	963667,22
379	1713139,81	963718,1
380	1713150,47	963856,37
381	1713238,57	963898,57
382	1713405,51	963990,56
383	1713403,72	963993,89
384	1713469,18	964028,52
385	1713498,08	963986,26
386	1713513,58	963966,57
387	1713550,02	963901,27
326	1713579,38	963842,85
388	1712882,62	963536,23
389	1712792,19	963540,38
390	1712348,37	963542,65
391	1712142,76	963549,07
392	1712017,03	963545,62
393	1711978,67	963551,97
394	1711953,19	963570,29
395	1711906,65	963639,06
396	1711791,14	963846,23
397	1711746,63	963920,69
398	1711676,68	964042,32
399	1711663,04	964080,88
400	1711650,69	964110,4
401	1711640,04	964127,68
402	1711614,66	964116,63
403	1711569,61	964091,14
404	1711569,03	964016,94
405	1711577,72	964001,6
406	1711660,75	963978,58
407	1711678,03	963911,85
408	1711689,43	963856,73
409	1711708,96	963843,9
410	1711728,19	963750,85
411	1711759,44	963668,07
412	1711765,46	963670,61
413	1711795,19	963600,63
414	1711792,5	963599,49
415	1711825,13	963534,57
416	1711935,81	963362,04
417	1711982,47	963392
418	1712028,76	963381,88
419	1712109,39	963407,6
420	1712278,46	963433,42
421	1712486,98	963456,51
422	1712737,17	963496,35
423	1712879,04	963525,47
388	1712882,62	963536,23
424	1713543	963855,42
425	1713526,24	963888,45
426	1713490,18	963951,88
427	1713482,02	963963,17
428	1713456,06	963947,83
429	1713448,7	963958,16
430	1713428,75	963946,82
431	1713418,16	963966,75
432	1713250,94	963874,55
433	1713176,21	963838,73
434	1713166,6	963713,9
435	1713152,97	963656,76
436	1713127,7	963615,82
437	1713230,71	963677,48
438	1713419,6	963783,15
439	1708666,57	966171,01
440	1708596,58	966141,28
441	1708484,74	966090,66
442	1708213,68	965941,52
443	1708105,28	965887,57
444	1708023,24	965863,12
445	1707879,3	965827,31
446	1707832,92	965818,64
447	1707777,19	965811,9
448	1707704,15	965820,83
449	1707460,9	965870,93
450	1707142,37	965955,68
451	1707137,22	965932,72
452	1707092,7	965942,63
453	1707110,31	966017,64
454	1707154,21	966008,24
455	1707209,5	965987,73
456	1707358,15	965947,27
457	1707489,33	965914,29
458	1707605,87	965891,69
459	1707637,2	965887,23
460	1707669,9	965900,56
461	1707696,05	965889,61
462	1707713,19	965883,83
463	1707735,4	965878,96
464	1707758,21	965876,83
465	1707784,44	965875,96
466	1707805,36	965876,42
467	1707827,15	965879,28
468	1707841,82	965882,5
469	1707860,3	965888,74
470	1707881,35	965898,44
471	1707998,45	965961,38
472	1708055,58	965990
473	1708059,67	966059,16
474	1708246,69	966097,62

475	1708270,44	966104,14
476	1708293,14	966113,73
477	1708406,53	966170,7
478	1708583,63	966270,93
479	1708619,62	966207,41
480	1708645,03	966221,65
439	1708666,57	966171,01
481	1708596,07	966194,21
482	1708573,44	966234,11
483	1708419,68	966147,1
484	1708304,84	966089,38
485	1708279,45	966077,47
486	1708252,58	966071,25
487	1708085,4	966036,87
488	1708081,63	965972,84
489	1708010,91	965937,4
490	1707893,79	965874,47
491	1707870,07	965863,54
492	1707850,79	965856,92
493	1707832,14	965852,71
494	1707807,45	965849,45
495	1707783,93	965848,93
496	1707756,89	965849,83
497	1707731,21	965852,26
498	1707705,84	965857,83
499	1707686,05	965864,52
500	1707669,73	965871,33
501	1707644,8	965861,17
502	1707708,77	965847,47
503	1707776,49	965839,95
504	1707828,98	965845,37
505	1707872,97	965854,54
506	1708015,15	965890,3
507	1708095,08	965912,68
508	1708200,89	965966,47
509	1708472,79	966114,9
510	1708585,26	966167,88
511	1708578,32	966184,24
512	1718467,74	968270,26
513	1718458,22	968236,1
514	1718438,07	968241,71
515	1718437,86	968238,53
516	1718435,54	968192,54
517	1718423,13	968023,7
518	1718423,61	967844,31
519	1718434,56	967741,72
520	1718435,69	967721,1
521	1718431,97	967694,58
522	1718425,65	967673,59
523	1718416,59	967657,12
524	1718427,35	967655,48
525	1718424,94	967646,06
526	1718408,17	967625,48
527	1718416,14	967622,66

528	1718439,6	967617,45
529	1718435,91	967600,85
530	1718411,51	967606,27
531	1718396,8	967611,54
532	1718391,47	967605
533	1718377,3	967610,15
534	1718315,17	967539,61
535	1718264,85	967469,83
536	1718211,78	967401,44
537	1718084,15	967197,57
538	1718051,1	967216,79
539	1718010,21	967251,85
540	1717993,51	967272,71
541	1718001,79	967282,04
542	1717994,68	967289,84
543	1718018,22	967311,43
544	1718057,6	967279,07
545	1718096,87	967337,2
546	1718156,19	967432,1
547	1718211,9	967512,29
548	1718248,06	967578,4
549	1718284,6	967631,29
550	1718340,02	967707,64
551	1718356,8	967770,95
552	1718361,51	967863,53
553	1718362,42	967881,35
554	1718356,38	967938,71
555	1718356,39	967938,71
556	1718349,04	968008,69
557	1718335,33	968265,99
558	1718398,18	968389,65
559	1718394,56	968457
560	1718401,62	968464,85
561	1718400,72	968484,84
562	1718435,7	968486,42
563	1718437,33	968450,43
564	1718429,78	968450,09
565	1718427,85	968435,27
566	1718429,67	968356,63
567	1718429,44	968323,25
568	1718427,45	968282,68
512	1718467,74	968270,26
569	1718402,62	968236,79
570	1718369,46	968235,11
571	1718380,84	968010,86
572	1718384,72	967973,6
569	1718402,62	968236,79
573	1718407,16	967722,62
574	1718407	967738,43
575	1718397,34	967828,51
576	1718393,48	967778,19
577	1718384,73	967731,9
578	1718367,4	967679,91
579	1718358,94	967666,22


580	1718383,16	967656,91
581	1718387,53	967661,53
582	1718400,59	967684,1
583	1718405,27	967699,63
573	1718407,16	967722,62
584	1718406,86	968355,92
585	1718358,93	968261,63
586	1718386,85	968263,05
587	1718395,38	968292,56
588	1718404,75	968289,67
589	1718406,43	968323,97
584	1718406,86	968355,92
590	1718357,19	967629,37
591	1718341,27	967637,59
592	1718286,65	967553,09
593	1718348,82	967620,52
594	1715591,9	969924,73
595	1715570,93	969896,69
596	1715510,38	969780,41
597	1715539,2	969781,69
598	1715513,18	969729,45
599	1715445,92	969762,74
600	1715460,99	969793,42
601	1715483,26	969785,52
602	1715542,94	969899,83
603	1715550,99	969911,6
604	1715543,68	969917,06
605	1715566,88	969948,33
606	1715590,74	969932,83
607	1718984,82	963746,17
608	1718984,7	963729,16
609	1718962,82	963729,3
610	1718925,87	963723,65
611	1718920	963724,91
612	1718910,65	963730,22
613	1718853,21	963771,37
614	1718850,57	963770,54
615	1718846,96	963756
616	1718830,45	963760,07
617	1718832,62	963769,9
618	1718832,62	963769,91
619	1718816,96	963773,55
620	1718817,57	963779,21
621	1718836,55	963807,65
622	1718865,95	963790,71
623	1718941,72	963746,91
624	1718955,57	963746,9
625	1712872,95	971303,93
626	1712872,83	971286,91
627	1712850,95	971287,06
628	1712810,32	971280,73
629	1712798,78	971287,98
630	1712785,19	971297,74
631	1712747,59	971326,91

632	1712739,26	971330,58
633	1712735,1	971313,74
634	1712718,59	971317,82
635	1712721,67	971330,26
636	1712715,12	971334,05
637	1712724,56	971350,38
638	1712731,14	971361,73
639	1712829,86	971304,69
640	1712843,7	971304,68
625	1712872,95	971303,93




Приложение 6
к постановлению Правительства
Ханты-Мансийского
автономного округа – Югры
от 3 июня 2016 года № 190-п


Основная часть проекта межевания территории
для размещения линейного объекта регионального
значения Ханты-Мансийского автономного
округа-Югры "Реконструкция трубопроводов
Северо-Даниловского месторождения"
Землепользователь: ООО "ЛУКОЙЛ-Западная Сибирь"
ТПП "Урайнефтегаз"
Масштаб 1:10000

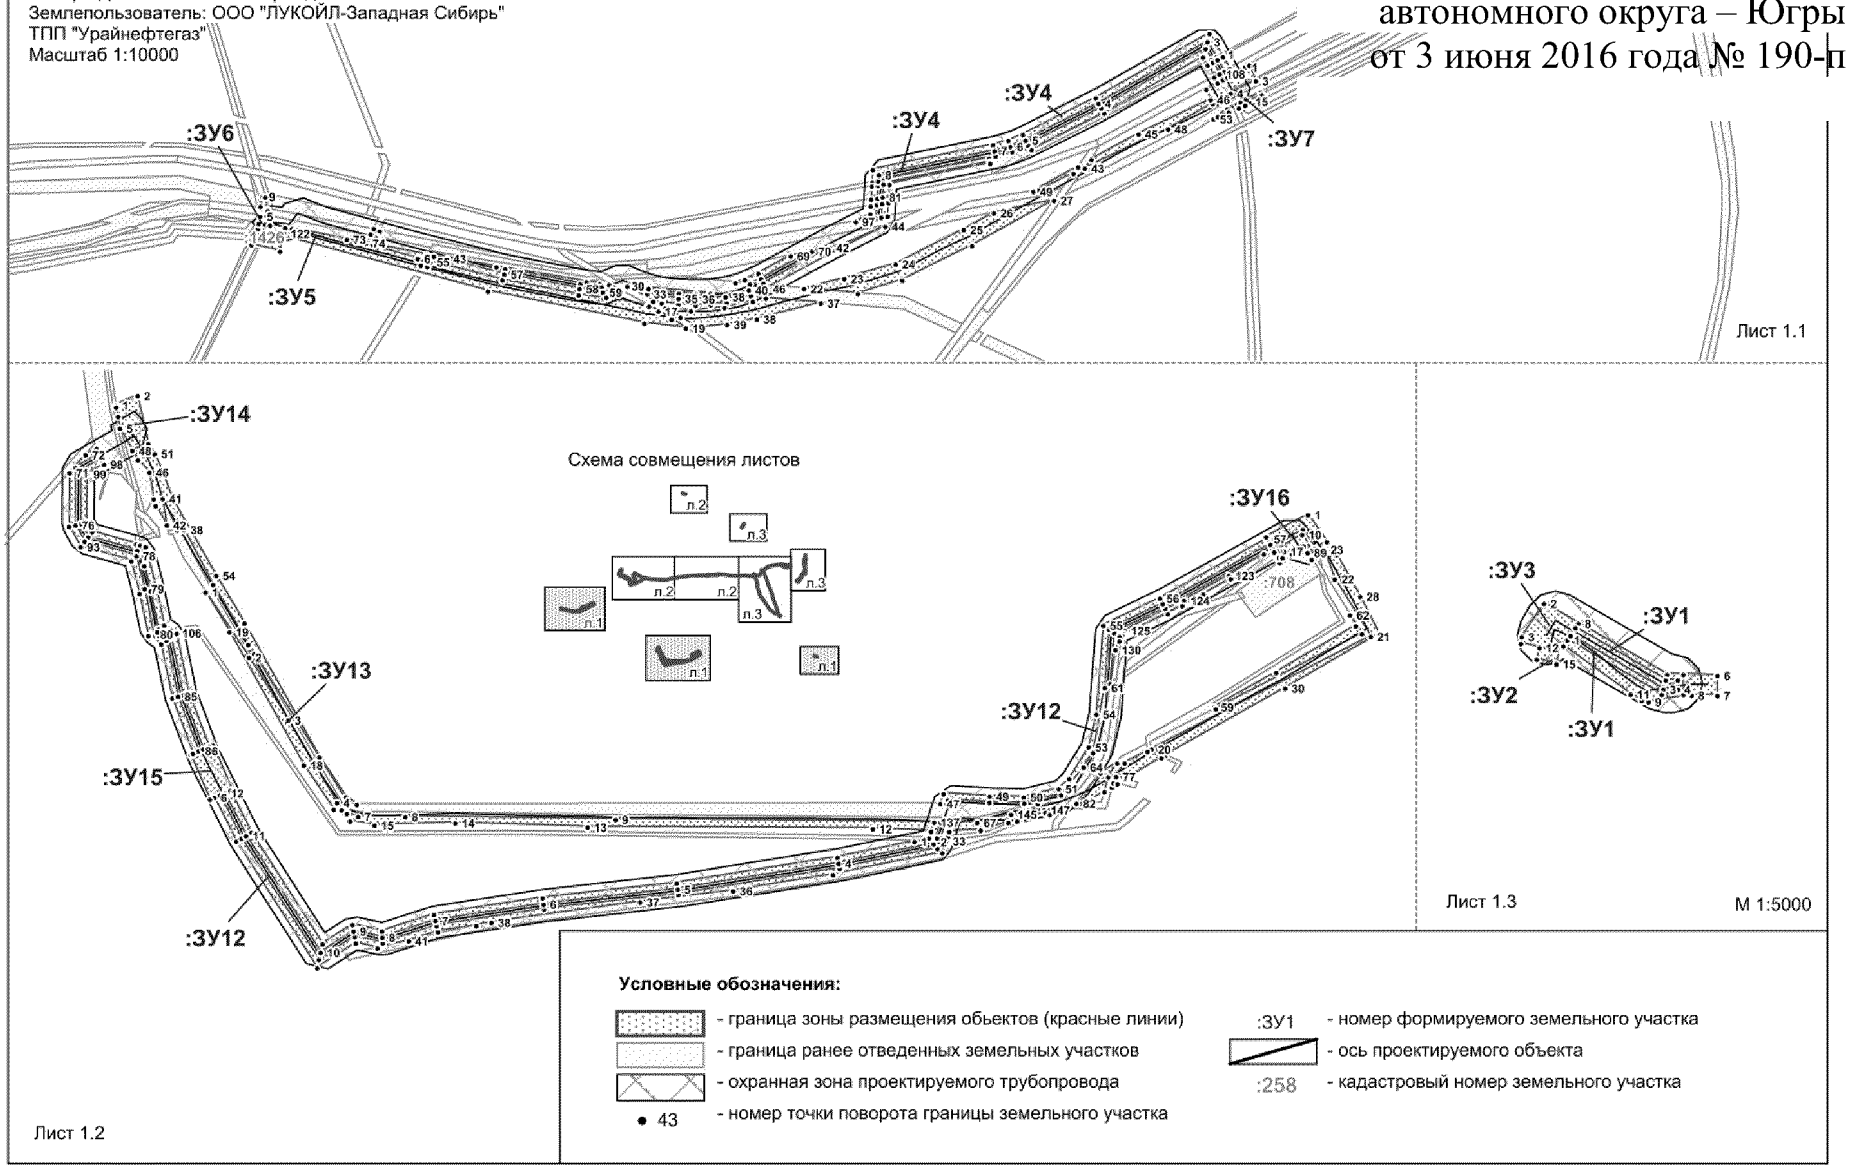

Лист 1 из 3

Основная часть проекта межевания территории для размещения линейного объекта регионального значения Ханты-Мансийского автономного округа-Югры "Реконструкция трубопроводов Северо-Даниловского месторождения"
Землепользователь: ООО "ЛУКОЙЛ-Западная Сибирь"
ТПП "Урайнефтегаз"
Масштаб 1:10000

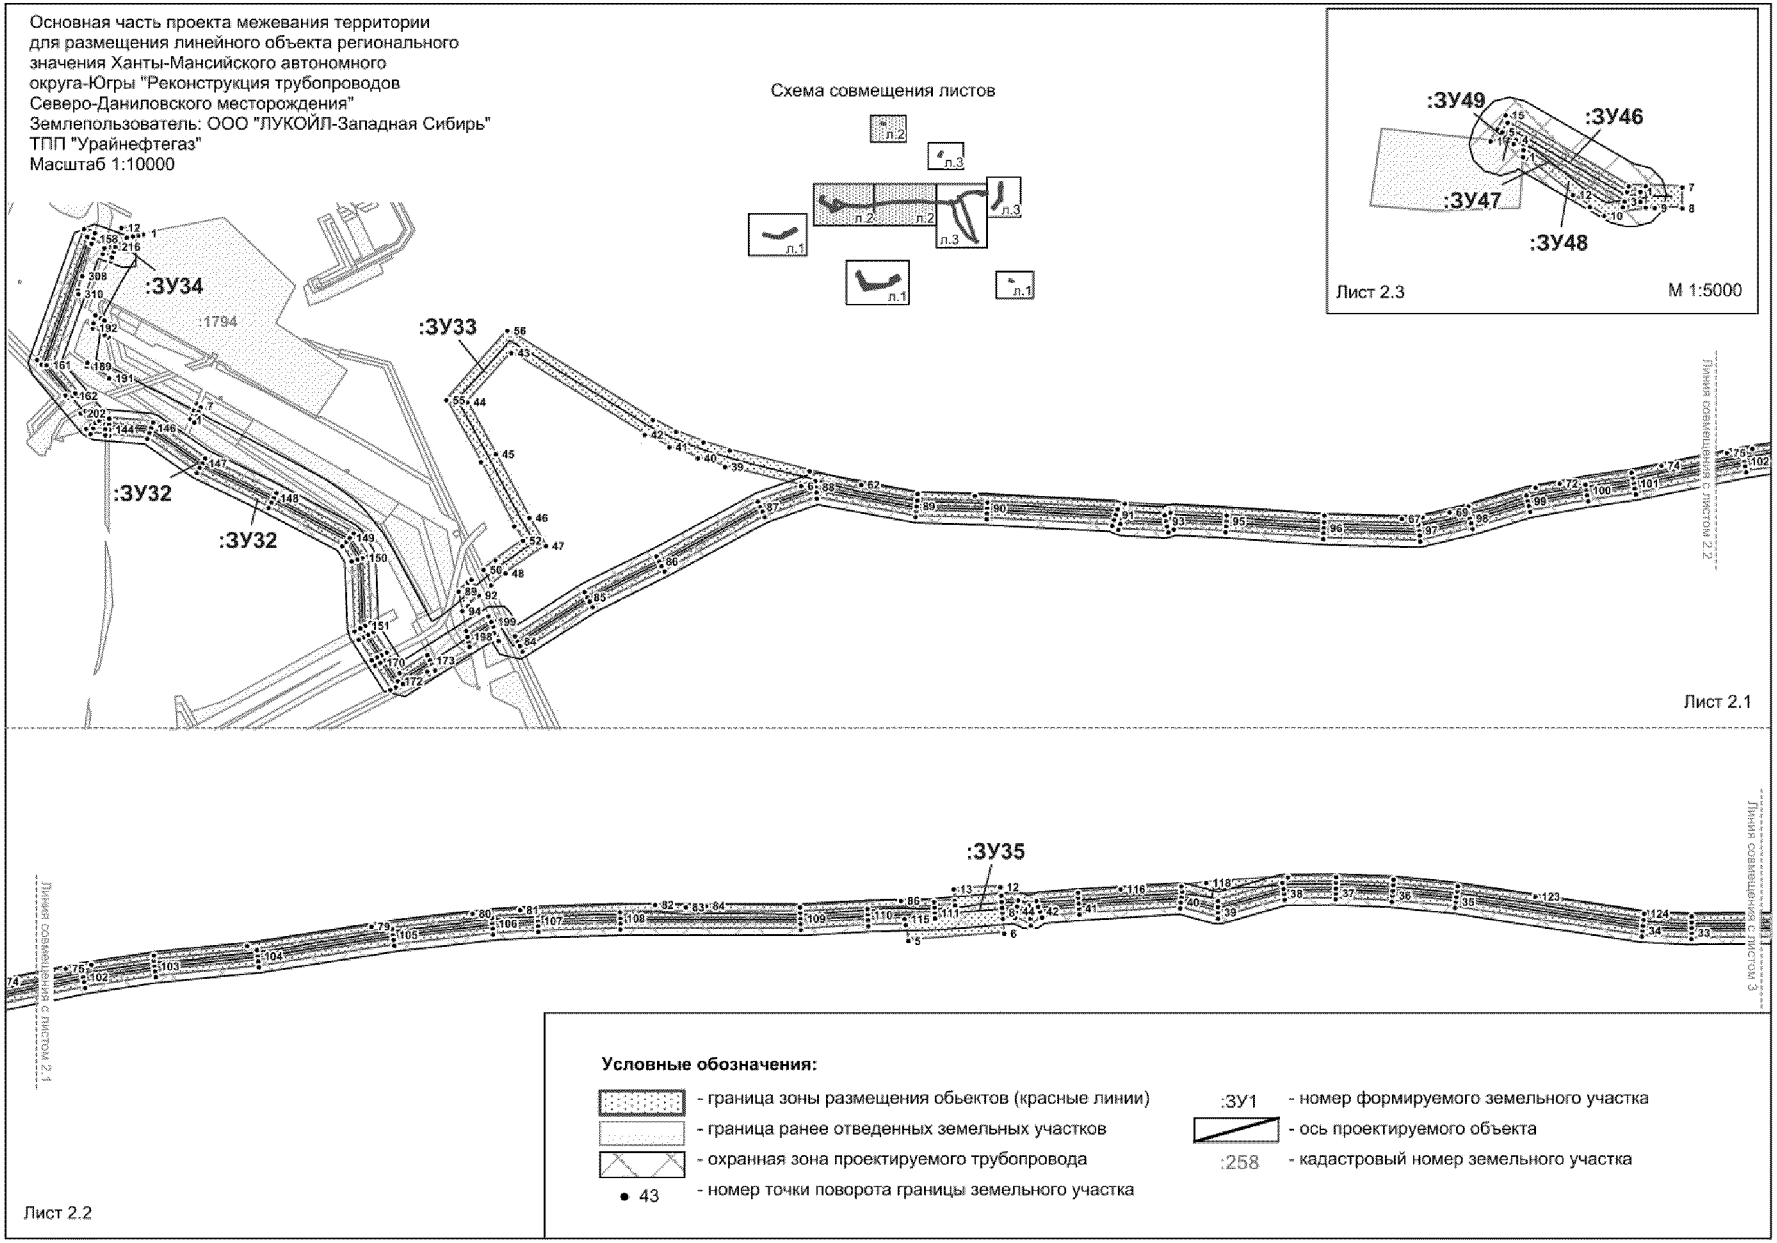

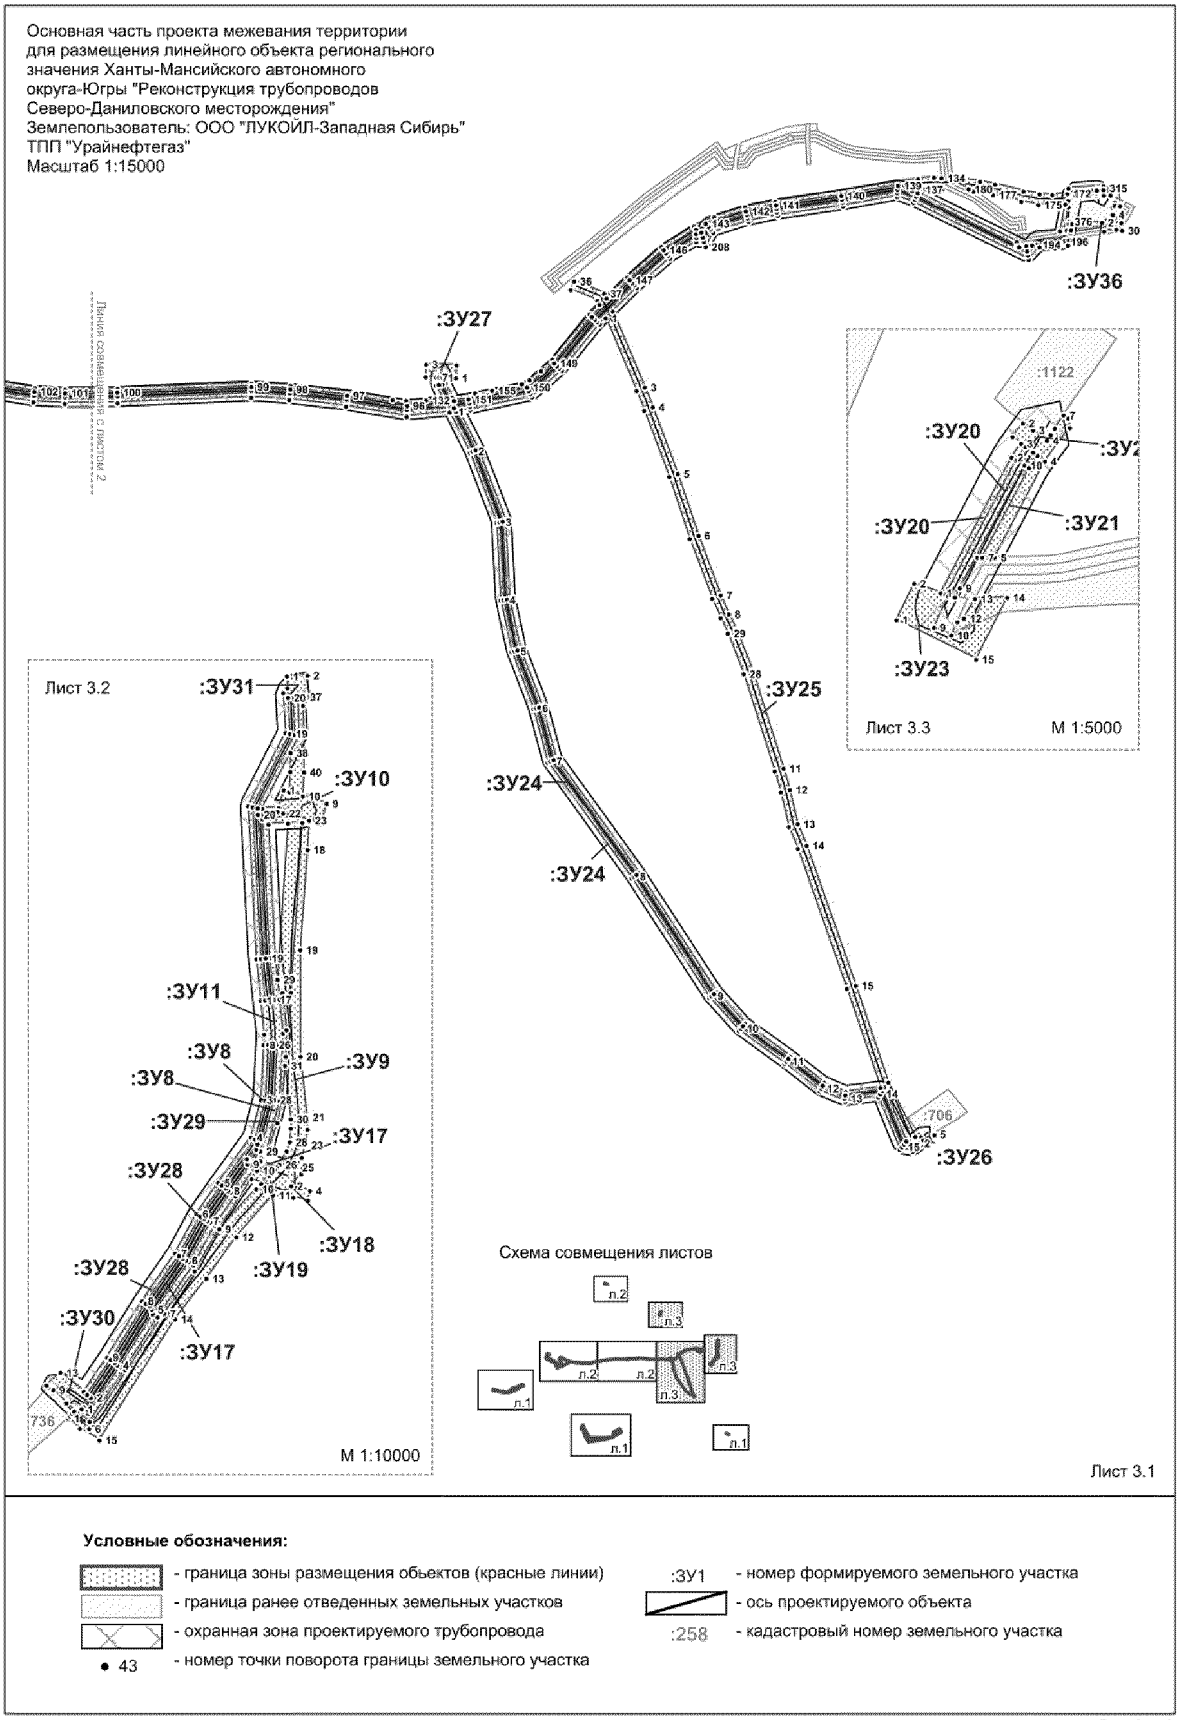
Основная часть проекта межевания территории
для размещения линейного объекта регионального
значения Ханты-Мансийского автономного
округа-Югры "Реконструкция трубопроводов
Северо-Даниловского месторождения"
Землепользователь: ООО "ЛУКОЙЛ-Западная Сибирь"
ТПП "Урайнефтегаз"
Масштаб 1:15000
:ЗУ27
:ЗУ36
:ЗУ25
:ЗУ24
:ЗУ24
:ЗУ26
Лист 3.2
:ЗУ31
:ЗУ10
:ЗУ11
:ЗУ8
:ЗУ8
:ЗУ9
:ЗУ29
:ЗУ17
:ЗУ28
:ЗУ18
:ЗУ19
:ЗУ28
:ЗУ30
:ЗУ17
М 1:10000
:1122
:ЗУ20
:ЗУ20
:ЗУ21
:ЗУ23
Лист 3.3
М 1:5000
Схема совмещения листов
Лист 3.1
Условные обозначения:
- граница зоны размещения объектов (красные линии)
- граница ранее отведенных земельных участков
- охранная зона проектируемого трубопровода
- номер точки поворота границы земельного участка
:ЗУ1 - номер формируемого земельного участка
- ось проектируемого объекта
:258 - кадастровый номер земельного участка

Лист 3 из 3

Каталог координат поворотных точек границы земельных участков:

:ЗУ1		
№	X	Y
1	1 718 856,59	963 776,48
2	1 718 859,08	963 780,25
3	1 718 938,37	963 734,41
4	1 718 951,04	963 734,41
5	1 718 951,06	963 742,4
6	1 718 940,53	963 742,42
7	1 718 863,47	963 786,94
8	1 718 865,95	963 790,71
9	1 718 941,72	963 746,91
10	1 718 955,57	963 746,9
11	1 718 955,56	963 729,9
12	1 718 937,14	963 729,92
:ЗУ2		
№	X	Y
1	1 718 859,08	963 780,25
2	1 718 863,47	963 786,94
3	1 718 940,53	963 742,42
4	1 718 951,06	963 742,4
5	1 718 951,04	963 734,41
6	1 718 938,37	963 734,41
:ЗУ3		
№	X	Y
1	1 718 853,21	963 771,37
2	1 718 856,59	963 776,48
3	1 718 937,14	963 729,92
4	1 718 955,56	963 729,9
5	1 718 955,57	963 746,9
6	1 718 984,82	963 746,17
7	1 718 984,7	963 729,16
8	1 718 962,82	963 729,3
9	1 718 925,87	963 723,65
10	1 718 920	963 724,91
11	1 718 910,65	963 730,23
12	1 718 832,62	963 769,91
13	1 718 841,72	963 767,78
14	1 718 850,57	963 770,54
15	1 718 846,98	963 756
16	1 718 830,45	963 760,07
:ЗУ4		
№	X	Y
1	1 718 865,95	963 790,71
2	1 718 836,55	963 807,65
3	1 718 817,58	963 779,21
4	1 718 816,96	963 773,56
5	1 718 832,62	963 769,92
6	1 718 841,72	963 767,78
7	1 718 841,72	963 767,78
8	1 718 850,57	963 770,54
9	1 718 853,21	963 771,37
10	1 718 856,59	963 776,48
11	1 718 859,08	963 780,25
12	1 718 863,47	963 786,94
:ЗУ5		
№	X	Y
1	1 708 602,17	966 238,22
2	1 708 593,68	966 233,92
3	1 708 580,04	966 257,98
4	1 708 410,86	966 162,24
5	1 708 297,25	966 105,16
6	1 708 273,57	966 095,17
7	1 708 248,77	966 088,33
8	1 708 068,72	966 051,32
9	1 708 068,16	966 041,9
10	1 708 058,54	966 039,96
11	1 708 059,67	966 059,17
12	1 708 246,69	966 097,62
13	1 708 270,44	966 104,14
14	1 708 293,14	966 113,73
15	1 708 406,54	966 170,7
16	1 708 583,63	966 270,93
17	1 708 586,52	966 230,3
18	1 708 578,04	966 226,01
19	1 708 573,44	966 234,11
20	1 708 419,68	966 147,1
21	1 708 306,63	966 090,28
22	1 708 240,33	966 076,84
23	1 708 076,28	966 043,54
24	1 708 076,36	966 044,71
25	1 708 250,51	966 080,52
26	1 708 276,34	966 087,22
27	1 708 300,72	966 097,95
28	1 708 414,88	966 155,33
29	1 708 577,03	966 247,08
30	1 707 674,26	965 878,64
31	1 707 677,57	965 878,35
32	1 707 689,08	965 873,53
33	1 707 708,36	965 866,66
34	1 707 732,68	965 861,66
35	1 707 757,36	965 859,32
36	1 707 784,11	965 858,43
37	1 707 806,71	965 858,93
38	1 707 830,39	965 862,06
39	1 707 847,91	965 865,89
40	1 707 866,63	965 872,41
41	1 707 889,4	965 882,91
42	1 707 992,59	965 938,34
43	1 708 014,7	965 943
44	1 708 079,18	965 971,61
45	1 708 010,91	965 937,41
46	1 707 893,81	965 874,47
47	1 707 870,07	965 863,54
48	1 707 850,8	965 856,92
49	1 707 832,14	965 852,71
50	1 707 807,45	965 849,45
51	1 707 783,93	965 848,93
52	1 707 756,89	965 849,84
53	1 707 731,21	965 852,26
54	1 707 717,67	965 855,23
55	1 707 371,01	965 916,18
56	1 707 376,32	965 924,65
57	1 707 485,7	965 897,16
58	1 707 602,9	965 874,44
59	1 707 639,46	965 869,26
60	1 707 657,33	965 876,53
61	1 707 668,15	965 870,69
62	1 707 644,8	965 861,18
63	1 707 640,69	965 859,48
64	1 707 601,84	965 865
65	1 707 483,41	965 887,93
66	1 707 845,88	965 883,86
67	1 707 860,31	965 888,74
68	1 707 881,35	965 898,44
69	1 707 931,72	965 925,51
70	1 707 964,77	965 932,49

71	1 707 885,74	965 890,01
72	1 707 868,04	965 881,86
73	1 707 240,81	965 951,23
74	1 707 271,21	965 945,39
75	1 707 274,57	965 951,87
76	1 707 284,44	965 949,19
77	1 707 281,4	965 943,33
78	1 707 365,98	965 927,01
79	1 707 360,86	965 918,73
80	1 707 351,32	965 921,13
81	1 708 074,71	966 016,91
82	1 708 075,92	966 037,32
83	1 708 241,59	966 070,94
84	1 708 241,95	966 069,07
85	1 708 085,4	966 036,87
86	1 708 084,37	966 018,83
87	1 707 473,75	965 908,44
88	1 707 613,92	965 885,31
89	1 707 635,4	965 882,05
90	1 707 647,16	965 881,03
91	1 707 638,43	965 877,47
92	1 707 604,33	965 882,33
93	1 707 487,5	965 904,95
94	1 708 056,37	966 003,06
95	1 708 065,99	966 004,98
96	1 708 064,76	965 984,13
97	1 708 033,11	965 978,75
98	1 708 055,59	965 990
99	1 707 707,69	965 875,74
100	1 707 807,15	965 867,06
101	1 707 806,1	965 866,93
102	1 707 784,26	965 866,44
103	1 707 757,73	965 867,32
104	1 707 733,93	965 869,57
105	1 707 710,61	965 874,7
106	1 708 580,32	966 222
107	1 708 588,72	966 226,46
108	1 708 599,24	966 207,9
109	1 708 590,91	966 203,32
110	1 708 072,85	965 985,51
111	1 708 074,12	966 006,6
112	1 708 083,73	966 008,49
113	1 708 082,48	965 987,13
114	1 708 595,76	966 230,23

115	1 708 604,17	966 234,73
116	1 708 614,6	966 216,3
117	1 708 606,26	966 211,73
118	1 708 056,96	966 013,38
119	1 708 058,16	966 033,72
120	1 708 067,8	966 035,69
121	1 708 066,6	966 015,3
122	1 707 143,47	965 960,52
123	1 707 145,43	965 969,28
124	1 707 155,84	965 967,57
125	1 707 163,29	965 966,13
126	1 707 158,09	965 959
127	1 707 278,33	965 959,14
128	1 707 281,83	965 965,88
129	1 707 282,82	965 967,77
130	1 707 292,68	965 965,09
131	1 707 292,1	965 964,02
132	1 707 288,2	965 956,46
133	1 708 595,83	966 194,64
134	1 708 604,18	966 199,19
135	1 708 604,36	966 198,85
136	1 708 596,07	966 194,21
137	1 708 611,19	966 203,04
138	1 708 619,52	966 207,61
139	1 708 619,62	966 207,41
140	1 708 611,34	966 202,76
:ЗУ6		
№	**X**	**Y**
1	1 708 593,68	966 233,92
2	1 708 586,52	966 230,3
3	1 708 577,03	966 247,08
4	1 708 414,88	966 155,33
5	1 708 300,72	966 097,95
6	1 708 276,34	966 087,22
7	1 708 250,51	966 080,52
8	1 708 076,36	966 044,71
9	1 708 076,28	966 043,54
10	1 708 068,16	966 041,9
11	1 708 068,72	966 051,32
12	1 708 248,77	966 088,33
13	1 708 273,57	966 095,17
14	1 708 297,25	966 105,16
15	1 708 410,86	966 162,24
16	1 708 580,04	966 257,98

17	1 707 677,57	965 878,35
18	1 707 707,69	965 875,74
19	1 707 710,61	965 874,7
20	1 707 733,93	965 869,57
21	1 707 757,73	965 867,32
22	1 707 784,26	965 866,44
23	1 707 806,1	965 866,93
24	1 707 807,15	965 867,06
25	1 707 837,4	965 864,43
26	1 707 875,26	965 881,2
27	1 707 868,04	965 881,86
28	1 707 885,74	965 890,01
29	1 707 964,77	965 932,49
30	1 707 992,59	965 938,34
31	1 707 889,4	965 882,91
32	1 707 866,63	965 872,41
33	1 707 847,91	965 865,89
34	1 707 830,39	965 862,06
35	1 707 806,71	965 858,93
36	1 707 784,11	965 858,43
37	1 707 757,36	965 859,32
38	1 707 732,68	965 861,66
39	1 707 708,36	965 866,66
40	1 707 689,08	965 873,53
41	1 707 376,32	965 924,65
42	1 707 376,51	965 924,98
43	1 707 396,63	965 921,12
44	1 707 473,75	965 908,44
45	1 707 487,5	965 904,95
46	1 707 604,33	965 882,33
47	1 707 638,43	965 877,47
48	1 707 647,16	965 881,03
49	1 707 649,36	965 880,84
50	1 707 657,33	965 876,53
51	1 707 639,46	965 869,26
52	1 707 602,9	965 874,44
53	1 707 485,7	965 897,16
54	1 708 588,72	966 226,46
55	1 708 595,76	966 230,23
56	1 708 606,26	966 211,73
57	1 708 599,24	966 207,9
58	1 708 064,76	965 984,13
59	1 708 065,99	966 004,98
60	1 708 074,12	966 006,6

61	1 708 072,85	965 985,51
62	1 708 066,6	966 015,3
63	1 708 067,8	966 035,69
64	1 708 075,92	966 037,32
65	1 708 074,71	966 016,91
66	1 707 274,57	965 951,87
67	1 707 276,7	965 955,99
68	1 707 278,33	965 959,14
69	1 707 288,2	965 956,46
70	1 707 286,91	965 953,93
71	1 707 284,44	965 949,19
72	1 708 604,18	966 199,19
73	1 708 611,19	966 203,04
74	1 708 611,34	966 202,76
75	1 708 604,36	966 198,85
:ЗУ7		
№	**X**	**Y**
1	1 707 142,37	965 955,68
2	1 707 143,47	965 960,52
3	1 707 158,09	965 959
4	1 707 163,29	965 966,13
5	1 707 240,81	965 951,23
6	1 707 351,32	965 921,13
7	1 707 360,86	965 918,73
8	1 707 355,99	965 910,86
9	1 707 366,51	965 909,01
10	1 707 371,01	965 916,18
11	1 707 483,41	965 887,93
12	1 707 601,84	965 865
13	1 707 640,69	965 859,48
14	1 707 644,8	965 861,18
15	1 707 708,77	965 847,48
16	1 707 711,63	965 847,14
17	1 707 725,72	965 839,54
18	1 707 746,47	965 826,68
19	1 707 768,57	965 812,98
20	1 707 704,15	965 820,83
21	1 707 460,91	965 870,93
22	1 707 952,28	965 874,49
23	1 708 015,16	965 890,31
24	1 708 095,08	965 912,68
25	1 708 200,89	965 966,47
26	1 708 248,05	965 992,23
27	1 708 341,59	966 011,94
28	1 708 341,54	966 011,88
29	1 708 213,68	965 941,52
30	1 708 105,28	965 887,57
31	1 708 036,46	965 867,06
32	1 707 736,95	965 844,34
33	1 707 776,5	965 839,95
34	1 707 828,99	965 845,38
35	1 707 872,98	965 854,54
36	1 707 892,97	965 859,57
37	1 707 978,85	965 852,06
38	1 707 879,3	965 827,31
39	1 707 832,92	965 818,64
40	1 707 787,25	965 813,13
41	1 707 780,22	965 817,49
42	1 707 760,03	965 830,02
43	1 708 389,65	966 061,26
44	1 708 399,5	966 074,89
45	1 708 472,79	966 114,9
46	1 708 585,26	966 167,89
47	1 708 587,91	966 161,69
48	1 708 518,9	966 122,49
49	1 708 309,41	966 025,71
50	1 708 378,77	966 063,58
51	1 708 371,58	966 053,33
52	1 708 318,87	966 027,32
53	1 708 589,5	966 138,05
54	1 708 595,97	966 142,7
55	1 708 596,58	966 141,29
:ЗУ8		
№	**X**	**Y**
1	1 707 095,89	965 956,27
2	1 707 097,05	965 956,05
3	1 707 102,88	965 968,35
4	1 707 104,28	965 976
5	1 707 106,31	965 987,13
6	1 707 107,93	965 996,01
7	1 707 107,36	965 999,21
8	1 707 106,77	966 002,54
9	1 707 110,31	966 017,64
10	1 707 114,37	966 016,77
11	1 707 117,67	965 997,65
12	1 707 118,03	965 995,66
13	1 707 116,42	965 987,16
14	1 707 114,03	965 974,32
15	1 707 112,23	965 964,66
16	1 707 107,3	965 954,28
17	1 707 112,03	965 953,44
18	1 707 121,48	965 973,15
19	1 707 145,43	965 969,28
20	1 707 143,47	965 960,52
21	1 707 142,37	965 955,68
22	1 707 137,22	965 932,72
23	1 707 092,71	965 942,63
:ЗУ9		
№	**X**	**Y**
1	1 708 639,11	966 218,33
2	1 708 645,08	966 221,59
3	1 708 655,37	966 197,35
4	1 708 616,07	966 177,67
5	1 708 587,91	966 161,69
6	1 708 585,26	966 167,89
7	1 708 578,32	966 184,24
8	1 708 596,07	966 194,21
9	1 708 604,36	966 198,85
10	1 708 611,34	966 202,76
11	1 708 619,62	966 207,41
12	1 708 626,53	966 161,09
13	1 708 663,11	966 179,14
14	1 708 664,74	966 175,35
15	1 708 644,41	966 165,07
16	1 708 640,23	966 167,85
17	1 708 631,87	966 163,73
18	1 708 638,77	966 159,2
19	1 708 629,07	966 155,08
20	1 708 595,97	966 142,7
21	1 708 611,55	966 153,81
22	1 708 613,67	966 148,56
23	1 708 596,58	966 141,29
:ЗУ10		
№	**X**	**Y**
1	1 718 054,06	967 249,32
2	1 718 057,33	967 253,5
3	1 718 063,31	967 249,11
4	1 718 113,87	967 323,81
5	1 718 172,61	967 417,97
6	1 718 230,03	967 500,78
7	1 718 266,26	967 566,94
8	1 718 301,39	967 617,56

9	1 718 334,01	967 662,4
10	1 718 339,05	967 660,46
11	1 718 306,13	967 614,71
12	1 718 271,22	967 564,11
13	1 718 235,21	967 497,78
14	1 718 174,44	967 409,59
15	1 718 119,34	967 321,46
16	1 718 065,15	967 241,75
17	1 718 378,69	967 939,81
18	1 718 371,95	967 939,48
19	1 718 364,66	968 009,63
20	1 718 351,62	968 251,76
21	1 718 359,13	968 252,12
22	1 718 394,34	968 253,91
23	1 718 418,67	968 247,13
24	1 718 359,5	968 244,12
25	1 718 371,36	968 010,13
26	1 718 377,07	967 864,23
27	1 718 383,74	967 864,53
28	1 718 379,01	967 770,7
29	1 718 356	967 684,03
30	1 718 343,88	967 667,18
31	1 718 336,15	967 670,13
32	1 718 348,64	967 687,51
33	1 718 350,99	967 696,33
34	1 718 354,27	967 700,87
35	1 718 372,24	967 768,54
:ЗУ11		
№	**X**	**Y**
1	1 718 047,15	967 242,54
2	1 718 054,06	967 249,32
3	1 718 065,15	967 241,75
4	1 718 119,34	967 321,46
5	1 718 174,44	967 409,59
6	1 718 235,21	967 497,78
7	1 718 271,22	967 564,11
8	1 718 306,13	967 614,71
9	1 718 339,05	967 660,46
10	1 718 348,22	967 656,94
11	1 718 345,51	967 653,15
12	1 718 313,9	967 609,22
13	1 718 279,31	967 559,12
14	1 718 243,33	967 492,79
15	1 718 182,38	967 404,38
16	1 718 127,3	967 316,26
17	1 718 067,66	967 228,55
18	1 718 388,21	967 940,28
19	1 718 378,69	967 939,81
20	1 718 371,36	968 010,13
21	1 718 359,5	968 244,12
22	1 718 418,67	968 247,13
23	1 718 438,07	968 241,71
24	1 718 437,87	968 238,53
25	1 718 426,46	968 237,99
26	1 718 402,62	968 236,79
27	1 718 369,46	968 235,11
28	1 718 380,84	968 010,87
29	1 718 384,72	967 973,6
30	1 718 383,74	967 864,53
31	1 718 393,37	967 864,96
32	1 718 388,46	967 769,22
33	1 718 364,75	967 679,9
34	1 718 355,77	967 667,44
35	1 718 353,05	967 663,65
36	1 718 343,88	967 667,18
37	1 718 356	967 684,03
38	1 718 379,01	967 770,7
39	1 718 358,94	968 261,63
40	1 718 386,85	968 263,05
41	1 718 384,98	968 256,52
42	1 718 394,34	968 253,91
43	1 718 359,13	968 252,12
:ЗУ12		
№	**X**	**Y**
1	1 718 031,22	967 233,84
2	1 718 034,43	967 237,91
3	1 718 038,01	967 242,33
4	1 718 042,24	967 237,71
5	1 718 042,25	967 237,72
6	1 718 066,8	967 216,6
7	1 718 193,21	967 410,78
8	1 718 244,8	967 482,21
9	1 718 286,65	967 553,09
10	1 718 348,82	967 620,52
11	1 718 377,3	967 610,15
12	1 718 315,18	967 539,62
13	1 718 264,85	967 469,83
14	1 718 211,79	967 401,45
15	1 718 084,16	967 197,57
16	1 718 051,11	967 216,79
17	1 718 437,87	968 238,53
18	1 718 435,54	968 192,54
19	1 718 423,13	968 023,7
20	1 718 423,62	967 844,31
21	1 718 434,57	967 741,72
22	1 718 435,7	967 721,11
23	1 718 431,98	967 694,58
24	1 718 425,65	967 673,59
25	1 718 416,59	967 657,13
26	1 718 387,54	967 661,53
27	1 718 400,59	967 684,1
28	1 718 405,27	967 699,63
29	1 718 407,16	967 722,62
30	1 718 407	967 738,43
31	1 718 397,34	967 828,52
32	1 718 398,56	967 844,13
33	1 718 399,92	967 888,97
34	1 718 393,31	967 951,3
35	1 718 407,23	967 951,88
36	1 718 426,46	968 237,99
:ЗУ13		
№	**X**	**Y**
1	1 718 395,39	968 292,56
2	1 718 386,85	968 263,05
3	1 718 384,98	968 256,52
4	1 718 384,98	968 256,52
5	1 718 394,34	968 253,91
6	1 718 418,67	968 247,13
7	1 718 438,07	968 241,71
8	1 718 458,22	968 236,1
9	1 718 467,74	968 270,26
10	1 718 427,45	968 282,68
11	1 718 404,75	968 289,67
:ЗУ14		**Y**
№	**X**	967 938,71
1	1 718 356,38	967 939,08
2	1 718 363,95	967 939,48
3	1 718 371,95	967 939,81
4	1 718 378,69	967 940,28
5	1 718 388,21	967 883
6	1 718 394,19	967 864,96
7	1 718 393,37	967 863,52

8	1 718 361,48	967 881,36
9	1 718 362,43	
:ЗУ15		
№	**X**	**Y**
1	1 712 856,74	963 520,89
2	1 712 887,32	963 520,22
3	1 712 886,34	963 517,25
4	1 712 738,86	963 486,99
5	1 712 488,27	963 447,08
6	1 712 279,69	963 423,99
7	1 712 111,57	963 398,32
8	1 712 029,22	963 372,04
9	1 711 984,29	963 381,88
10	1 711 932,94	963 348,91
11	1 711 816,84	963 529,87
12	1 711 783,72	963 595,78
13	1 711 792,52	963 599,5
14	1 711 825,13	963 534,58
15	1 711 935,81	963 362,04
16	1 711 982,47	963 392
17	1 712 028,76	963 381,88
18	1 712 109,39	963 407,6
19	1 712 278,46	963 433,42
20	1 712 486,98	963 456,51
21	1 712 737,17	963 496,35
22	1 711 776,33	963 592,66
23	1 711 809,88	963 525,93
24	1 711 930,53	963 337,85
25	1 711 985,82	963 373,33
26	1 712 029,62	963 363,77
27	1 712 113,39	963 390,5
28	1 712 280,76	963 416,04
29	1 712 489,32	963 439,16
30	1 712 740,32	963 479,13
31	1 712 892,46	963 510,33
32	1 712 895,87	963 520,55
33	1 712 906,24	963 521,67
34	1 712 900,16	963 503,37
35	1 712 730,1	963 469,43
36	1 712 574,83	963 444,46
37	1 712 430,18	963 427,31
38	1 712 198,74	963 395,62
39	1 712 175,07	963 390,3
40	1 712 115,56	963 381,21

41	1 712 069,99	963 366,67
42	1 712 021,59	963 355,81
43	1 711 987,64	963 363,21
44	1 711 927,68	963 324,71
45	1 711 801,63	963 521,2
46	1 711 767,57	963 588,95
47	1 712 896,84	963 578,98
48	1 712 902,15	963 594,9
49	1 712 973,54	963 590,66
50	1 713 026,48	963 589,37
51	1 713 081,23	963 602,59
52	1 713 097,59	963 618,11
53	1 713 127,69	963 667,22
54	1 713 139,81	963 718,1
55	1 713 150,47	963 856,37
56	1 713 238,57	963 898,57
57	1 713 405,51	963 990,56
58	1 713 409,99	963 982,17
59	1 713 242,93	963 890,11
60	1 713 159,55	963 850,17
61	1 713 152,53	963 759,41
62	1 713 152,01	963 758,8
63	1 713 134,71	963 660,49
64	1 713 119,62	963 635,87
65	1 713 117,91	963 633,25
66	1 713 085,65	963 593,88
67	1 713 027,51	963 579,85
68	1 712 973,15	963 581,18
69	1 712 908,86	963 584,99
70	1 712 906,87	963 578,99
71	1 711 542,63	964 093,03
72	1 711 567,69	964 121,08
73	1 711 584,75	964 130,75
74	1 711 588,77	964 122,09
75	1 711 552,2	964 101,41
76	1 711 551,49	964 012,4
77	1 711 566,06	963 986,66
78	1 711 646,33	963 964,41
79	1 711 659,65	963 913,05
80	1 711 673,6	963 842,55
81	1 711 674,29	963 841,14
82	1 711 676	963 840,18
83	1 711 681,51	963 840,97
84	1 711 693,27	963 833,26

85	1 711 711,31	963 745,96
86	1 711 743,3	963 661,27
87	1 711 734,54	963 657,55
88	1 711 702,15	963 743,31
89	1 711 684,76	963 827,46
90	1 711 665,24	963 840,28
91	1 711 651,7	963 905,75
92	1 711 638,51	963 956,73
93	1 711 559,74	963 978,55
94	1 711 541,97	964 009,95
95	1 711 559,51	964 014,48
96	1 711 560,16	964 096,71
97	1 711 592,15	964 114,81
98	1 711 596,19	964 106,17
99	1 711 569,61	964 091,14
100	1 711 569,03	964 016,94
101	1 711 577,72	964 001,6
102	1 711 645,84	963 982,72
103	1 711 647,88	963 972,31
104	1 711 571,39	963 993,49
105	1 711 693,48	963 842,69
106	1 711 707,68	963 844,73
107	1 711 708,96	963 843,9
108	1 711 728,2	963 750,85
109	1 711 759,44	963 668,07
110	1 711 750,68	963 664,37
111	1 711 719,03	963 748,21
112	1 711 700,43	963 838,13
113	1 711 700,59	963 849,41
114	1 711 686,19	963 847,49
115	1 711 680,91	963 850,96
116	1 711 668,78	963 909,7
117	1 711 658,51	963 949,34
118	1 711 652,23	963 980,94
119	1 711 660,75	963 978,58
120	1 711 678,04	963 911,85
121	1 711 689,44	963 856,73
122	1 713 399,89	963 967,46
123	1 713 345,71	963 934,06
124	1 713 276,08	963 894,97
125	1 713 183,83	963 848,39
126	1 713 181,38	963 843,64
127	1 713 179,86	963 840,48
128	1 713 176,21	963 838,73

129	1 713 175,65	963 831,74
130	1 713 169,44	963 818,41
131	1 713 161,51	963 766,06
132	1 713 161,07	963 765,73
133	1 713 167,15	963 844,93
134	1 713 246,58	963 882,99
135	1 712 879,35	963 526,4
136	1 712 882,62	963 536,23
137	1 712 887,31	963 550,34
138	1 712 897,33	963 550,25
139	1 712 889,28	963 526,2
140	1 712 897,93	963 526,81
141	1 712 905,73	963 550,18
142	1 712 915,71	963 550,1
143	1 712 911	963 535,97
144	1 712 908,34	963 527,93
145	1 713 007,16	963 562,81
146	1 713 033,94	963 569,39
147	1 713 058,94	963 569,42
148	1 713 029,38	963 562,27
149	1 713 205,45	963 852,75
150	1 713 273,36	963 886,9
151	1 713 250,94	963 874,55
152	1 713 349,01	963 928,61
153	1 713 305,84	963 904,82
154	1 713 348,7	963 928,88
155	1 713 415,85	963 970,12
156	1 713 416,24	963 970,36
157	1 713 416,3	963 970,27
:ЗУ16		
№	**X**	**Y**
1	1 712 887,32	963 520,22
2	1 712 891,81	963 520,12
3	1 712 895,87	963 520,55
4	1 712 892,46	963 510,33
5	1 712 740,32	963 479,13
6	1 712 489,32	963 439,16
7	1 712 280,76	963 416,04
8	1 712 113,39	963 390,5
9	1 712 029,62	963 363,77
10	1 711 985,82	963 373,33
11	1 711 930,53	963 337,85
12	1 711 809,88	963 525,93
13	1 711 776,33	963 592,66
14	1 711 783,72	963 595,78
15	1 711 816,84	963 529,87
16	1 711 932,94	963 348,91
17	1 711 984,29	963 381,88
18	1 712 029,22	963 372,04
19	1 712 111,57	963 398,32
20	1 712 279,69	963 423,99
21	1 712 488,27	963 447,08
22	1 712 738,86	963 486,99
23	1 712 886,34	963 517,25
24	1 713 409,99	963 982,17
25	1 713 413,37	963 975,78
26	1 713 399,89	963 967,46
27	1 713 246,58	963 882,99
28	1 713 167,15	963 844,93
29	1 713 161,07	963 765,73
30	1 713 152,89	963 759,8
31	1 713 152,53	963 759,41
32	1 713 159,55	963 850,17
33	1 713 242,93	963 890,11
34	1 711 588,77	964 122,09
35	1 711 592,15	964 114,81
36	1 711 560,16	964 096,71
37	1 711 559,51	964 014,48
38	1 711 571,39	963 993,49
39	1 711 647,88	963 972,31
40	1 711 659,65	963 913,05
41	1 711 646,33	963 964,41
42	1 711 566,06	963 986,66
43	1 711 551,49	964 012,4
44	1 711 552,2	964 101,41
45	1 711 681,51	963 840,97
46	1 711 693,48	963 842,69
47	1 711 700,43	963 838,13
48	1 711 719,03	963 748,21
49	1 711 750,68	963 664,37
50	1 711 743,3	963 661,27
51	1 711 711,31	963 745,96
52	1 711 693,27	963 833,26
53	1 712 906,87	963 578,99
54	1 712 908,86	963 584,99
55	1 712 973,15	963 581,18
56	1 713 027,51	963 579,85
57	1 713 085,65	963 593,88
58	1 713 084,79	963 592,85
59	1 713 048,51	963 579,12
60	1 711 658,51	963 949,34
61	1 711 668,78	963 909,7
62	1 711 680,91	963 850,96
63	1 711 686,19	963 847,49
64	1 711 678,95	963 846,52
65	1 712 889,28	963 526,2
66	1 712 897,33	963 550,25
67	1 712 905,73	963 550,18
68	1 712 897,93	963 526,81
69	1 712 891,76	963 526,13
70	1 713 119,62	963 635,87
71	1 713 134,71	963 660,49
72	1 713 134,38	963 658,54
:ЗУ17		
№	**X**	**Y**
1	1 711 754,03	963 908,32
2	1 711 821,88	963 806,72
3	1 711 882,52	963 709,34
4	1 711 958,23	963 580,96
5	1 711 965,52	963 569,23
6	1 711 973,65	963 564,11
7	1 711 991,61	963 559,08
8	1 712 064,67	963 558,96
9	1 712 391,85	963 554,54
10	1 712 887,31	963 550,34
11	1 712 882,62	963 536,23
12	1 712 792,19	963 540,38
13	1 712 348,37	963 542,65
14	1 712 142,76	963 549,08
15	1 712 017,03	963 545,62
16	1 711 978,68	963 551,97
17	1 711 953,19	963 570,29
18	1 711 906,65	963 639,06
19	1 711 791,15	963 846,23
20	1 713 225,64	963 663,93
21	1 713 566,34	963 839,07
22	1 713 510,68	963 928,46
23	1 713 493,94	963 974,2
24	1 713 485,83	963 967,23
25	1 713 480,06	963 976,01
26	1 713 498,1	963 986,26
27	1 713 513,58	963 966,58

28	1 713 550,02	963 901,28
29	1 713 579,38	963 842,85
30	1 713 433,49	963 758,68
31	1 713 246,82	963 654,09
32	1 711 989,44	963 578,03
33	1 711 976,32	963 578,03
34	1 711 830,31	963 812,07
35	1 711 821,55	963 825,09
36	1 711 820,6	963 826,49
37	1 711 765,9	963 919,55
38	1 711 720,5	964 005,25
39	1 711 718,76	964 006,12
40	1 711 709,81	964 004,49
41	1 711 687,49	964 052,78
42	1 711 693,96	964 012,26
43	1 711 676,68	964 042,32
44	1 711 673,14	964 052,34
45	1 711 673,34	964 052,68
46	1 711 666,84	964 093,81
47	1 711 649,08	964 113,02
48	1 711 640,17	964 127,49
49	1 711 640,04	964 127,68
50	1 711 665,08	964 138,57
51	1 711 674,7	964 122,92
52	1 711 688,92	964 090,21
53	1 711 702,14	964 052,77
54	1 711 770,26	963 934,05
55	1 711 814,53	963 859,77
56	1 711 931,38	963 651,38
57	1 711 972,61	963 589,67
58	1 711 989,24	963 578,07
59	1 713 323,48	963 729,38
60	1 713 419,6	963 783,15
61	1 713 543	963 855,42
62	1 713 534,35	963 872,48
63	1 713 552,78	963 843,4
64	1 713 325,41	963 726,49
65	1 712 911	963 535,97
66	1 712 915,71	963 550,1
67	1 712 954,05	963 549,78
68	1 713 007,16	963 562,81
69	1 713 029,38	963 562,27
70	1 713 058,94	963 569,42
71	1 713 067,21	963 569,43
72	1 713 060,3	963 565,06
73	1 713 020,7	963 553,74
74	1 713 016,37	963 552,13
75	1 713 003,02	963 549,8
76	1 712 959,82	963 537,98
77	1 713 170,35	963 621,03
78	1 713 183,83	963 642,4
79	1 713 219,17	963 660,51
80	1 713 240,66	963 650,49
81	1 713 184,31	963 616,89
82	1 713 108,8	963 579,52
83	1 713 146,39	963 627
84	1 713 172,19	963 642,43
85	1 713 158,2	963 620,5
86	1 713 152,12	963 597,66
87	1 713 132,26	963 585,81
88	1 713 117,07	963 579,53
89	1 713 468,32	963 969,32
90	1 713 473,55	963 972,3
91	1 713 479,86	963 961,9
92	1 713 474,69	963 958,84
93	1 713 067,16	963 562,43
94	1 713 078,26	963 569,41
95	1 713 088,29	963 569,82
96	1 713 086,48	963 567,55
97	1 713 164,3	963 604,92
98	1 713 166,18	963 611,96
99	1 713 172,84	963 610,01
:ЗУ18		
№	**X**	**Y**
1	1 711 614,68	964 198,57
2	1 711 648,5	964 212,94
3	1 711 665,08	964 138,57
4	1 711 640,04	964 127,68
5	1 711 621,13	964 162,32
6	1 711 618,17	964 180,84
7	1 711 615,2	964 194,98
:ЗУ19		
№	**X**	**Y**
1	1 711 765,47	963 670,61
2	1 711 795,19	963 600,63
3	1 711 792,52	963 599,5
4	1 711 783,72	963 595,78
5	1 711 776,33	963 592,66
6	1 711 767,57	963 588,95
7	1 711 760,56	963 585,99
8	1 711 730,81	963 655,98
9	1 711 734,54	963 657,55
10	1 711 743,3	963 661,27
11	1 711 750,68	963 664,37
12	1 711 759,44	963 668,07
:ЗУ20		
№	**X**	**Y**
1	1 713 469,18	964 028,52
2	1 713 498,1	963 986,26
3	1 713 480,06	963 976,01
4	1 713 460,93	964 005,08
5	1 713 413,37	963 975,78
6	1 713 409,99	963 982,17
7	1 713 405,51	963 990,56
8	1 713 403,72	963 993,89
9	1 713 416,24	963 970,36
10	1 713 459,47	963 997,33
11	1 713 470,04	963 980,99
12	1 713 468,71	963 980,31
13	1 713 473,55	963 972,3
14	1 713 468,32	963 969,32
15	1 713 462,1	963 979,55
16	1 713 443,92	963 967,07
17	1 713 431,61	963 971,01
18	1 713 424,99	963 972,07
19	1 713 420,56	963 971,71
20	1 713 416,3	963 970,27
21	1 713 433,66	963 960,02
22	1 713 430,91	963 958,11
23	1 713 424,93	963 954,03
24	1 713 421,03	963 961,35
25	1 713 422,33	963 961,84
26	1 713 424,17	963 962,06
27	1 713 429,07	963 961,34
:ЗУ21		
№	**X**	**Y**
1	1 718 057,33	967 253,5
2	1 718 069,63	967 269,18
3	1 718 069,63	967 269,18
4	1 718 109,87	967 328,75
5	1 718 169,16	967 423,57
6	1 718 225,12	967 504,14

7	1 718 261,28	967 570,28
8	1 718 297,28	967 622,33
9	1 718 332,88	967 671,39
10	1 718 336,15	967 670,13
11	1 718 343,88	967 667,18
12	1 718 353,05	967 663,65
13	1 718 379,81	967 653,36
14	1 718 373,88	967 647,08
15	1 718 348,22	967 656,94
16	1 718 339,05	967 660,46
17	1 718 334,01	967 662,4
18	1 718 301,39	967 617,56
19	1 718 266,26	967 566,94
20	1 718 230,03	967 500,78
21	1 718 172,61	967 417,97
22	1 718 113,87	967 323,81
23	1 718 063,31	967 249,11
:ЗУ22		
№	**X**	**Y**
1	1 718 353,05	967 663,65
2	1 718 355,77	967 667,44
3	1 718 358,94	967 666,22
4	1 718 383,16	967 656,91
5	1 718 379,81	967 653,36
6	1 718 345,51	967 653,15
7	1 718 348,22	967 656,94
8	1 718 373,88	967 647,08
9	1 718 370,56	967 643,53
10	1 718 349,85	967 651,48
:ЗУ23		
№	**X**	**Y**
1	1 718 396,8	967 611,54
2	1 718 408,17	967 625,48
3	1 718 416,14	967 622,66
4	1 718 439,6	967 617,45
5	1 718 435,91	967 600,85
6	1 718 411,51	967 606,27
7	1 718 341,27	967 637,59
8	1 718 349,85	967 651,48
9	1 718 370,56	967 643,53
10	1 718 357,2	967 629,37
:ЗУ24		
№	**X**	**Y**
1	1 718 427,35	967 655,48
2	1 718 416,59	967 657,13
3	1 718 387,54	967 661,53
4	1 718 387,54	967 661,53
5	1 718 383,16	967 656,91
6	1 718 379,81	967 653,36
7	1 718 373,88	967 647,08
8	1 718 370,56	967 643,53
9	1 718 357,2	967 629,37
10	1 718 348,82	967 620,52
11	1 718 348,82	967 620,52
12	1 718 377,3	967 610,15
13	1 718 391,47	967 605
14	1 718 396,8	967 611,54
15	1 718 408,17	967 625,48
16	1 718 424,94	967 646,06
:ЗУ25		
№	**X**	**Y**
1	1 715 483,26	969 785,52
2	1 715 542,94	969 899,83
3	1 715 550,99	969 911,6
4	1 715 554,59	969 908,91
5	1 715 546,76	969 897,25
6	1 715 487,67	969 784,21
7	1 715 518,2	969 815,48
8	1 715 514,32	969 815,47
9	1 715 499,53	969 789,6
10	1 715 553,82	969 893,17
11	1 715 561,02	969 904,11
12	1 715 564,62	969 901,42
13	1 715 557,7	969 890,88
:ЗУ26		
№	**X**	**Y**
1	1 715 487,67	969 784,21
2	1 715 546,76	969 897,25
3	1 715 554,59	969 908,91
4	1 715 561,02	969 904,11
5	1 715 553,82	969 893,17
6	1 715 499,53	969 789,6
7	1 715 495,48	969 781,87
:ЗУ27		
№	**X**	**Y**
1	1 715 518,2	969 815,48
2	1 715 557,7	969 890,88
3	1 715 564,62	969 901,42
4	1 715 570,93	969 896,69
5	1 715 528,66	969 815,52
:ЗУ28		
№	**X**	**Y**
1	1 715 543,68	969 917,06
2	1 715 552,41	969 928,81
3	1 715 561,01	969 922,76
4	1 715 572,86	969 914,16
5	1 715 575,98	969 918,9
6	1 715 579,45	969 924,26
7	1 715 586,86	969 935,36
8	1 715 590,74	969 932,83
9	1 715 591,9	969 924,73
10	1 715 570,93	969 896,69
11	1 715 564,62	969 901,42
12	1 715 561,02	969 904,11
13	1 715 554,59	969 908,91
14	1 715 550,99	969 911,6
:ЗУ29		
№	**X**	**Y**
1	1 715 445,92	969 762,75
2	1 715 460,99	969 793,42
3	1 715 483,26	969 785,52
4	1 715 487,67	969 784,21
5	1 715 495,48	969 781,87
6	1 715 495,48	969 781,87
7	1 715 495,14	969 781,91
8	1 715 489,6	969 782,94
9	1 715 477,59	969 756,4
10	1 715 492,17	969 749,84
11	1 715 497,33	969 761,07
12	1 715 502,77	969 764,1
13	1 715 512,17	969 780,49
14	1 715 539,2	969 781,7
15	1 715 513,19	969 729,45
:ЗУ30		
№	**X**	**Y**
1	1 716 066,28	967 477,58
2	1 716 117,05	967 377,88
3	1 716 185,53	967 199,28
4	1 716 195,78	967 002,17
5	1 716 223,28	966 872,6
6	1 716 278,56	966 728,49
7	1 716 314,55	966 593,96

8	1 716 525,77	966 303,02
9	1 716 722,62	966 000,87
10	1 716 796,41	965 919,1
11	1 716 911,98	965 835,48
12	1 716 999,81	965 767,24
13	1 717 059,83	965 741,93
14	1 717 149,71	965 753,17
15	1 717 204,31	965 618,94
16	1 717 230,09	965 615,38
17	1 717 246,73	965 628
18	1 717 251,45	965 622,14
19	1 717 251,47	965 622,14
20	1 717 232,13	965 607,52
21	1 717 199	965 612,1
22	1 717 144,92	965 745,03
23	1 717 060,74	965 733,38
24	1 716 995,98	965 760,69
25	1 716 907,46	965 829,48
26	1 716 791,37	965 913,49
27	1 716 716,64	965 996,27
28	1 716 519,59	966 298,77
29	1 716 307,68	966 590,69
30	1 716 271,4	966 726,16
31	1 716 216,06	966 870,48
32	1 716 188,33	967 001,18
33	1 716 178,09	967 197,7
34	1 716 110,19	967 374,83
35	1 716 058,27	967 476,78
36	1 717 237,01	965 640,09
37	1 717 241,73	965 634,24
38	1 717 227,88	965 623,75
39	1 717 210	965 626,24
40	1 717 154,8	965 761,89
41	1 717 060,96	965 750,13
42	1 717 003,89	965 774,21
43	1 716 916,78	965 841,88
44	1 716 801,78	965 925,09
45	1 716 728,95	966 005,75
46	1 716 532,37	966 307,57
47	1 716 321,9	966 597,46
48	1 716 286,18	966 730,96
49	1 716 230,98	966 874,87
50	1 716 203,75	967 003,21
51	1 716 193,45	967 200,96

52	1 716 124,37	967 381,13
53	1 716 074,83	967 478,43
54	1 716 082,85	967 479,23
55	1 716 131,24	967 384,18
56	1 716 200,89	967 202,54
57	1 716 211,21	967 004,18
58	1 716 238,19	966 877,01
59	1 716 293,34	966 733,27
60	1 716 328,78	966 600,74
61	1 716 538,56	966 311,82
62	1 716 734,94	966 010,34
63	1 716 806,84	965 930,71
64	1 716 921,28	965 847,9
65	1 717 007,72	965 780,72
66	1 717 062,03	965 757,83
67	1 717 150,39	965 768,89
68	1 717 159,59	965 770,04
69	1 717 215,3	965 633,08
70	1 717 225,84	965 631,62
71	1 716 025,16	967 564,45
72	1 716 032,66	967 564,24
73	1 716 031,69	967 545,56
74	1 716 053,13	967 503,43
75	1 716 045,13	967 502,63
76	1 716 040,74	967 511,23
77	1 716 024,08	967 543,94
78	1 716 040,68	967 564,02
79	1 716 048,16	967 563,81
80	1 716 047,4	967 548,89
81	1 716 065,45	967 513,42
82	1 716 069,69	967 505,08
83	1 716 061,68	967 504,27
84	1 716 039,78	967 547,3
:ЗУ31		
№	**X**	**Y**
1	1 717 241,73	965 634,24
2	1 717 246,73	965 628
3	1 717 230,09	965 615,38
4	1 717 204,31	965 618,94
5	1 717 149,71	965 753,17
6	1 717 059,83	965 741,93
7	1 716 999,81	965 767,24
8	1 716 911,98	965 835,48
9	1 716 796,41	965 919,1

10	1 716 722,62	966 000,87
11	1 716 525,77	966 303,02
12	1 716 314,55	966 593,96
13	1 716 278,56	966 728,49
14	1 716 223,28	966 872,6
15	1 716 195,78	967 002,17
16	1 716 185,53	967 199,28
17	1 716 117,05	967 377,88
18	1 716 066,28	967 477,58
19	1 716 061,65	967 486,68
20	1 716 070,2	967 487,52
21	1 716 074,83	967 478,43
22	1 716 124,37	967 381,13
23	1 716 193,45	967 200,96
24	1 716 203,75	967 003,21
25	1 716 230,98	966 874,87
26	1 716 286,18	966 730,96
27	1 716 321,9	966 597,46
28	1 716 532,37	966 307,57
29	1 716 728,95	966 005,75
30	1 716 801,78	965 925,09
31	1 716 916,78	965 841,88
32	1 717 003,89	965 774,21
33	1 717 060,96	965 750,13
34	1 717 154,8	965 761,89
35	1 717 210	965 626,24
36	1 717 227,88	965 623,75
37	1 716 032,66	967 564,24
38	1 716 040,68	967 564,02
39	1 716 039,78	967 547,3
40	1 716 061,68	967 504,27
41	1 716 066,3	967 495,17
42	1 716 057,76	967 494,32
43	1 716 053,13	967 503,43
44	1 716 031,69	967 545,56
:ЗУ32		
№	**X**	**Y**
1	1 716 454,49	967 714,04
2	1 716 472,11	967 731,34
3	1 716 553,65	967 539,27
4	1 716 573,75	967 489,09
5	1 716 636,6	967 320,78
6	1 716 689,05	967 164,6
7	1 716 745,44	967 014,01

8	1 716 765,98	966 966,07
9	1 716 784,99	966 927,06
10	1 716 826,65	966 822,89
11	1 716 904,58	966 575,8
12	1 716 920,7	966 521,55
13	1 716 940,22	966 435,21
14	1 716 963,36	966 381,34
15	1 717 087,59	966 027,04
16	1 717 170,06	965 781,63
17	1 717 238,42	965 644,15
18	1 717 237,01	965 640,09
19	1 717 225,84	965 631,62
20	1 717 215,3	965 633,08
21	1 717 159,59	965 770,04
22	1 717 150,39	965 768,89
23	1 717 065,09	966 019,4
24	1 716 941,12	966 373,18
25	1 716 918,2	966 428,24
26	1 716 897,97	966 515,59
27	1 716 882,57	966 569,05
28	1 716 803,71	966 814,92
29	1 716 763,94	966 917,73
30	1 716 745,05	966 956,48
31	1 716 724,11	967 005,35
32	1 716 667,1	967 156,43
33	1 716 614,81	967 313,33
34	1 716 552,26	967 480,83
35	1 716 532,34	967 530,58
36	1 716 374,06	967 807,44
37	1 716 450,29	967 776,75
38	1 716 456,14	967 764,29
39	1 716 438,27	967 748,21
40	1 716 433,41	967 758,56
41	1 716 365,38	967 786,12
:ЗУ33		
№	**X**	**Y**
1	1 717 247,65	965 650,6
2	1 717 248,01	965 650,09
3	1 717 252,63	965 643,53
4	1 717 258,78	965 634,83
5	1 717 285,79	965 651,01
6	1 717 287,12	965 649,04
7	1 717 251,45	965 622,14
8	1 717 251,44	965 622,14

9	1 717 246,73	965 628
10	1 717 241,72	965 634,24
11	1 717 237,01	965 640,09
12	1 717 238,42	965 644,15
:ЗУ34		
№	**X**	**Y**
1	1 716 075,18	967 563,03
2	1 716 076,56	967 595,29
3	1 715 999,54	967 597,48
4	1 715 998,16	967 565,23
5	1 716 025,16	967 564,45
6	1 716 032,66	967 564,24
7	1 716 040,68	967 564,02
8	1 716 048,16	967 563,81
:ЗУ35		
№	**X**	**Y**
1	1 718 369,05	967 863,87
2	1 718 361,51	967 863,53
3	1 718 356,8	967 770,95
4	1 718 340,02	967 707,65
5	1 718 284,6	967 631,29
6	1 718 248,06	967 578,4
7	1 718 211,9	967 512,29
8	1 718 156,19	967 432,1
9	1 718 096,88	967 337,2
10	1 718 057,61	967 279,07
11	1 718 063,42	967 274,29
12	1 718 103,17	967 333,11
13	1 718 162,47	967 427,98
14	1 718 218,29	967 508,34
15	1 718 254,44	967 574,48
16	1 718 290,72	967 626,96
17	1 718 346,91	967 704,36
18	1 718 364,26	967 769,78
19	1 718 405,78	968 388,05
20	1 718 402,35	968 448,87
21	1 718 401,62	968 464,85
22	1 718 394,56	968 457
23	1 718 398,18	968 389,65
24	1 718 335,33	968 265,99
25	1 718 349,04	968 008,69
26	1 718 356,39	967 938,71
27	1 718 363,95	967 939,08
28	1 718 356,66	968 009,1

29	1 718 342,94	968 264,38
30	1 718 421,49	968 384,72
31	1 718 418,87	968 449,6
32	1 718 410,51	968 449,22
33	1 718 413,89	968 386,32
34	1 718 351,05	968 262,68
35	1 718 351,62	968 251,76
36	1 718 359,13	968 252,12
37	1 718 358,94	968 261,63
38	1 718 406,86	968 355,92
39	1 718 350,99	967 696,33
40	1 718 332,88	967 671,39
41	1 718 336,15	967 670,13
42	1 718 348,64	967 687,51
:ЗУ36		
№	**X**	**Y**
1	1 718 369,05	967 863,87
2	1 718 377,07	967 864,23
3	1 718 372,24	967 768,54
4	1 718 354,27	967 700,87
5	1 718 350,99	967 696,33
6	1 718 332,88	967 671,39
7	1 718 297,28	967 622,33
8	1 718 261,28	967 570,28
9	1 718 225,12	967 504,14
10	1 718 169,16	967 423,57
11	1 718 109,87	967 328,75
12	1 718 069,63	967 269,18
13	1 718 063,42	967 274,29
14	1 718 103,17	967 333,11
15	1 718 162,47	967 427,98
16	1 718 218,29	967 508,34
17	1 718 254,44	967 574,48
18	1 718 290,72	967 626,96
19	1 718 346,91	967 704,36
20	1 718 364,26	967 769,78
21	1 718 371,95	967 939,48
22	1 718 363,95	967 939,08
23	1 718 356,66	968 009,1
24	1 718 342,94	968 264,38
25	1 718 405,78	968 388,05
26	1 718 402,35	968 448,87
27	1 718 410,51	968 449,22
28	1 718 413,89	968 386,32

29	1 718 351,05	968 262,68
30	1 718 351,62	968 251,76
31	1 718 364,66	968 009,63
:ЗУ37		
№	**X**	**Y**
1	1 718 358,94	967 666,22
2	1 718 355,77	967 667,44
3	1 718 364,75	967 679,9
4	1 718 388,46	967 769,22
5	1 718 393,37	967 864,96
6	1 718 394,19	967 883
7	1 718 388,21	967 940,28
8	1 718 384,72	967 973,6
9	1 718 402,62	968 236,79
10	1 718 426,46	968 237,99
11	1 718 407,23	967 951,88
12	1 718 393,31	967 951,3
13	1 718 399,92	967 888,97
14	1 718 398,56	967 844,13
15	1 718 397,34	967 828,52
16	1 718 393,48	967 778,19
17	1 718 384,73	967 731,9
18	1 718 367,41	967 679,92
19	1 718 042,25	967 237,72
20	1 718 047,15	967 242,54
21	1 718 067,66	967 228,55
22	1 718 127,3	967 316,26
23	1 718 182,38	967 404,38
24	1 718 243,33	967 492,79
25	1 718 279,31	967 559,12
26	1 718 313,9	967 609,22
27	1 718 345,51	967 653,15
28	1 718 349,85	967 651,48
29	1 718 341,27	967 637,59
30	1 718 286,65	967 553,09
31	1 718 244,8	967 482,21
32	1 718 193,21	967 410,78
33	1 718 066,8	967 216,6
34	1 718 406,86	968 355,92
35	1 718 421,49	968 384,72
36	1 718 418,87	968 449,6
37	1 718 429,78	968 450,09
38	1 718 427,86	968 435,27
39	1 718 429,67	968 356,63
40	1 718 429,46	968 323,25
41	1 718 427,45	968 282,68
42	1 718 404,75	968 289,67
43	1 718 406,43	968 323,98
:ЗУ38		
№	**X**	**Y**
1	1 718 069,63	967 269,18
2	1 718 057,33	967 253,5
3	1 718 054,06	967 249,32
4	1 718 047,15	967 242,54
5	1 718 042,24	967 237,71
6	1 718 038,01	967 242,33
7	1 718 041,16	967 246,23
8	1 718 028,01	967 259,87
9	1 718 006,25	967 282,2
10	1 717 999,72	967 288,93
11	1 717 997,63	967 286,6
12	1 717 994,68	967 289,85
13	1 718 018,22	967 311,43
14	1 718 057,61	967 279,07
15	1 718 063,42	967 274,29
:ЗУ39		
№	**X**	**Y**
1	1 718 400,72	968 484,84
2	1 718 435,71	968 486,42
3	1 718 437,34	968 450,43
4	1 718 429,78	968 450,09
5	1 718 418,87	968 449,6
6	1 718 410,51	968 449,22
7	1 718 402,35	968 448,87
8	1 718 401,62	968 464,85
:ЗУ40		
№	**X**	**Y**
1	1 717 543,12	967 909,41
2	1 717 563,05	967 912,25
3	1 717 609,84	967 915,27
4	1 717 610,58	967 918,99
5	1 717 618,99	967 920,18
6	1 717 617	967 910,29
7	1 717 616,48	967 907,66
8	1 717 583,47	967 905,54
9	1 717 548,38	967 903,25
10	1 717 545,66	967 900,16
11	1 717 522,77	967 874,1
12	1 717 237,61	968 014,85
13	1 717 192,64	968 031,3
14	1 717 053,85	968 007
15	1 716 888,51	967 983,08
16	1 716 813,66	967 967,95
17	1 716 720,07	967 938,91
18	1 716 703,59	967 907,63
19	1 716 683,5	967 918,2
20	1 716 611,5	967 872,81
21	1 716 526,42	967 798,02
22	1 716 432,23	967 705,5
23	1 716 335,99	967 588,01
24	1 716 263,17	967 523,2
25	1 716 109,66	967 491,47
26	1 716 070,2	967 487,52
27	1 716 061,65	967 486,68
28	1 715 950,36	967 475,58
29	1 715 797,2	967 500,91
30	1 715 653,37	967 517,01
31	1 715 556,12	967 523,27
32	1 715 217,44	967 509,2
33	1 715 084,29	967 507,64
34	1 715 005,66	967 511,23
35	1 714 706,5	967 556,75
36	1 714 604,87	967 566,73
37	1 714 514,39	967 570,54
38	1 714 431,23	967 569,74
39	1 714 325,33	967 540,43
40	1 714 265,86	967 555,98
41	1 714 102,44	967 546,37
42	1 714 040,07	967 541,34
43	1 714 024,48	967 530,59
44	1 714 001,74	967 541,39
45	1 713 979,85	967 539,63
46	1 713 979,22	967 547,62
47	1 714 003,22	967 549,54
48	1 714 023,76	967 539,79
49	1 714 037,29	967 549,15
50	1 714 101,89	967 554,36
51	1 714 266,66	967 564,06
52	1 714 325,28	967 548,73
53	1 714 430,11	967 577,73
54	1 714 514,54	967 578,54
55	1 714 605,45	967 574,71

56	1 714 707,48	967 564,69
57	1 715 006,44	967 519,19
58	1 715 084,45	967 515,65
59	1 715 217,23	967 517,19
60	1 715 556,21	967 531,28
61	1 715 654,05	967 524,99
62	1 715 798,29	967 508,82
63	1 715 950,62	967 483,64
64	1 716 057,76	967 494,32
65	1 716 066,3	967 495,17
66	1 716 108,42	967 499,38
67	1 716 259,45	967 530,59
68	1 716 330,2	967 593,58
69	1 716 426,3	967 710,9
70	1 716 520,97	967 803,88
71	1 716 606,71	967 879,25
72	1 716 683,14	967 927,45
73	1 716 700,24	967 918,43
74	1 716 714,53	967 945,56
75	1 716 811,68	967 975,69
76	1 716 887,13	967 990,97
77	1 717 052,6	968 014,91
78	1 717 193,37	968 039,55
79	1 717 240,76	968 022,22
80	1 717 496,32	967 896,09
81	1 717 500,91	967 893,81
82	1 717 520,82	967 883,99
83	1 717 533,49	967 898,43
84	1 710 536,7	967 147,77
85	1 710 648,46	967 218,66
86	1 710 764,13	967 275,77
87	1 710 926,21	967 363,49
88	1 711 015,72	967 395,03
89	1 711 177,22	967 364,7
90	1 711 290,61	967 361,42
91	1 711 496,86	967 350,55
92	1 711 506,7	967 344,17
93	1 711 577,7	967 340,53
94	1 711 586,66	967 345,12
95	1 711 674,58	967 340,52
96	1 711 831,02	967 329,62
97	1 711 983,92	967 325,69
98	1 712 065,32	967 345,07
99	1 712 158,5	967 372,72

100	1 712 252,4	967 389,94
101	1 712 329,1	967 401,06
102	1 712 506,08	967 436,81
103	1 712 620,43	967 454,21
104	1 712 785,64	967 470,52
105	1 713 002,56	967 504,41
106	1 713 161,96	967 522,41
107	1 713 234,96	967 526,69
108	1 713 367,12	967 530,68
109	1 713 656,19	967 530,26
110	1 713 763,94	967 536,17
111	1 713 871,34	967 538,95
112	1 713 904,44	967 541,6
113	1 713 905,09	967 533,5
114	1 713 871,78	967 530,94
115	1 713 822,86	967 529,68
116	1 713 764,27	967 528,16
117	1 713 656,4	967 522,26
118	1 713 367,25	967 522,66
119	1 713 235,32	967 518,68
120	1 713 162,67	967 514,43
121	1 713 003,63	967 496,48
122	1 712 786,67	967 462,58
123	1 712 621,4	967 446,23
124	1 712 507,49	967 428,92
125	1 712 330,45	967 393,16
126	1 712 253,69	967 382,04
127	1 712 160,35	967 364,93
128	1 712 067,39	967 337,34
129	1 711 984,76	967 317,65
130	1 711 830,64	967 321,64
131	1 711 674,06	967 332,52
132	1 711 588,41	967 337,02
133	1 711 579,42	967 332,43
134	1 711 504,13	967 336,28
135	1 711 494,29	967 342,66
136	1 711 290,28	967 353,42
137	1 711 176,36	967 356,7
138	1 711 016,35	967 386,77
139	1 710 929,44	967 356,13
140	1 710 767,82	967 268,66
141	1 710 652,37	967 211,65
142	1 710 540,16	967 140,48
143	1 710 537,48	967 146,1

144	1 709 880,79	967 487,97
145	1 709 880,85	967 495,98
146	1 709 948,18	967 490,33
147	1 710 030,16	967 433,33
148	1 710 145,08	967 377,56
149	1 710 267,08	967 313,7
150	1 710 287,47	967 281,54
151	1 710 291,95	967 173,25
152	1 710 284,11	967 169,1
153	1 710 279,56	967 279,06
154	1 710 261,47	967 307,6
155	1 710 141,41	967 370,46
156	1 710 026,13	967 426,39
157	1 709 945,39	967 482,53
158	1 709 855,13	967 793,67
159	1 709 852,85	967 785,98
160	1 709 850,79	967 786,73
161	1 709 780,38	967 591,24
162	1 709 822,12	967 541,84
163	1 709 816,48	967 536,1
164	1 709 814,17	967 538,84
165	1 709 814,46	967 539,13
166	1 709 810,82	967 542,8
167	1 709 771,27	967 589,6
168	1 709 772,27	967 592,32
169	1 709 845,95	967 796,98
170	1 710 316,13	967 113,62
171	1 710 323,33	967 117,22
172	1 710 344,28	967 084,26
173	1 710 395,93	967 117,08
174	1 710 399,59	967 109,9
175	1 710 352,43	967 079,96
176	1 710 341,1	967 074,32
177	1 717 684,22	968 036,73
178	1 717 684,75	968 030,29
179	1 717 665,03	968 030,29
180	1 717 665,21	968 027,54
181	1 717 640,08	968 025,9
182	1 717 638,99	968 020,45
183	1 717 630,59	968 014,45
184	1 717 629,49	968 013,68
185	1 717 633,44	968 033,49
186	1 717 625,77	967 995,1
187	1 717 626,09	967 983,58

188	1 717 626,05	967 981,67
189	1 717 626,05	967 979,67
190	1 717 626,35	967 968,86
191	1 717 626,46	967 963,74
192	1 717 626,61	967 958,56
193	1 717 626,62	967 958,5
194	1 717 622,18	967 936,28
195	1 717 620,64	967 928,48
196	1 717 612,24	967 927,29
197	1 717 613,84	967 935,37
198	1 710 456,03	967 155,3
199	1 710 494,22	967 179,56
200	1 710 497,66	967 172,29
201	1 710 457,72	967 146,87
202	1 709 835,43	967 513,7
203	1 709 842,4	967 517,84
204	1 709 858,59	967 498,68
205	1 709 859,31	967 497,81
206	1 709 874,83	967 496,49
207	1 709 874,75	967 488,47
208	1 709 855,32	967 490,12
209	1 709 851,8	967 494,31
210	1 710 289,81	967 155
211	1 710 296,88	967 158,79
212	1 710 317,92	967 125,7
213	1 710 310,75	967 122,09
214	1 709 873,02	967 778,72
215	1 709 875,14	967 786,46
216	1 709 890,77	967 780,82
217	1 709 888,33	967 773,19
:ЗУ41		
№	**X**	**Y**
1	1 710 536,7	967 147,77
2	1 710 532,55	967 156,55
3	1 710 643,81	967 226,95
4	1 710 759,79	967 284,21
5	1 710 922,32	967 372,19
6	1 710 991,96	967 396,74
7	1 711 014,96	967 404,87
8	1 711 178,23	967 374,17
9	1 711 291	967 370,92
10	1 711 499,9	967 359,91
11	1 711 509,72	967 353,55
12	1 711 575,63	967 350,15
13	1 711 584,6	967 354,75
14	1 711 675,15	967 350
15	1 711 831,48	967 339,11
16	1 711 982,93	967 335,22
17	1 712 062,88	967 354,27
18	1 712 156,28	967 381,98
19	1 712 250,86	967 399,32
20	1 712 327,46	967 410,43
21	1 712 504,42	967 446,18
22	1 712 619,23	967 463,62
23	1 712 784,45	967 479,95
24	1 713 001,31	967 513,85
25	1 713 161,15	967 531,86
26	1 713 234,53	967 536,19
27	1 713 366,99	967 540,17
28	1 713 655,94	967 539,77
29	1 713 763,54	967 545,66
30	1 713 870,84	967 548,44
31	1 713 903,7	967 551,08
32	1 713 904,44	967 541,6
33	1 713 871,34	967 538,95
34	1 713 763,94	967 536,17
35	1 713 656,19	967 530,26
36	1 713 367,12	967 530,68
37	1 713 234,96	967 526,69
38	1 713 161,96	967 522,41
39	1 713 002,56	967 504,41
40	1 712 785,64	967 470,52
41	1 712 620,43	967 454,21
42	1 712 506,08	967 436,81
43	1 712 329,1	967 401,06
44	1 712 252,4	967 389,94
45	1 712 158,5	967 372,72
46	1 712 065,32	967 345,07
47	1 711 983,92	967 325,69
48	1 711 831,02	967 329,62
49	1 711 674,58	967 340,52
50	1 711 586,66	967 345,12
51	1 711 577,7	967 340,53
52	1 711 506,7	967 344,17
53	1 711 496,86	967 350,55
54	1 711 290,61	967 361,42
55	1 711 177,22	967 364,7
56	1 711 015,72	967 395,03
57	1 710 926,21	967 363,49
58	1 710 764,13	967 275,77
59	1 710 648,46	967 218,66
60	1 710 544,28	967 131,83
61	1 710 540,16	967 140,48
62	1 710 652,37	967 211,65
63	1 710 767,82	967 268,66
64	1 710 929,44	967 356,13
65	1 711 016,35	967 386,77
66	1 711 176,36	967 356,7
67	1 711 290,28	967 353,42
68	1 711 494,29	967 342,66
69	1 711 504,13	967 336,28
70	1 711 579,42	967 332,43
71	1 711 588,41	967 337,02
72	1 711 674,06	967 332,52
73	1 711 830,64	967 321,64
74	1 711 984,76	967 317,65
75	1 712 067,39	967 337,34
76	1 712 160,35	967 364,93
77	1 712 253,69	967 382,04
78	1 712 330,45	967 393,16
79	1 712 507,49	967 428,92
80	1 712 621,4	967 446,23
81	1 712 786,67	967 462,58
82	1 713 003,63	967 496,48
83	1 713 162,67	967 514,43
84	1 713 235,32	967 518,68
85	1 713 367,25	967 522,66
86	1 713 656,4	967 522,26
87	1 713 764,27	967 528,16
88	1 713 822,86	967 529,68
89	1 713 824,51	967 520,21
90	1 713 764,65	967 518,66
91	1 713 656,67	967 512,76
92	1 713 367,37	967 513,16
93	1 713 235,75	967 509,19
94	1 713 163,45	967 504,95
95	1 713 004,9	967 487,05
96	1 712 787,85	967 453,14
97	1 712 622,6	967 436,8
98	1 712 509,13	967 419,56
99	1 712 332,08	967 383,79
100	1 712 255,23	967 372,67

101	1 712 162,56	967 355,67
102	1 712 069,84	967 328,15
103	1 711 985,75	967 308,11
104	1 711 830,18	967 312,13
105	1 711 673,47	967 323,04
106	1 711 590,44	967 327,39
107	1 711 581,48	967 322,81
108	1 711 501,1	967 326,92
109	1 711 491,25	967 333,31
110	1 711 289,89	967 343,93
111	1 711 175,34	967 347,23
112	1 711 017,09	967 376,96
113	1 710 933,33	967 347,42
114	1 710 772,19	967 260,2
115	1 710 657,04	967 203,36
116	1 713 979,85	967 539,63
117	1 714 001,74	967 541,39
118	1 714 024,48	967 530,59
119	1 714 040,07	967 541,34
120	1 714 102,44	967 546,37
121	1 714 265,86	967 555,98
122	1 714 325,33	967 540,43
123	1 714 431,23	967 569,74
124	1 714 514,39	967 570,54
125	1 714 604,87	967 566,73
126	1 714 706,5	967 556,75
127	1 715 005,66	967 511,23
128	1 715 084,29	967 507,64
129	1 715 217,44	967 509,2
130	1 715 556,12	967 523,27
131	1 715 653,37	967 517,01
132	1 715 797,2	967 500,91
133	1 715 950,36	967 475,58
134	1 716 061,65	967 486,68
135	1 716 066,28	967 477,58
136	1 716 058,27	967 476,78
137	1 715 950,05	967 466,01
138	1 715 795,9	967 491,47
139	1 715 652,52	967 507,56
140	1 715 556	967 513,76
141	1 715 217,71	967 499,68
142	1 715 084,14	967 498,14
143	1 715 004,74	967 501,76
144	1 714 705,31	967 547,32

145	1 714 604,22	967 557,26
146	1 714 514,25	967 561,03
147	1 714 432,57	967 560,24
148	1 714 325,41	967 530,6
149	1 714 264,92	967 546,4
150	1 714 103,12	967 536,89
151	1 714 043,37	967 532,07
152	1 714 025,36	967 519,66
153	1 713 999,93	967 531,72
154	1 713 980,6	967 530,15
155	1 716 057,76	967 494,32
156	1 715 950,62	967 483,64
157	1 715 798,29	967 508,82
158	1 715 654,05	967 524,99
159	1 715 556,21	967 531,28
160	1 715 217,23	967 517,19
161	1 715 084,45	967 515,65
162	1 715 006,44	967 519,19
163	1 714 707,48	967 564,69
164	1 714 605,45	967 574,71
165	1 714 514,54	967 578,54
166	1 714 430,11	967 577,73
167	1 714 325,28	967 548,73
168	1 714 266,66	967 564,06
169	1 714 101,89	967 554,36
170	1 714 037,29	967 549,15
171	1 714 023,76	967 539,79
172	1 714 003,22	967 549,54
173	1 713 979,22	967 547,62
174	1 713 978,46	967 557,09
175	1 714 004,99	967 559,25
176	1 714 022,87	967 550,74
177	1 714 034	967 558,42
178	1 714 101,23	967 563,86
179	1 714 267,6	967 573,63
180	1 714 325,2	967 558,57
181	1 714 428,77	967 587,21
182	1 714 514,7	967 588,06
183	1 714 606,1	967 584,19
184	1 714 708,66	967 574,14
185	1 715 007,38	967 528,67
186	1 715 084,6	967 525,15
187	1 715 216,98	967 526,7
188	1 715 556,34	967 540,81

189	1 715 654,91	967 534,45
190	1 715 799,6	967 518,26
191	1 715 950,92	967 493,22
192	1 716 045,13	967 502,63
193	1 716 053,13	967 503,43
194	1 717 545,66	967 900,16
195	1 717 583,47	967 905,54
196	1 717 616,48	967 907,66
197	1 717 617	967 910,29
198	1 717 626,97	967 911,7
199	1 717 624,37	967 898,66
200	1 717 552,92	967 894,03
201	1 717 525,12	967 862,35
202	1 717 233,87	968 006,1
203	1 717 191,75	968 021,5
204	1 717 055,37	967 997,63
205	1 716 890,13	967 973,73
206	1 716 816,02	967 958,7
207	1 716 726,65	967 930,98
208	1 716 707,57	967 894,77
209	1 716 683,92	967 907,23
210	1 716 617,22	967 865,18
211	1 716 532,89	967 791,06
212	1 716 472,11	967 731,34
213	1 716 454,49	967 714,04
214	1 716 439,25	967 699,08
215	1 716 342,87	967 581,42
216	1 716 267,59	967 514,39
217	1 716 111,07	967 482,06
218	1 716 082,85	967 479,23
219	1 716 074,83	967 478,43
220	1 716 070,2	967 487,52
221	1 716 109,66	967 491,47
222	1 716 263,17	967 523,2
223	1 716 335,99	967 588,01
224	1 716 432,23	967 705,5
225	1 716 526,42	967 798,02
226	1 716 611,5	967 872,81
227	1 716 683,5	967 918,2
228	1 716 703,59	967 907,63
229	1 716 720,07	967 938,91
230	1 716 813,66	967 967,95
231	1 716 888,51	967 983,08
232	1 717 053,85	968 007

233	1 717 192,64	968 031,3
234	1 717 237,61	968 014,85
235	1 717 522,77	967 874,1
236	1 717 494,71	967 907,49
237	1 717 496,32	967 896,09
238	1 717 240,76	968 022,22
239	1 717 193,37	968 039,55
240	1 717 052,6	968 014,91
241	1 716 887,13	967 990,97
242	1 716 811,68	967 975,69
243	1 716 714,53	967 945,56
244	1 716 700,24	967 918,43
245	1 716 683,14	967 927,45
246	1 716 606,71	967 879,25
247	1 716 520,97	967 803,88
248	1 716 426,3	967 710,9
249	1 716 330,2	967 593,58
250	1 716 259,45	967 530,59
251	1 716 108,42	967 499,38
252	1 716 066,3	967 495,17
253	1 716 061,68	967 504,27
254	1 716 069,69	967 505,08
255	1 716 107,01	967 508,79
256	1 716 255,03	967 539,4
257	1 716 323,32	967 600,19
258	1 716 419,27	967 717,34
259	1 716 514,51	967 810,84
260	1 716 600,98	967 886,88
261	1 716 682,72	967 938,39
262	1 716 696,27	967 931,27
263	1 716 707,96	967 953,47
264	1 716 809,32	967 984,91
265	1 716 885,51	968 000,33
266	1 717 051,09	968 024,31
267	1 717 194,23	968 049,34
268	1 717 230,43	968 036,13
269	1 717 244,5	968 030,98
270	1 709 880,85	967 495,98
271	1 709 880,98	967 505,53
272	1 709 951,52	967 499,59
273	1 710 034,97	967 441,55
274	1 710 149,42	967 386,03
275	1 710 273,75	967 320,93
276	1 710 296,85	967 284,47
277	1 710 301,24	967 178,16
278	1 710 291,95	967 173,25
279	1 710 287,47	967 281,54
280	1 710 267,08	967 313,7
281	1 710 145,08	967 377,56
282	1 710 030,16	967 433,33
283	1 709 948,18	967 490,33
284	1 709 880,67	967 478,44
285	1 709 880,79	967 487,97
286	1 709 945,39	967 482,53
287	1 710 026,13	967 426,39
288	1 710 141,41	967 370,46
289	1 710 261,47	967 307,6
290	1 710 279,56	967 279,06
291	1 710 284,11	967 169,1
292	1 710 274,8	967 164,2
293	1 710 270,16	967 276,12
294	1 710 254,8	967 300,36
295	1 710 137,1	967 361,99
296	1 710 021,32	967 418,16
297	1 709 942,05	967 473,29
298	1 709 772,27	967 592,32
299	1 709 764,85	967 599,78
300	1 709 840,23	967 809,13
301	1 709 857,83	967 802,78
302	1 709 855,13	967 793,67
303	1 709 845,95	967 796,98
304	1 709 822,12	967 541,84
305	1 709 780,38	967 591,24
306	1 709 850,79	967 786,73
307	1 709 852,85	967 785,98
308	1 709 837,4	967 733,79
309	1 709 830,53	967 711,47
310	1 709 831,65	967 705,54
311	1 709 791,19	967 593,18
312	1 709 837,04	967 538,89
313	1 709 830,83	967 542,09
314	1 709 826,43	967 546,27
315	1 717 714,73	968 043,37
316	1 717 697,47	968 042,26
317	1 717 697,74	968 037,76
318	1 717 684,22	968 036,73
319	1 717 633,44	968 033,49
320	1 717 629,49	968 013,68
321	1 717 625,33	968 010,78
322	1 717 625,77	967 995,1
323	1 717 613,84	967 935,37
324	1 717 603,95	967 934,3
325	1 717 617,44	968 001,95
326	1 717 622,95	968 029,59
327	1 717 625,53	968 042,5
328	1 717 714,43	968 048,27
329	1 710 323,33	967 117,22
330	1 710 331,86	967 121,49
331	1 710 347,19	967 097,38
332	1 710 391,58	967 125,58
333	1 710 395,93	967 117,08
334	1 710 344,28	967 084,26
335	1 710 457,72	967 146,87
336	1 710 497,66	967 172,29
337	1 710 508,18	967 150,02
338	1 710 506,32	967 149,05
339	1 710 498,42	967 161,48
340	1 710 459,7	967 136,88
341	1 710 459,23	967 139,26
342	1 710 307,6	967 109,33
343	1 710 316,13	967 113,62
344	1 710 341,1	967 074,32
345	1 710 332,55	967 070,08
346	1 710 454,04	967 165,29
347	1 710 490,14	967 188,22
348	1 710 494,22	967 179,56
349	1 710 456,03	967 155,3
350	1 710 296,88	967 158,79
351	1 710 305,31	967 163,29
352	1 710 326,46	967 129,98
353	1 710 317,92	967 125,7
354	1 710 281,4	967 150,5
355	1 710 289,81	967 155
356	1 710 310,75	967 122,09
357	1 710 302,17	967 117,81
358	1 709 843,7	967 489,14
359	1 709 851,8	967 494,31
360	1 709 855,32	967 490,12
361	1 709 874,75	967 488,47
362	1 709 874,66	967 478,94
363	1 709 850,61	967 480,96
364	1 710 352,43	967 079,96

365	1 710 399,59	967 109,9
366	1 710 402,26	967 104,65
367	1 710 403,93	967 101,41
368	1 710 393,84	967 095
369	1 710 391,43	967 099,27
370	1 717 500,91	967 893,81
371	1 717 517,6	967 896,18
372	1 717 518,47	967 895,74
373	1 717 519,05	967 896,39
374	1 717 533,49	967 898,43
375	1 717 520,82	967 883,99
376	1 717 626,62	967 958,5
377	1 717 626,74	967 952,96
378	1 717 635,27	967 953,26
379	1 717 632,1	967 937,31
380	1 717 627,18	967 936,8
381	1 717 622,18	967 936,28
382	1 709 875,14	967 786,46
383	1 709 877,64	967 795,68
384	1 709 893,7	967 789,87
385	1 709 890,77	967 780,82
386	1 709 870,49	967 769,51
387	1 709 873,02	967 778,72
388	1 709 888,33	967 773,19
389	1 709 885,38	967 764,16
390	1 709 858,59	967 498,68
391	1 709 864,59	967 502,51
392	1 709 852,33	967 520,81
393	1 709 864,03	967 506,95
394	1 709 874,93	967 506,03
395	1 709 874,83	967 496,49
396	1 709 859,31	967 497,81
397	1 717 638,99	968 020,45
398	1 717 640,08	968 025,9
399	1 717 665,21	968 027,54
400	1 717 665,44	968 024,31
401	1 717 643,57	968 023,73
:ЗУ42		
№	**X**	**Y**
1	1 710 010,3	967 503,3
2	1 710 011,08	967 505,12
3	1 710 014,8	967 513,78
4	1 710 017,06	967 519,03
5	1 710 020,74	967 527,94
6	1 710 021,26	967 529,24
7	1 710 028,38	967 525,53
8	1 710 027,69	967 523,84
9	1 710 024,44	967 515,94
10	1 710 021,72	967 509,61
11	1 710 017,99	967 500,93
12	1 710 017,42	967 499,61
13	1 713 903,69	967 551,08
14	1 713 870,84	967 548,44
15	1 713 763,54	967 545,66
16	1 713 655,94	967 539,77
17	1 713 366,99	967 540,17
18	1 713 234,53	967 536,18
19	1 713 161,15	967 531,86
20	1 713 001,3	967 513,85
21	1 712 784,45	967 479,95
22	1 712 619,23	967 463,62
23	1 712 504,42	967 446,18
24	1 712 327,46	967 410,42
25	1 712 250,86	967 399,32
26	1 712 156,28	967 381,98
27	1 712 062,87	967 354,26
28	1 711 982,93	967 335,22
29	1 711 831,48	967 339,11
30	1 711 675,15	967 350
31	1 711 584,6	967 354,75
32	1 711 575,63	967 350,15
33	1 711 509,72	967 353,54
34	1 711 499,9	967 359,91
35	1 711 291	967 370,92
36	1 711 178,23	967 374,17
37	1 711 014,96	967 404,86
38	1 710 991,96	967 396,74
39	1 710 869,58	967 428,03
40	1 710 826,09	967 441,87
41	1 710 780,04	967 459,51
42	1 710 740,49	967 479,55
43	1 710 526,71	967 611,09
44	1 710 455,67	967 531,61
45	1 710 501,51	967 448,02
46	1 710 555,41	967 345,91
47	1 710 582,12	967 300,83
48	1 710 517,09	967 256,51
49	1 710 493,96	967 237,49
50	1 710 481,98	967 262,64
51	1 710 500,5	967 277,85
52	1 710 545,38	967 309,08
53	1 710 531,36	967 332,71
54	1 710 477,61	967 435,44
55	1 710 422,3	967 535,19
56	1 710 520,39	967 646,43
57	1 710 753,71	967 503,14
58	1 710 791	967 484,23
59	1 710 835,01	967 467,39
60	1 710 877,19	967 453,97
61	1 711 005,42	967 421,28
62	1 711 088,28	967 398,88
63	1 711 178,9	967 384,79
64	1 711 270,96	967 381,03
65	1 711 511,35	967 368,83
66	1 711 831,74	967 349,68
67	1 711 956,25	967 344,41
68	1 711 989,43	967 347,12
69	1 712 032,97	967 355,11
70	1 712 063,1	967 364,52
71	1 712 170,96	967 394,28
72	1 712 209,67	967 401,22
73	1 712 325,27	967 418,5
74	1 712 373,27	967 429,91
75	1 712 478,22	967 450,49
76	1 712 519,15	967 457,04
77	1 712 619,7	967 471,68
78	1 712 768,81	967 486,5
79	1 712 968,23	967 517,88
80	1 713 130,16	967 537,98
81	1 713 206,47	967 543,76
82	1 713 423,28	967 551,95
83	1 713 472,11	967 548,17
84	1 713 504,88	967 550,3
85	1 713 655,45	967 548,12
86	1 713 817,02	967 558,34
87	1 713 870,02	967 556,84
88	1 713 903,11	967 558,29
89	1 710 441,6	967 227,7
90	1 710 457,15	967 242,22
91	1 710 462,55	967 246,66
92	1 710 474,49	967 221,37
93	1 710 457,49	967 204,57

94	1 710 447,8	967 196,66
95	1 716 045,12	967 502,63
96	1 715 950,92	967 493,22
97	1 715 799,6	967 518,25
98	1 715 654,9	967 534,45
99	1 715 556,33	967 540,8
100	1 715 216,98	967 526,7
101	1 715 084,59	967 525,15
102	1 715 007,38	967 528,67
103	1 714 708,66	967 574,13
104	1 714 606,1	967 584,19
105	1 714 514,69	967 588,06
106	1 714 428,77	967 587,21
107	1 714 325,2	967 558,57
108	1 714 267,6	967 573,63
109	1 714 101,22	967 563,85
110	1 714 034	967 558,42
111	1 714 022,86	967 550,74
112	1 714 004,99	967 559,24
113	1 713 978,46	967 557,09
114	1 713 977,69	967 566,76
115	1 714 100,91	967 571,62
116	1 714 169,04	967 576,92
117	1 714 266,63	967 581,68
118	1 714 306,26	967 587,18
119	1 714 437,63	967 596,15
120	1 714 514,84	967 596,53
121	1 714 606,88	967 592,83
122	1 714 709,77	967 582,06
123	1 714 834,06	967 565,13
124	1 715 008,21	967 538,33
125	1 715 084,57	967 533,72
126	1 715 217,3	967 535,77
127	1 715 556,5	967 549,26
128	1 715 655,72	967 544,23
129	1 715 818,5	967 525,33
130	1 715 914,06	967 507,57
131	1 715 948,54	967 505,75
132	1 715 999,34	967 506,76
133	1 716 040,74	967 511,23
134	1 717 304,77	968 068,78
135	1 717 307,49	968 041,6
136	1 717 286,79	968 042,79
137	1 717 249,09	968 039,39

138	1 717 230,43	968 036,13
139	1 717 194,23	968 049,34
140	1 717 051,09	968 024,3
141	1 716 885,51	968 000,33
142	1 716 809,32	967 984,91
143	1 716 707,96	967 953,47
144	1 716 696,26	967 931,27
145	1 716 682,72	967 938,39
146	1 716 600,98	967 886,88
147	1 716 514,51	967 810,84
148	1 716 419,27	967 717,34
149	1 716 323,32	967 600,18
150	1 716 255,03	967 539,39
151	1 716 107	967 508,79
152	1 716 069,69	967 505,08
153	1 716 065,45	967 513,42
154	1 716 123,13	967 524,23
155	1 716 166,21	967 531,16
156	1 716 205,3	967 536,17
157	1 716 241,26	967 547,59
158	1 716 261,01	967 557,93
159	1 716 290,3	967 580,79
160	1 716 319,05	967 610,16
161	1 716 413,43	967 723,78
162	1 716 438,26	967 748,21
163	1 716 456,14	967 764,29
164	1 716 509,12	967 817,47
165	1 716 595,5	967 894,65
166	1 716 677,81	967 946,98
167	1 716 729,34	967 970,01
168	1 716 807,49	967 995,16
169	1 716 883,76	968 008,77
170	1 717 245,56	968 066,19
171	1 717 286,17	968 069,85
172	1 717 622,95	968 029,58
173	1 717 617,44	968 001,95
174	1 717 585,76	967 999,12
175	1 717 549,65	968 000,89
176	1 717 506,46	968 008,73
177	1 717 434,38	968 026,14
178	1 717 398,14	968 033,05
179	1 717 385,6	968 034,81
180	1 717 373,67	968 041,02
181	1 717 332,85	968 059,45

182	1 717 332,07	968 067,2
183	1 717 361,23	968 065,52
184	1 717 402,55	968 059,71
185	1 717 439,97	968 052,56
186	1 717 512,21	968 035,14
187	1 717 552,73	968 027,78
188	1 717 585,22	968 026,2
189	1 709 844,82	967 589,13
190	1 709 845,75	967 595,28
191	1 709 880,81	967 570,47
192	1 709 854,21	967 650,7
193	1 709 855,48	967 659,03
194	1 709 858,74	967 671,55
195	1 709 867,59	967 666,46
196	1 709 873,21	967 663,2
197	1 709 883,1	967 657,52
198	1 709 881,92	967 653,28
199	1 709 879,27	967 636,27
200	1 709 873,27	967 639,74
:ЗУ43		
№	**X**	**Y**
1	1 709 937,88	967 802,44
2	1 709 937,48	967 801,28
3	1 709 935,26	967 800,85
4	1 709 927,21	967 799,28
5	1 709 918,87	967 797,73
6	1 709 908,86	967 795,76
7	1 709 883,47	967 758,18
8	1 709 885,38	967 764,16
9	1 709 888,33	967 773,19
10	1 709 890,77	967 780,82
11	1 709 893,7	967 789,87
12	1 709 900,72	967 811,6
:ЗУ44		
№	**X**	**Y**
1	1 713 905,09	967 533,5
2	1 713 871,78	967 530,94
3	1 713 822,86	967 529,68
4	1 713 824,52	967 520,21
5	1 713 829,04	967 494,38
6	1 713 982,48	967 506,5
7	1 713 980,6	967 530,15
8	1 713 979,85	967 539,63
9	1 713 979,22	967 547,62

10	1 713 978,46	967 557,09
11	1 713 977,69	967 566,76
12	1 713 976,65	967 580,3
13	1 713 901,65	967 577,05
14	1 713 903,11	967 558,29
15	1 713 903,7	967 551,08
16	1 713 904,44	967 541,6
:ЗУ45		
№	**X**	**Y**
1	1 717 635,27	967 953,26
2	1 717 710,59	967 955,94
3	1 717 733,26	967 967,29
4	1 717 738,28	967 976,22
5	1 717 737,48	967 994,81
6	1 717 736,11	968 025
7	1 717 732,76	968 024,95
8	1 717 715,66	968 024,87
9	1 717 696,11	968 024,89
10	1 717 695,9	968 030,29
11	1 717 684,75	968 030,29
12	1 717 684,22	968 036,73
13	1 717 697,74	968 037,76
14	1 717 715,01	968 039,09
15	1 717 753,05	968 042,02
16	1 717 756,28	968 001,05
17	1 717 744,69	968 006,9
18	1 717 743,16	968 006,82
19	1 717 743,54	967 998,51
20	1 717 754,04	967 993,18
21	1 717 756,57	967 997,46
22	1 717 758,86	967 968,31
23	1 717 742,76	967 945,81
24	1 717 632,35	967 930,14
25	1 717 630,64	967 930,07
26	1 717 632,1	967 937,31
27	1 717 715,72	967 933,9
28	1 717 747,16	967 938,37
29	1 717 759,85	967 955,52
30	1 717 761,41	967 935,98
:ЗУ46		
1	971300,16	1712839,2
2	971292,17	1712839,2
3	971292,2	1712826,5
4	971341,88	1712739,39
5	971348,18	1712728,4
6	971355,71	1712732,67
7	971300,17	1712828,67
:ЗУ47		
1	971304,68	1712843,68
2	971287,65	1712843,68
3	971287,66	1712825,28
4	971333,74	1712745,56
5	971337,78	1712745,81
6	971338,66	1712737,5
7	971341,88	1712739,39
8	971292,2	1712826,5
9	971292,17	1712839,2
10	971300,16	1712839,2
11	971300,17	1712828,67
12	971355,71	1712732,67
13	971348,18	1712728,4
14	971350,38	1712724,56
15	971361,73	1712731,14
16	971304,69	1712829,86
:ЗУ48		
1	971327,97	1712745,2
2	971329,43	1712745,29
3	971333,74	1712745,56
4	971287,66	1712825,28
5	971287,65	1712843,68
6	971304,68	1712843,68
7	971303,92	1712872,93
8	971286,91	1712872,84
9	971287,06	1712850,95
10	971280,73	1712810,31
11	971287,98	1712798,78
12	971297,74	1712785,18
13	971326,91	1712747,59
:ЗУ49		
1	971340,6	1712718,91
2	971350,38	1712724,56
3	971348,18	1712728,4
4	971341,88	1712739,39
5	971338,66	1712737,5

Губернатор

Приложение 7
к постановлению Правительства
Ханты-Мансийского
автономного округа – Югры
от 3 июня 2016 года № 190-п

Положение о размещении линейного объекта регионального значения Ханты-Мансийского автономного округа – Югры «Реконструкция трубопроводов Северо-Даниловского месторождения»

I. Размещение объекта

В административном отношении линейный объект регионального значения Ханты-Мансийского автономного округа – Югры «Реконструкция трубопроводов Северо-Даниловского месторождения» (далее – проектируемый объект) расположен на межселенной территории в границах Северо-Даниловского месторождения нефти Советского района Ханты-Мансийского автономного округа – Югры.

В географическом отношении территория проектируемого объекта находится в 110 километрах на северо-запад от города Урай.

II. Функциональное зонирование территории

Проектируемый объект располагается на землях лесного фонда, находящихся в ведении территориального отдела - Советского лесничества (Арантурское участковое лесничество, Картопское участковое лесничество).

III. Решения по планировочной организации земельных участков для размещения проектируемого объекта

Расчет полосы отвода земельных участков для выполнения работ по строительству проектируемого объекта произведен с учетом действующих норм отвода земель.

Таблица 1

Площади земельных участков, необходимые для
строительства и эксплуатации проектируемого объекта

	Наименование объекта	Площадь вновь испрашиваемых земельных участков, га	Площадь по земельным участкам, арендованным ранее, га	Зона застройки, га
1	В.линия скв 10154 до К-11	0,3975	0,0007	0,3982
2	В.линия скв 10154 до К-11. Демонтаж	0,3150	0,0290	0,3440
3	В.линия скв 10154 до К-11. Узел №1	0,1282	0,0192	0,1474
4	Водовод от ВР К-20 до ВР К-25	2,8961	1,5809	4,4770
5	Водовод от ВР К-20 до ВР К-25. Демонтаж	2,9719	0,9321	3,9040
6	Водовод от ВР К-20 до ВР К-25. Узел №1	0,1843	0,1651	0,3494
7	Водовод от ВР К-20 до ВР К-25. Узел №2	0,2124	0,1743	0,3867
8	Водовод от К-31 до т.1	1,7593	0,0002	1,7595
9	Водовод от К-31 до т.1. Демонтаж	2,4250	0,0690	2,4940
10	Водовод от К-31 до т.1. Узел №1.	0,2769	0,0000	0,2769
11	Водовод от К-31 до т.1. Узел №2.	0,2402	0,0000	0,2402
12	Водовод от К-38 до К-116	5,9310	1,2817	7,2127
13	Водовод от К-38 до К-116. Демонтаж	3,4565	3,0704	6,5269
14	Водовод от К-38 до К-116. Узел №1	0,2629	0,1216	0,3845
15	Водовод от К-38 до К-116. Узел №2	0,2860	0,0000	0,2860

16	Водовод от К-38 до К-116. Узел №3	0,2836	0,1173	0,4009
17	Н.провод от скв.10176 до ЗУ-31	0,3630	0,0000	0,3630
18	Н.провод от скв.10176 до ЗУ-31. Демонтаж	0,0967	0,0000	0,0967
19	Н.провод от скв.10176 до ЗУ-31. Узел №1	0,2397	0,0000	0,2397
20	Нефтепровод от ВР К-23 до К-18, К-17	0,2243	0,0159	0,2402
21	Нефтепровод от ВР К-23 до К-18, К-17. Демонтаж	0,0857	0,0368	0,1225
22	Нефтепровод от ВР К-23 до К-18, К-17. Узел №1	0,0742	0,0606	0,1348
23	Нефтепровод от ВР К-23 до К-18, К-17. Узел №2	0,2597	0,0587	0,3184
24	Нефтепровод от К-40 до врезки	5,5792	0,0000	5,5792
25	Нефтепровод от К-40 до врезки. Демонтаж	5,3555	0,0000	5,3555
26	Нефтепровод от К-40 до врезки. Узел №1	0,0479	0,0645	0,1124
27	Нефтепровод от К-40 до врезки. Узел №2	0,2487	0,0000	0,2487
28	Нефтесб.коллект от К-31 до т.вр	2,0492	0,0000	2,0492
29	Нефтесб.коллект от К-31 до т.вр. Демонтаж	1,4242	0,0000	1,4242

30	Нефтесб.коллект от К-31 до т.вр. Узел№1; Н.провод от скв.10176 до ЗУ-31. Узел№2; Водовод от К-31 до т.1. Узел №3.	0,2299	0,0243	0,2542
31	Нефтесб.коллект от К-31 до т.вр. Узел№2	0,1262	0,0000	0,1262
32	Низконапорный водовод от УПСВ до КНС-12	22,7645	1,0985	23,8630
33	Низконапорный водовод от УПСВ до КНС-12. Демонтаж	9,9744	2,7512	12,7256
34	Низконапорный водовод от УПСВ до КНС-12. Узел №1	0,0627	0,2144	0,2771
35	Низконапорный водовод от УПСВ до КНС-12. Узел №2	0,8377	0,0000	0,8377
36	Низконапорный водовод от УПСВ до КНС-12. Узел №3	0,4434	0,3559	0,7993
	Всего	72,5136	12,2423	84,7559

Таблица 2

Площади испрашиваемых земельных участков
под проектируемый объект

№ земельного участка	Испрашиваемая площадь земельного участка, га	Категория земель
86:09:0101039:ЗУ1	0,0994	Земли лесного фонда
86:09:0101039:ЗУ2	0,0815	Земли лесного фонда
86:09:0101039:ЗУ3	0,1700	Земли лесного фонда
86:09:0101039:ЗУ4	0,1154	Земли лесного фонда
86:09:0101039:ЗУ5	1,9685	Земли лесного фонда
86:09:0101039:ЗУ6	0,9276	Земли лесного фонда
86:09:0101039:ЗУ7	2,9719	Земли лесного фонда
86:09:0101039:ЗУ8	0,1843	Земли лесного фонда
86:09:0101039:ЗУ9	0,2124	Земли лесного фонда
86:09:0101039:ЗУ10	0,6871	Земли лесного фонда
86:09:0101039:ЗУ11	1,0722	Земли лесного фонда

86:09:0101039:ЗУ12	2,4250	Земли лесного фонда
86:09:0101039:ЗУ13	0,2769	Земли лесного фонда
86:09:0101039:ЗУ14	0,2402	Земли лесного фонда
86:09:0101039:ЗУ15	4,1658	Земли лесного фонда
86:09:0101039:ЗУ16	1,7652	Земли лесного фонда
86:09:0101039:ЗУ17	3,4565	Земли лесного фонда
86:09:0101039:ЗУ18	0,2629	Земли лесного фонда
86:09:0101039:ЗУ19	0,2860	Земли лесного фонда
86:09:0101039:ЗУ20	0,2836	Земли лесного фонда
86:09:0101039:ЗУ21	0,3377	Земли лесного фонда
86:09:0101039:ЗУ22	0,0253	Земли лесного фонда
86:09:0101039:ЗУ23	0,0967	Земли лесного фонда
86:09:0101039:ЗУ24	0,2397	Земли лесного фонда
86:09:0101039:ЗУ25	0,1111	Земли лесного фонда
86:09:0101039:ЗУ26	0,1132	Земли лесного фонда
86:09:0101039:ЗУ27	0,0857	Земли лесного фонда
86:09:0101039:ЗУ28	0,0742	Земли лесного фонда
86:09:0101039:ЗУ29	0,2597	Земли лесного фонда
86:09:0101039:ЗУ30	3,6300	Земли лесного фонда
86:09:0101039:ЗУ31	1,9492	Земли лесного фонда
86:09:0101039:ЗУ32	5,3555	Земли лесного фонда
86:09:0101039:ЗУ33	0,0479	Земли лесного фонда
86:09:0101039:ЗУ34	0,2487	Земли лесного фонда
86:09:0101039:ЗУ35	1,0829	Земли лесного фонда
86:09:0101039:ЗУ36	0,9663	Земли лесного фонда
86:09:0101039:ЗУ37	1,4242	Земли лесного фонда
86:09:0101039:ЗУ38	0,2299	Земли лесного фонда
86:09:0101039:ЗУ39	0,1262	Земли лесного фонда
86:09:0101039:ЗУ40	6,8657	Земли лесного фонда
86:09:0101039:ЗУ41	15,8988	Земли лесного фонда
86:09:0101039:ЗУ42	9,9744	Земли лесного фонда
86:09:0101039:ЗУ43	0,0627	Земли лесного фонда
86:09:0101039:ЗУ44	0,8377	Земли лесного фонда
86:09:0101039:ЗУ45	0,4434	Земли лесного фонда
86:09:0101039:ЗУ46	0,1141	Земли лесного фонда
86:09:0101039:ЗУ47	0,1025	Земли лесного фонда
86:09:0101039:ЗУ48	0,1450	Земли лесного фонда
86:09:0101039:ЗУ49	0,0128	Земли лесного фонда

Координаты границ земельных участков, необходимых для размещения проектируемого объекта, в графических материалах определены в местной системе координат Ханты-Мансийского автономного округа – Югры МСК-86.

IV. Особо охраняемые территории и зоны с особыми условиями использования

Проектируемый объект расположен параллельно существующему техническому коридору коммуникаций. Строительство будет носить локальный характер и затрагивать территорию, которая уже подвергалась мощному длительному техногенному воздействию.

Проектируемый объект не пересекает водоохранную зону и прибрежную полосу водных объектов.

В границах участка работ отсутствуют объекты культурного наследия, особо охраняемые природные территории федерального, регионального и местного значения.

Проектируемый объект не попадает в границы территории традиционного природопользования коренных малочисленных народов Севера регионального значения.



Основная часть проекта планировки территории для размещения линейного объекта регионального назначения Ханты-Мансийского автономного округа – Югры «Обустройство куста скважин № 90 Омбинского месторождения»
Землепользователь ОАО «НК «Роснефть»
Масштаб 1:2 000


Приложение 8
к постановлению Правительства
Ханты-Мансийского
автономного округа – Югры
от 3 июня 2016 года № 190-п

Экспликация проектируемых линейных объектов

№	Наименование объекта
1	трасса ВОЛС на куст скважин №90
2	Коридор коммуникаций: ВОЛС на куст скважин №90,ВЛ 6 кВ в габаритах 6 кВ № 1 на куст 90, ВЛ 6 кВ в габаритах 6 кВ № 2 на куст 90, ВЛ 6 кВ в габаритах 6 кВ № 3 на куст 90, ВЛ 6 кВ в габаритах 6 кВ № 4 на куст 90, ВЛ 6 кВ в габаритах 110 кВ на куст 90

Экспликация зон планируемого размещения линейных объектов

№	Наименование объекта
1	Обустройство куста скважин № 90 Омбинского месторождения

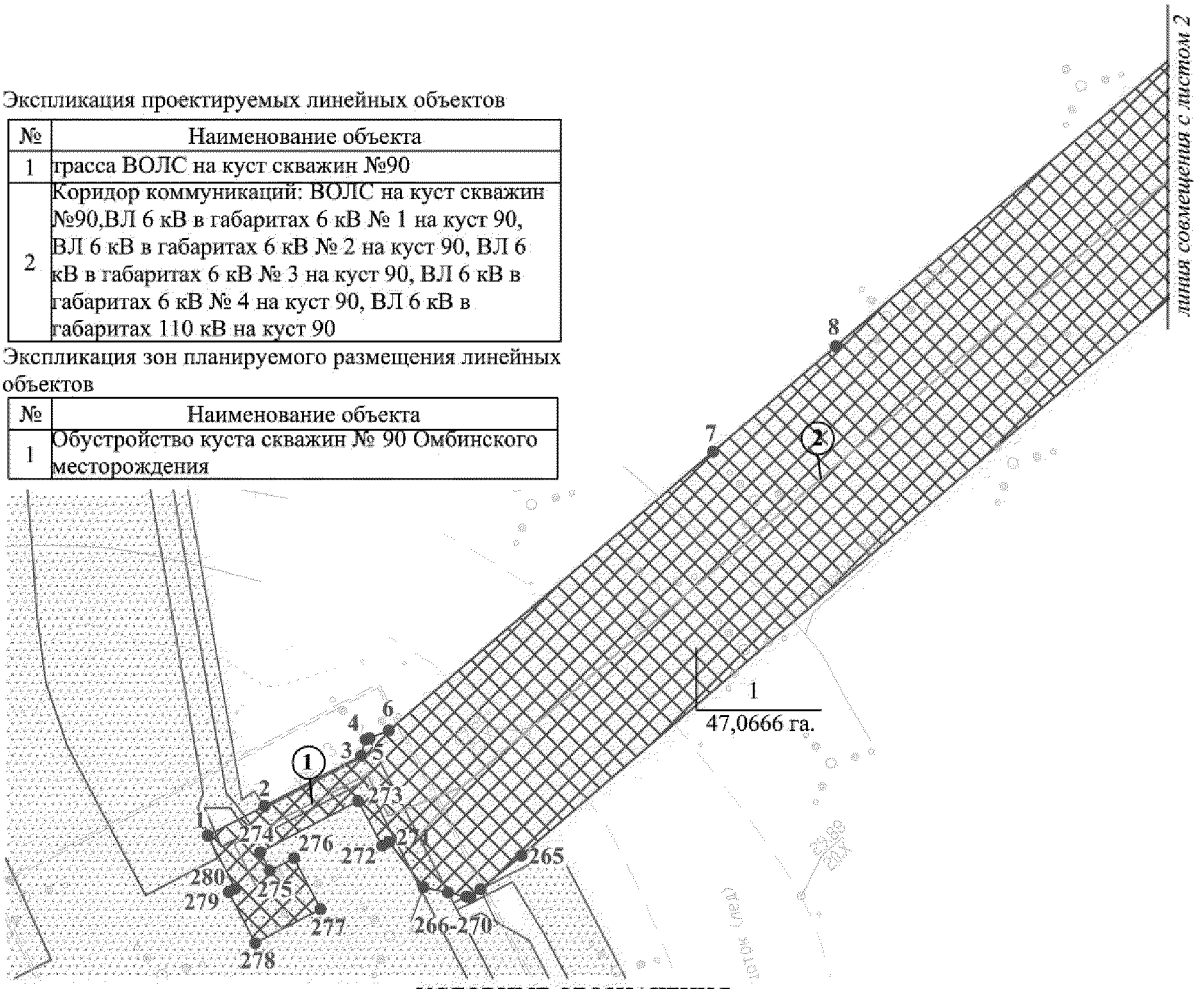

УСЛОВНЫЕ ОБОЗНАЧЕНИЯ

- границы зоны размещения линейных объектов (красные линии)
- точки поворота границы зоны планируемого размещения линейных объектов (• 1)
- зона планируемого размещения линейных объектов
- ранее запроектированные объекты
- номер линейного объекта (①)
- номер зоны планируемого размещения объектов / площадь зоны размещения (1 / 47,0666 га.)
- ось проектируемой автомобильной дороги
- ось проектируемых нефтегазосборных сетей
- ось проектируемого высоконапорного водовода
- ось проектируемого коридора коммуникаций
- ось проектируемой ВОЛС


Основная часть проекта планировки территории
для размещения линейного объекта регионального
назначения Ханты-Мансийского автономного
округа – Югры
«Обустройство куста скважин № 90
Омбинского месторождения»
Землепользователь ОАО «НК «Роснефть»
Масштаб 1:2 000

Экспликация проектируемых линейных объектов


№	Наименование объекта
2	Коридор коммуникаций: ВОЛС на куст скважин №90,ВЛ 6 кВ в габаритах 6 кВ № 1 на куст 90, ВЛ 6 кВ в габаритах 6 кВ № 2 на куст 90, ВЛ 6 кВ в габаритах 6 кВ № 3 на куст 90, ВЛ 6 кВ в габаритах 6 кВ № 4 на куст 90, ВЛ 6 кВ в габаритах 110 кВ на куст 90

Экспликация зон планируемого размещения линейных объектов

№	Наименование объекта
1	Обустройство куста скважин № 90 Омбинского месторождения

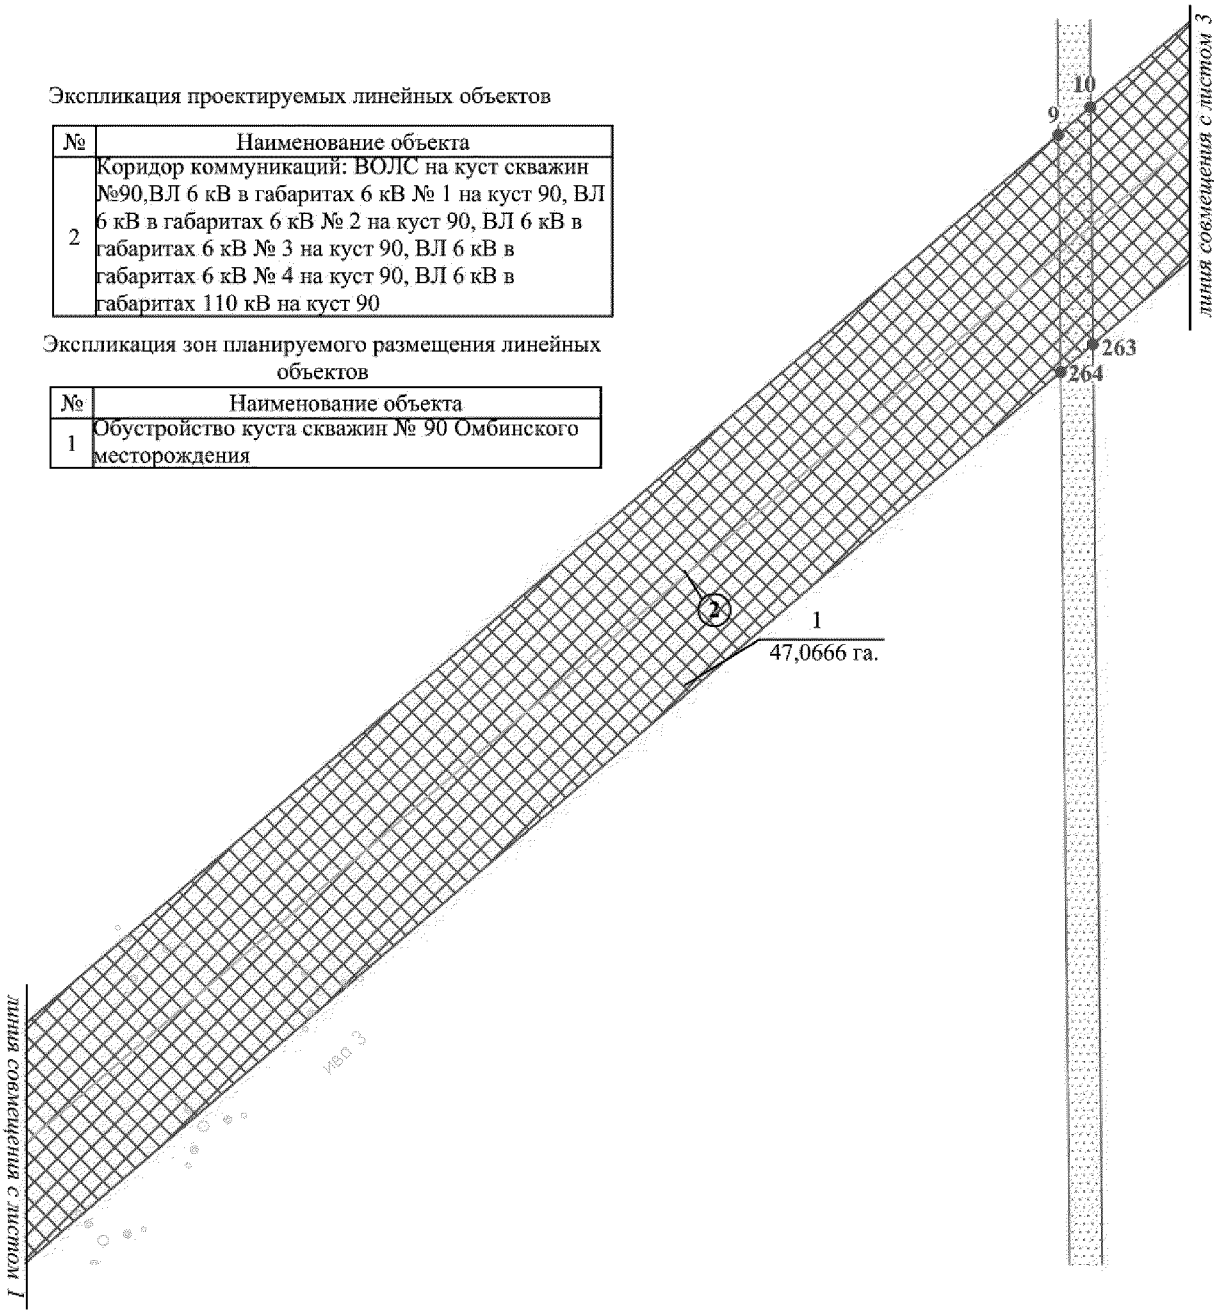

Основная часть проекта планировки территории
для размещения линейного объекта регионального
назначения Ханты-Мансийского автономного
округа – Югры
«Обустройство куста скважин № 90
Омбинского месторождения»
Землепользователь ОАО «НК «Роснефть»
Масштаб 1:2 000

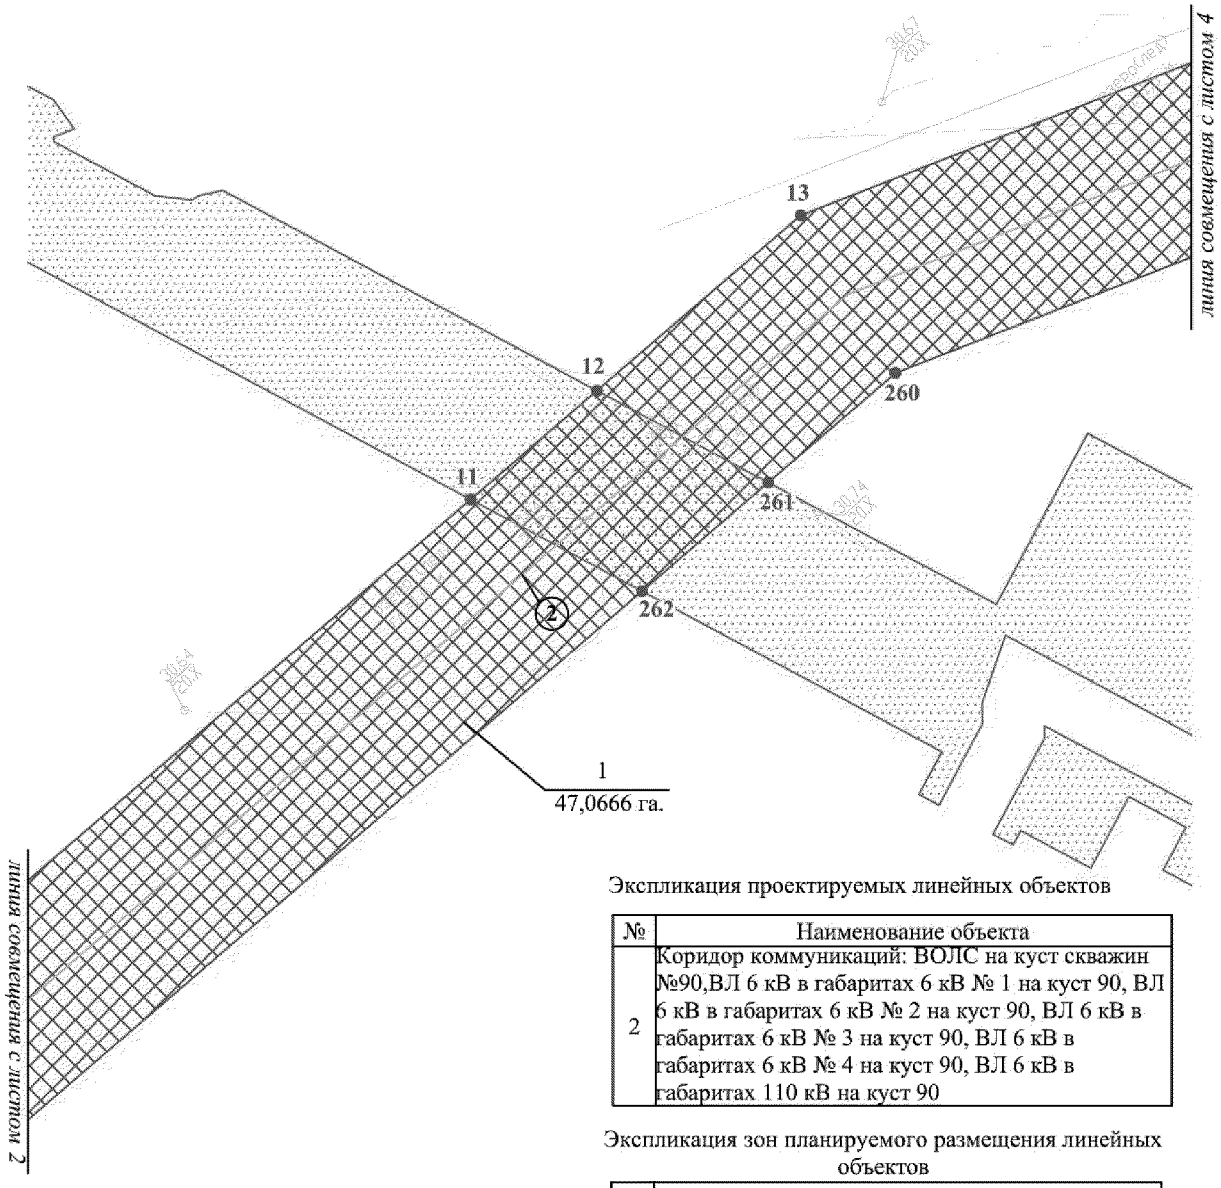


Экспликация проектируемых линейных объектов

№	Наименование объекта
2	Коридор коммуникаций: ВОЛС на куст скважин №90,ВЛ 6 кВ в габаритах 6 кВ № 1 на куст 90, ВЛ 6 кВ в габаритах 6 кВ № 2 на куст 90, ВЛ 6 кВ в габаритах 6 кВ № 3 на куст 90, ВЛ 6 кВ в габаритах 6 кВ № 4 на куст 90, ВЛ 6 кВ в габаритах 110 кВ на куст 90

Экспликация зон планируемого размещения линейных объектов

№	Наименование объекта
1	Обустройство куста скважин № 90 Омбинского месторождения

Основная часть проекта планировки территории
для размещения линейного объекта регионального
назначения Ханты-Мансийского автономного
округа – Югры
«Обустройство куста скважин № 90
Омбинского месторождения»
Землепользователь ОАО «НК «Роснефть»
Масштаб 1:2 000

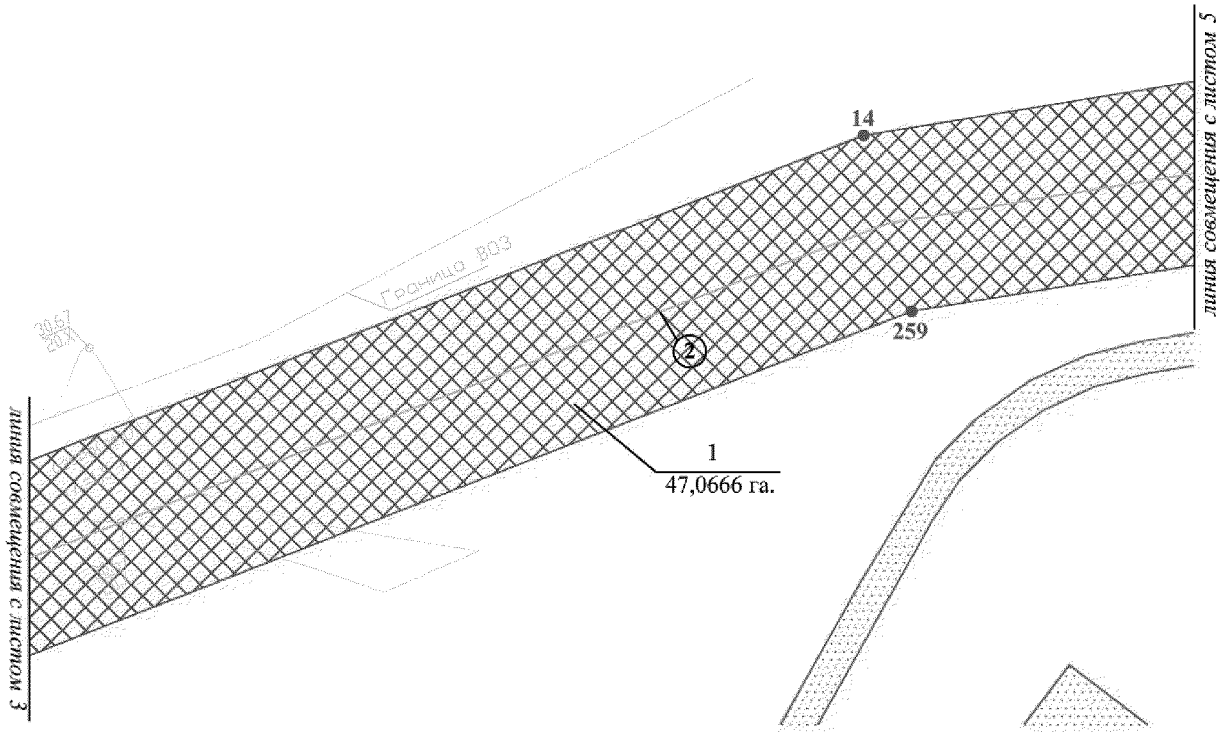

Экспликация проектируемых линейных объектов

№	Наименование объекта
2	Коридор коммуникаций: ВОЛС на куст скважин №90,ВЛ 6 кВ в габаритах 6 кВ № 1 на куст 90, ВЛ 6 кВ в габаритах 6 кВ № 2 на куст 90, ВЛ 6 кВ в габаритах 6 кВ № 3 на куст 90, ВЛ 6 кВ в габаритах 6 кВ № 4 на куст 90, ВЛ 6 кВ в габаритах 110 кВ на куст 90


Экспликация зон планируемого размещения линейных объектов

№	Наименование объекта
1	Обустройство куста скважин № 90 Омбинского месторождения

Основная часть проекта планировки территории для размещения линейного объекта регионального назначения Ханты-Мансийского автономного округа – Югры
«Обустройство куста скважин № 90 Омбинского месторождения»
Землепользователь ОАО «НК «Роснефть»
Масштаб 1:2 000


Экспликация зон планируемого размещения линейных объектов

№	Наименование объекта
1	Обустройство куста скважин № 90 Омбинского месторождения

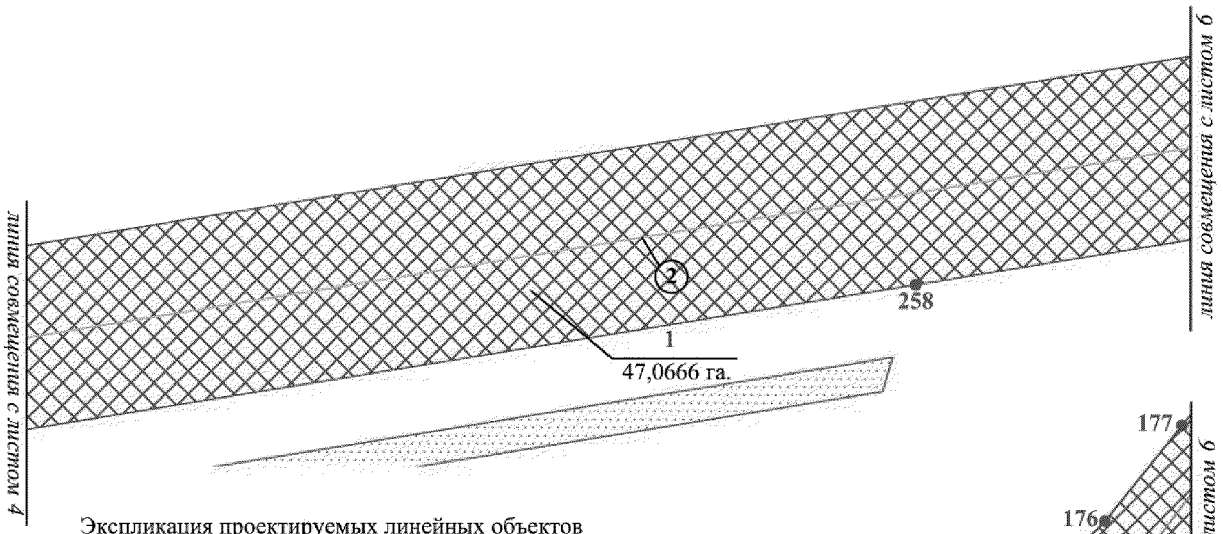


Экспликация проектируемых линейных объектов

№	Наименование объекта
2	Коридор коммуникаций: ВОЛС на куст скважин №90,ВЛ 6 кВ в габаритах 6 кВ № 1 на куст 90, ВЛ 6 кВ в габаритах 6 кВ № 2 на куст 90, ВЛ 6 кВ в габаритах 6 кВ № 3 на куст 90, ВЛ 6 кВ в габаритах 6 кВ № 4 на куст 90, ВЛ 6 кВ в габаритах 110 кВ на куст 90
3	Подъезд №1 к кусту скважин №90
4	Высоконапорный водовод т. вр. куст №90 - куст № 90
5	Нефтегазосборные сети куст 90 - т. вр. куст № 90

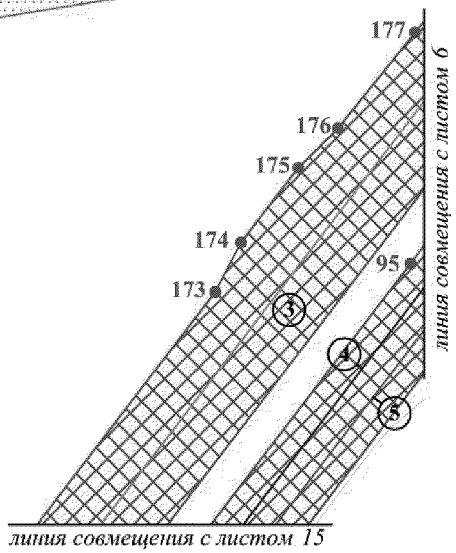

Основная часть проекта планировки территории
для размещения линейного объекта регионального
назначения Ханты-Мансийского автономного
округа – Югры
«Обустройство куста скважин № 90
Омбинского месторождения»
Землепользователь ОАО «НК «Роснефть»
Масштаб 1:2 000

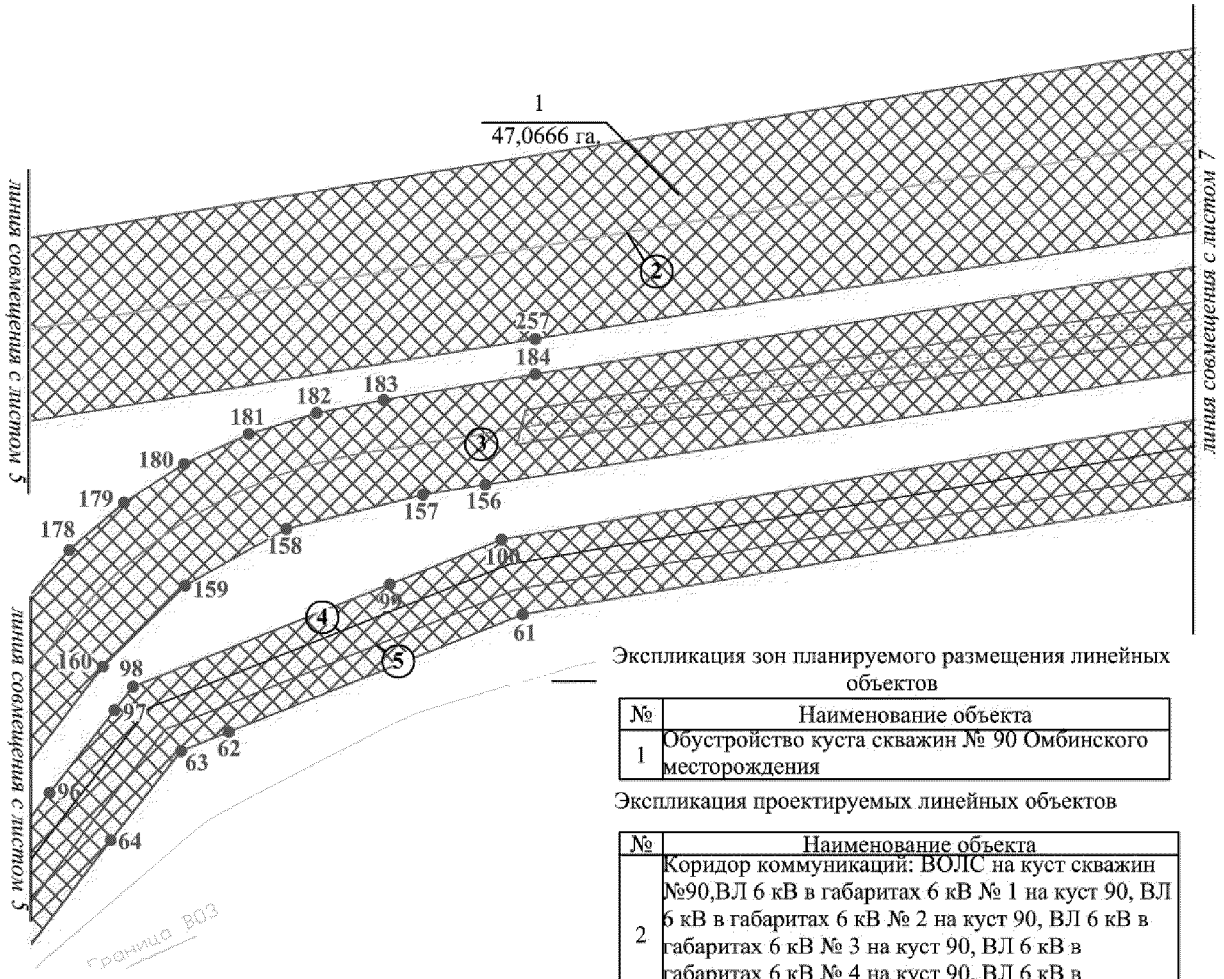


Экспликация зон планируемого размещения линейных объектов

№	Наименование объекта
1	Обустройство куста скважин № 90 Омбинского месторождения

Экспликация проектируемых линейных объектов

№	Наименование объекта
2	Коридор коммуникаций: ВОЛС на куст скважин №90,ВЛ 6 кВ в габаритах 6 кВ № 1 на куст 90, ВЛ 6 кВ в габаритах 6 кВ № 2 на куст 90, ВЛ 6 кВ в габаритах 6 кВ № 3 на куст 90, ВЛ 6 кВ в габаритах 6 кВ № 4 на куст 90, ВЛ 6 кВ в габаритах 110 кВ на куст 90
3	Подъезд №1 к кусту скважин №90
4	Высоконапорный водовод т. вр. куст №90 - куст № 90
5	Нефтегазосборные сети куст 90 - т. вр. куст № 90

Основная часть проекта планировки территории
для размещения линейного объекта регионального
назначения Ханты-Мансийского автономного
округа – Югры
«Обустройство куста скважин № 90
Омбинского месторождения»
Землепользователь ОАО «НК «Роснефть»
Масштаб 1:2 000

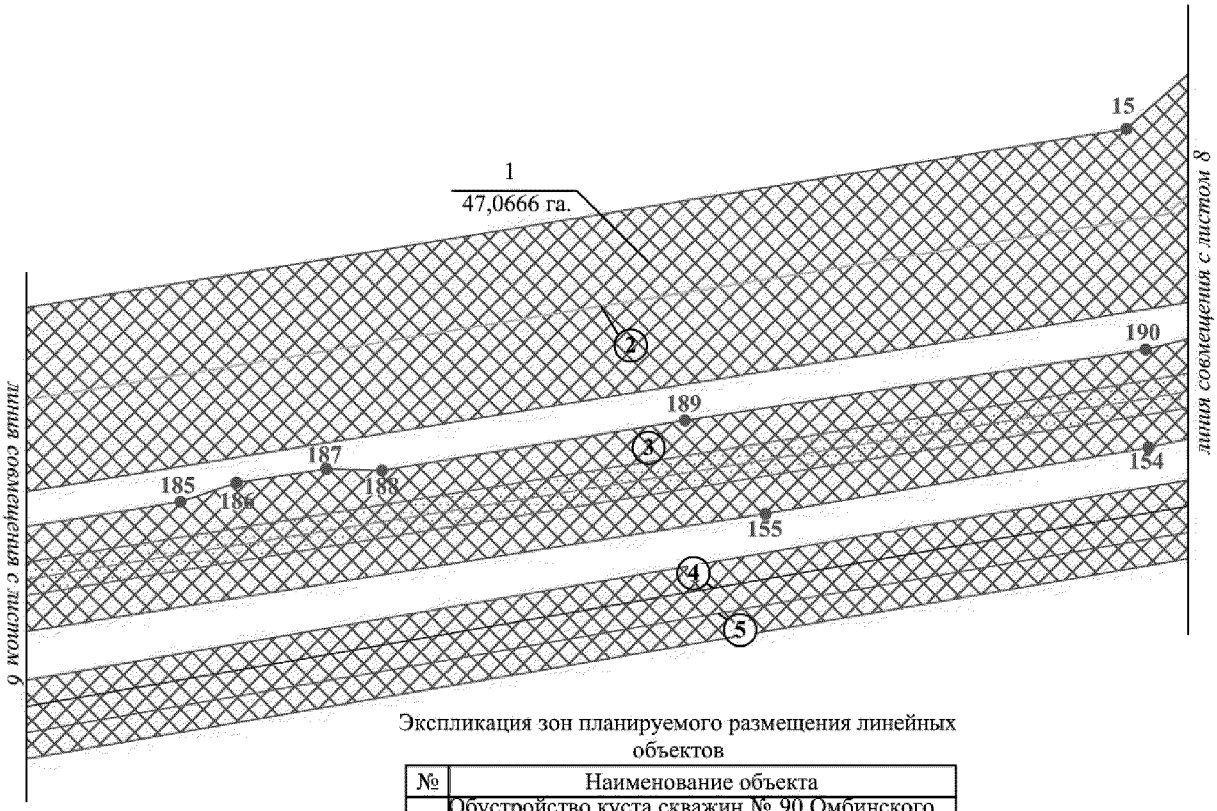


Экспликация зон планируемого размещения линейных объектов

№	Наименование объекта
1	Обустройство куста скважин № 90 Омбинского месторождения

Экспликация проектируемых линейных объектов

№	Наименование объекта
2	Коридор коммуникаций: ВОЛС на куст скважин №90,ВЛ 6 кВ в габаритах 6 кВ № 1 на куст 90, ВЛ 6 кВ в габаритах 6 кВ № 2 на куст 90, ВЛ 6 кВ в габаритах 6 кВ № 3 на куст 90, ВЛ 6 кВ в габаритах 6 кВ № 4 на куст 90, ВЛ 6 кВ в габаритах 110 кВ на куст 90
3	Подъезд №1 к кусту скважин №90
4	Высоконапорный водовод т. вр. куст №90 - куст № 90
5	Нефтегазосборные сети куст 90 - т. вр. куст № 90

Основная часть проекта планировки территории
для размещения линейного объекта регионального
назначения Ханты-Мансийского автономного
округа – Югры
«Обустройство куста скважин № 90
Омбинского месторождения»
Землепользователь ОАО «НК «Роснефть»
Масштаб 1:2 000

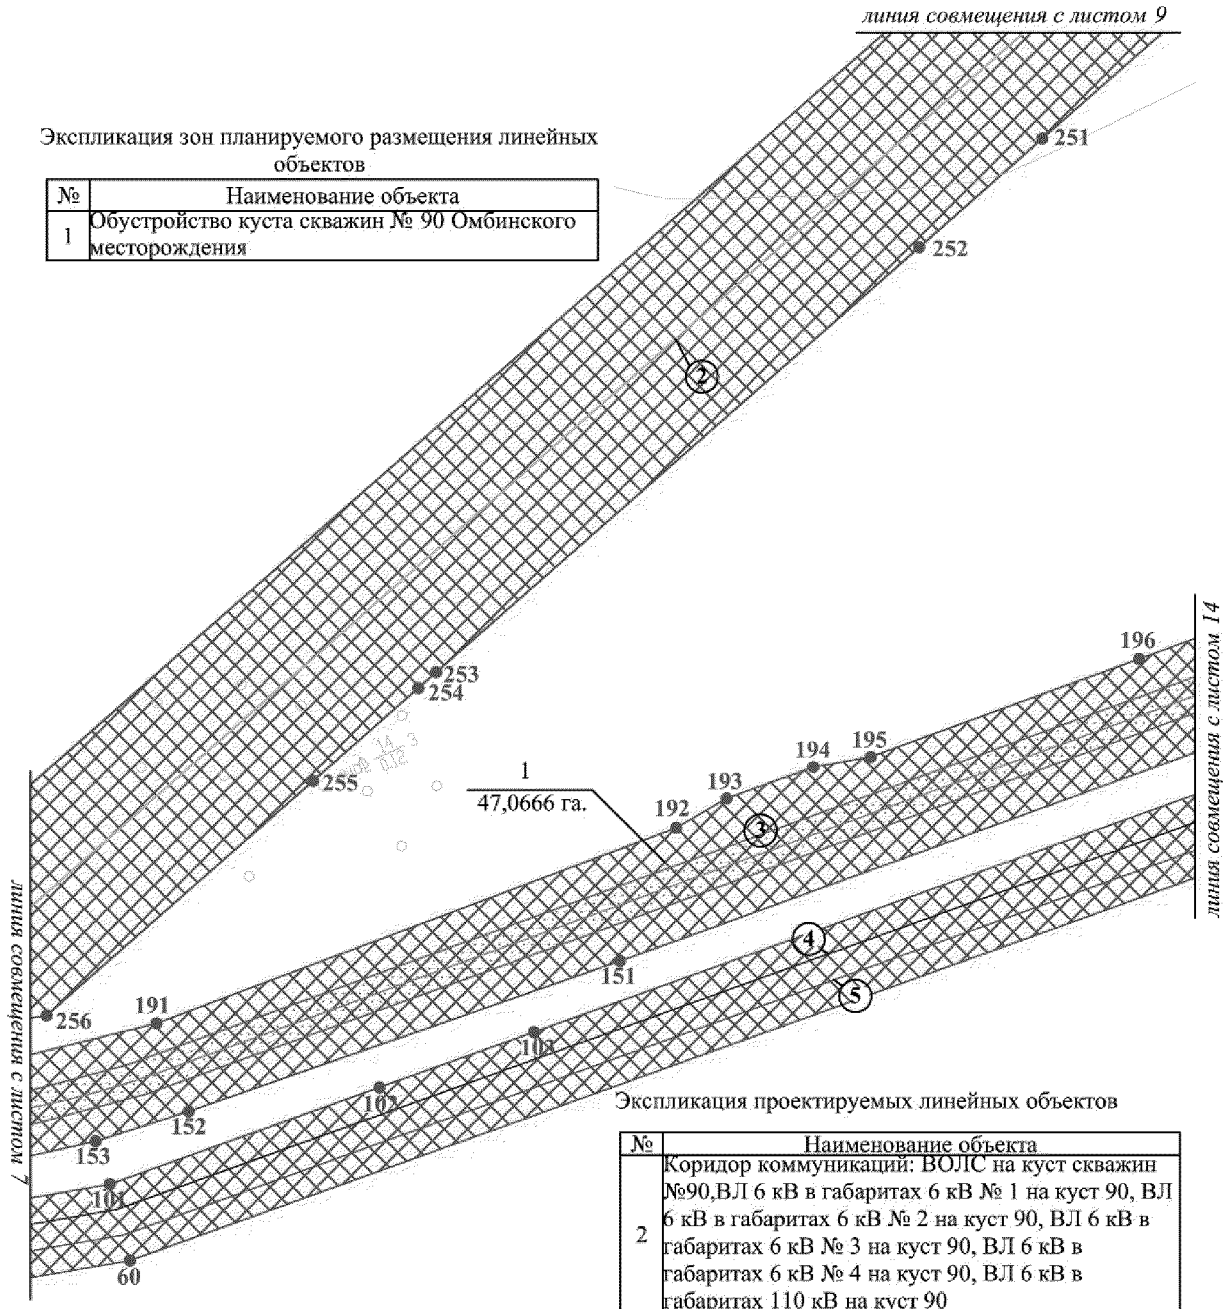


Экспликация зон планируемого размещения линейных объектов

№	Наименование объекта
1	Обустройство куста скважин № 90 Омбинского месторождения

Экспликация проектируемых линейных объектов

№	Наименование объекта
2	Коридор коммуникаций: ВОЛС на куст скважин №90,ВЛ 6 кВ в габаритах 6 кВ № 1 на куст 90, ВЛ 6 кВ в габаритах 6 кВ № 2 на куст 90, ВЛ 6 кВ в габаритах 6 кВ № 3 на куст 90, ВЛ 6 кВ в габаритах 6 кВ № 4 на куст 90, ВЛ 6 кВ в габаритах 110 кВ на куст 90
3	Подъезд №1 к кусту скважин №90
4	Высоконапорный водовод т. вр. куст №90 - куст № 90
5	Нефтегазосборные сети куст 90 - т. вр. куст № 90

Основная часть проекта планировки территории
для размещения линейного объекта регионального
назначения Ханты-Мансийского автономного
округа – Югры
«Обустройство куста скважин № 90
Омбинского месторождения»
Землепользователь ОАО «НК «Роснефть»
Масштаб 1:2 000

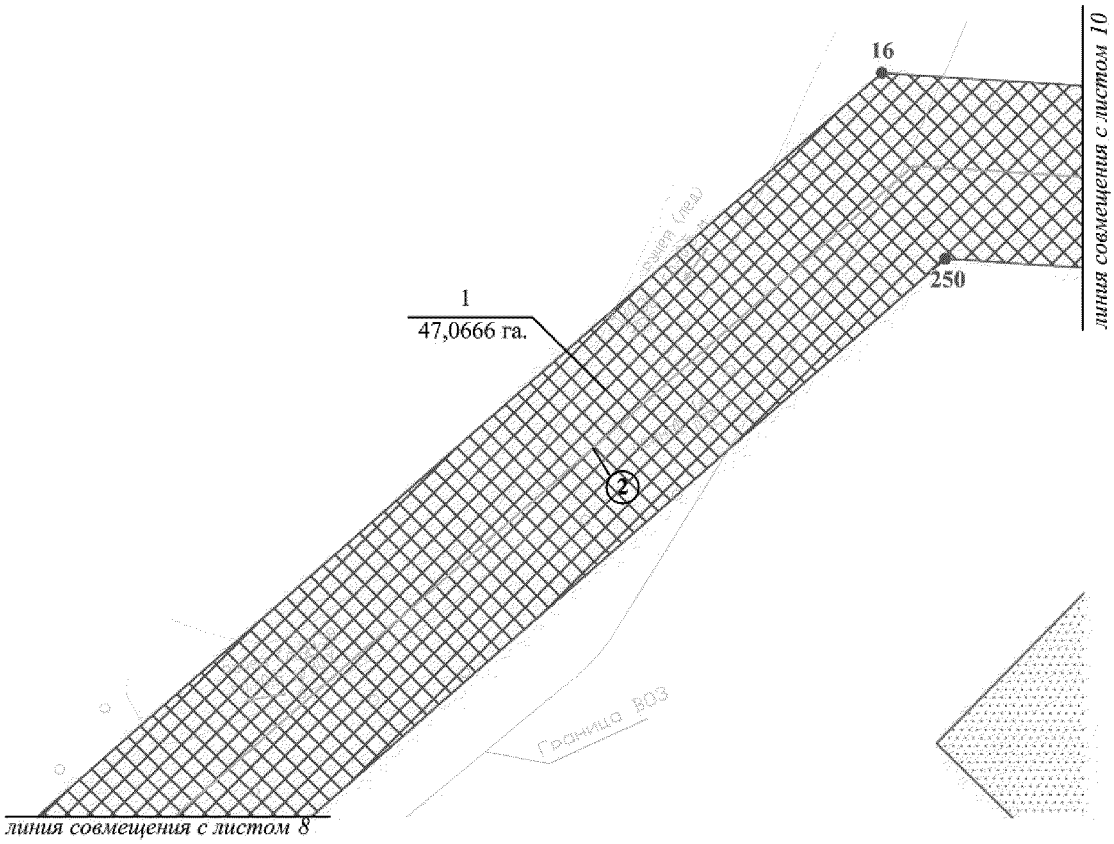


Экспликация проектируемых линейных объектов

№	Наименование объекта
2	Коридор коммуникаций: ВОЛС на куст скважин №90,ВЛ 6 кВ в габаритах 6 кВ № 1 на куст 90, ВЛ 6 кВ в габаритах 6 кВ № 2 на куст 90, ВЛ 6 кВ в габаритах 6 кВ № 3 на куст 90, ВЛ 6 кВ в габаритах 6 кВ № 4 на куст 90, ВЛ 6 кВ в габаритах 110 кВ на куст 90

Экспликация зон планируемого размещения линейных объектов

№	Наименование объекта
1	Обустройство куста скважин № 90 Омбинского месторождения

Основная часть проекта планировки территории
для размещения линейного объекта регионального
назначения Ханты-Мансийского автономного
округа – Югры
«Обустройство куста скважин № 90
Омбинского месторождения»
Землепользователь ОАО «НК «Роснефть»
Масштаб 1:2 000

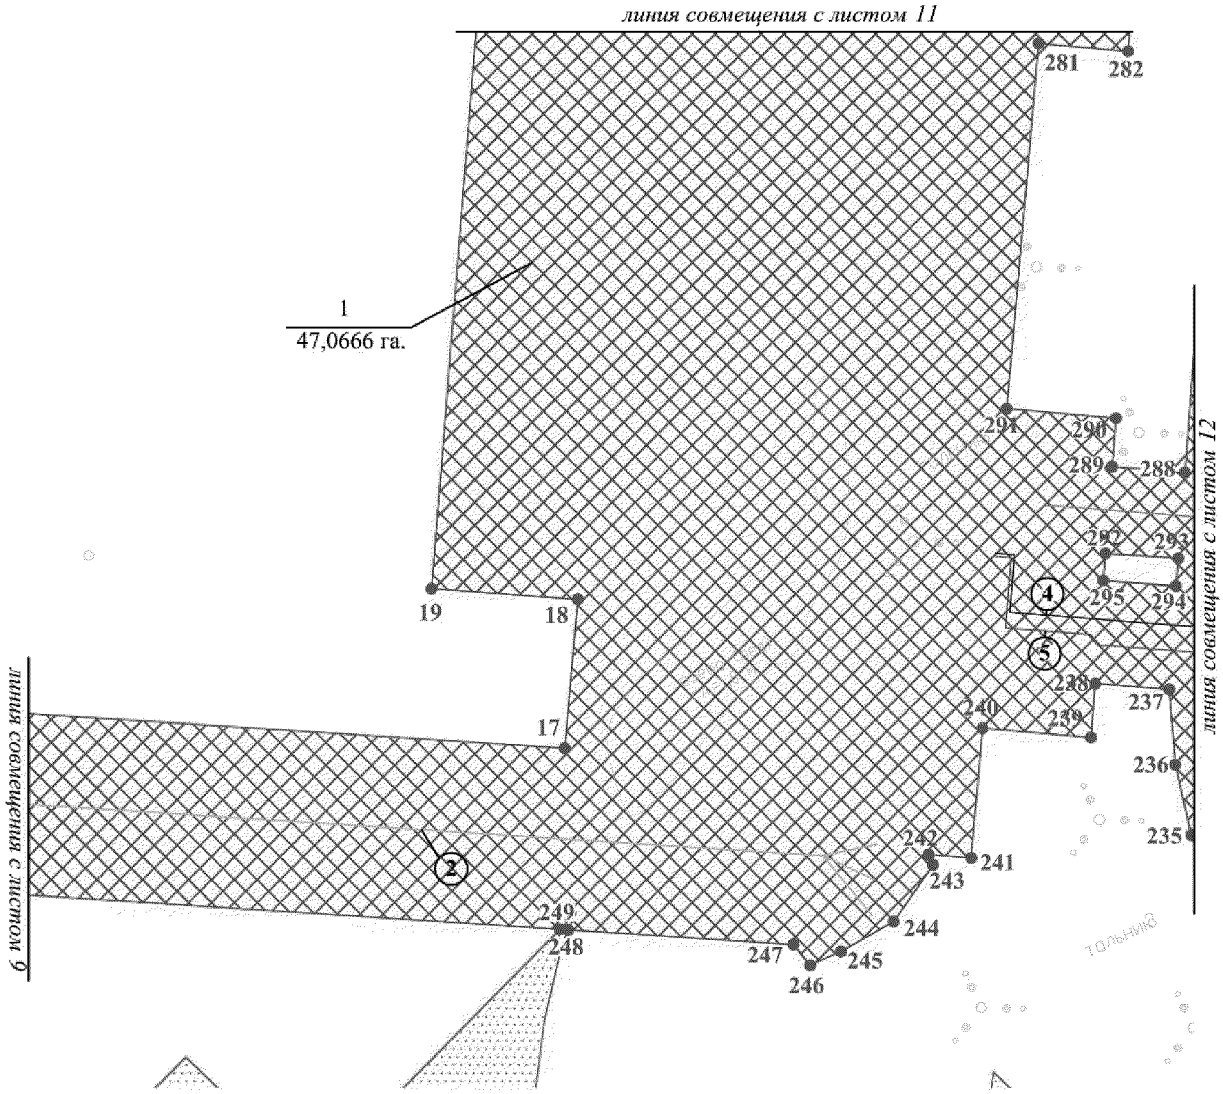


Экспликация проектируемых линейных объектов

№	Наименование объекта
2	Коридор коммуникаций: ВОЛС на куст скважин №90,ВЛ 6 кВ в габаритах 6 кВ № 1 на куст 90, ВЛ 6 кВ в габаритах 6 кВ № 2 на куст 90, ВЛ 6 кВ в габаритах 6 кВ № 3 на куст 90, ВЛ 6 кВ в габаритах 6 кВ № 4 на куст 90, ВЛ 6 кВ в габаритах 110 кВ на куст 90
3	Подъезд №1 к кусту скважин №90
4	Высоконапорный водовод т. вр. куст №90 - куст № 90
5	Нефтегазосборные сети куст 90 - т. вр. куст № 90

Экспликация зон планируемого размещения линейных объектов

№	Наименование объекта
1	Обустройство куста скважин № 90 Омбинского месторождения

Основная часть проекта планировки территории
для размещения линейного объекта регионального
назначения Ханты-Мансийского автономного
округа – Югры
«Обустройство куста скважин № 90
Омбинского месторождения»
Землепользователь ОАО «НК «Роснефть»
Масштаб 1:2 000

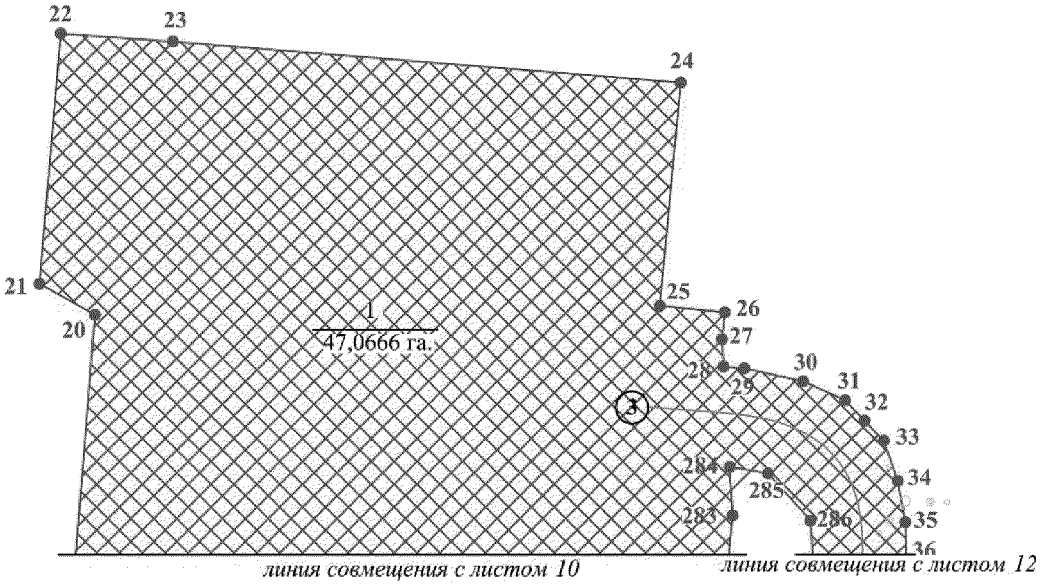


Экспликация проектируемых линейных объектов

№	Наименование объекта
3	Подъезд №1 к кусту скважин №90

Экспликация зон планируемого размещения линейных объектов

№	Наименование объекта
1	Обустройство куста скважин № 90 Омбинского месторождения

Основная часть проекта планировки территории
для размещения линейного объекта регионального
назначения Ханты-Мансийского автономного
округа – Югры
«Обустройство куста скважин № 90
Омбинского месторождения»
Землепользователь ОАО «НК «Роснефть»
Масштаб 1:2 000

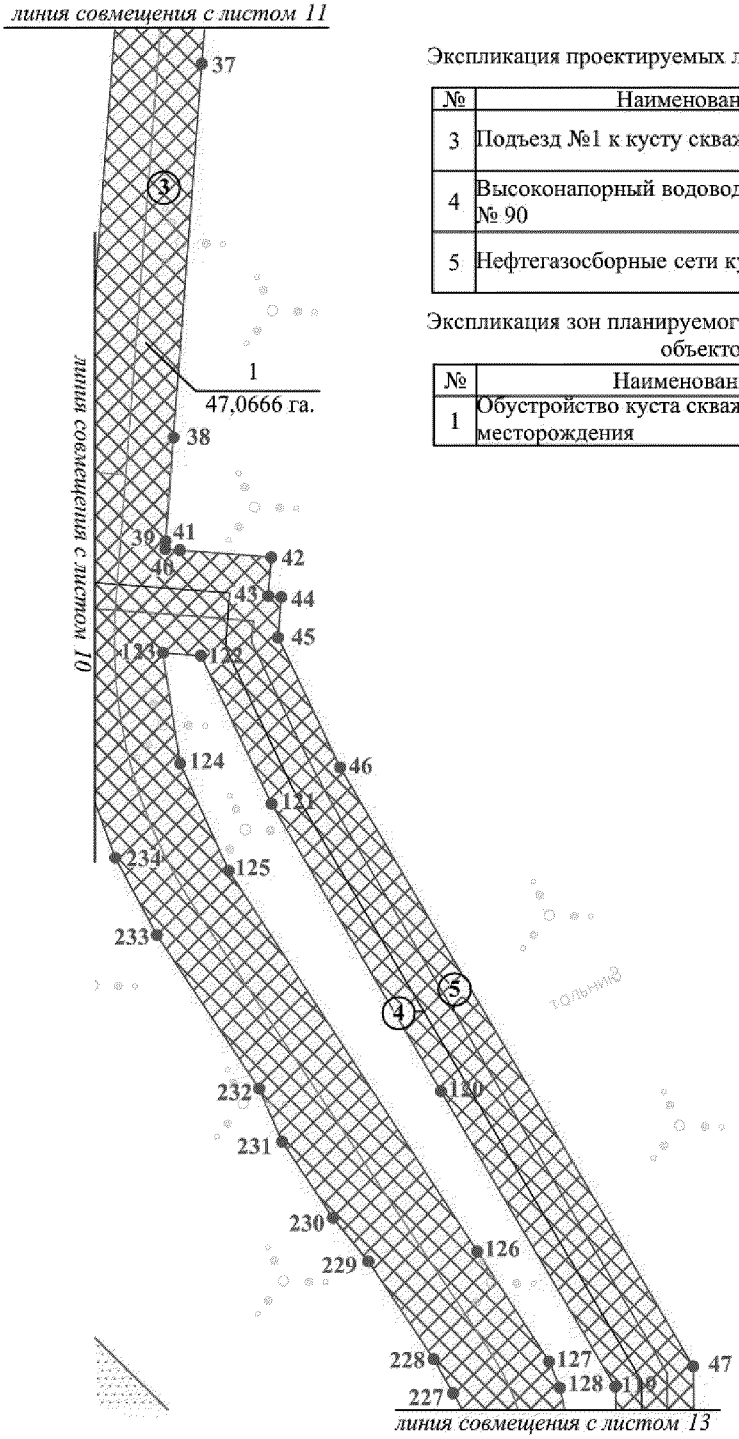

Экспликация проектируемых линейных объектов

№	Наименование объекта
3	Подъезд №1 к кусту скважин №90
4	Высоконапорный водовод т. вр. куст №90 - куст № 90
5	Нефтегазосборные сети куст 90 - т. вр. куст № 90

Экспликация зон планируемого размещения линейных объектов

№	Наименование объекта
1	Обустройство куста скважин № 90 Омбинского месторождения


Основная часть проекта планировки территории
для размещения линейного объекта регионального
назначения Ханты-Мансийского автономного
округа – Югры
«Обустройство куста скважин № 90
Омбинского месторождения»
Землепользователь ОАО «НК «Роснефть»
Масштаб 1:2 000

Экспликация проектируемых линейных объектов


№	Наименование объекта
3	Подъезд №1 к кусту скважин №90
4	Высоконапорный водовод т. вр. куст №90 - куст № 90
5	Нефтегазосборные сети куст 90 - т. вр. куст № 90

Экспликация зон планируемого размещения линейных объектов

№	Наименование объекта
1	Обустройство куста скважин № 90 Омбинского месторождения

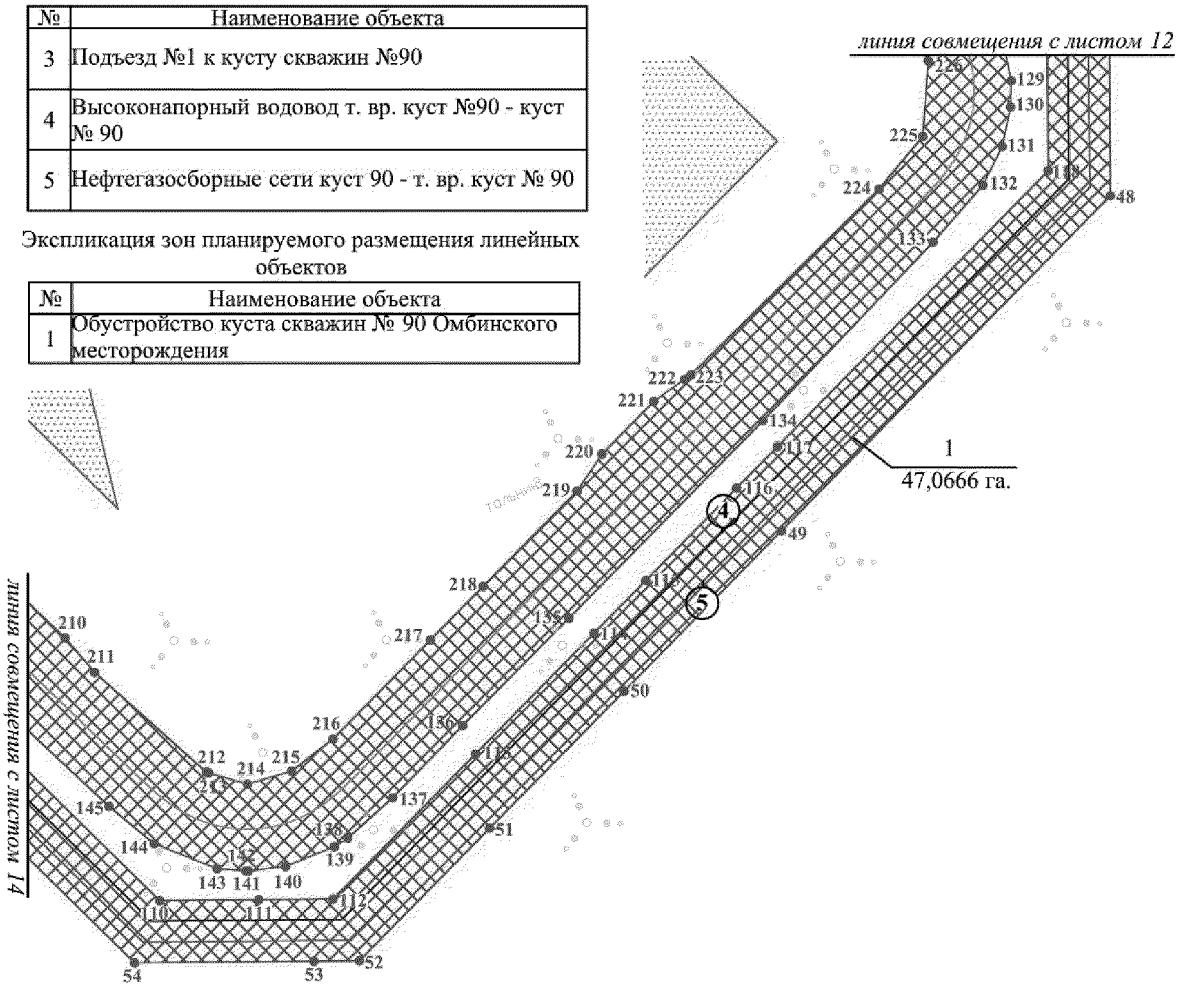

Основная часть проекта планировки территории
для размещения линейного объекта регионального
назначения Ханты-Мансийского автономного
округа – Югры
«Обустройство куста скважин № 90
Омбинского месторождения»
Землепользователь ОАО «НК «Роснефть»
Масштаб 1:2 000

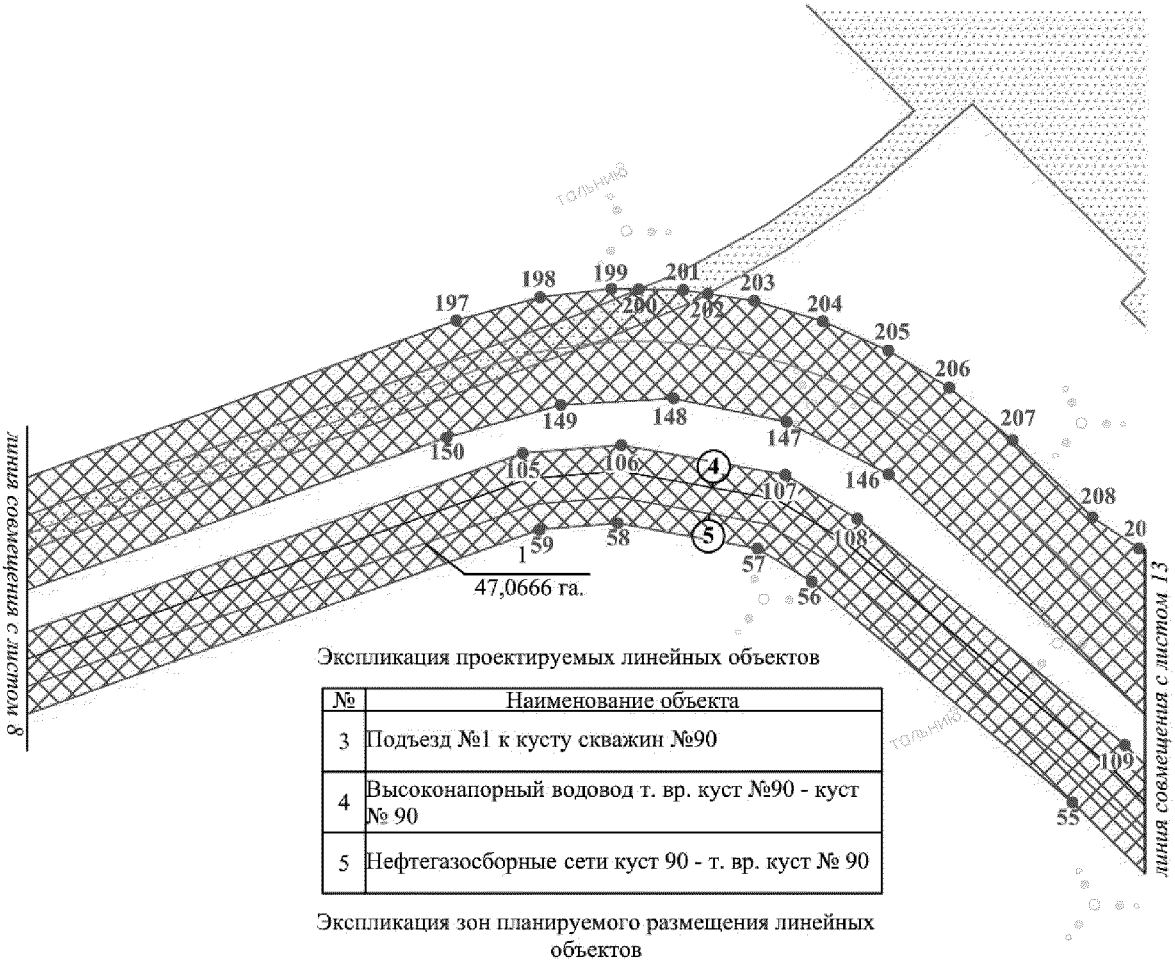


Экспликация проектируемых линейных объектов

№	Наименование объекта
3	Подъезд №1 к кусту скважин №90
4	Высоконапорный водовод т. вр. куст №90 - куст № 90
5	Нефтегазосборные сети куст 90 - т. вр. куст № 90

Экспликация зон планируемого размещения линейных объектов

№	Наименование объекта
1	Обустройство куста скважин № 90 Омбинского месторождения

Основная часть проекта планировки территории
для размещения линейного объекта регионального
назначения Ханты-Мансийского автономного
округа – Югры
«Обустройство куста скважин № 90
Омбинского месторождения»
Землепользователь ОАО «НК «Роснефть»
Масштаб 1:2 000

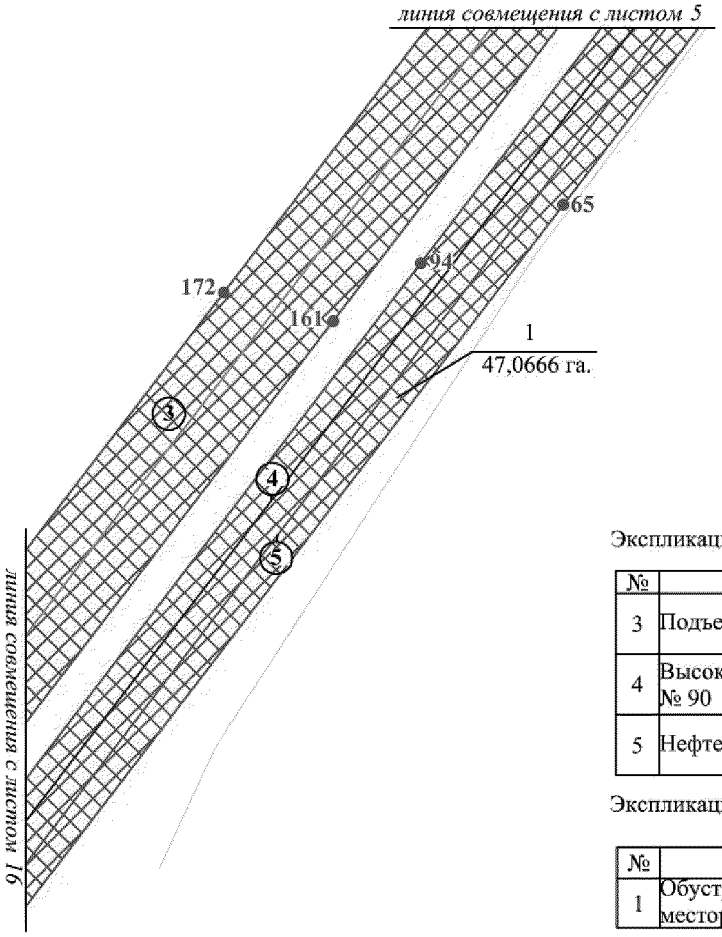

Экспликация проектируемых линейных объектов

№	Наименование объекта
3	Подъезд №1 к кусту скважин №90
4	Высоконапорный водовод т. вр. куст №90 - куст № 90
5	Нефтегазосборные сети куст 90 - т. вр. куст № 90

Экспликация зон планируемого размещения линейных объектов

№	Наименование объекта
1	Обустройство куста скважин № 90 Омбинского месторождения


Основная часть проекта планировки территории
для размещения линейного объекта регионального
назначения Ханты-Мансийского автономного
округа – Югры
«Обустройство куста скважин № 90
Омбинского месторождения»
Землепользователь ОАО «НК «Роснефть»
Масштаб 1:2 000

Экспликация проектируемых линейных объектов


№	Наименование объекта
3	Подъезд №1 к кусту скважин №90
4	Высоконапорный водовод т. вр. куст №90 - куст № 90
5	Нефтегазосборные сети куст 90 - т. вр. куст № 90

Экспликация зон планируемого размещения линейных объектов

№	Наименование объекта
1	Обустройство куста скважин № 90 Омбинского месторождения

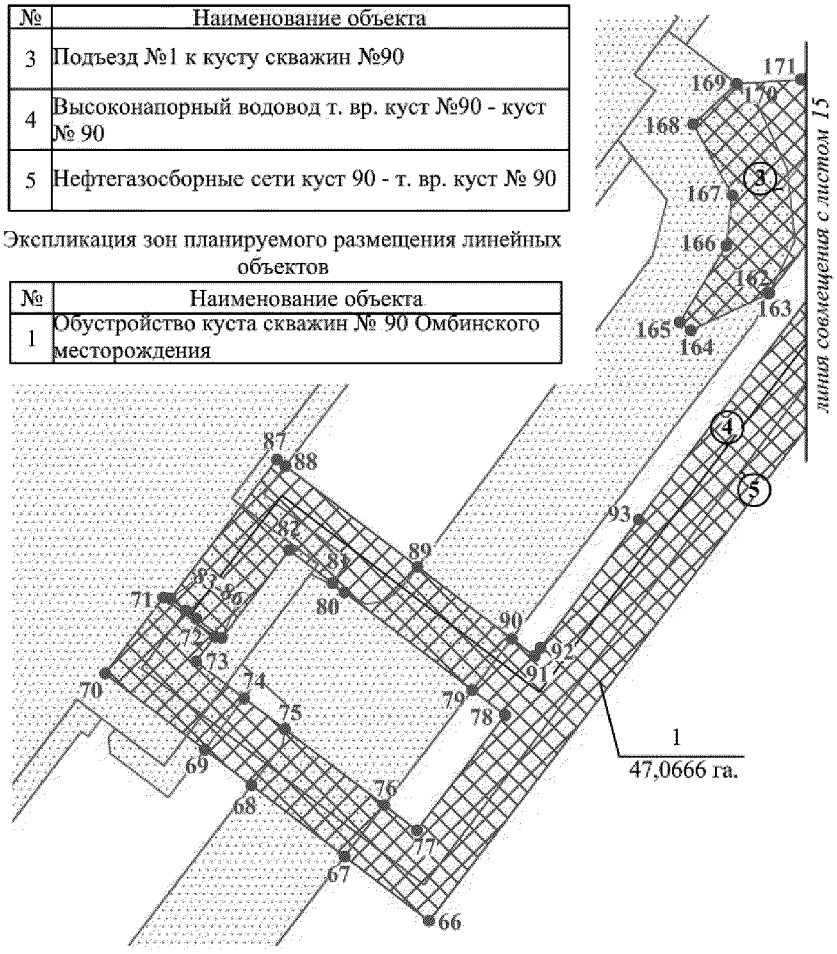

Основная часть проекта планировки территории
для размещения линейного объекта регионального
назначения Ханты-Мансийского автономного
округа – Югры
«Обустройство куста скважин № 90
Омбинского месторождения»
Землепользователь ОАО «НК «Роснефть»
Масштаб 1:2 000

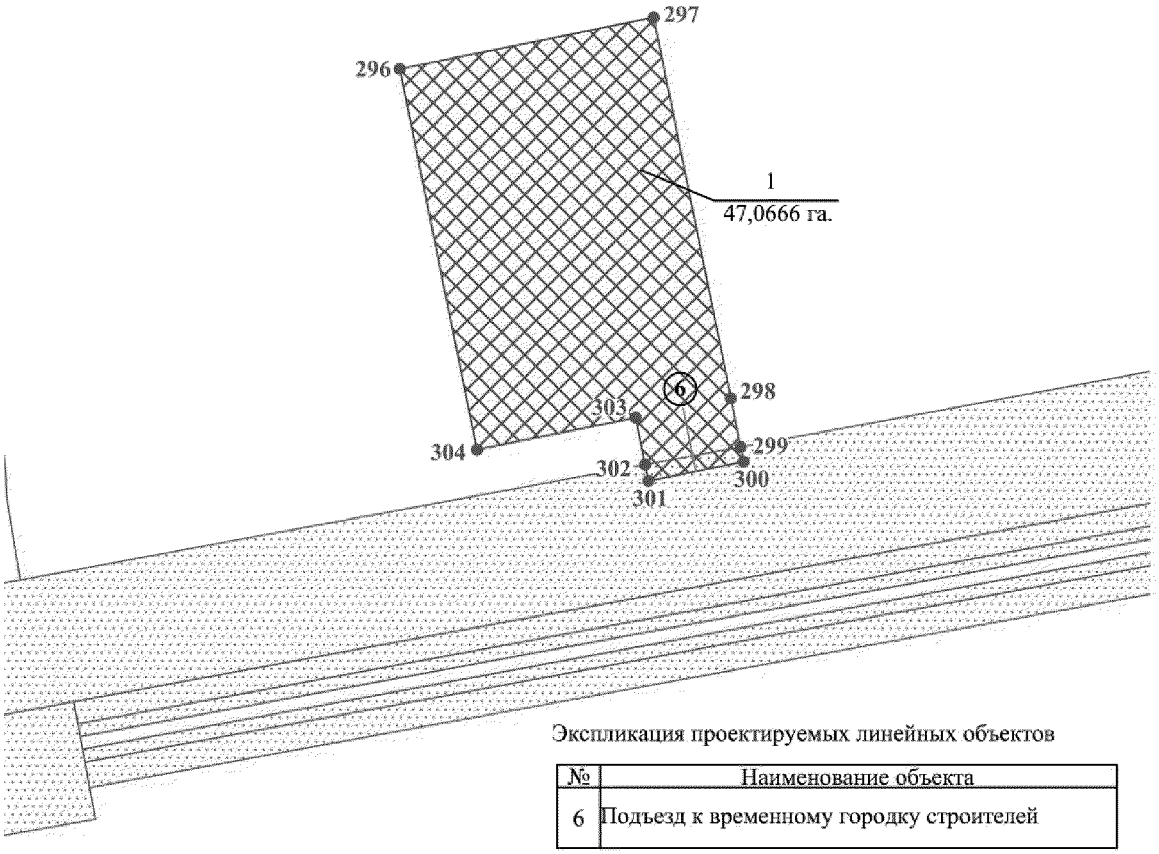

Экспликация проектируемых линейных объектов

№	Наименование объекта
6	Подъезд к временному городку строителей

Экспликация зон планируемого размещения линейных объектов

№	Наименование объекта
1	Обустройство куста скважин № 90 Омбинского месторождения

Основная часть проекта планировки территории
для размещения линейного объекта регионального
назначения Ханты-Мансийского автономного
округа – Югры
«Обустройство куста скважин № 90
Омбинского месторождения»
Землепользователь ОАО «НК «Роснефть»

Каталог координат границы зоны №1
планируемого размещения линейных объектов

№№	X	У	№№	X	У	№№	X	У
1	954690,31	3542585,29	46	956231,14	3546070,98	91	955051,08	3543988,35
2	954699,46	3542602,85	47	956046,26	3546179,97	92	955053,56	3543990,25
3	954715,04	3542632,77	48	955978,25	3546180,59	93	955093,26	3544020,62
4	954719,98	3542634,09	49	955848,78	3546053,45	94	955325,38	3544198,2
5	954720,46	3542635,31	50	955786,83	3545992,61	95	955481,81	3544317,87
6	954722,8	3542641,29	51	955733,89	3545940,62	96	955495,73	3544328,52
7	954808,89	3542741,43	52	955682,64	3545890,29	97	955521,24	3544348,62
8	954841,49	3542779,35	53	955682,48	3545872,73	98	955528,48	3544354,32
9	955203,78	3543200,77	54	955681,86	3545803,41	99	955560,17	3544433,71
10	955212,3	3543210,69	55	955748,54	3545735,5	100	955573,96	3544468,21
11	955355,95	3543377,78	56	955816,68	3545654,97	101	955676,93	3545066,44
12	955389,52	3543416,82	57	955826,9	3545638,1	102	955706,42	3545148,5
13	955443,69	3543479,83	58	955834,7	3545594,89	103	955723,32	3545195,55
14	955592,08	3543859,95	59	955832,69	3545570,69	104	955723,33	3545195,55
15	955781,06	3545022,25	60	955653,68	3545072,57	105	955856,29	3545565,56
16	956265,36	3545571,72	61	955550,78	3544474,76	106	955858,83	3545596,04
17	956250,52	3545800,57	62	955514,52	3544383,93	107	955849,68	3545646,72
18	956296,59	3545804,62	63	955508,62	3544369,16	108	955836,17	3545669
19	956299,9	3545759,44	64	955481,05	3544347,43	109	955766,25	3545751,65
20	956548,7	3545779,35	65	955343,45	3544242,16	110	955705,89	3545813,11
21	956558,28	3545762,23	66	954969,2	3543955,85	111	955706,24	3545851,48
22	956635,64	3545768,77	67	954989,13	3543929,79	112	955706,5	3545880,16
23	956633,17	3545803,48	68	955011,14	3543901,03	113	955762,58	3545935,23
24	956620,5	3545960,39	69	955022,16	3543886,62	114	955809,16	3545980,98
25	956551,5	3545953,94	70	955045,67	3543855,89	115	955829,6	3546001,05
26	956549,52	3545974,03	71	955069,18	3543873,87	116	955865,27	3546036,09
27	956541,18	3545973,11	72	955057,03	3543889,75	117	955881,4	3546051,93
28	956532,7	3545973,63	73	955049,4	3543883,93	118	955987,96	3546156,56
29	956532,14	3545980,06	74	955038,04	3543898,77	119	956039,63	3546156,09
30	956528,19	3545998,24	75	955028,46	3543911,3	120	956131,22	3546102,1
31	956522,25	3546011,2	76	955005,01	3543941,97	121	956219,87	3546049,83
32	956515,98	3546017,17	77	954997,23	3543952,12	122	956265,57	3546028
33	956509,77	3546023,08	78	955032,84	3543979,36	123	956266,49	3546016,24
34	956497,36	3546027,45	79	955040,58	3543969,25	124	956232,32	3546021,6
35	956484,61	3546029,85	80	955070,78	3543929,78	125	956199,25	3546036,56
36	956472,67	3546030,12	81	955073,65	3543926,02	126	956081,67	3546113,32
37	956448,39	3546028,28	82	955083,86	3543912,67	127	956047,68	3546135,5
38	956333	3546019,55	83	955056,67	3543891,87	128	956039,63	3546138,83
39	956300,98	3546017,12	84	955062,75	3543883,93	129	956022,71	3546142,22
40	956298,53	3546016,94	85	955065,17	3543880,75	130	956012,56	3546141,98
41	956298,17	3546021,49	86	955068,78	3543876,03	131	955997,34	3546138,73
42	956295,97	3546049,73	87	955111,82	3543908,95	132	955982,36	3546131,31
43	956284,01	3546048,8	88	955109,86	3543911,52	133	955960,3	3546111,97
44	956283,7	3546052,79	89	955078,63	3543952,33	134	955891,34	3546046,21
45	956271,25	3546051,82	90	955056,41	3543981,38	135	955814,99	3545971,27

Основная часть проекта планировки территории
для размещения линейного объекта регионального
назначения Ханты-Мансийского автономного
округа – Югры
«Обустройство куста скважин № 90
Омбинского месторождения»
Землепользователь ОАО «НК «Роснефть»

Каталог координат границы зоны №1
планируемого размещения линейных объектов

№№	X	У	№№	X	У	№№	X	У
136	955773,48	3545930,2	181	955606,58	3544390,17	226	956030,42	3546110,11
137	955745,68	3545903,16	182	955613,1	3544411,08	227	956037,92	3546105,85
138	955730,07	3545885,83	183	955617,12	3544431,79	228	956048,45	3546099,87
139	955726,73	3545880,68	184	955625,1	3544478,66	229	956078,64	3546079,74
140	955719,11	3545861,77	185	955665,92	3544729,84	230	956092,02	3546068,78
141	955717,39	3545847,52	186	955671,81	3544747,15	231	956115,59	3546053,06
142	955717,42	3545847,4	187	955676,03	3544774,86	232	956131,93	3546046
143	955718,25	3545835,31	188	955675,54	3544792,11	233	956179,39	3546014,41
144	955727,9	3545811	189	955691,07	3544885,79	234	956203,22	3546001,52
145	955742,26	3545793,57	190	955712,96	3545028,25	235	956223,75	3545994,02
146	955849,79	3545678,65	191	955725,98	3545080,67	236	956245,44	3545989,07
147	955865,98	3545647,18	192	955785,54	3545238,87	237	956268,76	3545987,16
148	955873,26	3545612,18	193	955794,5	3545254,23	238	956270,54	3545964,35
149	955871,22	3545577,31	194	955804,11	3545280,57	239	956253,89	3545963,04
150	955861,19	3545542,06	195	955807,14	3545298,1	240	956256,73	3545929,58
151	955744,94	3545221,73	196	955837,01	3545379,76	241	956216,6	3545926,07
152	955699,13	3545090,42	197	955897,34	3545545,03	242	956217,6	3545912,9
153	955689,98	3545062,09	198	955904,52	3545570,97	243	956214,44	3545914,3
154	955682,63	3545029,07	199	955907,13	3545593,02	244	956196,91	3545902,16
155	955662,22	3544910,71	200	955906,98	3545601,45	245	956187,7	3545885,84
156	955590,92	3544463,24	201	955906,73	3545615,19	246	956183,43	3545876,37
157	955587,84	3544443,93	202	955905,58	3545622,81	247	956189,83	3545871,14
158	955577,24	3544401,71	203	955903,41	3545637,13	248	956194,34	3545801,63
159	955559,7	3544370,39	204	955897,1	3545658,35	249	956194,51	3545799,02
160	955534,75	3544345,02	205	955888,09	3545678,54	250	956207,97	3545591,3
161	955307,44	3544171,12	206	955876,58	3545697,41	251	955995,66	3545350,29
162	955163,33	3544060,86	207	955860,36	3545717,02	252	955962,53	3545312,83
163	955163,13	3544060,72	208	955836,55	3545741,71	253	955832,98	3545165,77
164	955151,76	3544036,65	209	955826,96	3545756,03	254	955828,14	3545160,36
165	955154,34	3544033,28	210	955807,43	3545776,52	255	955799,88	3545128,3
166	955177,94	3544047,62	211	955794,08	3545787,97	256	955728,38	3545047,17
167	955193,51	3544049,43	212	955755,52	3545831,19	257	955635,94	3544478,67
168	955215,48	3544037,42	213	955755,27	3545832,03	258	955596,65	3544236,99
169	955227,98	3544050,76	214	955750,86	3545847,02	259	955537,76	3543874,79
170	955227,99	3544050,87	215	955755,94	3545864,1	260	955395	3543509,1
171	955229,36	3544070,59	216	955768,33	3545880,11	261	955361,19	3543469,78
172	955316,35	3544137,35	217	955806,64	3545917,78	262	955327,63	3543430,74
173	955473,03	3544257,58	218	955827,33	3545938,14	263	955139,08	3543211,42
174	955488,37	3544265,47	219	955864,15	3545974,35	264	955130,56	3543201,5
175	955511,34	3544283,26	220	955878,42	3545984,06	265	954684,14	3542682,21
176	955523,57	3544295,48	221	955898,81	3546004,06	266	954673,73	3542669,55
177	955553,17	3544319,32	222	955907,3	3546016,01	267	954671,2	3542666,47
178	955570,71	3544334,63	223	955909,1	3546018,55	268	954671,49	3542665,15
179	955585,41	3544351,55	224	955980,82	3546091,1	269	954672,7	3542659,58
180	955597,35	3544370,16	225	956001,23	3546108,01	270	954674,35	3542651,95

Основная часть проекта планировки территории
для размещения линейного объекта регионального
назначения Ханты-Мансийского автономного
округа – Югры
«Обустройство куста скважин № 90
Омбинского месторождения»
Землепользователь ОАО «НК «Роснефть»


Каталог координат границы зоны №1
планируемого размещения линейных объектов

№№	X	У	№№	X	У
271	954688,37	3542641,33	288	956335,76	3545992,07
272	954687,18	3542639,22	289	956337,64	3545969,6
273	954700,97	3542631,77	290	956352,62	3545970,77
274	954685,21	3542601,51	291	956355,61	3545937,04
275	954679,49	3542604,49	292	956310,8	3545967,5
276	954683,37	3542611,94	293	956309,27	3545990,03
277	954667,62	3542620,14	294	956300,69	3545989,27
278	954657,13	3542600	295	956302,44	3545966,85
279	954672,86	3542591,79	296	951832,81	3550775,89
280	954673,93	3542593,85	297	951848,7	3550854,3
281	956468,57	3545946,89	298	951731,1	3550878,14
282	956466,12	3545974,52	299	951716,01	3550881,16
283	956486,67	3545976,42	300	951711,48	3550882,08
284	956501,69	3545975,51	301	951705,57	3550852,67
285	956499,66	3545987,4	302	951710,58	3550851,66
286	956485,09	3546000,45	303	951725,13	3550848,74
287	956464,17	3546001,84	304	951715,19	3550799,74

Ханты-Мансийский автономный округ – Югра
Губернатор

Проект межевания территории для размещения линейного объекта регионального назначения Ханты-Мансийского автономного округа – Югры «Обустройство куста скважин № 90 Омбинского месторождения»
Землепользователь ОАО «НК «Роснефть»
Масштаб 1:2 000


Приложение 9
к постановлению Правительства
Ханты-Мансийского
автономного округа – Югры
от 3 июня 2016 года № 190-п

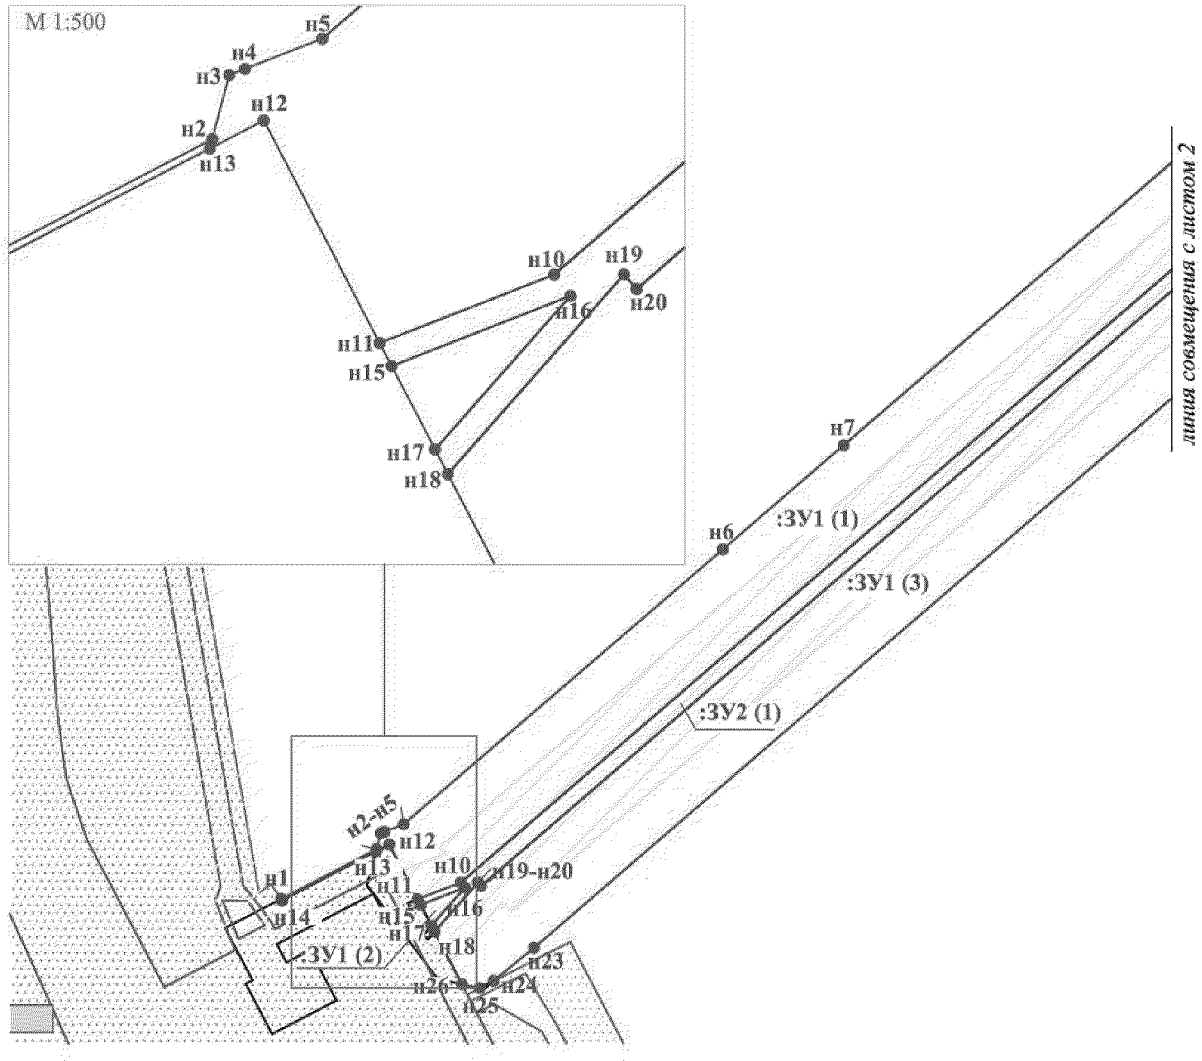


УСЛОВНЫЕ ОБОЗНАЧЕНИЯ

	границы земельного участка
	ранее запроектированные земельные участки
	земельные участки на ранее сформированных участках
:ЗУ1 (1)	зона планируемого размещения линейных объектов
• н1	точки поворота земельного участка, устанавливаемые при проведении кадастровых работ
	охранная зона проектируемой ВЛ
	охранная зона проектируемых трубопроводов


Проект межевания территории для размещения
линейного объекта регионального назначения
Ханты-Мансийского автономного округа – Югры
«Обустройство куста скважин № 90
Омбинского месторождения»
Землепользователь ОАО «НК «Роснефть»
Масштаб 1:2 000

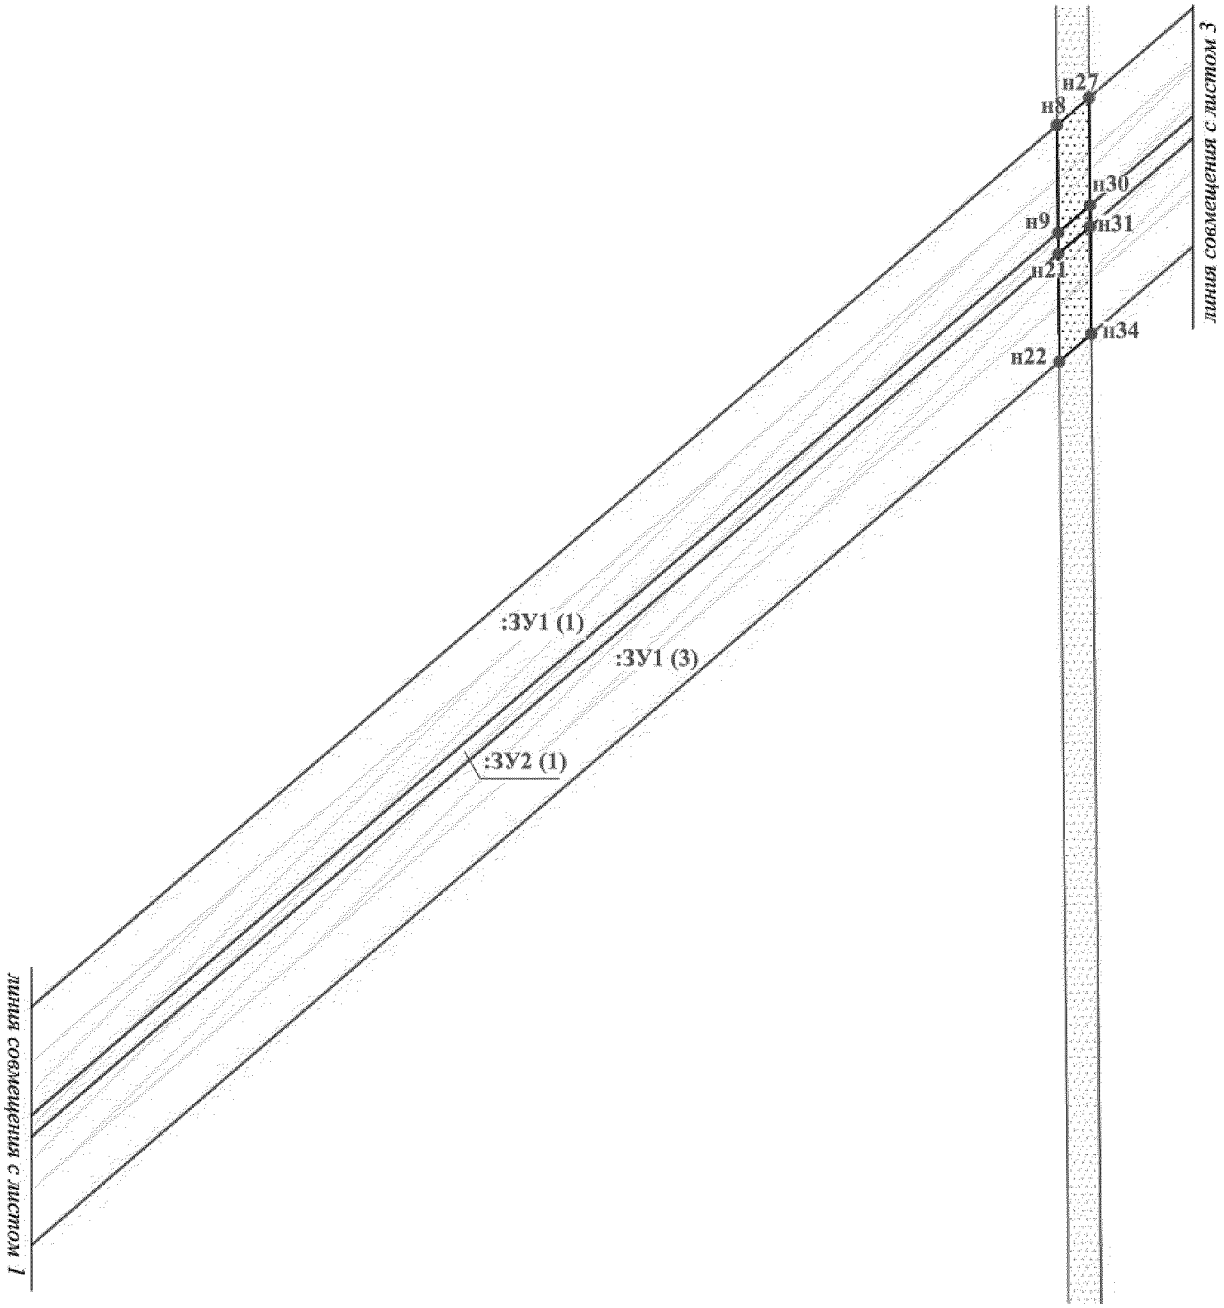


Проект межевания территории для размещения
линейного объекта регионального назначения
Ханты-Мансийского автономного округа – Югры
«Обустройство куста скважин № 90
Омбинского месторождения»
Землепользователь ОАО «НК «Роснефть»
Масштаб 1:2 000

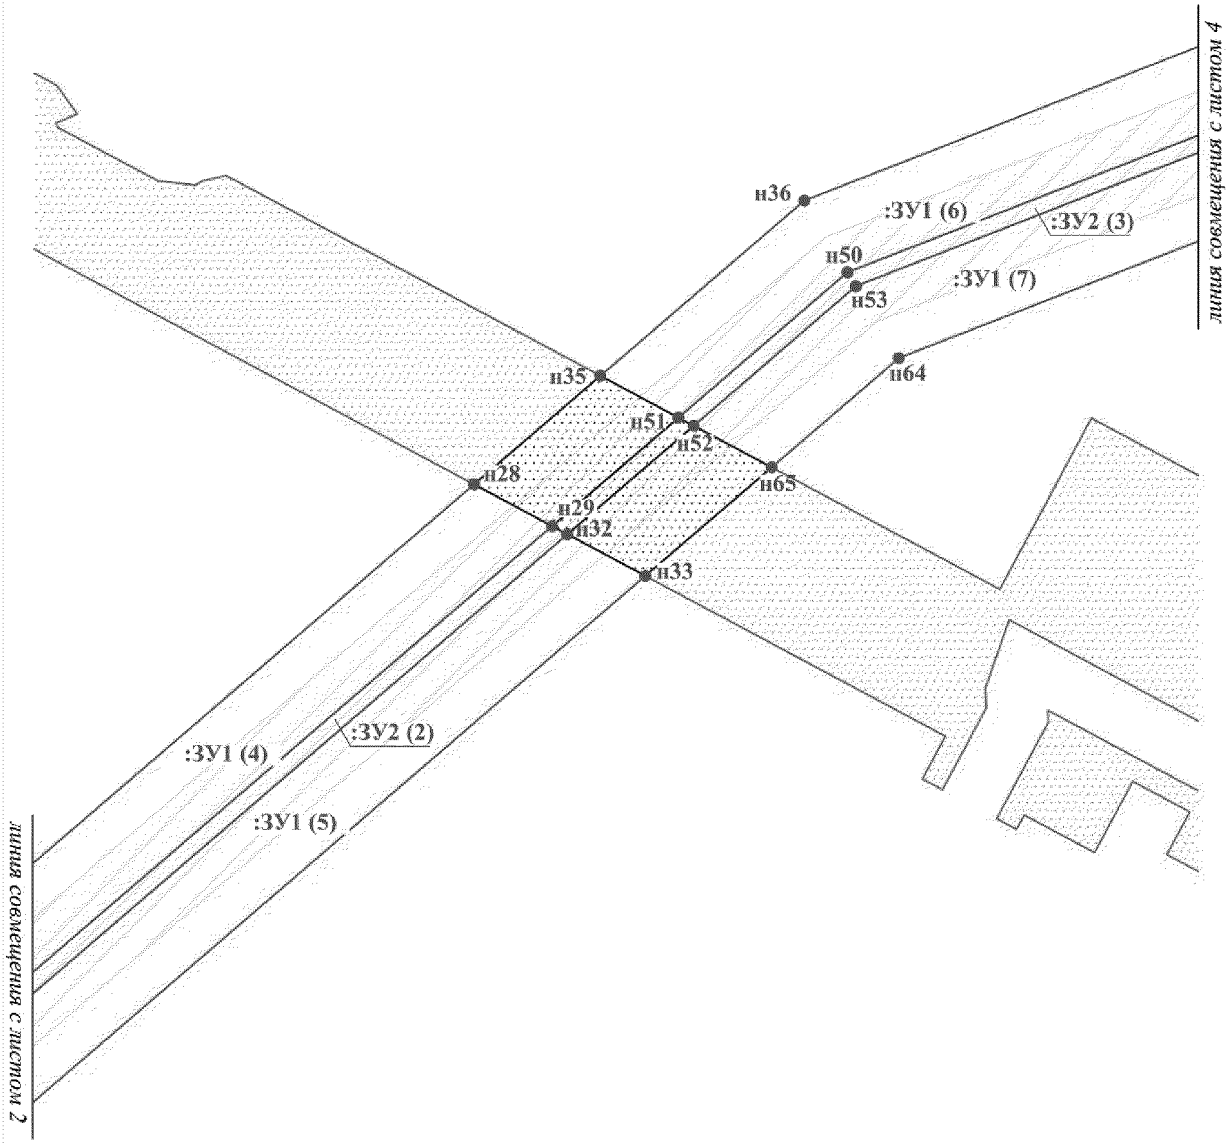


Проект межевания территории для размещения
линейного объекта регионального назначения
Ханты-Мансийского автономного округа – Югры
«Обустройство куста скважин № 90
Омбинского месторождения»
Землепользователь ОАО «НК «Роснефть»
Масштаб 1:2 000

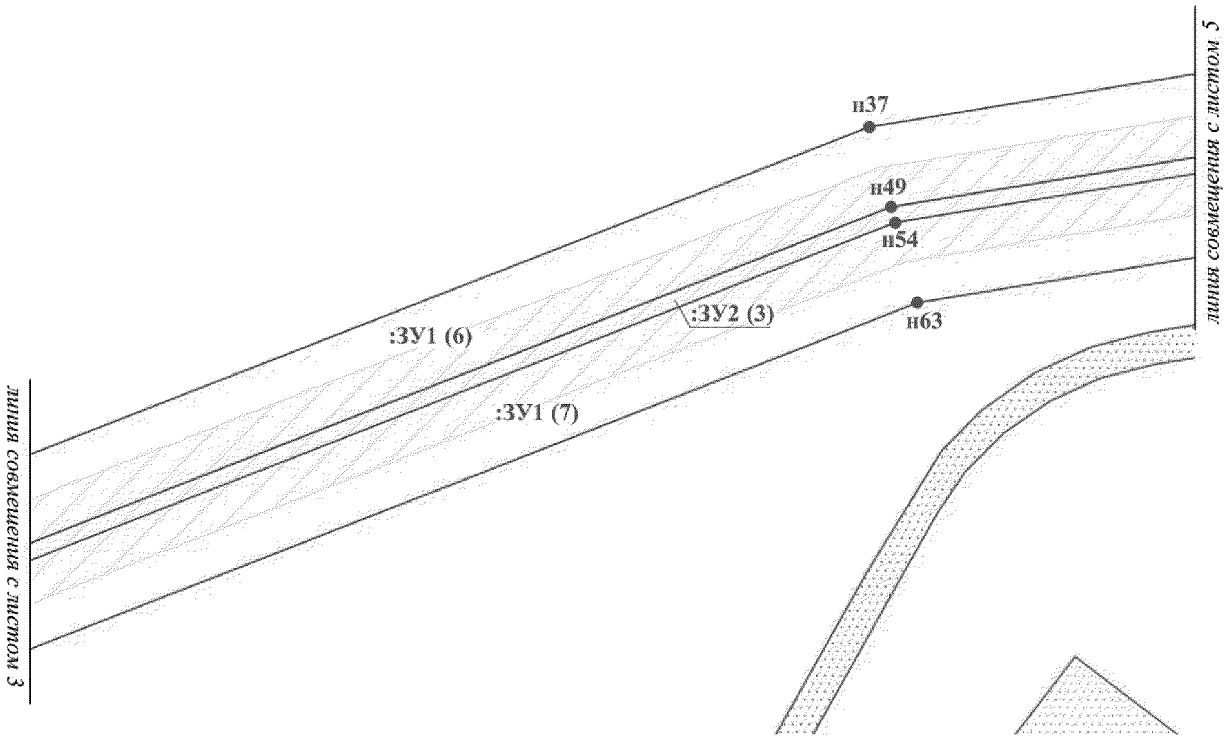


Проект межевания территории для размещения
линейного объекта регионального назначения
Ханты-Мансийского автономного округа – Югры
«Обустройство куста скважин № 90
Омбинского месторождения»
Землепользователь ОАО «НК «Роснефть»
Масштаб 1:2 000

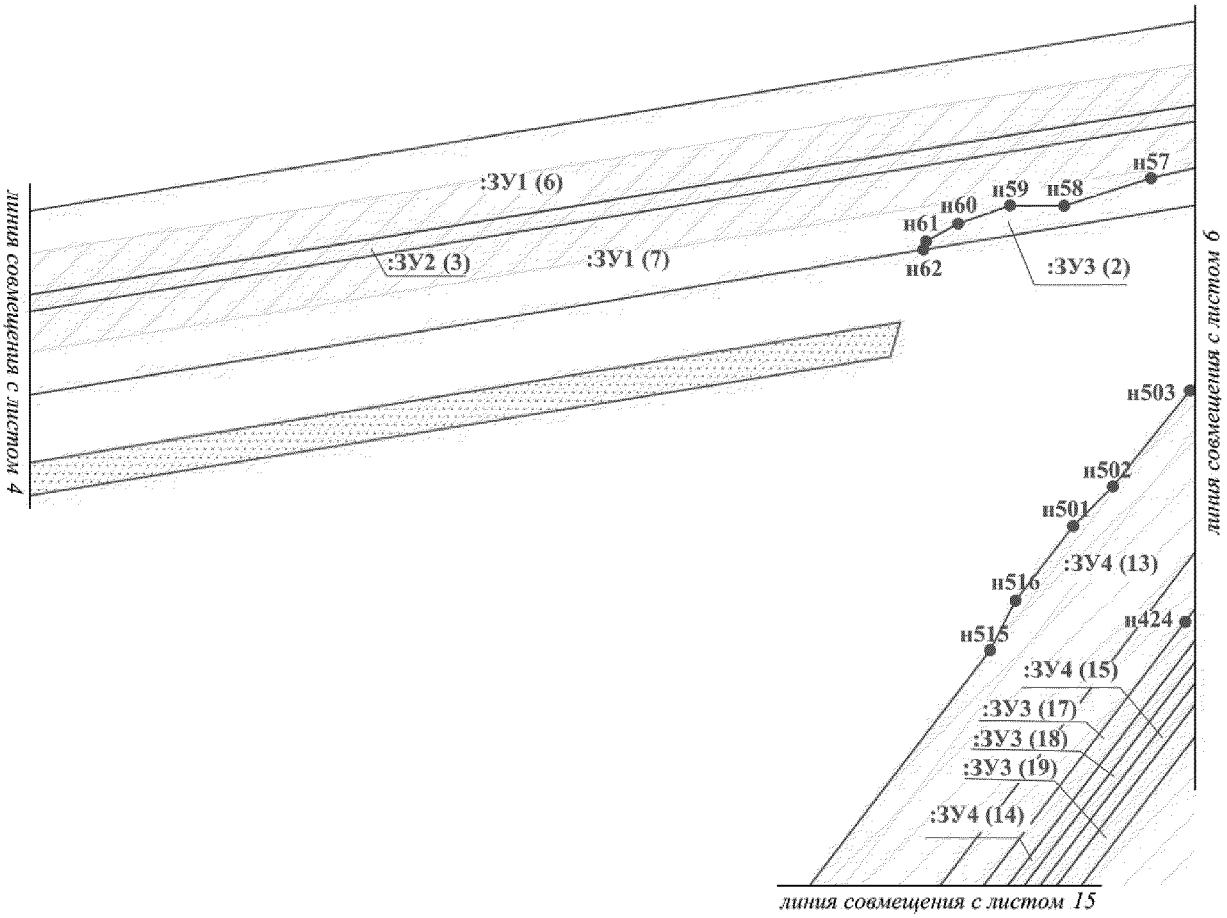


Проект межевания территории для размещения
линейного объекта регионального назначения
Ханты-Мансийского автономного округа – Югры
«Обустройство куста скважин № 90
Омбинского месторождения»
Землепользователь ОАО «НК «Роснефть»
Масштаб 1:2 000

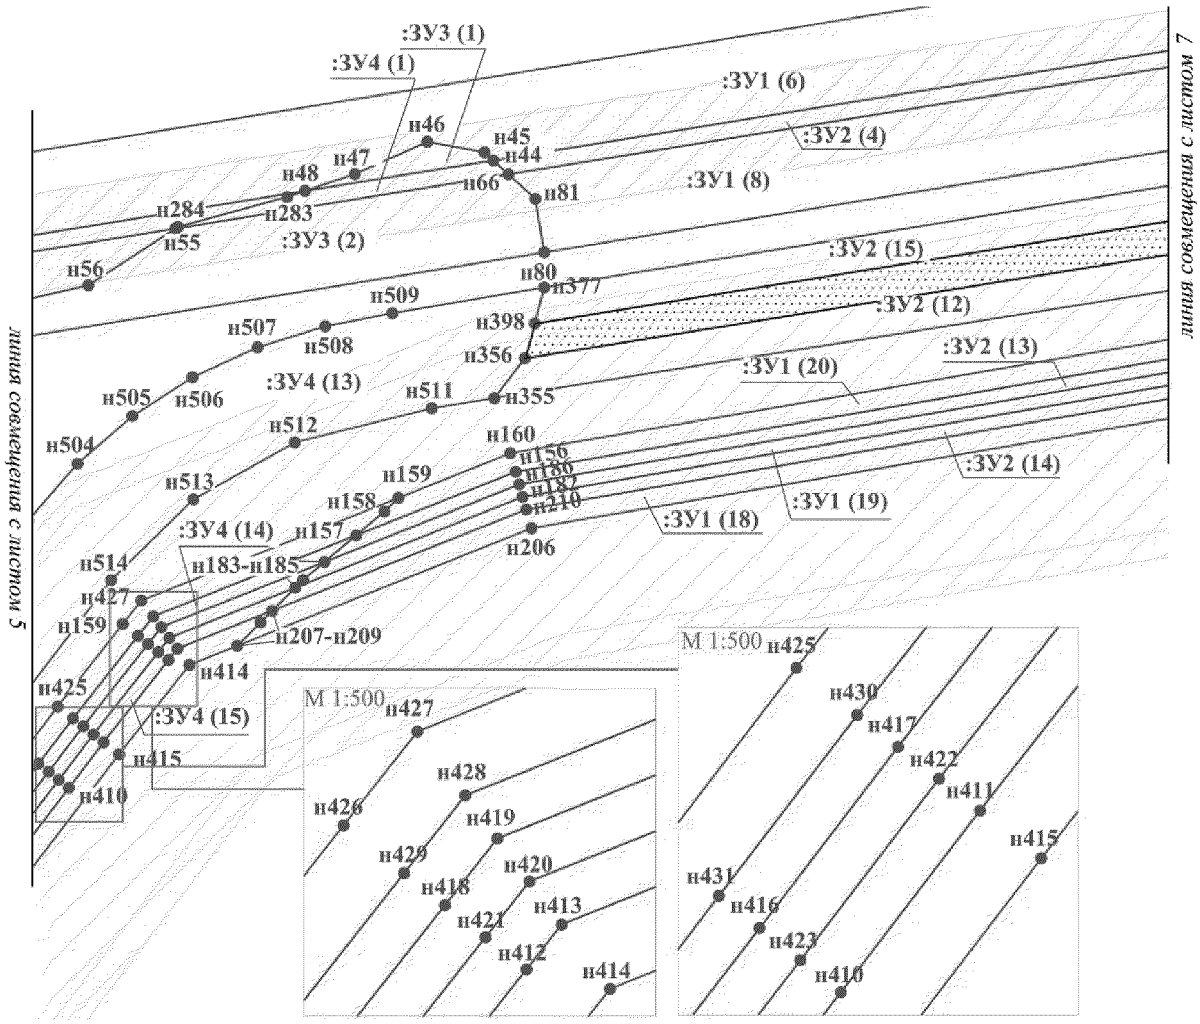


Проект межевания территории для размещения
линейного объекта регионального назначения
Ханты-Мансийского автономного округа – Югры
«Обустройство куста скважин № 90
Омбинского месторождения»
Землепользователь ОАО «НК «Роснефть»
Масштаб 1:2 000

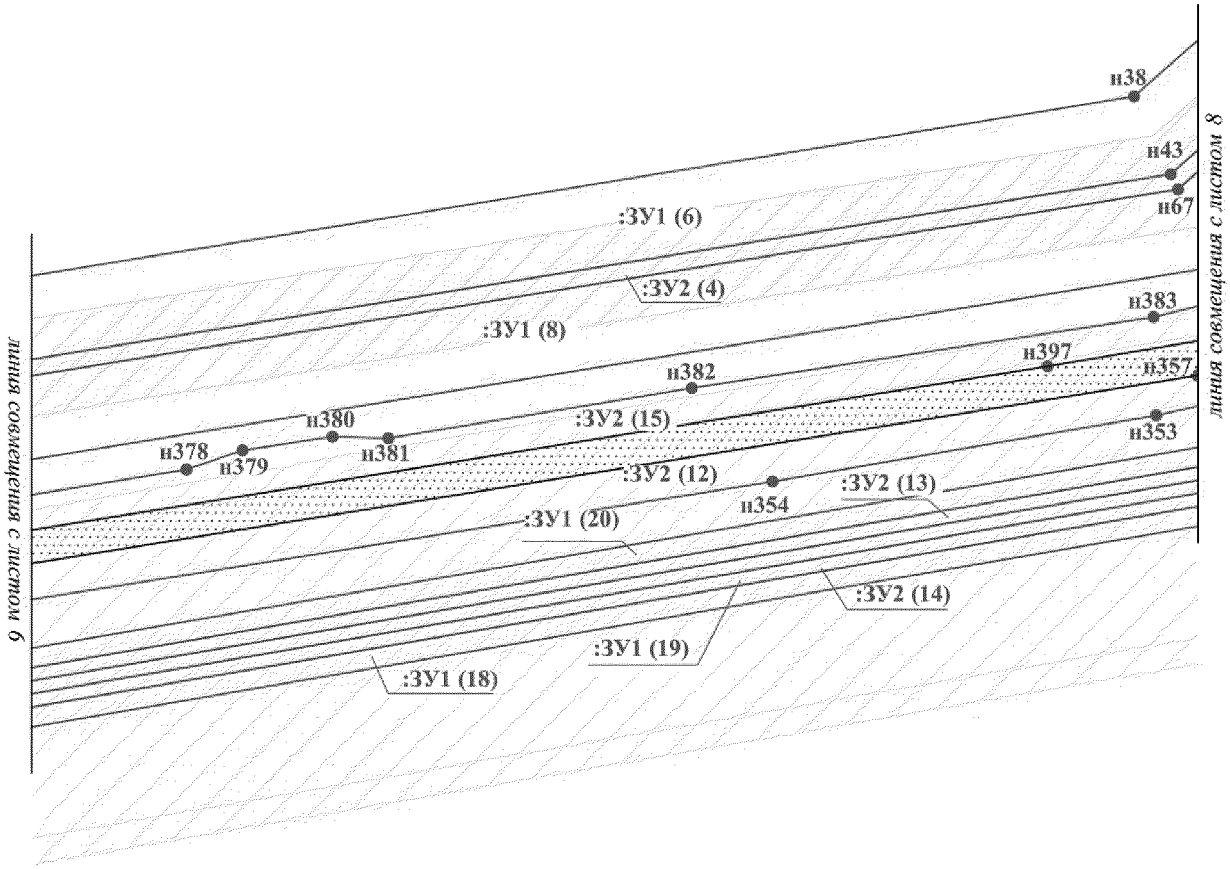


Проект межевания территории для размещения
линейного объекта регионального назначения
Ханты-Мансийского автономного округа – Югры
«Обустройство куста скважин № 90
Омбинского месторождения»
Землепользователь ОАО «НК «Роснефть»
Масштаб 1:2 000

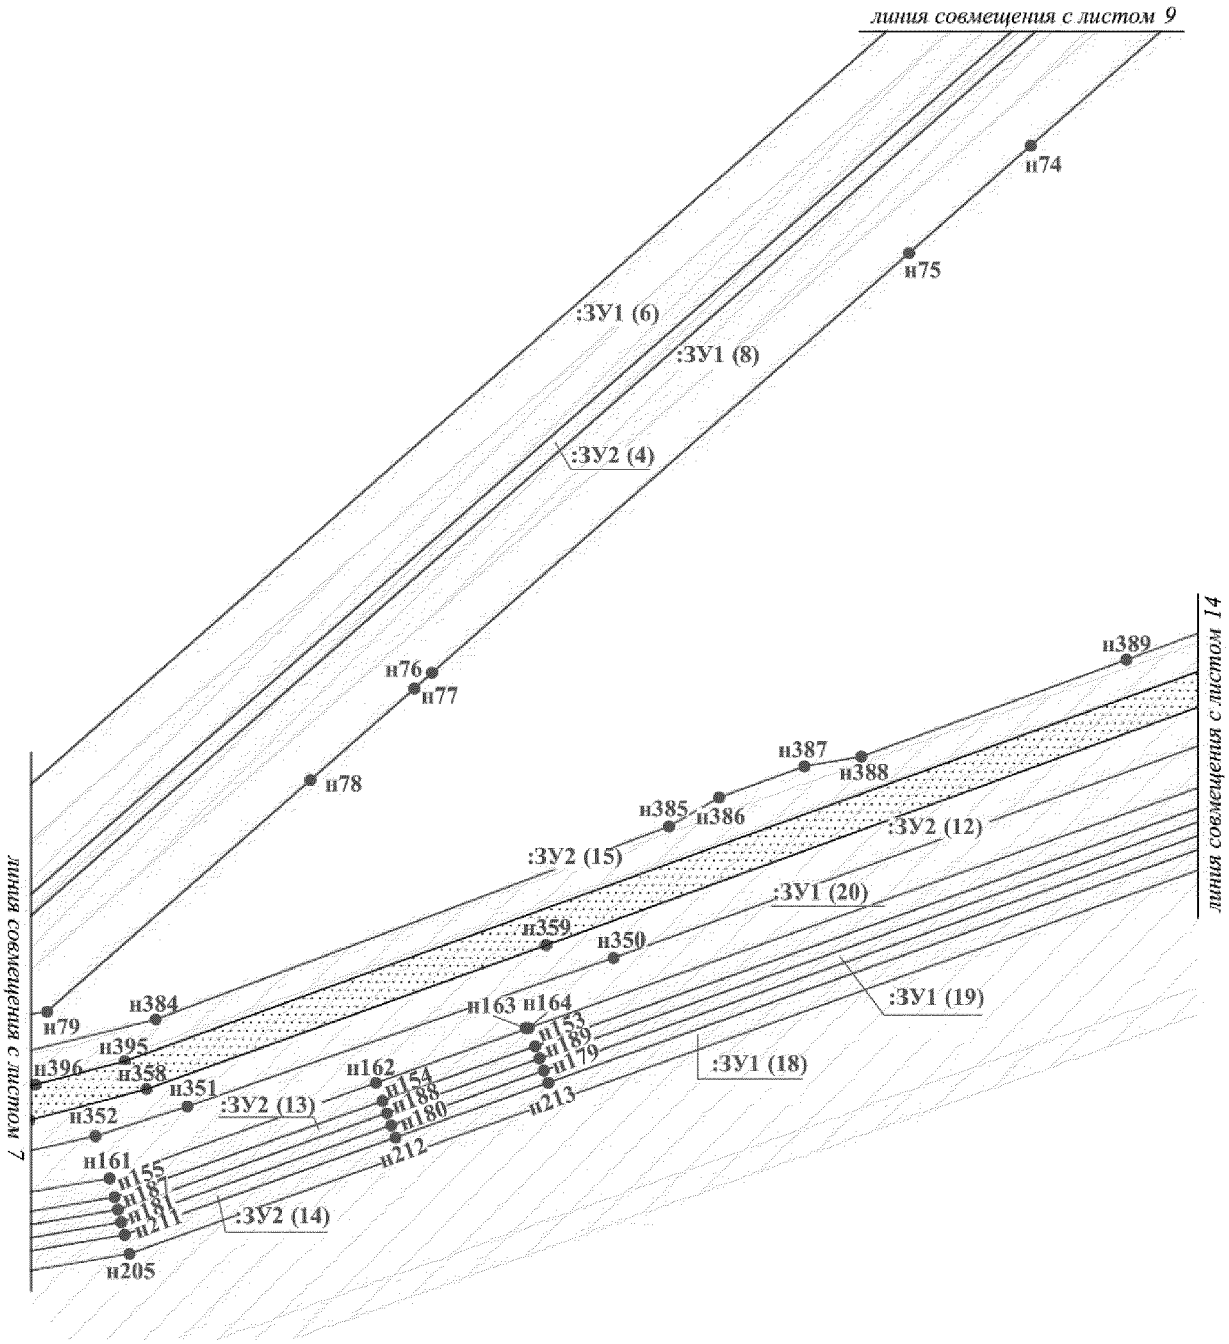


Проект межевания территории для размещения
линейного объекта регионального назначения
Ханты-Мансийского автономного округа – Югры
«Обустройство куста скважин № 90
Омбинского месторождения»
Землепользователь ОАО «НК «Роснефть»
Масштаб 1:2 000

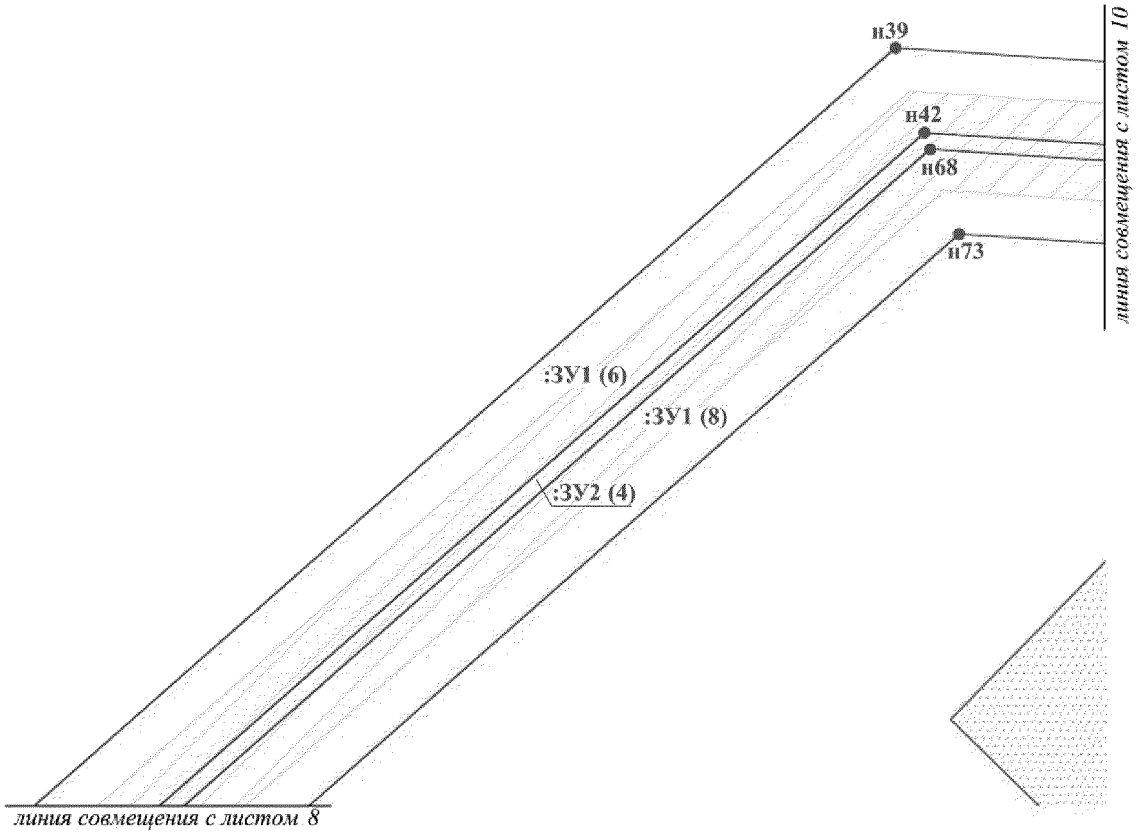


Проект межевания территории для размещения
линейного объекта регионального назначения
Ханты-Мансийского автономного округа – Югры
«Обустройство куста скважин № 90
Омбинского месторождения»
Землепользователь ОАО «НК «Роснефть»
Масштаб 1:2 000

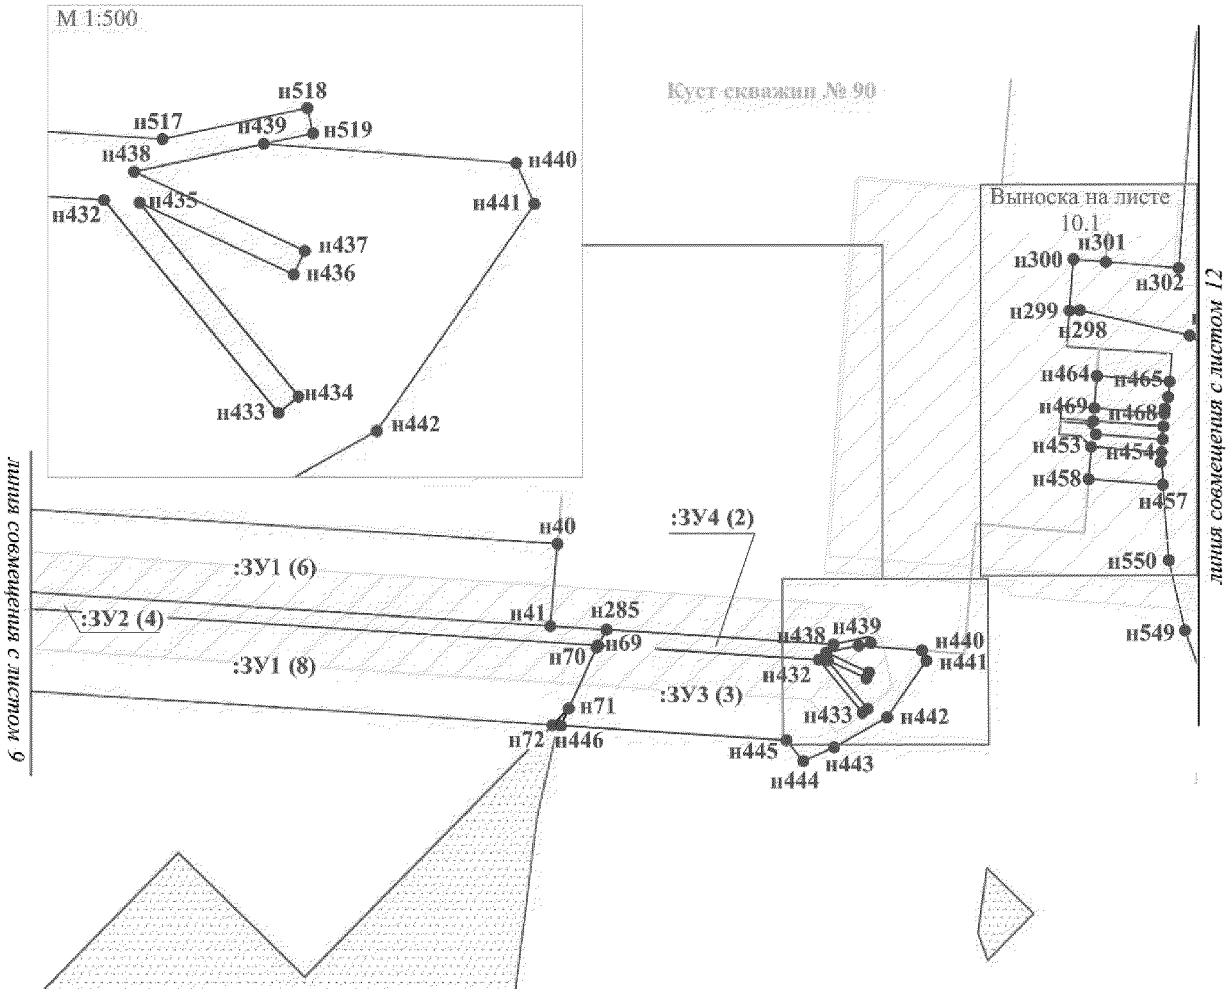


Проект межевания территории для размещения
линейного объекта регионального назначения
Ханты-Мансийского автономного округа – Югры
«Обустройство куста скважин № 90
Омбинского месторождения»
Землепользователь ОАО «НК «Роснефть»
Масштаб 1:500

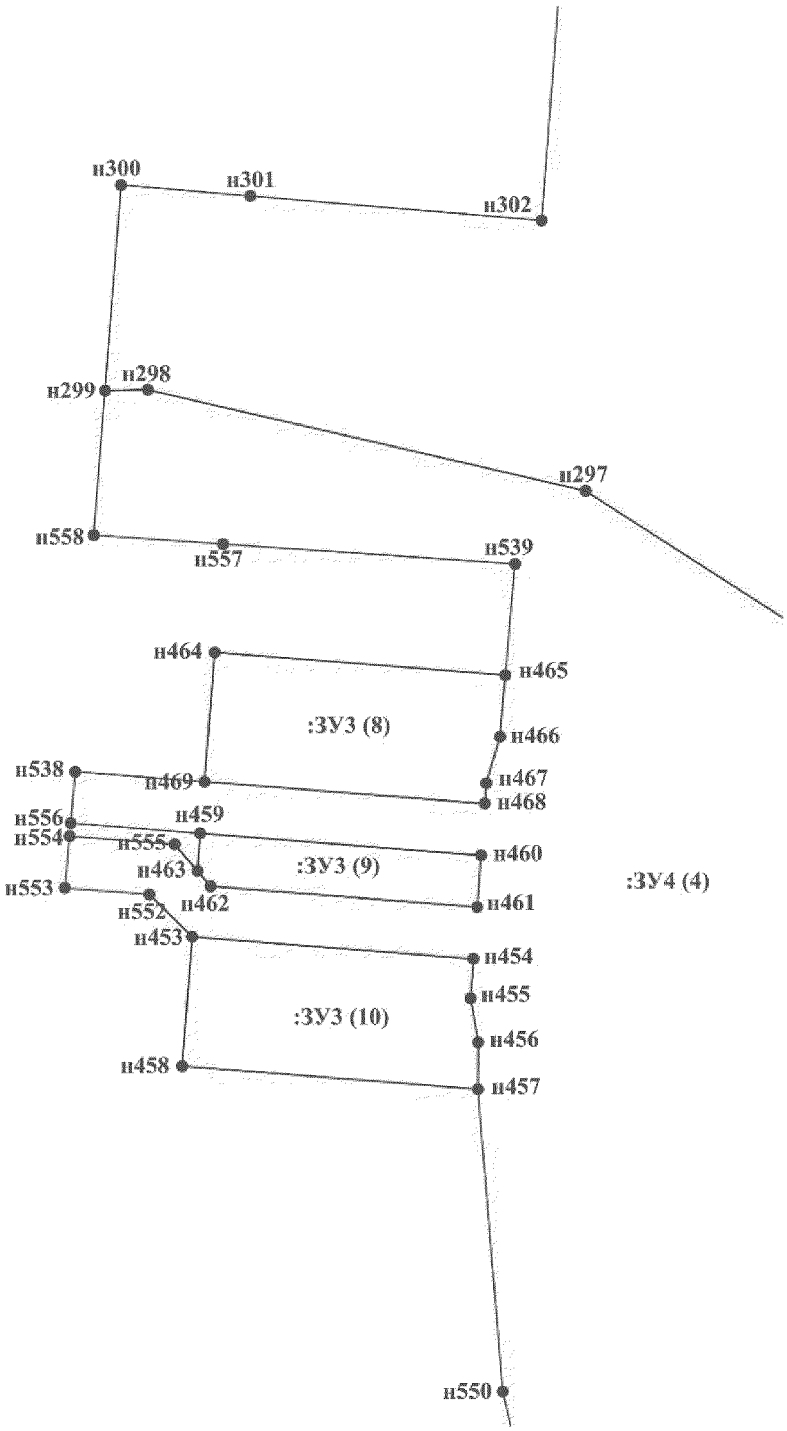


Проект межевания территории для размещения
линейного объекта регионального назначения
Ханты-Мансийского автономного округа – Югры
«Обустройство куста скважин № 90
Омбинского месторождения»
Землепользователь ОАО «НК «Роснефть»
Масштаб 1:2 000

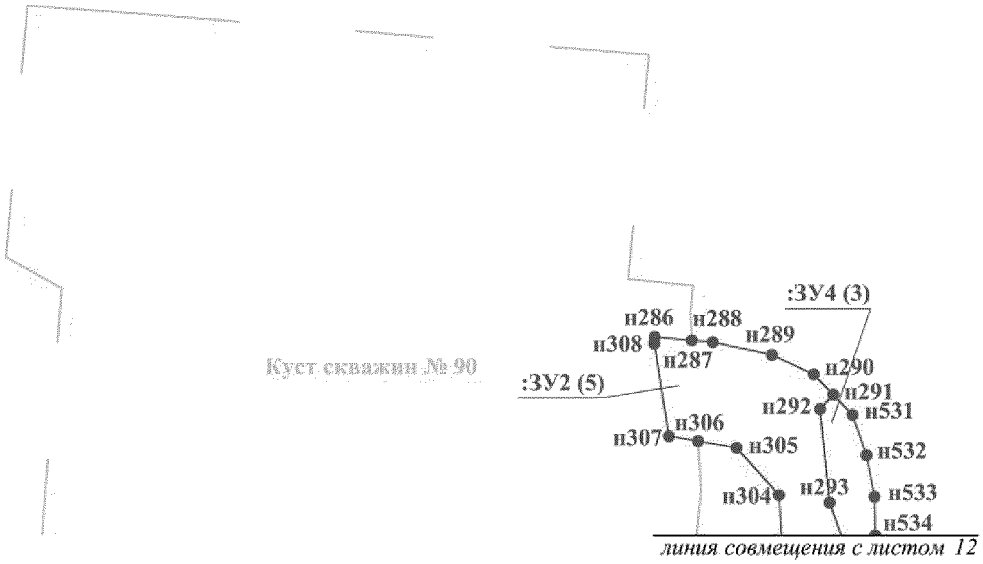


Проект межевания территории для размещения
линейного объекта регионального назначения
Ханты-Мансийского автономного округа – Югры
«Обустройство куста скважин № 90
Омбинского месторождения»
Землепользователь ОАО «НК «Роснефть»
Масштаб 1:2 000

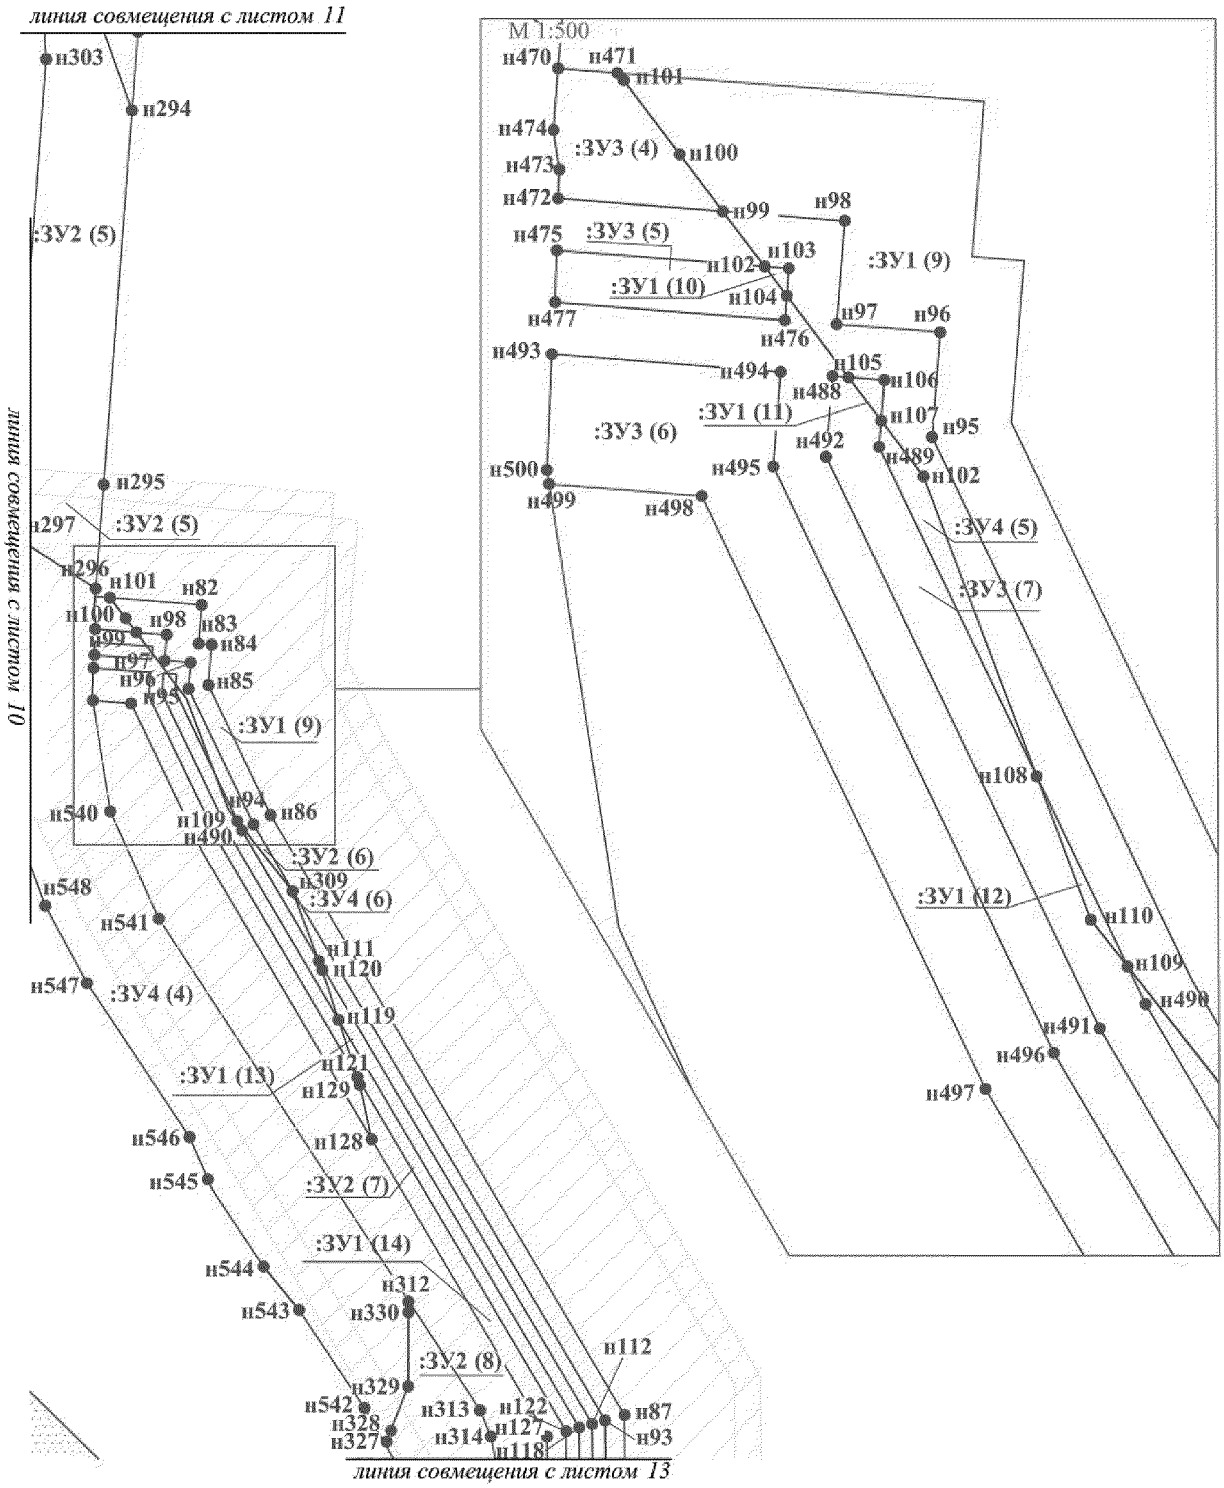


Проект межевания территории для размещения
линейного объекта регионального назначения
Ханты-Мансийского автономного округа – Югры
«Обустройство куста скважин № 90
Омбинского месторождения»
Землепользователь ОАО «НК «Роснефть»
Масштаб 1:2 000

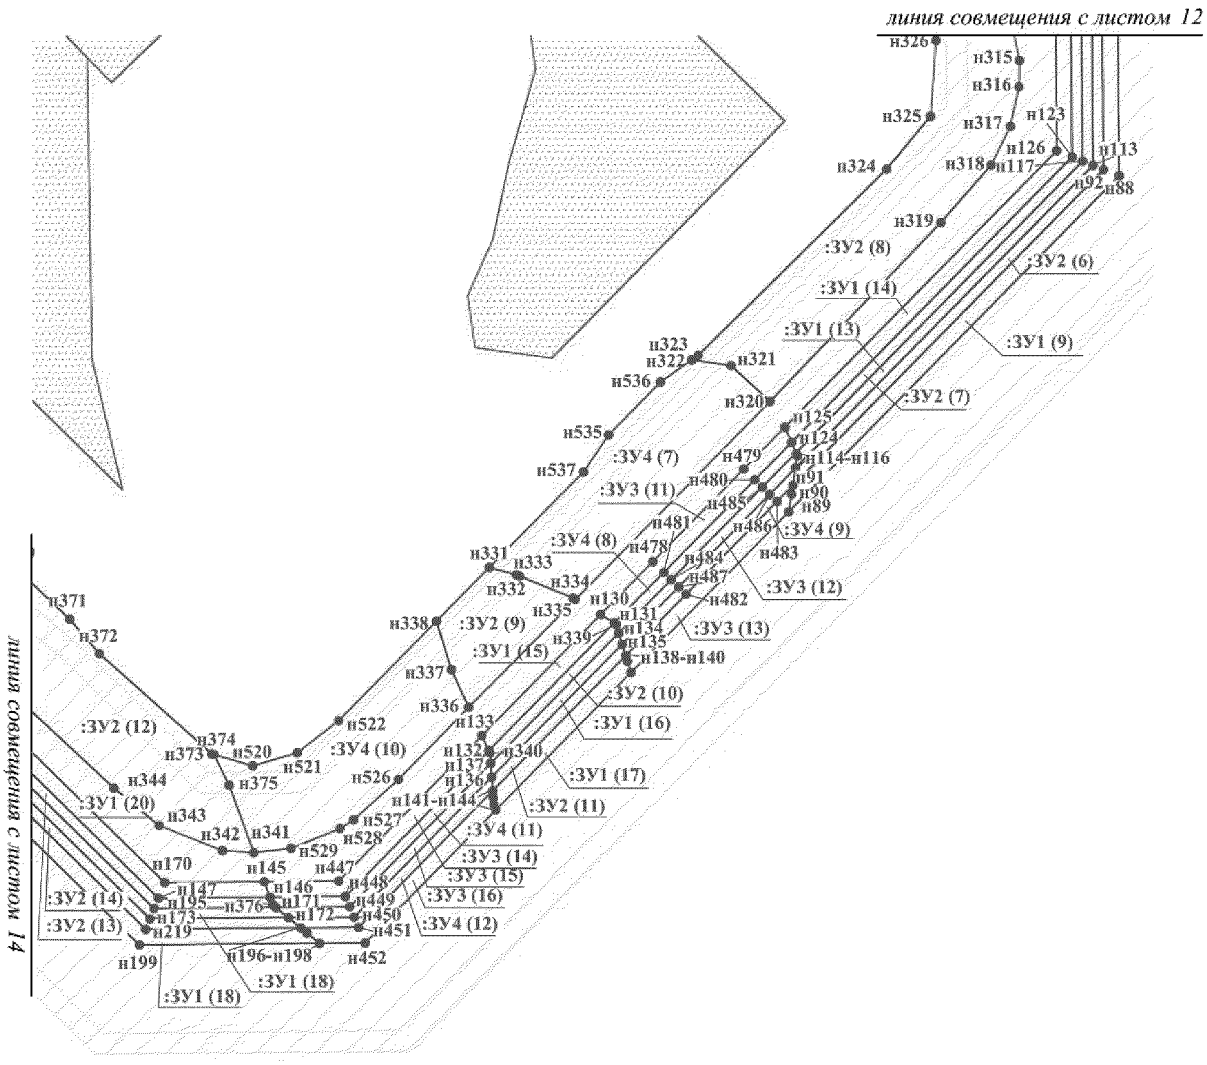


Проект межевания территории для размещения
линейного объекта регионального назначения
Ханты-Мансийского автономного округа – Югры
«Обустройство куста скважин № 90
Омбинского месторождения»
Землепользователь ОАО «НК «Роснефть»
Масштаб 1:2 000

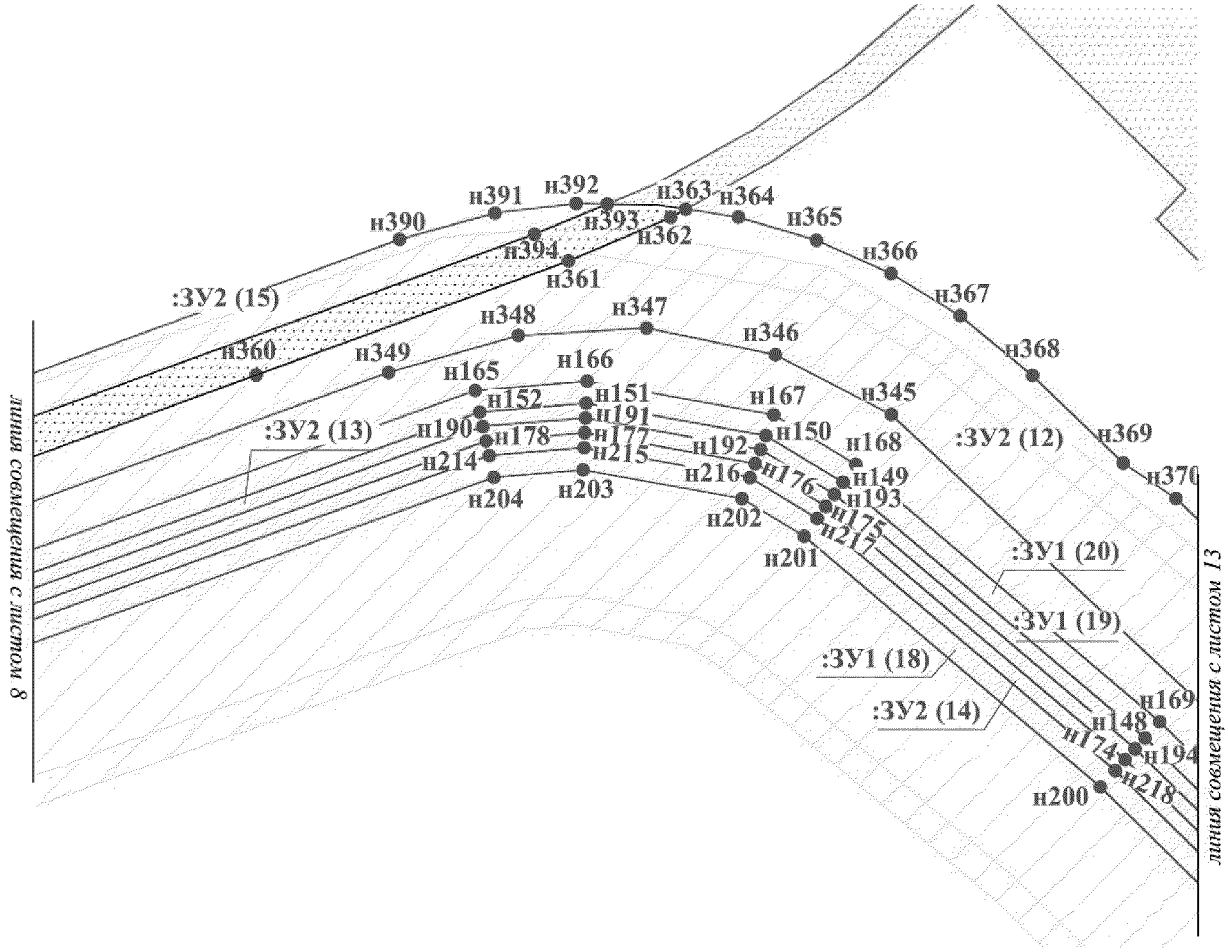


Проект межевания территории для размещения
линейного объекта регионального назначения
Ханты-Мансийского автономного округа – Югры
«Обустройство куста скважин № 90
Омбинского месторождения»
Землепользователь ОАО «НК «Роснефть»
Масштаб 1:2 000

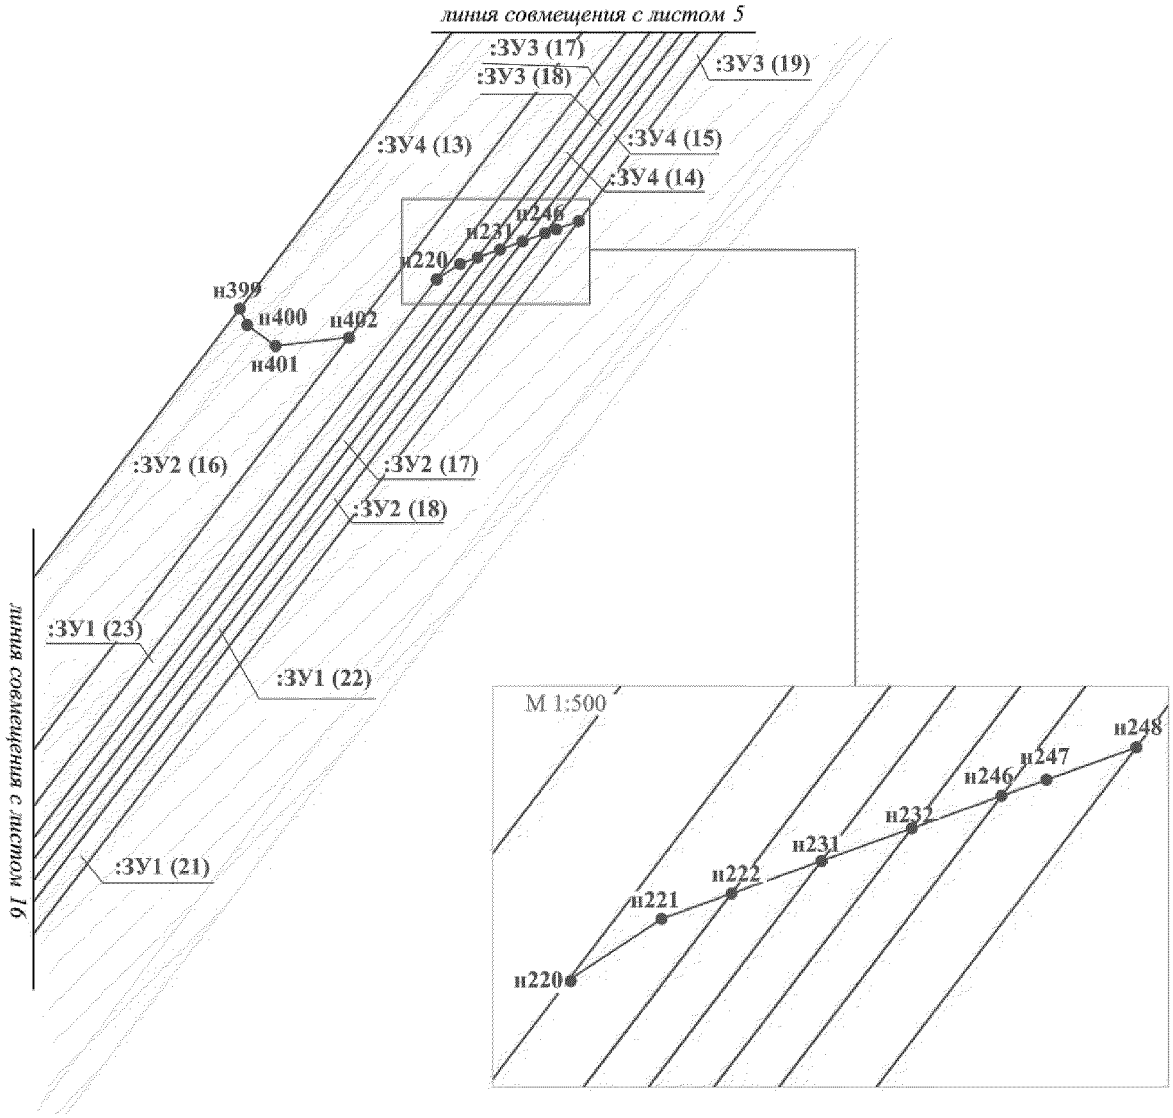

Проект межевания территории для размещения
линейного объекта регионального назначения
Ханты-Мансийского автономного округа – Югры
«Обустройство куста скважин № 90
Омбинского месторождения»
Землепользователь ОАО «НК «Роснефть»
Масштаб 1:2 000

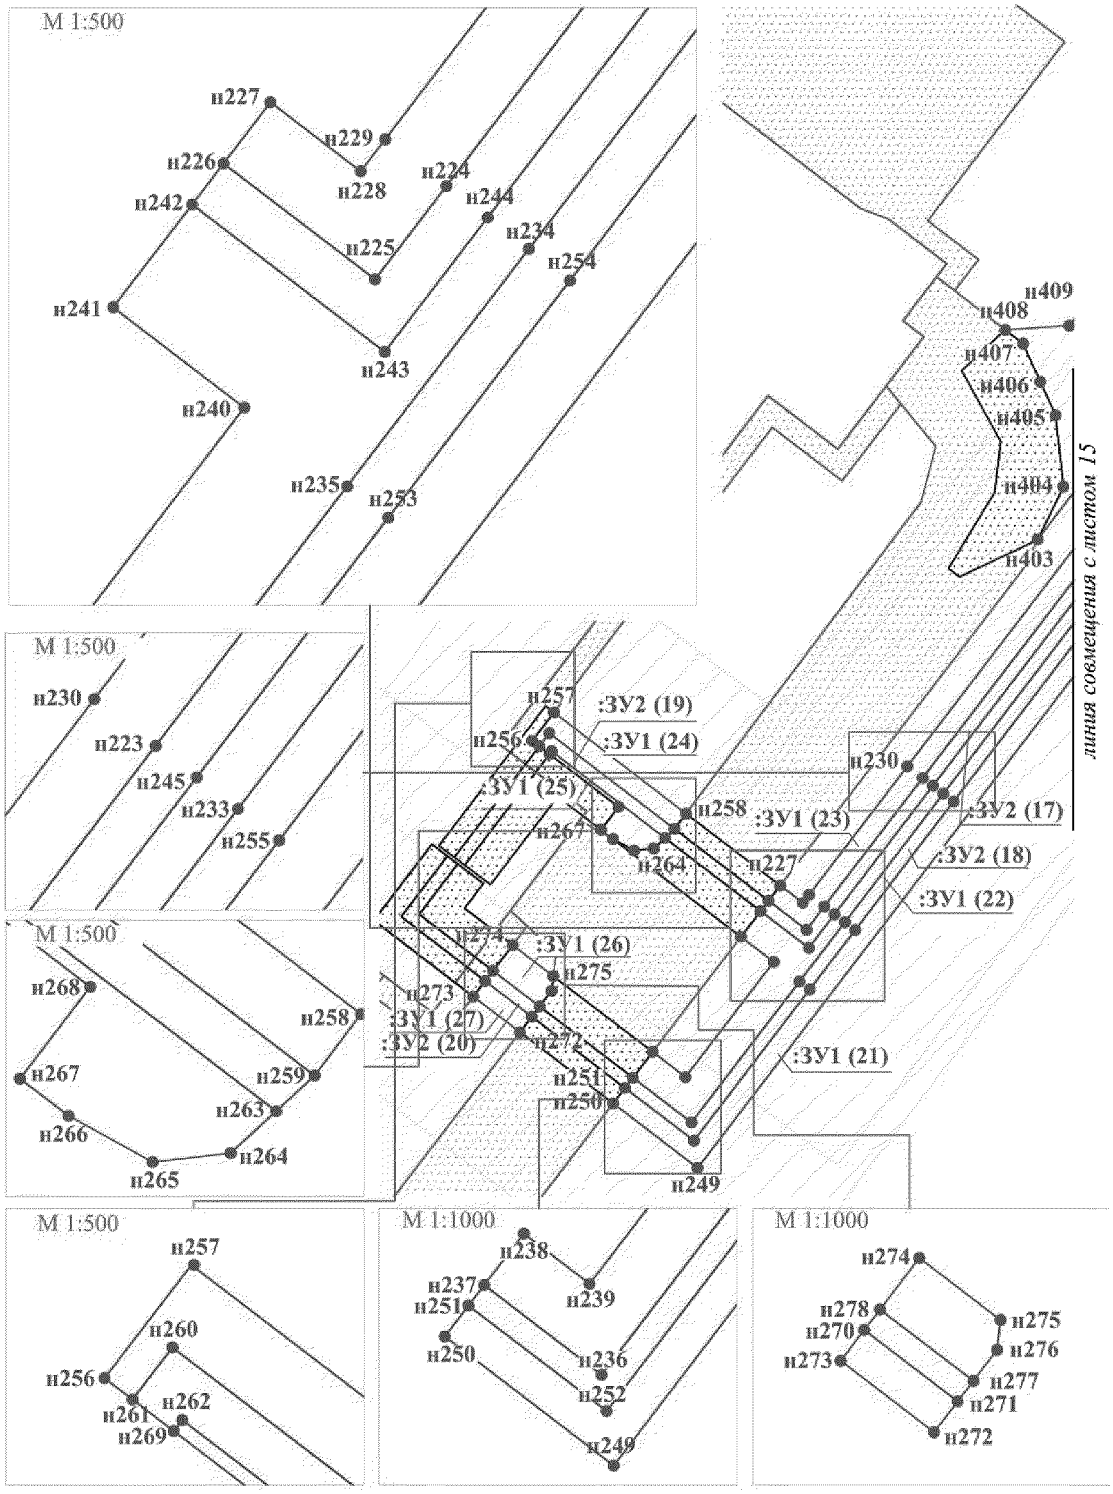

Проект межевания территории для размещения
линейного объекта регионального назначения
Ханты-Мансийского автономного округа – Югры
«Обустройство куста скважин № 90
Омбинского месторождения»
Землепользователь ОАО «НК «Роснефть»
Масштаб 1:500

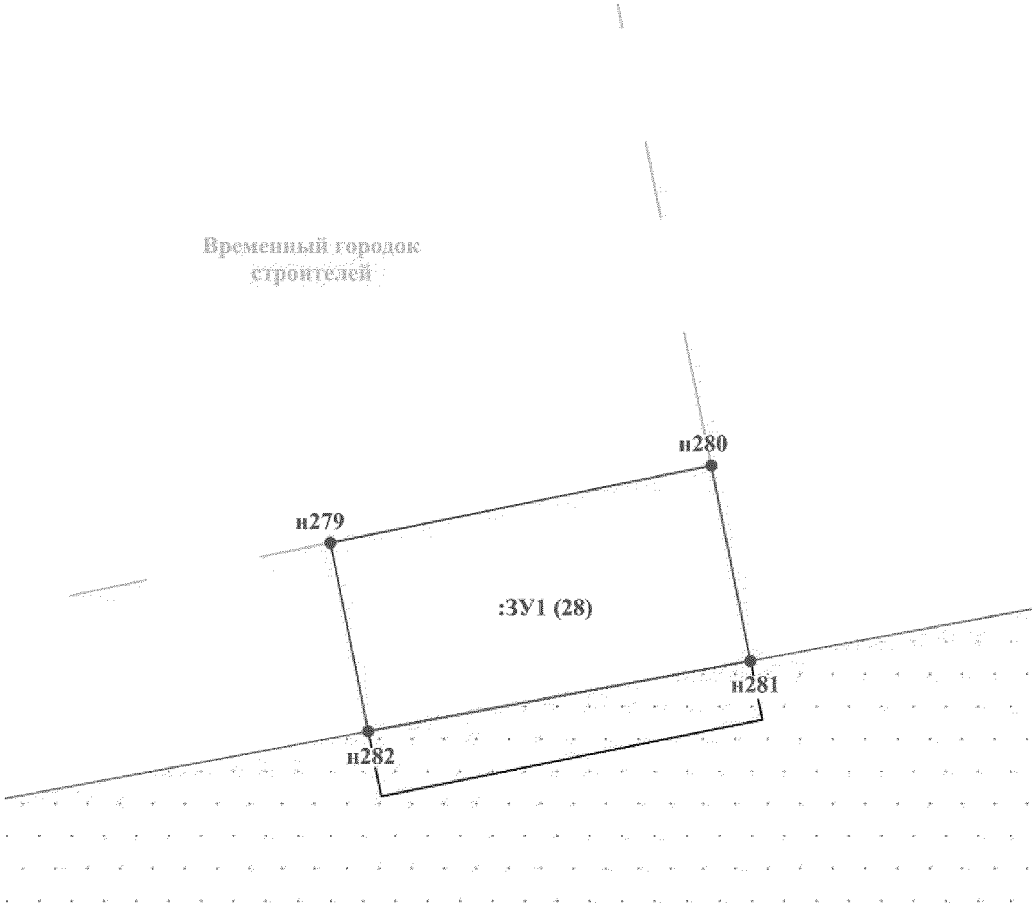

Проект межевания территории для размещения
линейного объекта регионального назначения
Ханты-Мансийского автономного округа – Югры
«Обустройство куста скважин № 90
Омбинского месторождения»
Землепользователь ОАО «НК «Роснефть»

Каталог координат земельного участка (:ЗУ1)

№№	X	У	№№	X	У	№№	X	У
н1	954699,46	3542602,85	н46	955670,03	3544442,56	н91	955858,95	3546055,01
н2	954715,04	3542632,77	н47	955660,05	3544420,2	н92	955980,68	3546174,56
н3	954719,98	3542634,09	н48	955654,84	3544404,83	н93	956044,6	3546173,98
н4	954720,46	3542635,31	н49	955567,35	3543866,71	н94	956228,31	3546065,69
н5	954722,8	3542641,29	н50	955421,51	3543493,17	н95	956270,12	3546045,72
н6	954808,89	3542741,43	н51	955376,61	3543440,94	н96	956278,19	3546046,34
н7	954841,49	3542779,35	н52	955374,08	3543445,67	н97	956278,81	3546038,37
н8	955203,78	3543200,77	н53	955417,16	3543495,77	н98	956286,78	3546038,99
н9	955170,44	3543201,11	н54	955562,49	3543868,03	н99	956287,51	3546029,61
н10	954704,58	3542659,21	н55	955643,27	3544364,83	н100	956291,9	3546026,29
н11	954699,3	3542645,72	н56	955625,77	3544337,98	н101	956298,1	3546021,6
н12	954716,49	3542636,76	н57	955618,73	3544307,27	н102	956283,26	3546032,83
н13	954714,31	3542632,58	н58	955610,15	3544280,43	н103	956283,11	3546034,69
н14	954698,99	3542603,18	н59	955610,26	3544263,73	н104	956281,01	3546034,53
н15	954697,52	3542646,65	н60	955604,63	3544247,74	н105	956274,72	3546039,28
н16	954702,93	3542660,47	н61	955599,23	3544237,8	н106	956274,51	3546042,05
н17	954691,08	3542650,01	н62	955596,65	3544236,99	н107	956271,39	3546041,8
н18	954689,18	3542651	н63	955537,76	3543874,79	н108	956243,97	3546053,77
н19	954704,6	3542664,62	н64	955395	3543509,1	н109	956229,32	3546060,77
н20	954703,47	3542665,59	н65	955361,19	3543469,78	н110	956232,92	3546057,93
н21	955163,9	3543201,17	н66	955659,99	3544467,63	н111	956186,19	3546085,87
н22	955130,56	3543201,5	н67	955752,37	3545035,82	н112	956043,49	3546170
н23	954684,14	3542682,21	н68	956234,11	3545582,39	н113	955982,3	3546170,55
н24	954673,73	3542669,55	н69	956219,15	3545813,03	н114	955865,71	3546056,05
н25	954671,49	3542665,15	н70	956218,5	3545812,67	н115	955870,26	3546056,75
н26	954672,7	3542659,58	н71	956199,62	3545804,04	н116	955871,56	3546056,19
н27	955212,3	3543210,69	н72	956194,51	3545799,02	н117	955983,92	3546166,53
н28	955355,95	3543377,78	н73	956207,97	3545591,3	н118	956042,38	3546166,01
н29	955343,06	3543401,9	н74	955995,66	3545350,29	н119	956168,06	3546091,91
н30	955178,96	3543211,02	н75	955962,53	3545312,83	н120	956183,47	3546086,9
н31	955172,42	3543211,09	н76	955832,98	3545165,77	н121	956150,44	3546097,66
н32	955340,53	3543406,63	н77	955828,14	3545160,36	н122	956041,27	3546162,01
н33	955327,63	3543430,74	н78	955799,88	3545128,3	н123	955985,54	3546162,52
н34	955139,08	3543211,42	н79	955728,38	3545047,17	н124	955875,52	3546054,48
н35	955389,52	3543416,82	н80	955635,94	3544478,67	н125	955881,4	3546051,93
н36	955443,69	3543479,83	н81	955652,38	3544475,92	н126	955987,96	3546156,56
н37	955592,08	3543859,95	н82	956295,97	3546049,73	н127	956039,63	3546156,09
н38	955781,06	3545022,25	н83	956284,01	3546048,8	н128	956131,22	3546102,1
н39	956265,36	3545571,72	н84	956283,7	3546052,79	н129	956147,97	3546098,46
н40	956250,52	3545800,57	н85	956271,25	3546051,82	н130	955809,16	3545980,98
н41	956225,12	3545798,35	н86	956231,14	3546070,98	н131	955806,01	3545986,21
н42	956239,23	3545580,64	н87	956046,26	3546179,97	н132	955756,81	3545937,9
н43	955757,08	3545033,6	н88	955978,25	3546180,59	н133	955762,58	3545935,23
н44	955664,29	3544462,93	н89	955848,78	3546053,45	н134	955802,07	3545987,94
н45	955666,78	3544460,21	н90	955855,55	3546054,48	н135	955797,71	3545989,27

Проект межевания территории для размещения
линейного объекта регионального назначения
Ханты-Мансийского автономного округа – Югры
«Обустройство куста скважин № 90
Омбинского месторождения»
Землепользователь ОАО «НК «Роснефть»

Каталог координат земельного участка (:ЗУ1)

№№	X	У	№№	X	У	№№	X	У
н136	955746,55	3545939,04	н181	955663,4	3545070,02	н226	955051,69	3543977,77
н137	955751,84	3545938,62	н182	955560,46	3544472,03	н227	955056,41	3543981,38
н138	955793,36	3545990,61	н183	955532,47	3544401,91	н228	955051,08	3543988,35
н139	955791,18	3545991,28	н184	955534,8	3544404,24	н229	955053,56	3543990,25
н140	955786,83	3545992,61	н185	955540,32	3544410,81	н230	955093,26	3544020,62
н141	955733,89	3545940,62	н186	955564,33	3544470,94	н231	955334,65	3544217,81
н142	955736,02	3545939,87	н187	955667,28	3545068,99	н232	955337,17	3544224,78
н143	955738,62	3545939,66	н188	955697,05	3545151,87	н233	955084,79	3544031,7
н144	955741,27	3545939,46	н189	955713,96	3545198,91	н234	955045,08	3544001,32
н145	955706,24	3545851,48	н190	955846,49	3545567,69	н235	955026,76	3543987,31
н146	955700,31	3545853,64	н191	955848,82	3545595,56	н236	954983,21	3543953,99
н147	955699,92	3545810,7	н192	955840,22	3545643,14	н237	954997,06	3543935,88
н148	955761,86	3545747,64	н193	955828,07	3545663,18	н238	955005,01	3543941,97
н149	955831,33	3545665,52	н194	955758,9	3545744,94	н239	954997,23	3543952,12
н150	955844,02	3545644,59	н195	955695,91	3545809,08	н240	955032,84	3543979,36
н151	955852,85	3545595,76	н196	955688,42	3545865,54	н241	955040,58	3543969,25
н152	955850,43	3545566,83	н197	955686,44	3545867,94	н242	955048,51	3543975,34
н153	955717,73	3545197,56	н198	955682,48	3545872,73	н243	955037,14	3543990,21
н154	955700,82	3545150,51	н199	955681,86	3545803,41	н244	955047,51	3543998,15
н155	955671,16	3545067,96	н200	955748,54	3545735,5	н245	955087,22	3544028,52
н156	955568,21	3544469,84	н201	955816,68	3545654,97	н246	955339,68	3544231,72
н157	955548,52	3544420,54	н202	955826,9	3545638,1	н247	955340,94	3544235,21
н158	955555,93	3544429,35	н203	955834,7	3545594,89	н248	955343,45	3544242,16
н159	955560,17	3544433,71	н204	955832,69	3545570,69	н249	954969,2	3543955,85
н160	955573,96	3544468,21	н205	955653,68	3545072,57	н250	954989,13	3543929,79
н161	955676,93	3545066,44	н206	955550,78	3544474,76	н251	954993,89	3543933,45
н162	955706,42	3545148,5	н207	955514,52	3544383,93	н252	954977,61	3543954,74
н163	955723,32	3545195,55	н208	955521,7	3544391,11	н253	955024,34	3543990,48
н164	955723,33	3545195,55	н209	955525,29	3544394,71	н254	955042,65	3544004,5
н165	955856,29	3545565,56	н210	955556,59	3544473,12	н255	955082,36	3544034,87
н166	955858,83	3545596,04	н211	955659,51	3545071,04	н256	955101,11	3543904,82
н167	955849,68	3545646,72	н212	955689,52	3545154,57	н257	955109,86	3543911,52
н168	955836,17	3545669	н213	955706,44	3545201,62	н258	955078,63	3543952,33
н169	955766,25	3545751,65	н214	955838,6	3545569,4	н259	955073,89	3543948,75
н170	955705,89	3545813,11	н215	955840,75	3545595,18	н260	955103,49	3543910,06
н171	955696,33	3545855,97	н216	955832,61	3545640,26	н261	955099,46	3543906,97
н172	955692,37	3545860,76	н217	955821,56	3545658,49	н262	955097,88	3543910,81
н173	955691,89	3545807,46	н218	955752,99	3545739,54	н263	955071,13	3543945,78
н174	955755,94	3545742,24	н219	955687,88	3545805,84	н264	955067,9	3543942,26
н175	955824,82	3545660,84	н220	955325,38	3544198,2	н265	955067,22	3543936,26
н176	955836,41	3545641,71	н221	955330,18	3544205,45	н266	955070,78	3543929,78
н177	955844,78	3545595,37	н222	955332,14	3544210,84	н267	955073,65	3543926,02
н178	955842,54	3545568,54	н223	955089,65	3544025,34	н268	955080,74	3543931,44
н179	955710,21	3545200,26	н224	955049,94	3543994,97	н269	955097,02	3543910,16
н180	955693,29	3545153,22	н225	955042,74	3543989,46	н270	955026,92	3543890,27

Проект межевания территории для размещения
линейного объекта регионального назначения
Ханты-Мансийского автономного округа – Югры
«Обустройство куста скважин № 90
Омбинского месторождения»
Землепользователь ОАО «НК «Роснефть»

Каталог координат земельного участка (:ЗУ1)

№№	X	У	№№	X	У	№№	X	У
н271	955015,9	3543904,68	н275	955028,46	3543911,3	н279	951725,13	3550848,74
н272	955011,14	3543901,03	н276	955023,85	3543910,76	н280	951731,1	3550878,14
н273	955022,16	3543886,62	н277	955019,07	3543907,11	н281	951716,01	3550881,16
н274	955038,04	3543898,77	н278	955030,09	3543892,69	н282	951710,58	3550851,66

Каталог координат земельного участка (:ЗУ2)

№№	X	У	№№	X	У	№№	X	У
н11	954699,3	3542645,72	н288	956532,14	3545980,06	н109	956229,32	3546060,77
н10	954704,58	3542659,21	н289	956528,19	3545998,24	н108	956243,97	3546053,77
н9	955170,44	3543201,11	н290	956522,25	3546011,2	н310	956267,09	3546045,06
н21	955163,9	3543201,17	н291	956515,98	3546017,17	н107	956271,39	3546041,8
н20	954703,47	3542665,59	н292	956511,5	3546013,08	н106	956274,51	3546042,05
н19	954704,6	3542664,62	н293	956482,78	3546016,01	н105	956274,72	3546039,28
н18	954689,18	3542651	н294	956448,39	3546028,28	н311	956276,2	3546038,16
н17	954691,08	3542650,01	н295	956333	3546019,55	н104	956281,01	3546034,53
н16	954702,93	3542660,47	н296	956300,98	3546017,12	н103	956283,11	3546034,69
н15	954697,52	3542646,65	н297	956314,91	3545995,47	н102	956283,26	3546032,83
н30	955178,96	3543211,02	н298	956322,71	3545961,7	н119	956168,06	3546091,91
н29	955343,06	3543401,9	н299	956322,64	3545958,41	н118	956042,38	3546166,01
н32	955340,53	3543406,63	н300	956338,48	3545959,64	н117	955983,92	3546166,53
н31	955172,42	3543211,09	н301	956337,64	3545969,6	н116	955871,56	3546056,19
н51	955376,61	3543440,94	н302	956335,76	3545992,07	н124	955875,52	3546054,48
н50	955421,51	3543493,17	н303	956464,17	3546001,84	н123	955985,54	3546162,52
н49	955567,35	3543866,71	н304	956485,09	3546000,45	н122	956041,27	3546162,01
н48	955654,84	3544404,83	н305	956499,66	3545987,4	н121	956150,44	3546097,66
н283	955652,97	3544399,32	н306	956501,69	3545975,51	н312	956081,67	3546113,32
н284	955643,75	3544365,58	н307	956503,22	3545966,52	н313	956047,68	3546135,5
н55	955643,27	3544364,83	н308	956531,73	3545962	н314	956039,63	3546138,83
н54	955562,49	3543868,03	н99	956287,51	3546029,61	н315	956022,71	3546142,22
н53	955417,16	3543495,77	н98	956286,78	3546038,99	н316	956012,56	3546141,98
н52	955374,08	3543445,67	н97	956278,81	3546038,37	н317	955997,34	3546138,73
н44	955664,29	3544462,93	н96	956278,19	3546046,34	н318	955982,36	3546131,31
н43	955757,08	3545033,6	н95	956270,12	3546045,72	н319	955960,3	3546111,97
н42	956239,23	3545580,64	н94	956228,31	3546065,69	н320	955891,34	3546046,21
н41	956225,12	3545798,35	н93	956044,6	3546173,98	н321	955905,14	3546031,16
н285	956224	3545815,68	н92	955980,68	3546174,56	н322	955907,3	3546016,01
н69	956219,15	3545813,03	н91	955858,95	3546055,01	н323	955909,1	3546018,55
н68	956234,11	3545582,39	н114	955865,71	3546056,05	н324	955980,82	3546091,1
н67	955752,37	3545035,82	н113	955982,3	3546170,55	н325	956001,23	3546108,01
н66	955659,99	3544467,63	н112	956043,49	3546170	н326	956030,42	3546110,11
н286	956533,69	3545962,17	н111	956186,19	3546085,87	н327	956037,92	3546105,85
н287	956532,7	3545973,63	н309	956207,76	3546077,73	н328	956038,07	3546106,74

Проект межевания территории для размещения
линейного объекта регионального назначения
Ханты-Мансийского автономного округа – Югры
«Обустройство куста скважин № 90
Омбинского месторождения»
Землепользователь ОАО «НК «Роснефть»

Каталог координат земельного участка (:ЗУ2)

№№	X	У	№№	X	У	№№	X	У
н329	956055,09	3546113,34	н366	955888,09	3545678,54	н211	955659,51	3545071,04
н330	956081,19	3546113,43	н367	955876,58	3545697,41	н210	955556,59	3544473,12
н331	955827,33	3545938,14	н368	955860,36	3545717,02	н209	955525,29	3544394,71
н332	955824,53	3545948,54	н369	955836,55	3545741,71	н183	955532,47	3544401,91
н333	955824	3545949,81	н370	955826,96	3545756,03	н182	955560,46	3544472,03
н334	955815,55	3545970,34	н371	955807,43	3545776,52	н181	955663,4	3545070,02
н335	955814,99	3545971,27	н372	955794,08	3545787,97	н180	955693,29	3545153,22
н336	955773,48	3545930,2	н373	955755,52	3545831,19	н179	955710,21	3545200,26
н337	955787,97	3545923,5	н374	955755,27	3545832,03	н178	955842,54	3545568,54
н338	955806,64	3545917,78	н375	955743,4	3545837,93	н177	955844,78	3545595,37
н131	955806,01	3545986,21	н146	955700,31	3545853,64	н176	955836,41	3545641,71
н339	955805,63	3545986,85	н376	955697,37	3545854,71	н175	955824,82	3545660,84
н134	955802,07	3545987,94	н171	955696,33	3545855,97	н174	955755,94	3545742,24
н137	955751,84	3545938,62	н195	955695,91	3545809,08	н173	955691,89	3545807,46
н340	955755,96	3545938,29	н194	955758,9	3545744,94	н377	955625,1	3544478,66
н132	955756,81	3545937,9	н193	955828,07	3545663,18	н378	955665,92	3544729,84
н135	955797,71	3545989,27	н192	955840,22	3545643,14	н379	955671,81	3544747,15
н138	955793,36	3545990,61	н191	955848,82	3545595,56	н380	955676,03	3544774,86
н144	955741,27	3545939,46	н190	955846,49	3545567,69	н381	955675,54	3544792,11
н136	955746,55	3545939,04	н189	955713,96	3545198,91	н382	955691,07	3544885,79
н341	955717,42	3545847,4	н188	955697,05	3545151,87	н383	955712,96	3545028,25
н342	955718,25	3545835,31	н187	955667,28	3545068,99	н384	955725,98	3545080,67
н343	955727,9	3545811	н186	955564,33	3544470,94	н385	955785,54	3545238,87
н344	955742,26	3545793,57	н185	955540,32	3544410,81	н386	955794,5	3545254,23
н345	955849,79	3545678,65	н157	955548,52	3544420,54	н387	955804,11	3545280,57
н346	955865,98	3545647,18	н156	955568,21	3544469,84	н388	955807,14	3545298,1
н347	955873,26	3545612,18	н155	955671,16	3545067,96	н389	955837,01	3545379,76
н348	955871,22	3545577,31	н154	955700,82	3545150,51	н390	955897,34	3545545,03
н349	955861,19	3545542,06	н153	955717,73	3545197,56	н391	955904,52	3545570,97
н350	955744,94	3545221,73	н152	955850,43	3545566,83	н392	955907,13	3545593,02
н351	955699,13	3545090,42	н151	955852,85	3545595,76	н393	955906,98	3545601,45
н352	955689,98	3545062,09	н150	955844,02	3545644,59	н394	955898,77	3545581,67
н353	955682,63	3545029,07	н149	955831,33	3545665,52	н395	955713,06	3545071,08
н354	955662,22	3544910,71	н148	955761,86	3545747,64	н396	955705,88	3545043,58
н355	955590,92	3544463,24	н147	955699,92	3545810,7	н397	955697,79	3544995,59
н356	955603,2	3544472,64	н172	955692,37	3545860,76	н398	955613,95	3544475,76
н357	955694,91	3545041,72	н196	955688,42	3545865,54	н399	955316,35	3544137,35
н358	955704,46	3545077,78	н219	955687,88	3545805,84	н400	955311,31	3544139,59
н359	955748,92	3545200,93	н218	955752,99	3545739,54	н401	955304,83	3544148,42
н360	955860,5	3545506,11	н217	955821,56	3545658,49	н402	955307,44	3544171,12
н361	955891,48	3545590,97	н216	955832,61	3545640,26	н403	955163,33	3544060,86
н362	955903,32	3545618,72	н215	955840,75	3545595,18	н404	955179,61	3544068,78
н363	955905,58	3545622,81	н214	955838,6	3545569,4	н405	955201,63	3544066,37
н364	955903,41	3545637,13	н213	955706,44	3545201,62	н406	955212,04	3544061,65
н365	955897,1	3545658,35	н212	955689,52	3545154,57	н407	955223,75	3544056,34

Проект межевания территории для размещения
линейного объекта регионального назначения
Ханты-Мансийского автономного округа – Югры
«Обустройство куста скважин № 90
Омбинского месторождения»
Землепользователь ОАО «НК «Роснефть»

Каталог координат земельного участка (:ЗУ2)

н408	955227,99	3544050,87	н232	955337,17	3544224,78	н260	955103,49	3543910,06
н409	955229,36	3544070,59	н246	955339,68	3544231,72	н259	955073,89	3543948,75
н222	955332,14	3544210,84	н255	955082,36	3544034,87	н263	955071,13	3543945,78
н231	955334,65	3544217,81	н254	955042,65	3544004,5	н262	955097,88	3543910,81
н245	955087,22	3544028,52	н253	955024,34	3543990,48	н269	955097,02	3543910,16
н244	955047,51	3543998,15	н252	954977,61	3543954,74	н261	955099,46	3543906,97
н243	955037,14	3543990,21	н251	954993,89	3543933,45	н278	955030,09	3543892,69
н242	955048,51	3543975,34	н237	954997,06	3543935,88	н277	955019,07	3543907,11
н226	955051,69	3543977,77	н236	954983,21	3543953,99	н271	955015,9	3543904,68
н225	955042,74	3543989,46	н235	955026,76	3543987,31	н270	955026,92	3543890,27
н224	955049,94	3543994,97	н234	955045,08	3544001,32			
н223	955089,65	3544025,34	н233	955084,79	3544031,7			

Каталог координат земельного участка (:ЗУ3)

№№	X	У	№№	X	У	№№	X	У
н410	955470,7	3544331,96	н424	955481,81	3544317,87	н66	955659,99	3544467,63
н411	955484,73	3544342,69	н425	955495,73	3544328,52	н81	955652,38	3544475,92
н412	955510,13	3544362,71	н426	955521,24	3544348,62	н80	955635,94	3544478,67
н413	955513,59	3544365,44	н427	955528,48	3544354,32	н62	955596,65	3544236,99
н209	955525,29	3544394,71	н159	955560,17	3544433,71	н61	955599,23	3544237,8
н208	955521,7	3544391,11	н158	955555,93	3544429,35	н70	956218,5	3545812,67
н207	955514,52	3544383,93	н157	955548,52	3544420,54	н69	956219,15	3545813,03
н414	955508,62	3544369,16	н428	955523,55	3544358	н432	956214,73	3545881,13
н415	955481,05	3544347,43	н429	955517,55	3544353,29	н433	956198,3	3545894,57
н248	955343,45	3544242,16	н430	955492,09	3544333,21	н434	956199,57	3545896,12
н247	955340,94	3544235,21	н431	955478,14	3544322,54	н435	956214,53	3545883,87
н246	955339,68	3544231,72	н222	955332,14	3544210,84	н436	956208,99	3545895,76
н416	955475,66	3544325,68	н221	955330,18	3544205,45	н437	956210,81	3545896,61
н417	955489,63	3544336,37	н202	955325,38	3544198,2	н438	956216,93	3545883,45
н418	955515,08	3544356,43	н48	955654,84	3544404,83	н439	956219,08	3545893,44
н419	955520,23	3544360,48	н47	955660,05	3544420,2	н440	956217,6	3545912,9
н185	955540,32	3544410,81	н46	955670,03	3544442,56	н441	956214,44	3545914,3
н184	955534,8	3544404,24	н45	955666,78	3544460,21	н442	956196,91	3545902,16
н183	955532,47	3544401,91	н44	955664,29	3544462,93	н443	956187,7	3545885,84
н420	955516,91	3544362,95	н60	955604,63	3544247,74	н444	956183,43	3545876,37
н421	955512,61	3544359,56	н59	955610,26	3544263,73	н445	956189,83	3545871,14
н422	955487,18	3544339,53	н58	955610,15	3544280,43	н446	956194,34	3545801,63
н423	955473,18	3544328,83	н57	955618,73	3544307,27	н71	956199,62	3545804,04
н232	955337,17	3544224,78	н56	955625,77	3544337,98	н145	955706,24	3545851,48
н231	955334,65	3544217,81	н55	955643,27	3544364,83	н447	955706,5	3545880,16

Проект межевания территории для размещения
линейного объекта регионального назначения
Ханты-Мансийского автономного округа – Югры
«Обустройство куста скважин № 90
Омбинского месторождения»
Землепользователь ОАО «НК «Роснефть»

Каталог координат земельного участка (:ЗУ3)

№№	X	У	№№	X	У	№№	X	У
н133	955762,58	3545935,23	н467	956292,36	3545987,81	н485	955858,31	3546043,18
н132	955756,81	3545937,9	н468	956290,79	3545987,69	н116	955871,56	3546056,19
н448	955700,57	3545882,68	н469	956292,47	3545966,07	н115	955870,26	3546056,75
н146	955700,31	3545853,64	н470	956298,53	3546016,94	н114	955865,71	3546056,05
н171	955696,33	3545855,97	н471	956298,17	3546021,49	н486	955855,51	3546046,03
н449	955696,59	3545884,37	н101	956298,1	3546021,6	н487	955819,83	3546010,99
н137	955751,84	3545938,62	н100	956291,9	3546026,29	н135	955797,71	3545989,27
н136	955746,55	3545939,04	н99	956287,51	3546029,61	н134	955802,07	3545987,94
н450	955692,6	3545886,06	н472	956288,5	3546016,93	н488	956274,82	3546038,05
н172	955692,37	3545860,76	н473	956290,74	3546017,03	н105	956274,72	3546039,28
н196	955688,42	3545865,54	н474	956293,78	3546016,58	н107	956271,39	3546041,8
н451	955688,62	3545887,75	н475	956284,51	3546016,83	н489	956269,36	3546041,64
н144	955741,27	3545939,46	н102	956283,26	3546032,83	н108	956243,97	3546053,77
н143	955738,62	3545939,66	н104	956281,01	3546034,53	н110	956232,92	3546057,93
н142	955736,02	3545939,87	н476	956279,12	3546034,38	н109	956229,32	3546060,77
н141	955733,89	3545940,62	н477	956280,51	3546016,69	н490	956226,43	3546062,15
н452	955682,64	3545890,29	н478	955829,6	3546001,05	н111	956186,19	3546085,87
н198	955682,48	3545872,73	н479	955865,27	3546036,09	н120	956183,47	3546086,9
н197	955686,44	3545867,94	н125	955881,4	3546051,93	н119	956168,06	3546091,91
н453	956280,51	3545965,13	н124	955875,52	3546054,48	н491	956224,55	3546058,62
н454	956278,82	3545986,82	н480	955861,11	3546040,32	н492	956268,6	3546037,57
н455	956275,77	3545986,59	н481	955825,43	3546005,29	н493	956276,51	3546016,44
н456	956272,38	3545987,17	н131	955806,01	3545986,21	н494	956275,13	3546034,07
н457	956268,76	3545987,16	н130	955809,16	3545980,98	н495	956267,85	3546033,5
н458	956270,54	3545964,35	н482	955817,03	3546013,85	н496	956222,67	3546055,08
н459	956288,49	3545965,75	н483	955852,71	3546048,88	н121	956150,44	3546097,66
н460	956286,8	3545987,4	н91	955858,95	3546055,01	н129	956147,97	3546098,46
н461	956282,81	3545987,1	н90	955855,55	3546054,48	н128	956131,22	3546102,1
н462	956284,41	3545966,55	н89	955848,78	3546053,45	н497	956219,87	3546049,83
н463	956285,6	3545965,53	н140	955786,83	3545992,61	н498	956265,57	3546028
н464	956302,44	3545966,85	н139	955791,18	3545991,28	н499	956266,49	3546016,24
н465	956300,69	3545989,27	н138	955793,36	3545990,61	н500	956267,58	3546016,07
н466	956295,94	3545988,86	н484	955822,63	3546008,14			

Проект межевания территории для размещения
линейного объекта регионального назначения
Ханты-Мансийского автономного округа – Югры
«Обустройство куста скважин № 90
Омбинского месторождения»
Землепользователь ОАО «НК «Роснефть»

Каталог координат земельного участка (:ЗУ4)

№№	X	У	№№	X	У	№№	X	У
н423	955473,18	3544328,83	н512	955577,24	3544401,71	н450	955692,6	3545886,06
н422	955487,18	3544339,53	н513	955559,7	3544370,39	н136	955746,55	3545939,04
н421	955512,61	3544359,56	н514	955534,75	3544345,02	н144	955741,27	3545939,46
н420	955516,91	3544362,95	н402	955307,44	3544171,12	н451	955688,62	3545887,75
н183	955532,47	3544401,91	н401	955304,83	3544148,42	н196	955688,42	3545865,54
н209	955525,29	3544394,71	н400	955311,31	3544139,59	н291	956515,98	3546017,17
н413	955513,59	3544365,44	н399	955316,35	3544137,35	н531	956509,77	3546023,08
н412	955510,13	3544362,71	н515	955473,03	3544257,58	н532	956497,36	3546027,45
н411	955484,73	3544342,69	н516	955488,37	3544265,47	н533	956484,61	3546029,85
н410	955470,7	3544331,96	н285	956224	3545815,68	н534	956472,67	3546030,12
н246	955339,68	3544231,72	н517	956219,45	3545885,64	н294	956448,39	3546028,28
н232	955337,17	3544224,78	н518	956221,85	3545896,82	н293	956482,78	3546016,01
н431	955478,14	3544322,54	н519	956219,89	3545897,24	н292	956511,5	3546013,08
н430	955492,09	3544333,21	н439	956219,08	3545893,44	н535	955878,42	3545984,06
н429	955517,55	3544353,29	н438	956216,93	3545883,45	н536	955898,81	3546004,06
н428	955523,55	3544358	н437	956210,81	3545896,61	н322	955907,3	3546016,01
н157	955548,52	3544420,54	н436	956208,99	3545895,76	н321	955905,14	3546031,16
н185	955540,32	3544410,81	н435	956214,53	3545883,87	н320	955891,34	3546046,21
н419	955520,23	3544360,48	н434	956199,57	3545896,12	н335	955814,99	3545971,27
н418	955515,08	3544356,43	н433	956198,3	3545894,57	н334	955815,55	3545970,34
н417	955489,63	3544336,37	н432	956214,73	3545881,13	н333	955824	3545949,81
н416	955475,66	3544325,68	н69	956219,15	3545813,03	н332	955824,53	3545948,54
н231	955334,65	3544217,81	н374	955755,27	3545832,03	н331	955827,33	3545938,14
н222	955332,14	3544210,84	н520	955750,86	3545847,02	н537	955864,15	3545974,35
н284	955643,75	3544365,58	н521	955755,94	3545864,1	н107	956271,39	3546041,8
н283	955652,97	3544399,32	н522	955768,33	3545880,11	н310	956267,09	3546045,06
н48	955654,84	3544404,83	н523	955806,64	3545917,78	н108	956243,97	3546053,77
н44	955664,29	3544462,93	н524	955787,97	3545923,5	н489	956269,36	3546041,64
н66	955659,99	3544467,63	н525	955773,48	3545930,2	н487	955819,83	3546010,99
н55	955643,27	3544364,83	н526	955745,68	3545903,16	н486	955855,51	3546046,03
н501	955511,34	3544283,26	н527	955730,07	3545885,83	н114	955865,71	3546056,05
н502	955523,57	3544295,48	н528	955726,73	3545880,68	н91	955858,95	3546055,01
н503	955553,17	3544319,32	н529	955719,11	3545861,77	н483	955852,71	3546048,88
н504	955570,71	3544334,63	н341	955717,39	3545847,52	н482	955817,03	3546013,85
н505	955585,41	3544351,55	н530	955717,42	3545847,4	н138	955793,36	3545990,61
н506	955597,35	3544370,16	н375	955743,4	3545837,93	н135	955797,71	3545989,27
н507	955606,58	3544390,17	н146	955700,31	3545853,64	н481	955825,43	3546005,29
н508	955613,1	3544411,08	н448	955700,57	3545882,68	н480	955861,11	3546040,32
н509	955617,12	3544431,79	н132	955756,81	3545937,9	н124	955875,52	3546054,48
н377	955625,1	3544478,66	н340	955755,96	3545938,29	н116	955871,56	3546056,19
н398	955613,95	3544475,76	н137	955751,84	3545938,62	н485	955858,31	3546043,18
н510	955603,86	3544473,15	н449	955696,59	3545884,37	н484	955822,63	3546008,14
н356	955603,2	3544472,64	н171	955696,33	3545855,97	н134	955802,07	3545987,94
н355	955590,92	3544463,24	н376	955697,37	3545854,71	н339	955805,63	3545986,85
н511	955587,84	3544443,93	н172	955692,37	3545860,76	н131	955806,01	3545986,21

Проект межевания территории для размещения
линейного объекта регионального назначения
Ханты-Мансийского автономного округа – Югры
«Обустройство куста скважин № 90
Омбинского месторождения»
Землепользователь ОАО «НК «Роснефть»

Каталог координат земельного участка (:ЗУ4)

№№	X	У	№№	X	У	№№	X	У
н109	956229,32	3546060,77	н491	956224,55	3546058,62	н551	956268,76	3545987,16
н309	956207,76	3546077,73	н119	956168,06	3546091,91	н456	956272,38	3545987,17
н111	956186,19	3546085,87	н121	956150,44	3546097,66	н455	956275,77	3545986,59
н490	956226,43	3546062,15	н496	956222,67	3546055,08	н454	956278,82	3545986,82
н538	956293,25	3545956,11	н495	956267,85	3546033,5	н453	956280,51	3545965,13
н469	956292,47	3545966,07	н494	956275,13	3546034,07	н552	956283,78	3545961,82
н468	956290,79	3545987,69	н493	956276,51	3546016,44	н553	956284,29	3545955,31
н467	956292,36	3545987,81	н500	956267,58	3546016,07	н554	956288,27	3545955,67
н466	956295,94	3545988,86	н499	956266,49	3546016,24	н555	956287,64	3545963,78
н465	956300,69	3545989,27	н540	956232,32	3546021,6	н463	956285,6	3545965,53
н539	956309,27	3545990,03	н541	956199,25	3546036,56	н462	956284,41	3545966,55
н470	956298,53	3546016,94	н312	956081,67	3546113,32	н461	956282,81	3545987,1
н474	956293,78	3546016,58	н330	956081,19	3546113,43	н460	956286,8	3545987,4
н473	956290,74	3546017,03	н329	956055,09	3546113,34	н459	956288,49	3545965,75
н472	956288,5	3546016,93	н328	956038,07	3546106,74	н556	956289,27	3545955,76
н99	956287,51	3546029,61	н327	956037,92	3546105,85	н299	956322,64	3545958,41
н102	956283,26	3546032,83	н542	956048,45	3546099,87	н298	956322,71	3545961,7
н475	956284,51	3546016,83	н543	956078,64	3546079,74	н297	956314,91	3545995,47
н477	956280,51	3546016,69	н544	956092,02	3546068,78	н296	956300,98	3546017,12
н476	956279,12	3546034,38	н545	956115,59	3546053,06	н470	956298,53	3546016,94
н104	956281,01	3546034,53	н546	956131,93	3546046	н539	956309,27	3545990,03
н311	956276,2	3546038,16	н547	956179,39	3546014,41	н557	956310,8	3545967,5
н105	956274,72	3546039,28	н548	956203,22	3546001,52	н558	956311,48	3545957,53
н488	956274,82	3546038,05	н549	956223,75	3545994,02			
н492	956268,6	3546037,57	н550	956245,44	3545989,07			

Ханты-Мансийский автономный округ – Югра
Губернатор

Приложение 10
к постановлению Правительства
Ханты-Мансийского
автономного округа – Югры
от 3 июня 2016 года № 190-п

Градостроительный план земельного участка

N

R	U	8	6	5	0	3	0	0	0				

Градостроительный план земельного участка подготовлен на основании Приказа Департамента строительства Ханты-Мансийского автономного округа – Югры от 09.03.2016г. №143-П «О подготовке документации по планировке территории, на которой предусматривается размещение объектов регионального назначения

(реквизиты решения уполномоченного федерального органа исполнительной власти, или органа исполнительной власти субъекта Российской Федерации, или органа местного самоуправления о подготовке документации по планировке территории, либо реквизиты обращения и ф.и.о. заявителя - физического лица, либо реквизиты обращения и наименование заявителя - юридического лица о выдаче градостроительного плана земельного участка)

Местонахождение земельного участка

Ханты-Мансийский автономный округ - Югра
(субъект Российской Федерации)

Нефтеюганский район
(муниципальный район или городской округ)

Межселенная территория
(поселение)

Кадастровый номер земельного участка *кадастровый номер отсутствует*.

Описание местоположения границ земельного участка *Омбинское месторождение*

Площадь земельного участка *7,3338 га.*

Описание местоположения проектируемого объекта на земельном участке (объекта капитального строительства)

План подготовлен *Воропай Д.Е. Инженер отдела землеустройства ООО «Томскнефтепроект»*
(Ф.И.О., должность уполномоченного лица, наименование органа или организации)

М.П. 29.03.2016 (Дата) (подпись) Воропай Д.Е. (расшифровка подписи)


Проверен *Правительство Ханты-Мансийского автономного округа – Югры*
(наименование уполномоченного федерального органа исполнительной власти, или органа исполнительной власти субъекта Российской Федерации, или органа местного самоуправления)

(дата)

Утвержден
(реквизиты акта Правительства Российской Федерации, или высшего исполнительного органа государственной власти субъекта Российской Федерации, или главы местной администрации об утверждении)

1. Чертеж градостроительного плана земельного участка и линий градостроительного регулирования

Ситуационный план
Масштаб 1:25 000

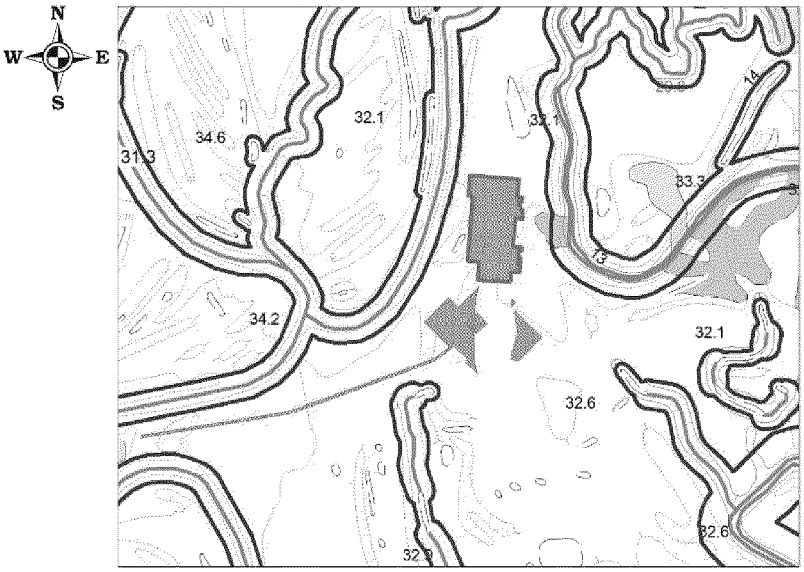


Условные обозначения:

- граница земельного участка
- место допустимого размещения зданий, строений, сооружений
- земельные участки, согласно сведениям государственного кадастра недвижимости
- водоохранные зоны
- 1● точки поворота границы, зоны планируемого размещения объектов капитального строительства
- (1) номер объектов капитального строительства


Экспликация объектов

№№	Наименование объектов
1	Куст скважин №90


М 1:5 000

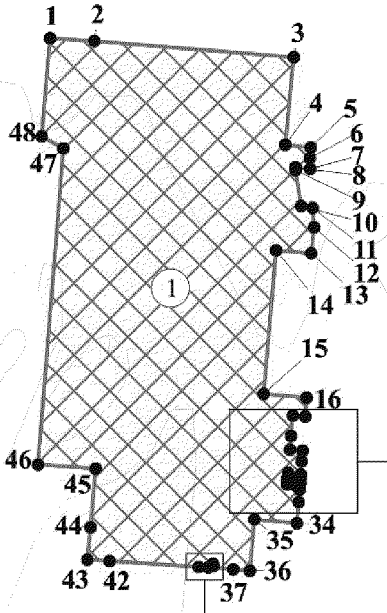

М 1:1 000

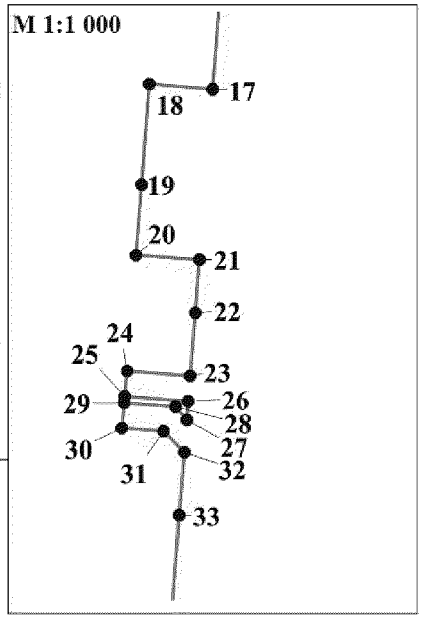

М 1:500

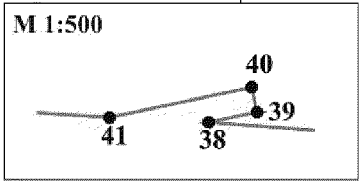

Площадь земельного участка - 7,3338 га.
Чертеж градостроительного плана земельного участка разработан на топографической основе в масштабе 1:5 000, выполненной в 2015 г. ООО "Томскнефтепроект".

Каталог координат точек поворота границы земельного участка

№№	X	У	№№	X	У
1	956635,64	3545768,77	25	956289,27	3545955,76
2	956633,17	3545803,48	26	956288,49	3545965,75
3	956620,5	3545960,39	27	956285,6	3545965,53
4	956551,5	3545953,94	28	956287,64	3545963,78
5	956549,52	3545974,03	29	956288,27	3545955,67
6	956541,18	3545973,11	30	956284,29	3545955,31
7	956532,7	3545973,63	31	956283,78	3545961,82
8	956533,69	3545962,17	32	956280,51	3545965,13
9	956531,73	3545962	33	956270,54	3545964,35
10	956503,22	3545966,52	34	956253,89	3545963,04
11	956501,69	3545975,51	35	956256,73	3545929,58
12	956486,67	3545976,42	36	956216,6	3545926,07
13	956466,12	3545974,52	37	956217,6	3545912,9
14	956468,57	3545946,89	38	956219,08	3545893,44
15	956355,61	3545937,04	39	956219,89	3545897,24
16	956352,62	3545970,77	40	956221,85	3545896,82
17	956337,64	3545969,6	41	956219,45	3545885,64
18	956338,48	3545959,64	42	956224	3545815,68
19	956322,64	3545958,41	43	956225,12	3545798,35
20	956311,48	3545957,53	44	956250,52	3545800,57
21	956310,8	3545967,5	45	956296,59	3545804,62
22	956302,44	3545966,85	46	956299,9	3545759,44
23	956292,47	3545966,07	47	956548,7	3545779,35
24	956293,25	3545956,11	48	956558,28	3545762,23

2. Информация о разрешенном использовании земельного участка, требованиях к назначению, параметрам и размещению объекта капитального строительства [1,2,3,4]

Градостроительный регламент не установлен

(наименование представительного органа местного самоуправления, реквизиты акта об утверждении правил землепользования и застройки, информация обо всех предусмотренных градостроительным регламентом видах разрешенного использования земельного участка (за исключением случаев предоставления земельного участка для государственных или муниципальных нужд)

2.1. Информация о разрешенном использовании земельного участка [2, 3, 4]

основные виды разрешенного использования земельного участка:
Градостроительным регламентом не установлено

условно разрешенные виды использования земельного участка:
Градостроительным регламентом не установлено

вспомогательные виды использования земельного участка:
Градостроительным регламентом не установлено

2.2. Требования к назначению, параметрам и размещению объекта капитального строительства на указанном земельном участке. Назначение объекта капитального строительства [2]

Назначение объекта капитального строительства
N *не имеется* (согласно чертежу), _____ (назначение объекта капитального строительства).

2.2.1. Предельные (минимальные и (или) максимальные) размеры земельных участков и объектов капитального строительства, в том числе площадь [2]:

Кадастровый номер земельного участка согласно чертежу градостр. плана	1. Длина (метров)	2. Ширина (метров)	3. Полоса отчуждения	4. Охранные зоны	5. Площадь земельного участка (га)	6. Номер объекта кап. стр-ва согласно чертежу градостр. плана	7. Размер (м)		8. Площадь объекта кап. стр-ва (га)
							макс.	мин.	
-	-	-	-	-	-	-	-	-	-

2.2.2. Предельное количество этажей _____ или предельная высота зданий, строений, сооружений ____ м. [2]

2.2.3. Максимальный процент застройки в границах земельного участка _____% [2].

2.2.4. Иные показатели [2]:
Рекультивация земель после завершения строительства объекта, вывоз всех отходов в места, согласованные с соответствующим муниципальным органом

2.2.5. Требования к назначению, параметрам и размещению объекта капитального строительства на указанном земельном участке [3, 4]

N *1* (согласно чертежу), *Куст скважин № 90* (назначение объекта капитального строительства);

Предельные (минимальные и (или) максимальные) размеры земельных участков:

Номер участка согласно чертежу градостроительного плана	Длина (м)	Ширина (м)	Площадь (га)	Полоса отчуждения	Охранные зоны
1	*сложная конфигурация*		*7,3337*	-	-

3. Информация о расположенных в границах земельного участка объектах капитального строительства и объектах культурного наследия [1, 2, 3, 4]

3.1. Объекты капитального строительства

N *не имеется* (согласно чертежу), _____ (назначение объекта капитального строительства).

инвентаризационный или кадастровый номер _____,

технический или кадастровый паспорт объекта подготовлен _____ (дата)

_____

(наименование организации (органа) государственного кадастрового учета объектов недвижимости или государственного технического учета и технической инвентаризации объектов капитального строительства)

3.2. Объекты, включенные в единый государственный реестр объектов культурного наследия (памятников истории и культуры) народов Российской Федерации

N *не имеется* (согласно чертежу), _____ (назначение объекта культурного наследия).

_____

(наименование органа государственной власти, принявшего решение о включении выявленного объекта культурного наследия в реестр, реквизиты этого решения)

регистрационный номер в реестре _____ от _____ (дата)

4. Информация о разделении земельного участка [2, 3, 4]

Пункт 4 статьи 41 Градостроительного кодекса РФ.

(наименование и реквизиты документа, определяющего возможность или невозможность разделения)

Градостроительный план земельного участка

N

R	U	8	6	5	0	3	0	0	0				

Градостроительный план земельного участка подготовлен на основании Приказа Департамента строительства Ханты-Мансийского автономного округа – Югры от 09.03.2016г. №143-П «О подготовке документации по планировке территории, на которой предусматривается размещение объектов регионального назначения

(реквизиты решения уполномоченного федерального органа исполнительной власти, или органа исполнительной власти субъекта Российской Федерации, или органа местного самоуправления о подготовке документации по планировке территории, либо реквизиты обращения и ф.и.о. заявителя - физического лица, либо реквизиты обращения и наименование заявителя - юридического лица о выдаче градостроительного плана земельного участка)

Местонахождение земельного участка

Ханты-Мансийский автономный округ - Югра

(субъект Российской Федерации)

Нефтеюганский район

(муниципальный район или городской округ)

Межселенная территория

(поселение)

Кадастровый номер земельного участка *кадастровый номер отсутствует*.

Описание местоположения границ земельного участка *Олбинское месторождение*

Площадь земельного участка *0,9600 га.*

Описание местоположения проектируемого объекта на земельном участке (объекта капитального строительства)

План подготовлен *Воропай Д.Е. Инженер отдела землеустройства ООО «Томскнефтепроект»*

(ф.и.о., должность уполномоченного лица, наименование органа или организации)

Томскнефтепроект

(дата) (подпись) Воропай Д.Е.

(расшифровка подписи)

Проект принят *Правительство Ханты-Мансийского автономного округа – Югры*

(наименование уполномоченного федерального органа исполнительной власти, или органа исполнительной власти субъекта Российской Федерации, или органа местного самоуправления)

(дата)

Утвержден

(реквизиты акта Правительства Российской Федерации, или высшего исполнительного органа государственной власти субъекта Российской Федерации, или главы местной администрации об утверждении)

2. Чертеж градостроительного плана земельного участка и линий градостроительного регулирования

Ситуационный план
Масштаб 1:25 000




Условные обозначения:

- граница земельного участка
- место допустимого размещения зданий, строений, сооружений
- земельные участки, согласно сведениям государственного кадастра недвижимости
- водоохранные зоны
- 1● точки поворота границы, зоны планируемого размещения объектов капитального строительства
- (1) номер объектов капитального строительства

Экспликация объектов

№	Наименование объекта
1	Временный городок строителей

М 1:2 000

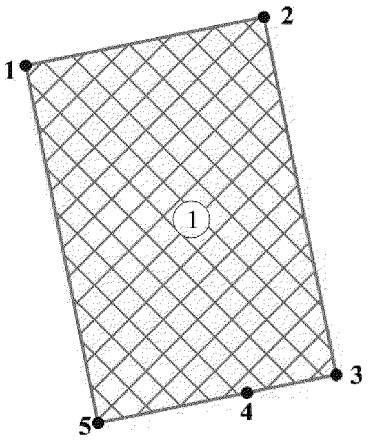

Каталог координат точек поворота границы земельного участка

№№	X	У
1	951832,81	3550775,89
2	951848,7	3550854,3
3	951731,1	3550878,14
4	951725,13	3550848,74
5	951715,19	3550799,74

Площадь земельного участка - 0,9600 га.
Чертеж градостроительного плана земельного участка разработан на топографической основе в масштабе 1:2 000, выполненной в 2015 г. ООО "Томскнефтепроект".

2. Информация о разрешенном использовании земельного участка, требованиях к назначению, параметрам и размещению объекта капитального строительства [1,2,3,4]

Градостроительный регламент не установлен

(наименование представительного органа местного самоуправления, реквизиты акта об утверждении правил землепользования и застройки, информация обо всех предусмотренных градостроительным регламентом видах разрешенного использования земельного участка (за исключением случаев предоставления земельного участка для государственных или муниципальных нужд)

2.1. Информация о разрешенном использовании земельного участка [2, 3, 4]

основные виды разрешенного использования земельного участка:
Градостроительным регламентом не установлено

условно разрешенные виды использования земельного участка:
Градостроительным регламентом не установлено

вспомогательные виды использования земельного участка:
Градостроительным регламентом не установлено

2.2. Требования к назначению, параметрам и размещению объекта капитального строительства на указанном земельном участке. Назначение объекта капитального строительства [2]

Назначение объекта капитального строительства
N *не имеется* (согласно чертежу), _____ (назначение объекта капитального строительства).

2.2.1. Предельные (минимальные и (или) максимальные) размеры земельных участков и объектов капитального строительства, в том числе площадь [2]:

Кадастровый номер земельного участка согласно чертежу градостр. плана	1. Длина (метров)	2. Ширина (метров)	3. Полоса отчуждения	4. Охранные зоны	5. Площадь земельного участка (га)	6. Номер объекта кап. стр-ва согласно чертежу градостр. плана	7. Размер (м)		8. Площадь объекта кап. стр-ва (га)
							макс.	мин.	
-	-	-	-	-	-	-	-	-	-

2.2.2. Предельное количество этажей _____ или предельная высота зданий, строений, сооружений ____ м. [2]

2.2.3. Максимальный процент застройки в границах земельного участка _____% [2].

2.2.4. Иные показатели [2]:
Рекультивация земель после завершения строительства объекта, вывоз всех отходов в места, согласованные с соответствующим муниципальным органом

2.2.5. Требования к назначению, параметрам и размещению объекта капитального строительства на указанном земельном участке [3, 4]

N *1* (согласно чертежу), *Временный городок строителей* (назначение объекта капитального строительства).

Предельные (минимальные и (или) максимальные) размеры земельных участков:

Номер участка согласно чертежу градостроительного плана	Длина (м)	Ширина (м)	Площадь (га)	Полоса отчуждения	Охранные зоны
1	*сложная конфигурация*		*0,9600*	-	-

3. Информация о расположенных в границах земельного участка объектах капитального строительства и объектах культурного наследия [1, 2, 3, 4]

3.1. Объекты капитального строительства

N *не имеется* (согласно чертежу), _____ (назначение объекта капитального строительства).

инвентаризационный или кадастровый номер _____,
технический или кадастровый паспорт объекта подготовлен _____ (дата)

_____
(наименование организации (органа) государственного кадастрового учета объектов недвижимости или государственного технического учета и технической инвентаризации объектов капитального строительства)

3.2. Объекты, включенные в единый государственный реестр объектов культурного наследия (памятников истории и культуры) народов Российской Федерации

N *не имеется* (согласно чертежу), _____ (назначение объекта культурного наследия).

_____
(наименование органа государственной власти, принявшего решение о включении выявленного объекта культурного наследия в реестр, реквизиты этого решения)

регистрационный номер в реестре _____ от _____ (дата)

4. Информация о разделении земельного участка [2, 3, 4]

Пункт 4 статьи 41 Градостроительного кодекса РФ.

Ханты-Мансийский автономный округ – Югра
Губернатор

Приложение 11
к постановлению Правительства
Ханты-Мансийского
автономного округа – Югры
от 3 июня 2016 года № 190-п

Положение о размещении линейного объекта регионального значения Ханты-Мансийского автономного округа – Югры «Обустройство куста скважин № 90 Омбинского месторождения»

I. Размещение объекта

В административном отношении линейный объект регионального значения Ханты-Мансийского автономного округа – Югры «Обустройство куста скважин № 90 Омбинского месторождения» (далее проектируемый объект) расположен на межселенной территории в границах Нефтеюганского района Ханты-Мансийского автономного округа – Югры.

В географическом отношении территория проектируемых объектов находится в 20 километрах на юг от города Пыть-Ях и в 25 километрах на северо-запад от города Нефтеюганска.

II. Функциональное зонирование территории

Проектируемый объект располагается на землях запаса Нефтеюганского района, а также на землях лесного фонда, находящихся в ведении территориального отдела Нефтеюганского лесничества (Нефтеюганского участкового лесничества, урочища Пойменного).

III. Решения по планировочной организации земельных участков для размещения проектируемого объекта

Расчет полосы отвода земельных участков для выполнения работ по строительству проектируемого объекта производится с учетом действующих норм отвода земель.

Таблица 1

Площади земельных участков, необходимые для
строительства и эксплуатации проектируемого объекта

Наименование объекта (кадастровый номер)	Площадь вновь испрашиваемых земельных участков, га	Площадь по земельным участкам, арендованным ранее, га	Зона застройки, га
Обустройство куста скважин № 90 Омбинского месторождения	44,8396	2,2270	47,0666

Таблица 2

Площади испрашиваемых земельных участков
под проектируемый объект

№ земельного участка	Испрашиваемая площадь земельного участка, га.	Категория земель	Вид разрешенного использования
:ЗУ1	21,9777	земли запаса	недропользование – 6.1
:ЗУ2	9,1923	земли запаса	
:ЗУ3	1,6821	земли лесного фонда	
:ЗУ4	3,6937	земли лесного фонда	

Координаты границ земельных участков, необходимых для размещения проектируемого объекта, в графических материалах определены в местной системе координат Ханты-Мансийского автономного округа – Югры МСК-86.

IV. Особо охраняемые территории и зоны с особыми условиями использования

Проектируемый объект технологически привязан к объектам сложившейся инфраструктуры и проходит вдоль существующих коридоров коммуникаций на свободной от застройки территории.

Проектируемый объект пересекает водоохранную зону и прибрежную защитную полосу временных водотоков без названий.

Для уменьшения воздействия на водотоки предусмотрены следующие мероприятия:

Выполнение строительно-монтажных работ с применением гусеничной техники должно осуществляться в зимний период для уменьшения воздействия строительной техники на растительный

береговой покров; в остальные сезоны года строительно-монтажные работы, движение транспорта и строительной техники должно осуществляться только по существующим автомобильным дорогам, зимникам и временным вдольтрассовым проездам;

все отходы защитных материалов, остатки горюче-смазочных материалов тщательно должны собираться в передвижное оборудование (мусоросборники, емкости для сбора отработанных горюче-смазочных материалов) и вывозиться в места, согласованные с соответствующими муниципальными органами и органами государственной власти Российской Федерации;

после завершения строительства выполняются рекультивационные работы.

Организационный сброс стоков или загрязняющих веществ на поверхность земли и в водотоки не производится. Попадание загрязняющих веществ в водные объекты в результате размыва и выноса ливневыми и талыми водами возможно лишь при неправильном хранении строительных материалов и аварийных утечек дизтоплива работающих механизмов в период строительства.

На всех этапах работ осуществляется входной, операционный и приемочный контроль качества строительства, а также проводится своевременный профилактический осмотр, ремонт и диагностика оборудования, трубопроводов и арматуры.

Ущерб окружающей среде может быть нанесен лишь в аварийных случаях, но для их предотвращения предусмотрены все возможные мероприятия в соответствии с требованиями законодательства Российской Федерации.


В границах участка работ отсутствуют объекты культурного наследия, особо охраняемые природные территории федерального, регионального и местного значения.

Проектируемый объект не попадает в границы территории традиционного природопользования коренных малочисленных народов Севера регионального значения.

Ханты-Мансийский автономный округ – Югра
Губернатор

Приложение 12
к постановлению Правительства
Ханты-Мансийского
автономного округа – Югры
от 3 июня 2016 года № 190-п

Основная часть проекта планировки территории для размещения линейного объекта регионального значения Ханты-Мансийского автономного округа-Югры "КНС-2 Восточно-Перевального месторождения"
Землепользователь: ООО "ЛУКОЙЛ-Западная Сибирь "ТПП "Когалымнефтегаз"
Масштаб 15000

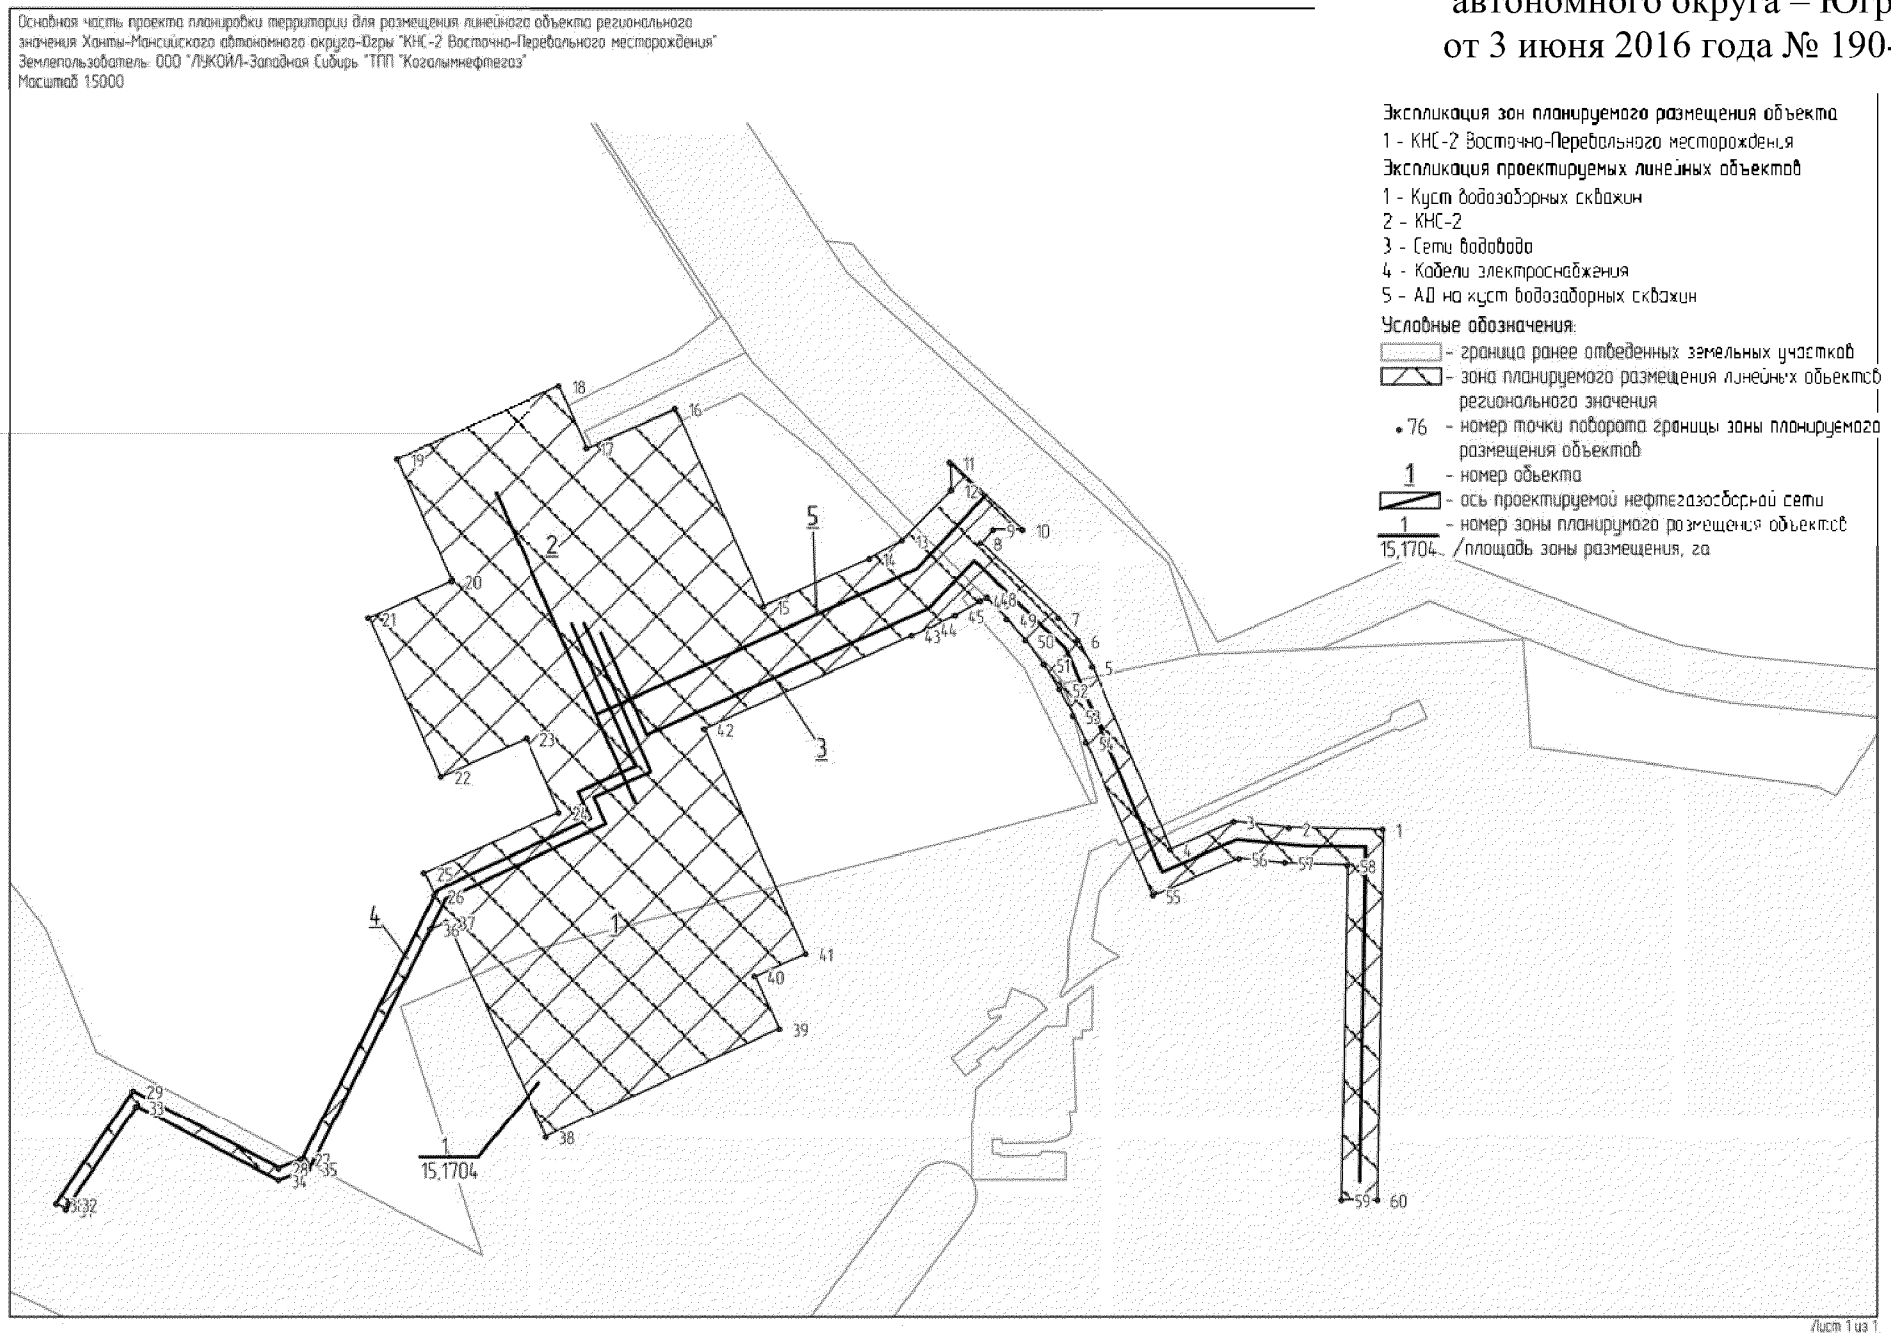


Лист 1 из 1
Формат А4

№	X	Y
1	3539535,96	1205138,27
2	3539464,68	1205139,88
3	3539422,48	1205144,50
4	3539374,89	1205123,58
5	3539315,37	1205261,66
6	3539304,45	1205281,42
7	3539289,85	1205298,63
8	3539230,99	1205355,43
9	3539240,50	1205365,54
10	3539262,18	1205365,73
11	3539207,79	1205416,87
12	3539208,44	1205395,67
13	3539171,02	1205357,58
14	3539146,33	1205343,55
15	3539066,78	1205307,88
16	3538999,67	1205457,12
17	3538932,67	1205427,00
18	3538911,25	1205474,66
19	3538788,13	1205419,31
20	3538829,77	1205326,67
21	3538766,94	1205298,43
22	3538821,06	1205178,04
23	3538886,21	1205207,31
24	3538911,28	1205151,44
25	3538808,89	1205105,35
26	3538816,52	1205088,81
27	3538715,46	1204888,15
28	3538698,67	1204881,66
29	3538588,04	1204940,15
30	3538530,12	1204854,72
31	3538537,81	1204850,48
32	3538539,94	1204854,33
33	3538590,88	1204928,70
34	3538698,09	1204872,01
35	3538721,80	1204881,16
36	3538813,39	1205063,03
37	3538825,85	1205068,62
38	3538901,15	1204905,68
39	3539078,06	1204987,68
40	3539059,76	1205027,17
41	3539098,00	1205044,29
42	3539021,41	1205214,66
43	3539178,87	1205285,31
44	3539190,15	1205290,10
45	3539211,83	1205300,81
46	3539230,79	1205311,46
47	3539235,03	1205314,02
48	3539235,07	1205313,98
49	3539250,53	1205297,99
50	3539264,94	1205281,00
51	3539278,19	1205263,08
52	3539290,23	1205244,33
53	3539300,98	1205224,82
54	3539310,44	1205204,63
55	3539361,06	1205088,00
56	3539426,72	1205116,88
57	3539461,74	1205113,04
58	3539508,50	1205111,75
59	3539504,06	1204857,75
60	3539531,05	1204857,28



Приложение 13
к постановлению Правительства
Ханты-Мансийского
автономного округа – Югры
от 3 июня 2016 года № 190-п

Проект межевания территории для размещения линейного объекта регионального
значения Ханты-Мансийского автономного округа-Югры "КНС-2 Восточно-Перевального месторождения"
Землепользователь: ООО "ЛУКОЙЛ-Западная Сибирь "ТПП "Когалымнефтегаз"
Масштаб 1:5000

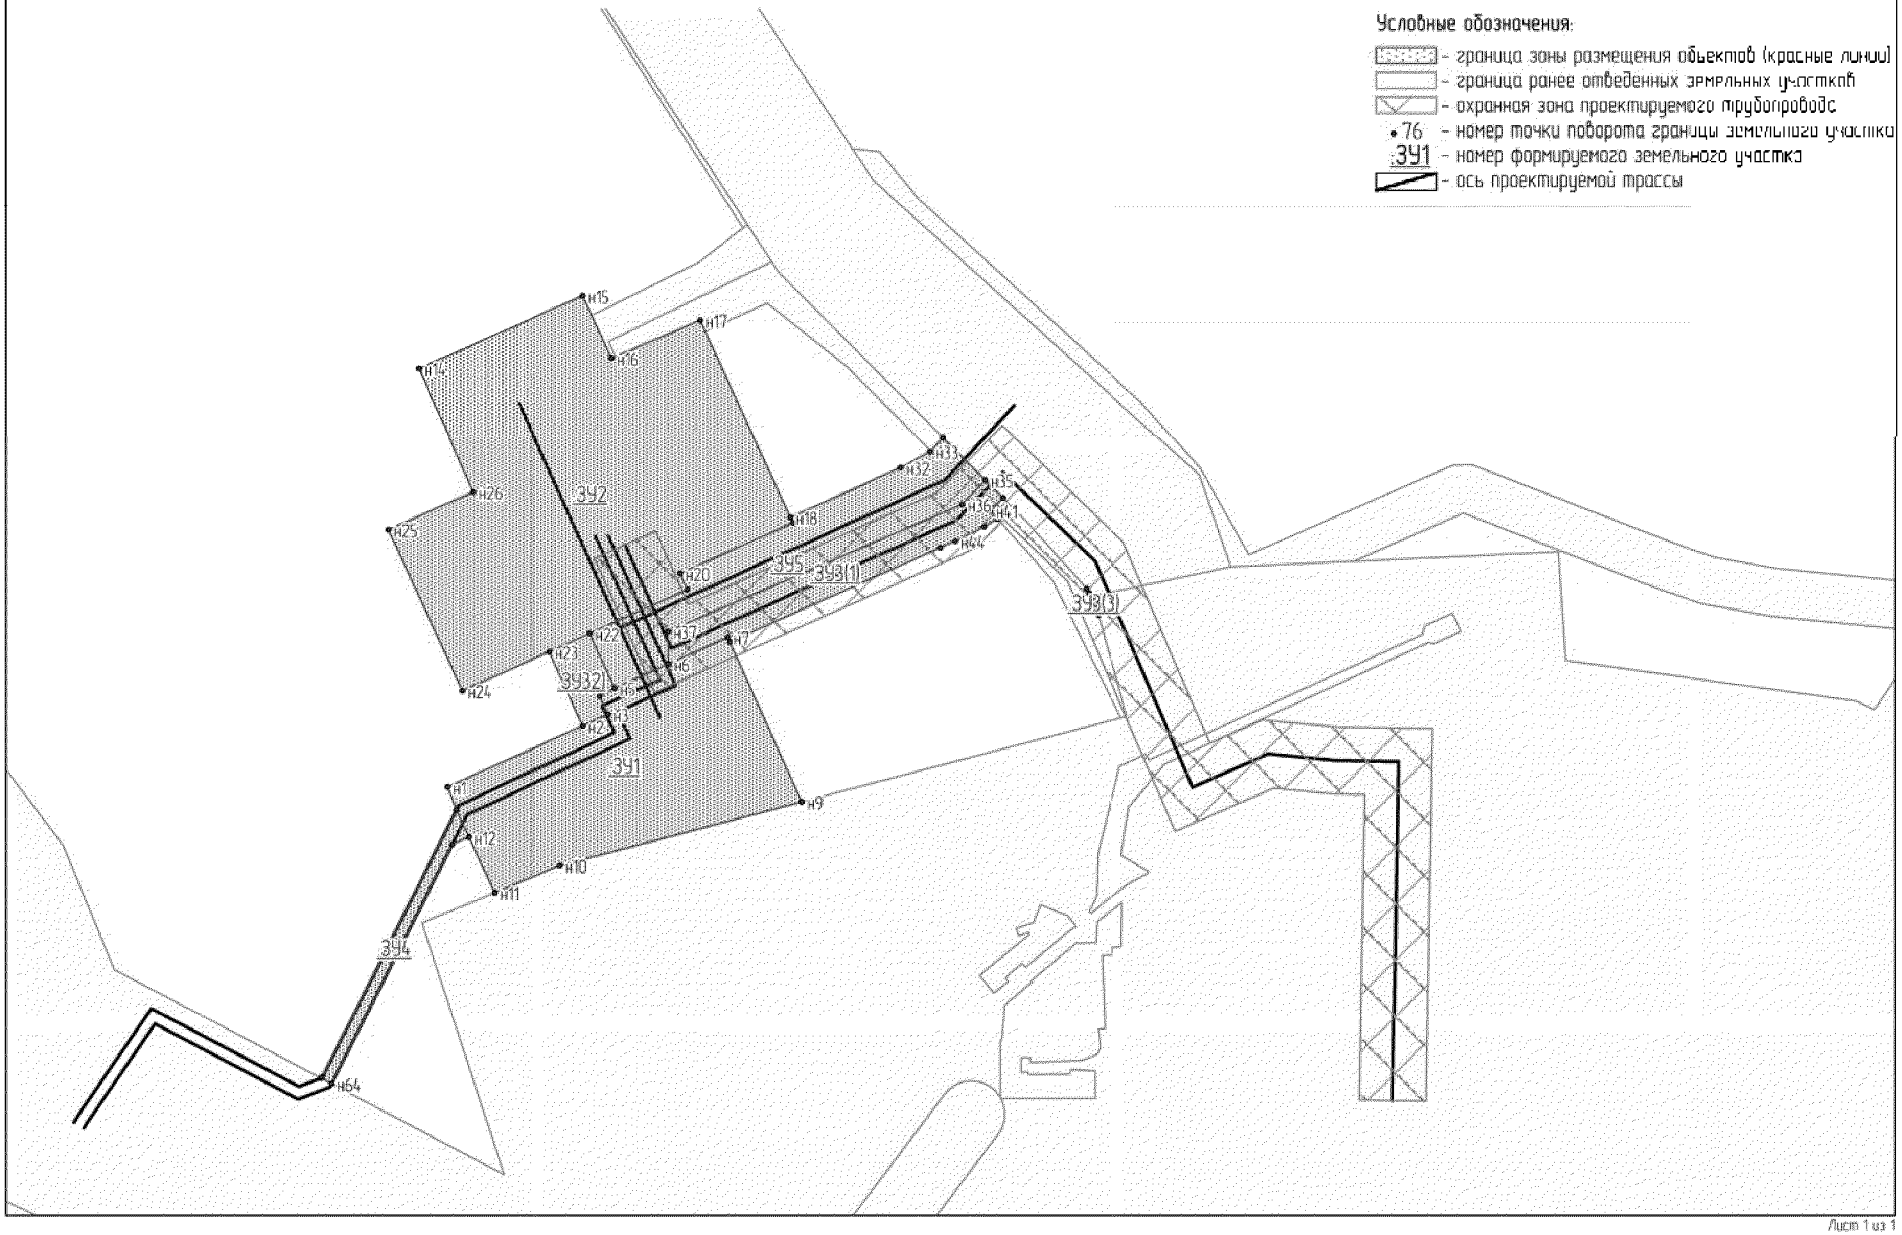

Лист 1 из 1
Формат А4

N_тчк	X	Y
:ЗУ1 "Куст водозаборных скважин"	---	---
н1	1205106	3538809,84
н2	1205152	3538911,14
н3	1205160	3538930,25
н4	1205174	3538924,14
н5	1205180	3538935,02
н6	1205198	3538975,49
н7	1205218	3539019,87
н8	1205215	3539021,41
н9	1205095	3539075,25
н10	1205047	3538894,13
н11	1205027	3538845,19
н12	1205069	3538825,86
н13	1205089	3538816,52
н1	1205106	3538809,84
:ЗУ2 "КНС-2"	---	---
н14	1205420	3538788,21
н15	1205474	3538911,11
н16	1205427	3538932,74
н17	1205456	3538999,17
н18	1205308	3539066,78
н19	1205304	3539068,59
н20	1205266	3538984,22
н21	1205254	3538989,64
н22	1205221	3538916,56
н23	1205207	3538886,21
н24	1205178	3538821,06
н25	1205299	3538765,55
н26	1205327	3538829
н14	1205420	3538788,21
:ЗУ5 "АД на куст водозаборных скважин"	---	---
н27	1205221	3538916,56
н28	1205254	3538989,64
н29	1205266	3538984,22
н30	1205304	3539068,59
н31	1205308	3539066,78
н32	1205345	3539149,21
н33	1205357	3539171,33
н34	1205368	3539180,98
н35	1205336	3539212,57
н36	1205318	3539195,38
н37	1205223	3538975,12
н38	1205198	3538975,49
н39	1205180	3538935,02
н27	1205221	3538916,56
:ЗУ3(1) "Сети водовода"	---	---
н40	1205322	3539225,94

н41	1205313	3539216,37
н42	1205307	3539222,06
н43	1205301	3539211,83
н44	1205290	3539190,15
н45	1205285	3539179,03
н46	1205215	3539021,41
н47	1205218	3539019,87
н48	1205198	3538975,49
н49	1205223	3538975,12
н50	1205318	3539195,38
н51	1205336	3539212,57
н40	1205322	3539225,94
:ЗУ3(2) "Сети водовода"	---	---
н52	1205180	3538935,02
н53	1205174	3538924,14
н54	1205160	3538930,25
н55	1205152	3538911,14
н56	1205207	3538886,21
н57	1205221	3538916,56
н52	1205180	3538935,02
:ЗУ3(3) "Сети водовода"	---	---
н58	1205235	3539297,64
н59	1205251	3539290,56
н60	1205254	3539288,66
н61	1205249	3539293,69
н58	1205235	3539297,64
:ЗУ4"Кабели электроснабжения"	---	---
н62	1205069	3538825,86
н63	1205063	3538813,39
н64	1204884	3538723,07
н65	1204888	3538714,96
н66	1204889	3538715,76
н67	1205089	3538816,52
н62	1205069	3538825,86

Ханты-Мансийский автономный округ — Югра

Губернатор

Приложение 14
к постановлению Правительства
Ханты-Мансийского
автономного округа – Югры
от 3 июня 2016 года № 190-п

Градостроительный план земельного участка

№	R	U	8	6	5	0	7	0	0	0	-						

Градостроительный план земельного участка подготовлен на основании
Заявления для ООО Лукойл «Западная Сибирь» ТПП «Когалымнефтегаз» на проектирование объекта «КНС-2 Восточно-Перевального месторождения» шифр 06-576
Юридический адрес: 628486, Россия, Тюменская обл., г. Когалым, ул. Прибалтийская, 20
(реквизиты решения уполномоченного федерального органа исполнительной власти, или органа исполнительной власти субъекта Российской Федерации, или органа местного самоуправления о подготовке документации по планировке территории, либо реквизиты обращения и ф.и.о. заявителя – физического лица, либо реквизиты обращения и наименование заявителя – юридического лица о выдаче градостроительного плана земельного участка)

Местонахождение земельного участка
Ханты-Мансийский автономный округ – Югра, Тюменская область
(субъект Российской Федерации)
Сургутский район
(муниципальный район или городской округ)
Восточно-Перевальное месторождение
(поселение)

Кадастровый номер земельного участка отсутствует

Описание местоположения границ земельного участка Восточно-Перевальное месторождение, Территориальный отдел - Сургутское лесничество, Нижне-Сартымское участковое лесничество, Русскинское урочище

Площадь земельного участка 10,4582 га

Описание местоположения проектируемого объекта на земельном участке
(объекта капитального строительства) В границах земельного участка

План подготовлен:
Игнатьев Андрей Юрьевич , ведущий инженер НИПИ «Нефтегазпроект»
(ф.и.о., должность уполномоченного лица, наименование органа или организации)

ООО «НИПИ»

М.П. 05.02.2016г. / Игнатьев А.Ю. /
(дата) (подпись) (расшифровка подписи)


(наименование уполномоченного федерального органа исполнительной власти, или органа исполнительной власти субъекта Российской Федерации, или органа местного самоуправления)

(дата)

Утвержден:

(реквизиты акта Правительства Российской Федерации, или высшего исполнительного органа государственной власти субъекта Российской Федерации, или главы местной администрации об утверждении)


Чертеж градостроительного плана земельного участка и линий градостроительного регулирования

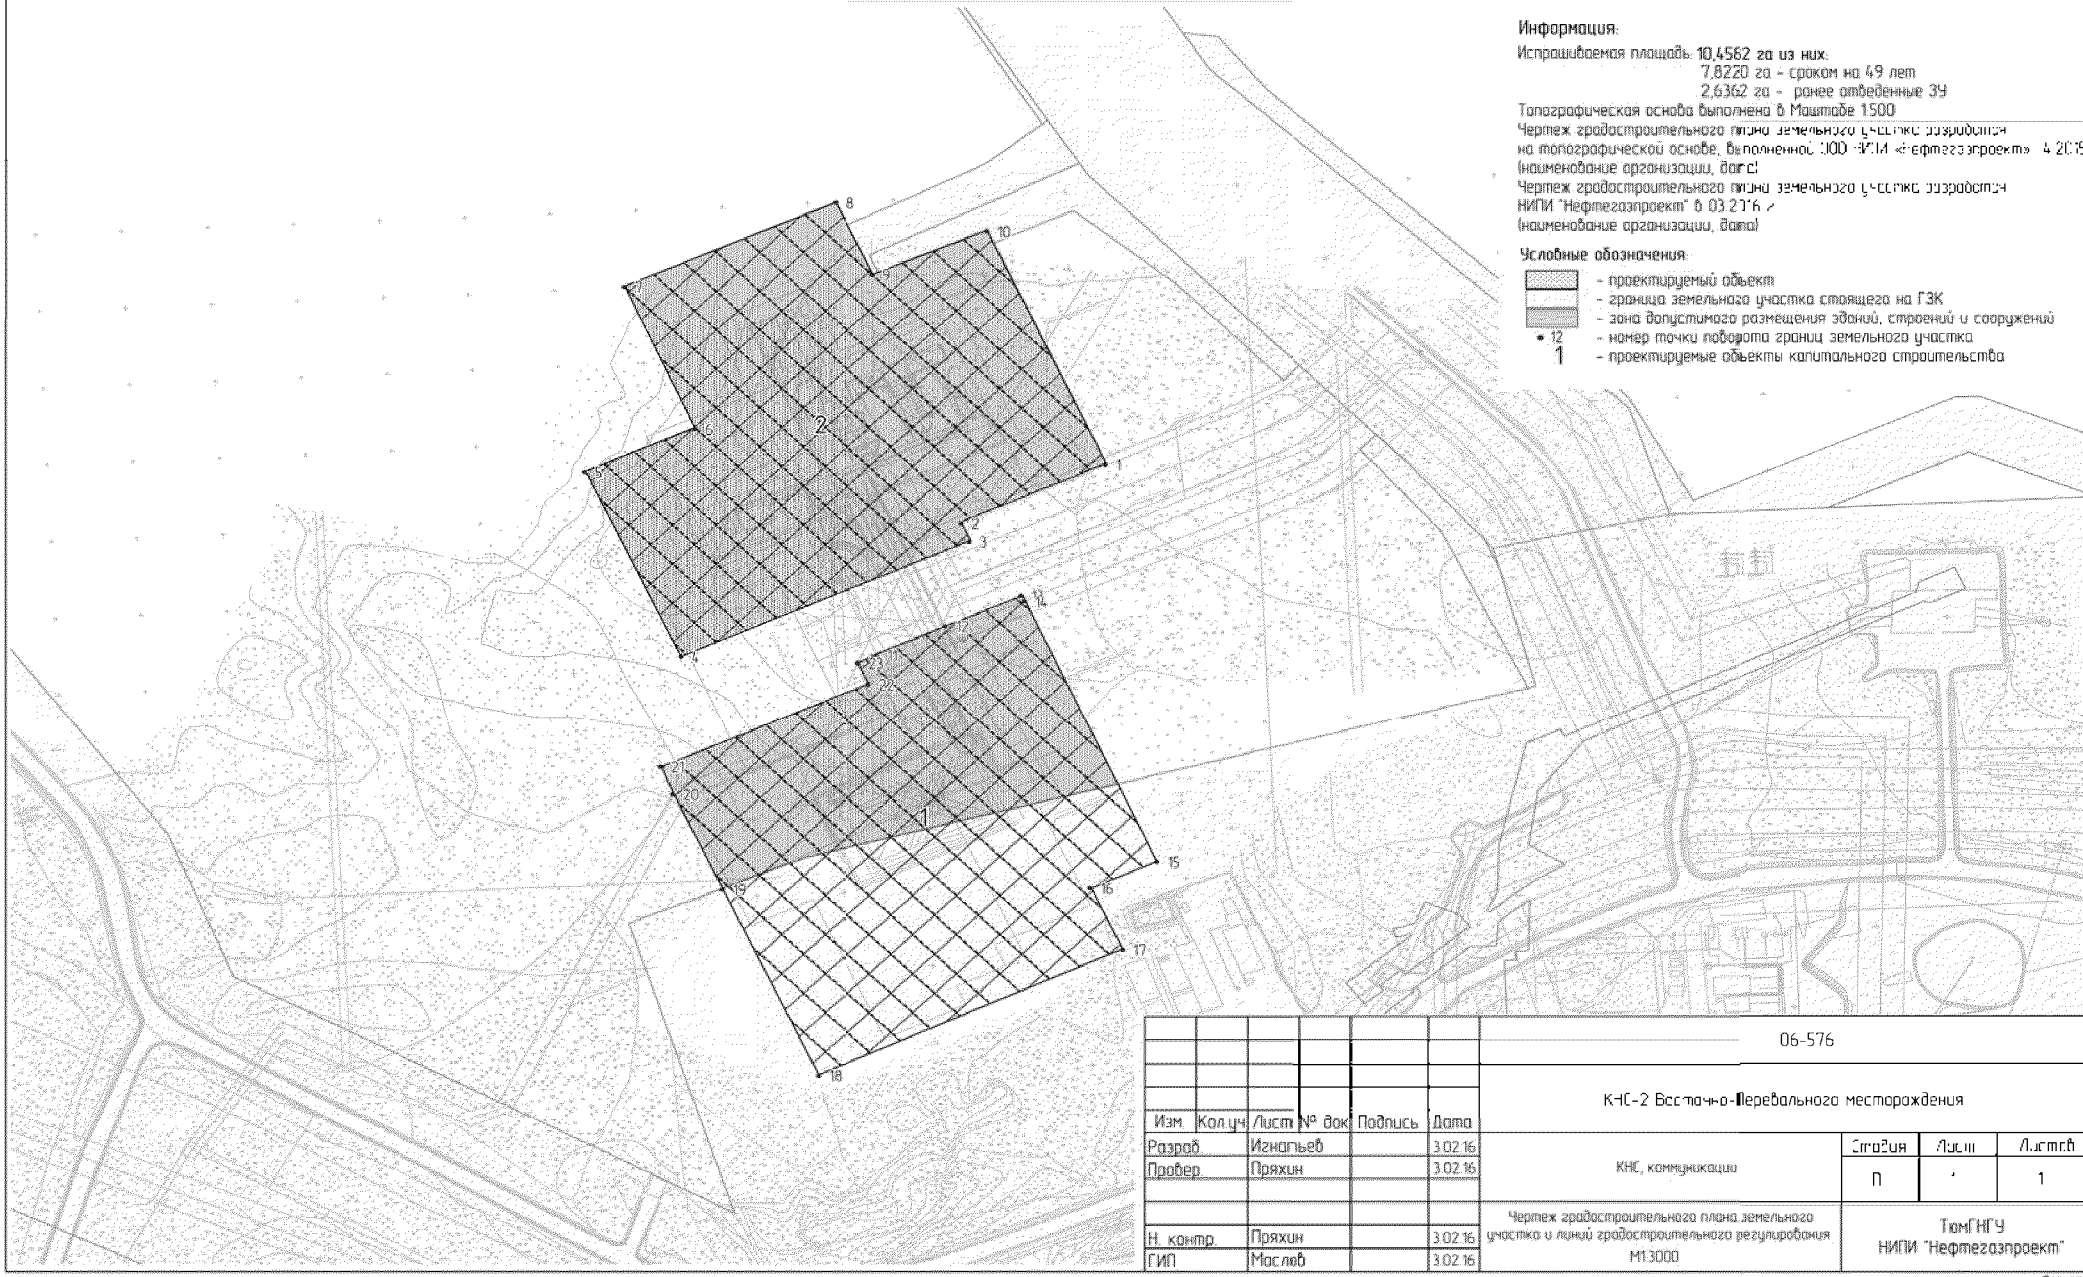

						06-576	
						КНС-2 Восточно-Перевального месторождения	
Изм.	Кол.уч.	Лист	№ док.	Подпись	Дата		
Разраб.		Игнатьев			3.02.16	КНС, коммуникации	Стадия: П; Лист: 1; Листов: 1
Провер.		Пряхин			3.02.16		
Н. контр.		Пряхин			3.02.16	Чертеж градостроительного плана земельного участка и линий градостроительного регулирования М1:3000	ТюмГНГУ НИПИ "Нефтегазпроект"
ГИП		Маслов			3.02.16		

Формат

№	X	Y
1	3539068,59	1205303,84
2	3538984,22	1205265,9
3	3538989,64	1205253,81
4	3538821,06	1205178,04
5	3538765,55	1205298,7
6	3538829,0	1205326,87
7	3538788,21	1205419,54
8	3538911,11	1205474,03
9	3538932,74	1205427,1
10	3538999,17	1205455,63
11	3538935,02	1205179,96
12	3538975,49	1205198,14
13	3539019,87	1205218,08
14	3539021,41	1205214,66
15	3539098,0	1205044,29
16	3539059,76	1205027,17
17	3539078,06	1204987,68
18	3538901,15	1204905,68
19	3538845,19	1205026,95
20	3538816,52	1205088,81
21	3538809,84	1205106,02
22	3538930,25	1205160,39
23	3538924,14	1205174,01

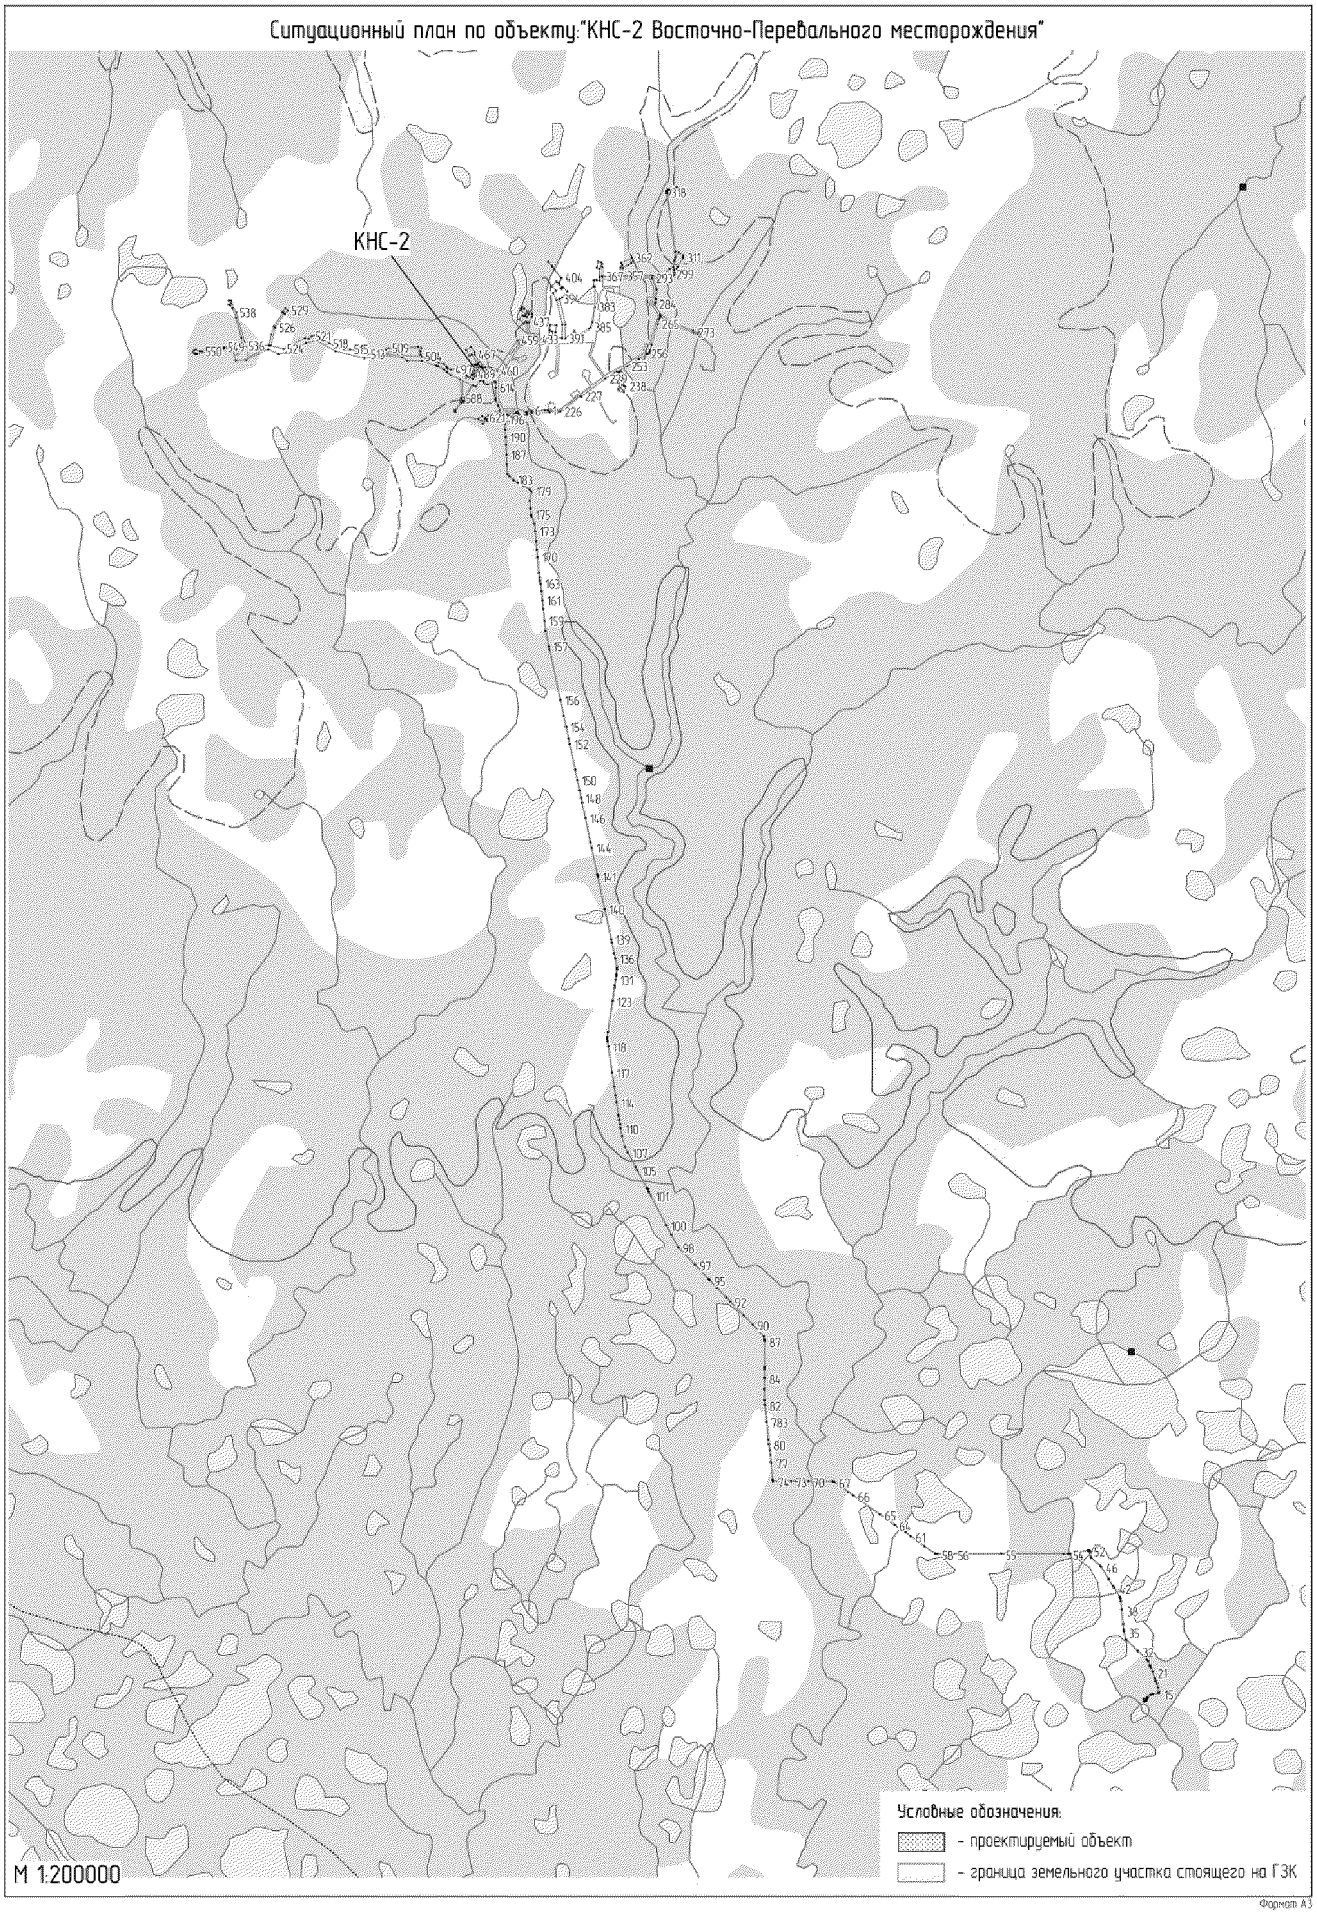
Ситуационный план по объекту:"КНС-2 Восточно-Перевального месторождения"
КНС-2
М 1:200000
Условные обозначения:
- проектируемый объект
- граница земельного участка стоящего на ГЗК
Формат А3

2. Информация о разрешенном использовании земельного участка, требованиях к назначению, параметрам и размещению объекта капитального строительства

градостроительный регламент не установлен

(наименование представительного органа местного самоуправления, реквизиты акта об утверждении правил землепользования и застройки, информация обо всех предусмотренных градостроительным регламентом видах разрешенного использования земельного участка (за исключением случаев предоставления земельного участка для государственных или муниципальных нужд))

2.1. Информация о разрешенном использовании земельного участка

«КНС-2 Восточно-Перевального месторождения»
основные виды разрешенного использования земельного участка:
градостроительным регламентом не установлено

условно разрешенные виды использования земельного участка:
градостроительным регламентом не установлено

вспомогательные виды использования земельного участка:
градостроительным регламентом не установлено

2.2. Требования к назначению, параметрам и размещению объекта капитального строительства на указанном земельном участке. Назначение объекта капитального строительства

Назначение объекта капитального строительства

№ _____, **заполнения не требуется**
(согласно чертежу) (назначение объекта капитального строительства)

2.2.1. Предельные (минимальные и (или) максимальные) размеры земельных участков и объектов капитального строительства, в том числе площадь:

Кадастровый номер земельного участка согласно чертежу градостр. плана	1. Длина (метров)	2. Ширина (метров)	3. Полоса отчуждения	4. Охранные зоны	5. Площадь земельного участка (га)	6. Номер объекта кап.стр-ва согласно чертежу градостр. плана	7. Размер (м)		8. Площадь объекта кап.стр-ва (га)
							макс.	мин.	

2.2.2. Предельное количество этажей _____ или предельная высота зданий, строений, сооружений _____ м.
2.2.3. Максимальный процент застройки в границах земельного участка _____ %².
2.2.4. Иные показатели:
рекультивация земель после завершения строительства объекта, вывоз всех отходов в места, согласованные с соответствующими муниципальными органами

2.2.5. Требования к назначению, параметрам и размещению объекта капитального строительства на указанном земельном участке

Назначение объекта капитального строительства

№ **1** (согласно чертежу) **Куст водозаборных скважин** (назначение объекта капитального строительства)

2 (согласно чертежу) **КНС-2** (назначение объекта капитального строительства)

Предельные (минимальные и (или) максимальные) размеры земельных участков:

Номер участка согласно чертежу градостроительного плана	Длина (м)	Ширина (м)	Площадь (га)	Полоса отчуждения	Охранные зоны
1	сл.конф	сл.конф	2,5503		
2			5,2717		

Всего к отводу			**7,8220**		
3	сл.конф	сл.конф	**2,6362**		
Общая площадь земельных участков			**10,4582**		

3. Информация о расположенных в границах земельного участка объектах капитального строительства и объектах культурного наследия

3.1. Объекты капитального строительства

№ - (согласно чертежу градостроительного плана), **не имеются** (назначение объекта капитального строительства),

инвентаризационный или кадастровый номер _____,

технический или кадастровый паспорт объекта подготовлен _____ (дата)

_____

(наименование организации (органа) государственного кадастрового учета объектов недвижимости или государственного технического учета и технической инвентаризации объектов капитального строительства)

3.2. Объекты, включенные в единый государственный реестр объектов культурного наследия (памятников истории и культуры) народов Российской Федерации

№ - (согласно чертежу градостроительного плана), **не имеются** (назначение объекта культурного наследия),

Служба государственной охраны объектов культурного наследия Ханты-Мансийского АО-Югры,

(наименование органа государственной власти, принявшего решение о включении выявленного объекта культурного наследия в реестр, реквизиты этого решения)

регистрационный номер в реестре 72-2015 от 12.02.2015г. (дата)

4. Информация о разделении земельного участка

_____

(наименование и реквизиты документа, определяющего возможность или невозможность разделения)

Ханты-Мансийский автономный округ – Югра

Губернатор

Приложение 15
к постановлению Правительства
Ханты-Мансийского
автономного округа – Югры
от 3 июня 2016 года № 190-п

Положение о размещении линейного объекта регионального значения Ханты-Мансийского автономного округа – Югры «КНС-2 Восточно-Перевального месторождения»

I. Размещение объекта

В административном отношении линейный объект регионального значения Ханты-Мансийского автономного округа – Югры «КНС-2 Восточно-Перевального месторождения» (далее - проектируемый объект) располагается на межселенной территории в границах Восточно-Перевального нефтяного месторождения Сургутского района Ханты-Мансийского автономного округа – Югры.

В географическом отношении территория проектируемого объекта находится в 78,8 километрах на северо-запад от населенного пункта Нумто и в 131,2 километрах на восток от города Ноябрьска.

II. Функциональное зонирование территории

Проектируемый объект располагается на землях лесного фонда, находящихся в ведении территориального отдела – Сургутского лесничества (Нижне-Сартымское участковое лесничество, Рускинское урочище).

III. Решения по планировочной организации земельных участков для размещения проектируемого объекта

Расчет полосы отвода земельных участков для выполнения работ по строительству проектируемого объекта произведен с учетом действующих норм отвода земель.

Таблица 1

Площади земельных участков, необходимые для
строительства и эксплуатации проектируемого объекта

	Наименование объекта	Площадь вновь испрашиваемых земельных участков, га	Площадь по земельным участкам, арендованным ранее, га	Зона застройки, га
1	Кабели электроснабжения	0,2024	0,2133	0,4157
2	Сети водовода	0,8296	1,9667	2,7963
3	Автодорога на куст водозаборных скважин	1,2336	0,2666	1,5002
	Всего	**2,2656**	**2,4466**	**4,7122**

Таблица 2

Площади испрашиваемых земельных участков
под проектируемый объект

	№ земельного участка	Испрашиваемая площадь земельного участка, га	Категория земель
Куст водозаборных скважин	86:03:0000001:ЗУ1	2,5503	Земли лесного фонда
КНС-2	86:03:0000001:ЗУ2	5,2717	Земли лесного фонда
Сети водовода	86:03:0000001:ЗУ3(1)	0,6438	Земли лесного фонда
Сети водовода	86:03:0000001:ЗУ3(2)	0,1837	Земли лесного фонда
Сети водовода	86:03:0000001:ЗУ3(3)	0,0021	Земли лесного фонда

Кабели электроснабжения	86:03:0000001:ЗУ4	0,2024	Земли лесного фонда
Автодорога на куст водозаборных скважин	86:03:0000001:ЗУ5	1,2336	Земли лесного фонда

Координаты границ земельных участков, необходимых для размещения проектируемого объекта, в графических материалах проекта определены в местной системе координат Ханты-Мансийского автономного округа – Югры МСК-86.

IV. Особо охраняемые территории и зоны с особыми условиями использования

Проектируемый объект расположен параллельно существующему техническому коридору коммуникаций. Строительство будет носить локальный характер и затрагивать территорию, которая уже подвергалась мощному длительному техногенному воздействию.

Проектируемый объект не пересекает водоохранную зону и прибрежную защитную полосу водных объектов.

В границах участка работ отсутствуют объекты культурного наследия, особо охраняемые природные территории федерального, регионального и местного значения.

Проектируемый объект не попадает в границы территории традиционного природопользования коренных малочисленных народов Севера регионального значения.


Ханты-Мансийский автономный округ – Югра
Губернатор

Приложение 16
к постановлению Правительства
Ханты-Мансийского
автономного округа — Югры
от 3 июня 2016 года № 190-п

Основная часть проекта планировки территории
для размещения линейного объекта регионального
значения Ханты-Мансийского автономного
округа-Югры "Реконструкция газопровода ДНС-1 "Т" - ККС"
Землепользователь:
ООО "ЛУКОЙЛ-Западная Сибирь"
ТПП "Когалымнефтегаз"
Масштаб 1:5000

Экспликация зон планируемого размещения объекта:


1 - "Реконструкция газопровода ДНС-1 "Т" - ККС"

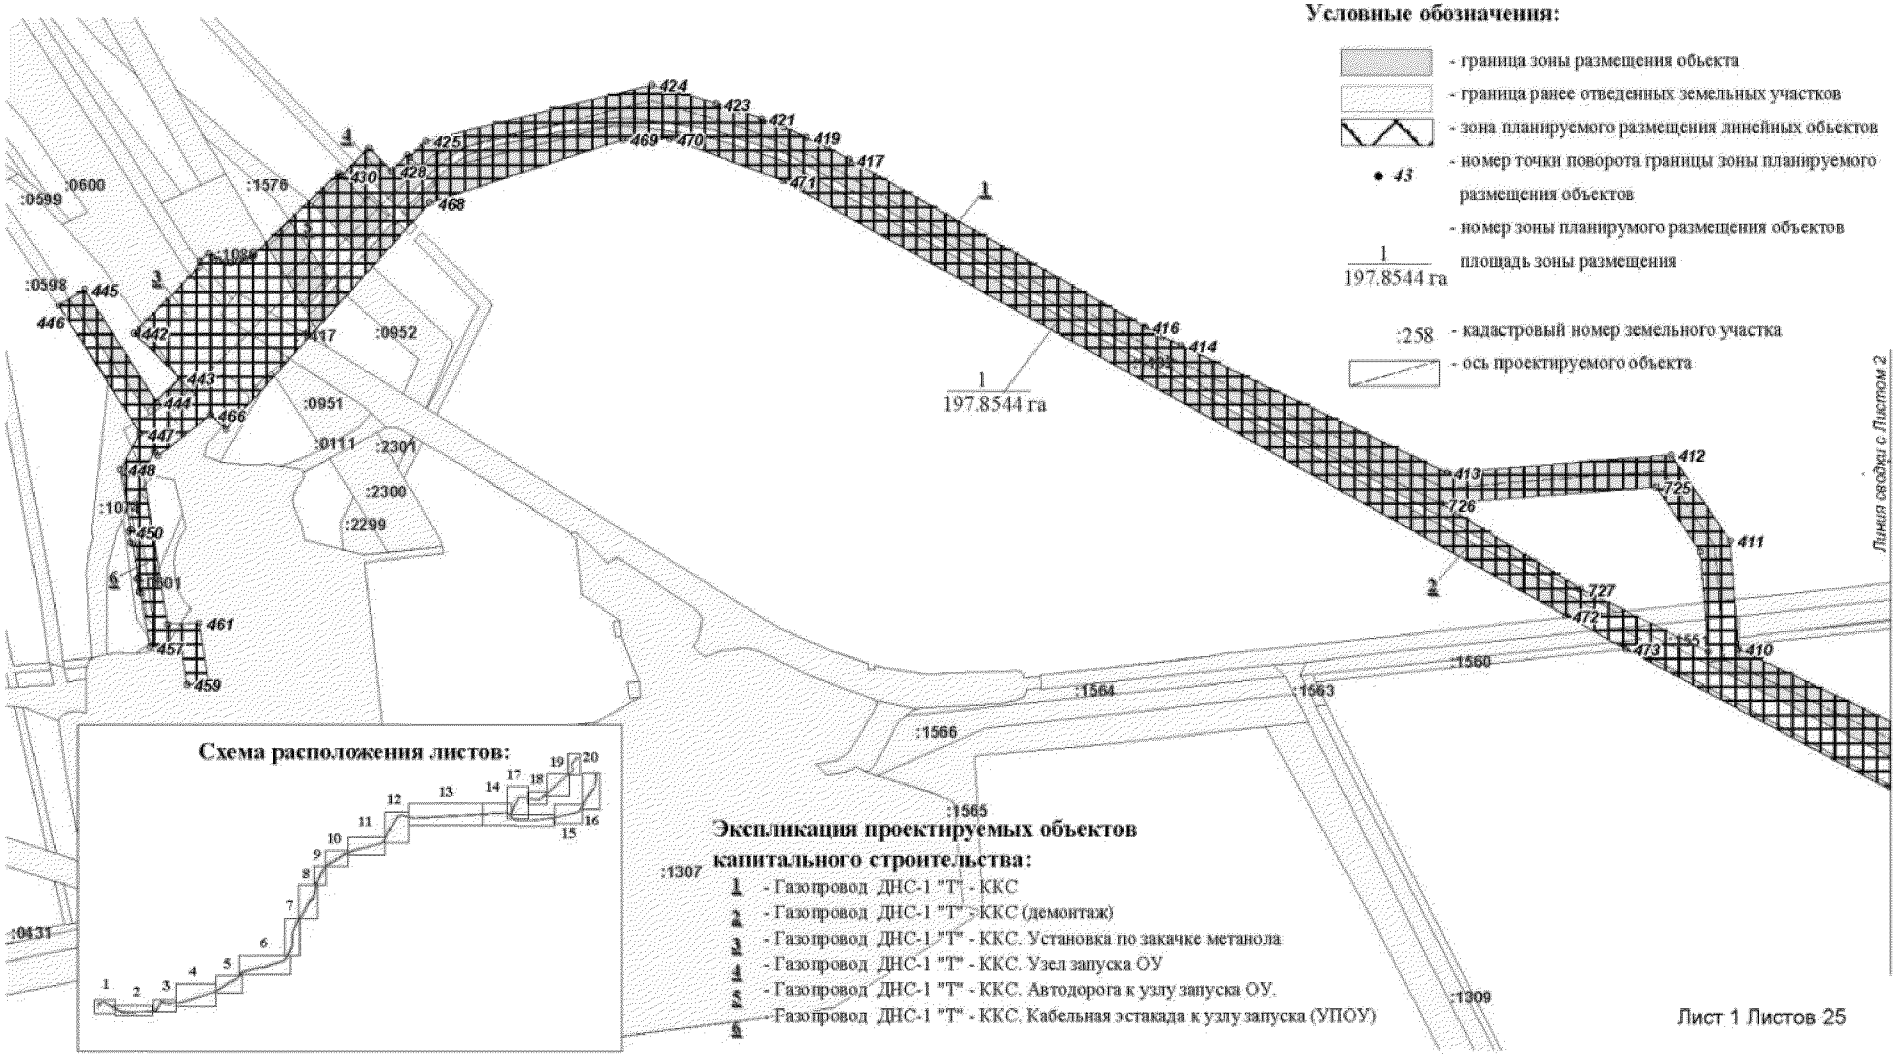


Основная часть проекта планировки территории
для размещения линейного объекта регионального
значения Ханты-Мансийского автономного
округа-Югры "Реконструкция газопровода ДНС-1 "Т" - ККС"
Землепользователь:
ООО "ЛУКОЙЛ-Западная Сибирь"
ТПП "Когалымнефтегаз"
Масштаб 1:5000

Экспликация проектируемых объектов капитального строительства:

1 - Газопровод ДНС-1 "Т" - ККС
2 - Газопровод ДНС-1 "Т" - ККС (демонтаж)
7 - Газопровод ДНС-1 "Т" - ККС. Узел сбора конденсата 1
8 - Газопровод ДНС-1 "Т" - ККС.Кабельная эстакада 0,4 кВ. Участок 1
9 - Газопровод ДНС-1 "Т" - ККС. УЗА 1

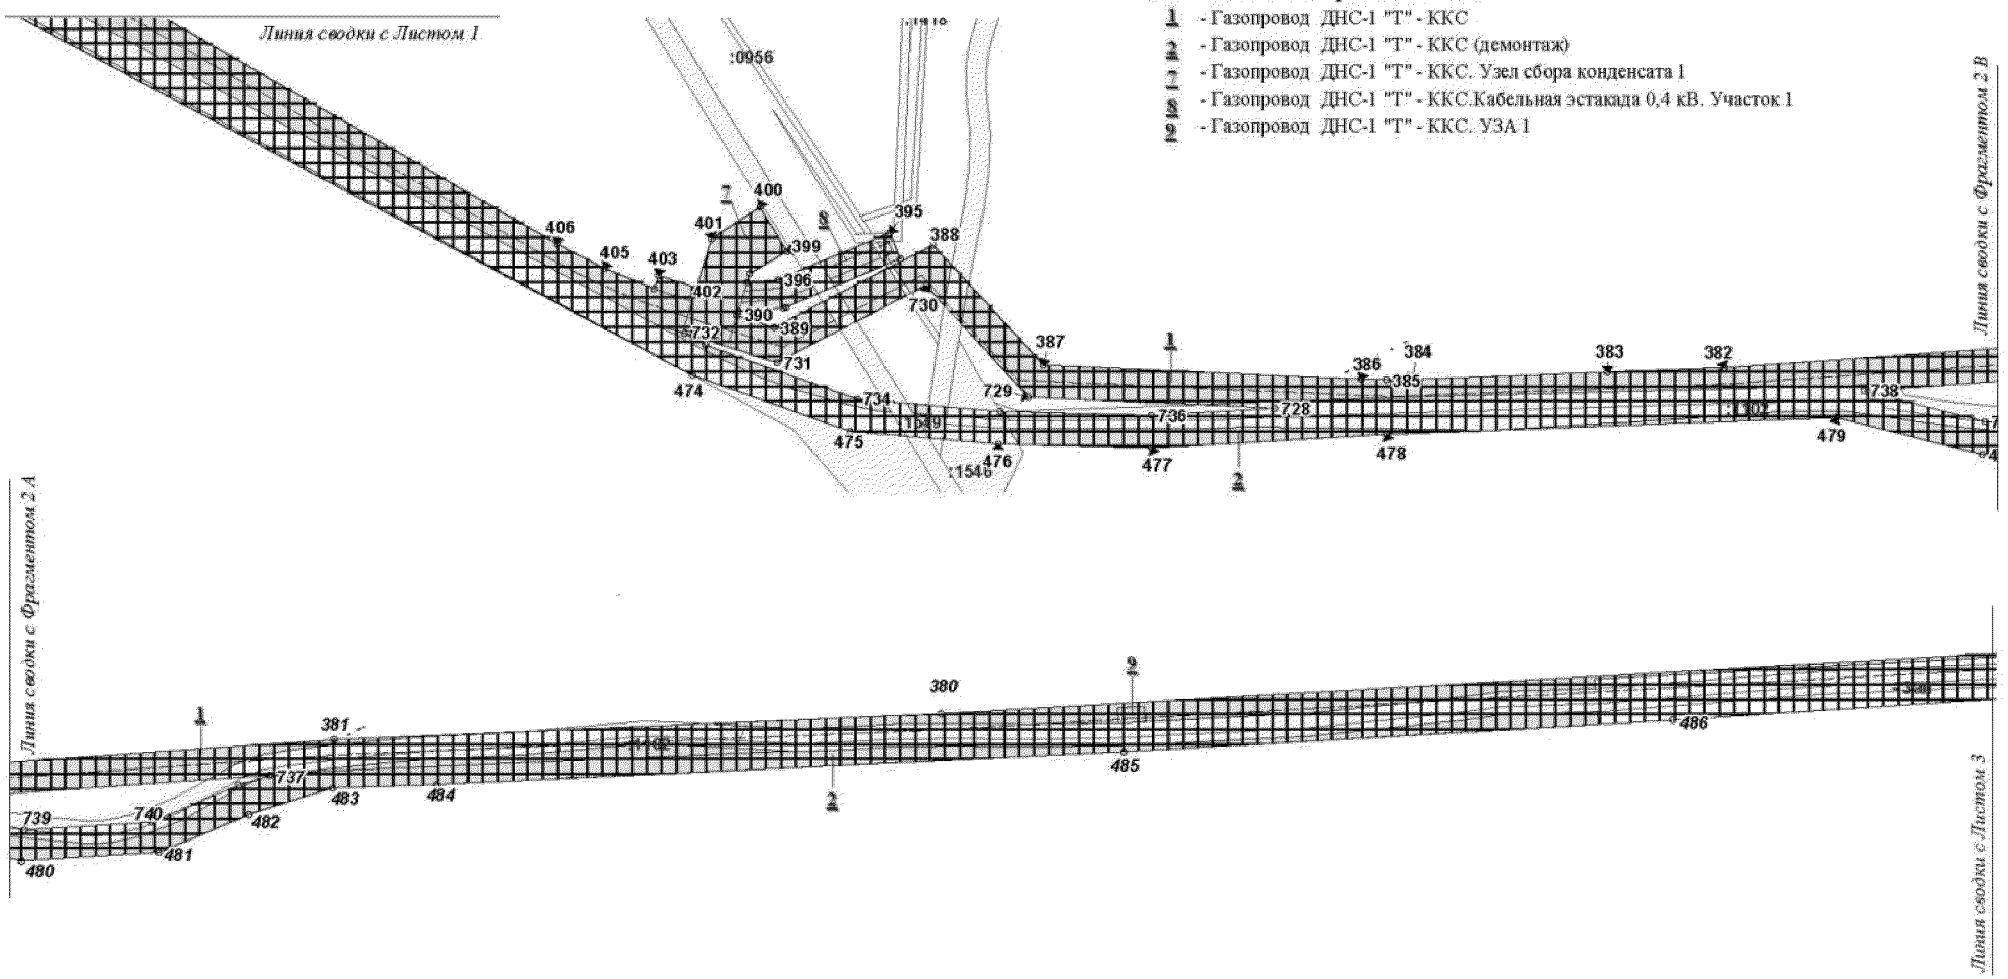

Основная часть проекта планировки территории
для размещения линейного объекта регионального
значения Ханты-Мансийского автономного
округа-Югры "Реконструкция газопровода ДНС-1 "Т" - ККС"
Землепользователь:
ООО "ЛУКОЙЛ-Западная Сибирь"
ТПП "Когалымнефтегаз"
Масштаб 1:6000

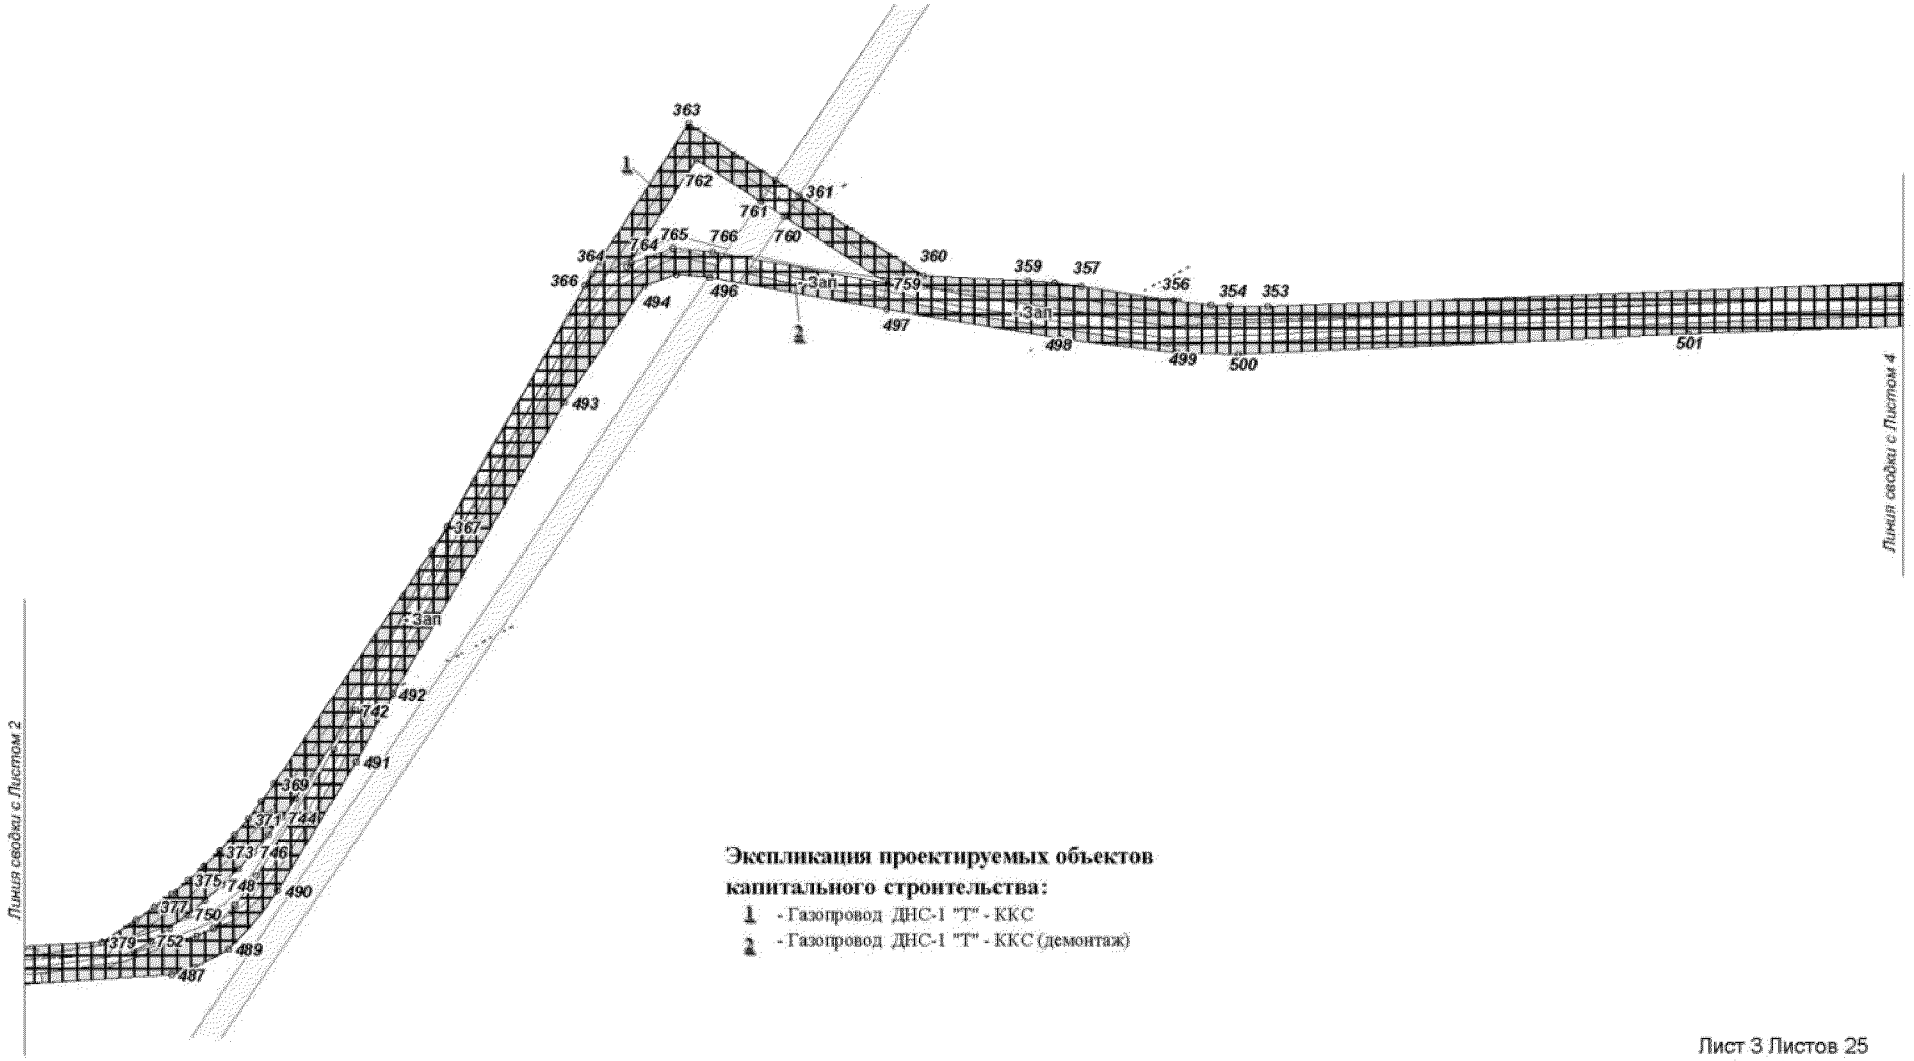


Экспликация проектируемых объектов капитального строительства:

1 - Газопровод ДНС-1 "Т" - ККС

2 - Газопровод ДНС-1 "Т" - ККС (демонтаж)

Основная часть проекта планировки территории
для размещения линейного объекта регионального
значения Ханты-Мансийского автономного
округа-Югры "Реконструкция газопровода ДНС-1 "Т" - ККС"
Землепользователь:
ООО "ЛУКОЙЛ-Западная Сибирь"
ТПП "Когалымнефтегаз"

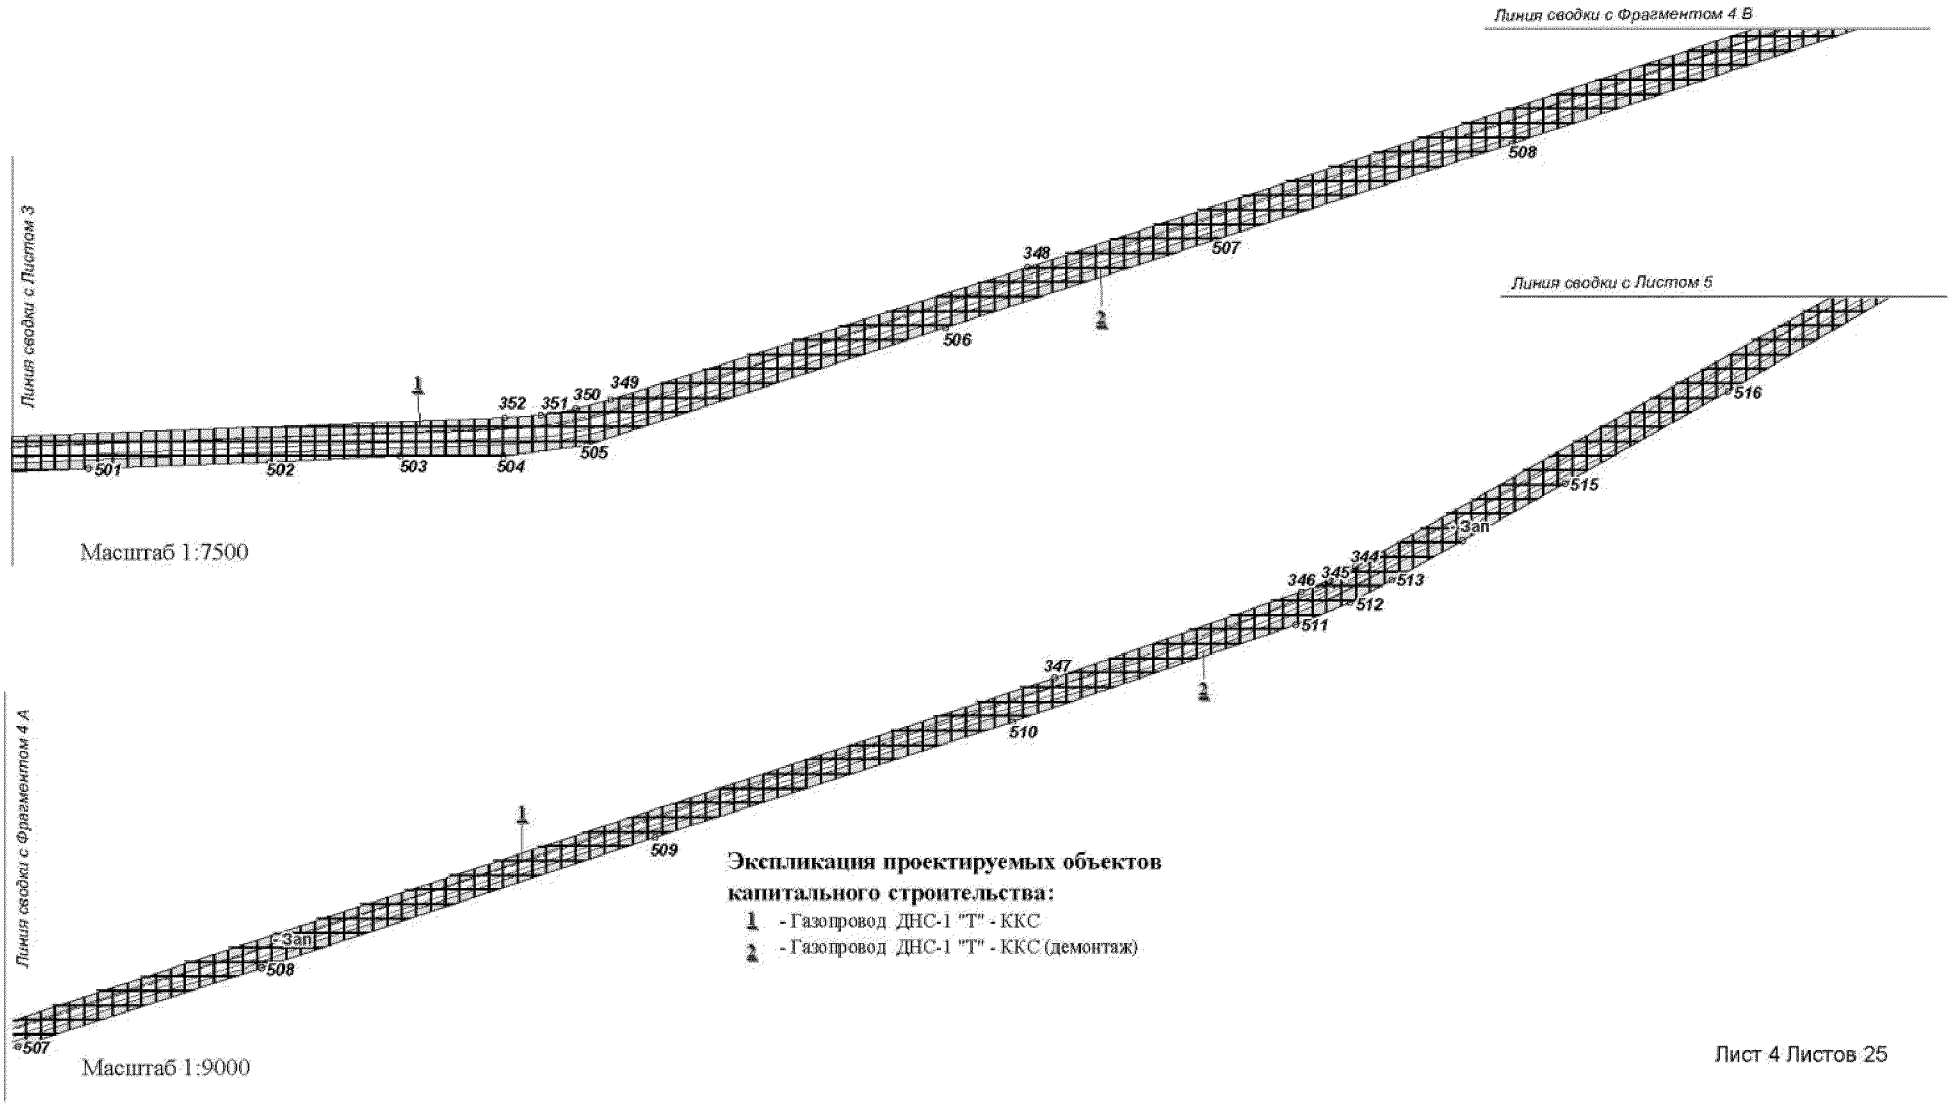


Экспликация проектируемых объектов капитального строительства:

1 - Газопровод ДНС-1 "Т" - ККС

2 - Газопровод ДНС-1 "Т" - ККС (демонтаж)


Основная часть проекта планировки территории
для размещения линейного объекта регионального
значения Ханты-Мансийского автономного
округа-Югры "Реконструкция газопровода ДНС-1 "Т" - ККС"
Землепользователь:
ООО "ЛУКОЙЛ-Западная Сибирь"
ТПП "Когалымнефтегаз"
Масштаб 1:6500

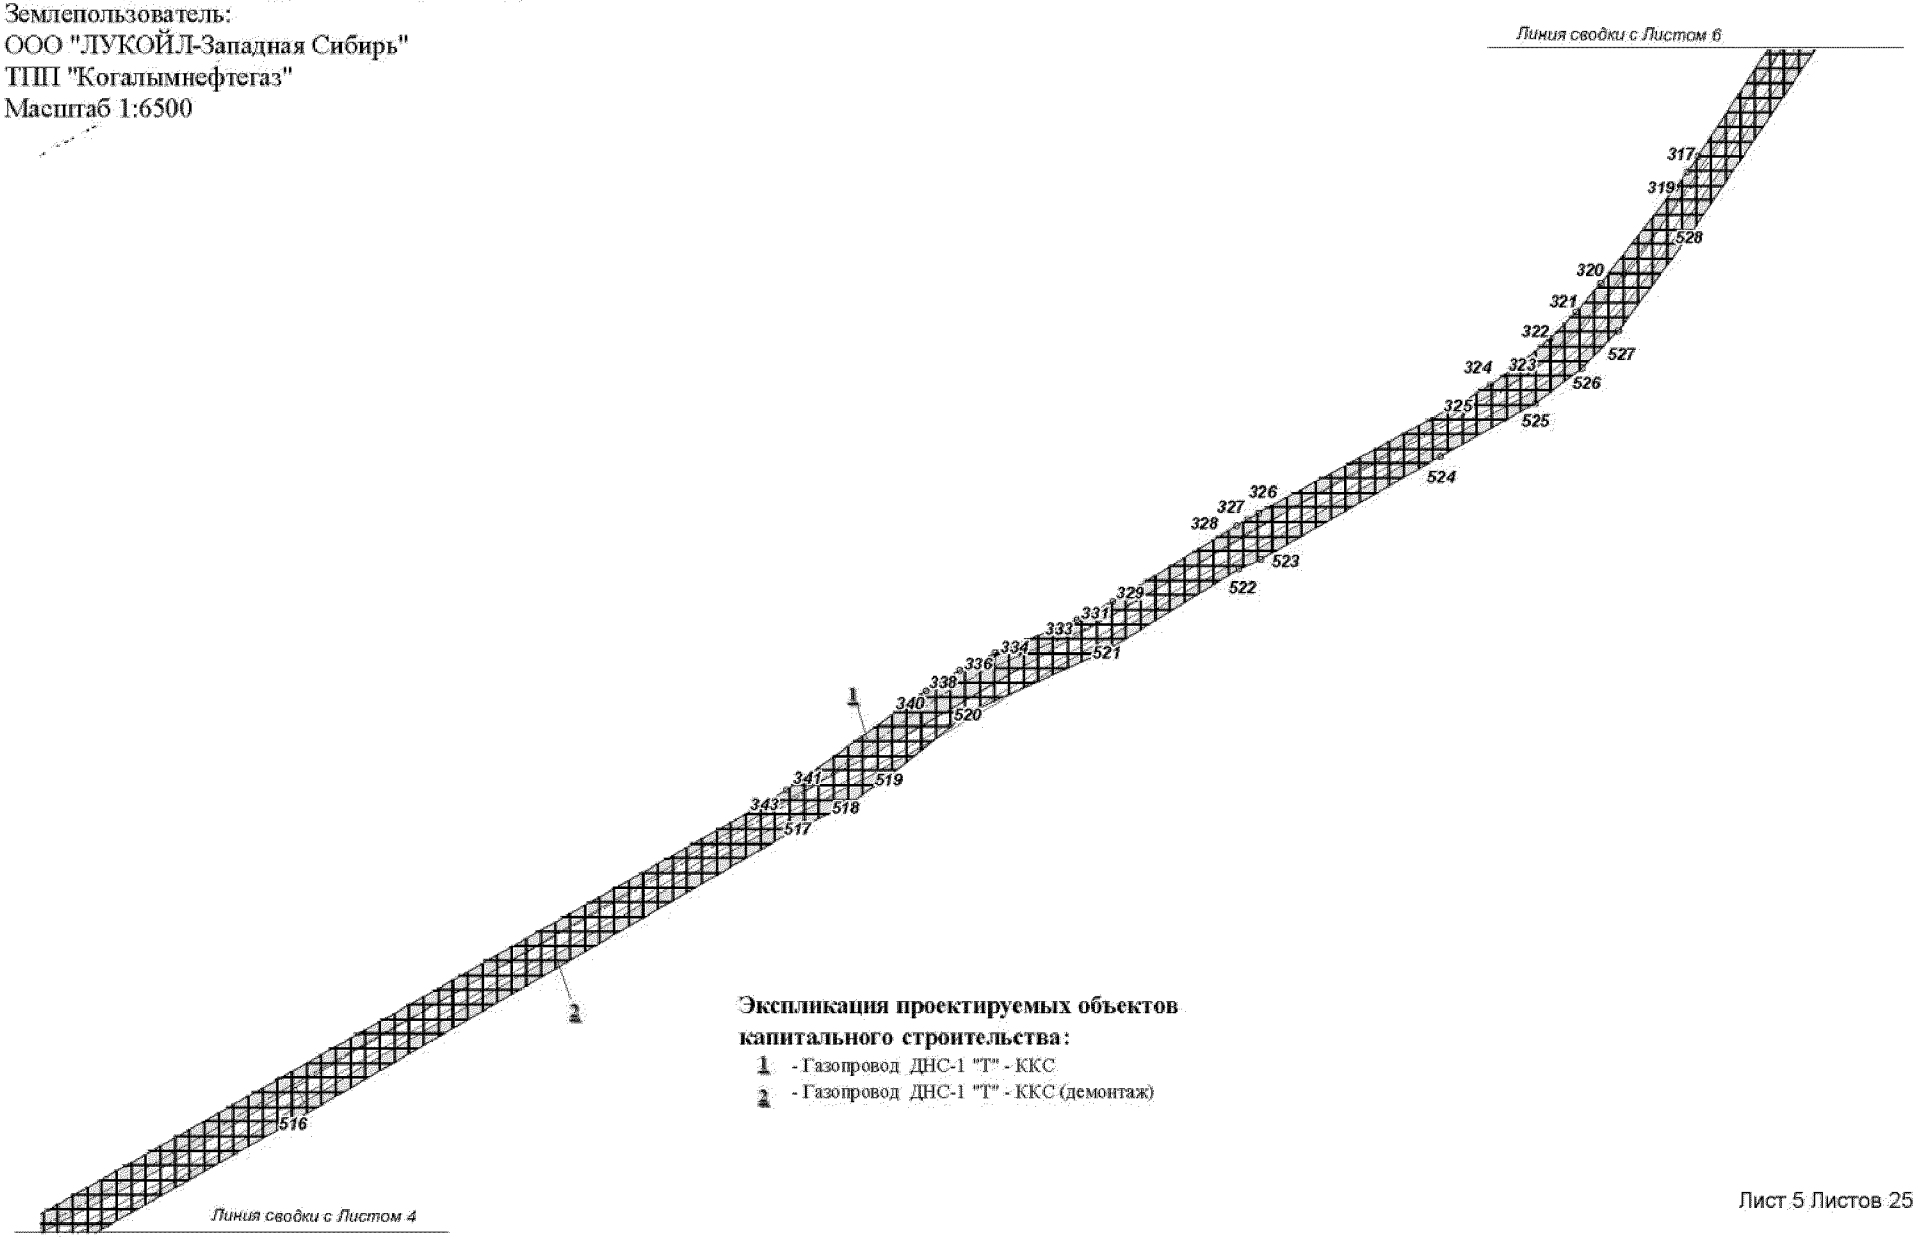

Экспликация проектируемых объектов капитального строительства:

1 - Газопровод ДНС-1 "Т" - ККС
2 - Газопровод ДНС-1 "Т" - ККС (демонтаж)

Основная часть проекта планировки территории
для размещения линейного объекта регионального
значения Ханты-Мансийского автономного
округа-Югры "Реконструкция газопровода ДНС-1 "Т" - ККС"
Землепользователь:
ООО "ЛУКОЙЛ-Западная Сибирь"
ТПП "Когалымнефтегаз"

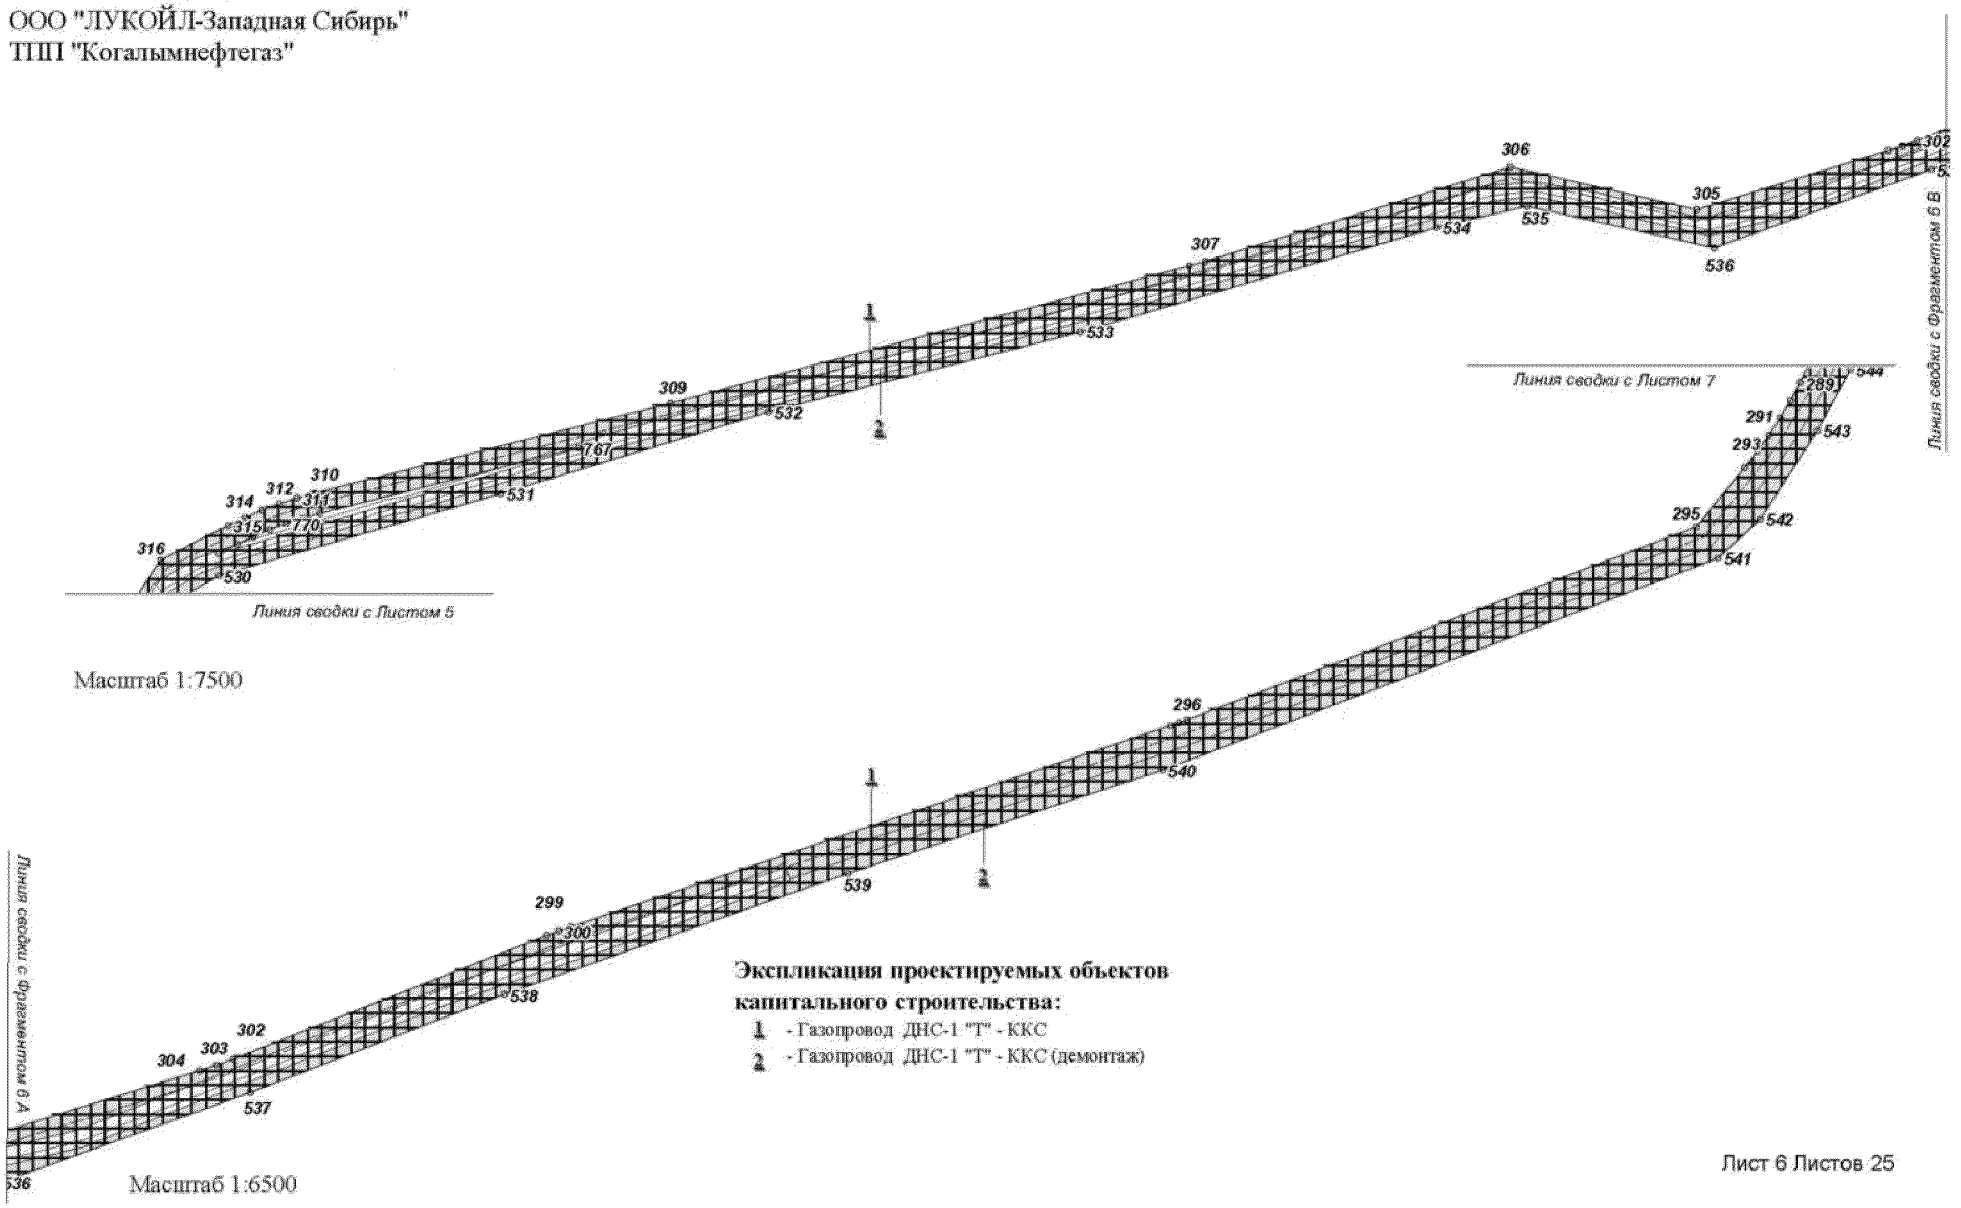


Экспликация проектируемых объектов капитального строительства:

1 - Газопровод ДНС-1 "Т" - ККС

2 - Газопровод ДНС-1 "Т" - ККС (демонтаж)

Основная часть проекта планировки территории для размещения линейного объекта регионального значения Ханты-Мансийского автономного округа-Югры "Реконструкция газопровода ДНС-1 "Т" - ККС"
Землепользователь:
ООО "ЛУКОЙЛ-Западная Сибирь"
ТПП "Когалымнефтегаз"

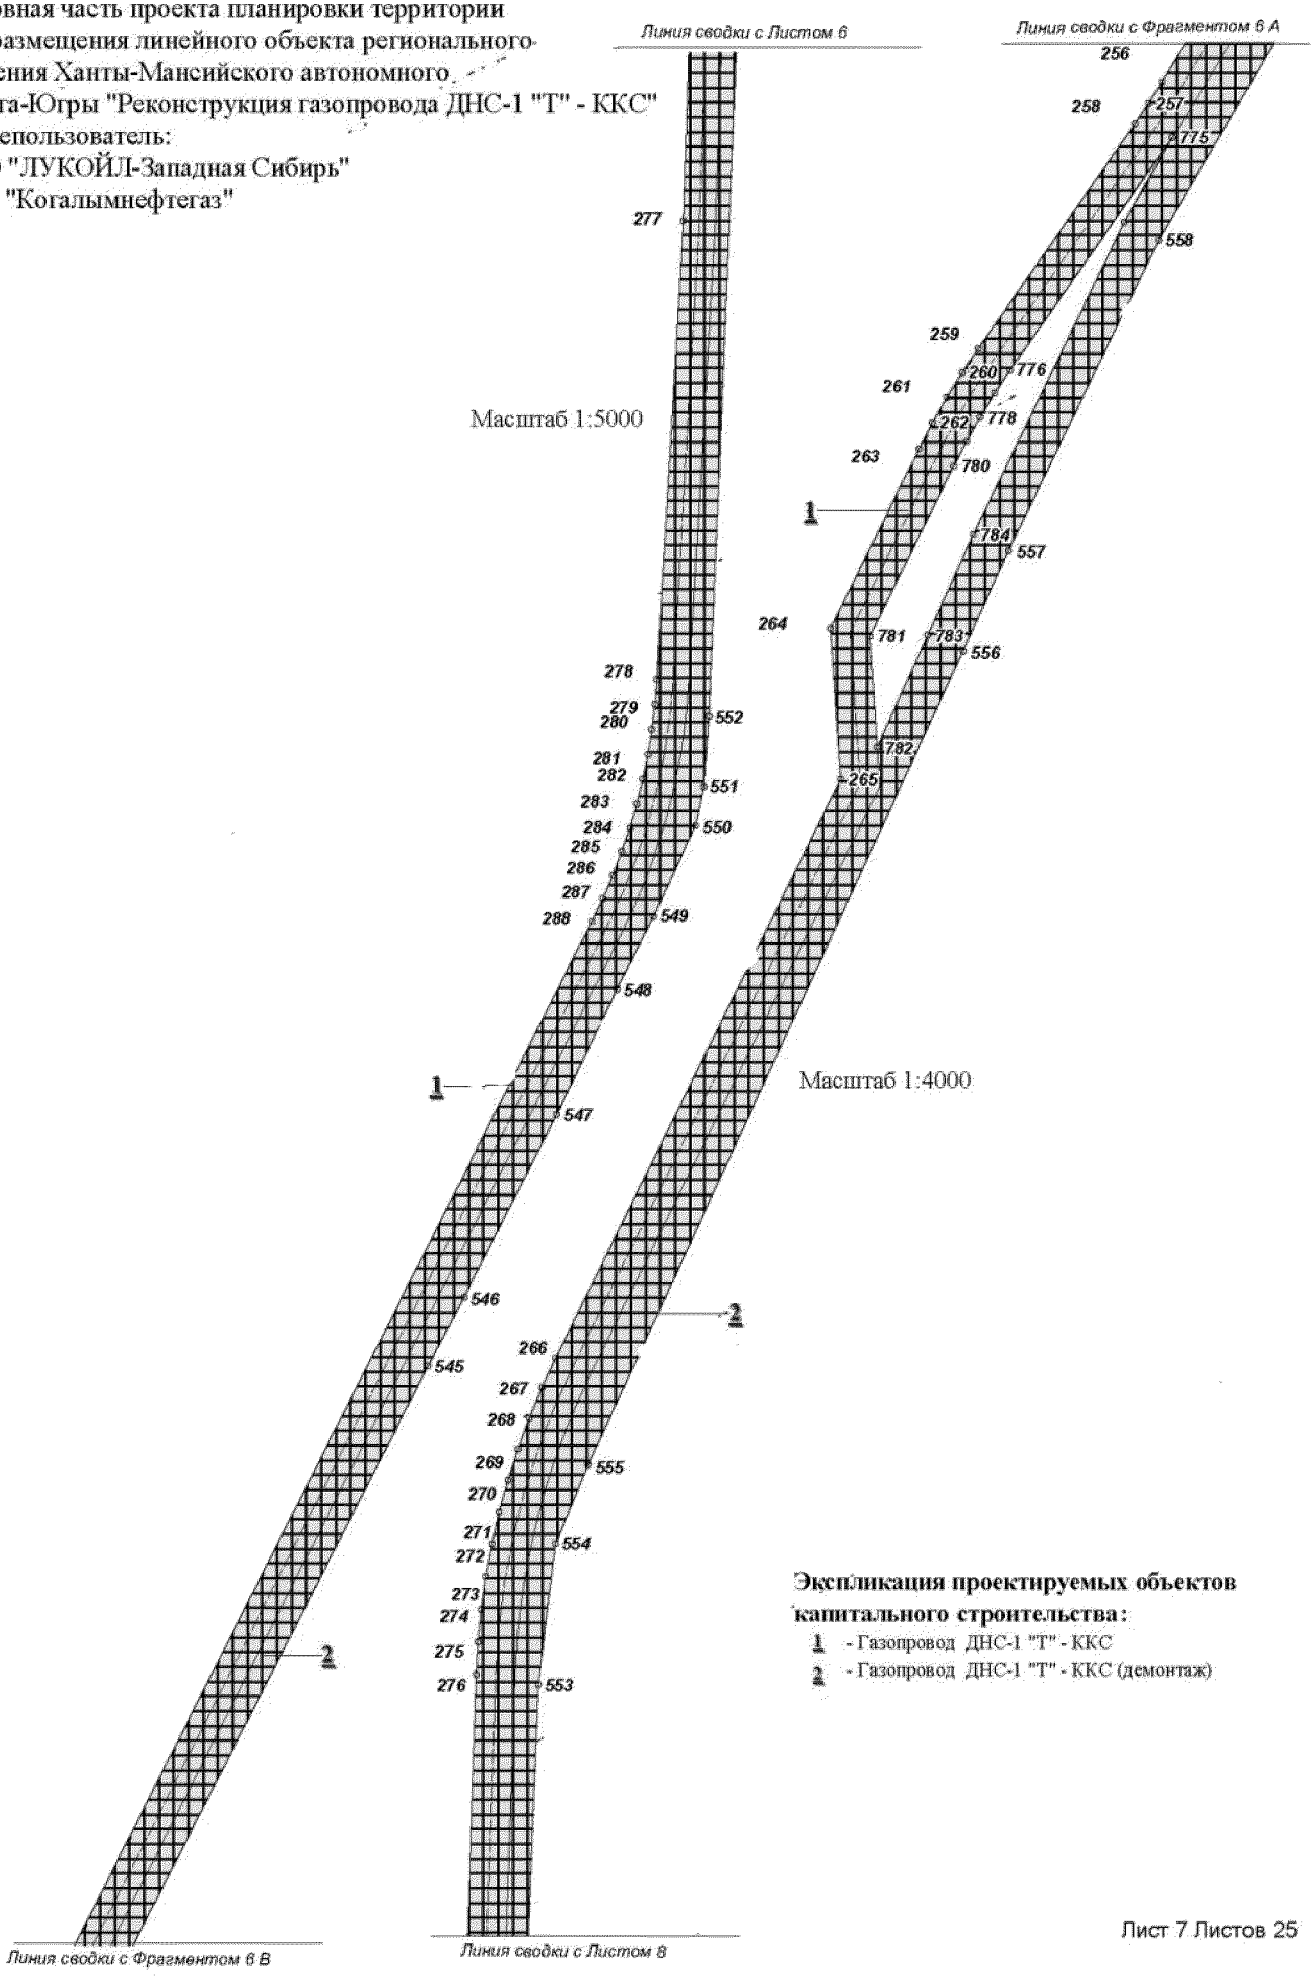


Экспликация проектируемых объектов капитального строительства:

1 - Газопровод ДНС-1 "Т" - ККС
2 - Газопровод ДНС-1 "Т" - ККС (демонтаж)


Основная часть проекта планировки территории для размещения линейного объекта регионального значения Ханты-Мансийского автономного округа-Югры "Реконструкция газопровода ДНС-1 "Т" - ККС"
Землепользователь:
ООО "ЛУКОЙЛ-Западная Сибирь"
ТПП "Когалымнефтегаз"
Масштаб 1:5500

Экспликация проектируемых объектов капитального строительства:

1 - Газопровод ДНС-1 "Т" - ККС
2 - Газопровод ДНС-1 "Т" - ККС (демонтаж)

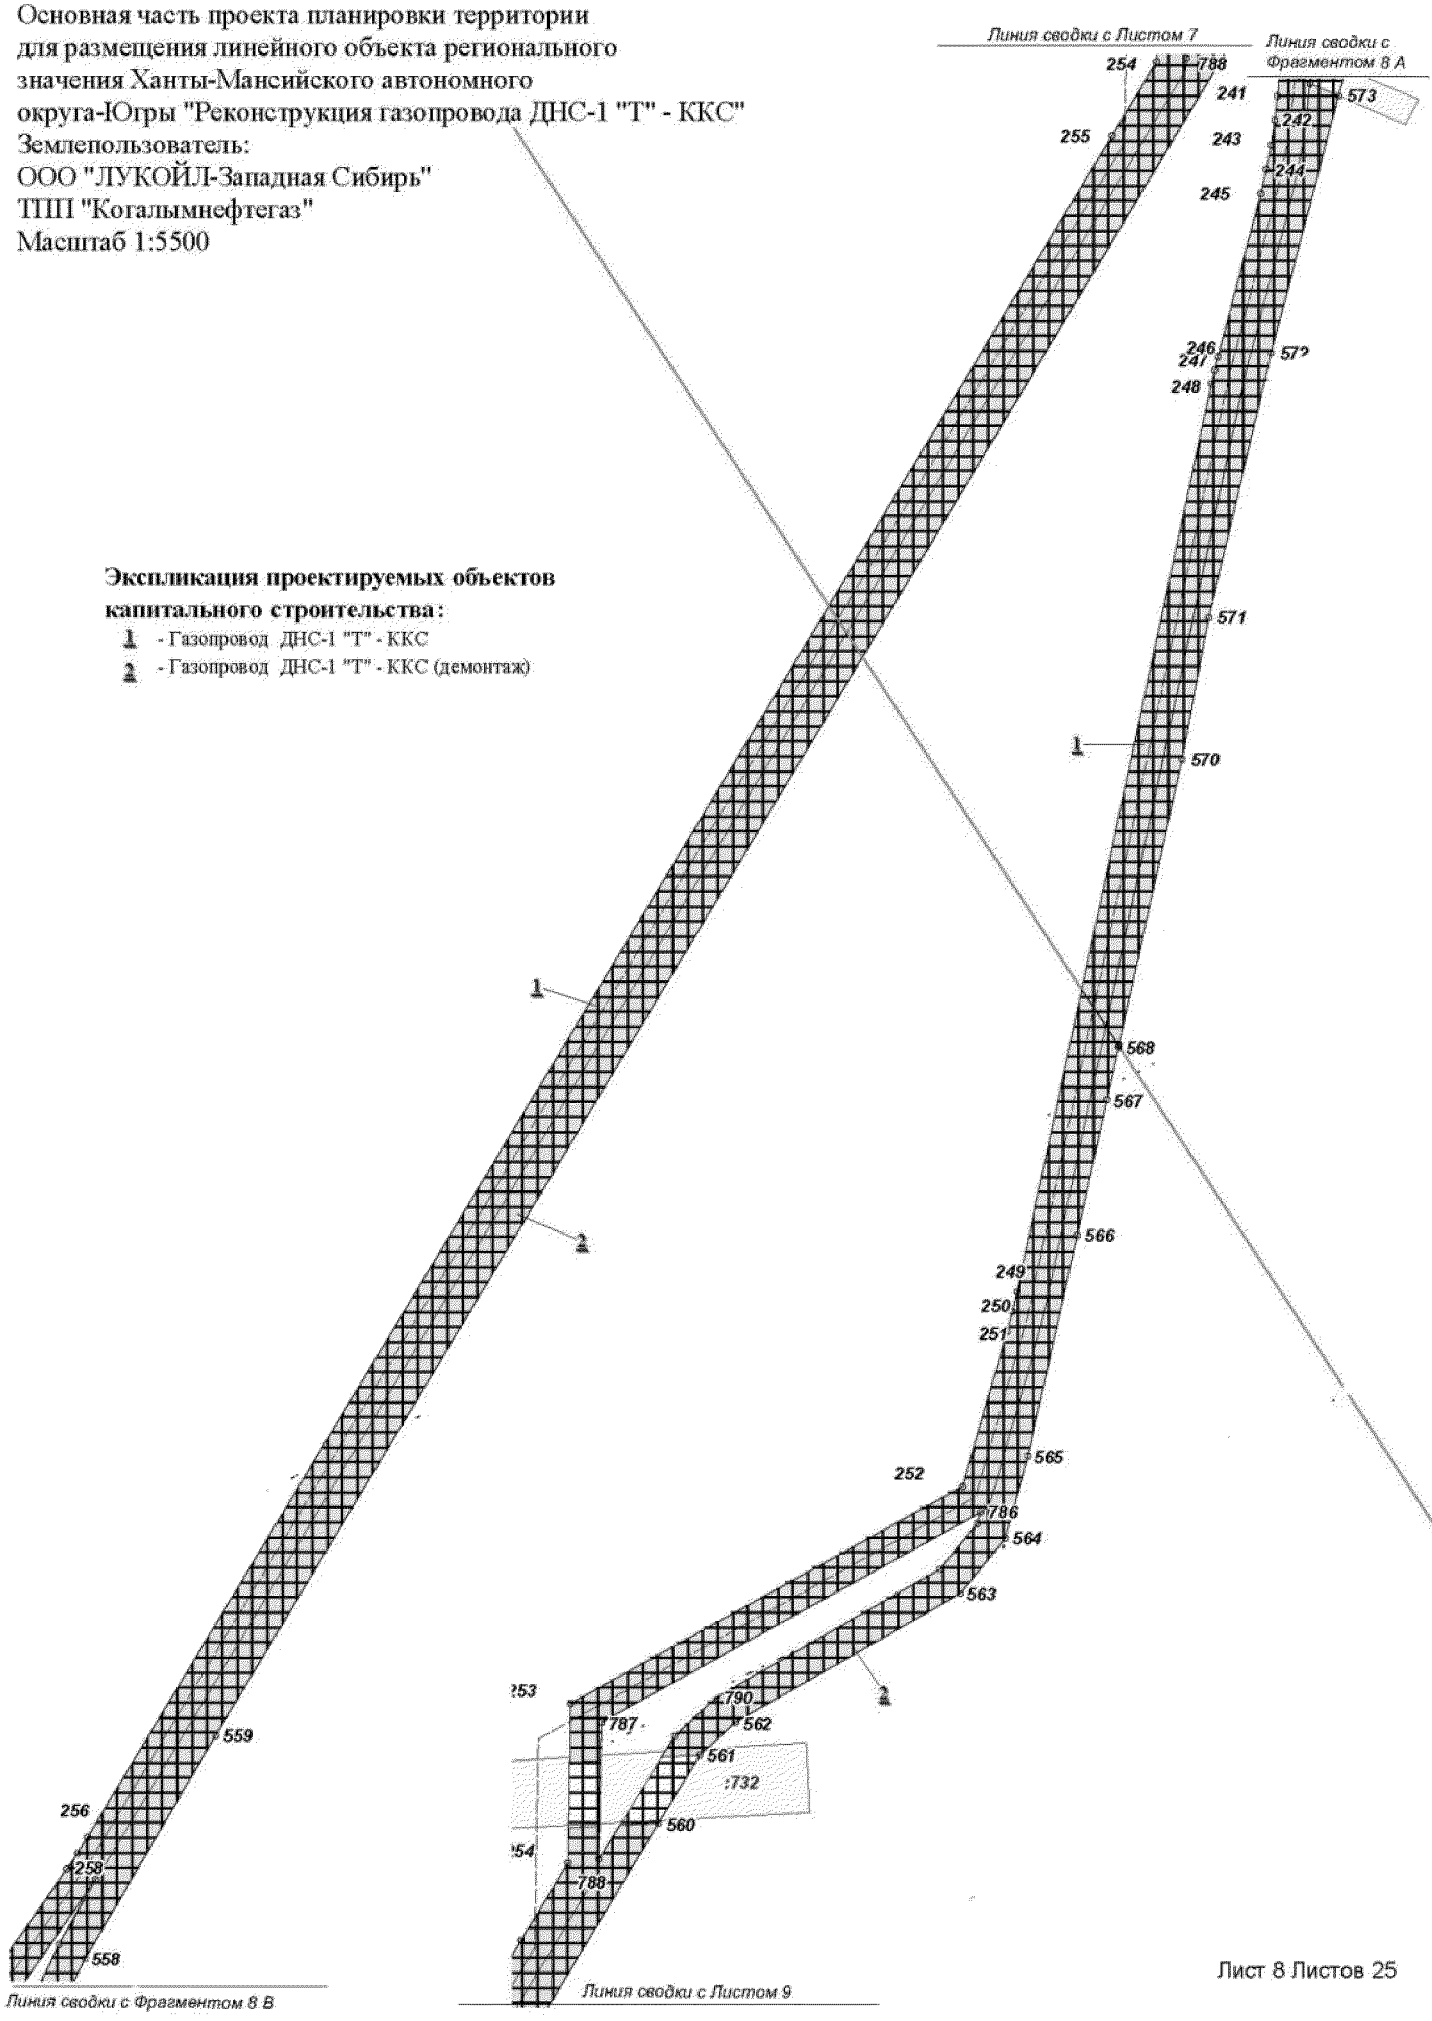

Основная часть проекта планировки территории
для размещения линейного объекта регионального
значения Ханты-Мансийского автономного
округа-Югры "Реконструкция газопровода ДНС-1 "Т" - ККС"
Землепользователь:
ООО "ЛУКОЙЛ-Западная Сибирь"
ТПП "Когалымнефтегаз"
Масштаб 1:5500

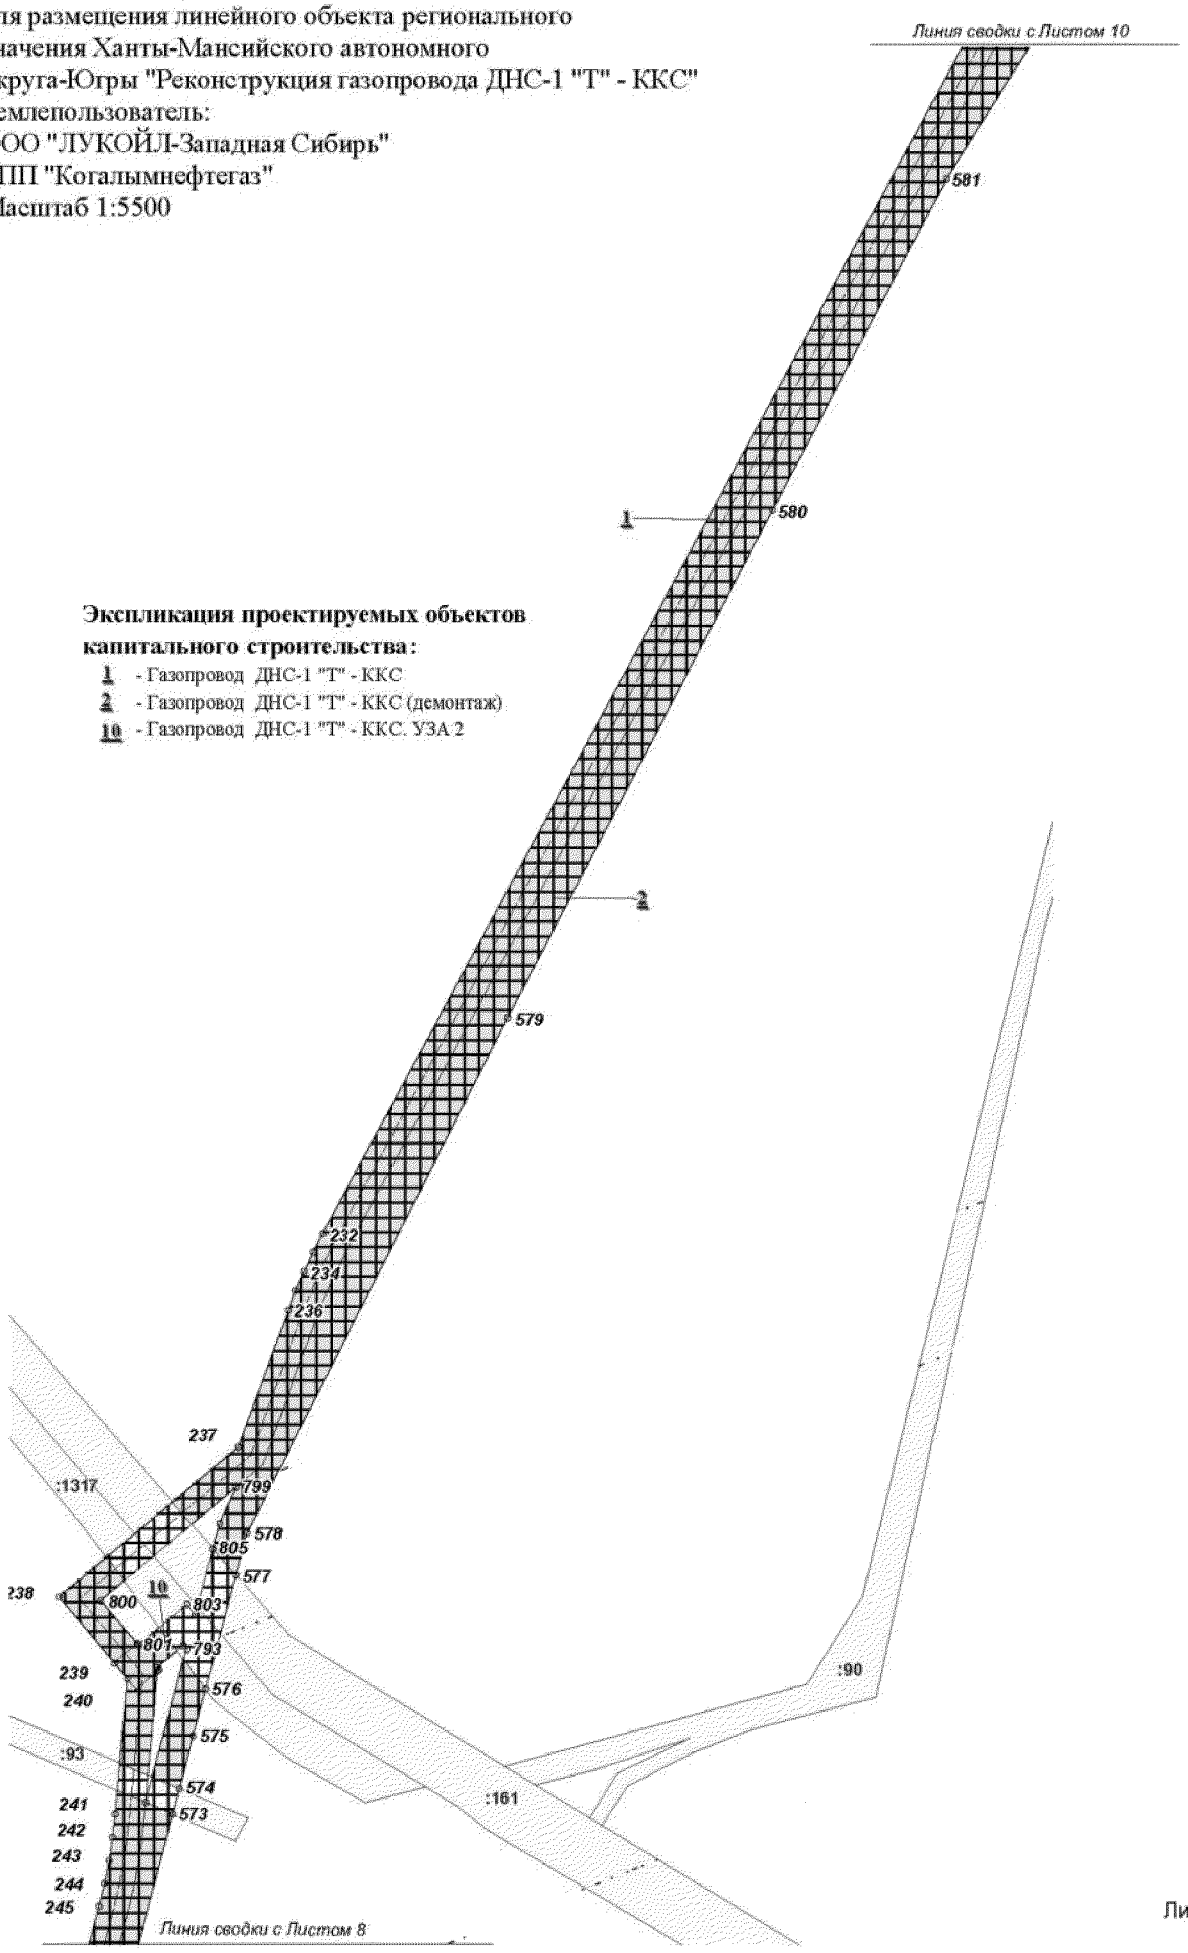


Экспликация проектируемых объектов капитального строительства:

1 - Газопровод ДНС-1 "Т" - ККС
2 - Газопровод ДНС-1 "Т" - ККС (демонтаж)
10 - Газопровод ДНС-1 "Т" - ККС. УЗА 2

Основная часть проекта планировки территории
для размещения линейного объекта регионального
значения Ханты-Мансийского автономного
округа-Югры "Реконструкция газопровода ДНС-1 "Т" - ККС"
Землепользователь:
ООО "ЛУКОЙЛ-Западная Сибирь"
ТПП "Когалымнефтегаз"


Масштаб 1:6000

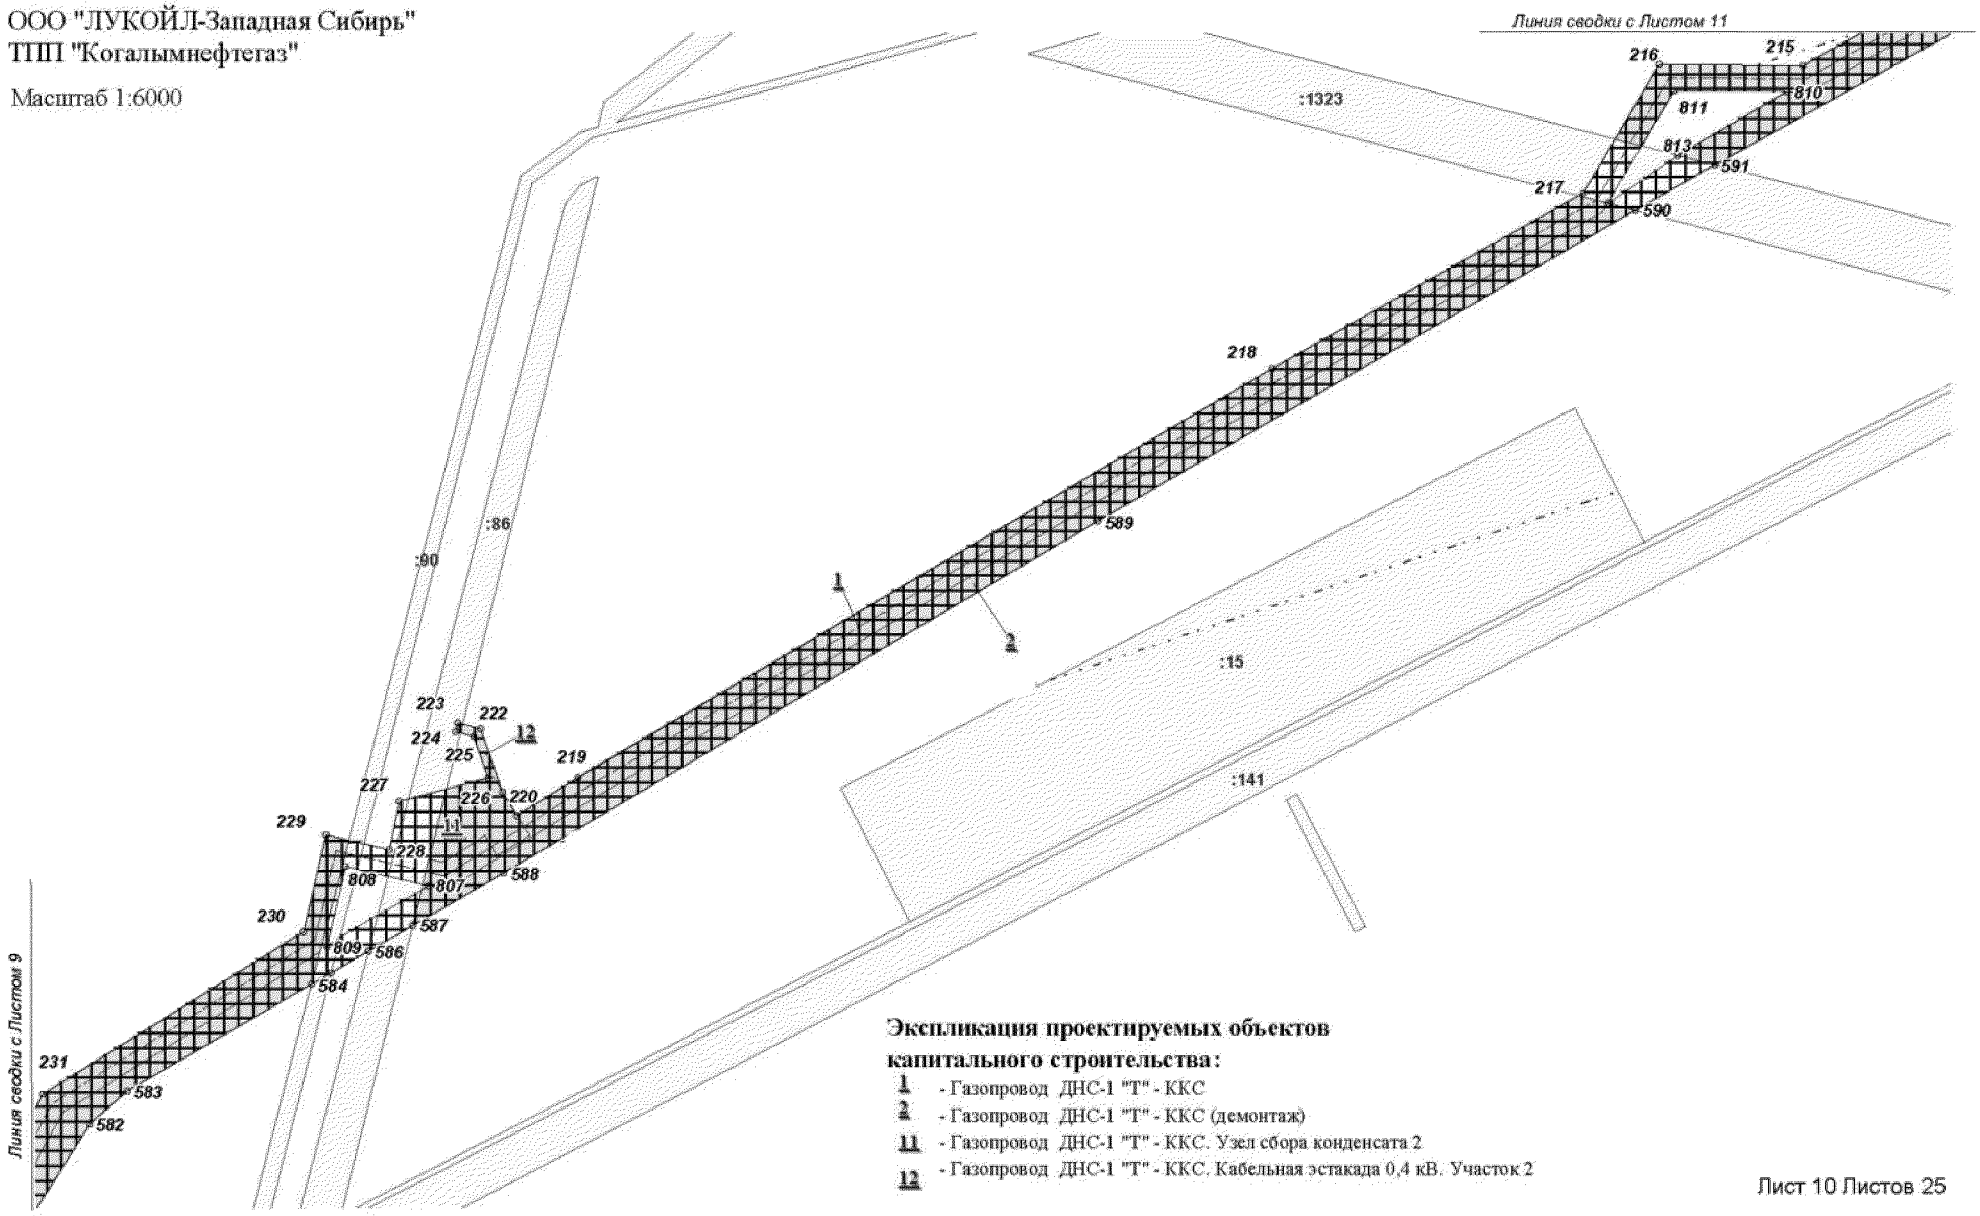

Экспликация проектируемых объектов капитального строительства:


1 - Газопровод ДНС-1 "Т" - ККС
2 - Газопровод ДНС-1 "Т" - ККС (демонтаж)
11 - Газопровод ДНС-1 "Т" - ККС. Узел сбора конденсата 2
12 - Газопровод ДНС-1 "Т" - ККС. Кабельная эстакада 0,4 кВ. Участок 2

Основная часть проекта планировки территории
для размещения линейного объекта регионального
значения Ханты-Мансийского автономного
округа-Югры "Реконструкция газопровода ДНС-1 "Т" - ККС"
Землепользователь:
ООО "ЛУКОЙЛ-Западная Сибирь"
ТПП "Когалымнефтегаз"

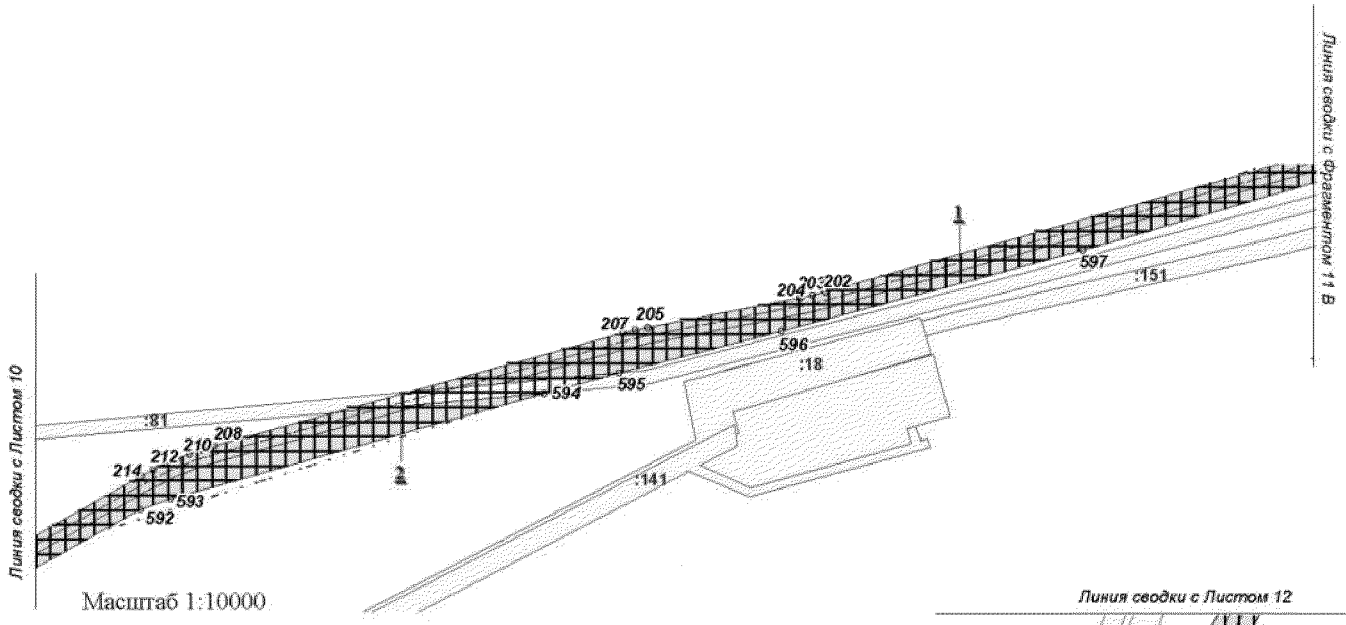


Экспликация проектируемых объектов капитального строительства:

1 - Газопровод ДНС-1 "Т" - ККС
2 - Газопровод ДНС-1 "Т" - ККС (демонтаж)

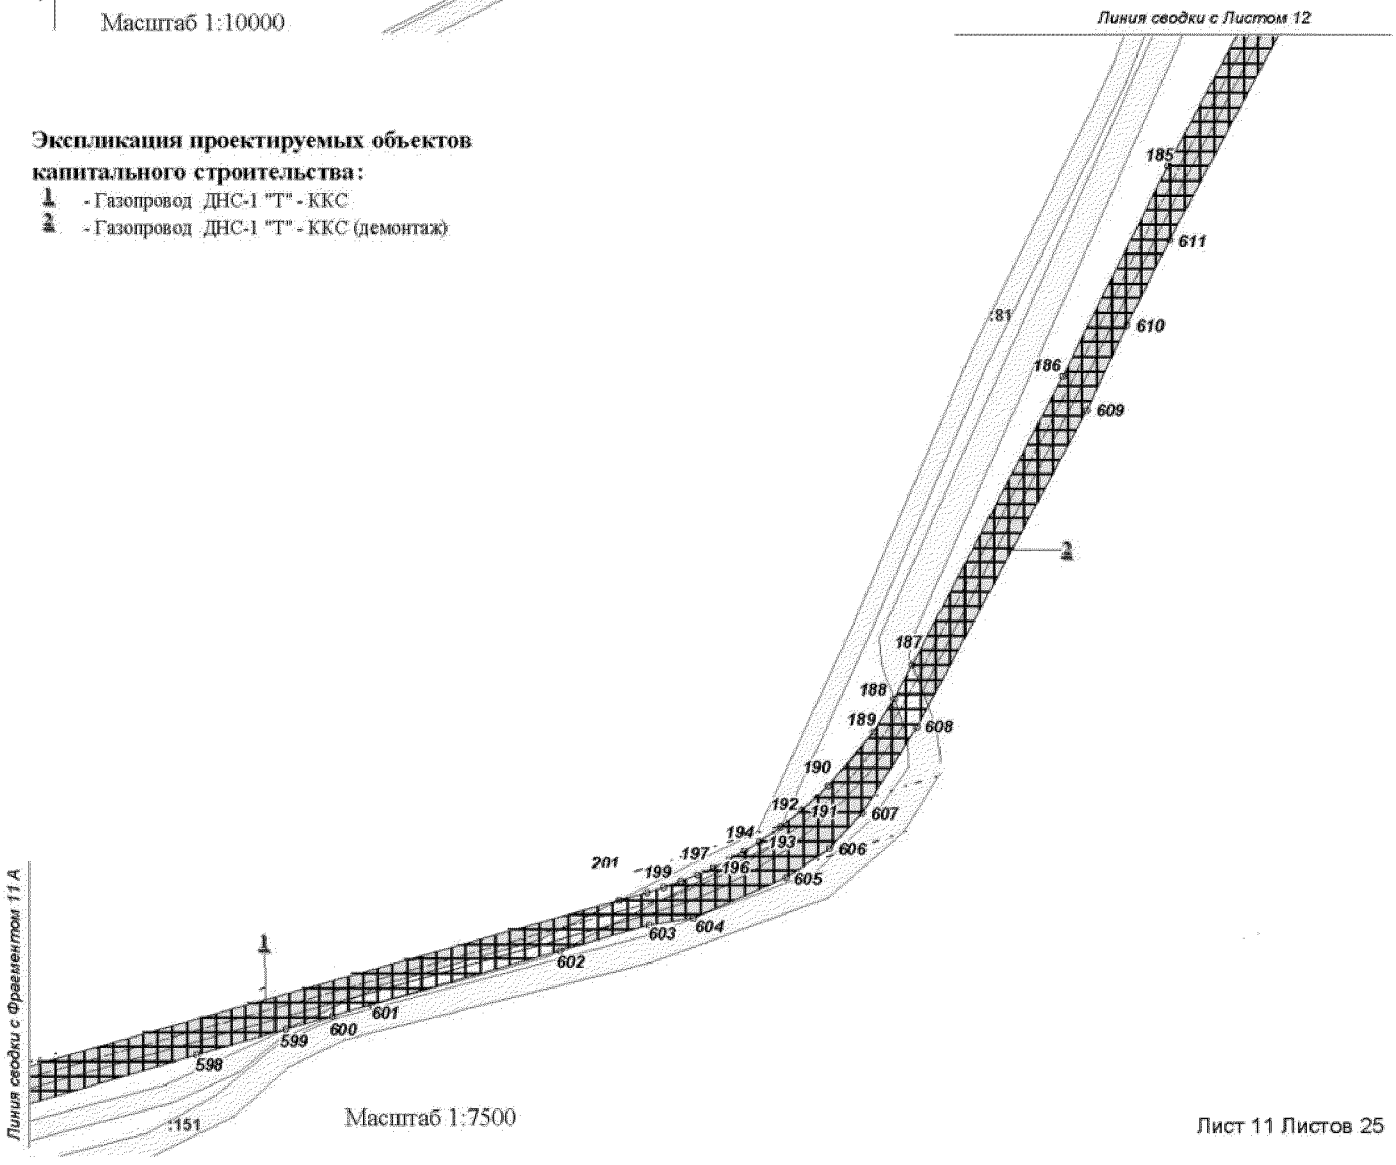


Основная часть проекта планировки территории
для размещения линейного объекта регионального
значения Ханты-Мансийского автономного
округа-Югры "Реконструкция газопровода ДНС-1 "Т" - ККС"
Землепользователь:
ООО "ЛУКОЙЛ-Западная Сибирь"
ТПП "Когалымнефтегаз"

Масштаб 1:7000

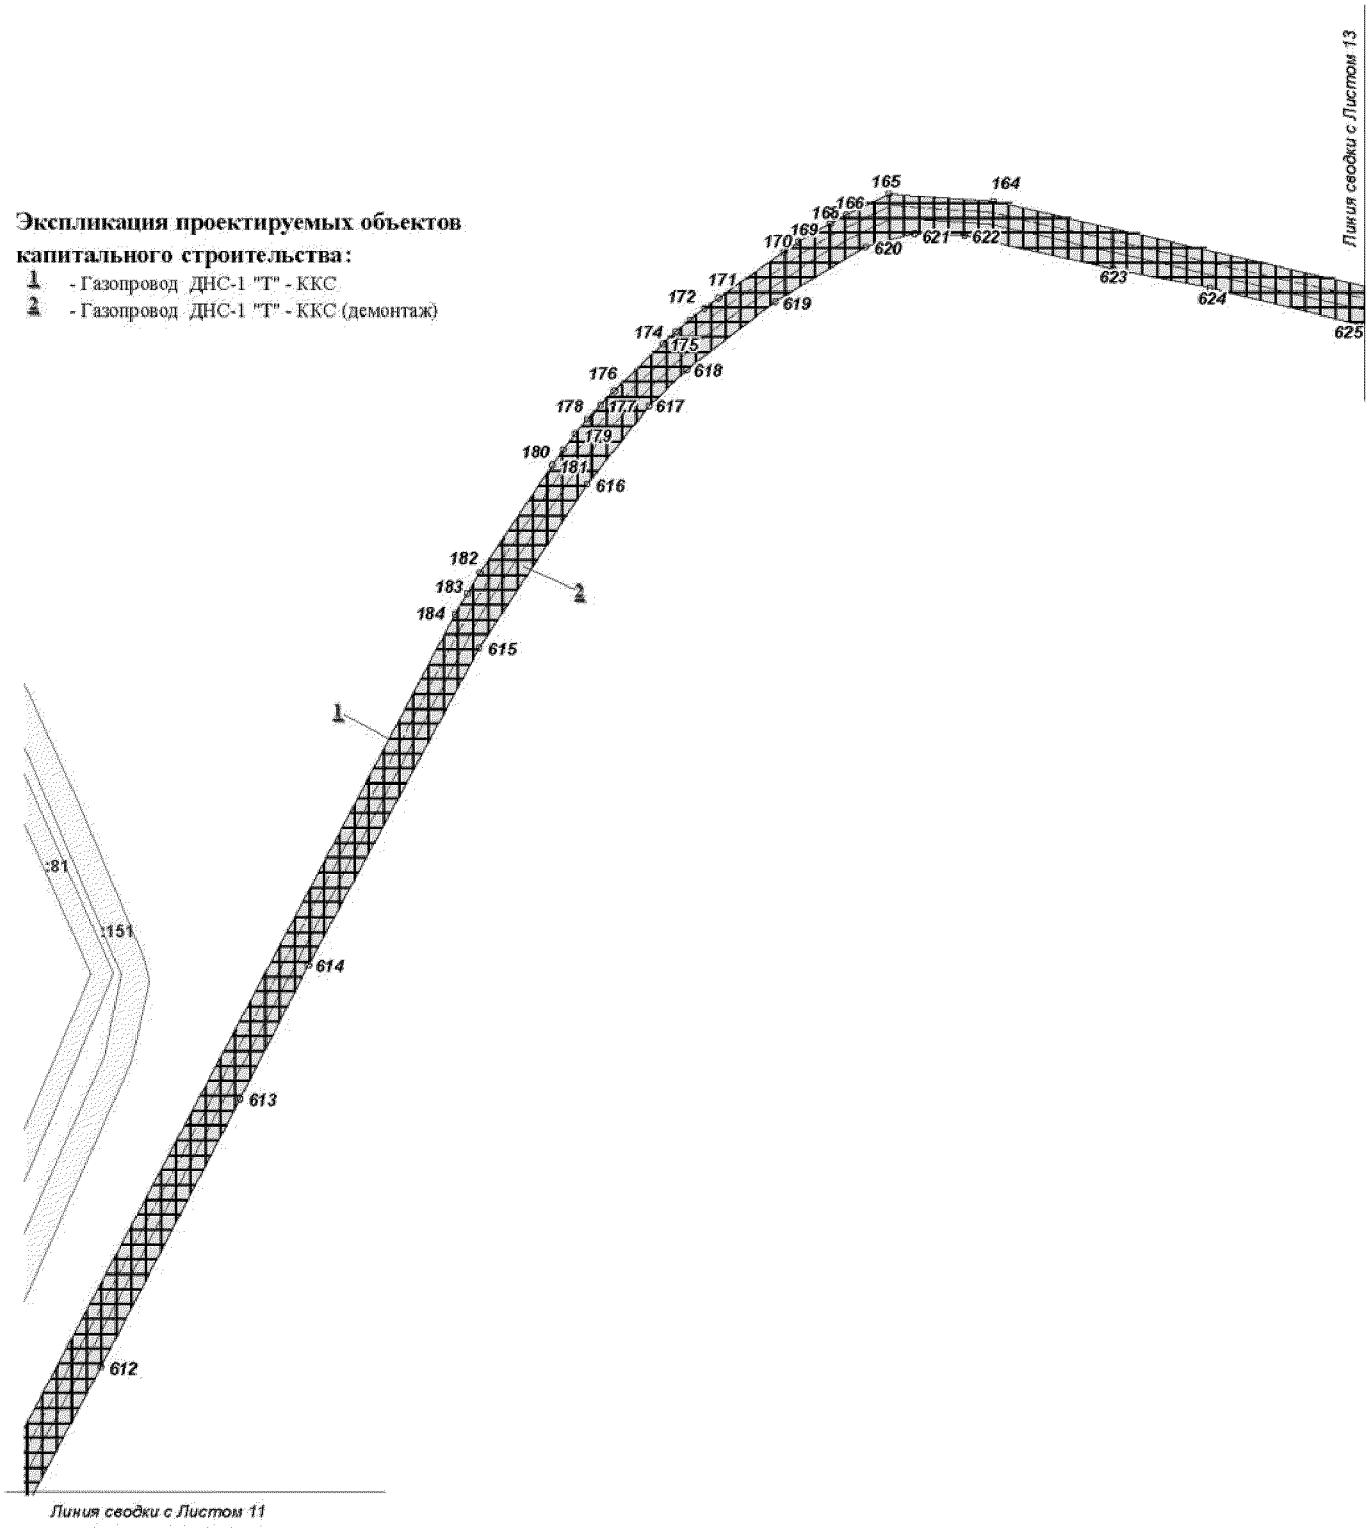


Основная часть проекта планировки территории
для размещения линейного объекта регионального
значения Ханты-Мансийского автономного
округа-Югры "Реконструкция газопровода ДНС-1 "Т" - ККС"
Землепользователь:
ООО "ЛУКОЙЛ-Западная Сибирь"
ТПП "Когалымнефтегаз"

Масштаб 1:70000

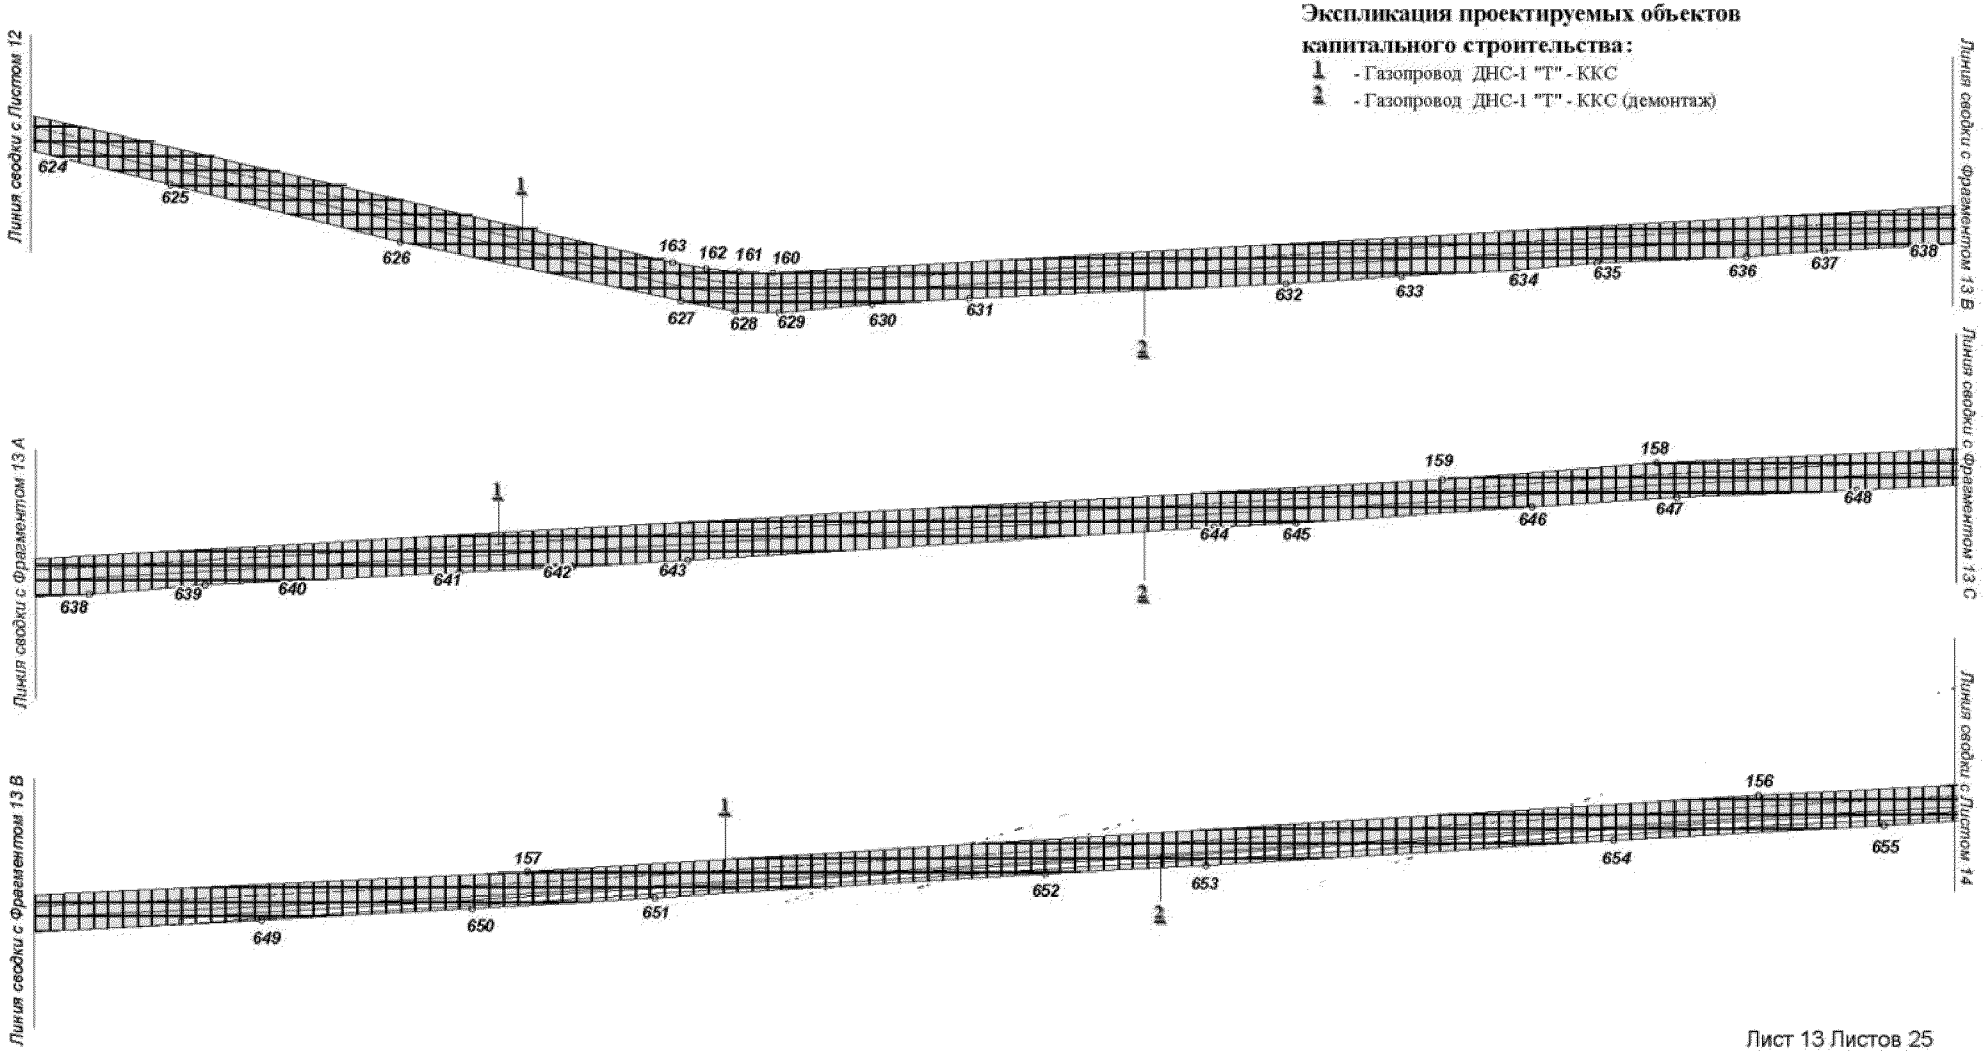

Основная часть проекта планировки территории
для размещения линейного объекта регионального
значения Ханты-Мансийского автономного
округа-Югры "Реконструкция газопровода ДНС-1 "Т" - ККС"
Землепользователь:
ООО "ЛУКОЙЛ-Западная Сибирь"
ТПП "Когалымнефтегаз"

Масштаб 1:7000

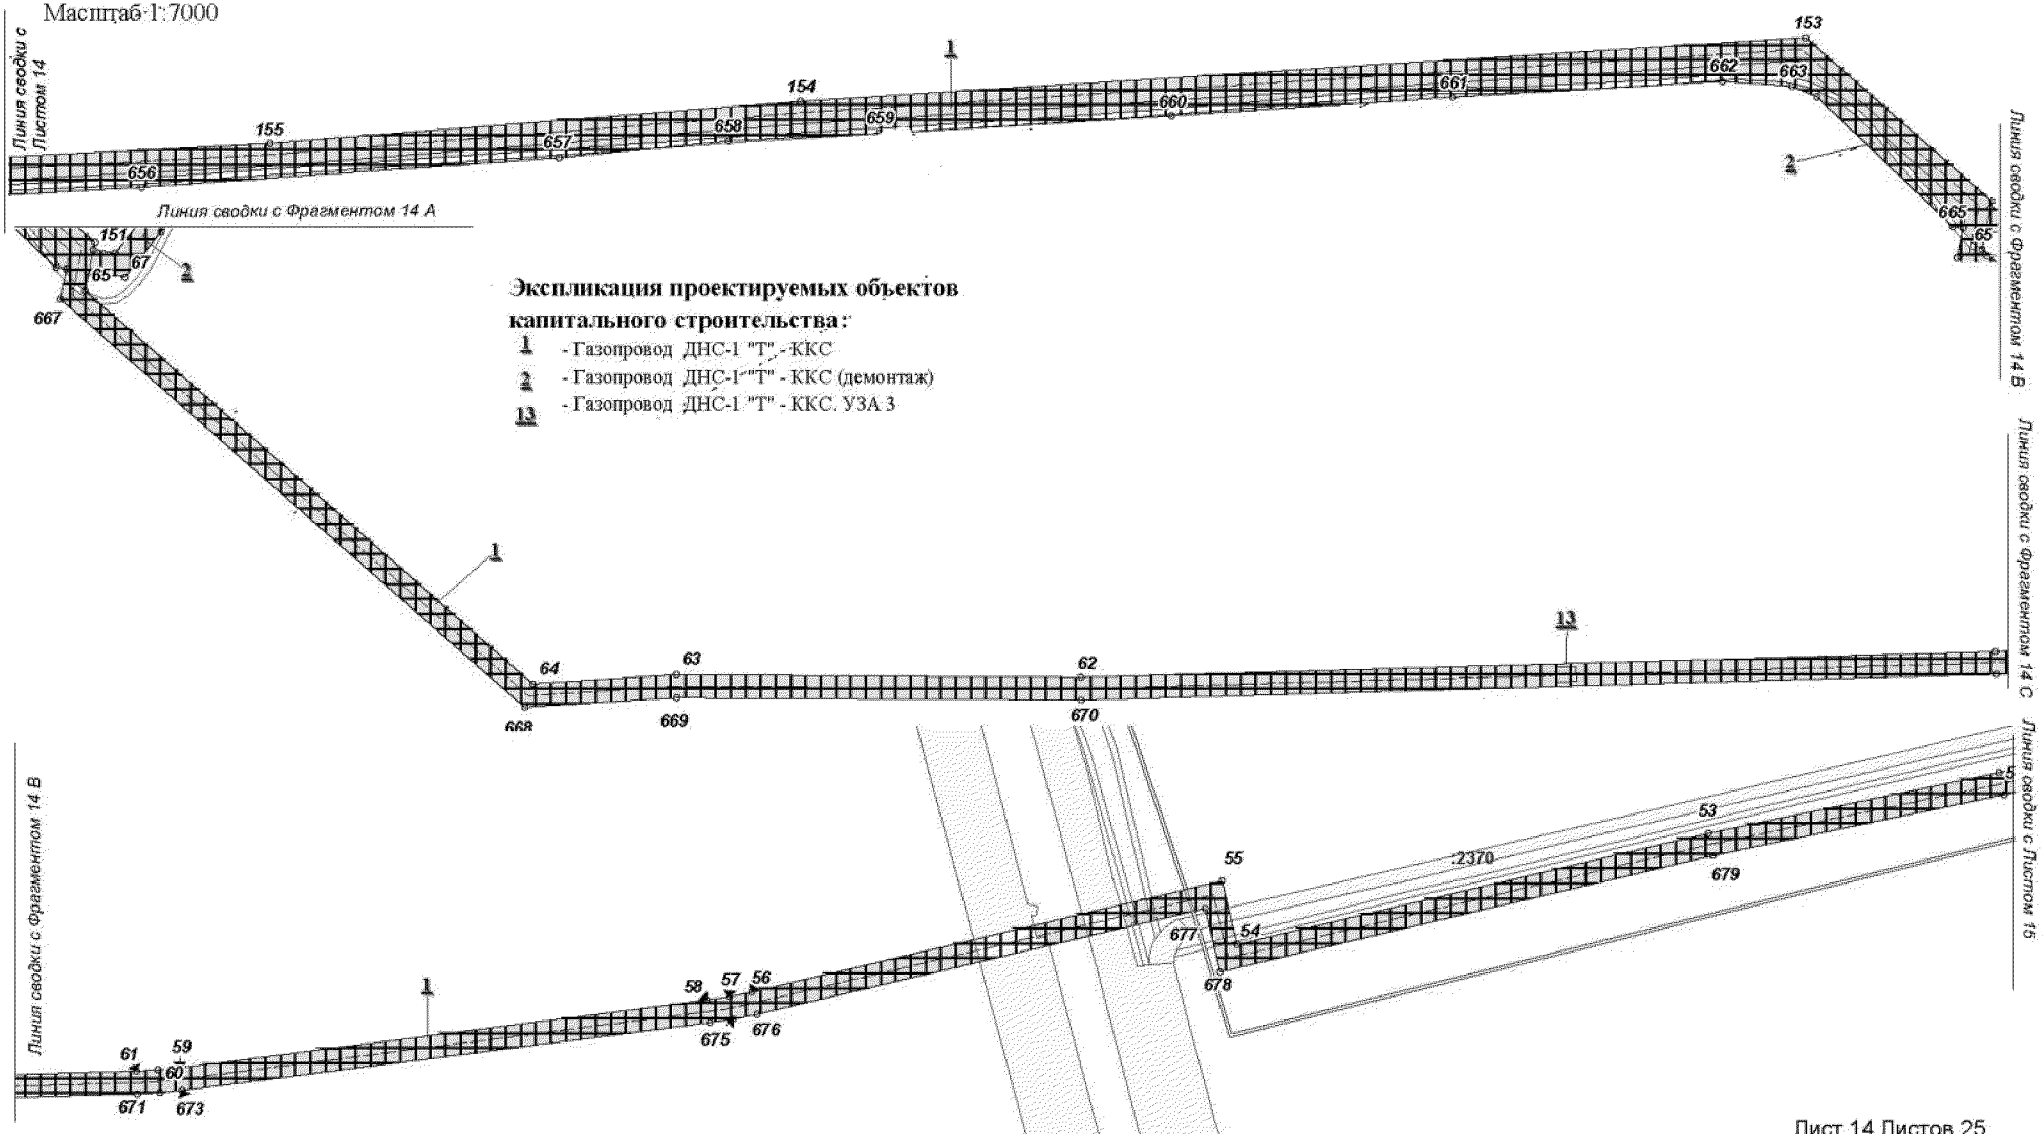


Основная часть проекта планировки территории
для размещения линейного объекта регионального
значения Ханты-Мансийского автономного
округа-Югры "Реконструкция газопровода ДНС-1 "Т" - ККС"
Землепользователь:
ООО "ЛУКОЙЛ-Западная Сибирь"
ТПП "Когалымнефтегаз"

Масштаб 1:6500

Экспликация проектируемых объектов капитального строительства:


1 - Газопровод ДНС-1 "Т" - ККС
14 - Газопровод ДНС-1 "Т" - ККС. УЗА 4

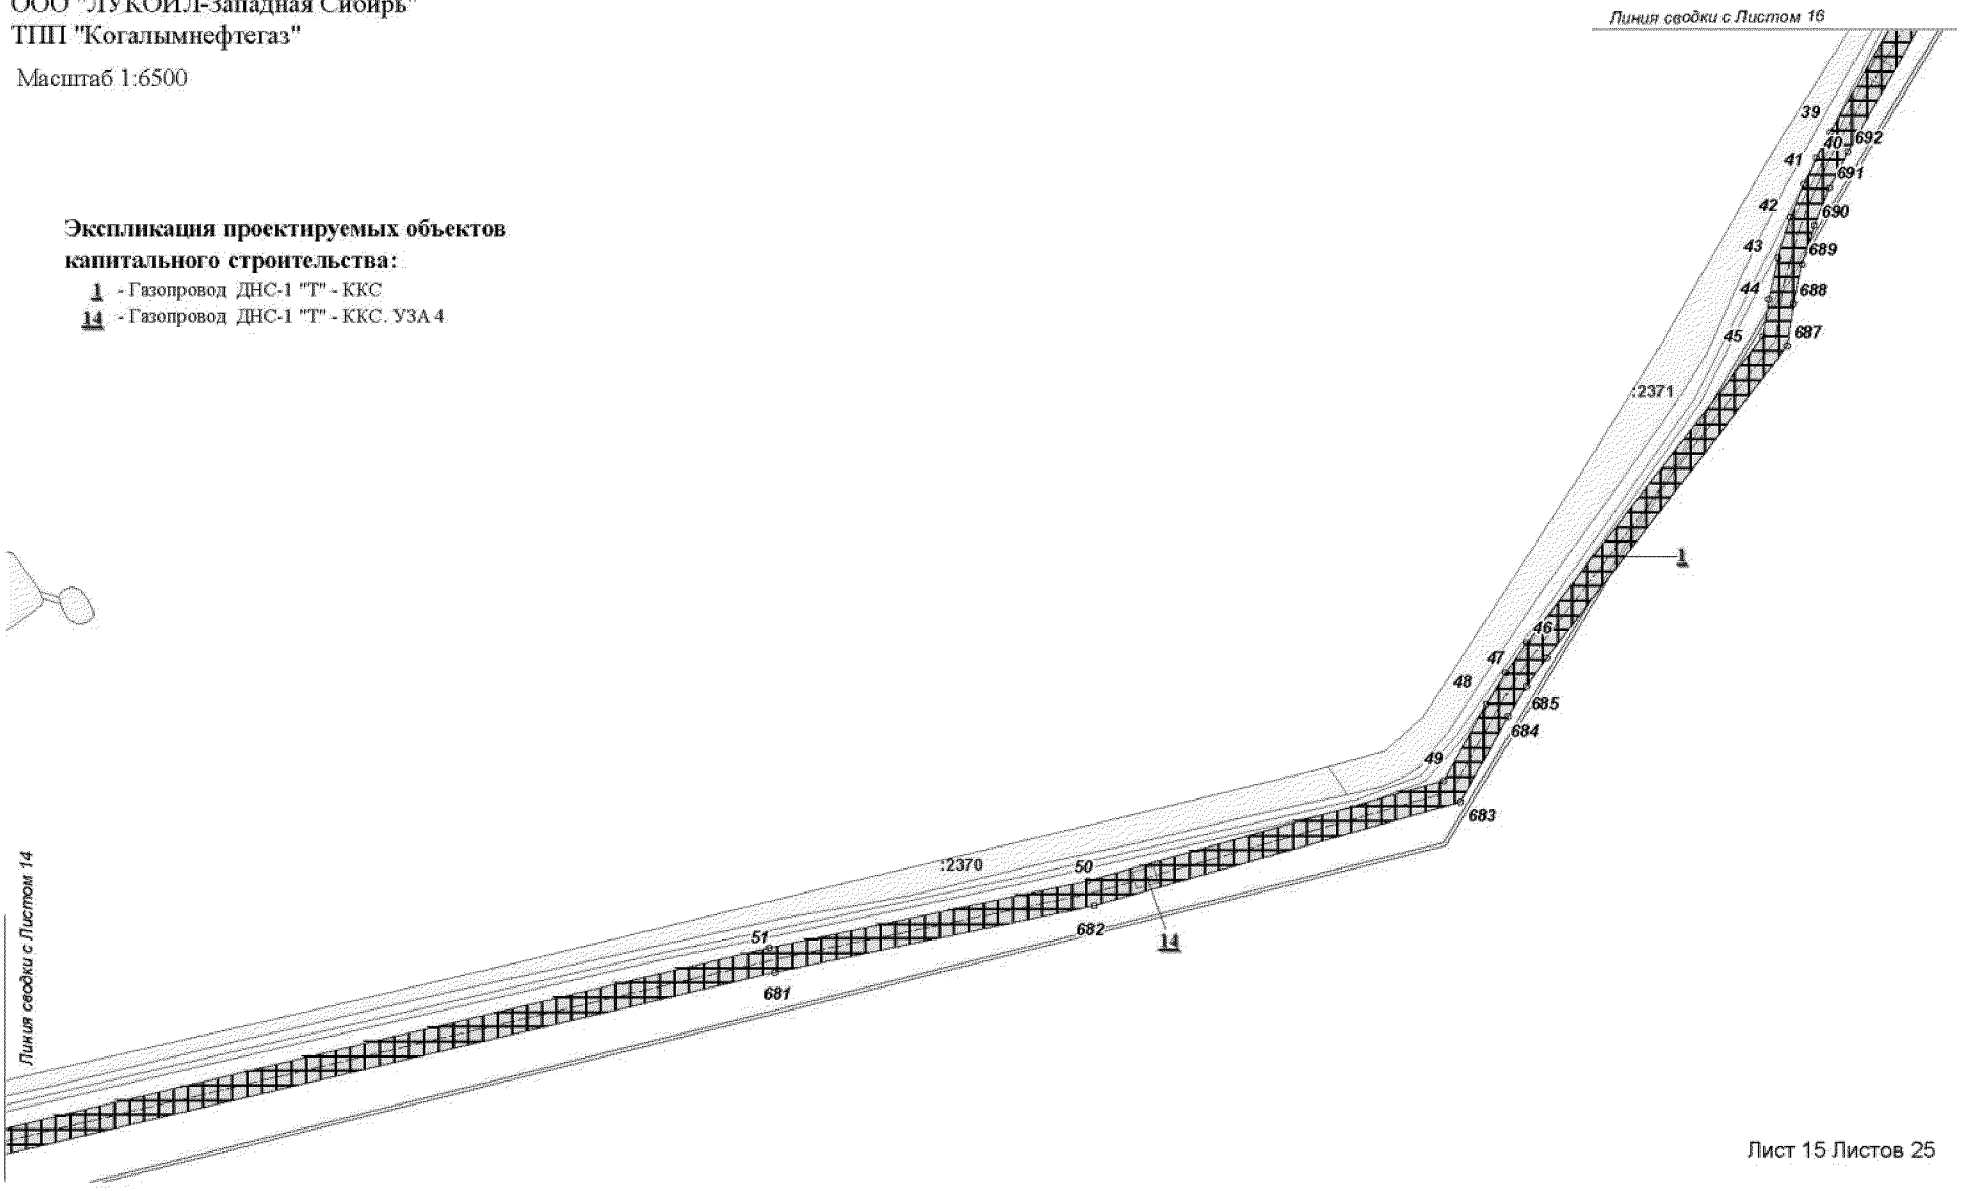


Основная часть проекта планировки территории
для размещения линейного объекта регионального
значения Ханты-Мансийского автономного
округа-Югры "Реконструкция газопровода ДНС-1 "Т" - ККС"
Землепользователь:
ООО "ЛУКОЙЛ-Западная Сибирь"
ТПП "Когалымнефтегаз"

Экспликация проектируемых объектов капитального строительства:

1 - Газопровод ДНС-1 "Т" - ККС
15 - Газопровод ДНС-1 "Т" - ККС. УЗА 5
16 - Газопровод ДНС-1 "Т" - ККС. Узел приема ОУ
17 - Газопровод ДНС-1 "Т" - ККС. Кабельная эстакада к узлу приема (УПОУ)

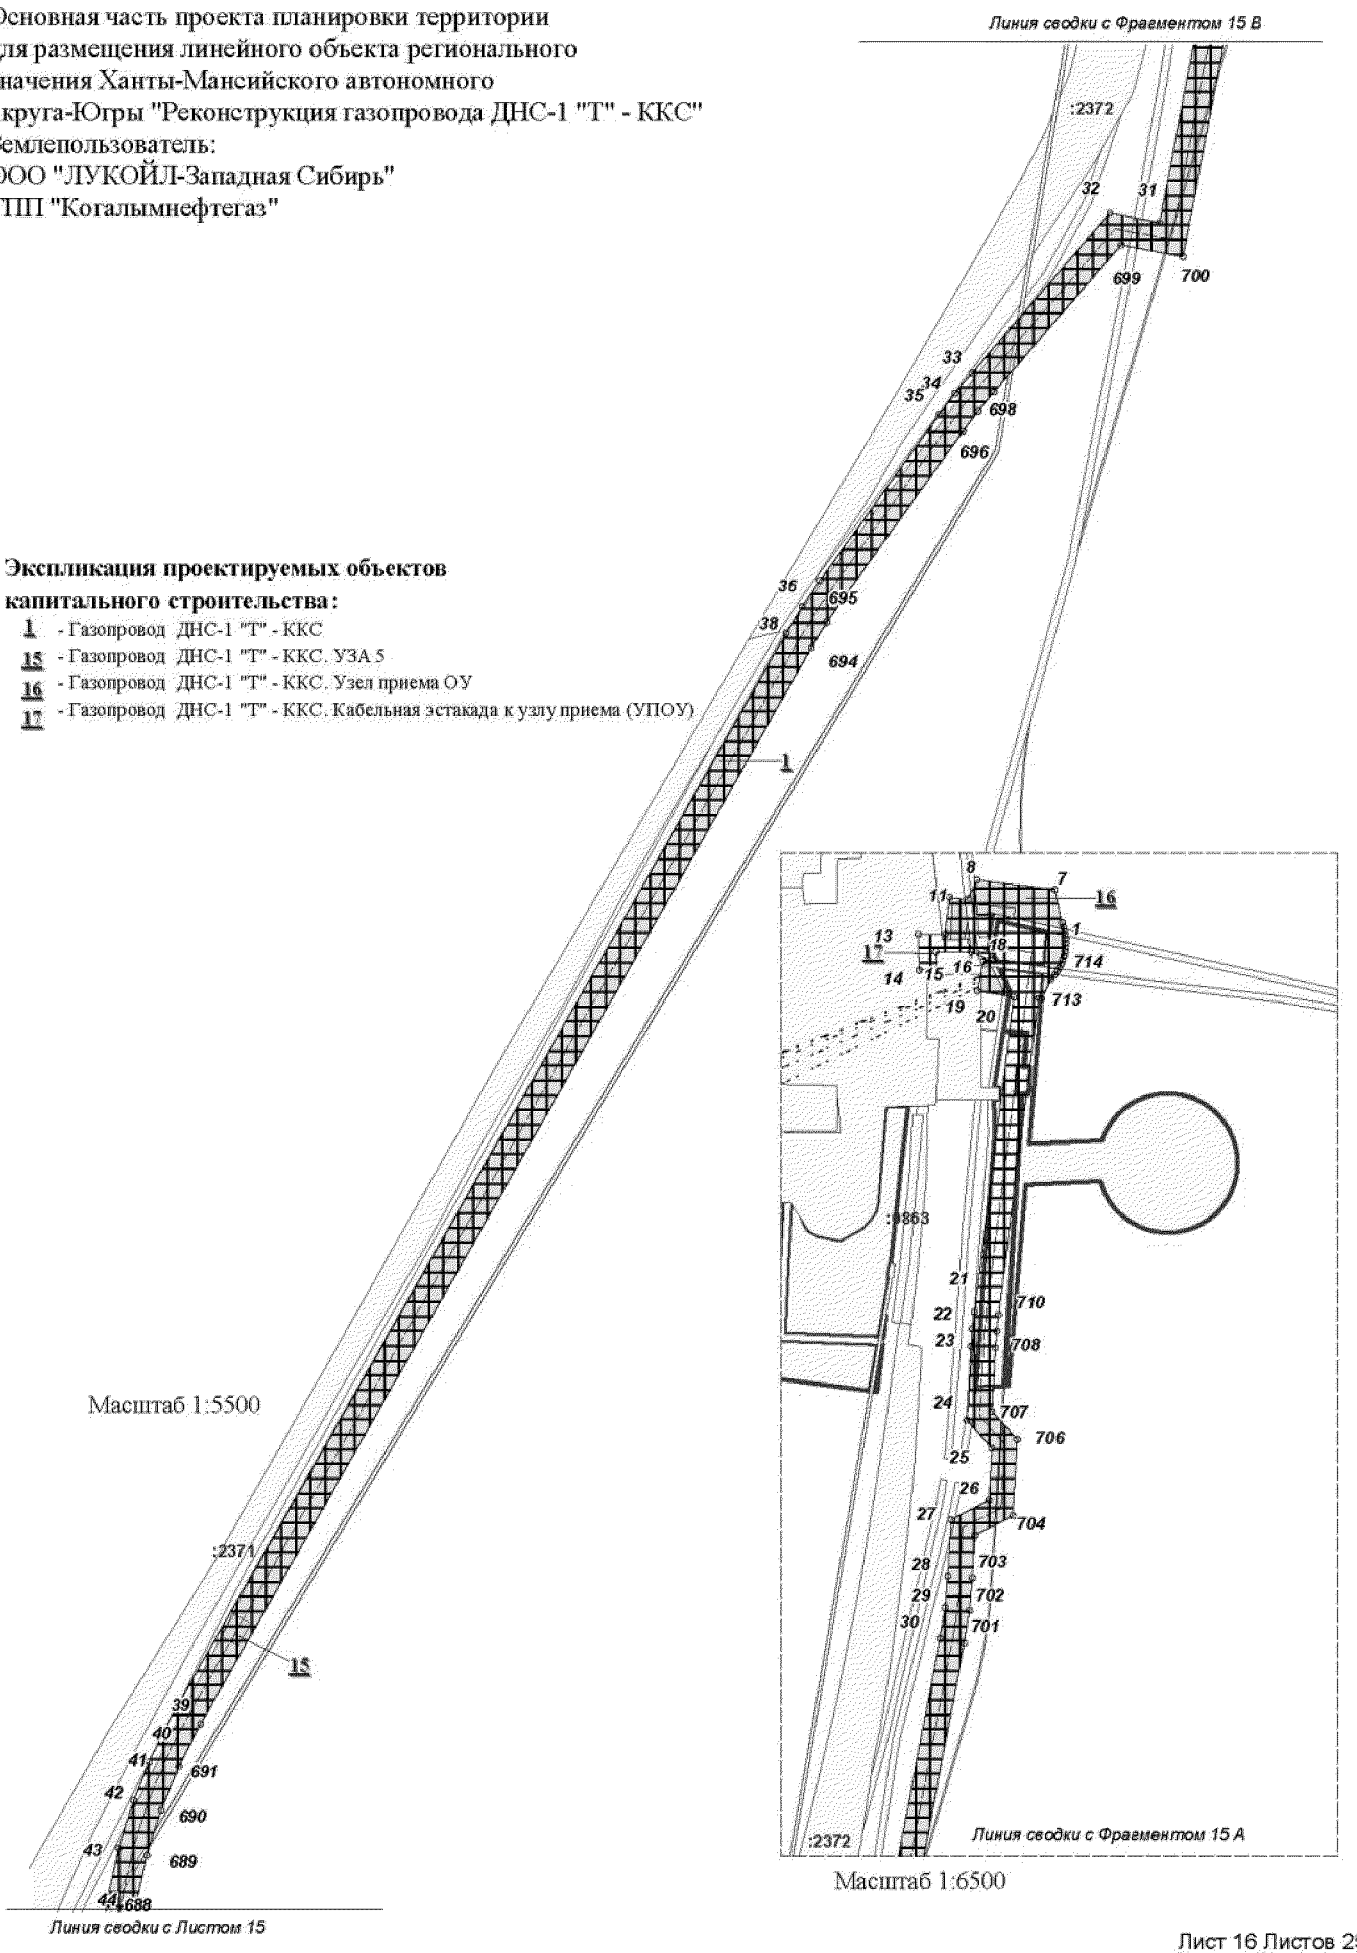


Основная часть проекта планировки территории
для размещения линейного объекта регионального
значения Ханты-Мансийского автономного
округа-Югры "Реконструкция газопровода ДНС-1 "Т" - ККС"
Землепользователь:
ООО "ЛУКОЙЛ-Западная Сибирь"
ТПП "Когалымнефтегаз"
Масштаб 1:6000

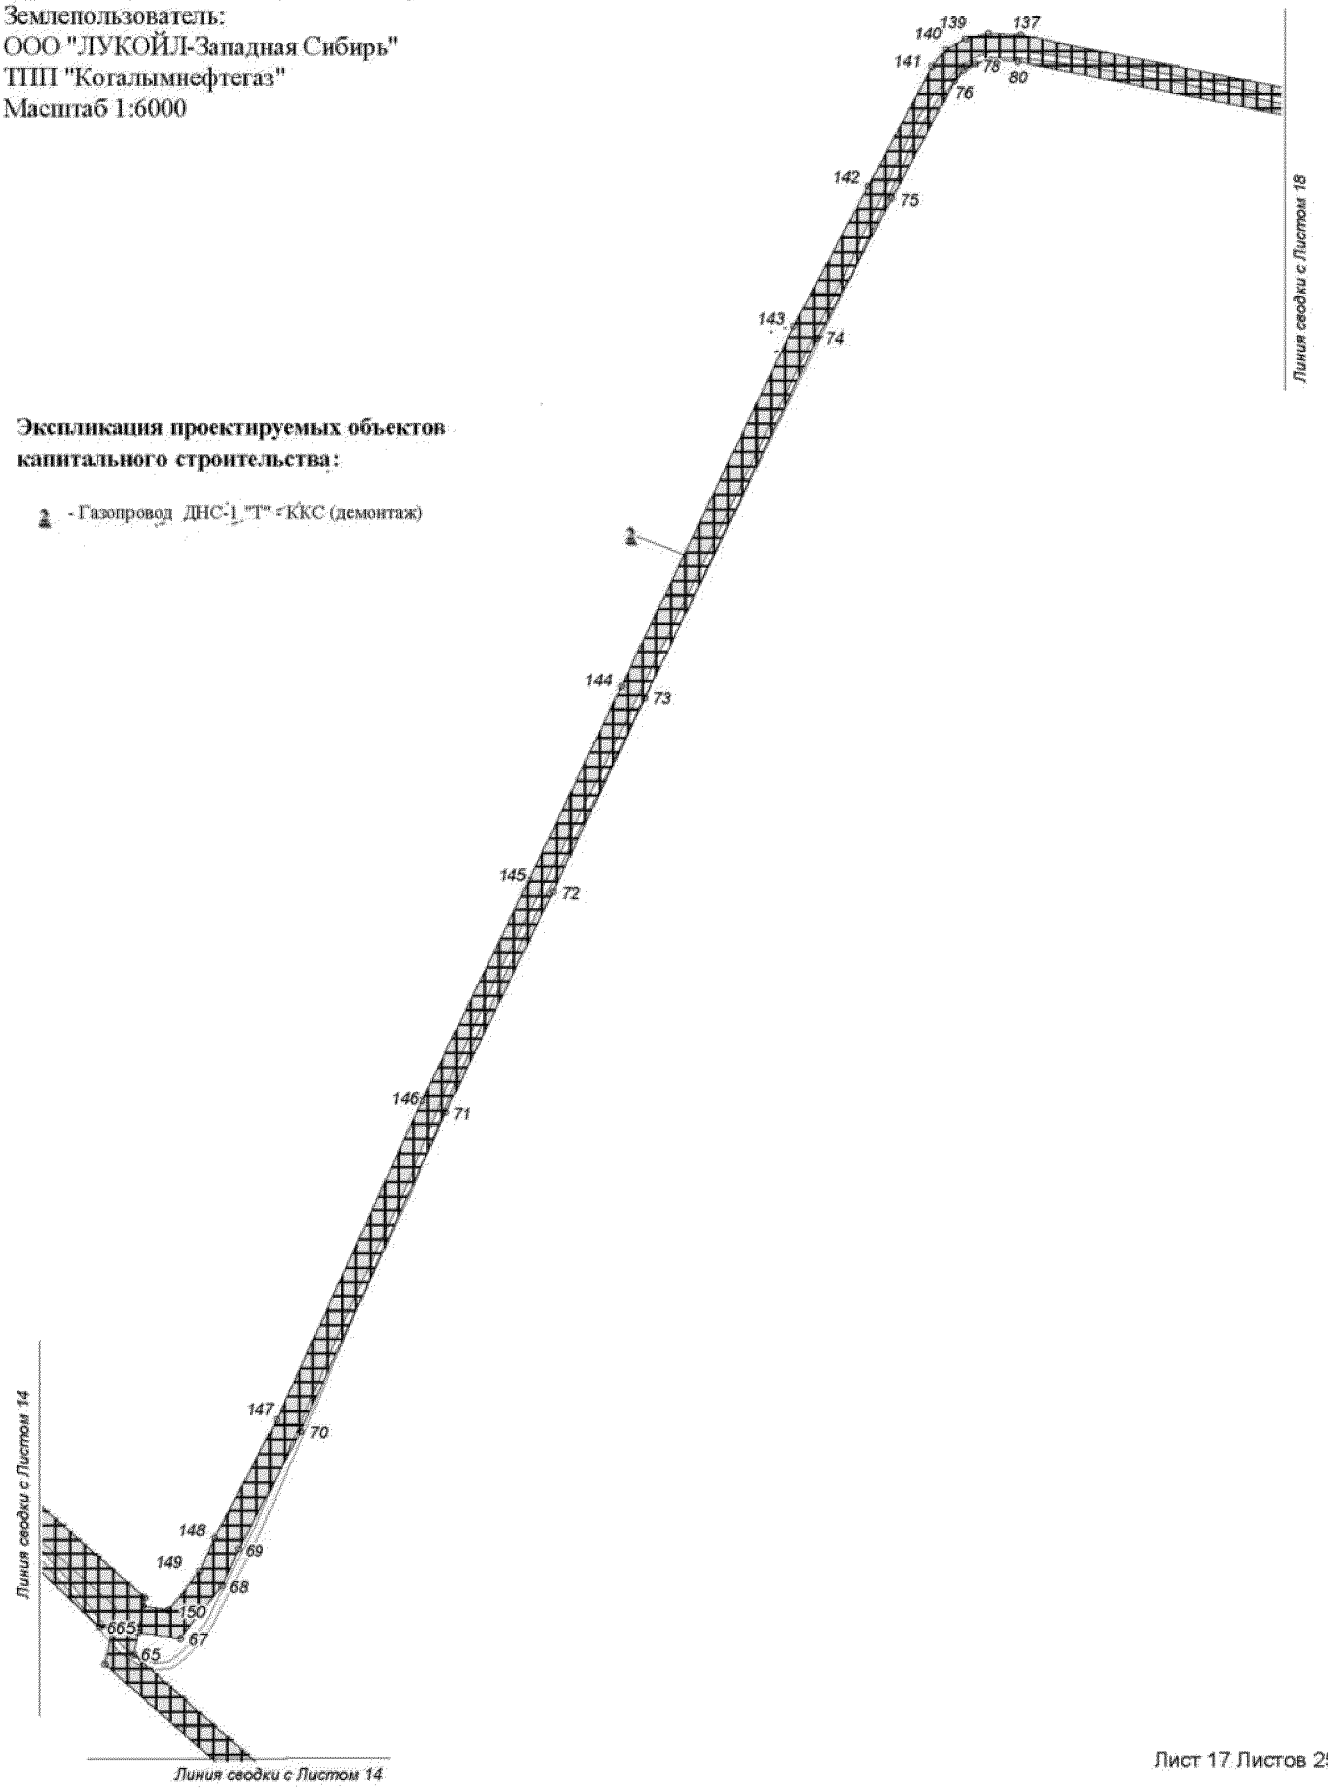

Экспликация проектируемых объектов капитального строительства:

2 - Газопровод ДНС-1 "Т" - ККС (демонтаж)


Основная часть проекта планировки территории
для размещения линейного объекта регионального
значения Ханты-Мансийского автономного
округа-Югры "Реконструкция газопровода ДНС-1 "Т" - ККС"
Землепользователь:
ООО "ЛУКОЙЛ-Западная Сибирь"
ТПП "Когалымнефтегаз"
Масштаб 1:7000

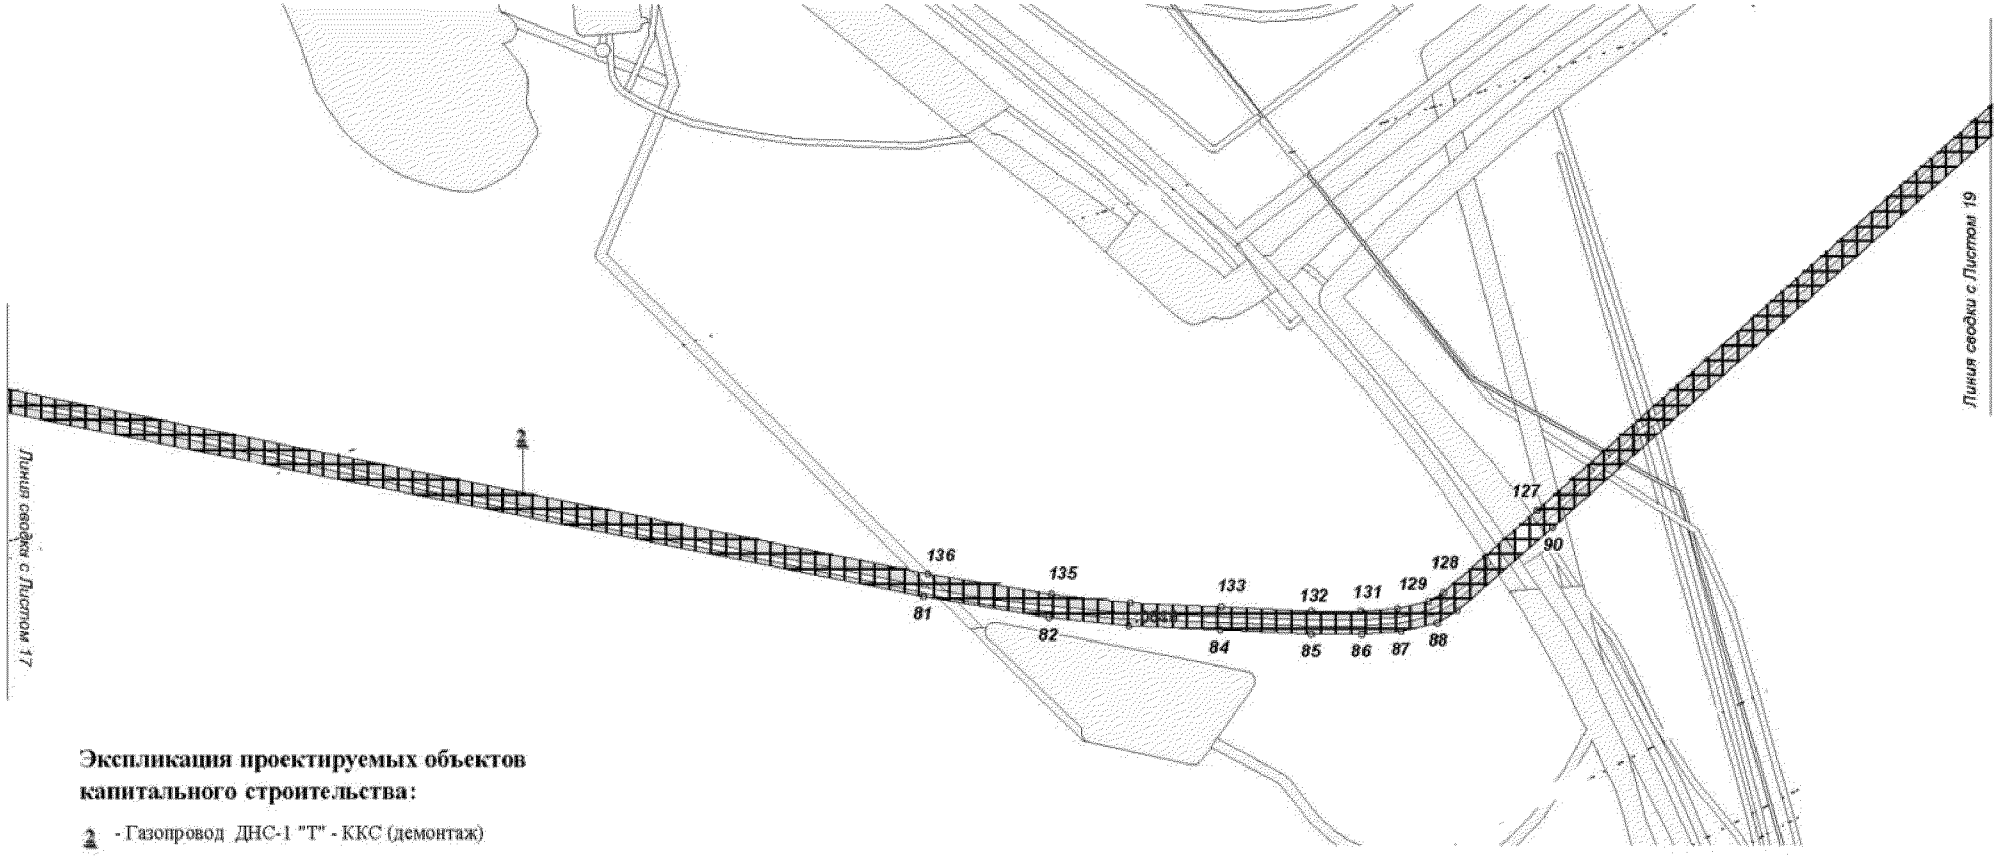

Экспликация проектируемых объектов капитального строительства:

2 - Газопровод ДНС-1 "Т" - ККС (демонтаж)


Основная часть проекта планировки территории
для размещения линейного объекта регионального
значения Ханты-Мансийского автономного
округа-Югры "Реконструкция газопровода ДНС-1 "Т" - ККС"
Землепользователь:
ООО "ЛУКОЙЛ-Западная Сибирь"
ТПП "Когалымнефтегаз"
Масштаб 1:9000

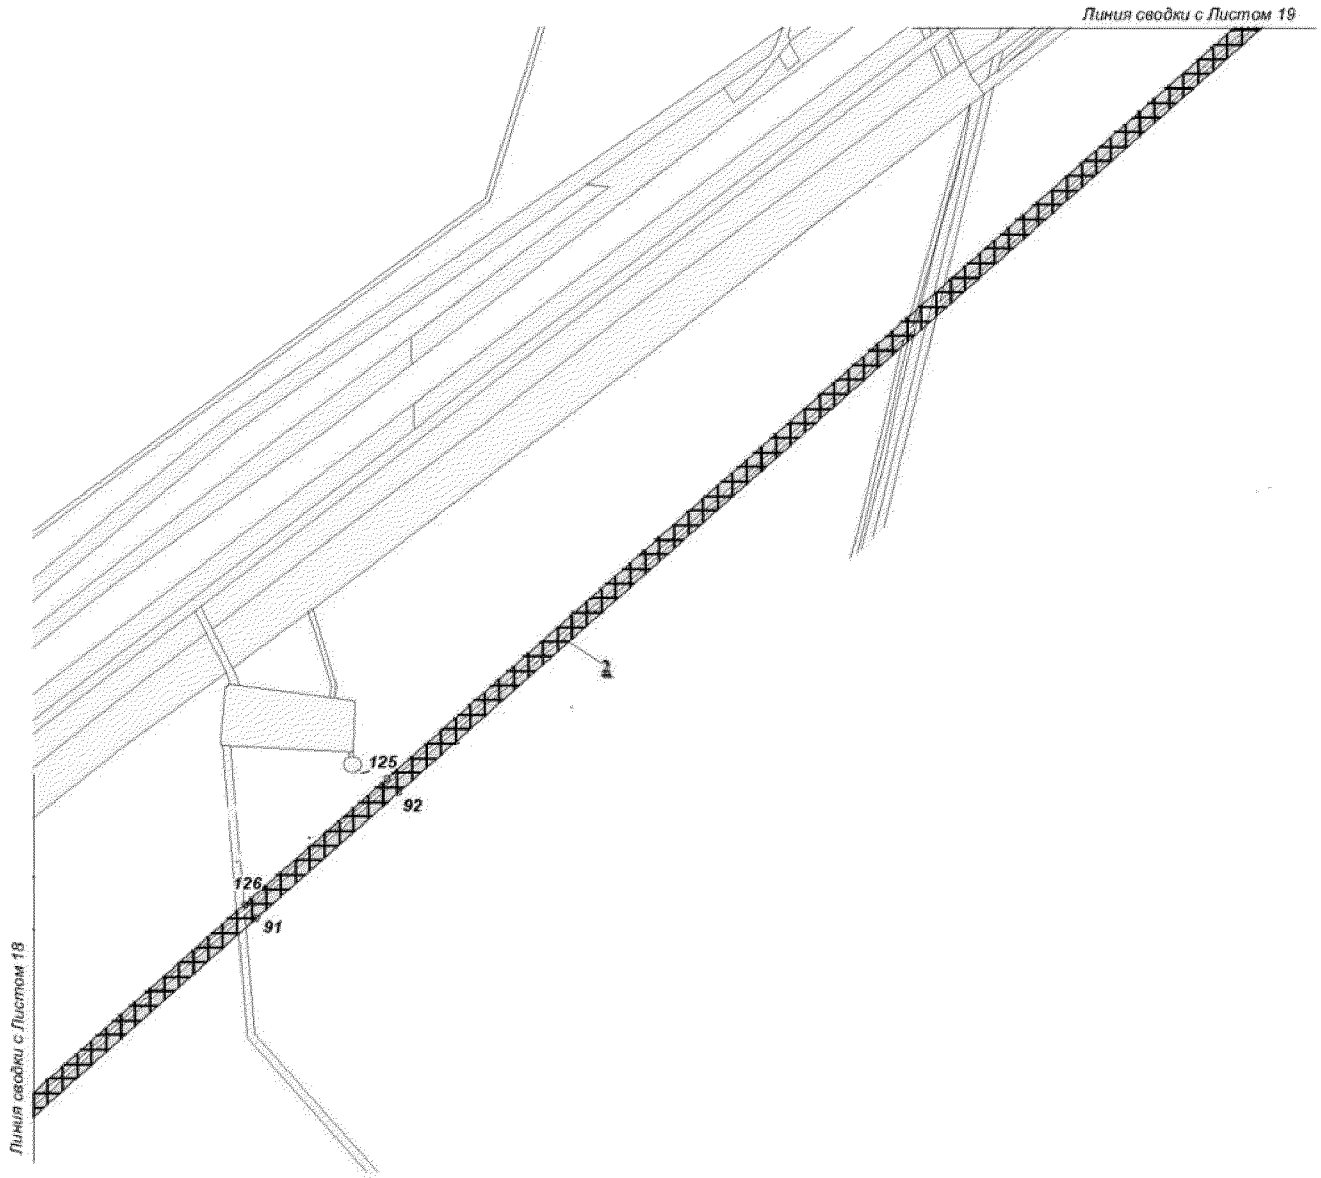

Экспликация проектируемых объектов капитального строительства:

1 - Газопровод ДНС-1 "Т" - ККС (демонтаж)

Основная часть проекта планировки территории
для размещения линейного объекта регионального
значения Ханты-Мансийского автономного
округа-Югры "Реконструкция газопровода ДНС-1 "Т" - ККС"
Землепользователь:
ООО "ЛУКОЙЛ-Западная Сибирь"
ТПП "Когалымнефтегаз"
Масштаб 1:8000

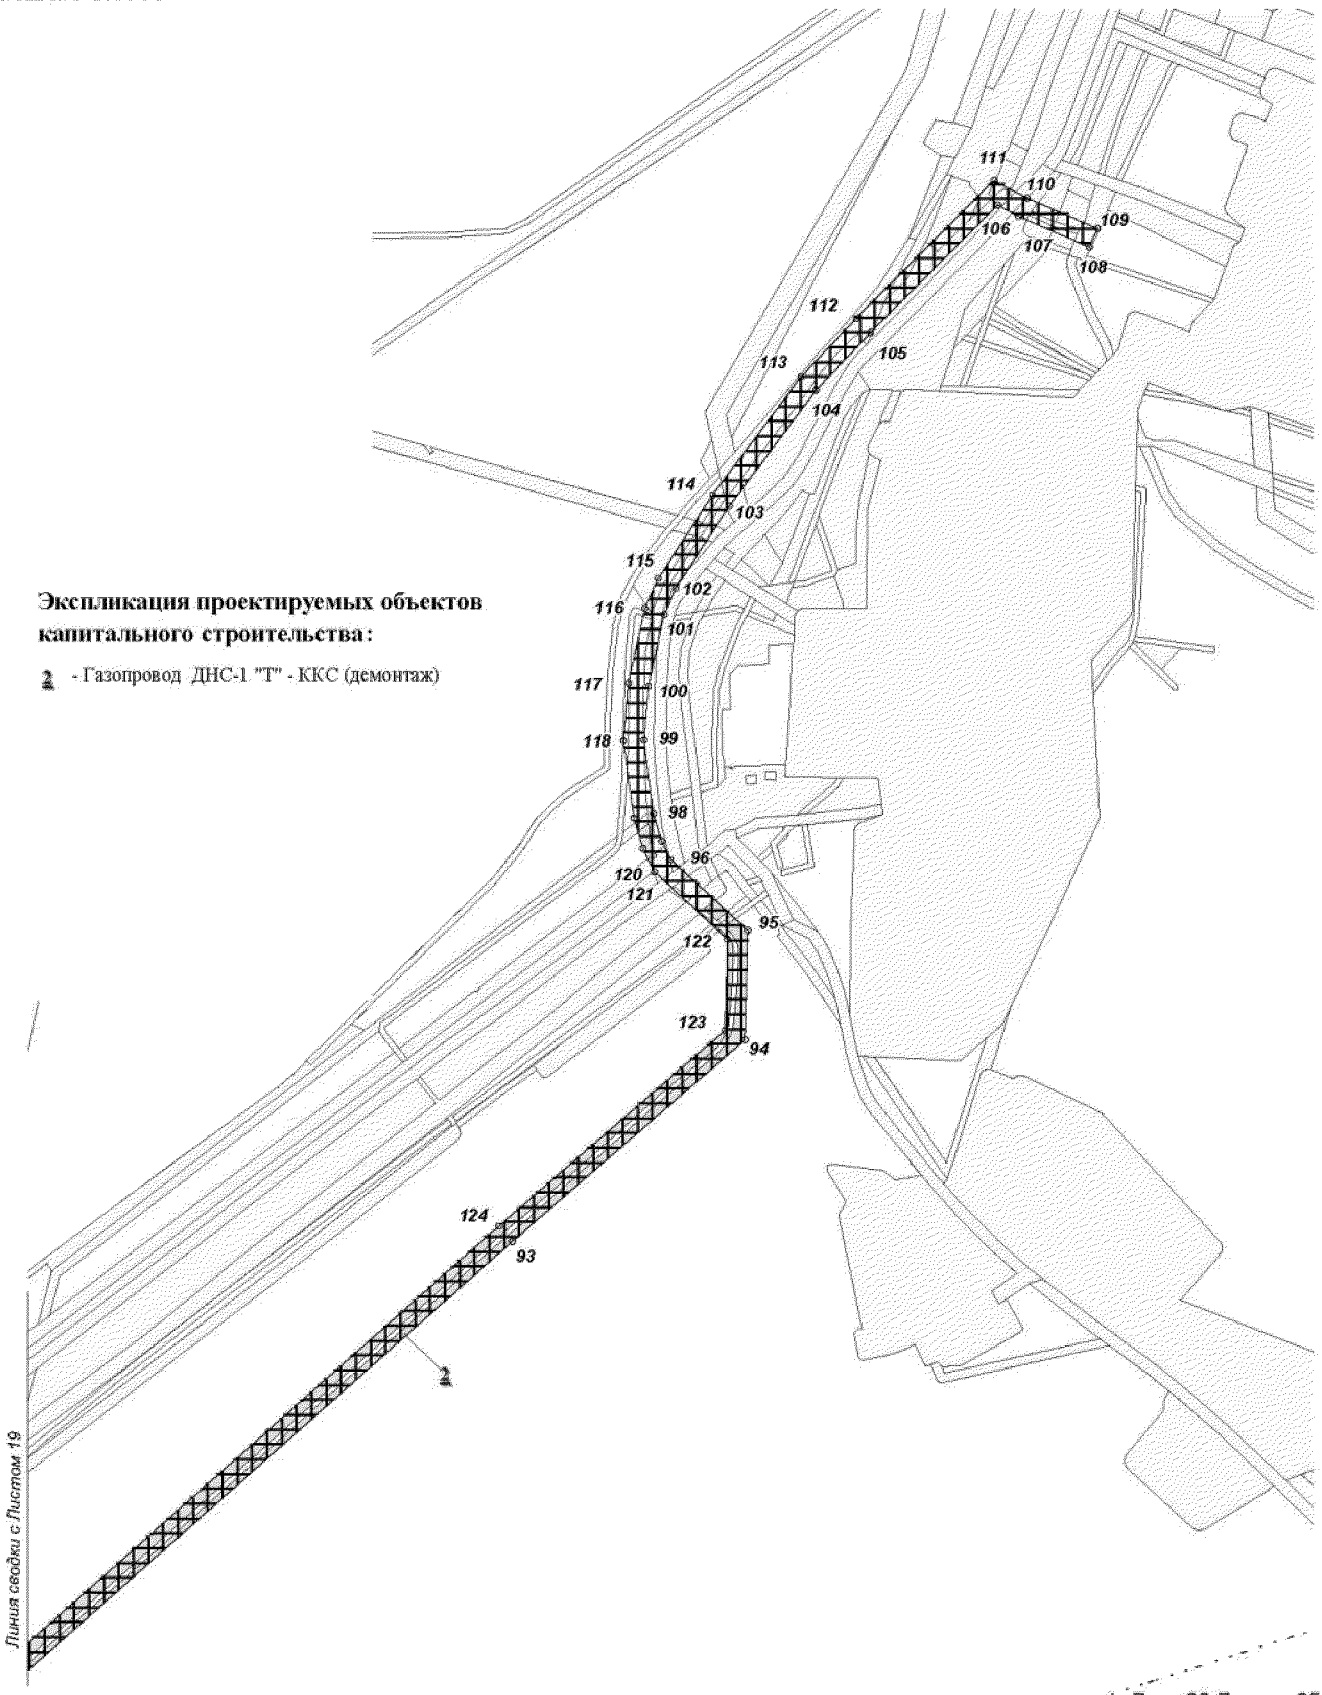

Экспликация проектируемых объектов капитального строительства:

2 - Газопровод ДНС-1 "Т" - ККС (демонтаж)

Каталог координат границы зон размещения линейных объектов

Номер	X	Y
1	1115056.3	3618912.06
2	1115060.22	3618911.96
3	1115064.14	3618911.58
4	1115068.0	3618910.89
5	1115071.82	3618909.9
6	1115075.55	3618908.62
7	1115106.07	3618901.98
8	1115115.22	3618829.27
9	1115096.99	3618820.22
10	1115099.11	3618803.5
11	1115064.26	3618799.11
12	1115064.59	3618774.34
13	1115031.13	3618775.42
14	1115031.76	3618791.72
15	1115048.41	3618790.98
16	1115048.28	3618823.72
17	1115040.14	3618842.72
18	1115039.42	3618835.05
19	1115012.13	3618829.75
20	1115006.02	3618863.53
21	1114712.2	3618826.58
22	1114696.2	3618824.85
23	1114680.2	3618823.68
24	1114611.18	3618819.86
25	1114585.05	3618843.27
26	1114536.52	3618840.59
27	1114518.44	3618804.89
28	1114465.57	3618801.96
29	1114436.4	3618799.37
30	1114407.44	3618794.85
31	1114074.0	3618731.25
32	1114081.54	3618691.83
33	1113955.43	3618582.98
34	1113939.55	3618569.87
35	1113923.09	3618557.49
36	1113791.35	3618462.91
37	1113771.07	3618449.19
38	1113750.12	3618436.54
39	1112906.79	3617958.09
40	1112882.86	3617944.99
41	1112859.16	3617933.95
42	1112828.74	3617921.51
43	1112791.17	3617909.77
44	1112752.75	3617901.28
45	1112719.11	3617896.38
46	1112436.22	3617678.72
47	1112408.68	3617659.11
48	1112379.77	3617641.55
49	1112309.26	3617602.23
50	1112216.64	3617275.01
51	1112155.01	3616981.66
52	1111977.02	3616229.89
53	1111915.74	3615936.2
54	1111803.22	3615460.57
55	1111867.31	3615445.44
56	1111755.06	3614970.53
57	1111750.37	3614948.06
58	1111746.83	3614925.39
59	1111678.41	3614392.74
60	1111676.18	3614371.0
61	1111675.01	3614349.2
62	1111648.64	3613422.09
63	1111651.37	3613012.22
64	1111641.96	3612866.46

Номер	X	Y
64	1111641.96	3612866.46
65	1112041.22	3612413.02
66	1112060.08	3612416.81
67	1112055.09	3612453.48
68	1112101.29	3612490.16
69	1112132.7	3612504.4
70	1112235.09	3612558.16
71	1112512.2	3612684.26
72	1112703.56	3612777.37
73	1112871.93	3612857.49
74	1113184.05	3613006.97
75	1113305.67	3613071.88
76	1113407.31	3613126.17
77	1113416.68	3613133.62
78	1113422.32	3613144.29
79	1113425.57	3613157.85
80	1113424.44	3613180.98
81	1113225.39	3614173.69
82	1113204.61	3614298.79
83	1113196.26	3614379.24
84	1113191.86	3614470.74
85	1113187.45	3614562.19
86	1113187.34	3614612.68
87	1113190.38	3614652.28
88	1113199.13	3614688.63
89	1113210.97	3614708.55
90	1113294.59	3614804.02
91	1113802.0	3615372.92
92	1113963.02	3615555.47
93	1115151.5	3616897.1
94	1115381.63	3617162.85
95	1115506.55	3617166.19
96	1115587.46	3617078.32
97	1115608.48	3617067.64
98	1115639.62	3617058.7
99	1115723.97	3617047.17
100	1115785.61	3617052.75
101	1115867.31	3617070.49
102	1115897.54	3617083.97
103	1115991.2	3617144.75
104	1116123.85	3617244.08
105	1116189.57	3617306.23
106	1116335.02	3617451.66
107	1116322.26	3617475.34
108	1116287.18	3617556.21
109	1116308.29	3617585.37
110	1116342.97	3617485.39
111	1116363.4	3617447.5
112	1116205.6	3617289.74
113	1116138.7	3617226.46
114	1116004.37	3617125.87
115	1115908.55	3617063.69
116	1115874.51	3617048.51
117	1115789.11	3617029.97
118	1115723.45	3617024.03
119	1115634.87	3617036.13
120	1115600.02	3617046.14
121	1115573.35	3617059.67
122	1115496.7	3617142.92
123	1115392.38	3617140.12
124	1115168.8	3616881.95
125	1113980.25	3615540.23
126	1113819.21	3615357.65
127	1113311.83	3614788.79

Номер	X	Y
127	1113311.83	3614788.79
128	1113229.67	3614694.98
129	1113220.69	3614679.86
130	1113213.18	3614648.67
131	1113210.34	3614611.83
132	1113210.45	3614562.77
133	1113214.84	3614471.86
134	1113219.21	3614380.99
135	1113227.43	3614301.77
136	1113248.01	3614177.89
137	1113447.34	3613183.82
138	1113448.71	3613155.69
139	1113444.01	3613136.12
140	1113434.77	3613118.62
141	1113419.98	3613106.86
142	1113316.51	3613051.59
143	1113194.5	3612986.47
144	1112881.76	3612836.7
145	1112713.54	3612756.65
146	1112522.0	3612663.44
147	1112245.26	3612537.51
148	1112142.2	3612483.44
149	1112113.37	3612470.38
150	1112079.73	3612443.66
151	1112082.99	3612421.42
152	1112090.27	3612422.89
153	1112256.46	3612234.21
154	1112191.84	3611214.08
155	1112149.05	3610675.81
156	1112126.54	3610246.75
157	1112046.35	3608956.04
158	1112007.39	3608138.28
159	1111990.23	3607913.81
160	1111842.08	3605292.77
161	1111842.93	3605257.45
162	1111846.62	3605222.32
163	1111853.12	3605187.5
164	1112058.16	3604293.76
165	1112065.2	3604189.92
166	1112044.19	3604147.0
167	1112035.94	3604130.98
168	1112027.03	3604115.21
169	1112017.5	3604099.78
170	1112007.45	3604084.86
171	1111961.82	3604019.88
172	1111951.17	3604005.34
173	1111939.9	3603991.14
174	1111928.08	3603977.41
175	1111915.82	3603964.22
176	1111868.83	3603915.71
177	1111855.16	3603902.2
178	1111840.89	3603889.18
179	1111826.06	3603876.78
180	1111810.73	3603865.0
181	1111795.01	3603853.96
182	1111687.7	3603781.78
183	1111667.34	3603768.87
184	1111646.37	3603757.04
185	1110714.78	3603263.38
186	1110491.1	3603151.54
187	1110183.42	3602990.92
188	1110147.51	3602971.83
189	1110112.08	3602949.59
190	1110054.35	3602901.37

Номер	X	Y
190	1110054.35	3602901.37
191	1110028.77	3602873.75
192	1110011.35	3602851.29
193	1109995.14	3602828.45
194	1109985.24	3602812.42
195	1109976.05	3602796.0
196	1109967.57	3602779.18
197	1109959.82	3602762.03
198	1109952.82	3602744.55
199	1109946.57	3602726.8
200	1109941.05	3602708.67
201	1109932.77	3602679.18
202	1109566.57	3601376.48
203	1109561.95	3601358.67
204	1109558.1	3601340.67
205	1109515.94	3601121.99
206	1109512.17	3601104.22
207	1109507.68	3601086.65
208	1109345.85	3600500.28
209	1109340.51	3600482.38
210	1109334.4	3600464.58
211	1109327.58	3600447.06
212	1109320.04	3600429.81
213	1109311.81	3600412.9
214	1109302.95	3600396.44
215	1109134.95	3600098.81
216	1109136.19	3599972.94
217	1109023.49	3599906.39
218	1108869.72	3599633.96
219	1108511.1	3599025.46
220	1108477.95	3598972.31
221	1108498.73	3598959.6
222	1108553.9	3598940.51
223	1108559.13	3598920.62
224	1108551.34	3598918.65
225	1108547.25	3598934.35
226	1108510.69	3598947.01
227	1108490.34	3598869.19
228	1108447.99	3598860.64
229	1108460.89	3598804.99
230	1108376.38	3598785.4
231	1108233.86	3598556.88
232	1107246.8	3598024.76
233	1107232.1	3598017.2
234	1107217.02	3598010.09
235	1107201.71	3598003.54
236	1107186.28	3597997.58
237	1107078.69	3597958.31
238	1106960.97	3597817.66
239	1106909.0	3597860.78
240	1106896.8	3597871.01
241	1106790.26	3597861.57
242	1106771.89	3597859.56
243	1106753.73	3597856.81
244	1106735.74	3597853.28
245	1106717.76	3597848.98
246	1106597.16	3597817.45
247	1106587.15	3597814.94
248	1106577.07	3597812.67
249	1105904.84	3597668.78
250	1105890.0	3597665.34
251	1105875.29	3597661.39
252	1105760.33	3597628.32
253	1105599.86	3597338.26

Номер	X	Y
253	1105599.86	3597338.26
254	1105481.73	3597336.09
255	1105424.41	3597301.58
256	1104104.4	3596506.93
257	1104091.91	3596499.11
258	1104079.67	3596490.9
259	1103946.06	3596397.75
260	1103931.68	3596388.09
261	1103916.84	3596378.95
262	1103901.68	3596370.38
263	1103886.27	3596362.43
264	1103779.4	3596309.78
265	1103689.59	3596315.7
266	1103345.21	3596146.02
267	1103327.57	3596137.78
268	1103309.49	3596130.25
269	1103291.09	3596123.52
270	1103272.44	3596117.55
271	1103253.55	3596112.38
272	1103234.44	3596108.03
273	1103215.18	3596104.48
274	1103195.76	3596101.76
275	1103176.28	3596099.87
276	1103156.84	3596098.81
277	1102592.76	3596079.98
278	1102265.21	3596061.14
279	1102247.16	3596059.74
280	1102229.29	3596057.6
281	1102211.52	3596054.73
282	1102193.9	3596051.14
283	1102176.44	3596046.82
284	1102159.16	3596041.79
285	1102142.1	3596036.07
286	1102125.29	3596029.64
287	1102108.75	3596022.53
288	1102092.43	3596014.68
289	1101330.5	3595629.72
290	1101313.54	3595620.71
291	1101297.12	3595611.0
292	1101281.14	3595600.61
293	1101265.61	3595589.53
294	1101250.48	3595577.7
295	1101194.22	3595531.7
296	1101012.24	3595050.89
297	1101009.29	3595042.86
298	1101006.49	3595034.75
299	1100816.83	3594467.82
300	1100812.87	3594456.49
301	1100808.6	3594445.24
302	1100691.99	3594149.05
303	1100686.17	3594133.39
304	1100680.94	3594117.54
305	1100616.15	3593907.52
306	1100662.91	3593702.76
307	1100559.48	3593367.42
308	1100554.55	3593350.2
309	1100403.92	3592780.35
310	1100305.2	3592389.47
311	1100299.8	3592369.96
312	1100293.51	3592350.58
313	1100286.39	3592331.51
314	1100278.41	3592312.76
315	1100269.69	3592294.5
316	1100232.08	3592220.11

Номер	X	Y
316	1100232.08	3592220.11
317	1099931.38	3592023.47
318	1099916.02	3592012.95
319	1099901.13	3592001.8
320	1099810.88	3591931.21
321	1099783.53	3591907.97
322	1099758.26	3591882.65
323	1099735.11	3591855.37
324	1099714.3	3591826.28
325	1099695.86	3591795.5
326	1099592.91	3591606.66
327	1099587.02	3591596.16
328	1099580.84	3591585.83
329	1099518.29	3591484.11
330	1099508.71	3591467.76
331	1099499.9	3591451.13
332	1099491.81	3591434.15
333	1099484.42	3591416.7
334	1099467.37	3591373.97
335	1099460.08	3591356.74
336	1099452.04	3591339.75
337	1099443.36	3591323.1
338	1099433.98	3591306.81
339	1099423.95	3591290.92
340	1099413.35	3591275.54
341	1099342.94	3591177.78
342	1099329.59	3591158.13
343	1099317.31	3591137.79
344	1098780.68	3590191.94
345	1098762.71	3590156.69
346	1098747.98	3590119.96
347	1098632.34	3589788.93
348	1098108.58	3588194.88
349	1097963.6	3587736.25
350	1097953.39	3587698.19
351	1097946.68	3587659.48
352	1097943.44	3587620.17
353	1097912.38	3586787.6
354	1097912.43	3586753.74
355	1097913.41	3586736.91
356	1097917.36	3586703.3
357	1097930.17	3586621.33
358	1097933.25	3586597.44
359	1097935.1	3586573.43
360	1097939.78	3586480.12
361	1098011.44	3586369.33
362	1098025.13	3586348.14
363	1098075.15	3586270.82
364	1097952.35	3586191.41
365	1097941.74	3586184.76
366	1097930.93	3586178.38
367	1097715.89	3586055.3
368	1097694.89	3586041.93
369	1097486.76	3585901.05
370	1097470.99	3585889.84
371	1097455.81	3585878.02
372	1097441.11	3585865.56
373	1097427.03	3585852.45
374	1097413.52	3585838.75
375	1097400.64	3585824.46
376	1097388.37	3585809.61
377	1097376.78	3585794.26
378	1097365.81	3585778.3
379	1097345.63	3585747.59

Номер	X	Y
379	1097345.63	3585747.59
380	1097295.37	3584867.16
381	1097276.26	3584417.47
382	1097247.54	3584004.2
383	1097244.41	3583921.64
384	1097239.26	3583784.0
385	1097238.96	3583765.96
386	1097239.4	3583747.91
387	1097249.41	3583524.13
388	1097334.13	3583446.69
389	1097275.93	3583334.58
390	1097284.35	3583308.43
391	1097287.14	3583309.3
392	1097289.65	3583341.04
393	1097290.1	3583342.9
394	1097324.37	3583423.44
395	1097342.56	3583416.07
396	1097309.41	3583337.22
397	1097307.71	3583315.74
398	1097313.66	3583317.6
399	1097329.47	3583343.61
400	1097360.73	3583324.76
401	1097338.34	3583290.74
402	1097303.74	3583279.91
403	1097312.65	3583253.13
404	1097303.09	3583250.13
405	1097317.57	3583215.16
406	1097334.98	3583181.62
407	1097498.58	3582896.83
408	1097507.0	3582881.51
409	1097514.84	3582865.84
410	1097595.08	3582697.73
411	1097676.67	3582691.33
412	1097740.74	3582647.32
413	1097727.56	3582479.27
414	1097822.77	3582279.76
415	1097829.66	3582265.95
416	1097837.03	3582252.38
417	1097962.57	3582030.83
418	1097971.12	3582015.02
419	1097979.09	3581998.81
420	1097986.44	3581982.29
421	1097993.11	3581965.46
422	1097999.11	3581948.44
423	1098004.42	3581931.26
424	1098018.29	3581883.15
425	1097976.29	3581713.86
426	1097964.1	3581701.21
427	1097965.46	3581699.89
428	1097953.64	3581687.65
429	1097970.96	3581671.01
430	1097950.21	3581650.42
431	1097952.38	3581648.34
432	1097889.46	3581583.04
433	1097886.94	3581578.32
434	1097885.4	3581572.89
435	1097885.05	3581567.31
436	1097885.57	3581563.14
437	1097887.25	3581557.9

Номер	X	Y
437	1097887.25	3581557.9
438	1097889.57	3581553.72
439	1097891.79	3581550.89
440	1097886.21	3581544.19
441	1097881.7	3581543.5
442	1097832.12	3581494.79
443	1097798.34	3581529.18
444	1097781.05	3581511.23
445	1097865.12	3581457.65
446	1097852.84	3581438.2
447	1097757.05	3581499.3
448	1097729.96	3581484.68
449	1097685.04	3581492.19
450	1097683.5	3581490.94
451	1097675.12	3581492.14
452	1097673.73	3581494.06
453	1097648.96	3581498.06
454	1097647.61	3581496.95
455	1097638.19	3581498.35
456	1097637.11	3581499.98
457	1097596.93	3581506.4
458	1097598.03	3581529.93
459	1097568.43	3581534.63
460	1097571.06	3581550.62
461	1097614.64	3581543.44
462	1097613.6	3581520.0
463	1097728.03	3581501.8
464	1097743.27	3581510.07
465	1097739.93	3581512.92
466	1097770.46	3581552.06
467	1097759.88	3581563.78
468	1097930.04	3581716.57
469	1097977.46	3581861.39
470	1097978.34	3581896.38
471	1097946.55	3581981.14
472	1097620.27	3582568.12
473	1097595.2	3582613.21
474	1097242.32	3583277.08
475	1097202.7	3583388.12
476	1097193.86	3583492.61
477	1097191.03	3583600.64
478	1097200.57	3583765.94
479	1097212.63	3584082.81
480	1097186.41	3584185.59
481	1097192.71	3584287.8
482	1097220.99	3584354.6
483	1097240.42	3584416.23
484	1097242.93	3584493.48
485	1097267.34	3585002.58
486	1097290.83	3585409.22
487	1097316.82	3585809.6
488	1097323.13	3585830.22
489	1097339.34	3585860.68
490	1097391.58	3585904.19
491	1097506.08	3585974.19
492	1097566.77	3586007.28
493	1097826.94	3586159.96
494	1097930.65	3586231.27
495	1097940.97	3586259.78

Номер	X	Y
495	1097940.97	3586259.78
496	1097938.29	3586289.53
497	1097909.68	3586447.65
498	1097883.79	3586602.6
499	1097870.87	3586706.83
500	1097869.7	3586761.19
501	1097887.79	3587162.23
502	1097894.79	3587361.29
503	1097901.96	3587505.37
504	1097901.81	3587618.62
505	1097913.36	3587709.6
506	1098042.79	3588104.6
507	1098139.2	3588400.97
508	1098244.59	3588726.57
509	1098419.22	3589253.56
510	1098573.77	3589732.44
511	1098703.51	3590111.86
512	1098733.09	3590184.33
513	1098762.87	3590240.14
514	1098816.0	3590335.35
515	1098892.46	3590472.15
516	1099015.74	3590690.24
517	1099293.87	3591169.32
518	1099314.25	3591214.16
519	1099342.28	3591254.85
520	1099402.86	3591330.21
521	1099462.22	3591462.38
522	1099539.73	3591587.71
523	1099548.72	3591608.63
524	1099646.18	3591778.53
525	1099696.88	3591868.98
526	1099730.49	3591913.17
527	1099765.65	3591947.51
528	1099856.63	3592015.23
529	1100189.63	3592241.11
530	1100214.9	3592284.38
531	1100304.58	3592594.19
532	1100394.3	3592888.08
533	1100482.16	3593230.57
534	1100596.6	3593621.82
535	1100620.0	3593720.7
536	1100574.53	3593926.48
537	1100660.28	3594165.04
538	1100753.16	3594405.47
539	1100867.27	3594730.07
540	1100964.84	3595027.8
541	1101164.8	3595552.34
542	1101201.59	3595592.48
543	1101285.31	3595646.31
544	1101343.15	3595677.51
545	1101774.75	3595897.46
546	1101823.81	3595923.1
547	1101954.38	3595989.41
548	1102044.21	3596032.83
549	1102096.01	3596058.81
550	1102160.71	3596088.63
551	1102188.47	3596094.62
552	1102239.08	3596098.44
553	1103150.79	3596135.69

Номер	X	Y
553	1103150.79	3596135.69
554	1103234.89	3596145.93
555	1103281.7	3596165.29
556	1103765.92	3596388.66
557	1103825.73	3596415.61
558	1104010.26	3596505.04
559	1104183.39	3596606.31
560	1105511.2	3597403.06
561	1105561.67	3597433.82
562	1105586.11	3597460.3
563	1105681.34	3597626.75
564	1105722.21	3597660.11
565	1105782.88	3597676.77
566	1105946.4	3597713.06
567	1106046.81	3597735.24
568	1106085.97	3597743.88
569	1106087.3	3597744.18
570	1106298.99	3597790.85
571	1106403.94	3597810.51
572	1106600.13	3597856.81
573	1106790.2	3597906.7
574	1106810.28	3597911.96
575	1106851.73	3597922.84
576	1106888.72	3597932.72
577	1106978.15	3597956.59
578	1107011.21	3597965.41
579	1107416.4	3598170.12
580	1107815.7	3598378.62
581	1108076.05	3598515.25
582	1108207.77	3598597.94
583	1108236.78	3598630.92
584	1108330.32	3598792.37
585	1108340.17	3598809.37
586	1108359.21	3598842.22
587	1108381.57	3598880.84
588	1108427.7	3598960.46
589	1108735.95	3599480.83
590	1109008.25	3599951.85
591	1109048.12	3600021.53
592	1109254.9	3600394.24
593	1109270.36	3600437.85
594	1109421.3	3600973.42
595	1109450.71	3601081.27
596	1109510.89	3601313.81
597	1109626.81	3601746.77
598	1109768.23	3602229.23
599	1109795.47	3602324.01
600	1109809.7	3602373.56
601	1109821.69	3602415.32
602	1109879.44	3602616.32
603	1109906.59	3602710.79
604	1109914.18	3602757.92
605	1109957.05	3602857.07
606	1109988.07	3602903.03
607	1110025.83	3602937.83
608	1110117.08	3602995.87
609	1110454.37	3603177.08
610	1110545.18	3603219.65
611	1110636.05	3603265.19

Номер	X	Y
611	1110636.05	3603265.19
612	1110896.33	3603403.8
613	1111163.76	3603542.61
614	1111296.53	3603610.74
615	1111612.99	3603781.08
616	1111775.96	3603888.87
617	1111853.9	3603950.35
618	1111890.38	3603988.08
619	1111958.06	3604076.5
620	1112012.77	3604166.63
621	1112025.67	3604214.97
622	1112023.98	3604264.86
623	1111990.36	3604413.45
624	1111971.69	3604509.86
625	1111935.28	3604658.73
626	1111875.2	3604900.29
627	1111812.78	3605195.82
628	1111801.79	3605253.62
629	1111800.06	3605299.37
630	1111809.46	3605397.18
631	1111814.9	3605499.7
632	1111831.08	3605832.91
633	1111838.72	3605954.56
634	1111844.92	3606074.88
635	1111852.64	3606160.35
636	1111859.42	3606317.77
637	1111865.21	3606399.92
638	1111869.77	3606494.1
639	1111879.53	3606615.92
640	1111883.85	3606718.47
641	1111892.81	3606883.15
642	1111898.68	3607001.33
643	1111905.17	3607122.49
644	1111940.16	3607674.03
645	1111944.62	3607760.42
646	1111961.31	3608007.96
647	1111971.67	3608159.71
648	1111978.62	3608348.84
649	1111995.82	3608676.91
650	1112007.63	3608897.71
651	1112019.12	3609089.0
652	1112044.42	3609498.53
653	1112052.74	3609667.62
654	1112079.18	3610094.74
655	1112095.24	3610378.57
656	1112104.28	3610545.3
657	1112134.56	3610969.0
658	1112151.53	3611140.82
659	1112159.24	3611293.9
660	1112177.02	3611590.36
661	1112195.96	3611875.99
662	1112212.27	3612149.35
663	1112206.86	3612219.89
664	1112196.24	3612245.59
665	1112064.63	3612383.39
666	1112063.19	3612393.98
667	1112032.73	3612387.86
668	1111618.38	3612858.39
669	1111627.93	3613012.49

Номер	X	Y
669	1111627.93	3613012.49
670	1111625.56	3613422.44
671	1111652.01	3614350.01
672	1111653.23	3614372.82
673	1111655.57	3614395.53
674	1111724.05	3614928.46
675	1111727.74	3614952.19
676	1111732.65	3614975.67
677	1111839.62	3615428.34
678	1111775.57	3615443.48
679	1111893.14	3615941.22
680	1111954.57	3616234.92
681	1112132.46	3616986.66
682	1112193.94	3617280.83
683	1112289.73	3617617.67
684	1112368.37	3617661.55
685	1112396.02	3617678.33
686	1112422.36	3617697.08
687	1112709.97	3617918.37
688	1112748.75	3617923.93
689	1112785.24	3617932.01
690	1112820.93	3617943.15
691	1112855.55	3617957.3
692	1112888.94	3617974.42
693	1113738.63	3618456.47
694	1113758.68	3618468.57
695	1113778.05	3618481.71
696	1113909.55	3618576.09
697	1113925.3	3618587.94
698	1113940.52	3618600.48
699	1114056.45	3618700.55
700	1114047.11	3618749.54
701	1114403.31	3618817.49
702	1114433.59	3618822.21
703	1114464.1	3618824.92
704	1114503.91	3618827.13
705	1114521.96	3618862.83
706	1114593.28	3618866.78
707	1114619.44	3618843.35
708	1114678.82	3618846.65
709	1114694.14	3618847.76
710	1114709.41	3618849.41
711	1115005.19	3618886.61
712	1115004.86	3618889.23
713	1115022.52	3618898.09
714	1115027.01	3618901.93
715	1115030.25	3618904.17
716	1115033.63	3618906.16
717	1115037.18	3618907.87
718	1115040.85	3618909.3
719	1115044.62	3618910.44
720	1115048.46	3618911.28
721	1115052.36	3618911.82
722	1115056.3	3618912.06
723	1097593.32	3582674.8
724	1097668.32	3582668.96
725	1097716.76	3582635.86
726	1097704.16	3582474.94
727	1097640.4	3582579.32


Номер	X	Y
727	1097640.4	3582579.32
728	1097219.08	3583687.38
729	1097226.88	3583513.58
730	1097305.6	3583441.64
731	1097251.12	3583336.72
732	1097271.74	3583271.28
733	1097263.36	3583286.54
734	1097225.36	3583393.02
735	1097216.84	3583493.9
736	1097214.04	3583600.26
737	1097249.86	3584369.68
738	1097231.34	3584102.56
739	1097209.58	3584187.78
740	1097215.42	3584282.46
741	1097242.6	3584346.66
742	1097552.6	3585973.36
743	1097473.7	3585919.94
744	1097457.28	3585908.3
745	1097441.26	3585895.88
746	1097425.84	3585882.74
747	1097411.02	3585868.96
748	1097396.78	3585854.52
749	1097383.22	3585839.5
750	1097370.32	3585823.88
751	1097358.1	3585807.7
752	1097346.68	3585791.14
753	1097337.04	3585776.42
754	1097351.42	3585832.2
755	1097358.08	3585846.94
756	1097378.28	3585865.86
757	1097404.5	3585885.14
758	1097517.52	3585954.24
759	1097932.92	3586448.4
760	1097992.4	3586356.44
761	1098006.14	3586335.18
762	1098043.34	3586277.64
763	1097947.64	3586215.74
764	1097950.92	3586219.7
765	1097964.34	3586256.76
766	1097961.14	3586292.22
767	1100354.62	3592679.2
768	1100282.94	3592395.34
769	1100277.76	3592376.58
770	1100271.8	3592358.16
771	1100265.0	3592340.04
772	1100257.44	3592322.24
773	1100249.02	3592304.66
774	1100238.86	3592284.54
775	1104071.52	3596513.12
776	1103933.1	3596416.74
777	1103919.24	3596407.46
778	1103905.16	3596398.76
779	1103890.74	3596390.62
780	1103875.9	3596382.98
781	1103774.76	3596333.12
782	1103708.96	3596337.46
783	1103775.4	3596367.72
784	1103835.42	3596394.74

Номер	X	Y
784	1103835.42	3596394.74
785	1104021.12	3596484.74
786	1105741.34	3597641.52
787	1105586.16	3597361.0
788	1105484.72	3597359.16
789	1105575.88	3597415.12
790	1105604.46	3597446.22
791	1105699.18	3597611.62
792	1105733.0	3597639.22
793	1106919.64	3597917.84
794	1106922.9	3597915.08
795	1106905.58	3597894.42
796	1106903.76	3597895.94
797	1106902.64	3597894.62
798	1106799.28	3597885.48
799	1107047.38	3597956.72
800	1106958.08	3597850.08
801	1106924.16	3597878.88
802	1106923.22	3597879.66
803	1106955.26	3597917.92
804	1106947.36	3597924.56
805	1106999.02	3597938.34
806	1107019.04	3597943.68
807	1108416.46	3598894.88
808	1108433.28	3598822.22
809	1108363.0	3598805.92
810	1109112.12	3600084.74
811	1109113.06	3599985.98
812	1109014.46	3599927.78
813	1109056.44	3599989.22


Ханты-Мансийский автономный округ — Югра
Губернатор

Проект межевания территории
для размещения линейного объекта регионального значения
Ханты-Мансийского автономного округа-Югры
"Реконструкция газопровода ДНС-1 "Т" - ККС"
Землепользователь:
ООО "ЛУКОЙЛ-Западная Сибирь"
ТПП "Когалымнефтегаз"
Масштаб 1:5000


Приложение 17
к постановлению Правительства
Ханты-Мансийского
автономного округа — Югры
от 3 июня 2016 года № 190-п

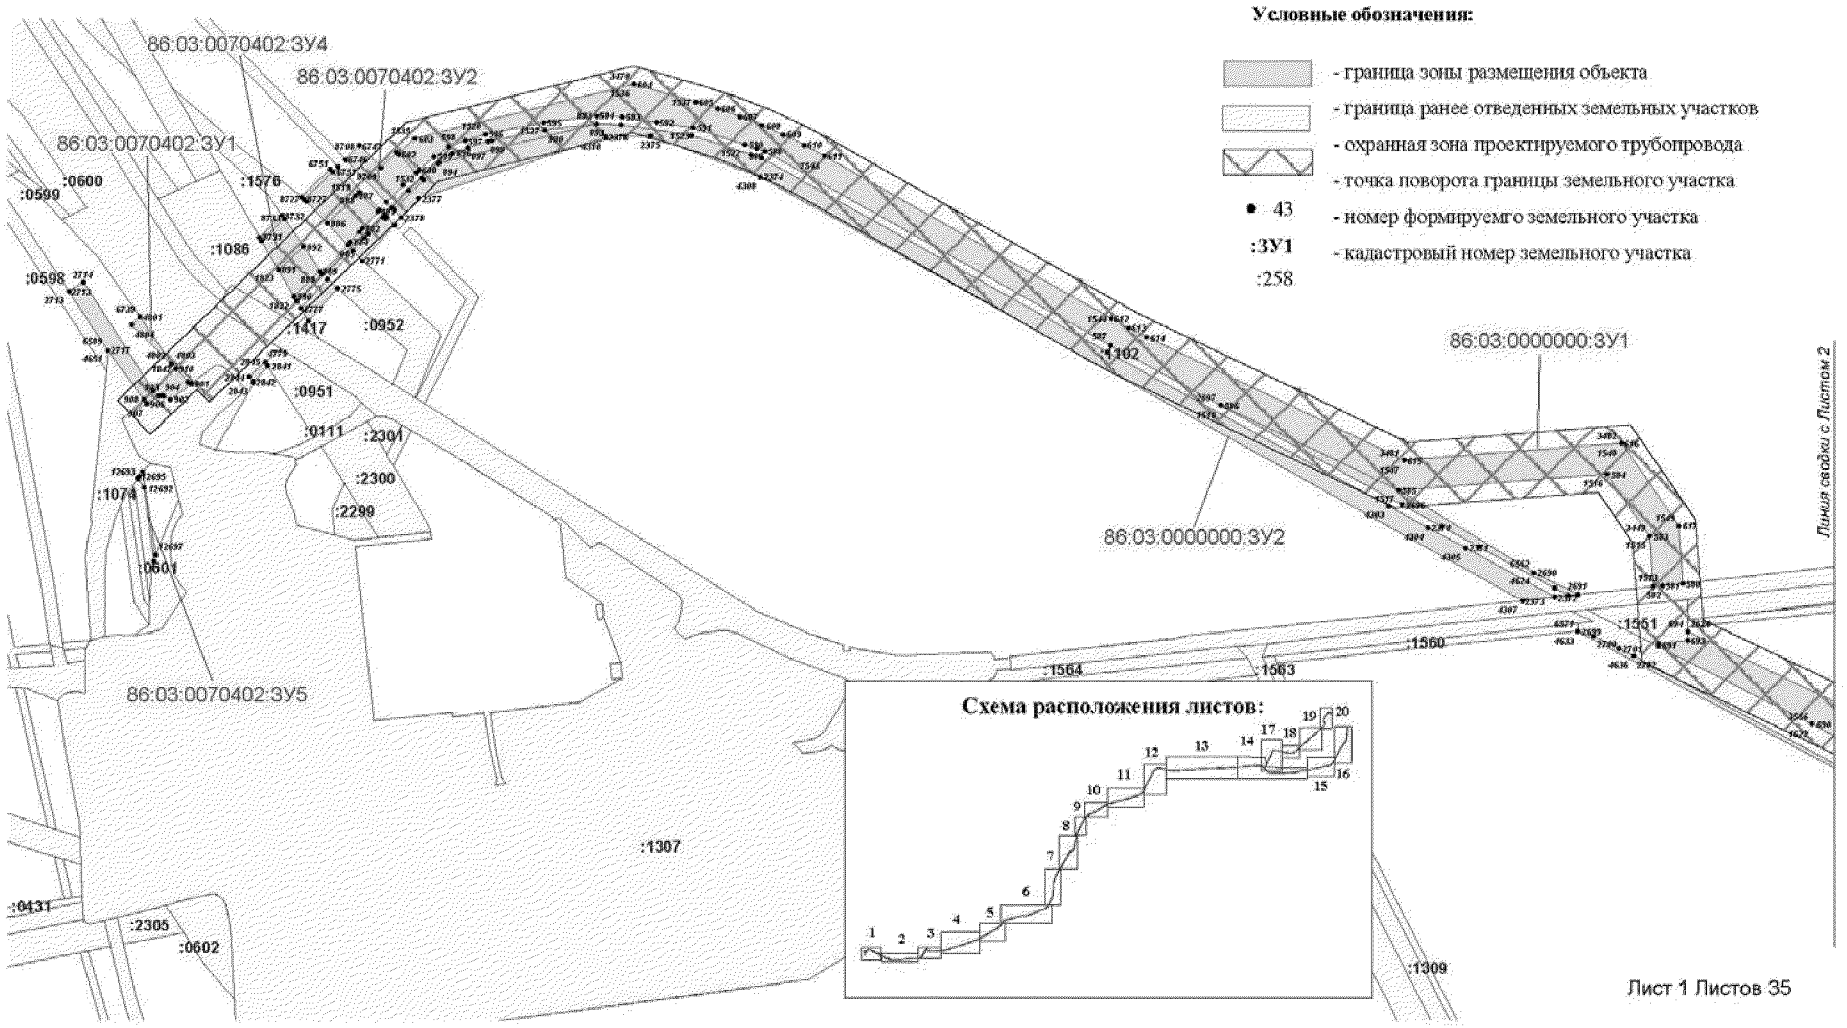


Проект межевания территории
для размещения линейного объекта регионального значения
Ханты-Мансийского автономного округа-Югры
"Реконструкция газопровода ДНС-1 "Т" - ККС"
Землепользователь:
ООО "ЛУКОЙЛ-Западная Сибирь"
ТПП "Когалымнефтегаз"
Масштаб 1:5000

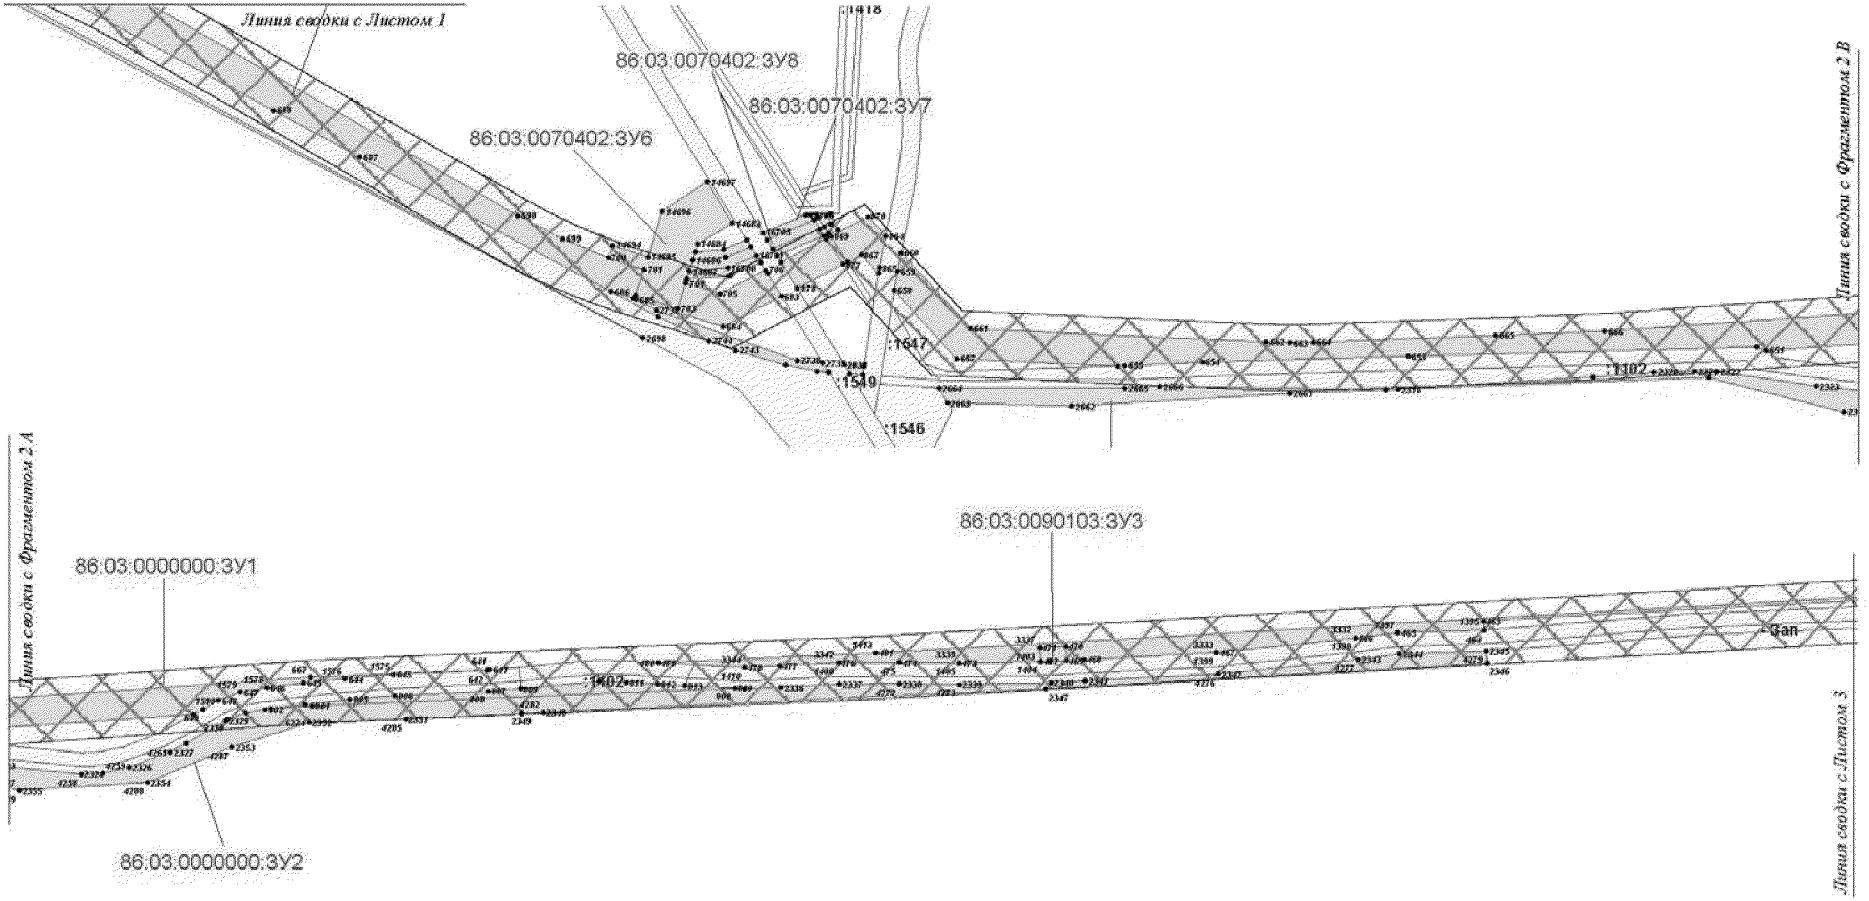


Проект межевания территории
для размещения линейного объекта регионального значения
Ханты-Мансийского автономного округа-Югры
"Реконструкция газопровода ДНС-1 "Т" - ККС"
Землепользователь:
ООО "ЛУКОЙЛ-Западная Сибирь"
ТПП "Когалымнефтегаз"
Масштаб 1:6000

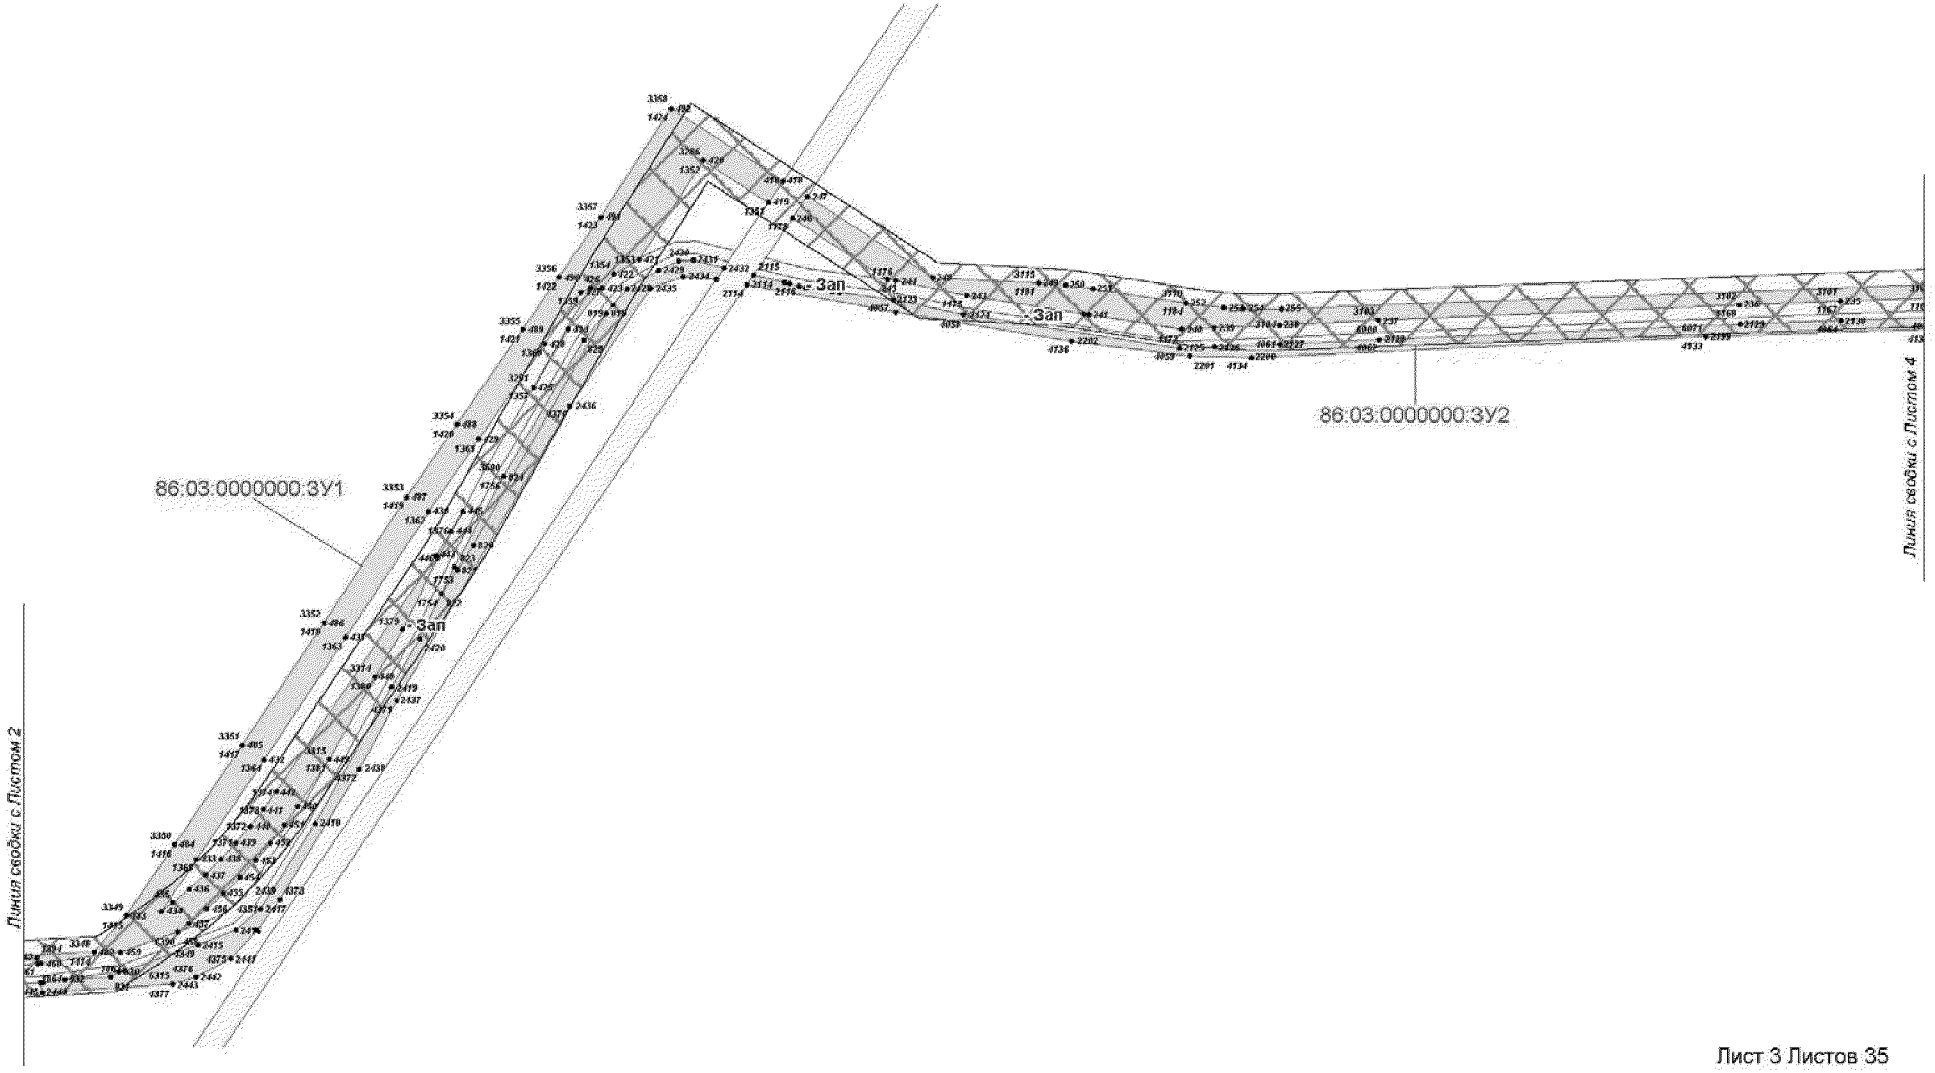


Проект межевания территории
для размещения линейного объекта регионального значения
Ханты-Мансийского автономного округа-Югры
"Реконструкция газопровода ДНС-1 "Т" - ККС"
Землепользователь:
ООО "ЛУКОЙЛ-Западная Сибирь"
ТПП "Когалымнефтегаз"

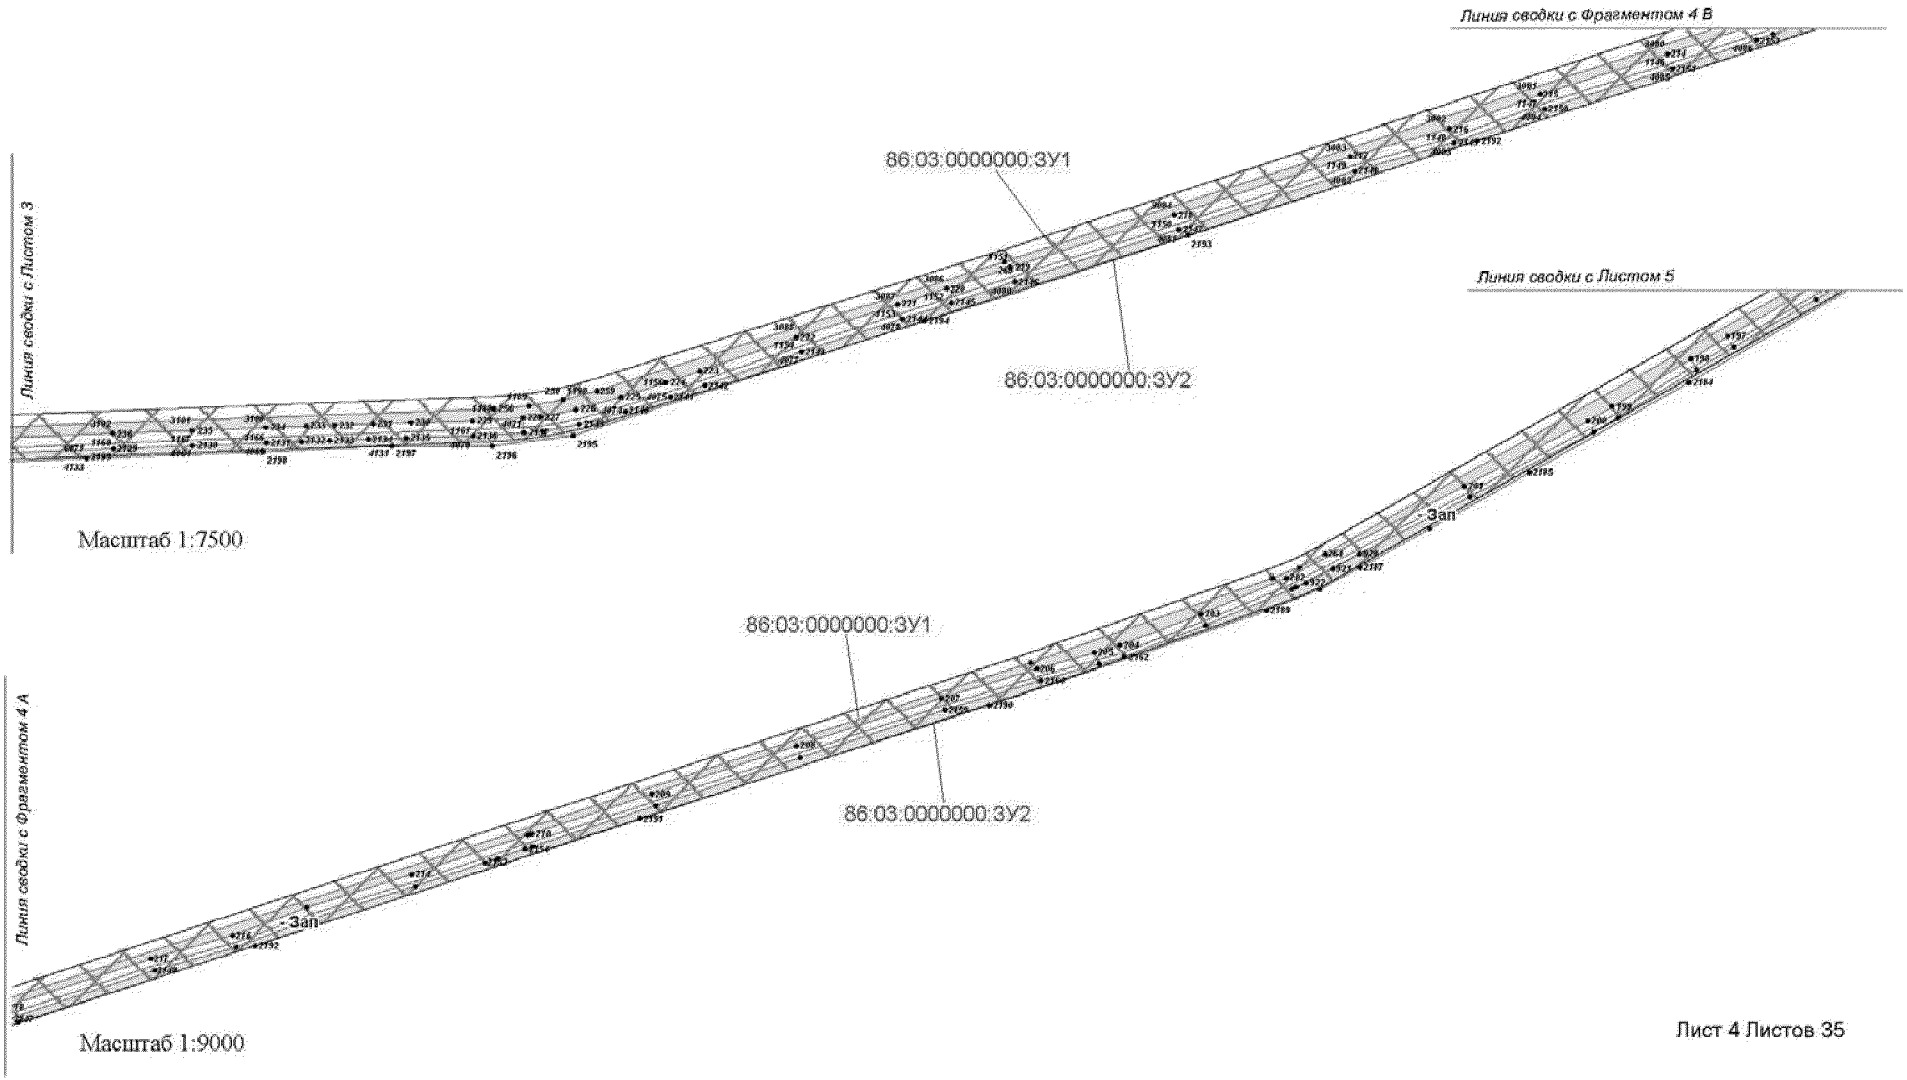


Проект межевания территории
для размещения линейного объекта регионального значения
Ханты-Мансийского автономного округа-Югры
"Реконструкция газопровода ДНС-1 "Т" - ККС"
Землепользователь:
ООО "ЛУКОЙЛ-Западная Сибирь"
ТПП "Когалымнефтегаз"
Масштаб 1:6500

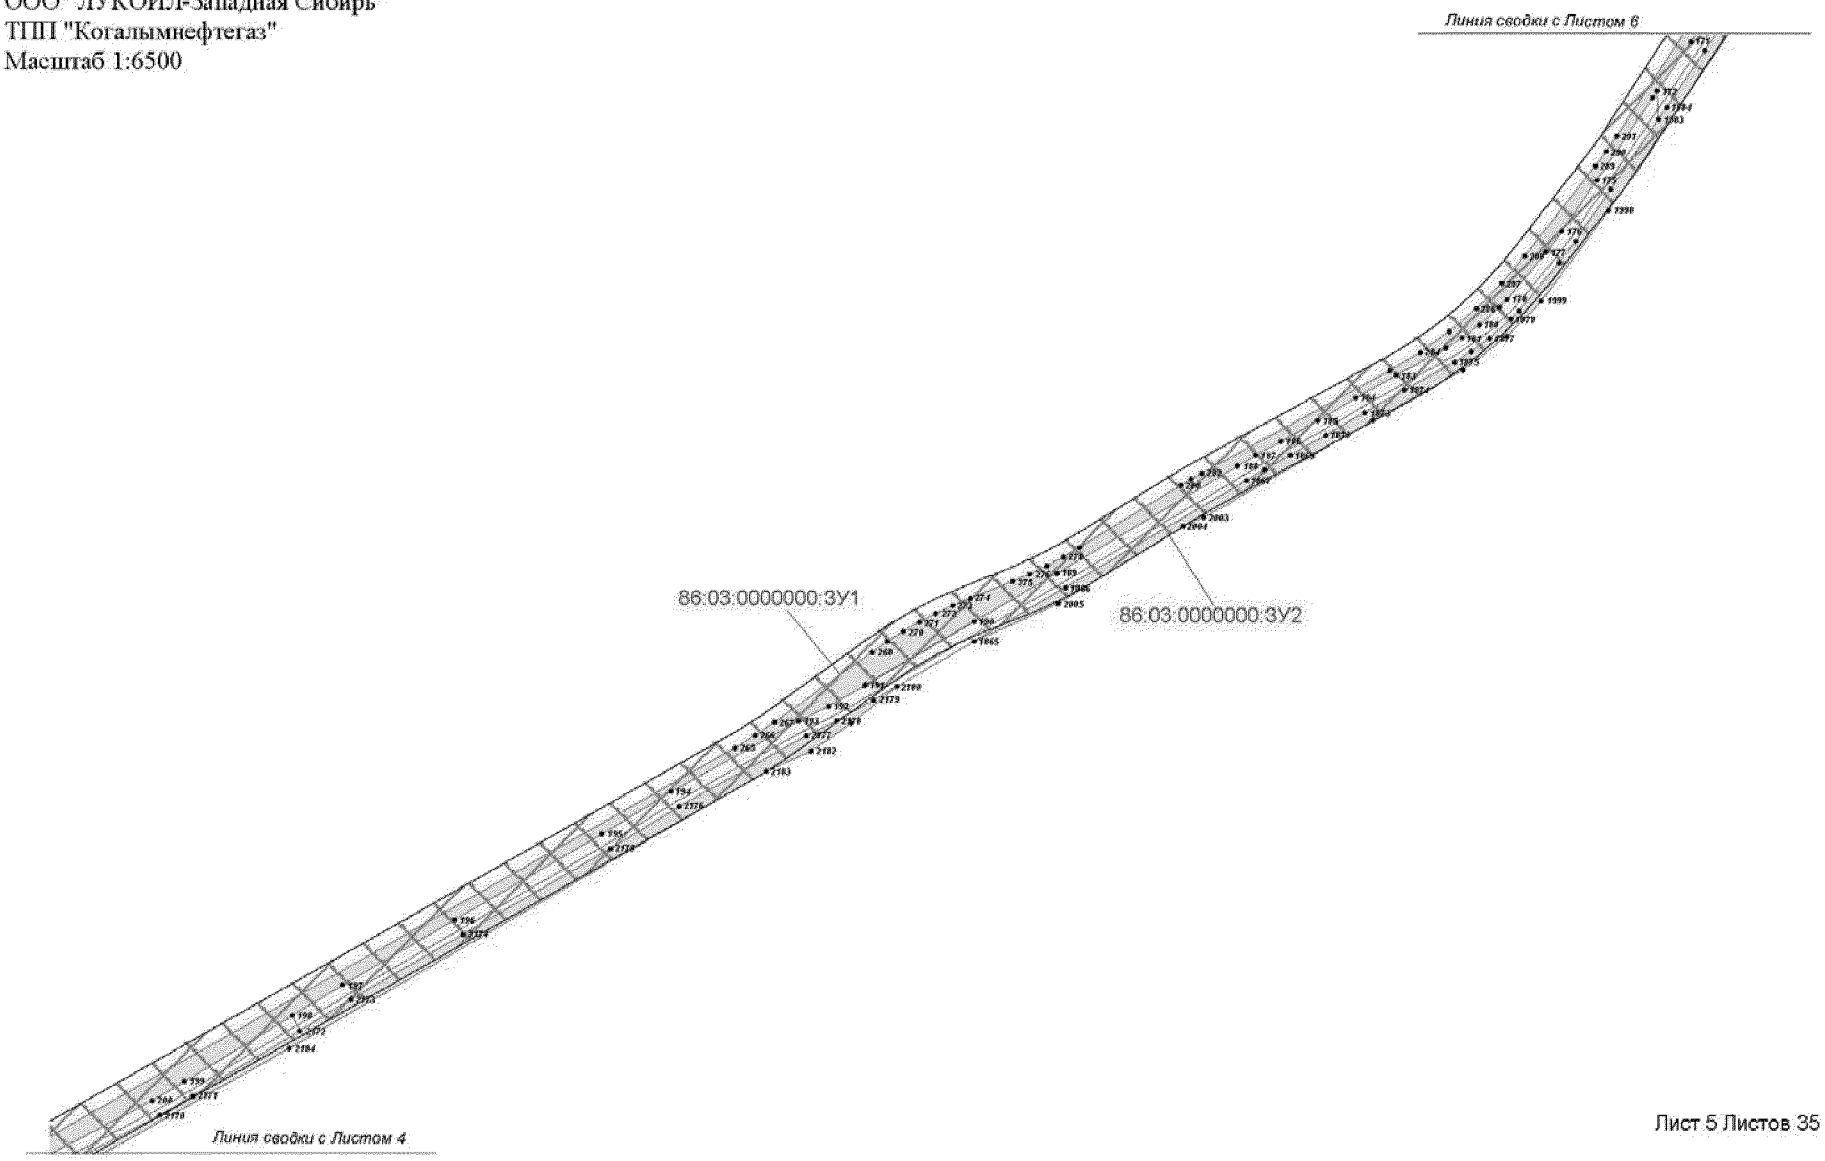


Проект межевания территории
для размещения линейного объекта регионального значения
Ханты-Мансийского автономного округа-Югры
"Реконструкция газопровода ДНС-1 "Т" - ККС"
Землепользователь:
ООО "ЛУКОЙЛ-Западная Сибирь"
ТПП "Когалымнефтегаз"

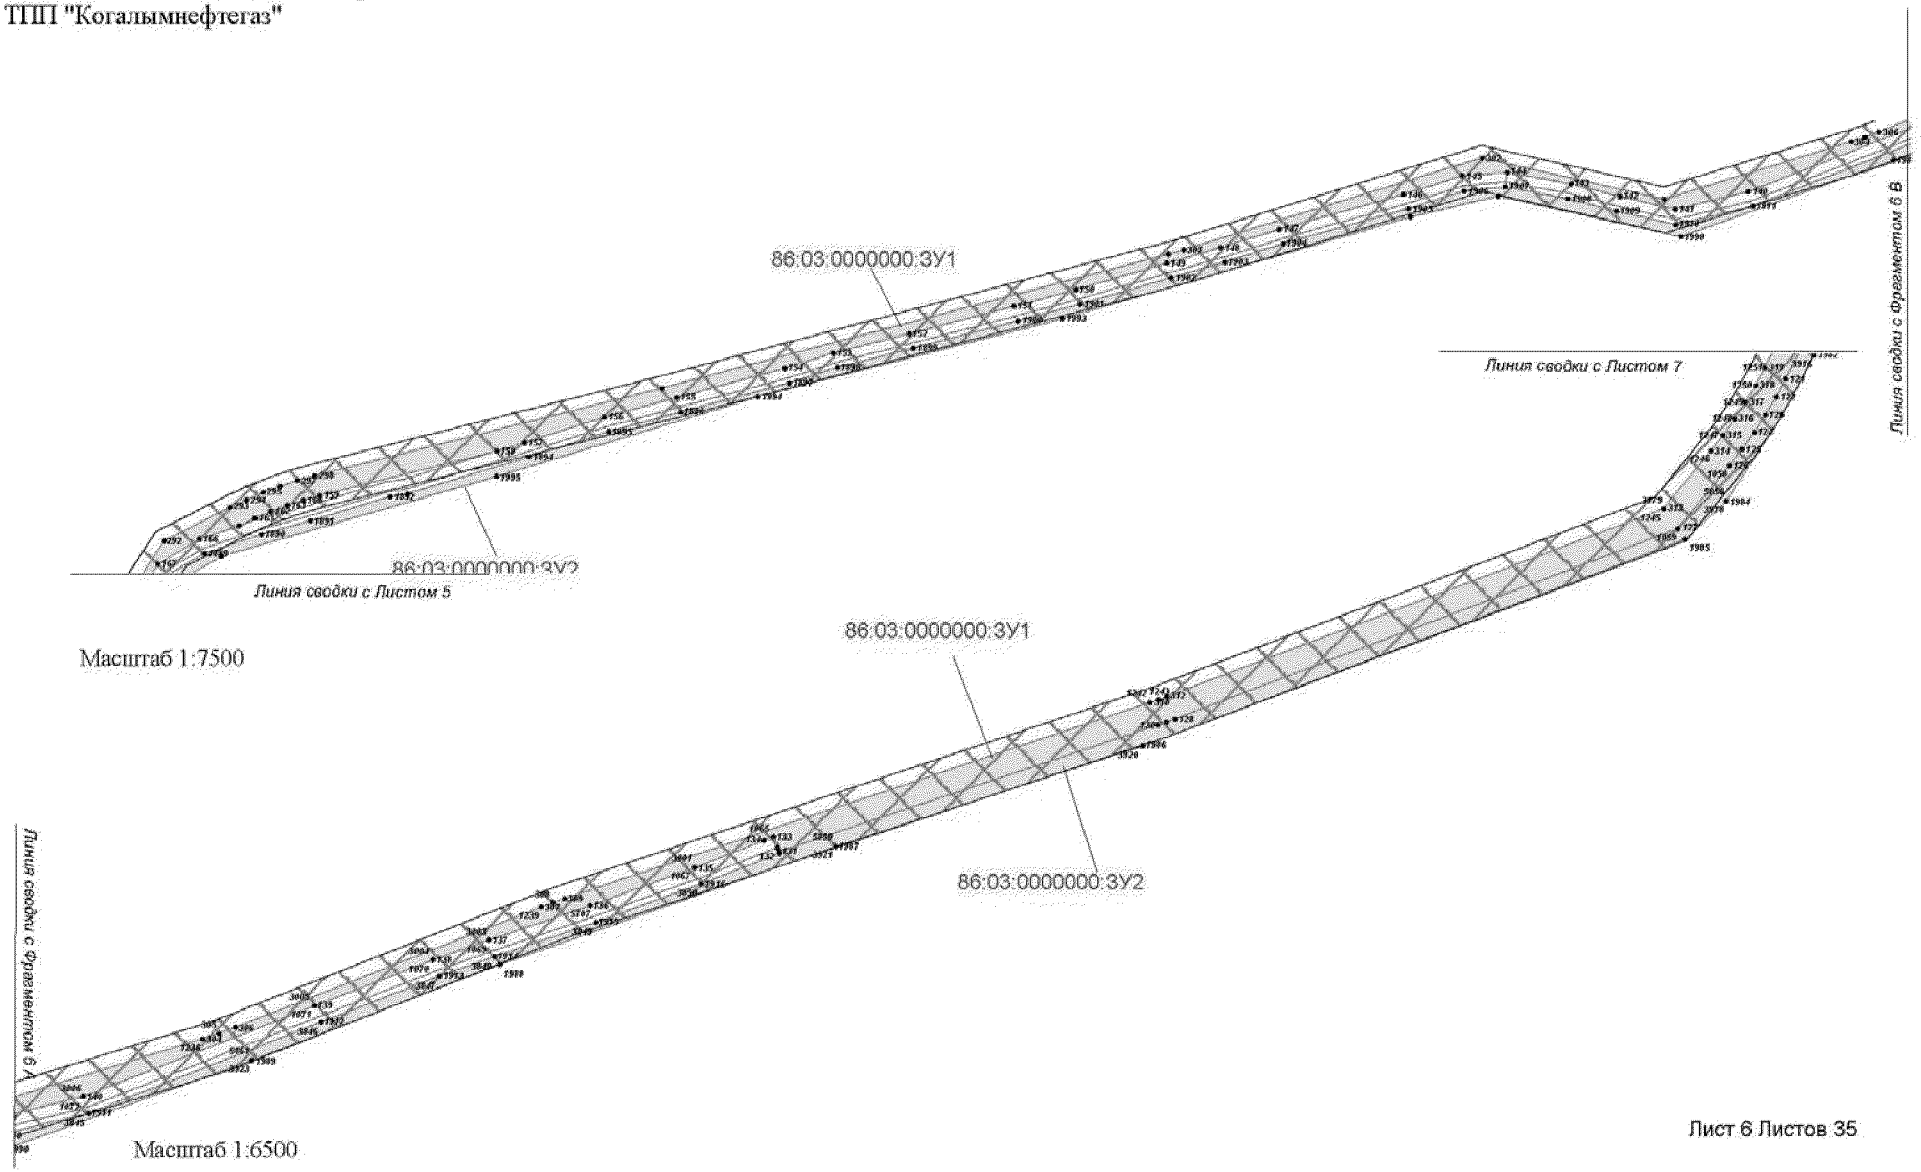

Проект межевания территории
для размещения линейного объекта регионального значения
Ханты-Мансийского автономного округа-Югры
"Реконструкция газопровода ДНС-1 "Т" - ККС"
Землепользователь:
ООО "ЛУКОЙЛ-Западная Сибирь"
ТПП "Когалымнефтегаз"

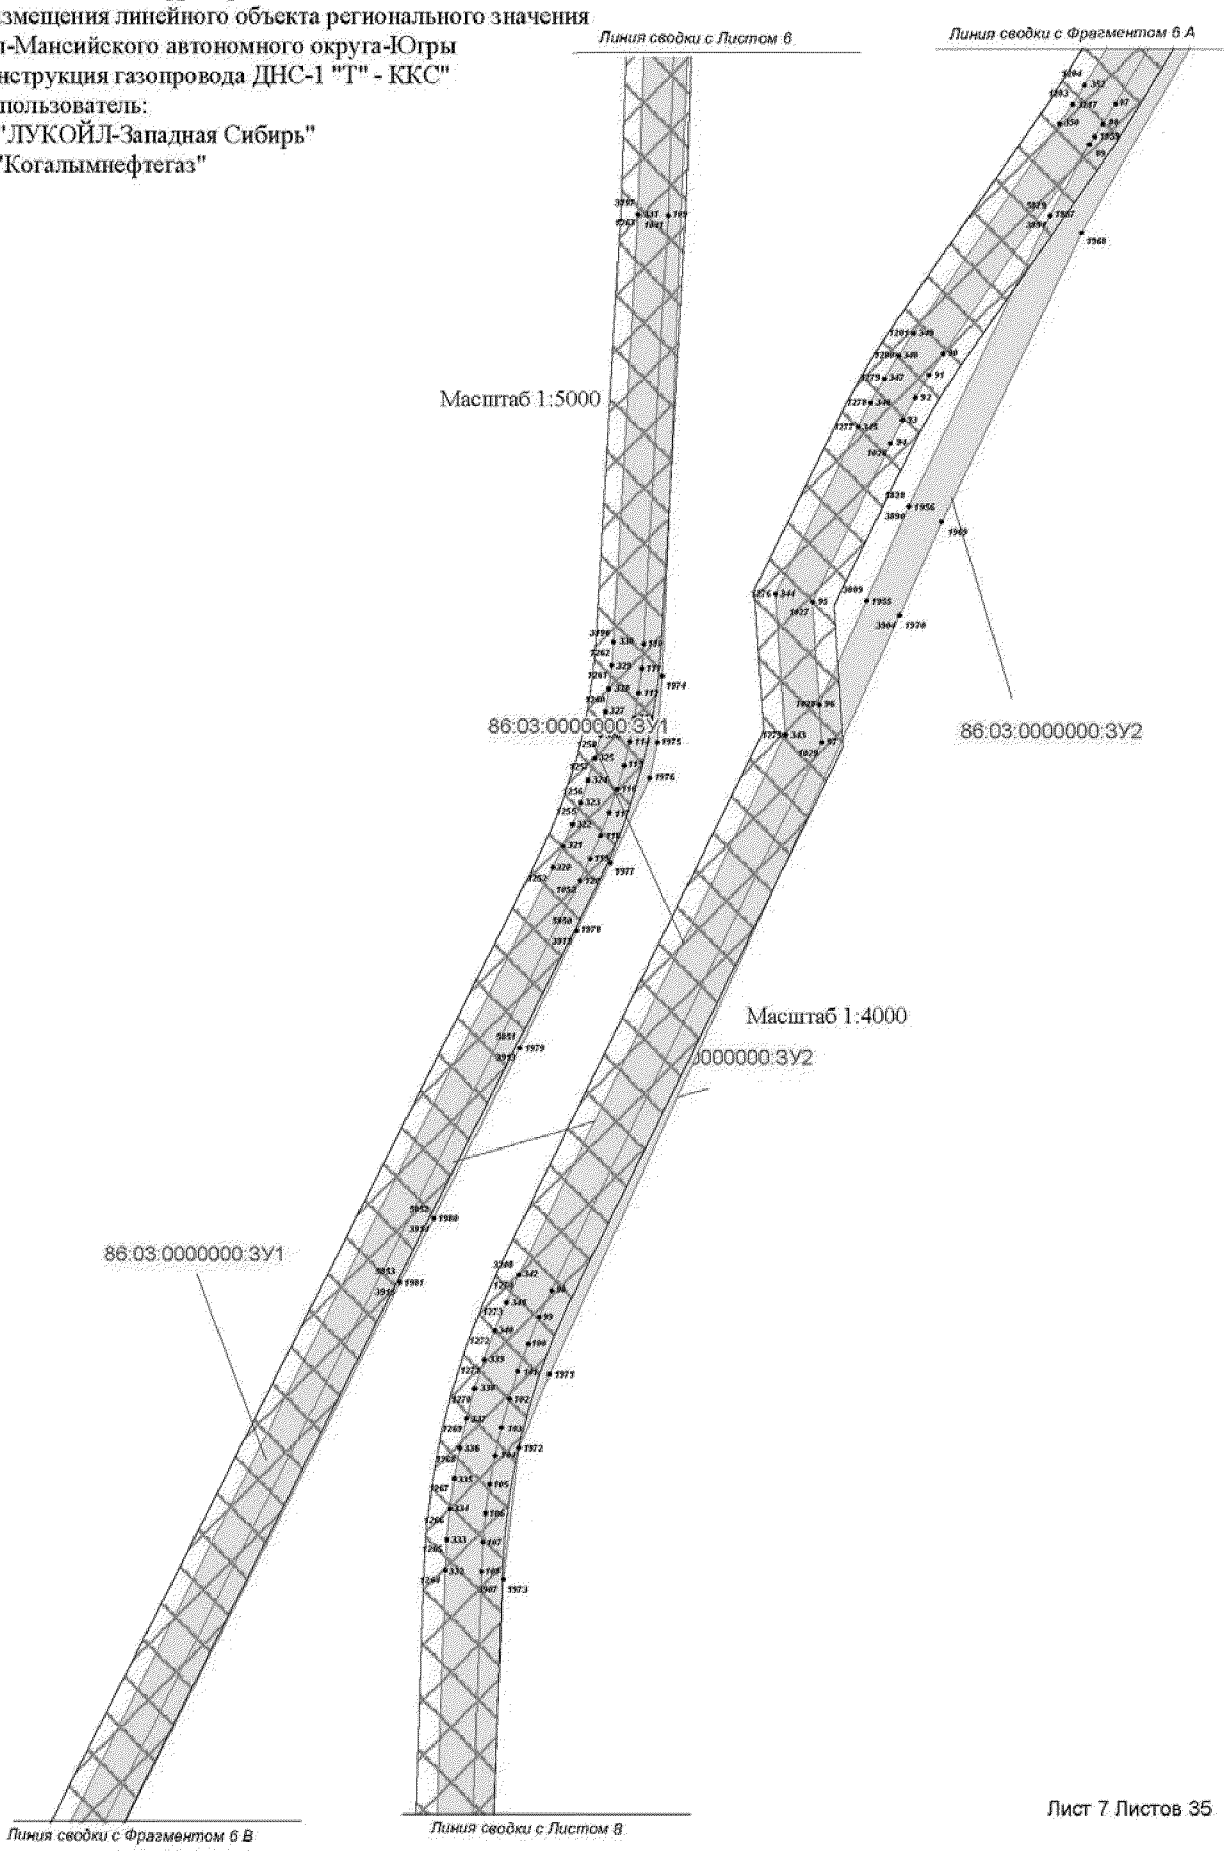


Проект межевания территории
для размещения линейного объекта регионального значения
Ханты-Мансийского автономного округа-Югры
"Реконструкция газопровода ДНС-1 "Т" - ККС"
Землепользователь:
ООО "ЛУКОЙЛ-Западная Сибирь"
ТПП "Когалымнефтегаз"
Масштаб 1:5000

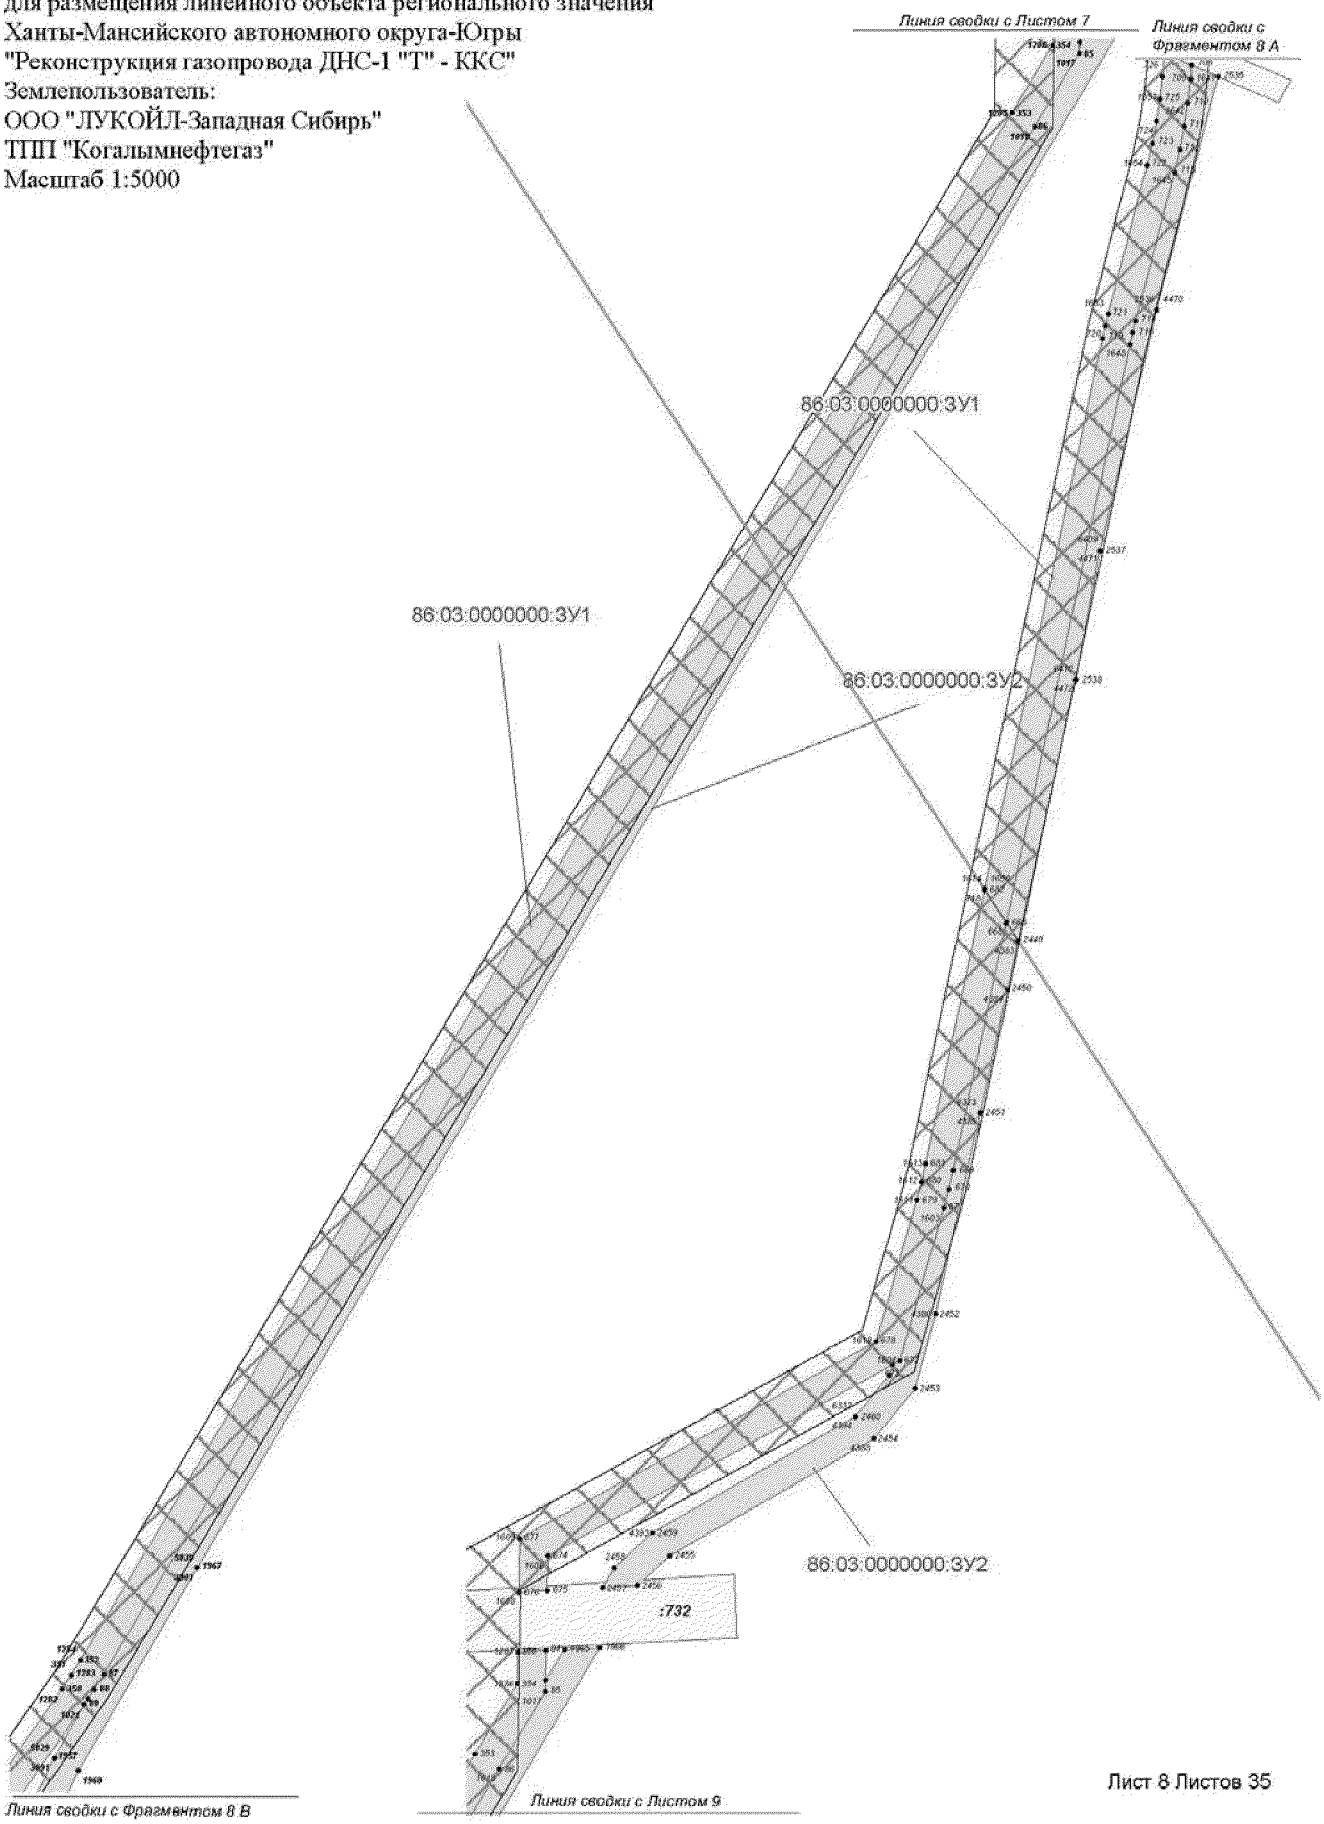


Лист 8 Листов 35


Проект межевания территории
для размещения линейного объекта регионального значения
Ханты-Мансийского автономного округа-Югры
"Реконструкция газопровода ДНС-1 "Т" - ККС"
Землепользователь:
ООО "ЛУКОЙЛ-Западная Сибирь"
ТПП "Когалымнефтегаз"
Масштаб 1:5500

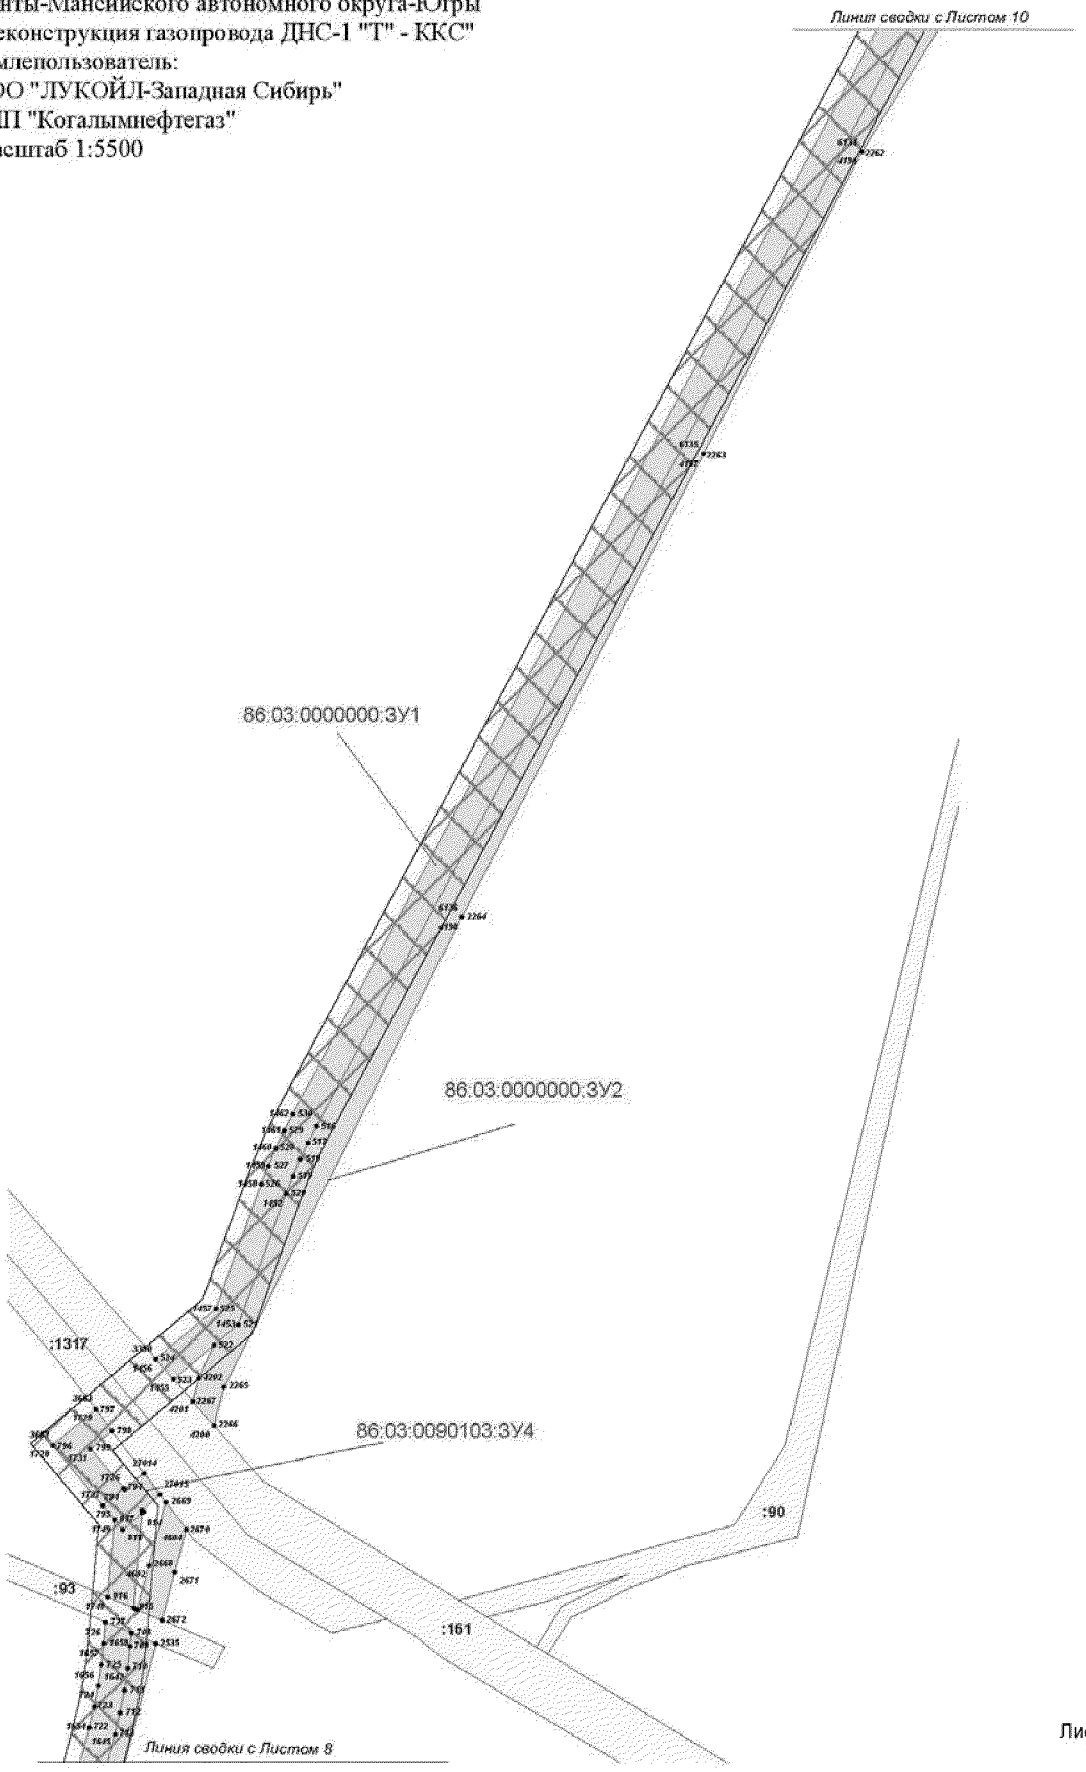


Проект межевания территории
для размещения линейного объекта регионального значения
Ханты-Мансийского автономного округа-Югры
"Реконструкция газопровода ДНС-1 "Т" - ККС"
Землепользователь:
ООО "ЛУКОЙЛ-Западная Сибирь"
ТПП "Когалымнефтегаз"
Масштаб 1:6000

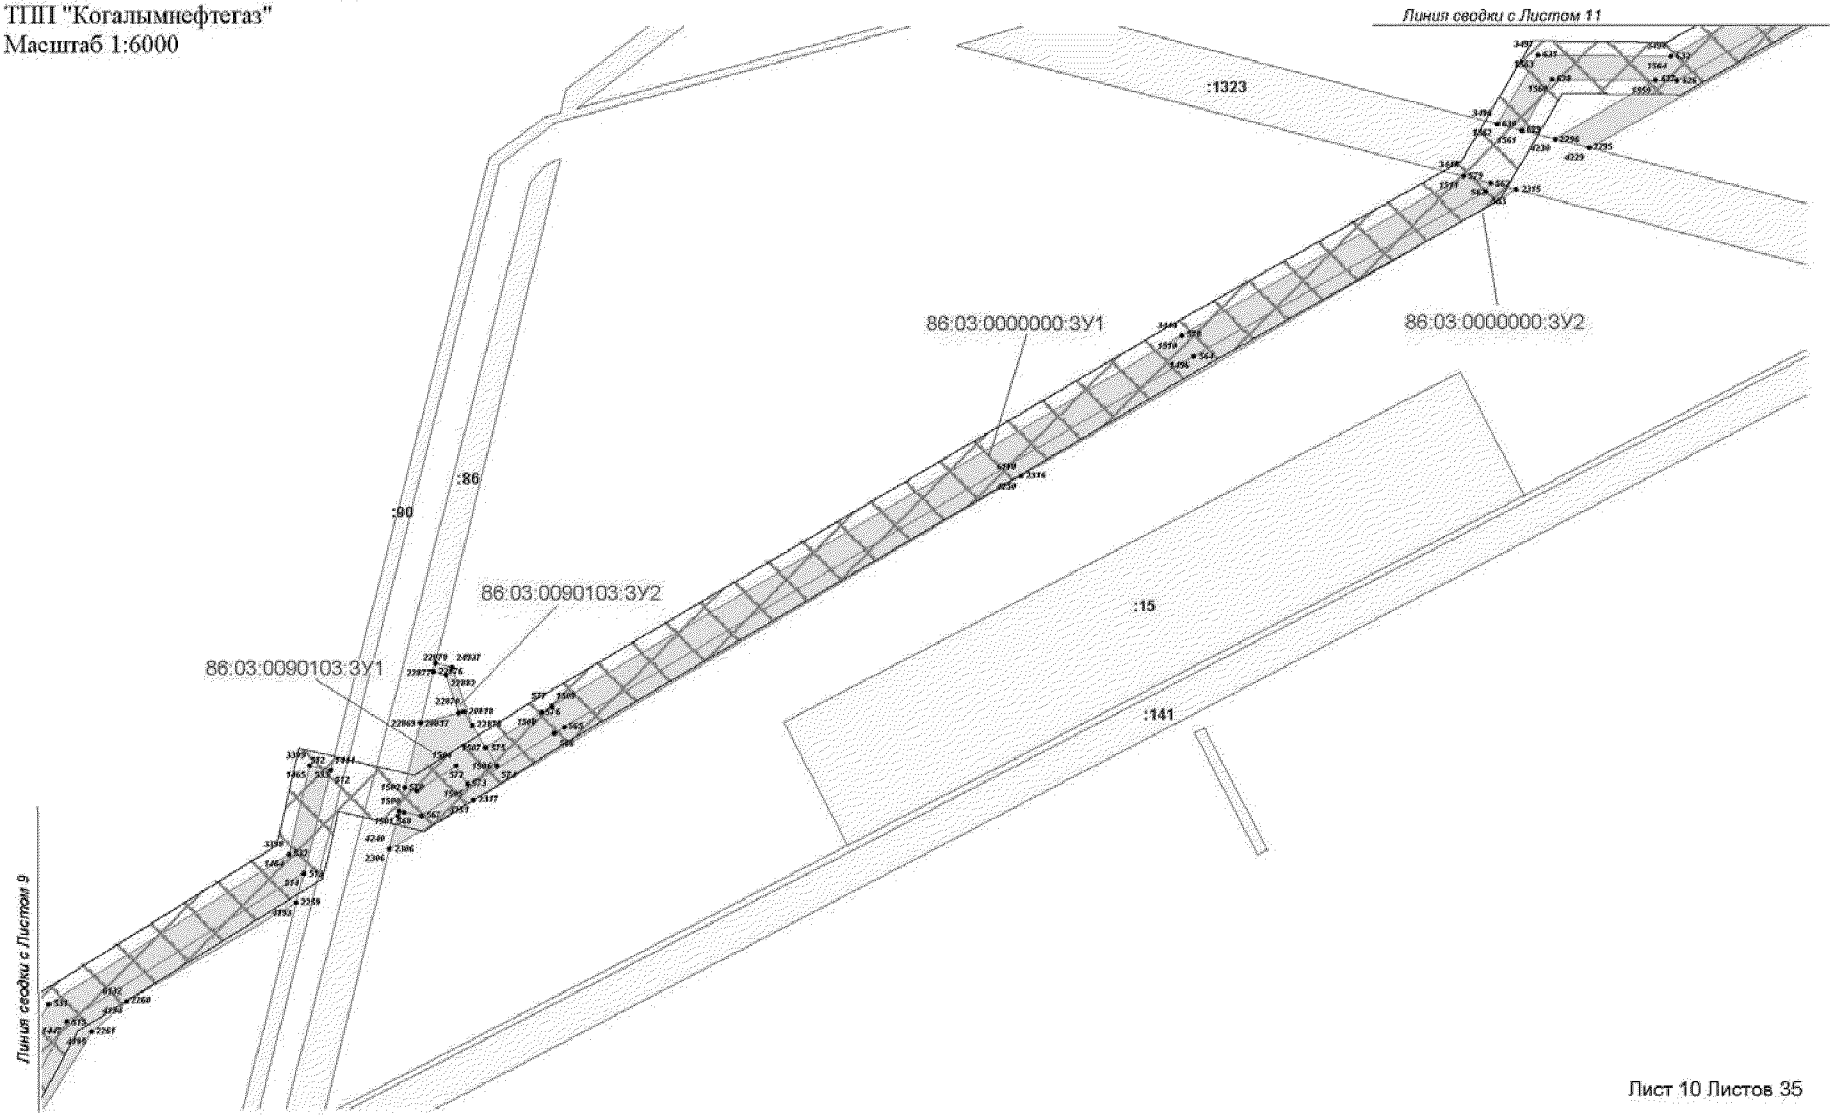

Проект межевания территории
для размещения линейного объекта регионального значения
Ханты-Мансийского автономного округа-Югры
"Реконструкция газопровода ДНС-1 "Т" - ККС"
Землепользователь:
ООО "ЛУКОЙЛ-Западная Сибирь"
ТПП "Когалымнефтегаз"

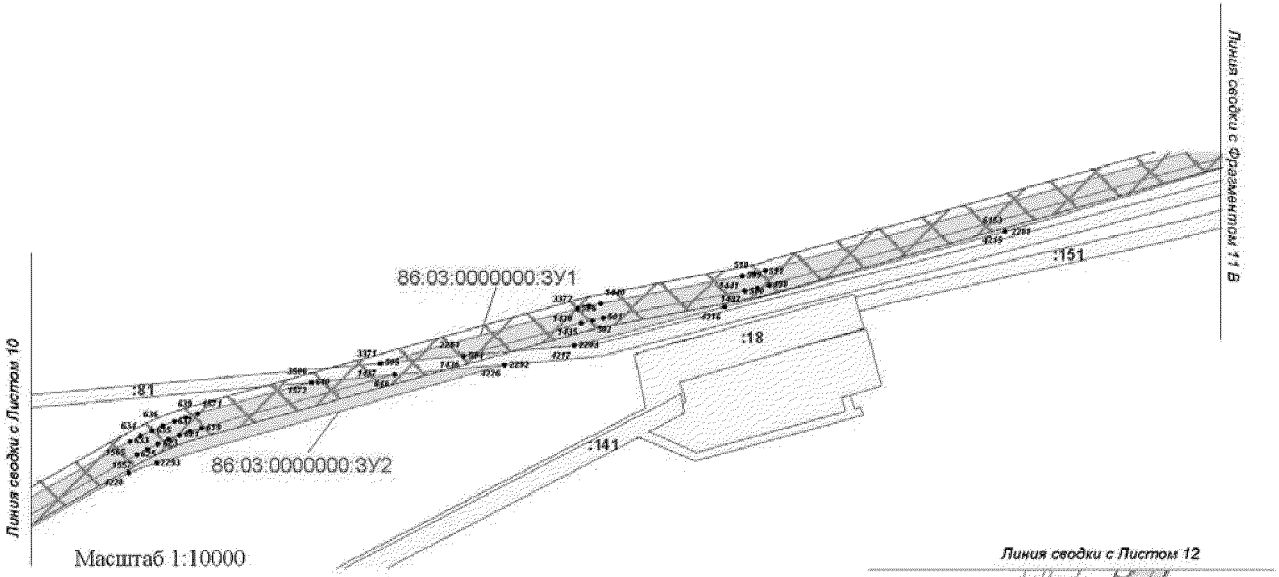


Масштаб 1:10000

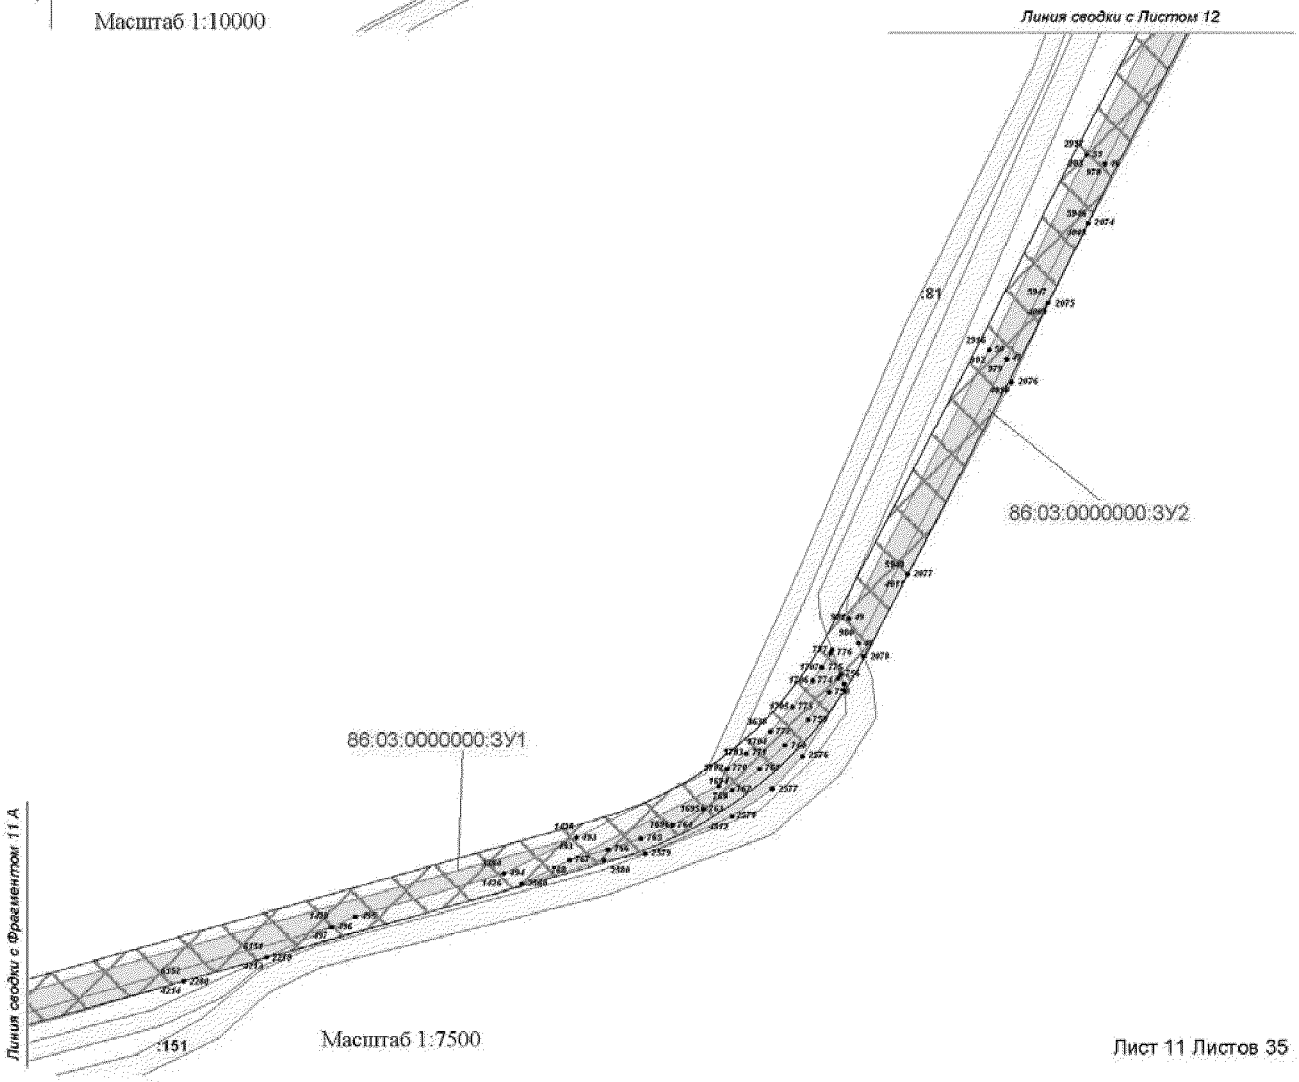


Масштаб 1:7500


Проект межевания территории
для размещения линейного объекта регионального значения
Ханты-Мансийского автономного округа-Югры
"Реконструкция газопровода ДНС-1 "Т" - ККС"
Землепользователь:
ООО "ЛУКОЙЛ-Западная Сибирь"
ТПП "Когалымнефтегаз"
Масштаб 1:7000

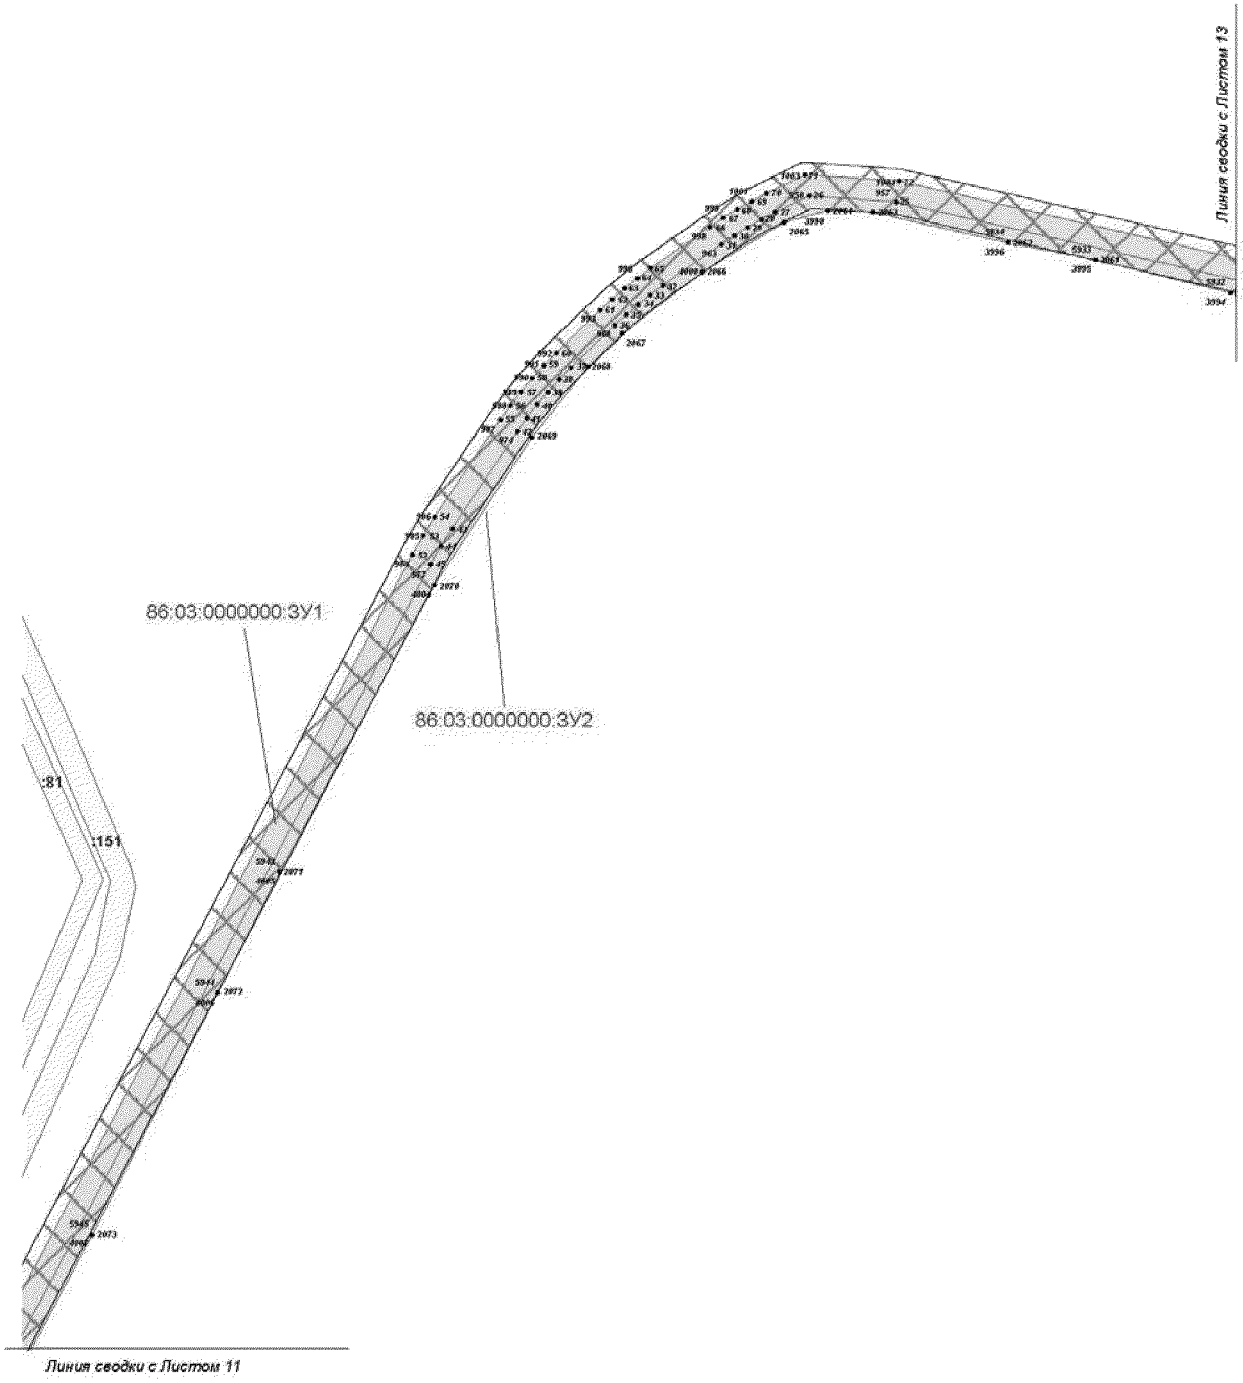

Проект межевания территории
для размещения линейного объекта регионального значения
Ханты-Мансийского автономного округа-Югры
"Реконструкция газопровода ДНС-1 "Т" - ККС"
Землепользователь:
ООО "ЛУКОЙЛ-Западная Сибирь"
ТПП "Когалымнефтегаз"
Масштаб 1:7000

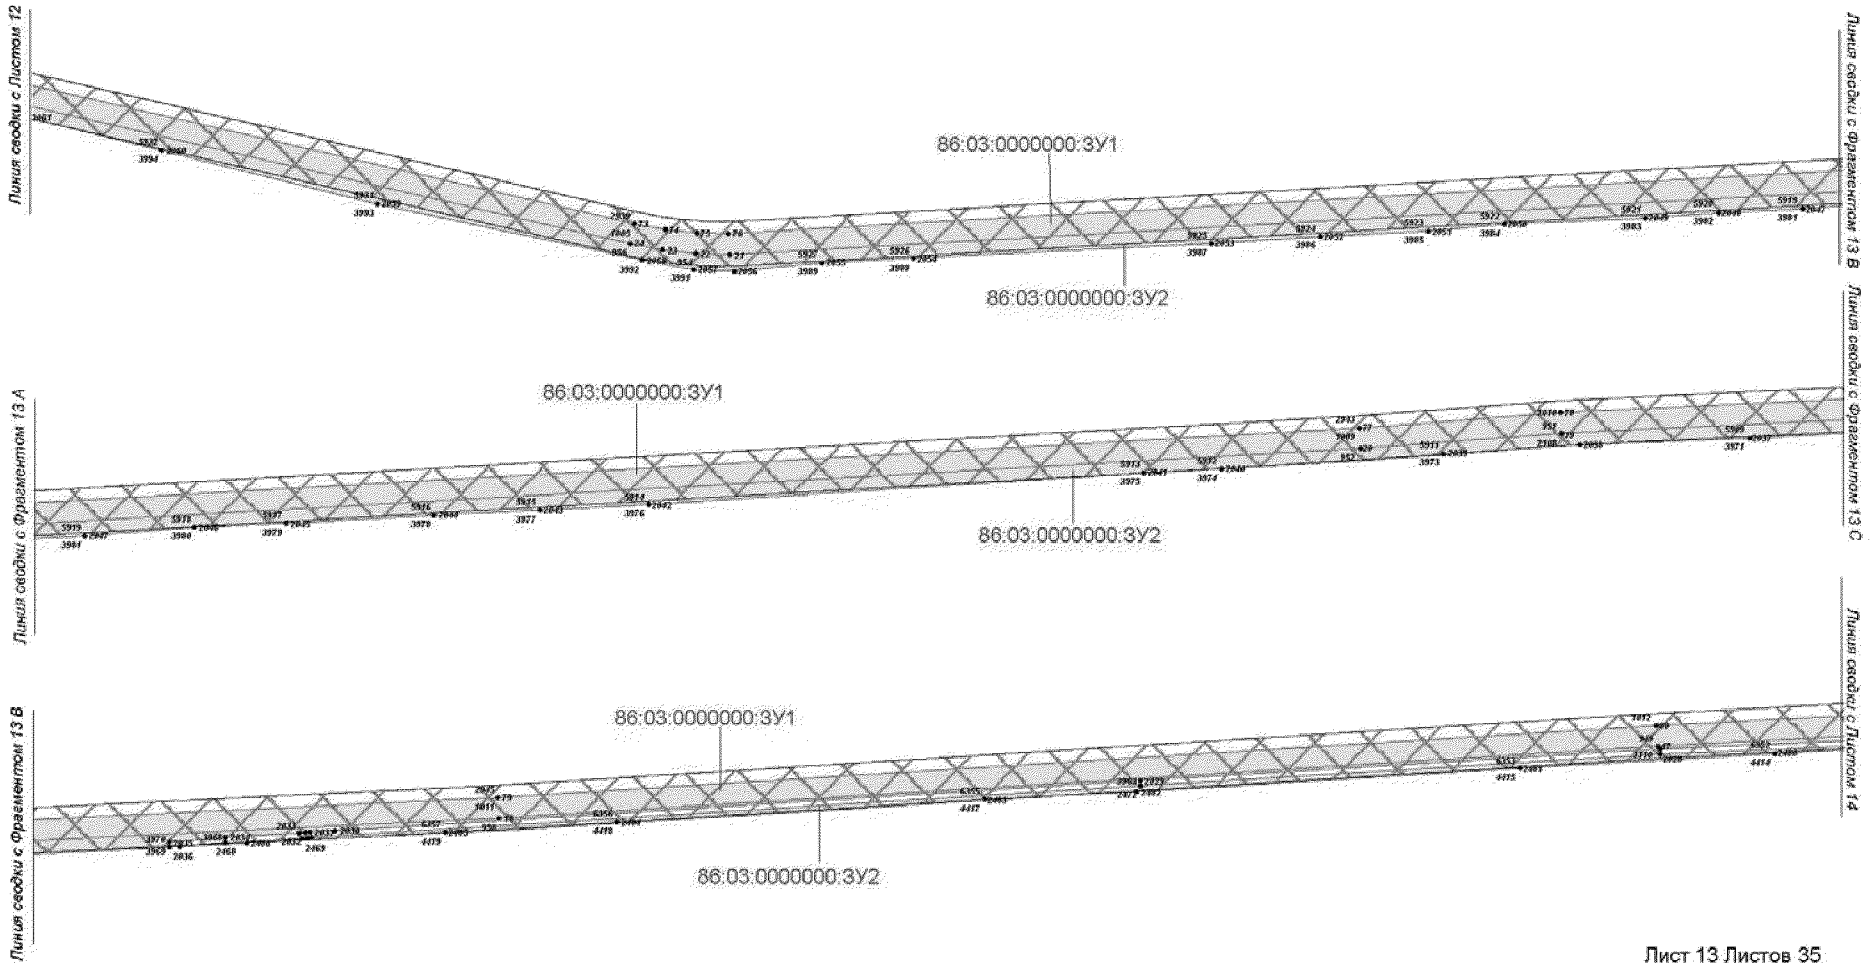


Проект межевания территории
для размещения линейного объекта регионального значения
Ханты-Мансийского автономного округа-Югры
"Реконструкция газопровода ДНС-1 "Т" - ККС"
Землепользователь:
ООО "ЛУКОЙЛ-Западная Сибирь"
ТПП "Когалымнефтегаз"
Масштаб 1:7000

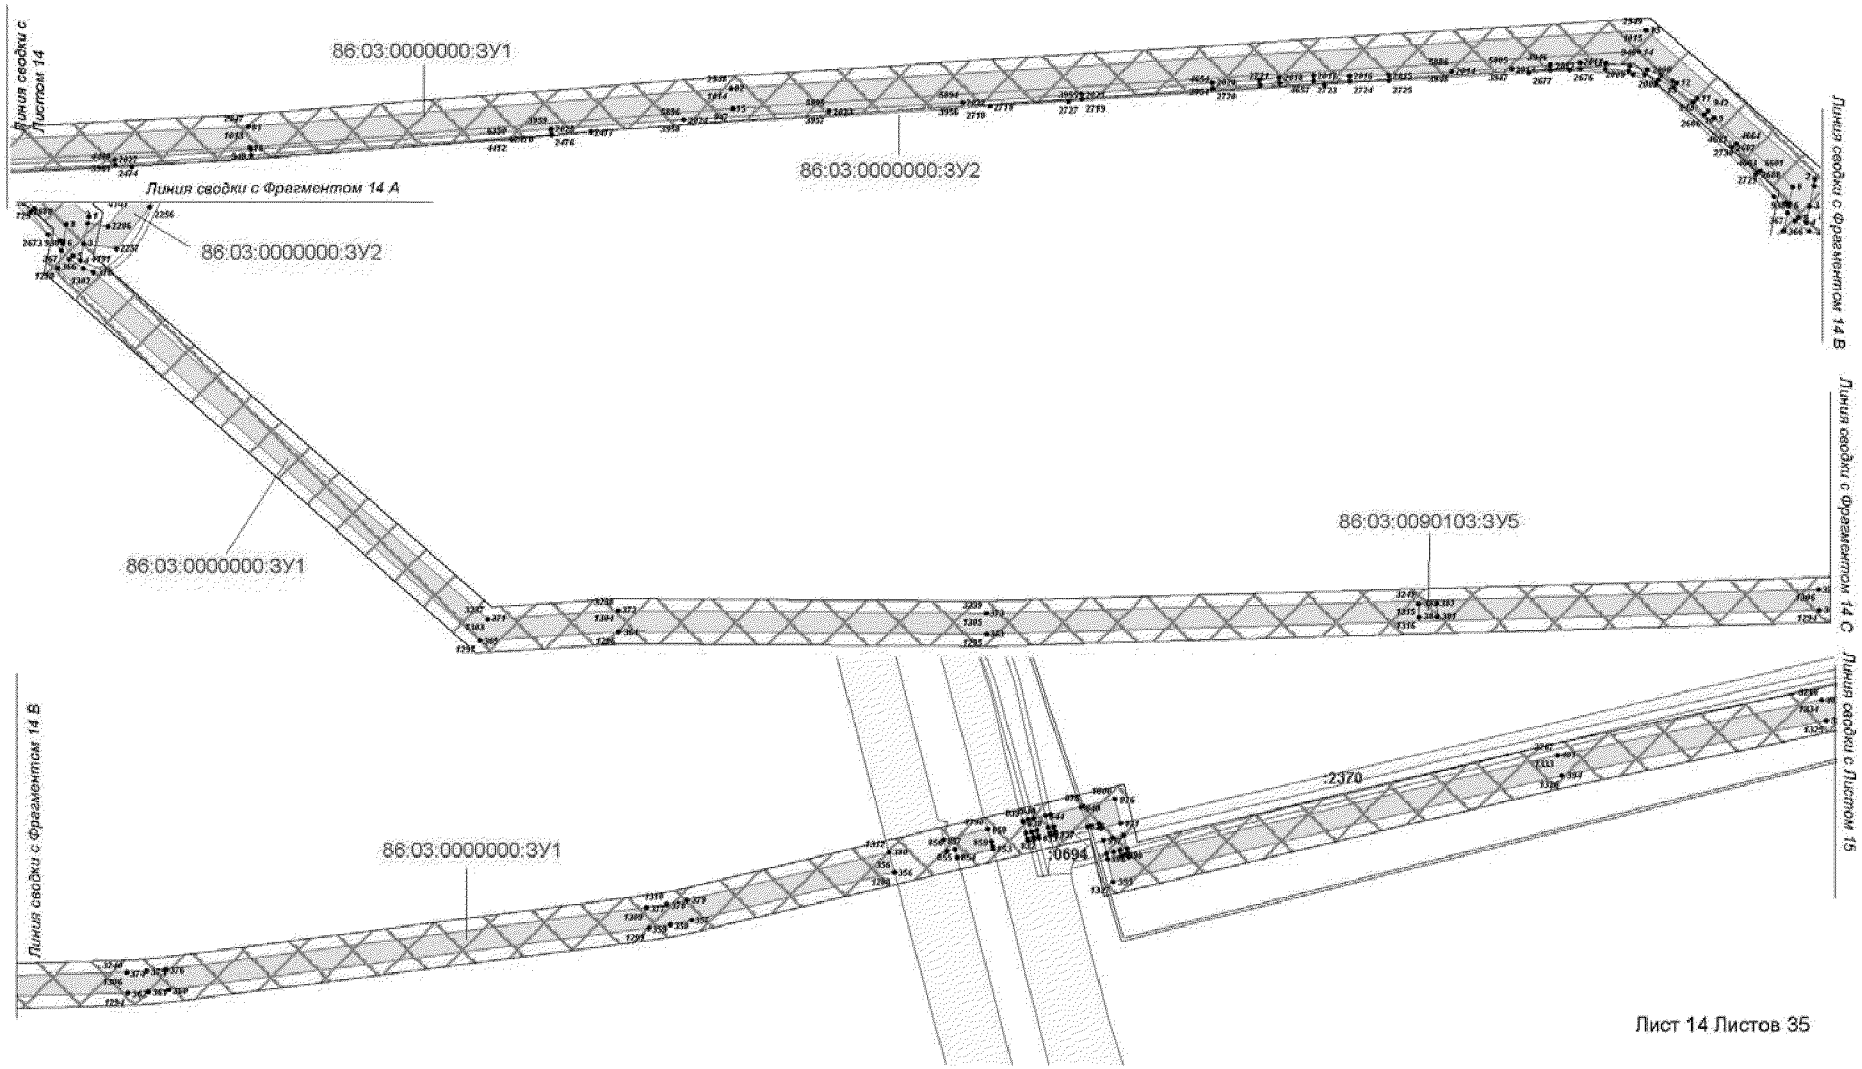


Лист 14 Листов 35


Проект межевания территории
для размещения линейного объекта регионального значения
Ханты-Мансийского автономного округа-Югры
"Реконструкция газопровода ДНС-1 "Т" - ККС"
Землепользователь:
ООО "ЛУКОЙЛ-Западная Сибирь"
ТПП "Когалымнефтегаз"
Масштаб 1:6000

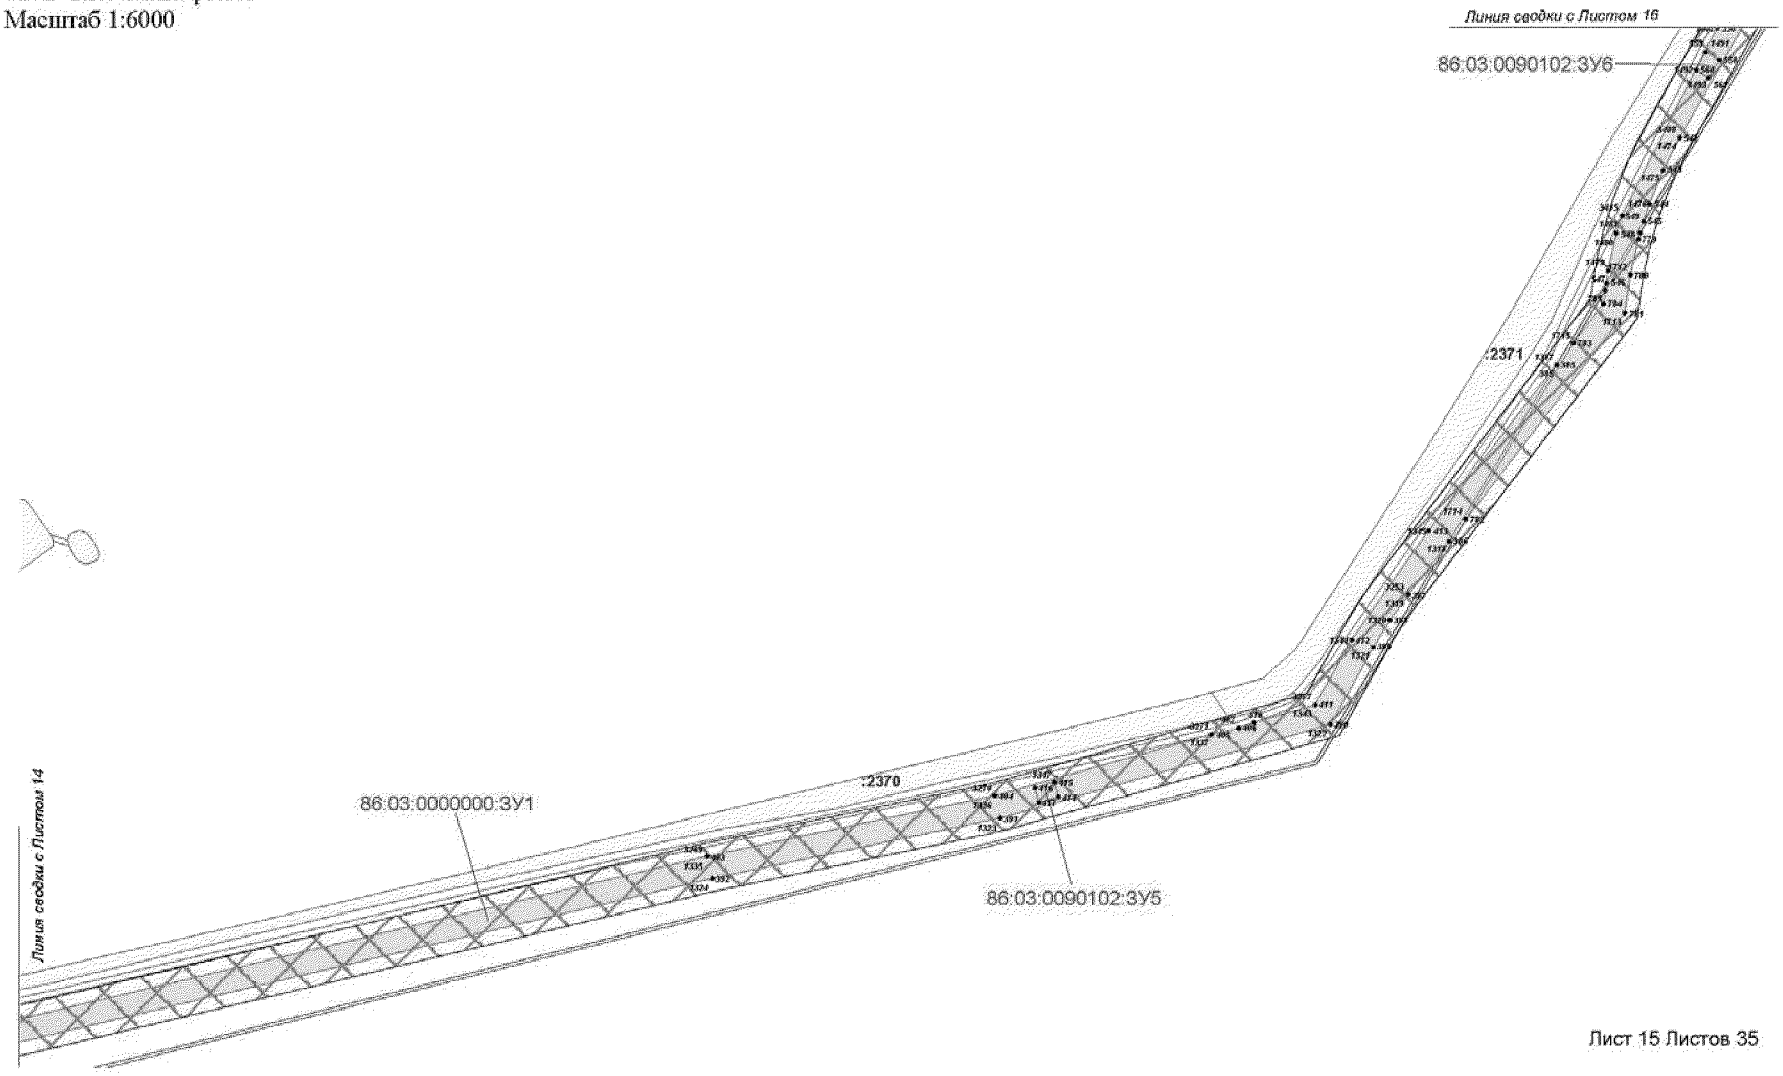


Проект межевания территории
для размещения линейного объекта регионального значения
Ханты-Мансийского автономного округа-Югры
"Реконструкция газопровода ДНС-1 "Т" - ККС"
Землепользователь:
ООО "ЛУКОЙЛ-Западная Сибирь"
ТПП "Когалымнефтегаз"

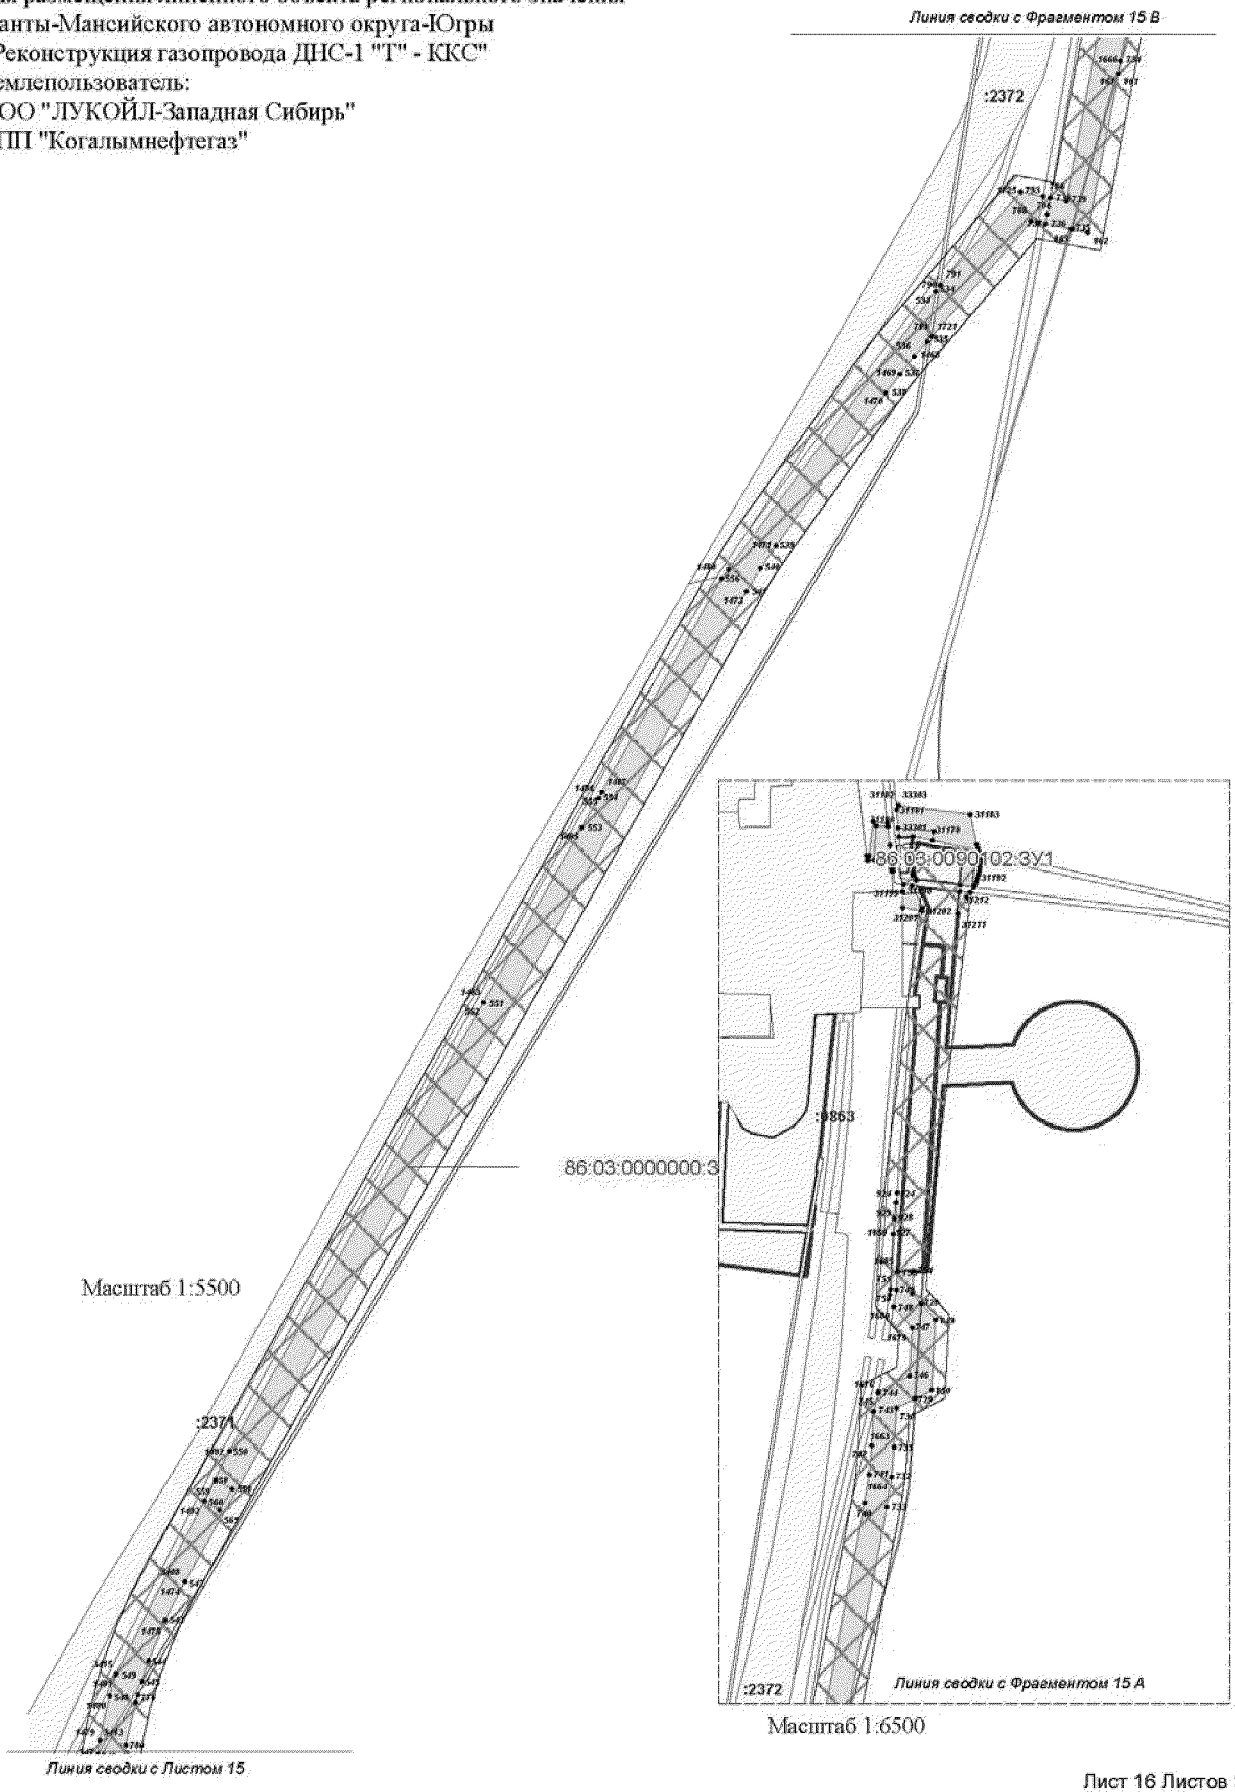


Проект межевания территории
для размещения линейного объекта регионального значения
Ханты-Мансийского автономного округа-Югры
"Реконструкция газопровода ДНС-1 "Т" - ККС"
Землепользователь:
ООО "ЛУКОЙЛ-Западная Сибирь"
ТПП "Когалымнефтегаз"
Масштаб 1:6000

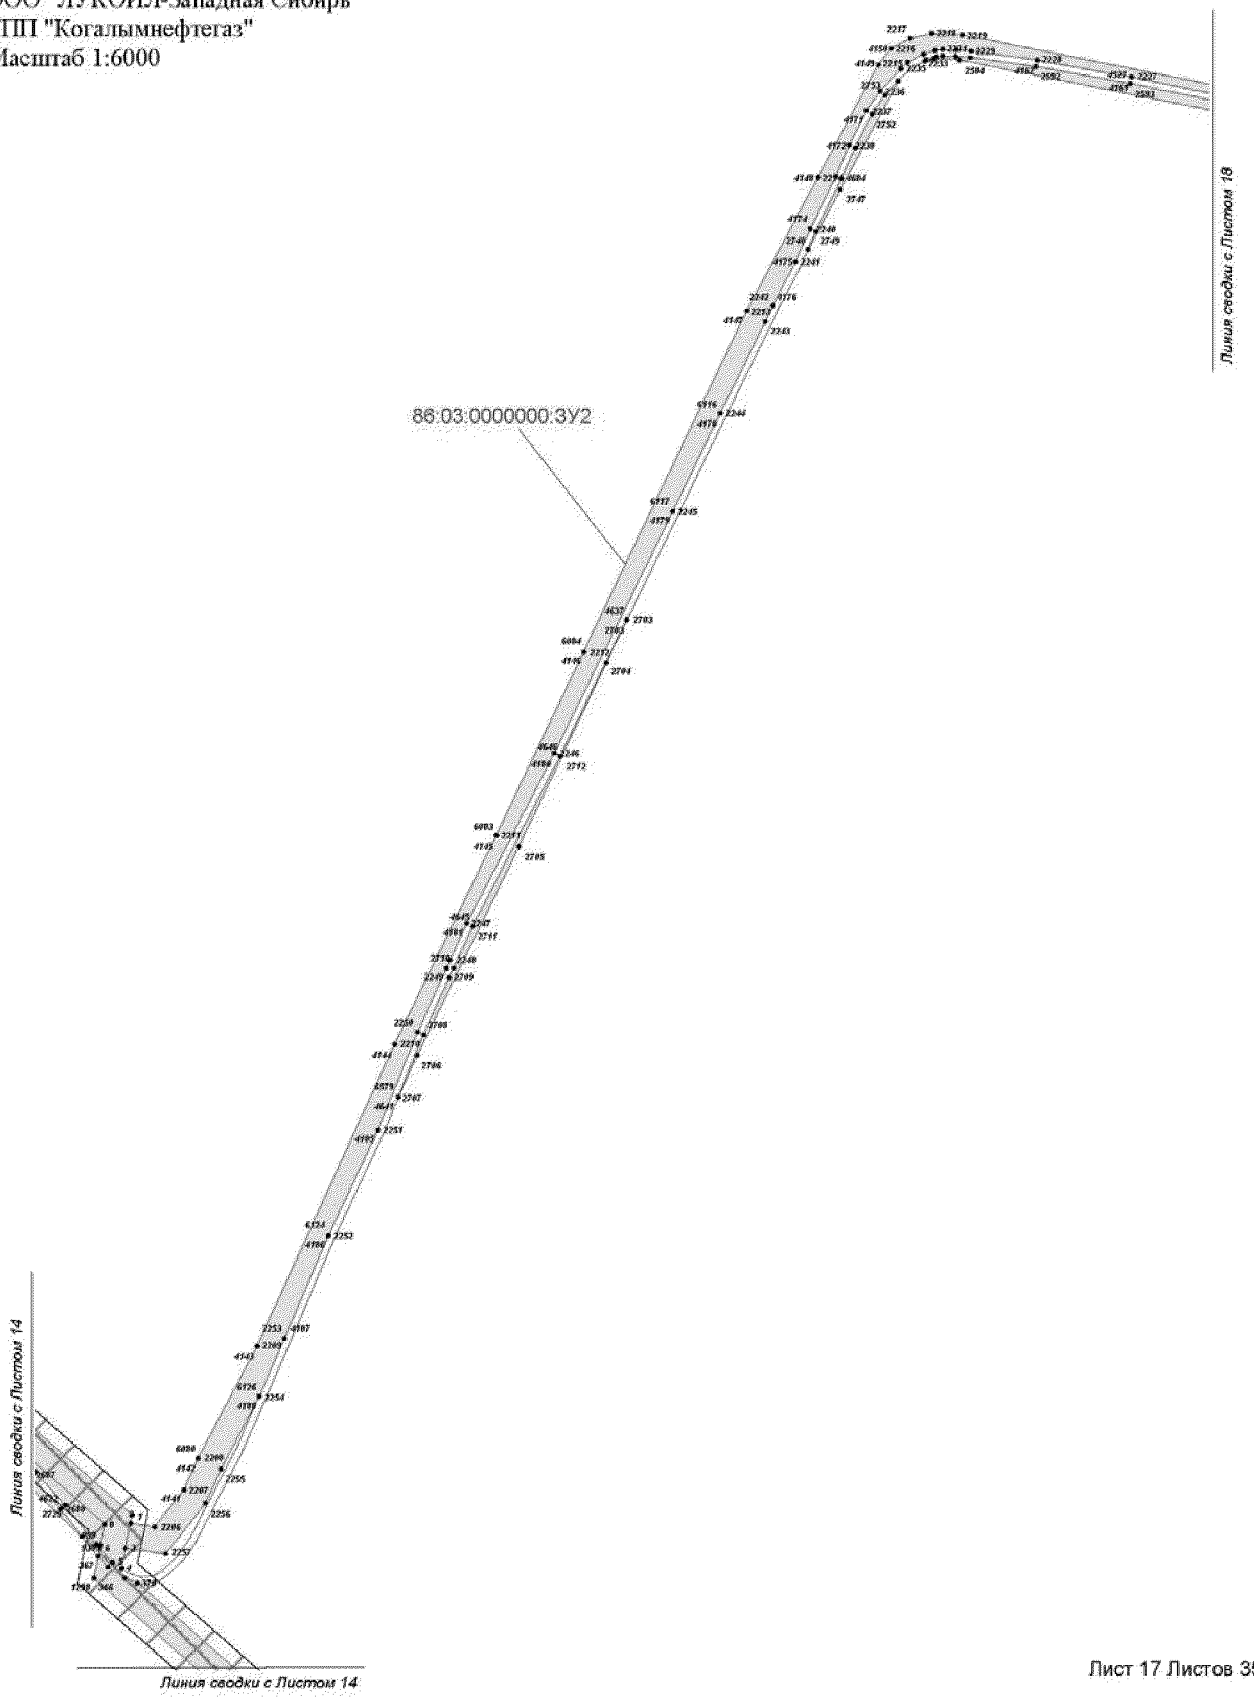


Проект межевания территории
для размещения линейного объекта регионального значения
Ханты-Мансийского автономного округа-Югры
"Реконструкция газопровода ДНС-1 "Т" - ККС"
Землепользователь:
ООО "ЛУКОЙЛ-Западная Сибирь"
ТПП "Когалымнефтегаз"
Масштаб 1:7000

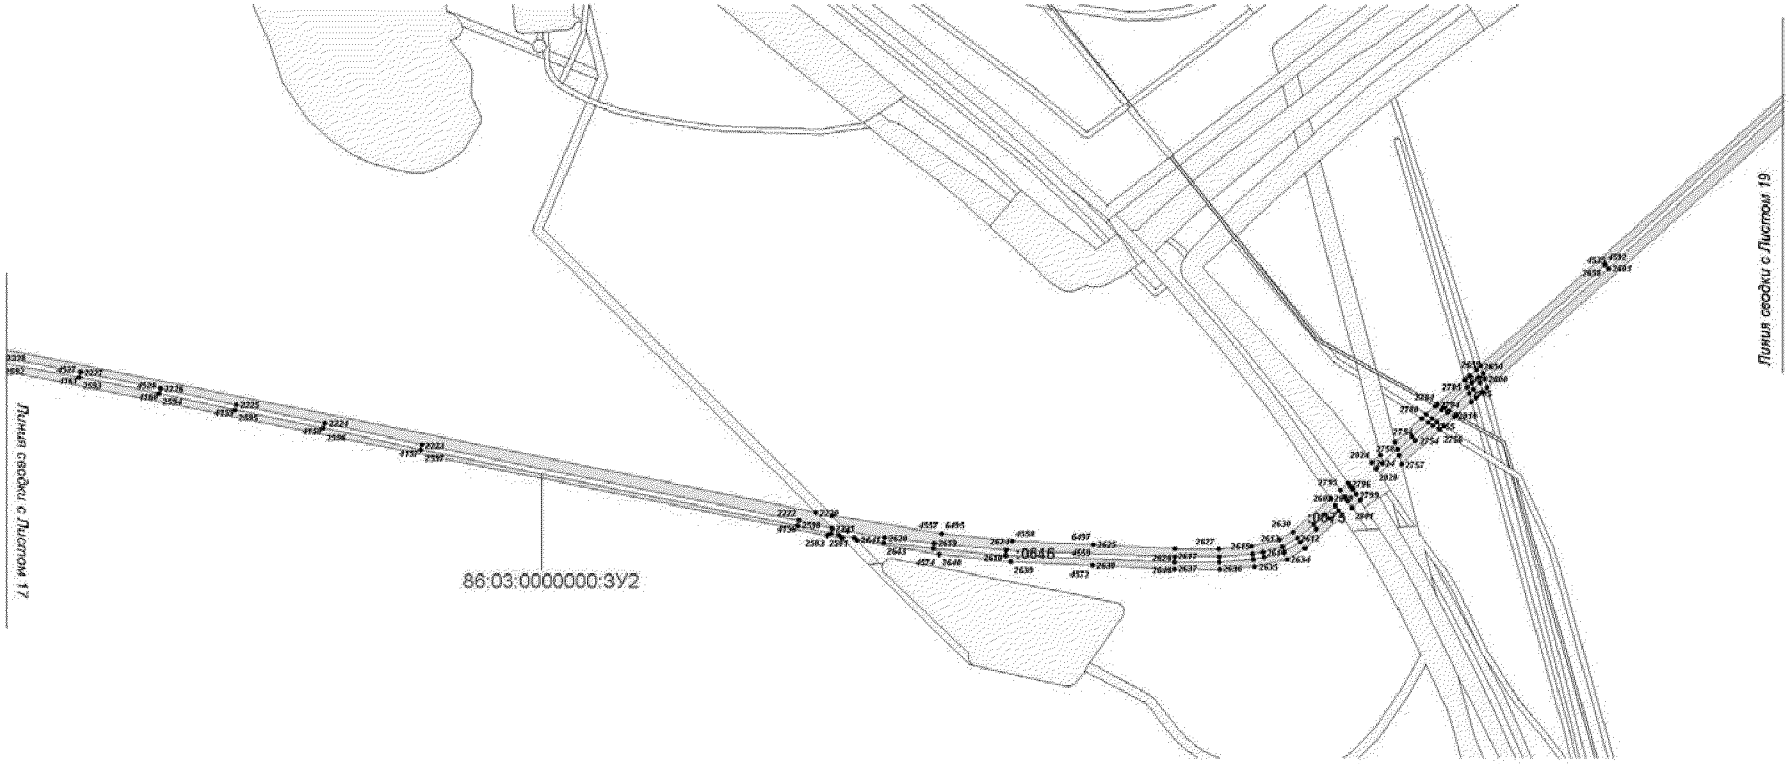

Проект межевания территории
для размещения линейного объекта регионального значения
Ханты-Мансийского автономного округа-Югры
"Реконструкция газопровода ДНС-1 "Т" - ККС"
Землепользователь:
ООО "ЛУКОЙЛ-Западная Сибирь"
ТПП "Когалымнефтегаз"
Масштаб 1:9000

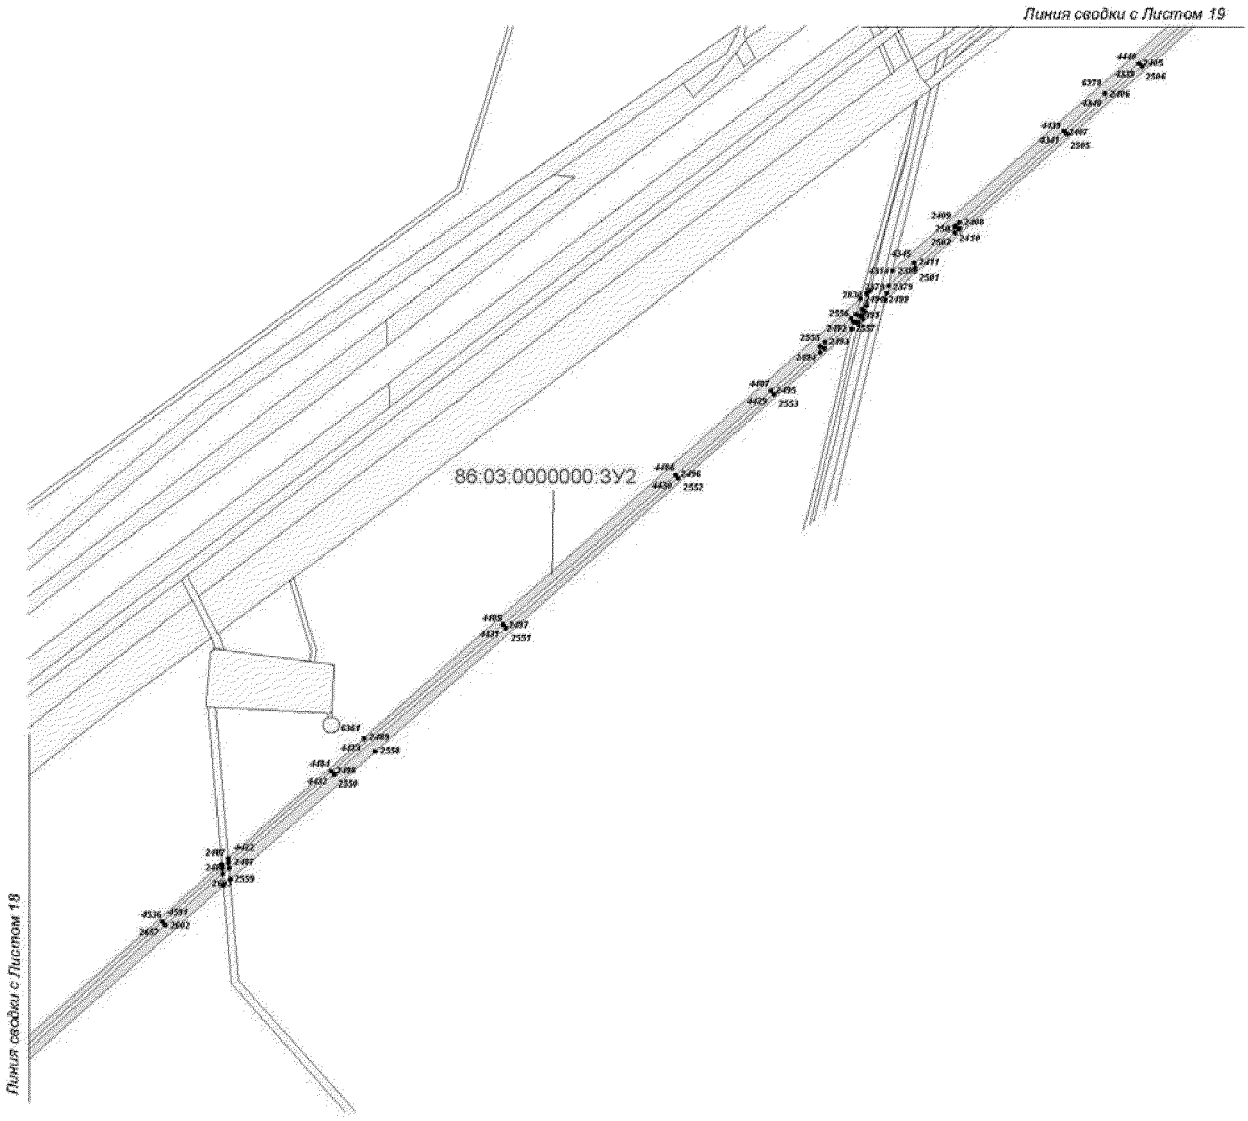

Проект межевания территории
для размещения линейного объекта регионального значения
Ханты-Мансийского автономного округа-Югры
"Реконструкция газопровода ДНС-1 "Т" - ККС"
Землепользователь:
ООО "ЛУКОЙЛ-Западная Сибирь"
ТПП "Когалымнефтегаз"
Масштаб 1:8000

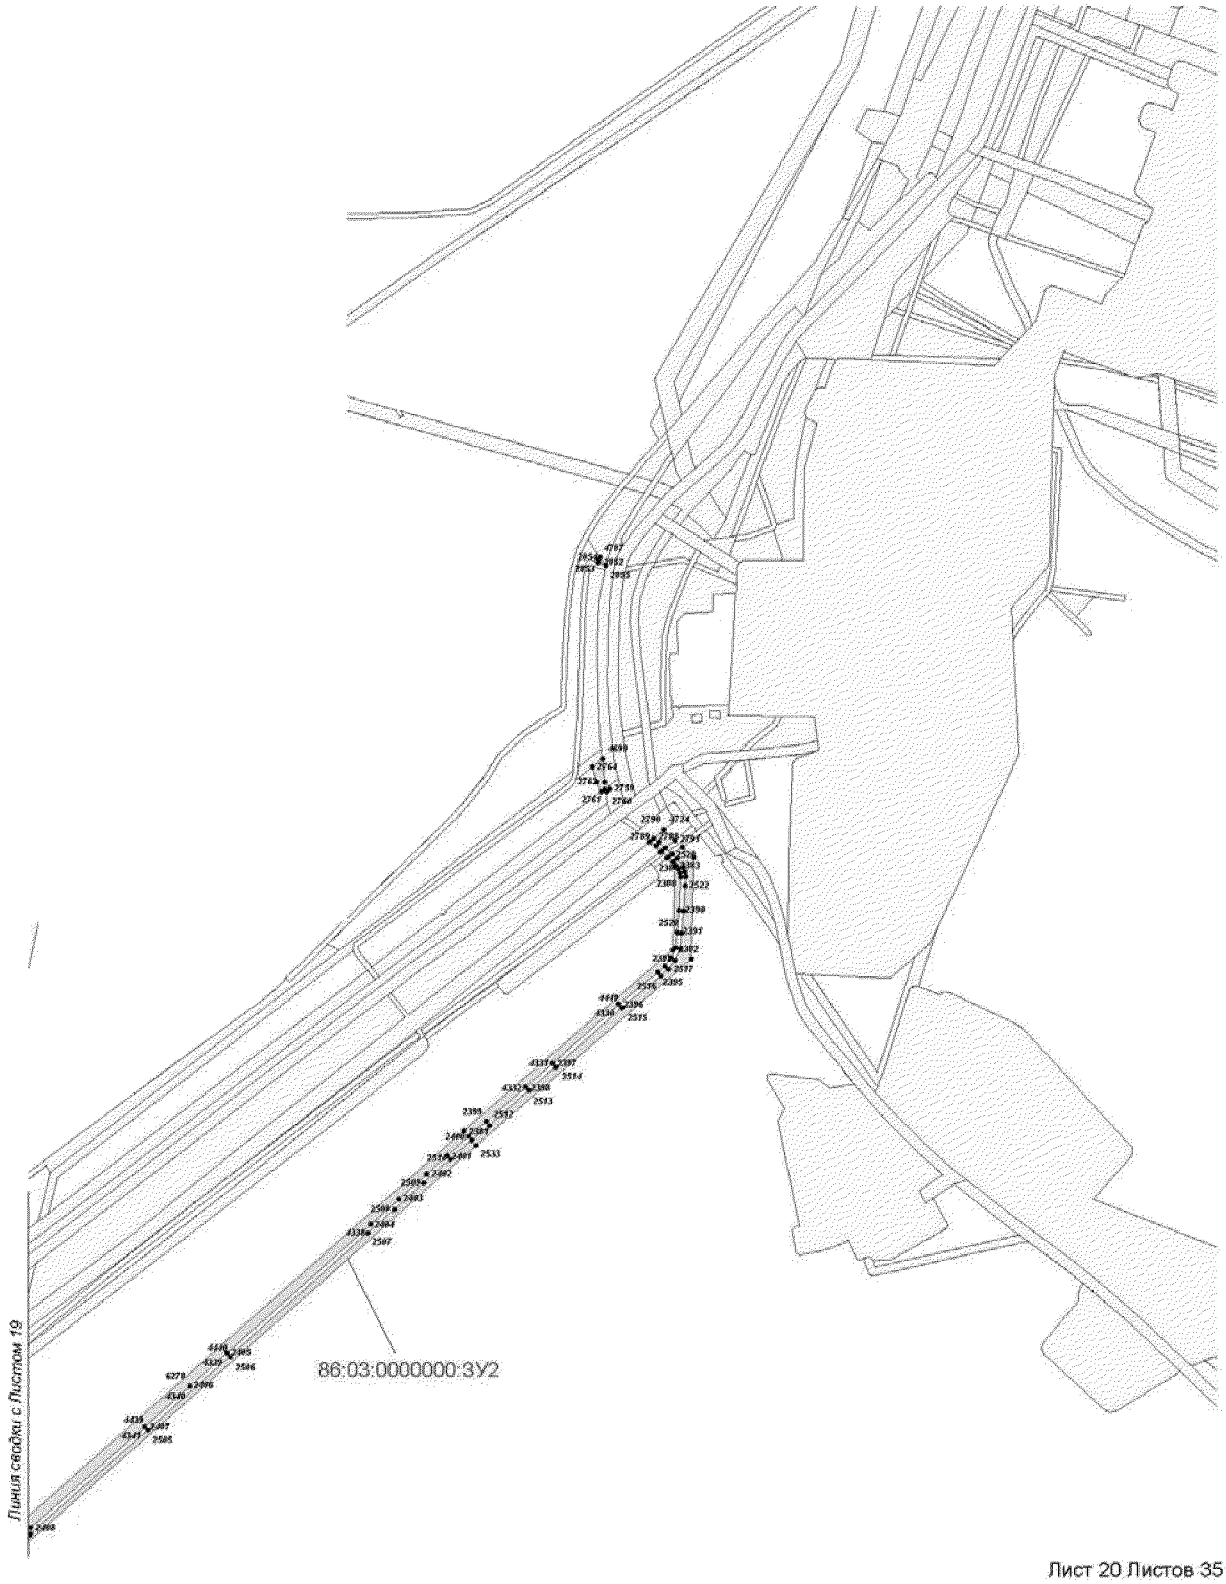

Каталог координат

86:03:0000000:ЗУ1		
1	1112090.27	3612422.89
2	1112082.99	3612421.42
3	1112060.08	3612416.81
4	1112041.76	3612413.12
5	1112047.4	3612404.78
6	1112060.15	3612393.36
7	1112063.19	3612393.97
8	1112081.77	3612397.71
9	1112158.88	3612310.16
10	1112166.34	3612303.8
11	1112180.58	3612291.13
12	1112197.53	3612268.31
13	1112199.81	3612263.7
14	1112232.89	3612226.15
15	1112168.87	3611215.72
16	1112126.09	3610677.32
17	1112103.58	3610248.06
18	1112023.38	3608957.31
19	1111984.17	3608139.67
20	1111967.29	3607915.31
21	1111818.44	3605294.31
22	1111819.96	3605255.98
23	1111823.86	3605218.99
24	1111830.66	3605182.56
25	1112035.19	3604290.3
26	1112041.8	3604194.48
27	1112023.61	3604157.31
28	1112015.69	3604141.89
29	1112007.23	3604126.92
30	1111998.17	3604112.26
31	1111988.49	3604097.89
32	1111943.11	3604033.28
33	1111932.89	3604019.29
34	1111922.17	3604005.81
35	1111910.94	3603992.76
36	1111899.1	3603980.07
37	1111852.45	3603931.9
38	1111839.33	3603918.88
39	1111825.75	3603906.51
40	1111811.67	3603894.73
41	1111797.1	3603883.55
42	1111781.98	3603872.92
43	1111674.99	3603800.97
44	1111655.52	3603788.61
45	1111635.47	3603777.29
46	1110704.23	3603283.83
47	1110480.64	3603172.02
48	1110155.03	3603002.06
49	1110183.42	3602990.92
50	1110491.1	3603151.54
51	1110714.78	3603263.38
52	1111646.37	3603757.04
53	1111667.34	3603768.87
54	1111687.7	3603781.78
55	1111795.01	3603853.96
56	1111810.73	3603865
57	1111826.06	3603876.78
58	1111840.89	3603889.18
59	1111855.16	3603902.2
60	1111868.83	3603915.71
61	1111915.82	3603964.22
62	1111928.08	3603977.41
63	1111939.9	3603991.14
64	1111951.17	3604005.34
65	1111961.82	3604019.88
66	1112007.45	3604084.86
67	1112017.5	3604099.78
68	1112027.03	3604115.21
69	1112035.94	3604130.98
70	1112044.19	3604147
71	1112065.2	3604189.92
72	1112058.16	3604293.76
73	1111853.12	3605187.5
74	1111846.62	3605222.32
75	1111842.93	3605257.45
76	1111842.08	3605292.77
77	1111990.23	3607913.81
78	1112007.39	3608138.28
79	1112046.35	3608956.04
80	1112126.54	3610246.75
81	1112149.05	3610675.81
82	1112191.84	3611214.08
83	1112256.46	3612234.21
84	1105508.86	3597359.59
85	1105475.16	3597358.98
86	1105412.53	3597321.28
87	1104092.45	3596526.59
88	1104079.37	3596518.41
89	1104066.58	3596509.8
90	1103933.1	3596416.74
91	1103919.24	3596407.46
92	1103905.16	3596398.77
93	1103890.73	3596390.62
94	1103875.9	3596382.97
95	1103774.76	3596333.13
96	1103708.97	3596337.47
97	1103684.96	3596339.05
98	1103335.26	3596166.76
99	1103318.29	3596158.84
100	1103301.09	3596151.69
101	1103283.62	3596145.28
102	1103265.9	3596139.6
103	1103247.94	3596134.7
104	1103229.8	3596130.57
105	1103211.5	3596127.19
106	1103193.06	3596124.61
107	1103174.54	3596122.81
108	1103155.83	3596121.78
109	1102591.7	3596102.96
110	1102263.66	3596084.11
111	1102244.9	3596082.63
112	1102226.1	3596080.38
113	1102207.4	3596077.37
114	1102188.85	3596073.57
115	1102170.46	3596069.04
116	1102152.28	3596063.75
117	1102134.32	3596057.73
118	1102116.62	3596050.96
119	1102099.23	3596043.46
120	1102082.27	3596035.33
121	1101319.9	3595650.15
122	1101302.29	3595640.76
123	1101285.01	3595630.56
124	1101268.18	3595619.62
125	1101251.83	3595607.95
126	1101236.12	3595595.65
127	1101174.88	3595545.61
128	1100990.72	3595059
129	1100987.61	3595050.57
130	1100984.69	3595042.09
131	1100862	3594675.34
132	1100866.22	3594673.74
133	1100876.5	3594669.9
134	1100873.01	3594660.79
135	1100846.91	3594593.79
136	1100809.92	3594492.48
137	1100776.61	3594394.53
138	1100757.61	3594340.63
139	1100712.9	3594226.03
140	1100624.97	3594001.92
141	1100605.1	3593920.1
142	1100619.4	3593858.02
143	1100633.73	3593802.79
144	1100646.9	3593731.13
145	1100642.51	3593680.3
146	1100621.99	3593614.6

147	1100582.62	3593474.35
148	1100561.91	3593408.15
149	1100544.5	3593348.2
150	1100514.7	3593245.95
151	1100496	3593175.82
152	1100465.11	3593058.16
153	1100443.41	3592972.31
154	1100426.1	3592918.41
155	1100393.4	3592796.55
156	1100371.4	3592714.91
157	1100342.7	3592625.4
158	1100333.19	3592594.3
159	1100282.94	3592395.34
160	1100277.76	3592376.58
161	1100271.8	3592358.16
162	1100265.01	3592340.03
163	1100257.45	3592322.24
164	1100249.03	3592304.66
165	1100248.67	3592303.96
166	1100234	3592259.9
167	1100205.81	3592212.92
168	1100154	3592177.17
169	1100092.6	3592139.02
170	1100092.51	3592139.02
171	1100026.09	3592097.81
172	1099976.84	3592064.19
173	1099969.99	3592059.52
174	1099969.99	3592059.45
175	1099887.3	3592003.19
176	1099836.01	3591968.38
177	1099815.01	3591952.37
178	1099767.3	3591912.99
179	1099759.9	3591905.56
180	1099741.92	3591885.46
181	1099729.19	3591868.21
182	1099718.9	3591852.06
183	1099691.41	3591801.92
184	1099668.5	3591761.53
185	1099645.71	3591722.76
186	1099625.09	3591686.01
187	1099611.1	3591661.15
188	1099600.32	3591642.77
189	1099492.7	3591461.29
190	1099444.24	3591378.36
191	1099380.01	3591268.43
192	1099359.5	3591232.1
193	1099344.22	3591201.76
194	1099273.21	3591073.78
195	1099230.9	3591004.23
196	1099144.69	3590856.34
197	1099079.38	3590743.76
198	1099048.72	3590693.44
199	1098982.61	3590585.16
200	1098963.39	3590552.5
201	1098874.2	3590382.67
202	1098748.82	3590139.67
203	1098698.89	3590021.8
204	1098656.38	3589911.2
205	1098646.3	3589875.97
206	1098624.01	3589797.6
207	1098583.7	3589666.13
208	1098518.4	3589467.94
209	1098452.52	3589269.62
210	1098398	3589105.27
211	1098396.61	3589101.24
212	1098396.01	3589099.38
213	1098396.01	3589099.18
214	1098342.4	3588940.45
215	1098297.02	3588797.24
216	1098258.81	3588695.29
217	1098227.2	3588583.47
218	1098161.31	3588385.52
219	1098102.5	3588201.33
220	1098078.8	3588129.57
221	1098060.71	3588074.22
222	1098023.7	3587960.79
223	1097985.8	3587852.06
224	1097972.7	3587813.18
225	1097956.6	3587763.12
226	1097942.5	3587712.37
227	1097934.6	3587673.42
228	1097933.41	3587653.25
229	1097929.8	3587596.38
230	1097927.71	3587527.18
231	1097926.31	3587484.64
232	1097925	3587441.5
233	1097923.82	3587409.62
234	1097922.22	3587364.16
235	1097919.1	3587281.03
236	1097915.7	3587191.72
237	1097902.4	3586873.19
238	1097898.01	3586785.87
239	1097895.91	3586728.14
240	1097894.63	3586699.67
241	1097907.4	3586617.92
242	1097907.96	3586613.61
243	1097924.11	3586510.23
244	1097937.31	3586447.6
245	1097938.33	3586440.03
246	1097992.39	3586356.45
247	1098011.44	3586369.33
248	1097939.78	3586480.12
249	1097935.1	3586573.43
250	1097933.25	3586597.44
251	1097930.17	3586621.33
252	1097917.36	3586703.3
253	1097913.41	3586736.91
254	1097912.43	3586753.74
255	1097912.38	3586787.6
256	1097943.44	3587620.17
257	1097946.68	3587659.48
258	1097953.39	3587698.19
259	1097963.6	3587736.25
260	1098108.58	3588194.88
261	1098632.34	3589788.93
262	1098747.98	3590119.96
263	1098762.71	3590156.69
264	1098780.68	3590191.94
265	1099317.31	3591137.79
266	1099329.59	3591158.13
267	1099342.94	3591177.78
268	1099413.35	3591275.54
269	1099423.95	3591290.92
270	1099433.98	3591306.81
271	1099443.36	3591323.1
272	1099452.04	3591339.75
273	1099460.08	3591356.74
274	1099467.37	3591373.97
275	1099484.42	3591416.7
276	1099491.81	3591434.15
277	1099499.9	3591451.13
278	1099508.71	3591467.76
279	1099518.29	3591484.11
280	1099580.84	3591585.83
281	1099587.02	3591596.16
282	1099592.91	3591606.66
283	1099695.86	3591795.5
284	1099714.3	3591826.28
285	1099735.11	3591855.37
286	1099758.26	3591882.65
287	1099783.53	3591907.97
288	1099810.88	3591931.21
289	1099901.13	3592001.8
290	1099916.02	3592012.95
291	1099931.38	3592023.47
292	1100232.08	3592220.11
293	1100269.69	3592294.5
294	1100278.41	3592312.76
295	1100286.39	3592331.51
296	1100293.51	3592350.58

297	1100299.8	3592369.96
298	1100305.2	3592389.47
299	1100403.92	3592780.35
300	1100554.55	3593350.2
301	1100559.48	3593367.42
302	1100662.91	3593702.76
303	1100616.15	3593907.52
304	1100680.94	3594117.54
305	1100686.17	3594133.39
306	1100691.99	3594149.05
307	1100808.6	3594445.24
308	1100812.87	3594456.49
309	1100816.83	3594467.82
310	1101006.49	3595034.75
311	1101009.29	3595042.86
312	1101012.24	3595050.89
313	1101194.22	3595531.7
314	1101250.48	3595577.7
315	1101265.61	3595589.53
316	1101281.14	3595600.61
317	1101297.12	3595611
318	1101313.54	3595620.71
319	1101330.5	3595629.72
320	1102092.43	3596014.68
321	1102108.75	3596022.53
322	1102125.29	3596029.64
323	1102142.1	3596036.07
324	1102159.16	3596041.79
325	1102176.44	3596046.82
326	1102193.9	3596051.14
327	1102211.52	3596054.73
328	1102229.29	3596057.6
329	1102247.16	3596059.74
330	1102265.21	3596061.14
331	1102592.76	3596079.98
332	1103156.84	3596098.81
333	1103176.28	3596099.87
334	1103195.76	3596101.76
335	1103215.18	3596104.48
336	1103234.44	3596108.03
337	1103253.55	3596112.38
338	1103272.44	3596117.55
339	1103291.09	3596123.52
340	1103309.49	3596130.25
341	1103327.57	3596137.78
342	1103345.21	3596146.02
343	1103689.59	3596315.7
344	1103779.4	3596309.78
345	1103886.27	3596362.43
346	1103901.68	3596370.38

347	1103916.84	3596378.95
348	1103931.68	3596388.09
349	1103946.06	3596397.75
350	1104079.67	3596490.9
351	1104091.91	3596499.11
352	1104104.4	3596506.93
353	1105424.41	3597301.58
354	1105481.73	3597336.09
355	1105507.62	3597336.56
356	1111785.9	3615201.03
357	1111732.65	3614975.67
358	1111727.74	3614952.19
359	1111724.05	3614928.46
360	1111655.57	3614395.53
361	1111653.23	3614372.82
362	1111652.01	3614350.01
363	1111625.56	3613422.44
364	1111627.93	3613012.49
365	1111618.38	3612858.39
366	1112032.73	3612387.86
367	1112052.84	3612391.9
368	1112043.12	3612400.57
369	1112032.57	3612416.01
370	1112028.43	3612427.54
371	1111641.96	3612866.46
372	1111651.37	3613012.22
373	1111648.64	3613422.09
374	1111675.01	3614349.2
375	1111676.18	3614371
376	1111678.41	3614392.74
377	1111746.83	3614925.39
378	1111750.37	3614948.06
379	1111755.06	3614970.53
380	1111808.14	3615195.07
356	1111785.9	3615201.03
381	1111644.33	3613924.7
382	1111659.74	3613924.23
383	1111659.4	3613903.83
384	1111643.88	3613904.17
385	1112657.1	3617848.67
386	1112476.79	3617738.96
387	1112422.36	3617697.08
388	1112396.02	3617678.33
389	1112368.37	3617661.55
390	1112289.73	3617617.67
391	1112193.94	3617280.83
392	1112132.46	3616986.66
393	1111954.57	3616234.92
394	1111893.14	3615941.22
395	1111775.57	3615443.48

396	1111800.73	3615437.53
397	1111804.69	3615453.07
398	1111805.48	3615456.17
399	1111806.41	3615459.82
400	1111803.22	3615460.57
401	1111915.74	3615936.2
402	1111977.02	3616229.89
403	1112155.01	3616981.66
404	1112216.64	3617275.01
405	1112279.25	3617496.18
406	1112285.6	3617523.77
407	1112285.64	3617523.85
408	1112285.67	3617523.99
409	1112285.72	3617524.13
410	1112291.54	3617539.63
411	1112309.26	3617602.23
412	1112375.94	3617639.42
413	1112487.39	3617718.08
385	1112657.1	3617848.67
414	1112215.32	3617339.81
415	1112230.47	3617335.67
416	1112224.85	3617315.91
417	1112210.07	3617319.96
418	1098025.13	3586348.14
419	1098006.14	3586335.17
420	1098043.33	3586277.64
421	1097956.31	3586221.35
422	1097943.1	3586199.02
423	1097930.71	3586188.39
424	1097894.8	3586158.63
425	1097842.57	3586127.81
426	1097930.93	3586178.38
427	1097927.3	3586169.44
428	1097881.47	3586137.69
429	1097797.47	3586079.5
430	1097733.35	3586035.16
431	1097622.63	3585962.4
432	1097514.48	3585890.1
433	1097426.65	3585830.41
434	1097380.8	3585799.58
435	1097388.37	3585809.61
436	1097400.64	3585824.46
437	1097413.52	3585838.75
438	1097427.03	3585852.45
439	1097441.11	3585865.56
440	1097455.81	3585878.02
441	1097470.99	3585889.84
442	1097486.76	3585901.05
443	1097694.89	3586041.93
444	1097715.89	3586055.3

445	1097733.42	3586065.33
446	1097692.61	3586043.25
447	1097629.59	3586012.57
448	1097587.38	3585988.3
449	1097514.97	3585947.89
450	1097473.69	3585919.95
451	1097457.28	3585908.31
452	1097441.26	3585895.88
453	1097425.84	3585882.74
454	1097411.02	3585868.96
455	1097396.78	3585854.53
456	1097383.22	3585839.49
457	1097370.32	3585823.88
458	1097363.01	3585814.2
459	1097345.01	3585763.38
460	1097334.92	3585693.37
461	1097334.74	3585690.69
462	1097339.52	3585689.96
463	1097321.07	3585350.95
464	1097313.83	3585351.59
465	1097311.7	3585282.79
466	1097307.3	3585249.39
467	1097295.9	3585138.67
468	1097290.49	3585033.2
469	1097289.63	3585018.79
470	1097300.87	3585018.27
471	1097299.95	3584997.78
472	1097288.76	3584998.3
473	1097287.61	3584933.63
474	1097288.11	3584886.11
475	1097288.1	3584886.02
476	1097287.9	3584837.69
477	1097285.51	3584791.1
478	1097284.2	3584763.02
479	1097287.99	3584694.3
480	1097288.01	3584693.91
481	1097295.37	3584867.16
482	1097345.22	3585740.44
483	1097377.32	3585769.07
484	1097439.58	3585811.38
485	1097527.34	3585871.02
486	1097635.34	3585943.23
487	1097746.21	3586016.08
488	1097810.57	3586060.6
489	1097894.57	3586118.79
490	1097940.39	3586150.53
491	1097993.4	3586187.25
492	1098088.98	3586249.52
493	1109932.77	3602679.17
494	1109891.42	3602595.87

495	1109842.61	3602425.88
496	1109830.02	3602398.69
497	1109830.02	3602398.69
498	1109544.39	3601382.57
499	1109539.59	3601363.94
500	1109535.55	3601345.15
501	1109493.4	3601126.44
502	1109489.78	3601109.46
503	1109485.49	3601092.64
504	1109435.35	3600911.02
505	1109423.77	3600782.6
506	1109507.68	3601086.65
507	1109512.17	3601104.22
508	1109515.94	3601121.99
509	1109558.1	3601340.67
510	1109561.95	3601358.67
511	1109566.57	3601376.48
512	1108456.25	3598825.01
513	1108358.12	3598799.57
514	1108358.11	3598799.56
515	1108217.58	3598574.21
516	1107236.06	3598045.11
517	1107221.9	3598037.81
518	1107207.59	3598031.08
519	1107193.05	3598024.85
520	1107178.19	3598019.12
521	1107065.04	3597977.8
522	1107047.39	3597956.71
523	1107018.06	3597921.69
524	1107035.38	3597906.56
525	1107078.69	3597958.31
526	1107186.28	3597997.58
527	1107201.71	3598003.54
528	1107217.02	3598010.09
529	1107232.1	3598017.2
530	1107246.8	3598024.76
531	1108233.86	3598556.88
532	1108376.38	3598785.4
533	1108460.89	3598804.99
534	1113996.45	3618619.04
535	1113953.48	3618611.68
536	1113940.52	3618600.48
537	1113925.3	3618587.94
538	1113909.55	3618576.09
539	1113778.05	3618481.71
540	1113758.68	3618468.57
541	1113738.63	3618456.47
542	1112888.94	3617974.42
543	1112855.55	3617957.3
544	1112820.93	3617943.15

545	1112803.38	3617937.67
546	1112740.69	3617899.52
547	1112752.75	3617901.28
548	1112791.17	3617909.77
549	1112809.5	3617915.49
550	1113000.98	3618012.61
551	1113385.98	3618230.79
552	1113385.99	3618230.79
553	1113535.97	3618315.05
554	1113561.51	3618329.39
555	1113566.43	3618332.17
556	1113749.72	3618435.13
557	1113757.95	3618441.27
534	1113996.45	3618619.04
558	1112968.34	3618014.87
559	1112976.21	3618000.49
560	1112958.15	3617991.17
561	1112950.46	3618003.93
562	1109014.46	3599927.76
563	1109006.49	3599923.06
564	1108849.79	3599645.46
565	1108497.34	3599047.12
566	1108491.56	3599037.61
567	1108412.67	3598911.12
568	1108416.45	3598894.87
569	1108417.63	3598889.78
570	1108439.94	3598895.3
571	1108437.21	3598907.05
572	1108460.51	3598944.37
573	1108443.17	3598954.92
574	1108460.47	3598983.03
575	1108477.95	3598972.31
576	1108511.1	3599025.46
577	1108517.11	3599035.39
578	1108869.72	3599633.96
579	1109021.07	3599902.1
580	1097632.26	3582694.81
581	1097630.55	3582678.85
582	1097629.81	3582671.93
583	1097668.72	3582668.88
584	1097716.76	3582635.87
585	1097704.15	3582474.93
586	1097769.85	3582337.28
587	1097816.42	3582252.11
588	1097966.49	3581984.43
589	1097968.49	3581978.43
590	1097971.61	3581968.9
591	1097984.6	3581929.2
592	1097988.81	3581900.88
593	1097992.8	3581874.22

594	1097993.61	3581854.51
595	1097988.7	3581813.5
596	1097979.81	3581768.45
597	1097974.93	3581752.73
598	1097970.01	3581739.84
599	1097962.2	3581728.78
600	1097952	3581717
601	1097949.93	3581714.86
602	1097964.1	3581701.21
603	1097976.29	3581713.86
604	1098018.29	3581883.15
605	1098004.42	3581931.26
606	1097999.11	3581948.44
607	1097993.11	3581965.46
608	1097986.44	3581982.29
609	1097979.09	3581998.81
610	1097971.12	3582015.02
611	1097962.57	3582030.83
612	1097837.03	3582252.38
613	1097829.66	3582265.95
614	1097822.77	3582279.76
615	1097727.56	3582479.27
616	1097740.74	3582647.32
617	1097676.67	3582691.33
618	1109406.03	3600804.81
619	1109323.73	3600506.65
620	1109318.61	3600489.4
621	1109312.79	3600472.5
622	1109306.4	3600456.1
623	1109299.16	3600439.46
624	1109291.35	3600423.39
625	1109282.82	3600407.55
626	1109111.92	3600104.74
627	1109112.11	3600084.74
628	1109113.06	3599985.99
629	1109064.65	3599957.4
630	1109070.62	3599934.22
631	1109136.19	3599972.94
632	1109134.95	3600098.81
633	1109302.95	3600396.44
634	1109311.81	3600412.9
635	1109320.04	3600429.81
636	1109327.58	3600447.06
637	1109334.4	3600464.58
638	1109340.51	3600482.38
639	1109345.85	3600500.28
640	1109394.39	3600676.15
641	1097282.31	3584559.8
642	1097282.11	3584557.57
643	1097278.39	3584483.18
644	1097275.2	3584444.79
645	1097271.7	3584411.53
646	1097268.09	3584382.67
647	1097264.51	3584361.35
648	1097258	3584344.01
649	1097250.81	3584331.81
650	1097246.71	3584324.38
651	1097232.99	3584126.54
652	1097235.72	3584119.38
653	1097228.81	3583855.57
654	1097224.31	3583699.7
655	1097221.61	3583640.93
656	1097221.42	3583635.35
657	1097226.87	3583513.59
658	1097278.45	3583466.45
659	1097293.16	3583468.78
660	1097306.9	3583471.58
661	1097249.41	3583524.13
662	1097239.4	3583747.91
663	1097238.96	3583765.96
664	1097239.26	3583784
665	1097244.41	3583921.64
666	1097247.54	3584004.2
667	1097276.26	3584417.47
668	1106100.64	3597734.22
669	1105899.92	3597691.26
670	1105884.42	3597687.66
671	1105869.02	3597683.51
672	1105744.82	3597647.78
673	1105741.35	3597641.52
674	1105586.17	3597361
675	1105557.63	3597360.48
676	1105556.35	3597337.46
677	1105599.86	3597338.26
678	1105760.33	3597628.32
679	1105875.29	3597661.39
680	1105890	3597665.34
681	1105904.84	3597668.78
682	1106127.59	3597716.46
683	1097274.22	3583381.21
684	1097251.13	3583336.72
685	1097271.75	3583271.28
686	1097277.85	3583251.91
687	1097379.51	3583061.99
688	1097414.72	3582996.64
689	1097414.74	3582996.6
690	1097523.6	3582794.51
691	1097583.57	3582675.55
692	1097585.33	3582675.42
693	1097588.03	3582698.49
694	1097594.74	3582698.44
695	1097514.84	3582865.84
696	1097506.48	3582882.38
697	1097498.58	3582896.83
698	1097334.98	3583181.62
699	1097317.57	3583215.16
700	1097303.09	3583250.13
701	1097294.19	3583276.93
702	1097274.74	3583270.84
703	1097264.88	3583302.33
704	1097284.35	3583308.43
705	1097275.93	3583334.58
706	1097293.81	3583369.02
707	1097291.25	3583370.61
708	1106799.29	3597885.47
709	1106787.99	3597884.47
710	1106768.9	3597882.39
711	1106749.79	3597879.47
712	1106730.85	3597875.77
713	1106712.18	3597871.3
714	1106591.42	3597839.71
715	1106581.82	3597837.33
716	1106572.19	3597835.16
717	1106101.98	3597734.51
718	1106128.93	3597716.75
719	1106577.07	3597812.67
720	1106587.15	3597814.94
721	1106597.16	3597817.45
722	1106717.76	3597848.98
723	1106735.74	3597853.28
724	1106753.73	3597856.81
725	1106771.89	3597859.56
726	1106790.26	3597861.57
727	1106808.82	3597863.21
728	1114610.03	3618851.78
729	1114513.3	3618845.71
730	1114503.91	3618827.13
731	1114464.1	3618824.92
732	1114433.59	3618822.21
733	1114403.31	3618817.49
734	1114194.2	3618777.59
735	1114049.9	3618734.94
736	1114054.07	3618713.05
737	1114062.82	3618714.64
738	1114076.69	3618717.17
739	1114074	3618731.25
740	1114407.44	3618794.85
741	1114436.4	3618799.37
742	1114465.57	3618801.96
743	1114500.13	3618803.88

744	1114518.63	3618808.44
745	1114520.42	3618808.8
746	1114536.52	3618840.59
747	1114585.05	3618843.27
748	1114606.27	3618824.25
749	1114623.48	3618827.2
750	1114623.57	3618827.24
751	1114623.69	3618827.24
752	1114623.78	3618827.23
753	1114641.72	3618828.43
754	1114642.46	3618844.63
755	1114619.44	3618843.35
756	1110119.24	3602981.79
757	1110115.38	3602979.45
758	1110098.91	3602968.45
759	1110067.43	3602944.38
760	1110038.14	3602917.7
761	1110011.25	3602888.63
762	1109986.94	3602857.33
763	1109965.41	3602824.09
764	1109946.82	3602789.1
765	1109931.28	3602752.65
766	1109918.96	3602715.13
767	1109906.59	3602671.09
768	1109906.59	3602671.08
769	1109991.34	3602842.07
770	1110011.35	3602851.3
771	1110028.77	3602873.75
772	1110054.35	3602901.37
773	1110082.2	3602926.73
774	1110112.08	3602949.59
775	1110127.75	3602960.05
776	1110143.83	3602969.8
777	1110147.5	3602971.82
778	1112791.47	3617933.96
779	1112785.24	3617932.01
780	1112748.75	3617923.93
781	1112709.97	3617918.37
782	1112498.94	3617756
783	1112679.12	3617865.61
784	1112719.11	3617896.38
785	1112733.03	3617898.41
786	1114077.82	3618711.26
787	1114055.2	3618707.14
788	1114056.45	3618700.55
789	1113957.76	3618615.36
790	1114001.61	3618622.89
791	1114001.95	3618623.14
792	1114002.06	3618623.22
793	1114081.54	3618691.83

794	1106924.16	3597878.87
795	1106909	3597860.78
796	1106960.97	3597817.66
797	1106992.09	3597854.83
798	1106973.68	3597868.7
799	1106958.09	3597850.07
800	1097267.6	3584755.41
801	1097253.27	3584418.76
802	1097250.67	3584381.31
803	1097251.41	3584385.79
804	1097254.7	3584413.03
805	1097258.5	3584448.55
806	1097261.41	3584484.39
807	1097265.11	3584558.67
808	1097265.11	3584558.79
809	1097267.4	3584584.67
810	1097272.91	3584647.21
811	1097272.23	3584668.47
812	1097271.01	3584693.59
813	1097269.81	3584715.37
814	1106902.64	3597894.63
815	1106820.79	3597887.38
816	1106830.31	3597865.12
817	1106896.8	3597871.01
818	1106888.61	3597877.86
819	1097908.31	3586191.93
820	1097704.11	3586075.03
821	1097682.09	3586061.03
822	1097661.15	3586046.86
823	1097684.69	3586058.26
824	1097764.61	3586101.6
825	1097884.81	3586172.37
826	1111836.44	3615414.87
827	1111828.15	3615379.8
828	1111830.69	3615379.15
829	1111829.42	3615373.3
830	1111826.78	3615373.97
831	1111823.75	3615361.17
832	1111826.58	3615360.43
833	1111825.29	3615354.58
834	1111822.37	3615355.34
835	1111820.93	3615349.26
836	1111823.63	3615348.54
837	1111829.56	3615346.96
838	1111841.58	3615343.77
839	1111843.17	3615343.3
840	1111844.58	3615349.28
841	1111831.09	3615353.04
842	1111832.39	3615358.89
843	1111845.96	3615355.12

844	1111849.13	3615368.5
845	1111835.22	3615371.72
846	1111836.51	3615377.61
847	1111850.52	3615374.36
848	1111858.33	3615407.44
849	1114593.28	3618866.78
850	1114521.96	3618862.83
851	1114513.84	3618846.77
852	1114608.96	3618852.73
853	1111811.8	3615310.59
854	1111802.35	3615270.65
855	1111811.51	3615268.23
856	1111809.61	3615258.85
857	1111822.39	3615255.36
858	1111833.95	3615304.32
859	1111820.34	3615308.24
860	1111814.84	3615309.56
861	1114183.47	3618775.55
862	1114047.11	3618749.54
863	1114049.7	3618736
864	1097319.67	3583459.9
865	1097295.8	3583455.04
866	1097291.64	3583454.39
867	1097305.6	3583441.64
868	1097300.09	3583431.03
869	1097319.39	3583418.28
870	1097334.13	3583446.69
871	1111840.13	3615451.85
872	1111834.87	3615429.46
873	1111839.62	3615428.34
874	1111837.13	3615417.81
875	1111859.03	3615410.38
876	1111867.31	3615445.44
877	1097298.3	3583427.58
878	1097280.23	3583392.79
879	1097299.83	3583380.59
880	1097317.63	3583414.9
881	1097919.94	3581685.36
882	1097906.89	3581673.55
883	1097903.88	3581670.89
884	1097896.11	3581663.84
885	1097894.16	3581661.81
886	1097910.81	3581646.18
887	1097931.86	3581668.12
888	1097934.46	3581670.83
889	1097873.7	3581640.58
890	1097854.2	3581620.35
891	1097874.59	3581608.43
892	1097892.91	3581627.52
893	1097987.51	3581854.63

894	1097957.06	3581732.03
895	1097957.49	3581732.53
896	1097964.69	3581742.75
897	1097969.2	3581754.76
898	1097974.01	3581770.28
899	1097974.7	3581773.42
900	1097982.8	3581814.32
901	1097786.63	3581541.1
902	1097774.54	3581524.77
903	1097777.08	3581519.7
904	1097777.57	3581518.12
905	1097777.3	3581515.69
906	1097771.22	3581506.7
907	1097771.21	3581506.68
908	1097774.42	3581504.35
909	1097781.05	3581511.23
910	1097798.18	3581529.01
911	1097788.11	3581538.18
912	1097787.08	3581540.64
913	1111812.24	3615458.45
914	1111810.54	3615451.72
915	1111808.57	3615443.97
916	1111806.58	3615436.15
917	1111821.72	3615432.57
918	1111824.71	3615442.9
919	1111827.4	3615454.87
920	1098781.07	3590239.29
921	1098760.53	3590203.07
922	1098741.76	3590166.19
923	1098736.34	3590152.65
924	1114722.11	3618827.82
925	1114624.35	3618821.25
926	1114618.68	3618820.28
927	1114680.2	3618823.68
928	1114696.2	3618824.85
929	1114712.2	3618826.58
930	1097327.64	3585762.09
931	1097323.03	3585755.04
932	1097320.72	3585714.52
930	1097327.64	3585762.09
86:03:0000000:3Y2		
933	1099424.33	3591378.02
934	1099478.09	3591469.9
935	1099585.6	3591651.51
936	1099596.4	3591669.77
937	1099611.12	3591695.64
938	1099630.9	3591731.2
939	1099630.91	3591731.28
940	1099631	3591731.28

941	1099653.82	3591770.15
942	1099676.6	3591810.26
943	1099704.31	3591860.72
944	1099715.1	3591877.65
945	1099728.59	3591895.99
946	1099747.61	3591917.33
947	1099756	3591925.66
948	1099804.4	3591965.53
949	1099826.02	3591982.17
950	1099877.7	3592017.32
951	1099948.46	3592065.41
952	1099960.4	3592073.53
953	1100016.8	3592112.01
954	1100083.59	3592153.4
955	1100144.59	3592191.29
956	1100194	3592225.22
957	1100217.92	3592265.57
958	1100239.3	3592329.41
959	1100254.31	3592384.53
960	1100281.71	3592474.59
961	1100284.8	3592493.96
962	1100326.5	3592630.35
963	1100355.2	3592719.99
964	1100377.01	3592800.99
965	1100409.7	3592923.22
966	1100427.2	3592977.5
967	1100448.61	3593062.45
968	1100479.59	3593180.22
969	1100498.31	3593250.56
970	1100528.19	3593352.87
971	1100545.6	3593413.03
972	1100566.3	3593479.43
973	1100605.7	3593619.5
974	1100625.6	3593682.31
975	1100630.11	3593728.53
976	1100616.99	3593799.35
977	1100602.92	3593853.97
978	1100587.81	3593920.74
979	1100608.79	3594007.33
980	1100697.13	3594232.25
981	1100741.71	3594346.62
982	1100760.49	3594400.13
983	1100793.91	3594498.19
984	1100831	3594599.81
985	1100860.51	3594675.89
986	1100862	3594675.33
987	1100862	3594675.34
988	1100984.69	3595042.09
989	1100987.61	3595050.57
990	1100990.72	3595059

991	1101174.88	3595545.61
992	1101236.12	3595595.65
993	1101251.83	3595607.95
994	1101268.18	3595619.62
995	1101285.01	3595630.56
996	1101302.29	3595640.76
997	1101319.9	3595650.15
998	1102082.27	3596035.33
999	1102099.23	3596043.46
1000	1102116.62	3596050.96
1001	1102134.32	3596057.73
1002	1102152.28	3596063.75
1003	1102170.46	3596069.04
1004	1102188.85	3596073.57
1005	1102207.4	3596077.37
1006	1102226.1	3596080.38
1007	1102244.9	3596082.63
1008	1102263.66	3596084.11
1009	1102591.7	3596102.96
1010	1103155.83	3596121.78
1011	1103174.54	3596122.81
1012	1103193.06	3596124.61
1013	1103211.5	3596127.19
1014	1103229.8	3596130.57
1015	1103247.94	3596134.7
1016	1103265.9	3596139.6
1017	1103283.62	3596145.28
1018	1103301.09	3596151.69
1019	1103318.29	3596158.84
1020	1103335.26	3596166.76
1021	1103684.96	3596339.05
1022	1103708.97	3596337.47
1023	1103775.41	3596367.71
1024	1103835.41	3596394.74
1025	1104021.11	3596484.74
1026	1104066.58	3596509.8
1027	1104071.52	3596513.13
1028	1104079.37	3596518.41
1029	1104092.45	3596526.59
1030	1105412.53	3597321.28
1031	1105475.16	3597358.98
1032	1105484.71	3597359.15
1033	1105509.66	3597374.46
1034	1105511.2	3597403.06
1035	1104183.39	3596606.31
1036	1104010.26	3596505.04
1037	1103825.73	3596415.61
1038	1103765.92	3596388.66
1039	1103281.7	3596165.29
1040	1103234.89	3596145.93

1041	1103150.79	3596135.69
1042	1102239.08	3596098.44
1043	1102188.47	3596094.62
1044	1102160.71	3596088.63
1045	1102096.01	3596058.81
1046	1102044.21	3596032.83
1047	1101954.38	3595989.41
1048	1101823.81	3595923.1
1049	1101774.75	3595897.46
1050	1101343.15	3595677.51
1051	1101285.31	3595646.31
1052	1101201.59	3595592.48
1053	1101164.8	3595552.34
1054	1100964.84	3595027.8
1055	1100867.27	3594730.07
1056	1100753.16	3594405.47
1057	1100660.28	3594165.04
1058	1100574.53	3593926.48
1059	1100620	3593720.7
1060	1100596.6	3593621.82
1061	1100482.16	3593230.57
1062	1100394.3	3592888.08
1063	1100304.58	3592594.19
1064	1100214.9	3592284.38
1065	1100189.63	3592241.11
1066	1099856.63	3592015.23
1067	1099765.65	3591947.51
1068	1099730.49	3591913.17
1069	1099696.88	3591868.98
1070	1099646.18	3591778.53
1071	1099548.72	3591608.63
1072	1099539.73	3591587.71
1073	1099462.22	3591462.38
1074	1112199.81	3612263.7
1075	1112206.24	3612250.7
1076	1112212.42	3612235.43
1077	1112216.92	3612216.04
1078	1112219.34	3612189.1
1079	1112220.11	3612160.96
1080	1112217.78	3612127.62
1081	1112213.8	3612084.59
1082	1112210.35	3612017.76
1083	1112206.36	3611947.62
1084	1112205.54	3611903.83
1085	1112206.12	3611863.51
1086	1112203.58	3611825.4
1087	1112201.34	3611803.07
1088	1112197.76	3611750.54
1089	1112185.49	3611604.48
1090	1112175.47	3611472.28

1091	1112166.24	3611322.95
1092	1112156.88	3611161.57
1093	1112146.07	3611013.01
1094	1112123.21	3610678.42
1095	1112112.28	3610526.79
1096	1112100.48	3610250.58
1097	1112065.49	3609671.84
1098	1112009.22	3608774.97
1099	1112007.58	3608747.04
1100	1112007.26	3608741.34
1101	1112006.88	3608735.06
1102	1112002.08	3608652.62
1103	1111996.95	3608590.22
1104	1111991.28	3608590.27
1105	1111978.62	3608348.84
1106	1111971.67	3608159.71
1107	1111961.31	3608007.96
1108	1111944.62	3607760.42
1109	1111940.16	3607674.03
1110	1111905.17	3607122.49
1111	1111898.68	3607001.33
1112	1111892.81	3606883.15
1113	1111883.85	3606718.47
1114	1111879.53	3606615.92
1115	1111869.77	3606494.1
1116	1111865.21	3606399.92
1117	1111859.42	3606317.77
1118	1111852.64	3606160.35
1119	1111844.92	3606074.88
1120	1111838.72	3605954.56
1121	1111831.08	3605832.91
1122	1111814.9	3605499.7
1123	1111809.46	3605397.18
1124	1111800.06	3605299.37
1125	1111801.79	3605253.62
1126	1111812.78	3605195.82
1127	1111875.2	3604900.29
1128	1111935.28	3604658.73
1129	1111971.69	3604509.86
1130	1111990.36	3604413.45
1131	1112023.98	3604264.86
1132	1112025.67	3604214.97
1133	1112012.77	3604166.63
1134	1111958.06	3604076.5
1135	1111890.38	3603988.08
1136	1111853.9	3603950.35
1137	1111775.96	3603888.87
1138	1111612.99	3603781.08
1139	1111296.53	3603610.74
1140	1111163.76	3603542.61

1141	1110896.33	3603403.8
1142	1110636.05	3603265.19
1143	1110545.18	3603219.65
1144	1110454.37	3603177.08
1145	1110233.9	3603058.45
1146	1110139.8	3603008.04
1147	1110155.03	3603002.06
1148	1110480.64	3603172.02
1149	1110704.23	3603283.83
1150	1111635.47	3603777.29
1151	1111655.52	3603788.61
1152	1111674.99	3603800.97
1153	1111781.98	3603872.92
1154	1111797.1	3603883.55
1155	1111811.67	3603894.73
1156	1111825.75	3603906.51
1157	1111839.33	3603918.88
1158	1111852.45	3603931.9
1159	1111899.1	3603980.07
1160	1111910.94	3603992.76
1161	1111922.17	3604005.81
1162	1111932.89	3604019.29
1163	1111943.11	3604033.28
1164	1111988.49	3604097.89
1165	1111998.17	3604112.26
1166	1112007.23	3604126.92
1167	1112015.69	3604141.89
1168	1112023.61	3604157.31
1169	1112041.8	3604194.48
1170	1112035.19	3604290.3
1171	1111830.66	3605182.56
1172	1111823.86	3605218.99
1173	1111819.96	3605255.98
1174	1111818.44	3605294.31
1175	1111967.29	3607915.31
1176	1111984.17	3608139.67
1177	1112023.38	3608957.31
1178	1112103.58	3610248.06
1179	1112126.09	3610677.32
1180	1112168.87	3611215.72
1181	1112232.89	3612226.15
1182	1097933.5	3586316
1183	1097942.2	3586322.16
1184	1097935.6	3586349.26
1185	1097934.5	3586353.52
1186	1097932.32	3586362.25
1187	1097930.9	3586368.02
1188	1097930.8	3586368.95
1189	1097927.81	3586391.37
1190	1097926.91	3586397.75

1191	1097920.4	3586445.27
1192	1097907.32	3586507.3
1193	1097877.5	3586697.71
1194	1097878.91	3586728.76
1195	1097880.98	3586786.6
1196	1097885.42	3586873.97
1197	1097898.69	3587192.38
1198	1097902.1	3587281.52
1199	1097905.19	3587364.74
1200	1097906.6	3587404.03
1201	1097907.8	3587436.02
1202	1097909.3	3587479.35
1203	1097910.8	3587521.85
1204	1097912.81	3587597.16
1205	1097916.42	3587653.9
1206	1097917.8	3587675.76
1207	1097925.9	3587716.14
1208	1097940.3	3587768.04
1209	1097956.61	3587818.57
1210	1097969.82	3587857.57
1211	1098007.72	3587966.34
1212	1098044.52	3588079.62
1213	1098062.6	3588134.85
1214	1098086.31	3588206.61
1215	1098145.1	3588390.79
1216	1098210.99	3588588.63
1217	1098242.61	3588700.51
1218	1098280.8	3588802.6
1219	1098326.31	3588945.8
1220	1098358.21	3589040.43
1221	1098364.5	3589058.89
1222	1098376.81	3589095.39
1223	1098380.02	3589104.76
1224	1098380.61	3589106.91
1225	1098436.4	3589274.97
1226	1098502.3	3589473.29
1227	1098567.51	3589671.25
1228	1098607.7	3589802.56
1229	1098630.52	3589882.47
1230	1098640.22	3589916.48
1231	1098683.21	3590028.11
1232	1098733.3	3590146.77
1233	1098736.34	3590152.65
1234	1098741.76	3590166.19
1235	1098760.53	3590203.07
1236	1098781.07	3590239.29
1237	1098859.2	3590390.58
1238	1098948.5	3590560.57
1239	1098967.99	3590593.86
1240	1099033.3	3590700.97

1241	1099064.79	3590752.42
1242	1099129.99	3590864.89
1243	1099216.2	3591012.98
1244	1099258.4	3591082.08
1245	1099329.1	3591209.48
1246	1099344.49	3591240.06
1247	1099365.2	3591276.97
1248	1099378.94	3591300.46
1249	1099342.28	3591254.85
1250	1099314.25	3591214.16
1251	1099293.87	3591169.32
1252	1099015.74	3590690.24
1253	1098892.46	3590472.15
1254	1098816	3590335.35
1255	1098762.87	3590240.14
1256	1098733.09	3590184.33
1257	1098703.51	3590111.86
1258	1098573.77	3589732.44
1259	1098419.22	3589253.56
1260	1098244.59	3588726.57
1261	1098139.2	3588400.97
1262	1098042.79	3588104.6
1263	1097913.36	3587709.6
1264	1097901.81	3587618.62
1265	1097901.96	3587505.37
1266	1097894.79	3587361.29
1267	1097887.79	3587162.23
1268	1097869.7	3586761.19
1269	1097870.87	3586706.83
1270	1097883.79	3586602.6
1271	1097909.68	3586447.65
1272	1112060.08	3612416.81
1273	1112082.99	3612421.42
1274	1112079.73	3612443.66
1275	1112113.37	3612470.38
1276	1112142.2	3612483.44
1277	1112245.26	3612537.51
1278	1112522	3612663.44
1279	1112713.54	3612756.65
1280	1112881.76	3612836.7
1281	1113194.5	3612986.47
1282	1113316.51	3613051.59
1283	1113419.98	3613106.86
1284	1113434.77	3613118.62
1285	1113444.01	3613136.12
1286	1113448.71	3613155.69
1287	1113447.34	3613183.82
1288	1113251.33	3614161.34
1289	1113233.53	3614179.27
1290	1113241.97	3614142.43

1291	1113326.99	3613720.78
1292	1113351.38	3613611.71
1293	1113371.67	3613513.2
1294	1113390.16	3613428.1
1295	1113408.43	3613338.92
1296	1113424.09	3613252.26
1297	1113432.54	3613191.82
1298	1113433.54	3613178.02
1299	1113433.83	3613165.86
1300	1113433.06	3613158.67
1301	1113429.71	3613148.28
1302	1113422.08	3613133.7
1303	1113416.12	3613127.31
1304	1113395.96	3613108.15
1305	1113377.89	3613095.84
1306	1113346.44	3613080.29
1307	1113317.85	3613067.66
1308	1113269.65	3613044.25
1309	1113239.11	3613030.82
1310	1113199.1	3613009.98
1311	1113184.28	3613003.01
1312	1113100.55	3612961.75
1313	1113010.62	3612918.24
1314	1112788.72	3612809.73
1315	1112632.91	3612729.77
1316	1112599.12	3612714.37
1317	1112591.58	3612710.92
1318	1112533.22	3612684.36
1319	1112443.61	3612648.05
1320	1112346.58	3612602.57
1321	1112252.3	3612562.48
1322	1112199.13	3612539.29
1323	1112132.7	3612504.4
1324	1112101.29	3612490.16
1325	1112055.09	3612453.48
1326	1108358.12	3598799.57
1327	1108330.32	3598792.37
1328	1108236.78	3598630.92
1329	1108207.77	3598597.94
1330	1108076.05	3598515.25
1331	1107815.7	3598378.62
1332	1107416.4	3598170.12
1333	1107011.21	3597965.41
1334	1106978.15	3597956.59
1335	1106999.02	3597938.35
1336	1107019.03	3597943.69
1337	1107047.39	3597956.71
1338	1107065.04	3597977.8
1339	1107178.19	3598019.12
1340	1107193.05	3598024.85

1341	1107207.59	3598031.08
1342	1107221.9	3598037.81
1343	1107236.06	3598045.11
1344	1108217.58	3598574.21
1345	1108358.11	3598799.56
1346	1109830.02	3602398.69
1347	1109795.47	3602324.01
1348	1109768.23	3602229.23
1349	1109626.81	3601746.77
1350	1109510.89	3601313.81
1351	1109450.71	3601081.27
1352	1109435.35	3600911.04
1353	1109485.49	3601092.64
1354	1109489.78	3601109.46
1355	1109493.4	3601126.44
1356	1109535.55	3601345.15
1357	1109539.59	3601363.94
1358	1109544.39	3601382.57
1359	1109406.03	3600804.81
1360	1109421.3	3600973.42
1361	1109270.36	3600437.85
1362	1109254.9	3600394.24
1363	1109048.12	3600021.53
1364	1109056.45	3599989.23
1365	1109112.11	3600084.74
1366	1109111.92	3600104.74
1367	1109282.82	3600407.55
1368	1109291.35	3600423.39
1369	1109299.16	3600439.46
1370	1109306.4	3600456.1
1371	1109312.79	3600472.5
1372	1109318.61	3600489.4
1373	1109323.73	3600506.65
1374	1108381.57	3598880.84
1375	1108412.83	3598888.58
1376	1108416.45	3598894.87
1377	1108412.67	3598911.12
1378	1108491.56	3599037.61
1379	1108497.34	3599047.12
1380	1108849.79	3599645.46
1381	1109006.49	3599923.06
1382	1109014.46	3599927.76
1383	1109008.25	3599951.85
1384	1108735.95	3599480.83
1385	1108427.7	3598960.46
1386	1097203.7	3583847.92
1387	1097212.9	3583995.22
1388	1097216.61	3584041.51
1389	1097217.4	3584071.99
1390	1097216.92	3584089.11

1391	1097206.19	3584164.24
1392	1097199	3584235.01
1393	1097200.01	3584252.07
1394	1097204.5	3584273.14
1395	1097217.01	3584305.54
1396	1097223.8	3584318.11
1397	1097241.61	3584349.59
1398	1097242.8	3584351.49
1399	1097248.1	3584365.75
1400	1097250.67	3584381.31
1401	1097253.27	3584418.76
1402	1097267.6	3584755.41
1403	1097267.19	3584762.91
1404	1097268.6	3584791.84
1405	1097270.9	3584838.1
1406	1097271.12	3584886.12
1407	1097270.63	3584933.72
1408	1097271.88	3585007.11
1409	1097273.49	3585033.89
1410	1097278.91	3585139.89
1411	1097290.4	3585251.31
1412	1097294.7	3585284.12
1413	1097296.95	3585353.06
1414	1097287.63	3585353.87
1415	1097267.34	3585002.58
1416	1097248.16	3584602.59
1417	1097247.72	3584585.63
1418	1097247.33	3584585.35
1419	1097242.93	3584493.48
1420	1097240.42	3584416.23
1421	1097220.99	3584354.6
1422	1097192.71	3584287.8
1423	1097186.41	3584185.59
1424	1097212.63	3584082.81
1425	1097920.95	3581697.85
1426	1097944.09	3581720.46
1427	1097945.64	3581718.98
1428	1097957.06	3581732.02
1429	1097957.07	3581732.04
1430	1097957.06	3581732.03
1431	1097987.51	3581854.63
1432	1097986.92	3581873.6
1433	1097978.71	3581928.03
1434	1097963.69	3581973.75
1435	1097961.01	3581981.99
1436	1097811.12	3582249.17
1437	1097692.03	3582467.05
1438	1097675.32	3582497.53
1439	1097659.5	3582526.56
1440	1097621.7	3582595.76

1441	1097618.93	3582570.64
1442	1097946.55	3581981.14
1443	1097978.34	3581896.38
1444	1097977.46	3581861.39
1445	1097930.04	3581716.57
1446	1097915.29	3581703.33
1447	1114593.69	3616250.53
1448	1114613.95	3616255.59
1449	1115168.8	3616881.95
1450	1115392.38	3617140.12
1451	1115496.7	3617142.92
1452	1115506.07	3617132.74
1453	1115507.37	3617134.54
1454	1115501.61	3617140.9
1455	1115493.31	3617147.35
1456	1115488.11	3617149
1457	1115483.03	3617149.78
1458	1115441.57	3617147.63
1459	1115413.78	3617145.19
1460	1115395.32	3617143.56
1461	1115382.85	3617137.55
1462	1115372.61	3617130.38
1463	1115364.92	3617121.76
1464	1115325.64	3617073.31
1465	1115252.51	3616991.5
1466	1115223.18	3616958.4
1467	1115180.45	3616909.74
1468	1115162.46	3616887.62
1469	1115138.39	3616861.18
1470	1115115.41	3616835.58
1471	1115084.79	3616801.38
1472	1115053.59	3616766.67
1473	1114894.64	3616589.22
1474	1114853.7	3616543.56
1475	1114803.56	3616487.68
1476	1114678.87	3616346.53
1477	1114674.34	3616341.37
1478	1114673.25	3616340.17
1479	1114624.78	3616285.3
1480	1097323.03	3585755.04
1481	1097327.64	3585762.09
1482	1097328.41	3585767.34
1483	1097351.42	3585832.19
1484	1097364.41	3585865.48
1485	1097383.11	3585887.12
1486	1097458.4	3585935.72
1487	1097578.8	3586002.91
1488	1097621.59	3586027.7
1489	1097661.14	3586046.85
1490	1097661.16	3586046.86

1491	1097661.15	3586046.86
1492	1097682.09	3586061.03
1493	1097704.11	3586075.03
1494	1097908.36	3586191.96
1495	1097915.79	3586198.14
1496	1097930.11	3586210.17
1497	1097946.41	3586238.1
1498	1097954.8	3586255.87
1499	1097955.3	3586268.97
1500	1097948.61	3586296.06
1501	1097938.33	3586289.13
1502	1097940.97	3586259.78
1503	1097930.65	3586231.27
1504	1097826.94	3586159.96
1505	1097566.77	3586007.28
1506	1097506.08	3585974.19
1507	1097391.58	3585904.19
1508	1097363.95	3585883.88
1509	1097339.34	3585860.68
1510	1097323.13	3585830.22
1511	1097316.82	3585809.6
1512	1097309.36	3585694.6
1513	1097317.78	3585693.31
1514	1097317.9	3585695.19
1515	1097320.72	3585714.53
1516	1106100.64	3597734.22
1517	1106085.97	3597743.88
1518	1106046.81	3597735.24
1519	1105946.4	3597713.06
1520	1105782.88	3597676.77
1521	1105722.21	3597660.11
1522	1105681.34	3597626.75
1523	1105586.11	3597460.3
1524	1105561.67	3597433.82
1525	1105560.11	3597405.43
1526	1105575.88	3597415.11
1527	1105604.46	3597446.22
1528	1105699.17	3597611.62
1529	1105733	3597639.21
1530	1105741.35	3597641.52
1531	1105744.82	3597647.78
1532	1105869.02	3597683.51
1533	1105884.42	3597687.66
1534	1105899.92	3597691.26
1535	1111991.9	3608602.07
1536	1111996.08	3608653.03
1537	1112001.01	3608737.34
1538	1112001.38	3608743.56
1539	1112001.72	3608749.13
1540	1112059.52	3609672.21

1541	1112094.47	3610250.86
1542	1112106.29	3610527.06
1543	1112117.23	3610678.84
1544	1112140.1	3611013.42
1545	1112143.31	3611057.57
1546	1112134.56	3610969
1547	1112104.28	3610545.3
1548	1112095.24	3610378.57
1549	1112079.18	3610094.74
1550	1112052.74	3609667.62
1551	1112044.42	3609498.53
1552	1112019.12	3609089
1553	1112007.63	3608897.71
1554	1111995.82	3608676.91
1555	1113812.65	3615357.24
1556	1113818.38	3615356.72
1557	1113980.25	3615540.23
1558	1114575.64	3616212.35
1559	1114555.1	3616206.51
1560	1114549.17	3616199.83
1561	1114517.34	3616164.46
1562	1114511.3	3616157.75
1563	1114451.34	3616091.42
1564	1114337.32	3615961.89
1565	1114134.93	3615728.44
1566	1113936.14	3615496
1567	1114574.46	3616245.7
1568	1114583.86	3616248.05
1569	1114617.68	3616286.41
1570	1114665.39	3616340.34
1571	1114669.84	3616345.39
1572	1114670.99	3616346.7
1573	1114799.1	3616491.64
1574	1114890.16	3616593.23
1575	1115042.59	3616763.28
1576	1115071.89	3616795.96
1577	1115104.58	3616832.46
1578	1115133.95	3616865.21
1579	1115157.87	3616891.49
1580	1115175.83	3616913.56
1581	1115218.67	3616962.36
1582	1115248.03	3616995.51
1583	1115321.12	3617077.28
1584	1115360.39	3617125.68
1585	1115368.89	3617135.09
1586	1115379.9	3617142.8
1587	1115393.53	3617149.36
1588	1115413.27	3617151.14
1589	1115441.08	3617153.66
1590	1115471.78	3617155.36

1591	1115483.3	3617155.77
1592	1115489.26	3617154.89
1593	1115495.65	3617152.91
1594	1115505.64	3617145.32
1595	1115510.94	3617139.49
1596	1115511.33	3617139.06
1597	1115510.93	3617139.52
1598	1115519.8	3617151.79
1599	1115506.55	3617166.19
1600	1115381.63	3617162.85
1601	1115151.5	3616897.1
1602	1106799.29	3597885.48
1603	1106790.2	3597906.7
1604	1106600.13	3597856.81
1605	1106403.94	3597810.51
1606	1106298.99	3597790.85
1607	1106087.3	3597744.18
1608	1106101.98	3597734.51
1609	1106572.19	3597835.16
1610	1106581.82	3597837.33
1611	1106591.42	3597839.71
1612	1106712.18	3597871.3
1613	1106730.85	3597875.77
1614	1106749.79	3597879.47
1615	1106768.9	3597882.39
1616	1106787.99	3597884.47
1617	1113805.19	3615357.85
1618	1113931.59	3615499.87
1619	1114130.39	3615732.4
1620	1114332.81	3615965.81
1621	1114446.88	3616095.48
1622	1114503.19	3616157.7
1623	1114509.1	3616164.27
1624	1114544.29	3616203.38
1625	1114535.05	3616201.22
1626	1113963.02	3615555.47
1627	1113789.71	3615359.13
1628	1109879.44	3602616.32
1629	1109906.59	3602671.08
1630	1109906.59	3602671.09
1631	1109918.96	3602715.13
1632	1109931.28	3602752.65
1633	1109946.82	3602789.1
1634	1109965.41	3602824.09
1635	1109986.94	3602857.33
1636	1110011.25	3602888.63
1637	1110038.14	3602917.7
1638	1110067.43	3602944.38
1639	1110098.91	3602968.45
1640	1110115.38	3602979.45

1641	1110119.24	3602981.79
1642	1110108.5	3602985.57
1643	1110101.59	3602986.01
1644	1110025.83	3602937.83
1645	1109988.07	3602903.03
1646	1109957.05	3602857.07
1647	1109914.18	3602757.92
1648	1109906.59	3602710.79
1649	1113226.05	3614187.03
1650	1113222.6	3614190.52
1651	1113225.39	3614173.69
1652	1113424.44	3613180.98
1653	1113425.57	3613157.85
1654	1113423.54	3613149.38
1655	1113424.08	3613150.4
1656	1113427.14	3613159.65
1657	1113427.83	3613165.95
1658	1113427.55	3613177.64
1659	1113426.59	3613191.1
1660	1113418.15	3613251.26
1661	1113402.56	3613337.78
1662	1113384.28	3613426.81
1663	1113365.77	3613512.01
1664	1113345.55	3613610.43
1665	1113321.15	3613719.54
1666	1113236.13	3614141.15
1667	1113227.65	3614178
1668	1113400.71	3614909.47
1669	1113523.82	3615047.6
1670	1113728.19	3615271.35
1671	1113796.9	3615348.52
1672	1113796.91	3615348.52
1673	1113796.9	3615348.53
1674	1113781.42	3615349.84
1675	1113391	3614912.11
1676	1113266.6	3614737.15
1677	1113258.82	3614742.31
1678	1113249.17	3614731.51
1679	1113237.7	3614717.81
1680	1113222.78	3614700
1681	1113212.7	3614683.01
1682	1113207.01	3614661.09
1683	1113204.74	3614650.02
1684	1113201.84	3614612.11
1685	1113201.95	3614562.52
1686	1113208.94	3614374.2
1687	1113216.6	3614293.67
1688	1113223.08	3614238.34
1689	1113230.45	3614196.65
1690	1113247.8	3614179.16

1691	1113227.43	3614301.77
1692	1113219.21	3614380.99
1693	1113214.84	3614471.86
1694	1113210.45	3614562.77
1695	1113210.34	3614611.83
1696	1113213.18	3614648.67
1697	1113220.69	3614679.86
1698	1113229.67	3614694.98
1699	1113253.67	3614745.72
1700	1113247.25	3614749.98
1701	1113210.97	3614708.55
1702	1113199.13	3614688.63
1703	1113190.38	3614652.28
1704	1113187.34	3614612.68
1705	1113187.45	3614562.19
1706	1113191.86	3614470.74
1707	1113196.26	3614379.24
1708	1113204.61	3614298.79
1709	1113219.8	3614207.38
1710	1113223.04	3614204.09
1711	1113217.17	3614237.34
1712	1113210.65	3614293
1713	1113202.96	3614373.67
1714	1113195.96	3614562.4
1715	1113195.84	3614612.24
1716	1113198.77	3614650.67
1717	1113201.13	3614662.34
1718	1113207.02	3614685.01
1719	1113217.74	3614703.29
1720	1113232.67	3614721.18
1721	1113244.68	3614735.5
1722	1113415.5	3614905.03
1723	1113810.09	3615347.43
1724	1113804.37	3615347.91
1725	1113732.7	3615267.33
1726	1113528.27	3615043.56
1727	1113407.12	3614907.68
1728	1097203.34	3583838.59
1729	1097200.57	3583765.94
1730	1097191.03	3583600.64
1731	1097193.49	3583506.84
1732	1097204.5	3583500.24
1733	1097204.6	3583641.14
1734	1097205.81	3583667.22
1735	1106819.52	3597890.36
1736	1106857.68	3597900.63
1737	1106912.04	3597915.14
1738	1106888.72	3597932.72
1739	1106851.73	3597922.84
1740	1106810.28	3597911.96

1741	1112070.78	3612376.96
1742	1112196.24	3612245.59
1743	1112206.86	3612219.89
1744	1112212.27	3612149.35
1745	1112209.56	3612104.01
1746	1112211.79	3612128.03
1747	1112214.11	3612160.9
1748	1112213.35	3612188.62
1749	1112211.03	3612214.91
1750	1112206.78	3612233.36
1751	1112200.8	3612248.16
1752	1112192.61	3612264.96
1753	1112176.36	3612286.86
1754	1112162.44	3612299.23
1755	1112126.3	3612330.06
1756	1112095.97	3612357.01
1757	1097704.15	3582474.93
1758	1097640.4	3582579.32
1759	1097623.54	3582613.52
1760	1097622.8	3582606.12
1761	1097628.59	3582595.74
1762	1097660.7	3582536.9
1763	1097676.49	3582507.99
1764	1097693.22	3582477.4
1765	1097769.87	3582337.23
1766	1097242.87	3583276.06
1767	1097595.2	3582613.21
1768	1097591.41	3582625.51
1769	1097581.89	3582645.21
1770	1097576.21	3582656.67
1771	1112910.83	3612876.12
1772	1112871.93	3612857.49
1773	1112703.56	3612777.37
1774	1112512.2	3612684.26
1775	1112473.61	3612666.7
1776	1112530.8	3612689.86
1777	1112582.91	3612713.57
1778	1112591.99	3612717.7
1779	1112630.22	3612735.14
1780	1112786.02	3612815.1
1781	1097857.94	3581446.27
1782	1097865.12	3581457.65
1783	1097781.05	3581511.23
1784	1097774.42	3581504.35
1785	1097812.69	3581476.42
1786	1112171.75	3611502.66
1787	1112179.5	3611604.94
1788	1112191.78	3611750.95
1789	1112195.37	3611803.57
1790	1112197.61	3611825.89

1791	1112200.13	3611863.54
1792	1112199.54	3611903.77
1793	1112200.37	3611947.79
1794	1112195.96	3611875.99
1795	1112177.02	3611590.36
1796	1112063.71	3612390.17
1797	1112099.77	3612361.62
1798	1112130.21	3612334.62
1799	1112158.87	3612310.17
1800	1112081.77	3612397.71
1801	1112063.19	3612393.97
1802	1097277.85	3583251.91
1803	1097272.52	3583268.84
1804	1097271.75	3583271.28
1805	1097263.37	3583286.54
1806	1097225.37	3583393.03
1807	1097223.73	3583412.36
1808	1097216.51	3583416.8
1809	1097217.1	3583407.76
1810	1097222.31	3583384.36
1811	1097233.1	3583346.16
1812	1097240.49	3583325.99
1813	1097258.81	3583287.49
1814	1113404.83	3613124.84
1815	1113305.67	3613071.88
1816	1113250.33	3613042.35
1817	1113267.1	3613049.71
1818	1113315.3	3613073.03
1819	1113343.85	3613085.71
1820	1113374.71	3613100.96
1821	1113392	3613112.69
1822	1113331.79	3614832.16
1823	1113348.76	3614851.23
1824	1113343.73	3614859.12
1825	1113305.36	3614816.09
1826	1113314.98	3614813.52
1827	1115591.61	3617062.34
1828	1115588.34	3617058.37
1829	1115591.2	3617055.94
1830	1115588.27	3617052.11
1831	1115600.02	3617046.14
1832	1115619.18	3617040.64
1833	1115628.68	3617053.02
1834	1115599.68	3617055.87
1835	1097915.61	3581689.58
1836	1097914.04	3581691.09
1837	1097915.27	3581692.3
1838	1097909.36	3581698
1839	1097881.85	3581673.3
1840	1097889.6	3581666.04

1841	1097899.6	3581675.06
1842	1097902.61	3581677.78
1843	1097860.45	3581654.08
1844	1097835.19	3581631.4
1845	1097845	3581625.71
1846	1097867.49	3581646.13
1847	1113330.23	3614809.43
1848	1113356.56	3614838.95
1849	1113352.1	3614845.96
1850	1113336.25	3614828.14
1851	1113321.5	3614811.79
1852	1113372.27	3614856.55
1853	1113399.69	3614887.29
1854	1113391.2	3614889.82
1855	1113368.17	3614863.98
1856	1115530.7	3617116.68
1857	1115530.71	3617116.69
1858	1115540.71	3617129.08
1859	1115528.08	3617142.8
1860	1115518.64	3617130.98
1861	1115518.63	3617130.98
1862	1115525.8	3617123.01
1863	1113275.98	3614747.87
1864	1113283.88	3614756.89
1865	1113280.37	3614759.41
1866	1113276.63	3614761.9
1867	1113271.56	3614765.27
1868	1113264.66	3614769.85
1869	1113256.81	3614760.88
1870	1113263.51	3614756.33
1871	1113268.52	3614752.93
1872	1113365.1	3614869.54
1873	1113384.8	3614891.62
1874	1113375.15	3614894.34
1875	1113360.49	3614877.89
1872	1113365.1	3614869.54
1877	1113362.99	3614867.17
1878	1113358.38	3614875.53
1879	1113347.89	3614863.76
1880	1113360.72	3614843.61
1881	1113370.16	3614854.19
1882	1113366.06	3614861.6
1883	1113356.27	3614850.61
1884	1113389.25	3614896.58
1885	1113396.26	3614904.52
1886	1113386.57	3614907.15
1887	1113379.58	3614899.31
1888	1097854.2	3581620.35
1889	1097873.7	3581640.58
1890	1097871.8	3581641.88

1891	1097850.4	3581622.57
1892	1113307.02	3614783.31
1893	1113315.32	3614792.71
1894	1113306.44	3614795.09
1895	1113306.44	3614795.08
1896	1113300.02	3614787.97
1897	1114587.58	3616225.82
1898	1114567.01	3616220.74
1899	1114562.02	3616214.68
1900	1114582.99	3616220.64
1901	1113404.14	3614892.28
1902	1113411.08	3614900.08
1903	1113402.73	3614902.72
1904	1113395.63	3614894.8
1905	1097222.37	3583428.44
1906	1097221.1	3583443.45
1907	1097214.6	3583442.45
1908	1097215.31	3583432.79
1909	1097800.32	3581600.09
1910	1097787.74	3581588.79
1911	1097788.32	3581588.79
1912	1097792.41	3581585.72
1913	1097803.29	3581598.14
1914	1114558.17	3616218.52
1915	1114548.28	3616216.15
1916	1114541.94	3616209
1917	1114542.88	3616209.22
1918	1114551.75	3616211.72
1919	1114553.3	3616213.49
1920	1115871.5	3617047.86
1921	1115874.51	3617048.51
1922	1115878.36	3617050.23
1923	1115867.9	3617057.34
1924	1115526.09	3617111.01
1925	1115526.82	3617111.91
1926	1115521.18	3617119.14
1927	1115514.81	3617126.28
1928	1115513.52	3617124.66
1929	1099444.24	3591378.36
1930	1099380.52	3591269.32
1931	1099380.52	3591269.31
1932	1112199.81	3612263.7
1933	1112199.81	3612263.71
1934	1112199.8	3612263.71
	86:03:0070402:ЗУ1	
1935	1097838.54	3581501.14
1936	1097801.99	3581525.53
1937	1097801.73	3581525.77
1938	1097832.11	3581494.83

86:03:0070402:ЗУ2		
1939	1097949.93	3581714.86
1940	1097940.4	3581704.93
1941	1097926.98	3581692.02
1942	1097959.99	3581660.12
1943	1097970.96	3581671.01
1944	1097953.64	3581687.65
1945	1097965.46	3581699.89
1946	1097964.1	3581701.21
1947	1097950.21	3581650.42
1948	1097954.38	3581654.56
1949	1097921.23	3581686.54
1950	1097919.94	3581685.36
1951	1097934.46	3581670.83
1952	1097931.86	3581668.12
1953	1097922.67	3581696.2
1954	1097936.2	3581709.04
1955	1097945.65	3581718.98
1956	1097944.09	3581720.46
1957	1097920.95	3581697.86
1958	1097915.62	3581689.58
1959	1097916.88	3581690.74
1960	1097915.27	3581692.29
1961	1097914.04	3581691.09
86:03:0070402:ЗУ3		
1962	1097929.1	3581628.51
1963	1097930.99	3581626.15
1964	1097952.38	3581648.34
1965	1097950.21	3581650.42
1966	1097899.75	3581593.73
1967	1097916.73	3581611.34
1968	1097914.21	3581613.05
1969	1097897.09	3581595.29
1970	1097910.81	3581646.18
1971	1097927.51	3581630.5
1972	1097929.1	3581628.51
1973	1097950.21	3581650.42
1974	1097931.86	3581668.12
86:03:0070402:ЗУ4		
1975	1097897.09	3581595.29
1976	1097914.21	3581613.05
1977	1097892.91	3581627.52
1978	1097874.59	3581608.43
86:03:0070402:ЗУ5		
1979	1097649.24	3581512.07
1980	1097706.31	3581504.61
1981	1097712.88	3581499.63
1982	1097713.3	3581499.32
1983	1097714.99	3581500.5
1984	1097718.57	3581503.31
1985	1097654.27	3581513.53
86:03:0070402:ЗУ6		
1986	1097329.47	3583343.61
1987	1097313.66	3583317.6
1988	1097307.71	3583315.74
1989	1097301.54	3583313.81
1990	1097293.31	3583311.23
1991	1097287.14	3583309.3
1992	1097284.35	3583308.43
1993	1097264.88	3583302.33
1994	1097274.74	3583270.84
1995	1097294.19	3583276.93
1996	1097303.09	3583250.13
1997	1097312.65	3583253.13
1998	1097303.74	3583279.91
1999	1097338.34	3583290.74
2000	1097360.73	3583324.76
86:03:0070402:ЗУ7		
2001	1097287.14	3583309.3
2002	1097293.31	3583311.23
2003	1097295.63	3583340.57
2004	1097304.78	3583362.2
2005	1097299.67	3583365.38
2006	1097290.1	3583342.9
2007	1097289.65	3583341.04
2008	1097321.88	3583366.88
2009	1097335.66	3583399.65
2010	1097335.84	3583402.95
2011	1097331.8	3583405.61
2012	1097316.77	3583370.05
2013	1097324.99	3583410.07
2014	1097320.06	3583413.31
2015	1097304.82	3583377.49
2016	1097309.9	3583374.33
2017	1097321.56	3583416.84
2018	1097326.48	3583413.59
2019	1097328.59	3583418.58
2020	1097335.96	3583415.46
2021	1097333.27	3583409.1
2022	1097336.07	3583407.25
2023	1097336.68	3583418.45
2024	1097324.37	3583423.44
2025	1097316.77	3583354.73
2026	1097311.65	3583357.93
2027	1097303.51	3583338.66
2028	1097301.54	3583313.81
2029	1097307.71	3583315.74
2030	1097309.41	3583337.22
2025	1097316.77	3583354.73
86:03:0070402:ЗУ8		
2031	1097293.31	3583311.23
2032	1097301.54	3583313.81
2033	1097303.51	3583338.66
2034	1097311.65	3583357.93
2035	1097304.78	3583362.2
2036	1097295.63	3583340.57
2037	1097326.48	3583413.59
2038	1097333.27	3583409.1
2039	1097335.96	3583415.46
2040	1097328.59	3583418.58
2041	1097331.8	3583405.61
2042	1097324.99	3583410.07
2043	1097309.9	3583374.33
2044	1097316.77	3583370.05
86:03:0090103:ЗУ1		
2045	1108439.94	3598895.3
2046	1108501.13	3598910.46
2047	1108511.88	3598951.56
2048	1108477.95	3598972.31
2049	1108460.47	3598983.03
2050	1108443.17	3598954.92
2051	1108460.51	3598944.37
2052	1108437.21	3598907.05
86:03:0090103:ЗУ2		
2053	1108550.3	3598922.65
2054	1108558.09	3598924.58
2055	1108553.9	3598940.51
2056	1108498.73	3598959.6
2057	1108511.88	3598951.56
2058	1108510.69	3598947.01
2059	1108547.25	3598934.35
86:03:0090103:ЗУ3		
2060	1097300.87	3585018.27
2061	1097289.63	3585018.79
2062	1097288.9	3585006.49
2063	1097288.76	3584998.3
2064	1097299.95	3584997.78
86:03:0090103:ЗУ4		
2065	1106909	3597860.78
2066	1106924.16	3597878.87
2067	1106923.22	3597879.66
2068	1106937.12	3597896.25
2069	1106918.72	3597910.1
2070	1106905.58	3597894.42
2071	1106903.76	3597895.95
2072	1106902.64	3597894.63
2073	1106888.61	3597877.86
2074	1106896.8	3597871.01

86:03:0090103:ЗУ5		
2075	1111659.4	3613903.83
2076	1111659.74	3613924.23
2077	1111644.33	3613924.7
2078	1111643.88	3613904.17
86:03:0090102:ЗУ1		
2079	1115069.6	3618910.48
2080	1115079.92	3618863.51
2081	1115089.17	3618864.89
2082	1115092.48	3618828.76
2083	1115110.98	3618827.16
2084	1115115.22	3618829.27
2085	1115106.07	3618901.98
2086	1115075.55	3618908.62
2087	1115071.82	3618909.9
2088	1115063.19	3618911.67
2089	1115060.22	3618911.96
2090	1115056.3	3618912.06
2091	1115052.36	3618911.82
2092	1115048.46	3618911.28
2093	1115044.62	3618910.44
2094	1115040.85	3618909.3
2095	1115037.18	3618907.87
2096	1115033.63	3618906.16
2097	1115032.5	3618905.49
2098	1115034.23	3618891.84
2099	1115066.93	3618894.61
2100	1115027.69	3618832.76
2101	1115035.19	3618834.23
2102	1115034.18	3618842.84
2103	1115011.41	3618853.61
2104	1115007.91	3618853.07
2105	1115011.57	3618833.33
2106	1115027.72	3618833.38
2107	1115097.28	3618817.92
2108	1115093.43	3618818.38
2109	1115094.51	3618806.59
2110	1115059.76	3618804.34
2111	1115059.58	3618798.52
2112	1115099.11	3618803.5
2113	1115005.12	3618889.36
2114	1115028.21	3618891.32
2115	1115026.89	3618901.83
2116	1115022.52	3618898.09
2117	1115060.33	3618822.3
2118	1115060.28	3618820.98
2119	1115060.3	3618820.98
2120	1115060.19	3618817.59
2121	1115074.95	3618820.56

86:03:0090102:ЗУ2		
2122	1115093.43	3618818.38
2123	1115074.95	3618820.56
2124	1115060.17	3618817.59
2125	1115060.05	3618813.87
2126	1115059.76	3618804.34
2127	1115094.51	3618806.59
2128	1115079.92	3618863.51
2129	1115084.21	3618843.98
2130	1115083.55	3618829.53
2131	1115092.48	3618828.76
2132	1115089.17	3618864.89
2133	1115047.55	3618843.96
2134	1115039.66	3618847.26
2135	1115039.7	3618846.88
2136	1115044.86	3618844.59
2137	1115044.76	3618843.47
86:03:0090102:ЗУ3		
2138	1115064.29	3618796.83
2139	1115064.26	3618799.11
2140	1115059.58	3618798.52
2141	1115059.55	3618797.38
2142	1115048.29	3618822.11
2143	1115051.84	3618821.77
2144	1115051.81	3618823.33
2145	1115048.28	3618823.72
2142	1115048.29	3618822.11
86:03:0090102:ЗУ4		
2146	1115060.29	3618820.98
2147	1115060.33	3618822.28
2148	1115060.16	3618822.3
2149	1115051.81	3618823.27
2150	1115051.84	3618821.77
86:03:0090102:ЗУ5		
2151	1112224.85	3617315.91
2152	1112230.47	3617335.67
2153	1112215.32	3617339.81
2154	1112210.07	3617319.96
2151	1112224.85	3617315.91
86:03:0090102:ЗУ6		
2155	1112958.15	3617991.17
2156	1112976.21	3618000.49
2157	1112968.34	3618014.87
2158	1112950.46	3618003.93

Ханты-Мансийский автономный округ Югра
Губернатор

Приложение 18
к постановлению Правительства
Ханты-Мансийского
автономного округа — Югры
от 3 июня 2016 года № 190-п

Положение о размещении линейного объекта регионального значения Ханты-Мансийского автономного округа – Югры «Реконструкция газопровода ДНС-1 «Т» - ККС»

I. Размещение объекта

В административном отношении линейный объект регионального значения Ханты-Мансийского автономного округа – Югры «Реконструкция газопровода ДНС-1 «Т» - ККС» (далее-проектируемый объект) расположен на межселенной территории в границах Тевлинско - Русскинского, Когалымского и Южно-Ягунского месторождений Сургутского района Ханты-Мансийского автономного округа – Югры.

В географическом отношении территория проектируемого объекта находится в 20 километрах на юго-запад от города Когалыма и в 180 километрах от города Сургута.

II. Функциональное зонирование территории

Проектируемый объект располагается на землях лесного фонда, находящихся в ведении территориального отдела – Сургутского лесничества (Русскинское участковое лесничество, Когалымское участковое лесничество, Когалымское урочище).

III. Решения по планировочной организации земельных участков для размещения проектируемого объекта

Расчет полосы отвода земельных участков для выполнения работ по строительству проектируемого объекта произведен с учетом действующих норм отвода земель.

Таблица 1

Площади земельных участков, необходимые для
строительства и эксплуатации проектируемого объекта

№	Наименование объекта	Испрашиваемая площадь к отводу, га			Ранее отведенные ЗУ, га	Площадь по проекту, га
		ДА	КА	Общая		
Сургутский район						
ТО Сургутское лесничество, Русскинское участковое лесничество (кв-а №№ 365,366), Когалымское участковое лесничество, Когалымское урочище(кв-а№74,75,80,81,82,83,87,88)						
1	Газопровод ДНС-1 "Т" - ККС	94.8553	0	94.8553	16.9036	111.7589
2	Газопровод ДНС-1 "Т" - ККС (демонтаж)	0	61.3614	61.3614	20.7201	82.0815
3	Газопровод ДНС-1 "Т" - ККС. Установка по закачке метанола	0.0194	0	0.0194	0.602	0.6214
4	Газопровод ДНС-1 "Т" - ККС. Узел запуска ОУ	0.1345	0	0.1345	0.0632	0.1977
5	Газопровод ДНС-1 "Т" - ККС. Автодорога к узлу запуска ОУ.	0.1419	0.0166	0.1585	0.2876	0.4461
6	Газопровод ДНС-1 "Т" - ККС. Кабельная эстакада к узлу запуска (УПОУ)	0	0.011	0.011	0.3415	0.3525
7	Газопровод ДНС-1 "Т" - ККС. Узел сбора конденсата 1	0.3502	0	0.3502	0	0.3502
8	Газопровод ДНС-1 "Т" - ККС. Кабельная эстакада 0,4 кВ. Участок 1	0.0754	0.1127	0.1881	0.0387	0.2268
9	Газопровод ДНС-1 "Т" - ККС. УЗА 1	0.0232	0	0.0232	0.0085	0.0317

10	Газопровод ДНС-1 "Т" - ККС. УЗА 2	0.1112	0	0.1112	0.0762	0.1874
11	Газопровод ДНС-1 "Т" - ККС. Узел сбора конденсата 2	0.3878	0	0.3878	0.1949	0.5827
12	Газопровод ДНС-1 "Т" - ККС. Кабельная эстакада 0,4 кВ. Участок 2	0.0468	0	0.0468	0.0033	0.0501
13	Газопровод ДНС-1 "Т" - ККС. УЗА 3	0.0317	0	0.0317	0	0.0317
14	Газопровод ДНС-1 "Т" - ККС. УЗА 4	0.0318	0	0.0318	0	0.0318
15	Газопровод ДНС-1 "Т" - ККС. УЗА 5	0.0323	0	0.0323	0	0.0323
16	Газопровод ДНС-1 "Т" - ККС. Узел приема ОУ.	0.0757	0.3481	0.4238	0.353	0.7768
17	Газопровод ДНС-1 "Т" - ККС. Кабельная эстакада к узлу приема (УПОУ)	0.0012	0.0014	0.0026	0.0922	0.0948
	Итого	**96.3184**	**61.8512**	**158.1696**	**39.6848**	197.8544

Таблица 2

Площади испрашиваемых земельных участков
под проектируемый объект

№ земельного участка	Площадь земельного участка, га	Категория земель
86:03:0000000:ЗУ1	94.8553	Земли лесного фонда
86:03:0000000:ЗУ2	61.3614	Земли лесного фонда
86:03:0070402:ЗУ1	0.0194	Земли лесного

		фонда
86:03:0070402:ЗУ2	0.1345	Земли лесного фонда
86:03:0070402:ЗУ3	0.0166	Земли лесного фонда
86:03:0070402:ЗУ4	0.1419	Земли лесного фонда
86:03:0070402:ЗУ5	0.011	Земли лесного фонда
86:03:0070402:ЗУ6	0.3502	Земли лесного фонда
86:03:0070402:ЗУ7	0.1127	Земли лесного фонда
86:03:0070402:ЗУ8	0.0754	Земли лесного фонда
86:03:0090103:ЗУ1	0.3878	Земли лесного фонда
86:03:0090103:ЗУ2	0.0468	Земли лесного фонда
86:03:0090103:ЗУ3	0.0232	Земли лесного фонда
86:03:0090103:ЗУ4	0.1112	Земли лесного фонда
86:03:0090103:ЗУ5	0.0317	Земли лесного фонда
86:03:0090102:ЗУ1	0.3481	Земли лесного фонда
86:03:0090102:ЗУ2	0.0757	Земли лесного фонда
86:03:0090102:ЗУ3	0.0014	Земли лесного фонда
86:03:0090102:ЗУ4	0.0012	Земли лесного фонда
86:03:0090102:ЗУ5	0.0318	Земли лесного фонда
86:03:0090102:ЗУ6	0.0323	Земли лесного фонда

Координаты границ земельных участков, необходимых для размещения проектируемого объекта, в графических материалах проекта

определены в местной системе координат Ханты-Мансийского автономного округа – Югры МСК-86.

IV. Особо охраняемые территории и зоны с особыми условиями использования

Проектируемый объект расположен параллельно существующему техническому коридору коммуникаций. Строительство будет носить локальный характер и затрагивать территорию, которая уже подвергалась мощному длительному техногенному воздействию.

Проектируемый объект пересекает водоохранную зону и прибрежную защитную полосу водных объектов рек Ультилп-Ягун, Энтль-Ими-Ягун, Утан-Ягун, Ай-Имиягун, Тьлюп-Ягун, Кирил-Выс-Ягун и Ингу-Ягун.

Для уменьшения воздействия на водотоки предусмотрены следующие мероприятия:

Выполнение строительно-монтажных работ с применением гусеничной техники должно осуществляться в зимний период для уменьшения воздействия строительной техники на растительный береговой покров; в остальные сезоны года строительно-монтажные работы, движение транспорта и строительной техники должно осуществляться только по существующим автомобильным дорогам, зимникам и временным вдольтрассовым проездам;

все отходы защитных материалов, остатки горюче-смазочных материалов тщательно должны собираться в передвижное оборудование (мусоросборники, емкости для сбора отработанных горюче-смазочных материалов) и вывозиться в места, согласованные с соответствующими муниципальными органами и органами государственной власти Российской Федерации;

после завершения строительства выполняются рекультивационные работы.

Организационный сброс стоков или загрязняющих веществ на поверхность земли и в водотоки не производится. Попадание загрязняющих веществ в водные объекты в результате размыва и выноса ливневыми и талыми водами возможно лишь при неправильном хранении строительных материалов и аварийных утечек дизтоплива работающих механизмов в период строительства.

На всех этапах работ осуществляется входной, операционный и приемочный контроль качества строительства, а также проводится своевременный профилактический осмотр, ремонт и диагностика оборудования, трубопроводов и арматуры.

Ущерб окружающей среде может быть нанесен лишь в аварийных случаях, но для их предотвращения предусмотрены все возможные мероприятия в соответствии с требованиями законодательства Российской Федерации.

В границах участка работ отсутствуют объекты культурного наследия, особо охраняемые природные территории федерального, регионального и местного значения.


Проектируемый объект попадает в границы территорий традиционного природопользования коренных малочисленных народов Севера регионального значения.

В соответствии с пунктом 1 статьи 12 Закона Ханты-Мансийского автономного округа – Югры от 28 декабря 2006 года №145-оз «О территориях традиционного природопользования коренных малочисленных народов Севера регионального значения в Ханты-Мансийском автономном округе – Югре» проведено согласование размещения проектируемого объекта с субъектом традиционного природопользования.



Приложение 19
к постановлению Правительства
Ханты-Мансийского
автономного округа – Югры
от 3 июня 2016 года № 190-п

Основная часть проекта планировки территории для размещения линейного объекта регионального значения Ханты-Мансийского автономного округа - Югры "Путевые ТВО Усть-Балыкского месторождения"
Землепользователь ОАО "НК "Роснефть"
Масштаб 1:2000

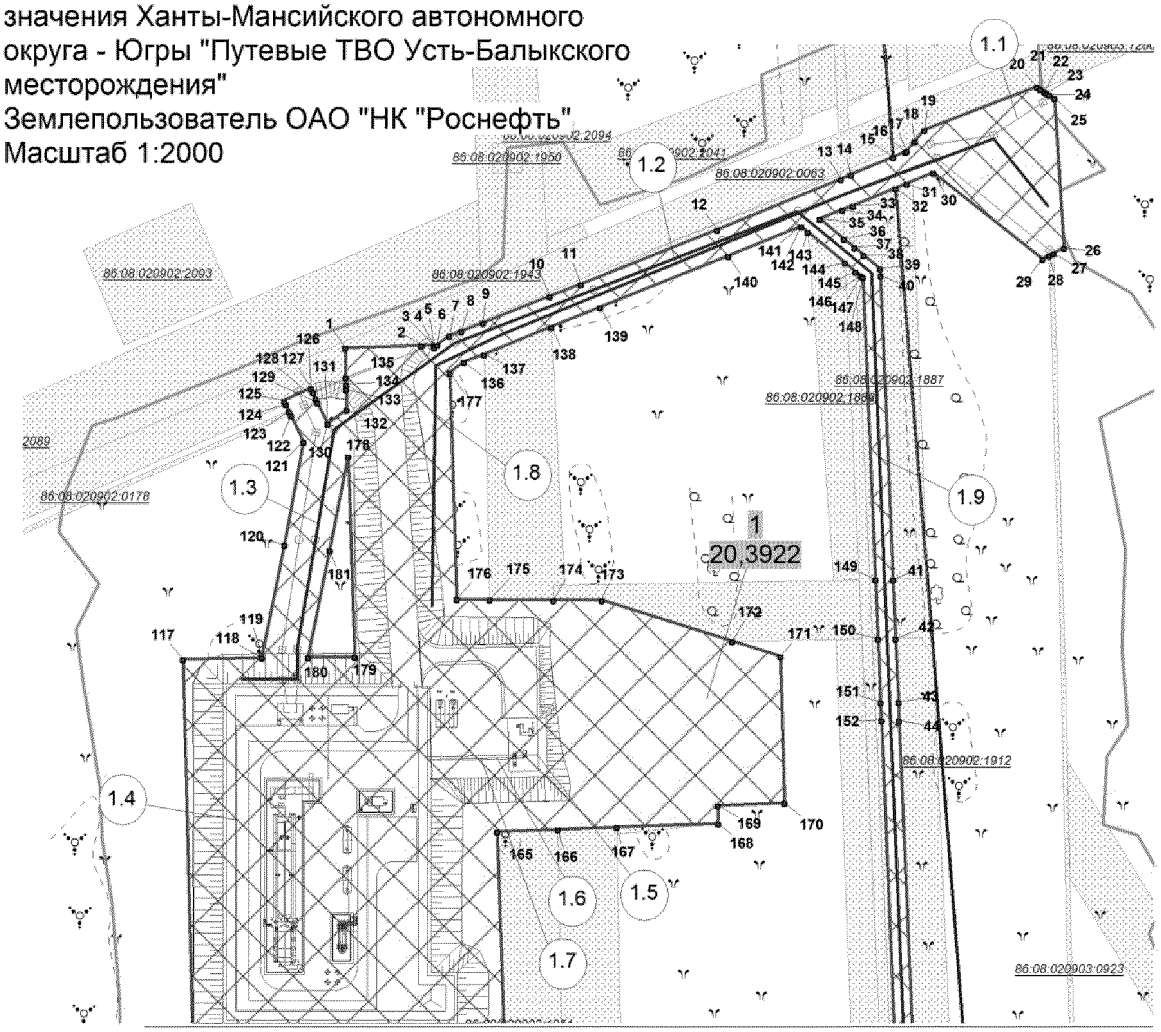

Линия совмещения с листом 2


Условные обозначения:

- граница зоны размещения линейных объектов (красные линии)
- зона планируемого размещения линейных объектов
- границы земельных участков, внесенных в государственный кадастр недвижимости
- ось проектируемых нефтегазосборных сетей
- 1 - характерные точки границ зоны планируемого размещения линейных объектов
- 1.1 - номер линейного объекта
- 1 / 20,3922 - номер зоны планируемого размещения объекта
- 86:08:0020902:2089 - кадастровый номер земельного участка


Экспликация проектируемых линейных и площадных объектов:

№	Наименование объекта
1.1	Воздушная линия ВЛ6кВ от оп. №18 ф-171-04
1.2	Воздушная линия ВЛ6кВ от ф-172-05 до ПТВО
1.3	Воздушная линия ВЛ6кВ от оп. №24 ф-171-04
1.4	Площадка ПТВО район к. 32а
1.5	Нефтегазосборные сети т.вр. ПТВО район к. 32а
1.6	Нефтегазосборные сети ПТВО район к.32а т.вр.
1.7	Трубопровод откачки (ПТВО район к.32а)
1.8	ВОЛС на ПТВО в районе к. 32а
1.9	ВОЛС к площадке ПТВО район к. 32а
1.10	Низконапорный водовод ПТВО-КНС-1бис
1.11	Площадка КНС-1бис

Основная часть проекта планировки территории
для размещения линейного объекта регионального
значения Ханты-Мансийского автономного
округа - Югры "Путевые ТВО Усть-Балыкского
месторождения"
Землепользователь ОАО "НК "Роснефть"
Масштаб 1:2000

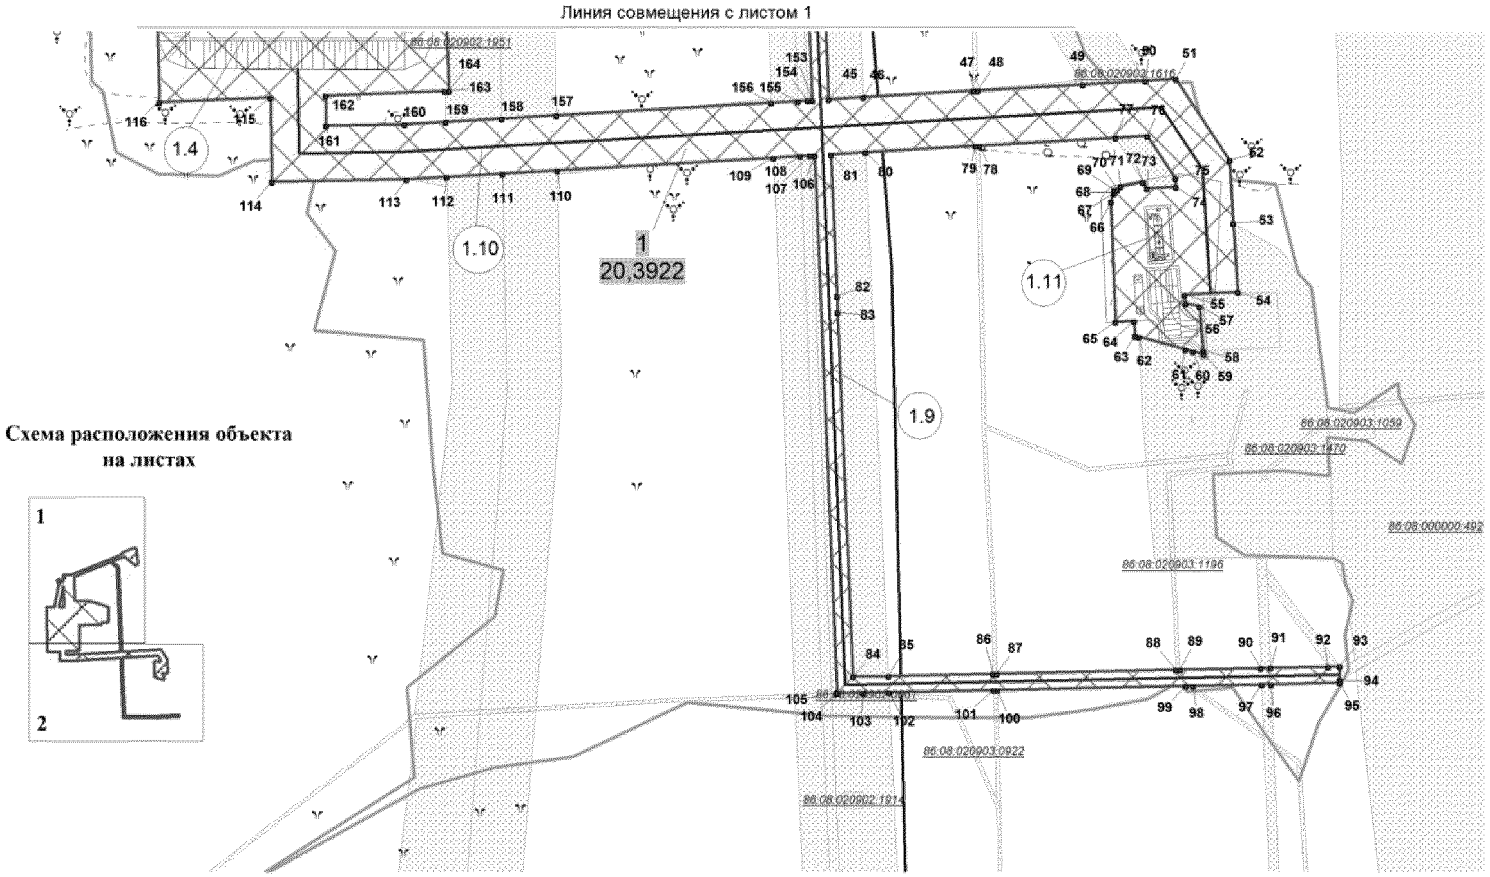


Основная часть проекта планировки территории для размещения линейного объекта регионального значения Ханты-Мансийского автономного округа - Югры "Путевые ТВО Усть-Балыкского месторождения"
Землепользователь ОАО "НК "Роснефть"
Масштаб 1:2000

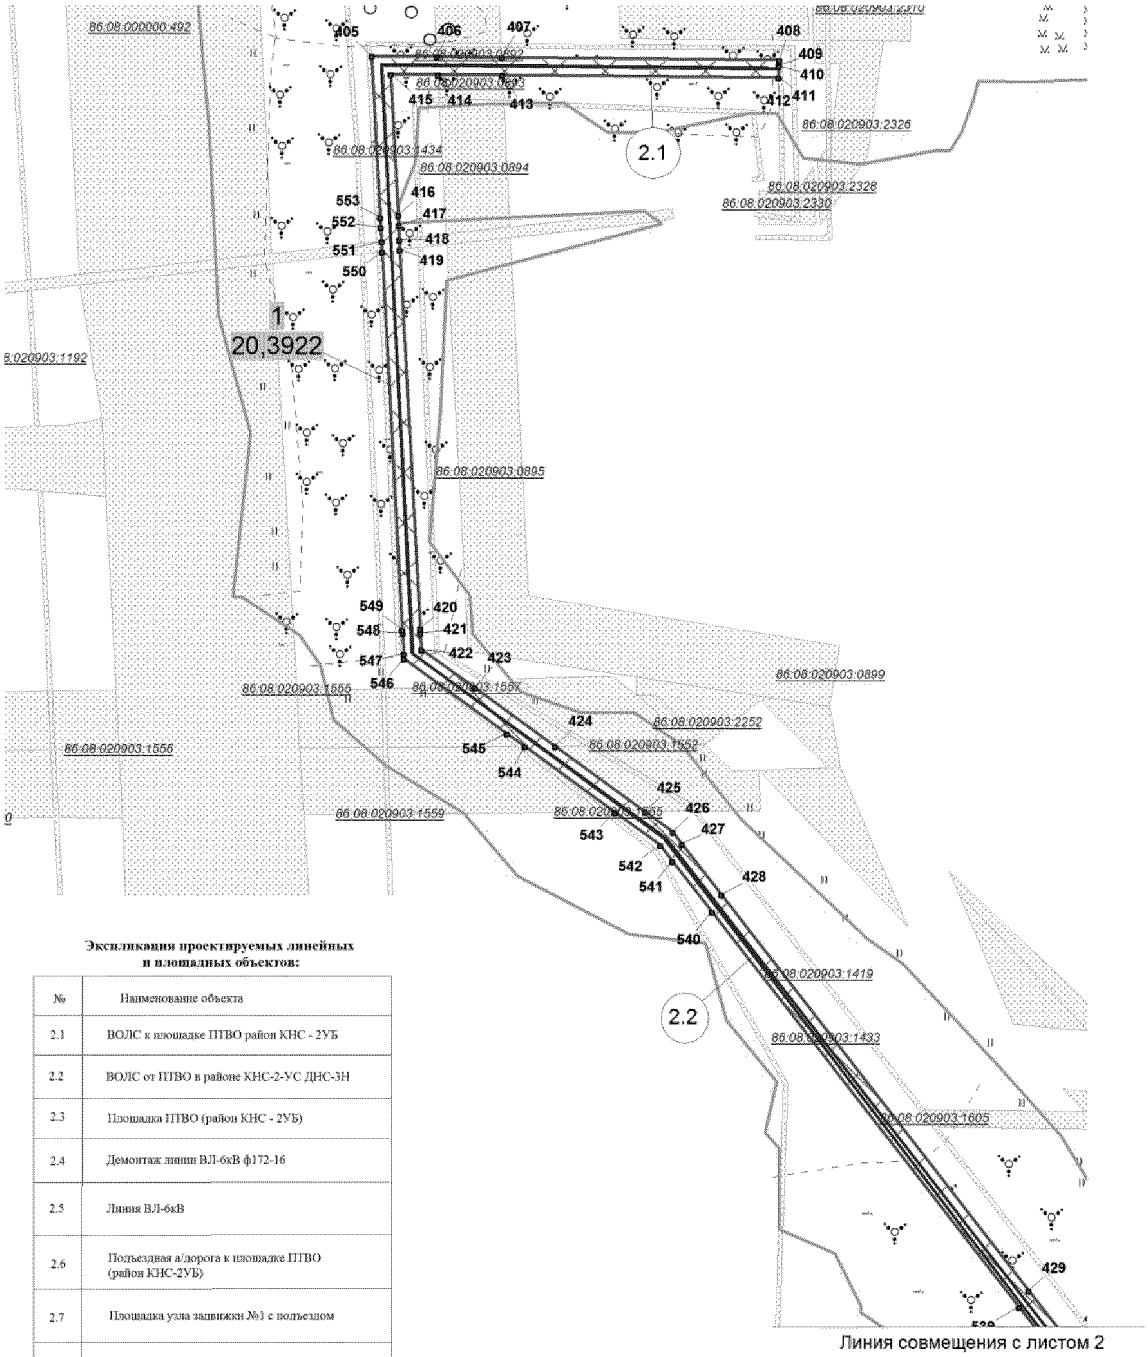


Экспликация проектируемых линейных и площадных объектов:

№	Наименование объекта
2.1	ВОЛС к площадке ПТВО район КНС - 2УБ
2.2	ВОЛС от ПТВО в районе КНС-2-УС ДНС-3Н
2.3	Площадка ПТВО (район КНС - 2УБ)
2.4	Демонтаж линии ВЛ-6кВ ф172-16
2.5	Линия ВЛ-6кВ
2.6	Подъездная а/дорога к площадке ПТВО (район КНС-2УБ)
2.7	Площадка узла задвижки №1 с подъездом
2.8	Низконапорный водовод "ПТВО-КНС-2УБ"

Основная часть проекта планировки территории для размещения линейного объекта регионального значения Ханты-Мансийского автономного округа - Югры "Путевые ТВО Усть-Балыкского месторождения"
Землепользователь ОАО "НК "Роснефть"
Масштаб 1:2000

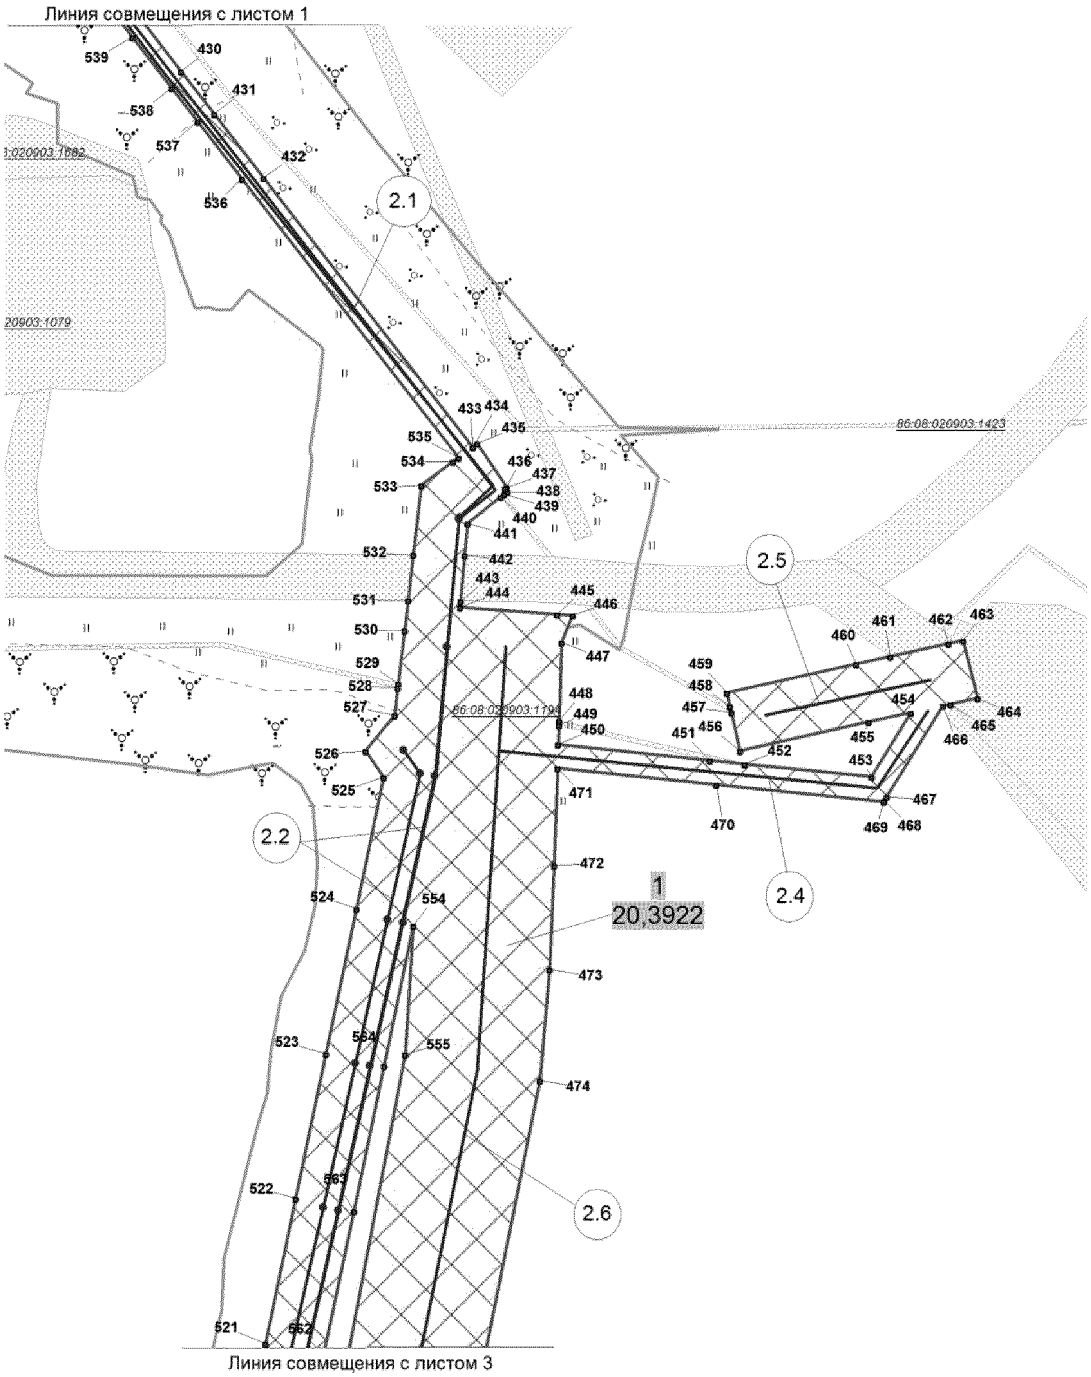

Основная часть проекта планировки территории
для размещения линейного объекта регионального
значения Ханты-Мансийского автономного
округа - Югры "Путевые ТВО Усть-Балыкского
месторождения"
Землепользователь ОАО "НК "Роснефть"
Масштаб 1:2000

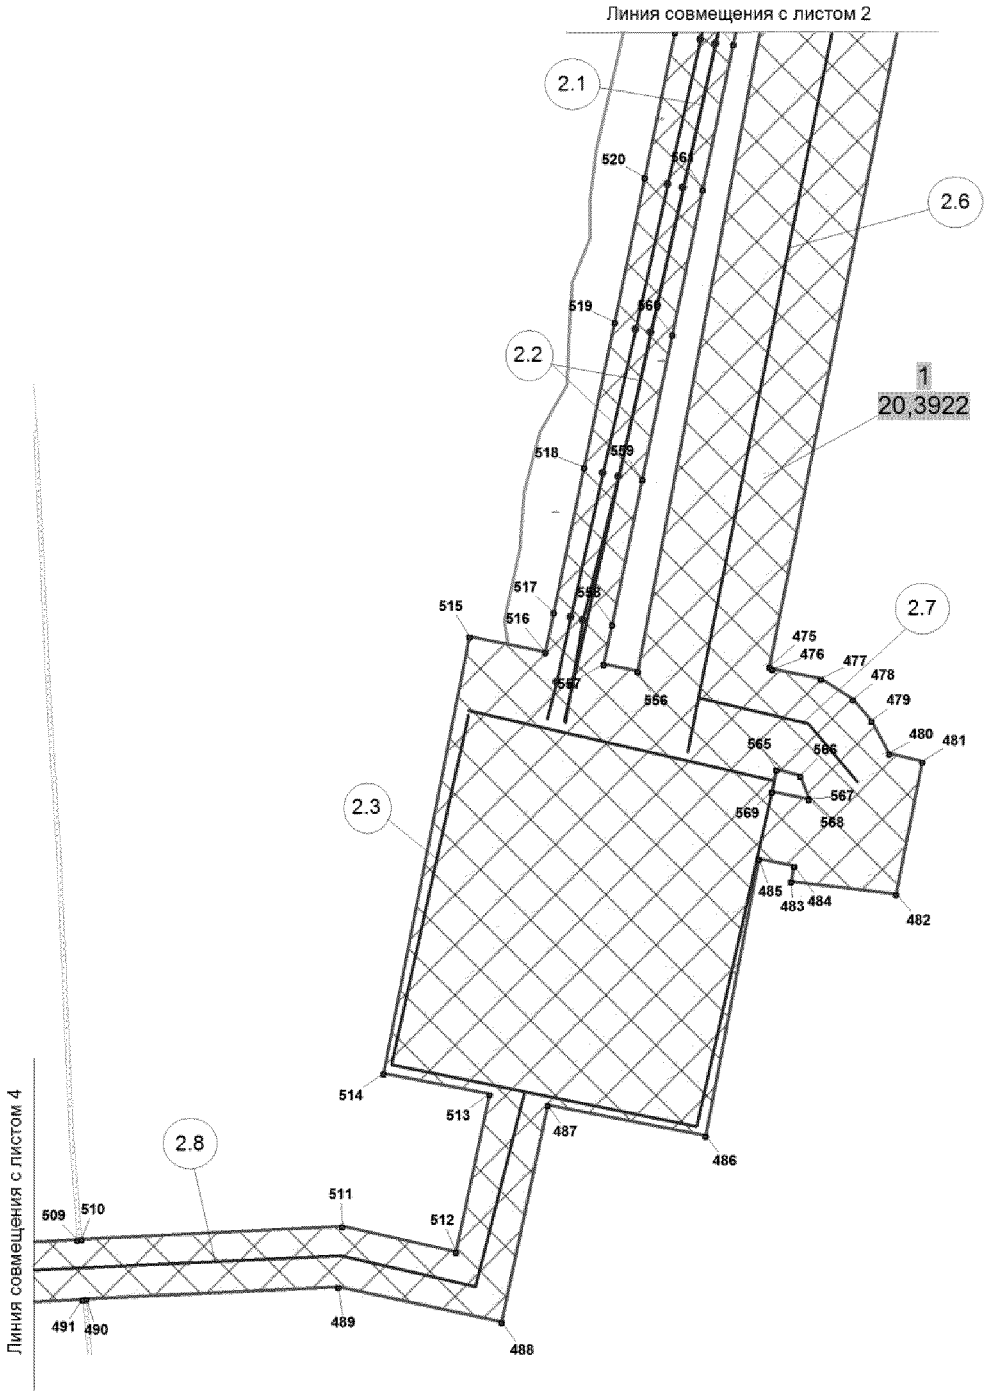

Основная часть проекта планировки территории для размещения линейного объекта регионального значения Ханты-Мансийского автономного округа - Югры "Путевые ТВО Усть-Балыкского месторождения"
Землепользователь ОАО "НК "Роснефть"
Масштаб 1:2000


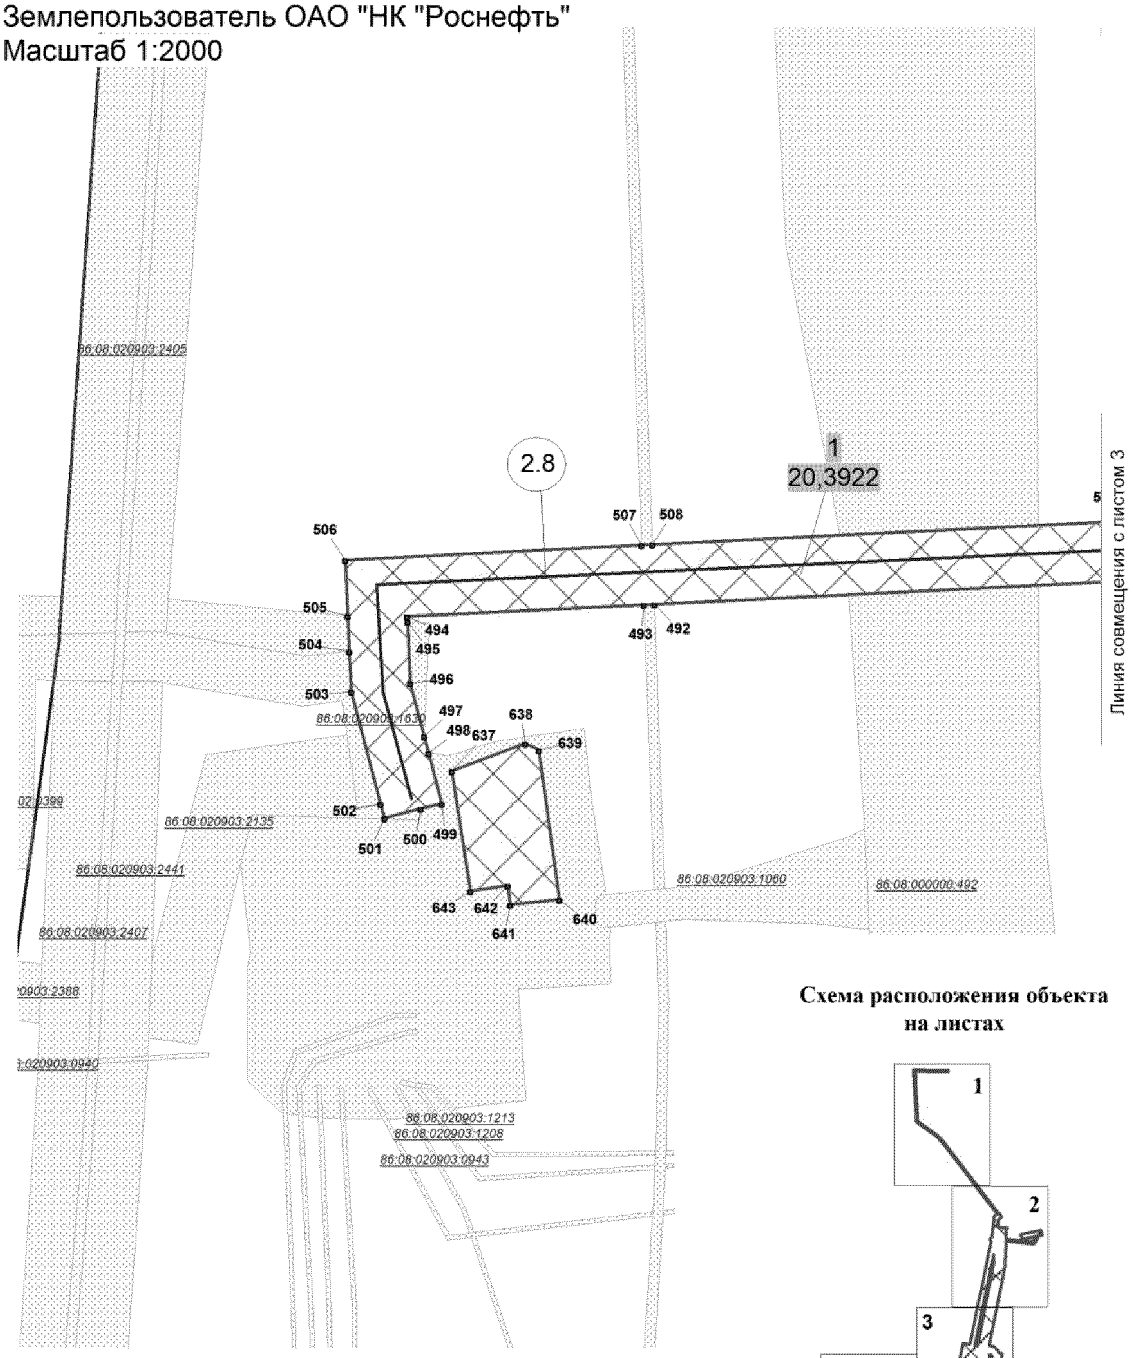


Схема расположения объекта на листах

Основная часть проекта планировки территории для размещения линейного объекта регионального значения Ханты-Мансийского автономного округа - Югры "Путевые ТВО Усть-Балыкского месторождения"
Землепользователь ОАО "НК "Роснефть"
Масштаб 1:2000

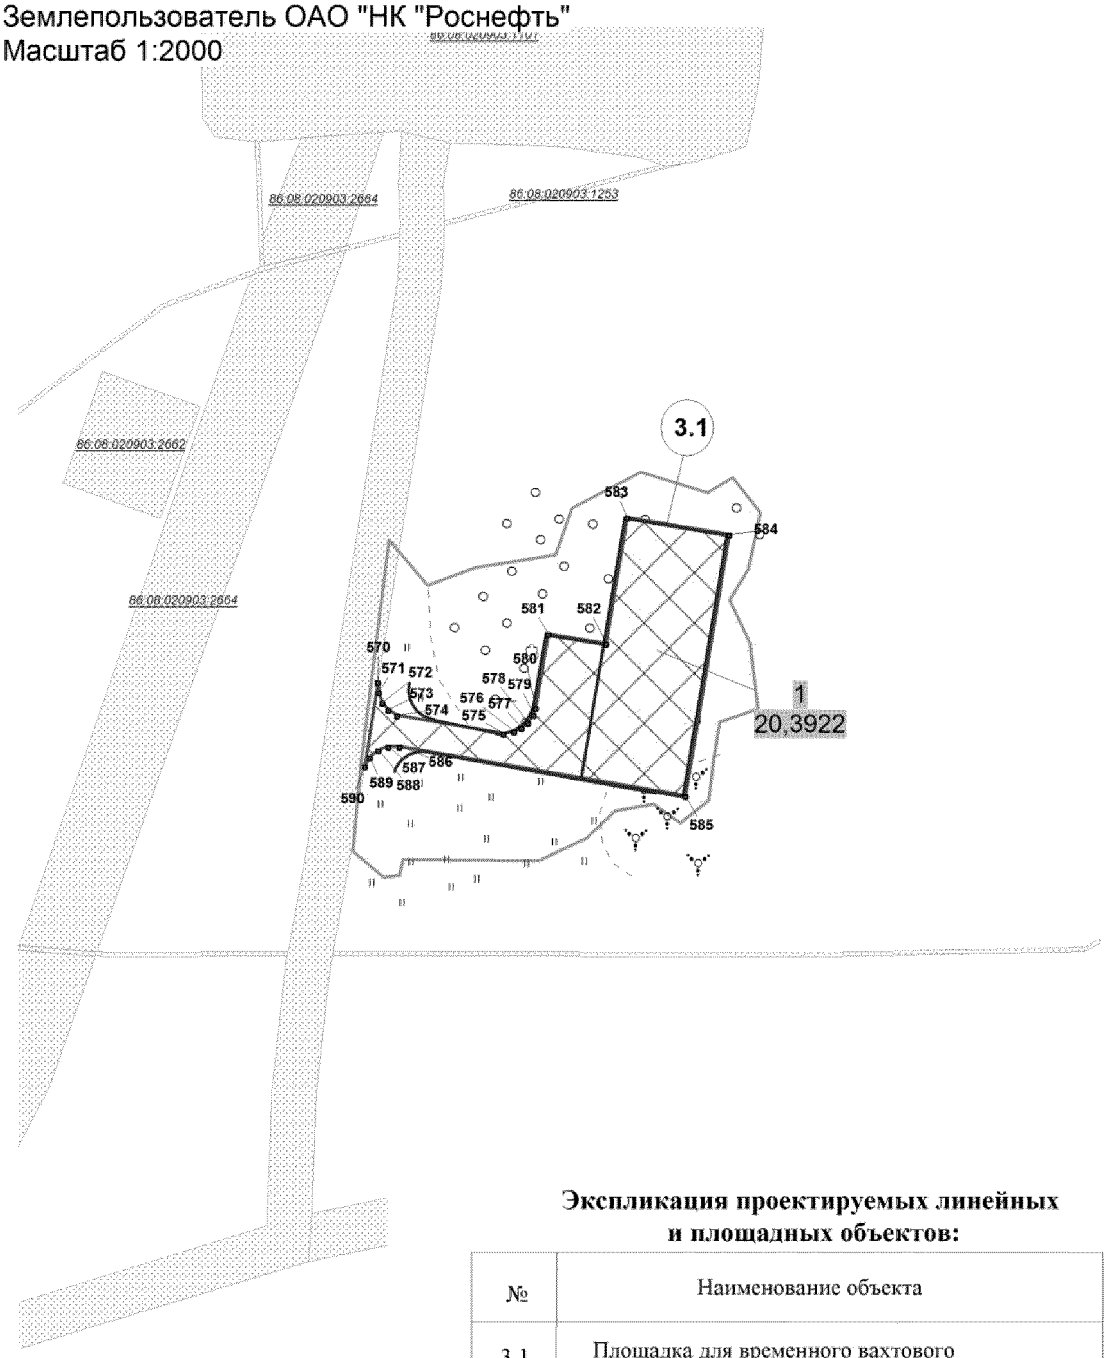

Экспликация проектируемых линейных и площадных объектов:

№	Наименование объекта
3.1	Площадка для временного вахтового городка


Основная часть проекта планировки территории для размещения линейного объекта регионального значения Ханты-Мансийского автономного округа - Югры "Путевые ТВО Усть-Балыкского месторождения"
Землепользователь ОАО "НК "Роснефть"
Масштаб 1:2000



Экспликация проектируемых линейных и площадных объектов:

№	Наименование объекта
4.1	Воздушная линия ВЛ6кВ оп. №23 - оп. №25 ф-176-07
4.2	Площадка в районе куста №71. Блок подачи реагента
4.3	Реагентопровод БДР - т.вр.


Основная часть проекта планировки территории для размещения линейного объекта регионального значения Ханты-Мансийского автономного округа - Югры "Путевые ТВО Усть-Балыкского месторождения"
Землепользователь ОАО "НК "Роснефть"
Масштаб 1:2000

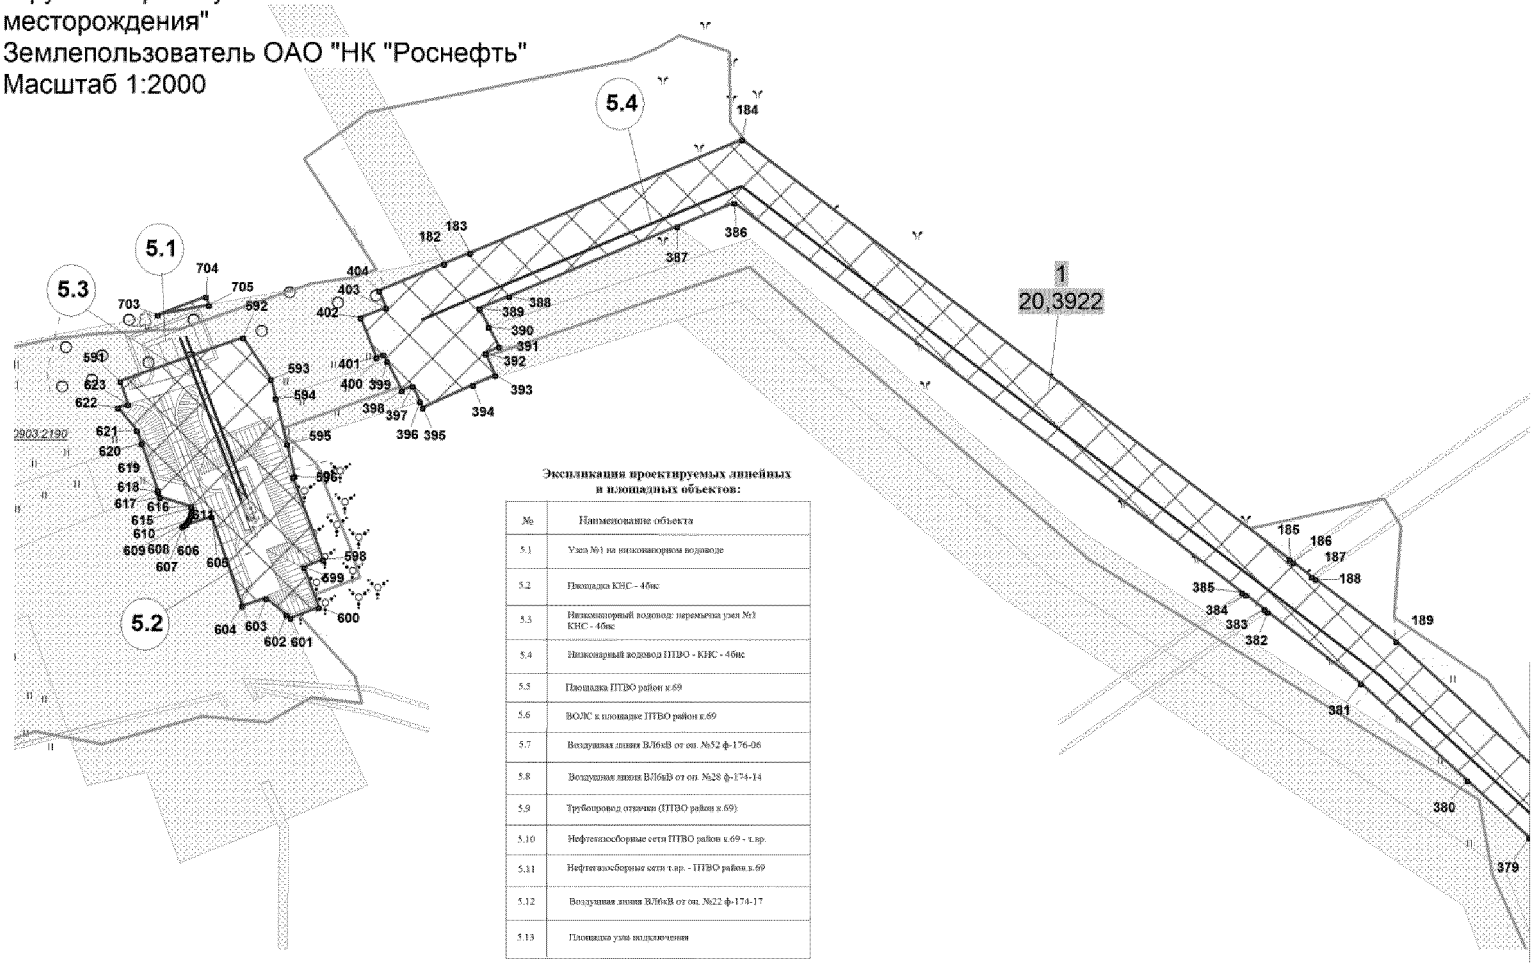


Экспликация проектируемых линейных и площадных объектов:

№	Наименование объекта
5.1	Узел №1 на нижнекиярском водоводе
5.2	Площадка КНС - 46ис
5.3	Нижнекиярский водовод: перемычка узел №1 КНС - 46ис
5.4	Нижнекиярский водовод ПТВО - КНС - 46ис
5.5	Площадка ПТВО район к.69
5.6	ВОЛС к площадке ПТВО район к.69
5.7	Воздушная линия ВЛ6кВ от оп. №52 ф-176-06
5.8	Воздушная линия ВЛ6кВ от оп. №28 ф-174-14
5.9	Трубопровод откачки (ПТВО район к.69)
5.10	Нефтегазосборные сети ПТВО район к.69 - т.вр.
5.11	Нефтегазосборные сети т.вр. - ПТВО район к.69
5.12	Воздушная линия ВЛ6кВ от оп. №22 ф-174-17
5.13	Площадка узла подключения


Основная часть проекта планировки территории для размещения линейного объекта регионального значения Ханты-Мансийского автономного округа - Югры "Путевые ТВО Усть-Балыкского месторождения"
Землепользователь ОАО "НК "Роснефть"
Масштаб 1:2000

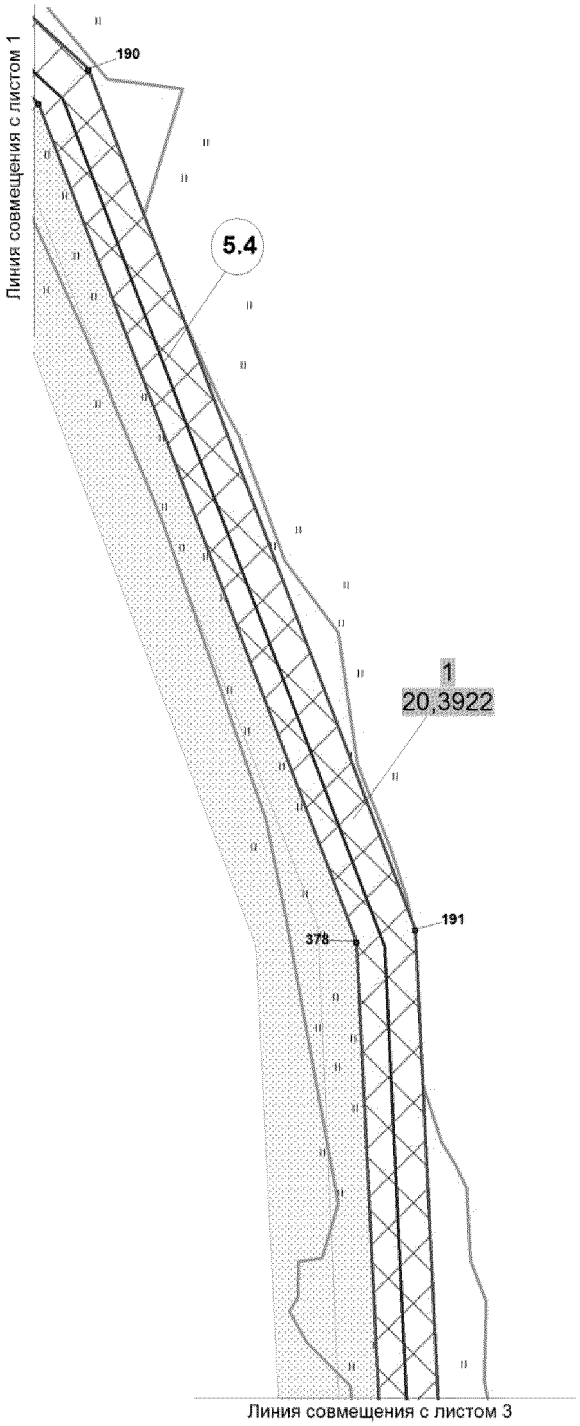

Основная часть проекта планировки территории для размещения линейного объекта регионального значения Ханты-Мансийского автономного округа - Югры "Путевые ТВО Усть-Балыкского месторождения"
Землепользователь ОАО "НК "Роснефть"
Масштаб 1:2000

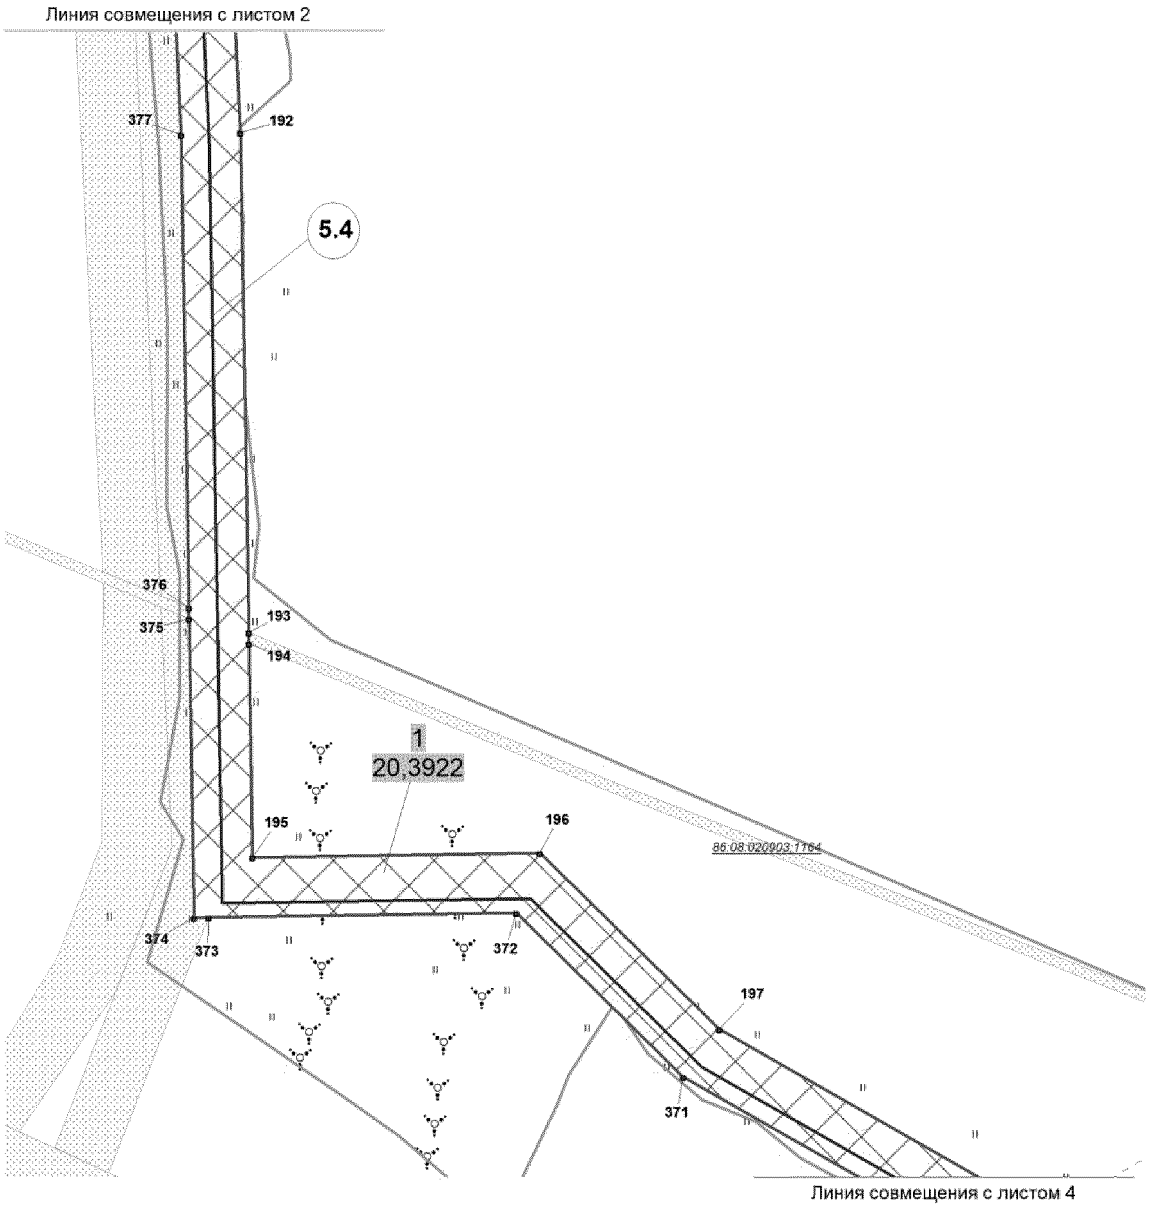

Основная часть проекта планировки территории для размещения линейного объекта регионального значения Ханты-Мансийского автономного округа - Югры "Путевые ТВО Усть-Балыкского месторождения"
Землепользователь ОАО "НК "Роснефть"
Масштаб 1:2000

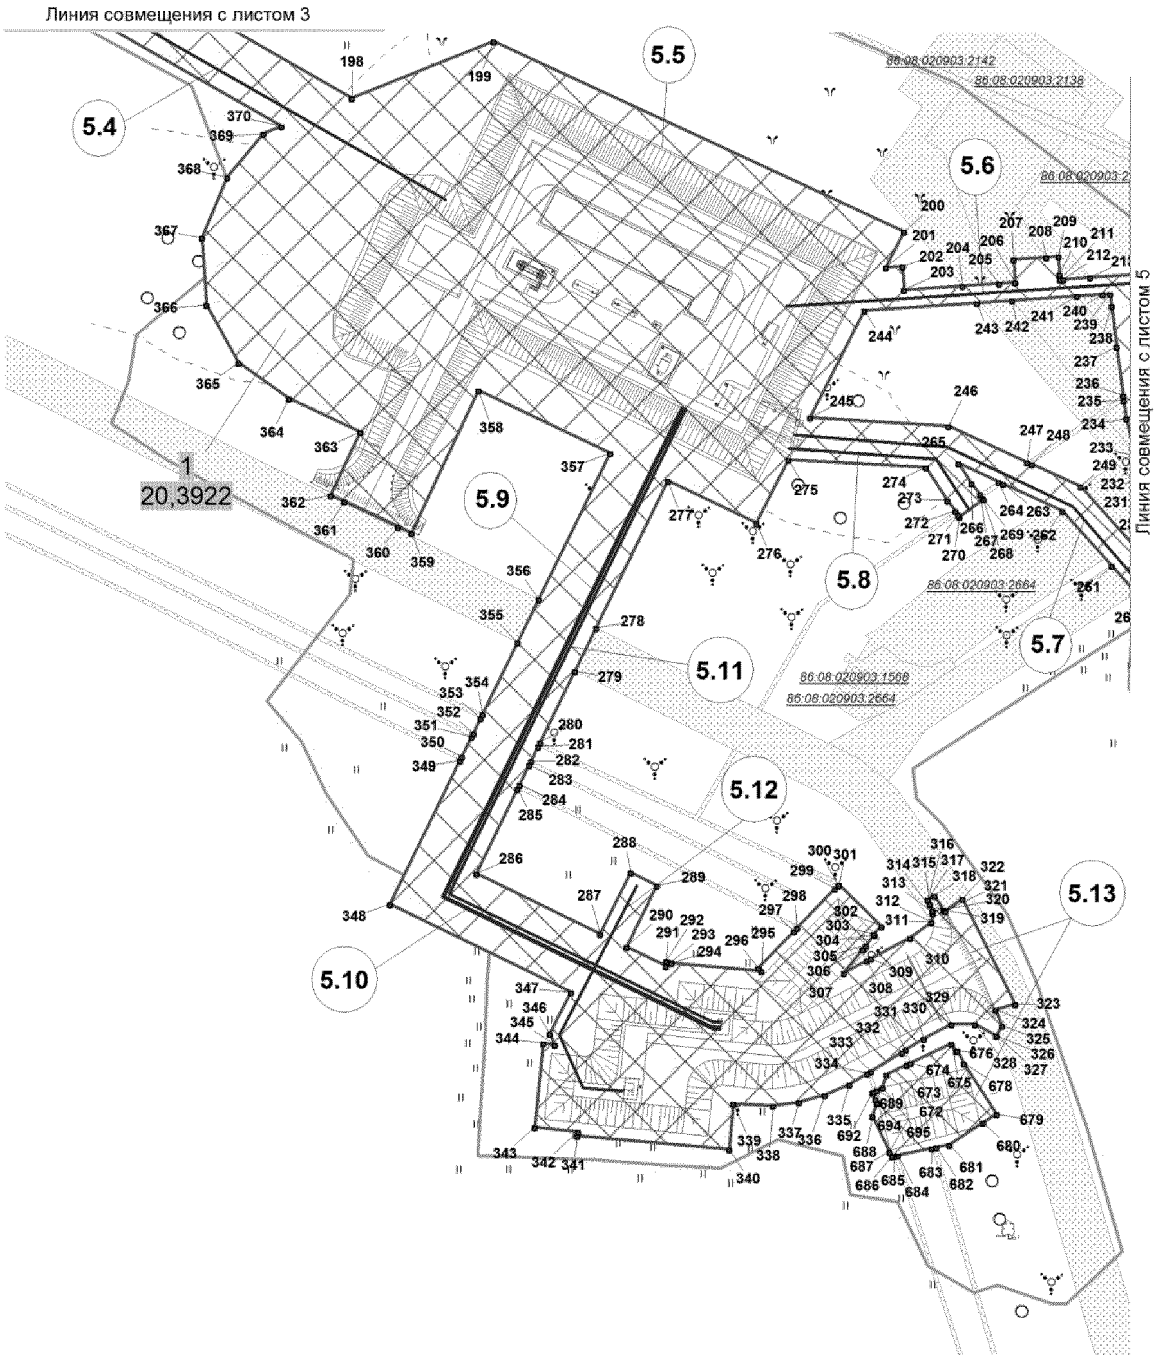

Основная часть проекта планировки территории для размещения линейного объекта регионального значения Ханты-Мансийского автономного округа - Югры "Путевые ТВО Усть-Балыкского месторождения"
Землепользователь ОАО "НК "Роснефть"
Масштаб 1:2000


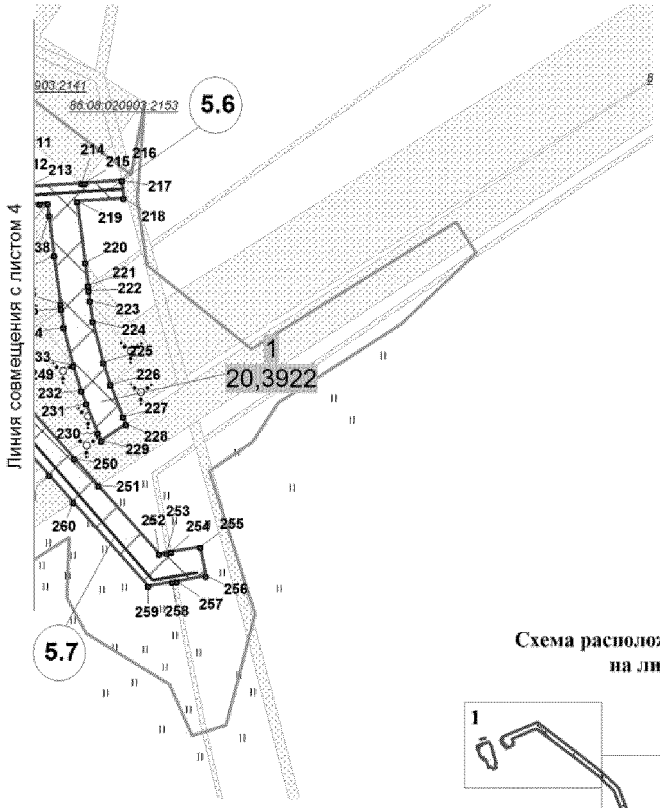


Схема расположения объекта на листах

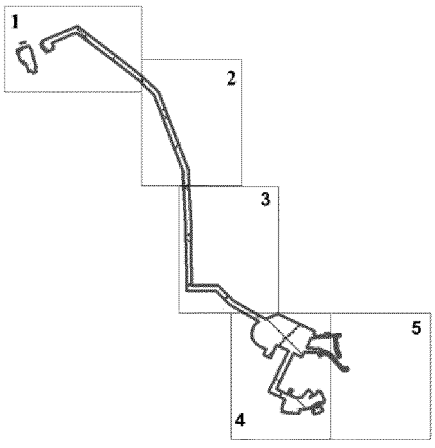

Проект межевания территории для размещения
линейного объекта регионального значения
Ханты-Мансийского автономного округа - Югры
"Путевые ТВО Усть-Балыкского месторождения"
Землепользователь ОАО "НК "Роснефть"

Каталог координат границ зоны планируемого размещения линейных объектов

Точка	X	Y
1	958 460.71	3 529 958.02
2	958 461.53	3 529 983.83
3	958 461.65	3 529 987.99
4	958 461.25	3 529 988.01
5	958 460.89	3 529 988.02
6	958 461.71	3 529 989.17
7	958 464.70	3 529 993.20
8	958 466.30	3 529 997.24
9	958 469.15	3 530 004.45
10	958 478.12	3 530 027.01
11	958 482.30	3 530 037.56
12	958 500.51	3 530 083.42
13	958 517.72	3 530 125.19
14	958 519.16	3 530 128.63
15	958 525.10	3 530 142.75
16	958 526.87	3 530 146.97
17	958 527.07	3 530 147.44
18	958 530.40	3 530 150.14
19	958 534.29	3 530 153.27
20	958 548.77	3 530 191.20
21	958 547.94	3 530 192.48
22	958 547.09	3 530 193.80
23	958 546.65	3 530 194.45
24	958 546.07	3 530 195.35
25	958 544.85	3 530 197.24
26	958 494.47	3 530 200.37
27	958 492.62	3 530 196.79
28	958 491.85	3 530 195.30
29	958 490.70	3 530 193.08
30	958 519.81	3 530 156.43
31	958 516.12	3 530 147.36
32	958 514.59	3 530 143.59
33	958 508.71	3 530 129.15
34	958 507.31	3 530 125.70
35	958 504.20	3 530 118.08
36	958 497.56	3 530 126.15
37	958 494.56	3 530 129.80
38	958 492.07	3 530 132.84
39	958 487.45	3 530 138.44
40	958 485.18	3 530 138.54
41	958 382.66	3 530 142.85
42	958 362.68	3 530 143.70
43	958 341.28	3 530 144.59
44	958 335.06	3 530 144.85
45	958 211.73	3 530 150.04
46	958 212.47	3 530 162.51
47	958 214.84	3 530 202.62
48	958 214.93	3 530 204.14
49	958 217.18	3 530 242.11
50	958 218.53	3 530 264.83
51	958 219.17	3 530 275.88
52	958 189.70	3 530 295.38
53	958 166.70	3 530 298.74
54	958 141.79	3 530 298.41
55	958 140.83	3 530 279.21
56	958 137.65	3 530 279.46
57	958 136.53	3 530 284.55
58	958 120.50	3 530 285.96
59	958 119.32	3 530 286.08
60	958 120.33	3 530 282.23
61	958 121.08	3 530 279.49
62	958 125.65	3 530 262.57
63	958 126.01	3 530 261.24
64	958 131.39	3 530 260.80
65	958 131.03	3 530 254.13
66	958 174.49	3 530 252.34
67	958 177.67	3 530 253.33
68	958 177.91	3 530 253.58
69	958 178.97	3 530 253.60
70	958 179.03	3 530 254.73
71	958 180.16	3 530 255.89
72	958 181.68	3 530 264.00
73	958 179.48	3 530 265.35
74	958 179.92	3 530 275.96
75	958 183.10	3 530 275.76
76	958 198.54	3 530 265.56
77	958 197.86	3 530 254.02
78	958 194.96	3 530 204.75
79	958 194.85	3 530 203.25
80	958 192.50	3 530 163.37
81	958 191.76	3 530 150.87
82	958 140.35	3 530 153.03
83	958 134.41	3 530 153.30
84	958 002.35	3 530 158.83
85	958 002.62	3 530 171.65
86	958 003.43	3 530 209.59
87	958 003.46	3 530 211.08
88	958 004.85	3 530 275.88
89	958 004.88	3 530 277.38
90	958 005.50	3 530 306.79
91	958 005.58	3 530 310.29
92	958 006.02	3 530 331.22
93	958 006.11	3 530 335.33
94	958 001.15	3 530 335.44
95	958 000.10	3 530 335.46
96	957 999.58	3 530 310.52
97	957 999.50	3 530 307.02
98	957 998.98	3 530 282.14
99	957 998.92	3 530 279.61
100	957 997.46	3 530 211.24
101	957 997.43	3 530 209.76
102	957 996.64	3 530 171.91
103	957 996.44	3 530 162.51
104	957 996.23	3 530 153.09
105	957 996.53	3 530 153.07
106	958 191.40	3 530 144.88
107	958 191.29	3 530 143.15
108	958 191.08	3 530 139.64
109	958 190.51	3 530 129.99
110	958 185.88	3 530 051.60
111	958 184.72	3 530 031.79
112	958 183.51	3 530 011.46
113	958 182.65	3 529 996.85
114	958 181.80	3 529 947.99
115	958 212.27	3 529 947.47
116	958 210.67	3 529 907.09
117	958 355.70	3 529 903.35
118	958 356.11	3 529 929.93
119	958 356.30	3 529 929.92
120	958 394.32	3 529 937.52
121	958 429.05	3 529 943.96
122	958 438.08	3 529 939.72
123	958 439.44	3 529 939.07
124	958 441.65	3 529 938.05
125	958 442.98	3 529 937.45
126	958 447.14	3 529 946.50
127	958 445.72	3 529 947.16
128	958 443.59	3 529 948.17
129	958 442.23	3 529 948.79
130	958 435.18	3 529 952.13
131	958 435.19	3 529 952.15
132	958 439.86	3 529 958.68
133	958 446.64	3 529 958.45
134	958 448.27	3 529 958.39
135	958 450.70	3 529 958.33
136	958 455.89	3 529 998.12
137	958 458.57	3 530 004.77
138	958 467.80	3 530 027.54
139	958 474.49	3 530 044.08
140	958 491.72	3 530 087.19
141	958 501.65	3 530 111.73
142	958 501.64	3 530 111.76
143	958 499.78	3 530 114.01
144	958 489.49	3 530 126.52
145	958 486.49	3 530 130.17
146	958 485.09	3 530 131.88
147	958 485.05	3 530 131.92
148	958 484.53	3 530 132.55
149	958 382.56	3 530 136.84
150	958 362.57	3 530 137.69
151	958 341.32	3 530 138.58
152	958 335.09	3 530 138.84
153	958 211.38	3 530 144.04
154	958 211.28	3 530 142.34
155	958 211.07	3 530 138.81
156	958 210.50	3 530 129.22
157	958 205.90	3 530 051.24
158	958 204.73	3 530 031.43
159	958 203.53	3 530 010.97
160	958 202.64	3 529 996.08
161	958 202.15	3 529 967.64
162	958 213.05	3 529 967.45

Проект межевания территории для размещения
линейного объекта регионального значения
Ханты-Мансийского автономного округа - Югры
"Путевые ТВО Усть-Балыкского месторождения"
Землепользователь ОАО "НК "Роснефть"

Каталог координат границ зоны планируемого размещения линейных объектов

Точка	X	Y
163	958 214.72	3 530 010.70
164	958 214.78	3 530 012.18
165	958 297.50	3 530 009.28
166	958 298.26	3 530 029.71
167	958 298.99	3 530 049.61
168	958 300.24	3 530 083.75
169	958 306.29	3 530 083.58
170	958 307.11	3 530 106.26
171	958 356.65	3 530 104.86
172	958 361.75	3 530 088.61
173	958 375.60	3 530 044.47
174	958 375.72	3 530 028.29
175	958 375.84	3 530 006.79
176	958 375.91	3 529 995.74
177	958 452.32	3 529 993.29
178	958 424.03	3 529 959.18
179	958 356.56	3 529 961.32
180	958 356.32	3 529 945.47
181	958 392.49	3 529 952.79
182	960 233.85	3 533 538.65
183	960 237.83	3 533 548.24
184	960 279.00	3 533 647.49
185	960 125.94	3 533 847.16
186	960 124.99	3 533 848.40
187	960 119.75	3 533 855.24
188	960 118.79	3 533 856.50
189	960 096.08	3 533 886.11
190	960 036.02	3 533 951.71
191	959 745.48	3 534 061.84
192	959 552.98	3 534 071.13
193	959 384.42	3 534 074.02
194	959 380.60	3 534 074.09
195	959 308.49	3 534 075.32
196	959 309.90	3 534 172.24
197	959 250.59	3 534 232.66
198	959 182.73	3 534 351.19
199	959 201.90	3 534 399.01
200	959 137.75	3 534 537.49
201	959 125.64	3 534 531.35
202	959 126.03	3 534 536.87
203	959 118.08	3 534 537.45
204	959 119.39	3 534 557.10
205	959 120.21	3 534 569.39
206	959 120.59	3 534 574.97
207	959 128.37	3 534 574.44
208	959 129.12	3 534 585.31
209	959 129.40	3 534 589.40
210	959 123.38	3 534 589.85
211	959 121.59	3 534 590.00
212	959 121.67	3 534 591.22
213	959 122.25	3 534 600.07
214	959 123.48	3 534 618.40
215	959 123.54	3 534 619.41
216	959 124.40	3 534 632.03
217	959 124.31	3 534 632.06
218	959 118.41	3 534 632.45
219	959 117.38	3 534 616.88
220	959 096.71	3 534 619.55
221	959 088.86	3 534 620.56
222	959 087.19	3 534 620.77
223	959 083.83	3 534 621.21
224	959 076.92	3 534 622.10
225	959 062.89	3 534 625.67
226	959 055.50	3 534 628.13
227	959 044.66	3 534 632.37
228	959 042.07	3 534 633.39
229	959 036.59	3 534 624.99
230	959 039.27	3 534 623.91
231	959 049.00	3 534 619.99
232	959 053.46	3 534 618.20
233	959 061.93	3 534 615.59
234	959 074.76	3 534 612.35
235	959 080.88	3 534 611.52
236	959 082.56	3 534 611.30
237	959 098.99	3 534 609.17
238	959 112.60	3 534 607.44
239	959 116.70	3 534 606.91
240	959 116.55	3 534 604.43
241	959 115.97	3 534 595.74
242	959 114.51	3 534 573.92
243	959 113.71	3 534 562.02
244	959 111.18	3 534 524.01
245	959 075.08	3 534 505.70
246	959 072.12	3 534 552.34
247	959 060.03	3 534 578.84
248	959 059.31	3 534 580.41
249	959 051.78	3 534 596.93
250	959 030.60	3 534 615.83
251	959 021.40	3 534 624.04
252	958 998.36	3 534 644.58
253	958 998.77	3 534 647.09
254	958 999.03	3 534 648.59
255	959 000.86	3 534 658.39
256	958 990.99	3 534 660.28
257	958 989.19	3 534 650.41
258	958 988.94	3 534 648.95
259	958 987.59	3 534 640.78
260	959 015.88	3 534 615.57
261	959 025.07	3 534 607.37
262	959 043.55	3 534 590.87
263	959 052.66	3 534 570.87
264	959 053.39	3 534 569.27
265	959 059.53	3 534 555.82
266	959 052.88	3 534 560.18
267	959 049.05	3 534 563.01
268	959 047.84	3 534 563.90
269	959 047.44	3 534 564.21
270	959 041.55	3 534 556.16
271	959 042.25	3 534 555.64
272	959 043.45	3 534 554.74
273	959 047.15	3 534 551.99
274	959 058.26	3 534 544.70
275	959 060.88	3 534 498.50
276	959 039.41	3 534 487.61
277	959 053.62	3 534 457.79
278	959 004.00	3 534 433.59
279	958 989.50	3 534 426.54
280	958 965.39	3 534 414.77
281	958 964.04	3 534 414.11
282	958 959.17	3 534 411.72
283	958 957.83	3 534 411.07
284	958 951.15	3 534 407.82
285	958 949.80	3 534 407.16
286	958 921.19	3 534 393.20
287	958 900.88	3 534 434.87
288	958 921.46	3 534 445.20
289	958 917.14	3 534 454.13
290	958 896.50	3 534 443.85
291	958 889.99	3 534 457.19
292	958 891.63	3 534 457.36
293	958 891.40	3 534 459.07
294	958 891.03	3 534 459.01
295	958 888.28	3 534 489.38
296	958 889.36	3 534 488.27
297	958 901.77	3 534 500.30
298	958 902.90	3 534 501.37
299	958 916.05	3 534 514.09
300	958 917.15	3 534 515.18
301	958 917.38	3 534 515.41
302	958 903.47	3 534 529.77
303	958 900.78	3 534 527.16
304	958 900.56	3 534 527.44
305	958 896.89	3 534 524.48
306	958 895.54	3 534 523.38
307	958 887.71	3 534 517.07
308	958 891.79	3 534 524.83
309	958 892.51	3 534 526.17
310	958 899.55	3 534 539.51
311	958 904.83	3 534 546.62
312	958 904.86	3 534 546.58
313	958 907.77	3 534 547.11
314	958 908.59	3 534 547.01
315	958 910.89	3 534 546.14
316	958 912.33	3 534 545.36
317	958 912.33	3 534 545.34
318	958 913.65	3 534 547.62
319	958 909.02	3 534 550.73
320	958 909.04	3 534 550.89
321	958 908.40	3 534 551.30
322	958 912.77	3 534 557.03
323	958 877.07	3 534 574.89
324	958 875.26	3 534 568.28

Проект межевания территории для размещения
линейного объекта регионального значения
Ханты-Мансийского автономного округа - Югры
"Путевые ТВО Усть-Балыкского месторождения"
Землепользователь ОАО "НК "Роснефть"

Каталог координат границ зоны планируемого размещения линейных объектов

Точка	X	Y
325	958 869.92	3 534 570.40
326	958 866.37	3 534 568.68
327	958 866.52	3 534 568.40
328	958 870.28	3 534 561.40
329	958 870.31	3 534 553.32
330	958 865.44	3 534 544.12
331	958 861.70	3 534 538.01
332	958 860.90	3 534 536.71
333	958 854.43	3 534 526.18
334	958 853.74	3 534 525.05
335	958 849.98	3 534 518.94
336	958 846.43	3 534 510.70
337	958 844.06	3 534 502.06
338	958 842.86	3 534 493.17
339	958 843.55	3 534 479.84
340	958 828.16	3 534 478.46
341	958 832.78	3 534 427.32
342	958 834.05	3 534 427.43
343	958 835.59	3 534 412.85
344	958 863.83	3 534 415.82
345	958 863.42	3 534 419.72
346	958 867.14	3 534 418.02
347	958 881.18	3 534 425.05
348	958 910.89	3 534 364.14
349	958 959.27	3 534 387.74
350	958 960.62	3 534 388.40
351	958 967.19	3 534 391.59
352	958 968.53	3 534 392.25
353	958 973.48	3 534 394.67
354	958 974.83	3 534 395.33
355	958 999.12	3 534 407.17
356	959 013.62	3 534 414.26
357	959 062.94	3 534 438.29
358	959 084.14	3 534 393.90
359	959 036.07	3 534 371.35
360	959 038.18	3 534 366.79
361	959 046.69	3 534 348.69
362	959 048.84	3 534 344.15
363	959 070.11	3 534 354.16
364	959 081.46	3 534 329.98
365	959 093.51	3 534 313.19
366	959 112.95	3 534 302.18
367	959 135.74	3 534 300.81
368	959 155.97	3 534 309.15
369	959 170.82	3 534 321.47
370	959 173.24	3 534 327.51
371	959 234.50	3 534 220.49
372	959 289.78	3 534 164.19
373	959 288.26	3 534 060.48
374	959 288.19	3 534 055.67
375	959 388.90	3 534 053.94
376	959 392.73	3 534 053.89
377	959 552.32	3 534 051.14
378	959 741.35	3 534 042.02
379	960 024.48	3 533 934.69
380	960 045.32	3 533 911.93
381	960 080.75	3 533 873.25
382	960 106.87	3 533 839.15
383	960 107.84	3 533 837.90
384	960 113.01	3 533 831.16
385	960 113.96	3 533 829.91
386	960 256.11	3 533 644.48
387	960 247.45	3 533 623.63
388	960 222.06	3 533 562.45
389	960 217.52	3 533 551.53
390	960 210.79	3 533 554.99
391	960 203.51	3 533 558.63
392	960 201.11	3 533 553.75
393	960 193.28	3 533 557.35
394	960 189.59	3 533 549.12
395	960 181.43	3 533 530.87
396	960 183.51	3 533 529.89
397	960 189.32	3 533 527.10
398	960 187.62	3 533 523.33
399	960 198.32	3 533 517.80
400	960 200.84	3 533 516.50
401	960 199.72	3 533 514.00
402	960 214.24	3 533 508.20
403	960 217.72	3 533 517.53
404	960 224.00	3 533 514.93
405	957 109.25	3 530 495.99
406	957 109.04	3 530 517.92
407	957 108.83	3 530 539.75
408	957 107.95	3 530 633.30
409	957 106.01	3 530 633.29
410	957 105.95	3 530 633.29
411	957 101.94	3 530 633.25
412	957 101.94	3 530 633.05
413	957 102.83	3 530 540.06
414	957 103.04	3 530 518.26
415	957 103.19	3 530 502.32
416	957 055.62	3 530 504.85
417	957 052.13	3 530 505.05
418	957 047.33	3 530 505.30
419	957 043.83	3 530 505.49
420	956 916.05	3 530 512.31
421	956 914.64	3 530 512.38
422	956 909.06	3 530 512.67
423	956 896.02	3 530 530.60
424	956 876.27	3 530 557.76
425	956 854.19	3 530 588.15
426	956 847.47	3 530 597.39
427	956 843.43	3 530 600.52
428	956 826.22	3 530 613.89
429	956 692.76	3 530 717.43
430	956 675.72	3 530 730.65
431	956 661.34	3 530 741.81
432	956 639.86	3 530 758.48
433	956 548.96	3 530 829.01
434	956 548.94	3 530 829.02
435	956 550.05	3 530 830.49
436	956 535.44	3 530 840.45
437	956 534.99	3 530 839.84
438	956 533.89	3 530 840.70
439	956 533.07	3 530 839.65
440	956 532.12	3 530 838.47
441	956 523.23	3 530 827.28
442	956 512.52	3 530 826.27
443	956 497.00	3 530 824.82
444	956 494.82	3 530 824.61
445	956 492.51	3 530 857.39
446	956 492.10	3 530 862.66
447	956 483.00	3 530 858.96
448	956 456.63	3 530 858.05
449	956 455.09	3 530 858.00
450	956 448.62	3 530 857.79
451	956 443.26	3 530 908.94
452	956 442.08	3 530 920.67
453	956 437.80	3 530 963.42
454	956 459.33	3 530 976.74
455	956 456.27	3 530 962.49
456	956 446.49	3 530 919.08
457	956 459.50	3 530 916.20
458	956 461.46	3 530 915.76
459	956 466.14	3 530 914.73
460	956 475.79	3 530 958.17
461	956 478.33	3 530 969.75
462	956 482.63	3 530 989.35
463	956 483.75	3 530 994.35
464	956 464.14	3 530 999.25
465	956 462.17	3 530 990.01
466	956 461.64	3 530 987.58
467	956 431.01	3 530 968.64
468	956 429.60	3 530 967.75
469	956 429.34	3 530 967.60
470	956 435.00	3 530 911.07
471	956 440.61	3 530 857.49
472	956 407.81	3 530 856.36
473	956 372.69	3 530 854.89
474	956 335.26	3 530 851.64
475	956 032.34	3 530 790.95
476	956 031.56	3 530 791.92
477	956 028.35	3 530 808.13
478	956 021.42	3 530 819.06
479	956 014.09	3 530 825.33
480	956 003.01	3 530 831.30
481	956 000.37	3 530 842.46
482	955 955.63	3 530 833.63
483	955 959.81	3 530 798.09
484	955 965.09	3 530 799.22
485	955 967.41	3 530 787.35
486	955 874.05	3 530 769.35

Проект межевания территории для размещения
линейного объекта регионального значения
Ханты-Мансийского автономного округа - Югры
"Путевые ТВО Усть-Балыкского месторождения"
Землепользователь ОАО "НК "Роснефть"

Каталог координат границ зоны планируемого размещения линейных объектов

Точка	X	Y
487	955 884.32	3 530 716.12
488	955 811.21	3 530 700.56
489	955 823.11	3 530 645.45
490	955 818.93	3 530 560.64
491	955 818.86	3 530 559.14
492	955 810.91	3 530 397.68
493	955 810.75	3 530 394.05
494	955 806.81	3 530 314.34
495	955 805.12	3 530 314.42
496	955 784.33	3 530 315.33
497	955 766.27	3 530 320.04
498	955 760.65	3 530 321.51
499	955 743.66	3 530 325.96
500	955 741.83	3 530 318.93
501	955 738.61	3 530 306.61
502	955 743.59	3 530 305.31
503	955 781.32	3 530 295.45
504	955 794.98	3 530 294.85
505	955 807.03	3 530 294.33
506	955 825.81	3 530 293.49
507	955 830.81	3 530 393.33
508	955 830.99	3 530 396.96
509	955 839.02	3 530 557.45
510	955 839.09	3 530 558.96
511	955 843.49	3 530 646.78
512	955 835.00	3 530 685.17
513	955 888.13	3 530 696.46
514	955 895.00	3 530 660.76
515	956 042.56	3 530 689.73
516	956 037.23	3 530 715.37
517	956 050.63	3 530 718.13
518	956 099.59	3 530 728.42
519	956 148.52	3 530 738.63
520	956 197.46	3 530 748.85
521	956 246.41	3 530 759.07
522	956 295.35	3 530 769.29
523	956 344.29	3 530 779.52
524	956 393.24	3 530 789.75
525	956 437.64	3 530 799.01
526	956 446.40	3 530 792.91
527	956 458.48	3 530 802.62
528	956 467.70	3 530 803.72
529	956 469.19	3 530 803.91
530	956 487.14	3 530 806.05
531	956 497.19	3 530 807.20
532	956 512.72	3 530 808.99
533	956 536.05	3 530 811.68
534	956 544.02	3 530 822.32
535	956 545.39	3 530 824.17
536	956 639.50	3 530 751.15
537	956 658.80	3 530 736.17
538	956 670.12	3 530 727.40
539	956 687.15	3 530 714.17
540	956 820.47	3 530 610.71
541	956 837.70	3 530 597.36
542	956 843.11	3 530 593.16
543	956 854.12	3 530 578.01
544	956 876.21	3 530 547.64
545	956 880.71	3 530 541.44
546	956 905.88	3 530 506.83
547	956 907.65	3 530 506.74
548	956 914.56	3 530 506.37
549	956 915.58	3 530 506.31
550	957 043.17	3 530 499.51
551	957 046.68	3 530 499.32
552	957 051.45	3 530 499.07
553	957 054.96	3 530 498.88
554	956 387.41	3 530 808.95
555	956 344.02	3 530 806.24
556	956 030.78	3 530 746.55
557	956 033.18	3 530 734.98
558	956 046.56	3 530 737.77
559	956 095.49	3 530 747.98
560	956 144.43	3 530 758.22
561	956 193.38	3 530 768.42
562	956 242.32	3 530 778.66
563	956 291.26	3 530 788.88
564	956 340.21	3 530 799.09
565	955 997.58	3 530 793.17
566	955 995.61	3 530 801.15
567	955 987.97	3 530 804.16
568	955 987.55	3 530 804.07
569	955 990.10	3 530 791.73
570	959 561.89	3 535 373.48
571	959 558.49	3 535 373.77
572	959 555.03	3 535 375.05
573	959 552.67	3 535 376.94
574	959 550.81	3 535 379.93
575	959 544.67	3 535 415.77
576	959 545.40	3 535 419.35
577	959 546.60	3 535 421.93
578	959 548.28	3 535 424.06
579	959 550.91	3 535 425.93
580	959 553.26	3 535 426.68
581	959 578.22	3 535 430.91
582	959 574.98	3 535 450.39
583	959 617.49	3 535 457.47
584	959 611.76	3 535 491.91
585	959 523.61	3 535 477.21
586	959 540.18	3 535 380.71
587	959 540.29	3 535 377.06
588	959 539.09	3 535 373.61
589	959 536.76	3 535 370.81
590	959 533.61	3 535 369.02
591	960 190.92	3 533 420.42
592	960 206.99	3 533 465.36
593	960 191.60	3 533 475.47
594	960 184.67	3 533 477.16
595	960 168.14	3 533 481.22
596	960 156.28	3 533 484.11
597	960 156.02	3 533 483.40
598	960 125.89	3 533 494.49
599	960 123.23	3 533 487.44
600	960 108.53	3 533 492.99
601	960 104.60	3 533 482.56
602	960 105.79	3 533 481.11
603	960 111.93	3 533 473.60
604	960 109.10	3 533 465.03
605	960 141.51	3 533 453.78
606	960 137.93	3 533 443.13
607	960 138.32	3 533 443.72
608	960 138.90	3 533 444.45
609	960 139.59	3 533 445.06
610	960 140.36	3 533 445.59
611	960 140.97	3 533 445.92
612	960 141.86	3 533 446.25
613	960 142.76	3 533 446.44
614	960 143.69	3 533 446.52
615	960 144.62	3 533 446.46
616	960 145.31	3 533 446.34
617	960 148.69	3 533 435.08
618	960 150.59	3 533 434.41
619	960 151.22	3 533 434.21
620	960 168.27	3 533 428.27
621	960 173.02	3 533 426.62
622	960 181.40	3 533 419.64
623	960 182.51	3 533 423.33
624	957 518.99	3 534 855.96
625	957 530.27	3 534 900.54
626	957 526.55	3 534 901.64
627	957 476.27	3 534 916.47
628	957 465.70	3 534 919.59
629	957 459.35	3 534 921.46
630	957 448.62	3 534 924.63
631	957 448.21	3 534 923.09
632	957 447.97	3 534 922.18
633	957 445.34	3 534 912.08
634	957 456.28	3 534 896.72
635	957 458.74	3 534 896.06
636	957 453.11	3 534 874.73
637	955 754.66	3 530 329.43
638	955 763.91	3 530 354.18
639	955 761.78	3 530 358.63
640	955 711.22	3 530 365.74
641	955 709.45	3 530 349.08
642	955 716.00	3 530 348.12
643	955 714.08	3 530 335.73
644	957 576.19	3 534 919.46
645	957 580.07	3 534 931.80
646	957 534.62	3 534 944.55
647	957 480.31	3 534 959.81
648	957 458.36	3 534 965.95

Проект межевания территории для размещения
линейного объекта регионального значения
Ханты-Мансийского автономного округа - Югры
"Путевые ТВО Усть-Балыкского месторождения"
Землепользователь ОАО "НК "Роснефть"

Каталог координат границ зоны планируемого размещения линейных объектов


Точка	X	Y
649	957 458.23	3 534 965.99
650	957 456.10	3 534 957.04
651	957 456.06	3 534 956.87
652	957 456.96	3 534 956.61
653	957 477.74	3 534 950.15
654	957 531.50	3 534 933.39
655	957 573.98	3 534 912.47
656	957 575.74	3 534 918.04
657	957 531.11	3 534 931.96
658	957 477.35	3 534 948.68
659	957 460.52	3 534 953.93
660	957 456.58	3 534 955.16
661	957 454.70	3 534 947.98
662	957 453.67	3 534 943.99
663	957 458.74	3 534 942.50
664	957 457.32	3 534 944.41
665	957 475.10	3 534 940.18
666	957 475.04	3 534 940.00
667	957 493.66	3 534 935.04
668	957 492.96	3 534 932.40
669	957 519.56	3 534 924.55
670	957 528.83	3 534 921.83
671	957 530.02	3 534 926.29
672	958 853.37	3 534 531.57
673	958 856.62	3 534 538.36
674	958 857.26	3 534 539.72
675	958 863.76	3 534 553.32
676	958 861.37	3 534 554.87
677	958 861.62	3 534 555.37
678	958 857.15	3 534 557.60
679	958 840.06	3 534 568.64

Точка	X	Y
680	958 837.07	3 534 564.03
681	958 829.70	3 534 552.61
682	958 828.80	3 534 548.20
683	958 828.50	3 534 546.73
684	958 826.18	3 534 535.32
685	958 825.92	3 534 534.05
686	958 825.79	3 534 533.39
687	958 827.38	3 534 532.60
688	958 839.29	3 534 526.73
689	958 843.78	3 534 528.27
690	958 844.08	3 534 528.37
691	958 845.17	3 534 527.83
692	958 847.37	3 534 526.72
693	958 847.55	3 534 527.05
694	958 848.11	3 534 528.23
695	958 849.03	3 534 530.07
696	957 452.22	3 534 944.41
697	957 453.56	3 534 949.52
698	957 447.48	3 534 957.75
699	957 444.59	3 534 958.57
700	957 436.43	3 534 952.55
701	957 445.82	3 534 949.65
702	957 445.03	3 534 946.54
703	960 215.19	3 533 434.13
704	960 221.82	3 533 451.71
705	960 218.80	3 533 452.83
706	957 445.04	3 534 916.89
707	957 446.84	3 534 923.77
708	957 447.12	3 534 925.01
709	957 443.46	3 534 926.14

Ханты-Мансийский автономный округ — Югра
Губернатор

Приложение 20
к постановлению Правительства
Ханты-Мансийского
автономного округа – Югры
от 3 июня 2016 года № 190-п

Проект межевания территории для размещения
линейного объекта регионального значения
Ханты-Мансийского автономного округа - Югра
"Путевые ТВО Усть-Балыкского месторождения"
Землепользователь ОАО "НК "Роснефть"
Масштаб 1:2000

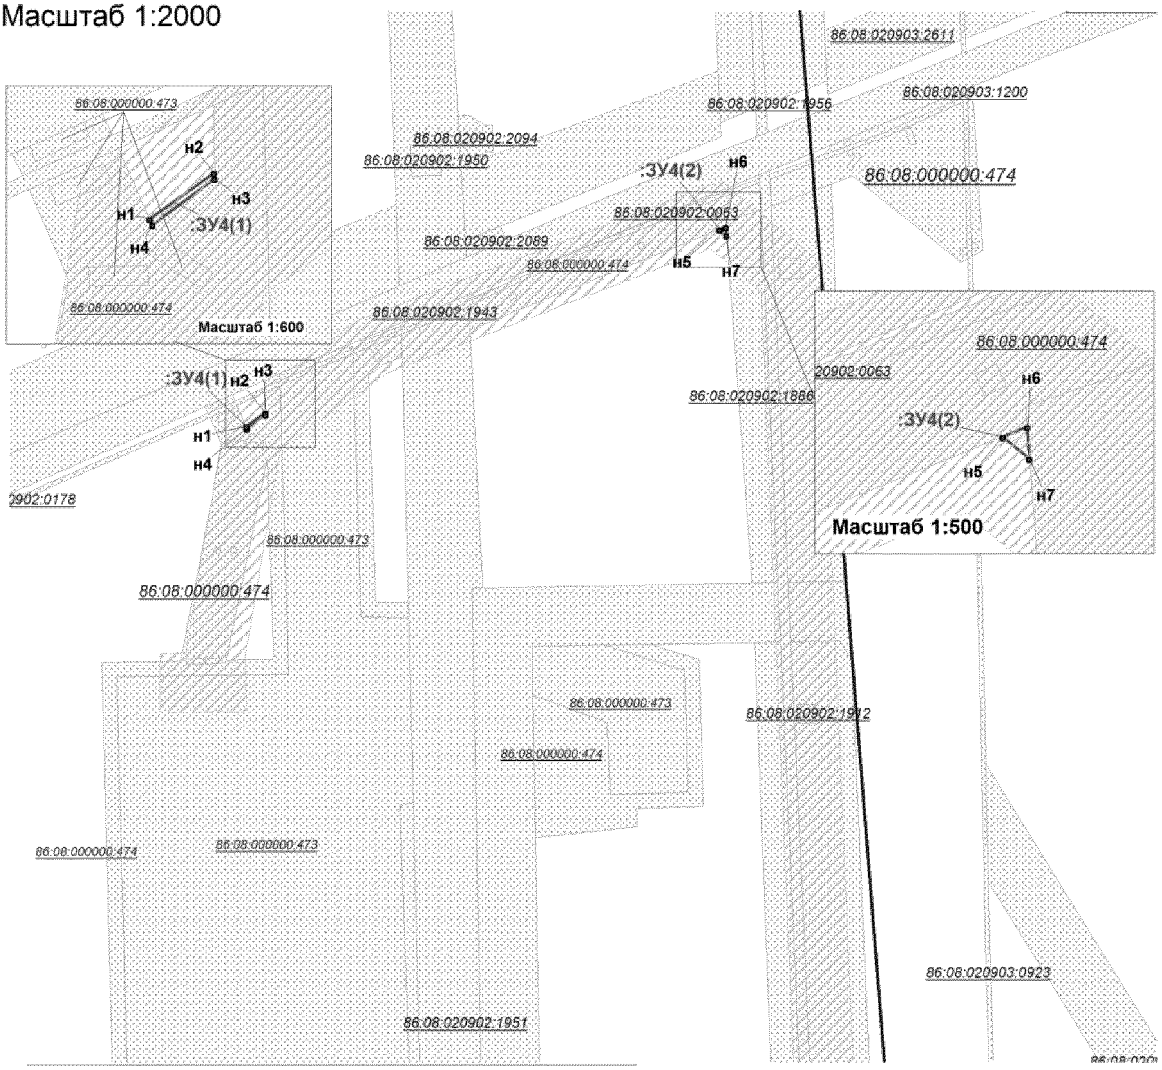


Линия совмещения с листом 2


Условные обозначения:

- граница зоны размещения линейных объектов (красные линии)
- земельный участок на ранее сформированных участках
- испрашиваемые земельные участки на землях лесного фонда
- н1 точка поворота границы земельного участка устанавливаемой при проведении кадастровых работ
- 1 точка поворота границы земельного участка, ранее установленная при проведении кадастровых работ
- 86:08:0020904:803 номер существующего земельного участка
- :ЗУ1(1) номер формируемого земельного участка
- земельные участки, согласно сведениям государственного кадастра недвижимости
- земельные участки, предоставленные в аренду ОАО "НК "Роснефть"
- охранная зона проектируемых водоводов
- малоперспективная зона историко-культурного наследия
- перспективная зона историко-культурного наследия


Проект межевания территории для размещения
линейного объекта регионального значения
Ханты-Мансийского автономного округа - Югра
"Путевые ТВО Усть-Балыкского месторождения"
Землепользователь ОАО "НК "Роснефть"
Масштаб 1:2000

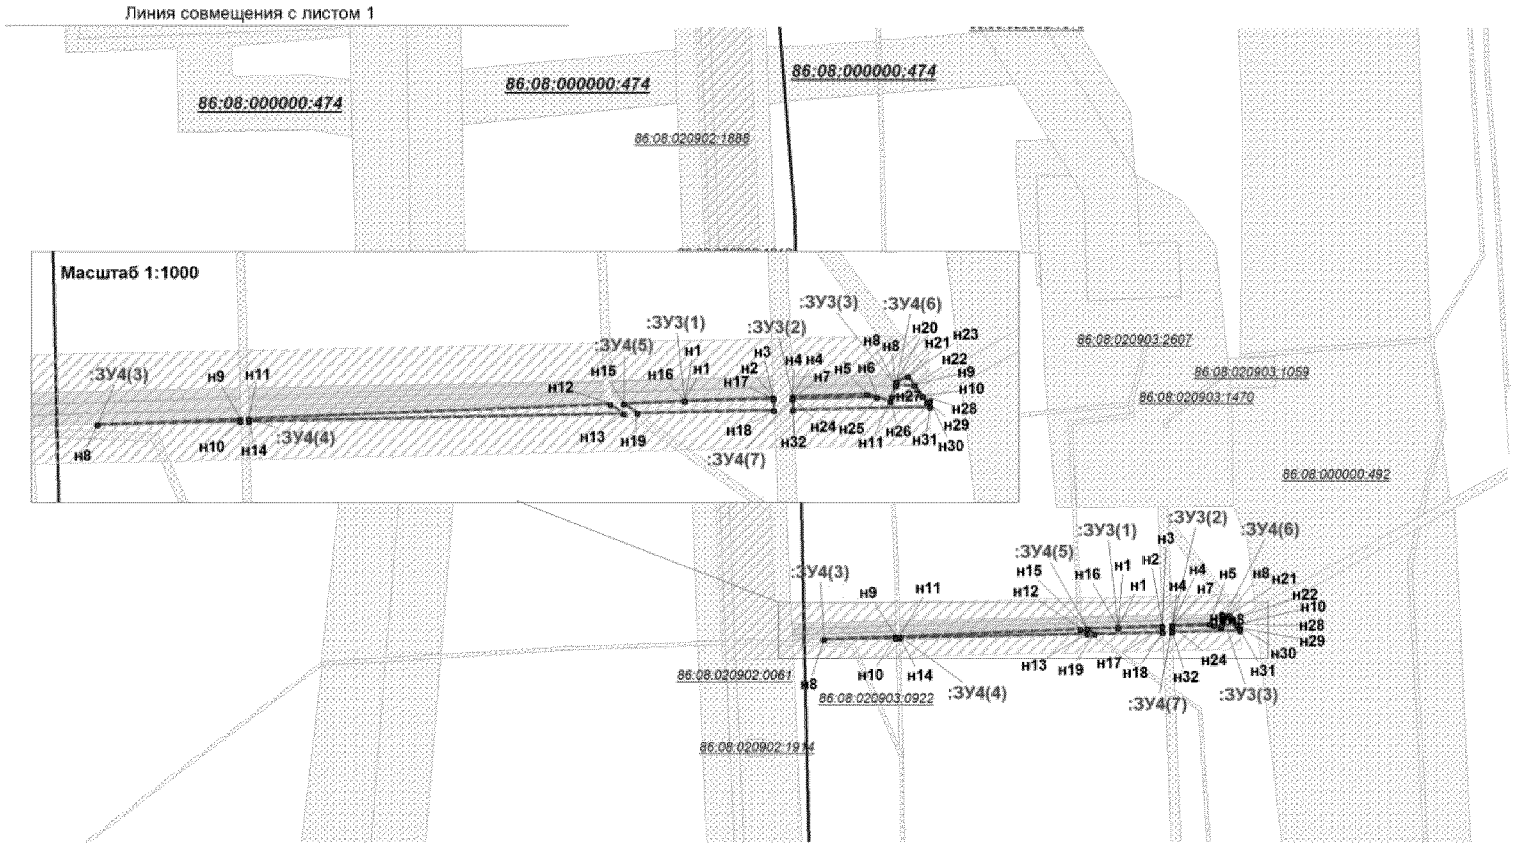


Проект межевания территории для размещения
линейного объекта регионального значения
Ханты-Мансийского автономного округа - Югра
"Путевые ТВО Усть-Балыкского месторождения"
Землепользователь ОАО "НК "Роснефть"
Масштаб 1:2000

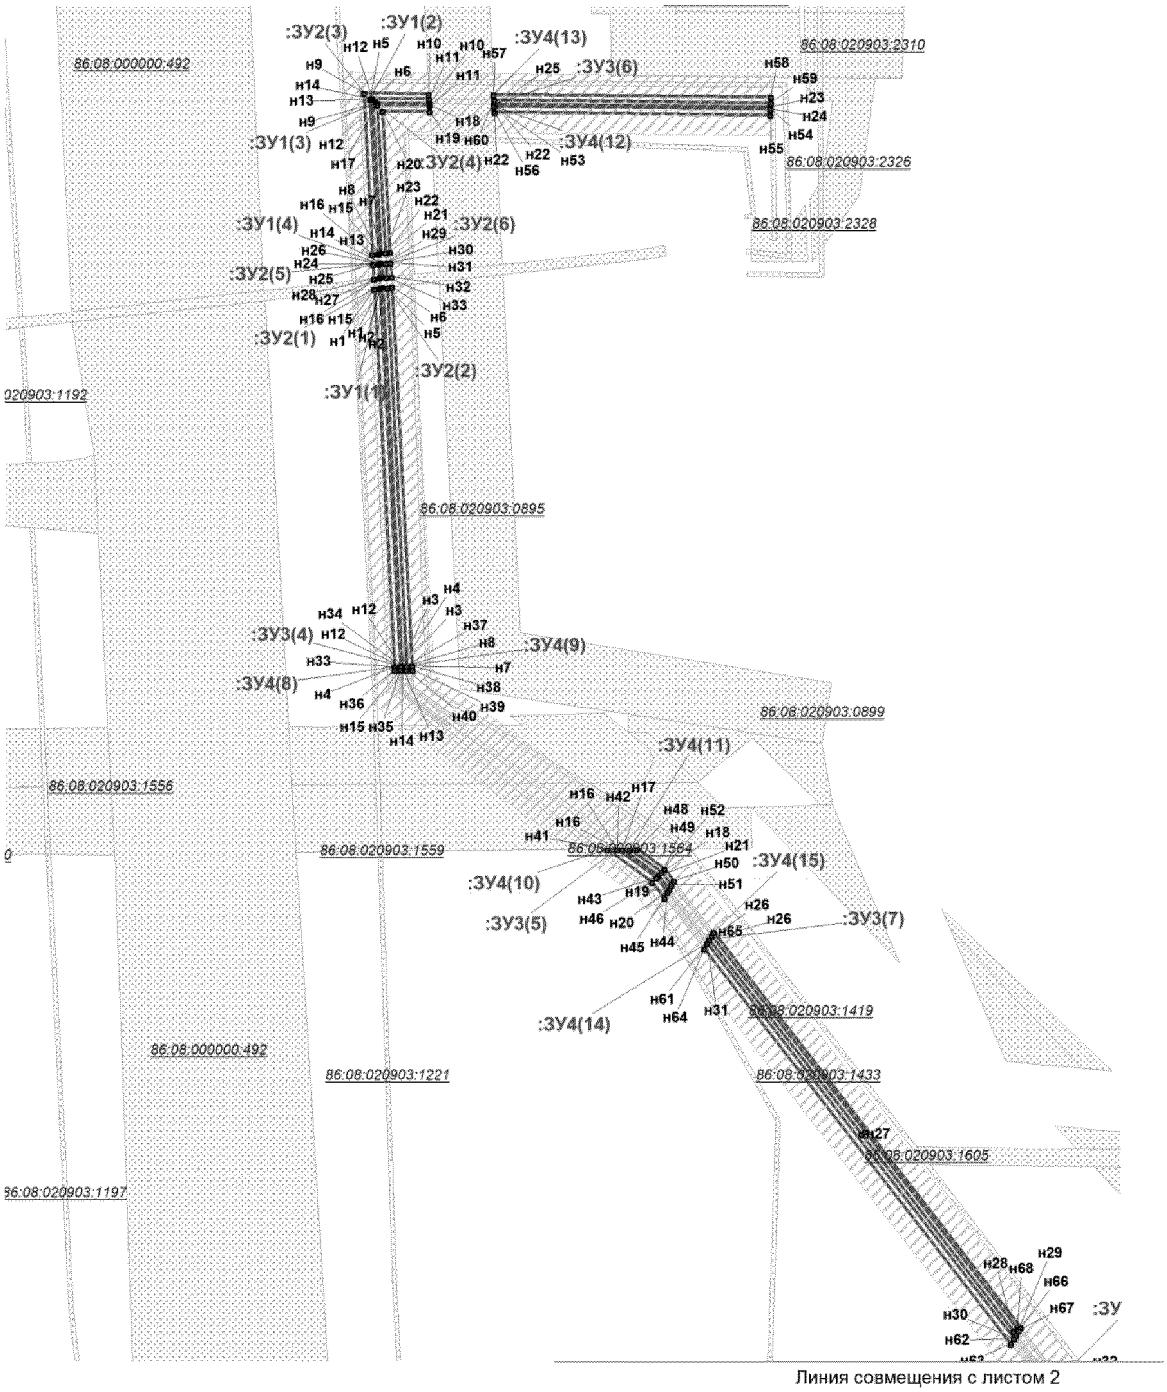


Проект межевания территории для размещения
линейного объекта регионального значения
Ханты-Мансийского автономного округа - Югра
"Трубопроводы Мамонтовского месторождения
строительства 2017г., вторая очередь"
Землепользователь ОАО "НК "Роснефть"
Масштаб 1:2000

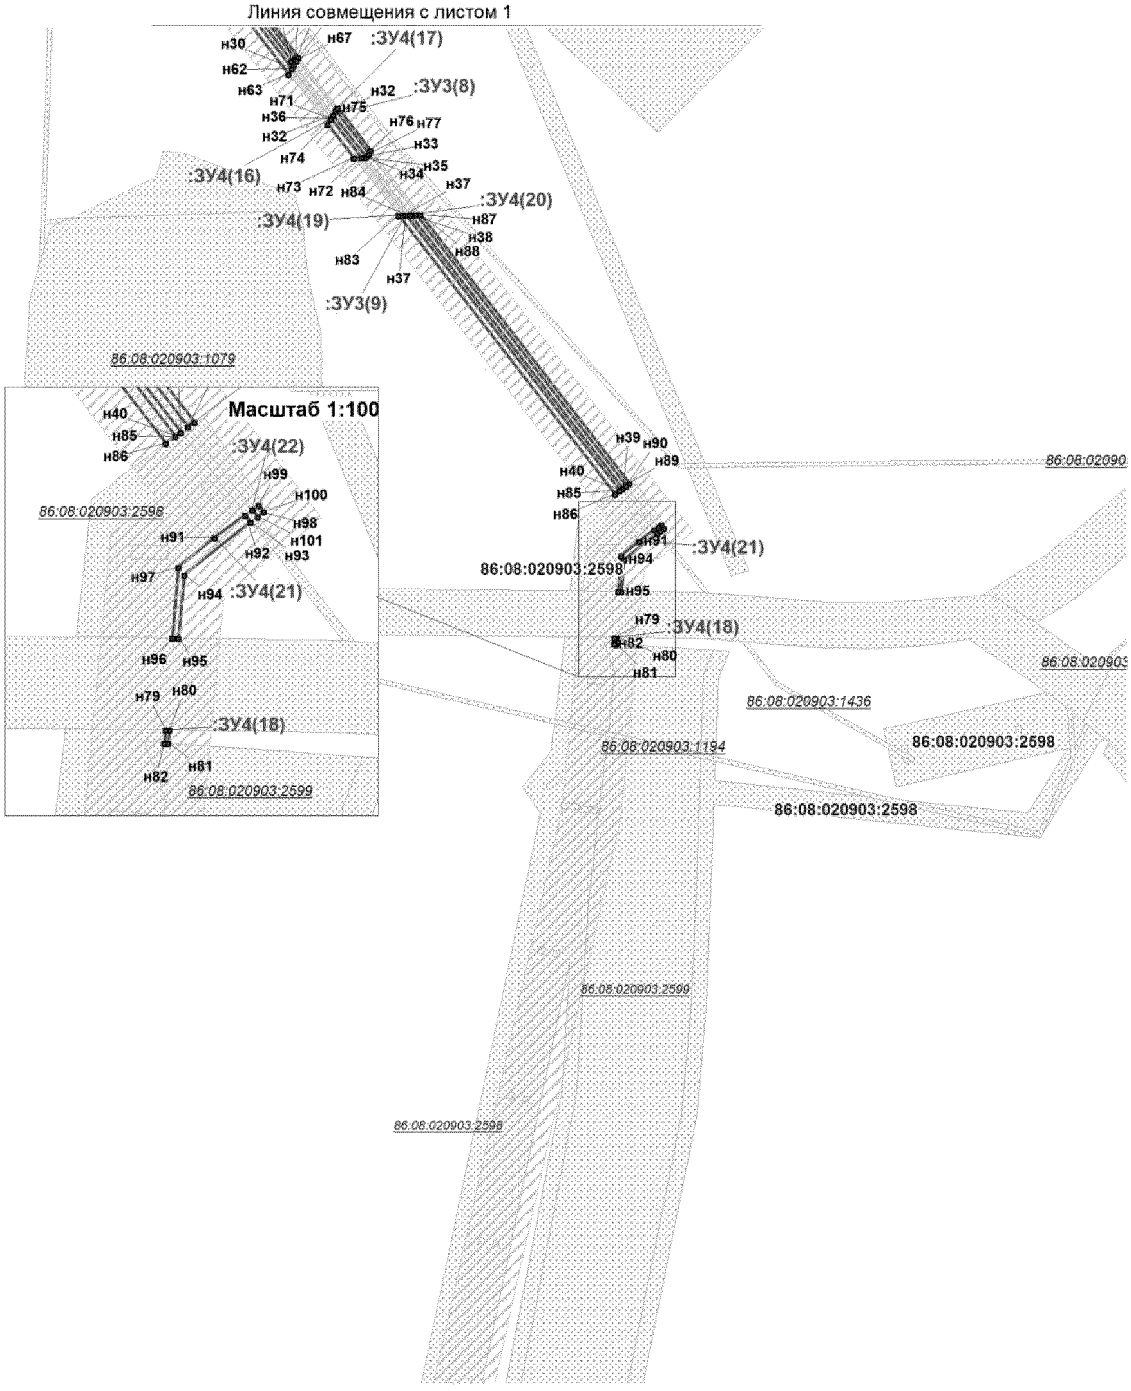

Проект межевания территории для размещения
линейного объекта регионального значения
Ханты-Мансийского автономного округа - Югра
"Путевые ТВО Усть-Балыкского месторождения"
Землепользователь ОАО "НК "Роснефть"
Масштаб 1:2000

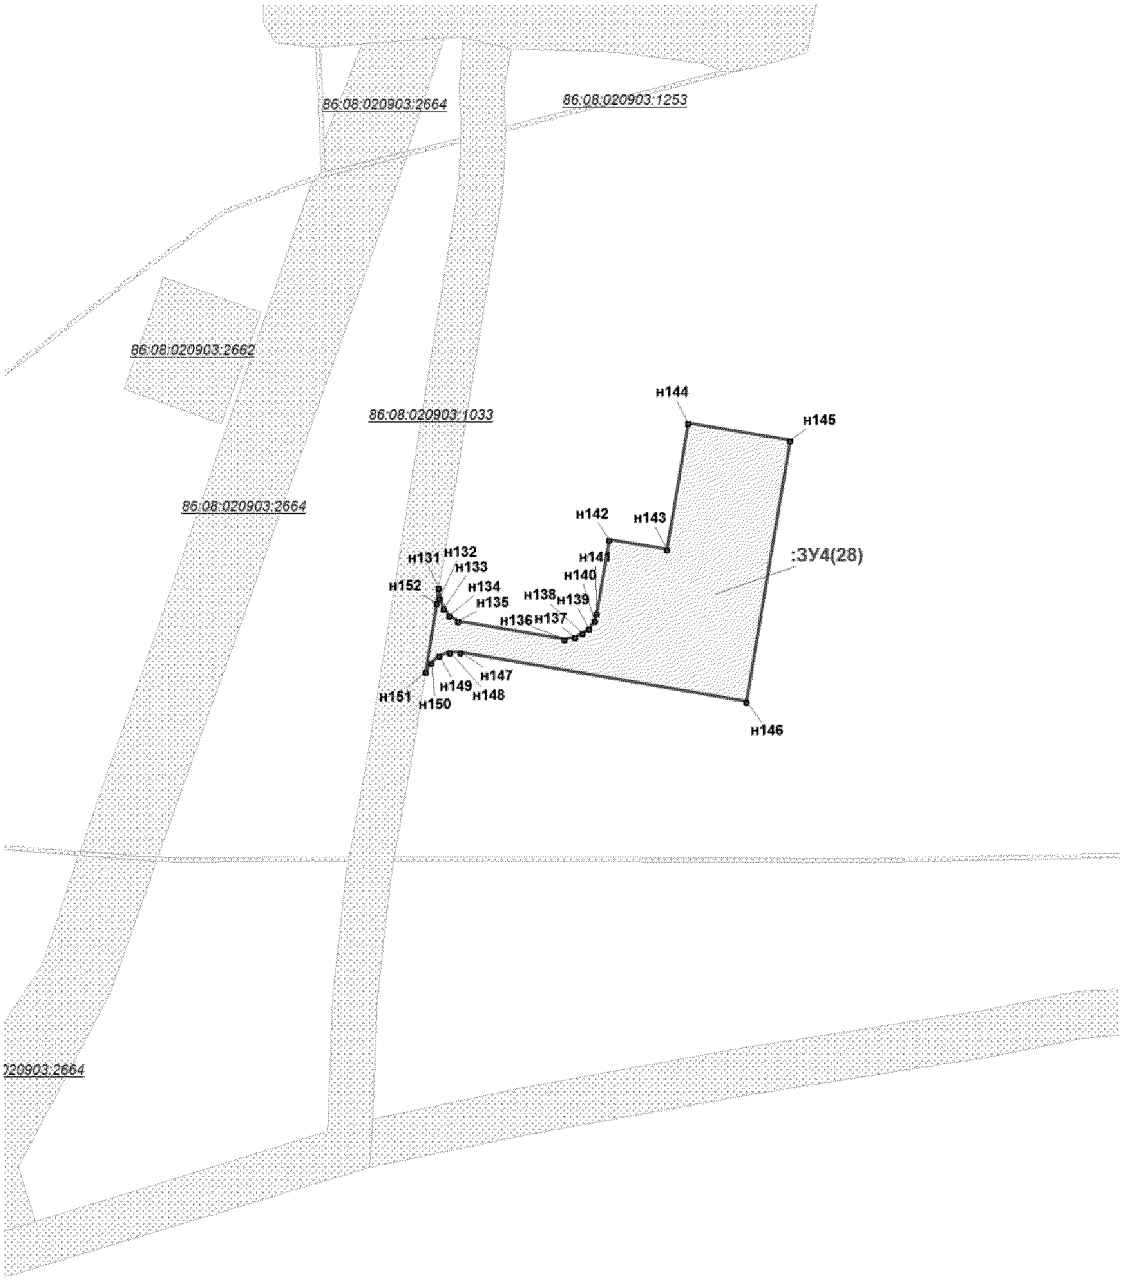

Проект межевания территории для размещения
линейного объекта регионального значения
Ханты-Мансийского автономного округа - Югра
"Путевые ТВО Усть-Балыкского месторождения"
Землепользователь ОАО "НК "Роснефть"
Масштаб 1:2000

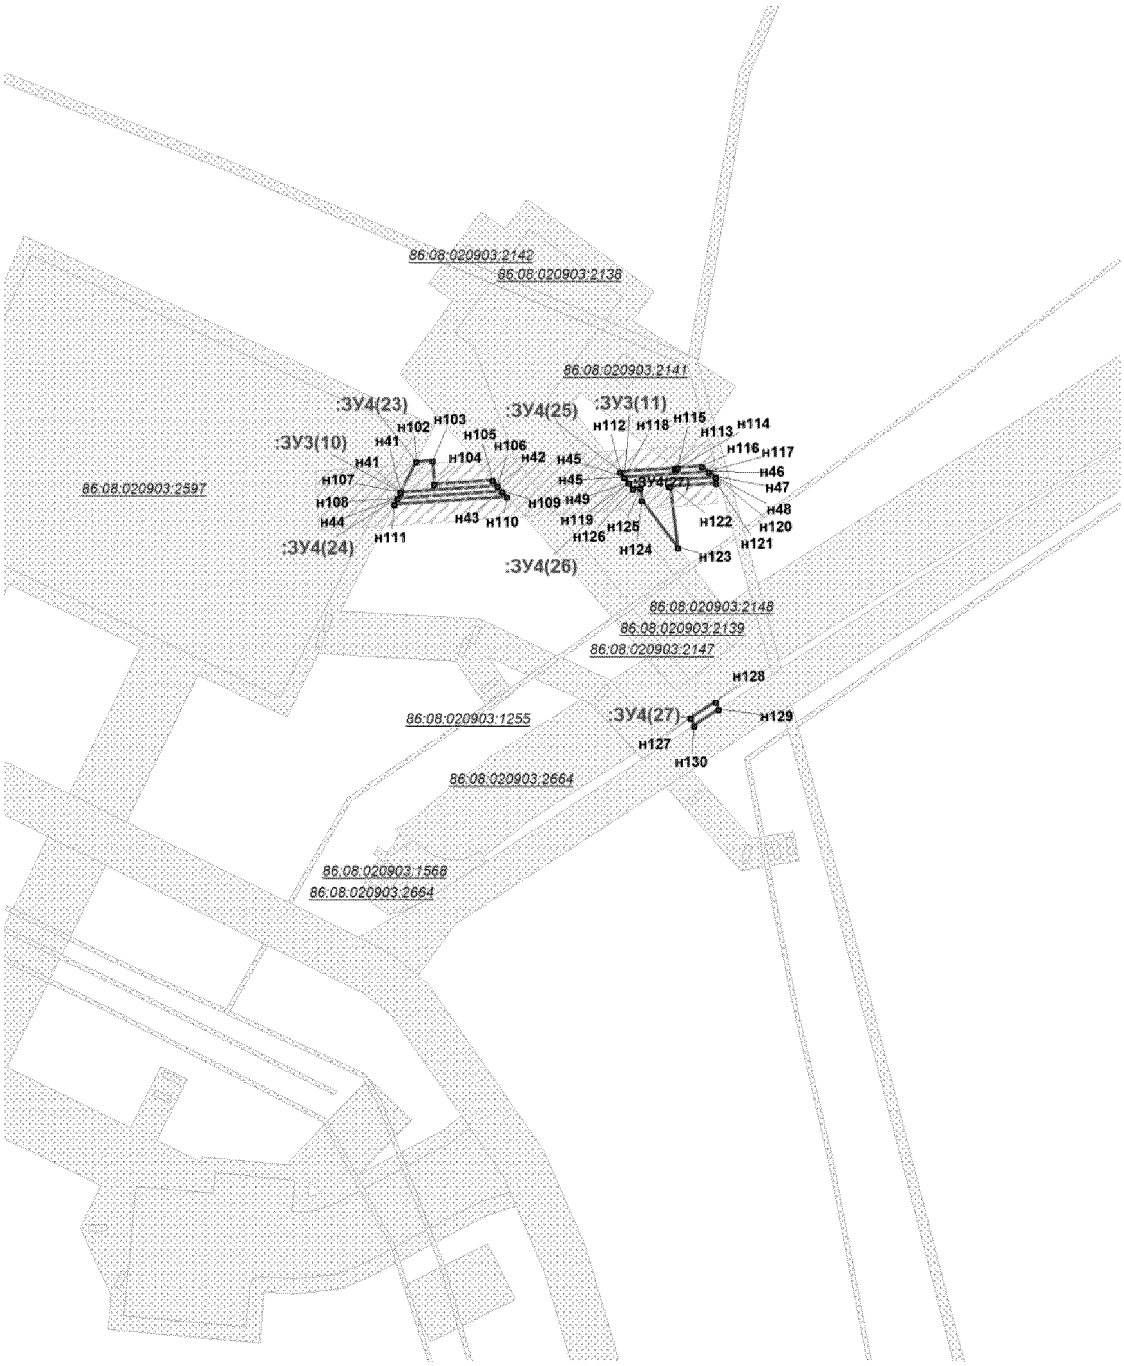

Проект межевания территории для размещения
Линейного объекта регионального значения
Ханты-Мансийского автономного округа – Югры
«Путевые ТВО Усть-Балыкского месторождения»
Землепользователь ОАО «НК «Роснефть»

Каталог координат границ земельного участка :ЗУ1

:ЗУ1(1)	X	Y
н1	957043.4	3530501.5
н2	957043.5	3530502.41
н3	956915.78	3530508.91
н4	956915.73	3530508.31
:ЗУ1(2)		
н5	957107.22	3530498.11
н6	957107.22	3530498.8
н7	957055.28	3530501.74
н8	957055.17	3530500.87
:ЗУ1(3)		
н9	957105.95	3530500.36
н10	957105.75	3530518.13
н11	957105.03	3530518.16
н12	957105.21	3530500.4
:ЗУ1(4)		
н13	957051.68	3530501.06
н14	957051.78	3530501.95
н15	957047	3530502.22
н16	957046.89	3530501.32

Проект межевания территории для размещения
Линейного объекта регионального значения
Ханты-Мансийского автономного округа – Югры
«Путевые ТВО Усть-Балыкского месторождения»
Землепользователь ОАО «НК «Роснефть»

Каталог координат границ земельного участка :ЗУ2

:ЗУ2(1)	X	Y	:ЗУ2(4)	X	Y
н1	957043.17	3530499.52	н17	957105.21	3530500.4
н2	957043.4	3530501.5	н18	957105.03	3530518.16
н3	956915.73	3530508.31	н19	957103.04	3530518.27
н4	956915.58	3530506.31	н20	957103.19	3530502.32
:ЗУ2(2)			н21	957055.62	3530504.86
н5	957043.65	3530503.9	н22	957055.49	3530503.7
н6	957043.83	3530505.49	н23	957055.44	3530503.24
н7	956916.03	3530512.3	:ЗУ2(5)		
н8	956915.9	3530510.39	н24	957051.45	3530499.07
:ЗУ2(3)			н25	957051.45	3530499.16
н9	957109.25	3530495.99	н26	957051.68	3530501.06
н10	957109.04	3530517.91	н27	957046.89	3530501.32
н11	957107.25	3530518.01	н28	957046.68	3530499.34
н12	957107.46	3530498.78	:ЗУ2(6)		
н13	957107.22	3530498.8	н29	957051.93	3530503.43
н14	957107.22	3530498.11	н30	957051.99	3530503.9
н15	957055.17	3530500.87	н31	957052.11	3530505.04
н16	957054.96	3530498.89	н32	957047.33	3530505.31
			н33	957047.16	3530503.7

Проект межевания территории для размещения
Линейного объекта регионального значения
Ханты-Мансийского автономного округа – Югры
«Путевые ТВО Усть-Балыкского месторождения»
Землепользователь ОАО «НК «Роснефть»

Каталог координат границ земельного участка :ЗУ3

:ЗУ3(1)	X	Y	:ЗУ3(7)	X	Y
н1	958001.16	3530290.76	н26	956823.53	3530612.41
н2	958001.81	3530306.93	н27	956757.99	3530663.74
н3	958001.51	3530306.95	н28	956691.44	3530715.13
:ЗУ3(2)			н29	956690.3	3530716
н4	958001.94	3530310.43	н30	956689.02	3530715.26
н5	958002.48	3530324.02	н31	956822.37	3530611.78
н6	958001.91	3530325.82	:ЗУ3(8)		
н7	958001.58	3530310.43	н32	956673.24	3530729.21
:ЗУ3(3)			н33	956659.11	3530740.15
н8	958003.98	3530329.21	н34	956658.98	3530739.92
н9	958004.04	3530332.67	н35	956658.92	3530738.62
н10	958002.08	3530334.13	н36	956671.98	3530728.48
н11	958001.96	3530328.58	:ЗУ3(9)		
:ЗУ3(4)			н37	956639.61	3530753.59
н12	956915.73	3530508.31	н38	956639.69	3530755.19
н13	956915.78	3530508.91	н39	956547.27	3530826.74
н14	956914.59	3530508.95	н40	956546.57	3530825.8
н15	956914.59	3530508.37	:ЗУ3(10)		
:ЗУ3(5)			н41	959115.32	3534526.12
н16	956854.14	3530581.39	н42	959117.49	3534558.73
н17	956854.14	3530583.13	н43	959115.6	3534560.38
н18	956845.31	3530595.35	н44	959113.23	3534525.07
н19	956840.66	3530599	:ЗУ3(11)		
н20	956839.61	3530598.43	н45	959120.36	3534601.52
н21	956844.56	3530594.57	н46	959122.26	3534630.01
:ЗУ3(6)			н47	959120.49	3534632.32
н22	957105.51	3530539.93	н48	959120.4	3534632.32
н23	957104.51	3530633.02	н49	959118.44	3534602.98
н24	957103.94	3530633.02			
н25	957104.82	3530539.96			

Проект межевания территории для размещения
Линейного объекта регионального значения
Ханты-Мансийского автономного округа – Югры
«Путевые ТВО Усть-Балыкского месторождения»
Землепользователь ОАО «НК «Роснефть»

Каталог координат границ земельного участка :ЗУ4

:ЗУ4(1)	X	Y	н30	958001.16	3530335.45	н60	957107.01	3530539.84
н1	958435.19	3529952.14	н31	958000.11	3530335.46	:ЗУ4(14)		
н2	958439.87	3529958.68	н32	957999.57	3530310.52	н61	956822.37	3530611.78
н3	958439.25	3529958.69	:ЗУ4(8)			н62	956689.02	3530715.26
н4	958434.6	3529952.41	н33	956915.58	3530506.31	н63	956687.15	3530714.17
:ЗУ4(2)			н34	956915.73	3530508.31	н64	956820.47	3530610.73
н5	958501.62	3530111.77	н35	956914.59	3530508.37	:ЗУ4(15)		
н6	958502.46	3530113.81	н36	956914.56	3530506.37	н65	956826.21	3530613.88
н7	958499.78	3530114.02	:ЗУ4(9)			н66	956692.76	3530717.44
:ЗУ4(3)			н37	956915.9	3530510.39	н67	956691.69	3530716.81
н8	957996.87	3530183.65	н38	956916.03	3530512.3	н68	956692.35	3530716.3
н9	957997.92	3530209.75	н39	956914.62	3530512.39	н69	956758.92	3530664.92
н10	957997.43	3530209.76	н40	956914.59	3530510.45	н70	956824.95	3530613.19
:ЗУ4(4)			:ЗУ4(10)			:ЗУ4(16)		
н11	957997.98	3530211.22	н41	956854.11	3530578.03	н71	956671.98	3530728.48
н12	958000.62	3530277.17	н42	956854.14	3530581.39	н72	956658.92	3530738.62
н13	957998.91	3530279.62	н43	956844.56	3530594.57	н73	956658.8	3530736.17
н14	957997.46	3530211.25	н44	956839.61	3530598.43	н74	956670.12	3530727.4
:ЗУ4(5)			н45	956837.7	3530597.36	:ЗУ4(17)		
н15	958000.71	3530279.66	н46	956843.1	3530593.16	н75	956675.7	3530730.65
н16	958001.16	3530290.76	:ЗУ4(11)			н76	956661.33	3530741.81
н17	958001.51	3530306.95	н47	956854.16	3530585.69	н77	956660.21	3530741.2
н18	957999.51	3530307.02	н48	956854.19	3530588.15	н78	956674.64	3530730.04
н19	957998.97	3530282.14	н49	956847.47	3530597.39	:ЗУ4(18)		
:ЗУ4(6)			н50	956843.43	3530600.53	н79	956496.99	3530824.15
н20	958004.66	3530329.42	н51	956842.08	3530599.78	н80	956496.99	3530824.82
н21	958005.66	3530331.49	н52	956846.4	3530596.4	н81	956494.8	3530824.61
н22	958004.04	3530332.67	:ЗУ4(12)			н82	956494.86	3530823.97
н23	958003.98	3530329.21	н53	957104.82	3530539.96	:ЗУ4(19)		
:ЗУ4(7)			н54	957103.94	3530633.02	н83	956639.49	3530751.16
н24	958001.58	3530310.43	н55	957101.94	3530633.05	н84	956639.61	3530753.59
н25	958001.91	3530325.82	н56	957102.83	3530540.05	н85	956546.57	3530825.8
н26	958001.1	3530328.29	:ЗУ4(13)			н86	956545.38	3530824.18
н27	958001.96	3530328.58	н57	957108.83	3530539.75	:ЗУ4(20)		
н28	958002.08	3530334.13	н58	957107.94	3530633.3	н87	956639.78	3530757.01
н29	958000.91	3530335	н59	957105.99	3530633.29	н88	956639.85	3530758.48

Проект межевания территории для размещения
Линейного объекта регионального значения
Ханты-Мансийского автономного округа – Югры
«Путевые ТВО Усть-Балыкского месторождения»
Землепользователь ОАО «НК «Роснефть»

Каталог координат границ земельного участка :ЗУ4

н89	956548.95	3530829.01	:ЗУ4(26)	X	Y	н151	959533.59	3535369.03
н90	956548.17	3530827.94	н119	959118.44	3534602.98	н152	959556.84	3535372.69
:ЗУ4(21)			н120	959120.4	3534632.32			
н91	956529.47	3530832.37	н121	959118.41	3534632.45			
н92	956533.31	3530837.56	н122	959117.37	3534616.88			
н93	956532.12	3530838.47	н123	959096.7	3534619.55			
н94	956523.23	3530827.28	н124	959112.6	3534607.45			
н95	956512.52	3530826.28	н125	959116.7	3534606.91			
н96	956512.53	3530825.3	н126	959116.53	3534604.43			
н97	956524.5	3530826.29	:ЗУ4(27)					
:ЗУ4(22)			н127	959039.27	3534623.92			
н98	956534.21	3530838.76	н128	959044.65	3534632.38			
н99	956534.99	3530839.84	н129	959042.07	3534633.4			
н100	956533.89	3530840.71	н130	959036.58	3534625			
н101	956533.05	3530839.66	:ЗУ4(28)					
:ЗУ4(23)			н131	959561.88	3535373.48			
н102	959125.65	3534531.34	н132	959558.49	3535373.77			
н103	959126.03	3534536.87	н133	959555.03	3535375.06			
н104	959118.06	3534537.46	н134	959552.67	3535376.95			
н105	959119.38	3534557.11	н135	959550.81	3535379.92			
н106	959117.49	3534558.73	н136	959544.66	3535415.77			
н107	959115.32	3534526.12	н137	959545.4	3535419.35			
:ЗУ4(24)			н138	959546.61	3535421.93			
н108	959113.23	3534525.07	н139	959548.29	3535424.06			
н109	959115.6	3534560.38	н140	959550.9	3535425.94			
н110	959113.71	3534562.03	н141	959553.26	3535426.69			
н111	959111.16	3534524.02	н142	959578.22	3535430.92			
:ЗУ4(25)			н143	959574.96	3535450.39			
н112	959122.26	3534600.07	н144	959617.49	3535457.47			
н113	959123.49	3534618.4	н145	959611.76	3535491.91			
н114	959123.01	3534619	н146	959523.6	3535477.21			
н115	959123.55	3534619.42	н147	959540.18	3535380.71			
н116	959124.09	3534627.61	н148	959540.28	3535377.07			
н117	959122.26	3534630.01	н149	959539.08	3535373.62			
н118	959120.36	3534601.52	н150	959538.74	3535370.81			

Губернатор

Приложение 21
к постановлению Правительства
Ханты-Мансийского
автономного округа – Югры
от 3 июня 2016 года № 190-п

Положение о размещении линейного объекта регионального значения Ханты-Мансийского автономного округа – Югры «Путевые ТВО Усть-Балыкского месторождения»

I. Размещение объекта

В административном отношении линейный объект регионального значения Ханты-Мансийского автономного округа – Югры «Путевые ТВО Усть-Балыкского месторождения» (далее – проектируемый объект) расположен на межселенной территории в границах Усть-Балыкского месторождения нефти Нефтеюганского района Ханты-Мансийского автономного округа – Югры.

В географическом отношении территория проектируемого объекта находится в 5 километрах на северо-восток от города Нефтеюганска.

II. Функциональное зонирование территории

Проектируемый объект располагается на землях запаса Нефтеюганского района и на землях лесного фонда, находящихся в ведении территориального отдела - Нефтеюганского лесничества (Нефтеюганское участковое лесничество).

III. Решение по планировочной организации земельных участков для размещения проектируемого объекта

Расчет полосы отвода земельных участков для выполнения работ по строительству проектируемого объекта производится с учетом действующих норм отвода земель.

Таблица 1

Площади земельных участков, необходимые для
строительства и эксплуатации проектируемого объекта

Наименование объекта (кадастровый номер)	Площадь вновь испрашиваемых земельных участков, га	Площадь по земельным участкам, стоящих на кадастровом учете и ранее предоставленных в аренду, га	Зона застройки, га
Путевые ТВО Усть-Балыкского месторождения	0,8299	19,5623	20,3922

Таблица 2

Площади испрашиваемых земельных участков
под проектируемый объект

Наименование объекта	Кадастровый номер земельного участка	Площадь земельного участка, га	Категория земель	Вид разрешенного использования
Путевые ТВО Усть-Балыкского месторождения	86:08:0020903:ЗУ1	0,0154	земли лесного фонда	трубопроводный транспорт – 7.5
	86:08:0020903:ЗУ2	0,0760	земли лесного фонда	трубопроводный транспорт – 7.5
	86:08:0020903:ЗУ3	0,0639	земли запаса	трубопроводный транспорт – 7.5
	86:08:0000000:ЗУ4	0,6746	земли запаса	трубопроводный транспорт – 7.5

Координаты границ земельных участков, необходимых для размещения проектируемого объекта, в графических материалах определены в местной системе координат Ханты-Мансийского автономного округа – Югры МСК-86.

IV. Особо охраняемые природные территории и зоны с особыми условиями использования территории

Проектируемый объект технологически привязан к объектам сложившейся инфраструктуры и проходит вдоль существующих коридоров коммуникаций на свободной от застройки территории.

Гидрографическая сеть лесного участка представлена реками: Сух.Балык и др. водотоками более мелкого порядка.

Для уменьшения воздействия на водотоки предусмотрены следующие мероприятия:

выполнение строительно-монтажных работ с применением гусеничной техники должно осуществляться в зимний период для уменьшения воздействия строительной техники на растительный береговой покров; в остальные сезоны года строительно-монтажные работы, движение транспорта и строительной техники должно осуществляться только по существующим автомобильным дорогам, зимникам и временным вдольтрассовым проездам;

все отходы защитных материалов, остатки горюче-смазочных материалов тщательно должны собираться в передвижное оборудование (мусоросборники, емкости для сбора отработанных горюче-смазочных материалов) и вывозиться в места, согласованные с соответствующими муниципальными органами и органами государственной власти Российской Федерации;

после завершения строительства выполняются рекультивационные работы.

Организационный сброс стоков или загрязняющих веществ на поверхность земли и в водотоки не производится. Попадание загрязняющих веществ в водные объекты в результате размыва и выноса ливневыми и талыми водами возможно лишь при неправильном хранении строительных материалов и аварийных утечек дизтоплива работающих механизмов в период строительства.

На всех этапах работ осуществляется входной, операционный и приемочный контроль качества строительства, а также проводится своевременный профилактический осмотр, ремонт и диагностика оборудования, трубопроводов и арматуры.

Ущерб окружающей среде может быть нанесен лишь в аварийных случаях, но для их предотвращения предусмотрены все возможные мероприятия в соответствии с требованиями законодательства Российской Федерации.

В границах участка работ отсутствуют объекты историко-культурного наследия, особо охраняемые природные территории федерального, регионального и местного значения.

Проектируемый объект не затрагивает границы территорий традиционного природопользования коренных малочисленных народов Севера регионального значения.



Основная часть проекта планировки территории для размещения линейного объекта регионального значения Ханты-Мансийского автономного округа – Югры «Автомобильная дорога Майское м/р - Чупальский ЛУ 3 этап. Пересечение с магистральными газопроводами «Комсомольское – Сургут - Челябинск» I нитка и «Уренгой - Челябинск» II нитка». Землепользователь ОАО «НК «Роснефть»
Масштаб 1:2000

Приложение 22
к постановлению Правительства
Ханты-Мансийского
автономного округа – Югры
от 3 июня 2016 года № 190-п



Экспликация зон планируемого размещения линейного объекта

Номер	Наименование
1	Автомобильная дорога Майское м/р - Чупальский ЛУ 3 этап. Пересечение с магистральными газопроводами «Комсомольское – Сургут - Челябинск» I нитка и «Уренгой - Челябинск» II нитка

Экспликация проектируемого линейного объекта

Номер	Наименование
1	Реконструкция совместно используемого участка дороги к КУ 75км на продуктопроводе «Южно-Балыкская ГНС-ТНХ»

УСЛОВНЫЕ ОБОЗНАЧЕНИЯ

- граница зоны размещения линейного объекта (красные линии)
- 5 — точки поворота границы зоны планируемого размещения линейного объекта
- зона планируемого размещения линейного объекта
- земельные участки, согласно сведениям государственного кадастра недвижимости
- граница муниципального образования
- ось проектируемой автомобильной дороги
- защитные кожухи трубопроводов
- 1 — номер зоны планируемого размещения объекта
- (1) — номер линейного объекта
- 86:08:0030702 — граница кадастровых кварталов

Основная часть проекта планировки территории для размещения линейного объекта регионального значения Ханты-Мансийского автономного округа - Югры «Автомобильная дорога Майское м/р - Чупальский ЛУ 3 этап. Пересечение с магистральными газопроводами «Комсомольское – Сургут - Челябинск» I нитка и «Уренгой - Челябинск» II нитка».
Землепользователь ОАО «НК «Роснефть»

Каталог координат границы зоны планируемого размещения линейного объекта


Номер	X	У
1	877 388,14	3 501 068,42
2	877 366,34	3 501 061,11
3	877 369,38	3 501 044,2
4	877 372,9	3 501 025,54
5	877 374,06	3 501 021,09
6	877 375,76	3 501 016,53
7	877 379,1	3 501 007,03
8	877 345,47	3 500 984,78
9	877 361,05	3 500 962,16
10	877 368,01	3 500 952,39
11	877 373,26	3 500 945,01
12	877 396,35	3 500 961,22
13	877 400,17	3 500 970,38
14	877 410,59	3 500 971,19
15	877 415,95	3 500 973,09
16	877 425,65	3 500 976,71
17	877 428,1	3 500 972,96
18	877 429,97	3 500 978,32
19	877 427,9	3 500 983,88
20	877 450,15	3 500 999,73
21	877 446,64	3 501 006,38
22	877 440,45	3 501 016,69
23	877 427,41	3 501 037,09
24	877 400,37	3 501 019,81
25	877 399,59	3 501 022,96
26	877 398,73	3 501 026,37
27	877 397,13	3 501 033,82
28	877 394,98	3 501 042,1

Ханты-Мансийский автономный округ — Югра
Губернатор

Проект межевания территории для размещения линейного объекта регионального значения Ханты-Мансийского автономного округа – Югры «Автомобильная дорога Майское м/р - Чупальский ЛУ 3 этап. Пересечение с магистральными газопроводами «Комсомольское – Сургут - Челябинск» I нитка и «Уренгой - Челябинск» II нитка»

Приложение 23
к постановлению Правительства
Ханты-Мансийского
автономного округа – Югры
от 3 июня 2016 года № 190-п

Землепользователь ОАО «НК «Роснефть». Масштаб 1:2000

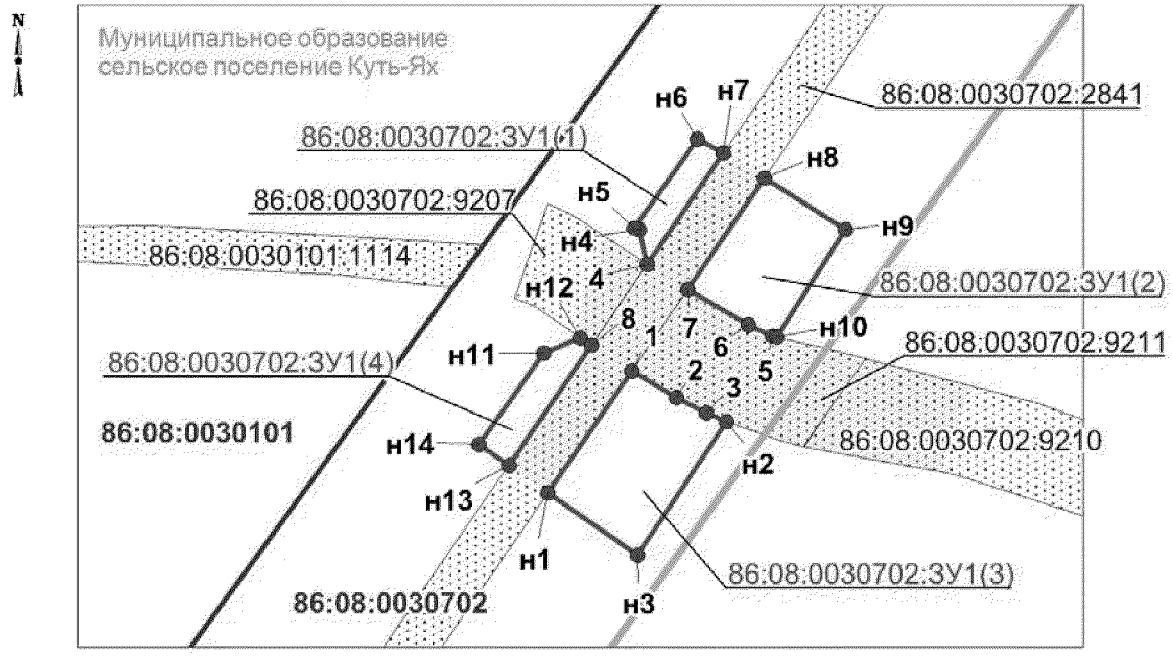


УСЛОВНЫЕ ОБОЗНАЧЕНИЯ

- граница образуемого земельного участка
- н1 точка поворота границы земельного участка, устанавливаемой при проведении кадастровых работ
- 1 существующая поворотная точка границы земельного участка
- 86:08:0030702:9210 номер существующего земельного участка
- 86:08:0030702:3У2 условный номер формируемого земельного участка
- земельный участок на ранее отведенных участках
- земельные участки, согласно сведениям государственного кадастра недвижимости
- граница муниципального образования
- граница кадастровых кварталов

Каталог координат границ земельного участка 86:08:0030702:3У1

Номер	X	У
н1	877 361,05	3 500 962,16
1	877 391,76	3 500 983,26
2	877 385,11	3 500 994,57
3	877 381,21	3 501 002,06
н2	877 379,1	3 501 007,03
н3	877 345,47	3 500 984,78
4	877 418,74	3 500 987,22
н4	877 427,41	3 500 985,19
н5	877 427,9	3 500 983,88
н6	877 450,15	3 500 999,73
н7	877 446,64	3 501 006,38
5	877 400,66	3 501 018,62
6	877 403,33	3 501 012,59
7	877 412,36	3 500 997,4
н8	877 440,45	3 501 016,69
н9	877 427,41	3 501 037,09
н10	877 400,37	3 501 019,81
н11	877 396,35	3 500 961,22
н12	877 400,17	3 500 970,38
8	877 398,26	3 500 973,16
н13	877 368,01	3 500 952,39
н14	877 373,26	3 500 945,01

Проект межевания территории для размещения линейного объекта регионального значения Ханты-Мансийского автономного округа – Югры «Автомобильная дорога Майское м/р - Чупальский ЛУ 3 этап. Пересечение с магистральными газопроводами «Комсомольское – Сургут - Челябинск» I нитка и «Уренгой - Челябинск» II нитка»
Землепользователь ОАО «НК «Роснефть»
Масштаб 1:2000

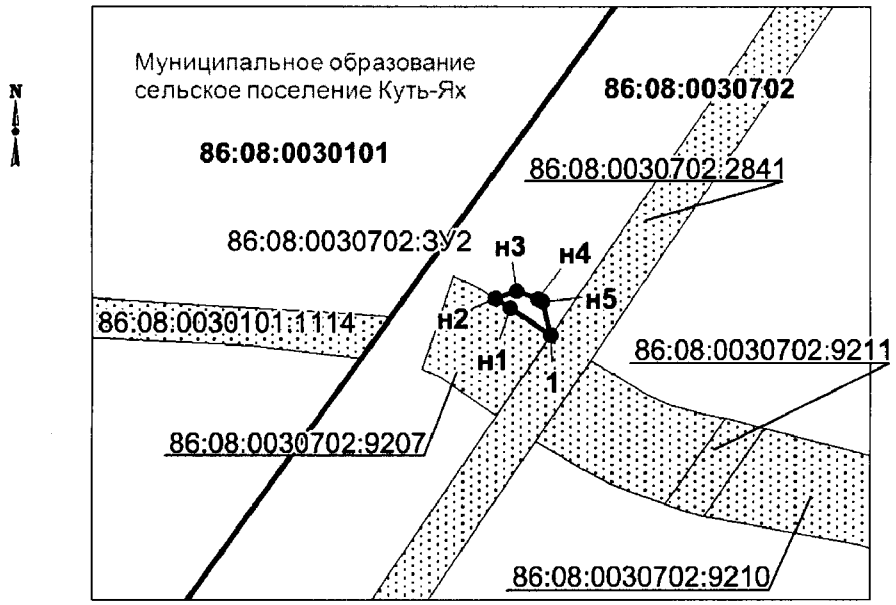

Каталог координат границ земельного участка 86:08:0030702:ЗУ2

Номер	X	У
1	877 418,74	3 500 987,22
н1	877 425,65	3 500 976,71
н2	877 428,1	3 500 972,96
н3	877 429,97	3 500 978,32
н4	877 427,9	3 500 983,88
н5	877 427,41	3 500 985,19

Ханты-Мансийский автономный округ — Югра
Губернатор

Приложение 24
к постановлению Правительства
Ханты-Мансийского
автономного округа – Югры
от 3 июня 2016 года № 190-п

Положение о размещении линейного объекта регионального значения Ханты-Мансийского автономного округа – Югры «Автомобильная дорога Майское м/р - Чупальский ЛУ 3 этап. Пересечение с магистральными газопроводами «Комсомольское – Сургут - Челябинск» I нитка и «Уренгой - Челябинск» II нитка»

I. Размещение объекта

В административном отношении линейный объект регионального значения Ханты-Мансийского автономного округа – Югры «Автомобильная дорога Майское м/р - Чупальский ЛУ 3 этап. Пересечение с магистральными газопроводами «Комсомольское – Сургут - Челябинск» I нитка и «Уренгой - Челябинск» II нитка» (далее - проектируемый объект) расположен на межселенной территории Нефтеюганского района Ханты-Мансийского автономного округа – Югры.

В географическом отношении проектируемый объект расположен в 2 километрах на северо-запад от населенного пункта Куть-Ях и в 96 километрах на север от города Нефтеюганск.

II. Функциональное зонирование территории

Проектируемый объект располагается на землях лесного фонда, находящихся в ведении территориального отдела - Нефтеюганского лесничества (Юнг-Яхское участковое лесничество).

III. Решения по планировочной организации земельных участков для размещения проектируемого объекта

Расчёт полосы отвода земельных участков для выполнения работ по строительству проектируемого объекта производится с учетом действующих норм отвода земель.

Таблица 1

Площади земельных участков, необходимые для строительства и эксплуатации проектируемого объекта

Наименование объекта (кадастровый номер)	Площадь вновь испрашиваемых земельных участков, га	Площадь по земельным участкам, арендованным ранее, га	Зона застройки, га
Автомобильная дорога Майское м/р - Чупальский ЛУ 3 этап. Пересечение с магистральными газопроводами «Комсомольское – Сургут - Челябинск» I нитка и «Уренгой - Челябинск» II нитка	0,2471	0,3310	0,5781

Таблица 2

Площади испрашиваемых земельных участков
под проектируемый объект

№ земельного участка	Площадь земельного участка, га	Категория земель
86:08:0030702:ЗУ1	0,2406	Земли лесного фонда
86:08:0030702:ЗУ2	0,0065	Земли лесного фонда

Координаты границ земельных участков, необходимых для размещения проектируемого объекта, в графических материалах определены в местной системе координат Ханты-Мансийского автономного округа – Югры МСК-86.

IV. Особо охраняемые территории и зоны с особыми условиями использования

Проектируемый объект технологически привязан к объектам сложившейся инфраструктуры и проходит вдоль существующих коридоров коммуникаций на свободной от застройки территории.

Проектируемый объект не пересекает водоохранную зону и прибрежную защитную полосу водных объектов.


В границах участка работ отсутствуют объекты историко-культурного наследия, особо охраняемые природные территории федерального, регионального и местного значения.

Проектируемый объект не затрагивает границ территорий традиционного природопользования коренных малочисленных народов Севера регионального значения.




Основная часть проекта планировки
территории для размещения
линейного объекта регионального значения
Ханты-Мансийского автономного округа –
Югры «Красноленинское НГКМ.
Ем-Ёговский + Пальяновский ЛУ.
Куст скважин №123»
Землепользователь АО «РН-Няганьнефтегаз»
Масштаб 1:10 000

Приложение 25
к постановлению Правительства
Ханты-Мансийского
автономного округа – Югры
от 3 июня 2016 года № 190-п

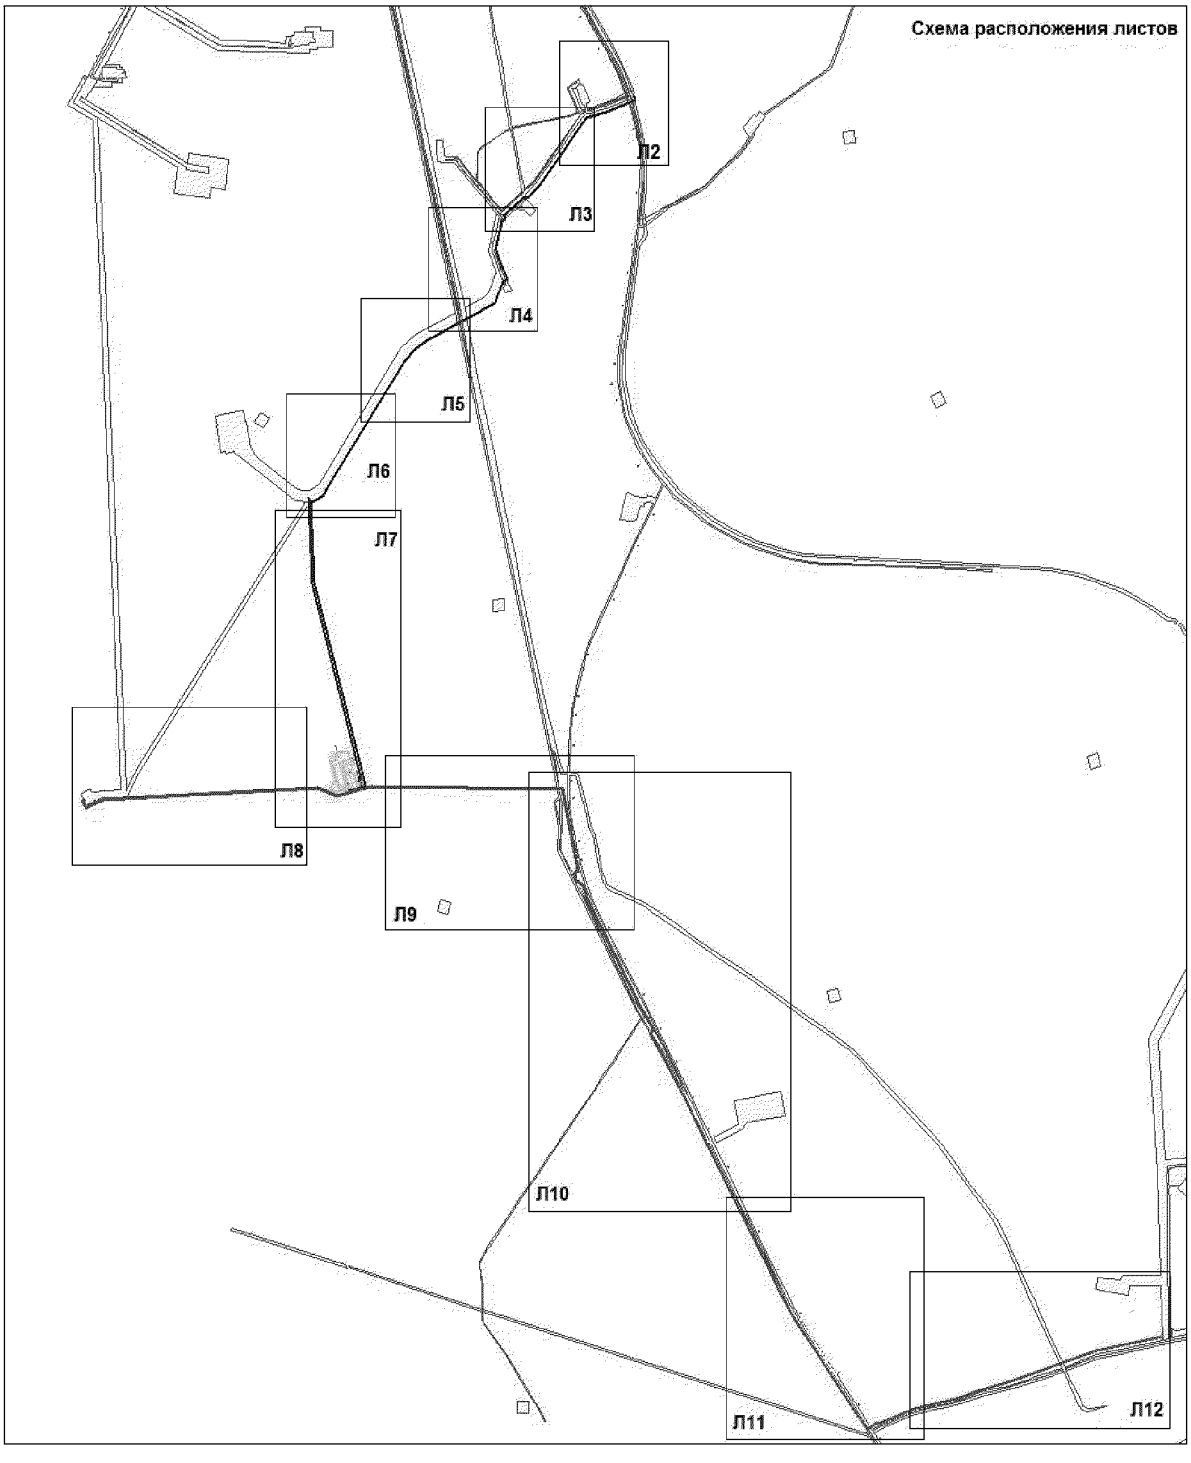

Лист 1 из 12

Основная часть проекта планировки территории для размещения линейного объекта регионального значения Ханты-Мансийского автономного округа – Югры «Красноленинское НГКМ. Ем-Ёговский + Пальяновский ЛУ. Куст скважин №123»
Землепользователь АО «РН-Няганьнефтегаз»
Масштаб 1:2000

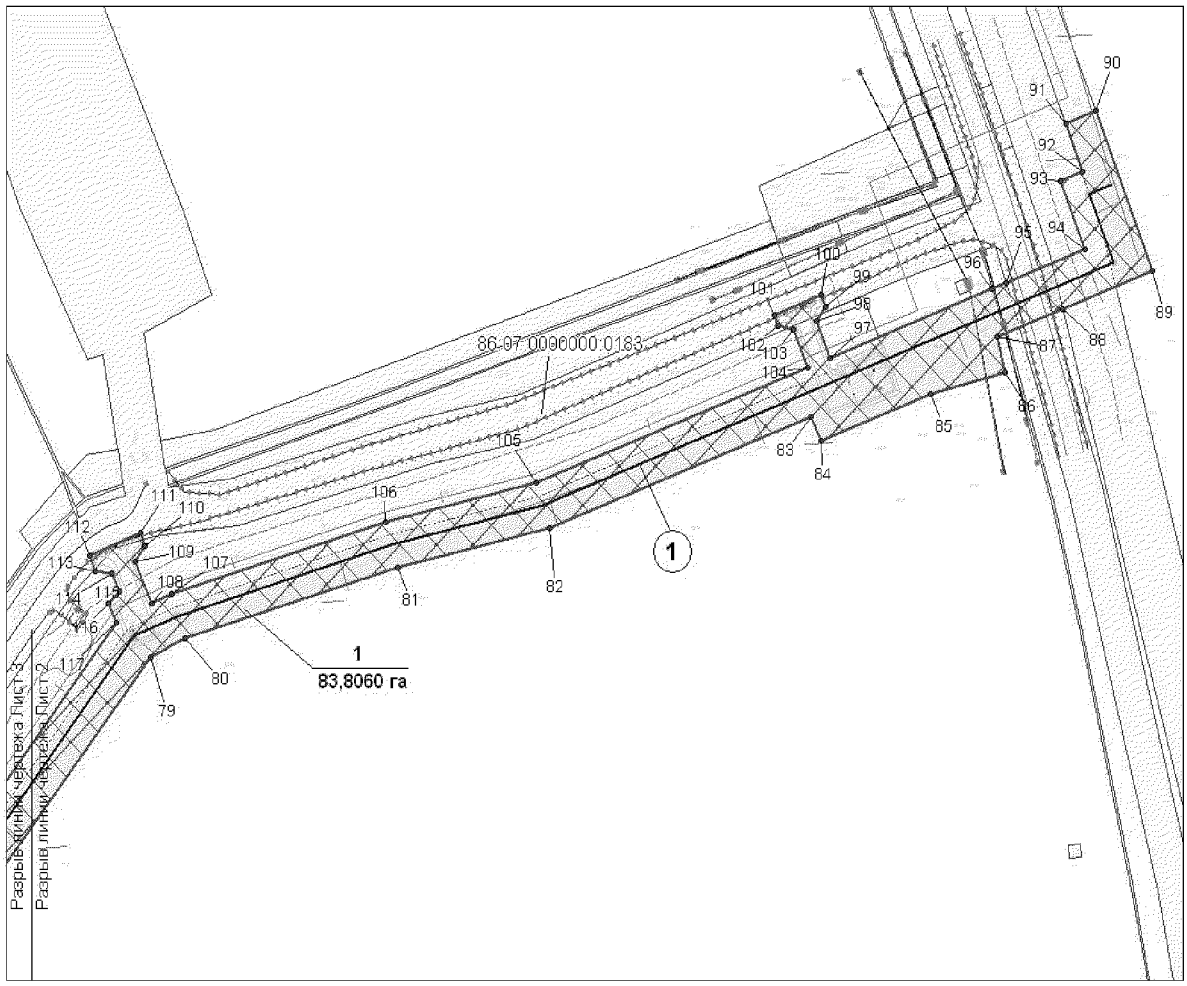

Экспликация проектируемых линейных объектов

№	Наименование
1	Нефтегазопровод «Т2 – т.вр.к.107,145»

Условные обозначения

Испрашиваемые земельные участки

Граница зоны размещения линейных объектов (красные линии)

Зона планируемого размещения линейных объектов

Земельные участки, согласно сведениям государственного кадастра недвижимости

1 — номер линейного объекта


1 — Точки поворота границы зоны планируемого размещения линейных объектов

1 / 83,8060 га — Номер зоны планируемого размещения объектов, площадь зоны размещения


86:04:0000001:8447 кадастровый номер земельного участка

Лист 2 из 12

Основная часть проекта планировки территории для размещения линейного объекта регионального значения Ханты-Мансийского автономного округа – Югры «Красноленинское НГКМ. Ем-Ёговский + Пальяновский ЛУ. Куст скважин №123»
Землепользователь АО «РН-Няганьнефтегаз»
Масштаб 1:2000

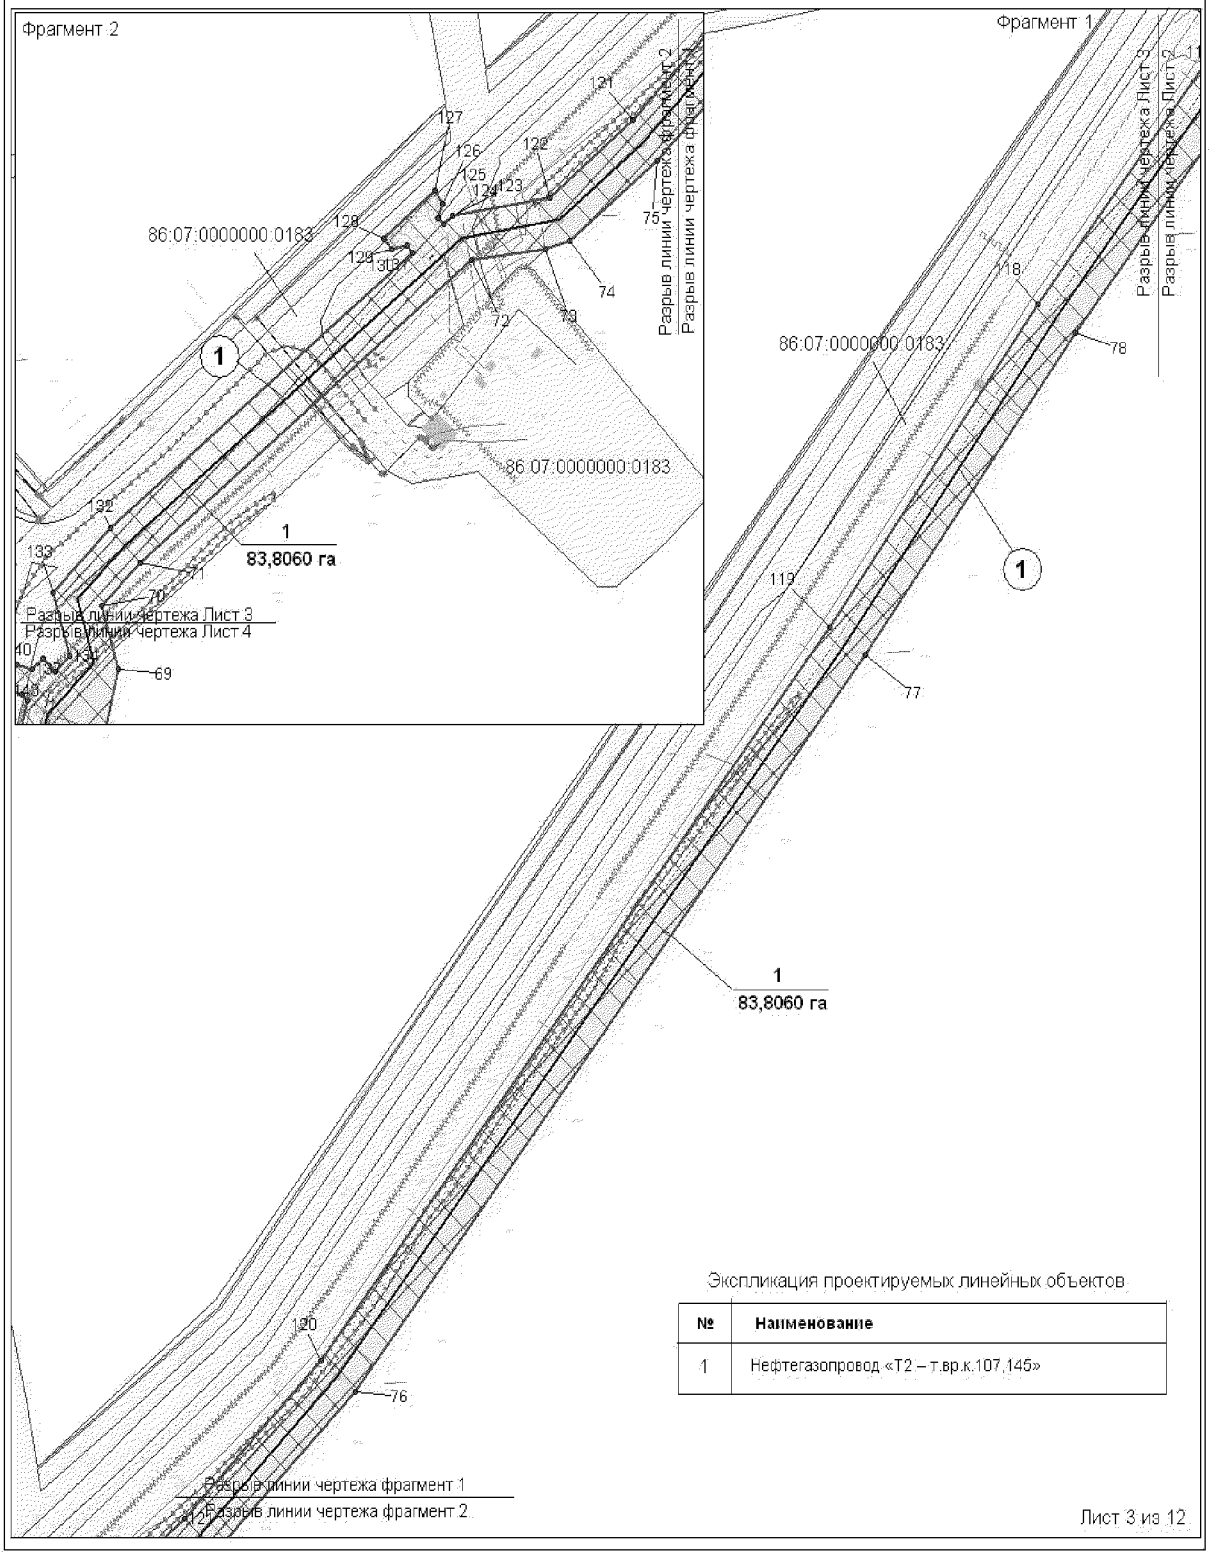


Основная часть проекта планировки территории для размещения линейного объекта регионального значения Ханты-Мансийского автономного округа – Югры «Красноленинское НГКМ. Ем-Ёговский + Пальяновский ЛУ. Куст скважин №123»
Землепользователь АО «РН-Няганьнефтегаз»
Масштаб 1:2000

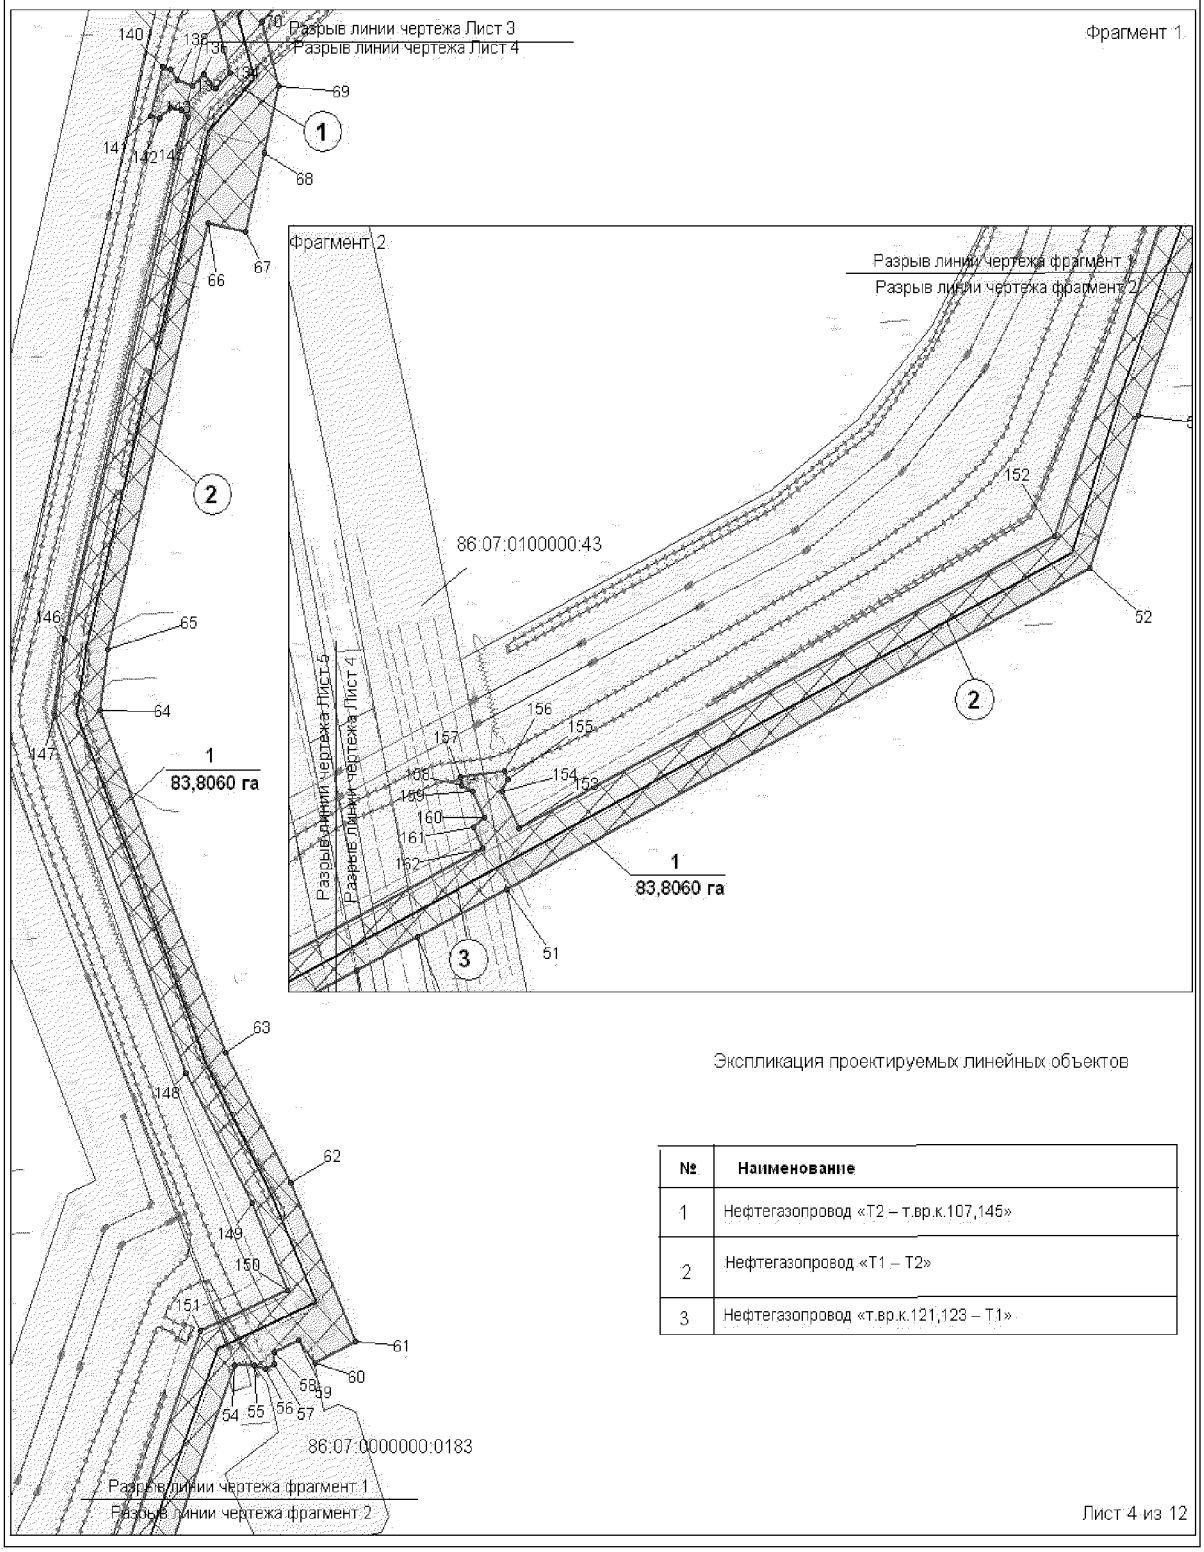

Экспликация проектируемых линейных объектов

№	Наименование
1	Нефтегазопровод «Т2 – т.вр.к.107,145»
2	Нефтегазопровод «Т1 – Т2»
3	Нефтегазопровод «т.вр.к.121,123 – Т1»


Основная часть проекта планировки территории для размещения линейного объекта регионального значения Ханты-Мансийского автономного округа – Югры «Красноленинское НГКМ. Ем-Ёговский + Пальяновский ЛУ. Куст скважин №123»
Землепользователь АО «РН-Няганьнефтегаз»
Масштаб 1:2000

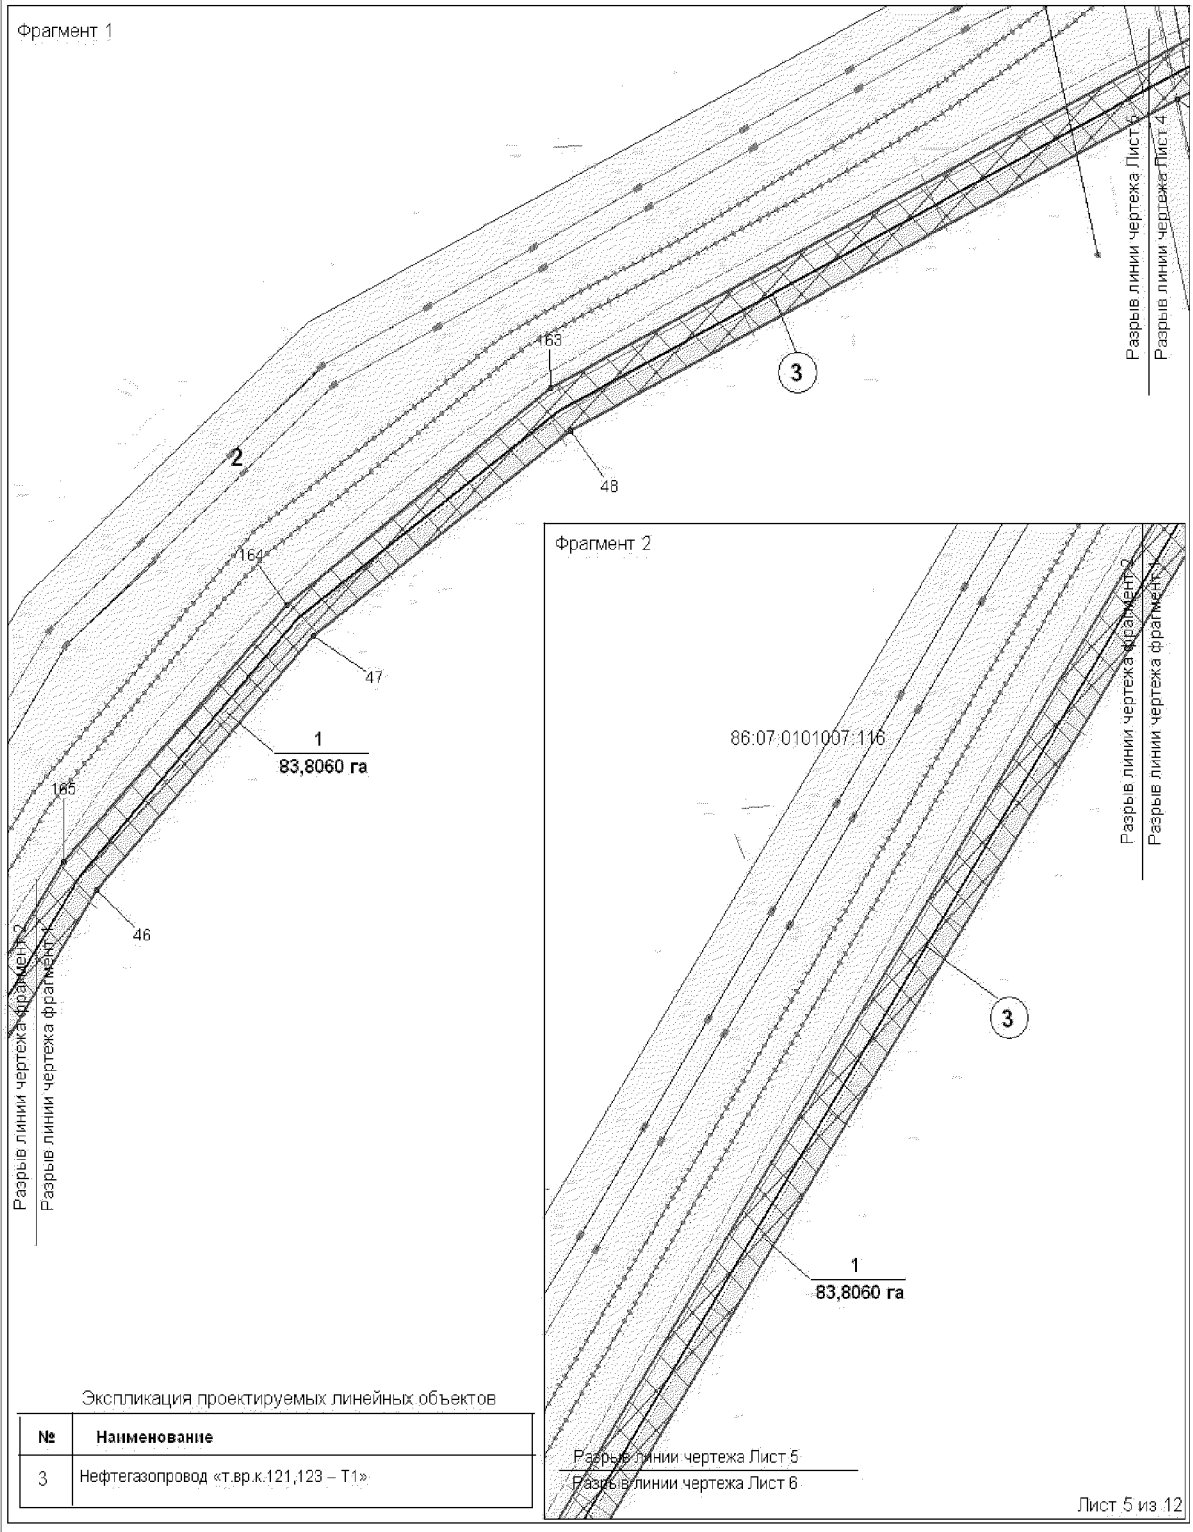


Экспликация проектируемых линейных объектов

№	Наименование
3	Нефтегазопровод «т.вр.к.121,123 – Т1»

Основная часть проекта планировки территории для размещения линейного объекта регионального значения Ханты-Мансийского автономного округа – Югры «Красноленинское НГКМ. Ем-Ёговский + Пальяновский ЛУ. Куст скважин №123»
Землепользователь АО «РН-Няганьнефтегаз»
Масштаб 1:2000

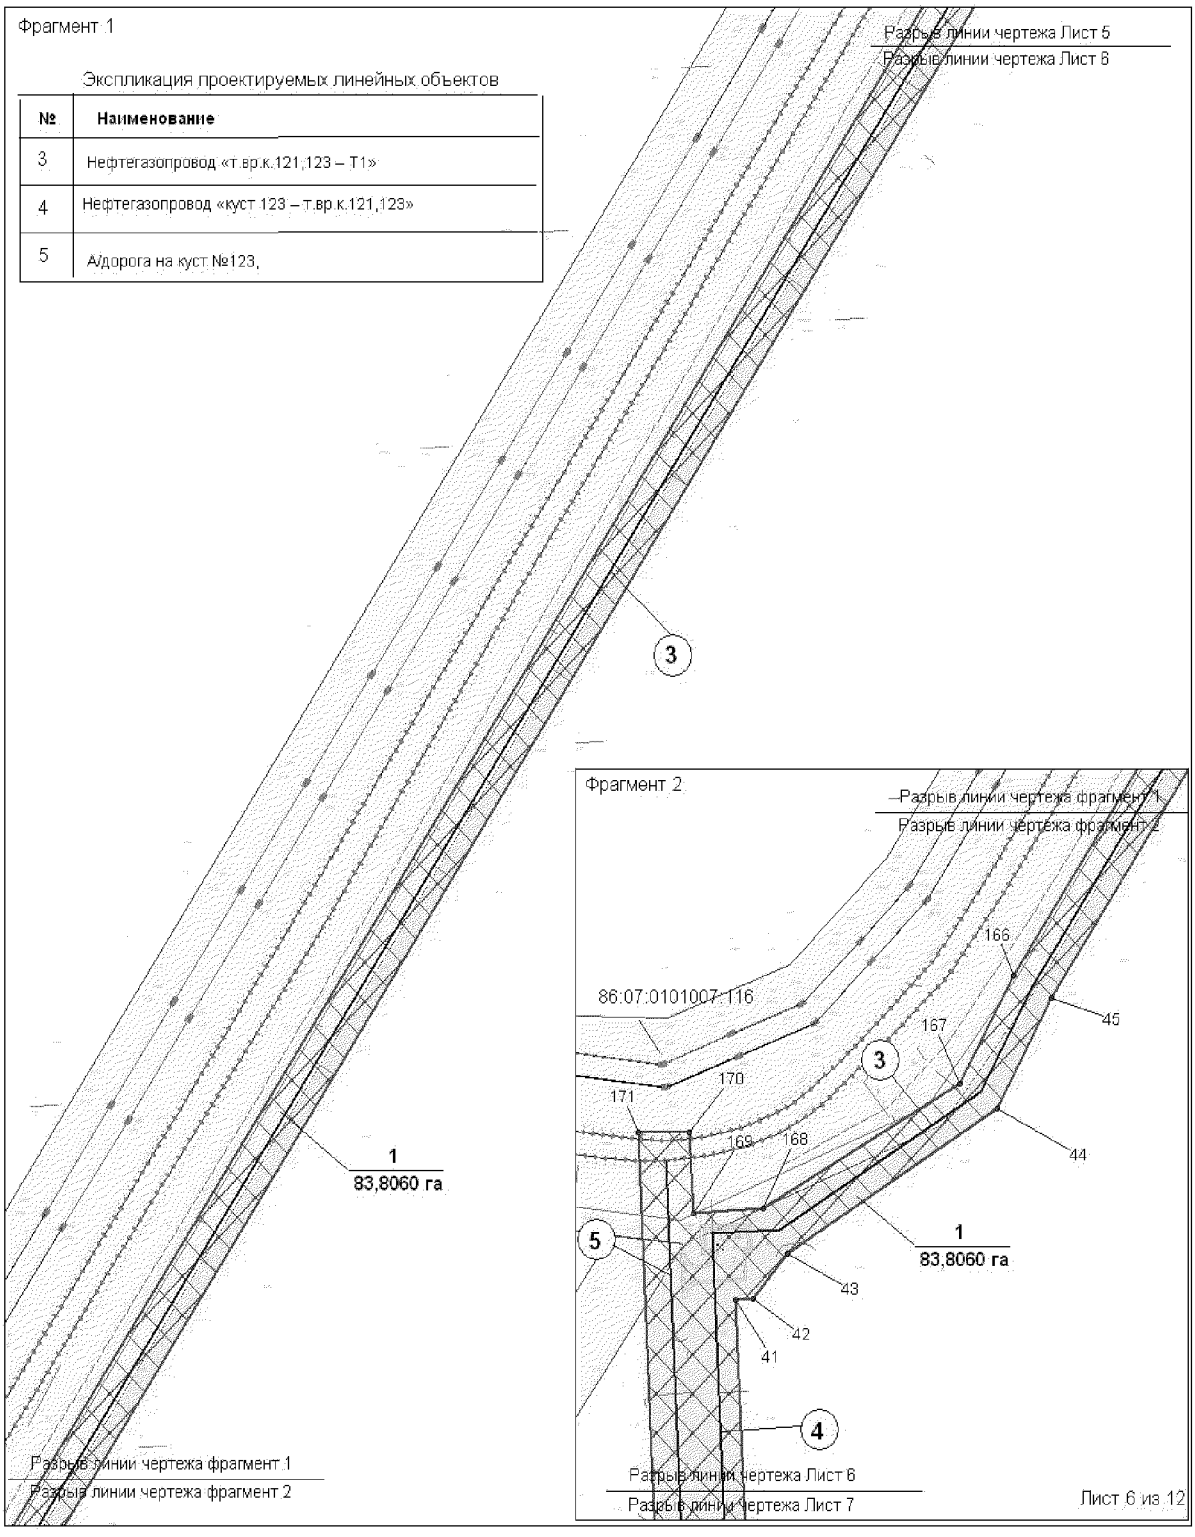

Основная часть проекта планировки территории для размещения линейного объекта регионального значения Ханты-Мансийского автономного округа – Югры «Красноленинское НГКМ. Ем-Ёговский + Пальяновский ЛУ. Куст скважин №123»
Землепользователь АО «РН-Няганьнефтегаз»
Масштаб 1:5000

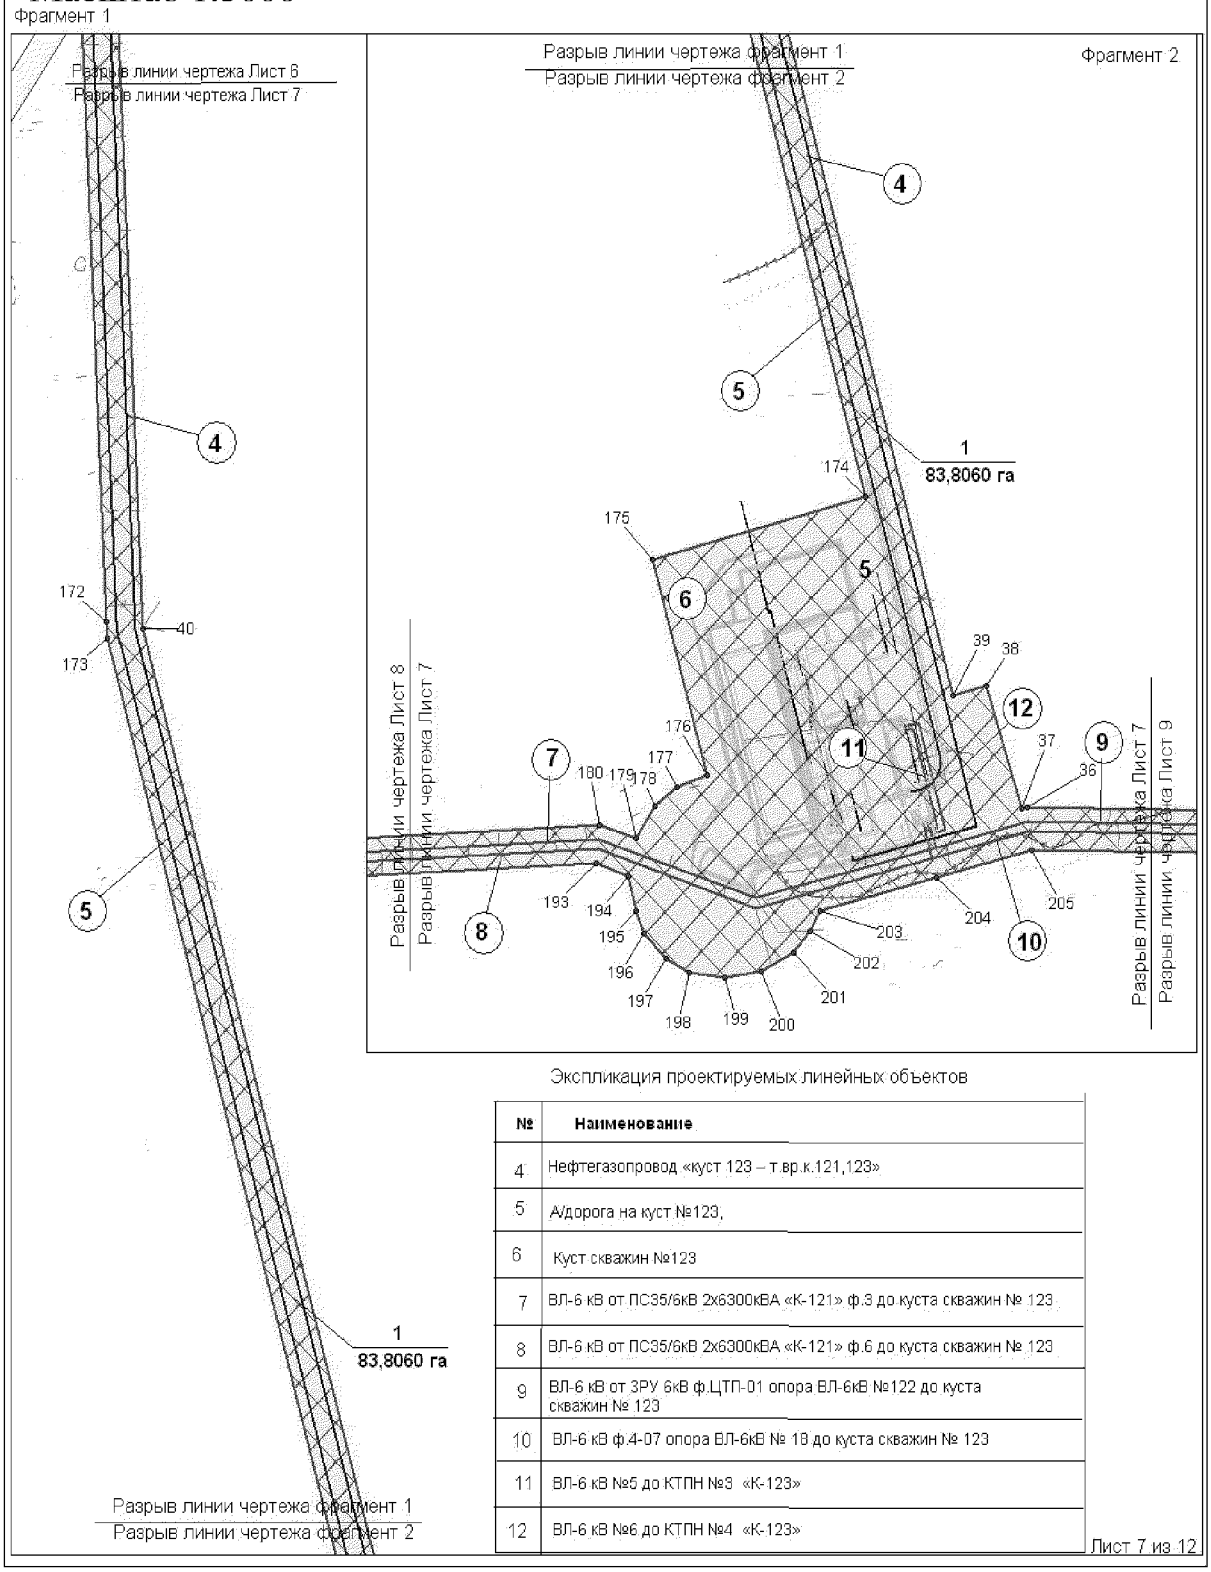



Экспликация проектируемых линейных объектов

№	Наименование
4	Нефтегазопровод «куст 123 – т.вр.к.121,123»
5	А/дорога на куст №123,
6	Куст скважин №123
7	ВЛ-6 кВ от ПС35/6кВ 2х6300кВА «К-121» ф.3 до куста скважин № 123
8	ВЛ-6 кВ от ПС35/6кВ 2х6300кВА «К-121» ф.6 до куста скважин № 123
9	ВЛ-6 кВ от ЗРУ 6кВ ф.ЦТП-01 опора ВЛ-6кВ №122 до куста скважин № 123
10	ВЛ-6 кВ ф.4-07 опора ВЛ-6кВ № 18 до куста скважин № 123
11	ВЛ-6 кВ №5 до КТПН №3 «К-123»
12	ВЛ-6 кВ №6 до КТПН №4 «К-123»

Лист 7 из 12

Основная часть проекта планировки территории для размещения линейного объекта регионального значения Ханты-Мансийского автономного округа – Югры «Красноленинское НГКМ. Ем-Ёговский + Пальяновский ЛУ. Куст скважин №123»
Землепользователь АО «РН-Няганьнефтегаз»
Масштаб 1:5000

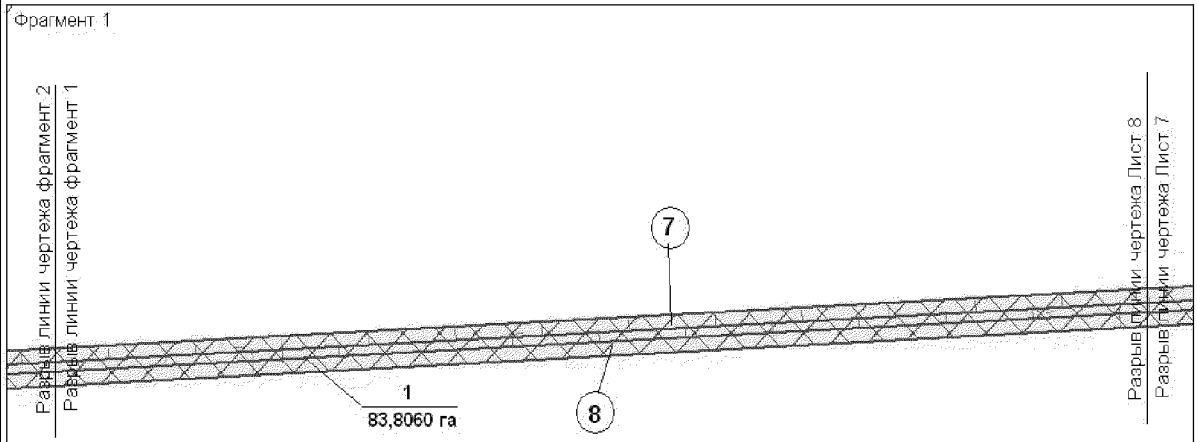

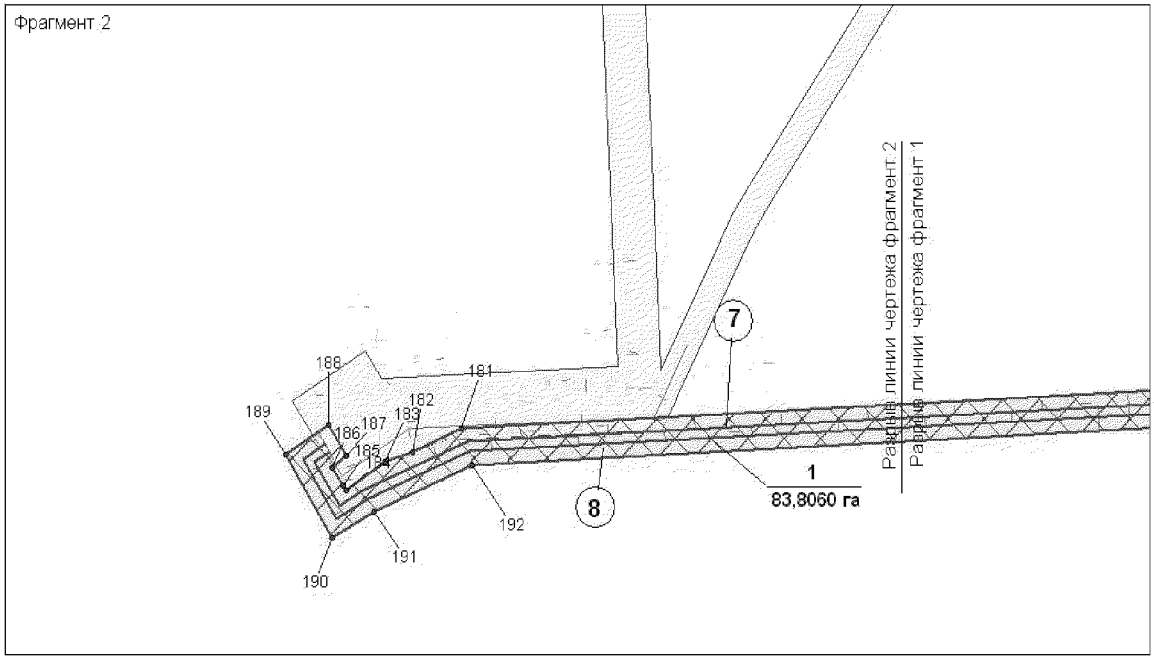


Экспликация проектируемых линейных объектов


№	Наименование
7	ВЛ-6 кВ от ПС35/6кВ 2х6300кВА «К-121» ф.3 до куста скважин № 123
8	ВЛ-6 кВ от ПС35/6кВ 2х6300кВА «К-121» ф.6 до куста скважин № 123

Лист 8 из 12


Основная часть проекта планировки территории для размещения линейного объекта регионального значения Ханты-Мансийского автономного округа – Югры «Красноленинское НГКМ. Ем-Ёговский + Пальяновский ЛУ. Куст скважин №123»
Землепользователь АО «РН-Няганьнефтегаз»
Масштаб 1:5000

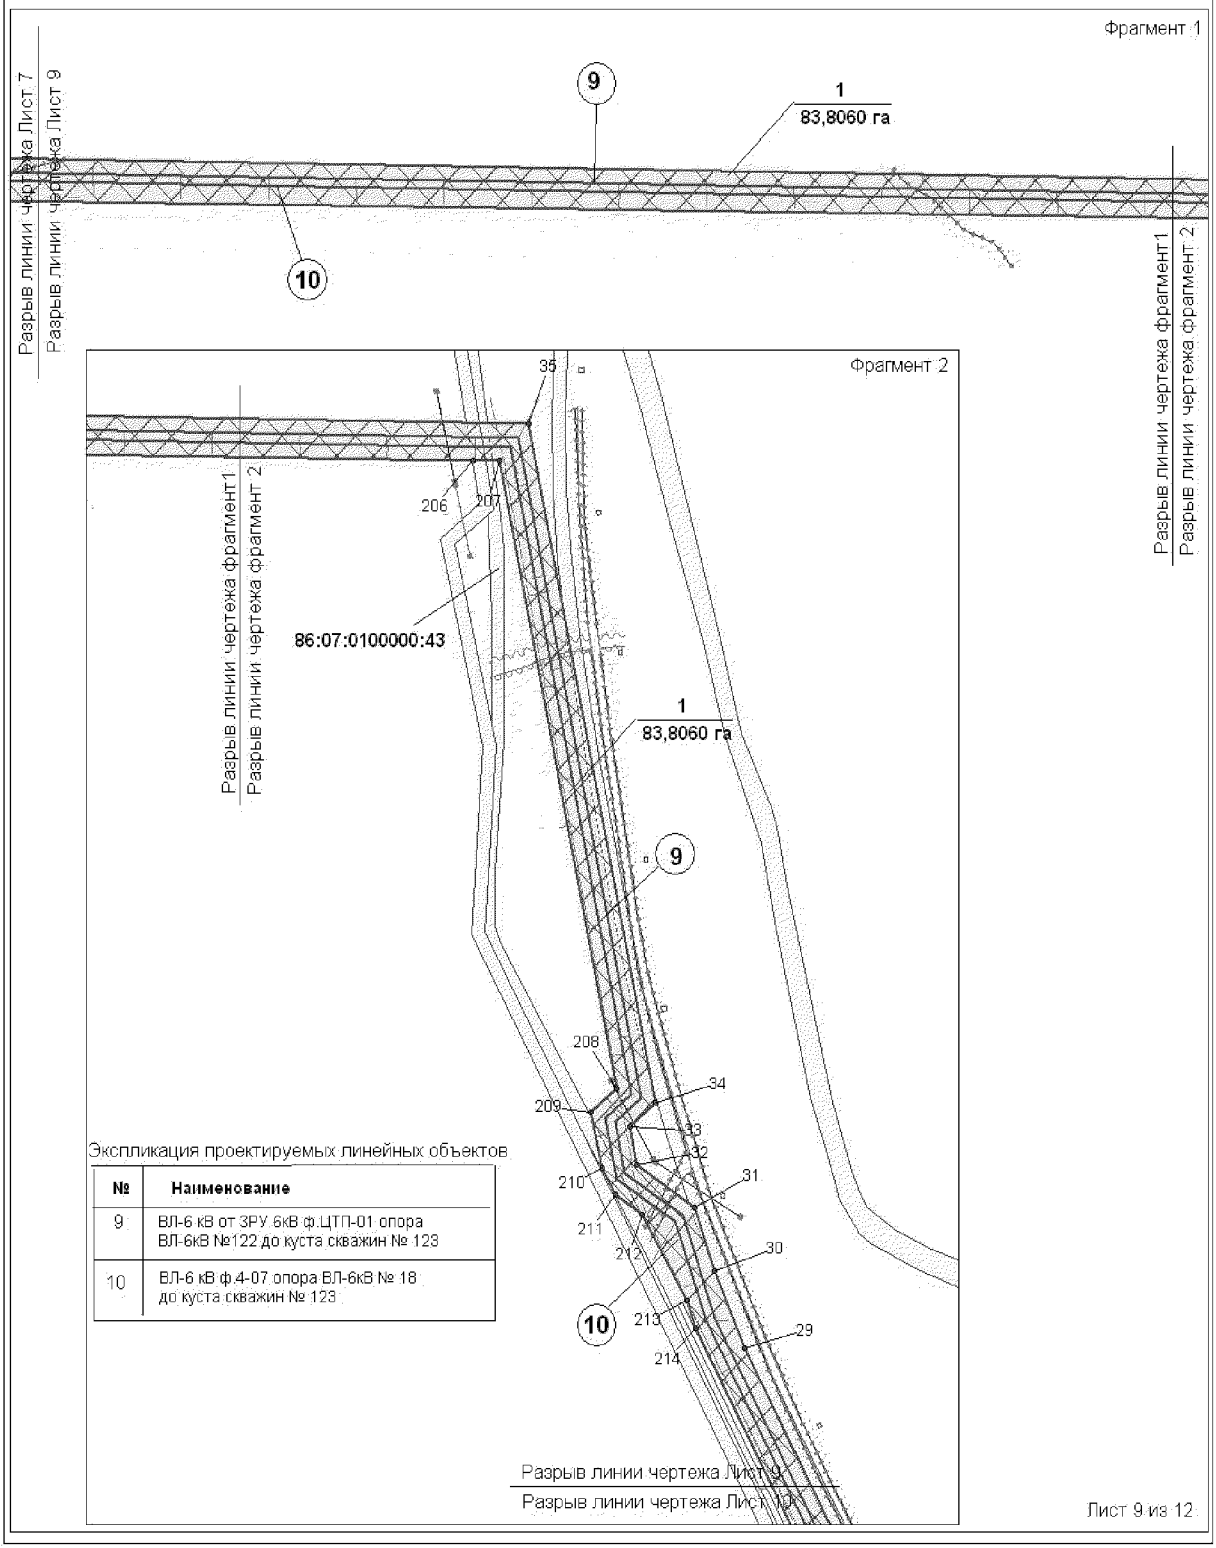


Основная часть проекта планировки территории для размещения линейного объекта регионального значения Ханты-Мансийского автономного округа – Югры «Красноленинское НГКМ. Ем-Ёговский + Пальяновский ЛУ. Куст скважин №123»
Землепользователь АО «РН-Няганьнефтегаз»
Масштаб 1:5000

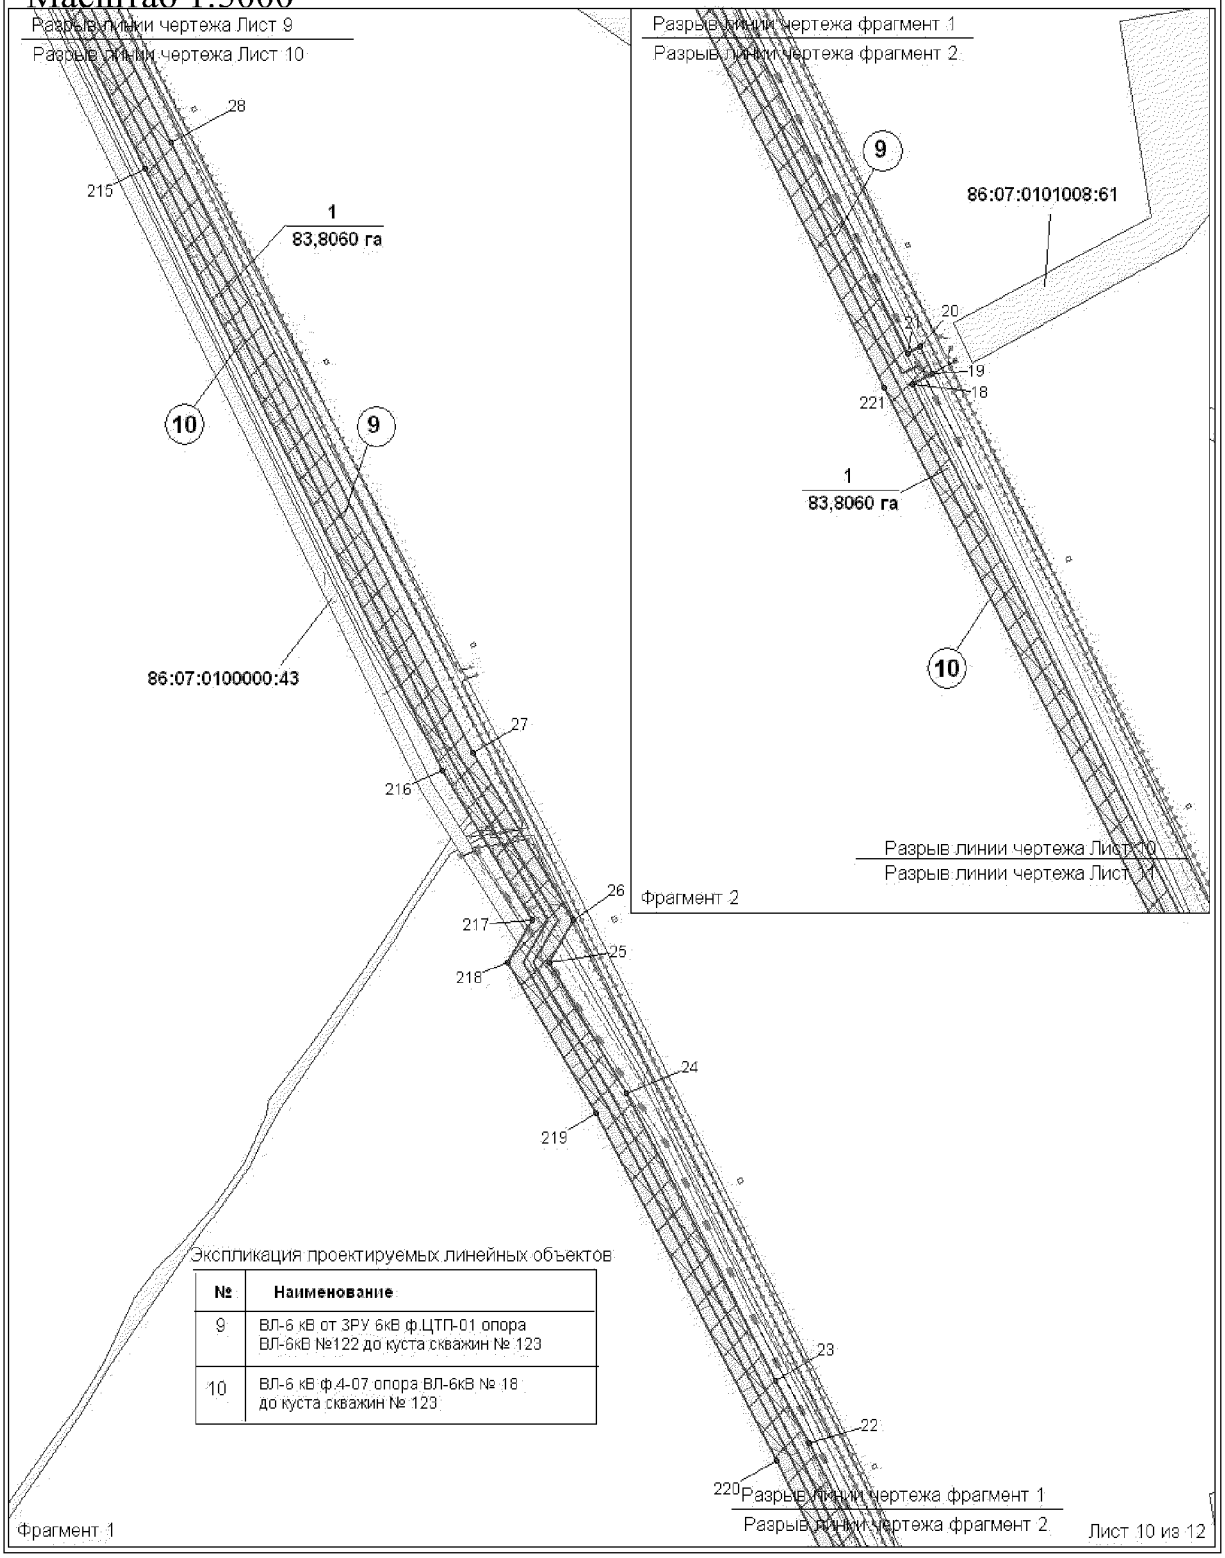


Основная часть проекта планировки территории для размещения линейного объекта регионального значения Ханты-Мансийского автономного округа – Югры «Красноленинское НГКМ. Ем-Ёговский + Пальяновский ЛУ. Куст скважин №123»
Землепользователь АО «РН-Няганьнефтегаз»
Масштаб 1:5000

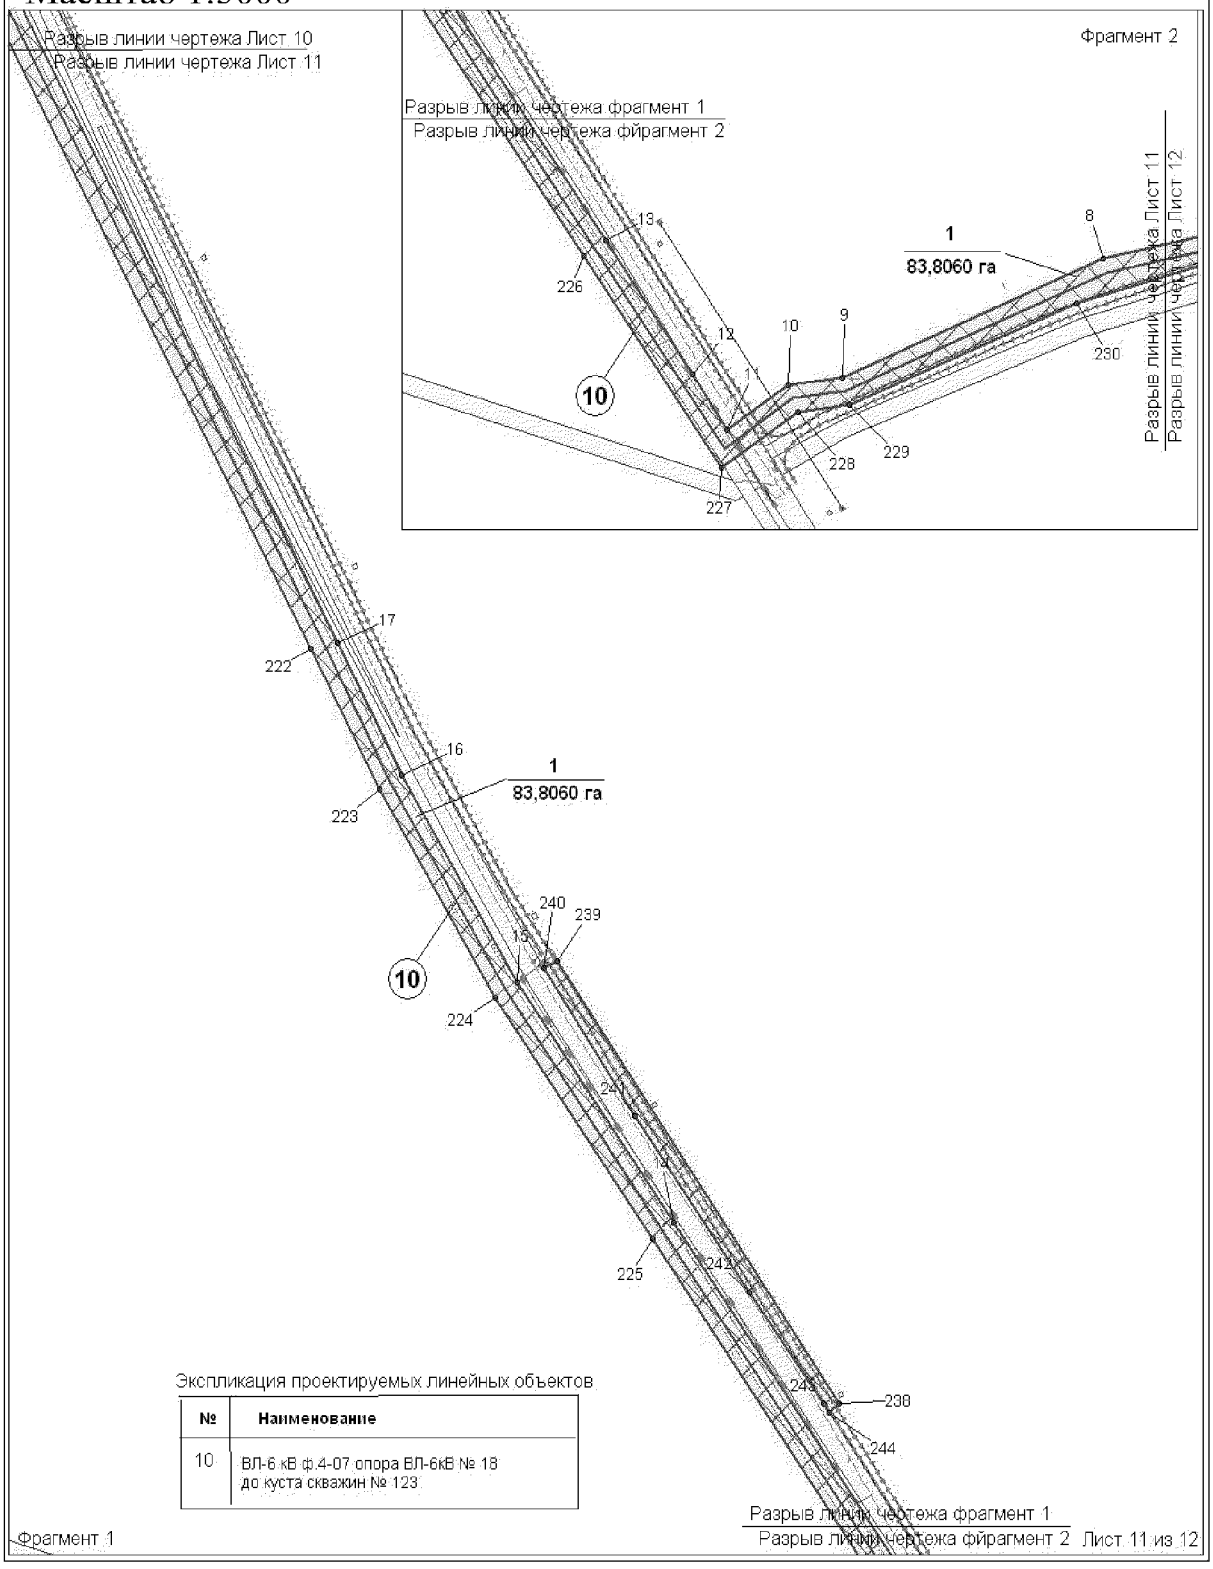

Основная часть проекта планировки территории для размещения линейного объекта регионального значения Ханты-Мансийского автономного округа – Югры «Красноленинское НГКМ. Ем-Ёговский + Пальяновский ЛУ. Куст скважин №123»
Землепользователь АО «РН-Няганьнефтегаз»
Масштаб 1:5000

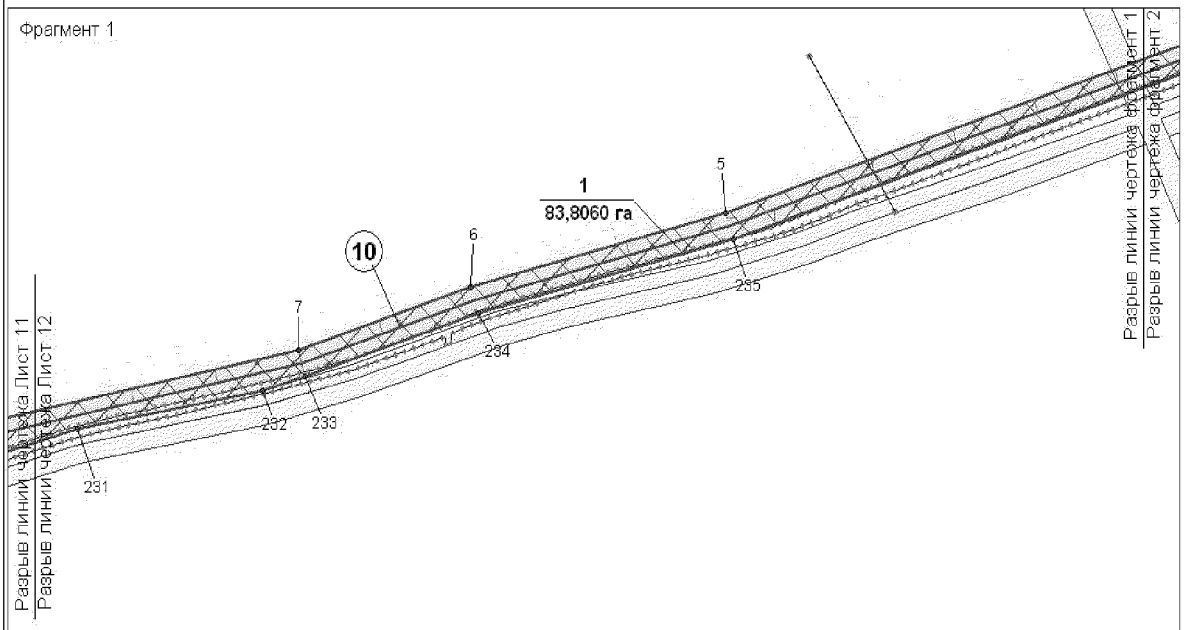

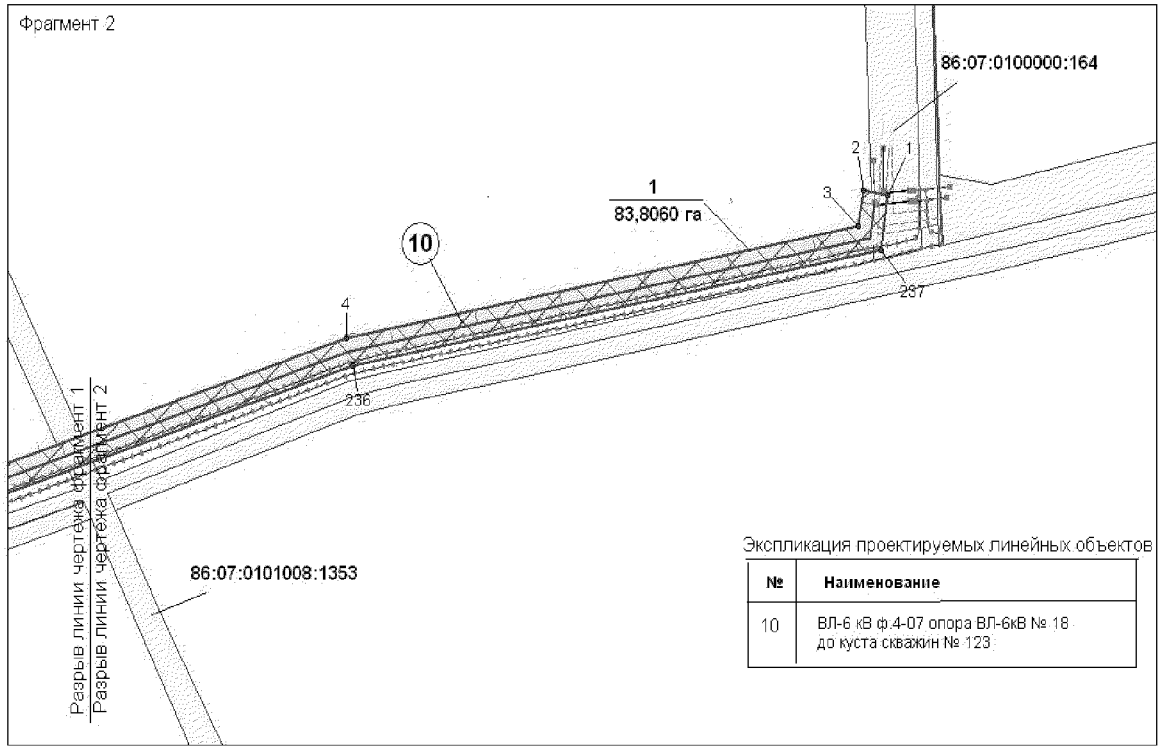

Экспликация проектируемых линейных объектов

№	Наименование
10	ВЛ-6 кВ ф.4-07 опора ВЛ-6кВ № 18 до куста скважин № 123

Лист 12 из 12

Основная часть проекта планировки территории для размещения линейного объекта регионального значения Ханты-Мансийского автономного округа – Югры «Красноленинское НГКМ. Ем-Ёговский + Пальяновский ЛУ. Куст скважин №123»
Землепользователь АО «РН-Няганьнефтегаз»

Каталог координат

1	1040300.49	2521127.09	36	1045027.55	2513870.26	71	1049943.94	2515109.13
2	1040304.98	2521098.54	37	1045025.87	2513864.65	72	1050072.45	2515261.20
3	1040267.74	2521092.88	38	1045157.47	2513823.55	73	1050076.95	2515295.31
4	1040148.90	2520498.99	39	1045146.34	2513785.90	74	1050080.55	2515306.27
5	1039884.41	2519712.99	40	1046770.76	2513351.44	75	1050114.67	2515346.63
6	1039805.83	2519416.60	41	1047434.86	2513321.43	76	1050185.92	2515413.87
7	1039738.65	2519214.66	42	1047435.23	2513329.62	77	1050499.52	2515648.14
8	1039658.44	2518837.06	43	1047454.52	2513345.40	78	1050636.05	2515744.62
9	1039530.64	2518538.73	44	1047516.57	2513442.30	79	1050758.82	2515837.29
10	1039522.99	2518475.96	45	1047563.97	2513466.94	80	1050766.76	2515853.09
11	1039474.57	2518406.27	46	1048660.40	2514173.97	81	1050797.14	2515950.63
12	1039533.95	2518367.43	47	1048769.23	2514273.68	82	1050813.76	2516020.37
13	1039677.83	2518267.41	48	1048857.24	2514392.98	83	1050861.19	2516140.43
14	1040134.22	2517950.35	49	1048999.32	2514673.77	84	1050850.79	2516145.01
15	1040391.99	2517771.65	50	1049013.37	2514701.50	85	1050870.55	2516195.09
16	1040614.87	2517638.99	51	1049034.01	2514742.51	86	1050879.95	2516229.41
17	1040756.95	2517565.23	52	1049170.25	2515011.56	87	1050894.85	2516225.71
18	1041907.24	2516956.27	53	1049235.55	2515033.74	88	1050906.75	2516256.01
19	1041918.82	2516979.45	54	1049352.99	2515078.52	89	1050922.90	2516297.03
20	1041947.61	2516964.59	55	1049352.95	2515087.63	90	1050991.05	2516271.25
21	1041940.62	2516951.40	56	1049351.76	2515092.65	91	1050985.51	2516257.16
22	1042351.92	2516737.83	57	1049353.89	2515097.03	92	1050965.00	2516264.74
23	1042418.73	2516699.90	58	1049358.82	2515096.87	93	1050961.12	2516254.85
24	1042728.76	2516530.92	59	1049363.91	2515107.88	94	1050932.39	2516266.21
25	1042870.00	2516443.24	60	1049354.37	2515115.36	95	1050918.07	2516229.90
26	1042915.54	2516471.54	61	1049363.27	2515134.54	96	1050915.49	2516223.41
27	1043096.66	2516357.17	62	1049431.02	2515104.42	97	1050886.12	2516149.04
28	1043754.53	2516015.75	63	1049486.34	2515074.44	98	1050901.82	2516142.97
29	1044012.46	2515881.70	64	1049632.31	2515016.21	99	1050907.83	2516146.90
30	1044094.83	2515847.27	65	1049658.27	2515019.95	100	1050912.89	2516145.07
31	1044162.80	2515824.65	66	1049840.08	2515066.26	101	1050904.28	2516123.44
32	1044207.41	2515758.82	67	1049836.52	2515083.45	102	1050899.52	2516125.18
33	1044248.26	2515750.79	68	1049869.66	2515091.99	103	1050898.33	2516132.34
34	1044273.91	2515780.26	69	1049898.31	2515098.84	104	1050882.10	2516138.86
35	1044998.00	2515635.88	70	1049925.58	2515091.20	105	1050832.88	2516014.36

106	1050816.44	2515945.34
107	1050785.83	2515846.95
108	1050781.97	2515837.82
109	1050799.60	2515830.29
110	1050806.18	2515834.95
111	1050811.86	2515832.75
112	1050801.93	2515809.22
113	1050795.56	2515811.88
114	1050794.65	2515819.66
115	1050786.63	2515822.99
116	1050781.96	2515818.06
117	1050773.46	2515821.71
118	1050648.15	2515727.50
119	1050511.24	2515631.94
120	1050199.13	2515398.06
121	1050132.19	2515335.63
122	1050099.23	2515297.06
123	1050091.18	2515252.39
124	1050087.69	2515248.31
125	1050090.21	2515246.00
126	1050096.65	2515247.68
127	1050102.06	2515244.39
128	1050081.83	2515220.77
129	1050077.31	2515224.64
130	1050078.41	2515231.77
131	1050075.80	2515234.25
132	1049958.60	2515095.48
133	1049931.30	2515068.83
134	1049904.05	2515076.48
135	1049897.39	2515070.01
136	1049903.23	2515064.03
137	1049898.37	2515059.15
138	1049900.71	2515051.86
139	1049905.63	2515048.84
140	1049906.50	2515045.39
141	1049885.52	2515039.89
142	1049884.59	2515043.74
143	1049889.09	2515049.13
144	1049888.05	2515054.32
145	1049885.18	2515057.04
146	1049662.19	2515000.34
147	1049629.86	2514995.64
148	1049477.83	2515056.32
149	1049422.22	2515086.47
150	1049385.43	2515102.69

151	1049367.91	2515062.92
152	1049184.35	2514995.15
153	1049059.62	2514748.39
154	1049075.55	2514740.62
155	1049080.52	2514743.06
156	1049084.06	2514741.70
157	1049081.75	2514721.48
158	1049077.81	2514721.71
159	1049075.40	2514726.76
160	1049064.25	2514732.52
161	1049060.03	2514727.31
162	1049051.25	2514731.79
163	1048875.30	2514383.82
164	1048782.70	2514261.61
165	1048672.80	2514158.24
166	1047573.72	2513449.55
167	1047527.35	2513424.87
168	1047474.05	2513334.36
169	1047472.01	2513302.11
170	1047506.70	2513300.25
171	1047506.49	2513277.01
172	1046777.84	2513309.12
173	1046760.08	2513310.57
174	1045358.30	2513684.82
175	1045291.70	2513440.92
176	1045061.92	2513504.12
177	1045049.65	2513469.71
178	1045028.30	2513444.19
179	1044993.95	2513422.89
180	1045008.56	2513380.74
181	1044908.03	2511397.85
182	1044882.20	2511342.79
183	1044871.92	2511311.32
184	1044841.40	2511265.80
185	1044846.85	2511262.06
186	1044866.63	2511249.33
187	1044878.55	2511266.60
188	1044911.88	2511246.32
189	1044880.13	2511196.00
190	1044790.51	2511249.97
191	1044819.43	2511297.98
192	1044868.59	2511411.68
193	1044968.31	2513376.85
194	1044953.90	2513413.83
195	1044917.53	2513421.66

196	1044892.17	2513431.62
197	1044865.84	2513457.08
198	1044851.18	2513483.38
199	1044845.86	2513523.48
200	1044852.32	2513565.85
201	1044872.61	2513602.24
202	1044894.93	2513621.58
203	1044916.33	2513632.93
204	1044952.51	2513766.90
205	1044982.06	2513875.41
206	1044959.09	2515571.95
207	1044958.56	2515602.98
208	1044288.85	2515736.50
209	1044263.27	2515707.09
210	1044203.92	2515718.81
211	1044176.08	2515734.18
212	1044154.99	2515764.92
213	1044063.34	2515815.78
214	1044034.19	2515825.61
215	1043725.90	2515985.54
216	1043076.73	2516322.45
217	1042915.36	2516424.35
218	1042870.01	2516396.16
219	1042708.14	2516496.69
220	1042332.37	2516701.40
221	1041903.01	2516924.44
222	1040750.78	2517535.14
223	1040598.85	2517613.62
224	1040375.76	2517746.42
225	1040117.12	2517925.72
226	1039660.73	2518242.78
227	1039433.91	2518400.43
228	1039494.10	2518486.97
229	1039501.26	2518545.54
230	1039609.92	2518805.70
231	1039653.69	2518956.83
232	1039695.35	2519173.74
233	1039709.65	2519222.53
234	1039777.05	2519425.19
235	1039855.68	2519721.62
236	1040119.86	2520506.76
237	1040242.44	2521119.28
238	1039939.56	2518139.47
239	1040415.42	2517817.09
240	1040407.44	2517801.40


241	1040248.47	2517906.33
242	1040059.60	2518036.86

243	1039939.63	2518121.89
244	1039930.32	2518128.16

Ханты-Мансийский автономный округ — Югра
Губернатор


Проект межевания территории для размещения линейного объекта регионального значения
Ханты-Мансийского автономного округа – Югры «Красноленинское НГКМ. Ем-Ёговский + Пальяновский ЛУ. Куст скважин №123»
Землепользователь АО «РН-Няганьнефтегаз»
Масштаб 1:2000

Приложение 26
к постановлению Правительства
Ханты-Мансийского
автономного округа – Югры
от 3 июня 2016 года № 190-п

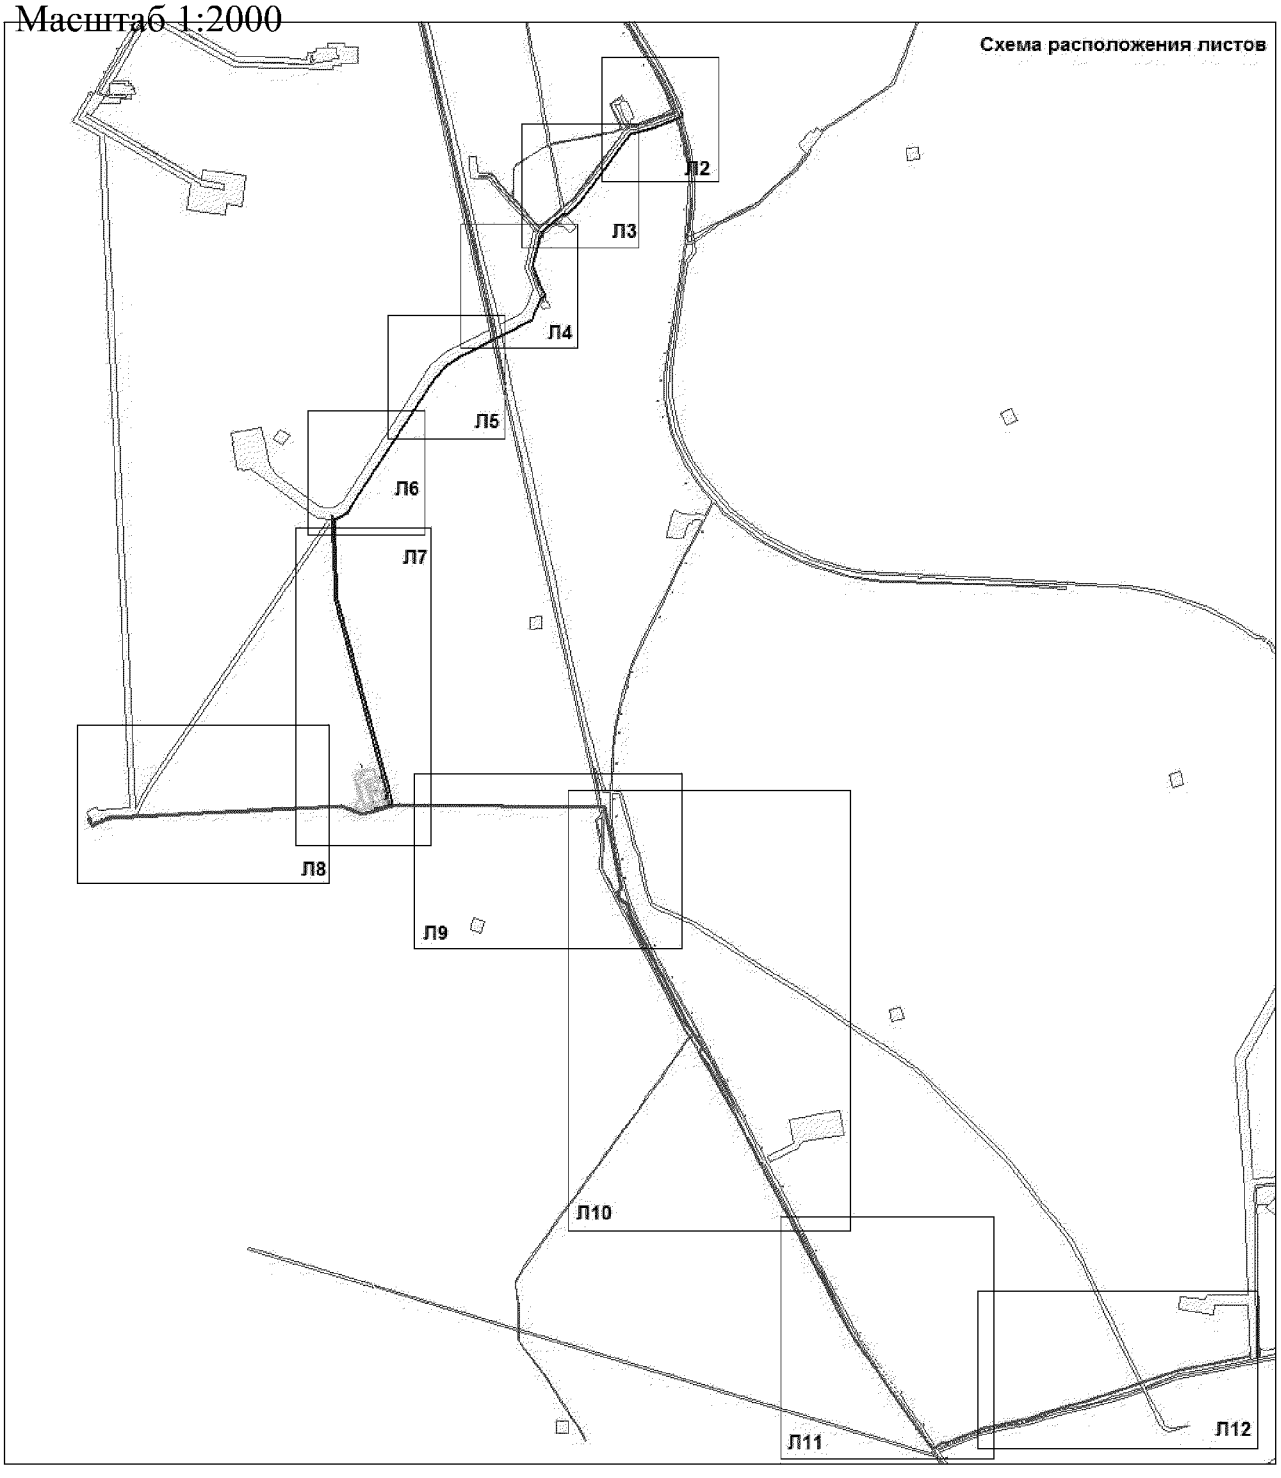

Лист 1 из 12

Проект межевания территории для
размещения линейного объекта регионального значения
Ханты-Мансийского автономного округа – Югры
«Красноленинское НГКМ. Ем-Ёговский + Пальяновский ЛУ.
Куст скважин №123»
Землепользователь АО «РН-Няганьнефтегаз»
Масштаб 1:2000

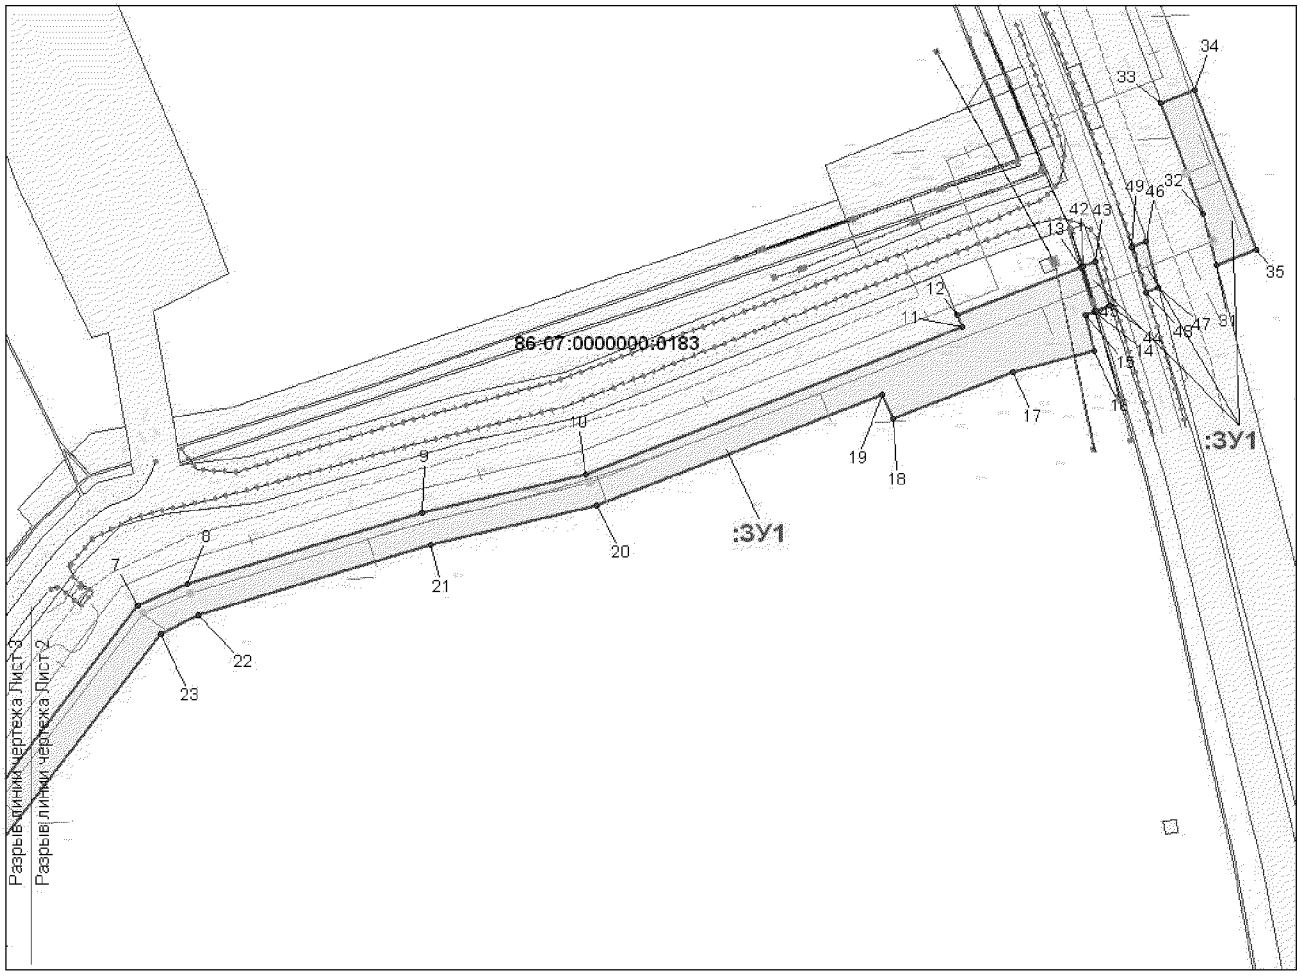

Условные обозначения

Испрашиваемые земельные участки

Граница земельного участка


Земельные участки, согласно сведениям государственного кадастра недвижимости

:ЗУ1 номер формируемого земельного участка


1 Точки поворота границы зоны планируемого размещения линейных объектов

86:04:0000001:8447 кадастровый номер земельного участка


Проект межевания территории для
размещения линейного объекта регионального значения
Ханты-Мансийского автономного округа – Югры
«Красноленинское НГКМ. Ем-Ёговский + Пальяновский ЛУ.
Куст скважин №123»
Землепользователь АО «РН-Няганьнефтегаз»
Масштаб 1:2000

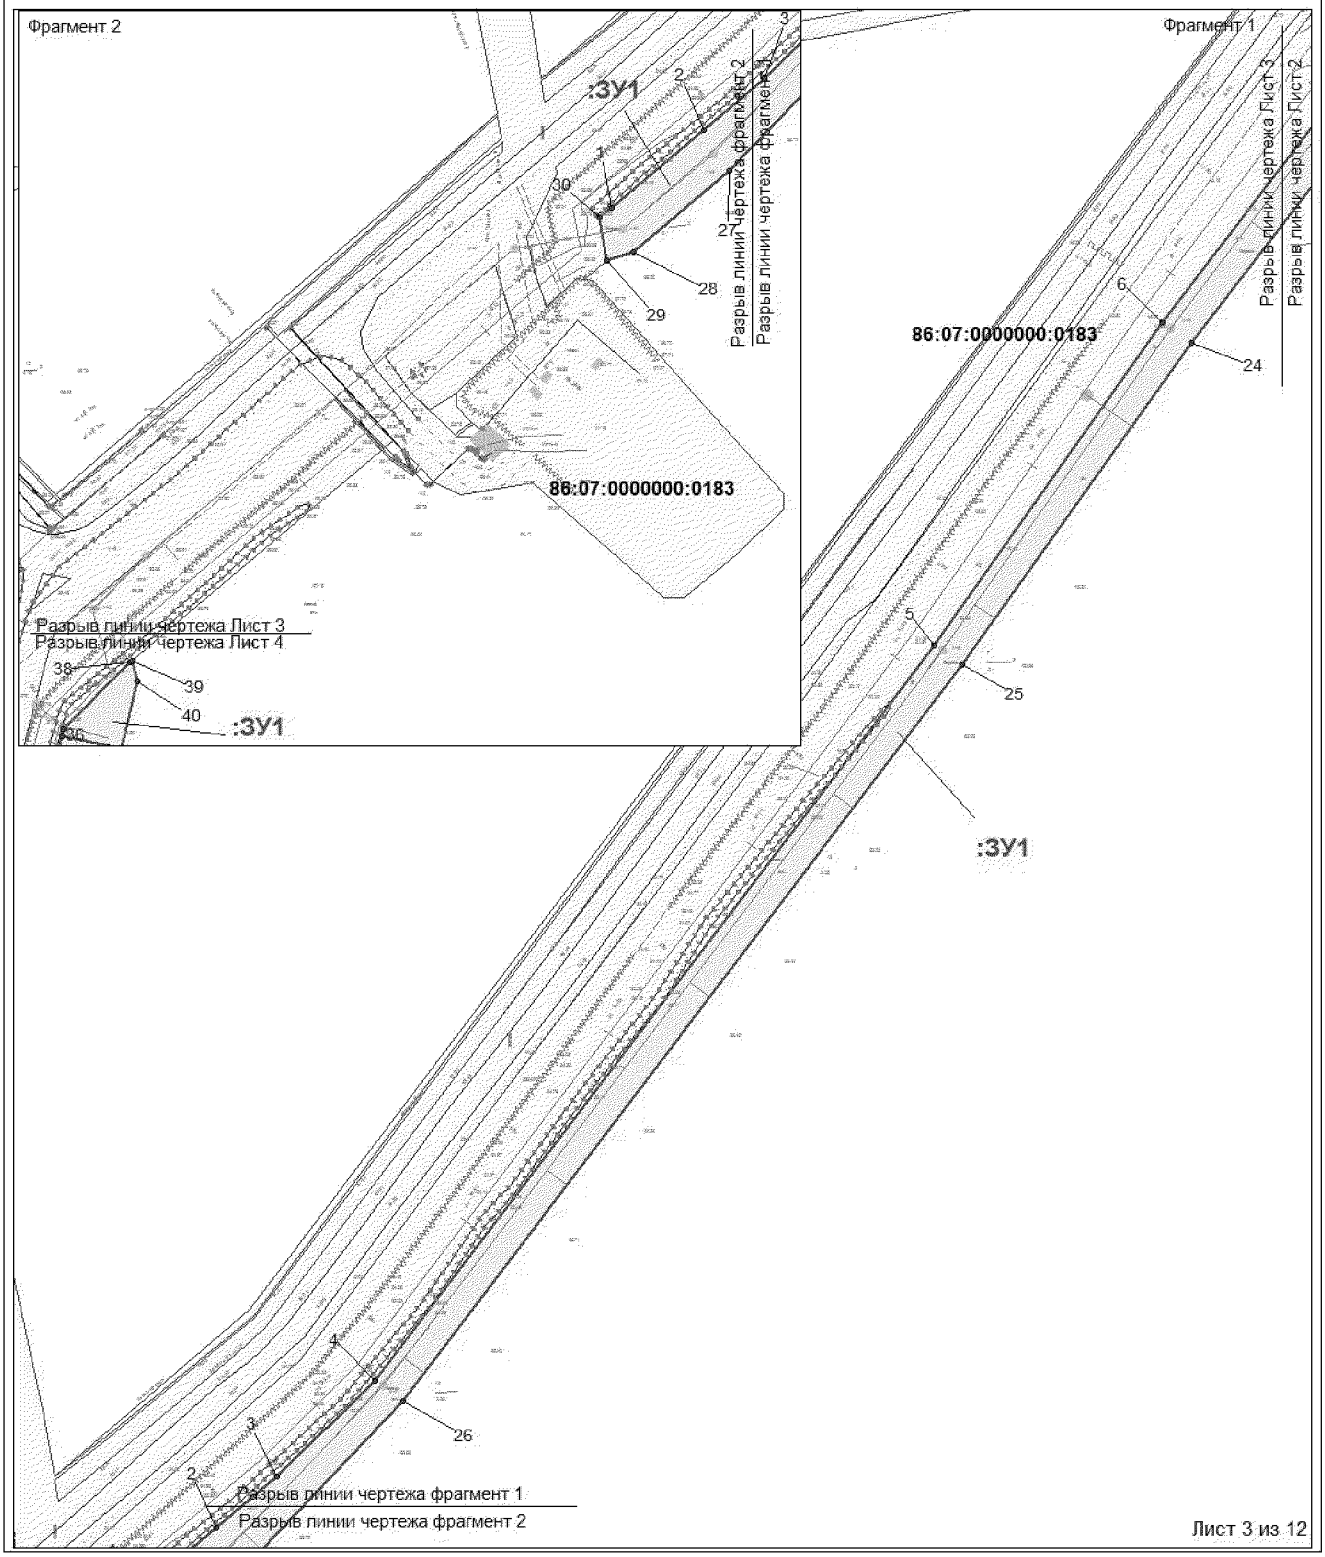


Проект межевания территории для
размещения линейного объекта регионального значения
Ханты-Мансийского автономного округа – Югры
«Красноленинское НГКМ. Ем-Ёговский + Пальяновский ЛУ.
Куст скважин №123»
Землепользователь АО «РН-Няганьнефтегаз»
Масштаб 1:2000

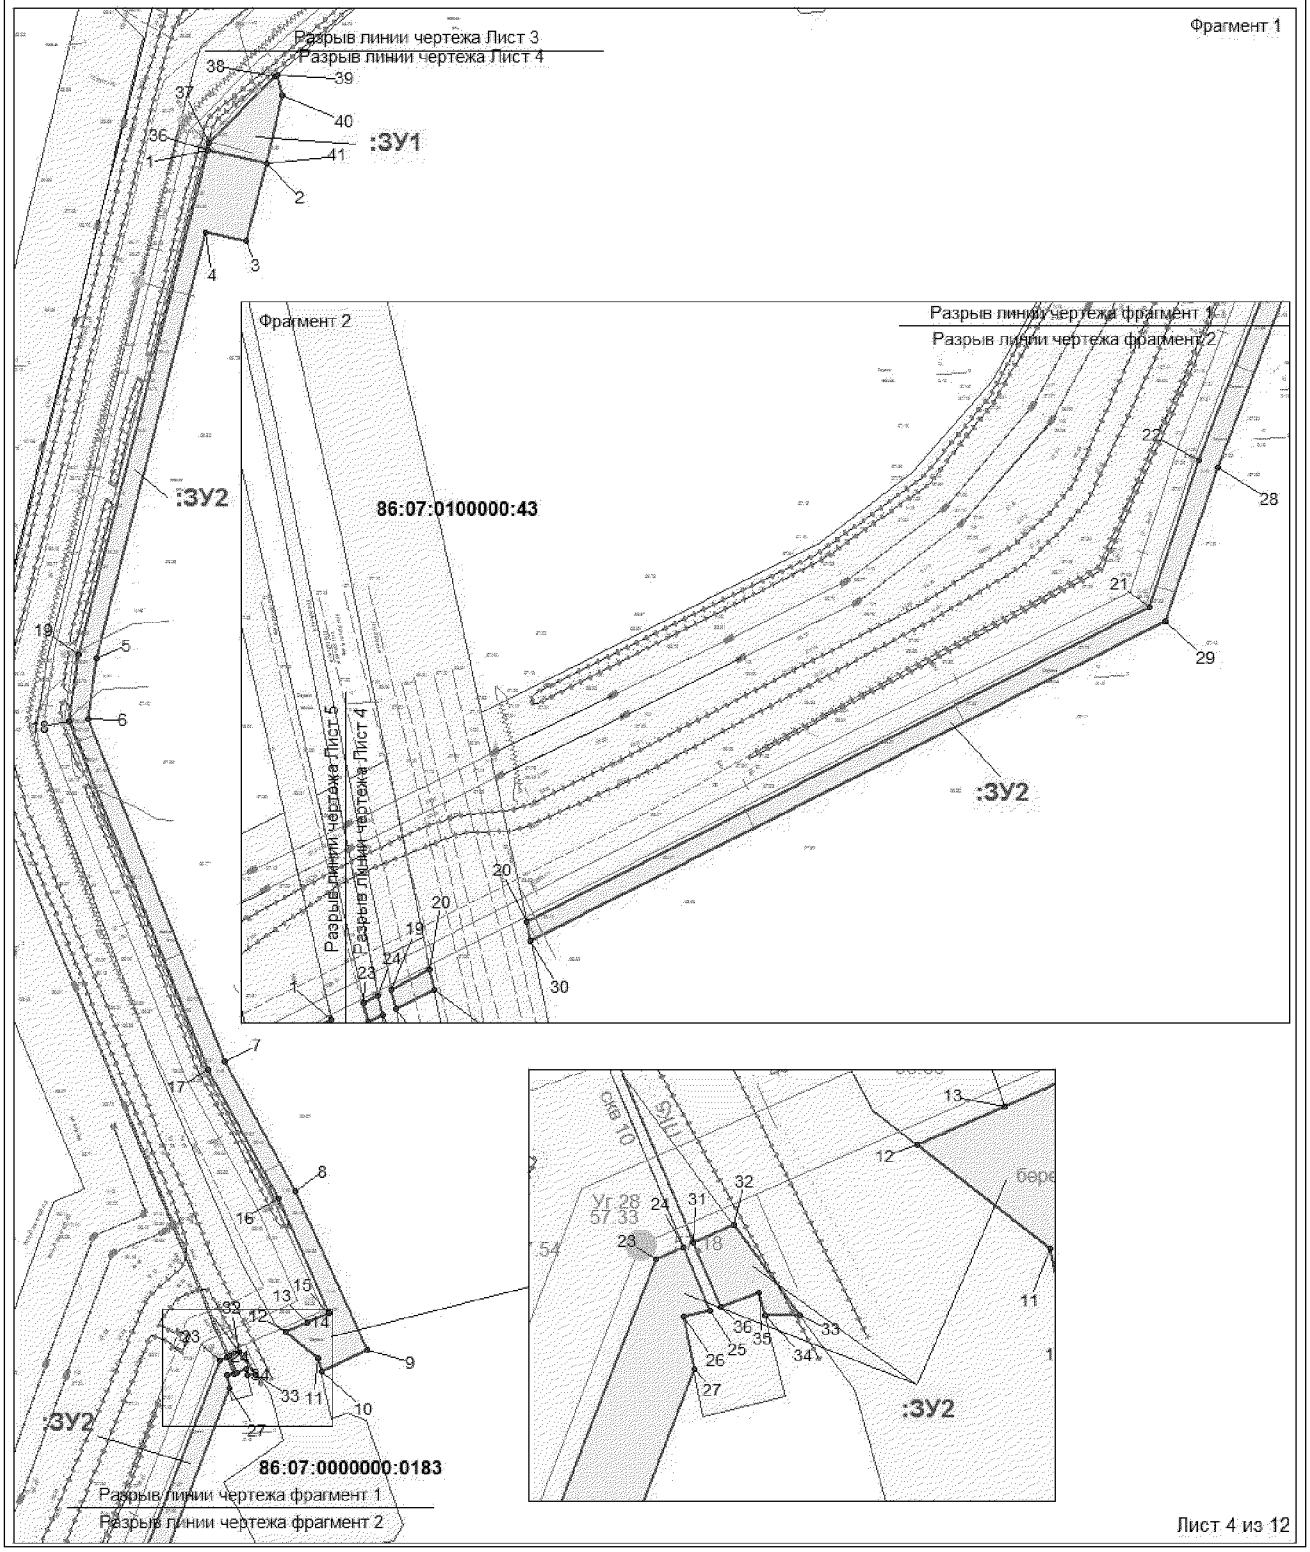


Проект межевания территории для
размещения линейного объекта регионального значения
Ханты-Мансийского автономного округа – Югры
«Красноленинское НГКМ. Ем-Ёговский + Пальяновский ЛУ.
Куст скважин №123»
Землепользователь АО «РН-Няганьнефтегаз»
Масштаб 1:2000

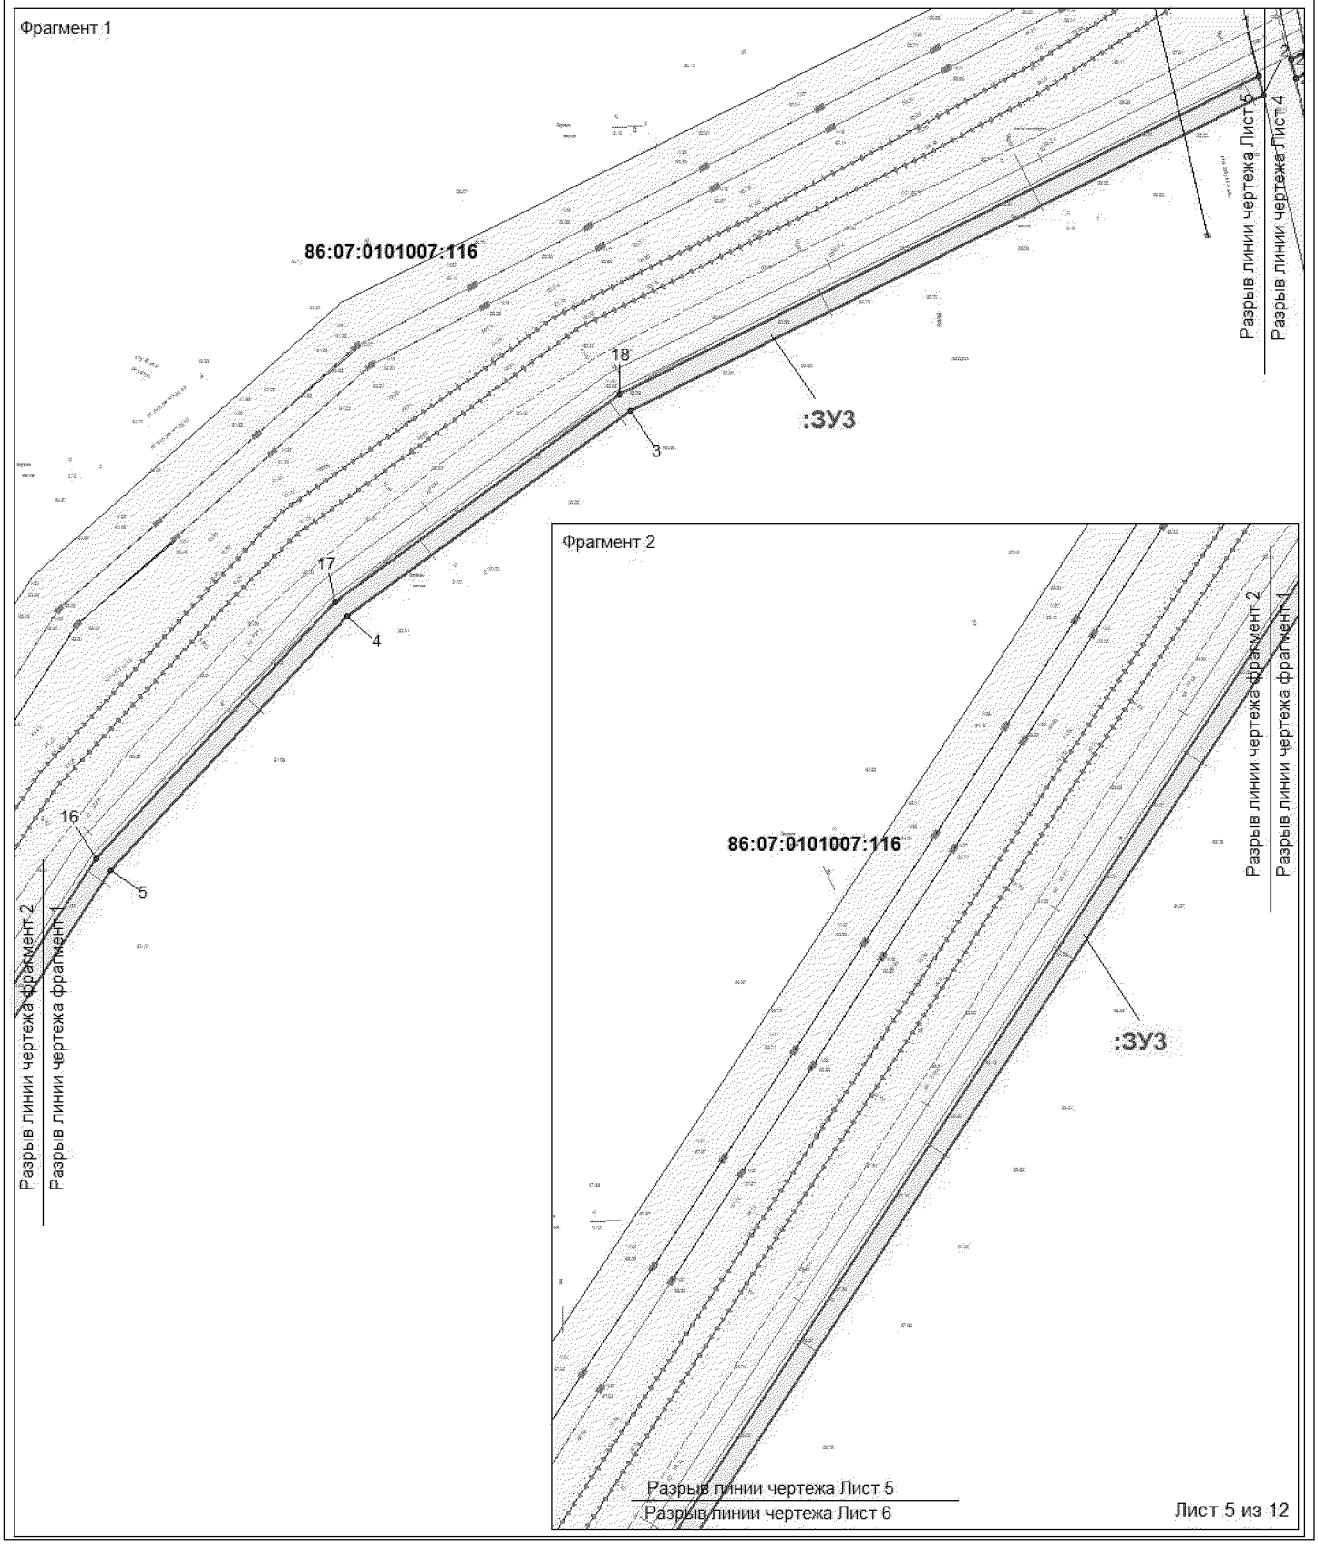


Проект межевания территории для
размещения линейного объекта регионального значения
Ханты-Мансийского автономного округа – Югры
«Красноленинское НГКМ. Ем-Ёговский + Пальяновский ЛУ.
Куст скважин №123»
Землепользователь АО «РН-Няганьнефтегаз»
Масштаб 1:2000

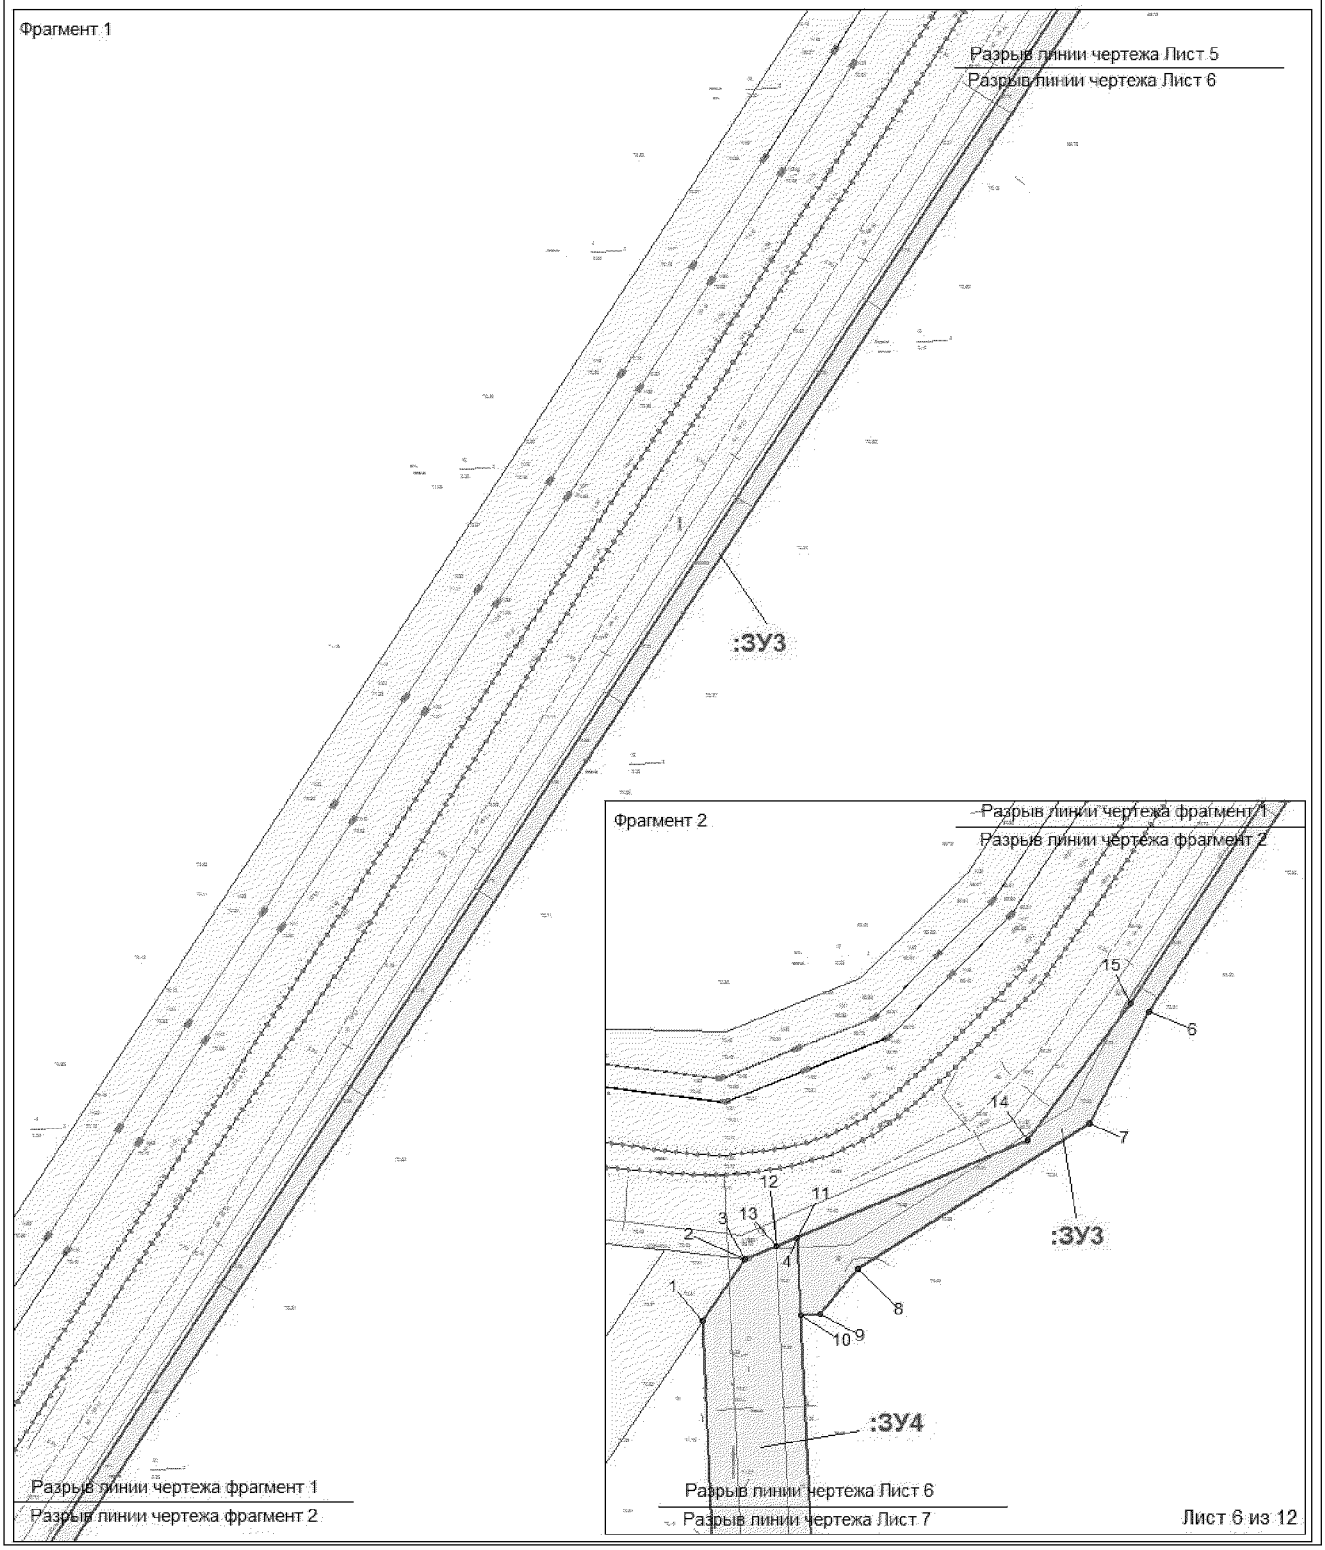


Проект межевания территории для
размещения линейного объекта регионального значения
Ханты-Мансийского автономного округа – Югры
«Красноленинское НГКМ. Ем-Ёговский + Пальяновский ЛУ.
Куст скважин №123»
Землепользователь АО «РН-Няганьнефтегаз»
Масштаб 1:5000

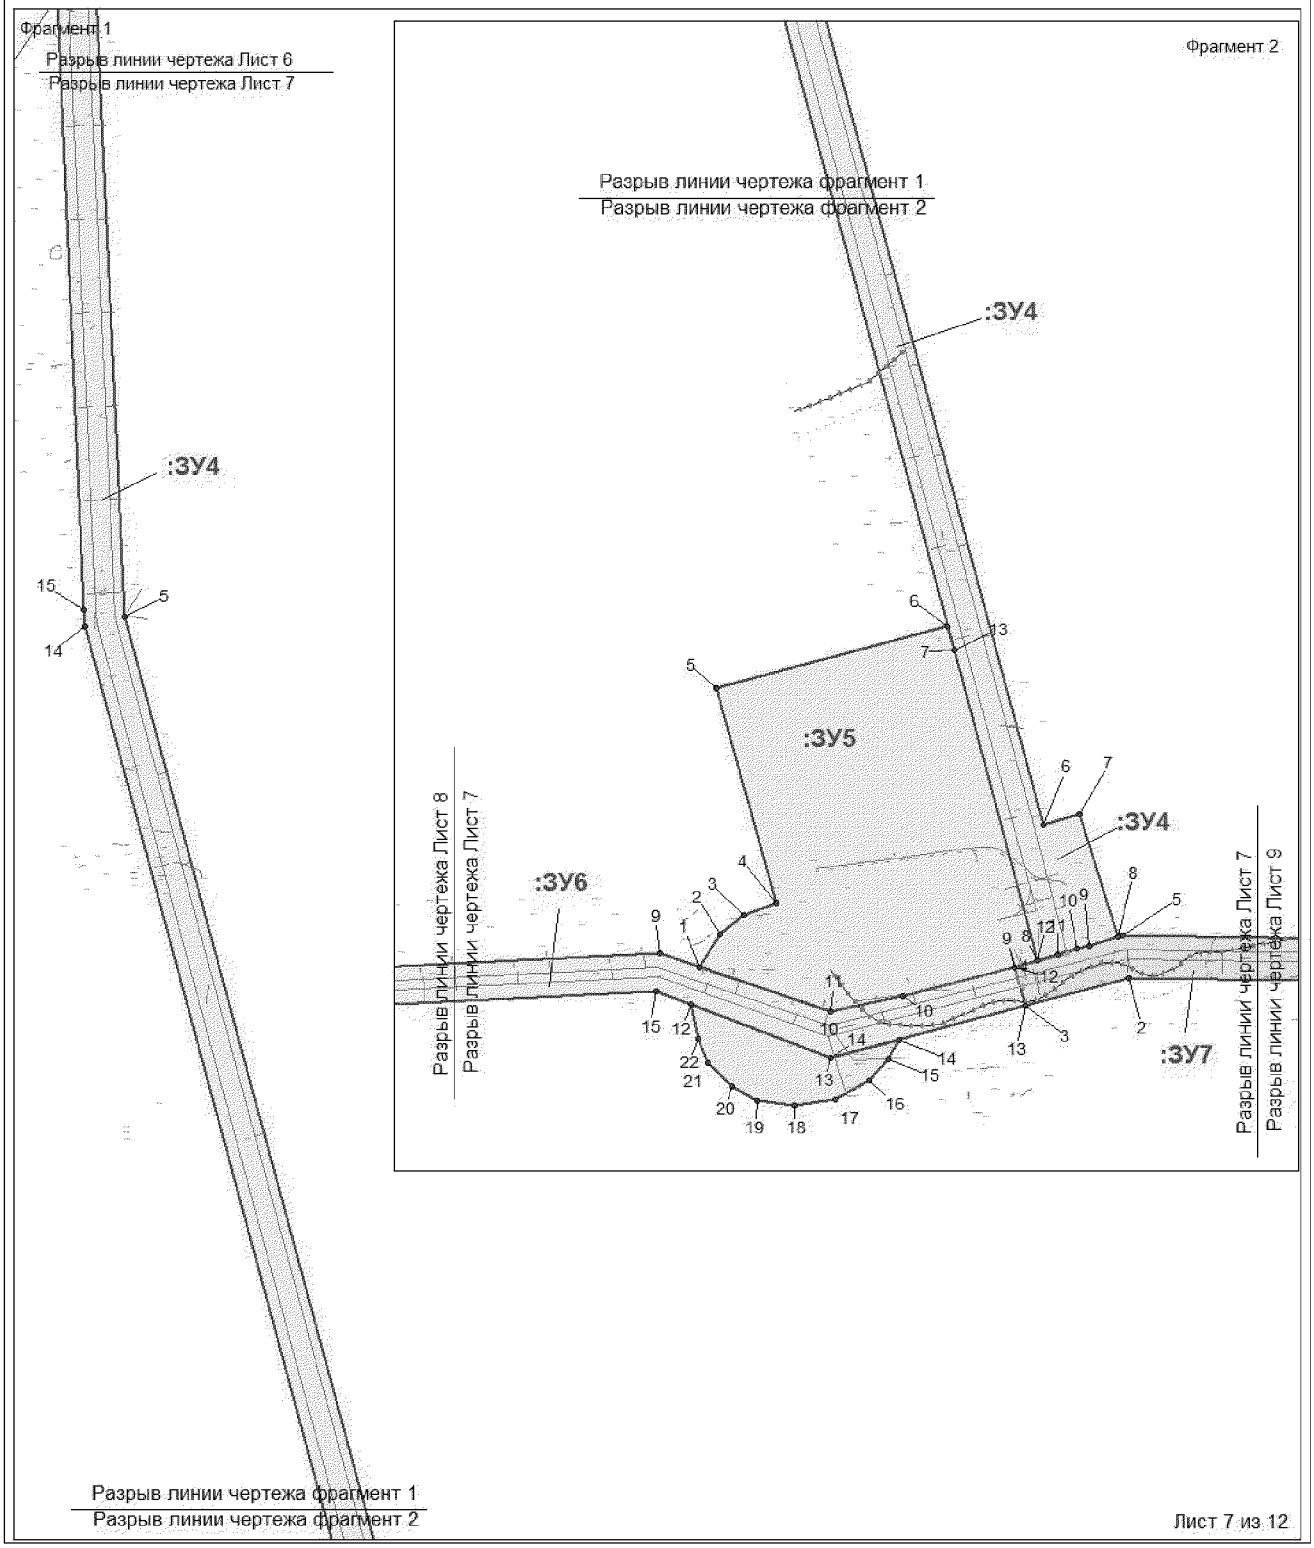


Проект межевания территории для
размещения линейного объекта регионального значения
Ханты-Мансийского автономного округа – Югры
«Красноленинское НГКМ. Ем-Ёговский + Пальяновский ЛУ.
Куст скважин №123»
Землепользователь АО «РН-Няганьнефтегаз»
Масштаб 1:5000

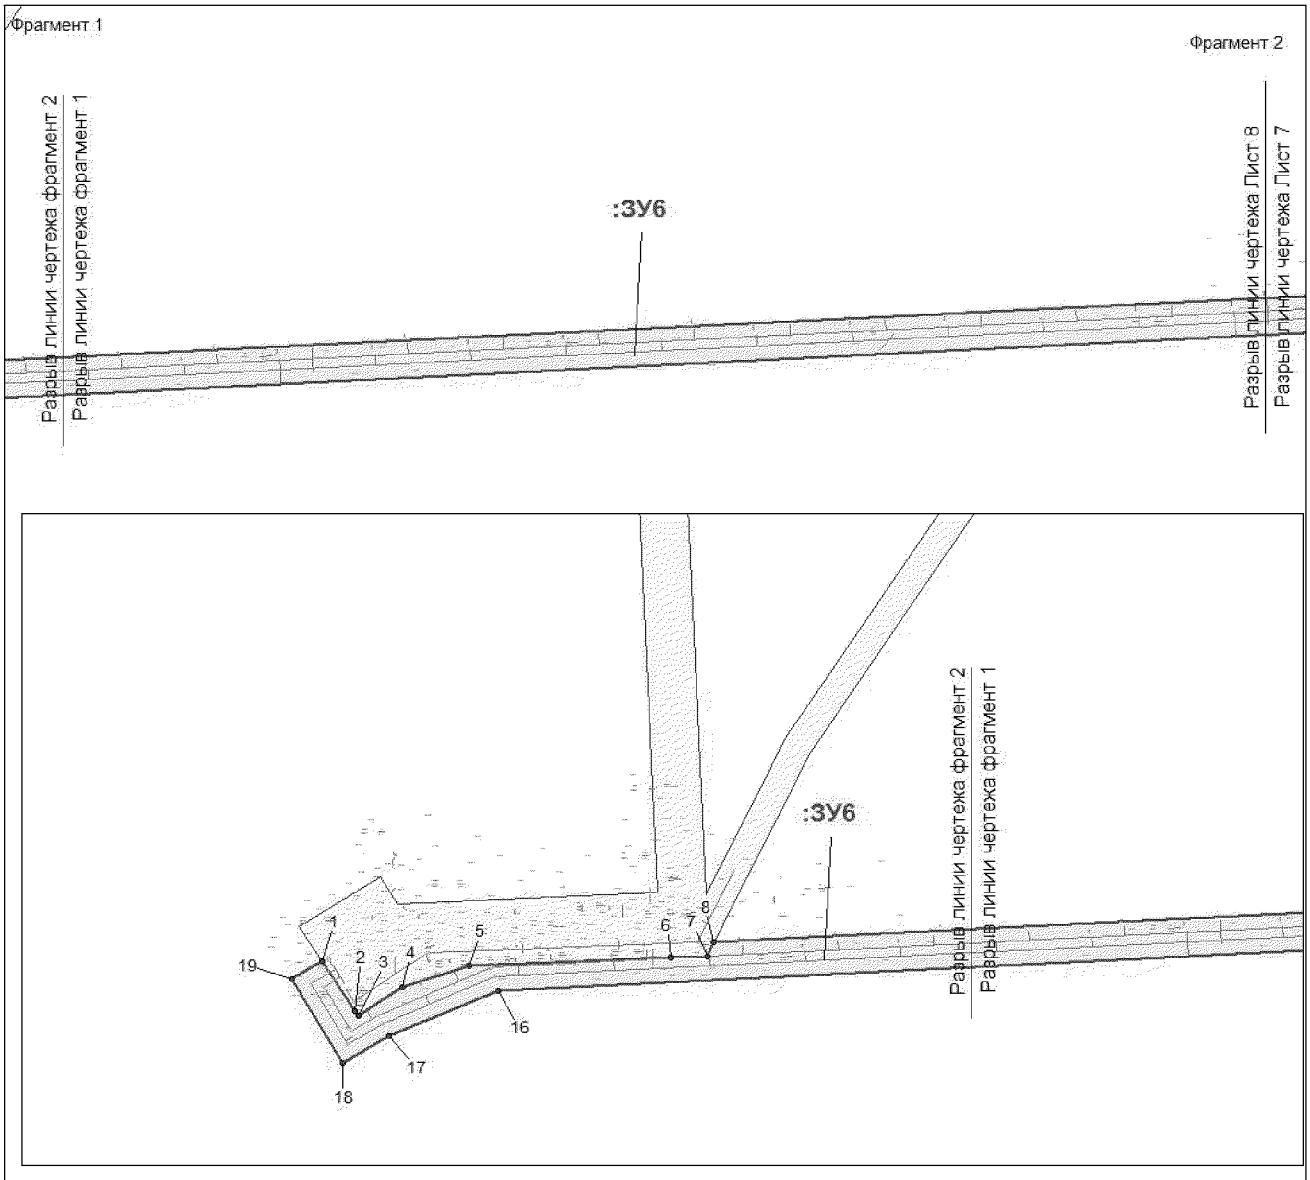


Проект межевания территории для
размещения линейного объекта регионального значения
Ханты-Мансийского автономного округа – Югры
«Красноленинское НГКМ. Ем-Ёговский + Пальяновский ЛУ.
Куст скважин №123»
Землепользователь АО «РН-Няганьнефтегаз»
Масштаб 1:5000

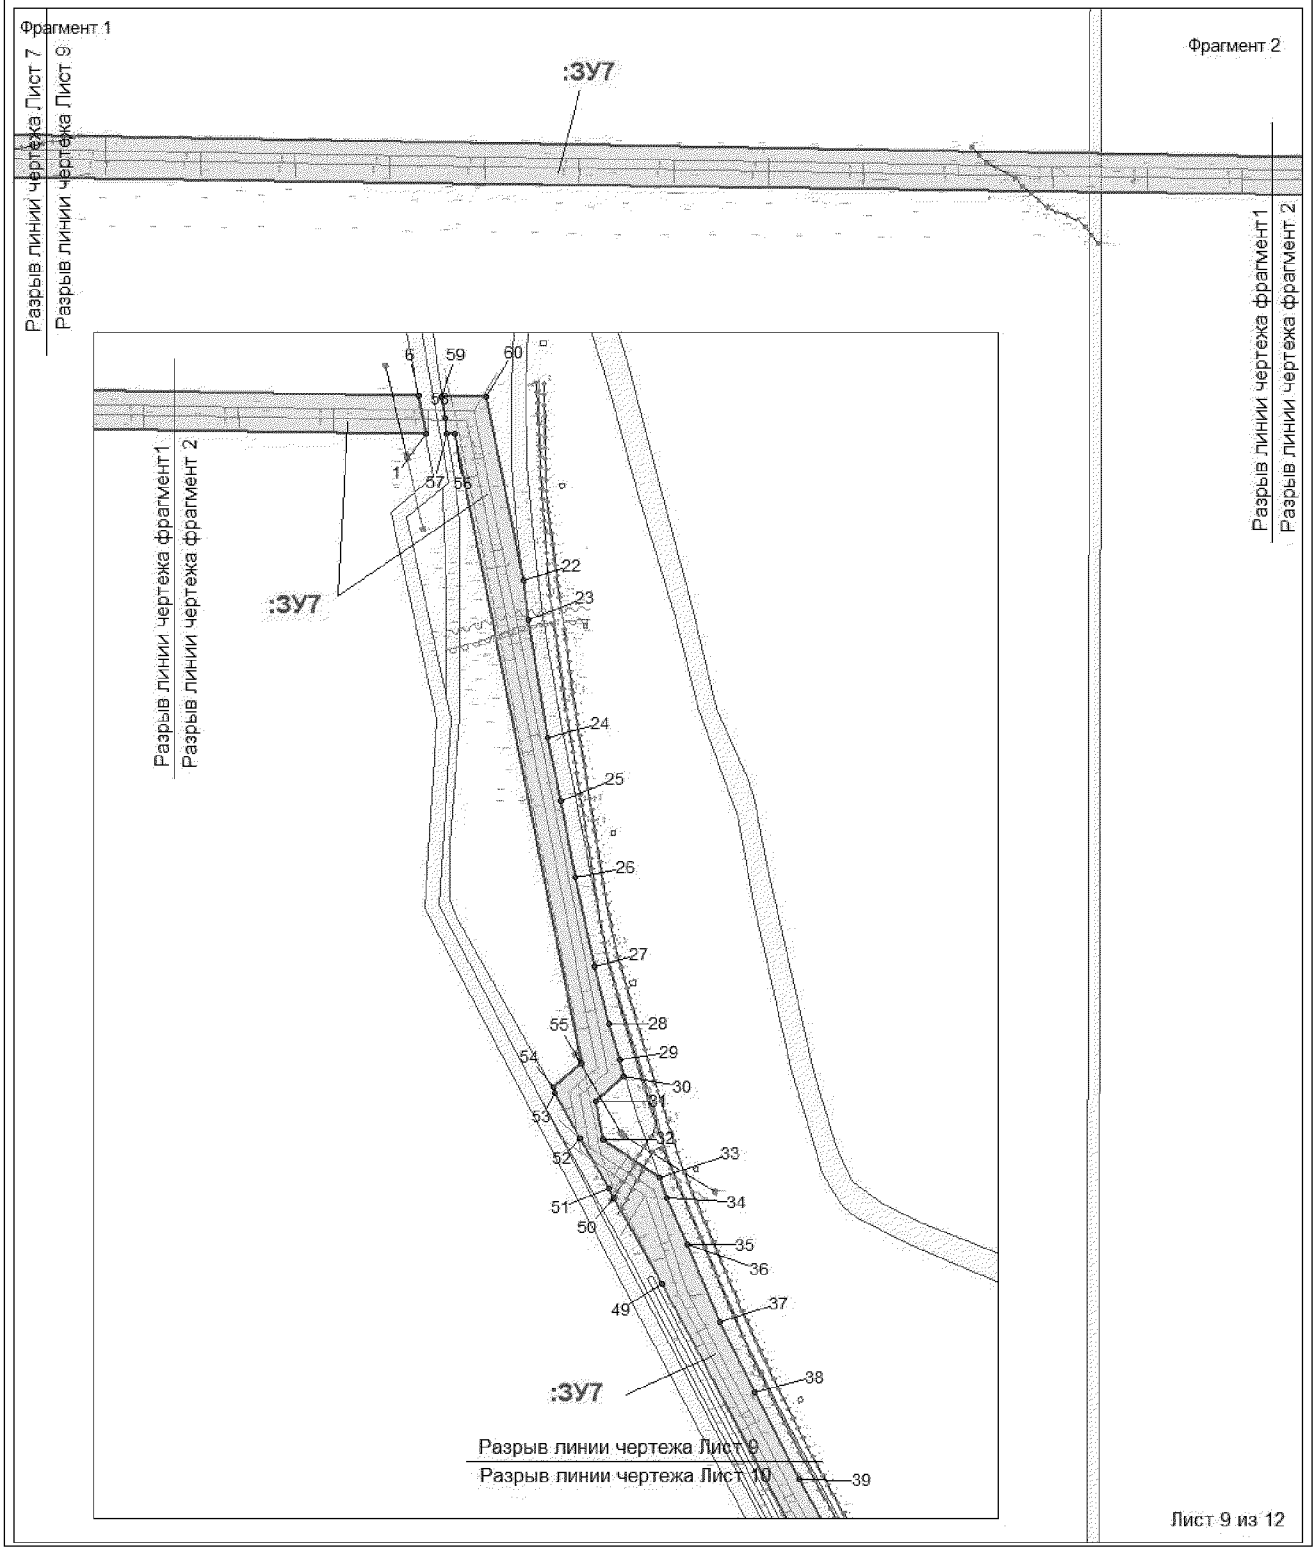


Проект межевания территории для
размещения линейного объекта регионального значения
Ханты-Мансийского автономного округа – Югры
«Красноленинское НГКМ. Ем-Ёговский + Пальяновский ЛУ.
Куст скважин №123»
Землепользователь АО «РН-Няганьнефтегаз»
Масштаб 1:5000

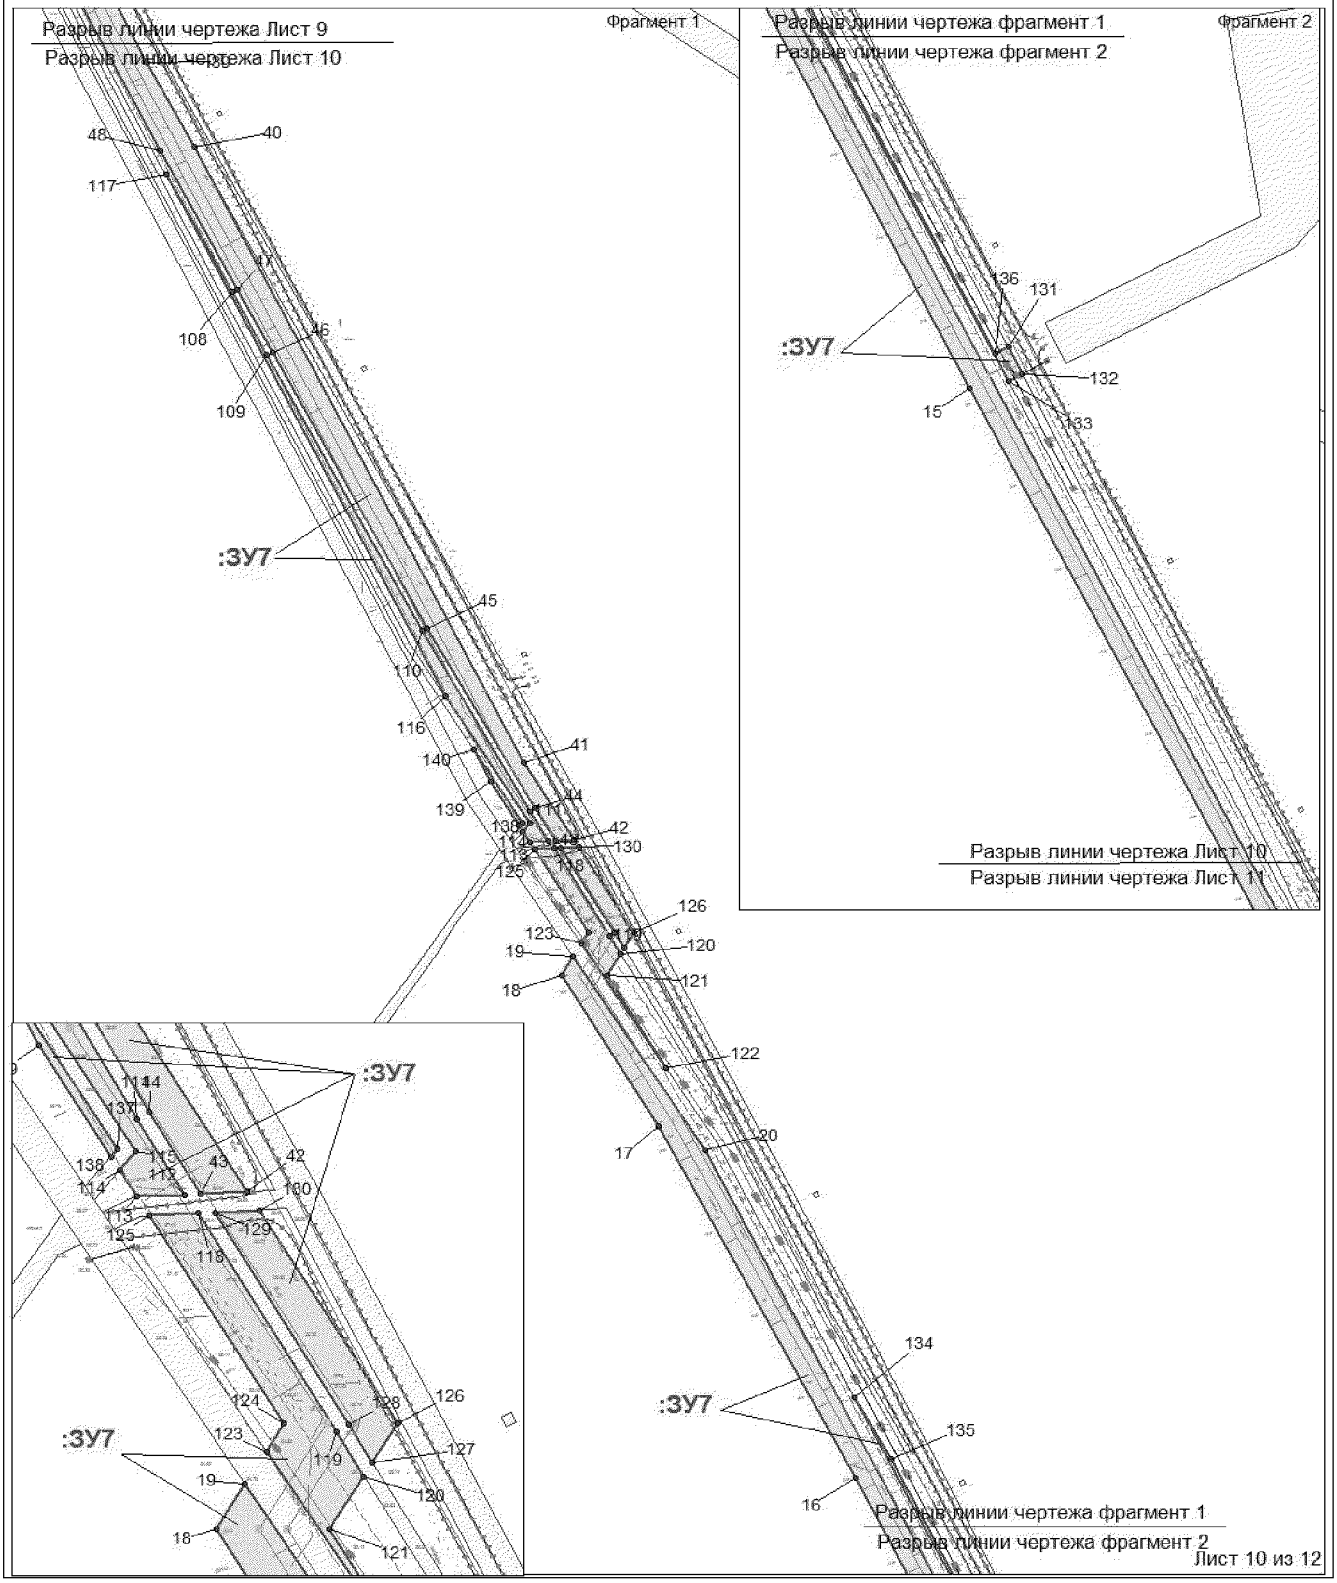

Проект межевания территории для
размещения линейного объекта регионального значения
Ханты-Мансийского автономного округа – Югры
«Красноленинское НГКМ. Ем-Ёговский + Пальяновский ЛУ.
Куст скважин №123»
Землепользователь АО «РН-Няганьнефтегаз»
Масштаб 1:5000

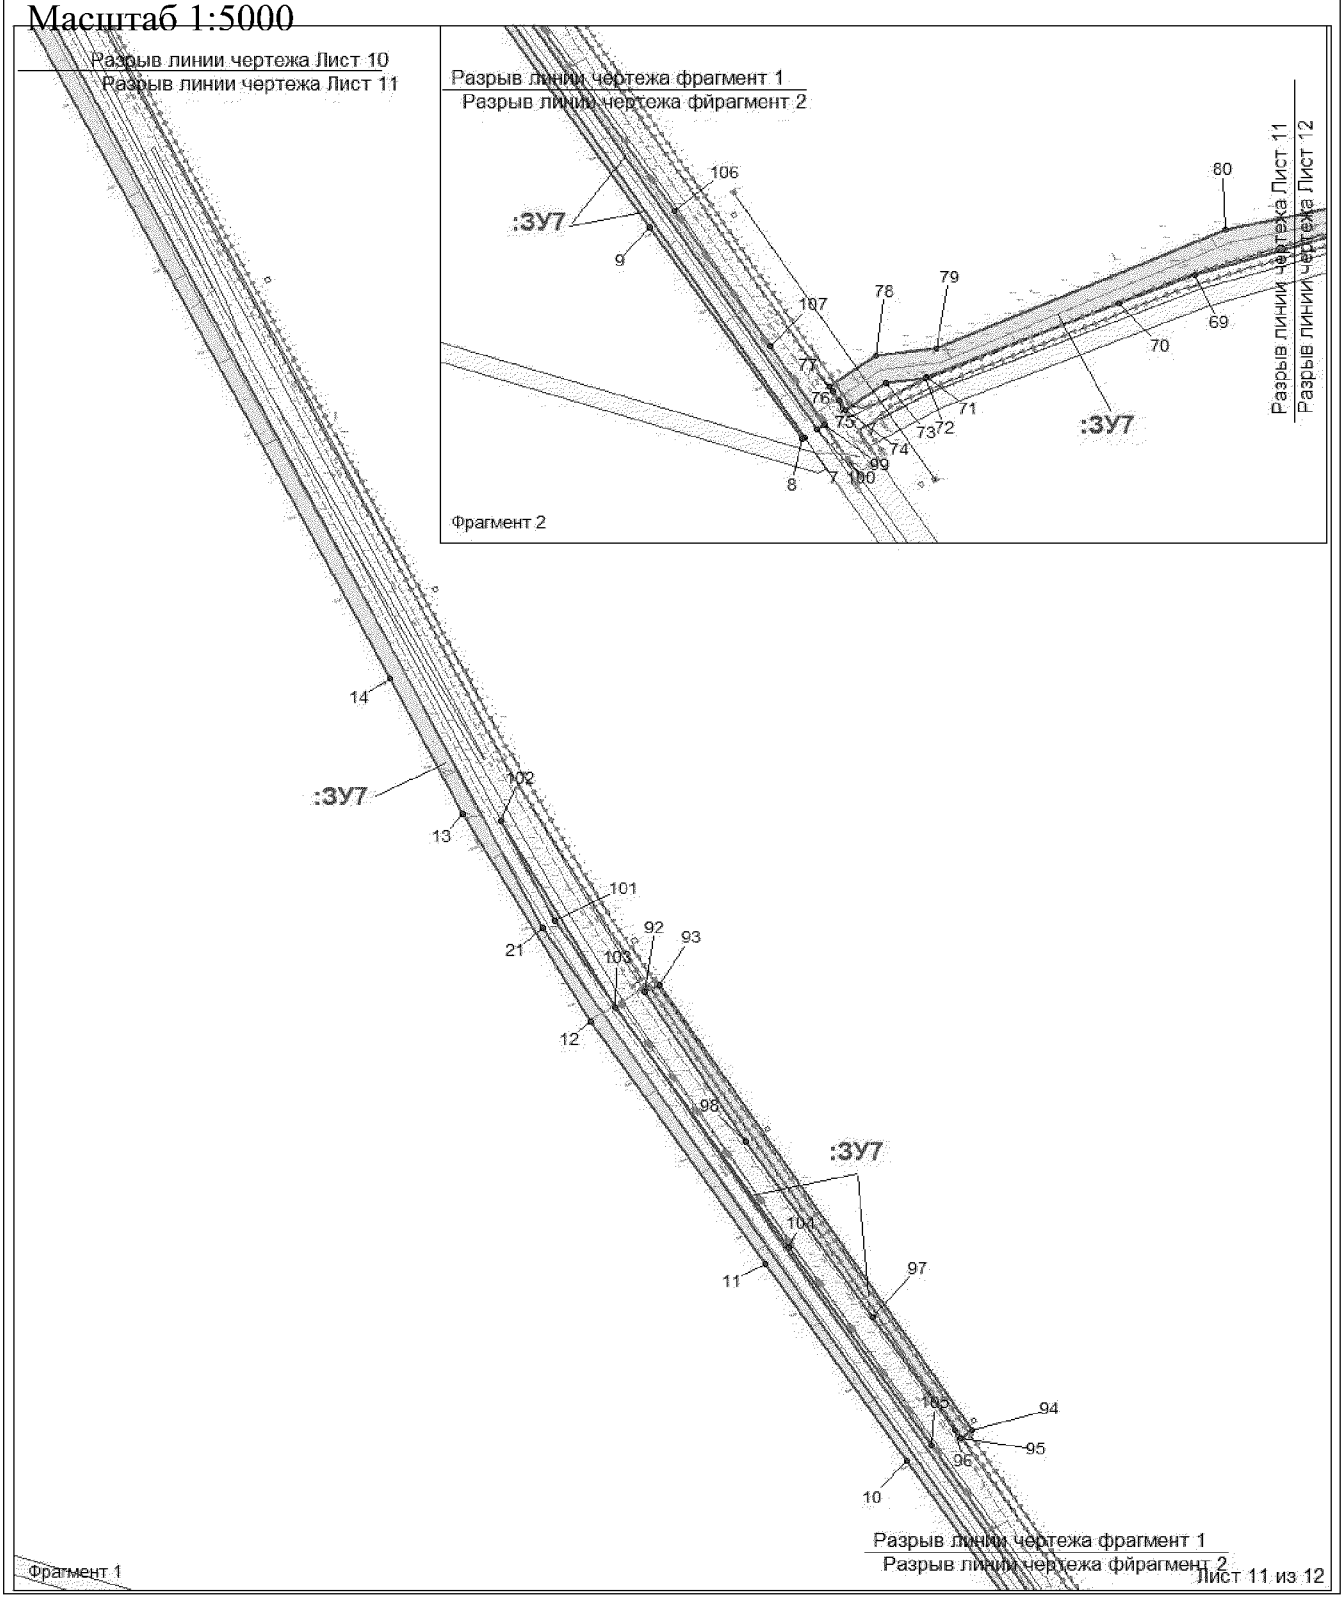

Проект межевания территории для
размещения линейного объекта регионального значения
Ханты-Мансийского автономного округа – Югры
«Красноленинское НГКМ. Ем-Ёговский + Пальяновский ЛУ.
Куст скважин №123»
Землепользователь АО «РН-Няганьнефтегаз»
Масштаб 1:5000

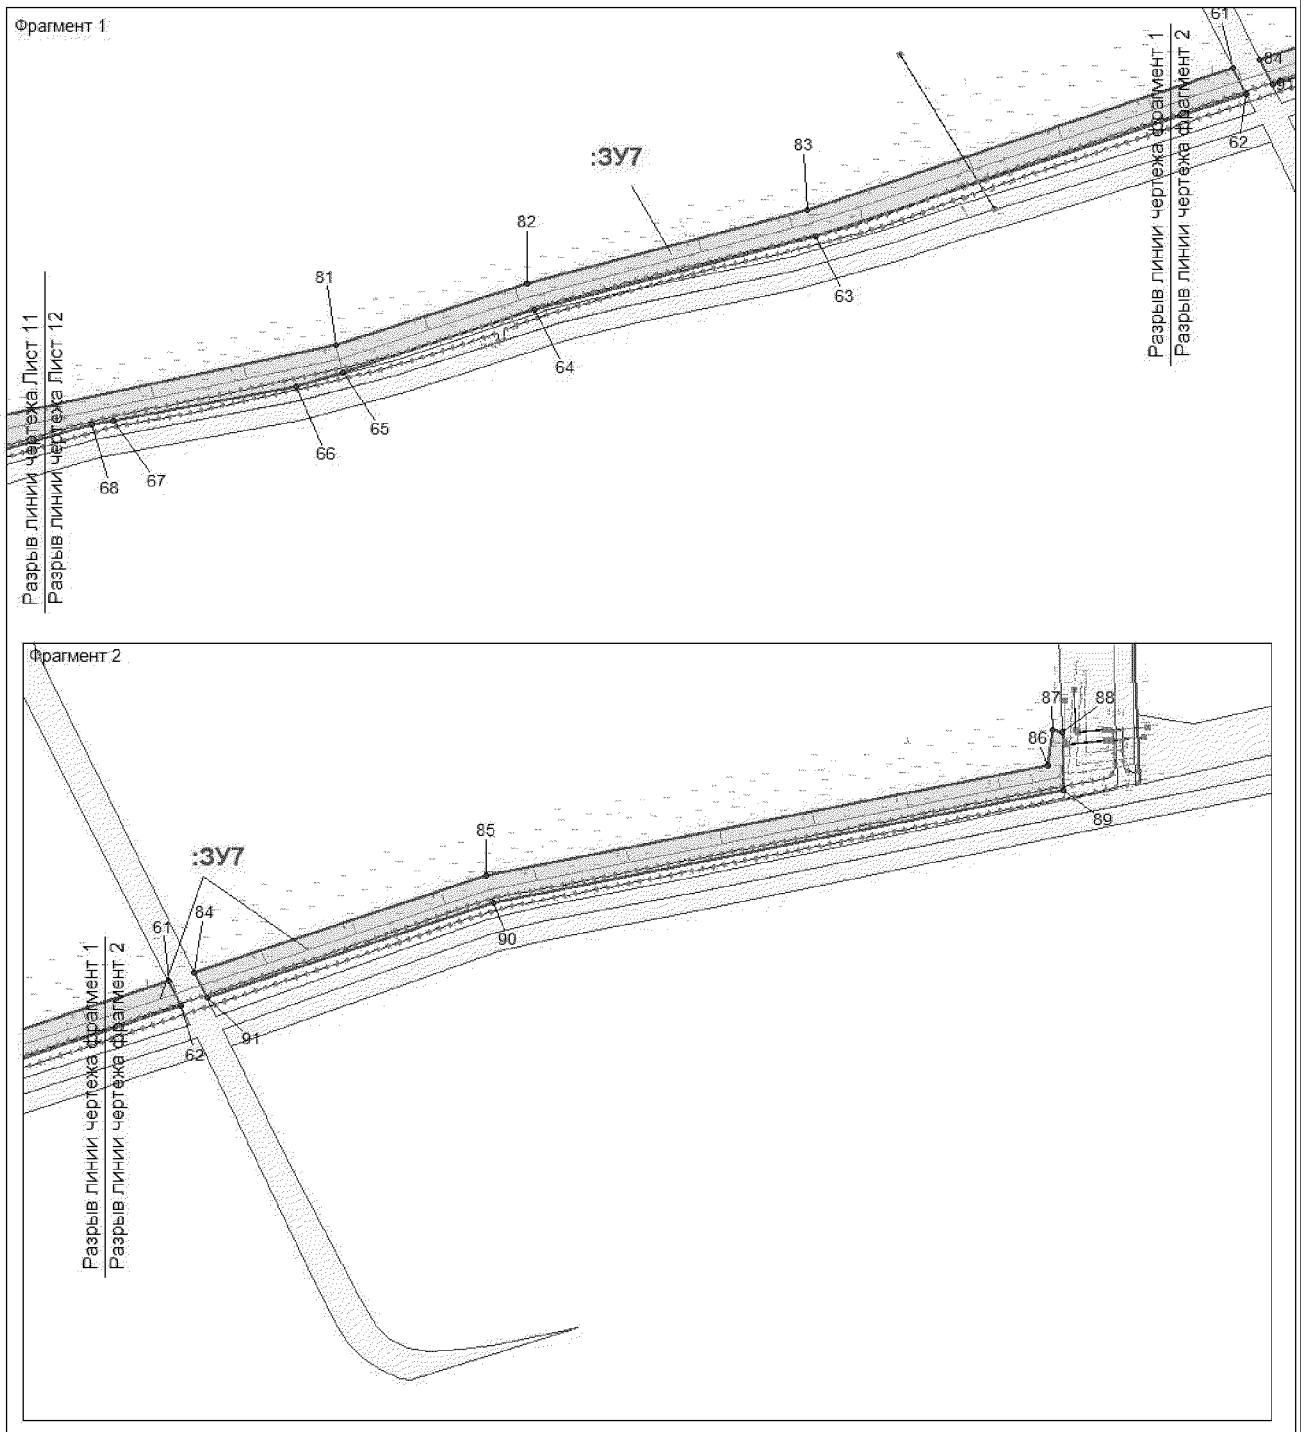

Проект межевания территории для
размещения линейного объекта регионального значения
Ханты-Мансийского автономного округа – Югры
«Красноленинское НГКМ. Ем-Ёговский + Пальяновский ЛУ.
Куст скважин №123»
Землепользователь АО «РН-Няганьнефтегаз»

Каталог координат

86:07:0101008:5044:ЗУ1

1	1050099.23	2515297.06
2	1050132.19	2515335.63
3	1050153.90	2515361.00
4	1050194.72	2515402.13
5	1050507.56	2515636.70
6	1050644.61	2515732.38
7	1050771.04	2515827.39
8	1050779.93	2515848.26
9	1050810.66	2515946.91
10	1050826.98	2516015.49
11	1050889.91	2516173.51
12	1050894.99	2516171.48
13	1050915.49	2516223.41
14	1050896.30	2516229.41
15	1050894.85	2516225.71
16	1050879.95	2516229.41
17	1050870.55	2516195.09
18	1050850.79	2516145.01
19	1050861.19	2516140.43
20	1050813.76	2516020.37
21	1050797.14	2515950.63
22	1050766.76	2515853.09
23	1050758.82	2515837.29
24	1050636.05	2515744.62
25	1050499.52	2515648.14
26	1050185.92	2515413.87
27	1050114.67	2515346.63
28	1050080.55	2515306.27
29	1050076.95	2515295.31
30	1050094.92	2515292.01
31	1050916.34	2516280.36
32	1050938.01	2516274.71
33	1050985.51	2516257.16
34	1050991.05	2516271.25
35	1050922.90	2516297.03
36	1049874.93	2515067.03
37	1049877.82	2515067.78
38	1049906.29	2515095.66
39	1049906.95	2515096.42
40	1049898.31	2515098.84
41	1049869.66	2515091.99
42	1050915.88	2516224.36
43	1050918.07	2516229.90
44	1050898.90	2516236.01
45	1050896.66	2516230.35
46	1050926.34	2516250.90
47	1050906.75	2516256.01
48	1050904.76	2516250.94
49	1050923.94	2516244.82

86:07:0101008:5044:ЗУ2

0000	1049874.93	2515067.06
2	1049869.66	2515091.99
3	1049836.52	2515083.45
4	1049840.08	2515066.26
5	1049658.27	2515019.95
6	1049632.31	2515016.21
7	1049486.34	2515074.44
8	1049431.02	2515104.42
9	1049363.27	2515134.54
10	1049354.37	2515115.36
11	1049360.12	2515114.17
12	1049371.14	2515100.01
13	1049375.25	2515109.33
14	1049375.25	2515109.35
15	1049379.22	2515118.46
16	1049427.86	2515097.05
17	1049482.95	2515067.19
18	1049631.33	2515007.97
19	1049659.84	2515012.10
20	1049042.29	2514740.72
21	1049176.16	2515005.09
22	1049238.47	2515025.54
23	1049358.94	2515072.33
24	1049360.25	2515075.31
25	1049353.52	2515078.12
26	1049352.79	2515075.33
27	1049347.29	2515076.35
28	1049235.55	2515033.74
29	1049170.25	2515011.56
30	1049034.01	2514742.51
31	1049360.68	2515076.31
32	1049362.55	2515080.57
33	1049352.95	2515087.63
34	1049352.96	2515083.94
35	1049355.38	2515083.33
36	1049353.81	2515079.18

86:07:0101008:5044:ЗУ3

1	1049000.49	2514658.19
2	1048992.37	2514660.04
3	1048857.24	2514392.98
4	1048769.23	2514273.68
5	1048660.40	2514173.97
6	1047563.97	2513466.94
7	1047516.57	2513442.30
8	1047454.52	2513345.40
9	1047435.23	2513329.62
10	1047434.86	2513321.43
11	1047467.80	2513319.93
12	1047463.97	2513311.06
13	1047463.99	2513311.06
14	1047509.39	2513416.42
15	1047567.58	2513459.71
16	1048665.32	2514167.62
17	1048775.22	2514268.33
18	1048864.07	2514388.77
19	1049013.34	2514683.53
20	1049021.58	2514699.82
21	1049013.37	2514701.50
22	1049005.11	2514685.20
23	1049007.45	2514671.92
24	1049010.50	2514677.99
25	1049002.31	2514679.66
26	1048999.32	2514673.77

86:07:0101008:5044:ЗУ4

1	1047432.31	2513280.27
2	1047458.54	2513297.79
3	1047458.48	2513298.25
4	1047467.80	2513319.93
5	1046770.76	2513351.44
6	1045146.34	2513785.90
7	1045157.47	2513823.55
8	1045025.87	2513864.65
9	1045016.67	2513833.75
10	1045013.06	2513821.64
11	1045007.04	2513801.46
12	1045000.57	2513779.86
13	1045332.23	2513691.78
14	1046760.08	2513310.57
15	1046777.84	2513309.12

86:07:0101008:5044:ЗУ5

1	1044993.95	2513422.89
2	1045028.30	2513444.19
3	1045049.65	2513469.71
4	1045061.92	2513504.12
5	1045291.70	2513440.92
6	1045358.30	2513684.81
7	1045332.23	2513691.78
8	1045000.57	2513779.86
9	1044993.35	2513755.60
10	1044962.21	2513637.38
11	1044946.27	2513560.39
12	1044953.90	2513413.83
13	1044896.75	2513560.43
14	1044916.34	2513632.94
15	1044894.93	2513621.58
16	1044872.61	2513602.24
17	1044852.32	2513565.85
18	1044845.86	2513523.48
19	1044851.18	2513483.38
20	1044865.84	2513457.08
21	1044892.17	2513431.62
22	1044917.53	2513421.66

86:07:0101008:5044:ЗУ6

1	1044900.17	2511227.73
2	1044846.85	2511262.06
3	1044841.40	2511265.80
4	1044871.92	2511311.32
5	1044894.87	2511381.53
6	1044903.67	2511592.16
7	1044905.27	2511629.96
8	1044920.17	2511637.33
9	1045008.56	2513380.74
10	1044946.27	2513560.39
11	1044962.21	2513637.38
12	1044993.35	2513755.60
13	1044952.51	2513766.90
14	1044896.75	2513560.43
15	1044968.31	2513376.85
16	1044868.59	2511411.68
17	1044819.43	2511297.98
18	1044790.51	2511249.97
19	1044880.13	2511196.00

86:07:0101008:5044:ЗУ7

1	1044959.09	2515571.95
2	1044982.06	2513875.41
3	1044952.51	2513766.90
4	1044993.35	2513755.60
5	1045027.54	2513870.26
6	1044999.19	2515564.73
7	1039435.73	2518403.03
8	1039433.91	2518400.43
9	1039660.73	2518242.78
10	1039905.64	2518072.62
11	1040117.11	2517925.72
12	1040375.76	2517746.42
13	1040598.85	2517613.62
14	1040743.60	2517538.87
15	1041903.01	2516924.44
16	1042332.37	2516701.40
17	1042708.14	2516496.69
18	1042870.01	2516396.16
19	1042889.39	2516408.20
20	1042682.92	2516545.25
21	1040476.05	2517696.38
22	1044802.89	2515674.78
23	1044761.35	2515679.83
24	1044634.79	2515700.99
25	1044567.14	2515714.35
26	1044486.69	2515730.16
27	1044391.57	2515750.19
28	1044330.01	2515764.83
29	1044291.77	2515776.70
30	1044273.91	2515780.26
31	1044248.26	2515750.79
32	1044207.41	2515758.82
33	1044166.93	2515818.54
34	1044144.50	2515826.52
35	1044094.82	2515847.27
36	1044094.70	2515847.32
37	1044012.46	2515881.70
38	1043937.50	2515918.89
39	1043845.16	2515966.28
40	1043754.53	2516015.75
41	1043096.66	2516357.17
42	1043014.43	2516409.08
43	1043013.33	2516389.70
44	1043048.47	2516368.45
45	1043240.35	2516256.69
46	1043534.93	2516096.08
47	1043602.95	2516060.32
48	1043751.52	2515979.46
49	1044053.60	2515821.18
50	1044145.05	2515770.42
51	1044154.99	2515764.92
52	1044208.91	2515734.98
53	1044256.92	2515708.35
54	1044263.27	2515707.09
55	1044288.85	2515736.50
56	1044958.56	2515602.98
57	1044958.70	2515594.37
58	1044974.95	2515592.13
59	1044998.79	2515588.87
60	1044998.00	2515635.88
61	1040035.99	2520163.42
62	1040008.94	2520177.08
63	1039855.68	2519721.62
64	1039777.05	2519425.19
65	1039709.65	2519222.53
66	1039695.34	2519173.74
67	1039658.20	2518980.27
68	1039653.69	2518956.83
69	1039609.92	2518805.70
70	1039578.71	2518727.11
71	1039499.90	2518528.70
72	1039499.00	2518527.04
73	1039494.10	2518486.97
74	1039464.88	2518444.98
75	1039474.53	2518438.42
76	1039484.90	2518431.39
77	1039489.71	2518428.10
78	1039522.99	2518475.96
79	1039530.64	2518538.73
80	1039658.44	2518837.06
81	1039738.65	2519214.66
82	1039805.83	2519416.60
83	1039884.40	2519712.99
84	1040045.27	2520191.01
85	1040148.90	2520498.99
86	1040267.74	2521092.88
87	1040304.97	2521098.54
88	1040303.49	2521107.76
89	1040240.57	2521109.97
90	1040119.85	2520506.76
91	1040018.06	2520204.19
92	1040407.44	2517801.40
93	1040415.42	2517817.09
94	1039939.56	2518139.47
95	1039930.32	2518128.16
96	1039939.63	2518121.89
97	1040059.60	2518036.86
98	1040248.47	2517906.33
99	1039449.41	2518422.71
100	1039444.25	2518415.28
101	1040483.69	2517709.22
102	1040590.32	2517653.59
103	1040391.99	2517771.65
104	1040134.22	2517950.35
105	1039922.77	2518097.26
106	1039677.83	2518267.41
107	1039533.95	2518367.43
108	1043599.82	2516055.20
109	1043532.22	2516090.72
110	1043237.53	2516251.40
111	1043045.22	2516363.39
112	1043013.01	2516382.83
113	1043012.16	2516363.21
114	1043023.59	2516356.01
115	1043031.85	2516362.78
116	1043167.72	2516275.22
117	1043725.90	2515985.54
118	1043005.05	2516388.67
119	1042911.63	2516445.86
120	1042892.71	2516457.35
121	1042870.00	2516443.24
122	1042770.59	2516504.98
123	1042903.31	2516416.87
124	1042915.36	2516424.35
125	1043003.99	2516368.39
126	1042915.54	2516471.54
127	1042898.41	2516460.89
128	1042914.79	2516450.96
129	1043005.37	2516395.55
130	1043006.43	2516414.15
131	1041947.61	2516964.59
132	1041918.82	2516979.45
133	1041911.38	2516964.53
134	1042418.73	2516699.90
135	1042351.92	2516737.83

136	1041940.61	2516951.40
137	1043032.41	2516355.32

138	1043029.08	2516352.53
139	1043076.73	2516322.45

40	1043110.97	2516304.66



Приложение 27
к постановлению Правительства
Ханты-Мансийского
автономного округа – Югры
от 3 июня 2016 года № 190-п

ГРАДОСТРОИТЕЛЬНЫЙ ПЛАН ЗЕМЕЛЬНОГО УЧАСТКА

№	R	U	8	6	5	0	4	0	0	0	-														

Градостроительный план земельного участка подготовлен на основании Приказа Департамента строительства ХМАО-Югры от 29.05.2015 №196-П «О подготовке документации по планировке территории, на которой предусматривается размещение объектов регионального значения»

(реквизиты решения уполномоченного федерального органа исполнительной власти, или органа исполнительной власти субъекта Российской Федерации, или органа местного самоуправления о подготовке документации по планировке территории, либо реквизиты обращения и ф.и.о. заявителя – физического лица, либо реквизиты обращения и наименование заявителя – юридического лица о выдаче градостроительного плана земельного участка)

Местонахождение земельного участка
Тюменская область, Ханты-Мансийский автономный округ - Югра
(субъект Российской Федерации)
Октябрьский район
(муниципальный район или городской округ)
Межселенная территория
(поселение)

Кадастровый номер земельного участка отсутствует

Описание местоположения границ земельного участка *ТО Октябрьское лесничество, Ендырского участкового лесничества, Ендырское, Лорбинское урочища, эксплуатационные леса*

Площадь земельного участка 15,2407 га

Описание местоположения проектируемого объекта на земельном участке (объекта капитального строительства) -

План подготовлен Романенко Т.А. , инженер-землеустроитель АО НИЦ «НЕФТЕГАЗ»
(ф.и.о., должность уполномоченного лица, наименование органа или организации)


М.П. 14.04.2016 (дата) (подпись) Романенко Т. А. (расшифровка подписи)

Представлен Правительству Ханты-Мансийского автономного округа - Югры
(наименование уполномоченного федерального органа исполнительной власти, или органа исполнительной власти субъекта Российской Федерации, или органа местного самоуправления)

(дата)

Утвержден
(реквизиты акта Правительства Российской Федерации, или высшего исполнительного органа государственной власти субъекта Российской Федерации, или главы местной администрации об утверждении)


Ситуационный план

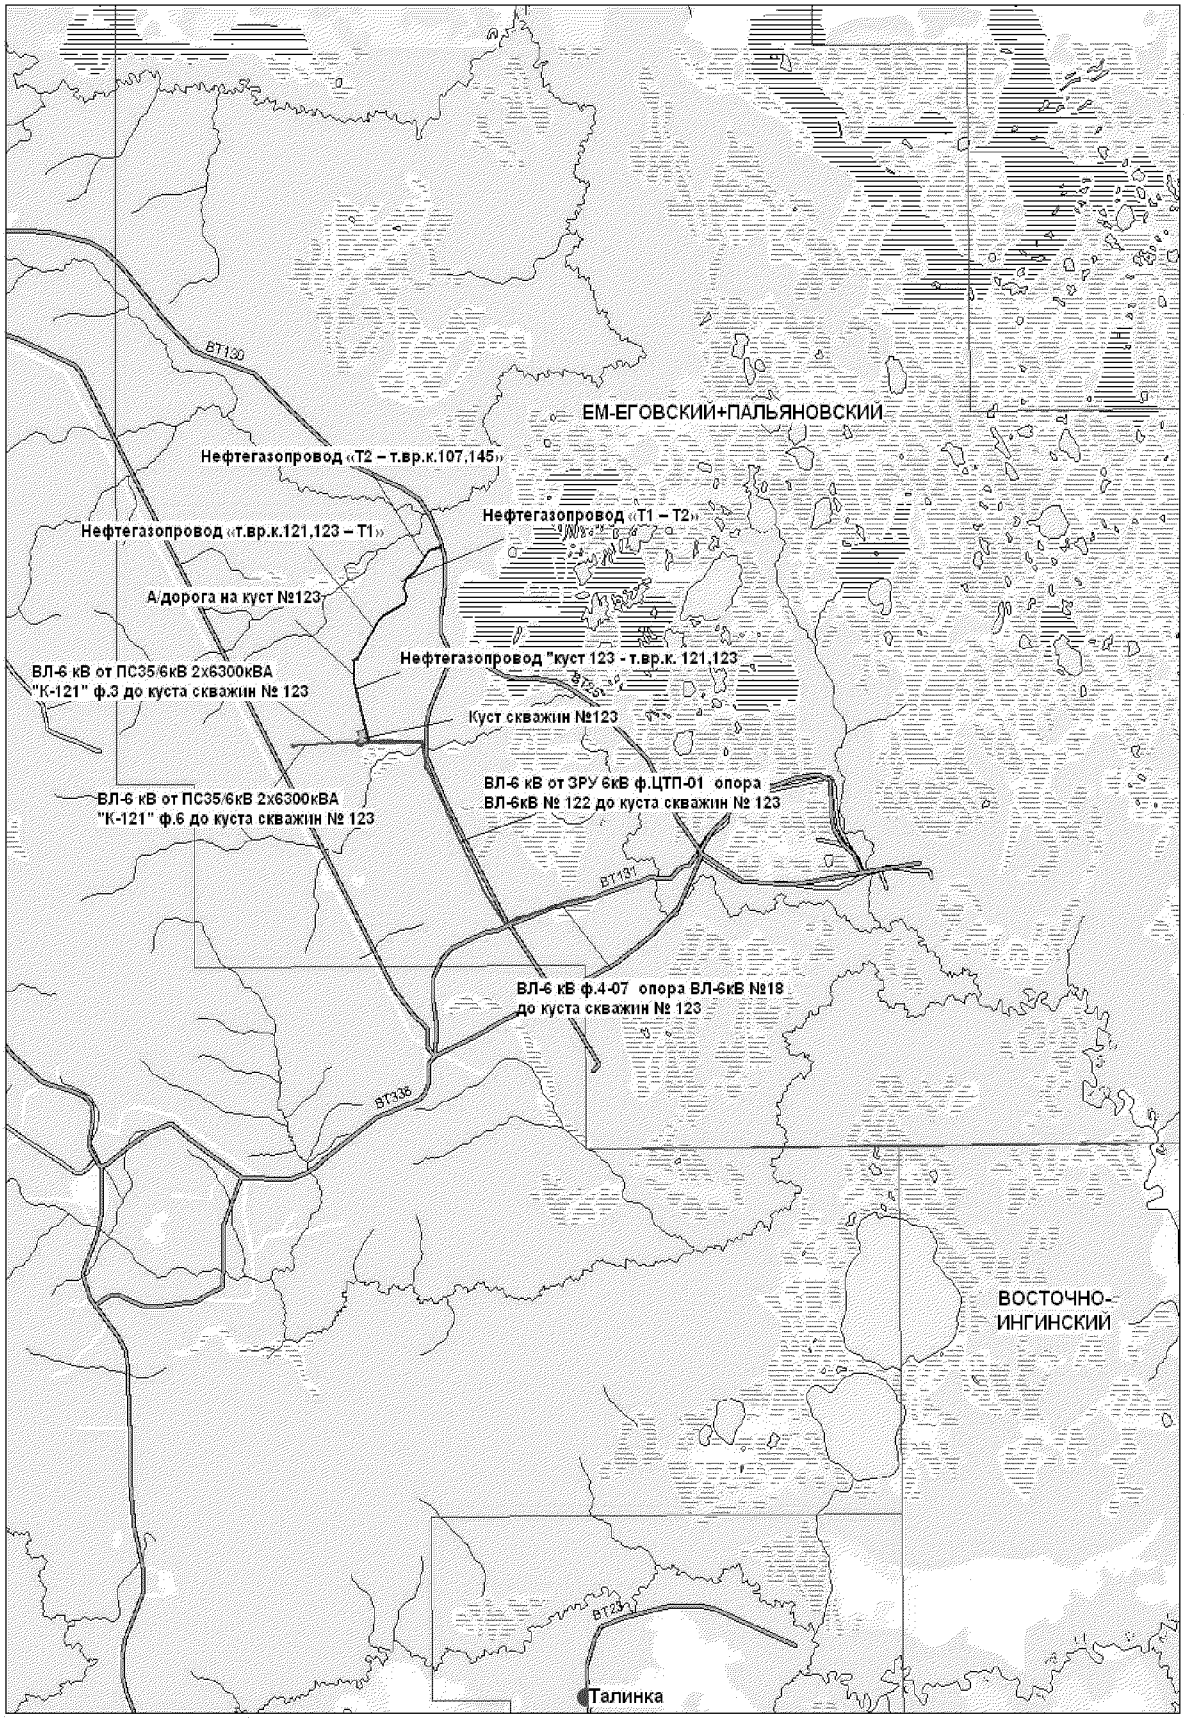


1.Чертеж градостроительного плана земельного участка и линий градостроительного регулирования

№	X	Y
1	1045291.70	2513440.92
2	1045061.92	2513504.12
3	1045049.65	2513469.71
4	1045028.30	2513444.19
5	1044993.95	2513422.89
6	1044953.90	2513413.83
7	1044917.53	2513421.66
8	1044892.17	2513431.62
9	1044885.24	2513457.08
10	1044851.18	2513483.38
11	1044845.86	2513523.48
12	1044852.32	2513585.85
13	1044872.61	2513602.24
14	1044894.93	2513621.58
15	1044916.33	2513632.93
16	1044982.86	2513675.41
17	1045025.87	2513664.65
18	1045157.47	2513623.55
19	1045146.34	2513785.90
20	1045369.90	2513726.10

Ситуационный план

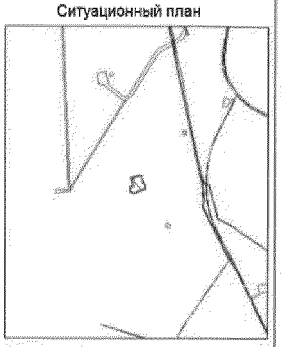

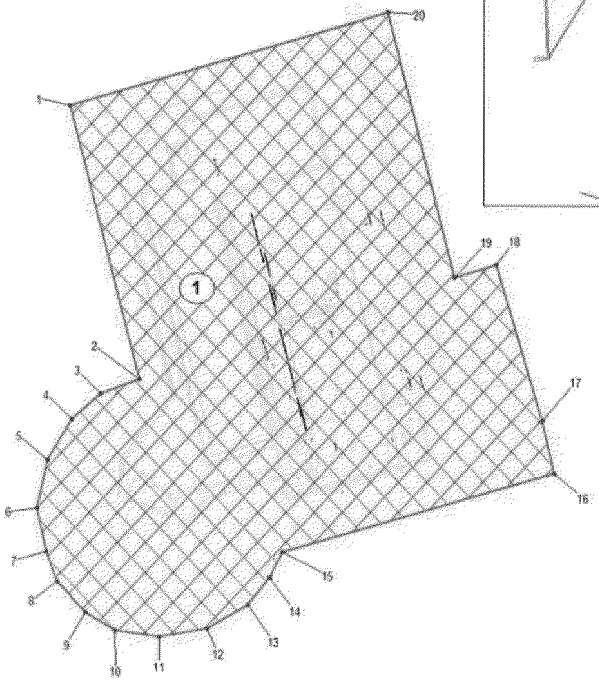

М 1:3 000

Экспликация объектов

№	Наименование
1	Куст скважин №123

Площадь земельного участка (S) = 15.2407 га

Чертеж градостроительного плана земельного участка разработанна топографической основе М1:500, 2000 выполненной в июле 2014 г. выполнены бригадой инженера-геодезиста Касьянова Г.Е.

Чертеж градостроительного плана земельного участка разработан Ханты-Мансийским филиалом АО НИЦ "НЕФТЕГАЗ" в августе 2015г.

Условные обозначения

86:04:0000000:348 номер кадастрового номера

граница зоны места допустимого размещения зданий строений, сооружений

испрашиваемые земельные участки

точка поворота границы земельного участка

номер поворотной точки

номер проектируемого объекта капитального строительства

Изм.	Кол.уч.	Лист	№ док.	Подпись	Дата
Разработал		Романенко Т.А.			02.16
Нач.отд.		Троицкая Р.А.			02.16

Шифр 1430-14

Красноленинское НГКМ.
Ем-Ёговский + Пальяновский ЛУ.
Куст скважин №123

Чертеж градостроительного плана земельного участка	Стадия	Лист	Листов
	П	1	1
М 1:3 000	АО НИЦ "НЕФТЕГАЗ"		

2. Информация о разрешенном использовании земельного участка, требованиях к назначению, параметрам и размещению объекта капитального строительства

Градостроительный регламент не установлен

(наименование представительного органа местного самоуправления, реквизиты акта об утверждении правил землепользования и застройки, информация обо всех предусмотренных градостроительным регламентом видах разрешенного использования земельного участка (за исключением случаев предоставления земельного участка для государственных или муниципальных нужд)

2.1. Информация о разрешенном использовании земельного участка

основные виды разрешенного использования земельного участка:
Градостроительным регламентом не установлено

условно разрешенные виды использования земельного участка:
Градостроительным регламентом не установлено

вспомогательные виды использования земельного участка:
Градостроительным регламентом не установлено

2.2. Требования к назначению, параметрам и размещению объекта капитального строительства на указанном земельном участке. Назначение объекта капитального строительства

Назначение объекта капитального строительства

№ *Не имеется* (согласно чертежу), - (назначение объекта капитального строительства)

2.2.1. Предельные (минимальные и (или) максимальные) размеры земельных участков и объектов капитального строительства, в том числе площадь:

Кадастровый номер земельного участка согласно чертежу градостр. плана	1. Длина (метров)	2. Ширина (метров)	3. Полоса отчуждения	4. Охранные зоны	5. Площадь земельного участка (га)	6. Номер объекта кап. стр-ва согласно чертежу градостр. плана	7. Размер (м)		8. Площадь объекта кап. стр-ва (га)
							макс.	мин.	
-	-	-	-	-	-	-	-	-	-

2.2.2. Предельное количество этажей - или предельная высота зданий, строений, сооружений - м.^{2}

2.2.3. Максимальный процент застройки в границах земельного участка - %.

2.2.4. Иные показатели:

Необходимо провести полный комплекс работ по вертикальной планировке, благоустройству территории, рекультивации земельного участка, произвести вывоз строительного мусора

2.2.5. Требования к назначению, параметрам и размещению объекта капитального строительства на указанном земельном участке

Назначение объекта капитального строительства

№ *1* (согласно чертежу градостроительного плана №1), *Куст скважин №123* (назначение объекта капитального строительства)

Предельные (минимальные и (или) максимальные) размеры земельных участков:

Номер участка согласно чертежу градостроительного плана	Длина (м)	Ширина (м)	Полоса отчуждения	Площадь га			Охранны
				На вновь отведённых земельных участках	На ранее отведенных земельных участках	Итого	
1-6 (Лист №1)	Сложная конфигурация		-	-	15,2407	15,2407	-
Итого			-	**-**	**15,2407**	**15,2407**	-

3. Информация о расположенных в границах земельного участка объектах капитального строительства и объектах культурного наследия

3.1. Объекты капитального строительства

Объекты капитального строительства

№ *Не имеются* (согласно чертежу градостроительного плана №1), - (назначение объекта капитального строительства),

инвентаризационный или кадастровый номер _____

технический или кадастровый паспорт объекта подготовлен _____
(дата)

-

(наименование организации (органа) государственного кадастрового учета объектов недвижимости или государственного технического учета и технической инвентаризации объектов капитального строительства)

3.2. Объекты, включенные в единый государственный реестр объектов культурного наследия (памятников истории и культуры) народов Российской Федерации

№ - (согласно чертежу градостроительного плана), - (назначение объекта культурного наследия)

«Центр охраны культурного наследия»

(наименование органа государственной власти, принявшего решение о включении выявленного объекта культурного наследия в реестр, реквизиты этого решения)

регистрационный номер в реестре 15-370/хд от 21.07.2015 г.
(дата)

4. 4. Информация о разделении земельного участка

Пункт 4 статьи 41 Градостроительного кодекса РФ

(наименование и реквизиты документа, определяющего возможность или невозможность разделения)



Приложение 28
к постановлению Правительства
Ханты-Мансийского
автономного округа – Югры
от 3 июня 2016 года № 190-п

Положение о размещении линейного объекта регионального значения Ханты-Мансийского автономного округа – Югры «Красноленинское НГКМ. Ем-Ёговский + Пальяновский ЛУ. Куст скважин №123»

I. Размещение объекта

В административном отношении линейный объект регионального значения Ханты-Мансийского автономного округа – Югры «Красноленинское НГКМ. Ем-Ёговский + Пальяновский ЛУ. Куст скважин №123» (далее – проектируемый объект) расположен на межселенной территории в границах Ем-Ёговского + Пальяновского лицензионного участка Октябрьского района Ханты-Мансийского автономного округа – Югры.

В географическом отношении территория проектируемого объекта находится в 25 километрах от населенного пункта Талинка.

II. Функциональное зонирование территории

Проектируемый объект располагается на землях промышленности Октябрьского района и на землях лесного фонда, находящихся в ведении территориального отдела – Октябрьского лесничества (Ендырское участковое лесничества, Ендырское, Лорбинское урочище).

III. Решения по планировочной организации земельных участков для размещения проектируемого объекта

Расчет полосы отвода земельных участков для выполнения работ по строительству проектируемого объекта производится с учетом действующих норм отвода земель.

Таблица 1

Площади земельных участков, необходимые для
строительства и эксплуатации проектируемого объекта

Наименование объекта (кадастровый номер)	Площадь вновь испрашиваемых земельных участков, га	Площадь по земельным участкам, арендованным ранее, га	Зона застройки, га
Красноленинское НГКМ. Ем-Ёговский + Пальяновский ЛУ. Куст скважин № 123	70,86	12,9460	83,8060

Таблица 2

Площади испрашиваемых земельных участков под проектируемый объект

№ земельного участка	Площадь земельного участка, га	Категория земель
86:07:0101008:5044:ЗУ1	2.25	Земли лесного фонда
86:07:0101008:5044:ЗУ2	0,94	Земли лесного фонда
86:07:0101008:5044:ЗУ3	1,84	Земли лесного фонда
86:07:0101008:5044:ЗУ4	11,23	Земли лесного фонда
86:07:0101008:5044:ЗУ5	11,00	Земли лесного фонда
86:07:0101008:5044:ЗУ6	10,30	Земли лесного фонда
86:07:0101008:5044:ЗУ7	33,30	Земли лесного фонда

Координаты границ земельного участка, необходимого для размещения проектируемого объекта, в графических материалах проекта определены в местной системе координат Ханты-Мансийского автономного округа – Югры МСК-86.

IV. Особо охраняемые территории и зоны с особыми условиями использования

Проектируемый объект технологически привязан к объектам сложившейся инфраструктуры и проходят вдоль существующих коридоров коммуникаций и на свободной от застройки территории Строительство будет носить локальный характер и затрагивать территорию, которая уже подвергалась мощному длительному техногенному воздействию.

Проектируемый объект расположен в пределах водоохранной зоны и прибрежной полосы водных объектов.


В границах участка работ отсутствуют объекты историко-культурного наследия, особо охраняемые природные территории федерального, регионального и местного значения.

Проектируемый объект не затрагивает границы территории традиционного природопользования коренных малочисленных народов Севера регионального значения.



Основная часть проекта планировки территории для размещения линейного объекта регионального значения Ханты-Мансийского автономного округа – Югры «Автомобильная дорога К-351 - К-355 Приобского месторождения»
Землепользователь ОАО «НК «Роснефть»
М 1:1500

Приложение 29
к постановлению правительства
Ханты-Мансийского
автономного округа – Югры
от 3 июня 2016 года № 190-п

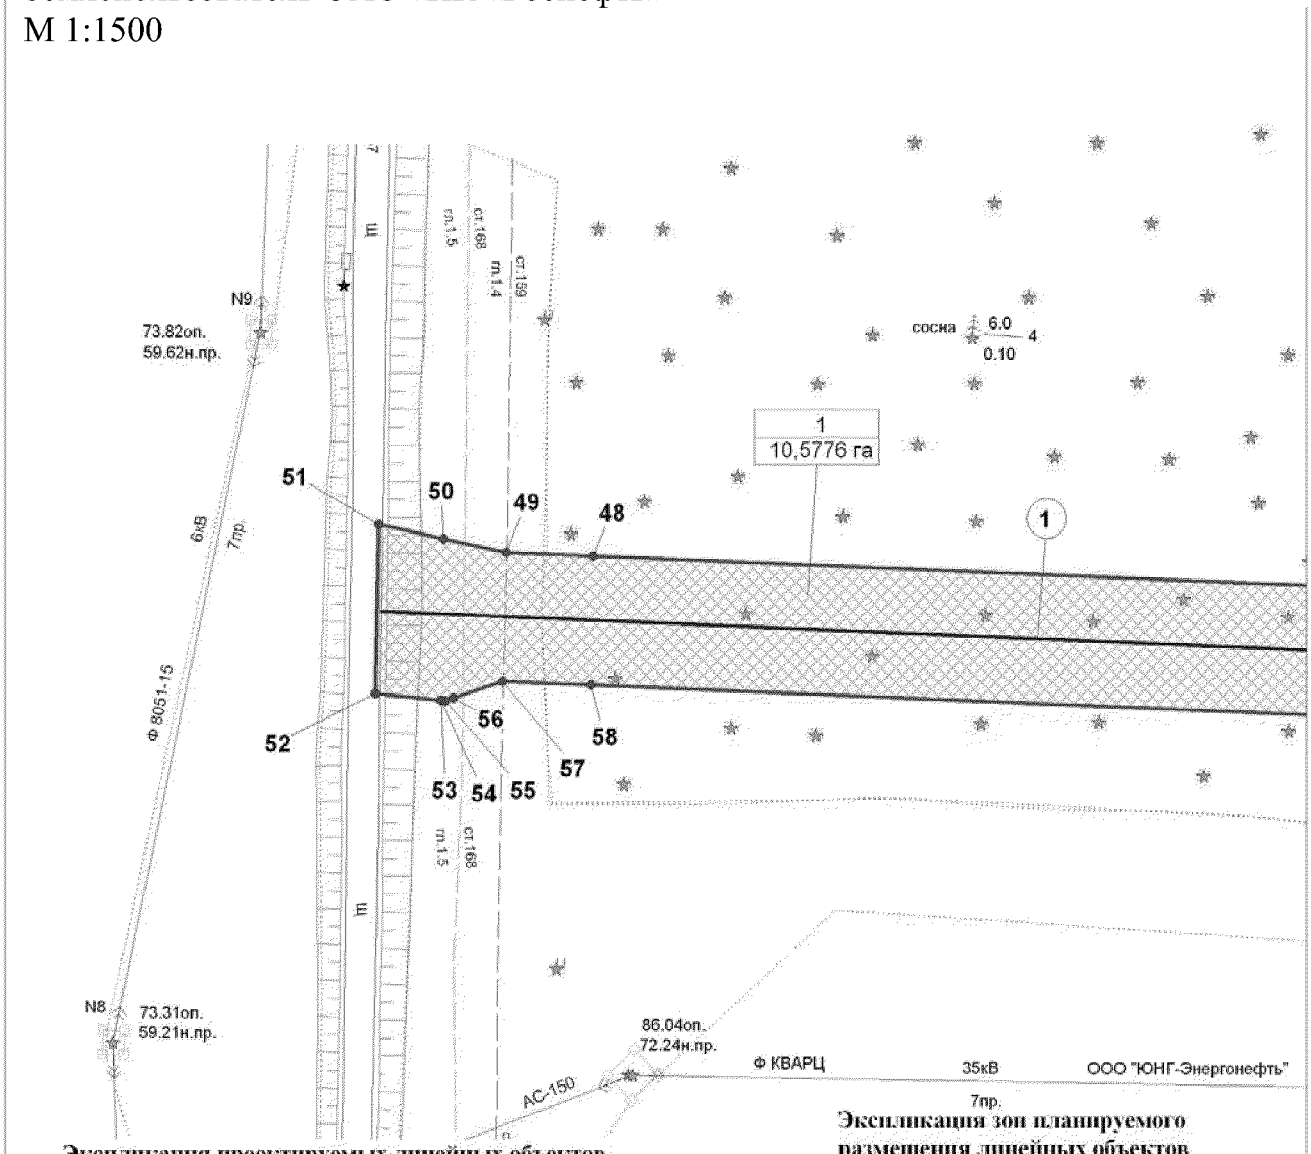

Экспликация проектируемых линейных объектов

Номер	Наименование
1	Автомобильная дорога К-351- К-355

Экспликация зон планируемого размещения линейных объектов


Номер	Наименование
1	«Автомобильная дорога К-351 - К-355 Приобского месторождения»

УСЛОВНЫЕ ОБОЗНАЧЕНИЯ

- граница зоны размещения линейных объектов
- зона планируемого размещения линейных объектов
- проектные оси трасс линейных объектов
- • 1 точки поворота границы зоны планируемого размещения линейных объектов
- (1) номер линейного объекта
- 1 / 10,5776 га номер зоны планируемого размещения объектов / площадь зоны размещения

Лист 1 из 14

Основная часть проекта планировки территории
для размещения линейного объекта
регионального значения Ханты-Мансийского
автономного округа – Югры
«Автомобильная дорога К-351 - К-355 Приобского
месторождения»
Землепользователь ОАО «НК «Роснефть»
М 1:1500

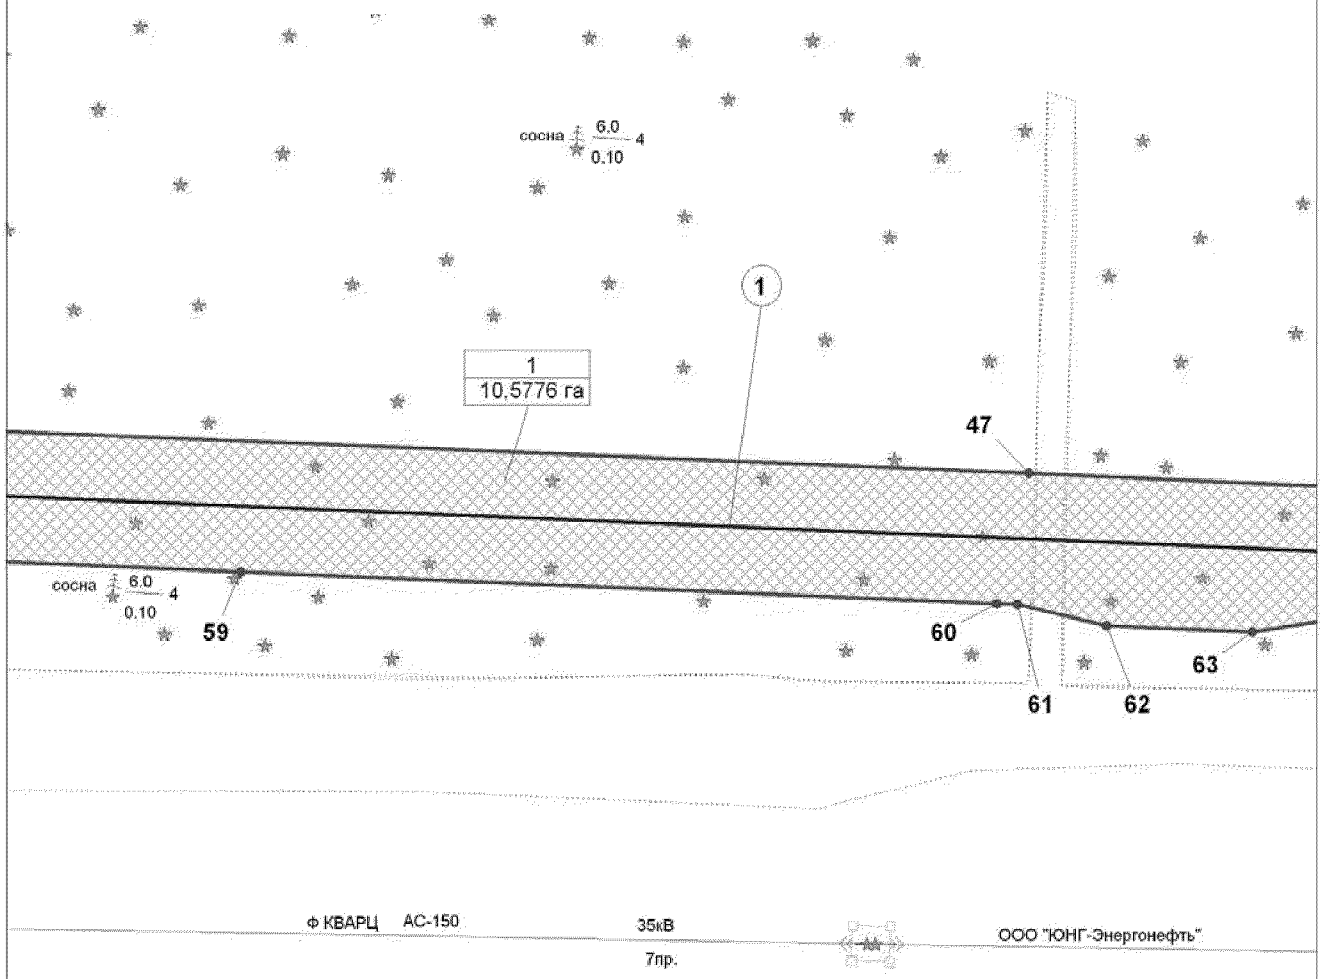

Экспликация проектируемых линейных объектов

Номер	Наименование
1	Автомобильная дорога К-351- К-355

Экспликация зон планируемого размещения линейных объектов


Номер	Наименование
1	«Автомобильная дорога К-351 - К-355 Приобского месторождения»

УСЛОВНЫЕ ОБОЗНАЧЕНИЯ

- граница зоны размещения линейных объектов
- зона планируемого размещения линейных объектов
- проектные оси трасс линейных объектов
- • 1 точки поворота границы зоны планируемого размещения линейных объектов
- (1) номер линейного объекта
- 1 / 10,5776 га — номер зоны планируемого размещения объектов / площадь зоны размещения

Лист 2 из 14

Основная часть проекта планировки территории
для размещения линейного объекта
регионального значения Ханты-Мансийского
автономного округа – Югры
«Автомобильная дорога К-351 - К-355 Приобского
месторождения»
Землепользователь ОАО «НК «Роснефть»
М 1:1500

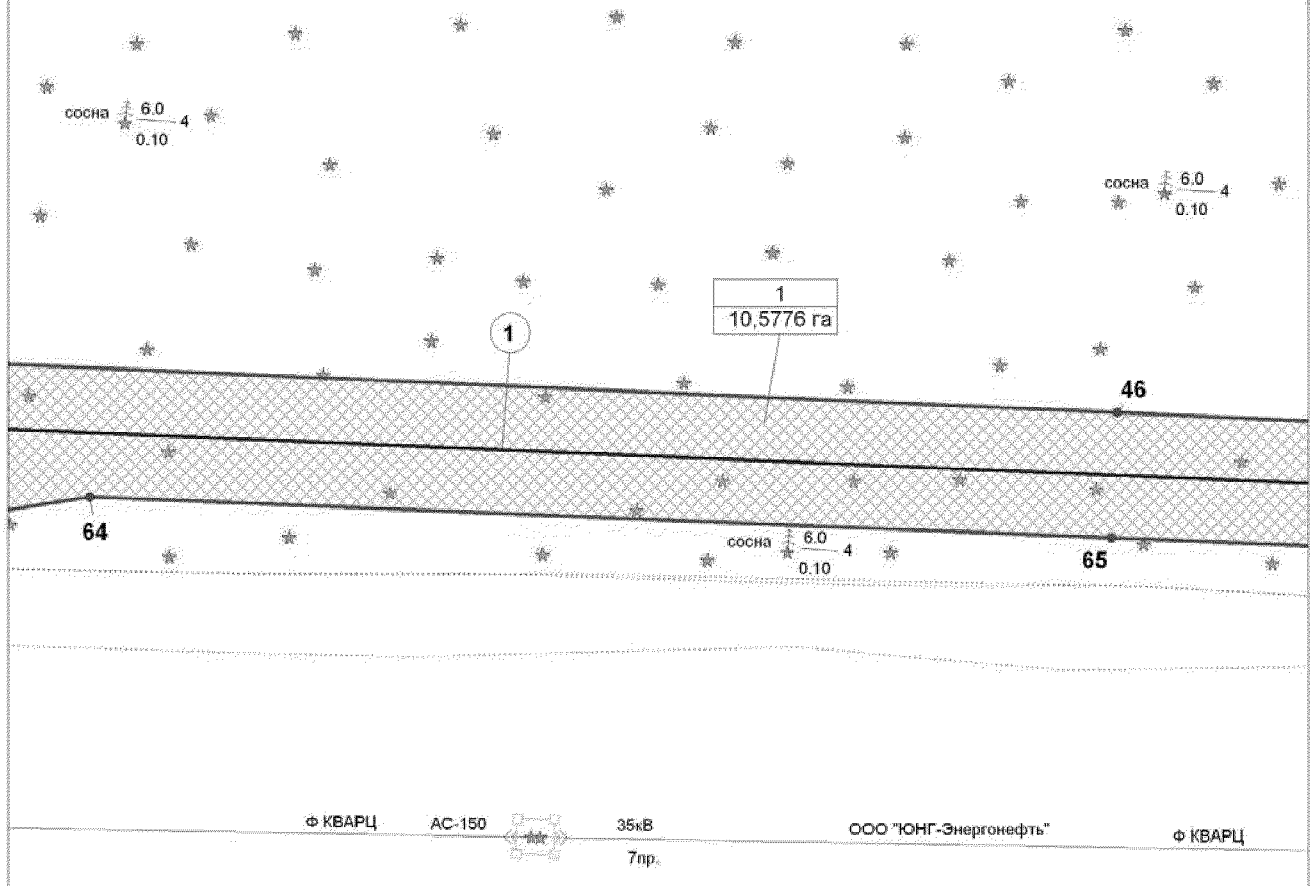

Экспликация проектируемых линейных объектов

Номер	Наименование
1	Автомобильная дорога К-351- К-355

Экспликация зон планируемого размещения линейных объектов


Номер	Наименование
1	«Автомобильная дорога К-351 - К-355 Приобского месторождения»

УСЛОВНЫЕ ОБОЗНАЧЕНИЯ

- граница зоны размещения линейных объектов
- зона планируемого размещения линейных объектов
- проектные оси трасс линейных объектов
- • 1 точки поворота границы зоны планируемого размещения линейных объектов
- (1) номер линейного объекта
- 1 / 10,5776 га номер зоны планируемого размещения объектов / площадь зоны размещения

Лист 3 из 14

Основная часть проекта планировки территории
для размещения линейного объекта
регионального значения Ханты-Мансийского
автономного округа – Югры
«Автомобильная дорога К-351 - К-355 Приобского
месторождения»
Землепользователь ОАО «НК «Роснефть»
М 1:1500

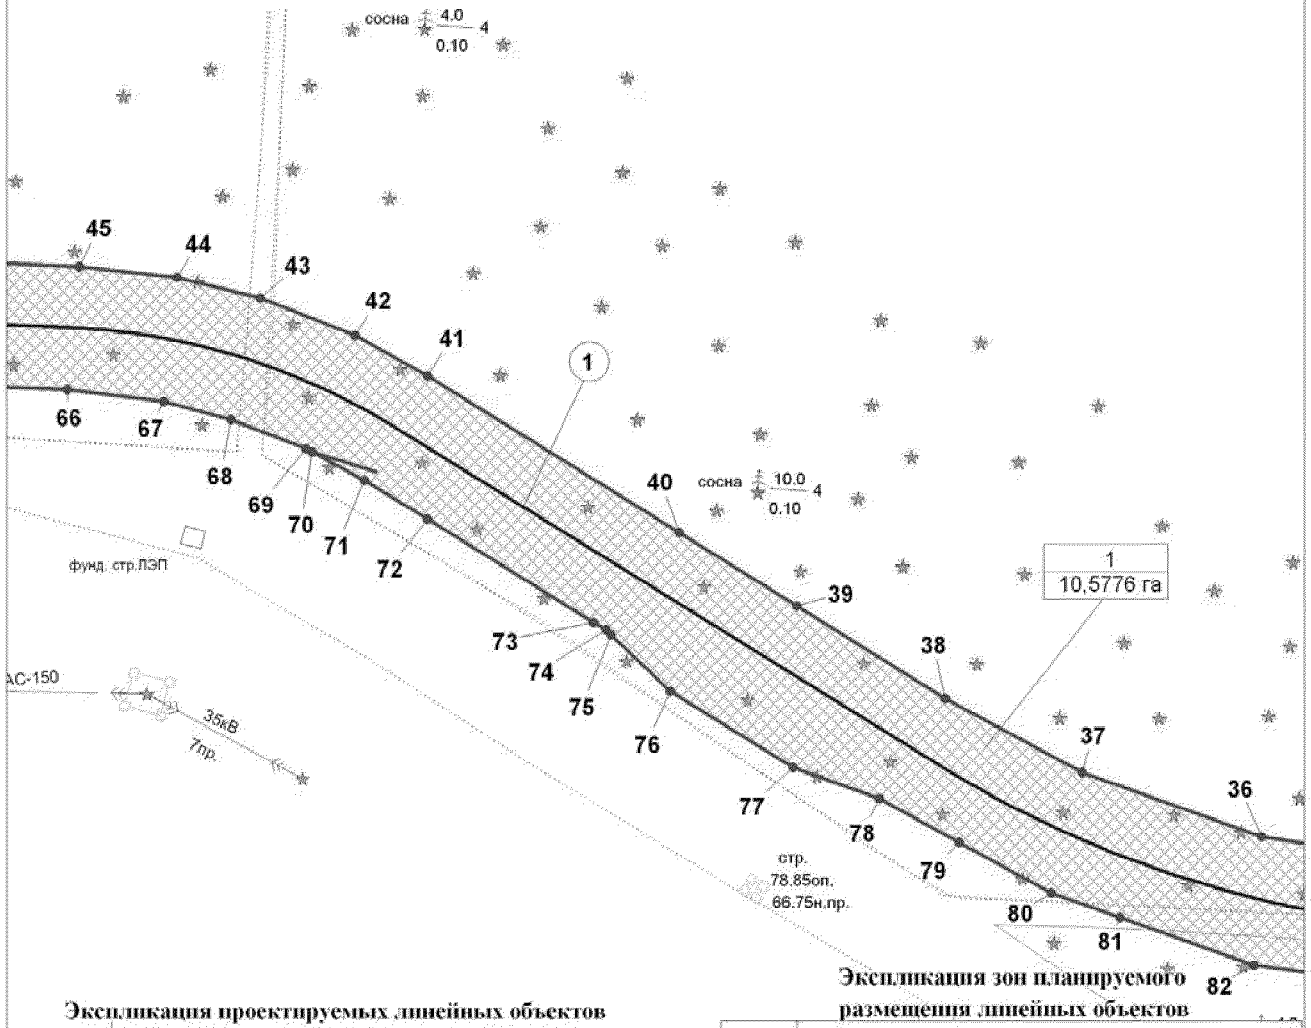

Экспликация проектируемых линейных объектов

Номер	Наименование
1	Автомобильная дорога К-351- К-355

Экспликация зон планируемого размещения линейных объектов


Номер	Наименование
1	«Автомобильная дорога К-351 - К-355 Приобского месторождения»

УСЛОВНЫЕ ОБОЗНАЧЕНИЯ

- граница зоны размещения линейных объектов
- зона планируемого размещения линейных объектов
- проектные оси трасс линейных объектов
- • 1 точки поворота границы зоны планируемого размещения линейных объектов
- (1) номер линейного объекта
- 1 / 10,5776 га — номер зоны планируемого размещения объектов / площадь зоны размещения

Лист 4 из 14

Основная часть проекта планировки территории
для размещения линейного объекта
регионального значения Ханты-Мансийского
автономного округа – Югры
«Автомобильная дорога К-351 - К-355 Приобского
месторождения»
Землепользователь ОАО «НК «Роснефть»
М 1:1500

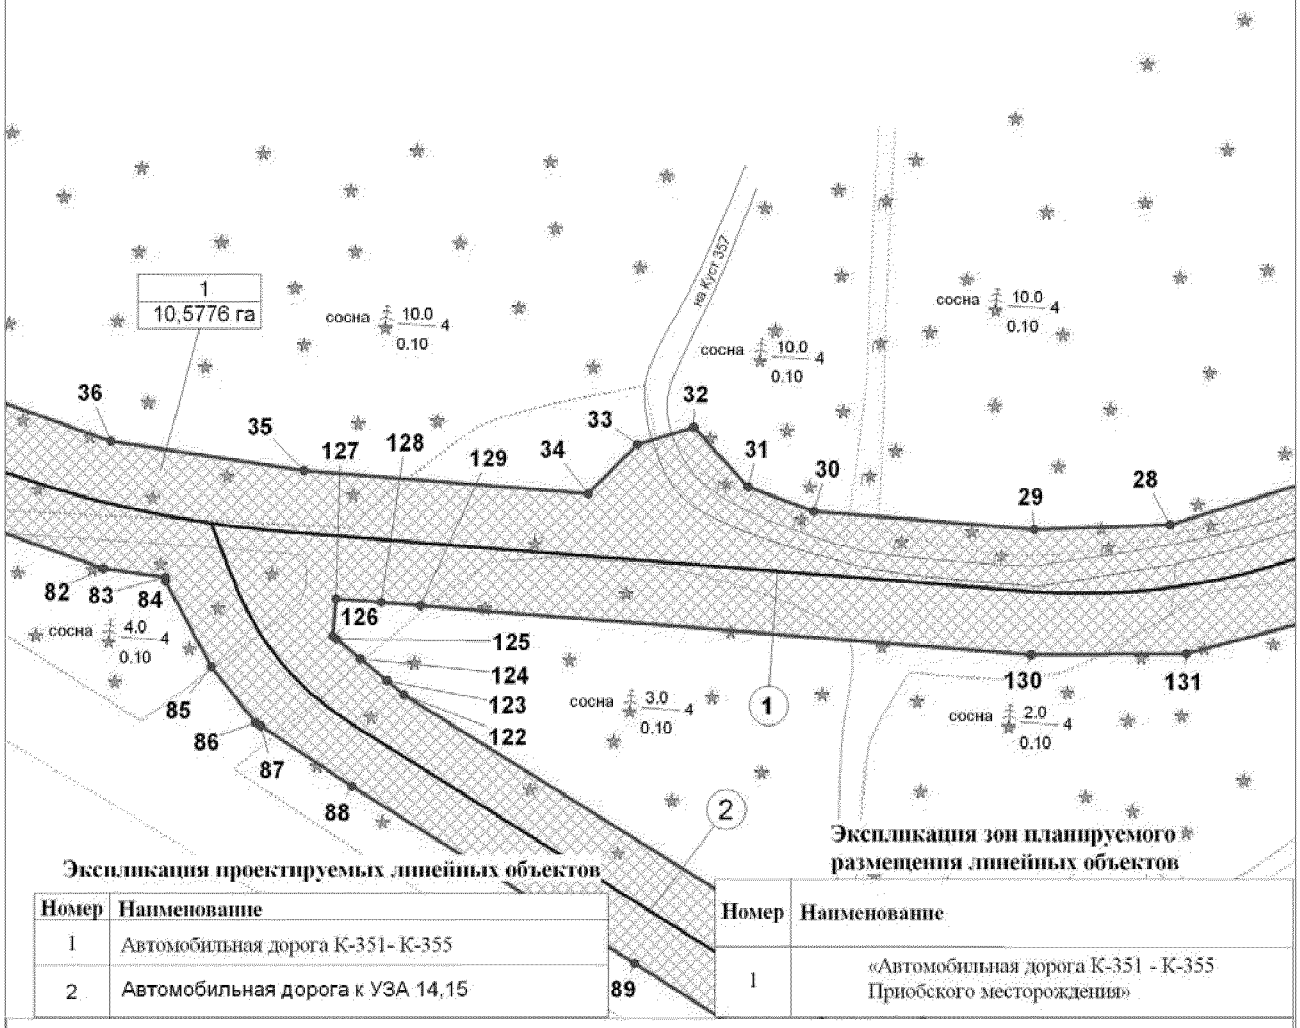

Экспликация проектируемых линейных объектов

Номер	Наименование
1	Автомобильная дорога К-351- К-355
2	Автомобильная дорога к УЗА 14,15

Экспликация зон планируемого размещения линейных объектов


Номер	Наименование
1	«Автомобильная дорога К-351 - К-355 Приобского месторождения»

УСЛОВНЫЕ ОБОЗНАЧЕНИЯ

- граница зоны размещения линейных объектов
- зона планируемого размещения линейных объектов
- проектные оси трасс линейных объектов
- • 1 точки поворота границы зоны планируемого размещения линейных объектов
- (1) номер линейного объекта
- 1 / 10,5776 га — номер зоны планируемого размещения объектов / площадь зоны размещения

Лист 5 из 14

Основная часть проекта планировки территории
для размещения линейного объекта
регионального значения Ханты-Мансийского
автономного округа – Югры
«Автомобильная дорога К-351 - К-355 Приобского
месторождения»
Землепользователь ОАО «НК «Роснефть»
М 1:1500

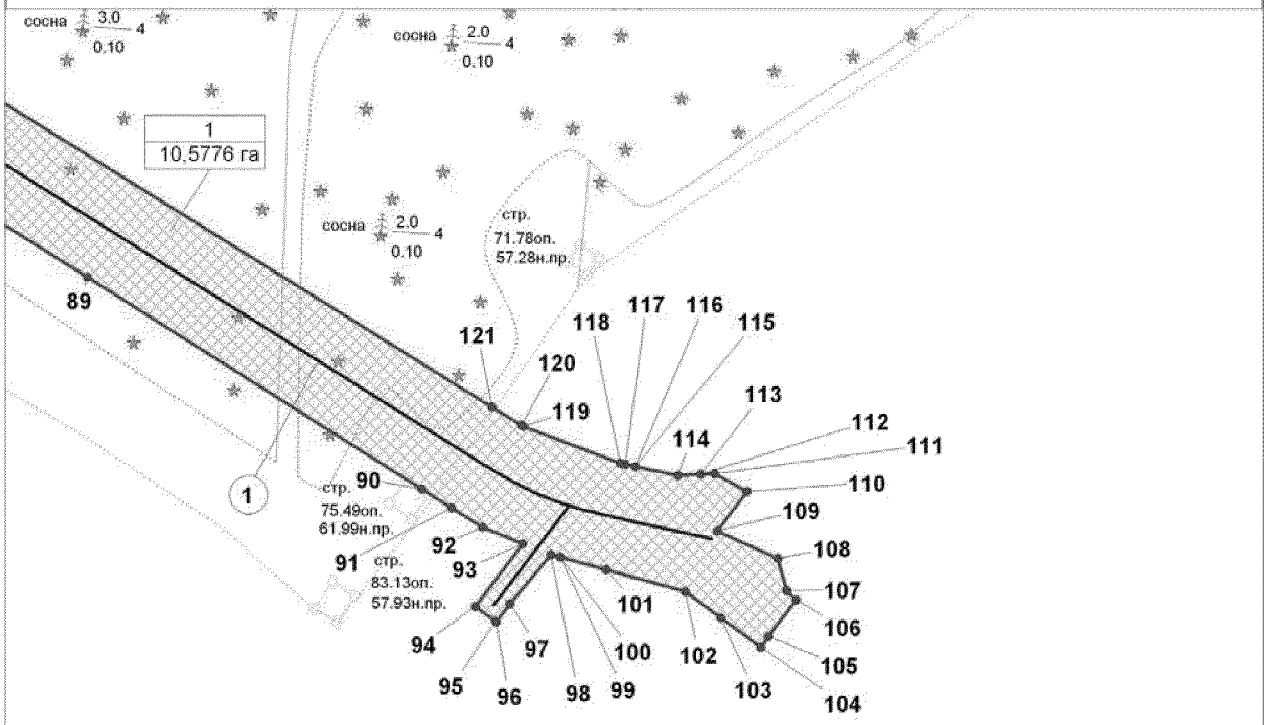

Экспликация проектируемых линейных объектов

Номер	Наименование
1	Автомобильная дорога к УЗА 14,15

Экспликация зон планируемого размещения линейных объектов


Номер	Наименование
1	«Автомобильная дорога К-351 - К-355 Приобского месторождения»

УСЛОВНЫЕ ОБОЗНАЧЕНИЯ

- граница зоны размещения линейных объектов
- зона планируемого размещения линейных объектов
- проектные оси трасс линейных объектов
- • 1 точки поворота границы зоны планируемого размещения линейных объектов
- (1) номер линейного объекта
- 1 / 10,5776 га номер зоны планируемого размещения объектов / площадь зоны размещения

Лист 6 из 14

Основная часть проекта планировки территории
для размещения линейного объекта
регионального значения Ханты-Мансийского
автономного округа – Югры
«Автомобильная дорога К-351 - К-355 Приобского
месторождения»
Землепользователь ОАО «НК «Роснефть»
М 1:1500

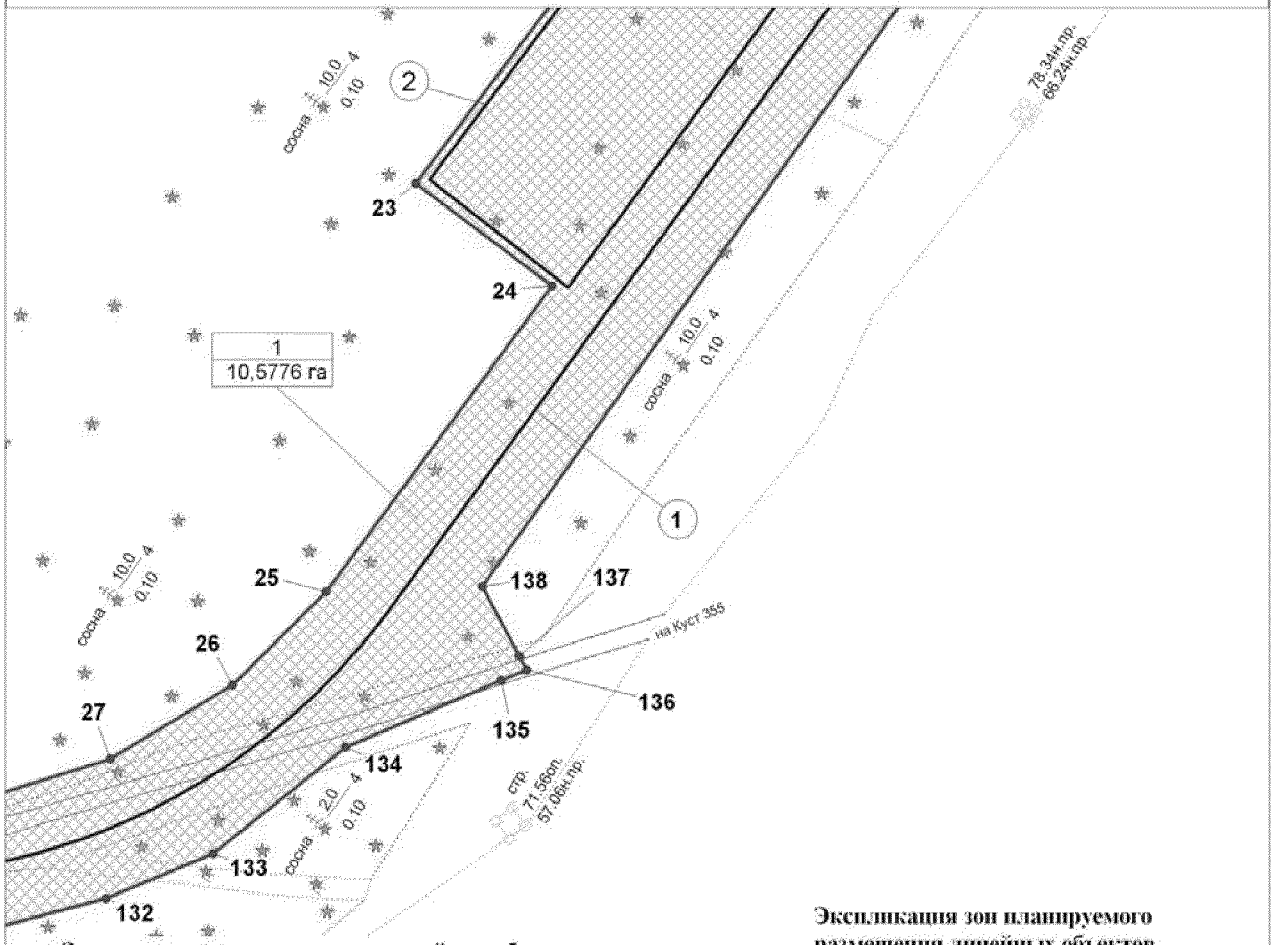

Экспликация проектируемых линейных объектов

Номер	Наименование
1	Автомобильная дорога К-351- К-355
2	Строительная база

Экспликация зон планируемого размещения линейных объектов


Номер	Наименование
1	«Автомобильная дорога К-351 - К-355 Приобского месторождения»

УСЛОВНЫЕ ОБОЗНАЧЕНИЯ

- граница зоны размещения линейных объектов
- зона планируемого размещения линейных объектов
- проектные оси трасс линейных объектов
- • 1 точки поворота границы зоны планируемого размещения линейных объектов
- (1) номер линейного объекта
- 1 / 10,5776 га номер зоны планируемого размещения объектов / площадь зоны размещения

Лист 7 из 14

Основная часть проекта планировки территории
для размещения линейного объекта
регионального значения Ханты-Мансийского
автономного округа – Югры
«Автомобильная дорога К-351 - К-355 Приобского
месторождения»
Землепользователь ОАО «НК «Роснефть»
М 1:1500

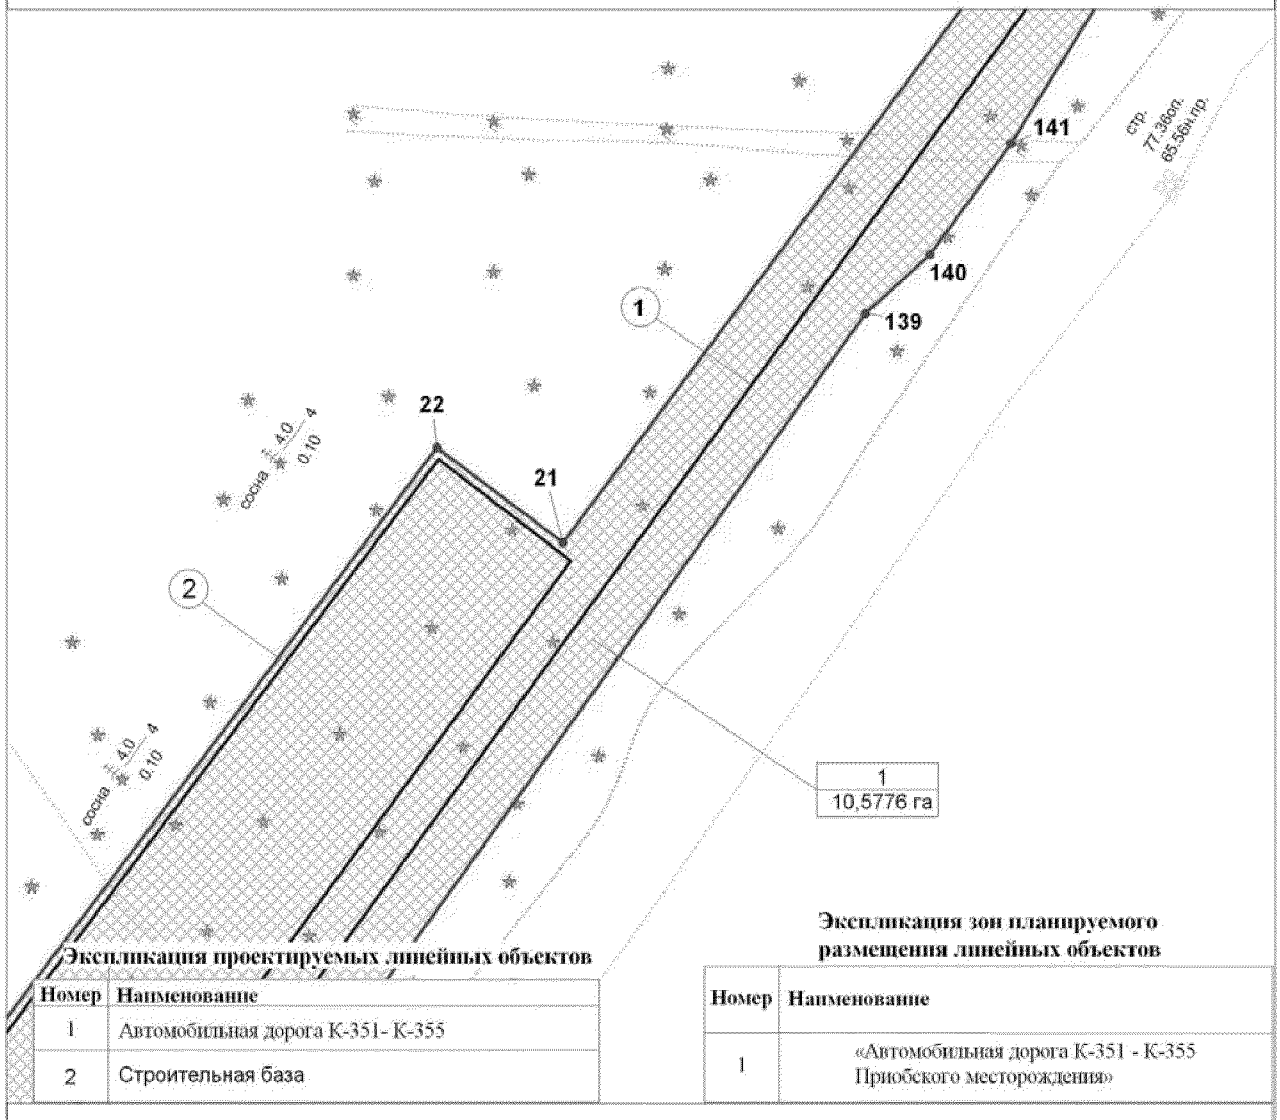

Экспликация проектируемых линейных объектов

Номер	Наименование
1	Автомобильная дорога К-351- К-355
2	Строительная база

Экспликация зон планируемого размещения линейных объектов


Номер	Наименование
1	«Автомобильная дорога К-351 - К-355 Приобского месторождения»

УСЛОВНЫЕ ОБОЗНАЧЕНИЯ

- граница зоны размещения линейных объектов
- зона планируемого размещения линейных объектов
- проектные оси трасс линейных объектов
- • 1 точки поворота границы зоны планируемого размещения линейных объектов
- (1) номер линейного объекта
- 1 / 10,5776 га номер зоны планируемого размещения объектов / площадь зоны размещения

Лист 8 из 14

Основная часть проекта планировки территории
для размещения линейного объекта
регионального значения Ханты-Мансийского
автономного округа – Югры
«Автомобильная дорога К-351 - К-355 Приобского
месторождения»
Землепользователь ОАО «НК «Роснефть»
М 1:1500

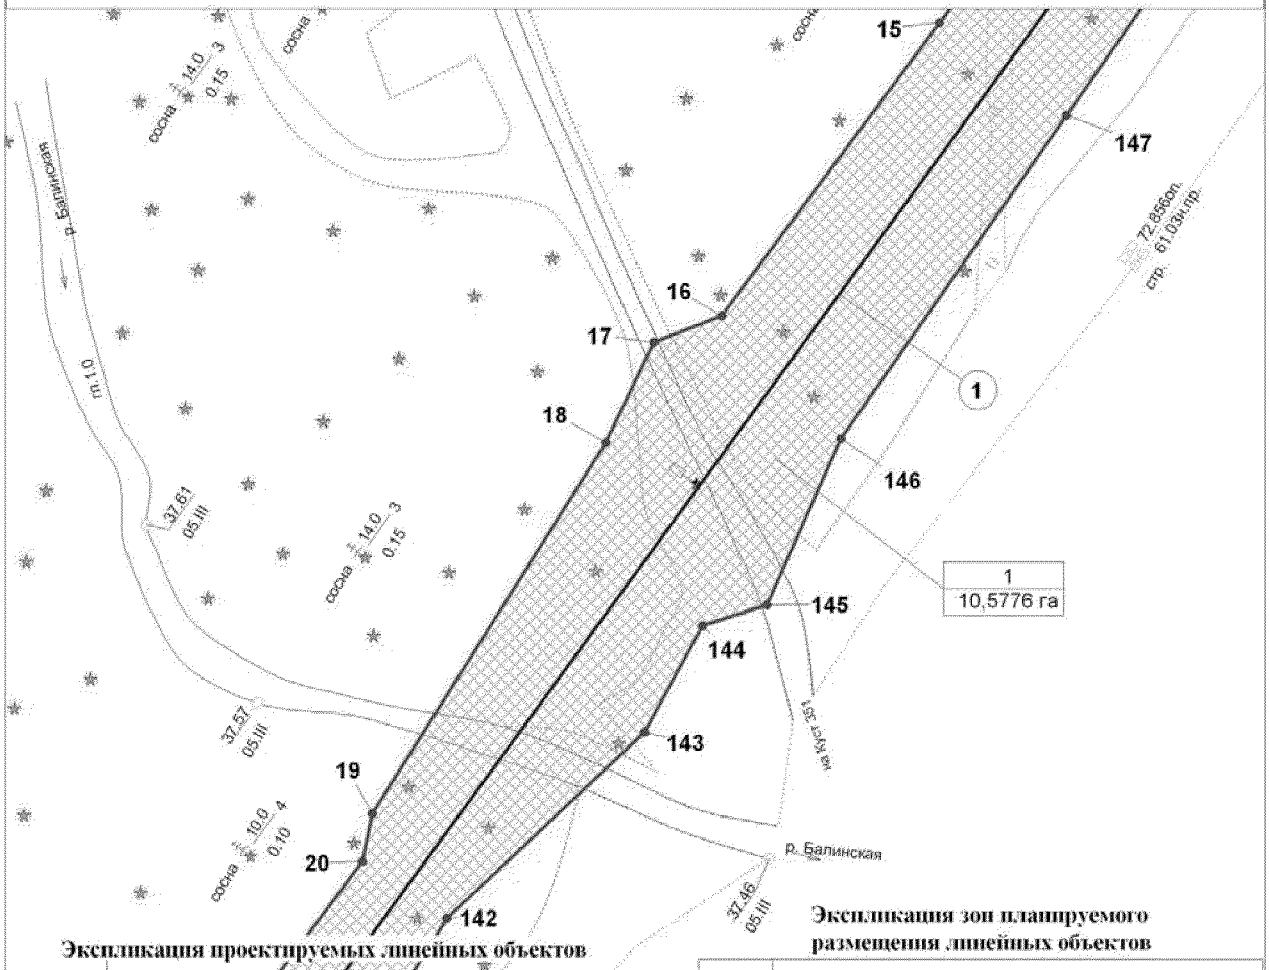

Экспликация проектируемых линейных объектов

Номер	Наименование
1	Автомобильная дорога К-351- К-355

Экспликация зон планируемого размещения линейных объектов


Номер	Наименование
1	«Автомобильная дорога К-351 - К-355 Приобского месторождения»

УСЛОВНЫЕ ОБОЗНАЧЕНИЯ

- граница зоны размещения линейных объектов
- зона планируемого размещения линейных объектов
- проектные оси трасс линейных объектов
- • 1 точки поворота границы зоны планируемого размещения линейных объектов
- (1) номер линейного объекта
- 1 / 10,5776 га номер зоны планируемого размещения объектов / площадь зоны размещения

Лист 9 из 14

Основная часть проекта планировки территории
для размещения линейного объекта
регионального значения Ханты-Мансийского
автономного округа – Югры
«Автомобильная дорога К-351 - К-355 Приобского
месторождения»
Землепользователь ОАО «НК «Роснефть»
М 1:1500

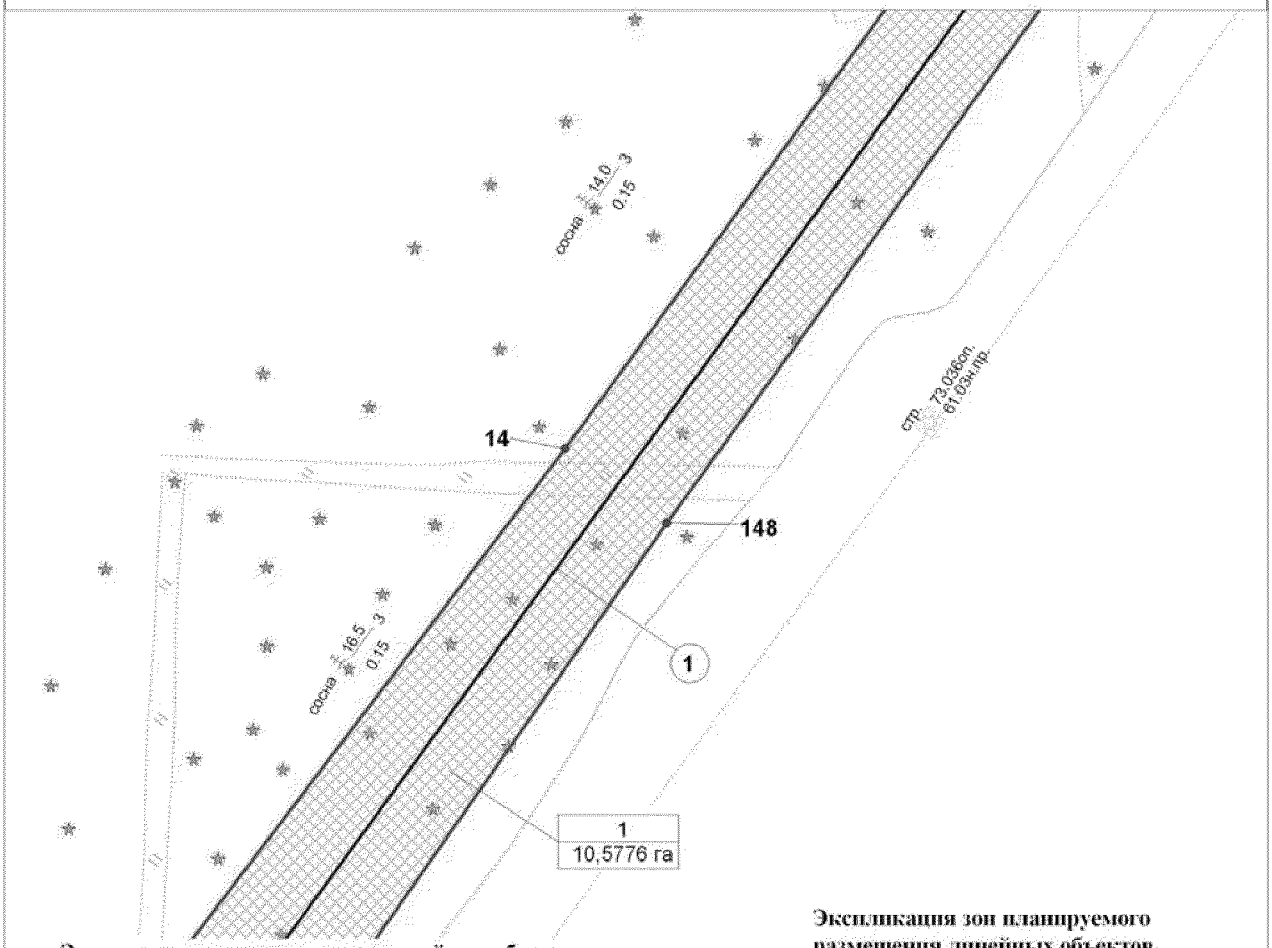

Экспликация проектируемых линейных объектов

Номер	Наименование
1	Автомобильная дорога К-351- К-355

Экспликация зон планируемого размещения линейных объектов


Номер	Наименование
1	«Автомобильная дорога К-351 - К-355 Приобского месторождения»

УСЛОВНЫЕ ОБОЗНАЧЕНИЯ

- граница зоны размещения линейных объектов
- зона планируемого размещения линейных объектов
- проектные оси трасс линейных объектов
- • 1 точки поворота границы зоны планируемого размещения линейных объектов
- (1) номер линейного объекта
- 1 / 10,5776 га номер зоны планируемого размещения объектов / площадь зоны размещения

Лист 10 из 14

Основная часть проекта планировки территории
для размещения линейного объекта
регионального значения Ханты-Мансийского
автономного округа – Югры
«Автомобильная дорога К-351 - К-355 Приобского
месторождения»
Землепользователь ОАО «НК «Роснефть»
М 1:1500

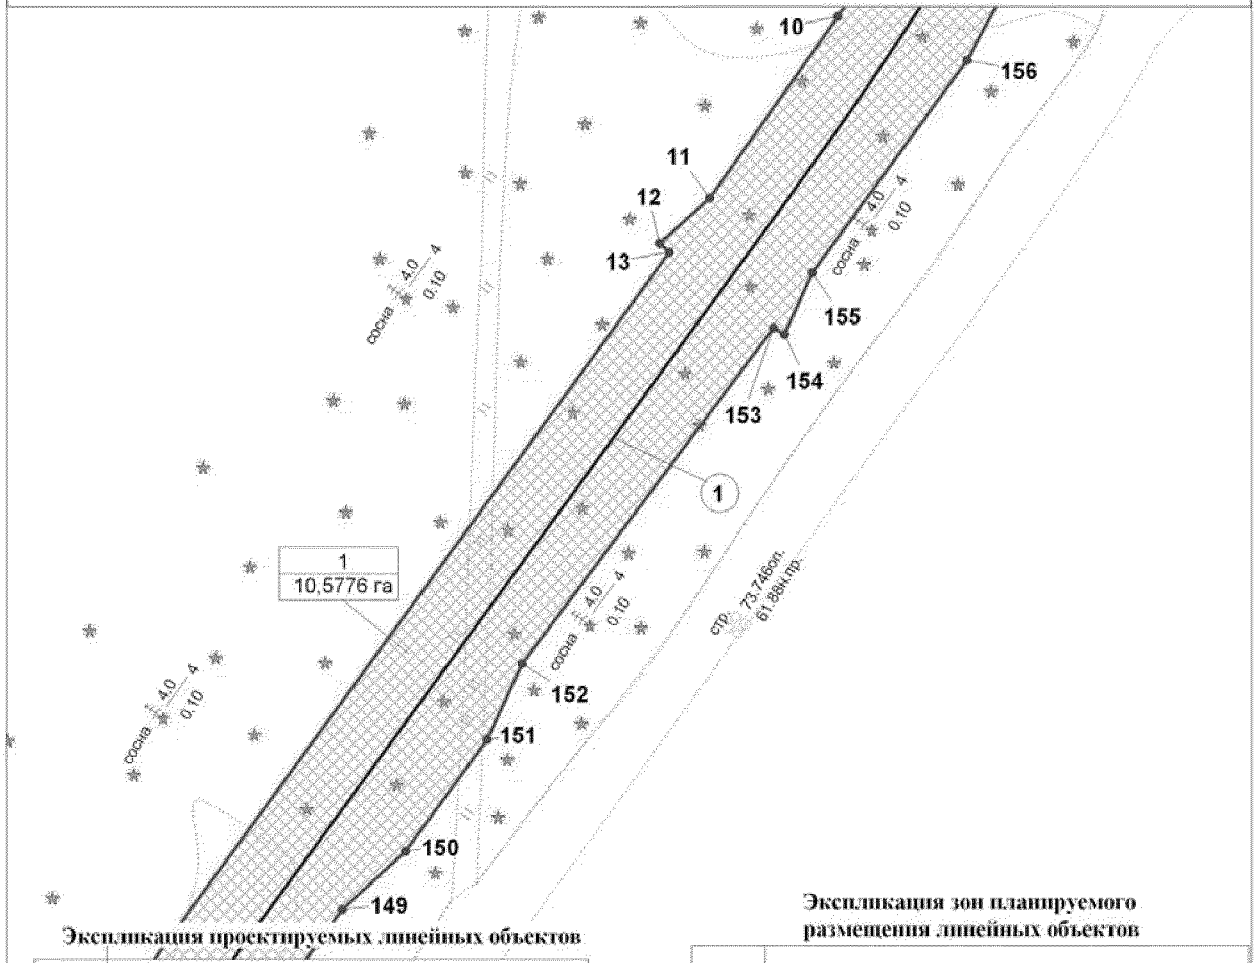

Экспликация проектируемых линейных объектов

Номер	Наименование
1	Автомобильная дорога К-351- К-355

Экспликация зон планируемого размещения линейных объектов


Номер	Наименование
1	«Автомобильная дорога К-351 - К-355 Приобского месторождения»

УСЛОВНЫЕ ОБОЗНАЧЕНИЯ

- граница зоны размещения линейных объектов
- зона планируемого размещения линейных объектов
- проектные оси трасс линейных объектов
- 1 — точки поворота границы зоны планируемого размещения линейных объектов
- (1) — номер линейного объекта
- 1 / 10,5776 га — номер зоны планируемого размещения объектов / площадь зоны размещения

Лист 11 из 14

Основная часть проекта планировки территории
для размещения линейного объекта
регионального значения Ханты-Мансийского
автономного округа – Югры
«Автомобильная дорога К-351 - К-355 Приобского
месторождения»
Землепользователь ОАО «НК «Роснефть»
М 1:1500

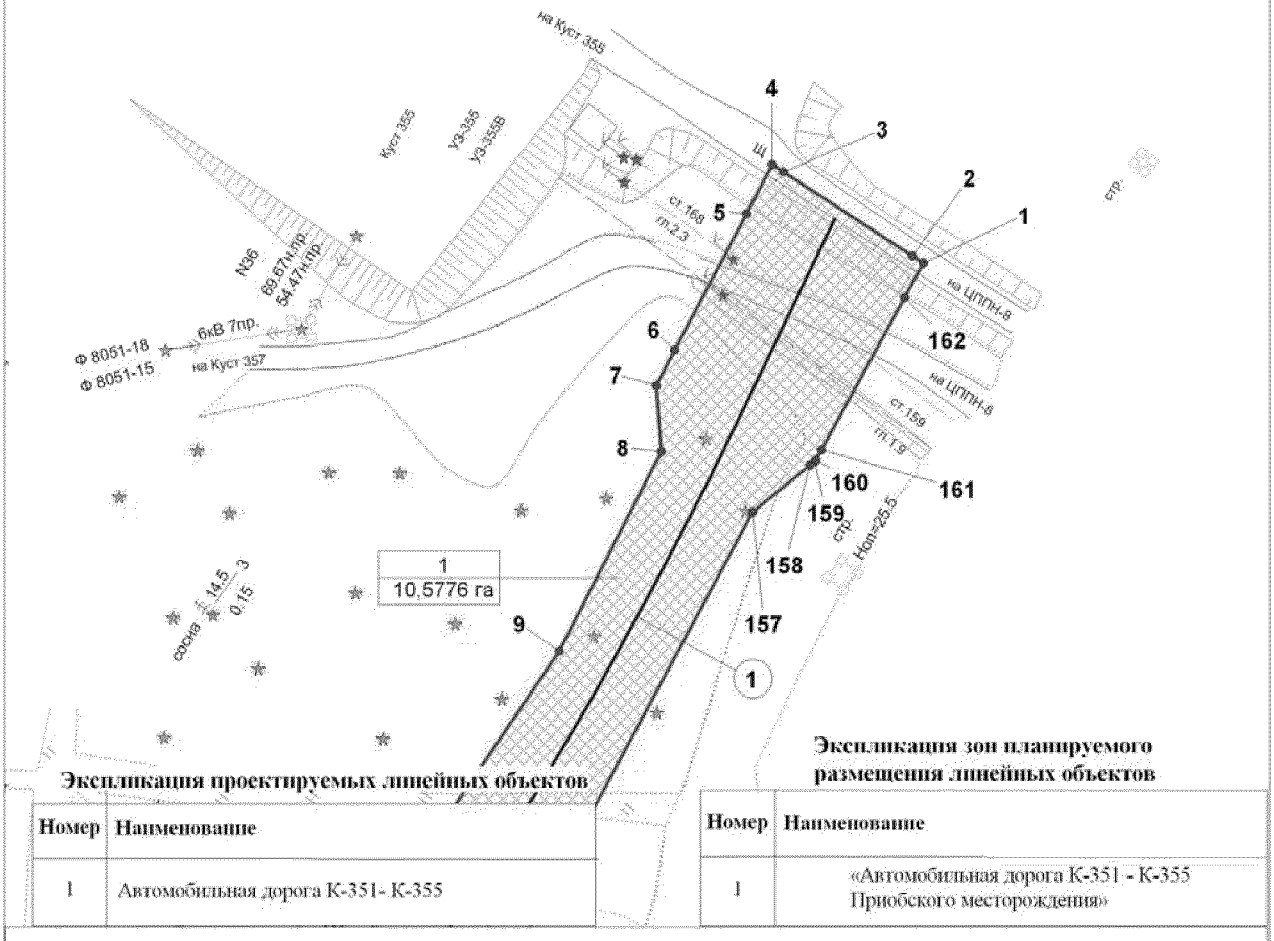

Экспликация проектируемых линейных объектов

Номер	Наименование
1	Автомобильная дорога К-351- К-355

Экспликация зон планируемого размещения линейных объектов

Номер	Наименование
1	«Автомобильная дорога К-351 - К-355 Приобского месторождения»

УСЛОВНЫЕ ОБОЗНАЧЕНИЯ

- граница зоны размещения линейных объектов
- зона планируемого размещения линейных объектов
- проектные оси трасс линейных объектов
- • 1 точки поворота границы зоны планируемого размещения линейных объектов
- (1) номер линейного объекта
- 1 / 10,5776 га номер зоны планируемого размещения объектов / площадь зоны размещения

Лист 12 из 14

Основная часть проекта планировки территории
для размещения линейного объекта
регионального значения Ханты-Мансийского
автономного округа – Югры
«Автомобильная дорога К-351 - К-355 Приобского
месторождения»
Землепользователь ОАО «НК «Роснефть»

Каталог координат поворотных точек границ зоны
планируемого размещения линейных объектов

Номер	X	Y
1	1012405,54	3415968,55
2	1012407,19	3415966,04
3	1012426,58	3415936,47
4	1012428,23	3415933,96
5	1012416,85	3415927,99
6	1012385,6	3415911,59
7	1012377,53	3415907,36
8	1012362,35	3415908,49
9	1012316,65	3415885,16
10	1012255,81	3415844,03
11	1012213,43	3415814,18
12	1012202,85	3415802,56
13	1012200,84	3415804,81
14	1011903,59	3415588,36
15	1011756,57	3415476,57
16	1011689,17	3415426,34
17	1011683,07	3415410,74
18	1011659,84	3415399,69
19	1011574,51	3415345,95
20	1011563,5	3415343,69
21	1011418,72	3415235,56
22	1011440,39	3415206,83
23	1011280,8	3415086,47
24	1011257,26	3415117,69
25	1011186,95	3415065,83
26	1011165,59	3415044,35
27	1011148,55	3415016,27
28	1011136,92	3414978,91
29	1011135,89	3414948,32
30	1011139,97	3414898,75
31	1011145,46	3414884,0
32	1011158,96	3414871,82
33	1011154,99	3414859,07
34	1011143,91	3414848,0
35	1011149,08	3414784,17
36	1011155,77	3414740,61
37	1011170,15	3414700,62
38	1011186,74	3414669,89
39	1011207,38	3414636,81
40	1011223,77	3414610,5
41	1011258,85	3414554,24
42	1011267,85	3414538,07
43	1011276,33	3414516,83
44	1011280,88	3414498,09
45	1011283,34	3414476,32
46	1011286,02	3414416,48
47	1011299,12	3414117,12
48	1011317,6	3413664,34
49	1011318,39	3413645,04
50	1011321,52	3413631,04
51	1011324,77	3413616,48
52	1011287,0	3413615,79
53	1011285,5	3413630,43
54	1011285,5	3413630,43
55	1011285,4	3413631,38
56	1011286,0	3413633,15
57	1011289,74	3413644,09
58	1011288,91	3413663,84
59	1011277,26	3413942,73
60	1011270,26	3414110,09
61	1011270,07	3414114,63
62	1011265,26	3414134,24
63	1011263,92	3414166,64
64	1011267,19	3414187,25
65	1011258,14	3414415,3
66	1011255,83	3414473,59
67	1011253,16	3414495,17
68	1011249,15	3414510,17
69	1011242,56	3414527,03
70	1011241,8	3414528,44
71	1011235,55	3414540,07
72	1011226,81	3414554,14
73	1011203,77	3414591,24
74	1011202,03	3414594,03
75	1011200,94	3414595,19
76	1011188,35	3414608,49
77	1011171,31	3414635,91
78	1011164,29	3414655,27
79	1011154,6	3414672,94
80	1011143,3	3414693,55
81	1011137,79	3414709,0
82	1011127,1	3414738,96
83	1011125,14	3414753,04
84	1011124,18	3414752,95
85	1011105,08	3414763,23
86	1011092,47	3414773,25
87	1011091,66	3414774,46
88	1011078,08	3414794,9
89	1011038,26	3414858,46
90	1010989,3	3414935,67
91	1010984,98	3414942,48
92	1010980,45	3414949,63
93	1010976,7	3414958,82
94	1010962,23	3414947,99
95	1010958,79	3414952,59
96	1010958,64	3414952,79
97	1010962,86	3414955,95
98	1010974,2	3414965,33
99	1010973,62	3414967,45
100	1010973,62	3414967,46
101	1010970,72	3414978,03
102	1010965,68	3414996,38
103	1010959,66	3415004,49
104	1010952,8	3415013,74
105	1010955,35	3415015,6
106	1010963,73	3415021,87
107	1010965,85	3415019,71
108	1010973,21	3415017,69
109	1010979,59	3415003,76
110	1010988,78	3415010,59
111	1010992,83	3415003,08
112	1010992,67	3414999,96
113	1010992,67	3414999,96
114	1010992,4	3414994,76
115	1010994,51	3414984,74
116	1010994,51	3414984,74
117	1010994,97	3414982,52
118	1010995,22	3414981,35
119	1011003,7	3414959,0
120	1011003,98	3414958,55
121	1011008,25	3414951,7
122	1011098,65	3414806,66
123	1011101,85	3414802,79
124	1011106,76	3414796,85
125	1011111,21	3414791,47
126	1011111,92	3414790,61
127	1011120,35	3414791,42
128	1011119,53	3414801,58
129	1011118,83	3414810,25
130	1011107,67	3414947,7
131	1011107,98	3414982,62
132	1011116,61	3415015,32
133	1011126,85	3415039,97
134	1011151,21	3415070,31
135	1011166,62	3415106,02

Основная часть проекта планировки территории
для размещения линейного объекта
регионального значения Ханты-Мансийского
автономного округа – Югры
«Автомобильная дорога К-351 - К-355 Приобского
месторождения»
Землепользователь ОАО «НК «Роснефть»

Каталог координат поворотных точек границ зоны
планируемого размещения линейных объектов


Номер	X	Y
136	1011169,12	3415111,82
137	1011172,28	3415110,14
138	1011188,27	3415101,63
139	1011471,09	3415304,73
140	1011484,5	3415319,45
141	1011510,02	3415338,09
142	1011550,36	3415363,11
143	1011593,2	3415408,54
144	1011617,74	3415421,89
145	1011622,59	3415436,8
146	1011660,81	3415453,8
147	1011735,26	3415505,83
148	1011886,58	3415611,7
149	1012047,64	3415728,54
150	1012061,18	3415743,35
151	1012087,25	3415762,37
152	1012104,91	3415770,5
153	1012183,16	3415829,08
154	1012181,63	3415831,68
155	1012196,02	3415838,12
156	1012245,61	3415874,25
157	1012348,49	3415929,44
158	1012359,18	3415942,58
159	1012360,12	3415943,74
160	1012360,45	3415943,92
161	1012362,73	3415945,17
162	1012397,7	3415964,27


Ханты-Мансийский автономный округ — Югра
Губернатор

Проект межевания территории
для размещения линейного объекта
регионального значения Ханты-Мансийского
автономного округа – Югры
«Автомобильная дорога К-351 - К-355 Приобского
месторождения»
Землепользователь ОАО «НК «Роснефть»


Приложение 30
к постановлению правительства
Ханты-Мансийского
автономного округа – Югры
от 3 июня 2016 года № 190-п

Схема расположения листов

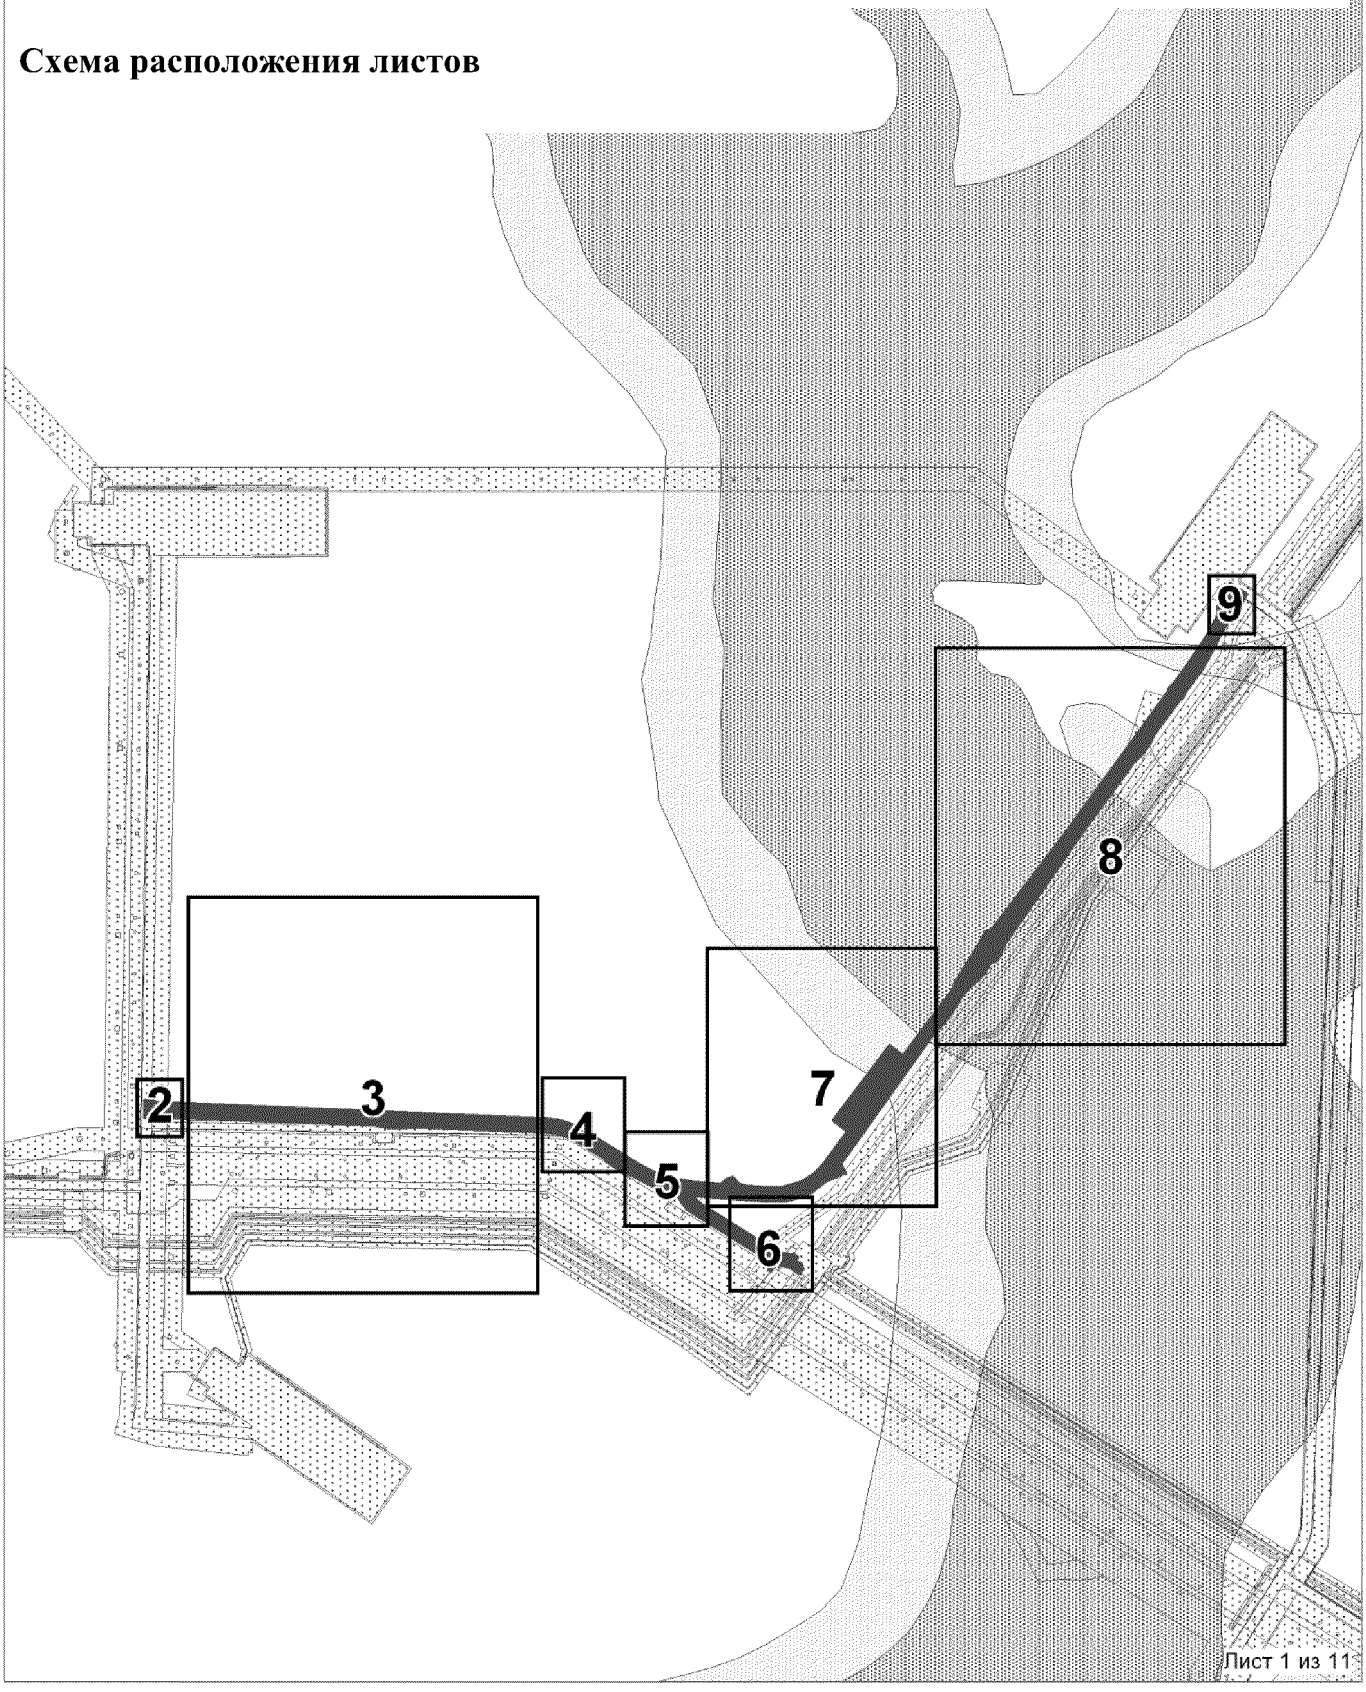

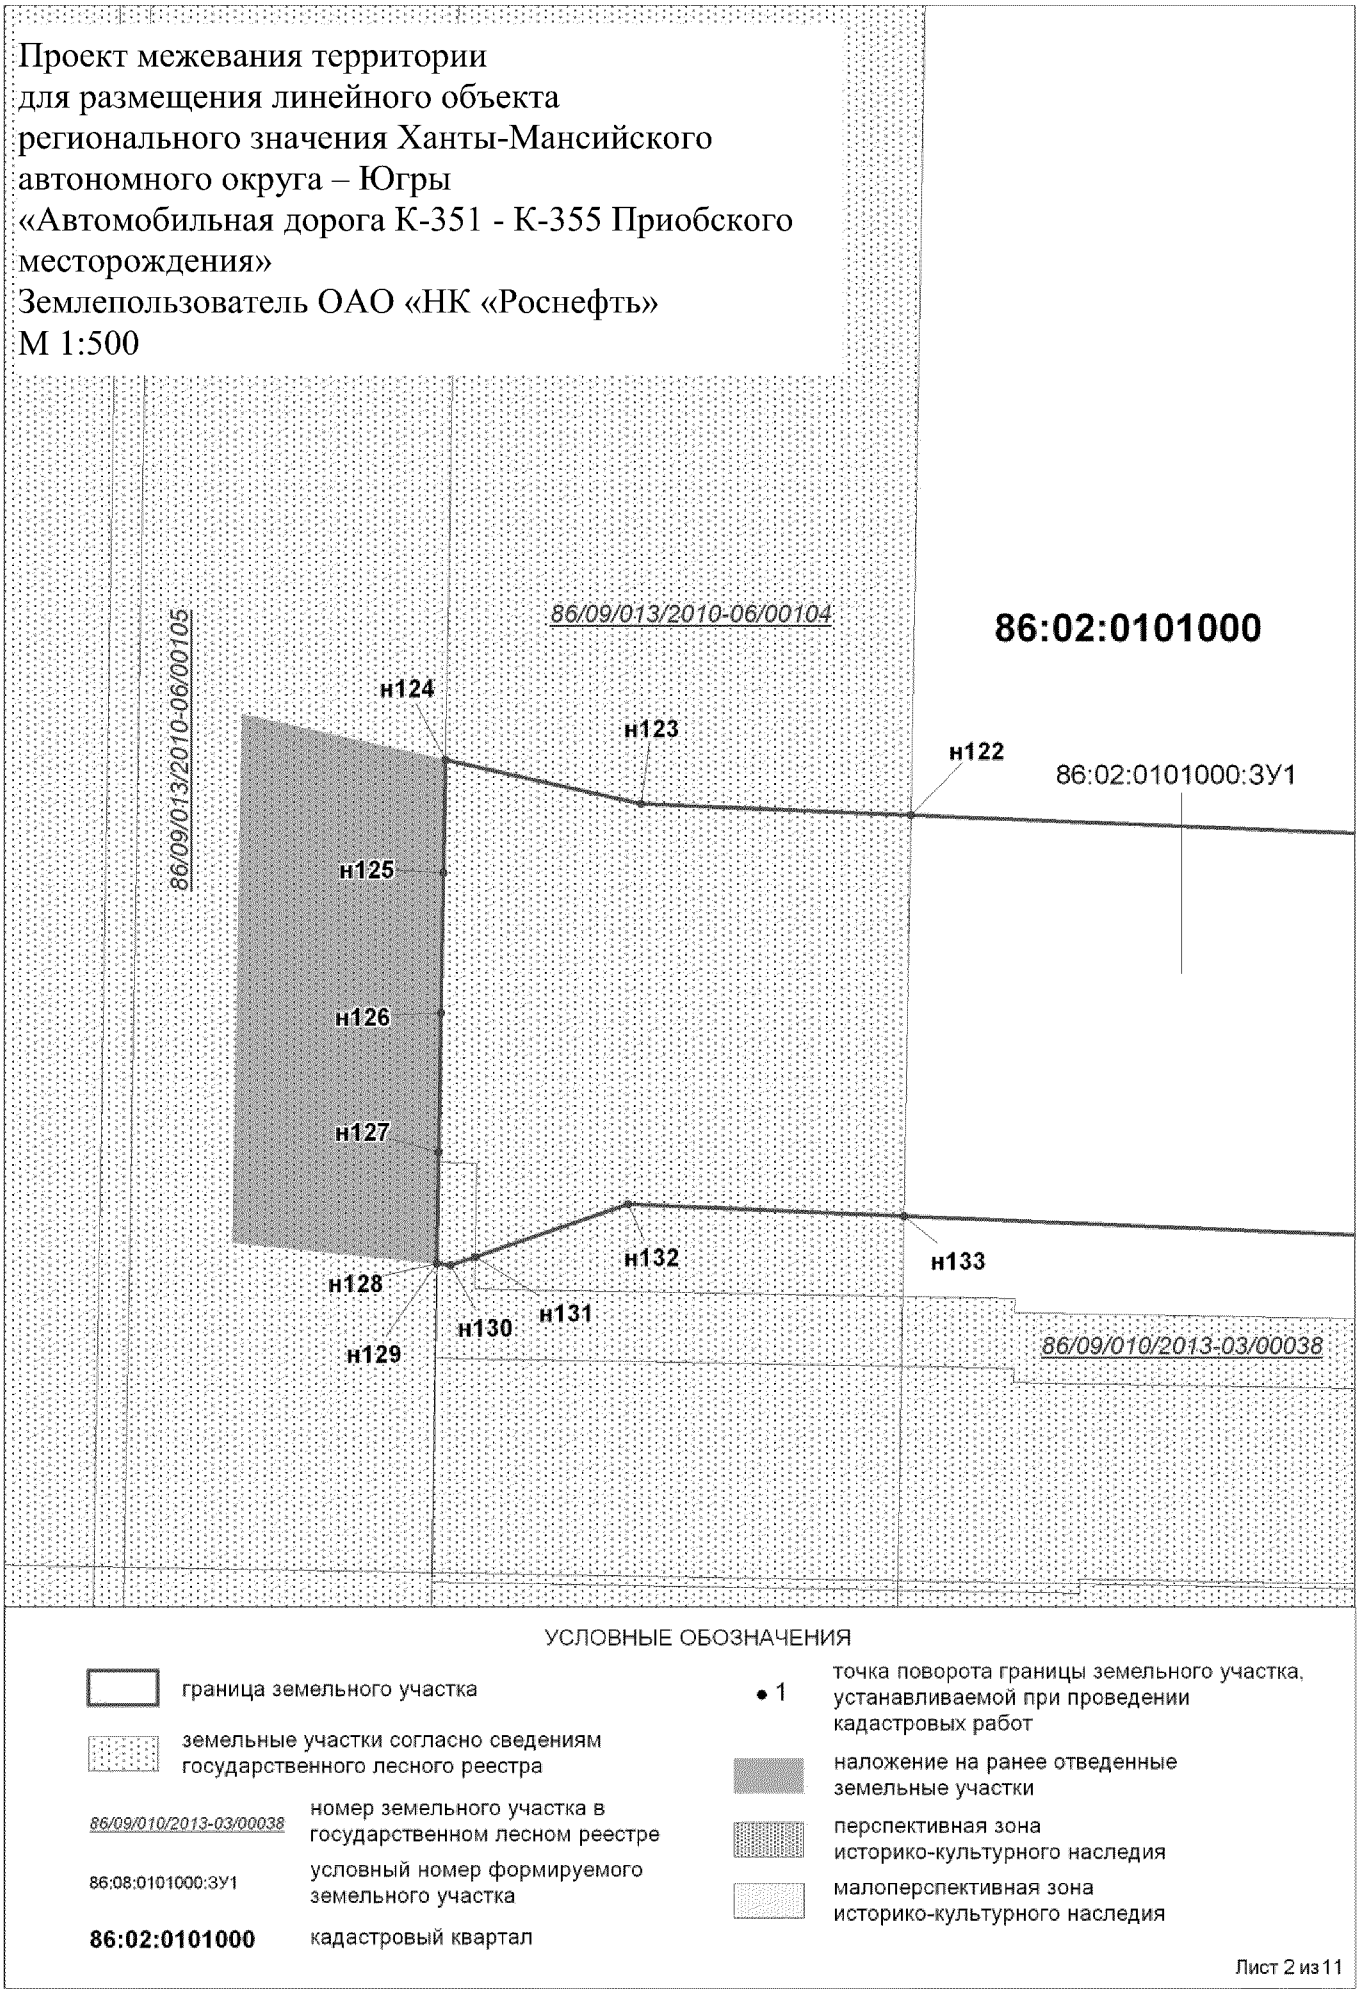
Проект межевания территории
для размещения линейного объекта
регионального значения Ханты-Мансийского
автономного округа – Югры
«Автомобильная дорога К-351 - К-355 Приобского
месторождения»
Землепользователь ОАО «НК «Роснефть»
М 1:500
86/09/013/2010-06/00104
86:02:0101000
86/09/013/2010-06/00105
н124
н123
н122
86:02:0101000:ЗУ1
н125
н126
н127
н128
н129
н130
н131
н132
н133
86/09/010/2013-03/00038
УСЛОВНЫЕ ОБОЗНАЧЕНИЯ
граница земельного участка
земельные участки согласно сведениям государственного лесного реестра
86/09/010/2013-03/00038
номер земельного участка в государственном лесном реестре
86:08:0101000:ЗУ1
условный номер формируемого земельного участка
86:02:0101000
кадастровый квартал
• 1
точка поворота границы земельного участка, устанавливаемой при проведении кадастровых работ
наложение на ранее отведенные земельные участки
перспективная зона историко-культурного наследия
малоперспективная зона историко-культурного наследия
Лист 2 из 11

Проект межевания территории
для размещения линейного объекта
регионального значения Ханты-Мансийского
автономного округа – Югры
«Автомобильная дорога К-351 - К-355 Приобского
месторождения»
Землепользователь ОАО «НК «Роснефть»
М 1:2500

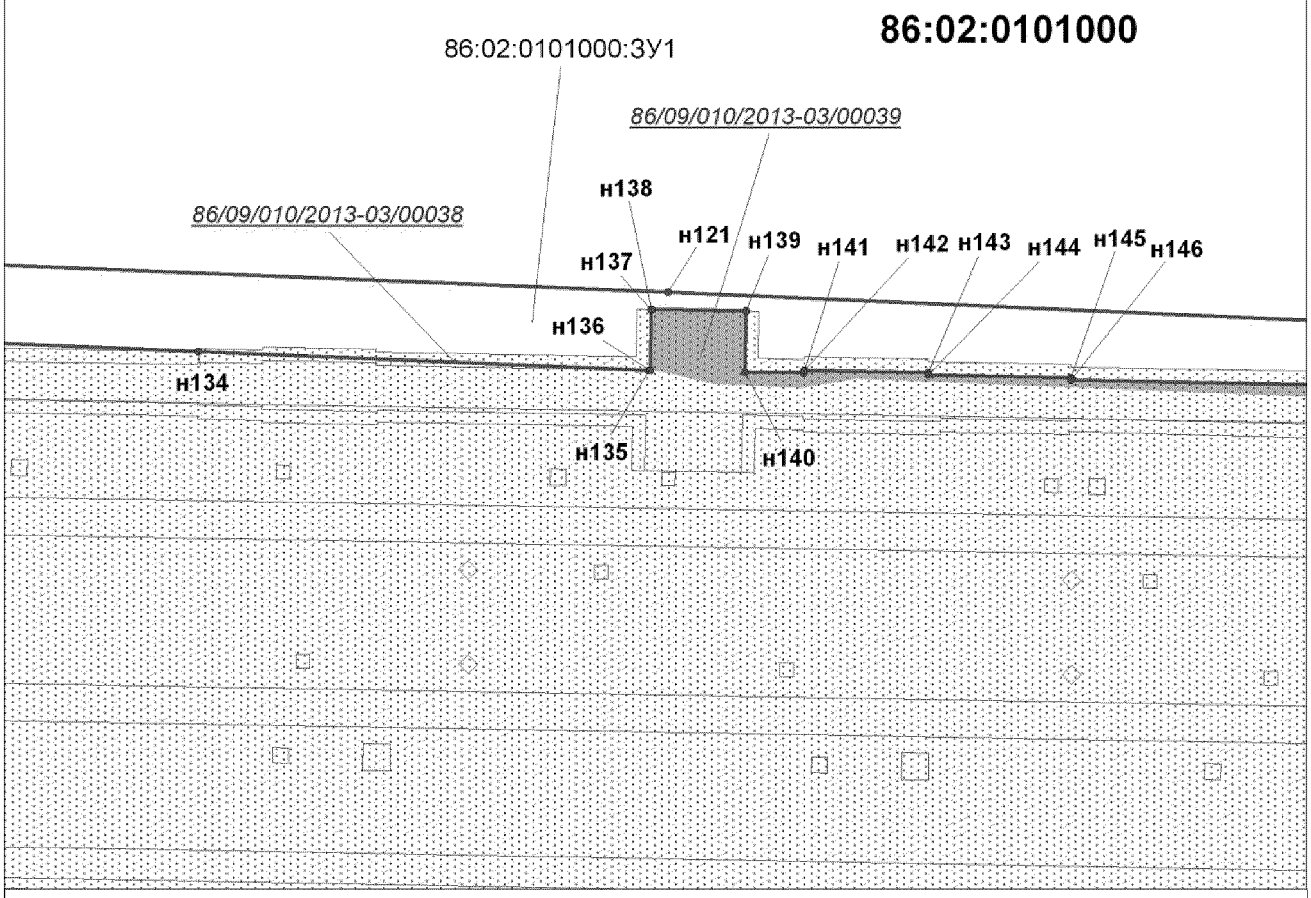

УСЛОВНЫЕ ОБОЗНАЧЕНИЯ

граница земельного участка

земельные участки согласно сведениям государственного лесного реестра

86/09/010/2013-03/00038 — номер земельного участка в государственном лесном реестре

86:08:0101000:ЗУ1 — условный номер формируемого земельного участка

86:02:0101000 — кадастровый квартал

• 1 — точка поворота границы земельного участка, устанавливаемой при проведении кадастровых работ


наложение на ранее отведенные земельные участки

перспективная зона историко-культурного наследия

малоперспективная зона историко-культурного наследия

Лист 3 из 11

Проект межевания территории
для размещения линейного объекта
регионального значения Ханты-Мансийского
автономного округа – Югры
«Автомобильная дорога К-351 - К-355 Приобского
месторождения»
Землепользователь ОАО «НК «Роснефть»
М 1:1000

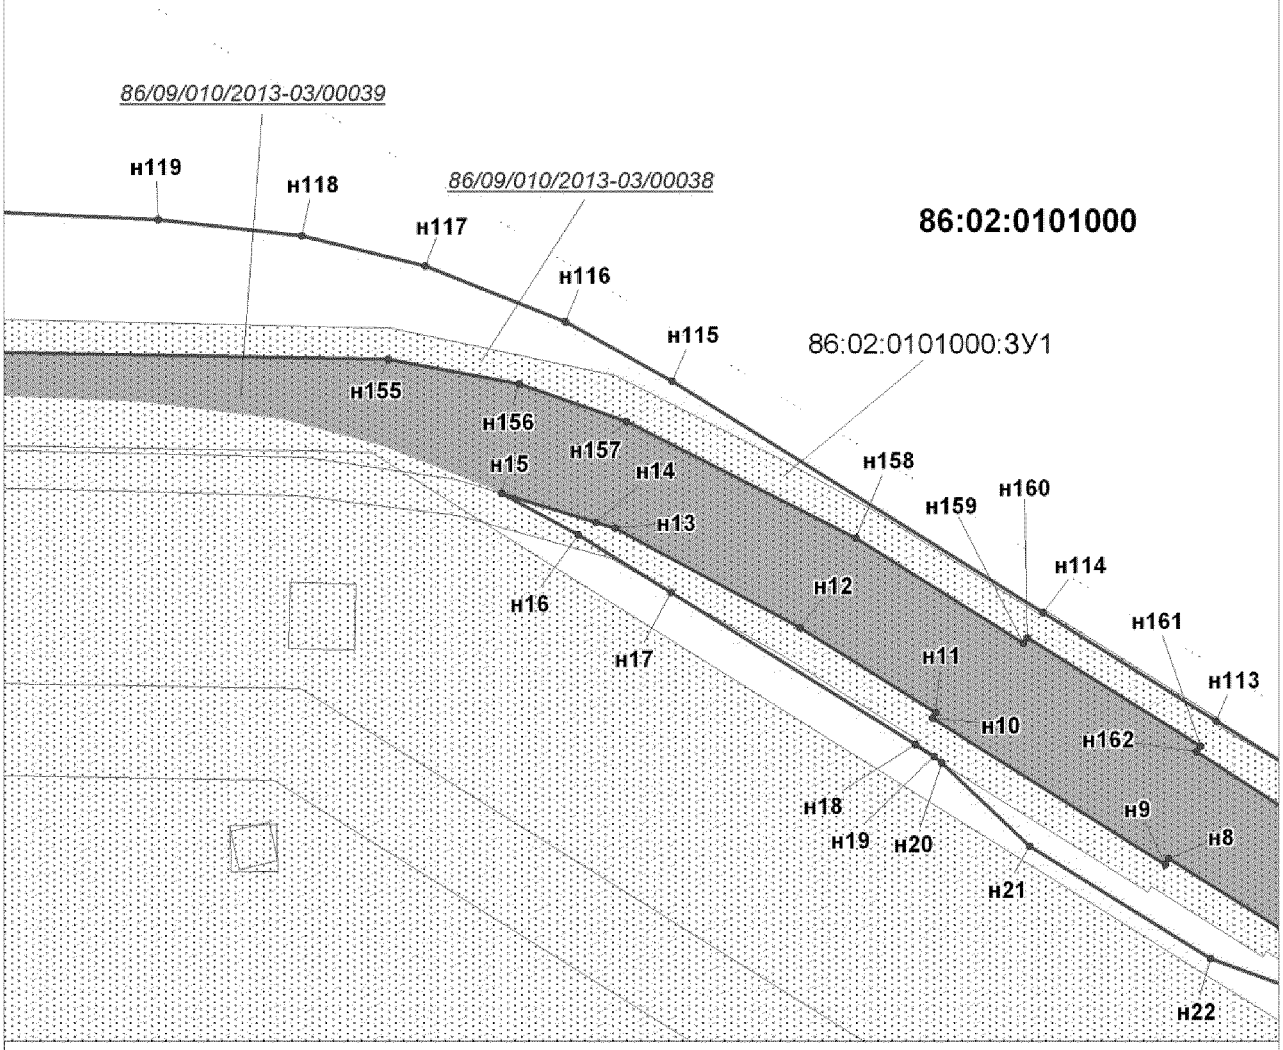


УСЛОВНЫЕ ОБОЗНАЧЕНИЯ

- граница земельного участка
- земельные участки согласно сведениям государственного лесного реестра
- 86/09/010/2013-03/00038 — номер земельного участка в государственном лесном реестре
- 86:08:0101000:ЗУ1 — условный номер формируемого земельного участка
- 86:02:0101000 — кадастровый квартал
- • 1 — точка поворота границы земельного участка, устанавливаемой при проведении кадастровых работ
- наложение на ранее отведенные земельные участки
- перспективная зона историко-культурного наследия
- малоперспективная зона историко-культурного наследия

Лист 4 из 11


Проект межевания территории
для размещения линейного объекта
регионального значения Ханты-Мансийского
автономного округа – Югры
«Автомобильная дорога К-351 - К-355 Приобского
месторождения»
Землепользователь ОАО «НК «Роснефть»
М 1:1000

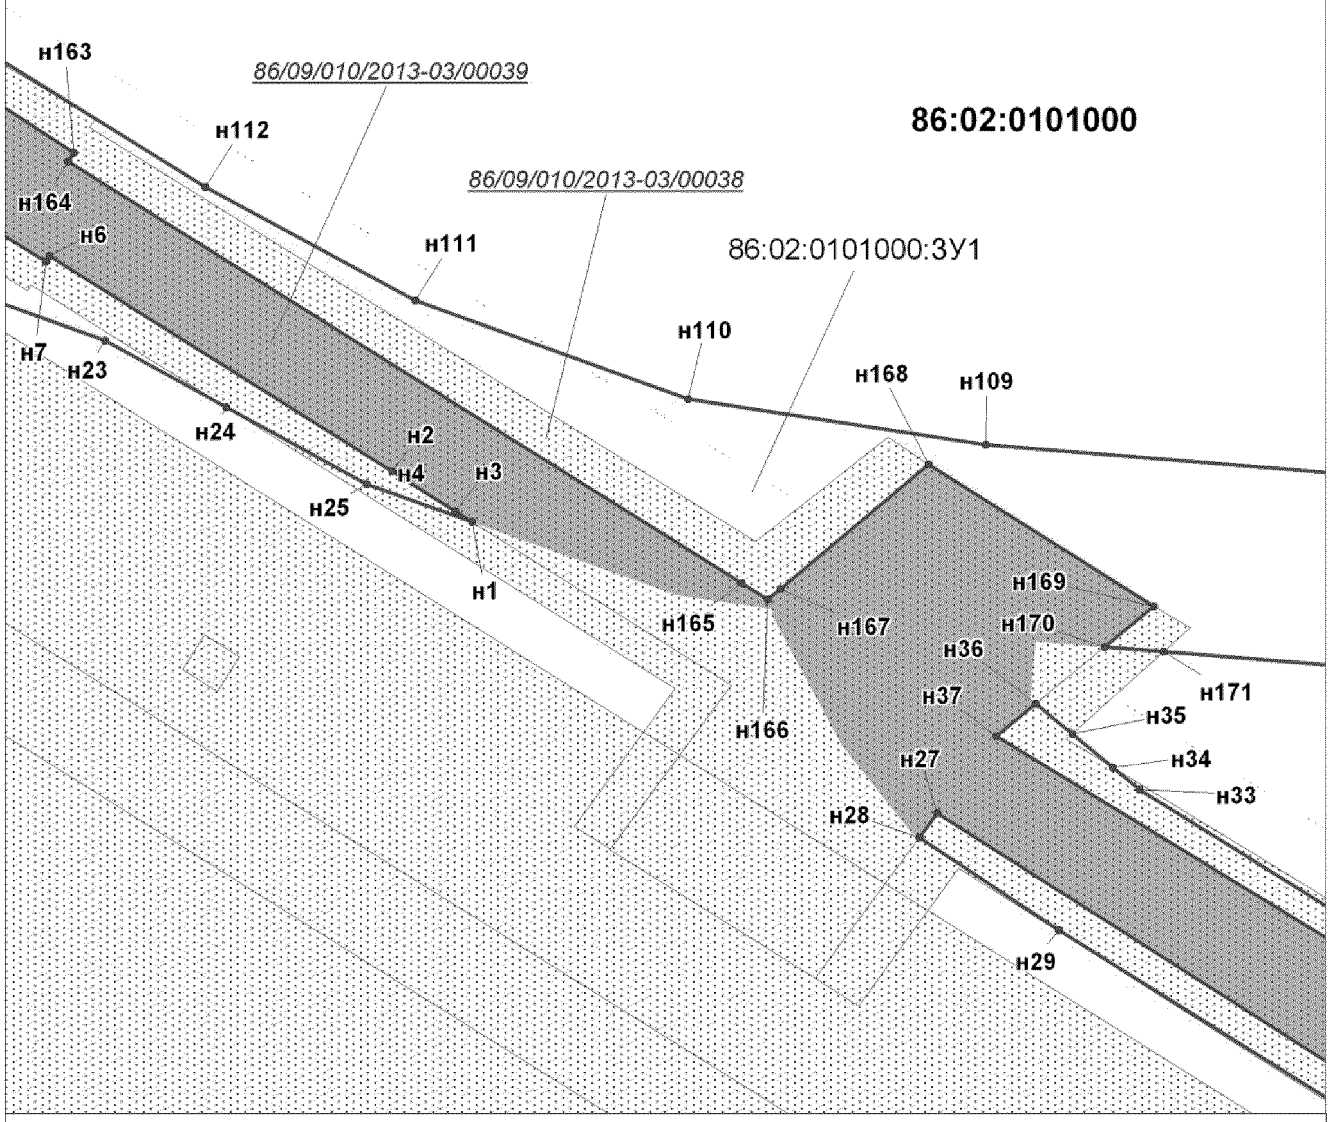


УСЛОВНЫЕ ОБОЗНАЧЕНИЯ


- граница земельного участка
- земельные участки согласно сведениям государственного лесного реестра
- 86/09/010/2013-03/00038 — номер земельного участка в государственном лесном реестре
- 86:08:0101000:ЗУ1 — условный номер формируемого земельного участка
- **86:02:0101000** — кадастровый квартал
- • 1 — точка поворота границы земельного участка, устанавливаемой при проведении кадастровых работ
- наложение на ранее отведенные земельные участки
- перспективная зона историко-культурного наследия
- малоперспективная зона историко-культурного наследия

Лист 5 из 11

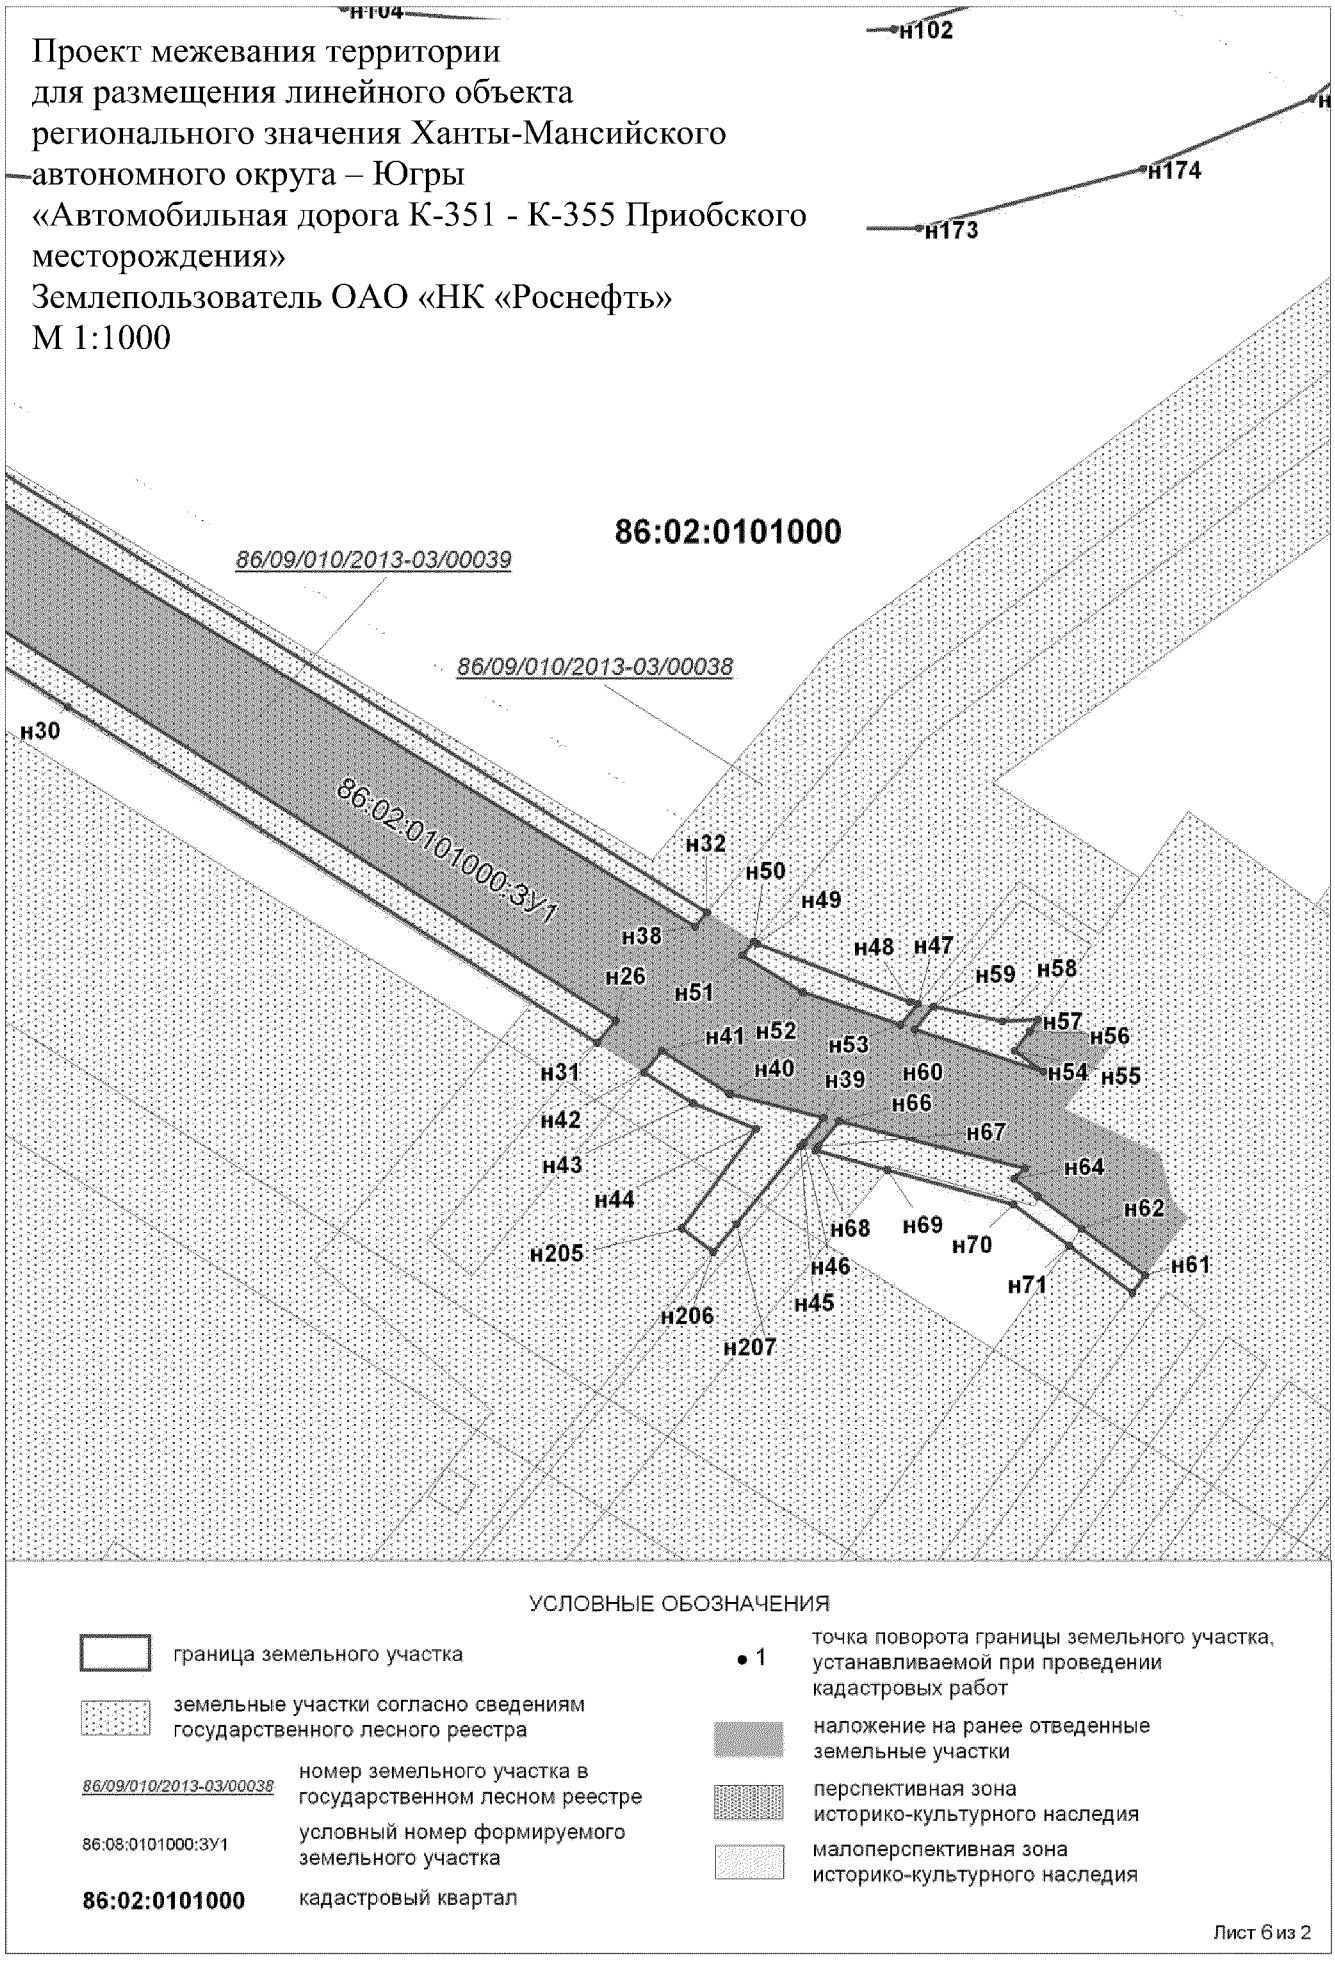
Проект межевания территории
для размещения линейного объекта
регионального значения Ханты-Мансийского
автономного округа – Югры
«Автомобильная дорога К-351 - К-355 Приобского
месторождения»
Землепользователь ОАО «НК «Роснефть»
М 1:1000
н104
н102
н174
н173
86:02:0101000
86/09/010/2013-03/00039
86/09/010/2013-03/00038
86:02:0101000:ЗУ1
н30
н32
н50
н49
н38
н48
н47
н59
н58
н26
н51
н57
н56
н41
н52
н53
н31
н40
н39
н60
н54
н55
н66
н42
н67
н43
н64
н44
н62
н68
н69
н70
н205
н46
н61
н71
н45
н206
н207
УСЛОВНЫЕ ОБОЗНАЧЕНИЯ
граница земельного участка
земельные участки согласно сведениям государственного лесного реестра
86/09/010/2013-03/00038
номер земельного участка в государственном лесном реестре
86:08:0101000:ЗУ1
условный номер формируемого земельного участка
86:02:0101000
кадастровый квартал
• 1
точка поворота границы земельного участка, устанавливаемой при проведении кадастровых работ
наложение на ранее отведенные земельные участки
перспективная зона историко-культурного наследия
малоперспективная зона историко-культурного наследия
Лист 6 из 2

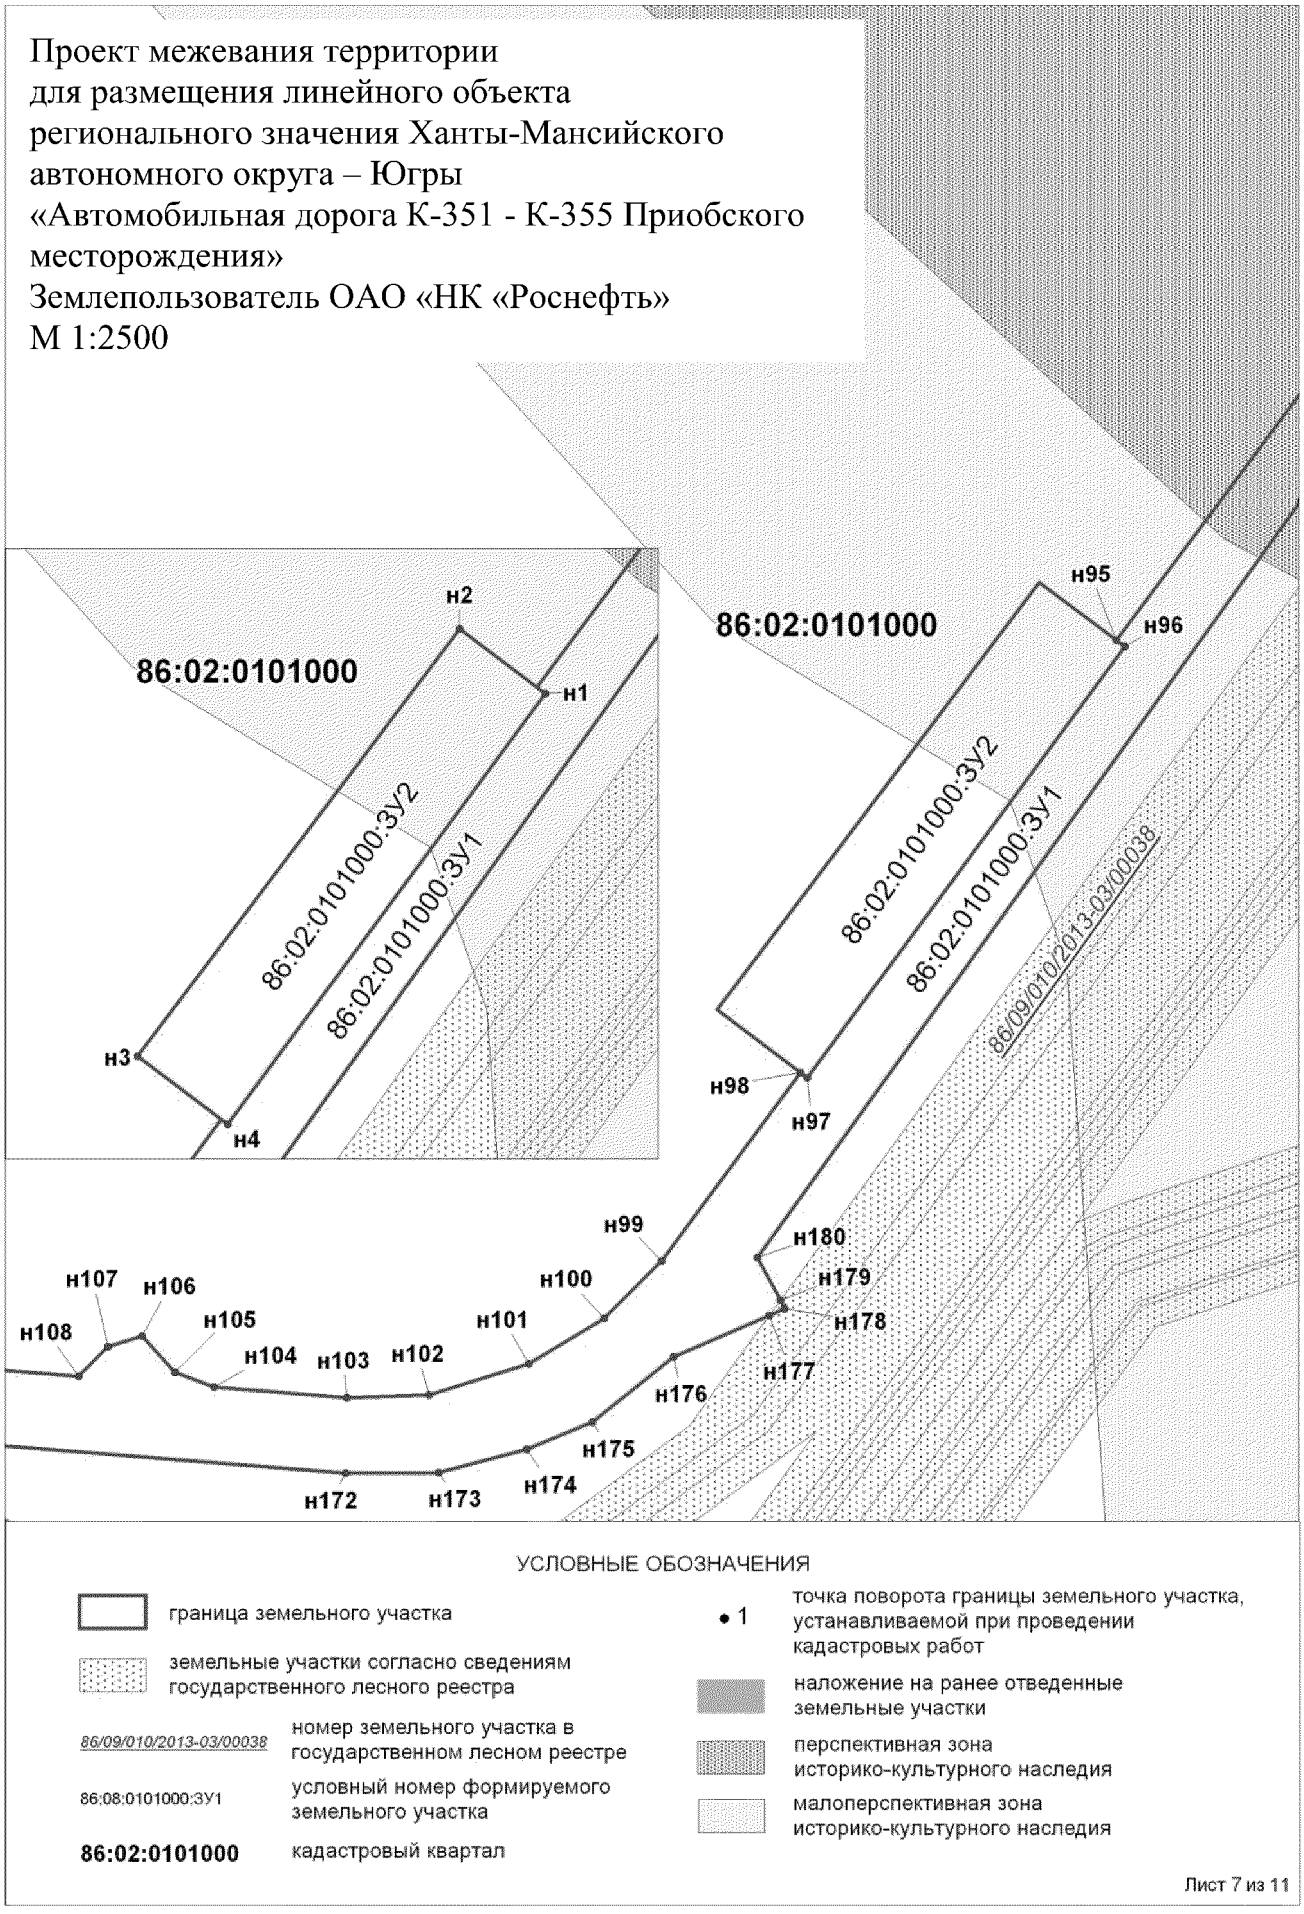
Проект межевания территории
для размещения линейного объекта
регионального значения Ханты-Мансийского
автономного округа – Югры
«Автомобильная дорога К-351 - К-355 Приобского
месторождения»
Землепользователь ОАО «НК «Роснефть»
М 1:2500
86:02:0101000
86:02:0101000
н1
н2
н3
н4
н95
н96
н97
н98
н99
н100
н101
н102
н103
н104
н105
н106
н107
н108
н172
н173
н174
н175
н176
н177
н178
н179
н180
86:02:0101000:ЗУ2
86:02:0101000:ЗУ1
86:02:0101000:ЗУ2
86:02:0101000:ЗУ1
86/09/010/2013-03/00038
УСЛОВНЫЕ ОБОЗНАЧЕНИЯ
граница земельного участка
земельные участки согласно сведениям государственного лесного реестра
86/09/010/2013-03/00038
номер земельного участка в государственном лесном реестре
86:08:0101000:ЗУ1
условный номер формируемого земельного участка
86:02:0101000
кадастровый квартал
• 1
точка поворота границы земельного участка, устанавливаемой при проведении кадастровых работ
наложение на ранее отведенные земельные участки
перспективная зона историко-культурного наследия
малоперспективная зона историко-культурного наследия
Лист 7 из 11


Проект межевания территории
для размещения линейного объекта
регионального значения Ханты-Мансийского
автономного округа – Югры
«Автомобильная дорога К-351 - К-355 Приобского
месторождения»
Землепользователь ОАО «НК «Роснефть»
М 1:5000

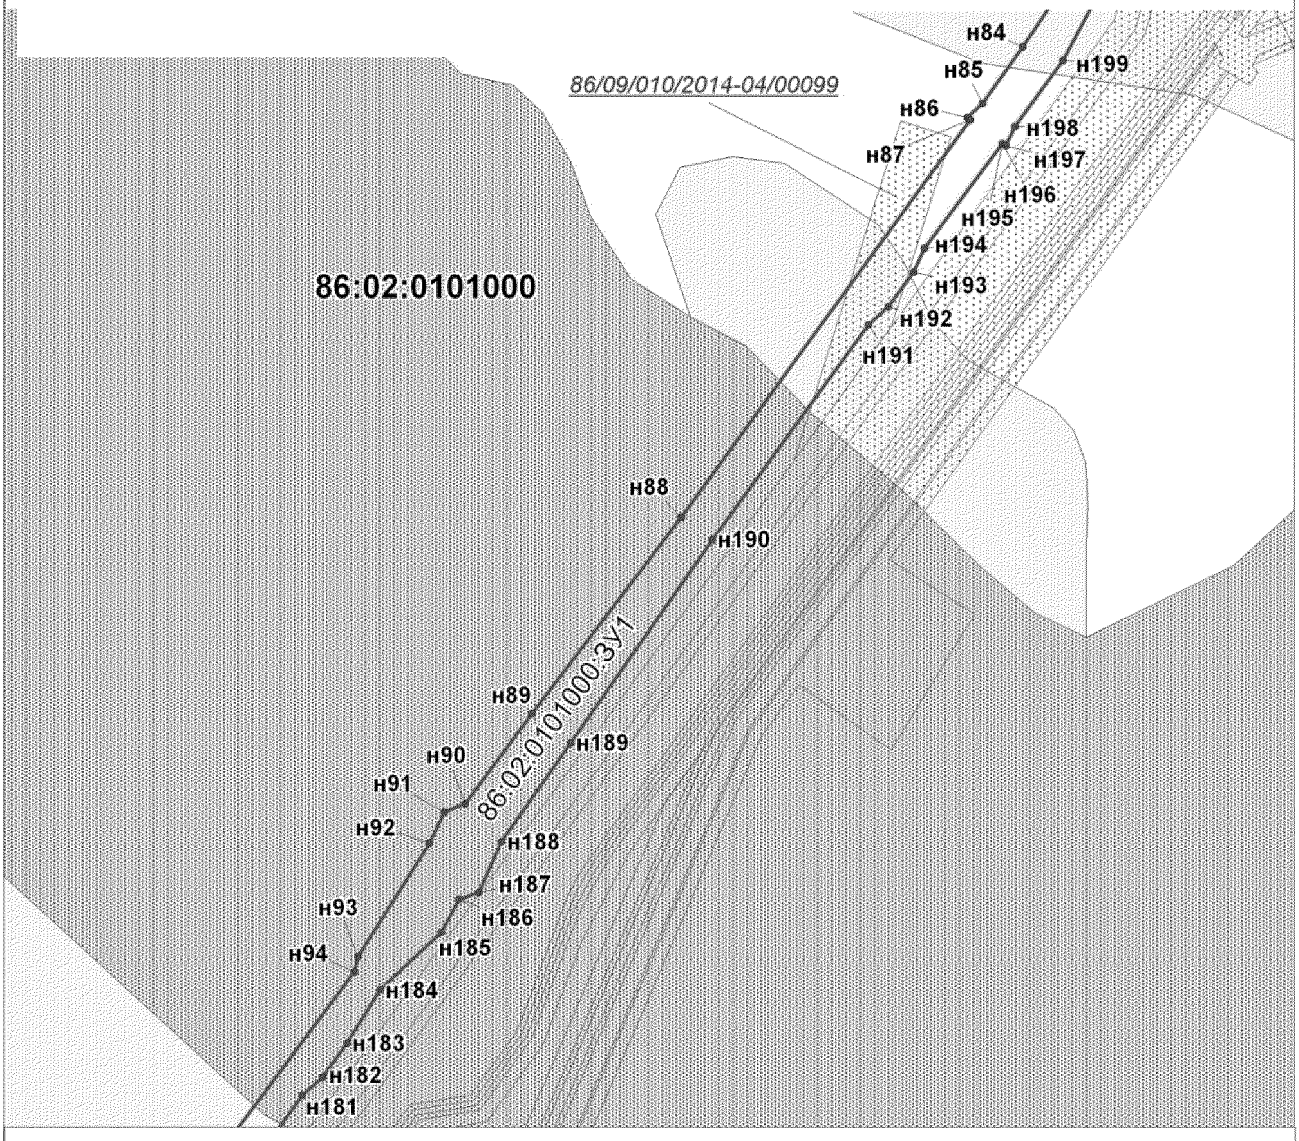

УСЛОВНЫЕ ОБОЗНАЧЕНИЯ

- граница земельного участка
- земельные участки согласно сведениям государственного лесного реестра
- 86/09/010/2013-03/00038 — номер земельного участка в государственном лесном реестре
- 86:08:0101000:ЗУ1 — условный номер формируемого земельного участка
- 86:02:0101000 — кадастровый квартал
- • 1 — точка поворота границы земельного участка, устанавливаемой при проведении кадастровых работ
- наложение на ранее отведенные земельные участки
- перспективная зона историко-культурного наследия
- малоперспективная зона историко-культурного наследия

Лист 8 из 11

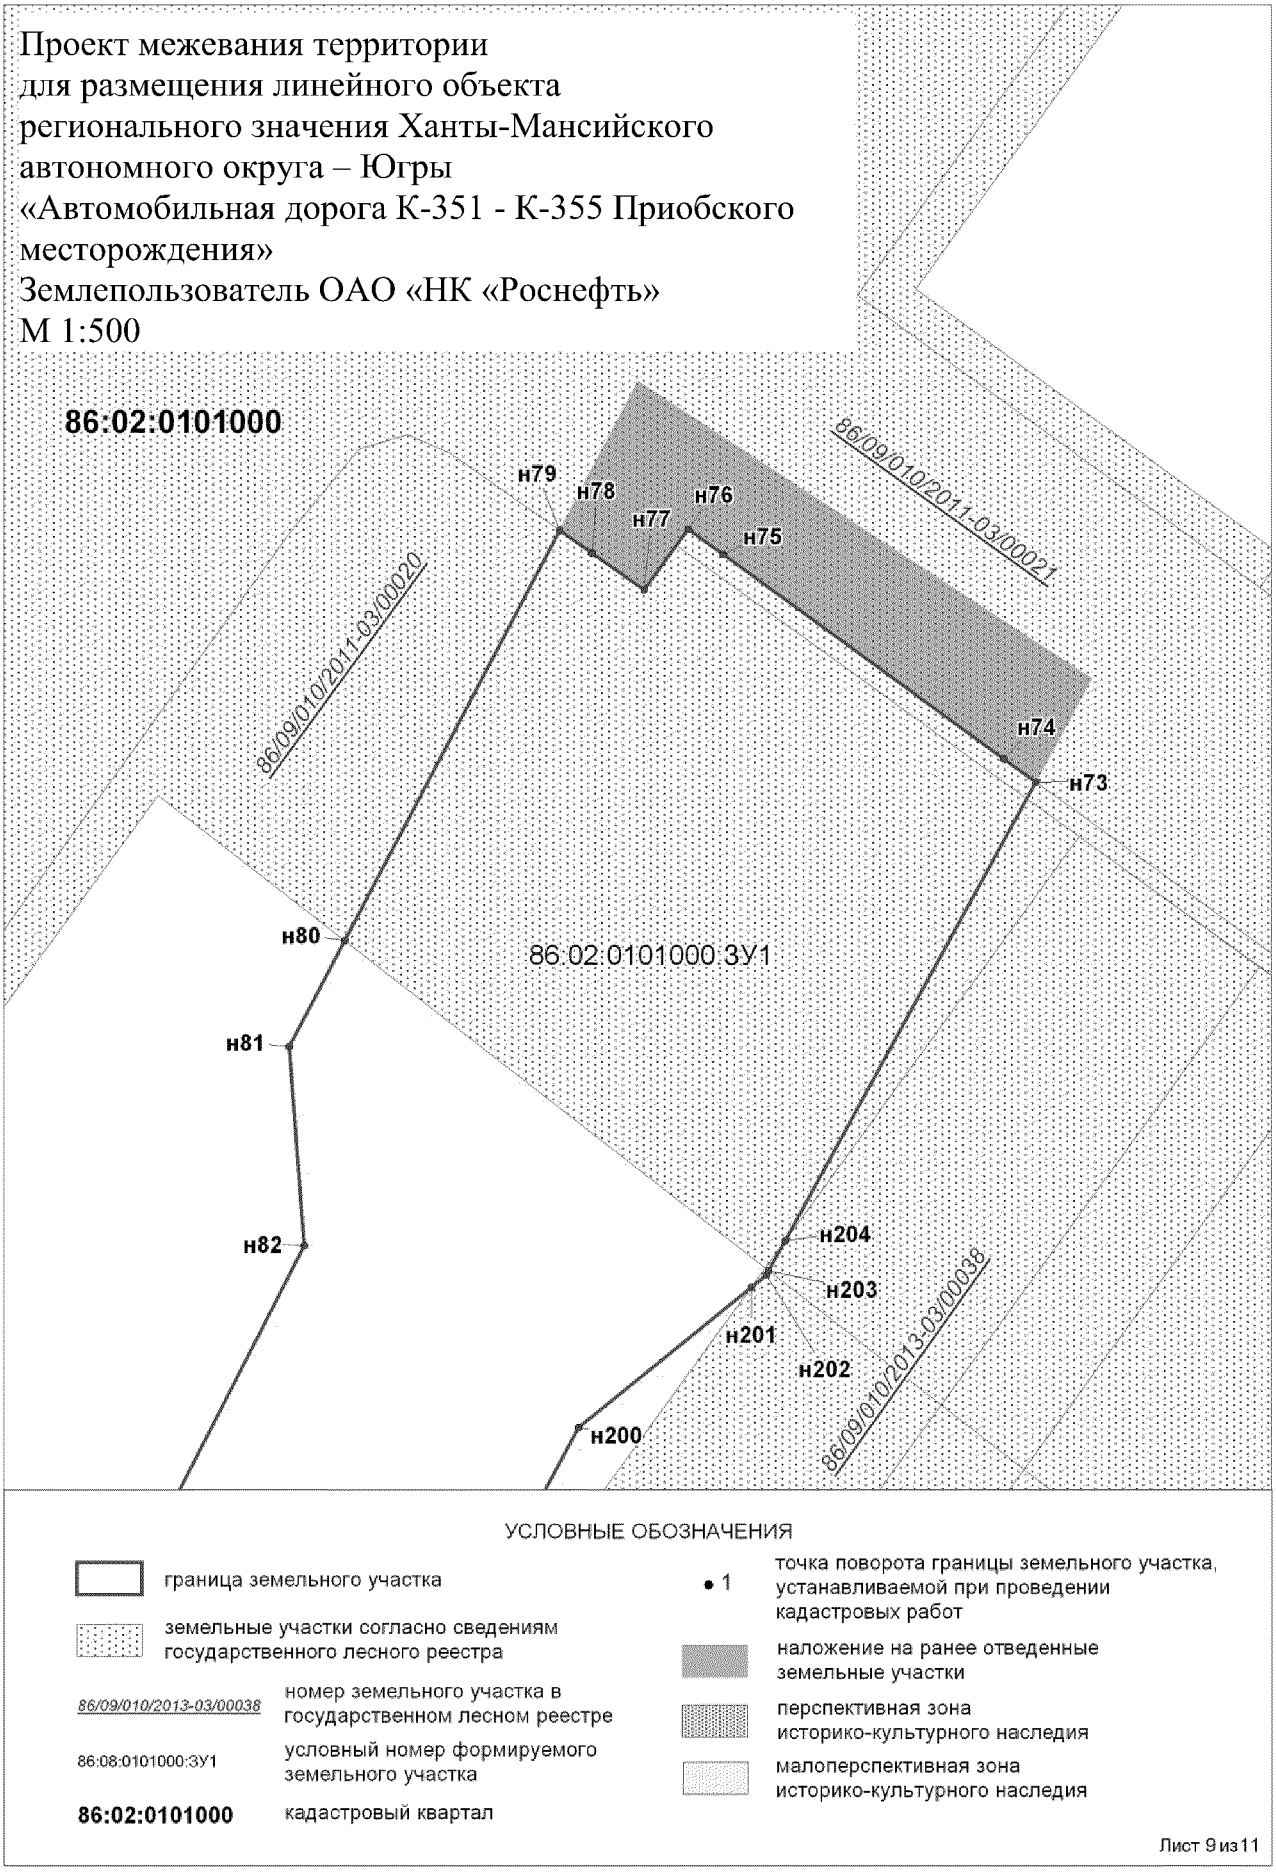
Проект межевания территории
для размещения линейного объекта
регионального значения Ханты-Мансийского
автономного округа – Югры
«Автомобильная дорога К-351 - К-355 Приобского
месторождения»
Землепользователь ОАО «НК «Роснефть»
М 1:500
86:02:0101000
86/09/010/2011-03/00021
86/09/010/2011-03/00020
н79
н78
н77
н76
н75
н74
н73
н80
86:02:0101000:ЗУ1
н81
н82
н204
н203
н201
н202
н200
86/09/010/2013-03/00038
УСЛОВНЫЕ ОБОЗНАЧЕНИЯ
граница земельного участка
земельные участки согласно сведениям государственного лесного реестра
86/09/010/2013-03/00038
номер земельного участка в государственном лесном реестре
86:08:0101000:ЗУ1
условный номер формируемого земельного участка
86:02:0101000
кадастровый квартал
• 1
точка поворота границы земельного участка, устанавливаемой при проведении кадастровых работ
наложение на ранее отведенные земельные участки
перспективная зона историко-культурного наследия
малоперспективная зона историко-культурного наследия
Лист 9 из 11

Проект межевания территории
для размещения линейного объекта
регионального значения Ханты-Мансийского
автономного округа – Югры
«Автомобильная дорога К-351 - К-355 Приобского
месторождения»
Землепользователь ОАО «НК «Роснефть»

Каталог координат поворотных точек границ земельных участков

86:02:0101000:ЗУ1

Номер	X	Y
н1	1011137,79	3414709,0
н2	1011145,16	3414697,26
н3	1011139,36	3414706,5
н4	1011145,15	3414697,28
н5	1011145,16	3414697,26
н6	1011176,7	3414647,09
н7	1011175,85	3414646,57
н8	1011186,46	3414629,61
н9	1011185,6	3414629,09
н10	1011207,76	3414593,73
н11	1011208,6	3414594,27
н12	1011221,49	3414573,67
н13	1011236,53	3414545,63
н14	1011237,42	3414542,72
н15	1011241,8	3414528,44
н16	1011235,55	3414540,07
н17	1011226,81	3414554,14
н18	1011203,77	3414591,24
н19	1011202,03	3414594,03
н20	1011200,94	3414595,19
н21	1011188,35	3414608,49
н22	1011171,31	3414635,91
н23	1011164,29	3414655,27
н24	1011154,6	3414672,94
н25	1011143,3	3414693,55
н26	1010992,45	3414938,32
н27	1011095,16	3414777,05
н28	1011091,66	3414774,46
н29	1011078,08	3414794,9
н30	1011038,26	3414858,46
н31	1010989,3	3414935,67
н32	1011008,25	3414951,7
н33	1011098,65	3414806,66
н34	1011101,85	3414802,79
н35	1011106,76	3414796,85
н36	1011111,21	3414791,47
н37	1011106,44	3414785,69
н38	1011006,18	3414949,95
н39	1010978,37	3414968,79
н40	1010981,84	3414954,99
н41	1010988,12	3414945,13
н42	1010984,98	3414942,48
н43	1010980,45	3414949,63
н44	1010974,51	3414964,2
н45	1010974,2	3414965,33
н46	1010974,74	3414965,78
н47	1010994,97	3414982,52
н48	1010995,22	3414981,35
н49	1011003,7	3414959,0
н50	1011003,98	3414958,55
н51	1011001,96	3414956,85
н52	1010996,61	3414965,61
н53	1010991,88	3414979,98
н54	1010985,02	3415000,79
н55	1010988,06	3414996,59
н56	1010990,97	3414998,73
н57	1010992,67	3414999,96
н58	1010992,4	3414994,76
н59	1010994,51	3414984,73
н60	1010991,2	3414982,01
н61	1010955,35	3415015,6
н62	1010962,17	3415006,32
н63	1010966,88	3414999,95
н64	1010969,46	3414996,47
н65	1010970,98	3414998,12
н66	1010977,83	3414970,94
н67	1010974,16	3414967,91
н68	1010973,62	3414967,46
н69	1010970,72	3414978,03
н70	1010965,68	3414996,38
н71	1010959,66	3415004,49
н72	1010952,8	3415013,74
н73	1012397,7	3415964,27
н74	1012399,48	3415961,82
н75	1012415,04	3415940,42
н76	1012416,97	3415937,77
н77	1012412,34	3415934,4
н78	1012415,11	3415930,46
н79	1012416,85	3415927,99
н80	1012385,6	3415911,59
н81	1012377,53	3415907,36
н82	1012362,35	3415908,49
н83	1012316,65	3415885,16
н84	1012255,81	3415844,03
н85	1012213,43	3415814,18
н86	1012202,85	3415802,56
н87	1012200,84	3415804,81
н88	1011903,59	3415588,36
н89	1011756,57	3415476,57
н90	1011689,17	3415426,34
н91	1011683,07	3415410,74
н92	1011659,84	3415399,69
н93	1011574,51	3415345,95
н94	1011563,5	3415343,69
н95	1011418,72	3415235,56
н96	1011416,28	3415238,78
н97	1011255,45	3415120,09
н98	1011257,26	3415117,69
н99	1011186,95	3415065,83
н100	1011165,59	3415044,35
н101	1011148,55	3415016,27
н102	1011136,92	3414978,91
н103	1011135,89	3414948,32
н104	1011139,97	3414898,75
н105	1011145,46	3414884,0
н106	1011158,96	3414871,82
н107	1011154,99	3414859,07
н108	1011143,91	3414848,0
н109	1011149,08	3414784,17
н110	1011155,77	3414740,61
н111	1011170,15	3414700,62
н112	1011186,74	3414669,89
н113	1011207,38	3414636,81
н114	1011223,77	3414610,5
н115	1011258,85	3414554,24
н116	1011267,85	3414538,07
н117	1011276,33	3414516,83
н118	1011280,88	3414498,09
н119	1011283,34	3414476,32
н120	1011286,02	3414416,48
н121	1011299,12	3414117,12
н122	1011317,6	3413664,34
н123	1011318,39	3413645,04
н124	1011321,52	3413631,04
н125	1011313,46	3413630,9
н126	1011303,46	3413630,73

Проект межевания территории
для размещения линейного объекта
регионального значения Ханты-Мансийского
автономного округа – Югры
«Автомобильная дорога К-351 - К-355 Приобского
месторождения»
Землепользователь ОАО «НК «Роснефть»

Каталог координат поворотных точек границ земельных участков

86:02:0101000:ЗУ1

Номер	X	Y
н127	1011293,46	3413630,56
н128	1011285,5	3413630,43
н129	1011285,5	3413630,43
н130	1011285,4	3413631,38
н131	1011286,0	3413633,15
н132	1011289,74	3413644,09
н133	1011288,91	3413663,84
н134	1011277,26	3413942,73
н135	1011270,26	3414110,09
н136	1011270,25	3414110,63
н137	1011292,72	3414111,03
н138	1011292,75	3414111,03
н139	1011292,14	3414146,04
н140	1011269,64	3414145,64
н141	1011269,24	3414167,63
н142	1011270,24	3414167,64
н143	1011269,43	3414213,65
н144	1011268,43	3414213,62
н145	1011267,5	3414266,63
н146	1011266,49	3414266,59
н147	1011264,35	3414388,59
н148	1011265,34	3414388,6
н149	1011265,23	3414395,61
н150	1011266,23	3414395,62
н151	1011265,54	3414433,61
н152	1011264,55	3414433,6
н153	1011264,46	3414438,6
н154	1011263,46	3414438,58
н155	1011262,17	3414511,23
н156	1011258,44	3414531,08
н157	1011252,78	3414547,35
н158	1011235,04	3414582,16
н159	1011219,14	3414607,58
н160	1011219,98	3414608,11
н161	1011203,53	3414634,39
н162	1011202,68	3414633,86
н163	1011191,77	3414650,64
н164	1011190,53	3414649,86
н165	1011128,82	3414748,41
н166	1011126,43	3414752,23
н167	1011128,02	3414754,13
н168	1011146,15	3414775,79
н169	1011125,48	3414808,8
н170	1011119,53	3414801,58
н171	1011118,83	3414810,25
н172	1011107,67	3414947,7
н173	1011107,98	3414982,62
н174	1011116,61	3415015,32
н175	1011126,85	3415039,97
н176	1011151,21	3415070,31
н177	1011166,62	3415106,02
н178	1011169,12	3415111,82
н179	1011172,28	3415110,14
н180	1011188,27	3415101,63
н181	1011471,09	3415304,73
н182	1011484,5	3415319,45
н183	1011510,02	3415338,09
н184	1011550,36	3415363,11
н185	1011593,2	3415408,54
н186	1011617,74	3415421,89
н187	1011622,59	3415436,8
н188	1011660,81	3415453,8
н189	1011735,26	3415505,83
н190	1011886,58	3415611,7
н191	1012047,64	3415728,54
н192	1012061,18	3415743,35
н193	1012087,25	3415762,37
н194	1012104,91	3415770,5
н195	1012183,16	3415829,08
н196	1012183,15	3415829,08
н197	1012181,63	3415831,68
н198	1012196,02	3415838,12
н199	1012245,61	3415874,25
н200	1012348,49	3415929,44
н201	1012359,18	3415942,58
н202	1012360,12	3415943,74
н203	1012360,45	3415943,92
н204	1012362,73	3415945,17
н205	1010962,23	3414947,99
н206	1010958,79	3414952,59
н207	1010962,86	3414955,95

86:02:0101000:ЗУ2

Номер	X	Y
н1	1011416,28	3415238,78
н2	1011440,39	3415206,83
н3	1011280,8	3415086,47
н4	1011255,45	3415120,09

86:02:0101000:ЗУ3

Номер	X	Y
н1	1010974,2	3414965,33
н2	1010974,51	3414964,2
н3	1010976,7	3414958,82
н4	1010962,23	3414947,99
н5	1010958,79	3414952,59
н6	1010962,86	3414955,95

Губернатор

Приложение 31
к постановлению Правительства
Ханты-Мансийского
автономного округа – Югры
от 3 июня 2016 года № 190-п

Положение о размещении линейного объекта регионального значения Ханты-Мансийского автономного округа – Югры «Автомобильная дорога К-351 - К-355 Приобского месторождения»

I. Размещение объекта

В административном отношении линейный объект регионального значения Ханты-Мансийского автономного округа – Югры «Автомобильная дорога К-351 - К-355 Приобского месторождения» (далее - проектируемый объект) расположен на межселенной территории в границах Приобского месторождения Ханты-Мансийского района Ханты-Мансийского автономного округа – Югры.

В географическом отношении территория проектируемого объекта находится в 23 километрах на север от населенного пункта Селиярово.

II. Функциональное зонирование территории

Проектируемый объект располагается на землях лесного фонда, находящихся в ведении территориального отдела Самаровского лесничества (Ханты-Мансийское участковое лесничество).

III. Решения по планировочной организации земельных участков для размещения проектируемого объекта

Расчёт полосы отвода земельных участков для выполнения работ по строительству проектируемого объекта производится с учетом действующих норм отвода земель.

Таблица 1

Площади земельных участков, необходимые для строительства и эксплуатации проектируемого объекта

Наименование объекта (кадастровый номер)	Площадь вновь испрашиваемы х земельных участков, га	Площадь по земельным участкам, арендованным ранее, га	Зона застройки, га

«Автомобильная дорога К-351 - К-355 Приобского месторождения»	9,3377	1,5621	10,8998

Таблица 2

Площади испрашиваемых земельных участков под проектируемый объект

№ земельного участка	Площадь земельного участка, га	Категория земель
86:02:0101000: ЗУ1	9,3377	Земли лесного фонда

Координаты границ земельных участков, необходимых для размещения проектируемого объекта, в графических материалах определены в местной системе координат Ханты-Мансийского автономного округа – Югры МСК-86.

IV. Особо охраняемые территории и зоны с особыми условиями использования

Вариантность выбора места размещения линейного объекта не рассматривалась, так как объект технологически привязан к ранее существующим объектам инфраструктуры. А также проходит вдоль ранее существующих коридоров коммуникаций и на свободной от застройки территории.

Проектируемый объект пересекает водоохранную зону и прибрежную защитную полосу водного объекта реки Балинская.

Для уменьшения воздействия на водотоки предусмотрены следующие мероприятия:

выполнение строительно-монтажных работ с применением гусеничной техники должно осуществляться в зимний период для уменьшения воздействия строительной техники на растительный береговой покров; в остальные сезоны года строительно-монтажные работы, движение транспорта и строительной техники должно осуществляться только по существующим автомобильным дорогам, зимникам и временным вдольтрассовым проездам;

все отходы защитных материалов, остатки горюче-смазочных материалов тщательно должны собираться в передвижное оборудование (мусоросборники, емкости для сбора отработанных горюче-смазочных материалов) и вывозиться в места, согласованные с соответствующими

муниципальными органами и органами государственной власти Российской Федерации;

после завершения строительства выполняются рекультивационные работы.

Организационный сброс стоков или загрязняющих веществ на поверхность земли и в водотоки не производится. Попадание загрязняющих веществ в водные объекты в результате размыва и выноса ливневыми и талыми водами возможно лишь при неправильном хранении строительных материалов и аварийных утечках дизтоплива работающих механизмов в период строительства.

На всех этапах работ осуществляется входной, операционный и приемочный контроль качества строительства, а также проводится своевременный профилактический осмотр, ремонт и диагностика оборудования, трубопроводов и арматуры.

Ущерб окружающей среде может быть нанесен лишь в аварийных случаях, но для их предотвращения предусмотрены все возможные мероприятия в соответствии с требованиями законодательства Российской Федерации.


В границах участка работ отсутствуют объекты историко-культурного наследия, особо охраняемые природные территории федерального, регионального и местного значения.

Проектируемый объект не попадает в границы территорий традиционного природопользования коренных малочисленных народов Севера регионального значения.


Ханты-Мансийский автономный округ — Югра
Губернатор

Основная часть проекта планировки территории для размещения линейного объекта регионального значения Ханты-Мансийского автономного округа – Югры «Красноленинское НГКМ. Ем-Еговский + Пальяновский ЛУ. Куст скважин № 142», Землепользователь АО «РН - Няганьнефтегаз» Масштаб 1:5000

Приложение 32
к постановлению Правительства
Ханты-Мансийского
автономного округа – Югры
от 3 июня 2016 года № 190-п

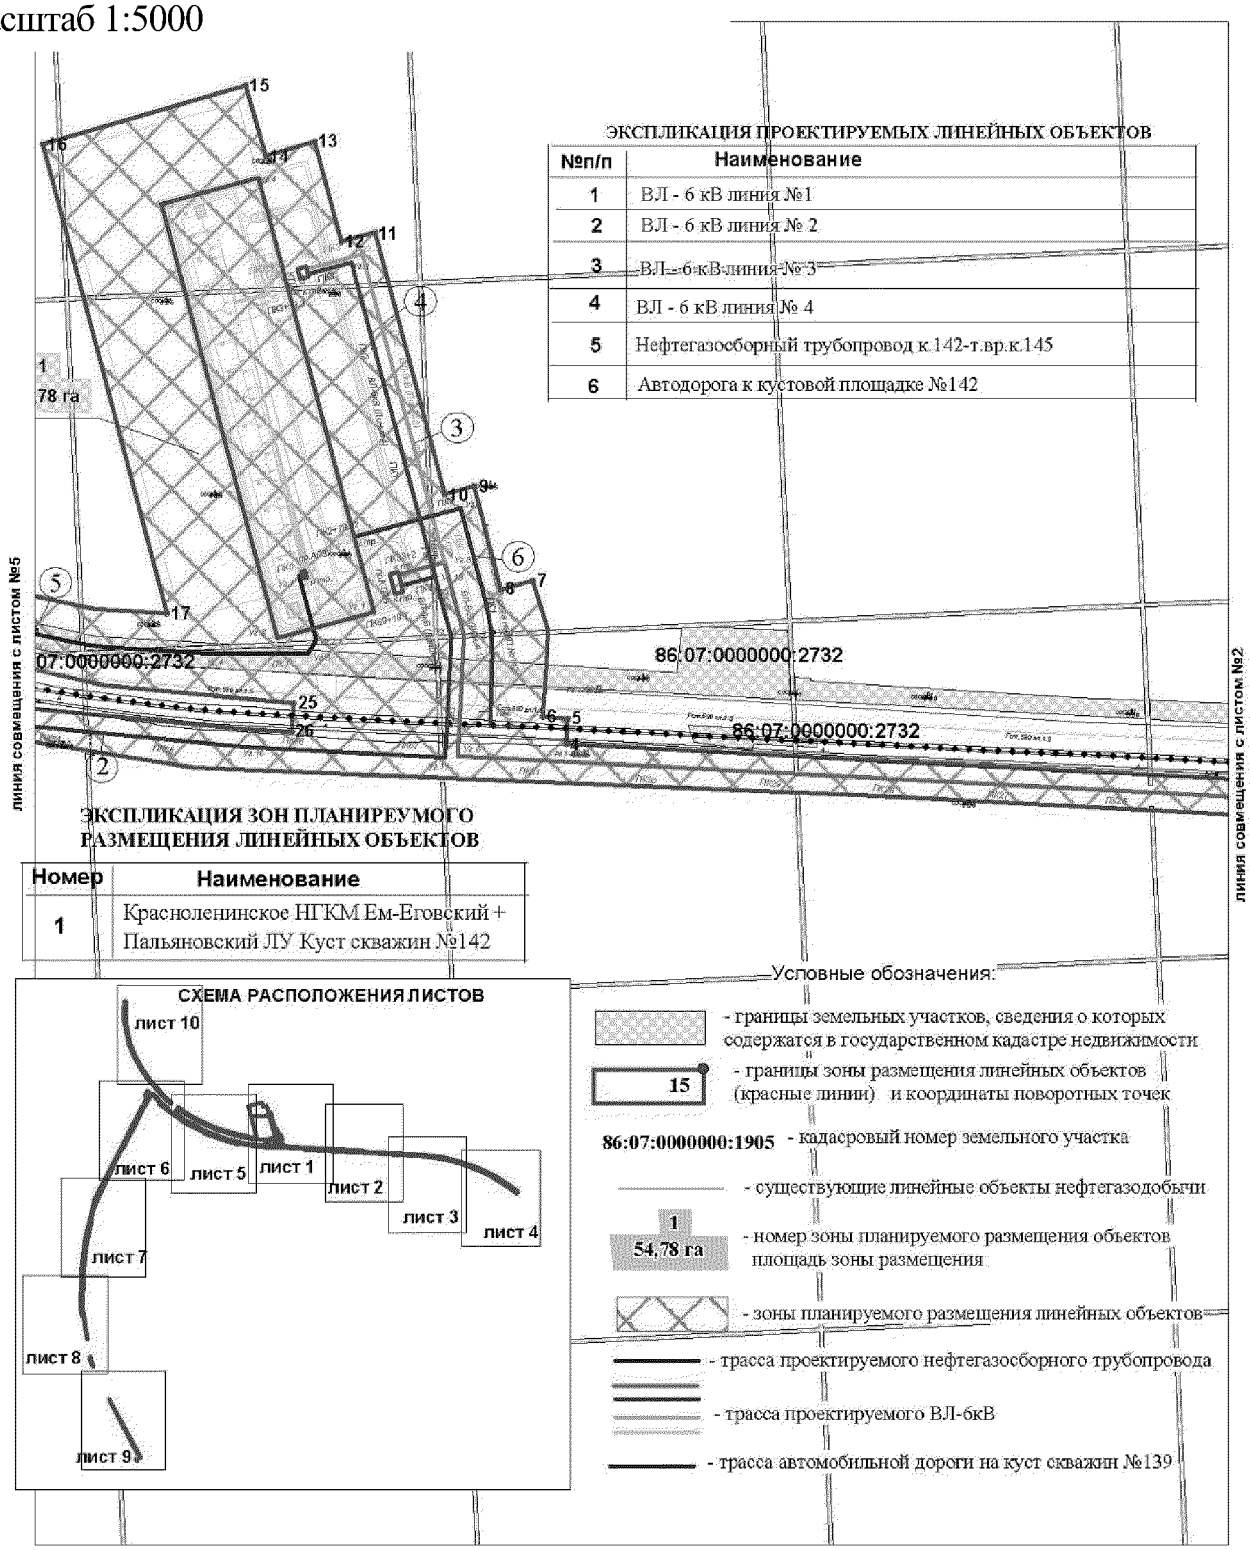


Основная часть проекта планировки территории
для размещения линейного объекта регионального
значения Ханты-Мансийского автономного округа – Югры
«Красноленинское НГКМ. Ем-Еговский + Пальяновский ЛУ. Куст скважин
№142». Землепользователь АО « РН - Няганьнефтегаз»
Масштаб 1:5000

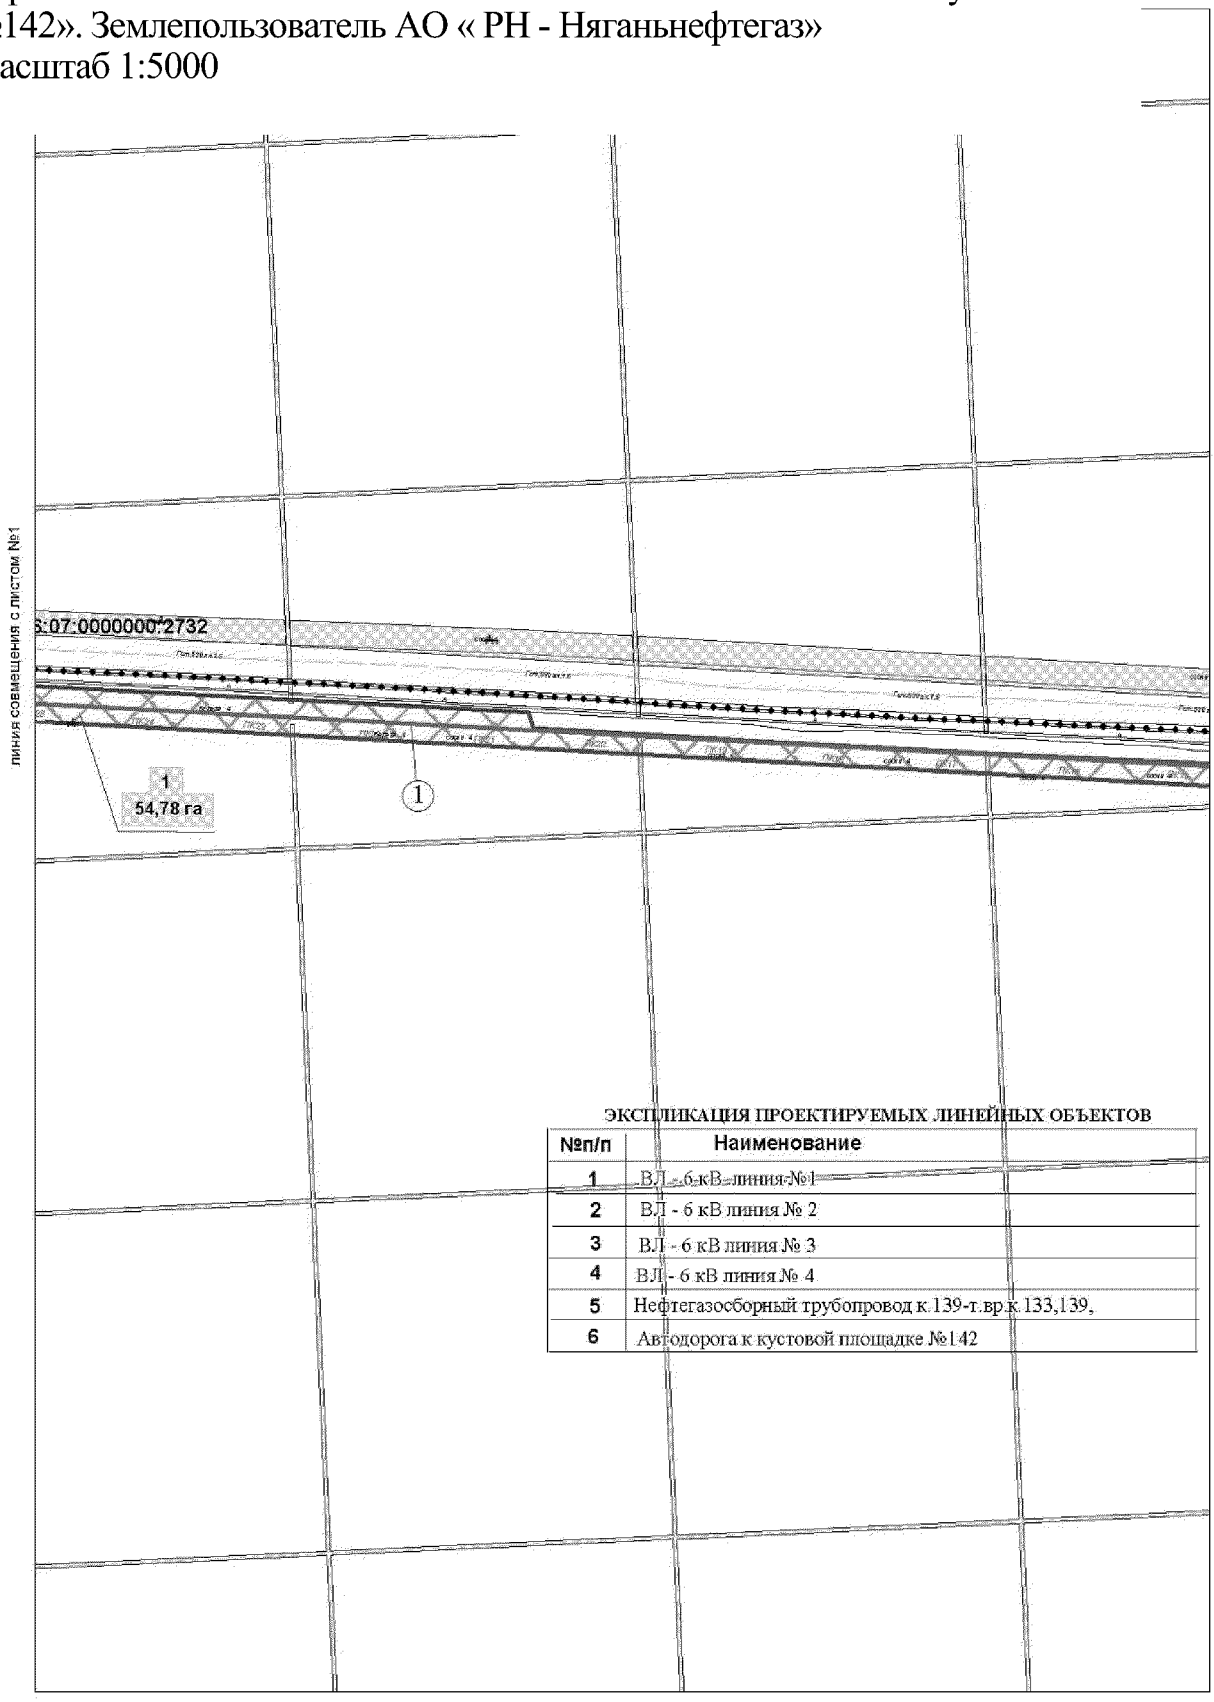

ЭКСПЛИКАЦИЯ ПРОЕКТИРУЕМЫХ ЛИНЕЙНЫХ ОБЪЕКТОВ

№п/п	Наименование
1	ВЛ - 6 кВ линия №1
2	ВЛ - 6 кВ линия № 2
3	ВЛ - 6 кВ линия № 3
4	ВЛ - 6 кВ линия № 4
5	Нефтегазосборный трубопровод к.139-т.вр.к.133,139,
6	Автодорога к кустовой площадке №142


Основная часть проекта планировки территории для размещения линейного объекта регионального значения Ханты-Мансийского автономного округа – Югры «Красноленинское НГКМ. Ем-Еговский + Пальяновский ЛУ. Куст скважин №142».Землепользователь АО «РН - Няганьнефтегаз»
Масштаб 1:5000

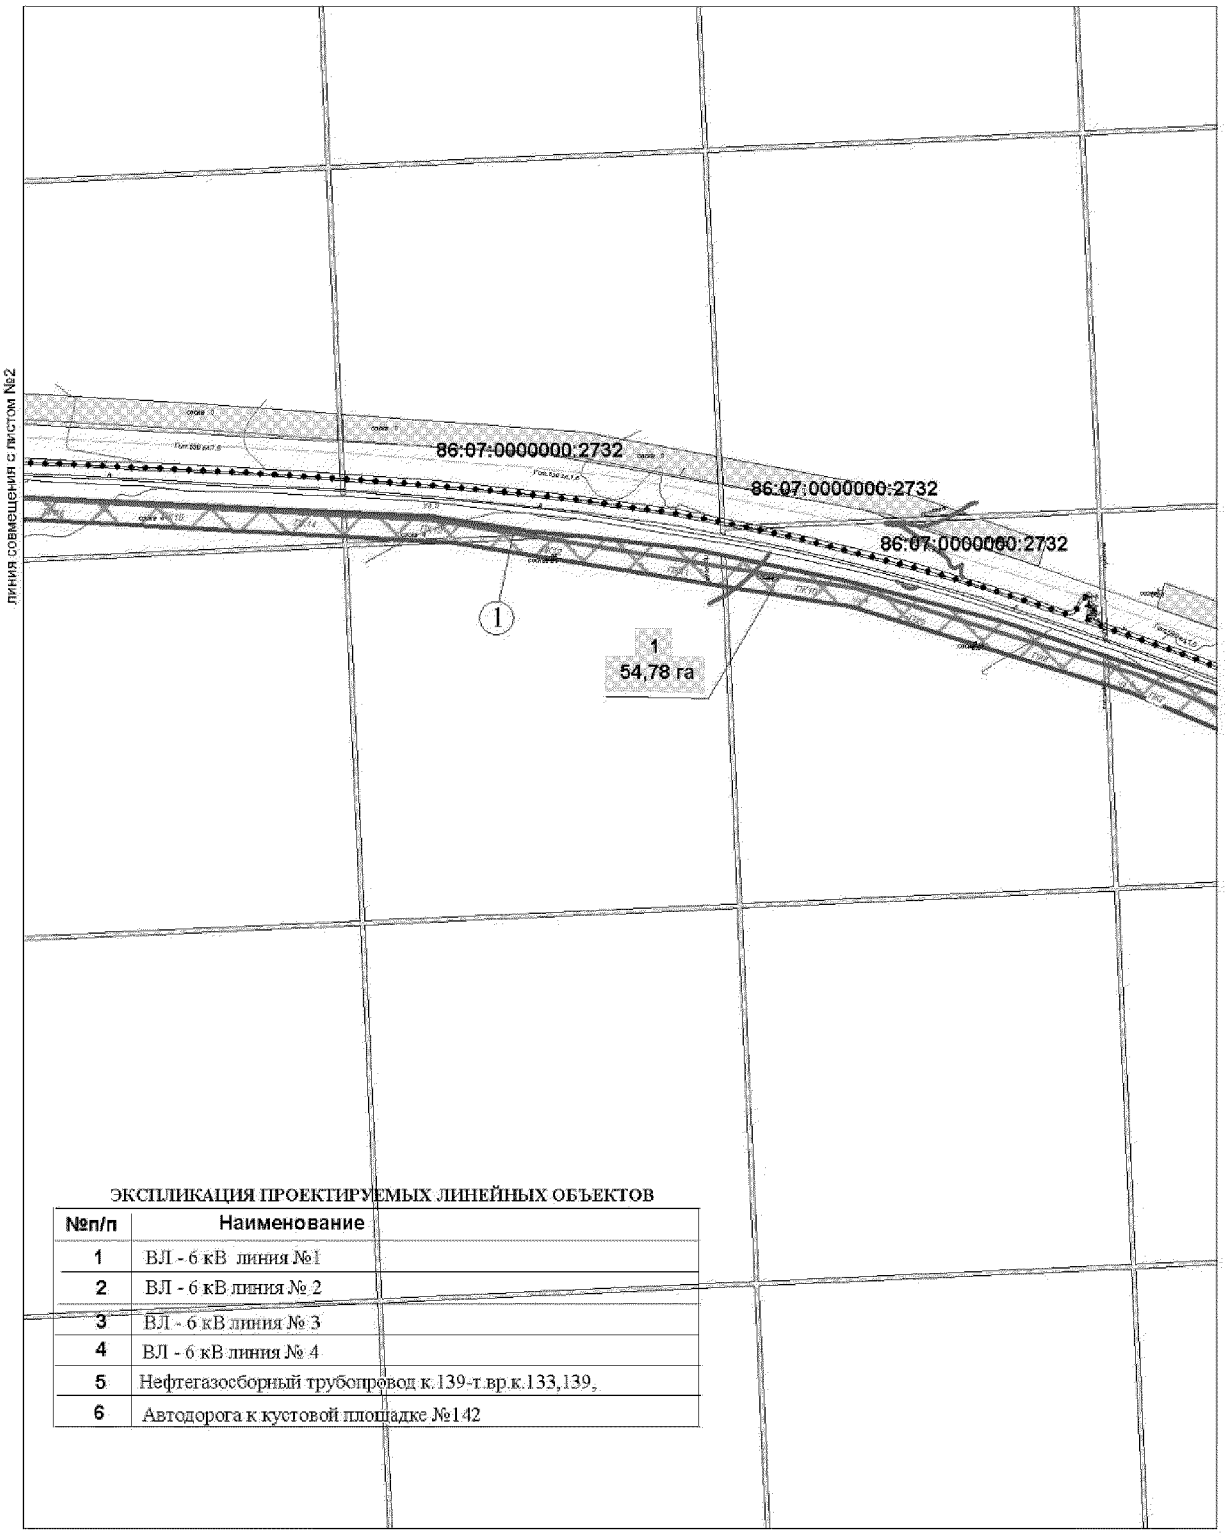


ЭКСПЛИКАЦИЯ ПРОЕКТИРУЕМЫХ ЛИНЕЙНЫХ ОБЪЕКТОВ

№п/п	Наименование
1	ВЛ - 6 кВ линия №1
2	ВЛ - 6 кВ линия № 2
3	ВЛ - 6 кВ линия № 3
4	ВЛ - 6 кВ линия № 4
5	Нефтегазосборный трубопровод к.139-т.вр.к.133,139,
6	Автодорога к кустовой площадке №142

Основная часть проекта планировки территории
для размещения линейного объекта регионального
значения Ханты-Мансийского автономного округа – Югры
«Красноленинское НГКМ. Ем-Еговский + Пальяновский ЛУ. Куст скважин
№142». Землепользователь АО «РН - Няганьнефтегаз»
Масштаб 1:5000

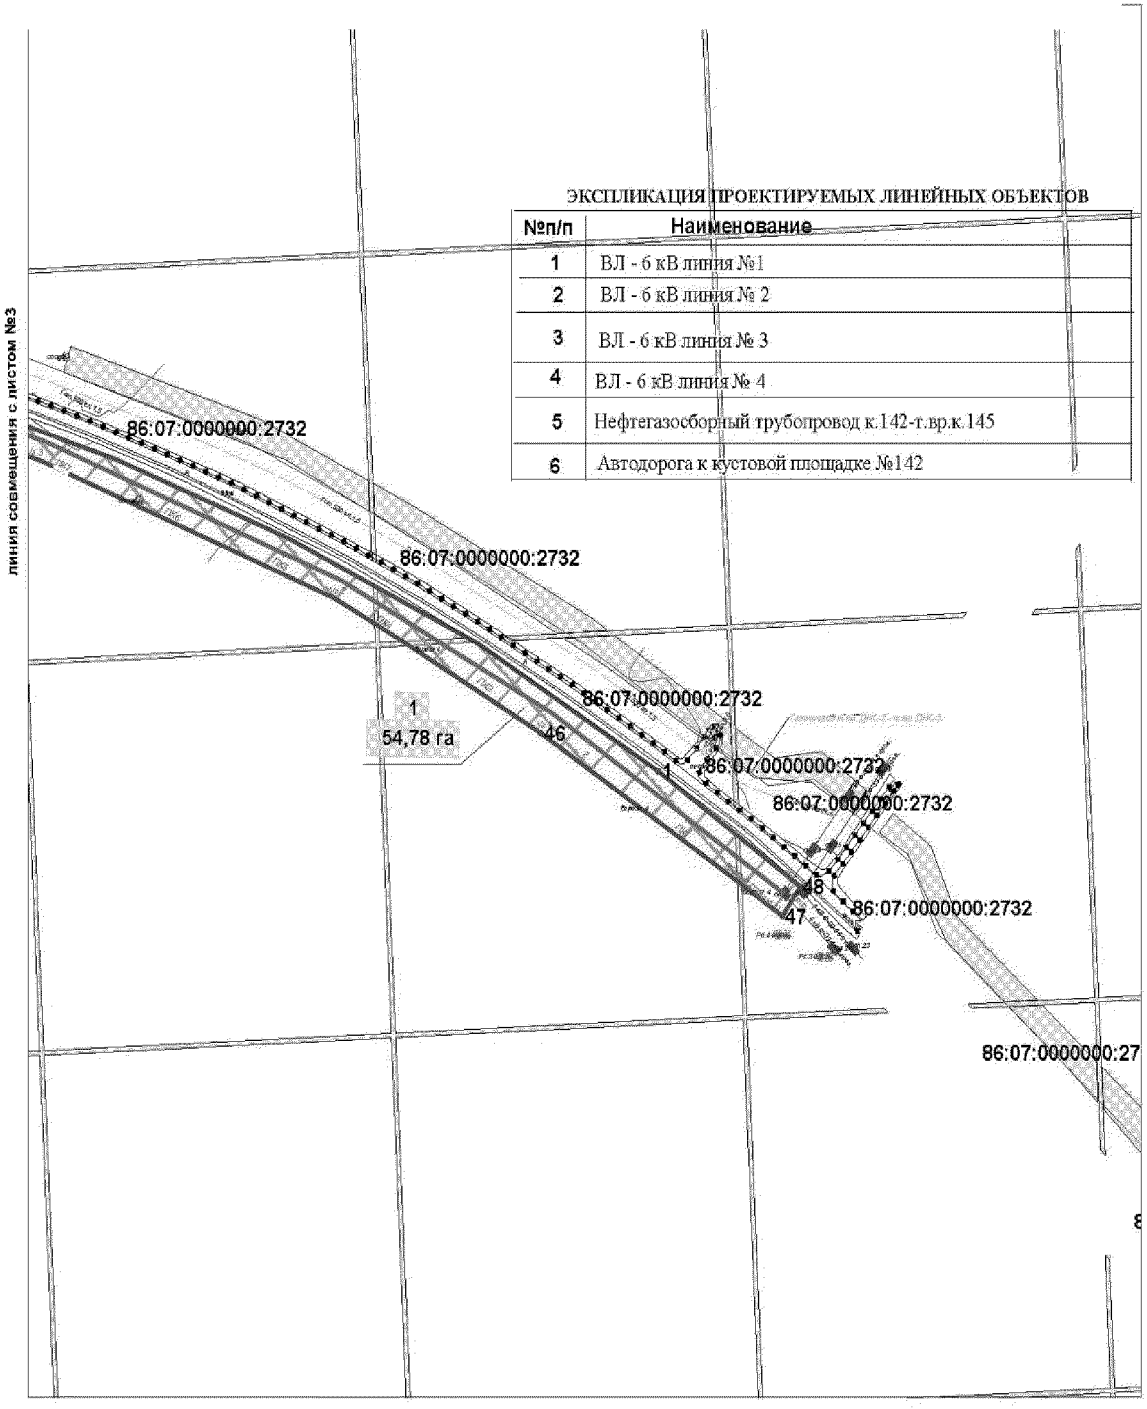


Основная часть проекта планировки территории
для размещения линейного объекта регионального
значения Ханты-Мансийского автономного округа – Югры
«Красноленинское НГКМ. Ем-Еговский + Пальяновский ЛУ. Куст скважин
№142». Землепользователь АО «РН - Няганьнефтегаз»
Масштаб 1:5000

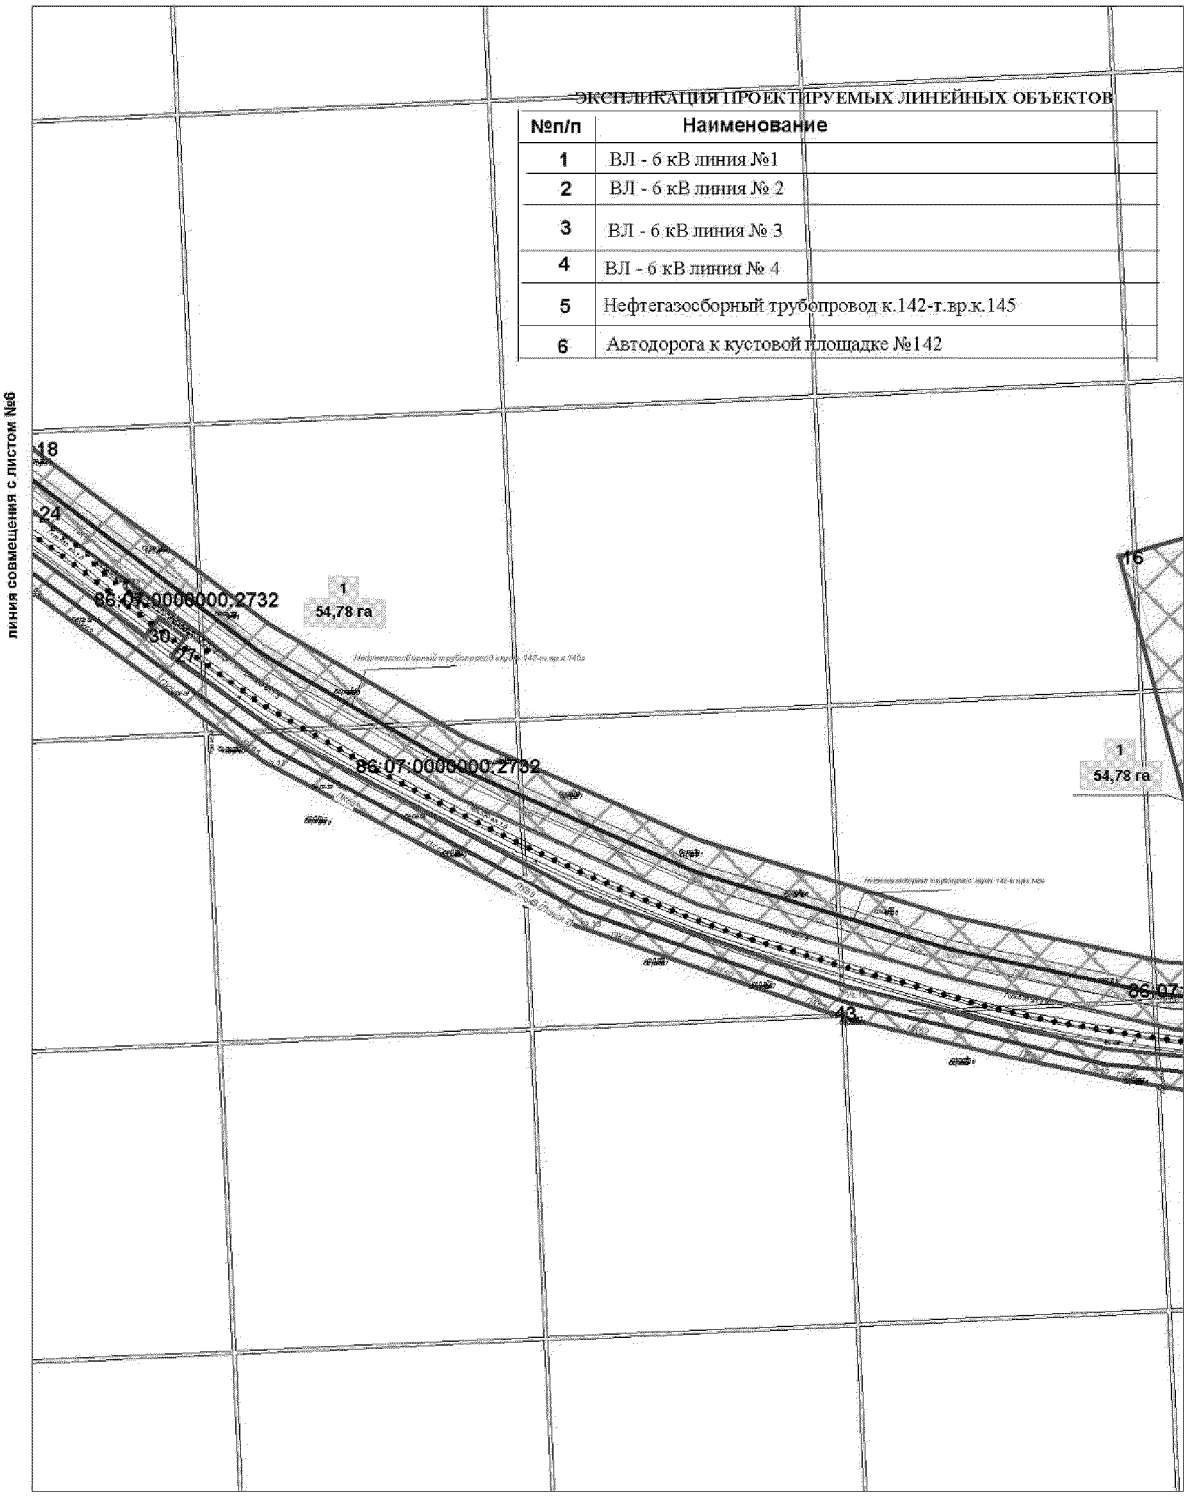

Основная часть проекта планировки территории
для размещения линейного объекта регионального
значения Ханты-Мансийского автономного округа – Югры
«Красноленинское НГКМ. Ем-Еговский + Пальяновский ЛУ. Куст скважин
№142».Землепользователь АО «РН - Няганьнефтегаз»
Масштаб 1:5000

Каталог координат зоны планируемого размещения обьектов


Номер	X	Y
1	1046462.94	2521077.73
2	1046660.60	2519231.12
3	1046894.08	2519226.89
4	1046946.60	2518224.54
5	1046968.03	2518225.96
6	1046969.58	2518204.74
7	1047084.67	2518196.26
8	1047077.19	2518169.04
9	1047164.69	2518146.32
10	1047157.83	2518121.53
11	1047379.11	2518062.45
12	1047371.26	2518033.88
13	1047455.84	2518011.12
14	1047443.69	2517989.54
15	1047503.23	2517952.72
16	1047453.63	2517780.53
17	1047056.99	2517885.94
18	1047558.13	2518735.47
19	1048481.09	2518234.76
20	1048775.23	2518232.17
21	1048781.72	2518190.44
22	1048754.74	2518185.38
23	1048749.83	2518212.55
24	1047495.43	2518738.16
25	1046980.89	2517993.31
26	1046956.95	2517991.59
27	1047357.40	2518669.56
28	1047375.32	2518682.77
29	1047394.15	2518857.08
30	1047376.54	2518843.60
31	1047648.65	2518506.24
32	1047586.80	2518471.34
33	1047572.26	2518497.95
34	1044907.87	2515653.85
35	1043026.78	2516371.71
36	1043003.81	2516384.75
37	1042996.93	2516356.02
38	1042974.23	2516369.79
39	1043014.44	2516409.08
40	1043015.10	2516420.59
41	1045720.20	2515733.04
42	1047590.38	2518540.87
43	1047010.83	2517504.09
44	1047011.40	2517516.77
45	1047006.76	2517516.98
46	1046492.40	2520977.08
47	1046351.94	2521183.12
48	1046374.50	2521198.44

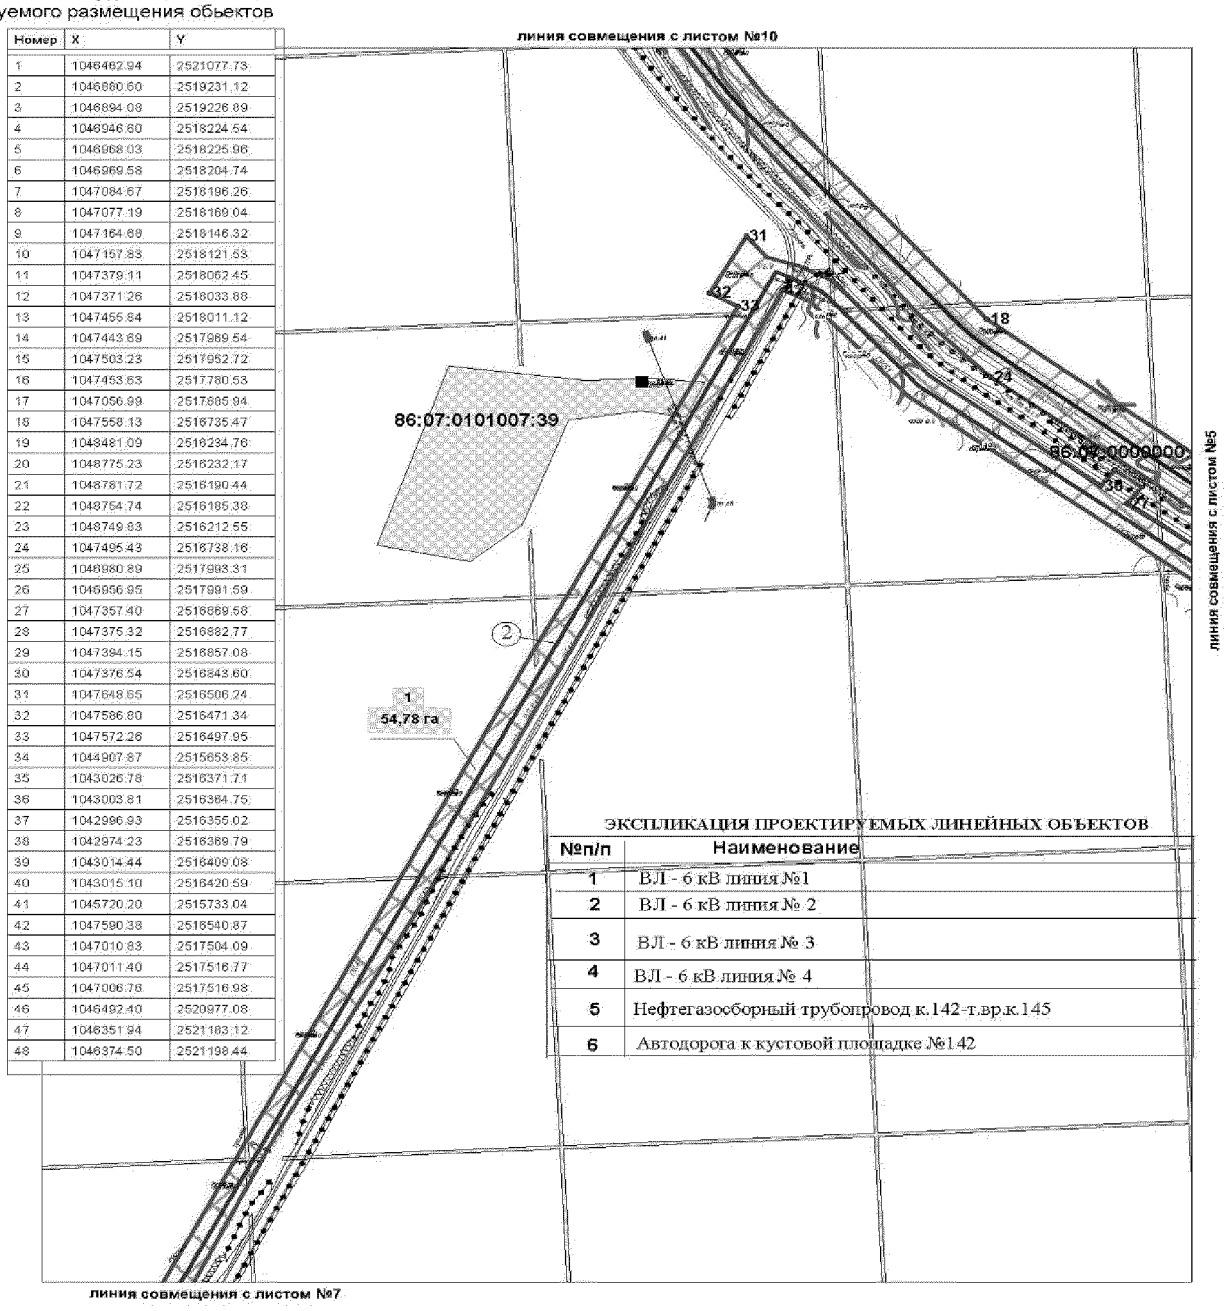

ЭКСПЛИКАЦИЯ ПРОЕКТИРУЕМЫХ ЛИНЕЙНЫХ ОБЪЕКТОВ

№п/п	Наименование
1	ВЛ - 6 кВ линия №1
2	ВЛ - 6 кВ линия № 2
3	ВЛ - 6 кВ линия № 3
4	ВЛ - 6 кВ линия № 4
5	Нефтегазосборный трубопровод к.142-т.вр.к.145
6	Автодорога к кустовой площадке №142


Основная часть проекта планировки территории
для размещения линейного объекта регионального
значения Ханты-Мансийского автономного округа – Югры
«Красноленинское НГКМ. Ем-Еговский + Пальяновский ЛУ. Куст скважин
№142».Землепользователь АО «РН - Няганьнефтегаз» Масштаб 1:5000

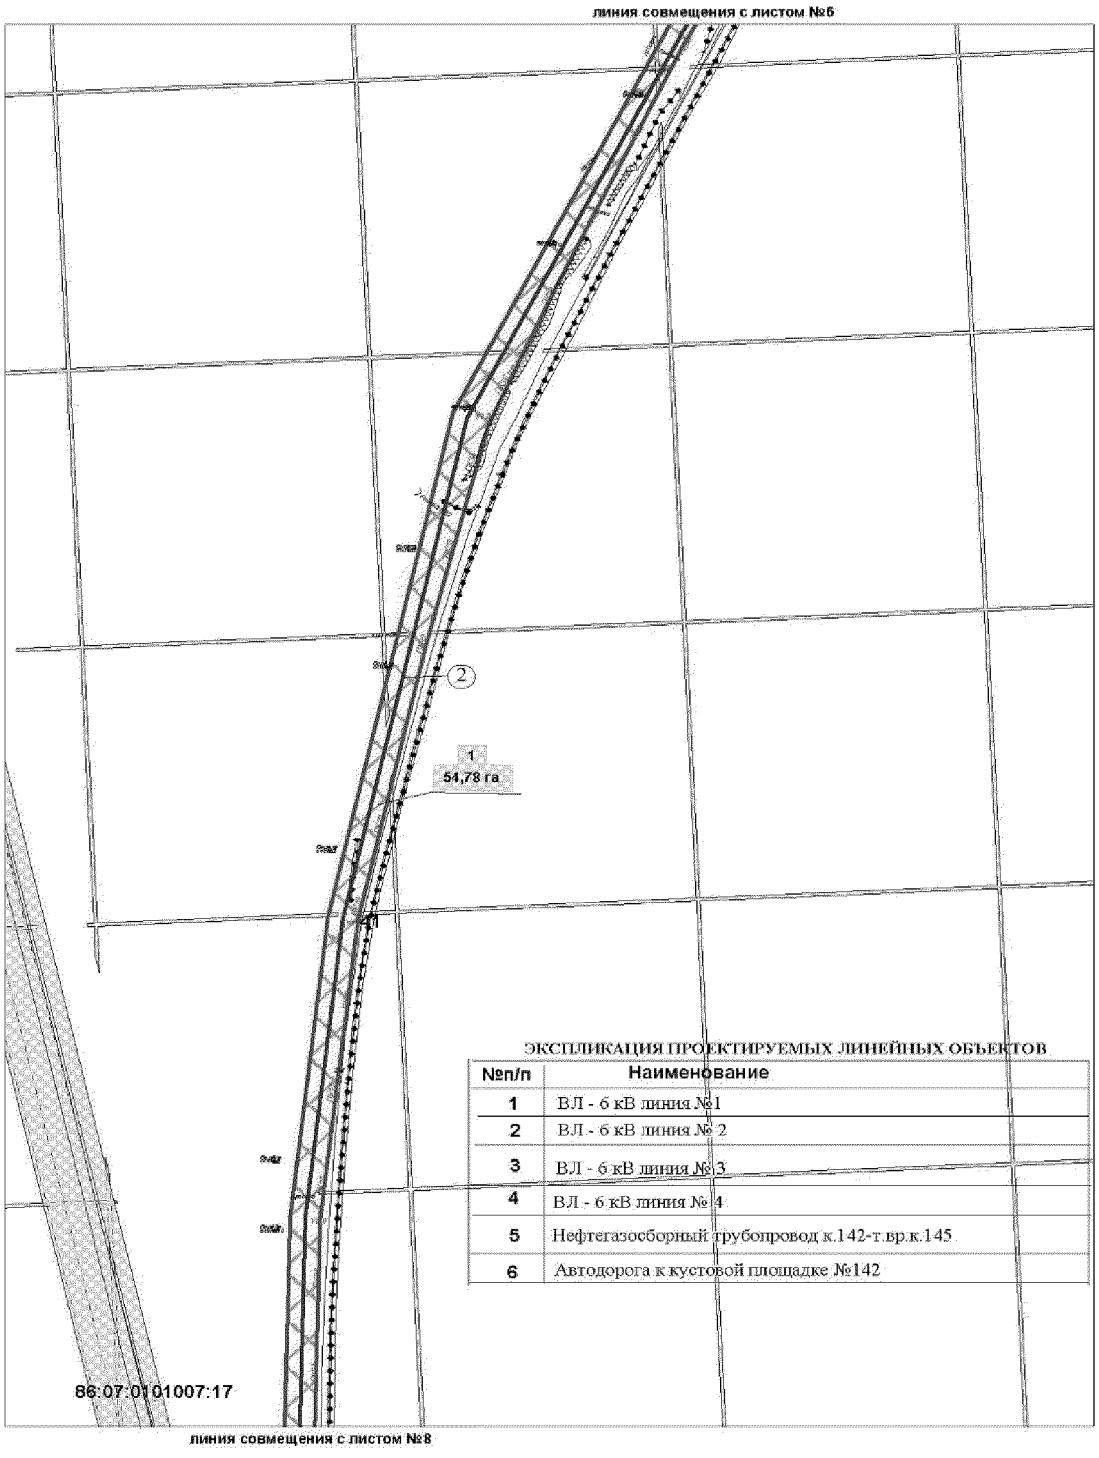


ЭКСПЛИКАЦИЯ ПРОЕКТИРУЕМЫХ ЛИНЕЙНЫХ ОБЪЕКТОВ

№п/п	Наименование
1	ВЛ - 6 кВ линия №1
2	ВЛ - 6 кВ линия № 2
3	ВЛ - 6 кВ линия № 3
4	ВЛ - 6 кВ линия № 4
5	Нефтегазосборный трубопровод к.142-т.вр.к.145
6	Автодорога к кустовой площадке №142


Основная часть проекта планировки территории
для размещения линейного объекта регионального
значения Ханты-Мансийского автономного округа – Югры
«Красноленинское НГКМ. Ем-Еговский + Пальяновский ЛУ. Куст скважин
№142».Землепользователь АО «РН - Няганьнефтегаз»
Масштаб 1:5000

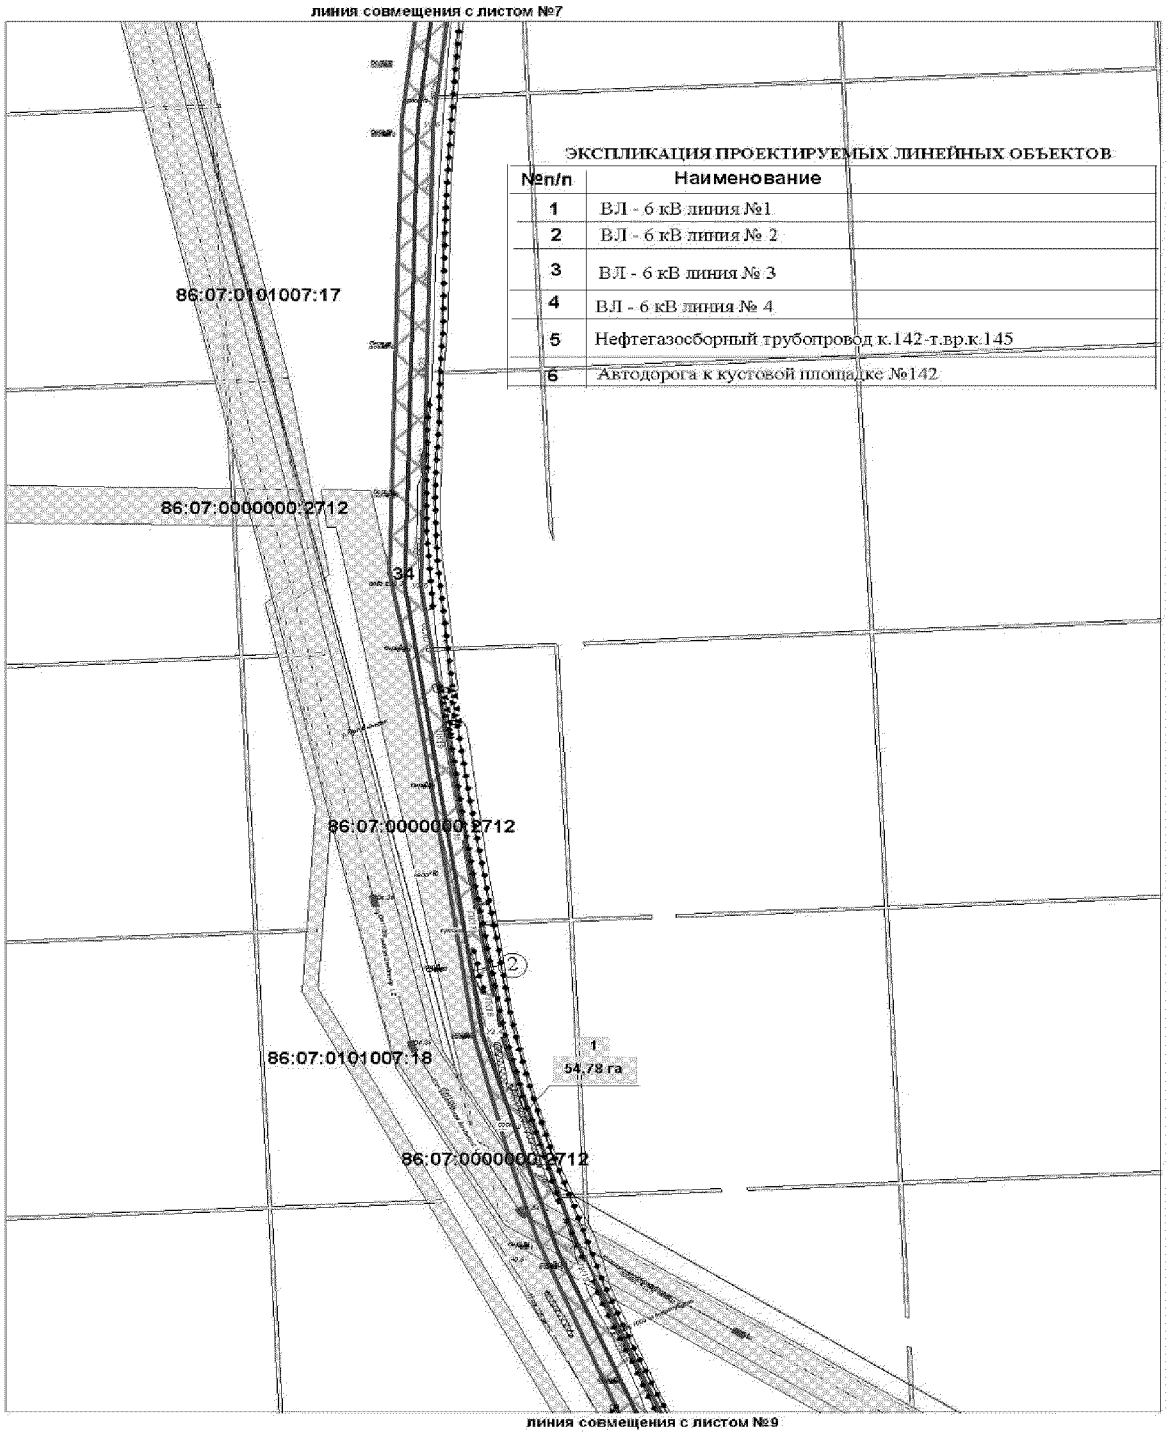

Основная часть проекта планировки территории
для размещения линейного объекта регионального
значения Ханты-Мансийского автономного округа – Югры
«Красноленинское НГКМ. Ем-Еговский + Пальяновский ЛУ. Куст скважин
№142».Землепользователь АО «РН - Няганьнефтегаз»
Масштаб 1:5000

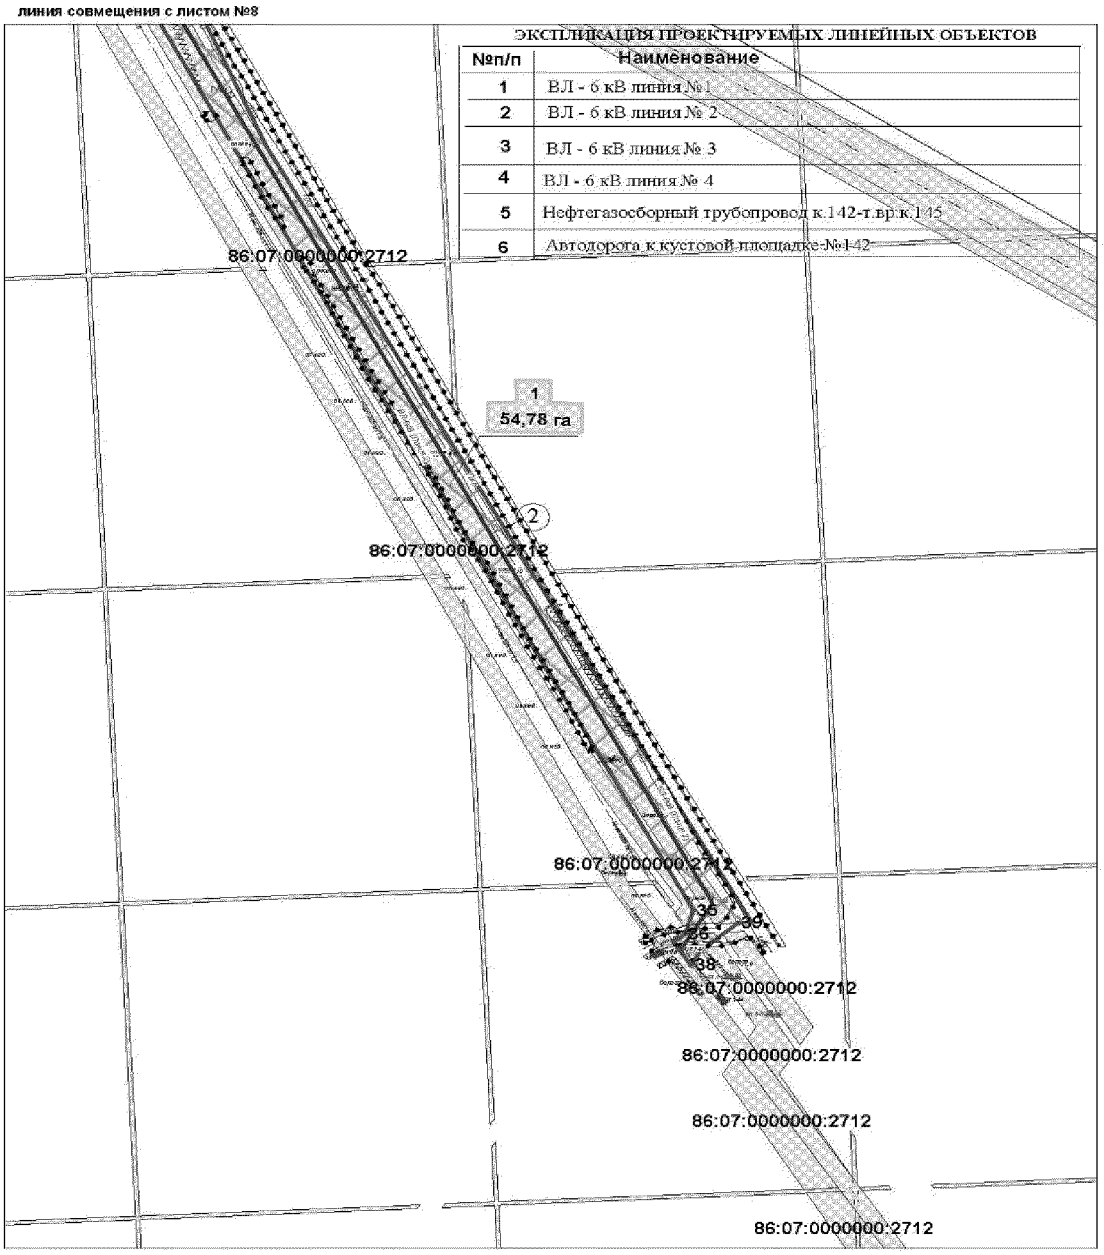

Основная часть проекта планировки территории
для размещения линейного объекта регионального
значения Ханты-Мансийского автономного округа – Югры
«Красноленинское НГКМ. Ем-Еговский + Пальяновский ЛУ. Куст скважин
№142».Землепользователь АО «РН - Няганьнефтегаз»
Масштаб 1:5000

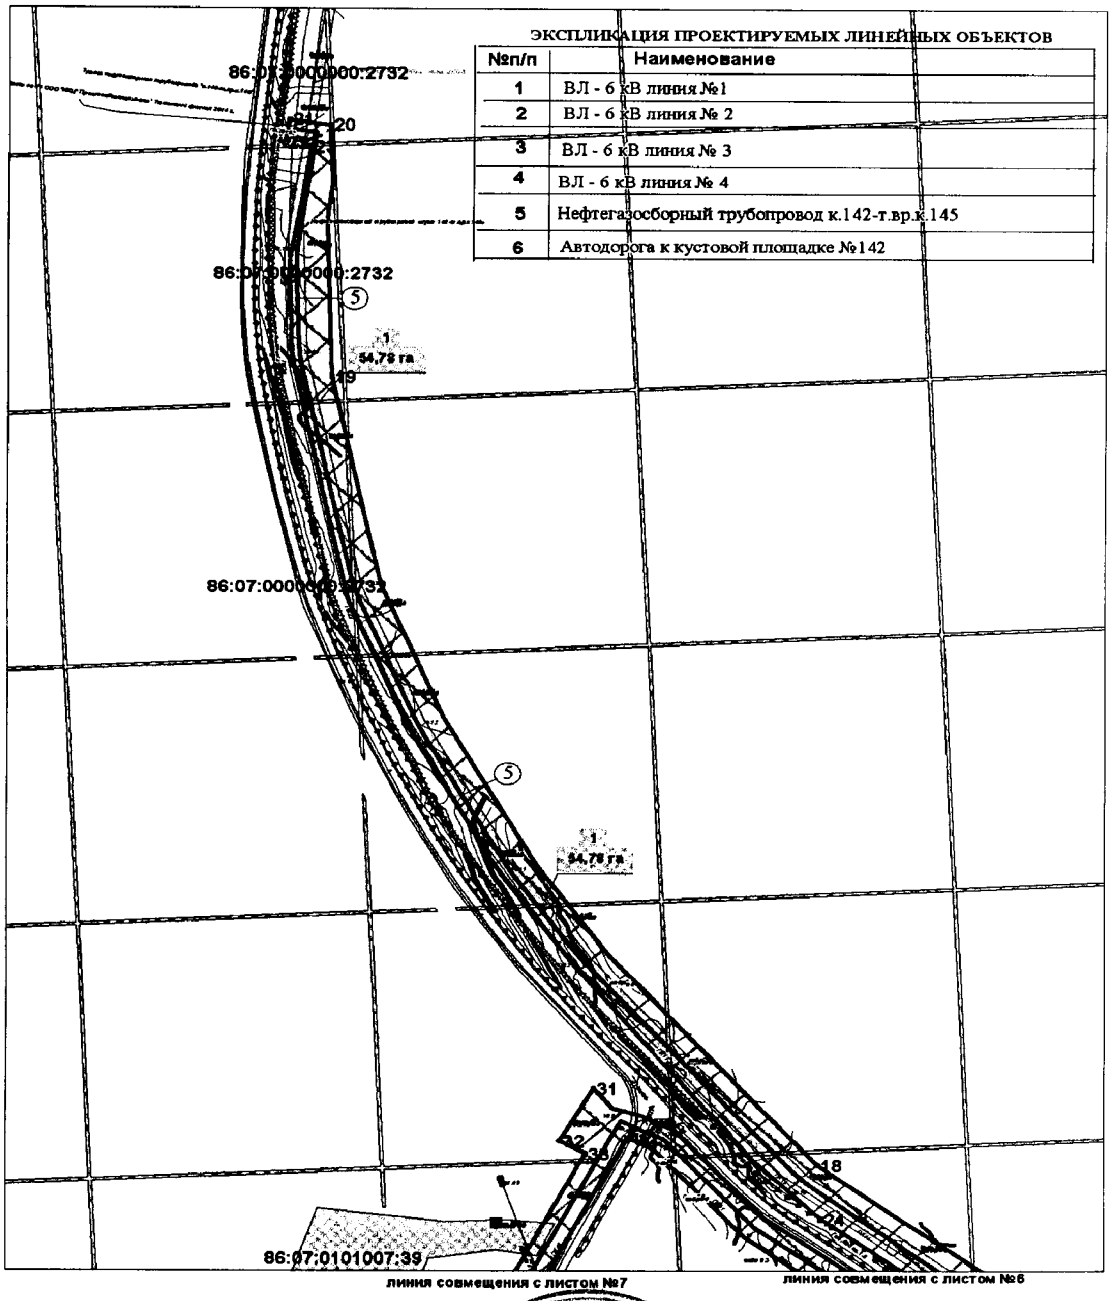


Лист 10 из 10

Губернатор

Проект межевания территории для размещения линейного объекта регионального значения Ханты-Мансийского автономного округа – Югры «Красноленинское НГКМ. Ем-Еговский + Пальяновский ЛУ. Куст скважин №142». Землепользователь АО «РН - Няганьнефтегаз» Масштаб 1:5000

Приложение 33
к постановлению Правительства
Ханты-Мансийского
автономного округа – Югры
от 3 июня 2016 года № 190-п

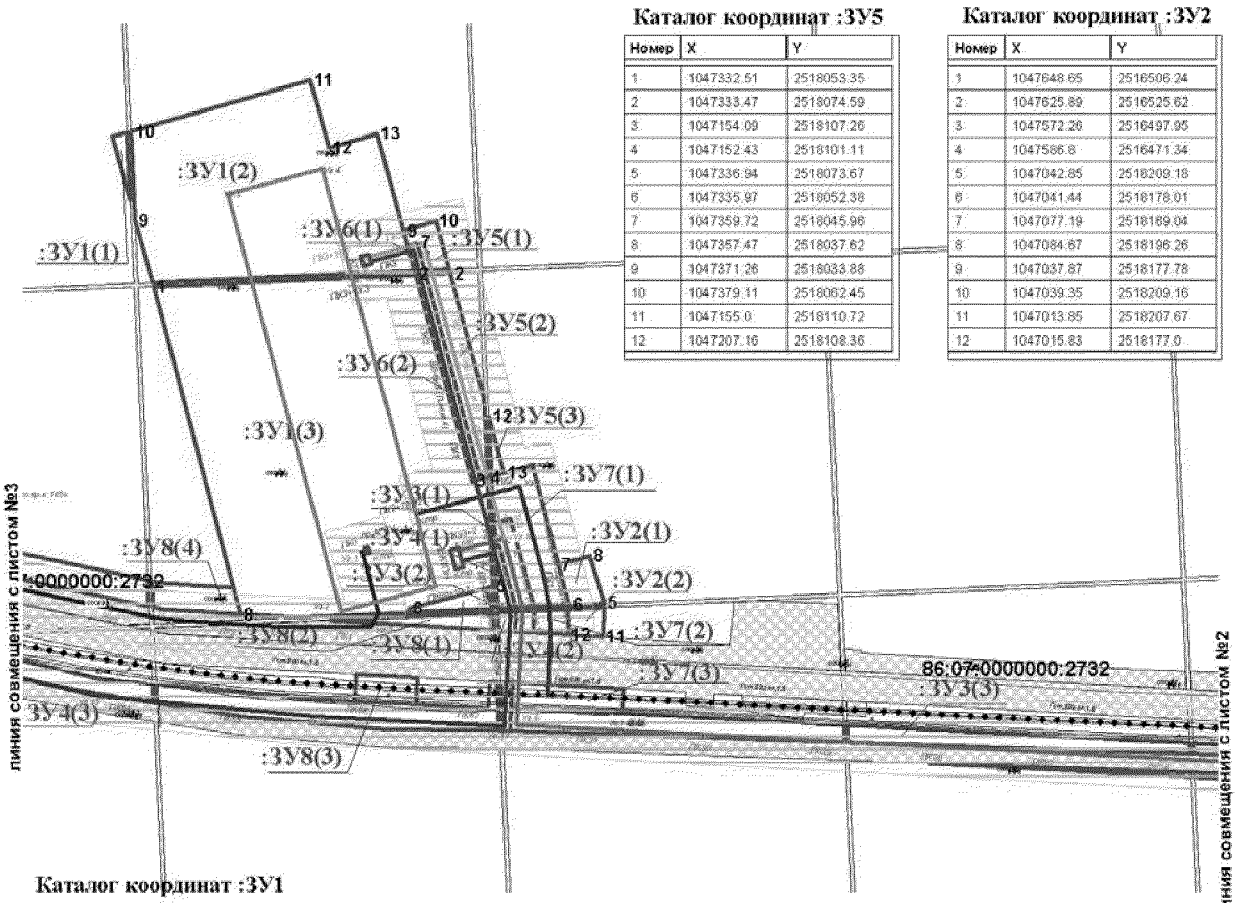

Каталог координат :ЗУ5

Номер	X	Y
1	1047332.51	2518053.35
2	1047333.47	2518074.59
3	1047154.09	2518107.26
4	1047152.43	2518101.11
5	1047336.94	2518073.67
6	1047335.97	2518052.38
7	1047359.72	2518045.96
8	1047357.47	2518037.62
9	1047371.26	2518033.88
10	1047379.11	2518062.45
11	1047155.0	2518110.72
12	1047207.16	2518108.36

Каталог координат :ЗУ2

Номер	X	Y
1	1047648.65	2516506.24
2	1047625.89	2516525.62
3	1047572.26	2516497.95
4	1047586.8	2516471.34
5	1047042.85	2518209.18
6	1047041.44	2518178.01
7	1047077.19	2518189.04
8	1047084.67	2518196.26
9	1047037.87	2518177.78
10	1047039.35	2518209.16
11	1047013.85	2518207.67
12	1047015.83	2518177.0

Каталог координат :ЗУ1

Номер	X	Y
1	1047321.58	2517816.48
2	1047332.1	2518044.56
3	1047150.48	2518093.87
4	1047154.09	2518107.26
5	1047057.94	2518111.63
6	1047038.6	2518039.39
7	1047035.18	2518040.23
8	1047033.65	2517892.19
9	1047379.31	2517800.37
10	1047458.03	2517796.88
11	1047503.23	2517952.72
12	1047443.69	2517969.54
13	1047455.84	2518011.12
14	1047335.57	2518043.61
15	1047325.3	2517815.61
16	1047457.1	2517793.17
17	1047397.92	2517795.76
18	1047453.63	2517780.52

Условные обозначения:


- границы земельных участков, сведения о которых содержатся в государственном кадастре недвижимости
- границы земельных участков, отведенных по лесному реестру
- охранные зоны проектируемых линейных обьектов

86:04:0000001:1905 - кадасровый номер земельного участка


:ЗУ1 - номер вновь образуемого земельного участека

1 - точка поворота границы земельного учатка устанавливаемый при проведении кадастровых работ


Проект межевания территории для размещения линейного объекта регионального значения Ханты-Мансийского автономного округа – Югры «Красноленинское НГКМ. Ем-Еговский + Пальяновский ЛУ. Куст скважин №142».Землепользователь АО «РН - Няганьнефтегаз»
Масштаб 1:5000

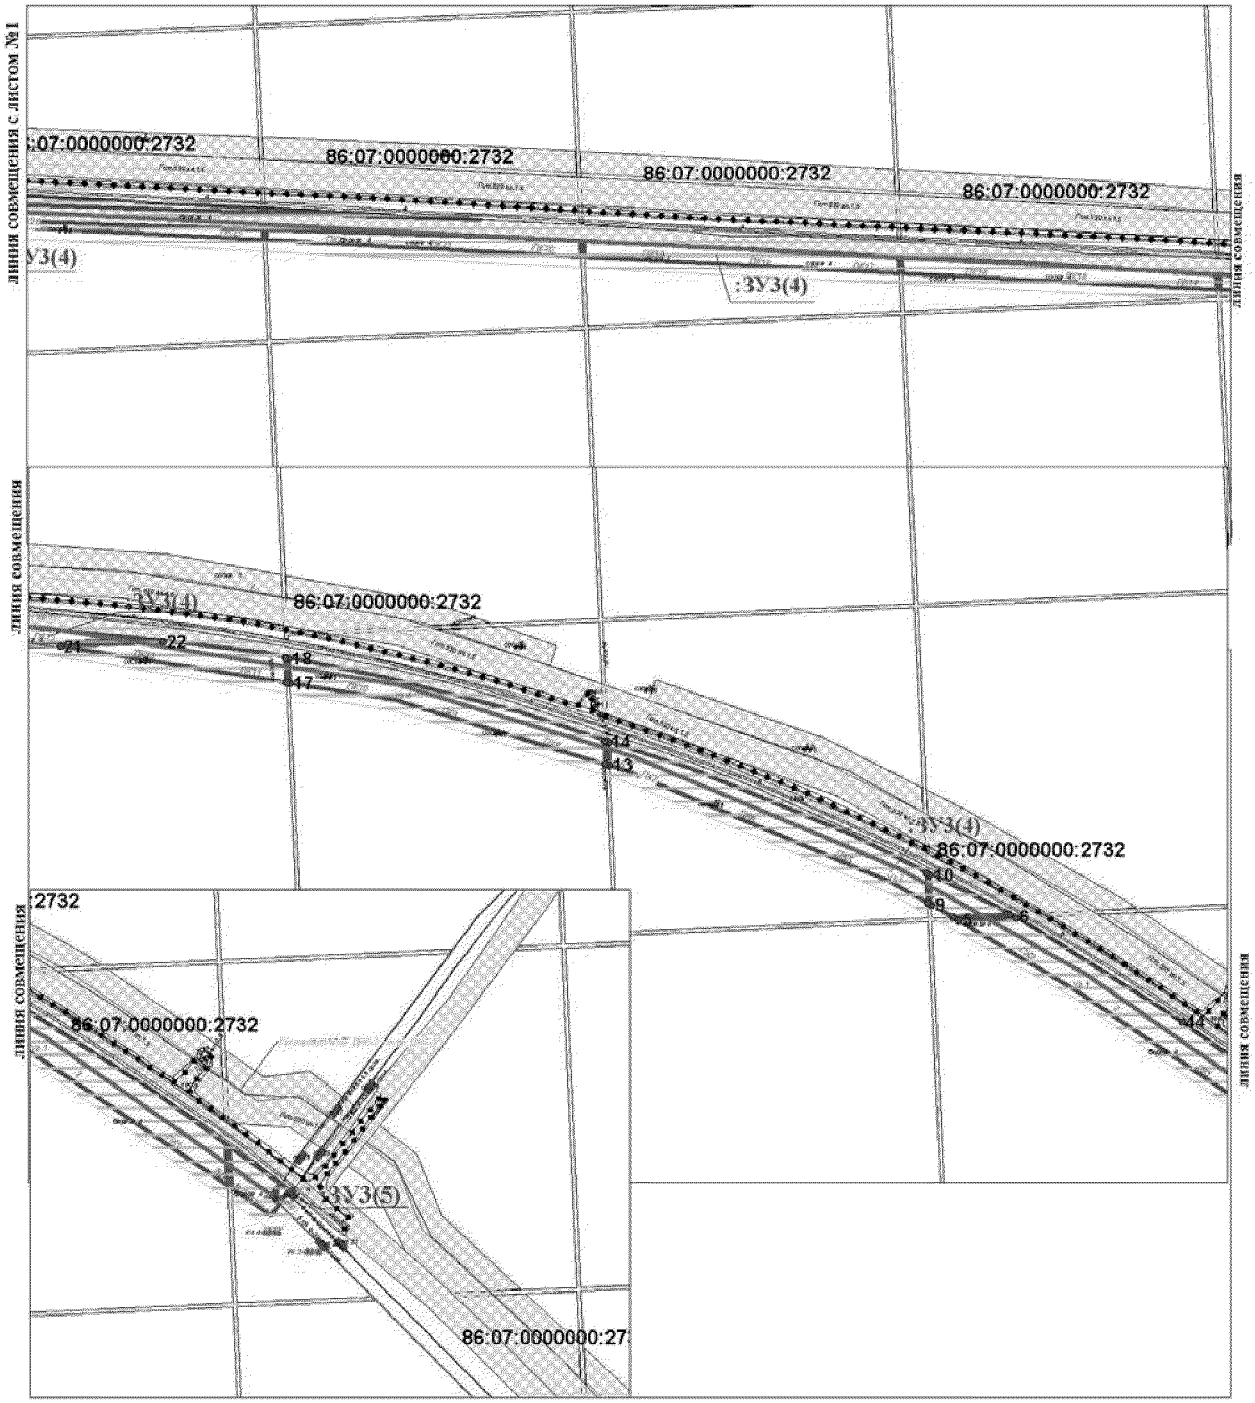


Проект межевания территории для размещения
линейного объекта регионального значения
Ханты-Мансийского автономного округа – Югры
«Красноленинское НГКМ. Ем-Еговский + Пальяновский ЛУ.
Куст скважин №142».Землепользователь АО «РН-
Няганьнефтегаз»
Масштаб 1:5000

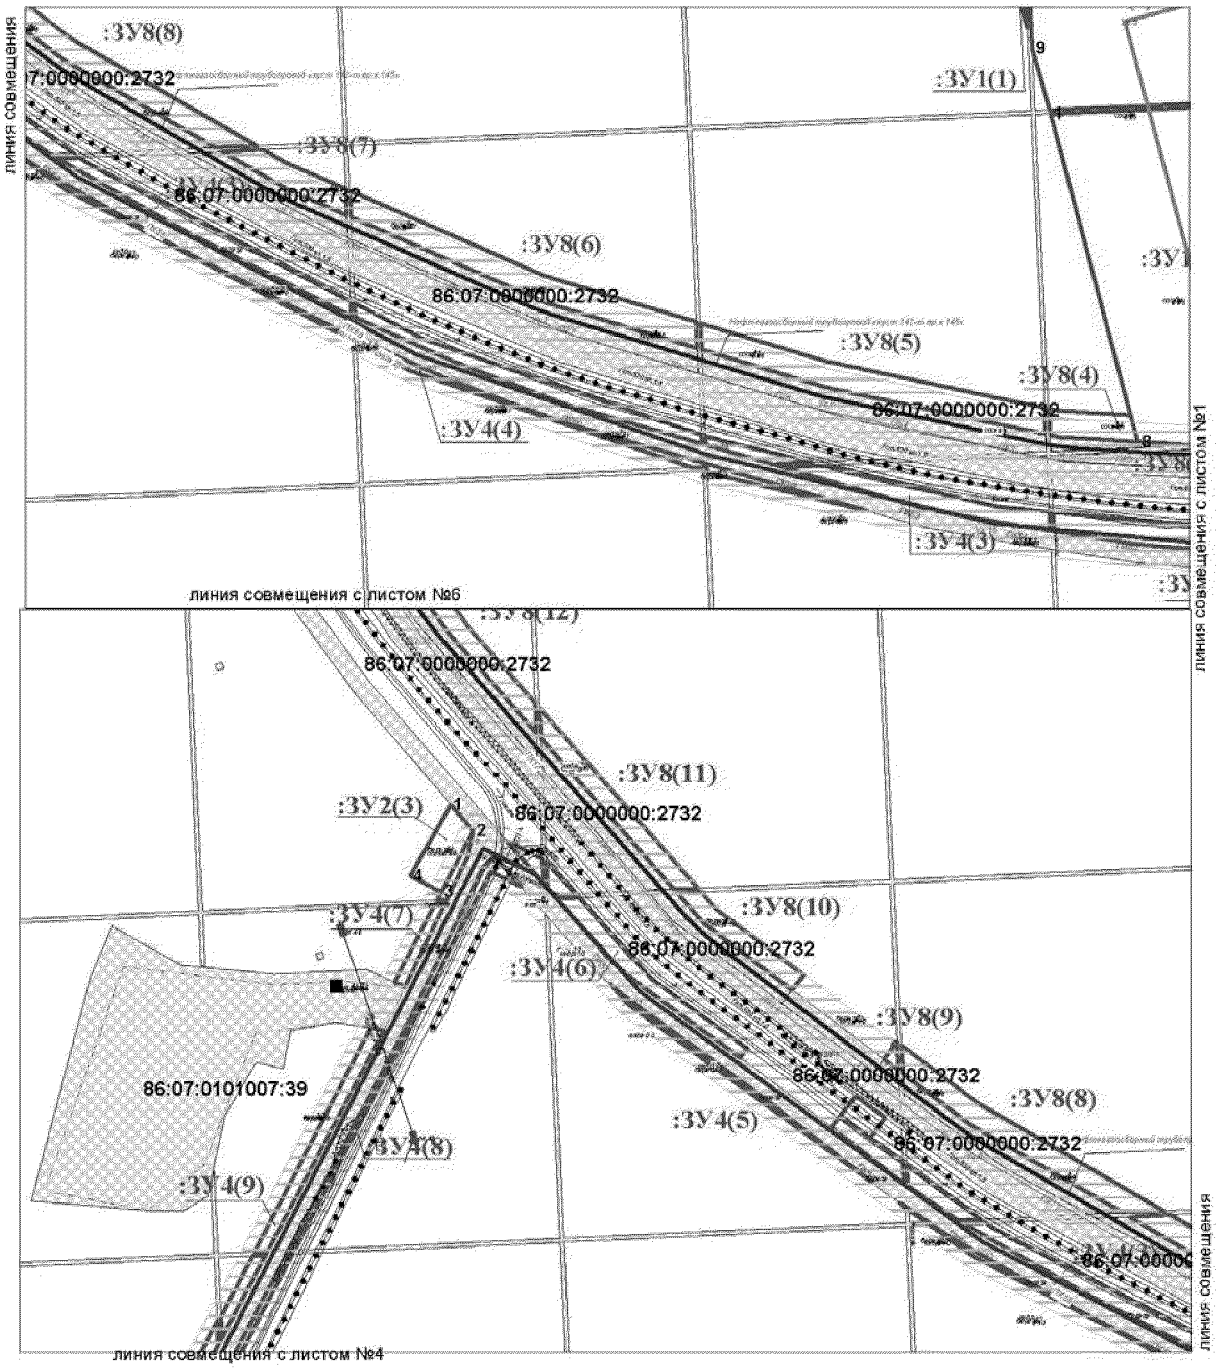


Проект межевания территории для размещения
линейного объекта регионального значения
Ханты-Мансийского автономного округа – Югры
«Красноленинское НГКМ. Ем-Еговский + Пальяновский ЛУ.
Куст скважин №142»Землепользователь АО «РН -
Няганьнефтегаз»
Масштаб 1:5000

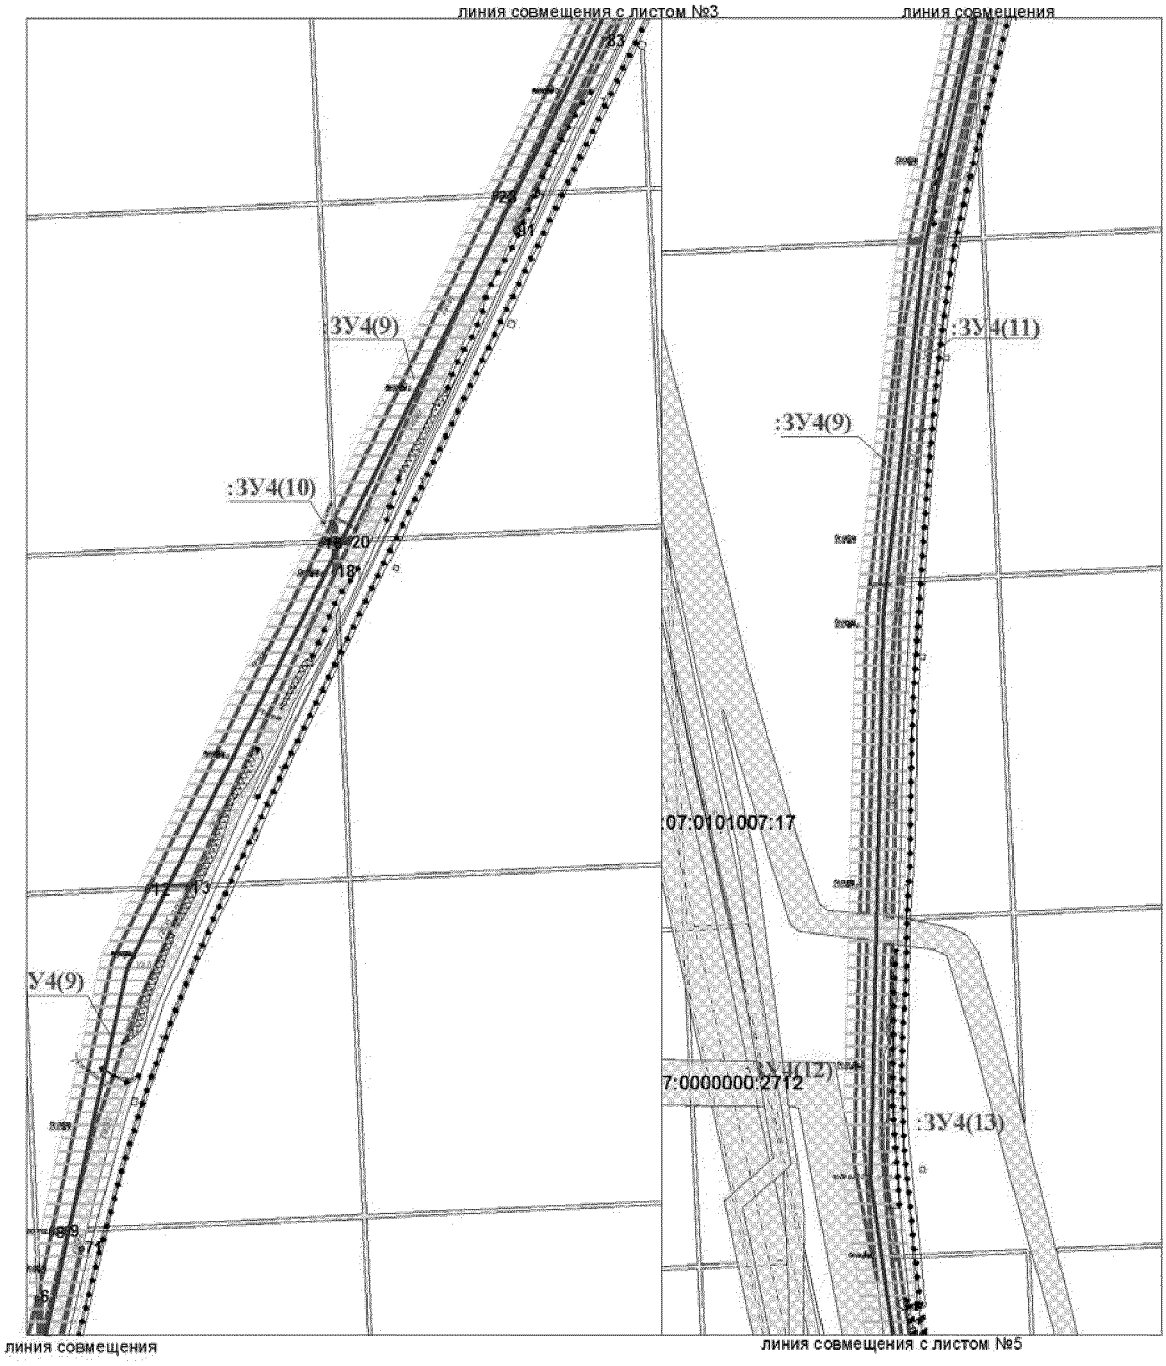

Проект межевания территории для размещения
линейного объекта регионального значения
Ханты-Мансийского автономного округа – Югры
«Красноленинское НГКМ. Ем-Еговский + Пальяновский ЛУ. Куст скважин
№142».Землепользователь АО «РН - Няганьнефтегаз»
Масштаб 1:5000

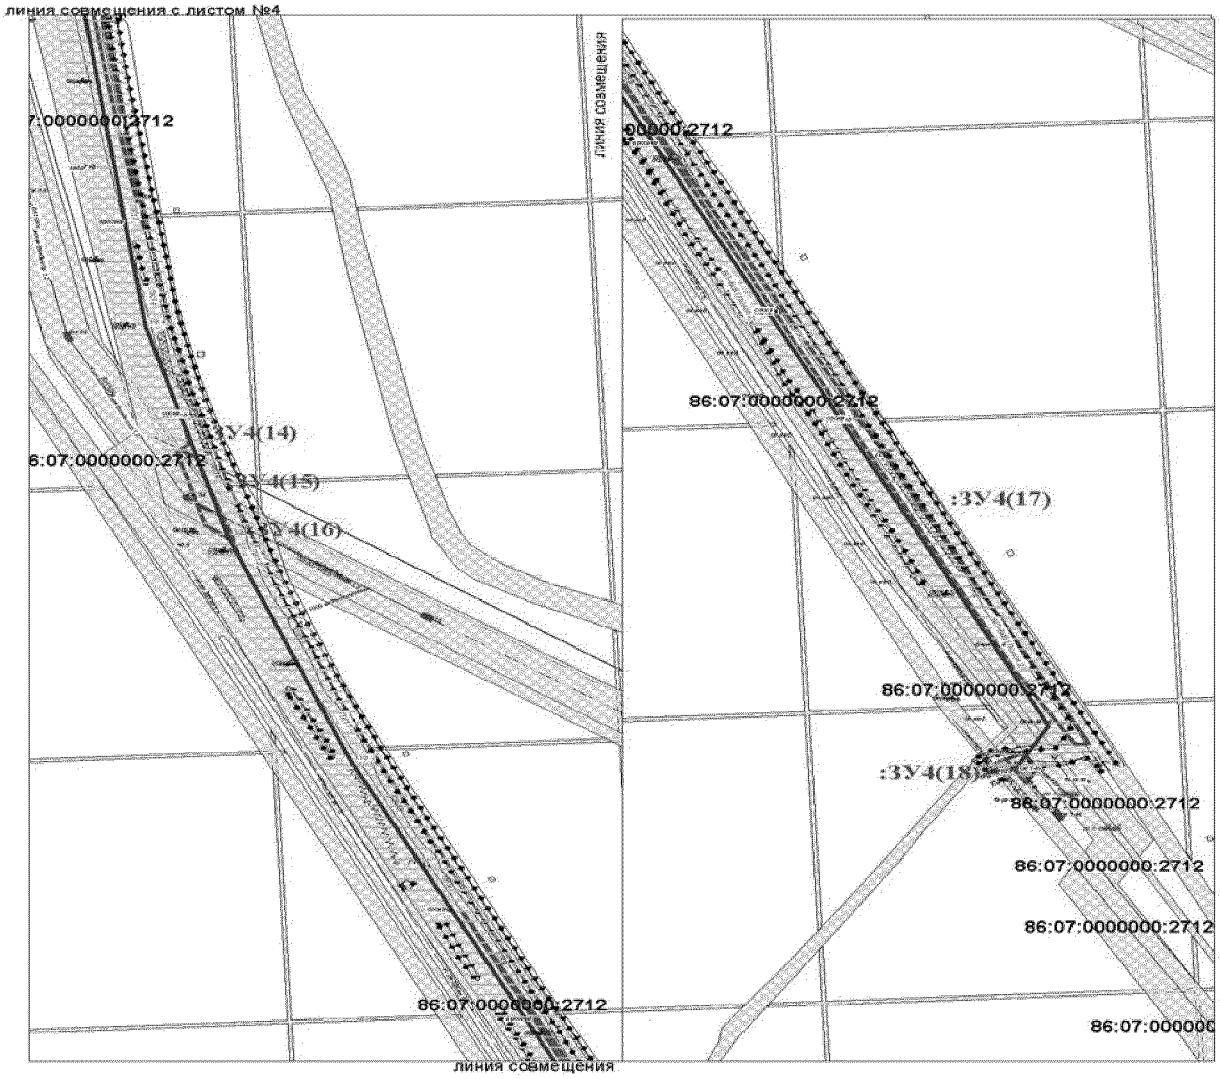

Проект межевания территории для размещения
линейного объекта регионального значения
Ханты-Мансийского автономного округа – Югры
«Красноленинское НГКМ. Ем-Еговский + Пальяновский ЛУ. Куст скважин
№142».Землепользователь АО «РН- Няганьнефтегаз»
Масштаб 1:5000

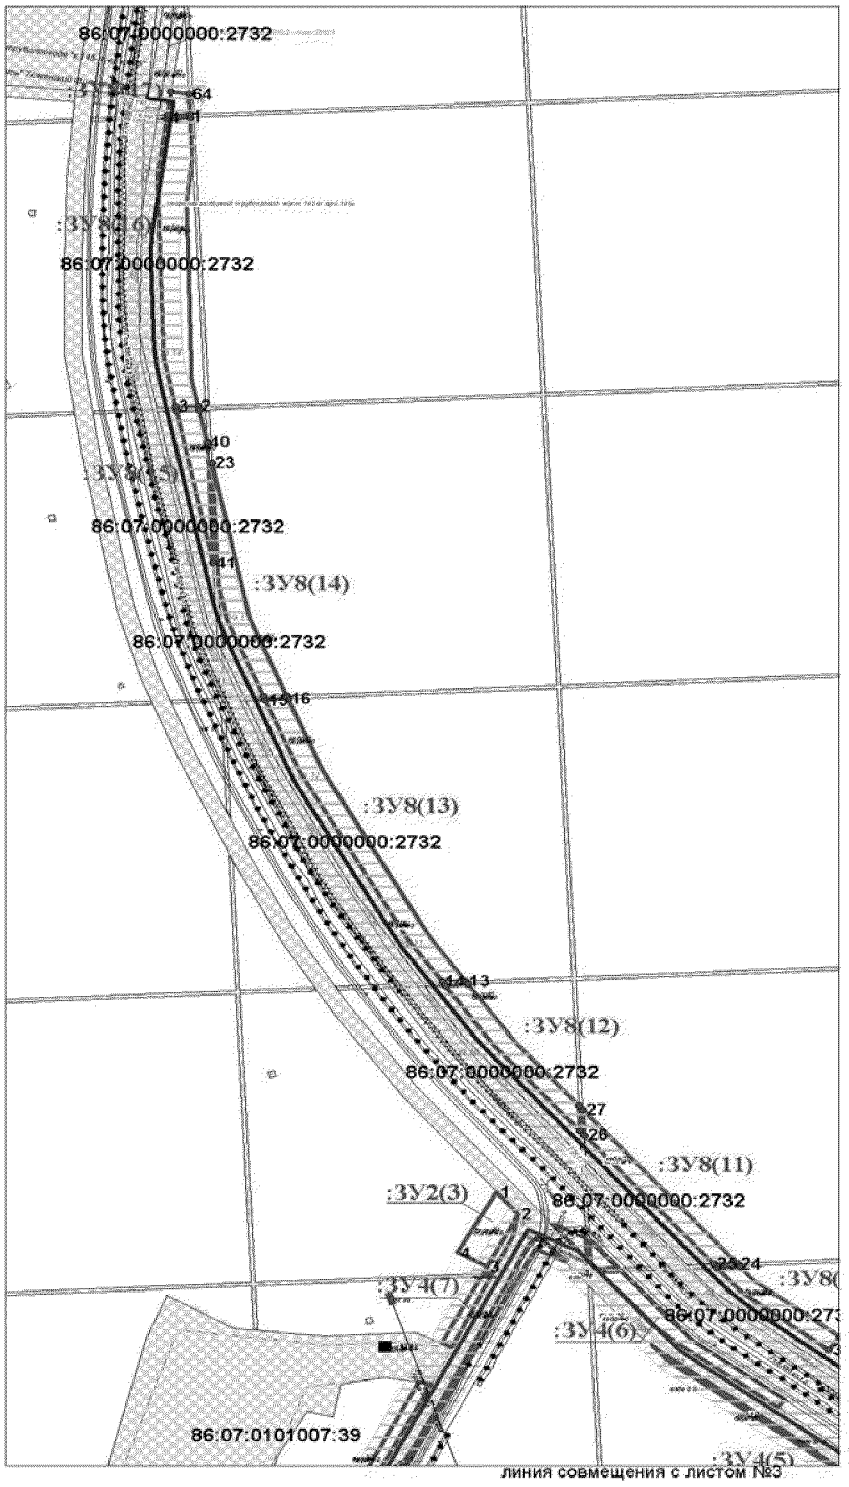

Каталог координат :ЗУ8

Номер	X	Y
2	1048454.64	2516240.73
3	1048454.04	2516229.36
4	1048749.82	2516212.85
5	1047113.93	2517509.08
6	1047231.01	2517206.92
7	1047254.34	2517203.56
8	1047139.14	2517507.4
9	1047063.52	2517811.14
10	1047040.53	2517811.74
11	1047114.62	2517512.52
12	1047137.88	2517511.12
13	1047864.86	2516478.58
14	1047864.6	2516457.95
15	1048183.34	2516300.29
16	1048154.51	2516320.55
17	1047293.81	2517124.27
18	1047292.75	2517088.04
19	1047413.93	2516698.39
20	1047438.27	2516696.92
21	1048157.96	2516319.1
22	1048157.22	2516298.67
23	1048396.6	2516253.87
24	1047575.71	2516720.85
25	1047575.2	2516699.56
26	1047706.66	2516584.91
27	1047733.21	2516583.27
28	1047737.46	2516578.56
29	1047711.75	2516580.26
30	1047860.31	2516480.98
31	1047861.57	2516480.98
32	1047232.83	2517202.54
33	1047288.41	2517094.69
34	1047290.56	2517129.85
35	1047253.95	2517201.91
36	1047560.1	2516812.23
37	1047496.06	2516802.69
38	1047570.98	2516702.99
39	1047572.35	2516723.59
40	1048417.91	2516249.41
41	1048294.01	2516253.74
42	1048450.04	2516221.2
43	1048451.18	2516241.46
44	1047037.58	2517824.9
45	1047039.51	2517818.13
46	1047062.02	2517814.69
47	1047056.99	2517885.94
48	1047033.65	2517892.19
49	1046954.15	2518045.05
50	1046956.95	2517991.59
51	1046960.69	2517992.31
52	1046979.01	2518046.08
53	1047028.52	2517979.56
54	1047034.96	2518112.66
55	1047019.75	2518112.8
56	1047038.4	2518111.22
57	1047035.18	2518040.23
58	1047056.6	2518039.39
59	1047056.51	2518036.39
60	1047376.54	2516843.6
61	1047394.15	2516857.08
62	1047375.32	2516882.77
63	1047357.4	2516869.58
64	1048775.23	2516232.17
65	1048754.52	2516233.12
66	1048753.79	2516213.66
67	1048777.42	2516216.87
68	1047441.05	2516893.26
69	1047416.56	2516894.03
70	1047426.27	2516881.62
71	1047437.49	2516880.18
72	1047438.44	2516886.92

Проект межевания территории для размещения
линейного объекта регионального значения
Ханты-Мансийского автономного округа – Югры
«Красноленинское НГКМ. Ем-Еговский + Пальяновский ЛУ. Куст скважин
№142». Землепользователь АО «РН - Няганьнефтегаз»
Масштаб 1:5000

каталог координат :ЗУ6

Номер	X	Y
1	1047332.1	2518044.56
2	1047332.51	2518053.35
3	1047152.43	2518101.11
4	1047150.48	2518093.87
5	1047357.47	2518037.62
6	1047359.72	2518045.96
7	1047335.97	2518052.38
8	1047335.57	2518043.61

каталог координат :ЗУ7

Номер	X	Y
1	1047155.0	2518110.72
2	1047164.68	2518146.32
3	1047041.44	2518178.01
4	1047040.07	2518147.86
5	1047117.25	2518127.24
6	1047113.5	2518112.61
7	1046946.6	2518224.54
8	1046950.59	2518127.8

каталог координат :ЗУ5

Номер	X	Y
1	1046376.17	2521148.53
2	1046411.02	2521146.95
3	1046413.67	2521143.32
4	1046378.73	2521144.9
5	1046559.51	2520865.18
6	1046562.0	2520919.89
7	1046565.21	2520913.45
8	1046562.77	2520859.55
9	1046574.27	2520839.29
10	1046602.91	2520837.99
11	1046604.7	2520834.41
12	1046578.32	2520835.69
13	1046707.22	2520533.01
14	1046729.32	2520532.01
15	1046730.51	2520528.45
16	1046708.34	2520529.48
17	1046785.91	2520229.2
18	1046809.38	2520228.13
19	1046810.11	2520224.59
20	1046786.48	2520225.68
21	1046820.96	2520011.15
22	1046825.37	2520108.23
23	1046827.52	2519927.06
24	1046840.67	2519926.46
25	1046840.83	2519922.95
26	1046827.64	2519923.54
27	1046843.23	2519626.1

каталог координат :ЗУ3

Номер	X	Y
28	1046858.15	2519625.42
29	1046858.31	2519621.91
30	1046843.4	2519622.59
31	1046858.96	2519325.14
32	1046872.62	2519324.52
33	1046872.79	2519321.02
34	1046859.13	2519321.64
35	1046874.69	2519024.18
36	1046883.73	2519023.77
37	1046883.84	2519020.27
38	1046874.89	2519020.67
39	1046890.41	2518723.23
40	1046893.57	2518723.09
41	1046893.69	2518719.58
42	1046890.6	2518719.72
43	1046902.51	2518492.23
44	1046462.94	2521077.73
45	1046380.43	2521190.42
46	1046368.91	2521183.02
47	1046361.98	2521189.95
48	1046351.94	2521183.12
49	1046936.47	2518417.39
50	1046922.07	2518418.05
51	1046921.95	2518421.55
52	1046936.28	2518420.9
53	1046920.71	2518719.35
54	1046911.7	2518718.76
55	1046911.58	2518722.27
56	1046920.53	2518721.86
57	1046904.95	2519019.31
58	1046901.86	2519019.45
59	1046901.75	2519022.96
60	1046904.75	2519022.83
61	1046894.08	2519226.89
62	1046931.12	2518126.78
63	1046950.59	2518127.8
64	1047093.19	2518113.53
65	1047113.5	2518112.61
66	1047117.25	2518127.24
67	1047040.07	2518147.86
68	1047039.33	2518131.68
69	1047094.14	2518117.02
70	1047035.85	2518132.28
71	1047036.53	2518147.95
72	1047017.67	2518147.14
73	1047018.68	2518131.29
74	1046374.5	2521198.44
75	1046362.93	2521190.52
76	1046369.05	2521184.3
77	1046379.84	2521191.23

каталог координат :ЗУ4

Номер	X	Y
1	1045130.05	2515659.18
2	1045724.58	2515703.36
3	1045724.99	2515712.77
4	1045728.54	2515713.54
5	1045728.13	2515704.09
6	1045970.13	2515759.11
7	1045929.96	2515760.96
8	1046027.95	2515772.52
9	1046028.57	2515788.18
10	1046032.12	2515787.13
11	1046031.5	2515773.34
12	1046332.16	2515860.04
13	1046333.83	2515896.71
14	1046337.41	2515898.33
15	1046335.75	2515861.88
16	1046639.58	2516018.15
17	1046640.07	2516028.94
18	1046614.23	2516030.11
19	1046640.23	2516032.43
20	1046640.71	2516042.93
21	1046644.29	2516044.87
22	1046643.73	2516032.27
23	1046947.01	2516176.28
24	1046947.65	2516190.37
25	1046951.23	2516192.08
26	1046950.55	2516176.82
27	1047197.75	2516303.82
28	1047179.11	2516304.69
29	1047254.42	2516334.37
30	1047254.87	2516344.26
31	1047258.45	2516346.13
32	1047258.0	2516336.21
33	1047453.5	2516436.74
34	1047451.63	2516448.24
35	1045129.4	2515665.93
36	1047366.74	2516836.12
37	1047376.54	2516843.6
38	1047336.46	2516898.02
39	1047319.52	2516898.79
40	1047317.0	2516902.41
41	1047333.79	2516901.65
42	1047286.61	2516965.73
43	1047285.78	2516947.52
44	1047157.54	2517206.39
45	1047145.58	2517206.93
46	1047143.96	2517210.51
47	1047155.64	2517209.98
48	1047039.84	2517511.97
49	1047033.03	2517512.28
50	1047031.99	2517515.83
51	1047038.61	2517515.53
52	1047015.56	2517609.36

Номер	X	Y
53	1047014.13	2517576.92
54	1046972.25	2517815.3
55	1046956.65	2517816.0
56	1046956.29	2517819.51
57	1046971.92	2517818.8
58	1046950.86	2518107.79
59	1046974.57	2518109.04
60	1046974.22	2518115.44
61	1046932.44	2518117.34
62	1046932.32	2518120.84
63	1046974.03	2518118.95
64	1046973.48	2518129.03
65	1046931.12	2518126.78
66	1043680.66	2516056.08
67	1043015.1	2516420.59
68	1043014.44	2516409.08
69	1043754.53	2516015.75
70	1045128.44	2515682.33
71	1046014.1	2515799.91
72	1045870.21	2515767.17
73	1045878.73	2515766.78
74	1045729.52	2515735.16
75	1045729.38	2515732.17
76	1045725.84	2515731.39
77	1045725.95	2515734.35
78	1045427.65	2515699.08
79	1045427.45	2515694.79
80	1045423.93	2515694.55
81	1045424.11	2515698.64
82	1045127.31	2515689.11
83	1047087.89	2516276.23
84	1047604.17	2516543.79
85	1047577.1	2516587.63
86	1047590.38	2516540.87
87	1047259.58	2516370.74
88	1047259.4	2516366.93
89	1047255.82	2516365.06
90	1047255.99	2516368.91
91	1046917.67	2516194.9
92	1045103.95	2515681.73
93	1045103.11	2515688.53
94	1044826.93	2515693.78
95	1044826.71	2515689.0
96	1044823.22	2515689.43
97	1044823.44	2515694.31
98	1044511.85	2515741.44
99	1047601.59	2516585.73
100	1047577.19	2516590.33
101	1047598.87	2516589.35
102	1047570.89	2516614.33
103	1047570.07	2516596.46
104	1047566.71	2516599.37

Проект межевания территории для размещения
линейного объекта регионального значения
Ханты-Мансийского автономного округа – Югры
«Красноленинское НГКМ. Ем-Еговский + Пальяновский ЛУ. Куст скважин
№142». Землепользователь АО «РН - Няганьнефтегаз»
Масштаб 1:5000

Каталог координат :ЗУ4

Номер	X	Y
104	1047566.71	2516599.37
105	1047567.53	2516617.32
106	1047435.83	2516763.08
107	1047427.82	2516756.96
108	1047616.88	2516554.96
109	1047271.86	2516937.58
110	1046973.13	2517656.31
111	1047006.76	2517516.98
112	1047011.4	2517516.77
113	1047120.88	2517211.56
114	1047123.77	2517211.43
115	1047125.39	2517207.85
116	1047122.78	2517207.97
117	1047301.32	2516895.17
118	1044802.89	2515674.79
119	1045107.24	2515658.63
120	1045106.35	2515665.8
121	1047493.76	2516457.47
122	1047561.85	2516492.6
123	1047562.19	2516499.98
124	1047565.76	2516501.68
125	1047565.45	2516494.53
126	1047625.89	2516525.62
127	1047489.6	2516466.44
128	1044193.12	2515809.22
129	1044207.02	2515787.16
130	1044284.62	2515769.59
131	1044267.35	2515772.72
132	1047482.75	2516655.12
133	1047318.34	2516872.04
134	1047491.99	2516644.54
135	1047093.19	2518113.53
136	1047094.14	2518117.02
137	1047039.33	2518131.68
138	1047038.62	2518116.01
139	1044206.85	2515787.22
140	1044166.93	2515818.54
141	1043003.81	2516364.75
142	1043004.0	2516368.39
143	1042988.31	2516378.29
144	1042974.23	2516369.79
145	1042998.44	2516353.73
146	1047019.55	2518117.29
147	1047035.12	2518116.17
148	1047035.85	2518132.28
149	1047018.68	2518131.29
150	1044258.29	2515787.1
151	1044267.48	2515772.85
152	1044273.91	2515780.25
153	1044291.75	2515776.71
154	1046658.9	2516028.08
155	1046643.57	2516028.78
156	1046643.17	2516019.99
157	1047057.94	2518111.63
158	1047038.46	2518112.52
159	1047038.4	2518111.22
160	1047056.51	2518106.39

Ханты-Мансийский автономный округ – Югра
Губернатор

Приложение 34
к постановлению Правительства
Ханты-Мансийского
автономного округа – Югры
от 3 июня 2016 года № 190-п

Градостроительный план земельного участка

№	R	U	8	6	5	0	5	0	0	0	-				

Градостроительный план земельного участка подготовлен на основании

Приказ Департамента строительства Ханты-Мансийского автономного округа-Югры от 02 февраля 2016 года № 59-П о подготовке документации по проекту планировки, на которой предусматривается размещение объектов регионального значения

(реквизиты решения уполномоченного федерального органа исполнительной власти, или органа исполнительной власти субъекта Российской Федерации, или органа местного самоуправления о подготовке документации по планировке территории, либо реквизиты обращения и ф.и.о. заявителя – физического лица, либо реквизиты обращения и наименование заявителя – юридического лица о выдаче градостроительного плана земельного участка)

Местонахождение земельного участка

Тюменская область, Ханты-Мансийский автономный округ - Югра

(субъект Российской Федерации)

Октябрьский район

(муниципальный район или городской округ)

Межселенная территория

(поселение)

Кадастровый номер земельного участка: ***отсутствует***

Описание местоположения границ земельного участка: Красноленинское нефтегазоконденсатное месторождение

Площадь земельного участка **10,3665 га**

Описание местоположения проектируемого объекта на земельном участке (объекта капитального строительства): -

План подготовлен И.Г Ханов инженер-землеустроитель ООО «Проект Экспертиза Изыскание»

(ф.и.о., должность уполномоченного лица, наименование органа или организации)

М.П. «Проект Экспертиза Изыскание» 8.04.2016 / И.Г Ханов /

(дата) (подпись) (расшифровка подписи)

Представлен в Правительство Ханты-Мансийского автономного округа-Югры


(наименование уполномоченного федерального органа исполнительной власти, или органа исполнительной власти субъекта Российской Федерации, или органа местного самоуправления)

(дата)


Утвержден

(реквизиты акта Правительства Российской Федерации, или высшего исполнительного органа государственной власти субъекта Российской Федерации, или главы местной администрации об утверждении)

1.Чертеж градостроительного плана земельного участка и градостроительного регулирования

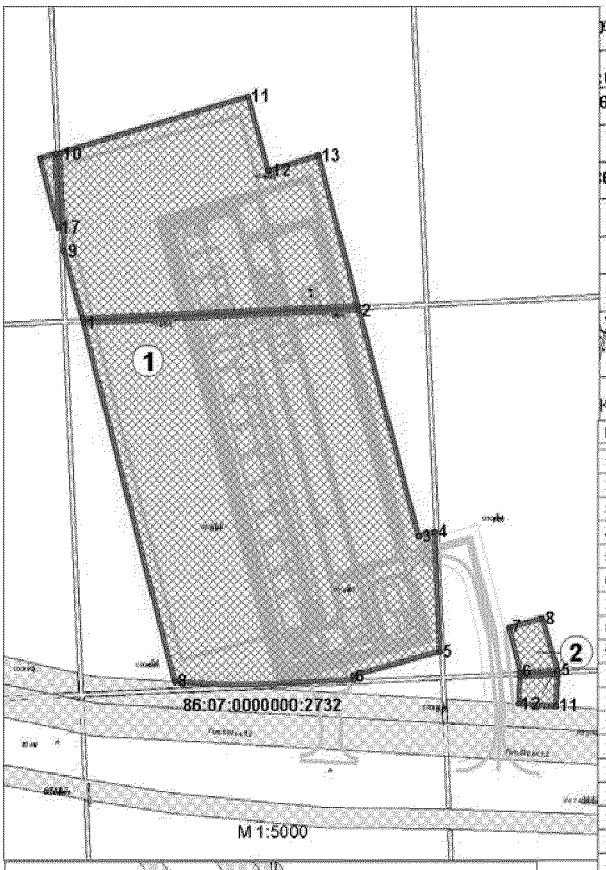

Ситуационный план

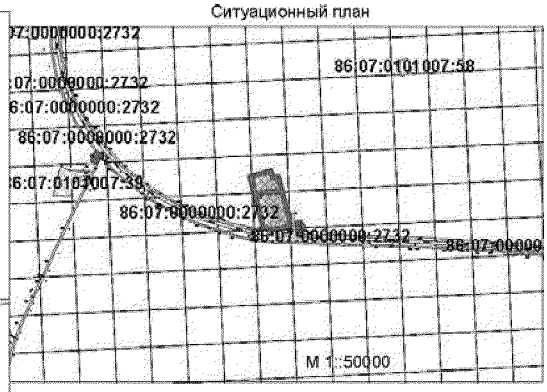


Каталог координат участок №1

Номер	X	Y
1	1047321.59	2517816.48
2	1047332.1	2518044.56
3	1047150.48	2518093.88
4	1047154.09	2518107.26
5	1047057.94	2518111.63
6	1047038.6	2518039.39
7	1047035.18	2518040.23
8	1047033.65	2517892.19
9	1047379.31	2517800.37
10	1047458.02	2517795.68
11	1047503.23	2517952.72
12	1047443.69	2517969.54
13	1047455.84	2518011.12
14	1047335.57	2518043.61
15	1047325.3	2517815.61
16	1047457.09	2517793.16
17	1047397.92	2517795.76
18	1047453.63	2517780.53
19	1047457.09	2517793.16

Каталог координат участок №2

Номер	X	Y
1	1047648.65	2516506.24
2	1047625.89	2516525.62
3	1047572.26	2516497.95
4	1047586.6	2516471.34
5	1047042.86	2518209.18
6	1047041.44	2518178.01
7	1047077.19	2518169.04
8	1047084.67	2518196.26
9	1047037.86	2518177.78
10	1047039.34	2518209.16
11	1047013.85	2518207.87
12	1047015.83	2518176.99

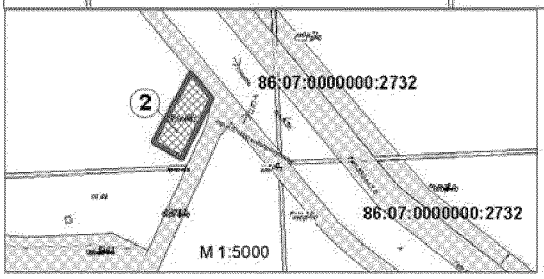

№	НАИМЕНОВАНИЕ ОБЬЕКТОВ
1	Куст скважин №142
2	Площадка складирования леса куста скважин №142

УСЛОВНЫЕ ОБОЗНАЧЕНИЯ

- граница земельного участка
- место допустимого размещения зданий,строений сооружений
- земельные участки поставленные на кадастровый учет

2. Информация о разрешенном использовании земельного участка, требованиях к назначению, параметрам и размещению объекта капитального строительства[1, 2, 3, 4]

Градостроительный регламент не установлен

(наименование представительного органа местного самоуправления, реквизиты акта об утверждении правил землепользования и застройки, информация обо всех предусмотренных градостроительным регламентом видах разрешенного использования земельного участка (за исключением случаев предоставления земельного участка для государственных или муниципальных нужд)

2.1. Информация о разрешенном использовании земельного участка[2, 3, 4]

основные виды разрешенного использования земельного участка:

Градостроительным регламентом не установлено

условно разрешенные виды использования земельного участка:

Градостроительным регламентом не установлено

вспомогательные виды использования земельного участка:

Градостроительным регламентом не установлено

2.2. Требования к назначению, параметрам и размещению объекта капитального строительства
на указанном земельном участке. Назначение объекта капитального строительства[2]

Назначение объекта капитального строительства

N *Не имеется* , -

(согласно чертежу) *(назначение объекта капитального строительства)*

2.2.1. Предельные (минимальные и (или) максимальные) размеры земельных участков и объектов капитального строительства, в том числе площадь[2]:

Кадастровый номер земельного участка согласно чертежу градостр. плана	1. Длина (метров)	2. Ширина (метров)	3. Полоса отчуждения	4. Охранные зоны	5. Площадь земельного участка (га)	6. Номер объекта кап.стр-ва согласно чертежу градостр. плана	7. Размер (м)		8. Площадь объекта кап.стр-ва (га)
							макс.	мин.	

2.2.2. Предельное количество этажей _____ или предельная высота зданий, строений, сооружений _____ м.[2]

2.2.3. Максимальный процент застройки в границах земельного участка ____%[2].

2.2.4. Иные показатели[2]:

Рекультивация земель после завершения строительства объекта, вывоз всех отходов в места, согласованные с соответствующими муниципальными органами

2.2.5. Требования к назначению, параметрам и размещению объекта капитального строительства на указанном земельном участке[3, 4]

Назначение объекта капитального строительства

N *1* (согласно чертежу), *Куст скважин № 142* (назначение объекта капитального строительства).

N *2* (согласно чертежу), *Площадка складирования леса куста скважин № 142* (назначение объекта капитального строительства)

Предельные (минимальные и (или) максимальные) размеры земельных участков:

Номер участка согласно чертежу градостроительного плана	Длина (м)	Ширина (м)	Площадь (га)	Полоса отчуждения	Охранные зоны
1	*(сложная конфигурация)*		*9,9841*	-	-
2	*(сложная конфигурация)*		*0,3824*	-	-

3. Информация о расположенных в границах земельного участка объектах капитального строительства и объектах культурного наследия[1, 2, 3, 4]

3.1. Объекты капитального строительства

N *Не имеются* (согласно чертежу градостроительного плана), - (назначение объекта капитального строительства),

инвентаризационный или кадастровый номер _____,

технический или кадастровый паспорт объекта подготовлен _____ (дата)

_____

(наименование организации (органа) государственного кадастрового учета объектов недвижимости или государственного технического учета и технической инвентаризации объектов капитального строительства)

3.2. Объекты, включенные в единый государственный реестр объектов культурного наследия (памятников истории и культуры) народов Российской Федерации

N *Не имеются* (согласно чертежу градостроительного плана), _____ (назначение объекта культурного наследия),

_____

(наименование органа государственной власти, принявшего решение о включении выявленного объекта культурного наследия в реестр, реквизиты этого решения)

регистрационный номер в реестре _____ от _____ (дата)

4. Информация о разделении земельного участка[2], [3], [4]

Пункт 4 статьи 41 Градостроительного кодекса РФ.

(наименование и реквизиты документа, определяющего возможность или невозможность разделения)

Губернатор

Приложение 35
к постановлению Правительства
Ханты-Мансийского
автономного округа – Югры
от 3 июня 2016 года № 190-п

Положение о размещении линейного объекта регионального значения Ханты-Мансийского автономного округа – Югры «Красноленинское НГКМ. Ем-Еговский + Пальяновский ЛУ. Куст скважин № 142»

I. Размещение объекта

В административном отношении линейный объект регионального значения Ханты-Мансийского автономного округа – Югры «Красноленинское НГКМ. Ем-Еговский + Пальяновский ЛУ. Куст скважин № 142» (далее – проектируемый объект) расположен на землях межселенной территории в границах Красноленинского нефтегазоконденсатного месторождения (НГКМ) Октябрьского района Ханты-Мансийского автономного округа – Югры.

В географическом отношении территория проектируемого объекта находится в 53 километрах на юго-восток от города Нягань.

II. Функциональное зонирование территории

Проектируемый объект располагается на землях лесного фонда, находящихся в ведении территориального отдела - Октябрьского лесничества (Ендырское участковое лесничество).

III. Решения по планировочной организации земельных участков для размещения проектируемого объекта

Расчет полосы отвода земельных участков для выполнения работ по строительству проектируемого объекта производится с учетом действующих норм отвода земель.

Таблица 1

Площади земельных участков, необходимые для
строительства и эксплуатации проектируемого объекта

Наименование объекта (кадастровый номер)	Площадь вновь испрашиваемых земельных участков, га	Площадь по земельным участкам, стоящих на кадастровом учете и ранее предоставленных в аренду, га	Зона застройки, га
«Красноленинское НГКМ. Ем-Еговский + Пальяновский ЛУ. Куст скважин № 142»	31,8357	22,9443	54,78

Таблица 2

Площади испрашиваемых земельных участков
под проектируемый объект

№ земельного участка	Испрашиваемая площадь земельного участка, га	Категория земель
86:04:0000001: ЗУ1	9,9841	Земли лесного фонда
86:04:0000001: ЗУ2	0,3824	Земли лесного фонда
86:04:0000001: ЗУ3	6,1092	Земли лесного фонда
86:04:0000001: ЗУ4	8,6666	Земли лесного фонда
86:04:0000001: ЗУ5	0,4630	Земли лесного фонда
86:04:0000001: ЗУ6	0,1710	Земли лесного фонда
86:04:0000001: ЗУ7	0,6944	Земли лесного фонда
86:04:0000001: ЗУ8	5,3650	Земли лесного фонда

Координаты границ земельного участка, необходимого для размещения проектируемого объекта, в графических материалах проекта определены в местной системе координат Ханты-Мансийского автономного округа – Югры МСК-86.

IV. Особо охраняемые природные территории и зоны с особыми условиями использования территории

Строительство Проектируемых объектов будет носить локальный характер и затрагивать территорию, которая уже подвергалась мощному длительному техногенному воздействию.

Проектируемый объект не пересекает водоохранную зону и прибрежную защитную полосу водных объектов.

В границах участка работ отсутствуют объекты историко-культурного наследия, особо охраняемые природные территории федерального, регионального и местного значения.

Проектируемый объект не попадает в границы территорий традиционного природопользования коренных малочисленных народов Севера регионального значения.



Основная часть проекта планировки территории для размещения линейного объекта регионального значения Ханты-Мансийского автономного округа – Югры «Красноленинское НГКМ. Каменный (западная часть) ЛУ. Разведочная скважина № 86»
Землепользователь АО «РН-Няганьнефтегаз»
Масштаб 1:5000

Приложение 36
к постановлению Правительства
Ханты-Мансийского
автономного округа – Югры
от 3 июня 2016 года № 190-п

Экспликация проектируемых линейных объектов


№ п/п	Наименование
1	ВЛ-6кВ
2	Нефтегазосбор-ный трубопровод "АГЗУ.Р86-т.вр.Р86"
3	Автодорога на разведочную скважину № 86

Экспликация зон планируемого размещения линейных объектов

№ п/п	Наименование
1	Красноленинское НГКМ. Каменный (западная часть) ЛУ. Разведочная скважина № 86

УСЛОВНЫЕ ОБОЗНАЧЕНИЯ:

- границы земельных участков, сведения о которых содержатся в государственном кадастре недвижимости
- границы земельных участков, отведенные по лесному реестру (аренда)
- границы зоны размещения линейных (проектируемых) объектов
- граница кадастрового квартала
- 15 - точки поворота границы зоны планируемого размещения линейных объектов
- 86:02:0601001:72 - кадасровый номер земельного участка
- 1 / 1.57 га - номер зоны планируемого размещения объектов /площадь зоны размещения
- зоны планируемого размещения линейных объектов
- трасса проектируемой ВЛ
- трасса проектируемого нефтегазосборного трубопровода
- трасса проектируемой автомобильной дороги
- 1 - номер линейного объекта

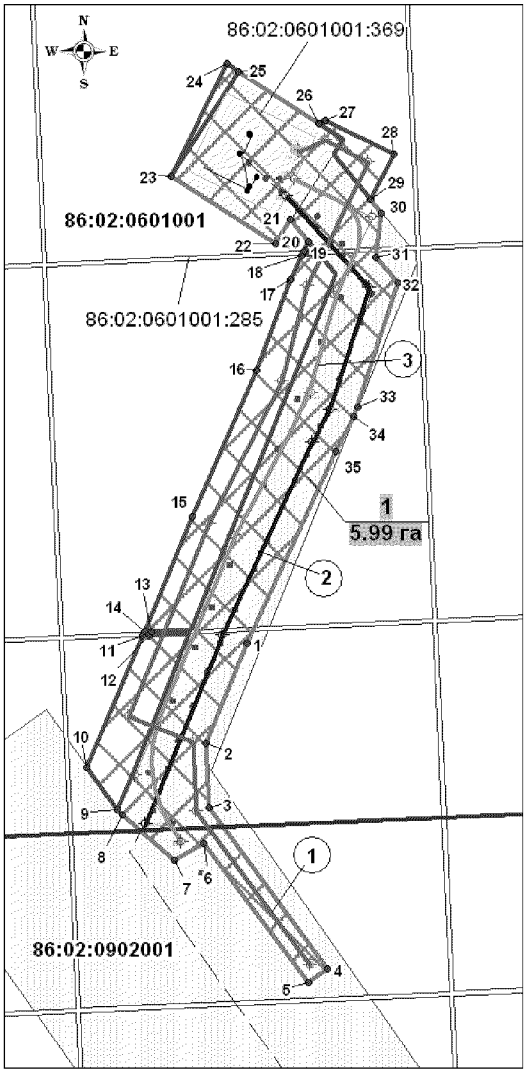

Основная часть проекта планировки территории
для размещения линейного объекта регионального
значения Ханты-Мансийского автономного округа – Югры
«Красноленинское НГКМ. Каменный
(западная часть) ЛУ. Разведочная скважина № 86»
Землепользователь АО «РН-Няганьнефтегаз»


Каталог координат границ зоны
планируемого размещения линейных объектов

Номер	X	Y
1	988390.77	2562656.69
2	988310.02	2562623.59
3	988258.21	2562626.45
4	988129.10	2562721.66
5	988117.35	2562705.68
6	988229.88	2562622.38
7	988216.01	2562598.71
8	988252.30	2562556.81
9	988256.27	2562553.02
10	988290.81	2562528.48
11	988396.12	2562573.20
12	988396.36	2562578.35
13	988399.95	2562579.83
14	988399.71	2562574.43
15	988492.18	2562613.17
16	988609.81	2562664.32
17	988682.67	2562691.35
18	988702.22	2562700.88
19	988705.81	2562702.65
20	988713.51	2562706.45
21	988730.97	2562692.02
22	988711.69	2562679.52
23	988766.05	2562595.60
24	988856.03	2562640.84
25	988849.96	2562649.96
26	988808.24	2562714.35
27	988810.67	2562719.93
28	988783.70	2562774.46
29	988746.91	2562756.34
30	988736.12	2562764.92
31	988700.32	2562759.92
32	988680.54	2562777.74
33	988580.50	2562745.48
34	988572.47	2562742.58
35	988544.44	2562728.25

Ханты-Мансийский автономный округ – Югра
Губернатор

Проект межевания территории для размещения линейного объекта регионального значения Ханты-Мансийского автономного округа – Югры «Красноленинское НГКМ. Каменный (западная часть) ЛУ. Разведочная скважина № 86»
Землепользователь АО «РН-Няганьнефтегаз»
Масштаб 1:5000

Приложение 37
к постановлению Правительства
Ханты-Мансийского
автономного округа – Югры
от 3 июня 2016 года № 190-п

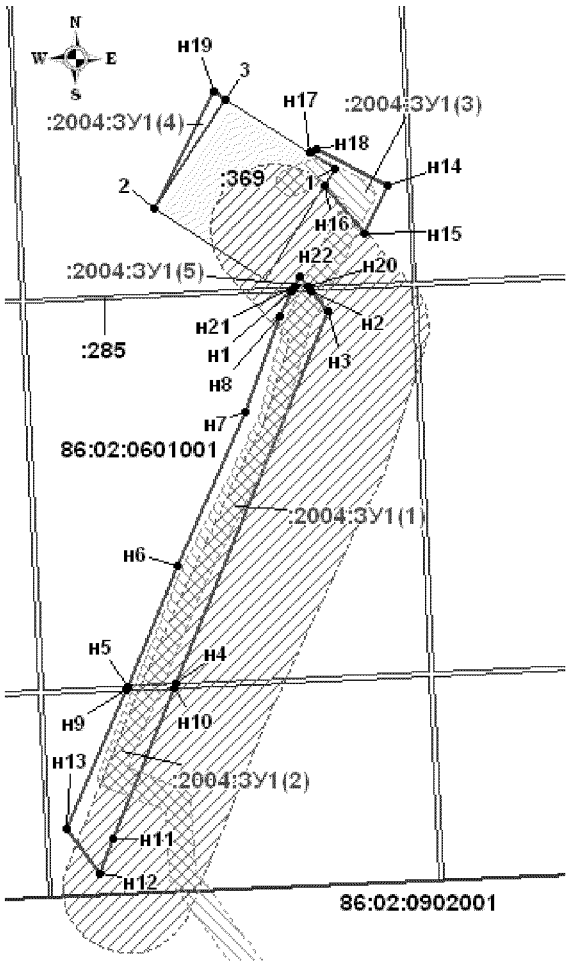

УСЛОВНЫЕ ОБОЗНАЧЕНИЯ:

- границы земельных участков, сведения о которых содержатся в государственном кадастре недвижимости
- границы образуемых земельных участков
- н15 - точка поворота границы земельного участка устанавливаемая при проведении кадастровых работ
- 15 - точка поворота границы земельного участка ранее установленная при проведении кадастровых работ
- :2004:ЗУ1 - кадастровый номер образуемого земельного участка
- :401 - кадасровый номер земельного участка
- охранная зона проектируемого трубопровода
- охранная зона проектируемой ВЛ

Проект межевания территории для размещения
линейного объекта регионального значения Ханты-Мансийского автономного округа – Югры
«Красноленинское НГКМ. Каменный (западная часть) ЛУ. Разведочная скважина № 86»
Землепользователь АО «РН-Няганьнефтегаз»

Каталог координат границ земельного участка 86:02:1001001:2004:ЗУ1

Номер	Новый X	Новый Y
86:02:1001001:2004:ЗУ1(1)		
н1	988702,22	2562700,88
н2	988702,86	2562715,17
н3	988687,31	2562728,09
н4	988401,41	2562611,96
н5	988399,71	2562574,43
н6	988492,19	2562613,16
н7	988609,81	2562664,32
н8	988682,67	2562691,35
н1	988702,22	2562700,88
86:02:1001001:2004:ЗУ1(2)		
н9	988396,12	2562573,20
н10	988397,84	2562610,45
н11	988282,49	2562563,67
н12	988256,27	2562553,02
н13	988290,81	2562528,48
н9	988396,12	2562573,20
86:02:1001001:2004:ЗУ1(3)		
н14	988783,70	2562774,46
н15	988746,91	2562756,35
н16	988783,37	2562726,01
1	988795,60	2562733,88
н17	988808,26	2562714,39
н18	988810,67	2562719,93
н14	988783,70	2562774,46
86:02:1001001:2004:ЗУ1(4)		
2	988766,05	2562595,60
н19	988856,03	2562640,84
3	988849,96	2562649,96
2	988766,05	2562595,60
86:02:1001001:2004:ЗУ1(5)		
н20	988706,25	2562712,47
н21	988705,81	2562702,65
н22	988713,51	2562706,45
н20	988706,25	2562712,47

Губернатор

Приложение 38
к постановлению Правительства
Ханты-Мансийского
автономного округа – Югры
от 3 июня 2016 года № 190-п

Градостроительный план земельного участка

№	R	U	8	6	0	0	0	6	1	5					

Градостроительный план земельного участка подготовлен на основании
Приказа Департамента строительства Ханты-Мансийского автономного округа – Югры от 16.12.2016 года №536-П «О подготовке документации по планировке территории, на которой предусматривается размещение объектов регионального значения»

(реквизиты решения уполномоченного федерального органа исполнительной власти, или органа исполнительной власти субъекта Российской Федерации, или органа местного самоуправления о подготовке документации по планировке территории, либо реквизиты обращения и ф.и.о. заявителя – физического лица, либо реквизиты обращения и наименование заявителя – юридического лица о выдаче градостроительного плана земельного участка)

Местонахождение земельного участка
Тюменская область, Ханты-Мансийский автономный округ - Югра
(субъект Российской Федерации)
Ханты-Мансийский район
(муниципальный район или городской округ)
Межселенная территория
(поселение)

Кадастровый номер земельного участка: *86:02:0601001:369*

Описание местоположения границ земельного участка: ТО- Самаровское лесничество, Троицкое участковое лесничество, квартал №№ 168

Площадь земельного участка **1,0 га**

Описание местоположения проектируемого объекта на земельном участке (объекта капитального строительства): приведено на чертеже

План подготовлен А.М. Мишина инженер-землеустроитель ООО «Проект Экспертиза Изыскание»
(ф.и.о., должность уполномоченного лица, наименование органа или организации)


М.П. **28.03.2016** (подпись) / А.М. Мишина /
(дата) (расшифровка подписи)

Представлен в Управление архитектуры и градостроительства администрации Нижневартовского района
(наименование уполномоченного федерального органа исполнительной власти, или органа исполнительной власти субъекта Российской Федерации, или органа местного самоуправления)

(дата)


Утвержден
(реквизиты акта Правительства Российской Федерации, или высшего исполнительного органа государственной власти субъекта Российской Федерации, или главы местной администрации об утверждении)

1. Чертеж градостроительного плана земельного участка и линий градостроительного регулирования

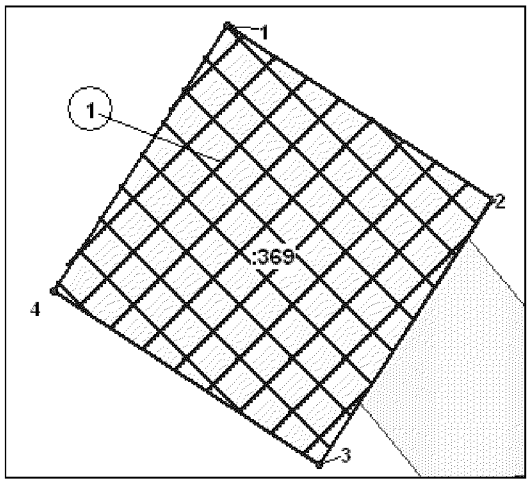

Масштаб 1:2000

Ситуационный план

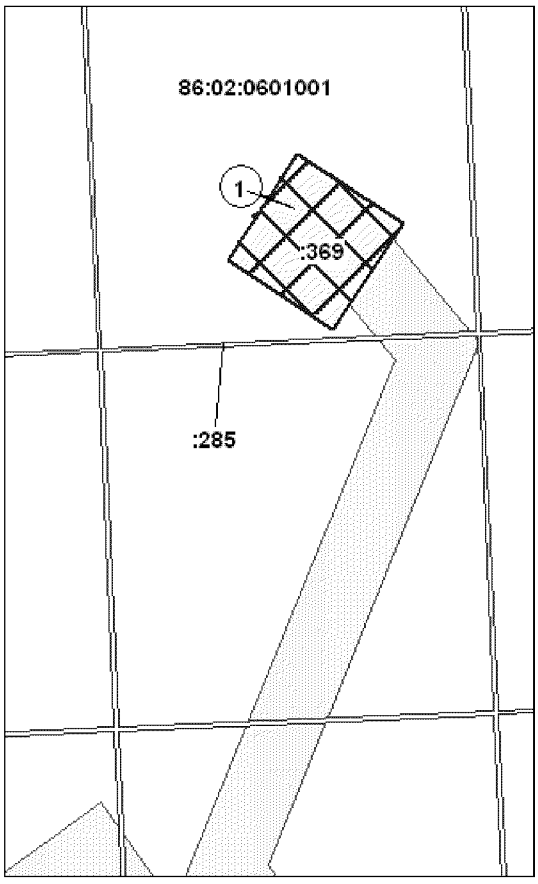

Масштаб 1:5 000

ЭКСПЛИКАЦИЯ ОБЪЕКТОВ

№	Наименование объекта
1	Площадка разведочной скважины №86

УСЛОВНЫЕ ОБОЗНАЧЕНИЯ:

- границы земельных участков, сведения о которых содержатся в государственном кадастре недвижимости
- границы земельных участков, отведенные по лесному реестру (аренда)
- места допустимого размещения объектов капитального строительства

4 • - точка поворота границы земельного участка

:401 - кадасровый номер земельного участка

86:02:0601001 - номер кадастрового квартала

Каталог координат испрашиваемого земельного участка (МСК-86)

Номер	X	Y
1	988849.98	2562650.41
2	988795.19	2562734.05
3	988711.54	2562679.30
4	988766.33	2562595.62
1	988849.98	2562650.41

Площадь земельного участка 1,0 га

Чертеж градостроительного плана земельного участка разработан на топографической основе в масштабе 1:2000, 1:500, выполненной в 2015 году Зайцевым В.С. ООО "Югра-ПЭИ".

						04.2/15		
						"Краснопенинское НГКМ. Каменный (западная часть) ПУ. Разведочная скважина № 86"		
Изм.	Кол.уч.	Лист	№Док.	Подпись	Дата			
Разработал		Мишина			28.03.16	Площадка разведочной скважины №86	Стадия	Лист	Листов
							П	1	1
						Чертеж градостроительного плана земельного участка и линий градостроительного регупирования	ООО "ПЭИ"		
ГИП		Перепелкин			28.03.16				

2. Информация о разрешенном использовании земельного участка, требованиях к назначению, параметрам и размещению объекта капитального строительства

Градостроительный регламент не установлен

(наименование представительного органа местного самоуправления, реквизиты акта об утверждении правил землепользования и застройки, информация обо всех предусмотренных градостроительным регламентом видах разрешенного использования земельного участка (за исключением случаев предоставления земельного участка для государственных или муниципальных нужд))

2.1. Информация о разрешенном использовании земельного участка

основные виды разрешенного использования земельного участка: градостроительным регламентом не установлено;

условно разрешенные виды использования земельного участка: градостроительным регламентом не установлено;

вспомогательные виды использования земельного участка: градостроительным регламентом не установлено.

2.2. Требования к назначению, параметрам и размещению объекта капитального строительства на указанном земельном участке. Назначение объекта капитального строительства

Назначение объекта капитального строительства

№ - , .

(согласно чертежу) (назначение объекта капитального строительства)

2.2.1. Предельные (минимальные и (или) максимальные) размеры земельных участков и объектов капитального строительства, в том числе площадь:

Кадастровый номер земельного участка согласно чертежу градостр. плана	1. Длина (метров)	2. Ширина (метров)	3. Полоса отчуждения	4. Охранные зоны	5. Площадь земельного участка (га)	6. Номер объекта кап. стр-ва согласно чертежу градостр. плана	7. Размер (м)		8. Площадь объекта кап. стр-ва (га)
							макс.	мин.	
86:02:0601001:369					1.0				

2.2.2. Предельное количество этажей - или предельная высота зданий, строений, сооружений - м.

2.2.3. Максимальный процент застройки в границах земельного участка - %.

2.2.4. Иные показатели: Необходимо провести полный комплекс работ по вертикальной планировке, благоустройству территории, рекультивации земельного участка, произвести вывоз строительного мусора.

2.2.5. Требования к назначению, параметрам и размещению объекта капитального строительства на указанном земельном участке

Назначение объекта капитального строительства

№ 1 (согласно чертежу №1 градостроительного плана), Площадка разведочной скважины №86 (назначение объекта капитального строительства)

Предельные (минимальные и (или) максимальные) размеры земельных участков:

Номер участка согласно чертежу градостроительного плана	Длина (м)	Ширина (м)	Площадь (га)	Полоса отчуждения	Охранные зоны
1	сложная конфигурация		**1,0**	-	-

3. Информация о расположенных в границах земельного участка объектах капитального строительства и объектах культурного наследия

3.1. Объекты капитального строительства

№ не имеются (согласно чертежу градостроительного плана), - (назначение объекта капитального строительства),

инвентаризационный или кадастровый номер -,

технический или кадастровый паспорт объекта подготовлен - (дата)

-

(наименование организации (органа) государственного кадастрового учета объектов недвижимости или государственного технического учета и технической инвентаризации объектов капитального строительства)

3.2. Объекты, включенные в единый государственный реестр объектов культурного наследия (памятников истории и культуры) народов Российской Федерации

№ не имеются (согласно чертежу градостроительного плана), (назначение объекта культурного наследия),

(наименование органа государственной власти, принявшего решение о включении выявленного объекта культурного наследия в реестр, реквизиты этого решения)

регистрационный номер в реестре - от - (дата)

4. Информация о разделении земельного участка

Пункт 4 статьи 41 Градостроительного кодекса РФ

(наименование и реквизиты документа, определяющего возможность или невозможность разделения)

Ханты-Мансийский автономный округ - Югра Губернатор

Приложение 39
к постановлению Правительства
Ханты-Мансийского
автономного округа – Югры
от 3 июня 2016 года № 190-п

Положение о размещении линейного объекта регионального значения Ханты-Мансийского автономного округа – Югры «Красноленинское НГКМ. Каменный (западная часть) ЛУ. Разведочная скважина № 86»

I. Размещение объекта

В административном отношении линейный объект регионального значения Ханты-Мансийского автономного округа – Югры «Красноленинское НГКМ. Каменный (западная часть) ЛУ. Разведочная скважина № 86» (далее проектируемый объект) расположен на землях межселенной территории в границах Красноленинского нефтегазоконденсатного месторождения Каменного лицензионного участка Ханты-Мансийского района Ханты-Мансийского автономного округа – Югры.

В географическом отношении территория проектируемого объекта находится в 25 километрах на северо-запад от населенного пункта Ягурьях, в 48 километрах на юго-восток от населенного пункта Талинка.

II. Функциональное зонирование территории

Проектируемый объект располагается на землях лесного фонда, находящихся в ведении территориального отдела - Самаровского лесничества (Троицкое участковое лесничество).

III. Решения по планировочной организации земельных участков для размещения проектируемого объекта

Расчет полосы отвода земельных участков для выполнения работ по строительству проектируемого объекта производится с учетом действующих норм отвода земель.

Таблица 1

Площади земельных участков, необходимые для
строительства и эксплуатации проектируемого объекта

Наименование объекта (кадастровый номер)	Площадь вновь испрашиваемых земельных участков, га	Площадь по земельным участкам, стоящим на кадастровом учете, ранее предоставленным в аренду, га	Зона застройки, га
Красноленинское НГКМ. Каменный (западная часть) ЛУ. Разведочная скважина № 86	1.70	4,29	5.99

Таблица 2

Площади испрашиваемых земельных участков
под проектируемый объект

№ земельного участка	Испрашиваемая площадь земельного участка, га	Категория земель
86:02:1001001:2004:ЗУ1	1,70	Земли лесного фонда

Координаты границ земельного участка, необходимого для размещения проектируемого объекта, в графических материалах проекта определены в местной системе координат Ханты-Мансийского автономного округа – Югры МСК-86.

IV. Особо охраняемые природные территории и зоны с особыми условиями использования территории

Проектируемый объект технологически привязан к объектам сложившейся инфраструктуры и проходит на свободной от застройки территории. Строительство будет носить локальный характер и затрагивать территорию, которая уже подвергалась мощному длительному техногенному воздействию.

Проектируемый объект не пересекает водоохранную зону и прибрежную защитную полосу водных объектов.

В границах участка работ отсутствуют объекты историко-культурного наследия, особо охраняемые природные территории федерального, регионального и местного значения.

Проектируемый объект попадает в границы территорий традиционного природопользования коренных малочисленных народов Севера регионального значения.


В соответствии с пунктом 1 статьи 12 Закона Ханты-Мансийского автономного округа – Югры от 28 декабря 2006 года № 145-оз «О территориях традиционного природопользования коренных малочисленных народов Севера регионального значения в Ханты-Мансийском автономном округе – Югре» проведено согласование

размещения проектируемого объекта с субъектом традиционного природопользования.



Основная часть проекта планировки территории для размещения линейного объекта регионального значения Ханты-Мансийского автономного округа – Югры «Обустройство Верхнеколик-Еганского месторождения. Строительство трубопроводов». Землепользователь ПАО «Варьеганнефтегаз» Масштаб 1:5000


Приложение 40
к постановлению Правительства
Ханты-Мансийского
автономного округа – Югры
от 3 июня 2016 года № 190-п

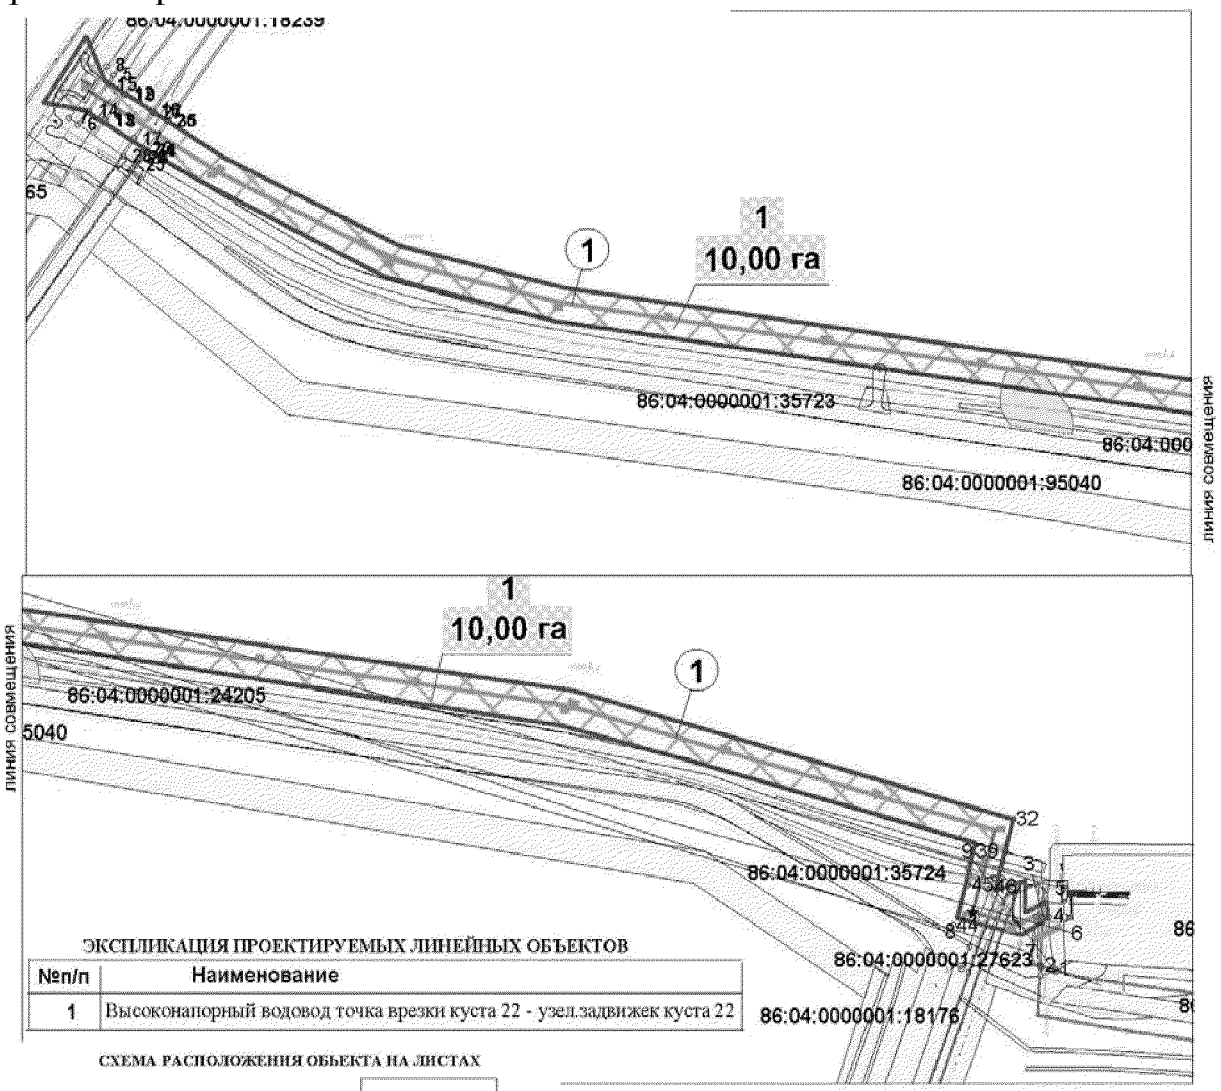

ЭКСПЛИКАЦИЯ ПРОЕКТИРУЕМЫХ ЛИНЕЙНЫХ ОБЪЕКТОВ

№п/п	Наименование
1	Высоконапорный водовод точка врезки куста 22 - узел.задвижек куста 22


СХЕМА РАСПОЛОЖЕНИЯ ОБЬЕКТА НА ЛИСТАХ

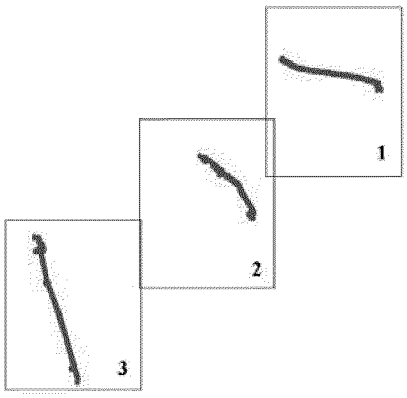


Условные обозначения:

- границы земельных участков, сведения о которых содержатся в государственном кадастре недвижимости
15 - границы зоны размещения линейных объектов (красные линии) и координаты поворотных точек
86:04:0000001:1905 - кадасровый номер земельного участка
- существующие линейные объекты нефтегазодобычи
1 / 44,43 га - номер зоны планируемого размещения объектов площадь зоны размещения
- зоны планируемого размещения линейных объектов
- трасса проектируемого нефтегазосборного трубопровода
- трасса проектируемого высоконапорного водовода

Основная часть проекта планировки территории для размещения линейного объекта регионального значения Ханты-Мансийского автономного округа – Югры «Обустройство Верхнеколик-Еганского месторождения. Строительство трубопроводов». Землепользователь ПАО «Варьеганнефтегаз» Масштаб 1:5000

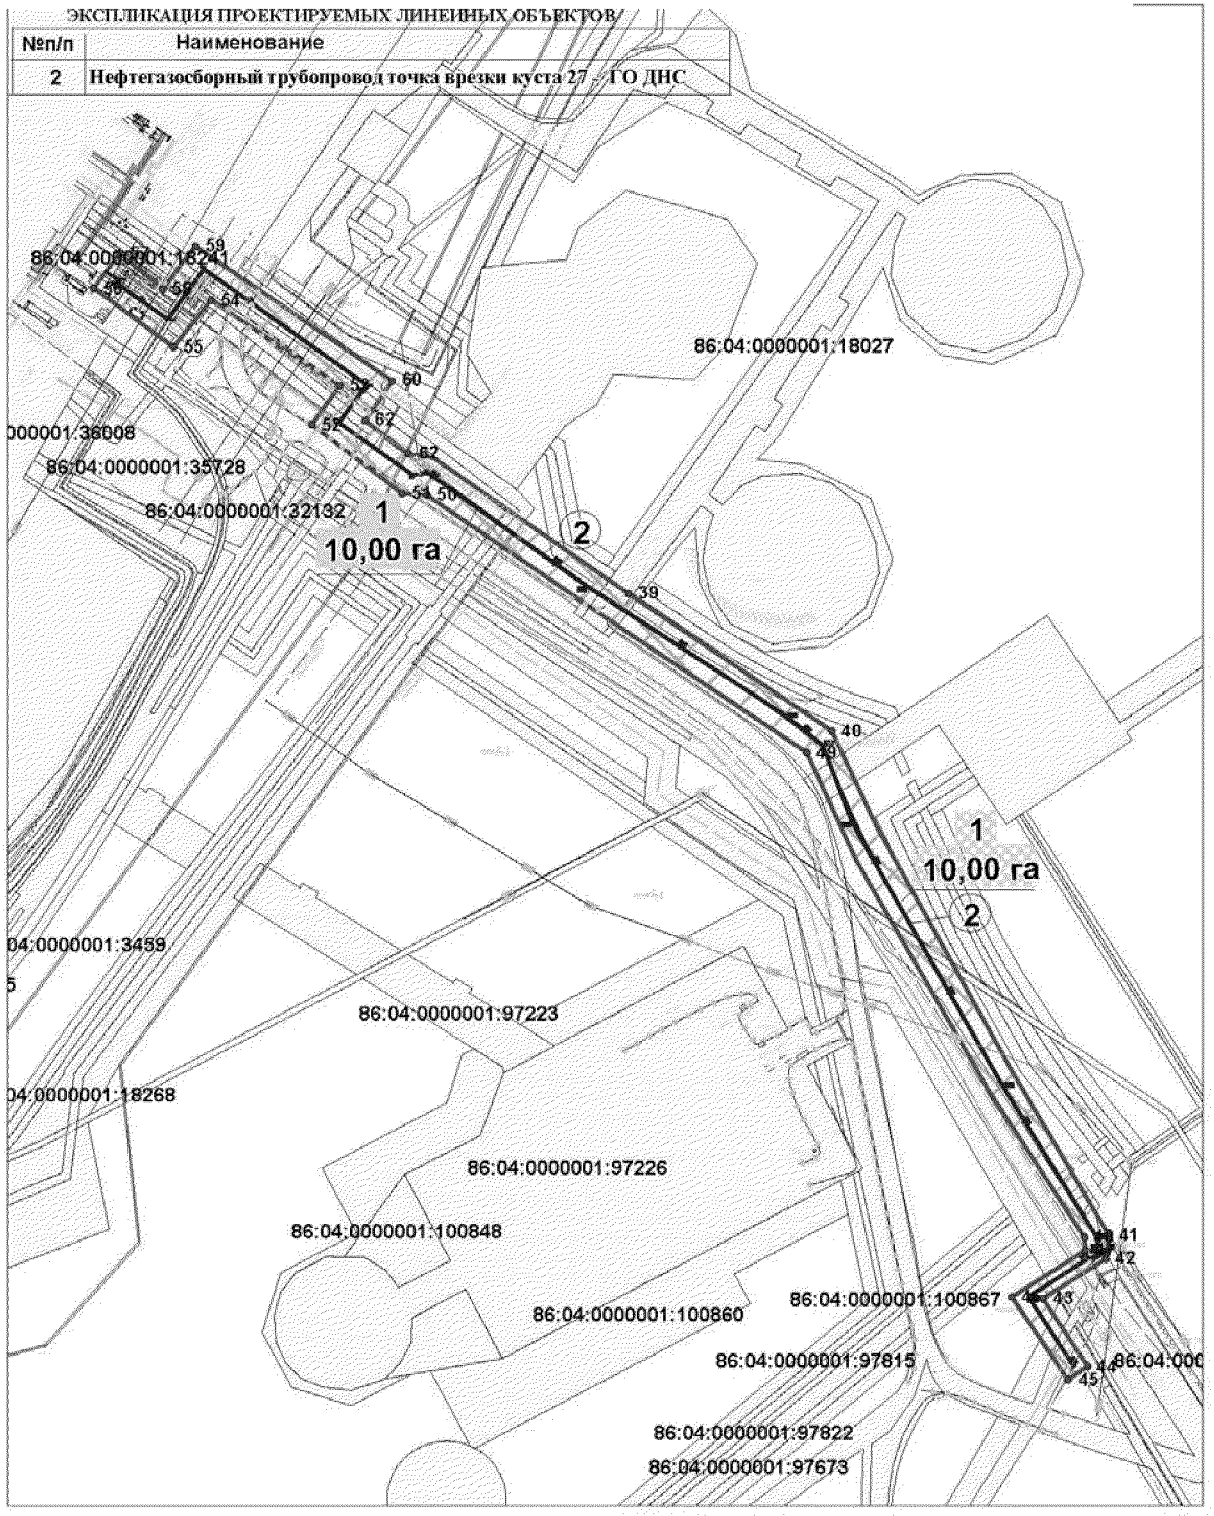

Основная часть проекта планировки территории для размещения линейного объекта регионального значения Ханты-Мансийского автономного округа – Югры «Обустройство Верхнеколик-Еганского месторождения. Строительство трубопроводов». Землепользователь ПАО «Варьеганнефтегаз» Масштаб 1:5000

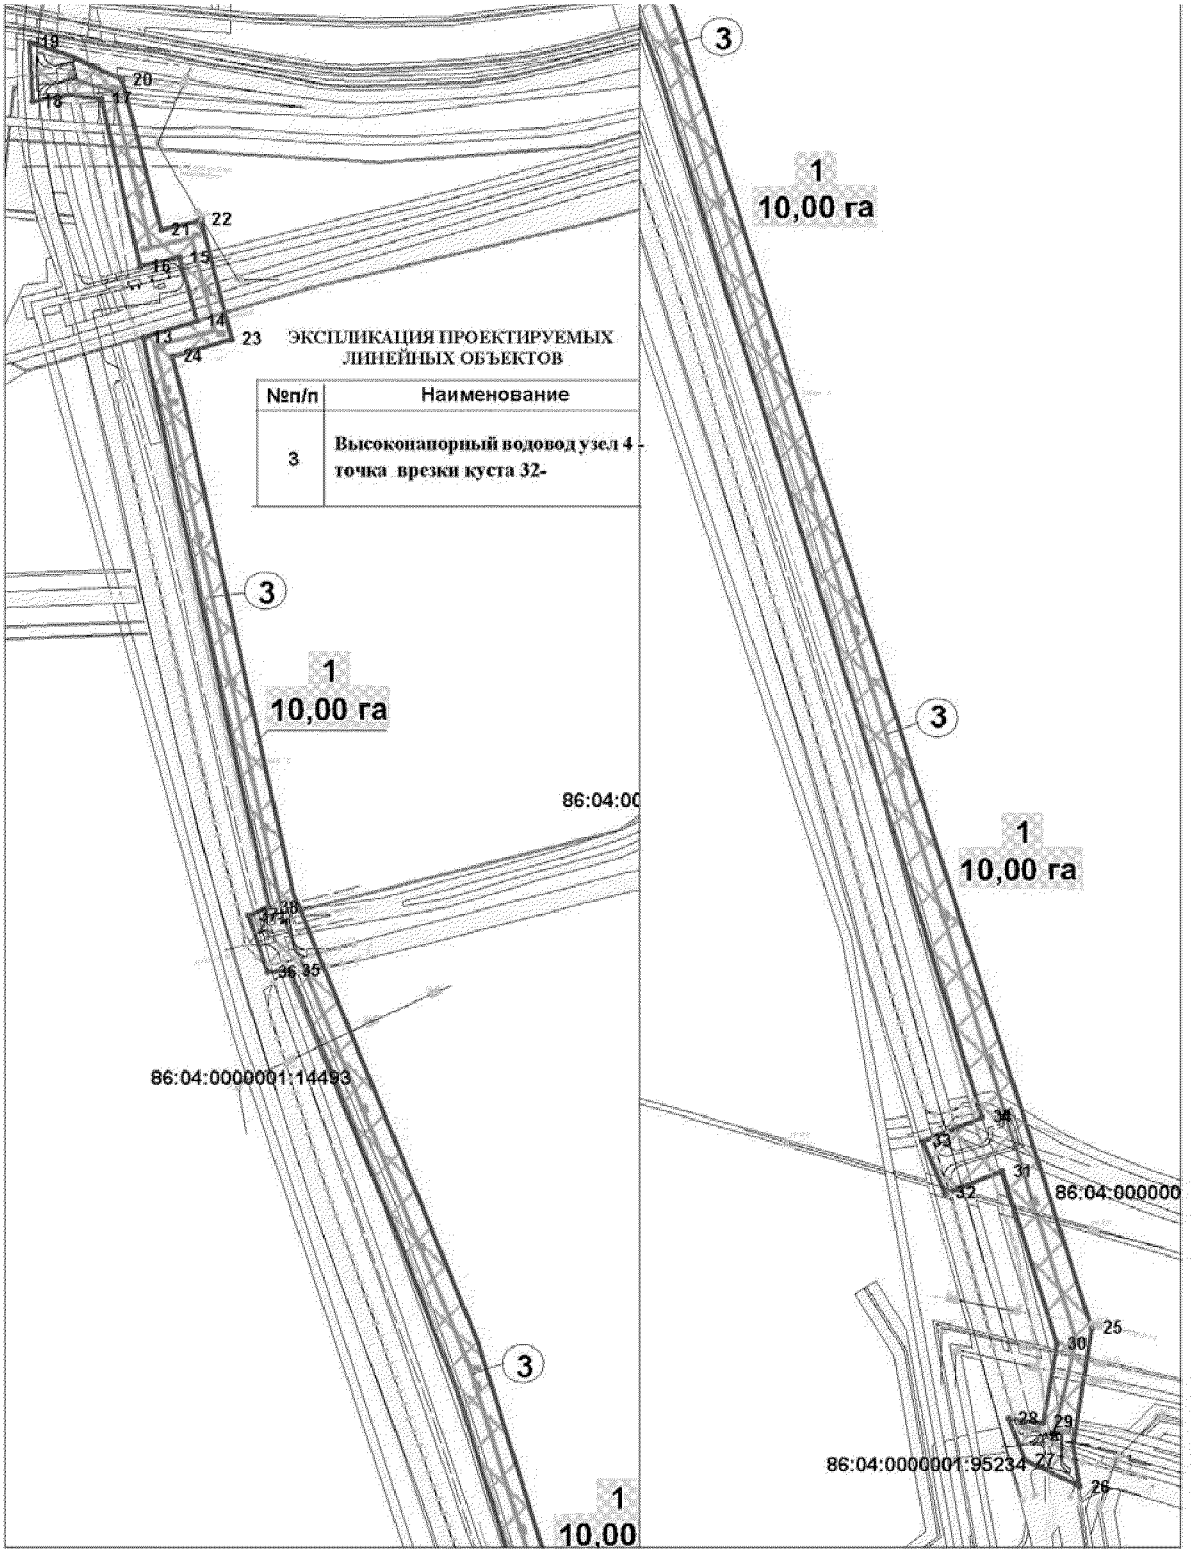

Основная часть проекта планировки территории для размещения линейного объекта регионального значения Ханты-Мансийского автономного округа – Югры «Обустройство Верхнеколик-Еганского месторождения. Строительство трубопроводов». Землепользователь ПАО «Варьеганнефтегаз» Масштаб 1:5000


Каталог координат зоны размещения проект. обьектов

Номер	X	Y
1	1111457.97	4611669.05
2	1111414.66	4611657.49
3	1111420.71	4611676.9
4	1111401.3	4611676.77
5	1111408.38	4611690.42
6	1111397.81	4611691.09
7	1111387.64	4611674.62
8	1111397.81	4611638.67
9	1111443.53	4611645.14
10	1111741.26	4610399.8
11	1111781.54	4610426.96
12	1111754.9	4610436.75
13	1109418.95	4607366.01
14	1109429.98	4607401.78
15	1109472.56	4607390.07
16	1109466.53	4607364.17
17	1109578.67	4607338.62
18	1109576.88	4607293.19
19	1109616.28	4607291.43
20	1109591.08	4607352.45
21	1109491.0	4607378.01
22	1109497.39	4607404.26
23	1109417.91	4607424.5
24	1109406.25	4607385.68
25	1107868.1	4607860.97
26	1107762.35	4607853.16
27	1107780.09	4607816.96
28	1107807.76	4607806.32
29	1107804.92	4607829.03
30	1107857.44	4607838.25
31	1107973.12	4607802.06
32	1107958.23	4607764.44
33	1107993.0	4607749.54
34	1108009.33	4607788.58
35	1108995.64	4607463.17
36	1108994.58	4607448.27
37	1109032.56	4607436.6
38	1109038.21	4607449.34
39	1110328.02	4609758.71
40	1110236.48	4609993.21
41	1109898.92	4610077.1
42	1109883.67	4610074.69
43	1109857.16	4610033.19
44	1109811.93	4610062.64
45	1109803.1	4610049.79
46	1109858.24	4610012.58
47	1109889.29	4610061.04
48	1109898.13	4610060.5
49	1110221.93	4609876.88
50	1110393.85	4609625.29
51	1110394.92	4609608.97
52	1110441.05	4609549.0
53	1110466.95	4609567.8
54	1110524.07	4609482.29
55	1110492.85	4609457.44
56	1110532.24	4609404.57
57	1110555.31	4609421.96
58	1110531.53	4609450.35
59	1110560.28	4609471.99
60	1110470.14	4609602.22
62	1110443.52	4609584.48
62	1110421.88	4609612.87

Ханты-Мансийский автономный округ – Югра
Губернатор

Проект межевания территории для размещения линейного объекта регионального значения Ханты-Мансийского автономного округа – Югры «Обустройство Верхнеколик-Еганского месторождения. Строительство трубопроводов». Землепользователь ПАО «Варьеганнефтегаз» Масштаб 1:5000

Приложение 41
к постановлению Правительства
Ханты-Мансийского
автономного округа – Югры
от 3 июня 2016 года № 190-п

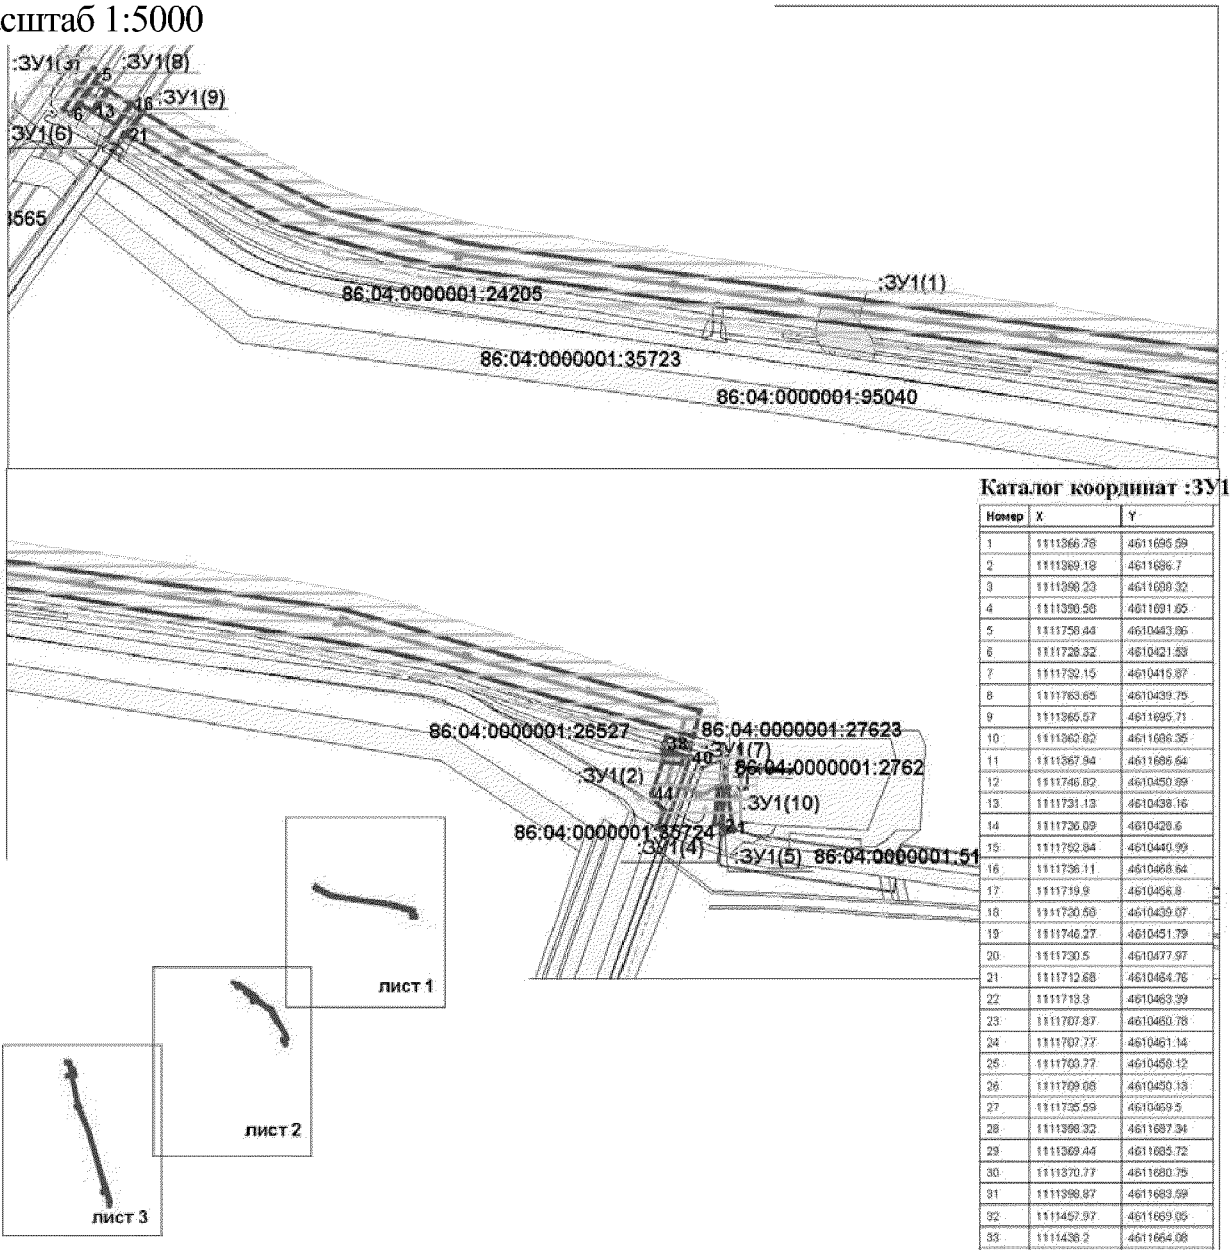

Каталог координат :ЗУ1

Номер	X	Y
1	1111366.78	4611695.59
2	1111369.18	4611686.7
3	1111368.23	4611688.32
4	1111390.58	4611691.65
5	1111758.44	4610463.95
6	1111728.32	4610421.53
7	1111732.15	4610415.87
8	1111763.65	4610439.75
9	1111365.57	4611695.71
10	1111362.82	4611686.35
11	1111367.94	4611686.64
12	1111746.82	4610450.99
13	1111731.13	4610438.16
14	1111726.09	4610428.6
15	1111752.84	4610440.99
16	1111736.11	4610468.64
17	1111719.9	4610456.8
18	1111720.58	4610439.07
19	1111746.27	4610451.79
20	1111730.5	4610477.97
21	1111712.68	4610464.76
22	1111713.3	4610463.99
23	1111707.87	4610460.78
24	1111707.77	4610461.14
25	1111703.77	4610458.12
26	1111709.08	4610450.13
27	1111735.59	4610469.5
28	1111398.32	4611687.34
29	1111369.44	4611685.72
30	1111370.77	4611680.75
31	1111398.87	4611683.59
32	1111457.97	4611669.05
33	1111436.2	4611664.08
34	1111712.17	4610465.81
35	1111729.91	4610478.92
36	1111432.48	4611662.47
37	1111428.32	4611661.32
38	1111432.75	4611641.72
39	1111437.79	4611643.57
40	1111422.12	4611661.95
41	1111364.87	4611640.55
42	1111367.38	4611636.19
43	1111380.6	4611641.13
44	1111393.63	4611631.25
45	1111418.15	4611640.29
46	1111416.63	4611654.58
47	1111422.5	4611656.71
48	1111434.09	4611641.02
49	1111428.28	4611640.48

Условные обозначения:


- границы земельных участков,
- границы земельных участков, сведения о которых содержатся в государственном кадастре недвижимости
- охранные зоны проектируемых линейных объектов

86:04:0000001:1905 - кадасровый номер земельного участка

:ЗУ1 - номер вновь образуемого земельного участка


1 - точка поворота границы земельного участка устанавливаемый при проведении кадастровых работ

Проект межевания территории для размещения
линейного объекта регионального значения
Ханты-Мансийского автономного округа – Югры
«Обустройство Верхнеколик-Еганского месторождения.
Строительство трубопроводов». Землепользователь ПАО
«Варъеганнефтегаз» Масштаб 1:5000

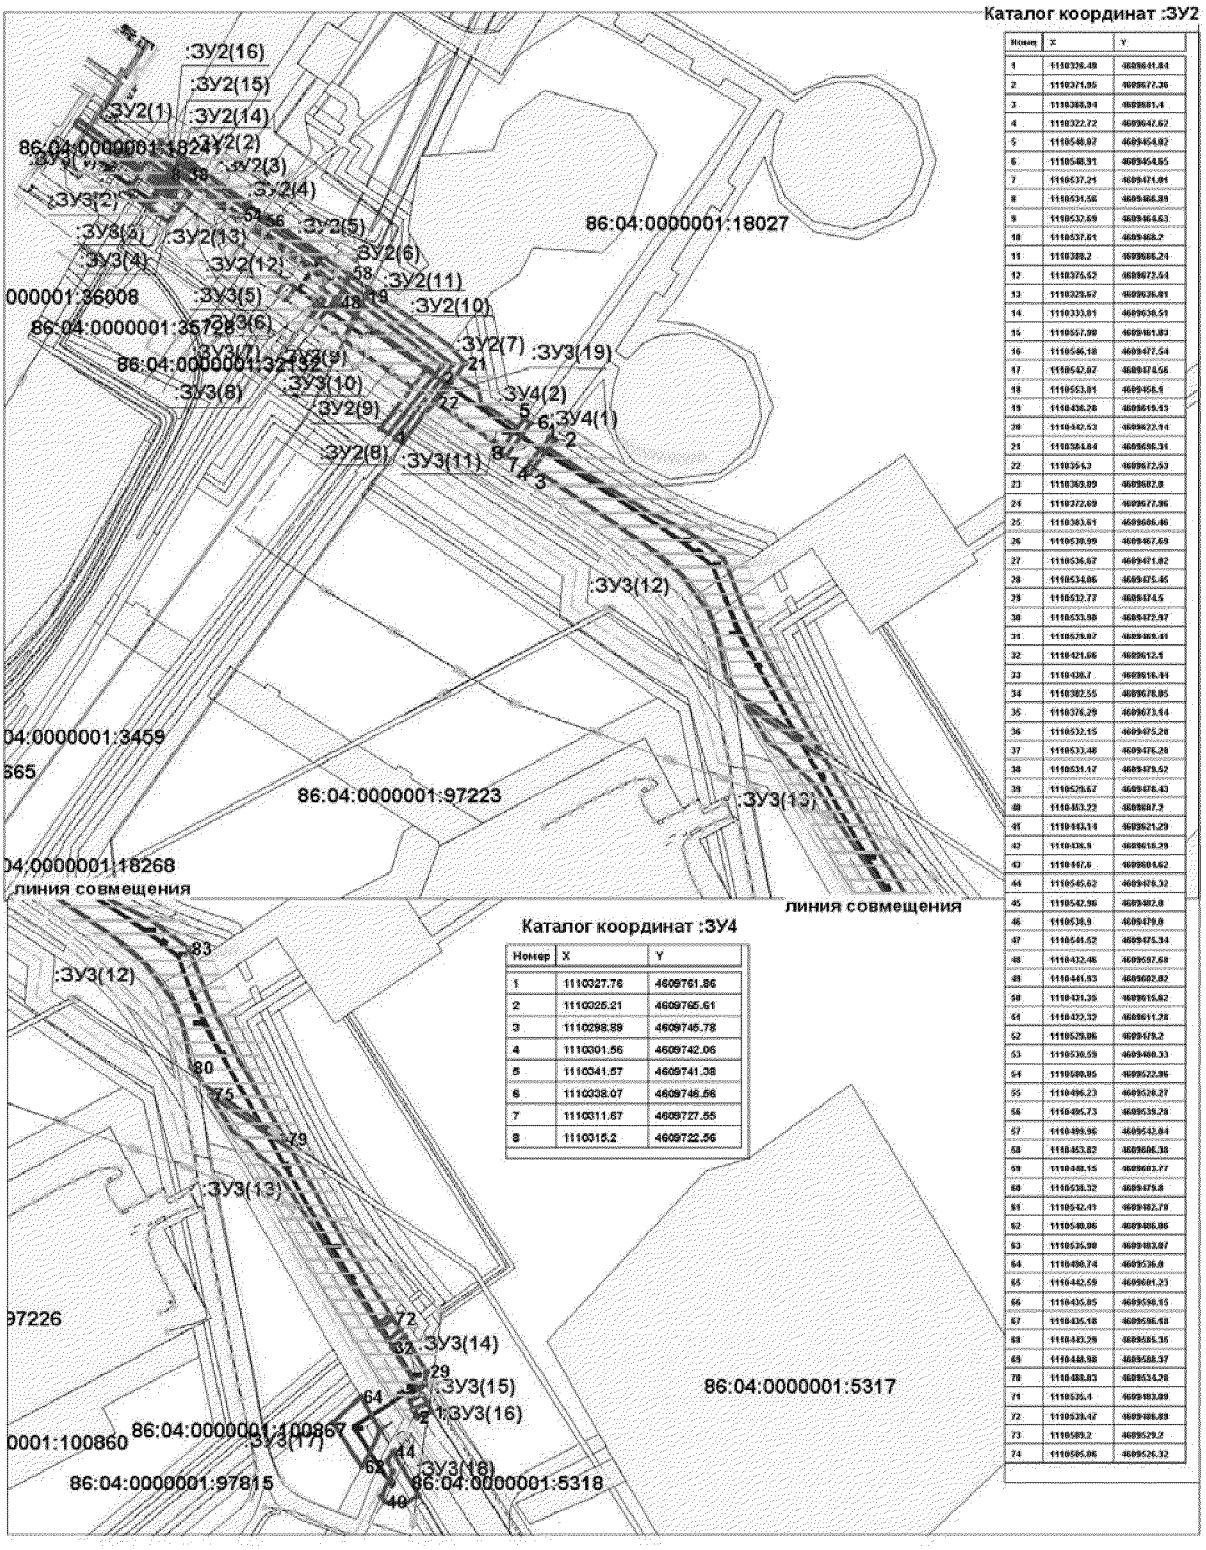

Номер	X	Y
1	1110327.76	4609761.86
2	1110325.21	4609765.61
3	1110298.89	4609745.78
4	1110301.56	4609742.06
5	1110341.57	4609741.38
6	1110338.07	4609746.56
7	1110311.67	4609727.55
8	1110315.2	4609722.56

Проект межевания территории для размещения линейного объекта регионального значения Ханты-Мансийского автономного округа – Югры «Обустройство Верхнеколик-Еганского месторождения. Строительство трубопроводов». Землепользователь ПАО «Варьеганнефтегаз»
Масштаб 1:5000

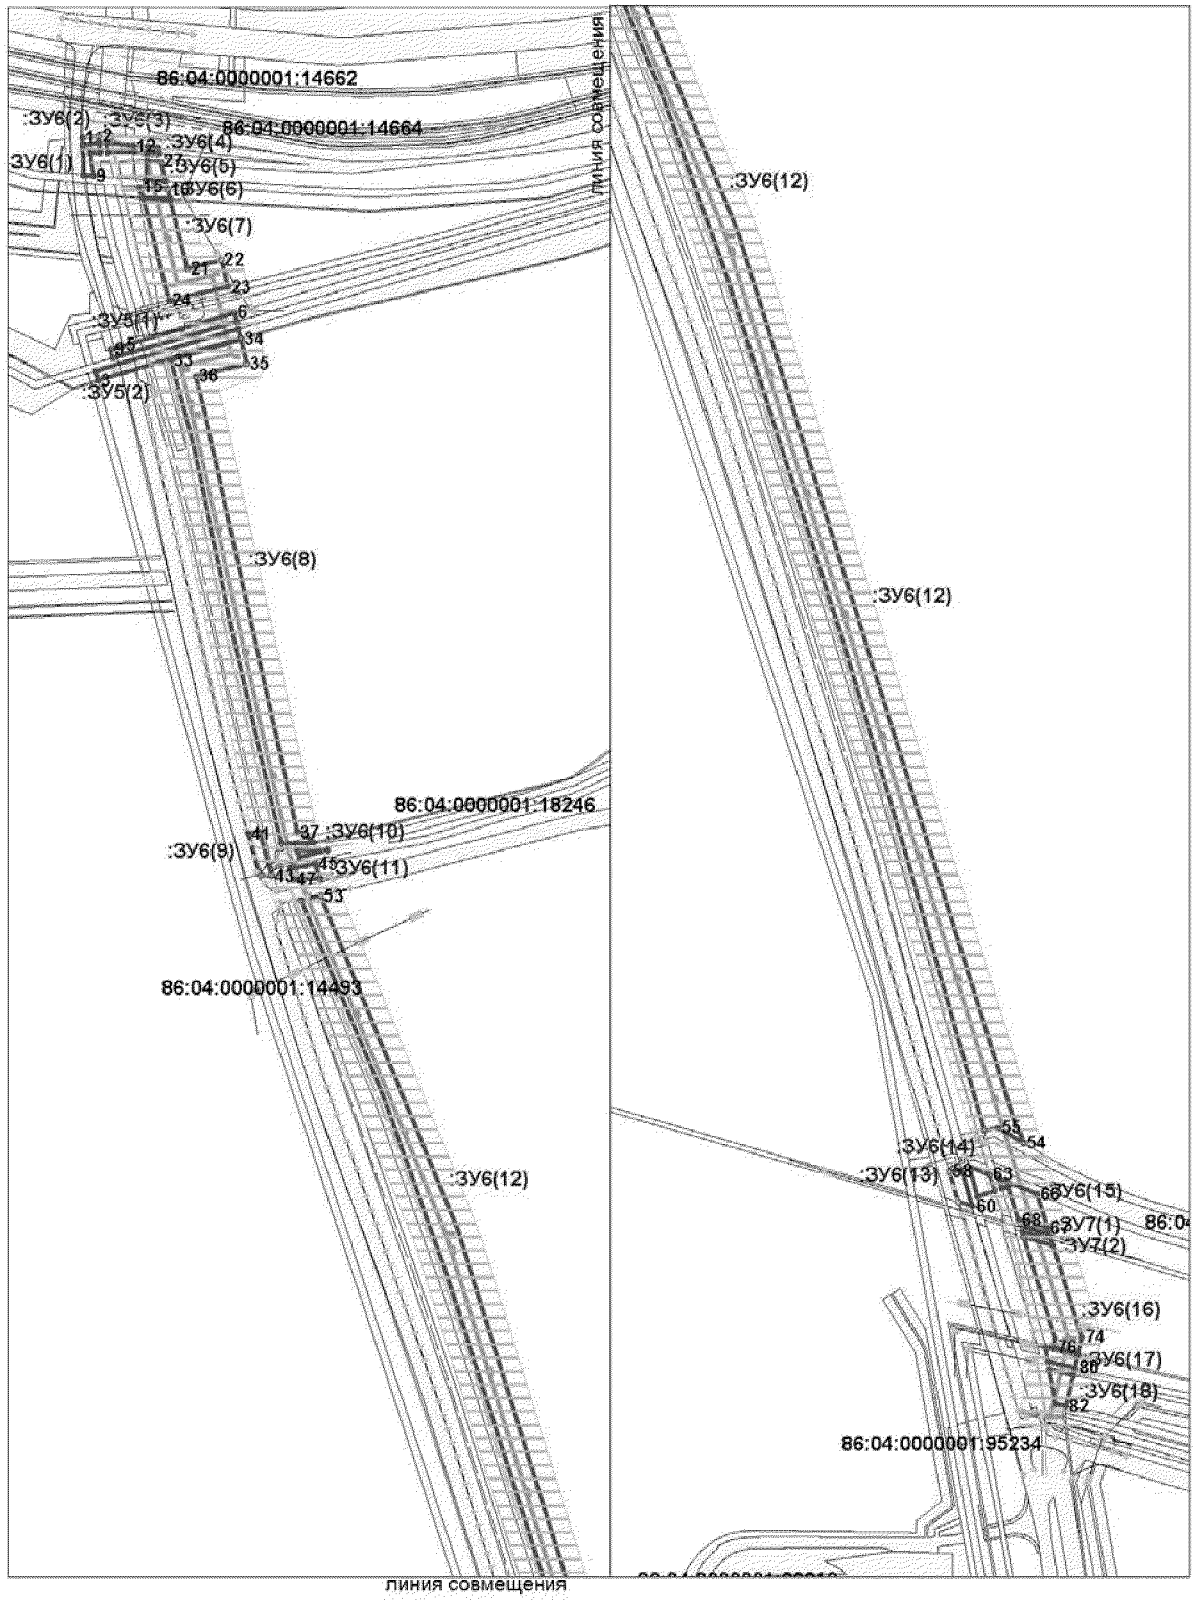

Проект межевания территории для размещения линейного объекта регионального значения Ханты-Мансийского автономного округа – Югры «Обустройство Верхнеколик-Еганского месторождения. Строительство трубопроводов». Землепользователь ПАО «Варъеганнефтегаз» Масштаб 1:5000

Каталог координат :ЗУ6

Номер	X	Y
1	1109594.42	4607296.75
2	1109595.84	4607309.37
3	1109590.39	4607309.78
4	1109588.85	4607296.88
5	1109587.84	4607296.9
6	1109589.39	4607309.86
7	1109582.15	4607310.4
8	1109582.01	4607302.65
9	1109564.14	4607305.18
10	1109564.78	4607297.49
11	1109589.34	4607315.56
12	1109588.22	4607336.46
13	1109582.77	4607337.0
14	1109582.34	4607316.4
15	1109555.47	4607341.28
16	1109553.82	4607363.42
17	1109546.21	4607365.28
18	1109547.49	4607344.38
19	1109546.45	4607344.62
20	1109545.18	4607365.55
21	1109491.09	4607378.78
22	1109497.68	4607405.66
23	1109476.73	4607410.86
24	1109465.66	4607364.44
25	1109561.14	4607346.5
26	1109576.54	4607347.5
27	1109575.19	4607358.18
28	1109559.98	4607361.93
29	1109587.59	4607347.67
30	1109586.68	4607355.38
31	1109581.78	4607356.57
32	1109582.45	4607347.78
33	1109418.94	4607366.01
34	1109435.26	4607420.92
35	1109416.04	4607425.65
36	1109406.25	4607385.68
37	1109047.17	4607465.33
38	1109045.18	4607471.6
39	1109038.36	4607477.69
40	1109038.1	4607452.47
41	1109045.67	4607426.6
42	1109046.41	4607436.13
43	1109012.22	4607445.02
44	1109012.98	4607437.63
45	1109021.52	4607479.25
46	1109010.22	4607482.97
47	1109009.54	4607462.19
48	1109017.82	4607459.34
49	1109031.72	4607465.73
50	1109032.92	4607489.05
51	1109032.48	4607489.12
52	1109026.86	4607466.97
53	1108996.49	4607483.49
54	1108014.44	4607815.63
55	1108026.45	4607795.39
56	1108024.6	4607784.61
57	1108993.22	4607468.16
58	1107991.91	4607757.34
59	1107993.24	4607767.07
60	1107964.78	4607775.17
61	1107967.96	4607764.35
62	1107994.09	4607773.38
63	1107989.53	4607788.76
64	1107976.73	4607792.79
65	1107972.35	4607779.42
66	1107974.32	4607826.03
67	1107947.69	4607834.3
68	1107954.38	4607811.25
69	1107980.17	4607803.25
70	1107978.6	4607798.43
71	1107986.6	4607795.92
72	1107940.54	4607815.53
73	1107933.85	4607838.54
74	1107861.24	4607861.18
75	1107848.83	4607858.38
76	1107853.5	4607838.93
77	1107842.12	4607834.62
78	1107853.24	4607832.76
79	1107847.29	4607858.0
80	1107837.36	4607855.76
81	1107831.79	4607854.54
82	1107807.09	4607848.9
83	1107808.74	4607840.46
84	1107835.91	4607835.7

Каталог координат :ЗУ5

Номер	X	Y
1	1109443.52	4607418.94
2	1109436.21	4607420.72
3	1109403.03	4607308.8
4	1109410.36	4607306.8
5	1109430.27	4607328.42
6	1109456.18	4607415.86
7	1109449.31	4607417.53
8	1109420.65	4607320.53
9	1109427.5	4607319.0

Проект межевания территории для размещения линейного объекта регионального значения Ханты-Мансийского автономного округа – Югры «Обустройство Верхнеколик-Еганского месторождения. Строительство трубопроводов». Землепользователь ПАО «Варьеганнефтегаз» Масштаб 1:5000

Каталог координат :ЗУ3

Номер	X	Y
1	1109870.35	4610083.92
2	1109865.86	4610072.61
3	1109871.68	4610069.99
4	1109876.84	4610081.2
5	1110532.69	4609464.63
6	1110531.56	4609466.89
7	1110522.24	4609460.15
8	1110570.88	4609394.16
9	1110575.0	4609396.69
10	1110546.89	4609434.39
11	1110545.97	4609433.81
12	1110526.44	4609460.43
13	1110527.34	4609461.03
14	1110537.83	4609446.73
15	1110538.91	4609447.47
16	1110528.37	4609461.71
17	1110529.27	4609462.31
18	1110539.75	4609448.1
19	1110543.27	4609450.55
20	1109877.63	4610080.7
21	1109872.56	4610069.54
22	1109878.72	4610066.96
23	1109883.32	4610077.09
24	1110508.42	4609448.39
25	1110517.68	4609434.94
26	1110532.2	4609445.02
27	1110521.44	4609459.64
28	1110507.01	4609450.45
29	1109901.5	4610080.39
30	1109892.61	4610078.63
31	1109888.09	4610074.06
32	1109920.96	4610053.13
33	1109929.57	4610063.32
34	1110508.46	4609477.28
35	1110494.96	4609466.75
36	1110506.41	4609451.28
37	1110520.86	4609460.44
38	1109805.28	4610073.96
39	1109798.81	4610063.24
40	1109799.71	4610047.88
41	1109804.29	4610044.97
42	1109823.98	4610054.2
43	1109831.8	4610049.6
44	1109839.14	4610054.03
45	1110524.77	4609474.82
46	1110519.77	4609471.22
47	1110523.71	4609465.85
48	1110522.91	4609465.26
49	1110518.42	4609471.41
50	1110524.14	4609475.63
51	1110517.28	4609484.23
52	1110509.13	4609477.91
53	1110521.65	4609460.94
54	1110530.99	4609467.69
55	1110527.87	4609470.9

Номер	X	Y
55	1110527.87	4609470.9
56	1110524.63	4609468.52
57	1110525.68	4609467.09
58	1110524.85	4609466.54
59	1110523.22	4609468.73
60	1110527.25	4609471.69
61	1109856.51	4610043.95
62	1109827.24	4610030.1
63	1109861.87	4610007.67
64	1109882.19	4610029.12
65	1110443.95	4609564.75
66	1110433.58	4609557.88
67	1110438.53	4609550.28
68	1110449.01	4609557.88
69	1109934.36	4610059.79
70	1109926.11	4610049.87
71	1109935.04	4610044.15
72	1109942.98	4610053.62
73	1109946.24	4610051.28
74	1109938.46	4610041.99
75	1110117.61	4609912.87
76	1110420.96	4609577.33
77	1110433.3	4609579.26
78	1110429.67	4609584.17
79	1110083.13	4609970.43
80	1110139.82	4609897.75
81	1110302.89	4609748.76
82	1110318.56	4609760.61
83	1110232.48	4609895.95
84	1110434.01	4609587.56
85	1110430.48	4609584.8
86	1110434.13	4609579.83
87	1110437.97	4609582.38
88	1110334.81	4609736.6
89	1110318.74	4609725.14
90	1110354.26	4609672.46
91	1110344.06	4609664.48
92	1110369.09	4609682.8
93	1110354.3	4609672.53
94	1110375.97	4609689.4
95	1110364.57	4609706.39
96	1110353.91	4609708.43
97	1110421.37	4609610.82
98	1110402.77	4609601.68
99	1110416.99	4609581.91
100	1110426.08	4609589.04
101	1110422.94	4609593.31
102	1110431.52	4609597.25
103	1110380.2	4609666.24
104	1110366.09	4609655.4
105	1110402.15	4609602.71
106	1110420.75	4609611.66
107	1110435.85	4609598.15
108	1110424.48	4609592.95
109	1110426.9	4609589.68
110	1110435.18	4609596.17

Ханты-Мансийский автономный округ – Югра
Губернатор

Приложение 42
к постановлению Правительства
Ханты-Мансийского
автономного округа – Югры
от 3 июня 2016 года № 190-п

Положение о размещении линейного объекта регионального значения Ханты-Мансийского автономного округа – Югры «Обустройство Верхнеколик-Еганского месторождения. Строительство трубопроводов».

I. Размещение объекта

В административном отношении линейный объект регионального значения Ханты-Мансийского автономного округа – Югры «Обустройство Верхнеколик-Еганского месторождения. Строительство трубопроводов» (далее – проектируемый объект) расположен на землях межселенной территории в границах Верхнеколик-Еганского нефтяного месторождения в Нижневартовском районе Ханты-Мансийского автономного округа – Югры.

В географическом отношении территория проектируемого объекта находится в 143 километрах на северо-восток от города Радужный и в 28 километрах на юго-восток от населенного пункта Надежда.

II. Функциональное зонирование территории

Проектируемый объект располагается на землях лесного фонда, находящихся в ведении территориального отдела - Аганского лесничества (Колик-Еганское участковое лесничество).

III. Решения по планировочной организации земельных участков для размещения проектируемого объекта

Расчет полосы отвода земельных участков для выполнения работ по строительству проектируемого объекта производится с учетом действующих норм отвода земель.

Таблица 1

Площади земельных участков, необходимые для
строительства и эксплуатации проектируемого объекта

Наименование объекта (кадастровый номер)	Площадь вновь испрашиваемых земельных участков, га	Площадь по земельным участкам, стоящим на кадастровом учете и ранее предоставленным в аренду, га	Зона застройки, га
«Обустройство Верхнеколик-Еганского месторождения. Строительство трубопроводов».	8,571	1,429	10,00

Таблица 2

Площади испрашиваемых земельных участков
под проектируемый объект

№ земельного участка	Испрашиваемая площадь земельного участка, га	Категория земель
86:04:0000001: ЗУ1	2,91	Земли лесного фонда
86:04:0000001: ЗУ2	0,4058	Земли лесного фонда
86:04:0000001: ЗУ3	1,7814	Земли лесного фонда
86:04:0000001: ЗУ4	0,0348	Земли лесного фонда
86:04:0000001: ЗУ5	0,1596	Земли лесного фонда
86:04:0000001: ЗУ6	3,26	Земли лесного фонда
86:04:0000001: ЗУ7	0,0194	Земли лесного фонда

Координаты границ земельного участка, необходимого для размещения проектируемого объекта, в графических материалах проекта определены в местной системе координат Ханты-Мансийского автономного округа – Югры МСК-86.

IV. Особо охраняемые природные территории и зоны с особыми условиями использования территории

Строительство проектируемого объекта будет носить локальный характер и затрагивать территорию, которая уже подвергалась мощному длительному техногенному воздействию.

Проектируемый объект пересекает водоохранную зону и прибрежную защитную полосу водных объектов реки Яхымъёган и ручьев без названия.

Для уменьшения воздействия на водотоки предусмотрены следующие мероприятия:

выполнение строительно-монтажных работ с применением гусеничной техники должно осуществляться в зимний период для уменьшения воздействия строительной техники на растительный береговой покров; в остальные сезоны года строительно-монтажные работы, движение транспорта и строительной техники должно осуществляться только по существующим автомобильным дорогам, зимникам и временным вдольтрассовым проездам;

все отходы защитных материалов, остатки горюче-смазочных материалов тщательно должны собираться в передвижное оборудование (мусоросборники, емкости для сбора отработанных горюче-смазочных материалов) и вывозиться в места, согласованные с соответствующими муниципальными органами и органами государственной власти Российской Федерации;

после завершения строительства выполняются рекультивационные работы.

Организационный сброс стоков или загрязняющих веществ на поверхность земли и в водотоки не производится. Попадание загрязняющих веществ в водные объекты в результате размыва и выноса ливневыми и талыми водами возможно лишь при неправильном хранении строительных материалов и аварийных утечках дизтоплива работающих механизмов в период строительства.

На всех этапах работ осуществляется входной, операционный и приемочный контроль качества строительства, а также проводится своевременный профилактический осмотр, ремонт и диагностика оборудования, трубопроводов и арматуры.

Ущерб окружающей среде может быть нанесен лишь в аварийных случаях, но для их предотвращения предусмотрены все возможные мероприятия в соответствии с требованиями законодательства Российской Федерации.

В границах участка работ отсутствуют объекты историко-культурного наследия, особо охраняемые природные территории федерального, регионального и местного значения.


Проектируемый объект не попадает в границы территорий традиционного природопользования коренных малочисленных народов Севера регионального значения.


Ханты-Мансийский автономный округ – Югра
Губернатор

Приложение 43
к постановлению Правительства
Ханты-Мансийского
автономного округа – Югры
от 3 июня 2016 года № 190-п

2

Основная часть проекта планировки территории
для размещения линейного объекта регионального значения
Ханты-Мансийского автономного округа - Югры
под реконструкцию объекта: "ВЛ-110 кВ Полоцкая-Пимская 1,2 цепь, 3 этап"
Масштаб 1:2 000

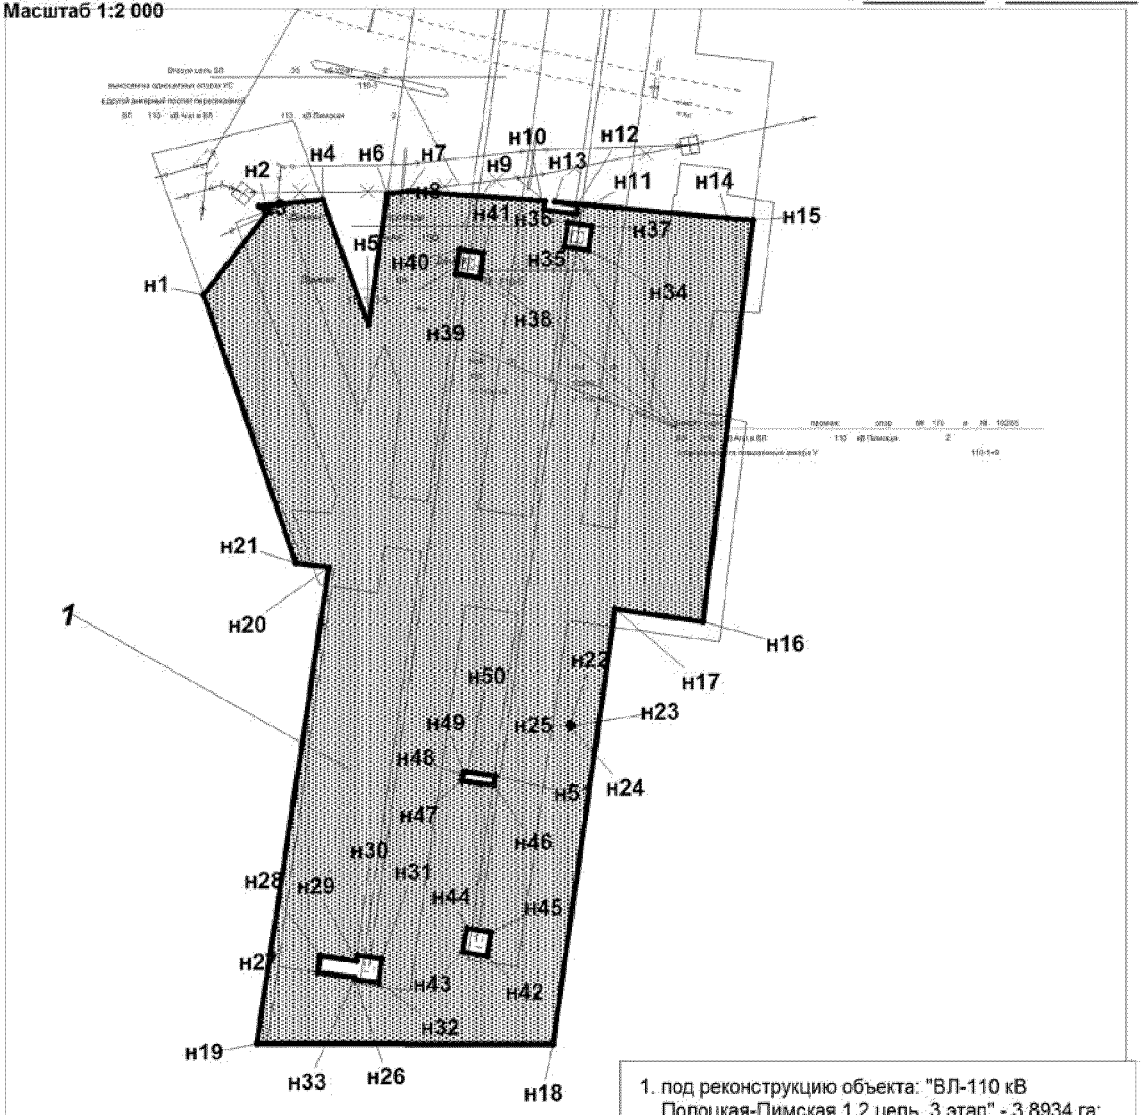

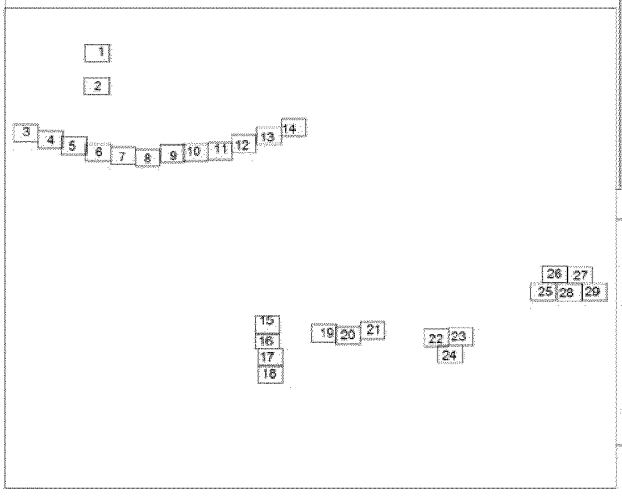

1. под реконструкцию объекта: "ВЛ-110 кВ Полоцкая-Пимская 1,2 цепь, 3 этап" - 3,8934 га;
2. под реконструкцию объекта: "ВЛ-110 кВ Полоцкая-Пимская 1,2 цепь, 3 этап" - 36,2682 га;
3. под реконструкцию объекта: "ВЛ-110 кВ Полоцкая-Пимская 1,2 цепь, 3 этап" - 2,5788 га;
4. под реконструкцию объекта: "ВЛ-110 кВ Полоцкая-Пимская 1,2 цепь, 3 этап" - 11,5381 га;
5. под реконструкцию объекта: "ВЛ-110 кВ Полоцкая-Пимская 1,2 цепь, 3 этап" - 0,2565 га;
6. под реконструкцию объекта: "ВЛ-110 кВ Полоцкая-Пимская 1,2 цепь, 3 этап" - 8,4581 га.

УСЛОВНЫЕ ОБОЗНАЧЕНИЯ:

- зона проектирования;


1 - номер линейного объекта;

н1 - точки поворота границ зоны планируемого
• размещения линейного объекта;

Лист 1 из 29

3

Основная часть проекта планировки территории
для размещения линейного объекта регионального значения
Ханты-Мансийского автономного округа - Югры
под реконструкцию объекта: "ВЛ-110 кВ Полоцкая-Пимская 1,2 цепь, 3 этап"
Масштаб 1:2 000

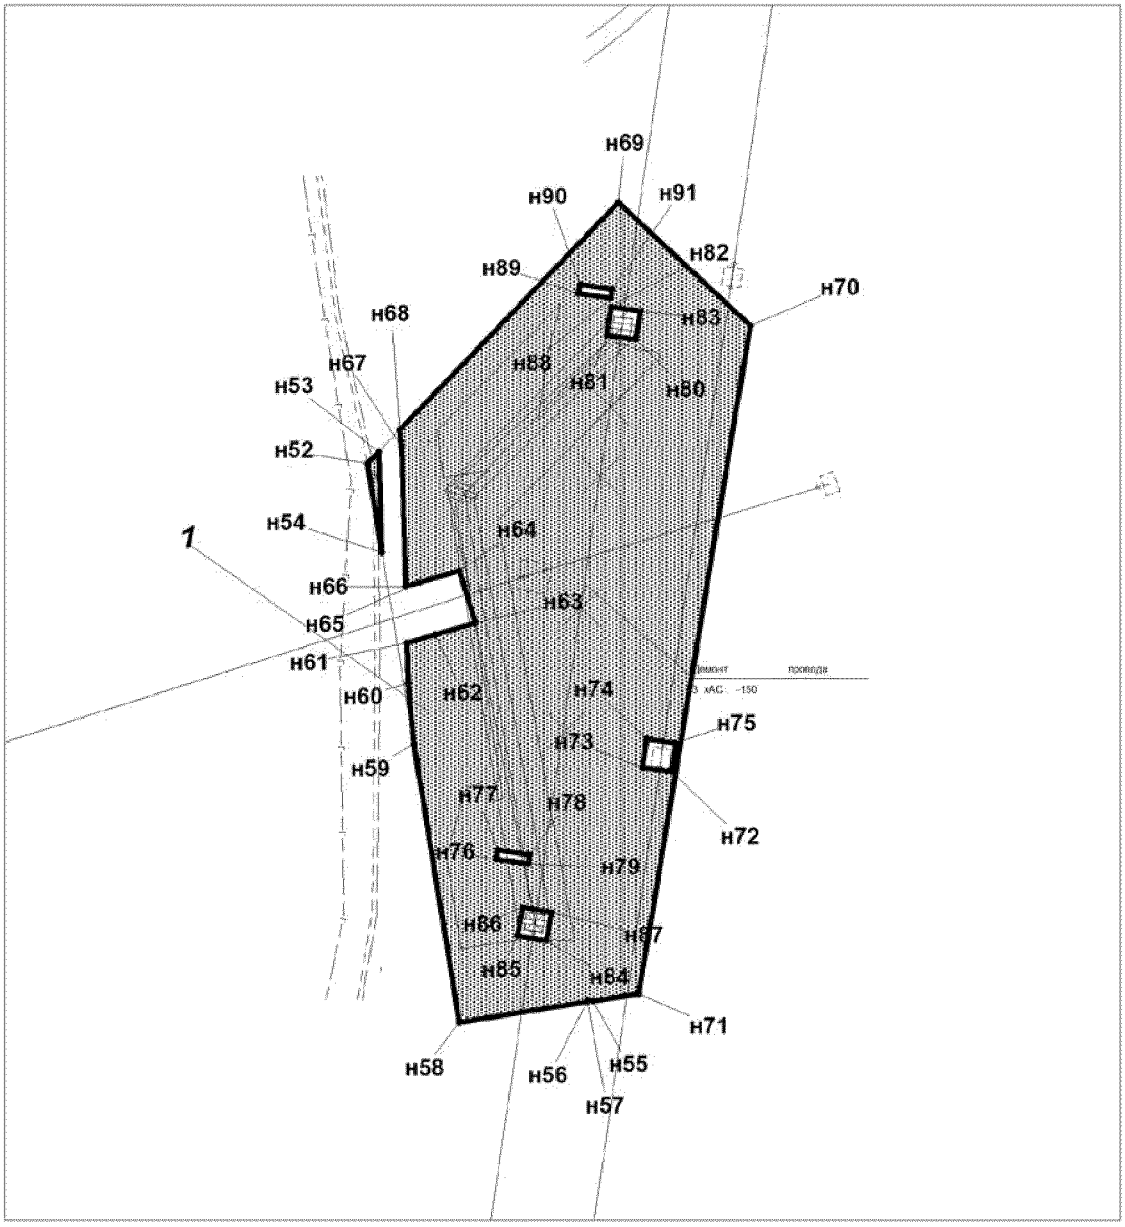


УСЛОВНЫЕ ОБОЗНАЧЕНИЯ:

- зона проектирования;

1 - номер линейного объекта;

н1 - точки поворота границ зоны планируемого размещения линейного объекта;


Основная часть проекта планировки территории **4**
для размещения линейного объекта регионального значения
Ханты-Мансийского автономного округа - Югры
под реконструкцию объекта: "ВЛ-110 кВ Полоцкая-Пимская 1,2 цепь, 3 этап"
Масштаб 1:2 000

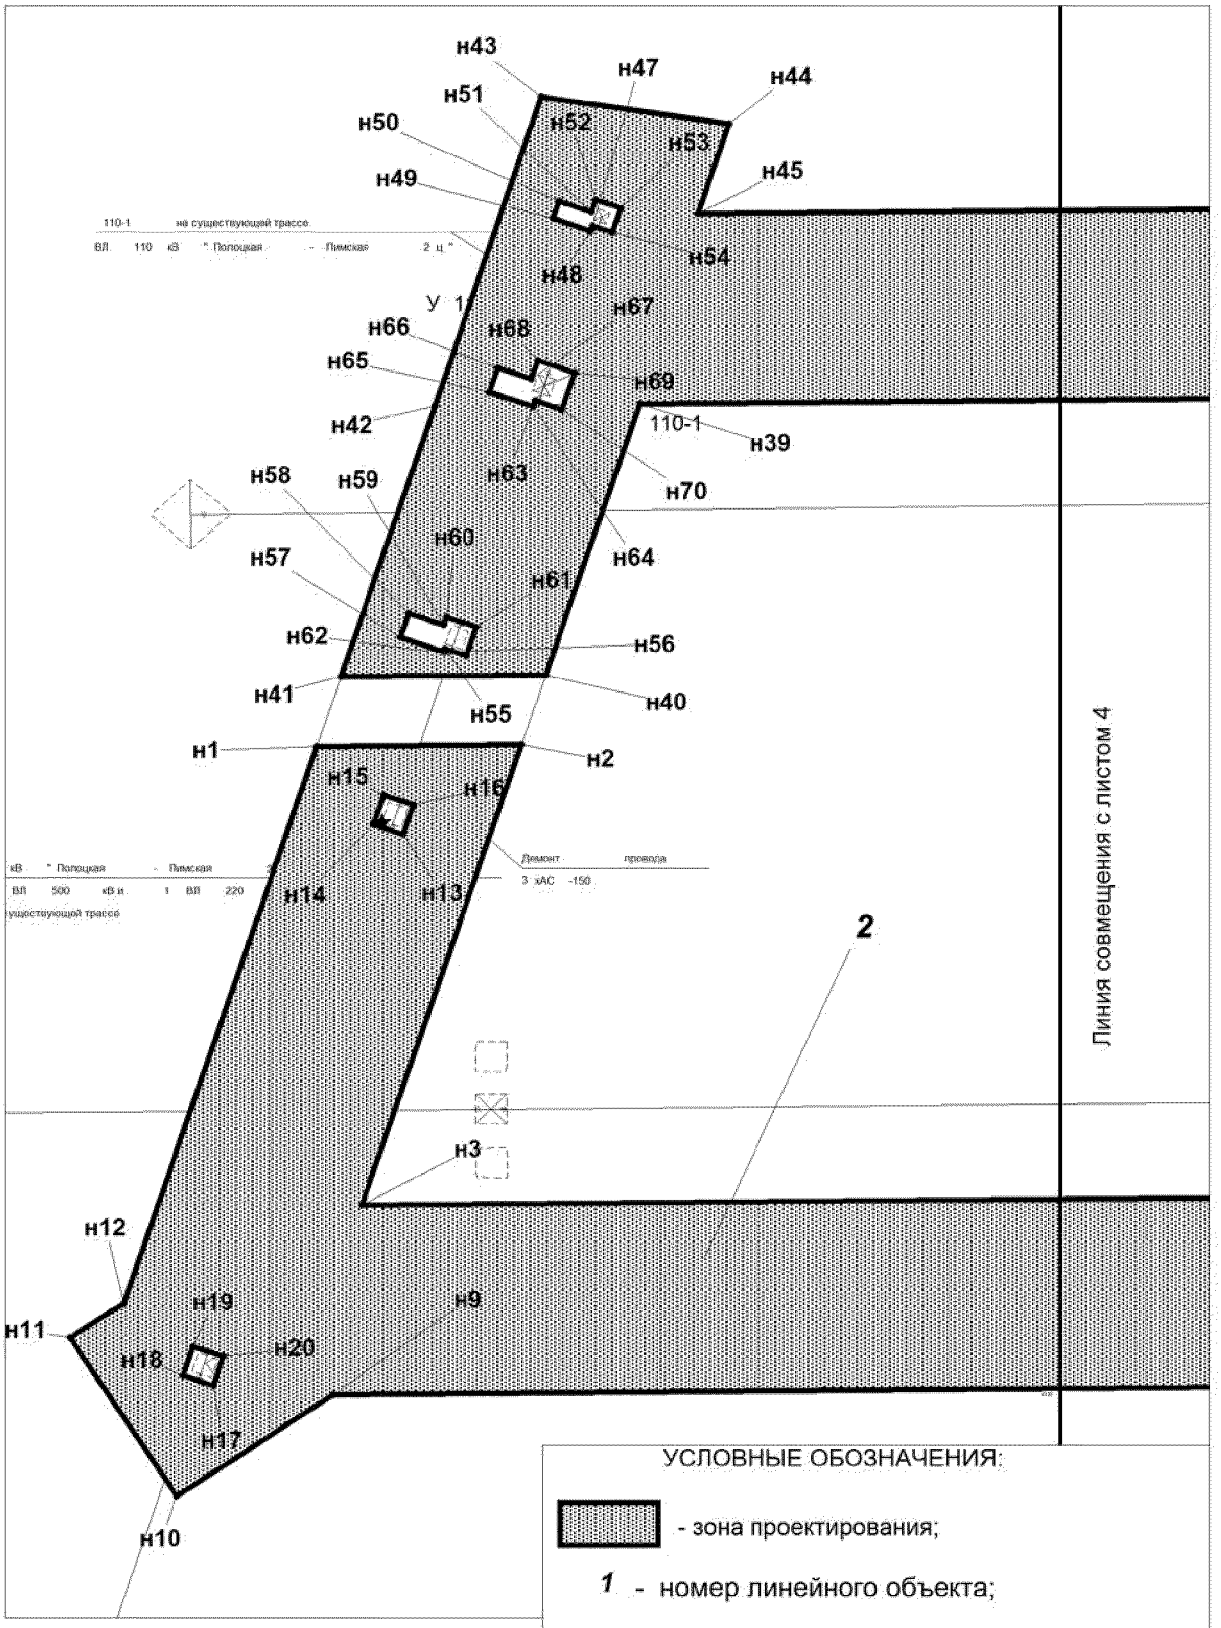

Лист 3 из 29

5

Основная часть проекта планировки территории
для размещения линейного объекта регионального значения
Ханты-Мансийского автономного округа - Югры
под реконструкцию объекта: "ВЛ-110 кВ Полоцкая-Пимская 1,2 цепь, 3 этап"
Масштаб 1:2 000

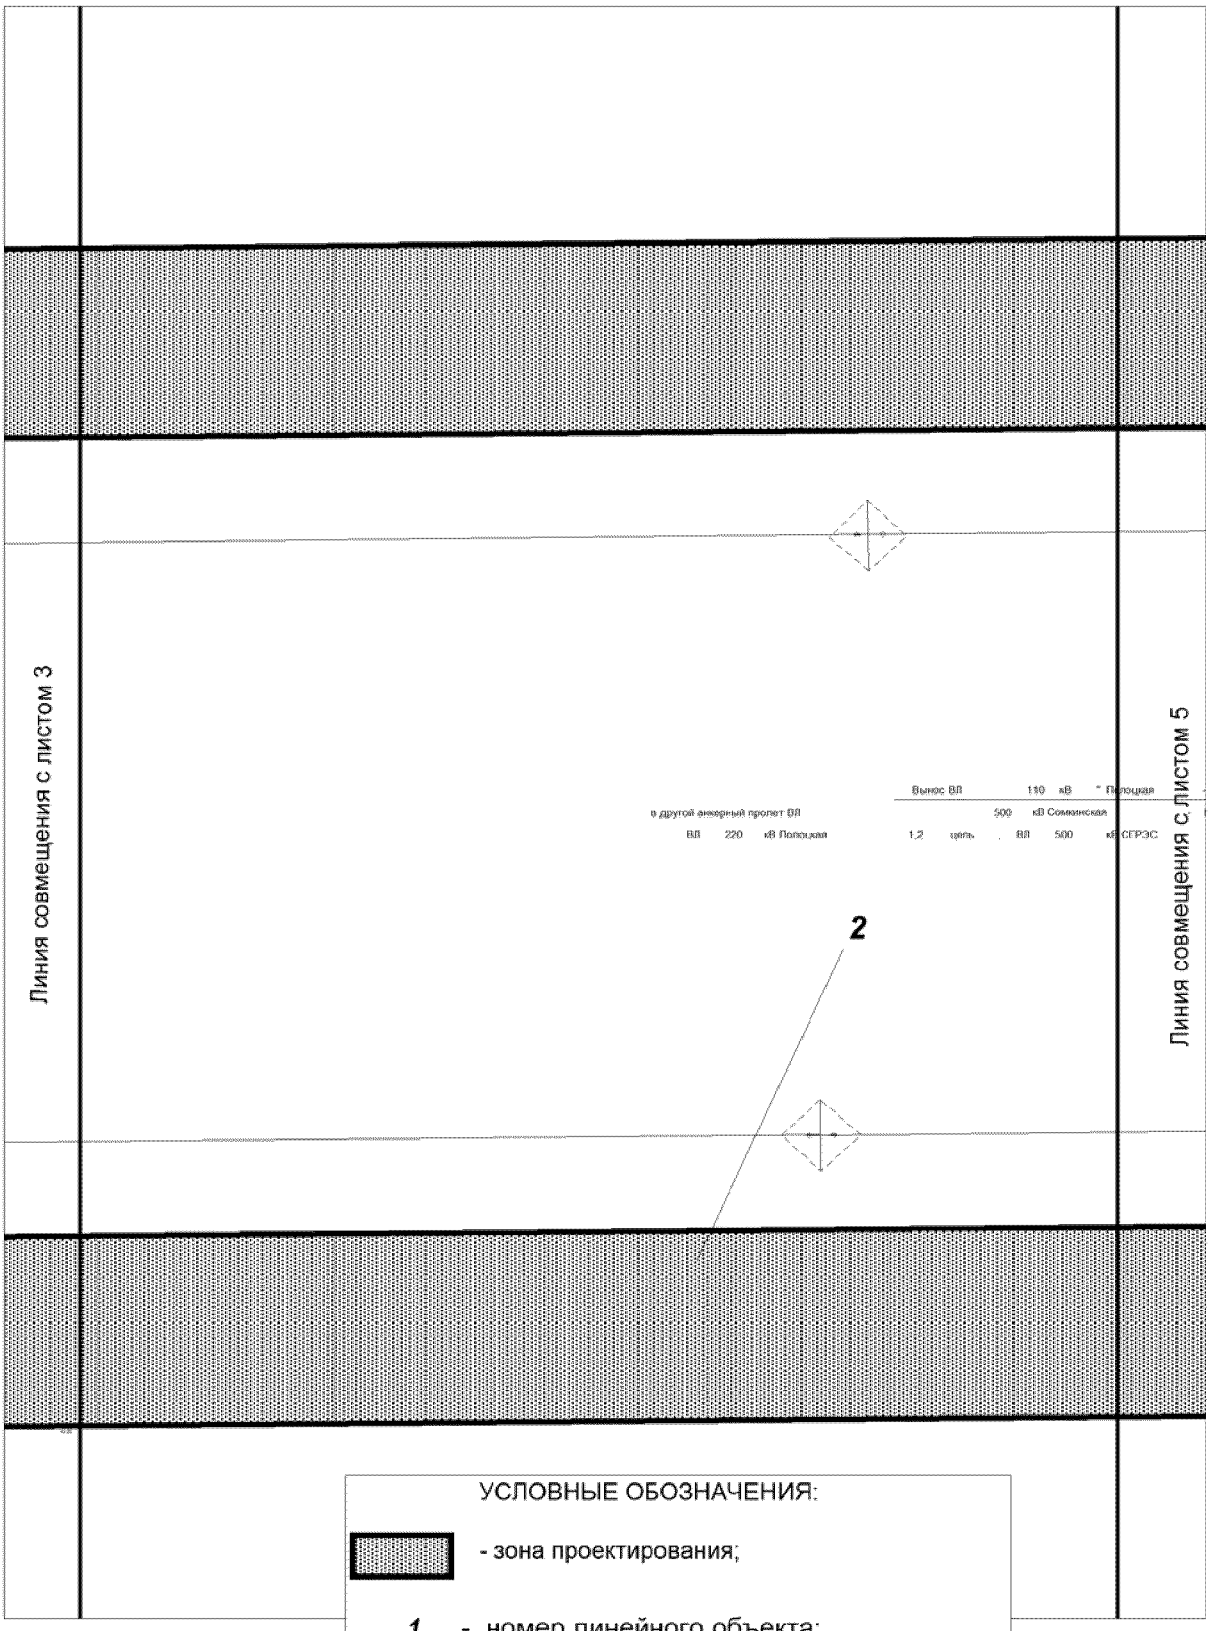


УСЛОВНЫЕ ОБОЗНАЧЕНИЯ:

- зона проектирования;


1 - номер линейного объекта;

н1 - точки поворота границ зоны планируемого размещения линейного объекта;

Основная часть проекта планировки территории **6**
для размещения линейного объекта регионального значения
Ханты-Мансийского автономного округа - Югры
под реконструкцию объекта: "ВЛ-110 кВ Полоцкая-Пимская 1,2 цепь, 3 этап"
Масштаб 1:2 000

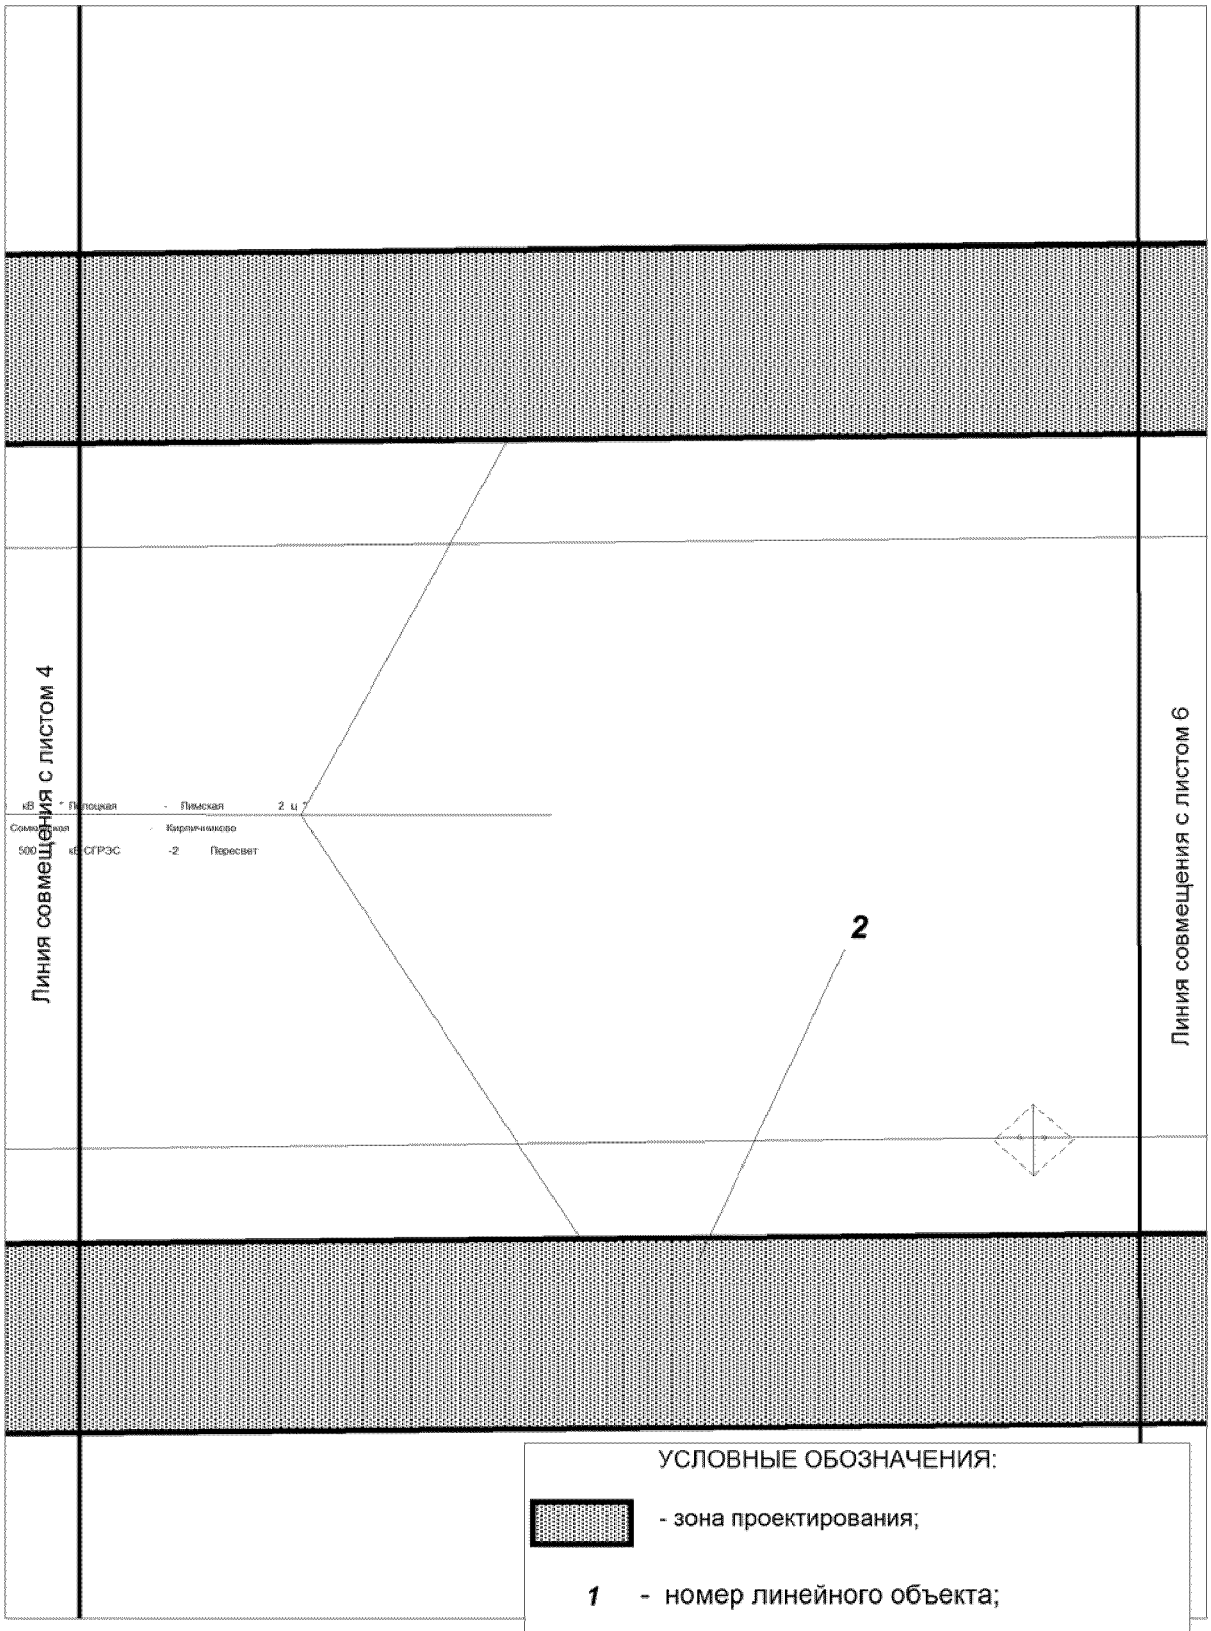


Основная часть проекта планировки территории 7
для размещения линейного объекта регионального значения
Ханты-Мансийского автономного округа - Югры
под реконструкцию объекта: "ВЛ-110 кВ Полоцкая-Пимская 1,2 цепь, 3 этап"
Масштаб 1:2 000

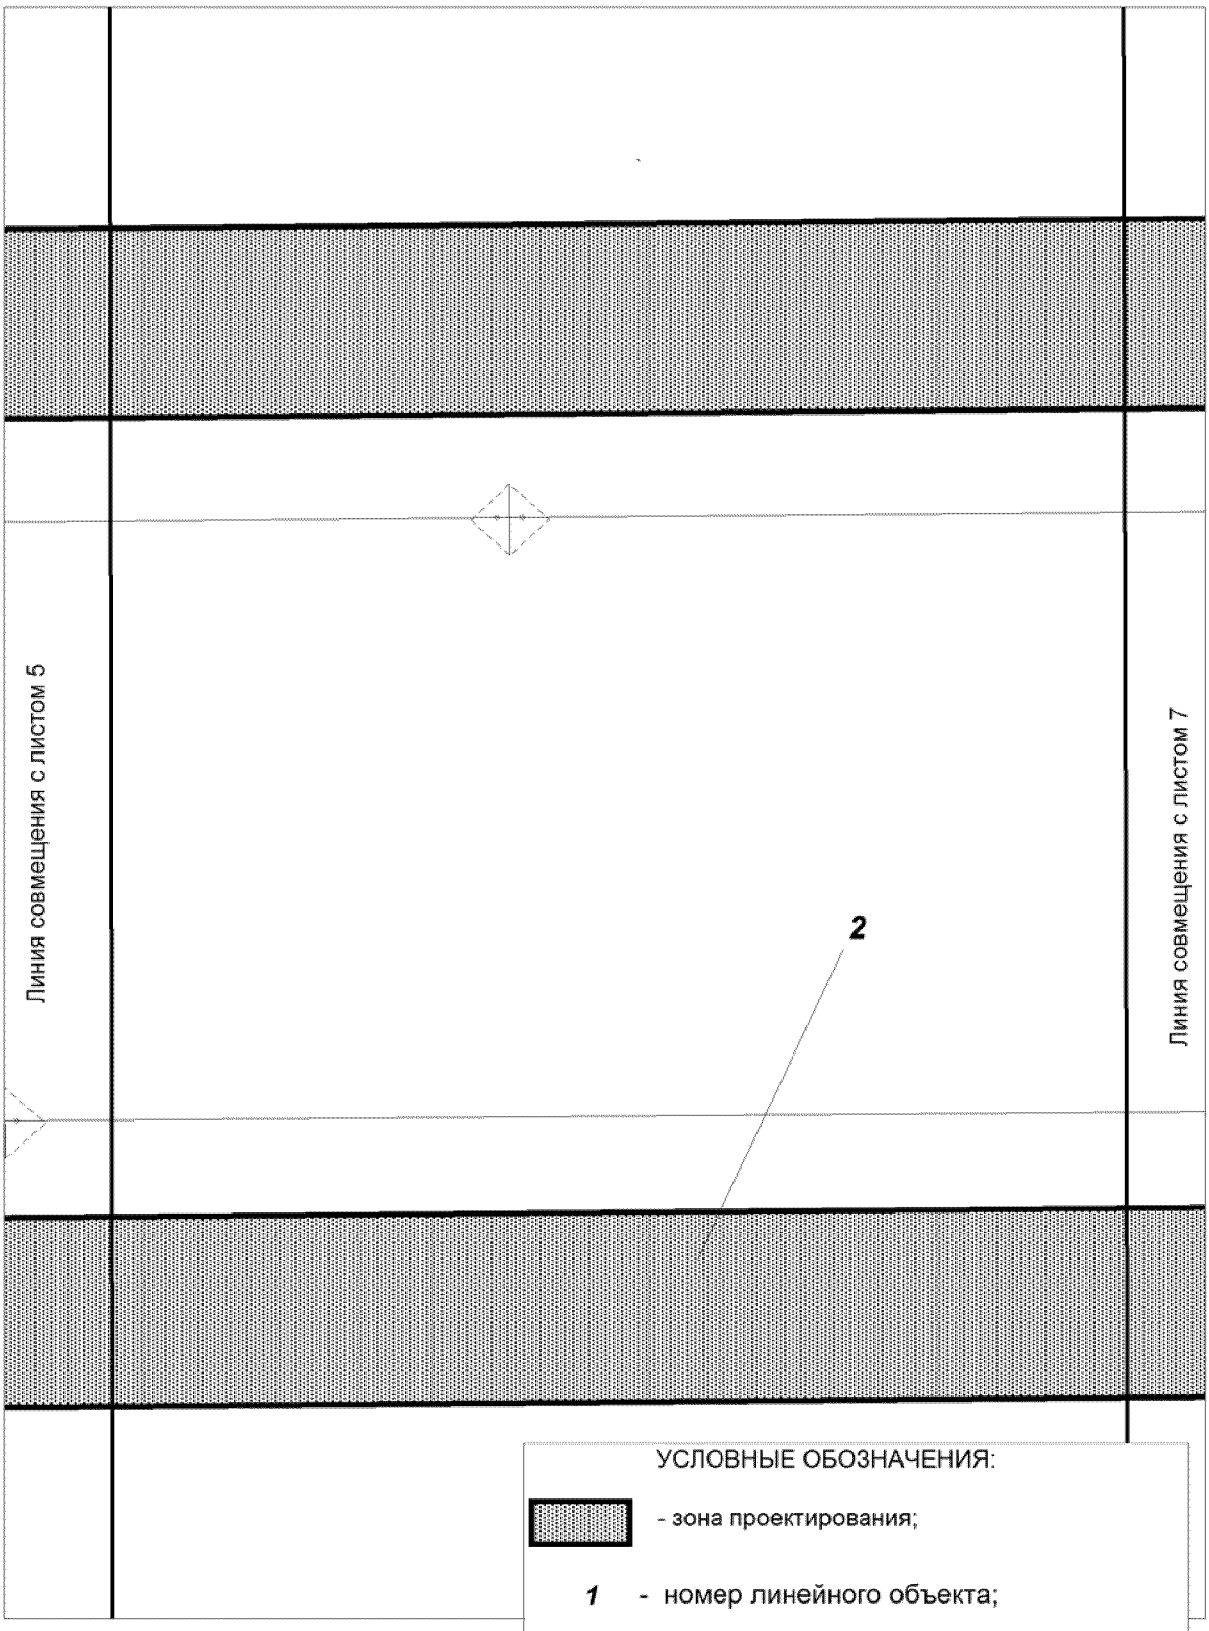


8

Основная часть проекта планировки территории
для размещения линейного объекта регионального значения
Ханты-Мансийского автономного округа - Югры
под реконструкцию объекта: "ВЛ-110 кВ Полоцкая-Пимская 1,2 цепь, 3 этап"
Масштаб 1:2 000

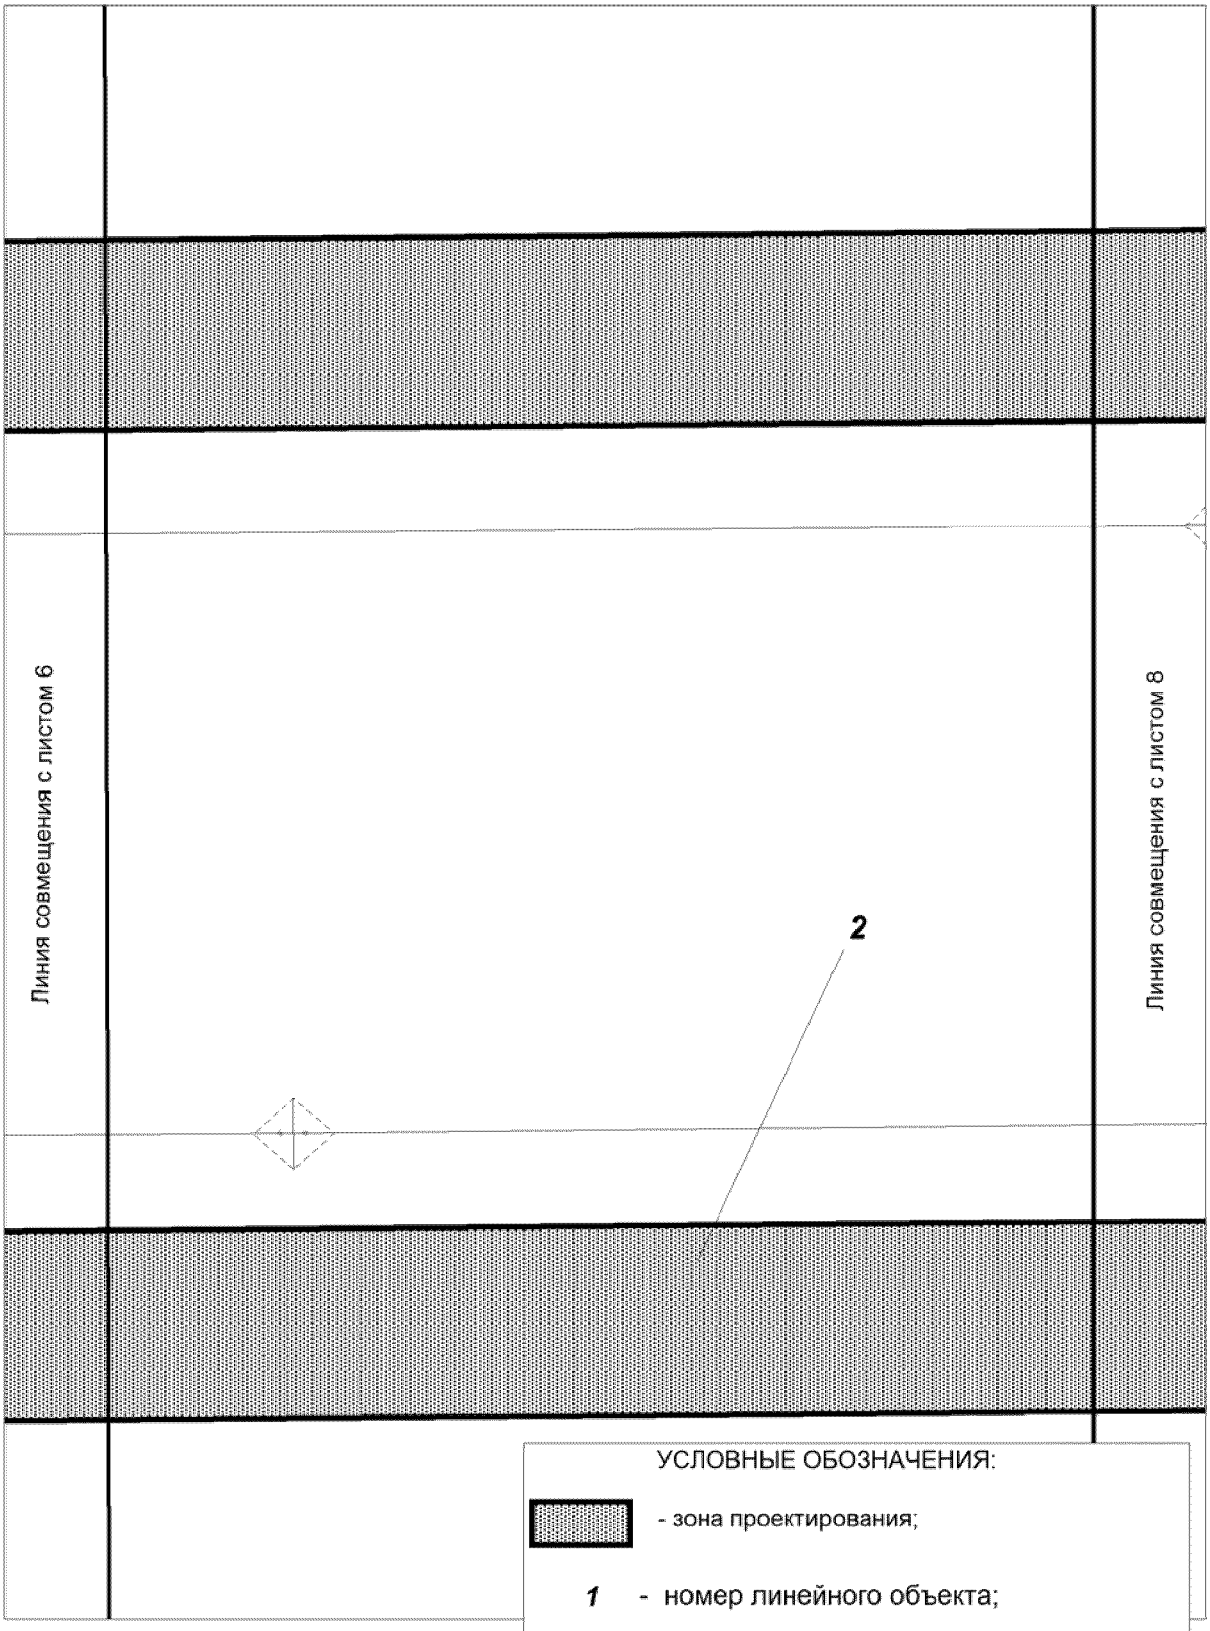


Основная часть проекта планировки территории **9**
для размещения линейного объекта регионального значения
Ханты-Мансийского автономного округа - Югры
под реконструкцию объекта: "ВЛ-110 кВ Полоцкая-Пимская 1,2 цепь, 3 этап"
Масштаб 1:2 000

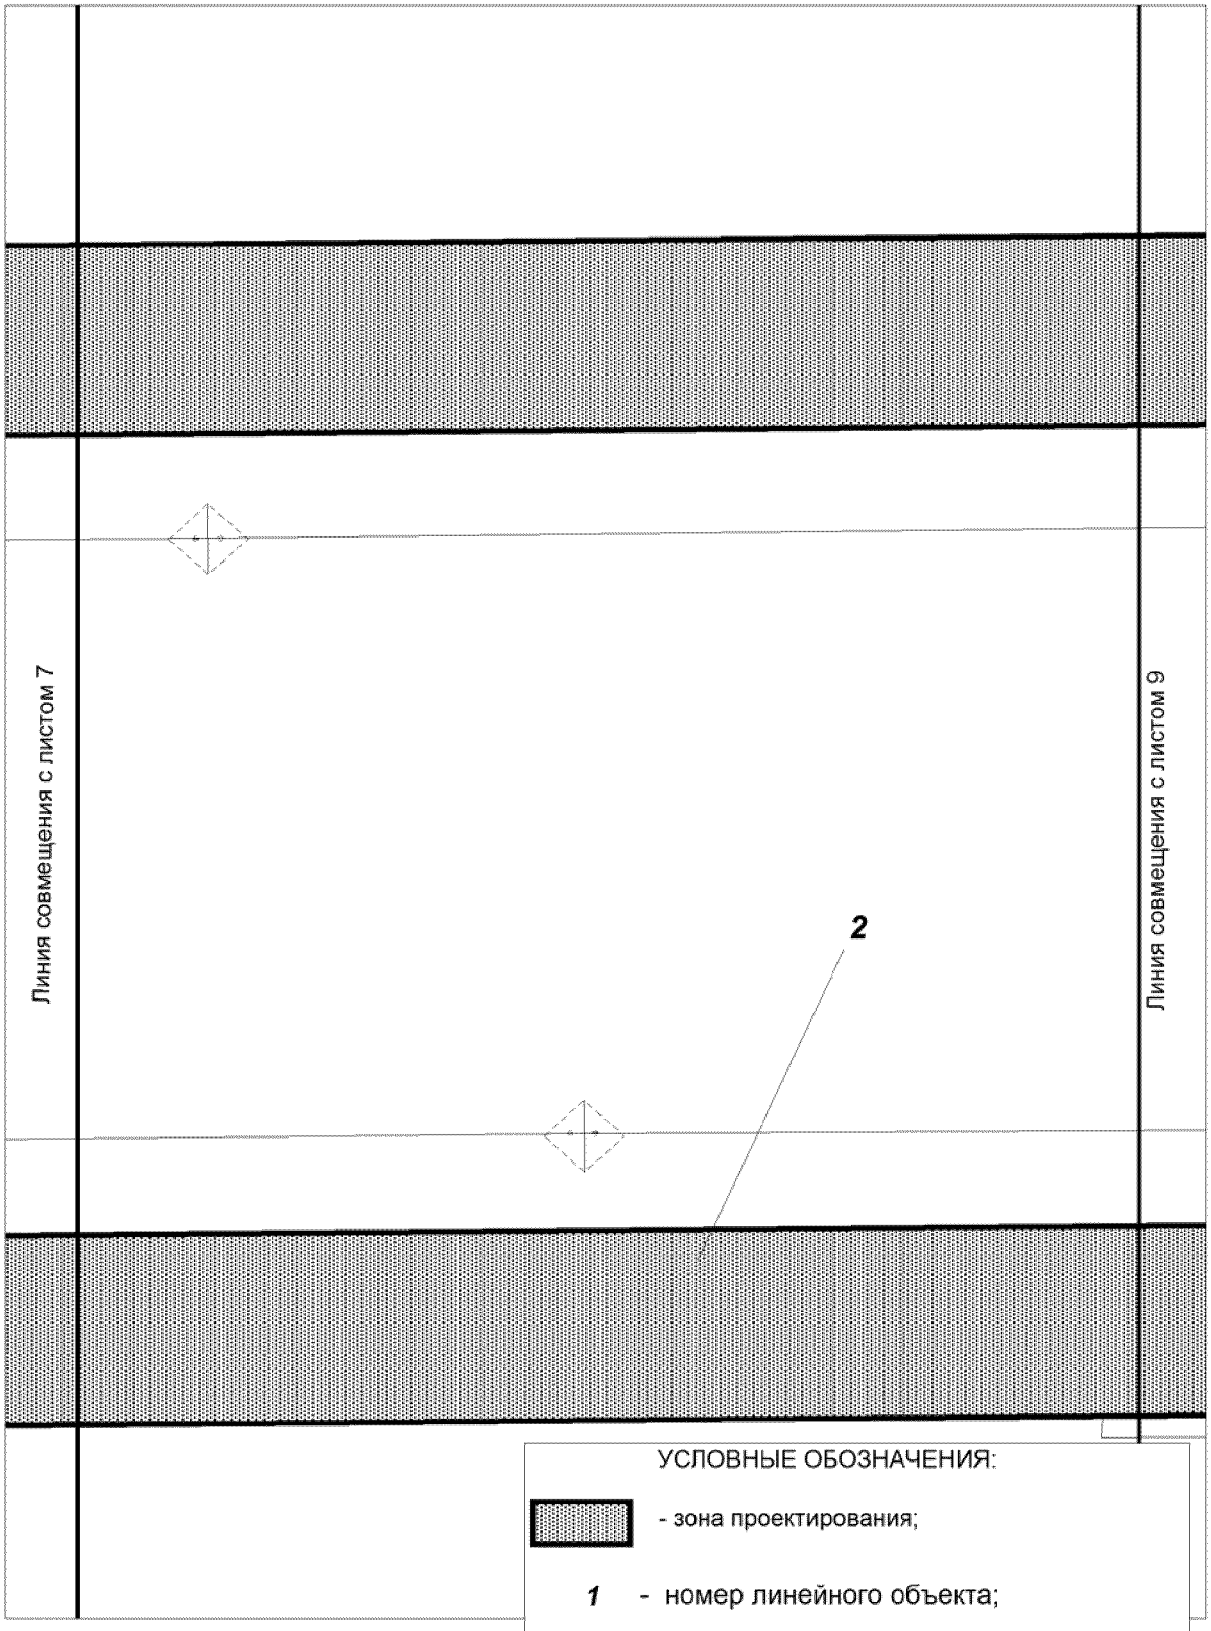


10

Основная часть проекта планировки территории
для размещения линейного объекта регионального значения
Ханты-Мансийского автономного округа - Югры
под реконструкцию объекта: "ВЛ-110 кВ Полоцкая-Пимская 1,2 цепь, 3 этап"
Масштаб 1:2 000

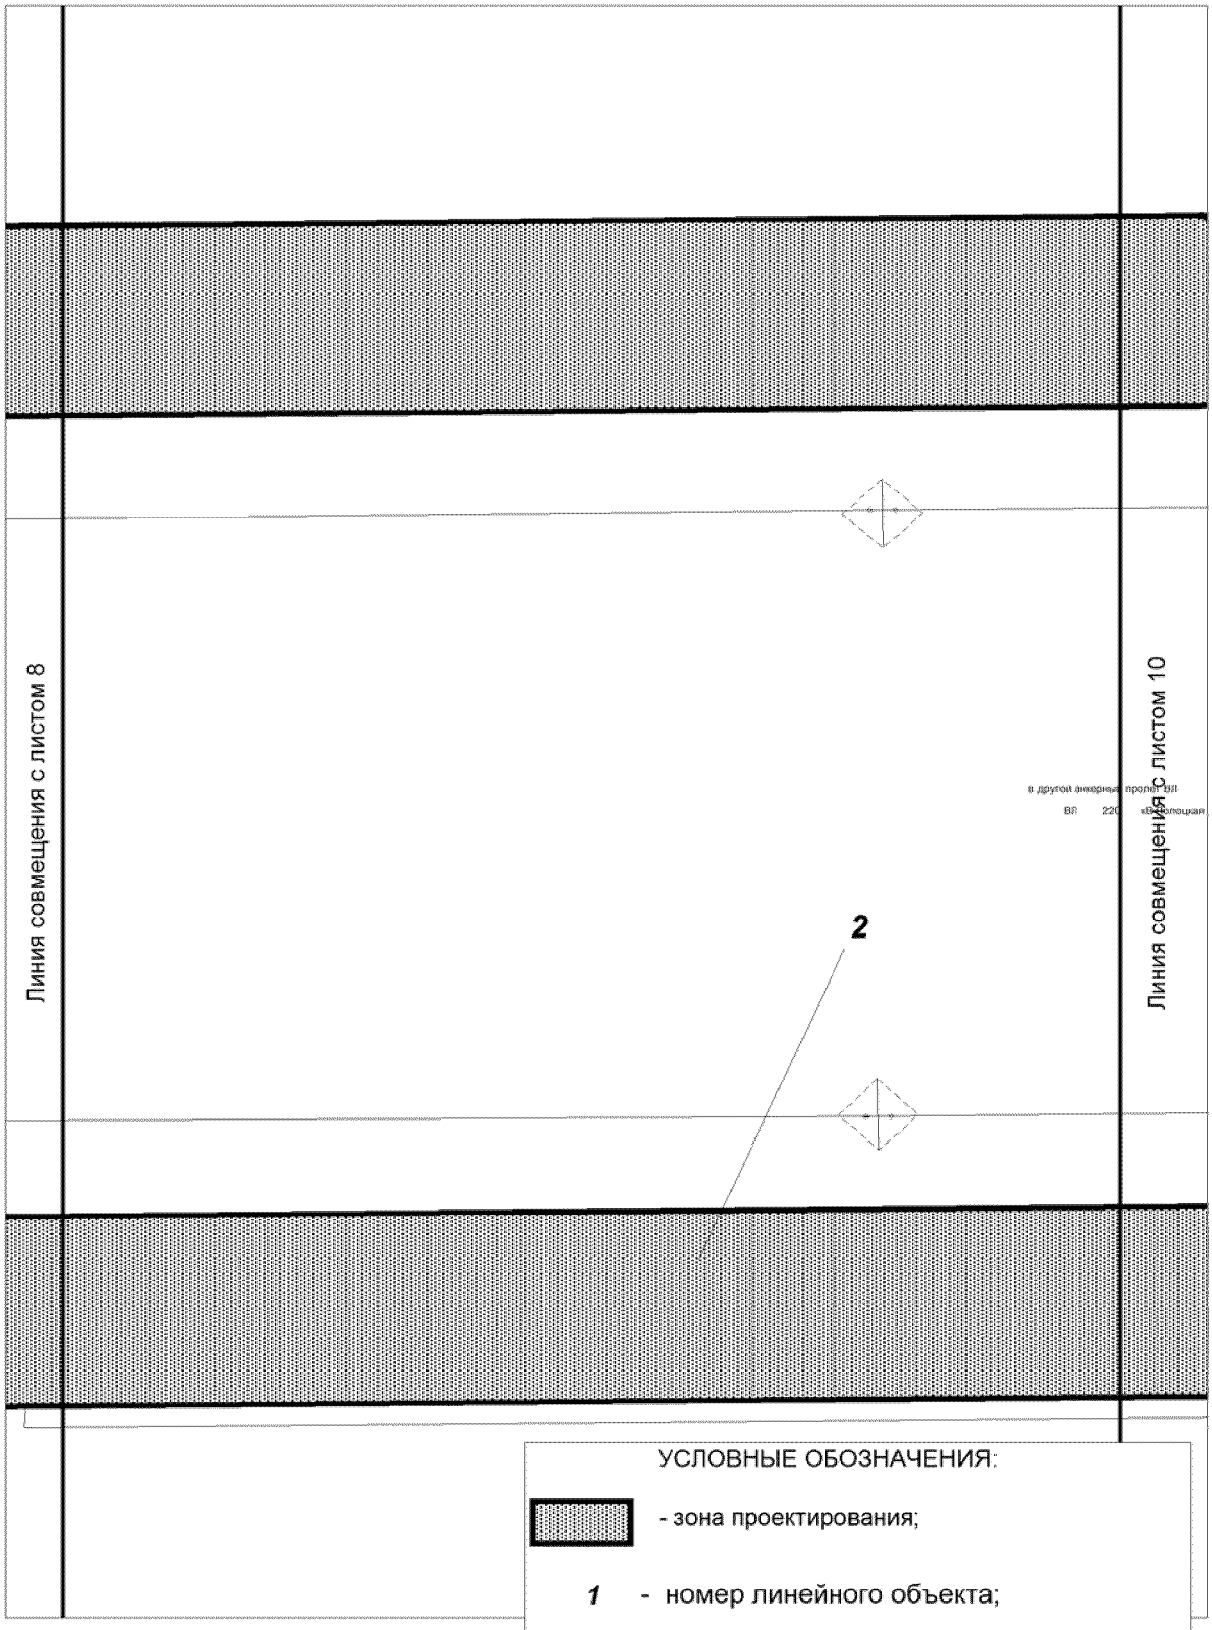


11

Основная часть проекта планировки территории
для размещения линейного объекта регионального значения
Ханты-Мансийского автономного округа - Югры
под реконструкцию объекта: "ВЛ-110 кВ Полоцкая-Пимская 1,2 цепь, 3 этап"
Масштаб 1:2 000

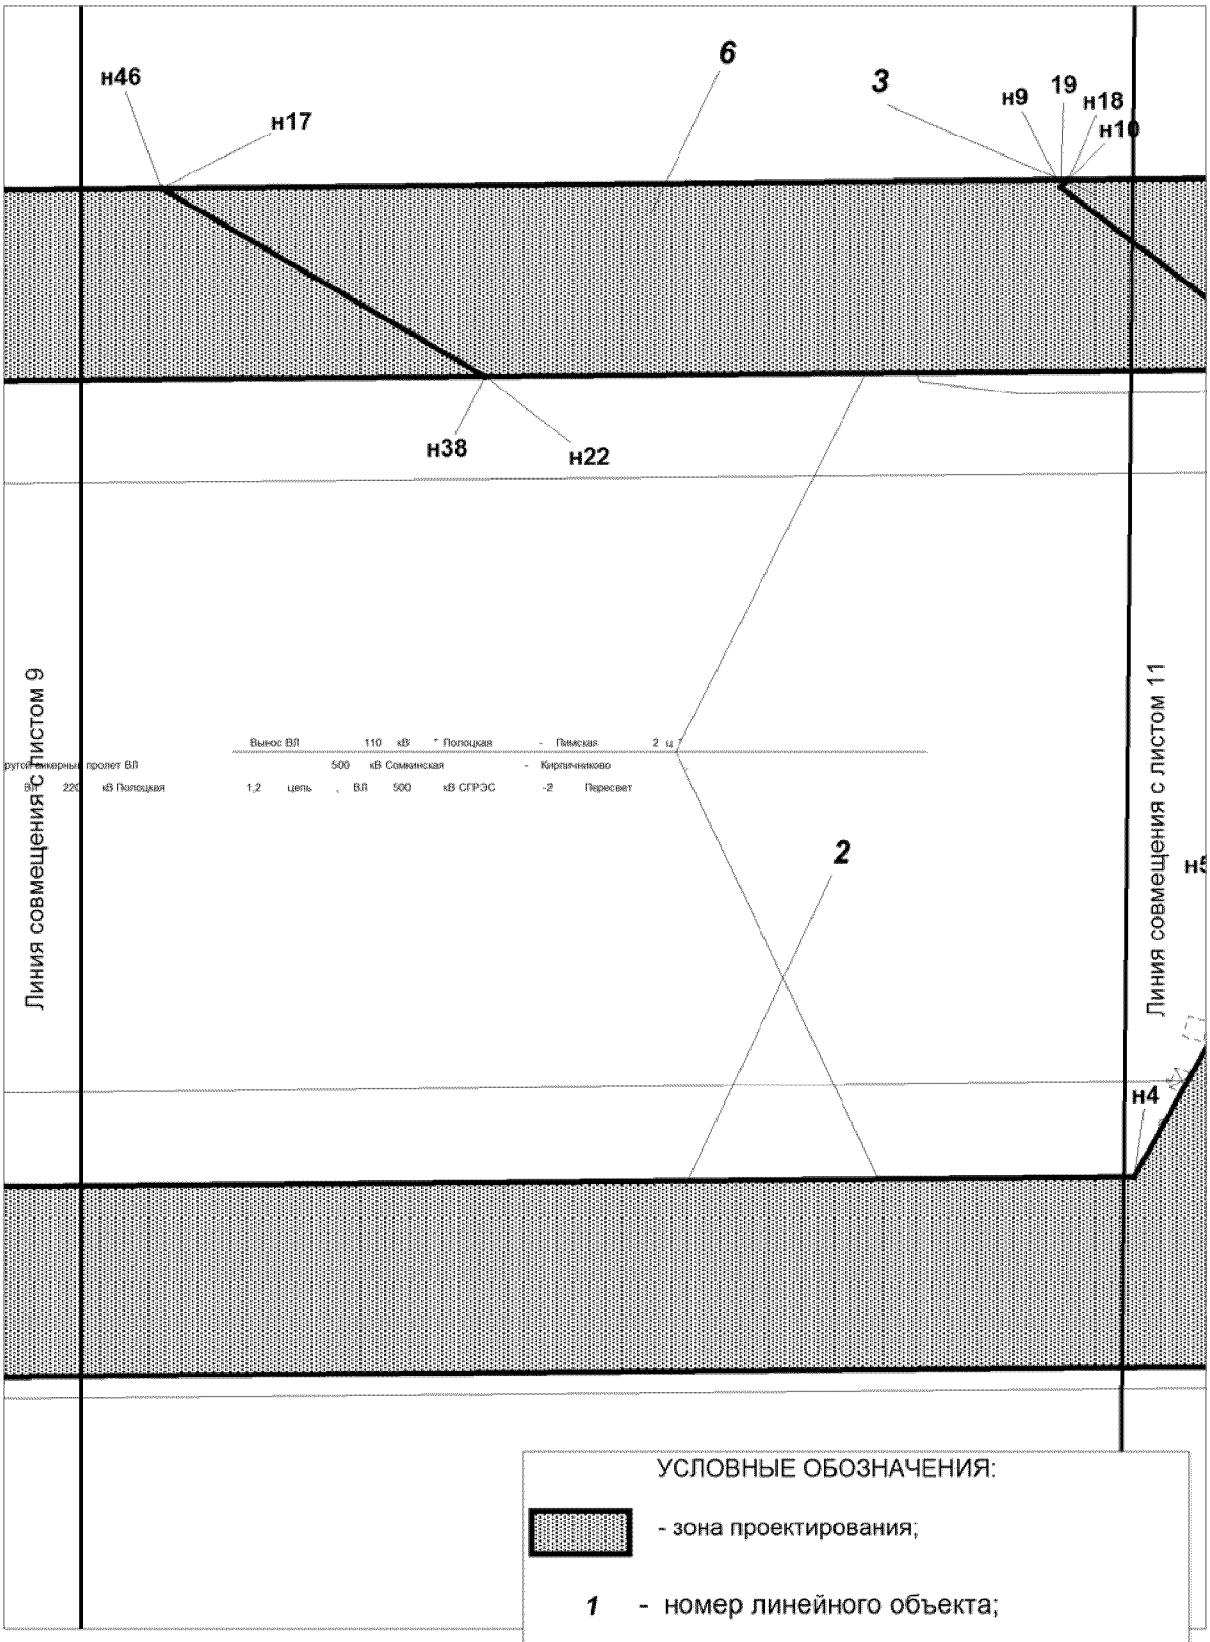


12

Основная часть проекта планировки территории
для размещения линейного объекта регионального значения
Ханты-Мансийского автономного округа - Югры
под реконструкцию объекта: "ВЛ-110 кВ Полоцкая-Пимская 1,2 цепь, 3 этап"
Масштаб 1:2 000

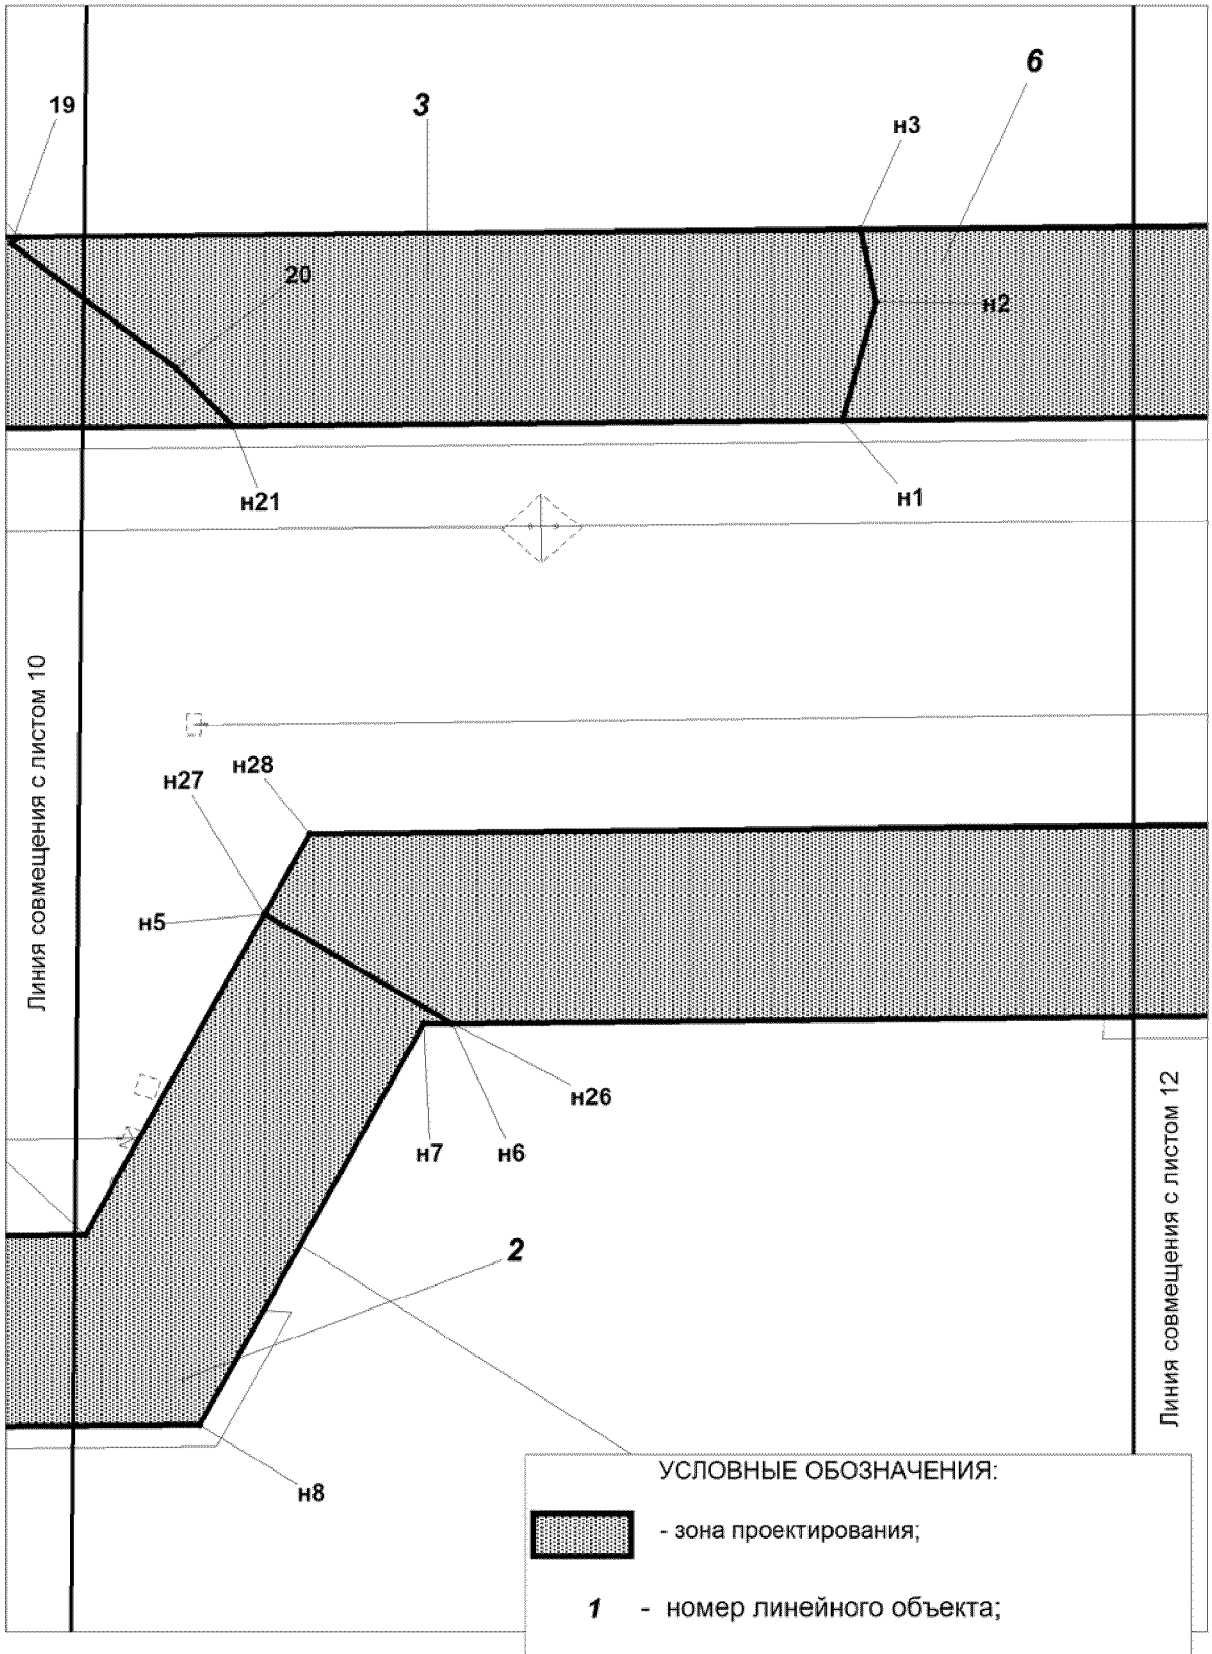


Лист 11 из 29

Основная часть проекта планировки территории 13
для размещения линейного объекта регионального значения
Ханты-Мансийского автономного округа - Югры
под реконструкцию объекта: "ВЛ-110 кВ Полоцкая-Пимская 1,2 цепь, 3 этап"
Масштаб 1:2 000

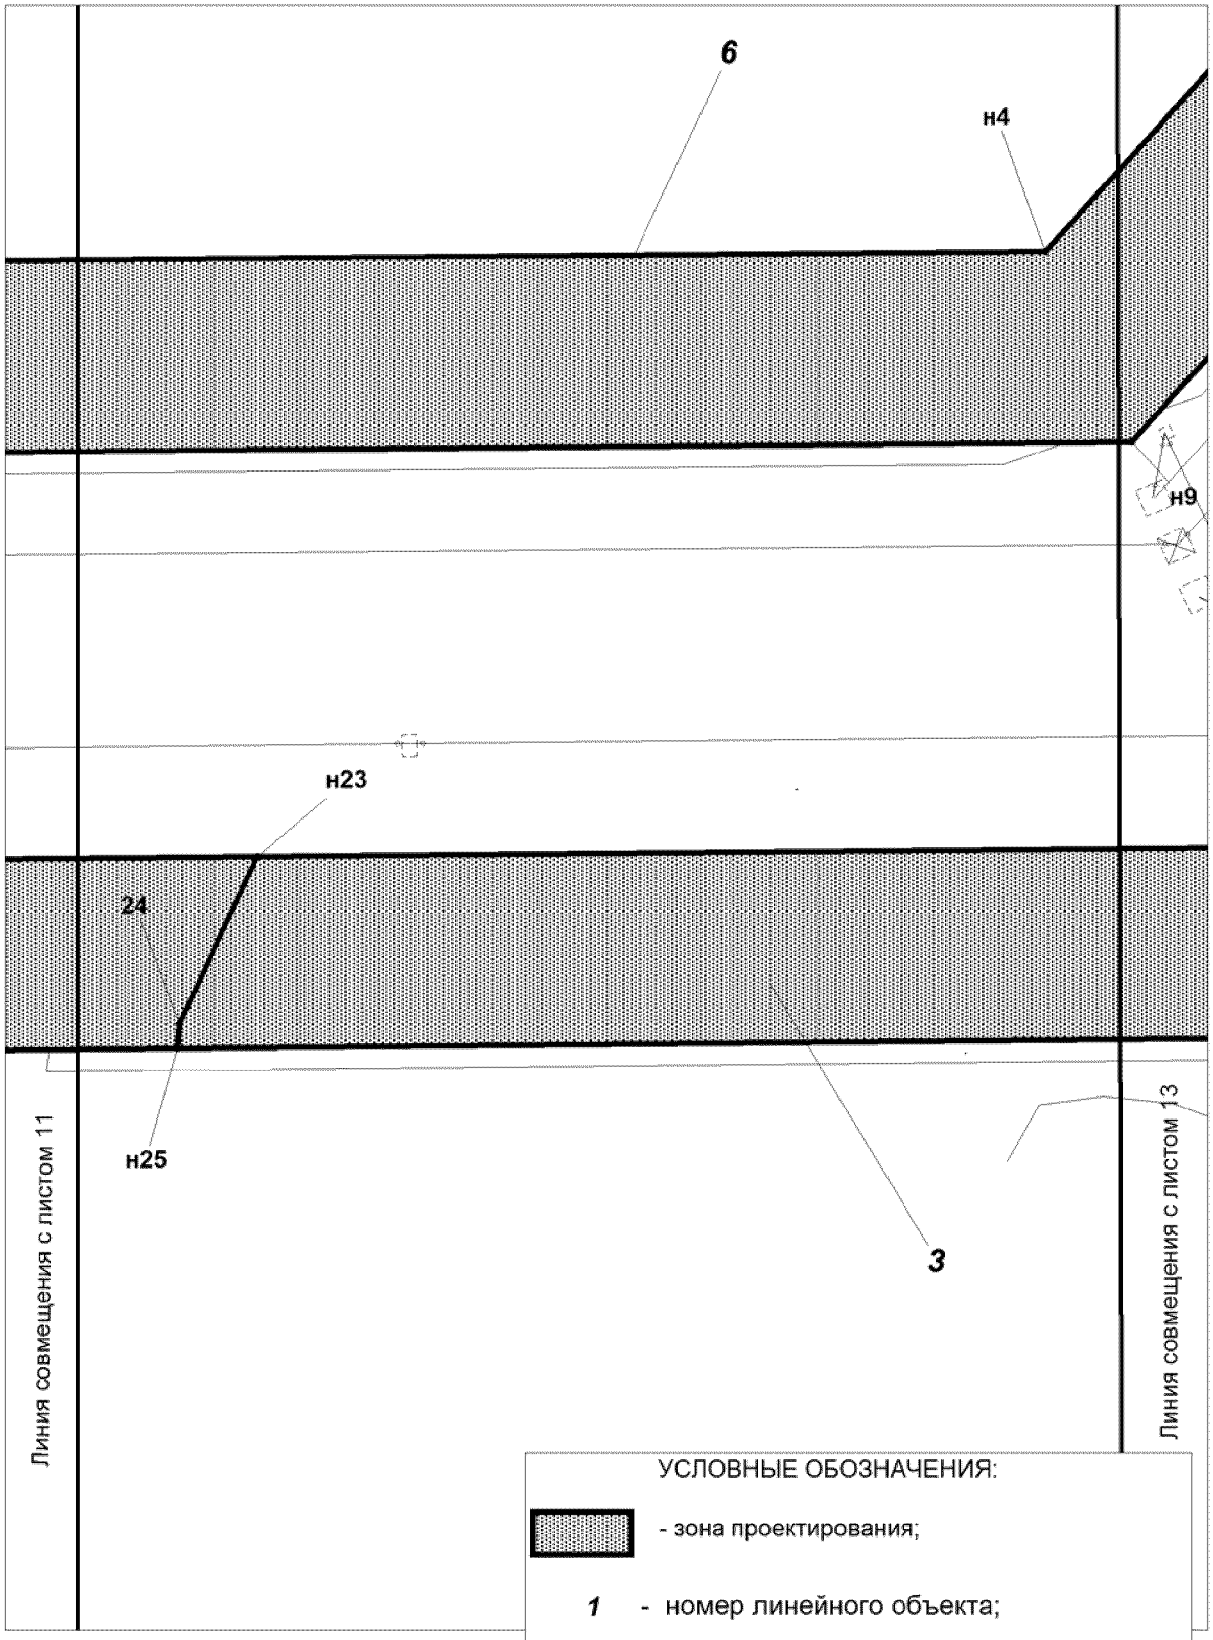


Основная часть проекта планировки территории **14**
для размещения линейного объекта регионального значения
Ханты-Мансийского автономного округа - Югры
под реконструкцию объекта: "ВЛ-110 кВ Полоцкая-Пимская 1,2 цепь, 3 этап"
Масштаб 1:2 000

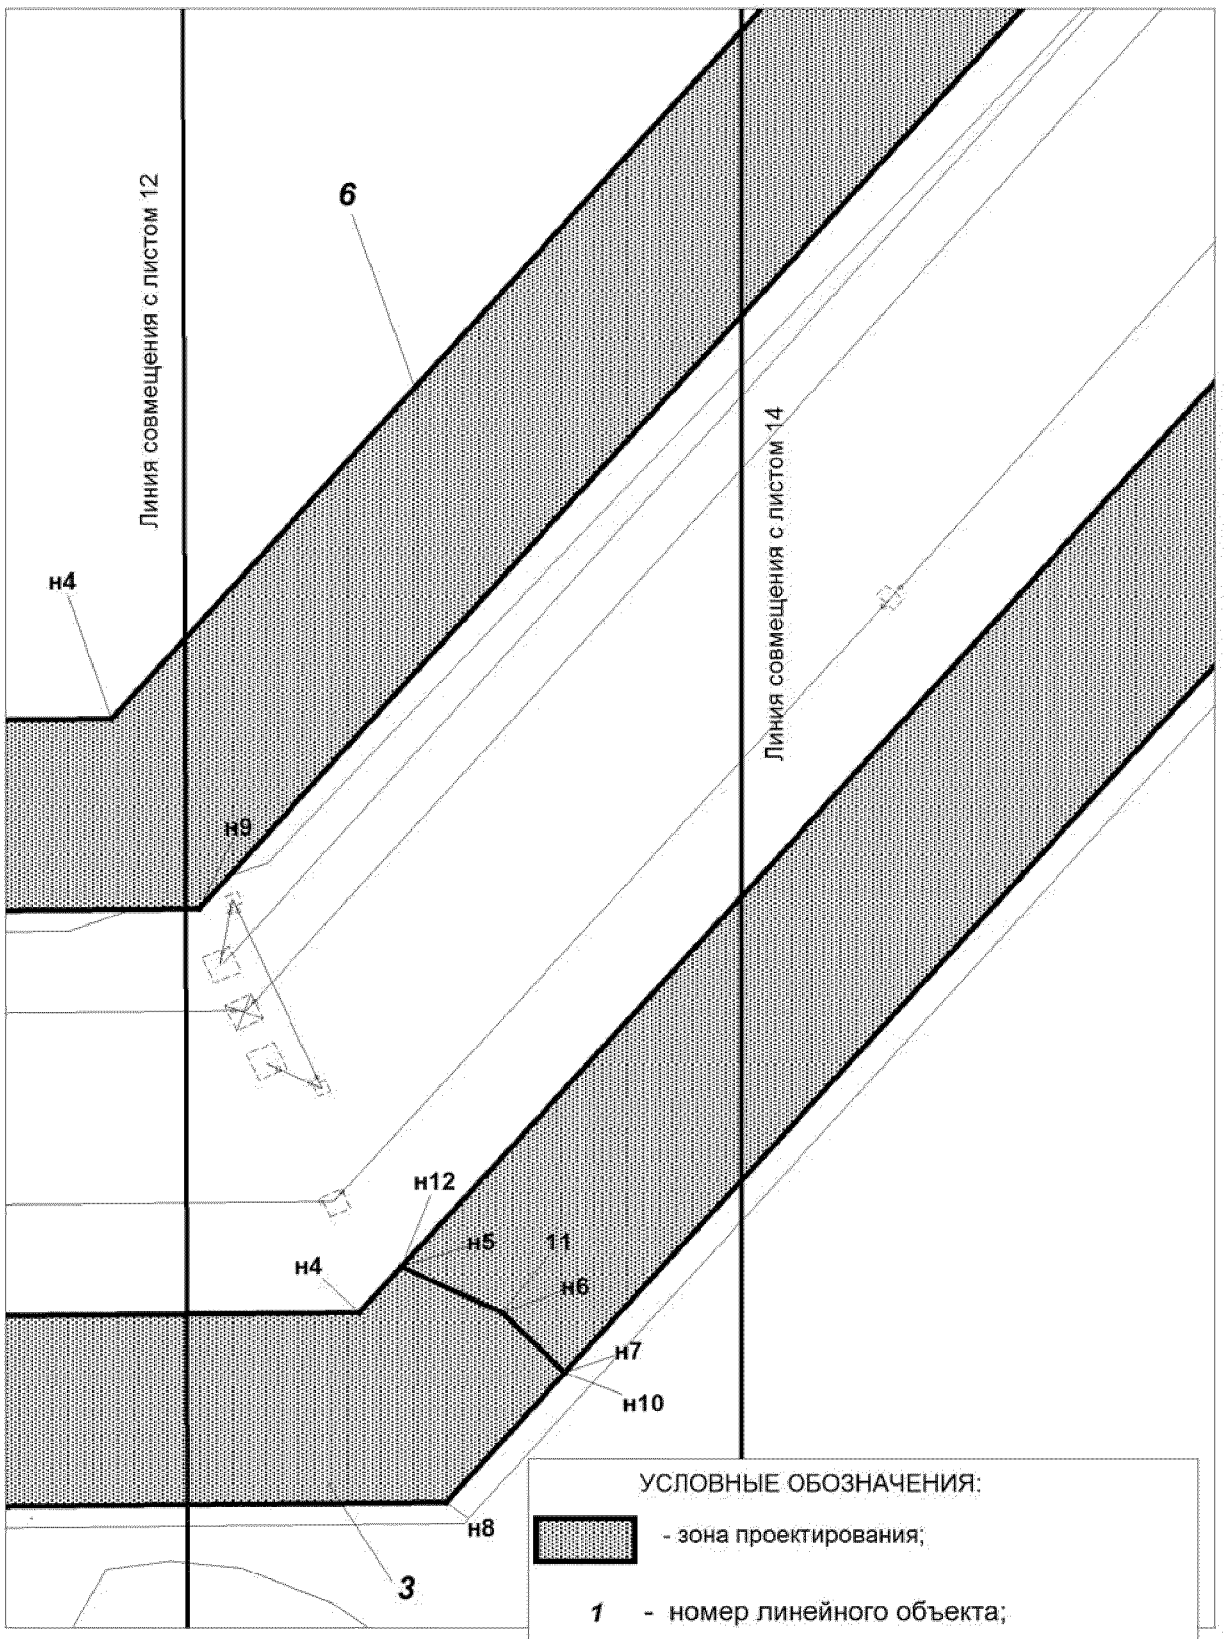


15

Основная часть проекта планировки территории
для размещения линейного объекта регионального значения
Ханты-Мансийского автономного округа - Югры
под реконструкцию объекта: "ВЛ-110 кВ Полоцкая-Пимская 1,2 цепь, 3 этап"
Масштаб 1:2 000

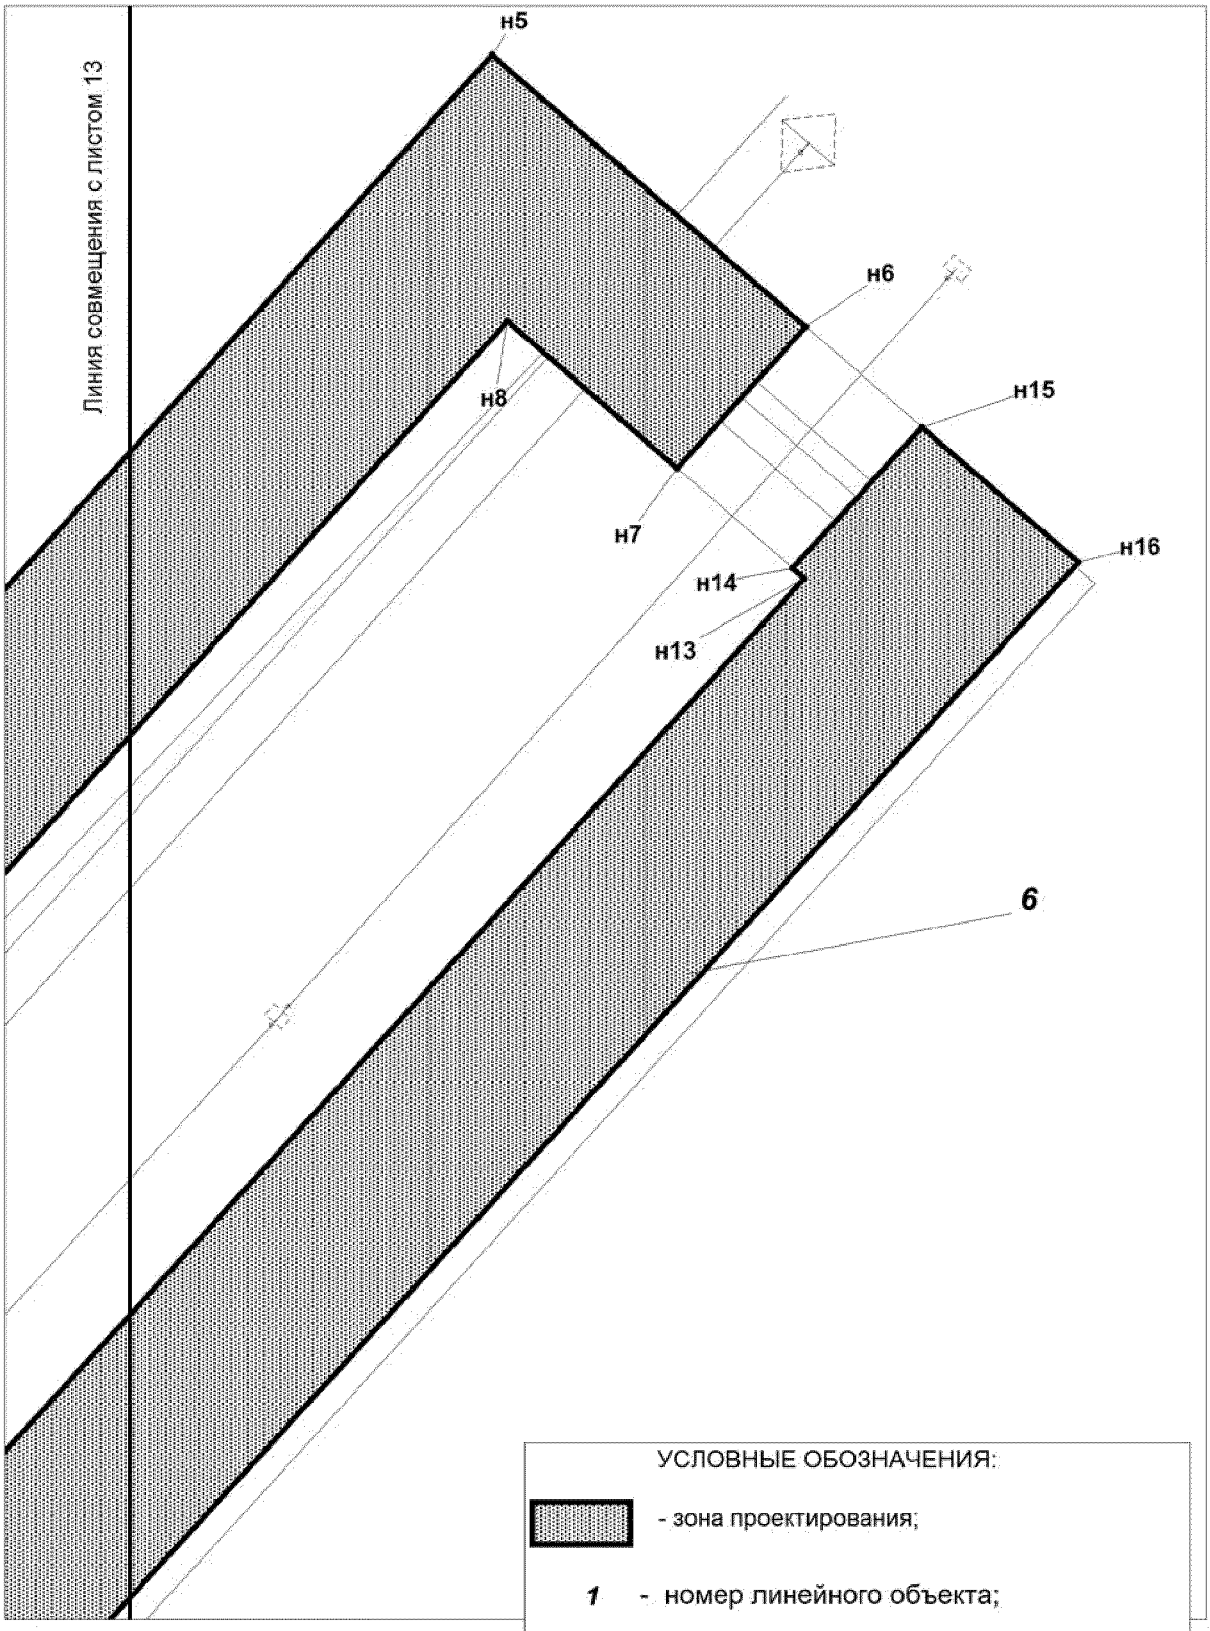

16

Основная часть проекта планировки территории
для размещения линейного объекта регионального значения
Ханты-Мансийского автономного округа - Югры
под реконструкцию объекта: "ВЛ-110 кВ Полоцкая-Пимская 1,2 цепь, 3 этап"
Масштаб 1:2 000

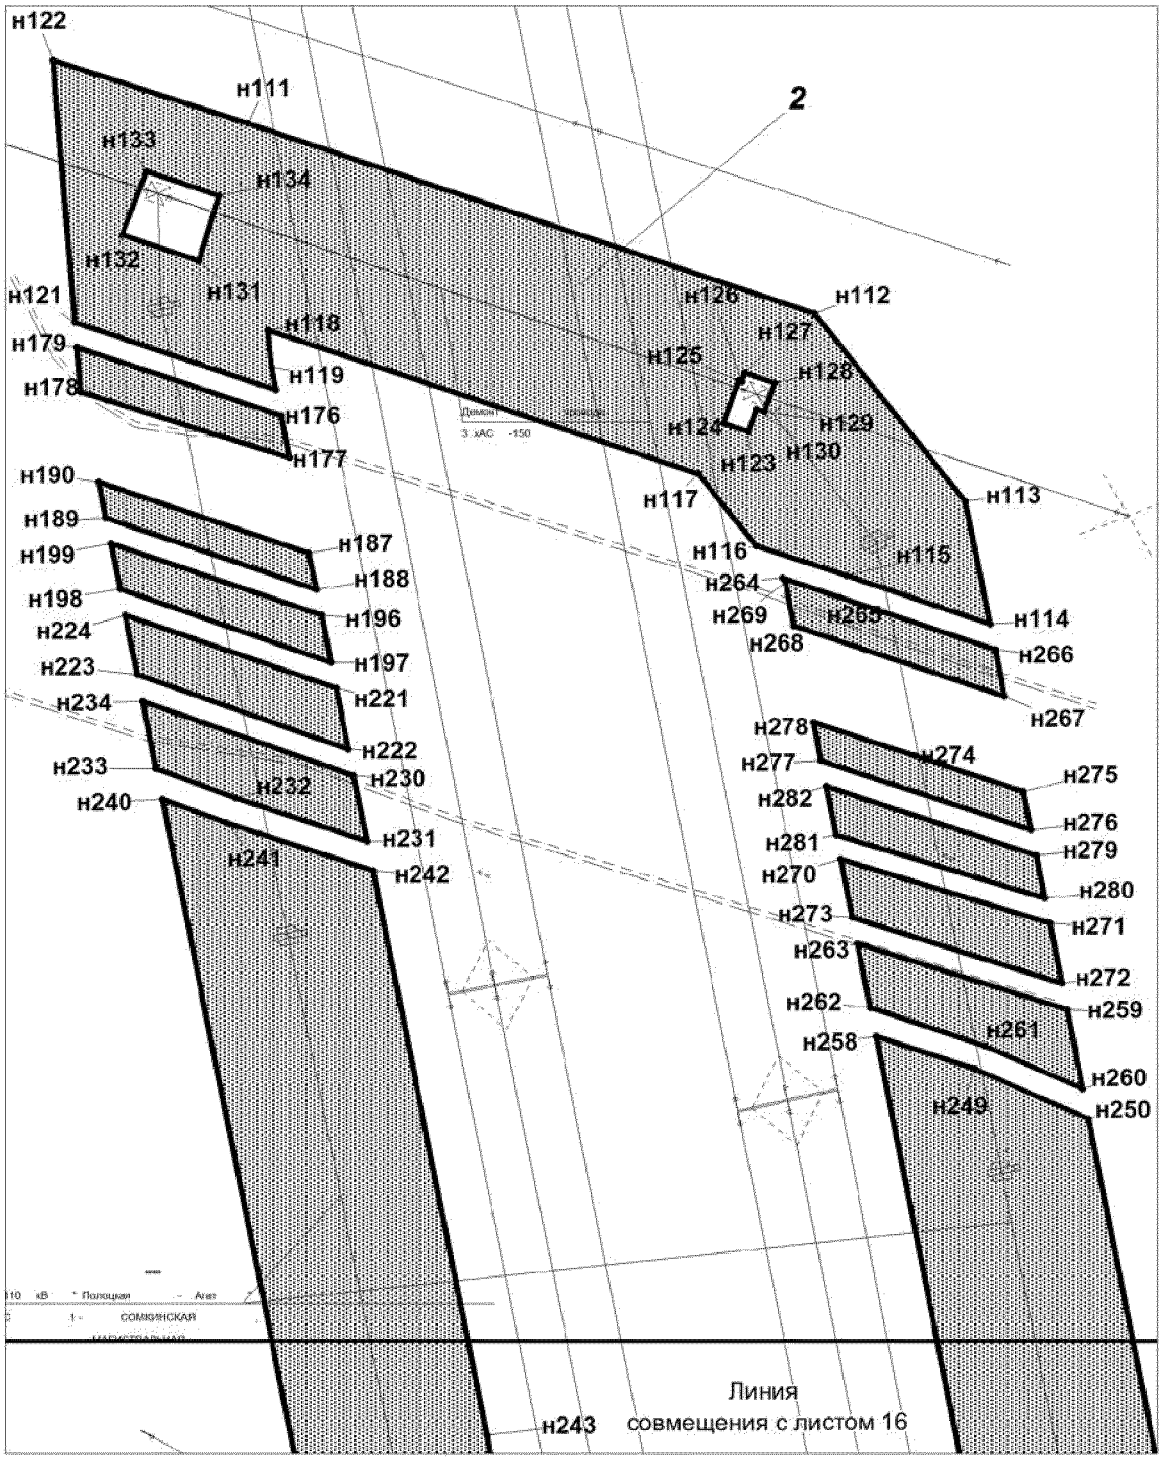

УСЛОВНЫЕ ОБОЗНАЧЕНИЯ:


- зона проектирования;

1 - номер линейного объекта;

н1 - точки поворота границ зоны планируемого размещения линейного объекта;

17

Основная часть проекта планировки территории
для размещения линейного объекта регионального значения
Ханты-Мансийского автономного округа - Югры
под реконструкцию объекта: "ВЛ-110 кВ Полоцкая-Пимская 1,2 цепь, 3 этап"
Масштаб 1:2 000

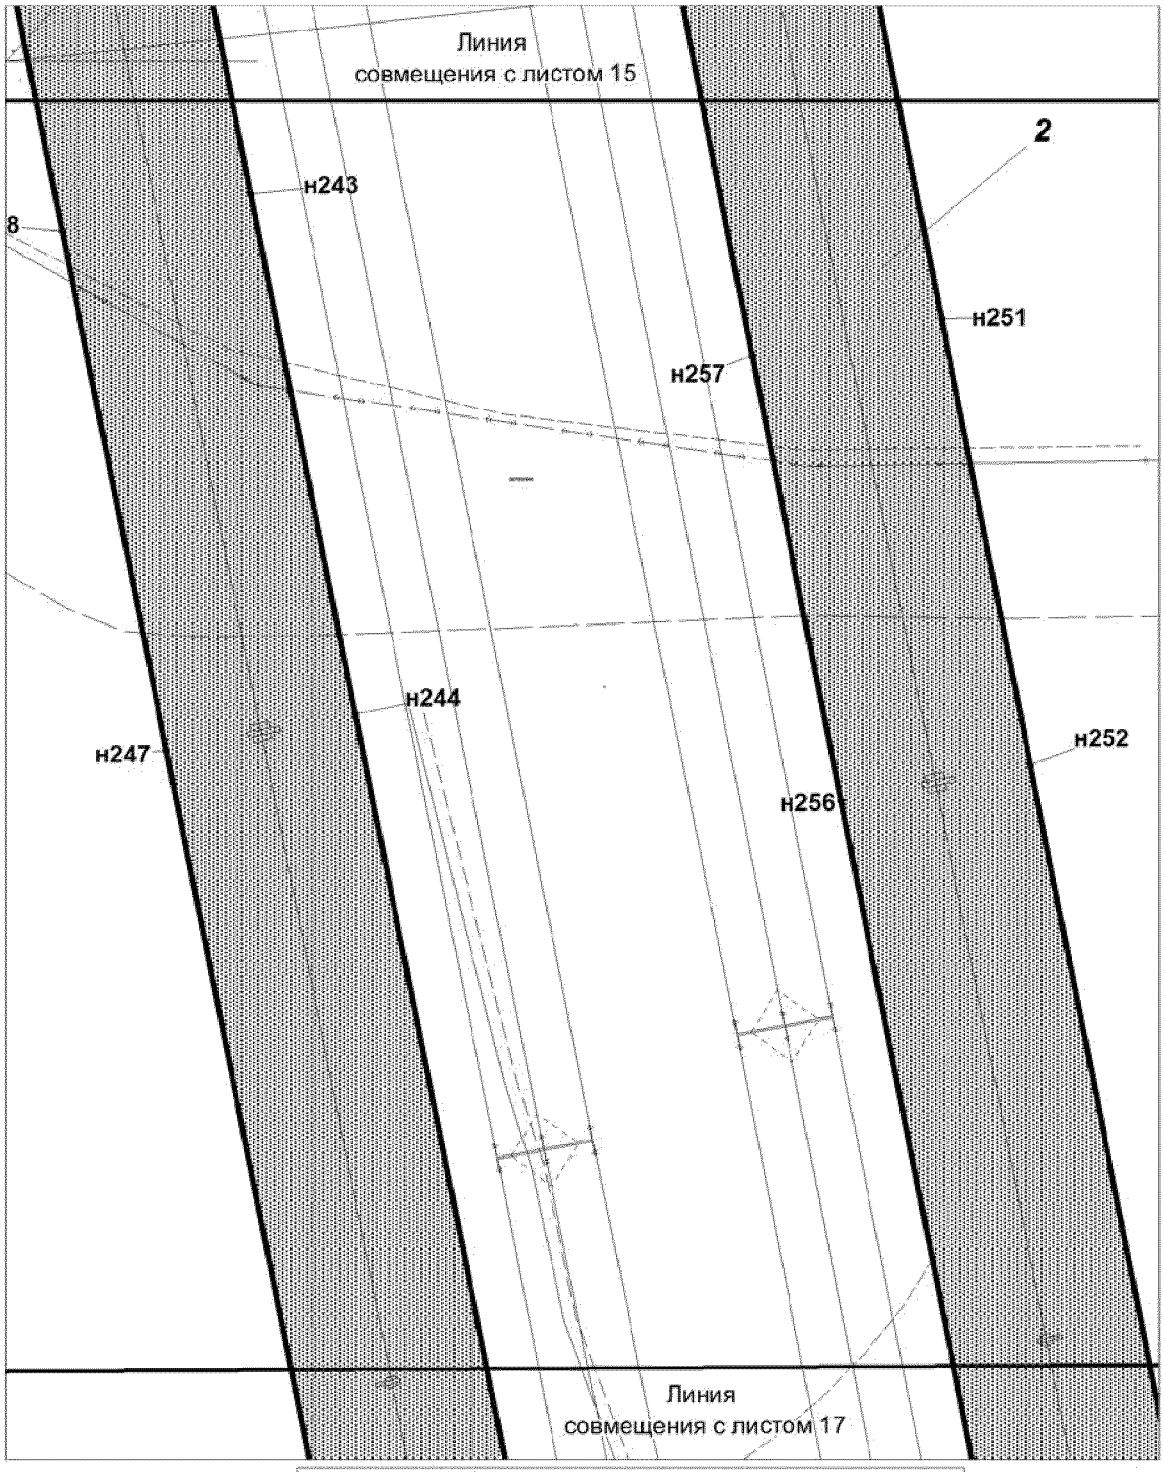

УСЛОВНЫЕ ОБОЗНАЧЕНИЯ:


- зона проектирования;

1 - номер линейного объекта;

н1 - точки поворота границ зоны планируемого размещения линейного объекта;

18

Основная часть проекта планировки территории
для размещения линейного объекта регионального значения
Ханты-Мансийского автономного округа - Югры
под реконструкцию объекта: "ВЛ-110 кВ Полоцкая-Пимская 1,2 цепь, 3 этап"
Масштаб 1:2 000

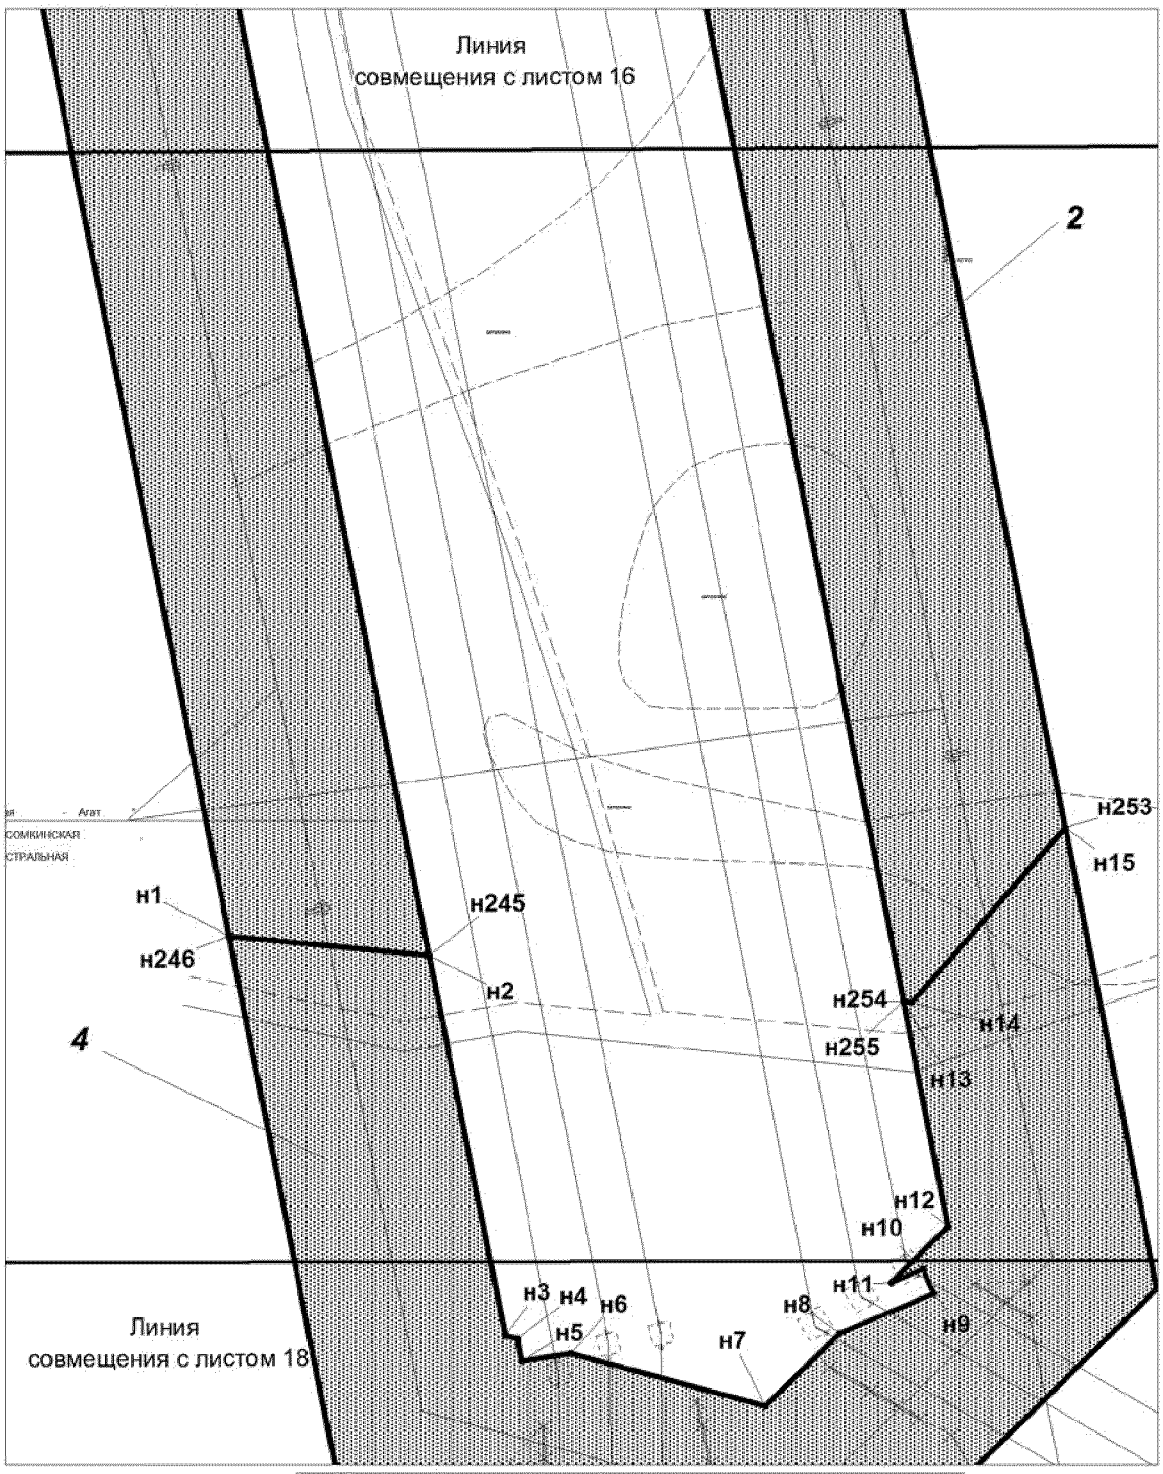

УСЛОВНЫЕ ОБОЗНАЧЕНИЯ:


- зона проектирования;

1 - номер линейного объекта;

н1 • - точки поворота границ зоны планируемого размещения линейного объекта;

19

**Основная часть проекта планировки территории
для размещения линейного объекта регионального значения
Ханты-Мансийского автономного округа - Югры
под реконструкцию объекта: "ВЛ-110 кВ Полоцкая-Пимская 1,2 цепь, 3 этап"
Масштаб 1:2 000**

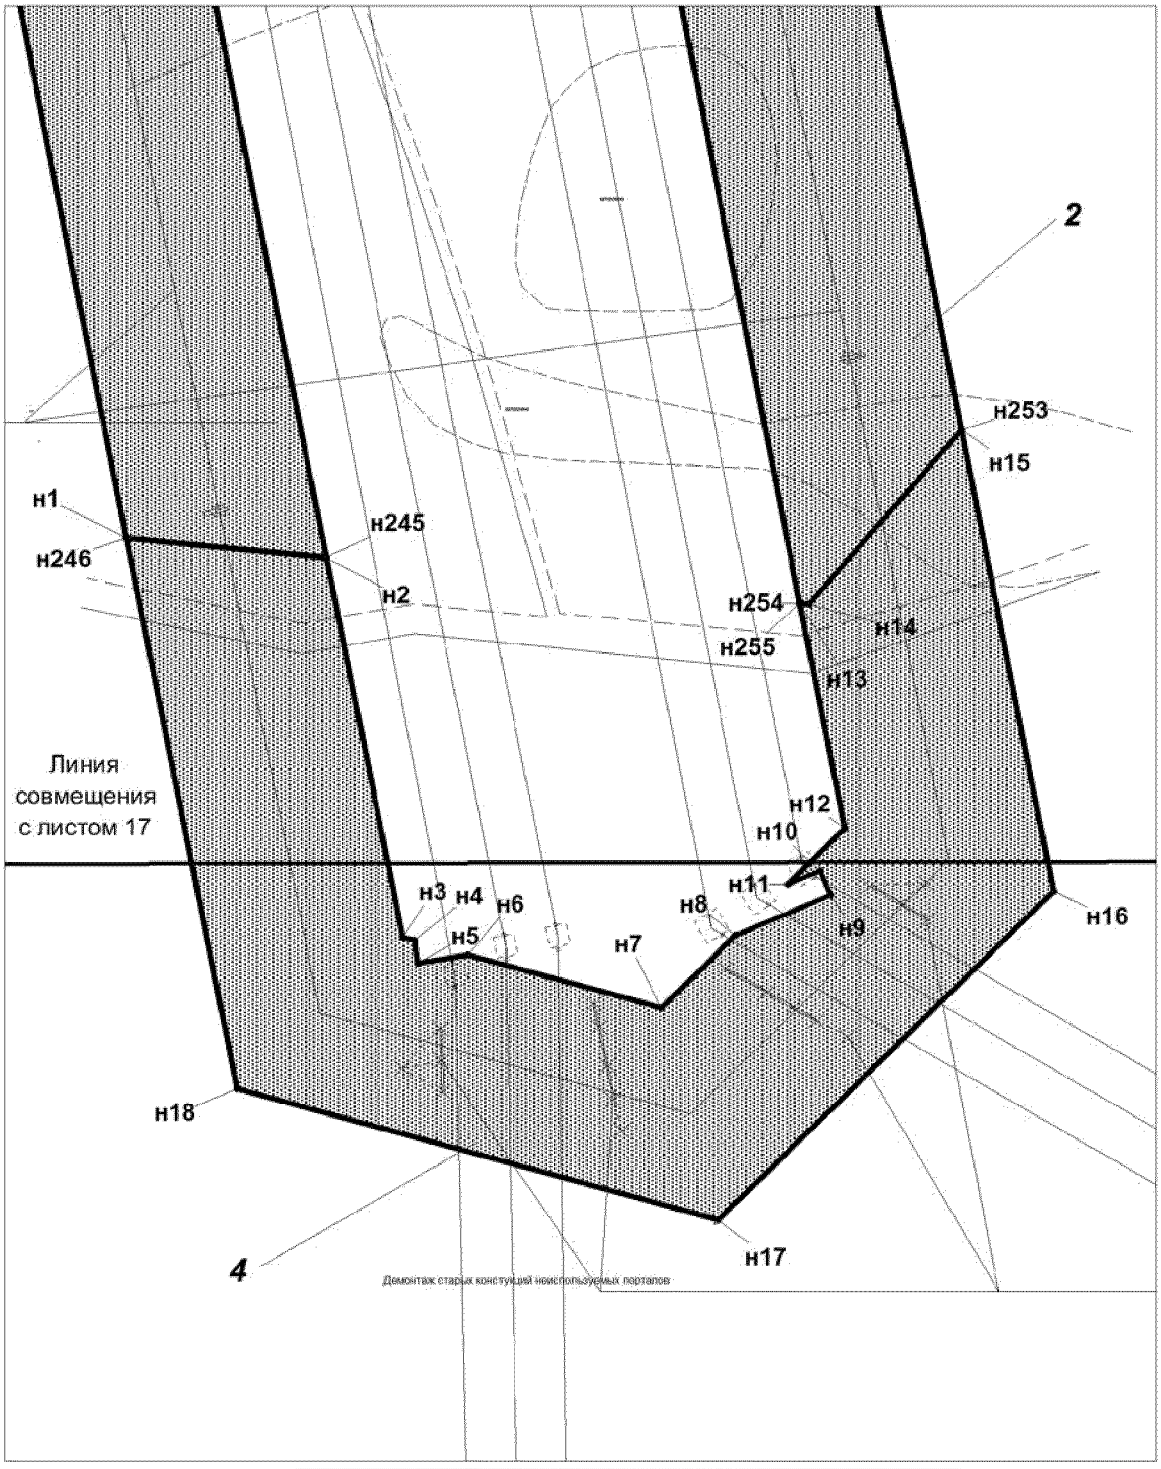

УСЛОВНЫЕ ОБОЗНАЧЕНИЯ:


- зона проектирования;

1 - номер линейного объекта;

н1 - точки поворота границ зоны планируемого размещения линейного объекта;

20

Основная часть проекта планировки территории
для размещения линейного объекта регионального значения
Ханты-Мансийского автономного округа - Югры
под реконструкцию объекта: "ВЛ-110 кВ Полоцкая-Пимская 1,2 цепь, 3 этап"
Масштаб 1:2 000

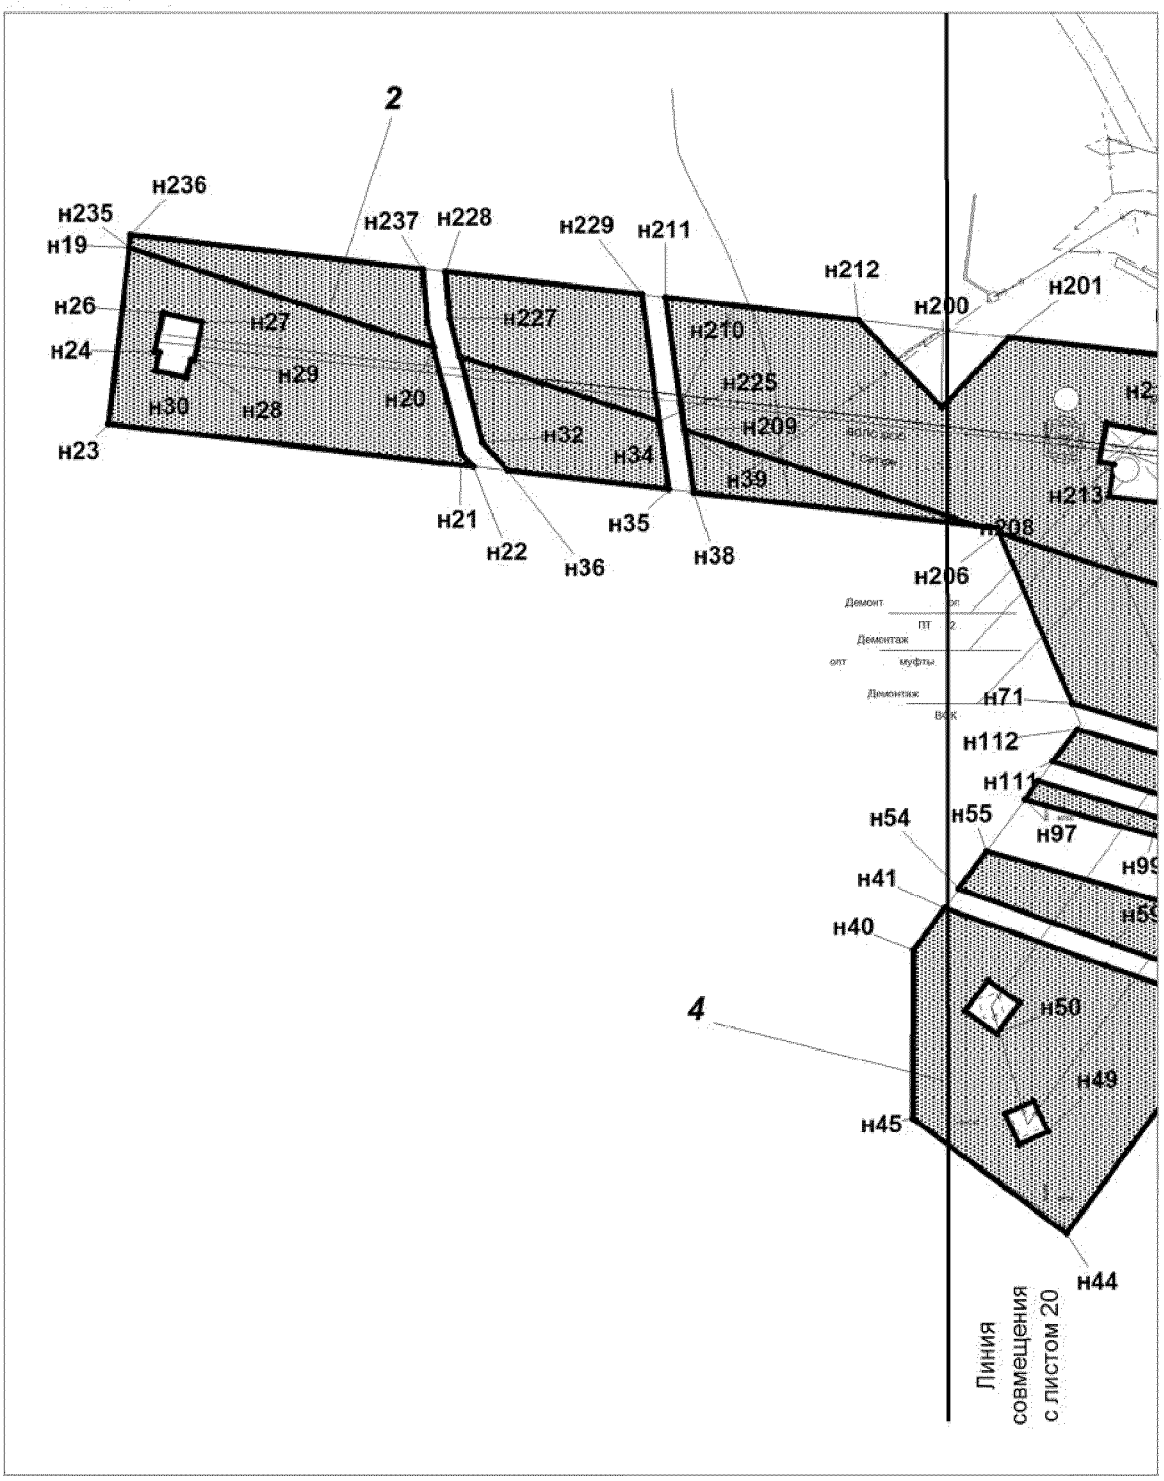

УСЛОВНЫЕ ОБОЗНАЧЕНИЯ:


- зона проектирования;

1 - номер линейного объекта;

н1 - точки поворота границ зоны планируемого размещения линейного объекта;

21

Основная часть проекта планировки территории
для размещения линейного объекта регионального значения
Ханты-Мансийского автономного округа - Югры
под реконструкцию объекта: "ВЛ-110 кВ Полоцкая-Пимская 1,2 цепь, 3 этап"
Масштаб 1:2 000

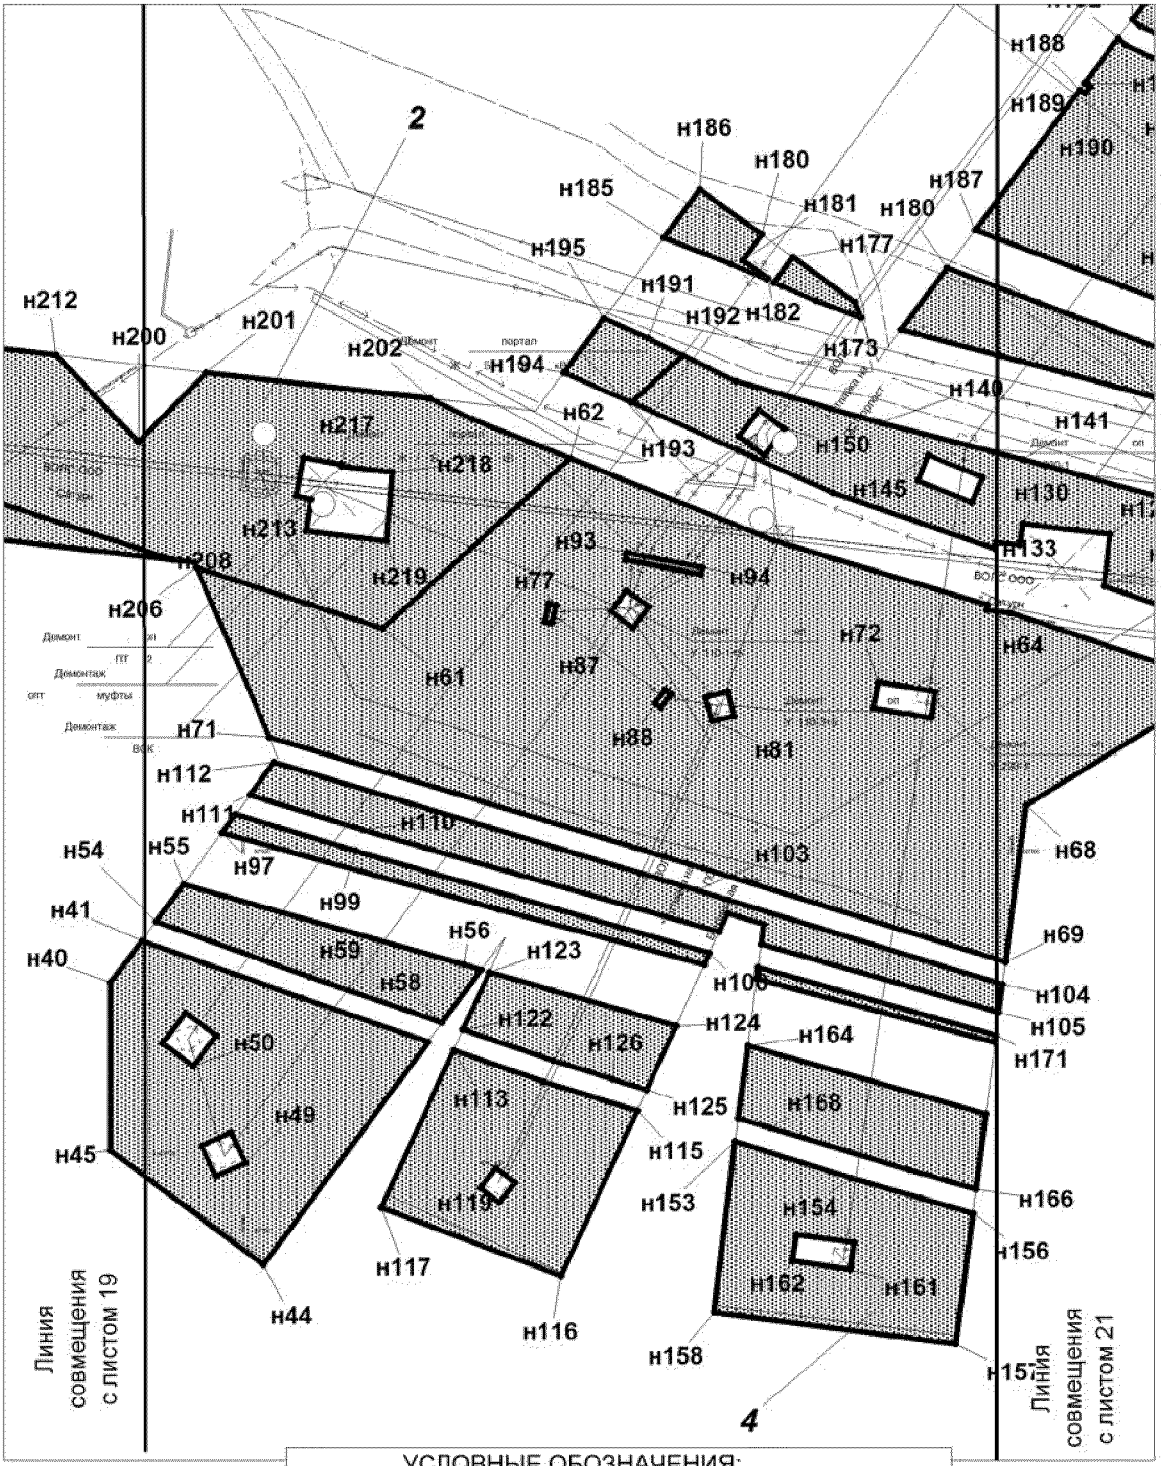

УСЛОВНЫЕ ОБОЗНАЧЕНИЯ:


- зона проектирования;

1 - номер линейного объекта;

н1 • - точки поворота границ зоны планируемого размещения линейного объекта;

22

Основная часть проекта планировки территории
для размещения линейного объекта регионального значения
Ханты-Мансийского автономного округа - Югры
под реконструкцию объекта: "ВЛ-110 кВ Полоцкая-Пимская 1,2 цепь, 3 этап"
Масштаб 1:2 000

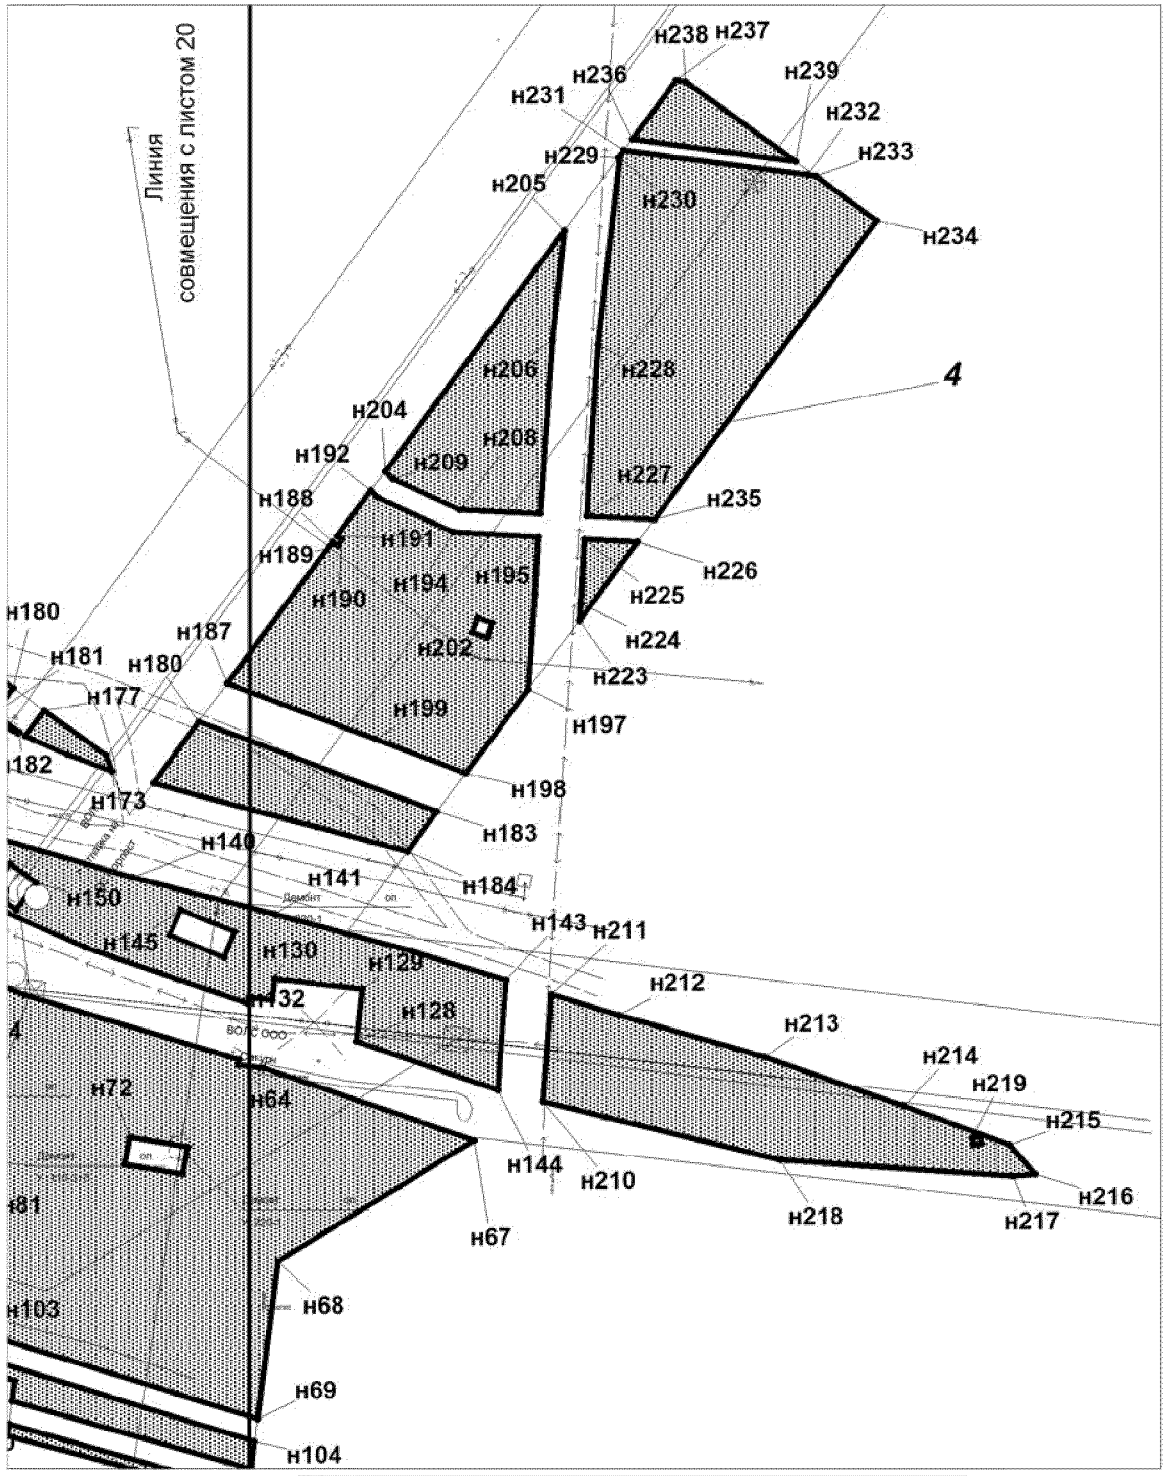

УСЛОВНЫЕ ОБОЗНАЧЕНИЯ:


- зона проектирования;

1 - номер линейного объекта;

н1 - точки поворота границ зоны планируемого размещения линейного объекта;

23

Основная часть проекта планировки территории
для размещения линейного объекта регионального значения
Ханты-Мансийского автономного округа - Югры
под реконструкцию объекта: "ВЛ-110 кВ Полоцкая-Пимская 1,2 цепь, 3 этап"
Масштаб 1:2 000

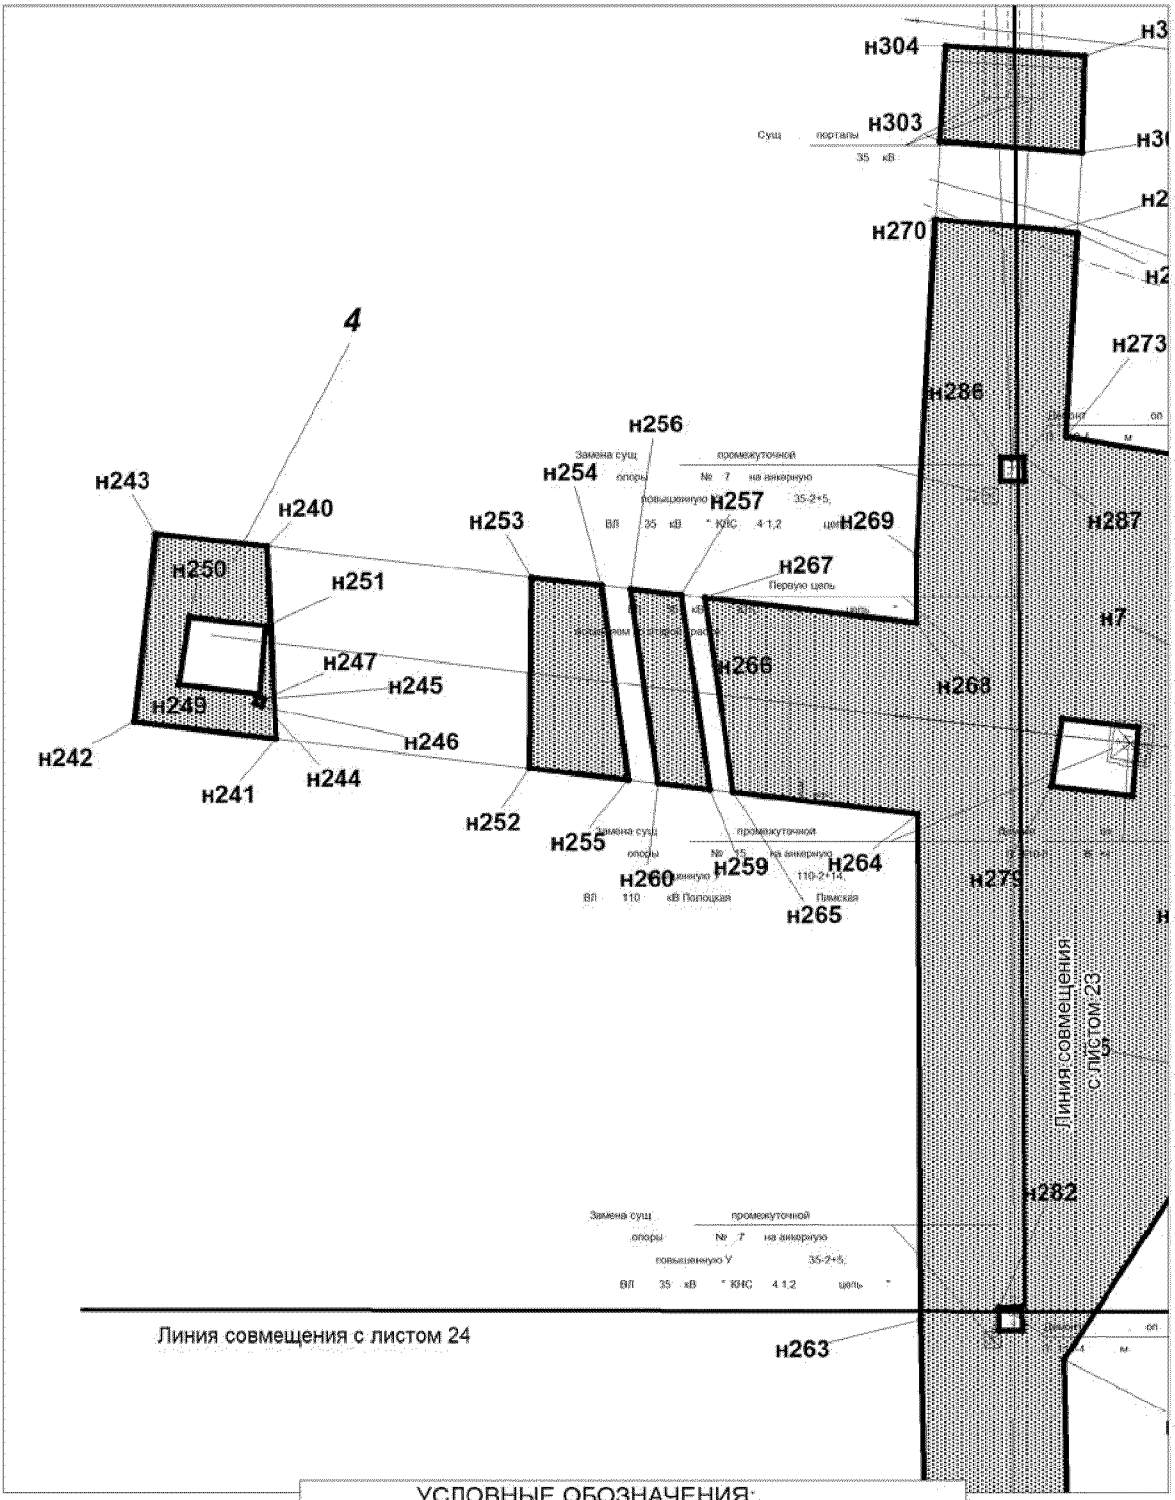

УСЛОВНЫЕ ОБОЗНАЧЕНИЯ:


- зона проектирования;

1 - номер линейного объекта;

н1 - точки поворота границ зоны планируемого размещения линейного объекта;

24

Основная часть проекта планировки территории
для размещения линейного объекта регионального значения
Ханты-Мансийского автономного округа - Югры
под реконструкцию объекта: "ВЛ-110 кВ Полоцкая-Пимская 1,2 цепь, 3 этап"
Масштаб 1:2 000

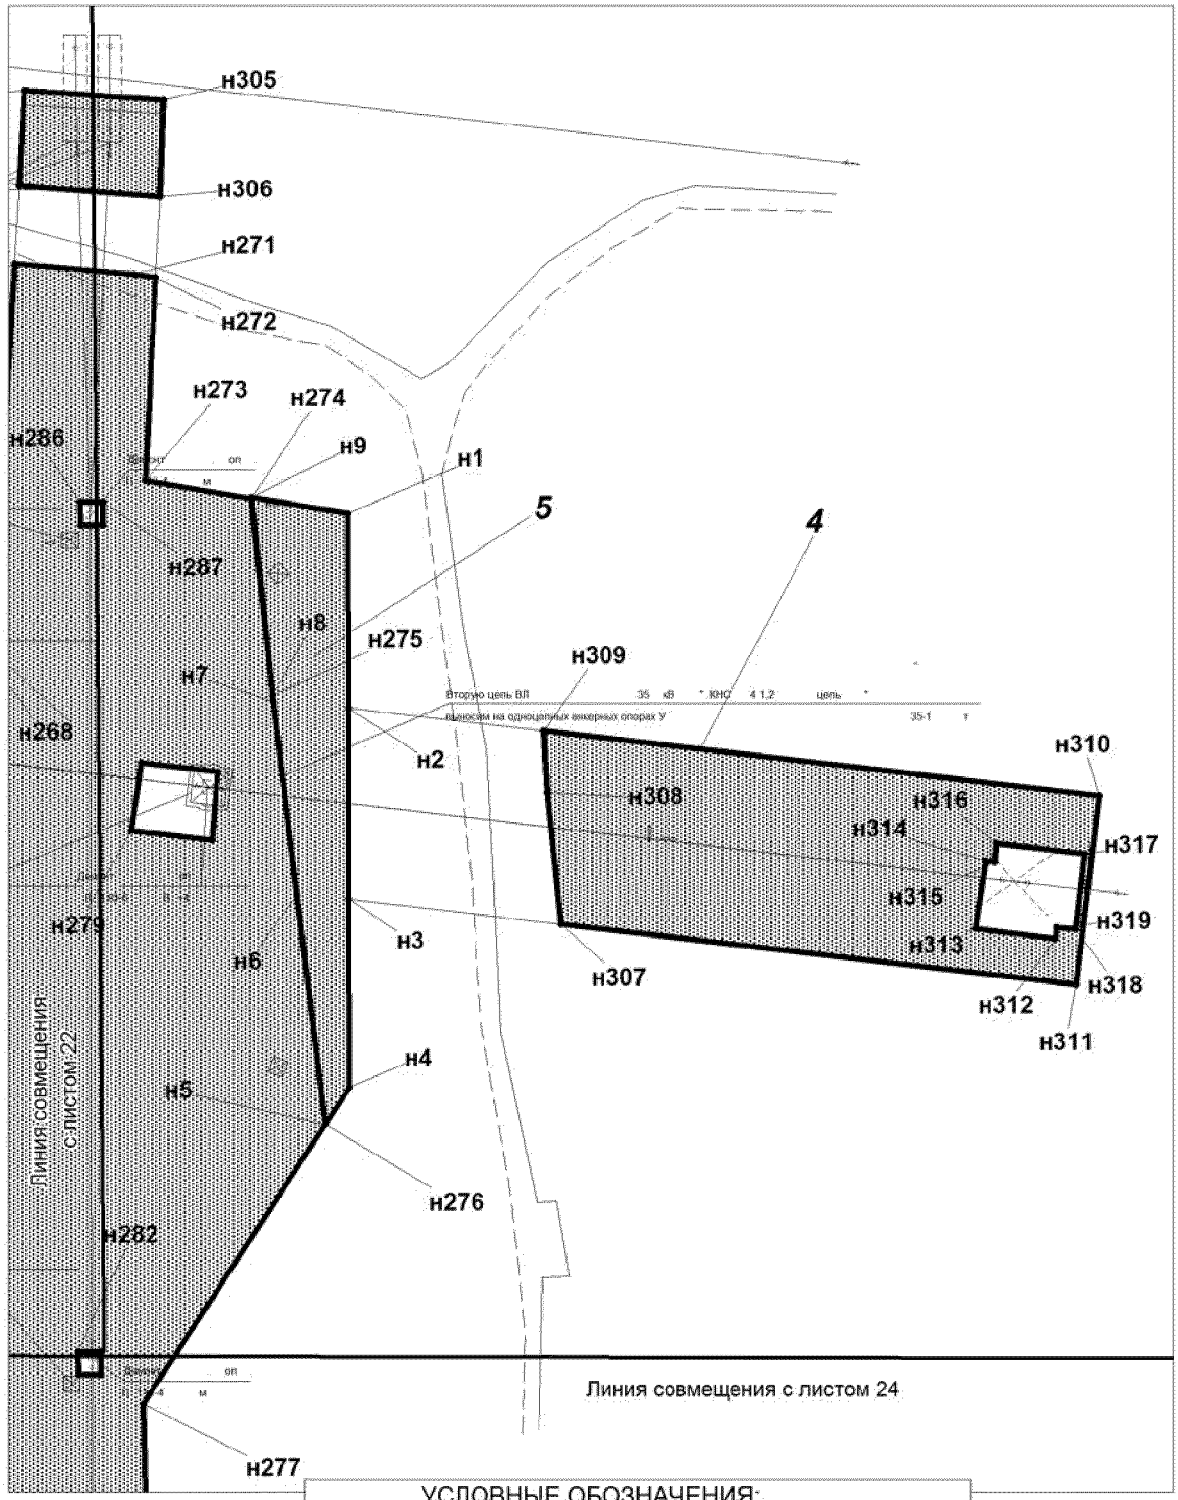

УСЛОВНЫЕ ОБОЗНАЧЕНИЯ:


- зона проектирования;

1 - номер линейного объекта;

н1 - точки поворота границ зоны планируемого размещения линейного объекта;

25

Основная часть проекта планировки территории
для размещения линейного объекта регионального значения
Ханты-Мансийского автономного округа - Югры
под реконструкцию объекта: "ВЛ-110 кВ Полоцкая-Пимская 1,2 цепь, 3 этап"
Масштаб 1:2 000

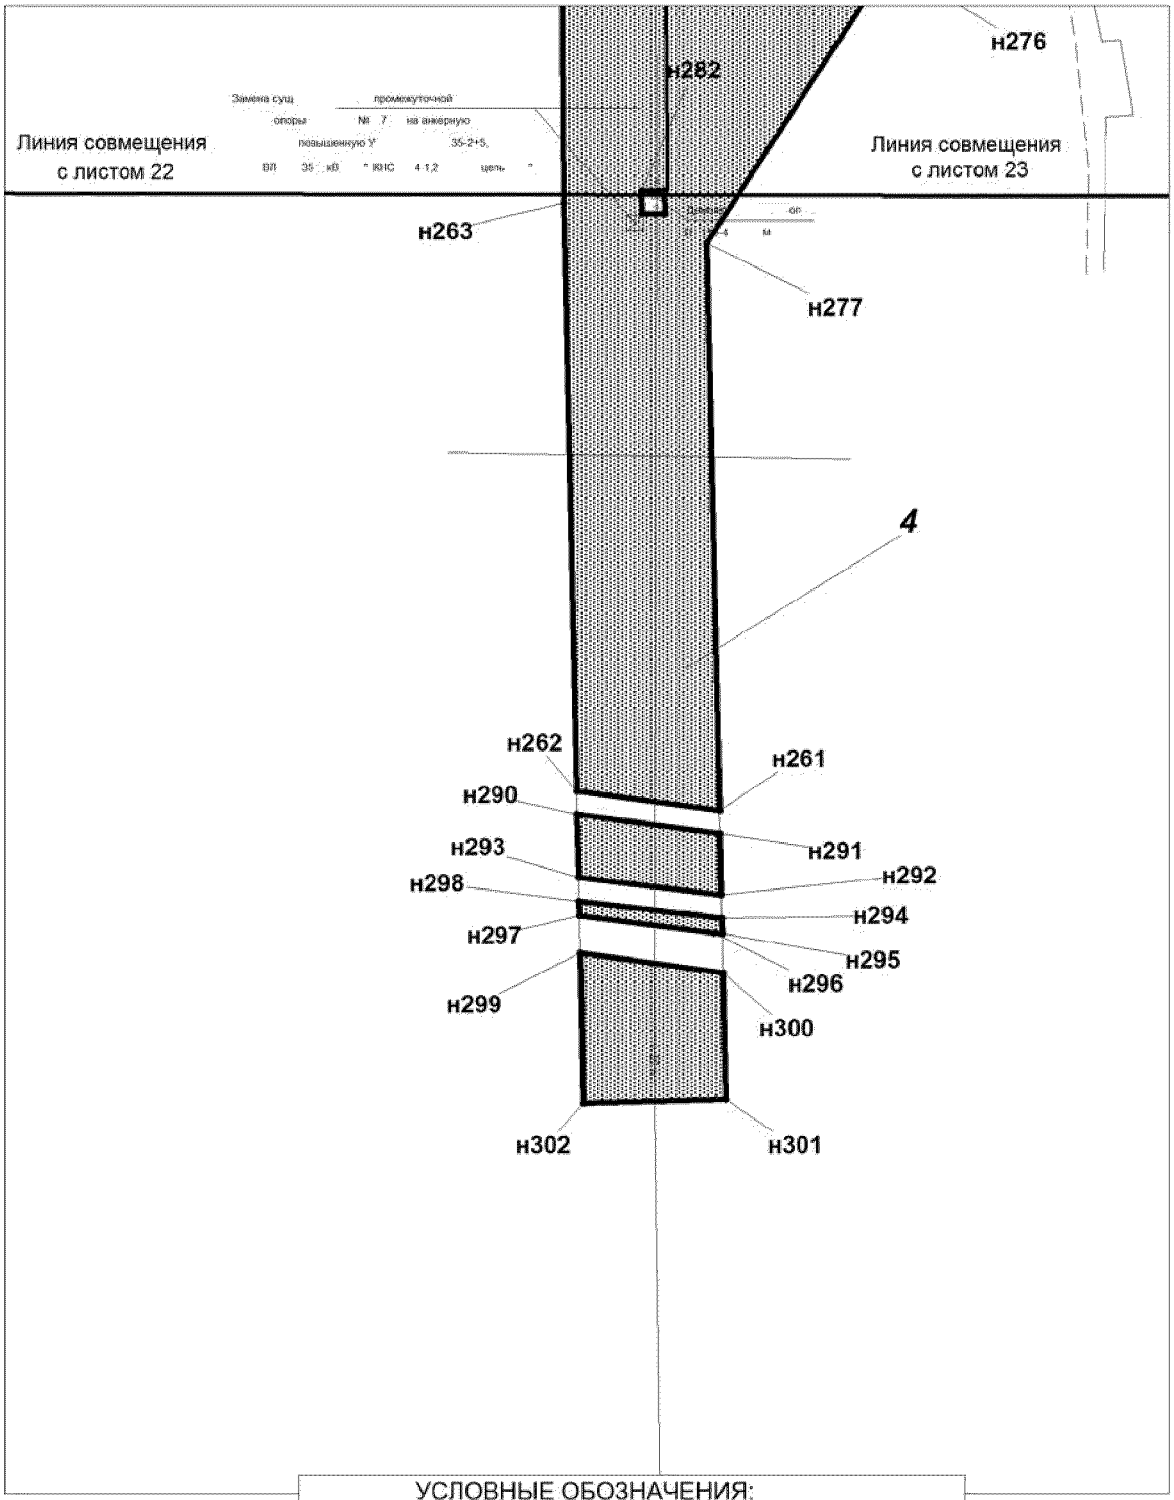

УСЛОВНЫЕ ОБОЗНАЧЕНИЯ:


- зона проектирования;

1 - номер линейного объекта;

н1 • - точки поворота границ зоны планируемого размещения линейного объекта;

26

Основная часть проекта планировки территории
для размещения линейного объекта регионального значения
Ханты-Мансийского автономного округа - Югры
под реконструкцию объекта: "ВЛ-110 кВ Полоцкая-Пимская 1,2 цепь, 3 этап"
Масштаб 1:2 000

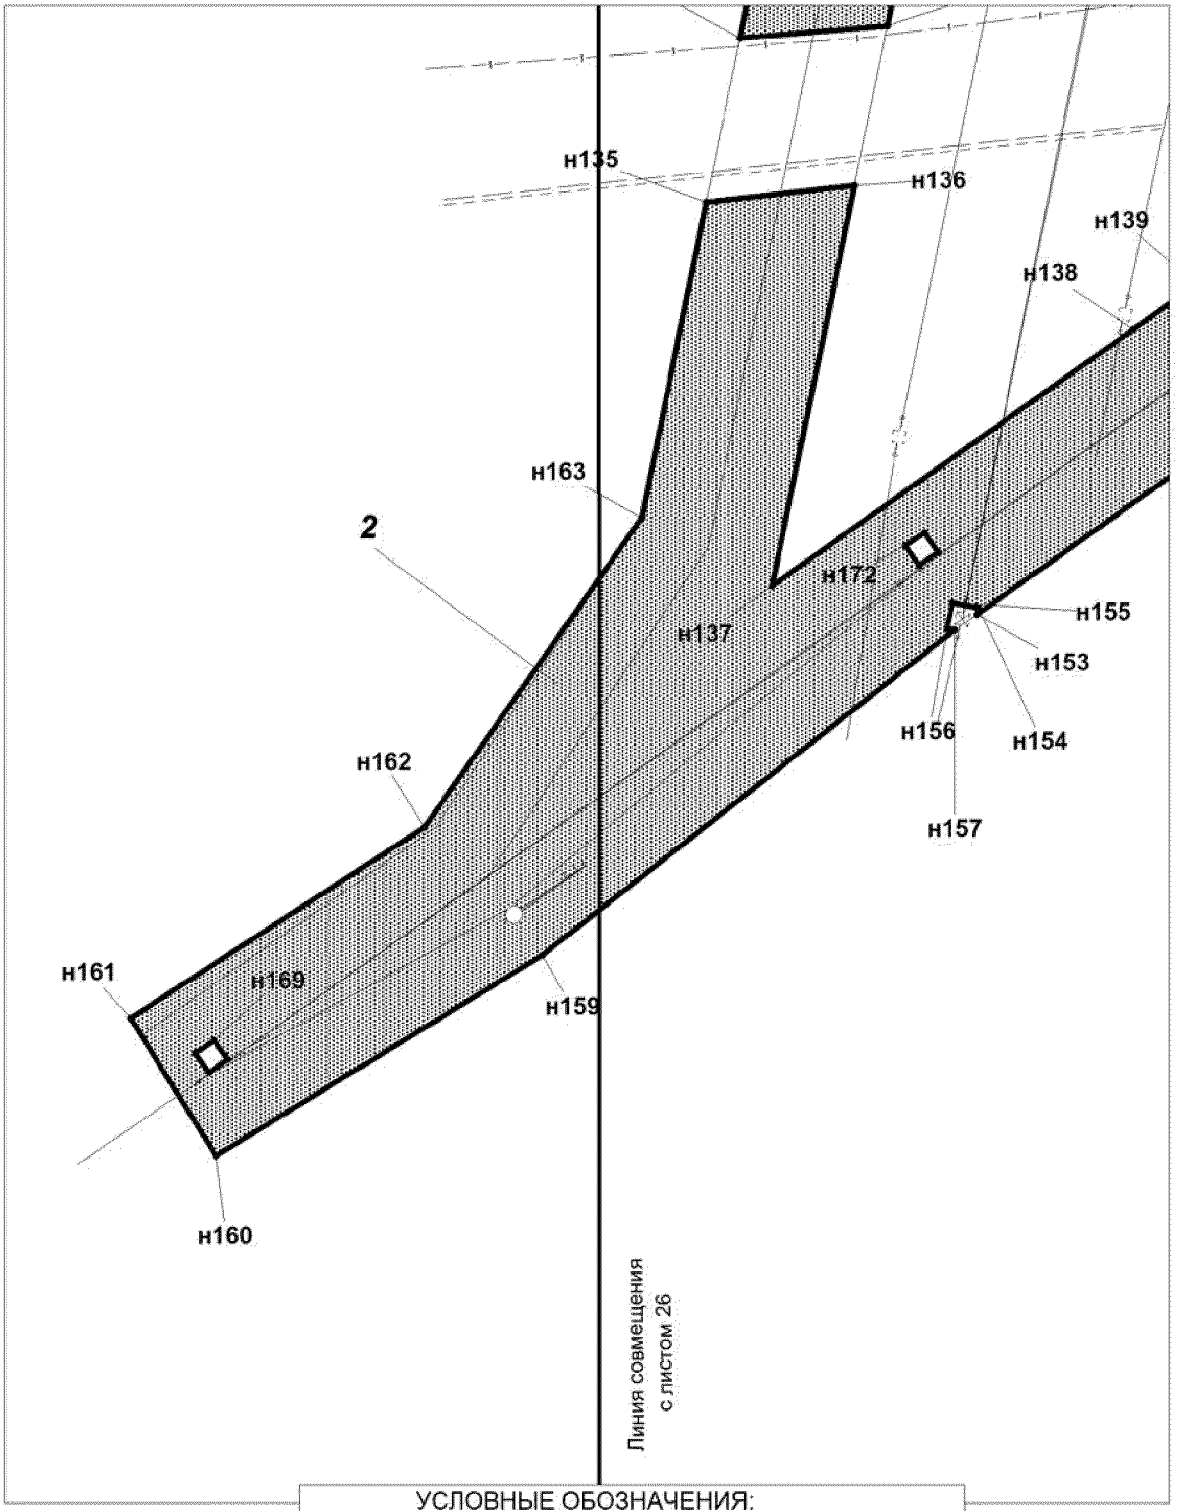

УСЛОВНЫЕ ОБОЗНАЧЕНИЯ:


- зона проектирования;

1 - номер линейного объекта;

н1 • - точки поворота границ зоны планируемого размещения линейного объекта;

27

Основная часть проекта планировки территории
для размещения линейного объекта регионального значения
Ханты-Мансийского автономного округа - Югры
под реконструкцию объекта: "ВЛ-110 кВ Полоцкая-Пимская 1,2 цепь, 3 этап"
Масштаб 1:2 000

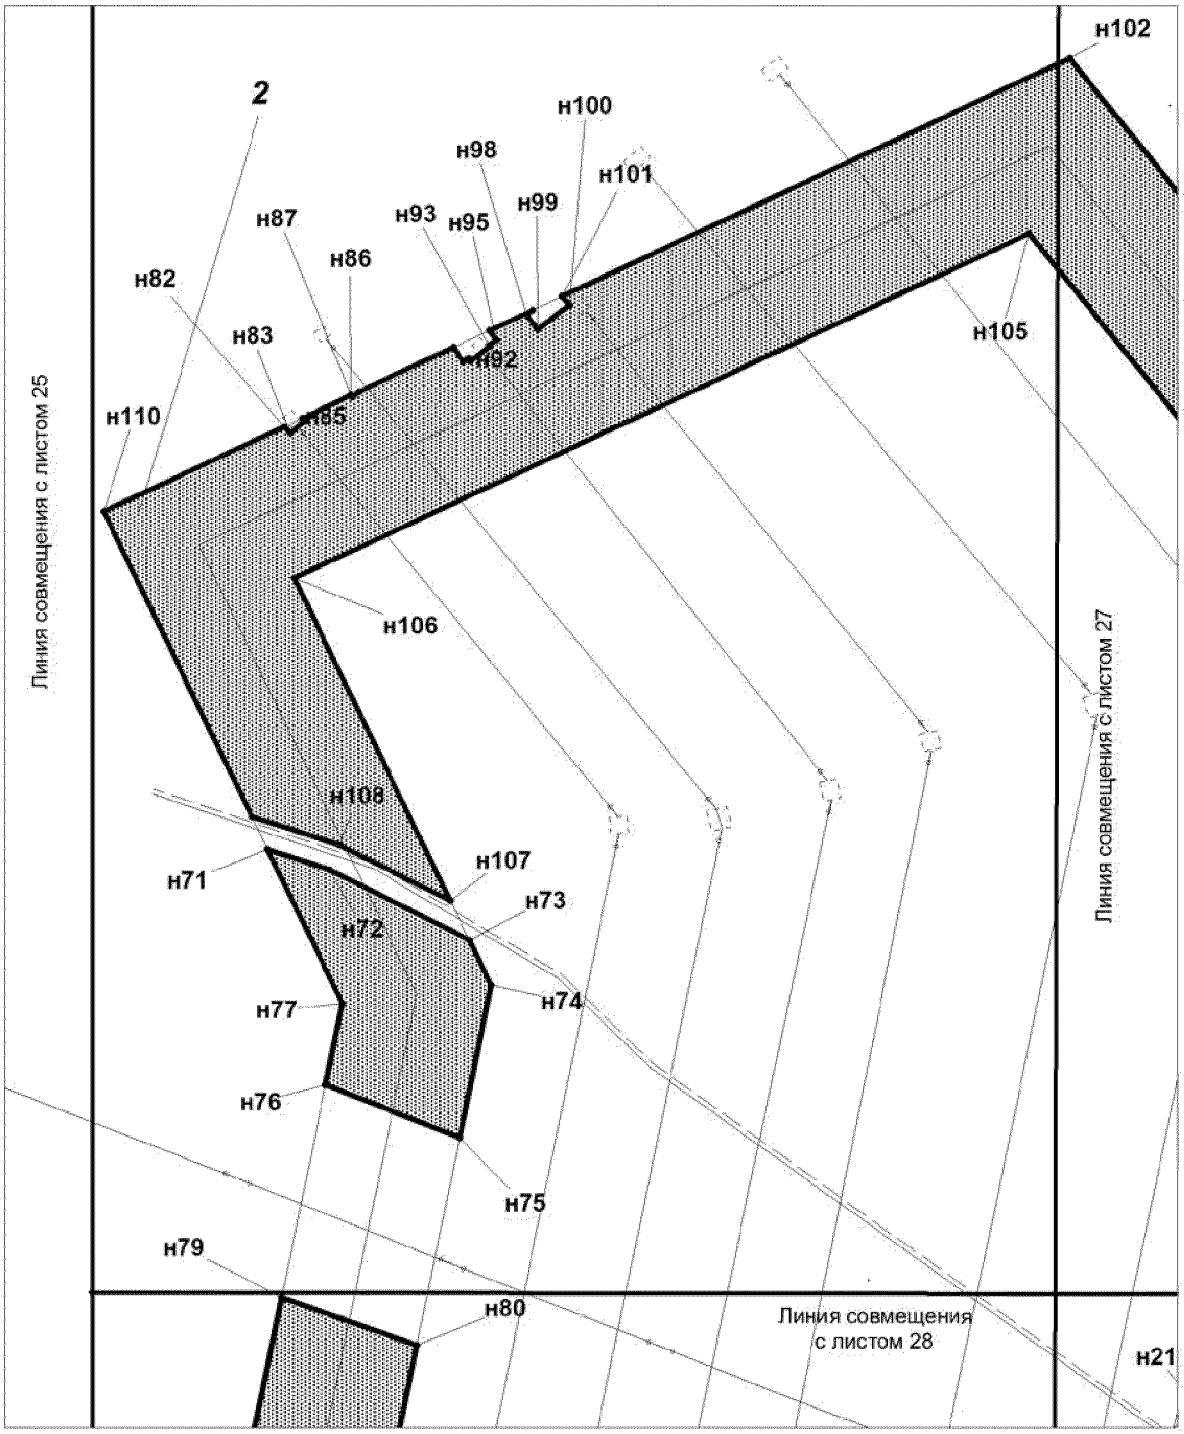

УСЛОВНЫЕ ОБОЗНАЧЕНИЯ:


- зона проектирования;

1 - номер линейного объекта;

н1 - точки поворота границ зоны планируемого размещения линейного объекта;

28

Основная часть проекта планировки территории
для размещения линейного объекта регионального значения
Ханты-Мансийского автономного округа - Югры
под реконструкцию объекта: "ВЛ-110 кВ Полоцкая-Пимская 1,2 цепь, 3 этап"
Масштаб 1:2 000

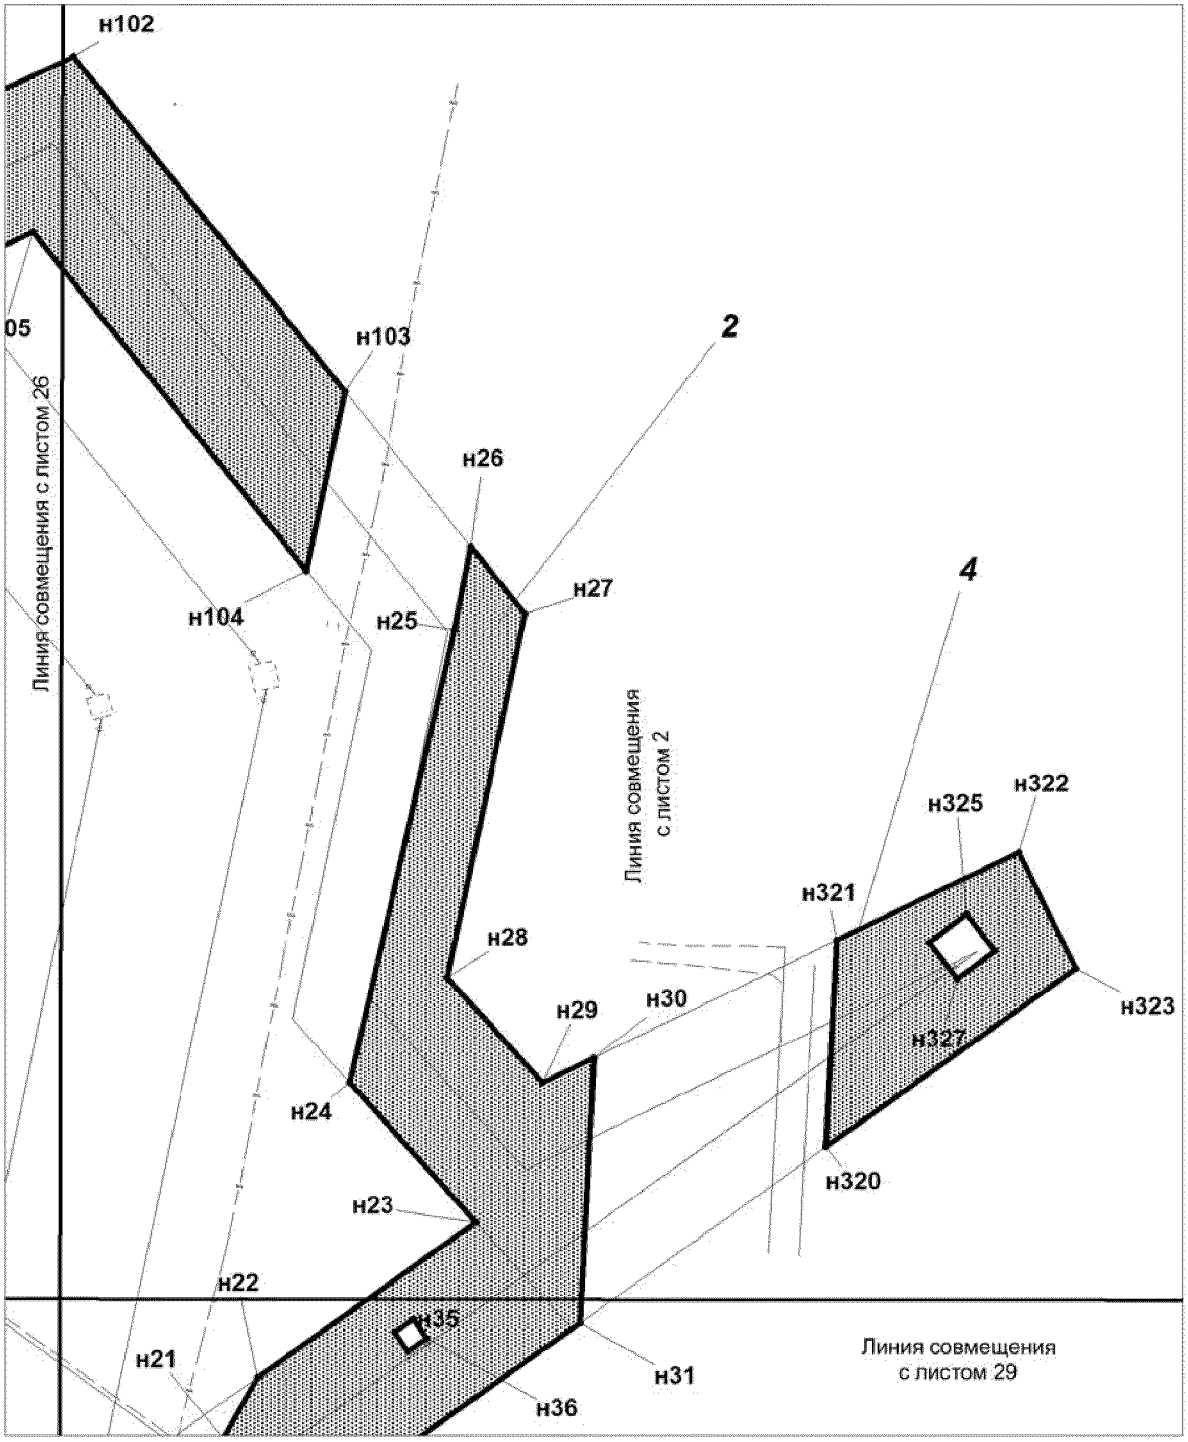

УСЛОВНЫЕ ОБОЗНАЧЕНИЯ:


- зона проектирования;

1 - номер линейного объекта;

н1 • - точки поворота границ зоны планируемого размещения линейного объекта;

29

Основная часть проекта планировки территории
для размещения линейного объекта регионального значения
Ханты-Мансийского автономного округа - Югры
под реконструкцию объекта: "ВЛ-110 кВ Полоцкая-Пимская 1,2 цепь, 3 этап"
Масштаб 1:2 000

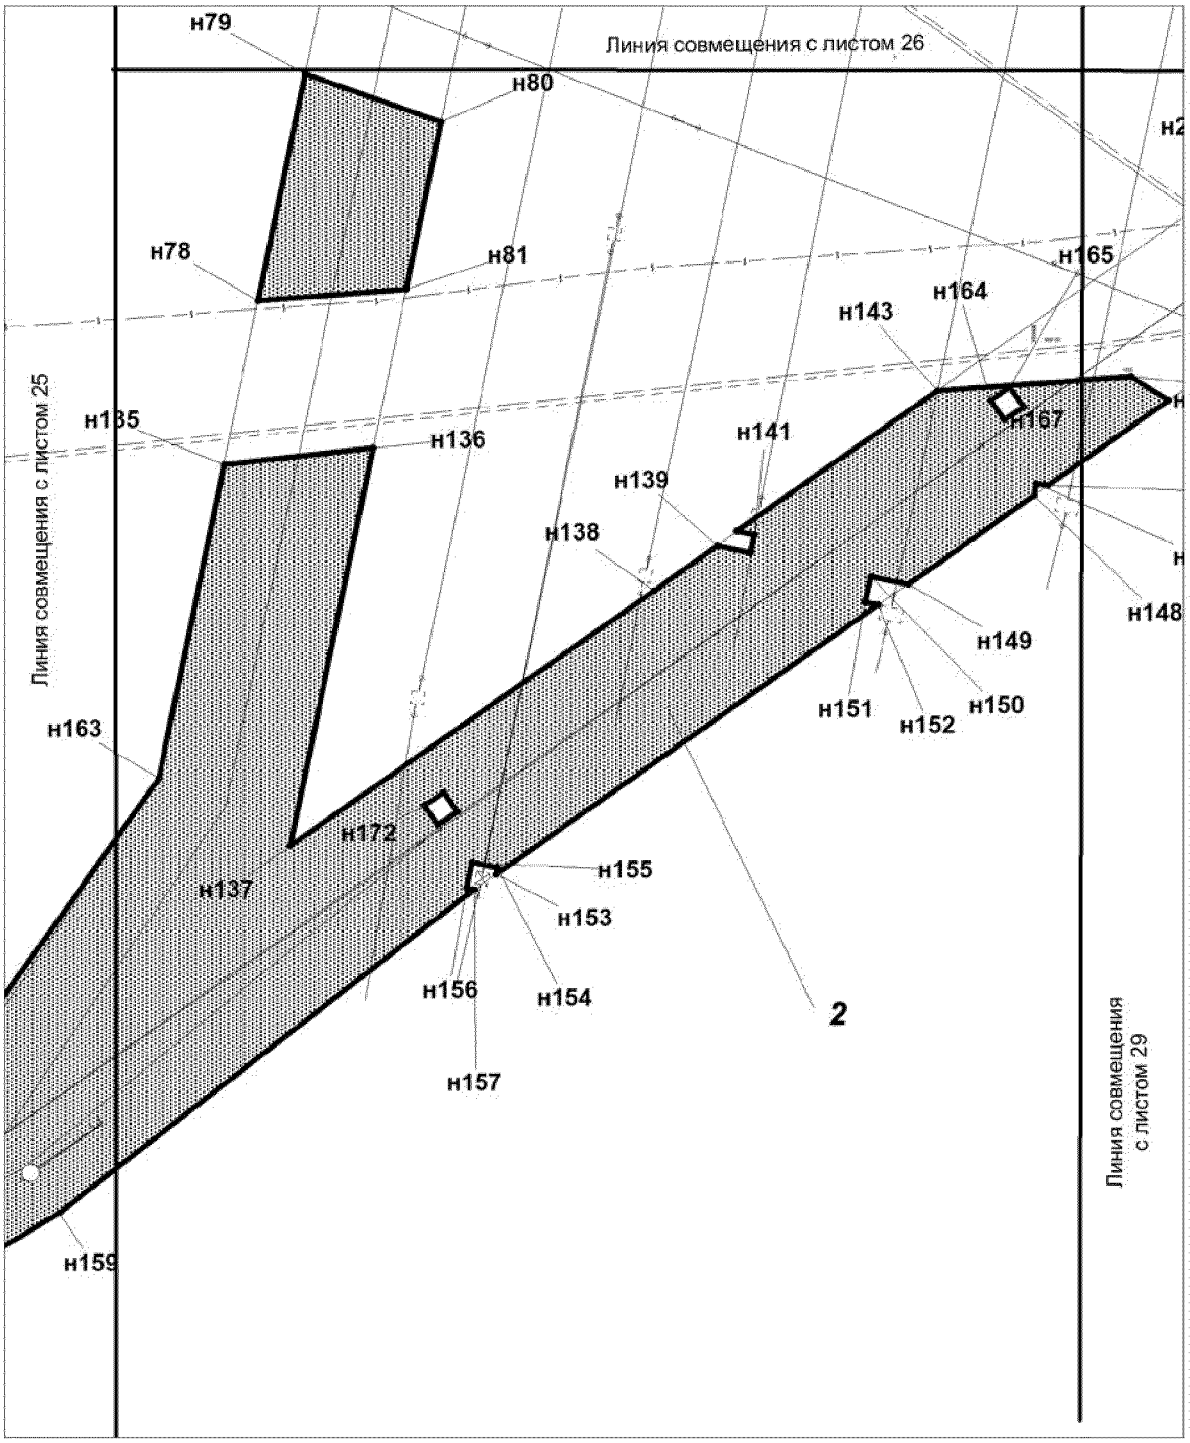

УСЛОВНЫЕ ОБОЗНАЧЕНИЯ:


- зона проектирования;

1 - номер линейного объекта;

н1 - точки поворота границ зоны планируемого размещения линейного объекта;

30

Основная часть проекта планировки территории
для размещения линейного объекта регионального значения
Ханты-Мансийского автономного округа - Югры
под реконструкцию объекта: "ВЛ-110 кВ Полоцкая-Пимская 1,2 цепь, 3 этап"
Масштаб 1:2 000

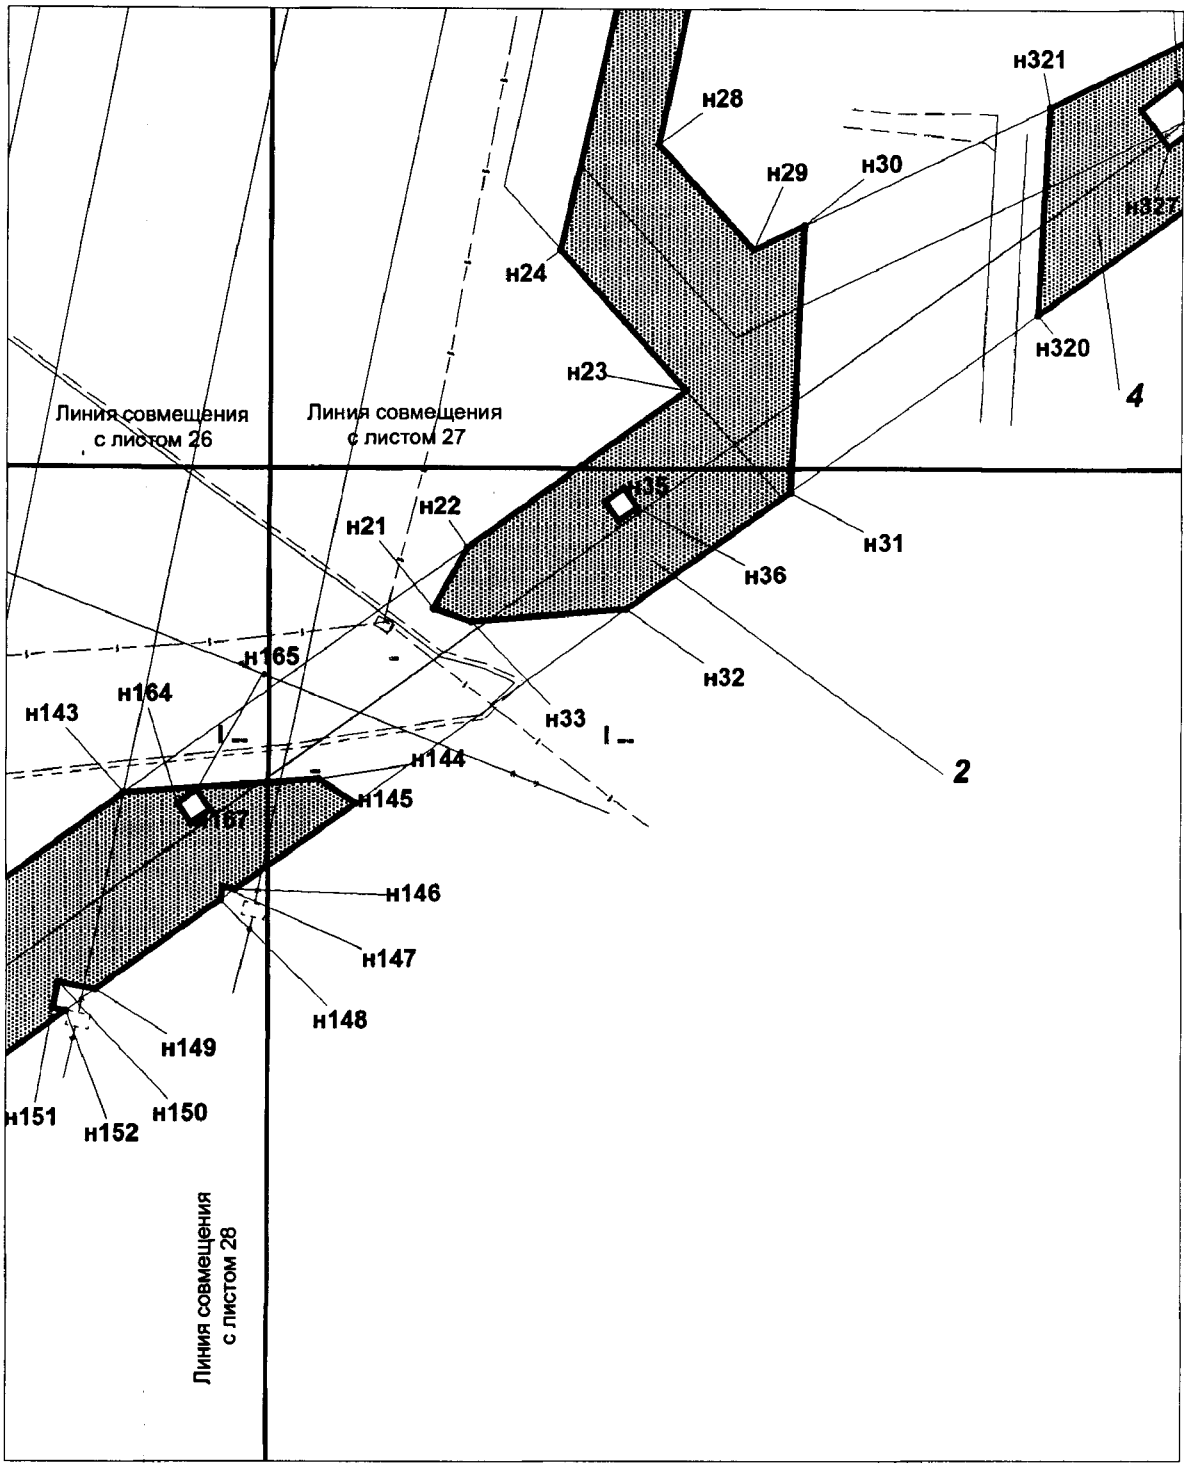

УСЛОВНЫЕ ОБОЗНАЧЕНИЯ:

- зона проектирования;


1 - номер линейного объекта;

н1 - точки поворота границ зоны планируемого размещения линейного объекта;

Губернатор


Приложение 44
к постановлению Правительства
Ханты-Мансийского
автономного округа – Югры
от 3 июня 2016 года № 190-п

Проект межевания территории **31**
для размещения линейного объекта регионального значения
Ханты-Мансийского автономного округа - Югры
под реконструкцию объекта: "ВЛ-110 кВ Полоцкая-Пимская 1,2 цепь, 3 этап"
Масштаб 1:2 000

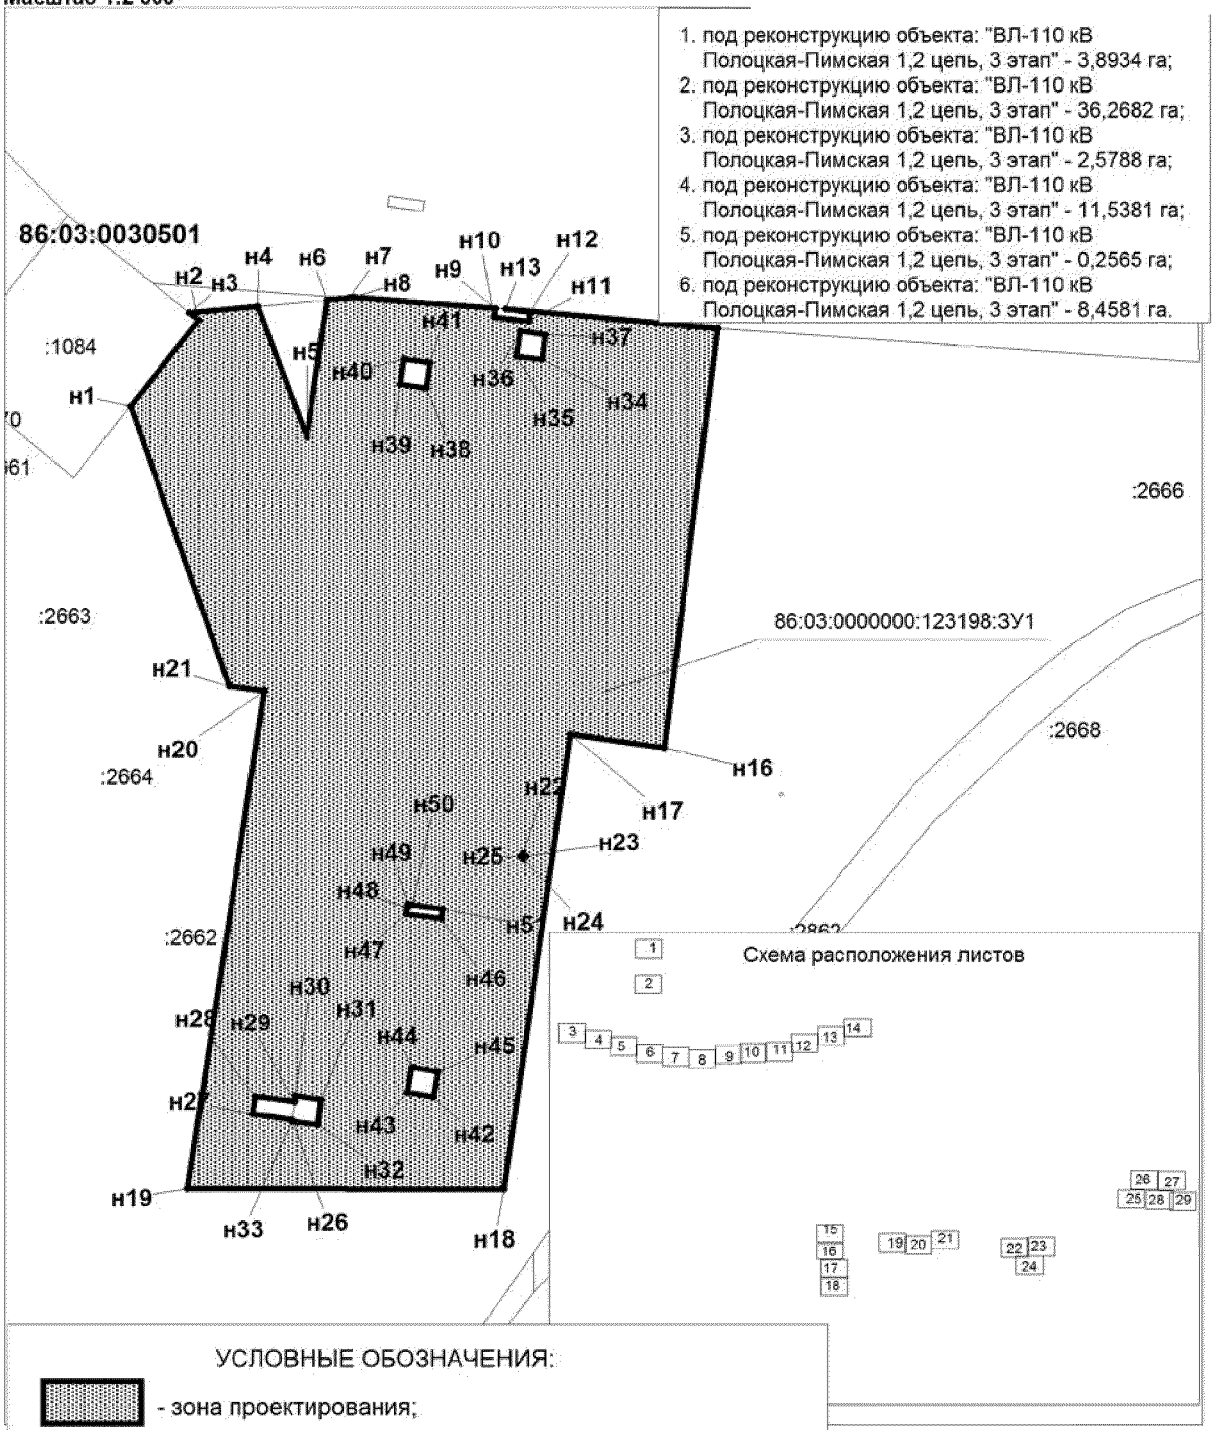

32

Проект межевания территории
для размещения линейного объекта регионального значения
Ханты-Мансийского автономного округа - Югры
под реконструкцию объекта: "ВЛ-110 кВ Полоцкая-Пимская 1,2 цепь, 3 этап"
Масштаб 1: 2 000

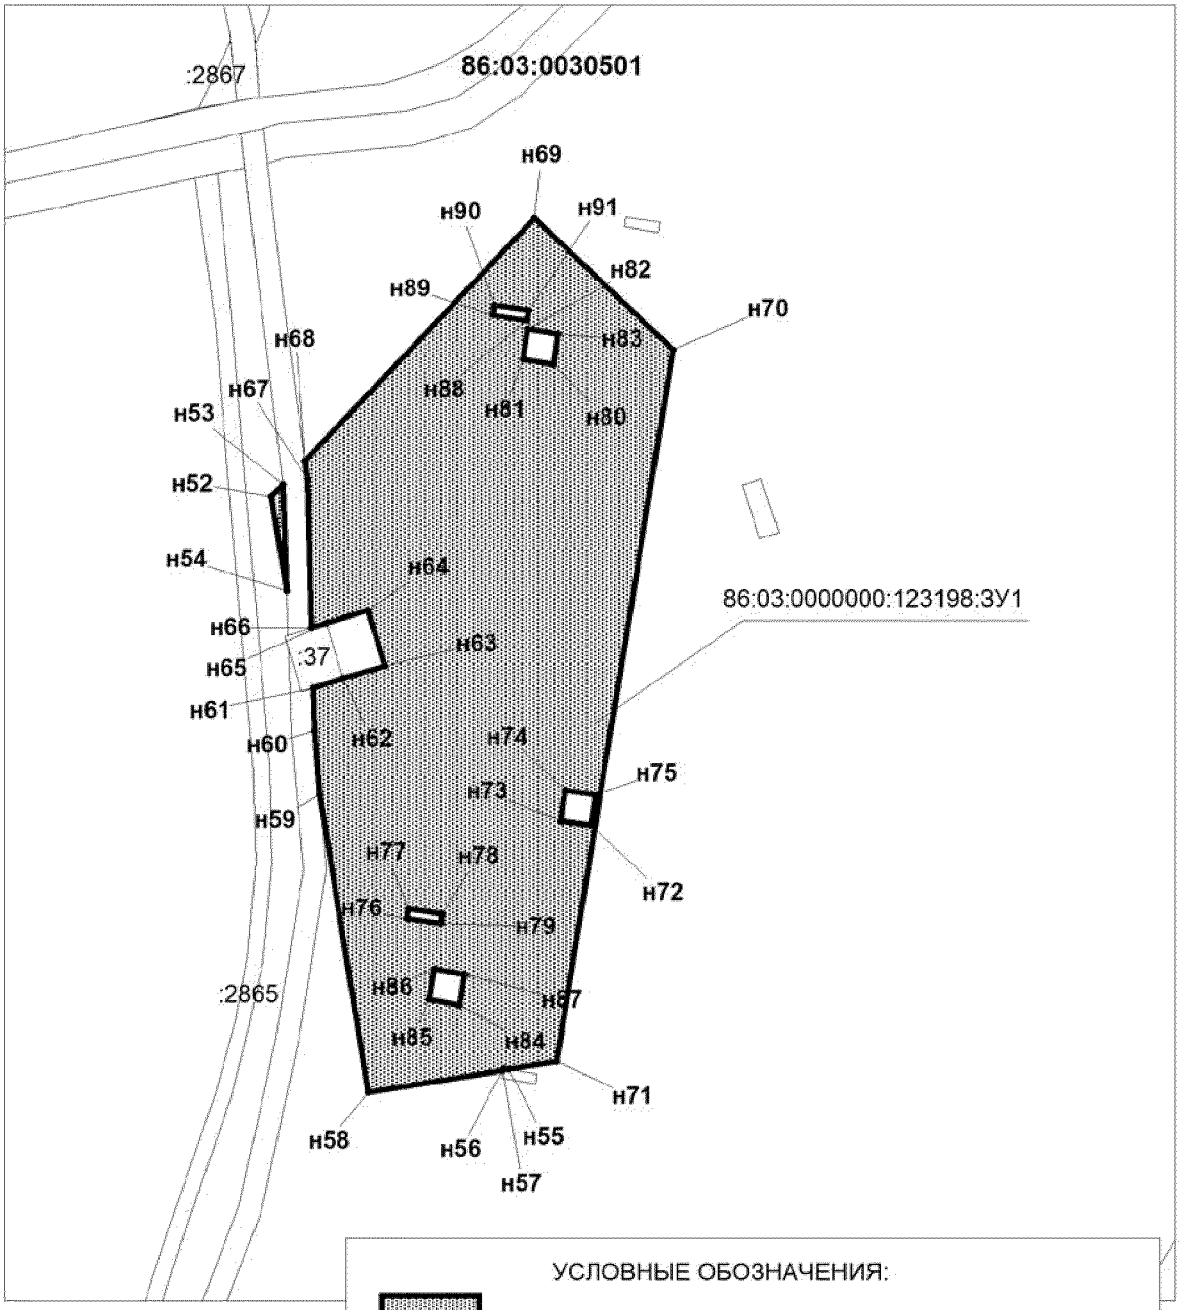

УСЛОВНЫЕ ОБОЗНАЧЕНИЯ:

- зона проектирования;
- границы земельных участков, сведения о которых содержатся в государственном кадастре недвижимости;
- обозначение кадастрового квартала;


86:03:0030502 - номер кадастрового квартала;

:1328 - кадастровый номер земельного участка;

н1 - точки поворота границ зоны планируемого размещения линейного объекта;


:ЗУ1 - номер формируемого земельного участка.

Проект межевания территории **33**
для размещения линейного объекта регионального значения
Ханты-Мансийского автономного округа - Югры
под реконструкцию объекта: "ВЛ-110 кВ Полоцкая-Пимская 1,2 цепь, 3 этап"
Масштаб 1:2 000

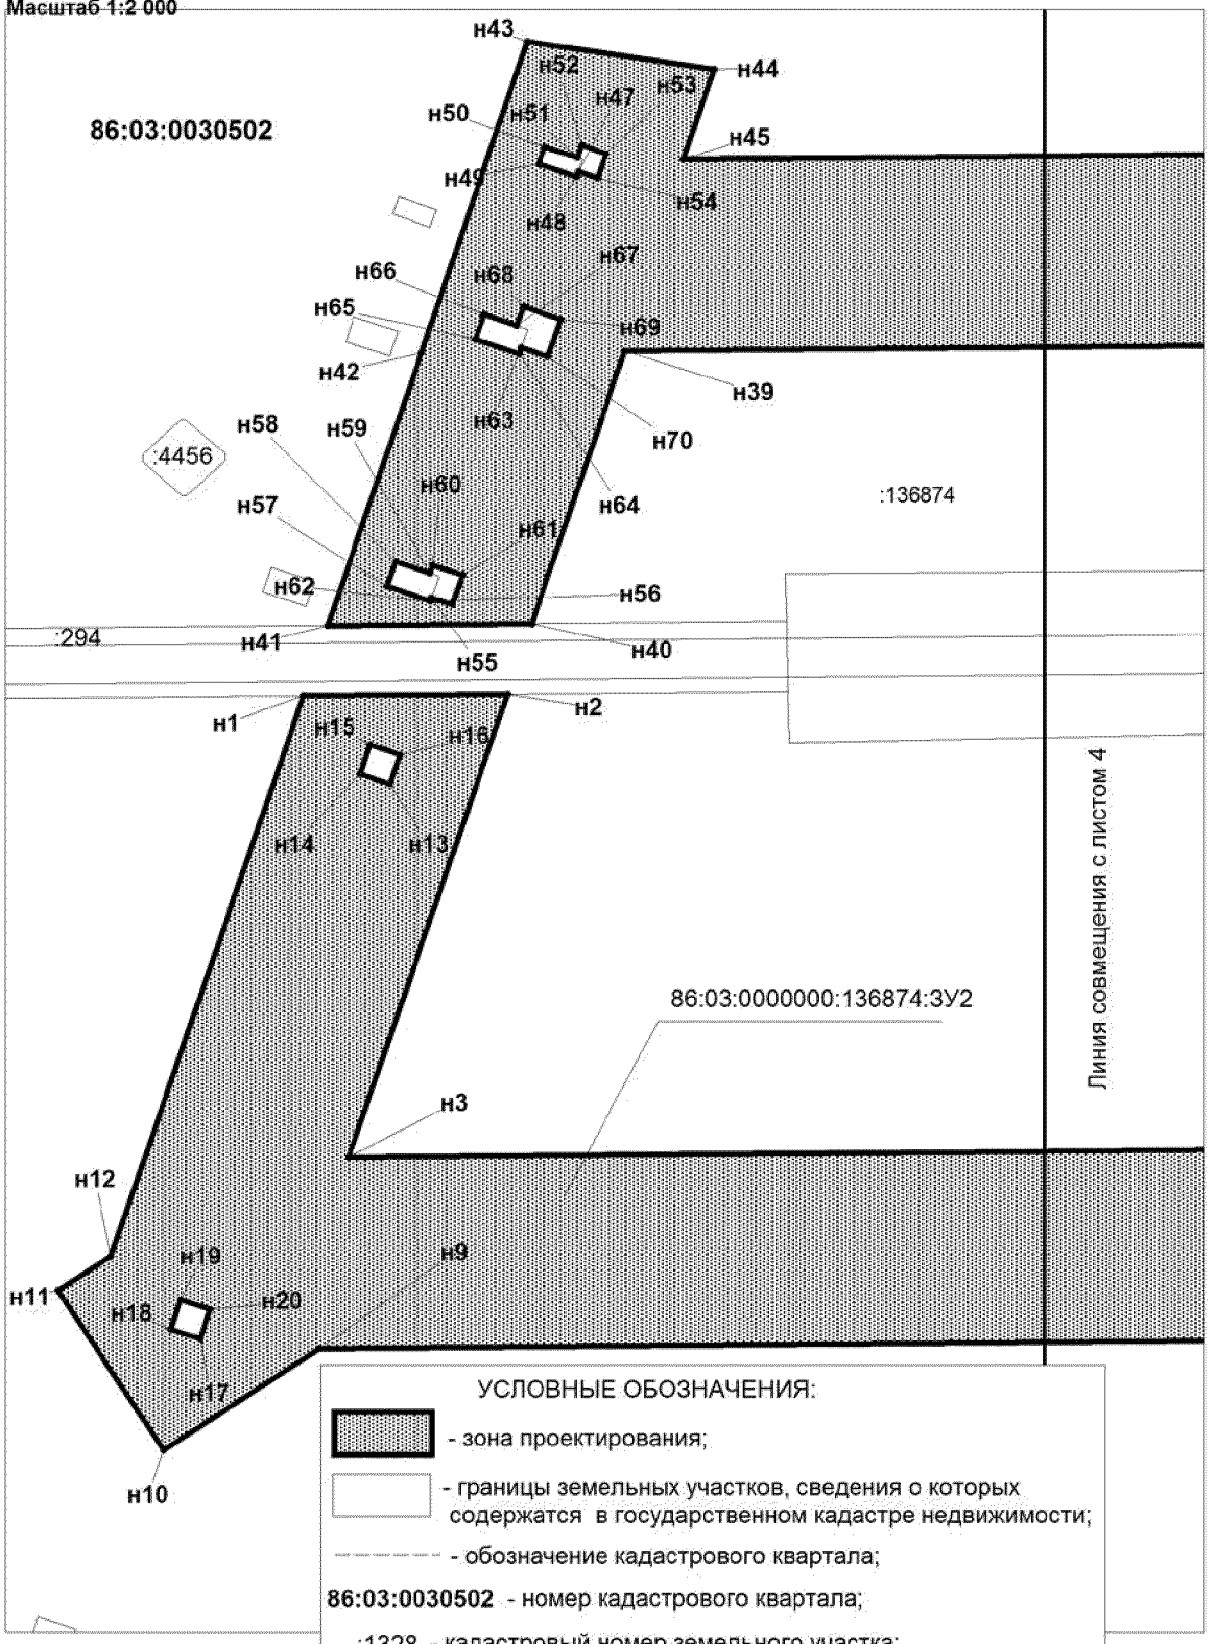


Лист 3 из 29

Проект межевания территории **34**
для размещения линейного объекта регионального значения
Ханты-Мансийского автономного округа - Югры
под реконструкцию объекта: "ВЛ-110 кВ Полоцкая-Пимская 1,2 цепь, 3 этап"
Масштаб 1:2 000

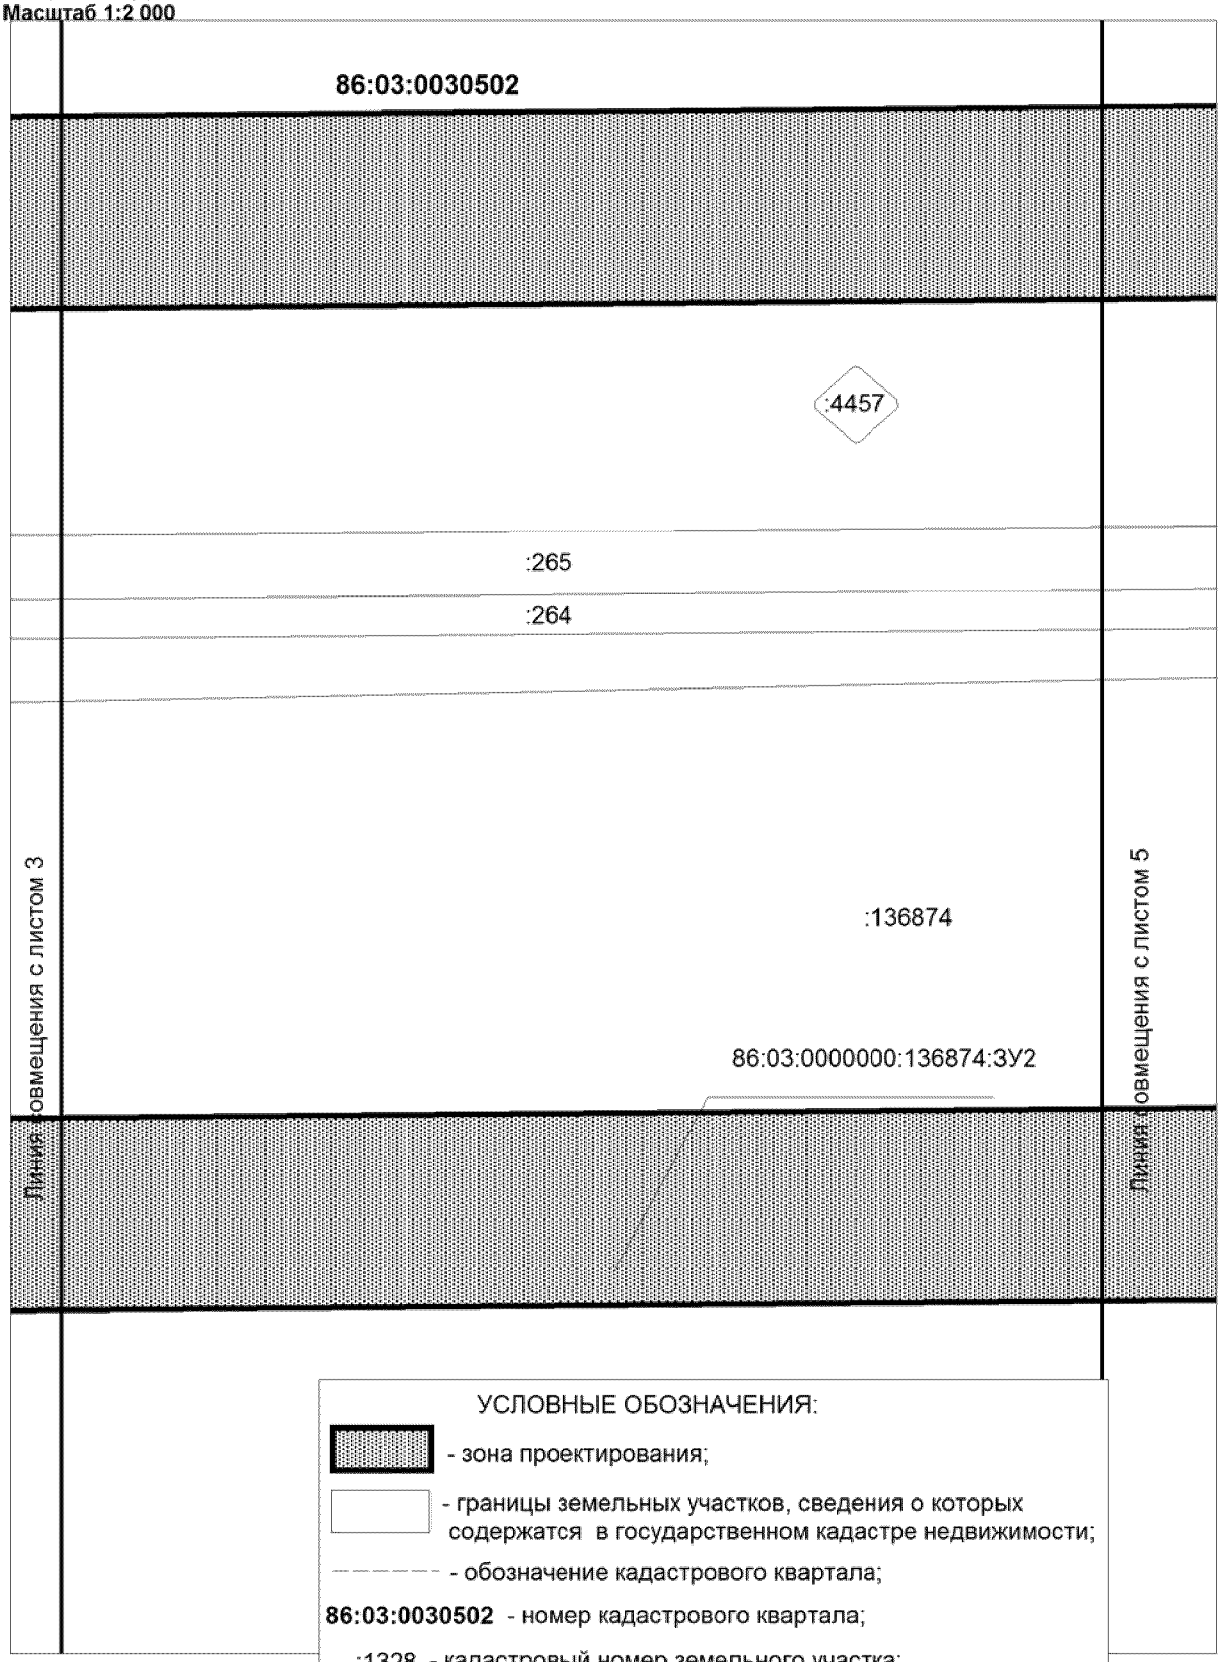


Лист 4 из 29

Проект межевания территории **35**
для размещения линейного объекта регионального значения
Ханты-Мансийского автономного округа - Югры
под реконструкцию объекта: "ВЛ-110 кВ Полоцкая-Пимская 1,2 цепь, 3 этап"
Масштаб 1:2 000

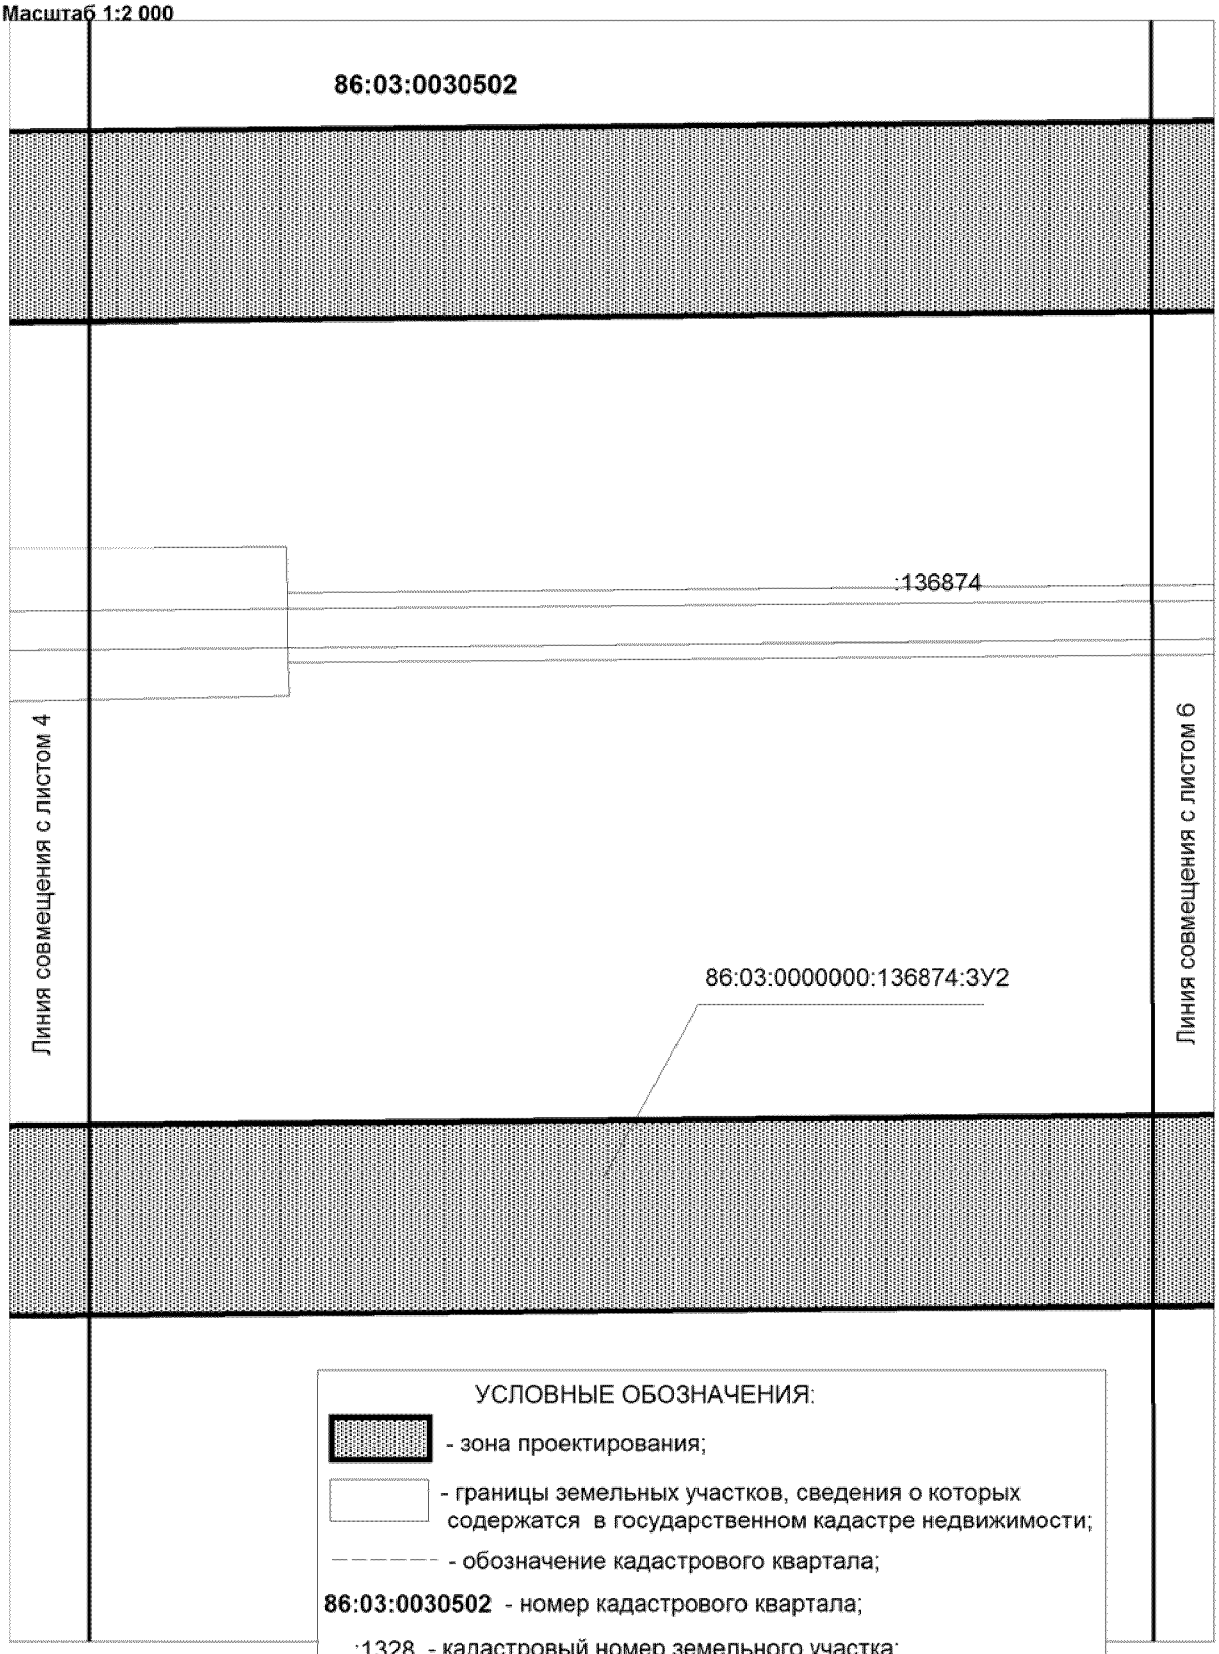


Лист 5 из 29

Проект межевания территории **36**
для размещения линейного объекта регионального значения
Ханты-Мансийского автономного округа - Югры
под реконструкцию объекта: "ВЛ-110 кВ Полоцкая-Пимская 1,2 цепь, 3 этап"
Масштаб 1:10 000

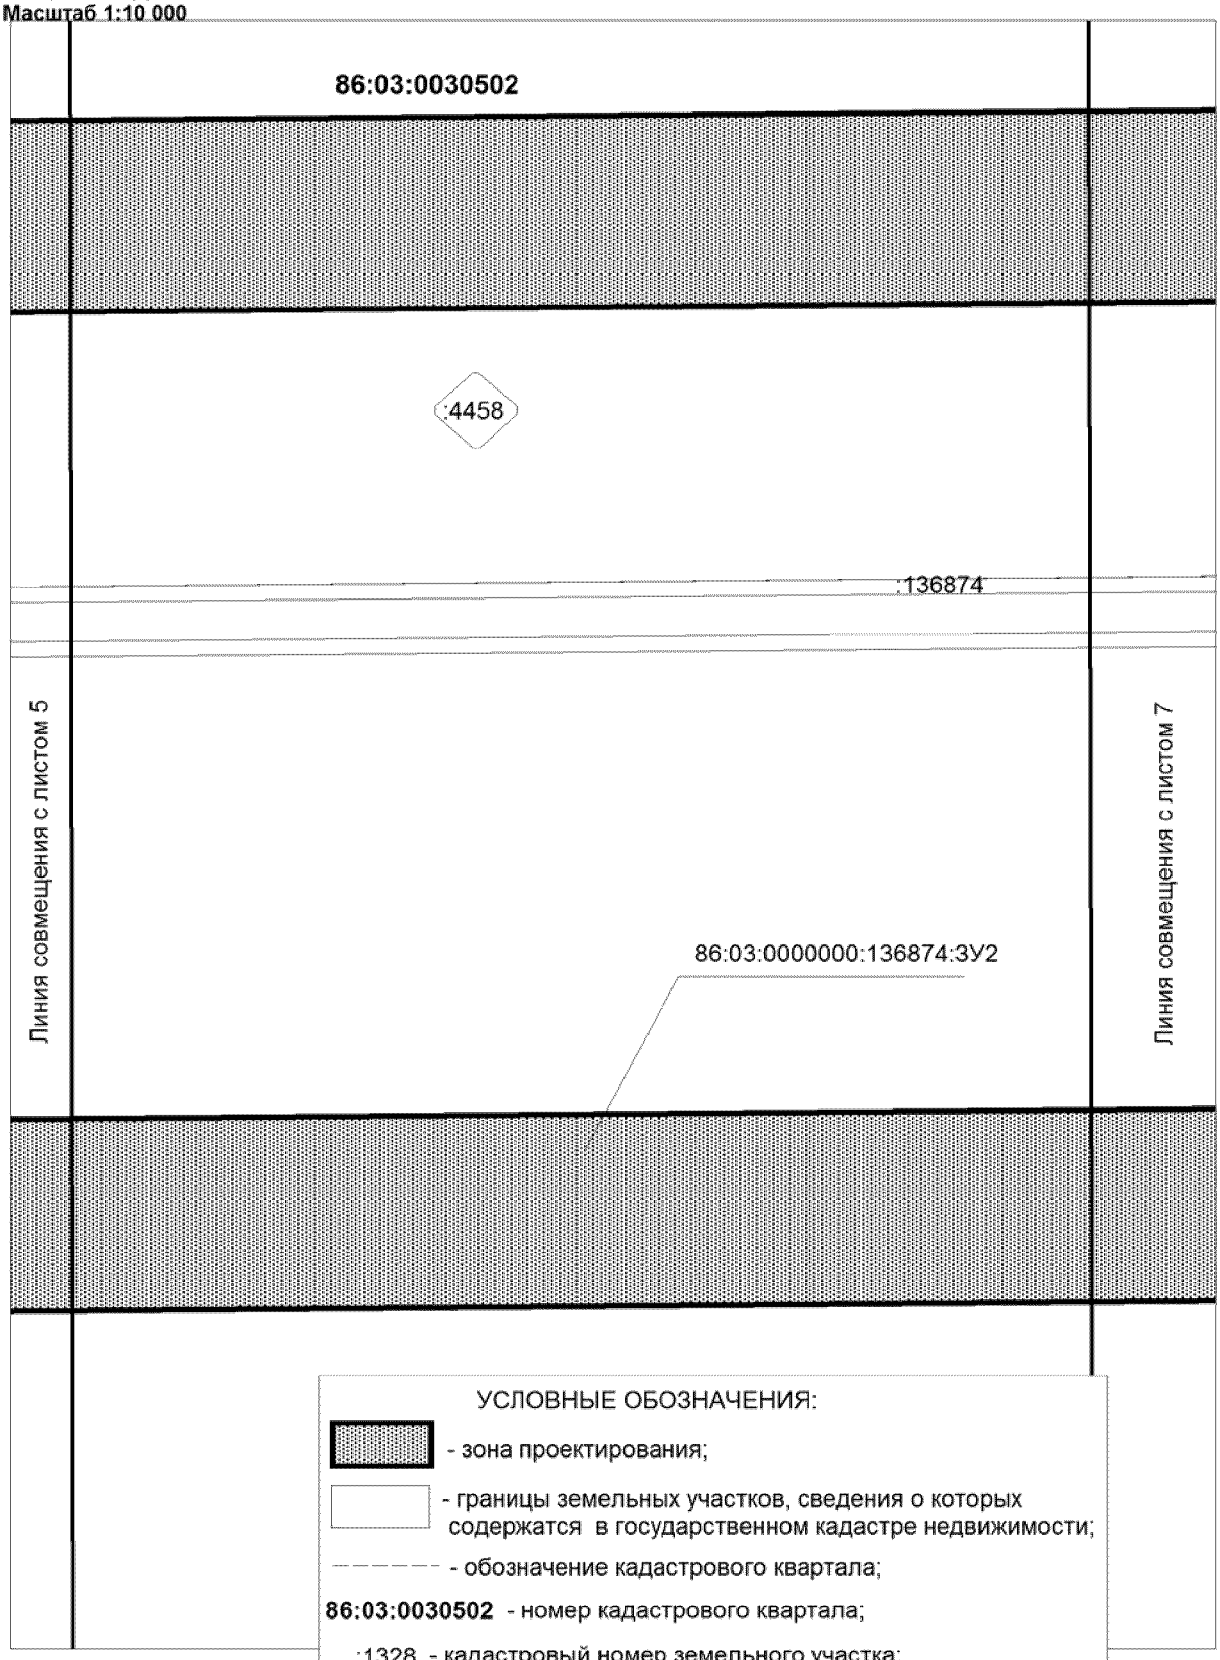

Лист 6 из 29

Проект межевания территории **37**
для размещения линейного объекта регионального значения
Ханты-Мансийского автономного округа - Югры
под реконструкцию объекта: "ВЛ-110 кВ Полоцкая-Пимская 1,2 цепь, 3 этап"
Масштаб 1:2 000

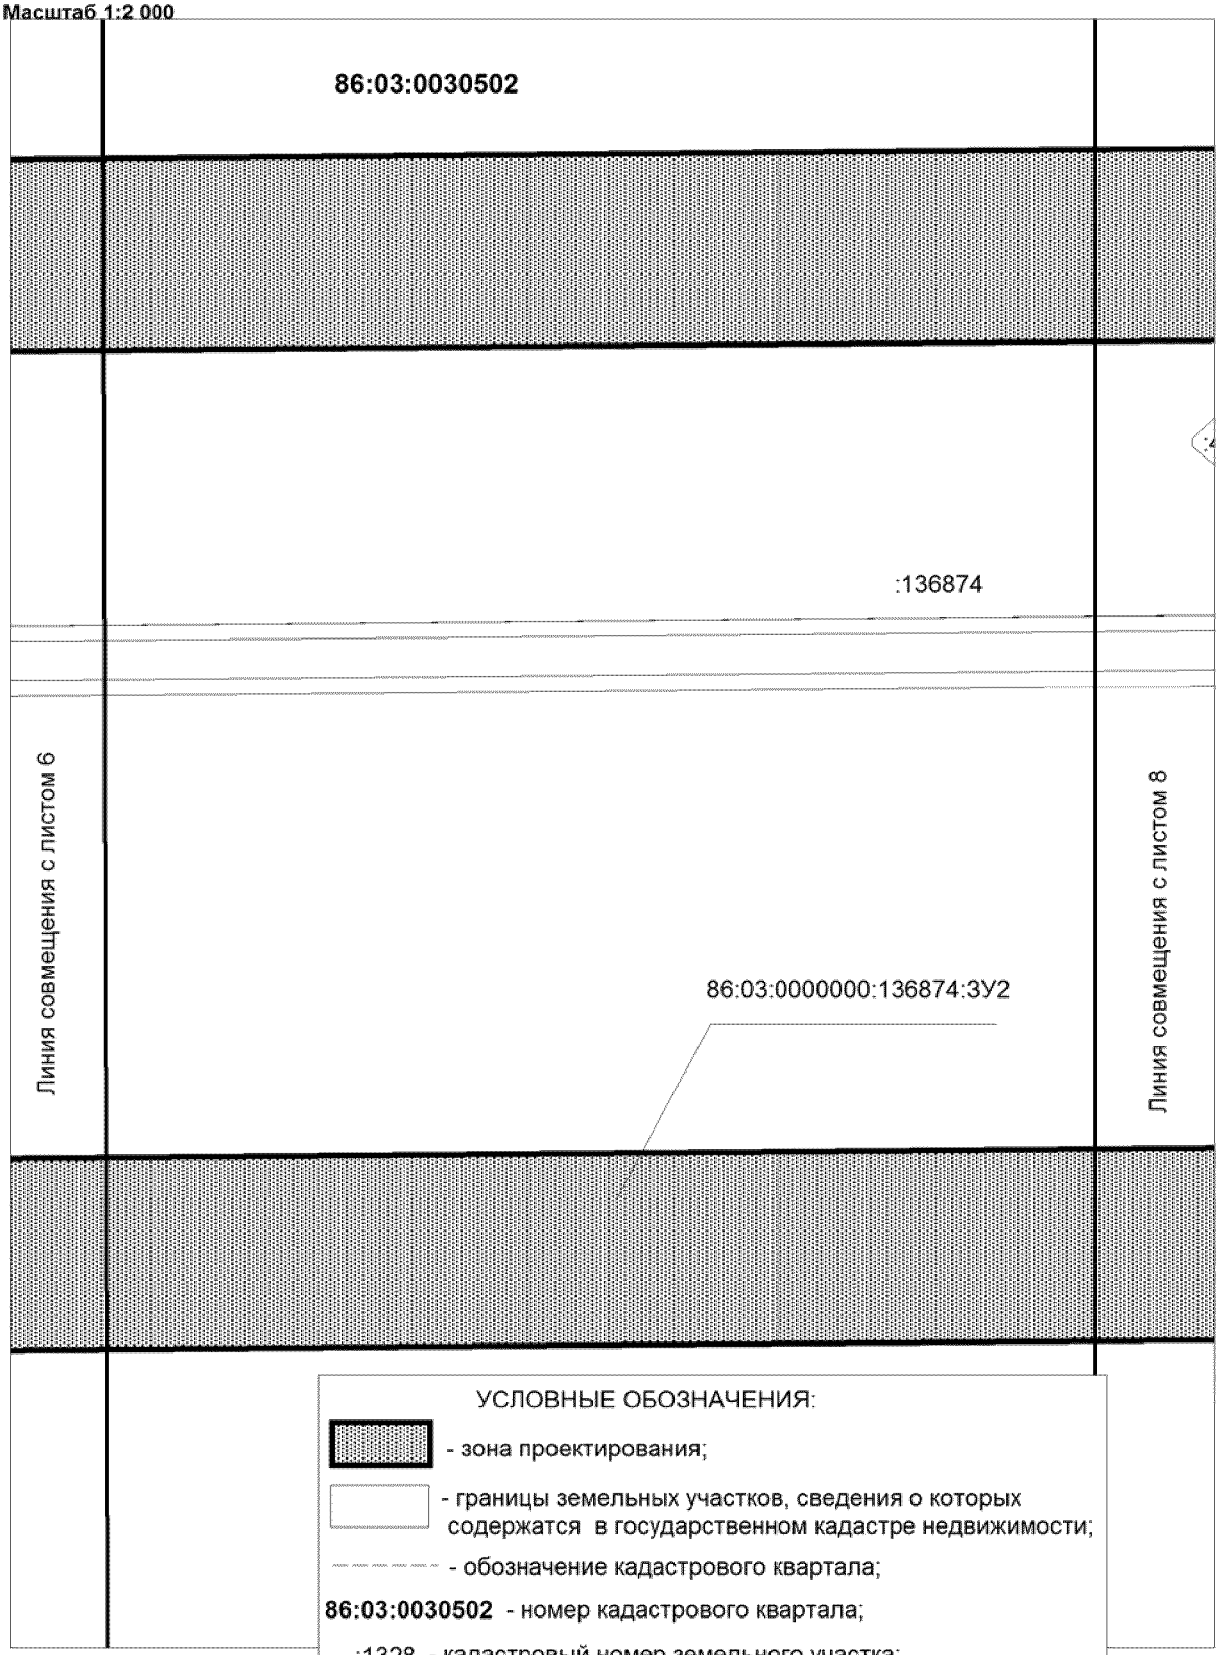

УСЛОВНЫЕ ОБОЗНАЧЕНИЯ:

- зона проектирования;
- границы земельных участков, сведения о которых содержатся в государственном кадастре недвижимости;
- обозначение кадастрового квартала;


86:03:0030502 - номер кадастрового квартала;

:1328 - кадастровый номер земельного участка;

н1 - точки поворота границ зоны планируемого размещения линейного объекта;

:ЗУ1 - номер формируемого земельного участка.

Проект межевания территории **38**
для размещения линейного объекта регионального значения
Ханты-Мансийского автономного округа - Югры
под реконструкцию объекта: "ВЛ-110 кВ Полоцкая-Пимская 1,2 цепь, 3 этап"
Масштаб 1:2 000

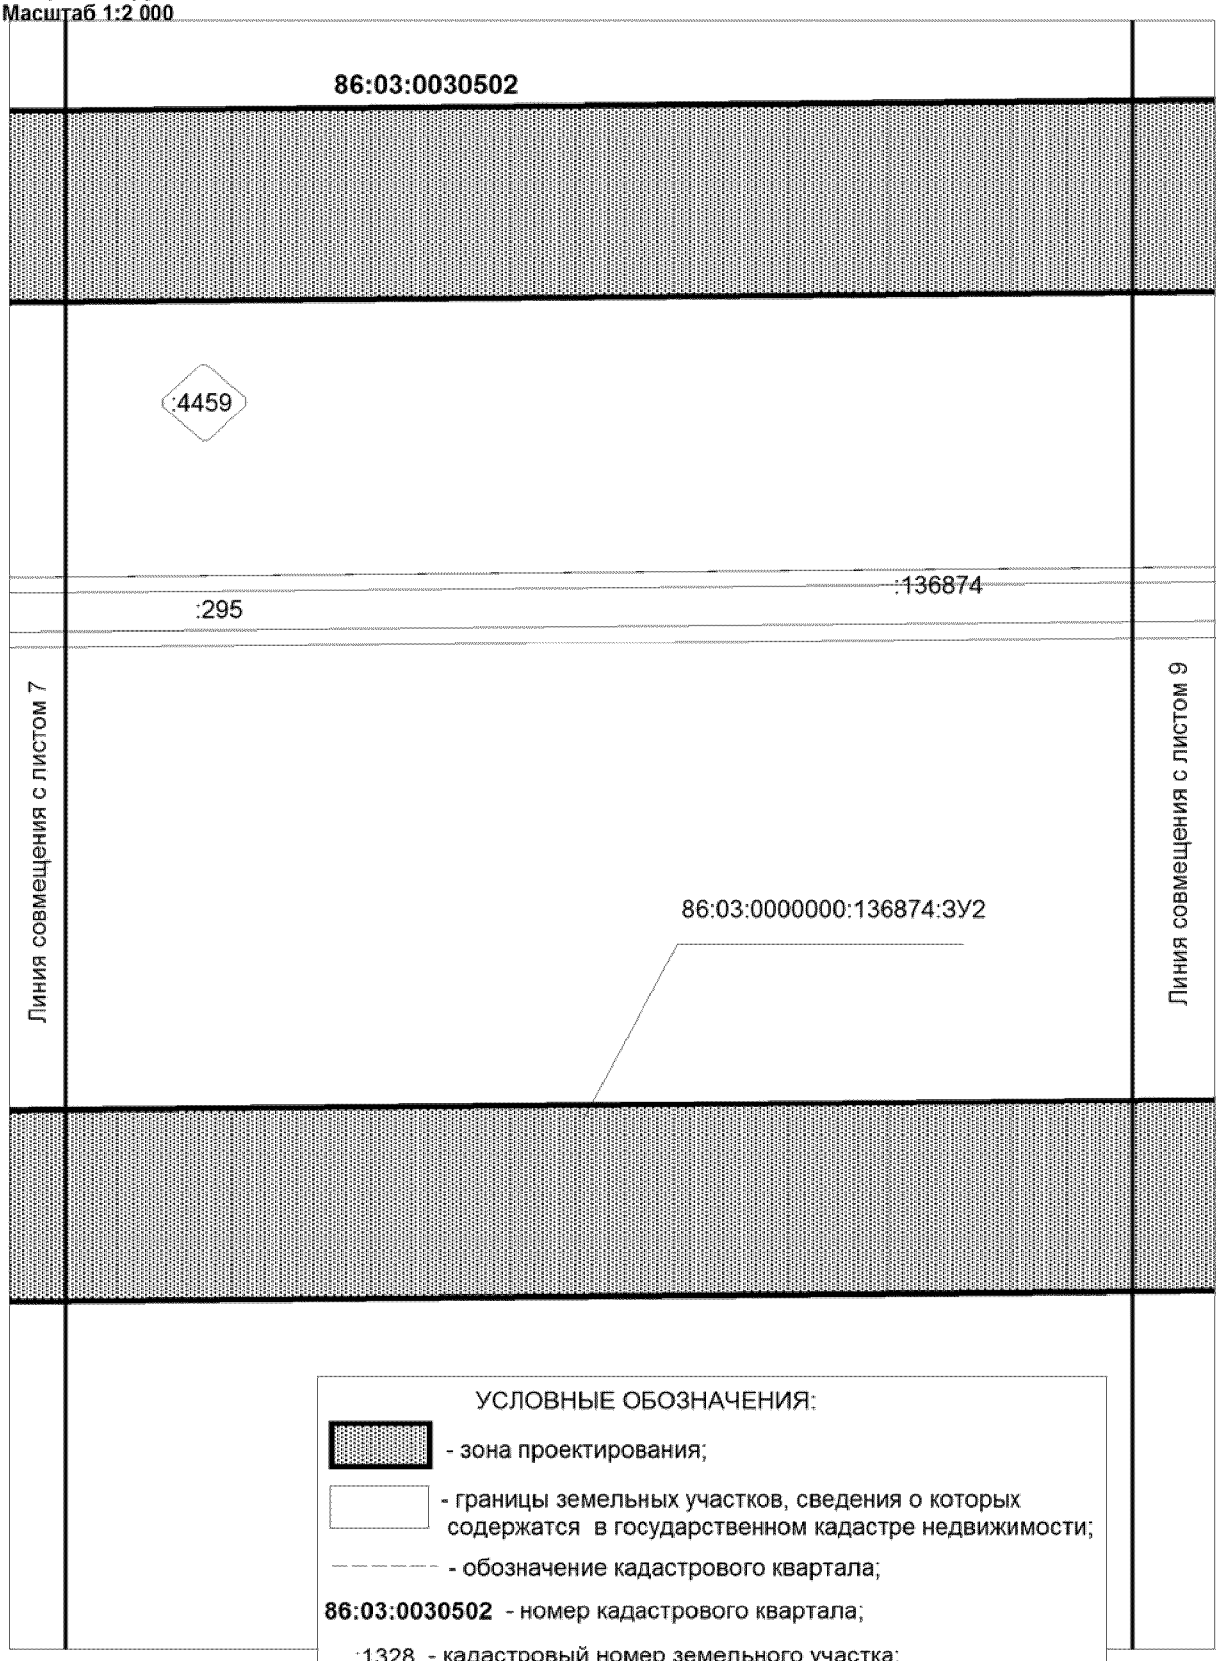

УСЛОВНЫЕ ОБОЗНАЧЕНИЯ:

- зона проектирования;
- границы земельных участков, сведения о которых содержатся в государственном кадастре недвижимости;
- обозначение кадастрового квартала;


86:03:0030502 - номер кадастрового квартала;

:1328 - кадастровый номер земельного участка;

н1 - точки поворота границ зоны планируемого размещения линейного объекта;

:ЗУ1 - номер формируемого земельного участка.

Проект межевания территории **39**
для размещения линейного объекта регионального значения
Ханты-Мансийского автономного округа - Югры
под реконструкцию объекта: "ВЛ-110 кВ Полоцкая-Пимская 1,2 цепь, 3 этап"
Масштаб 1:2 000

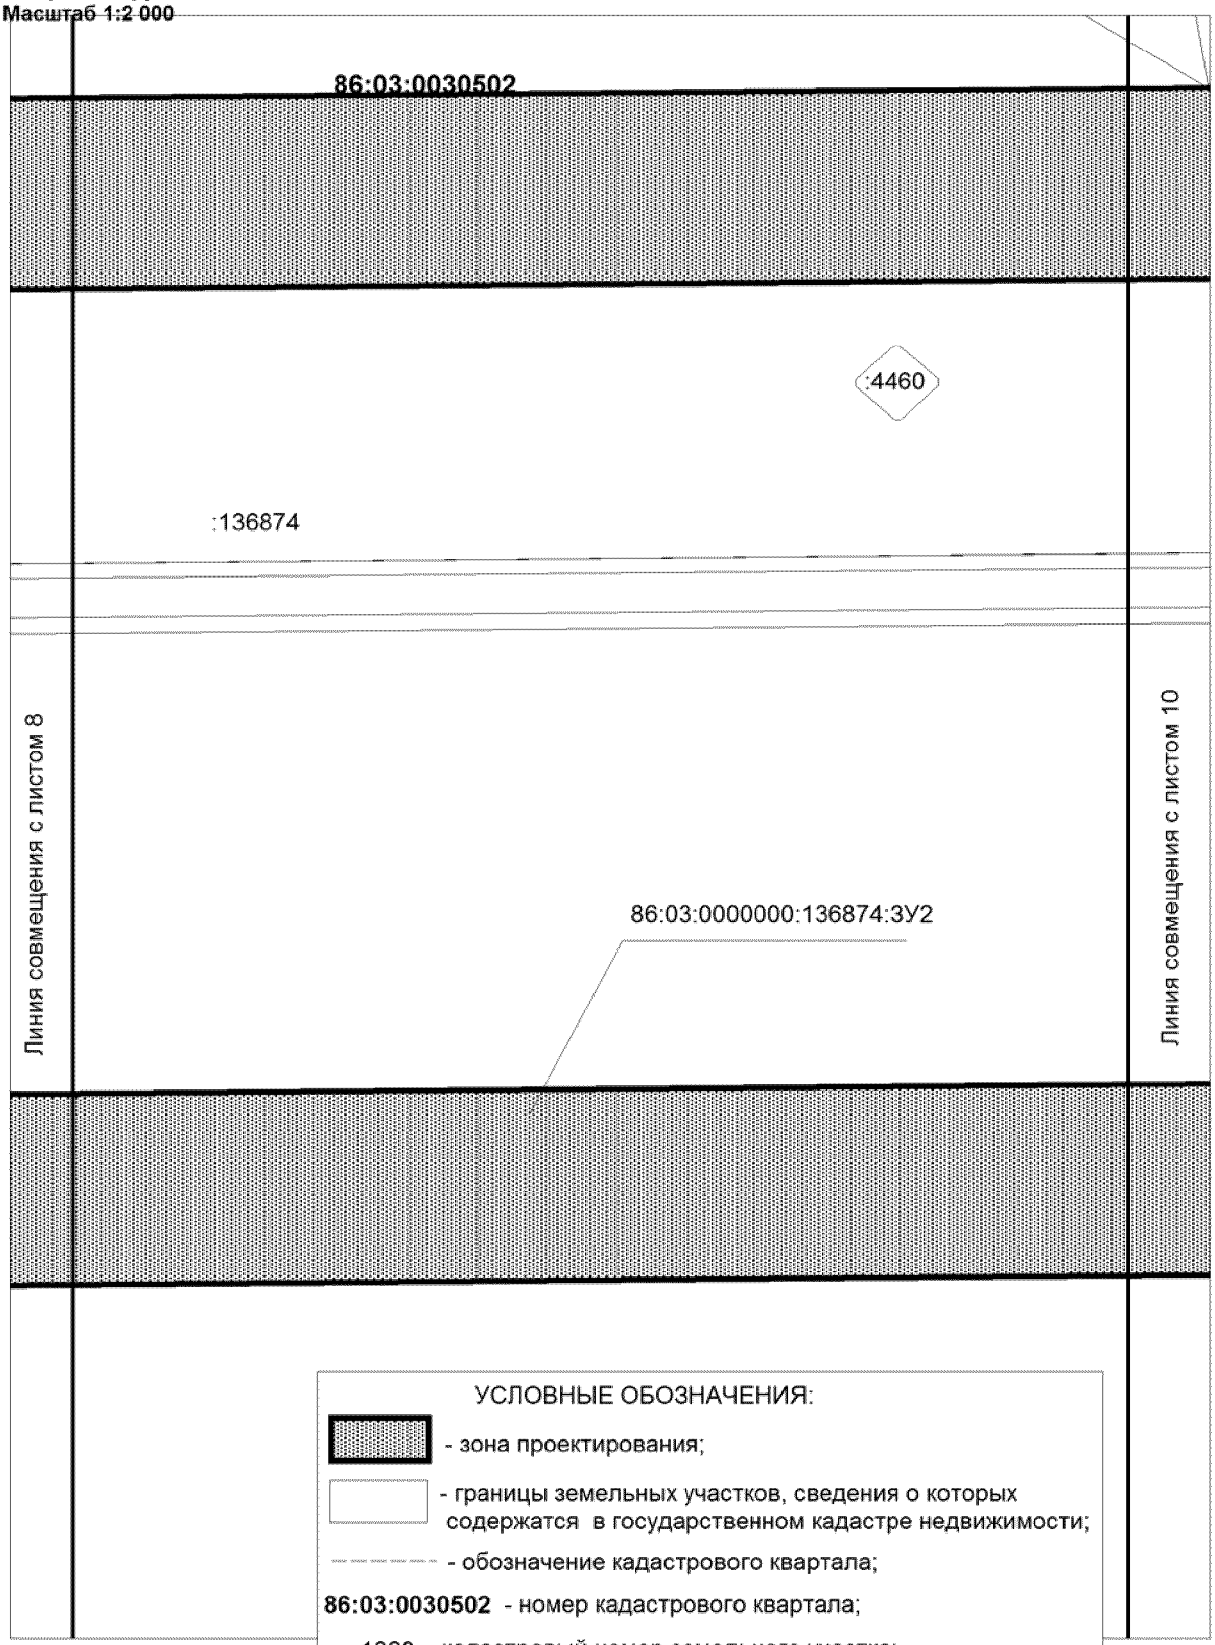

УСЛОВНЫЕ ОБОЗНАЧЕНИЯ:

- зона проектирования;
- границы земельных участков, сведения о которых содержатся в государственном кадастре недвижимости;
- обозначение кадастрового квартала;


86:03:0030502 - номер кадастрового квартала;

:1328 - кадастровый номер земельного участка;


н1 - точки поворота границ зоны планируемого размещения линейного объекта;

:ЗУ1 - номер формируемого земельного участка.


Проект межевания территории
для размещения линейного объекта регионального значения
Ханты-Мансийского автономного округа - Югры
под реконструкцию объекта: "ВЛ-110 кВ Полоцкая-Пимская 1,2 цепь, 3 этап"
Масштаб 1:2 000

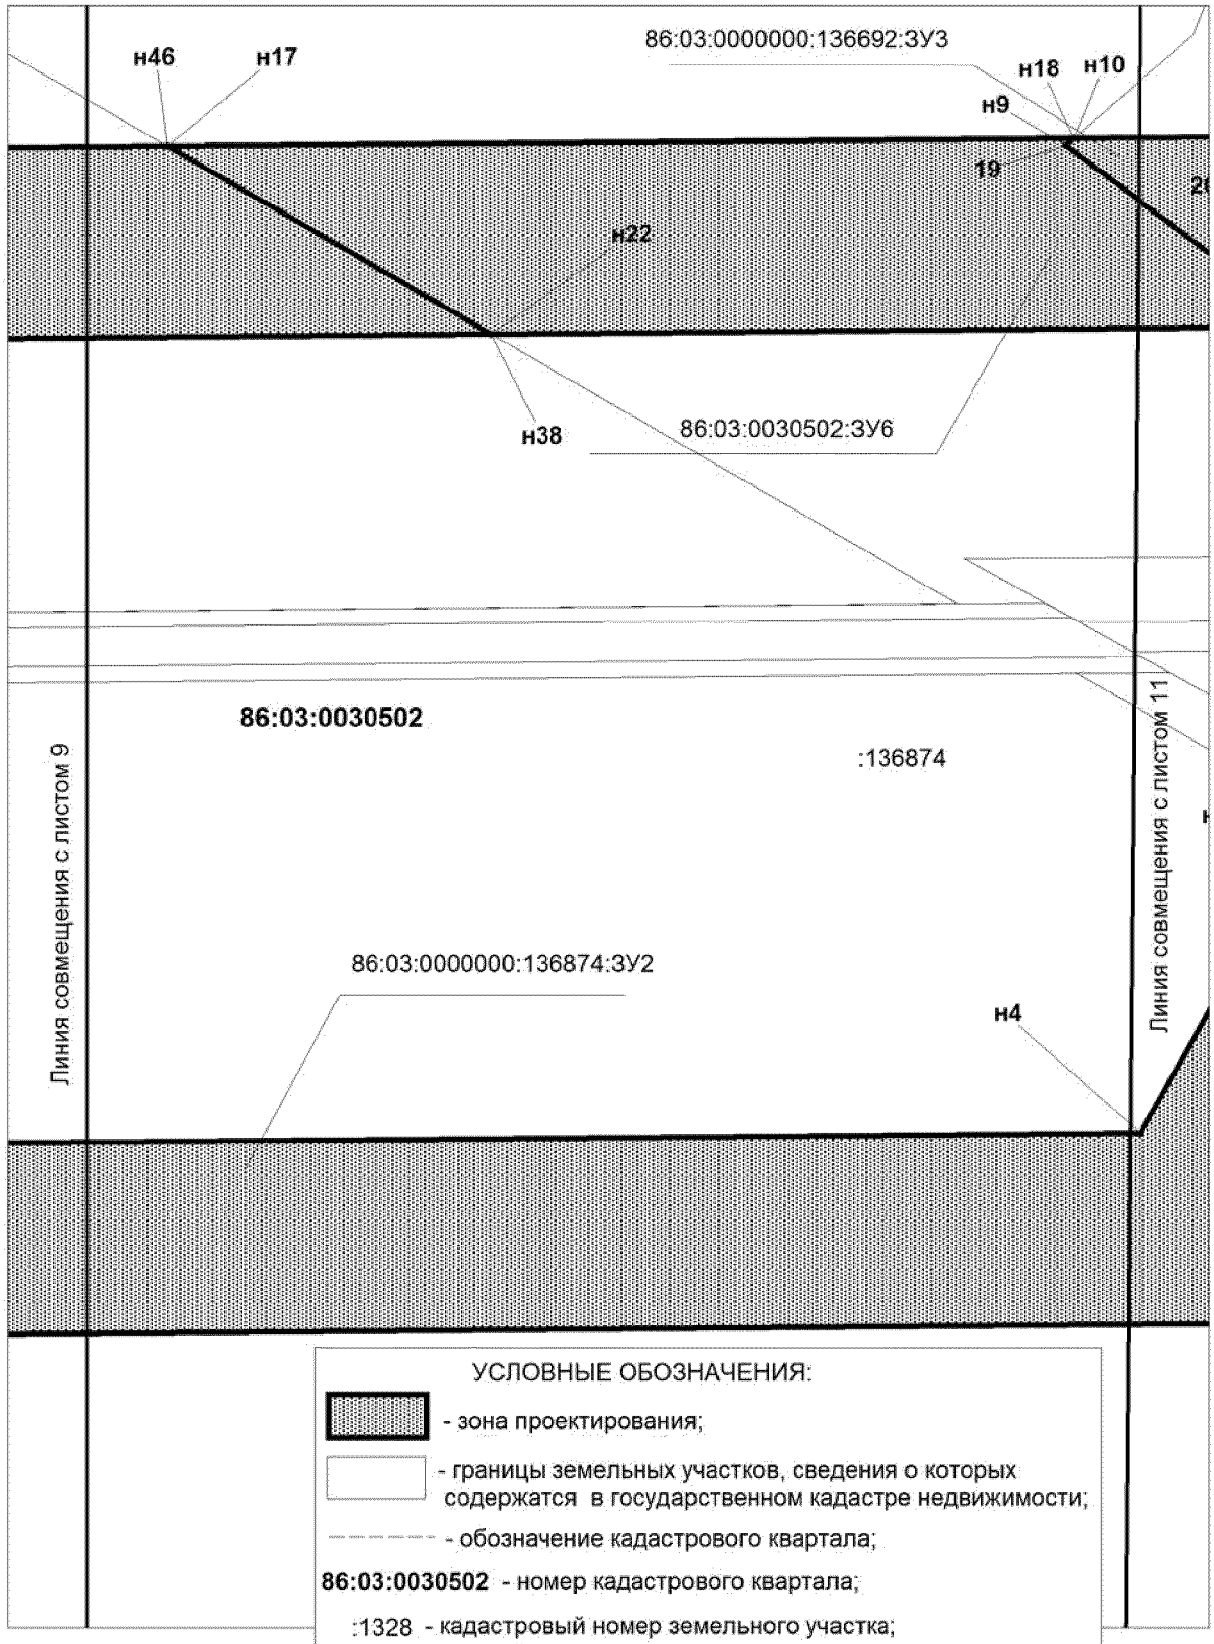


Проект межевания территории **41**
для размещения линейного объекта регионального значения
Ханты-Мансийского автономного округа - Югры
под реконструкцию объекта: "ВЛ-110 кВ Полоцкая-Пимская 1,2 цепь, 3 этап"
Масштаб 1:2 000

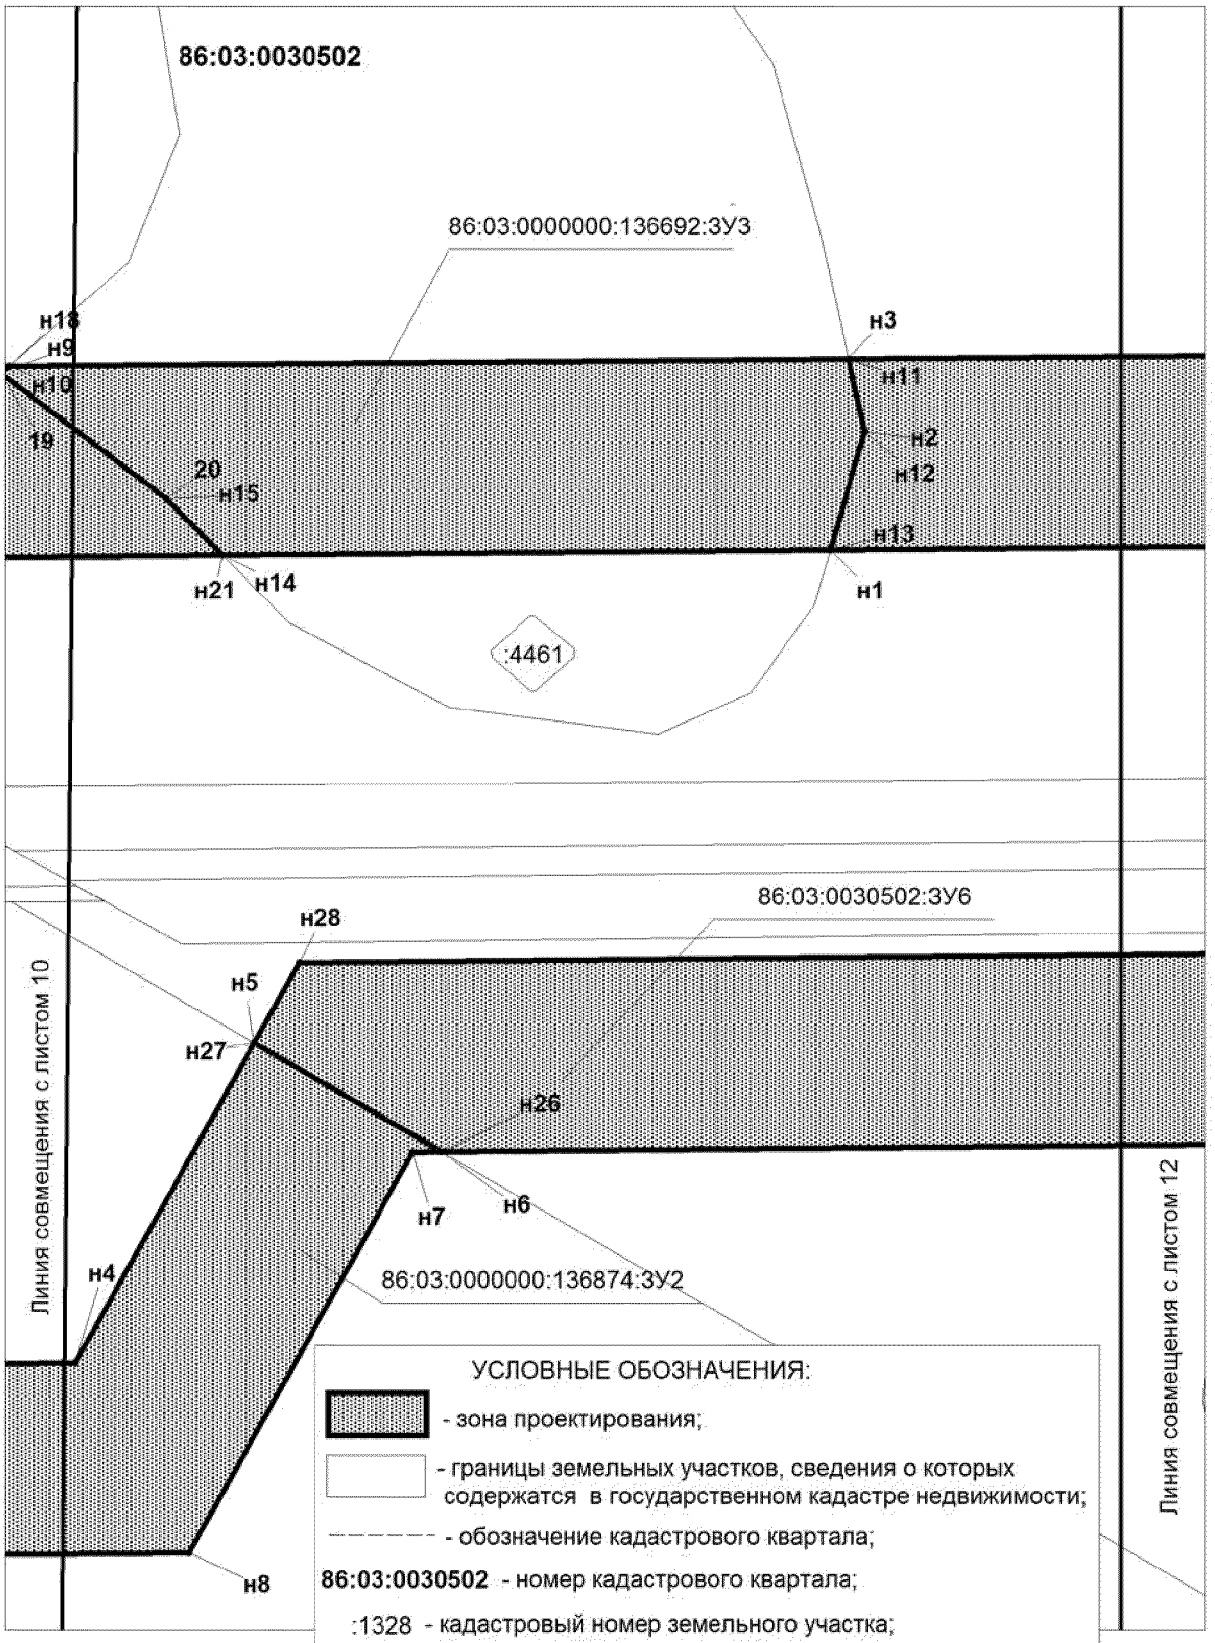

Проект межевания территории **42**
для размещения линейного объекта регионального значения
Ханты-Мансийского автономного округа - Югры
под реконструкцию объекта: "ВЛ-110 кВ Полоцкая-Пимская 1,2 цепь, 3 этап"
Масштаб 1:2 000

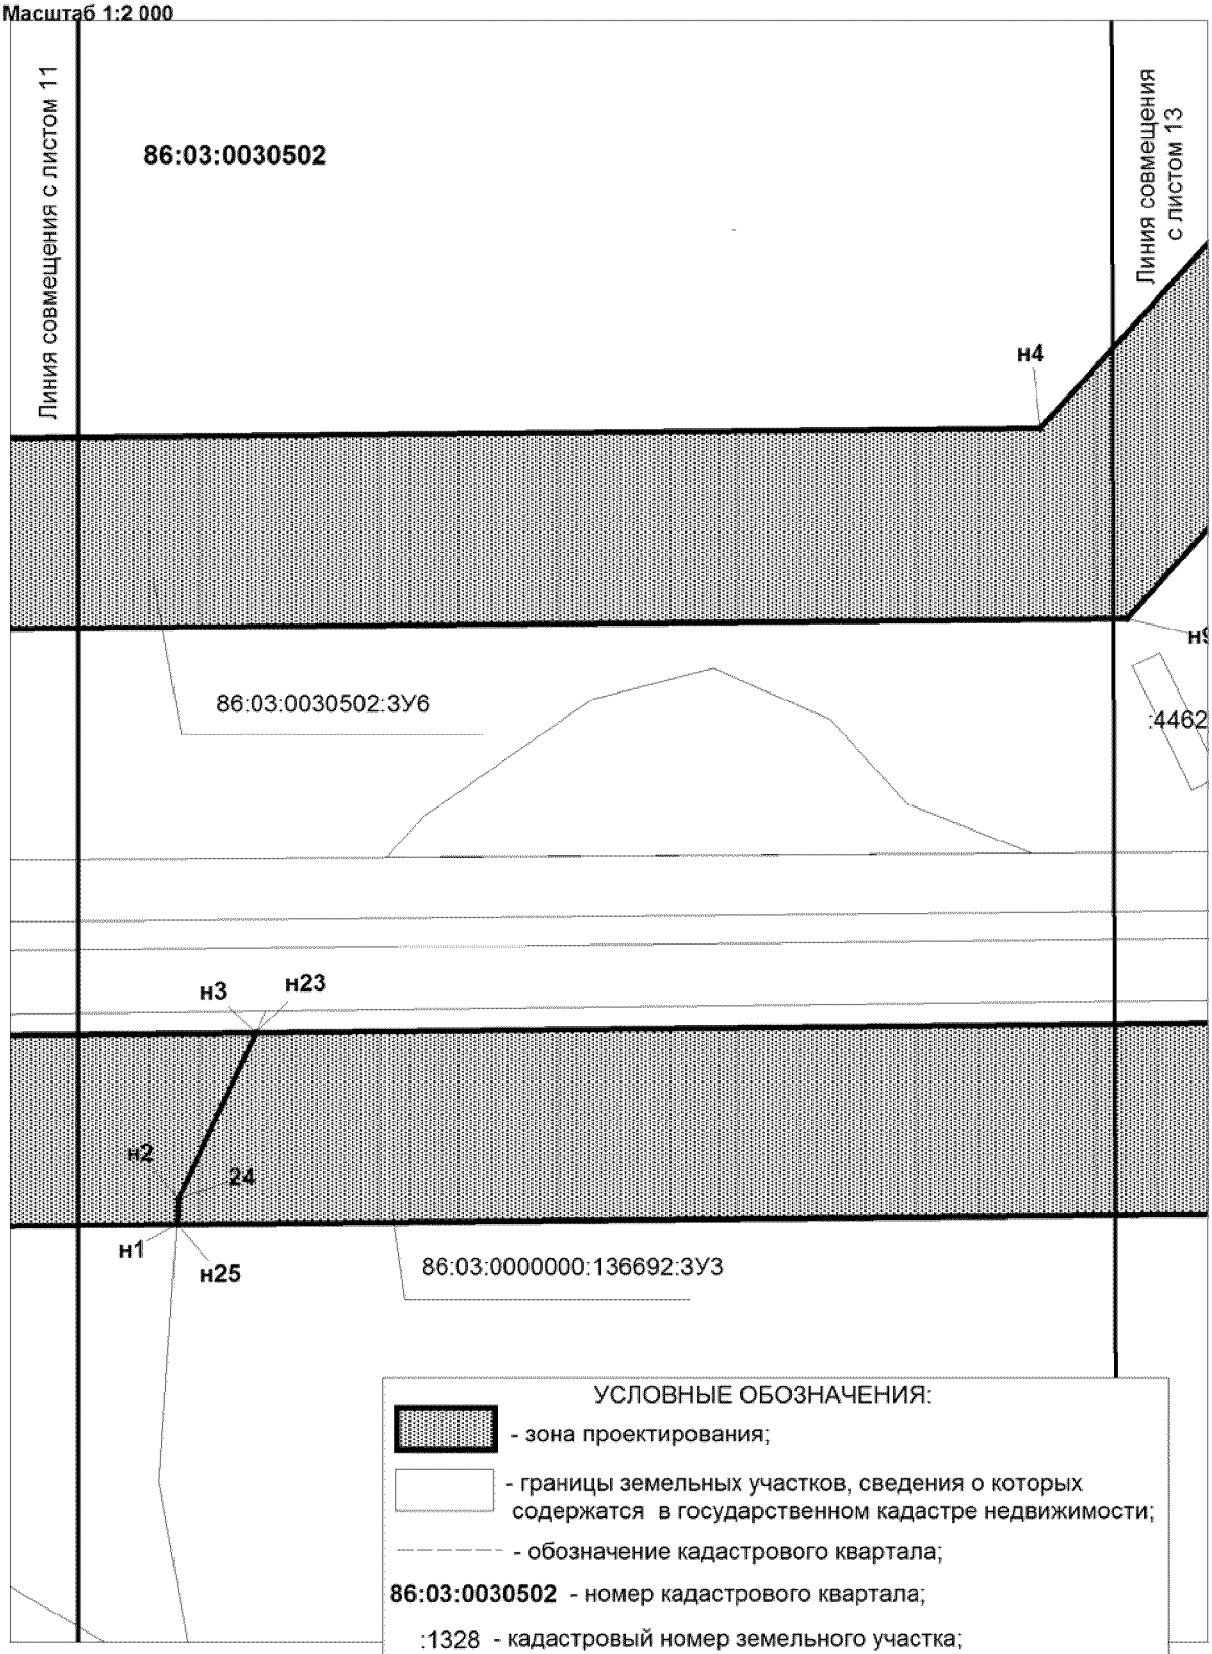

Проект межевания территории **43**
для размещения линейного объекта регионального значения
Ханты-Мансийского автономного округа - Югры
под реконструкцию объекта: "ВЛ-110 кВ Полоцкая-Пимская 1,2 цепь, 3 этап"
Масштаб 1:2 000

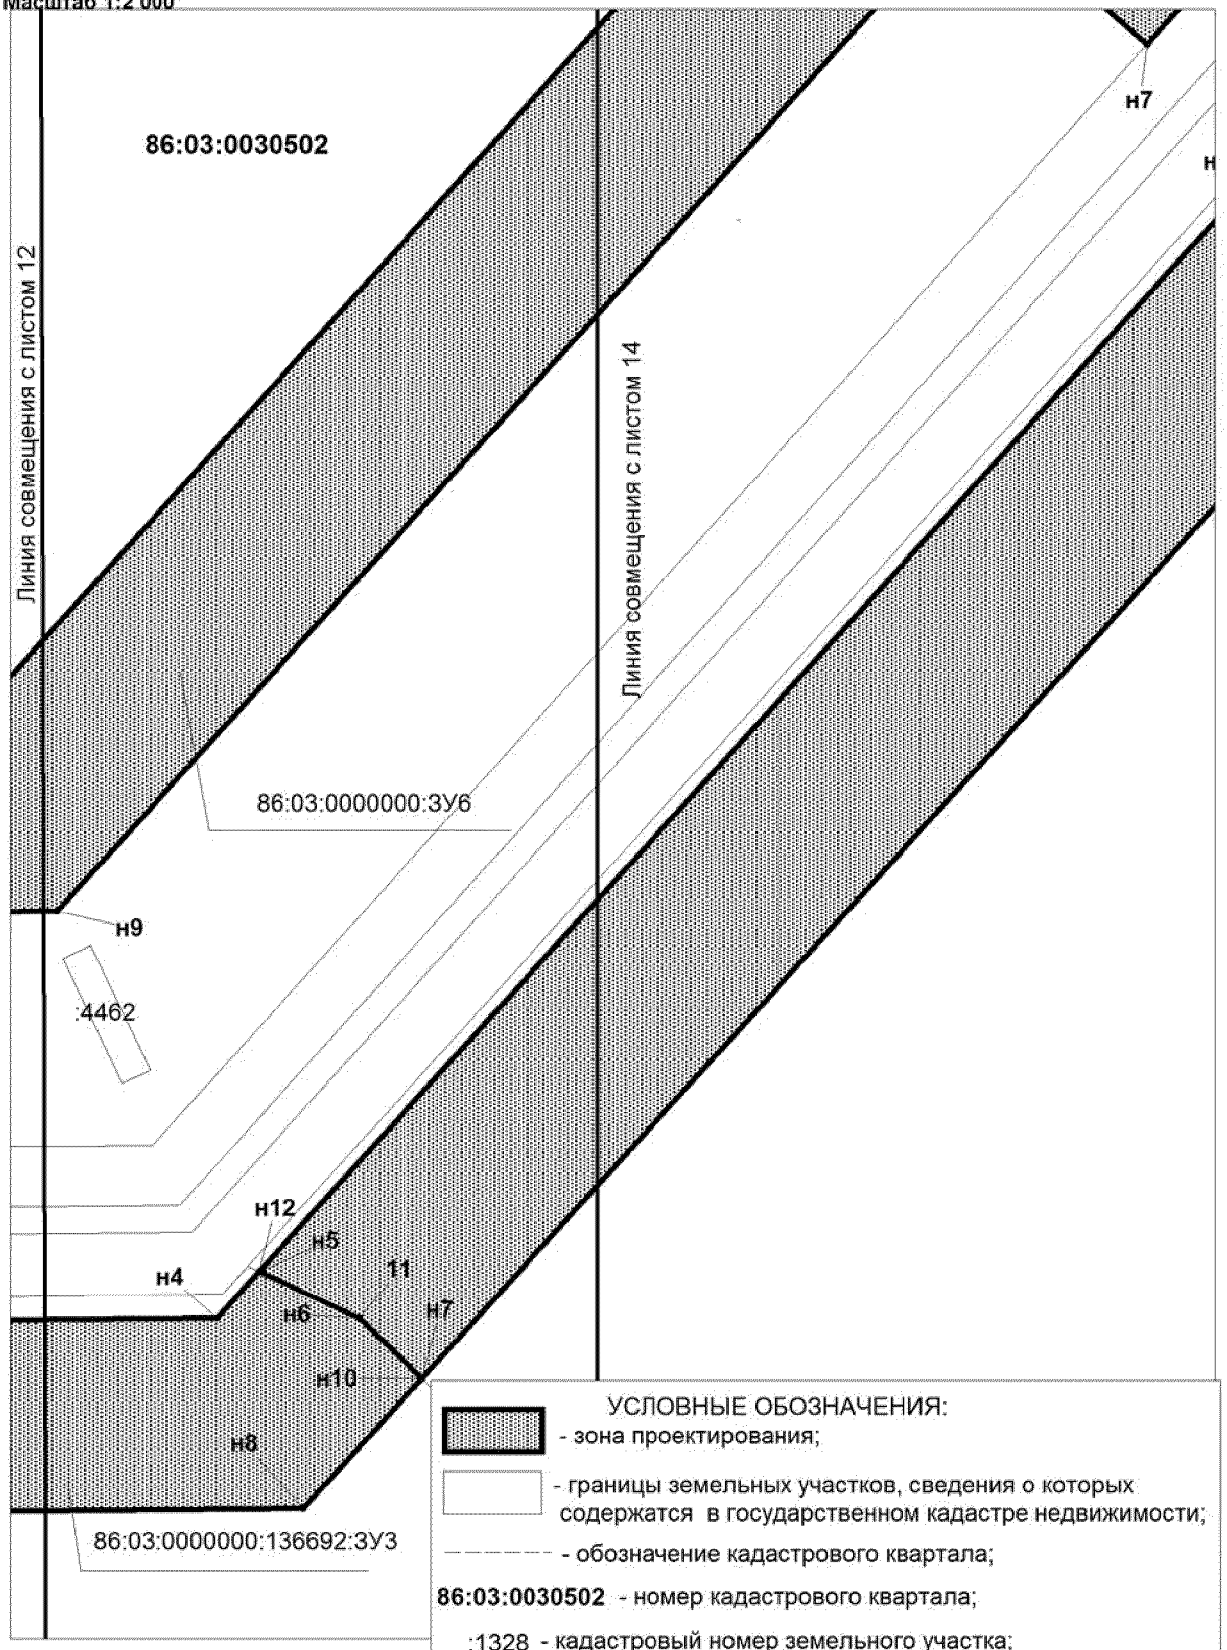

УСЛОВНЫЕ ОБОЗНАЧЕНИЯ:

- зона проектирования;
- границы земельных участков, сведения о которых содержатся в государственном кадастре недвижимости;
- обозначение кадастрового квартала;

86:03:0030502 - номер кадастрового квартала;


:1328 - кадастровый номер земельного участка;

н1 - точки поворота границ зоны планируемого размещения линейного объекта;


:ЗУ1 - номер формируемого земельного участка.

Лист 13 из 29

Проект межевания территории **44**
для размещения линейного объекта регионального значения
Ханты-Мансийского автономного округа - Югры
под реконструкцию объекта: "ВЛ-110 кВ Полоцкая-Пимская 1,2 цепь, 3 этап"
Масштаб 1:2 000

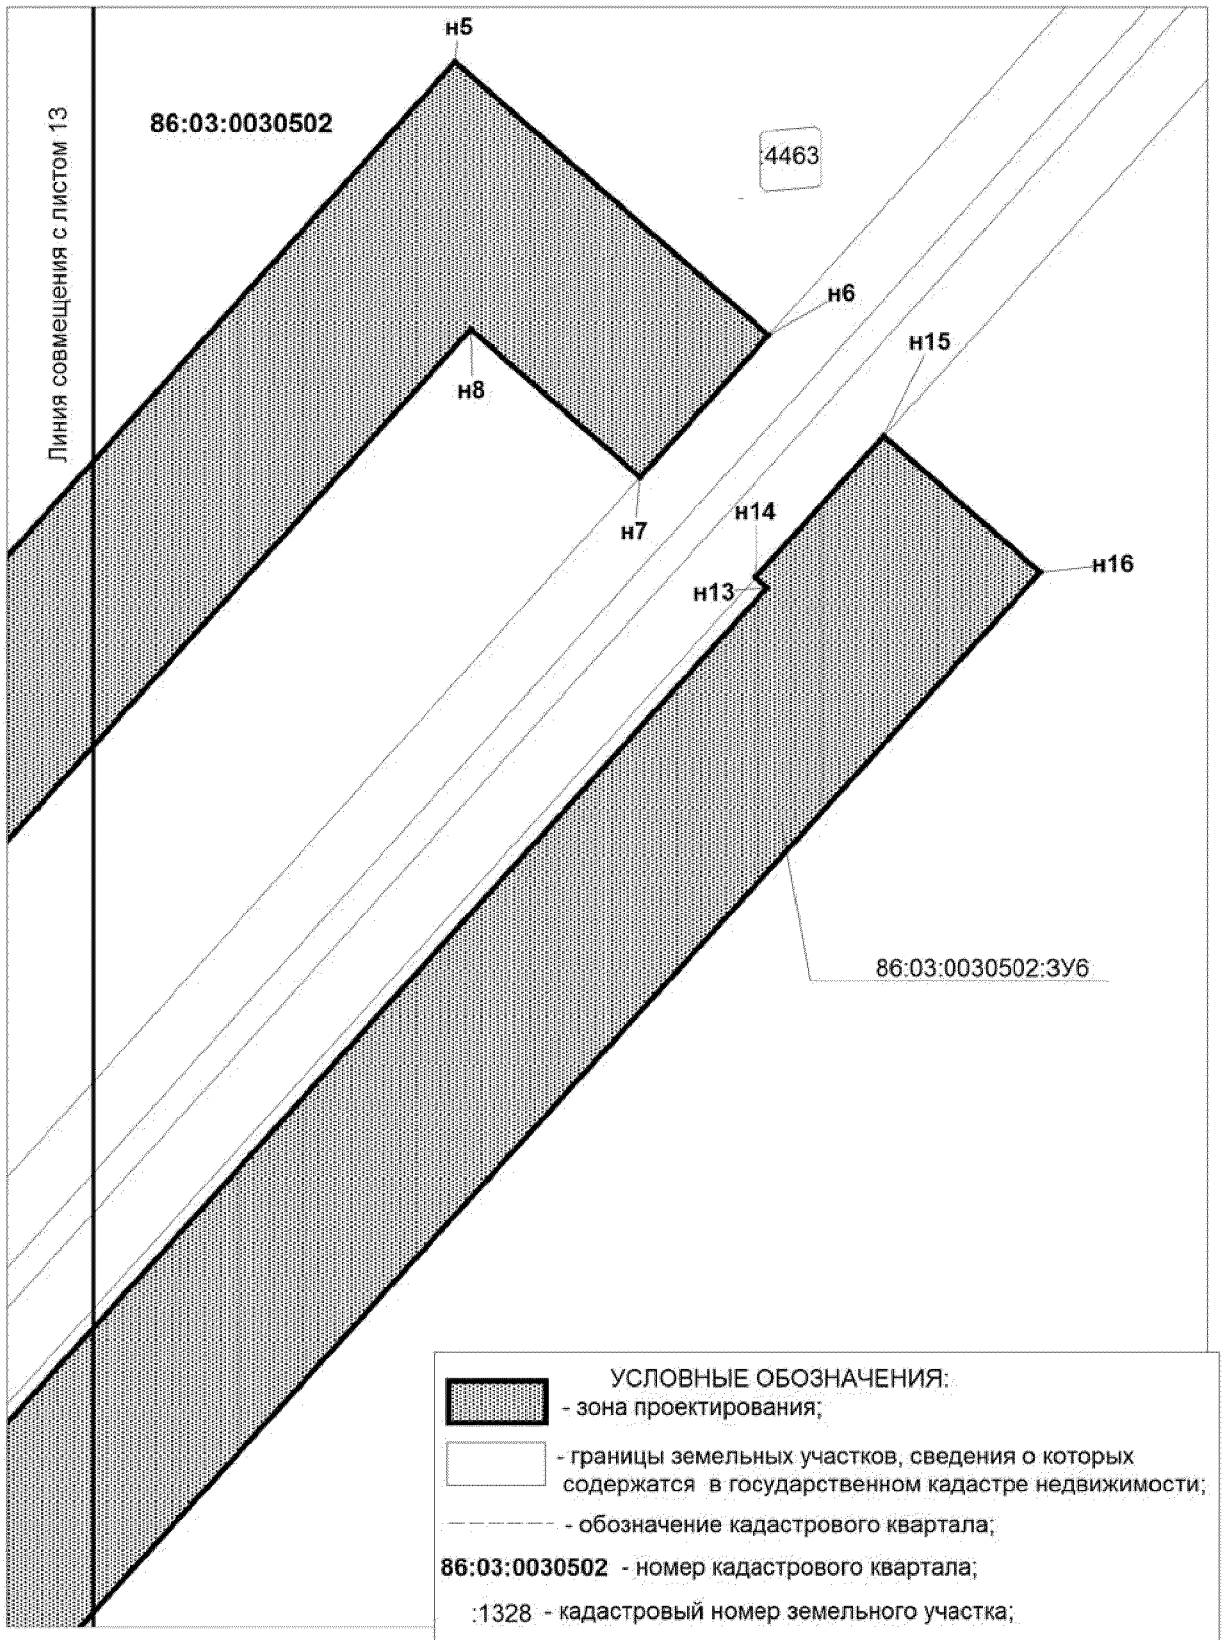

Проект межевания территории **45**
для размещения линейного объекта регионального значения
Ханты-Мансийского автономного округа - Югры
под реконструкцию объекта: "ВЛ-110 кВ Полоцкая-Пимская 1,2 цепь, 3 этап"
Масштаб 1:2 000

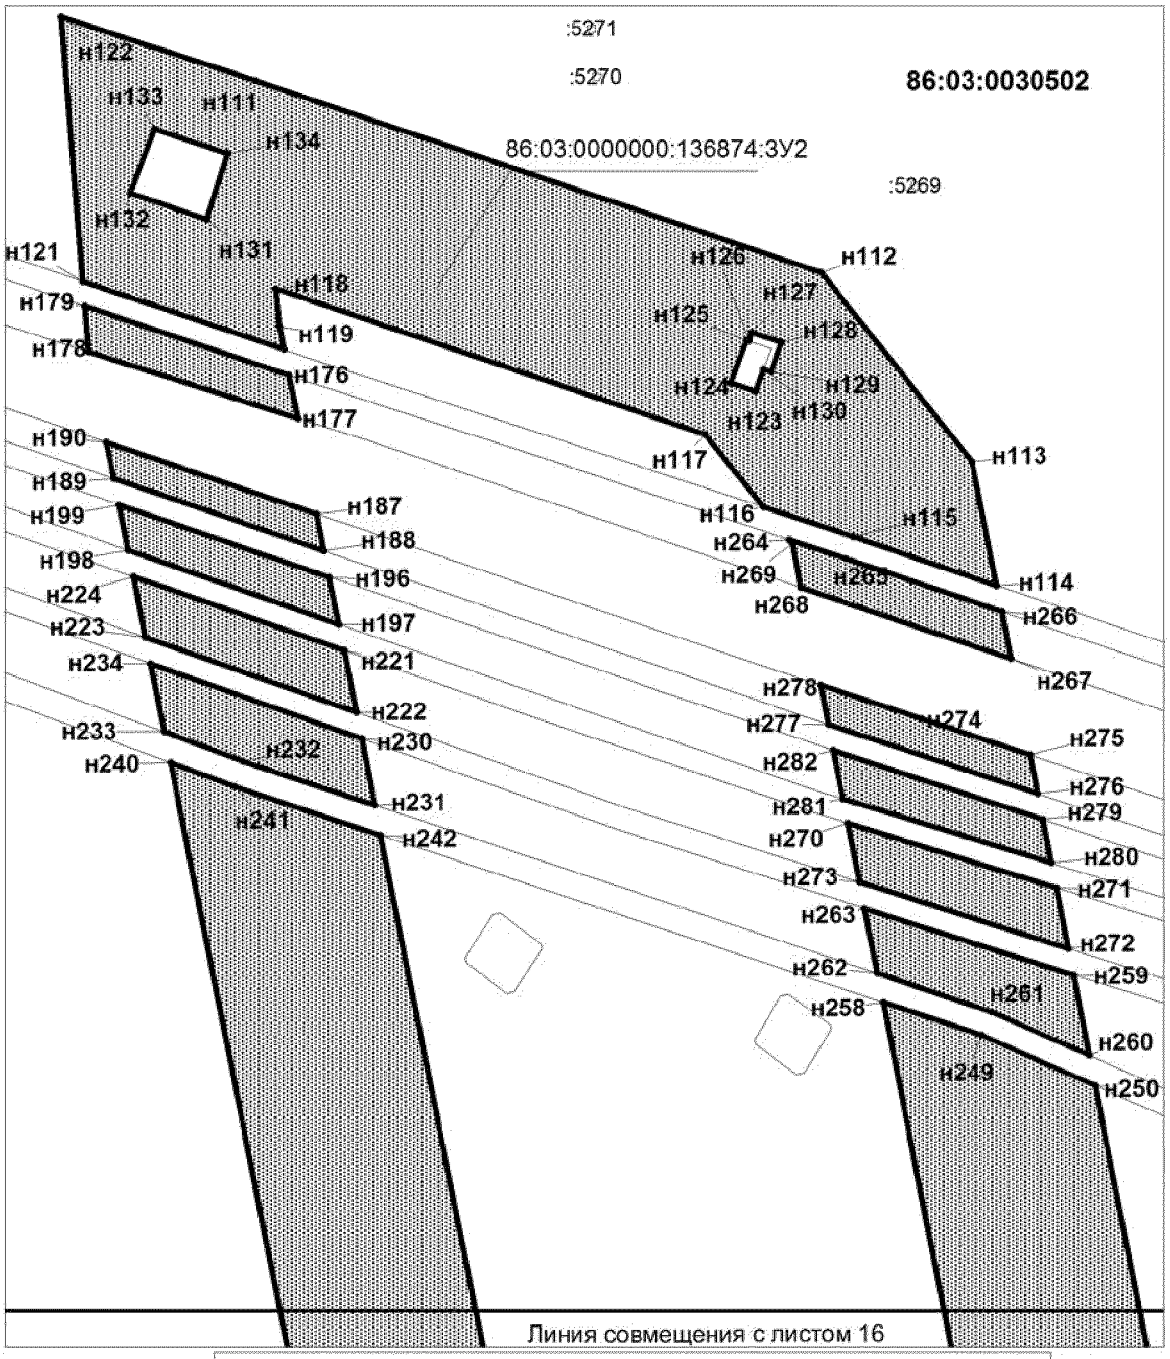

УСЛОВНЫЕ ОБОЗНАЧЕНИЯ:

- зона проектирования;
- границы земельных участков, сведения о которых содержатся в государственном кадастре недвижимости;
- обозначение кадастрового квартала;


86:03:0030502 - номер кадастрового квартала;

:1328 - кадастровый номер земельного участка;

н1 - точки поворота границ зоны планируемого размещения линейного объекта;

:ЗУ1 - номер формируемого земельного участка.

Проект межевания территории **46**
для размещения линейного объекта регионального значения
Ханты-Мансийского автономного округа - Югры
под реконструкцию объекта: "ВЛ-110 кВ Полоцкая-Пимская 1,2 цепь, 3 этап"
Масштаб 1:2 000

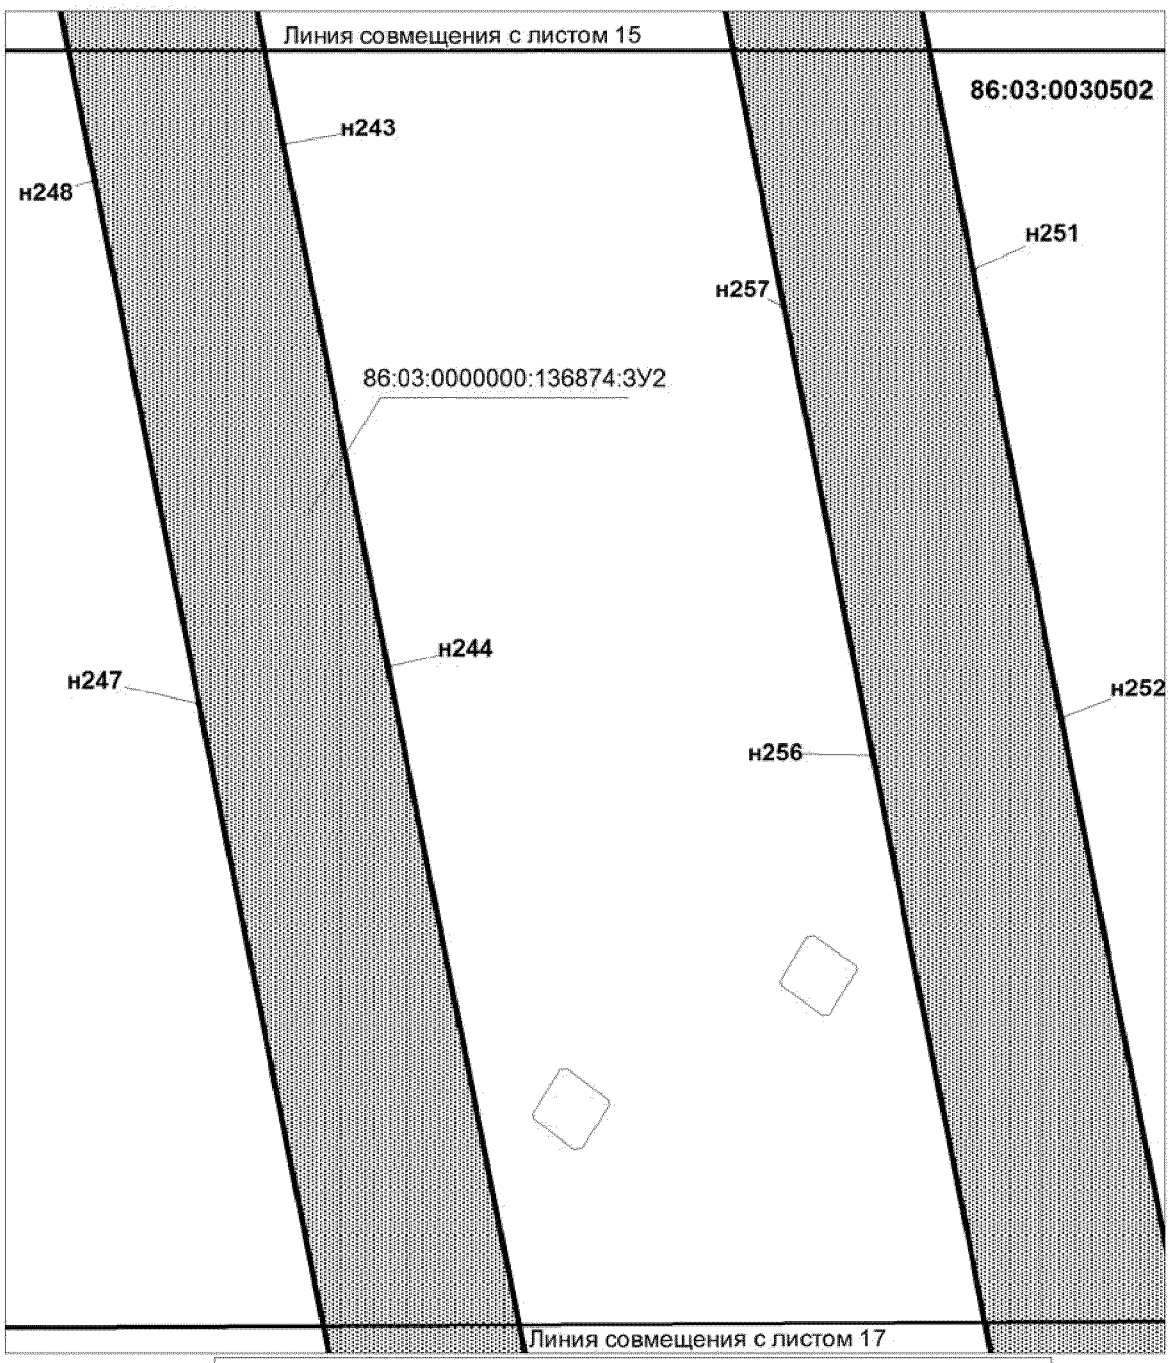

УСЛОВНЫЕ ОБОЗНАЧЕНИЯ:

- зона проектирования;
- границы земельных участков, сведения о которых содержатся в государственном кадастре недвижимости;
- обозначение кадастрового квартала;


86:03:0030502 - номер кадастрового квартала;

:1328 - кадастровый номер земельного участка;

н1 - точки поворота границ зоны планируемого размещения линейного объекта;

:ЗУ1 - номер формируемого земельного участка.

Проект межевания территории **47**
для размещения линейного объекта регионального значения
Ханты-Мансийского автономного округа - Югры
под реконструкцию объекта: "ВЛ-110 кВ Полоцкая-Пимская 1,2 цепь, 3 этап"
Масштаб 1:2 000

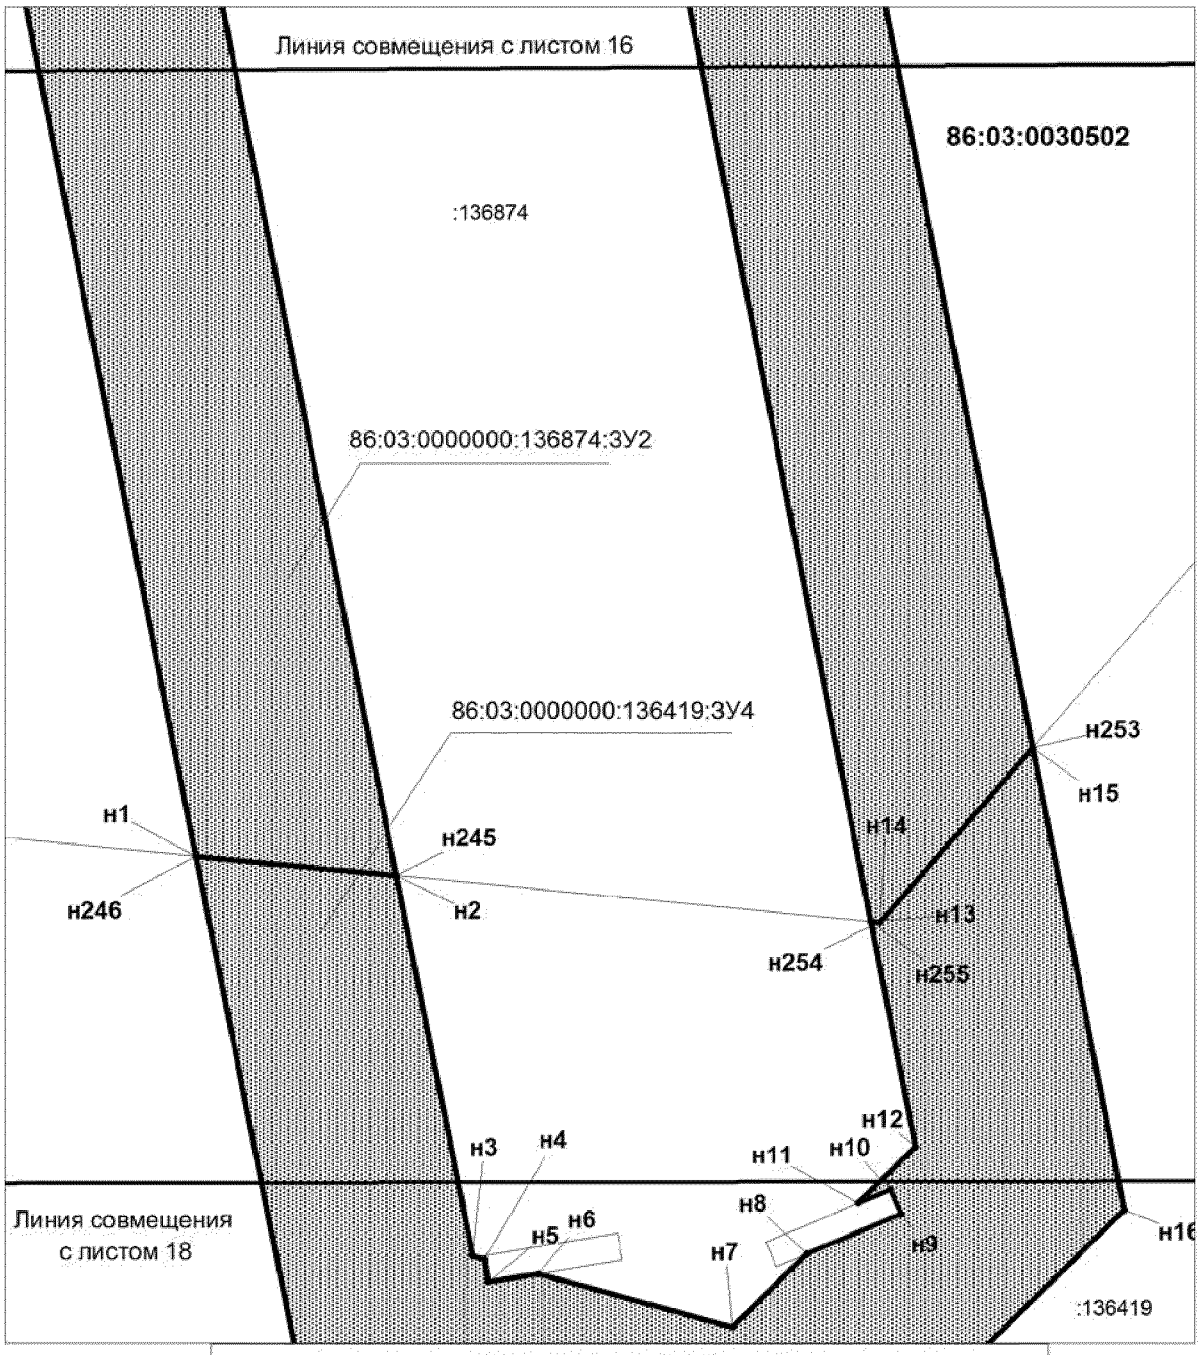

УСЛОВНЫЕ ОБОЗНАЧЕНИЯ:

- зона проектирования;
- границы земельных участков, сведения о которых содержатся в государственном кадастре недвижимости;
- обозначение кадастрового квартала;


86:03:0030502 - номер кадастрового квартала;

:1328 - кадастровый номер земельного участка;

н1 - точки поворота границ зоны планируемого размещения линейного объекта;

:ЗУ1 - номер формируемого земельного участка.

Проект межевания территории 48
для размещения линейного объекта регионального значения
Ханты-Мансийского автономного округа - Югры
под реконструкцию объекта: "ВЛ-110 кВ Полоцкая-Пимская 1,2 цепь, 3 этап"
Масштаб 1:2 000

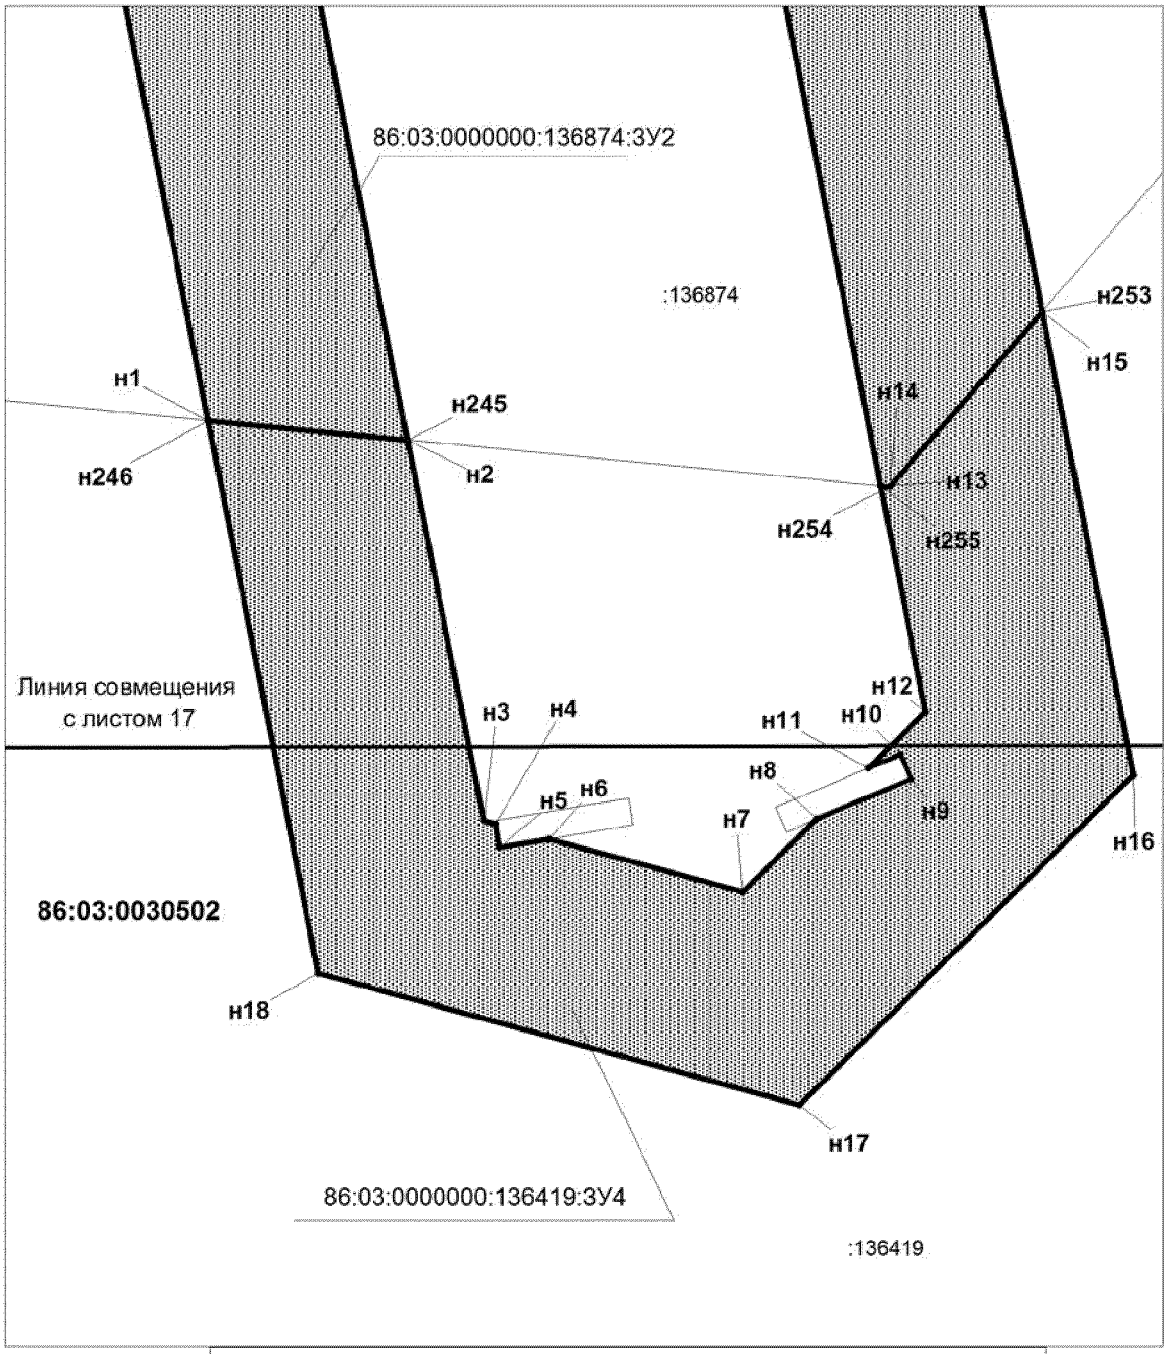

УСЛОВНЫЕ ОБОЗНАЧЕНИЯ:

- зона проектирования;
- границы земельных участков, сведения о которых содержатся в государственном кадастре недвижимости;
- обозначение кадастрового квартала;


86:03:0030502 - номер кадастрового квартала;

:1328 - кадастровый номер земельного участка;

н1 - точки поворота границ зоны планируемого размещения линейного объекта;


:ЗУ1 - номер формируемого земельного участка.

Проект межевания территории 49
для размещения линейного объекта регионального значения
Ханты-Мансийского автономного округа - Югры
под реконструкцию объекта: "ВЛ-110 кВ Полоцкая-Пимская 1,2 цепь, 3 этап"
Масштаб 1:2 000

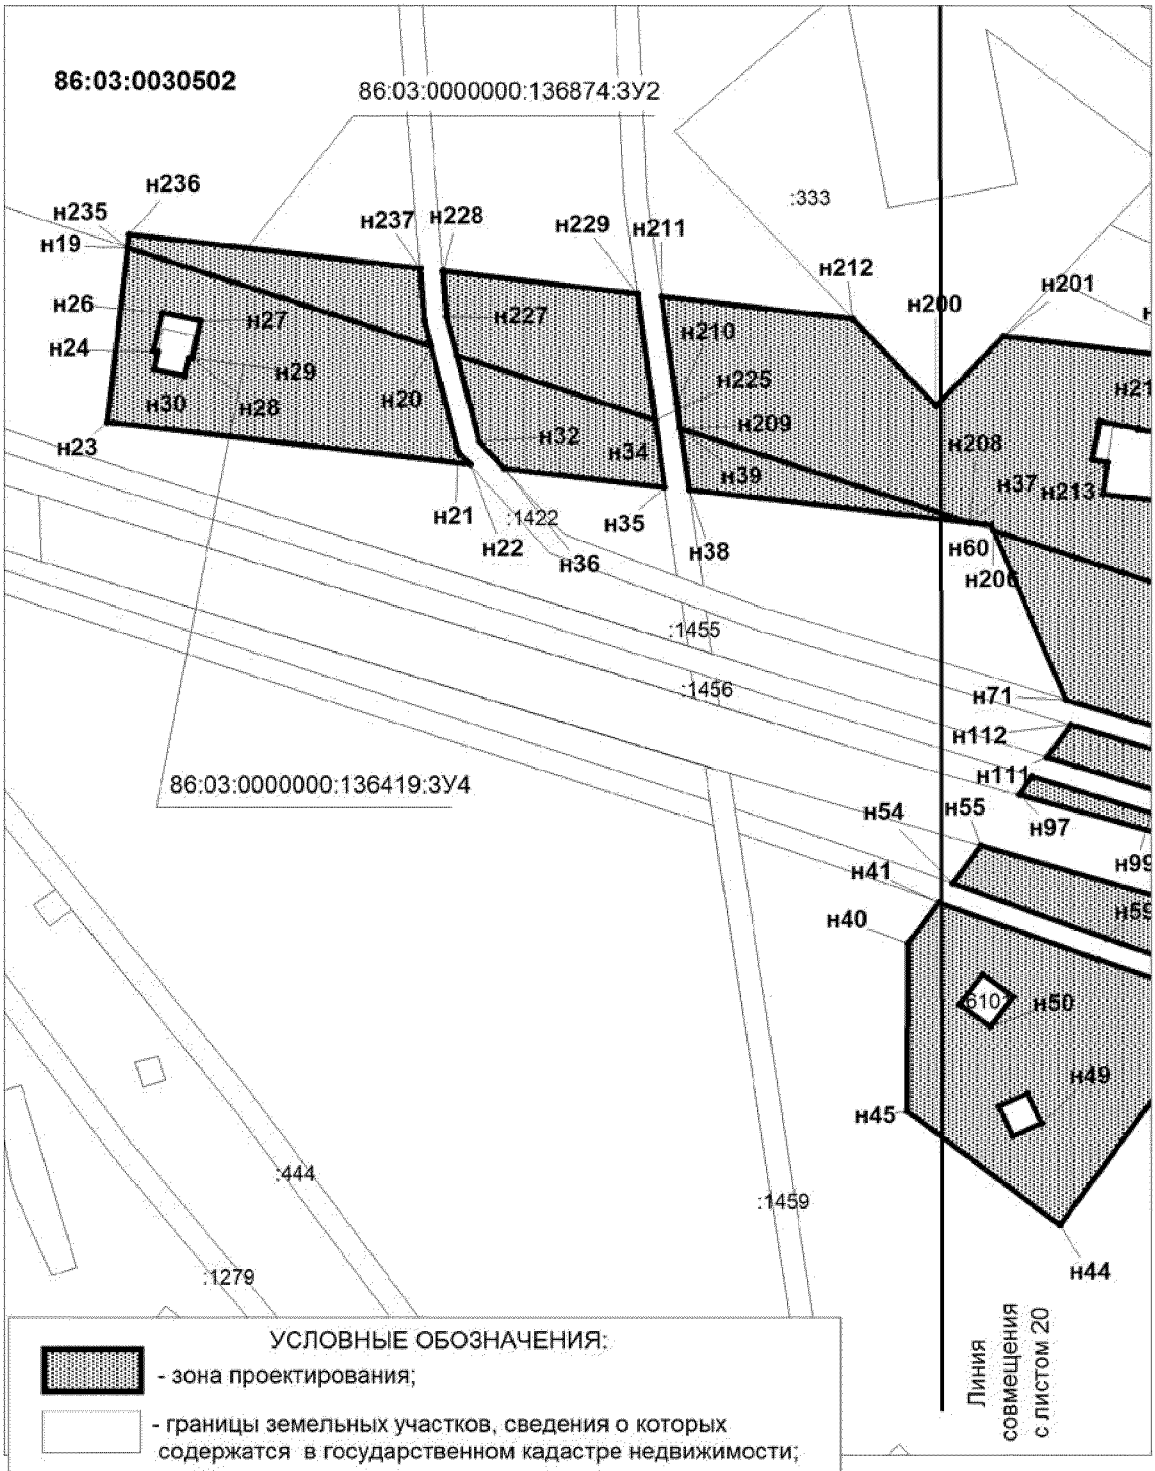

Лист 19 из 29

Проект межевания территории **50**
для размещения линейного объекта регионального значения
Ханты-Мансийского автономного округа - Югры
под реконструкцию объекта: "ВЛ-110 кВ Полоцкая-Пимская 1,2 цепь, 3 этап"
Масштаб 1:2 000

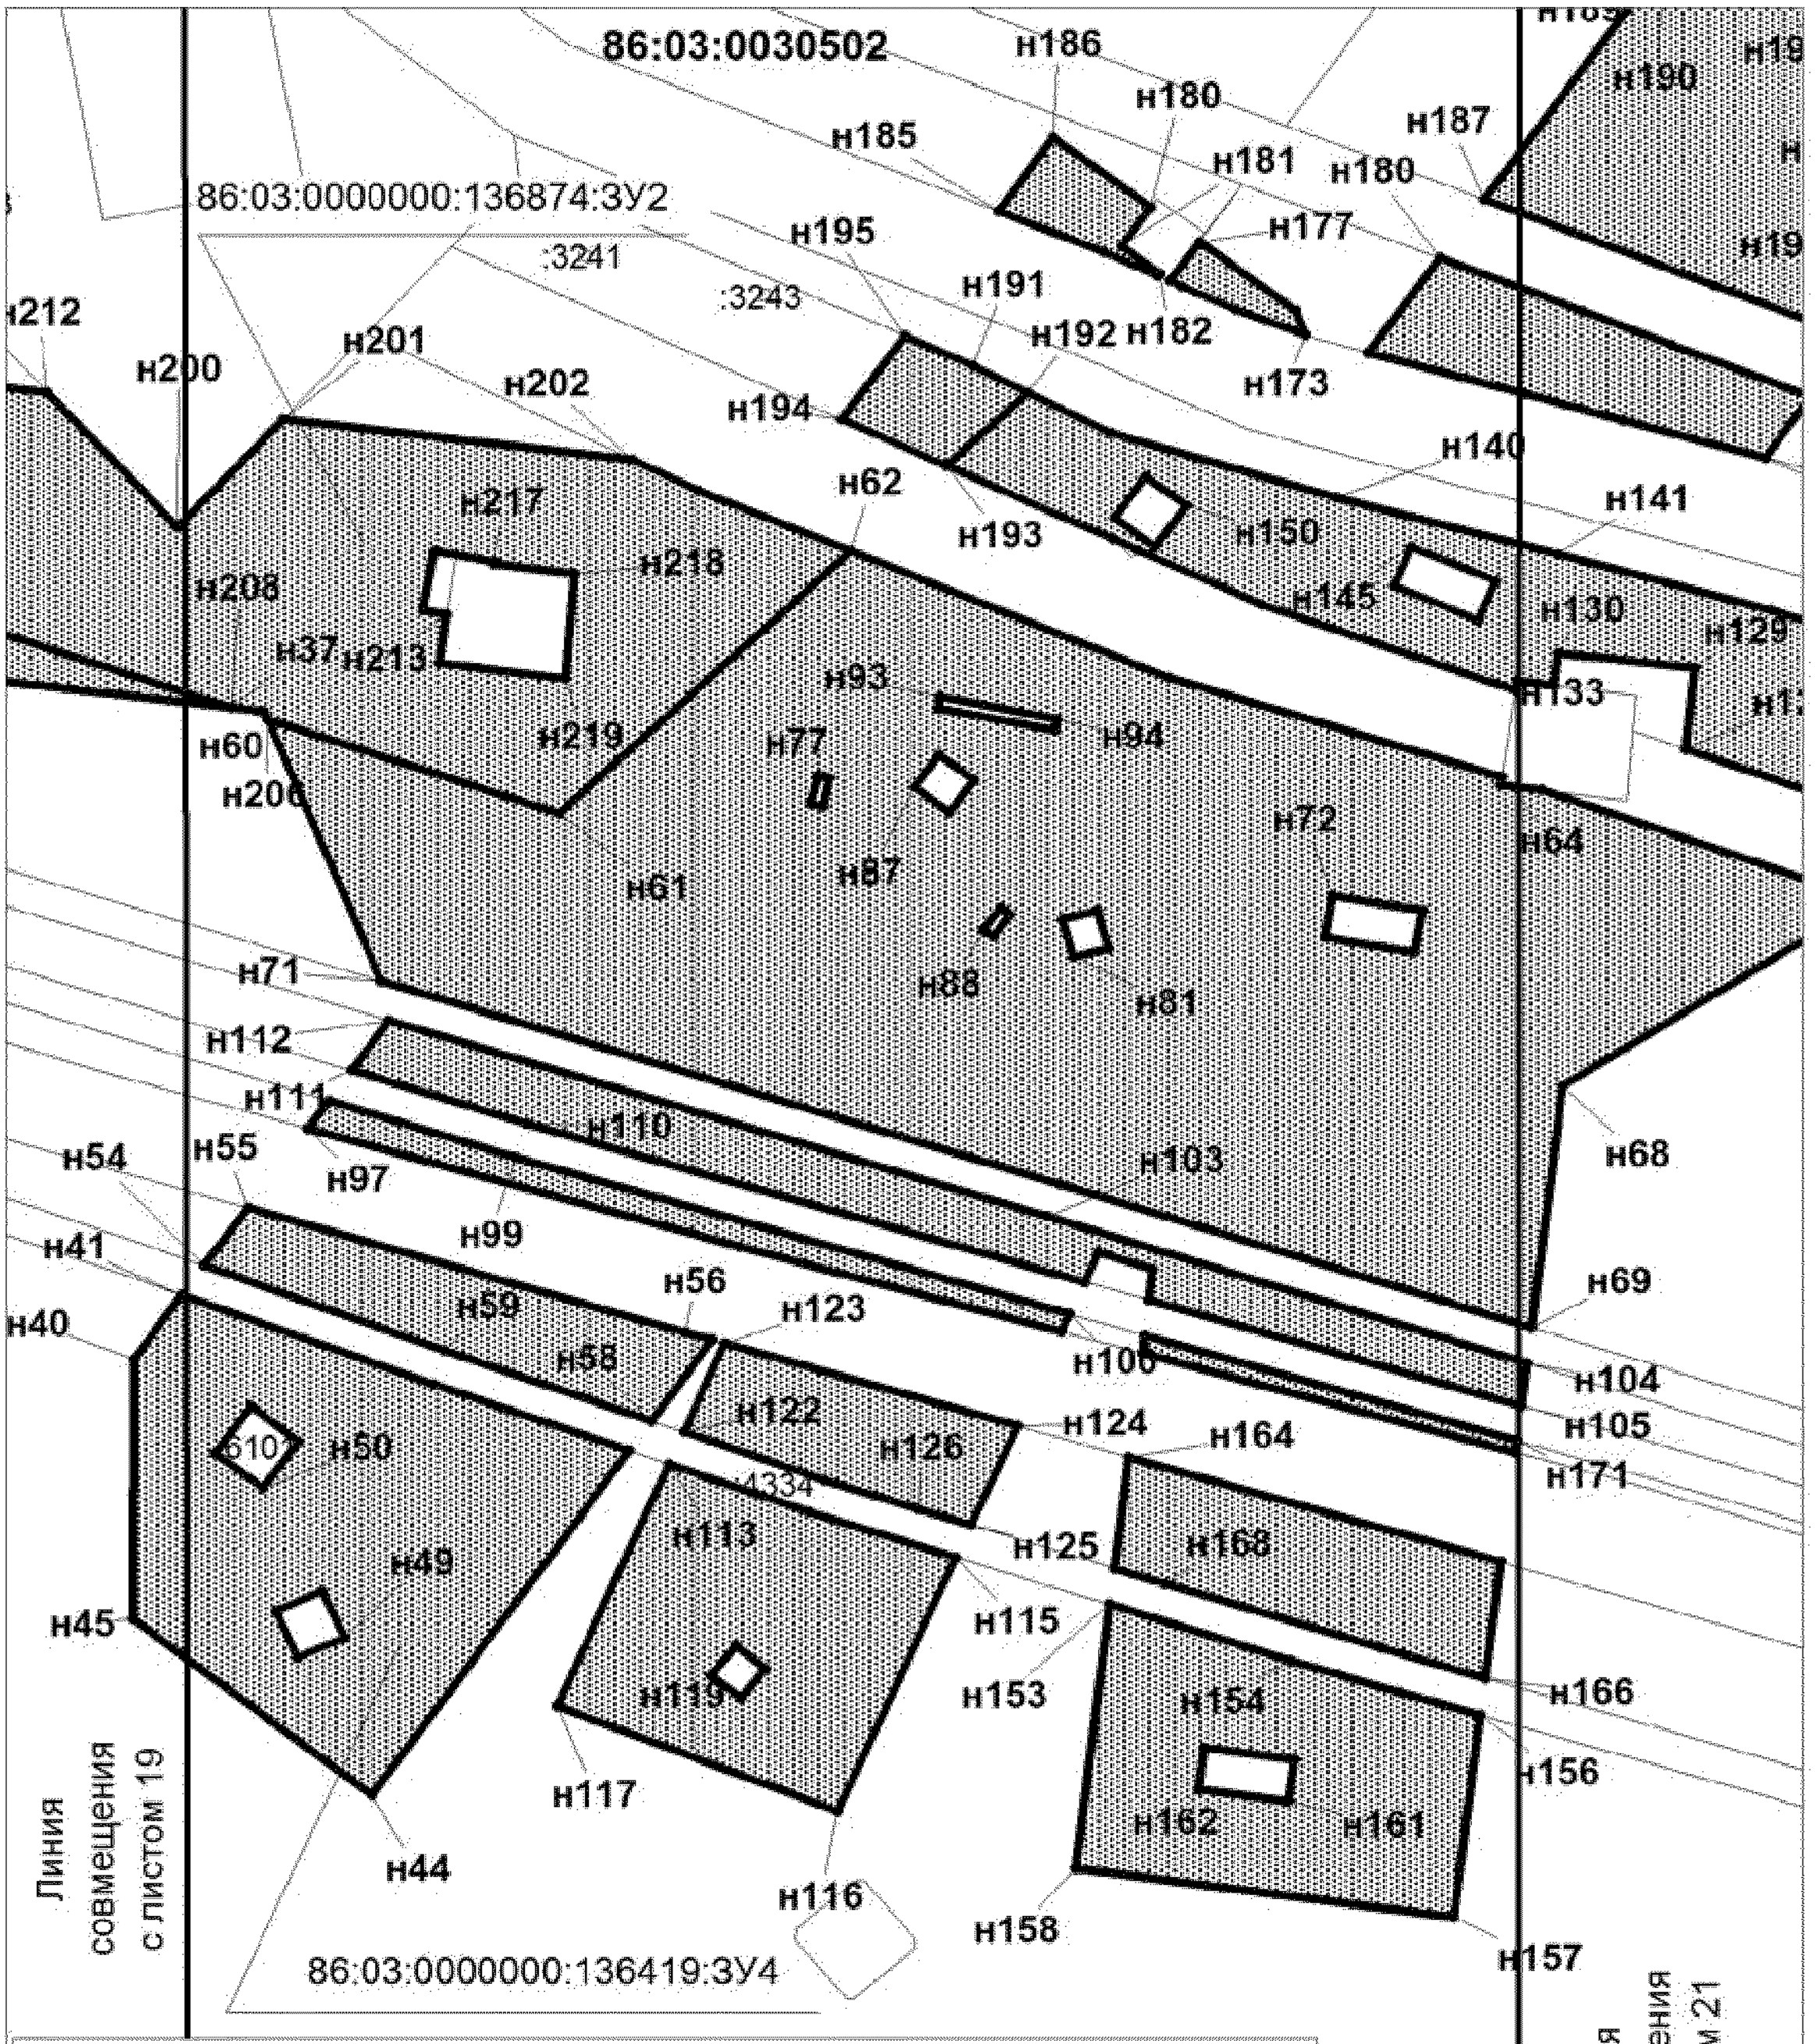

УСЛОВНЫЕ ОБОЗНАЧЕНИЯ:

- зона проектирования;
- границы земельных участков, сведения о которых содержатся в государственном кадастре недвижимости;
- обозначение кадастрового квартала;


86:03:0030502 - номер кадастрового квартала;

:1328 - кадастровый номер земельного участка;

н1 - точки поворота границ зоны планируемого размещения линейного объекта;

:ЗУ1 - номер формируемого земельного участка.

Проект межевания территории 51
для размещения линейного объекта регионального значения
Ханты-Мансийского автономного округа - Югры
под реконструкцию объекта: "ВЛ-110 кВ Полоцкая-Пимская 1,2 цепь, 3 этап"
Масштаб 1:2 000

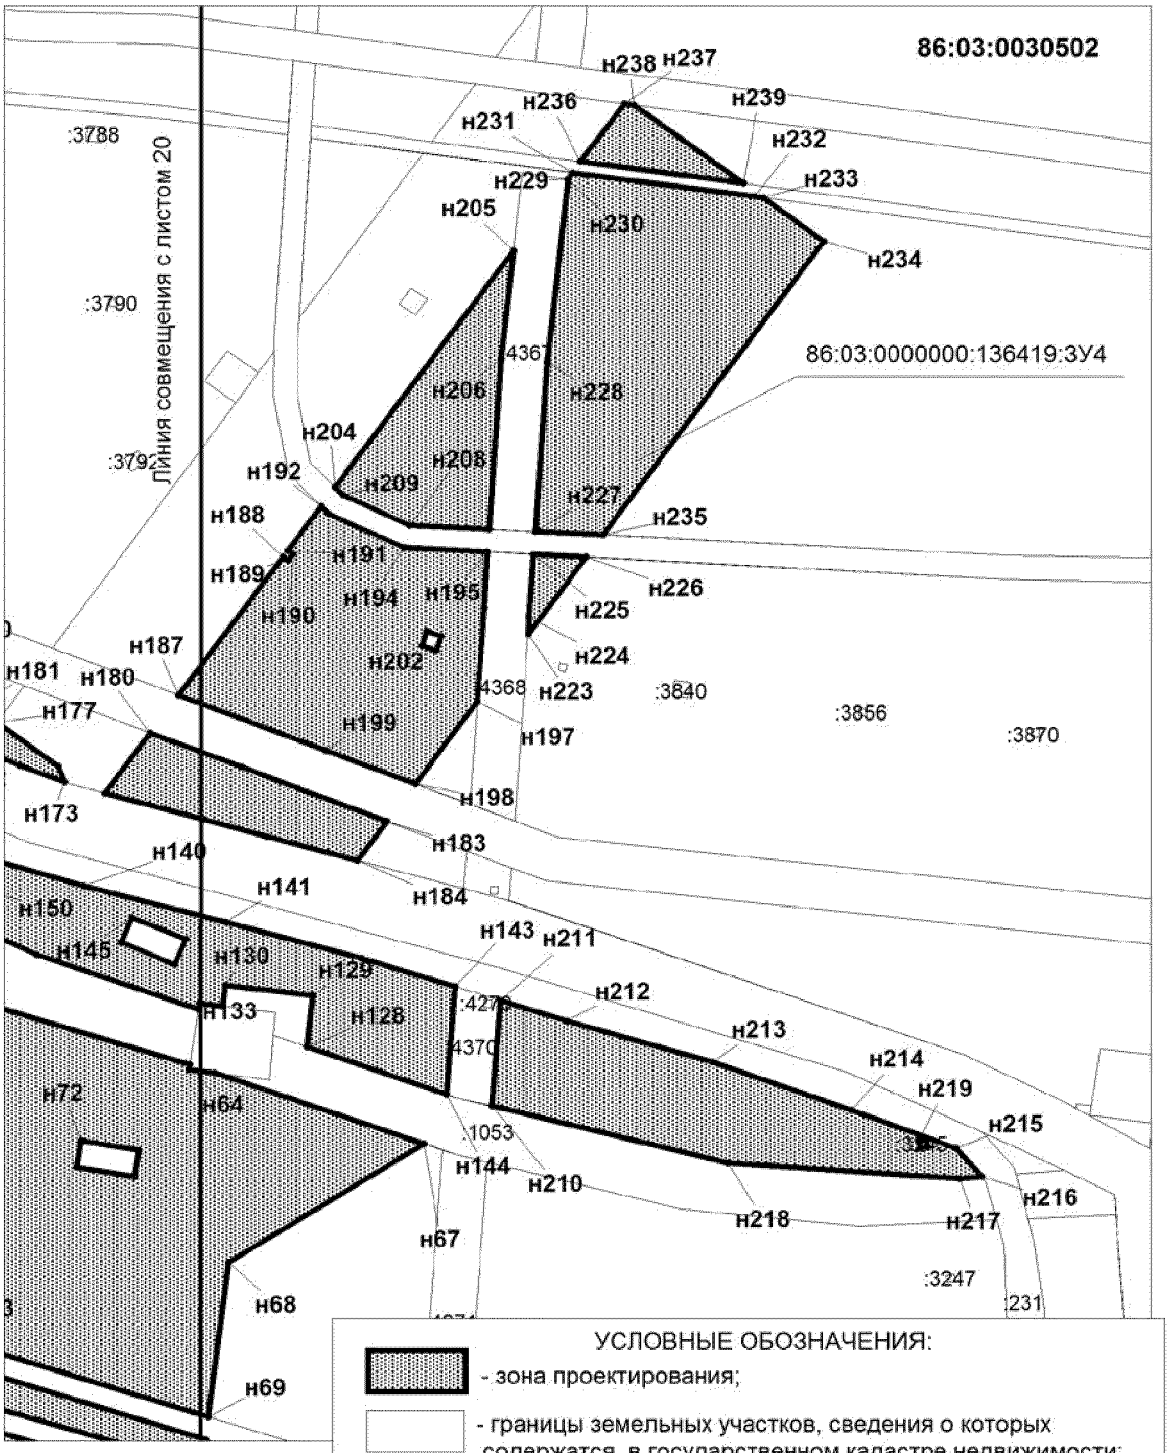

УСЛОВНЫЕ ОБОЗНАЧЕНИЯ:

- зона проектирования;
- границы земельных участков, сведения о которых содержатся в государственном кадастре недвижимости;
- обозначение кадастрового квартала;

86:03:0030502 - номер кадастрового квартала;


:1328 - кадастровый номер земельного участка;

н1 - точки поворота границ зоны планируемого размещения линейного объекта;

:ЗУ1 - номер формируемого земельного участка.

Лист 21 из 29

Проект межевания территории **52**
для размещения линейного объекта регионального значения
Ханты-Мансийского автономного округа - Югры
под реконструкцию объекта: "ВЛ-110 кВ Полоцкая-Пимская 1,2 цепь, 3 этап"
Масштаб 1:2 000

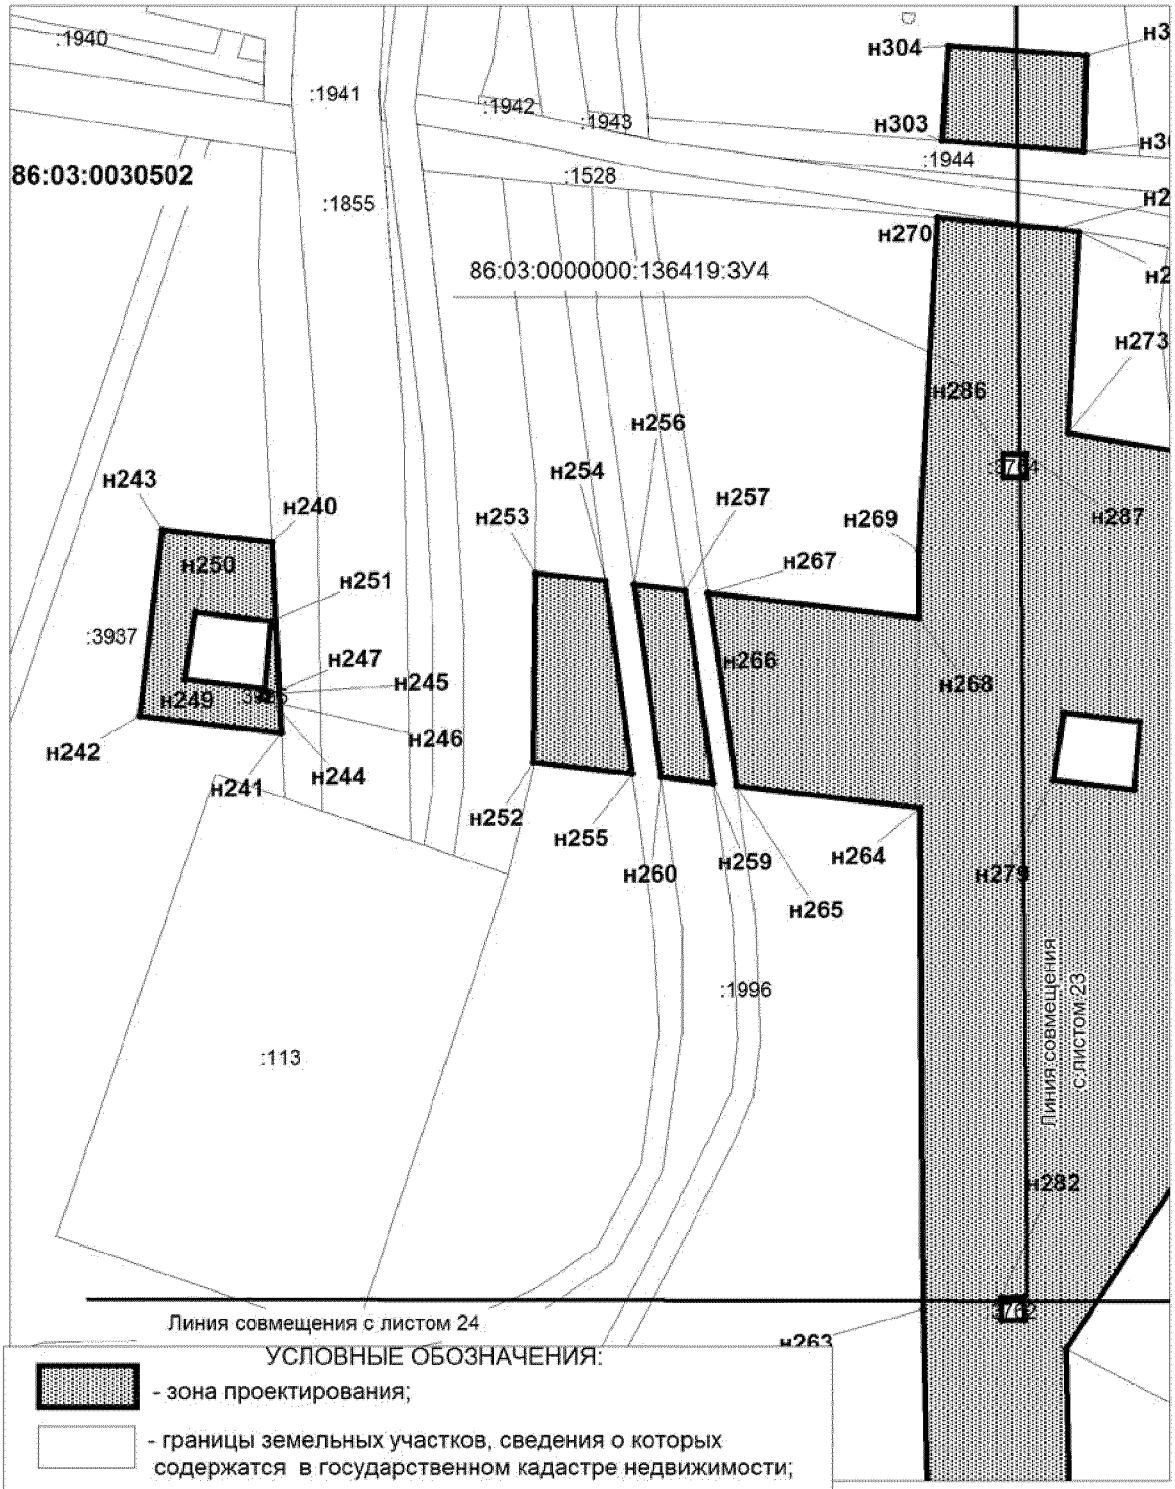

УСЛОВНЫЕ ОБОЗНАЧЕНИЯ:

- зона проектирования;
- границы земельных участков, сведения о которых содержатся в государственном кадастре недвижимости;
- обозначение кадастрового квартала;

86:03:0030502 - номер кадастрового квартала;

:1328 - кадастровый номер земельного участка;

н1 - точки поворота границ зоны планируемого размещения линейного объекта;

:ЗУ1 - номер формируемого земельного участка.

Проект межевания территории **53**
для размещения линейного объекта регионального значения
Ханты-Мансийского автономного округа - Югры
под реконструкцию объекта: "ВЛ-110 кВ Полоцкая-Пимская 1,2 цепь, 3 этап"
Масштаб 1:2 000



УСЛОВНЫЕ ОБОЗНАЧЕНИЯ:

- зона проектирования;
- границы земельных участков, сведения о которых содержатся в государственном кадастре недвижимости;
- обозначение кадастрового квартала;


86:03:0030502 - номер кадастрового квартала;

:1328 - кадастровый номер земельного участка;

н1 - точки поворота границ зоны планируемого размещения линейного объекта;

:ЗУ1 - номер формируемого земельного участка.

Проект межевания территории **54**
для размещения линейного объекта регионального значения
Ханты-Мансийского автономного округа - Югры
под реконструкцию объекта: "ВЛ-110 кВ Полоцкая-Пимская 1,2 цепь, 3 этап"
Масштаб 1:2 000

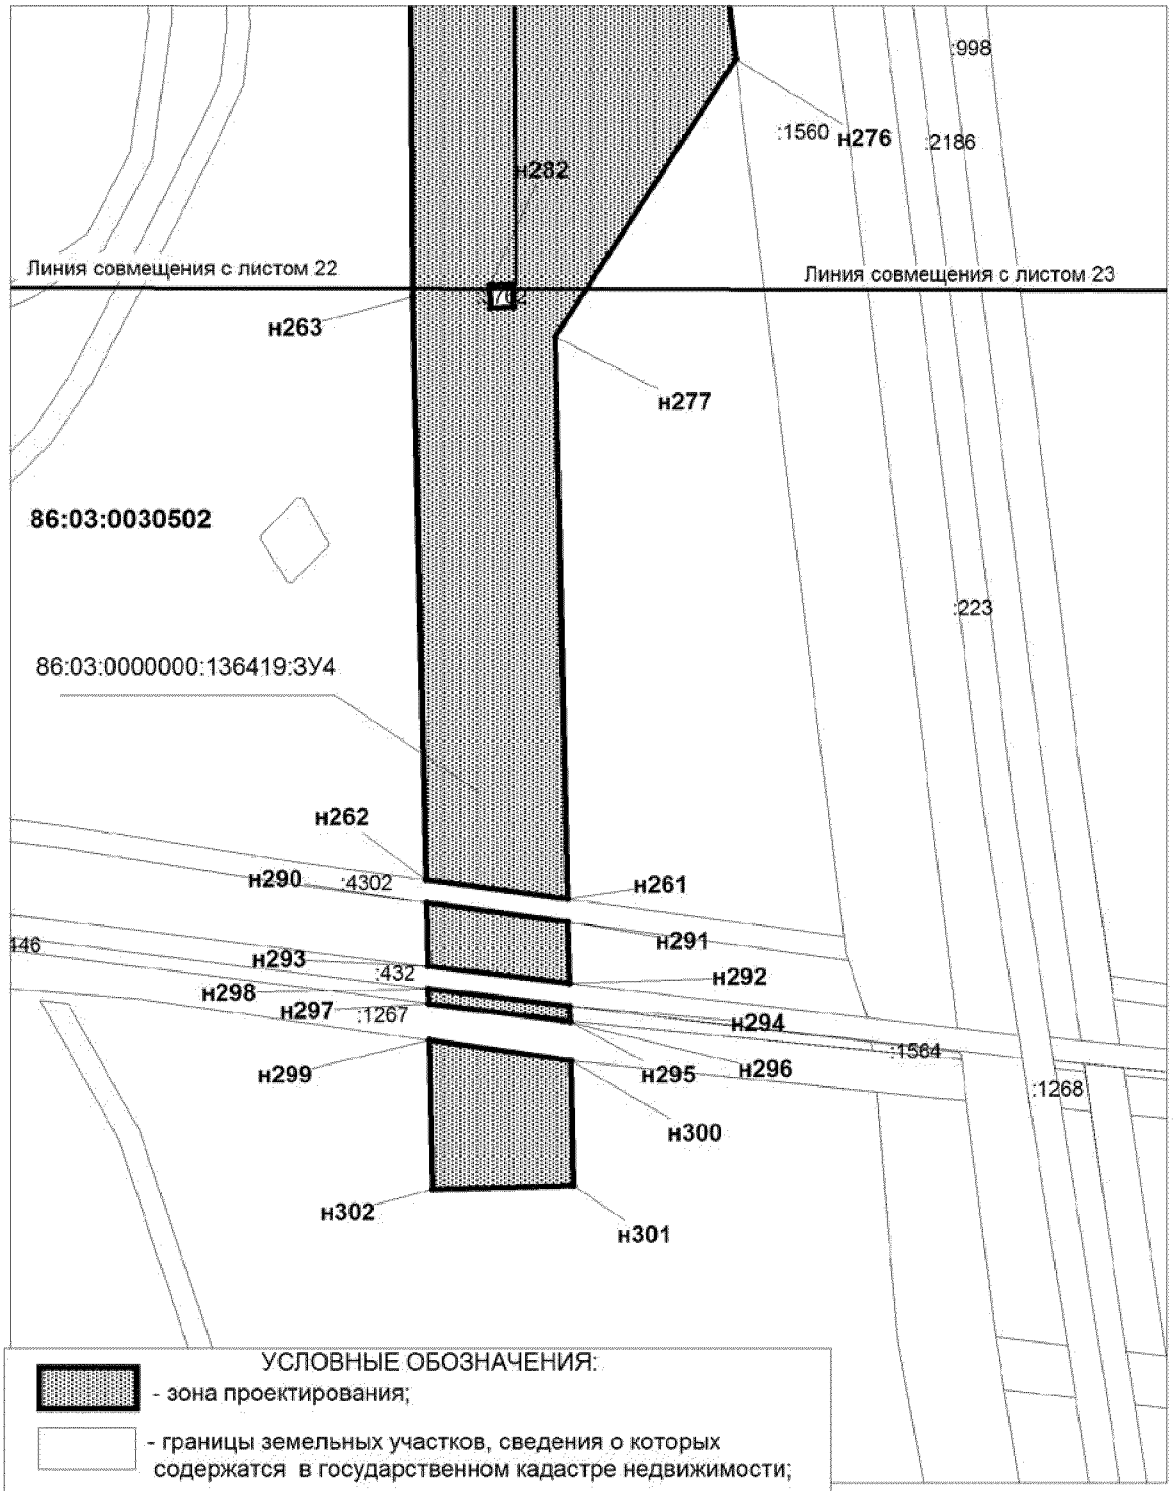

УСЛОВНЫЕ ОБОЗНАЧЕНИЯ:

- зона проектирования;
- границы земельных участков, сведения о которых содержатся в государственном кадастре недвижимости;
- обозначение кадастрового квартала;


86:03:0030502 - номер кадастрового квартала;

:1328 - кадастровый номер земельного участка;

н1 - точки поворота границ зоны планируемого размещения линейного объекта;

:ЗУ1 - номер формируемого земельного участка.

Проект межевания территории **55**
для размещения линейного объекта регионального значения
Ханты-Мансийского автономного округа - Югры
под реконструкцию объекта: "ВЛ-110 кВ Полоцкая-Пимская 1,2 цепь, 3 этап"
Масштаб 1:2 000

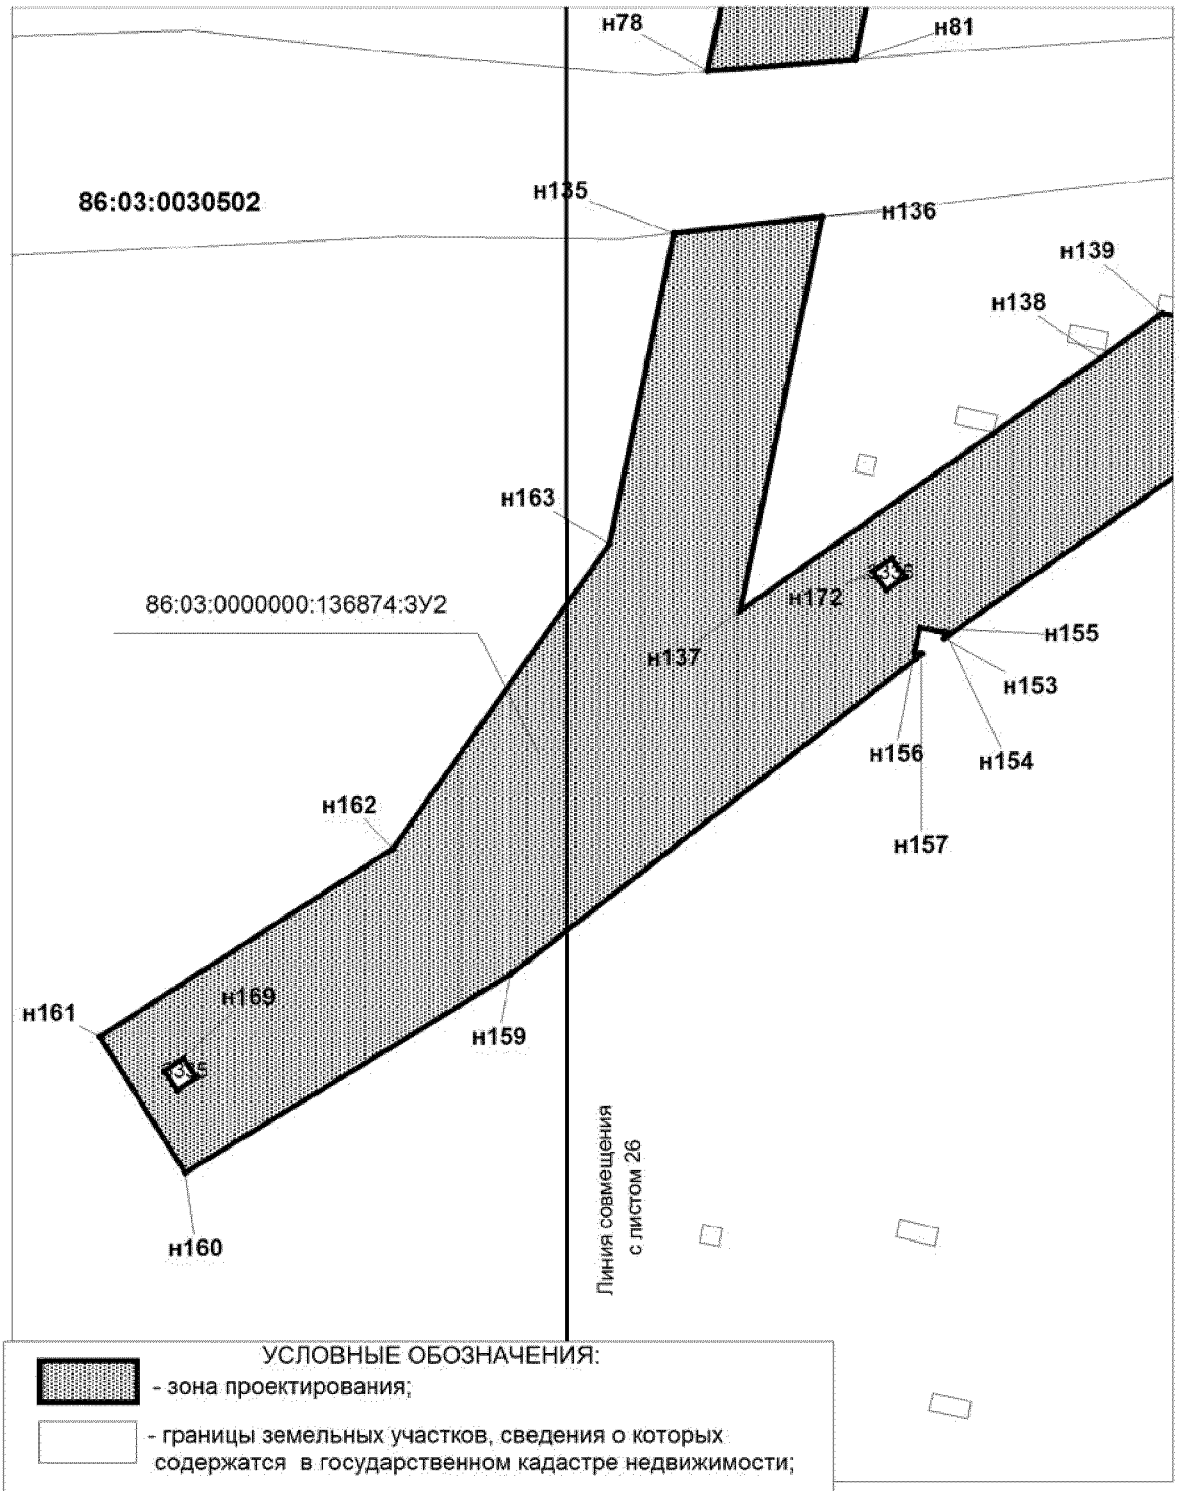

УСЛОВНЫЕ ОБОЗНАЧЕНИЯ:

- зона проектирования;
- границы земельных участков, сведения о которых содержатся в государственном кадастре недвижимости;
- обозначение кадастрового квартала;


86:03:0030502 - номер кадастрового квартала;

:1328 - кадастровый номер земельного участка;

н1 - точки поворота границ зоны планируемого размещения линейного объекта;

:ЗУ1 - номер формируемого земельного участка.

Проект межевания территории 56
для размещения линейного объекта регионального значения
Ханты-Мансийского автономного округа - Югры
под реконструкцию объекта: "ВЛ-110 кВ Полоцкая-Пимская 1,2 цепь, 3 этап"
Масштаб 1:2 000

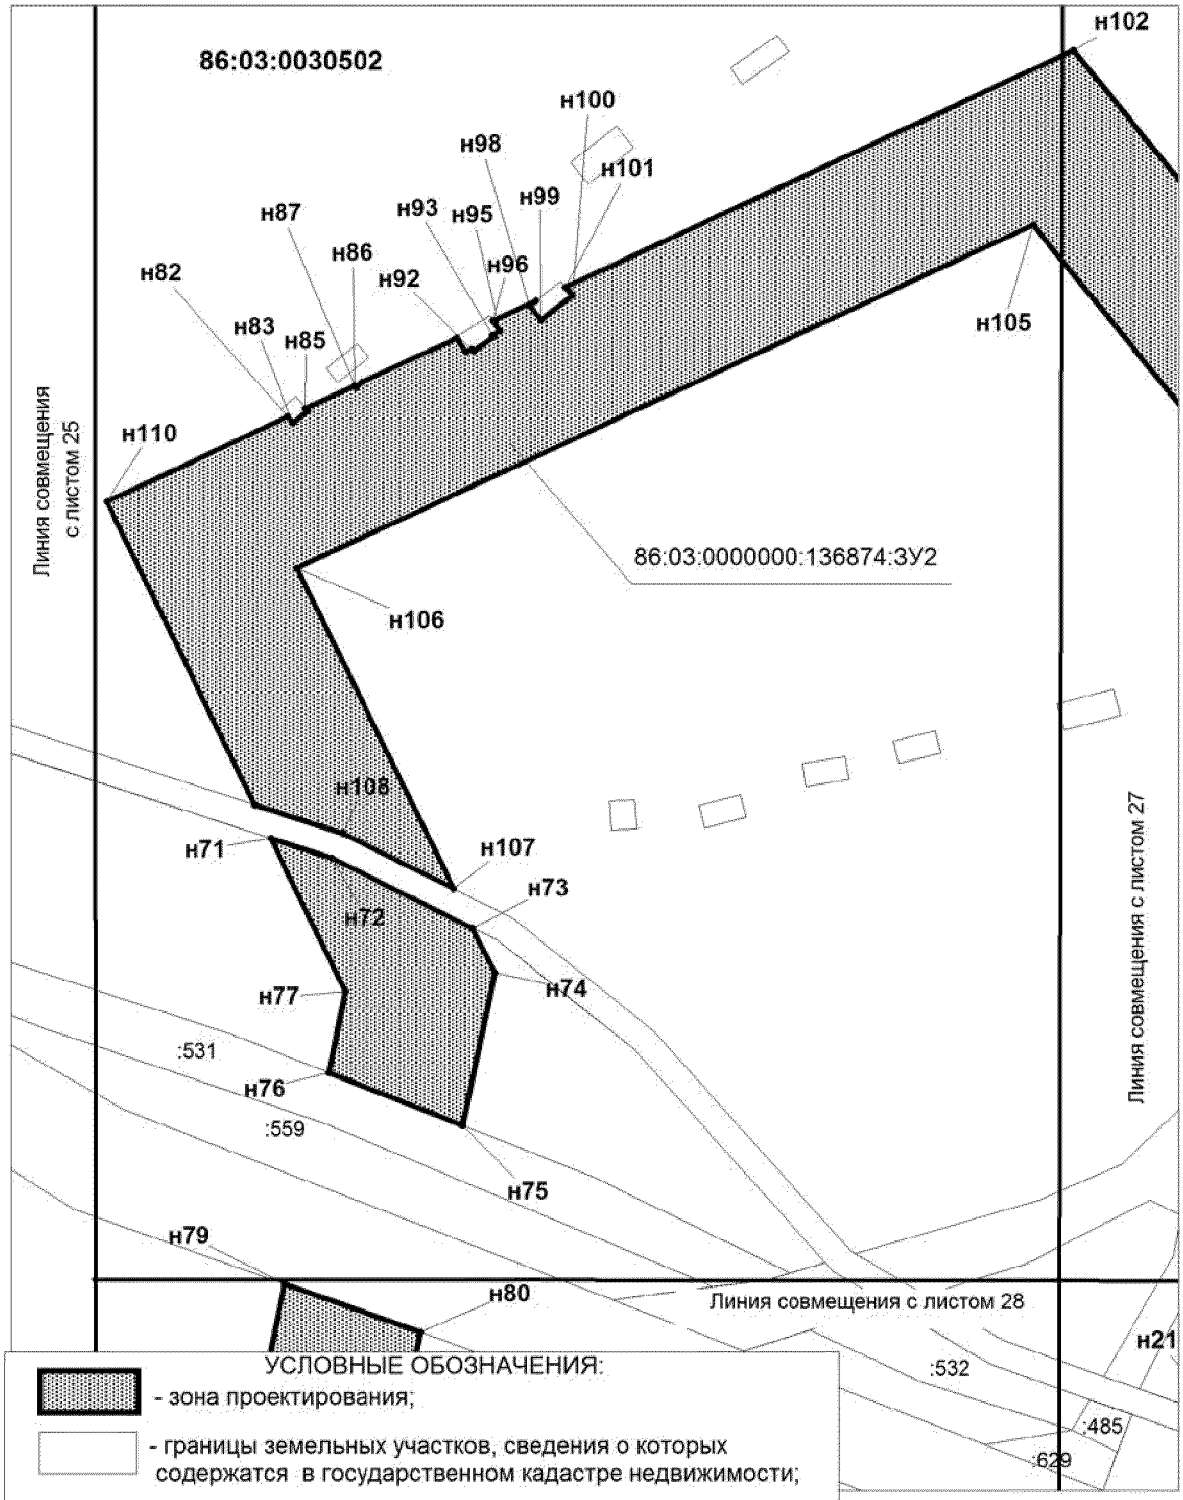

УСЛОВНЫЕ ОБОЗНАЧЕНИЯ:

- зона проектирования;
- границы земельных участков, сведения о которых содержатся в государственном кадастре недвижимости;
- обозначение кадастрового квартала;


86:03:0030502 - номер кадастрового квартала;

:1328 - кадастровый номер земельного участка;

н1 - точки поворота границ зоны планируемого размещения линейного объекта;

:ЗУ1 - номер формируемого земельного участка.

Проект межевания территории **57**
для размещения линейного объекта регионального значения
Ханты-Мансийского автономного округа - Югры
под реконструкцию объекта: "ВЛ-110 кВ Полоцкая-Пимская 1,2 цепь, 3 этап"
Масштаб 1:2 000

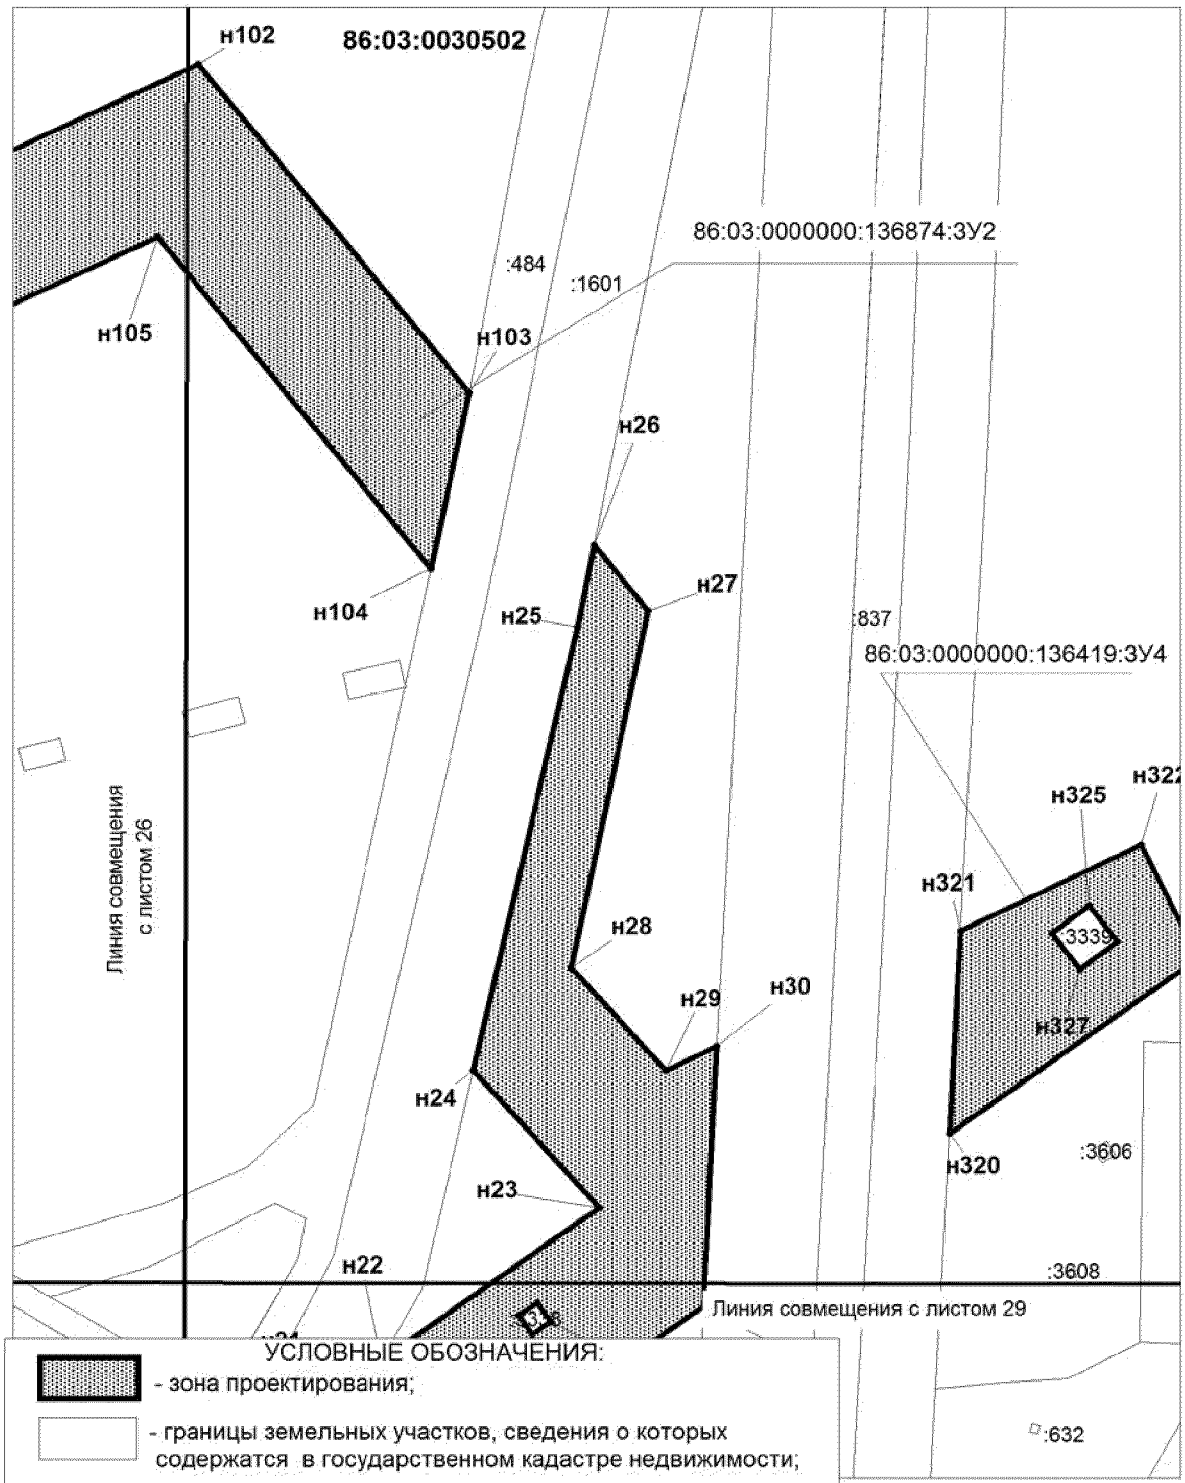

УСЛОВНЫЕ ОБОЗНАЧЕНИЯ:

- зона проектирования;
- границы земельных участков, сведения о которых содержатся в государственном кадастре недвижимости;
- обозначение кадастрового квартала;


86:03:0030502 - номер кадастрового квартала;

:1328 - кадастровый номер земельного участка;

н1 - точки поворота границ зоны планируемого размещения линейного объекта;

:ЗУ1 - номер формируемого земельного участка.

Проект межевания территории 58
для размещения линейного объекта регионального значения
Ханты-Мансийского автономного округа - Югры
под реконструкцию объекта: "ВЛ-110 кВ Полоцкая-Пимская 1,2 цепь, 3 этап"
Масштаб 1:2 000

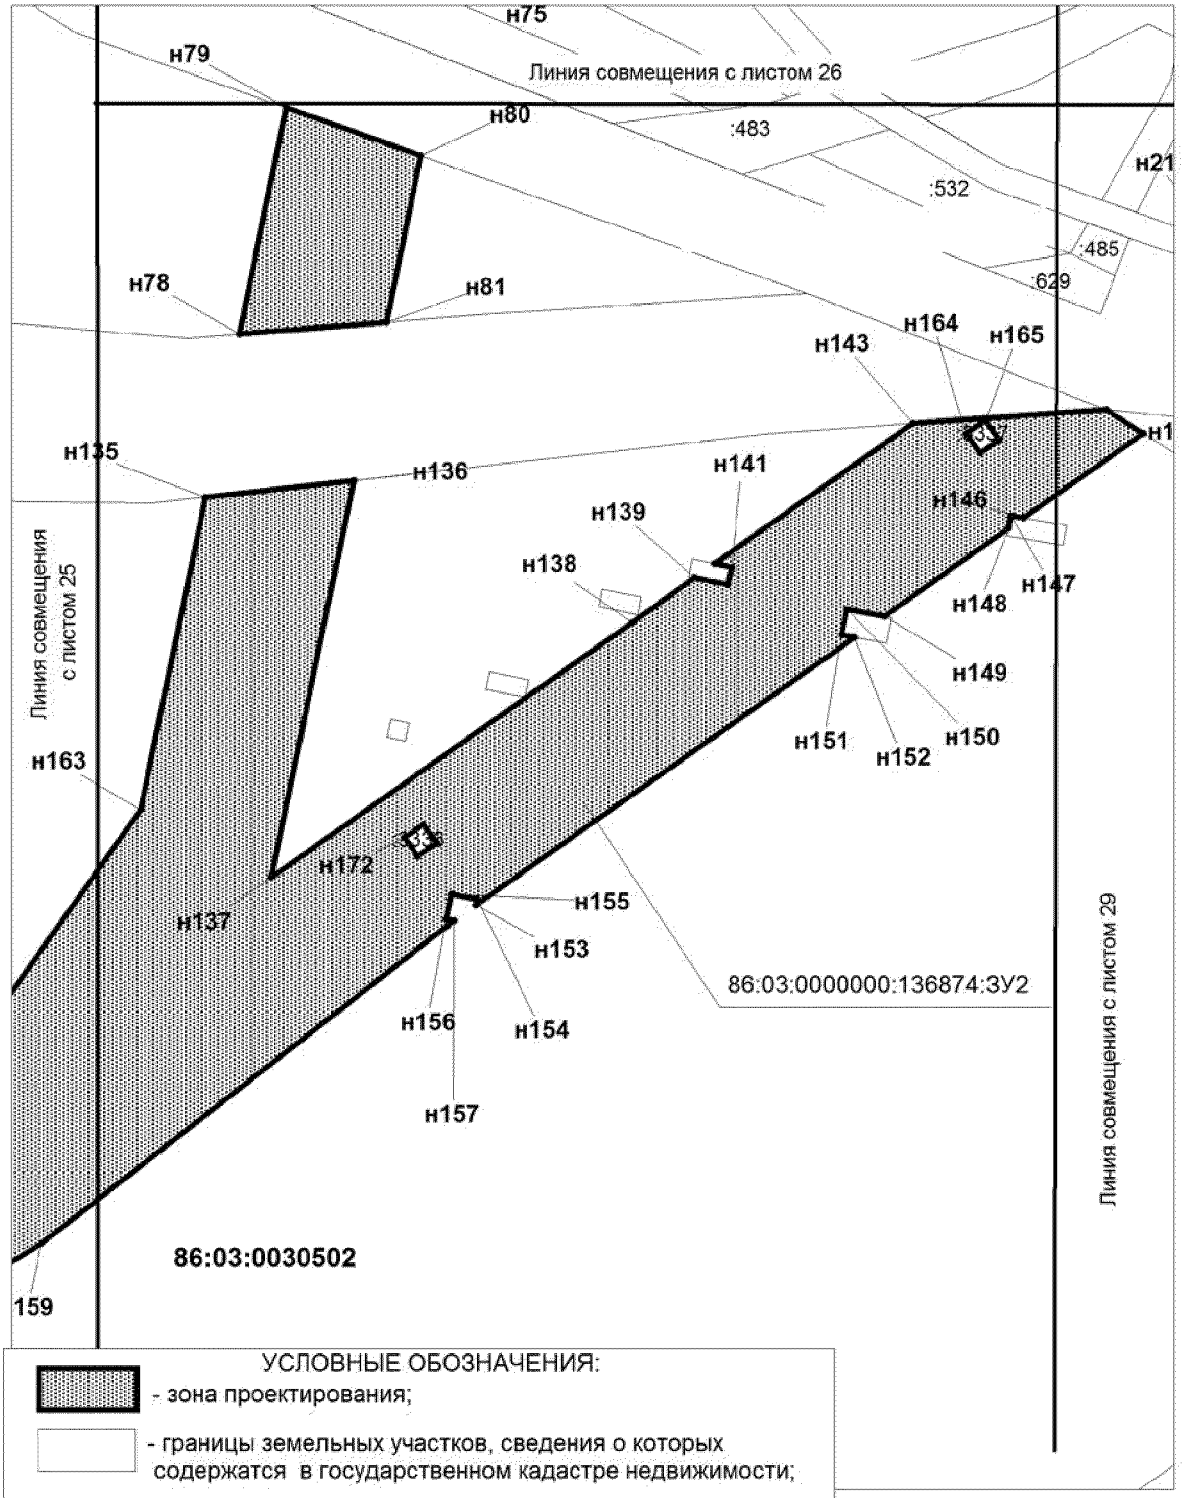

УСЛОВНЫЕ ОБОЗНАЧЕНИЯ:

- зона проектирования;
- границы земельных участков, сведения о которых содержатся в государственном кадастре недвижимости;
- обозначение кадастрового квартала;


86:03:0030502 - номер кадастрового квартала;

:1328 - кадастровый номер земельного участка;

н1 - точки поворота границ зоны планируемого размещения линейного объекта;

:ЗУ1 - номер формируемого земельного участка.

Проект межевания территории **59**
для размещения линейного объекта регионального значения
Ханты-Мансийского автономного округа - Югры
под реконструкцию объекта: "ВЛ-110 кВ Полоцкая-Пимская 1,2 цепь, 3 этап"
Масштаб 1:2 000

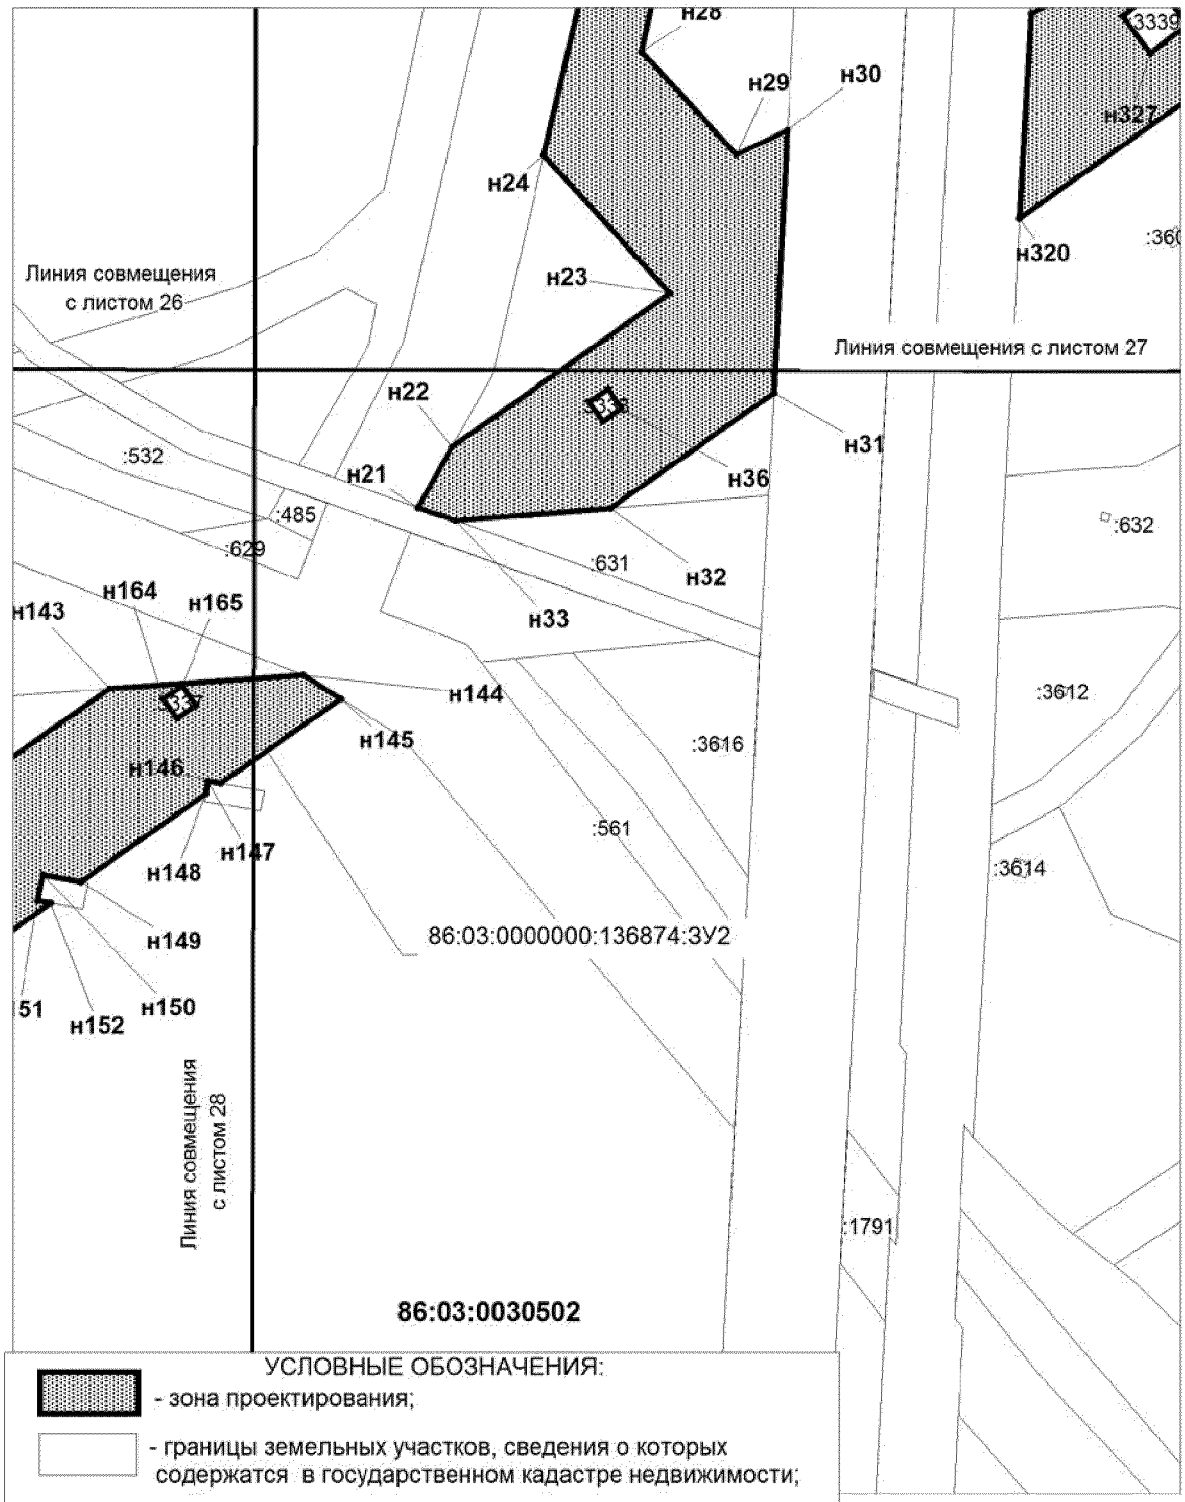

УСЛОВНЫЕ ОБОЗНАЧЕНИЯ:

- зона проектирования;
- границы земельных участков, сведения о которых содержатся в государственном кадастре недвижимости;
- обозначение кадастрового квартала;

86:03:0030502 - номер кадастрового квартала;

:1328 - кадастровый номер земельного участка;

н1 - точки поворота границ зоны планируемого размещения линейного объекта;

:ЗУ1 - номер формируемого земельного участка.

Ведомость координат характерных точек земельных участков под реконструкцию объекта:"ВЛ-110 кВ Полоцкая-Пимская 1,2 цепь, 3 этап"

86:03:0000000:123198:ЗУ1

Номер	X	Y
н59	1 001 179.69	3 538 751.02
н60	1 001 196.59	3 538 749.56
н61	1 001 207.75	3 538 749.26
н62	1 001 210.19	3 538 757.07
н63	1 001 213.46	3 538 768.02
н64	1 001 228.06	3 538 763.58
н65	1 001 224.76	3 538 752.67
н66	1 001 223.57	3 538 748.82
н67	1 001 262.49	3 538 747.75
н68	1 001 267.31	3 538 747.13
н69	1 001 330.82	3 538 807.27
н70	1 001 296.45	3 538 843.59
н71	1 001 109.89	3 538 813.03
н72	1 001 171.8	3 538 821.95
н73	1 001 173.03	3 538 813.96
н74	1 001 181.03	3 538 815.15
н75	1 001 179.83	3 538 823.18
н76	1 001 147.39	3 538 773.73
н77	1 001 149.95	3 538 774.11
н78	1 001 146.61	3 538 782.99
н79	1 001 146.04	3 538 782.6
н80	1 001 292.53	3 538 812.15
н81	1 001 293.79	3 538 804.15
н82	1 001 301.79	3 538 805.4
н83	1 001 300.54	3 538 813.4
н84	1 001 124.67	3 538 787.5
н85	1 001 126.15	3 538 779.54
н86	1 001 134.11	3 538 781.03
н87	1 001 132.62	3 538 788.99
н88	1 001 304.09	3 538 805.28
н89	1 001 305.45	3 538 796.41
н90	1 001 308.03	3 538 796.78
н91	1 001 306.67	3 538 805.66

86:03:0000000:136874:ЗУ2

Номер	X	Y
н1	997 323.49	3 537 457.67
н2	997 323.97	3 537 510.68
н3	997 202.51	3 537 469.32
н4	997 220.77	3 539 539.32
н5	997 304.59	3 539 585.81
н6	997 276.06	3 539 634.58
н7	997 275.99	3 539 627.11
н8	997 171.03	3 539 568.91
н9	997 152.44	3 537 461.79
н10	997 125.79	3 537 421.31
н11	997 167.55	3 537 393.81
н12	997 176.6	3 537 407.56
н13	997 300.37	3 537 480.07
н14	997 302.98	3 537 472.4
н15	997 310.63	3 537 475.03
н16	997 308.04	3 537 482.7
н17	997 154.96	3 537 430.79
н18	997 157.53	3 537 423.11
н19	997 185.2	3 537 425.64
н20	997 162.65	3 537 433.34
н21	989 136.31	3 555 853.11
н22	989 152.1	3 555 861.88
н23	989 192.62	3 555 916.53
н24	989 229.06	3 555 885.81
н25	989 347.16	3 555 912.93
н26	989 368.84	3 555 917.18
н27	989 351.41	3 555 931.18
н28	989 258.36	3 555 911.15
н29	989 229.18	3 555 935.81
н30	989 235.6	3 555 949.03
н31	989 166.35	3 555 945.43
н32	989 136.11	3 555 903.15
н33	989 132.8	3 555 862.79
н34	989 164.02	3 555 897.49
н35	989 167.43	3 555 902.41
н36	989 162.37	3 555 905.9
н37	989 158.96	3 555 900.98
н38	997 430.44	3 539 370.73
н39	997 413.86	3 537 541.28
н40	997 342.4	3 537 516.95
н41	997 341.92	3 537 463.96
н42	997 413.38	3 537 488.34
н43	997 494.95	3 537 515.8
н44	997 487.69	3 537 564.49
н45	997 464	3 537 556.51
н46	997 479.69	3 539 286.73
н47	997 460.87	3 537 529.16
н48	997 459.52	3 537 526.71
н49	997 462.84	3 537 518.85
н50	997 467.35	3 537 520.35
н51	997 464.51	3 537 528.84
н52	997 467.76	3 537 530
н53	997 465.49	3 537 536.38
н54	997 459.06	3 537 534.16

Номер	X	Y
н55	997 349.2	3 537 490.93
н56	997 348.37	3 537 490.64
н57	997 352.27	3 537 479.32
н58	997 356.66	3 537 481.56
н59	997 355.57	3 537 490.57
н60	997 357.63	3 537 491.26
н61	997 355.06	3 537 498.95
н62	997 347.39	3 537 496.36
н63	997 414.75	3 537 514.28
н64	997 413.1	3 537 513.7
н65	997 416.99	3 537 502.35
н66	997 423.4	3 537 504.62
н67	997 420.47	3 537 513.16
н68	997 425.45	3 537 514.92
н69	997 422.02	3 537 524.63
н70	997 412.29	3 537 521.19
н71	989 289.2	3 555 605.87
н72	989 283.94	3 555 621.89
н73	989 265.48	3 555 658.37
н74	989 253.67	3 555 664.04
н75	989 213.55	3 555 655.82
н76	989 227.51	3 555 620.91
н77	989 248.87	3 555 625.29
н78	989 112.09	3 555 597.26
н79	989 171.81	3 555 609.49
н80	989 159.14	3 555 644.67
н81	989 115.27	3 555 635.68
н82	989 400.19	3 555 610.3
н83	989 398.5	3 555 611.67
н84	989 401.75	3 555 615.49
н85	989 402.4	3 555 614.97
н86	989 408.37	3 555 627.58
н87	989 407.96	3 555 627.92
н88	989 409.33	3 555 629.61
н89	989 420.96	3 555 654.17
н90	989 417.16	3 555 656.67
н91	989 416.12	3 555 658.15
н92	989 417.46	3 555 658.64
н93	989 421.24	3 555 663.67
н94	989 421.56	3 555 663.44
н95	989 422.81	3 555 665.36
н96	989 425.46	3 555 663.64
н97	989 430.7	3 555 674.75
н98	989 429.41	3 555 673.11
н99	989 425.69	3 555 676.13
н100	989 432.07	3 555 684.31
н101	989 434.37	3 555 682.46
н102	989 496.75	3 555 814.29
н103	989 409.32	3 555 884.63
н104	989 362.65	3 555 874.67
н105	989 450.85	3 555 803.79
н106	989 360.38	3 555 612.69
н107	989 275.88	3 555 653.36
н108	989 290.46	3 555 624.5
н109	989 297.97	3 555 601.7
н110	989 377.92	3 555 563.26
н111	988 488.78	3 549 398.41
н112	988 438.47	3 549 545.56
н113	988 388.62	3 549 584.87
н114	988 356.16	3 549 591.23
н115	988 368.97	3 549 554
н116	988 376.8	3 549 530.52
н117	988 395.87	3 549 515.48
н118	988 434.15	3 549 403.62
н119	988 424.19	3 549 404.57
н120	988 418.15	3 549 405.77
н121	988 436.09	3 549 353.46
н122	988 505.58	3 549 347.8
н123	988 407.16	3 549 528.5
н124	988 409.37	3 549 522.09
н125	988 420.67	3 549 526.03
н126	988 420.42	3 549 526.75
н127	988 422.66	3 549 527.53
н128	988 420.01	3 549 535.21
н129	988 412.33	3 549 532.52
н130	988 413.02	3 549 530.56
н131	988 452.36	3 549 385.73
н132	988 459.26	3 549 365.75
н133	988 476.11	3 549 372.13
н134	988 469.62	3 549 391.01
н135	989 069.14	3 555 588.46
н136	989 073.53	3 555 627.14
н137	988 968.87	3 555 605.68
н138	989 035.97	3 555 699.82
н139	989 047.8	3 555 716.04
н140	989 045.98	3 555 724.68
н141	989 050.63	3 555 725.67
н142	989 051.57	3 555 721.27
н143	989 088.56	3 555 773.03
н144	989 092.14	3 555 823.32
н145	989 085.92	3 555 832.97
н146	989 063.63	3 555 801.8
н147	989 064.19	3 555 798.58
н148	989 060.92	3 555 798.01

Номер	X	Y
н149	989 037.7	3 555 765.56
н150	989 039.64	3 555 755.75
н151	989 032.82	3 555 754.35
н152	989 032.14	3 555 757.77
н153	988 961.49	3 555 658.98
н154	988 963.07	3 555 659.32
н155	988 964.49	3 555 652.64
н156	988 957.84	3 555 651.24
н157	988 957.41	3 555 653.27
н158	988 956.19	3 555 651.56
н159	988 872.28	3 555 545.77
н160	988 819.83	3 555 460.76
н161	988 855.83	3 555 436.45
н162	988 905.74	3 555 514.94
н163	988 986.65	3 555 571.62
н164	989 085.88	3 555 786.93
н165	989 089.26	3 555 791.86
н166	989 084.21	3 555 795.35
н167	989 080.81	3 555 790.42
н168	988 846.75	3 555 455.28
н169	988 850.16	3 555 460.21
н170	988 845.12	3 555 463.7
н171	988 841.71	3 555 458.76
н172	988 979.42	3 555 640.38
н173	988 982.83	3 555 645.33
н174	988 977.78	3 555 648.8
н175	988 974.36	3 555 643.87
н176	988 411.36	3 549 407.1
н177	988 400.12	3 549 409.34
н178	988 417.56	3 549 354.98
н179	988 429.56	3 549 354
н180	987 964.47	3 551 332.98
н181	987 957.77	3 551 328.1
н182	987 953.04	3 551 334.59
н183	987 952.7	3 551 334.22
н184	987 956.78	3 551 325.02
н185	987 963.73	3 551 307.56
н186	987 976.34	3 551 316.79
н187	988 374.96	3 549 414.3
н188	988 365.22	3 549 416.23
н189	988 384.25	3 549 361.5
н190	988 393.79	3 549 359.6
н191	987 937.3	3 551 303.28
н192	987 932.69	3 551 312.5
н193	987 920.25	3 551 298.99
н194	987 928.17	3 551 281.5
н195	987 942.45	3 551 291.96
н196	988 358.39	3 549 417.58
н197	988 345.99	3 549 420.04
н198	988 365.43	3 549 365.22
н199	988 377.41	3 549 362.85
н200	987 909.77	3 551 170.86
н201	987 928.16	3 551 188.44
н202	987 921.28	3 551 246.63
н203	987 915.97	3 551 257.58
н204	987 905.58	3 551 283.07
н205	987 860.72	3 551 234.38
н206	987 876.78	3 551 185.9
н207	987 878.17	3 551 185.31
н208	987 878.83	3 551 179.69
н209	987 903.85	3 551 104.16
н210	987 910.63	3 551 103.2
н211	987 938.69	3 551 099.24
н212	987 932.78	3 551 149.22
н213	987 894.81	3 551 215.62
н214	987 895.52	3 551 211.72
н215	987 905.66	3 551 213.58
н216	987 903.8	3 551 223.69
н217	987 903.4	3 551 223.62
н218	987 901.79	3 551 236.87
н219	987 883.76	3 551 235.34
н220	987 886.41	3 551 214.36
н221	988 339.09	3 549 421.39
н222	988 322.92	3 549 424.6
н223	988 342.61	3 549 369.73
н224	988 358.48	3 549 366.59
н225	987 906.03	3 551 097.57
н226	987 923.19	3 551 045.76
н227	987 933.25	3 551 043.15
н228	987 945.42	3 551 042.18
н229	987 939.42	3 551 092.98
н230	988 315.91	3 549 425.97
н231	988 298.49	3 549 429.43
н232	988 310.02	3 549 395.22
н233	988 317.75	3 549 374.64
н234	988 335.63	3 549 371.1
н235	987 951.64	3 550 959.88
н236	987 955.09	3 550 960.29
н237	987 946.14	3 551 036.1
н238	987 932.24	3 551 037.22
н239	987 925.43	3 551 038.99
н240	988 309.61	3 549 376.25
н241	988 303.35	3 549 392.95
н242	988 290.56	3 549 430.98

Номер	X	Y
н243	988 140.93	3 549 460.57
н244	988 003.58	3 549 487.72
н245	987 618.55	3 549 563.83
н246	987 623.65	3 549 511.86
н247	987 993.89	3 549 438.67
н248	988 131.23	3 549 411.52
н249	988 238.13	3 549 587.31
н250	988 224.85	3 549 616.93
н251	988 107.9	3 549 639.82
н252	987 990.14	3 549 662.88
н253	987 652.26	3 549 729.02
н254	987 606.24	3 549 689.36
н255	987 606.47	3 549 687.03
н256	987 980.53	3 549 613.81
н257	988 098.3	3 549 590.75
н258	988 246.7	3 549 561.7
н259	988 253.9	3 549 611.24
н260	988 232.81	3 549 615.37
н261	988 244.24	3 549 589.96
н262	988 254.32	3 549 560.21
н263	988 271.35	3 549 556.88
н264	988 368.22	3 549 537.27
н265	988 363.29	3 549 552.07
н266	988 349.33	3 549 592.56
н267	988 336.9	3 549 595.01
н268	988 355.63	3 549 540.38
н269	988 367.15	3 549 538.13
н270	988 293.72	3 549 552.49
н271	988 276.74	3 549 606.77
н272	988 260.62	3 549 609.89
н273	988 278.26	3 549 555.53
н274	988 321.12	3 549 571.79
н275	988 311.64	3 549 599.95
н276	988 301.51	3 549 601.93
н277	988 319.72	3 549 547.41
н278	988 329.98	3 549 545.4
н279	988 294.73	3 549 603.25
н280	988 283.28	3 549 605.49
н281	988 300.16	3 549 551.24
н282	988 312.94	3 549 548.74

86:03:0000000:136692:ЗУ3

Номер	X	Y
н1	997 278.04	3 539 837.24
н2	997 284.6	3 539 837.69
н3	997 328.24	3 539 857.88
н4	997 330.86	3 540 126.08
н5	997 342.91	3 540 136.95
н6	997 330.9	3 540 162.88
н7	997 315.05	3 540 179.16
н8	997 281.07	3 540 148.5
н9	997 480	3 539 520
н10	997 481.84	3 539 522.12
н11	997 483.81	3 539 740.42
н12	997 464.8	3 539 744.6
н13	997 433.76	3 539 735.71
н14	997 432.33	3 539 577.59
н15	997 447.3	3 539 562.8

86:03:0000000:136419:ЗУ4

Номер	X	Y
н1	987 623.64	3 549 511.86
н2	987 618.52	3 549 563.84
н3	987 518.4	3 549 583.63
н4	987 517.57	3 549 586.68
н5	987 511.52	3 549 587.69
н6	987 513.71	3 549 600.58
н7	987 499.74	3 549 651.09
н8	987 518.94	3 549 670.38
н9	987 529.46	3 549 694.92
н10	987 535.9	3 549 692.14
н11	987 532.36	3 549 683.83
н12	987 547.11	3 549 698.65
н13	987 606.45	3 549 687.03
н14	987 606.24	3 549 689.36
н15	987 652.26	3 549 729.08
н16	987 530.52	3 549 752.85
н17	987 443.81	3 549 665.78
н18	987 478.43	3 549 540.56
н19	987 951.63	3 550 959.88
н20	987 925.43	3 551 038.98
н21	987 897.58	3 551 046.22
н22	987 894.25	3 551 049.17
н23	987 905.43	3 550 954.43
н24	987 924.18	3 550 967.75
н25	987 924.44	3 550 966.57
н26	987 934.49	3 550 968.81
н27	987 932.28	3 550 978.86
н28	987 922.22	3 550 976.63
н29	987 922.41	3 550 975.78

Ведомость координат характерных точек земельных участков под реконструкцию объекта:"ВЛ-110 кВ Полоцкая-Пимская 1,2 цепь, 3 этап"

86:03:0000000:123198:ЗУ4

Номер	X	Y
н30	987 917.66	3 550 974.7
н31	987 919.4	3 550 966.68
н32	987 900.5	3 551 051.65
н33	987 923.18	3 551 045.77
н34	987 906.03	3 551 097.57
н35	987 888.24	3 551 100.02
н36	987 893.19	3 551 058.14
н37	987 878.83	3 551 179.69
н38	987 887.48	3 551 106.48
н39	987 903.85	3 551 104.16
н40	987 767.37	3 551 163.57
н41	987 778.32	3 551 171.59
н42	987 763.17	3 551 213.31
н43	987 751.73	3 551 246.12
н44	987 692.85	3 551 203.27
н45	987 723.02	3 551 163.45
н46	987 716.36	3 551 190.9
н47	987 724.28	3 551 187.29
н48	987 727.74	3 551 194.84
н49	987 719.78	3 551 198.57
н50	987 745.32	3 551 185.08
н51	987 751.31	3 551 177.08
н52	987 759.33	3 551 183.02
н53	987 753.34	3 551 191.07
н54	987 783.37	3 551 175.31
н55	987 793.26	3 551 182.55
н56	987 772	3 551 255.44
н57	987 770.69	3 551 259.95
н58	987 756.79	3 551 249.82
н59	987 768.83	3 551 215.25
н60	987 876.77	3 551 185.89
н61	987 860.72	3 551 234.38
н62	987 905.56	3 551 283.06
н63	987 883.95	3 551 336.12
н64	987 866.98	3 551 391.53
н65	987 865.59	3 551 391.33
н66	987 864.74	3 551 398.06
н67	987 845.87	3 551 452.67
н68	987 814.14	3 551 401.69
н69	987 772.79	3 551 396.41
н70	987 797.42	3 551 317.72
н71	987 832.03	3 551 204.8
н72	987 846.64	3 551 363.23
н73	987 844.11	3 551 376.25
н74	987 837.05	3 551 376.97
н75	987 839.57	3 551 361.95
н76	987 867.21	3 551 277.59
н77	987 866.75	3 551 279.54
н78	987 861.96	3 551 278.45
н79	987 862.43	3 551 276.49
н80	987 837.69	3 551 325.87
н81	987 836.22	3 551 320.08
н82	987 842.57	3 551 318.2
н83	987 844.05	3 551 324.08
н84	987 870.69	3 551 297.73
н85	987 866.4	3 551 303.57
н86	987 860.92	3 551 299.46
н87	987 865.26	3 551 293.73
н88	987 844.63	3 551 307.91
н89	987 843.99	3 551 308.77
н90	987 843.43	3 551 309.5
н91	987 839.75	3 551 306.67
н92	987 840.98	3 551 305.08
н93	987 880.67	3 551 297.95
н94	987 876.85	3 551 317.45
н95	987 874.88	3 551 317.06
н96	987 878.73	3 551 297.56
н97	987 806.8	3 551 192.49
н98	987 811.64	3 551 196.03
н99	987 801.98	3 551 227.16
н100	987 775.1	3 551 319.41
н101	987 772.04	3 551 318.02
н102	987 786.6	3 551 264.41
н103	987 791.69	3 551 315.94
н104	987 766.74	3 551 395.64
н105	987 759.46	3 551 394.7
н106	987 777.47	3 551 332.74
н107	987 782.73	3 551 333.41
н108	987 785.66	3 551 324.21
н109	987 780.63	3 551 321.93
н110	987 807.69	3 551 228.92
н111	987 816.76	3 551 199.8
н112	987 825.34	3 551 206.09
н113	987 749.42	3 551 252.72
н114	987 741.25	3 551 276.15
н115	987 733.53	3 551 300.51
н116	987 690.02	3 551 280.83
н117	987 708.04	3 551 233.97
н118	987 709.4	3 551 264.69
н119	987 713.3	3 551 259.81

Номер	X	Y
н120	987 718.42	3 551 263.85
н121	987 714.54	3 551 268.73
н122	987 754.92	3 551 255.2
н123	987 770.09	3 551 262.04
н124	987 756.01	3 551 310.73
н125	987 739.06	3 551 303.02
н126	987 741.81	3 551 294.21
н127	987 746.75	3 551 278.64
н128	987 871.81	3 551 422.06
н129	987 885.55	3 551 423.66
н130	987 888.21	3 551 400.82
н131	987 882.62	3 551 400.17
н132	987 883.36	3 551 394.03
н133	987 881.67	3 551 393.77
н134	987 896.44	3 551 351.53
н135	987 905.8	3 551 330.87
н136	987 907.66	3 551 326.8
н137	987 920.25	3 551 298.99
н138	987 932.69	3 551 312.5
н139	987 925.84	3 551 326.2
н140	987 914.83	3 551 363.85
н141	987 905.16	3 551 400.82
н142	987 895.43	3 551 436.37
н143	987 887.78	3 551 460.82
н144	987 859.05	3 551 458.61
н145	987 906.34	3 551 376.39
н146	987 900.49	3 551 390.42
н147	987 893.84	3 551 387.61
н148	987 899.72	3 551 373.58
н149	987 918.34	3 551 332.19
н150	987 913.4	3 551 338.92
н151	987 906.31	3 551 333.69
н152	987 911.34	3 551 326.96
н153	987 725.42	3 551 328.08
н154	987 715.86	3 551 356.27
н155	987 710.46	3 551 374.33
н156	987 706.49	3 551 387.96
н157	987 672	3 551 383.5
н158	987 680.29	3 551 320.54
н159	987 700.9	3 551 341.89
н160	987 698.82	3 551 356.93
н161	987 691.77	3 551 355.95
н162	987 693.89	3 551 340.91
н163	987 731.62	3 551 326.87
н164	987 750.64	3 551 329.31
н165	987 732.71	3 551 391.31
н166	987 712.83	3 551 388.77
н167	987 718.02	3 551 371.29
н168	987 729.02	3 551 335.17
н169	987 766.36	3 551 331.57
н170	987 771.44	3 551 331.97
н171	987 753.39	3 551 393.94
н172	987 751.49	3 551 393.7
н173	987 942.62	3 551 358.69
н174	987 947.03	3 551 347.04
н175	987 950.95	3 551 338.17
н176	987 951.88	3 551 336.17
н177	987 958.54	3 551 341.06
н178	987 946.77	3 551 357.11
н179	987 939.53	3 551 369.27
н180	987 955.71	3 551 381.17
н181	987 946.62	3 551 404.95
н182	987 940.95	3 551 419.7
н183	987 932.03	3 551 442.99
н184	987 921.84	3 551 435.35
н185	987 928.04	3 551 411.7
н186	987 932.52	3 551 395.12
н187	987 965.74	3 551 388.55
н188	988 002.75	3 551 415.78
н189	988 001.83	3 551 417.25
н190	988 003.54	3 551 418.33
н191	988 004.39	3 551 417
н192	988 016.36	3 551 425.79
н193	988 014.31	3 551 427.79
н194	988 005.29	3 551 447.38
н195	988 004.11	3 551 469.29
н196	987 989.19	3 551 468.31
н197	987 984.09	3 551 466.58
н198	987 942.08	3 551 450.37
н199	987 951.06	3 551 426.91
н200	987 982.91	3 551 453.39
н201	987 981.63	3 551 457.24
н202	987 977.72	3 551 455.92
н203	987 979.03	3 551 452.09
н204	988 021.36	3 551 429.46
н205	988 084.6	3 551 475.97
н206	988 055.81	3 551 472.86
н207	988 010.19	3 551 469.74
н208	988 011.26	3 551 448.99
н209	988 019.39	3 551 431.39
н210	987 855.91	3 551 420.39

Номер	X	Y
н211	987 884.12	3 551 472.56
н212	987 878.69	3 551 489.98
н213	987 887.61	3 551 528.11
н214	987 854.75	3 551 564.23
н215	987 844.66	3 551 591.54
н216	987 837	3 551 598.31
н217	987 836.54	3 551 592.57
н218	987 840.79	3 551 531.95
н219	987 846.55	3 551 581.83
н220	987 846.9	3 551 583.82
н221	987 844.93	3 551 584.17
н222	987 844.58	3 551 582.18
н223	987 982.14	3 551 479.85
н224	987 986.62	3 551 480.15
н225	988 003.47	3 551 481.3
н226	988 002.72	3 551 494.98
н227	988 009.57	3 551 481.72
н228	988 054.73	3 551 484.82
н229	988 103.72	3 551 490.32
н230	988 103.76	3 551 490.07
н231	988 105.51	3 551 491.37
н232	988 099.08	3 551 539.05
н233	988 098.78	3 551 541.21
н234	988 087.12	3 551 557.05
н235	988 008.67	3 551 499.35
н236	988 108.48	3 551 493.55
н237	988 123.94	3 551 504.93
н238	988 123.6	3 551 507.5
н239	988 102.64	3 551 535.97
н240	987 567.32	3 554 258.69
н241	987 516.69	3 554 261.09
н242	987 521.13	3 554 224.12
н243	987 570.59	3 554 229.89
н244	987 527.75	3 554 256.1
н245	987 527.12	3 554 257.99
н246	987 525.21	3 554 257.36
н247	987 525.86	3 554 255.45
н248	987 528.36	3 554 256.8
н249	987 531.01	3 554 235.82
н250	987 548.79	3 554 238.49
н251	987 546.38	3 554 258.35
н252	987 508.9	3 554 327.07
н253	987 559.19	3 554 327.55
н254	987 557.02	3 554 345.85
н255	987 505.85	3 554 352.84
н256	987 556.14	3 554 353.34
н257	987 554.58	3 554 366.54
н258	987 535.17	3 554 369.49
н259	987 503.35	3 554 374
н260	987 504.96	3 554 380.39
н261	987 204.04	3 554 469.58
н262	987 209.17	3 554 432.45
н263	987 363.7	3 554 429.06
н264	987 496.95	3 554 428.18
н265	987 502.63	3 554 380.14
н266	987 536	3 554 375.42
н267	987 553.8	3 554 372.73
н268	987 547.34	3 554 427.84
н269	987 565.08	3 554 427.72
н270	987 653.41	3 554 432.79
н271	987 650.54	3 554 483.89
н272	987 649.67	3 554 469.64
н273	987 596.29	3 554 466.82
н274	987 591.58	3 554 494.4
н275	987 539.78	3 554 499.94
н276	987 426.81	3 554 513.7
н277	987 353.21	3 554 466.33
н278	987 501.59	3 554 484.11
н279	987 504.25	3 554 483.13
н280	987 522.03	3 554 485.82
н281	987 519.62	3 554 485.66
н282	987 366.98	3 554 449.3
н283	987 367.07	3 554 455.3
н284	987 360.93	3 554 455.38
н285	987 360.84	3 554 449.4
н286	987 590.65	3 554 449.82
н287	987 590.74	3 554 455.8
н288	987 584.6	3 554 455.9
н289	987 584.51	3 554 449.89
н290	987 203.09	3 554 432.59
н291	987 197.96	3 554 469.71
н292	987 181.75	3 554 470.06
н293	987 186.32	3 554 432.95
н294	987 175.68	3 554 470.19
н295	987 171.63	3 554 470.28
н296	987 171.83	3 554 468.21
н297	987 176.37	3 554 433.17
н298	987 180.2	3 554 433.08
н299	987 166.55	3 554 433.38
н300	987 161.23	3 554 470.51
н301	987 156.06	3 554 471.23

Номер	X	Y
н302	987 127.09	3 554 434.24
н303	987 673.93	3 554 433.97
н304	987 698.98	3 554 435.37
н305	987 696.43	3 554 471.6
н306	987 671.01	3 554 470.86
н307	987 479.59	3 554 575.14
н308	987 514.19	3 554 571.49
н309	987 530.47	3 554 570.61
н310	987 513.4	3 554 715.12
н311	987 463.74	3 554 709.25
н312	987 475.73	3 554 703.88
н313	987 478.39	3 554 682.9
н314	987 496.19	3 554 685.6
н315	987 495.9	3 554 687.97
н316	987 500.76	3 554 688.54
н317	987 498.07	3 554 711.38
н318	987 478.21	3 554 709.04
н319	987 478.78	3 554 704.14
н320	989 212.3	3 556 009.31
н321	989 266.24	3 556 012.2
н322	989 289.07	3 556 059.27
н323	989 258.88	3 556 074.03
н324	989 265.63	3 556 036
н325	989 272.97	3 556 045.66
н326	989 283.37	3 556 052.94
н327	989 256.04	3 556 043.28

86:03:0000000:93116:ЗУ5

Номер	X	Y
н1	987 587.65	3 554 519.7
н2	987 536.42	3 554 519.87
н3	987 486.16	3 554 519.84
н4	987 436.5	3 554 519.94
н5	987 426.83	3 554 513.71
н6	987 487.03	3 554 506.37
н7	987 536.11	3 554 500.14
н8	987 539.78	3 554 499.94
н9	987 591.8	3 554 494.51

86:03:0030502:ЗУ6

Номер	X	Y
н1	997 433.76	3 539 735.72
н2	997 464.8	3 539 744.6
н3	997 483.81	3 539 740.43
н4	997 486.72	3 540 062.22
н5	997 772.2	3 540 318.62
н6	997 700.52	3 540 400.22
н7	997 663.28	3 540 366.86
н8	997 702	3 540 322.78
н9	997 436.93	3 540 084.7
н10	997 315.06	3 540 179.17
11	997 330.9	3 540 162.88
н12	997 342.92	3 540 136.96
н13	997 634.27	3 540 399.89
н14	997 636.91	3 540 396.88
н15	997 674.11	3 540 430.3
н16	997 638.39	3 540 470.96
н17	997 479.69	3 539 286.74
н18	997 481.84	3 539 522.09
19	997 480	3 539 520
20	997 447.3	3 539 562.8
н21	997 432.33	3 539 577.58
н22	997 430.45	3 539 370.75
н23	997 328.24	3 539 857.87
24	997 284.6	3 539 837.69
н25	997 278.04	3 539 837.23
н26	997 276.06	3 539 634.59
н27	997 304.6	3 539 585.81
н28	997 325.7	3 539 597.51

Губернатор

Приложение 45
к постановлению Правительства
Ханты-Мансийского
автономного округа – Югры
от 3 июня 2016 года № 190-п

Положение о размещении линейного объекта регионального значения Ханты-Мансийского автономного округа – Югры под реконструкцию объекта: «ВЛ-110 кВ Полоцкая-Пимская 1,2 цепь, 3 этап»

I. Размещение объекта

В административном отношении линейный объект регионального значения Ханты-Мансийского автономного округа – Югры под реконструкцию объекта: «ВЛ-110 кВ Полоцкая-Пимская 1,2 цепь, 3 этап» (далее – проектируемый объект) расположен на межселенной территории в границах Западно-Сургутского, Быстринского и Солкинского месторождений нефти Сургутского района Ханты-Мансийского автономного округа – Югры.

В географическом отношении территория проектируемого объекта находится в 20 километрах западнее от города Сургут.

II. Функциональное зонирование территории

Проектируемый объект располагается на землях запаса и землях лесного фонда, находящихся в ведении территориального отдела – Сургутского лесничества, Сургутское участковое лесничество.

III. Решение по планировочной организации земельных участков для размещения проектируемого объекта

Расчет площадей земельных участков, отводимых в краткосрочную аренду выполнен в соответствии ведомственными строительными нормами.

Таблица 1

Сведения о размерах земельных участков из земель, ранее предоставленных под проектируемый объект

Наименование объекта строительства	Кадастровый номер (договор аренды, номер заказа и т.д.)	Площади частей участков, необходимые для строительства объекта, га
Под ВЛ-110 кВ Полоцкая-Быстринская с отпайками на ПС Алмаз, ПС Солкино		
Под ВЛ-110 кВ Полоцкая-	86:03:0000000:136681 (Договор	4,3722

Быстринская с отпайками на ПС Алмаз, ПС Солкино	аренды земельного участка № 10157 от 17.07.2014 г.)	
Всего:		4,3722

Таблица 2

Сведения о размерах образуемых земельных участков из земель лесного фонда

Условный номер земельного участка	Площадь, кв. м.	Вид разрешенного использования	Испрашиваемый вид права
86:03:0000000:123198 :ЗУ1	38934	под реконструкцию объекта: "ВЛ-110 кВ Полоцкая-Пимская 1,2 цепь, 3 этап"	Краткосрочная аренда
86:03:0000000:136874 :ЗУ2	362682	под реконструкцию объекта: "ВЛ-110 кВ Полоцкая-Пимская 1,2 цепь, 3 этап"	Краткосрочная аренда
86:03:0000000:136692 :ЗУ3	25788	под реконструкцию объекта: "ВЛ-110 кВ Полоцкая-Пимская 1,2 цепь, 3 этап"	Краткосрочная аренда
86:03:0000000:136419 :ЗУ4	115381	под реконструкцию объекта: "ВЛ-110 кВ Полоцкая-Пимская 1,2 цепь, 3 этап"	Краткосрочная аренда
86:03:0000000:93116 :ЗУ5	2565	под реконструкцию объекта: "ВЛ-110 кВ Полоцкая-Пимская 1,2 цепь, 3 этап"	Краткосрочная аренда
Всего:	545350		

Таблица 3

Сведения о размерах образуемых земельных участков из земель запаса

Условный номер земельного участка	Площадь, кв. м.	Вид разрешенного использования	Испрашиваемый вид права
86:03:0030502:ЗУ6	84581	под реконструкцию объекта: "ВЛ-110 кВ Полоцкая-Пимская 1,2 цепь, 3 этап"	Краткосрочная аренда
Всего:	84581		

Координаты границ земельных участков, необходимых для размещения проектируемого объекта, в графических материалах определены в местной системе координат Ханты-Мансийского автономного округа – Югры МСК-86.

IV. Особо охраняемые территории и зоны с особыми условиями использования территории

Проектируемый объект технологически привязан к объектам сложившейся инфраструктуры и проходит вдоль существующих коридоров коммуникаций на свободной от застройки территории.

Проектируемый объект пересекает водоохранную зону и прибрежную

защитную полосу водного объекта ручей без названия.

Для уменьшения воздействия на водотоки предусмотрены следующие мероприятия:

Выполнение строительно-монтажных работ с применением гусеничной техники должно осуществляться в зимний период для уменьшения воздействия строительной техники на растительный береговой покров; в остальные сезоны года строительно-монтажные работы, движение транспорта и строительной техники должно осуществляться только по существующим автомобильным дорогам, зимникам и временным вдольтрассовым проездам;

все отходы защитных материалов, остатки горюче-смазочных материалов тщательно должны собираться в передвижное оборудование (мусоросборники, емкости для сбора отработанных горюче-смазочных материалов) и вывозиться в места, согласованные с соответствующими муниципальными органами и органами государственной власти Российской Федерации;

после завершения строительства выполняются рекультивационные работы.

Организационный сброс стоков или загрязняющих веществ на поверхность земли и в водотоки не производится. Попадание загрязняющих веществ в водные объекты в результате размыва и выноса ливневыми и талыми водами возможно лишь при неправильном хранении строительных материалов и аварийных утечек дизтоплива работающих механизмов в период строительства.

На всех этапах работ осуществляется входной, операционный и приемочный контроль качества строительства, а также проводится своевременный профилактический осмотр, ремонт и диагностика оборудования, трубопроводов и арматуры.

Ущерб окружающей среде может быть нанесен лишь в аварийных случаях, но для их предотвращения предусмотрены все возможные мероприятия в соответствии с требованиями законодательства Российской Федерации.

В границах участка работ отсутствуют объекты историко-культурного наследия, особо охраняемые природные территории федерального, регионального и местного значения.


Проектируемый объект не затрагивает границ территорий традиционного природопользования коренных малочисленных народов Севера регионального значения.

Ханты-Мансийский автономный округ – Югра
Губернатор

Основная часть проекта планировки территории для размещения линейного объекта регионального значения Ханты - Мансийского автономного округа – Югры «Обустройство северной части Приразломного месторождения. Куст скважин № 15»
Землепользователь ОАО «НК «Роснефть»
Масштаб 1: 100 000

Приложение 46
к постановлению Правительства
Ханты-Мансийского
автономного округа – Югры
от 3 июня 2016 года № 190-п

Схема расположения объекта на листах

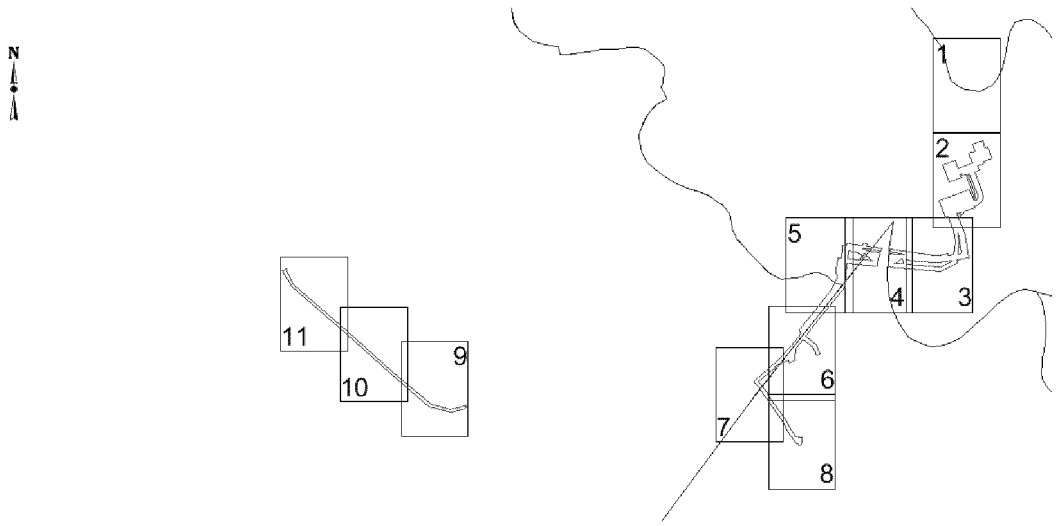

Экспликация проектируемых линейных объектов

Номер	Наименование
1	Подъезд к кусту скважин № 15
2	Подъезд к паромной переправе ч/з протоку Большой Салым
3	Подъезд к опорному пункту бригады
4	Подъезд к посадочной площадке для вертолета в районе куста скважин № 15
5	Нефтегазосборные сети. Куст № 15 - т.вр. куст № 15
6	Высоконапорный водовод Т.вр. куст № 15 – куст № 15
7	ВЛ 6 кВ на куст скважин № 15 (на опорах 110 кВ)
8	ВЛ 6 кВ на опорный пункт бригады
9	ВЛ 6 кВ на вертолетную площадку
10	ВЛ 6 кВ к переправе №№ 1, 2
11	Нефтегазосборные сети т.вр. куст № 7 - т.вр. куст № 22 (вторая нитка)


Экспликация зон планируемого размещения линейных объектов

Номер	Наименование
1	Обустройство северной части Приразломного месторождения. Куст скважин № 15


УСЛОВНЫЕ ОБОЗНАЧЕНИЯ

- граница зоны размещения линейных объектов (красные линии)
- • 78 — точки поворота границы зоны планируемого размещения линейных объектов
- зона планируемого размещения линейных объектов
- земельные участки, согласно сведениям государственного лесного реестра
- ось проектируемого подъезда
- ось проектируемой нефтегазосборной сети
- ось проектируемого высоконапорного водовода
- ось проектируемой ВЛ
- (1) — номер линейного объекта
- 1 / 124,4472 га — номер зоны планируемого размещения объектов / площадь зоны размещения

Основная часть проекта планировки территории
для размещения линейного объекта регионального значения
Ханты-Мансийского автономного округа – Югры
«Обустройство северной части Приразломного месторождения.
Куст скважин № 15»
Землепользователь ОАО «НК «Роснефть»
Масштаб 1: 5 000

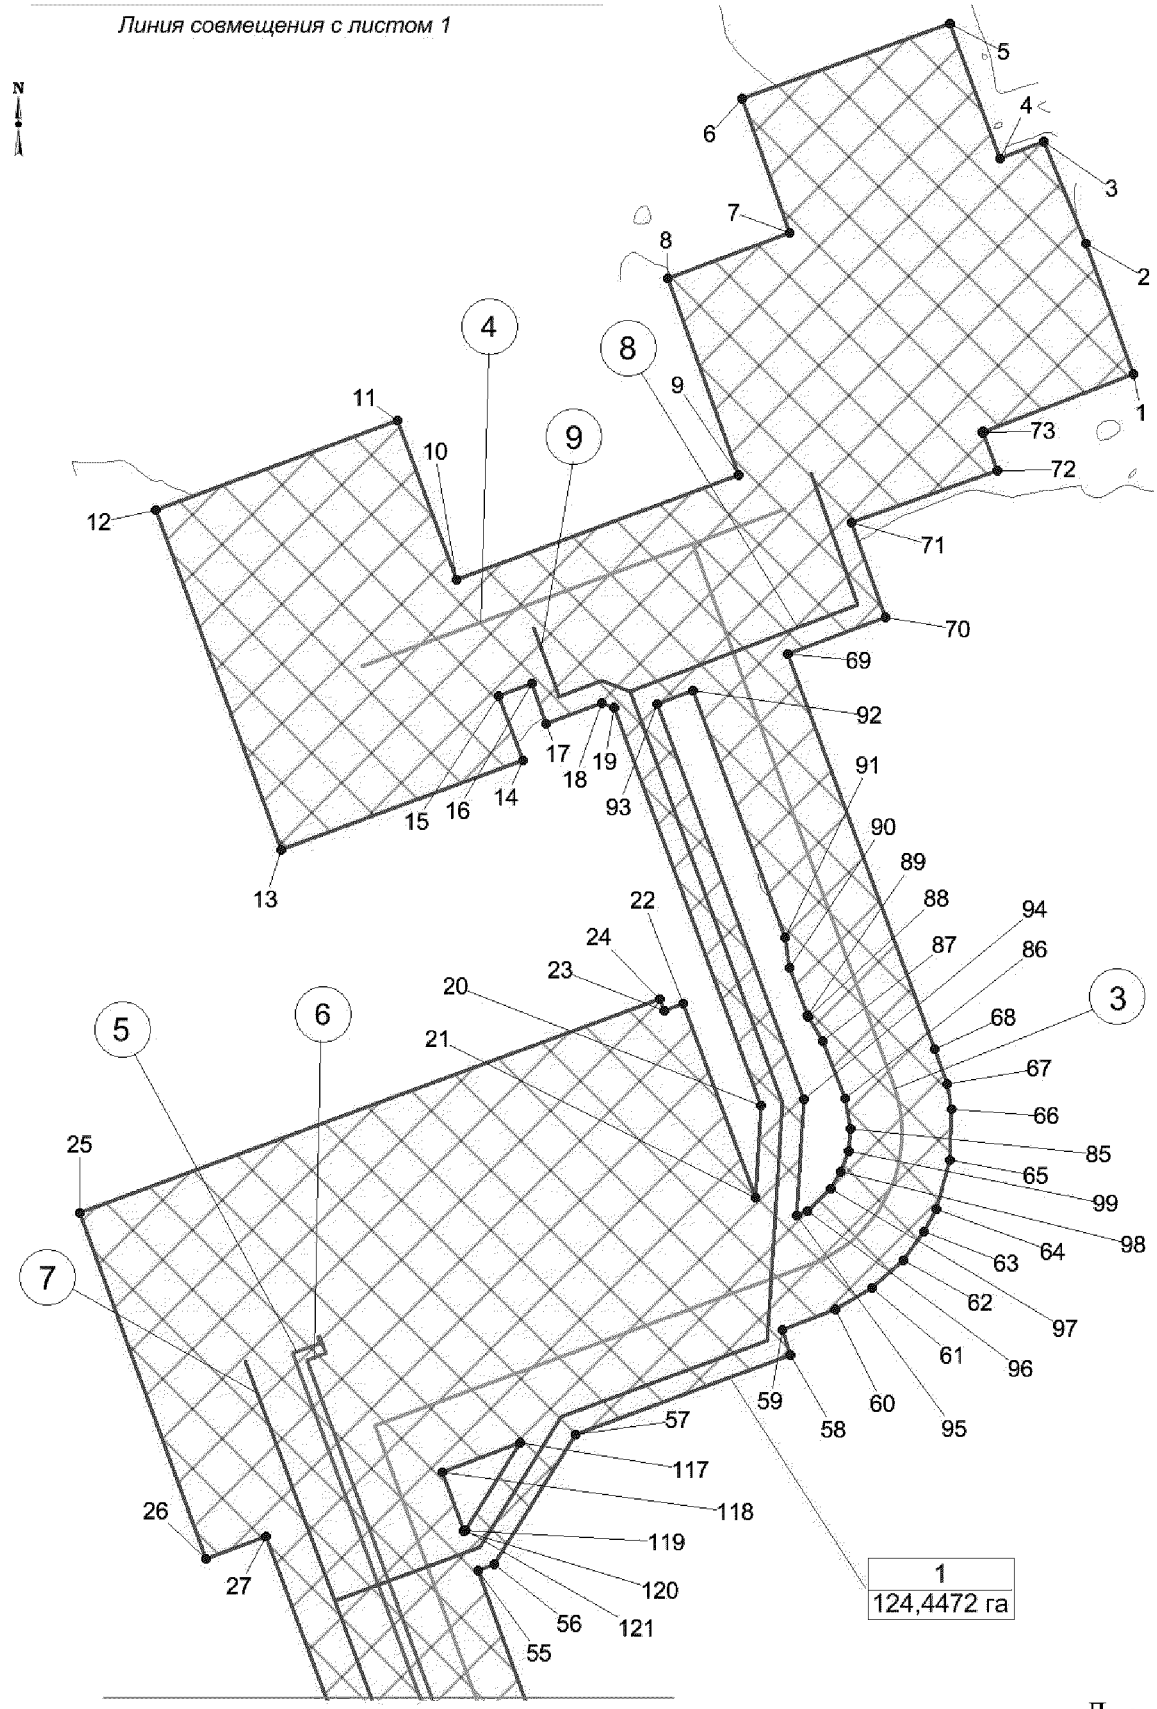

Основная часть проекта планировки территории
для размещения линейного объекта регионального значения
Ханты-Мансийского автономного округа – Югры
«Обустройство северной части Приразломного месторождения.
Куст скважин № 15»
Землепользователь ОАО «НК «Роснефть»
Масштаб 1: 5 000

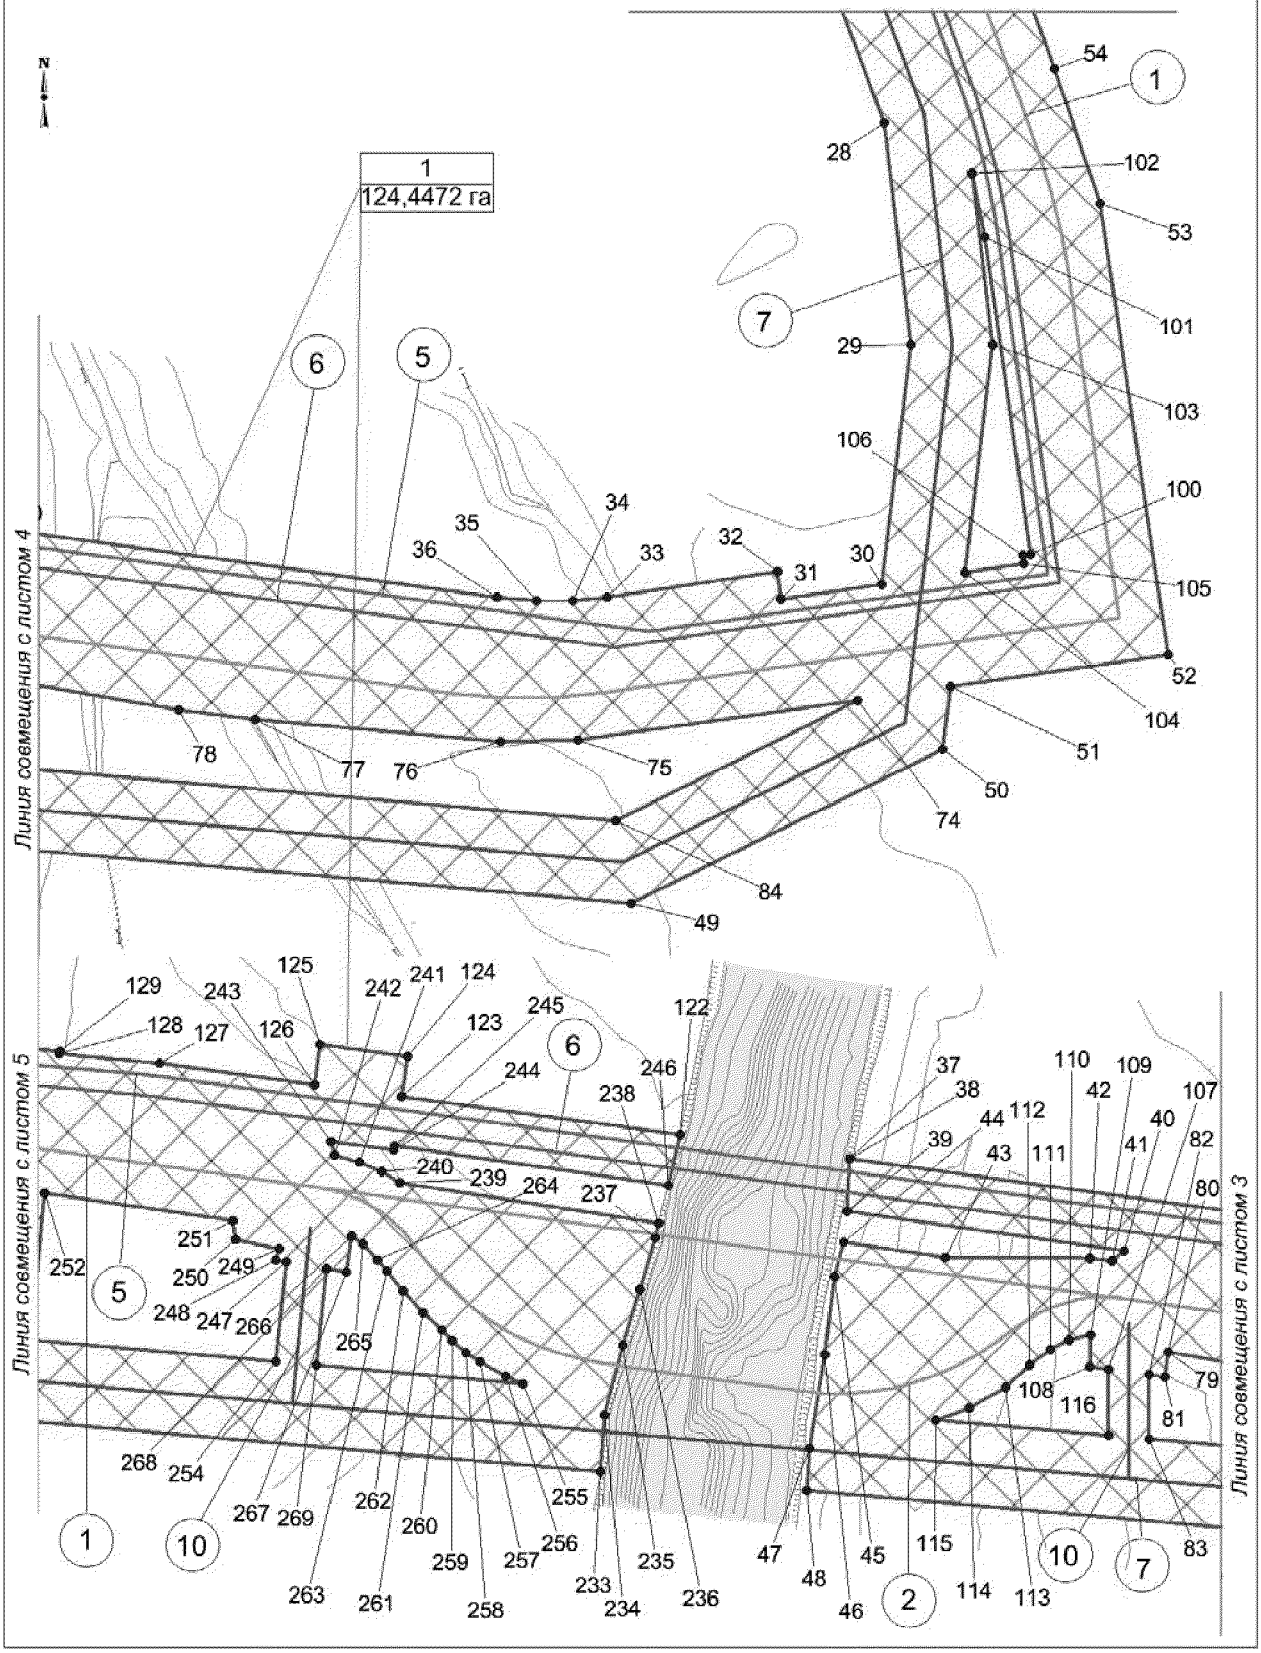


Основная часть проекта планировки территории
для размещения линейного объекта регионального значения
Ханты-Мансийского автономного округа – Югры
«Обустройство северной части Приразломного месторождения.
Куст скважин № 15» ОАО «НК «Роснефть»
Масштаб 1: 5 000

Каталог координат границ земельного участка


Точка	X	Y
1	961 136,33	3 443 014,76
2	961 229,18	3 442 980,80
3	961 301,83	3 442 951,07
4	961 289,26	3 442 920,42
5	961 385,23	3 442 884,39
6	961 332,31	3 442 737,30
7	961 236,72	3 442 770,87
8	961 204,15	3 442 684,24
9	961 064,78	3 442 734,50
10	960 990,38	3 442 534,21
11	961 103,32	3 442 492,69
12	961 039,64	3 442 320,67
13	960 798,15	3 442 410,13
14	960 861,63	3 442 581,45
15	960 907,74	3 442 564,56
16	960 916,28	3 442 587,65
17	960 887,84	3 442 598,13
18	960 902,29	3 442 637,15
19	960 899,03	3 442 646,00
20	960 616,36	3 442 750,29
21	960 551,18	3 442 746,34
22	960 688,77	3 442 695,07
23	960 683,80	3 442 681,64
24	960 692,40	3 442 678,47
25	960 540,50	3 442 266,56
26	960 294,47	3 442 356,47
27	960 310,05	3 442 398,72
28	960 112,84	3 442 472,44
29	959 949,41	3 442 492,15
30	959 771,78	3 442 470,71
31	959 761,13	3 442 396,21
32	959 781,19	3 442 393,74
33	959 762,39	3 442 267,88
34	959 759,94	3 442 242,29
35	959 759,67	3 442 215,41
36	959 762,30	3 442 186,40
37	959 847,13	3 441 573,90
38	959 846,91	3 441 573,84
39	959 808,44	3 441 571,66
40	959 778,95	3 441 776,79
41	959 771,60	3 441 767,68

Точка	X	Y
42	959 773,13	3 441 751,07
43	959 773,91	3 441 644,01
44	959 785,29	3 441 569,09
45	959 759,79	3 441 562,29
46	959 702,45	3 441 555,66
47	959 632,72	3 441 543,72
48	959 601,91	3 441 542,17
49	959 535,80	3 442 285,67
50	959 650,09	3 442 515,68
51	959 695,99	3 442 521,33
52	959 719,95	3 442 682,09
53	960 053,48	3 442 631,86
54	960 152,99	3 442 598,12
55	960 286,01	3 442 549,58
56	960 290,33	3 442 560,85
57	960 382,88	3 442 618,97
58	960 439,25	3 442 771,68
59	960 456,97	3 442 765,48
60	960 471,80	3 442 802,87
61	960 486,65	3 442 829,06
62	960 506,29	3 442 851,33
63	960 526,82	3 442 866,17
64	960 542,53	3 442 874,90
65	960 577,46	3 442 884,51
66	960 613,70	3 442 885,81
67	960 631,59	3 442 882,32

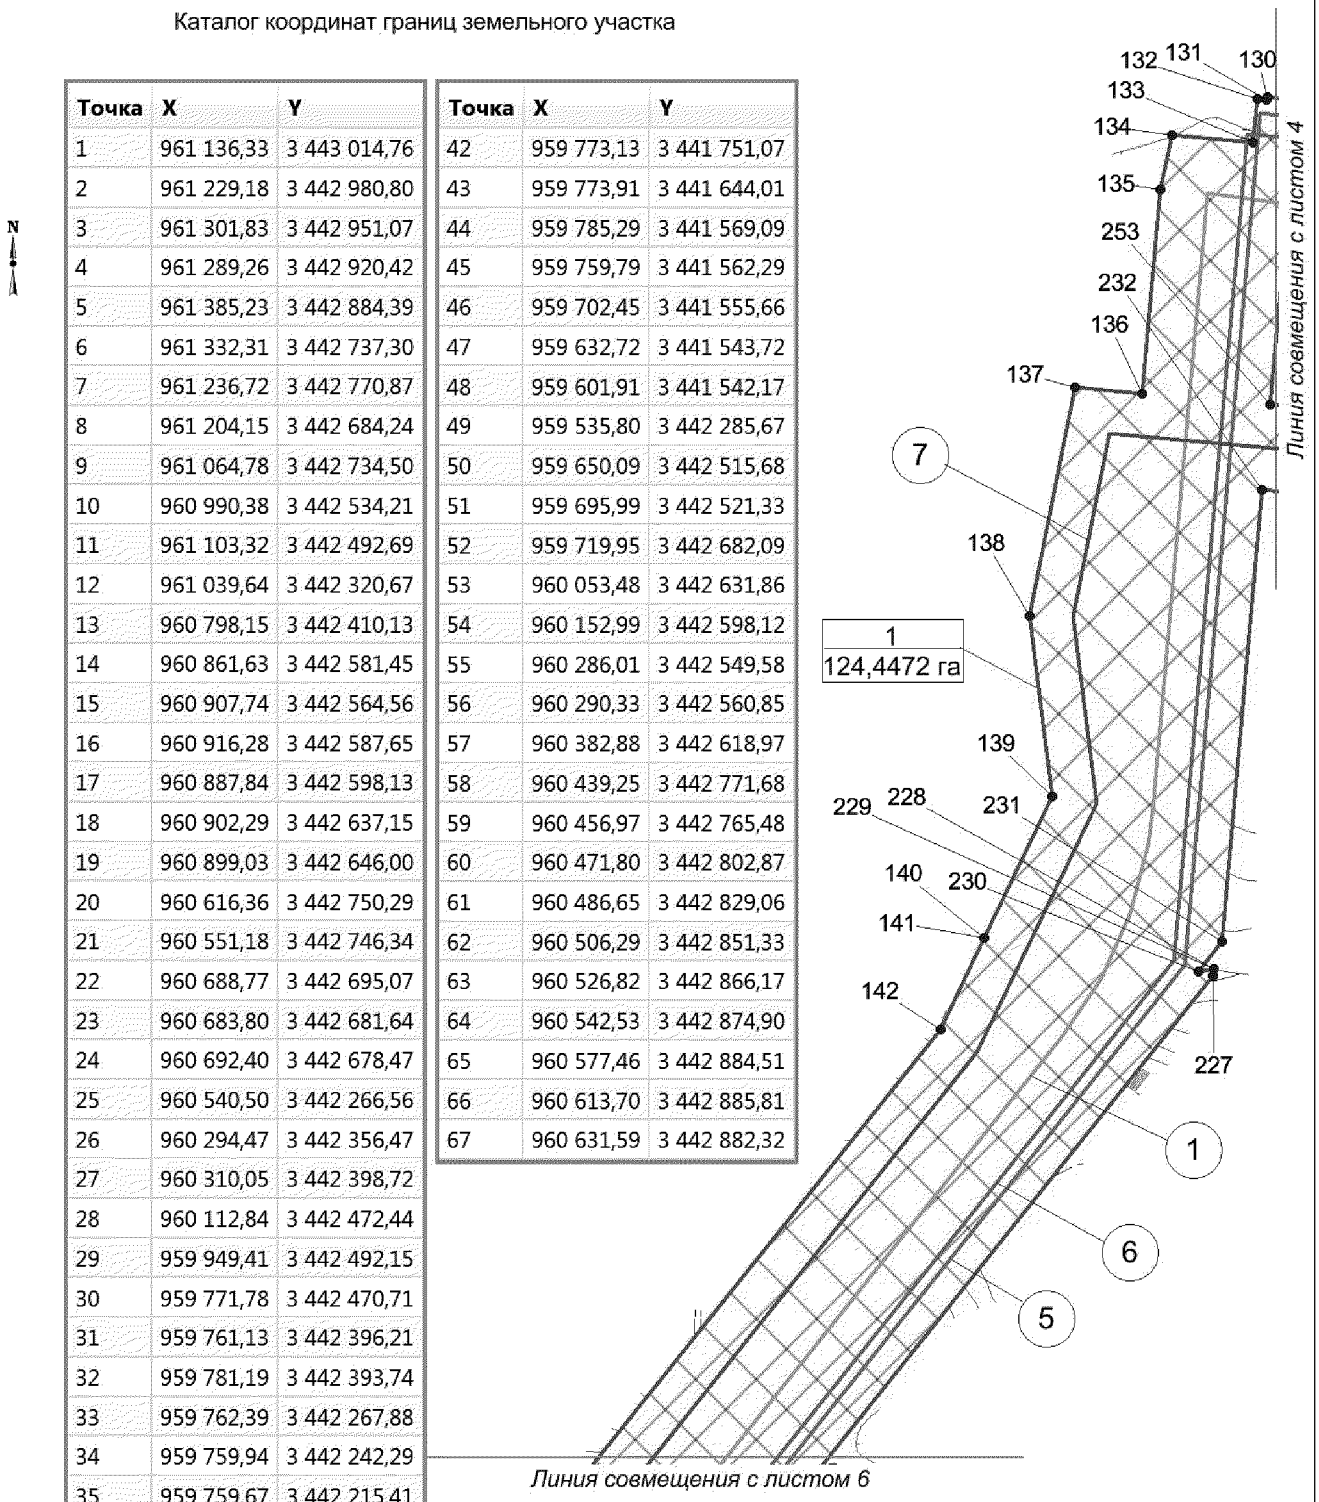

Основная часть проекта планировки территории
для размещения линейного объекта регионального значения
Ханты-Мансийского автономного округа – Югры
«Обустройство северной части Приразломного месторождения.
Куст скважин № 15»
Землепользователь ОАО «НК «Роснефть»
Масштаб 1: 5 000


Точка	X	Y
68	960 656,73	3 442 873,49
69	960 937,29	3 442 769,59
70	960 963,54	3 442 838,45
71	961 030,50	3 442 814,51
72	961 067,79	3 442 918,30
73	961 094,98	3 442 908,30
74	959 685,74	3 442 452,59
75	959 656,56	3 442 246,29
76	959 655,82	3 442 189,01
77	959 671,97	3 442 007,99
78	959 679,02	3 441 951,30
79	959 704,09	3 441 808,87
80	959 704,09	3 441 808,86
81	959 685,71	3 441 806,33
82	959 687,26	3 441 795,03
83	959 639,68	3 441 794,95

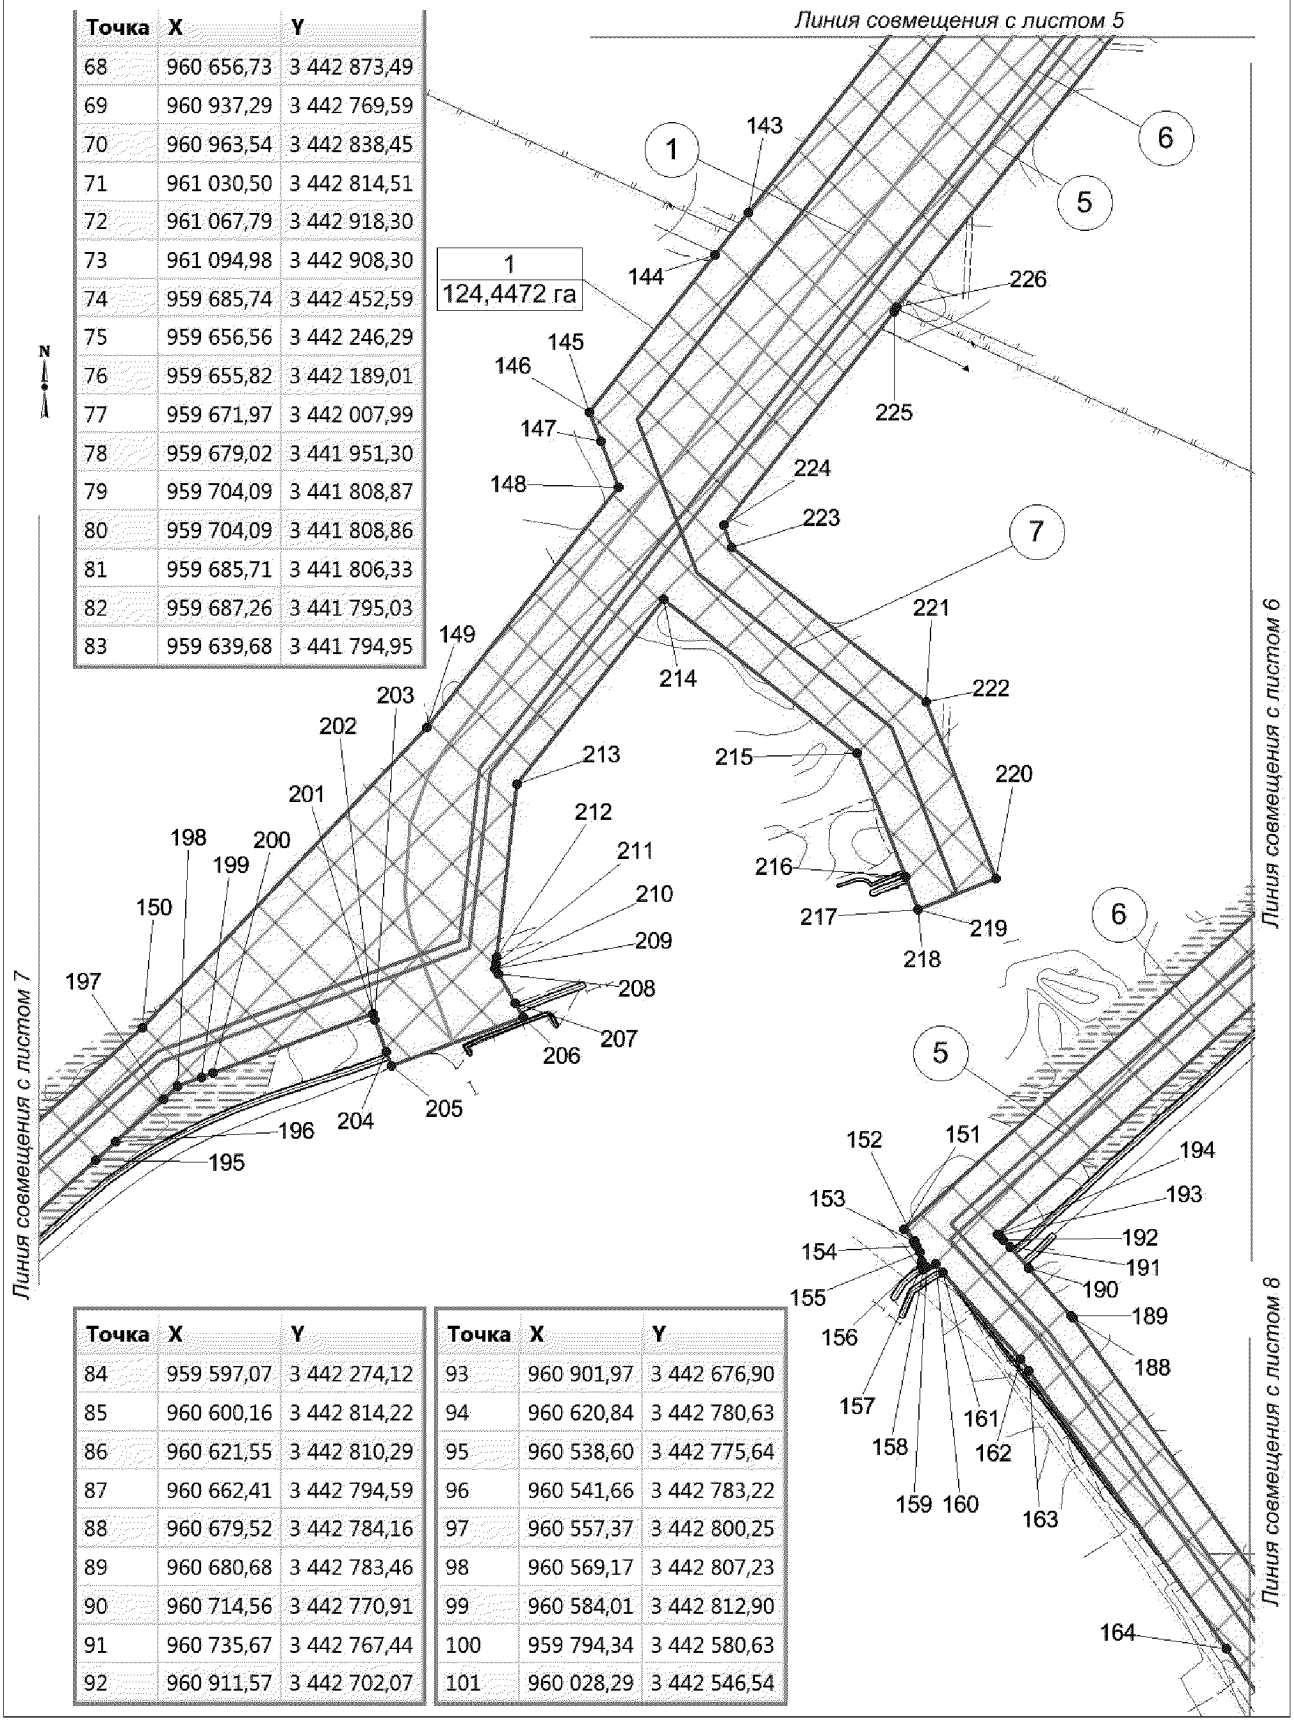

Точка	X	Y
84	959 597,07	3 442 274,12
85	960 600,16	3 442 814,22
86	960 621,55	3 442 810,29
87	960 662,41	3 442 794,59
88	960 679,52	3 442 784,16
89	960 680,68	3 442 783,46
90	960 714,56	3 442 770,91
91	960 735,67	3 442 767,44
92	960 911,57	3 442 702,07

Точка	X	Y
93	960 901,97	3 442 676,90
94	960 620,84	3 442 780,63
95	960 538,60	3 442 775,64
96	960 541,66	3 442 783,22
97	960 557,37	3 442 800,25
98	960 569,17	3 442 807,23
99	960 584,01	3 442 812,90
100	959 794,34	3 442 580,63
101	960 028,29	3 442 546,54


Основная часть проекта планировки территории
для размещения линейного объекта регионального значения
Ханты-Мансийского автономного округа – Югры
«Обустройство северной части Приразломного месторождения.
Куст скважин № 15»
Землепользователь ОАО «НК «Роснефть»
Масштаб 1: 5 000

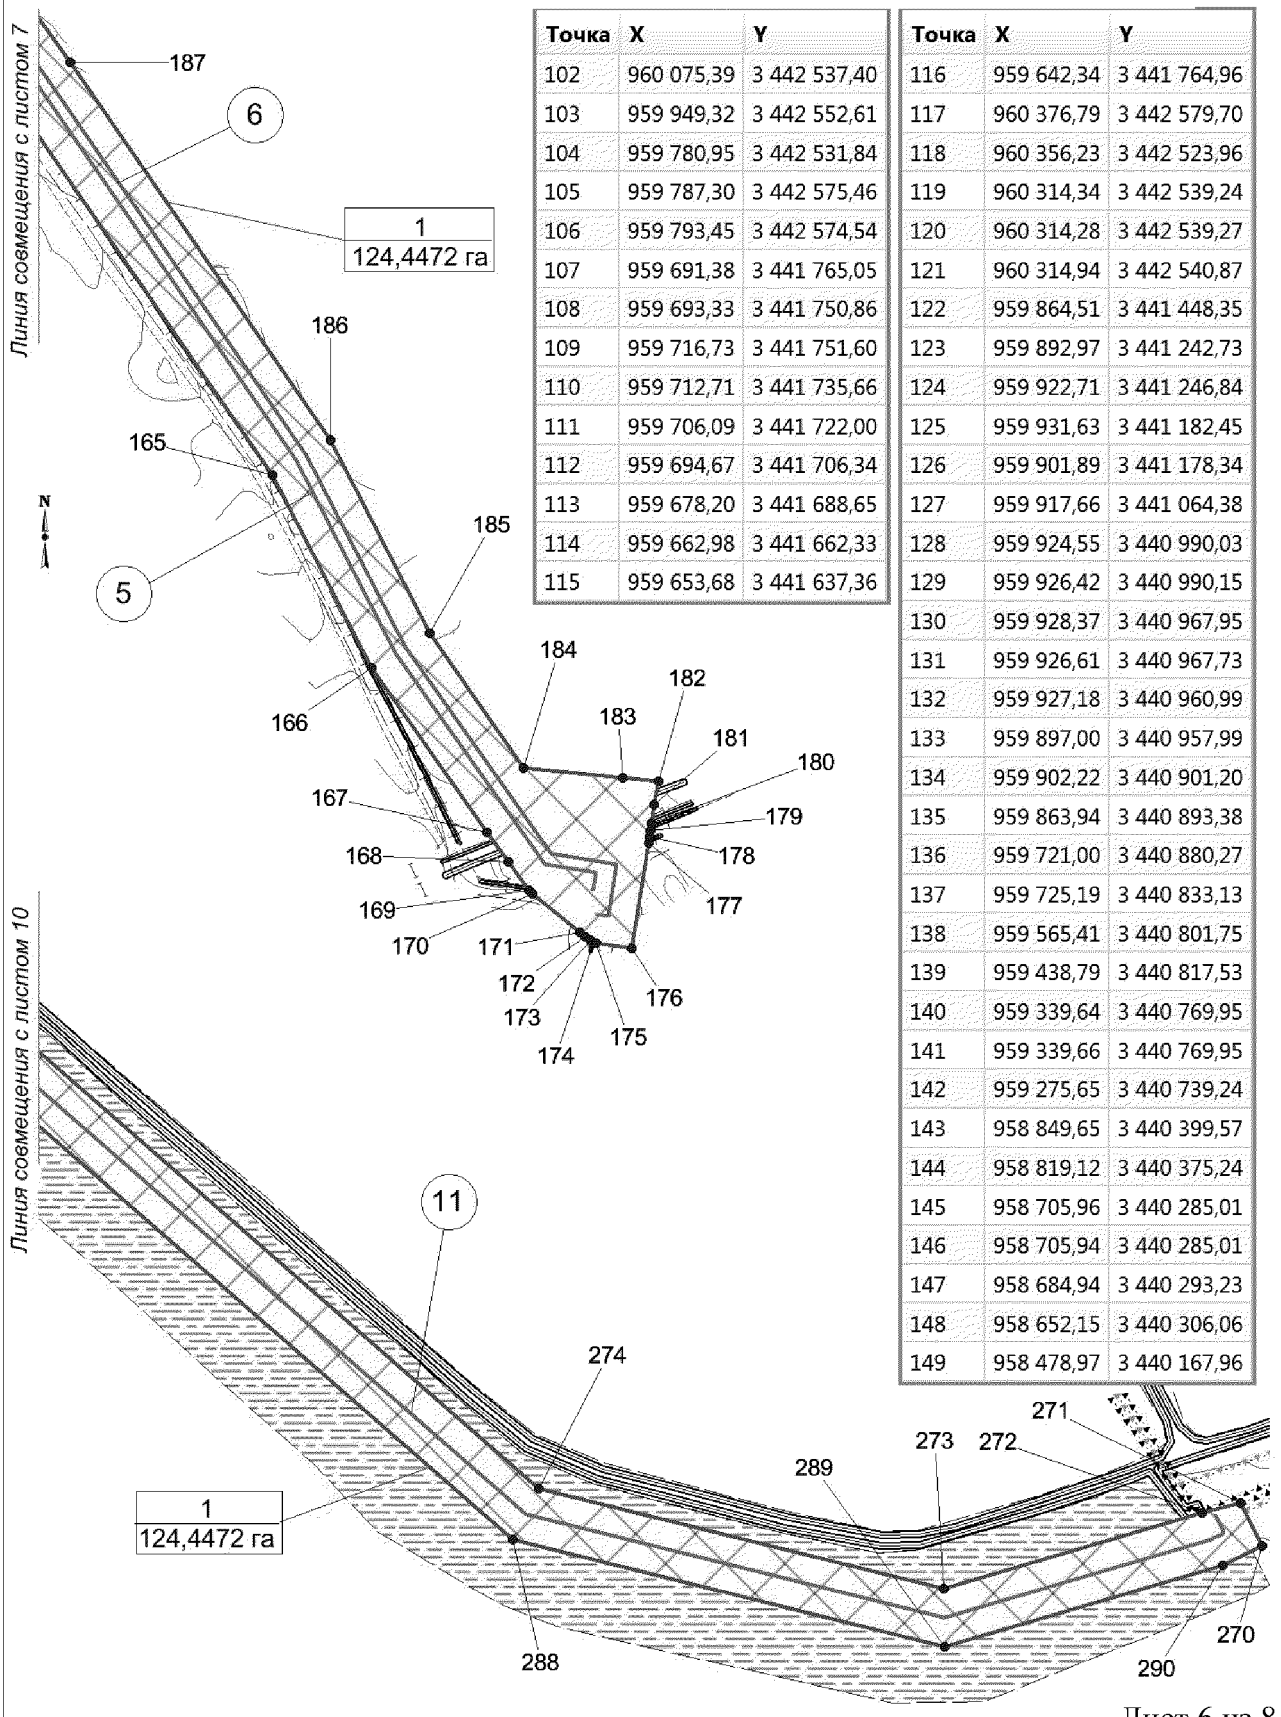

Точка	X	Y
102	960 075,39	3 442 537,40
103	959 949,32	3 442 552,61
104	959 780,95	3 442 531,84
105	959 787,30	3 442 575,46
106	959 793,45	3 442 574,54
107	959 691,38	3 441 765,05
108	959 693,33	3 441 750,86
109	959 716,73	3 441 751,60
110	959 712,71	3 441 735,66
111	959 706,09	3 441 722,00
112	959 694,67	3 441 706,34
113	959 678,20	3 441 688,65
114	959 662,98	3 441 662,33
115	959 653,68	3 441 637,36

Точка	X	Y
116	959 642,34	3 441 764,96
117	960 376,79	3 442 579,70
118	960 356,23	3 442 523,96
119	960 314,34	3 442 539,24
120	960 314,28	3 442 539,27
121	960 314,94	3 442 540,87
122	959 864,51	3 441 448,35
123	959 892,97	3 441 242,73
124	959 922,71	3 441 246,84
125	959 931,63	3 441 182,45
126	959 901,89	3 441 178,34
127	959 917,66	3 441 064,38
128	959 924,55	3 440 990,03
129	959 926,42	3 440 990,15
130	959 928,37	3 440 967,95
131	959 926,61	3 440 967,73
132	959 927,18	3 440 960,99
133	959 897,00	3 440 957,99
134	959 902,22	3 440 901,20
135	959 863,94	3 440 893,38
136	959 721,00	3 440 880,27
137	959 725,19	3 440 833,13
138	959 565,41	3 440 801,75
139	959 438,79	3 440 817,53
140	959 339,64	3 440 769,95
141	959 339,66	3 440 769,95
142	959 275,65	3 440 739,24
143	958 849,65	3 440 399,57
144	958 819,12	3 440 375,24
145	958 705,96	3 440 285,01
146	958 705,94	3 440 285,01
147	958 684,94	3 440 293,23
148	958 652,15	3 440 306,06
149	958 478,97	3 440 167,96

Основная часть проекта планировки территории
для размещения линейного объекта регионального значения
Ханты-Мансийского автономного округа – Югры
«Обустройство северной части Приразломного месторождения.
Куст скважин № 15»
Землепользователь ОАО «НК «Роснефть»
Масштаб 1: 5 000

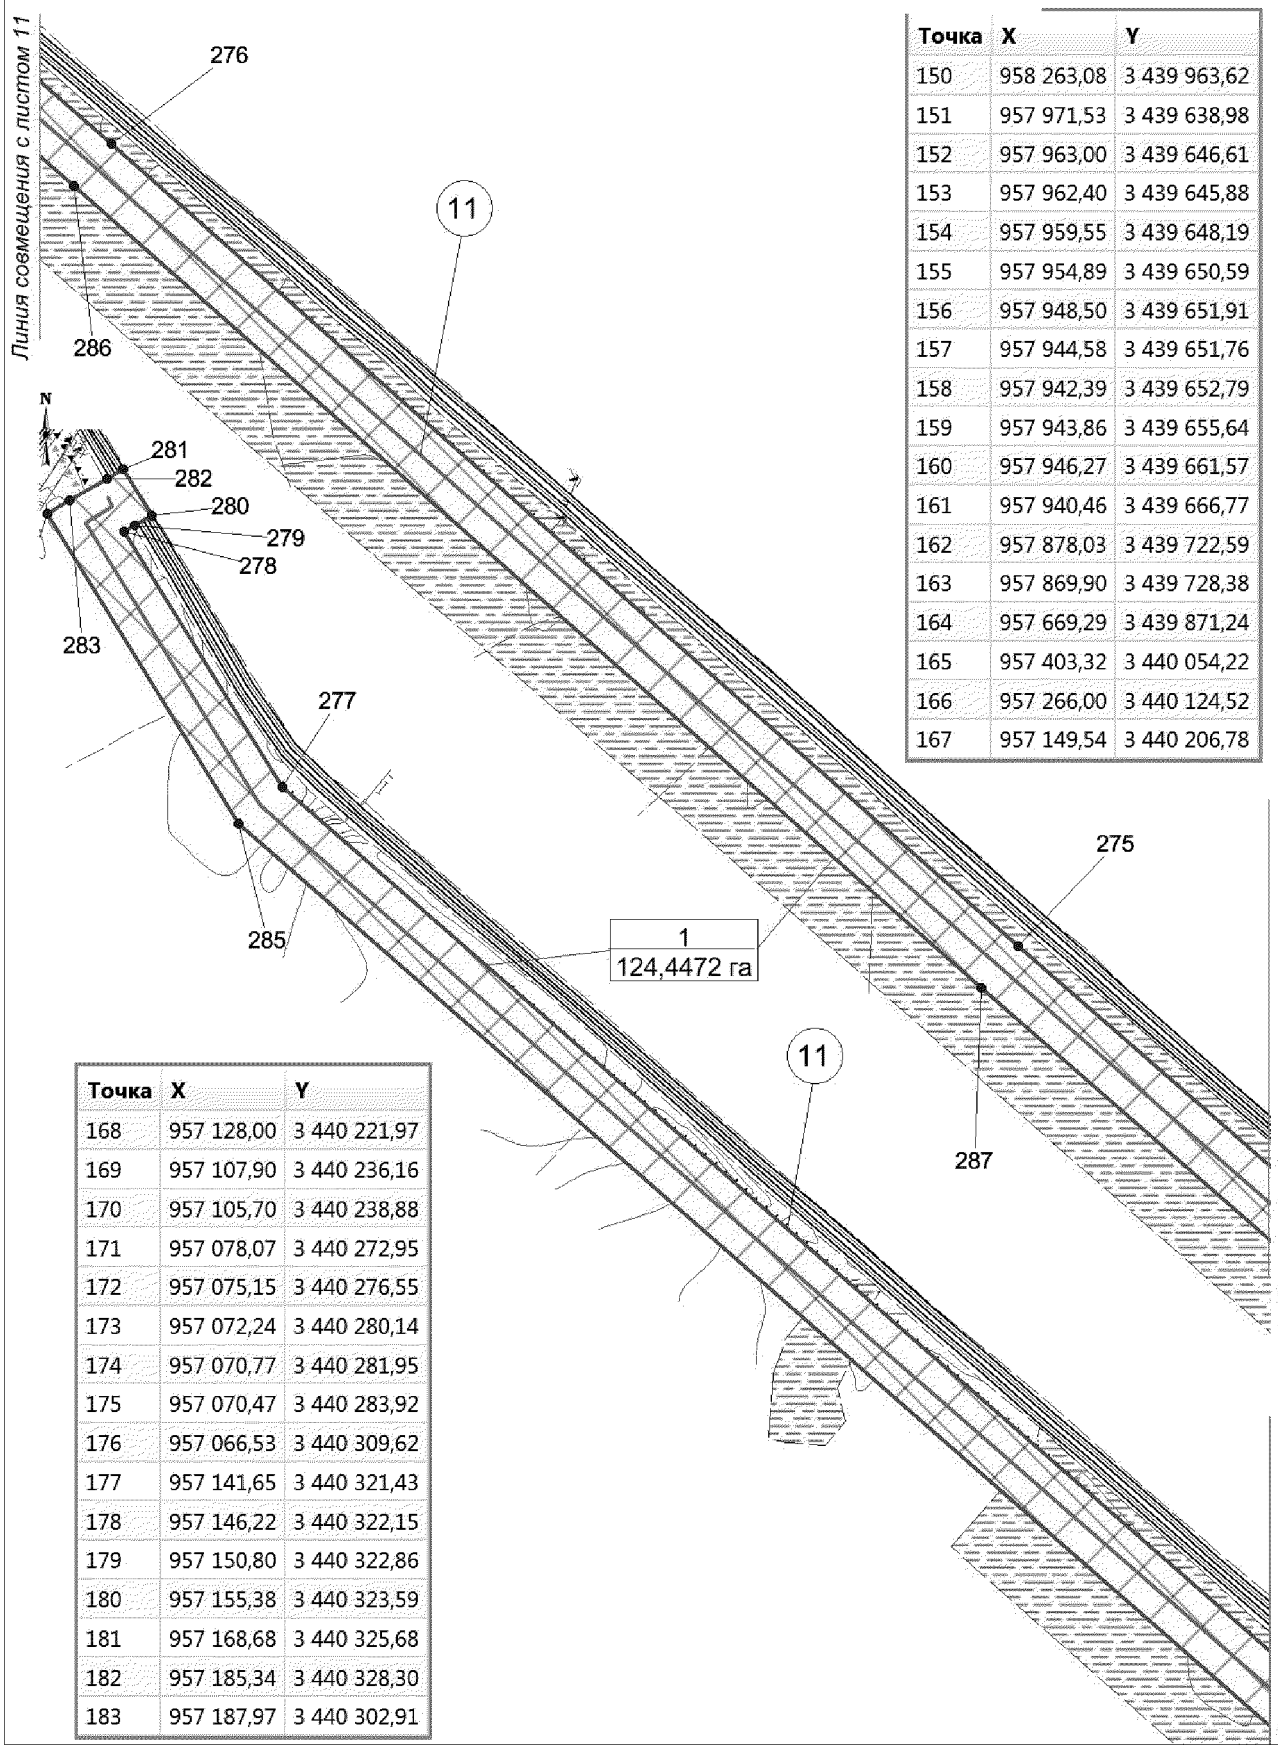

Точка	X	Y
150	958 263,08	3 439 963,62
151	957 971,53	3 439 638,98
152	957 963,00	3 439 646,61
153	957 962,40	3 439 645,88
154	957 959,55	3 439 648,19
155	957 954,89	3 439 650,59
156	957 948,50	3 439 651,91
157	957 944,58	3 439 651,76
158	957 942,39	3 439 652,79
159	957 943,86	3 439 655,64
160	957 946,27	3 439 661,57
161	957 940,46	3 439 666,77
162	957 878,03	3 439 722,59
163	957 869,90	3 439 728,38
164	957 669,29	3 439 871,24
165	957 403,32	3 440 054,22
166	957 266,00	3 440 124,52
167	957 149,54	3 440 206,78

Точка	X	Y
168	957 128,00	3 440 221,97
169	957 107,90	3 440 236,16
170	957 105,70	3 440 238,88
171	957 078,07	3 440 272,95
172	957 075,15	3 440 276,55
173	957 072,24	3 440 280,14
174	957 070,77	3 440 281,95
175	957 070,47	3 440 283,92
176	957 066,53	3 440 309,62
177	957 141,65	3 440 321,43
178	957 146,22	3 440 322,15
179	957 150,80	3 440 322,86
180	957 155,38	3 440 323,59
181	957 168,68	3 440 325,68
182	957 185,34	3 440 328,30
183	957 187,97	3 440 302,91

Основная часть проекта планировки территории
для размещения линейного объекта регионального значения
Ханты-Мансийского автономного округа – Югры
«Обустройство северной части Приразломного месторождения.
Куст скважин № 15»
Землепользователь ОАО «НК «Роснефть»
Масштаб 1: 5 000

Точка	X	Y
184	957 195,26	3 440 232,75
185	957 290,90	3 440 165,70
186	957 427,97	3 440 095,54
187	957 696,83	3 439 910,57
188	957 908,09	3 439 760,11
189	957 908,92	3 439 759,36
190	957 943,44	3 439 728,38
191	957 958,36	3 439 714,97
192	957 963,66	3 439 710,22
193	957 966,64	3 439 707,55
194	957 967,77	3 439 706,52
195	958 167,97	3 439 929,53
196	958 181,30	3 439 944,35
197	958 211,87	3 439 978,43
198	958 221,24	3 439 988,86
199	958 227,59	3 440 006,03
200	958 230,77	3 440 014,59
201	958 273,14	3 440 129,19
202	958 272,74	3 440 129,34
203	958 268,97	3 440 130,71
204	958 246,20	3 440 139,01
205	958 235,57	3 440 142,89
206	958 270,85	3 440 237,60
207	958 280,95	3 440 231,66
208	958 301,83	3 440 219,33
209	958 305,33	3 440 217,27
210	958 305,65	3 440 217,08
211	958 309,70	3 440 217,56
212	958 314,17	3 440 218,10
213	958 438,58	3 440 233,12
214	958 571,02	3 440 338,69
215	958 460,45	3 440 477,39
216	958 371,67	3 440 512,40
217	958 348,35	3 440 521,58
218	958 348,36	3 440 521,60
219	958 348,34	3 440 521,61
220	958 370,35	3 440 577,42
221	958 497,36	3 440 527,34
222	958 497,38	3 440 527,31
223	958 608,95	3 440 387,39
224	958 624,49	3 440 381,31
225	958 778,39	3 440 504,00
226	958 781,34	3 440 506,35

Точка	X	Y
227	959 312,78	3 440 930,00
228	959 317,66	3 440 930,44
229	959 318,03	3 440 930,47
230	959 315,96	3 440 919,83
231	959 336,92	3 440 936,55
232	959 653,27	3 440 964,47
233	959 615,47	3 441 389,59
234	959 657,47	3 441 392,37
235	959 709,44	3 441 405,91
236	959 750,31	3 441 418,97
237	959 788,65	3 441 430,25
238	959 799,28	3 441 432,44
239	959 829,32	3 441 241,13
240	959 837,25	3 441 228,26
241	959 844,56	3 441 211,75
242	959 849,57	3 441 193,44
243	959 859,86	3 441 190,45
244	959 853,38	3 441 237,24
245	959 856,44	3 441 237,66
246	959 827,43	3 441 439,44
247	959 770,62	3 441 157,72
248	959 772,01	3 441 149,70
249	959 780,00	3 441 152,17
250	959 787,01	3 441 120,11
251	959 801,39	3 441 118,34
252	959 821,34	3 440 979,29
253	959 713,05	3 440 969,73
254	959 697,00	3 441 150,19
255	959 680,79	3 441 332,51
256	959 686,34	3 441 319,34
257	959 696,76	3 441 300,47
258	959 703,16	3 441 290,54
259	959 712,56	3 441 280,08
260	959 720,37	3 441 272,50
261	959 733,07	3 441 258,50
262	959 749,40	3 441 243,68
263	959 763,87	3 441 231,99
264	959 772,32	3 441 225,16
265	959 783,94	3 441 214,07
266	959 790,09	3 441 205,61
267	959 763,00	3 441 201,86
268	959 765,51	3 441 187,35
269	959 694,35	3 441 180,08

Точка	X	Y
270	957 609,41	3 435 574,20
271	957 639,82	3 435 559,16
272	957 633,04	3 435 531,77
273	957 578,80	3 435 347,87
274	957 650,12	3 435 060,51
275	958 117,16	3 434 526,33
276	958 687,91	3 433 881,40
277	959 346,87	3 433 128,95
278	959 528,40	3 433 016,58
279	959 533,16	3 433 024,25
280	959 540,41	3 433 035,95
281	959 573,21	3 433 015,56
282	959 566,49	3 433 004,18
283	959 550,86	3 432 977,65
284	959 541,35	3 432 961,52
285	959 320,73	3 433 098,11
286	958 657,88	3 433 854,97
287	958 087,13	3 434 499,92
288	957 613,64	3 435 041,47
289	957 537,37	3 435 348,78
290	957 595,65	3 435 546,40

Губернатор

Проект межевания территории для размещения линейного объекта регионального значения Ханты-Мансийского автономного округа – Югры «Обустройство северной части Приразломного месторождения. Куст скважин № 15»
Землепользователь ОАО «НК «Роснефть»
Масштаб 1: 100 000

Приложение 47
к постановлению Правительства
Ханты-Мансийского
автономного округа – Югры
от 3 июня 2016 года № 190-п




УСЛОВНЫЕ ОБОЗНАЧЕНИЯ

- граница земельного участка
- земельный участок на ранее арендованных земельных участках
- ● 25 — точка поворота границы земельного участка устанавливаемой при проведении кадастровых работ
- :ЗУ1 — номер формируемого земельного участка


Зоны историко-культурного наследия:

- перспективная зона
- малоперспективная зона
- земельные участки, согласно сведениям государственного кадастра недвижимости
- охранная зона проектируемой ВЛ
- охранная зона проектируемого ВВ
- охранная зона проектируемой НГС
- охранная зона проектируемого подъезда к кусту скважин № 15
- границы районов
- граница кадастрового деления

Проект межевания территории для размещения
линейного объекта регионального значения
Ханты-Мансийского автономного округа – Югры
«Обустройство северной части Приразломного месторождения.
Куст скважин № 15»
Землепользователь ОАО «НК «Роснефть»
Масштаб 1: 5 000

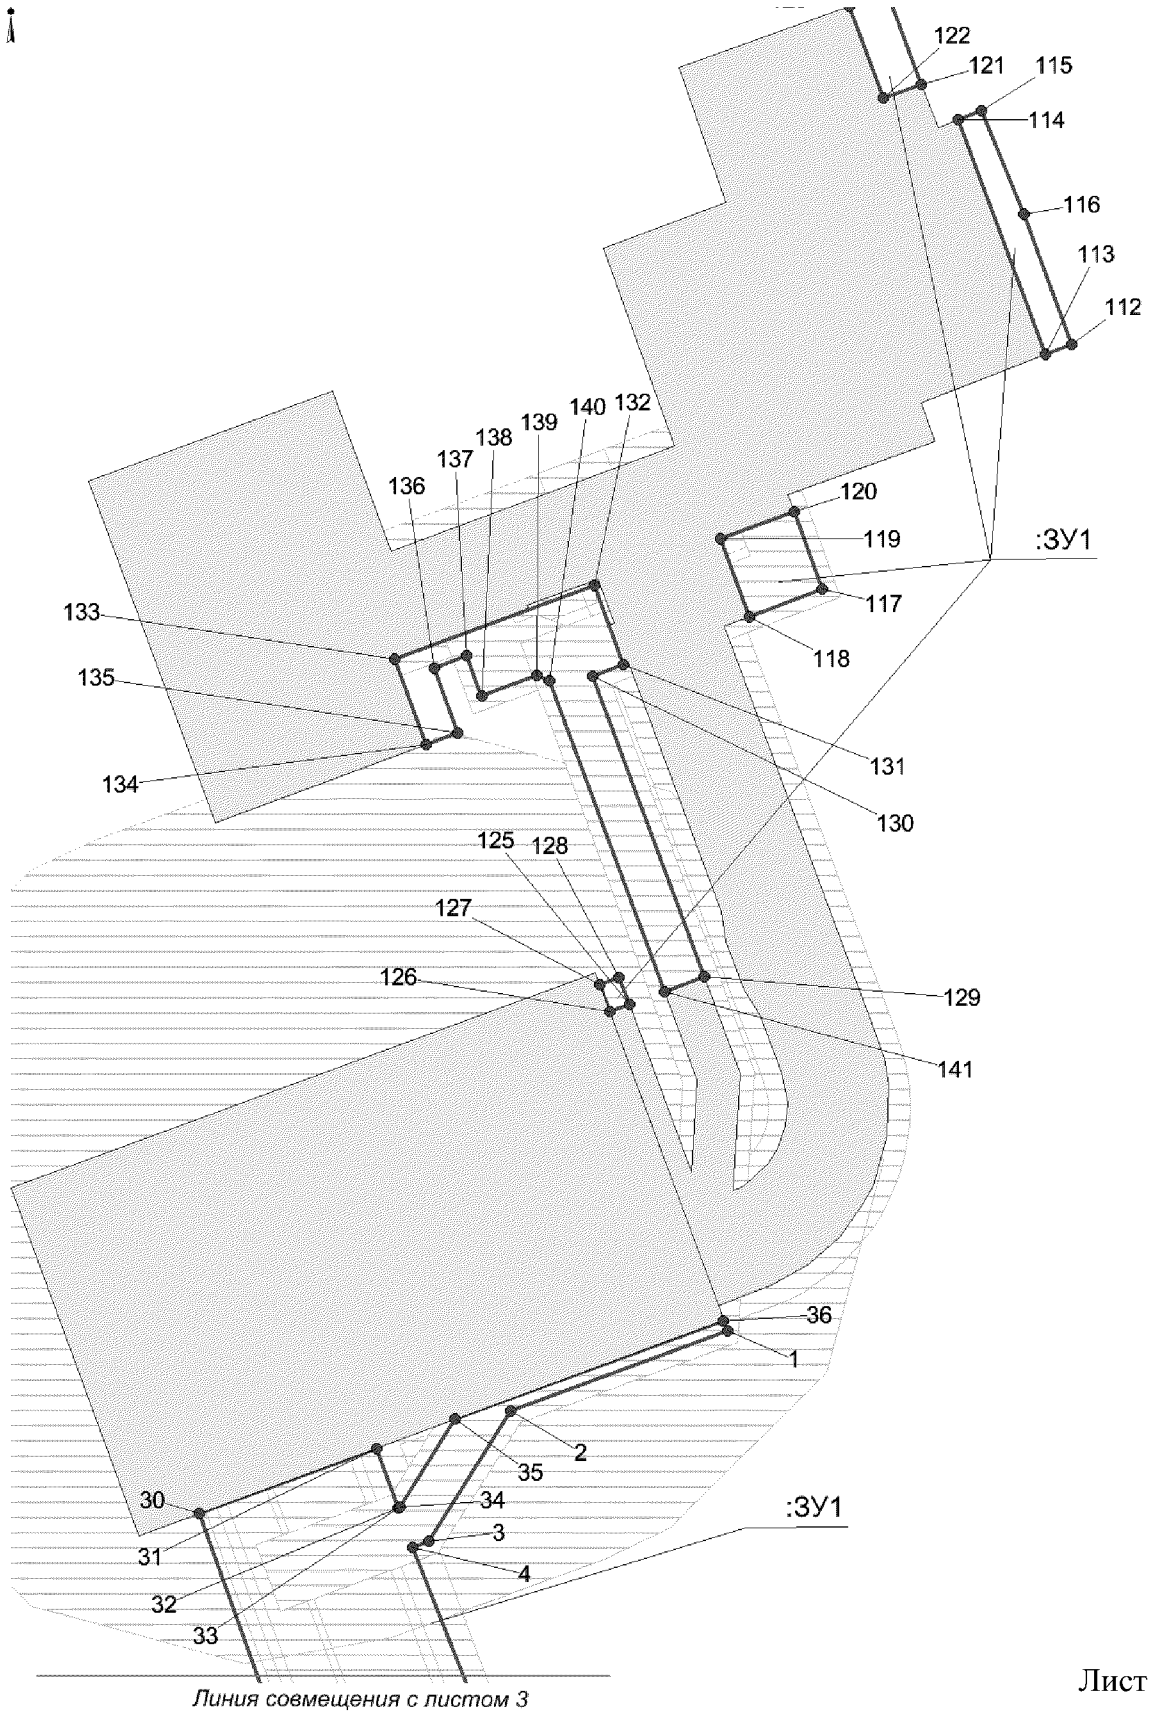

Проект межевания территории для размещения
линейного объекта регионального значения
Ханты-Мансийского автономного округа – Югры
«Обустройство северной части Приразломного месторождения.
Куст скважин № 15»
Землепользователь ОАО «НК «Роснефть»
Масштаб 1: 5 000

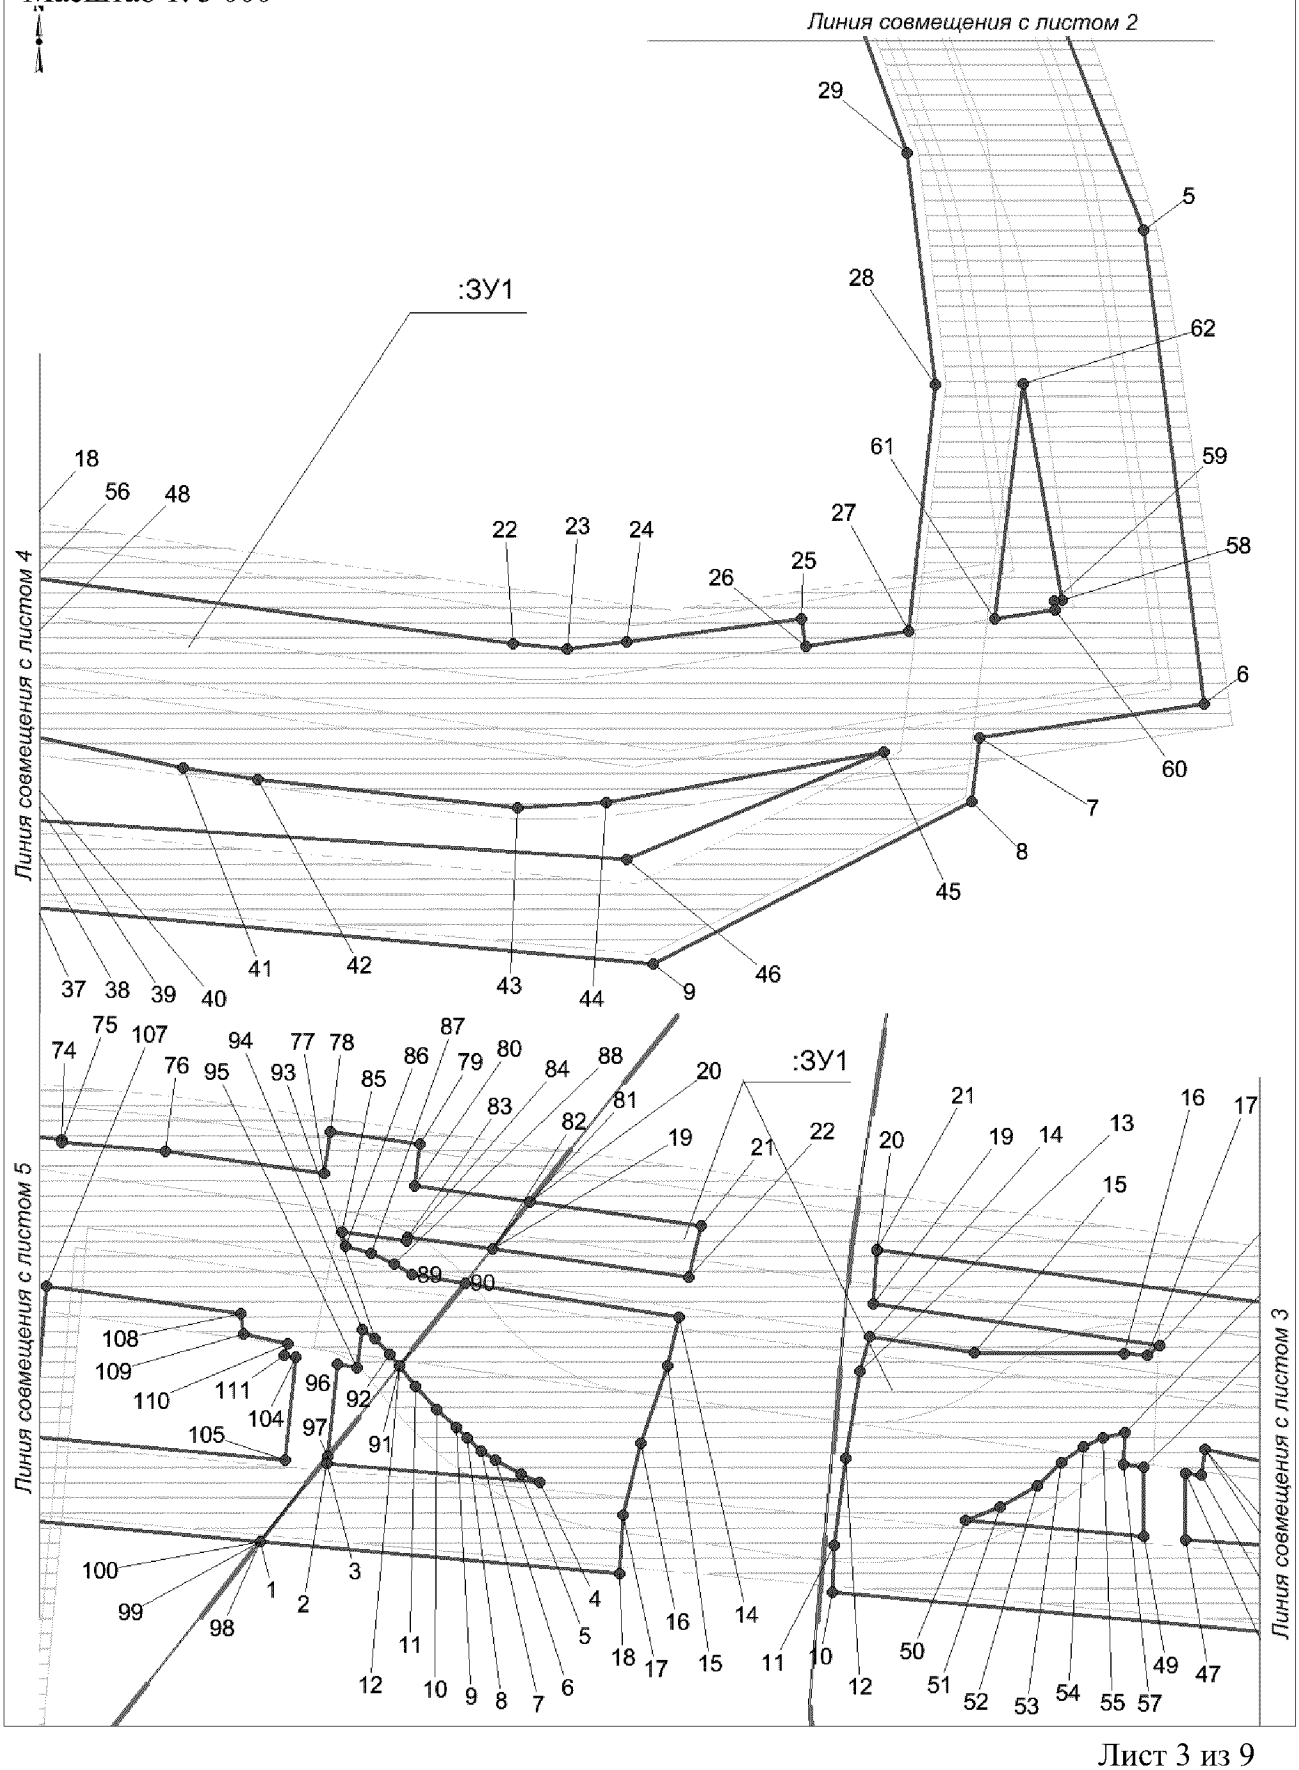


Проект межевания территории для размещения
линейного объекта регионального значения
Ханты-Мансийского автономного округа – Югры
«Обустройство северной части Приразломного месторождения.
Куст скважин № 15»
Землепользователь ОАО «НК «Роснефть»
Масштаб 1: 5 000


Каталог координат границ земельного участка
86:02:0808002:ЗУ1

Точка	X	Y
1	970 049,21	2 766 747,52
2	969 979,04	2 766 600,47
3	969 881,48	2 766 551,03
4	969 876,14	2 766 540,20
5	969 658,57	2 766 650,20
6	969 324,14	2 766 724,12
7	969 285,52	2 766 566,11
8	969 239,26	2 766 564,67
9	969 102,26	2 766 347,75
10	969 102,05	2 765 598,87
11	969 135,92	2 765 596,86
12	969 198,99	2 765 599,82
13	969 261,66	2 765 603,84
14	969 287,28	2 765 608,90
15	969 282,81	2 765 684,61
16	969 291,82	2 765 791,37
17	969 291,82	2 765 808,07
18	969 299,99	2 765 816,48
19	969 310,58	2 765 609,35
20	969 349,12	2 765 607,98
21	969 349,35	2 765 608,04
22	969 322,04	2 766 226,97
23	969 321,92	2 766 265,63
24	969 330,48	2 766 307,56
25	969 358,74	2 766 431,14
26	969 339,13	2 766 435,86
27	969 356,57	2 766 508,25
28	969 534,57	2 766 511,24
29	969 698,12	2 766 475,61
30	969 886,28	2 766 387,65
31	969 943,77	2 766 508,25
32	969 903,43	2 766 527,30
33	969 903,37	2 766 527,33
34	969 904,17	2 766 528,87
35	969 969,35	2 766 561,89
36	970 056,24	2 766 744,16
37	969 210,27	2 765 843,06
38	969 209,76	2 765 854,45
39	969 228,32	2 765 855,30
40	969 228,32	2 765 855,30
41	969 211,52	2 765 999,25

Точка	X	Y
42	969 208,23	2 766 053,11
43	969 204,89	2 766 240,84
44	969 214,80	2 766 303,80
45	969 269,00	2 766 498,53
46	969 175,26	2 766 321,83
47	969 162,85	2 765 847,35
48	969 211,64	2 765 812,79
49	969 162,75	2 765 817,20
50	969 162,36	2 765 688,99
51	969 173,93	2 765 713,02
52	969 191,50	2 765 737,87
53	969 209,53	2 765 753,99
54	969 222,35	2 765 768,54
55	969 230,20	2 765 781,56
56	969 235,66	2 765 797,07
57	969 212,28	2 765 798,48
58	969 388,97	2 766 616,19
59	969 387,53	2 766 610,20
60	969 381,48	2 766 611,69
61	969 371,15	2 766 568,79
62	969 540,86	2 766 574,07
63	968 809,57	2 764 868,03
64	968 873,10	2 764 891,62
65	968 993,50	2 764 859,76
66	969 159,96	2 764 880,94
67	969 160,10	2 764 928,30
68	969 303,75	2 764 928,27
69	969 342,61	2 764 932,56
70	969 342,62	2 764 989,63
71	969 372,97	2 764 989,86
72	969 373,01	2 764 996,62
73	969 374,80	2 764 996,68
74	969 374,89	2 765 018,98
75	969 373,01	2 765 019,03

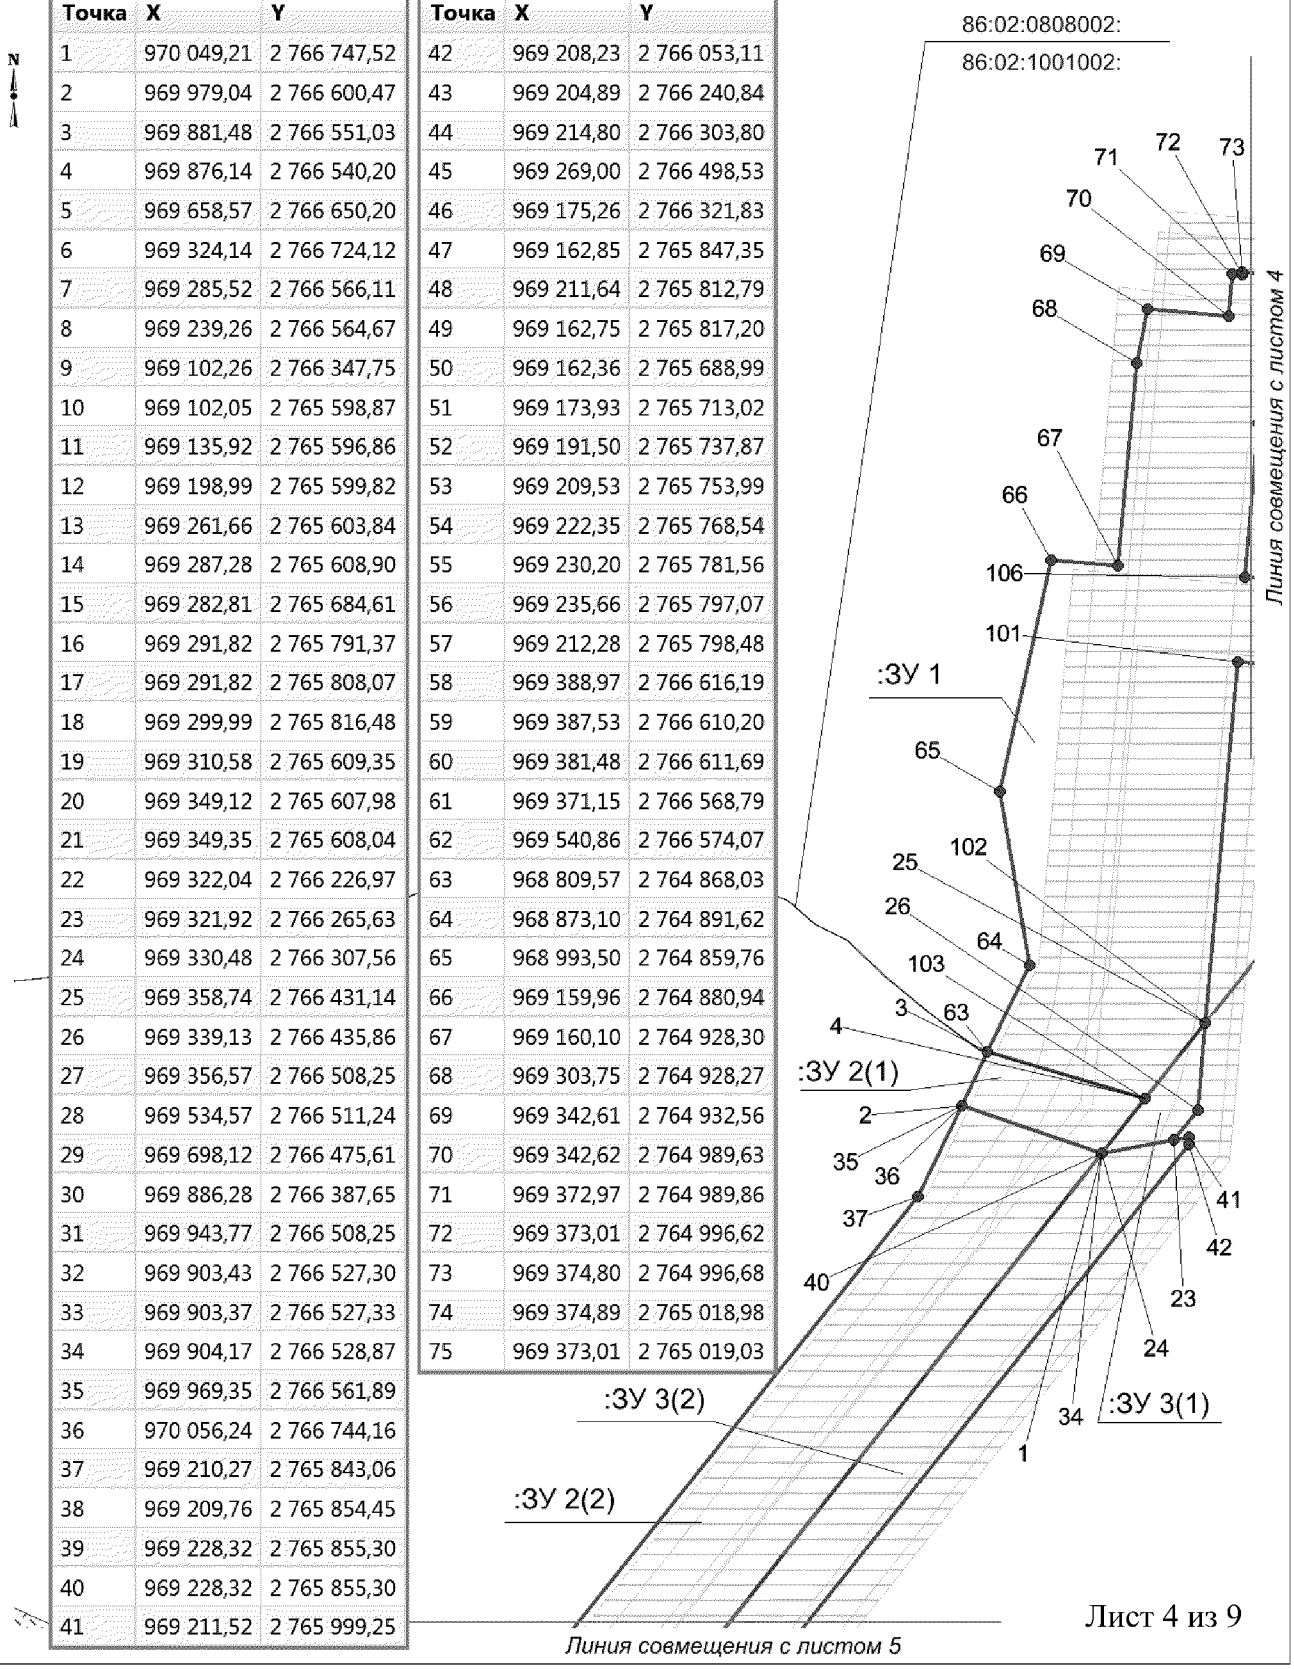

Проект межевания территории для размещения линейного объекта регионального значения Ханты-Мансийского автономного округа – Югры «Обустройство северной части Приразломного месторождения. Куст скважин № 15»
Землепользователь ОАО «НК «Роснефть»
Масштаб 1: 5 000

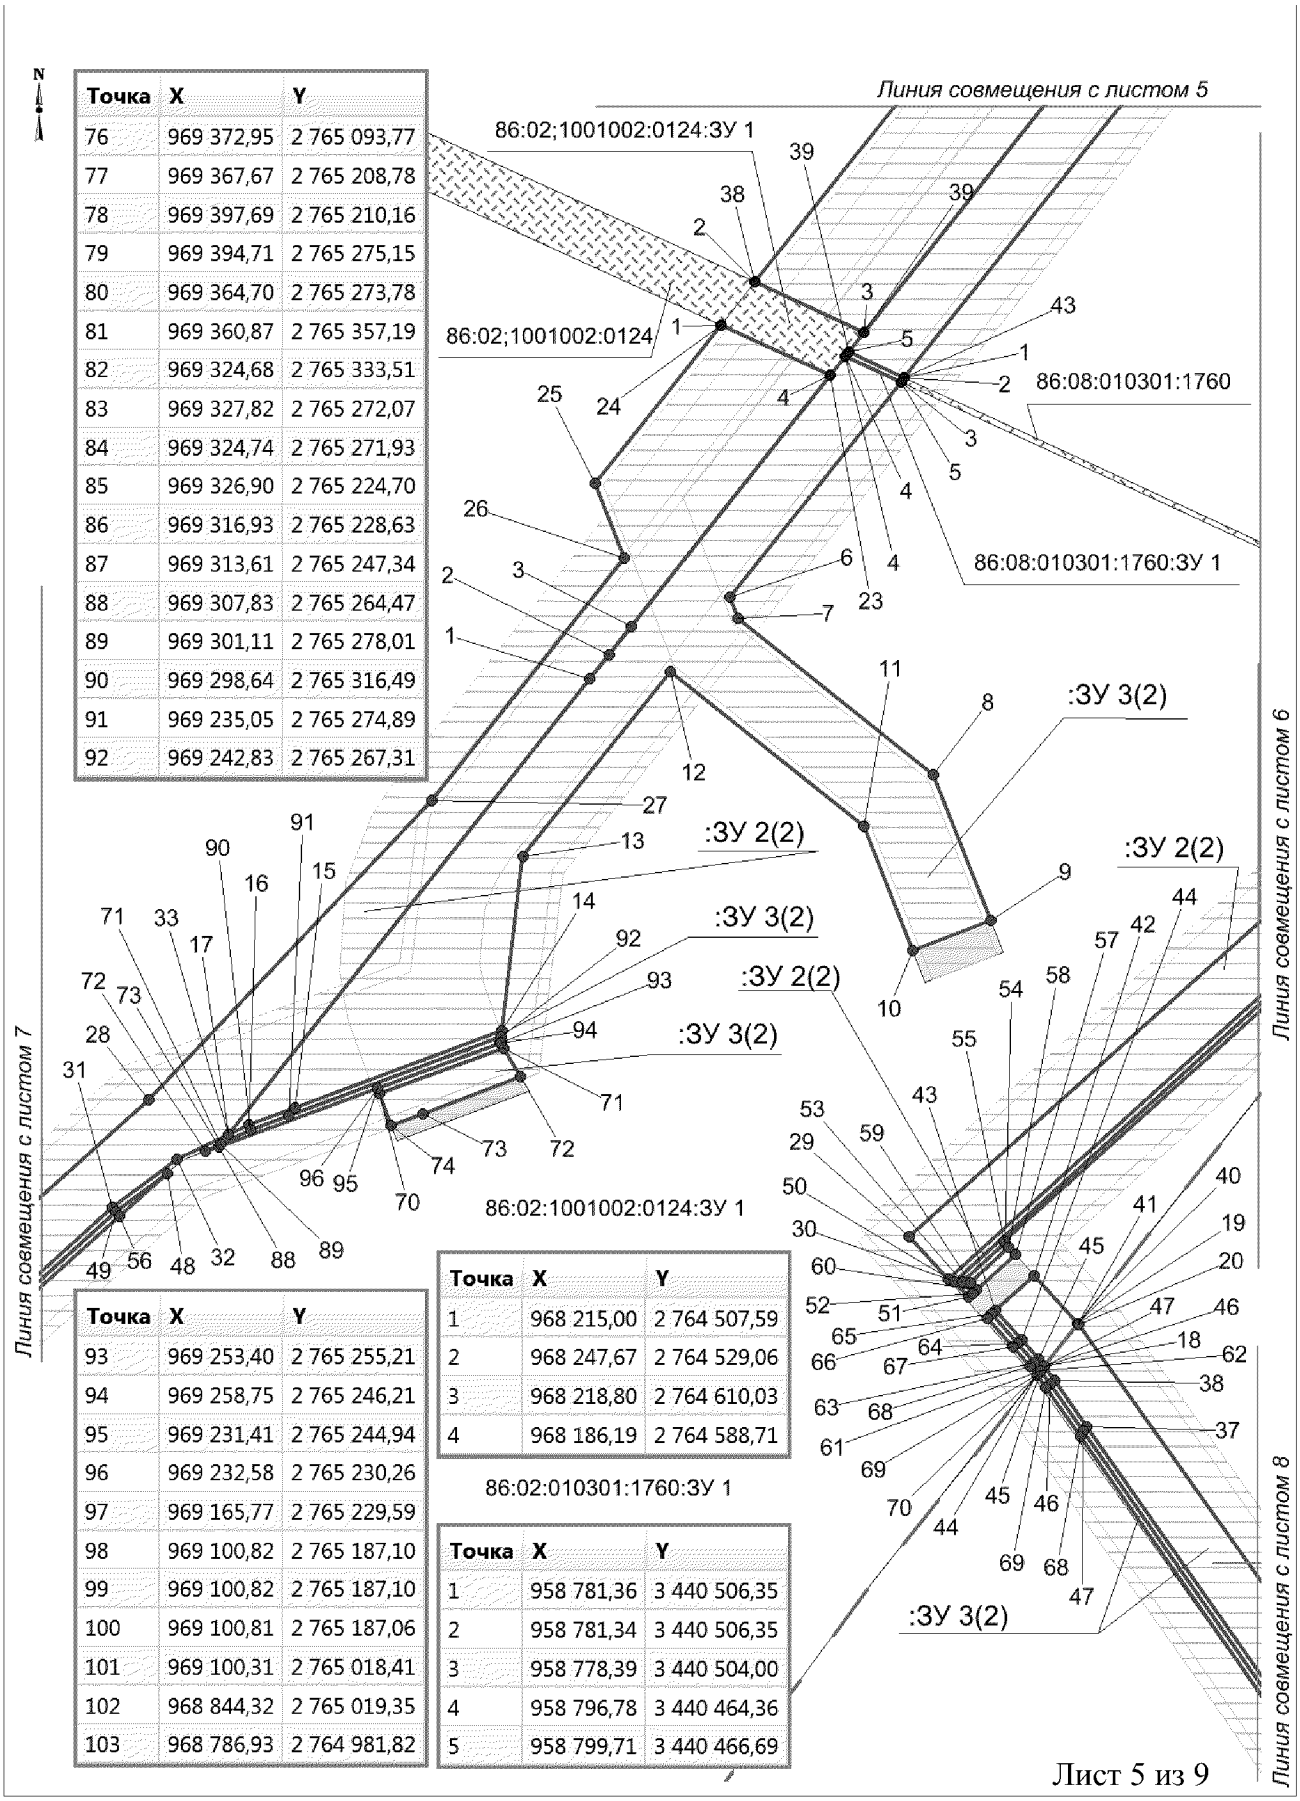


Точка	X	Y
76	969 372,95	2 765 093,77
77	969 367,67	2 765 208,78
78	969 397,69	2 765 210,16
79	969 394,71	2 765 275,15
80	969 364,70	2 765 273,78
81	969 360,87	2 765 357,19
82	969 324,68	2 765 333,51
83	969 327,82	2 765 272,07
84	969 324,74	2 765 271,93
85	969 326,90	2 765 224,70
86	969 316,93	2 765 228,63
87	969 313,61	2 765 247,34
88	969 307,83	2 765 264,47
89	969 301,11	2 765 278,01
90	969 298,64	2 765 316,49
91	969 235,05	2 765 274,89
92	969 242,83	2 765 267,31

Точка	X	Y
93	969 253,40	2 765 255,21
94	969 258,75	2 765 246,21
95	969 231,41	2 765 244,94
96	969 232,58	2 765 230,26
97	969 165,77	2 765 229,59
98	969 100,82	2 765 187,10
99	969 100,82	2 765 187,10
100	969 100,81	2 765 187,06
101	969 100,31	2 765 018,41
102	968 844,32	2 765 019,35
103	968 786,93	2 764 981,82

Точка	X	Y
1	968 215,00	2 764 507,59
2	968 247,67	2 764 529,06
3	968 218,80	2 764 610,03
4	968 186,19	2 764 588,71

Точка	X	Y
1	958 781,36	3 440 506,35
2	958 781,34	3 440 506,35
3	958 778,39	3 440 504,00
4	958 796,78	3 440 464,36
5	958 799,71	3 440 466,69

Проект межевания территории для размещения линейного объекта регионального значения Ханты-Мансийского автономного округа – Югры «Обустройство северной части Приразломного месторождения. Куст скважин № 15»
Землепользователь ОАО «НК «Роснефть»
Масштаб 1: 5 000

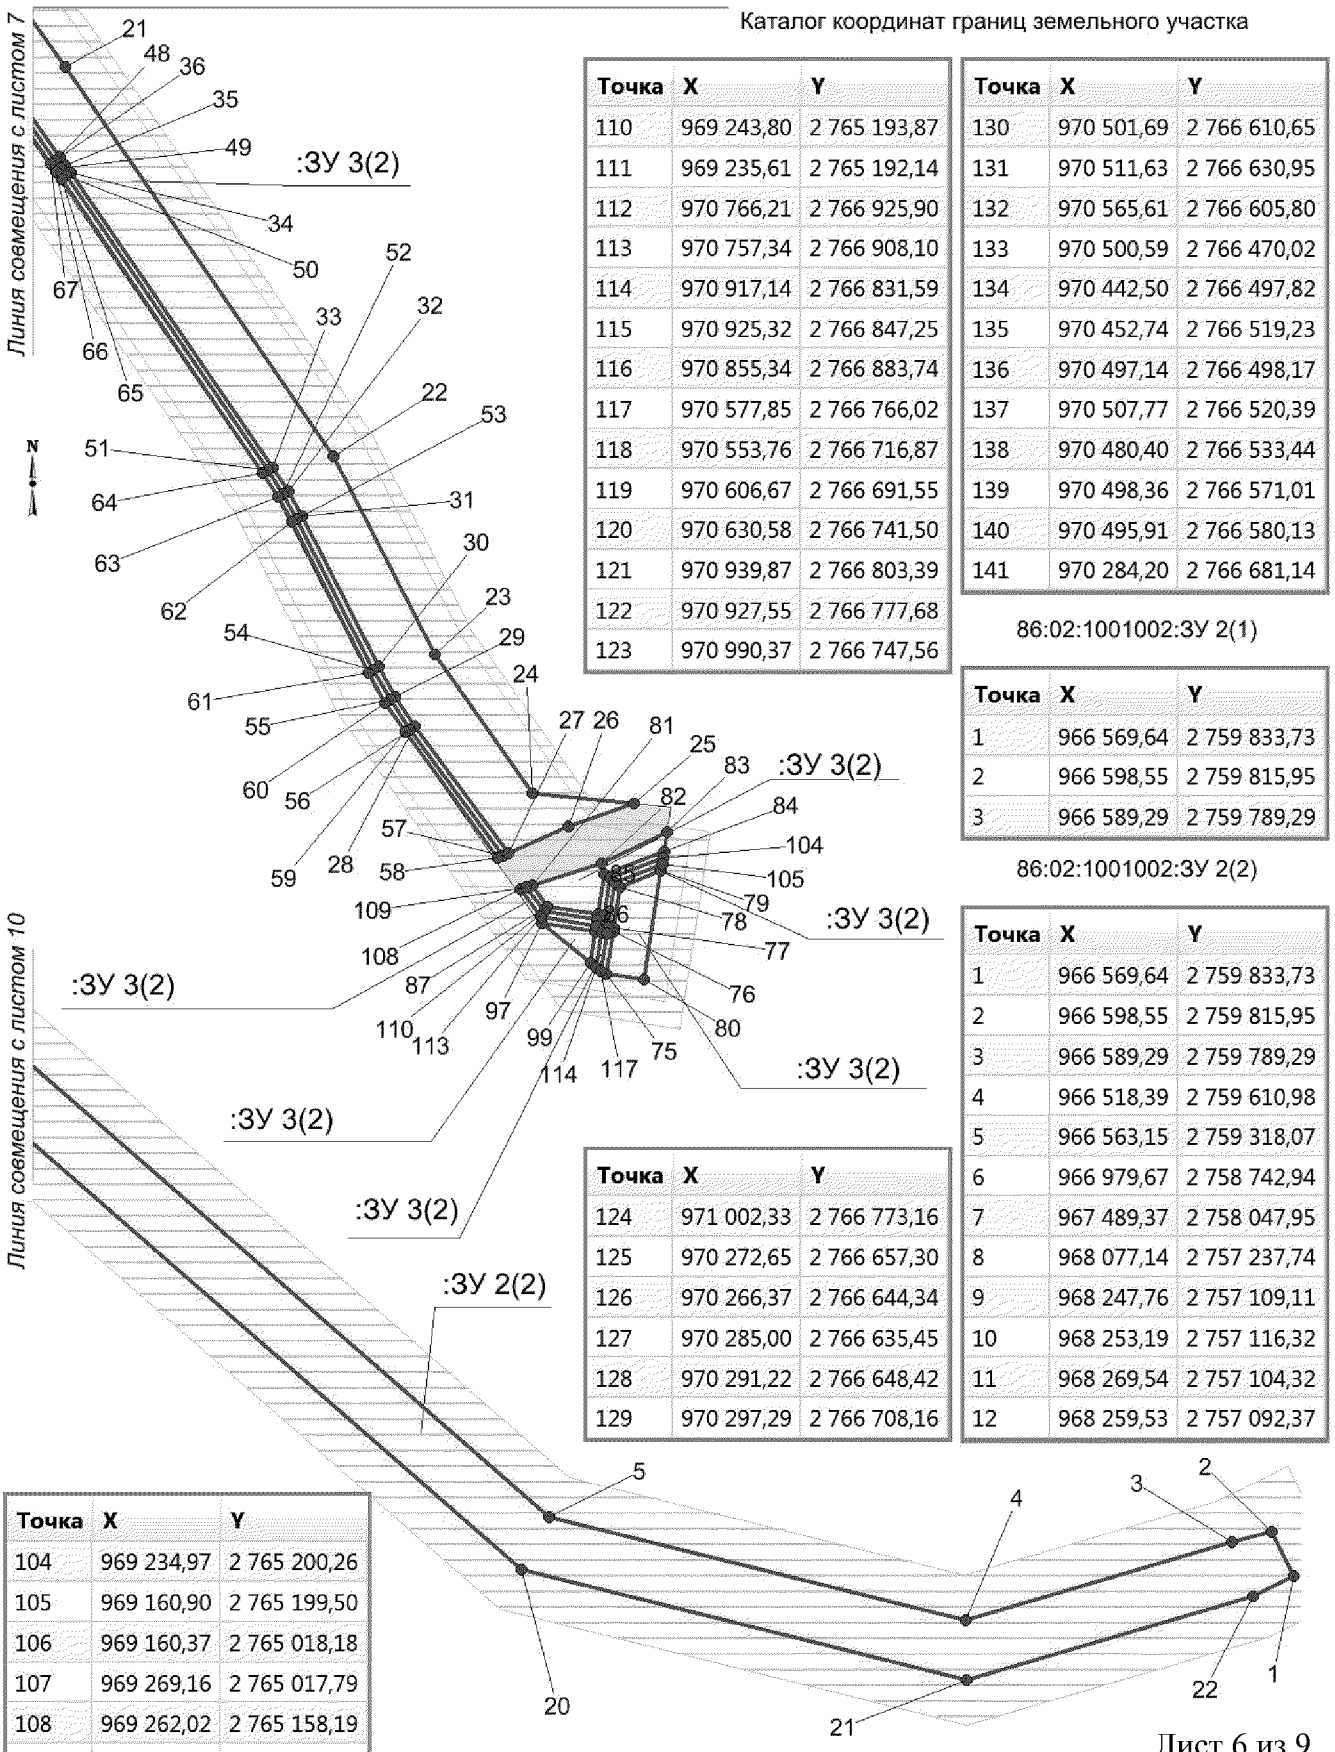

Каталог координат границ земельного участка

Точка	X	Y
110	969 243,80	2 765 193,87
111	969 235,61	2 765 192,14
112	970 766,21	2 766 925,90
113	970 757,34	2 766 908,10
114	970 917,14	2 766 831,59
115	970 925,32	2 766 847,25
116	970 855,34	2 766 883,74
117	970 577,85	2 766 766,02
118	970 553,76	2 766 716,87
119	970 606,67	2 766 691,55
120	970 630,58	2 766 741,50
121	970 939,87	2 766 803,39
122	970 927,55	2 766 777,68
123	970 990,37	2 766 747,56

Точка	X	Y
130	970 501,69	2 766 610,65
131	970 511,63	2 766 630,95
132	970 565,61	2 766 605,80
133	970 500,59	2 766 470,02
134	970 442,50	2 766 497,82
135	970 452,74	2 766 519,23
136	970 497,14	2 766 498,17
137	970 507,77	2 766 520,39
138	970 480,40	2 766 533,44
139	970 498,36	2 766 571,01
140	970 495,91	2 766 580,13
141	970 284,20	2 766 681,14

86:02:1001002:ЗУ 2(1)

Точка	X	Y
1	966 569,64	2 759 833,73
2	966 598,55	2 759 815,95
3	966 589,29	2 759 789,29


86:02:1001002:ЗУ 2(2)

Точка	X	Y
1	966 569,64	2 759 833,73
2	966 598,55	2 759 815,95
3	966 589,29	2 759 789,29
4	966 518,39	2 759 610,98
5	966 563,15	2 759 318,07
6	966 979,67	2 758 742,94
7	967 489,37	2 758 047,95
8	968 077,14	2 757 237,74
9	968 247,76	2 757 109,11
10	968 253,19	2 757 116,32
11	968 269,54	2 757 104,32
12	968 259,53	2 757 092,37

Точка	X	Y
124	971 002,33	2 766 773,16
125	970 272,65	2 766 657,30
126	970 266,37	2 766 644,34
127	970 285,00	2 766 635,45
128	970 291,22	2 766 648,42
129	970 297,29	2 766 708,16

Точка	X	Y
104	969 234,97	2 765 200,26
105	969 160,90	2 765 199,50
106	969 160,37	2 765 018,18
107	969 269,16	2 765 017,79
108	969 262,02	2 765 158,19
109	969 247,85	2 765 161,27

Проект межевания территории для размещения линейного объекта регионального значения Ханты-Мансийского автономного округа – Югры «Обустройство северной части Приразломного месторождения. Куст скважин № 15»
Землепользователь ОАО «НК «Роснефть»
Масштаб 1: 5 000

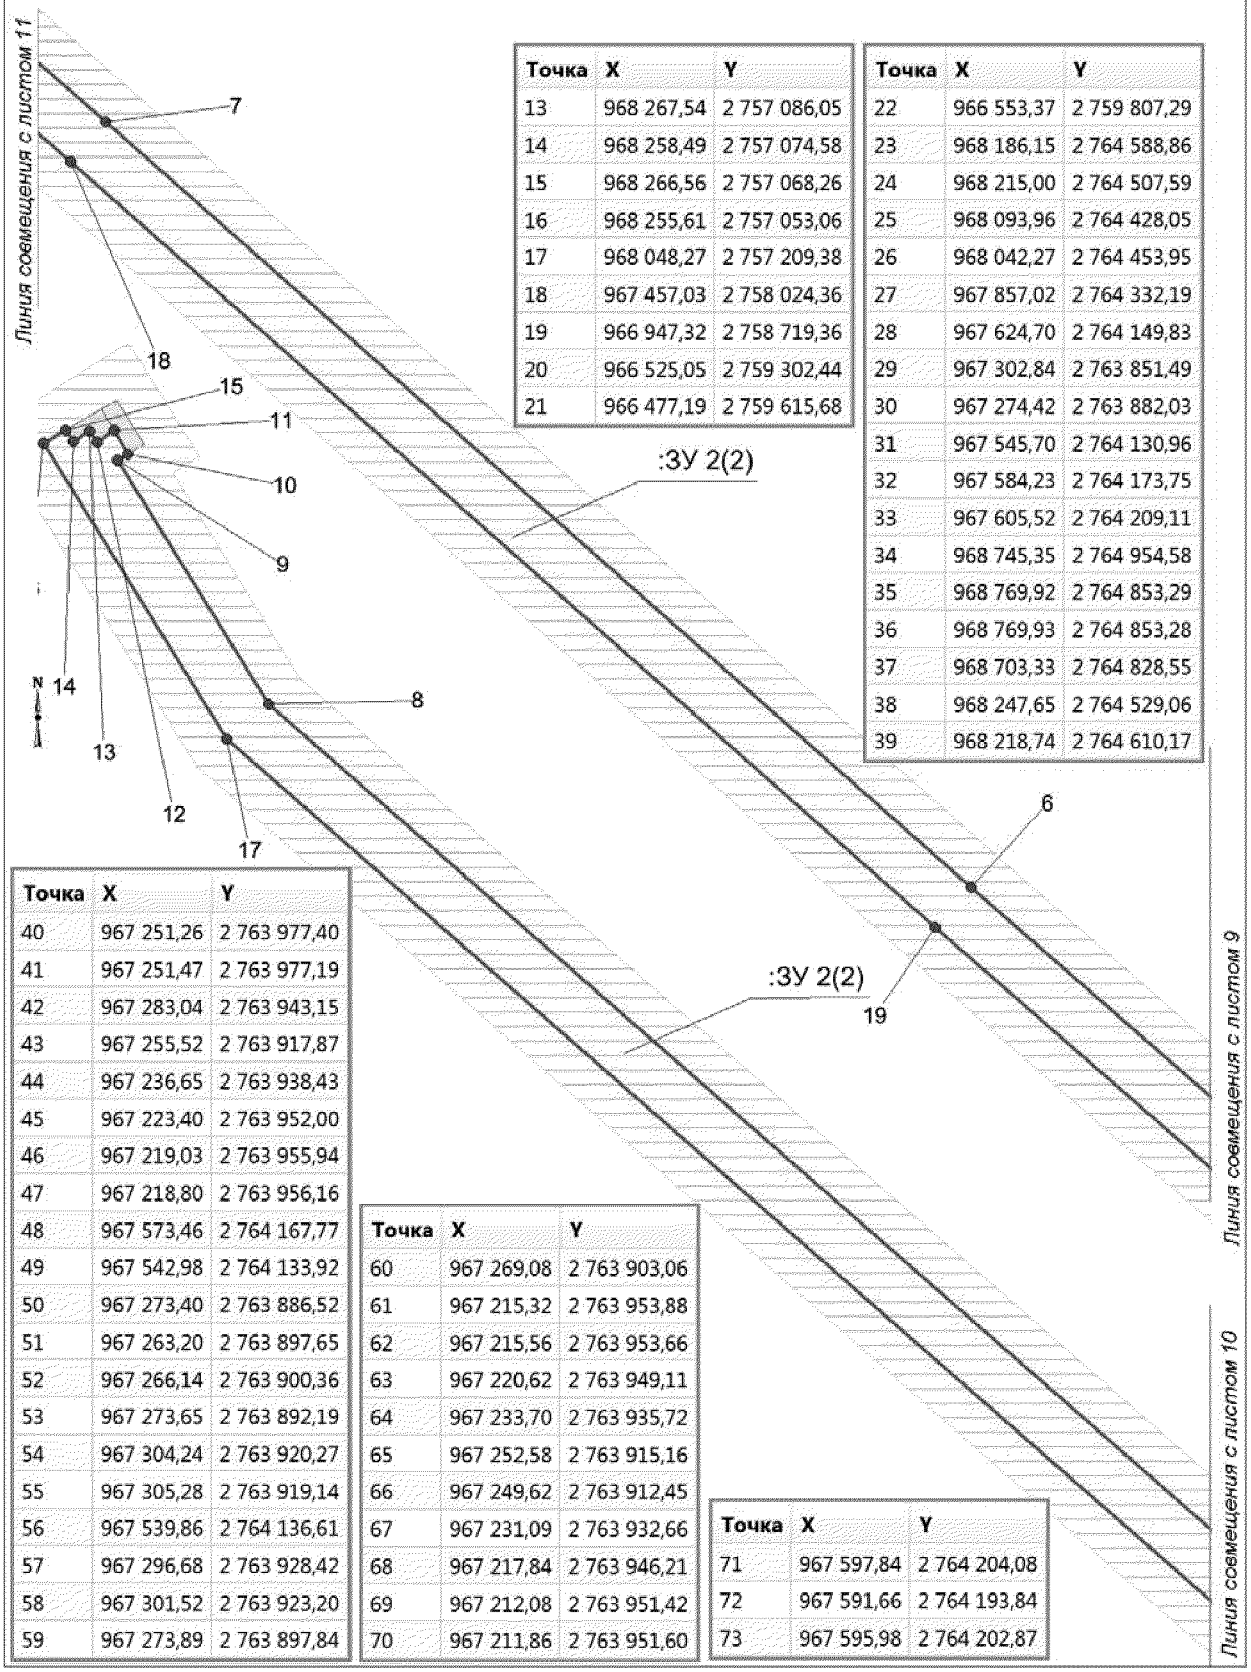

Точка	X	Y
13	968 267,54	2 757 086,05
14	968 258,49	2 757 074,58
15	968 266,56	2 757 068,26
16	968 255,61	2 757 053,06
17	968 048,27	2 757 209,38
18	967 457,03	2 758 024,36
19	966 947,32	2 758 719,36
20	966 525,05	2 759 302,44
21	966 477,19	2 759 615,68

Точка	X	Y
22	966 553,37	2 759 807,29
23	968 186,15	2 764 588,86
24	968 215,00	2 764 507,59
25	968 093,96	2 764 428,05
26	968 042,27	2 764 453,95
27	967 857,02	2 764 332,19
28	967 624,70	2 764 149,83
29	967 302,84	2 763 851,49
30	967 274,42	2 763 882,03
31	967 545,70	2 764 130,96
32	967 584,23	2 764 173,75
33	967 605,52	2 764 209,11
34	968 745,35	2 764 954,58
35	968 769,92	2 764 853,29
36	968 769,93	2 764 853,28
37	968 703,33	2 764 828,55
38	968 247,65	2 764 529,06
39	968 218,74	2 764 610,17

Точка	X	Y
40	967 251,26	2 763 977,40
41	967 251,47	2 763 977,19
42	967 283,04	2 763 943,15
43	967 255,52	2 763 917,87
44	967 236,65	2 763 938,43
45	967 223,40	2 763 952,00
46	967 219,03	2 763 955,94
47	967 218,80	2 763 956,16
48	967 573,46	2 764 167,77
49	967 542,98	2 764 133,92
50	967 273,40	2 763 886,52
51	967 263,20	2 763 897,65
52	967 266,14	2 763 900,36
53	967 273,65	2 763 892,19
54	967 304,24	2 763 920,27
55	967 305,28	2 763 919,14
56	967 539,86	2 764 136,61
57	967 296,68	2 763 928,42
58	967 301,52	2 763 923,20
59	967 273,89	2 763 897,84

Точка	X	Y
60	967 269,08	2 763 903,06
61	967 215,32	2 763 953,88
62	967 215,56	2 763 953,66
63	967 220,62	2 763 949,11
64	967 233,70	2 763 935,72
65	967 252,58	2 763 915,16
66	967 249,62	2 763 912,45
67	967 231,09	2 763 932,66
68	967 217,84	2 763 946,21
69	967 212,08	2 763 951,42
70	967 211,86	2 763 951,60

Точка	X	Y
71	967 597,84	2 764 204,08
72	967 591,66	2 764 193,84
73	967 595,98	2 764 202,87

Проект межевания территории для размещения
линейного объекта регионального значения
Ханты-Мансийского автономного округа – Югры
«Обустройство северной части Приразломного месторождения.
Куст скважин № 15»
Землепользователь ОАО «НК «Роснефть»
Масштаб 1: 5 000

Точка	X	Y
1	959 638,34	3 441 132,36
2	959 699,09	3 441 180,57
3	959 694,35	3 441 180,08
4	959 680,79	3 441 332,51
5	959 686,34	3 441 319,34
6	959 696,76	3 441 300,47
7	959 703,16	3 441 290,54
8	959 712,56	3 441 280,08
9	959 720,37	3 441 272,50
10	959 733,07	3 441 258,50
11	959 749,40	3 441 243,68
12	959 763,87	3 441 231,99
13	959 823,35	3 441 279,19
14	959 799,28	3 441 432,44
15	959 764,05	3 441 424,25
16	959 708,99	3 441 404,99
17	959 657,47	3 441 392,37
18	959 615,47	3 441 389,59
19	959 847,69	3 441 298,51
20	959 881,54	3 441 325,38
21	959 864,51	3 441 448,35
22	959 827,43	3 441 439,44
23	959 315,61	3 440 919,58
24	959 305,94	3 440 868,53
25	959 398,49	3 440 941,98
26	959 336,92	3 440 936,55

86:08:010301:ЗУ 3(2)

Точка	X	Y
1	958 565,71	3 440 281,02
2	958 583,12	3 440 294,86
3	958 603,19	3 440 310,76
4	958 796,75	3 440 464,40
5	958 778,39	3 440 504,00
6	958 624,49	3 440 381,31
7	958 608,95	3 440 387,39
8	958 497,38	3 440 527,31
9	958 392,84	3 440 568,53
10	958 371,67	3 440 512,40
11	958 460,45	3 440 477,39
12	958 571,03	3 440 338,70
13	958 438,58	3 440 233,12
14	958 314,17	3 440 218,10
15	958 259,23	3 440 069,94
16	958 247,08	3 440 037,17
17	958 239,99	3 440 022,50
18	957 878,33	3 439 735,44
19	957 908,69	3 439 759,57
20	957 908,09	3 439 760,11
21	957 696,83	3 439 910,57
22	957 427,97	3 440 095,54
23	957 290,90	3 440 165,70
24	957 195,26	3 440 232,75
25	957 187,97	3 440 302,91
26	957 172,57	3 440 257,38
27	957 153,85	3 440 216,24
28	957 241,64	3 440 151,80
29	957 261,74	3 440 138,27
30	957 282,87	3 440 126,40
31	957 386,48	3 440 073,72
32	957 403,71	3 440 064,23
33	957 420,30	3 440 053,64
34	957 623,51	3 439 914,38
35	957 628,85	3 439 910,70
36	957 634,16	3 439 906,99
37	957 835,30	3 439 766,07
38	957 868,12	3 439 743,08
39	958 799,69	3 440 466,74
40	959 305,94	3 440 868,53
41	959 317,66	3 440 930,44
42	959 312,54	3 440 930,12
43	958 781,34	3 440 506,35
44	957 871,83	3 439 730,29
45	957 875,08	3 439 732,87
46	957 865,82	3 439 739,80
47	957 831,85	3 439 763,60
48	957 631,87	3 439 903,72
49	957 626,57	3 439 907,42
50	957 621,26	3 439 911,08
51	957 418,04	3 440 050,34
52	957 401,67	3 440 060,79
53	957 384,67	3 440 070,16
54	957 280,49	3 440 123,12
55	957 259,65	3 440 134,85
56	957 239,27	3 440 148,57
57	957 152,15	3 440 212,51
58	957 150,46	3 440 208,79
59	957 237,44	3 440 144,96
60	957 257,54	3 440 131,42
61	957 278,67	3 440 119,57
62	957 382,38	3 440 066,82
63	957 399,62	3 440 057,34
64	957 416,21	3 440 046,74
65	957 618,92	3 439 907,82
66	957 624,26	3 439 904,15
67	957 629,57	3 439 900,46
68	957 828,41	3 439 761,13
69	957 863,12	3 439 736,81
70	958 268,97	3 440 130,71
71	958 301,83	3 440 219,33
72	958 280,95	3 440 231,66
73	958 254,65	3 440 161,73
74	958 246,20	3 440 139,01
75	957 070,47	3 440 283,92
76	957 100,11	3 440 288,47
77	957 102,26	3 440 288,80
78	957 130,64	3 440 293,16
79	957 141,65	3 440 321,43
80	957 066,53	3 440 309,62
81	957 131,45	3 440 232,67
82	957 146,91	3 440 280,60
83	957 168,68	3 440 325,68
84	957 155,38	3 440 323,59
85	957 139,31	3 440 282,36
86	957 111,82	3 440 278,13
87	957 117,19	3 440 243,14
88	958 231,07	3 440 015,42
89	958 232,81	3 440 016,80
90	958 243,33	3 440 038,56
91	958 253,42	3 440 065,78
92	958 309,70	3 440 217,56
93	958 305,65	3 440 217,08

Проект межевания территории для размещения
линейного объекта регионального значения
Ханты-Мансийского автономного округа – Югры
«Обустройство северной части Приразломного месторождения.
Куст скважин № 15»
Землепользователь ОАО «НК «Роснефть»
Масштаб 1: 5 000

границ земельного участка

Точка	X	Y
94	958 305,33	3 440 217,27
95	958 272,74	3 440 129,34
96	958 273,14	3 440 129,19
97	957 105,70	3 440 238,88
98	957 099,95	3 440 276,31
99	957 078,07	3 440 272,95
100	957 103,31	3 440 280,87
101	957 109,24	3 440 281,78
102	957 111,29	3 440 282,09
103	957 136,42	3 440 285,95
104	957 150,80	3 440 322,86
105	957 146,22	3 440 322,15
106	957 133,53	3 440 289,55
107	957 102,69	3 440 284,82
108	957 128,86	3 440 224,64
109	957 130,16	3 440 228,65
110	957 113,48	3 440 240,88
111	957 107,87	3 440 277,52
112	957 103,91	3 440 276,91
113	957 109,78	3 440 238,64
114	957 075,15	3 440 276,55
115	957 099,35	3 440 280,26
116	957 098,75	3 440 284,21
117	957 072,24	3 440 280,14

Ханты-Мансийский автономный округ – Югра
Губернатор

Приложение 48
к постановлению Правительства
Ханты-Мансийского
автономного округа – Югры
от 3 июня 2016 года № 190-п

Положение о размещении линейного объекта регионального значения Ханты-Мансийского автономного округа – Югры «Обустройство северной части Приразломного месторождения. Куст скважин № 15»

I. Размещение объекта

В административном отношении линейный объект регионального значения Ханты-Мансийского автономного округа – Югры «Обустройство северной части Приразломного месторождения. Куст скважин № 15» (далее - проектируемый объект) располагается на межселенной территории в границах Приразломного лицензионного участка Нефтеюганского и Ханты-Мансийского района Ханты-Мансийского автономного округа – Югры.

В географическом отношении территория проектируемого объекта находится в 16-25 километрах на юго-восток от населенного пункта Лемпино и в 96-106 километрах на запад от города Ханты-Мансийска.

II. Функциональное зонирование территории

Проектируемый объект располагается на землях запаса и промышленности Ханты-Мансийского и Нефтеюганского районов и землях лесного фонда, находящихся в ведении территориальных отделов Самаровского лесничества (Ханты-Мансийское участковое лесничество, Нялинское урочище) и Нефтеюганского лесничества (Лемпинское участковое лесничество, Лемпинское урочище).

III. Решения по планировочной организации земельных участков для размещения проектируемого объекта

Расчет полосы отвода земельных участков для выполнения работ по строительству проектируемого объекта производится с учетом действующих норм отвода земель.

Таблица 1

Площади земельных участков,
необходимые для строительства и эксплуатации проектируемых объектов

Наименование объекта (кадастровый номер)	Площадь вновь испрашиваемых земельных участков, га	Площадь по земельным участкам, стоящих на кадастровом учете и ранее предоставленных в аренду, га	Зона застройки, га
«Обустройство северной части Приразломного месторождения. Куст скважин № 15»	82,6206	41,8266	124,4472

Таблица 2

Площади испрашиваемых земельных участков
под проектируемый объект

№ земельного участка	Испрашиваемая площадь земельного участка, га	Категория земель
86:02:0808002:ЗУ 1	40,7116	Земли запаса Ханты-Хансийский район
86:02:1001002:ЗУ 2(1)	0,4858	Земли запаса Ханты-Хансийский район
86:02:1001002:ЗУ 2(2)	24,5104	Земли лесного фонда Ханты-Мансийский район
86:08:010301:ЗУ 3(1)	4,1900	Земли запаса Нефтеюганский район
86:08:010301:ЗУ 3(2)	12,7228	Земли лесного фонда Нефтеюганский район
86/09/013/2009-2005/00093	0,0523	Земли лесного фонда Ханты-Хансийский район
86/09/010/2014-04/00090	0,3816	Земли лесного фонда Ханты-Хансийский район
86:02:1001002:0124	0,3259	Земли промышленности Ханты-Хансийский район
86/09/010/2011-09/00144	1,3267	Земли лесного фонда Нефтеюганский район
86:08:010301:1760	0,0160	Земли промышленности Нефтеюганский район

Координаты границ земельных участков, необходимых для размещения проектируемого объекта, в графических материалах определены в местной системе координат Ханты-Мансийского автономного округа – Югры МСК-86.

IV. Особо охраняемые территории и зоны с особыми условиями использования

Проектируемый объект технологически привязан к объектам сложившейся инфраструктуры и проходит вдоль существующих коридоров коммуникаций на свободной от застройки территории.

Проектируемый объект не пересекает водоохранную зону и прибрежную защитную полосу водных объектов.

В границах участка работ отсутствуют объекты культурного наследия, особо охраняемые природные территории федерального, регионального и местного значения.

Проектируемый объект попадает в границы территорий традиционного природопользования коренных малочисленных народов Севера регионального значения.

В соответствии с пунктом 1 статьи 12 Закона Ханты-Мансийского автономного округа – Югры от 28 декабря 2006 года №145-оз «О территориях традиционного природопользования коренных малочисленных народов Севера регионального значения в Ханты-Мансийском автономном округе – Югре» проведено согласование размещения проектируемого объекта с субъектом традиционного природопользования.



Приложение 49
к постановлению Правительства
Ханты-Мансийского
автономного округа – Югры
от 3 июня 2016 года № 190-п


Основная часть проекта планировки территории для размещения линейного объекта регионального значения Ханты-Мансийского автономного округа — Югры "Обустройство объектов эксплуатации Южной части Приобского месторождения. Куст скважин № 754"
Землепользователь: ООО "Газпромнефть-Хантос"
Масштаб 1:5000

Экспликация зон планируемого размещения объектов

Номер	Наименование
1	Обустройство объектов эксплуатации Южной части Приобского месторождения. Куст скважин № 754

Экспликация проектируемых объектов

Номер	Наименование
1	ВЛ-6кВ №1 т.вр. Куст №754 - КТПН №1 Куст №754, ВЛ-6кВ №2 т.вр. Куст №754 - КТПН №1 Куст №754

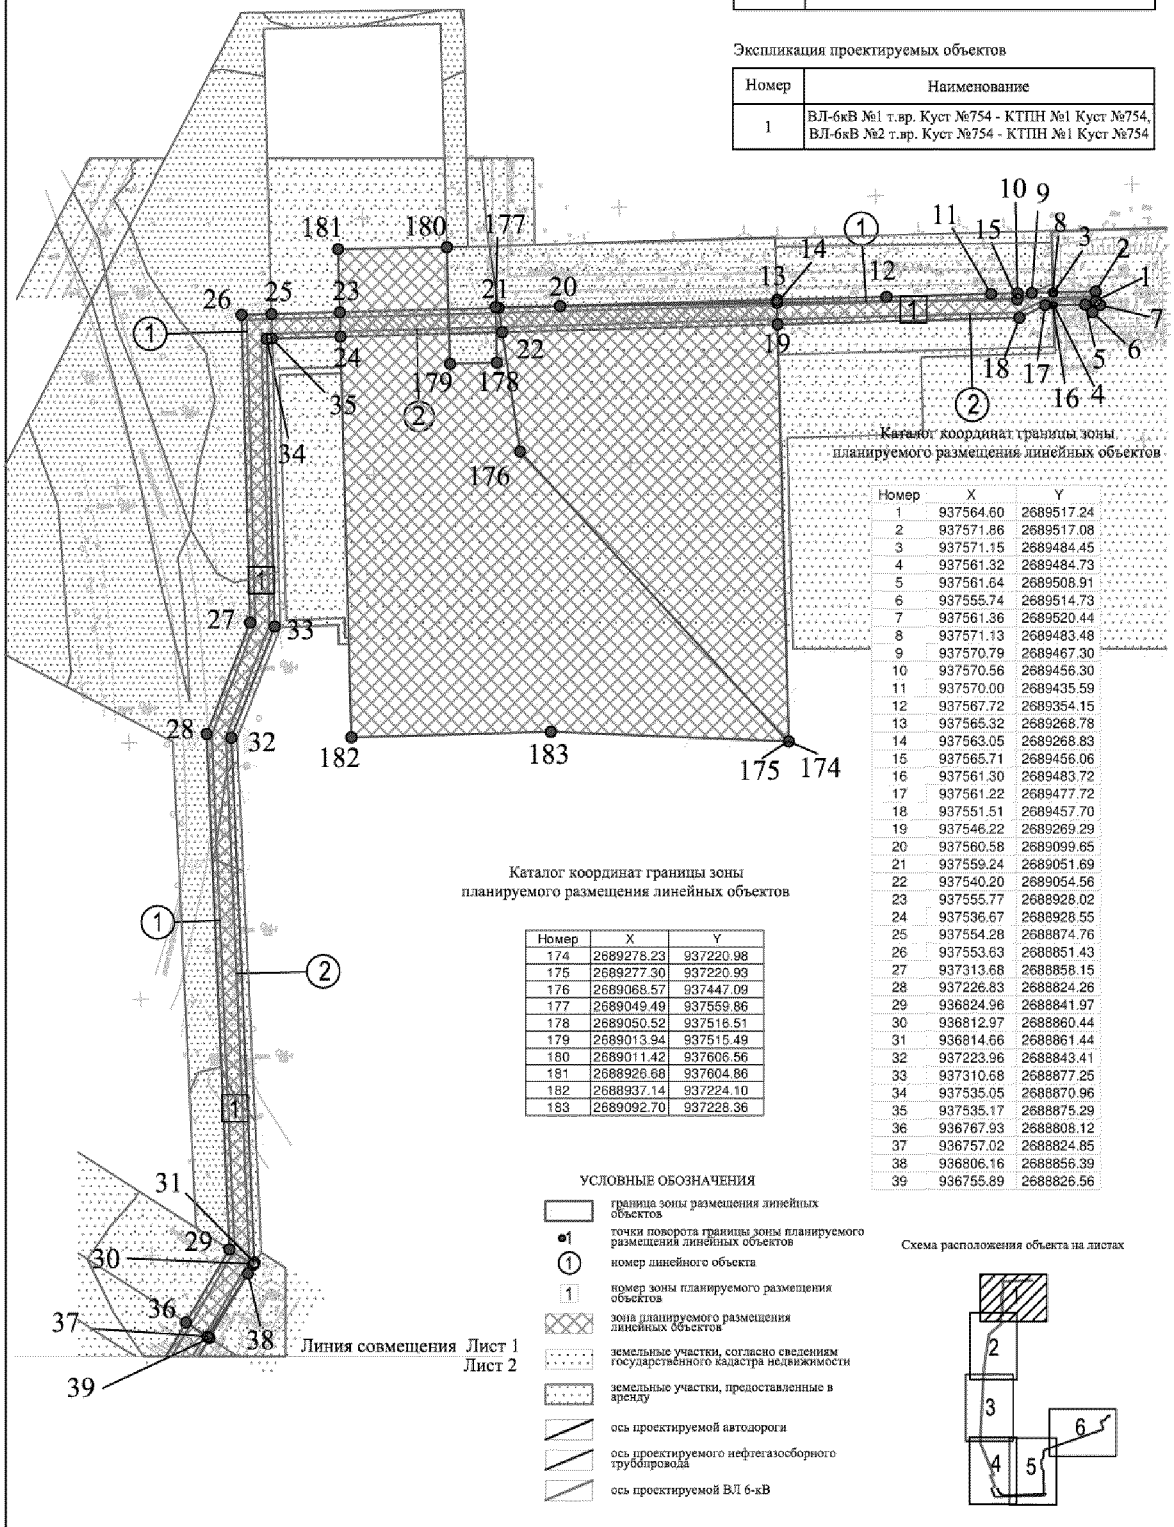

Каталог координат границы зоны планируемого размещения линейных объектов

Номер	X	Y
1	937564.60	2689517.24
2	937571.86	2689517.08
3	937571.15	2689484.45
4	937561.32	2689484.73
5	937561.64	2689508.91
6	937555.74	2689514.73
7	937561.36	2689520.44
8	937571.13	2689483.48
9	937570.79	2689467.30
10	937570.56	2689456.30
11	937570.00	2689435.59
12	937567.72	2689354.15
13	937565.32	2689268.78
14	937563.05	2689268.83
15	937565.71	2689456.06
16	937561.30	2689483.72
17	937561.22	2689477.72
18	937551.51	2689457.70
19	937546.22	2689269.29
20	937560.58	2689099.65
21	937559.24	2689051.69
22	937540.20	2689054.56
23	937555.77	2688928.02
24	937536.67	2688928.55
25	937554.28	2688874.76
26	937553.63	2688851.43
27	937313.68	2688858.15
28	937226.83	2688824.26
29	936824.96	2688841.97
30	936812.97	2688860.44
31	936814.66	2688861.44
32	937223.96	2688843.41
33	937310.68	2688877.25
34	937535.05	2688870.96
35	937535.17	2688875.29
36	936767.93	2688808.12
37	936757.02	2688824.85
38	936806.16	2688856.39
39	936755.89	2688826.56

Каталог координат границы зоны планируемого размещения линейных объектов


Номер	X	Y
174	2689278.23	937220.98
175	2689277.30	937220.93
176	2689068.57	937447.09
177	2689049.49	937559.86
178	2689050.52	937516.51
179	2689013.94	937515.49
180	2689011.42	937606.56
181	2688926.68	937604.86
182	2688937.14	937224.10
183	2689092.70	937228.36

УСЛОВНЫЕ ОБОЗНАЧЕНИЯ

- граница зоны размещения линейных объектов
- точки поворота границы зоны планируемого размещения линейных объектов
- номер линейного объекта
- номер зоны планируемого размещения объектов
- зона планируемого размещения линейных объектов
- земельные участки, согласно сведениям государственного кадастра недвижимости
- земельные участки, предоставленные в аренду
- ось проектируемой автодороги
- ось проектируемого нефтегазосборного трубопровода
- ось проектируемой ВЛ 6-кВ

Схема расположения объекта на листах

Основная часть проекта планировки территории для размещения линейного объекта регионального значения Ханты-Мансийского автономного округа — Югры "Обустройство объектов эксплуатации Южной части Приобского месторождения. Куст скважин № 754"
Землепользователь:
ООО "Газпромнефть-Хантос"
Масштаб 1:5000

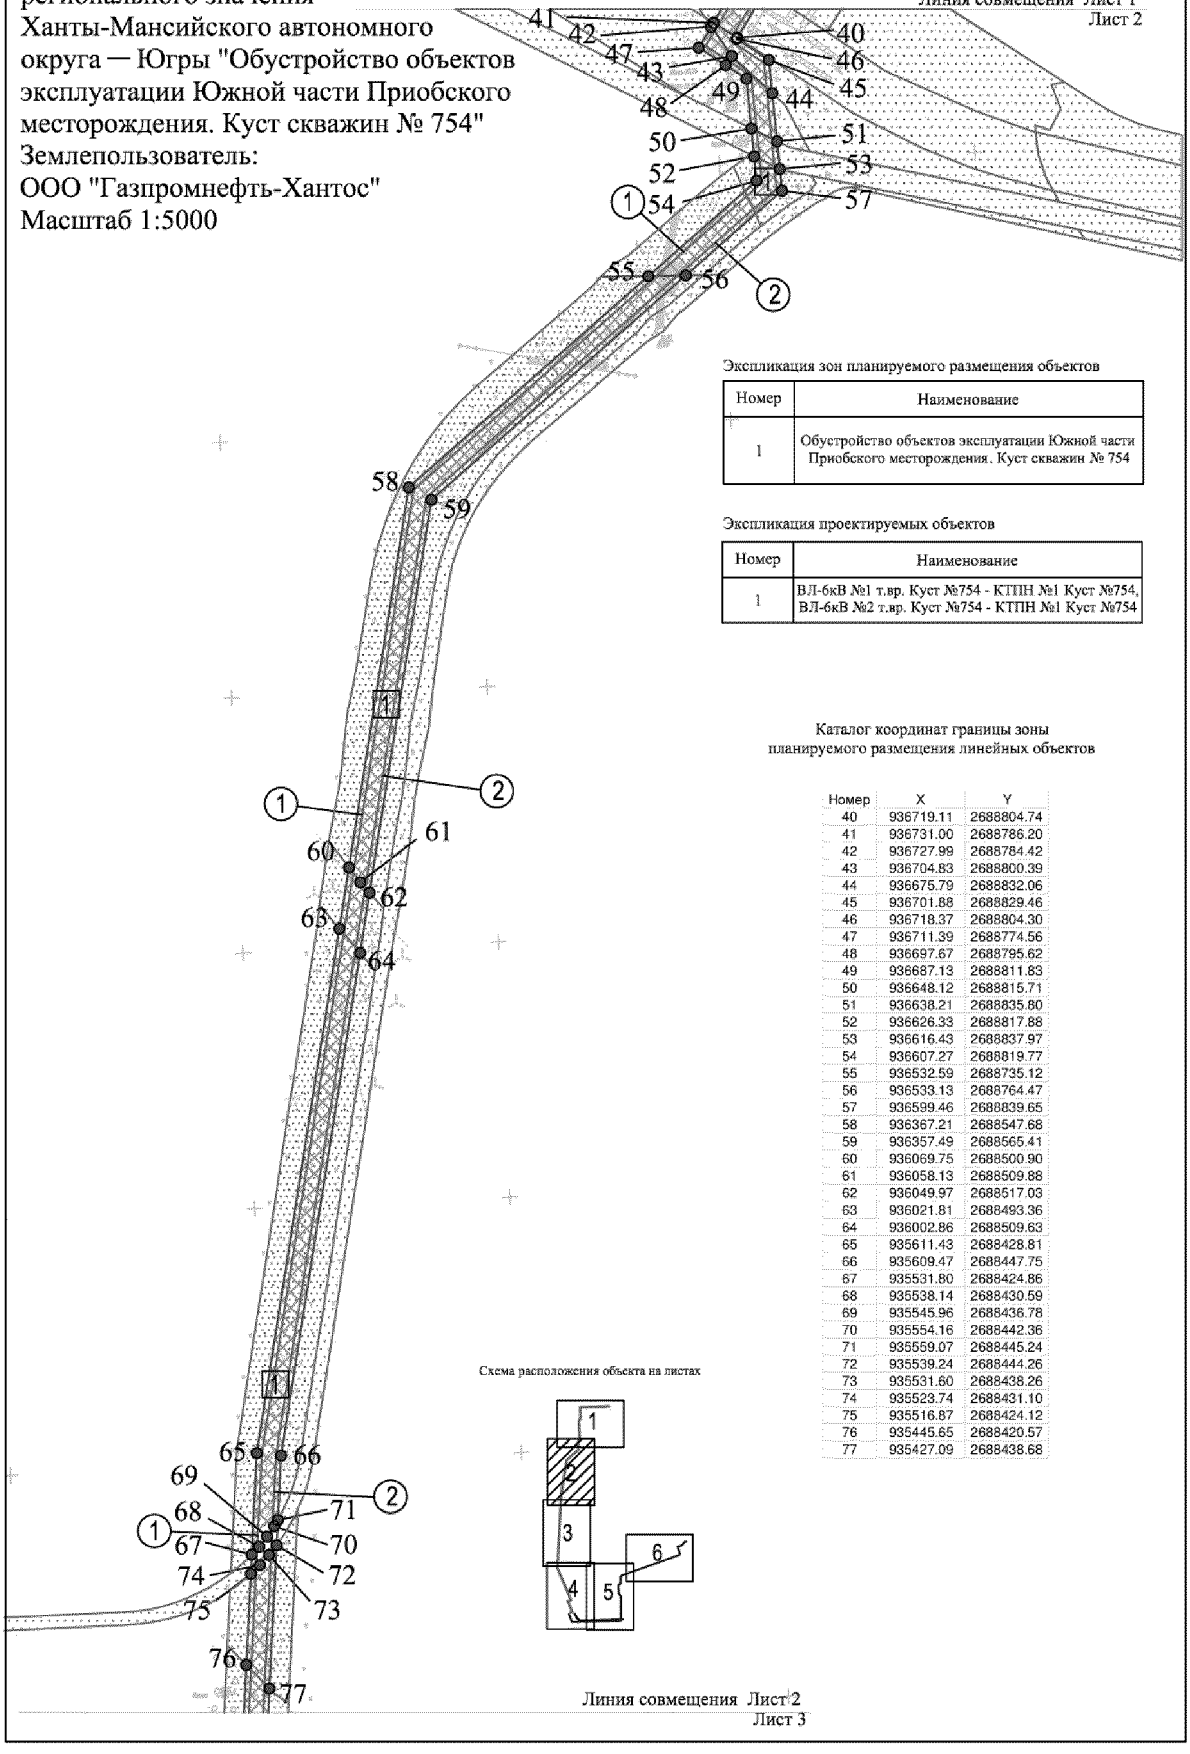

Экспликация зон планируемого размещения объектов

Номер	Наименование
1	Обустройство объектов эксплуатации Южной части Приобского месторождения. Куст скважин № 754

Экспликация проектируемых объектов

Номер	Наименование
1	ВЛ-6кВ №1 т.вр. Куст №754 - КТПН №1 Куст №754, ВЛ-6кВ №2 т.вр. Куст №754 - КТПН №1 Куст №754

Каталог координат границы зоны планируемого размещения линейных объектов

Номер	X	Y
40	936719.11	2688804.74
41	936731.00	2688786.20
42	936727.99	2688784.42
43	936704.83	2688800.39
44	936675.79	2688832.06
45	936701.88	2688829.46
46	936718.37	2688804.30
47	936711.39	2688774.56
48	936697.67	2688795.62
49	936687.13	2688811.83
50	936648.12	2688815.71
51	936638.21	2688835.80
52	936626.33	2688817.88
53	936616.43	2688837.97
54	936607.27	2688819.77
55	936532.59	2688735.12
56	936533.13	2688764.47
57	936599.46	2688839.65
58	936367.21	2688547.68
59	936357.49	2688565.41
60	936069.75	2688500.90
61	936058.13	2688509.88
62	936049.97	2688517.03
63	936021.81	2688493.36
64	936002.86	2688509.63
65	935611.43	2688428.81
66	935609.47	2688447.75
67	935531.80	2688424.86
68	935538.14	2688430.59
69	935545.96	2688436.78
70	935554.16	2688442.36
71	935559.07	2688445.24
72	935539.24	2688444.26
73	935531.60	2688438.26
74	935523.74	2688431.10
75	935516.87	2688424.12
76	935445.65	2688420.57
77	935427.09	2688438.68

Основная часть проекта планировки территории для размещения линейного объекта регионального значения Ханты-Мансийского автономного округа — Югры "Обустройство объектов эксплуатации Южной части Приобского месторождения. Куст скважин № 754"
Землепользователь:
ООО "Газпромнефть-Хантос"
Масштаб 1:5000

Каталог координат границы зоны планируемого размещения линейных объектов

Номер	X	Y
78	935364.64	2688435.58
79	935383.66	2688417.49
80	935296.35	2688432.18
81	935298.97	2688417.25
82	935274.29	2688431.08
83	935173.27	2688426.06
84	935172.19	2688406.97
85	935118.89	2688404.33
86	935124.61	2688423.65


Экспликация зон планируемого размещения объектов

Номер	Наименование
1	Обустройство объектов эксплуатации Южной части Приобского месторождения. Куст скважин № 754


Экспликация проектируемых объектов

Номер	Наименование
1	ВЛ-6кВ №1 т.вр. Куст №754 - КТПН №1 Куст №754, ВЛ-6кВ №2 т.вр. Куст №754 - КТПН №1 Куст №754

Схема расположения объекта на листах

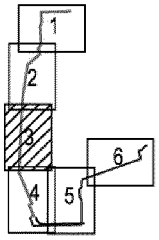


Линия совмещения Лист 2
Лист 3

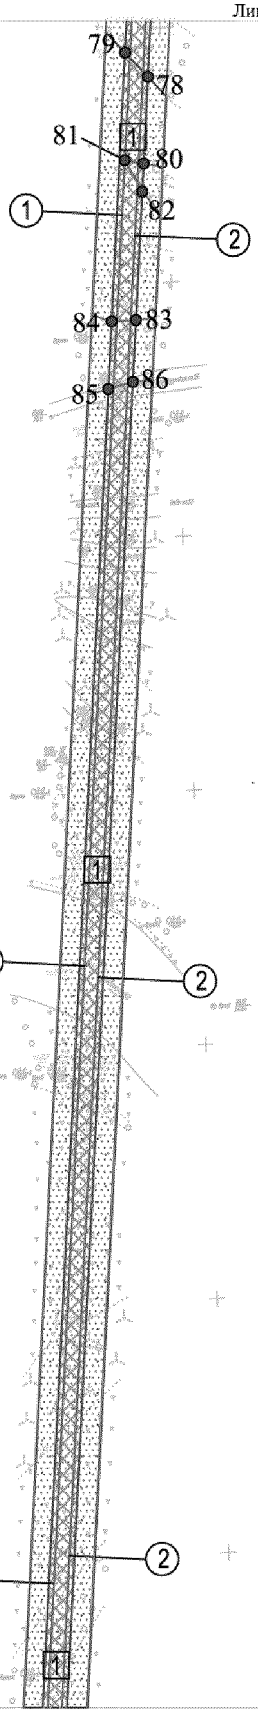

Линия совмещения Лист 3
Лист 4

Основная часть проекта планировки территории для размещения линейного объекта регионального значения Ханты-Мансийского автономного округа — Югры "Обустройство объектов эксплуатации Южной части Приобского месторождения. Куст скважин № 754"
Землепользователь: ООО "Газпромнефть-Хантос"
Масштаб 1:5000

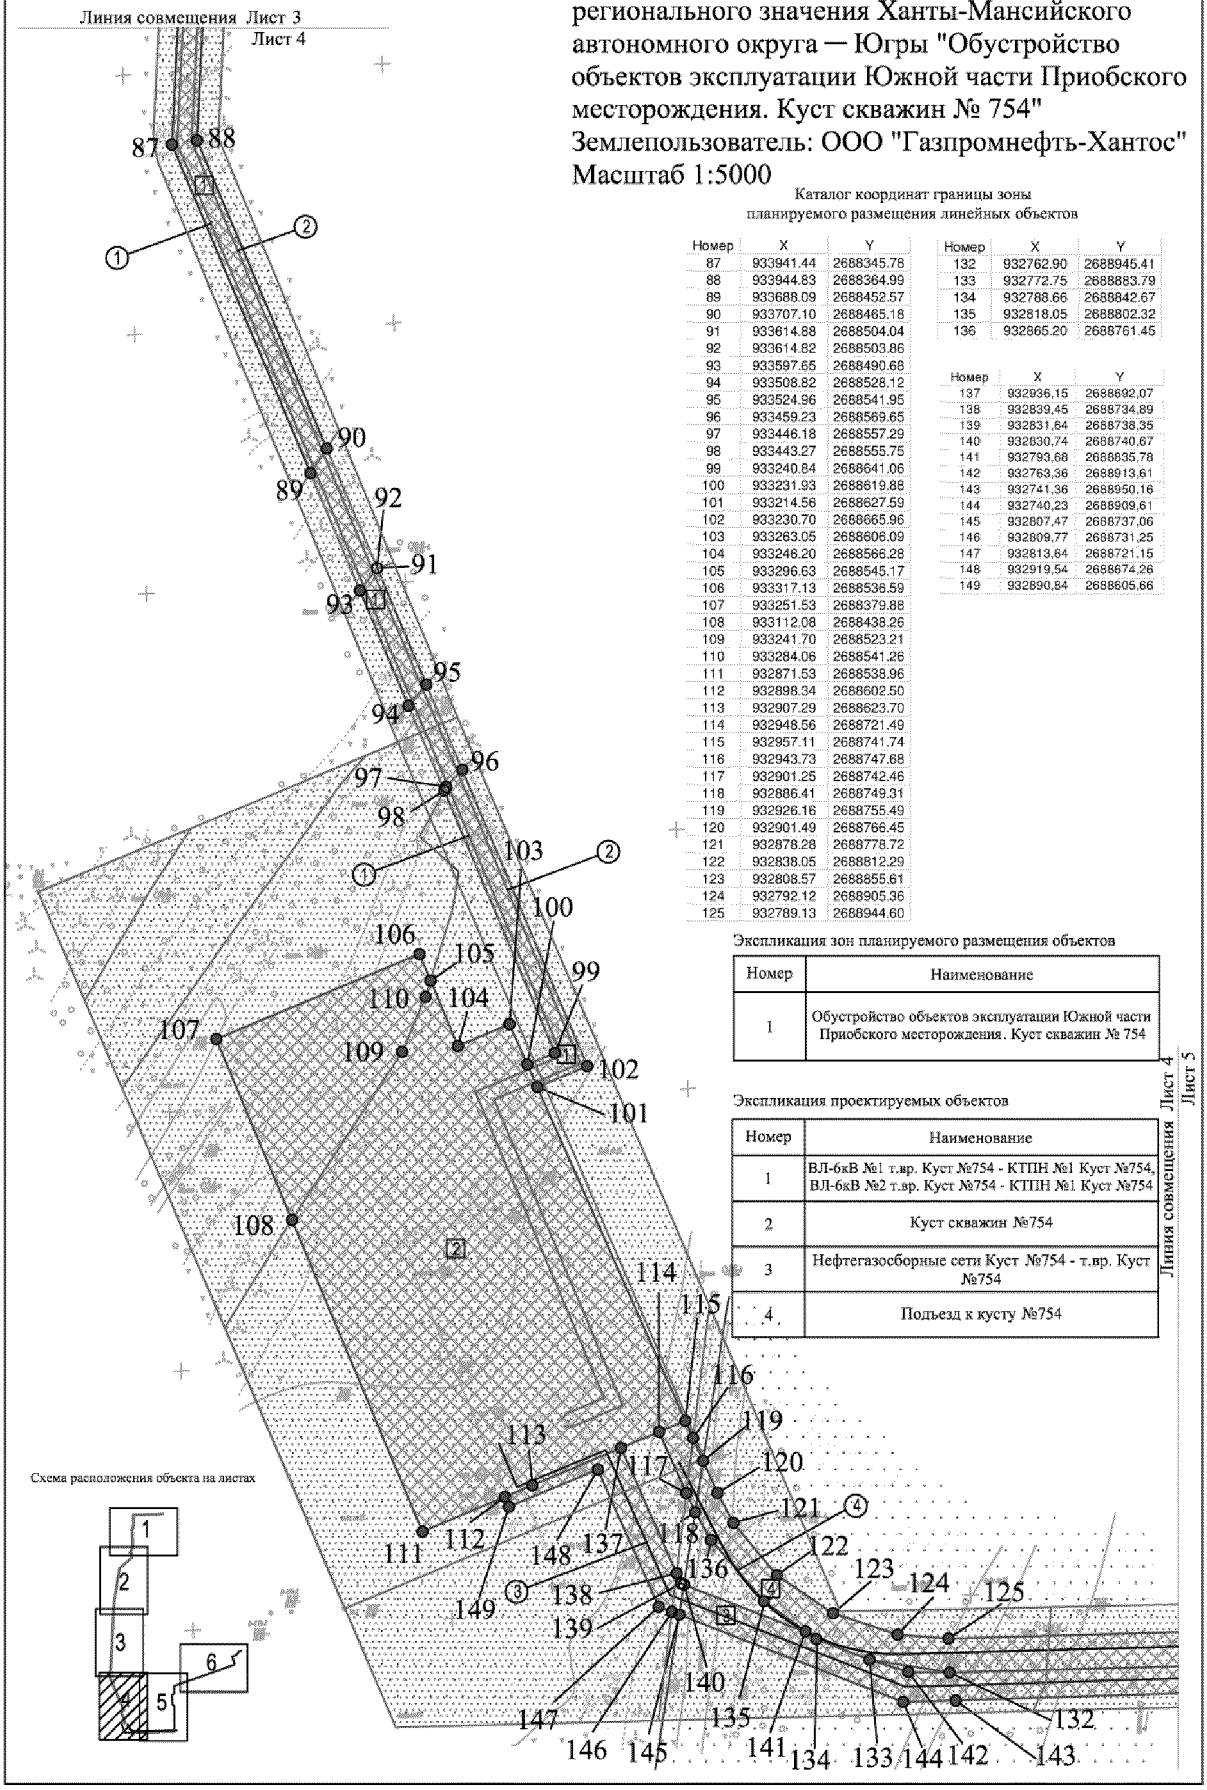

Каталог координат границы зоны планируемого размещения линейных объектов

Номер	X	Y
87	933941.44	2688345.78
88	933944.83	2688364.99
89	933688.09	2688452.57
90	933707.10	2688465.18
91	933614.88	2688504.04
92	933614.82	2688503.86
93	933597.65	2688490.68
94	933508.82	2688528.12
95	933524.96	2688541.95
96	933459.23	2688569.65
97	933446.18	2688557.29
98	933443.27	2688555.75
99	933240.84	2688641.06
100	933231.93	2688619.88
101	933214.56	2688627.59
102	933230.70	2688665.96
103	933263.05	2688606.09
104	933246.20	2688566.28
105	933296.63	2688545.17
106	933317.13	2688536.59
107	933251.53	2688379.88
108	933112.08	2688438.26
109	933241.70	2688523.21
110	933284.06	2688541.26
111	932871.53	2688538.96
112	932898.34	2688602.50
113	932907.29	2688623.70
114	932948.56	2688721.49
115	932957.11	2688741.74
116	932943.73	2688747.68
117	932901.25	2688742.46
118	932886.41	2688749.31
119	932926.16	2688755.49
120	932901.49	2688766.45
121	932878.28	2688778.72
122	932838.05	2688812.29
123	932808.57	2688855.61
124	932792.12	2688905.36
125	932789.13	2688944.60

Номер	X	Y
132	932762.90	2688945.41
133	932772.75	2688883.79
134	932788.66	2688842.67
135	932818.05	2688802.32
136	932865.20	2688761.45

Номер	X	Y
137	932936.15	2688692.07
138	932839.45	2688734.89
139	932831.64	2688738.35
140	932830.74	2688740.67
141	932793.68	2688635.78
142	932763.36	2688913.61
143	932741.36	2688950.16
144	932740.23	2688909.61
145	932807.47	2688737.06
146	932809.77	2688731.25
147	932813.64	2688721.15
148	932919.54	2688674.26
149	932890.84	2688605.66

Экспликация зон планируемого размещения объектов

Номер	Наименование
1	Обустройство объектов эксплуатации Южной части Приобского месторождения. Куст скважин № 754

Экспликация проектируемых объектов

Номер	Наименование
1	ВЛ-6кВ №1 т.вр. Куст №754 - КТПН №1 Куст №754, ВЛ-6кВ №2 т.вр. Куст №754 - КТПН №1 Куст №754
2	Куст скважин №754
3	Нефтегазосборные сети Куст №754 - т.вр. Куст №754
4	Подъезд к кусту №754

Основная часть проекта планировки территории для размещения линейного объекта регионального значения Ханты-Мансийского автономного округа — Югры "Обустройство объектов эксплуатации Южной части Приобского месторождения. Куст скважин № 754"
Землепользователь: ООО "Газпромнефть-Хантос"
Масштаб 1:5000

Каталог координат границы зоны планируемого размещения линейных объектов

Номер	X	Y
126	932811.85	2689752.65
127	932812.50	2689775.64
128	932813.60	2689814.70
129	932785.44	2689815.40
130	932784.27	2689775.67
131	932783.62	2689752.66

Номер	X	Y
150	932768,5	2689812,44
151	932785,35	2689812,37
152	932813,53	2689812,26
153	932812,88	2689789,25
154	933394,38	2689786,98
155	933393,63	2689809,99
156	933469,24	2689815,23
157	933470,01	2689792,21
158	933698,97	2689791,82
159	933681,6	2689814,85
160	933758,72	2689853,52
161	933778,24	2689837,01


Экспликация зон планируемого размещения объектов

Номер	Наименование
1	Обустройство объектов эксплуатации Южной части Приобского месторождения. Куст скважин № 754

Экспликация проектируемых объектов

Номер	Наименование
3	Нефтегазосборные сети Куст №754 - т.вр. Куст №754
4	Подъезд к кусту №754

Схема расположения объекта на листах

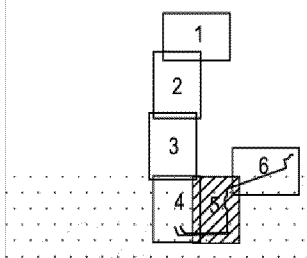

Основная часть проекта планировки территории для размещения линейного объекта регионального значения Ханты-Мансийского автономного округа — Югры "Обустройство объектов эксплуатации Южной части Приобского месторождения. Куст скважин № 754"
Землепользователь: ООО "Газпромнефть-Хантос"
Масштаб 1:5000

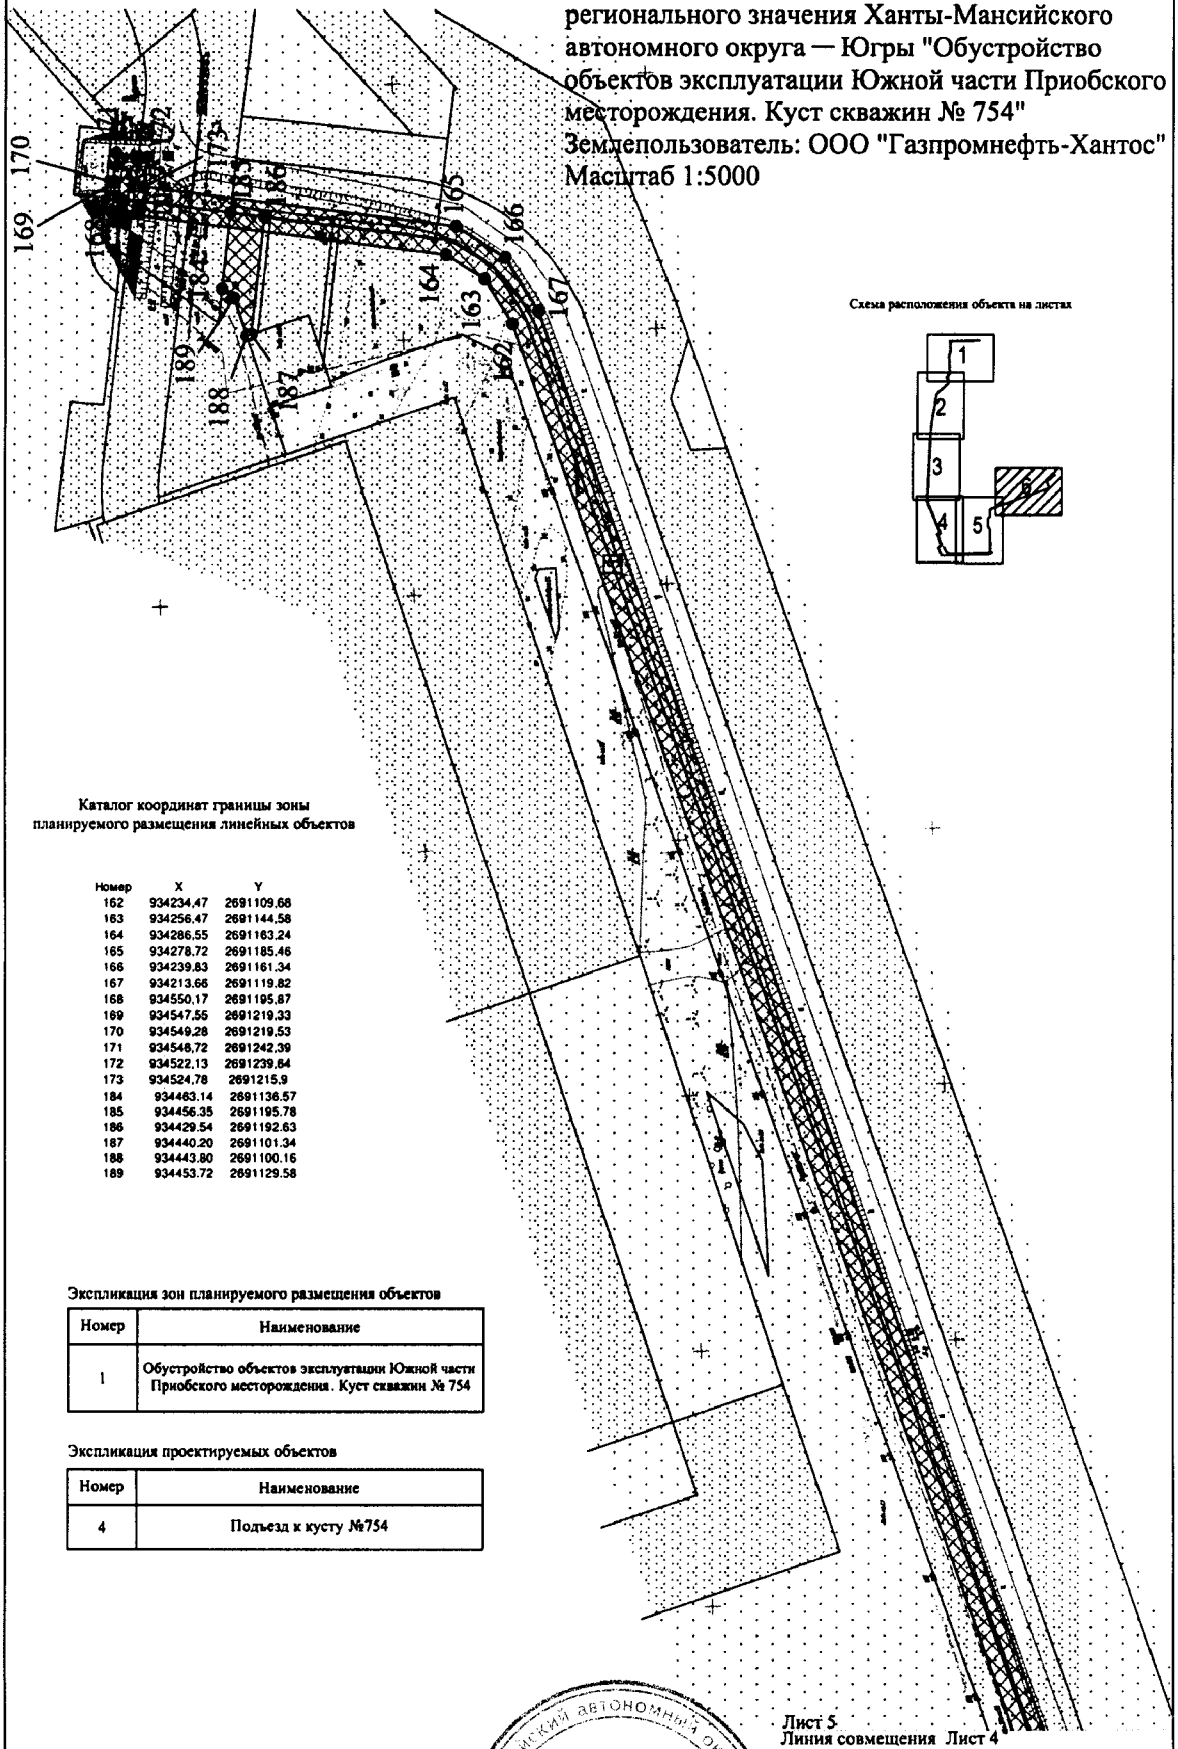


Схема расположения объекта на листах

Каталог координат границы зоны планируемого размещения линейных объектов

Номер	X	Y
162	934234,47	2691109,68
163	934256,47	2691144,58
164	934286,55	2691163,24
165	934278,72	2691185,46
166	934239,83	2691161,34
167	934213,66	2691119,82
168	934550,17	2691195,87
169	934547,55	2691219,33
170	934549,28	2691219,53
171	934548,72	2691242,39
172	934522,13	2691239,84
173	934524,78	2691215,9
184	934463,14	2691136,57
185	934456,35	2691195,78
186	934429,54	2691192,63
187	934440,20	2691101,34
188	934443,80	2691100,16
189	934453,72	2691129,58

Экспликация зон планируемого размещения объектов

Номер	Наименование
1	Обустройство объектов эксплуатации Южной части Приобского месторождения. Куст скважин № 754

Экспликация проектируемых объектов

Номер	Наименование
4	Подъезд к кусту №754

Лист 5
Линия совмещения Лист 4

Ханты-Мансийский автономный округ — Югра
Губернатор

Приложение 50
к постановлению Правительства
Ханты-Мансийского
автономного округа – Югры


Проект межевания территории
для размещения линейного объекта регионального значения Ханты-Мансийского автономного округа — Югры "Обустройство объектов эксплуатации Южной части Приобского месторождения. Куст скважин № 754"
Землепользователь: ООО "Газпромнефть-Хантос"
Масштаб 1:5000

Каталог координат границ земельного участка
86:02:1214001:ЗУ1

Номер	X	Y
н1	2689268.83	937563.05
н2	2689278.23	937220.98
н3	2689277.30	937220.93
н4	2689068.57	937447.09
н5	2689051.59	937559.88

86:02:1214001:ЗУ2

Номер	X	Y
н6	2689049.49	937559.86
н7	2689050.52	937516.51
н8	2689013.94	937515.49
н9	2689011.42	937606.56
н10	2688926.68	937604.86
н11	2688937.14	937224.10
н12	2689092.70	937228.36

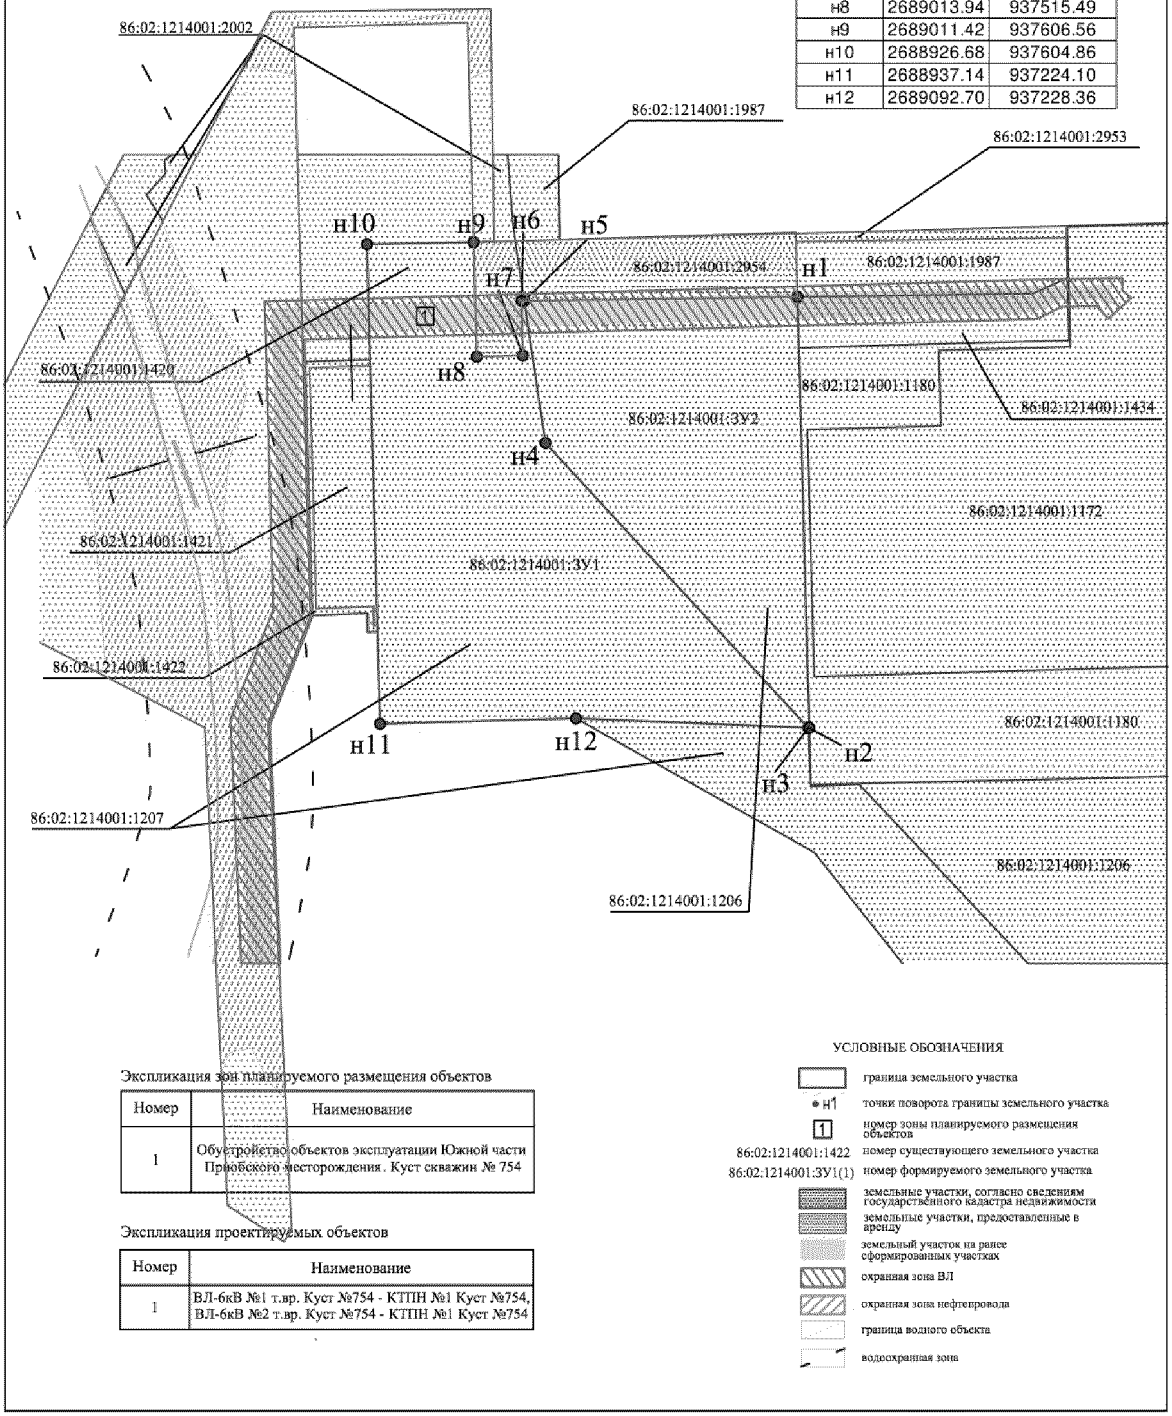

Экспликация зон планируемого размещения объектов

Номер	Наименование
1	Обустройство объектов эксплуатации Южной части Приобского месторождения. Куст скважин № 754


Экспликация проектируемых объектов

Номер	Наименование
1	ВЛ-6кВ №1 т.вр. Куст №754 - КТПН №1 Куст №754, ВЛ-6кВ №2 т.вр. Куст №754 - КТПН №1 Куст №754

УСЛОВНЫЕ ОБОЗНАЧЕНИЯ

- граница земельного участка
- н1 — точки поворота границы земельного участка
- 1 — номер зоны планируемого размещения объектов
- 86:02:1214001:1422 — номер существующего земельного участка
- 86:02:1214001:ЗУ1(1) — номер формируемого земельного участка
- земельные участки, согласно сведениям государственного кадастра недвижимости
- земельные участки, предоставленные в аренду
- земельный участок на ранее сформированных участках
- охранная зона ВЛ
- охранная зона нефтепровода
- граница водного объекта
- водоохранная зона

Проект межевания территории
для размещения линейного объекта регионального
значения Ханты-Мансийского автономного
округа — Югры "Обустройство объектов эксплуатации
Южной части Приобского месторождения. Куст
скважин № 754"
Землепользователь: ООО "Газпромнефть-Хантос"
Масштаб 1:2000

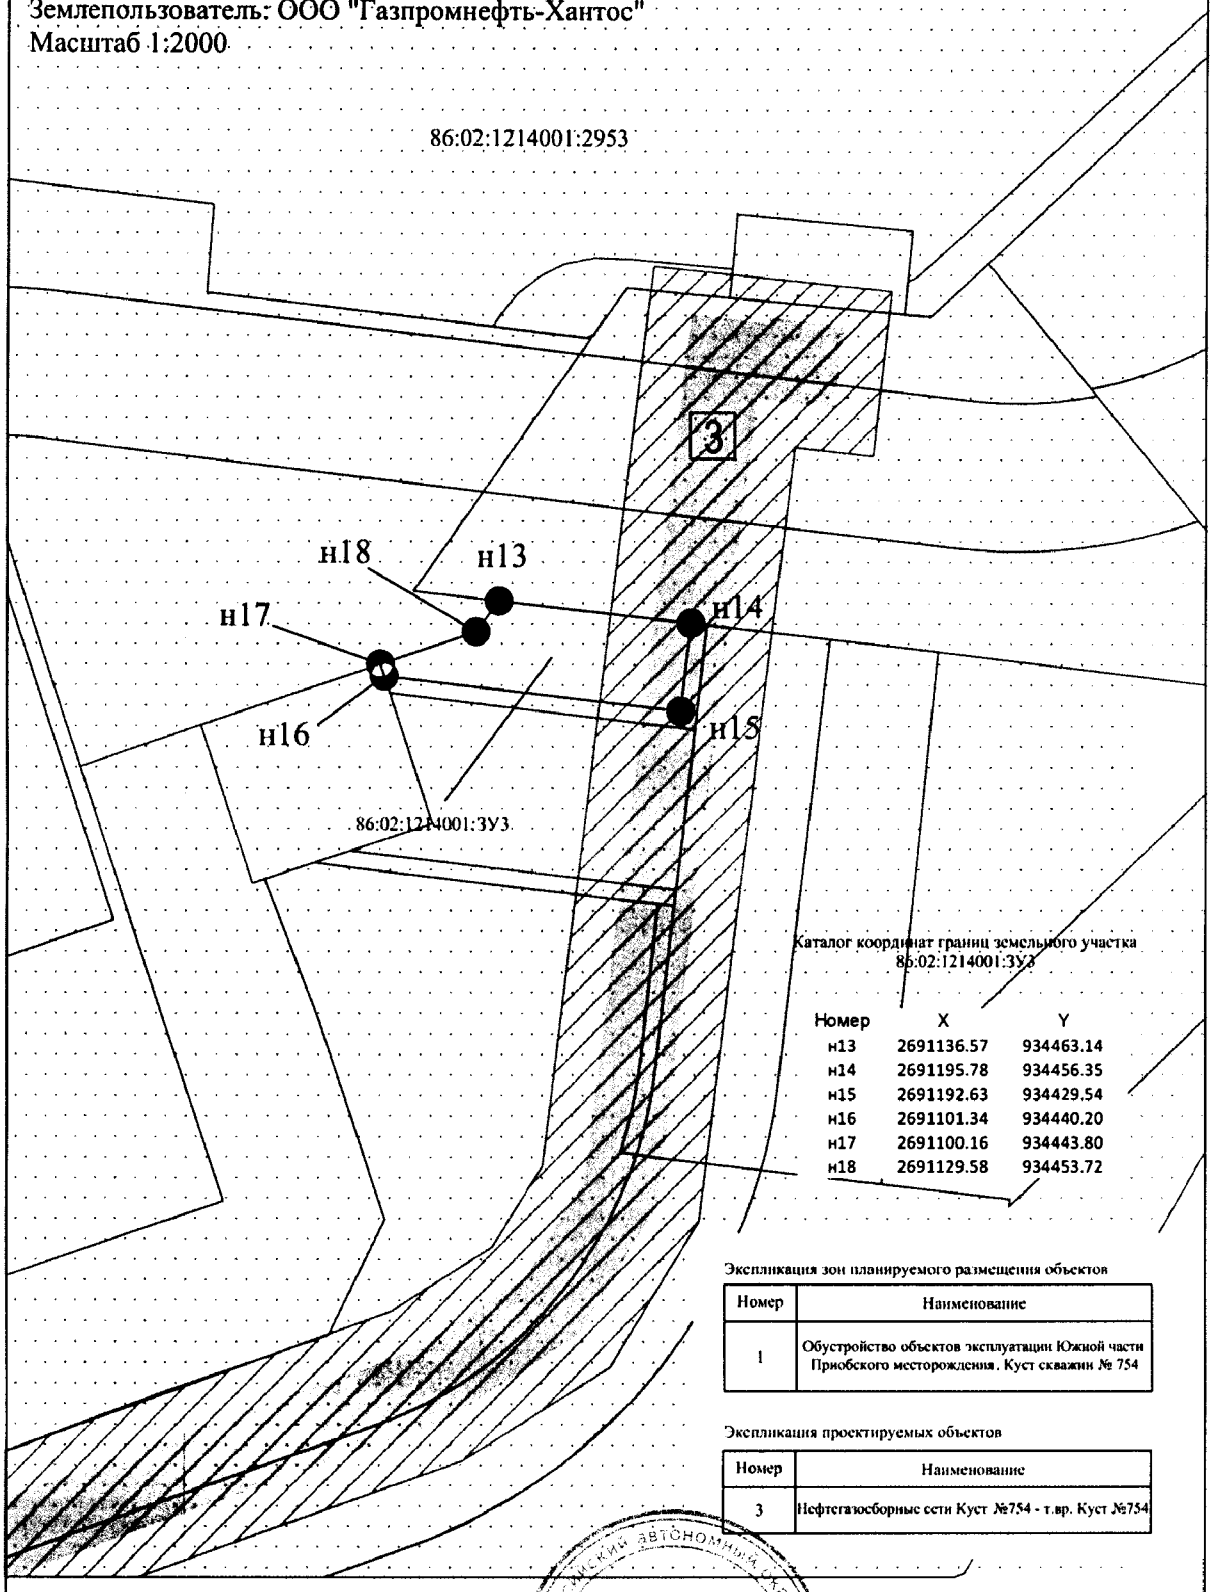

Каталог координат границ земельного участка
86:02:1214001:ЗУ3

Номер	X	Y
н13	2691136.57	934463.14
н14	2691195.78	934456.35
н15	2691192.63	934429.54
н16	2691101.34	934440.20
н17	2691100.16	934443.80
н18	2691129.58	934453.72

Экспликация зон планируемого размещения объектов

Номер	Наименование
1	Обустройство объектов эксплуатации Южной части Приобского месторождения. Куст скважин № 754

Экспликация проектируемых объектов

Номер	Наименование
3	Нефтегазосборные сети Куст №754 - т.вр. Куст №754

Губернатор

Лист 2 из 2

Приложение 51
к постановлению Правительства
Ханты-Мансийского
автономного округа – Югры
от 3 июня 2016 года № 190-п

Положение о размещении линейного объекта регионального значения Ханты-Мансийского автономного округа – Югры «Обустройство объектов эксплуатации Южной части Приобского месторождения. Куст скважин № 754»

I. Размещение объекта

В административном отношении линейный объект регионального значения Ханты-Мансийского автономного округа – Югры «Обустройство объектов эксплуатации Южной части Приобского месторождения. Куст скважин № 754» (далее – проектируемый объект) расположен на межселенной территории в границах Южной части Приобского месторождения нефти Ханты-Мансийском района Ханты-Мансийского автономного округа – Югры

В географическом отношении территория проектируемого объекта находится в 7,77 километрах на юго-восток от населенного пункта Тюли.

II. Функциональное зонирование территории

Проектируемый объект располагается на землях сельскохозяйственного назначения сельского поселения Выкатной (село Тюли) и на землях промышленности и запаса, а также на землях лесного фонда, находящихся в ведении территориального отдела – Самаровского лесничества (Правдинское участковое лесничество).

III. Решения по планировочной организации земельных участков для размещения проектируемого объекта

Расчет полосы отвода земельных участков для выполнения работ по строительству проектируемого объекта произведен с учетом действующих норм отвода земель.

Таблица 1

Площади земельных участков, необходимые для строительства и эксплуатации проектируемого объекта

Наименование объекта (кадастровый номер)	Площадь вновь испрашиваемых земельных участков, га	Площадь по земельным участкам, стоящих на кадастровом учете и ранее предоставленных в аренду, га	Зона застройки, га
«Обустройство объектов эксплуатации Южной части Приобского месторождения. Куст скважин № 754»	11,8601	29,6584	41,5185

Таблица 2

Площади испрашиваемых земельных участков под проектируемый объект

№ земельного участка	Испрашиваемая площадь земельного участка, га	Категория земель
86:01:1214001:ЗУ1	6,9450	Земли промышленности
86:02:1214001:ЗУ2	4,7141	Земли промышленности
86:02:1214001:ЗУ3	0,201	Земли с/х назначения

Координаты границ земельных участков, необходимых для строительства проектируемого объекта, в графических материалах определены в местной системе координат Ханты-Мансийского автономного округа – Югры МСК-86.

IV. Особо охраняемые природные территории и зоны с особыми условиями использования территории

Проектируемый объект расположен в непосредственной близости к существующему коридору коммуникаций. Работы по строительству будут носить локальный характер, и затрагивать территорию, которая уже подвергалась мощному длительному техногенному воздействию.

Проектируемый объект пересекает водоохранную зону и прибрежную полосу водных объектов реки Согом и проток Старая Чупковка, Ярлина.

Для уменьшения воздействия на водотоки предусмотрены следующие мероприятия:

выполнение строительно-монтажных работ с применением гусеничной техники должно осуществляться в зимний период для уменьшения воздействия строительной техники на растительный береговой покров; в остальные сезоны года строительно-монтажные работы, движение транспорта и строительной техники должно

осуществляться только по существующим автомобильным дорогам, зимникам и временным вдольтрассовым проездам;

все отходы защитных материалов, остатки горюче-смазочных материалов тщательно должны собираться в передвижное оборудование (мусоросборники, емкости для сбора отработанных горюче-смазочных материалов) и вывозиться с места, согласованные с соответствующими муниципальными органами и органами государственной власти Российской Федерации;

после завершения строительства выполняются рекультивационные работы.

Организационный сброс стоков или загрязняющих веществ на поверхность земли и в водотоки не производится. Попадание загрязняющих веществ в водные объекты в результате размыва и выноса ливневыми и талыми водами возможно лишь при неправильном хранении строительных материалов и аварийных утечек дизтоплива работающих механизмов в период строительства.

На всех этапных работах осуществляется входной, операционный и приемочный контроль качества строительства, а также проводится своевременный профилактический осмотр, ремонт и диагностика оборудования, трубопроводов и арматуры.

Ущерб окружающей среде может быть нанесен лишь в аварийных случаях, но для их предотвращения предусмотрены все возможные мероприятия в соответствии с требованиями законодательства Российской Федерации.

В границах участка работ отсутствуют объекты историко-культурного наследия, особо охраняемые природные территории федерального, регионального и местного значения.

Проектируемый объект не затрагивает границ территорий традиционного природопользования коренных малочисленных народов Севера регионального значения.

Ханты-Мансийский автономный округ — Югра
Губернатор

Приложение 52
к постановлению Правительства
Ханты-Мансийского
автономного округа – Югры
от 3 июня 2016 года № 190-п


Основная часть проекта планировки территории для размещения линейных объектов регионального значения Ханты-Мансийского автономного округа – Югры "Газопровод-лупинг УС (ЛБ) - т.5, нефтесборный трубопровод (Куст №46 - УДР УС Левый берег с подводным переходом) Южной части Приобского месторождения"
Землепользователь: ООО "Газпромнефть-Хантос"
Масштаб 1:2000

Экспликация зон планируемого размещения линейных объектов

Номер	Наименование
1	Газопровод-лупинг УС (ЛБ) - т.5, нефтесборный трубопровод (Куст №46 - УДР УС Левый берег с подводным переходом) Южной части Приобского месторождения

Экспликация проектируемых линейных объектов

Номер	Наименование
1	Газопровод-лупинг УС - Уз.14
2	КЛ 0,4 кВ по существующей и проектируемой эстакаде

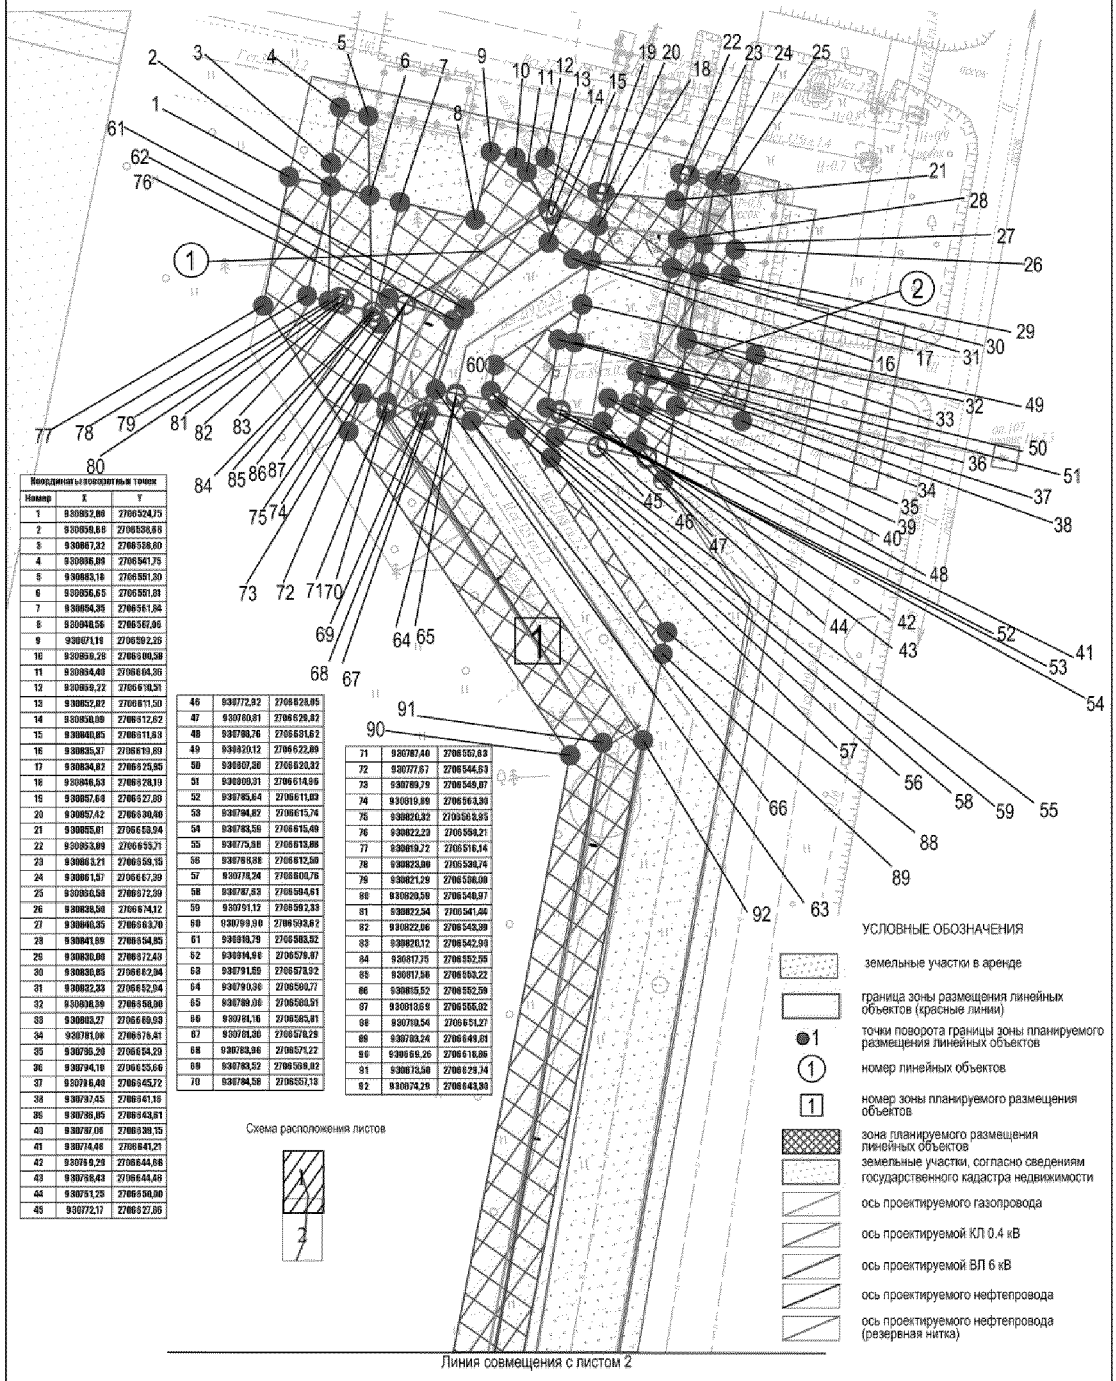

Лист 1 из 38

Основная часть проекта планировки территории для размещения линейных объектов регионального значения Ханты-Мансийского автономного округа – Югры "Газопровод-лупинг УС (ЛБ) - т.5, нефтесборный трубопровод (Куст №46 - УДР УС Левый берег с подводным переходом) Южной части Приобского месторождения"
Землепользователь: ООО "Газпромнефть-Хантос"
Масштаб 1:2000

Экспликация зон планируемого размещения линейных объектов


Номер	Наименование
1	Газопровод-лупинг УС (ЛБ) - т.5, нефтесборный трубопровод (Куст №46 - УДР УС Левый берег с подводным переходом) Южной части Приобского месторождения


Экспликация проектируемых линейных объектов

Номер	Наименование
1	Газопровод-лупинг УС - Уз.14

Координаты поворотных точек		
Номер	X	Y
93	938306,367	2706547,846
94	938308,648	2706565,450
95	938309,478	2706571,809
96	938244,384	2706585,711
97	938246,804	2706555,923
98	938247,525	2706550,782
99	938135,431	2706514,395
100	938129,719	2706581,793
101	938126,989	2706536,816
102	938117,397	2706510,864
103	938113,696	2706533,632
104	938017,895	2706501,468
105	938015,745	2706524,368

Схема расположения листов

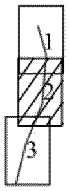

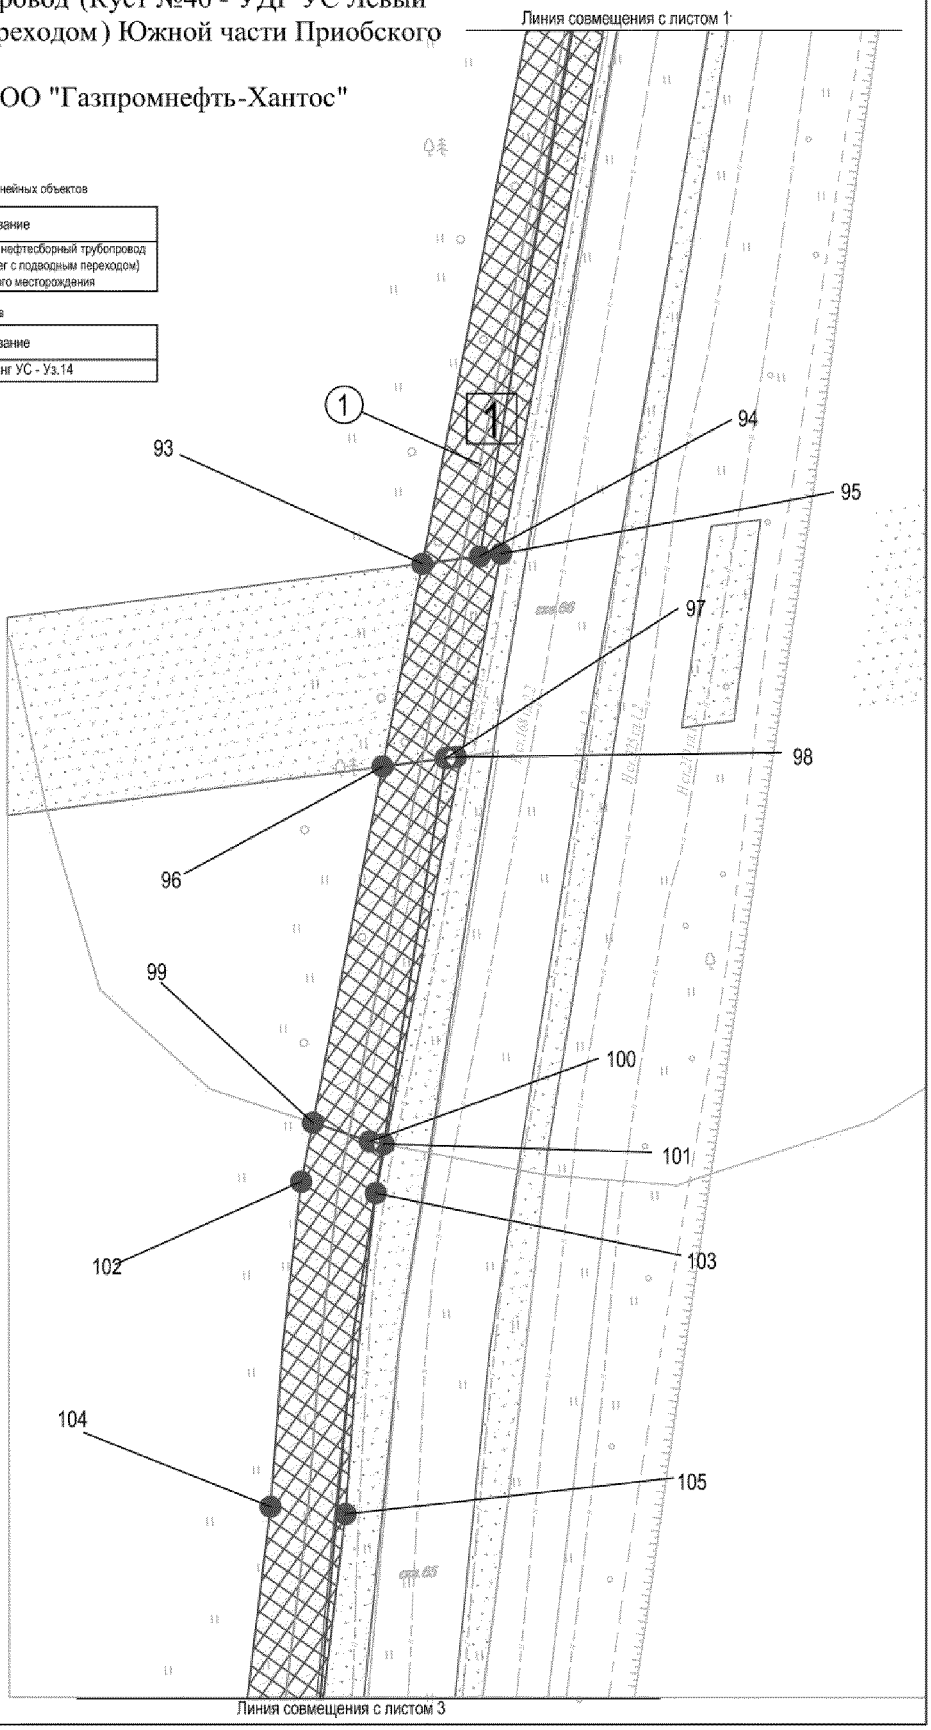

Основная часть проекта планировки территории для размещения линейных объектов регионального значения Ханты-Мансийского автономного округа – Югры "Газопровод-лупинг УС (ЛБ) - т.5, нефтесборный трубопровод (Куст №46 - УДР УС Левый берег с подводным переходом) Южной части Приобского месторождения"

Землепользователь: ООО "Газпромнефть-Хантос"

Масштаб 1:2000

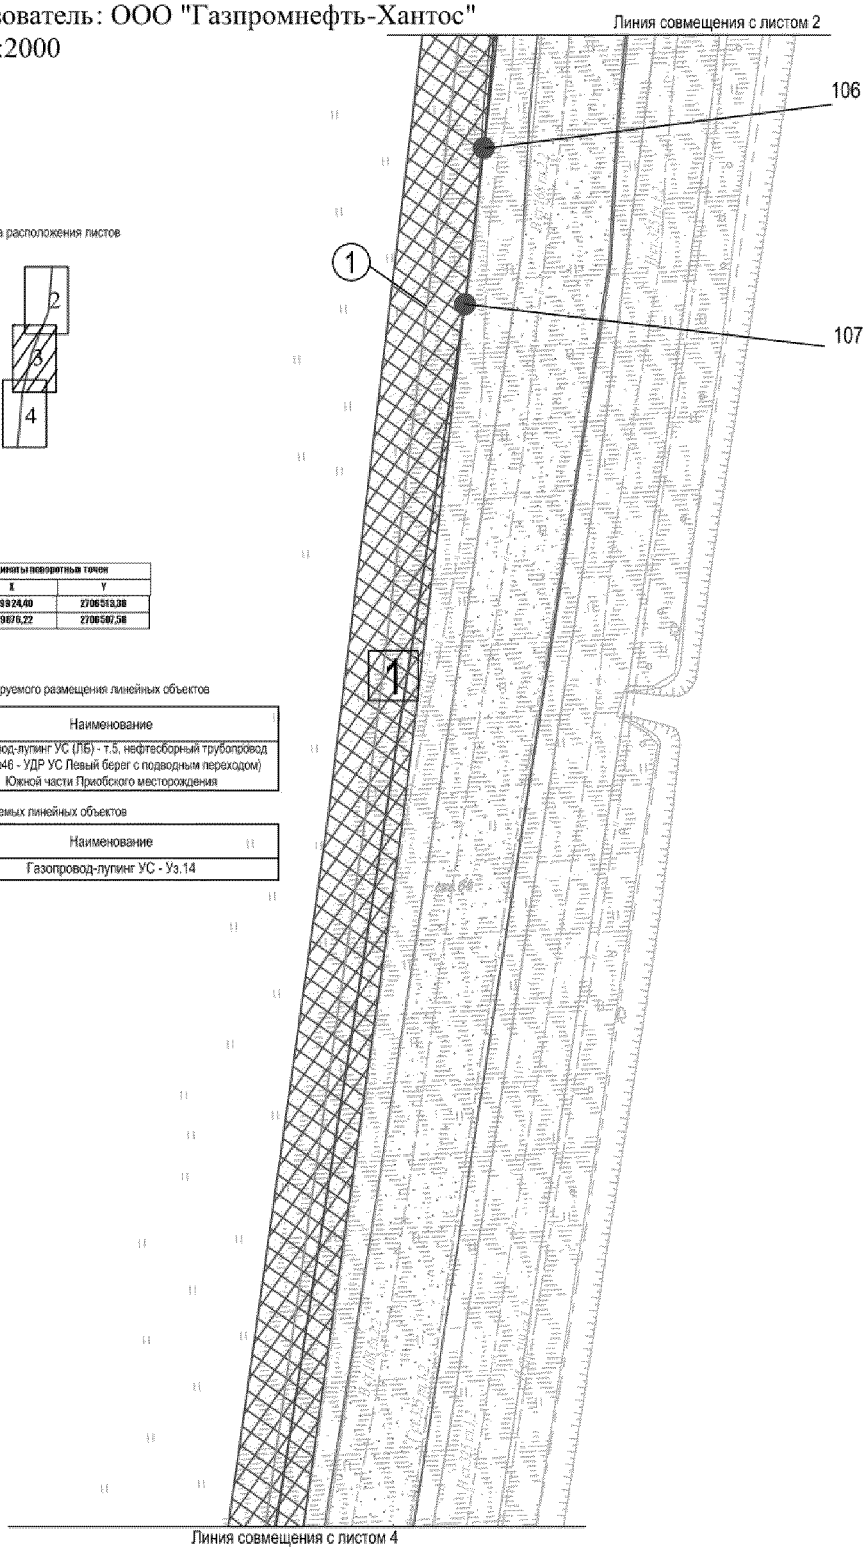


Схема расположения листов

Координаты поворотных точек		
Номер	X	Y
106	929924,40	2706513,38
107	929876,22	2706507,58

Экспликация зон планируемого размещения линейных объектов

Номер	Наименование
1	Газопровод-лупинг УС (ЛБ) - т.5, нефтесборный трубопровод (Куст №46 - УДР УС Левый берег с подводным переходом) Южной части Приобского месторождения


Экспликация проектируемых линейных объектов

Номер	Наименование
1	Газопровод-лупинг УС - Уз.14

Основная часть проекта планировки территории для размещения линейных объектов регионального значения Ханты-Мансийского автономного округа – Югры "Газопровод-лупинг УС (ЛБ) - т.5, нефтесборный трубопровод (Куст №46 - УДР УС Левый берег с подводным переходом) Южной части Приобского месторождения"

Землепользователь: ООО "Газпромнефть-Хантос"

Масштаб 1:2000

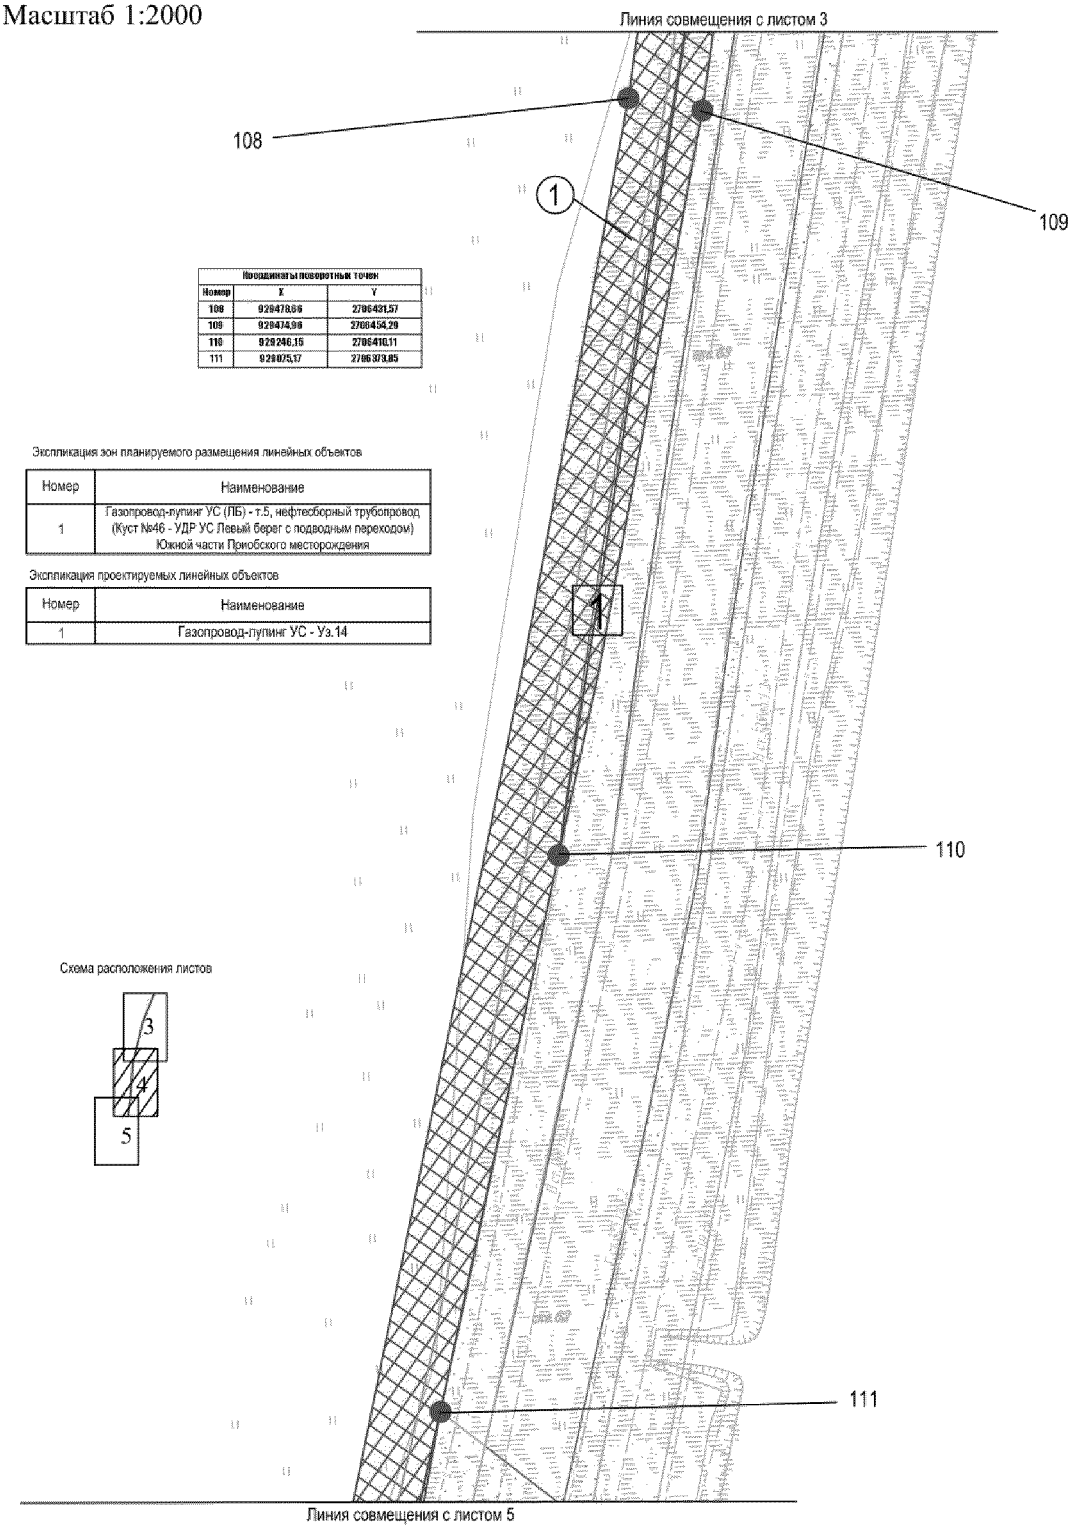

Координаты поворотных точек		
Номер	X	Y
108	929478,86	2786431,57
109	929474,96	2786454,29
110	929246,15	2786410,11
111	929075,17	2786373,85

Экспликация зон планируемого размещения линейных объектов


Номер	Наименование
1	Газопровод-лупинг УС (ЛБ) - т.5, нефтесборный трубопровод (Куст №46 - УДР УС Левый берег с подводным переходом) Южной части Приобского месторождения

Экспликация проектируемых линейных объектов

Номер	Наименование
1	Газопровод-лупинг УС - Уз.14

Схема расположения листов

Основная часть проекта планировки территории для размещения линейных объектов регионального значения Ханты-Мансийского автономного округа – Югры "Газопровод-лупинг УС (ЛБ) - т.5, нефтесборный трубопровод (Куст №46 - УДР УС Левый берег с подводным переходом) Южной части Приобского месторождения"
Землепользователь: ООО "Газпромнефть-Хантос"
Масштаб 1:2000

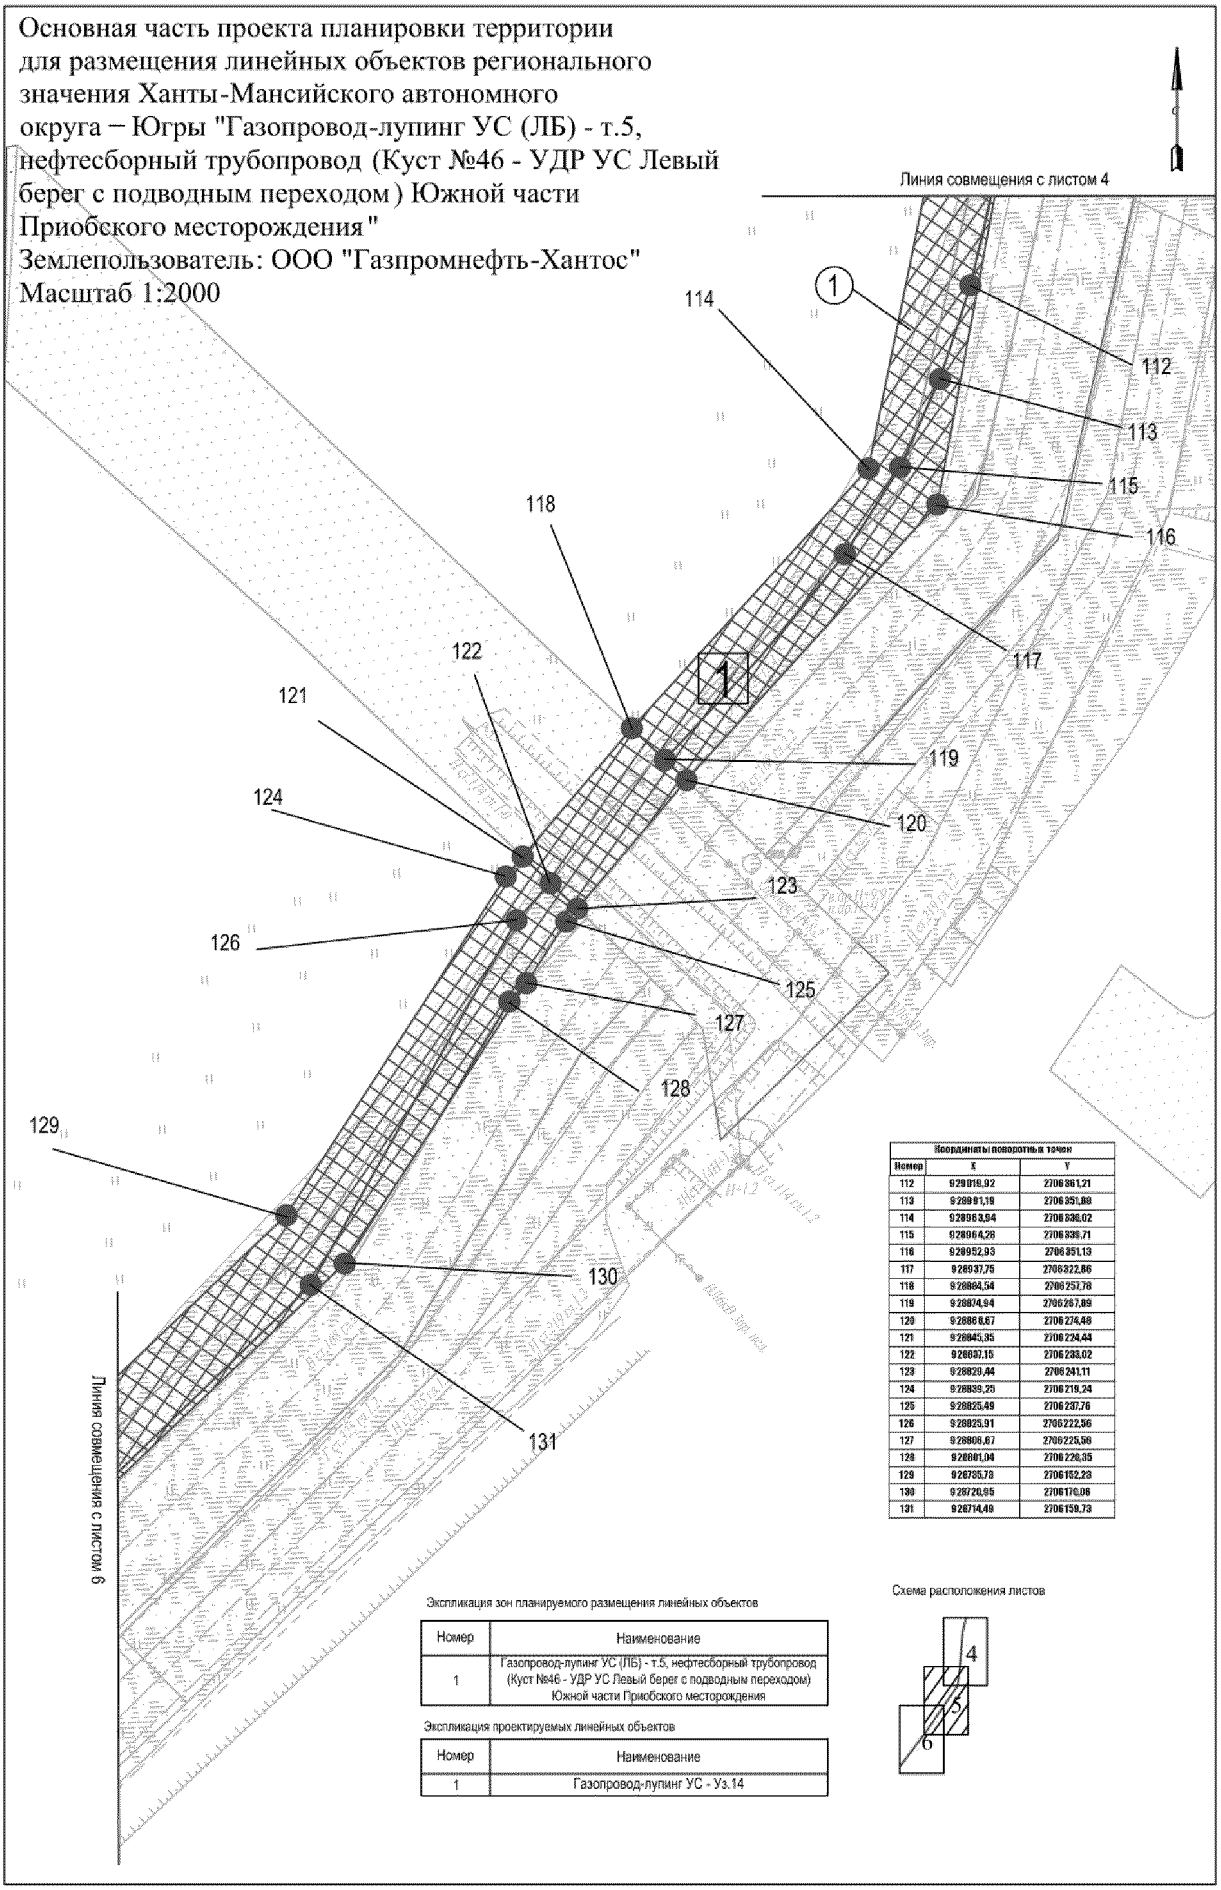

Координаты поворотных точек		
Номер	X	Y
112	928018,92	2706361,21
113	928001,19	2706351,88
114	928063,84	2706336,02
115	928064,28	2706339,71
116	928052,93	2706351,13
117	928037,75	2706322,86
118	928064,54	2706257,78
119	928074,94	2706267,89
120	928068,67	2706274,48
121	928045,35	2706224,44
122	928060,15	2706233,02
123	928029,44	2706241,11
124	928039,25	2706219,24
125	928025,49	2706237,76
126	928025,91	2706222,56
127	928008,67	2706225,56
128	928001,04	2706226,35
129	926785,73	2706152,23
130	926720,95	2706170,08
131	926714,49	2706159,73

Экспликация зон планируемого размещения линейных объектов


Номер	Наименование
1	Газопровод-лупинг УС (ЛБ) - т.5, нефтесборный трубопровод (Куст №46 - УДР УС Левый берег с подводным переходом) Южной части Приобского месторождения

Экспликация проектируемых линейных объектов

Номер	Наименование
1	Газопровод-лупинг УС - Уз.14

Схема расположения листов

Основная часть проекта планировки территории для размещения линейных объектов регионального значения Ханты-Мансийского автономного округа – Югры "Газопровод-лупинг УС (ЛБ) - т.5, нефтесборный трубопровод (Куст №46 - УДР УС Левый берег с подводным переходом) Южной части Приобского месторождения"
Землепользователь: ООО "Газпромнефть-Хантос"
Масштаб 1:2000

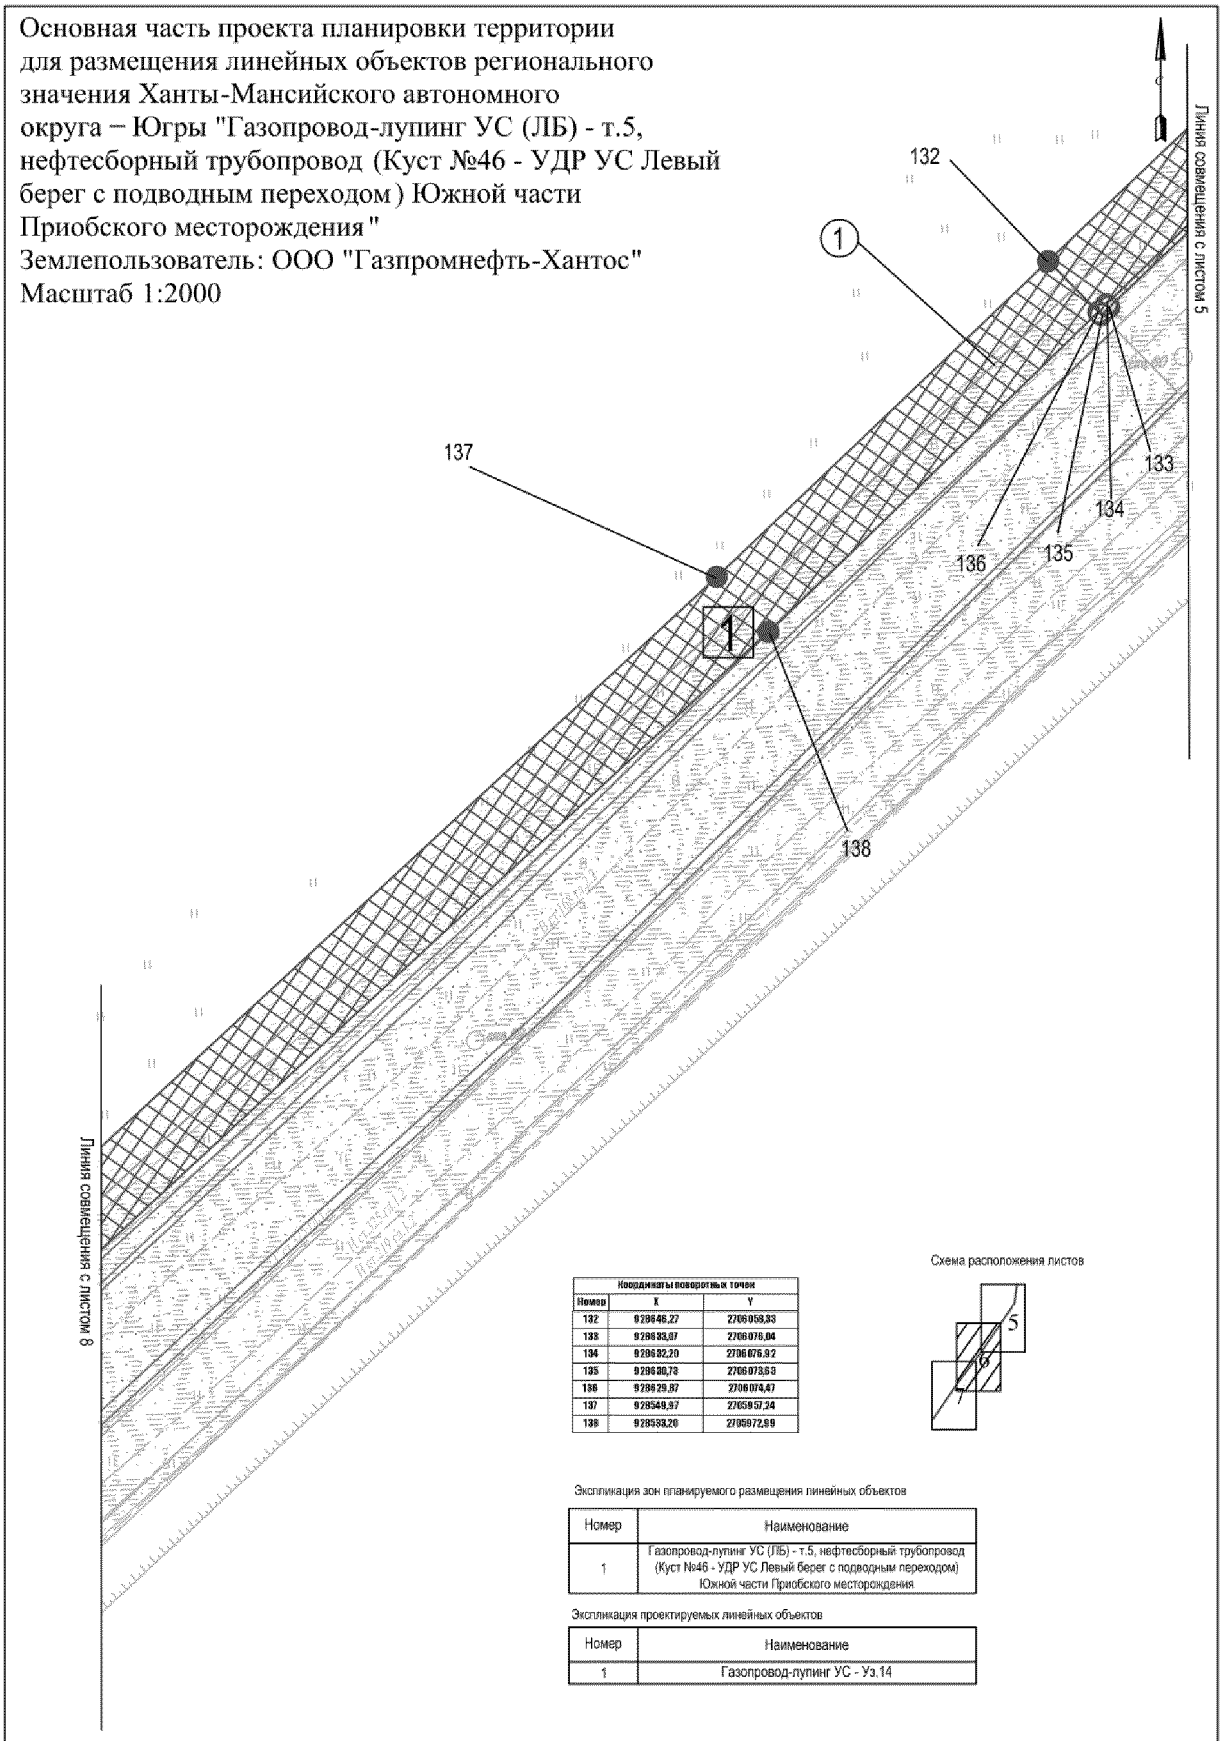

Координаты поворотных точек

Номер	X	Y
132	9 29 646,27	2 706 958,33
133	9 29 633,07	2 706 076,04
134	9 29 632,20	2 706 076,92
135	9 29 630,78	2 706 073,63
136	9 29 629,87	2 706 074,47
137	9 29 549,97	2 705 957,24
138	9 29 538,20	2 705 972,99

Схема расположения листов


Экспликация зон планируемого размещения линейных объектов

Номер	Наименование
1	Газопровод-лупинг УС (ЛБ) - т.5, нефтесборный трубопровод (Куст №46 - УДР УС Левый берег с подводным переходом) Южной части Приобского месторождения

Экспликация проектируемых линейных объектов

Номер	Наименование
1	Газопровод-лупинг УС - Уз.14

Основная часть проекта планировки территории для размещения линейных объектов регионального значения Ханты-Мансийского автономного округа – Югры "Газопровод-лупинг УС (ЛБ) - т.5, нефтесборный трубопровод (Куст №46 - УДР УС Левый берег с подводным переходом) Южной части Приобского месторождения"
Землепользователь: ООО "Газпромнефть-Хантос"
Масштаб 1:2000

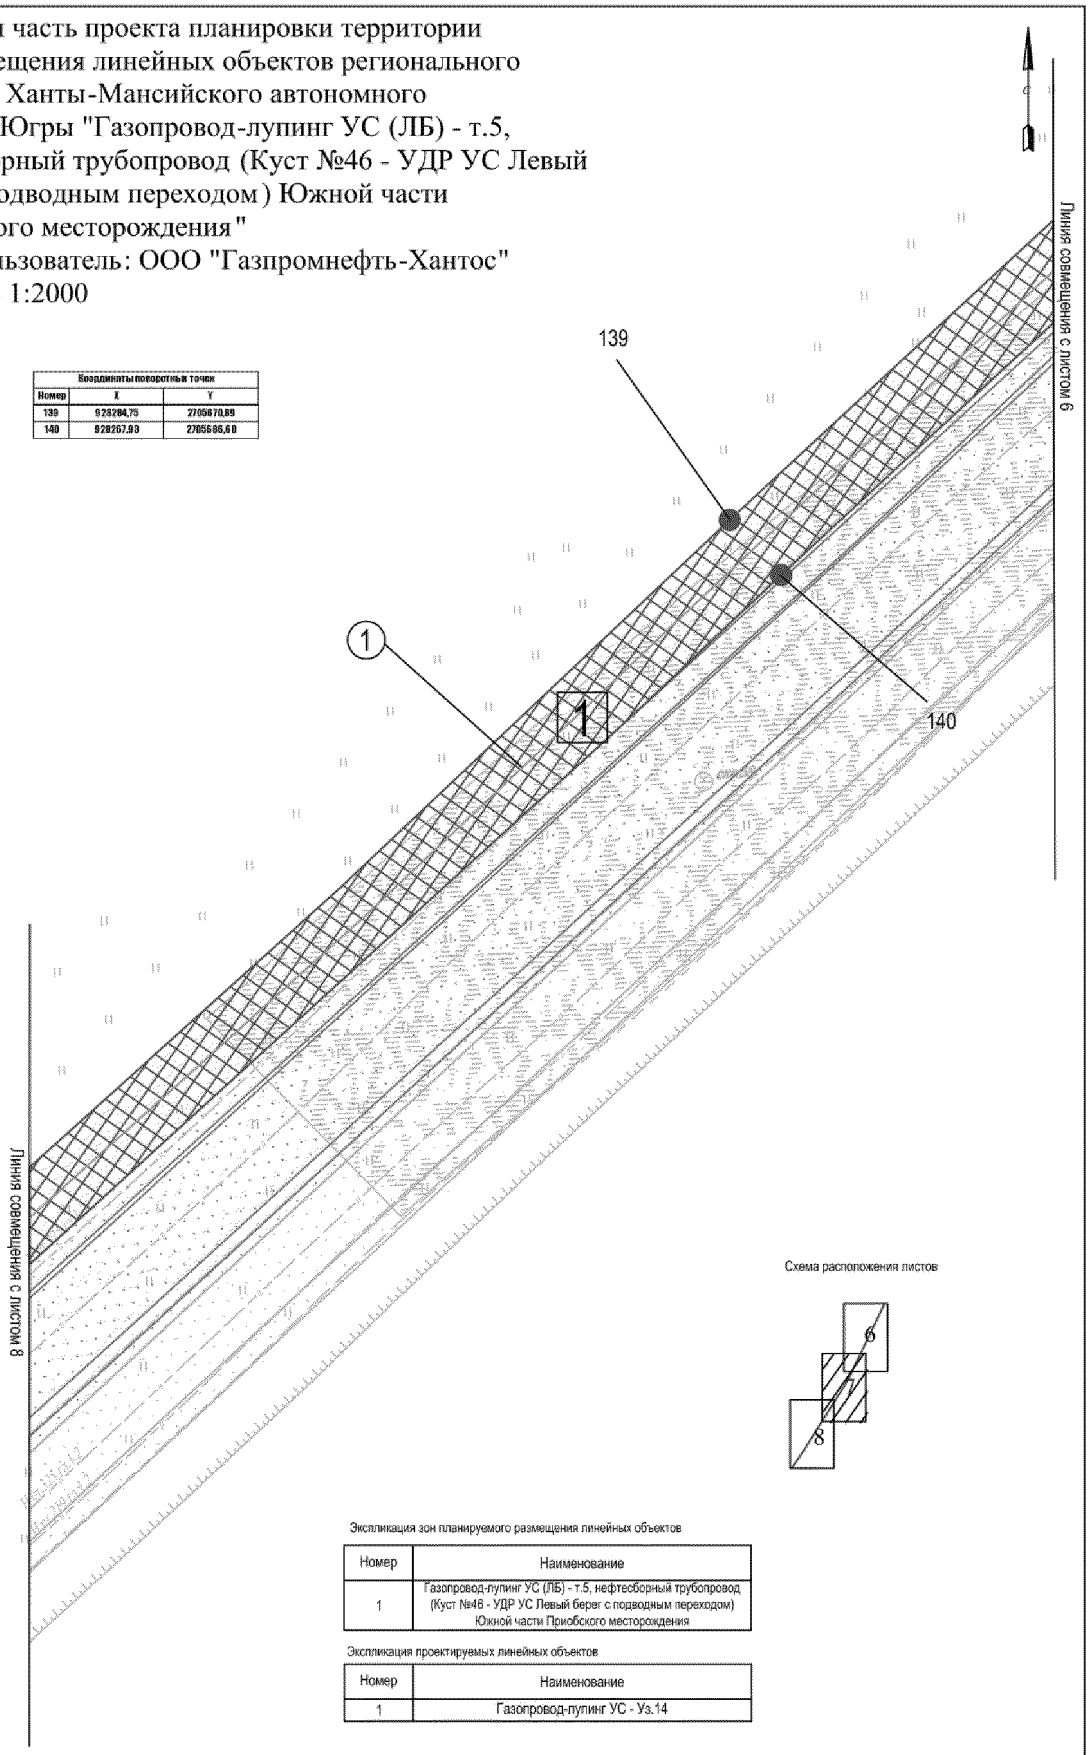

Координаты поворотных точек		
Номер	X	Y
139	929284,75	2705870,89
140	929257,93	2705886,60

Схема расположения листов


Экспликация зон планируемого размещения линейных объектов

Номер	Наименование
1	Газопровод-лупинг УС (ЛБ) - т.5, нефтесборный трубопровод (Куст №46 - УДР УС Левый берег с подводным переходом) Южной части Приобского месторождения

Экспликация проектируемых линейных объектов

Номер	Наименование
1	Газопровод-лупинг УС - Уз.14

Основная часть проекта планировки территории для размещения линейных объектов регионального значения Ханты-Мансийского автономного округа – Югры "Газопровод-лупинг УС (ЛБ) - т.5, нефтесборный трубопровод (Куст №46 - УДР УС Левый берег с подводным переходом) Южной части Приобского месторождения"
Землепользователь: ООО "Газпромнефть-Хантос"
Масштаб 1:2000

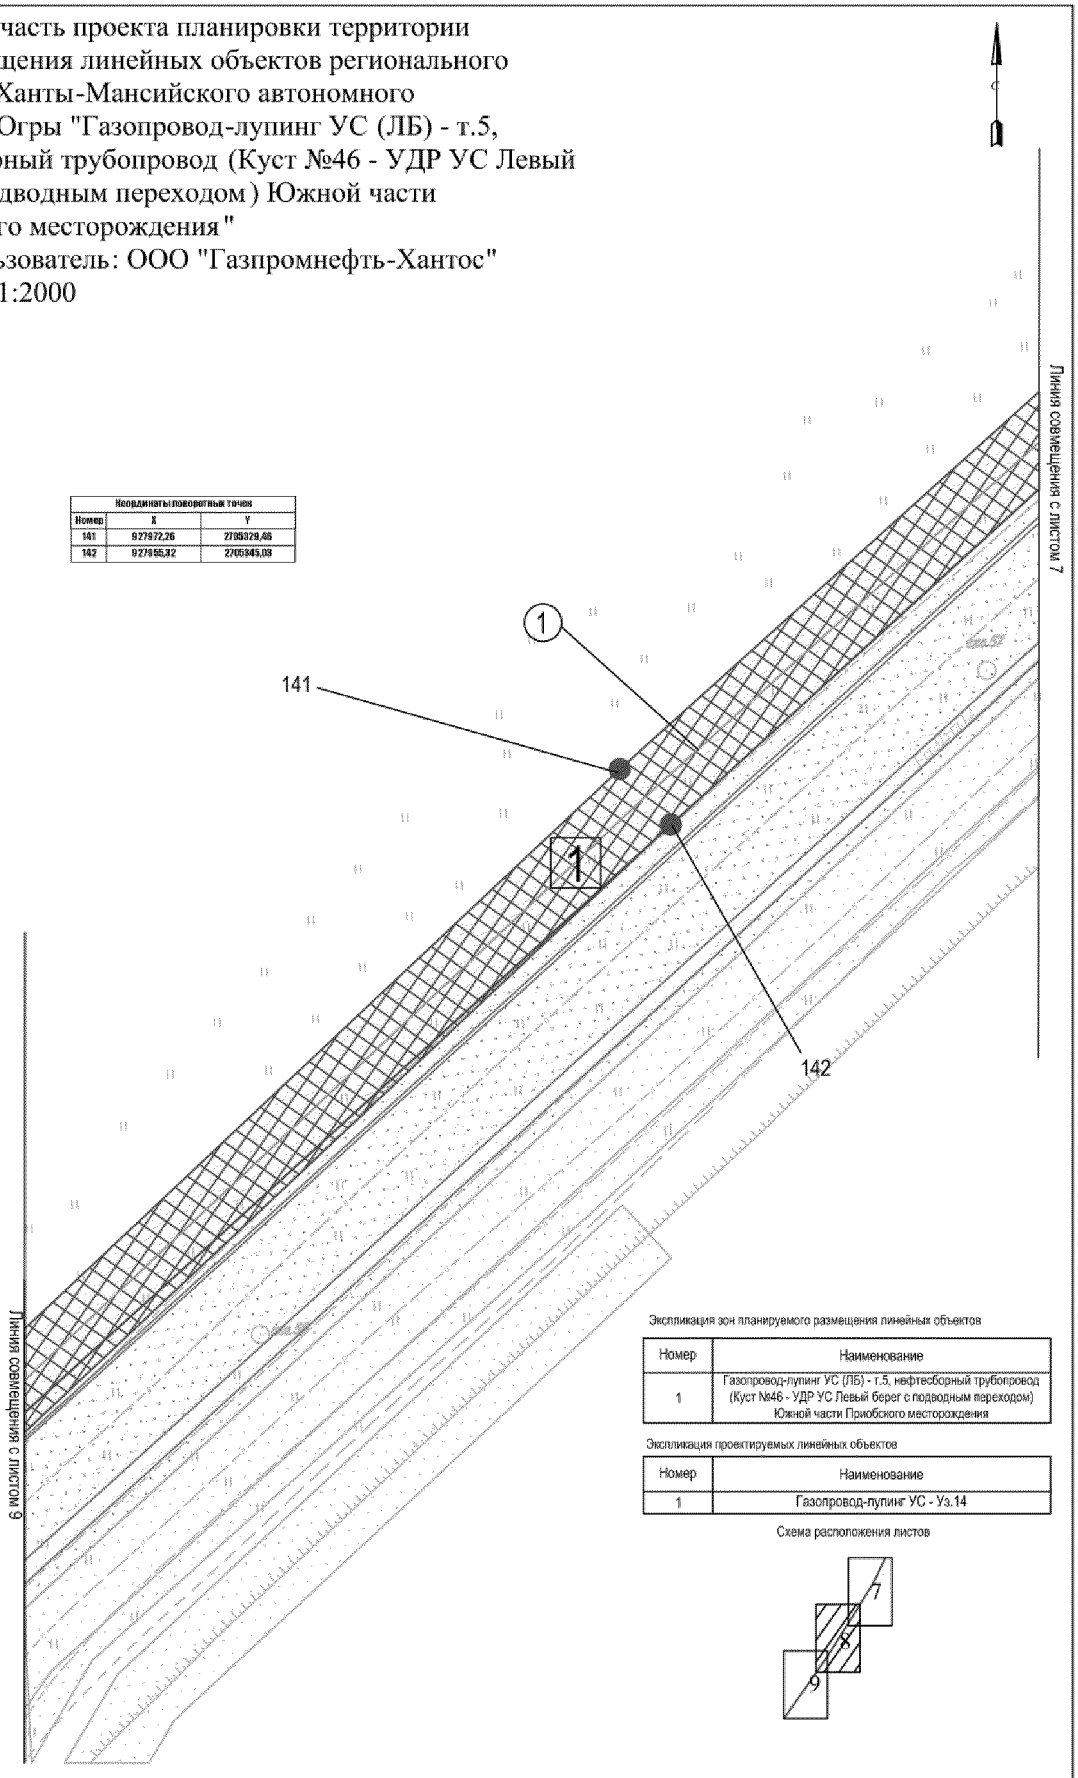

Экспликация зон планируемого размещения линейных объектов


Номер	Наименование
1	Газопровод-лупинг УС (ЛБ) - т.5, нефтесборный трубопровод (Куст №46 - УДР УС Левый берег с подводным переходом) Южной части Приобского месторождения

Экспликация проектируемых линейных объектов


Номер	Наименование
1	Газопровод-лупинг УС - Уз.14

Схема расположения листов

Основная часть проекта планировки территории для размещения линейных объектов регионального значения Ханты-Мансийского автономного округа – Югры "Газопровод-лупинг УС (ЛБ) - т.5, нефтесборный трубопровод (Куст №46 - УДР УС Левый берег с подводным переходом) Южной части Приобского месторождения"
Землепользователь: ООО "Газпромнефть-Хантос"
Масштаб 1:2000

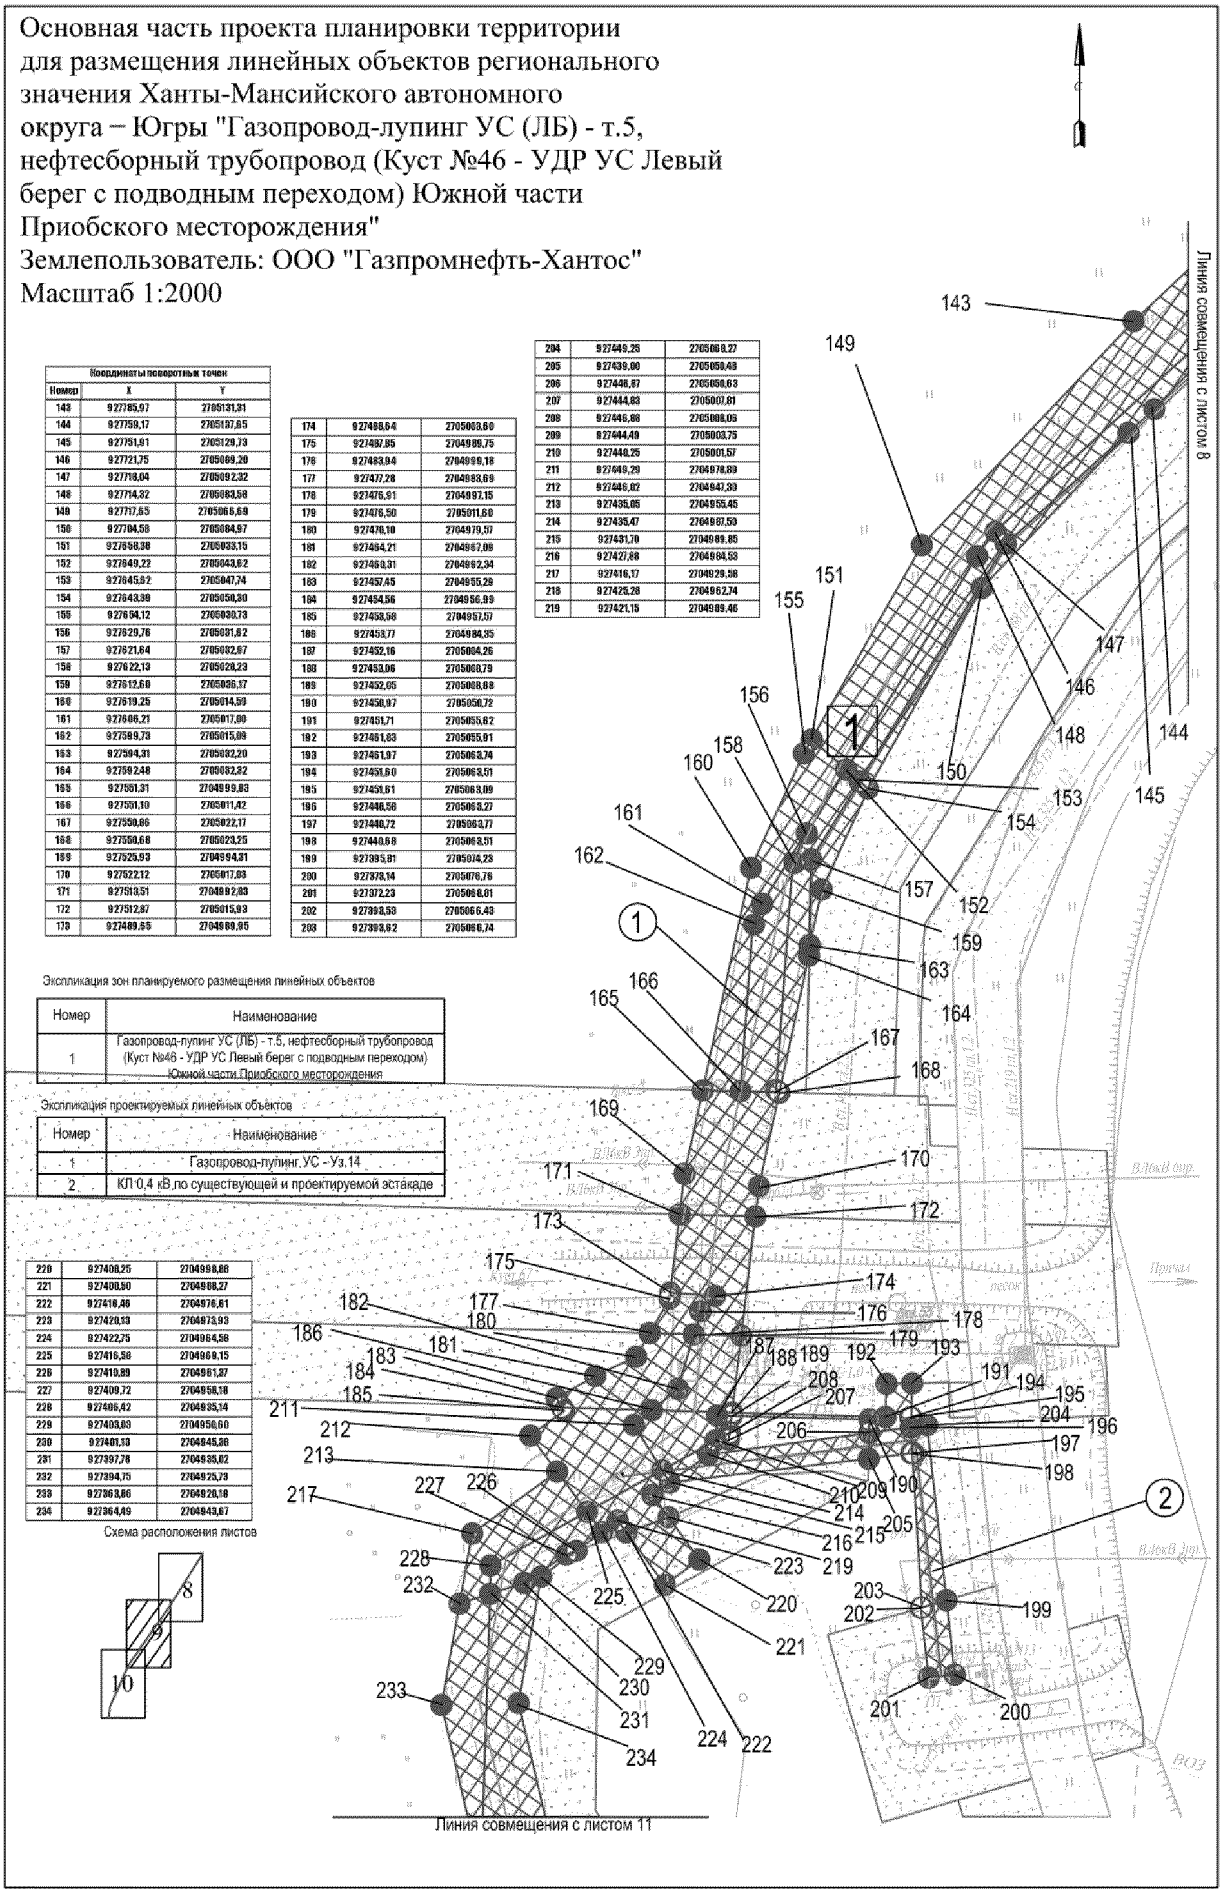

Основная часть проекта планировки территории для размещения линейных объектов регионального значения Ханты-Мансийского автономного округа – Югры "Газопровод-лупинг УС (ЛБ) - т.5, нефтесборный трубопровод (Куст №46 - УДР УС Левый берег с подводным переходом) Южной части Приобского месторождения"
Землепользователь: ООО "Газпромнефть-Хантос"
Масштаб 1:2000

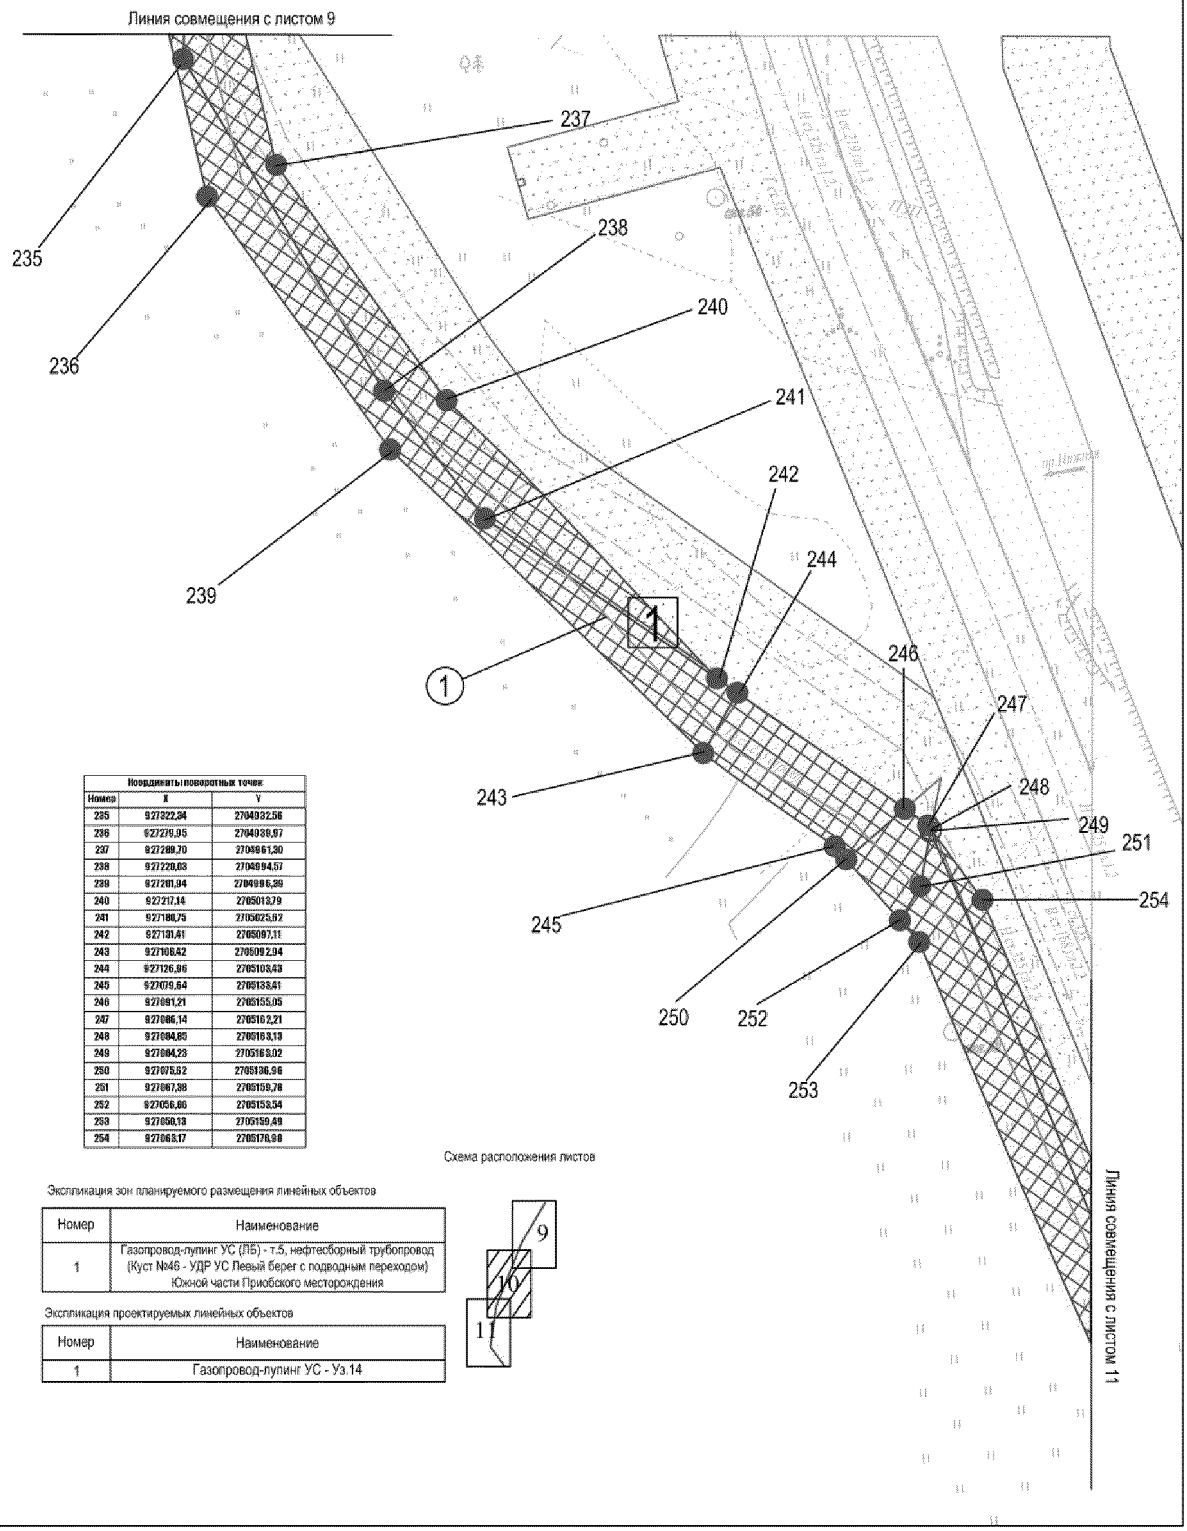

Координаты поворотных точек

Номер	X	Y
235	927322,24	2704932,56
236	927279,95	2704938,97
237	927289,70	2705061,30
238	927220,03	2704994,57
239	927201,94	2704996,39
240	927217,14	2705013,79
241	927188,75	2705025,52
242	927131,41	2705097,11
243	927108,62	2705092,94
244	927126,96	2705103,43
245	927079,64	2705138,41
246	927091,21	2705155,05
247	927086,14	2705162,21
248	927084,85	2705163,13
249	927084,28	2705163,02
250	927075,52	2705136,96
251	927087,38	2705159,78
252	927056,86	2705158,54
253	927050,13	2705159,49
254	927068,17	2705178,98

Схема расположения листов


Экспликация зон планируемого размещения линейных объектов

Номер	Наименование
1	Газопровод-лупинг УС (ЛБ) - т.5, нефтесборный трубопровод (Куст №46 - УДР УС Левый берег с подводным переходом) Южной части Приобского месторождения

Экспликация проектируемых линейных объектов

Номер	Наименование
1	Газопровод-лупинг УС - Уз.14

Основная часть проекта планировки территории для размещения линейных объектов регионального значения Ханты-Мансийского автономного округа – Югры "Газопровод-лупинг УС (ЛБ) - т.5, нефтесборный трубопровод (Куст №46 - УДР УС Левый берег с подводным переходом) Южной части Приобского месторождения"
Землепользователь: ООО "Газпромнефть-Хантос"
Масштаб 1:2000

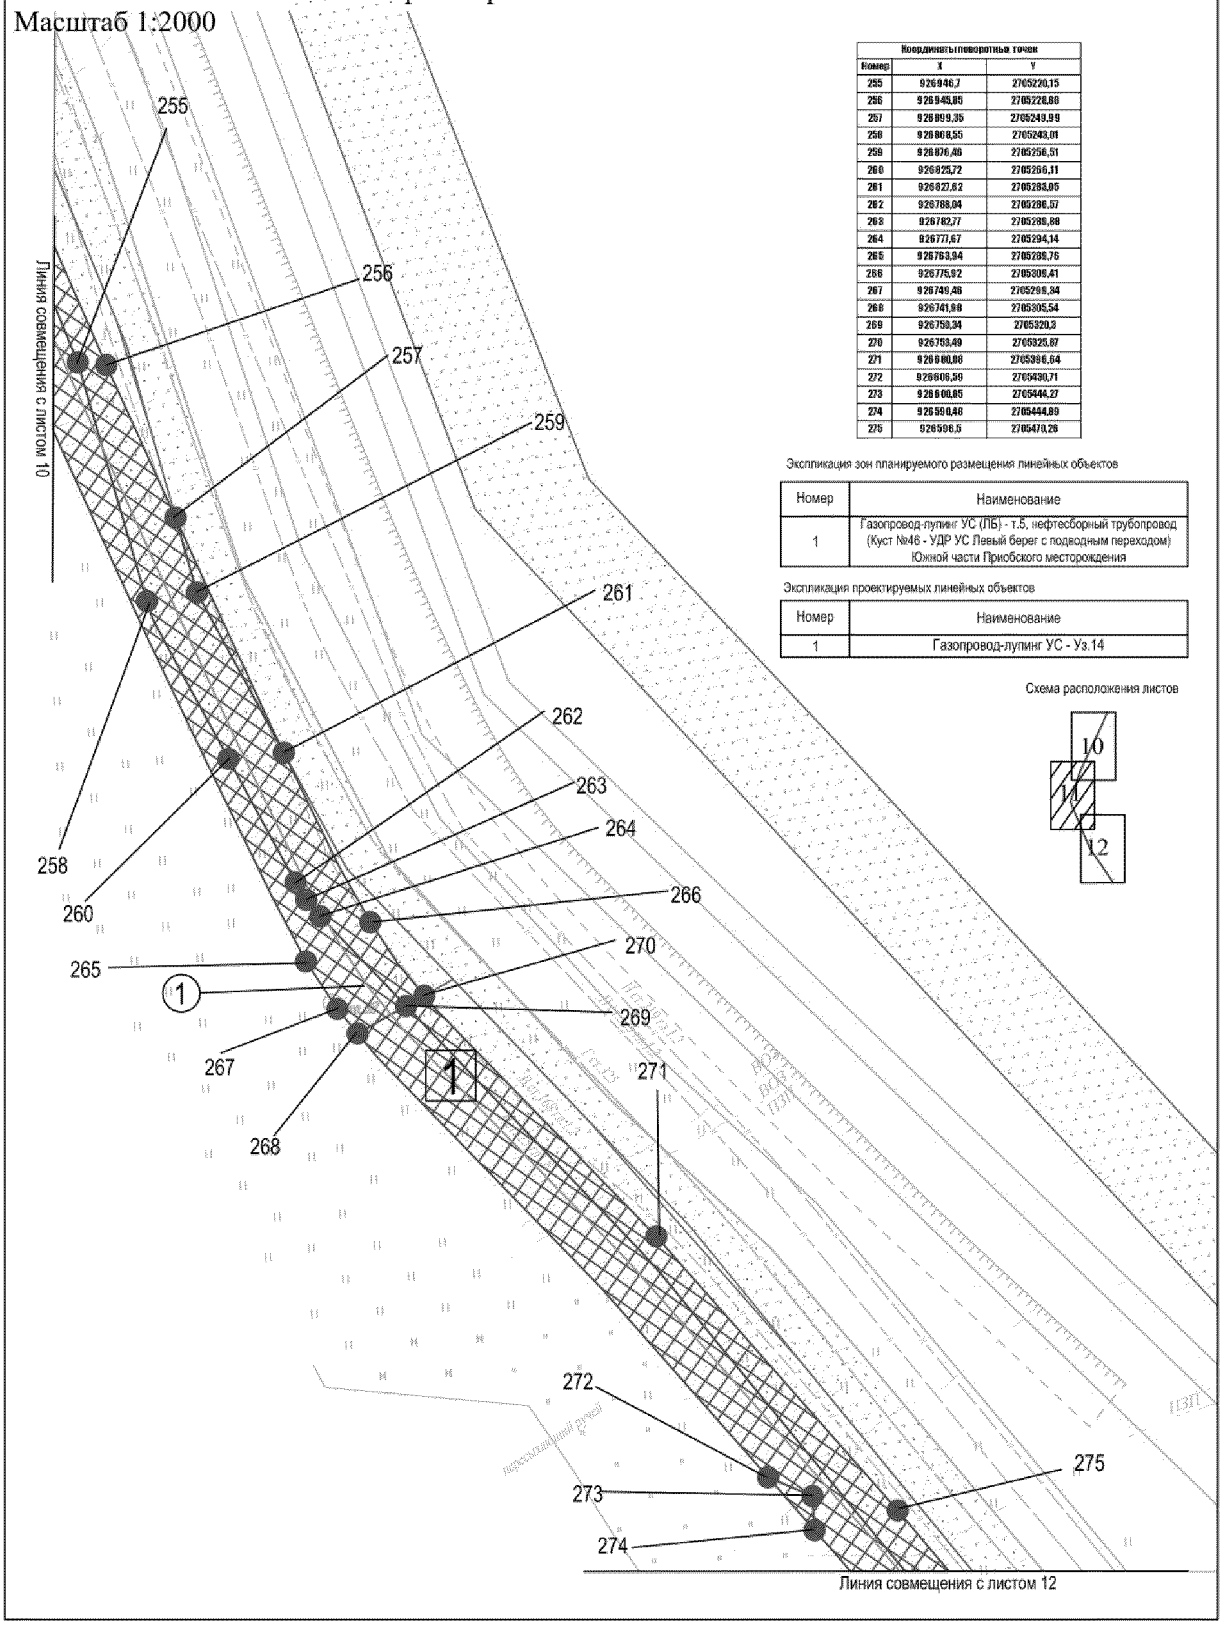

Координаты поворотных точек		
Номер	X	Y
255	926946,7	2705220,15
256	926945,85	2705226,88
257	926899,35	2705249,99
258	926868,55	2705243,01
259	926876,48	2705256,51
260	926825,72	2705266,11
261	926822,62	2705283,05
262	926788,04	2705286,57
263	926782,77	2705288,68
264	926777,67	2705294,14
265	926763,94	2705298,75
266	926775,92	2705306,41
267	926749,48	2705298,34
268	926741,98	2705305,54
269	926759,34	2705320,3
270	926769,49	2705325,67
271	926800,86	2705386,64
272	926806,56	2705430,71
273	926800,85	2705444,27
274	926569,48	2705444,89
275	926598,5	2705470,26

Экспликация зон планируемого размещения линейных объектов


Номер	Наименование
1	Газопровод-лупинг УС (ЛБ) - т.5, нефтесборный трубопровод (Куст №46 - УДР УС Левый берег с подводным переходом) Южной части Приобского месторождения

Экспликация проектируемых линейных объектов

Номер	Наименование
1	Газопровод-лупинг УС - Уз.14

Схема расположения листов

Основная часть проекта планировки территории для размещения линейных объектов регионального значения Ханты-Мансийского автономного оокруга – Югры "Газопровод-лупинг УС (ЛБ) - т.5, нефтесборный трубопровод (Куст №46 - УДР УС Левый берег с подводным переходом) Южной части Приобского месторождения"
Землепользователь: ООО "Газпромнефть-Хантос"
Масштаб 1:2000

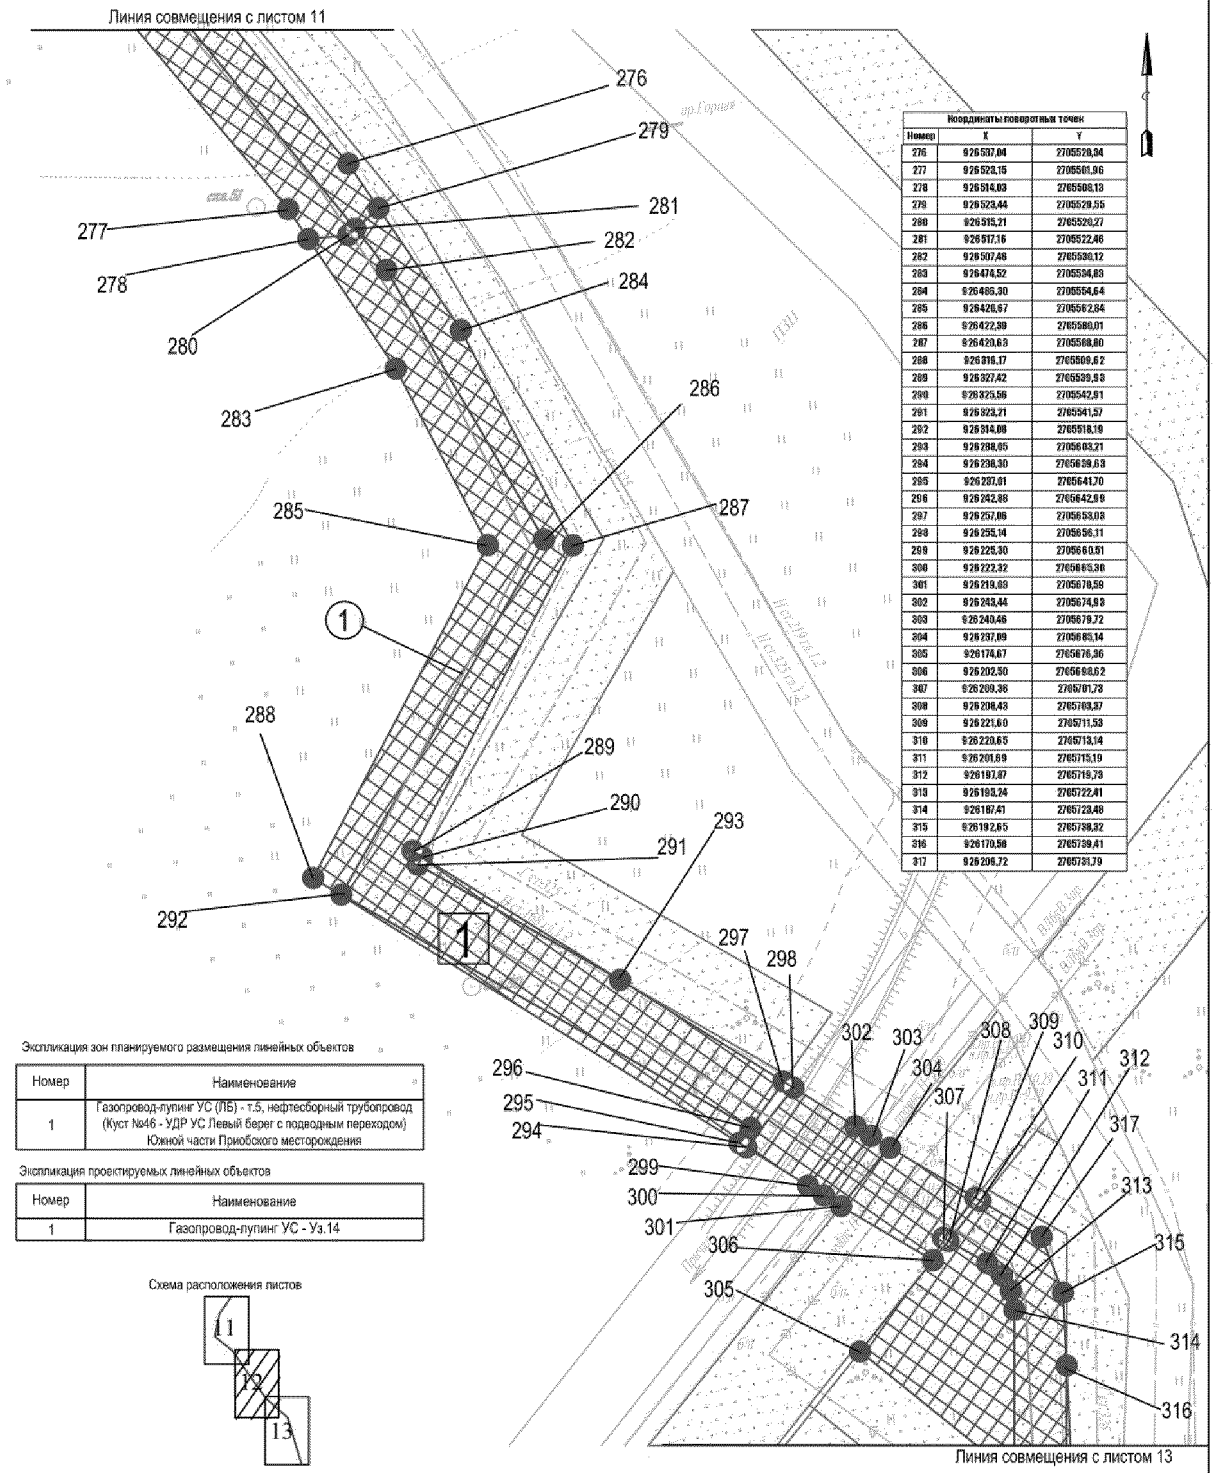

Координаты поворотных точек		
Номер	X	Y
276	926537,04	2765529,94
277	926529,15	2765501,96
278	926514,03	2765508,13
279	926523,44	2765529,55
280	926515,21	2765520,27
281	926517,16	2765522,46
282	926507,46	2765530,12
283	926474,52	2765554,83
284	926486,30	2765554,64
285	926426,67	2765562,84
286	926422,59	2765580,01
287	926420,63	2765568,80
288	926316,17	2765509,62
289	926327,42	2765539,93
290	926325,56	2765542,91
291	926323,21	2765541,57
292	926314,08	2765518,19
293	926298,05	2765563,21
294	926236,30	2765639,63
295	926237,01	2765641,70
296	926242,98	2765642,99
297	926257,06	2765653,03
298	926255,14	2765656,11
299	926225,30	2765660,51
300	926222,32	2765665,38
301	926219,03	2765670,59
302	926243,44	2765674,93
303	926240,46	2765679,72
304	926237,09	2765685,14
305	926174,67	2765676,36
306	926202,50	2765660,62
307	926209,36	2765701,78
308	926206,43	2765703,97
309	926221,60	2765711,53
310	926220,65	2765713,14
311	926201,69	2765715,19
312	926197,87	2765719,78
313	926193,24	2765722,41
314	926167,41	2765728,48
315	926192,65	2765738,92
316	926170,58	2765739,41
317	926206,72	2765731,79

Экспликация зон планируемого размещения линейных объектов

Номер	Наименование
1	Газопровод-лупинг УС (ЛБ) - т.5, нефтесборный трубопровод (Куст №46 - УДР УС Левый берег с подводным переходом) Южной части Приобского месторождения

Экспликация проектируемых линейных объектов


Номер	Наименование
1	Газопровод-лупинг УС - Уз.14

Схема расположения листов

Основная часть проекта планировки территории для размещения линейных объектов регионального значения Ханты-Мансийского автономного округа – Югры "Газопровод-лупинг УС (ЛБ) - т.5, нефтесборный трубопровод (Куст №46 - УДР УС Левый берег с подводным переходом) Южной части Приобского месторождения"

Землепользователь: ООО "Газпромнефть-Хантос"

Масштаб 1:2000

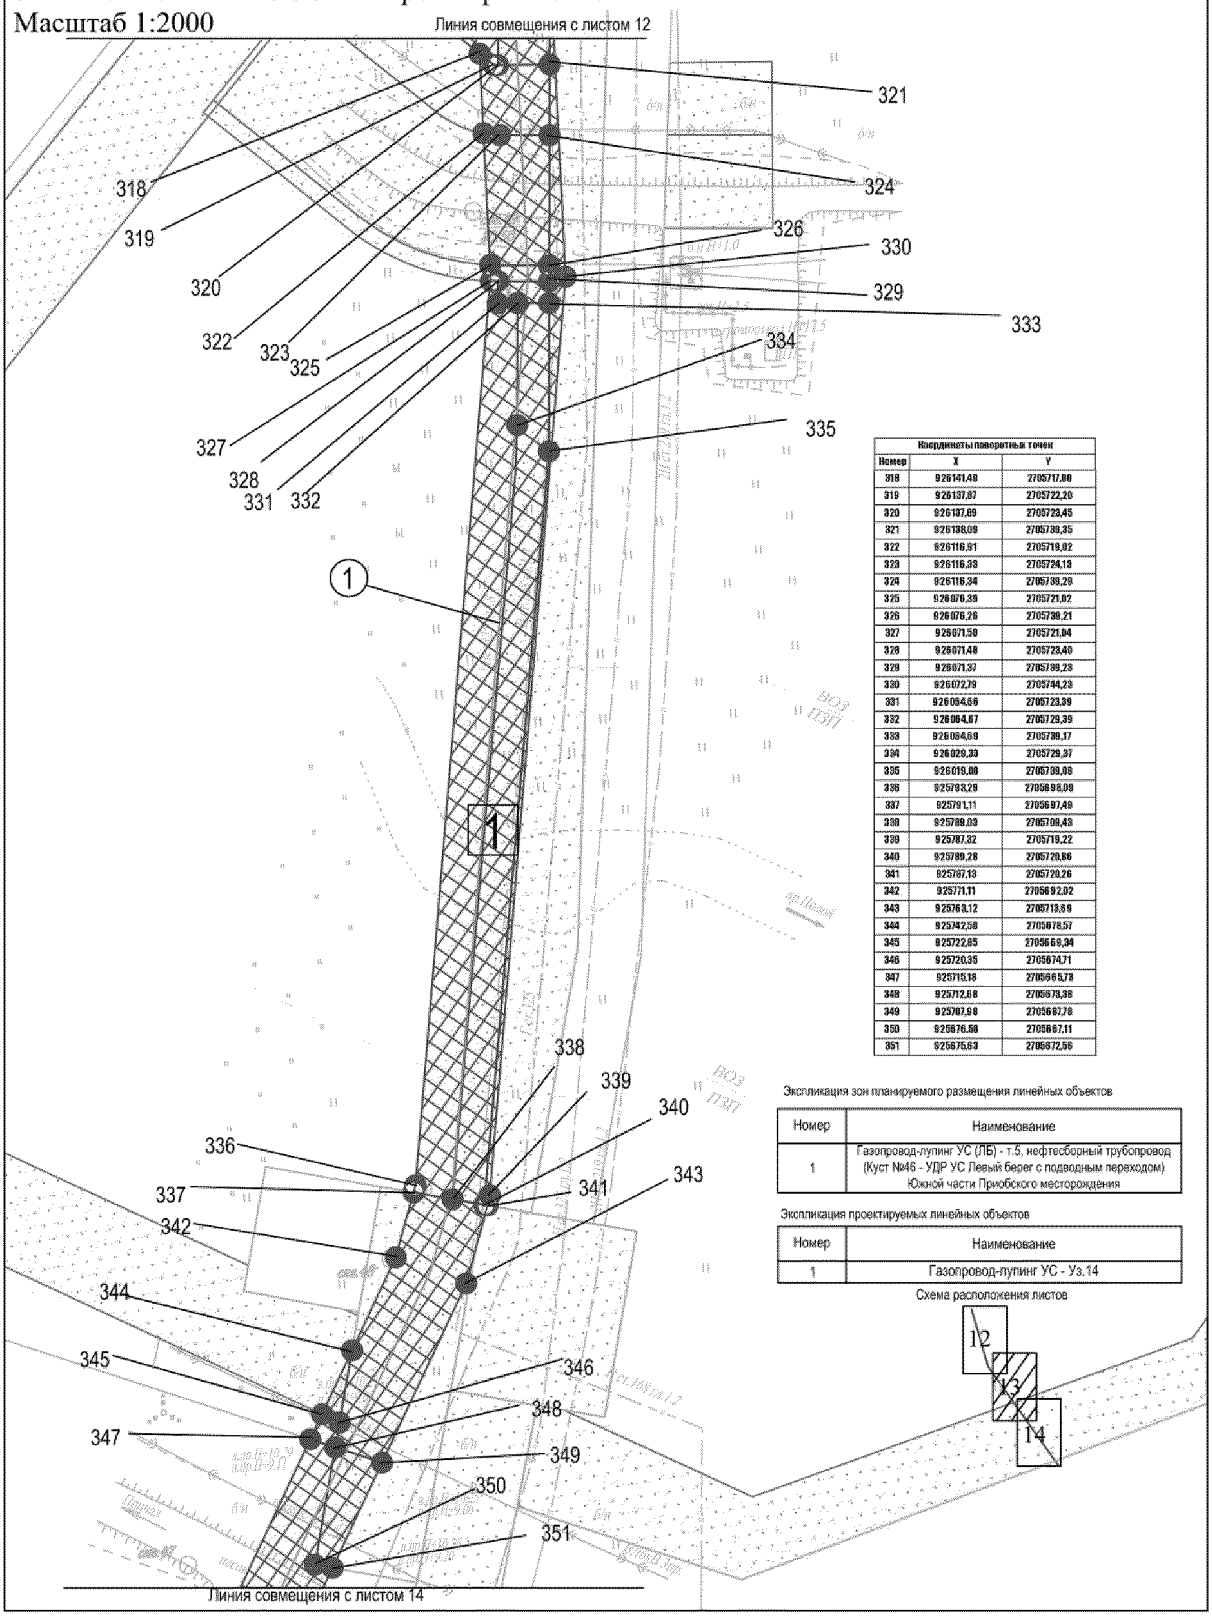

Координаты поворотных точек		
Номер	X	Y
318	926141,48	2705717,80
319	926137,87	2705722,20
320	926137,69	2705723,45
321	926138,09	2705730,35
322	926116,91	2705719,02
323	926116,33	2705724,13
324	926116,34	2705739,28
325	926076,39	2705721,92
326	926076,26	2705739,21
327	926071,59	2705721,04
328	926071,48	2705728,40
329	926071,37	2705739,23
330	926072,79	2705744,23
331	926054,66	2705723,39
332	926064,67	2705729,39
333	926064,69	2705739,17
334	926029,33	2705729,37
335	926019,88	2705739,08
336	925793,29	2705698,09
337	925791,11	2705697,49
338	925789,03	2705709,48
339	925787,32	2705719,22
340	925789,28	2705720,86
341	925787,13	2705729,26
342	925771,11	2705692,02
343	925763,12	2705713,68
344	925742,58	2705678,57
345	925722,85	2705668,34
346	925720,35	2705674,71
347	925715,18	2705665,78
348	925712,68	2705678,38
349	925707,98	2705667,78
350	925676,58	2705667,11
351	925675,63	2705672,56

Экспликация зон планируемого размещения линейных объектов


Номер	Наименование
1	Газопровод-лупинг УС (ЛБ) - т.5, нефтесборный трубопровод (Куст №46 - УДР УС Левый берег с подводным переходом) Южной части Приобского месторождения

Экспликация проектируемых линейных объектов

Номер	Наименование
1	Газопровод-лупинг УС - Уз.14

Схема расположения листов

Основная часть проекта планировки территории для размещения линейных объектов регионального значения Ханты-Мансийского автономного округа – Югры "Газопровод-лупинг УС (ЛБ) - т.5, нефтесборный трубопровод (Куст №46 - УДР УС Левый берег с подводным переходом) Южной части Приобского месторождения"
Землепользователь: ООО "Газпромнефть-Хантос"
Масштаб 1:2000

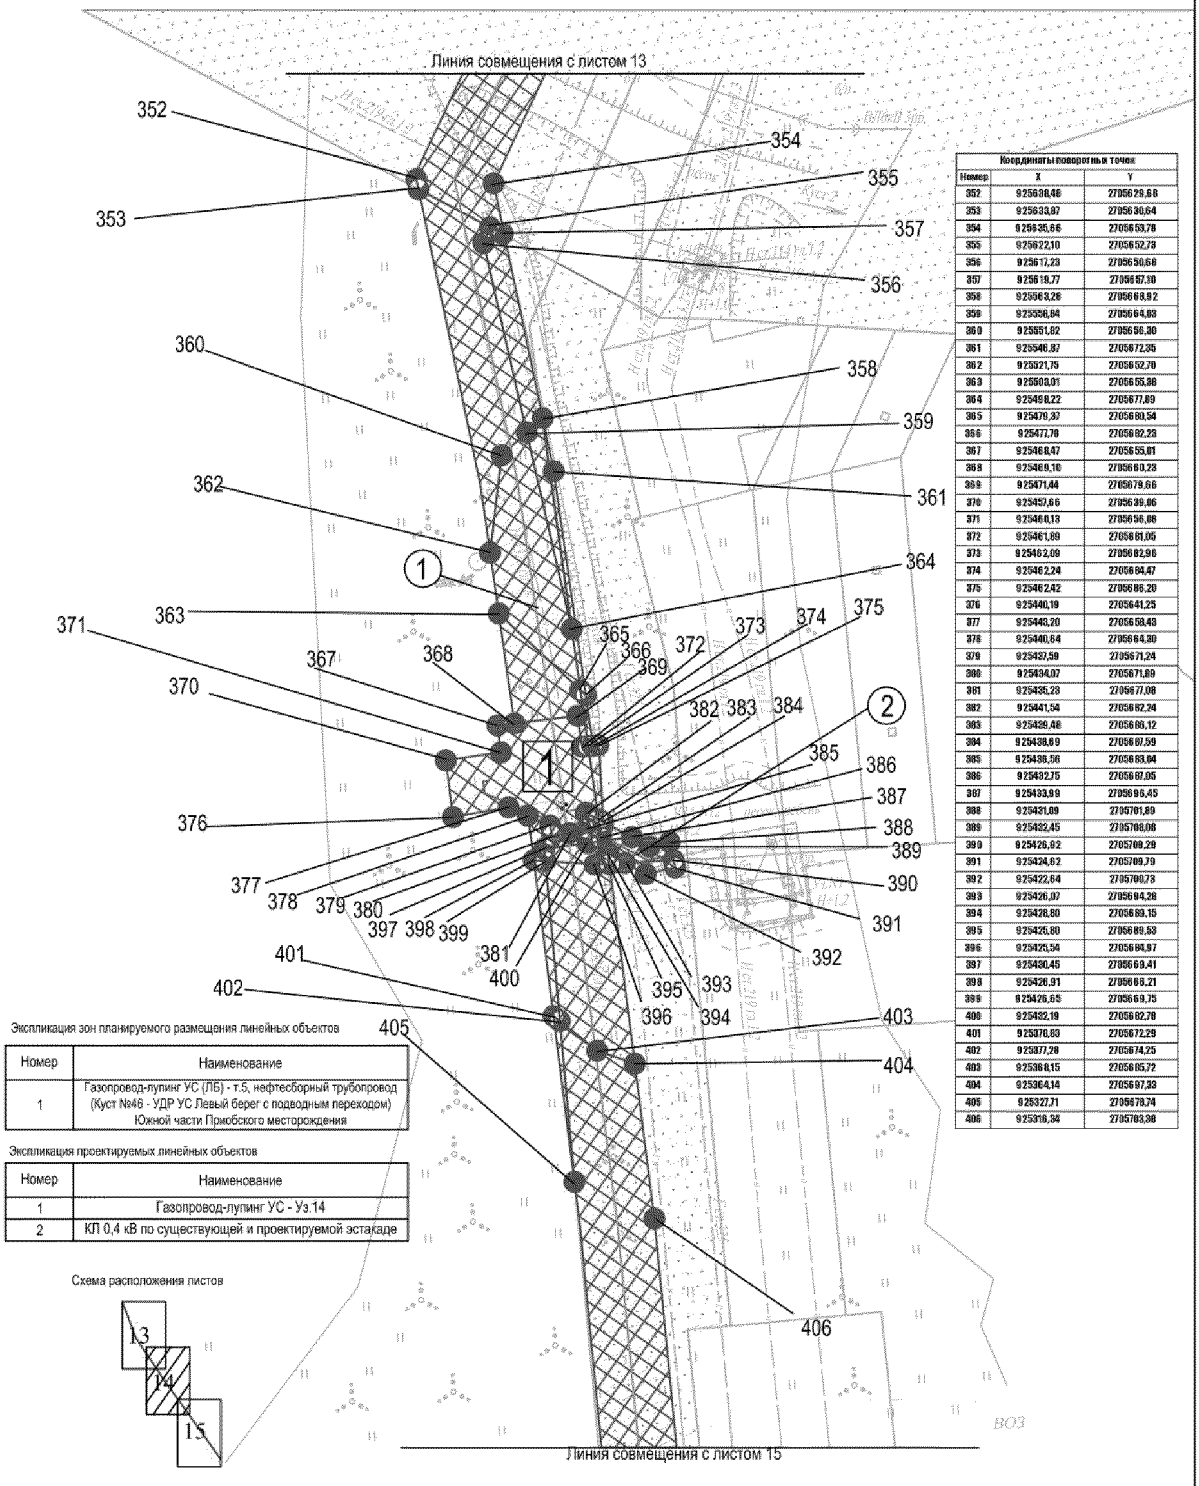

Координаты поворотных точек

Номер	X	Y
352	925638,48	2705629,68
353	925633,97	2705630,64
354	925635,66	2705653,78
355	925622,10	2705652,79
356	925617,23	2705650,68
357	925619,77	2705657,10
358	925563,26	2705668,92
359	925556,84	2705664,83
360	925551,62	2705656,30
361	925546,37	2705672,35
362	925521,75	2705652,70
363	925503,01	2705655,38
364	925498,22	2705677,89
365	925476,37	2705680,54
366	925477,78	2705682,23
367	925468,47	2705655,01
368	925469,10	2705660,23
369	925471,44	2705679,66
370	925457,66	2705639,06
371	925460,13	2705656,88
372	925461,89	2705681,05
373	925462,09	2705682,98
374	925462,24	2705684,47
375	925462,42	2705686,20
376	925440,19	2705641,25
377	925440,20	2705658,48
378	925440,64	2705664,80
379	925432,59	2705671,24
380	925434,07	2705671,89
381	925435,23	2705677,08
382	925441,54	2705682,24
383	925429,46	2705686,12
384	925438,69	2705687,59
385	925438,56	2705688,84
386	925432,75	2705687,05
387	925433,99	2705695,45
388	925431,89	2705701,89
389	925422,45	2705706,06
390	925426,92	2705709,29
391	925424,62	2705709,79
392	925422,64	2705700,78
393	925426,07	2705694,28
394	925426,80	2705689,15
395	925426,80	2705689,53
396	925426,54	2705694,97
397	925430,45	2705669,41
398	925426,91	2705668,21
399	925426,65	2705669,75
400	925422,19	2705662,78
401	925370,83	2705672,29
402	925377,28	2705674,25
403	925368,15	2705685,72
404	925364,14	2705697,33
405	925327,71	2705678,74
406	925316,34	2705783,38

Экспликация зон планируемого размещения линейных объектов


Номер	Наименование
1	Газопровод-лупинг УС (ЛБ) - т.5, нефтесборный трубопровод (Куст №46 - УДР УС Левый берег с подводным переходом) Южной части Приобского месторождения

Экспликация проектируемых линейных объектов

Номер	Наименование
1	Газопровод-лупинг УС - Уз.14
2	КЛ 0,4 кВ по существующей и проектируемой эстакаде

Схема расположения листов

Основная часть проекта планировки территории для размещения линейных объектов регионального значения Ханты-Мансийского автономного округа – Югры "Газопровод-лупинг УС (ЛБ) - т.5, нефтесборный трубопровод (Куст №46 - УДР УС Левый берег с подводным переходом) Южной части Приобского месторождения"
Землепользователь: ООО "Газпромнефть-Хантос"
Масштаб 1:2000

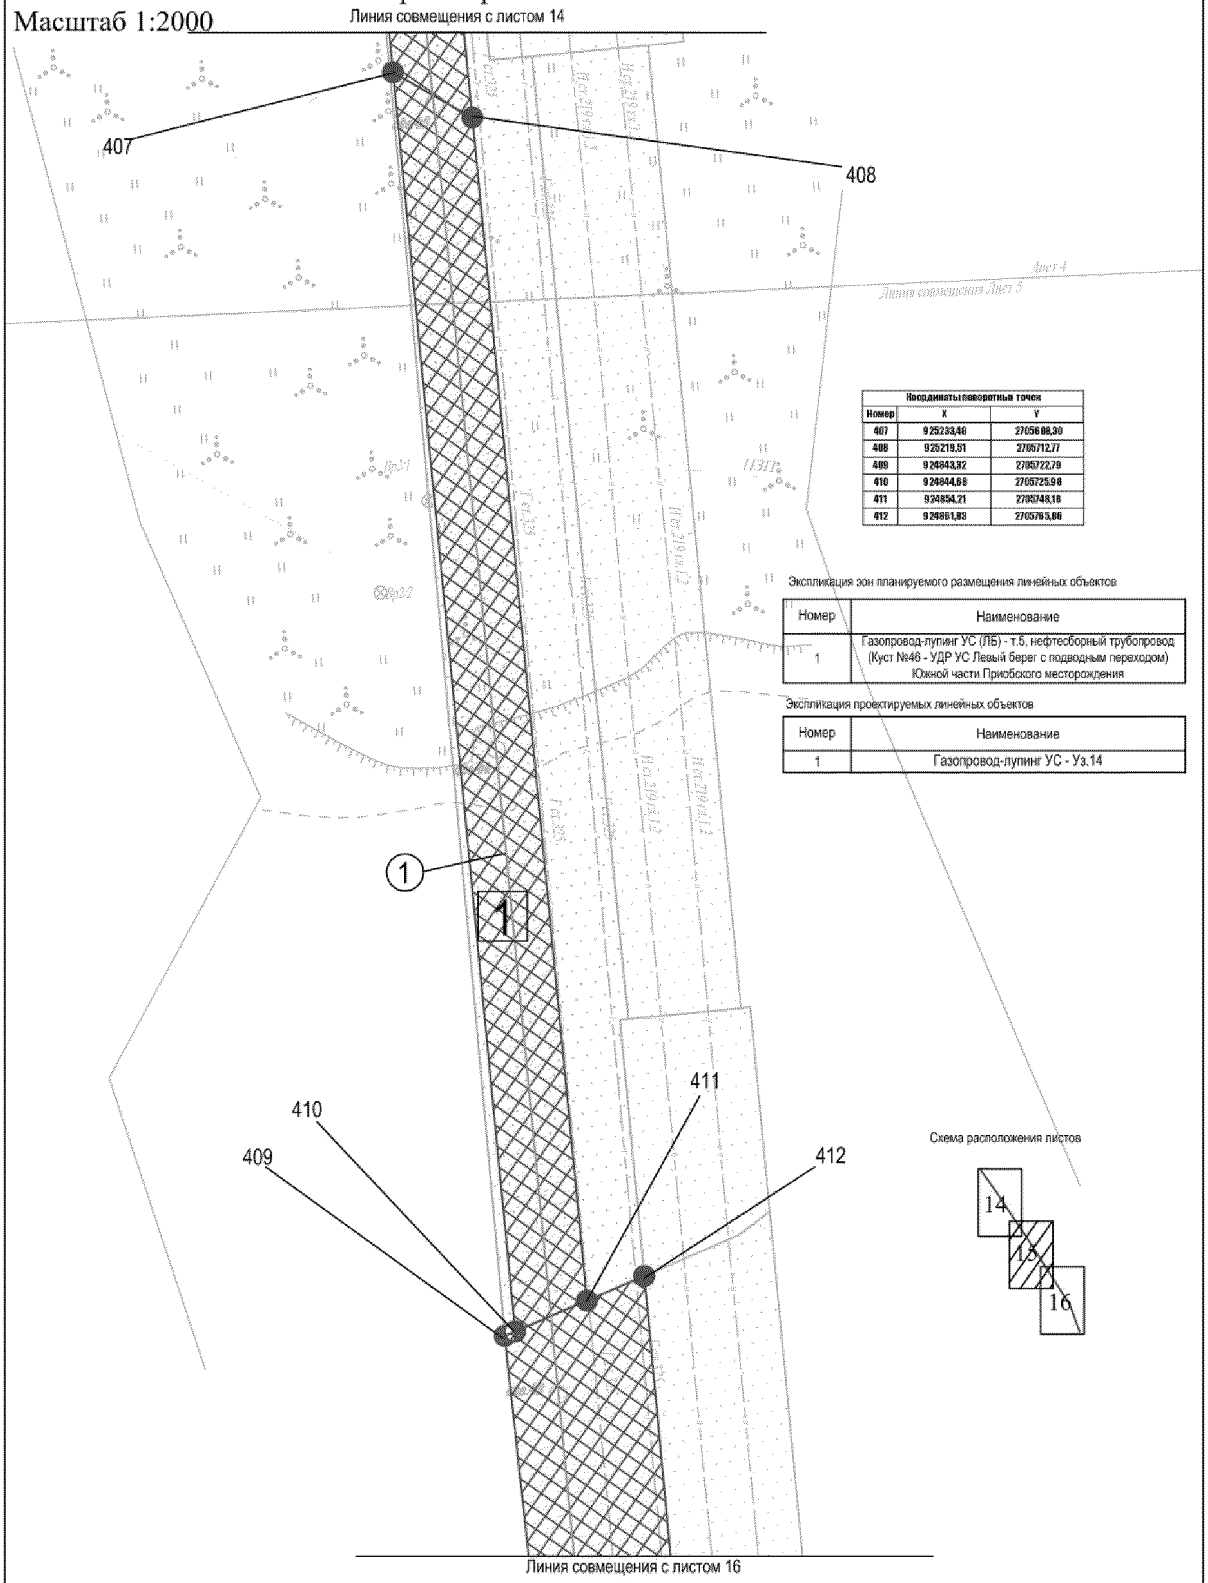

Координаты поворотных точек		
Номер	X	Y
407	925233,46	2705688,30
408	925219,51	2705712,77
409	924943,82	2705722,79
410	924844,68	2705725,96
411	924854,21	2705748,18
412	924951,83	2705763,86

Экспликация зон планируемого размещения линейных объектов


Номер	Наименование
1	Газопровод-лупинг УС (ЛБ) - т.5, нефтесборный трубопровод (Куст №46 - УДР УС Левый берег с подводным переходом) Южной части Приобского месторождения

Экспликация проектируемых линейных объектов

Номер	Наименование
1	Газопровод-лупинг УС - Уз.14

Схема расположения листов

Основная часть проекта планировки территории для размещения линейных объектов регионального значения Ханты-Мансийского автономного округа – Югры "Газопровод-лупинг УС (ЛБ) - т.5, нефтесборный трубопровод (Куст №46 - УДР УС Левый берег с подводным переходом) Южной части Приобского месторождения"
Землепользователь: ООО "Газпромнефть-Хантос"
Масштаб 1:2000

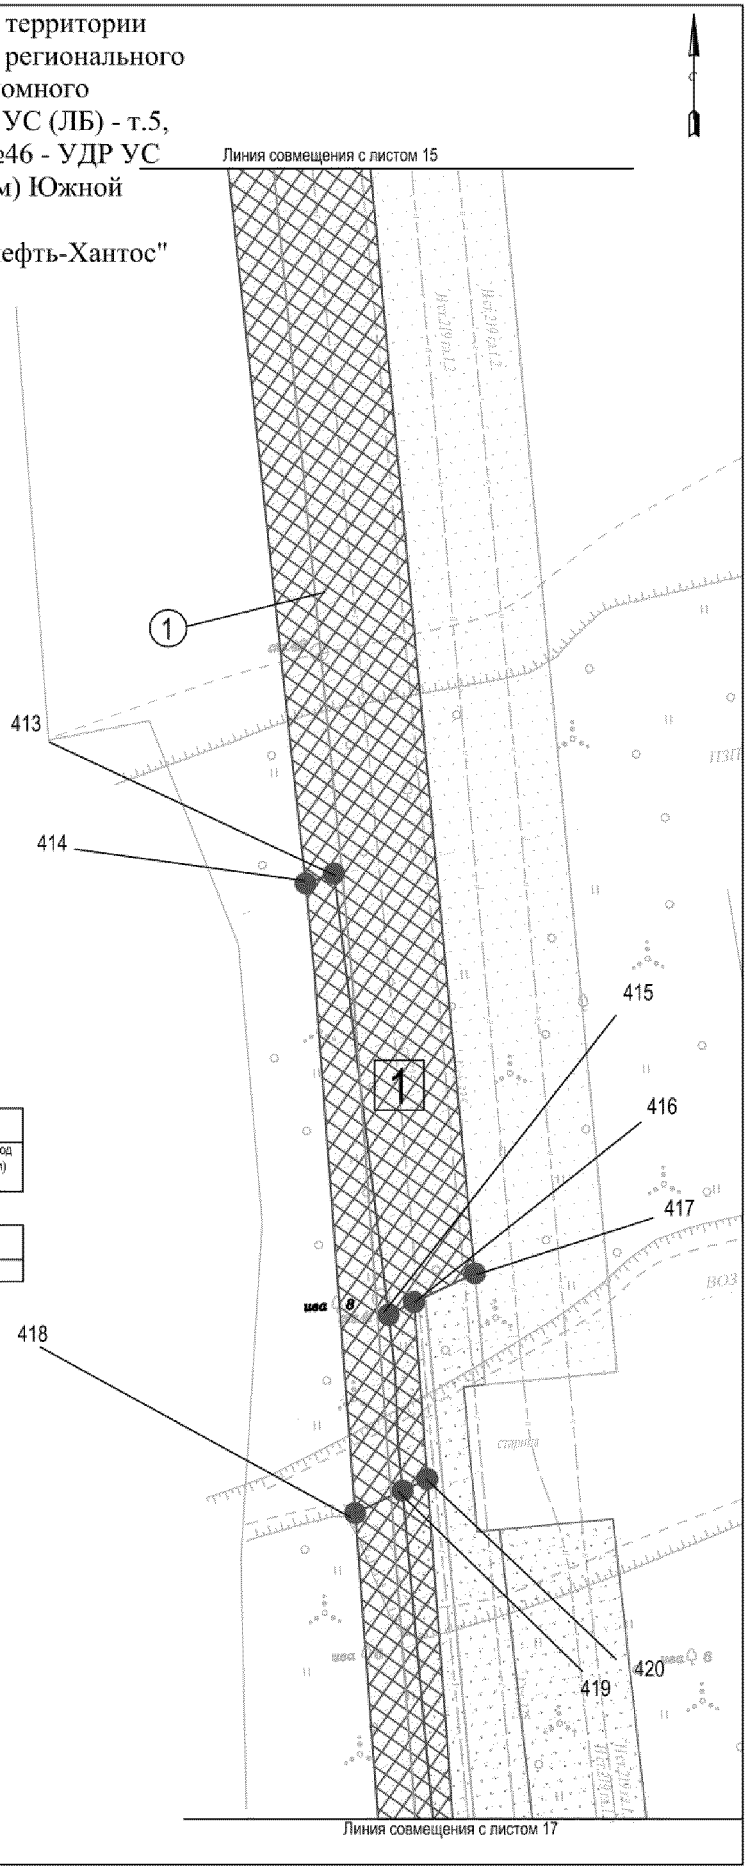

Координаты поворотных точек		
Номер	X	Y
413	924554,67	2705754,10
414	924557,89	2705762,84
415	924421,50	2705779,66
416	924425,39	2705787,52
417	924434,81	2705806,27
418	924369,32	2705769,34
419	924367,23	2705763,65
420	924370,86	2705781,63


Экспликация зон планируемого размещения линейных объектов

Номер	Наименование
1	Газопровод-лупинг УС (ЛБ) - т.5, нефтесборный трубопровод (Куст №46 - УДР УС Левый берег с подводным переходом) Южной части Приобского месторождения

Экспликация проектируемых линейных объектов

Номер	Наименование
1	Газопровод-лупинг УС - Уз.14


Схема расположения листов

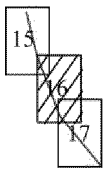

Основная часть проекта планировки территории для размещения линейных объектов регионального значения Ханты-Мансийского автономного округа – Югры "Газопровод-лупинг УС (ЛБ) - т.5, нефтесборный трубопровод (Куст №46 - УДР УС Левый берег с подводным переходом) Южной части Приобского месторождения"

Землепользователь: ООО "Газпромнефть-Хантос"

Масштаб 1:2000

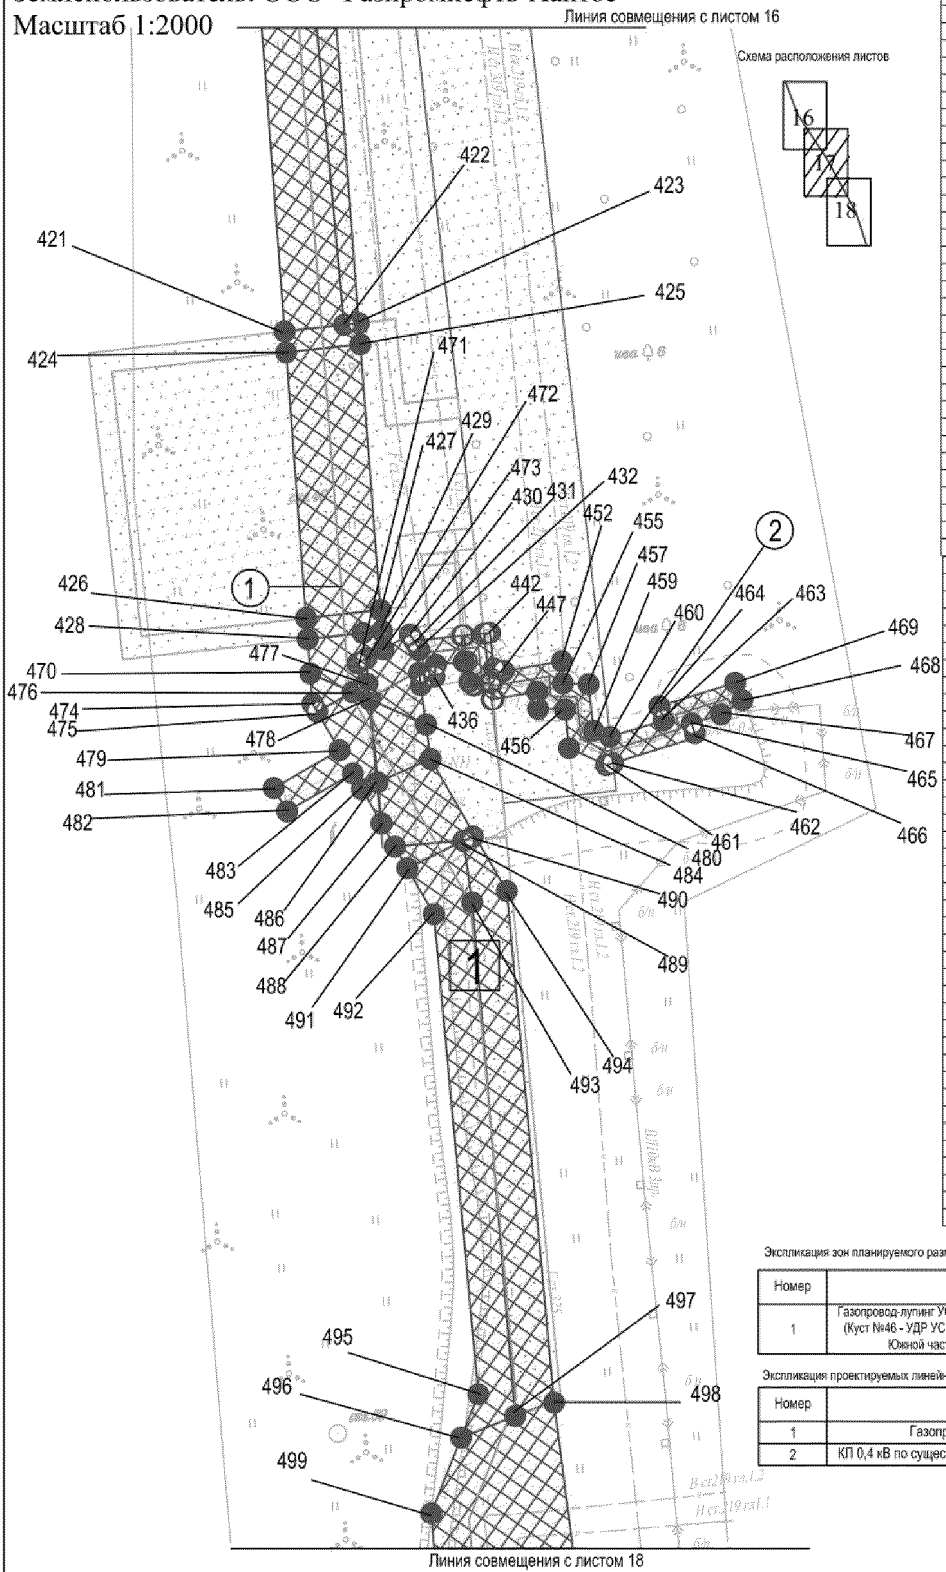

Координаты поворотных точек		
Номер	X	Y
421	924172,49	2705783,48
422	924174,45	2705801,83
423	924174,94	2705806,36
424	924165,92	2705783,98
425	924168,44	2705806,85
426	924004,11	2705790,18
427	924005,53	2705813,00
428	924977,62	2705790,62
429	924980,14	2705813,48
430	924979,01	2705822,12
431	924977,87	2705823,43
432	924974,78	2705824,94
433	924067,23	2705824,94
434	924063,43	2705825,46
435	924069,72	2705830,08
436	924065,97	2705829,60
437	924078,83	2705838,00
438	924978,72	2705838,81
439	924070,65	2705838,76
440	924070,75	2705839,59
441	924979,97	2705844,94
442	924979,57	2705846,76
443	924064,38	2705840,40
444	924063,89	2705841,26
445	924063,27	2705841,82
446	924068,61	2705847,96
447	924067,50	2705849,40
448	924064,21	2705846,66
449	924064,25	2705847,47
450	924059,02	2705847,26
451	924059,13	2705847,90
452	924070,78	2705868,91
453	924061,39	2705861,32
454	924056,17	2705861,55
455	924063,94	2705869,22
456	924058,91	2705869,90
457	924063,88	2705877,15
458	924044,84	2705871,12
459	924049,40	2705878,61
460	924047,50	2705883,77
461	924038,76	2705882,58
462	924039,40	2705884,98
463	924052,59	2705898,27
464	924056,91	2705898,93
465	924051,63	2705908,94
466	924047,31	2705910,28
467	924054,42	2705917,66
468	924058,74	2705924,53
469	924064,15	2705922,32
470	924067,83	2705791,43
471	924070,12	2705805,93
472	924071,66	2705808,62
473	924074,53	2705813,32
474	924057,71	2705792,12
475	924055,28	2705793,57
476	924061,28	2705804,42
477	924063,83	2705808,98
478	924058,96	2705809,81
479	924043,36	2705808,39
480	924031,27	2705823,09
481	924031,71	2705780,16
482	924034,52	2705764,28
483	924036,18	2705804,53
484	924040,66	2705828,56
485	924031,95	2705807,31
486	924033,50	2705812,19
487	924020,81	2705813,97
488	924013,71	2705811,46
489	924015,60	2705828,60
490	924057,14	2705842,05
491	924067,95	2705821,31
492	923992,86	2705829,48
493	923996,47	2705841,96
494	923999,99	2705851,94
495	923944,94	2705843,16
496	923931,52	2705837,87
497	923938,14	2705854,48
498	923941,61	2705866,57
499	923908,23	2705828,69


Экспликация зон планируемого размещения линейных объектов

Номер	Наименование
1	Газопровод-лупинг УС (ЛБ) - т.5, нефтесборный трубопровод (Куст №46 - УДР УС Левый берег с подводным переходом) Южной части Приобского месторождения

Экспликация проектируемых линейных объектов

Номер	Наименование
1	Газопровод-лупинг УС - Уз.14
2	КЛ 0,4 кВ по существующей и проектируемой эстакаде

Основная часть проекта планировки территории для размещения линейных объектов регионального значения Ханты-Мансийского автономного округа – Югры "Газопровод-лупинг УС (ЛБ) - т.5, нефтесборный трубопровод (Куст №46 - УДР УС Левый берег с подводным переходом) Южной части Приобского месторождения"
Землепользователь: ООО "Газпромнефть-Хантос"
Масштаб 1:2000

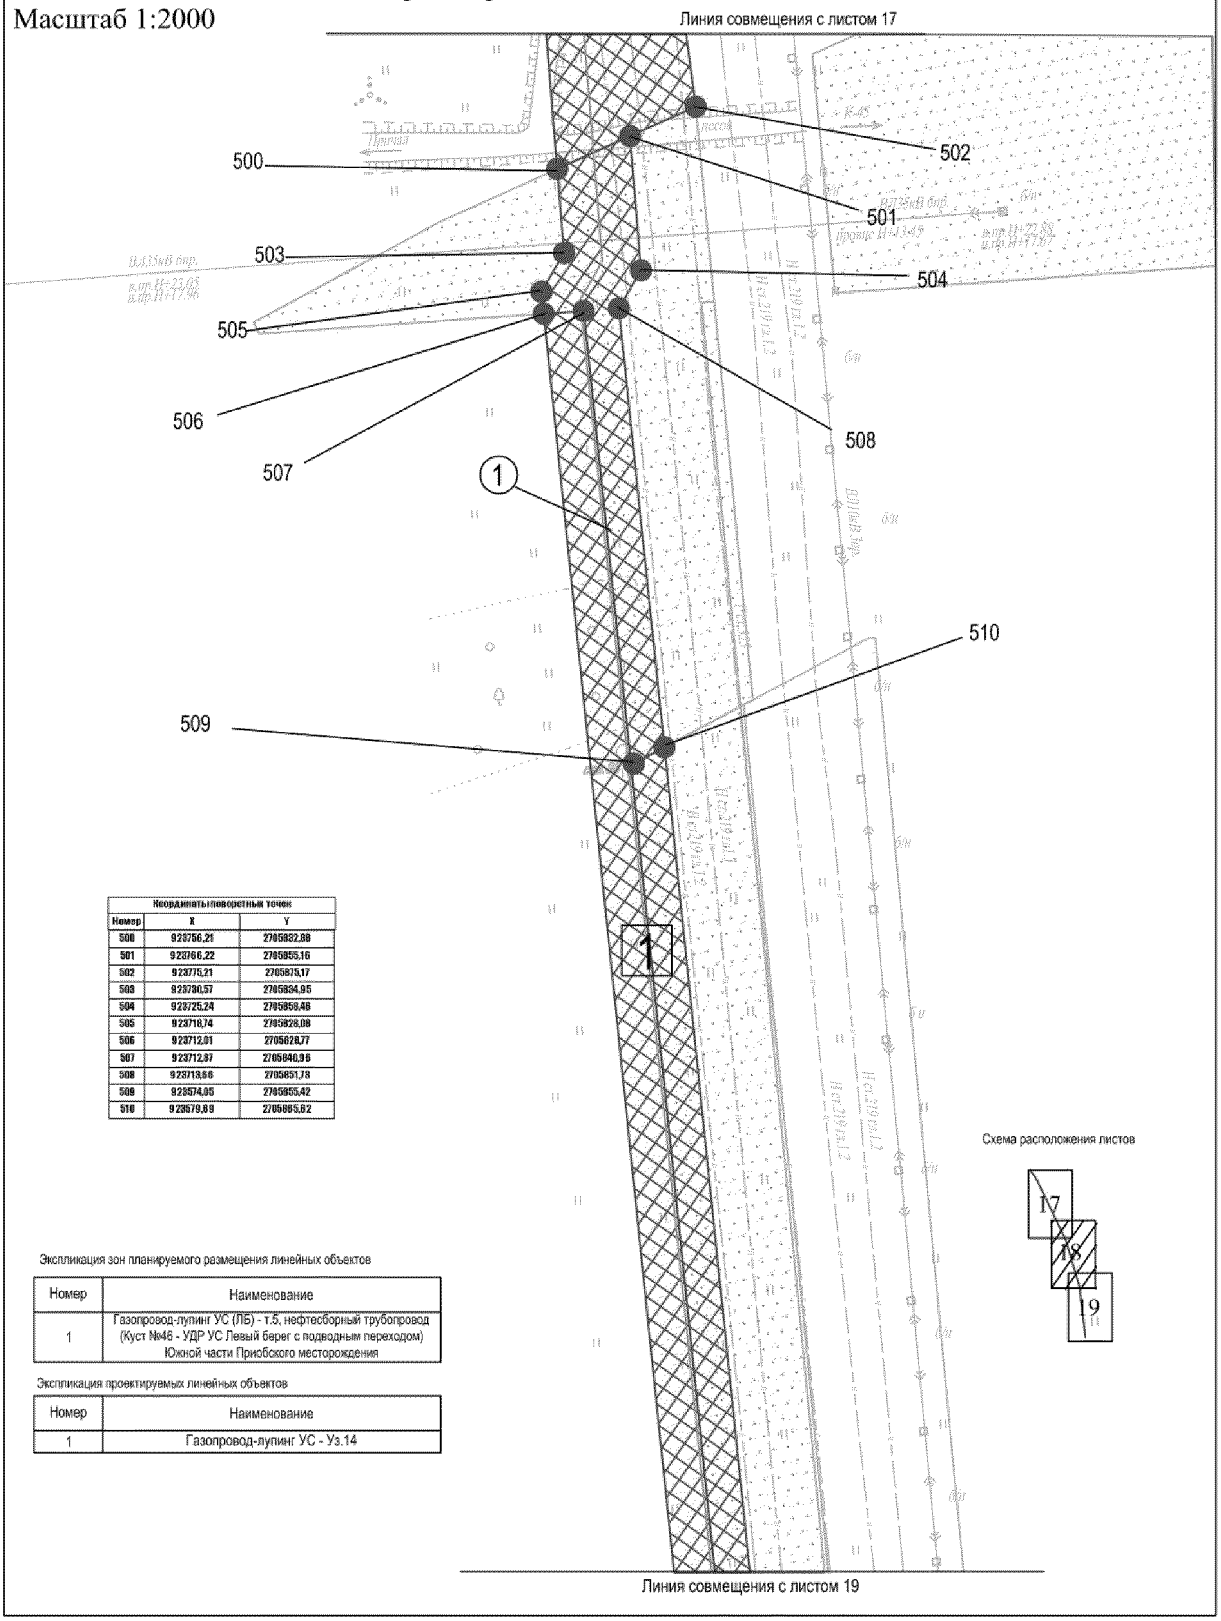

Координаты поворотных точек		
Номер	X	Y
500	923756,21	2765882,88
501	923766,22	2765955,16
502	923775,21	2765879,17
503	923730,57	2765834,95
504	923725,24	2765958,48
505	923718,74	2765826,08
506	923712,91	2765828,77
507	923712,87	2765840,96
508	923713,66	2765951,78
509	923574,95	2765955,42
510	923579,89	2765885,52

Схема расположения листов

Экспликация зон планируемого размещения линейных объектов

Номер	Наименование
1	Газопровод-лупинг УС (ЛБ) - т.5, нефтесборный трубопровод (Куст №46 - УДР УС Левый берег с подводным переходом) Южной части Приобского месторождения

Экспликация проектируемых линейных объектов

Номер	Наименование
1	Газопровод-лупинг УС - Уз.14

Основная часть проекта планировки территории для размещения линейных объектов регионального значения Ханты-Мансийского автономного округа – Югры "Газопровод-лупинг УС (ЛБ) - т.5, нефтесборный трубопровод (Куст №46 - УДР УС Левый берег с подводным переходом) Южной части Приобского месторождения"
Землепользователь: ООО "Газпромнефть-Хантос"
Масштаб 1:2000

Координаты поворотных точек		
Номер	X	Y
511	923029,91	2705899,50
512	922931,16	2705922,51
513	922910,06	2705899,49
514	922916,91	2705921,49
515	922918,41	2705922,51
516	922912,47	2705922,51
517	922879,99	2705905,98
518	922877,48	2705906,47
519	922898,60	2705923,45
520	922898,55	2705925,49
521	922894,07	2705928,70
522	922896,27	2705926,97
523	922856,02	2705911,04
524	922853,74	2705911,54
525	922870,44	2705929,97
526	922867,91	2705926,25
527	922874,62	2705930,56
528	922872,58	2705931,04


Экспликация зон планируемого размещения линейных объектов

Номер	Наименование
1	Газопровод-лупинг УС (ЛБ) - т.5, нефтесборный трубопровод (Куст №46 - УДР УС Левый берег с подводным переходом) Южной части Приобского месторождения

Экспликация проектируемых линейных объектов

Номер	Наименование
1	Газопровод-лупинг УС - Уз.14


Схема расположения листов

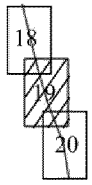

Основная часть проекта планировки территории для размещения линейных объектов регионального значения Ханты-Мансийского автономного округа – Югры "Газопровод-лупинг УС (ЛБ) - т.5, нефтесборный трубопровод (Куст №46 - УДР УС Левый берег с подводным переходом) Южной части Приобского месторождения"

Землепользователь: ООО "Газпромнефть-Хантос"

Масштаб 1:2000

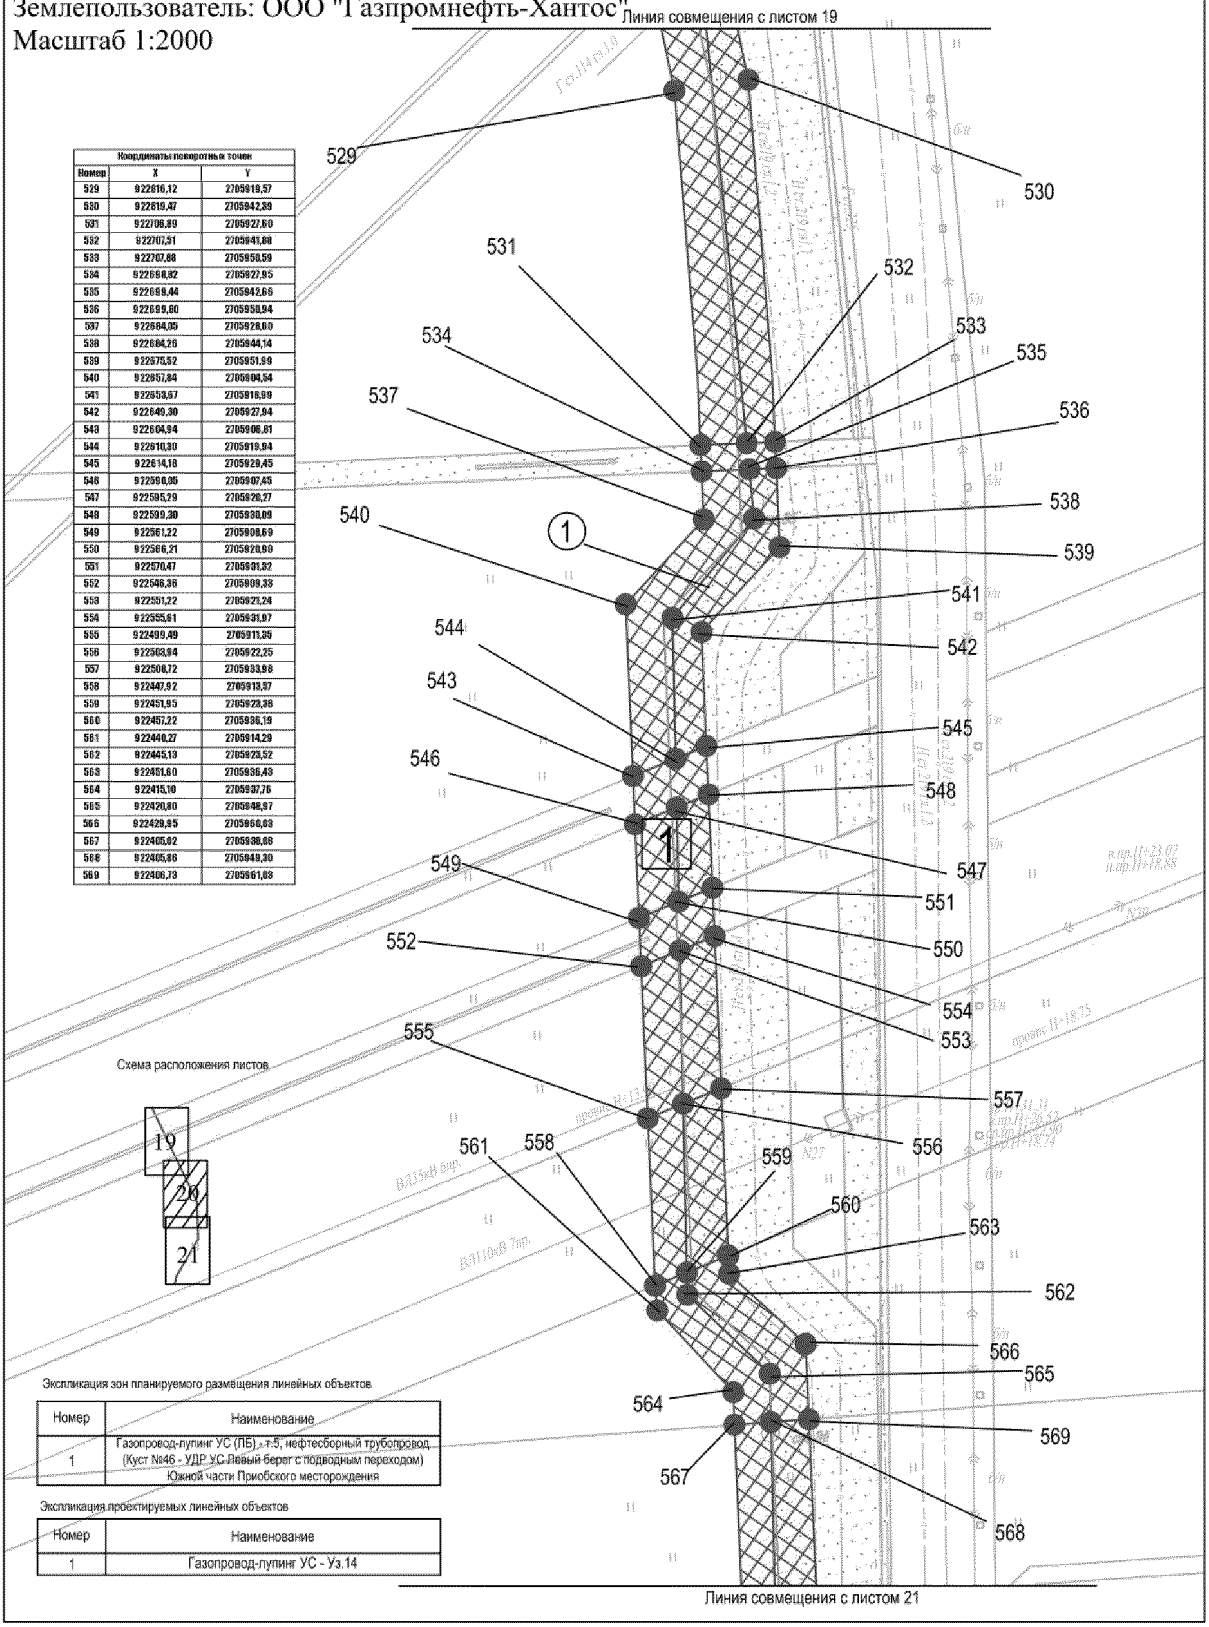

Координаты поворотных точек

Номер	X	Y
529	922616,12	2705919,57
530	922619,47	2705942,89
531	922706,89	2705927,60
532	922707,51	2705941,88
533	922707,88	2705950,59
534	922698,82	2705927,95
535	922699,44	2705942,65
536	922699,80	2705950,94
537	922684,05	2705928,60
538	922684,26	2705944,14
539	922575,52	2705951,59
540	922557,84	2705804,54
541	922553,57	2705818,99
542	922549,30	2705827,94
543	922604,94	2705906,81
544	922610,30	2705919,94
545	922614,18	2705929,45
546	922598,05	2705907,45
547	922595,29	2705926,27
548	922599,30	2705938,09
549	922561,22	2705908,69
550	922566,21	2705928,89
551	922570,47	2705931,52
552	922546,36	2705909,33
553	922551,22	2705925,24
554	922555,61	2705931,97
555	922499,49	2705911,35
556	922503,84	2705922,25
557	922508,12	2705933,98
558	922447,92	2705913,87
559	922451,95	2705928,36
560	922457,22	2705936,19
561	922440,27	2705914,29
562	922445,19	2705923,52
563	922451,60	2705936,43
564	922415,10	2705937,76
565	922420,80	2705948,97
566	922429,95	2705956,03
567	922405,02	2705938,68
568	922405,86	2705949,30
569	922406,73	2705961,03

Схема расположения листов

Экспликация зон планируемого размещения линейных объектов

Номер	Наименование
1	Газопровод-лупинг УС (ЛБ) - т.5, нефтесборный трубопровод (Куст №46 - УДР УС Левый берег с подводным переходом) Южной части Приобского месторождения


Экспликация проектируемых линейных объектов

Номер	Наименование
1	Газопровод-лупинг УС - Уз.14

Основная часть проекта планировки территории для размещения линейных объектов регионального значения Ханты-Мансийского автономного округа – Югры "Газопровод-лупинг УС (ЛБ) - т.5, нефтесборный трубопровод (Куст №46 - УДР УС Левый берег с подводным переходом) Южной части Приобского месторождения"

Землепользователь: ООО "Газпромнефть-Хантос"

Масштаб 1:2000

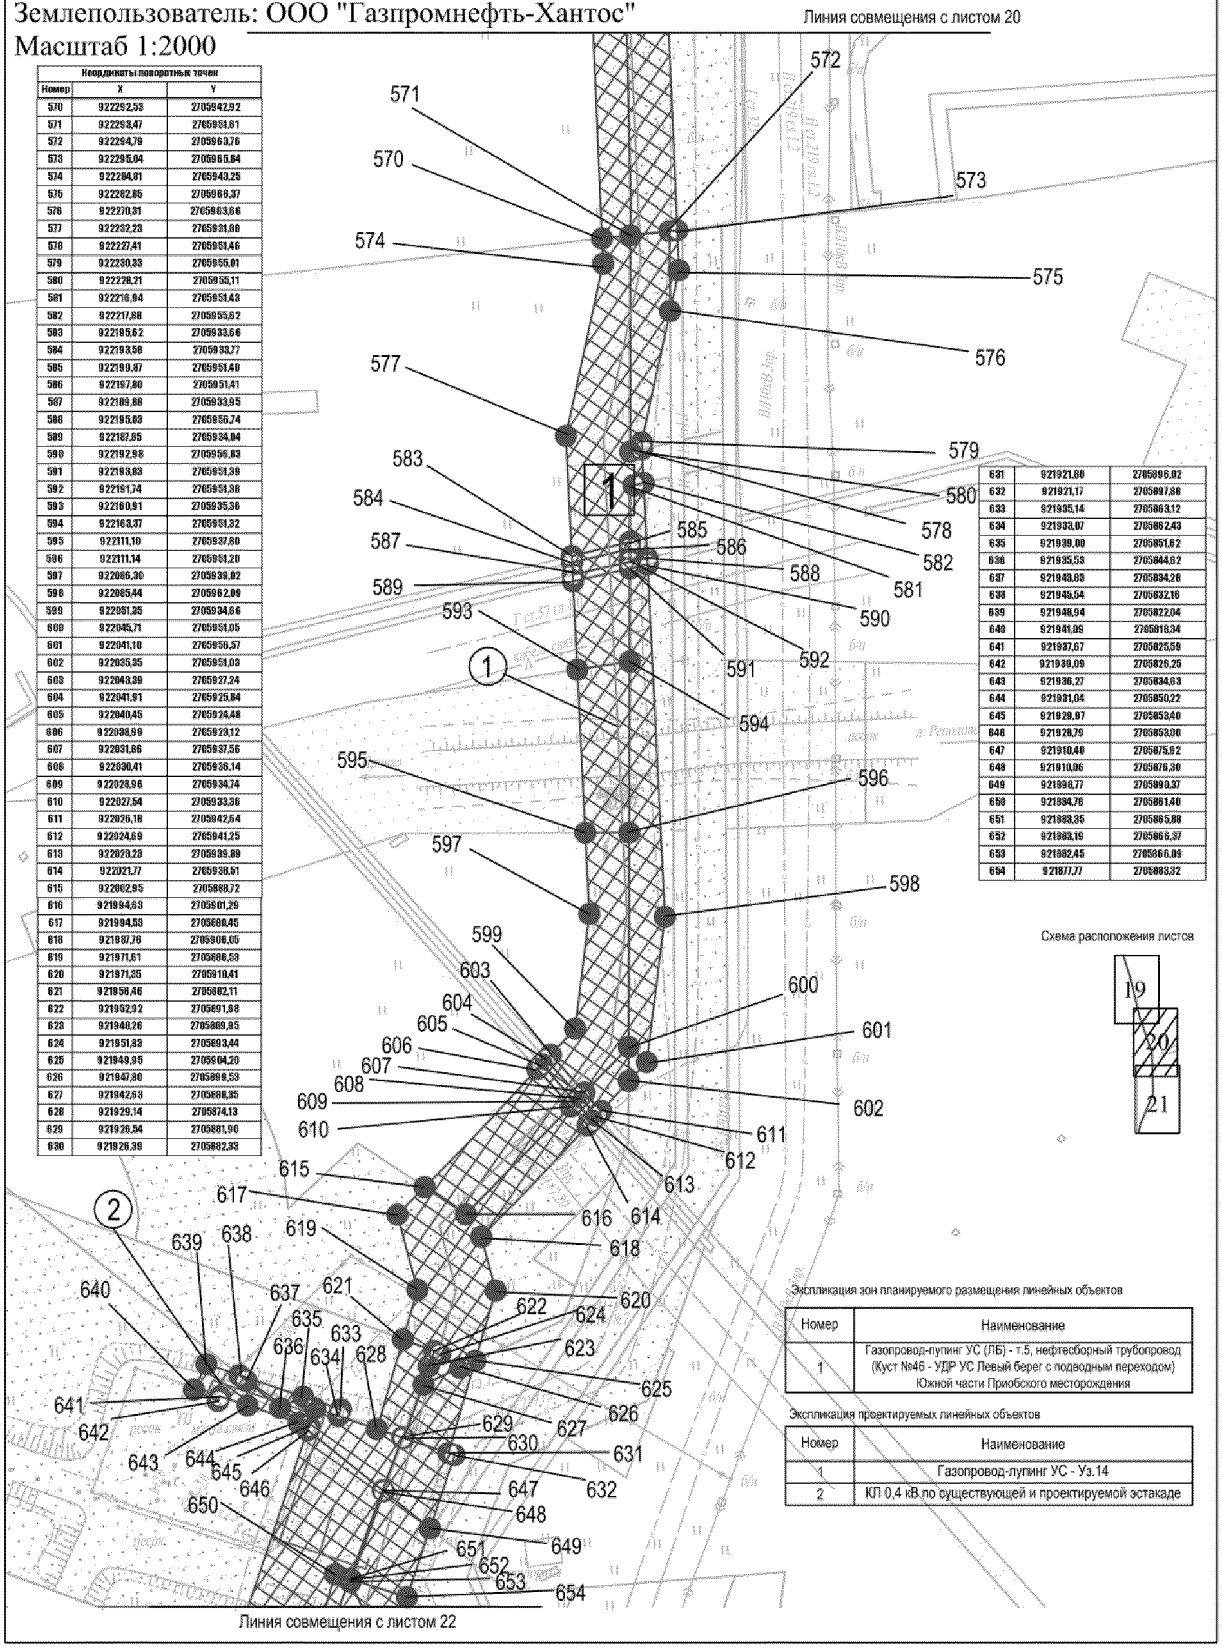


Координаты поворотных точек		
Номер	X	Y
570	922292,53	2705942,92
571	922283,47	2705951,61
572	922294,78	2705963,76
573	922295,04	2705965,84
574	922294,01	2705943,25
575	922282,85	2705966,37
576	922270,31	2705963,66
577	922232,23	2705931,60
578	922227,41	2705951,46
579	922230,83	2705955,01
580	922226,21	2705955,11
581	922216,94	2705951,43
582	922217,88	2705955,62
583	922195,62	2705933,66
584	922193,58	2705933,77
585	922199,87	2705951,49
586	922197,80	2705951,41
587	922189,88	2705933,95
588	922195,03	2705955,74
589	922187,65	2705934,04
590	922192,98	2705956,83
591	922193,63	2705951,39
592	922191,74	2705951,38
593	922160,91	2705935,36
594	922163,37	2705951,32
595	922111,10	2705937,60
596	922111,14	2705951,20
597	922086,30	2705939,02
598	922085,44	2705962,09
599	922051,35	2705934,66
600	922045,71	2705951,05
601	922041,10	2705956,57
602	922035,55	2705951,03
603	922043,99	2705927,24
604	922041,91	2705925,84
605	922040,45	2705924,48
606	922038,99	2705923,12
607	922031,86	2705937,56
608	922030,41	2705936,14
609	922028,96	2705934,74
610	922027,54	2705933,36
611	922026,18	2705942,64
612	922024,69	2705941,25
613	922023,23	2705939,89
614	922021,77	2705938,51
615	922002,95	2705888,72
616	921994,63	2705901,29
617	921994,53	2705888,45
618	921987,76	2705906,05
619	921971,61	2705886,53
620	921971,35	2705910,41
621	921958,46	2705882,11
622	921952,92	2705901,88
623	921948,26	2705869,95
624	921951,83	2705893,44
625	921949,95	2705904,20
626	921947,80	2705899,53
627	921942,53	2705888,35
628	921929,14	2705874,13
629	921926,54	2705881,90
630	921926,39	2705882,33
631	921921,80	2705896,02
632	921921,17	2705897,88
633	921905,14	2705863,12
634	921903,07	2705862,43
635	921899,00	2705851,62
636	921895,53	2705844,62
637	921948,83	2705834,28
638	921945,54	2705832,16
639	921948,94	2705822,04
640	921941,09	2705818,34
641	921937,67	2705825,59
642	921939,09	2705826,29
643	921936,27	2705834,63
644	921931,04	2705850,22
645	921929,97	2705853,40
646	921928,79	2705853,00
647	921910,48	2705875,92
648	921910,06	2705876,30
649	921898,77	2705899,37
650	921894,76	2705861,40
651	921883,35	2705865,88
652	921883,19	2705866,37
653	921882,45	2705866,09
654	921877,77	2705883,32

Основная часть проекта планировки территории для размещения линейных объектов регионального значения Ханты-Мансийского автономного округа – Югры "Газопровод-лупинг УС (ЛБ) - т.5, нефтесборный трубопровод (Куст №46 - УДР УС Левый берег с подводным переходом) Южной части Приобского месторождения"

Землепользователь: ООО "Газпромнефть-Хантос"

Масштаб 1:2000

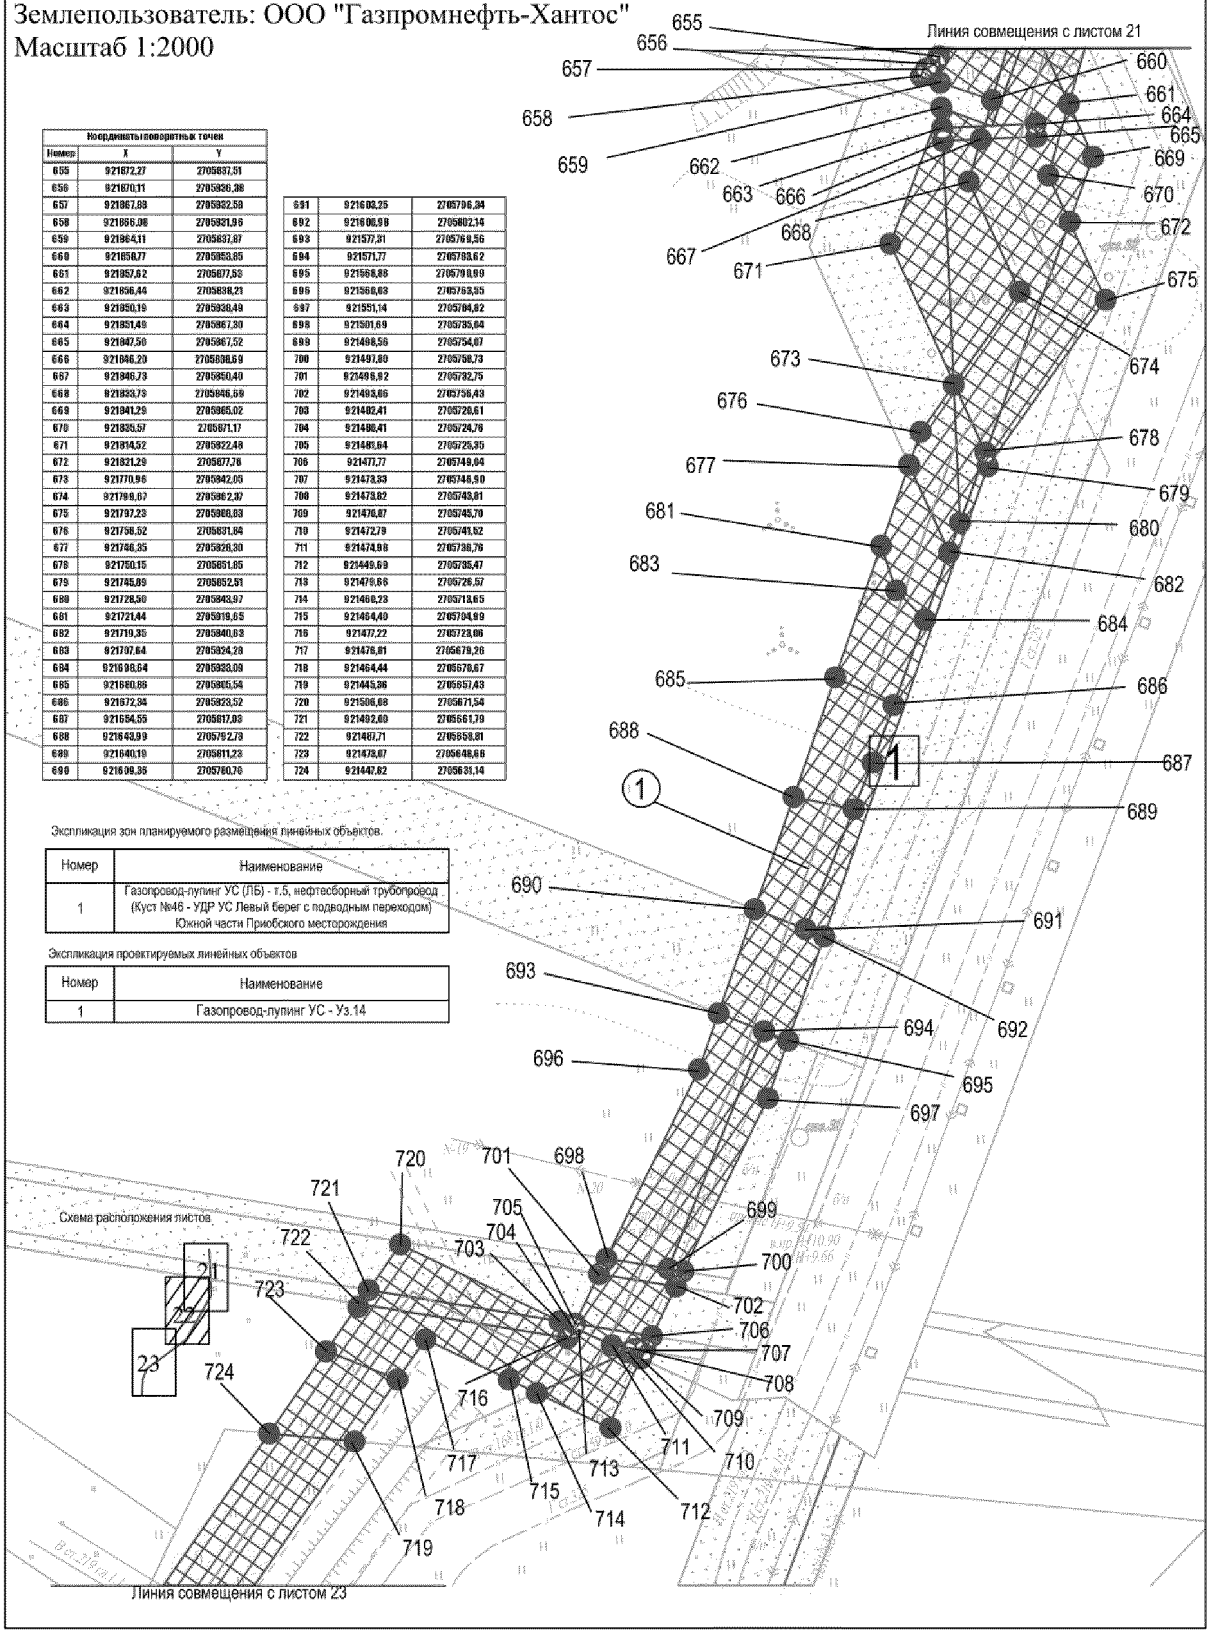

Координаты поворотных точек		
Номер	X	Y
655	921672,27	2705837,51
656	921670,11	2705936,38
657	921867,88	2705952,59
658	921866,06	2705921,96
659	921964,11	2705837,97
660	921858,77	2705853,85
661	921957,62	2705877,53
662	921856,44	2705838,21
663	921950,19	2705936,49
664	921851,49	2705867,30
665	921947,56	2705867,52
666	921846,20	2705838,69
667	921946,73	2705850,40
668	921833,79	2705846,69
669	921941,29	2705865,02
670	921835,57	2705871,17
671	921814,52	2705922,48
672	921821,29	2705877,76
673	921770,96	2705942,05
674	921799,67	2705962,37
675	921797,23	2705966,63
676	921756,52	2705831,84
677	921746,35	2705826,30
678	921750,15	2705851,85
679	921745,89	2705852,51
680	921728,50	2705843,97
681	921721,44	2705919,65
682	921719,35	2705840,63
683	921707,64	2705824,29
684	921698,64	2705932,09
685	921680,86	2705805,54
686	921672,34	2705823,52
687	921654,59	2705817,03
688	921643,99	2705792,79
689	921640,19	2705811,23
690	921609,35	2705780,76
691	921600,25	2705796,34
692	921600,98	2705802,14
693	921577,31	2705769,56
694	921571,77	2705783,62
695	921566,88	2705790,99
696	921566,63	2705763,55
697	921551,14	2705784,62
698	921501,69	2705735,64
699	921498,56	2705754,87
700	921497,80	2705758,73
701	921496,92	2705732,75
702	921493,05	2705756,43
703	921482,41	2705720,61
704	921480,41	2705726,76
705	921481,64	2705726,35
706	921477,77	2705749,04
707	921478,33	2705746,50
708	921478,82	2705743,81
709	921476,87	2705745,70
710	921472,79	2705741,52
711	921474,88	2705738,76
712	921449,69	2705735,47
713	921479,66	2705726,57
714	921466,23	2705713,65
715	921464,40	2705704,99
716	921477,22	2705728,06
717	921476,81	2705679,26
718	921464,44	2705670,67
719	921445,36	2705657,43
720	921506,68	2705671,54
721	921492,60	2705661,79
722	921467,71	2705658,81
723	921478,67	2705648,66
724	921447,82	2705631,14


Экспликация зон планируемого размещения линейных объектов.

Номер	Наименование
1	Газопровод-лупинг УС (ЛБ) - т.5, нефтесборный трубопровод (Куст №46 - УДР УС Левый берег с подводным переходом) Южной части Приобского месторождения

Экспликация проектируемых линейных объектов

Номер	Наименование
1	Газопровод-лупинг УС - Уз.14

Основная часть проекта планировки территории для размещения линейных объектов регионального значения Ханты-Мансийского автономного округа – Югры "Газопровод-лупинг УС (ЛБ) - т.5, нефтесборный трубопровод (Куст №46 - УДР УС Левый берег с подводным переходом) Южной части Приобского месторождения"
Землепользователь: ООО "Газпромнефть-Хантос"
Масштаб 1:2000

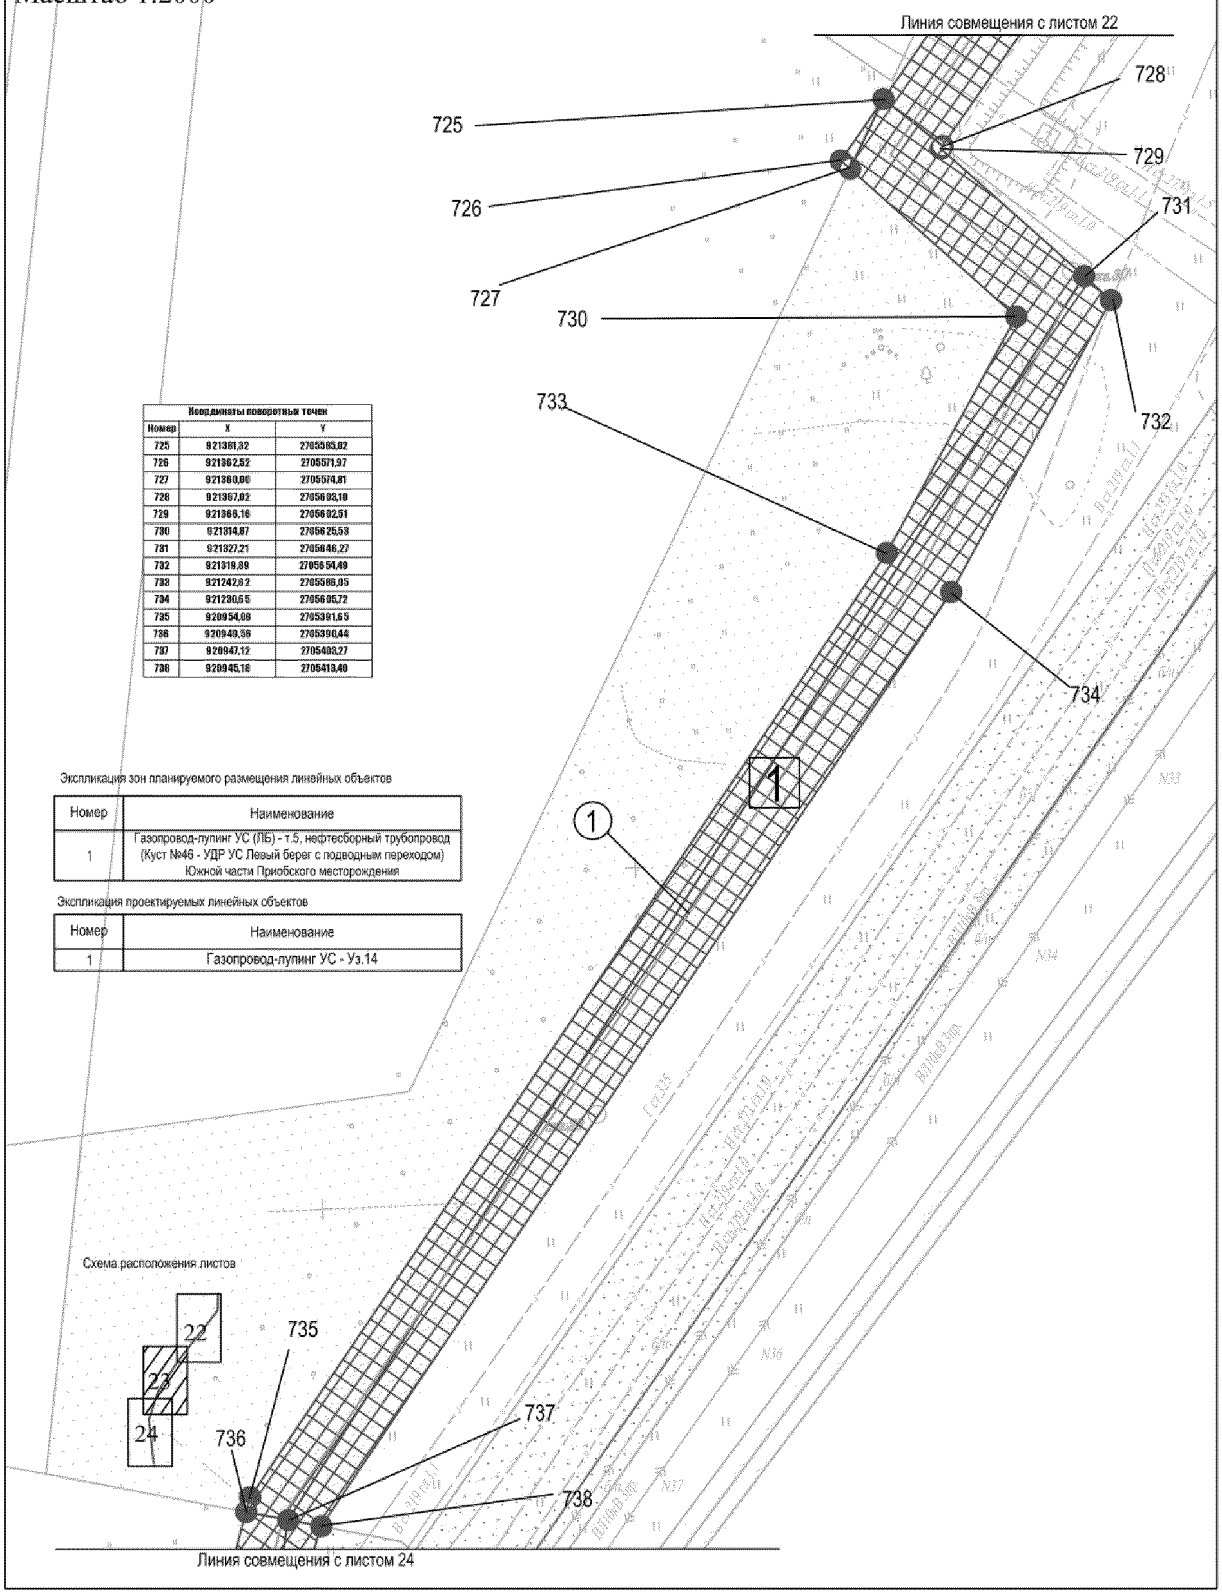

Координаты поворотных точек		
Номер	X	Y
725	921381,32	2705383,82
726	921382,52	2705371,97
727	921380,00	2705374,81
728	921367,02	2705803,18
729	921366,16	2705802,51
730	921314,87	2705625,53
731	921327,21	2705646,27
732	921319,89	2705654,49
733	921242,62	2705588,05
734	921230,65	2705605,72
735	920954,09	2705391,65
736	920949,56	2705390,44
737	920947,12	2705403,27
738	920945,16	2705413,40

Экспликация зон планируемого размещения линейных объектов

Номер	Наименование
1	Газопровод-лупинг УС (ЛБ) - т.5, нефтесборный трубопровод (Куст №46 - УДР УС Левый берег с подводным переходом) Южной части Приобского месторождения

Экспликация проектируемых линейных объектов

Номер	Наименование
1	Газопровод-лупинг УС - Уз.14

Схема расположения листов

Основная часть проекта планировки территории для размещения линейных объектов регионального значения Ханты-Мансийского автономного округа – Югры "Газопровод-лупинг УС (ЛБ) - т.5, нефтесборный трубопровод (Куст №46 - УДР УС Левый берег с подводным переходом) Южной части Приобского месторождения"

Землепользователь: ООО "Газпромнефть-Хантос"

Масштаб 1:2000

Координаты поворотных точек		
Номер	X	Y
739	920920,93	2765382,78
740	920926,08	2765399,91
741	920924,16	2765407,47
742	920924,06	2765399,38
743	920911,32	2765404,03
744	920891,01	2765391,04
745	920875,37	2765352,45
746	920871,82	2765363,40
747	920867,99	2765375,19
748	920845,63	2765332,64
749	920836,22	2765354,03
750	920826,47	2765330,40
751	920829,52	2765352,38
752	920822,89	2765327,07
753	920818,94	2765339,33
754	920815,85	2765349,03
755	920776,53	2765315,66
756	920770,48	2765337,89
757	920723,12	2765299,66
758	920707,97	2765310,07
759	920700,40	2765317,22
760	920656,49	2765281,78
761	920653,30	2765296,85
762	920659,79	2765306,85
763	920616,78	2765304,67
764	920620,89	2765328,96
765	920626,27	2765329,32
766	920611,02	2765303,19
767	920605,66	2765325,07
768	920598,79	2765309,22
769	920596,49	2765298,99
770	920597,01	2765308,25
771	920594,51	2765322,25

Линия совмещения с листом 23

Линия совмещения с листом 25

Схема расположения листов


Экспликация зон планируемого размещения линейных объектов

Номер	Наименование
1	Газопровод-лупинг УС (ЛБ) - т.5, нефтесборный трубопровод (Куст №46 - УДР УС Левый берег с подводным переходом) Южной части Приобского месторождения

Экспликация проектируемых линейных объектов

Номер	Наименование
1	Газопровод-лупинг УС - Уз.14

Основная часть проекта планировки территории для размещения линейных объектов регионального значения Ханты-Мансийского автономного округа – Югры "Газопровод-лупинг УС (ЛБ) - т.5, нефтесборный трубопровод (Куст №46 - УДР УС Левый берег с подводным переходом) Южной части Приобского месторождения"
Землепользователь: ООО "Газпромнефть-Хантос"
Масштаб 1:2000

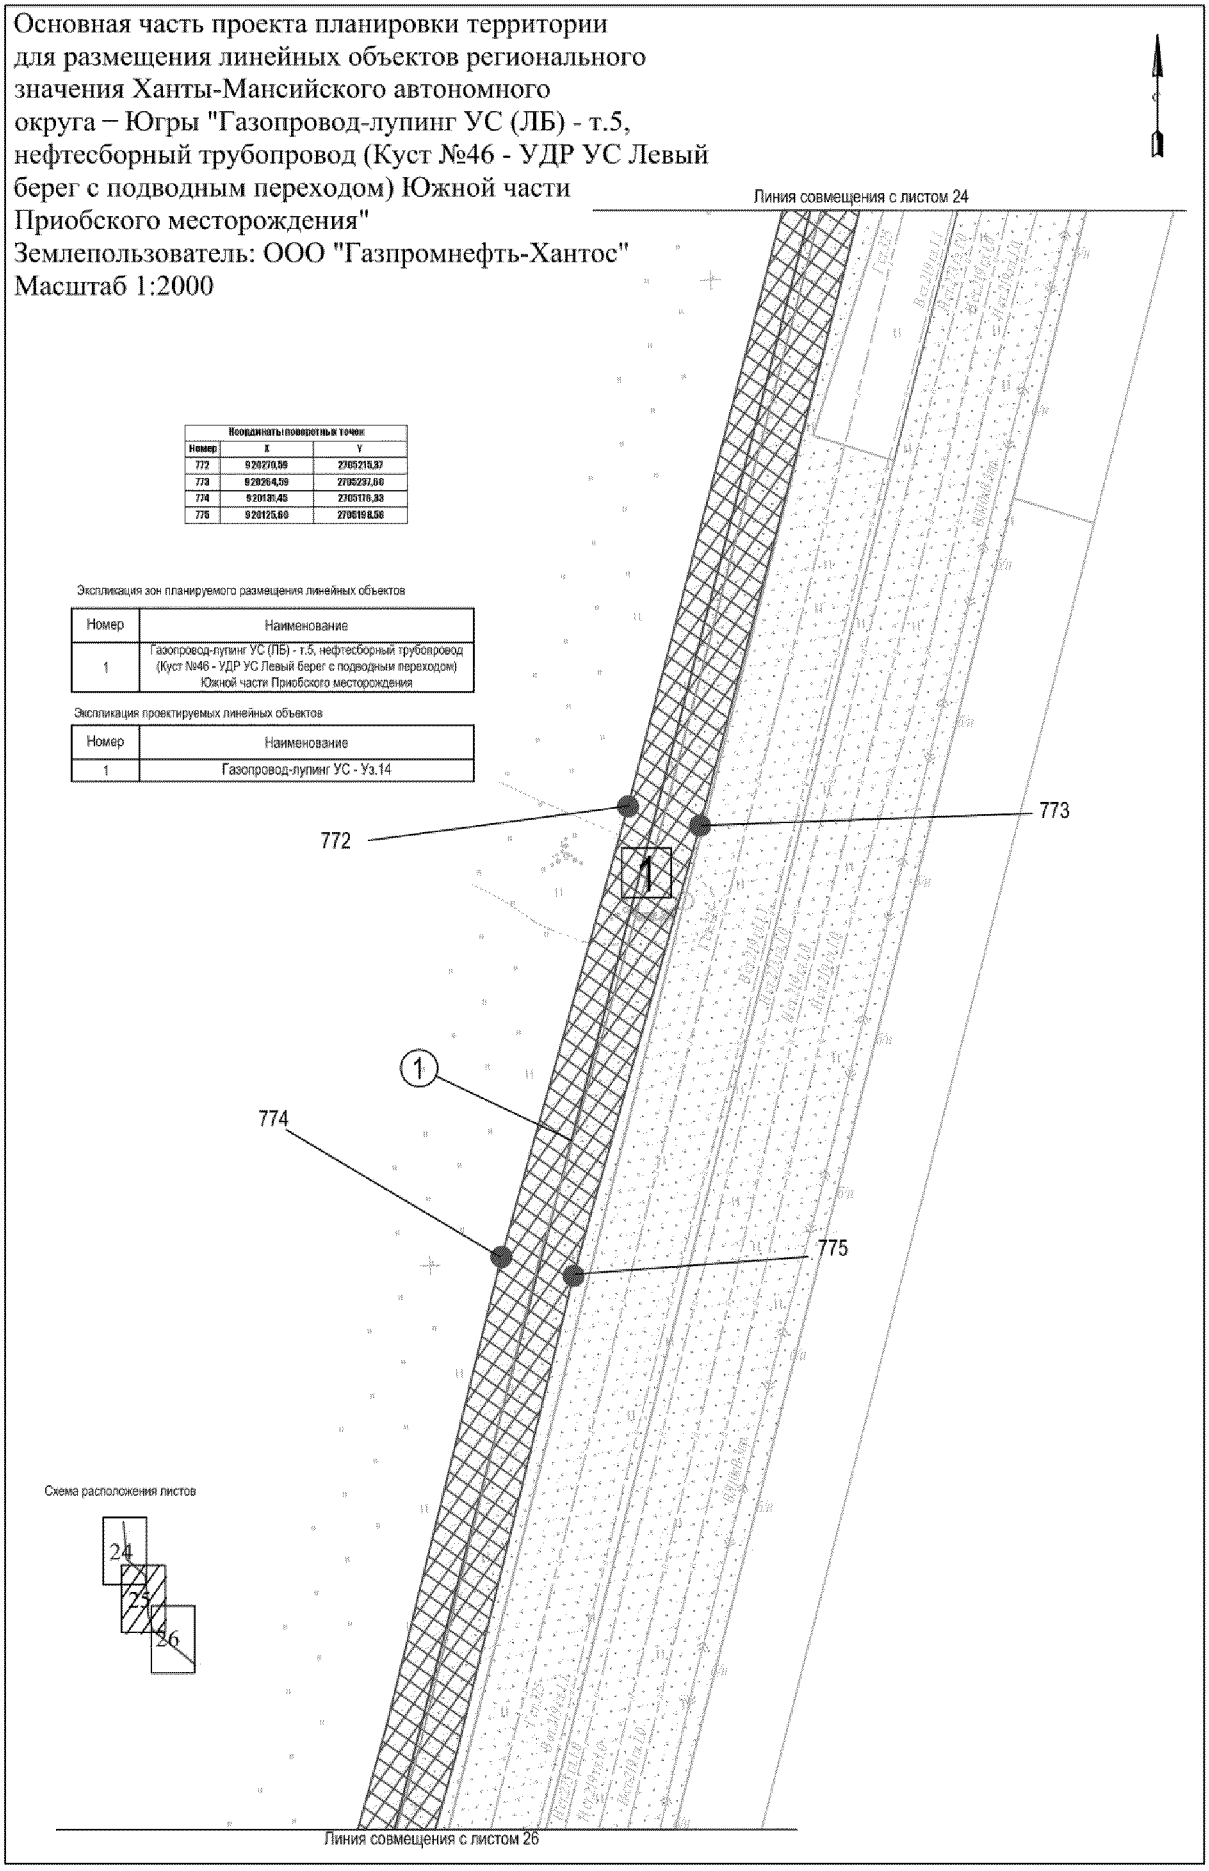

Координаты поворотных точек		
Номер	X	Y
772	9 20270,09	2705219,37
773	9 20264,59	2705237,66
774	9 20181,45	2705176,33
775	9 20125,60	2705198,56

Экспликация зон планируемого размещения линейных объектов


Номер	Наименование
1	Газопровод-лупинг УС (ЛБ) - т.5, нефтесборный трубопровод (Куст №46 - УДР УС Левый берег с подводным переходом) Южной части Приобского месторождения

Экспликация проектируемых линейных объектов

Номер	Наименование
1	Газопровод-лупинг УС - Уз.14

Схема расположения листов

Основная часть проекта планировки территории для размещения линейных объектов регионального значения Ханты-Мансийского автономного округа – Югры "Газопровод-лупинг УС (ЛБ) - т.5, нефтесборный трубопровод (Куст №46 - УДР УС Левый берег с подводным переходом) Южной части Приобского месторождения"
Землепользователь: ООО "Газпромнефть-Хантос"
Масштаб 1:2000

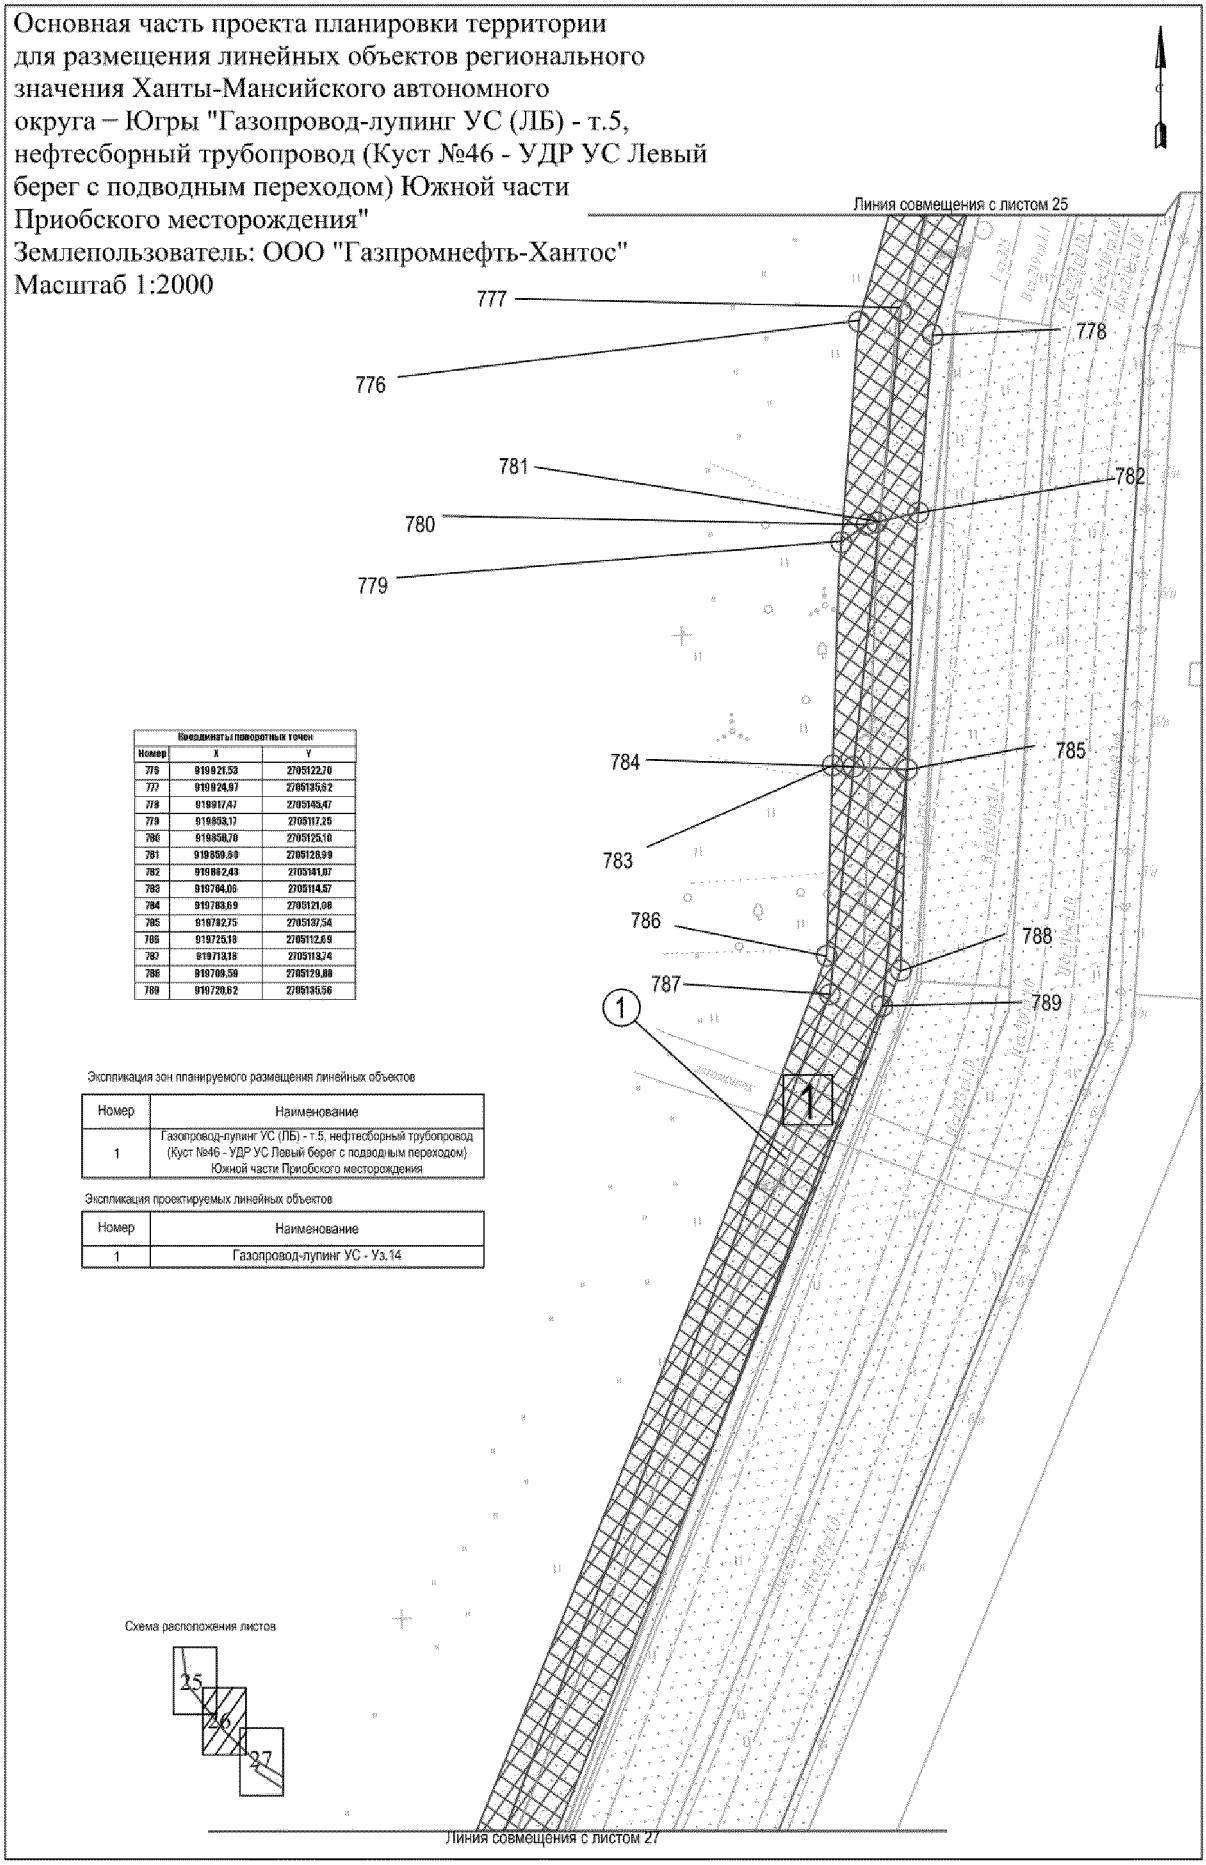

Координаты поворотных точек		
Номер	X	Y
776	919921,53	2705122,70
777	919924,97	2705135,62
778	919917,47	2705145,47
779	919858,17	2705117,25
780	919856,76	2705125,16
781	919859,59	2705128,99
782	919862,43	2705141,87
783	919784,05	2705114,57
784	919783,69	2705121,08
785	919782,75	2705137,54
786	919725,18	2705112,69
787	919713,18	2705113,74
788	919709,59	2705129,88
789	919720,62	2705135,56

Экспликация зон планируемого размещения линейных объектов


Номер	Наименование
1	Газопровод-лупинг УС (ЛБ) - т.5, нефтесборный трубопровод (Куст №46 - УДР УС Левый берег с подводным переходом) Южной части Приобского месторождения

Экспликация проектируемых линейных объектов

Номер	Наименование
1	Газопровод-лупинг УС - Уз.14

Схема расположения листов

Основная часть проекта планировки территории
для размещения линейных объектов регионального
значения Ханты-Мансийского автономного
округа – Югры "Газопровод-лупинг УС (ЛБ) - т.5, нефтесборный трубопровод (Куст №46 - УДР
УС Левый берег с подводным переходом) Южной части Приобского месторождения"
Землепользователь: ООО "Газпромнефть-Хантос"
Масштаб 1:2000

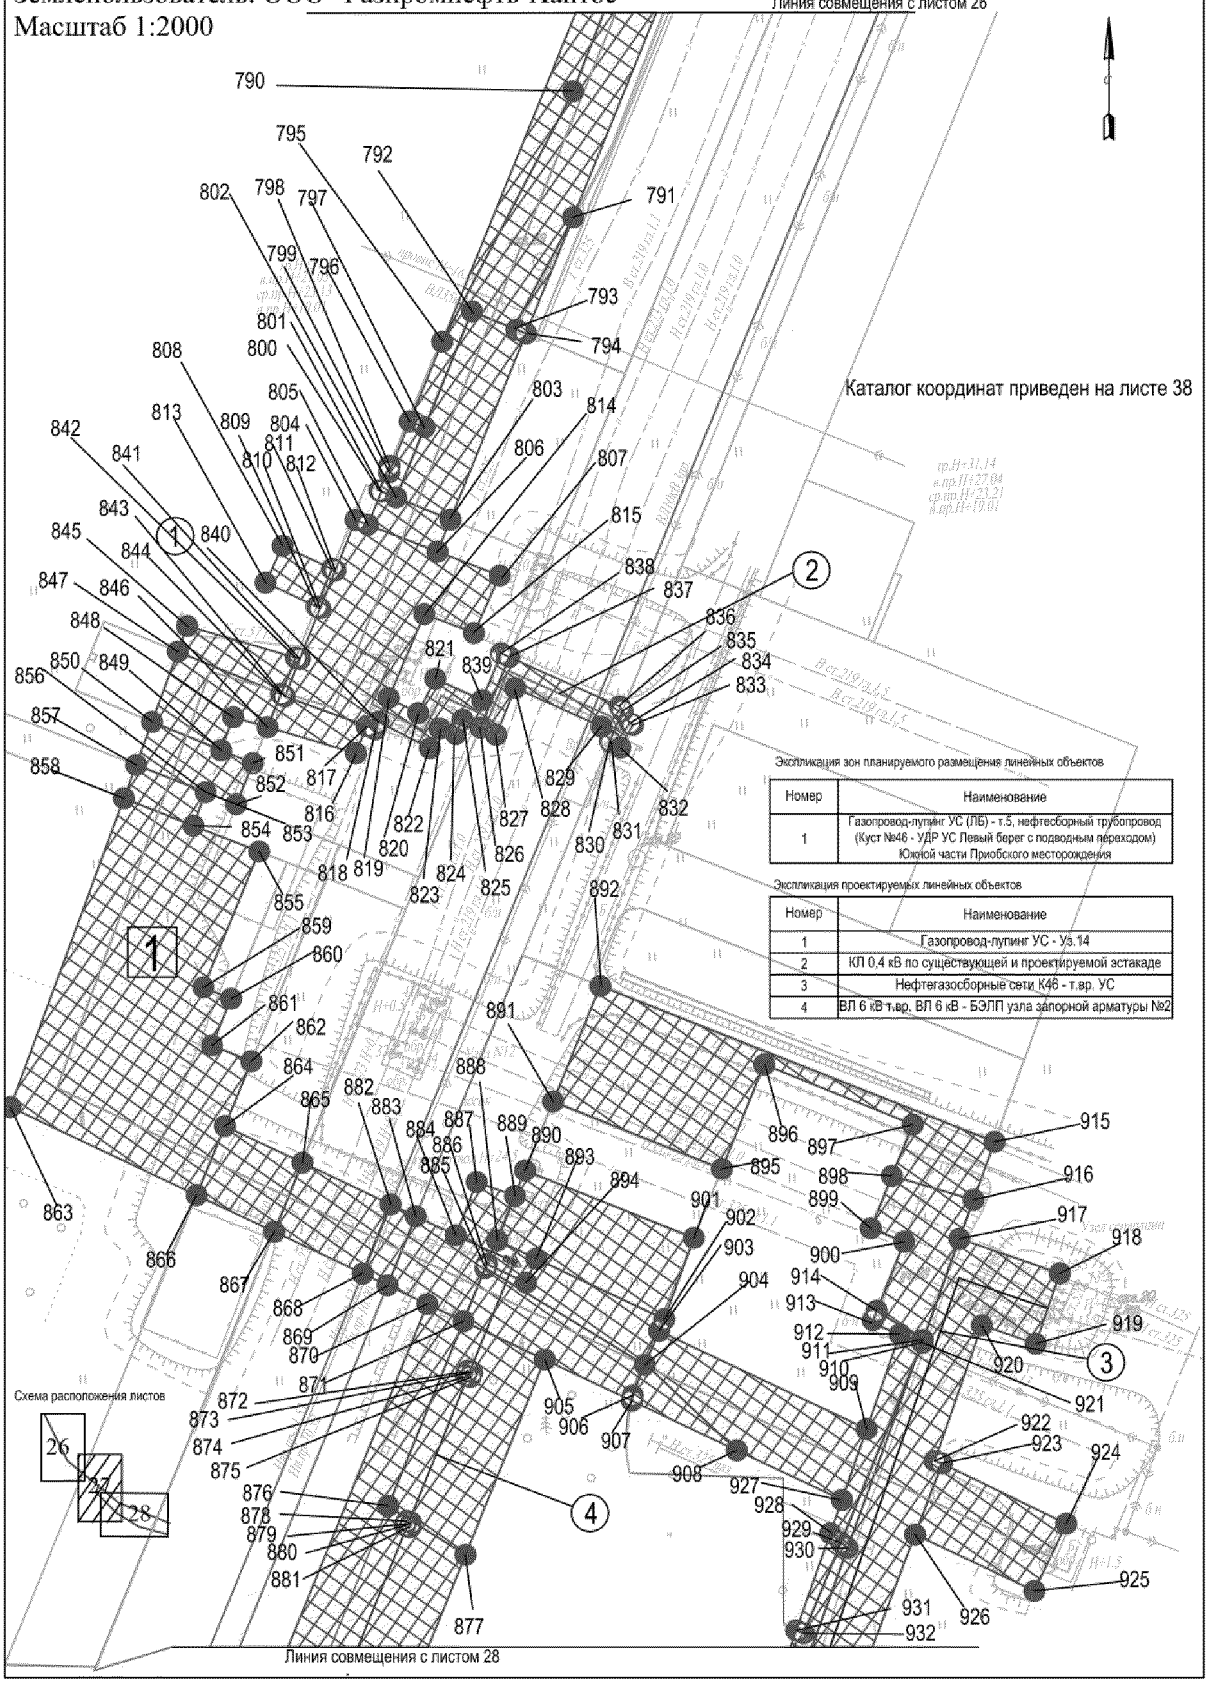


Основная часть проекта планировки территории для размещения линейных объектов регионального значения Ханты-Мансийского автономного округа – Югры "Газопровод-лупинг УС (ЛБ) - т.5, нефтесборный трубопровод (Куст №46 - УДР УС Левый берег с подводным переходом) Южной части Приобского месторождения"
Землепользователь: ООО "Газпромнефть-Хантос"
Масштаб 1:2000

Экспликация зон планируемого размещения линейных объектов

Номер	Наименование
1	Газопровод-лупинг УС (ЛБ) - т.5, нефтесборный трубопровод (Куст №46 - УДР УС Левый берег с подводным переходом) Южной части Приобского месторождения

Экспликация проектируемых линейных объектов


Номер	Наименование
3	Нефтегазосборные сети К46 - т.вр. УС
4	ВЛ 6 кВ т.вр. ВЛ 6 кВ - БЭЛП узла запорной арматуры №2

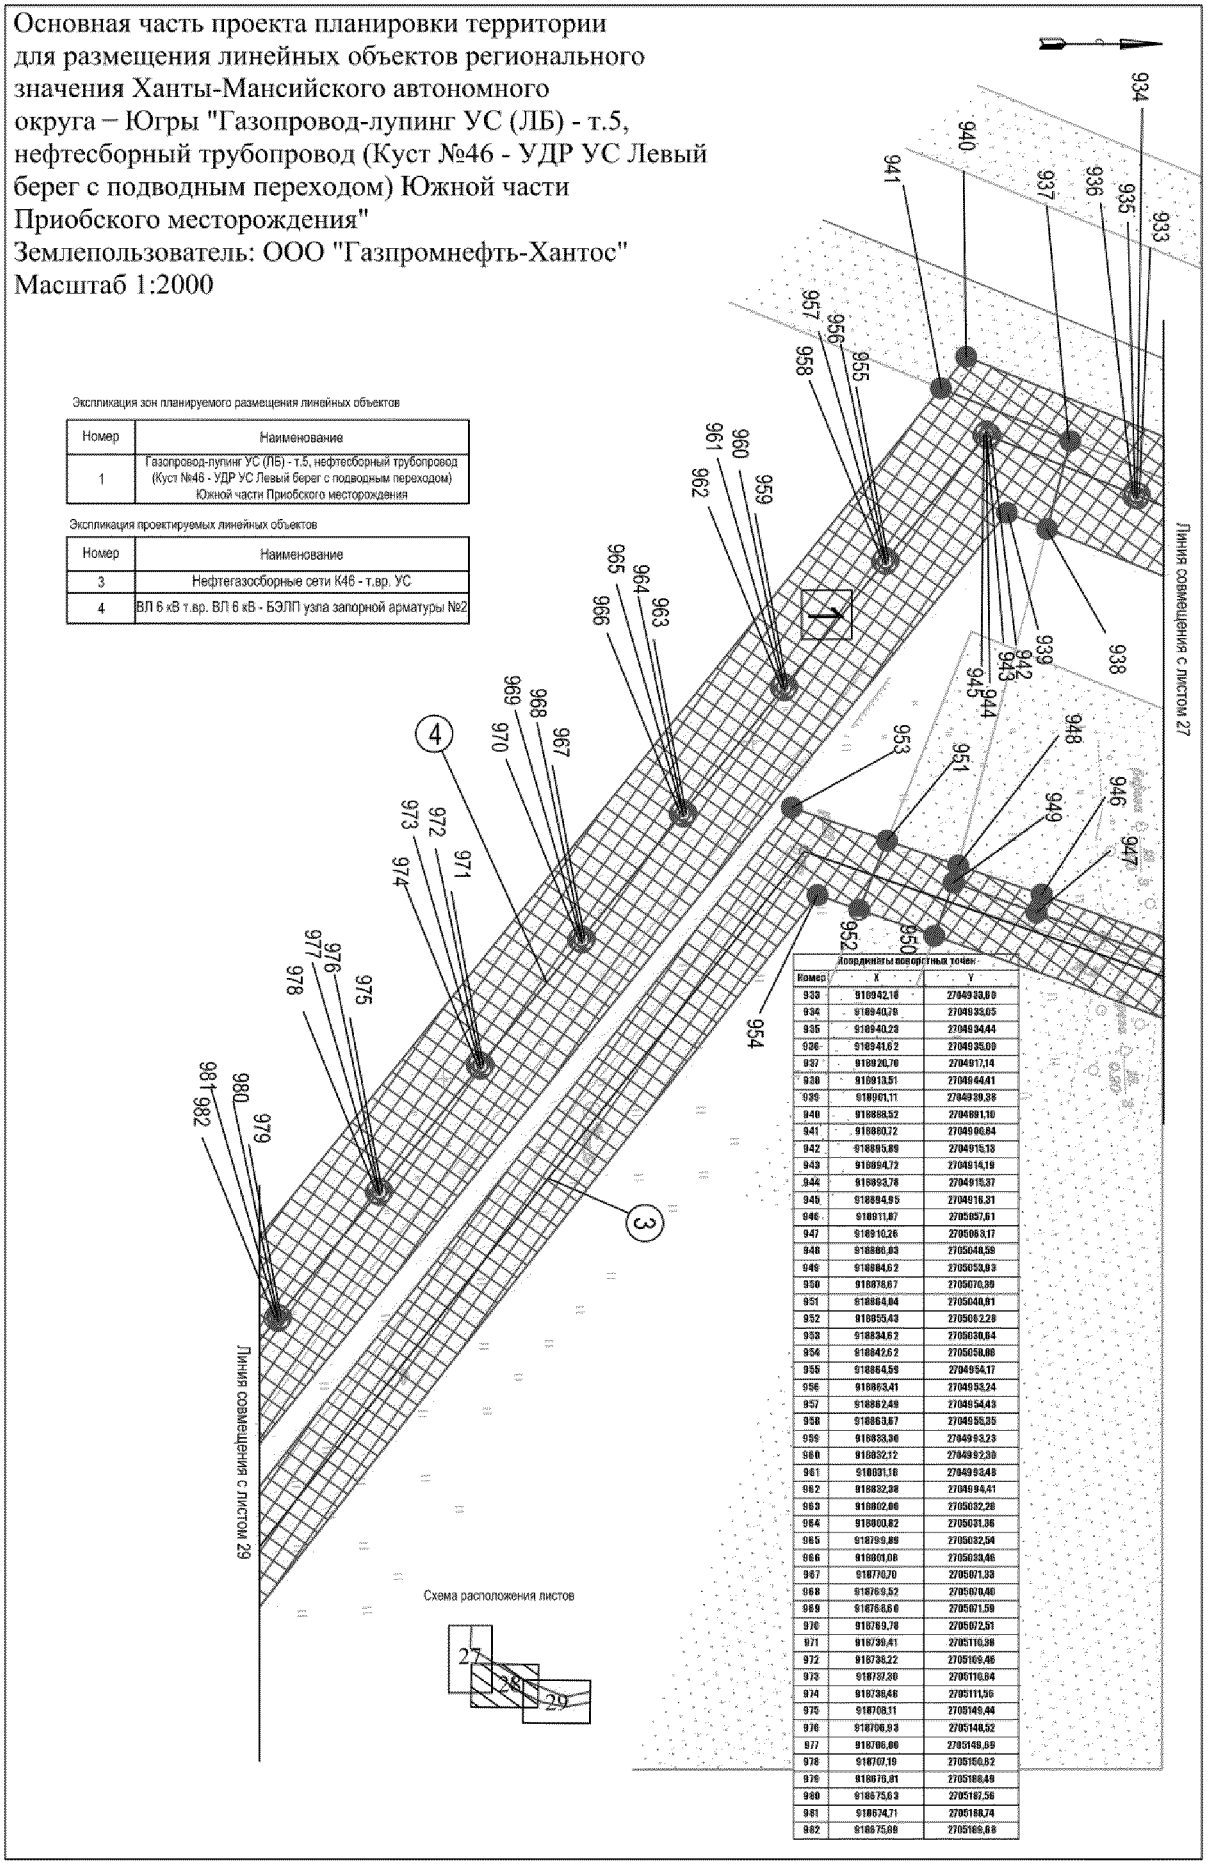

Координаты поворотных точек

Номер	X	Y
933	918942,16	2704933,69
934	918940,78	2704933,65
935	918940,23	2704934,44
936	918941,62	2704935,00
937	918920,76	2704917,14
938	918913,51	2704964,41
939	918901,11	2704939,38
940	918888,52	2704881,10
941	918880,72	2704906,84
942	918895,89	2704915,13
943	918894,72	2704914,19
944	918893,78	2704915,37
945	918894,95	2704916,31
946	918911,87	2705057,61
947	918910,26	2705063,17
948	918886,83	2705048,58
949	918884,62	2705053,93
950	918878,67	2705070,39
951	918864,04	2705049,81
952	918855,43	2705062,29
953	918834,62	2705030,64
954	918842,62	2705058,86
955	918864,59	2704954,17
956	918863,41	2704953,24
957	918862,49	2704954,43
958	918863,67	2704955,35
959	918833,36	2704993,23
960	918832,12	2704992,30
961	918831,16	2704993,48
962	918832,38	2704994,41
963	918802,86	2705032,28
964	918800,82	2705031,36
965	918799,89	2705032,54
966	918801,06	2705033,46
967	918770,70	2705071,33
968	918769,52	2705070,40
969	918768,60	2705071,59
970	918769,76	2705072,51
971	918739,41	2705110,38
972	918738,22	2705109,46
973	918737,20	2705110,64
974	918736,46	2705111,56
975	918708,31	2705149,44
976	918706,93	2705148,52
977	918706,80	2705149,69
978	918707,19	2705150,62
979	918676,81	2705188,49
980	918675,63	2705187,56
981	918674,71	2705188,74
982	918675,88	2705189,68

Основная часть проекта планировки территории для размещения линейных объектов регионального значения Ханты-Мансийского автономного округа – Югры "Газопровод-лупинг УС (ЛБ) - т.5, нефтесборный трубопровод (Куст №46 - УДР УС Левый берег с подводным переходом) Южной части Приобского месторождения"
Землепользователь: ООО "Газпромнефть-Хантос"
Масштаб 1:2000

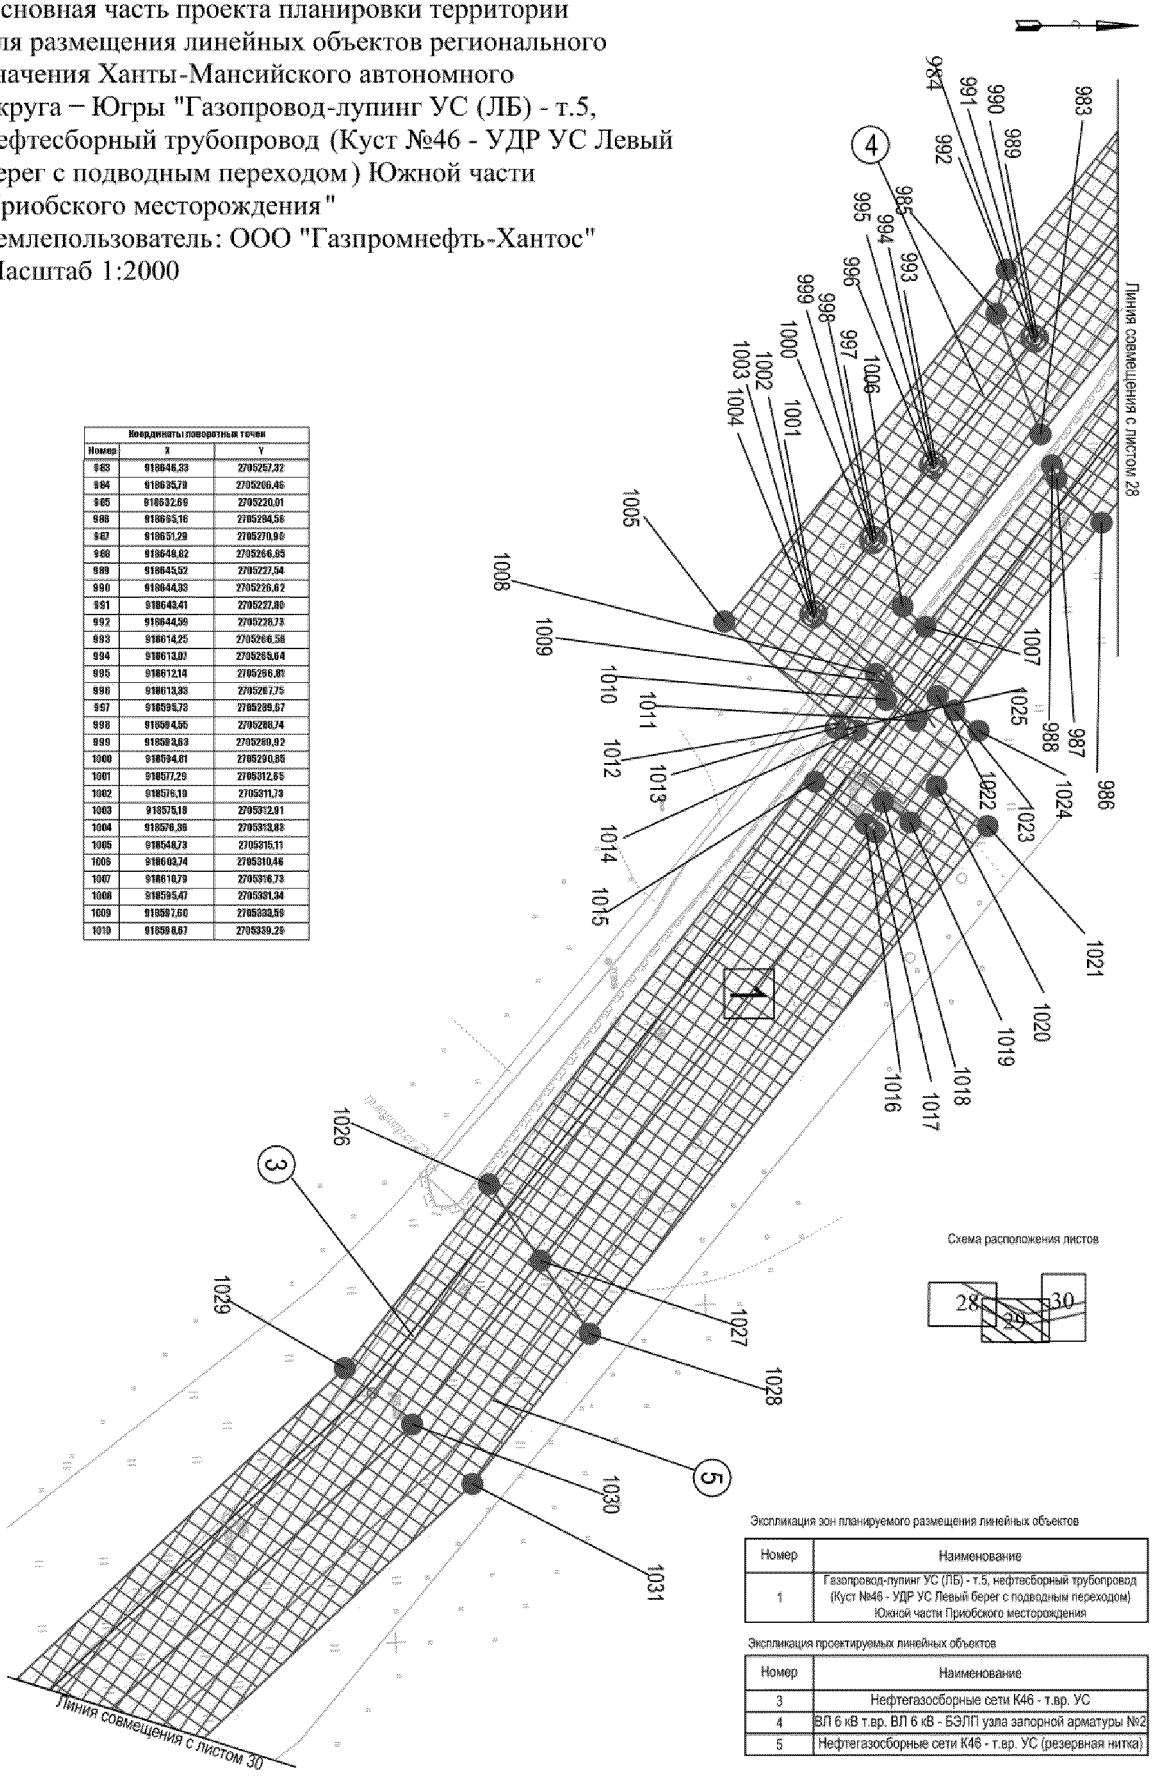

Координаты поворотных точек		
Номер	X	Y
983	918646,33	2705257,32
984	918635,79	2705269,46
985	918632,69	2705220,01
986	918695,16	2705294,56
987	918651,29	2705270,99
988	918649,82	2705266,85
989	918645,52	2705227,54
990	918644,33	2705226,62
991	918643,41	2705227,80
992	918644,59	2705228,73
993	918614,25	2705266,58
994	918613,02	2705265,64
995	918612,14	2705266,81
996	918613,33	2705267,75
997	918599,78	2705289,67
998	918594,55	2705288,74
999	918593,83	2705280,92
1000	918594,61	2705280,85
1001	918577,29	2705312,85
1002	918576,19	2705311,73
1003	918575,19	2705312,91
1004	918576,39	2705313,83
1005	918548,73	2705316,11
1006	918603,74	2705310,46
1007	918618,79	2705316,73
1008	918595,47	2705331,34
1009	918597,60	2705333,59
1010	918598,67	2705339,29


Экспликация зон планируемого размещения линейных объектов

Номер	Наименование
1	Газопровод-лупинг УС (ЛБ) - т.5, нефтесборный трубопровод (Куст №46 - УДР УС Левый берег с подводным переходом) Южной части Приобского месторождения

Экспликация проектируемых линейных объектов

Номер	Наименование
3	Нефтегазосборные сети К46 - т.вр. УС
4	ВЛ 6 кВ т.вр. ВЛ 6 кВ - БЭЛП узла запорной арматуры №2
5	Нефтегазосборные сети К46 - т.вр. УС (резервная нитка)

Основная часть проекта планировки территории для размещения линейных объектов регионального значения Ханты-Мансийского автономного округа – Югры "Газопровод-лупинг УС (ЛБ) - т.5, нефтесборный трубопровод (Куст №46 - УДР УС Левый берег с подводным переходом) Южной части Приобского месторождения"
Землепользователь: ООО "Газпромнефть-Хантос"
Масштаб 1:2000

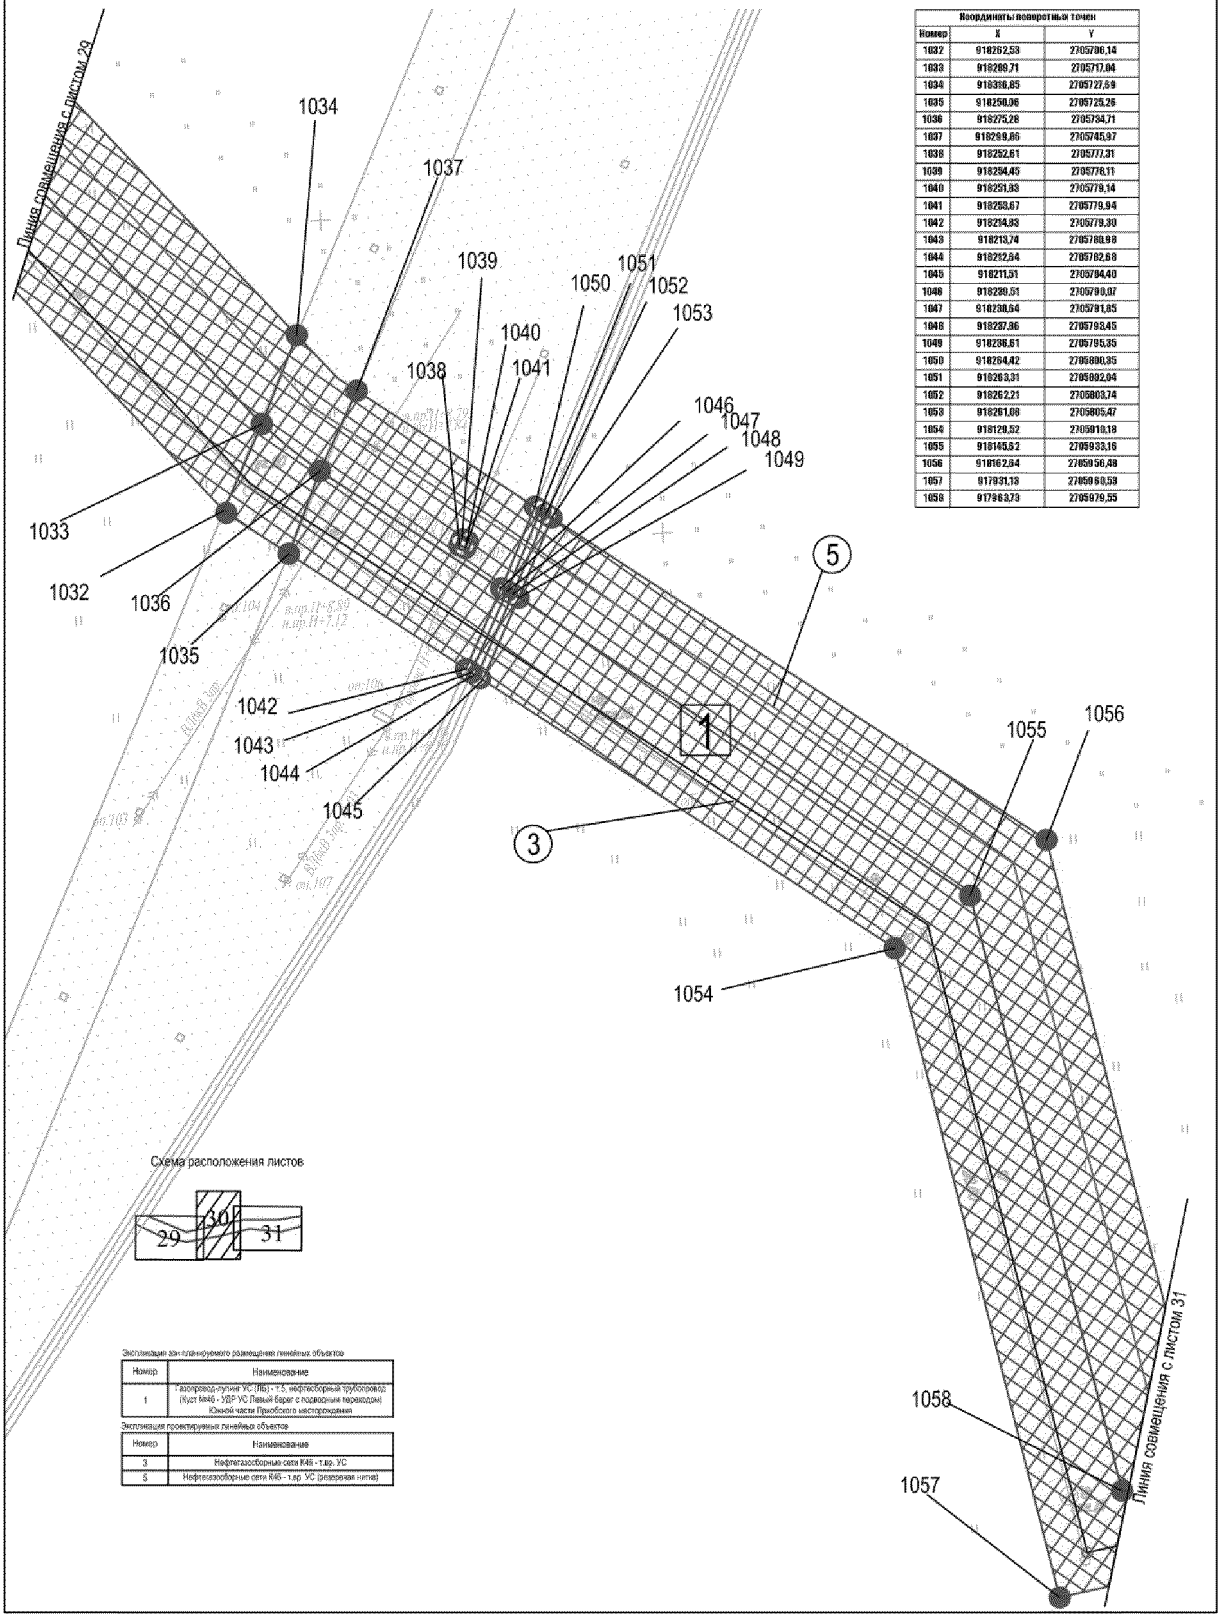

Координаты поворотных точек		
Номер	X	Y
1032	918292,53	2705706,14
1033	918289,71	2705717,04
1034	918288,85	2705727,59
1035	918250,06	2705725,26
1036	918275,28	2705734,71
1037	918299,86	2705745,97
1038	918252,61	2705777,31
1039	918254,45	2705776,11
1040	918251,83	2705779,14
1041	918253,67	2705779,94
1042	918214,93	2705779,30
1043	918213,74	2705780,99
1044	918252,54	2705782,68
1045	918211,51	2705784,40
1046	918239,51	2705790,07
1047	918238,64	2705791,85
1048	918257,96	2705793,45
1049	918236,61	2705795,35
1050	918284,42	2705800,35
1051	918263,31	2705802,04
1052	918262,21	2705803,74
1053	918261,08	2705805,47
1054	918120,52	2705910,18
1055	918145,52	2705933,16
1056	918162,84	2705956,48
1057	917931,18	2705980,59
1058	917963,73	2705979,55


Экспликация зон планируемого размещения линейных объектов

Номер	Наименование
1	Газопровод-лупинг УС (ЛБ) - т.5, нефтесборный трубопровод (Куст №46 - УДР УС Левый берег с подводным переходом) Южной части Приобского месторождения

Экспликация проектируемых линейных объектов

Номер	Наименование
3	Нефтегазосборные сети К46 - т.вр. УС
5	Нефтегазосборные сети К46 - т.вр. УС (резервная нитка)

Основная часть проекта планировки территории для размещения линейных объектов регионального значения Ханты-Мансийского автономного округа – Югры
"Газопровод-лупинг УС (ЛБ) - т.5, нефтесборный трубопровод (Куст №46 - УДР УС Левый берег с подводным переходом) Южной части Приобского месторождения"
Землепользователь:
ООО "Газпромнефть-Хантос"
Масштаб 1:2000

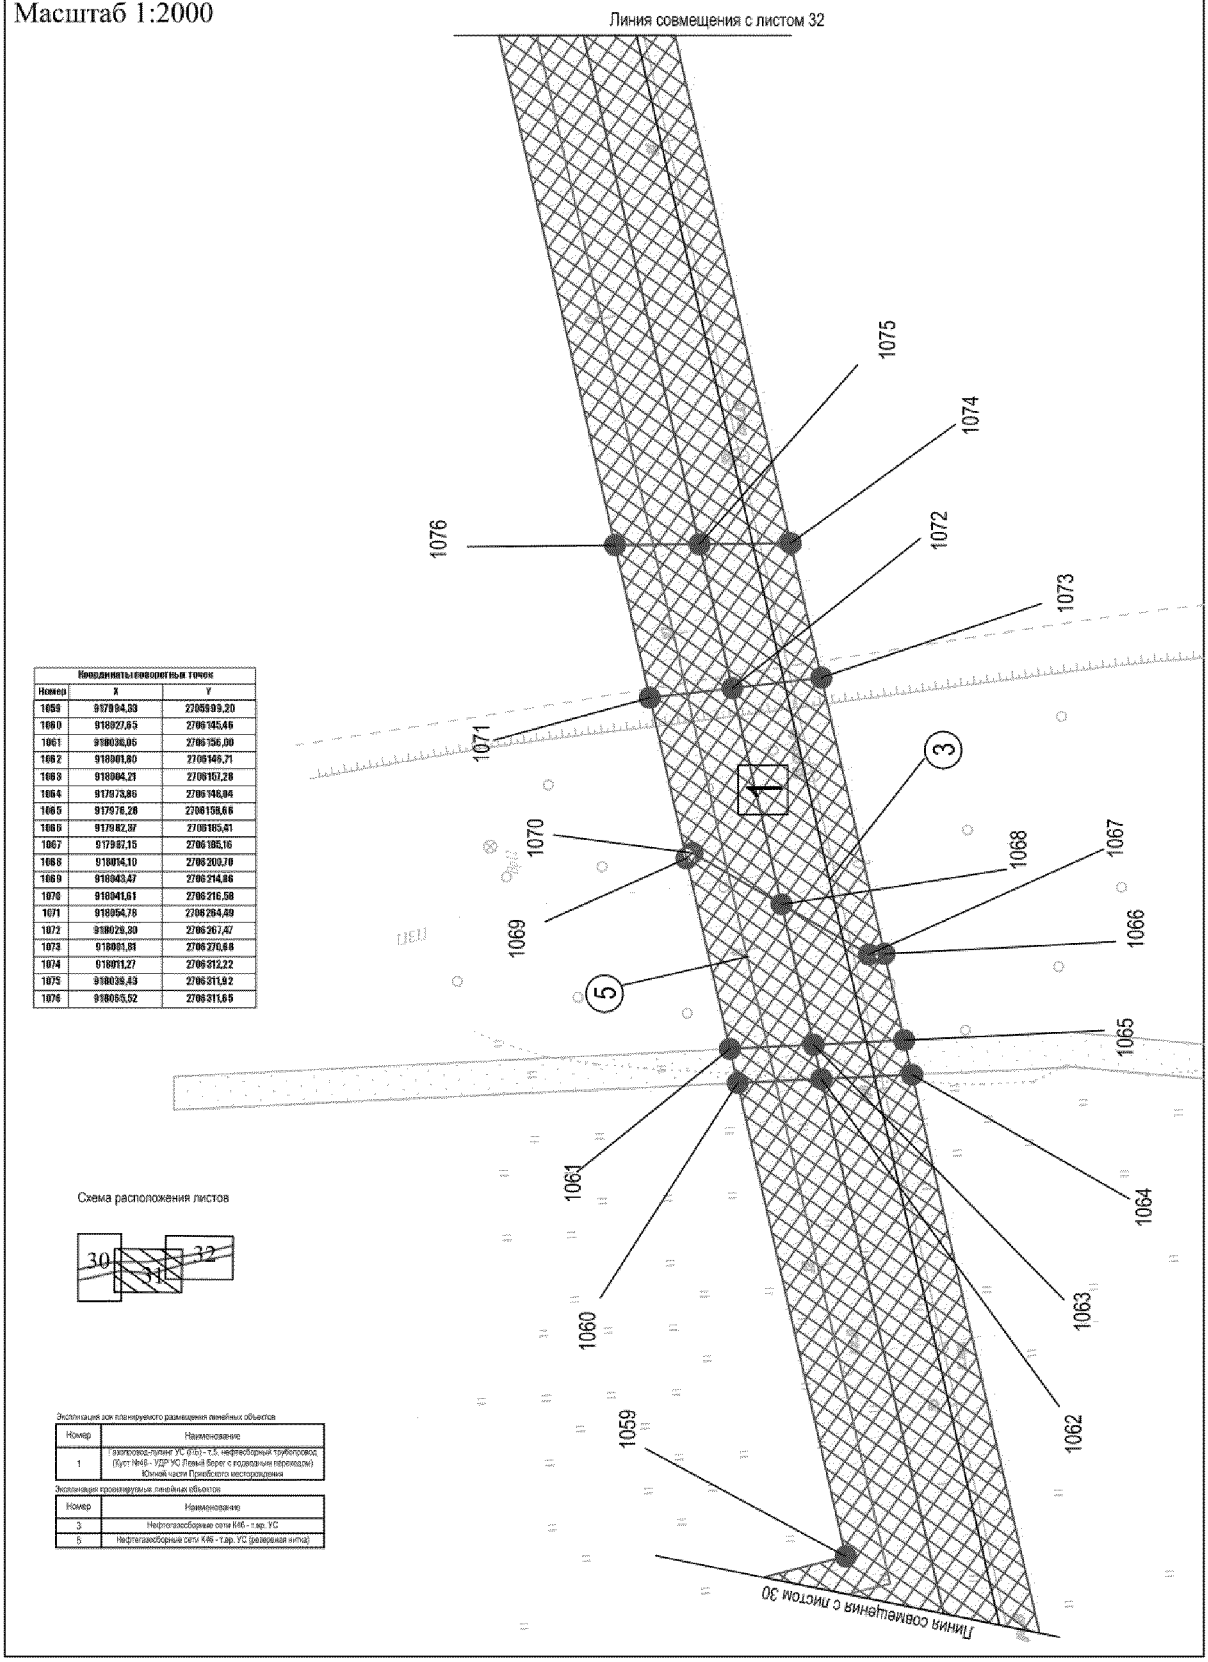

Координаты поворотных точек		
Номер	X	Y
1059	917894,93	2705999,20
1060	918027,65	2706145,46
1061	918036,05	2706156,00
1062	918001,80	2706169,71
1063	918004,21	2706157,28
1064	917973,86	2706148,84
1065	917976,28	2706158,66
1066	917982,97	2706185,41
1067	917987,15	2706185,16
1068	918014,10	2706200,70
1069	918043,47	2706214,86
1070	918041,61	2706216,58
1071	918054,78	2706264,49
1072	918029,30	2706267,47
1073	918081,81	2706270,68
1074	918011,27	2706312,22
1075	918039,45	2706311,92
1076	918065,52	2706311,65


Экспликация зон планируемого размещения линейных объектов

Номер	Наименование
1	Газопровод-лупинг УС (ЛБ) - т.5, нефтесборный трубопровод (Куст №46 - УДР УС Левый берег с подводным переходом) Южной части Приобского месторождения

Экспликация проектируемых линейных объектов

Номер	Наименование
3	Нефтегазосборные сети К46 - т.вр. УС
5	Нефтегазосборные сети К46 - т.вр. УС (резервная нитка)

Основная часть проекта планировки территории для размещения линейных объектов регионального значения Ханты-Мансийского автономного округа – Югры "Газопровод-лупинг УС (ЛБ) - т.5, нефтесборный трубопровод (Куст №46 - УДР УС Левый берег с подводным переходом) Южной части Приобского месторождения"
Землепользователь:
ООО "Газпромнефть-Хантос"
Масштаб 1:2000

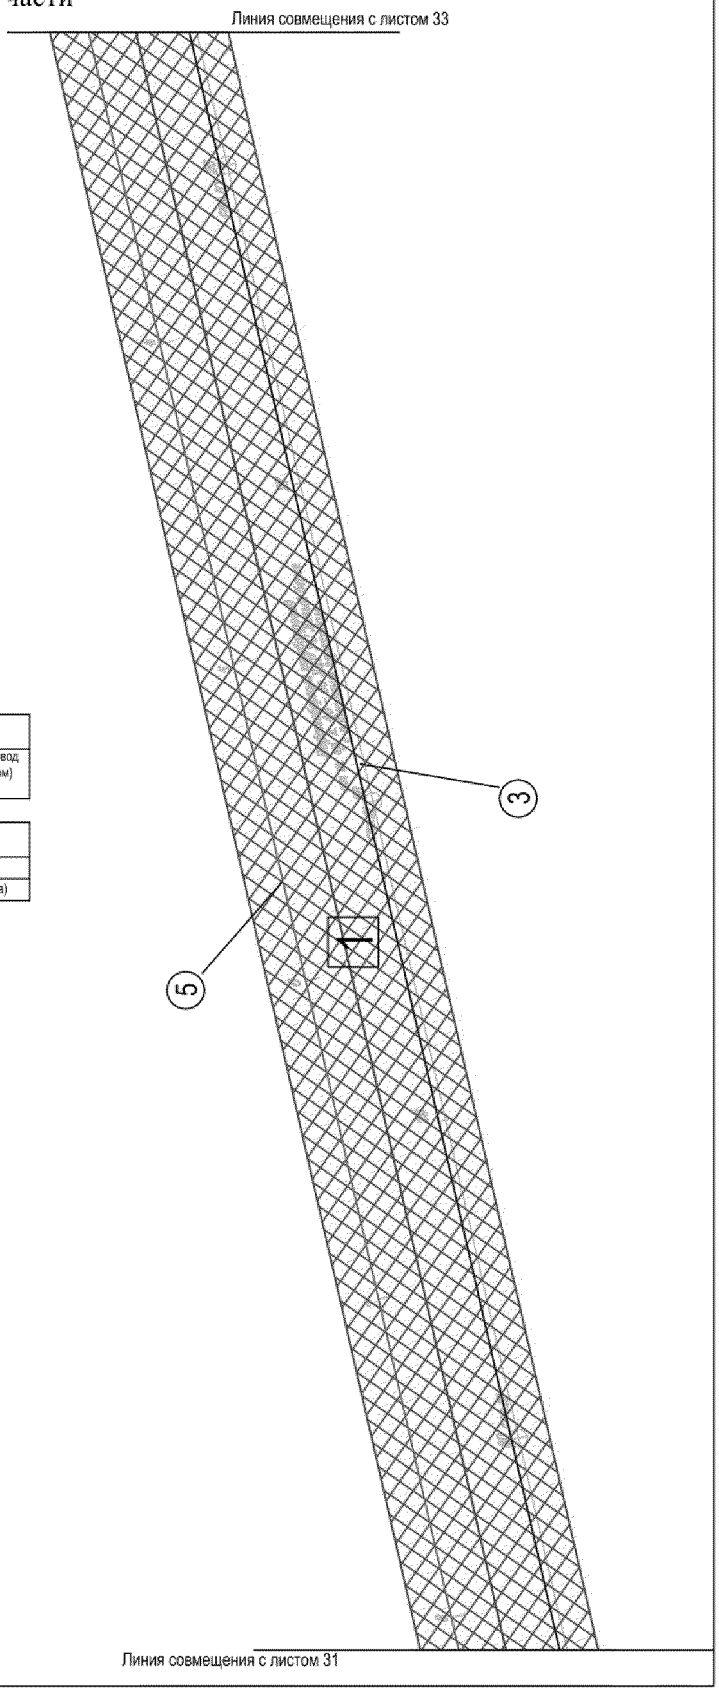


Экспликация зон планируемого размещения линейных объектов

Номер	Наименование
1	Газопровод-лупинг УС (ЛБ) - т.5, нефтесборный трубопровод (Куст №46 - УДР УС Левый берег с подводным переходом) Южной части Приобского месторождения


Экспликация проектируемых линейных объектов

Номер	Наименование
3	Нефтегазосборные сети К46 - т.вр. УС
5	Нефтегазосборные сети К46 - т.вр. УС (резервная нитка)

Схема расположения листов

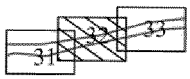

Основная часть проекта планировки территории для размещения линейных объектов регионального значения Ханты-Мансийского автономного округа – Югры "Газопровод-лупинг УС (ЛБ) - т.5, нефтесборный трубопровод (Куст №46 - УДР УС Левый берег с подводным переходом) Южной части Приобского месторождения"
Землепользователь: ООО "Газпромнефть-Хантос"
Масштаб 1:2000

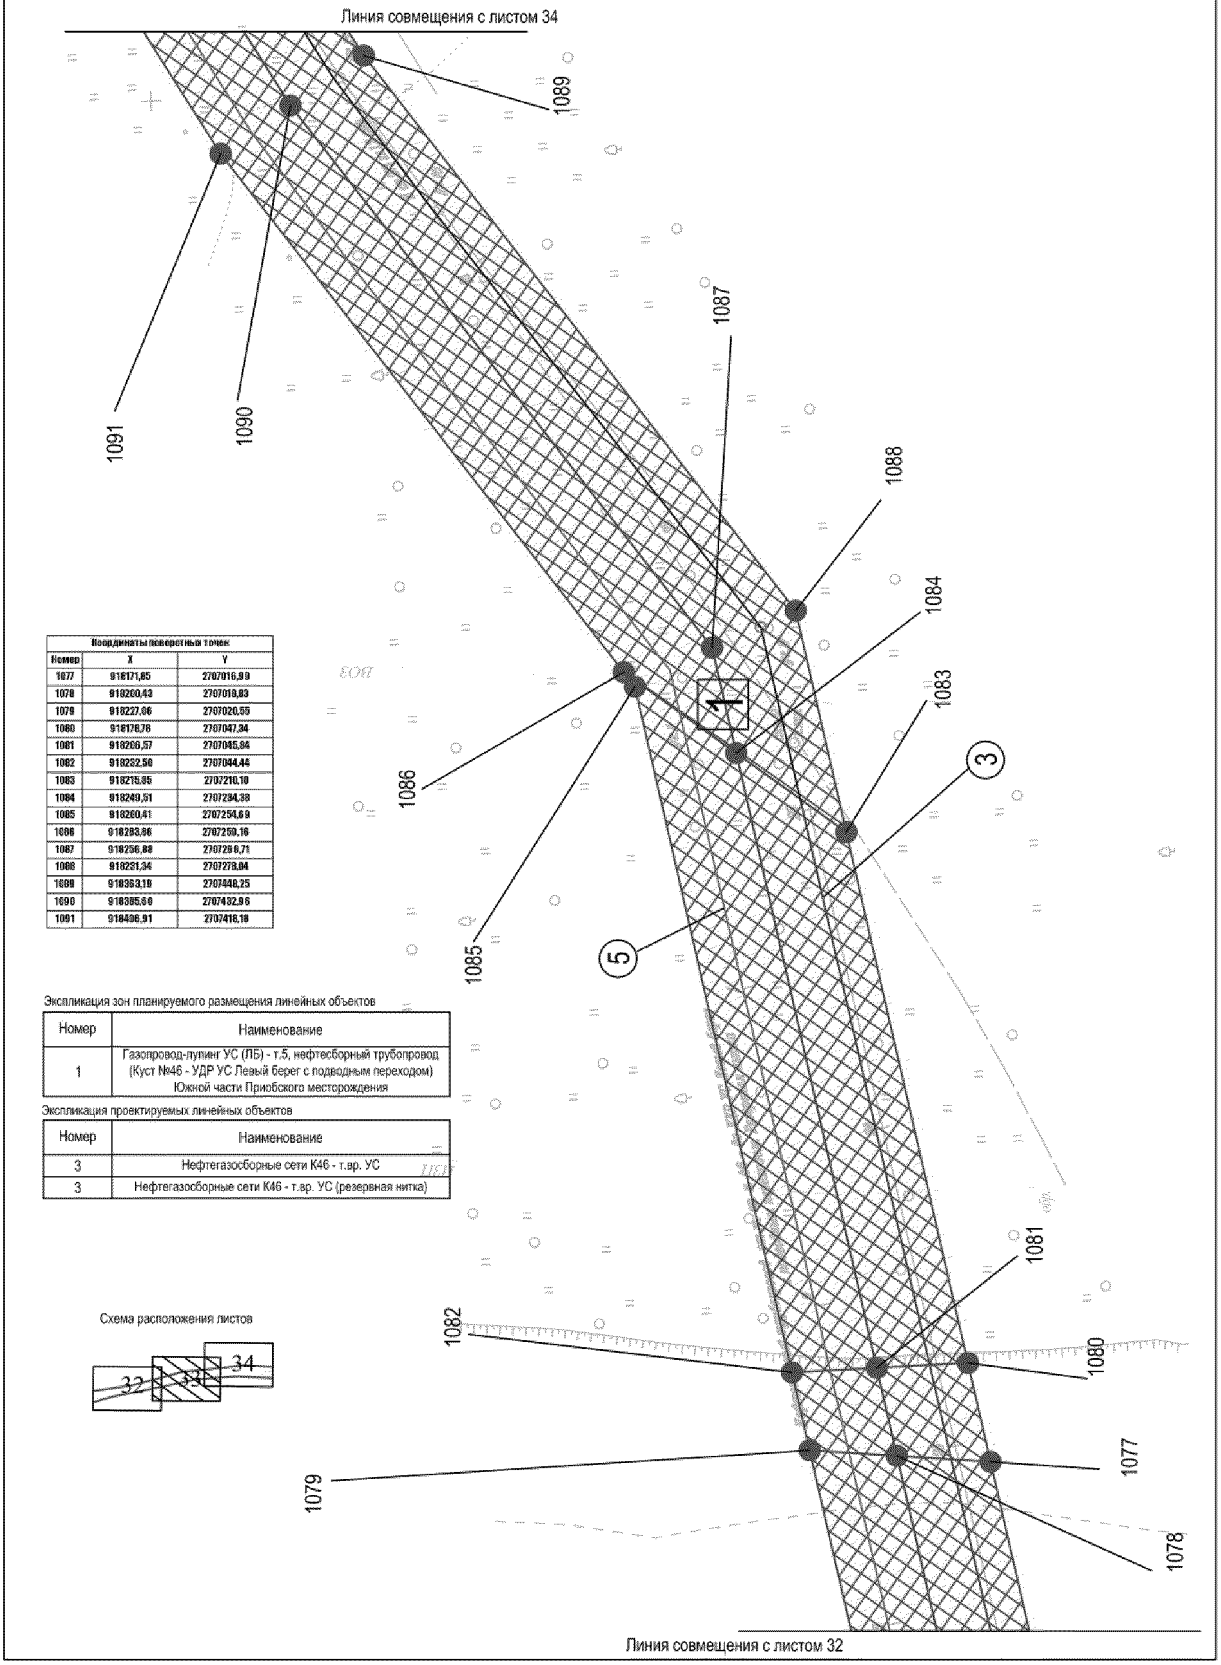

Координаты поворотных точек		
Номер	X	Y
1077	918171,85	2707016,99
1078	918260,43	2707019,83
1079	918237,06	2707020,55
1080	918176,78	2707047,34
1081	918266,57	2707045,84
1082	918252,50	2707044,45
1083	918215,85	2707210,10
1084	918249,51	2707294,38
1085	918260,41	2707254,69
1086	918283,86	2707259,16
1087	918256,88	2707269,71
1088	918231,34	2707278,04
1089	918363,19	2707448,25
1090	918385,60	2707432,96
1091	918496,91	2707416,19

Экспликация зон планируемого размещения линейных объектов


Номер	Наименование
1	Газопровод-лупинг УС (ЛБ) - т.5, нефтесборный трубопровод (Куст №46 - УДР УС Левый берег с подводным переходом) Южной части Приобского месторождения

Экспликация проектируемых линейных объектов

Номер	Наименование
3	Нефтегазосборные сети К46 - т.вр. УС
3	Нефтегазосборные сети К46 - т.вр. УС (резервная нитка)

Схема расположения листов

Основная часть проекта планировки территории для размещения линейных объектов регионального значения Ханты-Мансийского автономного округа – Югры "Газопровод-лупинг УС (ЛБ) - т.5, нефтесборный трубопровод (Куст №46 - УДР УС Левый берег с подводным переходом) Южной части Приобского месторождения"
Землепользователь: ООО "Газпромнефть-Хантос"
Масштаб 1:2000

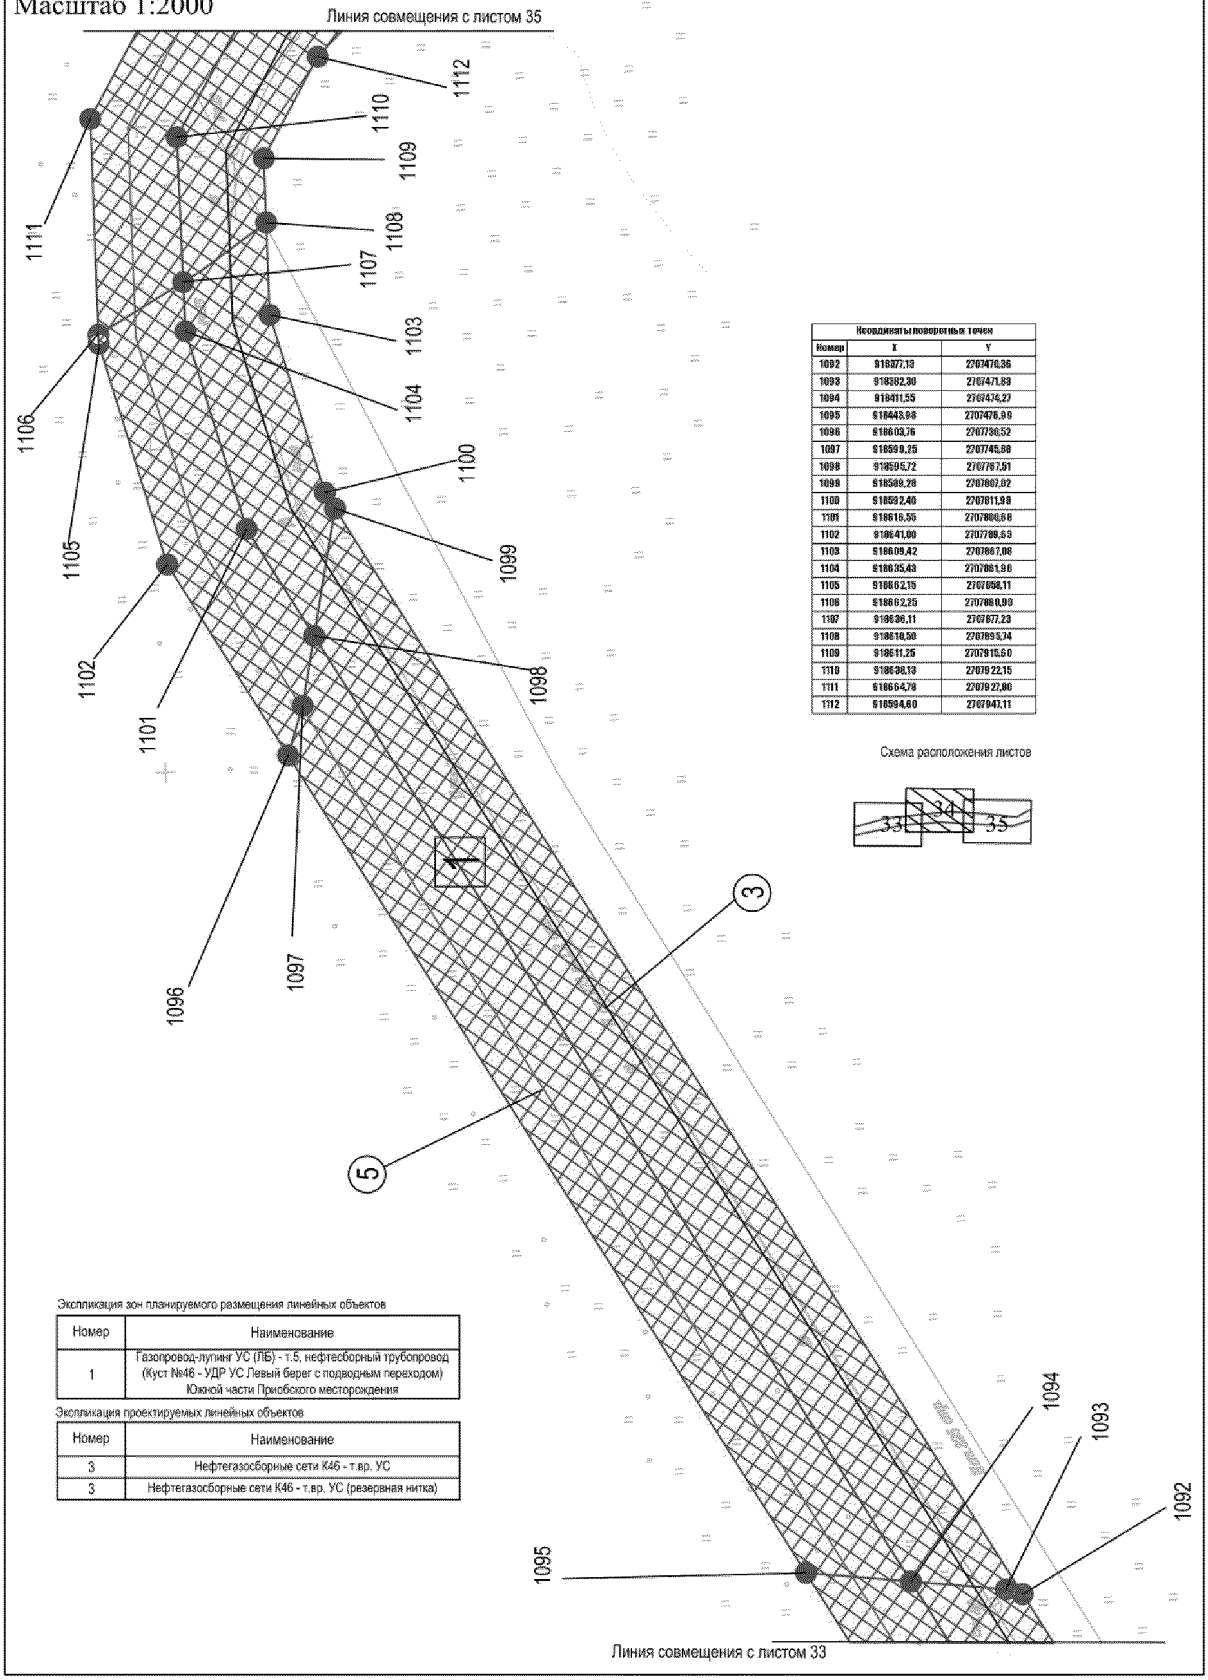

Координаты поворотных точек		
Номер	X	Y
1092	918377,13	2707470,36
1093	918382,30	2707471,89
1094	918411,55	2707476,27
1095	918443,98	2707476,96
1096	918603,76	2707736,52
1097	918599,25	2707745,89
1098	918595,72	2707767,51
1099	918589,28	2707807,92
1100	918592,40	2707811,98
1101	918616,55	2707860,66
1102	918641,00	2707789,53
1103	918609,42	2707867,08
1104	918635,43	2707881,96
1105	918662,15	2707858,11
1106	918662,25	2707868,99
1107	918636,11	2707877,23
1108	918610,50	2707895,74
1109	918611,25	2707915,60
1110	918636,13	2707922,15
1111	918664,78	2707927,80
1112	918594,60	2707947,11

Схема расположения листов


Экспликация зон планируемого размещения линейных объектов

Номер	Наименование
1	Газопровод-лупинг УС (ЛБ) - т.5, нефтесборный трубопровод (Куст №46 - УДР УС Левый берег с подводным переходом) Южной части Приобского месторождения

Экспликация проектируемых линейных объектов

Номер	Наименование
3	Нефтегазосборные сети К46 - т.вр. УС
3	Нефтегазосборные сети К46 - т.вр. УС (резервная нитка)

Основная часть проекта планировки территории для размещения линейных объектов регионального значения Ханты-Мансийского автономного округа – Югры "Газопровод-лупинг УС (ЛБ) - т.5, нефтесборный трубопровод (Куст №46 - УДР УС Левый берег с подводным переходом) Южной части Приобского месторождения"
Землепользователь: ООО "Газпромнефть-Хантос"
Масштаб 1:2000

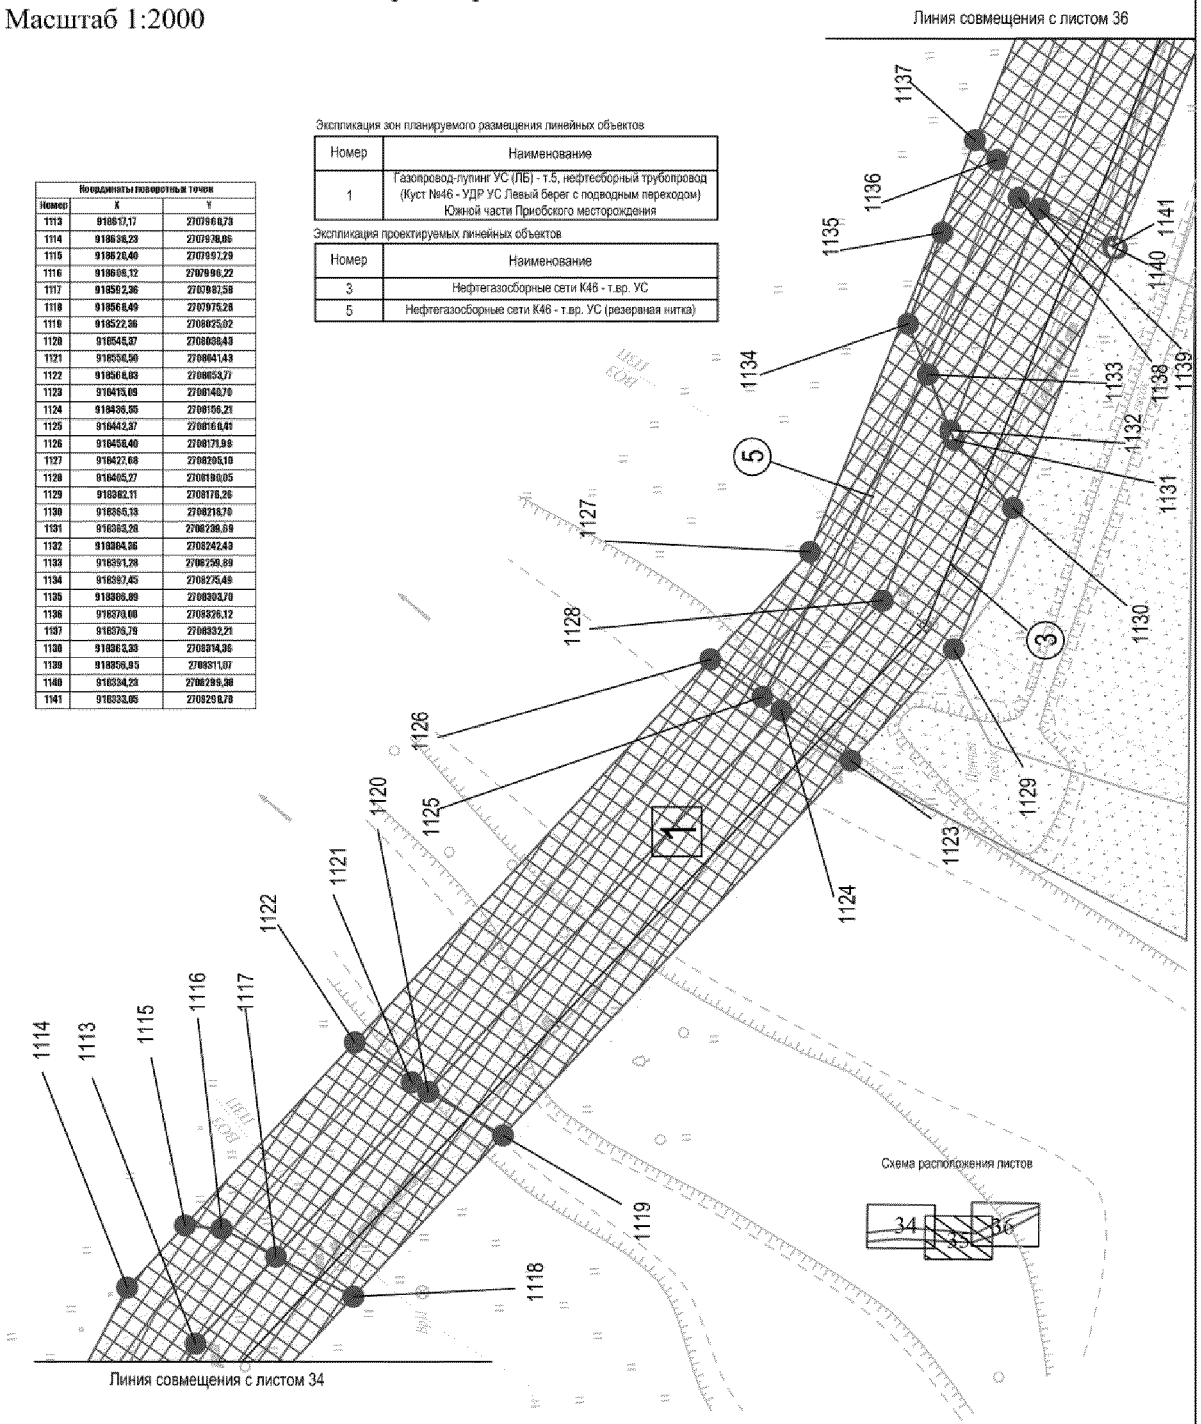

Координаты поворотных точек

Номер	X	Y
1113	918610,17	2707966,73
1114	918636,23	2707976,05
1115	918620,40	2707997,29
1116	918606,12	2707990,22
1117	918582,36	2707982,58
1118	918568,49	2707975,28
1119	918522,36	2708025,02
1120	918545,87	2708038,43
1121	918556,50	2708061,43
1122	918568,03	2708053,77
1123	918415,08	2708148,70
1124	918436,85	2708156,21
1125	918442,87	2708160,41
1126	918458,40	2708171,96
1127	918422,68	2708205,10
1128	918405,27	2708190,05
1129	918382,11	2708176,26
1130	918365,13	2708216,70
1131	918383,28	2708238,68
1132	918384,36	2708242,43
1133	918391,28	2708259,89
1134	918397,45	2708275,49
1135	918366,89	2708303,70
1136	918378,08	2708326,12
1137	918378,79	2708332,21
1138	918363,33	2708314,36
1139	918356,85	2708311,87
1140	918334,23	2708299,38
1141	918333,85	2708298,70


Экспликация зон планируемого размещения линейных объектов

Номер	Наименование
1	Газопровод-лупинг УС (ЛБ) - т.5, нефтесборный трубопровод (Куст №46 - УДР УС Левый берег с подводным переходом) Южной части Приобского месторождения

Экспликация проектируемых линейных объектов

Номер	Наименование
3	Нефтегазосборные сети К46 - т.вр. УС
5	Нефтегазосборные сети К46 - т.вр. УС (резервная нитка)

Основная часть проекта планировки территории для размещения линейных объектов регионального значения Ханты-Мансийского автономного округа – Югры "Газопровод-лупинг УС (ЛБ) - т.5, нефтесборный трубопровод (Куст №46 - УДР УС Левый берег с подводным переходом) Южной части Приобского месторождения"
Землепользователь: ООО "Газпромнефть-Хантос"
Масштаб 1:2000

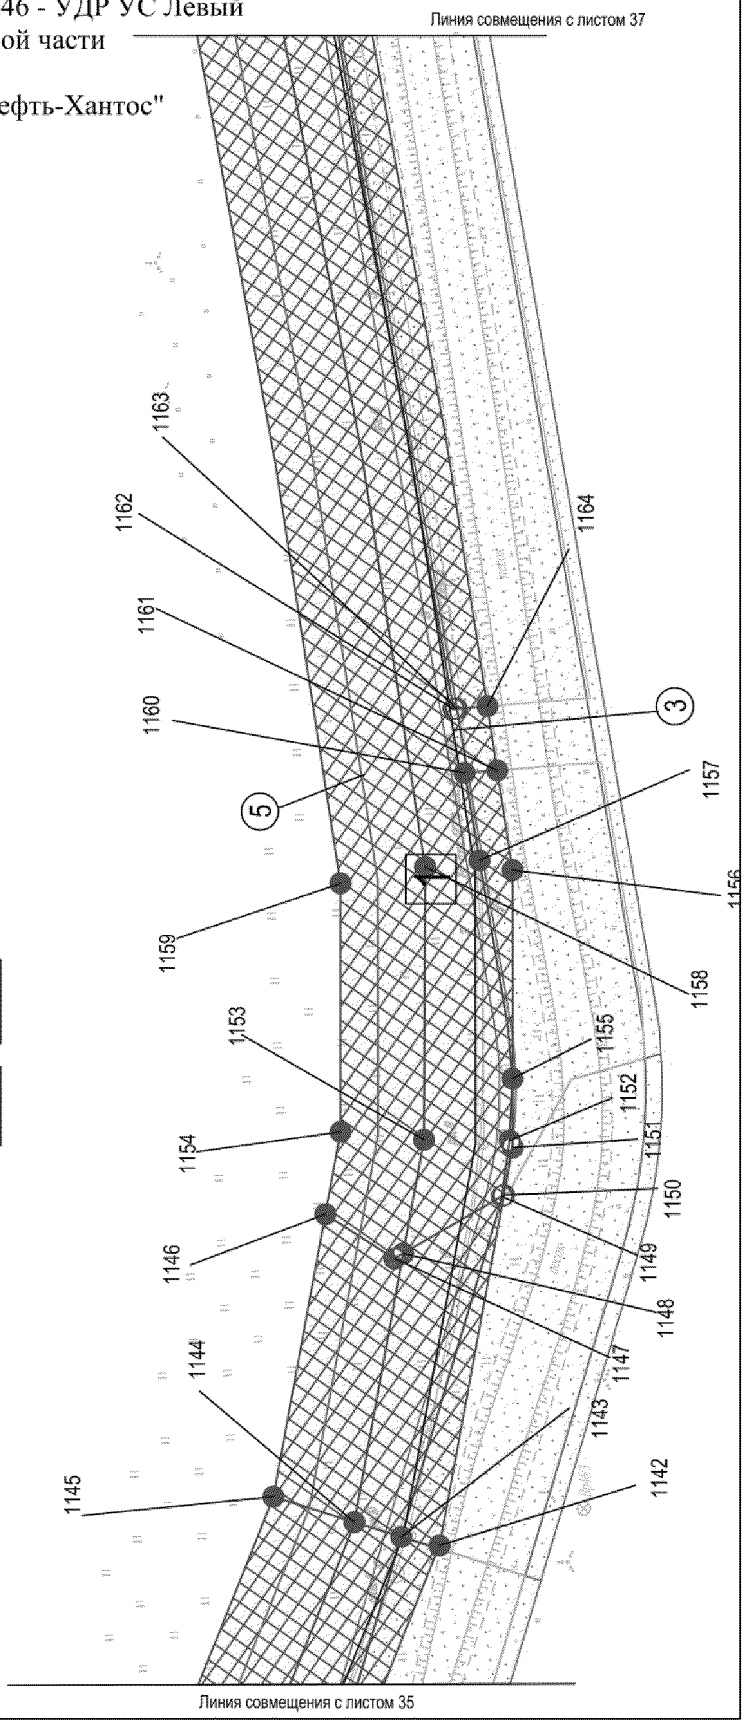

Координаты поворотных точек		
Номер	X	Y
1142	918298,81	2708406,77
1143	918301,58	2708408,46
1144	918316,14	2708413,28
1145	918340,86	2708421,85
1146	918324,96	2708506,96
1147	918308,78	2708495,28
1148	918300,95	2708496,89
1149	918270,61	2708514,52
1150	918289,94	2708514,90
1151	918257,25	2708526,55
1152	918256,21	2708531,72
1153	918294,59	2708531,91
1154	918320,29	2708534,86
1155	918267,31	2708556,80
1156	918267,29	2708613,13
1157	918277,53	2708616,10
1158	918294,20	2708616,15
1159	918320,33	2708611,65
1160	918291,16	2708645,16
1161	918272,04	2708645,57
1162	918285,51	2708604,88
1163	918294,54	2708654,96
1164	918275,19	2708665,70


Экспликация зон планируемого размещения линейных объектов

Номер	Наименование
1	Газопровод-лупинг УС (ЛБ) - т.5, нефтесборный трубопровод (Куст №46 - УДР УС Левый берег с подводным переходом) Южной части Приобского месторождения


Экспликация проектируемых линейных объектов

Номер	Наименование
3	Нефтегазосборные сети К46 - т.вр. УС
5	Нефтегазосборные сети К46 - т.вр. УС (резервная нитка)

Схема расположения листов

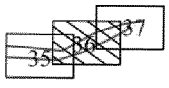

Основная часть проекта планировки территории для размещения линейных объектов регионального значения Ханты-Мансийского автономного округа – Югры "Газопровод-лупинг УС (ЛБ) - т.5, нефтесборный трубопровод (Куст №46 - УДР УС Левый берег с подводным переходом) Южной части Приобского месторождения"
Землепользователь: ООО "Газпромнефть-Хантос"
Масштаб 1:2000

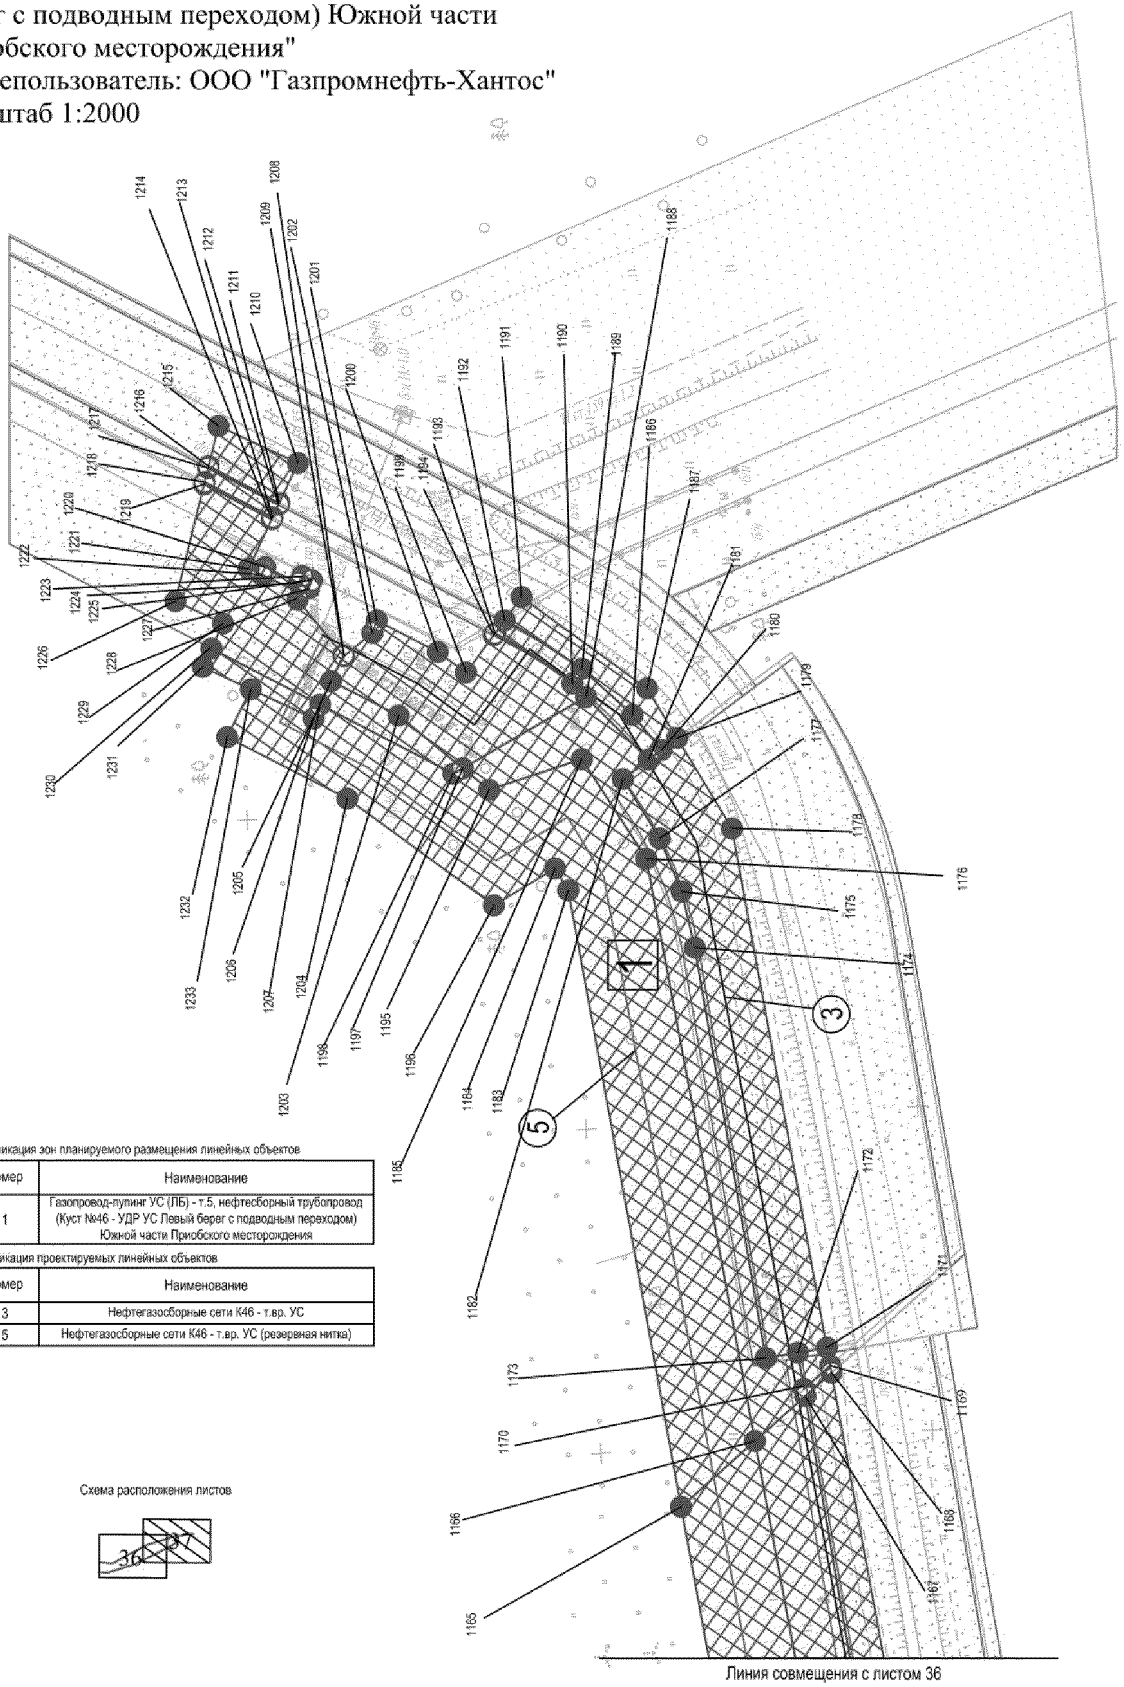

Экспликация зон планируемого размещения линейных объектов

Номер	Наименование
1	Газопровод-лупинг УС (ЛБ) - т.5, нефтесборный трубопровод (Куст №46 - УДР УС Левый берег с подводным переходом) Южной части Приобского месторождения

Экспликация проектируемых линейных объектов

Номер	Наименование
3	Нефтегазосборные сети К46 - т.вр. УС
5	Нефтегазосборные сети К46 - т.вр. УС (резервная нитка)

Схема расположения листов

Координаты поворотных точек		
Номер	X	Y
799	0194380,1	2706888,0
791	0193961,1	2706888,7
792	0193962,1	2706872,5
793	0193964,0	2706865,4
794	0193965,0	2706860,2
795	0193962,7	2706853,3
796	0193928,1	2706853,4
797	0193926,9	2706857,9
798	0193914,4	2706847,1
799	0193912,4	2706847,0
800	0193906,0	2706843,9
801	0193900,5	2706840,7
802	0193904,7	2706840,1
803	0193297,0	2706865,9
804	0193297,7	2706838,0
805	0193298,2	2706840,4
806	0193297,9	2706865,9
807	0193280,5	2706861,1
808	0193280,7	2706834,1
809	0193278,0	2706834,2
810	0193278,4	2706825,7
811	0193282,6	2706829,5
812	0193282,1	2706838,0
813	0193278,0	2706865,0
814	0193258,0	2706857,0
815	0193282,7	2706873,2
816	0193235,6	2706838,7
817	0193234,0	2706840,0
818	0193233,0	2706842,7
819	0193242,7	2706848,5
820	0193238,0	2706836,0
821	0193248,7	2706861,2
822	0193227,2	2706856,5
823	0193233,5	2706862,5
824	0193231,0	2706867,2
825	0193238,0	2706868,7
826	0193238,5	2706875,1
827	0193231,3	2706880,0
828	0193245,0	2706885,0
829	0193238,0	2706912,5
830	0193229,3	2706915,2
831	0193229,0	2706918,4
832	0193227,4	2706918,3
833	0193234,4	2706922,2
834	0193234,0	2706927,2
835	0193238,7	2706918,0
836	0193248,1	2706861,1
837	0193255,3	2706864,1
838	0193256,5	2706861,5
839	0193262,0	2706879,7
840	0193255,3	2706843,7
841	0193264,7	2706819,4
842	0193256,1	2706818,2
843	0193243,2	2706814,0
844	0193243,0	2706813,0
845	0193264,9	2706864,7
846	0193233,6	2706866,5
847	0193237,0	2706861,0
848	0193235,7	2706860,0
849	0193238,5	2706865,1
850	0193265,0	2706879,0
851	0193222,0	2706865,0
852	0193200,0	2706860,0
853	0193213,0	2706860,4
854	0193260,0	2706866,0
855	0193165,3	2706866,5
856	0193212,7	2706860,0
857	0193222,0	2706860,0
858	0193217,7	2706865,2
859	0193153,3	2706860,7
860	0193160,0	2706860,2
861	0193165,4	2706860,2
862	0193130,5	2706864,5
863	0193116,3	2706860,2
864	0193116,5	2706860,0
865	0193080,2	2706870,2
866	0193080,2	2706867,6
867	0193077,0	2706871,5
868	0193065,0	2706868,7
869	0193061,0	2706845,5
870	0193055,6	2706858,7

Координаты поворотных точек		
Номер	X	Y
871	0193058,2	2706868,0
872	0193054,0	2706871,2
873	0193053,5	2706870,0
874	0193053,0	2706872,0
875	0193054,4	2706872,0
876	0193019,2	2706846,7
877	0193018,0	2706870,5
878	0193004,0	2706852,4
879	0193007,2	2706871,0
880	0193005,5	2706853,2
881	0193005,0	2706853,0
882	0193002,2	2706847,5
883	0193002,0	2706839,2
884	0193478,7	2706867,5
885	0193005,0	2706870,0
886	0193007,0	2706877,1
887	0193003,2	2706874,0
888	0193875,2	2706838,3
889	0193005,0	2706838,0
890	0193001,0	2706838,0
891	0193118,1	2706837,5
892	0193103,7	2705912,1
893	0193002,1	2706838,2
894	0193003,5	2706832,4
895	0193007,2	2706840,5
896	0193239,5	2706886,2,7
897	0193116,0	2705100,5
898	0193005,1	2706102,1
899	0193870,0	2705889,5
900	0193874,0	2706100,0
901	0193875,0	2705841,0
902	0193888,0	2705881,0
903	0193047,2	2706886,3
904	0193838,0	2705825,0
905	0193888,4	2706815,0
906	0193827,5	2706822,1
907	0193825,0	2706821,0
908	0193918,1	2705884,0
909	0193918,5	2705886,4,3
910	0193837,9	2705188,3
911	0193863,5	2705111,0
912	0193846,2	2705104,0
913	0193849,0	2705889,0
914	0193853,5	2705887,4
915	0193186,5	2705133,7
916	0193847,7	2705127,3
917	0193878,7	2705122,0
918	0193845,0	2705153,0
919	0193843,2	2705148,4
920	0193848,0	2705125,9
921	0193843,7	2705111,0
922	0193807,1	2705115,2
923	0193806,2	2705117,0
924	0193807,7	2705105,0
925	0193858,0	2705146,1
926	0193843,3	2705100,3
927	0193815,0	2705098,7
928	0193804,7	2705099,1
929	0193871,9	2705098,4
930	0193798,1	2705098,4
931	0193754,7	2705072,9
932	0193753,0	2705074,0

Координаты поворотных точек		
Номер	X	Y
1165	0193872,98	2706919,37
1166	0193868,24	2706899,65
1167	0193884,79	2706893,36
1168	0193228,78	2706868,48
1169	0193827,84	2706892,06
1170	0193886,12	2706858,05
1171	0193228,86	2706868,39
1172	0193887,84	2706858,66
1173	0193866,80	2706868,10
1174	0193886,80	2706861,07
1175	0193872,84	2706188,19
1176	0193892,89	2706118,20
1177	0193879,36	2706128,54
1178	0193897,92	2706128,62
1179	0193824,19	2706158,93
1180	0193878,86	2706152,92
1181	0193862,97	2706148,91
1182	0193898,86	2706143,86
1183	0194467,79	2706188,91
1184	0194411,83	2706118,20
1185	0194463,58	2706188,91
1186	0193307,94	2706163,71
1187	0193883,46	2706171,86
1188	0194462,36	2706169,22
1189	0194468,54	2706177,96
1190	0194467,82	2706174,74
1191	0194422,15	2706206,66
1192	0194427,90	2706192,67
1193	0194434,29	2706186,67
1194	0194436,72	2706188,29
1195	0194468,24	2706147,21
1196	0194436,64	2706184,91
1197	0194432,15	2706146,56
1198	0194443,99	2706145,56
1199	0194439,15	2706176,72
1200	0194447,93	2706168,12
1201	0194466,79	2706192,76
1202	0194468,13	2706188,99
1203	0194468,88	2706163,46
1204	0194475,91	2706187,82
1205	0194486,16	2706162,56
1206	0194484,18	2706168,85
1207	0194488,81	2706174,10
1208	0194476,71	2706181,82
1209	0194477,06	2706182,17
1210	0194481,83	2706241,46
1211	0194466,24	2706229,18
1212	0194487,91	2706229,16
1213	0194466,82	2706224,66
1214	0194469,12	2706234,91
1215	0194419,58	2706252,82
1216	0194516,54	2706240,32
1217	0194518,78	2706230,67
1218	0194519,75	2706236,58
1219	0194519,93	2706234,67
1220	0194501,15	2706200,29
1221	0194506,22	2706206,61
1222	0194502,26	2706200,06
1223	0194469,76	2706208,89
1224	0194466,72	2706206,23
1225	0194469,24	2706204,85
1226	0194526,77	2706194,74
1227	0194467,56	2706202,76
1228	0194461,44	2706181,54
1229	0194464,66	2706181,56
1230	0194467,86	2706184,18
1231	0194526,89	2706176,36
1232	0194566,56	2706171,61
1233	0194512,91	2706156,66

Ханты-Мансийский автономный округ — Югра

Губернатор


Проект межевания территории
для размещения линейных объектов регионального значения Ханты-Мансийского автономного округа – Югры "Газопровод-лупинг УС (ЛБ) - т.5, нефтесборный трубопровод (Куст №46 - УДР УС Левый берег с подводным переходом) Южной части Приобского месторождения"
Землепользователь: ООО "Газпромнефть-Хантос"
Масштаб 1:2000

Экспликация зон планируемого размещения линейных объектов


Номер	Наименование
1	Газопровод-лупинг УС (ЛБ) - т.5, нефтесборный трубопровод (Куст №46 - УДР УС Левый берег с подводным переходом) Южной части Приобского месторождения

Экспликация проектируемых линейных объектов

Номер	Наименование
1	Газопровод-лупинг УС - Уз.14
2	КЛ 0,4 кВ по существующей и проектируемой эстакаде

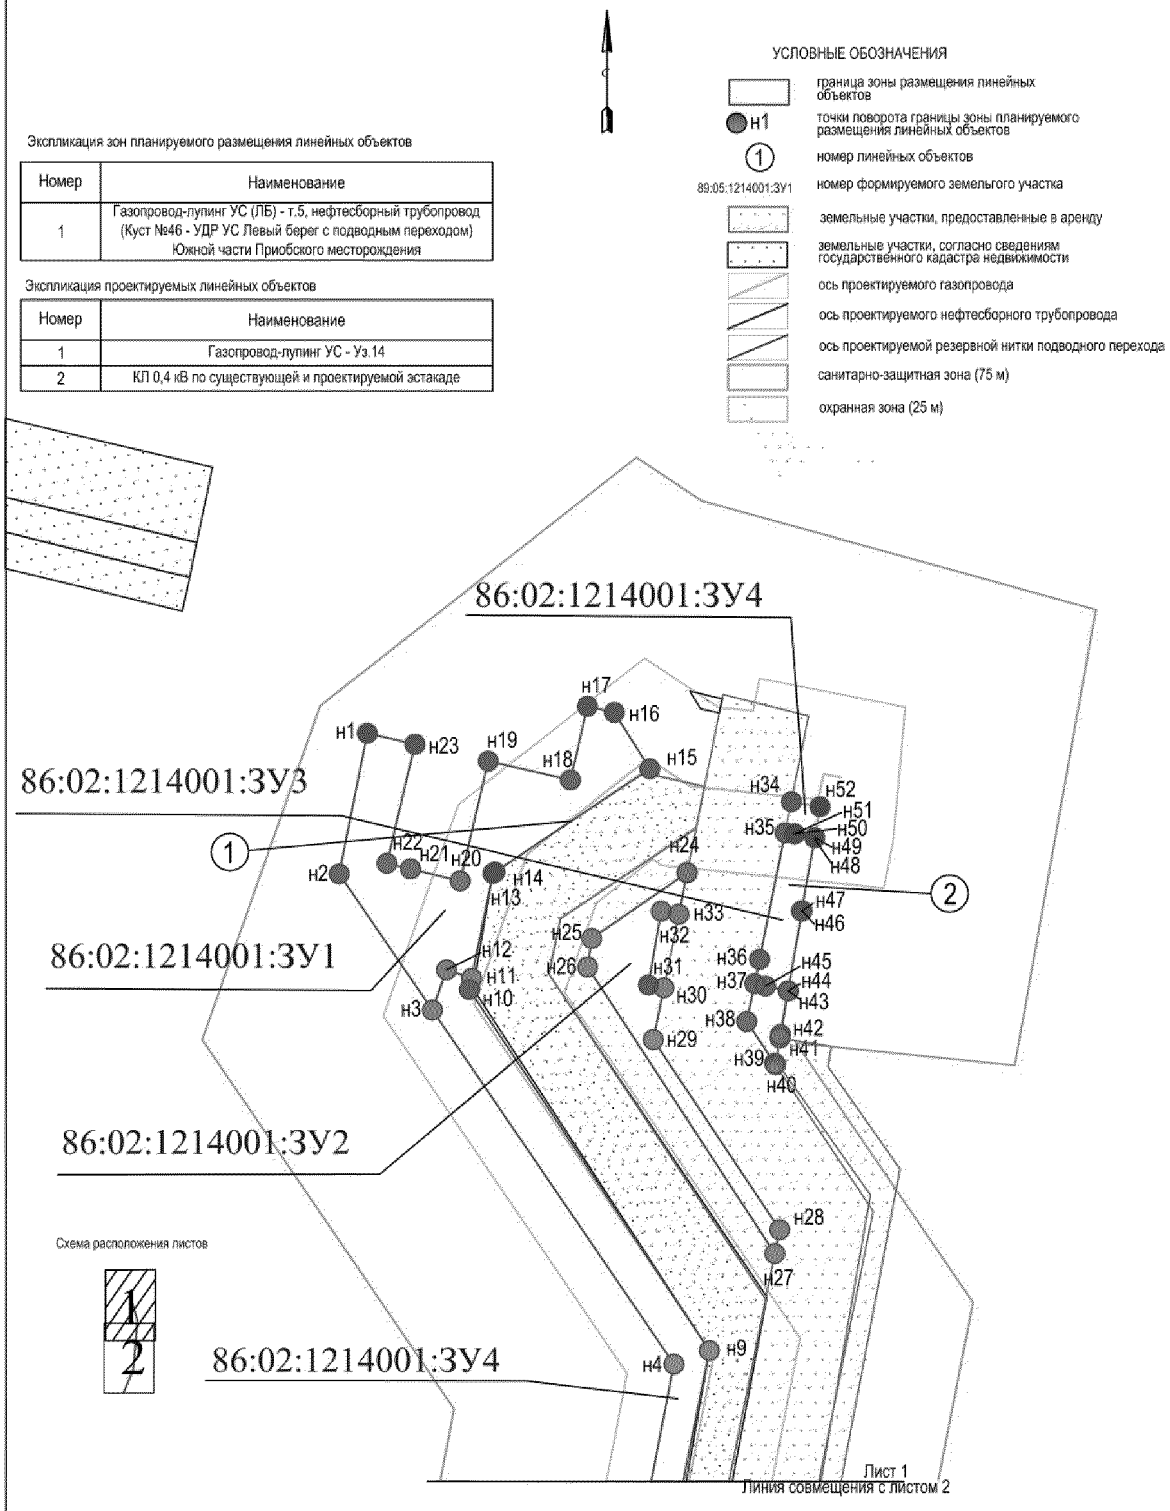

Проект межевания территории
для размещения линейных объектов регионального
значения Ханты-Мансийского автономного
округа – Югры "Газопровод-лупинг УС (ЛБ) - т.5, нефтесборный
трубопровод (Куст №46 - УДР УС Левый берег с подводным
переходом) Южной части Приобского месторождения "
Землепользователь: ООО "Газпромнефть-Хантос"
Масштаб 1:2000

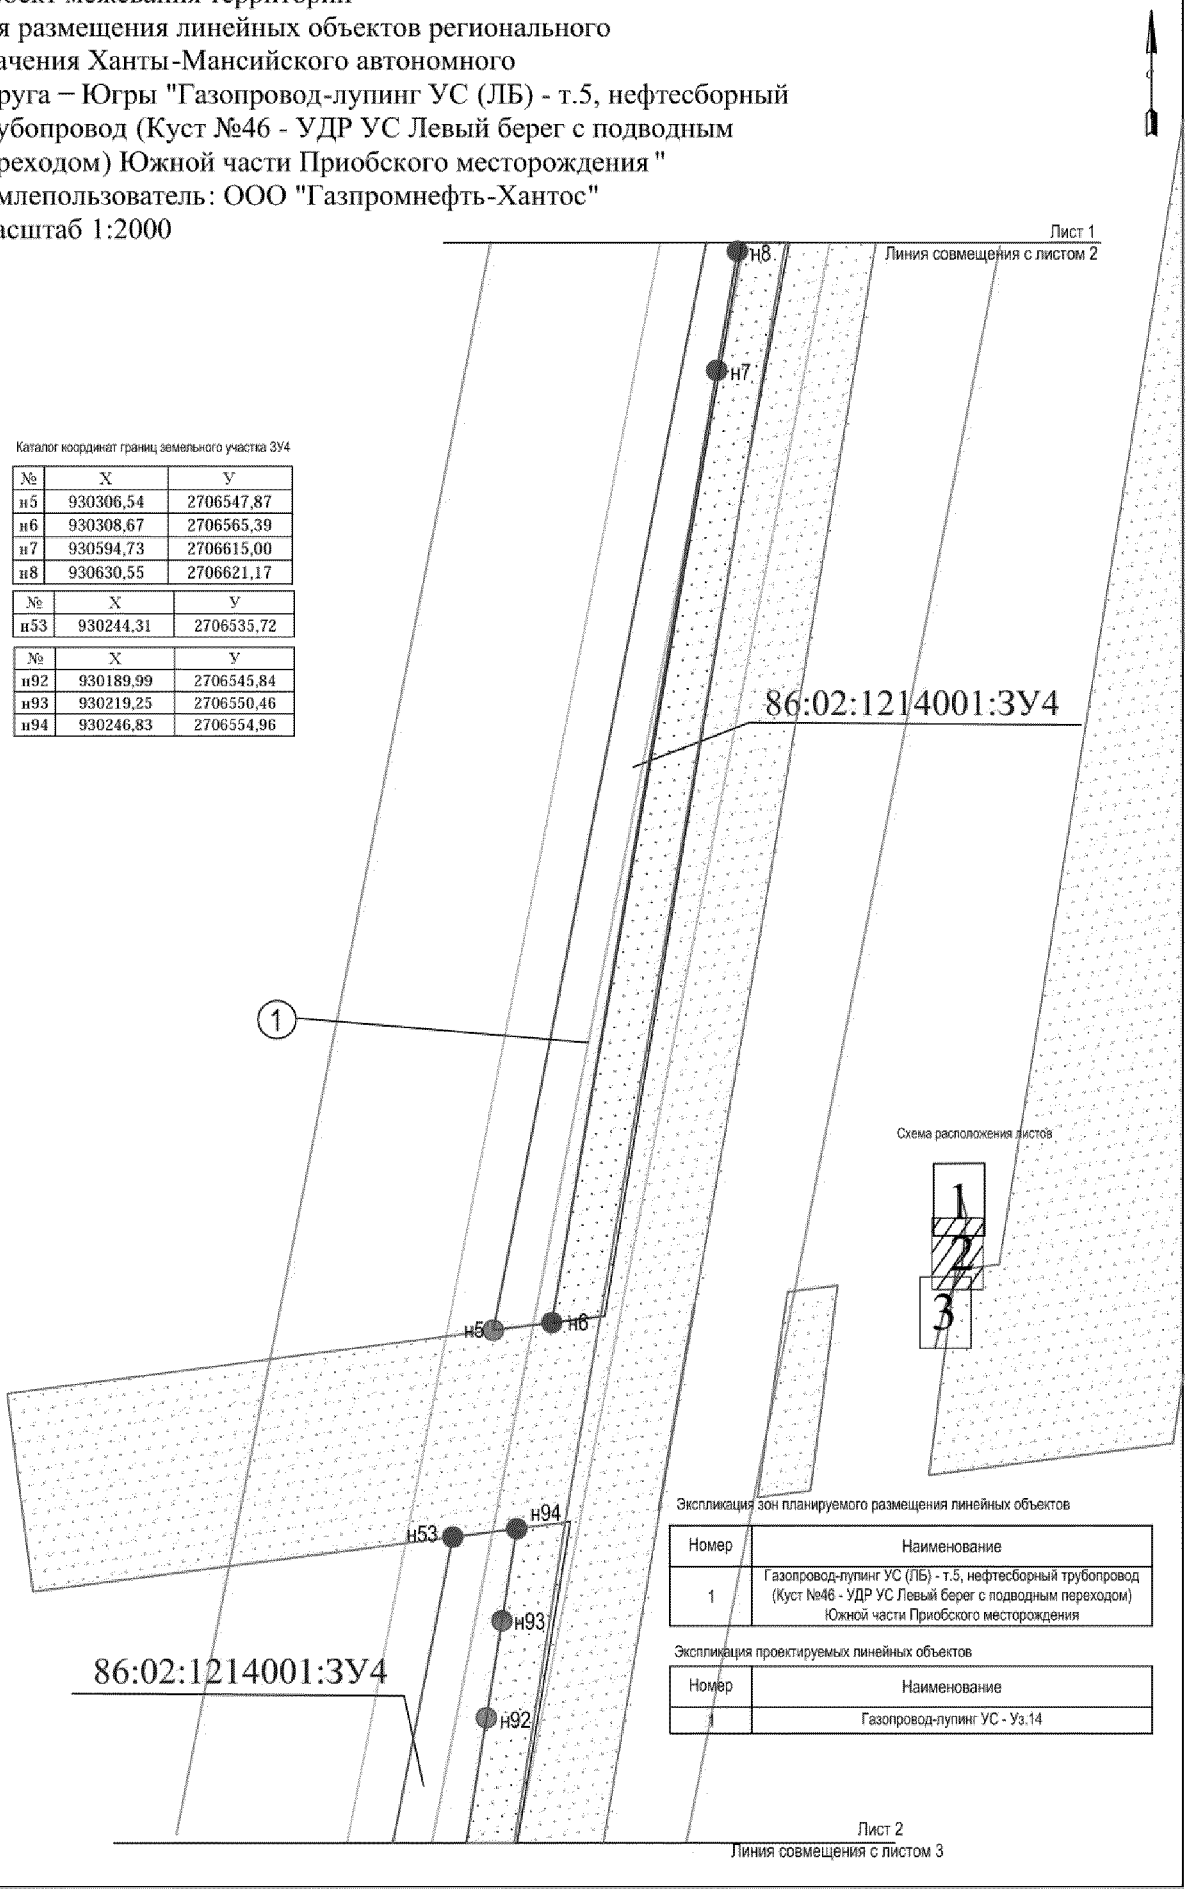

Каталог координат границ земельного участка ЗУ4

№	X	У
н5	930306,54	2706547,87
н6	930308,67	2706565,39
н7	930594,73	2706615,00
н8	930630,55	2706621,17

№	X	У
н53	930244,31	2706535,72

№	X	У
н92	930189,99	2706545,84
н93	930219,25	2706550,46
н94	930246,83	2706554,96

Схема расположения листов

Экспликация зон планируемого размещения линейных объектов

Номер	Наименование
1	Газопровод-лупинг УС (ЛБ) - т.5, нефтесборный трубопровод (Куст №46 - УДР УС Левый берег с подводным переходом) Южной части Приобского месторождения

Экспликация проектируемых линейных объектов

Номер	Наименование
1	Газопровод-лупинг УС - Уз.14

Проект межевания территории
для размещения линейных объектов регионального значения Ханты-Мансийского автономного округа – Югры "Газопровод-лупинг УС (ЛБ) - т.5, нефтесборный трубопровод (Куст №46 - УДР УС Левый берег с подводным переходом) Южной части Приобского месторождения"
Землепользователь: ООО "Газпромнефть-Хантос"
Масштаб 1:2000

Экспликация зон планируемого размещения линейных объектов

Номер	Наименование
1	Газопровод-лупинг УС (ЛБ) - т.5, нефтесборный трубопровод (Куст №46 - УДР УС Левый берег с подводным переходом) Южной части Приобского месторождения

Экспликация проектируемых линейных объектов

Номер	Наименование
1	Газопровод-лупинг УС - Уз.14

Каталог координат границ земельного участка ЗУ4

№	X	Y
н54	930135,32	2706514,46
н55	930117,32	2706510,91
н56	930068,06	2706505,23
н57	930018,09	2706501,44

№	X	Y
н82	929872,76	2706507,24
н83	929876,21	2706507,47
н84	929899,88	2706510,79
н85	929907,93	2706511,62
н86	929936,59	2706513,28
н87	929967,96	2706516,36
н88	929978,75	2706517,18
н89	929992,36	2706518,73
н90	930004,08	2706519,91
н91	930071,82	2706526,89



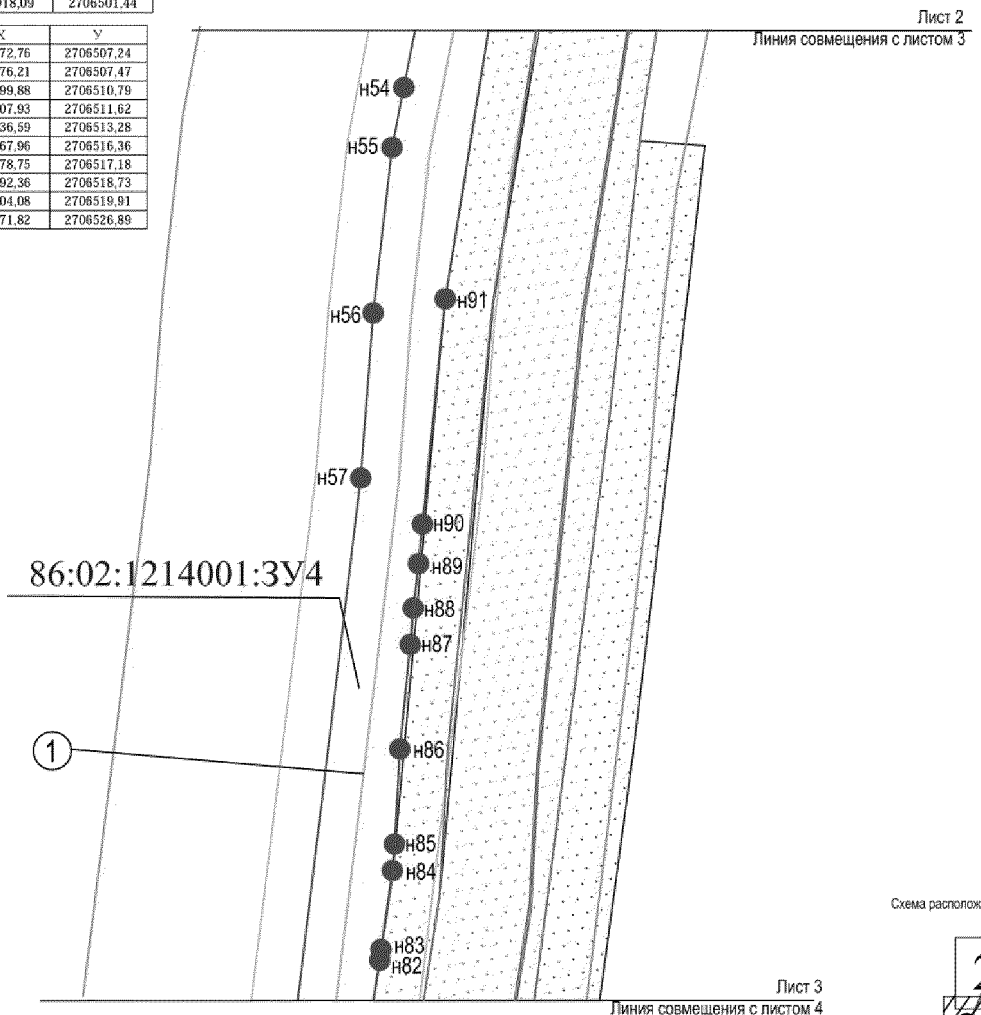


Схема расположения листов

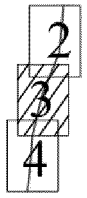

Проект межевания территории
для размещения линейных объектов регионального
значения Ханты-Мансийского автономного
округа − Югры "Газопровод-лупинг УС (ЛБ) - т.5, нефтесборный
трубопровод (Куст №46 - УДР УС Левый берег с подводным переходом)
Южной части Приобского месторождения "
Землепользователь: ООО "Газпромнефть-Хантос"
Масштаб 1:2000

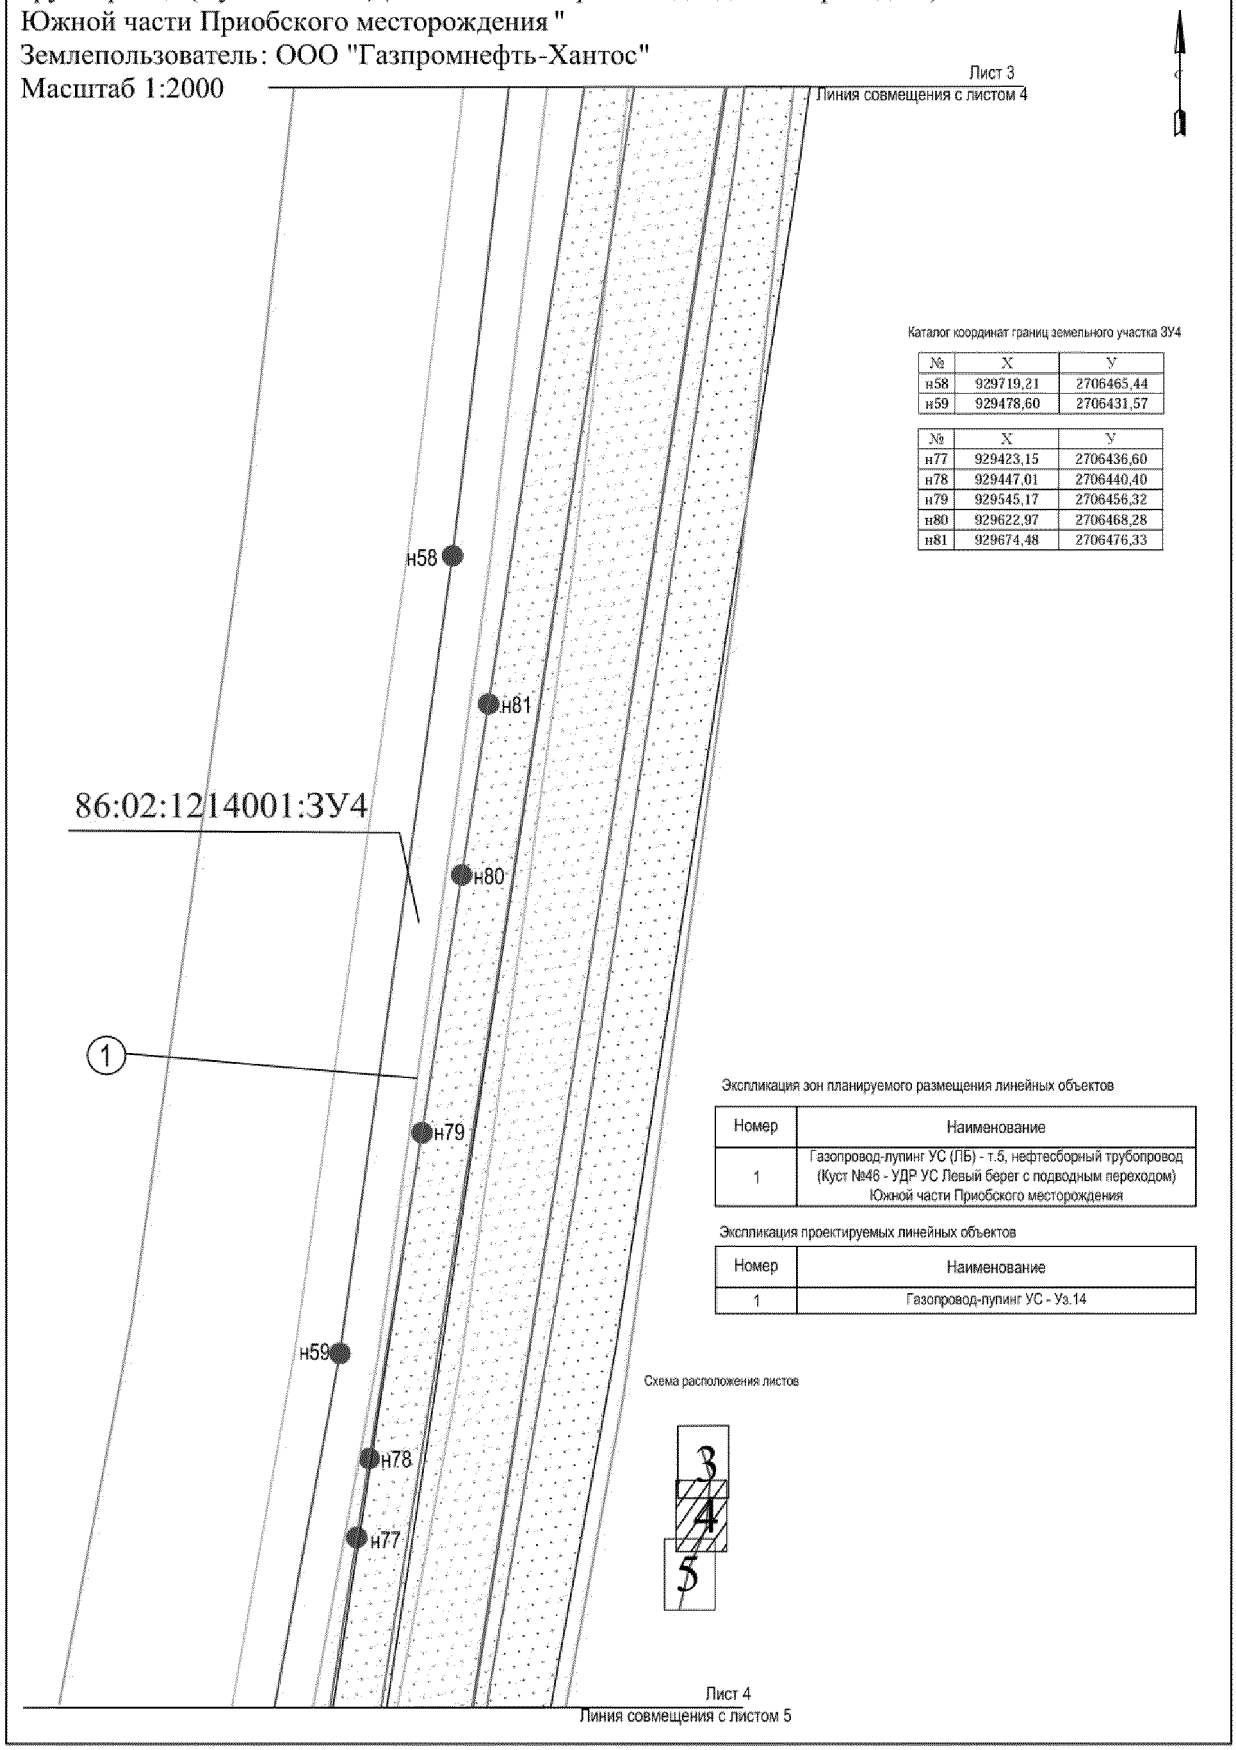

Каталог координат границ земельного участка ЗУ4

№	X	Y
н58	929719,21	2706465,44
н59	929478,60	2706431,57

№	X	Y
н77	929423,15	2706436,60
н78	929447,01	2706440,40
н79	929545,17	2706456,32
н80	929622,97	2706468,28
н81	929674,48	2706476,33

Экспликация зон планируемого размещения линейных объектов


Номер	Наименование
1	Газопровод-лупинг УС (ЛБ) - т.5, нефтесборный трубопровод (Куст №46 - УДР УС Левый берег с подводным переходом) Южной части Приобского месторождения

Экспликация проектируемых линейных объектов

Номер	Наименование
1	Газопровод-лупинг УС - Уз.14

Схема расположения листов

Проект межевания территории
для размещения линейных объектов регионального значения Ханты-Мансийского автономного округа – Югры "Газопровод-лупинг УС (ЛБ) - т.5, нефтесборный трубопровод (Куст №46 - УДР УС Левый берег с подводным переходом) Южной части Приобского месторождения"
Землепользователь: ООО "Газпромнефть-Хантос"
Масштаб 1:2000

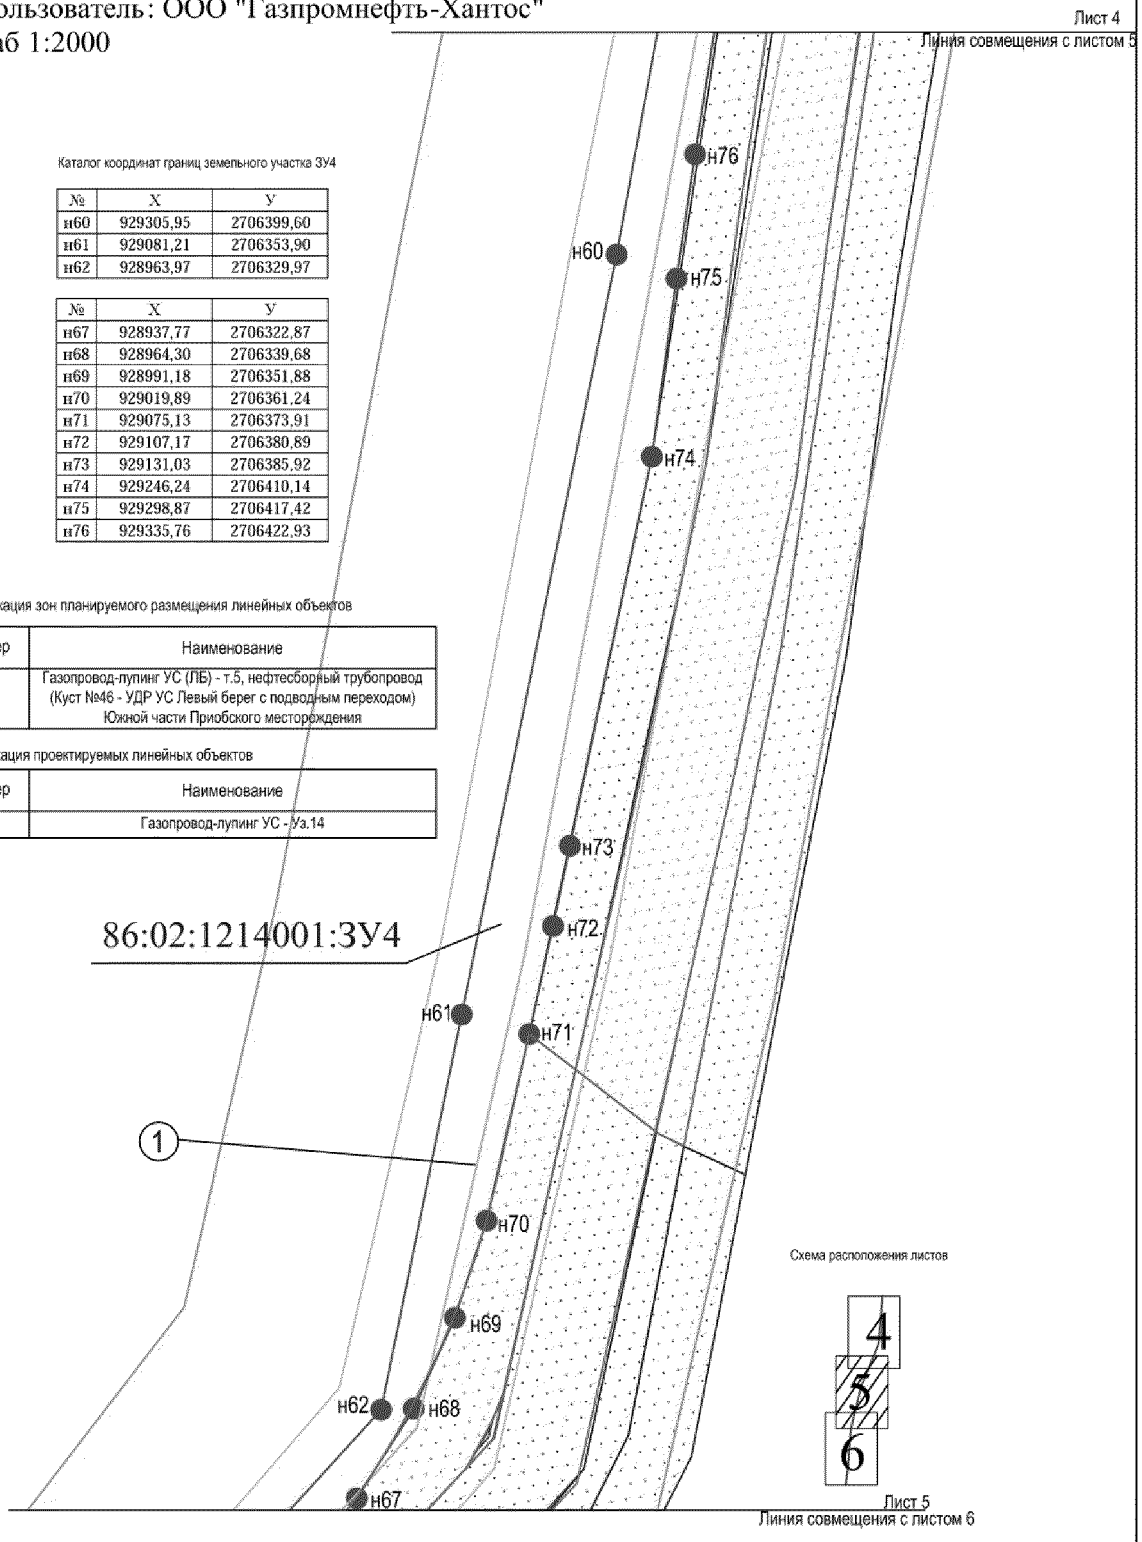

Каталог координат границ земельного участка ЗУ4

№	X	У
н60	929305,95	2706399,60
н61	929081,21	2706353,90
н62	928963,97	2706329,97

№	X	У
н67	928937,77	2706322,87
н68	928964,30	2706339,68
н69	928991,18	2706351,88
н70	929019,89	2706361,24
н71	929075,13	2706373,91
н72	929107,17	2706380,89
н73	929131,03	2706385,92
н74	929246,24	2706410,14
н75	929298,87	2706417,42
н76	929335,76	2706422,93


Экспликация зон планируемого размещения линейных объектов

Номер	Наименование
1	Газопровод-лупинг УС (ЛБ) - т.5, нефтесборный трубопровод (Куст №46 - УДР УС Левый берег с подводным переходом) Южной части Приобского месторождения

Экспликация проектируемых линейных объектов

Номер	Наименование
1	Газопровод-лупинг УС - Уз.14

Проект межевания территории
для размещения линейных объектов регионального
значения Ханты-Мансийского автономного
округа – Югры "Газопровод-лупинг УС (ЛБ) - т.5, нефтесборный
трубопровод (Куст №46 - УДР УС Левый берег с подводным переходом)
Южной части Приобского месторождения "
Землепользователь: ООО "Газпромнефть-Хантос"
Масштаб 1:2000

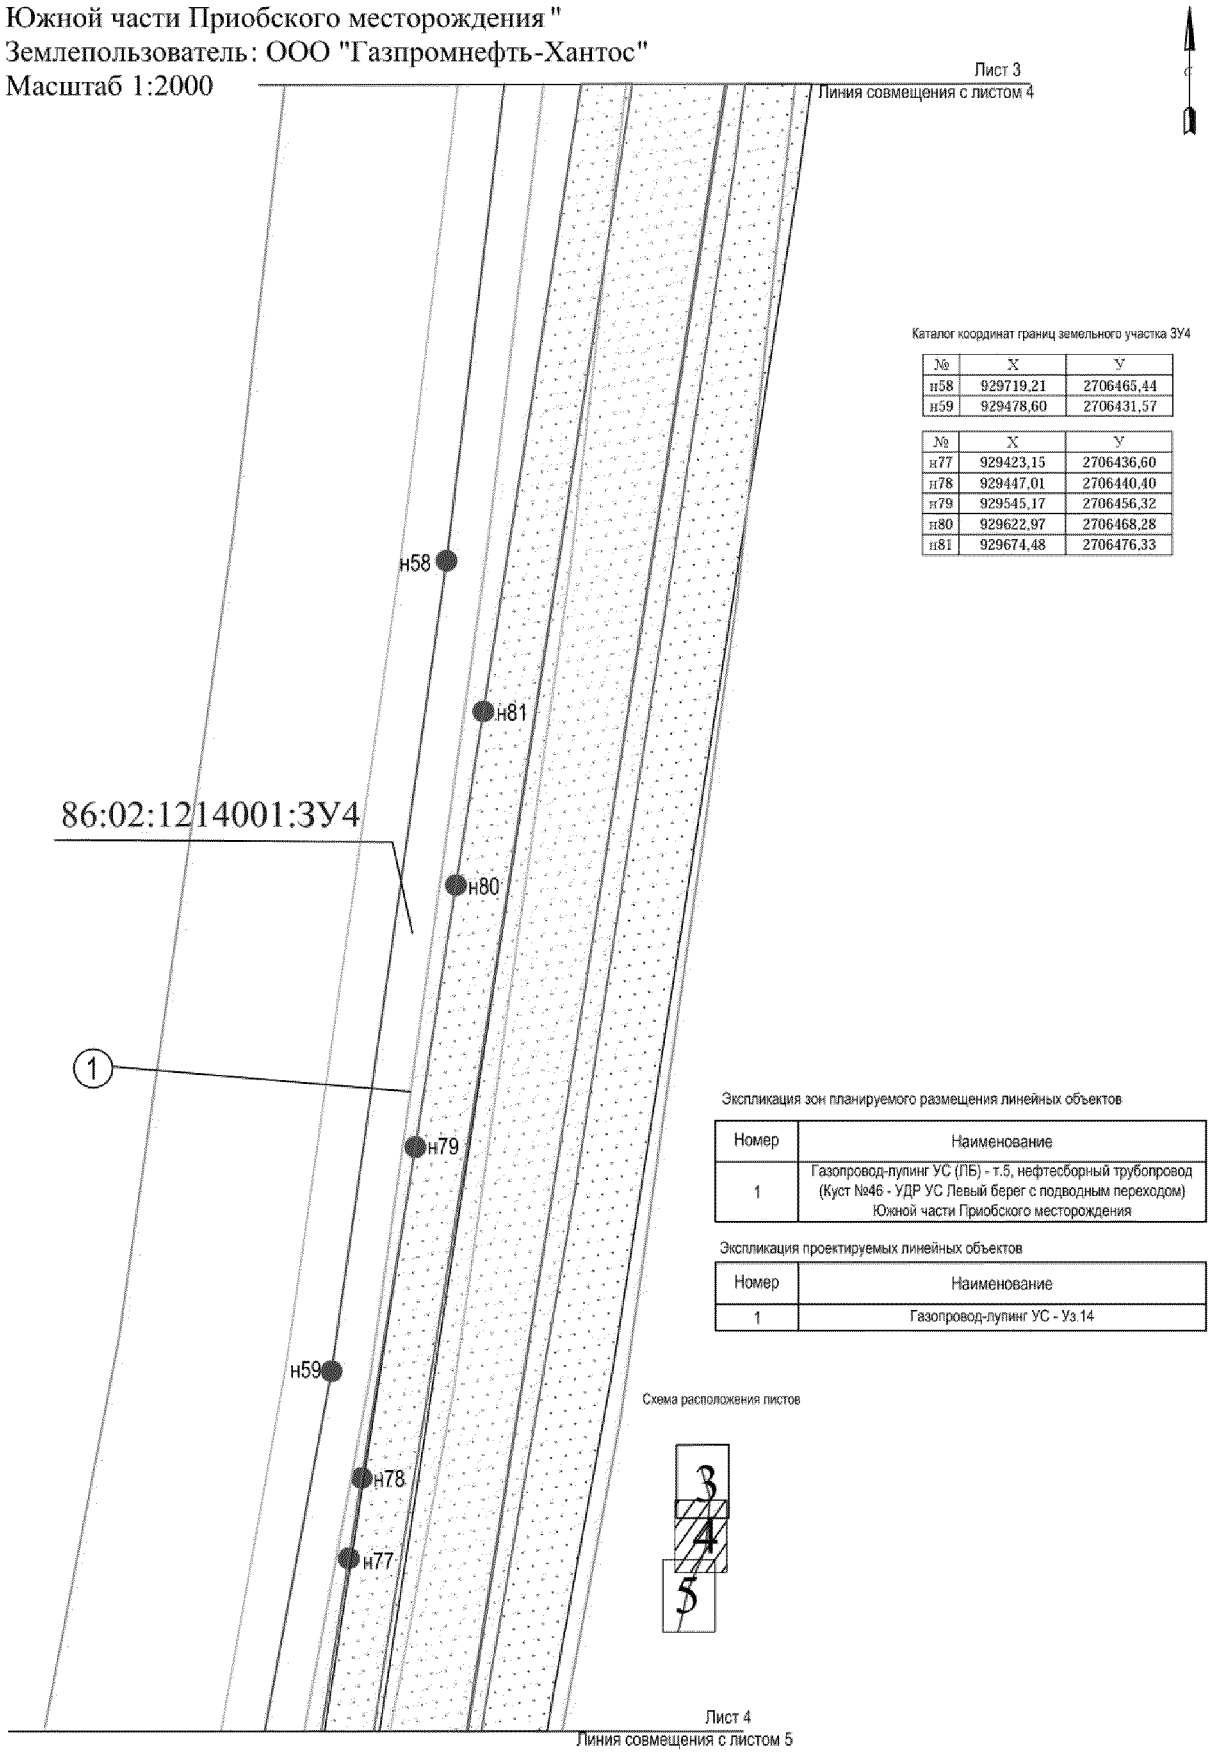

Каталог координат границ земельного участка ЗУ4

№	X	Y
н58	929719,21	2706465,44
н59	929478,60	2706431,57

№	X	Y
н77	929423,15	2706436,60
н78	929447,01	2706440,40
н79	929545,17	2706456,32
н80	929622,97	2706468,28
н81	929674,48	2706476,33

Экспликация зон планируемого размещения линейных объектов

Номер	Наименование
1	Газопровод-лупинг УС (ЛБ) - т.5, нефтесборный трубопровод (Куст №46 - УДР УС Левый берег с подводным переходом) Южной части Приобского месторождения

Экспликация проектируемых линейных объектов

Номер	Наименование
1	Газопровод-лупинг УС - Уз.14


Схема расположения листов

Проект межевания территории
для размещения линейных объектов регионального значения Ханты-Мансийского автономного округа – Югры "Газопровод-лупинг УС (ЛБ) - т.5, нефтесборный трубопровод (Куст №46 - УДР УС Левый берег с подводным переходом) Южной части Приобского месторождения"
Землепользователь: ООО "Газпромнефть-Хантос"
Масштаб 1:2000

Каталог координат границ земельного участка ЗУ4

№	X	Y
н96	928839,37	2706219,34
н97	928735,69	2706152,19
н98	928646,23	2706058,29
н99	928549,99	2705957,23

№	X	Y
н148	928533,06	2705973,04
н149	928556,03	2705996,72
н150	928630,90	2706073,46
н151	928631,01	2706073,57
н152	928630,73	2706073,63
н153	928629,87	2706074,47
н154	928631,33	2706073,87
н155	928633,07	2706076,04
н156	928714,48	2706159,70

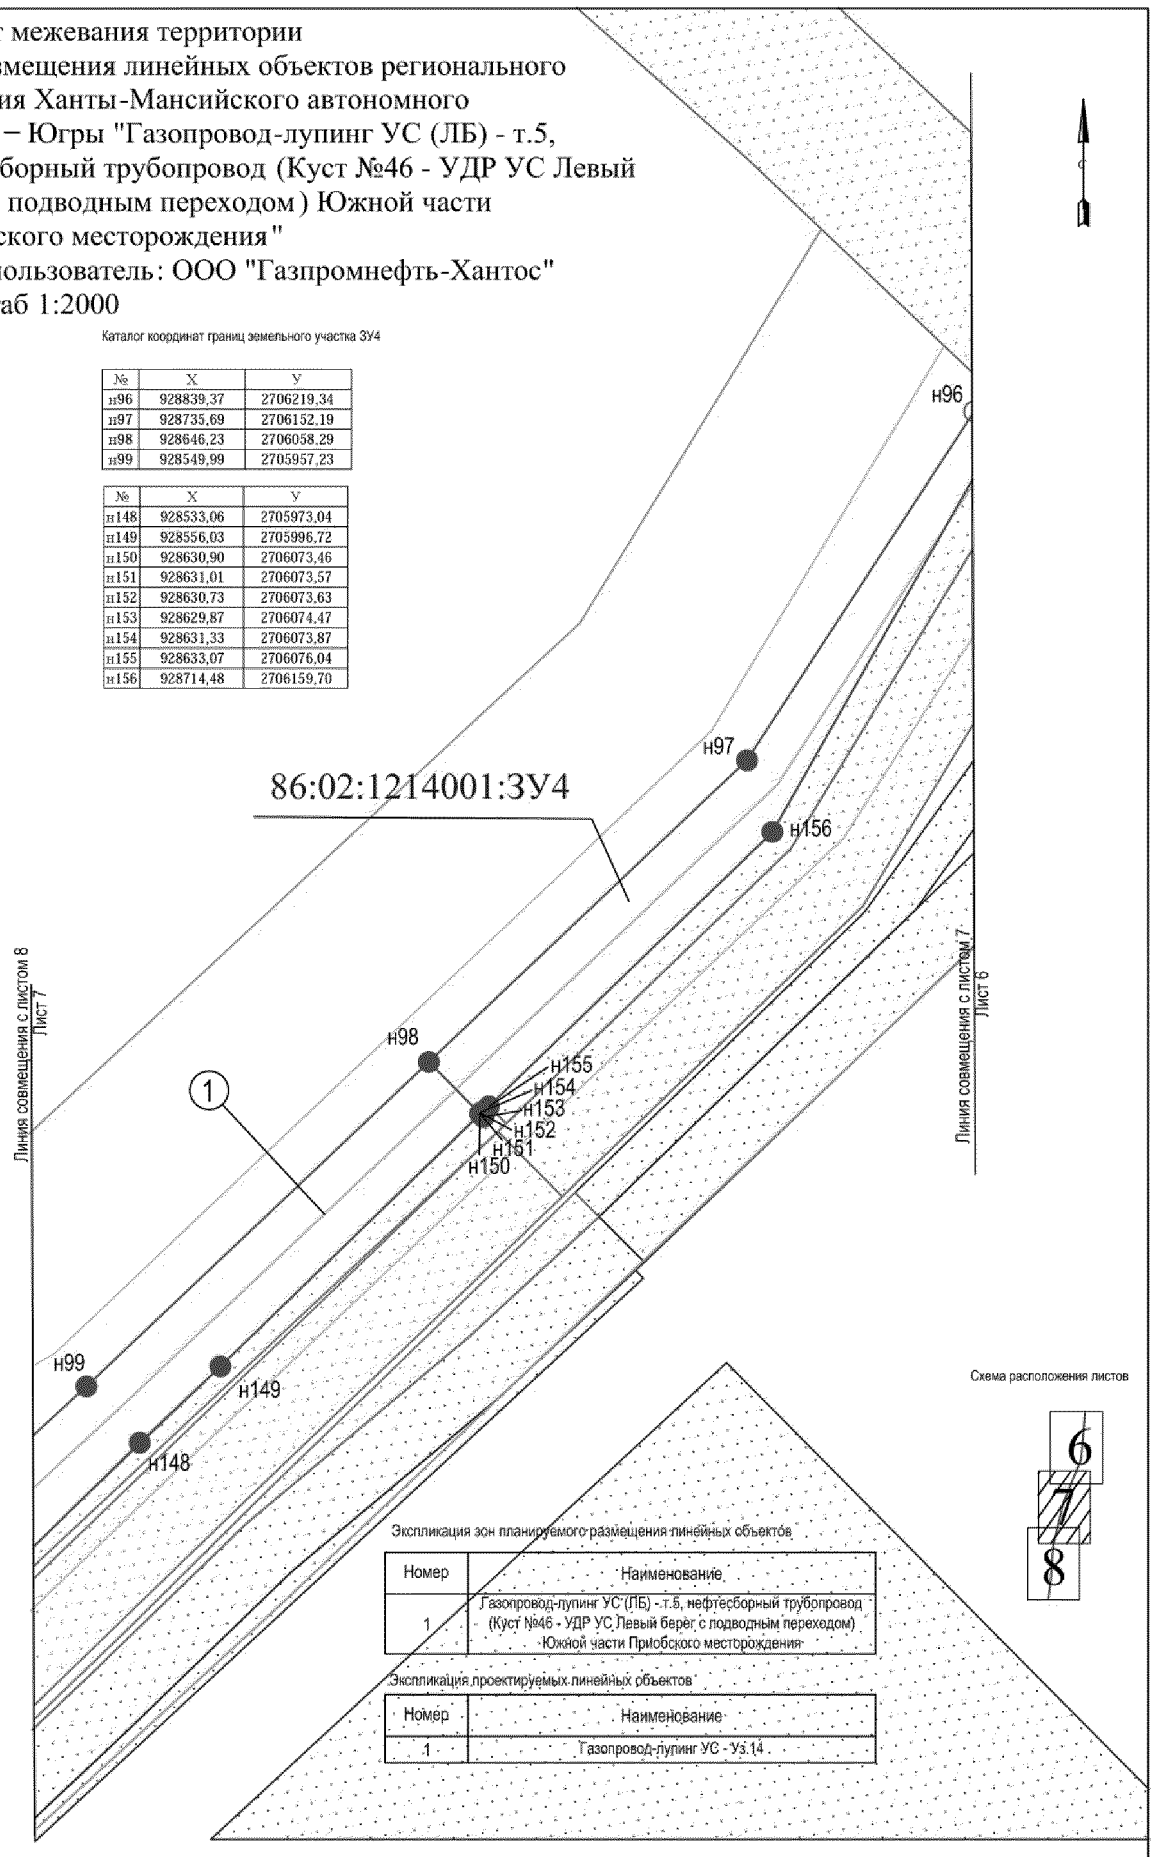

Экспликация зон планируемого размещения линейных объектов

Номер	Наименование
1	Газопровод-лупинг УС (ЛБ) - т.5, нефтесборный трубопровод (Куст №46 - УДР УС Левый берег с подводным переходом) Южной части Приобского месторождения


Экспликация проектируемых линейных объектов

Номер	Наименование
1	Газопровод-лупинг УС - Уз.14

Проект межевания территории для размещения линейных объектов регионального значения Ханты-Мансийского автономного округа - Югры "Газопровод-лупинг УС (ЛБ) - т.5, нефтесборный трубопровод (Куст №46 - УДР УС Левый берег с подводным переходом) Южной части Приобского месторождения"
Землепользователь: ООО "Газпромнефть-Хантос"
Масштаб 1:2000

Экспликация зон планируемого размещения линейных объектов


Номер	Наименование
1	Газопровод-лупинг УС (ЛБ) - т.5, нефтесборный трубопровод (Куст №46 - УДР УС Левый берег с подводным переходом) Южной части Приобского месторождения

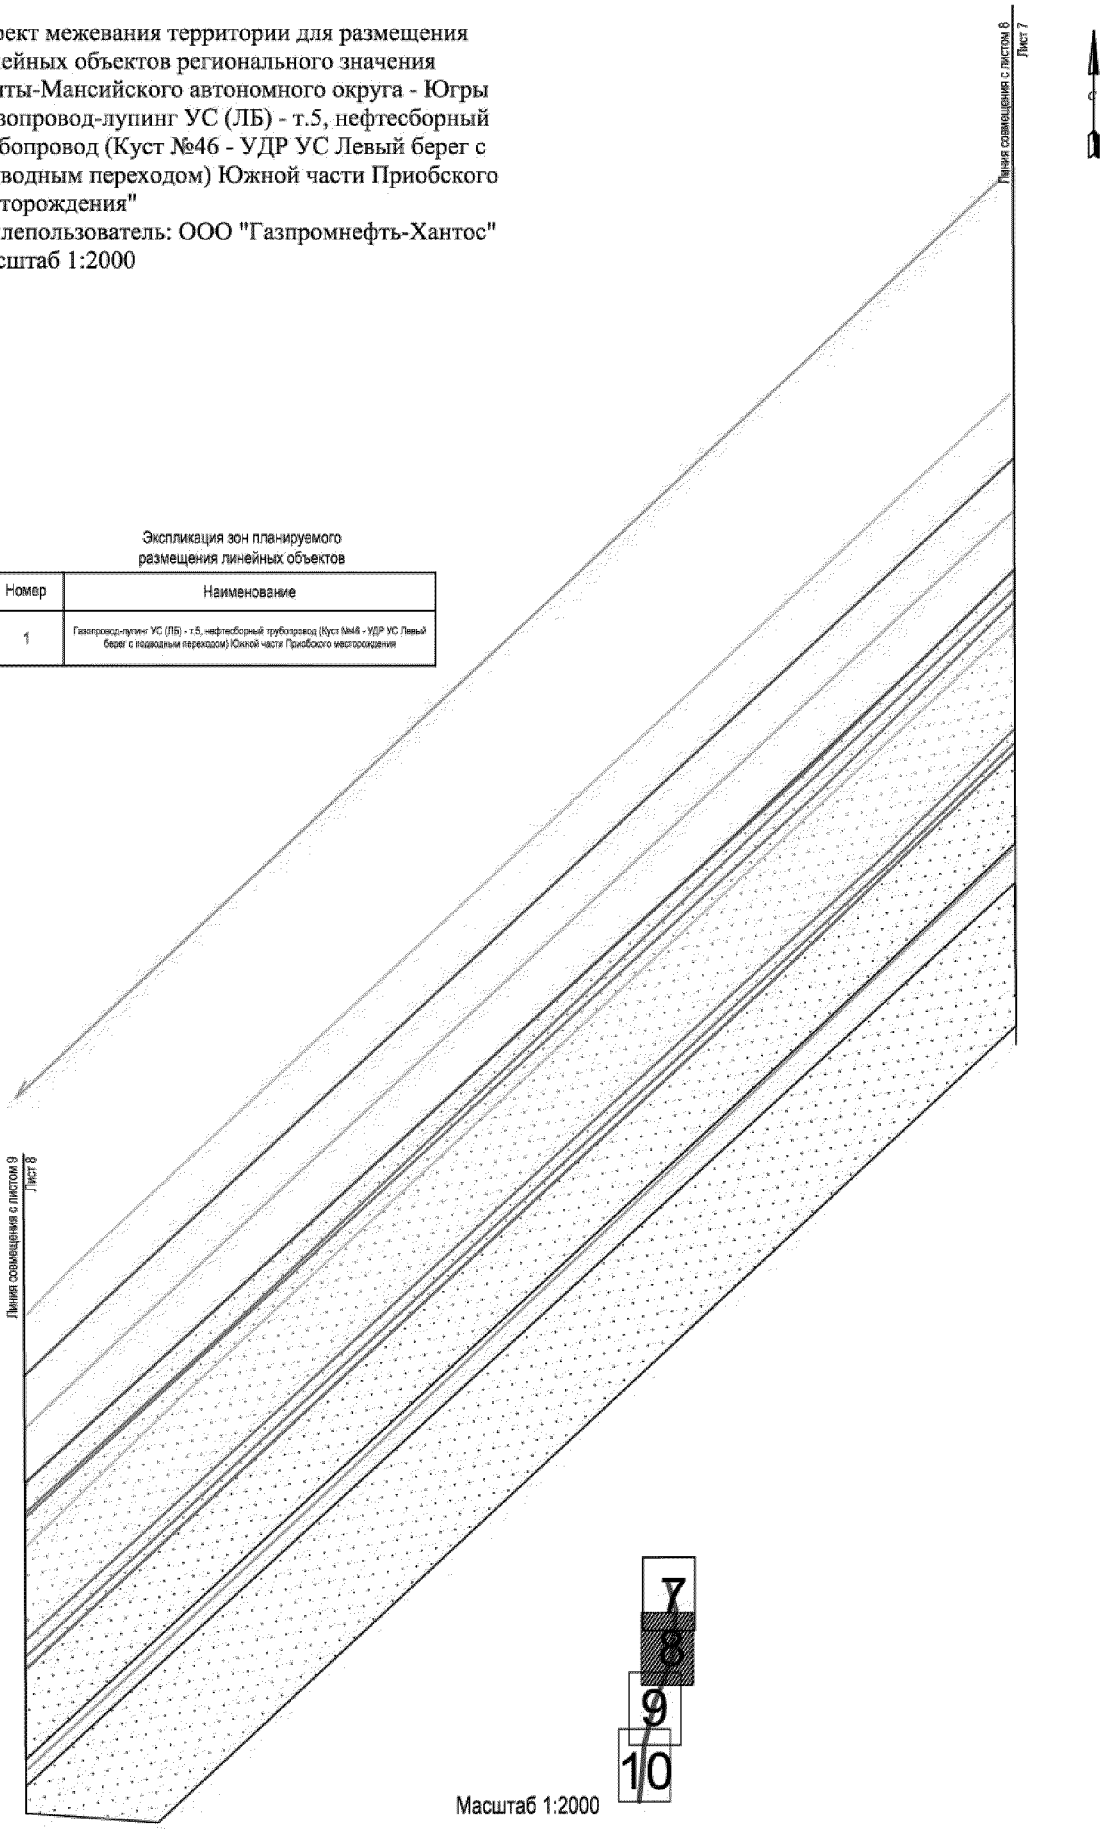

Проект межевания территории для размещения линейных объектов регионального значения Ханты-Мансийского автономного округа - Югры "Газопровод-лупинг УС (ЛБ) - т.5, нефтесборный трубопровод (Куст №46 - УДР УС Левый берег с подводным переходом) Южной части Приобского месторождения"
Землепользователь: ООО "Газпромнефть-Хантос"
Масштаб 1:2000

Экспликация зон планируемого размещения линейных объектов


Номер	Наименование
1	Газопровод-лупинг УС (ЛБ) - т.5, нефтесборный трубопровод (Куст №46 - УДР УС Левый берег с подводным переходом) Южной части Приобского месторождения

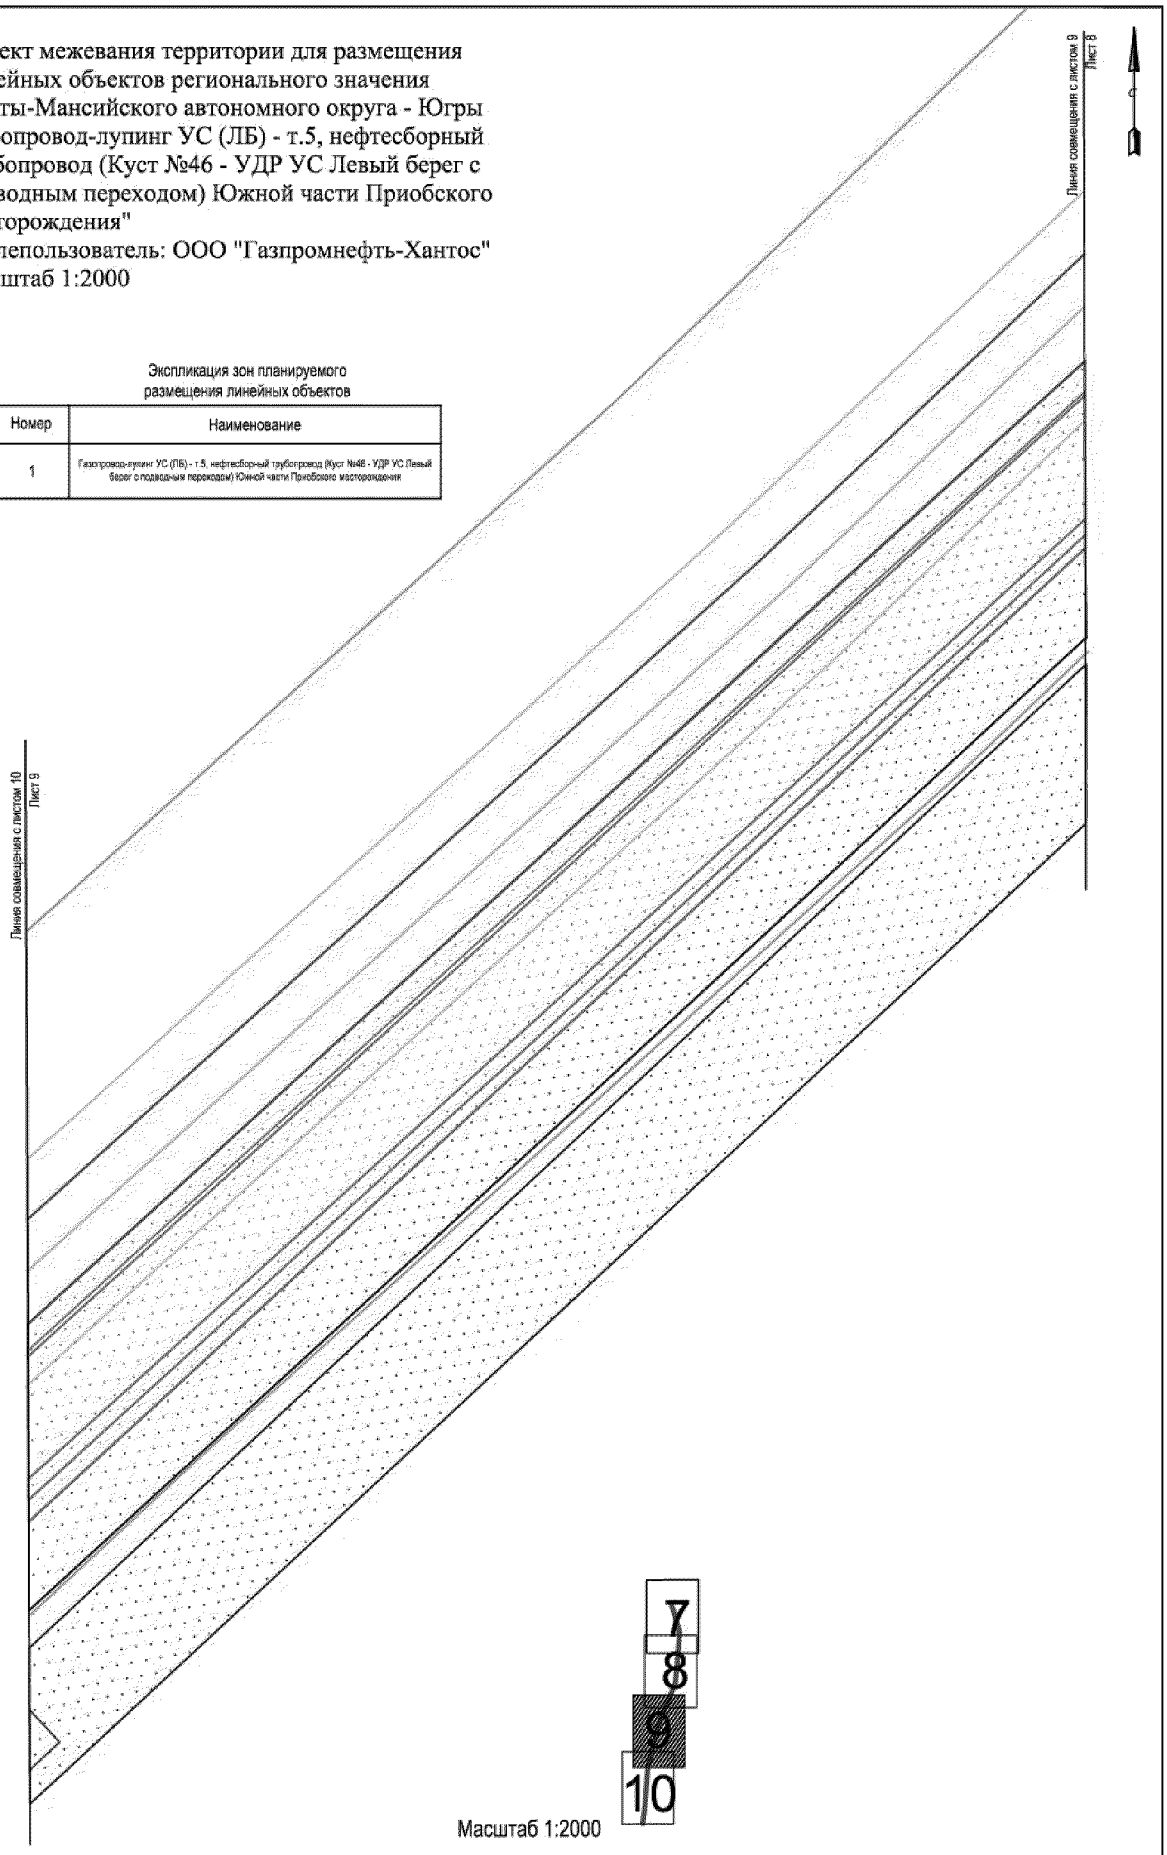

Проект межевания территории для размещения линейных объектов регионального значения Ханты-Мансийского автономного округа - Югры "Газопровод-лупинг УС (ЛБ) - т.5, нефтесборный трубопровод (Куст №46 - УДР УС Левый берег с подводным переходом) Южной части Приобского месторождения"
Землепользователь: ООО "Газпромнефть-Хантос"
Масштаб 1:2000

Экспликация зон планируемого размещения линейных объектов

Номер	Наименование
1	Газопровод-лупинг УС (ЛБ) - т.5, нефтесборный трубопровод (Куст №46 - УДР УС Левый берег с подводным переходом) Южной части Приобского месторождения

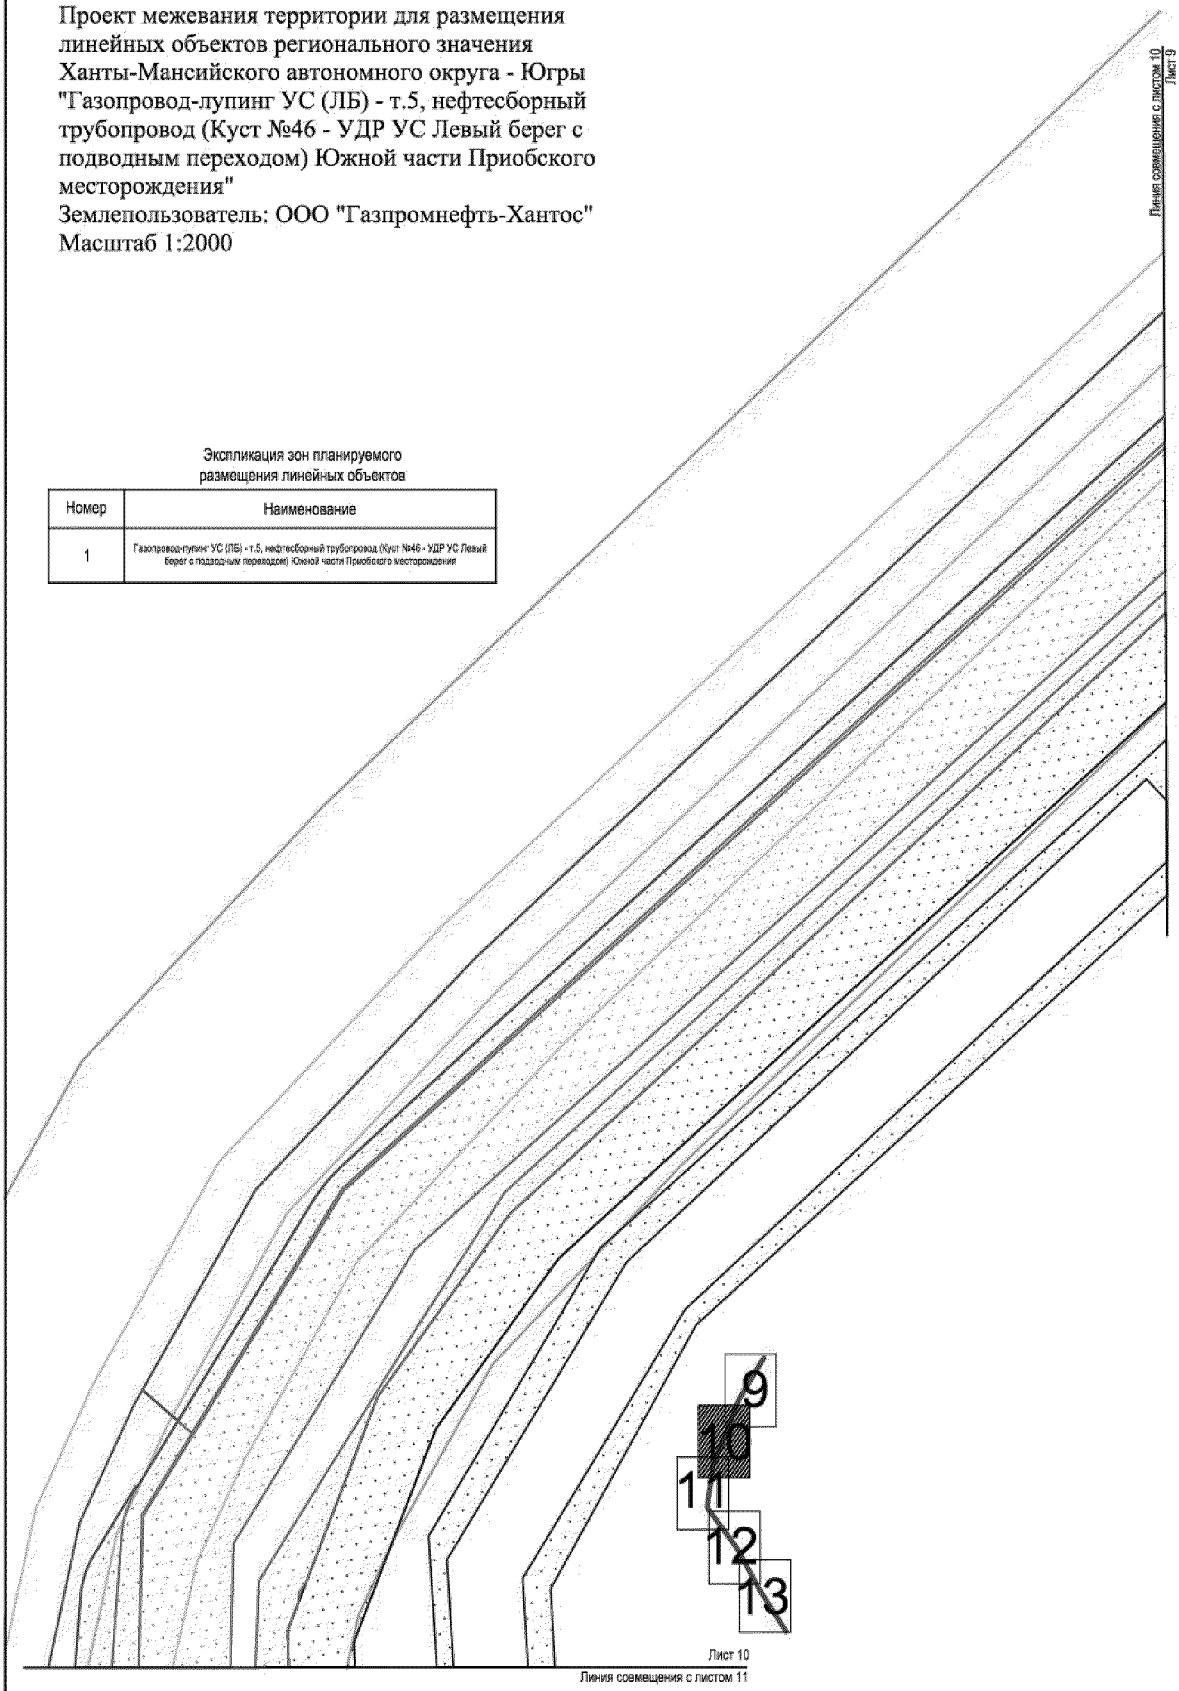

Масштаб 1:2000

Проект межевания территории для размещения линейных объектов регионального значения Ханты-Мансийского автономного округа - Югры "Газопровод-лупинг УС (ЛБ) - т.5, нефтесборный трубопровод (Куст №46 - УДР УС Левый берег с подводным переходом) Южной части Приобского месторождения"
Землепользователь: ООО "Газпромнефть-Хантос"
Масштаб 1:2000



Каталог координат границ земельного участка ЗУ5

№	X	Y
н161	927454,62	2704957,00
н162	927453,49	2704957,53
н163	927446,09	2704947,29
н164	927435,05	2704955,46

№	X	Y
н170	927422,97	2704964,69
н171	927435,52	2704987,20

№	X	Y
н185	927453,74	2704984,33
н186	927449,30	2704978,91

Каталог координат границ земельного участка ЗУ4


№	X	Y
н165	927416,10	2704929,64
н166	927394,78	2704925,39
н167	927397,87	2704934,86
н168	927406,40	2704935,09
н169	927419,18	2704957,59

№	X	Y
н172	927444,44	2705003,77
н173	927452,13	2705004,25
н174	927452,07	2705008,69
н175	927451,90	2705014,85
н176	927450,98	2705050,72
н177	927439,03	2705050,51
н178	927440,73	2705063,78
н179	927451,60	2705063,10
н180	927451,60	2705063,51
н181	927461,97	2705063,72
н182	927461,79	2705055,91
н183	927451,70	2705055,63
н184	927453,05	2705008,81

№	X	Y
н187	927363,87	2704920,17
н188	927279,91	2704939,89

№	X	Y
н270	927322,35	2704932,53


Проект межевания территории для размещения линейных объектов регионального значения Ханты-Мансийского автономного округа - Югры "Газопровод-лупинг УС (ЛБ) - т.5, нефтесборный трубопровод (Куст №46 - УДР УС Левый берег с подводным переходом) Южной части Приобского месторождения"
Землепользователь: ООО "Газпромнефть-Хантос"
Масштаб 1:2000

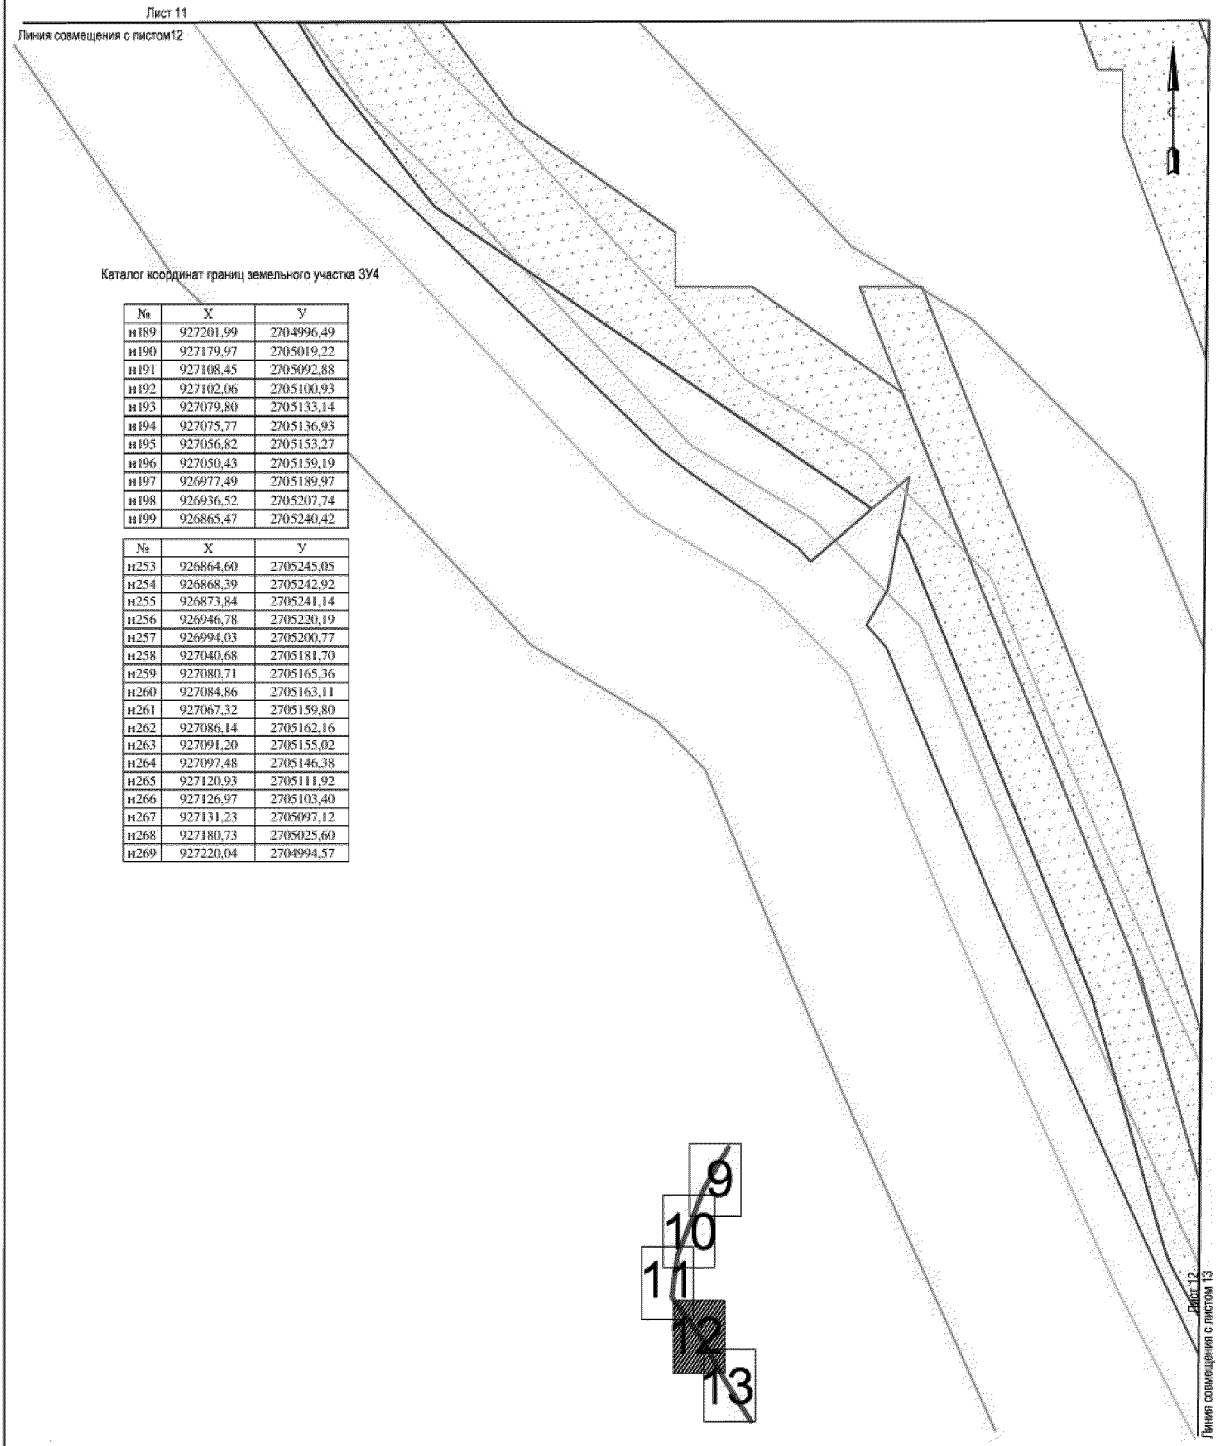

Каталог координат границ земельного участка ЗУ4

№	X	Y
н189	927201,99	2704996,49
н190	927179,97	2705019,22
н191	927108,45	2705092,88
н192	927102,06	2705100,93
н193	927079,80	2705133,14
н194	927075,77	2705136,93
н195	927056,82	2705153,27
н196	927050,43	2705159,19
н197	926977,49	2705189,97
н198	926936,52	2705207,74
н199	926865,47	2705240,42

№	X	Y
н253	926864,60	2705245,05
н254	926868,39	2705242,92
н255	926873,84	2705241,14
н256	926946,78	2705220,19
н257	926994,03	2705200,77
н258	927040,68	2705181,70
н259	927080,71	2705165,36
н260	927084,86	2705163,11
н261	927067,32	2705159,80
н262	927086,14	2705162,16
н263	927091,20	2705155,02
н264	927097,48	2705146,38
н265	927120,93	2705111,92
н266	927126,97	2705103,40
н267	927131,23	2705097,12
н268	927180,73	2705025,60
н269	927220,04	2704994,57

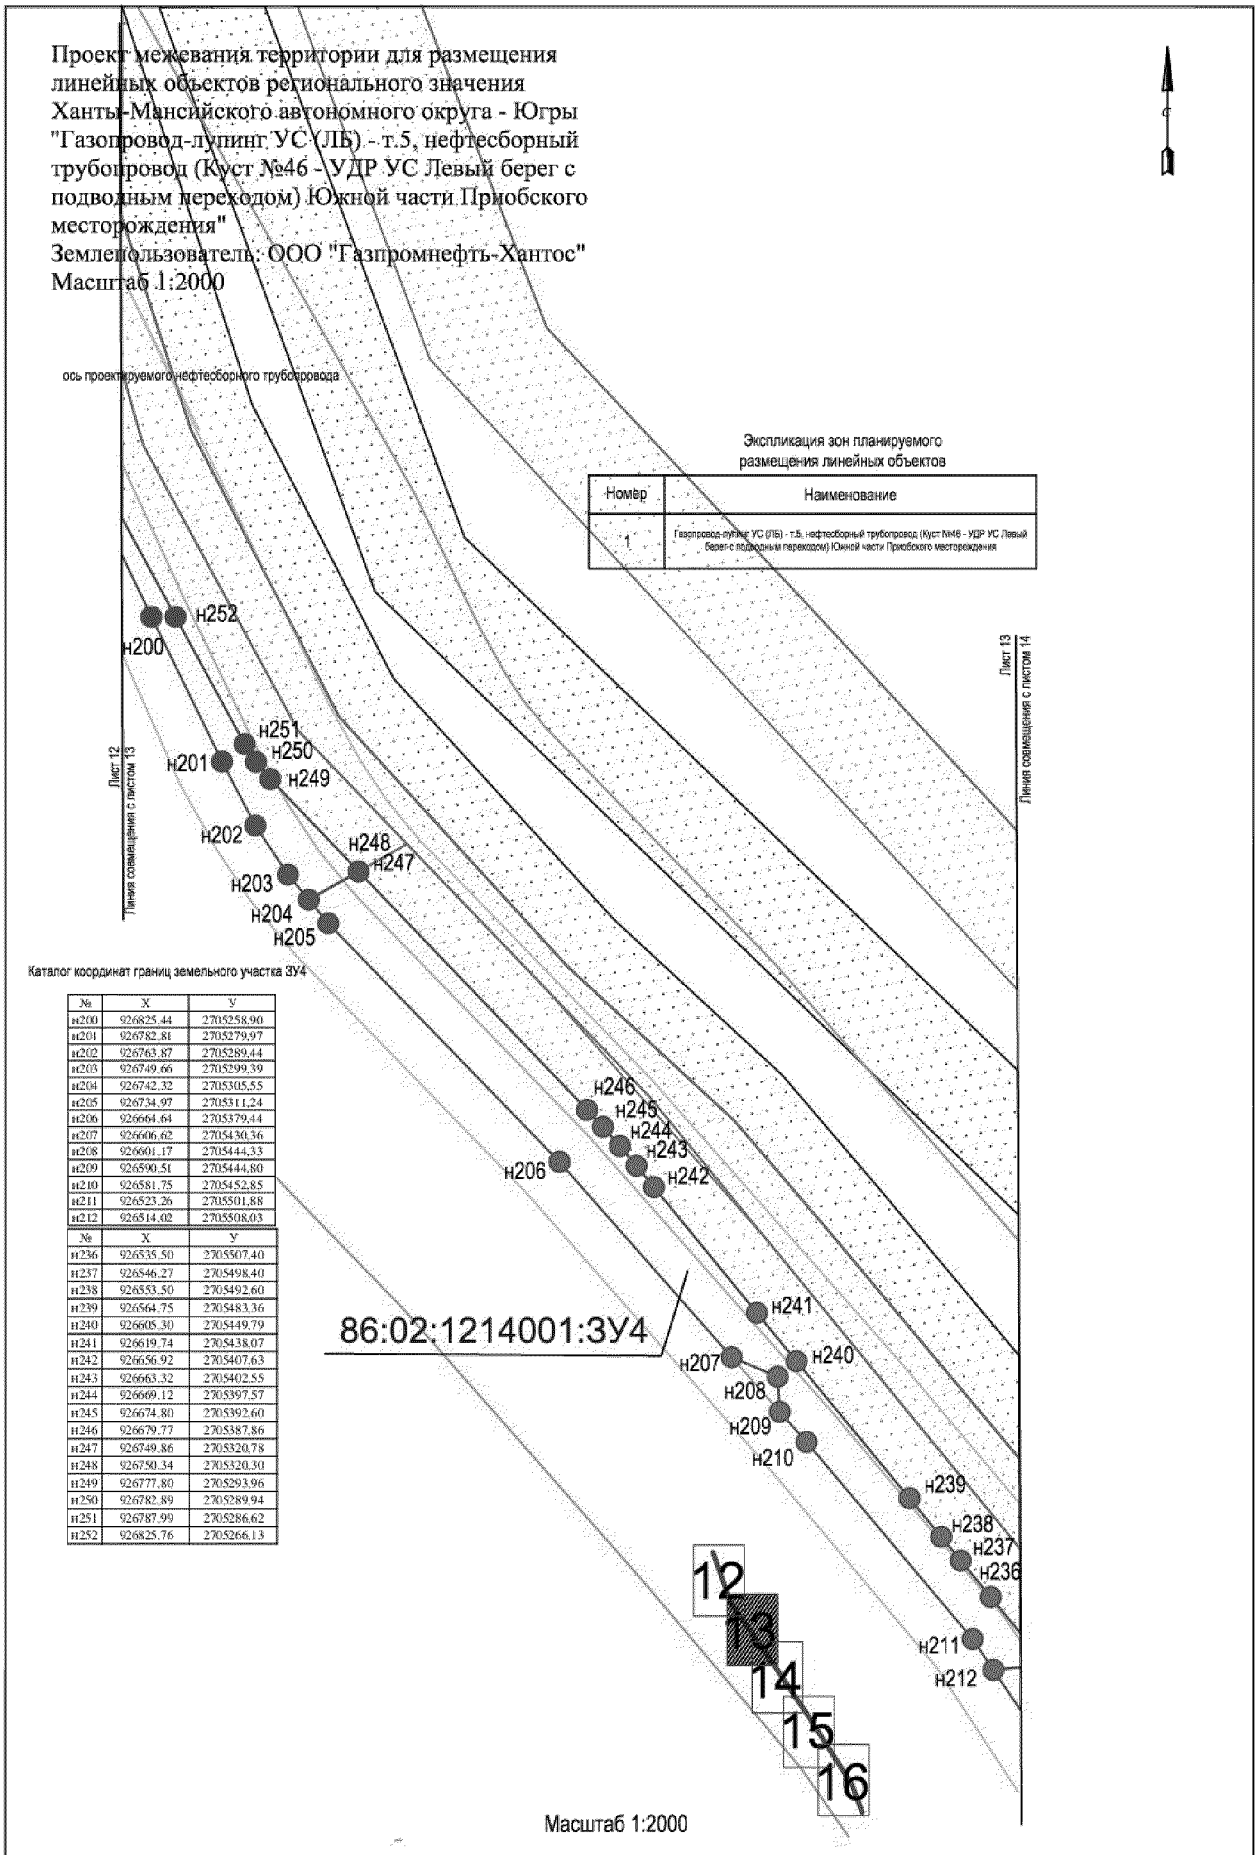


Каталог координат границ земельного участка ЗУ4

№	X	Y
н200	926825.44	2705258.90
н201	926782.81	2705279.97
н202	926763.87	2705289.44
н203	926749.66	2705299.39
н204	926742.32	2705305.55
н205	926734.97	2705311.24
н206	926664.64	2705379.44
н207	926606.62	2705430.36
н208	926601.17	2705444.33
н209	926590.51	2705444.80
н210	926581.75	2705452.85
н211	926523.26	2705501.88
н212	926514.02	2705508.03

№	X	Y
н236	926535.50	2705507.40
н237	926546.27	2705498.40
н238	926553.50	2705492.60
н239	926564.75	2705483.36
н240	926605.30	2705449.79
н241	926619.74	2705438.07
н242	926656.92	2705407.63
н243	926663.32	2705402.55
н244	926669.12	2705397.57
н245	926674.80	2705392.60
н246	926679.77	2705387.86
н247	926749.86	2705320.78
н248	926750.34	2705320.30
н249	926777.80	2705293.96
н250	926782.89	2705289.94
н251	926787.99	2705286.62
н252	926825.76	2705266.13

Проект межевания территории
для размещения линейных объектов регионального
значения Ханты-Мансийского автономного
округа – Югры "Газопровод-лупинг УС (ЛБ) - т.5, нефтесборный трубопровод
(Куст №46 - УДР УС Левый берег с подводным переходом) Южной части
Приобского месторождения"
Землепользователь: ООО "Газпромнефть-Хантос"
Масштаб 1:2000

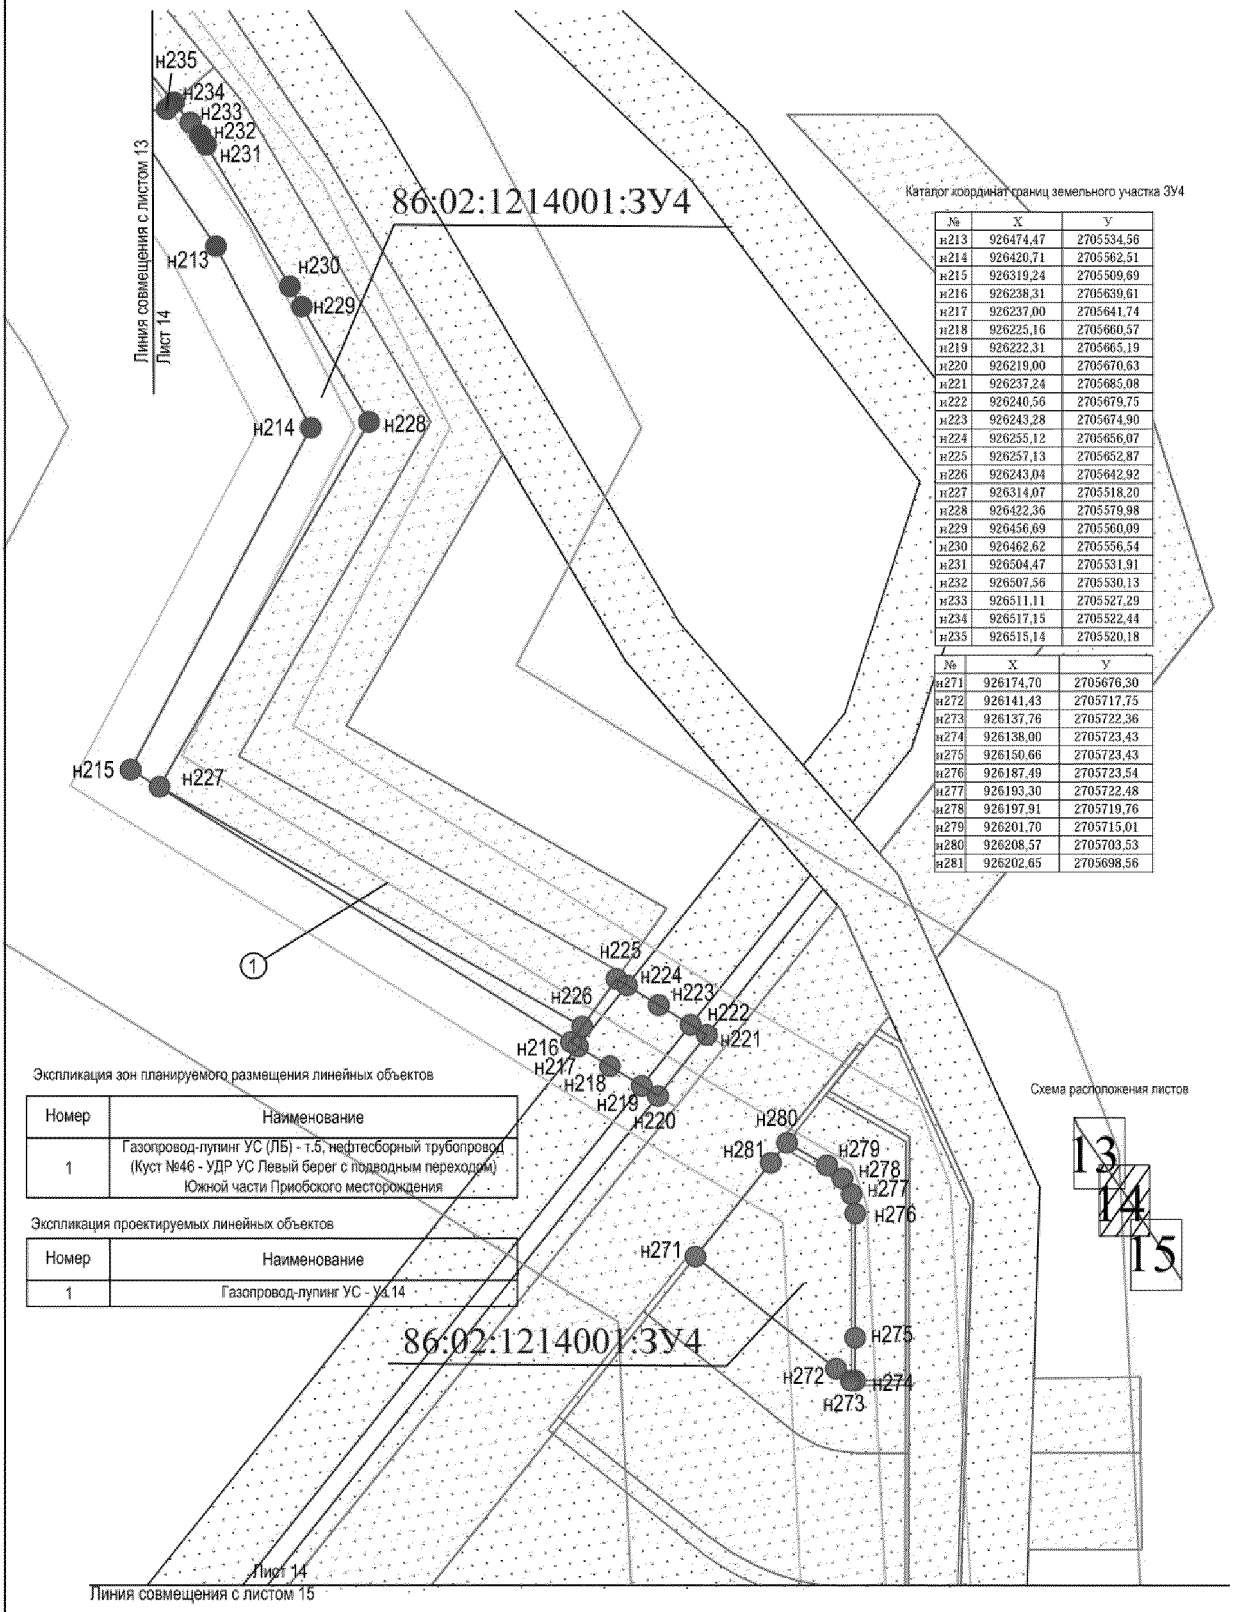

Каталог координат границ земельного участка ЗУ4

№	X	У
н213	926474,47	2705534,56
н214	926420,71	2705562,51
н215	926319,24	2705509,69
н216	926238,31	2705639,61
н217	926237,00	2705641,74
н218	926225,16	2705660,57
н219	926222,31	2705665,19
н220	926219,00	2705670,63
н221	926237,24	2705685,08
н222	926240,56	2705679,75
н223	926243,28	2705674,90
н224	926255,12	2705656,07
н225	926257,13	2705652,87
н226	926243,04	2705642,92
н227	926314,07	2705518,20
н228	926422,36	2705579,98
н229	926456,69	2705560,09
н230	926462,62	2705556,54
н231	926504,47	2705531,91
н232	926507,56	2705530,13
н233	926511,11	2705527,29
н234	926517,15	2705522,44
н235	926515,14	2705520,18

№	X	У
н271	926174,70	2705676,30
н272	926141,43	2705717,75
н273	926137,76	2705722,36
н274	926138,00	2705723,43
н275	926150,66	2705723,43
н276	926187,49	2705723,54
н277	926193,30	2705722,48
н278	926197,91	2705719,76
н279	926201,70	2705715,01
н280	926208,57	2705703,53
н281	926202,65	2705698,56


Экспликация зон планируемого размещения линейных объектов

Номер	Наименование
1	Газопровод-лупинг УС (ЛБ) - т.5, нефтесборный трубопровод (Куст №46 - УДР УС Левый берег с подводным переходом) Южной части Приобского месторождения


Экспликация проектируемых линейных объектов

Номер	Наименование
1	Газопровод-лупинг УС - Уз.14

Схема расположения листов

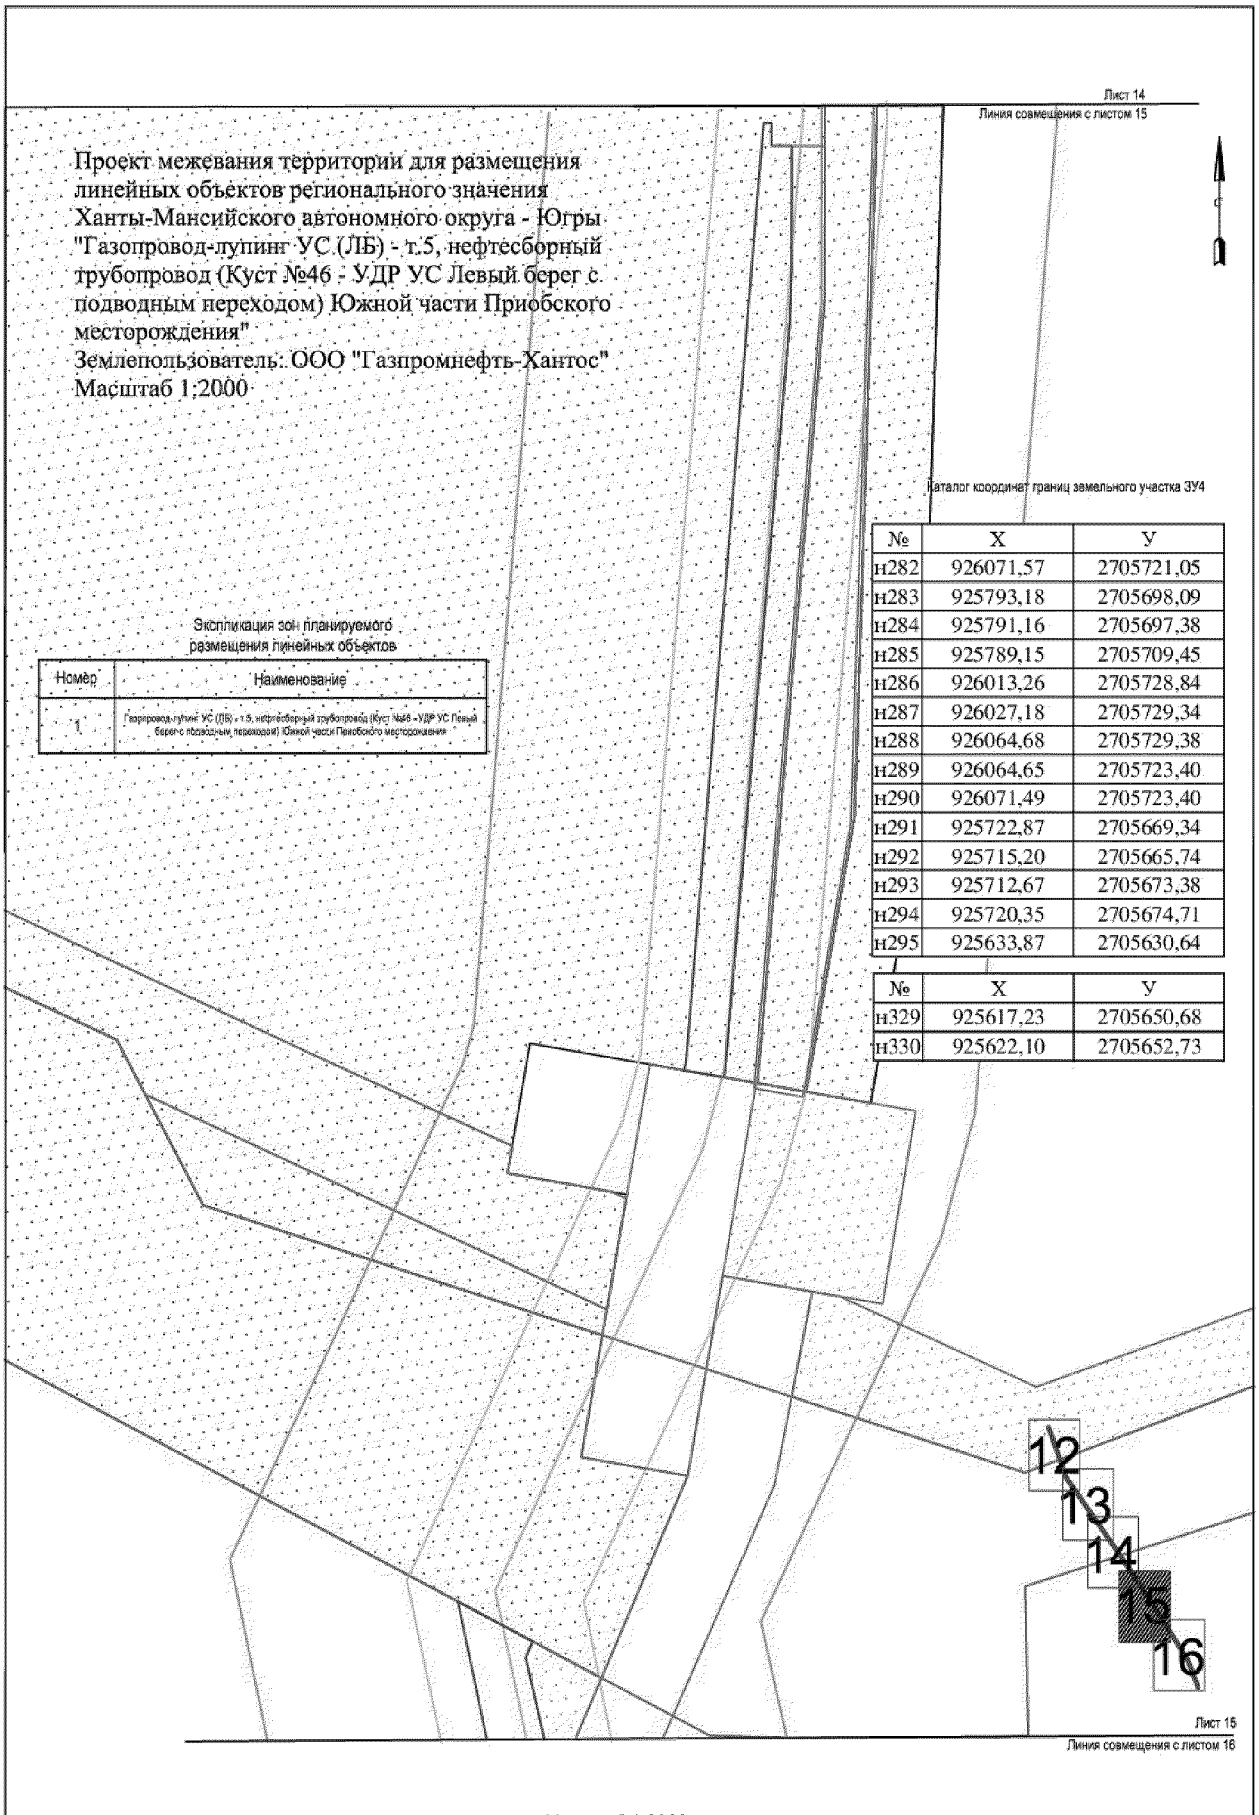
Проект межевания территории для размещения линейных объектов регионального значения Ханты-Мансийского автономного округа - Югры "Газопровод-лупинг УС (ЛБ) - т.5, нефтесборный трубопровод (Куст №46 - УДР УС Левый берег с подводным переходом) Южной части Приобского месторождения"
Землепользователь: ООО "Газпромнефть-Хантос"
Масштаб 1:2000
Лист 14
Линия совмещения с листом 15
Экспликация зон планируемого размещения линейных объектов
Номер
Наименование
1
Газопровод-лупинг УС (ЛБ) - т.5, нефтесборный трубопровод (Куст №46 - УДР УС Левый берег с подводным переходом) Южной части Приобского месторождения
Каталог координат границ земельного участка ЗУ4
№ X У
н282 926071,57 2705721,05
н283 925793,18 2705698,09
н284 925791,16 2705697,38
н285 925789,15 2705709,45
н286 926013,26 2705728,84
н287 926027,18 2705729,34
н288 926064,68 2705729,38
н289 926064,65 2705723,40
н290 926071,49 2705723,40
н291 925722,87 2705669,34
н292 925715,20 2705665,74
н293 925712,67 2705673,38
н294 925720,35 2705674,71
н295 925633,87 2705630,64
№ X У
н329 925617,23 2705650,68
н330 925622,10 2705652,73
12
13
14
15
16
Лист 15
Линия совмещения с листом 16
Масштаб 1:2000

Проект межевания территории для размещения линейных объектов регионального значения Ханты-Мансийского автономного округа - Югры "Газопровод-лупинг УС (ЛБ) - т.5, нефтесборный трубопровод (Куст №46 - УДР УС Левый берег с подводным переходом) Южной части Приобского месторождения"
Землепользователь: ООО "Газпромнефть-Хантос"
Масштаб 1:2000

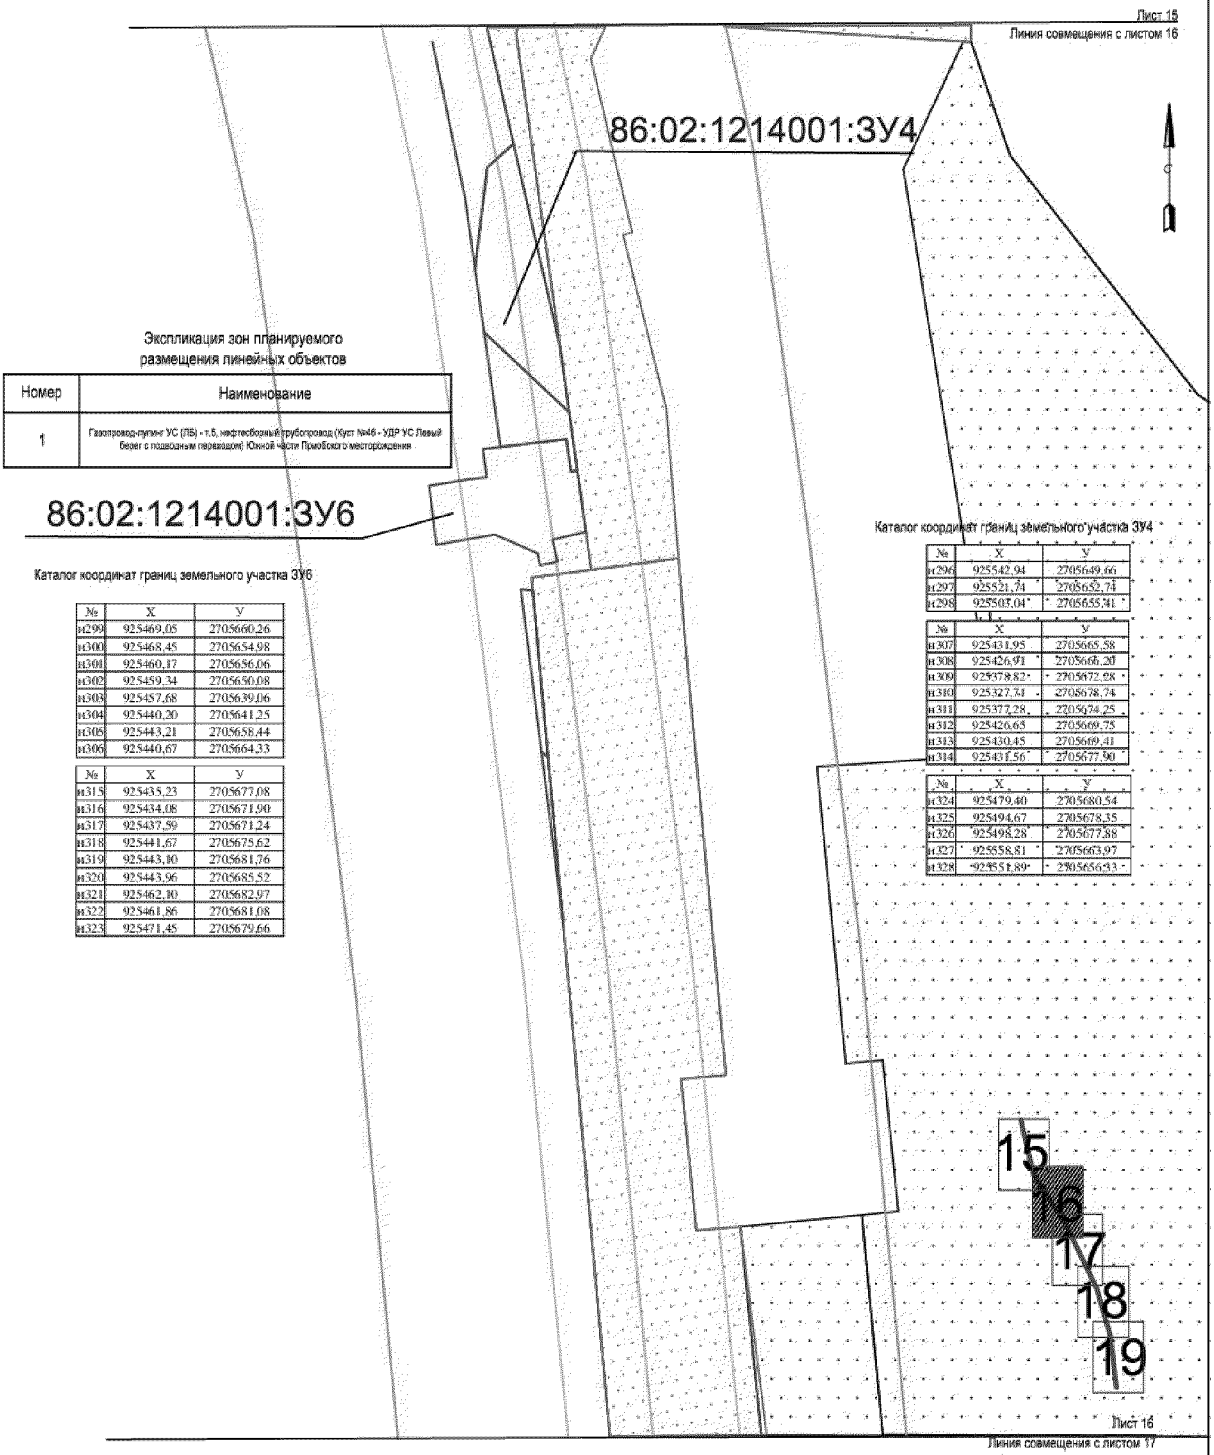

№	X	Y
н299	925469,05	2705660,26
н300	925468,45	2705654,98
н301	925460,17	2705656,06
н302	925459,34	2705650,08
н303	925457,68	2705639,06
н304	925440,20	2705641,25
н305	925443,21	2705658,44
н306	925440,67	2705664,33


№	X	Y
н315	925435,23	2705677,08
н316	925434,08	2705671,90
н317	925437,59	2705671,24
н318	925441,67	2705675,62
н319	925443,80	2705681,76
н320	925443,96	2705685,52
н321	925462,30	2705682,97
н322	925461,86	2705681,08
н323	925471,45	2705679,66

№	X	Y
н296	925542,94	2705649,66
н297	925521,74	2705652,74
н298	925503,04	2705655,41


№	X	Y
н307	925431,95	2705665,58
н308	925426,91	2705666,20
н309	925378,82	2705672,68
н310	925327,34	2705678,74
н311	925377,28	2705674,25
н312	925426,65	2705669,75
н313	925430,45	2705669,41
н314	925431,56	2705677,90

№	X	Y
н324	925479,40	2705680,54
н325	925494,67	2705678,35
н326	925498,28	2705677,88
н327	925558,81	2705663,97
н328	925551,89	2705656,33

Проект межевания территории
для размещения линейных объектов регионального
значения Ханты-Мансийского автономного
округа − Югры "Газопровод-лупинг УС (ЛБ) - т.5, нефтесборный трубопровод (Куст
№46 - УДР УС Левый берег с подводным переходом) Южной части Приобского
месторождения"
Землепользователь: ООО "Газпромнефть-Хантос"
Масштаб 1:2000

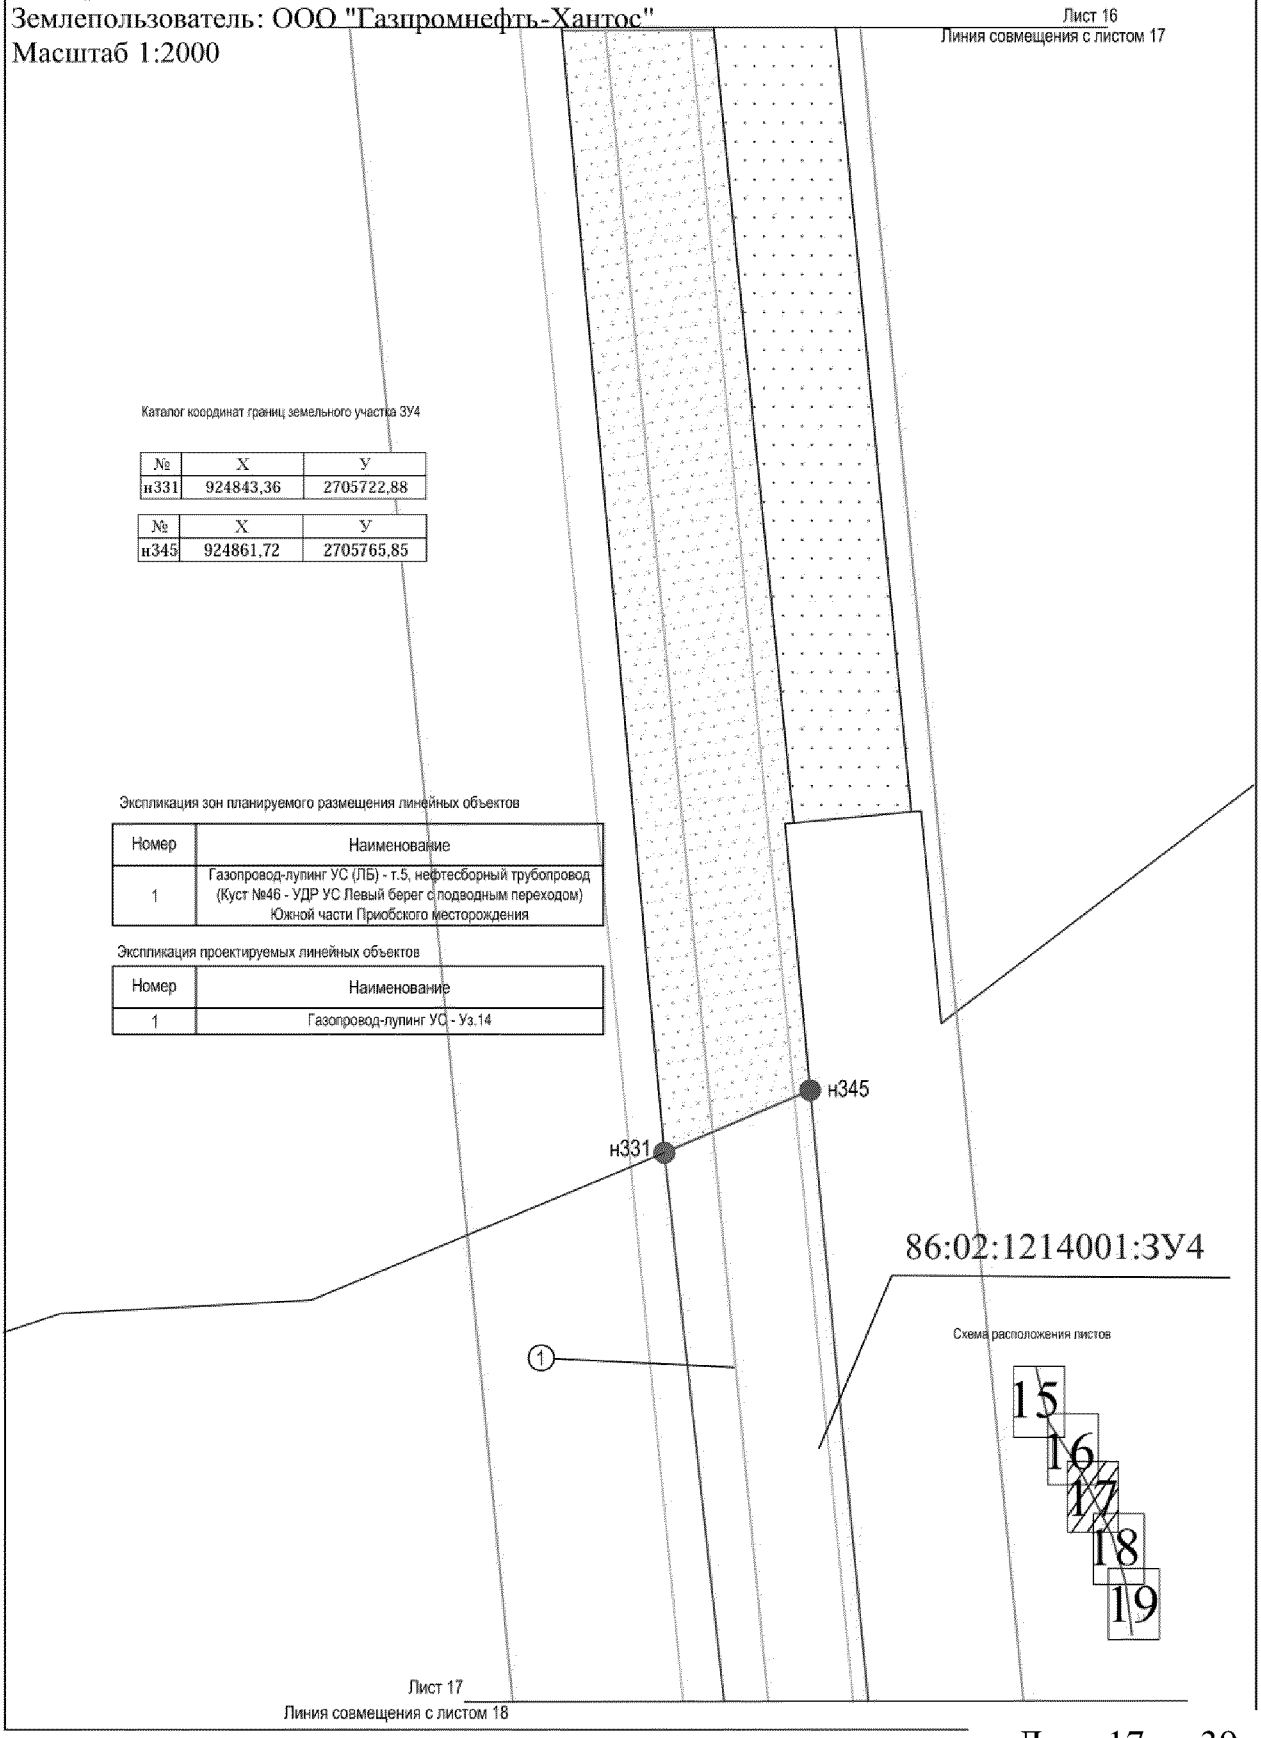

Проект межевания территории для размещения линейных объектов регионального значения Ханты-Мансийского автономного округа – Югры "Газопровод-лупинг УС (ЛБ) - т.5, нефтесборный трубопровод (Куст №46 - УДР УС Левый берег с подводным переходом) Южной части Приобского месторождения"
Землепользователь: ООО "Газпромнефть-Хантос"
Масштаб 1:2000

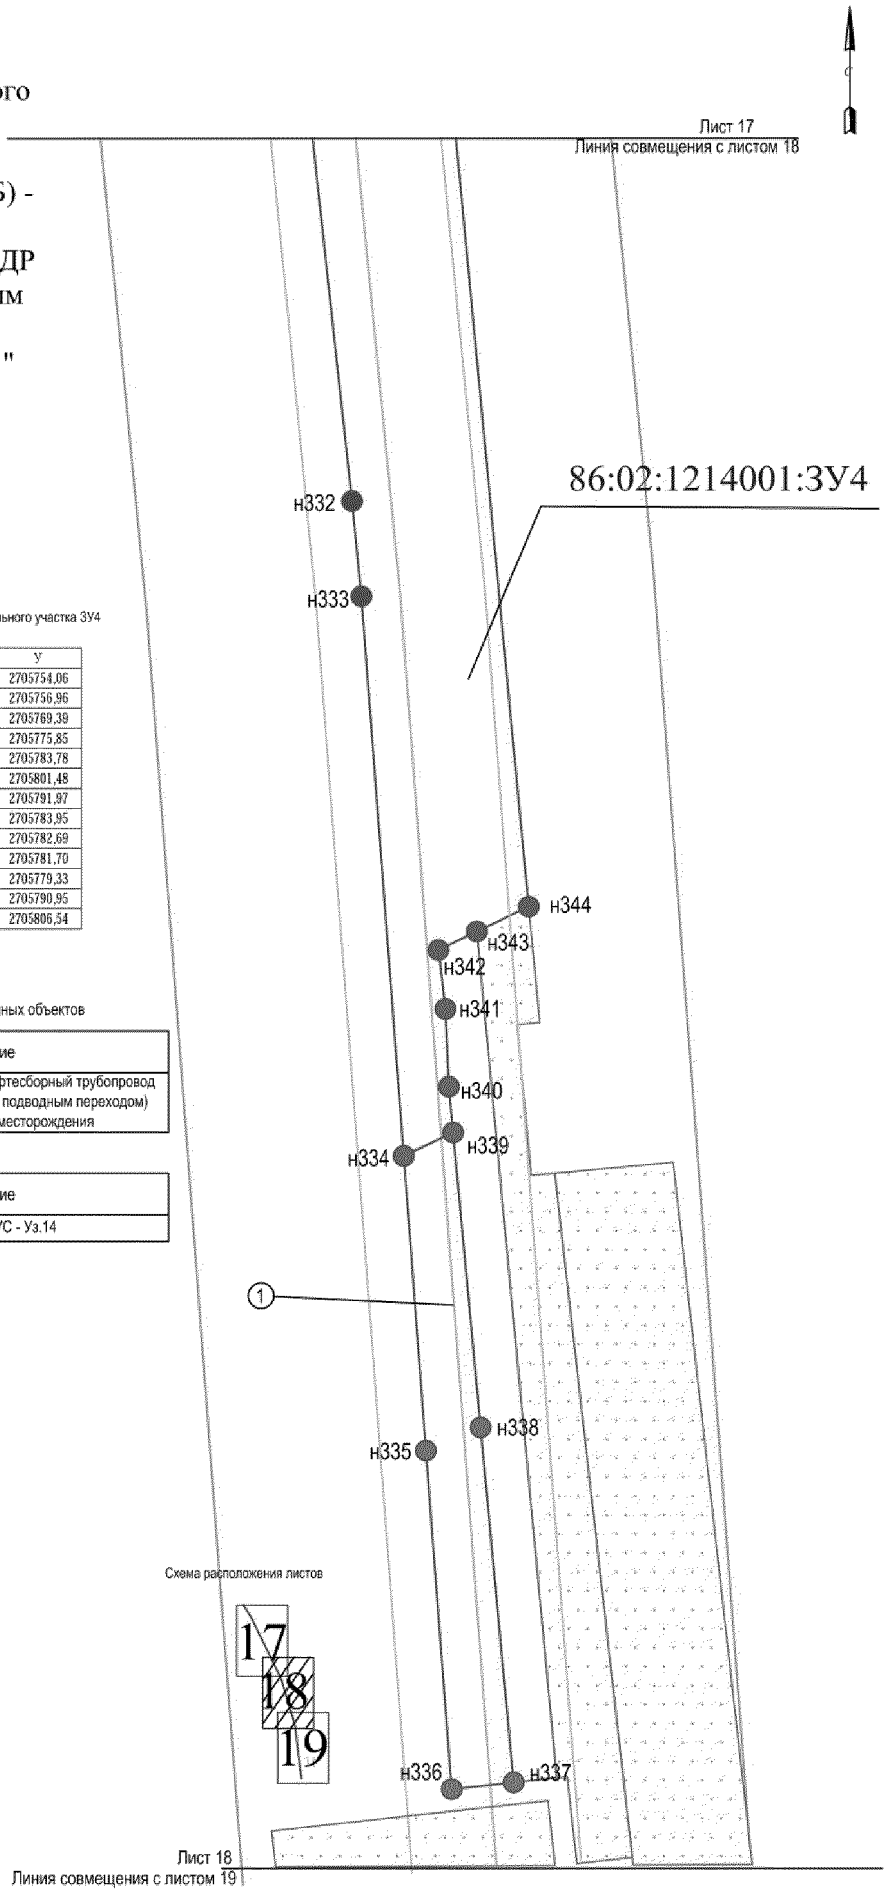

Каталог координат границ земельного участка ЗУ4

№	X	У
н332	924554,69	2705754,06
н333	924526,15	2705756,96
н334	924360,29	2705769,39
н335	924272,83	2705775,85
н336	924172,43	2705783,78
н337	924174,80	2705801,48
н338	924279,70	2705791,97
н339	924367,28	2705783,95
н340	924380,90	2705782,69
н341	924404,35	2705781,70
н342	924421,79	2705779,33
н343	924427,07	2705790,95
н344	924434,47	2705806,54


Экспликация зон планируемого размещения линейных объектов

Номер	Наименование
1	Газопровод-лупинг УС (ЛБ) - т.5, нефтесборный трубопровод (Куст №46 - УДР УС Левый берег с подводным переходом) Южной части Приобского месторождения

Экспликация проектируемых линейных объектов

Номер	Наименование
1	Газопровод-лупинг УС - Уз.14

Проект межевания территории
для размещения линейных объектов регионального
значения Ханты-Мансийского автономного
округа – Югры "Газопровод-лупинг УС (ЛБ) - т.5, нефтесборный
трубопровод (Куст №46 - УДР УС Левый берег с подводным
переходом) Южной части Приобского месторождения "
Землепользователь: ООО "Газпромнефть-Хантос"
Масштаб 1:2000

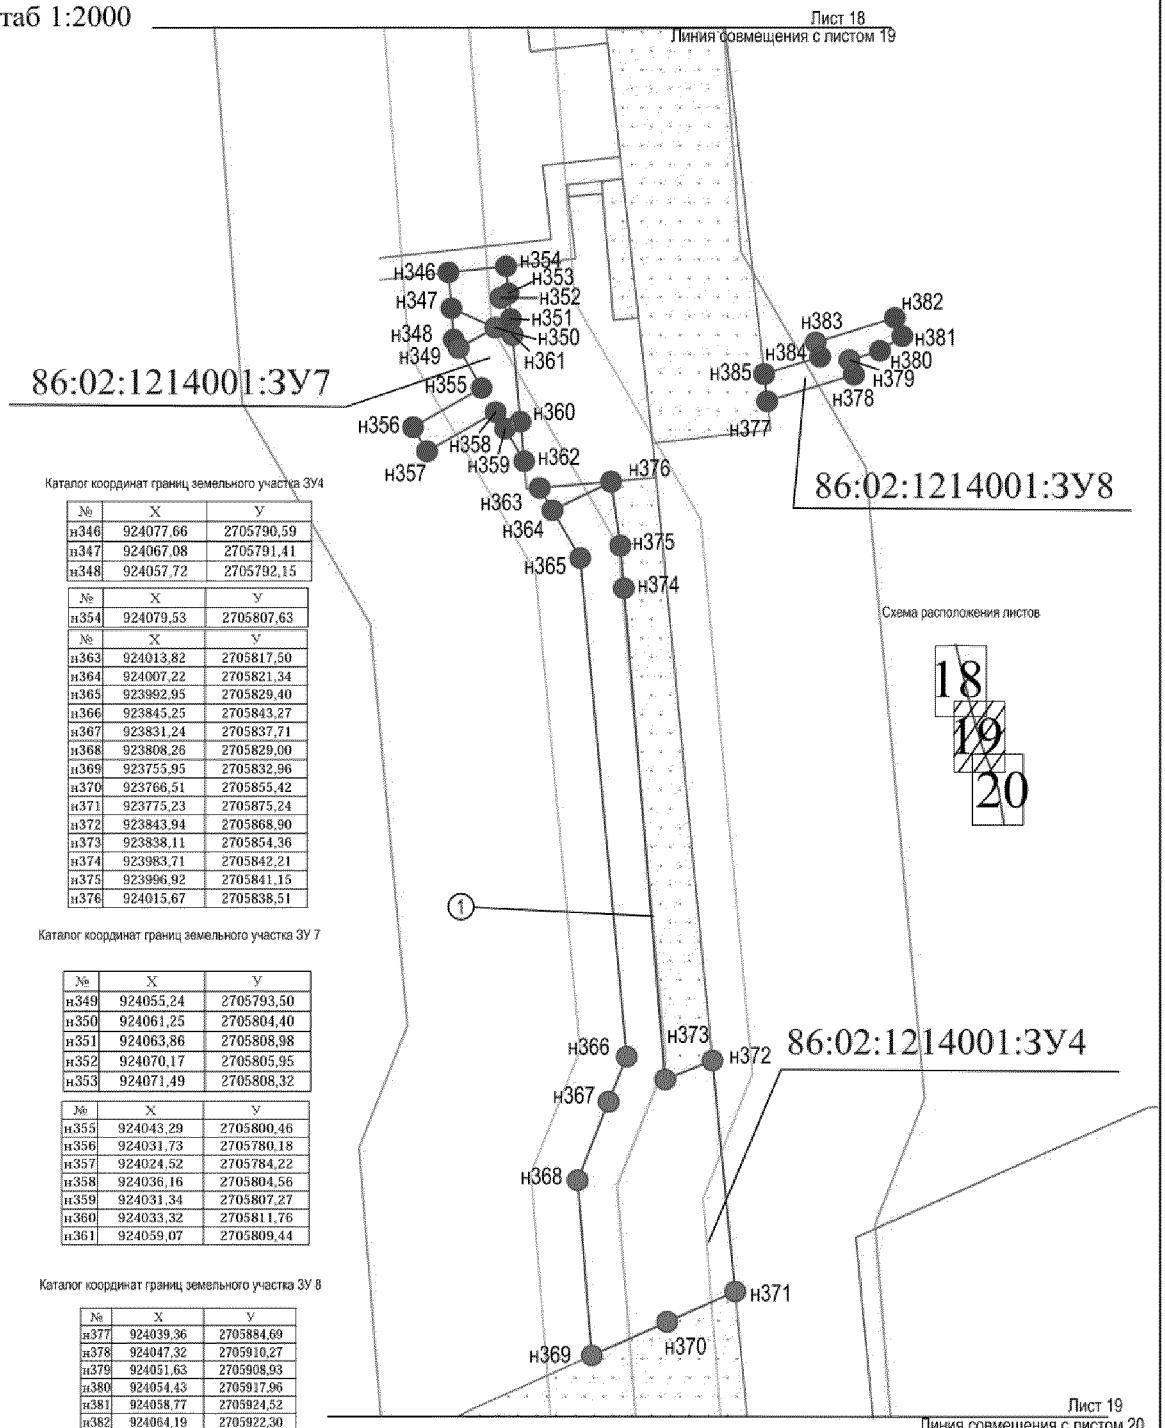

Каталог координат границ земельного участка ЗУ4

№	X	Y
н346	924077,66	2705790,59
н347	924067,08	2705791,41
н348	924057,72	2705792,15

№	X	Y
н354	924079,53	2705807,63

№	X	Y
н363	924013,82	2705817,50
н364	924007,22	2705821,34
н365	923992,95	2705829,40
н366	923845,25	2705843,27
н367	923831,24	2705837,71
н368	923808,26	2705829,00
н369	923755,95	2705832,96
н370	923766,51	2705855,42
н371	923775,23	2705875,24
н372	923843,94	2705868,90
н373	923838,11	2705854,36
н374	923983,71	2705842,21
н375	923996,92	2705841,15
н376	924015,67	2705838,51

Каталог координат границ земельного участка ЗУ 7

№	X	Y
н349	924055,24	2705793,50
н350	924061,25	2705804,40
н351	924063,86	2705808,98
н352	924070,17	2705805,95
н353	924071,49	2705808,32

№	X	Y
н355	924043,29	2705800,46
н356	924031,73	2705780,18
н357	924024,52	2705784,22
н358	924036,16	2705804,56
н359	924031,34	2705807,27
н360	924033,32	2705811,76
н361	924059,07	2705809,44

Каталог координат границ земельного участка ЗУ 8

№	X	Y
н377	924039,36	2705884,69
н378	924047,32	2705910,27
н379	924051,63	2705908,93
н380	924054,43	2705917,96
н381	924058,77	2705924,52
н382	924064,19	2705922,30
н383	924056,96	2705898,89
н384	924052,60	2705900,24
н385	924047,51	2705883,76


Экспликация зон планируемого размещения линейных объектов

Номер	Наименование
1	Газопровод-лупинг УС (ЛБ) - т.5, нефтесборный трубопровод (Куст №46 - УДР УС Левый берег с подводным переходом) Южной части Приобского месторождения

Экспликация проектируемых линейных объектов

Номер	Наименование
1	Газопровод-лупинг УС - Уз.14

Проект межевания территории
для размещения линейных объектов регионального
значения Ханты-Мансийского автономного
округа – Югры "Газопровод-лупинг УС (ЛБ) - т.5, нефтесборный
трубопровод (Куст №46 - УДР УС Левый берег с подводным
переходом) Южной части Приобского месторождения"
Землепользователь: ООО "Газпромнефть-Хантос"
Масштаб 1:2000

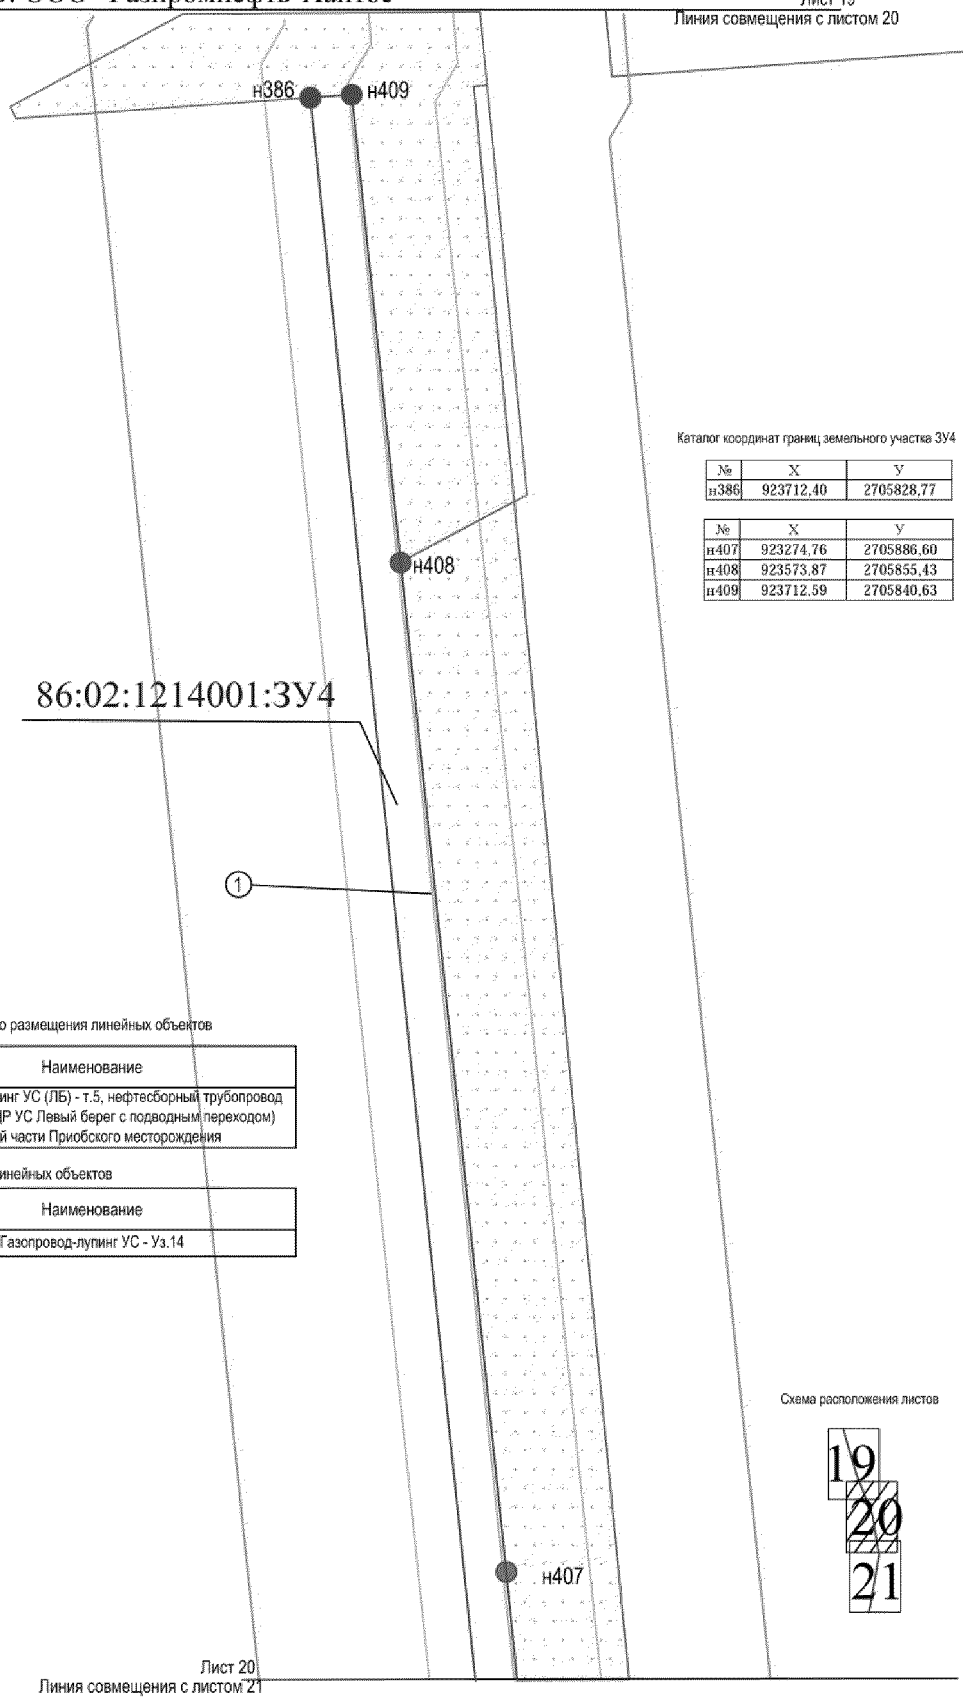

Каталог координат границ земельного участка ЗУ4

№	X	Y
н386	923712,40	2705828,77

№	X	Y
н407	923274,76	2705886,60
н408	923573,87	2705855,43
н409	923712,59	2705840,63

Экспликация зон планируемого размещения линейных объектов


Номер	Наименование
1	Газопровод-лупинг УС (ЛБ) - т.5, нефтесборный трубопровод (Куст №46 - УДР УС Левый берег с подводным переходом) Южной части Приобского месторождения

Экспликация проектируемых линейных объектов

Номер	Наименование
1	Газопровод-лупинг УС - Уз.14

Схема расположения листов

Проект межевания территории
для размещения линейных объектов регионального
значения Ханты-Мансийского автономного
округа – Югры "Газопровод-лупинг УС (ЛБ) - т.5, нефтесборный
трубопровод (Куст №46 - УДР УС Левый берег с подводным переходом)
Южной части Приобского месторождения "
Землепользователь: ООО "Газпромнефть-Хантос"
Масштаб 1:2000

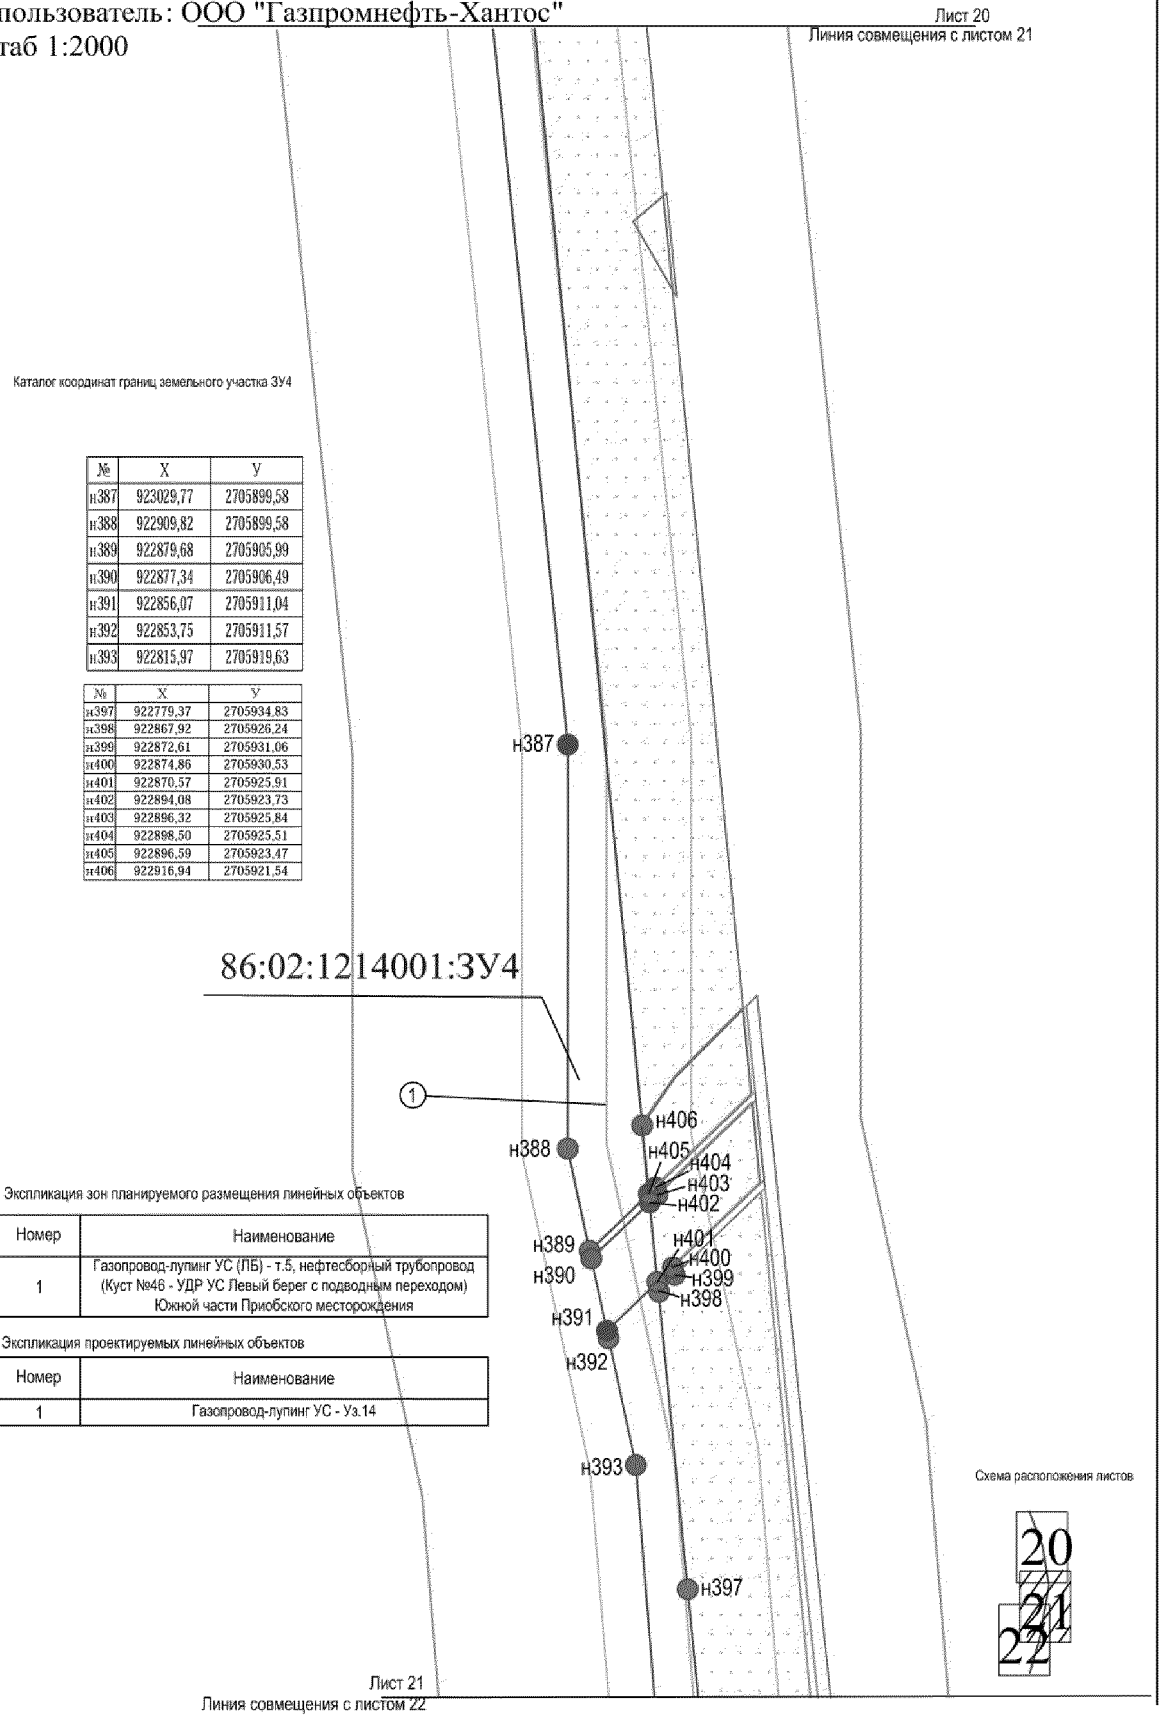

Каталог координат границ земельного участка ЗУ4

№	X	Y
н387	923029,77	2705899,58
н388	922909,82	2705899,58
н389	922879,68	2705905,99
н390	922877,34	2705906,49
н391	922856,07	2705911,04
н392	922853,75	2705911,57
н393	922815,97	2705919,63

№	X	Y
н397	922779,37	2705934,83
н398	922867,92	2705926,24
н399	922872,61	2705931,06
н400	922874,86	2705930,53
н401	922870,57	2705925,91
н402	922894,08	2705923,73
н403	922896,32	2705925,84
н404	922898,50	2705925,51
н405	922896,59	2705923,47
н406	922916,94	2705921,54


Экспликация зон планируемого размещения линейных объектов

Номер	Наименование
1	Газопровод-лупинг УС (ЛБ) - т.5, нефтесборный трубопровод (Куст №46 - УДР УС Левый берег с подводным переходом) Южной части Приобского месторождения

Экспликация проектируемых линейных объектов

Номер	Наименование
1	Газопровод-лупинг УС - Уз.14

Проект межевания территории
для размещения линейных объектов регионального
значения Ханты-Мансийского автономного
округа – Югры "Газопровод-лупинг УС (ЛБ) - т.5, нефтесборный трубопровод (Куст №46 -
УДР УС Левый берег с подводным переходом) Южной части Приобского месторождения "
Землепользователь: ООО "Газпромнефть-Хантос"
Масштаб 1:2000

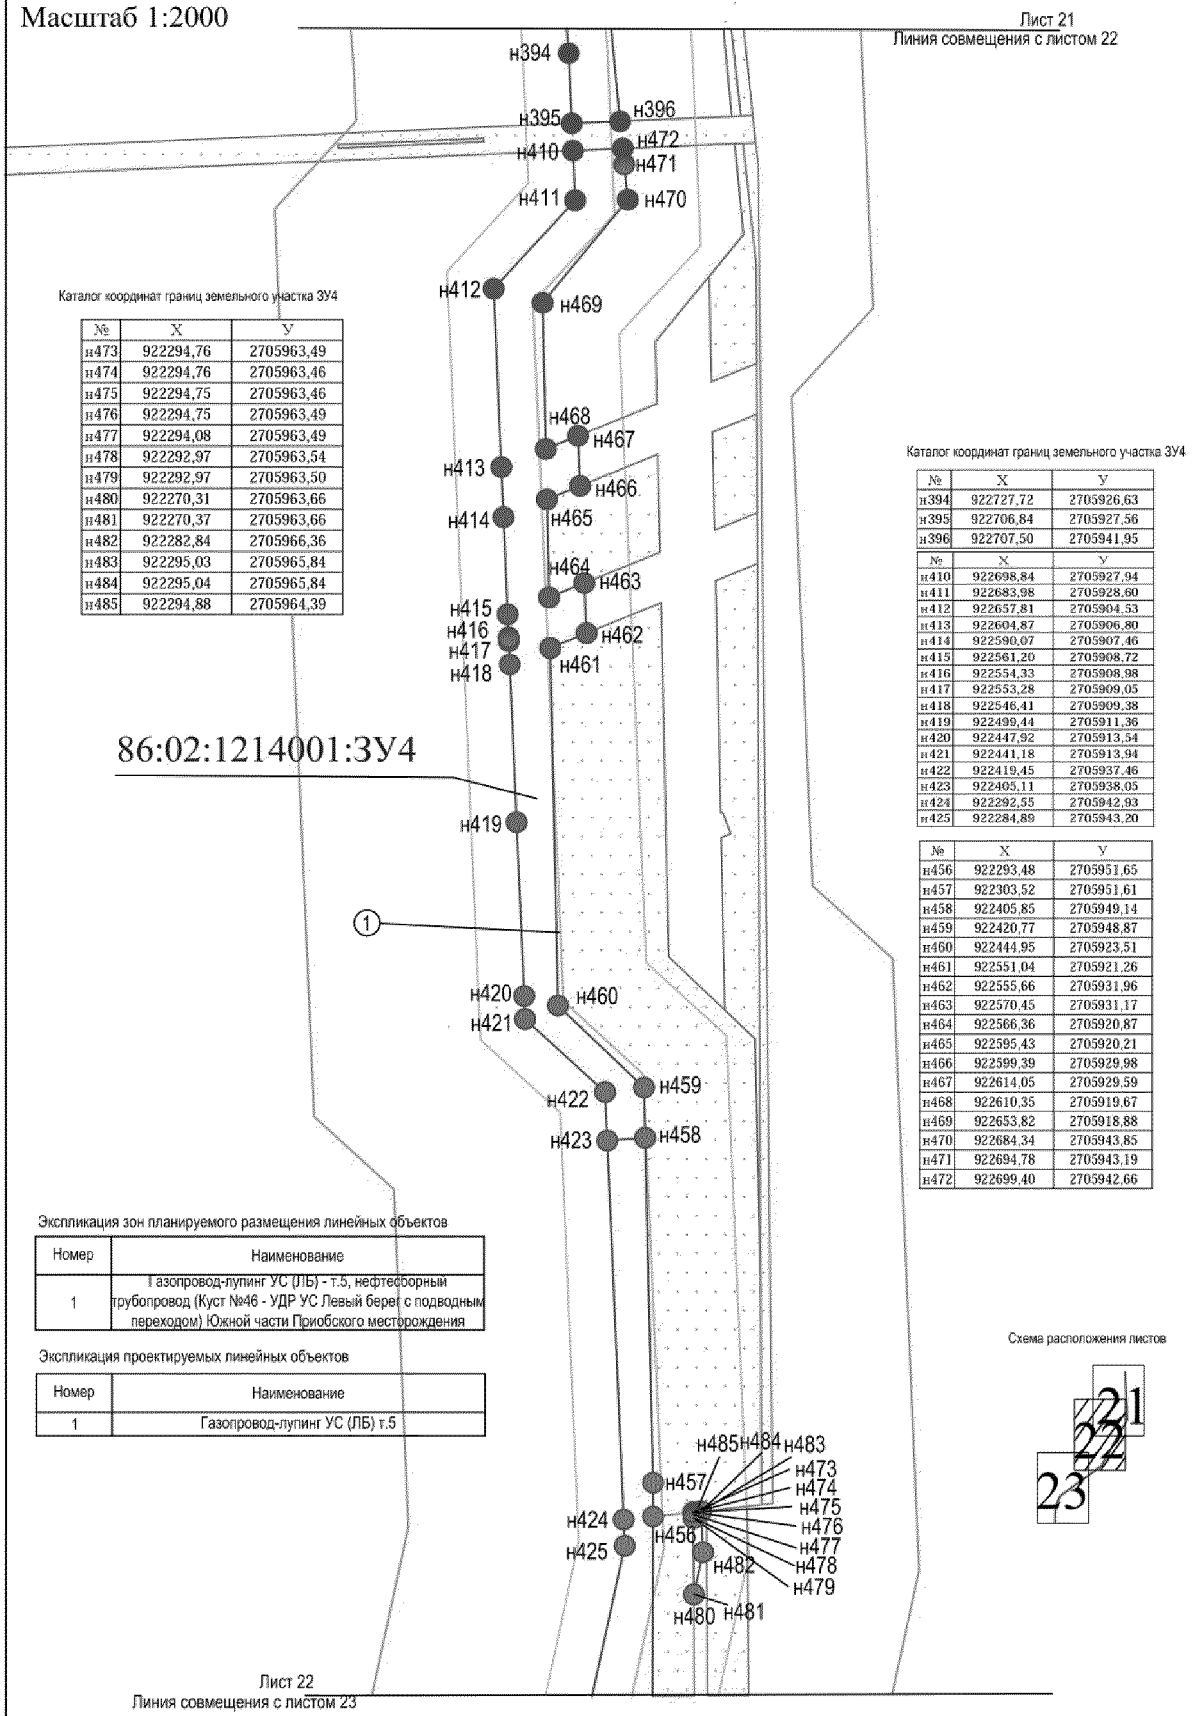

Каталог координат границ земельного участка ЗУ4

№	X	Y
н473	922294,76	2705963,49
н474	922294,76	2705963,46
н475	922294,75	2705963,46
н476	922294,75	2705963,49
н477	922294,08	2705963,49
н478	922292,97	2705963,54
н479	922292,97	2705963,50
н480	922270,31	2705963,66
н481	922270,37	2705963,66
н482	922282,84	2705966,36
н483	922295,03	2705965,84
н484	922295,04	2705965,84
н485	922294,88	2705964,39

Каталог координат границ земельного участка ЗУ4

№	X	Y
н394	922727,72	2705926,63
н395	922706,84	2705927,56
н396	922707,50	2705941,95

№	X	Y
н410	922698,84	2705927,94
н411	922683,98	2705928,60
н412	922657,81	2705904,53
н413	922604,87	2705906,80
н414	922590,07	2705907,46
н415	922561,20	2705908,72
н416	922554,33	2705908,98
н417	922553,28	2705909,05
н418	922546,41	2705909,38
н419	922499,44	2705911,36
н420	922447,92	2705913,54
н421	922441,18	2705913,94
н422	922419,45	2705937,46
н423	922405,11	2705938,05
н424	922292,55	2705942,93
н425	922284,89	2705943,20

№	X	Y
н456	922293,48	2705951,65
н457	922303,52	2705951,61
н458	922405,85	2705949,14
н459	922420,77	2705948,87
н460	922444,95	2705923,51
н461	922551,04	2705921,26
н462	922555,66	2705931,96
н463	922570,45	2705931,17
н464	922566,36	2705920,87
н465	922595,43	2705920,21
н466	922599,39	2705929,98
н467	922614,05	2705929,59
н468	922610,35	2705919,67
н469	922653,82	2705918,88
н470	922684,34	2705943,85
н471	922694,78	2705943,19
н472	922699,40	2705942,66

Экспликация зон планируемого размещения линейных объектов


Номер	Наименование
1	Газопровод-лупинг УС (ЛБ) - т.5, нефтесборный трубопровод (Куст №46 - УДР УС Левый берег с подводным переходом) Южной части Приобского месторождения

Экспликация проектируемых линейных объектов

Номер	Наименование
1	Газопровод-лупинг УС (ЛБ) т.5

Схема расположения листов

Проект межевания территории для размещения линейных объектов регионального значения Ханты-Мансийского автономного округа – Югры "Газопровод-лупинг УС (ЛБ) - т.5, нефтесборный трубопровод (Куст №46 - УДР УС Левый берег с подводным переходом) Южной части Приобского месторождения"
Землепользователь: ООО "Газпромнефть-Хантос"
Масштаб 1:2000

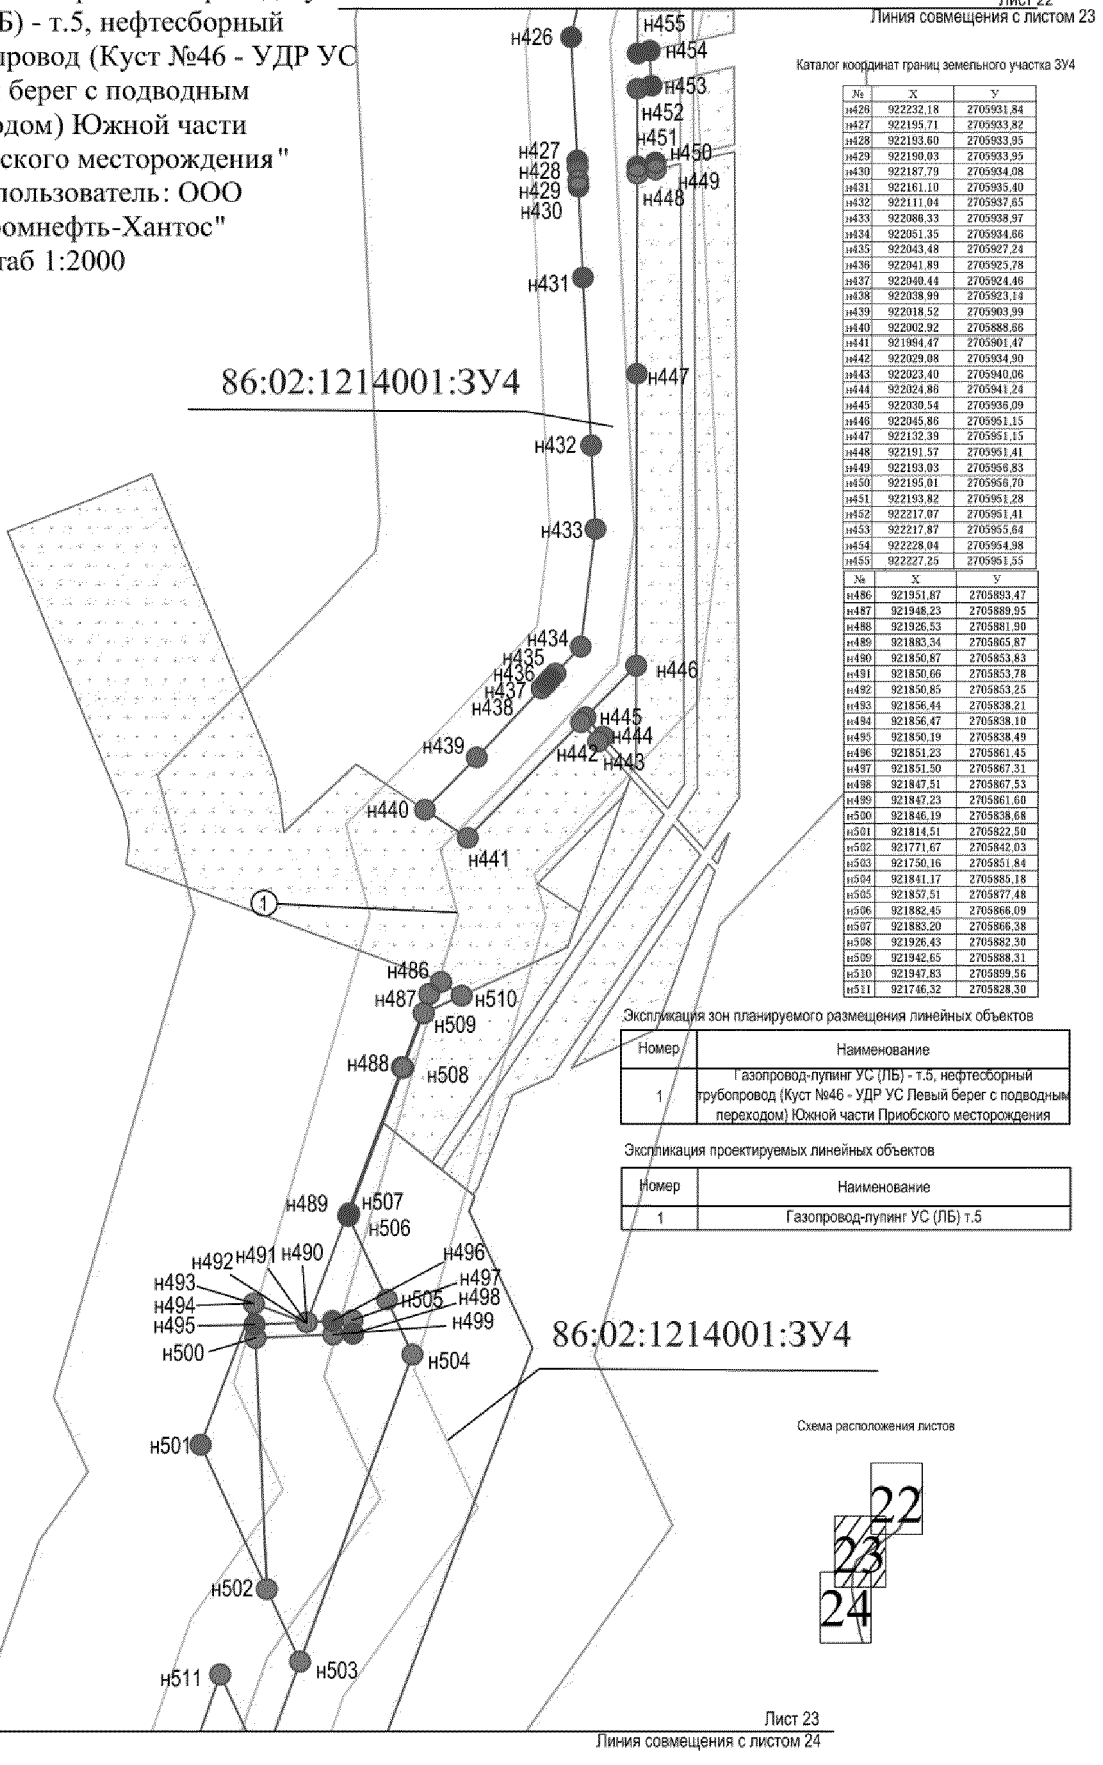

Каталог координат границ земельного участка ЗУ4

№	X	Y
н426	922232,18	2705931,84
н427	922195,71	2705933,82
н428	922193,60	2705933,95
н429	922190,03	2705933,95
н430	922187,79	2705934,08
н431	922161,10	2705935,40
н432	922111,04	2705937,65
н433	922086,33	2705938,97
н434	922051,35	2705934,66
н435	922043,48	2705927,24
н436	922041,89	2705925,78
н437	922040,44	2705924,46
н438	922038,99	2705923,14
н439	922018,52	2705903,99
н440	922002,92	2705888,66
н441	921994,47	2705901,47
н442	922029,08	2705934,90
н443	922023,40	2705940,06
н444	922024,88	2705941,24
н445	922030,54	2705936,09
н446	922045,86	2705951,15
н447	922132,39	2705951,15
н448	922191,57	2705951,41
н449	922193,03	2705956,83
н450	922195,01	2705956,70
н451	922193,82	2705951,28
н452	922217,07	2705951,41
н453	922217,87	2705955,64
н454	922228,04	2705954,98
н455	922227,25	2705951,55

№	X	Y
н486	921951,87	2705893,47
н487	921948,23	2705889,95
н488	921926,53	2705881,90
н489	921883,34	2705865,87
н490	921850,87	2705853,83
н491	921850,66	2705853,78
н492	921850,85	2705853,25
н493	921856,44	2705838,21
н494	921856,47	2705838,10
н495	921850,19	2705838,49
н496	921851,23	2705861,45
н497	921851,50	2705867,31
н498	921847,51	2705867,53
н499	921847,23	2705861,60
н500	921846,19	2705838,68
н501	921814,51	2705822,50
н502	921771,67	2705842,03
н503	921750,16	2705851,84
н504	921841,17	2705885,18
н505	921857,51	2705877,48
н506	921882,45	2705866,09
н507	921883,20	2705866,38
н508	921926,43	2705882,30
н509	921942,65	2705888,31
н510	921947,83	2705899,56
н511	921746,32	2705828,30

Экспликация зон планируемого размещения линейных объектов


Номер	Наименование
1	Газопровод-лупинг УС (ЛБ) - т.5, нефтесборный трубопровод (Куст №46 - УДР УС Левый берег с подводным переходом) Южной части Приобского месторождения

Экспликация проектируемых линейных объектов

Номер	Наименование
1	Газопровод-лупинг УС (ЛБ) т.5

Схема расположения листов

Проект межевания территории для размещения линейных объектов регионального значения Ханты-Мансийского автономного округа – Югры "Газопровод-лупинг УС (ЛБ) - т.5, нефтесборный трубопровод (Куст №46 - УДР УС Левый берег с подводным переходом) Южной части Приобского месторождения"
Землепользователь: ООО "Газпромнефть-Хантос"
Масштаб 1:2000

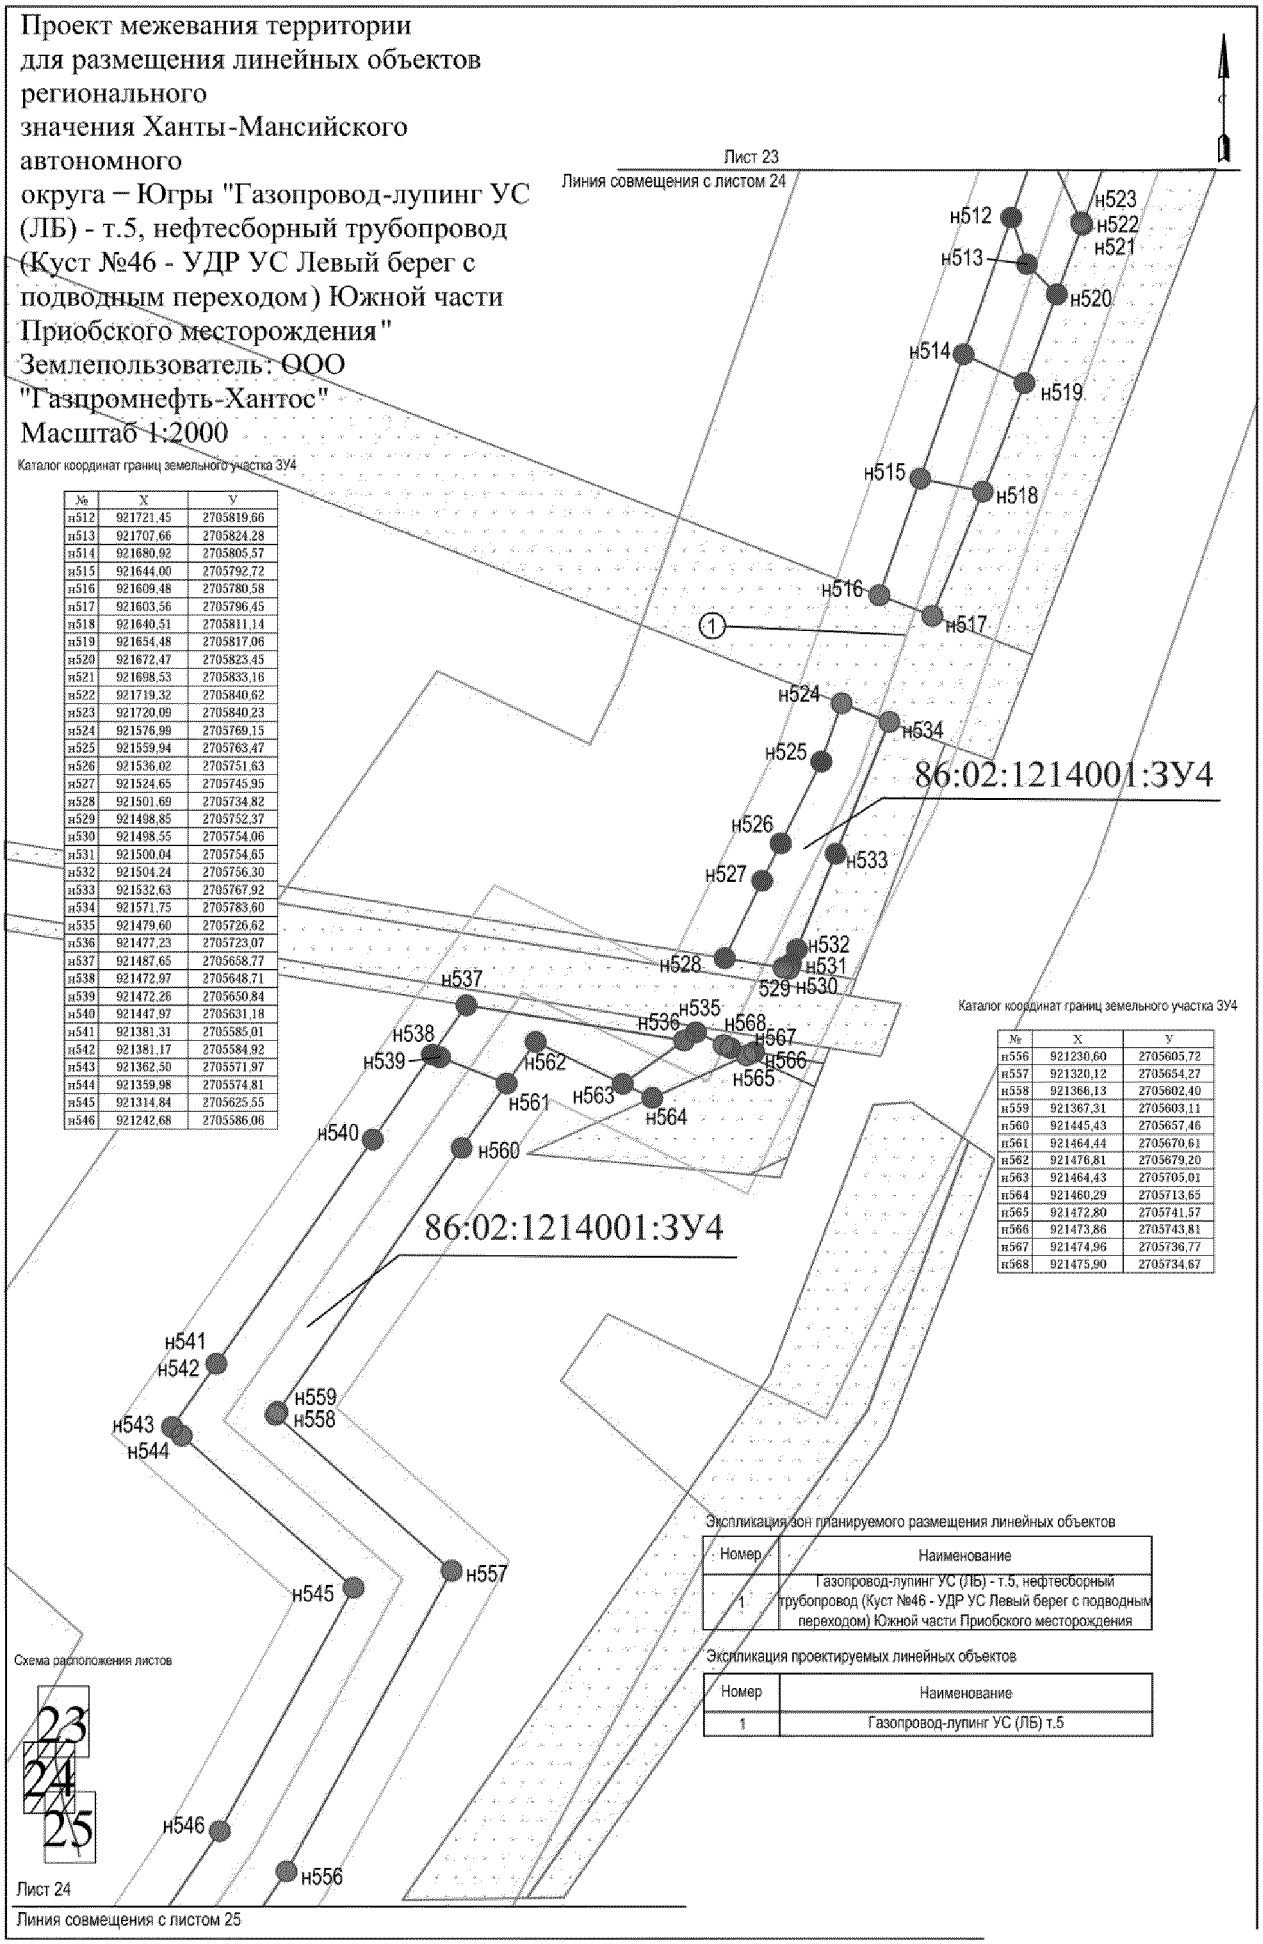

Каталог координат границ земельного участка ЗУ4

№	X	Y
н512	921721,45	2705819,66
н513	921707,66	2705824,28
н514	921680,92	2705805,57
н515	921644,00	2705792,72
н516	921609,48	2705780,58
н517	921603,56	2705796,45
н518	921640,51	2705811,14
н519	921654,48	2705817,06
н520	921672,47	2705823,45
н521	921698,53	2705833,16
н522	921719,32	2705840,62
н523	921720,09	2705840,23
н524	921576,99	2705769,15
н525	921559,94	2705763,47
н526	921536,02	2705751,63
н527	921524,65	2705745,95
н528	921501,69	2705734,82
н529	921498,85	2705752,37
н530	921498,55	2705754,06
н531	921500,04	2705754,65
н532	921504,24	2705756,30
н533	921532,63	2705767,92
н534	921571,75	2705783,60
н535	921479,60	2705726,62
н536	921477,23	2705723,07
н537	921487,65	2705658,77
н538	921472,97	2705648,71
н539	921472,26	2705650,84
н540	921447,97	2705631,18
н541	921381,31	2705585,01
н542	921381,17	2705584,92
н543	921362,50	2705571,97
н544	921359,98	2705574,81
н545	921314,84	2705625,55
н546	921242,68	2705586,06

Каталог координат границ земельного участка ЗУ4

№	X	Y
н556	921230,60	2705605,72
н557	921320,12	2705654,27
н558	921366,13	2705602,40
н559	921367,31	2705603,11
н560	921445,43	2705657,46
н561	921464,44	2705670,61
н562	921476,81	2705679,20
н563	921464,43	2705705,01
н564	921460,29	2705713,65
н565	921472,80	2705741,57
н566	921473,86	2705743,81
н567	921474,96	2705736,77
н568	921475,90	2705734,67

Экспликация зон планируемого размещения линейных объектов


Номер	Наименование
1	Газопровод-лупинг УС (ЛБ) - т.5, нефтесборный трубопровод (Куст №46 - УДР УС Левый берег с подводным переходом) Южной части Приобского месторождения

Экспликация проектируемых линейных объектов

Номер	Наименование
1	Газопровод-лупинг УС (ЛБ) т.5

Схема расположения листов

Проект межевания территории
для размещения линейных объектов регионального значения Ханты-Мансийского автономного округа – Югры "Газопровод-лупинг УС (ЛБ) - т.5, нефтесборный трубопровод (Куст №46 - УДР УС Левый берег с подводным переходом) Южной части Приобского месторождения "
Землепользователь: ООО "Газпромнефть-Хантос"
Масштаб 1:2000

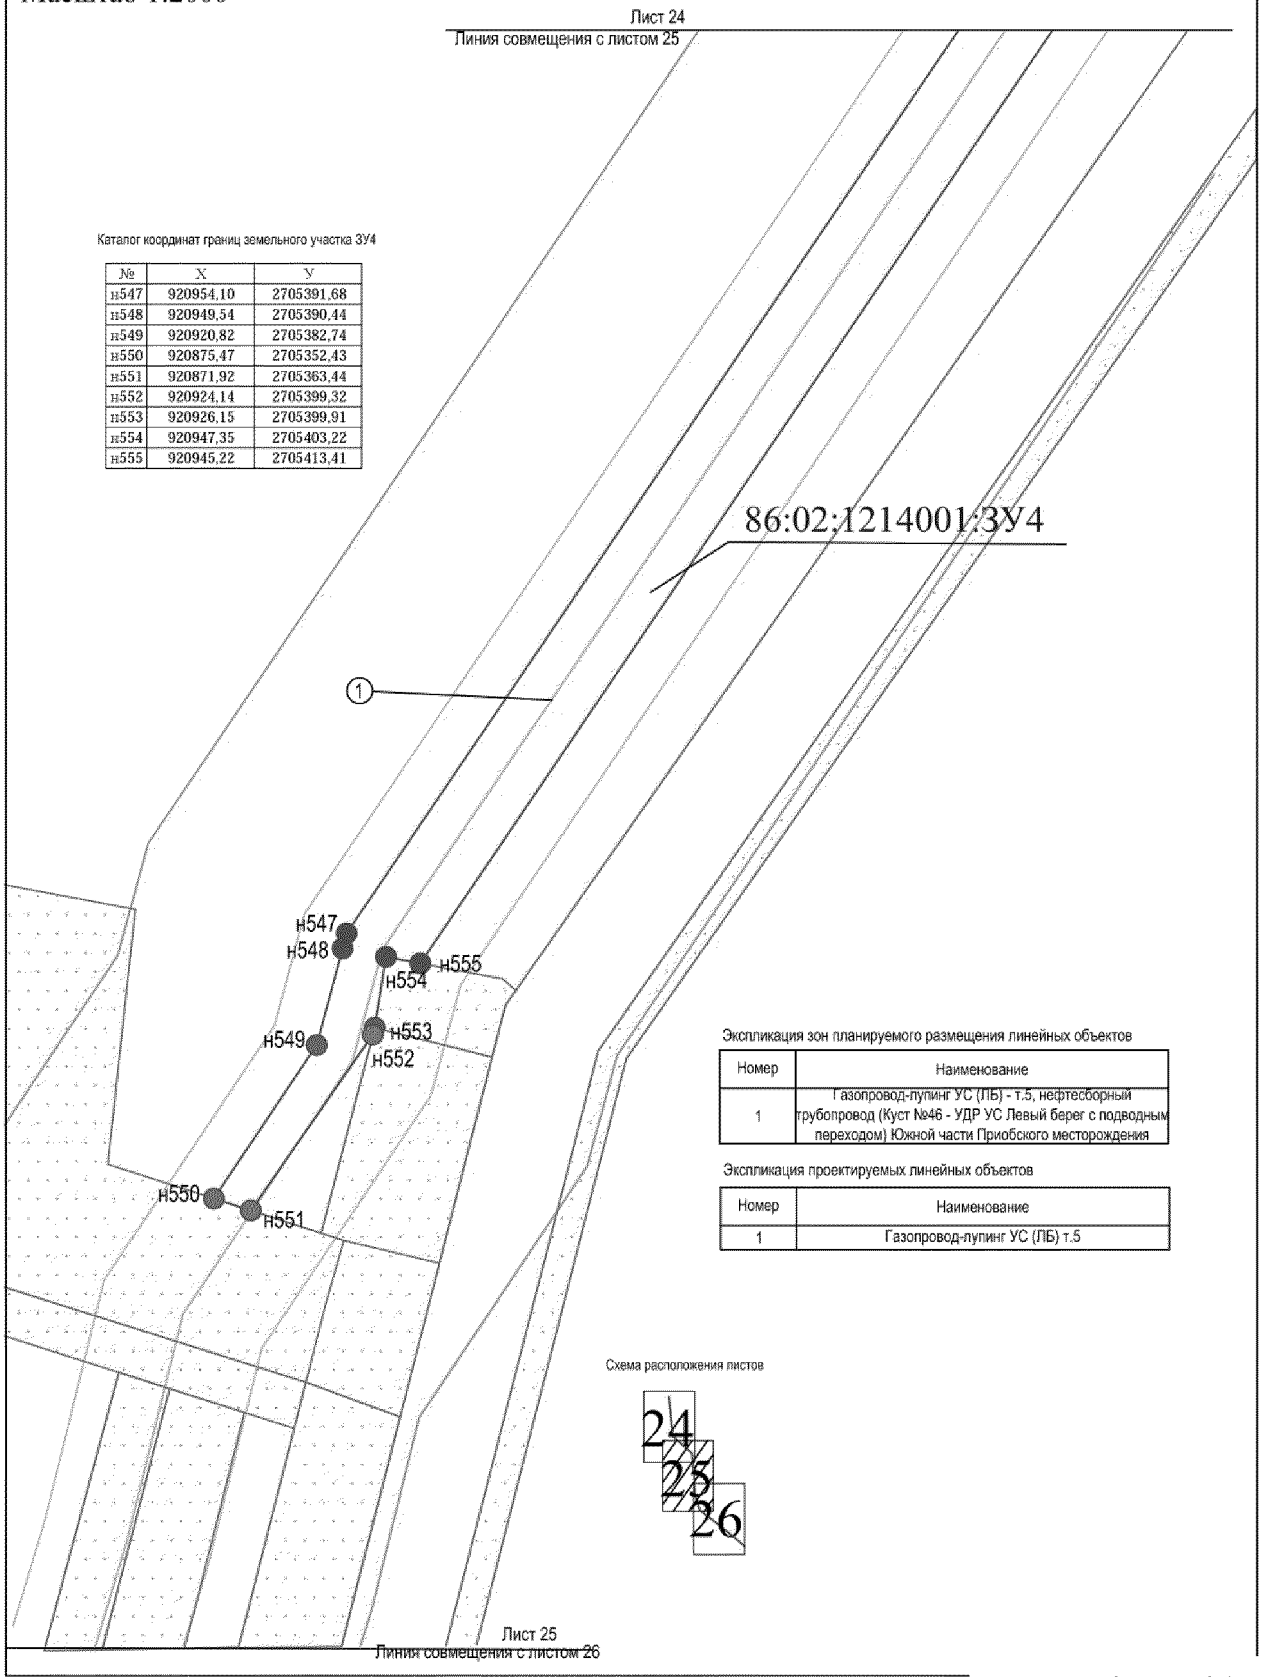

Каталог координат границ земельного участка ЗУ4

№	X	У
н547	920954,10	2705391,68
н548	920949,54	2705390,44
н549	920920,82	2705382,74
н550	920875,47	2705352,43
н551	920871,92	2705363,44
н552	920924,14	2705399,32
н553	920926,15	2705399,91
н554	920947,35	2705403,22
н555	920945,22	2705413,41

Экспликация зон планируемого размещения линейных объектов

Номер	Наименование
1	Газопровод-лупинг УС (ЛБ) - т.5, нефтесборный трубопровод (Куст №46 - УДР УС Левый берег с подводным переходом) Южной части Приобского месторождения

Экспликация проектируемых линейных объектов

Номер	Наименование
1	Газопровод-лупинг УС (ЛБ) т.5

Схема расположения листов

Проект межевания территории
для размещения линейных объектов регионального
значения Ханты-Мансийского автономного
округа − Югры "Газопровод-лупинг УС (ЛБ) - т.5, нефтесборный
трубопровод (Куст №46 - УДР УС Левый берег с подводным
переходом) Южной части Приобского месторождения "
Землепользователь: ООО "Газпромнефть-Хантос"
Масштаб 1:2000

Каталог координат границ земельного участка ЗУ4

№	X	У
н569	920611,20	2705303,19
н570	920598,64	2705299,88
н571	920418,65	2705253,94


№	X	У
н591	920596,98	2705308,23
н592	920600,77	2705309,23

Экспликация зон планируемого размещения линейных объектов

Номер	Наименование
1	Газопровод-лупинг УС (ЛБ) - т.5, нефтесборный трубопровод (Куст №46 - УДР УС Левый берег с подводным переходом) Южной части Приобского месторождения

Экспликация проектируемых линейных объектов

Номер	Наименование
1	Газопровод-лупинг УС (ЛБ) т.5

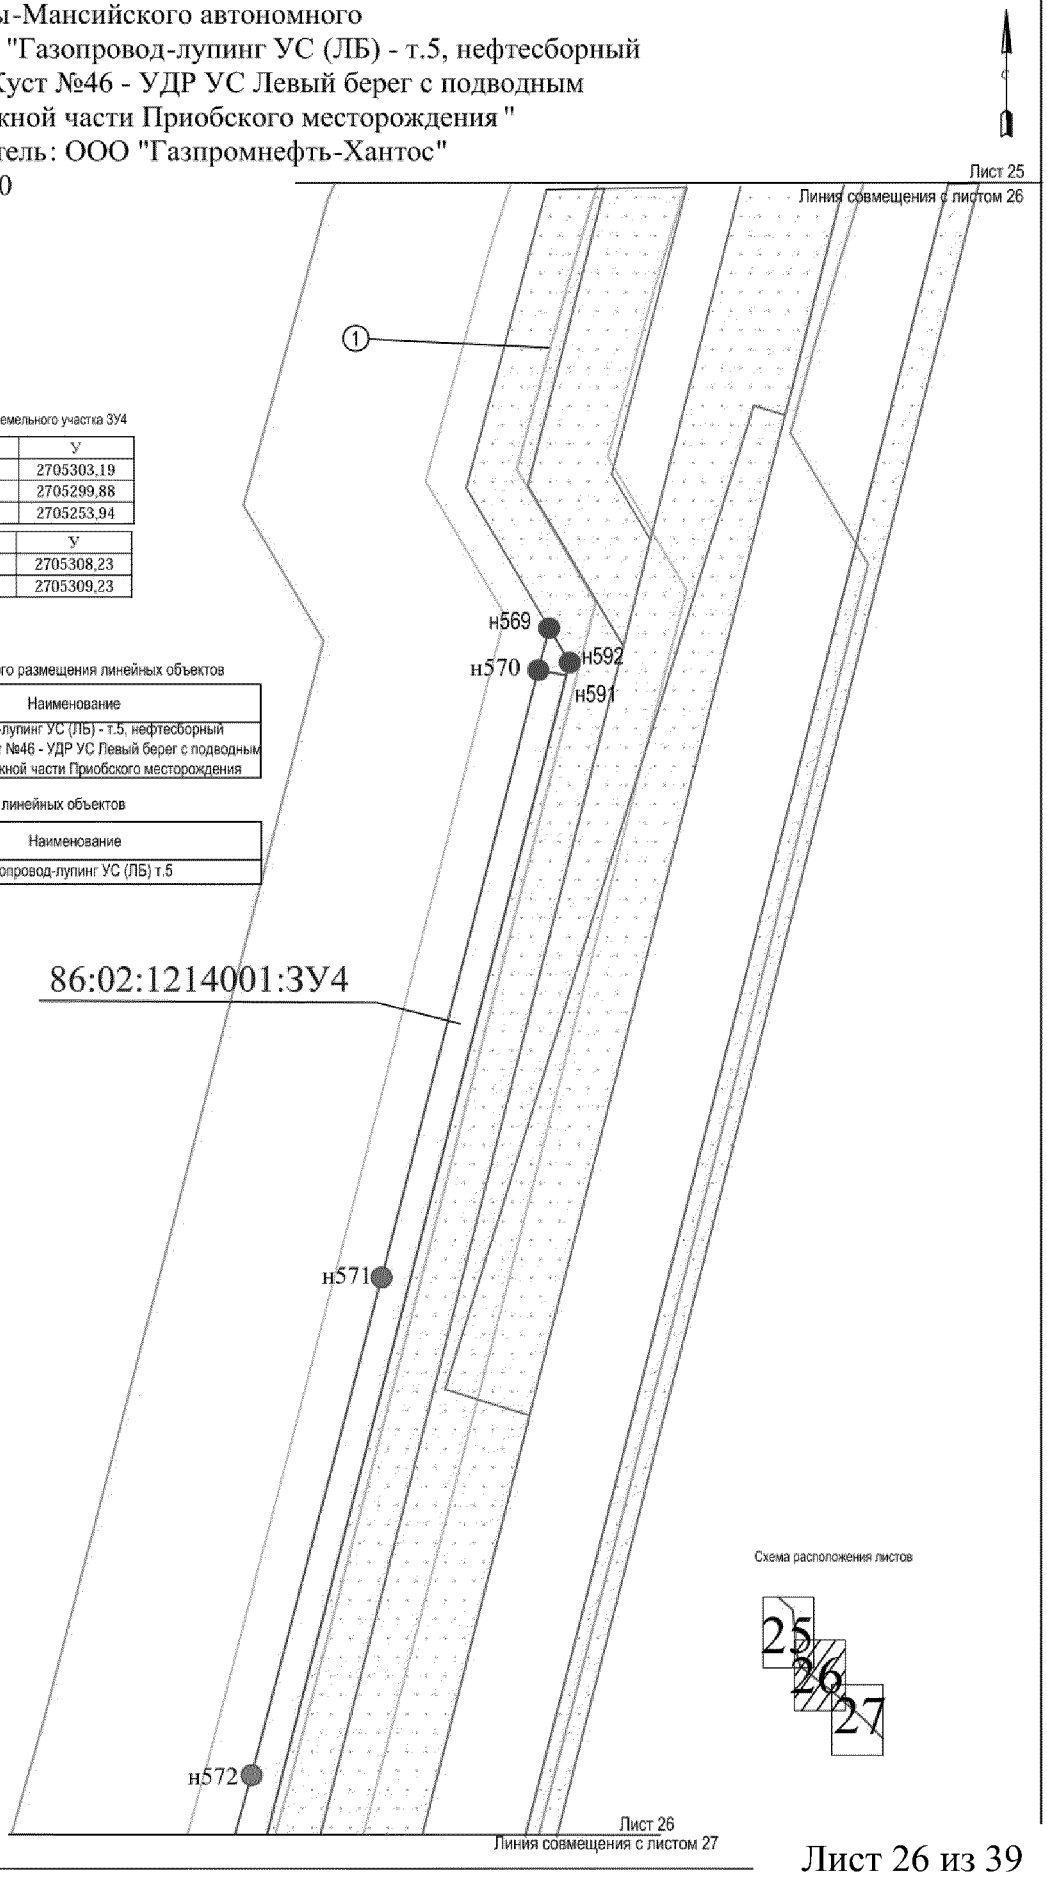


Проект межевания территории
для размещения линейных объектов регионального
значения Ханты-Мансийского автономного
округа – Югры "Газопровод-лупинг УС (ЛБ) - т.5, нефтесборный
трубопровод (Куст №46 - УДР УС Левый берег с подводным
переходом) Южной части Приобского месторождения "
Землепользователь: ООО "Газпромнефть-Хантос"
Масштаб 1:2000

Каталог координат границ земельного участка ЗУ4

№	X	Y
н573	920131,62	2705176,25
н574	919985,26	2705140,26
н575	919921,59	2705122,62
н576	919853,20	2705117,23
н577	919858,53	2705125,04
н578	919843,14	2705116,28
н579	919783,94	2705114,62

№	X	Y
н586	919784,02	2705121,08
н587	919859,65	2705129,01
н588	919910,19	2705134,28
н589	919924,93	2705135,59
н590	919941,02	2705139,80

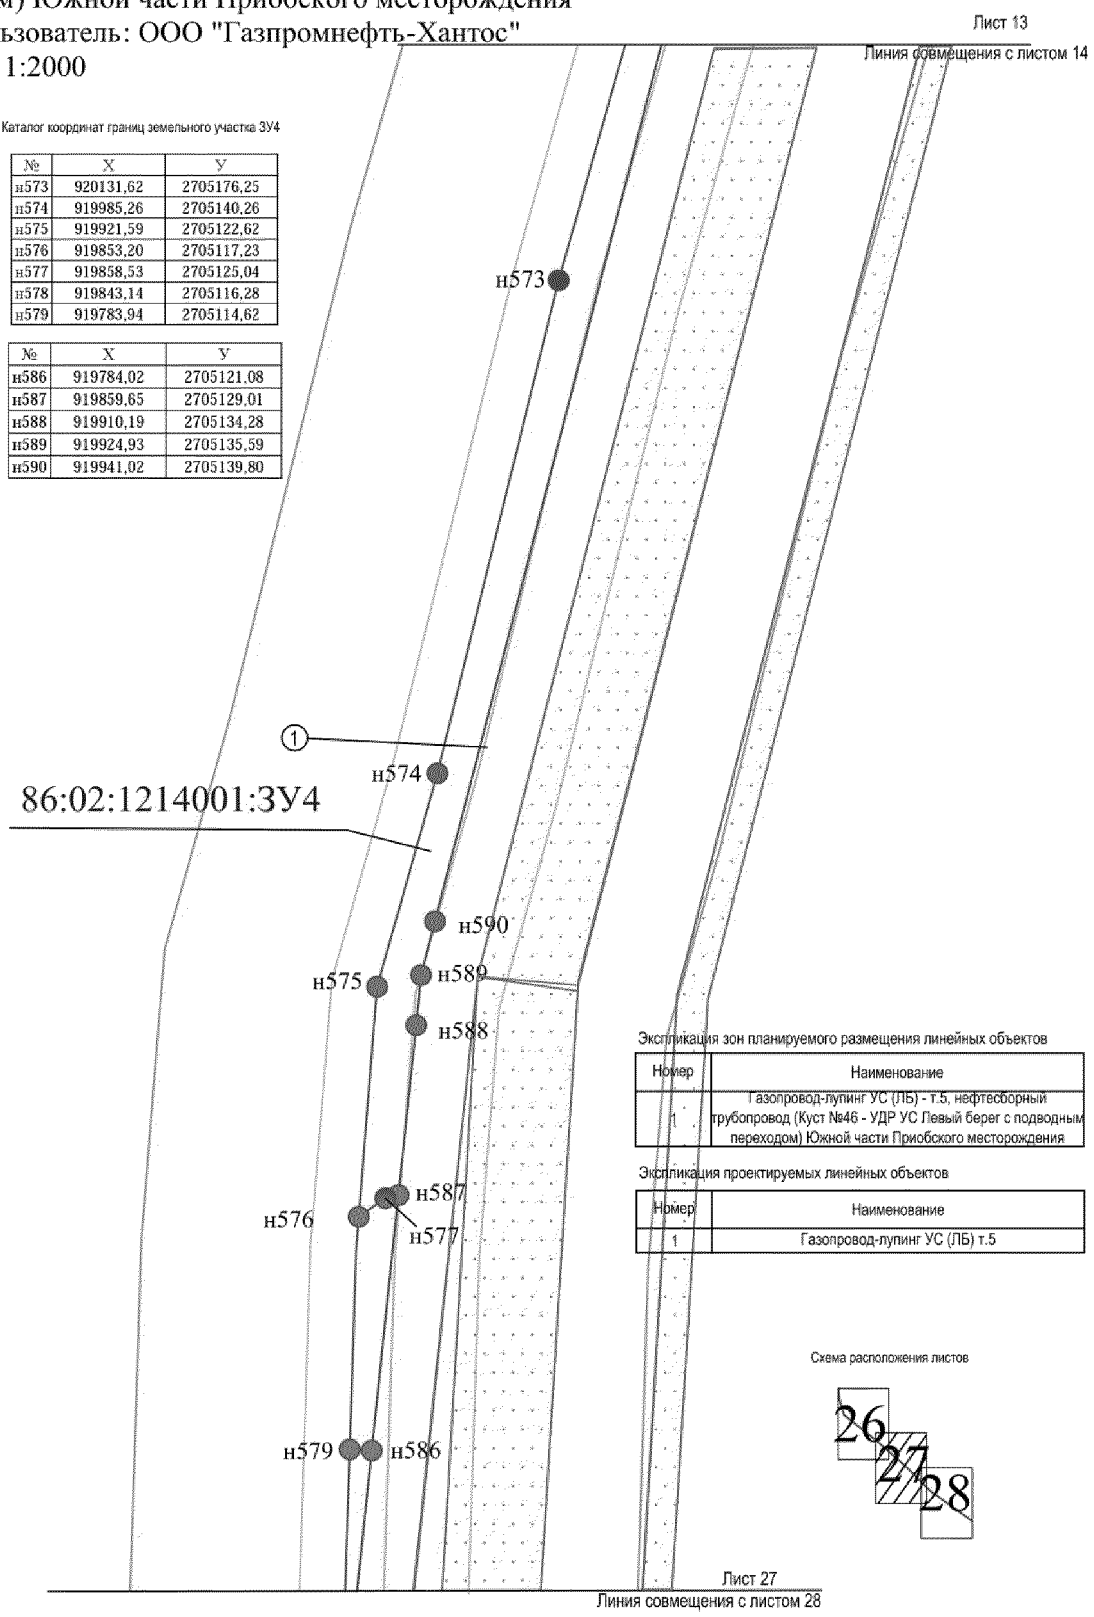

Экспликация зон планируемого размещения линейных объектов


Номер	Наименование
1	Газопровод-лупинг УС (ЛБ) - т.5, нефтесборный трубопровод (Куст №46 - УДР УС Левый берег с подводным переходом) Южной части Приобского месторождения

Экспликация проектируемых линейных объектов

Номер	Наименование
1	Газопровод-лупинг УС (ЛБ) т.5

Схема расположения листов

Проект межевания территории для размещения линейных объектов регионального значения Ханты-Мансийского автономного округа – Югры "Газопровод-лупинг УС (ЛБ) - т.5, нефтесборный трубопровод (Куст №46 - УДР УС Левый берег с подводным переходом) Южной части Приобского месторождения"
Землепользователь: ООО "Газпромнефть-Хантос"
Масштаб 1:2000

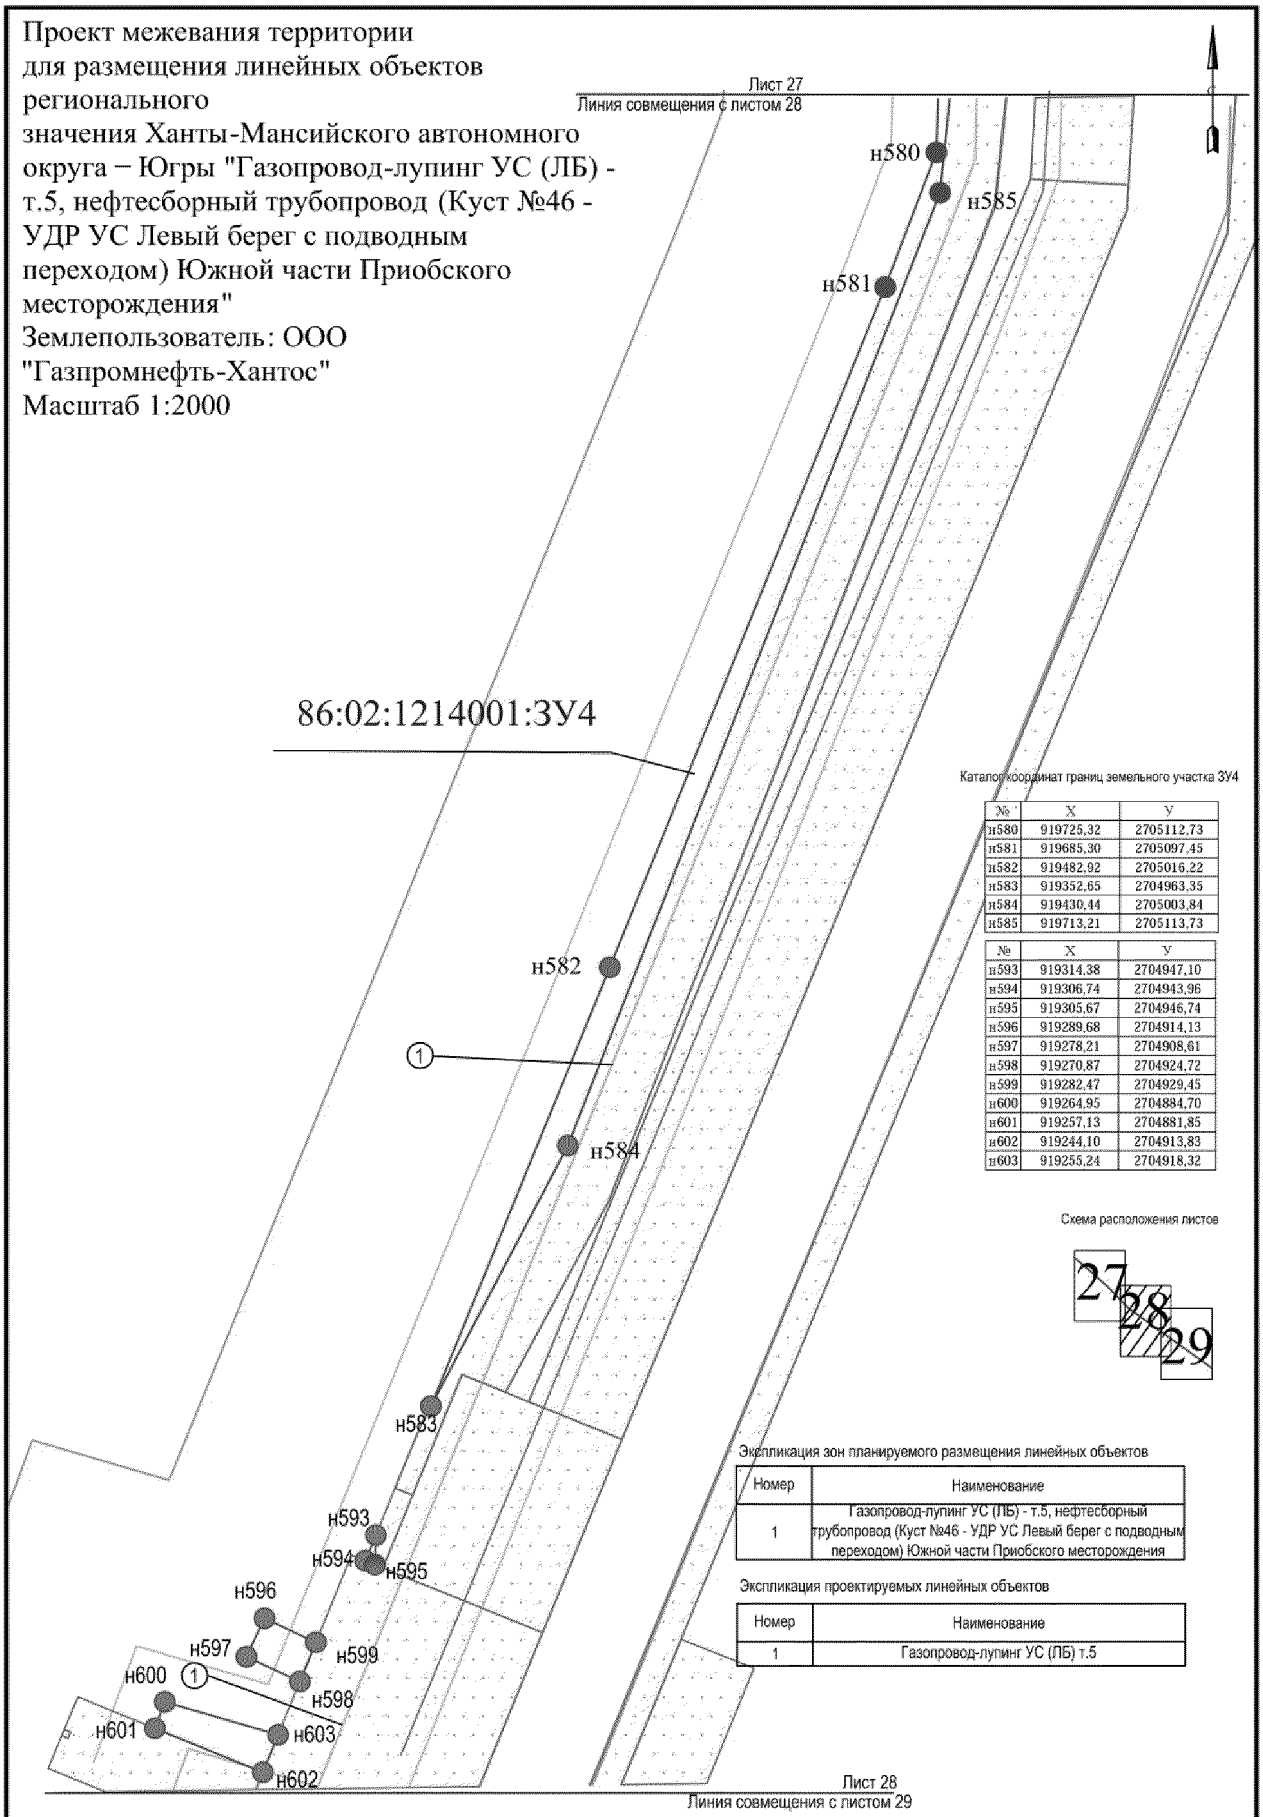

Каталог координат границ земельного участка ЗУ4

№	X	Y
н580	919725,32	2705112,73
н581	919685,30	2705097,45
н582	919482,92	2705016,22
н583	919352,65	2704963,35
н584	919430,44	2705003,84
н585	919713,21	2705113,73

№	X	Y
н593	919314,38	2704947,10
н594	919306,74	2704943,96
н595	919305,67	2704946,74
н596	919289,68	2704914,13
н597	919278,21	2704908,61
н598	919270,87	2704924,72
н599	919282,47	2704929,45
н600	919264,95	2704884,70
н601	919257,13	2704881,85
н602	919244,10	2704913,83
н603	919255,24	2704918,32

Схема расположения листов


Экспликация зон планируемого размещения линейных объектов

Номер	Наименование
1	Газопровод-лупинг УС (ЛБ) - т.5, нефтесборный трубопровод (Куст №46 - УДР УС Левый берег с подводным переходом) Южной части Приобского месторождения

Экспликация проектируемых линейных объектов

Номер	Наименование
1	Газопровод-лупинг УС (ЛБ) т.5

Проект межевания территории
для размещения линейных объектов регионального
значения Ханты-Мансийского автономного
округа – Югры "Газопровод-лупинг УС (ЛБ) - т.5, нефтесборный
трубопровод (Куст №46 - УДР УС Левый берег с подводным
переходом) Южной части Приобского месторождения "
Землепользователь: ООО "Газпромнефть-Хантос"
Масштаб 1:2000

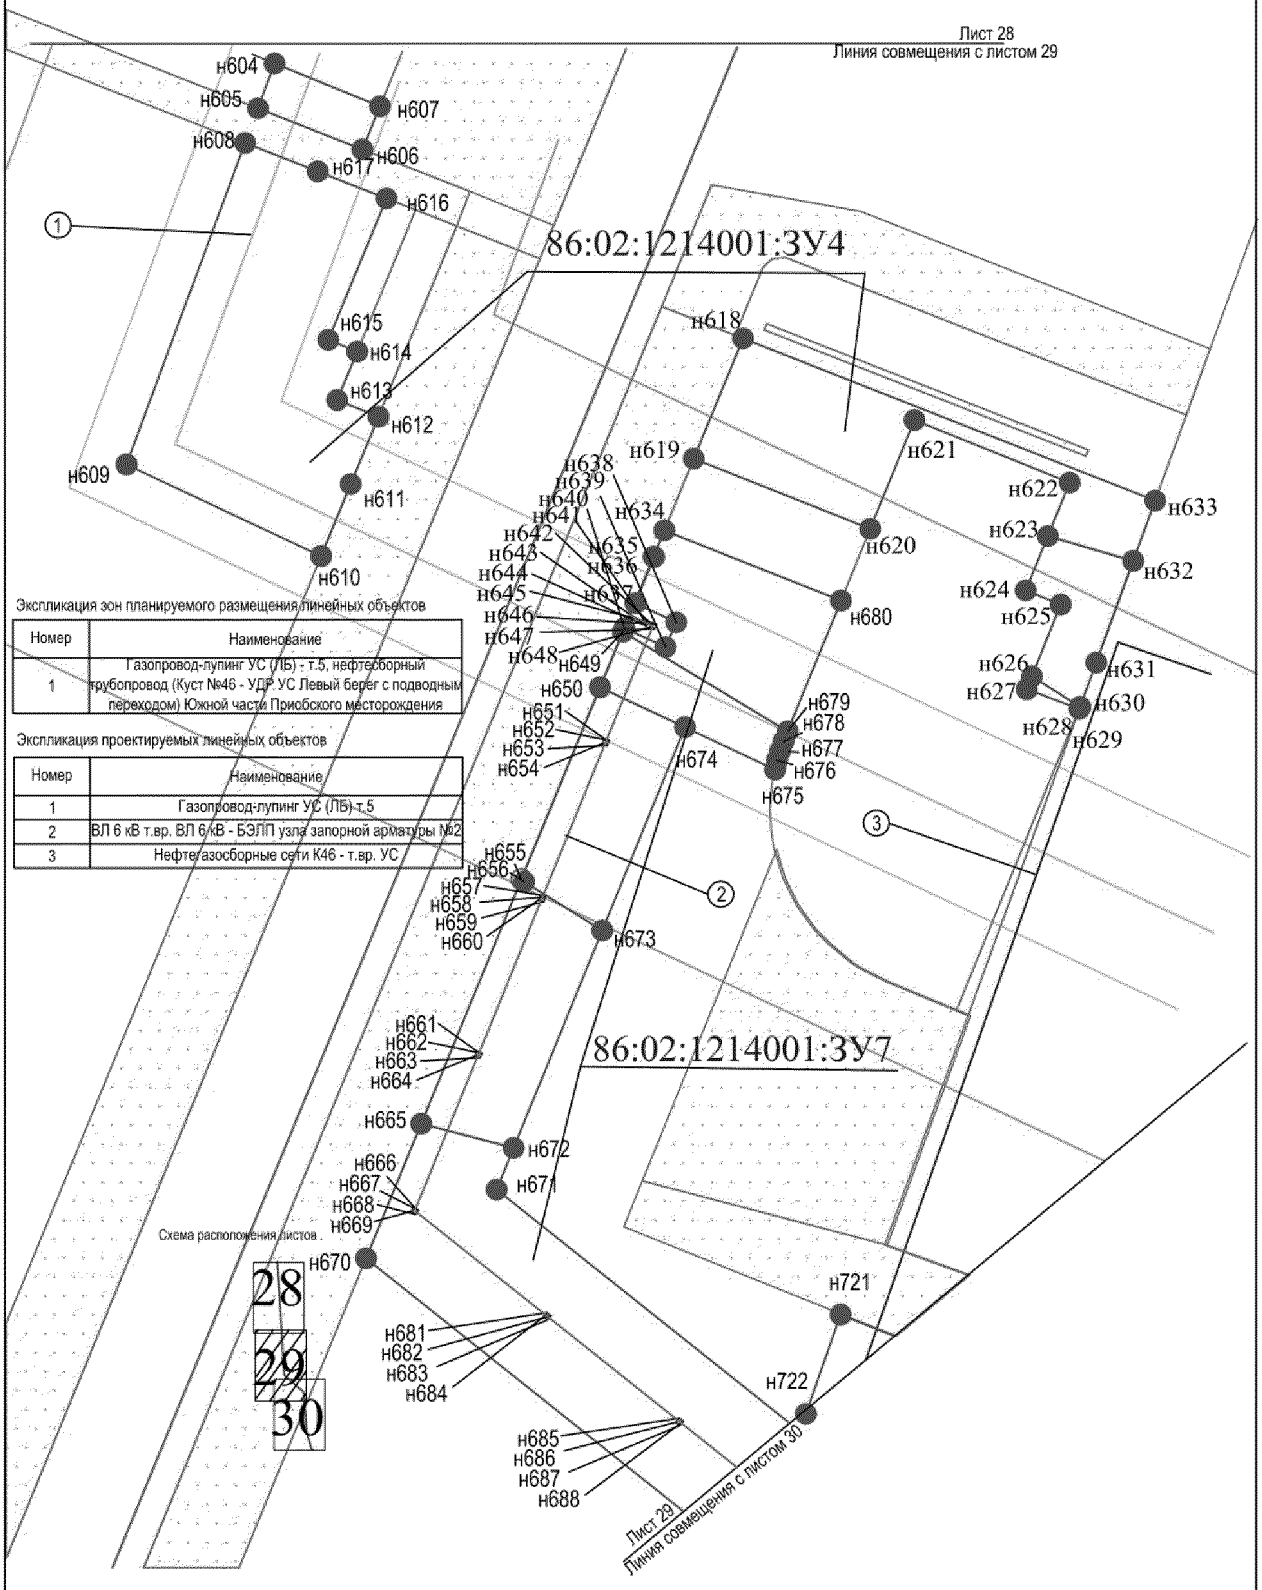


Экспликация зон планируемого размещения линейных объектов

Номер	Наименование
1	Газопровод-лупинг УС (ЛБ) - т.5, нефтесборный трубопровод (Куст №46 - УДР УС Левый берег с подводным переходом) Южной части Приобского месторождения

Экспликация проектируемых линейных объектов

Номер	Наименование
1	Газопровод-лупинг УС (ЛБ) т.5
2	ВЛ 6 кВ т.вр. ВЛ 6 кВ - БЭПП узла запорной арматуры №2
3	Нефтегазосборные сети К46 - т.вр. УС

Проект межевания территории
для размещения линейных объектов регионального
значения Ханты-Мансийского автономного
округа – Югры "Газопровод-лупинг УС (ЛБ) - т.5, нефтесборный
трубопровод (Куст №46 - УДР УС Левый берег с подводным
переходом) Южной части Приобского месторождения "
Землепользователь: ООО "Газпромнефть-Хантос"
Масштаб 1:2000

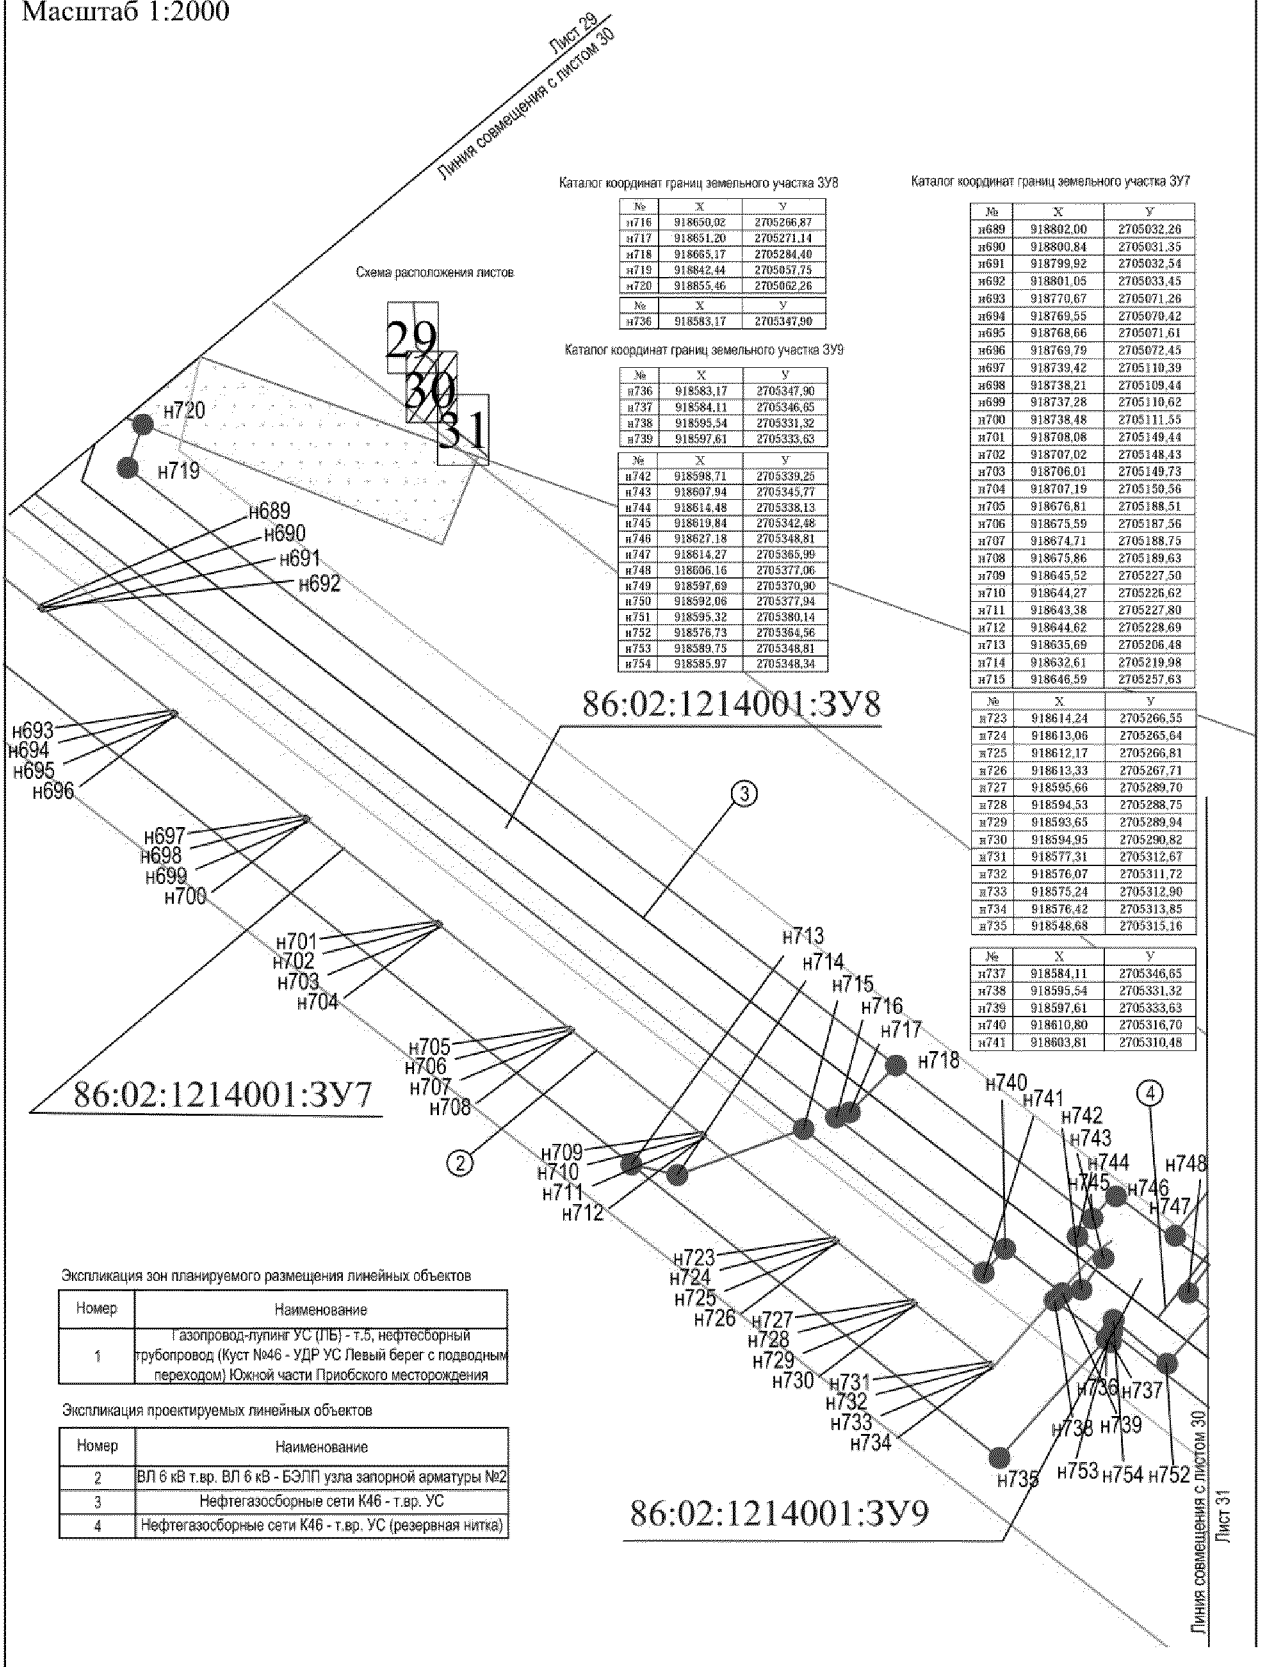

Каталог координат границ земельного участка ЗУ8

№	X	Y
н716	918650,02	2705266,87
н717	918651,20	2705271,14
н718	918665,17	2705284,40
н719	918842,44	2705057,75
н720	918855,46	2705062,26
№	X	Y
н736	918583,17	2705347,90

Каталог координат границ земельного участка ЗУ9

№	X	Y
н736	918583,17	2705347,90
н737	918584,11	2705346,65
н738	918595,54	2705331,32
н739	918597,61	2705333,63
№	X	Y
н742	918598,71	2705339,25
н743	918607,94	2705345,77
н744	918614,48	2705338,13
н745	918619,84	2705342,48
н746	918627,18	2705348,81
н747	918614,27	2705365,99
н748	918606,16	2705377,06
н749	918597,69	2705370,90
н750	918592,06	2705377,94
н751	918595,32	2705380,14
н752	918576,73	2705364,56
н753	918589,75	2705348,81
н754	918585,97	2705348,34

Каталог координат границ земельного участка ЗУ7

№	X	Y
н689	918802,00	2705032,26
н690	918800,84	2705031,35
н691	918799,92	2705032,54
н692	918801,05	2705033,45
н693	918770,67	2705071,26
н694	918769,55	2705070,42
н695	918768,66	2705071,61
н696	918769,79	2705072,45
н697	918739,42	2705110,39
н698	918738,21	2705109,44
н699	918737,28	2705110,62
н700	918738,48	2705111,55
н701	918708,08	2705149,44
н702	918707,02	2705148,43
н703	918706,01	2705149,73
н704	918707,19	2705150,56
н705	918676,81	2705188,51
н706	918675,59	2705187,56
н707	918674,71	2705188,75
н708	918675,86	2705189,63
н709	918645,52	2705227,50
н710	918644,27	2705226,62
н711	918643,38	2705227,80
н712	918644,62	2705228,69
н713	918635,69	2705206,48
н714	918632,61	2705219,98
н715	918646,59	2705257,63
№	X	Y
н723	918614,24	2705266,55
н724	918613,06	2705265,64
н725	918612,17	2705266,81
н726	918613,33	2705267,71
н727	918595,66	2705289,70
н728	918594,53	2705288,75
н729	918593,65	2705289,94
н730	918594,95	2705290,82
н731	918577,31	2705312,67
н732	918576,07	2705311,72
н733	918575,24	2705312,90
н734	918576,42	2705313,85
н735	918548,68	2705315,16
№	X	Y
н737	918584,11	2705346,65
н738	918595,54	2705331,32
н739	918597,61	2705333,63
н740	918610,80	2705316,70
н741	918603,81	2705310,48


Экспликация зон планируемого размещения линейных объектов

Номер	Наименование
1	Газопровод-лупинг УС (ЛБ) - т.5, нефтесборный трубопровод (Куст №46 - УДР УС Левый берег с подводным переходом) Южной части Приобского месторождения

Экспликация проектируемых линейных объектов

Номер	Наименование
2	ВЛ 6 кВ т.вр. ВЛ 6 кВ - БЭЛП узла запорной арматуры №2
3	Нефтегазосборные сети К46 - т.вр. УС
4	Нефтегазосборные сети К46 - т.вр. УС (резервная нитка)

Проект межевания территории
для размещения линейных объектов регионального
значения Ханты-Мансийского автономного
округа – Югры "Газопровод-лупинг УС (ЛБ) - т.5, нефтесборный
трубопровод (Куст №46 - УДР УС Левый берег с подводным
переходом) Южной части Приобского месторождения "
Землепользователь: ООО "Газпромнефть-Хантос"
Масштаб 1:2000

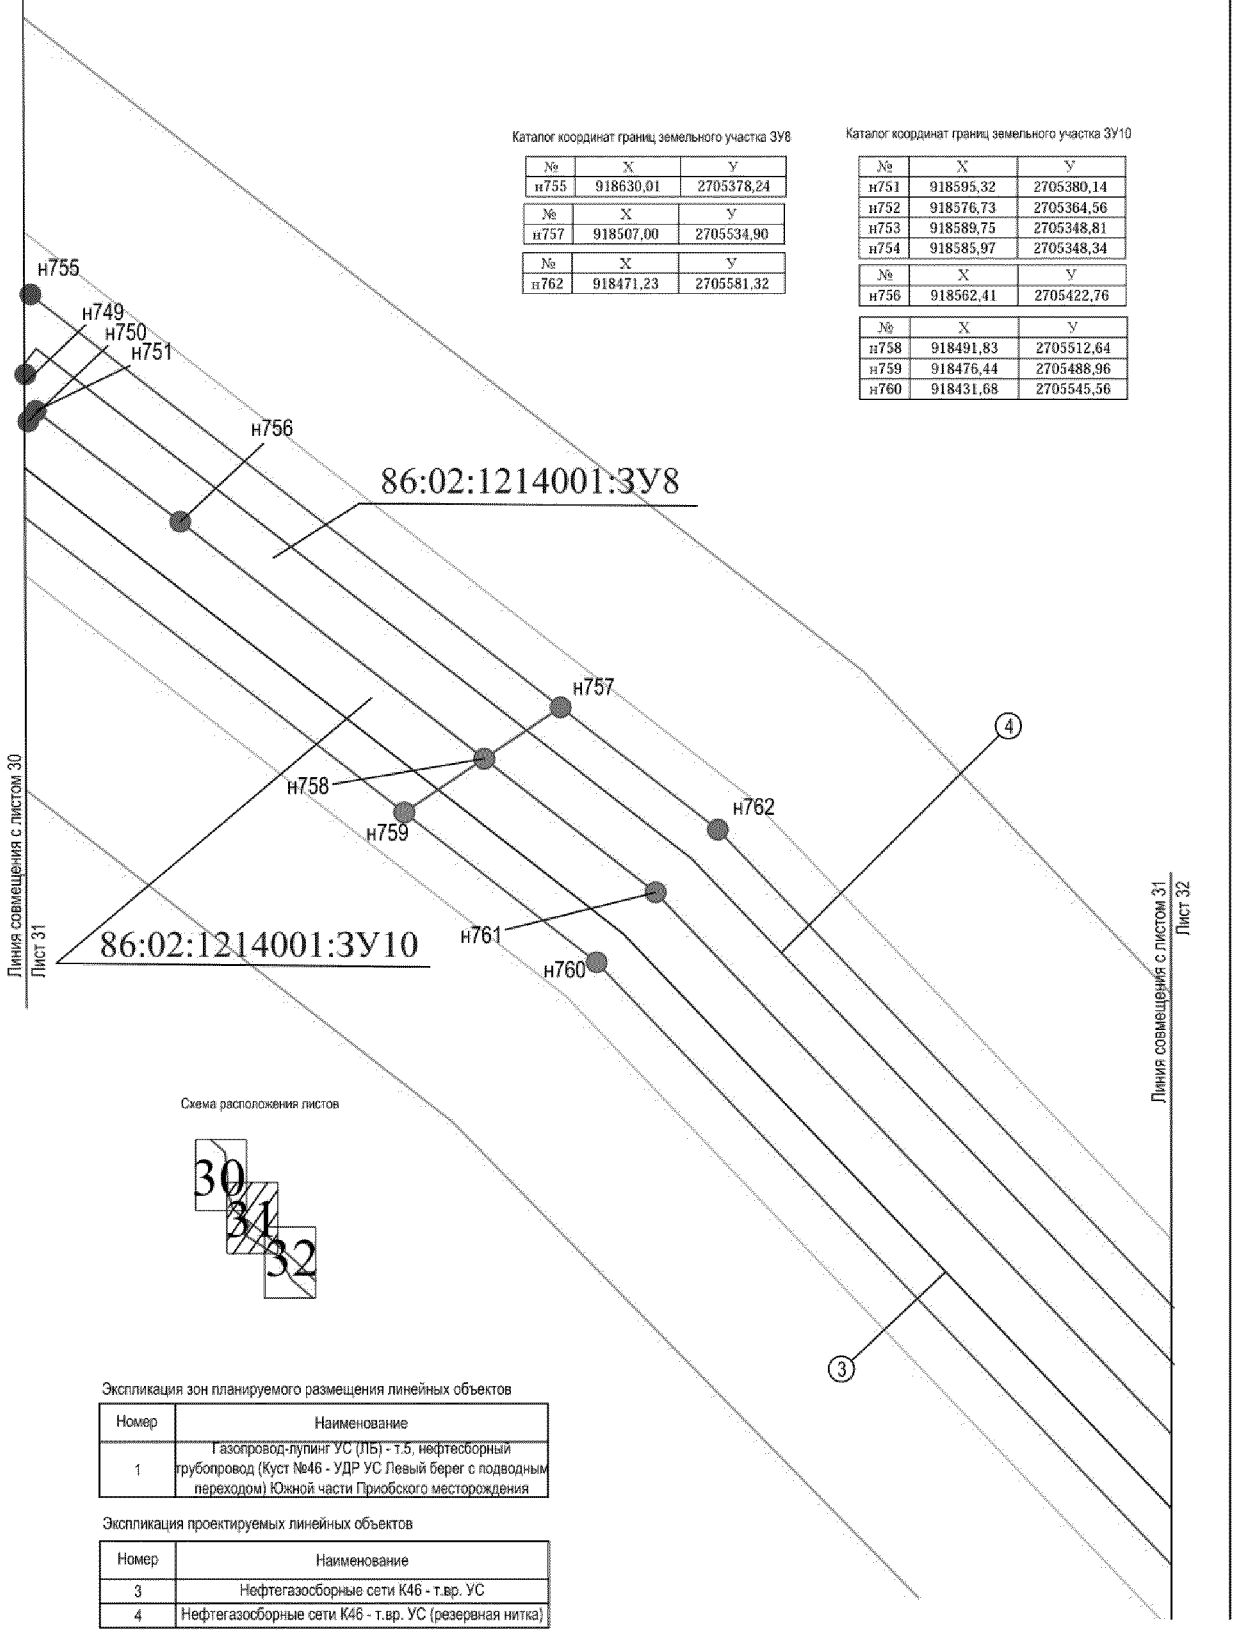

Каталог координат границ земельного участка ЗУ8

№	X	Y
н755	918630,01	2705378,24
№	X	Y
н757	918507,00	2705534,90
№	X	Y
н762	918471,23	2705581,32

Каталог координат границ земельного участка ЗУ10

№	X	Y
н751	918595,32	2705380,14
н752	918576,73	2705364,56
н753	918589,75	2705348,81
н754	918585,97	2705348,34
№	X	Y
н756	918562,41	2705422,76
№	X	Y
н758	918491,83	2705512,64
н759	918476,44	2705488,96
н760	918431,68	2705545,56

Схема расположения листов

Экспликация зон планируемого размещения линейных объектов

Номер	Наименование
1	Газопровод-лупинг УС (ЛБ) - т.5, нефтесборный трубопровод (Куст №46 - УДР УС Левый берег с подводным переходом) Южной части Приобского месторождения

Экспликация проектируемых линейных объектов

Номер	Наименование
3	Нефтегазосборные сети К46 - т.вр. УС
4	Нефтегазосборные сети К46 - т.вр. УС (резервная нитка)


Проект межевания территории
для размещения линейных объектов регионального значения Ханты-Мансийского автономного округа – Югры "Газопровод-лупинг УС (ЛБ) - т.5, нефтесборный трубопровод (Куст №46 - УДР УС Левый берег с подводным переходом) Южной части Приобского месторождения "
Землепользователь: ООО "Газпромнефть-Хантос"
Масштаб 1:2000

Каталог координат границ земельного участка ЗУ8

№	X	Y
н763	918316,79	2705727,68
н764	918303,53	2705740,35
н765	918299,98	2705745,97
н766	918289,79	2705717,03
н767	918283,16	2705724,60
н768	918275,11	2705734,66
н769	918263,23	2705705,48
н770	918262,52	2705706,13
н771	918250,03	2705725,25
н772	918254,56	2705778,06
н773	918252,66	2705777,47
н774	918251,95	2705779,13
н775	918253,61	2705779,96
н776	918264,48	2705800,33
н777	918263,35	2705802,04
н778	918262,23	2705803,76
н779	918261,11	2705805,48
№	X	Y
н794	918162,38	2705956,55
н795	917994,95	2705999,89

Каталог координат границ земельного участка ЗУ10

№	X	Y
н767	918283,16	2705724,60
н768	918275,11	2705734,66
н769	918263,23	2705705,48
н770	918262,52	2705706,13
н771	918250,03	2705725,25
№	X	Y
н782	918239,85	2705789,37
н783	918239,44	2705790,14
н784	918238,61	2705791,80
н785	918237,85	2705793,45
н786	918237,74	2705793,63
н787	918236,60	2705795,35
н788	918214,86	2705779,32
н789	918213,68	2705780,98
н790	918212,62	2705782,69
н791	918211,52	2705784,41
н792	918129,46	2705910,13
н793	918145,80	2705932,86
№	X	Y
н796	917964,15	2705979,52
н797	917931,94	2705960,58

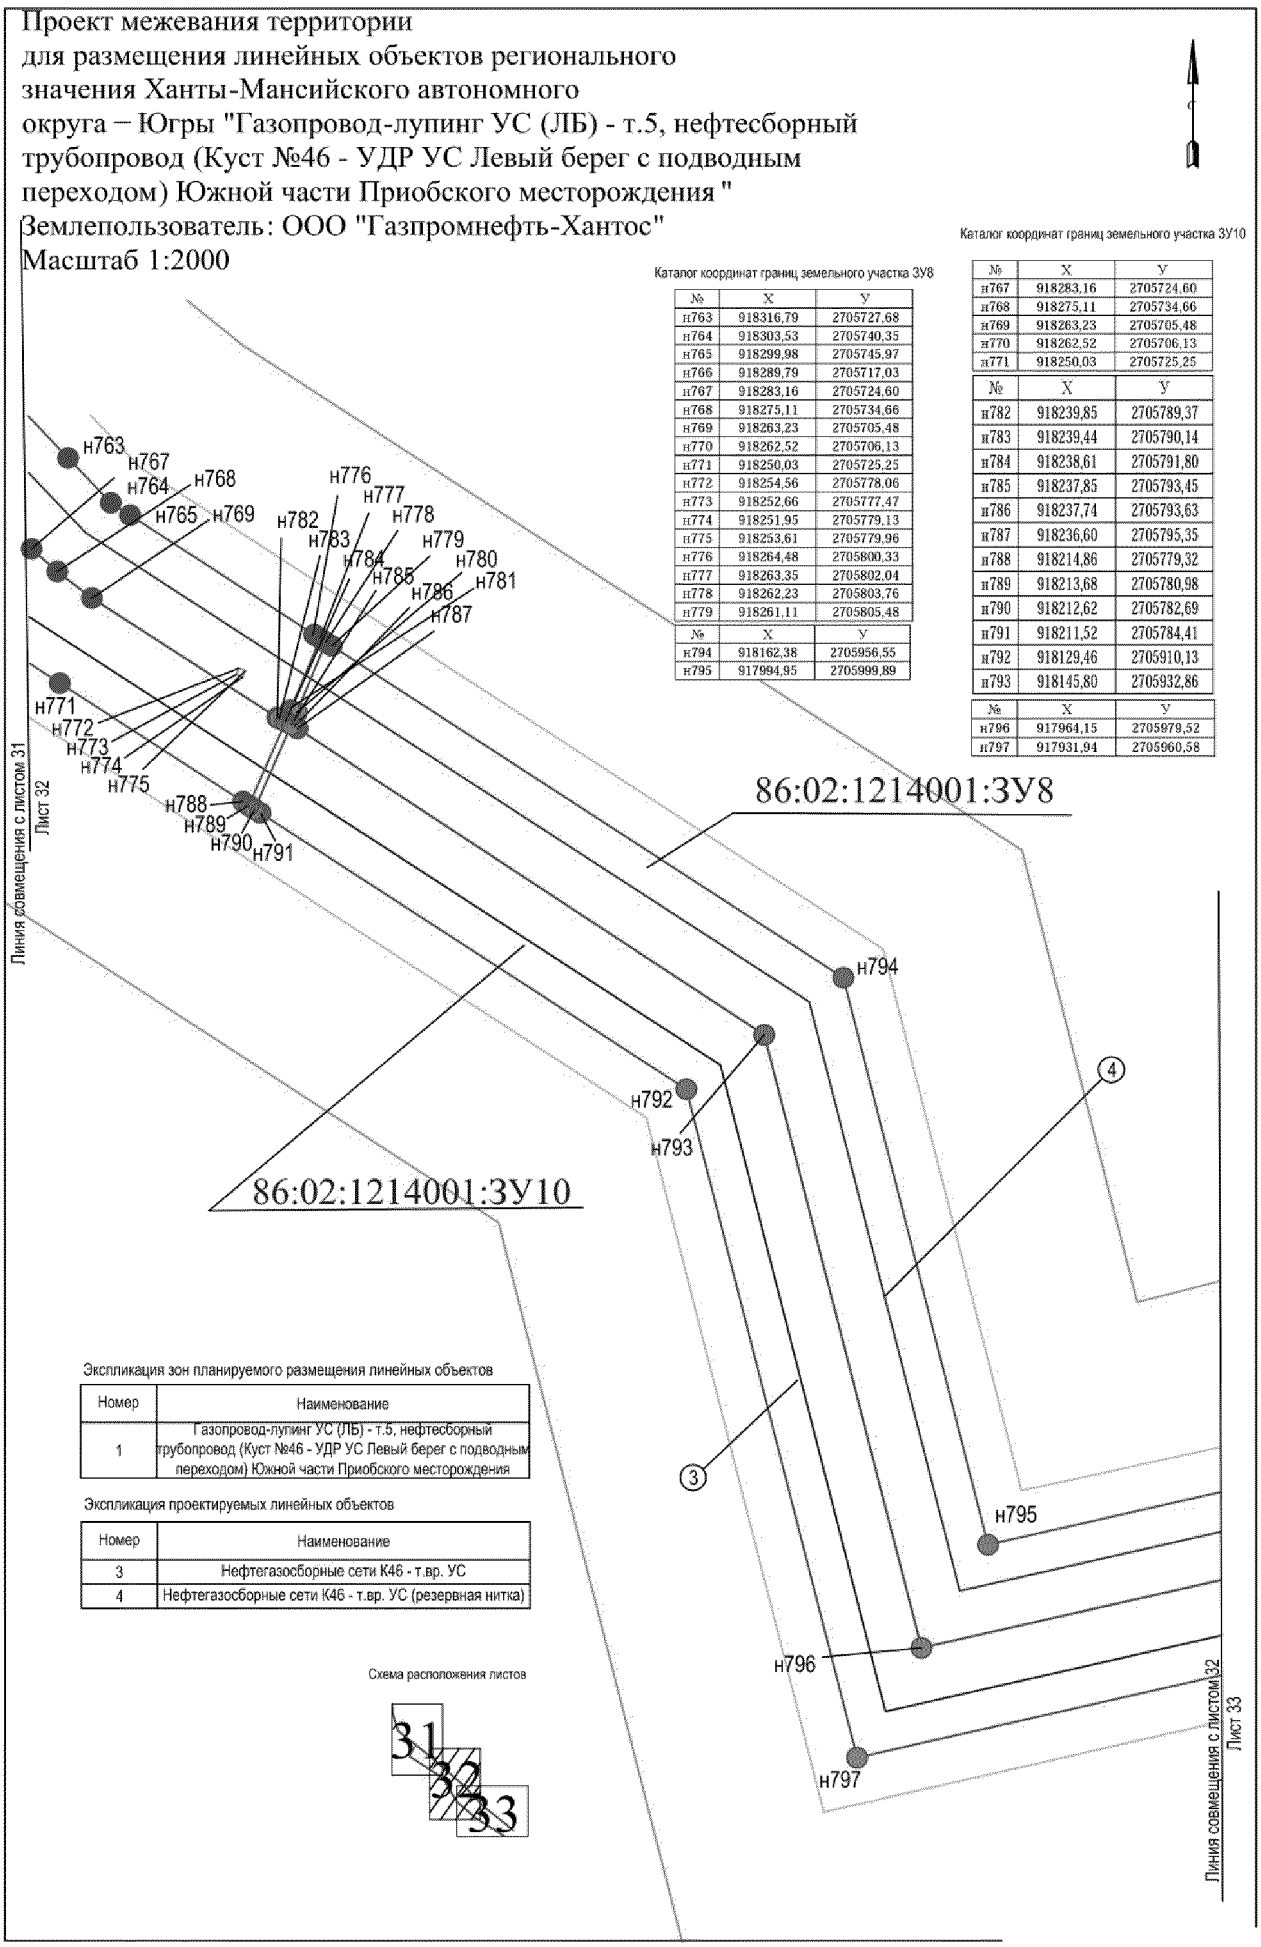

Экспликация зон планируемого размещения линейных объектов


Номер	Наименование
1	Газопровод-лупинг УС (ЛБ) - т.5, нефтесборный трубопровод (Куст №46 - УДР УС Левый берег с подводным переходом) Южной части Приобского месторождения

Экспликация проектируемых линейных объектов

Номер	Наименование
3	Нефтегазосборные сети К46 - т.вр. УС
4	Нефтегазосборные сети К46 - т.вр. УС (резервная нитка)

Схема расположения листов

Проект межевания территории
для размещения линейных объектов регионального значения Ханты-Мансийского автономного округа – Югры "Газопровод-лупинг УС (ЛБ) - т.5, нефтесборный трубопровод (Куст №46 - УДР УС Левый берег с подводным переходом) Южной части Приобского месторождения "
Землепользователь: ООО "Газпромнефть-Хантос"
Масштаб 1:2000

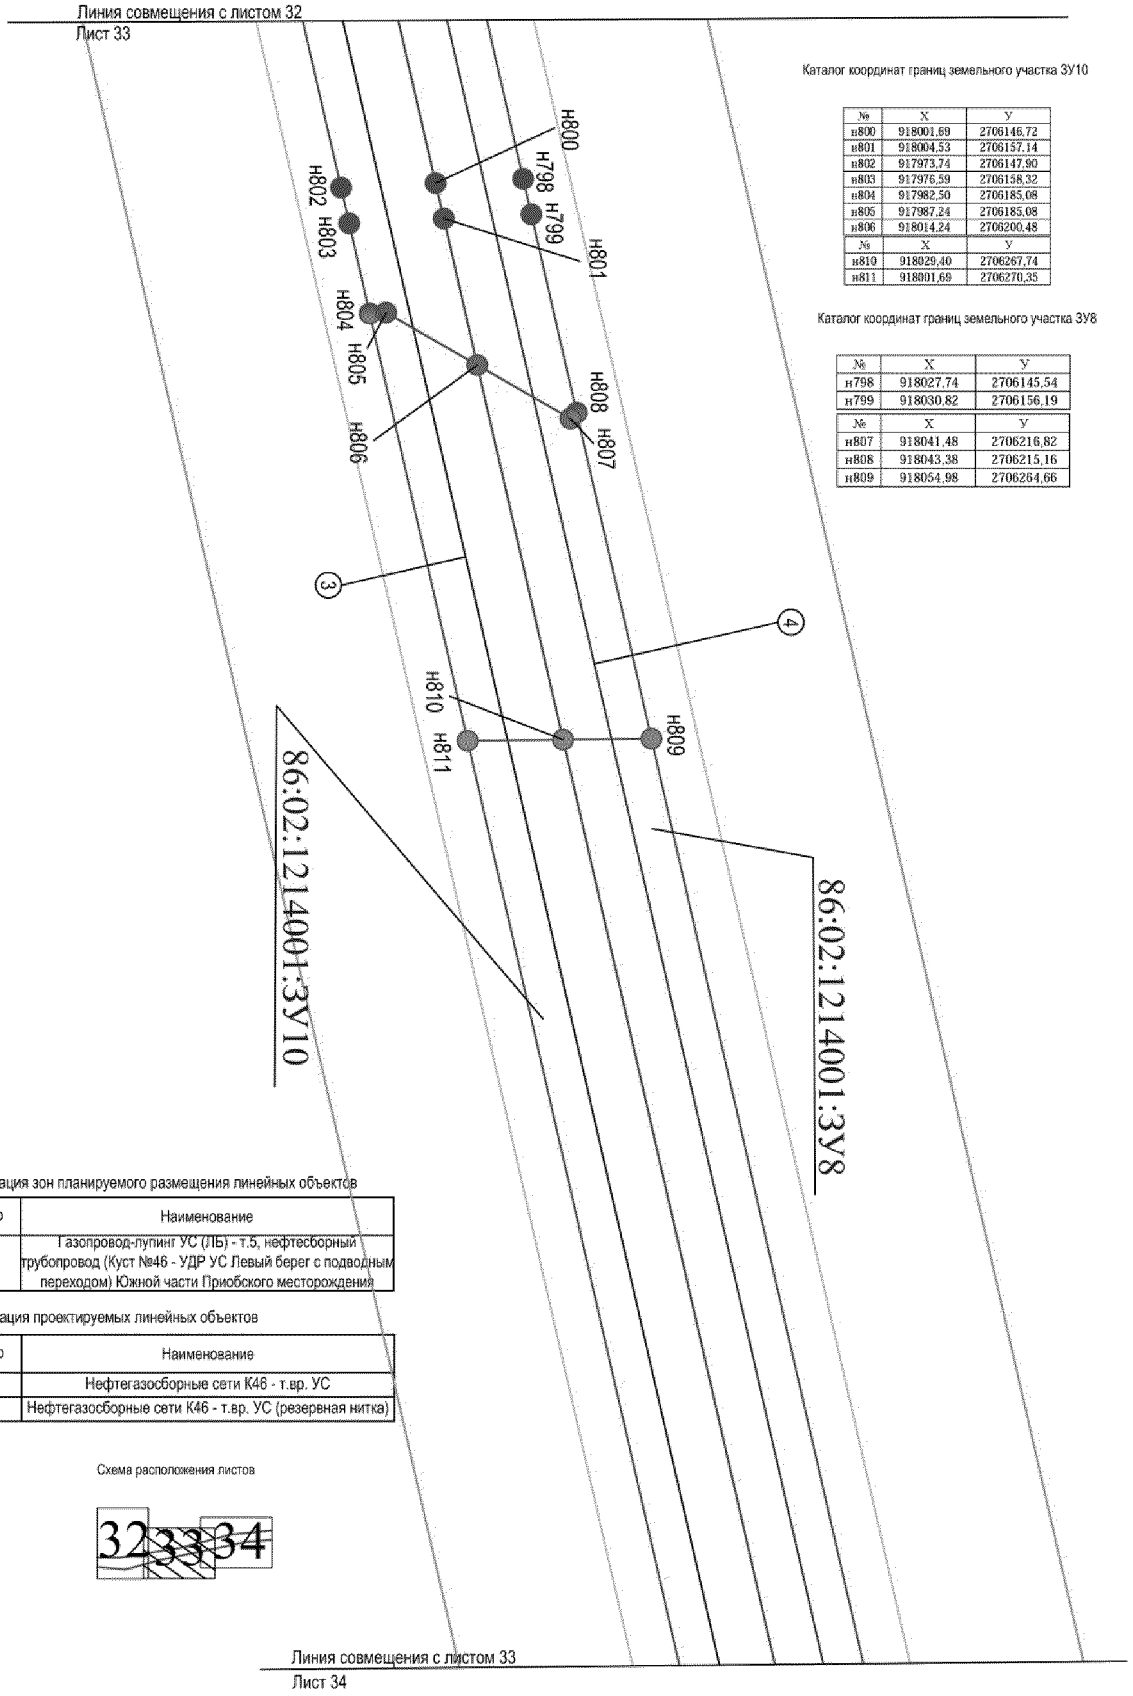

Каталог координат границ земельного участка ЗУ10

№	X	Y
н800	918001,69	2706146,72
н801	918004,53	2706157,14
н802	917973,74	2706147,90
н803	917976,59	2706158,32
н804	917982,50	2706185,08
н805	917987,24	2706185,08
н806	918014,24	2706200,48
№	X	Y
н810	918029,40	2706267,74
н811	918001,69	2706270,35

Каталог координат границ земельного участка ЗУ8

№	X	Y
н798	918027,74	2706145,54
н799	918030,82	2706156,19
№	X	Y
н807	918041,48	2706216,82
н808	918043,38	2706215,16
н809	918054,98	2706264,66

Экспликация зон планируемого размещения линейных объектов


Номер	Наименование
1	Газопровод-лупинг УС (ЛБ) - т.5, нефтесборный трубопровод (Куст №46 - УДР УС Левый берег с подводным переходом) Южной части Приобского месторождения

Экспликация проектируемых линейных объектов

Номер	Наименование
3	Нефтегазосборные сети К46 - т.вр. УС
4	Нефтегазосборные сети К46 - т.вр. УС (резервная нитка)

Схема расположения листов

Проект межевания территории
для размещения линейных объектов регионального
значения Ханты-Мансийского автономного
округа – Югры "Газопровод-лупинг УС (ЛБ) - т.5, нефтесборный трубопровод (Куст №46 -
УДР УС Левый берег с подводным переходом) Южной части Приобского месторождения "
Землепользователь: ООО "Газпромнефть-Хантос"
Масштаб 1:2000

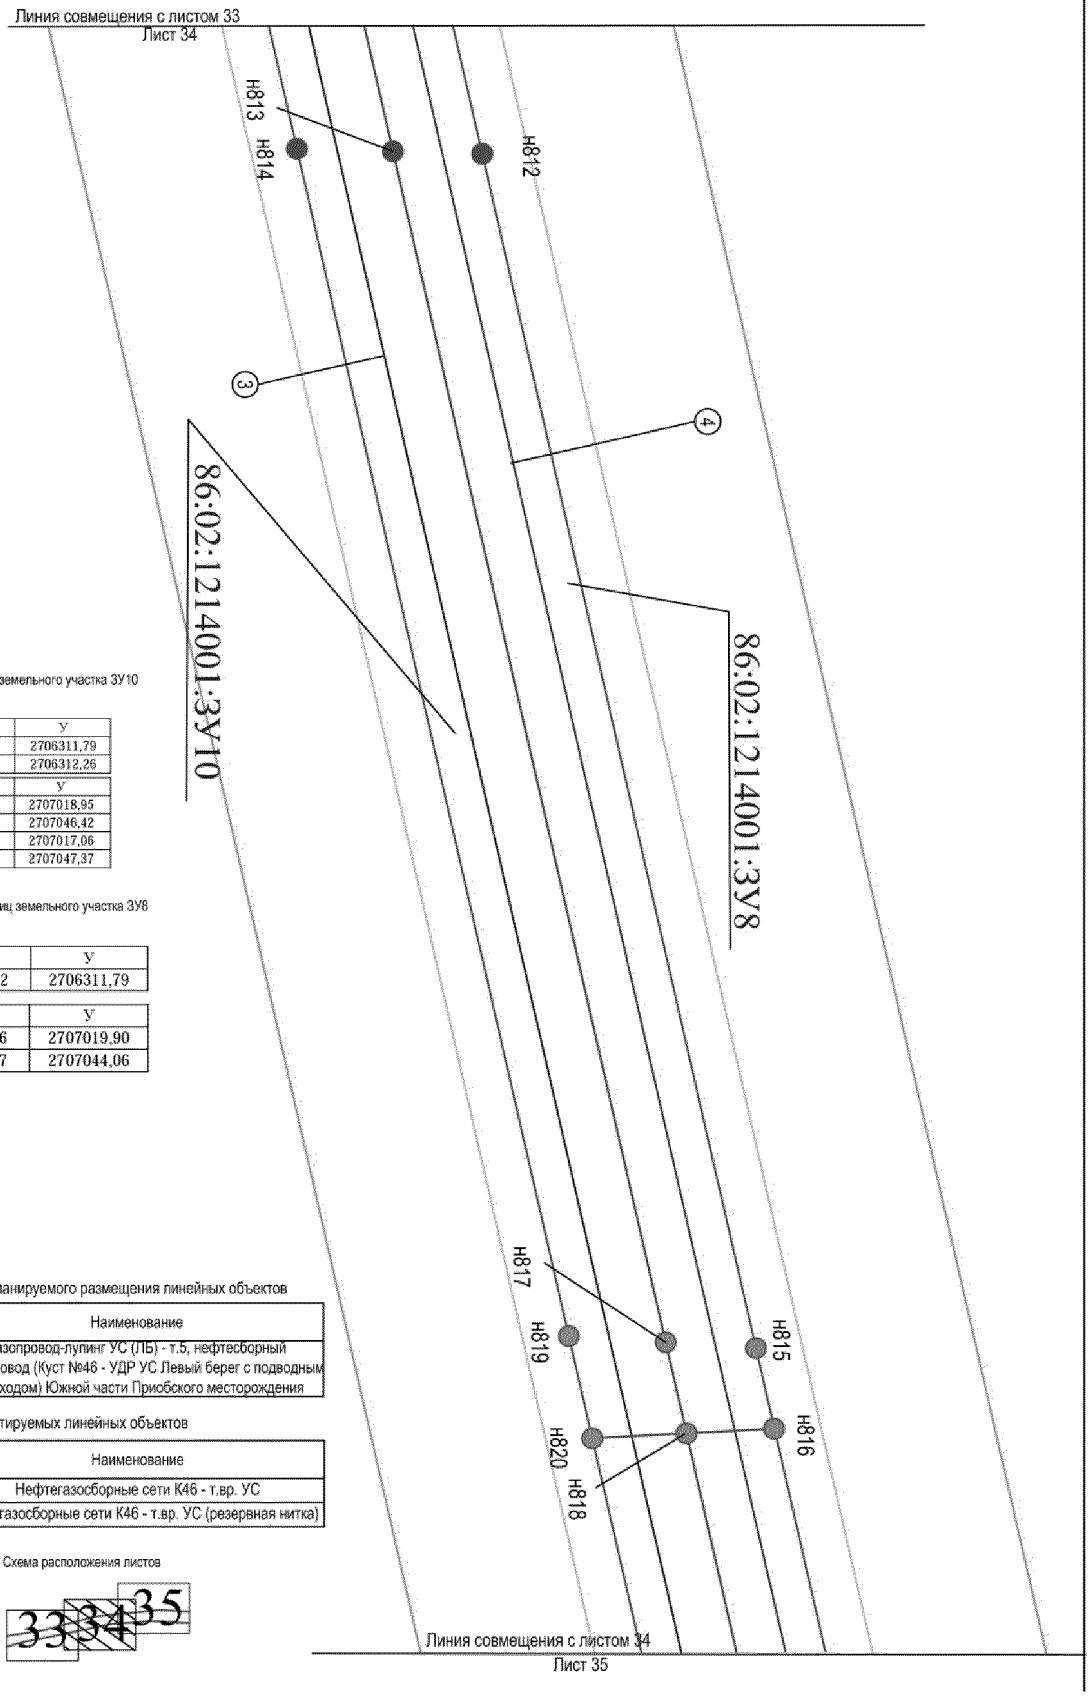

Каталог координат границ земельного участка ЗУ10

№	X	Y
н813	918039,83	2706311,79
н814	918010,93	2706312,26

№	X	Y
н817	918201,10	2707018,95
н818	918206,78	2707046,42
н819	918171,26	2707017,06
н820	918179,32	2707047,37

Каталог координат границ земельного участка ЗУ8

№	X	Y
н812	918064,92	2706311,79

№	X	Y
н815	918227,16	2707019,90
н816	918232,37	2707044,06

Экспликация зон планируемого размещения линейных объектов


Номер	Наименование
1	Газопровод-лупинг УС (ЛБ) - т.5, нефтесборный трубопровод (Куст №46 - УДР УС Левый берег с подводным переходом) Южной части Приобского месторождения

Экспликация проектируемых линейных объектов

Номер	Наименование
3	Нефтегазосборные сети К46 - т.вр. УС
4	Нефтегазосборные сети К46 - т.вр. УС (резервная нитка)

Схема расположения листов

Проект межевания территории
для размещения линейных объектов регионального
значения Ханты-Мансийского автономного
округа – Югры "Газопровод-лупинг УС (ЛБ) - т.5, нефтесборный трубопровод (Куст №46 -
УДР УС Левый берег с подводным переходом) Южной части Приобского месторождения "
Землепользователь: ООО "Газпромнефть-Хантос"
Масштаб 1:2000

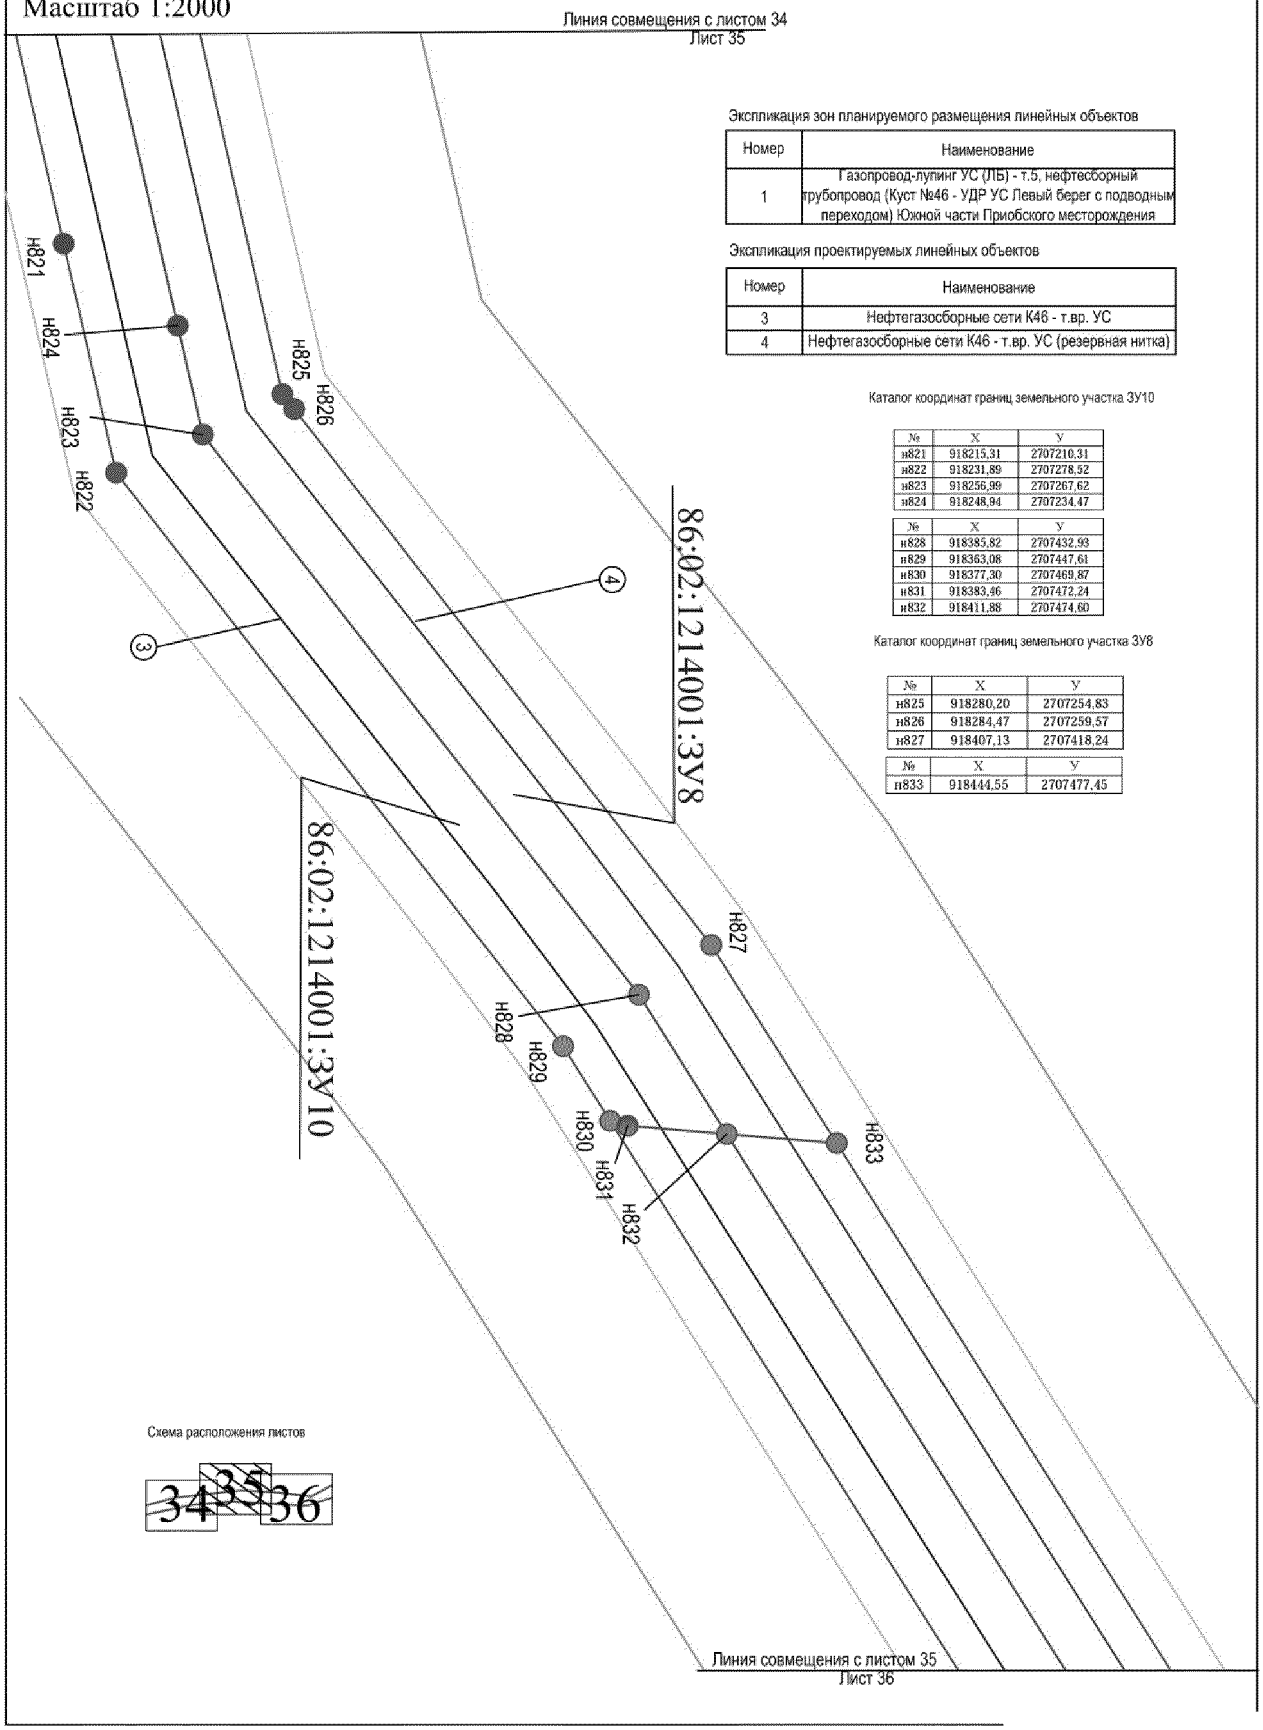

Экспликация зон планируемого размещения линейных объектов

Номер	Наименование
1	Газопровод-лупинг УС (ЛБ) - т.5, нефтесборный трубопровод (Куст №46 - УДР УС Левый берег с подводным переходом) Южной части Приобского месторождения

Экспликация проектируемых линейных объектов

Номер	Наименование
3	Нефтегазосборные сети К46 - т.вр. УС
4	Нефтегазосборные сети К46 - т.вр. УС (резервная нитка)

Каталог координат границ земельного участка ЗУ10

№	X	Y
н821	918215,31	2707210,31
н822	918231,89	2707278,52
н823	918256,99	2707267,62
н824	918248,94	2707234,47

№	X	Y
н828	918385,82	2707432,93
н829	918363,08	2707447,61
н830	918377,30	2707469,87
н831	918383,96	2707472,24
н832	918411,88	2707474,60


Каталог координат границ земельного участка ЗУ8

№	X	Y
н825	918280,20	2707254,83
н826	918284,47	2707259,57
н827	918407,13	2707418,24

№	X	Y
н833	918444,55	2707477,45

Схема расположения листов

Проект межевания территории
для размещения линейных объектов регионального
значения Ханты-Мансийского автономного
округа – Югры "Газопровод-лупинг УС (ЛБ) - т.5, нефтесборный трубопровод (Куст №46 -
УДР УС Левый берег с подводным переходом) Южной части Приобского месторождения "
Землепользователь: ООО "Газпромнефть-Хантос"
Масштаб 1:2000

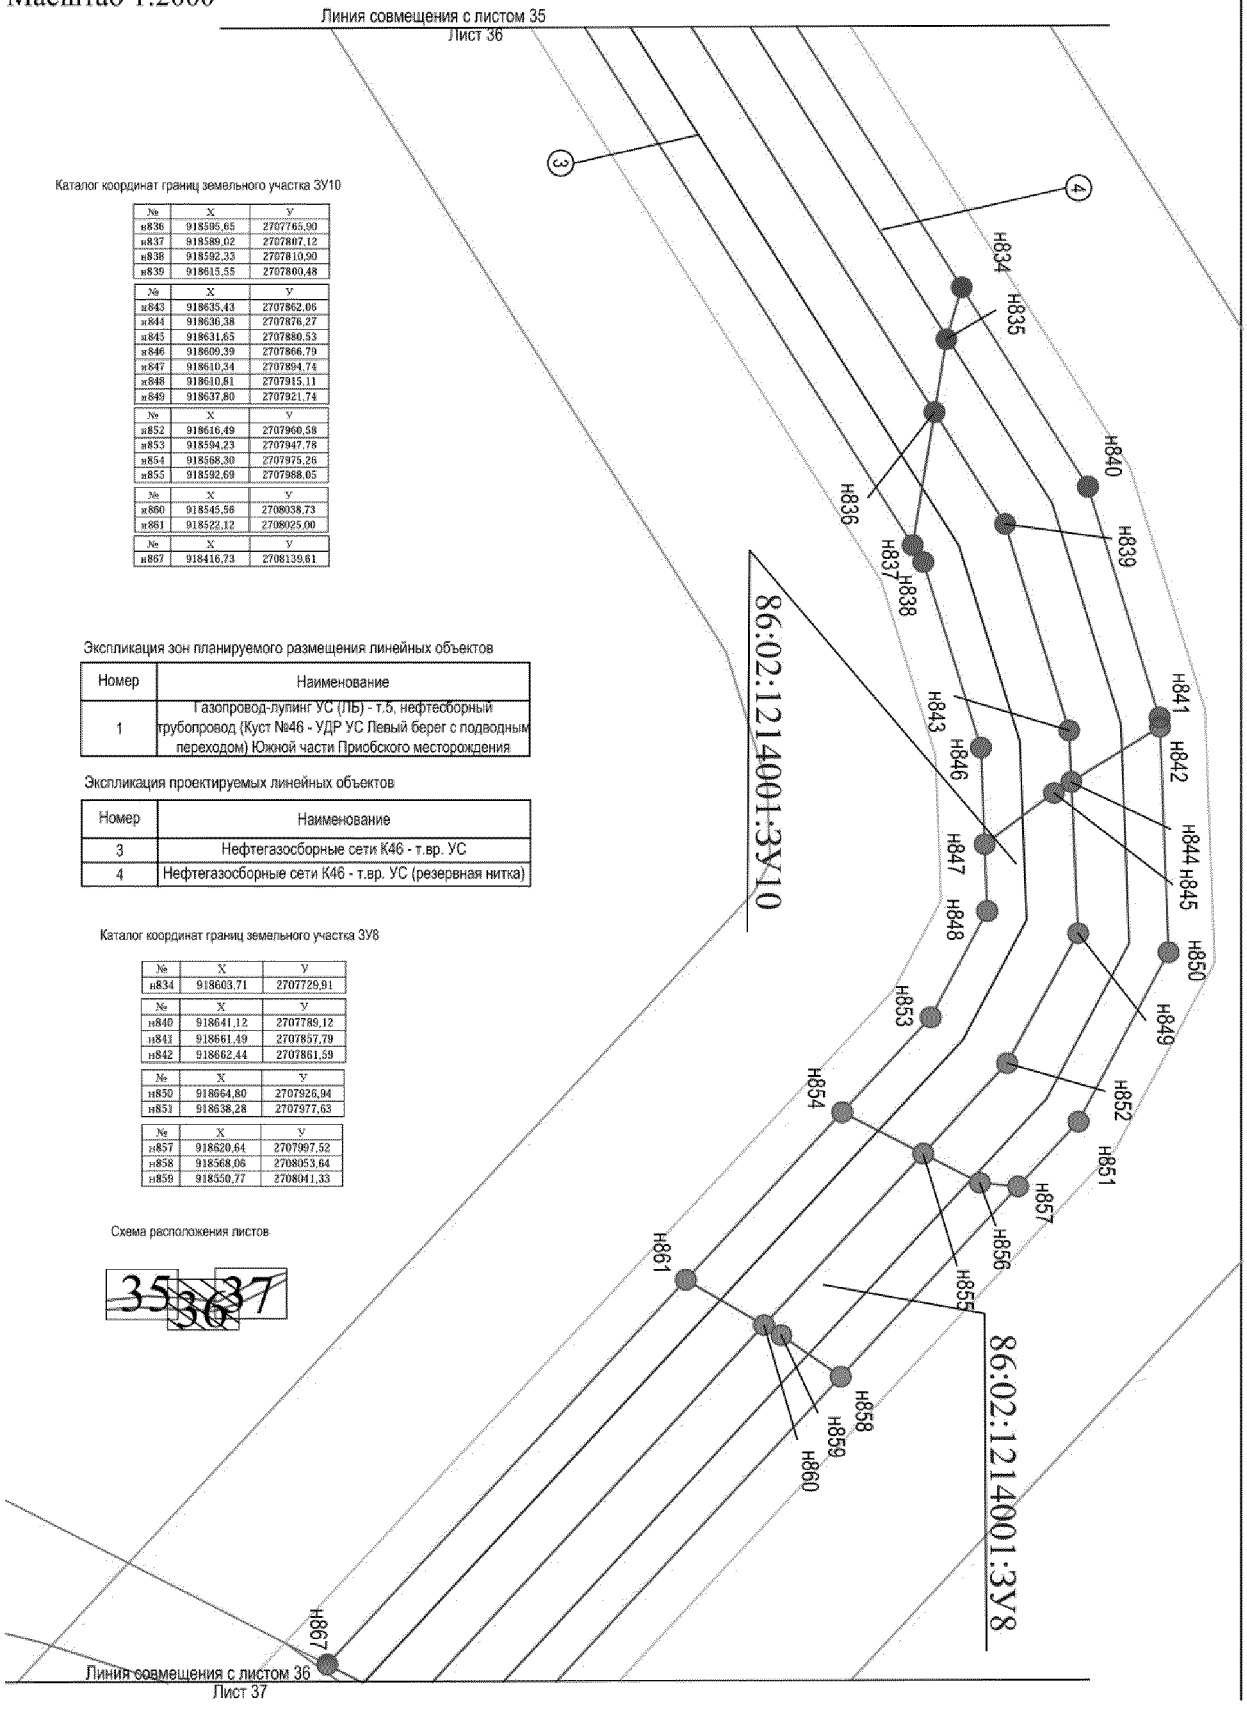

Каталог координат границ земельного участка ЗУ10

№	X	Y
н836	918595,65	2707765,90
н837	918589,02	2707807,12
н838	918592,33	2707810,90
н839	918615,55	2707800,48

№	X	Y
н843	918635,43	2707862,06
н844	918636,38	2707876,27
н845	918631,65	2707880,53
н846	918609,39	2707866,79
н847	918610,34	2707894,74
н848	918610,81	2707915,11
н849	918637,80	2707921,74

№	X	Y
н852	918616,49	2707960,58
н853	918594,23	2707947,78
н854	918568,30	2707975,26
н855	918592,69	2707988,05

№	X	Y
н860	918545,56	2708038,73
н861	918522,12	2708025,00

№	X	Y
н867	918416,73	2708139,61

Экспликация зон планируемого размещения линейных объектов

Номер	Наименование
1	Газопровод-лупинг УС (ЛБ) - т.5, нефтесборный трубопровод (Куст №46 - УДР УС Левый берег с подводным переходом) Южной части Приобского месторождения

Экспликация проектируемых линейных объектов

Номер	Наименование
3	Нефтегазосборные сети К46 - т.вр. УС
4	Нефтегазосборные сети К46 - т.вр. УС (резервная нитка)

Каталог координат границ земельного участка ЗУ8

№	X	Y
н834	918603,71	2707729,91


№	X	Y
н840	918641,12	2707789,12
н841	918661,49	2707857,79
н842	918662,44	2707861,59

№	X	Y
н850	918664,80	2707926,94
н851	918638,28	2707977,63

№	X	Y
н857	918620,64	2707997,52
н858	918568,06	2708053,64
н859	918550,77	2708041,33

Схема расположения листов

Проект межевания территории
для размещения линейных объектов регионального
значения Ханты-Мансийского автономного
округа – Югры "Газопровод-лупинг УС (ЛБ) - т.5, нефтесборный трубопровод (Куст №46 -
УДР УС Левый берег с подводным переходом) Южной части Приобского месторождения "
Землепользователь: ООО "Газпромнефть-Хантос"
Масштаб 1:2000

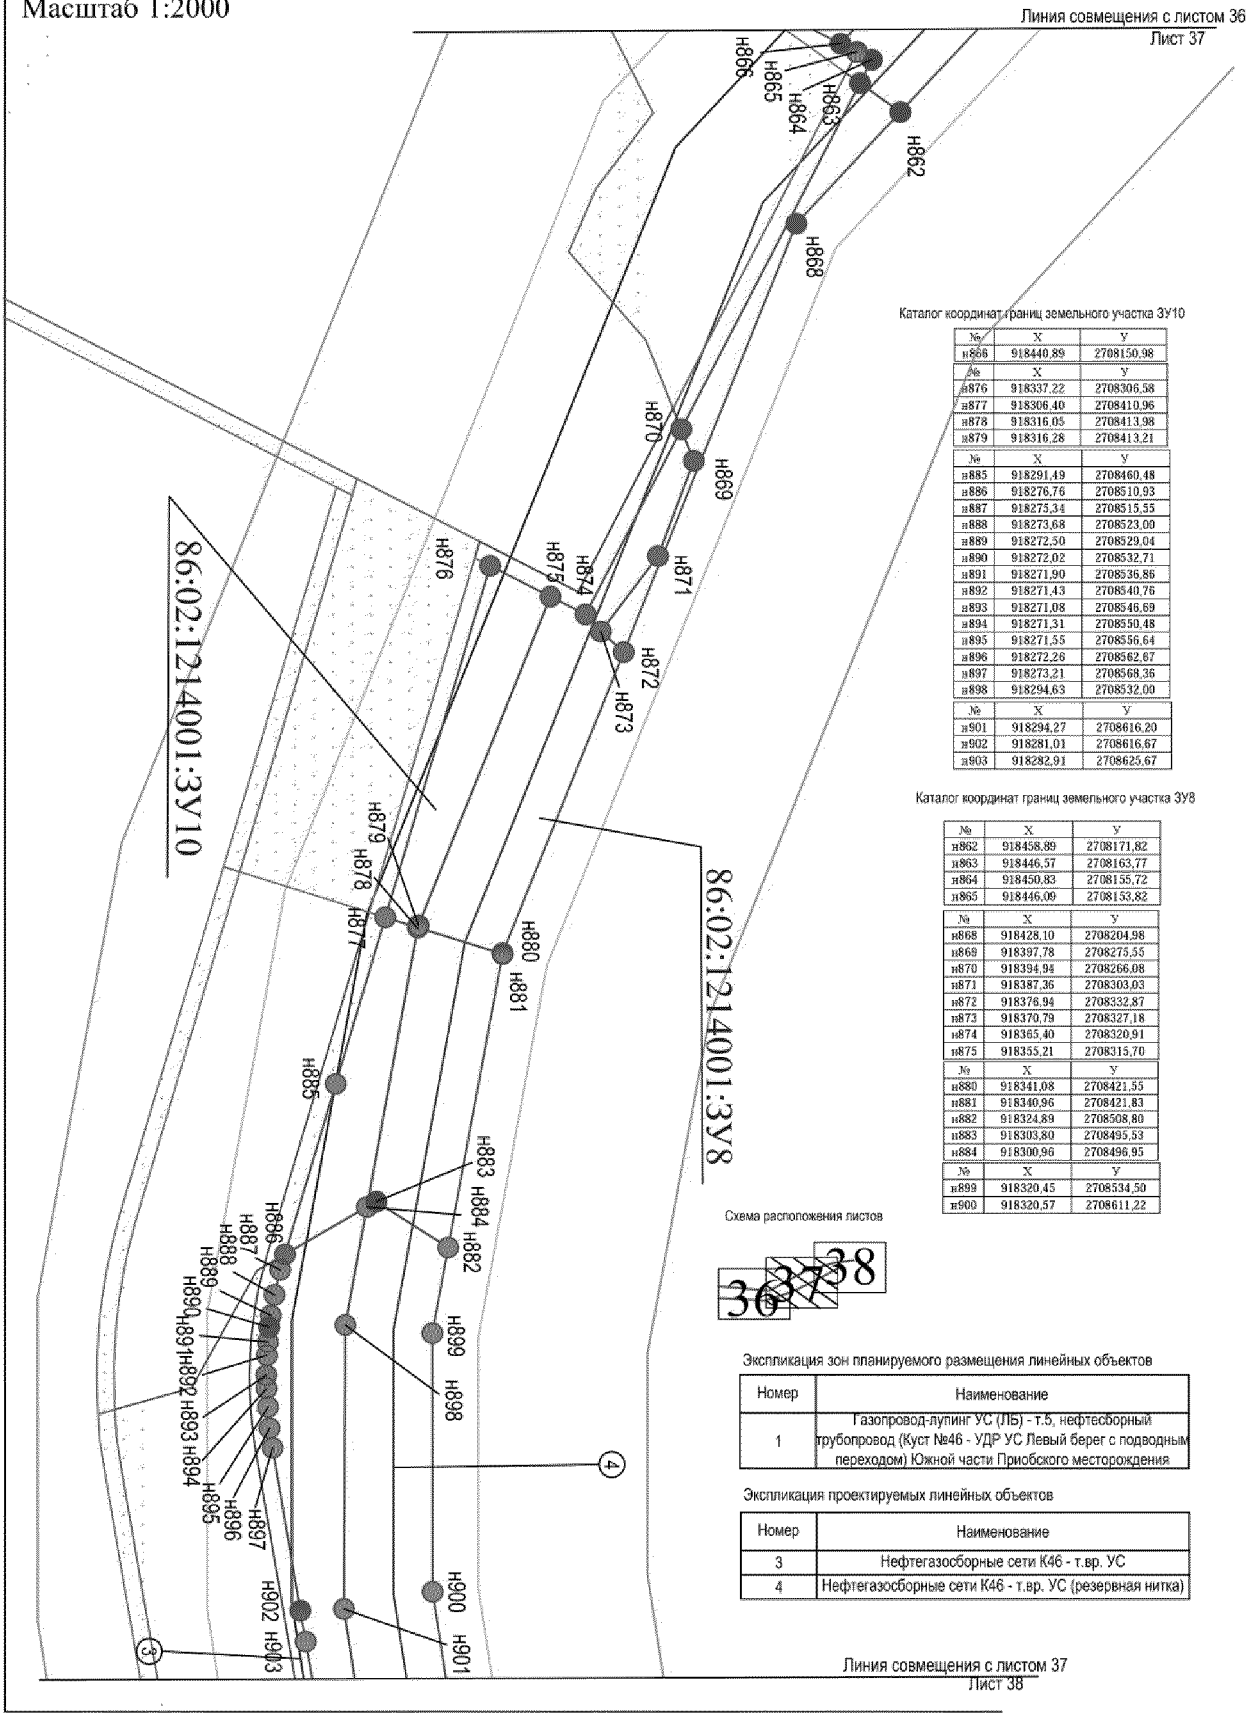

Каталог координат границ земельного участка ЗУ10

№	X	Y
н866	918440,89	2708150,98
№	X	Y
н876	918337,22	2708306,58
н877	918306,40	2708410,96
н878	918316,05	2708413,98
н879	918316,28	2708413,21
№	X	Y
н885	918291,49	2708460,48
н886	918276,76	2708510,93
н887	918275,34	2708515,55
н888	918273,68	2708523,00
н889	918272,50	2708529,04
н890	918272,02	2708532,71
н891	918271,90	2708536,86
н892	918271,43	2708540,76
н893	918271,08	2708546,69
н894	918271,31	2708550,48
н895	918271,55	2708556,64
н896	918272,26	2708562,67
н897	918273,21	2708568,36
н898	918294,63	2708532,00
№	X	Y
н901	918294,27	2708616,20
н902	918281,01	2708616,67
н903	918282,91	2708625,67

Каталог координат границ земельного участка ЗУ8

№	X	Y
н862	918458,89	2708171,82
н863	918446,57	2708163,77
н864	918450,83	2708155,72
н865	918446,09	2708153,82
№	X	Y
н868	918428,10	2708204,98
н869	918397,78	2708275,55
н870	918394,94	2708266,08
н871	918387,36	2708303,03
н872	918376,94	2708332,87
н873	918370,79	2708327,18
н874	918365,40	2708320,91
н875	918355,21	2708315,70
№	X	Y
н880	918341,08	2708421,55
н881	918340,96	2708421,83
н882	918324,89	2708508,80
н883	918303,80	2708495,53
н884	918300,96	2708496,95
№	X	Y
н899	918320,45	2708534,50
н900	918320,57	2708611,22

Схема расположения листов


Экспликация зон планируемого размещения линейных объектов

Номер	Наименование
1	Газопровод-лупинг УС (ЛБ) - т.5, нефтесборный трубопровод (Куст №46 - УДР УС Левый берег с подводным переходом) Южной части Приобского месторождения

Экспликация проектируемых линейных объектов

Номер	Наименование
3	Нефтегазосборные сети К46 - т.вр. УС
4	Нефтегазосборные сети К46 - т.вр. УС (резервная нитка)

Проект межевания территории
для размещения линейных объектов регионального
значения Ханты-Мансийского автономного
округа – Югры "Газопровод-лупинг УС (ЛБ) - т.5, нефтесборный трубопровод (Куст №46 -
УДР УС Левый берег с подводным переходом) Южной части Приобского месторождения "
Землепользователь: ООО "Газпромнефть-Хантос"
Масштаб 1:2000

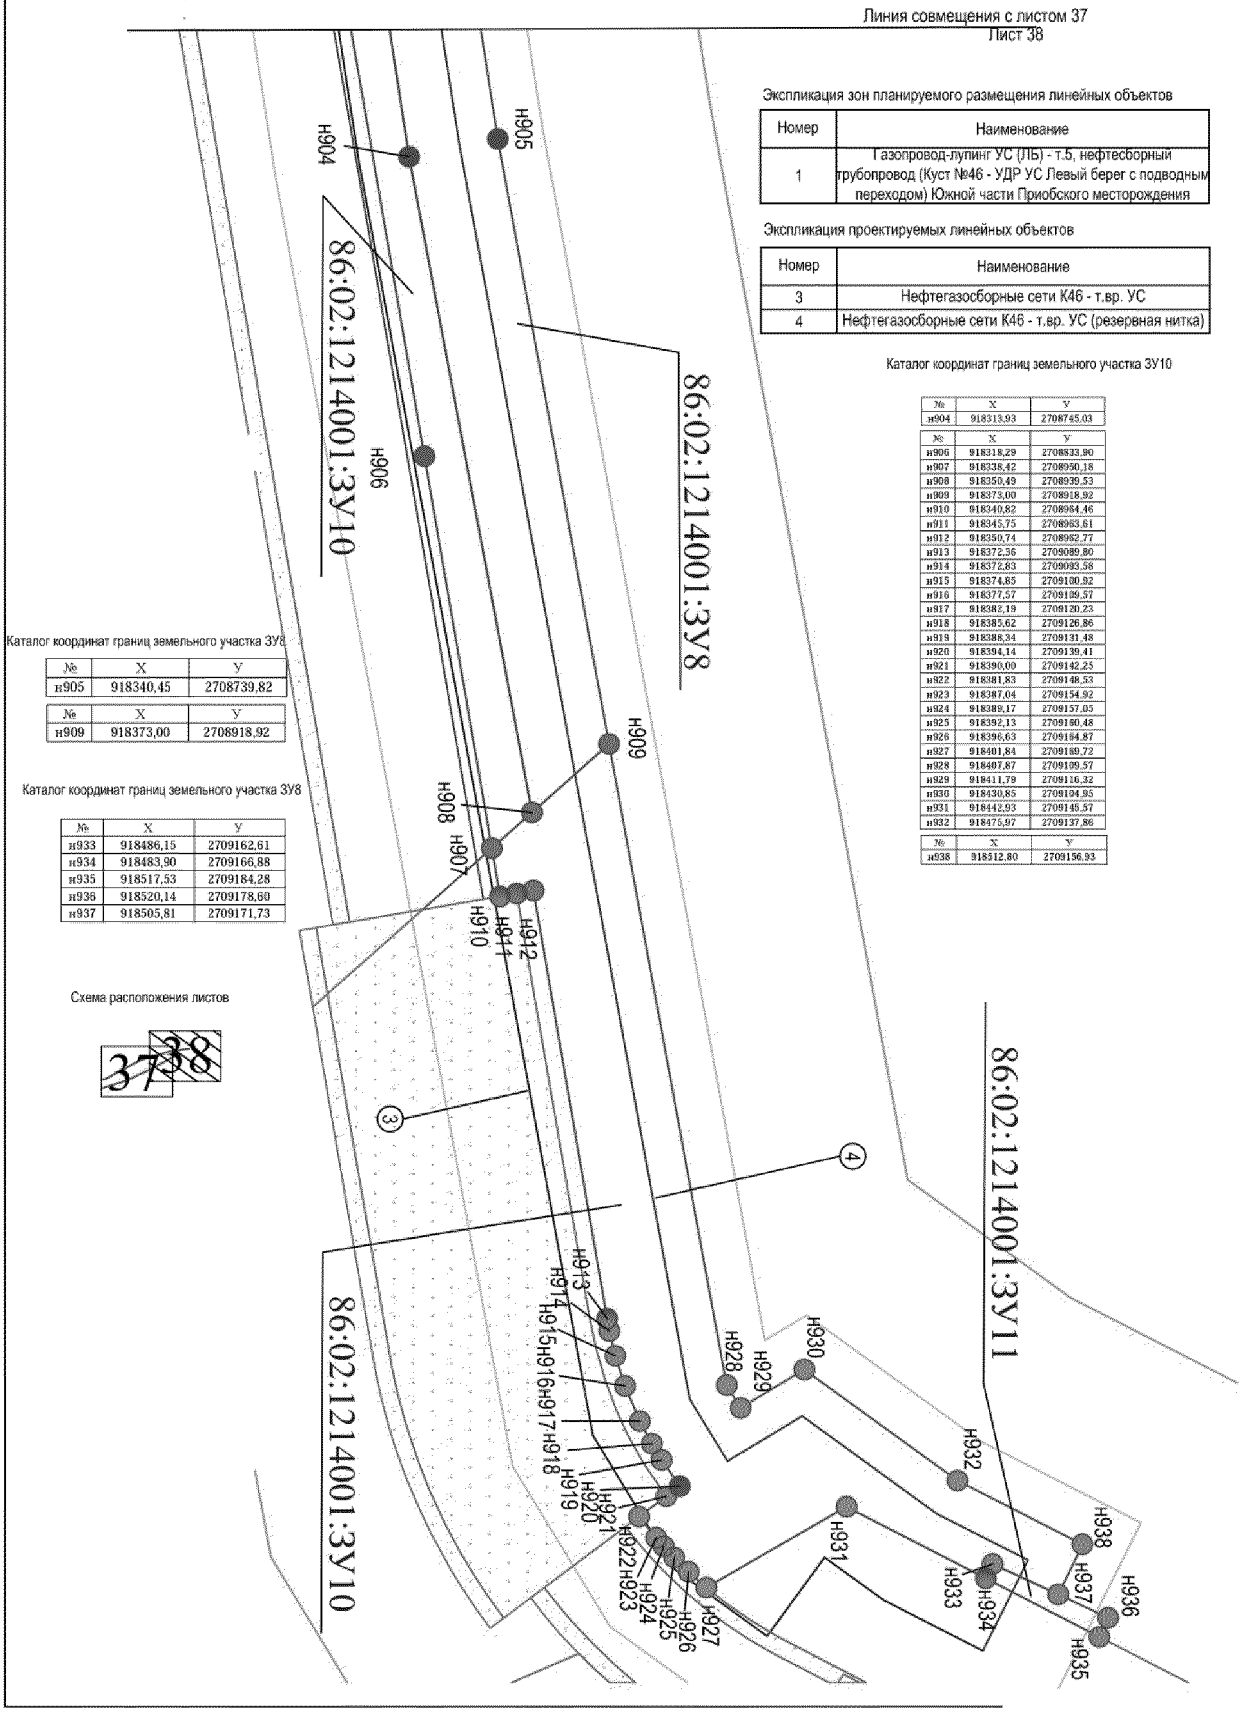

Экспликация зон планируемого размещения линейных объектов

Номер	Наименование
1	Газопровод-лупинг УС (ЛБ) - т.5, нефтесборный трубопровод (Куст №46 - УДР УС Левый берег с подводным переходом) Южной части Приобского месторождения

Экспликация проектируемых линейных объектов

Номер	Наименование
3	Нефтегазосборные сети К46 - т.вр. УС
4	Нефтегазосборные сети К46 - т.вр. УС (резервная нитка)

Каталог координат границ земельного участка ЗУ10

№	X	Y
н904	918313,93	2708745,03
н906	918318,29	2708833,90
н907	918338,42	2708950,18
н908	918350,49	2708939,53
н909	918373,00	2708918,92
н910	918340,82	2708984,46
н911	918345,75	2708983,61
н912	918350,74	2708982,77
н913	918372,56	2709089,80
н914	918372,83	2709093,58
н915	918374,85	2709100,32
н916	918377,57	2709109,57
н917	918382,19	2709120,23
н918	918385,62	2709126,86
н919	918388,34	2709131,48
н920	918394,14	2709139,41
н921	918390,00	2709142,25
н922	918381,83	2709148,53
н923	918387,04	2709154,92
н924	918389,17	2709157,05
н925	918392,13	2709160,48
н926	918396,63	2709164,87
н927	918401,84	2709169,72
н928	918407,87	2709109,57
н929	918411,79	2709116,32
н930	918430,85	2709104,95
н931	918442,93	2709145,57
н932	918475,97	2709137,86
н938	918512,80	2709156,93

Каталог координат границ земельного участка ЗУ8

№	X	Y
н905	918340,45	2708739,82
н909	918373,00	2708918,92

Каталог координат границ земельного участка ЗУ8

№	X	Y
н933	918486,15	2709162,61
н934	918483,90	2709166,88
н935	918517,53	2709184,28
н936	918520,14	2709178,60
н937	918505,81	2709171,73

Схема расположения листов

Каталог координат границ земельного участка

ЗУ1

№	X	У
н1	930862,85	2706524,78
н2	930819,74	2706516,14
н3	930777,94	2706544,67

№	X	У
н11	930787,66	2706556,78
н12	930790,33	2706549,02
н13	930819,91	2706563,30
н14	930820,34	2706563,96
н15	930852,10	2706611,42
н16	930869,27	2706600,53
н17	930871,17	2706592,24
н18	930848,55	2706587,03
н19	930854,35	2706561,81
н20	930817,77	2706553,17
н21	930821,20	2706538,01
н22	930822,98	2706530,79
н23	930859,57	2706539,43

ЗУ2

№	X	У
н24	930820,08	2706622,91
н25	930799,94	2706593,66
н26	930791,07	2706592,36
н27	930703,20	2706649,79
н28	930710,54	2706651,09
н29	930768,95	2706612,49
н30	930784,83	2706615,72
н31	930785,66	2706610,99
н32	930808,30	2706614,95
н33	930807,42	2706620,33

№	X	У
н35	930832,35	2706652,95
н36	930793,50	2706645,13
н37	930786,04	2706643,60

№	X	У
н44	930783,85	2706653,88
н45	930785,29	2706646,96
н46	930808,36	2706658,14
н47	930808,39	2706658,00
н48	930830,46	2706661,98
н49	930830,85	2706662,04

№	X	У
н51	930832,00	2706655,83

ЗУ3

№	X	У
н38	930774,46	2706641,21
н39	930761,67	2706649,73
н40	930761,24	2706650,01
н41	930769,38	2706651,36
н42	930770,45	2706651,55
н43	930783,82	2706654,00

ЗУ4

№	X	У
н4	930669,35	2706618,91

№	X	У
н9	930673,53	2706629,81
н10	930784,17	2706556,06
н11	930787,66	2706556,78
н12	930790,33	2706549,02

№	X	У
н34	930841,91	2706654,87

№	X	У
н50	930832,06	2706655,92

№	X	У
н52	930840,35	2706663,70

№	X	У
н604	919235,58	2704873,80
н605	919222,32	2704869,07
н606	919209,77	2704900,32
н607	919222,79	2704905,30
н608	919211,90	2704865,27
н609	919115,98	2704830,23
н610	919089,21	2704887,78
н611	919110,29	2704896,30
н612	919130,19	2704904,83
н613	919135,16	2704892,51
н614	919149,84	2704897,96
н615	919153,15	2704889,67
н616	919195,31	2704906,72
н617	919203,60	2704886,35

№	X	У
н618	919153,44	2705012,15
н619	919118,40	2704997,47
н620	919097,55	2705049,81
н621	919129,76	2705062,60
н622	919111,05	2705108,54
н623	919095,42	2705102,14
н624	919079,08	2705095,51
н625	919075,06	2705106,17
н626	919053,50	2705097,65
н627	919049,95	2705095,75
н628	919043,84	2705111,28
н629	919043,80	2705111,41
н630	919044,42	2705111,63
н631	919057,52	2705116,34
н632	919087,78	2705127,24
н633	919105,60	2705133,69
н634	919096,78	2704988,93
н635	919088,95	2704985,72
н636	919088,87	2704985,87

№	X	У
н721	918863,99	2705040,94
н722	918834,63	2705030,75

ЗУ7

№	X	У
н637	919075,15	2704980,34
н638	919069,48	2704992,38
н639	919062,10	2704989,22
н640	919067,83	2704977,11
н641	919070,38	2704982,77
н642	919069,86	2704984,18
н643	919068,46	2704983,63
н644	919069,00	2704982,22
н645	919069,41	2704985,14
н646	919068,87	2704986,55
н647	919067,46	2704985,99
н648	919068,03	2704984,60

№	X	У
н650	919050,18	2704969,92
н651	919034,95	2704971,17
н652	919034,36	2704972,59
н653	919032,88	2704971,99
н654	919033,59	2704970,63
н655	918993,19	2704946,68
н656	918992,49	2704947,50
н657	918988,54	2704952,40
н658	918988,00	2704953,80
н659	918986,60	2704953,23
н660	918987,13	2704951,84
н661	918942,15	2704933,60
н662	918941,67	2704934,96
н663	918940,31	2704934,48
н664	918940,73	2704933,01
н665	918921,01	2704917,14
н666	918895,85	2704915,19
н667	918894,96	2704916,25
н668	918893,84	2704915,42
н669	918894,67	2704914,18
н670	918880,69	2704900,92
н671	918901,12	2704939,40
н672	918913,55	2704944,38
н673	918978,06	2704970,48
н674	919038,30	2704994,93

№	X	У
н681	918864,54	2704954,14
н682	918863,40	2704953,23
н683	918862,48	2704954,47
н684	918863,69	2704955,39
н685	918833,30	2704993,22
н686	918832,12	2704992,29
н687	918831,19	2704993,47
н688	918832,37	2704994,41

Ханты-Мансийский автономный округ — Югра

Губернатор

Приложение 54
к постановлению Правительства
Ханты-Мансийского
автономного округа – Югры
от 3 июня 2016 года № 190-п

Положение о размещении линейного объекта регионального значения Ханты-Мансийского автономного округа – Югры «Газопровод-лупинг УС (ЛБ) – т.5, нефтесборный трубопровод (Куст № 46 – УДР УС Левый берег с подводным переходом) Южной части Приобского месторождения»

I. Размещение объекта

В административном отношении линейный объект регионального значения Ханты-Мансийского автономного округа – Югры «Газопровод-лупинг УС (ЛБ) – т.5, нефтесборный трубопровод (Куст № 46 – УДР УС Левый берег с подводным переходом) Южной части Приобского месторождения» (далее – проектируемый объект) расположен в границах Южной части Приобского месторождения нефти Ханты-Мансийского района Ханты-Мансийского автономного округа – Югры.

В географическом отношении территория проектируемого объекта находится в 0,337 километрах на восток от населенного пункта Реполово.

II. Функциональное зонирование территории

Проектируемый объект располагается на землях сельского поселения Сибирский (с. Реполово), землях промышленности; землях сельскохозяйственного назначения; землях запаса и на землях лесного фонда, находящихся в ведении территориального отдела – Самаровского лесничества (Правдинское участковое лесничество).

III. Решения по планировочной организации земельных участков для размещения проектируемого объекта

Расчет полосы отвода земельных участков для выполнения работ по строительству проектируемого объекта произведен с учетом действующих норм отвода земель.

Таблица 1

Площади земельных участков, необходимые для строительства и эксплуатации проектируемого объекта

Наименование объекта (кадастровый номер)	Площадь вновь испрашиваемых земельных участков, га	Площадь по земельным участкам, стоящих на кадастровом учете и ранее предоставленных в аренду, га	Зона застройки, га
«Газопровод-лупинг УС (ЛБ) – т.5, нефтесборный трубопровод (Куст № 46 – УДР УС Левый берег с подводным переходом) Южной части Приобского месторождения»	38,3816	24,5138	62,8954

Таблица 2

Площади испрашиваемых земельных участков под проектируемый объект

№ земельного участка	Испрашиваемая площадь земельного участка, га	Категория земель
86:02:1214001:ЗУ1	0,2940	Земли лесного фонда
86:02:1214001:ЗУ2	0,1526	Земли лесного фонда
86:02:1214001:ЗУ3	0,0188	Земли лесного фонда
86:02:1214001:ЗУ4	4,7134	Земли лесного фонда
86:02:1214001:ЗУ4	5,1388	Земли сельскохозяйственного назначения
86:02:1214001:ЗУ4	1,7324	Земли промышленности
86:02:1214001:ЗУ4	0,9218	Земли поселений
86:02:1214001:ЗУ5	0,0497	Земли лесного фонда
86:02:1214001:ЗУ6	0,0585	Земли сельскохозяйственного назначения
86:02:1214001:ЗУ7	0,2925	Земли лесного фонда
86:02:1214001:ЗУ7	0,2169	Земли запаса
86:02:1214001:ЗУ7	1,6915	Земли сельскохозяйственного назначения
86:02:1214001:ЗУ8	0,0021	Земли сельскохозяйственного назначения
86:02:1214001:ЗУ8	3,9862	Земли лесного фонда
86:02:1214001:ЗУ8	0,0053	Земли промышленности
86:02:1214001:ЗУ9	0,1222	Земли лесного фонда
86:02:1214001:ЗУ10	3,5799	Земли лесного фонда

86:02:1214001:ЗУ10	15,3789	Земли сельскохозяйственного назначения
86:02:1214001:ЗУ10	0,0054	Земли промышленности
86:02:1214001:ЗУ11	0,0207	Земли лесного фонда

Координаты границ земельных участков, необходимых для строительства проектируемого объекта, в графических материалах определены в местной системе координат Ханты-Мансийского автономного округа – Югры МСК-86.

IV. Особо охраняемые природные территории и зоны с особыми условиями использования территории

Проектируемый объект расположен в непосредственной близости к существующему коридору коммуникаций. Работы по строительству будут носить локальный характер, и затрагивать территорию, которая уже подвергалась мощному длительному техногенному воздействию.

Проектируемый объект пересекает водоохранную зону и прибрежную защитную полосу водных объектов реки Иртыша и проток Воровая, Полой, Горная, Нижняя.

Для уменьшения воздействия на водотоки предусмотрены следующие мероприятия:

выполнение строительно-монтажных работ с применением гусеничной техники должно осуществляться в зимний период для уменьшения воздействия строительной техники на растительный береговой покров; в остальные сезоны года строительно-монтажные работы, движение транспорта и строительной техники должно осуществляться только по существующим автомобильным дорогам, зимникам и временным вдольтрассовым проездам;

все отходы защитных материалов, остатки горюче-смазочных материалов тщательно должны собираться в передвижное оборудование (мусоросборники, емкости для сбора отработанных горюче-смазочных материалов) и вывозиться с места, согласованные с соответствующими муниципальными органами и органами государственной власти Российской Федерации;

после завершения строительства выполняются рекультивационные работы.

Организационный сброс стоков или загрязняющих веществ на поверхность земли и в водотоки не производится. Попадание загрязняющих веществ в водные объекты в результате размыва и выноса ливневыми и талыми водами возможно лишь при неправильном хранении строительных материалов и аварийных утечек дизтоплива работающих механизмов в период строительства.

На всех этапных работах осуществляется входной, операционный и приемочный контроль качества строительства, а также проводится своевременный профилактический осмотр, ремонт и диагностика оборудования, трубопроводов и арматуры.

Ущерб окружающей среде может быть нанесен лишь в аварийных случаях, но для их предотвращения предусмотрены все возможные мероприятия в соответствии с требованиями законодательства Российской Федерации.


В границах участка работ отсутствуют объекты историко-культурного наследия, особо охраняемые природные территории федерального, регионального и местного значения.

Проектируемый объект не затрагивает границ территорий традиционного природопользования коренных малочисленных народов Севера регионального значения.



Основная часть проекта планировки территории для размещения линейного объекта регионального значения Ханты-Мансийского автономного округа — Югры "Высоконапорный водовод т.врезки куста 5-К5 Ореховского лицензионного участка Орехово-Ермаковского месторождения."
Землепользователь: ООО "Газпромнефть-Хантос"
Масштаб 1:5000

Приложение 55
к постановлению Правительства
Ханты-Мансийского
автономного округа – Югры
от 3 июня 2016 года № 190-п

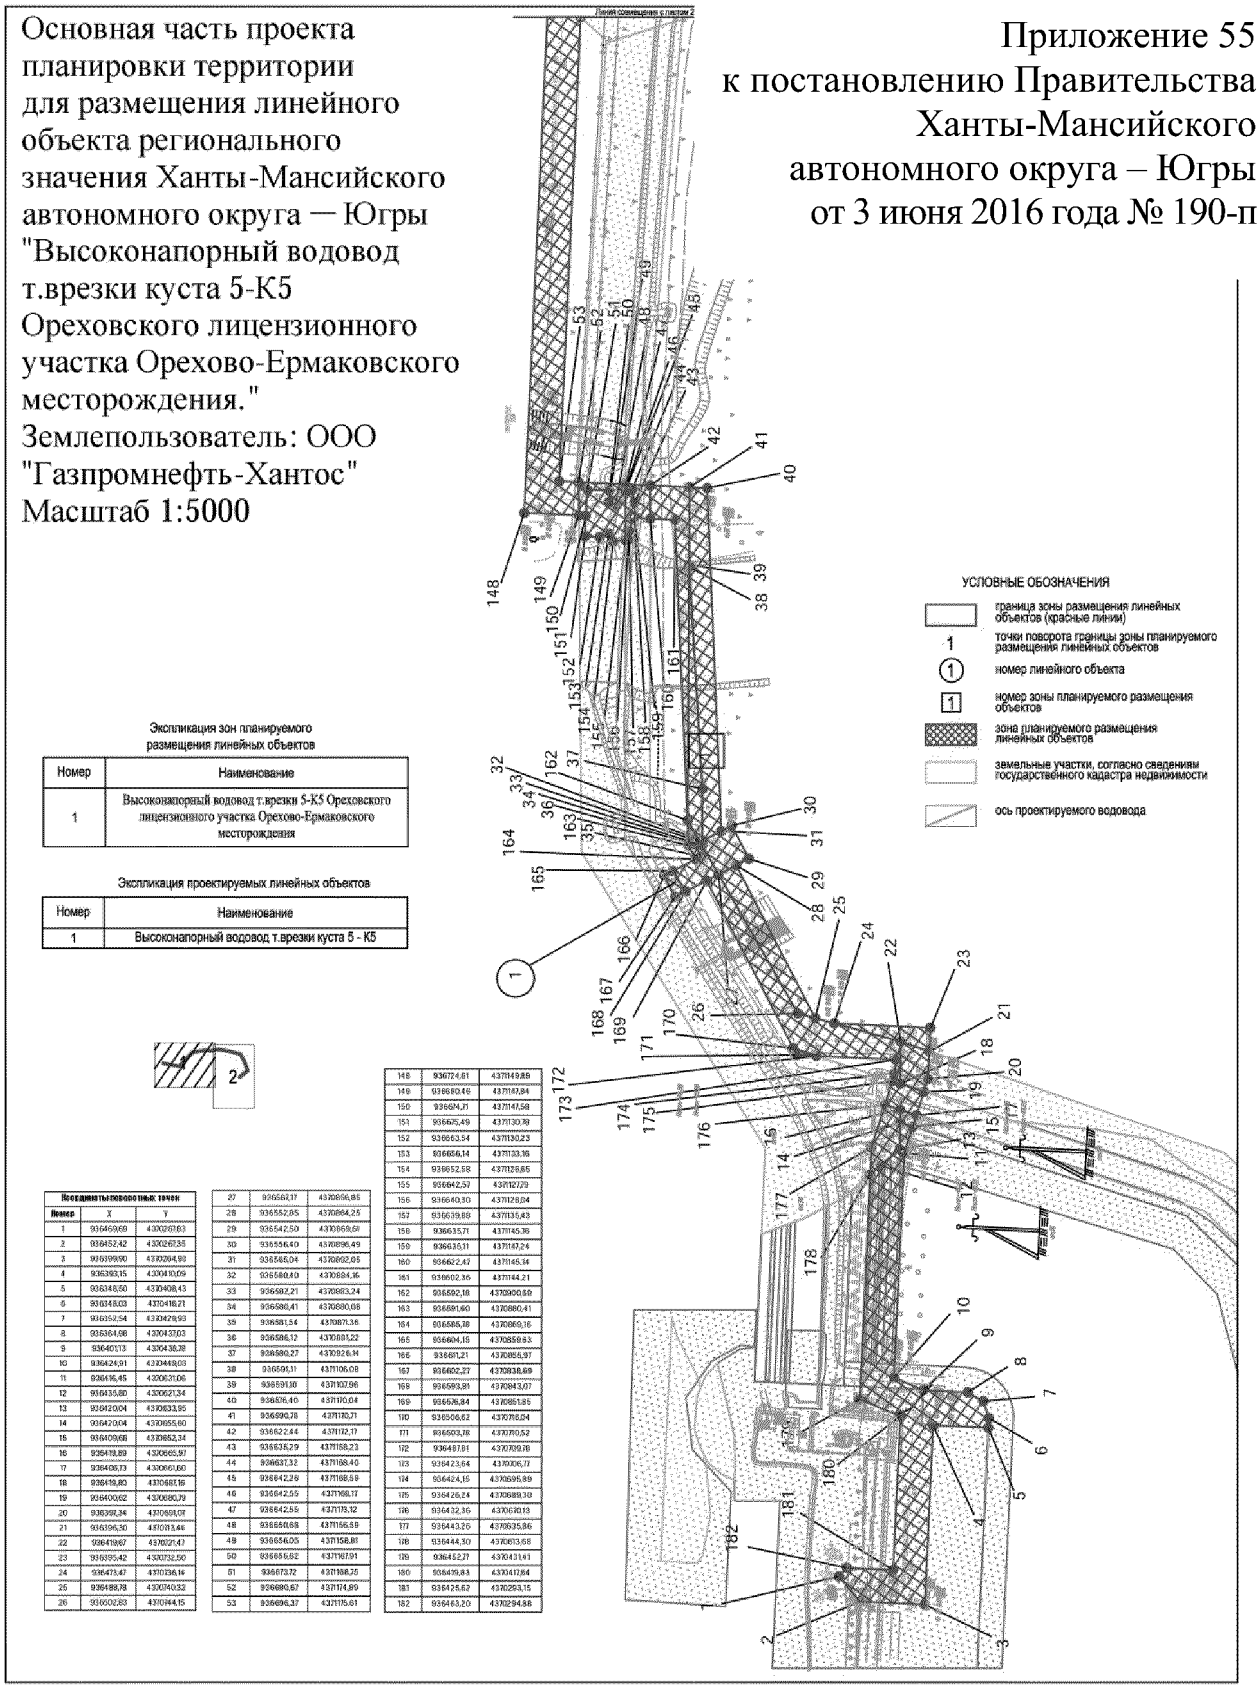

Экспликация зон планируемого размещения линейных объектов

Номер	Наименование
1	Высоконапорный водовод т.врезки 5-К5 Ореховского лицензионного участка Орехово-Ермаковского месторождения

Экспликация проектируемых линейных объектов

Номер	Наименование
1	Высоконапорный водовод т.врезки куста 5 - К5

Координаты поворотных точек		
Номер	X	Y
1	936469,69	4300267,63
2	936452,42	4300267,35
3	936399,90	4300264,92
4	936392,15	4300410,09
5	936348,50	4300408,43
6	936348,03	4300416,21
7	936352,54	4300429,93
8	936364,08	4300437,03
9	936401,13	4300436,38
10	936424,91	4300448,03
11	936416,45	4300621,06
12	936435,80	4300621,34
13	936412,04	4300833,95
14	936420,04	4300855,60
15	936409,68	4300852,34
16	936418,89	4300865,97
17	936406,73	4300861,60
18	936419,80	4300881,19
19	936400,62	4300880,79
20	936398,34	4301069,01
21	936396,50	4301073,46
22	936419,67	4301071,47
23	936395,42	4300732,90
24	936473,47	4301036,16
25	936488,78	4300740,32
26	936502,83	4301044,15
27	936562,17	4300866,85
28	936552,85	4300864,25
29	936542,50	4300868,60
30	936556,40	4300896,49
31	936546,04	4300892,05
32	936580,40	4300884,36
33	936592,21	4300883,24
34	936586,41	4300880,08
35	936581,54	4300871,36
36	936586,12	4300881,22
37	936580,27	4300926,94
38	936591,11	4301106,08
39	936591,90	4301107,96
40	936626,40	4301110,04
41	936590,78	4301110,71
42	936622,44	4301112,17
43	936638,29	4301158,23
44	936637,32	4301168,40
45	936642,28	4301168,59
46	936642,55	4301168,77
47	936642,55	4301178,12
48	936656,68	4301156,59
49	936654,05	4301158,81
50	936655,62	4301167,91
51	936673,72	4301168,25
52	936680,67	4301174,89
53	936696,37	4301175,61
148	936724,61	4301149,89
149	936690,46	4301147,84
150	936694,71	4301141,58
151	936665,49	4301130,93
152	936663,54	4301130,23
153	936656,14	4301133,16
154	936652,58	4301126,85
155	936642,57	4301127,29
156	936640,30	4301128,04
157	936639,88	4301135,43
158	936633,71	4301145,36
159	936635,11	4301147,24
160	936622,47	4301145,14
161	936602,36	4301144,21
162	936592,18	4301090,59
163	936691,90	4301080,41
164	936585,78	4301069,16
165	936604,16	4301059,83
166	936691,21	4301055,97
167	936602,27	4301038,69
168	936593,91	4301043,07
169	936576,84	4301051,85
170	936506,62	4301078,04
171	936503,78	4301070,52
172	936497,91	4301079,78
173	936423,64	4301096,77
174	936424,16	4301095,89
175	936426,24	4301089,30
176	936432,36	4301080,13
177	936443,26	4301093,86
178	936444,30	4301013,68
179	936452,27	4301041,91
180	936479,83	4301041,84
181	936425,62	4301259,15
182	936463,20	4301294,88


Основная часть проекта планировки территории для размещения линейного объекта регионального значения Ханты-Мансийского автономного округа — Югры "Высоконапорный водовод т.врезки куста 5-К5 Ореховского лицензионного участка Орехово-Ермаковского месторождения."
Землепользователь: ООО "Газпромнефть-Хантос"
Масштаб 1:5000

Экспликация зон планируемого размещения линейных объектов

Номер	Наименование
1	Высоконапорный водовод т.врезки 5-К5 Ореховского лицензионного участка Орехово-Ермаковского месторождения

Экспликация проектируемых линейных объектов

Номер	Наименование
1	Высоконапорный водовод т.врезки куста 5 - К5

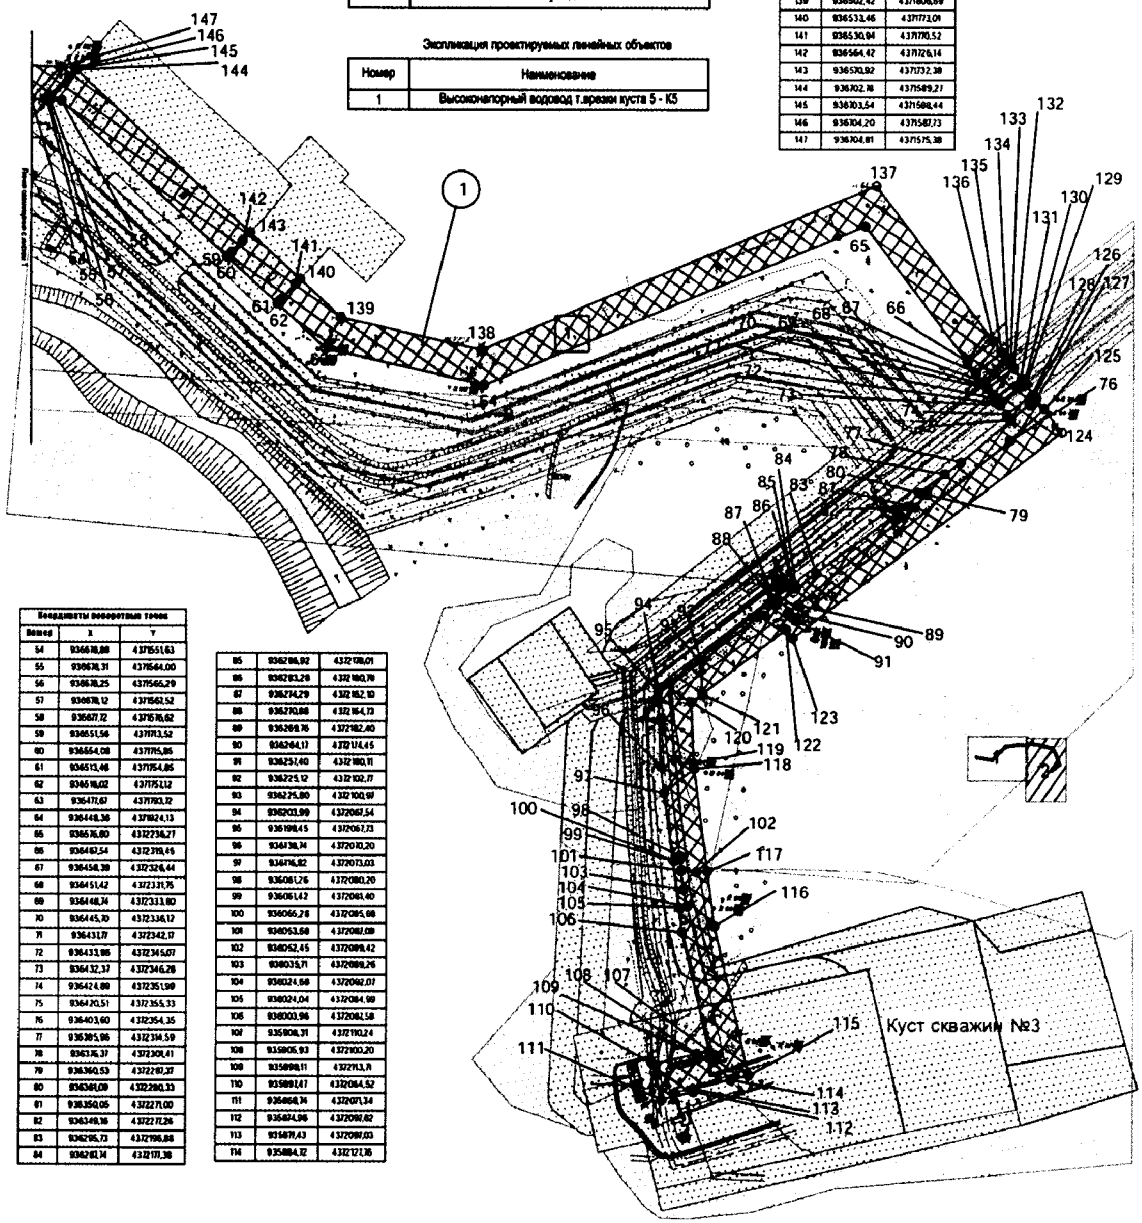


Координаты поворотных точек		
Номер	X	Y
54	936618,88	4371551,63
55	936636,31	4371564,00
56	936638,25	4371565,29
57	936638,12	4371562,52
58	936607,72	4371519,62
59	936651,56	4371713,52
60	936664,08	4371715,85
61	936615,46	4371754,86
62	936618,02	4371755,12
63	936647,60	4371793,32
64	936648,38	4371824,13
65	936616,80	4372236,27
66	936648,54	4372319,45
67	936648,38	4372326,64
68	936645,42	4372331,75
69	936648,34	4372333,80
70	936645,30	4372336,12
71	936643,17	4372342,17
72	936633,88	4372345,07
73	936632,37	4372346,28
74	936624,88	4372351,98
75	936620,51	4372355,33
76	936603,60	4372354,35
77	936585,86	4372334,59
78	936536,37	4372309,41
79	936360,53	4372287,37
80	936348,09	4372280,35
81	936350,05	4372271,00
82	936349,16	4372217,26
83	936295,73	4372198,86
84	936283,14	4372171,38


85	936288,82	4372178,01
86	936283,28	4372180,78
87	936274,29	4372182,10
88	936270,88	4372184,73
89	936269,76	4372182,40
90	936266,17	4372174,45
91	936257,40	4372180,11
92	936225,12	4372102,77
93	936229,80	4372100,69
94	936203,99	4372067,54
95	936198,45	4372067,73
96	936138,34	4372070,20
97	936146,82	4372073,03
98	936081,76	4372080,20
99	936081,42	4372081,40
100	936066,28	4372085,68
101	936053,68	4372087,09
102	936052,45	4372088,42
103	936033,71	4372088,26
104	936024,88	4372082,07
105	936024,04	4372084,98
106	936000,96	4372082,58
107	935908,31	4372110,24
108	935906,93	4372100,20
109	935898,11	4372113,71
110	935898,47	4372084,52
111	935868,34	4372077,34
112	935824,98	4372087,62
113	935879,43	4372087,03
114	935884,92	4372127,26

115	935888,26	4372142,34
116	936008,83	4372114,18
117	936052,74	4372108,53
118	936136,81	4372087,69
119	936141,02	4372097,14
120	936191,03	4372095,10
121	936191,80	4372103,97
122	936249,91	4372172,32
123	936242,90	4372177,68
124	936410,27	4372391,11
125	936429,32	4372382,58
126	936433,48	4372330,61
127	936437,70	4372318,11
128	936441,68	4372373,15
129	936449,15	4372367,45
130	936450,73	4372366,24
131	936454,56	4372363,33
132	936462,48	4372351,27
133	936465,50	4372354,97
134	936468,18	4372352,93
135	936475,18	4372347,60
136	936484,28	4372340,64
137	936608,45	4372245,16
138	936476,58	4371921,74
139	936502,42	4371806,69
140	936533,46	4371772,01
141	936530,94	4371770,52
142	936564,42	4371726,14
143	936570,92	4371732,38
144	936702,78	4371589,21
145	936703,54	4371588,44
146	936704,20	4371587,73
147	936704,81	4371575,38

Губернатор
Ханты-Мансийский автономный округ — Югра

Приложение 56
к постановлению Правительства
Ханты-Мансийского
автономного округа – Югры
от 3 июня 2016 года № 190-п

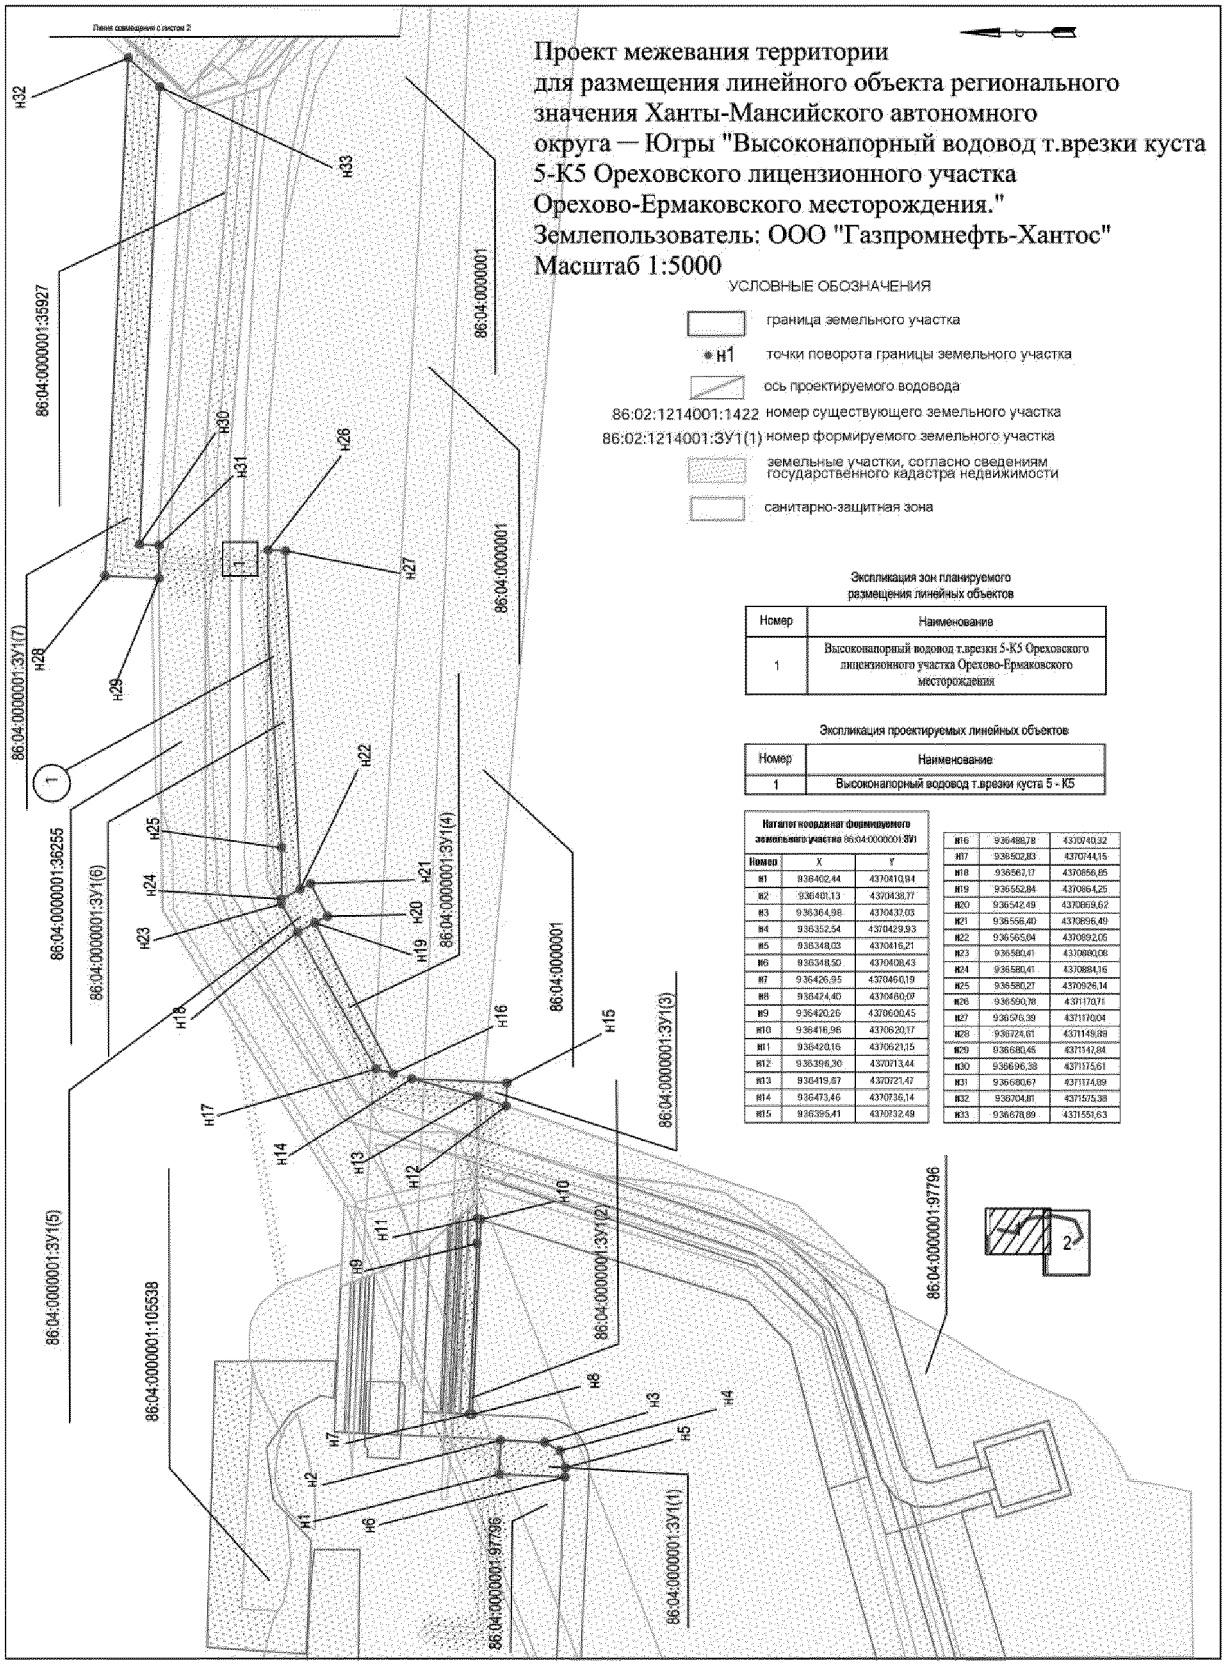

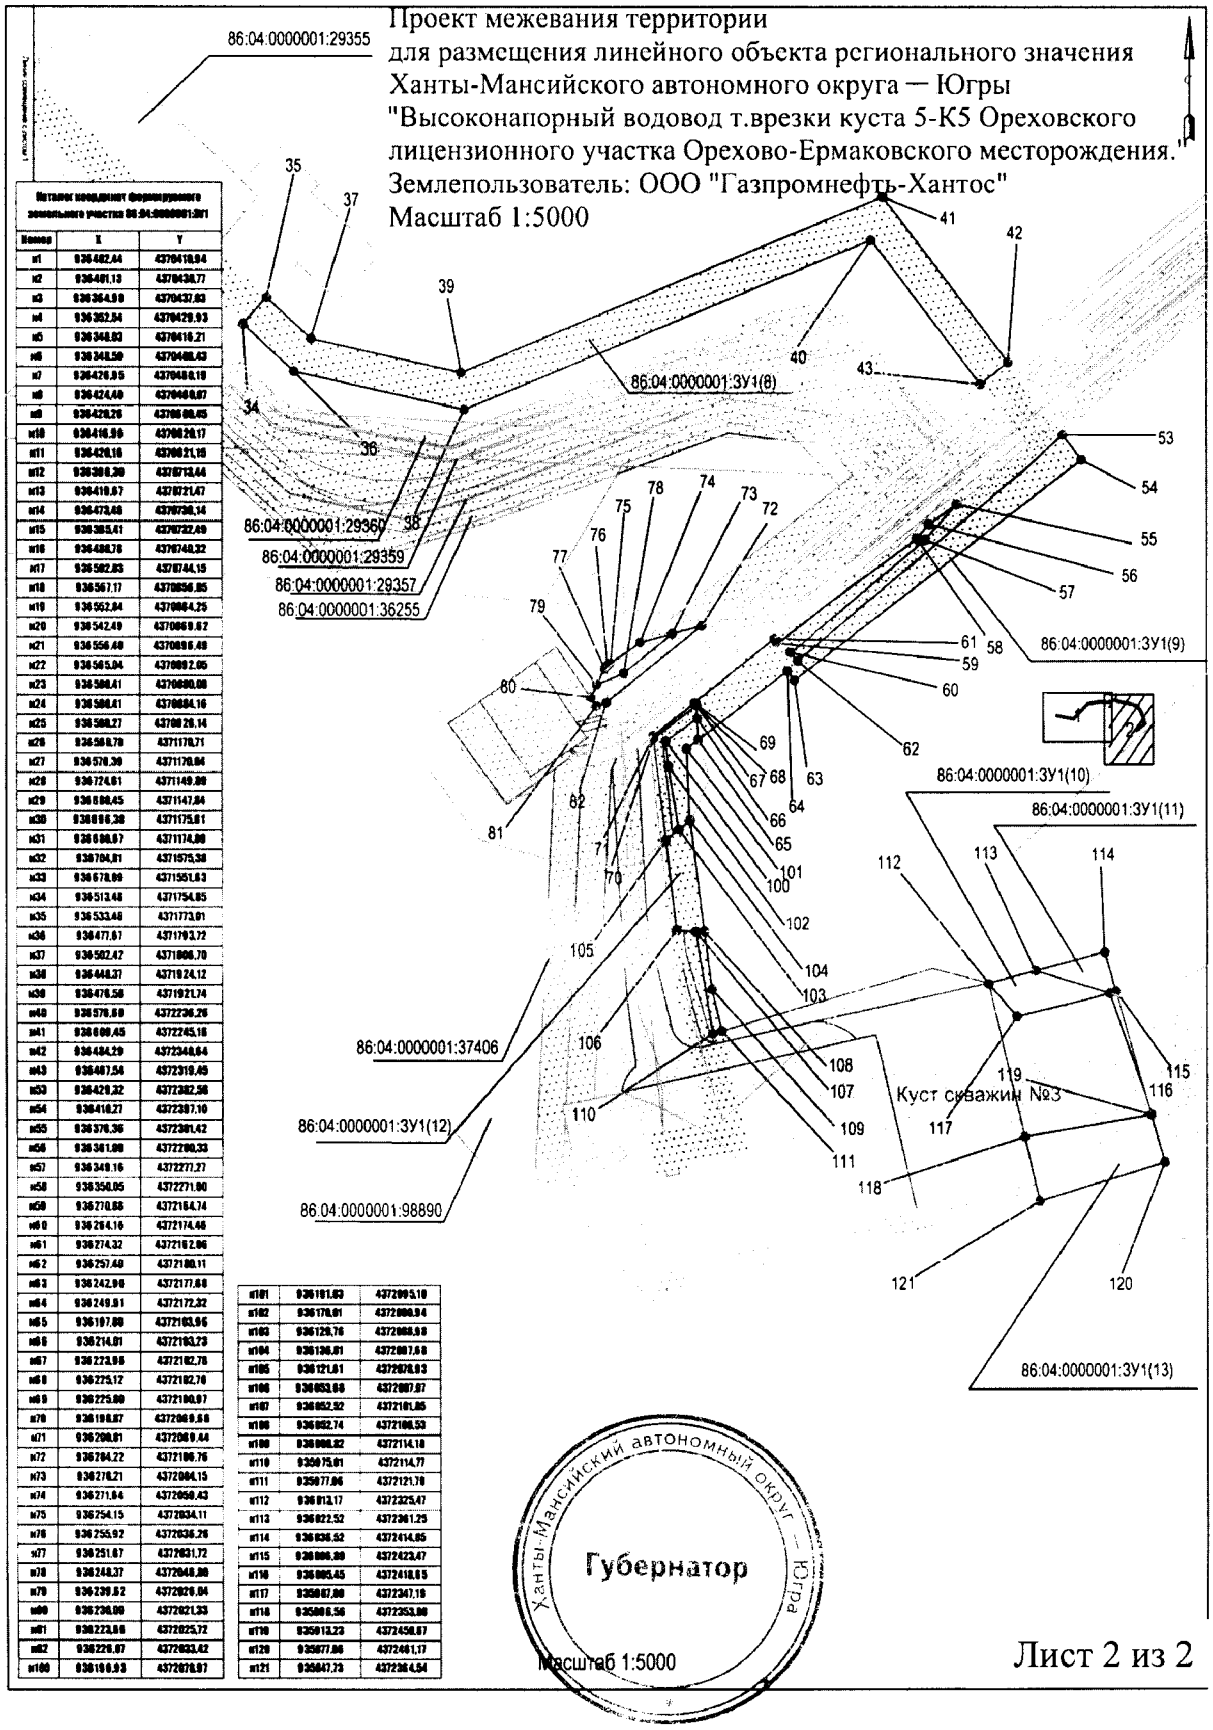
Проект межевания территории
для размещения линейного объекта регионального значения
Ханты-Мансийского автономного округа — Югры
"Высоконапорный водовод т.врезки куста 5-К5 Ореховского
лицензионного участка Орехово-Ермаковского месторождения."
Землепользователь: ООО "Газпромнефть-Хантос"
Масштаб 1:5000
86:04:0000001:29355
86:04:0000001:3У1(8)
86:04:0000001:29360
86:04:0000001:29359
86:04:0000001:29357
86:04:0000001:36255
86:04:0000001:3У1(9)
86:04:0000001:3У1(10)
86:04:0000001:3У1(11)
86:04:0000001:37406
86:04:0000001:3У1(12)
86:04:0000001:98890
86:04:0000001:3У1(13)
Куст скважин №3
Ханты-Мансийский автономный округ — Югра
Губернатор
Масштаб 1:5000
Лист 2 из 2

Приложение 57
к постановлению Правительства
Ханты-Мансийского
автономного округа – Югры
от 3 июня 2016 года № 190-п

Положение о размещении линейного объекта регионального значения Ханты-Мансийского автономного округа – Югры «Высоконапорный водовод т. врезки куста 5- К5 Ореховского лицензионного участка Орехово-Ермаковского месторождения»

I. Размещение объекта

В административном отношении линейный объект регионального значения Ханты-Мансийского автономного округа – Югры «Высоконапорный водовод т. врезки куста 5- К5 Ореховского лицензионного участка Орехово-Ермаковского месторождения» (далее – проектируемый объект) расположен на межселенной территории в границах Орехово-Ермаковского месторождения нефти Нижневартовского района Ханты-Мансийского автономного округа – Югры.

В географическом отношении территория проектируемого объекта находится в 31,1 километрах на северо-восток от города Мегиона.

II. Функциональное зонирование территории

Проектируемый объект располагается на землях лесного фонда, находящихся в ведении территориального отдела – Мегионского лесничества (Куль - Еганское участковое лесничество).

III. Решения по планировочной организации земельных участков для размещения проектируемого объекта

Расчет полосы отвода земельных участков для выполнения работ по строительству проектируемого объекта произведен с учетом действующих норм отвода земель.

Таблица 1

Площади земельных участков, необходимые для строительства и эксплуатации проектируемого объекта

Наименование объекта (кадастровый номер)	Площадь вновь испрашиваемых земельных участков, га	Площадь по земельным участкам, стоящих на кадастровом учете и ранее предоставленных в аренду, га	Зона застройки, га
«Высоконапорный водовод т. врезки куста 5- К5 Ореховского лицензионного участка Орехово-Ермаковского месторождения»	5,8701	5,4337	11,3038

Таблица 2

Площади испрашиваемых земельных участков
под проектируемый объект

№ земельного участка	Испрашиваемая площадь земельного участка, га	Категория земель
86:04:0000001:ЗУ1	1,0037	Земли лесного фонда
86:04:0000001:ЗУ1	4,8664	Земли запаса

Координаты границ земельных участков, необходимых для строительства проектируемого объекта, в графических материалах определены в местной системе координат Ханты-Мансийского автономного округа – Югры МСК-86.

IV. Особо охраняемые природные территории и зоны с особыми условиями использования территории

Проектируемый объект расположен в непосредственной близости к существующему коридору коммуникаций. Работы по строительству будут носить локальный характер, и затрагивать территорию, которая уже подвергалась мощному длительному техногенному воздействию.

Проектируемый объект пересекает водоохранную зону и прибрежную полосу водных объектов реки Кульеган и двух проток без названия.

Для уменьшения воздействия на водотоки предусмотрены следующие мероприятия:

выполнение строительно-монтажных работ с применением гусеничной техники должно осуществляться в зимний период для

уменьшения воздействия строительной техники на растительный береговой покров; в остальные сезоны года строительно-монтажные работы, движение транспорта и строительной техники должно осуществляться только по существующим автомобильным дорогам, зимникам и временным вдольтрассовым проездам;

все отходы защитных материалов, остатки горюче-смазочных материалов тщательно должны собираться в передвижное оборудование (мусоросборники, емкости для сбора отработанных горюче-смазочных материалов) и вывозиться с места, согласованные с соответствующими муниципальными органами и органами государственной власти Российской Федерации;

после завершения строительства выполняются рекультивационные работы.

Организационный сброс стоков или загрязняющих веществ на поверхность земли и в водотоки не производится. Попадание загрязняющих веществ в водные объекты в результате размыва и выноса ливневыми и талыми водами возможно лишь при неправильном хранении строительных материалов и аварийных утечек дизтоплива работающих механизмов в период строительства.

На всех этапных работах осуществляется входной, операционный и приемочный контроль качества строительства, а также проводится своевременный профилактический осмотр, ремонт и диагностика оборудования, трубопроводов и арматуры.

Ущерб окружающей среде может быть нанесен лишь в аварийных случаях, но для их предотвращения предусмотрены все возможные мероприятия в соответствии с требованиями законодательства Российской Федерации.


В границах участка работ отсутствуют объекты историко-культурного наследия, особо охраняемые природные территории федерального, регионального и местного значения.

Проектируемый объект не затрагивает границ территорий традиционного природопользования коренных малочисленных народов Севера регионального значения.



Приложение 58
к постановлению Правительства
Ханты-Мансийского
автономного округа – Югры
от 3 июня 2016 года № 190-п

Основная часть проекта планировки территории для размещения линейных объектов регионального значения Ханты-Мансийского автономного округа – Югры "Нефтегазосборные трубопроводы К341-т.в.К341, К342-т.в.К342 Южной части Приобского месторождения"
Землепользователь: ООО "Газпромнефть-Хантос"
Масштаб 1:10000

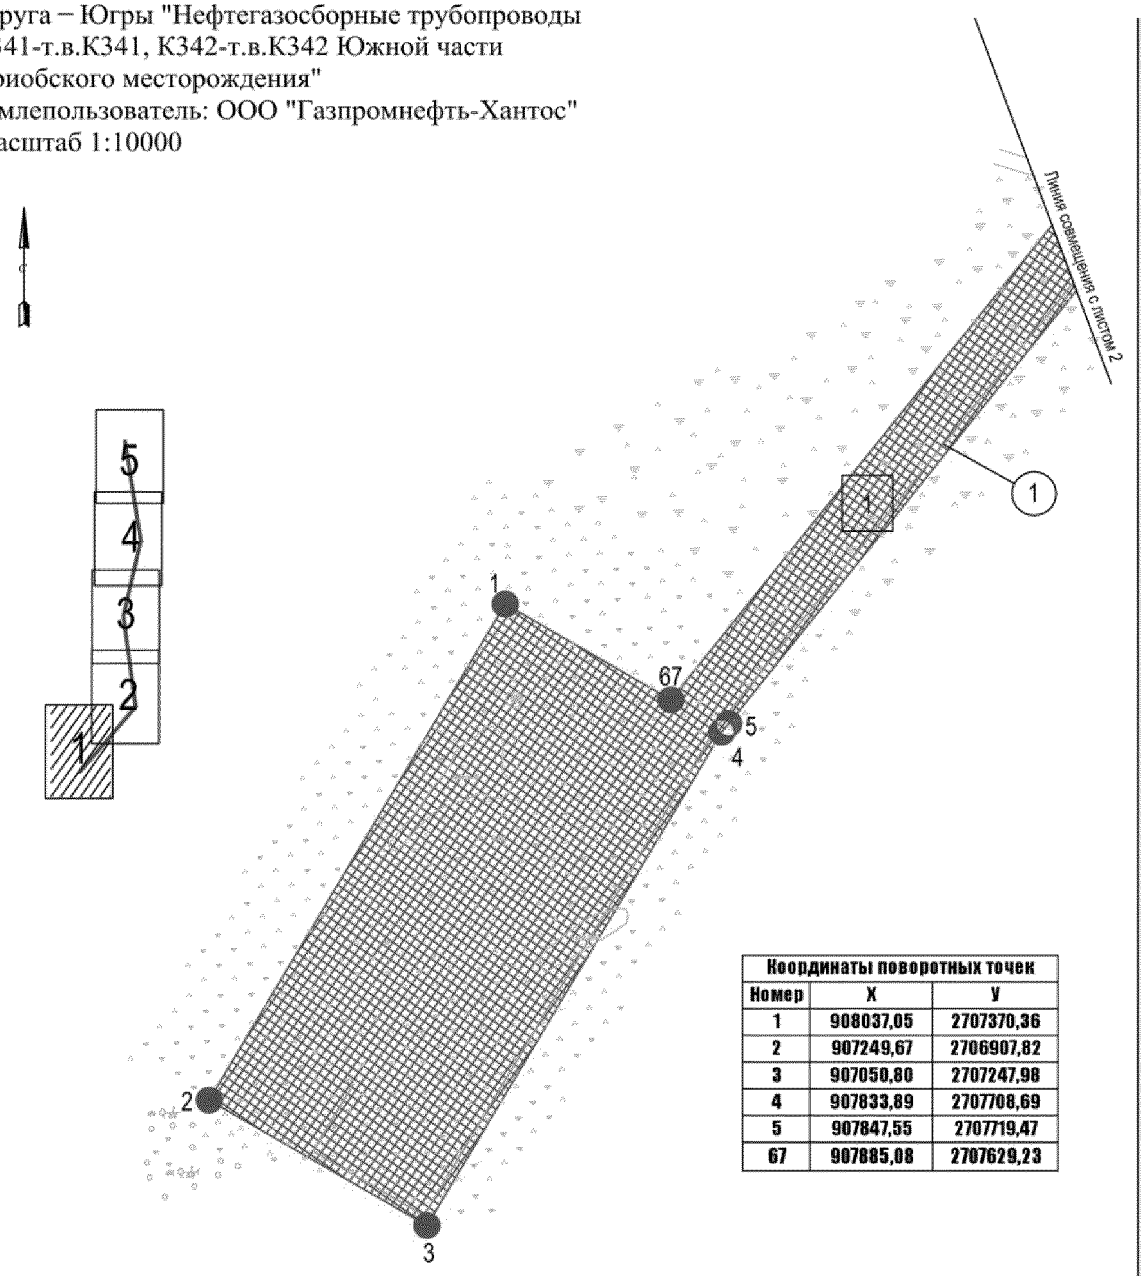

Координаты поворотных точек		
Номер	X	Y
1	908037,05	2707370,36
2	907249,67	2706907,82
3	907050,80	2707247,98
4	907833,89	2707708,69
5	907847,55	2707719,47
67	907885,08	2707629,23

УСЛОВНЫЕ ОБОЗНАЧЕНИЯ

- граница зоны размещения линейных объектов (красные линии)
- 1 точки поворота границы зоны планируемого размещения линейных объектов
- (1) номер линейного объекта
- [1] номер зоны планируемого размещения объектов
- зона планируемого размещения линейных объектов
- земельные участки, согласно сведениям государственного кадастра недвижимости
- ось проектируемого нефтегазосборного трубопровода


Экспликация зон планируемого размещения линейных объектов

Номер	Наименование
1	Нефтегазосборные трубопроводы К341-т.в.К341, К342-т.в.К342 Южной части Приобского месторождения

Экспликация проектируемых линейных объектов

Номер	Наименование
1	Нефтегазосборный трубопровод К341-т.в.К341
2	Нефтегазосборный трубопровод К342-т.в.К342

Основная часть проекта планировки территории для размещения линейных объектов регионального значения Ханты-Мансийского автономного округа – Югры "Нефтегазосборные трубопроводы К341-т.в.К341, К342-т.в.К342 Южной части Приобского месторождения"
Землепользователь:
ООО "Газпромнефть-Хантос"
Масштаб 1:10000

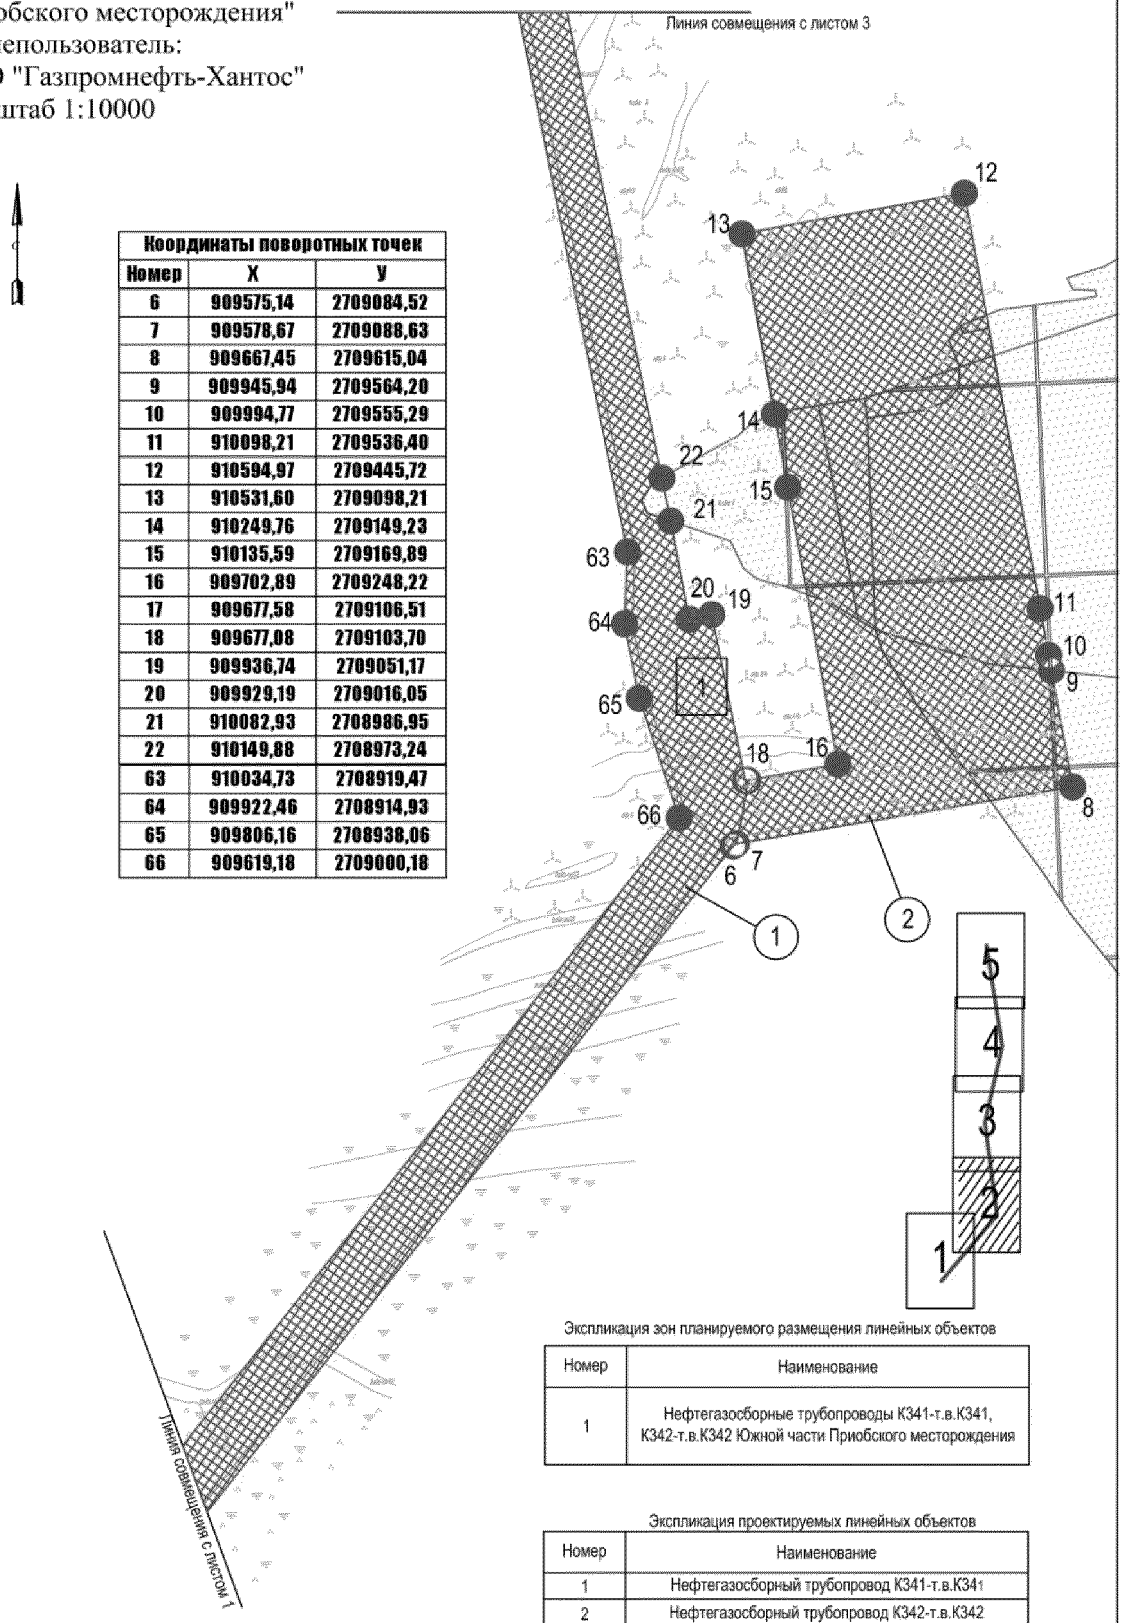

Координаты поворотных точек		
Номер	X	Y
6	909575,14	2709084,52
7	909578,67	2709088,63
8	909667,45	2709615,04
9	909945,94	2709564,20
10	909994,77	2709555,29
11	910098,21	2709536,40
12	910594,97	2709445,72
13	910531,60	2709098,21
14	910249,76	2709149,23
15	910135,59	2709169,89
16	909702,89	2709248,22
17	909677,58	2709106,51
18	909677,08	2709103,70
19	909936,74	2709051,17
20	909929,19	2709016,05
21	910082,93	2708986,95
22	910149,88	2708973,24
63	910034,73	2708919,47
64	909922,46	2708914,93
65	909806,16	2708938,06
66	909619,18	2709000,18


Экспликация зон планируемого размещения линейных объектов

Номер	Наименование
1	Нефтегазосборные трубопроводы К341-т.в.К341, К342-т.в.К342 Южной части Приобского месторождения

Экспликация проектируемых линейных объектов

Номер	Наименование
1	Нефтегазосборный трубопровод К341-т.в.К341
2	Нефтегазосборный трубопровод К342-т.в.К342

Основная часть проекта планировки территории для размещения линейных объектов регионального значения Ханты-Мансийского автономного округа – Югры "Нефтегазосборные трубопроводы К341-т.в.К341, К342-т.в.К342 Южной части Приобского месторождения"
Землепользователь: ООО "Газпромнефть-Хантос"
Масштаб 1:10000

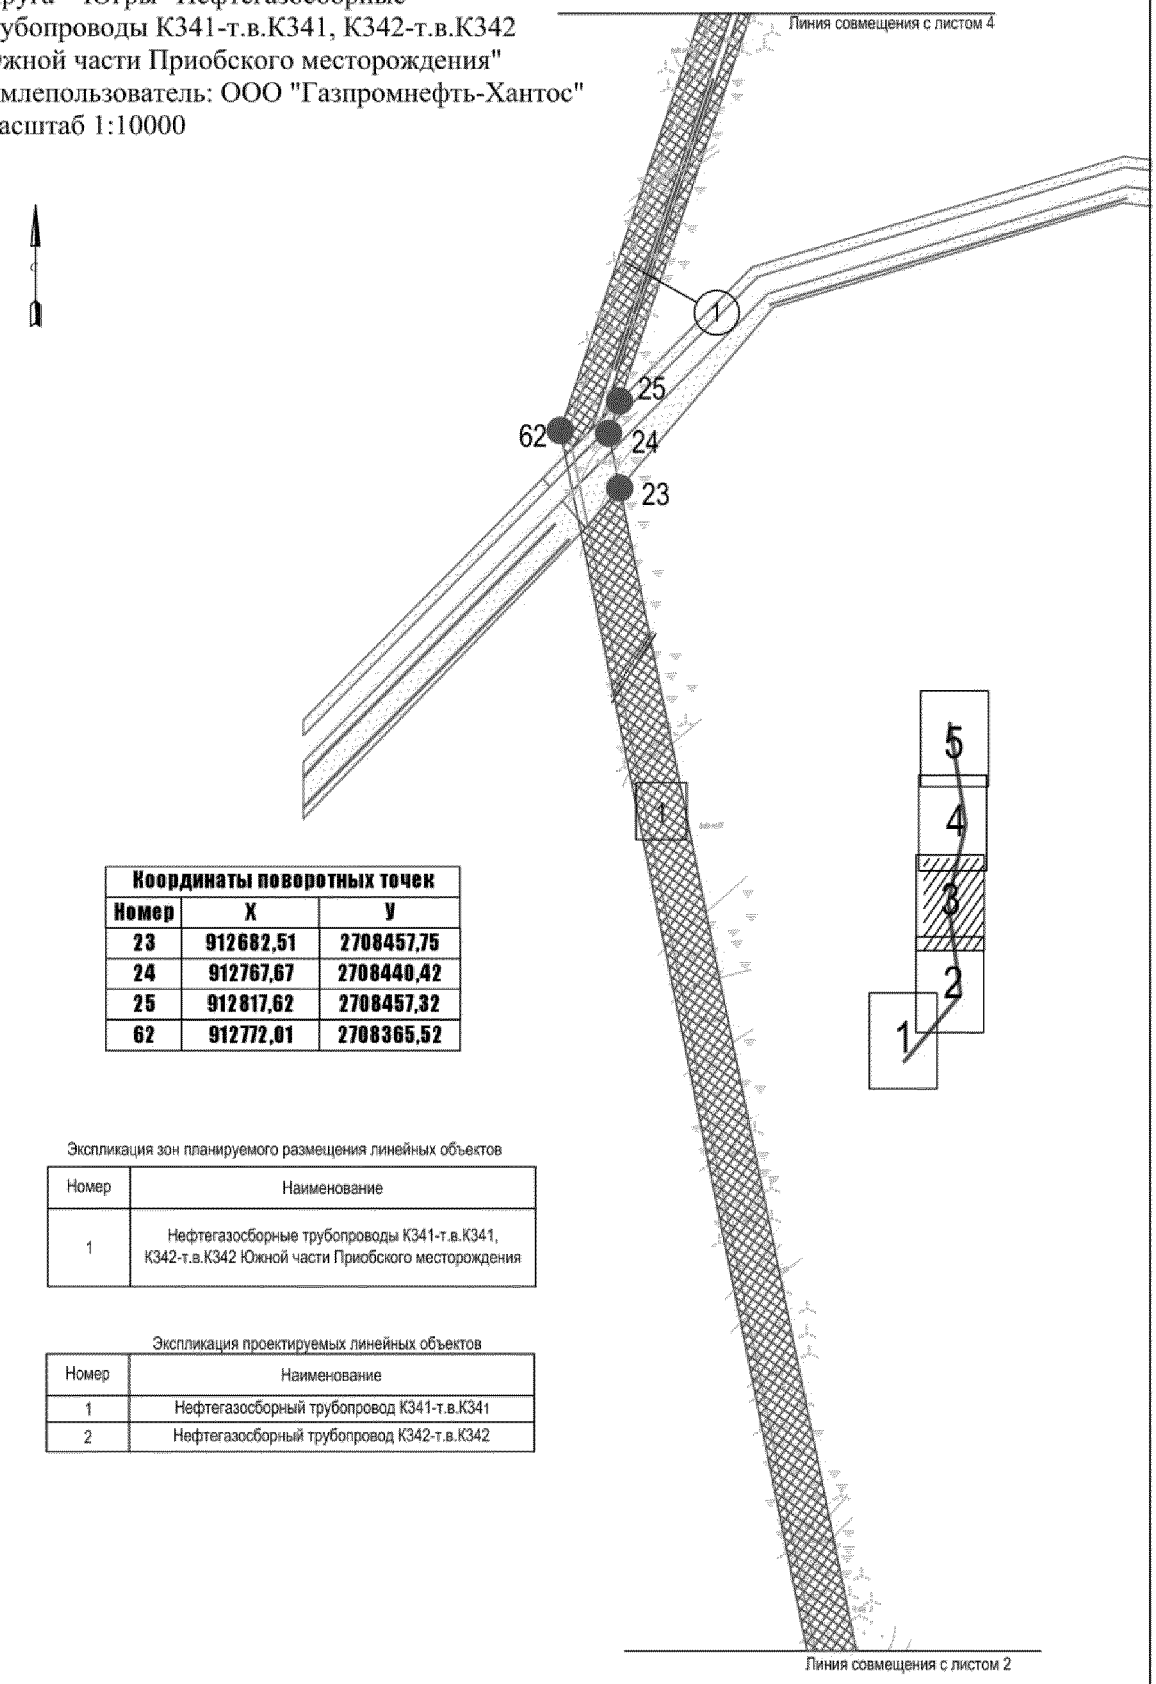

Координаты поворотных точек		
Номер	X	Y
23	912682,51	2708457,75
24	912767,67	2708440,42
25	912817,62	2708457,32
62	912772,01	2708365,52


Экспликация зон планируемого размещения линейных объектов

Номер	Наименование
1	Нефтегазосборные трубопроводы К341-т.в.К341, К342-т.в.К342 Южной части Приобского месторождения

Экспликация проектируемых линейных объектов

Номер	Наименование
1	Нефтегазосборный трубопровод К341-т.в.К341
2	Нефтегазосборный трубопровод К342-т.в.К342

Основная часть проекта планировки территории для размещения линейных объектов регионального значения Ханты-Мансийского автономного округа – Югры "Нефтегазосборные трубопроводы К341-т.в.К341, К342-т.в.К342 Южной части Приобского месторождения"
Землепользователь: ООО "Газпромнефть-Хантос"
Масштаб 1:10000

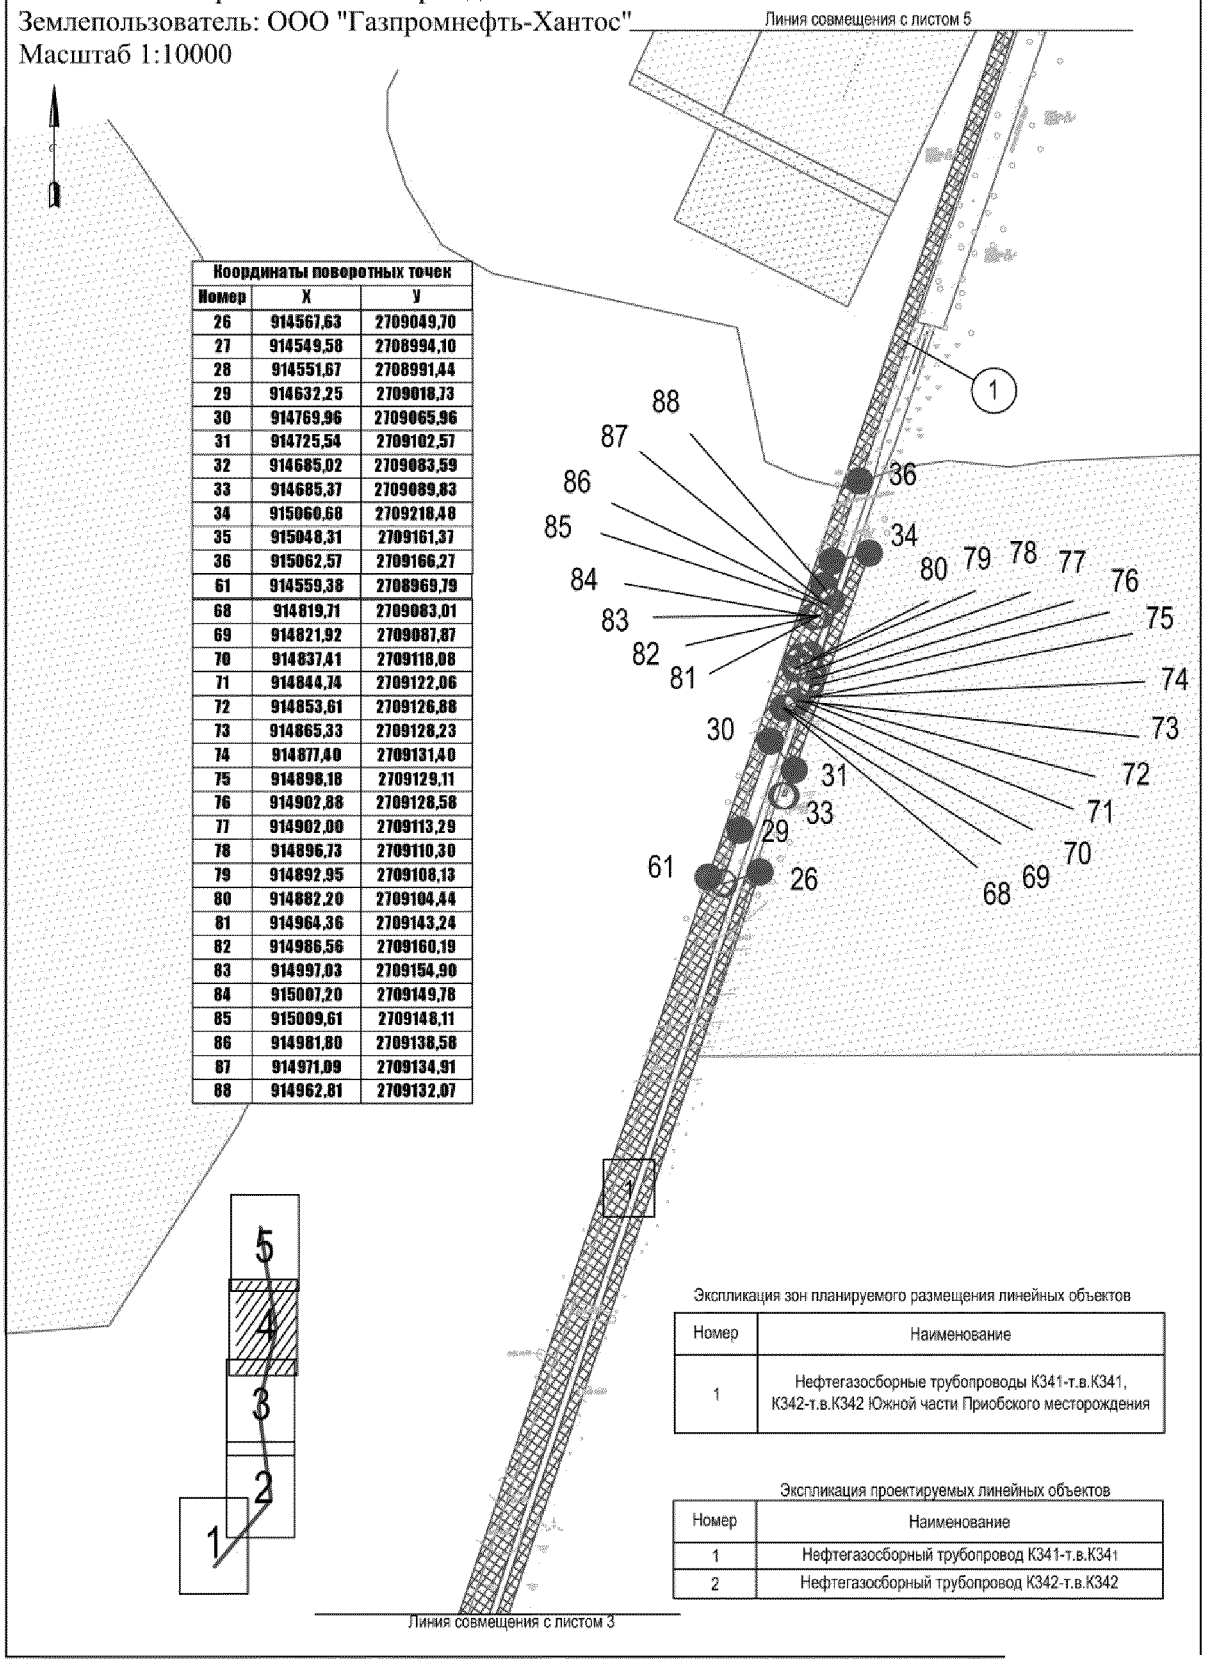

Координаты поворотных точек		
Номер	X	Y
26	914567,63	2709049,70
27	914549,58	2708994,10
28	914551,67	2708991,44
29	914632,25	2709018,73
30	914769,96	2709065,96
31	914725,54	2709102,57
32	914685,02	2709083,59
33	914685,37	2709089,83
34	915060,68	2709218,48
35	915048,31	2709161,37
36	915062,57	2709166,27
61	914559,38	2708969,79
68	914819,71	2709083,01
69	914821,92	2709087,87
70	914837,41	2709118,08
71	914844,74	2709122,06
72	914853,61	2709126,88
73	914865,33	2709128,23
74	914877,40	2709131,40
75	914898,18	2709129,11
76	914902,88	2709128,58
77	914902,00	2709113,29
78	914896,73	2709110,30
79	914892,95	2709108,13
80	914882,20	2709104,44
81	914964,36	2709143,24
82	914986,56	2709160,19
83	914997,03	2709154,90
84	915007,20	2709149,78
85	915009,61	2709148,11
86	914981,80	2709138,58
87	914971,09	2709134,91
88	914962,81	2709132,07

Экспликация зон планируемого размещения линейных объектов

Номер	Наименование
1	Нефтегазосборные трубопроводы К341-т.в.К341, К342-т.в.К342 Южной части Приобского месторождения

Экспликация проектируемых линейных объектов

Номер	Наименование
1	Нефтегазосборный трубопровод К341-т.в.К341
2	Нефтегазосборный трубопровод К342-т.в.К342

Основная часть проекта планировки территории для размещения линейных объектов регионального значения Ханты-Мансийского автономного округа – Югры "Нефтегазосборные трубопроводы К341-т.в.К341, К342-т.в.К342 Южной части Приобского месторождения"
Землепользователь: ООО "Газпромнефть-Хантос"
Масштаб 1:10000

Координаты поворотных точек		
Номер	X	Y
38	916008,91	2709490,67
39	916137,46	2709251,57
40	916146,77	2709244,79
41	916182,94	2709268,00
42	916672,53	2709590,45
43	917089,40	2709729,37
44	917258,20	2709776,52
45	918410,53	2709278,40
46	918462,77	2709269,56
47	918467,55	2709262,76
48	918491,44	2709199,54
49	918476,77	2709181,82
50	918466,13	2709188,99
51	918445,61	2709249,09
52	918403,95	2709256,17
53	917256,55	2709752,16
54	917096,14	2709707,37
55	916682,68	2709569,57
56	916194,84	2709248,28
57	916131,54	2709212,92
58	916012,20	2709450,37
59	916000,27	2709444,82
60	915994,59	2709461,35

Экспликация зон планируемого размещения линейных объектов

Номер	Наименование
1	Нефтегазосборные трубопроводы К341-т.в.К341, К342-т.в.К342 Южной части Приобского месторождения

Экспликация проектируемых линейных объектов

Номер	Наименование
1	Нефтегазосборный трубопровод К341-т.в.К341
2	Нефтегазосборный трубопровод К342-т.в.К342

Линия совмещения с листом 4


Ханты-Мансийский автономный округ – Югра
Губернатор

Лист 5 из 5


Приложение 59
к постановлению Правительства
Ханты-Мансийского
автономного округа – Югры
от 3 июня 2016 года № 190-п

Проект межевания территории
для размещения линейных объектов регионального значения Ханты-Мансийского автономного округа – Югры "Нефтегазосборные трубопроводы К341-т.в.К341, К342-т.в.К342 Южной части Приобского месторождения"
Землепользователь: ООО "Газпромнефть-Хантос"
Масштаб 1:10000

Координаты поворотных точек земельного участка 86:02:1214003:ЗУ1		
Номер	X	У
н1	907885,08	2707629,23
н2	908037,05	2707370,36
н3	907249,67	2706907,82
н4	907050,80	2707247,98
н5	907833,89	2707708,69

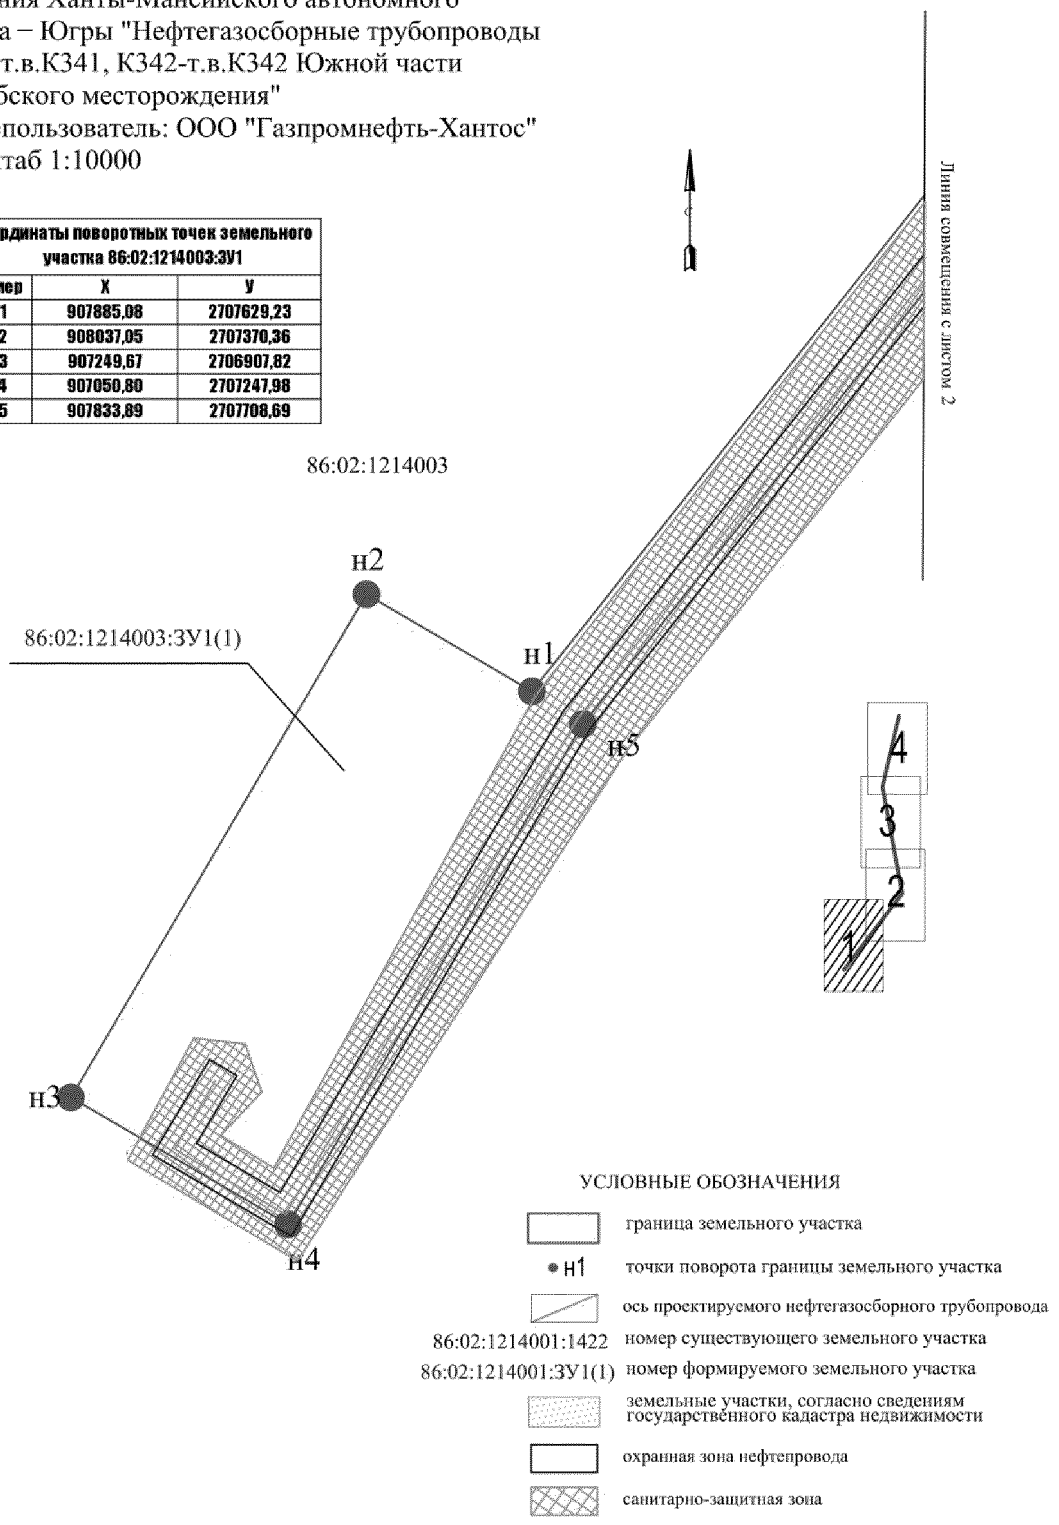

Проект межевания территории
для размещения линейных объектов регионального значения Ханты-Мансийского автономного округа – Югры "Нефтегазосборные трубопроводы К341-т.в.К341, К342-т.в.К342 Южной части Приобского месторождения"
Землепользователь: ООО "Газпромнефть-Хантос"
Масштаб 1:10000

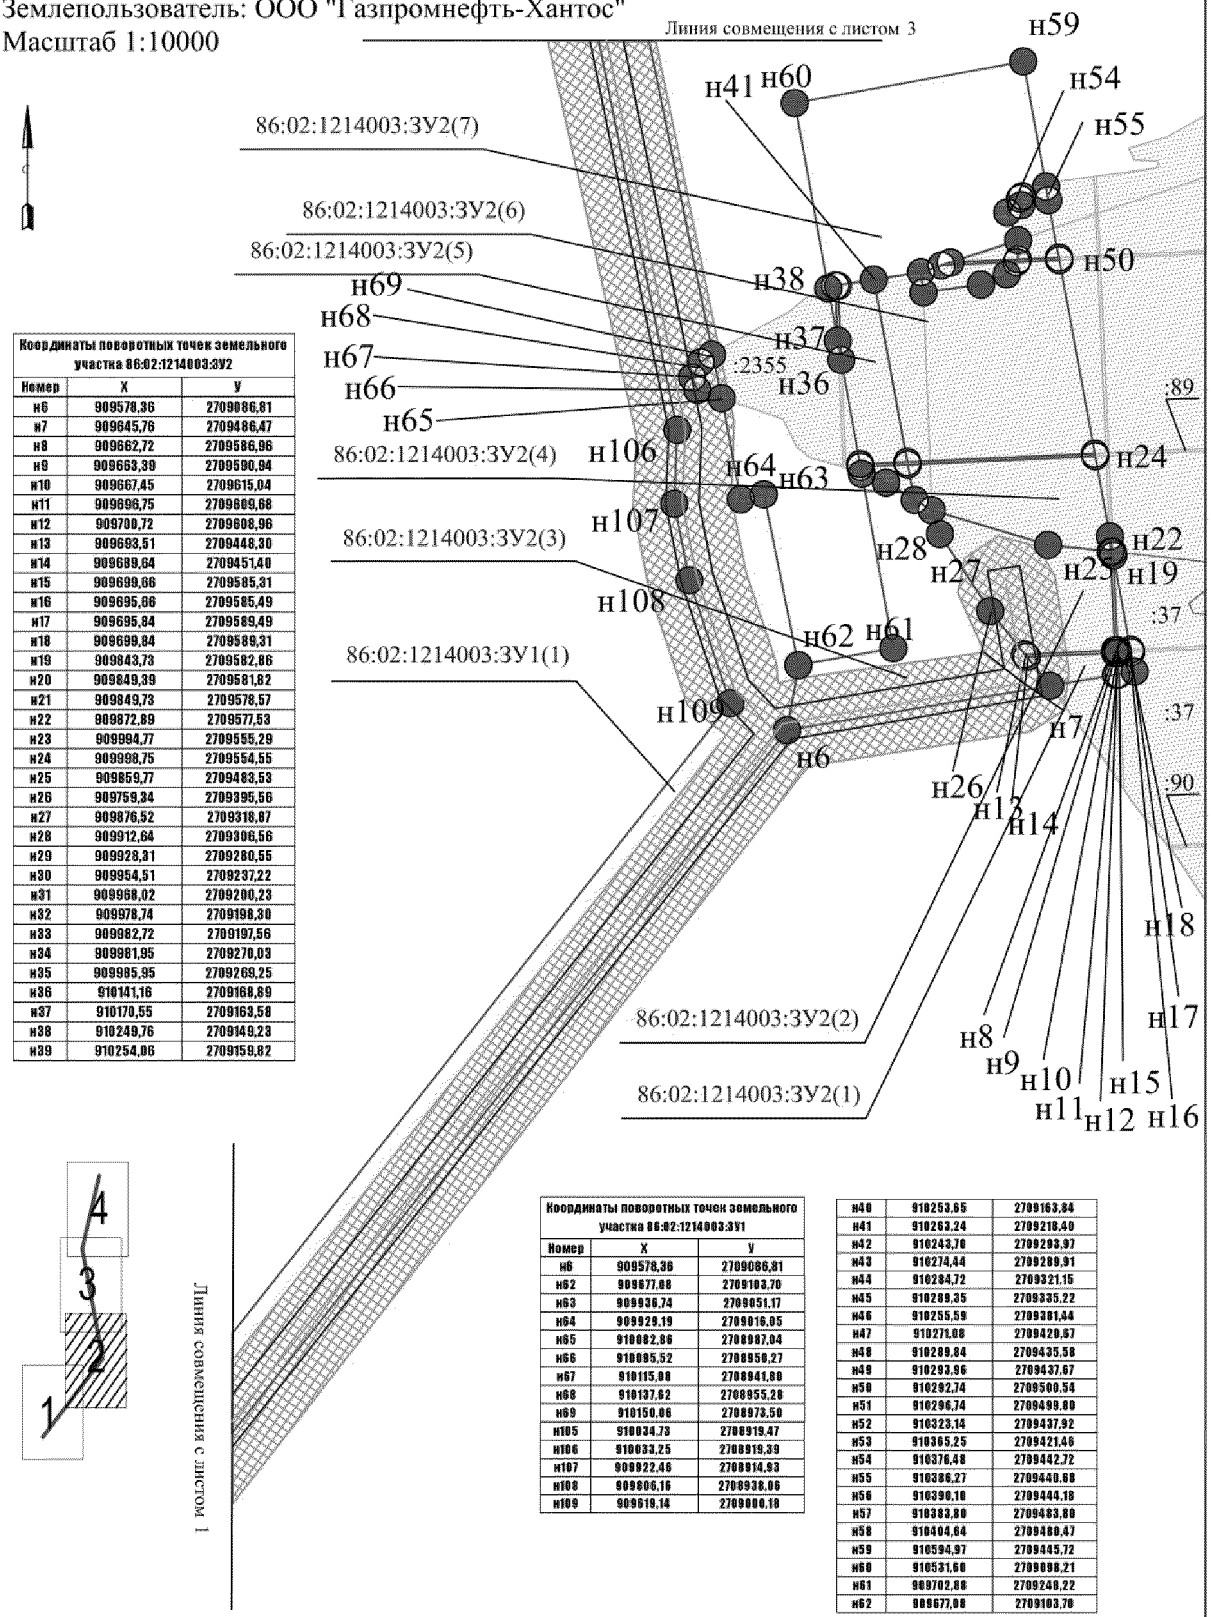


Координаты поворотных точек земельного участка 86:02:1214003:ЗУ2		
Номер	X	Y
н6	909578,36	2709086,81
н7	909645,76	2709486,47
н8	909662,72	2709586,96
н9	909663,39	2709590,94
н10	909667,45	2709615,04
н11	909696,75	2709869,68
н12	909700,72	2709808,96
н13	909683,51	2709448,30
н14	909689,64	2709451,40
н15	909699,66	2709585,31
н16	909695,86	2709585,49
н17	909695,84	2709589,49
н18	909699,84	2709589,31
н19	909843,73	2709582,86
н20	909849,39	2709581,82
н21	909849,73	2709578,57
н22	909872,89	2709577,53
н23	909994,77	2709555,29
н24	909998,75	2709554,55
н25	909859,77	2709483,53
н26	909759,34	2709395,56
н27	909876,52	2709318,87
н28	909912,64	2709306,56
н29	909928,31	2709280,55
н30	909954,51	2709237,22
н31	909968,02	2709200,23
н32	909978,74	2709198,30
н33	909982,72	2709197,56
н34	909981,95	2709270,03
н35	909985,95	2709269,25
н36	910141,16	2709168,89
н37	910170,55	2709163,58
н38	910249,76	2709149,23
н39	910254,06	2709159,82

Координаты поворотных точек земельного участка 86:02:1214003:ЗУ1		
Номер	X	Y
н6	909578,36	2709086,81
н62	909677,08	2709103,70
н63	909936,74	2709051,17
н64	909929,19	2709016,05
н65	910082,86	2708987,04
н66	910095,52	2708958,27
н67	910115,08	2708941,80
н68	910137,62	2708955,28
н69	910150,06	2708973,50
н105	910034,73	2708919,47
н106	910033,25	2708919,39
н107	909922,46	2708914,93
н108	909806,16	2708938,06
н109	909519,14	2709000,19


н40	910253,65	2709163,84
н41	910263,24	2709218,40
н42	910243,70	2709293,97
н43	910274,44	2709289,91
н44	910284,72	2709321,15
н45	910289,35	2709335,22
н46	910255,59	2709381,84
н47	910271,08	2709420,67
н48	910289,84	2709435,58
н49	910293,96	2709437,67
н50	910292,74	2709500,54
н51	910296,74	2709499,80
н52	910323,14	2709437,92
н53	910365,25	2709421,46
н54	910376,48	2709442,72
н55	910386,27	2709440,88
н56	910390,18	2709444,18
н57	910383,80	2709483,80
н58	910404,64	2709480,47
н59	910594,97	2709445,72
н60	910531,60	2709098,21
н61	909702,88	2709248,22
н62	909677,08	2709103,70

Проект межевания территории
для размещения линейных объектов регионального значения Ханты-Мансийского автономного округа – Югры "Нефтегазосборные трубопроводы К341-т.в.К341, К342-т.в.К342 Южной части Приобского месторождения"
Землепользователь: ООО "Газпромнефть-Хантос"
Масштаб 1:10000

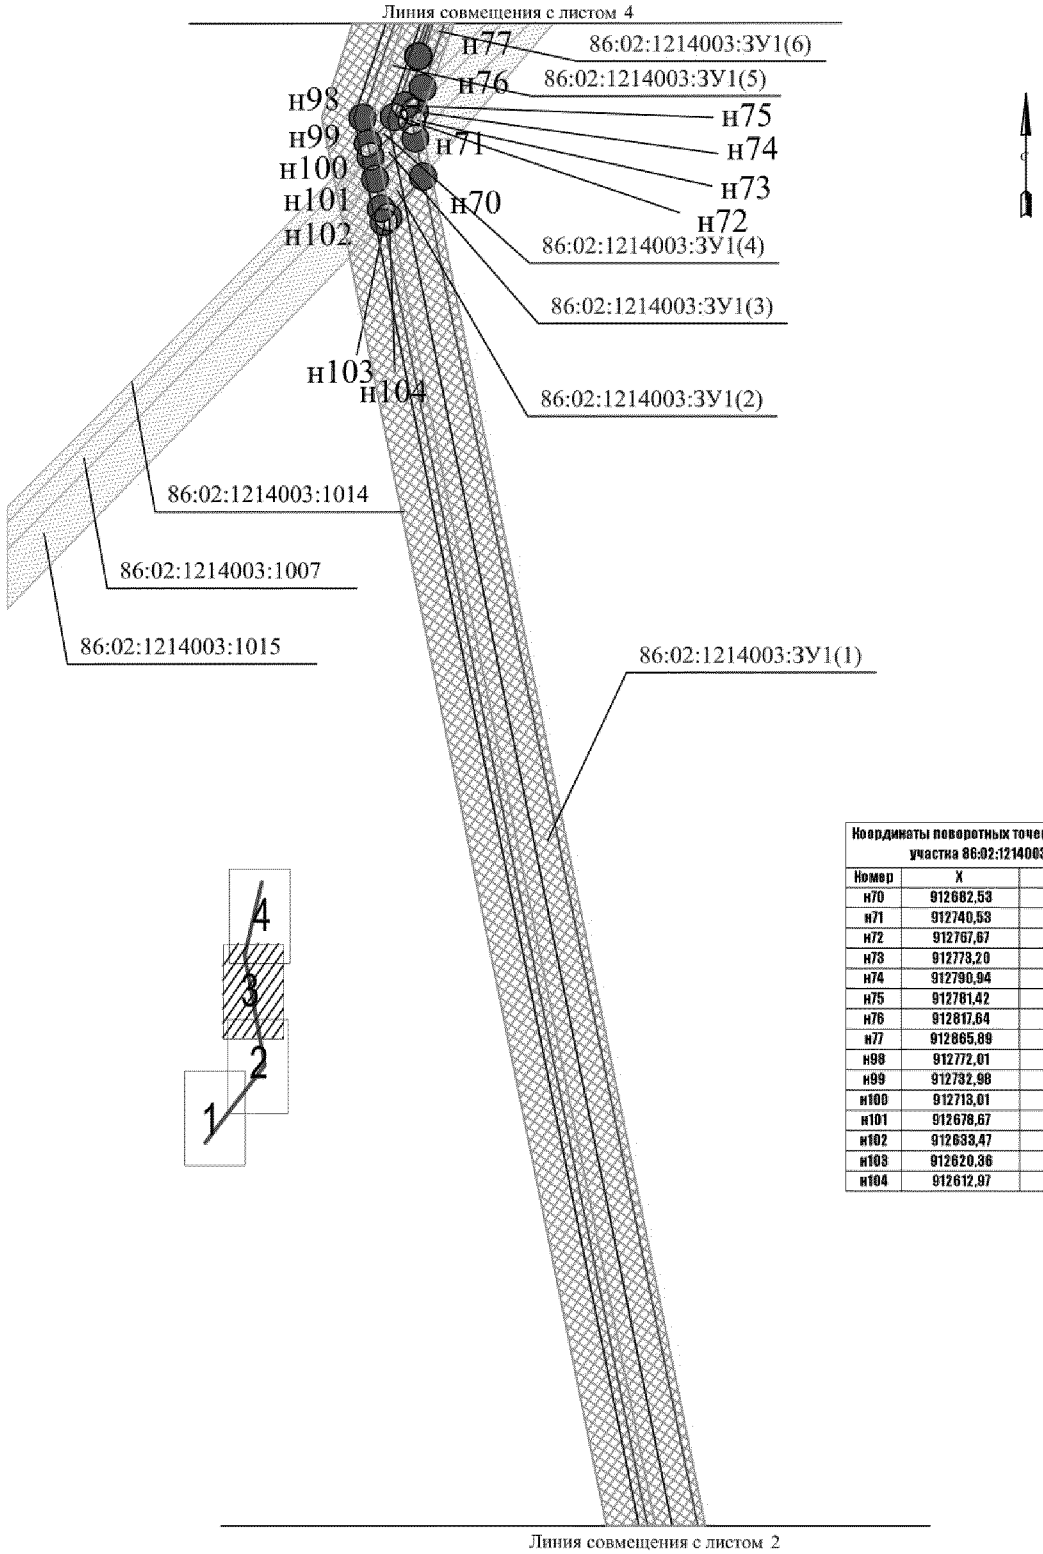

Координаты поворотных точек земельного участка 86:02:1214003:ЗУ1		
Номер	X	У
н70	912682,53	2708457,76
н71	912740,53	2708445,94
н72	912767,67	2708440,42
н73	912778,20	2708413,33
н74	912790,94	2708430,83
н75	912781,42	2708445,08
н76	912817,64	2708457,33
н77	912865,89	2708450,03
н98	912772,01	2708365,52
н99	912732,98	2708373,42
н100	912713,01	2708377,46
н101	912678,67	2708384,42
н102	912633,47	2708393,56
н103	912620,36	2708404,90
н104	912612,97	2708397,71

Проект межевания территории
для размещения линейных объектов регионального значения Ханты-Мансийского автономного округа – Югры "Нефтегазосборные трубопроводы К341-т.в.К341, К342-т.в.К342 Южной части Приобского месторождения"
Землепользователь: ООО "Газпромнефть-Хантос"
Масштаб 1:10000

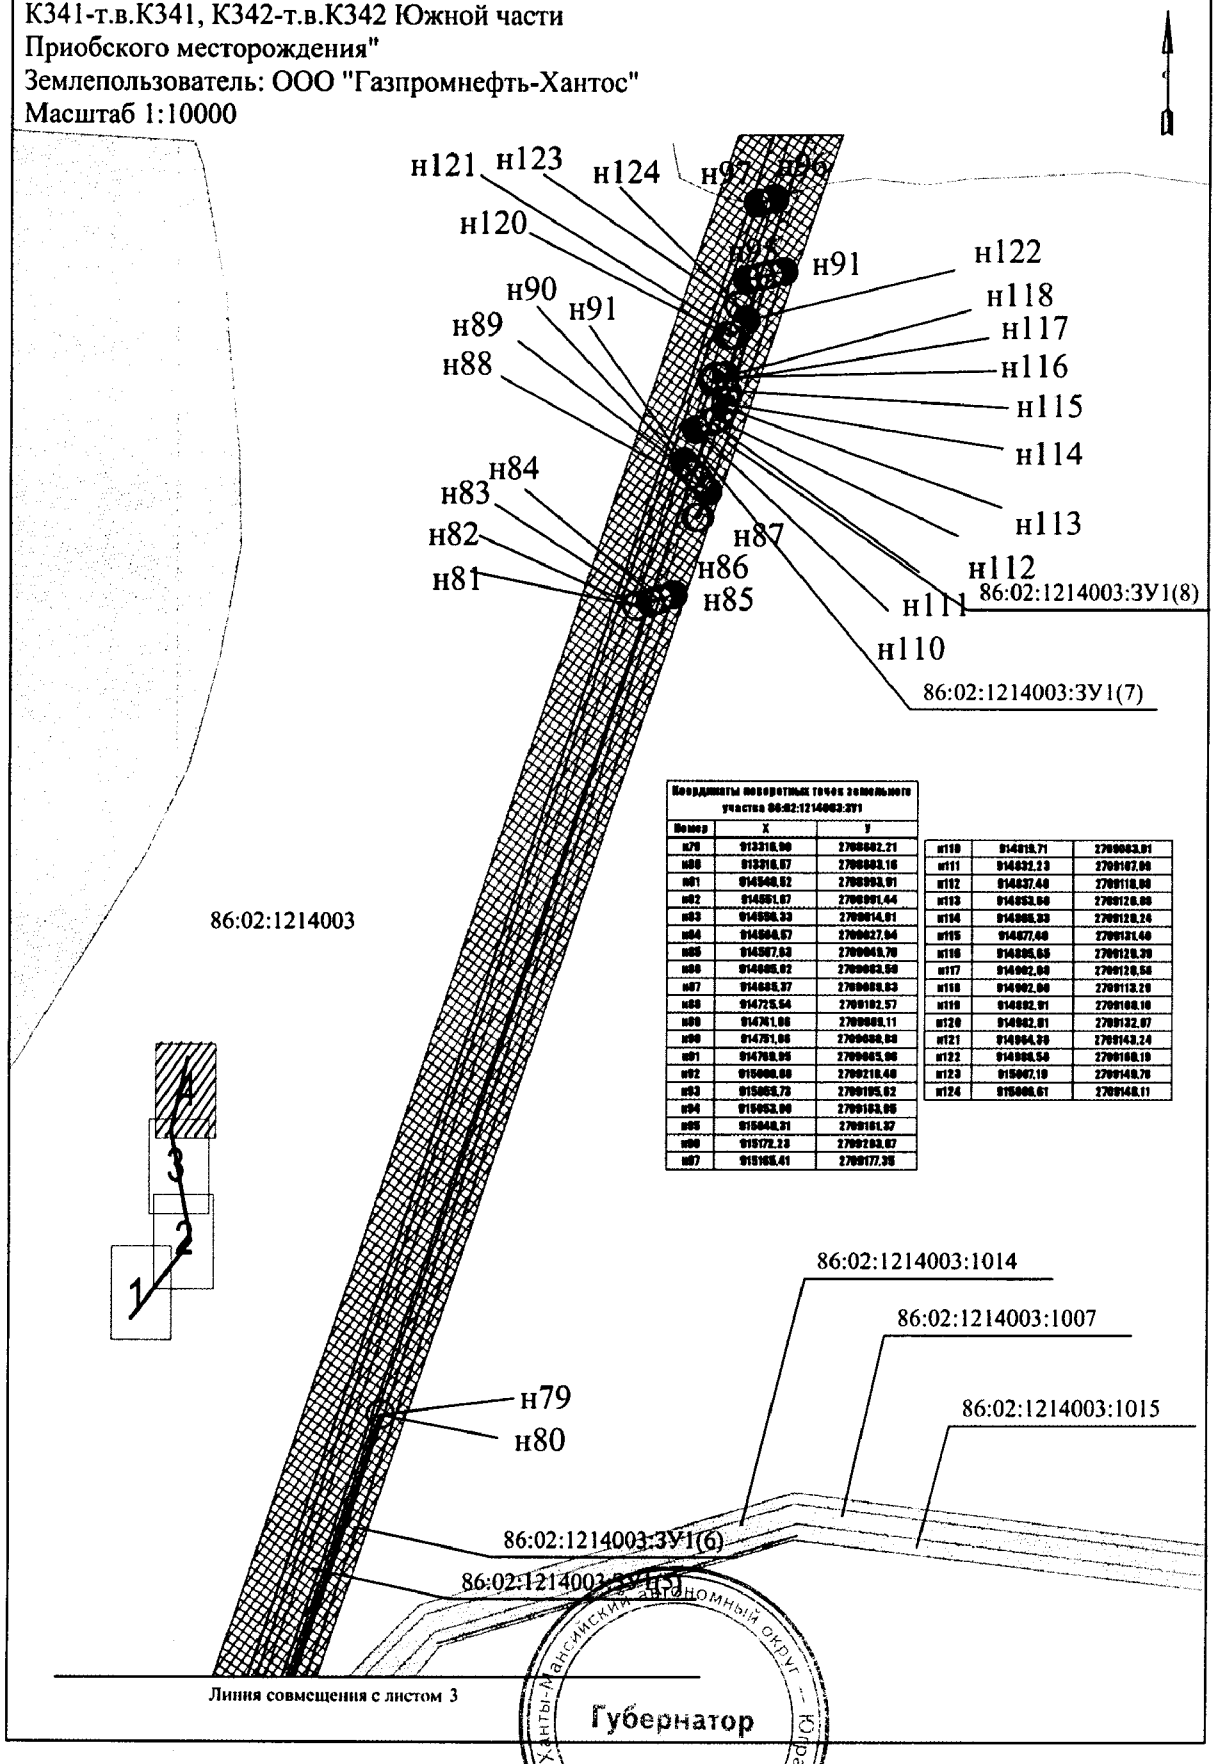

Координаты поворотных точек земельного участка 86:02:1214003:3У1		
Номер	X	Y
н79	913318,99	2709882,21
н80	913318,67	2709883,16
н81	914548,52	2709993,91
н82	914551,67	2709991,44
н83	914598,33	2709914,91
н84	914604,57	2709827,94
н85	914597,53	2709049,78
н86	914605,62	2709083,58
н87	914685,37	2709089,53
н88	914725,54	2709102,57
н89	914761,08	2709089,11
н90	914781,66	2709088,88
н91	914769,95	2709065,90
н92	915008,88	2709218,48
н93	915053,73	2709195,82
н94	915053,90	2709183,86
н95	915048,31	2709181,37
н96	915172,23	2709283,87
н97	915165,41	2709177,36
н110	914619,71	2709083,91
н111	914632,23	2709107,96
н112	914637,48	2709118,86
н113	914653,86	2709128,86
н114	914666,33	2709129,24
н115	914677,48	2709131,48
н116	914695,65	2709129,39
н117	914702,68	2709129,58
н118	914702,90	2709113,29
н119	914692,91	2709108,16
н120	914682,81	2709132,97
н121	914664,39	2709143,24
н122	914666,58	2709160,19
н123	915067,19	2709149,76
н124	915066,61	2709148,11

Лист 4 из 4

Приложение 60
к постановлению Правительства
Ханты-Мансийского
автономного округа – Югры
от 3 июня 2016 года № 190-п

Положение о размещении линейного объекта регионального значения Ханты-Мансийского автономного округа – Югры «Нефтегазосборные трубопроводы К341-т.в.К341, К342-т.в. К342 Южной части Приобского месторождения»

I. Размещение объекта

В административном отношении линейный объект регионального значения Ханты-Мансийского автономного округа – Югры «Нефтегазосборные трубопроводы К341-т.в.К341, К342-т.в. К342 Южной части Приобского месторождения» (далее – проектируемый объект) расположен на межселенной территории в границах Южной части Приобского месторождения нефти Ханты-Мансийского района Ханты-Мансийского автономного округа – Югры.

В географическом отношении территория проектируемого объекта находится в 64 километрах на юго-восток от города Ханты-Мансийск.

II. Функциональное зонирование территории

Проектируемый объект располагается на землях сельскохозяйственного назначения; земель промышленности, энергетики, транспорта, связи, радиовещания, телевидения, информатики, земли для обеспечения космической деятельности, земли обороны, безопасности и земли иного специального назначения и землях запаса Ханты-Мансийского района

III. Решения по планировочной организации земельных участков для размещения проектируемого объекта

Расчет полосы отвода земельных участков для выполнения работ по строительству проектируемого объекта произведен с учетом действующих норм отвода земель.

Таблица 1

Площади земельных участков, необходимые для строительства и эксплуатации проектируемого объекта

Наименование объекта (кадастровый номер)	Площадь вновь испрашиваемых земельных участков, га	Площадь по земельным участкам, стоящих на кадастровом учете и ранее предоставленных в аренду, га	Зона застройки, га
Нефтегазосборные трубопроводы К341-т.в.К341, К342-т.в. К342 Южной части Приобского месторождения	136,5112	6,0479	142,5591

Таблица 2

Площади испрашиваемых земельных участков под проектируемый объект

№ земельного участка	Испрашиваемая площадь земельного участка, га	Категория земель
86:02:1214003:ЗУ1	96,4975	земли промышленности, земли сельскохозяйственного назначения
86:02:1214003:ЗУ2	37,4036	земли промышленности, земли сельскохозяйственного назначения
ПЛУ №10598-15 от 04.09.2015	2,6101	земли лесного фонда

Координаты границ земельных участков, необходимых для реконструкции проектируемого объекта, в графических материалах определены в местной системе координат Ханты-Мансийского автономного округа – Югры МСК-86.

IV. Особо охраняемые природные территории и зоны с особыми условиями использования территории

Проектируемый объект расположен в непосредственной близости к существующему коридору коммуникаций. Работы по строительству будут носить локальный характер, и затрагивать территорию, которая уже подвергалась мощному длительному техногенному воздействию.

Проектируемый объект не пересекает водоохранную зону и прибрежную защитную полосу водных объектов.

В границах участка работ отсутствуют особо охраняемые природные территории федерального, регионального и местного значения.

Проектируемый объект не затрагивает границы территории традиционного природопользования коренных малочисленных народов Севера регионального значения.



Основная часть проекта планировки для размещения
Линейного объекта регионального значения
Ханты-Мансийского автономного округа – Югры
«Обустройство Ачимовского месторождения нефти.
Куст скважин №12»
Землепользователь
ОАО «НГК «Славнефть»
Масштаб 1:5 000

Приложение 61
к постановлению Правительства
Ханты-Мансийского
автономного округа – Югры
от 3 июня 2016 года № 190-п


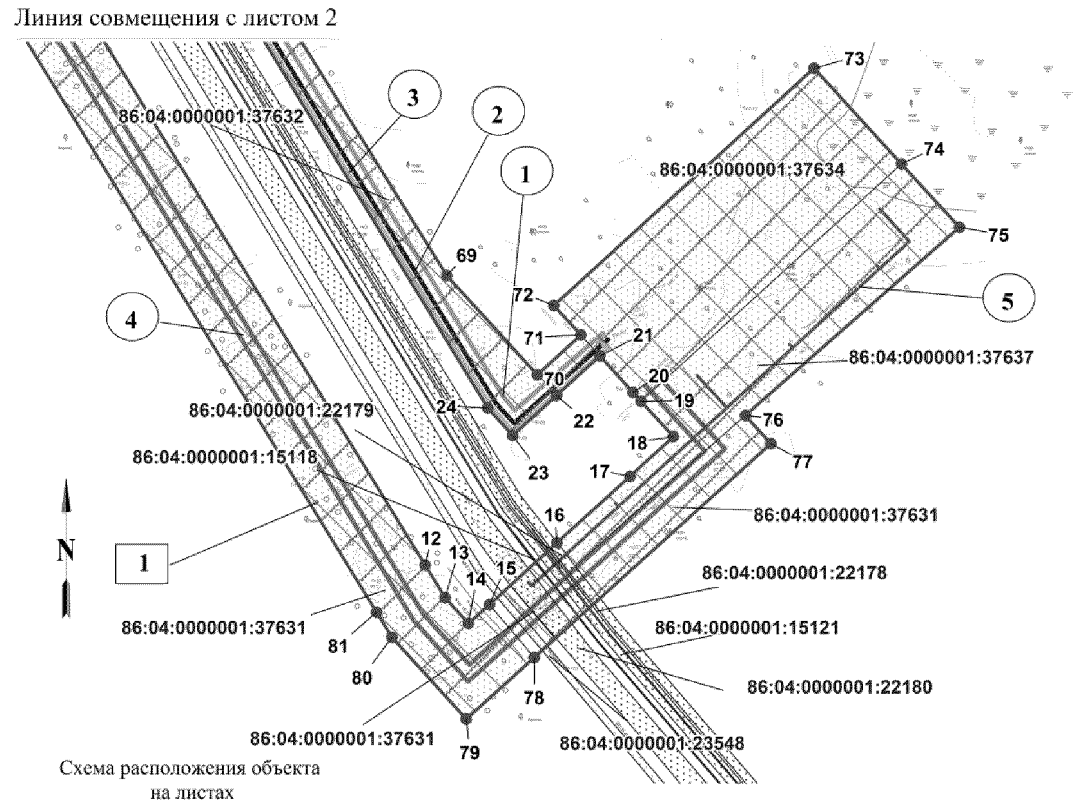


Схема расположения объекта
на листах

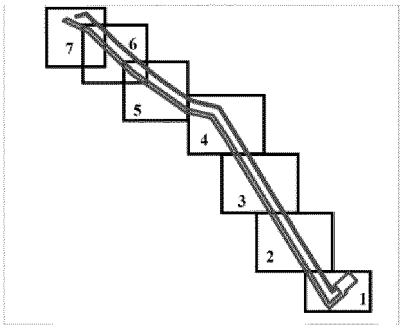

Экспликация зон планируемого размещения линейных объектов

Номер	Наименование
1	Обустройство Ачимовского месторождения нефти. Куст скважин №12


Экспликация проектируемых линейных объектов

Номер	Наименование
1	проектируемая трасса высоконапорного водовода
2	проектируемая трасса нефтегазопровода №1
3	проектируемая трасса нефтегазопровода №2
4	проектируемая трасса ВЛ
5	проектируемая трасса автомобильной дороги

Условные обозначения

- граница земельных участков, сведения о которых содержатся в государственном кадастре недвижимости
- 1 - точки поворота границы зоны планируемого размещения линейных объектов
- граница зоны размещения линейных объектов (красные линии)
- земельные участки предоставленные в аренду ОАО"НГК"Славнефть"
- зона планируемого размещения линейных объектов
- 1 - номер линейного объекта
- 1 - номер зоны планируемого размещения объектов
- проектируемая трасса высоконапорного водовода
- проектируемая трасса нефтегазопровода №1
- проектируемая трасса нефтегазопровода №2
- проектируемая трасса ВЛ
- проектируемая трасса автомобильной дороги

Основная часть проекта планировки для размещения линейного объекта регионального значения Ханты-Мансийского автономного округа – Югры «Обустройство Ачимовского месторождения нефти. Куст скважин №12»
Землепользователь ОАО «НГК «Славнефть»
Масштаб 1:5 000

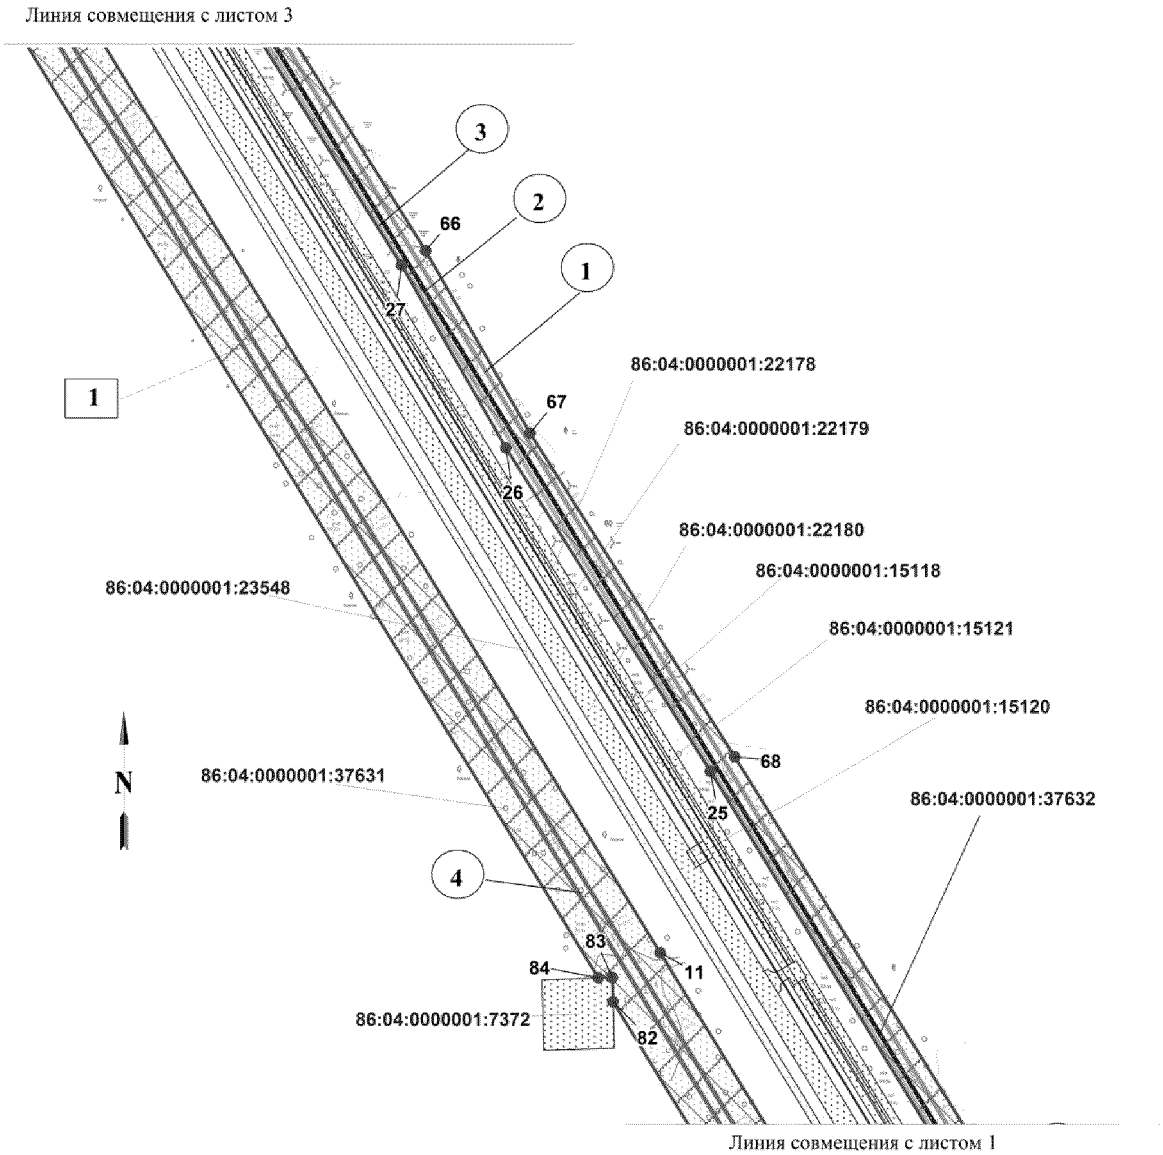


Экспликация зон планируемого размещения линейных объектов

Номер	Наименование
1	Обустройство Ачимовского месторождения нефти. Куст скважин №12

Экспликация проектируемых линейных объектов

Номер	Наименование
1	проектируемая трасса высоконапорного водовода
2	проектируемая трасса нефтегазопровода №1
3	проектируемая трасса нефтегазопровода №2
4	проектируемая трасса ВЛ

Основная часть проекта планировки для размещения линейного объекта регионального значения Ханты-Мансийского автономного округа – Югры «Обустройство Ачимовского месторождения нефти. Куст скважин №12»
Землепользователь ОАО «НГК «Славнефть»
Масштаб 1:5 000

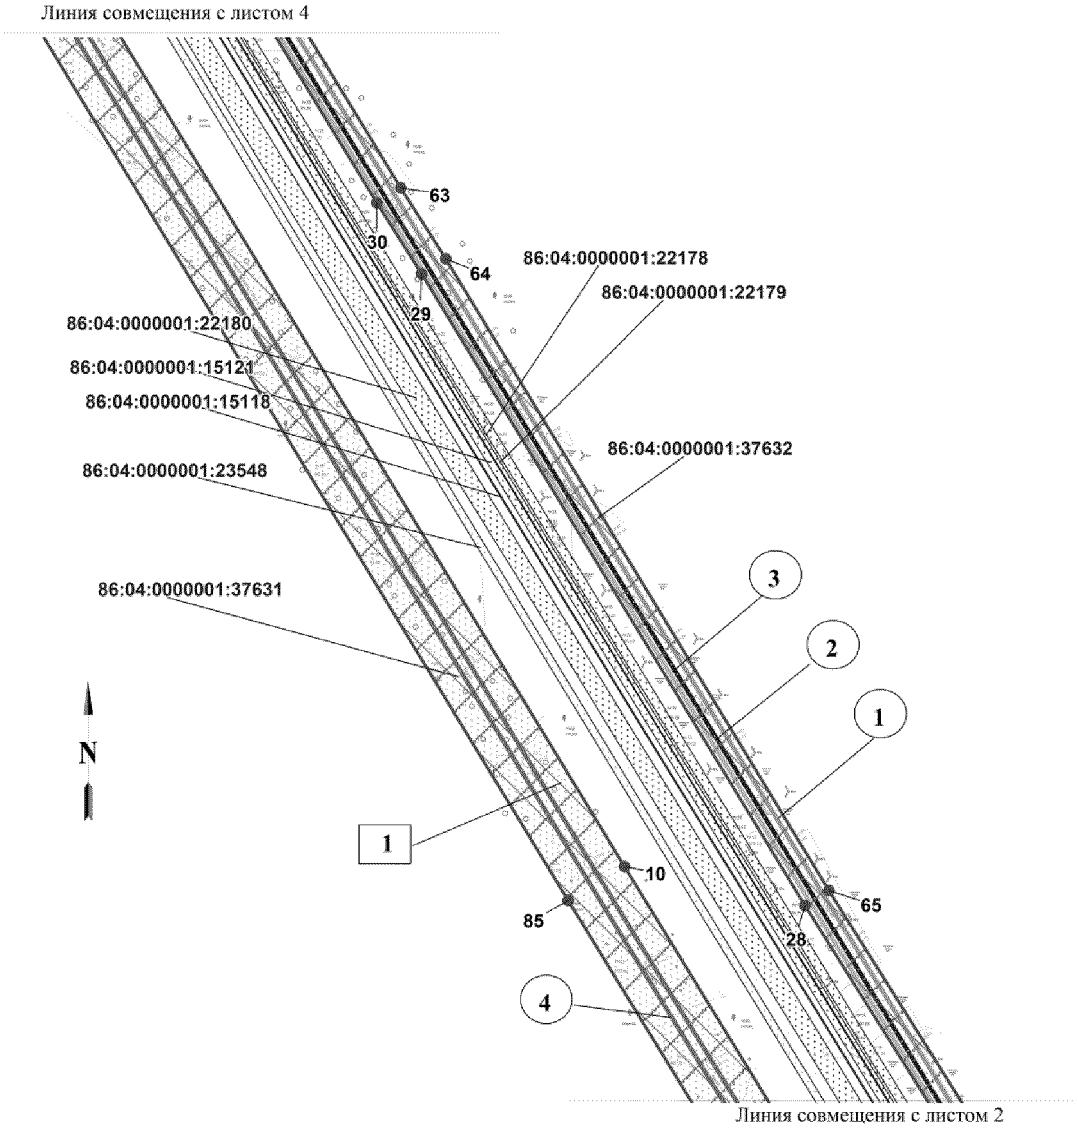


Экспликация зон планируемого размещения линейных объектов

Номер	Наименование
1	Обустройство Ачимовского месторождения нефти. Куст скважин №12

Экспликация проектируемых линейных объектов

Номер	Наименование
1	проектируемая трасса высоконапорного водовода
2	проектируемая трасса нефтегазопровода №1
3	проектируемая трасса нефтегазопровода №2
4	проектируемая трасса ВЛ

Основная часть проекта планировки для размещения линейного объекта регионального значения Ханты-Мансийского автономного округа – Югры «Обустройство Ачимовского месторождения нефти. Куст скважин №12»
Землепользователь ОАО «НГК «Славнефть»
Масштаб 1:5 000

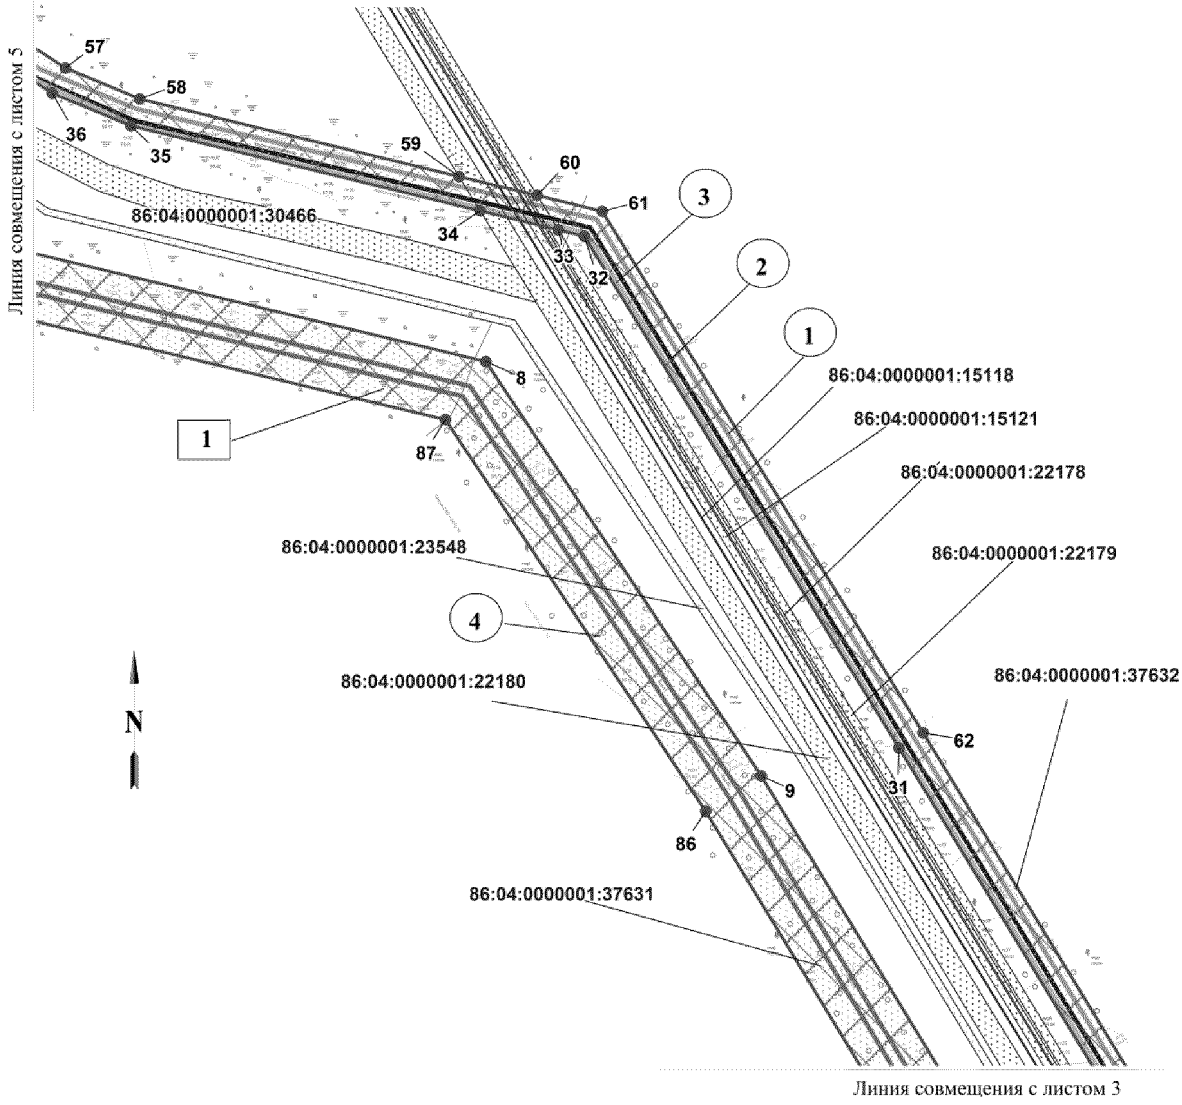


Экспликация зон планируемого размещения линейных объектов

Номер	Наименование
1	Обустройство Ачимовского месторождения нефти. Куст скважин №12

Экспликация проектируемых линейных объектов

Номер	Наименование
1	проектируемая трасса высоконапорного водовода
2	проектируемая трасса нефтегазопровода №1
3	проектируемая трасса нефтегазопровода №2
4	проектируемая трасса ВЛ

Основная часть проекта планировки для размещения линейного объекта регионального значения Ханты-Мансийского автономного округа – Югры «Обустройство Ачимовского месторождения нефти. Куст скважин №12»
Землепользователь ОАО «НГК «Славнефть»
Масштаб 1:5 000

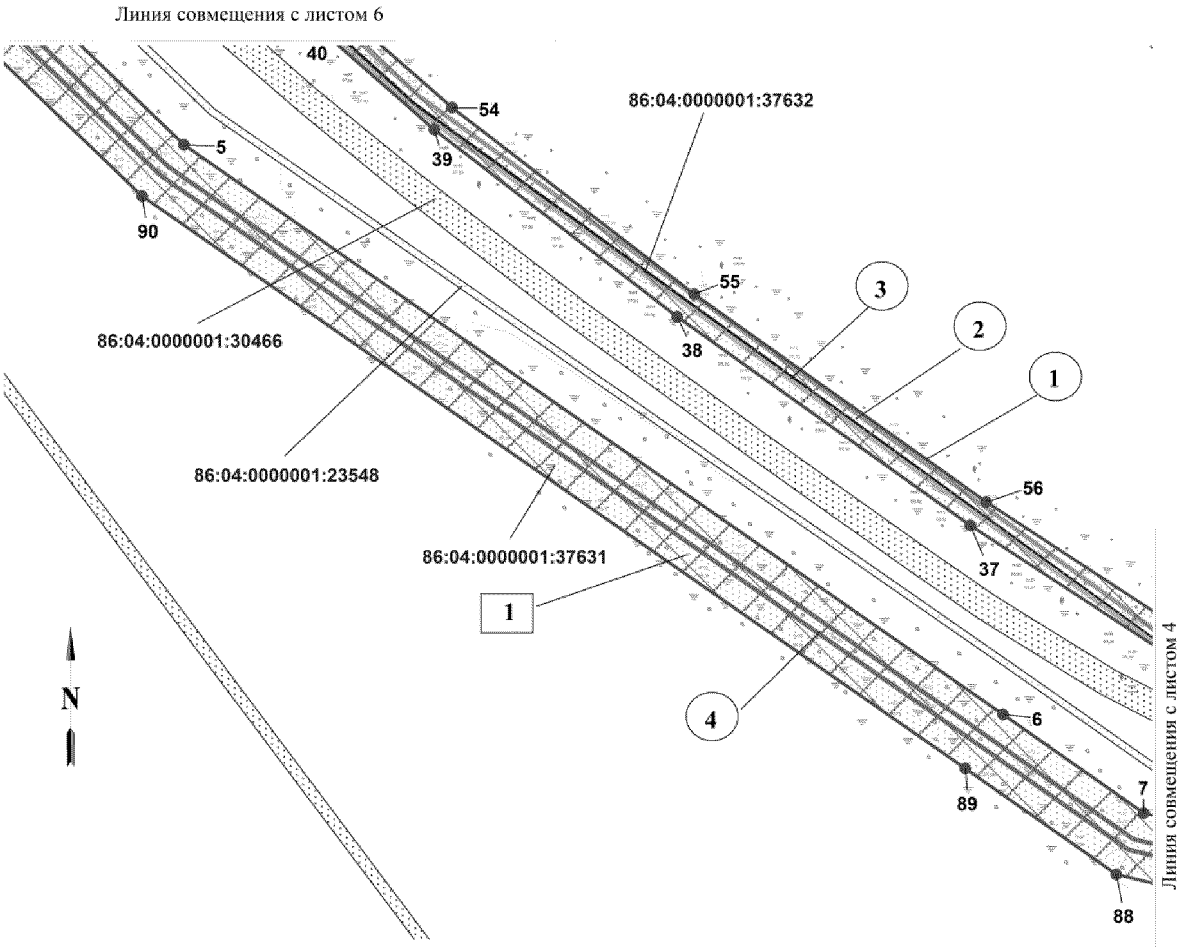


Экспликация зон планируемого размещения линейных объектов

Номер	Наименование
1	Обустройство Ачимовского месторождения нефти. Куст скважин №12

Экспликация проектируемых линейных объектов

Номер	Наименование
1	проектируемая трасса высоконапорного водовода
2	проектируемая трасса нефтегазопровода №1
3	проектируемая трасса нефтегазопровода №2
4	проектируемая трасса ВЛ

Основная часть проекта планировки для размещения линейного объекта регионального значения Ханты-Мансийского автономного округа – Югры «Обустройство Ачимовского месторождения нефти. Куст скважин №12»
Землепользователь ОАО «НГК «Славнефть»
Масштаб 1:5 000

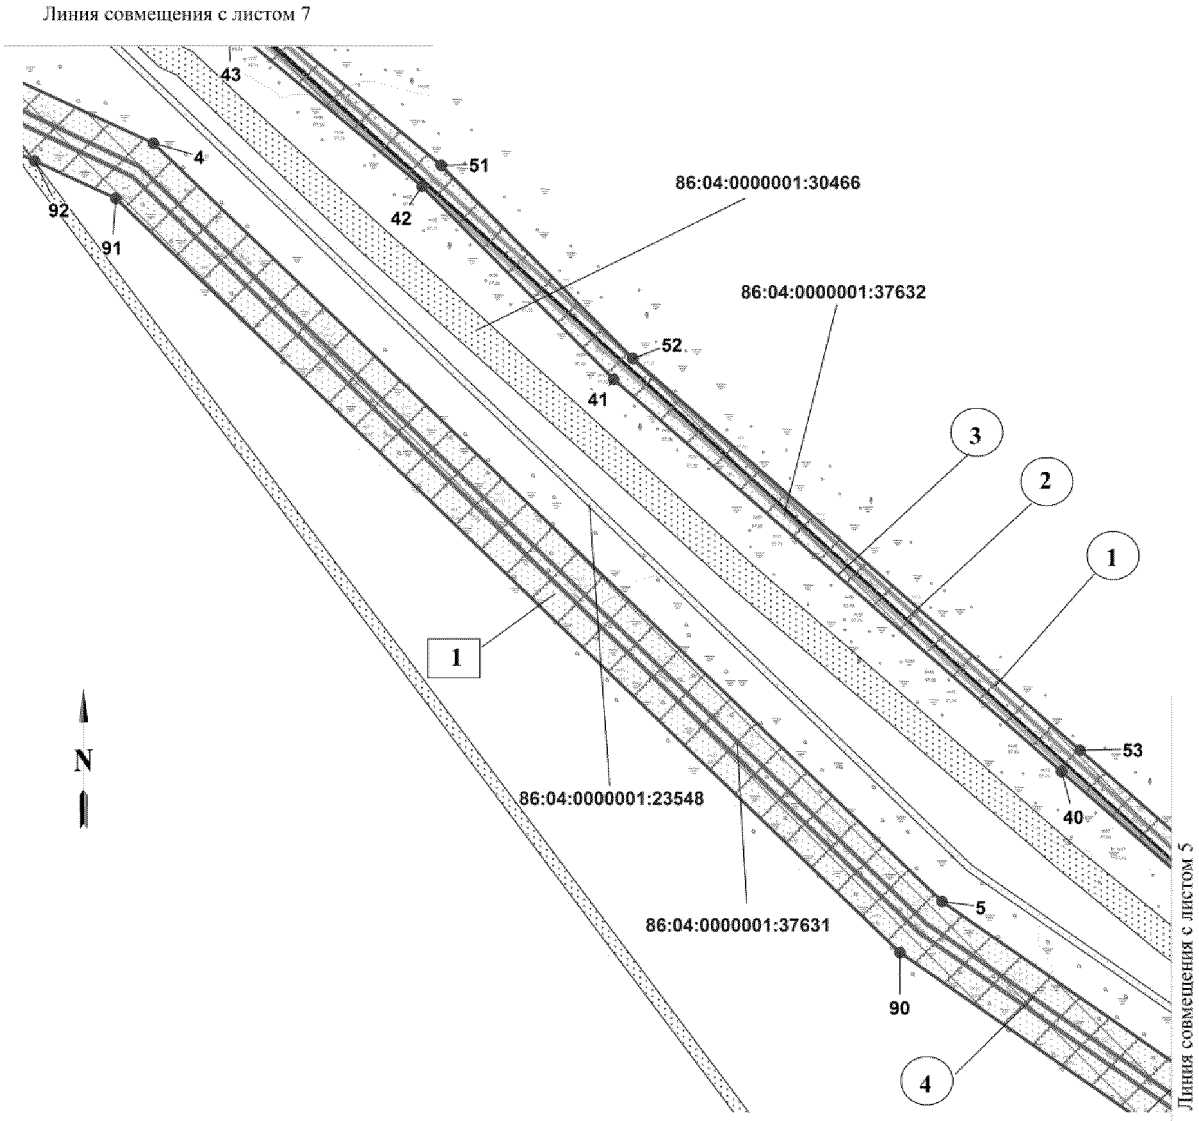


Экспликация зон планируемого размещения линейных объектов

Номер	Наименование
1	Обустройство Ачимовского месторождения нефти. Куст скважин №12

Экспликация проектируемых линейных объектов

Номер	Наименование
1	проектируемая трасса высоконапорного водовода
2	проектируемая трасса нефтегазопровода №1
3	проектируемая трасса нефтегазопровода №2
4	проектируемая трасса ВЛ

Основная часть проекта планировки для размещения линейного объекта регионального значения Ханты-Мансийского автономного округа – Югры «Обустройство Ачимовского месторождения нефти. Куст скважин №12»
Землепользователь ОАО «НГК «Славнефть»
Масштаб 1:5 000

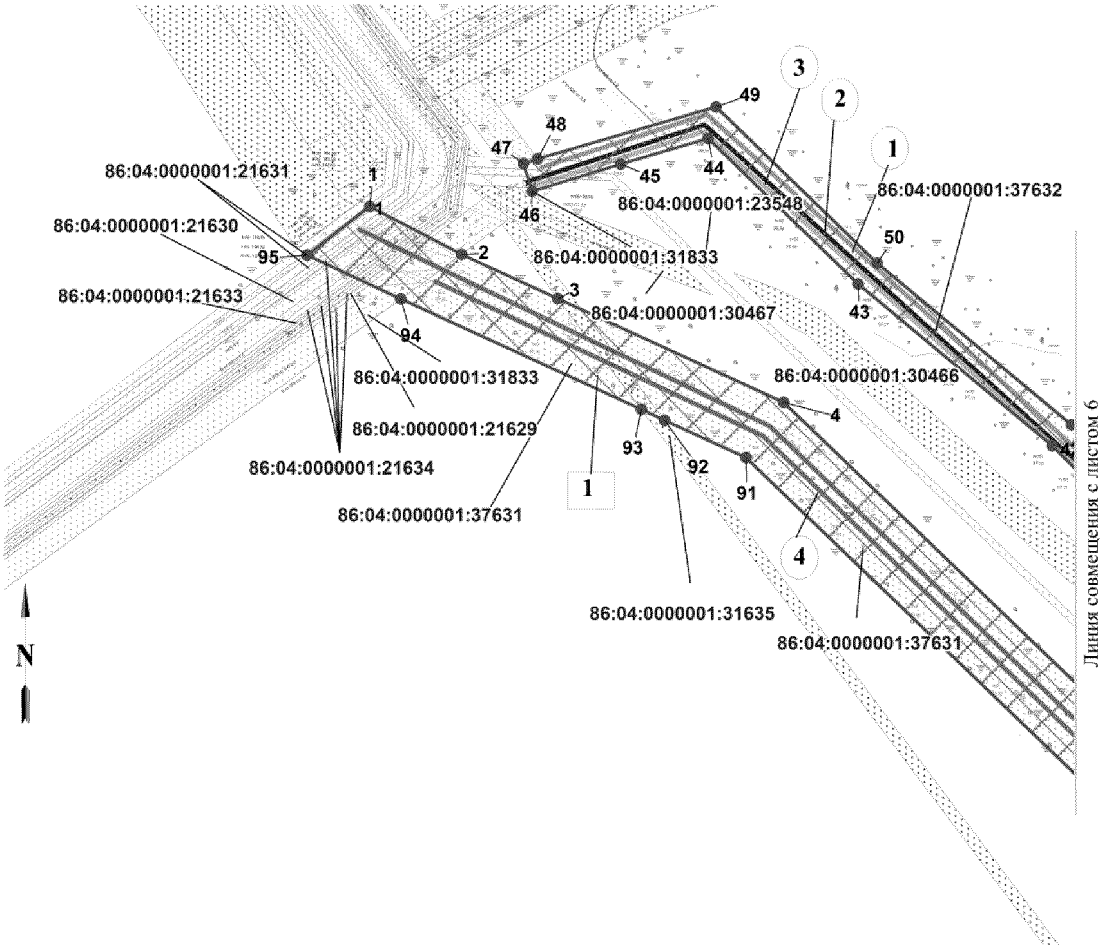

Экспликация зон планируемого размещения линейных объектов

Номер	Наименование
1	Обустройство Ачимовского месторождения нефти. Куст скважин №12

Экспликация проектируемых линейных объектов

Номер	Наименование
1	проектируемая трасса высоконапорного водовода
2	проектируемая трасса нефтегазопровода №1
3	проектируемая трасса нефтегазопровода №2
4	проектируемая трасса ВЛ

Основная часть проекта планировки для размещения линейного объекта регионального значения Ханты-Мансийского автономного округа – Югры «Обустройство Ачимовского месторождения нефти. Куст скважин №12»
Землепользователь ОАО «НГК «Славнефть»
Масштаб 1:5 000

Каталог координат границы зоны размещения линейных объектов

Номер	X	Y
1	849049.08	4356604.91
2	849008.43	4356683.15
3	848970.91	4356764.85
4	848882.71	4356956.71
5	848238.35	4357626.84
6	847754.39	4358322.85
7	847670.61	4358442.5
8	847577.41	4358831.35
9	847225.41	4359065.22
10	846288.09	4359634.67
11	845332.20	4360220.48
12	844767.00	4360566.87
13	844739.21	4360583.90
14	844717.27	4360603.91
15	844733.32	4360621.62
16	844786.02	4360679.08
17	844842.34	4360741.04
18	844875.96	4360778.01
19	844906.11	4360750.49
20	844913.43	4360743.71
21	844944.56	4360715.46
22	844910.95	4360678.49
23	844877.11	4360641.41
24	844900.33	4360620.21
25	845486.26	4360263.23
26	845760.94	4360089.43
27	845916.20	4360000.65
28	846255.05	4359787.94
29	846791.71	4359462.36
30	846852.16	4359424.07
31	847249.26	4359182.49
32	847684.06	4358914.82
33	847689.36	4358892.81
34	847705.62	4358826.38
35	847777.78	4358529.63
36	847805.56	4358462.65
37	847915.05	4358294.97
38	848092.37	4358046.01
39	848251.44	4357839.35
40	848348.74	4357728.34

Номер	X	Y
42	848845.97	4357184.95
43	848983.30	4357020.05
44	849106.91	4356892.53
45	849085.16	4356818.07
46	849062.10	4356743.08
47	849085.60	4356735.50
48	849089.57	4356747.59
49	849133.87	4356899.27
50	849001.08	4357036.09
51	848863.74	4357201.16
52	848699.74	4357364.2
53	848366.87	4357744.17
54	848270.04	4357854.58
55	848111.66	4358060.31
56	847934.93	4358308.52
57	847826.87	4358473.91
58	847800.70	4358537.10
59	847734.63	4358808.56
60	847718.72	4358874.89
61	847705.11	4358930.08
62	847261.86	4359202.95
63	846864.89	4359444.44
64	846804.43	4359482.78
65	846267.66	4359808.41
66	845928.59	4360021.22
67	845773.43	4360110.01
68	845498.75	4360283.65
69	845012.93	4360585.48
70	844928.62	4360662.34
71	844962.35	4360699.26
72	844987.41	4360676.35
73	845189.07	4360897.41
74	845107.66	4360971.49
75	845053.95	4361020.76
76	844893.96	4360839.03
77	844870.17	4360860.7
78	844688.39	4360659.69
79	844635.93	4360601.96
80	844705.56	4360538.83
81	844726.97	4360525.71

Номер	X	Y
83	845311.10	4360179.73
84	845310.76	4360167.94
85	846259.15	4359586.71
86	847195.44	4359017.96
87	847528.10	4358796.86
88	847618.54	4358419.12
89	847708.45	4358290.82
90	848194.89	4357591.16
91	848835.78	4356924.69
92	848867.56	4356855.48
93	848876.71	4356835.64
94	848970.53	4356631.34
95	849007.90	4356551.70



Приложение 62
к постановлению Правительства
Ханты-Мансийского
автономного округа – Югры
от 3 июня 2016 года № 190-п

Положение о размещении линейного объекта регионального значения Ханты-Мансийского автономного округа – Югры «Обустройство Ачимовского месторождения нефти. Куст скважин №12»

I. Размещение объекта

В административном отношении линейный объект регионального значения Ханты-Мансийского автономного округа – Югры «Обустройство Ачимовского месторождения нефти. Куст скважин №12» (далее - проектируемый объект) расположен на межселенной территории Нижневартовского района Ханты-Мансийского автономного округа – Югры.

В графическом отношении территория проектируемого объекта находится в 113 километра на юго-запад от города Нижневартовска и в 174 километрах на юго-восток от города Сургута.

II. Функциональное зонирование территории

Проектируемый объект располагается на землях лесного фонда, находящихся в ведении территориального отдела - Мегионского лесничества.

III. Решения по планировочной организации земельных участков для размещения проектируемого объекта

Расчёт полосы отвода земельных участков для выполнения работ по строительству проектируемого объекта производится с учетом действующих норм отвода земель.

Таблица 1

Площади земельных участков, необходимые для
строительства и эксплуатации проектируемого объекта

Наименование объекта	Площадь, га			
	сформированные земельные участки под проектируемый объект	ранее образованных земельных участков под проектируемый объект	по земельным участкам, арендованным ранее	зоны застройки
«Обустройство Ачимовского месторождения нефти. Куст скважин №12»	54,9100	274,5200	1,3527	330,783

Таблица 2

Площади испрашиваемых земельных участков
под проектируемый объект

№ земельного участка	Площадь земельного участка, га	Категория земель
86:04:0000001:37631	34,5800	Земли лесного фонда
86:04:0000001:37632	14,5900	Земли лесного фонда
86:04:0000001:37634	3,2900	Земли лесного фонда
86:04:0000001:37637	2,4500	Земли лесного фонда

Координаты границ земельных участков, необходимых для размещения проектируемого объекта, в графических материалах определены в местной системе координат Ханты-Мансийского автономного округа – Югры МСК-86.

IV. Особо охраняемые территории и зоны с особыми условиями использования

Вариантность выбора места размещения линейных объектов не рассматривалась, так как объекты технологически привязаны к объектам сложившейся инфраструктуры и проходят вдоль существующих коридоров коммуникаций на свободной от застройки территории.

Проектируемый объект расположен за пределами водоохранных зон и прибрежных полос водных объектов.

В границах участка работ отсутствуют объекты историко-культурного наследия, особо охраняемые природные территории федерального, регионального и местного значения.

Проектируемый объект не находится в границах территорий традиционного природопользования коренных и малочисленных народов Севера регионального значения в Ханты-Мансийского автономном округе – Югре.



Приложение 63
к постановлению Правительства
Ханты-Мансийского
автономного округа – Югры
от 3 июня 2016 года № 190-п


Основная часть проекта планировки территории для размещения линейного объекта регионального значения Ханты-Мансийского автономного округа - Югры "Трубопроводы Мамонтовского месторождения строительства 2017 г., первая очередь"

Землепользователь ОАО "НК "Роснефть"

Масштаб 1:5 000

Экспликация зон планируемого размещения линейного объекта:

№ объекта	Наименование объекта	Общая площадь
1	**"Трубопроводы Мамонтовского месторождения строительства 2017 г., первая очередь"**	38,9103 га

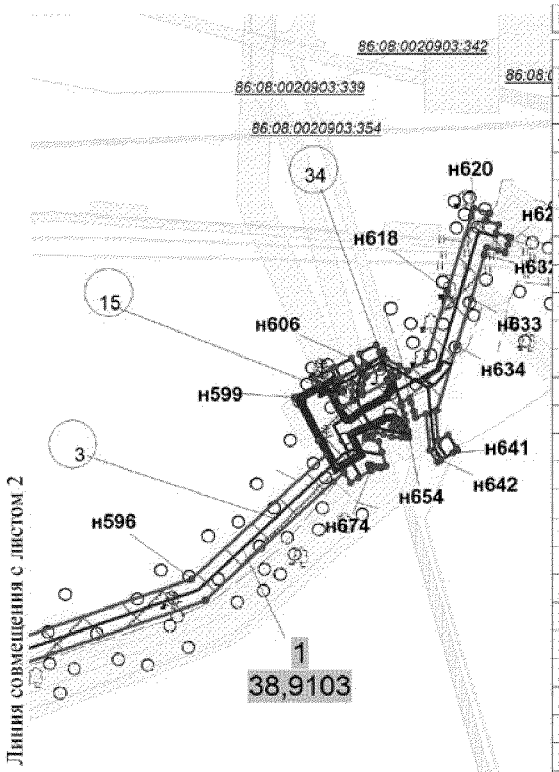

Экспликация проектируемых линейных и площадных объектов:

№	Наименование
1	Напорный нефтепровод т.4 - ЦППН-2
2	Высоконапорный водовод т.119 - т.124 - к.37а
3	Нефтегазосборные сети т.28 – т.53 - УПСВ-4
4	ось_ВЛ 6кВ к Узлу задвижек № 1 Нефтегазосборные сети т.28-т.53-УПСВ -4
5	Узел задвижек №2
6	Узел задвижек №3
7	Узел задвижек №4
8	Узел задвижек №5
9	Узел задвижек №6
10	Разработка драглайном (граница протаскивания)
11	Протаскиваемый трубопровод
12	Тросс
13	Место для сварки труб на бровке траншеи
14	Временный объезд
15	Временный объезд
16	Узел задвижек №4
17	Узел задвижек №3
18	Узел задвижек №2
19	Узел задвижек №1
20	Временный объезд
21	Узел задвижек №1
22	Узел задвижек №2
23	Узел задвижек №3
24	Узел задвижек №3
25	Узел задвижек №2
26	Узел задвижек №5
27	ВЛ 6кВ к Узлу задвижек №5 Напорный нефтепровод т.4 - ЦППН-2
28	Площадки для монтажа опор
29	Площадка для размещения вагон-городка
30	Подъезд к вагон-городку
31	Площадки для монтажа опор
32	Технологическая насыпь для Напорного нефтепровода т.4 - ЦППН-2
33	Высоконапорный водовод КНС-59-т.125-к.31Б
34	Узел задвижек №1

Условные обозначения:


- граница зоны размещения линейных объектов (красные линии)
- зона планируемого размещения линейных объектов
- границы земельных участков, внесенных в государственный кадастр недвижимости
- ось проектируемых нефтегазосборных сетей
- (1) - номер линейного объекта
- 1 - номер зоны планируемого размещения объекта
- 86:08:0020903:573 - кадастровый номер земельного участка

86:08:002


Основная часть проекта планировки территории
для размещения линейного объекта регионального
значения Ханты-Мансийского автономного
округа - Югры "Трубопроводы Мамонтовского
месторождения строительства 2017 г., первая очередь"
Землепользователь ОАО "НК "Роснефть"
Масштаб 1:5 000



Основная часть проекта планировки территории
для размещения линейного объекта регионального
значения Ханты-Мансийского автономного
округа - Югры "Трубопроводы Мамонтовского
месторождения строительства 2017 г., первая очередь"
Землепользователь ОАО "НК "Роснефть"
Масштаб 1:5 000

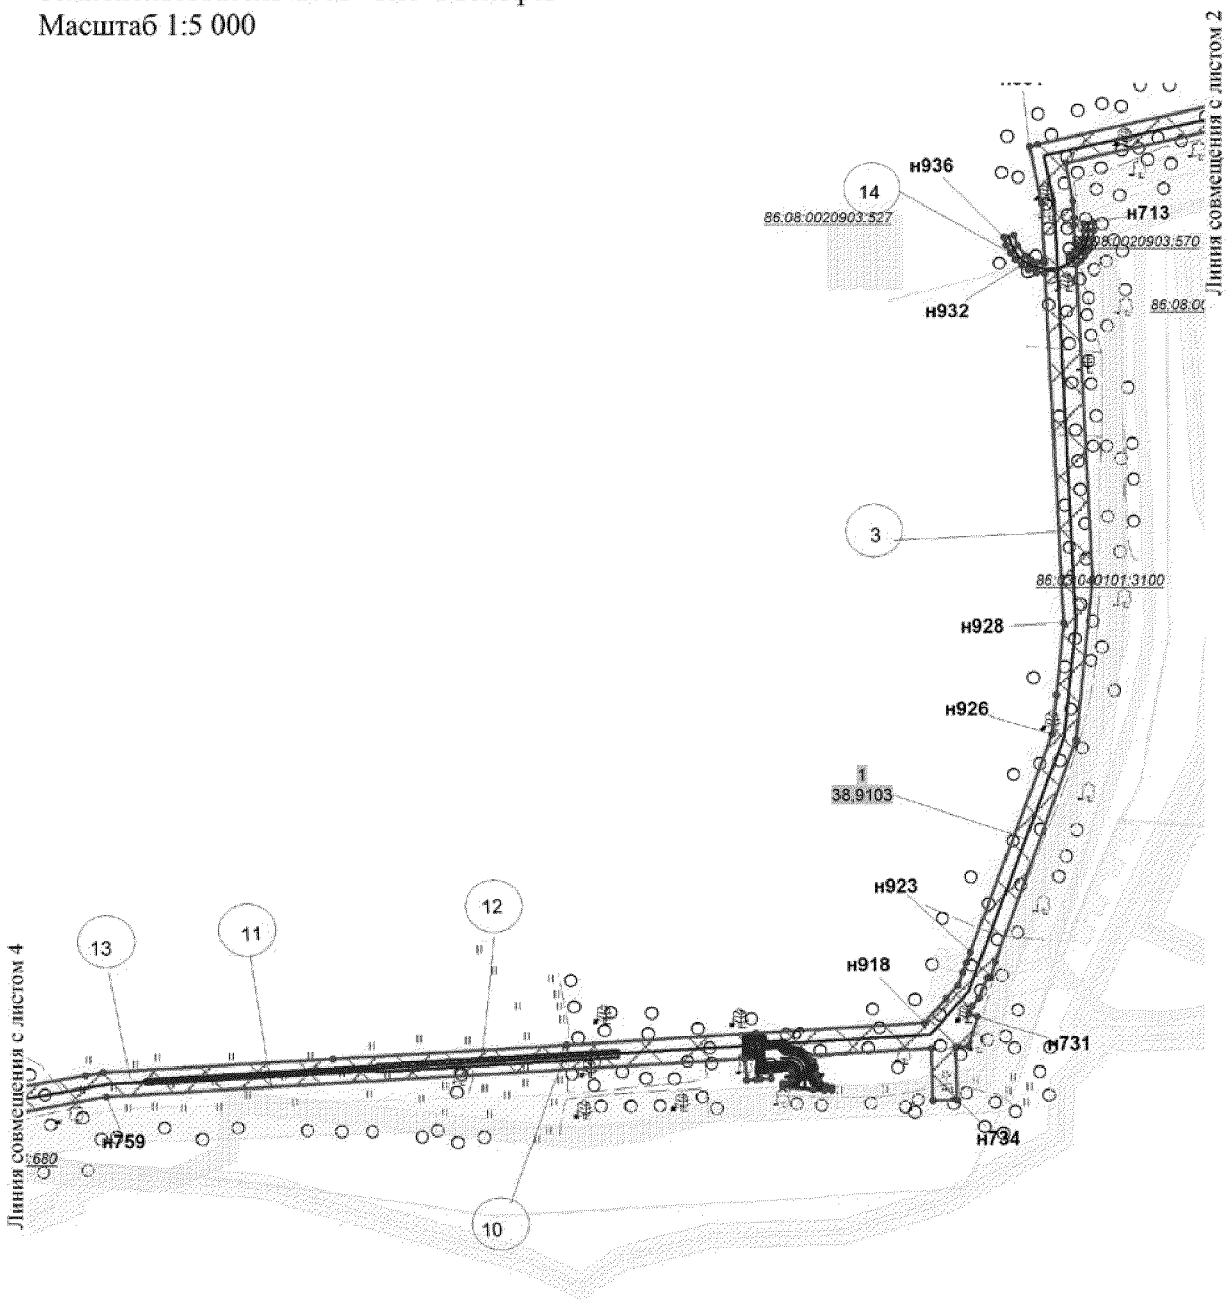

Основная часть проекта планировки территории
для размещения линейного объекта регионального
значения Ханты-Мансийского автономного
округа - Югры "Трубопроводы Мамонтовского
месторождения строительства 2017 г., первая очередь"
Землепользователь ОАО "НК "Роснефть"
Масштаб 1:5 000

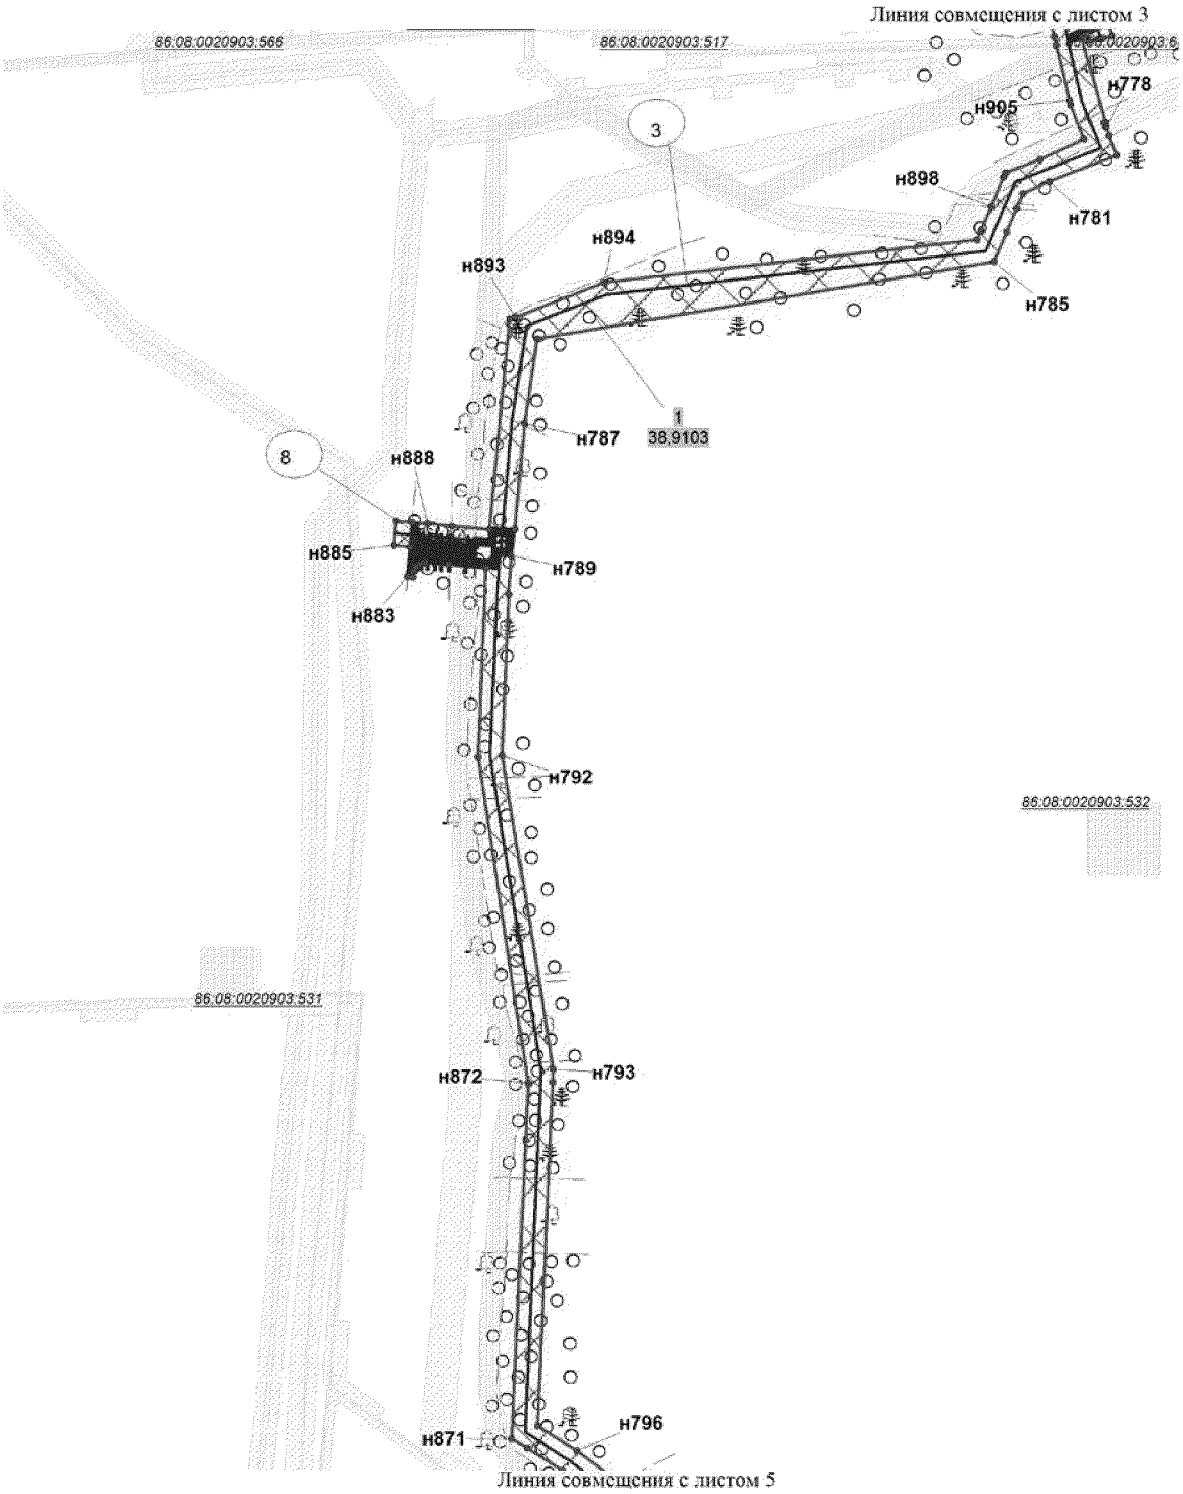

Основная часть проекта планировки территории
для размещения линейного объекта регионального
значения Ханты-Мансийского автономного
округа - Югры "Трубопроводы Мамонтовского
месторождения строительства 2017 г., первая очередь"
Землепользователь ОАО "НК "Роснефть"
Масштаб 1:5 000


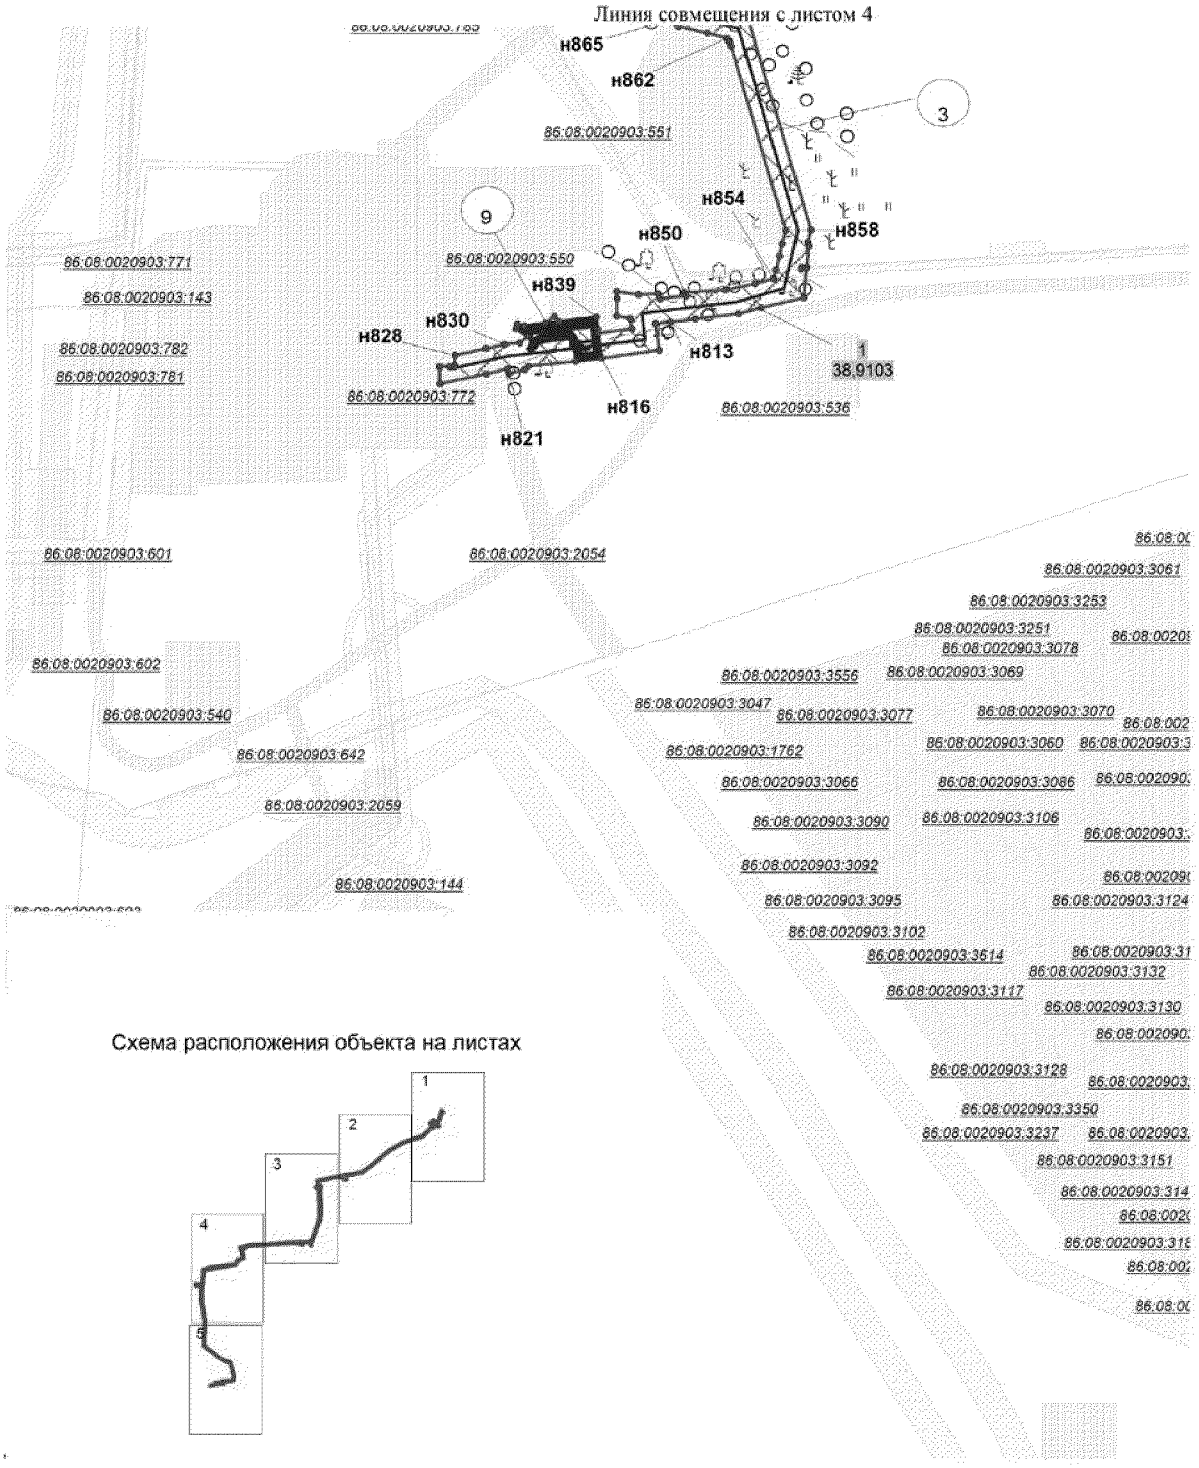



Схема расположения объекта на листах

Основная часть проекта планировки территории
для размещения линейного объекта регионального
значения Ханты-Мансийского автономного
округа - Югры "Трубопроводы Мамонтовского
месторождения строительства 2017 г., первая очередь"
Землепользователь ОАО "НК "Роснефть"
Масштаб 1:5 000

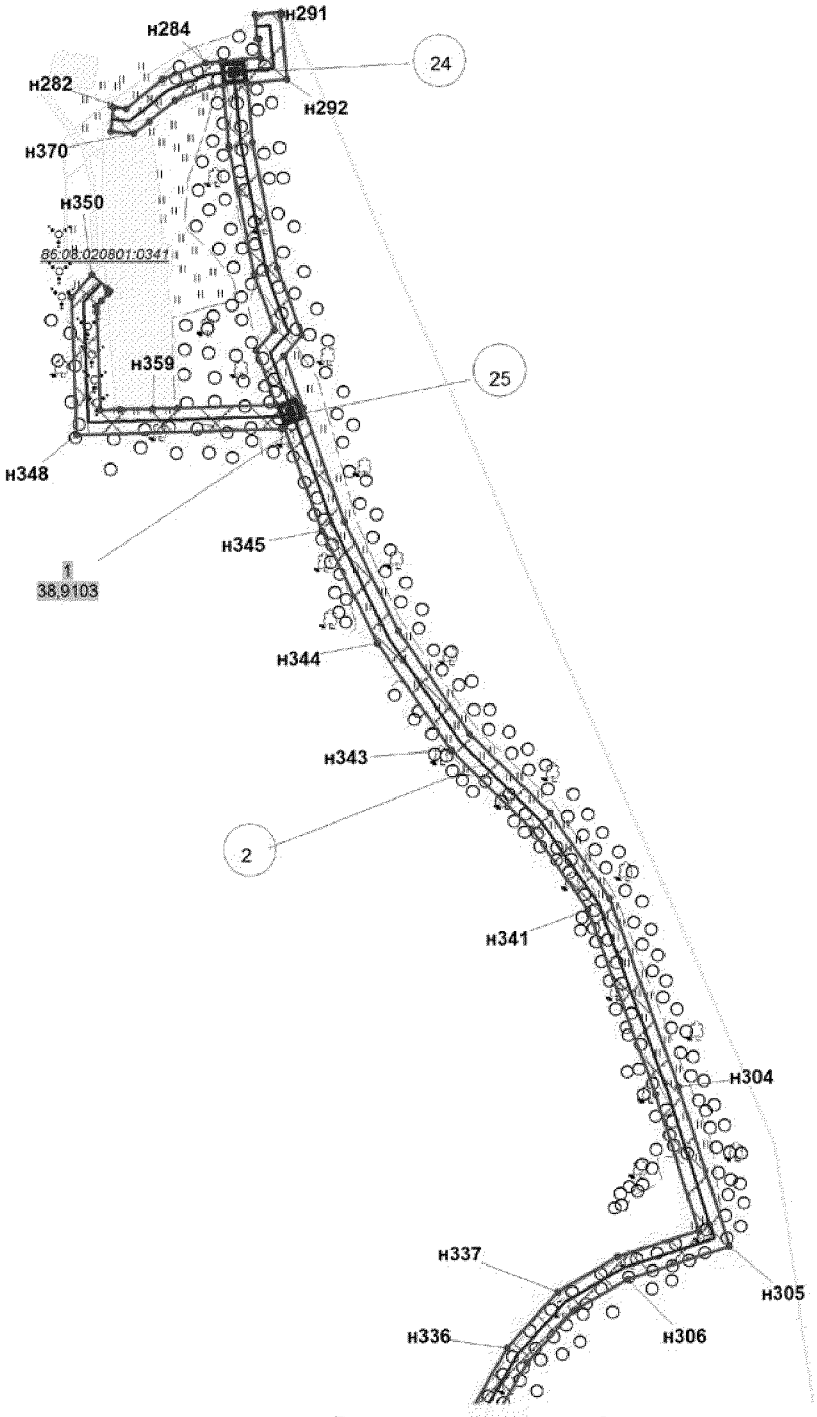


Линия совмещения с листом 2


Основная часть проекта планировки территории
для размещения линейного объекта регионального
значения Ханты-Мансийского автономного
округа - Югры "Трубопроводы Мамонтовского
месторождения строительства 2017 г., первая очередь"
Землепользователь ОАО "НК "Роснефть"
Масштаб 1:5 000

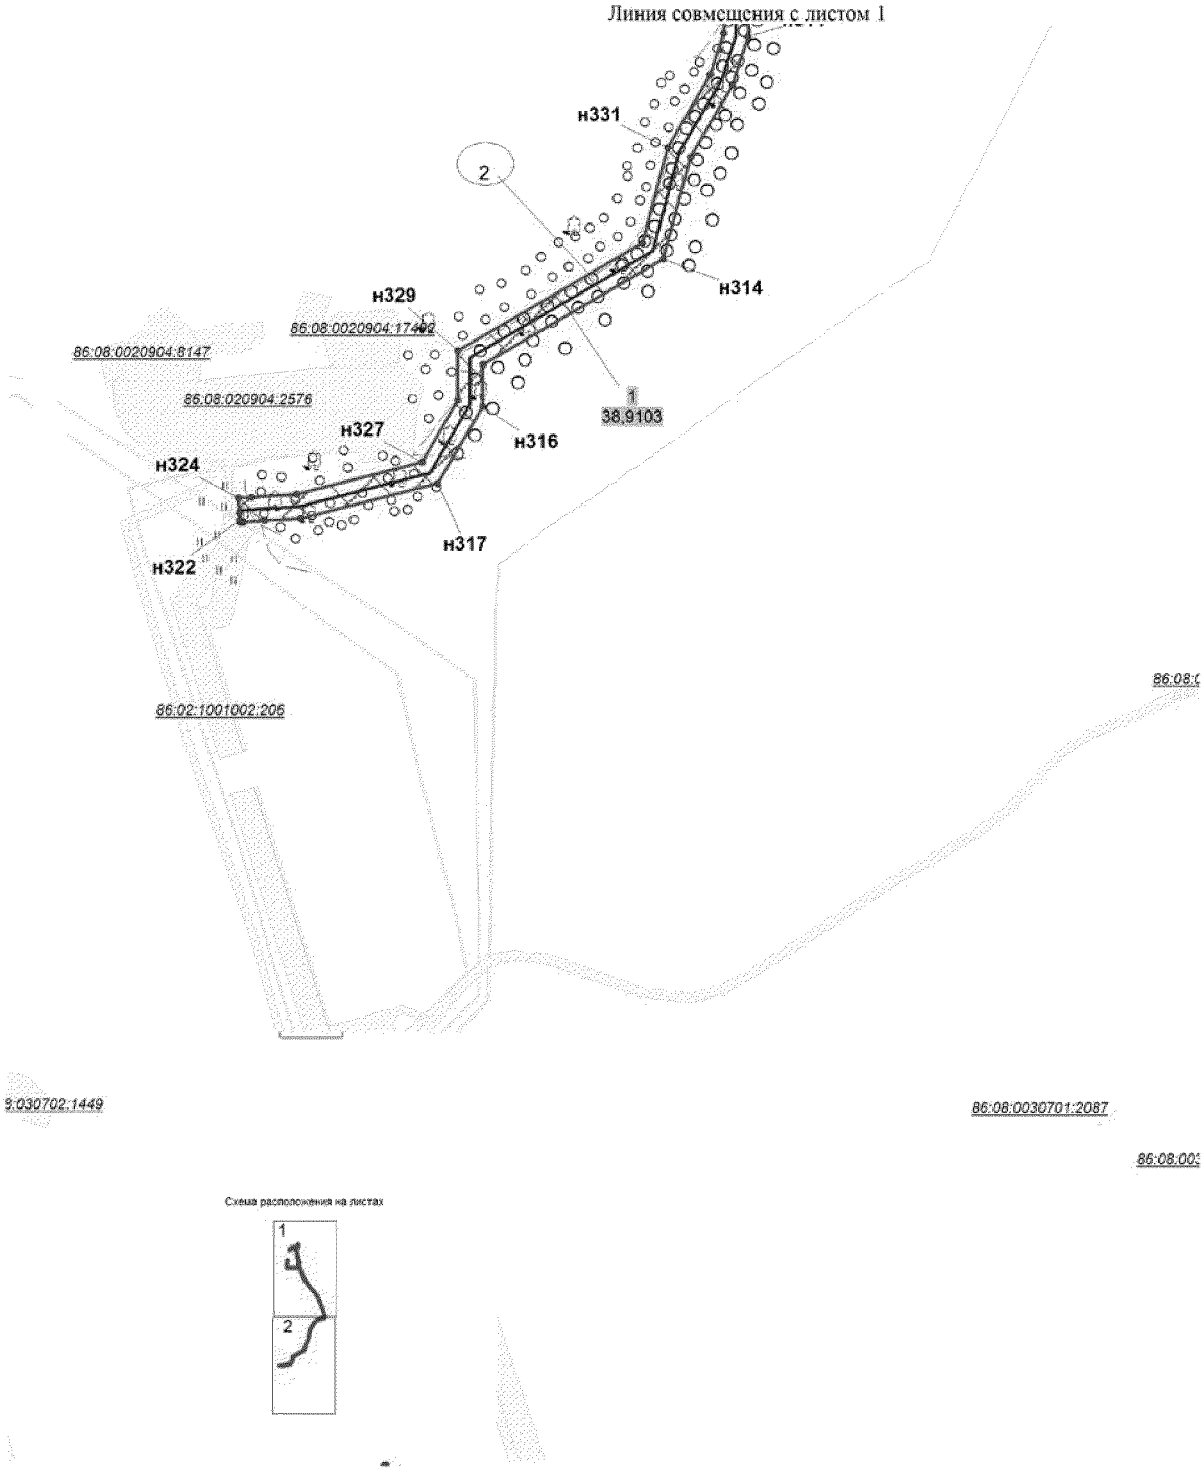


Основная часть проекта планировки территории для размещения линейного объекта регионального значения Ханты-Мансийского автономного округа - Югры "Трубопроводы Мамонтовского месторождения строительства 2017 г., первая очередь"
Землепользователь ОАО "НК "Роснефть"
Масштаб 1:5 000

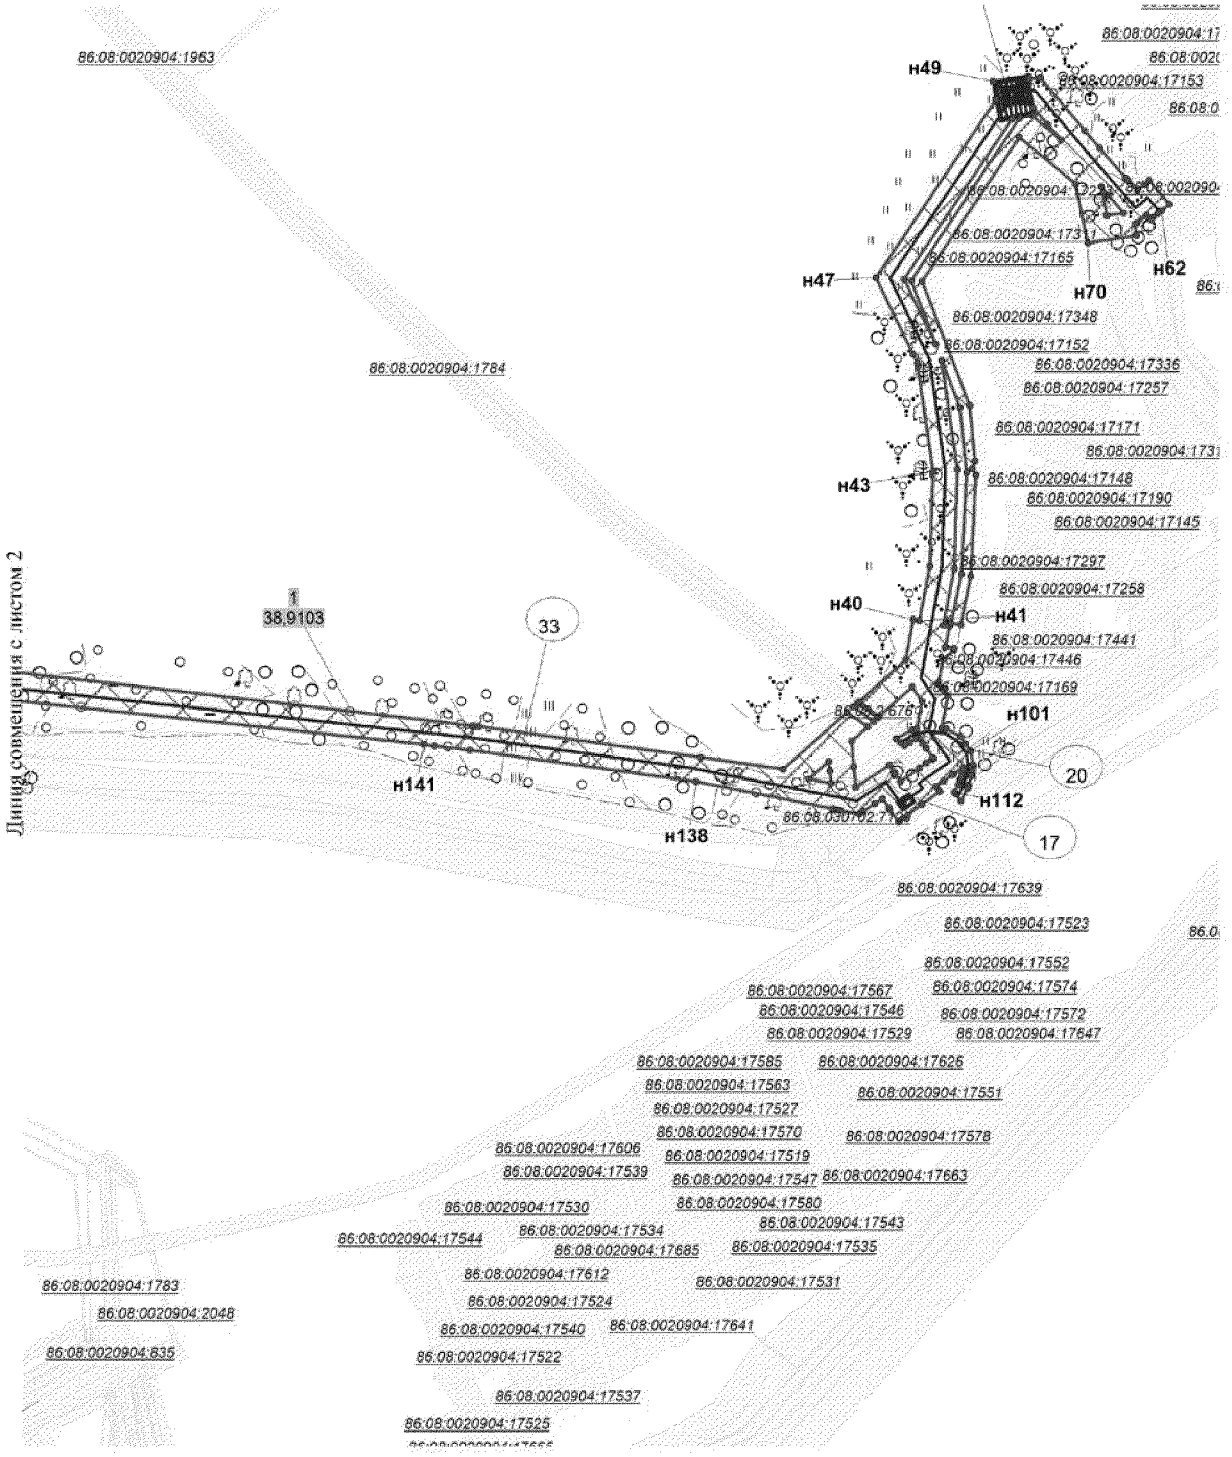


Основная часть проекта планировки территории
для размещения линейного объекта регионального
значения Ханты-Мансийского автономного
округа - Югры "Трубопроводы Мамонтовского
месторождения строительства 2017 г., первая очередь"
Землепользователь ОАО "НК "Роснефть"
Масштаб 1:5 000

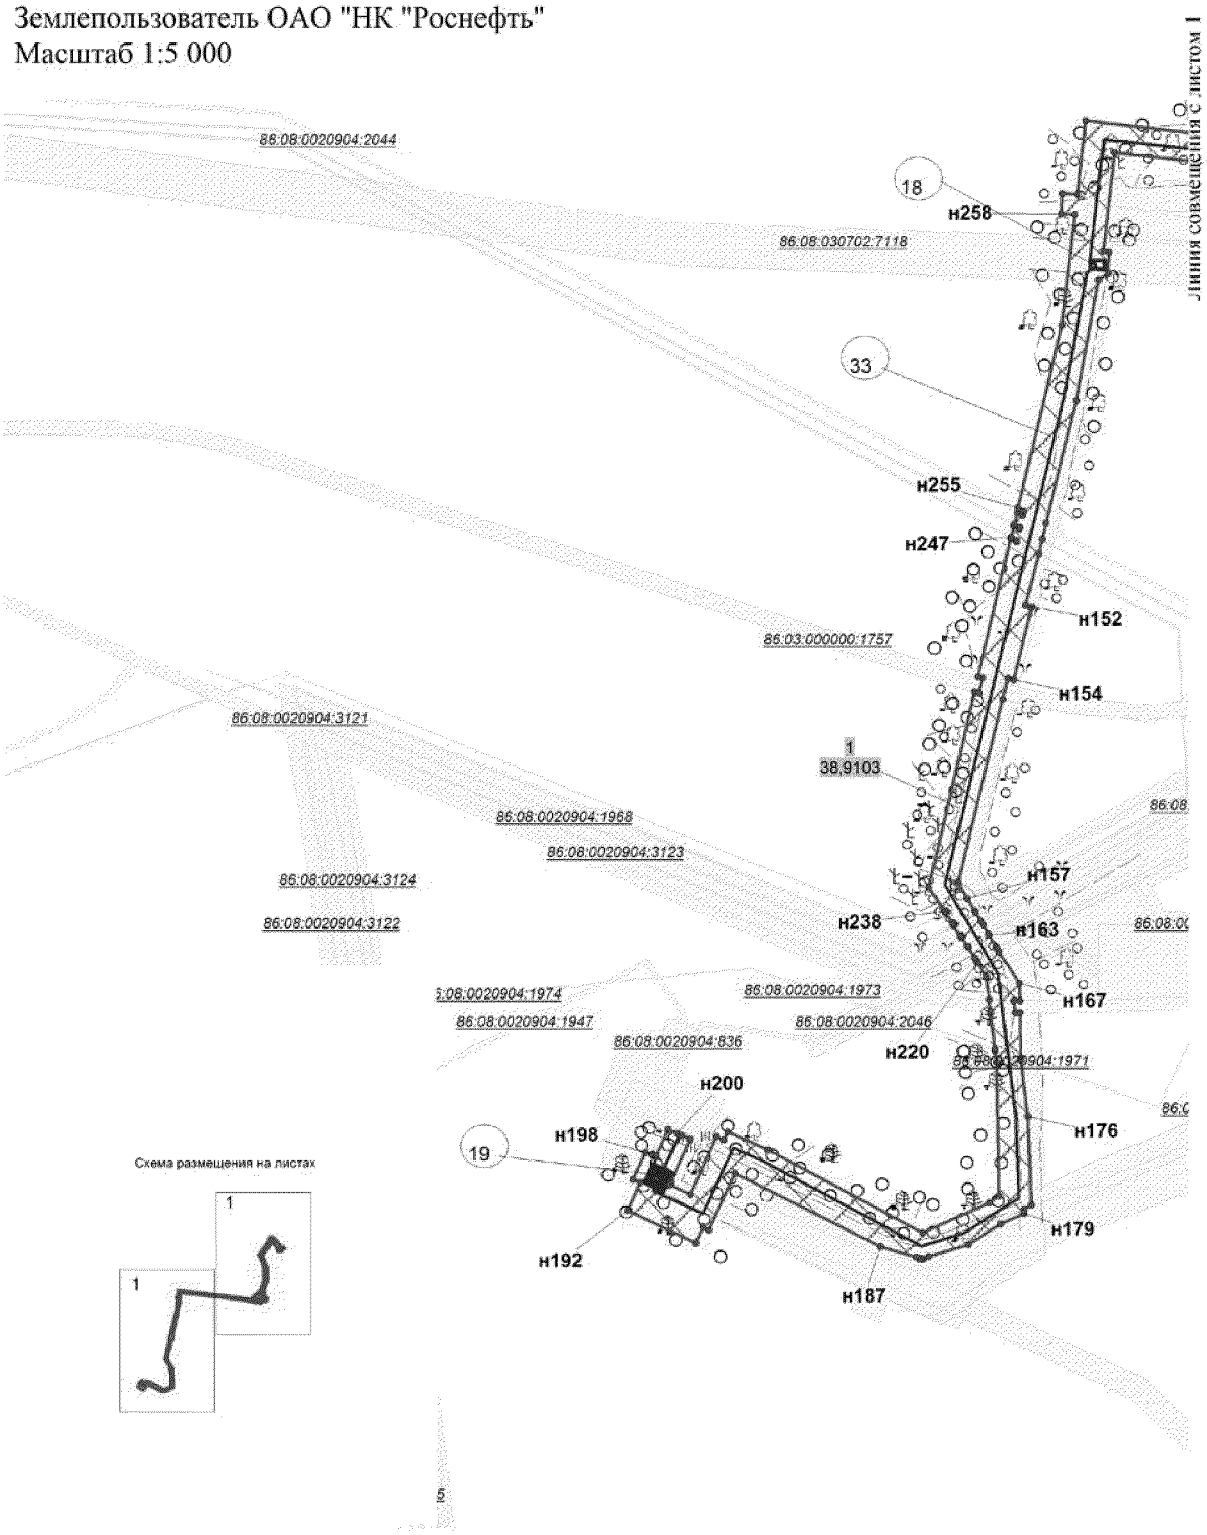


Основная часть проекта планировки территории для размещения линейного объекта регионального значения Ханты-Мансийского автономного округа - Югры "Трубопроводы Мамонтовского месторождения строительства 2017 г., первая очередь"
Землепользователь ОАО "НК "Роснефть"
Масштаб 1:5 000

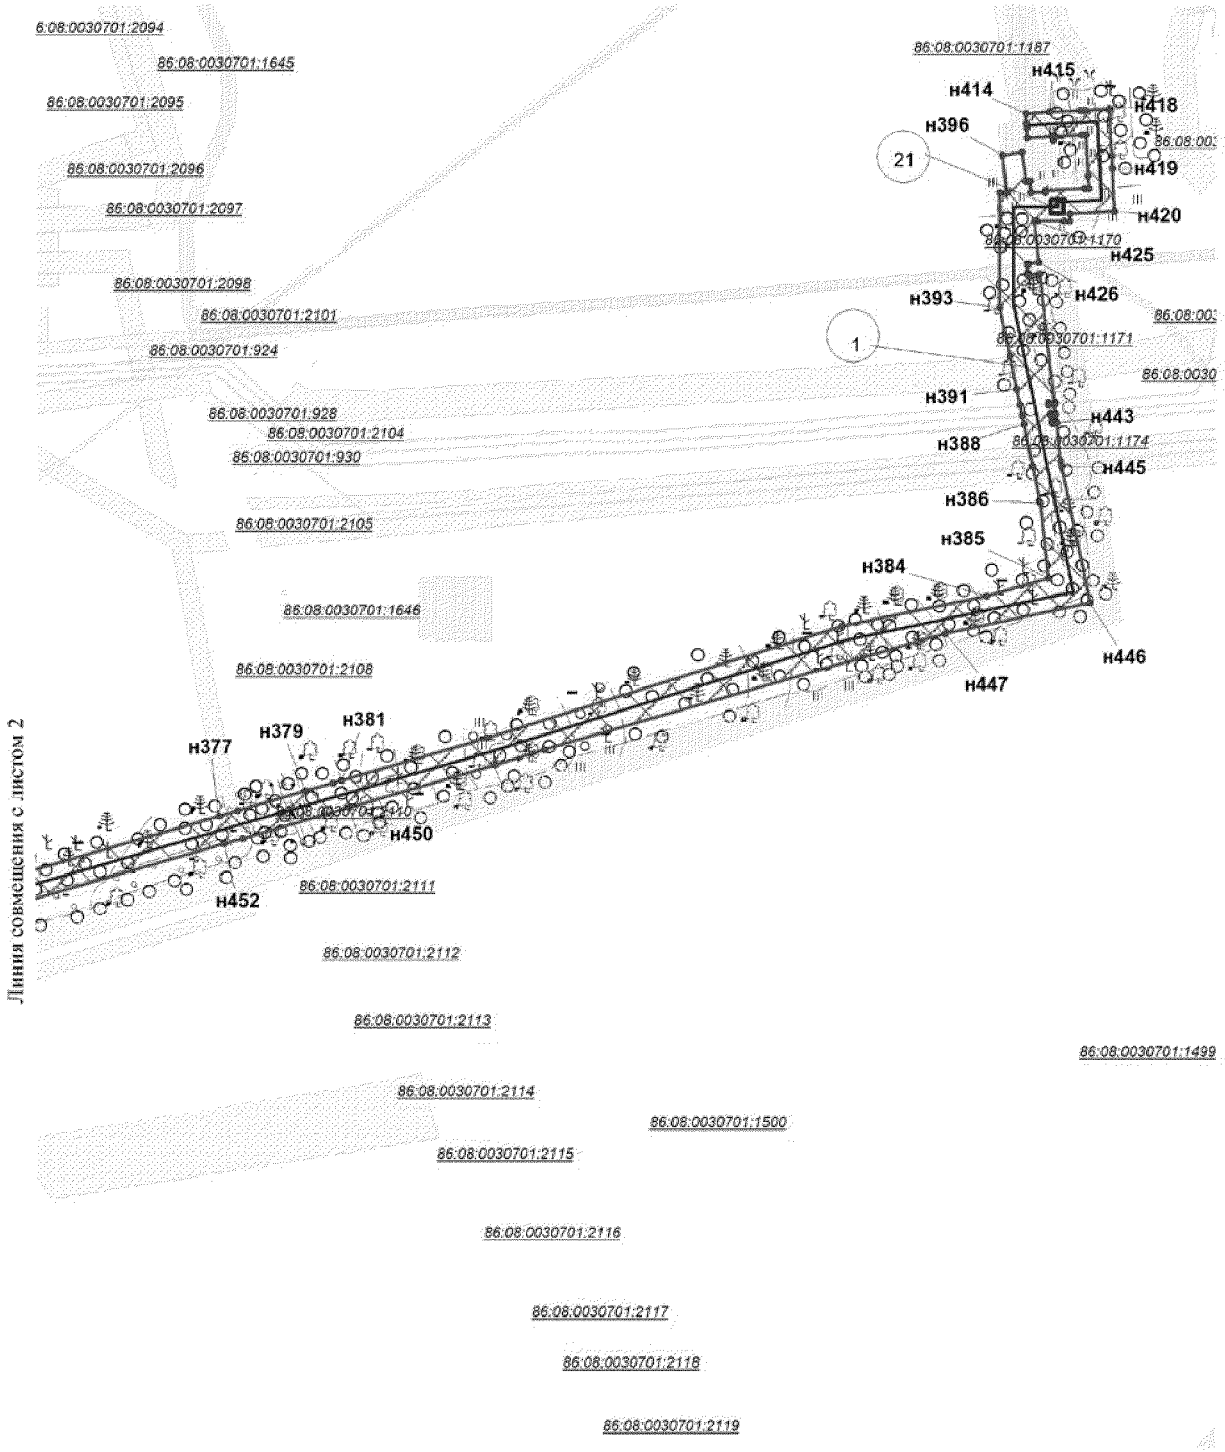


Основная часть проекта планировки территории
для размещения линейного объекта регионального
значения Ханты-Мансийского автономного
округа - Югры "Трубопроводы Мамонтовского
месторождения строительства 2017 г., первая очередь"
Землепользователь ОАО "НК "Роснефть"
Масштаб 1:5 000

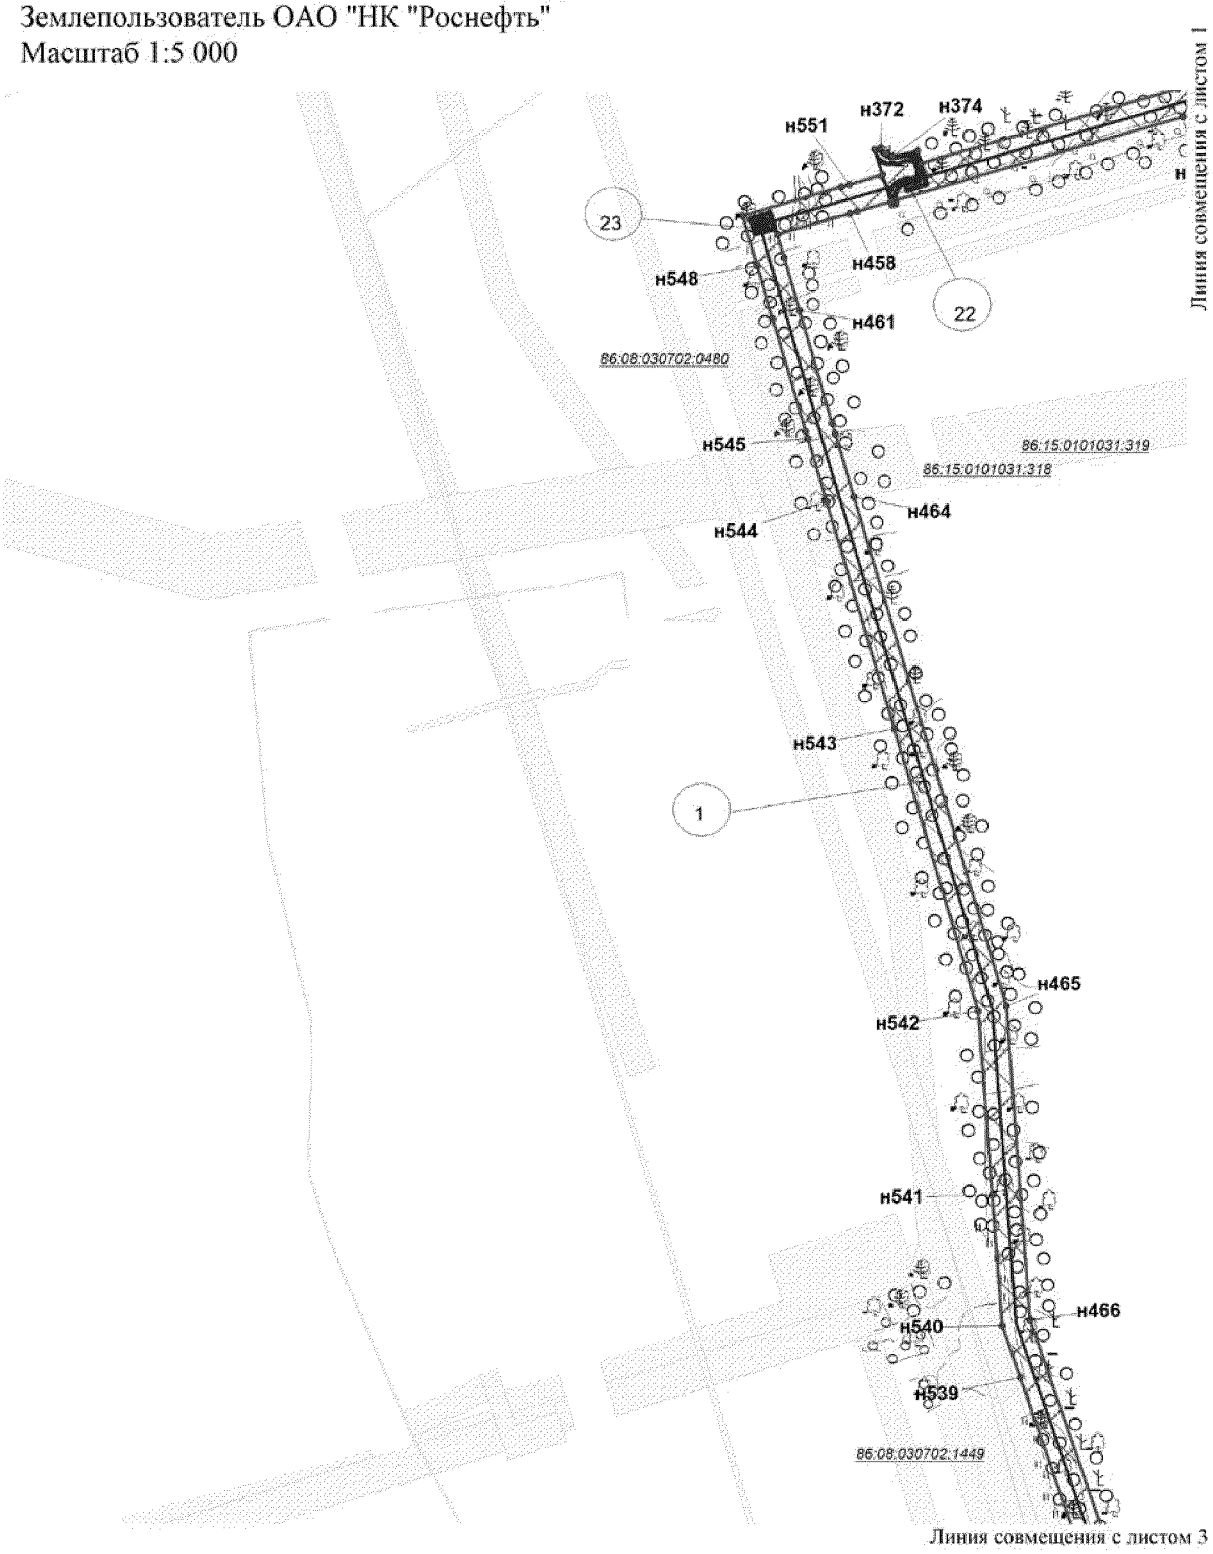

Основная часть проекта планировки территории
для размещения линейного объекта регионального
значения Ханты-Мансийского автономного
округа - Югры "Трубопроводы Мамонтовского
месторождения строительства 2017 г., первая очередь"
Землепользователь ОАО "НК "Роснефть"
Масштаб 1:5 000

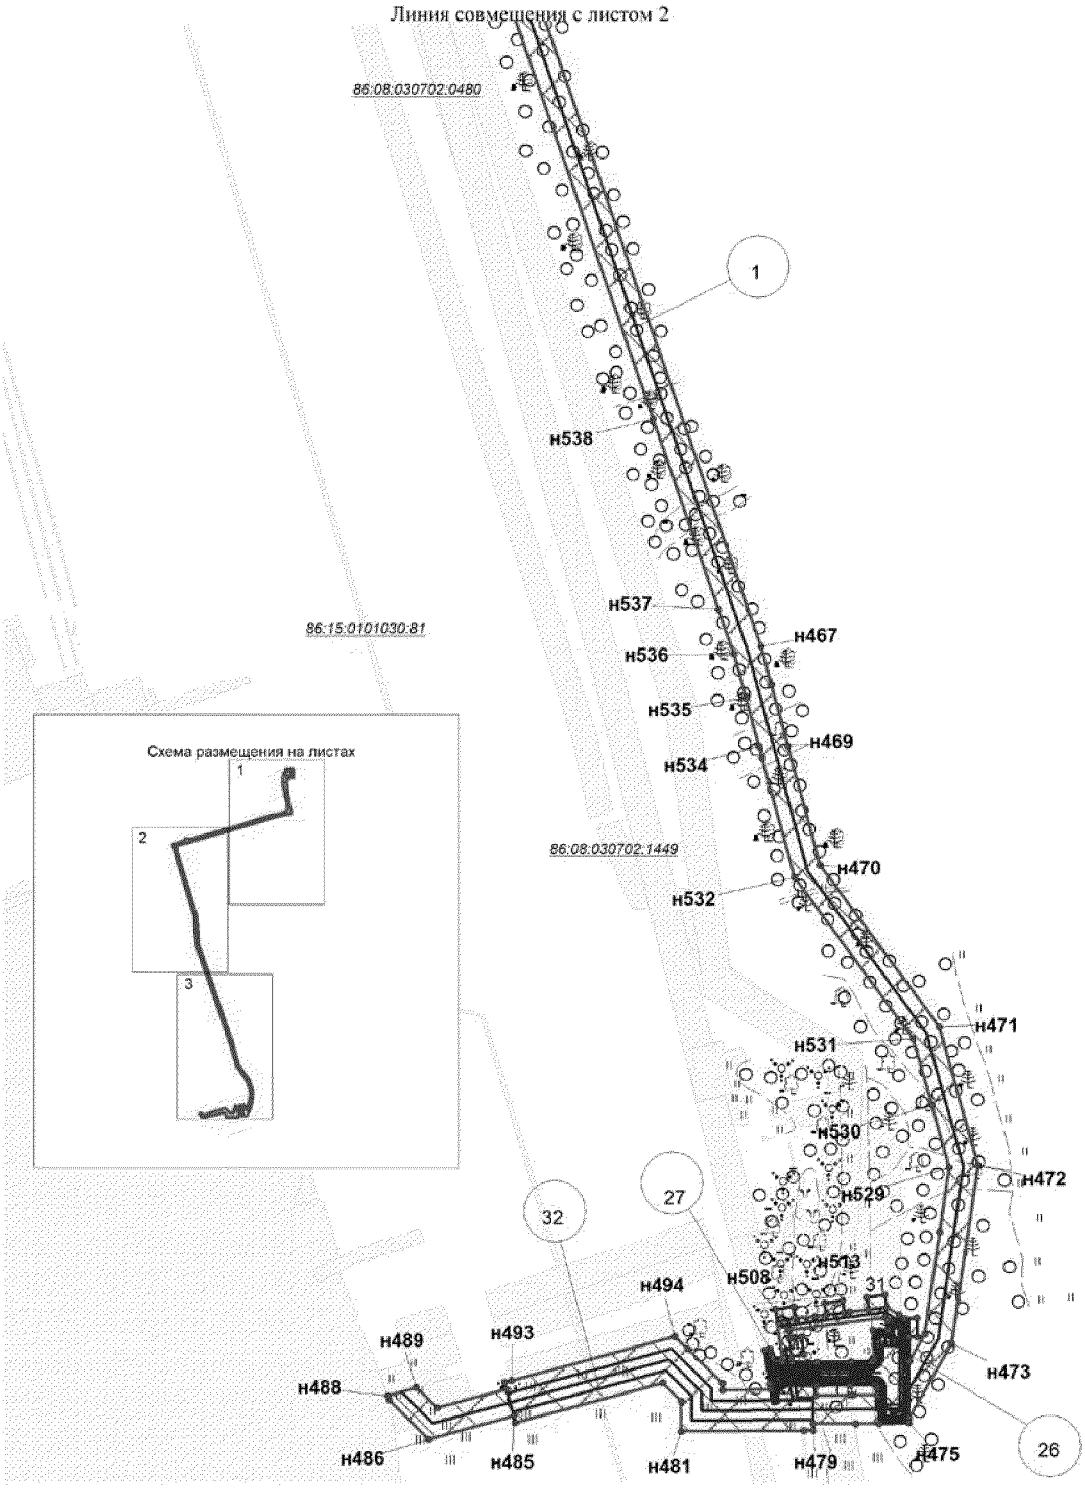

Основная часть проекта планировки территории
для размещения линейного объекта регионального
значения Ханты-Мансийского автономного
округа - Югры "Трубопроводы Мамонтовского
месторождения строительства 2017 г., первая очередь"
Землепользователь ОАО "НК "Роснефть"
Масштаб 1:5 000

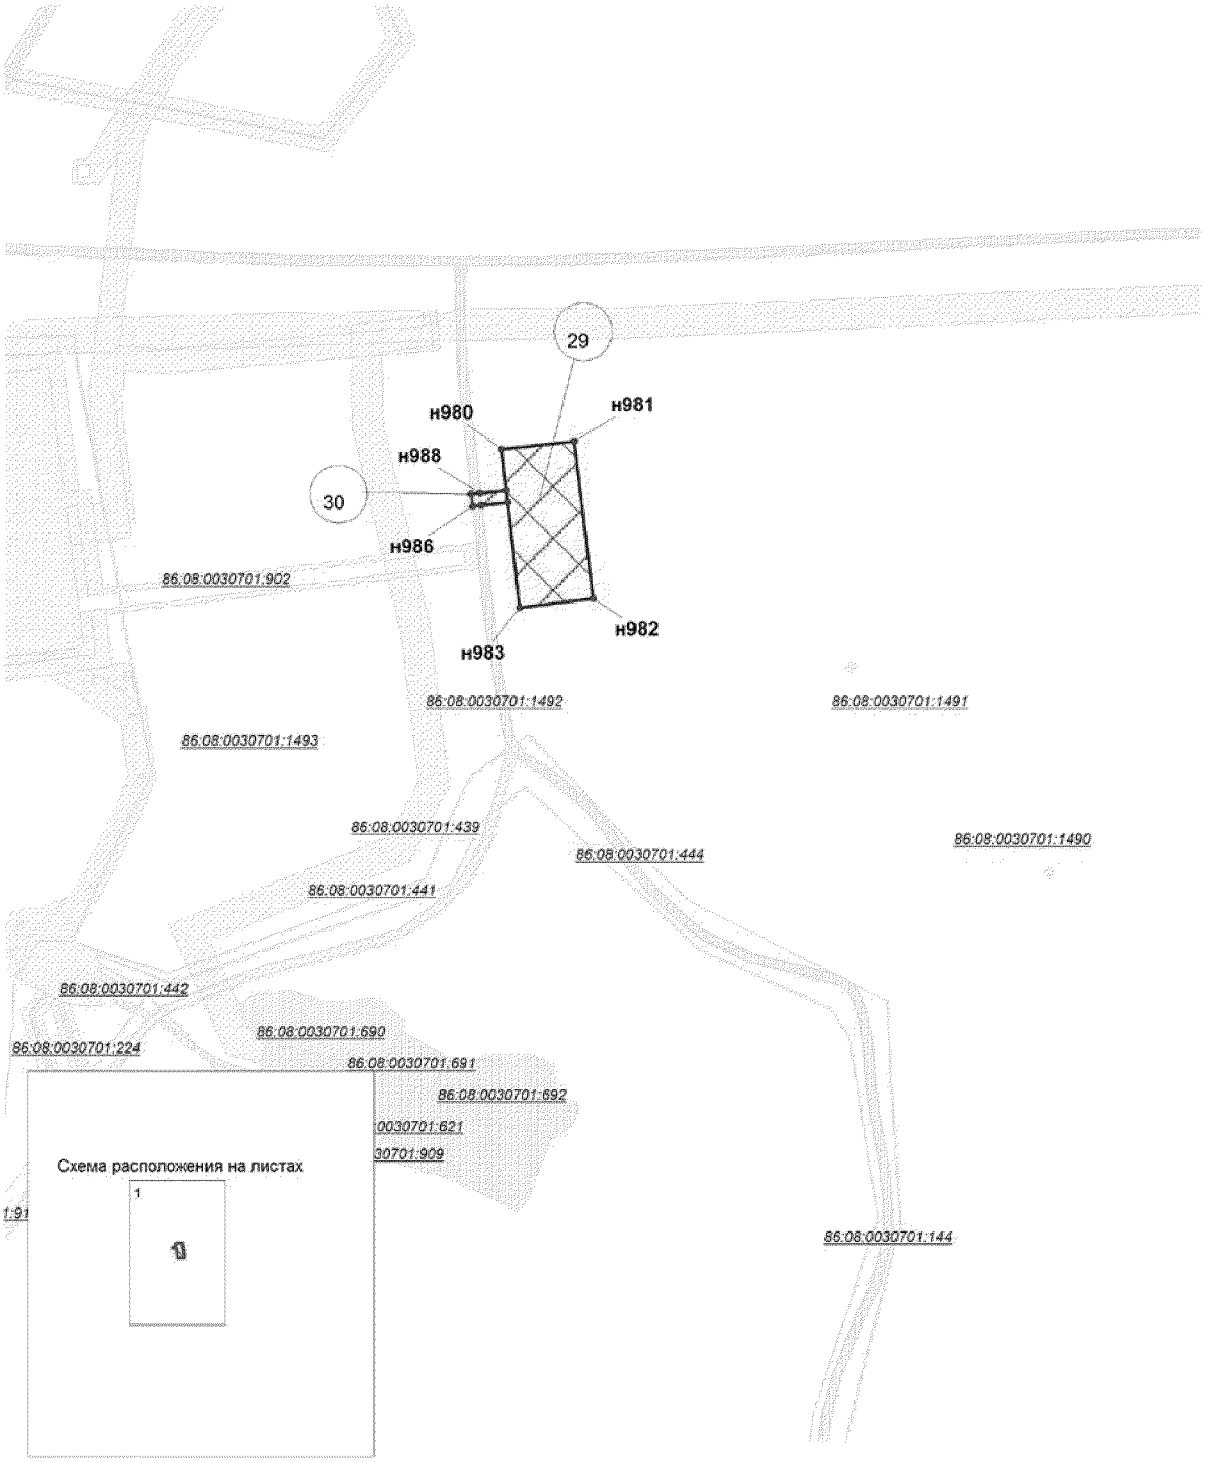

Основная часть проекта планировки территории
для размещения линейного объекта регионального
значения Ханты-Мансийского автономного
округа - Югры "Трубопроводы Мамонтовского
месторождения строительства 2017 г, первая очередь"
Землепользователь ОАО "НК "Роснефть"
Масштаб 1:5 000

Каталог координат границ зоны планируемого размещения линейных объектов

Точка	X	Y	Точка	X	Y	Точка	X	Y
н1	924 213,29	3 539 611,52	н51	924 727,75	3 539 754,83	н101	924 177,10	3 539 707,70
н2	924 216,62	3 539 615,26	н52	924 726,34	3 539 755,04	н102	924 165,97	3 539 709,49
н3	924 204,23	3 539 631,40	н53	924 727,82	3 539 764,28	н103	924 165,19	3 539 709,60
н4	924 201,35	3 539 628,17	н54	924 684,65	3 539 800,87	н104	924 161,84	3 539 709,04
н5	924 244,85	3 538 900,01	н55	924 670,37	3 539 812,97	н105	924 160,37	3 539 708,80
н6	924 197,87	3 539 300,45	н56	924 645,67	3 539 834,49	н106	924 156,62	3 539 708,18
н7	924 197,24	3 539 304,89	н57	924 643,32	3 539 836,54	н107	924 149,21	3 539 705,94
н8	924 171,79	3 539 486,90	н58	924 635,36	3 539 843,48	н108	924 147,73	3 539 705,40
н9	924 162,35	3 539 554,38	н59	924 640,76	3 539 849,80	н109	924 146,46	3 539 704,94
н10	924 208,87	3 539 606,57	н60	924 643,91	3 539 853,50	н110	924 136,51	3 539 699,84
н11	924 196,95	3 539 623,22	н61	924 624,62	3 539 869,86	н111	924 142,32	3 539 695,01
н12	924 185,25	3 539 610,10	н62	924 619,44	3 539 863,76	н112	924 143,13	3 539 694,25
н13	924 164,24	3 539 612,03	н63	924 616,86	3 539 860,72	н113	924 149,66	3 539 697,60
н14	924 147,22	3 539 613,59	н64	924 613,70	3 539 856,88	н114	924 152,81	3 539 698,74
н15	924 165,43	3 539 641,25	н65	924 611,68	3 539 854,61	н115	924 154,29	3 539 699,28
н16	924 159,59	3 539 645,22	н66	924 615,68	3 539 851,21	н116	924 156,33	3 539 700,02
н17	924 152,27	3 539 650,20	н67	924 609,13	3 539 843,53	н117	924 159,26	3 539 700,50
н18	924 163,27	3 539 665,89	н68	924 607,85	3 539 842,04	н118	924 163,60	3 539 701,23
н19	924 167,15	3 539 671,41	н69	924 598,79	3 539 843,42	н119	924 158,43	3 539 693,85
н20	924 170,27	3 539 675,87	н70	924 592,73	3 539 803,54	н120	924 157,53	3 539 692,56
н21	924 171,05	3 539 677,00	н71	924 640,79	3 539 793,45	н121	924 152,57	3 539 685,46
н22	924 171,56	3 539 676,65	н72	924 679,19	3 539 747,58	н122	924 148,29	3 539 679,34
н23	924 179,42	3 539 671,16	н73	924 561,23	3 539 667,82	н123	924 145,29	3 539 681,44
н24	924 183,32	3 539 668,45	н74	924 459,56	3 539 706,91	н124	924 143,93	3 539 682,41
н25	924 187,63	3 539 665,43	н75	924 414,34	3 539 711,27	н125	924 133,68	3 539 667,74
н26	924 187,03	3 539 662,71	н76	924 407,97	3 539 709,06	н126	924 122,21	3 539 653,06
н27	924 184,17	3 539 657,64	н77	924 402,83	3 539 712,02	н127	924 118,85	3 539 648,75
н28	924 181,75	3 539 653,34	н78	924 320,23	3 539 707,82	н128	924 129,20	3 539 641,72
н29	924 184,46	3 539 650,00	н79	924 280,45	3 539 699,42	н129	924 130,88	3 539 640,57
н30	924 187,16	3 539 646,66	н80	924 281,79	3 539 691,76	н130	924 138,29	3 539 635,53
н31	924 194,57	3 539 659,82	н81	924 321,75	3 539 700,17	н131	924 134,08	3 539 629,27
н32	924 195,45	3 539 663,75	н82	924 405,07	3 539 704,47	н132	924 127,80	3 539 619,92
н33	924 217,76	3 539 667,86	н83	924 458,09	3 539 698,73	н133	924 125,57	3 539 616,62
н34	924 229,57	3 539 659,83	н84	924 496,67	3 539 683,88	н134	924 128,66	3 539 601,08
н35	924 229,57	3 539 659,83	н85	924 406,97	3 539 696,84	н135	924 129,29	3 539 597,91
н36	924 205,25	3 539 632,53	н86	924 326,00	3 539 694,05	н136	924 129,04	3 539 595,18
н37	924 217,64	3 539 616,39	н87	924 280,04	3 539 685,32	н137	924 129,85	3 539 595,11
н38	924 251,51	3 539 654,38	н88	924 279,11	3 539 690,20	н138	924 152,13	3 539 483,23
н39	924 251,51	3 539 654,38	н89	924 262,33	3 539 686,99	н139	924 178,02	3 539 297,88
н40	924 284,73	3 539 660,73	н90	924 261,11	3 539 693,94	н140	924 181,40	3 539 269,04
н41	924 283,79	3 539 665,67	н91	924 259,72	3 539 693,66	н141	924 182,43	3 539 260,27
н42	924 328,22	3 539 674,11	н92	924 252,02	3 539 685,02	н142	924 218,57	3 538 923,75
н43	924 405,86	3 539 676,80	н93	924 233,39	3 539 681,46	н143	924 138,09	3 538 914,54
н44	924 491,63	3 539 664,41	н94	924 228,18	3 539 684,97	н144	924 137,53	3 538 919,14
н45	924 494,74	3 539 663,95	н95	924 227,60	3 539 685,36	н145	924 120,22	3 538 918,39
н46	924 502,16	3 539 660,34	н96	924 222,23	3 539 689,01	н146	924 114,86	3 538 910,57
н47	924 564,48	3 539 630,08	н97	924 195,80	3 539 684,15	н147	924 016,46	3 538 892,22
н48	924 710,20	3 539 728,28	н98	924 195,32	3 539 687,72	н148	923 915,79	3 538 867,50
н49	924 724,87	3 539 725,82	н99	924 188,79	3 539 699,27	н149	923 902,86	3 538 864,33
н50	924 729,02	3 539 754,62	н100	924 183,07	3 539 703,40	н150	923 890,76	3 538 861,36

Основная часть проекта планировки территории для размещения линейного объекта регионального значения Ханты-Мансийского автономного округа - Югры "Трубопроводы Мамонтовского месторождения строительства 2017 г, первая очередь"
Землепользователь ОАО "НК "Роснефть"
Масштаб 1:5 000

Точка	X	Y	Точка	X	Y	Точка	X	Y
н151	923 848,82	3 538 851,07	н203	923 377,31	3 538 560,71	н255	923 928,02	3 538 844,75
н152	923 847,62	3 538 855,97	н204	923 374,82	3 538 559,56	н256	924 077,89	3 538 880,60
н153	923 787,89	3 538 841,27	н205	923 366,87	3 538 576,79	н257	924 168,17	3 538 891,09
н154	923 789,08	3 538 836,40	н206	923 414,45	3 538 597,85	н258	924 168,91	3 538 880,02
н155	923 771,90	3 538 832,18	н207	923 411,36	3 538 603,97	н259	924 185,50	3 538 881,14
н156	923 621,80	3 538 795,32	н208	923 418,44	3 538 607,26	н260	924 185,01	3 538 893,05
н157	923 609,02	3 538 803,05	н209	923 403,32	3 538 640,29	н261	924 694,28	3 539 741,67
н158	923 598,90	3 538 809,17	н210	923 335,76	3 538 766,45	н262	924 695,52	3 539 748,08
н159	923 597,54	3 538 810,00	н211	923 360,42	3 538 821,24	н263	924 694,96	3 539 747,43
н160	923 590,94	3 538 814,00	н212	923 365,58	3 538 829,42	н264	924 561,55	3 539 658,92
н161	923 587,58	3 538 816,01	н213	923 475,04	3 538 827,20	н265	924 510,16	3 539 678,69
н162	923 580,65	3 538 820,21	н214	923 484,31	3 538 826,09	н266	924 562,86	3 539 653,10
н163	923 579,28	3 538 821,03	н215	923 485,94	3 538 825,91	н267	924 703,60	3 539 758,61
н164	923 569,55	3 538 826,91	н216	923 516,12	3 538 822,28	н268	924 689,70	3 539 770,51
н165	923 568,30	3 538 827,67	н217	923 526,19	3 538 821,08	н269	924 676,94	3 539 781,42
н166	923 565,30	3 538 829,48	н218	923 544,96	3 538 818,83	н270	924 697,28	3 539 757,14
н167	923 539,89	3 538 845,89	н219	923 545,28	3 538 818,63	н271	924 697,59	3 539 758,77
н168	923 525,57	3 538 846,16	н220	923 556,14	3 538 811,64	н272	924 697,74	3 539 759,51
н169	923 525,50	3 538 841,31	н221	923 559,14	3 538 809,83	н273	924 638,65	3 539 814,33
н170	923 515,52	3 538 842,50	н222	923 560,49	3 538 808,85	н274	924 631,72	3 539 820,32
н171	923 515,58	3 538 846,37	н223	923 568,45	3 538 803,74	н275	924 617,39	3 539 832,71
н172	923 478,58	3 538 847,13	н224	923 568,66	3 538 804,07	н276	924 615,33	3 539 819,21
н173	923 478,66	3 538 846,91	н225	923 569,97	3 538 803,29	н277	924 154,19	3 539 575,25
н174	923 477,00	3 538 847,16	н226	923 569,74	3 538 802,91	н278	924 168,71	3 539 591,54
н175	923 476,44	3 538 847,17	н227	923 577,11	3 538 798,17	н279	924 160,97	3 539 592,26
н176	923 430,90	3 538 852,62	н228	923 577,46	3 538 798,76	н280	924 150,62	3 539 593,20
н177	923 358,50	3 538 855,76	н229	923 578,73	3 538 797,98	н281	926 732,81	3 544 121,84
н178	923 354,66	3 538 849,67	н230	923 578,37	3 538 797,36	н282	926 731,79	3 544 132,42
н179	923 351,31	3 538 849,73	н231	923 586,99	3 538 791,82	н283	926 755,98	3 544 162,11
н180	923 342,77	3 538 830,76	н232	923 587,49	3 538 792,68	н284	926 769,48	3 544 197,56
н181	923 325,98	3 538 804,07	н233	923 588,82	3 538 791,89	н285	926 770,67	3 544 209,78
н182	923 316,14	3 538 771,58	н234	923 588,30	3 538 790,98	н286	926 773,80	3 544 242,25
н183	923 314,10	3 538 767,04	н235	923 597,27	3 538 785,20	н287	926 788,96	3 544 240,88
н184	923 314,43	3 538 765,90	н236	923 597,93	3 538 786,38	н288	926 788,85	3 544 239,67
н185	923 314,04	3 538 764,63	н237	923 599,22	3 538 785,60	н289	926 808,77	3 544 237,87
н186	923 315,67	3 538 761,59	н238	923 598,54	3 538 784,38	н290	926 810,68	3 544 258,99
н187	923 324,08	3 538 732,37	н239	923 618,35	3 538 771,66	н291	926 807,86	3 544 259,24
н188	923 384,18	3 538 613,40	н240	923 777,88	3 538 808,84	н292	926 755,80	3 544 263,96
н189	923 337,86	3 538 591,90	н241	923 776,86	3 538 812,80	н293	926 752,67	3 544 231,54
н190	923 340,20	3 538 586,83	н242	923 789,53	3 538 815,92	н294	926 704,19	3 544 235,99
н191	923 327,30	3 538 581,11	н243	923 790,56	3 538 811,88	н295	926 601,52	3 544 256,28
н192	923 353,88	3 538 525,53	н244	923 903,01	3 538 838,78	н296	926 546,63	3 544 276,22
н193	923 376,76	3 538 535,63	н245	923 900,61	3 538 843,19	н297	926 529,57	3 544 261,72
н194	923 379,40	3 538 529,91	н246	923 902,12	3 538 843,58	н298	926 486,87	3 544 277,24
н195	923 401,41	3 538 539,89	н247	923 904,53	3 538 839,14	н299	926 394,06	3 544 310,99
н196	923 399,22	3 538 545,54	н248	923 913,52	3 538 841,29	н300	926 304,32	3 544 355,26
н197	923 400,20	3 538 545,98	н249	923 911,12	3 538 845,77	н301	926 220,04	3 544 413,32
н198	923 398,89	3 538 548,94	н250	923 912,62	3 538 846,14	н302	926 155,62	3 544 479,18
н199	923 420,26	3 538 558,73	н251	923 915,03	3 538 841,64	н303	926 086,07	3 544 527,65
н200	923 416,91	3 538 566,06	н252	923 924,52	3 538 843,92	н304	925 931,87	3 544 584,27
н201	923 415,32	3 538 569,71	н253	923 922,08	3 538 848,47	н305	925 801,07	3 544 625,87
н202	923 412,20	3 538 577,07	н254	923 925,57	3 538 849,31	н306	925 774,14	3 544 542,77

Основная часть проекта планировки территории для размещения линейного объекта регионального значения Ханты-Мансийского автономного округа - Югры "Трубопроводы Мамонтовского месторождения строительства 2017 г, первая очередь"
Землепользователь ОАО "НК "Роснефть"
Масштаб 1:5 000

Точка	X	Y	Точка	X	Y	Точка	X	Y
н307	925 748,03	3 544 498,08	н359	926 486,39	3 544 154,09	н411	923 805,71	3 545 398,34
н308	925 705,96	3 544 460,16	н360	926 486,66	3 544 174,37	н412	923 813,69	3 545 397,92
н309	925 632,46	3 544 417,73	н361	926 489,78	3 544 254,92	н413	923 817,69	3 545 397,71
н310	925 579,05	3 544 406,06	н362	926 533,65	3 544 238,95	н414	923 825,67	3 545 397,30
н311	925 532,78	3 544 405,79	н363	926 550,74	3 544 253,45	н415	923 826,68	3 545 416,53
н312	925 493,60	3 544 393,05	н364	926 596,13	3 544 236,96	н416	923 827,97	3 545 441,70
н313	925 434,68	3 544 358,60	н365	926 701,33	3 544 216,18	н417	923 828,18	3 545 445,69
н314	925 351,30	3 544 336,30	н366	926 750,75	3 544 211,62	н418	923 829,20	3 545 465,31
н315	925 264,86	3 544 188,60	н367	926 749,84	3 544 202,16	н419	923 780,54	3 545 467,83
н316	925 230,41	3 544 188,60	н368	926 738,44	3 544 172,24	н420	923 745,34	3 545 469,65
н317	925 167,80	3 544 152,07	н369	926 721,22	3 544 151,10	н421	923 743,46	3 545 433,29
н318	925 139,00	3 544 039,77	н370	926 711,11	3 544 138,69	н422	923 737,38	3 545 433,07
н319	925 137,17	3 544 010,61	н371	926 712,91	3 544 119,92	н423	923 737,40	3 545 428,58
н320	925 136,06	3 543 992,93	н372	923 202,55	3 544 494,64	н424	923 737,49	3 545 406,03
н321	925 135,88	3 543 990,22	н373	923 197,64	3 544 498,43	н425	923 737,49	3 545 403,98
н322	925 137,77	3 543 990,11	н374	923 195,44	3 544 504,20	н426	923 703,43	3 545 407,70
н323	925 143,70	3 543 989,73	н375	923 199,87	3 544 524,88	н427	923 702,71	3 545 398,82
н324	925 155,85	3 543 988,97	н376	923 189,77	3 544 527,81	н428	923 701,55	3 545 398,82
н325	925 156,53	3 543 999,80	н377	923 250,73	3 544 737,36	н429	923 694,82	3 545 398,82
н326	925 158,84	3 544 036,64	н378	923 255,15	3 544 752,56	н430	923 693,66	3 545 398,82
н327	925 185,11	3 544 139,00	н379	923 271,20	3 544 807,75	н431	923 694,47	3 545 408,67
н328	925 235,81	3 544 168,60	н380	923 277,79	3 544 830,39	н432	923 588,84	3 545 420,21
н329	925 276,32	3 544 168,60	н381	923 279,77	3 544 837,19	н433	923 588,54	3 545 415,56
н330	925 364,40	3 544 319,11	н382	923 314,43	3 544 956,38	н434	923 587,05	3 545 415,86
н331	925 442,44	3 544 339,98	н383	923 405,93	3 545 246,69	н435	923 587,34	3 545 420,37
н332	925 501,84	3 544 374,70	н384	923 430,74	3 545 364,90	н436	923 580,31	3 545 421,14
н333	925 536,00	3 544 385,81	н385	923 445,47	3 545 415,73	н437	923 580,04	3 545 417,31
н334	925 581,27	3 544 386,08	н386	923 507,03	3 545 409,02	н438	923 578,56	3 545 417,63
н335	925 639,76	3 544 398,85	н387	923 537,01	3 545 402,78	н439	923 578,82	3 545 421,29
н336	925 717,78	3 544 443,90	н388	923 571,49	3 545 395,61	н440	923 573,55	3 545 421,87
н337	925 763,74	3 544 485,31	н389	923 578,59	3 545 394,13	н441	923 573,30	3 545 418,71
н338	925 792,50	3 544 534,55	н390	923 587,02	3 545 392,37	н442	923 571,83	3 545 419,02
н339	925 813,97	3 544 600,78	н391	923 600,30	3 545 389,61	н443	923 572,07	3 545 422,04
н340	925 925,38	3 544 565,35	н392	923 626,77	3 545 384,11	н444	923 541,08	3 545 425,42
н341	926 076,74	3 544 509,77	н393	923 666,60	3 545 375,82	н445	923 537,14	3 545 426,24
н342	926 142,64	3 544 463,85	н394	923 760,53	3 545 375,84	н446	923 425,00	3 545 449,56
н343	926 207,09	3 544 397,94	н395	923 760,53	3 545 381,34	н447	923 400,17	3 545 331,26
н344	926 294,17	3 544 337,96	н396	923 791,39	3 545 377,98	н448	923 305,10	3 545 003,29
н345	926 386,20	3 544 292,56	н397	923 793,71	3 545 394,11	н449	923 292,42	3 544 963,03
н346	926 470,69	3 544 261,83	н398	923 770,04	3 545 397,51	н450	923 257,71	3 544 843,79
н347	926 469,92	3 544 259,69	н399	923 770,46	3 545 400,38	н451	923 232,38	3 544 756,65
н348	926 464,51	3 544 091,91	н400	923 760,52	3 545 401,47	н452	923 227,93	3 544 741,36
н349	926 577,47	3 544 087,64	н401	923 760,52	3 545 413,34	н453	923 159,67	3 544 506,71
н350	926 595,83	3 544 104,46	н402	923 762,44	3 545 413,39	н454	923 156,90	3 544 506,94
н351	926 584,67	3 544 116,65	н403	923 764,08	3 545 444,87	н455	923 155,91	3 544 503,33
н352	926 582,33	3 544 119,20	н404	923 764,28	3 545 448,64	н456	923 158,44	3 544 502,52
н353	926 580,00	3 544 117,07	н405	923 774,37	3 545 448,12	н457	923 150,56	3 544 475,36
н354	926 574,60	3 544 112,14	н406	923 808,19	3 545 446,37	н458	923 148,74	3 544 469,12
н355	926 570,01	3 544 107,92	н407	923 808,00	3 545 442,69	н459	923 131,57	3 544 409,95
н356	926 565,67	3 544 108,08	н408	923 806,87	3 545 420,84	н460	923 112,63	3 544 415,45
н357	926 485,13	3 544 111,16	н409	923 803,54	3 545 419,50	н461	923 069,37	3 544 428,03
н358	926 485,97	3 544 127,36	н410	923 806,78	3 545 419,09	н462	922 977,01	3 544 454,88

Основная часть проекта планировки территории для размещения линейного объекта регионального значения Ханты-Мансийского автономного округа - Югры "Трубопроводы Мамонтовского месторождения строительства 2017 г, первая очередь"
Землепользователь ОАО "НК "Роснефть"
Масштаб 1:5 000

Точка	X	Y	Точка	X	Y	Точка	X	Y
н463	922 968,55	3 544 457,41	н515	920 794,27	3 544 996,20	н567	920 779,94	3 545 031,62
н464	922 917,12	3 544 472,77	н516	920 794,82	3 545 000,45	н568	920 779,89	3 545 019,57
н465	922 500,51	3 544 597,16	н517	920 796,80	3 545 015,82	н569	920 757,49	3 545 020,66
н466	922 243,91	3 544 616,58	н518	920 806,73	3 545 014,43	н570	920 755,63	3 545 020,04
н467	921 341,31	3 544 927,50	н519	920 808,83	3 545 029,28	н571	920 754,29	3 545 018,03
н468	921 309,77	3 544 936,07	н520	920 798,74	3 545 030,78	н572	920 754,13	3 545 001,72
н469	921 259,69	3 544 949,64	н521	920 792,32	3 545 041,02	н573	920 753,83	3 544 973,67
н470	921 161,82	3 544 976,18	н522	920 789,58	3 545 045,39	н574	920 753,62	3 544 953,44
н471	921 029,06	3 545 073,67	н523	920 789,75	3 545 055,38	н575	920 758,38	3 544 952,81
н472	920 915,06	3 545 105,51	н524	920 774,74	3 545 055,74	н576	920 759,90	3 544 962,95
н473	920 768,98	3 545 084,00	н525	920 774,64	3 545 049,31	н577	920 774,73	3 544 960,73
н474	920 707,82	3 545 049,29	н526	920 754,47	3 545 049,40	н578	920 773,94	3 544 955,42
н475	920 704,04	3 545 049,27	н527	920 776,58	3 545 061,87	н579	920 773,67	3 544 953,66
н476	920 703,32	3 545 024,57	н528	920 860,28	3 545 074,20	н580	920 773,25	3 544 950,85
н477	920 703,25	3 545 005,47	н529	920 913,58	3 545 082,05	н581	932 622,95	3 545 504,80
н478	920 703,10	3 544 970,42	н530	920 964,42	3 545 067,85	н582	932 624,39	3 545 511,31
н479	920 697,63	3 544 970,46	н531	921 018,83	3 545 052,65	н583	932 624,39	3 545 511,31
н480	920 697,56	3 544 963,02	н532	921 151,66	3 544 955,12	н584	932 624,45	3 545 511,30
н481	920 696,63	3 544 862,18	н533	921 249,38	3 544 928,61	н585	932 674,83	3 545 737,71
н482	920 722,01	3 544 862,04	н534	921 259,19	3 544 925,96	н586	932 686,48	3 545 806,64
н483	920 736,92	3 544 847,06	н535	921 298,86	3 544 915,19	н587	932 726,36	3 546 042,88
н484	920 704,15	3 544 726,25	н536	921 334,55	3 544 905,51	н588	932 987,35	3 546 360,38
н485	920 709,44	3 544 724,81	н537	921 371,29	3 544 892,86	н589	932 988,55	3 546 362,48
н486	920 690,52	3 544 654,94	н538	921 527,69	3 544 838,97	н590	933 071,47	3 546 501,74
н487	920 722,87	3 544 622,66	н539	922 196,87	3 544 608,45	н591	933 075,77	3 546 514,17
н488	920 726,00	3 544 621,52	н540	922 239,23	3 544 593,86	н592	933 075,77	3 546 514,18
н489	920 732,79	3 544 645,08	н541	922 345,96	3 544 585,79	н593	933 075,88	3 546 514,37
н490	920 716,21	3 544 661,82	н542	922 496,31	3 544 574,41	н594	933 157,92	3 546 751,50
н491	920 731,65	3 544 718,78	н543	922 727,21	3 544 505,75	н595	933 157,92	3 546 751,50
н492	920 736,95	3 544 717,36	н544	922 913,56	3 544 450,33	н596	933 157,92	3 546 751,51
н493	920 738,57	3 544 723,31	н545	922 965,00	3 544 435,03	н597	933 257,87	3 546 859,32
н494	920 774,78	3 544 856,96	н546	922 970,56	3 544 433,38	н598	933 269,30	3 546 853,16
н495	920 764,14	3 544 867,76	н547	923 062,88	3 544 406,20	н599	933 304,26	3 546 834,24
н496	920 736,32	3 544 895,96	н548	923 106,06	3 544 393,49	н600	933 314,55	3 546 853,55
н497	920 730,94	3 544 896,00	н549	923 147,21	3 544 381,37	н601	933 319,91	3 546 850,51
н498	920 731,42	3 544 935,53	н550	923 170,76	3 544 462,43	н602	933 326,96	3 546 863,75
н499	920 735,55	3 544 934,91	н551	923 172,56	3 544 468,59	н603	933 318,15	3 546 868,45
н500	920 763,71	3 544 930,61	н552	923 180,47	3 544 495,82	н604	933 319,78	3 546 871,49
н501	920 764,18	3 544 933,85	н553	923 201,07	3 544 489,58	н605	933 328,64	3 546 866,77
н502	920 764,41	3 544 935,41	н554	920 734,53	3 544 972,87	н606	933 335,69	3 546 880,01
н503	920 760,52	3 544 935,96	н555	920 734,79	3 545 000,90	н607	933 326,87	3 546 884,71
н504	920 757,13	3 544 937,91	н556	920 735,00	3 545 021,51	н608	933 328,20	3 546 887,19
н505	920 754,70	3 544 941,00	н557	920 733,77	3 545 022,80	н609	933 331,85	3 546 890,48
н506	920 753,83	3 544 943,18	н558	920 732,67	3 545 022,81	н610	933 339,23	3 546 886,55
н507	920 753,56	3 544 945,40	н559	920 726,61	3 545 022,89	н611	933 346,28	3 546 899,78
н508	920 797,00	3 544 939,61	н560	920 726,42	3 545 003,27	н612	933 340,43	3 546 902,89
н509	920 799,10	3 544 954,46	н561	920 726,39	3 545 000,55	н613	933 341,90	3 546 906,09
н510	920 789,55	3 544 955,81	н562	920 726,11	3 544 972,51	н614	933 335,39	3 546 908,18
н511	920 791,19	3 544 972,37	н563	920 780,21	3 544 949,93	н615	933 329,63	3 546 918,43
н512	920 792,35	3 544 981,32	н564	920 790,44	3 545 028,96	н616	933 325,70	3 546 925,40
н513	920 802,23	3 544 979,92	н565	920 787,26	3 545 034,04	н617	933 333,61	3 546 940,01
н514	920 804,33	3 544 994,78	н566	920 787,23	3 545 031,55	н618	933 390,07	3 546 957,21

Основная часть проекта планировки территории для размещения линейного объекта регионального значения Ханты-Мансийского автономного округа - Югры "Трубопроводы Мамонтовского месторождения строительства 2017 г, первая очередь"
Землепользователь ОАО "НК "Роснефть"
Масштаб 1:5 000

Точка	X	Y	Точка	X	Y	Точка	X	Y
н619	933 450,01	3 546 976,51	н671	933 249,26	3 546 896,21	н723	931 955,36	3 545 477,06
н620	933 456,64	3 546 978,65	н672	933 249,74	3 546 893,61	н724	931 943,04	3 545 473,09
н621	933 452,70	3 546 991,00	н673	933 247,79	3 546 894,79	н725	931 942,87	3 545 471,99
н622	933 446,19	3 546 988,82	н674	933 245,80	3 546 896,00	н726	931 942,78	3 545 470,68
н623	933 443,26	3 546 998,31	н675	933 239,57	3 546 885,74	н727	931 942,80	3 545 470,16
н624	933 436,64	3 546 996,14	н676	933 235,43	3 546 878,90	н728	931 926,17	3 545 463,91
н625	933 433,55	3 547 006,20	н677	933 243,92	3 546 873,71	н729	931 919,90	3 545 458,37
н626	933 433,12	3 547 007,63	н678	933 236,24	3 546 865,43	н730	931 913,05	3 545 455,11
н627	933 427,46	3 547 005,87	н679	933 140,93	3 546 762,59	н731	931 911,25	3 545 462,83
н628	933 420,65	3 547 003,78	н680	933 140,40	3 546 762,04	н732	931 886,87	3 545 454,96
н629	933 422,42	3 546 998,03	н681	933 140,40	3 546 762,04	н733	931 886,27	3 545 444,93
н630	933 425,18	3 546 989,14	н682	933 140,39	3 546 762,02	н734	931 842,74	3 545 446,07
н631	933 419,87	3 546 987,53	н683	933 057,59	3 546 522,71	н735	931 842,23	3 545 426,07
н632	933 418,38	3 546 987,07	н684	932 970,85	3 546 371,79	н736	931 885,10	3 545 424,95
н633	933 383,68	3 546 976,18	н685	932 707,54	3 546 051,46	н737	931 879,22	3 545 324,61
н634	933 345,18	3 546 964,45	н686	932 672,76	3 545 845,61	н738	931 874,43	3 545 328,06
н635	933 293,96	3 546 948,84	н687	932 642,49	3 545 850,91	н739	931 863,85	3 545 330,60
н636	933 293,50	3 546 947,51	н688	932 639,50	3 545 852,74	н740	931 859,16	3 545 332,85
н637	933 269,47	3 546 950,24	н689	932 637,16	3 545 855,79	н741	931 854,11	3 545 338,39
н638	933 273,80	3 546 957,53	н690	932 636,12	3 545 859,50	н742	931 852,98	3 545 340,87
н639	933 263,29	3 546 964,40	н691	932 636,44	3 545 862,98	н743	931 853,00	3 545 343,38
н640	933 261,78	3 546 965,39	н692	932 629,34	3 545 863,55	н744	931 850,99	3 545 343,50
н641	933 259,50	3 546 961,58	н693	932 626,26	3 545 823,58	н745	931 850,80	3 545 337,07
н642	933 253,53	3 546 951,65	н694	932 632,70	3 545 821,55	н746	931 851,50	3 545 328,26
н643	933 251,97	3 546 949,10	н695	932 634,61	3 545 810,83	н747	931 853,49	3 545 303,21
н644	933 261,53	3 546 943,09	н696	932 640,38	3 545 810,67	н748	931 856,37	3 545 303,51
н645	933 290,75	3 546 939,76	н697	932 646,60	3 545 810,51	н749	931 856,56	3 545 307,93
н646	933 287,80	3 546 931,38	н698	932 652,89	3 545 810,35	н750	931 859,49	3 545 311,03
н647	933 292,85	3 546 930,26	н699	932 657,09	3 545 810,05	н751	931 865,91	3 545 311,22
н648	933 299,76	3 546 928,03	н700	932 666,60	3 545 809,13	н752	931 867,72	3 545 309,50
н649	933 303,69	3 546 926,77	н701	932 662,36	3 545 784,03	н753	931 865,54	3 545 293,12
н650	933 299,82	3 546 919,62	н702	932 655,19	3 545 741,56	н754	931 860,27	3 545 293,44
н651	933 297,32	3 546 920,42	н703	932 609,15	3 545 534,63	н755	931 859,79	3 545 285,45
н652	933 290,57	3 546 922,58	н704	932 577,95	3 545 540,61	н756	931 859,55	3 545 281,46
н653	933 285,12	3 546 923,81	н705	932 564,57	3 545 541,32	н757	931 859,07	3 545 273,48
н654	933 277,25	3 546 925,58	н706	932 558,62	3 545 541,63	н758	931 876,14	3 545 272,44
н655	933 272,89	3 546 926,57	н707	932 536,97	3 545 542,76	н759	931 845,46	3 544 749,90
н656	933 271,83	3 546 926,58	н708	932 537,74	3 545 543,46	н760	931 827,14	3 544 651,98
н657	933 271,81	3 546 923,45	н709	932 542,30	3 545 546,33	н761	931 825,77	3 544 653,05
н658	933 271,78	3 546 920,18	н710	932 547,32	3 545 548,30	н762	931 823,36	3 544 659,27
н659	933 272,42	3 546 912,51	н711	932 554,42	3 545 549,41	н763	931 824,62	3 544 665,43
н660	933 274,25	3 546 905,57	н712	932 559,91	3 545 549,04	н764	931 821,04	3 544 666,57
н661	933 276,50	3 546 899,38	н713	932 560,95	3 545 556,98	н765	931 816,06	3 544 667,85
н662	933 273,81	3 546 891,78	н714	932 554,18	3 545 557,41	н766	931 808,67	3 544 643,63
н663	933 272,58	3 546 896,97	н715	932 547,35	3 545 556,56	н767	931 807,85	3 544 641,93
н664	933 271,70	3 546 892,57	н716	932 540,78	3 545 554,45	н768	931 806,21	3 544 642,31
н665	933 270,52	3 546 891,20	н717	932 537,60	3 545 552,71	н769	931 798,10	3 544 644,20
н666	933 268,55	3 546 901,79	н718	932 533,70	3 545 550,32	н770	931 796,29	3 544 636,40
н667	933 260,62	3 546 904,29	н719	932 529,39	3 545 546,78	н771	931 795,39	3 544 632,51
н668	933 249,17	3 546 907,91	н720	932 526,48	3 545 543,31	н772	931 793,57	3 544 624,71
н669	933 247,88	3 546 903,80	н721	932 269,05	3 545 556,80	н773	931 799,18	3 544 623,41
н670	933 248,30	3 546 901,50	н722	932 137,43	3 545 543,18	н774	931 797,17	3 544 619,15

Основная часть проекта планировки территории для размещения линейного объекта регионального значения Ханты-Мансийского автономного округа - Югры "Трубопроводы Мамонтовского месторождения строительства 2017 г, первая очередь"
Землепользователь ОАО "НК "Роснефть"
Масштаб 1:5 000

Точка	X	Y	Точка	X	Y	Точка	X	Y
н775	931 727,58	3 544 638,54	н827	930 189,42	3 544 240,66	н879	931 365,77	3 544 078,13
н776	931 727,05	3 544 637,44	н828	930 197,72	3 544 241,14	н880	931 363,05	3 544 074,72
н777	931 723,29	3 544 638,89	н829	930 203,36	3 544 266,47	н881	931 359,20	3 544 072,70
н778	931 723,67	3 544 639,63	н830	930 206,84	3 544 282,03	н882	931 355,22	3 544 072,37
н779	931 716,56	3 544 641,62	н831	930 208,28	3 544 294,00	н883	931 355,61	3 544 067,74
н780	931 700,66	3 544 647,92	н832	930 213,14	3 544 300,43	н884	931 380,07	3 544 069,86
н781	931 678,77	3 544 592,90	н833	930 219,70	3 544 290,80	н885	931 381,29	3 544 056,41
н782	931 668,97	3 544 571,28	н834	930 223,23	3 544 291,90	н886	931 401,21	3 544 058,20
н783	931 657,03	3 544 566,23	н835	930 222,00	3 544 297,85	н887	931 400,05	3 544 071,60
н784	931 637,63	3 544 558,00	н836	930 224,07	3 544 314,92	н888	931 398,92	3 544 084,32
н785	931 613,22	3 544 547,65	н837	930 229,80	3 544 322,52	н889	931 397,09	3 544 104,24
н786	931 549,91	3 544 173,68	н838	930 225,41	3 544 325,94	н890	931 394,30	3 544 134,60
н787	931 480,83	3 544 163,27	н839	930 229,13	3 544 356,62	н891	931 566,46	3 544 151,66
н788	931 394,63	3 544 155,76	н840	930 219,07	3 544 358,00	н892	931 567,20	3 544 156,05
н789	931 372,55	3 544 152,98	н841	930 216,12	3 544 358,41	н893	931 567,89	3 544 156,16
н790	931 341,20	3 544 150,64	н842	930 219,42	3 544 385,62	н894	931 596,08	3 544 228,13
н791	931 341,08	3 544 150,64	н843	930 228,14	3 544 384,53	н895	931 631,43	3 544 533,67
н792	931 209,16	3 544 145,11	н844	930 229,98	3 544 373,16	н896	931 639,20	3 544 536,95
н793	930 952,22	3 544 187,04	н845	930 244,64	3 544 373,96	н897	931 639,19	3 544 537,04
н794	930 941,90	3 544 186,56	н846	930 250,22	3 544 373,22	н898	931 658,51	3 544 545,35
н795	930 660,87	3 544 173,95	н847	930 247,34	3 544 391,07	н899	931 682,84	3 544 555,45
н796	930 640,55	3 544 206,16	н848	930 248,18	3 544 406,79	н900	931 683,09	3 544 555,95
н797	930 577,88	3 544 288,87	н849	930 244,15	3 544 408,71	н901	931 686,11	3 544 557,25
н798	930 577,15	3 544 288,29	н850	930 246,68	3 544 429,64	н902	931 697,18	3 544 585,06
н799	930 530,33	3 544 349,21	н851	930 249,31	3 544 428,39	н903	931 713,59	3 544 621,26
н800	930 485,83	3 544 431,01	н852	930 251,09	3 544 462,46	н904	931 741,76	3 544 610,06
н801	930 473,72	3 544 480,66	н853	930 256,41	3 544 486,37	н905	931 745,47	3 544 609,20
н802	930 300,43	3 544 532,02	н854	930 260,75	3 544 501,64	н906	931 790,33	3 544 598,88
н803	930 290,30	3 544 529,52	н855	930 267,21	3 544 503,23	н907	931 797,74	3 544 597,19
н804	930 287,33	3 544 530,41	н856	930 279,24	3 544 506,20	н908	931 819,02	3 544 592,28
н805	930 270,08	3 544 528,69	н857	930 289,17	3 544 508,65	н909	931 833,62	3 544 588,22
н806	930 269,82	3 544 524,47	н858	930 299,95	3 544 511,30	н910	931 833,77	3 544 588,89
н807	930 268,21	3 544 524,07	н859	930 450,42	3 544 466,74	н911	931 843,49	3 544 630,67
н808	930 268,51	3 544 528,53	н860	930 454,40	3 544 465,56	н912	931 849,35	3 544 655,84
н809	930 244,76	3 544 526,16	н861	930 454,65	3 544 464,72	н913	931 862,67	3 544 733,18
н810	930 237,03	3 544 491,39	н862	930 457,34	3 544 463,44	н914	931 865,34	3 544 747,46
н811	930 231,79	3 544 473,00	н863	930 461,23	3 544 447,49	н915	931 876,40	3 544 935,68
н812	930 227,52	3 544 437,79	н864	930 467,00	3 544 423,77	н916	931 887,61	3 545 126,42
н813	930 225,06	3 544 417,45	н865	930 471,92	3 544 414,73	н917	931 897,54	3 545 281,17
н814	930 223,58	3 544 405,25	н866	930 513,51	3 544 338,27	н918	931 905,86	3 545 419,17
н815	930 201,98	3 544 407,93	н867	930 545,52	3 544 296,72	н919	931 925,72	3 545 436,79
н816	930 195,53	3 544 361,26	н868	930 561,38	3 544 276,14	н920	931 936,67	3 545 446,49
н817	930 193,01	3 544 339,93	н869	930 624,08	3 544 194,76	н921	931 946,99	3 545 450,36
н818	930 188,84	3 544 301,43	н870	930 642,61	3 544 165,41	н922	931 955,18	3 545 453,44
н819	930 186,26	3 544 298,03	н871	930 650,17	3 544 153,44	н923	931 964,01	3 545 456,75
н820	930 183,01	3 544 285,73	н872	930 940,80	3 544 166,50	н924	932 141,97	3 545 523,54
н821	930 186,90	3 544 284,57	н873	931 208,01	3 544 125,05	н925	932 141,98	3 545 523,54
н822	930 182,87	3 544 266,47	н874	931 208,02	3 544 125,05	н926	932 141,99	3 545 523,54
н823	930 174,49	3 544 228,80	н875	931 208,02	3 544 125,05	н927	932 174,14	3 545 526,87
н824	930 188,52	3 544 228,67	н876	931 362,53	3 544 131,49	н928	932 233,10	3 545 532,98
н825	930 188,60	3 544 236,68	н877	931 365,17	3 544 101,35	н929	932 518,95	3 545 517,89
н826	930 188,64	3 544 240,66	н878	931 366,73	3 544 081,49	н930	932 519,76	3 545 510,75


Основная часть проекта планировки территории для размещения линейного объекта регионального значения Ханты-Мансийского автономного округа - Югры "Трубопроводы Мамонтовского месторождения строительства 2017 г, первая очередь"
Землепользователь ОАО "НК "Роснефть"
Масштаб 1:5 000

Точка	X	Y	Точка	X	Y
н931	932 522,21	3 545 504,30	н983	923 426,05	3 547 711,50
н932	932 525,81	3 545 498,44	н984	923 512,12	3 547 701,77
н933	932 530,44	3 545 493,33	н985	923 509,67	3 547 680,13
н934	932 535,95	3 545 489,17	н986	923 508,85	3 547 672,79
н935	932 542,13	3 545 486,12	н987	923 519,10	3 547 671,69
н936	932 548,65	3 545 484,29	н988	923 519,90	3 547 679,02
н937	932 550,31	3 545 492,11	н989	923 522,25	3 547 700,62
н938	932 541,71	3 545 495,08			
н939	932 533,34	3 545 501,81			
н940	932 530,25	3 545 506,23			
н941	932 528,09	3 545 510,98			
н942	932 527,10	3 545 517,46			
н943	932 529,59	3 545 517,32			
н944	932 576,51	3 545 514,87			
н945	932 534,15	3 545 537,11			
н946	932 534,99	3 545 540,91			
н947	932 533,77	3 545 539,79			
н948	932 532,95	3 545 538,57			
н949	932 532,63	3 545 537,19			
н950	932 535,74	3 545 542,82			
н951	932 535,50	3 545 542,84			
н952	932 535,42	3 545 542,84			
н953	933 310,92	3 546 871,89			
н954	933 315,93	3 546 881,30			
н955	933 309,19	3 546 880,50			
н956	933 302,86	3 546 880,81			
н957	933 301,72	3 546 881,14			
н958	933 296,75	3 546 871,99			
н959	933 305,20	3 546 867,26			
н960	933 308,41	3 546 873,24			
н961	933 321,93	3 546 892,44			
н962	933 328,37	3 546 904,40			
н963	933 324,23	3 546 911,76			
н964	933 321,21	3 546 917,12			
н965	933 319,20	3 546 913,37			
н966	933 320,32	3 546 913,02			
н967	933 319,06	3 546 908,84			
н968	933 317,08	3 546 909,48			
н969	933 305,81	3 546 888,68			
н970	933 308,99	3 546 888,52			
н971	933 314,45	3 546 889,23			
н972	933 320,24	3 546 891,11			
н973	933 280,91	3 546 911,85			
н974	933 282,29	3 546 914,99			
н975	933 283,52	3 546 915,35			
н976	933 284,15	3 546 915,47			
н977	933 283,01	3 546 917,60			
н978	933 279,81	3 546 920,18			
н979	933 280,32	3 546 914,09			
н980	923 555,63	3 547 696,85			
н981	923 562,01	3 547 756,15			
н982	923 433,39	3 547 771,76			

Ханты-Мансийский автономный округ – Югра
Губернатор

Приложение 64
к постановлению Правительства
Ханты-Мансийского
автономного округа – Югры
от 3 июня 2016 года № 190-п

Проект межевания территории
для размещения линейного объекта регионального значения Ханты-Мансийского автономного округа - Югры "Трубопроводы Мамонтовского месторождения строительства 2017 г., первая очередь"
Землепользователь ОАО "НК "Роснефть"
Масштаб 1:5000

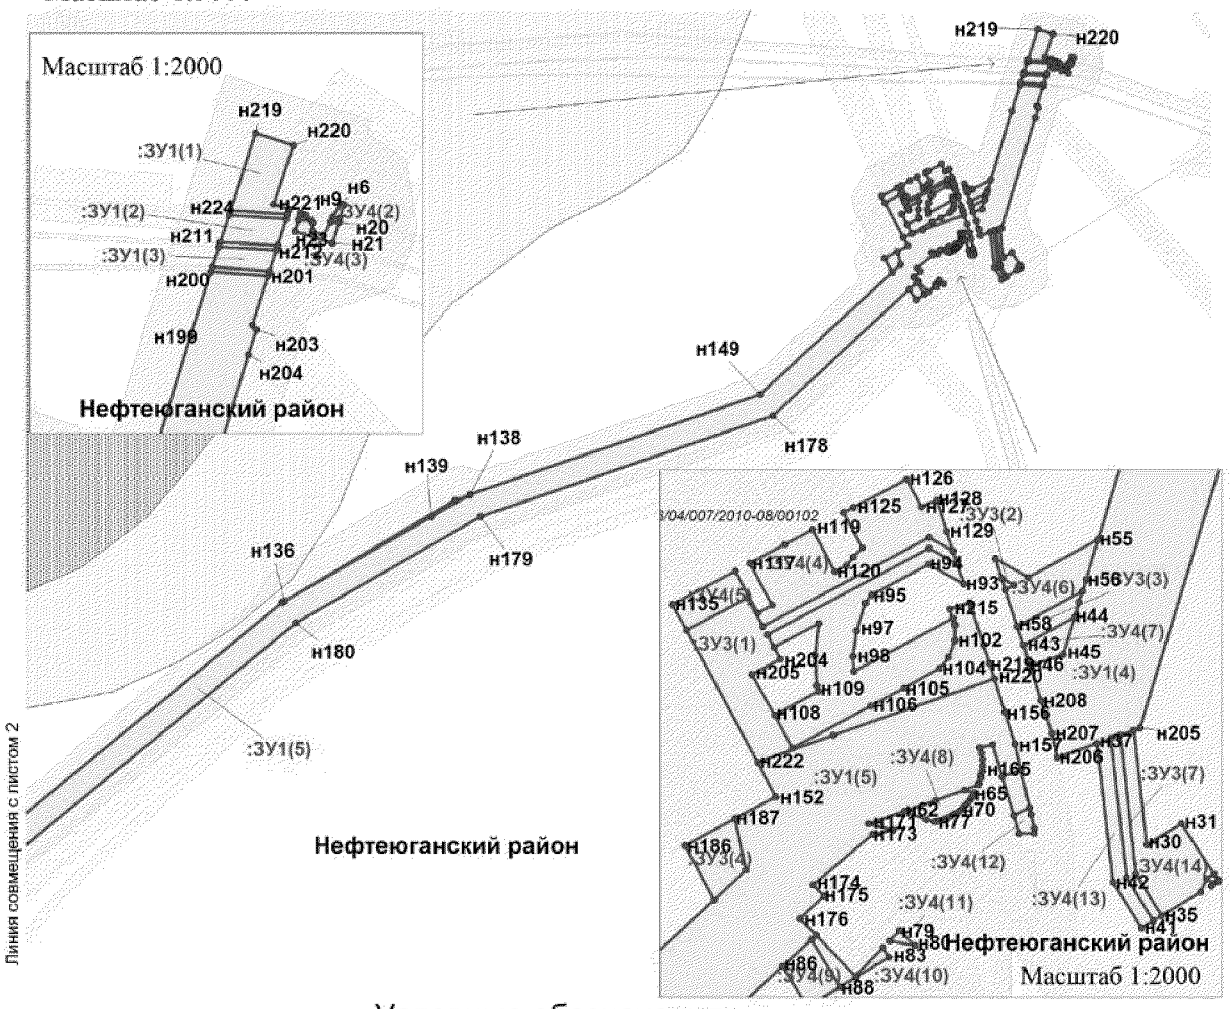

Условные обозначения:

граница зоны размещения линейных объектов (красные линии)

граница Муниципального образования г. Пыть-Ях

земельный участок на ранее сформированных участках

испрашиваемые земельные участки

н1 точка поворота границы земельного участка устанавливаемой при проведении кадастровых работ

1 точка поворота границы земельного участка, ранее установленная при проведении кадастровых работ

86:08:020903:0784 номер существующего земельного участка

:ЗУ1(1) номер формируемого земельного участка

земельные участки, согласно сведениям государственного кадастра недвижимости


земельные участки, предоставленные в аренду ОАО "НК "Роснефть"

охранная зона проектируемых водоводов


малоперспективная зона историко-культурного наследия

перспективная зона историко-культурного наследия


Проект межевания территории
для размещения линейного объекта регионального
значения Ханты-Мансийского автономного
округа - Югры "Трубопроводы Мамонтовского месторождения
строительства 2017 г., первая очередь"
Землепользователь ОАО "НК "Роснефть"

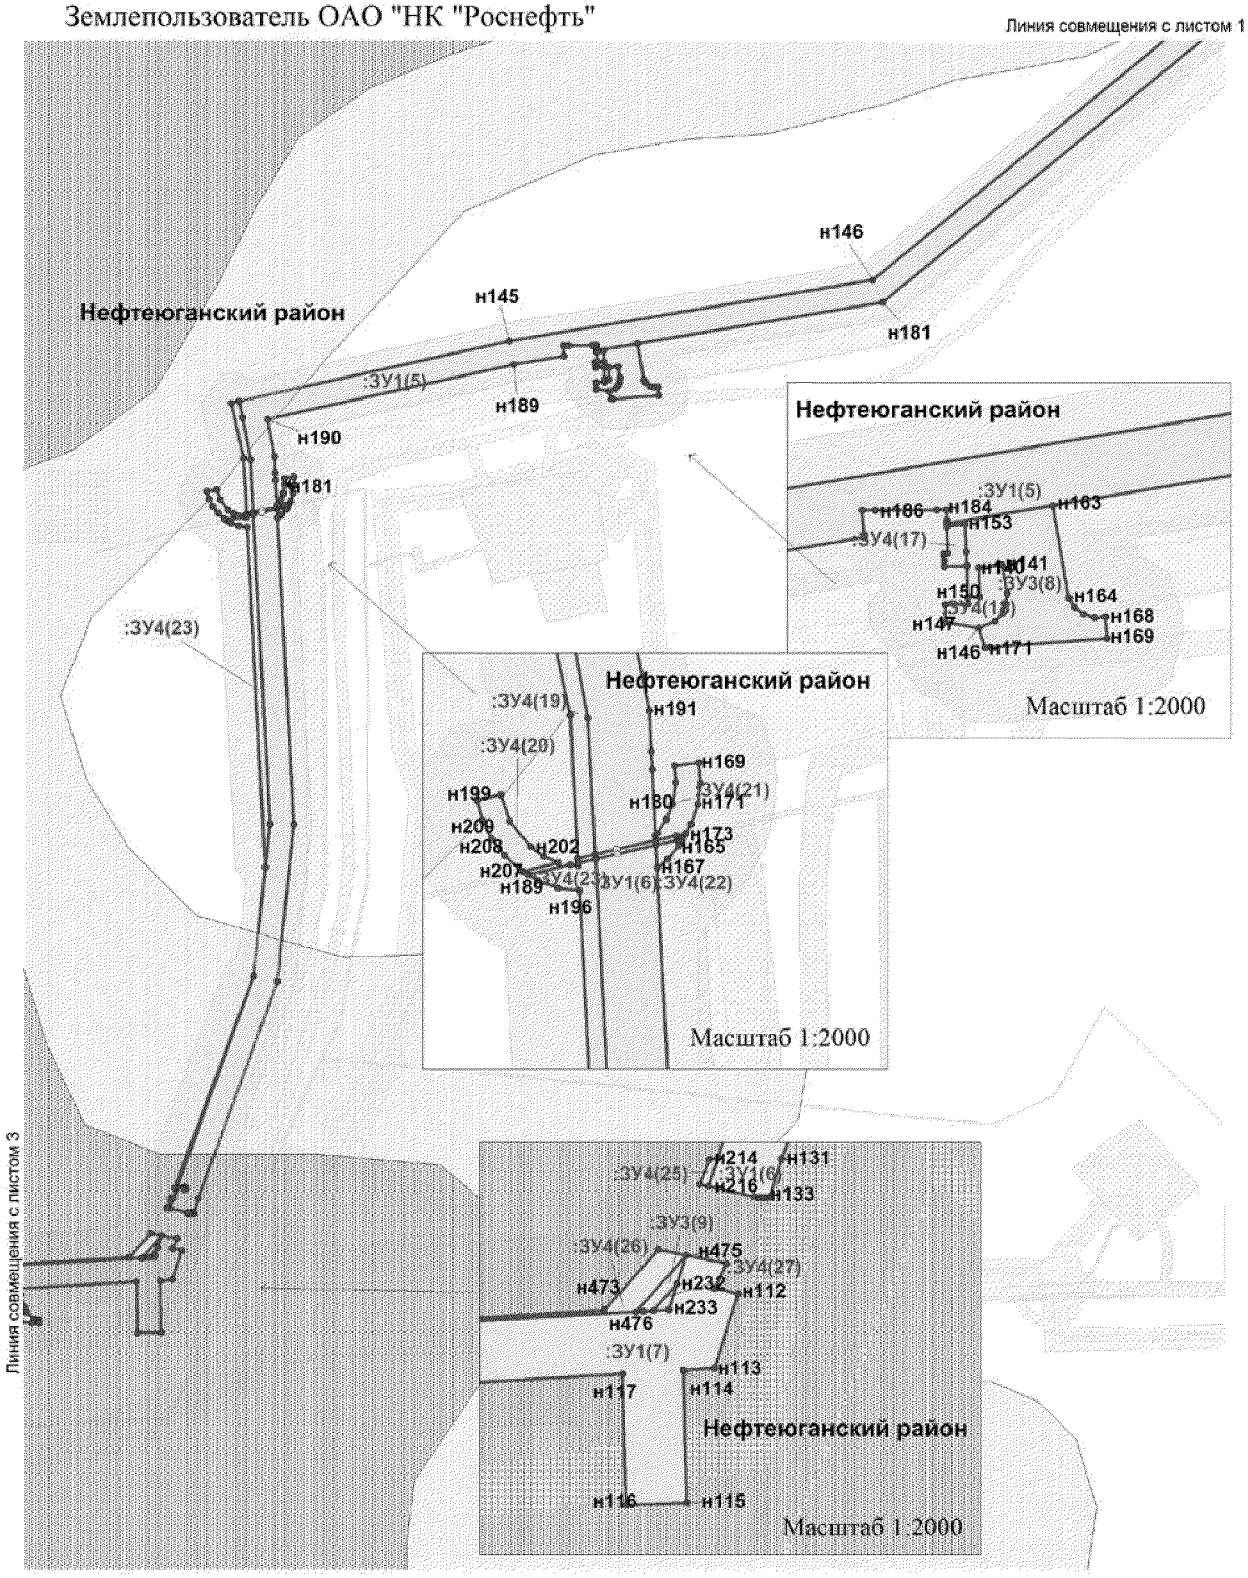


Проект межевания территории
для размещения линейного объекта регионального
значения Ханты-Мансийского автономного
округа - Югры "Трубопроводы Мамонтовского месторождения
строительства 2017 г., первая очередь"
Землепользователь ОАО "НК "Роснефть"
Масштаб 1:5000

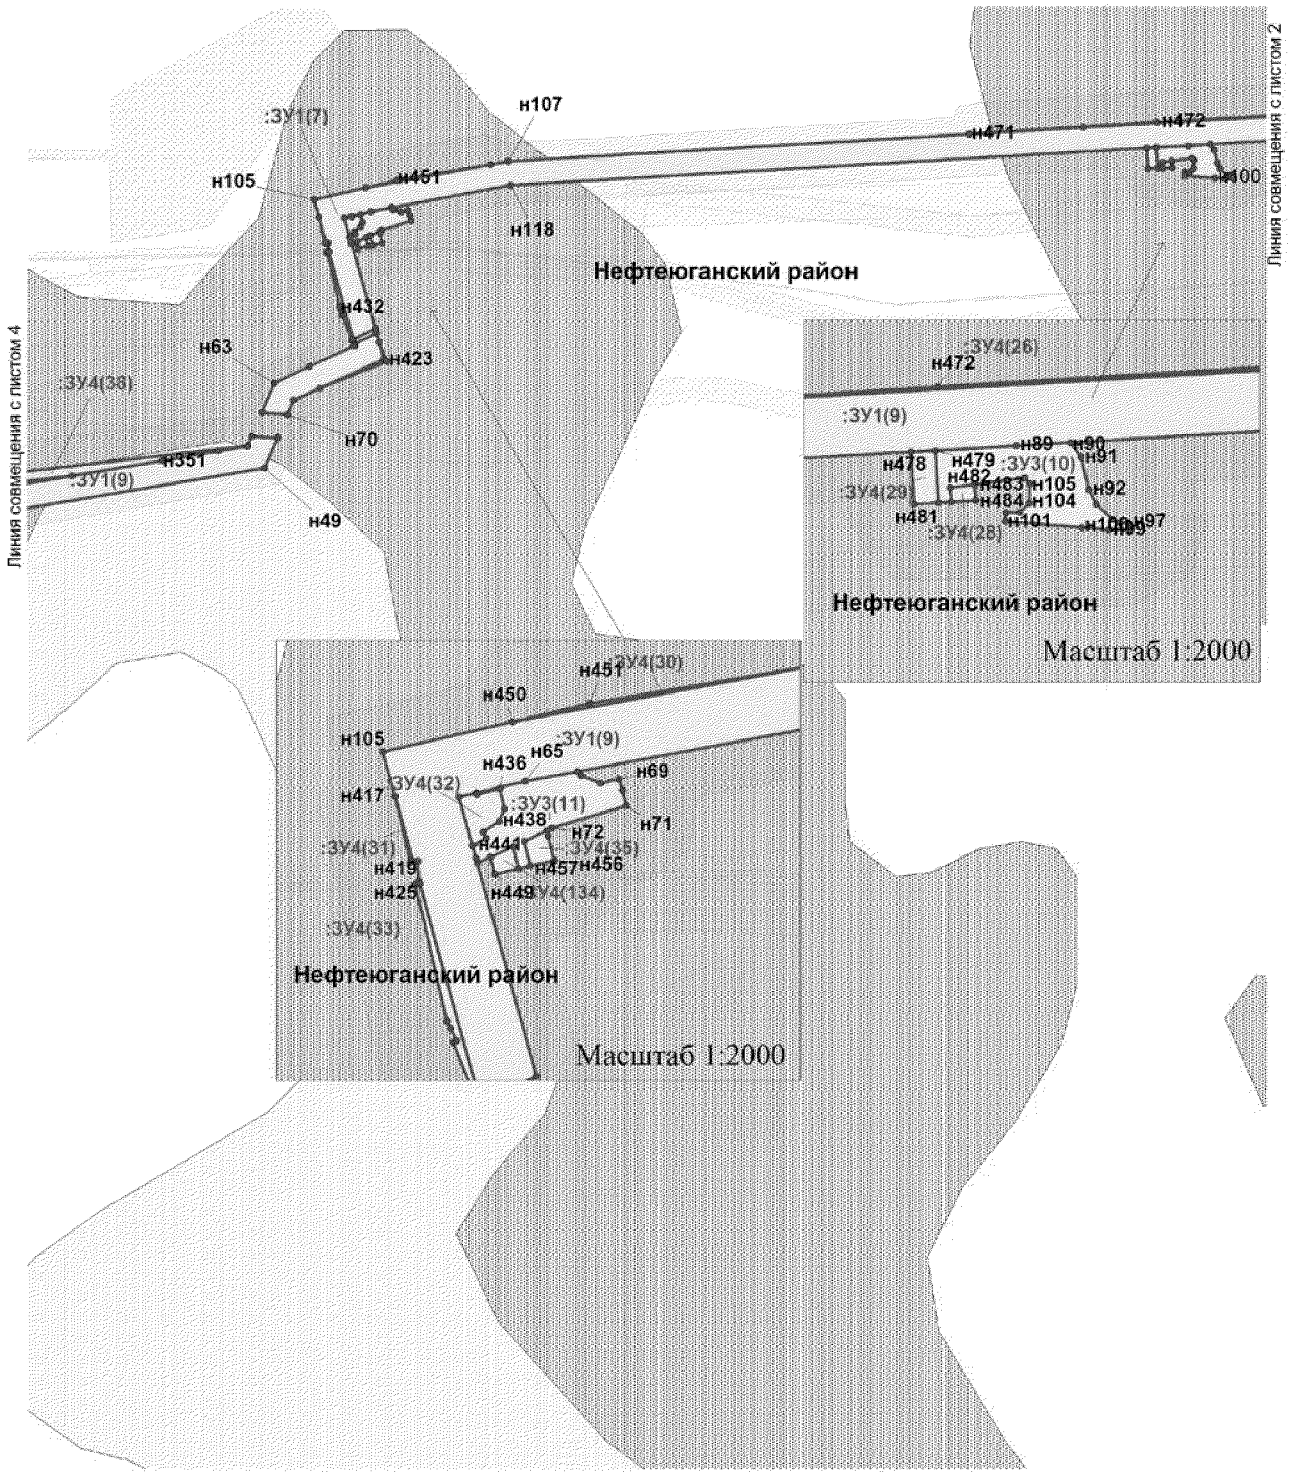


Проект межевания территории
для размещения линейного объекта регионального
значения Ханты-Мансийского автономного
округа - Югры "Трубопроводы Мамонтовского месторождения
строительства 2017 г., первая очередь"
Землепользователь ОАО "НК "Роснефть"
Масштаб 1:5000

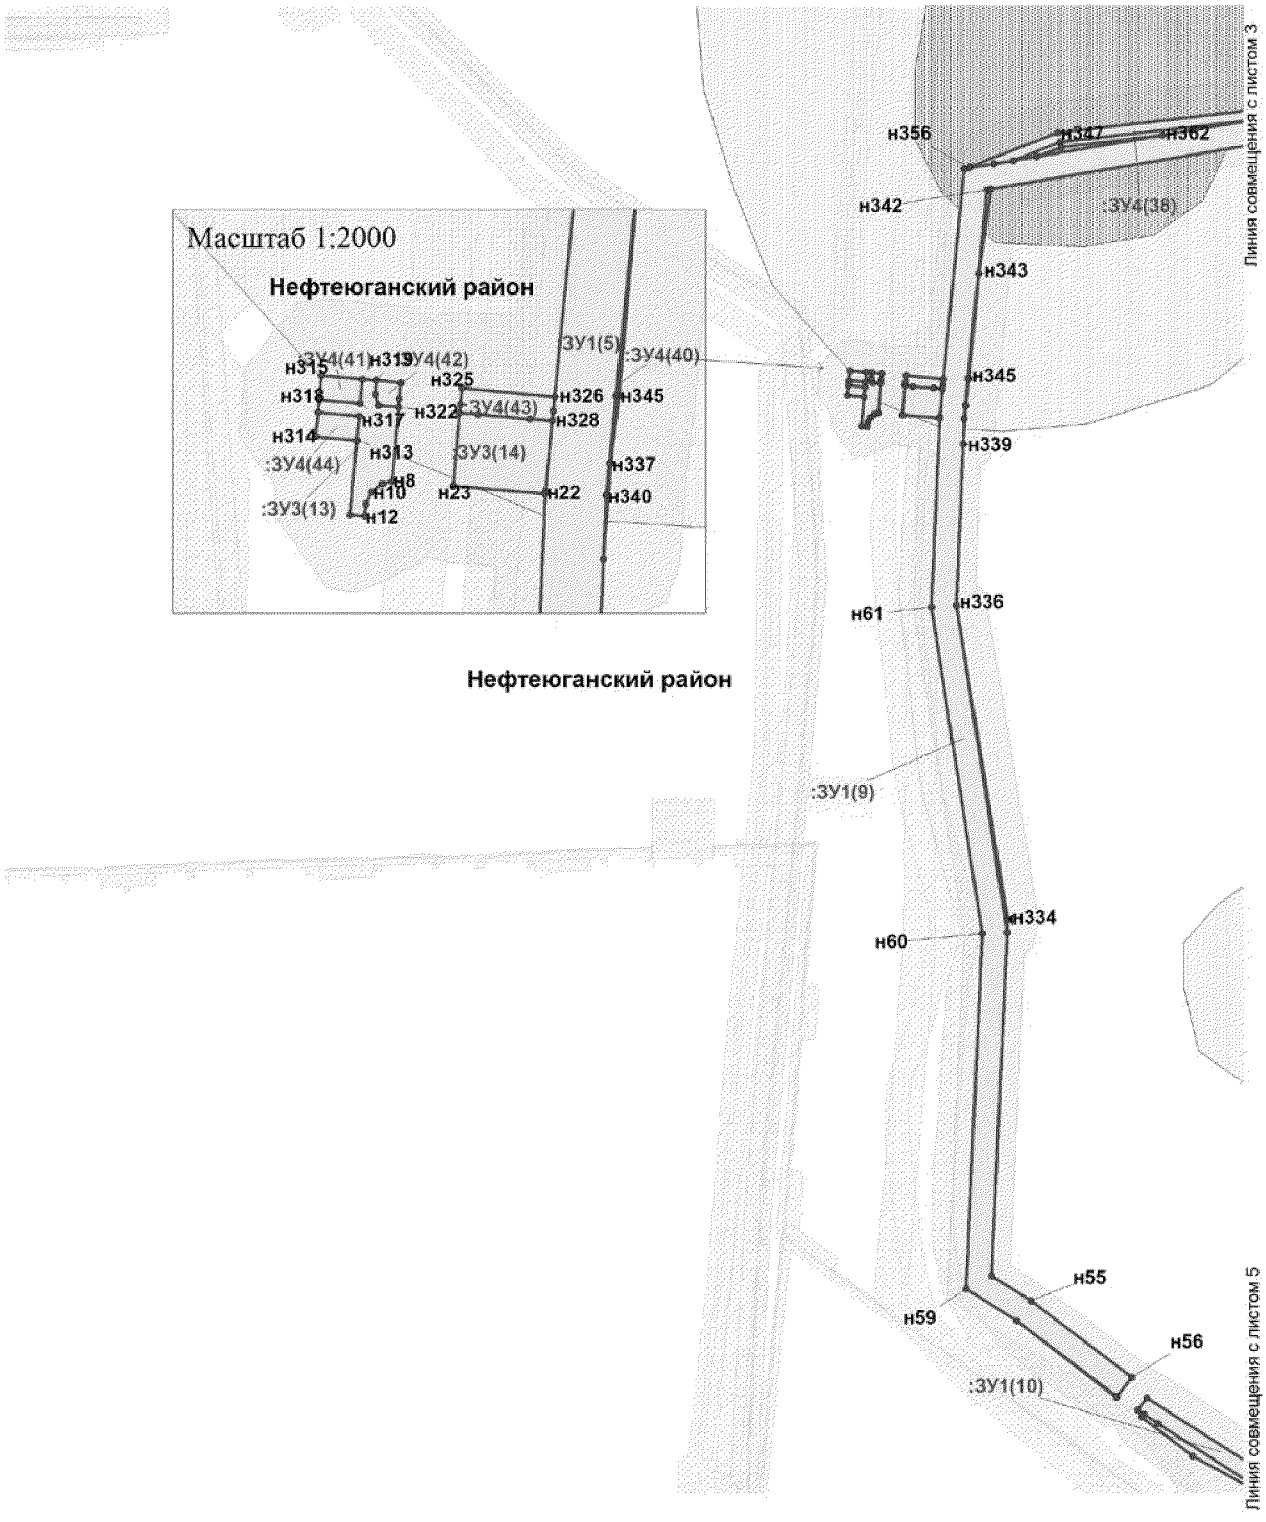


Проект межевания территории
для размещения линейного объекта регионального
значения Ханты-Мансийского автономного
округа - Югры "Трубопроводы Мамонтовского месторождения
строительства 2017 г., первая очередь"
Землепользователь ОАО "НК "Роснефть"
Масштаб 1:5000

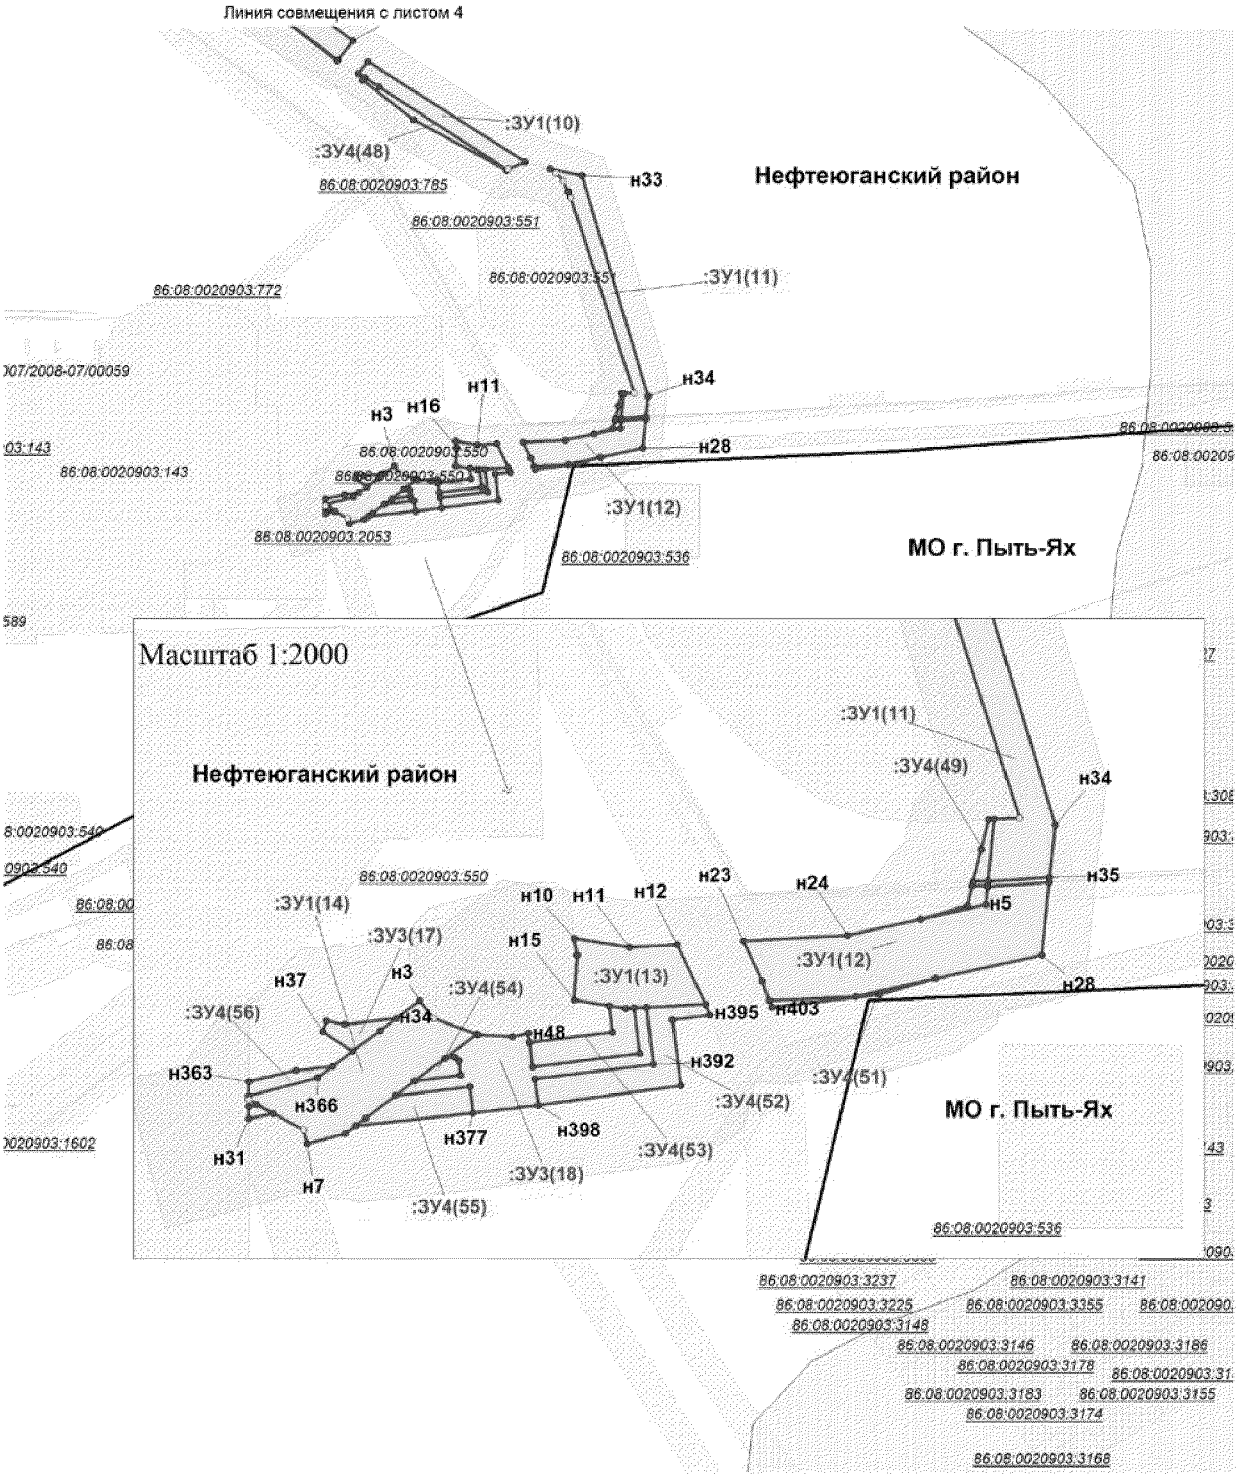


Проект межевания территории
для размещения линейного объекта регионального
значения Ханты-Мансийского автономного
округа - Югры "Трубопроводы Мамонтовского месторождения
строительства 2017 г., первая очередь"
Землепользователь ОАО "НК "Роснефть"

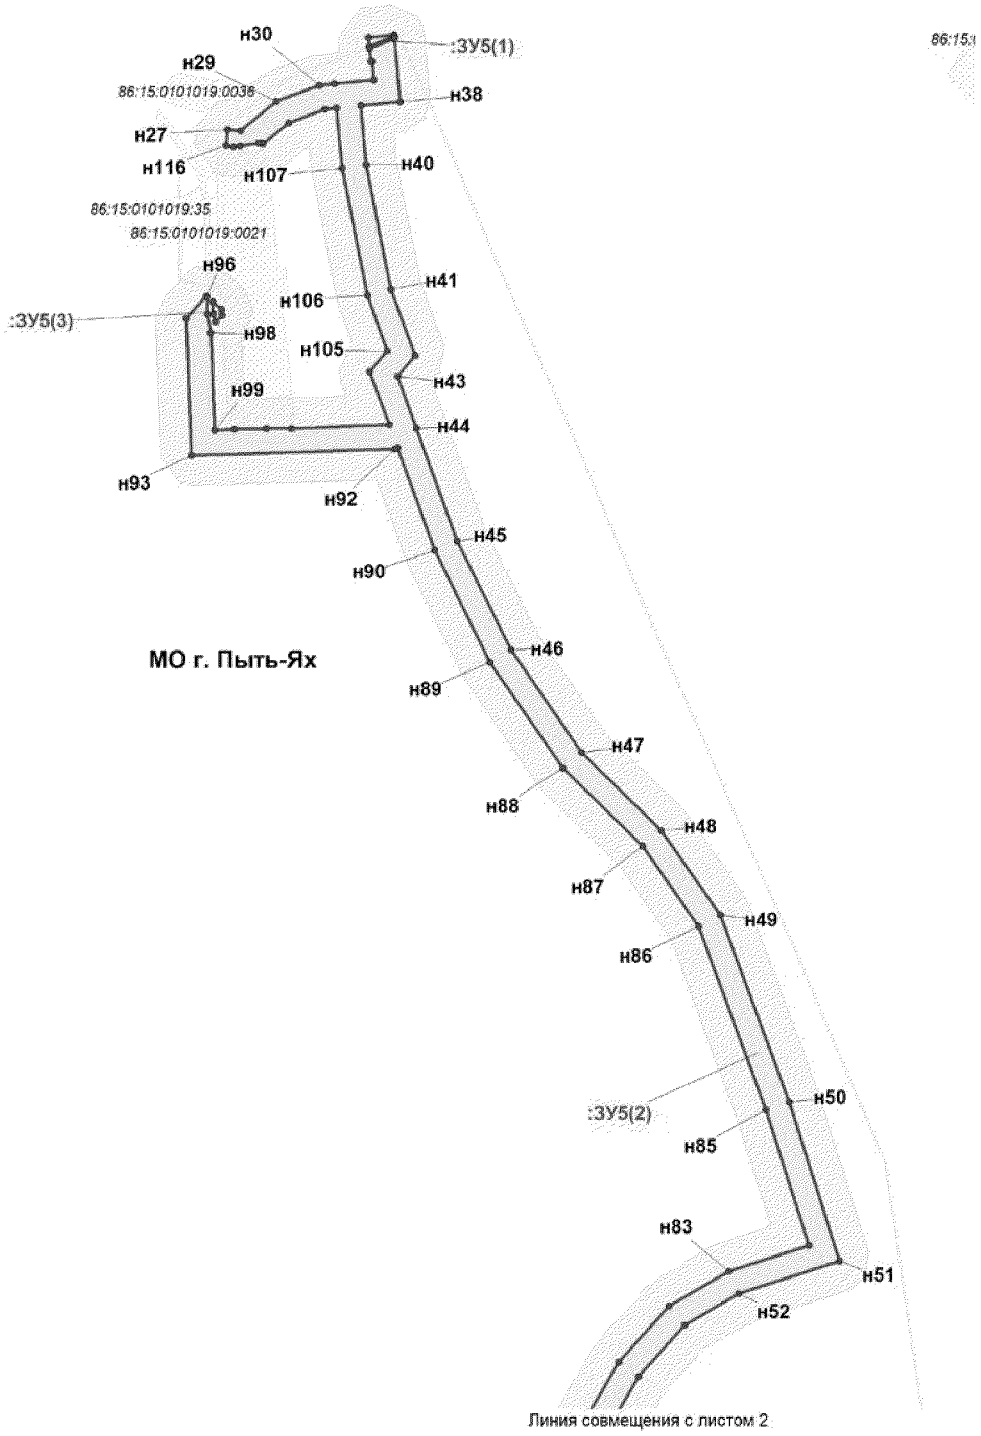


Проект межевания территории
для размещения линейного объекта регионального
значения Ханты-Мансийского автономного
округа - Югры "Трубопроводы Мамонтовского месторождения
строительства 2017 г., первая очередь"
Землепользователь ОАО "НК "Роснефть"

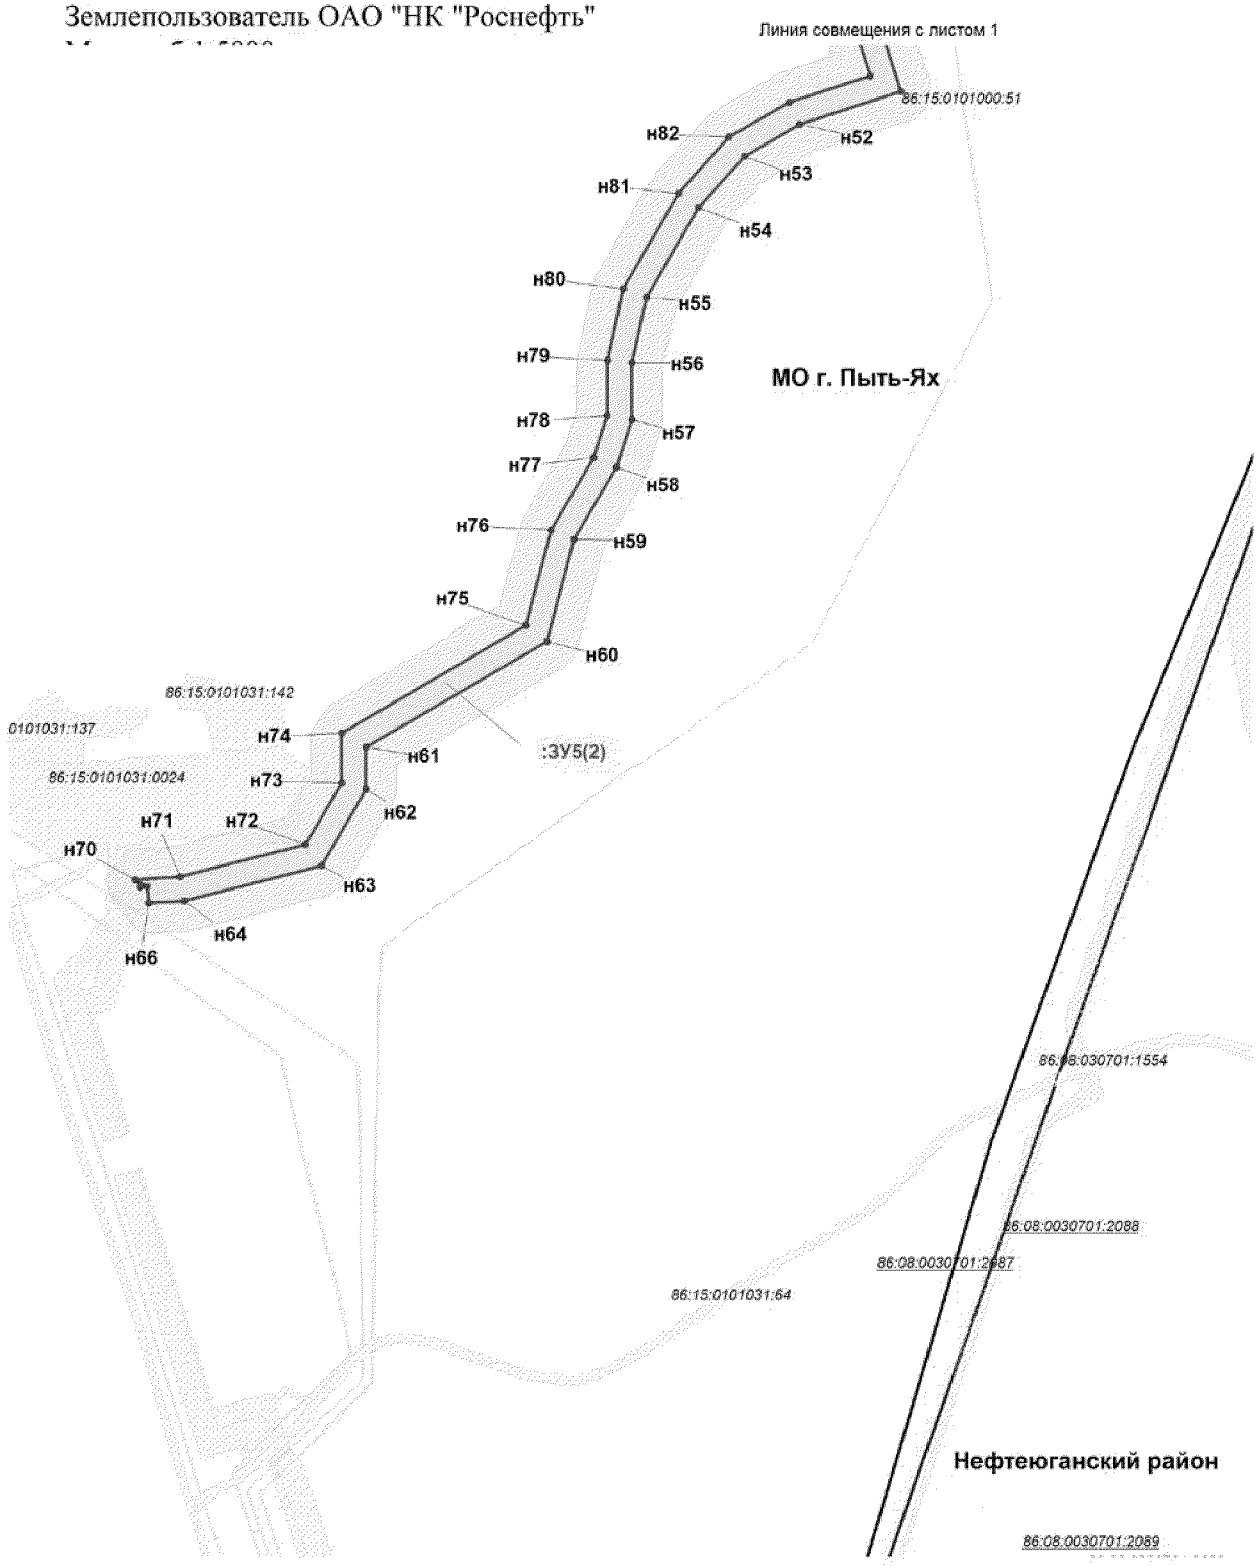


Проект межевания территории
для размещения линейного объекта регионального
значения Ханты-Мансийского автономного
округа - Югры "Трубопроводы Мамонтовского месторождения
строительства 2017 г., первая очередь"
Землепользователь ОАО "НК "Роснефть"

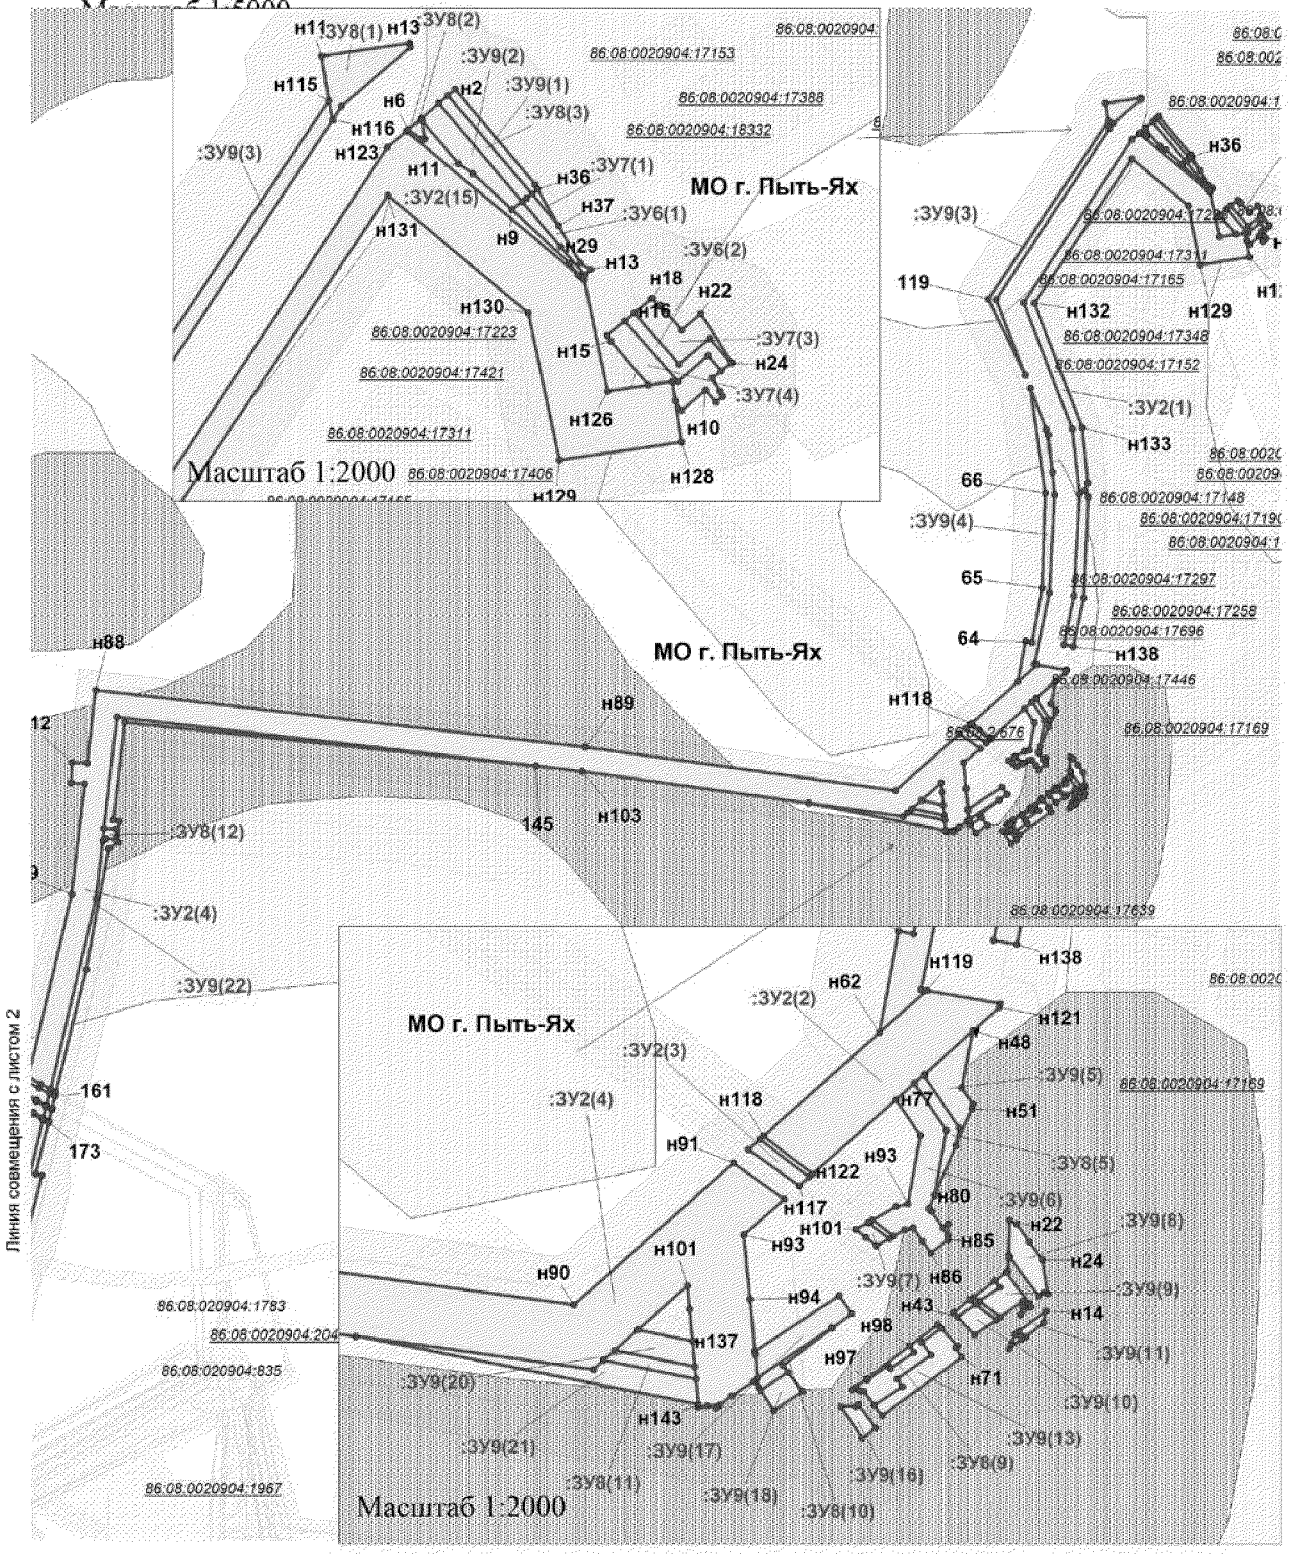


Проект межевания территории
для размещения линейного объекта регионального
значения Ханты-Мансийского автономного
округа - Югры "Трубопроводы Мамонтовского месторождения
строительства 2017 г., первая очередь"
Землепользователь ОАО "НК "Роснефть"
Масштаб 1:5000

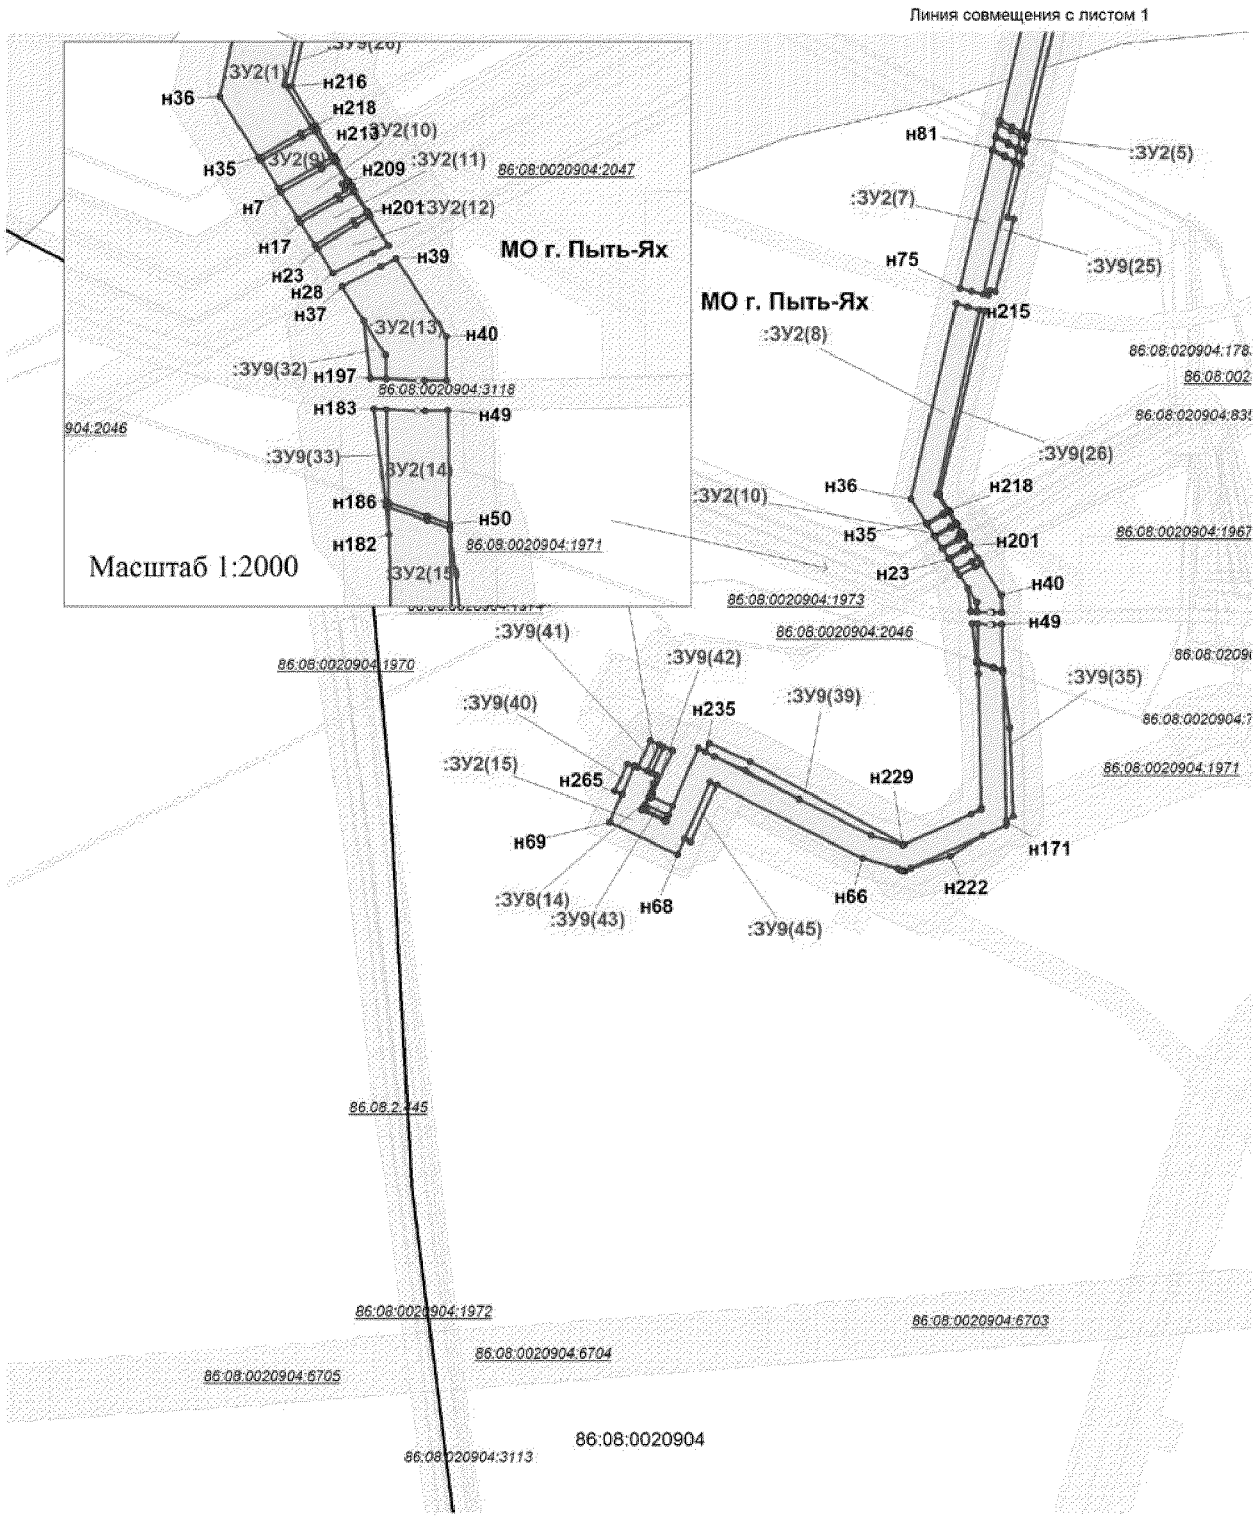


Проект межевания территории
для размещения линейного объекта регионального
значения Ханты-Мансийского автономного
округа - Югры "Трубопроводы Мамонтовского месторождения
строительства 2017 г., первая очередь"
Землепользователь ОАО "НК "Роснефть"
Масштаб 1:5000

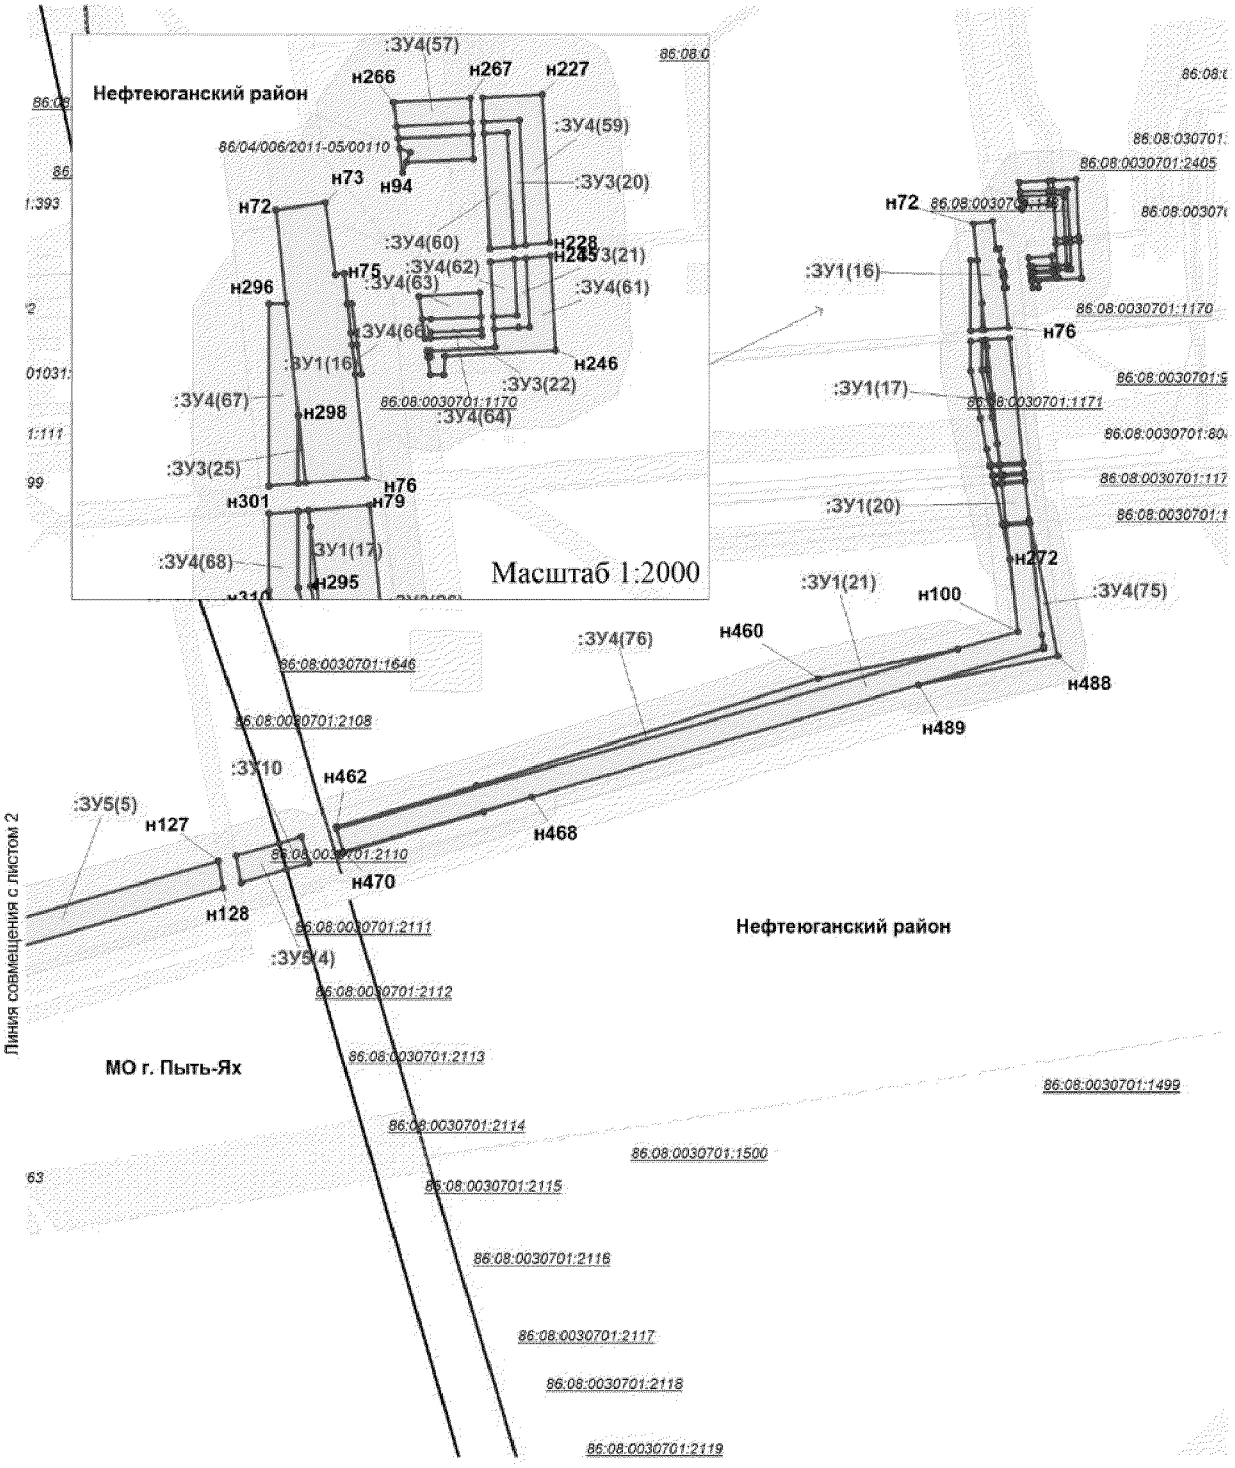


Проект межевания территории
для размещения линейного объекта регионального
значения Ханты-Мансийского автономного
округа - Югры "Трубопроводы Мамонтовского месторождения
строительства 2017 г., первая очередь"
Землепользователь ОАО "НК "Роснефть"
Масштаб 1:5000

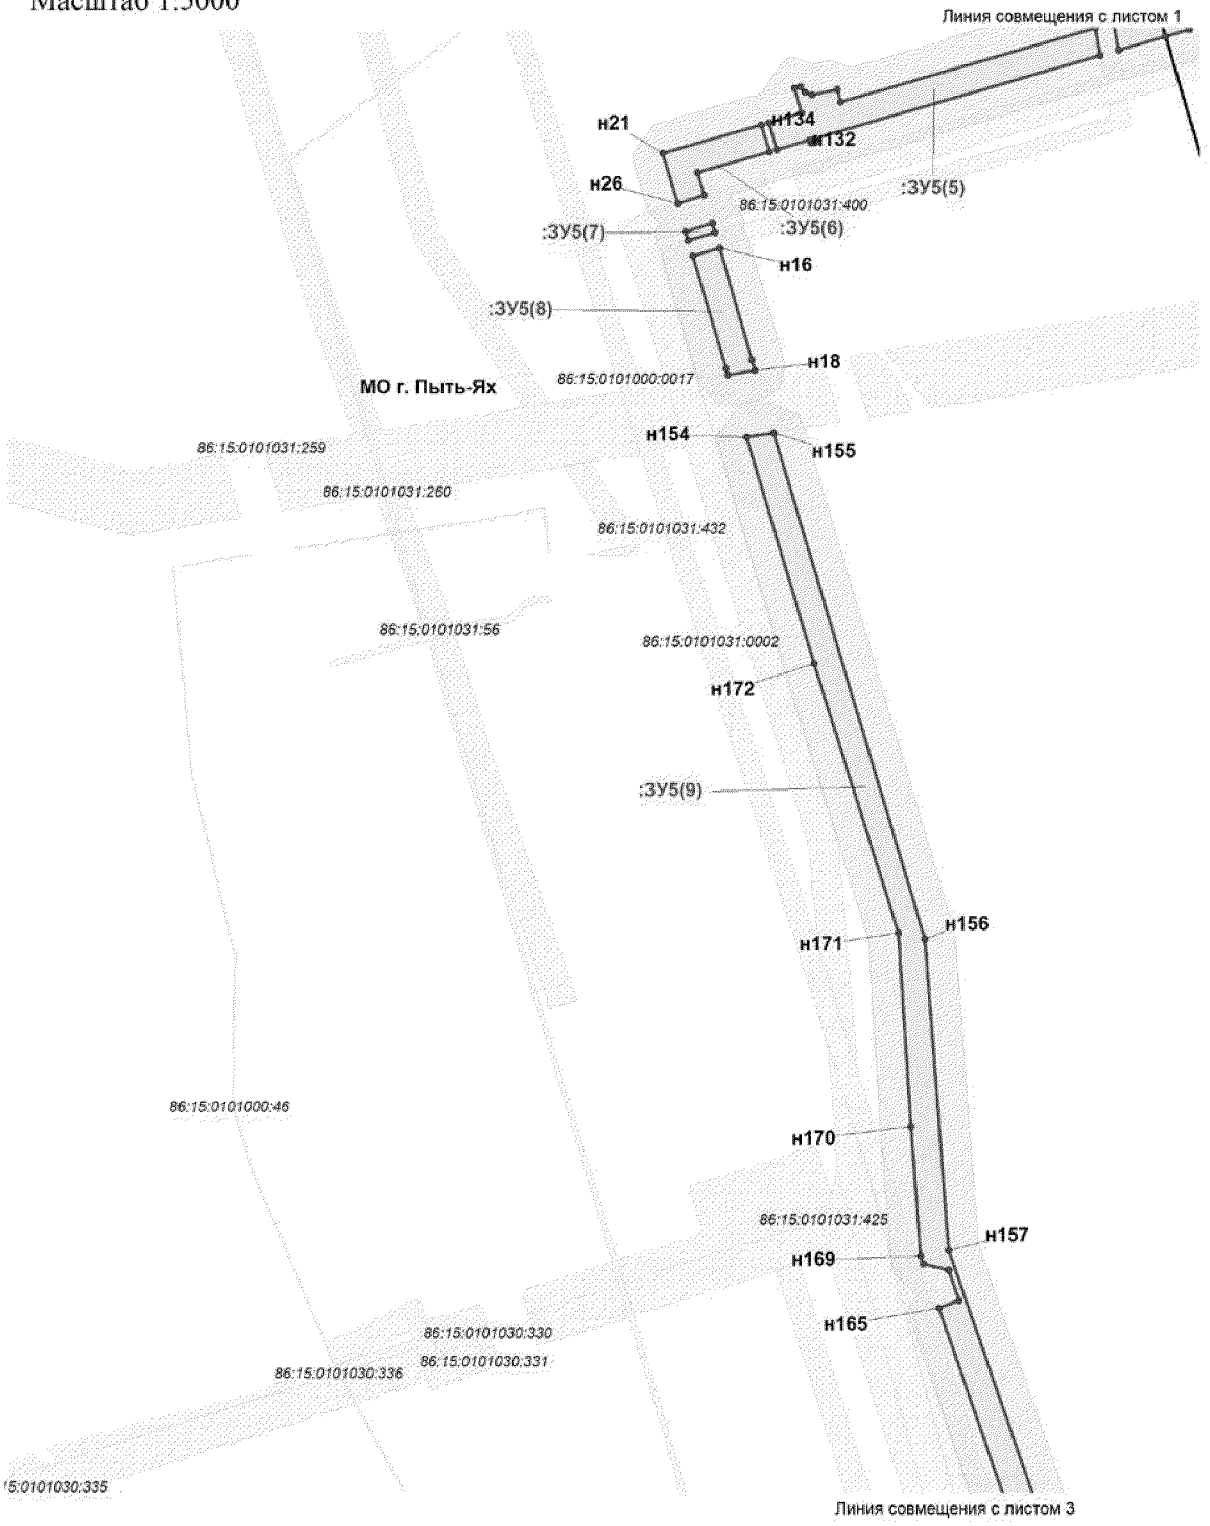


Проект межевания территории
для размещения линейного объекта регионального
значения Ханты-Мансийского автономного
округа - Югры "Трубопроводы Мамонтовского месторождения
строительства 2017 г., первая очередь"
Землепользователь ОАО "НК "Роснефть"
Масштаб 1:5000

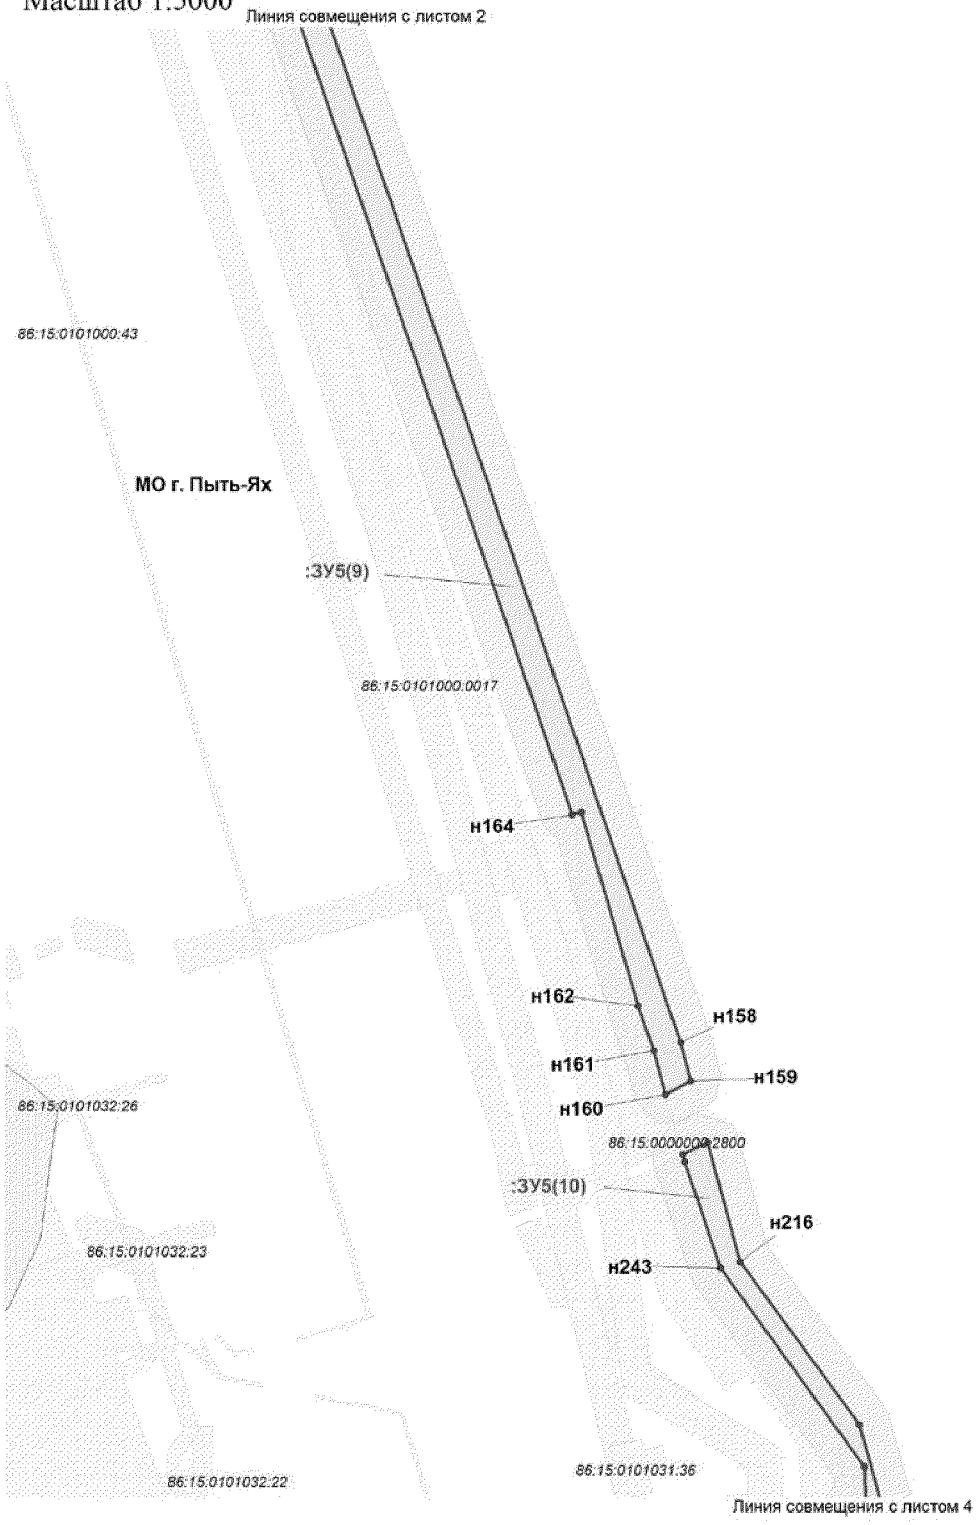

Проект межевания территории
для размещения линейного объекта регионального
значения Ханты-Мансийского автономного
округа - Югры "Трубопроводы Мамонтовского месторождения
строительства 2017 г., первая очередь"
Землепользователь ОАО "НК "Роснефть"
Масштаб 1:5000

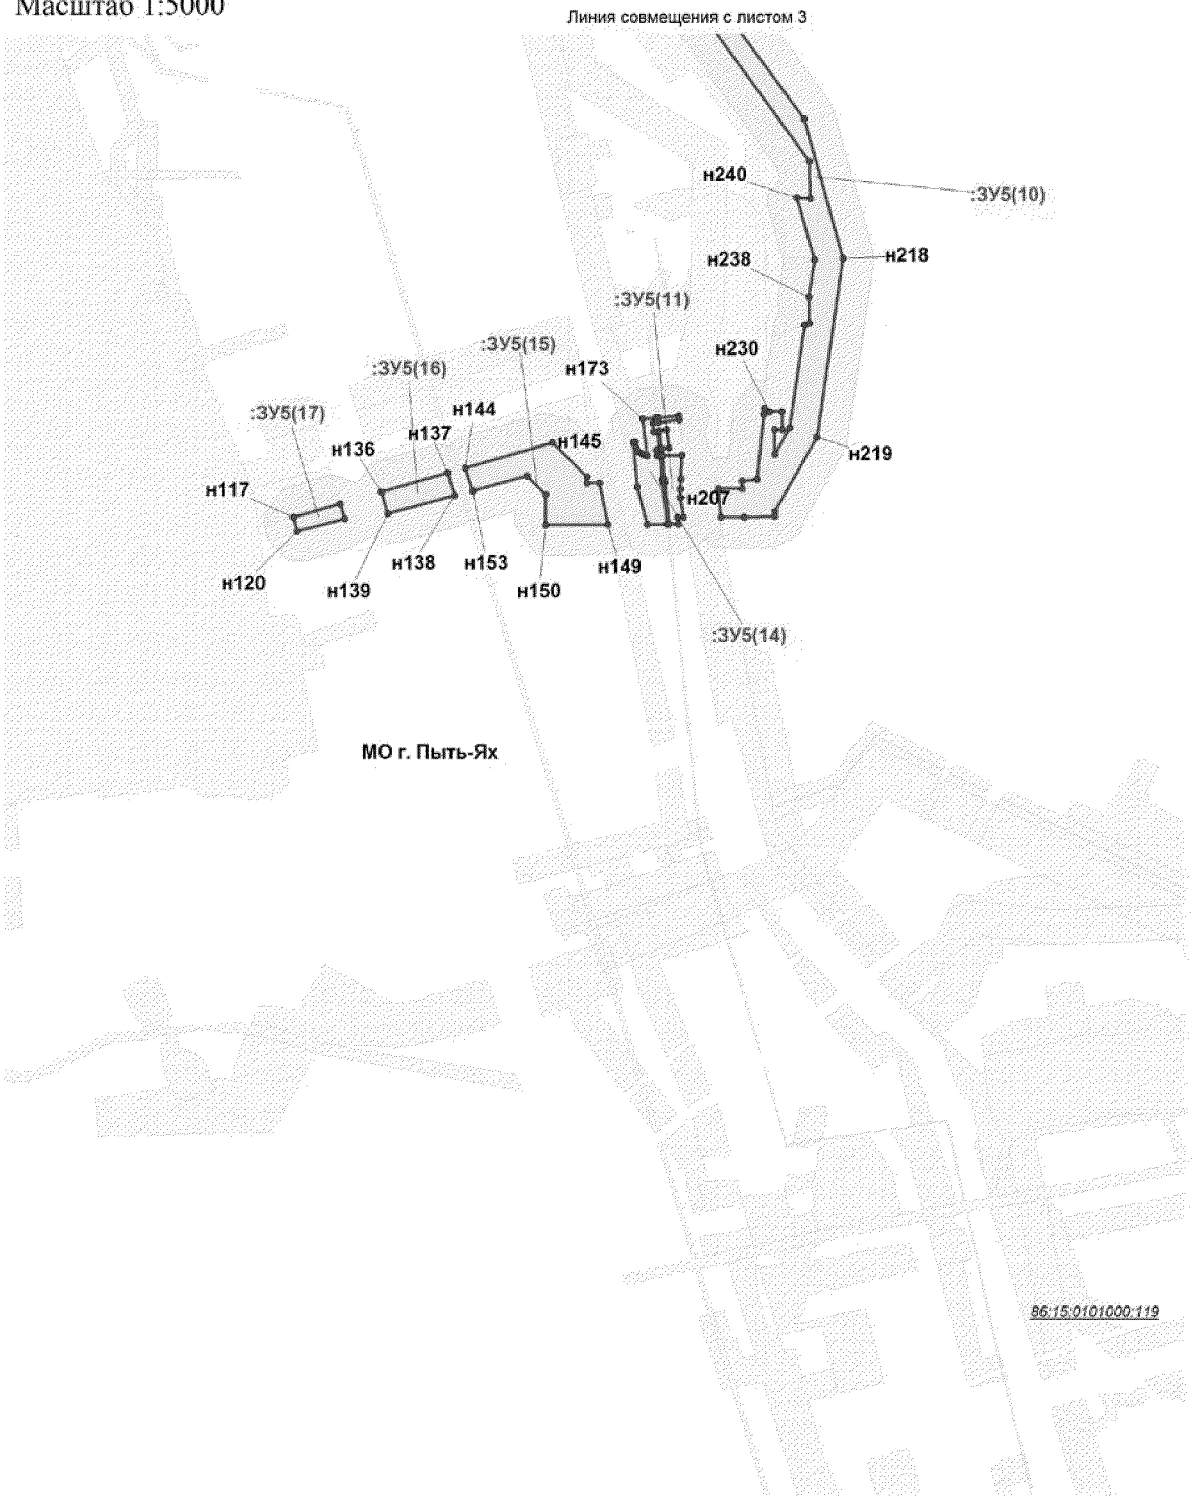

Проект межевания территории
для размещения линейного объекта регионального
значения Ханты-Мансийского автономного
округа - Югры "Трубопроводы Мамонтовского месторождения
строительства 2017 г., первая очередь"
Землепользователь ОАО "НК "Роснефть"
Масштаб 1:5000

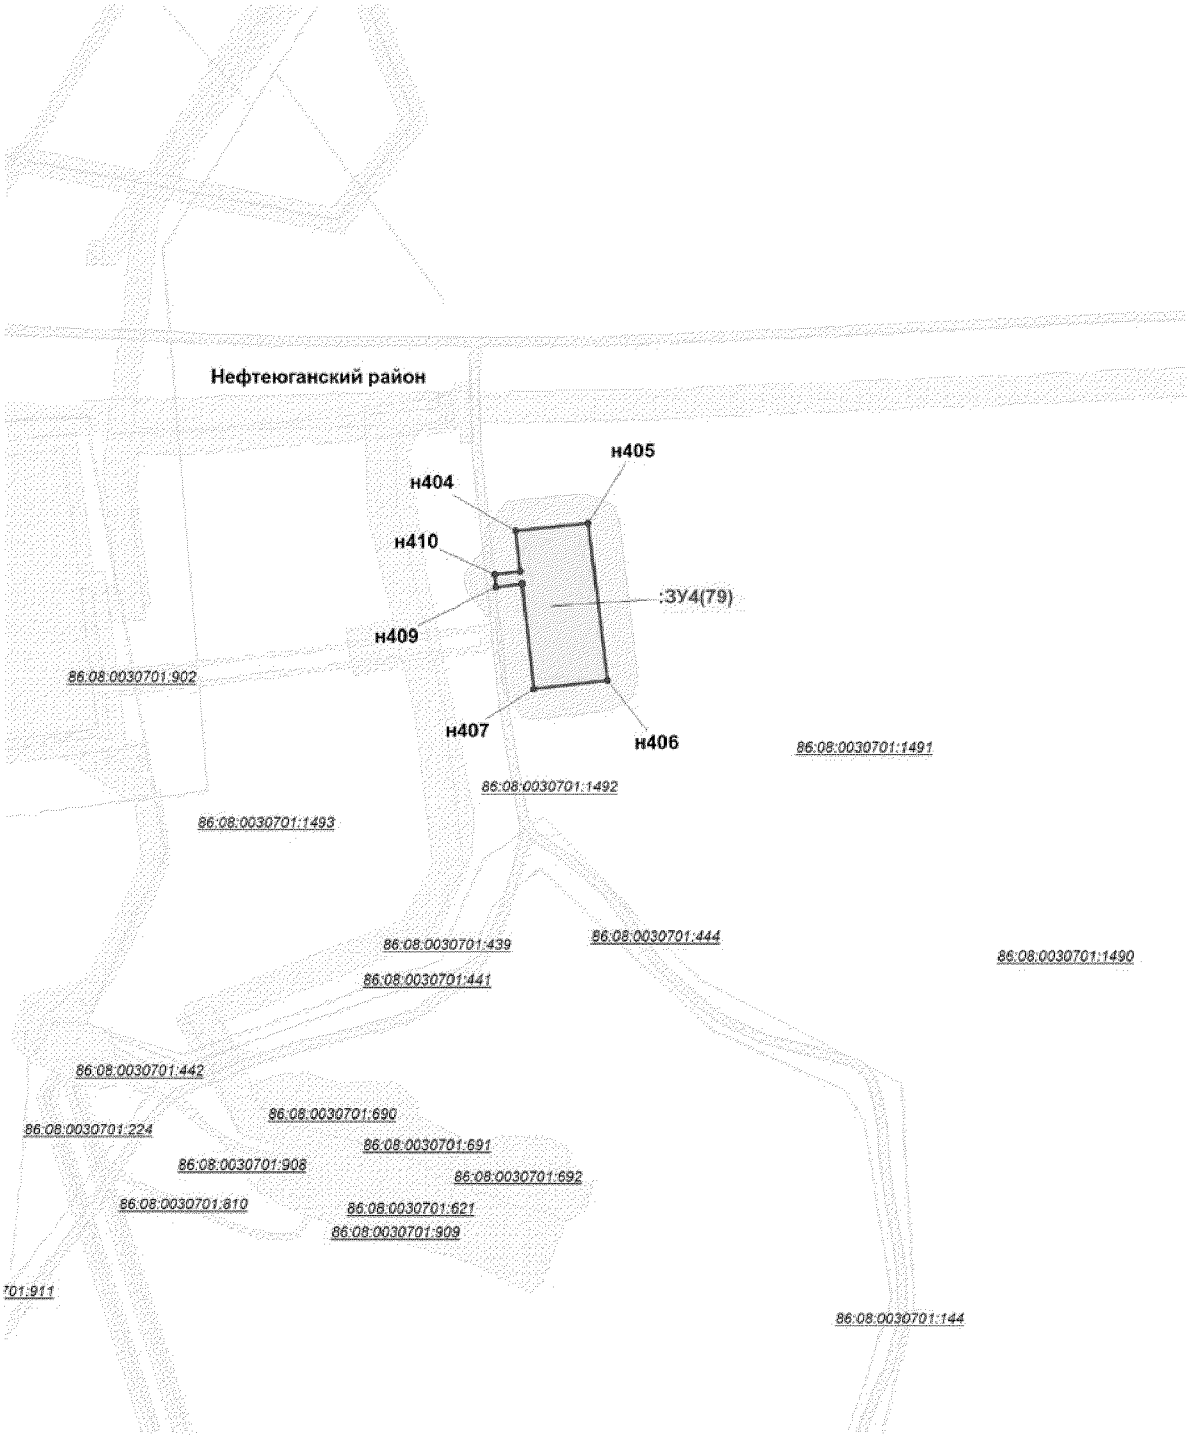

Проект межевания территории
для размещения линейного объекта регионального
значения Ханты-Мансийского автономного
округа - Югры «Трубопроводы Мамонтовского
месторождения строительства 2017 г., первая очередь»
Землепользователь ОАО «НК «Ростефть»

Каталог координат границ земельных участков

:ЗУ1		
Точка	**X**	**У**
н1	930198.64	3544266.47
н2	930204.61	3544289.12
н3	930229.80	3544322.52
н4	930224.00	3544327.04
н5	930218.81	3544341.17
н6	930186.26	3544298.03
н7	930183.01	3544285.73
н8	930187.37	3544284.44
н9	930197.35	3544266.47
н10	930250.22	3544373.22
н11	930247.34	3544391.07
н12	930248.18	3544406.79
н13	930228.63	3544416.09
н14	930227.26	3544389.98
н15	930229.98	3544373.16
н16	930244.64	3544373.96
н17	930560.84	3544300.97
н18	930478.67	3544429.84
н19	930473.09	3544415.95
н20	930472.40	3544415.22
н21	930540.24	3544310.27
н22	930551.11	3544293.47
н23	930249.31	3544428.39
н24	930251.09	3544462.46
н25	930261.14	3544507.70
н26	930267.15	3544508.30
н27	930268.51	3544528.53
н28	930244.76	3544526.16
н29	930231.21	3544465.16
н30	930229.73	3544436.99
н31	930236.28	3544434.59
н32	930473.18	3544450.10
н33	930467.57	3544476.17
н34	930287.33	3544530.41
н35	930270.08	3544528.69
н36	930268.81	3544508.46
н37	930289.26	3544510.51
н38	930289.64	3544518.80
н39	930449.29	3544467.27
н40	930450.42	3544466.74
н41	930454.40	3544465.56
н42	930454.65	3544464.72
н43	930462.84	3544460.83
н44	930470.03	3544455.04
н45	931566.46	3544151.66
н46	931631.10	3544533.53
н47	931639.20	3544536.95
н48	931637.63	3544558.00
н49	931613.22	3544547.65
н50	931549.29	3544170.05
н51	931362.05	3544151.50
н52	931209.14	3544145.11
н53	930941.90	3544186.56
н54	930660.87	3544173.95
н55	930640.55	3544206.16
н56	930577.88	3544288.87
н57	930562.01	3544276.62
н58	930624.08	3544194.76
н59	930650.17	3544153.44
н60	930940.80	3544166.50
н61	931208.02	3544125.05
н62	931363.46	3544131.53
н63	931682.84	3544555.45
н64	931696.76	3544584.16
н65	931713.76	3544621.63
н66	931714.80	3544621.34
н67	931723.67	3544639.63
н68	931702.61	3544645.50
н69	931668.97	3544571.28
н70	931657.06	3544566.23
н71	931658.51	3544545.14
н72	923791.39	3545377.98
н73	923793.71	3545394.11
н74	923770.04	3545397.51
н75	923770.46	3545400.38
н76	923703.43	3545407.70
н77	923701.81	3545387.75
н78	923692.85	3545388.73
н79	923694.47	3545408.67
н80	923588.84	3545420.21
н81	923587.55	3545400.22
н82	923586.06	3545400.38
н83	923587.34	3545420.37
н84	923580.31	3545421.14
н85	923579.08	3545403.55
н86	923578.95	3545401.16
н87	923577.46	3545401.32
н88	923577.58	3545403.65
н89	923578.82	3545421.29
н90	923573.55	3545421.87
н91	923571.98	3545401.92
н92	923811.56	3545418.47
н93	923810.09	3545422.13
н94	923803.54	3545419.50
н95	923570.51	3545402.09
н96	923572.07	3545422.04
н97	923538.61	3545425.70
н98	923537.21	3545405.72
н99	923277.94	3544837.75
н100	923445.47	3545415.73
н101	923535.72	3545405.88
н102	923537.11	3545425.85
н103	923430.95	3545437.44
н104	923258.78	3544843.48
н105	931833.62	3544588.22
н106	931843.49	3544630.67
н107	931865.34	3544747.46
н108	931906.03	3545440.13
н109	931923.86	3545445.88
н110	931921.16	3545458.96
н111	931913.05	3545455.11
н112	931911.25	3545462.83
н113	931886.87	3545454.96
н114	931886.27	3545444.93
н115	931842.74	3545446.07
н116	931842.23	3545426.07
н117	931885.10	3545424.95
н118	931845.46	3544749.90

Проект межевания территории
для размещения линейного объекта регионального
значения Ханты-Мансийского автономного
округа - Югры «Трубопроводы Мамонтовского
месторождения строительства 2017 г., первая очередь»
Землепользователь ОАО «НК «Ростефть»

н119	931823.91	3544634.78
н120	931818.87	3544613.09
н121	931727.58	3544638.54
н122	931718.71	3544620.25
н123	931791.28	3544600.02
н124	931797.80	3544599.66
н125	931797.77	3544598.21
н126	932529.41	3545523.14
н127	932531.12	3545530.34
н128	932533.91	3545542.92
н129	932269.05	3545556.80
н130	932137.43	3545543.18
н131	931955.36	3545477.06
н132	931943.04	3545473.09
н133	931942.87	3545471.99
н134	931942.78	3545470.68
н135	931942.82	3545469.38
н136	931942.99	3545468.09
н137	931946.36	3545453.14
н138	931961.84	3545458.13
н139	932141.93	3545523.54
н140	932269.55	3545536.74
н141	931964.55	3545464.56
н142	931964.94	3545466.50
н143	931963.00	3545466.92
н144	931962.61	3545464.95
н145	932674.83	3545737.71
н146	932726.36	3546042.88
н147	932987.35	3546360.38
н148	933075.88	3546514.37
н149	933157.92	3546751.51
н150	933264.12	3546866.10
н151	933274.89	3546863.63
н152	933279.54	3546872.30
н153	933286.78	3546868.42
н154	933292.40	3546884.35
н155	933304.35	3546918.16
н156	933297.32	3546920.42
н157	933290.57	3546922.58
н158	933285.12	3546923.81
н159	933283.73	3546919.86
н160	933290.51	3546917.82

н161	933289.87	3546915.17
н162	933288.62	3546915.47
н163	933287.35	3546915.65
н164	933286.06	3546915.67
н165	933284.78	3546915.58
н166	933283.94	3546915.42
н167	933283.52	3546915.35
н168	933282.29	3546914.99
н169	933281.96	3546914.85
н170	933278.76	3546905.78
н171	933273.81	3546891.78
н172	933272.58	3546896.97
н173	933271.70	3546892.57
н174	933261.04	3546880.07
н175	933258.68	3546882.35
н176	933253.95	3546877.35
н177	933250.41	3546880.72
н178	933140.39	3546762.02
н179	933057.59	3546522.71
н180	932970.85	3546371.79
н181	932707.54	3546051.46
н182	932666.94	3545811.15
н183	932668.22	3545811.10
н184	932671.43	3545810.96
н185	932671.40	3545807.69
н186	932671.20	3545787.69
н187	932671.16	3545783.28
н188	932662.36	3545784.03
н189	932655.19	3545741.56
н190	932609.15	3545534.63
н191	932577.95	3545540.61
н192	932564.57	3545541.32
н193	932558.62	3545541.63
н194	932535.41	3545542.84
н195	932532.57	3545530.01
н196	932530.94	3545523.05
н197	932575.52	3545520.72
н198	932624.45	3545511.30
н199	933390.07	3546957.21
н200	933411.33	3546964.06
н201	933409.99	3546982.70
н202	933393.81	3546977.57

н203	933392.31	3546978.95
н204	933384.08	3546976.30
н205	933293.96	3546948.84
н206	933287.80	3546931.38
н207	933292.85	3546930.26
н208	933299.76	3546928.03
н209	933307.01	3546925.70
н210	933309.47	3546932.66
н211	933419.40	3546966.66
н212	933418.47	3546985.38
н213	933411.46	3546983.15
н214	933412.79	3546964.53
н215	933429.80	3546970.00
н216	933428.59	3546988.59
н217	933419.96	3546985.85
н218	933420.89	3546967.13
н219	933456.64	3546978.65
н220	933452.70	3546991.00
н221	933433.40	3546984.54
н222	933431.69	3546989.57
н223	933430.06	3546989.05
н224	933431.27	3546970.48

:ЗУ2		
Точка	**X**	**У**
н1	923597.27	3538785.20
н2	923604.95	3538798.89
н3	923607.08	3538802.67
н4	923598.38	3538808.27
н5	923596.04	3538804.28
н6	923588.30	3538790.98
н7	923586.99	3538791.82
н8	923594.69	3538805.09
н9	923597.03	3538809.14
н10	923590.55	3538813.32
н11	923589.65	3538811.78
н12	923587.91	3538812.77
н13	923588.85	3538814.41
н14	923588.51	3538814.62
н15	923585.99	3538810.35
н16	923578.37	3538797.36
н17	923577.11	3538798.17
н18	923584.71	3538811.12

Проект межевания территории
для размещения линейного объекта регионального
значения Ханты-Мансийского автономного
округа - Югры «Трубопроводы Мамонтовского
месторождения строительства 2017 г., первая очередь»
Землепользователь ОАО «НК «Ростефть»

н19	923587.24	3538815.44
н20	923580.41	3538819.82
н21	923577.62	3538815.41
н22	923569.74	3538802.91
н23	923568.45	3538803.74
н24	923576.27	3538816.22
н25	923579.07	3538820.69
н26	923569.51	3538826.84
н27	923567.00	3538821.82
н28	923560.49	3538808.85
н29	923777.88	3538808.84
н30	923775.42	3538818.43
н31	923772.91	3538828.22
н32	923622.15	3538792.99
н33	923608.34	3538801.86
н34	923606.24	3538798.10
н35	923598.54	3538784.38
н36	923618.35	3538771.66
н37	923556.14	3538811.65
н38	923562.70	3538824.42
н39	923565.32	3538829.52
н40	923539.89	3538845.89
н41	923525.57	3538846.16
н42	923525.47	3538838.85
н43	923525.44	3538836.75
н44	923525.94	3538826.16
н45	923533.83	3538825.99
н46	923515.93	3538826.36
н47	923515.43	3538836.39
н48	923515.48	3538839.04
н49	923515.58	3538846.37
н50	923478.58	3538847.13
н51	923481.15	3538839.73
н52	923485.57	3538826.98
н53	923400.20	3538545.98
н54	923392.10	3538564.26
н55	923363.55	3538551.65
н56	923354.22	3538571.18
н57	923414.45	3538597.85
н58	923342.78	3538739.72
н59	923335.35	3538765.53
н60	923364.11	3538829.47

н61	923483.99	3538827.02
н62	923479.57	3538839.77
н63	923477.00	3538847.16
н64	923351.31	3538849.73
н65	923314.10	3538767.04
н66	923324.08	3538732.37
н67	923387.11	3538607.60
н68	923327.30	3538581.11
н69	923353.88	3538525.53
н70	923903.01	3538838.78
н71	923897.67	3538848.62
н72	923893.14	3538856.97
н73	923785.64	3538831.26
н74	923788.10	3538821.56
н75	923790.56	3538811.88
н76	923913.52	3538841.29
н77	923908.20	3538851.20
н78	923903.75	3538859.51
н79	923894.66	3538857.33
н80	923899.19	3538848.98
н81	923904.53	3538839.14
н82	923924.52	3538843.92
н83	923919.17	3538853.91
н84	923914.75	3538862.15
н85	923905.25	3538859.87
н86	923909.70	3538851.59
н87	923915.03	3538841.64
н88	924244.85	3538900.01
н89	924197.87	3539300.45
н90	924162.35	3539554.38
н91	924208.87	3539606.57
н92	924196.95	3539623.22
н93	924185.25	3539610.10
н94	924164.24	3539612.03
н95	924135.38	3539614.68
н96	924137.38	3539613.30
н97	924132.56	3539605.89
н98	924129.68	3539602.16
н99	924129.04	3539595.18
н100	924160.97	3539592.26
н101	924168.71	3539591.54
н102	924141.30	3539560.79

н103	924178.02	3539297.88
н104	924222.65	3538917.56
н105	924074.39	3538900.33
н106	923918.24	3538862.99
н107	923922.65	3538854.77
н108	923928.02	3538844.75
н109	924077.89	3538880.60
н110	924168.17	3538891.09
н111	924168.91	3538880.02
н112	924185.50	3538881.14
н113	924185.01	3538893.05
н114	924213.29	3539611.52
н115	924216.62	3539615.26
н116	924204.23	3539631.40
н117	924201.35	3539628.17
н118	924217.64	3539616.39
н119	924265.33	3539669.89
н120	924261.11	3539693.94
н121	924259.72	3539693.66
н122	924205.25	3539632.53
н123	924694.96	3539747.43
н124	924700.26	3539753.58
н125	924651.67	3539811.60
н126	924615.33	3539819.21
н127	924618.56	3539840.42
н128	924598.79	3539843.42
н129	924592.73	3539803.54
н130	924640.79	3539793.45
н131	924679.19	3539747.58
н132	924561.23	3539667.82
н133	924459.56	3539706.91
н134	924414.34	3539711.27
н135	924407.97	3539709.06
н136	924402.83	3539712.02
н137	924320.23	3539707.82
н138	924280.45	3539699.42
н139	924281.79	3539691.76
н140	924321.75	3539700.17
н141	924405.07	3539704.47
н142	924458.09	3539698.73
н143	924561.55	3539658.92
:ЗУ3		

Проект межевания территории
для размещения линейного объекта регионального
значения Ханты-Мансийского автономного
округа - Югры «Трубопроводы Мамонтовского
месторождения строительства 2017 г., первая очередь»
Землепользователь ОАО «НК «Ростефть»

Точка	X	У
н1	931393.24	3544057.49
н2	931392.03	3544070.90
н3	931400.05	3544071.60
н4	931399.65	3544076.33
н5	931395.13	3544075.94
н6	931391.47	3544077.03
н7	931390.88	3544083.57
н8	931366.73	3544081.49
н9	931365.77	3544078.13
н10	931363.05	3544074.72
н11	931359.20	3544072.70
н12	931355.22	3544072.37
н13	931355.61	3544067.74
н14	931380.07	3544069.86
н15	931388.04	3544070.56
н16	931389.26	3544057.12
н17	931389.08	3544103.48
н18	931388.52	3544109.65
н19	931386.99	3544126.58
н20	931386.45	3544133.81
н21	931363.46	3544131.53
н22	931362.53	3544131.49
н23	931365.17	3544101.35
н24	931394.67	3544154.73
н25	931394.63	3544155.76
н26	931372.55	3544152.98
н27	931372.60	3544152.55
н28	930195.17	3544266.47
н29	930195.80	3544269.26
н30	930192.87	3544274.51
н31	930191.07	3544266.47
н32	930223.23	3544291.90
н33	930222.00	3544297.85
н34	930224.07	3544314.92
н35	930220.01	3544309.54
н36	930213.14	3544300.43
н37	930219.70	3544290.80
н38	931573.25	3544191.76
н39	931588.26	3544230.08
н40	931606.64	3544389.04
н41	931593.93	3544313.96
н42	931584.34	3544231.07
н43	931576.52	3544211.09
н44	930210.82	3544330.57
н45	930218.81	3544341.17
н46	930218.62	3544341.69
н47	930217.92	3544352.90
н48	930219.07	3544358.00
н49	930216.12	3544358.41
н50	930208.19	3544359.51
н51	930212.44	3544394.54
н52	930227.40	3544392.68
н53	930227.61	3544396.68
н54	930208.96	3544399.01
н55	930204.23	3544360.05
н56	930195.53	3544361.26
н57	930193.01	3544339.93
н58	930201.65	3544338.89
н59	930198.70	3544314.51
н60	930203.48	3544320.86
н61	930205.31	3544335.94
н62	930210.14	3544335.35
н63	930211.27	3544334.09
н64	931820.22	3544618.91
н65	931823.91	3544634.78
н66	931827.14	3544651.98
н67	931825.77	3544653.05
н68	931823.36	3544659.27
н69	931824.62	3544665.43
н70	931821.04	3544666.57
н71	931816.06	3544667.85
н72	931808.67	3544643.63
н73	931807.85	3544641.93
н74	931804.38	3544634.52
н75	931796.29	3544636.40
н76	931795.39	3544632.51
н77	931802.65	3544630.82
н78	931799.18	3544623.41
н79	931797.17	3544619.15
н80	931798.84	3544618.68
н81	931803.00	3544617.52
н82	931805.36	3544622.07
н83	931807.39	3544621.03
н84	931810.94	3544626.32
н85	931814.96	3544627.95
н86	931821.53	3544626.43
н87	931819.82	3544619.00
н88	931876.61	3545280.43
н89	931878.17	3545306.84
н90	931879.22	3545324.61
н91	931874.43	3545328.06
н92	931863.85	3545330.60
н93	931859.16	3545332.85
н94	931854.11	3545338.39
н95	931852.98	3545340.87
н96	931853.00	3545343.38
н97	931852.73	3545343.40
н98	931850.99	3545343.50
н99	931850.80	3545337.07
н100	931851.50	3545328.26
н101	931853.49	3545303.21
н102	931856.37	3545303.51
н103	931856.56	3545307.93
н104	931859.49	3545311.03
н105	931865.91	3545311.22
н106	931867.72	3545309.50
н107	931865.54	3545293.12
н108	931864.48	3545285.18
н109	931859.79	3545285.45
н110	931859.55	3545281.46
н111	923723.98	3545385.34
н112	923701.81	3545387.75
н113	923701.61	3545385.34
н114	923692.58	3545385.33
н115	923692.85	3545388.73
н116	923687.39	3545389.32
н117	923667.99	3545389.32
н118	923646.56	3545393.78
н119	923605.24	3545398.29
н120	923627.27	3545393.71
н121	923667.57	3545385.33
н122	923751.02	3545402.51
н123	923751.02	3545404.10
н124	923747.03	3545404.66
н125	923747.03	3545402.94

Проект межевания территории
для размещения линейного объекта регионального
значения Ханты-Мансийского автономного
округа - Югры «Трубопроводы Мамонтовского
месторождения строительства 2017 г., первая очередь»
Землепользователь ОАО «НК «Ростефть»

н126	923745.11	3545427.46
н127	923745.17	3545428.70
н128	923743.01	3545428.70
н129	923743.01	3545427.77
н130	923442.91	3545436.14
н131	923432.35	3545438.33
н132	923432.14	3545437.31
н133	923818.71	3545417.55
н134	923819.98	3545442.09
н135	923815.99	3545442.29
н136	923814.74	3545418.06
н137	923755.49	3545425.97
н138	923755.49	3545428.71
н139	923756.09	3545445.29
н140	923752.10	3545445.47
н141	923751.23	3545428.71
н142	923749.19	3545428.71
н143	923749.10	3545426.89
н144	931914.48	3545442.85
н145	931905.74	3545435.12
н146	931905.54	3545431.74
н147	931905.40	3545429.45
н148	931923.86	3545445.83
н149	923820.19	3545446.09
н150	923820.79	3545457.74
н151	923779.73	3545459.86
н152	923779.32	3545455.87
н153	923816.59	3545453.96
н154	923816.19	3545446.29
н155	923775.20	3545456.09
н156	923775.60	3545460.07
н157	923752.92	3545461.25
н158	923752.72	3545457.46
н159	923752.31	3545449.46
н160	923756.30	3545449.27
н161	923756.70	3545457.04
н162	932666.94	3545811.15
н163	932672.76	3545845.61
н164	932642.50	3545850.95
н165	932639.54	3545852.78
н166	932637.26	3545855.84
н167	932636.18	3545859.49

н168	932636.44	3545862.98
н169	932629.34	3545863.55
н170	932626.43	3545825.03
н171	932626.26	3545823.58
н172	932632.70	3545821.55
н173	932635.03	3545826.91
н174	932637.55	3545829.21
н175	932640.52	3545830.49
н176	932644.10	3545830.76
н177	932653.47	3545829.17
н178	932652.59	3545821.50
н179	932642.89	3545821.76
н180	932642.79	3545817.95
н181	932653.09	3545817.68
н182	932653.08	3545817.50
н183	932657.62	3545817.37
н184	932666.75	3545817.12
н185	932665.86	3545811.19
н186	933269.29	3546853.17
н187	933274.89	3546863.63
н188	933264.12	3546866.10
н189	933257.87	3546859.32
н190	933249.49	3546879.73
н191	933250.41	3546880.72
н192	933241.73	3546888.98
н193	933241.82	3546889.06
н194	933241.66	3546889.16
н195	933239.57	3546885.74
н196	933321.33	3546866.29
н197	933315.32	3546869.52
н198	933334.07	3546904.46
н199	933331.23	3546909.51
н200	933328.43	3546910.42
н201	933331.79	3546904.44
н202	933313.56	3546870.47
н203	933310.92	3546871.89
н204	933308.41	3546873.24
н205	933305.20	3546867.26
н206	933296.75	3546871.99
н207	933289.72	3546875.78
н208	933298.66	3546892.29
н209	933302.42	3546899.21

н210	933306.46	3546906.66
н211	933308.95	3546908.67
н212	933312.36	3546909.89
н213	933315.62	3546909.95
н214	933317.08	3546909.48
н215	933319.06	3546908.84
н216	933320.32	3546913.02
н217	933319.20	3546913.37
н218	933311.40	3546915.89
н219	933307.57	3546917.12
н220	933304.35	3546918.16
н221	933292.40	3546884.35
н222	933286.78	3546868.43
н223	933314.55	3546853.55
н224	933325.46	3546919.76
н225	933324.02	3546922.31
н226	933323.06	3546920.53
н227	933283.73	3546919.86
н228	933285.12	3546923.81
н229	933277.25	3546925.58
н230	933275.57	3546922.32
н231	933315.31	3546923.02
н232	933322.71	3546936.69
н233	933320.41	3546935.99
н234	933317.26	3546935.03
н235	933311.44	3546924.26
н236	933291.79	3546942.68
н237	933292.46	3546944.61
н238	933263.23	3546947.93
н239	933254.58	3546953.37
н240	933253.53	3546951.65
н241	933262.55	3546945.99
:ЗУ4		
Точка	**X**	**У**
н1	930256.43	3544486.46
н2	930260.75	3544501.64
н3	930267.21	3544503.23
н4	930267.49	3544508.33
н5	930261.14	3544507.70
н6	933433.55	3547006.20
н7	933433.12	3547007.63
н8	933428.93	3547006.33

Проект межевания территории
для размещения линейного объекта регионального
значения Ханты-Мансийского автономного
округа - Югры «Трубопроводы Мамонтовского
месторождения строительства 2017 г., первая очередь»
Землепользователь ОАО «НК «Ростефть»

н9	933429.08	3547003.89
н10	933430.40	3546993.37
н11	933429.94	3546994.76
н12	933429.65	3546995.24
н13	933429.79	3546993.17
н14	933428.32	3546992.70
н15	933428.06	3546996.83
н16	933427.25	3546997.32
н17	933424.67	3546997.20
н18	933423.14	3547000.79
н19	933427.64	3547003.15
н20	933427.46	3547005.87
н21	933420.65	3547003.78
н22	933422.42	3546998.03
н23	933424.46	3546991.48
н24	933261.29	3546963.99
н25	933262.05	3546965.21
н26	933261.78	3546965.39
н27	933260.82	3546963.79
н28	933292.46	3546944.61
н29	933293.50	3546947.51
н30	933269.47	3546950.24
н31	933273.80	3546957.53
н32	933263.29	3546964.40
н33	933262.31	3546962.81
н34	933259.50	3546961.58
н35	933254.58	3546953.37
н36	933263.23	3546947.93
н37	933290.75	3546939.76
н38	933291.79	3546942.68
н39	933262.55	3546945.99
н40	933253.53	3546951.65
н41	933251.97	3546949.10
н42	933261.53	3546943.09
н43	933311.44	3546924.26
н44	933317.26	3546935.03
н45	933309.47	3546932.66
н46	933307.01	3546925.70
н47	933275.57	3546922.32
н48	933277.25	3546925.58
н49	933275.82	3546925.94
н50	933272.89	3546926.57

н51	933271.83	3546926.58
н52	933271.81	3546923.45
н53	933329.63	3546918.43
н54	933325.70	3546925.40
н55	933333.61	3546940.01
н56	933325.10	3546937.42
н57	933322.71	3546936.69
н58	933315.31	3546923.02
н59	933323.06	3546920.53
н60	933324.02	3546922.31
н61	933325.46	3546919.76
н62	933276.50	3546899.38
н63	933280.91	3546911.85
н64	933280.32	3546914.09
н65	933279.60	3546913.67
н66	933278.91	3546913.17
н67	933278.25	3546912.62
н68	933277.62	3546912.04
н69	933277.04	3546911.42
н70	933276.50	3546910.75
н71	933276.02	3546910.04
н72	933275.57	3546909.31
н73	933275.19	3546908.54
н74	933274.86	3546907.76
н75	933274.61	3546906.99
н76	933274.35	3546906.11
н77	933274.25	3546905.57
н78	933274.67	3546903.96
н79	933251.43	3546898.28
н80	933248.30	3546901.50
н81	933249.26	3546896.21
н82	933247.79	3546894.79
н83	933245.80	3546896.00
н84	933241.66	3546889.16
н85	933241.82	3546889.06
н86	933243.92	3546873.71
н87	933249.49	3546879.73
н88	933239.57	3546885.74
н89	933235.43	3546878.90
н90	933313.56	3546870.47
н91	933331.79	3546904.44
н92	933328.43	3546910.42

н93	933324.23	3546911.76
н94	933328.37	3546904.40
н95	933321.93	3546892.44
н96	933320.24	3546891.11
н97	933314.45	3546889.23
н98	933308.99	3546888.52
н99	933305.81	3546888.68
н100	933317.08	3546909.48
н101	933315.62	3546909.95
н102	933312.36	3546909.89
н103	933308.95	3546908.67
н104	933306.46	3546906.66
н105	933302.42	3546899.21
н106	933298.66	3546892.29
н107	933289.72	3546875.78
н108	933296.75	3546871.99
н109	933301.72	3546881.14
н110	933302.86	3546880.81
н111	933309.19	3546880.50
н112	933315.93	3546881.30
н113	933310.92	3546871.89
н114	933326.96	3546863.75
н115	933318.15	3546868.45
н116	933319.78	3546871.49
н117	933328.64	3546866.77
н118	933332.57	3546874.13
н119	933335.69	3546880.01
н120	933326.87	3546884.71
н121	933328.20	3546887.19
н122	933329.93	3546888.56
н123	933331.85	3546890.48
н124	933339.23	3546886.55
н125	933340.33	3546888.62
н126	933346.28	3546899.78
н127	933340.43	3546902.89
н128	933341.90	3546906.09
н129	933335.39	3546908.18
н130	933331.23	3546909.51
н131	933334.07	3546904.46
н132	933315.32	3546869.52
н133	933321.33	3546866.29
н134	933314.55	3546853.55

Проект межевания территории
для размещения линейного объекта регионального
значения Ханты-Мансийского автономного
округа - Югры «Трубопроводы Мамонтовского
месторождения строительства 2017 г., первая очередь»
Землепользователь ОАО «НК «Ростефть»

н135	933319.91	3546850.51
н136	932988.52	3546362.42
н137	933071.47	3546501.74
н138	933075.77	3546514.17
н139	933057.58	3546482.52
н140	932652.59	3545821.50
н141	932653.47	3545829.17
н142	932644.10	3545830.76
н143	932640.52	3545830.49
н144	932637.55	3545829.21
н145	932635.03	3545826.91
н146	932632.70	3545821.55
н147	932634.61	3545810.83
н148	932640.38	3545810.67
н149	932640.59	3545818.01
н150	932642.79	3545817.95
н151	932642.89	3545821.76
н152	932665.86	3545811.19
н153	932666.75	3545817.12
н154	932657.62	3545817.37
н155	932653.08	3545817.50
н156	932652.89	3545810.35
н157	932654.59	3545810.30
н158	932656.45	3545810.12
н159	932657.09	3545810.05
н160	932657.09	3545811.53
н161	932533.91	3545542.92
н162	932535.44	3545549.87
н163	932535.86	3545551.77
н164	932534.73	3545551.16
н165	932533.70	3545550.32
н166	932529.39	3545546.78
н167	932526.48	3545543.31
н168	932559.91	3545549.04
н169	932560.95	3545556.98
н170	932554.18	3545557.41
н171	932547.35	3545556.56
н172	932540.78	3545554.45
н173	932537.60	3545552.71
н174	932536.90	3545549.49
н175	932535.42	3545542.84
н176	932535.50	3545542.84

н177	932536.97	3545542.76
н178	932537.74	3545543.46
н179	932542.30	3545546.33
н180	932547.32	3545548.30
н181	932554.42	3545549.41
н182	932622.95	3545504.80
н183	932624.39	3545511.31
н184	932610.44	3545514.00
н185	932575.52	3545520.72
н186	932530.94	3545523.05
н187	932529.59	3545517.32
н188	932576.51	3545514.87
н189	932524.20	3545501.06
н190	932527.46	3545514.89
н191	932527.10	3545517.46
н192	932528.06	3545517.41
н193	932529.41	3545523.14
н194	932269.55	3545536.74
н195	932233.06	3545532.98
н196	932518.95	3545517.89
н197	932519.76	3545510.75
н198	932522.21	3545504.30
н199	932548.65	3545484.29
н200	932550.31	3545492.11
н201	932541.71	3545495.08
н202	932533.34	3545501.81
н203	932530.25	3545506.23
н204	932528.09	3545510.98
н205	932525.31	3545499.23
н206	932525.81	3545498.44
н207	932530.44	3545493.33
н208	932535.95	3545489.17
н209	932542.13	3545486.12
н210	932141.97	3545523.54
н211	932141.93	3545523.54
н212	931964.48	3545459.08
н213	931964.01	3545456.75
н214	931955.18	3545453.44
н215	931955.73	3545456.16
н216	931946.36	3545453.14
н217	931946.99	3545450.36
н218	923774.40	3545448.37

н219	923775.20	3545456.09
н220	923756.70	3545457.04
н221	923756.30	3545449.27
н222	923816.19	3545446.29
н223	923816.59	3545453.96
н224	923779.32	3545455.87
н225	923778.53	3545448.17
н226	923828.18	3545445.69
н227	923829.20	3545465.31
н228	923780.54	3545467.83
н229	923779.73	3545459.86
н230	923820.79	3545457.74
н231	923820.19	3545446.09
н232	931914.48	3545442.85
н233	931906.03	3545440.13
н234	931905.74	3545435.12
н235	923751.23	3545428.71
н236	923752.10	3545445.47
н237	923750.03	3545445.58
н238	923749.19	3545428.71
н239	923745.17	3545428.70
н240	923746.24	3545449.77
н241	923752.31	3545449.46
н242	923752.72	3545457.46
н243	923752.92	3545461.25
н244	923775.60	3545460.07
н245	923776.41	3545468.04
н246	923745.34	3545469.65
н247	923743.46	3545433.29
н248	923737.38	3545433.07
н249	923737.40	3545428.58
н250	923743.01	3545427.77
н251	923743.01	3545428.70
н252	923541.05	3545425.43
н253	923538.62	3545425.93
н254	923538.61	3545425.70
н255	923763.04	3545424.89
н256	923764.08	3545444.87
н257	923756.09	3545445.29
н258	923755.49	3545428.71
н259	923755.49	3545425.97
н260	923814.74	3545418.06

Проект межевания территории
для размещения линейного объекта регионального
значения Ханты-Мансийского автономного
округа - Югры «Трубопроводы Мамонтовского
месторождения строительства 2017 г., первая очередь»
Землепользователь ОАО «НК «Ростефть»

н261	923815.99	3545442.29
н262	923808.00	3545442.69
н263	923806.87	3545420.84
н264	923810.09	3545422.13
н265	923811.56	3545418.47
н266	923826.68	3545416.53
н267	923827.97	3545441.70
н268	923819.98	3545442.09
н269	923818.71	3545417.55
н270	923535.52	3545403.08
н271	923535.72	3545405.88
н272	923507.02	3545409.02
н273	923747.03	3545402.94
н274	923747.03	3545404.66
н275	923737.49	3545406.03
н276	923737.49	3545403.98
н277	923760.52	3545401.47
н278	923760.52	3545402.75
н279	923751.02	3545404.10
н280	923751.02	3545402.51
н281	923570.03	3545395.91
н282	923570.51	3545402.09
н283	923537.22	3545405.72
н284	923537.01	3545402.78
н285	923577.10	3545394.44
н286	923577.46	3545401.32
н287	923571.98	3545401.92
н288	923571.49	3545395.61
н289	923585.53	3545392.69
н290	923586.06	3545400.38
н291	923578.96	3545401.16
н292	923578.59	3545394.13
н293	923687.39	3545389.32
н294	923646.56	3545393.78
н295	923667.99	3545389.32
н296	923760.53	3545375.84
н297	923760.53	3545381.34
н298	923723.98	3545385.34
н299	923701.61	3545385.34
н300	923700.83	3545375.82
н301	923691.80	3545375.82
н302	923692.58	3545385.33

н303	923667.57	3545385.33
н304	923627.27	3545393.71
н305	923605.24	3545398.29
н306	923587.55	3545400.22
н307	923587.02	3545392.37
н308	923600.30	3545389.61
н309	923626.77	3545384.11
н310	923666.60	3545375.82
н311	931389.26	3544057.12
н312	931388.04	3544070.56
н313	931380.07	3544069.86
н314	931381.29	3544056.41
н315	931401.21	3544058.20
н316	931400.05	3544071.60
н317	931392.03	3544070.90
н318	931393.24	3544057.49
н319	931399.65	3544076.33
н320	931398.92	3544084.32
н321	931393.66	3544083.82
н322	931390.88	3544083.57
н323	931391.47	3544077.03
н324	931395.13	3544075.94
н325	931397.09	3544104.24
н326	931394.30	3544134.60
н327	931389.68	3544134.13
н328	931386.45	3544133.81
н329	931386.99	3544126.58
н330	931388.52	3544109.65
н331	931389.08	3544103.48
н332	931391.80	3544103.73
н333	931209.16	3544145.11
н334	930952.22	3544187.04
н335	930941.90	3544186.56
н336	931209.14	3544145.11
н337	931372.60	3544152.55
н338	931372.55	3544152.98
н339	931341.25	3544150.64
н340	931362.05	3544151.50
н341	931549.29	3544170.05
н342	931549.91	3544173.68
н343	931480.83	3544163.27
н344	931394.63	3544155.76

н345	931394.67	3544154.73
н346	931567.89	3544156.16
н347	931596.08	3544228.13
н348	931631.43	3544533.67
н349	931631.10	3544533.53
н350	931627.04	3544509.53
н351	931619.23	3544463.40
н352	931606.64	3544389.04
н353	931588.26	3544230.08
н354	931573.25	3544191.76
н355	931570.61	3544176.15
н356	931567.20	3544156.05
н357	930624.08	3544194.76
н358	930562.01	3544276.62
н359	930561.38	3544276.14
н360	931576.52	3544211.09
н361	931584.34	3544231.07
н362	931593.93	3544313.96
н363	930203.36	3544266.47
н364	930206.84	3544282.03
н365	930208.28	3544294.00
н366	930204.61	3544289.12
н367	930198.64	3544266.47
н368	930547.73	3544298.69
н369	930540.24	3544310.27
н370	930472.40	3544415.22
н371	930471.92	3544414.73
н372	930513.51	3544338.27
н373	930545.52	3544296.72
н374	930191.36	3544304.79
н375	930198.70	3544314.51
н376	930201.65	3544338.89
н377	930193.01	3544339.93
н378	930188.84	3544301.43
н379	930203.48	3544320.86
н380	930210.82	3544330.57
н381	930211.27	3544334.09
н382	930210.14	3544335.35
н383	930205.31	3544335.94
н384	930216.12	3544358.41
н385	930219.42	3544385.62
н386	930228.14	3544384.53

Проект межевания территории
для размещения линейного объекта регионального
значения Ханты-Мансийского автономного
округа - Югры «Трубопроводы Мамонтовского
месторождения строительства 2017 г., первая очередь»
Землепользователь ОАО «НК «Ростефть»

н387	930227.26	3544389.98
н388	930227.40	3544392.68
н389	930212.44	3544394.54
н390	930208.19	3544359.51
н391	930204.23	3544360.05
н392	930208.96	3544399.01
н393	930227.61	3544396.68
н394	930228.63	3544416.09
н395	930225.06	3544417.45
н396	930223.58	3544405.25
н397	930201.98	3544407.93
н398	930195.53	3544361.26
н399	930229.73	3544436.99
н400	930231.21	3544465.16
н401	930237.03	3544491.39
н402	930231.79	3544473.00
н403	930227.52	3544437.79
н404	923555.63	3547696.85
н405	923562.01	3547756.15
н406	923433.39	3547771.76
н407	923426.05	3547711.50
н408	923512.12	3547701.77
н409	923509.75	3547680.74
н410	923519.97	3547679.63
н411	923522.25	3547700.62
н412	930289.17	3544508.65
н413	930289.26	3544510.51
н414	930269.01	3544508.48
н415	930268.74	3544503.60
н416	930279.24	3544506.20
н417	931819.02	3544592.28
н418	931797.77	3544598.21
н419	931797.74	3544597.19
н420	931678.77	3544592.90
н421	931702.61	3544645.50
н422	931716.52	3544641.63
н423	931700.66	3544647.92
н424	931790.33	3544598.88
н425	931790.48	3544599.10
н426	931790.51	3544600.25
н427	931718.71	3544620.25
н428	931718.29	3544619.39

н429	931738.64	3544611.30
н430	931739.10	3544612.37
н431	931743.11	3544610.46
н432	931745.47	3544609.20
н433	931818.87	3544613.09
н434	931820.22	3544618.91
н435	931819.82	3544619.00
н436	931821.53	3544626.43
н437	931814.96	3544627.95
н438	931810.94	3544626.32
н439	931807.39	3544621.03
н440	931805.36	3544622.07
н441	931803.00	3544617.52
н442	931714.57	3544620.89
н443	931714.79	3544621.34
н444	931713.76	3544621.63
н445	931713.59	3544621.26
н446	931799.18	3544623.41
н447	931802.65	3544630.82
н448	931795.39	3544632.51
н449	931793.57	3544624.71
н450	931843.49	3544630.67
н451	931849.35	3544655.84
н452	931862.67	3544733.18
н453	931804.38	3544634.52
н454	931807.85	3544641.93
н455	931806.21	3544642.31
н456	931798.10	3544644.20
н457	931796.29	3544636.40
н458	923279.77	3544837.19
н459	923314.43	3544956.38
н460	923405.93	3545246.69
н461	923430.75	3545364.95
н462	923277.94	3544837.75
н463	923257.42	3544839.60
н464	923257.98	3544841.52
н465	923257.13	3544841.77
н466	923256.57	3544839.86
н467	923258.78	3544843.48
н468	923305.10	3545003.29
н469	923292.42	3544963.03
н470	923257.71	3544843.79

н471	931887.61	3545126.42
н472	931897.54	3545281.17
н473	931905.86	3545419.17
н474	931925.72	3545436.79
н475	931923.86	3545445.83
н476	931905.40	3545429.45
н477	931893.11	3545220.20
н478	931876.14	3545272.44
н479	931876.61	3545280.43
н480	931859.55	3545281.46
н481	931859.07	3545273.48
н482	931864.48	3545285.18
н483	931865.54	3545293.12
н484	931860.27	3545293.44
н485	931859.79	3545285.45
н486	923537.11	3545425.85
н487	923537.14	3545426.24
н488	923425.00	3545449.58
н489	923400.17	3545331.26
н490	923430.95	3545437.44
н491	923432.14	3545437.31
н492	923432.35	3545438.33
н493	923442.91	3545436.14
:ЗУ5		
Точка	**X**	**У**
н1	926591.21	3544109.51
н2	926584.67	3544116.65
н3	926580.00	3544117.07
н4	926574.60	3544112.14
н5	926580.70	3544109.80
н6	926808.77	3544237.87
н7	926810.68	3544258.99
н8	926809.33	3544259.12
н9	926809.31	3544258.41
н10	926801.52	3544238.52
н11	923083.07	3544400.26
н12	923089.79	3544422.09
н13	923082.32	3544424.27
н14	923075.75	3544402.41
н15	923062.88	3544406.20
н16	923069.37	3544428.03
н17	922977.01	3544454.88

Проект межевания территории
для размещения линейного объекта регионального
значения Ханты-Мансийского автономного
округа - Югры «Трубопроводы Мамонтовского
месторождения строительства 2017 г., первая очередь»
Землепользователь ОАО «НК «Ростефть»

н18	922968.55	3544457.41
н19	922965.00	3544435.03
н20	922970.56	3544433.38
н21	923147.21	3544381.37
н22	923170.76	3544462.43
н23	923148.74	3544469.12
н24	923131.57	3544409.95
н25	923112.63	3544415.45
н26	923106.06	3544393.49
н27	926732.81	3544121.84
н28	926731.79	3544132.42
н29	926755.98	3544162.11
н30	926769.48	3544197.56
н31	926770.67	3544209.78
н32	926773.80	3544242.25
н33	926788.96	3544240.88
н34	926788.85	3544239.67
н35	926799.81	3544238.68
н36	926807.84	3544258.73
н37	926807.86	3544259.24
н38	926755.80	3544263.96
н39	926752.67	3544231.54
н40	926704.19	3544235.99
н41	926601.52	3544256.28
н42	926546.63	3544276.22
н43	926529.57	3544261.72
н44	926486.87	3544277.24
н45	926394.06	3544310.99
н46	926304.32	3544355.26
н47	926220.04	3544413.32
н48	926155.62	3544479.18
н49	926086.07	3544527.65
н50	925931.87	3544584.27
н51	925801.07	3544625.87
н52	925774.14	3544542.77
н53	925748.03	3544498.08
н54	925705.96	3544460.16
н55	925632.46	3544417.73
н56	925579.05	3544406.06
н57	925532.78	3544405.79
н58	925493.60	3544393.05
н59	925434.68	3544358.60

н60	925351.30	3544336.30
н61	925264.86	3544188.60
н62	925230.41	3544188.60
н63	925167.80	3544152.07
н64	925139.00	3544039.77
н65	925137.17	3544010.61
н66	925137.32	3544010.75
н67	925150.79	3544009.38
н68	925150.25	3544003.91
н69	925152.32	3544004.36
н70	925156.53	3543999.80
н71	925158.84	3544036.64
н72	925185.11	3544139.00
н73	925235.81	3544168.60
н74	925276.32	3544168.60
н75	925364.40	3544319.11
н76	925442.44	3544339.98
н77	925501.84	3544374.70
н78	925536.00	3544385.81
н79	925581.27	3544386.08
н80	925639.76	3544398.85
н81	925717.78	3544443.90
н82	925763.74	3544485.31
н83	925792.50	3544534.55
н84	925813.97	3544600.78
н85	925925.38	3544565.35
н86	926076.74	3544509.77
н87	926142.64	3544463.85
н88	926207.09	3544397.94
н89	926294.17	3544337.96
н90	926386.20	3544292.56
н91	926470.69	3544261.83
н92	926469.92	3544259.69
н93	926464.51	3544091.91
н94	926577.47	3544087.64
н95	926595.83	3544104.46
н96	926595.37	3544104.95
н97	926580.85	3544105.37
н98	926565.67	3544108.08
н99	926485.13	3544111.16
н100	926485.97	3544127.36
н101	926486.39	3544154.09

н102	926486.66	3544174.37
н103	926489.78	3544254.92
н104	926533.65	3544238.95
н105	926550.74	3544253.45
н106	926596.13	3544236.96
н107	926701.33	3544216.18
н108	926750.75	3544211.62
н109	926749.84	3544202.16
н110	926738.44	3544172.24
н111	926721.22	3544151.10
н112	926721.43	3544151.07
н113	926721.85	3544147.43
н114	926719.40	3544132.02
н115	926718.67	3544126.53
н116	926719.92	3544120.60
н117	920702.98	3544655.84
н118	920714.00	3544694.06
н119	920702.12	3544697.76
н120	920691.57	3544658.81
н121	923201.07	3544489.58
н122	923202.55	3544494.64
н123	923197.64	3544498.43
н124	923195.44	3544504.20
н125	923199.87	3544524.88
н126	923189.77	3544527.81
н127	923250.73	3544737.36
н128	923227.93	3544741.36
н129	923159.67	3544506.71
н130	923156.90	3544506.94
н131	923155.91	3544503.33
н132	923158.44	3544502.52
н133	923150.56	3544475.36
н134	923172.56	3544468.59
н135	923180.47	3544495.82
н136	920723.75	3544727.78
н137	920739.41	3544782.09
н138	920720.82	3544787.71
н139	920706.02	3544733.14
н140	923255.15	3544752.56
н141	923265.68	3544788.75
н142	923243.59	3544795.23
н143	923232.38	3544756.65

н144	920743.64	3544796.66
н145	920764.14	3544867.76
н146	920736.32	3544895.96
н147	920730.94	3544896.00
н148	920731.07	3544906.35
н149	920697.11	3544913.09
н150	920696.63	3544862.18
н151	920722.01	3544862.04
н152	920736.89	3544847.04
н153	920724.78	3544802.33
н154	922913.56	3544450.33
н155	922917.12	3544472.77
н156	922500.51	3544597.16
н157	922243.91	3544616.58
н158	921341.31	3544927.50
н159	921309.77	3544936.07
н160	921298.86	3544915.19
н161	921334.55	3544905.51
н162	921371.29	3544892.86
н163	921529.85	3544846.02
н164	921527.69	3544838.97
н165	922196.87	3544608.45
н166	922202.69	3544625.38
н167	922227.69	3544616.58
н168	922232.82	3544596.07
н169	922239.23	3544593.86
н170	922345.96	3544585.79
н171	922505.42	3544575.48
н172	922727.21	3544505.75
н173	920783.48	3544941.40
н174	920784.39	3544952.57
н175	920780.60	3544952.96
н176	920780.21	3544949.93
н177	920773.25	3544950.85
н178	920773.67	3544953.66
н179	920758.73	3544955.17
н180	920758.38	3544952.81
н181	920753.62	3544953.44
н182	920753.63	3544955.68
н183	920734.29	3544957.64
н184	920731.56	3544957.91
н185	920697.54	3544961.35

н186	920697.39	3544945.36
н187	920727.82	3544937.02
н188	920764.18	3544933.85
н189	920764.41	3544935.41
н190	920760.52	3544935.96
н191	920757.13	3544937.91
н192	920754.70	3544941.00
н193	920753.83	3544943.18
н194	920753.56	3544945.40
н195	920773.94	3544955.42
н196	920774.73	3544960.73
н197	920759.90	3544962.95
н198	920758.99	3544956.91
н199	920784.59	3544954.36
н200	920786.24	3544971.16
н201	920783.00	3544971.47
н202	920780.82	3544954.74
н203	920753.66	3544957.44
н204	920753.83	3544973.67
н205	920734.53	3544972.87
н206	920726.11	3544972.51
н207	920719.26	3544972.22
н208	920703.11	3544974.89
н209	920703.10	3544970.42
н210	920697.63	3544970.46
н211	920697.56	3544963.02
н212	920731.57	3544959.64
н213	920734.32	3544959.37
н214	921249.57	3544929.07
н215	921259.69	3544949.64
н216	921161.82	3544976.18
н217	921029.06	3545073.67
н218	920915.06	3545105.51
н219	920768.98	3545084.00
н220	920707.82	3545049.29
н221	920704.04	3545049.27
н222	920703.32	3545024.57
н223	920703.25	3545005.47
н224	920726.42	3545003.27
н225	920726.61	3545022.89
н226	920732.67	3545022.81
н227	920734.01	3545035.22

н228	920787.32	3545040.52
н229	920792.32	3545041.02
н230	920789.58	3545045.39
н231	920789.75	3545055.38
н232	920774.74	3545055.74
н233	920774.64	3545049.31
н234	920754.47	3545049.40
н235	920776.58	3545061.87
н236	920860.28	3545074.20
н237	920861.57	3545077.82
н238	920883.44	3545077.61
н239	920913.58	3545082.05
н240	920964.42	3545067.85
н241	920964.27	3545078.55
н242	920994.18	3545078.06
н243	921156.68	3544960.18
н244	921243.81	3544930.86
:ЗУ6		
Точка	**X**	**У**
н1	924638.39	3539824.91
н2	924640.94	3539828.01
н3	924624.14	3539842.64
н4	924632.62	3539852.57
н5	924624.39	3539859.56
н6	924621.95	3539856.41
н7	924626.97	3539852.12
н8	924618.53	3539842.23
н9	924678.32	3539792.66
н10	924679.76	3539794.52
н11	924669.44	3539803.26
н12	924657.22	3539810.27
н13	924655.03	3539813.69
н14	924653.46	3539811.78
н15	924662.55	3539803.87
н16	924677.33	3539791.35
:ЗУ7		
Точка	**X**	**У**
н1	924633.55	3539819.07
н2	924638.39	3539824.91
н3	924618.53	3539842.23
н4	924626.97	3539852.12
н5	924621.95	3539856.41

Проект межевания территории
для размещения линейного объекта регионального
значения Ханты-Мансийского автономного
округа - Югры «Трубопроводы Мамонтовского
месторождения строительства 2017 г., первая очередь»
Землепользователь ОАО «НК «Ростефть»

н6	924619.52	3539853.23
н7	924615.25	3539855.91
н8	924613.70	3539856.88
н9	924611.68	3539854.61
н10	924615.68	3539851.21
н11	924609.13	3539843.53
н12	924612.27	3539841.38
н13	924618.56	3539840.42
н14	924617.39	3539832.71
н15	924631.72	3539820.32
н16	924640.94	3539828.01
н17	924645.63	3539833.70
н18	924645.65	3539833.94
н19	924642.99	3539836.14
н20	924643.32	3539836.54
н21	924635.36	3539843.48
н22	924640.76	3539849.80
н23	924624.68	3539859.92
н24	924624.39	3539859.56
н25	924632.62	3539852.57
н26	924624.14	3539842.64
н27	924674.72	3539787.97
н28	924677.33	3539791.35
н29	924662.55	3539803.87
н30	924653.46	3539811.78
н31	924652.50	3539810.62
н32	924653.34	3539809.61
н33	924657.06	3539806.99
н34	924679.76	3539794.52
н35	924681.28	3539796.48
н36	924681.26	3539796.48
н37	924669.44	3539803.26
:ЗУ8		
Точка	**X**	**У**
н1	924709.40	3539764.18
н2	924712.01	3539767.19
н3	924679.76	3539794.52
н4	924678.32	3539792.66
н5	924677.33	3539791.35
н6	924700.72	3539754.11
н7	924704.48	3539758.47
н8	924703.60	3539758.61

н9	924697.74	3539759.51
н10	924697.59	3539758.77
н11	924724.87	3539725.82
н12	924729.02	3539754.62
н13	924727.75	3539754.83
н14	924708.30	3539732.30
н15	924703.85	3539729.34
н16	924710.20	3539728.28
н17	924165.01	3539685.24
н18	924170.30	3539692.16
н19	924168.10	3539693.69
н20	924163.54	3539687.17
н21	924159.92	3539678.60
н22	924164.06	3539684.00
н23	924162.62	3539685.87
н24	924158.48	3539679.95
н25	924457.99	3539677.34
н26	924453.35	3539679.13
н27	924422.74	3539682.43
н28	924187.75	3539675.16
н29	924188.97	3539677.01
н30	924185.20	3539676.89
н31	924234.94	3539665.85
н32	924237.86	3539669.15
н33	924237.36	3539669.05
н34	924220.45	3539680.55
н35	924214.64	3539679.48
н36	924198.29	3539672.40
н37	924219.55	3539676.32
н38	924142.52	3539657.31
н39	924141.50	3539657.99
н40	924146.88	3539665.68
н41	924148.95	3539664.23
н42	924155.97	3539673.42
н43	924154.73	3539674.58
н44	924150.26	3539668.20
н45	924145.90	3539671.26
н46	924138.19	3539660.22
н47	924135.67	3539661.92
н48	924129.49	3539652.72
н49	924134.03	3539649.43
н50	924134.29	3539647.82

н51	924135.69	3539646.86
н52	924138.17	3539650.12
н53	924137.84	3539650.34
н54	924142.49	3539622.83
н55	924140.44	3539624.40
н56	924134.38	3539615.38
н57	924135.38	3539614.68
н58	924138.54	3539614.39
н59	924154.91	3539638.74
н60	924154.73	3539638.85
н61	924144.20	3539564.03
н62	924147.52	3539567.77
н63	924142.31	3539593.96
н64	924138.16	3539594.34
н65	924131.38	3538906.95
н66	924130.97	3538916.33
н67	924122.72	3538915.96
н68	924123.05	3538908.36
н69	924121.28	3538905.78
н70	923407.85	3538611.17
н71	923396.14	3538636.74
н72	923372.51	3538680.86
н73	923407.74	3538611.12
н74	923416.91	3538566.06
н75	923415.32	3538569.71
н76	923394.06	3538559.83
н77	923395.68	3538556.18
н78	923385.42	3538561.31
н79	923384.90	3538562.43
н80	923377.98	3538559.25
н81	923377.31	3538560.71
н82	923374.82	3538559.56
н83	923373.67	3538559.03
н84	923374.34	3538557.58
н85	923368.24	3538554.78
н86	923359.56	3538573.53
н87	923355.90	3538571.91
н88	923363.33	3538555.88
н89	923364.98	3538552.29
:ЗУ9		
Точка	**X**	**У**
н1	924712.01	3539767.19

Проект межевания территории
для размещения линейного объекта регионального
значения Ханты-Мансийского автономного
округа - Югры «Трубопроводы Мамонтовского
месторождения строительства 2017 г., первая очередь»
Землепользователь ОАО «НК «Ростефть»

н2	924714.02	3539769.53
н3	924682.91	3539795.54
н4	924681.28	3539796.48
н5	924679.76	3539794.52
н6	924704.48	3539758.47
н7	924709.40	3539764.18
н8	924677.33	3539791.35
н9	924674.72	3539787.97
н10	924686.47	3539775.32
н11	924689.70	3539770.51
н12	924703.60	3539758.61
н13	924153.83	3539699.88
н14	924160.37	3539708.80
н15	924156.62	3539708.18
н16	924152.10	3539702.16
н17	924152.81	3539698.74
н18	924151.16	3539700.90
н19	924148.06	3539696.78
н20	924149.66	3539697.60
н21	924190.04	3539697.06
н22	924188.79	3539699.27
н23	924183.07	3539703.40
н24	924177.10	3539707.70
н25	924165.97	3539709.49
н26	924166.52	3539708.38
н27	924165.29	3539706.50
н28	924178.26	3539697.00
н29	924178.73	3539696.66
н30	924173.59	3539696.47
н31	924177.98	3539696.63
н32	924170.30	3539692.16
н33	924173.59	3539696.47
н34	924173.10	3539695.83
н35	924163.09	3539703.17
н36	924161.99	3539701.50
н37	924161.75	3539703.90
н38	924159.26	3539700.50
н39	924163.60	3539701.23
н40	924158.43	3539693.85
н41	924163.54	3539687.17
н42	924168.10	3539693.69
н43	924158.48	3539679.95
н44	924162.62	3539685.87
н45	924157.53	3539692.56
н46	924152.57	3539685.46
н47	924237.86	3539669.15
н48	924252.02	3539685.02
н49	924233.39	3539681.46
н50	924228.18	3539684.97
н51	924226.62	3539684.66
н52	924214.64	3539679.48
н53	924220.45	3539680.55
н54	924237.36	3539669.05
н55	924491.63	3539664.41
н56	924457.99	3539677.34
н57	924422.74	3539682.43
н58	924404.51	3539684.41
н59	924324.33	3539680.28
н60	924265.67	3539667.92
н61	924265.33	3539669.88
н62	924251.51	3539654.38
н63	924284.73	3539660.73
н64	924283.79	3539665.67
н65	924328.22	3539674.11
н66	924405.86	3539676.80
н67	924150.26	3539668.20
н68	924154.73	3539674.58
н69	924148.81	3539680.08
н70	924148.29	3539679.34
н71	924145.29	3539681.44
н72	924126.06	3539655.20
н73	924129.49	3539652.72
н74	924135.67	3539661.92
н75	924138.19	3539660.22
н76	924145.90	3539671.26
н77	924229.57	3539659.83
н78	924234.94	3539665.85
н79	924219.55	3539676.32
н80	924198.29	3539672.40
н81	924194.02	3539670.56
н82	924193.02	3539671.43
н83	924187.75	3539675.16
н84	924185.20	3539676.89
н85	924183.75	3539676.83
н86	924179.42	3539671.16
н87	924183.32	3539668.45
н88	924187.63	3539665.43
н89	924187.03	3539662.71
н90	924184.97	3539659.06
н91	924190.25	3539652.14
н92	924194.57	3539659.82
н93	924195.45	3539663.75
н94	924217.76	3539667.86
н95	924142.52	3539657.31
н96	924137.84	3539650.34
н97	924138.17	3539650.12
н98	924148.95	3539664.23
н99	924146.88	3539665.68
н100	924141.50	3539657.99
н101	924187.16	3539646.66
н102	924189.44	3539650.72
н103	924184.17	3539657.64
н104	924181.75	3539653.34
н105	924184.46	3539650.00
н106	924134.65	3539645.51
н107	924135.69	3539646.86
н108	924134.29	3539647.82
н109	924134.28	3539647.82
н110	924129.20	3539641.72
н111	924129.19	3539646.66
н112	924129.79	3539647.56
н113	924122.21	3539653.06
н114	924118.85	3539648.75
н115	924710.20	3539728.28
н116	924703.85	3539729.34
н117	924564.01	3539636.54
н118	924502.16	3539660.34
н119	924564.48	3539630.08
н120	924134.38	3539615.38
н121	924140.44	3539624.40
н122	924134.08	3539629.27
н123	924127.80	3539619.92
н124	924147.22	3539613.59
н125	924165.43	3539641.25
н126	924159.59	3539645.22
н127	924154.73	3539638.85

Проект межевания территории
для размещения линейного объекта регионального
значения Ханты-Мансийского автономного
округа - Югры «Трубопроводы Мамонтовского
месторождения строительства 2017 г., первая очередь»
Землепользователь ОАО «НК «Ростефть»

н128	924154.91	3539638.74
н129	924138.54	3539614.39
н130	924146.16	3539613.69
н131	924129.29	3539597.92
н132	924129.68	3539602.16
н133	924128.96	3539601.38
н134	924128.66	3539601.08
н135	924147.52	3539567.77
н136	924154.19	3539575.25
н137	924150.62	3539593.19
н138	924142.31	3539593.96
н139	924152.15	3539483.12
н140	924141.30	3539560.79
н141	924144.20	3539564.03
н142	924138.16	3539594.34
н143	924129.85	3539595.11
н144	924222.65	3538917.56
н145	924182.43	3539260.27
н146	924218.57	3538923.75
н147	924138.09	3538914.54
н148	924137.53	3538919.14
н149	924120.22	3538918.39
н150	924114.86	3538910.57
н151	924016.46	3538892.22
н152	923915.79	3538867.50
н153	923918.24	3538862.99
н154	924074.39	3538900.33
н155	924121.28	3538905.78
н156	924123.05	3538908.36
н157	924122.72	3538915.96
н158	924130.97	3538916.33
н159	924131.38	3538906.95
н160	923914.75	3538862.15
н161	923912.33	3538866.65
н162	923902.86	3538864.33
н163	923905.25	3538859.87
н164	923903.74	3538859.51
н165	923901.35	3538863.96
н166	923892.27	3538861.73
н167	923894.66	3538857.33
н168	923476.47	3538847.17
н169	923430.90	3538852.62

н170	923358.50	3538855.76
н171	923354.66	3538849.67
н172	923893.14	3538856.97
н173	923890.76	3538861.36
н174	923848.82	3538851.07
н175	923847.62	3538855.97
н176	923787.89	3538841.27
н177	923789.08	3538836.40
н178	923784.59	3538835.30
н179	923785.64	3538831.26
н180	923484.31	3538826.09
н181	923483.99	3538827.02
н182	923475.04	3538827.20
н183	923516.12	3538822.28
н184	923515.93	3538826.36
н185	923485.57	3538826.98
н186	923485.94	3538825.91
н187	923360.42	3538821.24
н188	923365.57	3538829.42
н189	923364.11	3538829.47
н190	923579.07	3538820.69
н191	923579.28	3538821.03
н192	923569.55	3538826.91
н193	923569.51	3538826.84
н194	923544.96	3538818.83
н195	923533.83	3538825.99
н196	923525.95	3538826.16
н197	923526.19	3538821.08
н198	923587.24	3538815.44
н199	923587.58	3538816.01
н200	923580.65	3538820.21
н201	923580.41	3538819.82
н202	923588.85	3538814.41
н203	923589.21	3538815.03
н204	923588.87	3538815.24
н205	923588.51	3538814.62
н206	923597.03	3538809.14
н207	923597.54	3538810.00
н208	923590.94	3538814.00
н209	923590.55	3538813.32
н210	923607.08	3538802.67
н211	923607.74	3538803.83

н212	923598.90	3538809.17
н213	923598.38	3538808.27
н214	923772.91	3538828.22
н215	923771.90	3538832.18
н216	923621.80	3538795.32
н217	923609.02	3538803.05
н218	923608.34	3538801.86
н219	923622.15	3538792.99
н220	923316.15	3538771.61
н221	923342.79	3538830.78
н222	923325.98	3538804.07
н223	923315.67	3538761.59
н224	923314.43	3538765.91
н225	923314.04	3538764.63
н226	923418.44	3538607.26
н227	923403.32	3538640.29
н228	923335.76	3538766.45
н229	923335.35	3538765.53
н230	923342.78	3538739.72
н231	923372.51	3538680.86
н232	923396.14	3538636.74
н233	923407.85	3538611.17
н234	923407.74	3538611.12
н235	923411.36	3538603.97
н236	923387.11	3538607.60
н237	923384.18	3538613.40
н238	923337.86	3538591.90
н239	923340.20	3538586.83
н240	923415.32	3538569.71
н241	923412.20	3538577.07
н242	923377.31	3538560.71
н243	923377.98	3538559.25
н244	923384.90	3538562.43
н245	923385.42	3538561.31
н246	923392.10	3538564.26
н247	923394.06	3538559.83
н248	923374.34	3538557.58
н249	923373.67	3538559.03
н250	923374.82	3538559.56
н251	923366.87	3538576.77
н252	923359.56	3538573.53
н253	923368.24	3538554.78

Проект межевания территории
для размещения линейного объекта регионального
значения Ханты-Мансийского автономного
округа - Югры «Трубопроводы Мамонтовского
месторождения строительства 2017 г., первая очередь»
Землепользователь ОАО «НК «Ростефть»

н254	923364.98	3538552.29
н255	923363.33	3538555.88
н256	923355.90	3538571.91
н257	923354.22	3538571.18
н258	923363.55	3538551.65
н259	923420.26	3538558.73
н260	923416.91	3538566.06
н261	923395.68	3538556.18
н262	923398.89	3538548.94
н263	923401.41	3538539.89
н264	923399.22	3538545.54
н265	923376.76	3538535.63
н266	923379.40	3538529.91
:ЗУ10		

Точка	X	У
н1	923243.59	3544795.23
н2	923265.68	3544788.75
н3	923271.20	3544807.75
н4	923249.19	3544814.48

Ханты-Мансийский автономный округ – Югра
Губернатор

Приложение 65
к постановлению Правительства
Ханты-Мансийского
автономного округа – Югры
от 3 июня 2016 года № 190-п

Положение о размещении линейного объекта регионального значения Ханты-Мансийского автономного округа – Югры «Трубопроводы Мамонтовского месторождения строительства 2017 г., первая очередь»

I. Размещение объекта

В административном отношении линейный объект регионального значения Ханты-Мансийского автономного округа – Югры «Трубопроводы Мамонтовского месторождения строительства 2017 г., первая очередь» (далее – проектируемый объект) расположен на землях населенного пункта города Пыть-Ях и на межселенной территории в границах Мамонтовского месторождения нефти Нефтеюганского района Ханты-Мансийского автономного округа – Югры.

II. Функциональное зонирование территории

Проектируемый объект располагается землях населённого пункта города Пыть-Ях, землях сельскохозяйственного назначения муниципального образования городского округа города Пыть-Ях и на землях лесного фонда, находящихся в ведении территориального отдела - Нефтеюганского лесничества (Нефтеюганское участковое лесничество).

III. Решение по планировочной организации земельных участков для размещения проектируемого объекта

Расчет полосы отвода земельных участков для выполнения работ по строительству проектируемого объекта производится с учетом действующих норм отвода земель.

Таблица 1

Площади земельных участков, необходимые для
строительства и эксплуатации проектируемого объекта

Наименование объекта (кадастровый номер)	Площадь вновь испрашиваемых земельных участков, га	Площадь по земельным участкам, стоящих на кадастровом учете и ранее предоставленных в аренду, га	Зона застройки, га
Трубопроводы Мамонтовского месторождения строительства 2017 г., первая очередь	34,8026	4,1077	38,9103

Таблица 2

Площади испрашиваемых земельных участков под проектируемый объект

Наименование объекта	Кадастровый номер земельного участка	Площадь земельного участка, га	Категория земель	Вид разрешенного использования
Трубопроводы Мамонтовского месторождения строительства 2017 г., первая очередь	86:08:0000000:ЗУ1	12,8083	земли лесного фонда	недропользование – 6.1
	86:08:0020904:ЗУ2	4,9190	земли лесного фонда	недропользование – 6.1
	86:08:0000000:ЗУ3	0,7649	земли лесного фонда	недропользование – 6.1
	86:08:0000000:ЗУ4	2,7987	земли лесного фонда	недропользование – 6.1
	86:15:0000000:ЗУ5	11,9876	земли населенных пунктов	недропользование – 6.1
	86:08:0020904:ЗУ6	0,0283	земли сельскохозяйственного назначения	недропользование – 6.1
	86:08:0020904:ЗУ7	0,0682	земли сельскохозяйственного назначения	недропользование – 6.1
	86:08:0020904:ЗУ8	0,1368	земли лесного фонда	недропользование – 6.1
	86:08:0020904:ЗУ9	1,2450	земли лесного фонда	недропользование – 6.1
	86:15:0101031:ЗУ10	0,0458	земли населенных пунктов	недропользование – 6.1

Координаты границ земельных участков, необходимых для размещения проектируемого объекта, в графических материалах определены в местной системе координат Ханты-Мансийского автономного округа – Югры МСК-86.

IV. Особо охраняемые природные территории и зоны с особыми условиями использования территории

Проектируемый объект технологически привязан к объектам сложившейся инфраструктуры и проходит вдоль существующих коридоров коммуникаций на свободной от застройки территории.

Проектируемый объект не пересекает водоохранную зону и прибрежную защитную полосу водных объектов.

В границах участка работ отсутствуют объекты историко-культурного наследия, особо охраняемые природные территории федерального, регионального и местного значения.

Проектируемый объект не попадает в границы территорий традиционного природопользования коренных малочисленных народов Севера регионального значения.



Основная часть проекта планировки территории для размещения линейного объекта регионального значения Ханты-Мансийского автономного округа – Югры «Вертолетная площадка Киняминского месторождения» Землепользователь ОАО «НК «Роснефть»

Приложение 66
к постановлению Правительства
Ханты-Мансийского
автономного округа – Югры
от 3 июня 2016 года № 190-п

Масштаб 1:5000

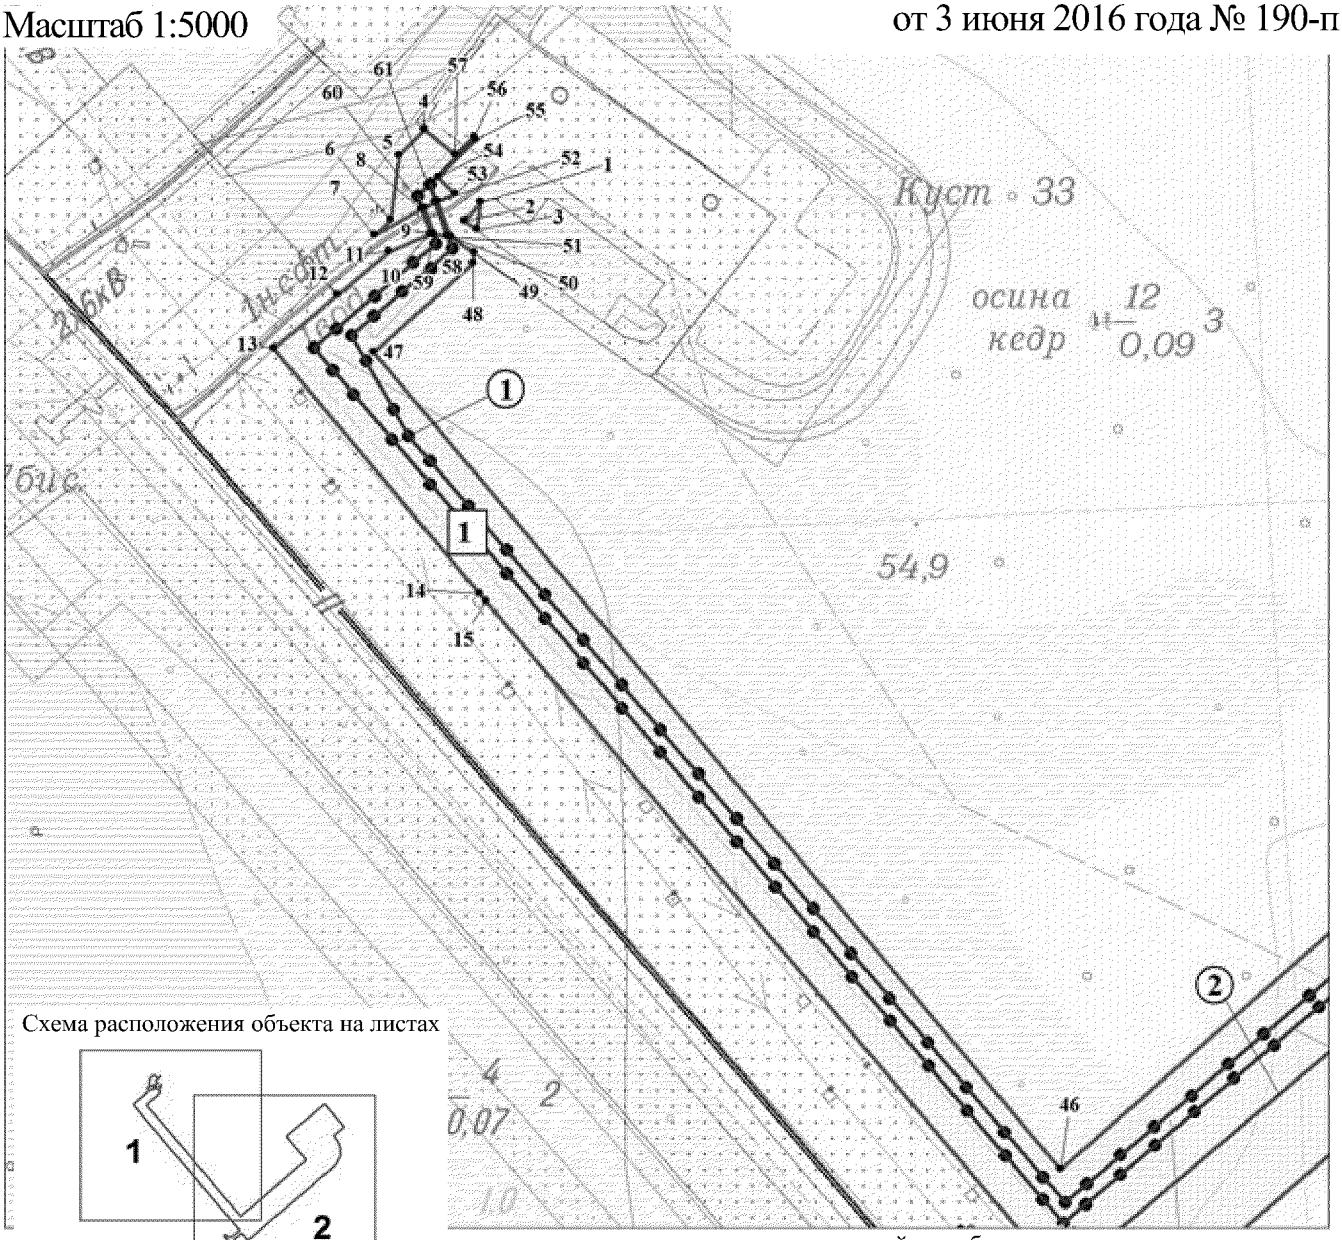


Схема расположения объекта на листах

кация зон планируемого размещения линейных объектов

Номер	Наименование
1	Вертолетная площадка Киняминского месторождения


Экспликация проектируемых линейных объектов

Номер	Наименование
1	ВЛ 0,4 кВ - 1, ВЛ 0,4 кВ - 2 на вертолетную площадку
2	Подъездная автомобильная дорога к вертолетной площадке

Условные обозначения:

	Точка поворота границы планируемого размещения линейного объекта
	Граница зоны размещения линейных объектов (красные линии)
	Зона планируемого размещения линейных объектов
	Земельные участки, предоставленные в аренду ОАО «НК «Роснефть»
	Земельные участки, согласно сведениям государственного кадастра недвижимости
	Ось проектируемой ВЛ 0,4 кВ – 1, ВЛ 0,4 кВ – 2
	Ось проектируемой КЛ 0,4 кВ
	Ось проектируемой подъездной автомобильной дороги

Основная часть проекта планировки территории
для размещения линейного объекта регионального значения
Ханты-Мансийского автономного округа – Югры
«Вертолетная площадка Киняминского месторождения»
Землепользователь ОАО «НК «Роснефть»
Масштаб 1:5000

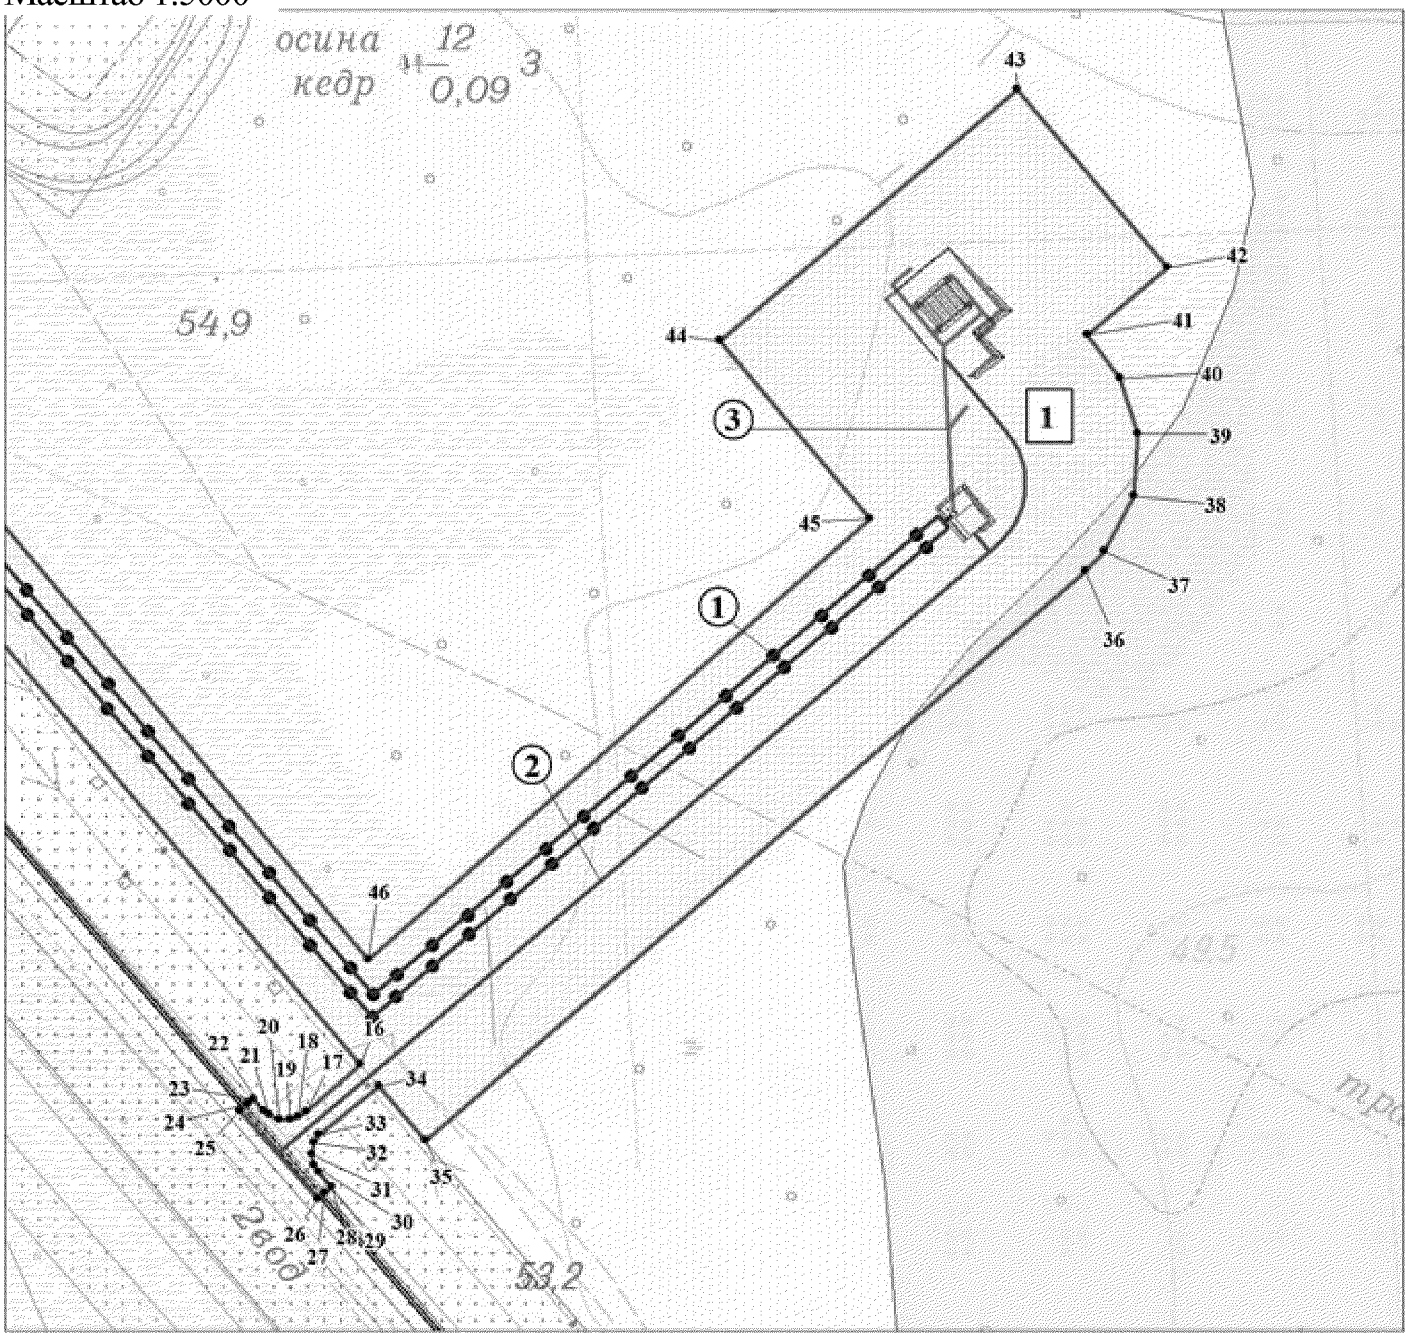


Экспликация зон планируемого размещения линейных объектов

Номер	Наименование
1	Вертолетная площадка Киняминского месторождения

Экспликация проектируемых линейных объектов

Номер	Наименование
1	ВЛ 0,4 кВ - 1, ВЛ 0,4 кВ - 2 на вертолетную площадку
2	Подъездная автомобильная дорога к вертолетной площадке
3	КЛ 0,4 кВ

Схема расположения объекта на листах

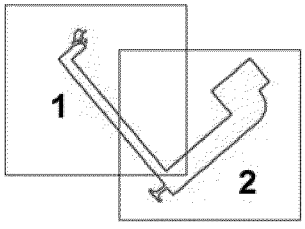

Основная часть проекта планировки территории для размещения линейного объекта регионального значения Ханты-Мансийского автономного округа – Югры «Вертолетная площадка Киняминского месторождения» Землепользователь ОАО «НК «Роснефть»

Каталог координат границы зоны планируемого размещения линейных объектов


Обозначение характерных точек границ	Координаты, м	
	X	Y
1	2	3
1	909850.65	3637512.81
2	909838.18	3637501.99
3	909831.96	3637510.59
4	909900.21	3637475.13
5	909882.45	3637457.54
6	909838.81	3637452.29
7	909828.57	3637441.19
8	909846.10	3637472.83
9	909829.02	3637478.99
10	909829.08	3637478.56
11	909817.09	3637450.50
12	909787.47	3637415.52
13	909751.46	3637372.69
14	909585.04	3637512.52
15	909579.69	3637517.04
16	909127.00	3637901.52
17	909096.61	3637866.22
18	909093.27	3637861.56
19	909091.52	3637856.10
20	909091.71	3637849.23
21	909094.38	3637842.90
22	909097.37	3637839.41
23	909104.97	3637832.60
24	909101.82	3637828.99
25	909097.30	3637823.82
26	909040.90	3637874.03
27	909044.76	3637878.52
28	909048.49	3637882.86
29	909057.99	3637874.88
30	909062.58	3637871.77
31	909069.01	3637870.14
32	909076.64	3637871.38
33	909082.23	3637874.97
34	909113.12	3637913.33
35	909078.15	3637943.02
36	909444.26	3638367.95
37	909456.91	3638380.17
38	909492.43	3638398.63
39	909532.44	3638401.69
40	909568.17	3638390.05
41	909595.95	3638369.27
42	909639.16	3638420.42
43	909753.77	3638323.66
44	909592.51	3638132.63
45	909477.89	3638229.38
46	909194.21	3637906.73
47	909749.01	3637440.42
48	909809.60	3637507.97
49	909816.27	3637508.73
50	909827.11	3637493.52
51	909827.26	3637492.38
52	909851.20	3637483.76
53	909856.55	3637495.67
54	909867.92	3637484.57
55	909893.44	3637510.03
56	909894.87	3637508.61
57	909882.83	3637496.10
58	909827.55	3637490.15
59	909828.73	3637481.22
60	909847.08	3637474.61
61	909850.38	3637481.92

Губернатор

Приложение 67
к постановлению Правительства
Ханты-Мансийского
автономного округа – Югры
от 3 июня 2016 года № 190-п

Проект межевания территории
для размещения линейного объекта
регионального значения Ханты-Мансийского
автономного округа-Югры:
«Обустройство Северо-Островного месторождения нефти. Куст скважин № 119"
Землепользователь ОАО "Славнефть-Мегионнефтегаз"

Схема расположения объекта

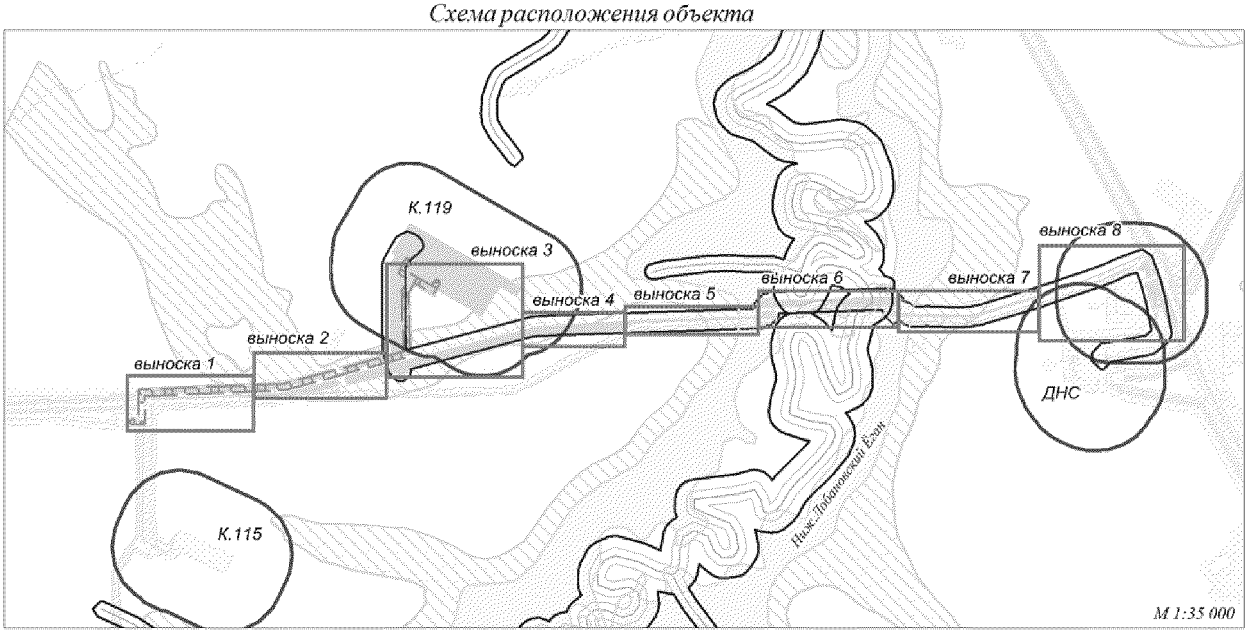

Условные обозначения

земельный участок площадью 20,96 га (ЗУ1)

земельный участок площадью 3,66 га (ЗУ2)

земельный участок площадью 1,07 га (ЗУ3)

земельный участок площадью 0,36 га (ЗУ4)

границы земельных участков

1 точки поворота границы земельного участка

Зоны с особыми условиями использования территории

водоохранные зоны

прибрежные защитные полосы

малоперспективная зона (по степени вероятности нахождения объектов культурного наследия)

перспективная зона (по степени вероятности нахождения объектов культурного наследия)


санитарно-защитная зона площадных объектов

охранная зона линий электропередач для проектируемых объектов


охранная зона трубопроводов для проектируемых объектов


Каталог координат границ земельного участка площадью 0,36 га (ЗУ4)

Номер	X	Y
1	966678,43	3660847,85
2	966714,28	3660847,68
3	966714,29	3660846,91
4	966720,96	3660846,9
5	966730,09	3660878,32
6	966683,14	3660895,38
7	966632,45	3660894,45
8	966627,64	3660880,98
9	966654,62	3660870,86
10	966658,23	3660869,5
11	966682,78	3660860,28
12	966594,53	3660893,45
13	966576,94	3660892,78
14	966539,14	3660891,31
15	966539,19	3660885,73
16	966590,24	3660878,65

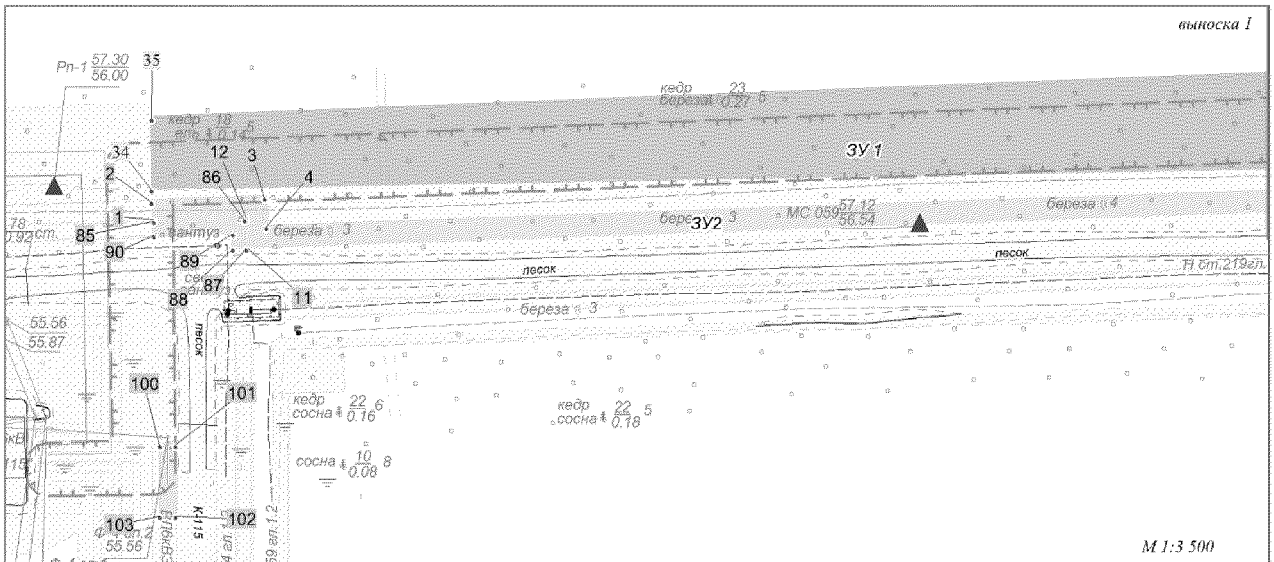



Проект межевания территории
для размещения линейного объекта
регионального значения Ханты-Мансийского
автономного округа-Югры:
«Обустройство Северо-Островного месторождения нефти. Куст скважин № 119"
Землепользователь ОАО "Славнефть-Мегионнефтегаз"

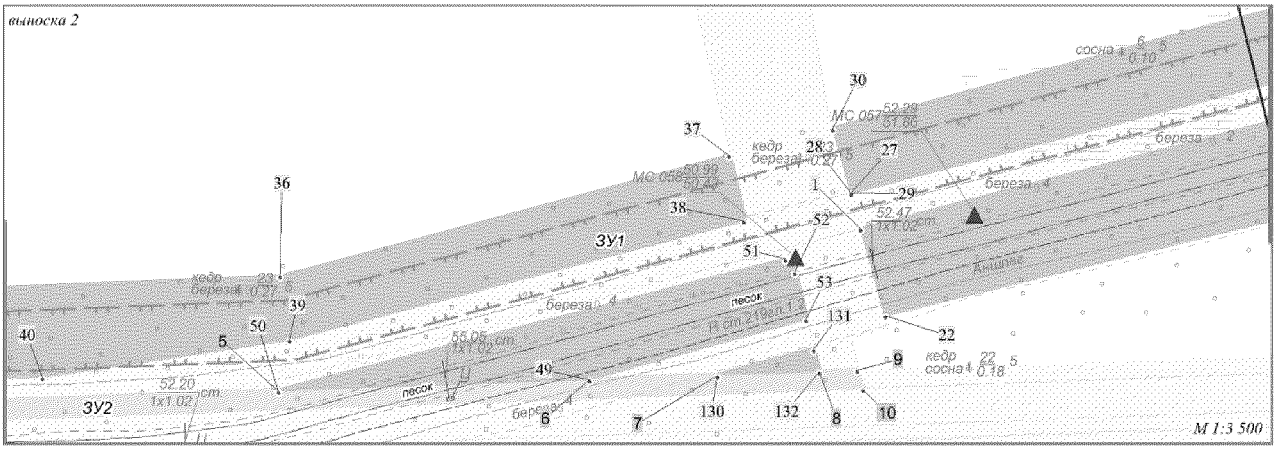


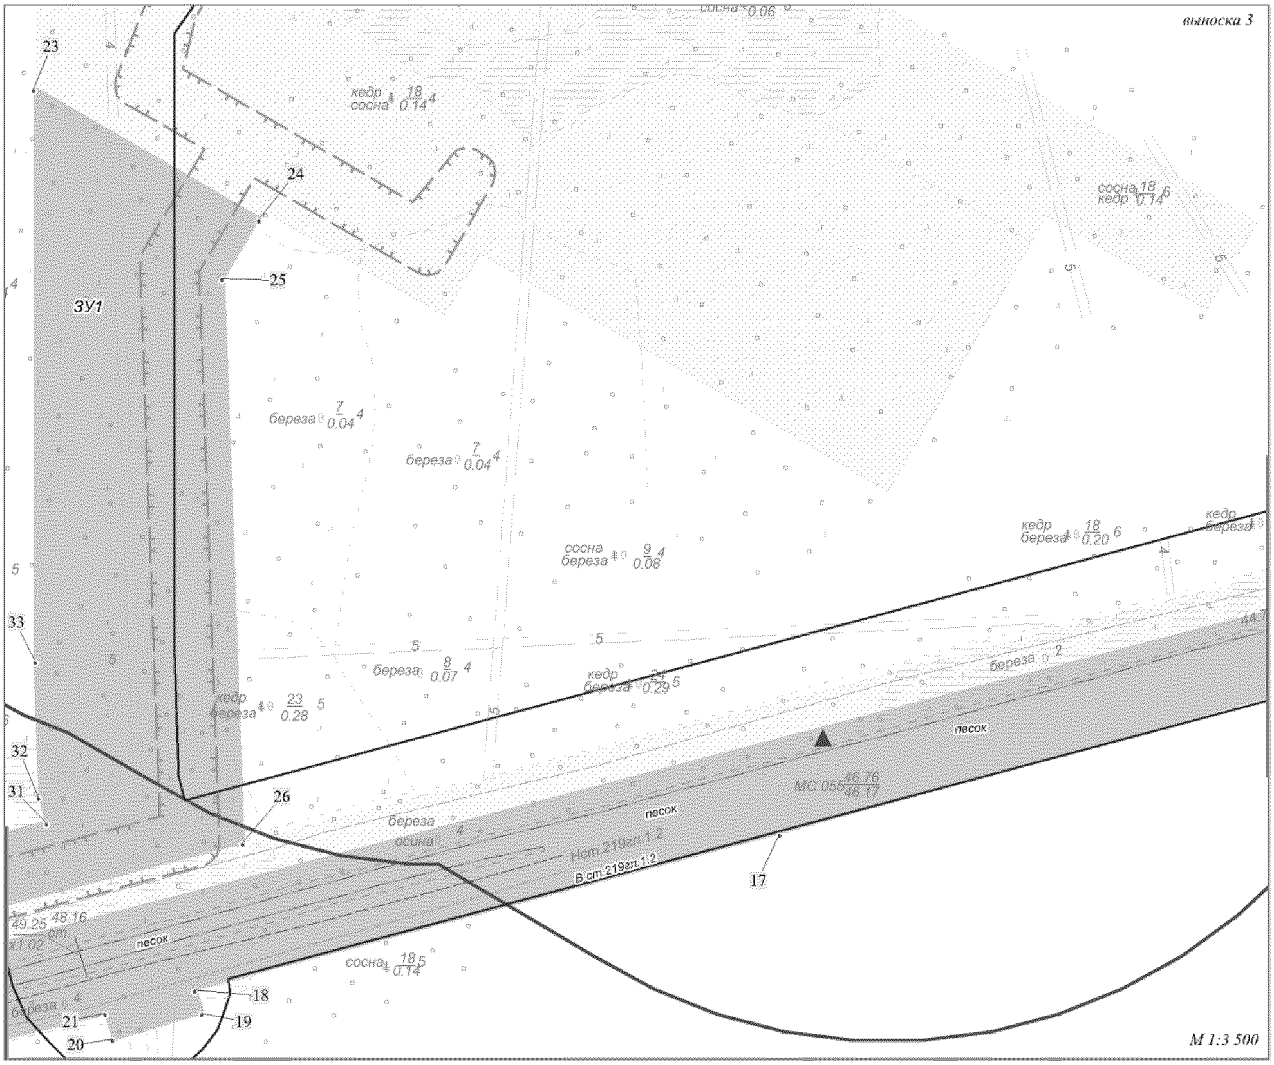


Проект межевания территории
для размещения линейного объекта
регионального значения Ханты-Мансийского
автономного округа-Югры:
«Обустройство Северо-Островного месторождения нефти. Куст скважин № 119"
Землепользователь ОАО "Славнефть-Мегионнефтегаз"

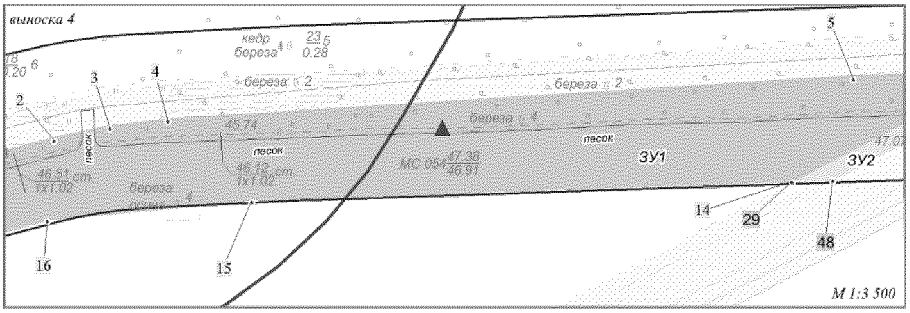


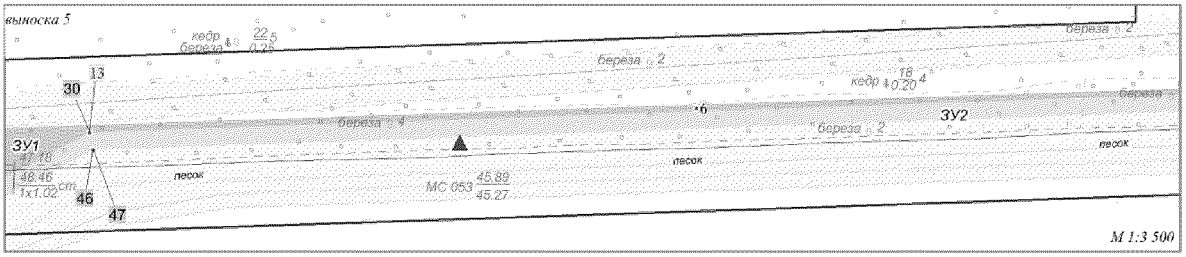

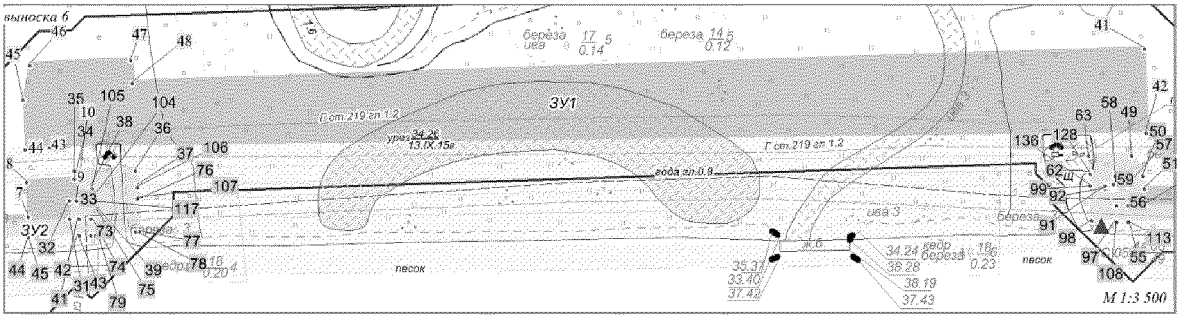

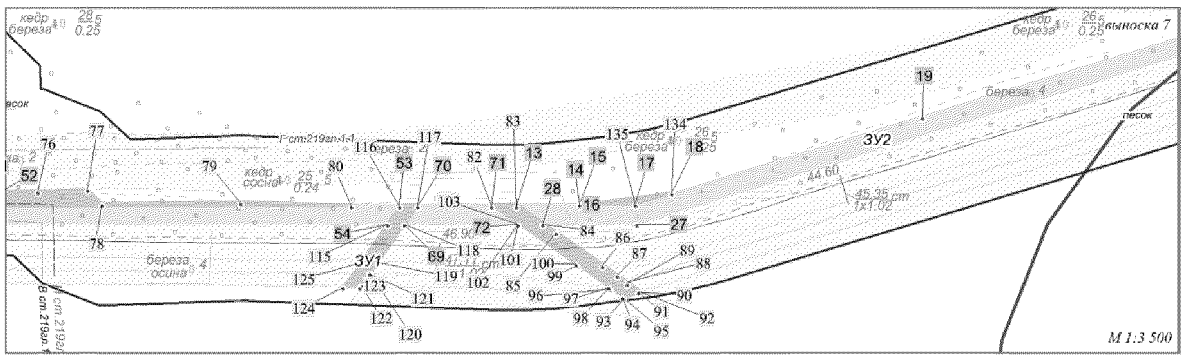

Проект межевания территории
для размещения линейного объекта
регионального значения Ханты-Мансийского
автономного округа-Югры:
«Обустройство Северо-Островного месторождения нефти. Куст скважин № 119"
Землепользователь ОАО "Славнефть-Мегионнефтегаз"

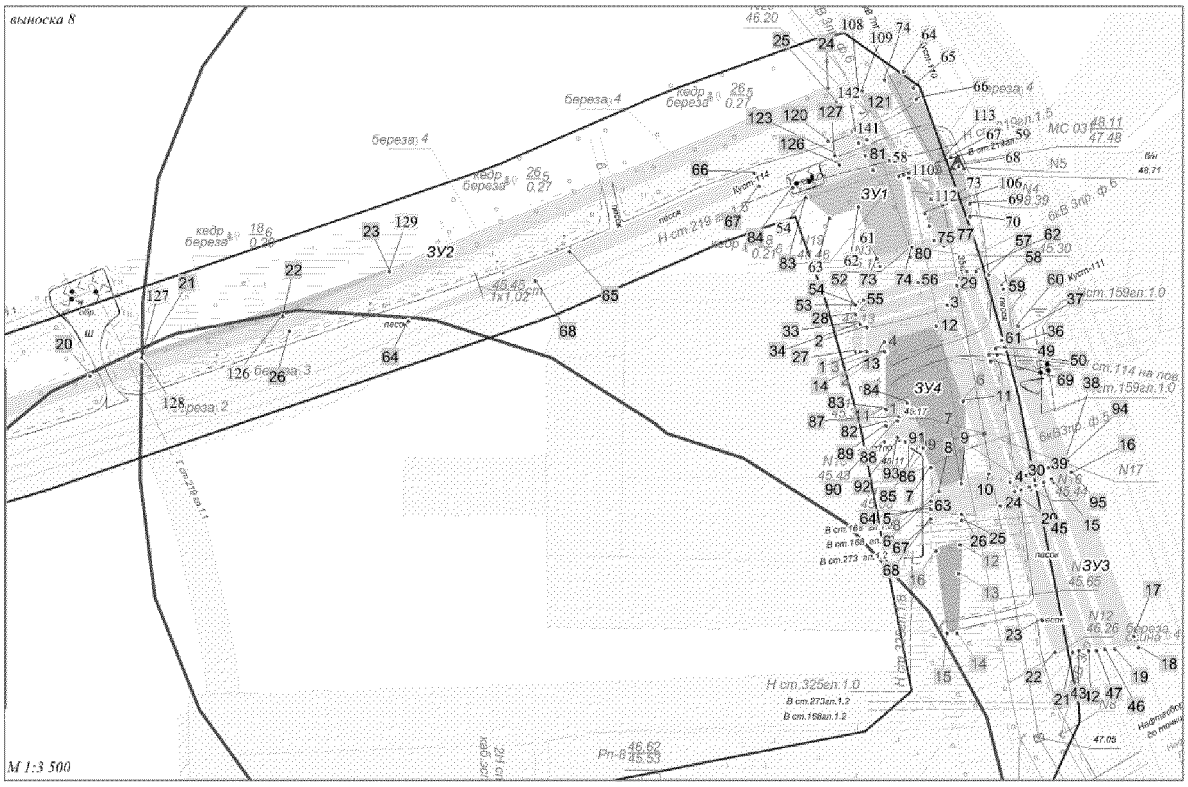

Каталог координат границ земельного участка площадью 20,96 га (ЗУ1)

Номер	X	Y	Номер	X	Y	Номер	X	Y	Номер	X	Y
1	966269,15	3656778,47	28	966288,42	3656773,09	55	966827,66	3660839,22	82	966581,94	3659882,08
2	966513,76	3657714,71	29	966288,42	3656773,13	56	966836,03	3660834,63	83	966581,98	3659897,55
3	966520,53	3657746,81	30	966322,77	3656763,62	57	966839,63	3660843,14	84	966570,56	3659913,82
4	966524,18	3657779,44	31	966391,35	3657018,2	58	966833,83	3660849,5	85	966565,37	3659921,24
5	966548,89	3658172,28	32	966405,84	3657014,72	59	966823,01	3660855,48	86	966545,38	3659949,72
6	966563,28	3658599,66	33	966479,86	3657012,16	60	966779,21	3660863,16	87	966539,41	3659958,25
7	966573,1	3658892,36	34	966179,91	3655758,71	61	966772,53	3660841,88	88	966535,33	3659964,07
8	966594,18	3658891,66	35	966215,75	3655758,02	62	966804,2	3660830,69	89	966534,97	3659964,59
9	966596,02	3658920,92	36	966244,04	3656470,84	63	966797,7	3660812,87	90	966529,9	3659971,84
10	966583,51	3658921,09	37	966308,04	3656708,85	64	966888,32	3660858,79	91	966529,9	3659971,82
11	966583,45	3658917,08	38	966273,72	3656716,91	65	966878,73	3660864,08	92	966529,21	3659972,83
12	966572,27	3658917,18	39	966210,67	3656475,6	66	966871,91	3660866,5	93	966525,93	3659962,36
13	966549,02	3658251,16	40	966190,63	3656344,81	67	966835,88	3660887	94	966526,65	3659961,37
14	966489,81	3658137,79	41	966675,08	3659568,04	68	966829,17	3660892,62	95	966526,65	3659961,35
15	966478,91	3657827,7	42	966624,53	3659569,76	69	966806,18	3660899,66	96	966531,71	3659954,11
16	966467,07	3657710,08	43	966615,82	3658905,51	70	966798,06	3660899,39	97	966532,42	3659953,08
17	966385,8	3657418,62	44	966614,91	3658890,95	71	966790,51	3660896,37	98	966532,42	3659953,06
18	966300,53	3657099,49	45	966644,27	3658889,96	72	966789,11	3660895,12	99	966545,6	3659934,18
19	966287,51	3657103,36	46	966665,59	3658893,52	73	966808,19	3660888,19	100	966546,41	3659933,03
20	966273,04	3657054,9	47	966668,36	3658954,84	74	966883,04	3660846,8	101	966570,61	3659898,38
21	966287,06	3657050,72	48	966654,48	3658955,46	75	966590,45	3659568,06	102	966570,61	3659898,36
22	966223,3	3656791,17	49	966189,45	3656634,5	76	966590,02	3659607,83	103	966570,59	3659898,38
23	966791,48	3657011,88	50	966183,59	3656469,77	77	966591,27	3659637	104	966785,93	3660889,89
24	966720,94	3657134,03	51	966253,06	3656738,37	78	966582,77	3659646,06	105	966792,49	3660874,73
25	966688,14	3657114,79	52	966246,96	3656743,64	79	966583,65	3659730,41	106	966800,68	3660871,8
26	966380,49	3657125,58	53	966221,49	3656749,83	80	966581,6	3659797,34	107	966824,16	3660858,81
27	966288,4	3656773,09	54	966810,09	3660797,77	81	966580,72	3659568,26	108	966875,74	3660830,29

Проект межевания территории
для размещения линейного объекта
регионального значения Ханты-Мансийского
автономного округа-Югры:
«Обустройство Северо-Островного месторождения нефти. Куст скважин № 119"
Землепользователь ОАО "Славнефть-Мегионнефтегаз"

Каталог координат границ земельного участка площадью 20,96 га (ЗУ1)

Номер	X	Y
109	966876,79	3660832,64
110	966825,05	3660861,21
111	966822,74	3660861,6
112	966809,95	3660875,95
113	966824,94	3660872,06
114	966805,7	3660882,71
115	966570,64	3659819,2
116	966581,71	3659826,89
117	966581,75	3659837,39
118	966570,65	3659829,58
119	966547,29	3659813,24
120	966541,03	3659808,87
121	966540,04	3659808,18
122	966533,09	3659803,31
123	966532,09	3659802,61
124	966532,2	3659792,48
125	966547,44	3659803,09
126	966736,4	3660472,92
127	966709,42	3660384,74
128	966710,75	3660384,22
129	966764,01	3660538,92
130	966191,89	3656702,88
131	966205,9	3656753,5
132	966193,8	3656756,7
133	966582,12	3659935,9
134	966589,13	3659991,46
135	966582,26	3659969,23
136	966836,92	3660834,14
137	966843,09	3660830,77
138	966845,58	3660836,65
139	966840,38	3660842,32
140	966844,01	3660830,27
141	966851,61	3660826,09
142	966852,75	3660828,77
143	966846,32	3660835,8

Каталог координат границ земельного участка площадью 3,66 га (ЗУ2)

Номер	X	Y	Номер	X	Y	Номер	X	Y
1	966164,09	3655759,02	55	966570,87	3659559,79	109	966580,94	3659551,65
2	966173,59	3655758,83	56	966580,88	3659559,62	110	966591,98	3659551,47
3	966175,67	3655815,94	57	966593,08	3659559,45	111	966592,08	3659558,43
4	966160,33	3655816,43	58	966592,98	3659551,45	112	966580,89	3659558,6
5	966183,58	3656469,77	59	966595,33	3659551,42	113	966570,86	3659558,77
6	966189,45	3656634,5	60	966598,35	3659551,38	114	966562,56	3658923,93
7	966191,89	3656702,88	61	966600,97	3659551,3	115	966572,49	3658923,78
8	966193,81	3656756,7	62	966600,76	3659535,09	116	966582,55	3658923,62
9	966194,52	3656776,73	63	966610,19	3659534,56	117	966582,64	3658930,64
10	966184,6	3656779,43	64	966733,86	3660550,97	118	966572,78	3658930,77
11	966149,98	3655807,36	65	966776,5	3660650,63	119	966562,82	3658930,93
12	966165,82	3655806,77	66	966825,54	3660765,15	120	966845,5	3660811,79
13	966581,98	3659897,55	67	966817,74	3660768,47	121	966851,61	3660826,09
14	966582,12	3659935,9	68	966758,65	3660629,19	122	966844,01	3660830,27
15	966582,13	3659935,96	69	966570,65	3659829,58	123	966837,57	3660815,16
16	966582,13	3659935,96	70	966581,75	3659837,39	124	966843,09	3660830,77
17	966582,26	3659969,23	71	966581,94	3659882,08	125	966836,92	3660834,14
18	966589,07	3659991,47	72	966570,59	3659898,38	126	966830,18	3660818,29
19	966635,69	3660143,81	73	966562,84	3658931,93	127	966836,63	3660815,58
20	966699,59	3660352,69	74	966572,83	3658931,76	128	966599,76	3659535,13
21	966709,42	3660384,74	75	966582,67	3658931,64	129	966599,96	3659550,3
22	966736,4	3660472,92	76	966583,09	3658958,68	130	966598,72	3659550,34
23	966764,01	3660538,92	77	966564,69	3658959,51	131	966592,96	3659550,43
24	966878,02	3660811,51	78	966564,38	3658957,54	132	966592,95	3659549
25	966869,23	3660816,35	79	966563,01	3658934,78	133	966593,45	3659549,01
26	966727,84	3660476,15	80	966562,86	3658932,31	134	966593,37	3659544,01
27	966570,52	3659970,66	81	966836,03	3660834,63	135	966592,85	3659544,02
28	966570,56	3659913,83	82	966827,66	3660839,22	136	966592,73	3659535,54
29	966489,81	3658137,79	83	966810,09	3660797,77			
30	966549,02	3658251,16	84	966816,87	3660789,5			
31	966572,27	3658917,18	85	966163,11	3655759,02			
32	966583,45	3658917,08	86	966164,8	3655805,81			
33	966583,51	3658921,09	87	966149,93	3655806,37			
34	966596,02	3658920,92	88	966149,71	3655799,32			
35	966601,05	3658920,86	89	966157,53	3655799,07			
36	966601,59	3658957,85	90	966156,11	3655759,18			
37	966592,06	3658958,28	91	966591,89	3659544,03			
38	966591,65	3658930,5	92	966590,37	3659544,07			
39	966583,66	3658930,62	93	966590,47	3659549,02			
40	966583,54	3658922,61	94	966591,93	3659549,03			
41	966572,44	3658922,78	95	966591,96	3659550,43			
42	966562,54	3658922,94	96	966580,91	3659550,59			
43	966562,52	3658922,94	97	966570,92	3659550,75			
44	966561,44	3658892,69	98	966571,05	3659536,72			
45	966561,46	3658892,69	99	966591,77	3659535,59			
46	966539,12	3658253,8	100	966050,49	3655762,55			
47	966539,12	3658253,77	101	966050,43	3655770,65			
48	966490,62	3658160,92	102	966014,44	3655770,65			
49	966610,55	3659560,42	103	966014,6	3655762,55			
50	966598,53	3659567,88	104	966583,67	3658931,62			
51	966590,45	3659568,06	105	966590,63	3658931,53			
52	966580,72	3659568,26	106	966591,04	3658958,33			
53	966581,71	3659826,89	107	966584,1	3658958,64			
54	966570,64	3659819,2	108	966570,93	3659551,75			

Проект межевания территории
для размещения линейного объекта
регионального значения Ханты-Мансийского
автономного округа-Югры:
«Обустройство Северо-Островного месторождения нефти. Куст скважин № 119"
Землепользователь ОАО "Славнефть-Мегионнефтегаз"

Каталог координат границ земельного участка площадью 1,07 га (ЗУ3)

Номер	X	Y	Номер	X	Y
1	966714,3	3660835,91	55	966746,66	3660833,09
2	966729,22	3660835,86	56	966757,32	3660867,63
3	966743,54	3660885,14	57	966762,17	3660911,85
4	966635,24	3660924,48	58	966755,64	3660919,2
5	966618,09	3660876,54	59	966753,78	3660920,3
6	966621,46	3660875,3	60	966730,88	3660929,06
7	966642,37	3660875,44	61	966721,37	3660919,74
8	966627,64	3660880,98	62	966764,73	3660903,99
9	966632,45	3660894,45	63	966617,31	3660875,23
10	966638,57	3660911,57	64	966616,17	3660875,67
11	966683,14	3660895,38	65	966633,83	3660924,99
12	966730,09	3660878,32	66	966627,17	3660927,42
13	966720,96	3660846,9	67	966608,54	3660875,2
14	966714,29	3660846,91	68	966610,76	3660875,15
15	966633,98	3660951,51	69	966708,6	3660912,77
16	966638,29	3660963,57	70	966712,5	3660916,57
17	966537,58	3661001,52	71	966641,62	3660942,31
18	966530,62	3661004,06	72	966639,97	3660937,72
19	966529,62	3660989,43	73	966772,53	3660841,88
20	966625,57	3660927,99	74	966779,21	3660863,16
21	966527,89	3660963,48	75	966783,86	3660877,88
22	966527,11	3660952,09	76	966792,49	3660874,73
23	966547,63	3660944,61	77	966785,93	3660889,89
24	966618,6	3660918,84	78	966784,39	3660890,43
25	966609,73	3660894,01	79	966780,34	3660883,16
26	966613,48	3660894,16	80	966773,95	3660862,78
27	966714,31	3660828,01	81	966767,13	3660843,79
28	966737,36	3660828,01	82	966670,18	3660847,51
29	966755,78	3660891,38	83	966678,43	3660847,85
30	966638,61	3660933,93	84	966682,78	3660860,28
31	966636,58	3660928,26	85	966658,23	3660869,5
32	966748,44	3660887,64	86	966658,68	3660861,33
33	966732,22	3660831,86	87	966673,2	3660855,84
34	966731,5	3660831,85	88	966658,85	3660846,89
35	966714,3	3660831,88	89	966668,56	3660847,4
36	966717,24	3660921,24	90	966671,3	3660854,96
37	966726,74	3860930,58	91	966658,71	3660859,7
38	966647,94	3660959,97	92	966659,27	3660855,74
39	966643,65	3660947,97	93	966661,62	3660854,88
40	966626,92	3660931,75	94	966646,52	3660960,51
41	966628,96	3660937,46	95	966639,88	3660962,96
42	966528,58	3660973,92	96	966635,58	3660950,92
43	966528,16	3660967,65	97	966642,24	3660948,5
44	966630,29	3660941,25	98	966635,18	3660928,75
45	966631,96	3660945,85	99	966637,2	3660934,46
46	966529,2	3660983,18	100	966630,56	3660936,69
47	966528,87	3660978,1	101	966628,52	3660931,18
48	966764,61	3660897,65	102	966638,55	3660938,22
49	966716,62	3660915,06	103	966640,22	3660942,84
50	966712,78	3660911,29	104	966633,56	3660945,27
51	966760,66	3660893,85	105	966631,89	3660940,65
52	966741,55	3660828,11			
53	966742,94	3660829,25			
54	966743,47	3660828,93			
55	966746,66	3660833,09			

Губернатор

Приложение 68
к постановлению Правительства
Ханты-Мансийского
ы
п

ГРАДОСТРОИТЕЛЬНЫЙ ПЛАН ЗЕМЕЛЬНОГО УЧАСТКА

№	R	U	8	6											

Градостроительный план земельного участка подготовлен на основании
Приказа Департамента строительства Ханты-Мансийского автономного округа - Югры №-235-П от 18.04.2016 г. "О подготовке документации по планировке территории, на которой предусматривается размещение объектов регионального значения"

(реквизиты решения уполномоченного федерального органа исполнительной власти, или органа исполнительной власти или органа исполнительной власти субъекта Российской Федерации, или органа местного самоуправления о подготовке документации по планировке территории, либо реквизиты обращения и наименование заявителя – физического лица, либо реквизиты обращения и наименование заявителя – юридического лица о выдаче градостроительного плана земельного участка)

Местонахождение земельного участка
Ханты-Мансийский автономный округ – Югра
(субъект Российской Федерации)
Сургутский район
(муниципальный район или городской округ)
-
(поселение)

Кадастровый номер земельного участка — отсутствует

Описание местоположения границ земельного участка — Территориальный отдел – Юганское лесничество, Локосовское участковое лесничество, Локосовское урочище

Площадь земельного участка — 14,27 га

Описание местоположения проектируемого объекта на земельном участке (объекта капитального строительства) — В границах земельного участка, в местах допустимого размещения объектов

План подготовлен Веселый П. П. главный инженер АО НПИИЭК
(Ф.И.О., должность уполномоченного лица, наименование органа или организации)

м.п. _____ / П. П. Веселый /
(дата) (подпись) (расшифровка подписи)


Представлен Правительство Ханты-Мансийского автономного округа - Югры
(наименование уполномоченного федерального органа исполнительной власти, или органа нительной власти субъекта Российской Федерации, или органа местного самоуправления)


_____
дата

Утвержден _____
(реквизиты акта Правительства Российской Федерации, или высшего исполнительного органа государственной власти субъекта Российской Федерации, или главы местной администрации об утверждении)

1.Чертеж градостроительного плана земельного участка и линий градостроительного

Схема расположения объекта

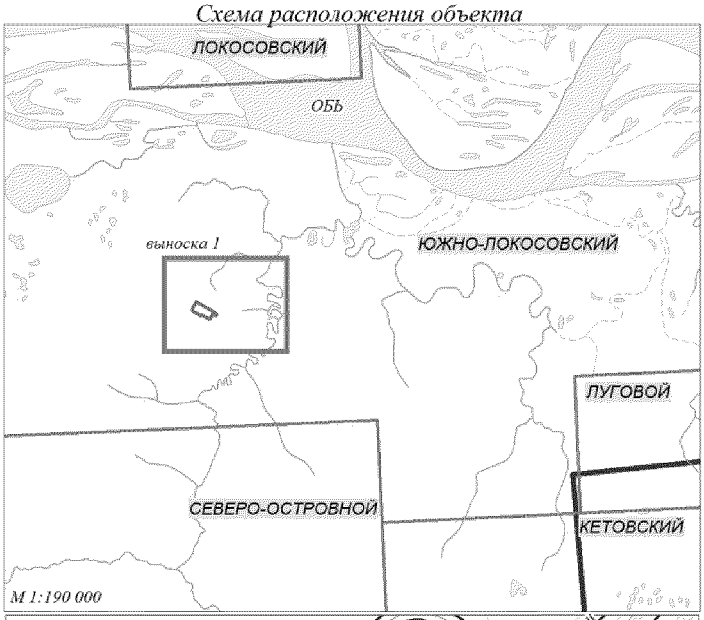

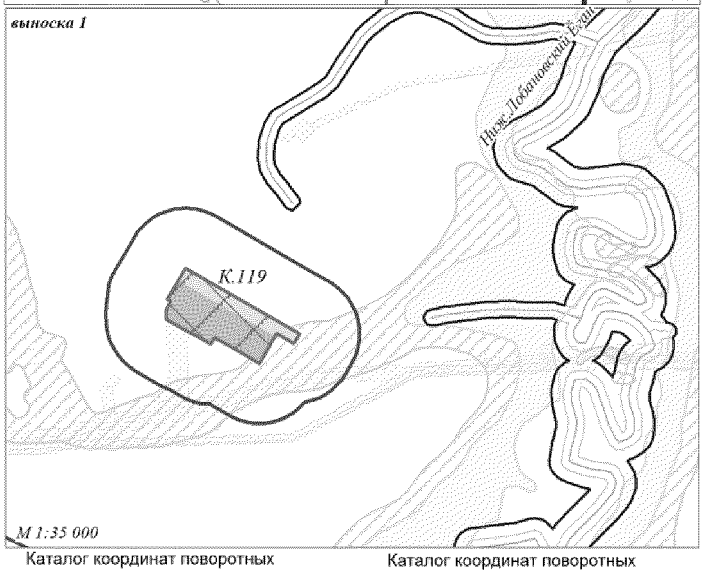

Условные обозначения

Границы


- рассматриваемого земельного участка ЗУ1.1, площадью 9,72 га
- рассматриваемого земельного участка ЗУ1.2, площадью 4,55 га
- ранее отведенных земельных участков
- допустимого размещения объекта
- границы лицензионных участков
- границы МО ХМАО-Югры

Гидрография

- реки и ручьи
- озера

Зоны ограниченного природопользования

- водоохранные зоны
- прибрежные защитные полосы
- малоперспективная зона (по степени вероятности нахождения объектов культурного наследия)
- перспективная зона (по степени вероятности нахождения объектов культурного наследия)
- 15 номер точки поворота границ земельного участка
- (1) номер проектируемого объекта капитального строительства

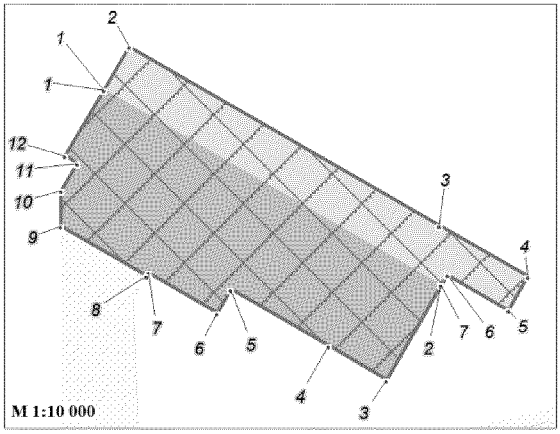

Каталог координат поворотных точек земельного участка ЗУ1.1

Номер	X	Y
1	966986,65	3657073,67
2	966707,66	3657555,73
3	966571,81	3657477,32
4	966620,82	3657394,46
5	966701,61	3657254,76
6	966667,73	3657235,16
7	966725	3657136,1
8	966720,94	3657134,03
9	966791,48	3657011,88
10	966842,18	3657012,16
11	966881,15	3657035,07
12	966892,57	3657017,77

Каталог координат поворотных точек земельного участка ЗУ1.2

Номер	X	Y
1	966986,65	3657073,66
2	967048,06	3657109,32
3	966792,75	3657552,62
4	966719,73	3657679,07
5	966671,24	3657651,06
6	966722,07	3657564,09
7	966707,66	3657555,73

Номер участка согласно чертежу градостроительного плана	Площадь, га
ЗУ1.1	9,72
ЗУ1.2	4,55
ИТОГО ЗУ1	**14,27**

Экспликация объектов капитального строительства

№	Наименование	Вид объекта
1	Куст скважин № 119	проектируемый

Изм.	Кол. уч.	Лист	№ док.	Подпись	Дата	683		
						Обустройство Северо-Островного месторождения нефти. Куст скважин № 119		
						ДОКУМЕНТАЦИЯ ПО ПЛАНИРОВКЕ ТЕРРИТОРИИ: **Градостроительный план земельного участка**	Стадия	Лист	Листов
ГИП		Веселый П.П.			04.16		АО НПИИЭК		

2. Информация о разрешенном использовании земельного участка, требованиях к назначению, параметрам и размещению объекта капитального строительства

Разрешенное использование земельного участка:

Градостроительный регламент не установлен

(наименование представительного органа местного самоуправления, реквизиты акта об утверждении правил землепользования и застройки, информация обо всех предусмотренных градостроительным регламентом видах разрешенного использования земельного участка (за исключением случаев предоставления земельного участка для государственных и муниципальных нужд)

2.1. Информация о разрешенном использовании земельного участка

Основные виды разрешенного вида использования:

Градостроительным регламентом не установлено

условно разрешенные вида использования:

Градостроительным регламентом не установлено

вспомогательные виды разрешенного использования:

Градостроительным регламентом не установлено

2.2. Требования к назначению, параметрам и размещению объекта капитального строительства на указанном земельном участке

Назначение объекта капитального строительства

№ / Не имеется

(согласно чертежу градостроительного плана) *(назначение объекта капитального строительства)*

2.2.1 Предельные (минимальные и (или) максимальные) размеры земельных участков и объектов капитального строительства, в том числе площадь

Кадастровый номер участка согласно чертежу ГПЗУ	Длина, (м)	Ширина, (м)	Полоса отчуждения	Охранные зоны	Площадь земельного участка, (га)	Номер объекта кап. строительства согласно чертежу ГПЗУ	Размер, (м)		Площадь объекта кап. стр-ва
							макс.	мин.	
–	–	–	–	–	–	–	–	–	–

2.2.2. Предельное количество этажей __–__ или предельная высота зданий, строений, сооружений ____–_____ м.

2.2.3. Максимальный процент застройки в границах земельного участка ___–___%.

2.2.4. Иные показатели:

Рекультивация земель после завершения строительства объекта, вывоз всех отходов в места, согласованные с соответствующими муниципальными органами

2.2.5 Требования к назначению, параметрам и размещению объекта капитального строительства на указанном земельном участке

Назначение объекта капитального строительства

1	Куст скважин №119
(№ согласно чертежу градостроительного плана)	*(назначение объекта капитального строительства)*

Предельные (минимальные и (или) максимальные) размеры земельных участков

Номер участка согласно чертежу градостроительного плана	Длина, (м)	Ширина, (м)	Площадь, (га)	Полоса отчуждения	Охранные зоны, (га)
ЗУ 1.1	Сложная конфигурация	Сложная конфигурация	9,72	–	–
ЗУ 1.2	Сложная конфигурация	Сложная конфигурация	4,55	–	–
ИТОГО ЗУ 1			**14,27**		

3. Информация о расположенных в границах земельного участка объектах капитального строительства и объектах культурного наследия

3.1. Объекты капитального строительства

№ / Не имеется

(согласно чертежу градостроительного плана) (назначение объекта капитального строительства)

инвентаризационный или кадастровый номер _____–_____,
технический паспорт объекта подготовлен _____–_____,_____
(дата)

Не имеется

(наименование организации (органа) государственного кадастрового учета объектов недвижимости или государственного технического учета и технической инвентаризации объектов капитального строительства)

3.2. Объекты, включенные в единый государственный реестр объектов культурного наследия (памятников истории и культуры) народов Российской Федерации

№ / Не имеется

(согласно чертежу градостроительного плана) (назначение объекта капитального строительства)

Служба государственной охраны объектов культурного наследия ХМАО-Югры заключение № 985 от 05.04.2016

(наименование органа государственно власти, принявшего решении о включеии выявленного объекта культурного наследия в реестр, реквизиты этого решения)

регистрационный номер в реестре __–__ от _____–_____
(дата)

4. Информация о разделении земельного участка

Проект лесного участка

(наименование и реквизиты документа, определяющего возможность или невозможность разделения)

Ханты-Мансийский автономный округ – Губернатор

Приложение 69
к постановлению Правительства
Ханты-Мансийского
автономного округа – Югры
от 3 июня 2016 года № 190-п

Положение о размещении линейного объекта регионального значения Ханты-Мансийского автономного округа – Югры «Обустройство Северо-Островного месторождения нефти. Куст скважин № 119»

I. Размещение объекта

В административном отношении линейный объект регионального значения Ханты-Мансийского автономного округа – Югры «Обустройство Северо-Островного месторождения нефти. Куст скважин № 119» (далее – проектируемые объекты) расположен на землях межселенной территории в границах Южно-Локосовского лицензионного участка Сургутского района Ханты-Мансийский автономный округ – Югры.

В географическом отношении территория проектируемого объекта находится в 6-8 километрах на север от населенного пункта Локосово.

II. Функциональное зонирование территории

Проектируемый объект располагается на землях лесного фонда, находящихся в ведении территориального отдела Юганского лесничества (Локосовское участковое урочище).

III. Решения по планировочной организации земельных участков для размещения проектируемого объекта

Расчет полосы отвода земельных участков для выполнения работ по строительству проектируемого объекта произведен с учетом действующих норм отвода земель.

Таблица 1

Площади земельных участков, необходимые для строительства и эксплуатации проектируемого объекта

Наименование объекта (кадастровый номер)	Площадь вновь испрашиваемых земельных участков, га	Площадь по земельным участкам, стоящих на кадастровом учете и ранее предоставленных в аренду, га	Зона застройки, га
Лесные участки Юганского лесничества, Локосовского участкового лесничества, Локосовского урочища (эксплуатационные леса)			

Дорога внутрипромысловая до куста скважин № 119	1,25	0,06	1,31
ВЛ 6кВ №1 на куст скважин № 119	5,62	3,08	8,70
ВЛ 6кВ №2 на куст скважин № 119	4,03	0,77	4,80
Нефтегазопровод к.119 - т.вр. (1 нитка)	0,46	0,02	0,48
Нефтегазопровод к.119 - т.вр. (2 нитка)	0,66	0,03	0,69
Нефтегазопровод к.119 - т.вр. в ЦНС с к.110	10,31	3,06	13,37
Нефтегазопровод к.119 - т.вр. в ЦНС с к.110 (резервная нитка водного перехода)	1,22	0,07	1,29
Нефтегазопровод т.вр. в ЦНС с к.110 - ДНС Локосовское	1,79	1,51	3,30
Высоконапорный водовод т.вр. - к.119	0,71	0,03	0,74
ИТОГО	**26,05**	**8,63**	**34,68**

Таблица 2

Площади испрашиваемых земельных участков
под проектируемый объект

Наименование объекта	Номер земельного участка	Площадь земельного участка, га	Категория земель	Вид разрешенного использования
Обустройство Северо-Островного месторождения нефти. Куст скважин № 119	ЗУ1	20,96	земли лесного фонда	недропользование – 6.1
	ЗУ2	3,66	земли лесного фонда	недропользование – 6.1
	ЗУ3	1,07	земли лесного фонда	недропользование – 6.1
	ЗУ4	0,36	земли лесного фонда	недропользование – 6.1

Координаты границ земельного участка, необходимого для размещения проектируемого объекта, в графических материалах проекта определены в местной системе координат Ханты-Мансийского автономного округа – Югры МСК-86.

IV. Особо охраняемые территории и зоны с особыми условиями использования территории

Проектируемый объект технологически привязан к объектам сложившейся инфраструктурыи проходит вдоль существующих коридоров коммуникаций на свободной от застройки территории.

Проектируемый объект пересекает водоохранную зону и прибрежную защитную полосу водного объекта реки Нижний Лобановский Еган.

Для уменьшения воздействия на водотоки предусмотрены следующие мероприятия:

выполнение строительно-монтажных работ с применением гусеничной техники должно осуществляться в зимний период для

уменьшения воздействия строительной техники на растительный береговой покров; в остальные сезоны года строительно-монтажные работы, движение транспорта и строительной техники должно осуществляться только по существующим автомобильным дорогам, зимникам и временным вдольтрассовым проездам;

все отходы защитных материалов, остатки горюче-смазочных материалов тщательно должны собираться в передвижное оборудование (мусоросборники, емкости для сбора отработанных горюче-смазочных материалов) и вывозиться в места, согласованные с соответствующими муниципальными органами и органами государственной власти Российской Федерации;

после завершения строительства выполняются рекультивационные работы.

Организационный сброс стоков или загрязняющих веществ на поверхность земли и в водотоки не производится. Попадание загрязняющих веществ в водные объекты в результате размыва и выноса ливневыми и талыми водами возможно лишь при неправильном хранении строительных материалов и аварийных утечках дизтоплива работающих механизмов в период строительства.

На всех этапах работ осуществляется входной, операционный и приемочный контроль качества строительства, а также проводится своевременный профилактический осмотр, ремонт и диагностика оборудования, трубопроводов и арматуры.

Ущерб окружающей среде может быть нанесен лишь в аварийных случаях, но для их предотвращения предусмотрены все возможные мероприятия в соответствии с требованиями законодательства Российской Федерации.


В границах участка работ отсутствуют объекты историко-культурного наследия, особо охраняемые природные территории федерального, регионального и местного значения.

Проектируемый объект не попадает в границы территорий традиционного природопользования коренных малочисленных народов Севера регионального значения.



Основная часть проекта планировки территории
для размещения линейного объекта
регионального значения Ханты – Мансийского автономного округа – Югры
«Самотлорское месторождение. Северная группа месторождений. Реконструкция автодорожных мостов»
Землепользователь АО «Самотлорнефтегаз»
Масштаб 1:2000

Приложение 70
к постановлению Правительства
Ханты – Мансийского
автономного округа – Югры
от 3 июня 2016 года № 190-п

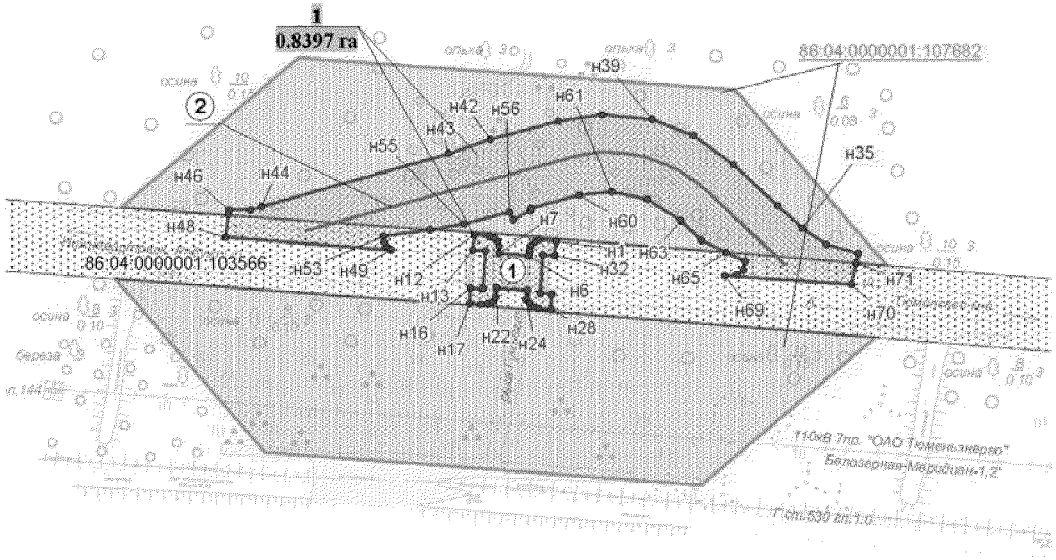



УСЛОВНЫЕ ОБОЗНАЧЕНИЯ:

- граница зоны размещения линейных объектов (красные линии);
- н10 - точки поворота границы зоны планируемого размещения линейных объектов;
- зона планируемого размещения линейных объектов;
- земельные участки, предоставленные в аренду АО "Самотлорнефтегаз;
- земельные участки, согласно сведениям государственного кадастра недвижимости;
- 1 - номер линейного объекта;
- 1 / 0.8397 га - номер зоны планируемого размещения объектов/площадь зоны размещения;
- 86:04:0000001:37103 - кадастровый номер земельного участка


ЭКСПЛИКАЦИЯ ЗОН ПЛАНИРУЕМОГО РАЗМЕЩЕНИЯ ОБЪЕКТОВ

Номер	Наименование
1	Самотлорское месторождение. Северная группа месторождений. Реконструкция автодорожных мостов

ЭКСПЛИКАЦИЯ ЗАПРОЕКТИРОВАННЫХ СООРУЖЕНИЙ

Номер	Наименование
1	Автодорожный мост через реку Гунъеган на ПК 25+50
2	Автомобильная дорога с капитальным типом покрытия Гунь-Еганского месторождения-поселок Белорусский, инв.№70076105
3	Автодорожный мост через реку Ватинский Еган на грунтово-лежневой автомобильной дороге. Куст скважин №5. Лор-Еганское месторождение
4	Автомобильная дорога грунтово-лежневая к кустам 1, 2, 5, 4 инв.№70076017

Основная часть проекта планировки территории
для размещения линейного объекта
регионального значения Ханты – Мансийского автономного округа – Югры
«Самотлорское месторождение. Северная группа месторождений.
Реконструкция автодорожных мостов»
Землепользователь АО «Самотлорнефтегаз»
Масштаб 1:2000

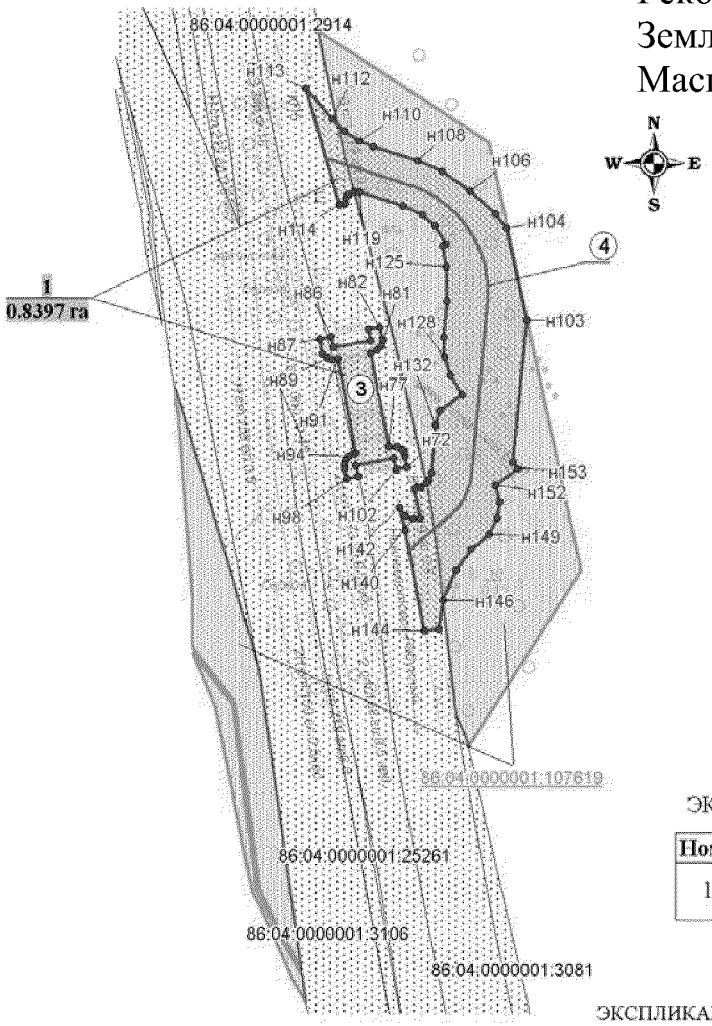

УСЛОВНЫЕ ОБОЗНАЧЕНИЯ:

- граница зоны размещения линейных объектов (красные линии);
- н10 - точки поворота границы зоны планируемого размещения линейных объектов;
- зона планируемого размещения линейных объектов;
- земельные участки, предоставленные в аренду АО "Самотлорнефтегаз;
- земельные участки, согласно сведениям государственного кадастра недвижимости;
- 1 - номер линейного объекта;
- 1 / 0.8397 га - номер зоны планируемого размещения объектов/площадь зоны размещения;
- 86:04:0000001:37103 - кадастровый номер земельного участка

ЭКСПЛИКАЦИЯ ЗОН ПЛАНИРУЕМОГО РАЗМЕЩЕНИЯ ОБЪЕКТОВ

Номер	Наименование
1	Самотлорское месторождение. Северная группа месторождений. Реконструкция автодорожных мостов

ЭКСПЛИКАЦИЯ ЗАПРОЕКТИРОВАННЫХ СООРУЖЕНИЙ

Номер	Наименование
1	Автодорожный мост через реку Гунъеган на ПК 25+50
2	Автомобильная дорога с капитальным типом покрытия Гунь-Еганского месторождения-поселок Белорусский, инв.№70076105
3	Автодорожный мост через реку Ватинский Еган на грунтово-лежневой автомобильной дороге. Куст скважин №5. Лор-Еганское месторождение
4	Автомобильная дорога грунтово-лежневая к кустам 1, 2, 5, 4 инв.№70076017

Основная часть проекта планировки территории
для размещения линейного объекта
регионального значения Ханты – Мансийского автономного округа – Югры
«Самотлорское месторождение. Северная группа месторождений. Реконструкция автодорожных мостов»
Землепользователь АО «Самотлорнефтегаз»
Масштаб 1:2000

Каталог координат границы зоны размещения линейных объектов

Номер	X	Y
н1	1022658.98	4465566.76
н2	1022659.48	4465561.67
н3	1022658.83	4465560.17
н4	1022657.48	4465558.98
н5	1022655.89	4465558.7
н6	1022654.47	4465558.58
н7	1022655.11	4465549.23
н8	1022657.48	4465549.39
н9	1022658.92	4465548.87
н10	1022660.08	4465547.78
н11	1022660.61	4465546.36
н12	1022660.92	4465541.64
н13	1022656.15	4465541.32
н14	1022655.89	4465545.02
н15	1022644.22	4465544.22
н16	1022644.47	4465540.52
н17	1022639.69	4465540.2
н18	1022639.44	4465543.7
н19	1022639.53	4465545.88
н20	1022640.19	4465547.19
н21	1022641.66	4465548.28
н22	1022644.42	4465548.51
н23	1022643.78	4465557.88
н24	1022641.0	4465557.7
н25	1022639.53	4465558.66
н26	1022638.59	4465559.92
н27	1022638.23	4465561.52
н28	1022638.0	4465565.27
н29	1022642.76	4465565.62
н30	1022643.0	4465562.1
н31	1022654.67	4465562.88
н32	1022654.43	4465566.46
н33	1022655.12	4465660.39
н34	1022658.08	4465650.56
н35	1022662.96	4465643.09
н36	1022669.88	4465635.38
н37	1022682.66	4465621.86
н38	1022691.67	4465609.24
н39	1022696.49	4465596.54
н40	1022698.12	4465581.12
н41	1022696.08	4465567.7
н42	1022690.41	4465546.52
н43	1022686.05	4465533.49
н44	1022669.54	4465475.95
н45	1022668.76	4465472.25
н46	1022668.56	4465465.63
н47	1022667.07	4465465.46
н48	1022660.33	4465464.72
н49	1022656.19	4465515.83
н50	1022656.55	4465515.88
н51	1022657.41	4465514.33
н52	1022658.71	4465513.63

Номер	X	Y
н53	1022660.48	4465513.4
н54	1022662.66	4465528.01
н55	1022664.21	4465538.38
н56	1022667.85	4465552.32
н57	1022665.58	4465553.55
н58	1022668.47	4465558.87
н59	1022669.03	4465559.13
н60	1022673.18	4465574.07
н61	1022674.36	4465584.16
н62	1022672.01	4465595.19
н63	1022665.37	4465605.55
н64	1022659.16	4465611.92
н65	1022655.45	4465619.45
н66	1022652.53	4465625.38
н67	1022650.06	4465624.69
н68	1022648.65	4465622.82
н69	1022648.41	4465619.08
н70	1022645.45	4465658.28
н71	1022652.17	4465659.74
н72	997525.99	4451028.38
н73	997529.2	4451027.88
н74	997530.54	4451027.57
н75	997531.53	4451026.72
н76	997532.34	4451025.36
н77	997532.28	4451022.78
н78	997561.36	4451017.14
н79	997562.18	4451019.25
н80	997563.47	4451020.53
н81	997565.22	4451020.94
н82	997569.25	4451020.03
н83	997568.56	4451016.47
н84	997565.18	4451017.12
н85	997562.94	4451005.62
н86	997566.25	4451004.95
н87	997565.53	4451001.45
н88	997561.03	4451002.26
н89	997559.74	4451003.55
н90	997559.15	4451005.26
н91	997559.4	4451006.93
н92	997530.3	4451012.57
н93	997530.09	4451011.52
н94	997529.29	4451010.31
н95	997528.09	4451009.37
н96	997526.73	4451009.08
н97	997525.56	4451009.08
н98	997522.39	4451009.82
н99	997523.08	4451013.35
н100	997526.51	4451012.6
н101	997528.78	4451024.16
н102	997525.31	4451024.88
н103	997571.38	4451065.4
н104	997599.75	4451059.08

Основная часть проекта планировки территории
для размещения линейного объекта
регионального значения Ханты – Мансийского автономного округа – Югры
«Самотлорское месторождение. Северная группа месторождений. Реконструкция автодорожных мостов»
Землепользователь АО «Самотлорнефтегаз»
Масштаб 1:2000

Каталог координат границы зоны размещения линейных объектов


Номер	X	Y
н105	997604.26	4451055.63
н106	997611.4	4451047.92
н107	997617.3	4451039.11
н108	997620.68	4451031.5
н109	997625.04	4451017.82
н110	997626.79	4451013.59
н111	997629.79	4451009.0
н112	997633.65	4451005.11
н113	997643.05	4450997.1
н114	997606.99	4451007.54
н115	997607.42	4451009.35
н116	997609.32	4451009.57
н117	997610.36	4451010.34
н118	997611.14	4451012.08
н119	997610.95	4451013.57
н120	997606.66	4451027.0
н121	997604.0	4451033.24
н122	997600.61	4451037.05
н123	997594.72	4451040.44
н124	997594.17	4451039.54
н125	997587.9	4451040.56
н126	997577.32	4451040.77
н127	997566.19	4451039.74
н128	997559.9	4451039.92
н129	997554.39	4451041.73
н130	997548.36	4451045.41
н131	997543.41	4451038.57
н132	997538.92	4451037.3
н133	997524.28	4451035.85
н134	997522.15	4451035.11
н135	997521.09	4451034.29
н136	997519.69	4451032.58
н137	997519.97	4451031.23
н138	997519.42	4451030.68
н139	997510.18	4451032.46
н140	997509.96	4451030.13
н141	997510.87	4451027.88
н142	997513.54	4451026.02
н143	997506.49	4451027.87
н144	997475.33	4451033.75
н145	997475.9	4451038.11
н146	997484.85	4451039.57
н147	997494.28	4451043.43
н148	997500.51	4451048.24
н149	997505.14	4451053.69
н150	997510.14	4451056.31
н151	997515.18	4451057.06
н152	997520.48	4451055.78
н153	997525.45	4451062.61
н154	997527.52	4451061.1

Губернатор

Приложение 71
к постановлению Правительства
Ханты-Мансийского
автономного округа – Югры
от 3 июня 2016 года № 190-п

Проект межевания территории для размещения линейного объекта регионального значения Ханты-Мансийского автономного округа – Югры «Вертолетная площадка Киняминского месторождения» Землепользователь ОАО «НК «Роснефть»

Масштаб 1:5000

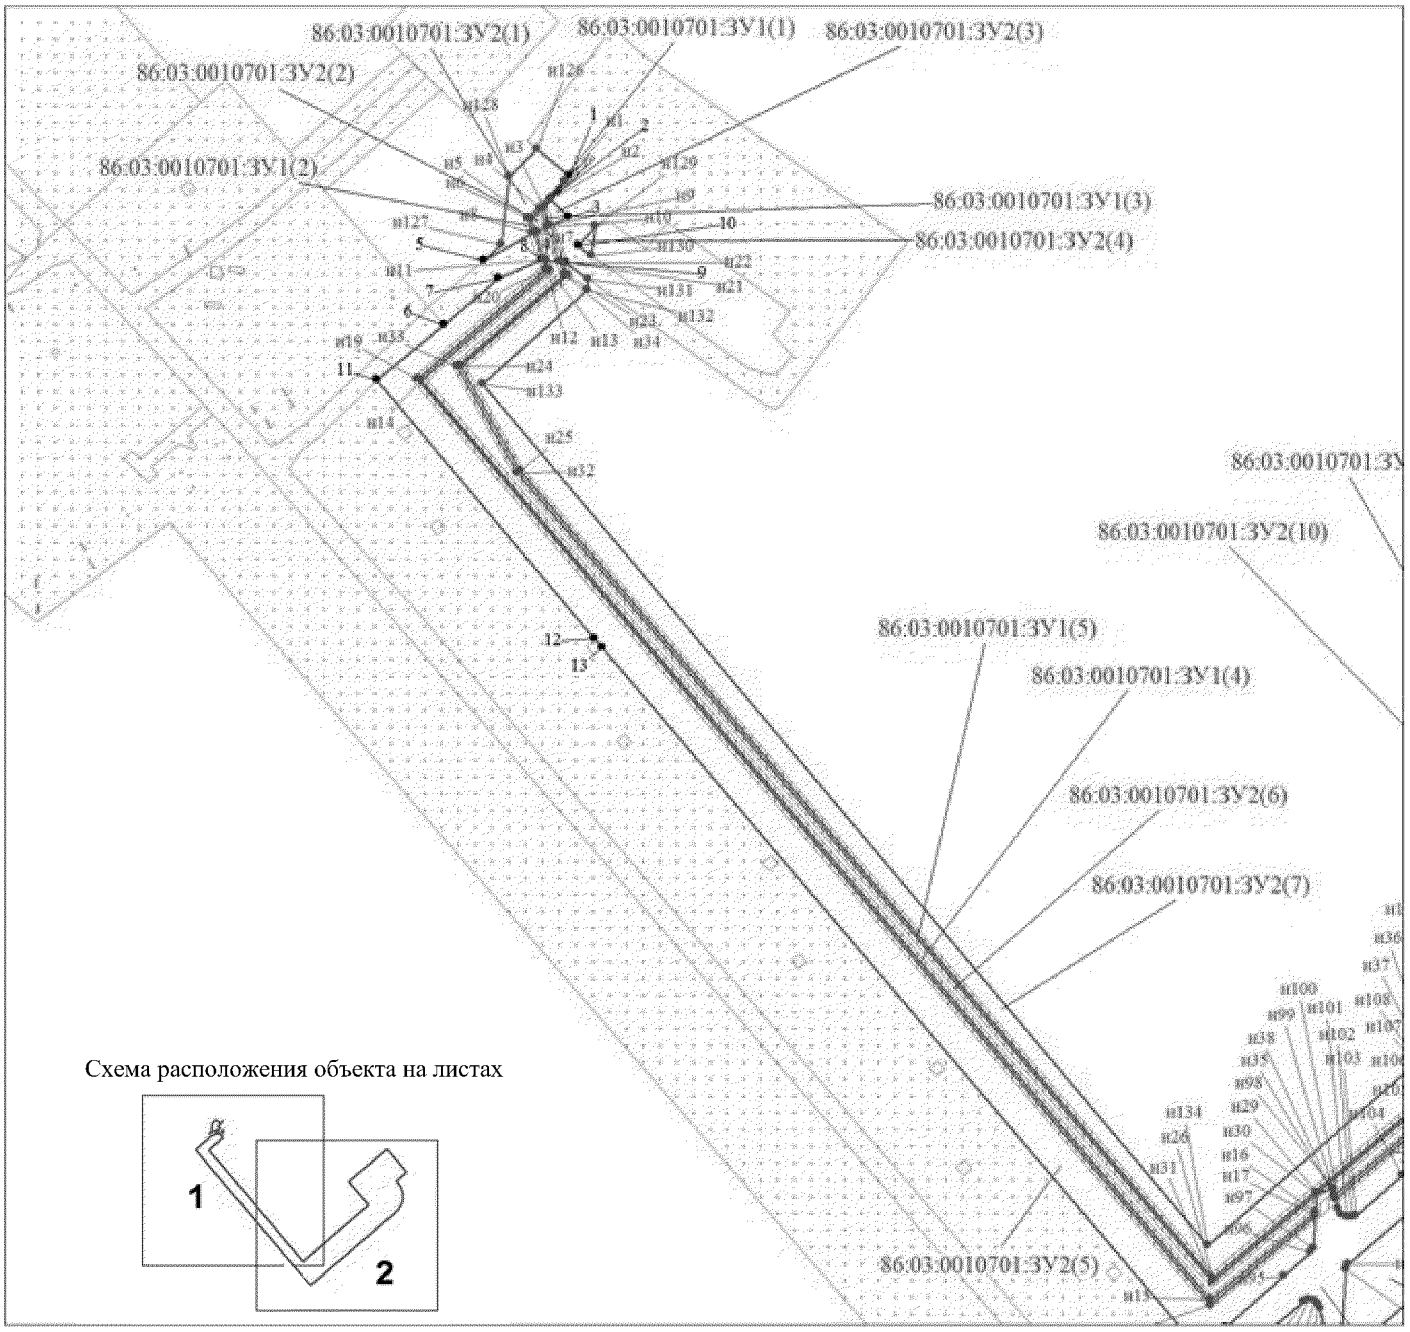

Условные обозначения:

	Точка поворота границы земельного участка, устанавливаемой при проведении кадастровых работ
	Точка поворота границы земельного участка ранее установленная при проведении кадастровых работ
	Граница земельного участка
	Земельные участки, согласно сведениям государственного кадастра недвижимости
	Охранная зона линий электропередачи

	Перспективная зона историко-культурного наследия
	Малоперспективная зона историко-культурного наследия
	Земельный участок на ранее сформированных участках
	Водоохранная зона
86:03:0010701:ЗУ1	Номер формируемого земельного участка
86:03:0010701:9093	Номер существующего земельного участка

Проект межевания территории для размещения
линейного объекта регионального значения
Ханты-Мансийского автономного округа – Югры
«Вертолетная площадка Киняминского месторождения»
Землепользователь ОАО «НК «Роснефть»
Масштаб 1:5000


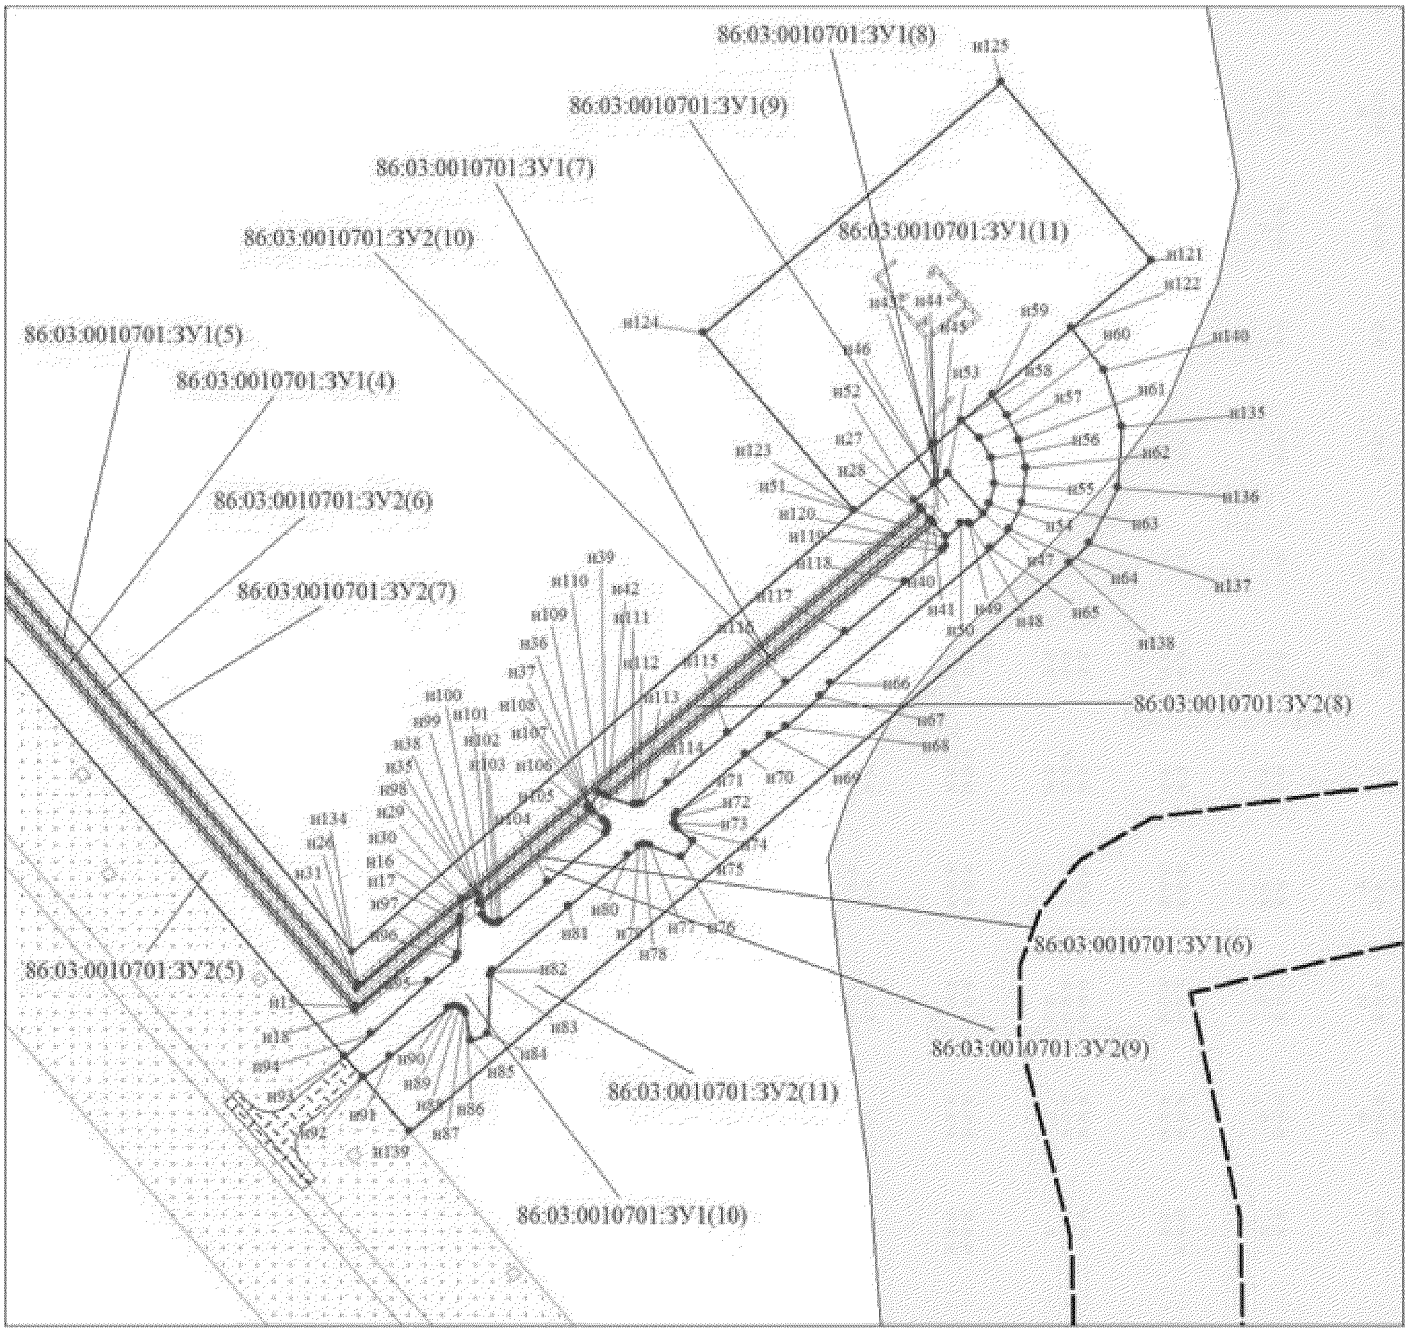


Схема расположения объекта на листах

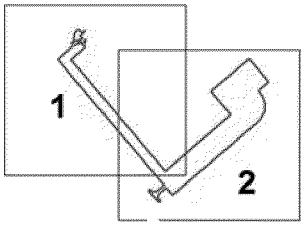

Проект межевания территории для размещения
линейного объекта регионального значения
Ханты-Мансийского автономного округа – Югры
«Вертолетная площадка Киняминского месторождения»
Землепользователь ОАО «НК «Роснефть»

Каталог координат земельных участков


:86:03:0010701:ЗУ1(1)		
н1	909879.47	3637493.27
2	909868.49	3637484.01
н2	909867.92	3637484.57
н3	909862.88	3637479.55
н4	909861.31	3637477.99
н5	909855.05	3637471.74
н6	909855.53	3637469.39
н1	909879.47	3637493.27
:86:03:0010701:ЗУ1(2)		
н7	909847.08	3637474.61
4	909847.02	3637474.48
н8	909846.10	3637472.83
н6	909855.53	3637469.39
н5	909855.05	3637471.74
н7	909847.08	3637474.61
:86:03:0010701:ЗУ1(3)		
н9	909851.20	3637483.76
н10	909850.38	3637481.92
н4	909861.31	3637477.99
н3	909862.88	3637479.55
н9	909851.20	3637483.76
:86:03:0010701:ЗУ1(4)		
н11	909829.02	3637478.99
н12	909828.73	3637481.22
н13	909822.36	3637483.52
н14	909751.81	3637401.18
н15	909159.30	3637908.83
н16	909216.20	3637976.03
н17	909213.45	3637975.87
н18	909156.48	3637908.60
н19	909752.02	3637398.37
н20	909822.98	3637481.16
н11	909829.02	3637478.99
:86:03:0010701:ЗУ1(5)		
н21	909827.55	3637490.15
н22	909827.26	3637492.38
н23	909819.26	3637495.26
н24	909760.31	3637426.46
н25	909693.16	3637464.60
н26	909173.35	3637909.95
н27	909479.95	3638272.02
н28	909478.42	3638273.31
н29	909228.01	3637977.61
н30	909227.19	3637976.64
н31	909170.54	3637909.73
н32	909692.01	3637462.95
н33	909760.75	3637423.91
н34	909819.88	3637492.91
н21	909827.55	3637490.15
:86:03:0010701:ЗУ1(6)		
н35	909226.68	3637988.41
н36	909286.45	3638058.98
н37	909285.14	3638060.55
н38	909224.47	3637988.90

н35	909226.68	3637988.41
:86:03:0010701:ЗУ1(7)		
н39	909294.87	3638068.93
н40	909472.30	3638278.47
н41	909470.77	3638279.76
н42	909294.12	3638071.15
н39	909294.87	3638068.93
:86:03:0010701:ЗУ1(8)		
н43	909519.98	3638279.26
н44	909521.61	3638281.18
н45	909496.66	3638282.65
н46	909495.03	3638280.71
н43	909519.98	3638279.26
:86:03:0010701:ЗУ1(9)		
н47	909476.16	3638312.26
н48	909469.29	3638304.30
н49	909469.95	3638302.85
н50	909469.91	3638298.15
н51	909461.17	3638288.05
н41	909470.77	3638279.76
н40	909472.30	3638278.47
н28	909478.42	3638273.31
н27	909479.95	3638272.02
н52	909484.48	3638268.20
н46	909495.03	3638280.71
н45	909496.66	3638282.65
н53	909502.50	3638289.58
н47	909476.16	3638312.26
:86:03:0010701:ЗУ1(10)		
н51	909461.17	3638288.05
н50	909469.91	3638298.15
н49	909469.95	3638302.85
н48	909469.29	3638304.30
н47	909476.16	3638312.26
н54	909482.42	3638316.17
н55	909495.33	3638319.30
н56	909511.48	3638317.69
н57	909524.60	3638310.22
н58	909536.25	3638298.53
н59	909552.61	3638317.91
н60	909539.19	3638327.49
н61	909523.21	3638335.37
н62	909505.18	3638339.68
н63	909482.93	3638337.25
н64	909466.28	3638329.14
н65	909454.00	3638317.00
н66	909367.03	3638214.04
н67	909358.81	3638207.54
н68	909338.86	3638185.17
н69	909333.05	3638175.05
н70	909321.13	3638159.31
н71	909283.79	3638115.77
н72	909281.35	3638114.26
н73	909276.94	3638113.88
н74	909273.36	3638115.62
н75	909264.94	3638125.82

н76	909255.37	3638118.31
н77	909262.54	3638097.49
н78	909263.30	3638093.81
н79	909262.04	3638090.40
н80	909256.10	3638083.48
н81	909223.47	3638045.59
н82	909182.22	3637996.92
н83	909179.13	3637995.47
н84	909141.08	3637993.50
н85	909136.99	3637982.83
н86	909153.87	3637979.26
н87	909156.29	3637978.07
н88	909158.53	3637975.27
н89	909159.15	3637971.75
н90	909157.89	3637968.24
н91	909127.01	3637930.62
н92	909113.12	3637913.33
н93	909127.00	3637901.52
н94	909141.35	3637918.49
н95	909174.85	3637955.59
н96	909189.70	3637973.16
н97	909192.64	3637974.72
н17	909213.45	3637975.87
н16	909216.20	3637976.03
н30	909227.19	3637976.64
н29	909228.01	3637977.61
н98	909231.28	3637987.37
н35	909226.68	3637988.41
н38	909224.47	3637988.90
н99	909217.60	3637990.43
н100	909214.09	3637992.88
н101	909212.50	3637996.34
н102	909212.62	3637999.68
н103	909213.58	3638001.88
н104	909239.26	3638032.21
н105	909270.16	3638069.55
н106	909273.72	3638070.84
н107	909276.68	3638070.17
н108	909279.23	3638067.75
н37	909285.14	3638060.55
н36	909286.45	3638058.98
н109	909287.23	3638058.03
н110	909296.10	3638065.27
н39	909294.87	3638068.93
н42	909294.12	3638071.15
н111	909288.68	3638087.32
н112	909288.52	3638089.95
н113	909289.55	3638092.87
н114	909303.04	3638109.27
н115	909335.05	3638147.66
н116	909367.63	3638185.58
н117	909399.96	3638223.74
н118	909432.14	3638262.01
н119	909452.43	3638286.42
н120	909455.21	3638288.01
н51	909461.17	3638288.05
:86:03:0010701:ЗУ1(11)		
н121	909639.16	3638420.42
н122	909595.95	3638369.27
н59	909552.61	3638317.91
н58	909536.25	3638298.53
н44	909521.61	3638281.18
н43	909519.98	3638279.26
н123	909477.89	3638229.38
н124	909592.51	3638132.63
н125	909753.77	3638323.66
н121	909639.16	3638420.42

:86:03:0010701:ЗУ2(1)		
н126	909900.21	3637475.13
1	909882.83	3637496.10
н1	909879.47	3637493.27
н6	909855.53	3637469.39
н8	909846.10	3637472.83
5	909828.57	3637441.19
н127	909838.81	3637452.29
н128	909882.45	3637457.54
н126	909900.21	3637475.13
:86:03:0010701:ЗУ2(2)		
н10	909850.38 3637481.92	
н7	909847.08	3637474.61
н5	909855.05	3637471.74
н4	909861.31	3637477.99
н10	909850.38	3637481.92
:86:03:0010701:ЗУ2(3)		
3	909856.55	3637495.67
н9	909851.20	3637483.76
н3	909862.88	3637479.55
н2	909867.92	3637484.57
3	909856.55	3637495.67
:86:03:0010701:ЗУ2(4)		
10	909838.18	3637501.99
н129	909850.65	3637512.81
н130	909831.96	3637510.59
10	909838.18	3637501.99
:86:03:0010701:ЗУ2(5)		
н17	909213.45	3637975.87
н97	909192.64	3637974.72
н96	909189.70	3637973.16
н95	909174.85	3637955.59
н94	909141.35	3637918.49
н93	909127.00	3637901.52
13	909579.69	3637517.04
12	909585.04	3637512.52
11	909751.46	3637372.69
6	909787.47	3637415.52
7	909817.09	3637450.50
8	909829.08	3637478.56
н11	909829.02	3637478.99
н20	909822.98	3637481.16
н19	909752.02	3637398.37
н18	909156.48	3637908.60
н17	909213.45	3637975.87
:86:03:0010701:ЗУ2(6)		
н30	909227.19	3637976.64
н16	909216.20	3637976.03
н15	909159.30	3637908.83
н14	909751.81	3637401.18
н13	909822.36	3637483.52
н12	909828.73	3637481.22
н21	909827.55	3637490.15
н34	909819.88	3637492.91
н33	909760.75	3637423.91
н32	909692.01	3637462.95
н31	909170.54	3637909.73
н30	909227.19	3637976.64
:86:03:0010701:ЗУ2(7)		
н43	909519.98	3638279.26
н46	909495.03	3638280.71
н52	909484.48	3638268.20
н27	909479.95	3638272.02
н26	909173.35	3637909.95
н25	909693.16	3637464.60
н24	909760.31	3637426.46

н23	909819.26	3637495.26
н22	909827.26	3637492.38
9	909827.11	3637493.52
н131	909816.27	3637508.73
н132	909809.60	3637507.97
н133	909749.01	3637440.42
н134	909194.21	3637906.73
н123	909477.89	3638229.38
н43	909519.98	3638279.26
0:86:03:0010701:ЗУ2(8)		
н40	909472.30	3638278.47
н39	909294.87	3638068.93
н110	909296.10	3638065.27
н109	909287.23	3638058.03
н36	909286.45	3638058.98
н35	909226.68	3637988.41
н98	909231.28	3637987.37
н29	909228.01	3637977.61
н28	909478.42	3638273.31
н40	909472.30	3638278.47
0:86:03:0010701:ЗУ2(9)		
н106	909273.72	3638070.84
н105	909270.16	3638069.55
н104	909239.26	3638032.21
н103	909213.58	3638001.88
н102	909212.62	3637999.68
н101	909212.50	3637996.34
н100	909214.09	3637992.88
н99	909217.60	3637990.43
н38	909224.47	3637988.90
н37	909285.14	3638060.55
н108	909279.23	3638067.75
н107	909276.68	3638070.17
н106	909273.72	3638070.84
0:86:03:0010701:ЗУ2(10)		
н120	909455.21	3638288.01
н119	909452.43	3638286.42
н118	909432.14	3638262.01
н117	909399.96	3638223.74
н116	909367.63	3638185.58
н115	909335.05	3638147.66
н114	909303.04	3638109.27
н113	909289.55	3638092.87
н112	909288.52	3638089.95
н111	909288.68	3638087.32
н42	909294.12	3638071.15
н41	909470.77	3638279.76
н51	909461.17	3638288.05
н120	909455.21	3638288.01
:86:03:0010701:ЗУ2(11)		
н135	909532.44	3638401.69
н136	909492.43	3638398.63
н137	909456.91	3638380.17
н138	909444.26	3638367.95
н139	909078.15	3637943.02
н92	909113.12	3637913.33
н91	909127.01	3637930.62
н90	909157.89	3637968.24
н89	909159.15	3637971.75
н88	909158.53	3637975.27
н87	909156.29	3637978.07
н86	909153.87	3637979.26
н85	909136.99	3637982.83
н84	909141.08	3637993.50
н83	909179.13	3637995.47
н82	909182.22	3637996.92
н81	909223.47	3638045.59
н80	909256.10	3638083.48
н79	909262.04	3638090.40
н78	909263.30	3638093.81
н77	909262.54	3638097.49
н76	909255.37	3638118.31
н75	909264.94	3638125.82
н74	909273.36	3638115.62
н73	909276.94	3638113.88
н72	909281.35	3638114.26
н71	909283.79	3638115.77
н70	909321.13	3638159.31
н69	909333.05	3638175.05
н68	909338.86	3638185.17
н67	909358.81	3638207.54
н66	909367.03	3638214.04
н65	909454.00	3638317.00
н64	909466.28	3638329.14
н63	909482.93	3638337.25
н62	909505.18	3638339.68
н61	909523.21	3638335.37
н60	909539.19	3638327.49
н59	909552.61	3638317.91
н122	909595.95	3638369.27
н140	909568.17	3638390.05
н135	909532.44	3638401.69
0:86:03:0010701:ЗУ2(12)		
н55	909495.33	3638319.30
н54	909482.42	3638316.17
н47	909476.16	3638312.26
н53	909502.50	3638289.58
н45	909496.66	3638282.65
н44	909521.61	3638281.18
н58	909536.25	3638298.53
н57	909524.60	3638310.22
н55	909495.33	3638319.30

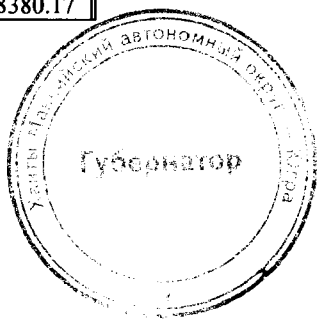

Приложение 72
к постановлению Правительства
Ханты-Мансийского
автономного округа – Югры
от 3 июня 2016 года № 190-п

Градостроительный план земельного участка

№

Градостроительный план земельного участка подготовлен на основании
Приказа Департамента строительства Ханты-Мансийского автономного округа – Югры от 9 марта 2016 года №133-П «О подготовке документации по планировке территории, на которой предусматривается размещение объектов регионального значения»

(реквизиты решения уполномоченного федерального органа исполнительной власти, или органа исполнительной власти субъекта Российской Федерации, или органа местного самоуправления о подготовке документации по планировке территории, либо реквизиты обращения и ф.и.о. заявителя – физического лица, либо реквизиты обращения и наименование заявителя – юридического лица о выдаче градостроительного плана земельного участка)

Местонахождение земельного участка
Ханты-Мансийский автономный округ – Югра
(субъект Российской Федерации)
Сургутский район
(муниципальный район или городской округ)
Межселенная территория
(поселение)

Кадастровый номер земельного участка *Кадастровый номер отсутствует*.

Описание местоположения границ земельного участка: *Угутское участковое лесничество территориального отдела – Юганское лесничество, квартал № 260, выделы 20, 25, 54, 87, 53, 56*

Площадь земельного участка *3,7503 га*

Описание местоположения проектируемого объекта на земельном участке (объекта капитального строительства) *в границах земельного участка*

План подготовлен Елешева *Д.А., главный специалист отдела землеустройства ООО «Уралгеопроект»*
(ф.и.о., должность уполномоченного лица, наименование органа или организации)


М.П. 25.04.2016 (дата) _____ (подпись) / Аверьянов В.В. / (расшифровка подписи)

Представлен _____.
(наименование уполномоченного федерального органа исполнительной власти, или органа исполнительной власти субъекта Российской Федерации, или органа местного самоуправления)

25.04.2016
(дата)

Утвержден _____
(реквизиты акта Правительства Российской Федерации, или высшего исполнительного органа государственной власти субъекта Российской Федерации, или главы местной администрации об утверждении)

Чертеж градостроительного плана земельного участка и линий градостроительного регулирования

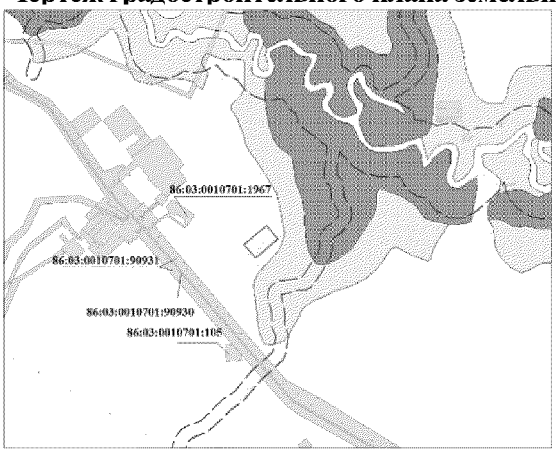


Условные обозначения

	Граница земельного участка
	Место допустимого размещения зданий, строений, сооружений
	Земельные участки, согласно сведениям государственного кадастра недвижимости
	Водоохранные зоны
Зоны историко-культурного наследия:	
	Перспективная зона
	Малоперспективная зона

Экспликация объектов

Номер	Наименование
1	Вертолетная площадка Киняминского месторождения

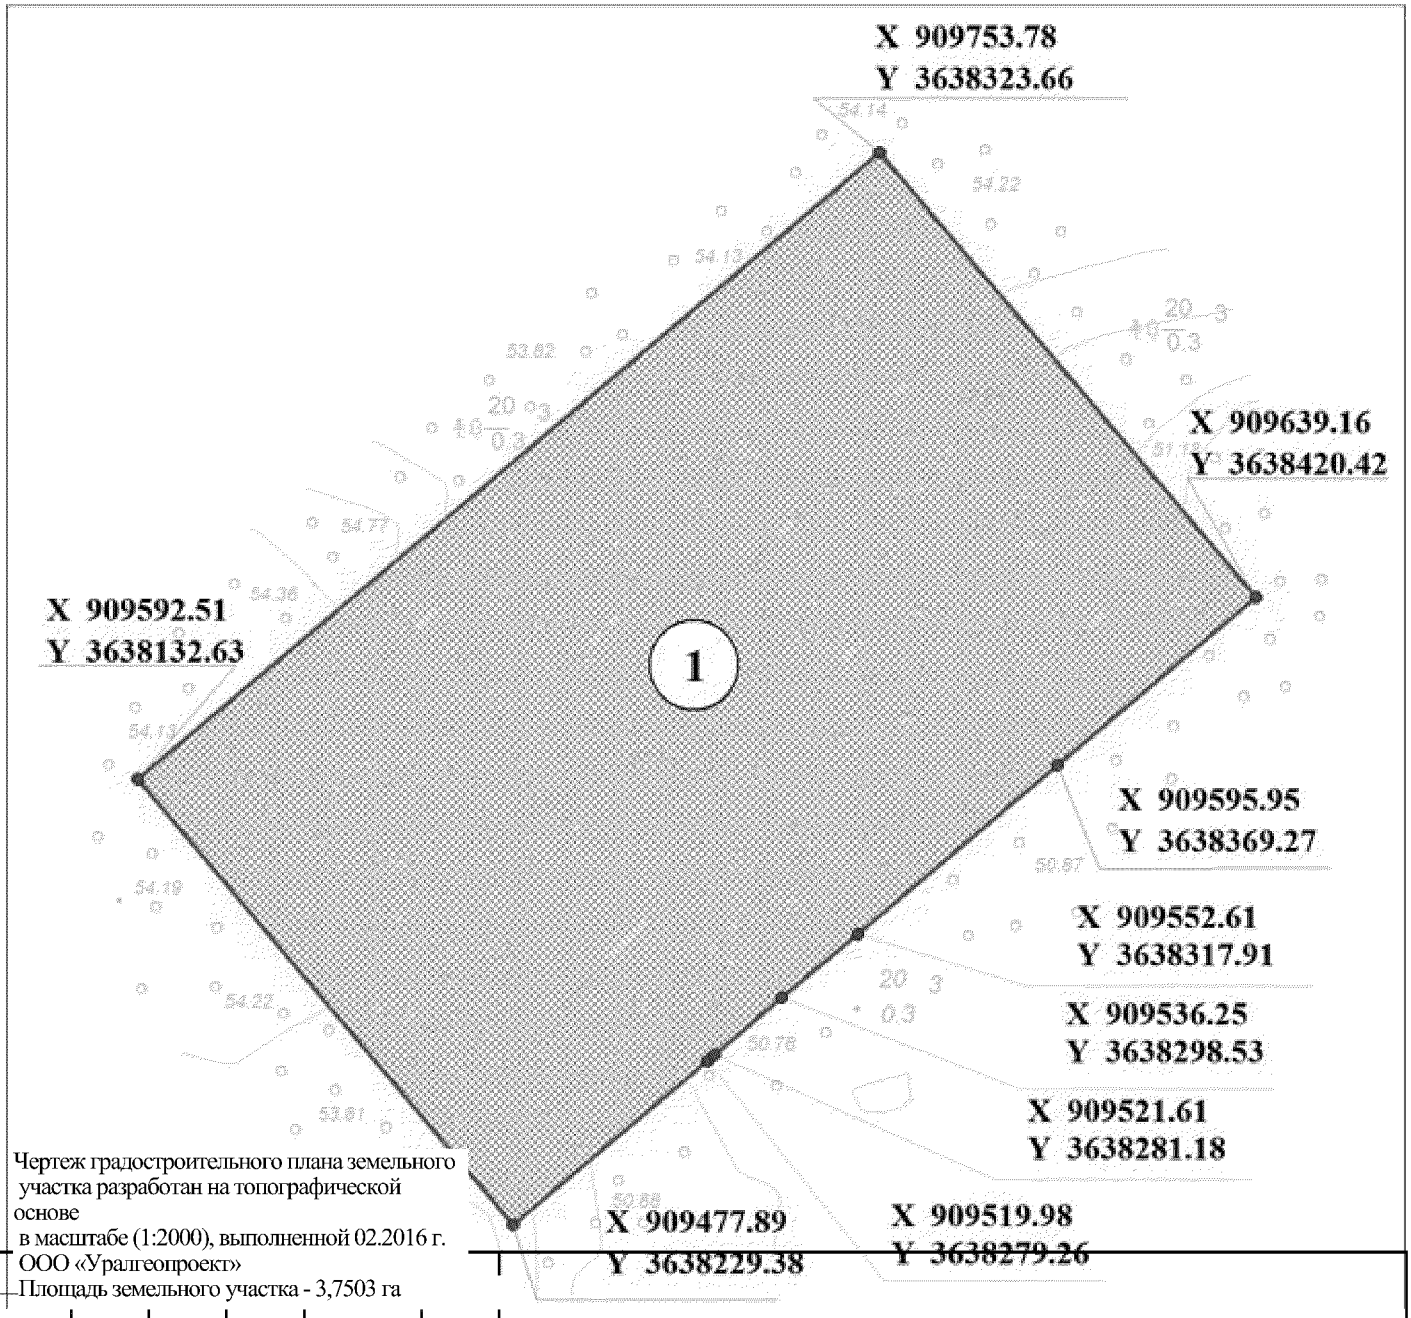

Чертеж градостроительного плана земельного участка разработан на топографической основе
в масштабе (1:2000), выполненной 02.2016 г.
ООО «Уралгеопроект»
Площадь земельного участка - 3,7503 га

Изм.	Кол.уч.	Лист	№ док.	Подпись	Дата			
Р		Елешева			03.16	Проект планировки и межевания территории	Стадия	Лист	Листов
Проверил		Морозова			03.16		П		
Нач.отдела		Морозова			03.16	Чертеж градостроительного плана земельного участка и линий градостроительного регулирования	ООО«Уралгеопроект»		

Взам. инв. №
Подпись и дата
Инв. № подл.

2. Информация о разрешенном использовании земельного участка, требованиях к назначению, параметрам и размещению объекта капитального строительства[1, 2, 3, 4]

Градостроительный регламент не установлен

(наименование представительного органа местного самоуправления, реквизиты акта об утверждении правил землепользования и застройки, информация обо всех предусмотренных градостроительным регламентом видах разрешенного использования земельного участка (за исключением случаев предоставления земельного участка для государственных или муниципальных нужд)

2.1. Информация о разрешенном использовании земельного участка[2, 3, 4]

основные виды разрешенного использования земельного участка:

Градостроительным регламентом не установлено

условно разрешенные виды использования земельного участка:

Градостроительным регламентом не установлено

вспомогательные виды использования земельного участка:

Градостроительным регламентом не установлено

2.2. Требования к назначению, параметрам и размещению объекта капитального строительства
на указанном земельном участке. Назначение объекта капитального строительства[2]

Назначение объекта капитального строительства

N *Не имеется* , - .

(согласно чертежу) *(назначение объекта капитального строительства)*

2.2.1. Предельные (минимальные и (или) максимальные) размеры земельных участков и объектов капитального строительства, в том числе площадь[2]:

Кадастровый номер земельного участка согласно чертежу градостр. плана	1. Длина (метров)	2. Ширина (метров)	3. Полоса отчуж-дения	4. Охранные зоны	5. Площадь земельного участка (га)	6. Номер объекта кап. стр-ва согласно чертежу градостр. плана	7. Размер (м)		8. Площадь объекта кап. стр-ва (га)
							макс.	мин.	

2.2.2. Предельное количество этажей _____ или предельная высота зданий, строений, сооружений _____ м.[2]

2.2.3. Максимальный процент застройки в границах земельного участка _____ %[2].

2.2.4. Иные показатели[2]:

Рекультивация земель после завершения строительства объекта, вывоз всех отходов в места, согласованные с соответствующими муниципальными органами

2.2.5. Требования к назначению, параметрам и размещению объекта капитального строительства
на указанном земельном участке[3, 4]

Назначение объекта капитального строительства

N *1* (согласно чертежу), *Вертолетная площадка Киняминского месторождения* (назначение объекта капитального строительства).

Предельные (минимальные и (или) максимальные) размеры земельных участков:

Номер участка согласно чертежу градостроительного плана	Длина (м)	Ширина (м)	Площадь (га)	Полоса отчуждения	Охранные зоны
1	*250,00*	*150,20*	*3,7503*	-	-

3. Информация о расположенных в границах земельного участка объектах капитального строительства и объектах культурного наследия[1, 2, 3, 4]

3.1. Объекты капитального строительства

N *Не имеются* (согласно чертежу градостроительного плана), - (назначение объекта капитального строительства),

инвентаризационный или кадастровый номер _____,

технический или кадастровый паспорт объекта подготовлен _____ (дата)

_____

(наименование организации (органа) государственного кадастрового учета объектов недвижимости или государственного технического учета и технической инвентаризации объектов капитального строительства)

3.2. Объекты, включенные в единый государственный реестр объектов культурного наследия (памятников истории и культуры) народов Российской Федерации

N *Не имеются* (согласно чертежу градостроительного плана), _____ (назначение объекта культурного наследия),

_____

(наименование органа государственной власти, принявшего решение о включении выявленного объекта культурного наследия в реестр, реквизиты этого решения)

регистрационный номер в реестре _____ от _____ (дата)

4. Информация о разделении земельного участка[2, 3, 4]

Возможность разделения земельного участка может быть установлена проектом межевания

(наименование и реквизиты документа, определяющего возможность или невозможность разделения)

Губернатор

Приложение 73
к постановлению Правительства
Ханты-Мансийского
автономного округа – Югры
от 3 июня 2016 года № 190-п

Положение о размещении линейного объекта регионального значения Ханты-Мансийского автономного округа – Югры «Вертолетная площадка Киняминского месторождения»

I. Размещение объекта

В административном отношении линейный объект регионального значения Ханты-Мансийского автономного округа – Югры «Вертолетная площадка Киняминского месторождения» (далее - проектируемый объект) расположен на землях межселенной территории в границах Киняминского лицензионного участка Сургутского района Ханты-Мансийского автономного округа – Югры.

В географическом отношении территория проектируемого объектанаходится в 32,2 километрах на восток от населенного пункта Угут.

II. Функциональное зонирование территории

Проектируемый объект располагается на землях лесного фонда, находящихся в ведении Территориального отдела Юганского лесничества (Угутское участковое лесничество).

III. Решения по планировочной организации земельных участков для размещения проектируемого объекта

Расчет полосы отвода земельных участков для выполнения работ по строительству проектируемого объекта производится с учетом действующих норм отвода земель.

Таблица 1

Площади земельных участков, необходимые для
строительства и эксплуатации проектируемых объектов

Наименование объекта (кадастровый номер)	Площадь вновь испрашиваемых земельных участков, га	Площадь по земельным участкам, арендованным ранее, га	Зона застройки, га
Вертолетная площадка Киняминского месторождения	15,3945	0,2319	15,6264

Таблица 2

Площади испрашиваемых земельных участков
под проектируемый объект

№ земельного участка	Площадь земельного участка, га	Категория земель
86:03:0010701:ЗУ1	5,8234	Земли лесного фонда
86:03:0010701:ЗУ2	9,5711	Земли лесного фонда

Координаты границ земельных участков, необходимых для размещения проектируемого объекта, в графических материалах проекта определены в местной системе координат Ханты-Мансийского автономного округа – Югры МСК-86.

IV. Особо охраняемые территории и зоны с особыми условиями использования

Проектируемый объект технологически привязан к объектам сложившейся инфраструктуры и проходит вдоль существующих коридоров коммуникаций на свободной от застройки территории.

Проектируемые объекты расположены за пределами водоохранных зон и прибрежных полос водных объектов.

В границах участка работ отсутствуют объекты культурного наследия, особо охраняемые природные территории федерального, регионального и местного значения.


Проектируемый объект попадает в границы территорий традиционного природопользования коренных малочисленных народов Севера регионального значения.

В соответствии с пунктом 1 статьи 12 Закона Ханты-Мансийского автономного округа – Югры от 28 декабря 2006 года №145-оз «О территориях традиционного природопользования коренных малочисленных народов Севера регионального значения в Ханты-Мансийском автономном округе – Югре» проведено согласование размещения проектируемого объекта с субъектом традиционного природопользования.

Губернатор

Основная часть проекта планировки территории для размещения линейного объекта регионального назначения Ханты-Мансийского автономного округа – Югры «Обустройство Отдельного месторождения»
Землепользователь ОАО «Газпромнефть-НТГ»
Масштаб 1:2 000

Приложение 74
к постановлению Правительства
Ханты-Мансийского
автономного округа – Югры
от 3 июня 2016 года № 190-п

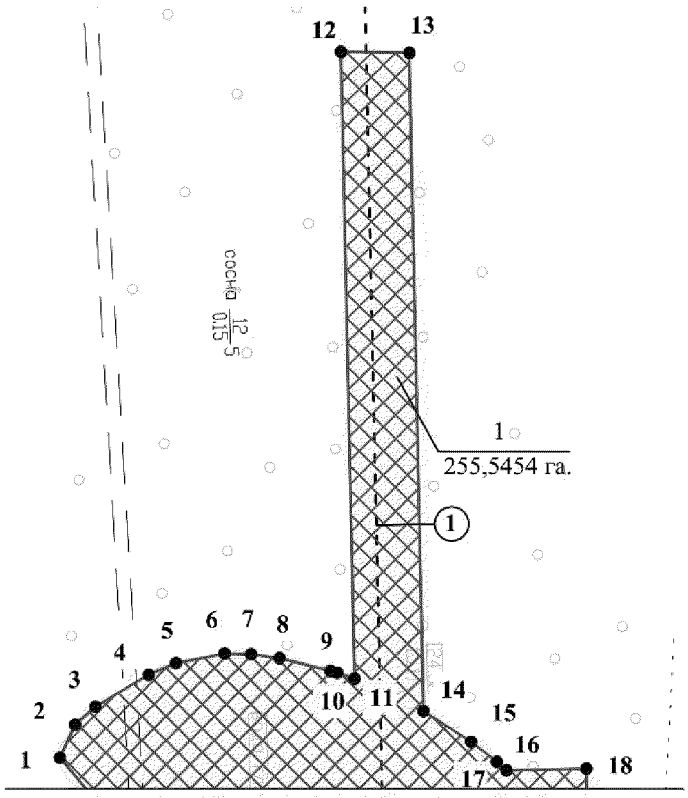

линия совмещения с листом 2

Экспликация проектируемых линейных объектов

№	Наименование объекта
1	Трубопровод нефтесборный т.вр. К-1-т.вр. К.К-1,2


Экспликация зон планируемого размещения линейных объектов

№	Наименование объекта
1	Обустройство Отдельного месторождения

УСЛОВНЫЕ ОБОЗНАЧЕНИЯ

- границы зоны размещения линейных объектов (красные линии)
- 1 — точки поворота границы зоны планируемого размещения линейных объектов
- зона планируемого размещения линейных объектов
- ранее запроектированные объекты
- 1 / 255,5454 га. — номер зоны планируемого размещения объектов / площадь зоны размещения
- (1) — номер линейного объекта
- ось проектируемой автомобильной дороги
- ось проектируемых нефтегазосборных сетей
- ось проектируемого высоконапорного водовода
- ось проектируемой ВЛ
- ось существующей автомобильной дороги
- ось существующих нефтегазосборных сетей
- ось существующих высоконапорного водовода
- ось существующей ВЛ

Основная часть проекта планировки территории
для размещения линейного объекта
регионального назначения Ханты-Мансийского
автономного округа – Югры
«Обустройство Отдельного месторождения»
Землепользователь ОАО «Газпромнефть-НТГ»
Масштаб 1:2 000

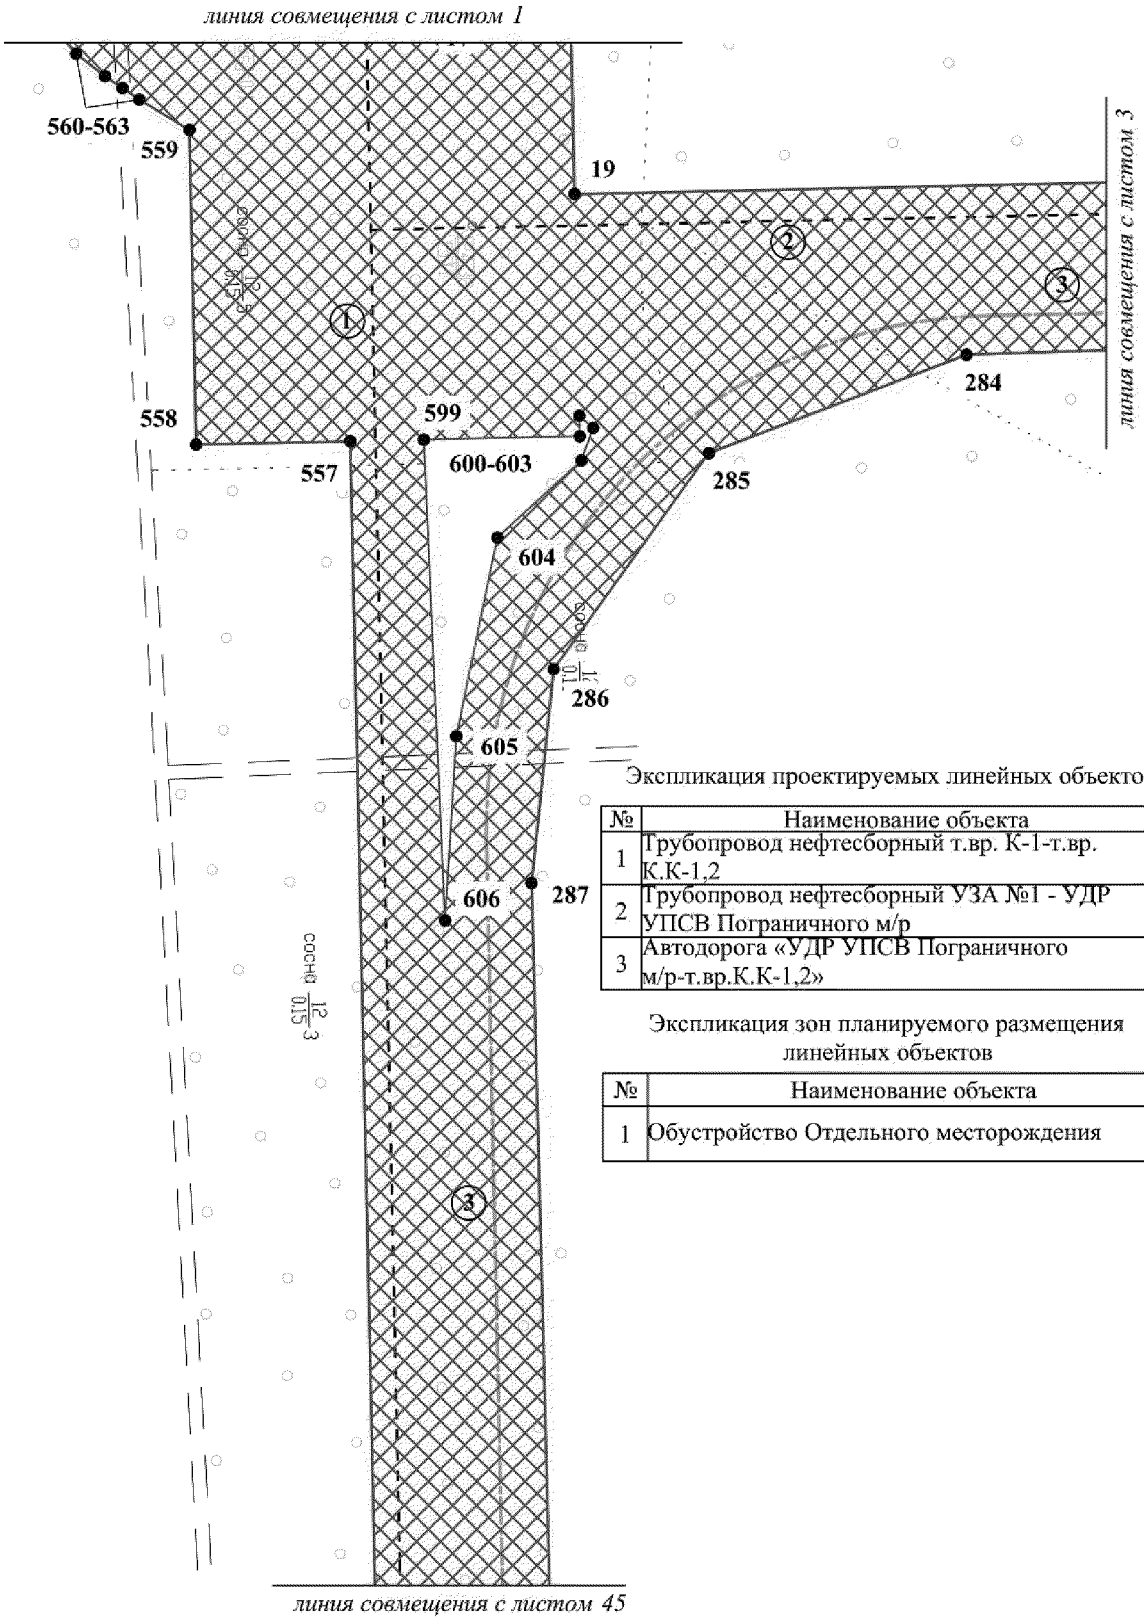


Экспликация проектируемых линейных объектов

№	Наименование объекта
1	Трубопровод нефтесборный т.вр. К-1-т.вр. К.К-1,2
2	Трубопровод нефтесборный УЗА №1 - УДР УПСВ Пограничного м/р
3	Автодорога «УДР УПСВ Пограничного м/р-т.вр.К.К-1,2»

Экспликация зон планируемого размещения линейных объектов

№	Наименование объекта
1	Обустройство Отдельного месторождения

Основная часть проекта планировки территории
для размещения линейного объекта
регионального назначения Ханты-Мансийского
автономного округа – Югры
«Обустройство Отдельного месторождения»
Землепользователь ОАО «Газпромнефть-НТГ»
Масштаб 1:2 000

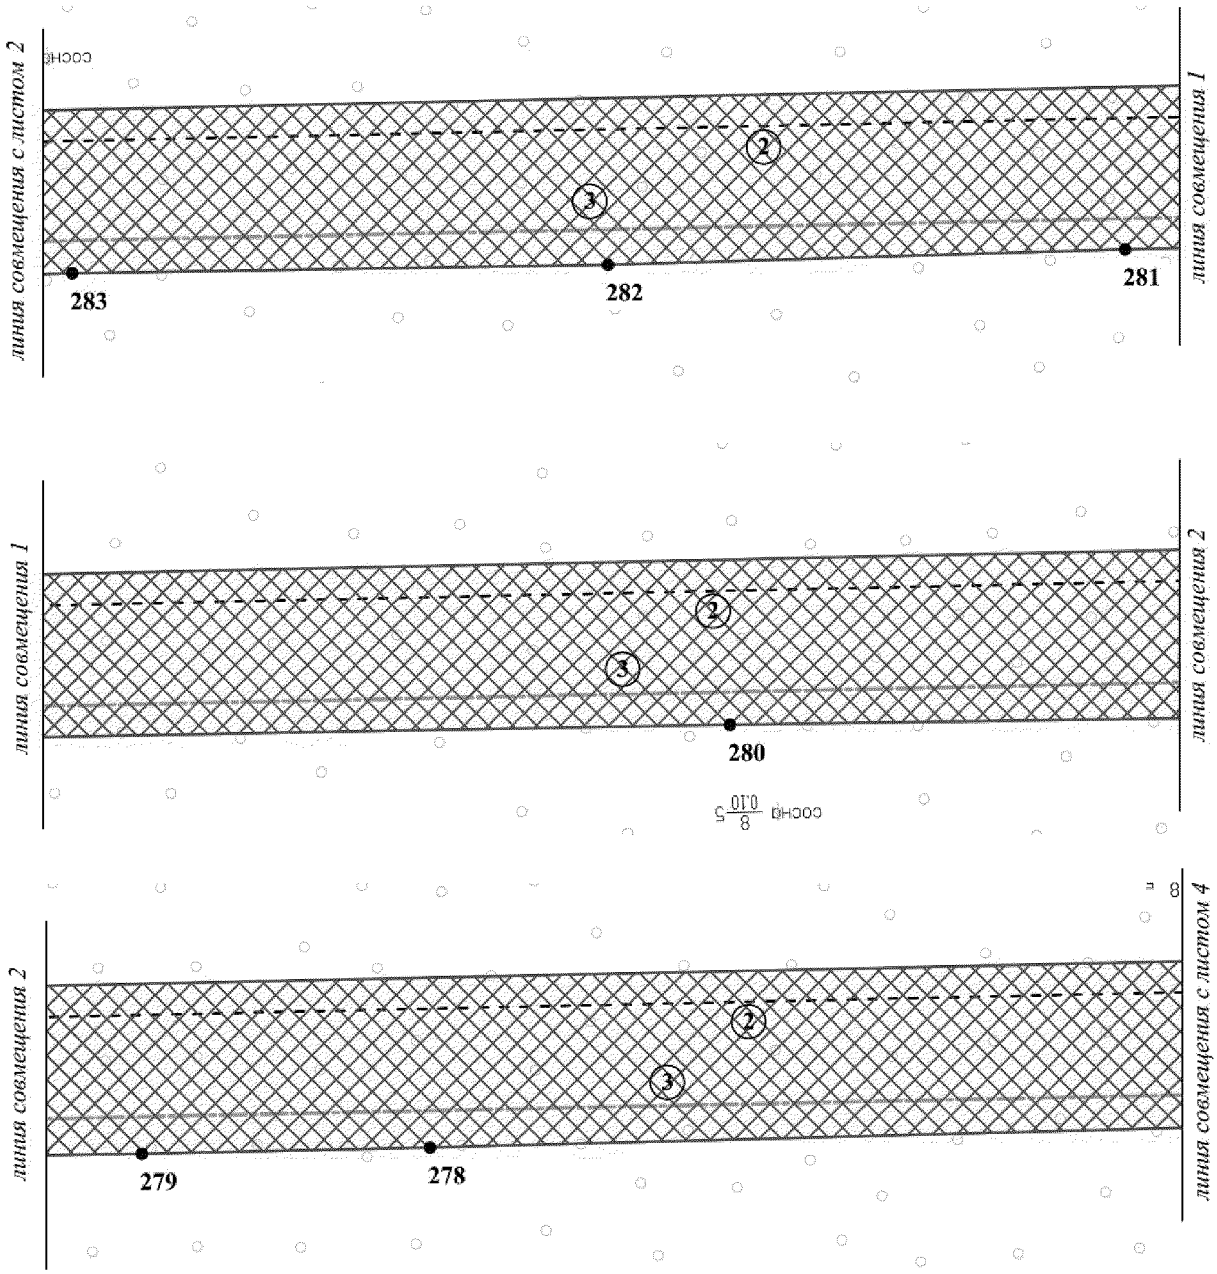


Экспликация проектируемых линейных объектов

№	Наименование объекта
2	Трубопровод нефтесборный УЗА №1 - УДР УПСВ Пограничного м/р
3	Автодорога «УДР УПСВ Пограничного м/р-т.вр.К.К-1,2»

Экспликация зон планируемого размещения линейных объектов

№	Наименование объекта
1	Обустройство Отдельного месторождения

Основная часть проекта планировки территории
для размещения линейного объекта
регионального назначения Ханты-Мансийского
автономного округа – Югры
«Обустройство Отдельного месторождения»
Землепользователь ОАО «Газпромнефть-НТГ»
Масштаб 1:2 000

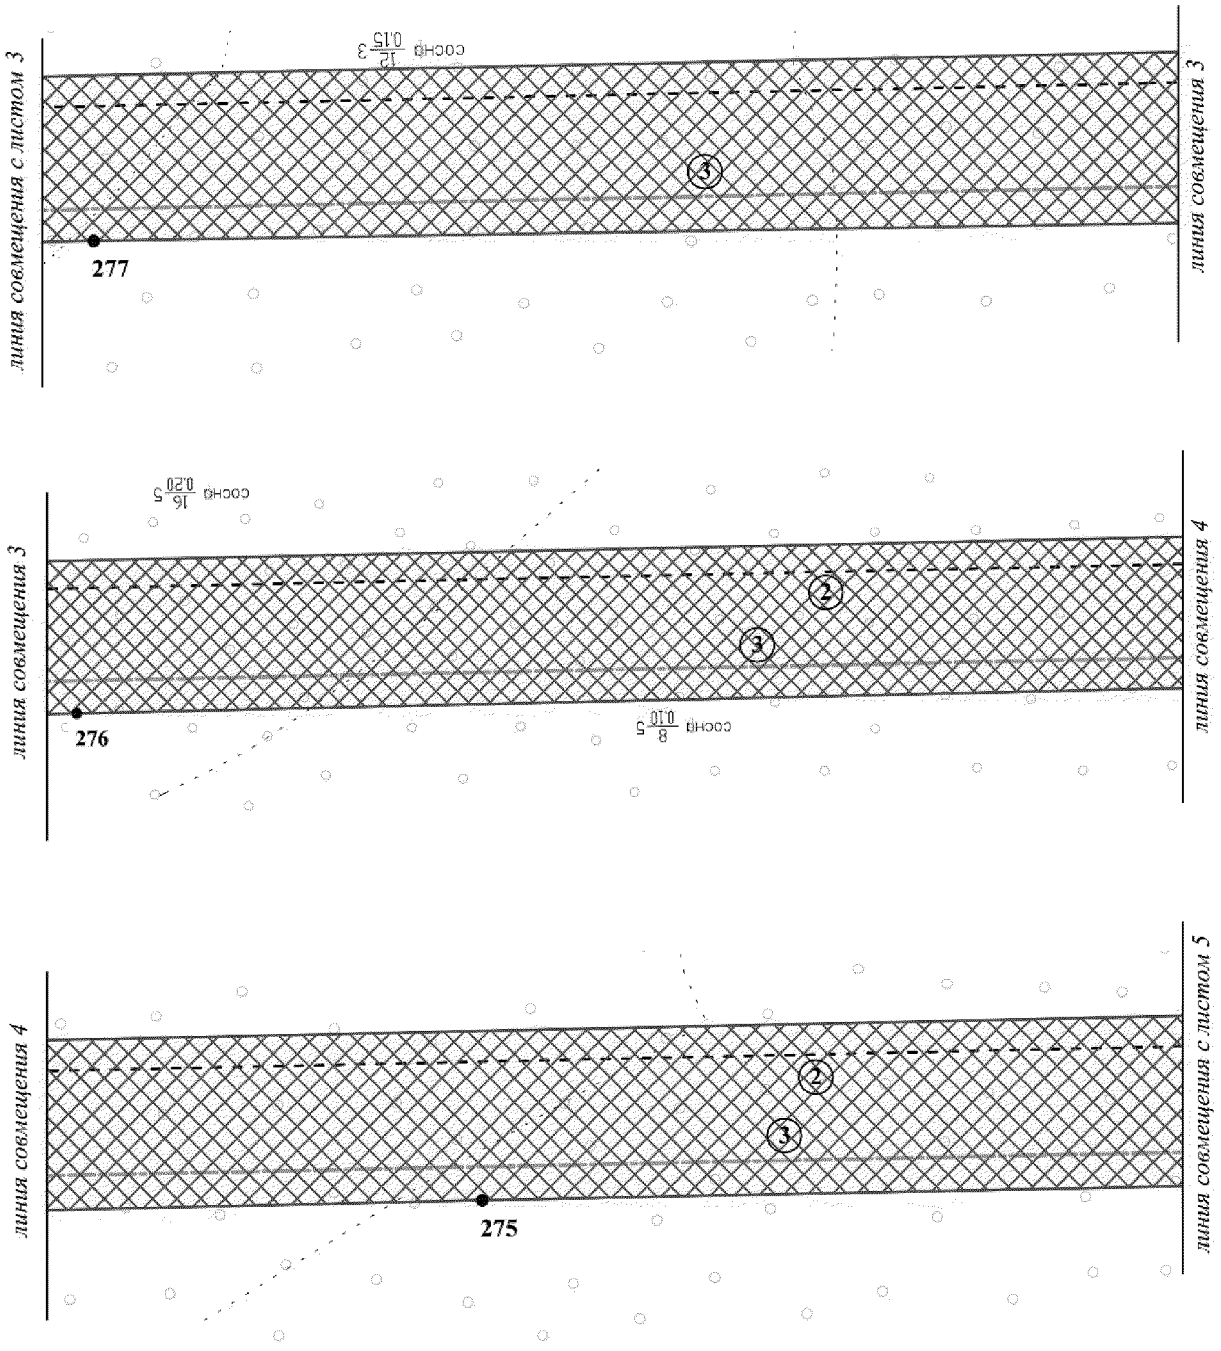


Экспликация проектируемых линейных объектов

№	Наименование объекта
2	Трубопровод нефтесборный УЗА №1 - УДР УПСВ Пограничного м/р
3	Автодорога «УДР УПСВ Пограничного м/р-т.вр.К.К-1,2»

Экспликация зон планируемого размещения линейных объектов

№	Наименование объекта
1	Обустройство Отдельного месторождения

Основная часть проекта планировки территории
для размещения линейного объекта
регионального назначения Ханты-Мансийского
автономного округа – Югры
«Обустройство Отдельного месторождения»
Землепользователь ОАО «Газпромнефть-НТГ»
Масштаб 1:2 000

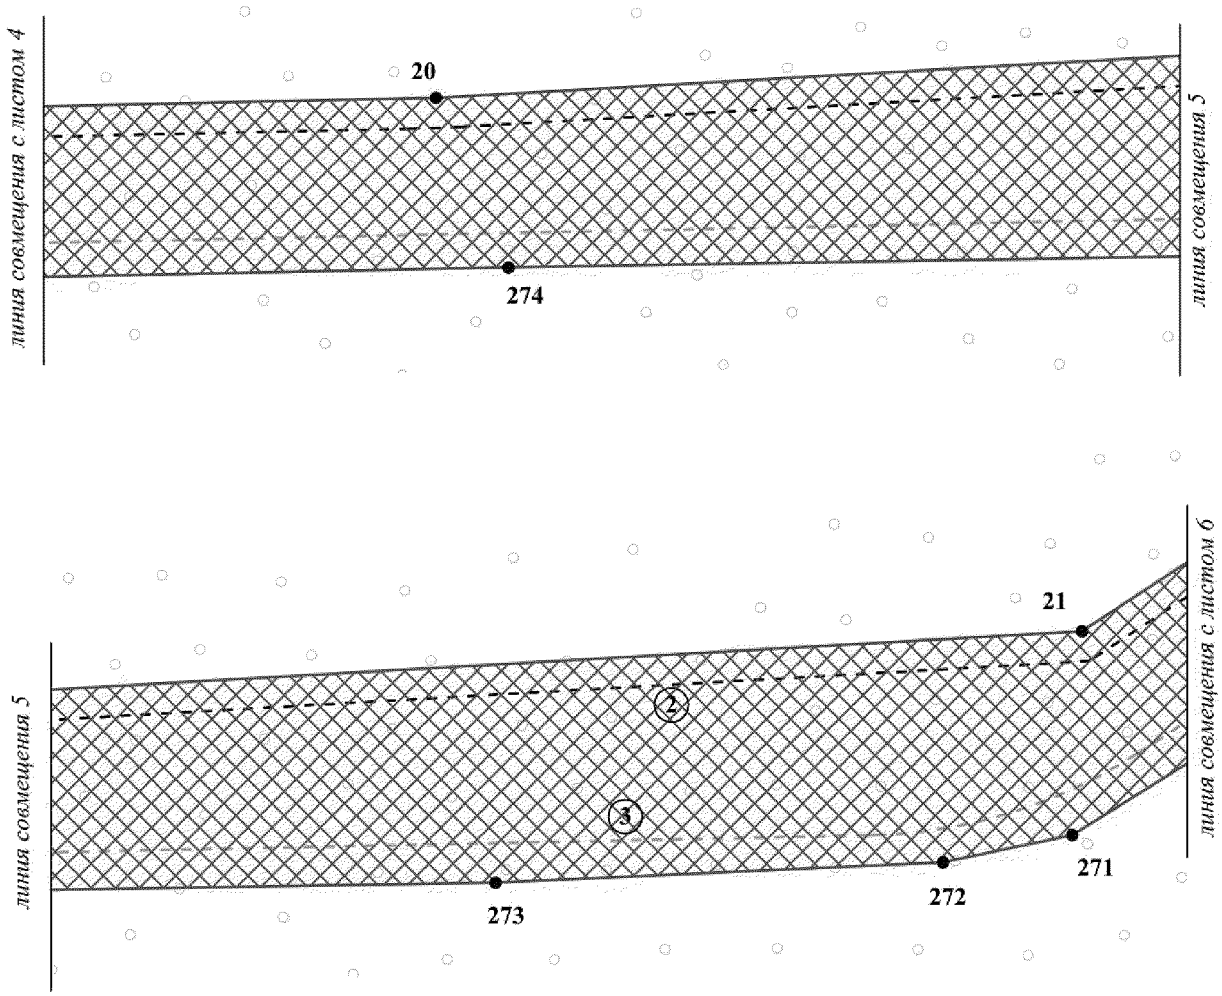


Экспликация проектируемых линейных объектов

№	Наименование объекта
2	Трубопровод нефтесборный УЗА №1 - УДР УПСВ Пограничного м/р
3	Автодорога «УДР УПСВ Пограничного м/р-т.вр.К.К-1,2»

Экспликация зон планируемого размещения линейных объектов

№	Наименование объекта
1	Обустройство Отдельного месторождения

Основная часть проекта планировки территории
для размещения линейного объекта
регионального назначения Ханты-Мансийского
автономного округа – Югры
«Обустройство Отдельного месторождения»
Землепользователь ОАО «Газпромнефть-НТГ»
Масштаб 1:2 000

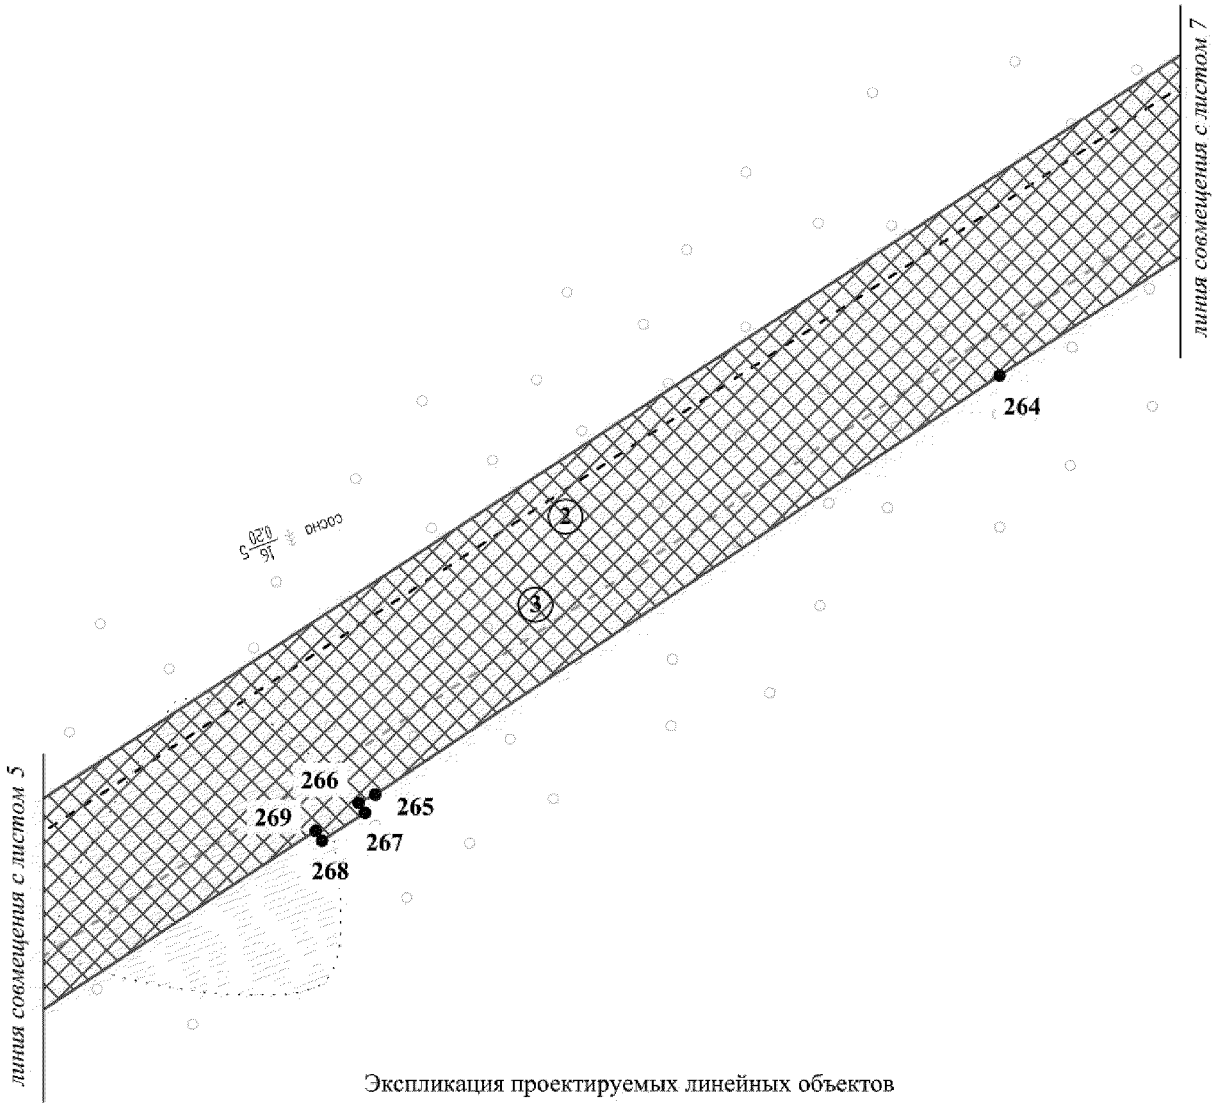


Экспликация проектируемых линейных объектов

№	Наименование объекта
2	Трубопровод нефтесборный УЗА №1 - УДР УПСВ Пограничного м/р
3	Автодорога «УДР УПСВ Пограничного м/р-т.вр.К.К-1,2»

Экспликация зон планируемого размещения линейных объектов

№	Наименование объекта
1	Обустройство Отдельного месторождения

Основная часть проекта планировки территории
для размещения линейного объекта
регионального назначения Ханты-Мансийского
автономного округа – Югры
«Обустройство Отдельного месторождения»
Землепользователь ОАО «Газпромнефть-НТГ»
Масштаб 1:2 000

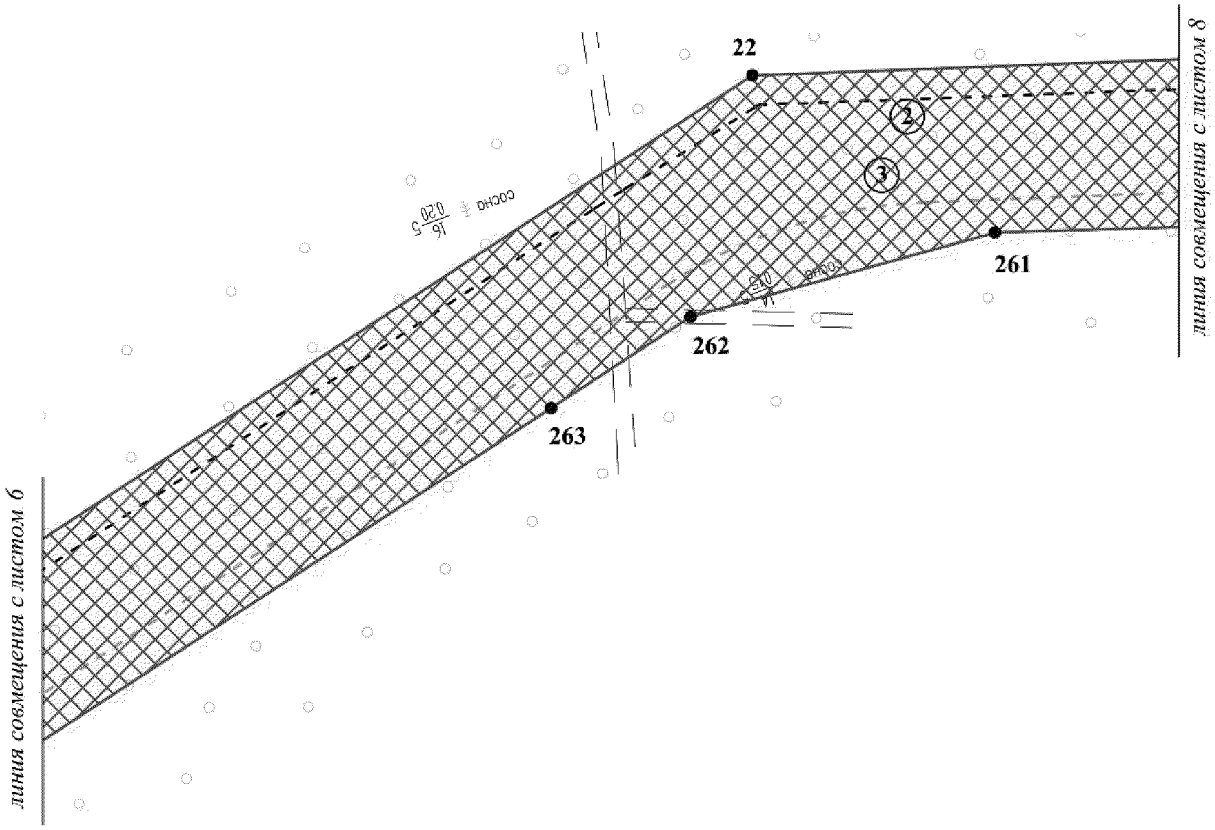


Экспликация проектируемых линейных объектов

№	Наименование объекта
2	Трубопровод нефтесборный УЗА №1 - УДР УПСВ Пограничного м/р
3	Автодорога «УДР УПСВ Пограничного м/р-т.вр.К.К-1,2»

Экспликация зон планируемого размещения линейных объектов

№	Наименование объекта
1	Обустройство Отдельного месторождения

Основная часть проекта планировки территории
для размещения линейного объекта
регионального назначения Ханты-Мансийского
автономного округа – Югры
«Обустройство Отдельного месторождения»
Землепользователь ОАО «Газпромнефть-НТГ»
Масштаб 1:2 000

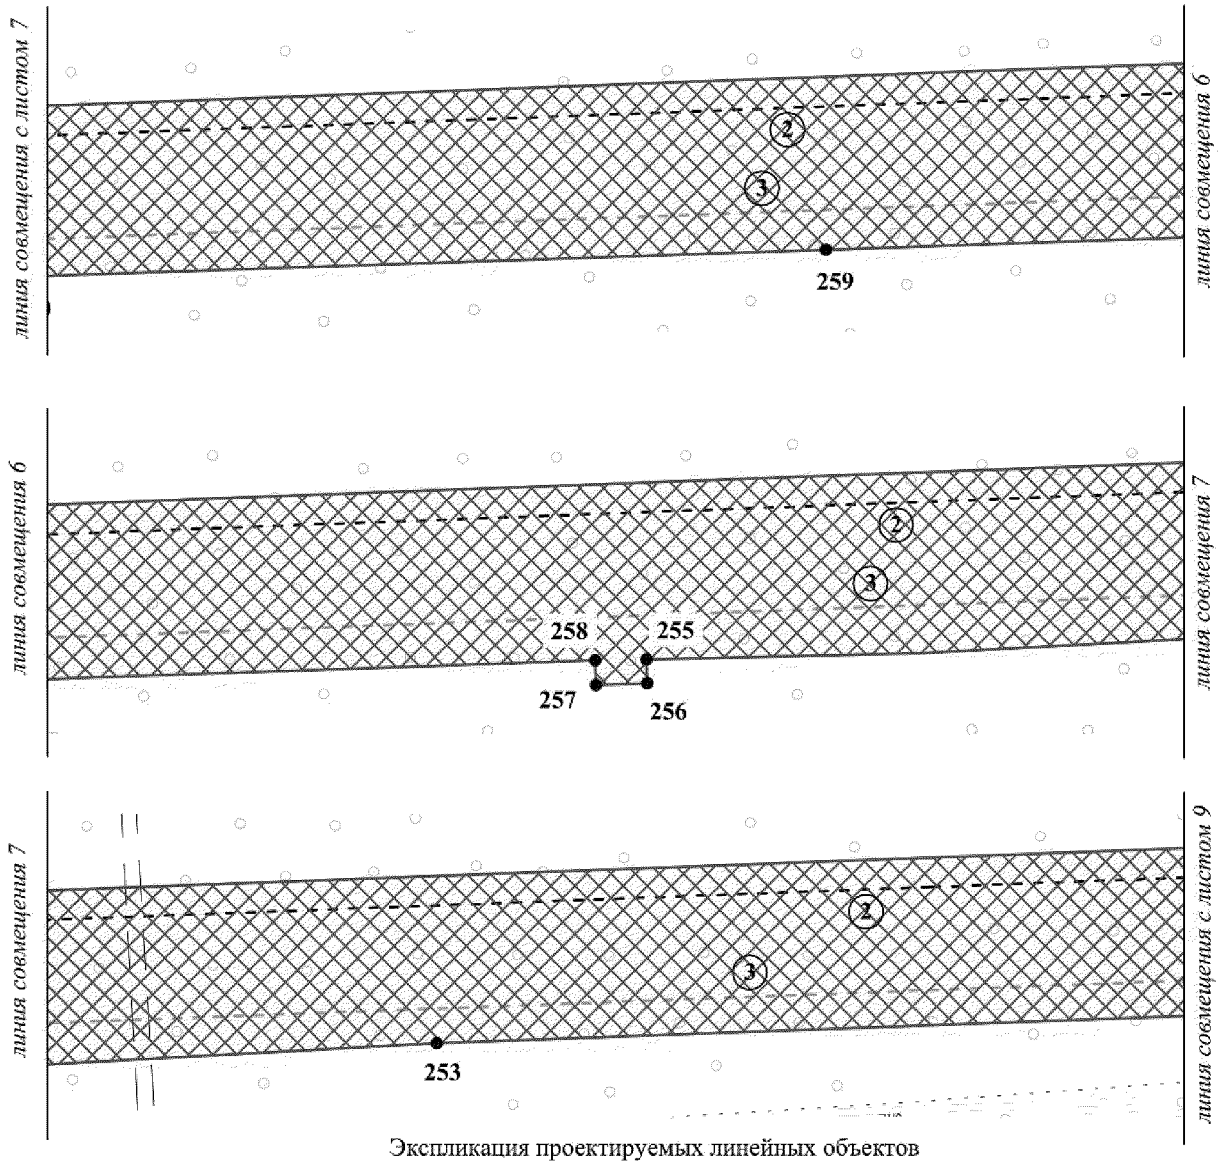


Экспликация проектируемых линейных объектов

№	Наименование объекта
2	Трубопровод нефтесборный УЗА №1 - УДР УПСВ Пограничного м/р
3	Автодорога «УДР УПСВ Пограничного м/р-т.вр.К.К-1,2»

Экспликация зон планируемого размещения линейных объектов

№	Наименование объекта
1	Обустройство Отдельного месторождения

Основная часть проекта планировки территории
для размещения линейного объекта
регионального назначения Ханты-Мансийского
автономного округа – Югры
«Обустройство Отдельного месторождения»
Землепользователь ОАО «Газпромнефть-НТГ»
Масштаб 1:2 000

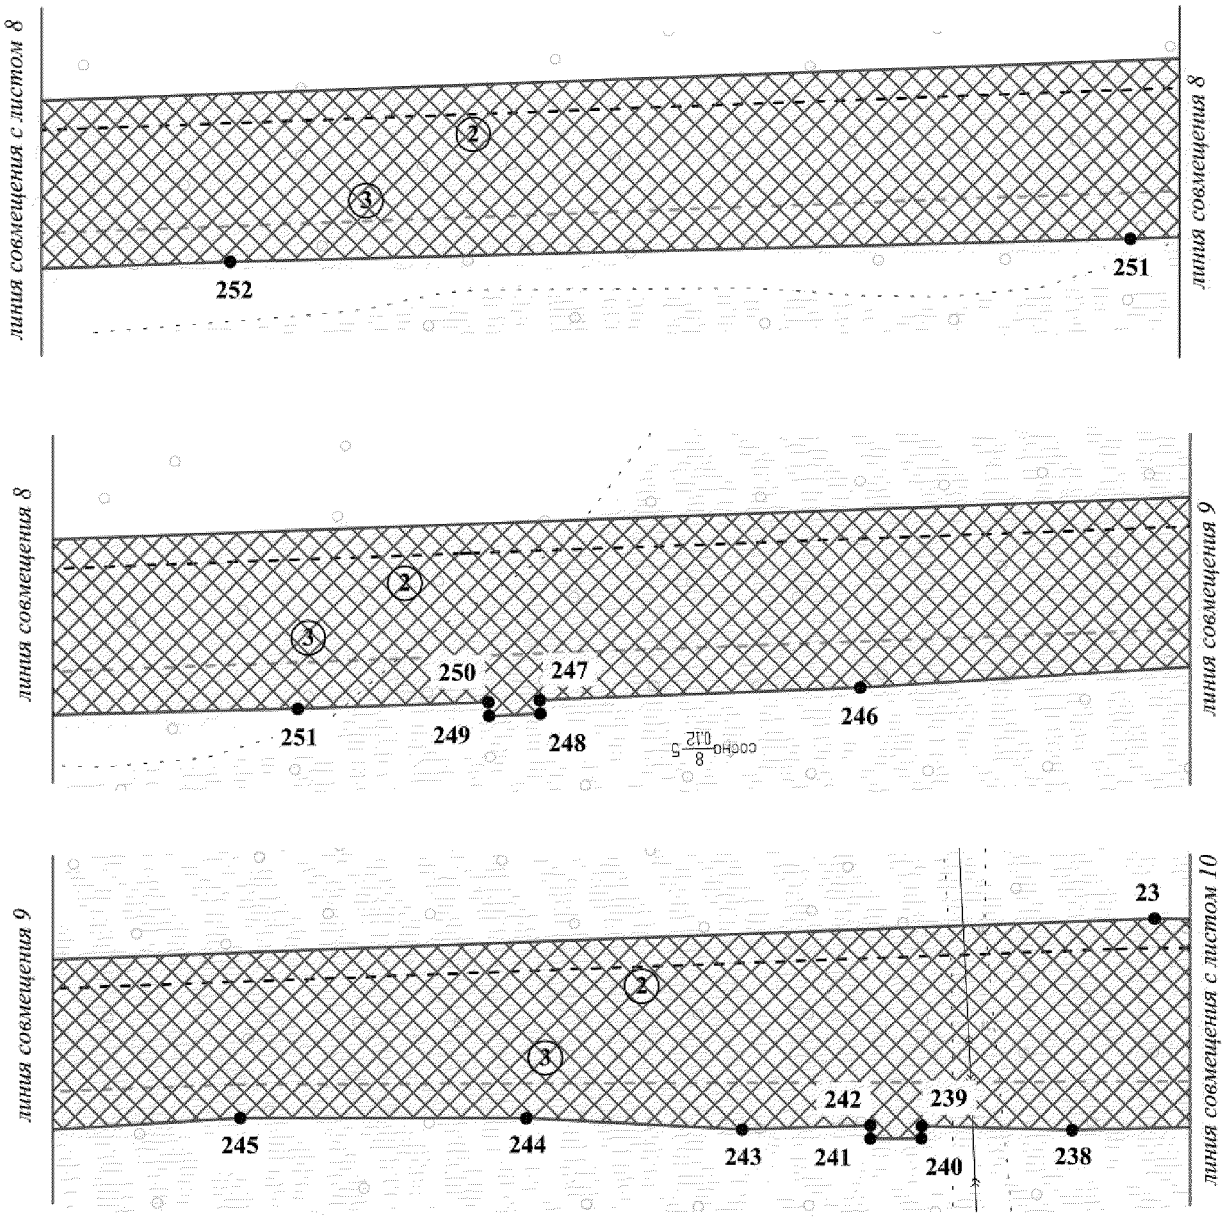


Экспликация проектируемых линейных объектов

№	Наименование объекта
2	Трубопровод нефтесборный УЗА №1 - УДР УПСВ Пограничного м/р
3	Автодорога «УДР УПСВ Пограничного м/р-т.вр.К.К-1,2»

Экспликация зон планируемого размещения линейных объектов

№	Наименование объекта
1	Обустройство Отдельного месторождения

Основная часть проекта планировки территории
для размещения линейного объекта
регионального назначения Ханты-Мансийского
автономного округа – Югры
«Обустройство Отдельного месторождения»
Землепользователь ОАО «Газпромнефть-НТГ»
Масштаб 1:2 000

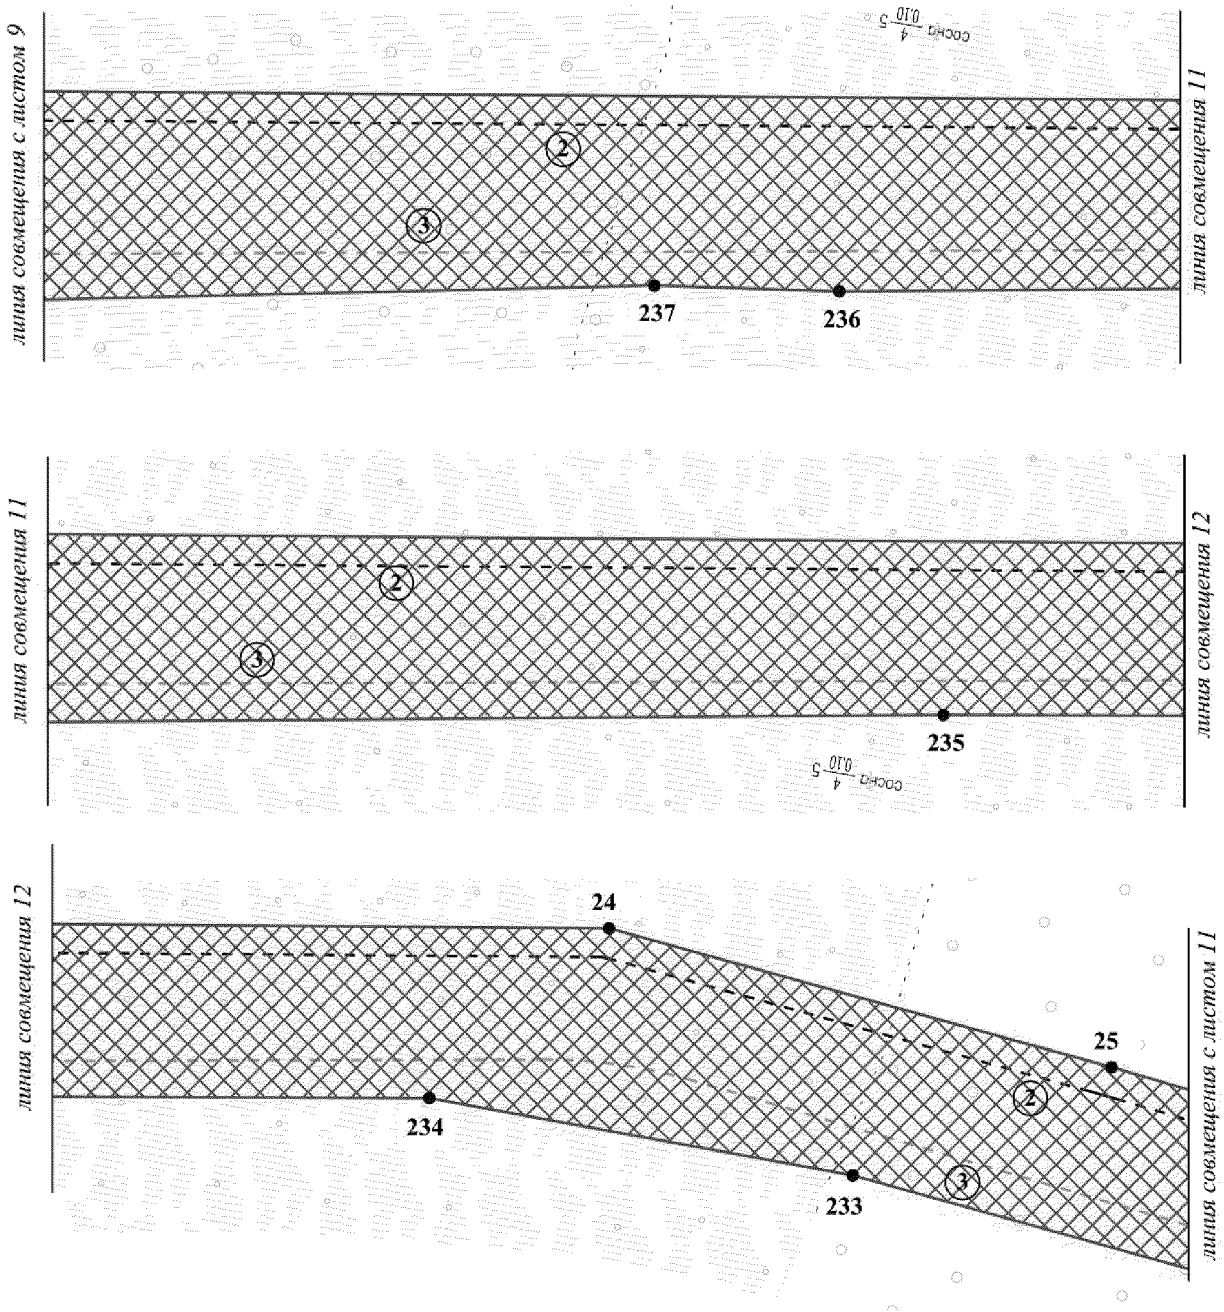


Экспликация проектируемых линейных объектов

№	Наименование объекта
2	Трубопровод нефтесборный УЗА №1 - УДР УПСВ Пограничного м/р
3	Автодорога «УДР УПСВ Пограничного м/р-т.вр.К.К-1,2»

Экспликация зон планируемого размещения линейных объектов

№	Наименование объекта
1	Обустройство Отдельного месторождения

Основная часть проекта планировки территории
для размещения линейного объекта
регионального назначения Ханты-Мансийского
автономного округа – Югры
«Обустройство Отдельного месторождения»
Землепользователь ОАО «Газпромнефть-НТГ»
Масштаб 1:2 000

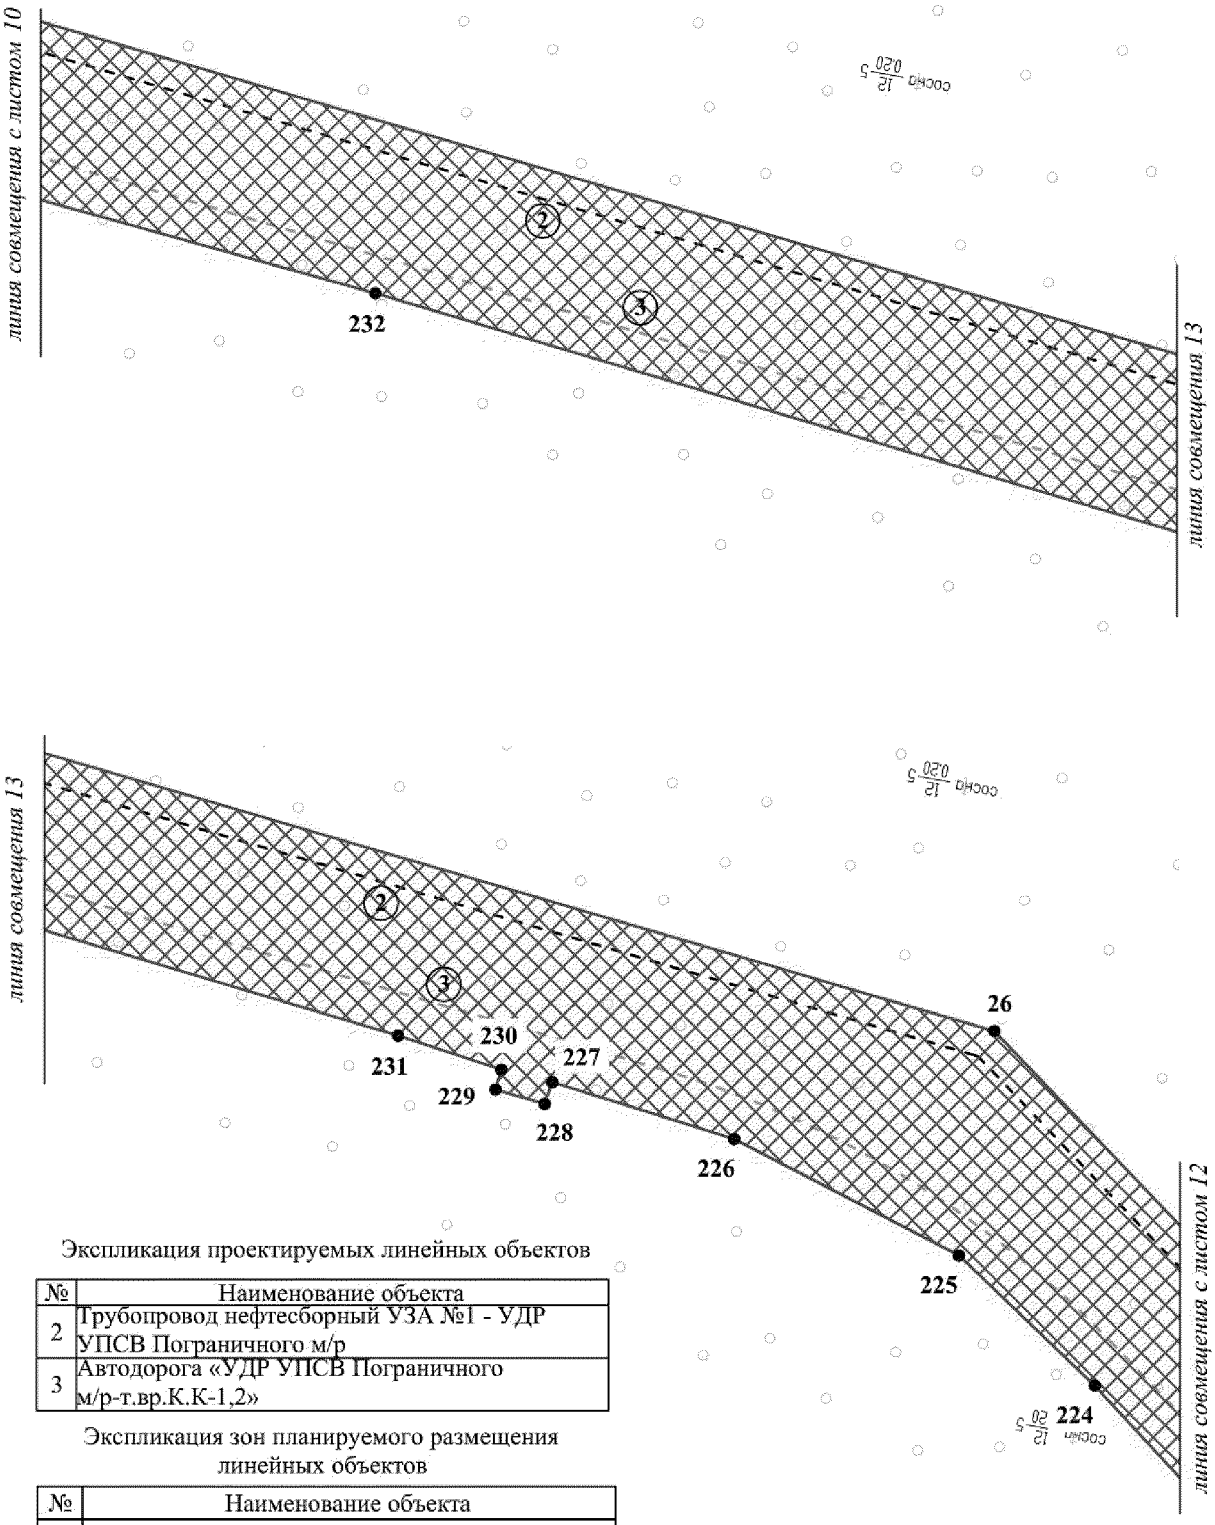


Экспликация проектируемых линейных объектов

№	Наименование объекта
2	Трубопровод нефтесборный УЗА №1 - УДР УПСВ Пограничного м/р
3	Автодорога «УДР УПСВ Пограничного м/р-т.вр.К.К-1,2»

Экспликация зон планируемого размещения линейных объектов

№	Наименование объекта
1	Обустройство Отдельного месторождения

Основная часть проекта планировки территории
для размещения линейного объекта
регионального назначения Ханты-Мансийского
автономного округа – Югры
«Обустройство Отдельного месторождения»
Землепользователь ОАО «Газпромнефть-НТГ»
Масштаб 1:2 000

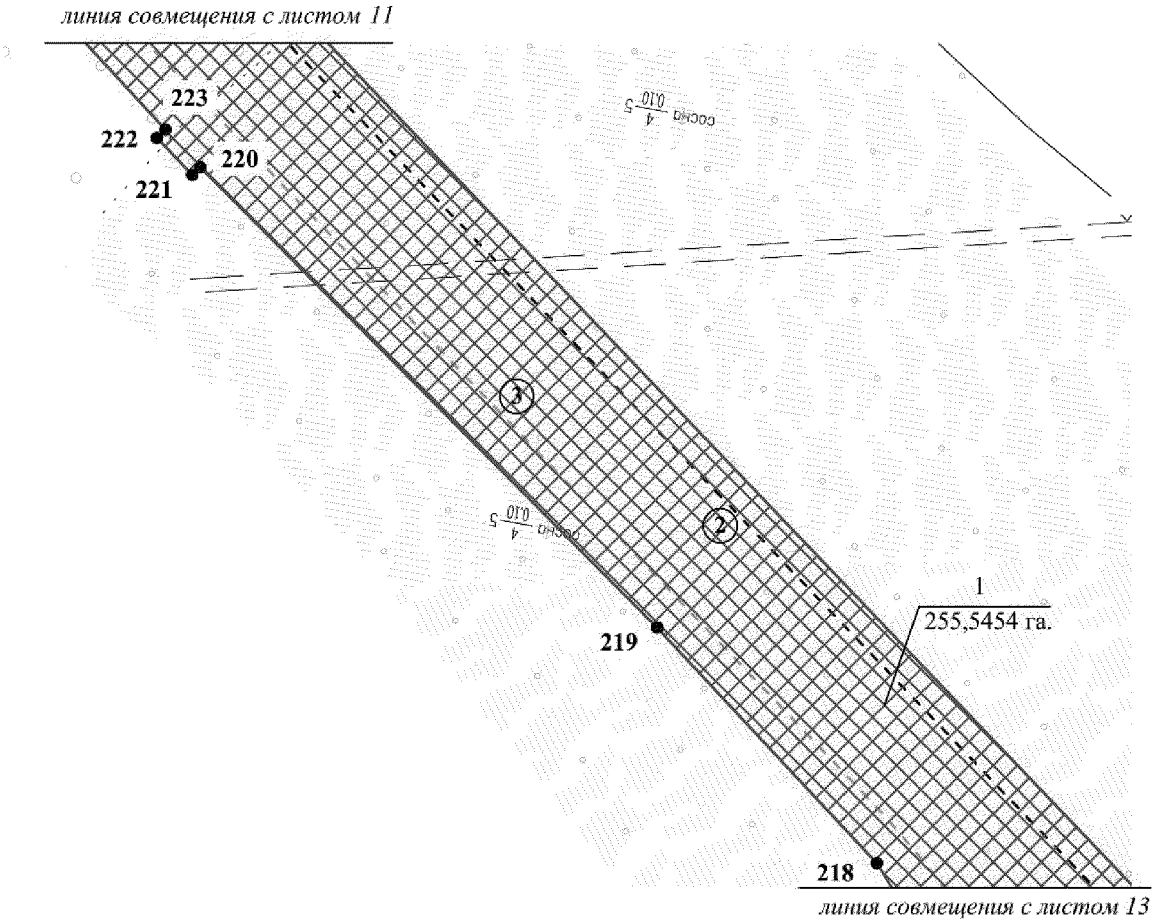


Экспликация проектируемых линейных объектов

№	Наименование объекта
2	Трубопровод нефтесборный УЗА №1 - УДР УПСВ Пограничного м/р
3	Автодорога «УДР УПСВ Пограничного м/р-т.вр.К.К-1,2»

Экспликация зон планируемого размещения линейных объектов

№	Наименование объекта
1	Обустройство Отдельного месторождения

Основная часть проекта планировки территории
для размещения линейного объекта
регионального назначения Ханты-Мансийского
автономного округа – Югры
«Обустройство Отдельного месторождения»
Землепользователь ОАО «Газпромнефть-НТГ»
Масштаб 1:2 000

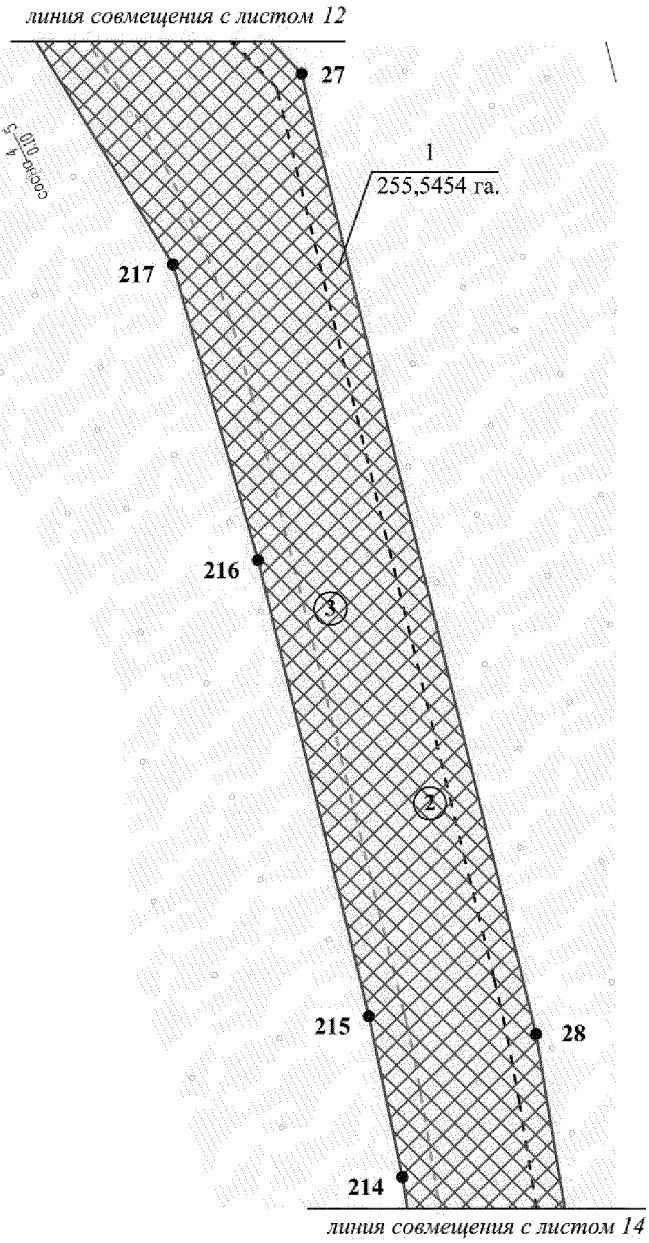


Экспликация проектируемых линейных объектов

№	Наименование объекта
2	Трубопровод нефтесборный УЗА №1 - УДР УПСВ Пограничного м/р
3	Автодорога «УДР УПСВ Пограничного м/р-т.вр.К.К-1,2»

Экспликация зон планируемого размещения линейных объектов

№	Наименование объекта
1	Обустройство Отдельного месторождения

Основная часть проекта планировки территории
для размещения линейного объекта
регионального назначения Ханты-Мансийского
автономного округа – Югры
«Обустройство Отдельного месторождения»
Землепользователь ОАО «Газпромнефть-НТГ»
Масштаб 1:2 000

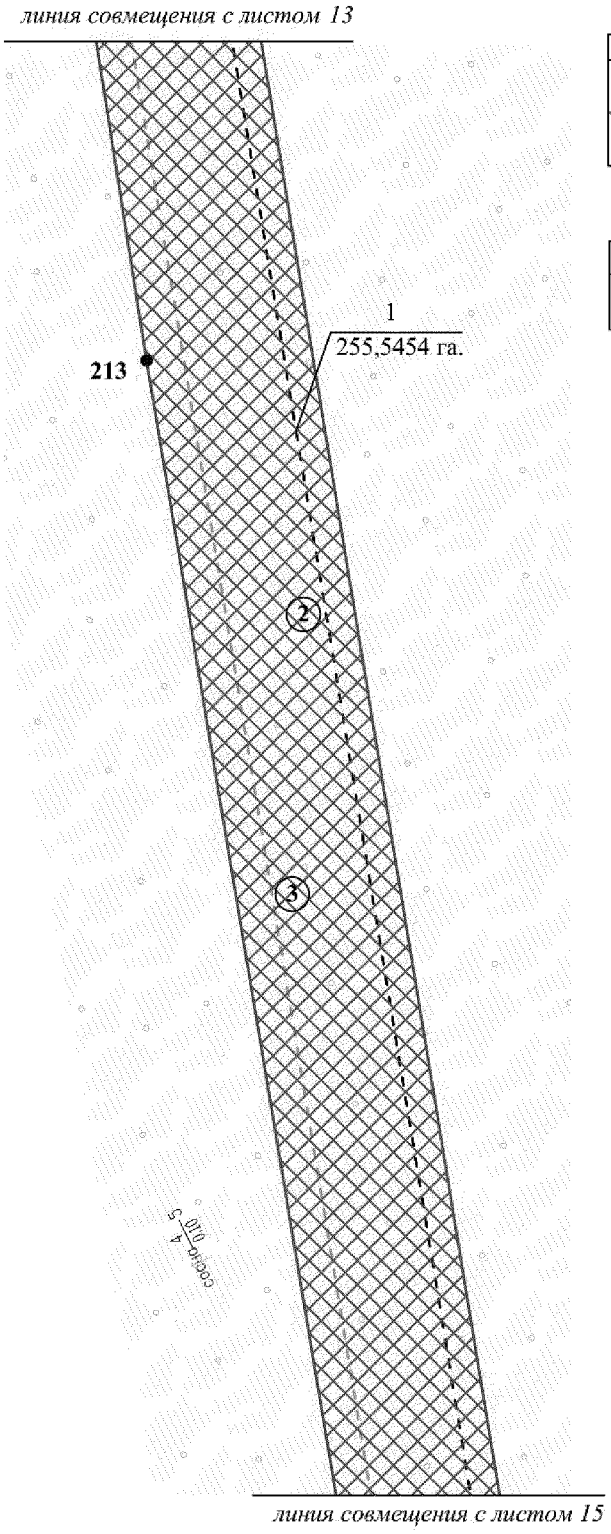


Экспликация проектируемых линейных объектов

№	Наименование объекта
2	Трубопровод нефтесборный УЗА №1 - УДР УПСВ Пограничного м/р
3	Автодорога «УДР УПСВ Пограничного м/р-т.вр.К.К-1,2»

Экспликация зон планируемого размещения линейных объектов

№	Наименование объекта
1	Обустройство Отдельного месторождения

Основная часть проекта планировки территории
для размещения линейного объекта
регионального назначения Ханты-Мансийского
автономного округа – Югры
«Обустройство Отдельного месторождения»
Землепользователь ОАО «Газпромнефть-НТГ»
Масштаб 1:2 000

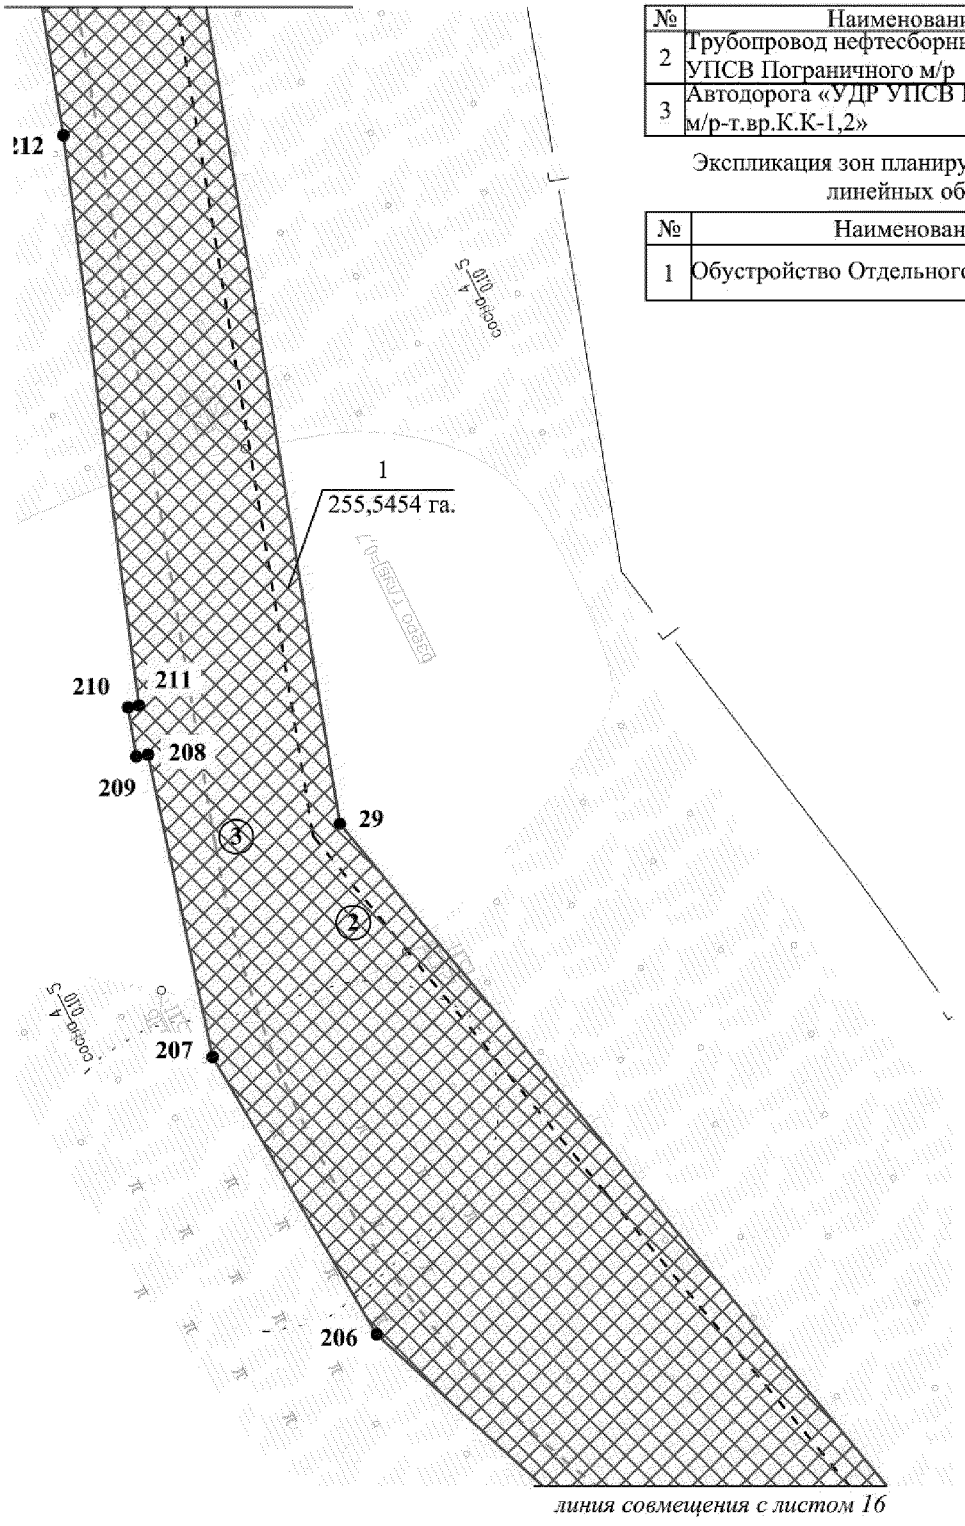


Экспликация проектируемых линейных объектов

№	Наименование объекта
2	Трубопровод нефтесборный УЗА №1 - УДР УПСВ Пограничного м/р
3	Автодорога «УДР УПСВ Пограничного м/р-т.вр.К.К-1,2»

Экспликация зон планируемого размещения линейных объектов

№	Наименование объекта
1	Обустройство Отдельного месторождения

Основная часть проекта планировки территории
для размещения линейного объекта
регионального назначения Ханты-Мансийского
автономного округа – Югры
«Обустройство Отдельного месторождения»
Землепользователь ОАО «Газпромнефть-НИГ»
Масштаб 1:2 000

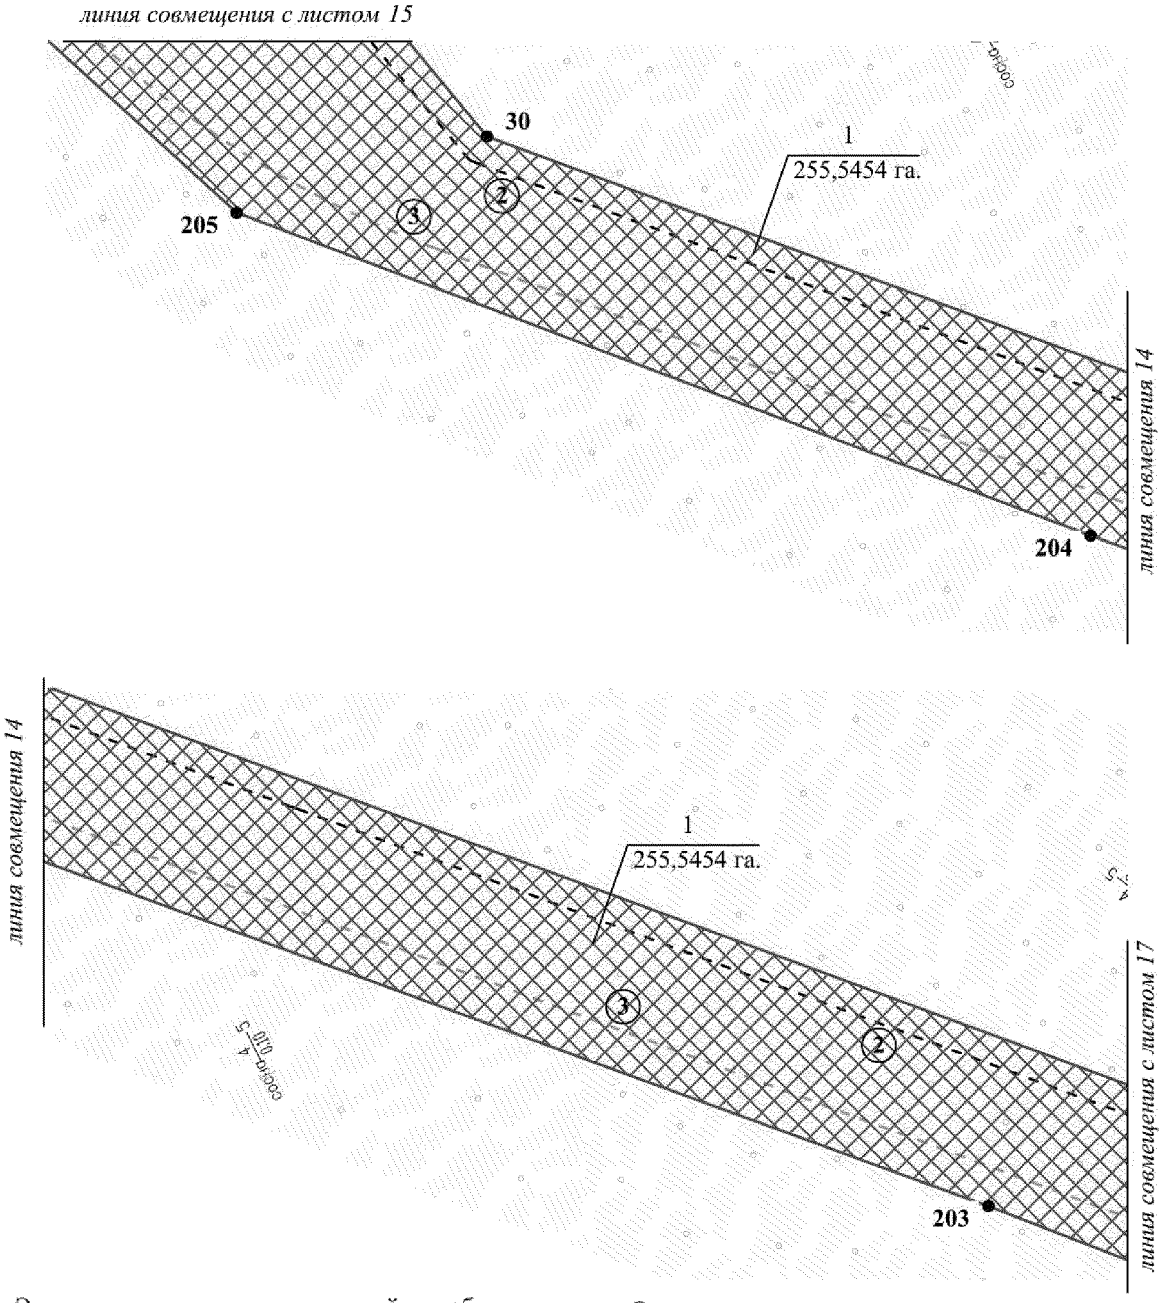


Экспликация проектируемых линейных объектов

№	Наименование объекта
2	Трубопровод нефтесборный УЗА №1 - УДР УПСВ Пограничного м/р
3	Автодорога «УДР УПСВ Пограничного м/р-т.вр.К.К-1,2»

Экспликация зон планируемого размещения линейных объектов

№	Наименование объекта
1	Обустройство Отдельного месторождения

Основная часть проекта планировки территории
для размещения линейного объекта
регионального назначения Ханты-Мансийского
автономного округа – Югры
«Обустройство Отдельного месторождения»
Землепользователь ОАО «Газпромнефть-НТГ»
Масштаб 1:2 000

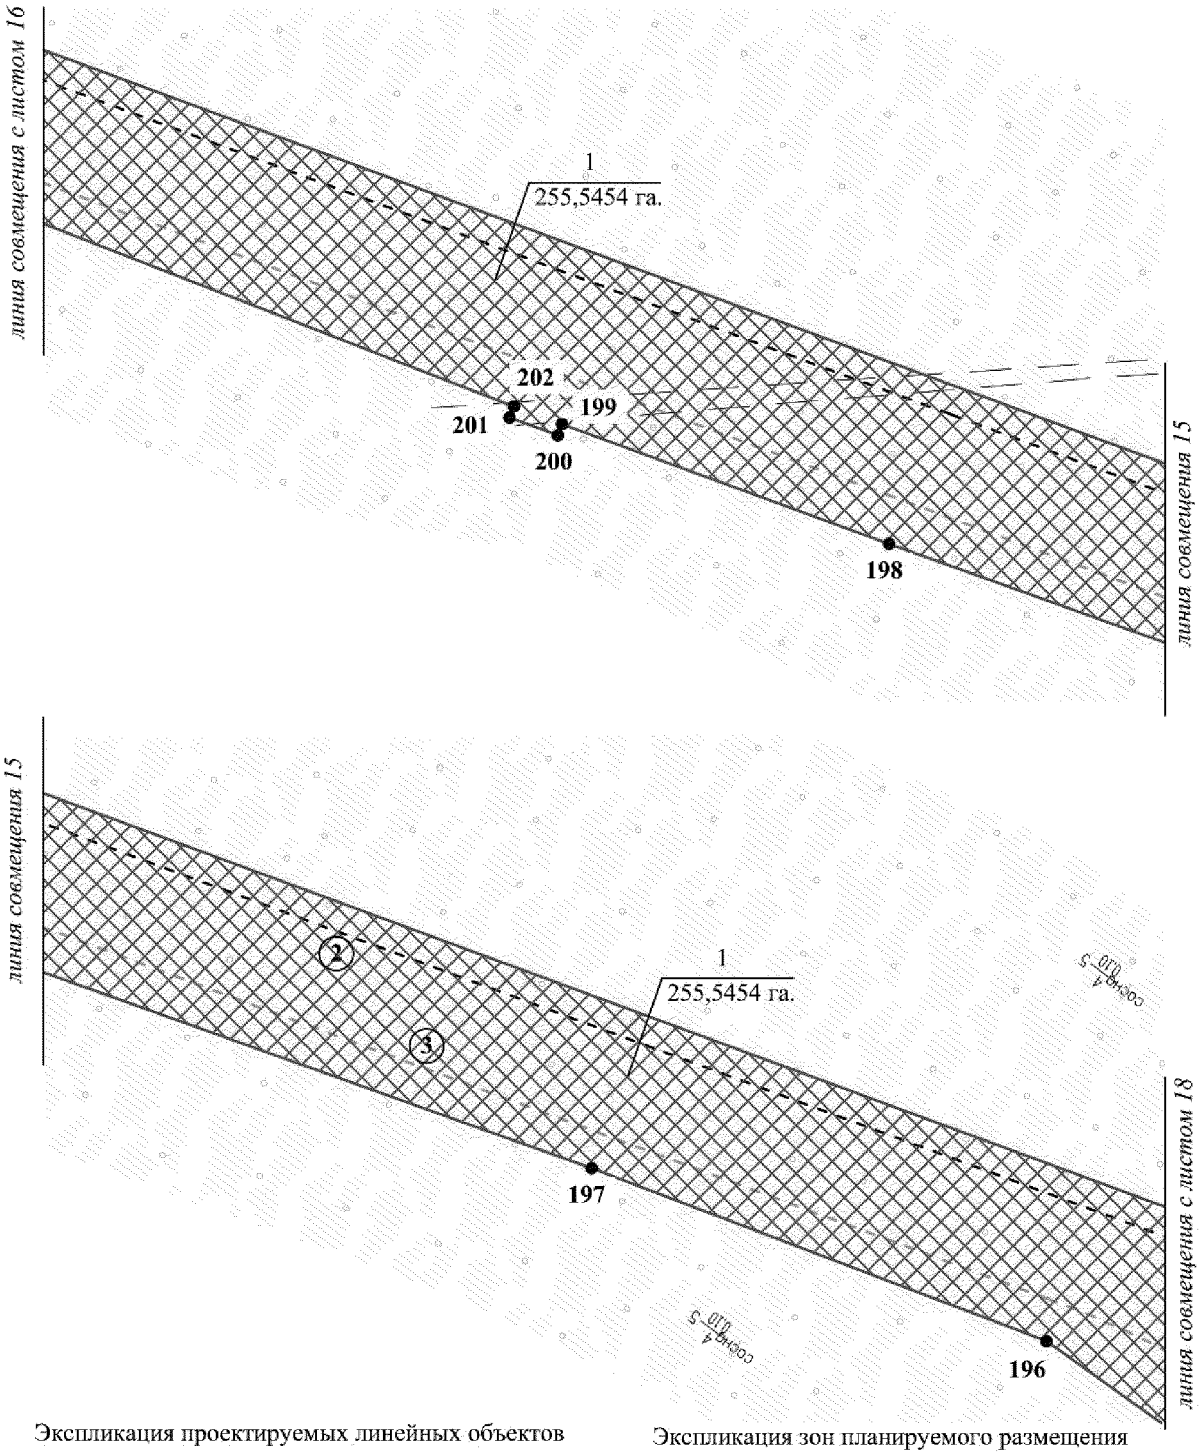


Экспликация проектируемых линейных объектов

№	Наименование объекта
2	Трубопровод нефтесборный УЗА №1 - УДР УПСВ Пограничного м/р
3	Автодорога «УДР УПСВ Пограничного м/р-т.вр.К.К-1,2»

Экспликация зон планируемого размещения линейных объектов

№	Наименование объекта
1	Обустройство Отдельного месторождения

Основная часть проекта планировки территории
для размещения линейного объекта
регионального назначения Ханты-Мансийского
автономного округа – Югры
«Обустройство Отдельного месторождения»
Землепользователь ОАО «Газпромнефть-НТГ»
Масштаб 1:2 000

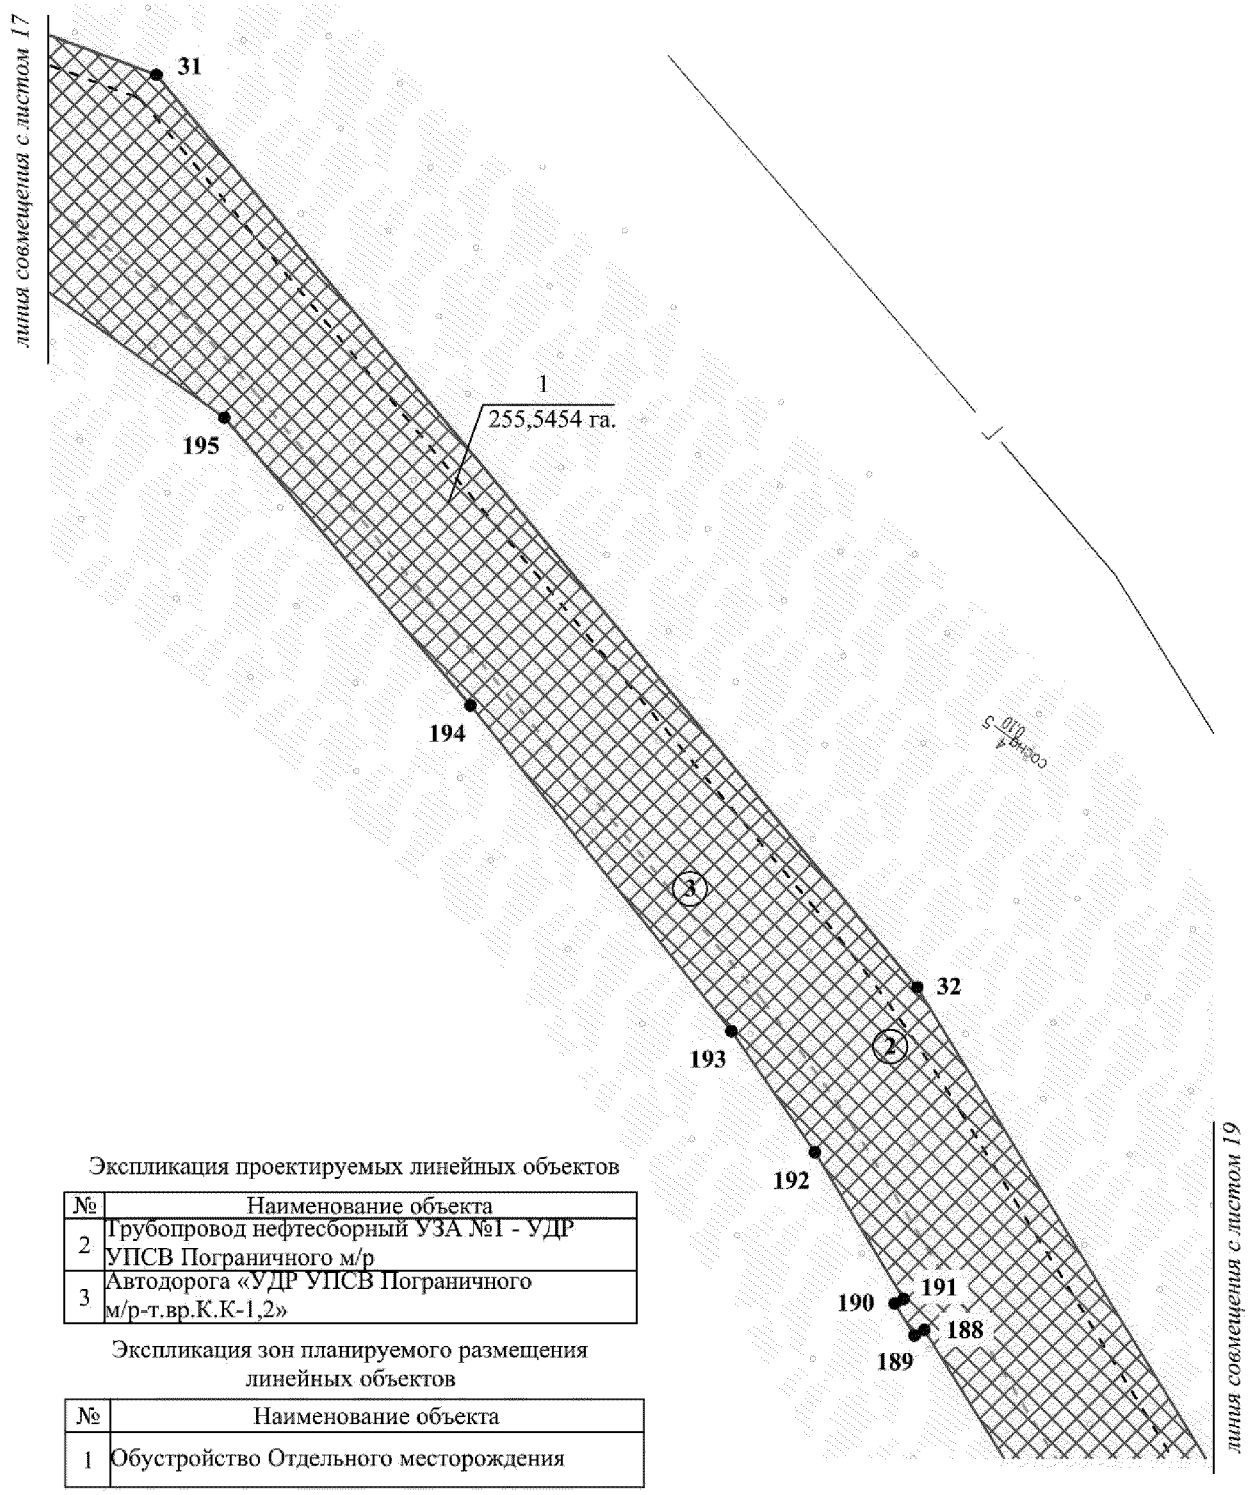


Экспликация проектируемых линейных объектов

№	Наименование объекта
2	Трубопровод нефтесборный УЗА №1 - УДР УПСВ Пограничного м/р
3	Автодорога «УДР УПСВ Пограничного м/р-т.вр.К.К-1,2»

Экспликация зон планируемого размещения линейных объектов

№	Наименование объекта
1	Обустройство Отдельного месторождения

Основная часть проекта планировки территории
для размещения линейного объекта
регионального назначения Ханты-Мансийского
автономного округа – Югры
«Обустройство Отдельного месторождения»
Землепользователь ОАО «Газпромнефть-НТГ»
Масштаб 1:2 000

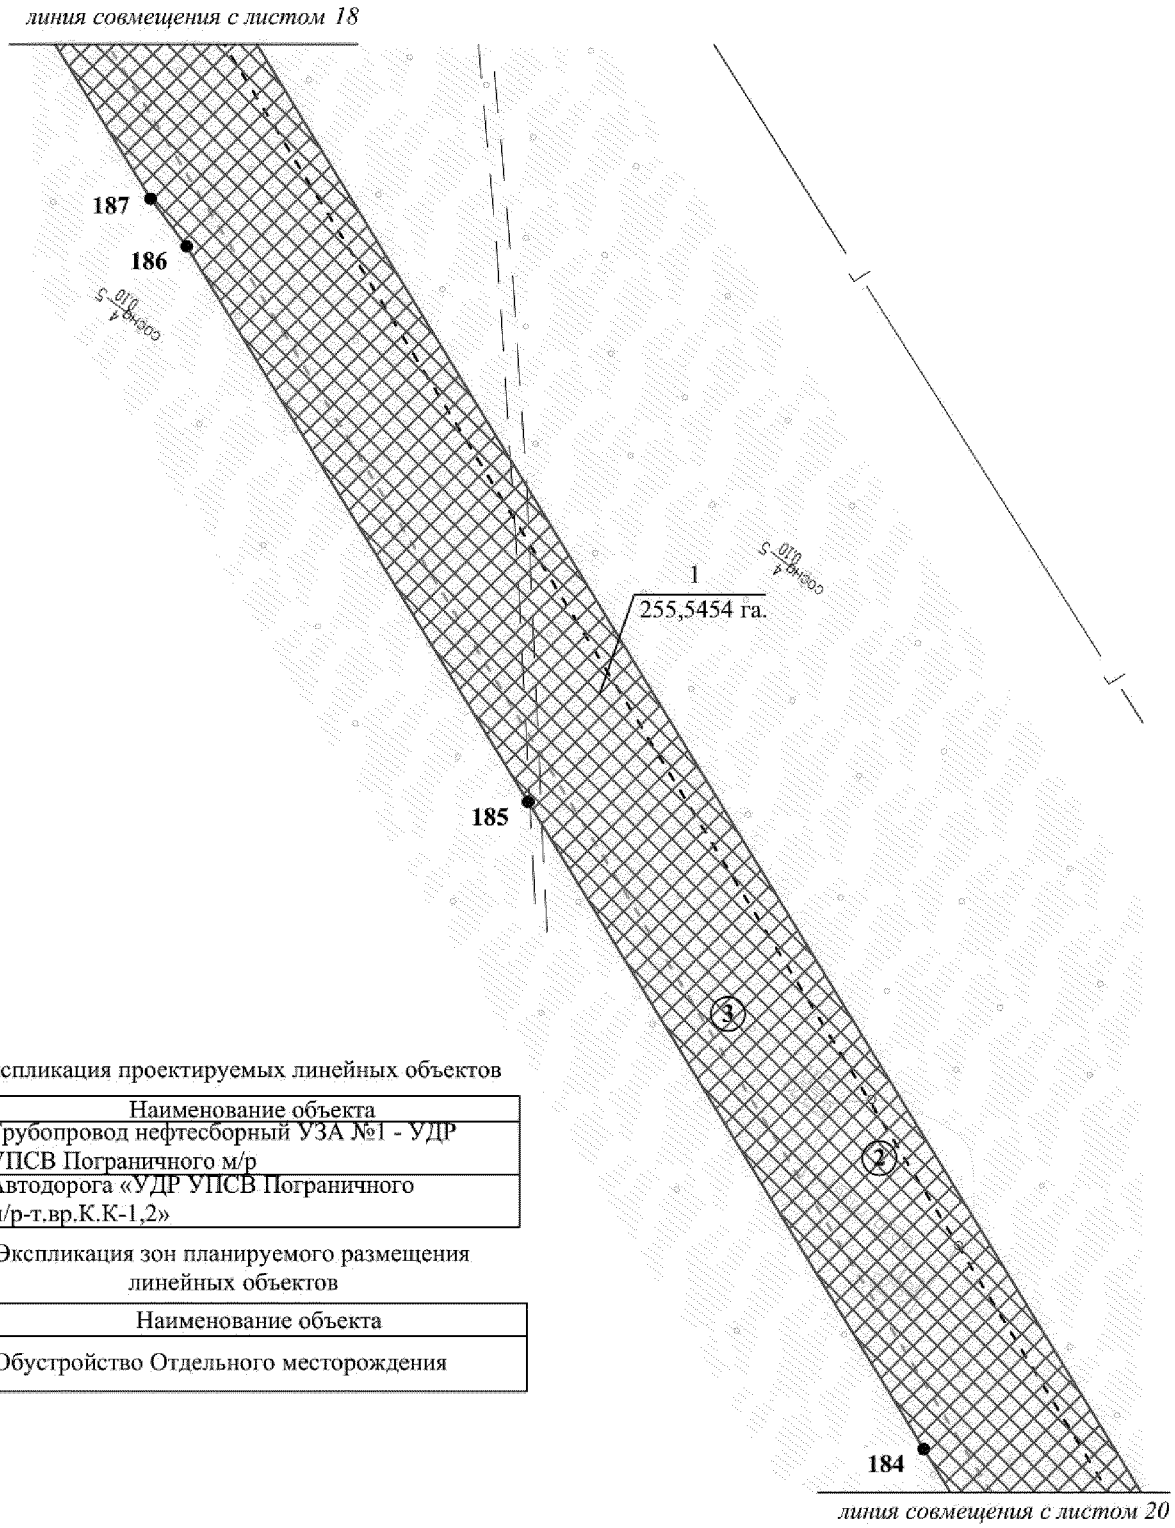


Экспликация проектируемых линейных объектов

№	Наименование объекта
2	Трубопровод нефтесборный УЗА №1 - УДР УПСВ Пограничного м/р
3	Автодорога «УДР УПСВ Пограничного м/р-т.вр.К.К-1,2»

Экспликация зон планируемого размещения линейных объектов

№	Наименование объекта
1	Обустройство Отдельного месторождения

Основная часть проекта планировки территории
для размещения линейного объекта
регионального назначения Ханты-Мансийского
автономного округа – Югры
«Обустройство Отдельного месторождения»
Землепользователь ОАО «Газпромнефть-НТГ»
Масштаб 1:2 000

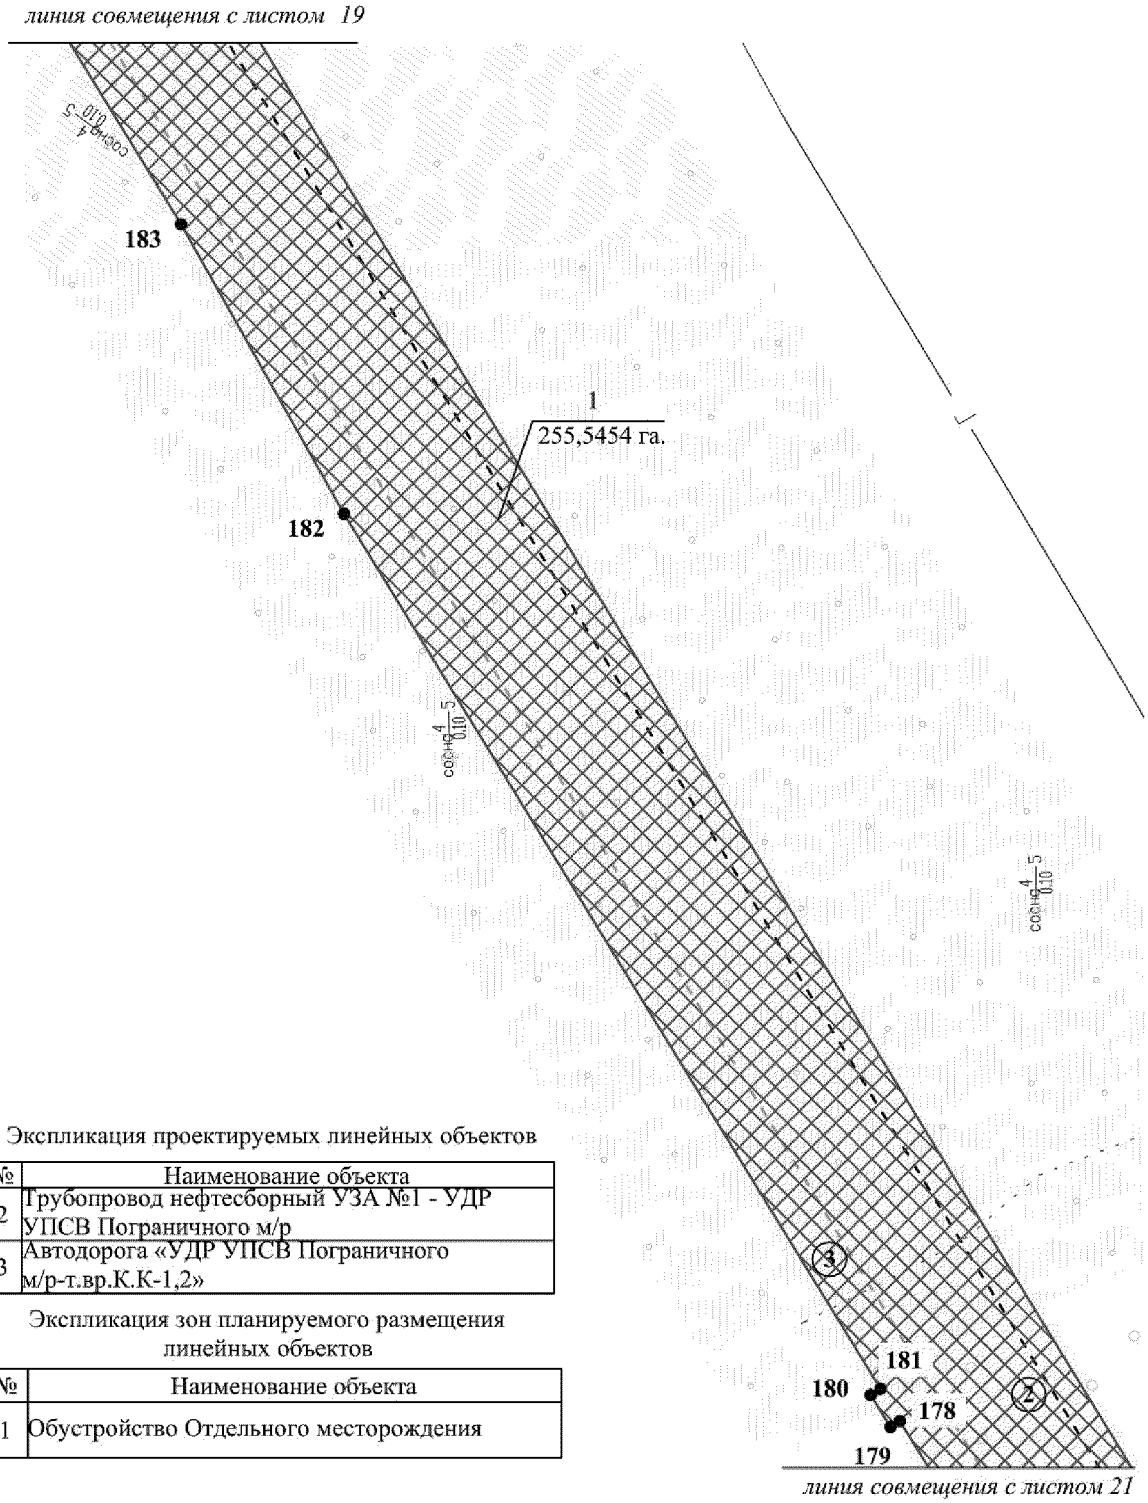


Экспликация проектируемых линейных объектов

№	Наименование объекта
2	Трубопровод нефтесборный УЗА №1 - УДР УПСВ Пограничного м/р
3	Автодорога «УДР УПСВ Пограничного м/р-т.вр.К.К-1,2»

Экспликация зон планируемого размещения линейных объектов

№	Наименование объекта
1	Обустройство Отдельного месторождения

Основная часть проекта планировки территории
для размещения линейного объекта
регионального назначения Ханты-Мансийского
автономного округа – Югры
«Обустройство Отдельного месторождения»
Землепользователь ОАО «Газпромнефть-НТЗ»
Масштаб 1:2 000

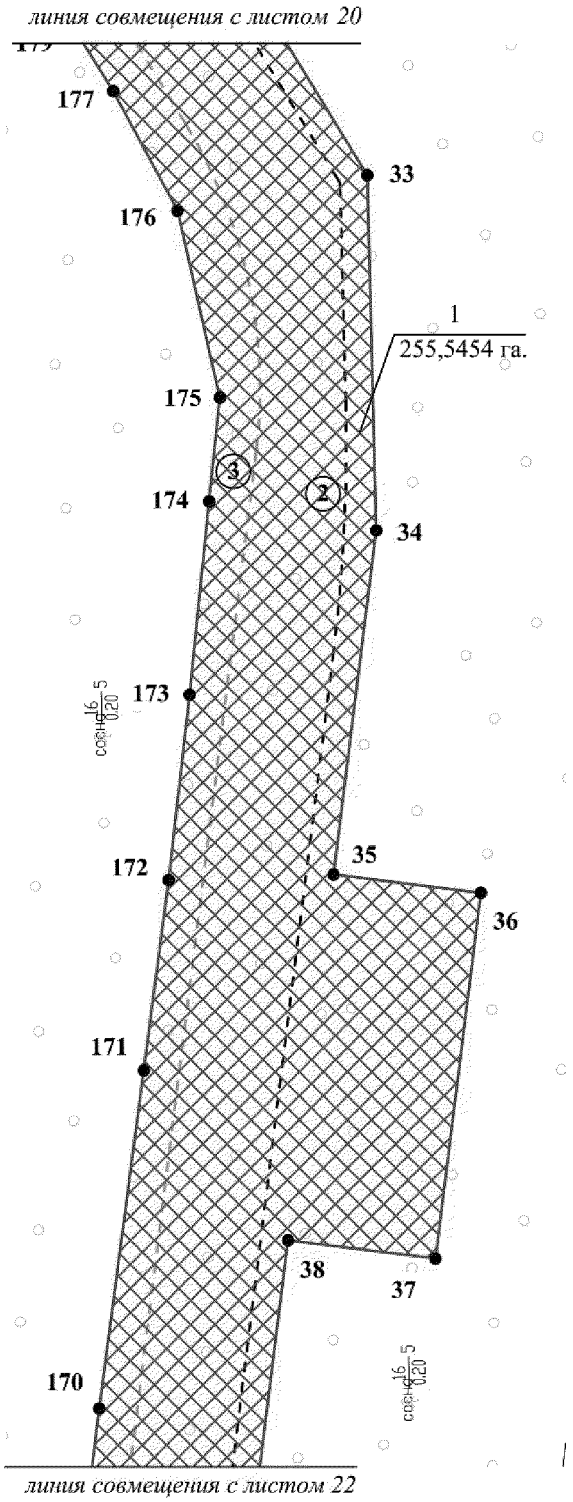


Экспликация проектируемых линейных объектов

№	Наименование объекта
2	Трубопровод нефтесборный УЗА №1 - УДР УПСВ Пограничного м/р
3	Автодорога «УДР УПСВ Пограничного м/р-т.вр.К.К-1,2»

Экспликация зон планируемого размещения линейных объектов

№	Наименование объекта
1	Обустройство Отдельного месторождения

Основная часть проекта планировки территории
для размещения линейного объекта
регионального назначения Ханты-Мансийского
автономного округа – Югры
«Обустройство Отдельного месторождения»
Землепользователь ОАО «Газпромнефть-НТГ»
Масштаб 1:2 000

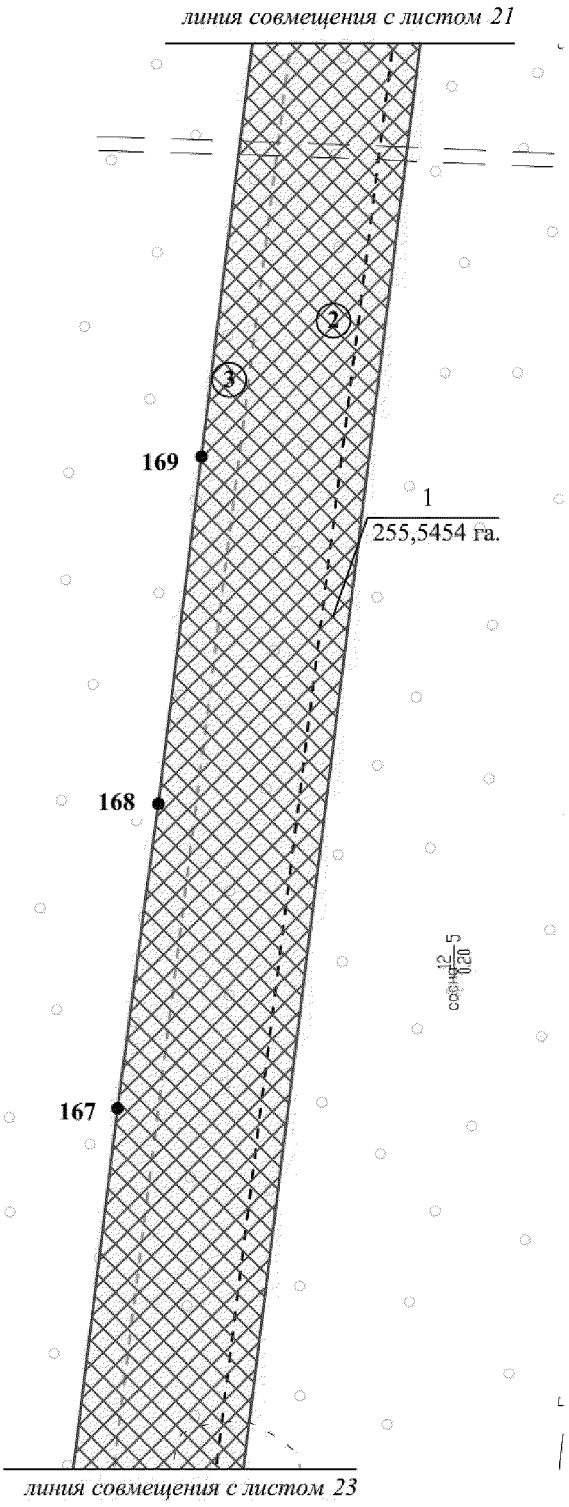


Экспликация проектируемых линейных объектов

№	Наименование объекта
2	Трубопровод нефтесборный УЗА №1 - УДР УПСВ Пограничного м/р
3	Автодорога «УДР УПСВ Пограничного м/р-т.вр.К.К-1,2»

Экспликация зон планируемого размещения линейных объектов

№	Наименование объекта
1	Обустройство Отдельного месторождения

Основная часть проекта планировки территории
для размещения линейного объекта
регионального назначения Ханты-Мансийского
автономного округа – Югры
«Обустройство Отдельного месторождения»
Землепользователь ОАО «Газпромнефть-НТГ»
Масштаб 1:2 000

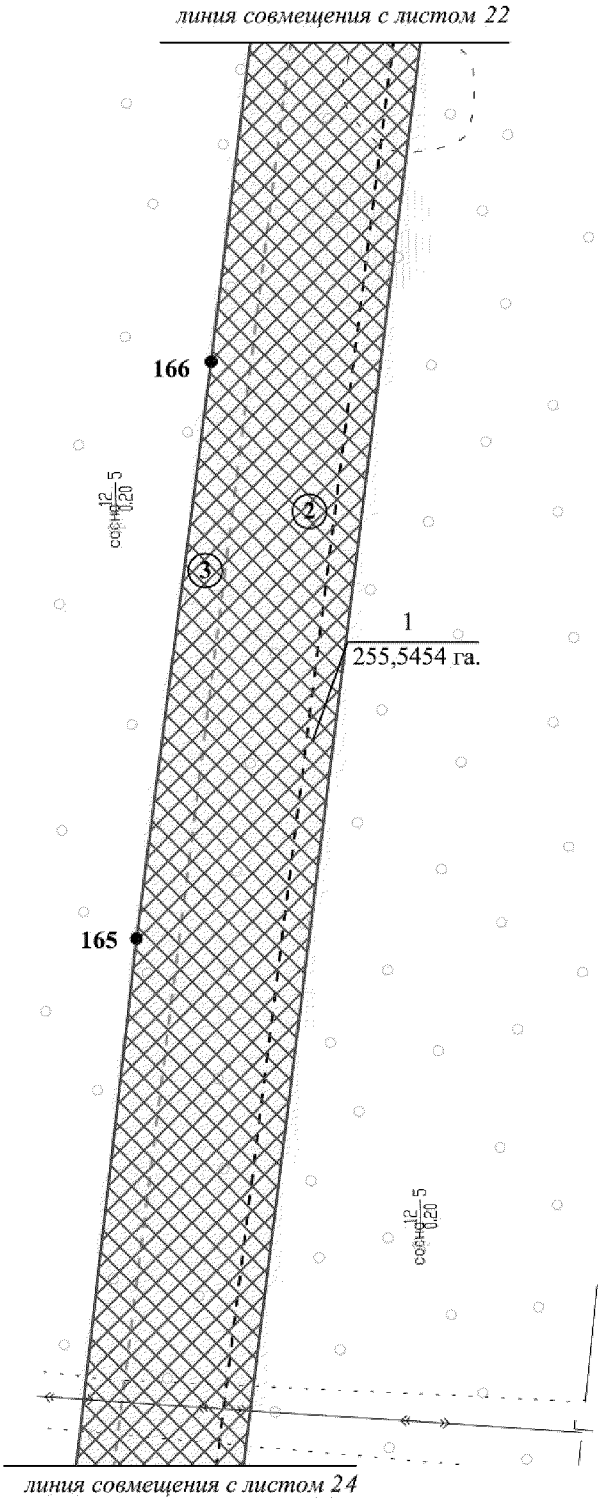


Экспликация проектируемых линейных объектов

№	Наименование объекта
2	Трубопровод нефтесборный УЗА №1 - УДР УПСВ Пограничного м/р
3	Автодорога «УДР УПСВ Пограничного м/р-т.вр.К.К-1,2»

Экспликация зон планируемого размещения линейных объектов

№	Наименование объекта
1	Обустройство Отдельного месторождения

Основная часть проекта планировки территории
для размещения линейного объекта
регионального назначения Ханты-Мансийского
автономного округа – Югры
«Обустройство Отдельного месторождения»
Землепользователь ОАО «Газпромнефть-НТГ»
Масштаб 1:2 000

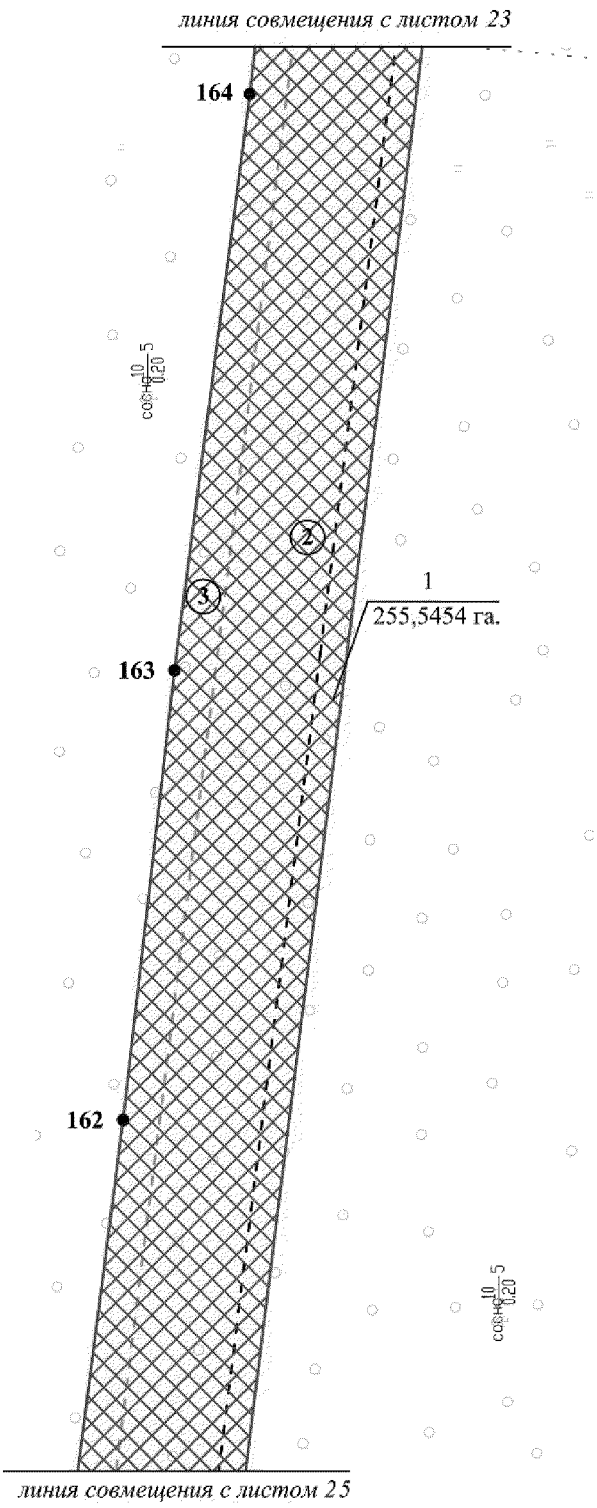


Экспликация проектируемых линейных объектов

№	Наименование объекта
2	Трубопровод нефтесборный УЗА №1 - УДР УПСВ Пограничного м/р
3	Автодорога «УДР УПСВ Пограничного м/р-т.вр.К.К-1,2»

Экспликация зон планируемого размещения линейных объектов

№	Наименование объекта
1	Обустройство Отдельного месторождения

Основная часть проекта планировки территории
для размещения линейного объекта
регионального назначения Ханты-Мансийского
автономного округа – Югры
«Обустройство Отдельного месторождения»
Землепользователь ОАО «Газпромнефть-НТГ»
Масштаб 1:2 000

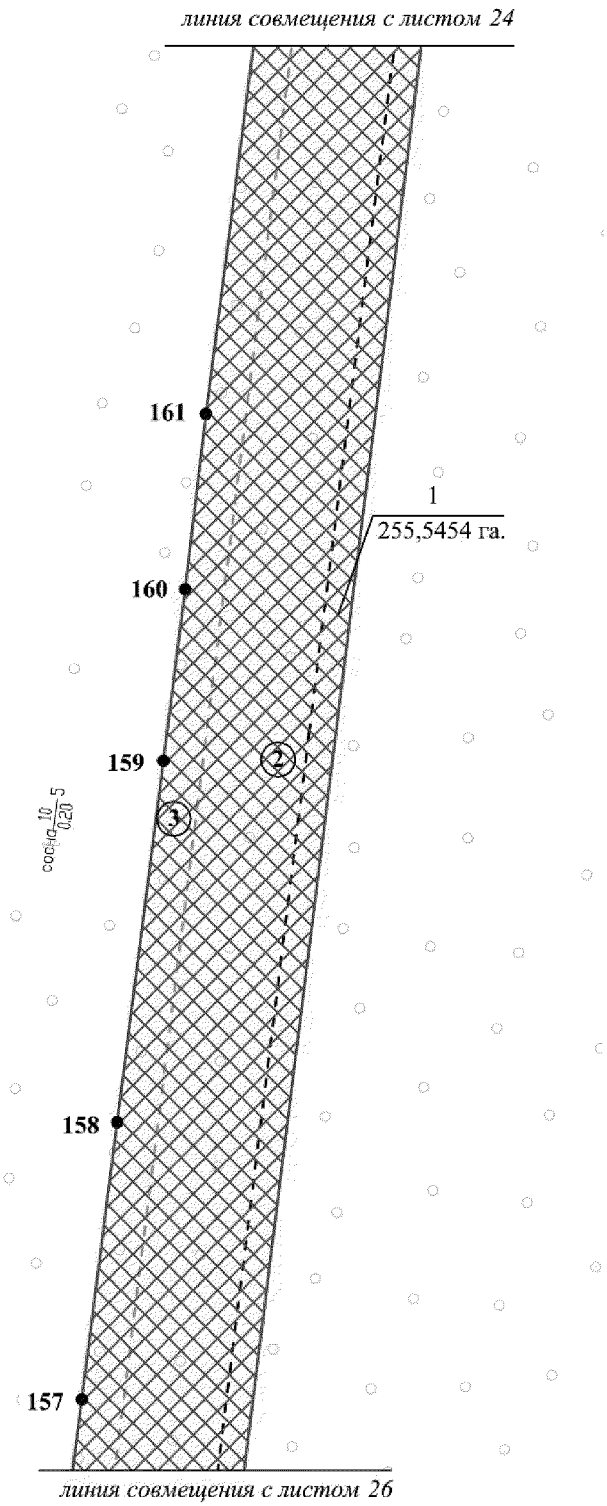


Экспликация проектируемых линейных объектов

№	Наименование объекта
2	Трубопровод нефтесборный УЗА №1 - УДР УПСВ Пограничного м/р
3	Автодорога «УДР УПСВ Пограничного м/р-т.вр.К.К-1,2»

Экспликация зон планируемого размещения линейных объектов

№	Наименование объекта
1	Обустройство Отдельного месторождения

Основная часть проекта планировки территории
для размещения линейного объекта
регионального назначения Ханты-Мансийского
автономного округа – Югры
«Обустройство Отдельного месторождения»
Землепользователь ОАО «Газпромнефть-НТГ»
Масштаб 1:2 000

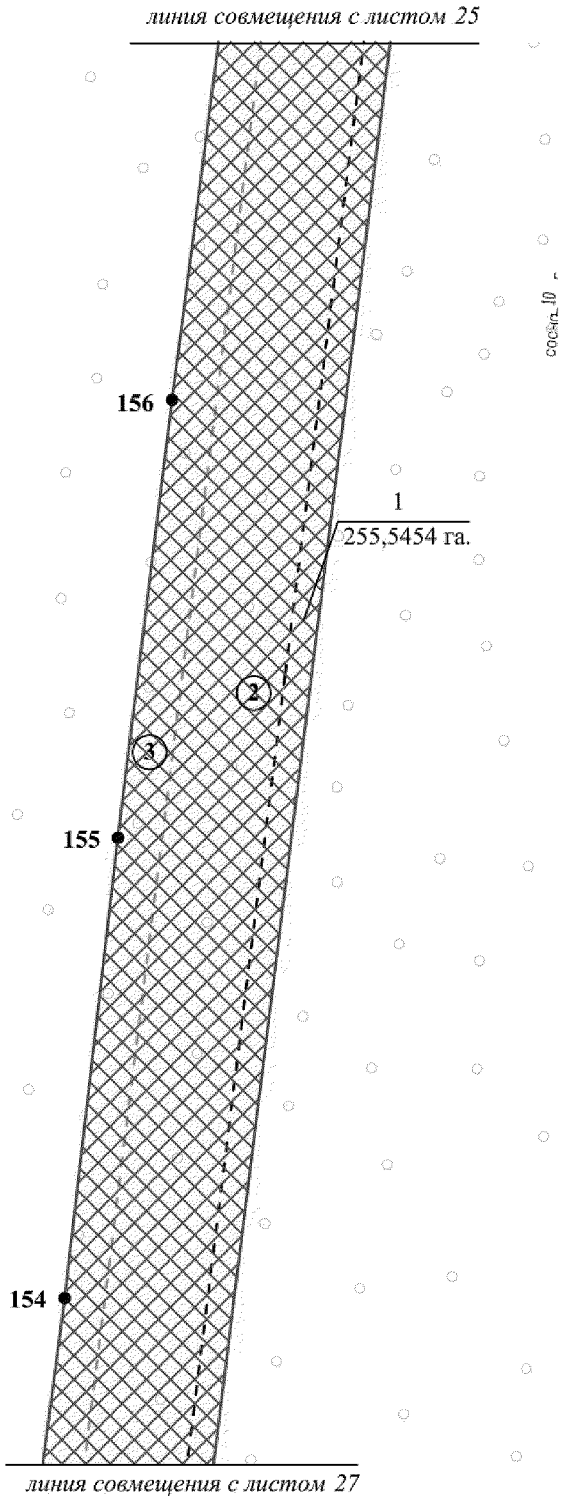


Экспликация проектируемых линейных объектов

№	Наименование объекта
2	Трубопровод нефтесборный УЗА №1 - УДР УПСВ Пограничного м/р
3	Автодорога «УДР УПСВ Пограничного м/р-т.вр.К.К-1,2»

Экспликация зон планируемого размещения линейных объектов

№	Наименование объекта
1	Обустройство Отдельного месторождения

Основная часть проекта планировки территории
для размещения линейного объекта
регионального назначения Ханты-Мансийского
автономного округа – Югры
«Обустройство Отдельного месторождения»
Землепользователь ОАО «Газпромнефть-НТГ»
Масштаб 1:2 000

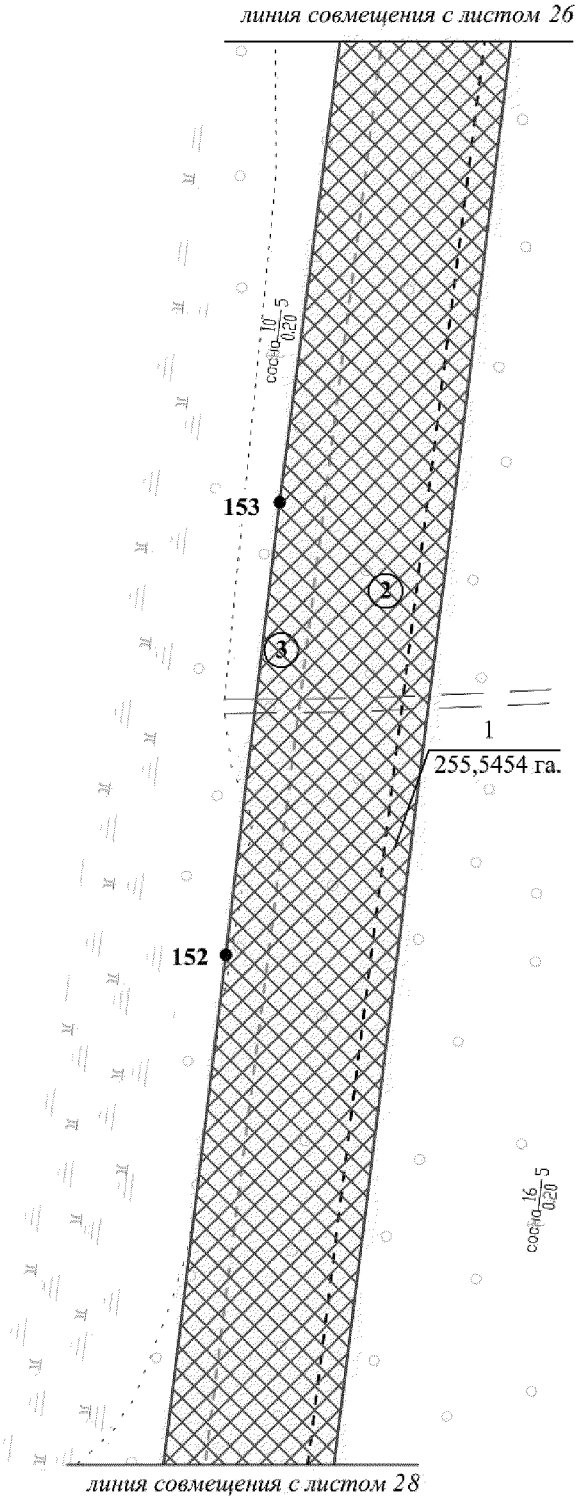


Экспликация проектируемых линейных объектов

№	Наименование объекта
2	Трубопровод нефтесборный УЗА №1 - УДР УПСВ Пограничного м/р
3	Автодорога «УДР УПСВ Пограничного м/р-т.вр.К.К-1,2»

Экспликация зон планируемого размещения линейных объектов

№	Наименование объекта
1	Обустройство Отдельного месторождения

Основная часть проекта планировки территории
для размещения линейного объекта
регионального назначения Ханты-Мансийского
автономного округа – Югры
«Обустройство Отдельного месторождения»
Землепользователь ОАО «Газпромнефть-НТГ»
Масштаб 1:2 000

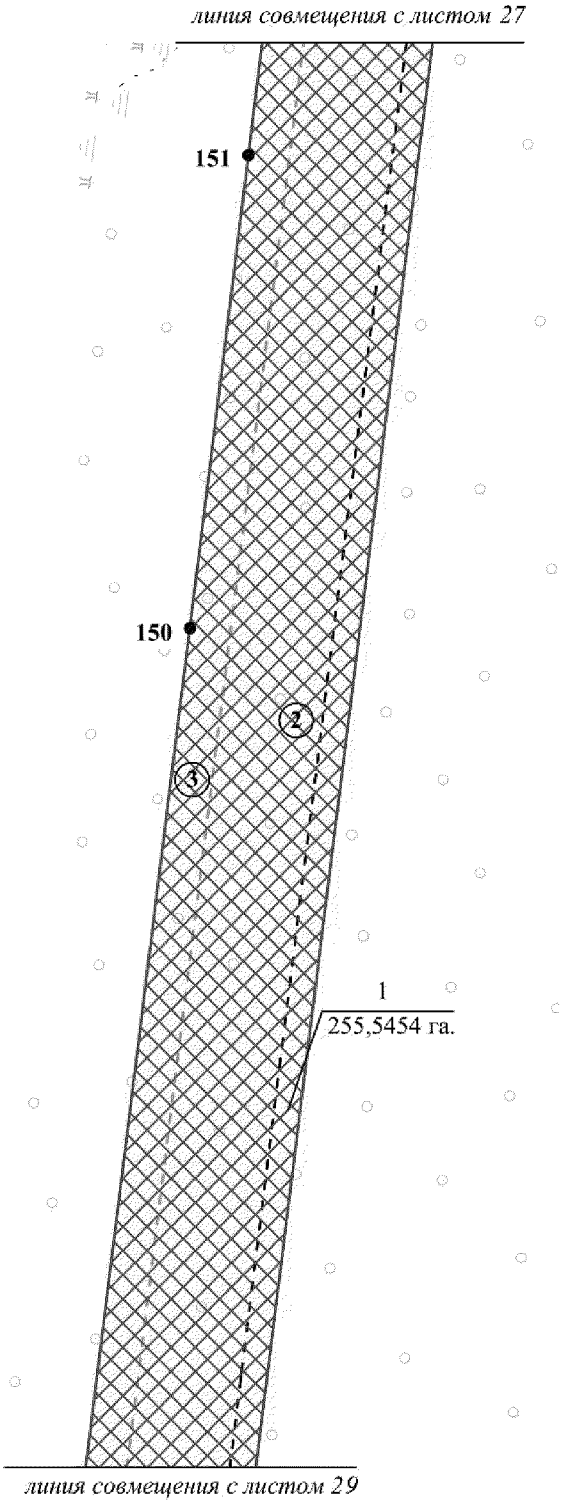


Экспликация проектируемых линейных объектов

№	Наименование объекта
2	Трубопровод нефтесборный УЗА №1 - УДР УПСВ Пограничного м/р
3	Автодорога «УДР УПСВ Пограничного м/р-т.вр.К.К-1,2»

Экспликация зон планируемого размещения линейных объектов

№	Наименование объекта
1	Обустройство Отдельного месторождения

Основная часть проекта планировки территории
для размещения линейного объекта
регионального назначения Ханты-Мансийского
автономного округа – Югры
«Обустройство Отдельного месторождения»
Землепользователь ОАО «Газпромнефть-НТГ»
Масштаб 1:2 000

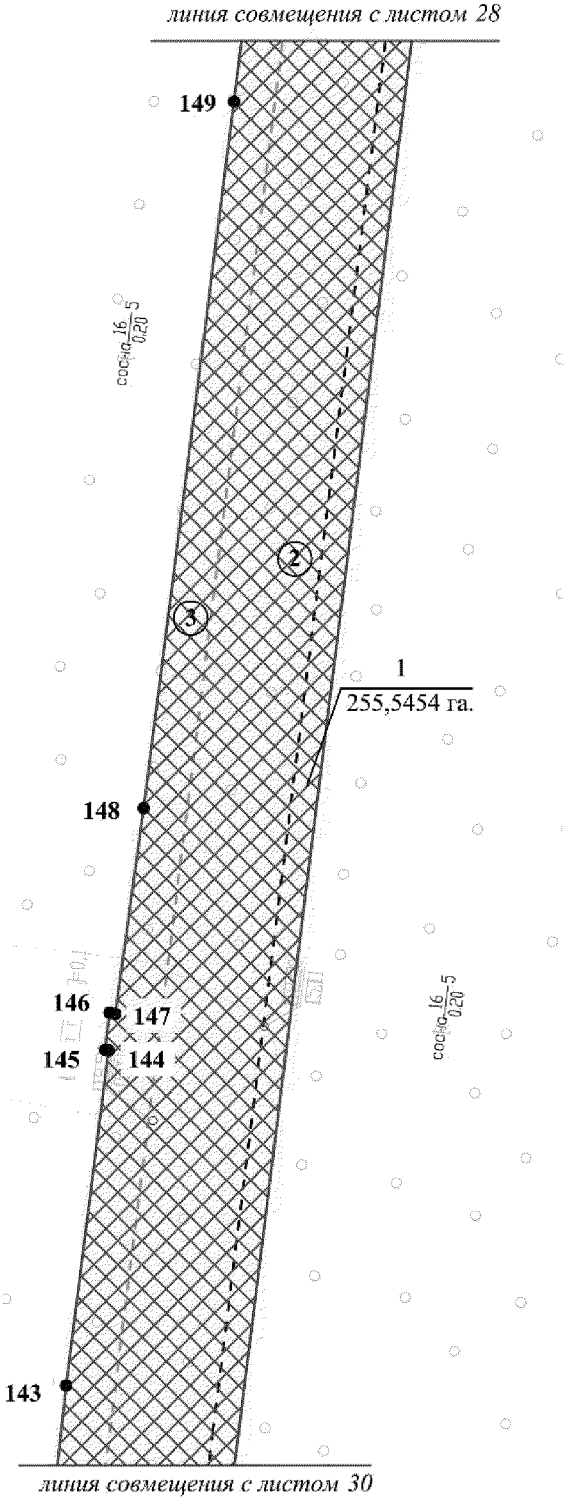


Экспликация проектируемых линейных объектов

№	Наименование объекта
2	Трубопровод нефтесборный УЗА №1 - УДР УПСВ Пограничного м/р
3	Автодорога «УДР УПСВ Пограничного м/р-т.вр.К.К-1,2»

Экспликация зон планируемого размещения линейных объектов

№	Наименование объекта
1	Обустройство Отдельного месторождения

Основная часть проекта планировки территории
для размещения линейного объекта
регионального назначения Ханты-Мансийского
автономного округа – Югры
«Обустройство Отдельного месторождения»
Землепользователь ОАО «Газпромнефть-НТГ»
Масштаб 1:2 000

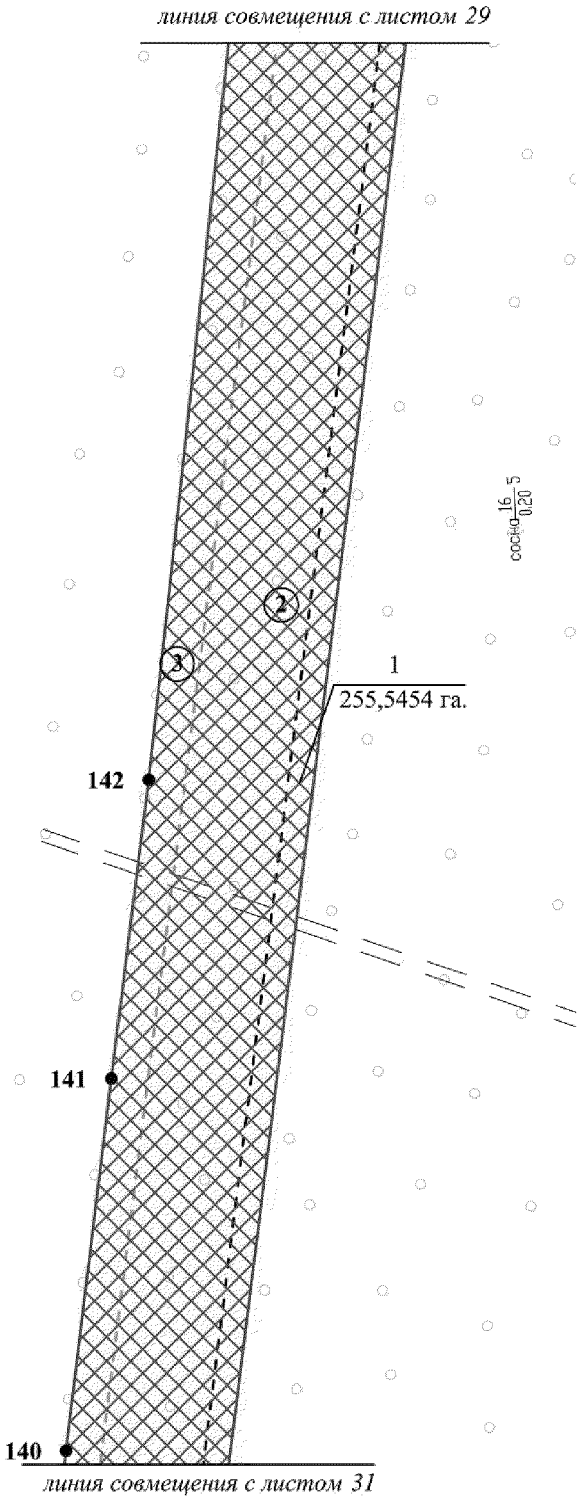


Экспликация проектируемых линейных объектов

№	Наименование объекта
2	Трубопровод нефтесборный УЗА №1 - УДР УПСВ Пограничного м/р
3	Автодорога «УДР УПСВ Пограничного м/р-т.вр.К.К-1,2»

Экспликация зон планируемого размещения линейных объектов

№	Наименование объекта
1	Обустройство Отдельного месторождения

Основная часть проекта планировки территории
для размещения линейного объекта
регионального назначения Ханты-Мансийского
автономного округа – Югры
«Обустройство Отдельного месторождения»
Землепользователь ОАО «Газпромнефть-НТГ»
Масштаб 1:2 000

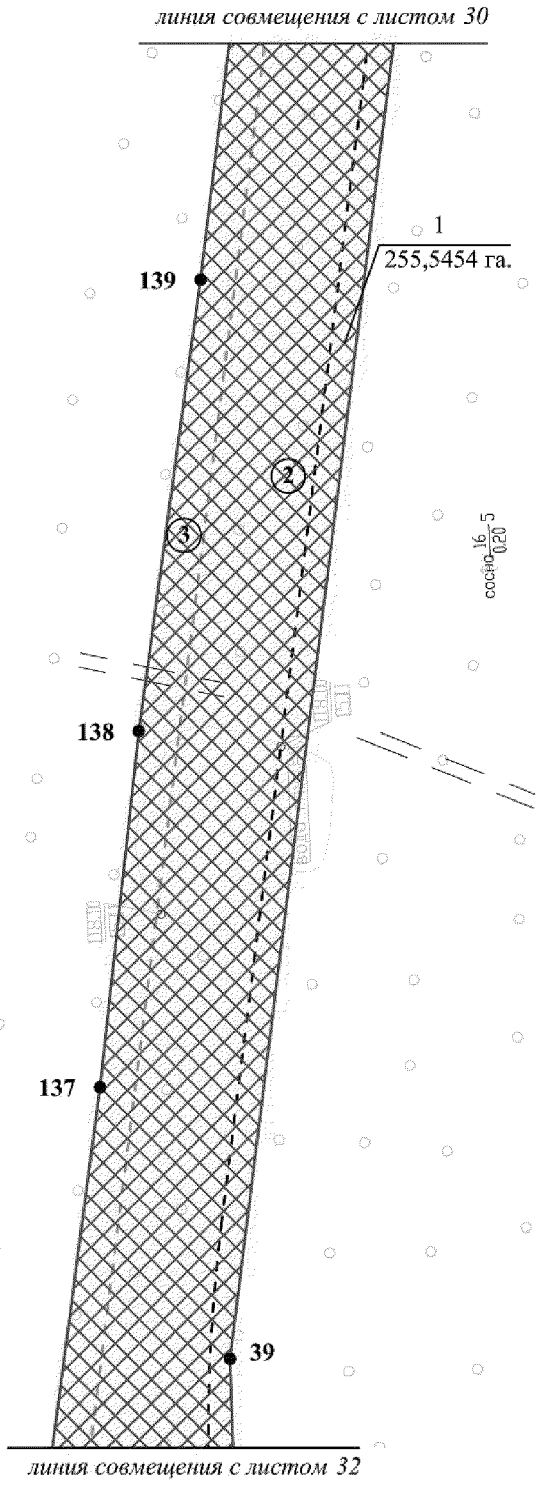


Экспликация проектируемых линейных объектов

№	Наименование объекта
2	Трубопровод нефтесборный УЗА №1 - УДР УПСВ Пограничного м/р
3	Автодорога «УДР УПСВ Пограничного м/р-т.вр.К.К-1,2»

Экспликация зон планируемого размещения линейных объектов

№	Наименование объекта
1	Обустройство Отдельного месторождения

Основная часть проекта планировки территории
для размещения линейного объекта
регионального назначения Ханты-Мансийского
автономного округа – Югры
«Обустройство Отдельного месторождения»
Землепользователь ОАО «Газпромнефть-НТГ»
Масштаб 1:2 000

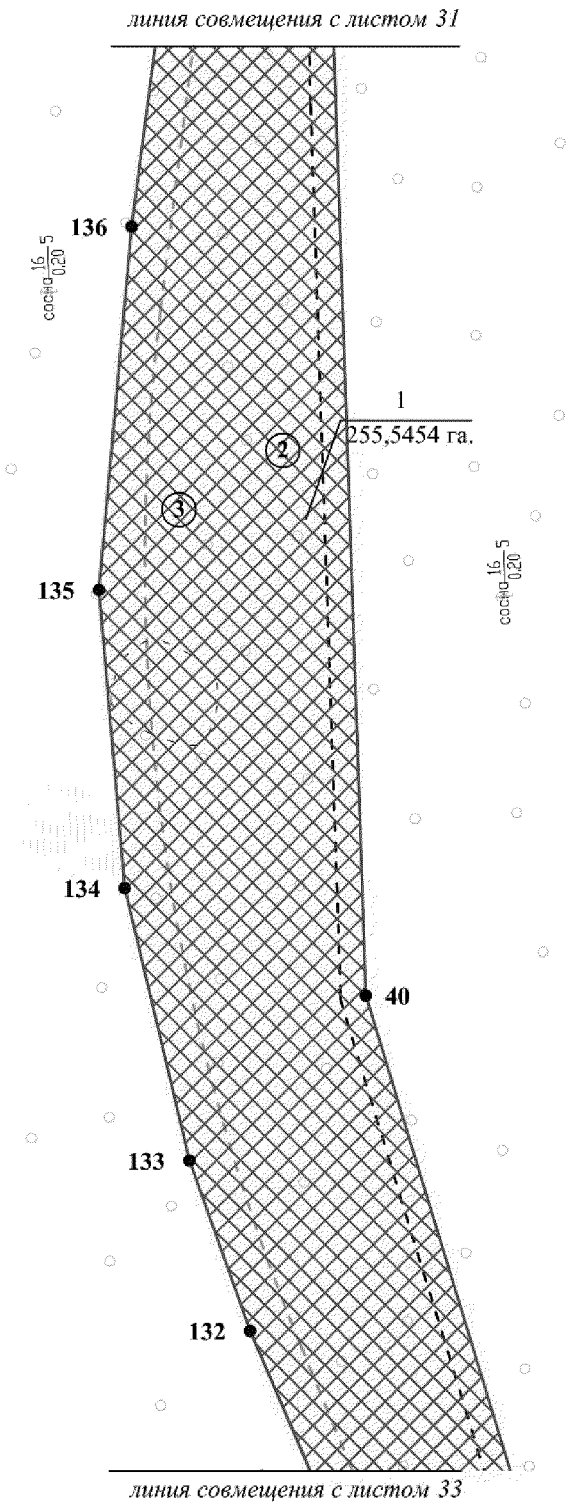


Экспликация проектируемых линейных объектов

№	Наименование объекта
2	Трубопровод нефтесборный УЗА №1 - УДР УПСВ Пограничного м/р
3	Автодорога «УДР УПСВ Пограничного м/р-т.вр.К.К-1,2»

Экспликация зон планируемого размещения линейных объектов

№	Наименование объекта
1	Обустройство Отдельного месторождения

Основная часть проекта планировки территории
для размещения линейного объекта
регионального назначения Ханты-Мансийского
автономного округа – Югры
«Обустройство Отдельного месторождения»
Землепользователь ОАО «Газпромнефть-НТГ»
Масштаб 1:2 000

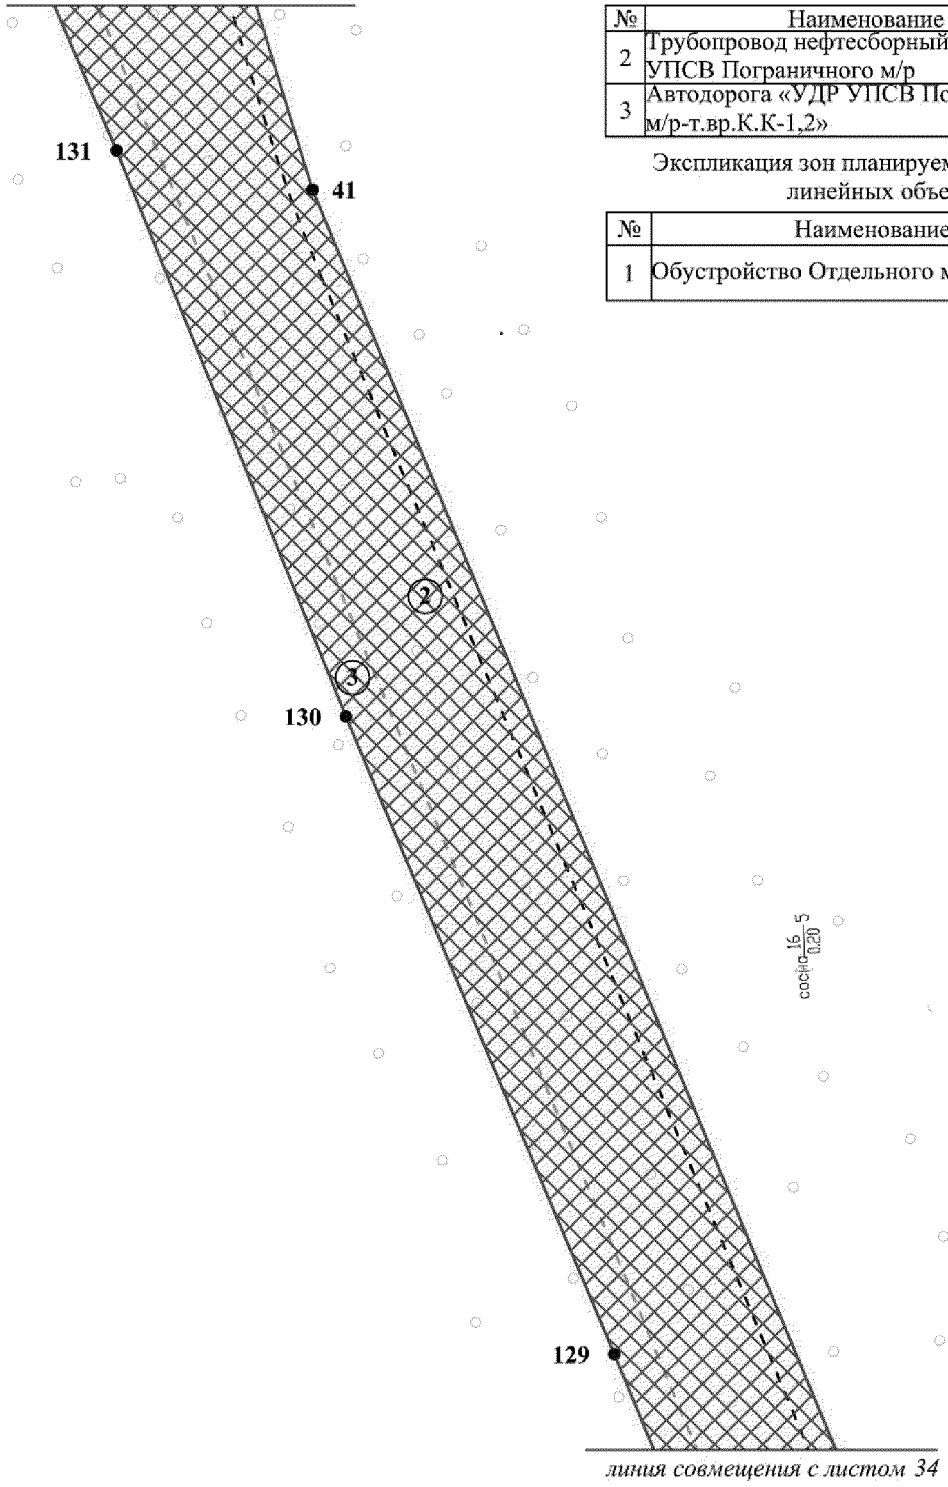


Экспликация проектируемых линейных объектов

№	Наименование объекта
2	Трубопровод нефтесборный УЗА №1 - УДР УПСВ Пограничного м/р
3	Автодорога «УДР УПСВ Пограничного м/р-т.вр.К.К-1,2»

Экспликация зон планируемого размещения линейных объектов

№	Наименование объекта
1	Обустройство Отдельного месторождения

Основная часть проекта планировки территории
для размещения линейного объекта
регионального назначения Ханты-Мансийского
автономного округа – Югры
«Обустройство Отдельного месторождения»
Землепользователь ОАО «Газпромнефть-НТГ»
Масштаб 1:2 000

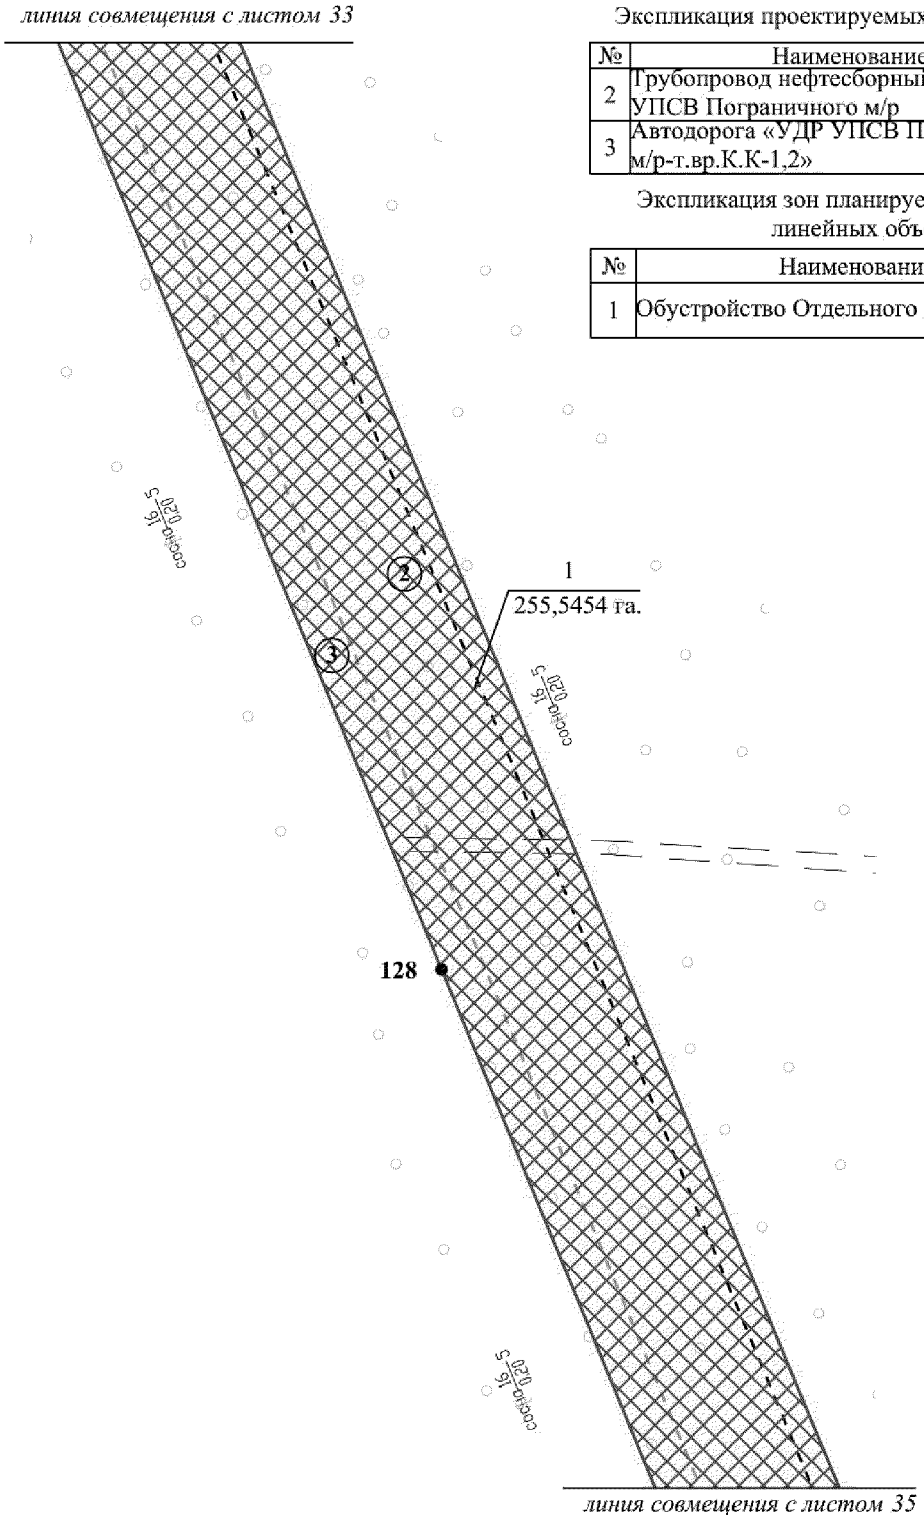


Экспликация проектируемых линейных объектов

№	Наименование объекта
2	Трубопровод нефтесборный УЗА №1 - УДР УПСВ Пограничного м/р
3	Автодорога «УДР УПСВ Пограничного м/р-т.вр.К.К-1,2»

Экспликация зон планируемого размещения линейных объектов

№	Наименование объекта
1	Обустройство Отдельного месторождения

Основная часть проекта планировки территории
для размещения линейного объекта
регионального назначения Ханты-Мансийского
автономного округа – Югры
«Обустройство Отдельного месторождения»
Землепользователь ОАО «Газпромнефть-НТГ»
Масштаб 1:2 000

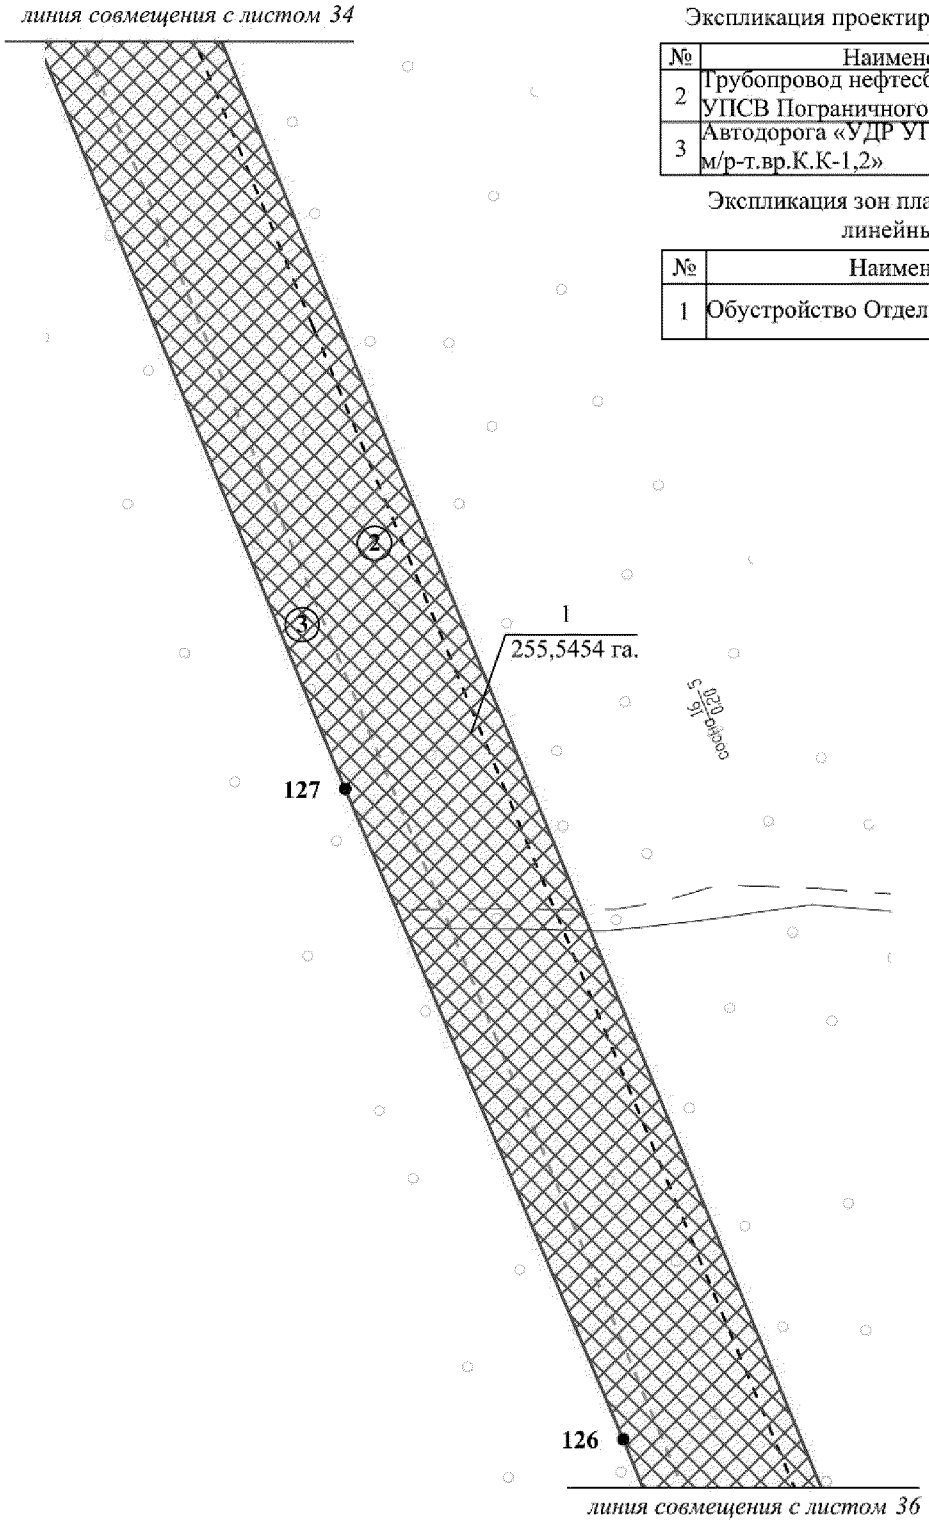


Экспликация проектируемых линейных объектов

№	Наименование объекта
2	Трубопровод нефтесборный УЗА №1 - УДР УПСВ Пограничного м/р
3	Автодорога «УДР УПСВ Пограничного м/р-т.вр.К.К-1,2»

Экспликация зон планируемого размещения линейных объектов

№	Наименование объекта
1	Обустройство Отдельного месторождения

Основная часть проекта планировки территории
для размещения линейного объекта
регионального назначения Ханты-Мансийского
автономного округа – Югры
«Обустройство Отдельного месторождения»
Землепользователь ОАО «Газпромнефть-НТГ»
Масштаб 1:2 000

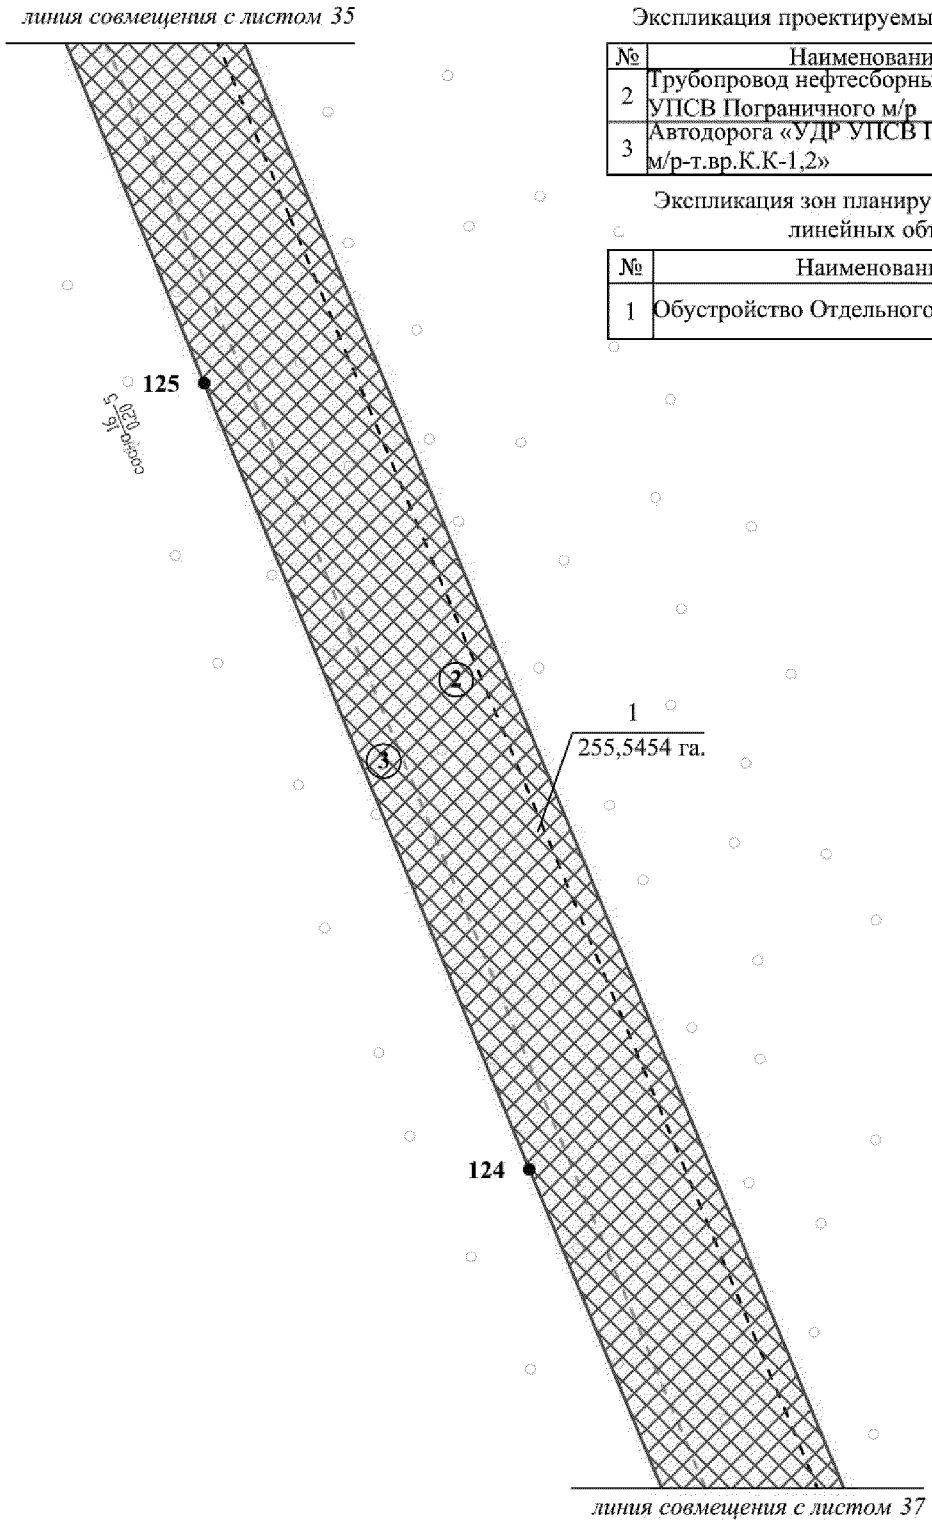


Экспликация проектируемых линейных объектов

№	Наименование объекта
2	Трубопровод нефтесборный УЗА №1 - УДР УПСВ Пограничного м/р
3	Автодорога «УДР УПСВ Пограничного м/р-т.вр.К.К-1,2»

Экспликация зон планируемого размещения линейных объектов

№	Наименование объекта
1	Обустройство Отдельного месторождения

Основная часть проекта планировки территории
для размещения линейного объекта
регионального назначения Ханты-Мансийского
автономного округа – Югры
«Обустройство Отдельного месторождения»
Землепользователь ОАО «Газпромнефть-НТГ»
Масштаб 1:2 000

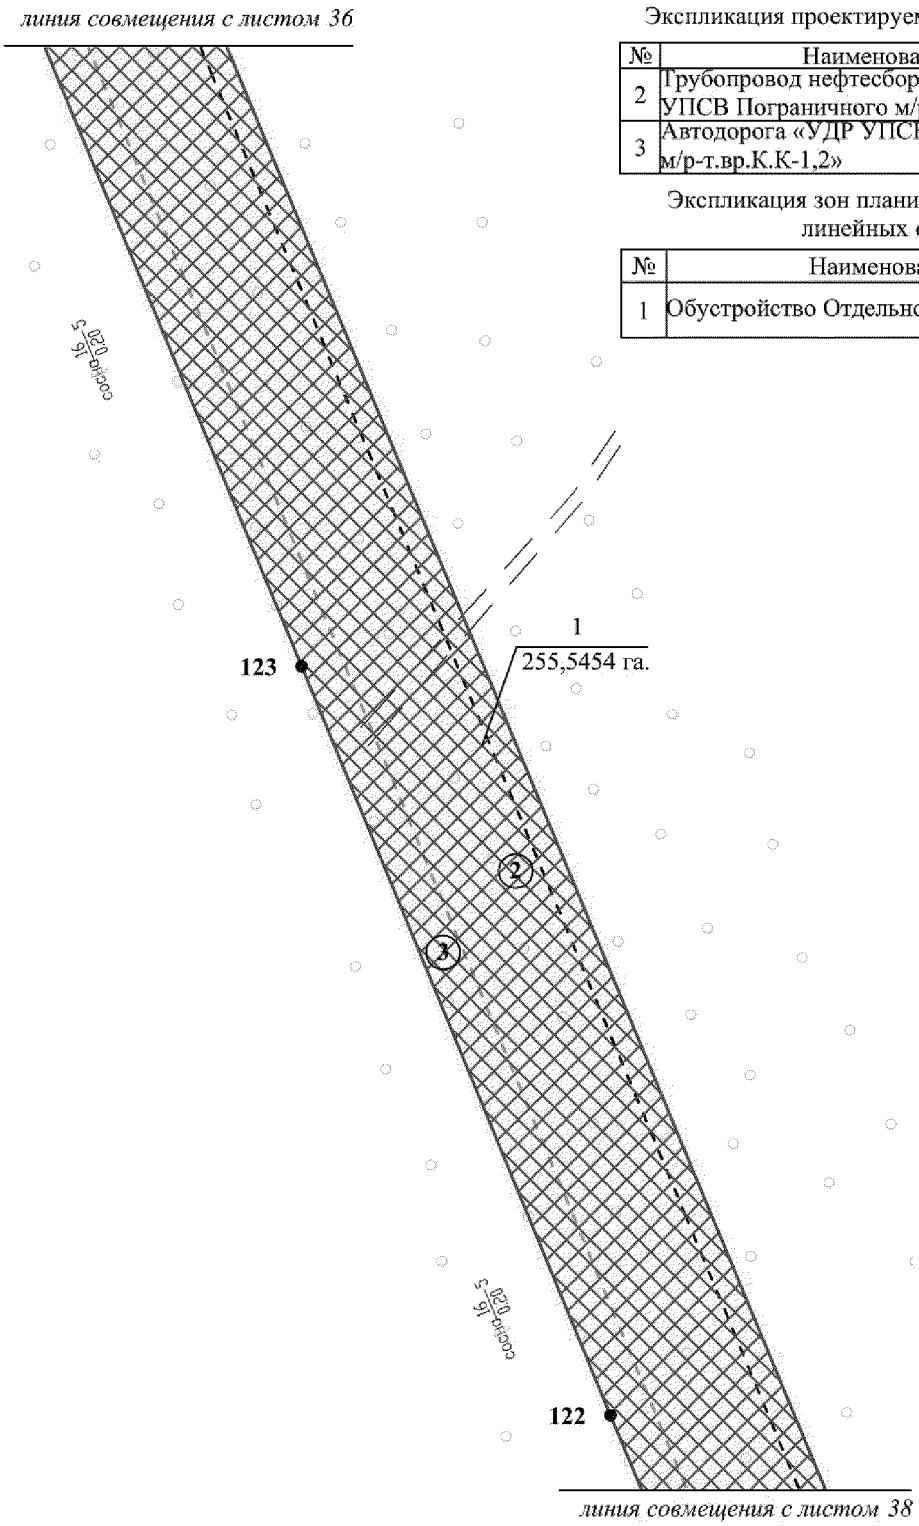


Экспликация проектируемых линейных объектов

№	Наименование объекта
2	Трубопровод нефтесборный УЗА №1 - УДР УПСВ Пограничного м/р
3	Автодорога «УДР УПСВ Пограничного м/р-т.вр.К.К-1,2»

Экспликация зон планируемого размещения линейных объектов

№	Наименование объекта
1	Обустройство Отдельного месторождения

Основная часть проекта планировки территории
для размещения линейного объекта
регионального назначения Ханты-Мансийского
автономного округа – Югры
«Обустройство Отдельного месторождения»
Землепользователь ОАО «Газпромнефть-НТГ»
Масштаб 1:2 000

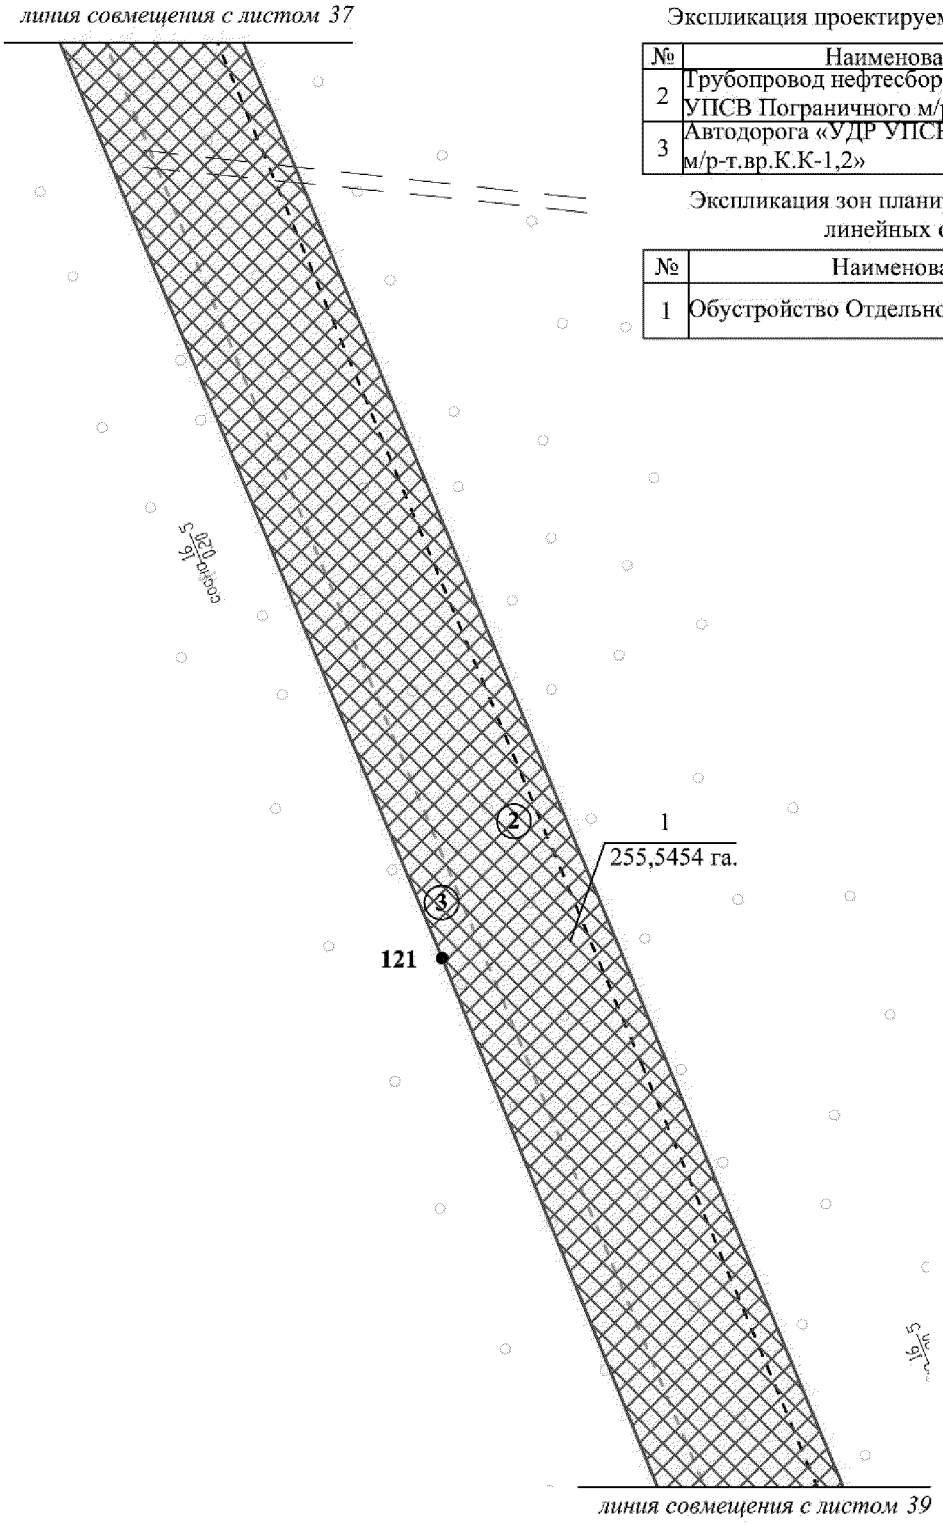


Экспликация проектируемых линейных объектов

№	Наименование объекта
2	Трубопровод нефтесборный УЗА №1 - УДР УПСВ Пограничного м/р
3	Автодорога «УДР УПСВ Пограничного м/р-т.вр.К.К-1,2»

Экспликация зон планируемого размещения линейных объектов

№	Наименование объекта
1	Обустройство Отдельного месторождения

Основная часть проекта планировки территории
для размещения линейного объекта
регионального назначения Ханты-Мансийского
автономного округа – Югры
«Обустройство Отдельного месторождения»
Землепользователь ОАО «Газпромнефть-НТГ»
Масштаб 1:2 000

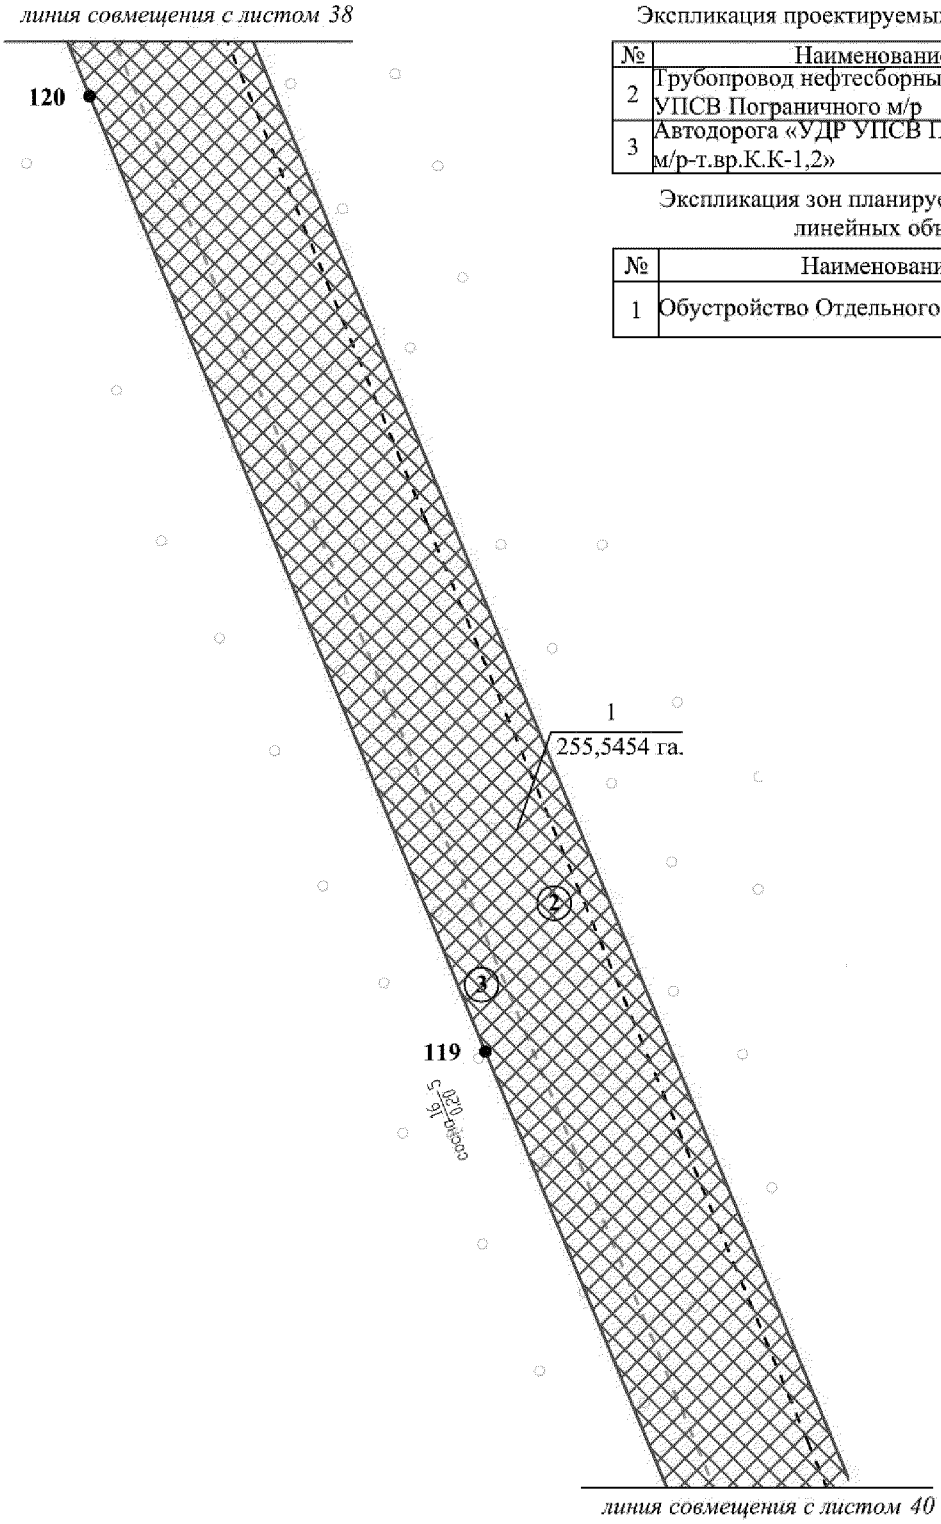


Экспликация проектируемых линейных объектов

№	Наименование объекта
2	Трубопровод нефтесборный УЗА №1 - УДР УПСВ Пограничного м/р
3	Автодорога «УДР УПСВ Пограничного м/р-т.вр.К.К-1,2»

Экспликация зон планируемого размещения линейных объектов

№	Наименование объекта
1	Обустройство Отдельного месторождения

Основная часть проекта планировки территории
для размещения линейного объекта
регионального назначения Ханты-Мансийского
автономного округа – Югры
«Обустройство Отдельного месторождения»
Землепользователь ОАО «Газпромнефть-НТГ»
Масштаб 1:2 000

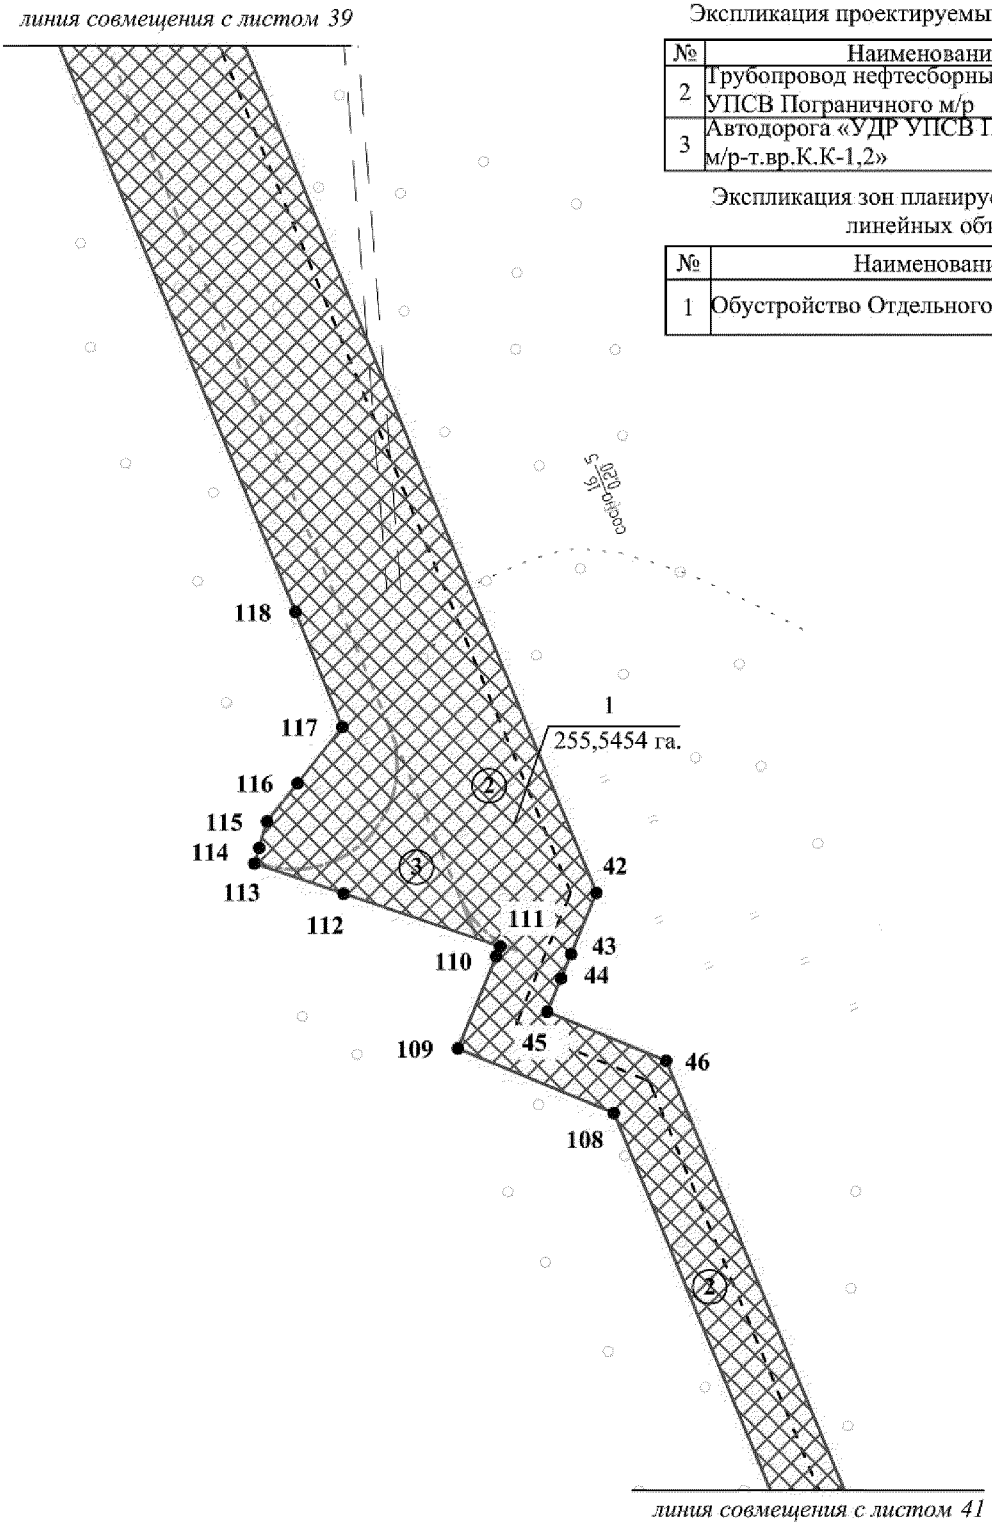


Экспликация проектируемых линейных объектов

№	Наименование объекта
2	Трубопровод нефтесборный УЗА №1 - УДР УПСВ Пограничного м/р
3	Автодорога «УДР УПСВ Пограничного м/р-т.вр.К.К-1,2»

Экспликация зон планируемого размещения линейных объектов

№	Наименование объекта
1	Обустройство Отдельного месторождения

Основная часть проекта планировки территории
для размещения линейного объекта
регионального назначения Ханты-Мансийского
автономного округа – Югры
«Обустройство Отдельного месторождения»
Землепользователь ОАО «Газпромнефть-НТГ»
Масштаб 1:2 000

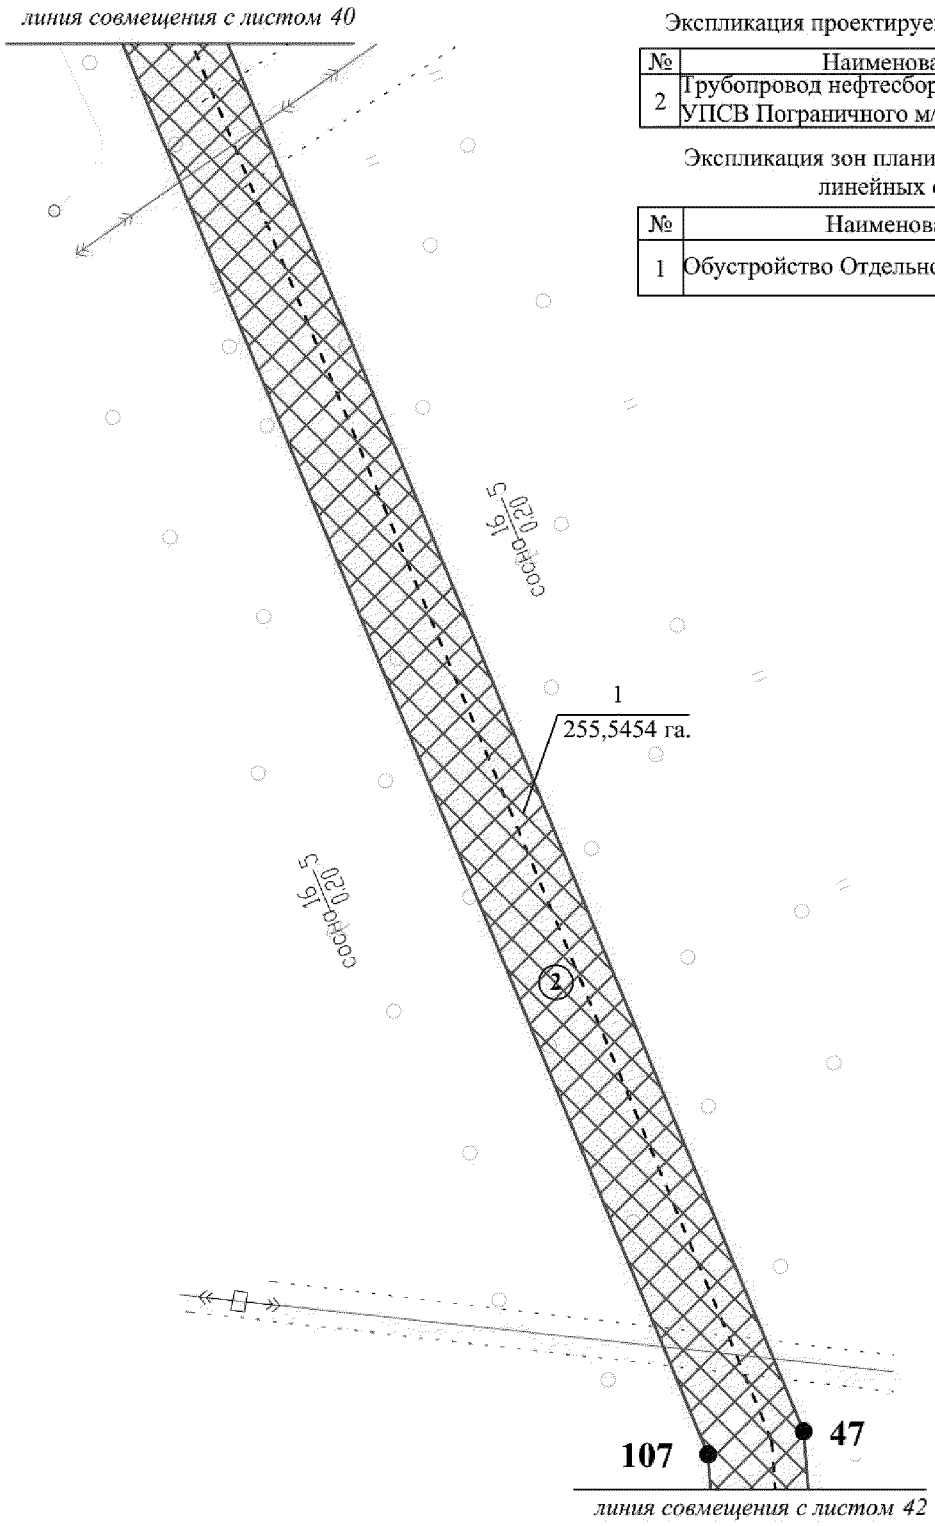


Экспликация проектируемых линейных объектов

№	Наименование объекта
2	Трубопровод нефтесборный УЗА №1 - УДР УПСВ Пограничного м/р


Экспликация зон планируемого размещения линейных объектов

№	Наименование объекта
1	Обустройство Отдельного месторождения

Основная часть проекта планировки территории
для размещения линейного объекта
регионального назначения Ханты-Мансийского
автономного округа – Югры
«Обустройство Отдельного месторождения»
Землепользователь ОАО «Газпромнефть-НТГ»
Масштаб 1:2 000

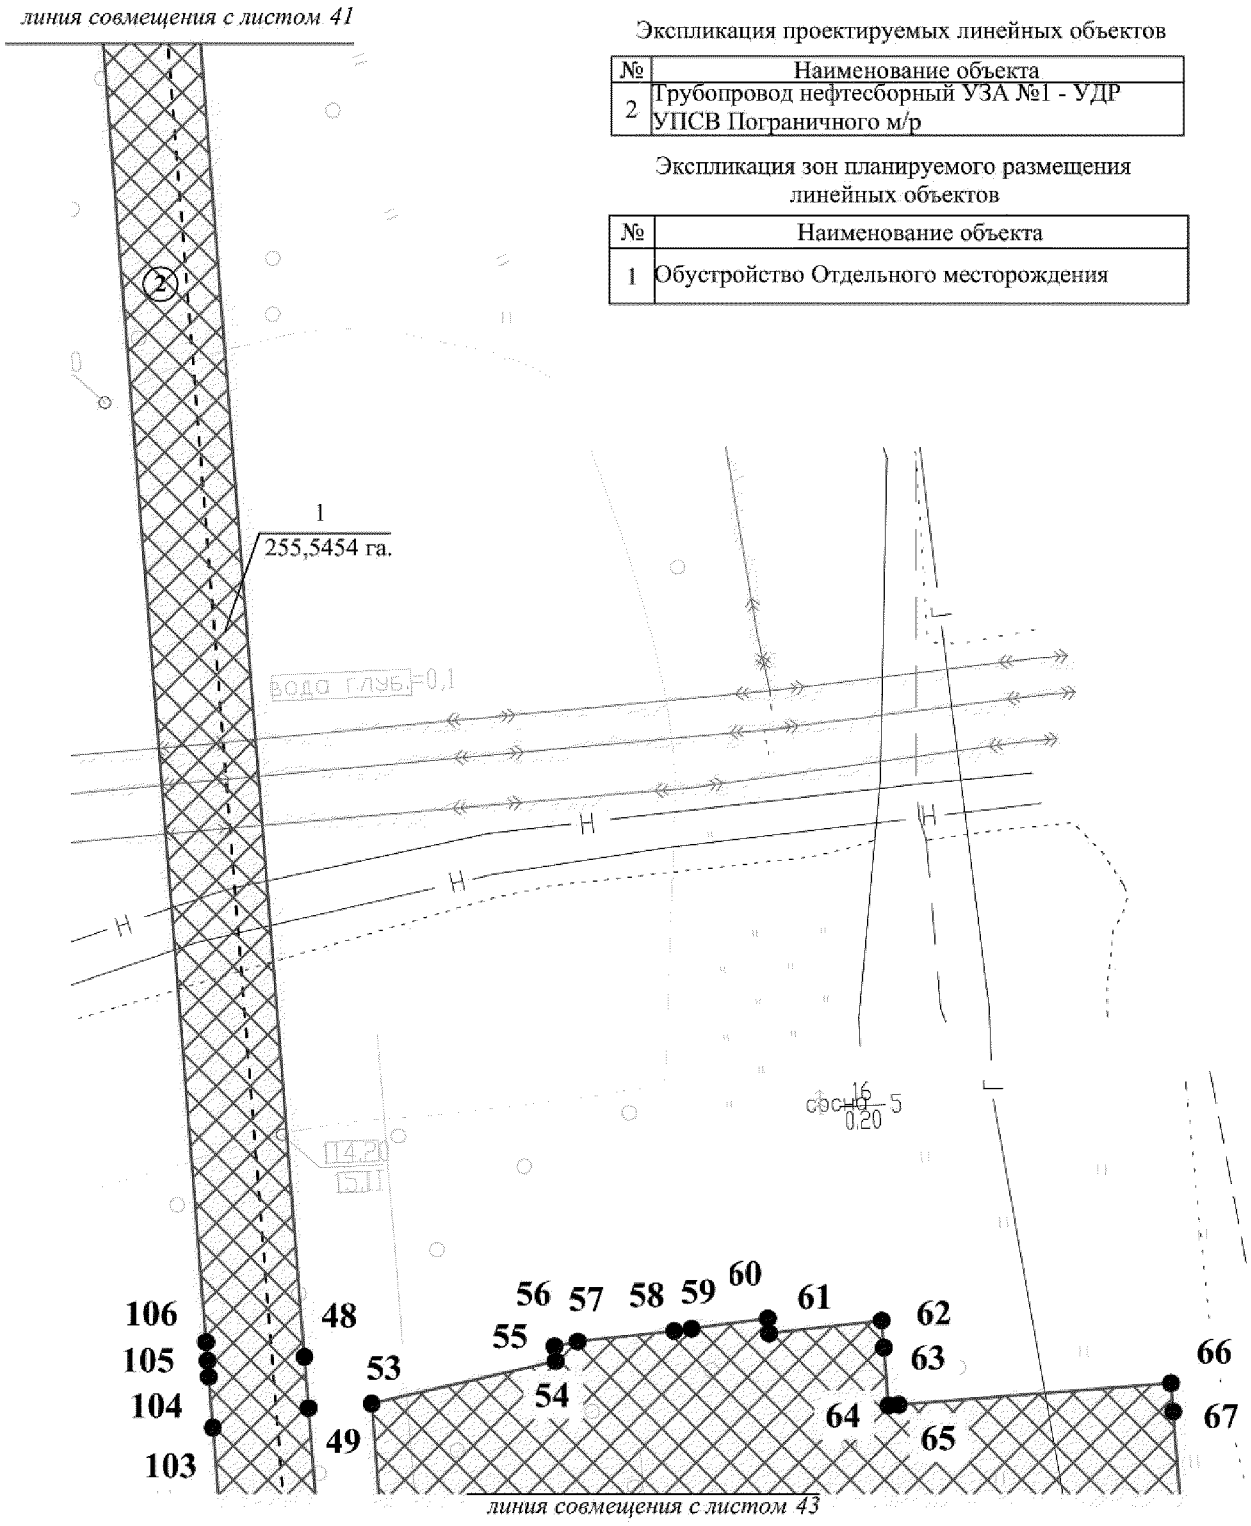

Основная часть проекта планировки территории
для размещения линейного объекта
регионального назначения Ханты-Мансийского
автономного округа – Югры
«Обустройство Отдельного месторождения»
Землепользователь ОАО «Газпромнефть-НТГ»
Масштаб 1:2 000

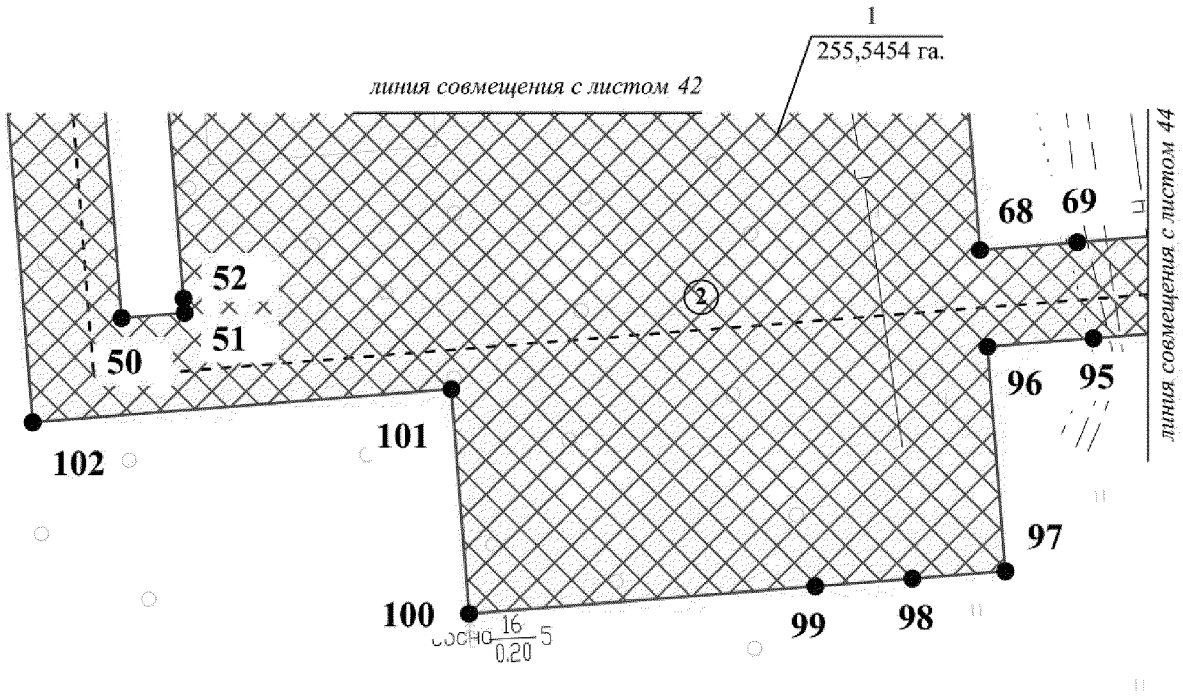


Экспликация проектируемых линейных объектов

№	Наименование объекта
2	Трубопровод нефтесборный УЗА №1 - УДР УПСВ Пограничного м/р

Экспликация зон планируемого размещения линейных объектов

№	Наименование объекта
1	Обустройство Отдельного месторождения

Основная часть проекта планировки территории
для размещения линейного объекта
регионального назначения Ханты-Мансийского
автономного округа – Югры
«Обустройство Отдельного месторождения»
Землепользователь ОАО «Газпромнефть-НТГ»
Масштаб 1:2 000

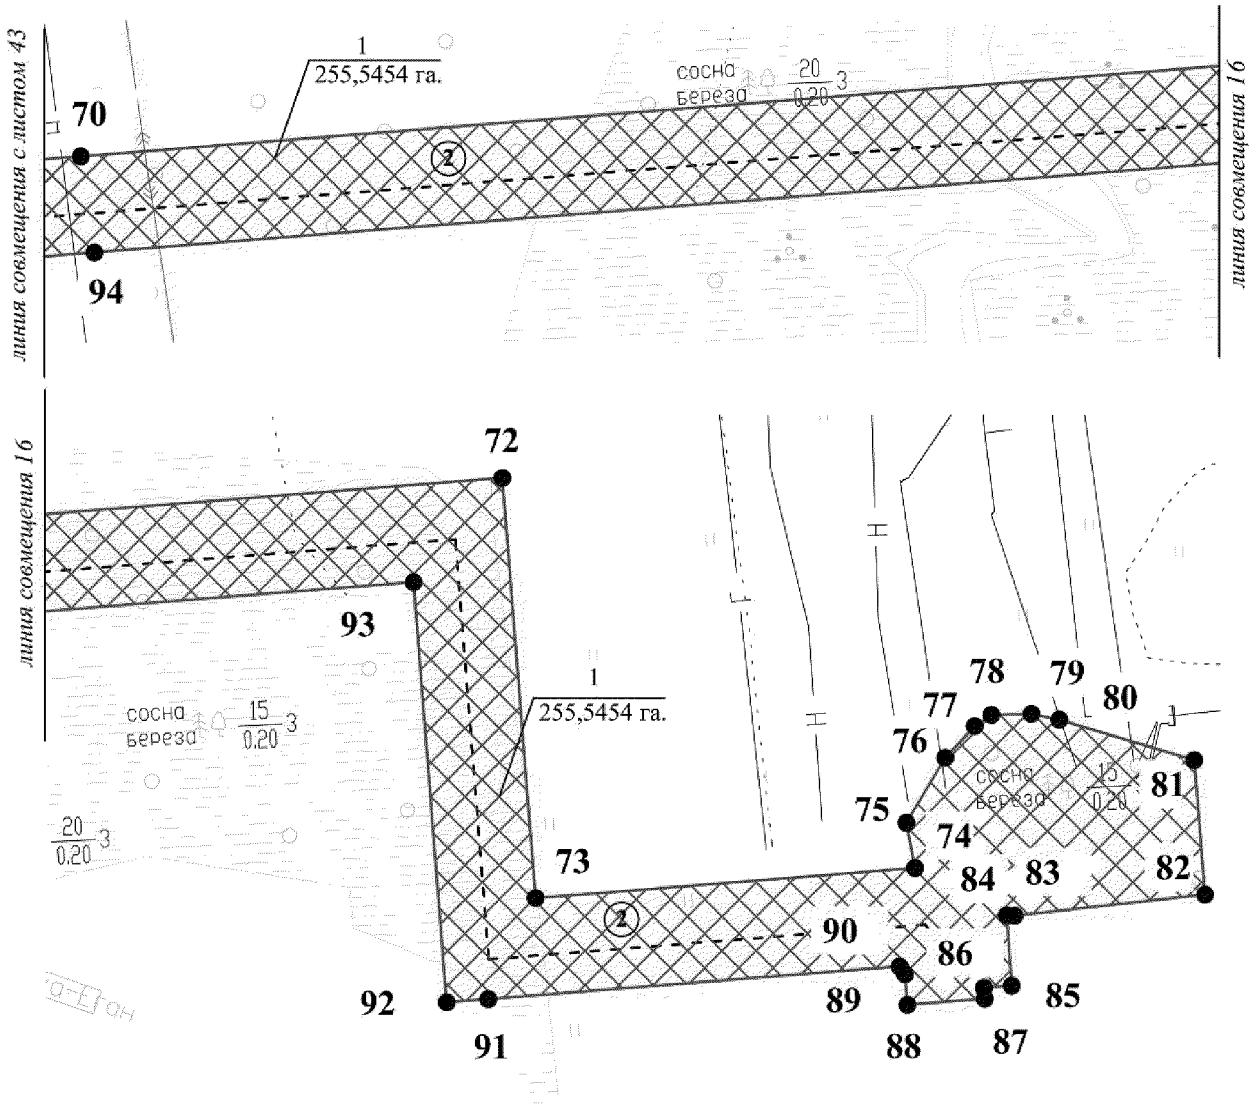


Экспликация проектируемых линейных объектов

№	Наименование объекта
2	Трубопровод нефтесборный УЗА №1 - УДР УПСВ Пограничного м/р

Экспликация зон планируемого размещения линейных объектов

№	Наименование объекта
1	Обустройство Отдельного месторождения

Основная часть проекта планировки территории
для размещения линейного объекта
регионального назначения Ханты-Мансийского
автономного округа – Югры
«Обустройство Отдельного месторождения»
Землепользователь ОАО «Газпромнефть-НТГ»
Масштаб 1:2 000

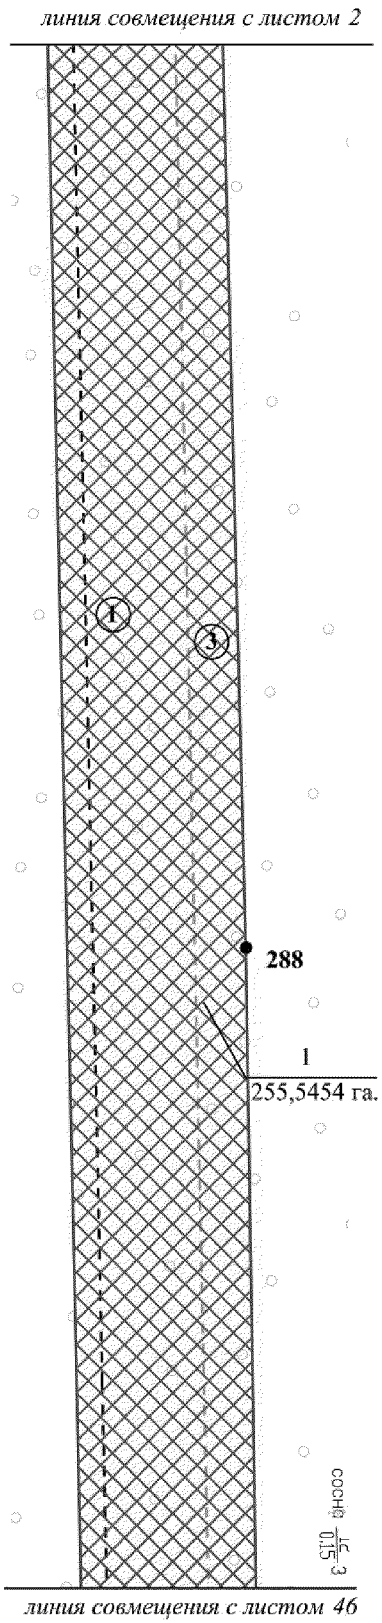


Экспликация проектируемых линейных объектов

№	Наименование объекта
1	Трубопровод нефтесборный т.вр. К-1-т.вр. К.К-1,2
3	Автодорога «УДР УПСВ Пограничного м/р-т.вр.К.К-1,2»

Экспликация зон планируемого размещения линейных объектов

№	Наименование объекта
1	Обустройство Отдельного месторождения

Основная часть проекта планировки территории
для размещения линейного объекта
регионального назначения Ханты-Мансийского
автономного округа – Югры
«Обустройство Отдельного месторождения»
Землепользователь ОАО «Газпромнефть-НТГ»
Масштаб 1:2 000

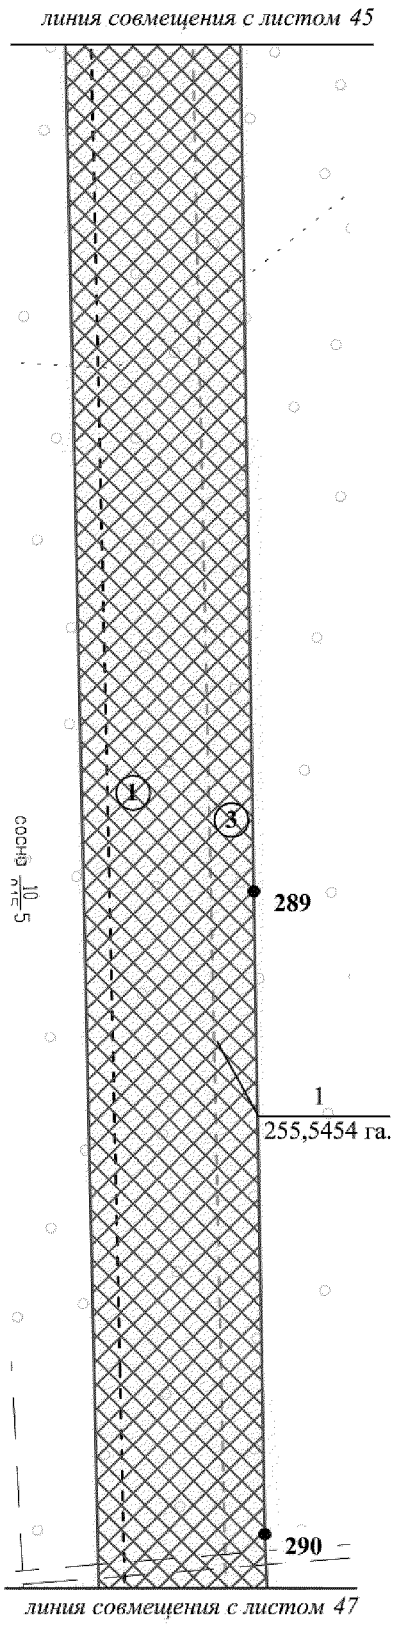


Экспликация проектируемых линейных объектов

№	Наименование объекта
1	Трубопровод нефтесборный т.вр. К-1-т.вр. К.К-1,2
3	Автодорога «УДР УПСВ Пограничного м/р-т.вр.К.К-1,2»

Экспликация зон планируемого размещения линейных объектов

№	Наименование объекта
1	Обустройство Отдельного месторождения

Основная часть проекта планировки территории
для размещения линейного объекта
регионального назначения Ханты-Мансийского
автономного округа – Югры
«Обустройство Отдельного месторождения»
Землепользователь ОАО «Газпромнефть-НТГ»
Масштаб 1:2 000

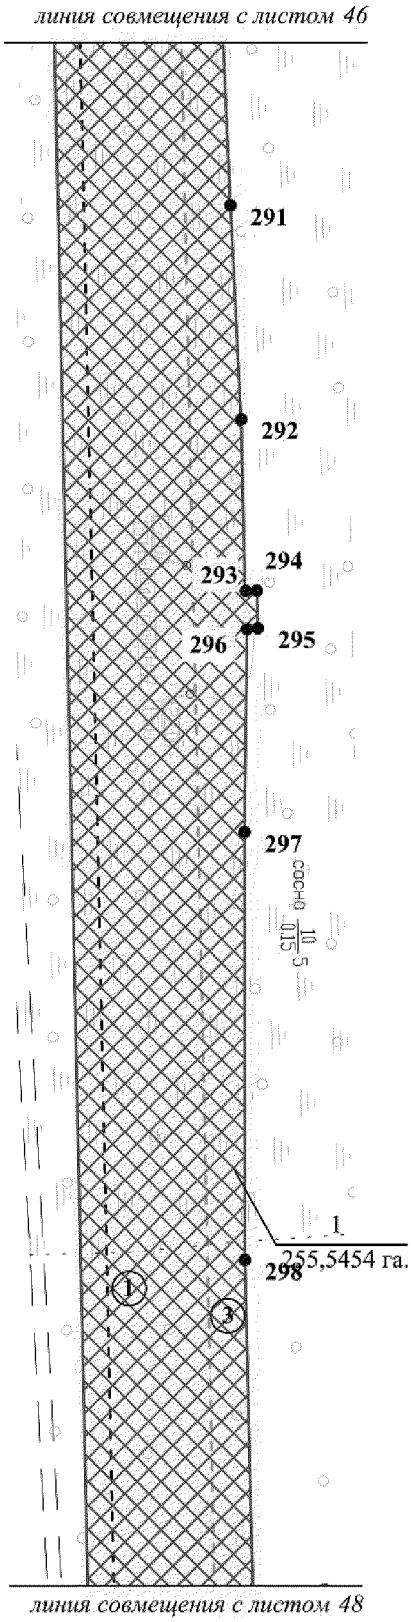


Экспликация проектируемых линейных объектов

№	Наименование объекта
1	Трубопровод нефтесборный т.вр. К-1-т.вр. К.К-1,2
3	Автодорога «УДР УПСВ Пограничного м/р-т.вр.К.К-1,2»

Экспликация зон планируемого размещения линейных объектов

№	Наименование объекта
1	Обустройство Отдельного месторождения

Основная часть проекта планировки территории
для размещения линейного объекта
регионального назначения Ханты-Мансийского
автономного округа – Югры
«Обустройство Отдельного месторождения»
Землепользователь ОАО «Газпромнефть-НТГ»
Масштаб 1:2 000

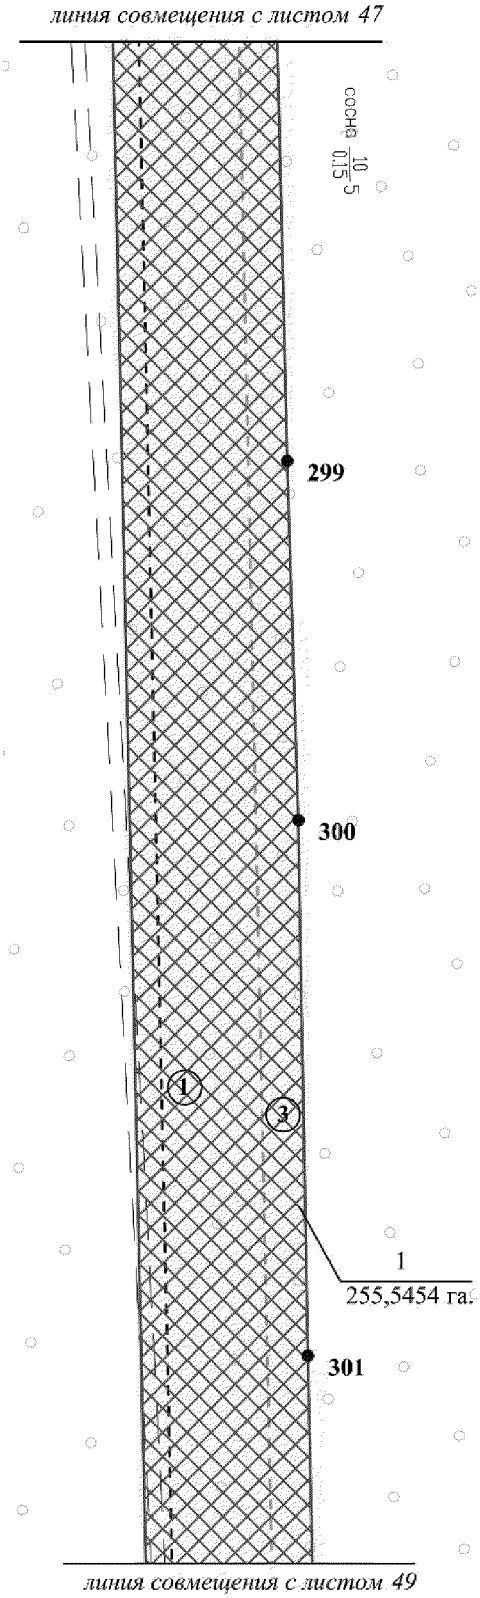


Экспликация проектируемых линейных объектов

№	Наименование объекта
1	Трубопровод нефтесборный т.вр. К-1-т.вр. К.К-1,2
3	Автодорога «УДР УПСВ Пограничного м/р-т.вр.К.К-1,2»

Экспликация зон планируемого размещения линейных объектов

№	Наименование объекта
1	Обустройство Отдельного месторождения

Основная часть проекта планировки территории
для размещения линейного объекта
регионального назначения Ханты-Мансийского
автономного округа – Югры
«Обустройство Отдельного месторождения»
Землепользователь ОАО «Газпромнефть-НТГ»
Масштаб 1:2 000

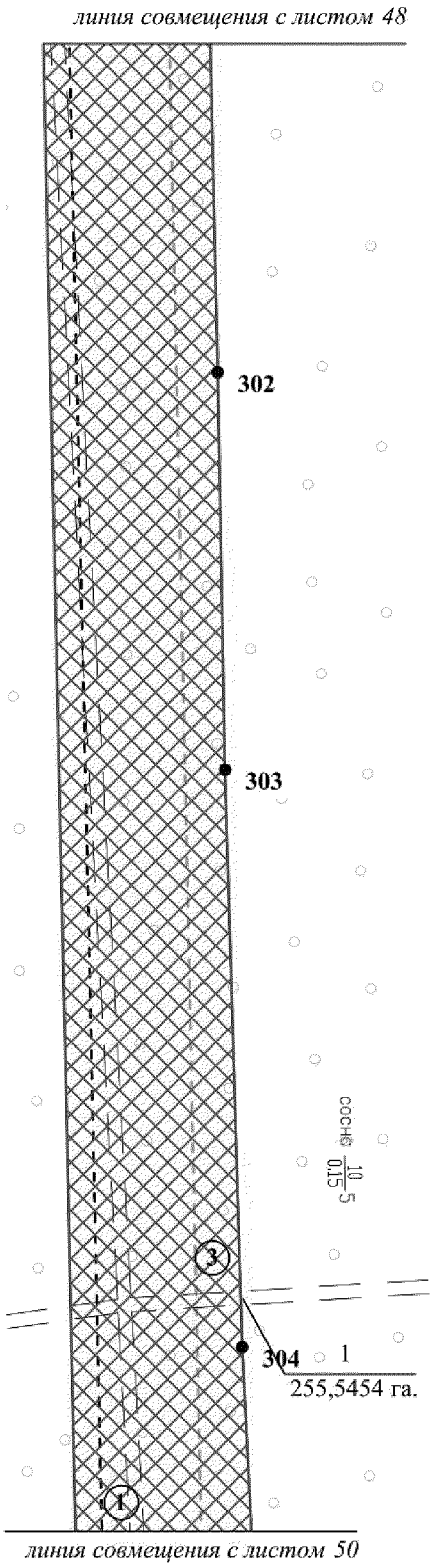


Экспликация проектируемых линейных объектов

№	Наименование объекта
1	Трубопровод нефтесборный т.вр. К-1-т.вр. К.К-1,2
3	Автодорога «УДР УПСВ Пограничного м/р-т.вр.К.К-1,2»

Экспликация зон планируемого размещения линейных объектов

№	Наименование объекта
1	Обустройство Отдельного месторождения

Основная часть проекта планировки территории
для размещения линейного объекта
регионального назначения Ханты-Мансийского
автономного округа – Югры
«Обустройство Отдельного месторождения»
Землепользователь ОАО «Газпромнефть-НТГ»
Масштаб 1:2 000

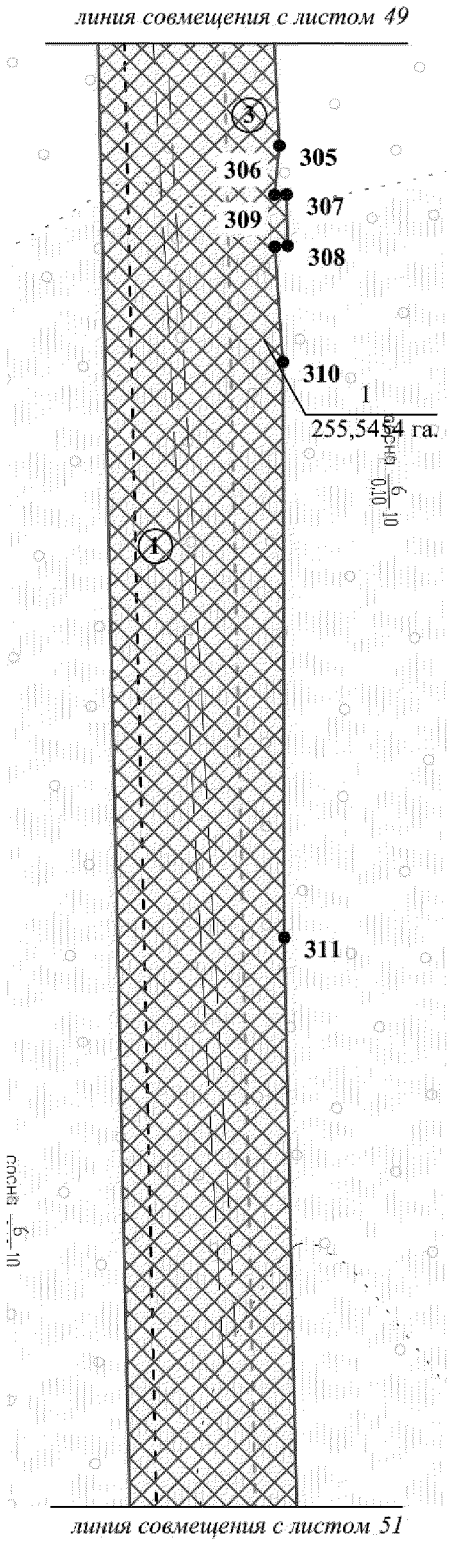


Экспликация проектируемых линейных объектов

№	Наименование объекта
1	Трубопровод нефтесборный т.вр. К-1-т.вр. К.К-1,2
3	Автодорога «УДР УПСВ Пограничного м/р-т.вр.К.К-1,2»

Экспликация зон планируемого размещения линейных объектов

№	Наименование объекта
1	Обустройство Отдельного месторождения

Основная часть проекта планировки территории
для размещения линейного объекта
регионального назначения Ханты-Мансийского
автономного округа – Югры
«Обустройство Отдельного месторождения»
Землепользователь ОАО «Газпромнефть-НТГ»
Масштаб 1:2 000

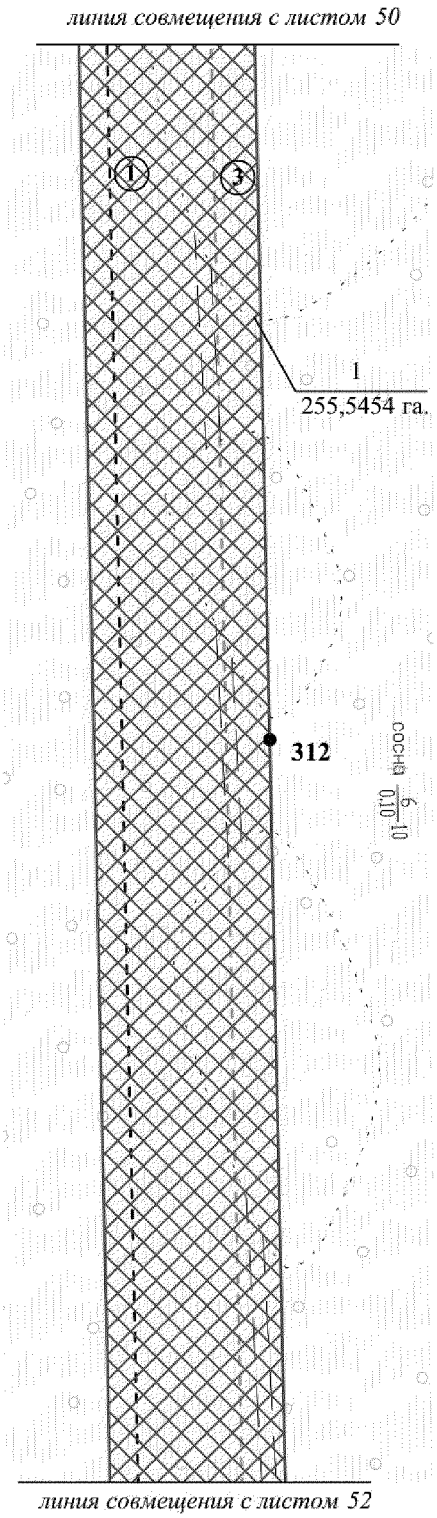


Экспликация проектируемых линейных объектов

№	Наименование объекта
1	Трубопровод нефтесборный т.вр. К-1-т.вр. К.К-1,2
3	Автодорога «УДР УПСВ Пограничного м/р-т.вр.К.К-1,2»

Экспликация зон планируемого размещения линейных объектов

№	Наименование объекта
1	Обустройство Отдельного месторождения

Основная часть проекта планировки территории
для размещения линейного объекта
регионального назначения Ханты-Мансийского
автономного округа – Югры
«Обустройство Отдельного месторождения»
Землепользователь ОАО «Газпромнефть-НТГ»
Масштаб 1:2 000

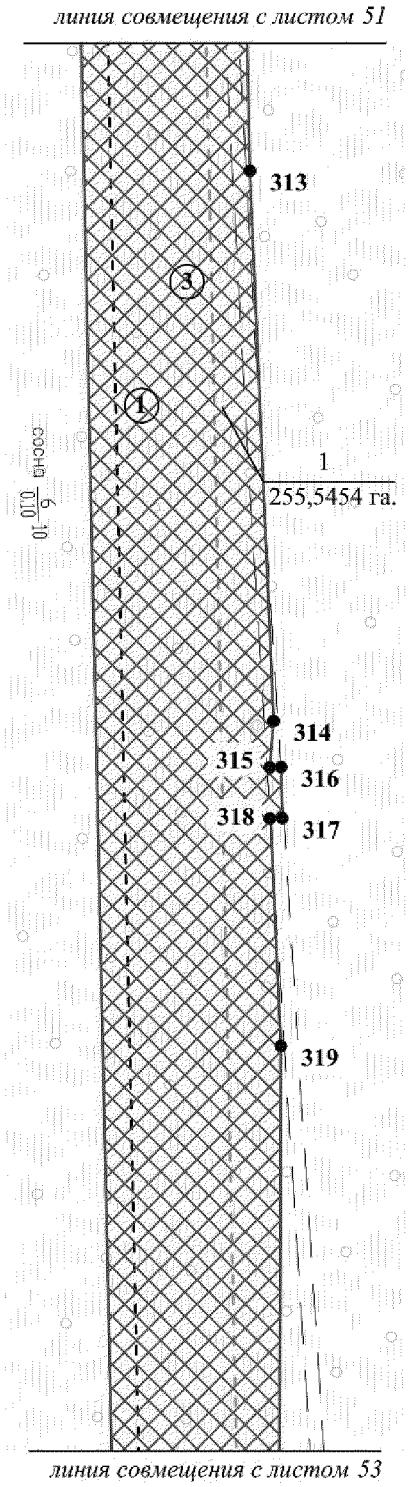


Экспликация проектируемых линейных объектов

№	Наименование объекта
1	Трубопровод нефтесборный т.вр. К-1-т.вр. К.К-1,2
3	Автодорога «УДР УПСВ Пограничного м/р-т.вр.К.К-1,2»

Экспликация зон планируемого размещения линейных объектов

№	Наименование объекта
1	Обустройство Отдельного месторождения

Основная часть проекта планировки территории
для размещения линейного объекта
регионального назначения Ханты-Мансийского
автономного округа – Югры
«Обустройство Отдельного месторождения»
Землепользователь ОАО «Газпромнефть-НТГ»
Масштаб 1:2 000

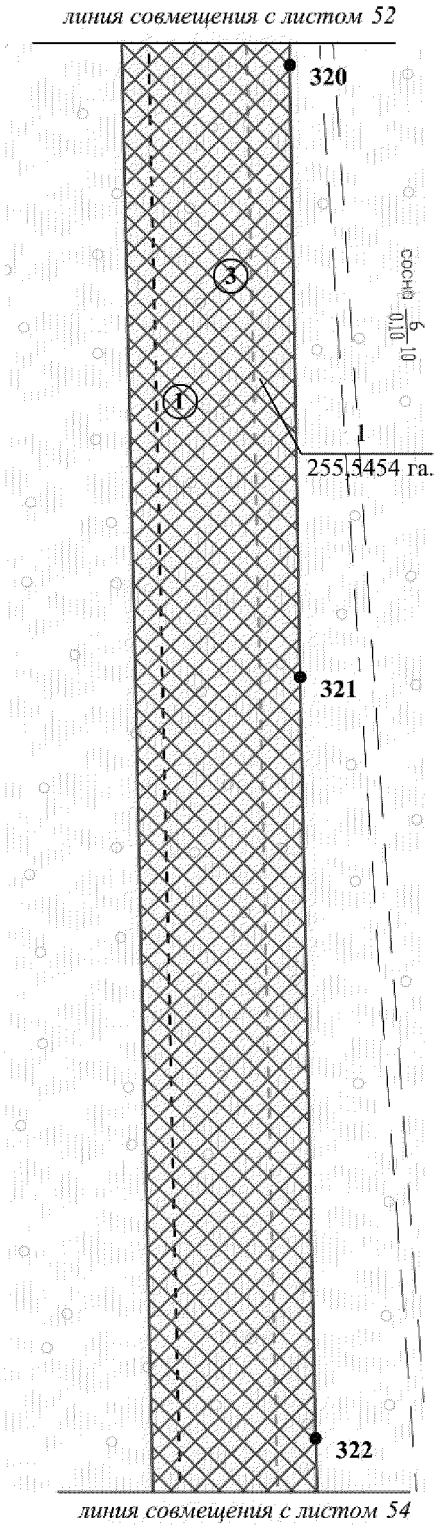


Экспликация проектируемых линейных объектов

№	Наименование объекта
1	Трубопровод нефтесборный т.вр. К-1-т.вр. К.К-1,2
3	Автодорога «УДР УПСВ Пограничного м/р-т.вр.К.К-1,2»

Экспликация зон планируемого размещения линейных объектов

№	Наименование объекта
1	Обустройство Отдельного месторождения

Основная часть проекта планировки территории
для размещения линейного объекта
регионального назначения Ханты-Мансийского
автономного округа – Югры
«Обустройство Отдельного месторождения»
Землепользователь ОАО «Газпромнефть-НТГ»
Масштаб 1:2 000

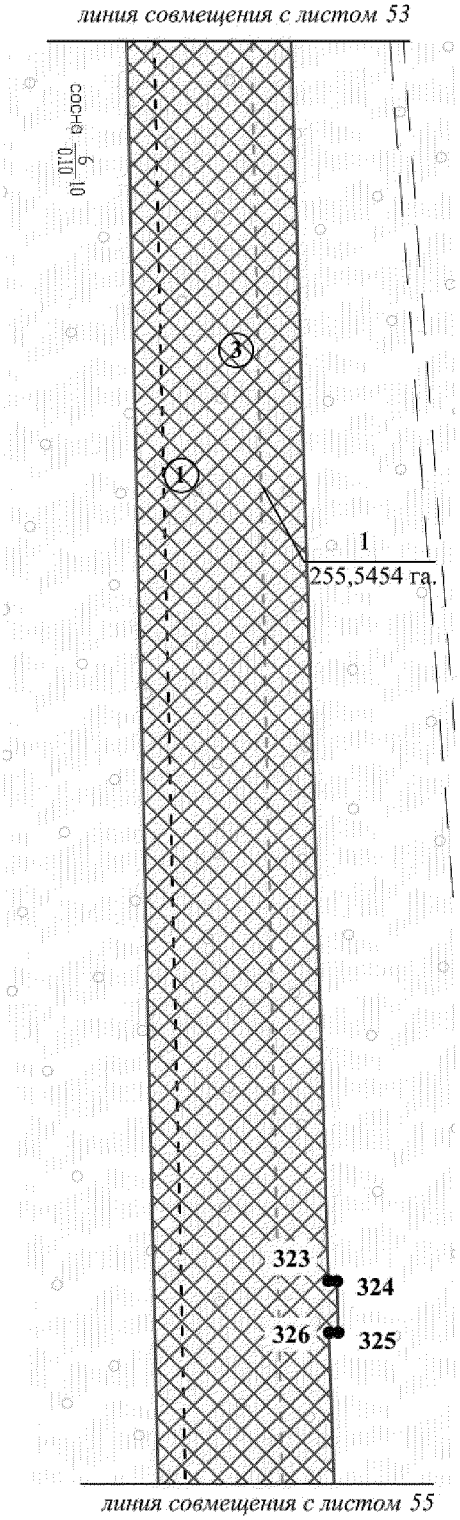


Экспликация проектируемых линейных объектов

№	Наименование объекта
1	Трубопровод нефтесборный т.вр. К-1-т.вр. К.К-1,2
3	Автодорога «УДР УПСВ Пограничного м/р-т.вр.К.К-1,2»

Экспликация зон планируемого размещения линейных объектов

№	Наименование объекта
1	Обустройство Отдельного месторождения

Основная часть проекта планировки территории
для размещения линейного объекта
регионального назначения Ханты-Мансийского
автономного округа – Югры
«Обустройство Отдельного месторождения»
Землепользователь ОАО «Газпромнефть-НТГ»
Масштаб 1:2 000

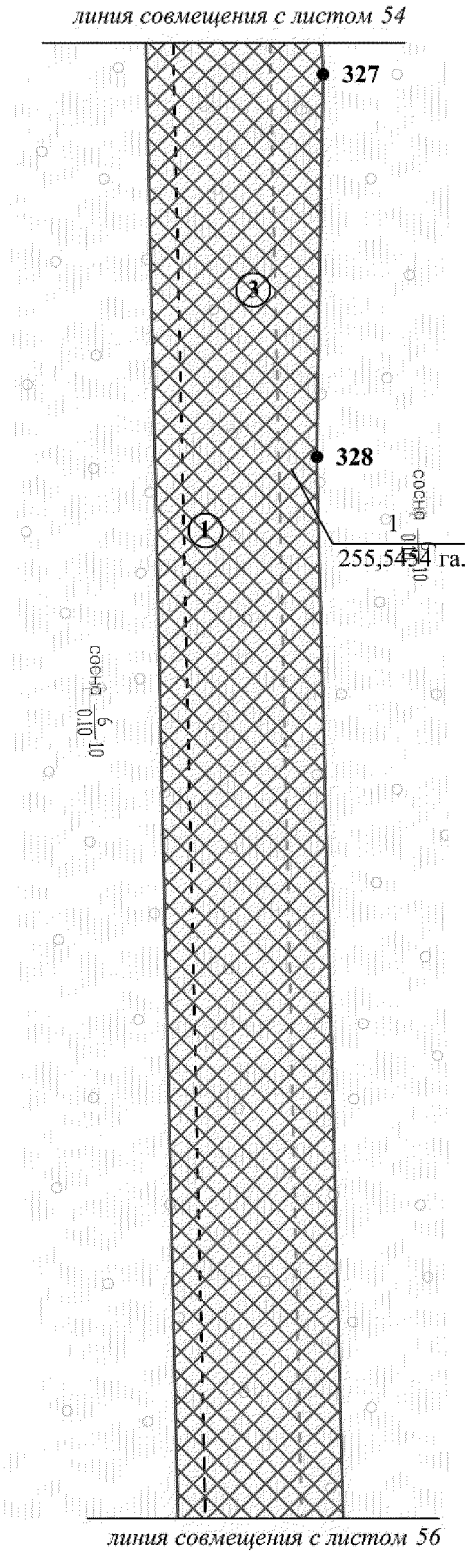


Экспликация проектируемых линейных объектов

№	Наименование объекта
1	Трубопровод нефтесборный т.вр. К-1-т.вр. К.К-1,2
3	Автодорога «УДР УПСВ Пограничного м/р-т.вр.К.К-1,2»

Экспликация зон планируемого размещения линейных объектов

№	Наименование объекта
1	Обустройство Отдельного месторождения

Основная часть проекта планировки территории
для размещения линейного объекта
регионального назначения Ханты-Мансийского
автономного округа – Югры
«Обустройство Отдельного месторождения»
Землепользователь ОАО «Газпромнефть-ННГ»
Масштаб 1:2 000

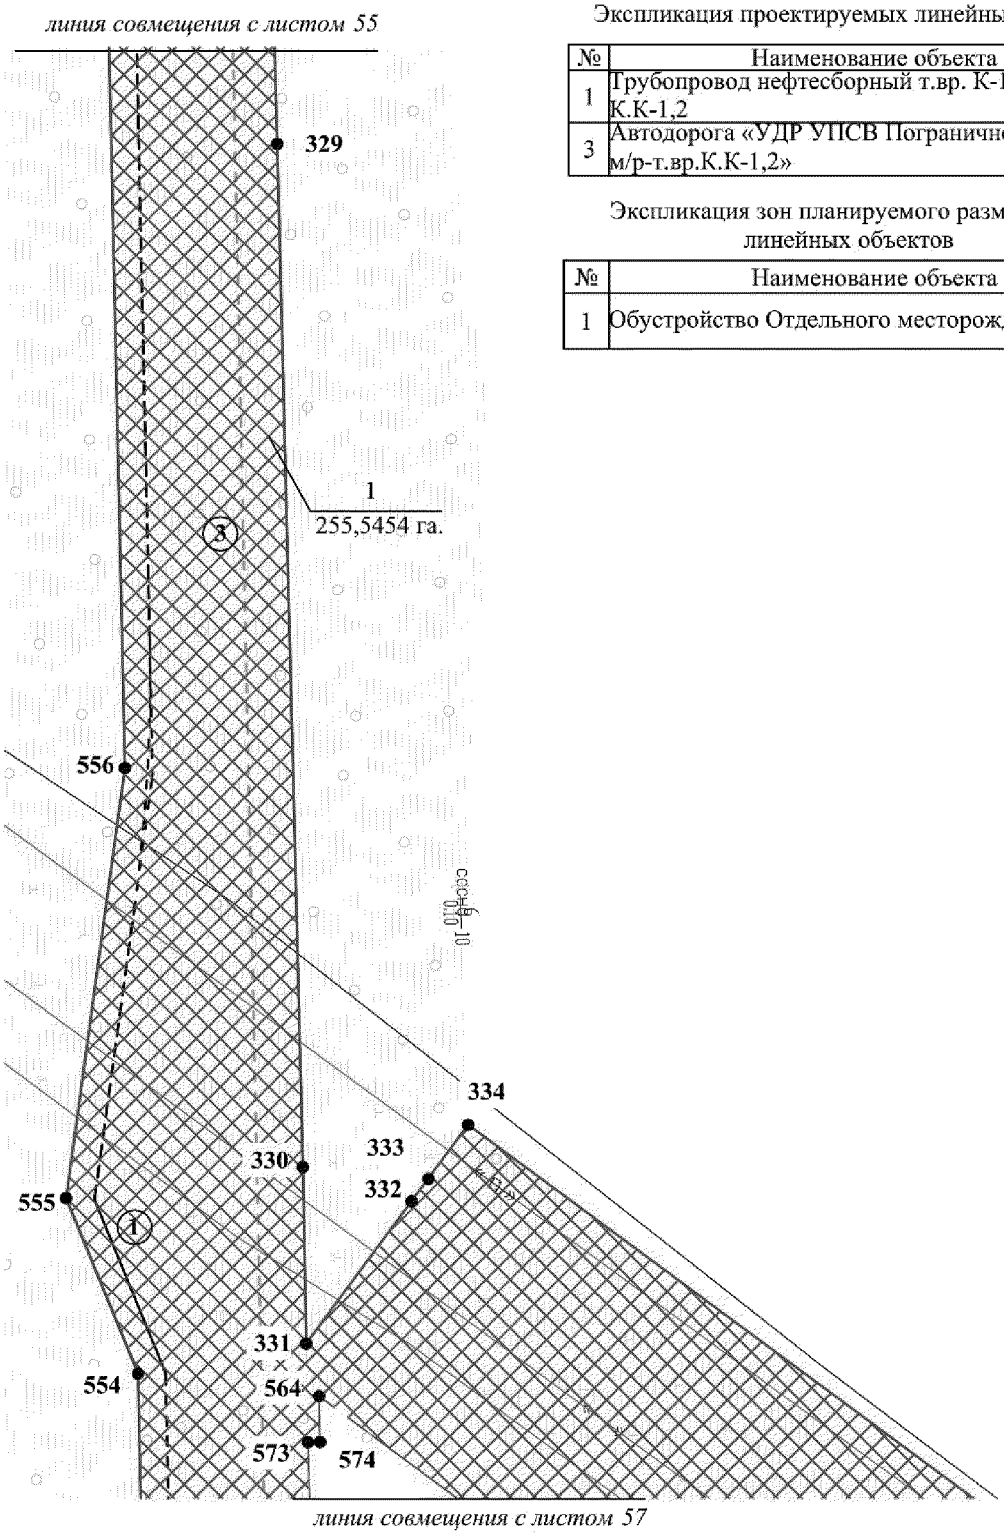


Экспликация проектируемых линейных объектов

№	Наименование объекта
1	Трубопровод нефтесборный т.вр. К-1-т.вр. К.К-1,2
3	Автодорога «УДР УПСВ Пограничного м/р-т.вр.К.К-1,2»

Экспликация зон планируемого размещения линейных объектов

№	Наименование объекта
1	Обустройство Отдельного месторождения


Основная часть проекта планировки территории
для размещения линейного объекта
регионального назначения Ханты-Мансийского
автономного округа – Югры
«Обустройство Отдельного месторождения»
Землепользователь ОАО «Газпромнефть-НТГ»
Масштаб 1:2 000

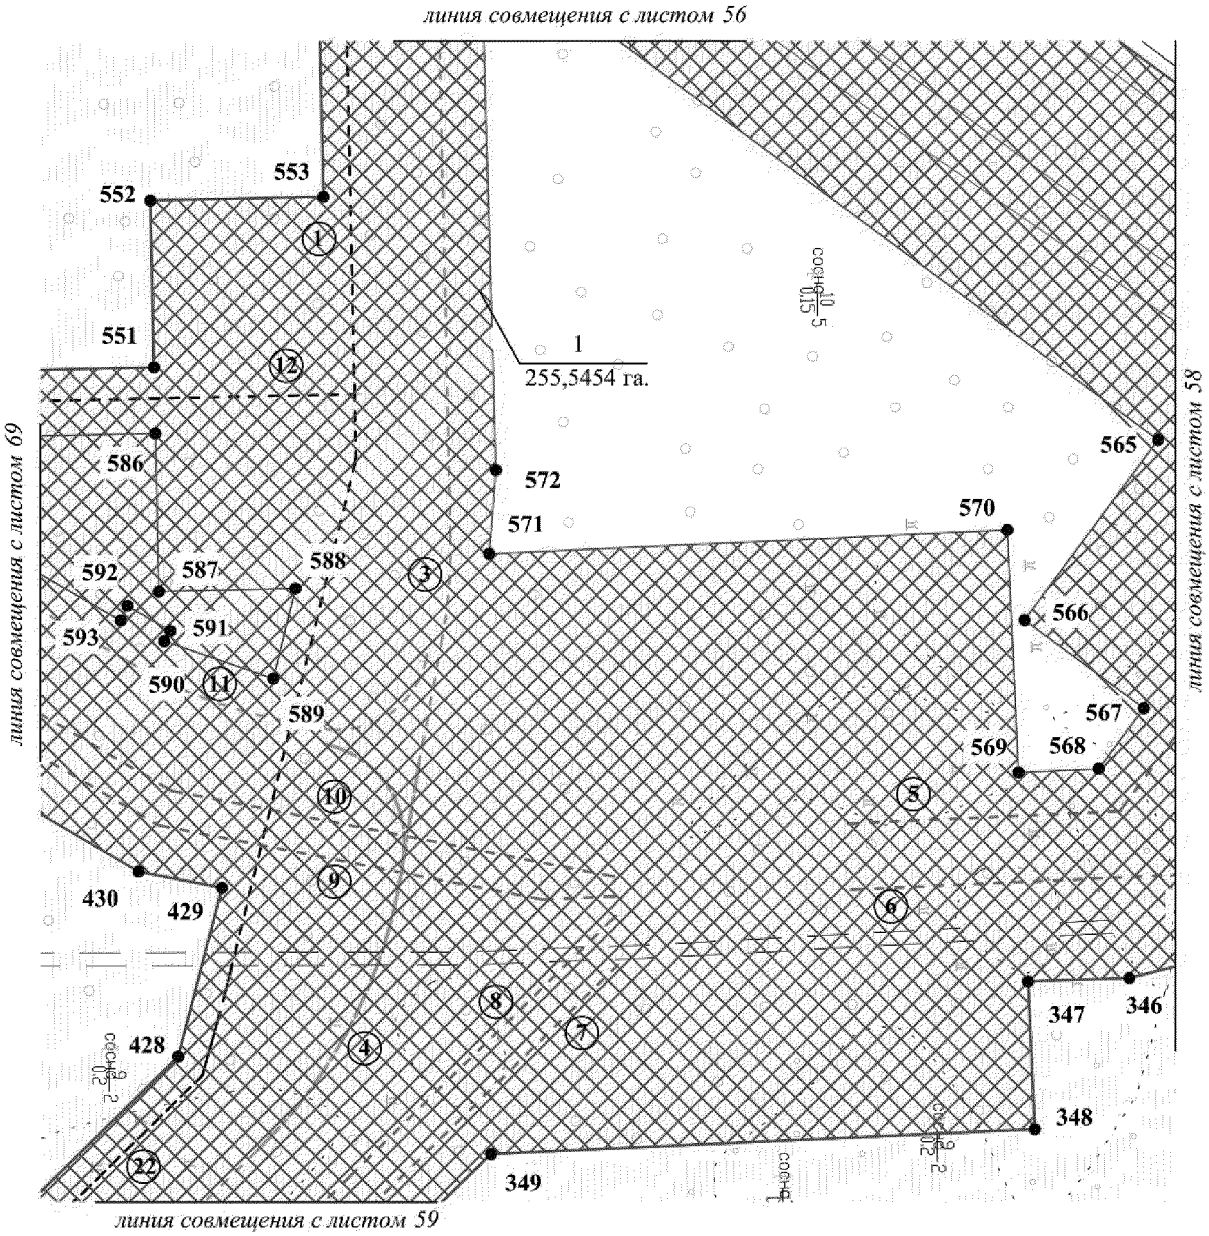

Экспликация проектируемых линейных объектов

№	Наименование объекта
2	Трубопровод нефтесборный УЗА №1 - УДР УПСВ Пограничного м/р
3	Автодорога «УДР УПСВ Пограничного м/р-т.вр.К.К-1,2»
4	Автодорога «Примыкание К-2-К-2»
5	1 цепная ВЛ 110 кВ №1 т.вр. ВЛ 110 «Холмогорская-Вышка 1» - ПС 110/6 кВ «Отдельная»
6	1 цепная ВЛ 110 кВ №2 т.вр. ВЛ 110 «Холмогорская-Вышка 2» - ПС 110/6 кВ «Отдельная»
7	ВЛ 6кВ №1 т.вр. ПС 110/6 кВ «Отдельная» - КТПН №1 К-2
8	ВЛ 6кВ №2 т.вр. ПС 110/6 кВ «Отдельная» - КТПН №1 К-2
9	ВЛ 6кВ №1 т.вр. ПС 110/6 кВ «Отдельная» - КТПН №1 К-1
10	ВЛ 6кВ №1 т.вр. КТПН №1 К-1-КТПН №1 Р68
11	Автодорога «Примыкание К-1-К-1»
12	Трубопровод нефтесборный Р68-т.вр.Р68

Основная часть проекта планировки территории
для размещения линейного объекта
регионального назначения Ханты-Мансийского
автономного округа – Югры
«Обустройство Отдельного месторождения»
Землепользователь ОАО «Газпромнефть-НТГ»
Масштаб 1:2 000

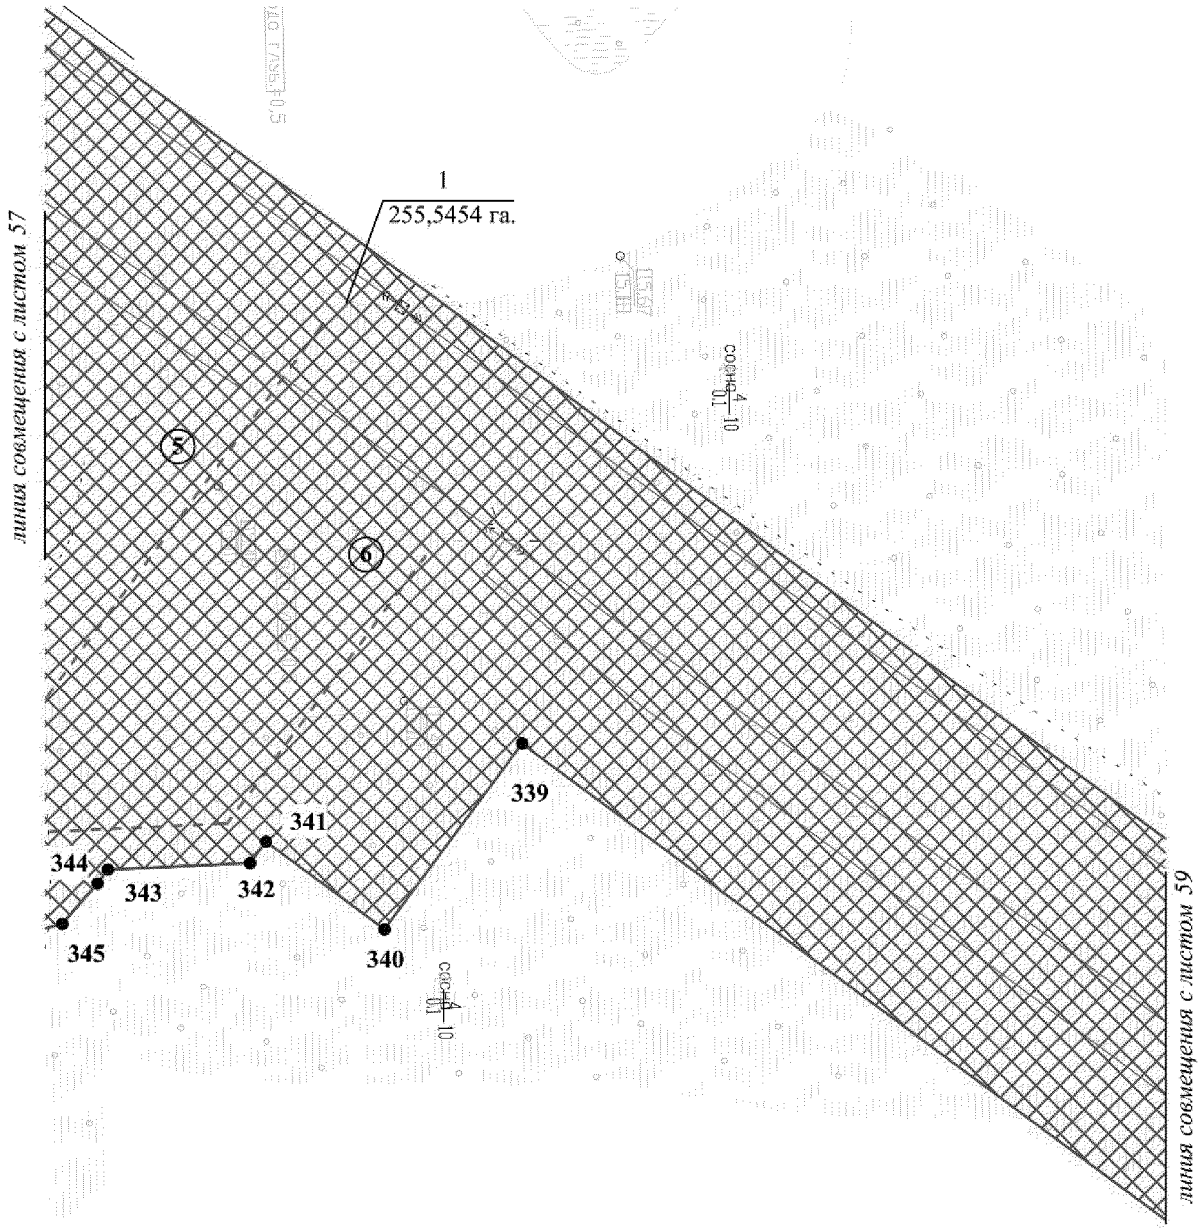

Экспликация проектируемых линейных объектов

№	Наименование объекта
5	1 цепная ВЛ 110 кВ №1 т.вр. ВЛ 110 «Холмогорская-Вышка 1» - ПС 110/6 кВ «Отдельная»
6	1 цепная ВЛ 110 кВ №2 т.вр. ВЛ 110 «Холмогорская-Вышка 2» - ПС 110/6 кВ «Отдельная»

Экспликация зон планируемого размещения
линейных объектов

№	Наименование объекта
1	Обустройство Отдельного месторождения


Основная часть проекта планировки территории
для размещения линейного объекта
регионального назначения Ханты-Мансийского
автономного округа – Югры
«Обустройство Отдельного месторождения»
Землепользователь ОАО «Газпромнефть-НТГ»
Масштаб 1:2 000


Экспликация проектируемых линейных объектов

№	Наименование объекта
4	Автодорога «Примыкание К-2-К-2»
7	ВЛ 6кВ №1 т.вр. ПС 110/6 кВ «Отдельная» - КТПН №1 К-2
8	ВЛ 6кВ №2 т.вр. ПС 110/6 кВ «Отдельная» - КТПН №1 К-2
22	Трубопровод нефтесборный к-2 - т.вр.к-1


Экспликация зон планируемого размещения линейных объектов

№	Наименование объекта
1	Обустройство Отдельного месторождения

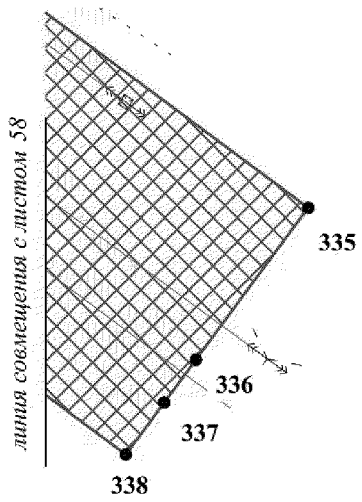

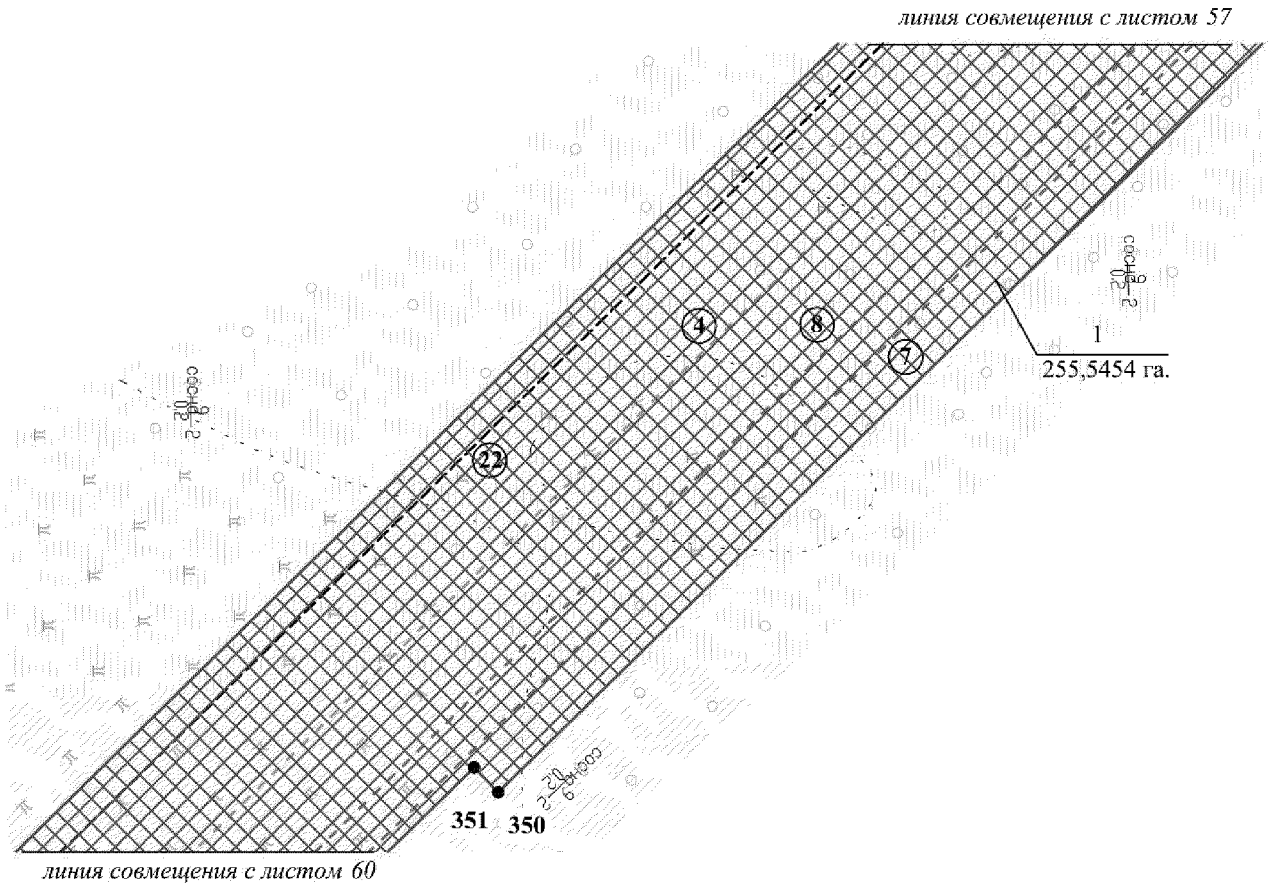

Основная часть проекта планировки территории
для размещения линейного объекта
регионального назначения Ханты-Мансийского
автономного округа – Югры
«Обустройство Отдельного месторождения»
Землепользователь ОАО «Газпромнефть-НТГ»
Масштаб 1:2 000

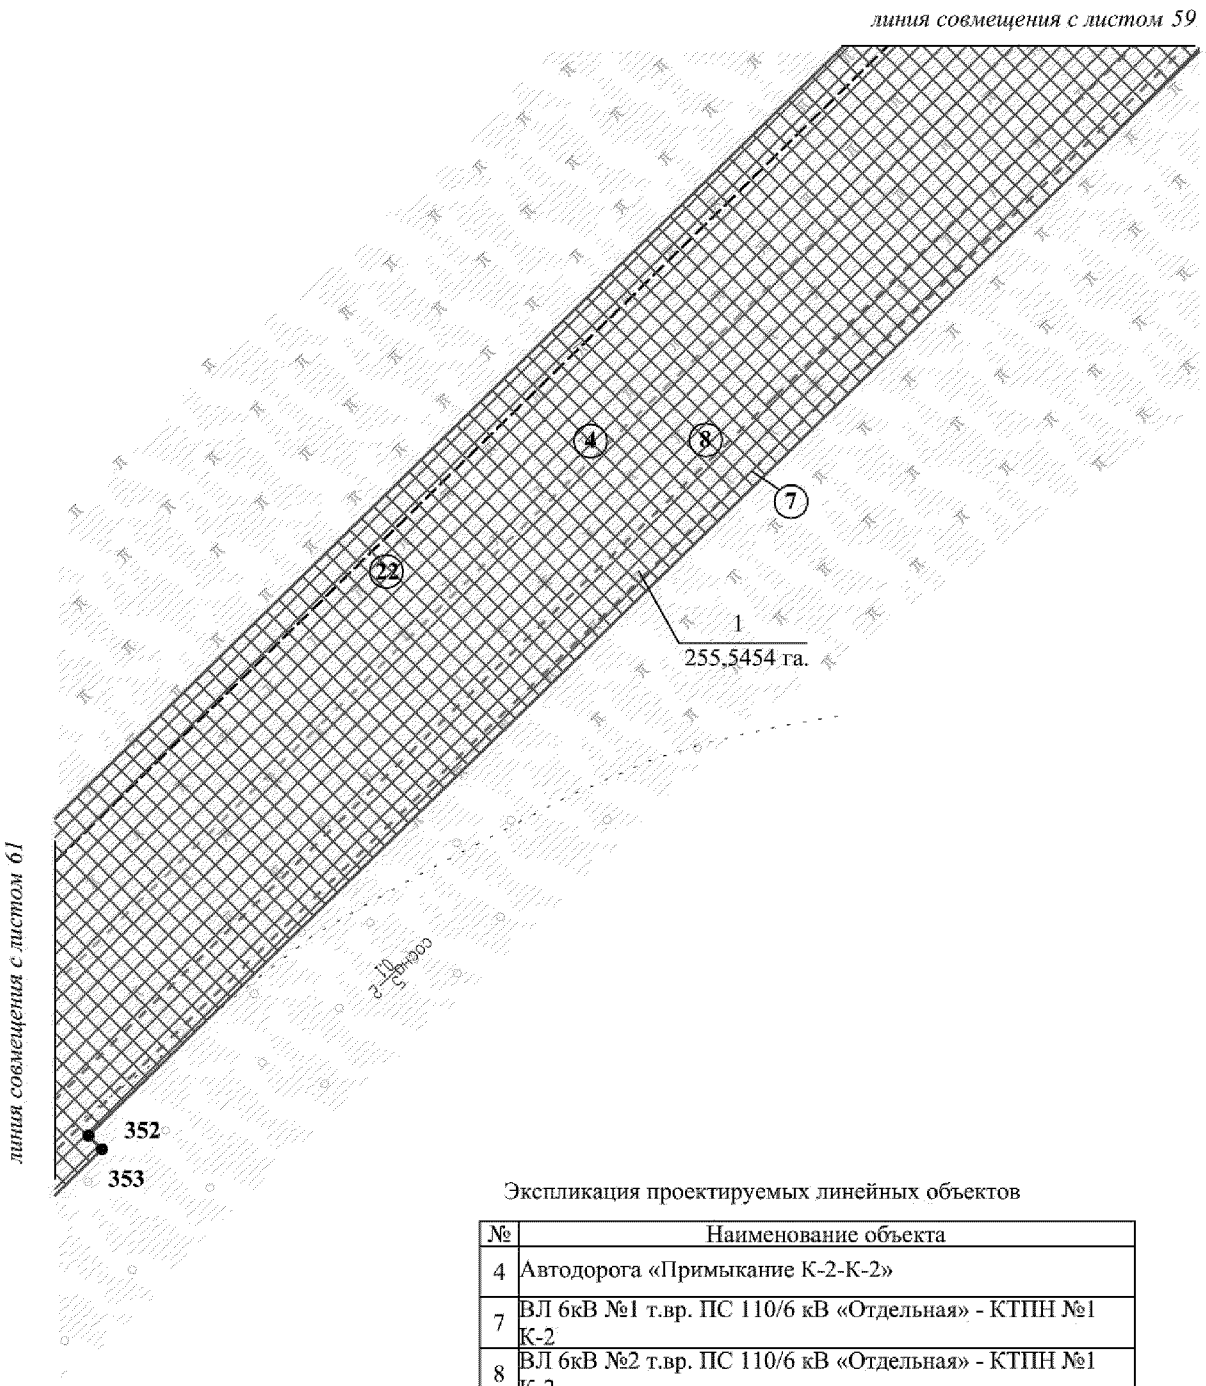


Экспликация проектируемых линейных объектов

№	Наименование объекта
4	Автодорога «Примыкание К-2-К-2»
7	ВЛ 6кВ №1 т.вр. ПС 110/6 кВ «Отдельная» - КТПН №1 К-2
8	ВЛ 6кВ №2 т.вр. ПС 110/6 кВ «Отдельная» - КТПН №1 К-2
22	Трубопровод нефтесборный к-2 - т.вр.к-1

Экспликация зон планируемого размещения
линейных объектов

№	Наименование объекта
1	Обустройство Отдельного месторождения

Основная часть проекта планировки территории
для размещения линейного объекта
регионального назначения Ханты-Мансийского
автономного округа – Югры
«Обустройство Отдельного месторождения»
Землепользователь ОАО «Газпромнефть-НТГ»
Масштаб 1:2 000

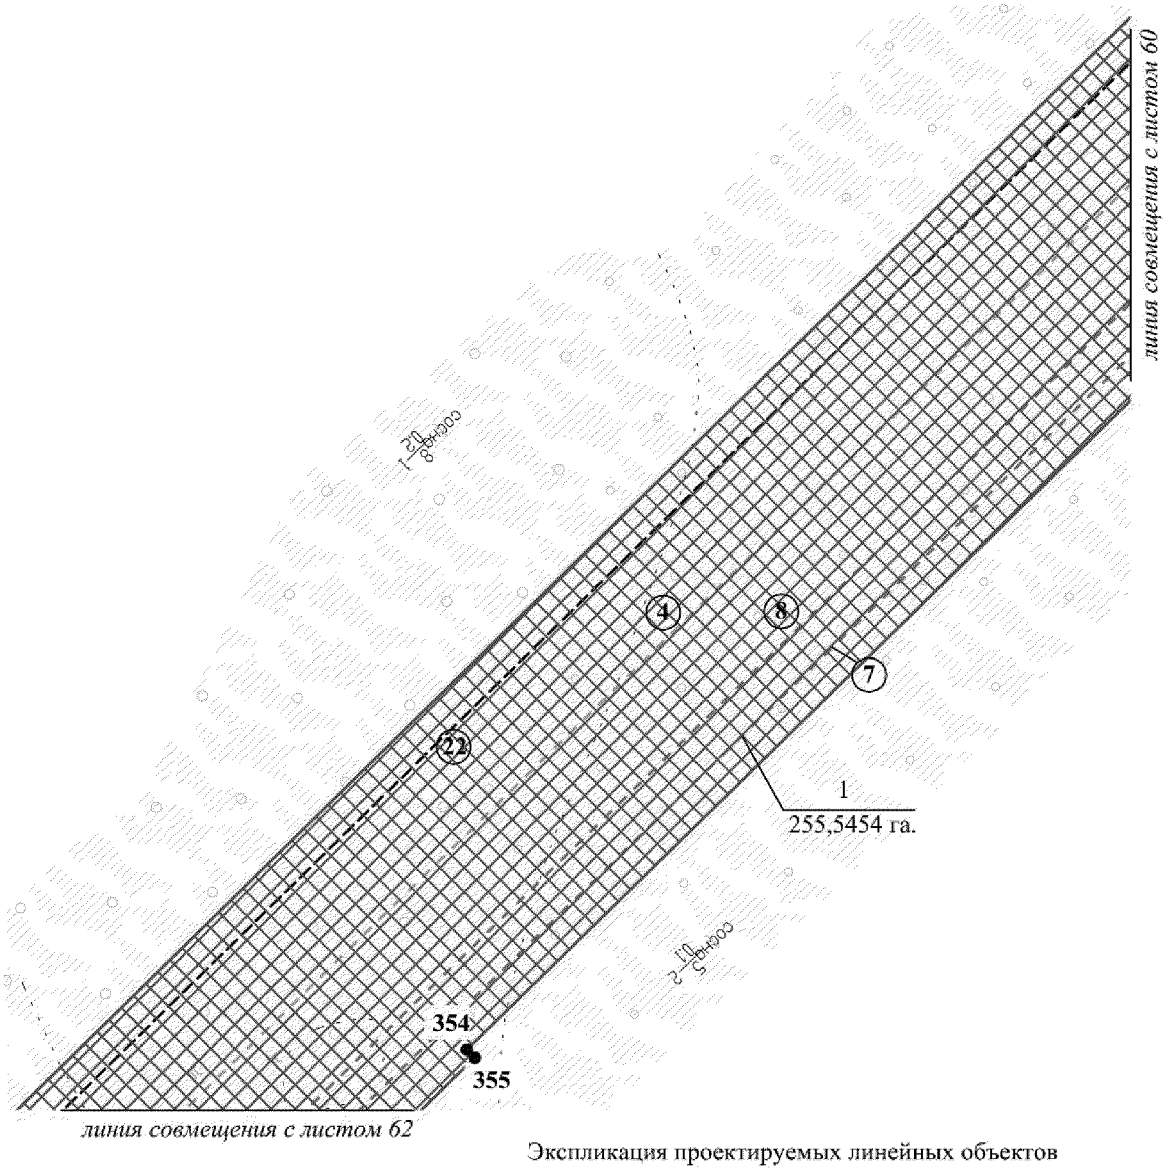


Экспликация проектируемых линейных объектов

№	Наименование объекта
4	Автодорога «Примыкание К-2-К-2»
7	ВЛ 6кВ №1 т.вр. ПС 110/6 кВ «Отдельная» - КТПН №1 К-2
8	ВЛ 6кВ №2 т.вр. ПС 110/6 кВ «Отдельная» - КТПН №1 К-2
22	Трубопровод нефтесборный к-2 - т.вр.к-1

Экспликация зон планируемого размещения
линейных объектов

№	Наименование объекта
1	Обустройство Отдельного месторождения

Основная часть проекта планировки территории
для размещения линейного объекта
регионального назначения Ханты-Мансийского
автономного округа – Югры
«Обустройство Отдельного месторождения»
Землепользователь ОАО «Газпромнефть-НТГ»
Масштаб 1:2 000

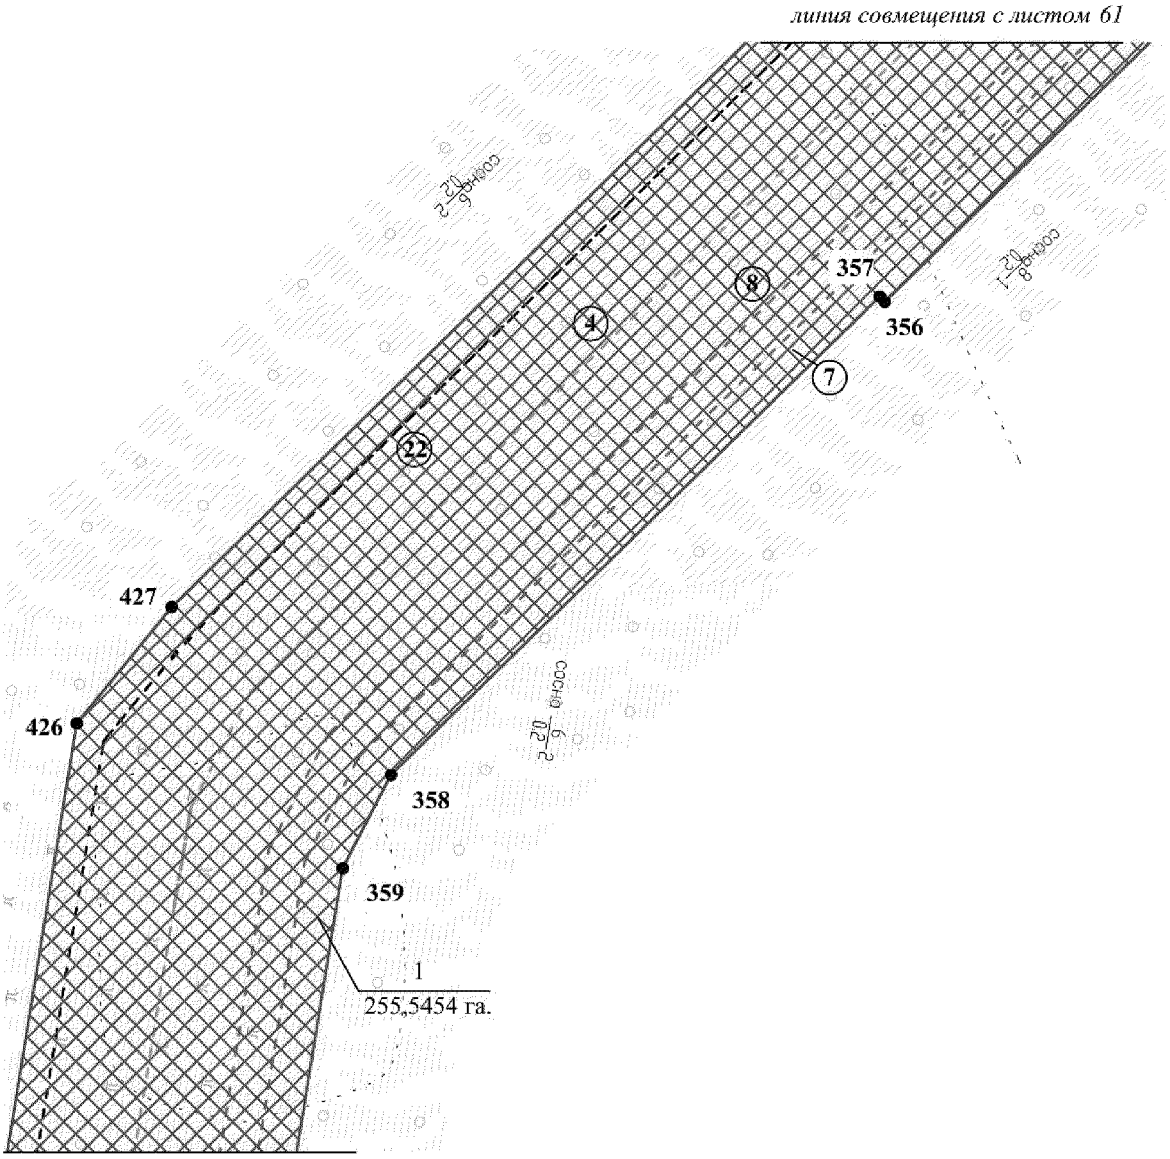


Экспликация проектируемых линейных объектов

№	Наименование объекта
4	Автодорога «Примыкание К-2-К-2»
7	ВЛ 6кВ №1 т.вр. ПС 110/6 кВ «Отдельная» - КТПН №1 К-2
8	ВЛ 6кВ №2 т.вр. ПС 110/6 кВ «Отдельная» - КТПН №1 К-2
22	Трубопровод нефтесборный к-2 - т.вр.к-1

Экспликация зон планируемого размещения
линейных объектов

№	Наименование объекта
1	Обустройство Отдельного месторождения

Основная часть проекта планировки территории
для размещения линейного объекта
регионального назначения Ханты-Мансийского
автономного округа – Югры
«Обустройство Отдельного месторождения»
Землепользователь ОАО «Газпромнефть-НТГ»
Масштаб 1:2 000

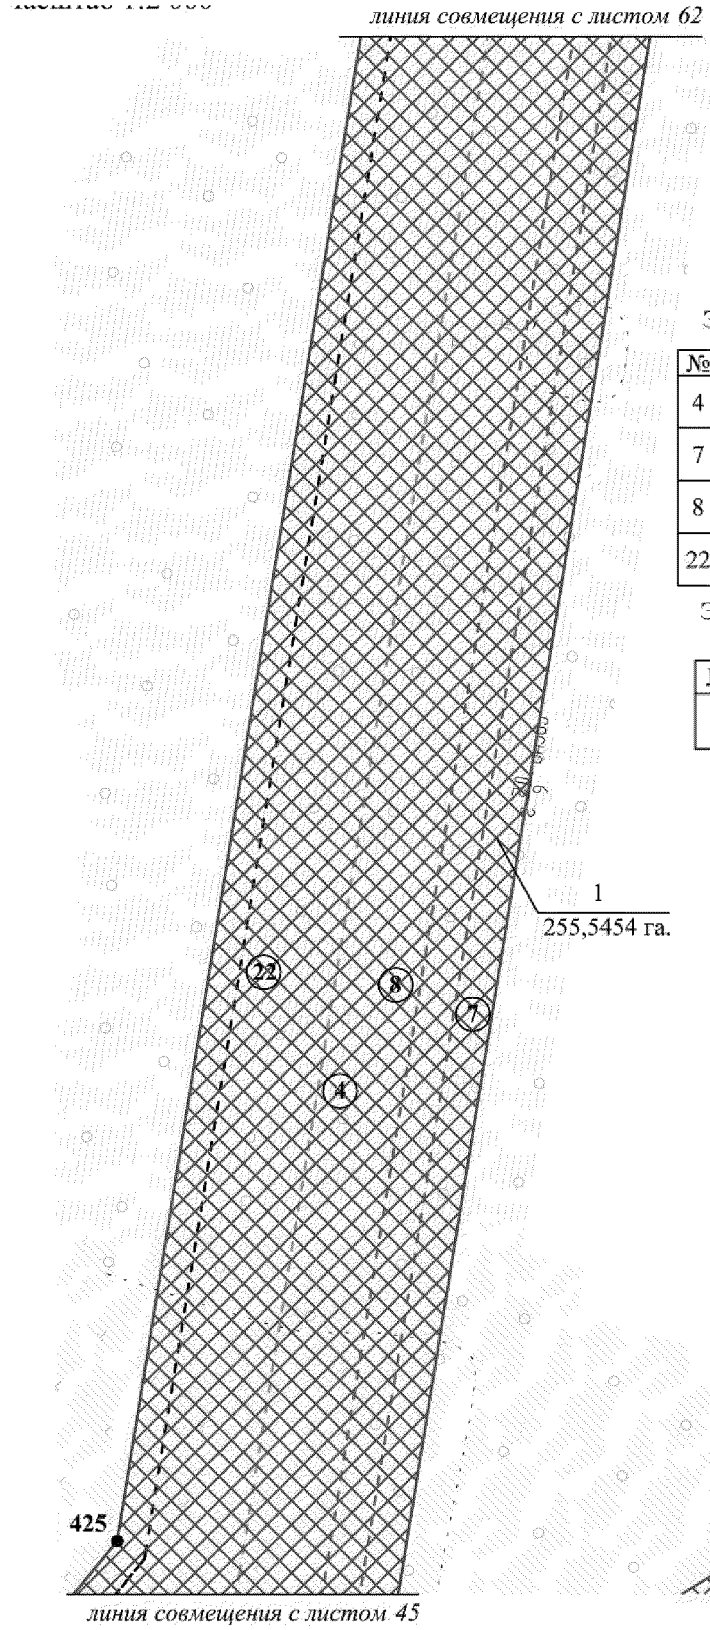


Экспликация проектируемых линейных объектов


№	Наименование объекта
4	Автодорога «Примыкание К-2-К-2»
7	ВЛ 6кВ №1 т.вр. ПС 110/6 кВ «Отдельная» - КТПН №1 К-2
8	ВЛ 6кВ №2 т.вр. ПС 110/6 кВ «Отдельная» - КТПН №1 К-2
22	Трубопровод нефтесборный к-2 - т.вр.к-1

Экспликация зон планируемого размещения линейных объектов

№	Наименование объекта
1	Обустройство Отдельного месторождения

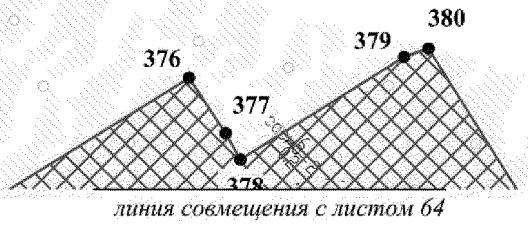

Основная часть проекта планировки территории
для размещения линейного объекта
регионального назначения Ханты-Мансийского
автономного округа – Югры
«Обустройство Отдельного месторождения»
Землепользователь ОАО «Газпромнефть-НТГ»
Масштаб 1:2 000

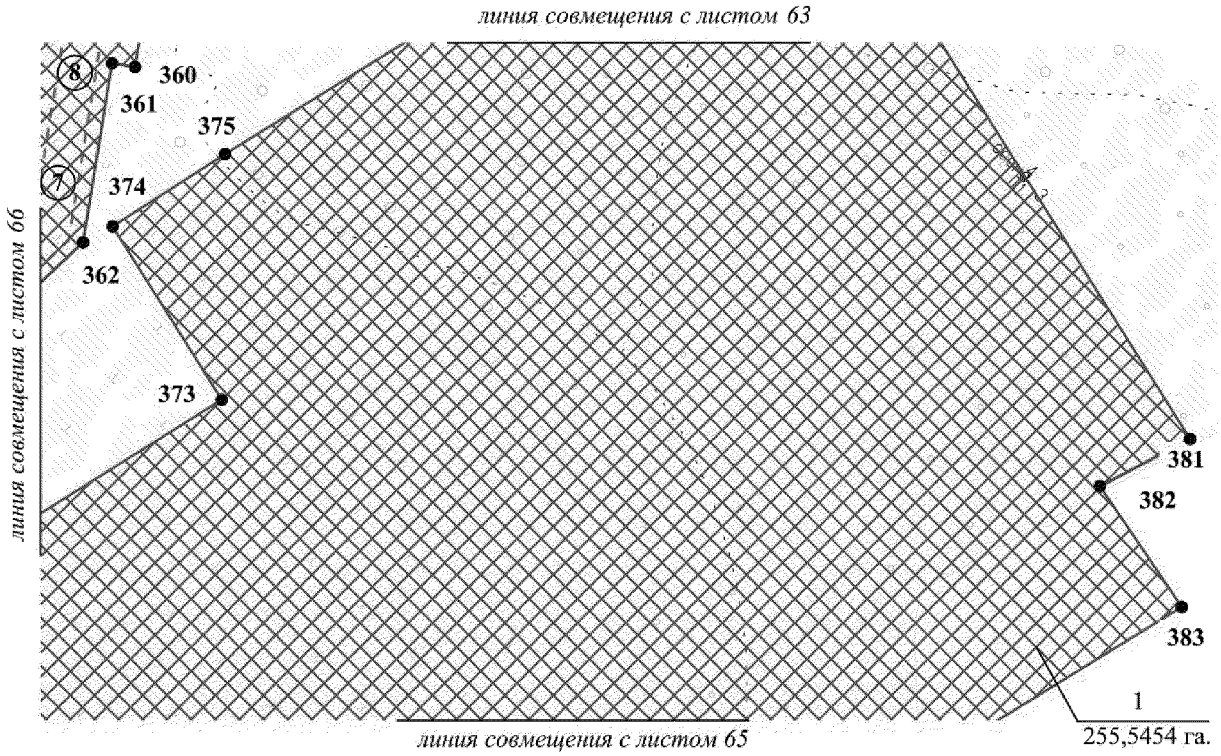


Экспликация проектируемых линейных объектов

№	Наименование объекта
7	ВЛ 6кВ №1 т.вр. ПС 110/6 кВ «Отдельная» - КТПН №1 К-2
8	ВЛ 6кВ №2 т.вр. ПС 110/6 кВ «Отдельная» - КТПН №1 К-2

Экспликация зон планируемого размещения линейных объектов

№	Наименование объекта
1	Обустройство Отдельного месторождения

Основная часть проекта планировки территории
для размещения линейного объекта
регионального назначения Ханты-Мансийского
автономного округа – Югры
«Обустройство Отдельного месторождения»
Землепользователь ОАО «Газпромнефть-НТГ»
Масштаб 1:2 000

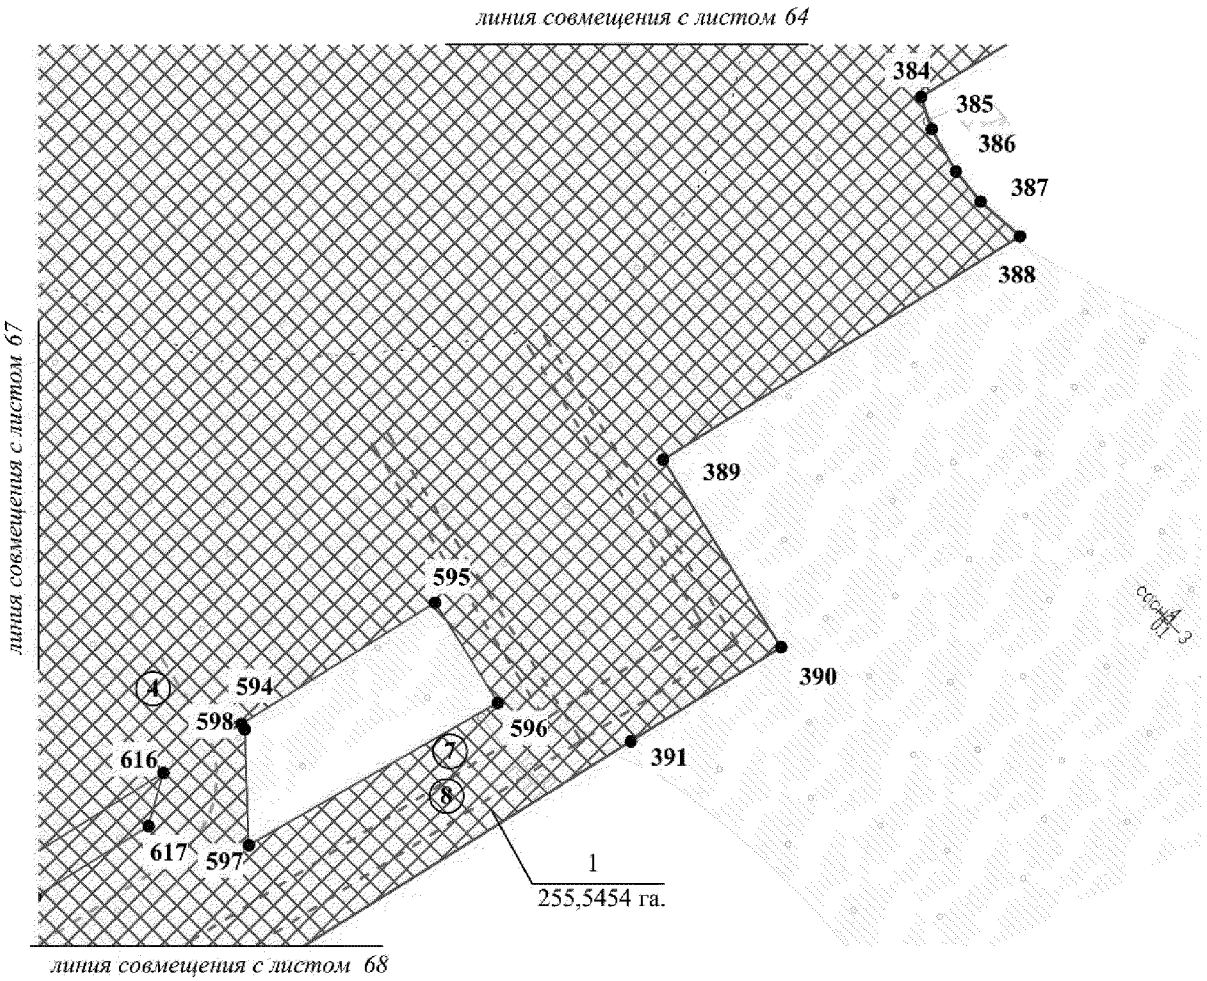


Экспликация проектируемых линейных объектов

№	Наименование объекта
4	Автодорога «Примыкание К-2-К-2»
7	ВЛ 6кВ №1 т.вр. ПС 110/6 кВ «Отдельная» - КТПН №1 К-2
8	ВЛ 6кВ №2 т.вр. ПС 110/6 кВ «Отдельная» - КТПН №1 К-2

Экспликация зон планируемого размещения
линейных объектов

№	Наименование объекта
1	Обустройство Отдельного месторождения

Основная часть проекта планировки территории
для размещения линейного объекта
регионального назначения Ханты-Мансийского
автономного округа – Югры
«Обустройство Отдельного месторождения»
Землепользователь ОАО «Газпромнефть-НТГ»
Масштаб 1:2 000

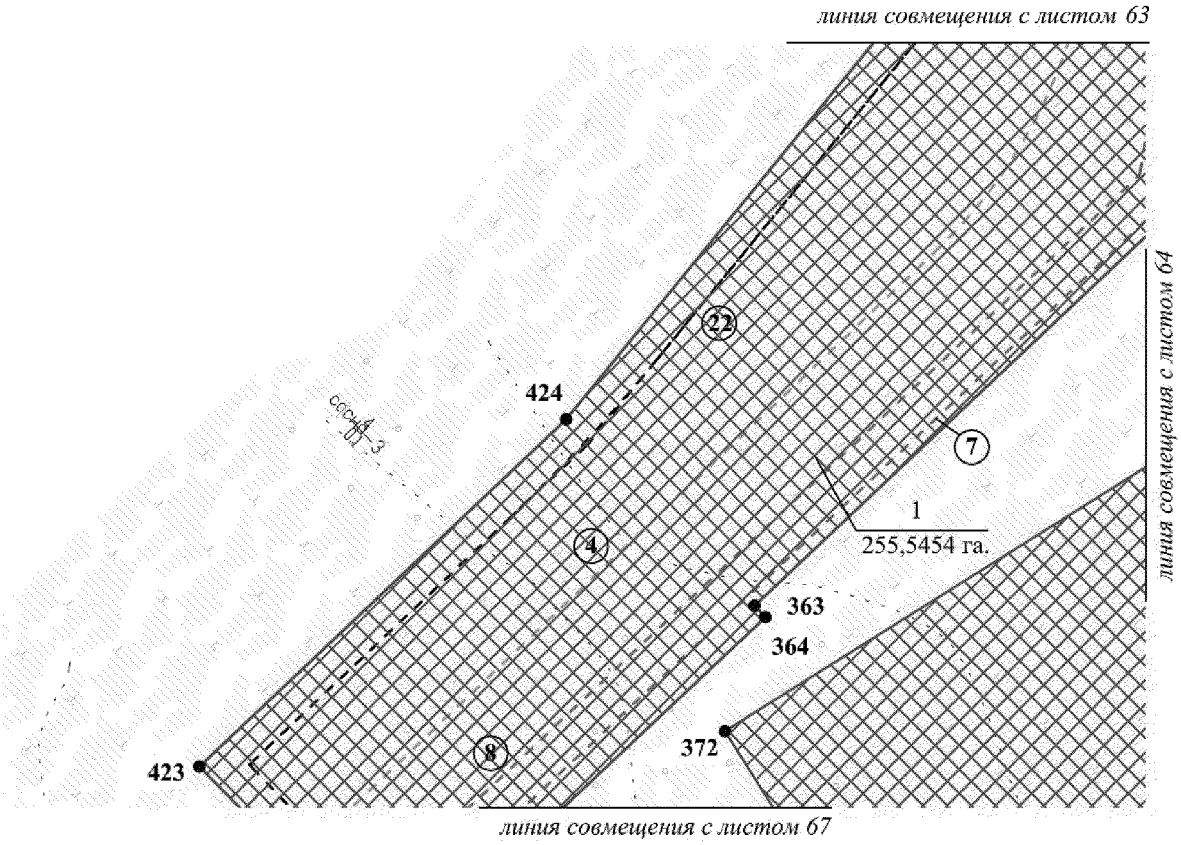


Экспликация проектируемых линейных объектов

№	Наименование объекта
4	Автодорога «Примыкание К-2-К-2»
7	ВЛ 6кВ №1 т.вр. ПС 110/6 кВ «Отдельная» - КТПН №1 К-2
8	ВЛ 6кВ №2 т.вр. ПС 110/6 кВ «Отдельная» - КТПН №1 К-2
22	Трубопровод нефтесборный к-2 - т.вр.к-1

Экспликация зон планируемого размещения линейных объектов

№	Наименование объекта
1	Обустройство Отдельного месторождения

Основная часть проекта планировки территории
для размещения линейного объекта
регионального назначения Ханты-Мансийского
автономного округа – Югры
«Обустройство Отдельного месторождения»
Землепользователь ОАО «Газпромнефть-НТГ»
Масштаб 1:2 000

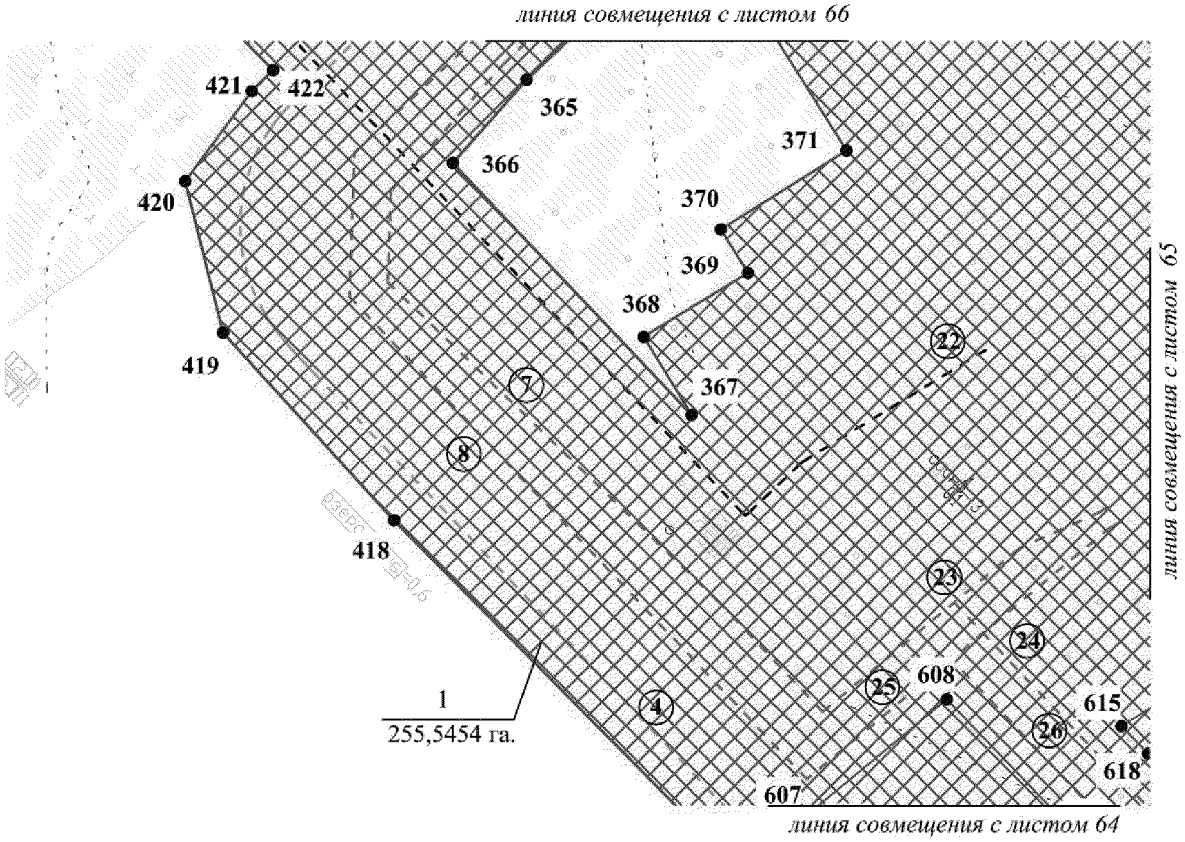


Экспликация проектируемых линейных объектов

№	Наименование объекта
4	Автодорога «Примыкание К-2-К-2»
7	ВЛ 6кВ №1 т.вр. ПС 110/6 кВ «Отдельная» - КТПН №1 К-2
8	ВЛ 6кВ №2 т.вр. ПС 110/6 кВ «Отдельная» - КТПН №1 К-2
22	Трубопровод нефтесборный к-2 - т.вр.к-1
23	ВЛ 6 кВ № 1 т.вр. КТПН №1 К-2 – КТПН №2 К-2;
24	ВЛ 6 кВ № 1 т.вр. КТПН №2 К-2 – КТПН №3 К-2
25	ВЛ 6 кВ № 2 т.вр. КТПН №1 К-2 – КТПН №3 К-2
26	ВЛ 6 кВ № 2 т.вр. КТПН №2 К-2 – КТПН №2 К-2

Экспликация зон планируемого размещения
линейных объектов

№	Наименование объекта
1	Обустройство Отдельного месторождения

Основная часть проекта планировки территории
для размещения линейного объекта
регионального назначения Ханты-Мансийского
автономного округа – Югры
«Обустройство Отдельного месторождения»
Землепользователь ОАО «Газпромнефть-НТГ»
Масштаб 1:2 000

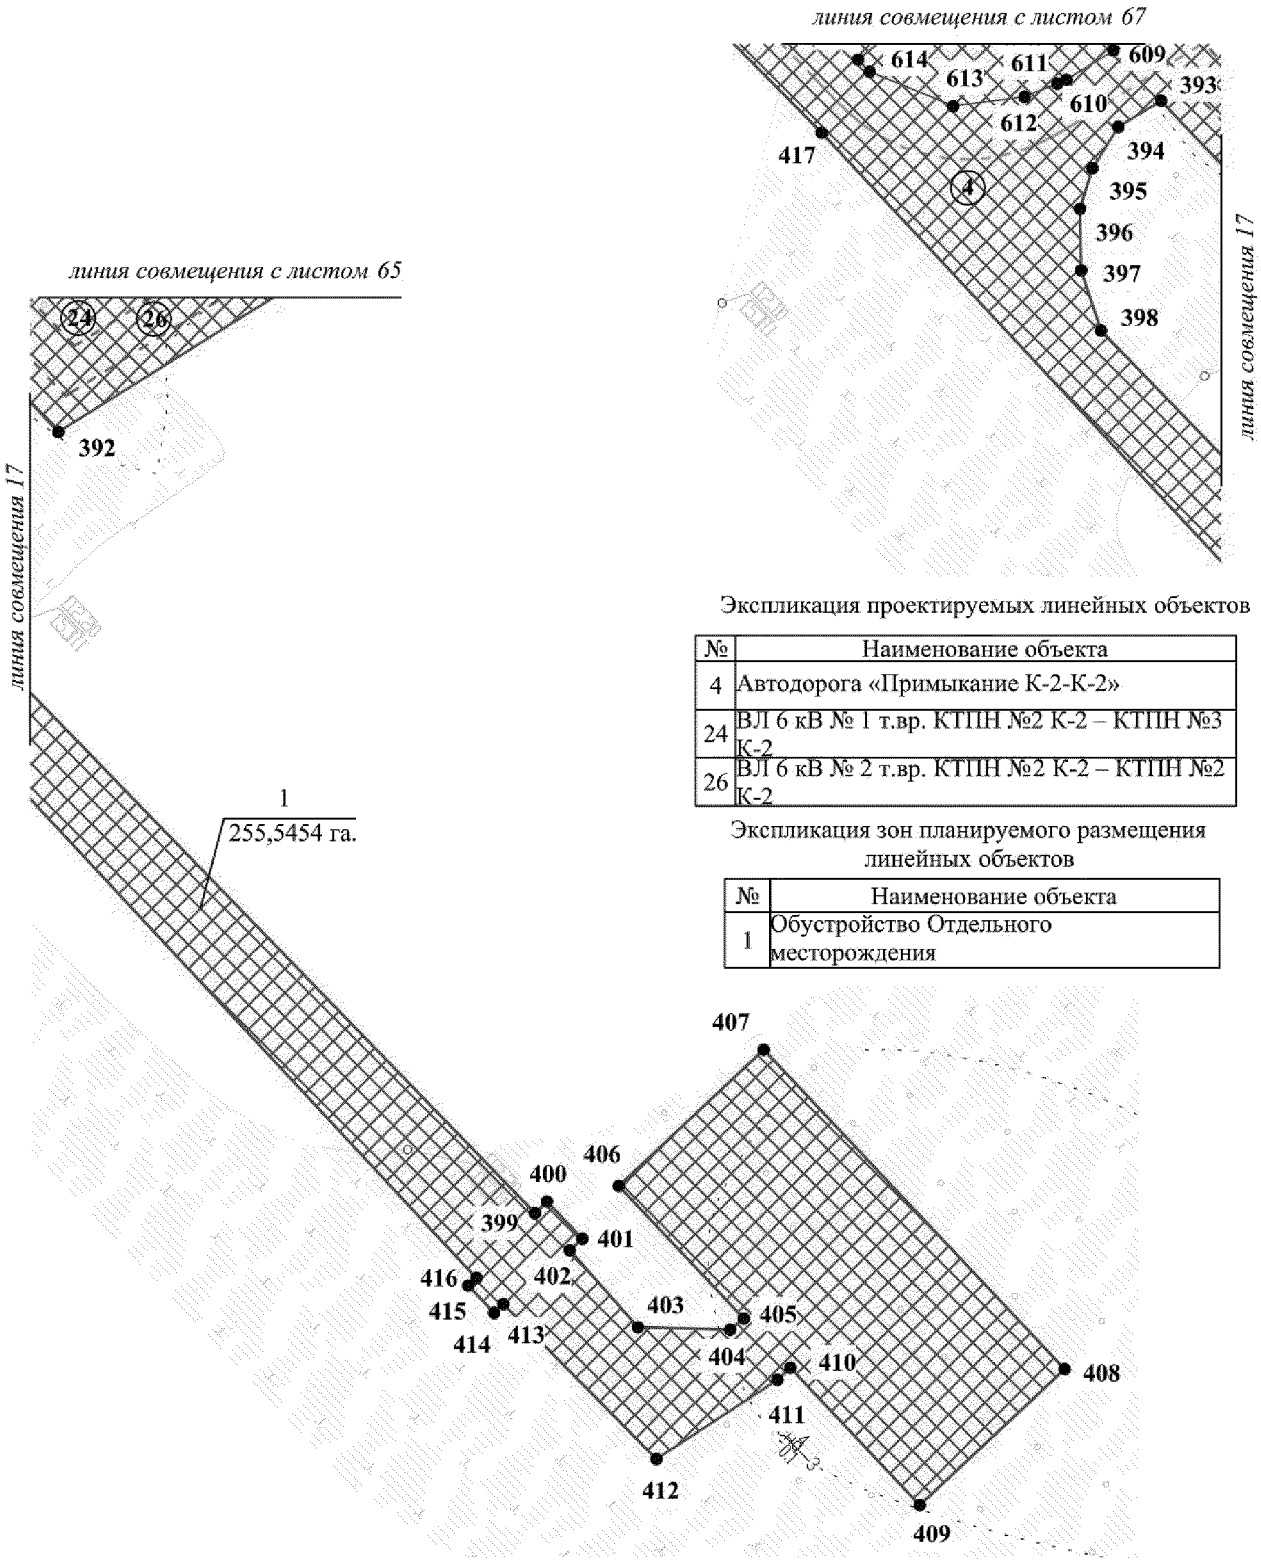


Экспликация проектируемых линейных объектов

№	Наименование объекта
4	Автодорога «Примыкание К-2-К-2»
24	ВЛ 6 кВ № 1 т.вр. КТПН №2 К-2 – КТПН №3 К-2
26	ВЛ 6 кВ № 2 т.вр. КТПН №2 К-2 – КТПН №2 К-2

Экспликация зон планируемого размещения линейных объектов

№	Наименование объекта
1	Обустройство Отдельного месторождения

Основная часть проекта планировки территории
для размещения линейного объекта
регионального назначения Ханты-Мансийского
автономного округа – Югры
«Обустройство Отдельного месторождения»
Землепользователь ОАО «Газпромнефть-НТГ»
Масштаб 1:2 000

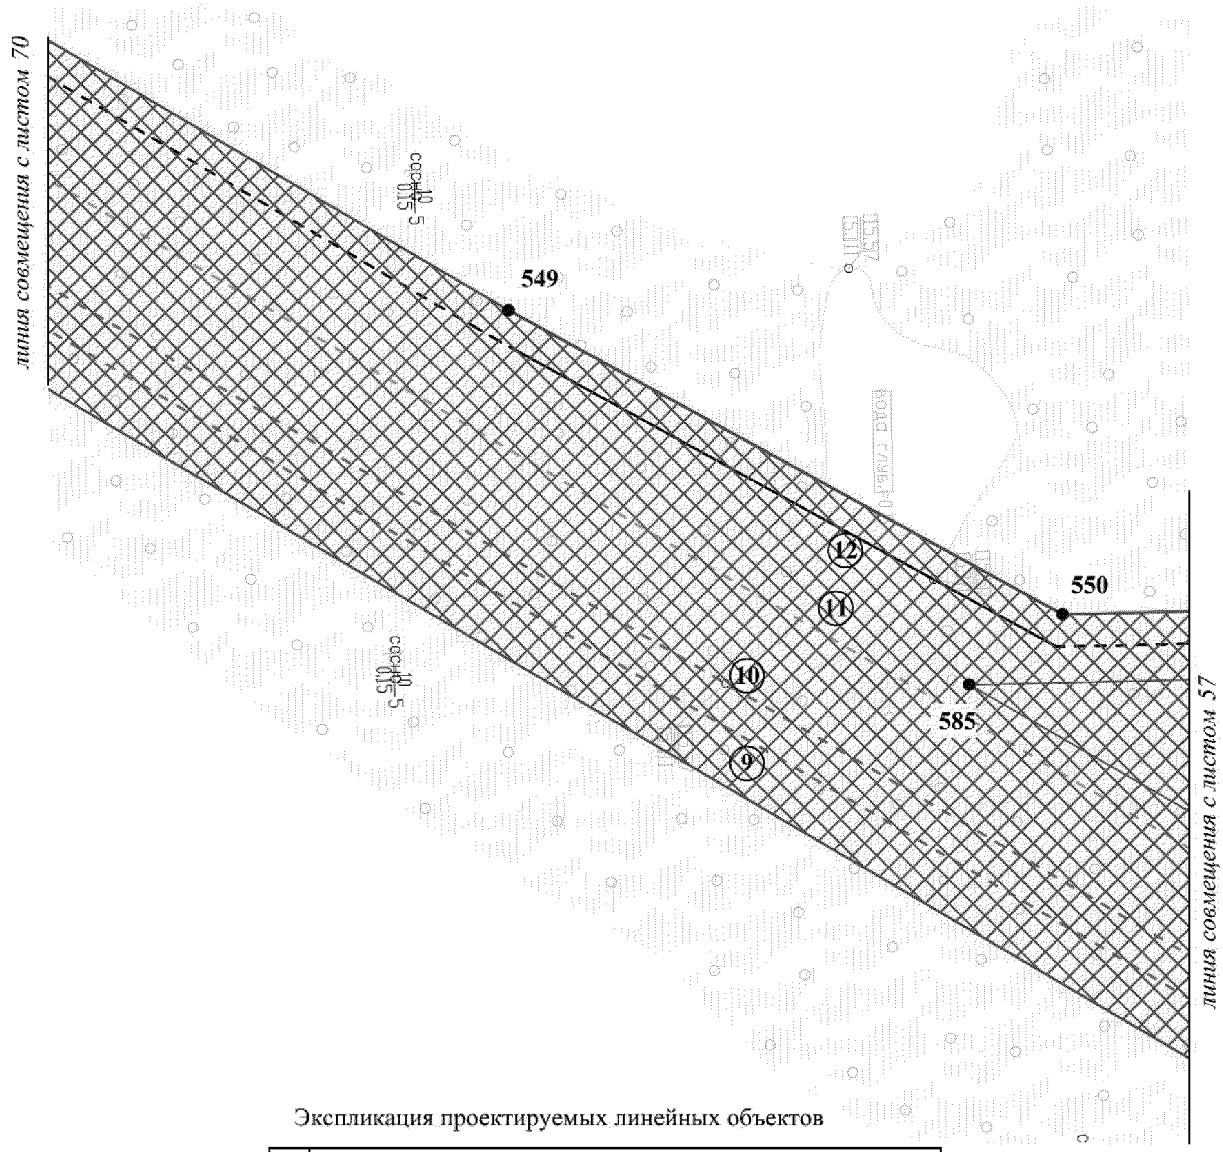


Экспликация проектируемых линейных объектов

№	Наименование объекта
9	ВЛ 6кВ №1 т.вр. ПС 110/6 кВ «Отдельная» - КТПН №1 К-1
10	ВЛ 6кВ №1 т.вр. КТПН №1 К-1-КТПН №1 Р68
11	Автодорога «Примыкание К-1-К-1»
12	Трубопровод нефтесборный Р68-т.вр.Р68

Экспликация зон планируемого размещения
линейных объектов

№	Наименование объекта
1	Обустройство Отдельного месторождения

Основная часть проекта планировки территории
для размещения линейного объекта
регионального назначения Ханты-Мансийского
автономного округа – Югры
«Обустройство Отдельного месторождения»
Землепользователь ОАО «Газпромнефть-НТГ»
Масштаб 1:2 000

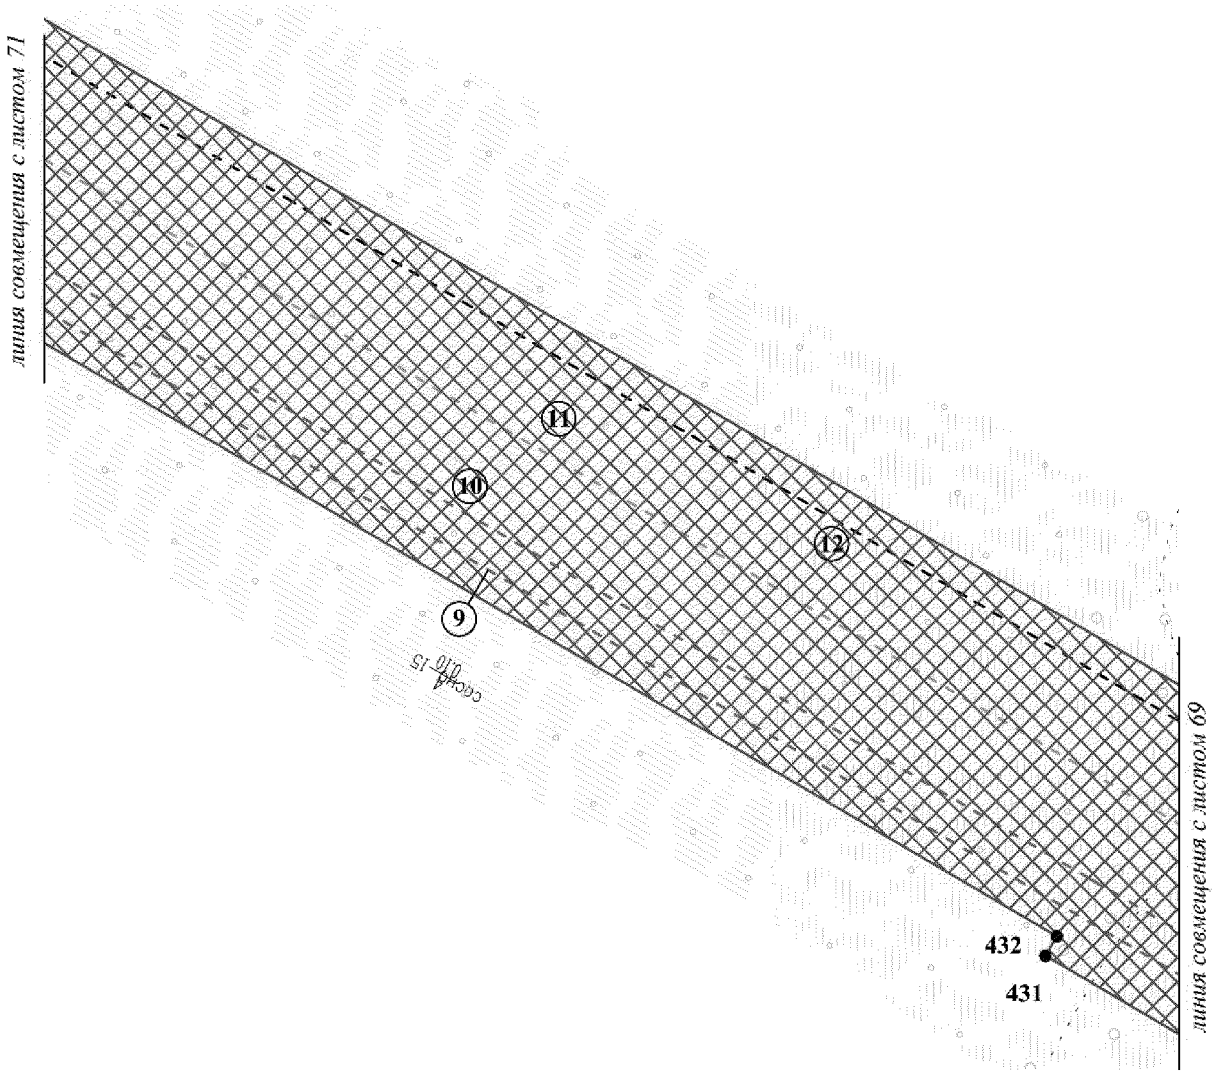

Экспликация проектируемых линейных объектов

№	Наименование объекта
9	ВЛ 6кВ №1 т.вр. ПС 110/6 кВ «Отдельная» - КТПН №1 К-1
10	ВЛ 6кВ №1 т.вр. КТПН №1 К-1-КТПН №1 Р68
11	Автодорога «Примыкание К-1-К-1»
12	Трубопровод нефтесборный Р68-т.вр.Р68

Экспликация зон планируемого размещения
линейных объектов

№	Наименование объекта
1	Обустройство Отдельного месторождения


Основная часть проекта планировки территории
для размещения линейного объекта
регионального назначения Ханты-Мансийского
автономного округа – Югры
«Обустройство Отдельного месторождения»
Землепользователь ОАО «Газпромнефть-НТГ»
Масштаб 1:2 000

Экспликация проектируемых линейных объектов


№	Наименование объекта
9	ВЛ 6кВ №1 т.вр. ПС 110/6 кВ «Отдельная» - КТПН №1 К-1
10	ВЛ 6кВ №1 т.вр. КТПН №1 К-1-КТПН №1 Р68
11	Автодорога «Примыкание К-1-К-1»
12	Трубопровод нефтесборный Р68-т.вр.Р68

Экспликация зон планируемого размещения линейных объектов

№	Наименование объекта
1	Обустройство Отдельного месторождения

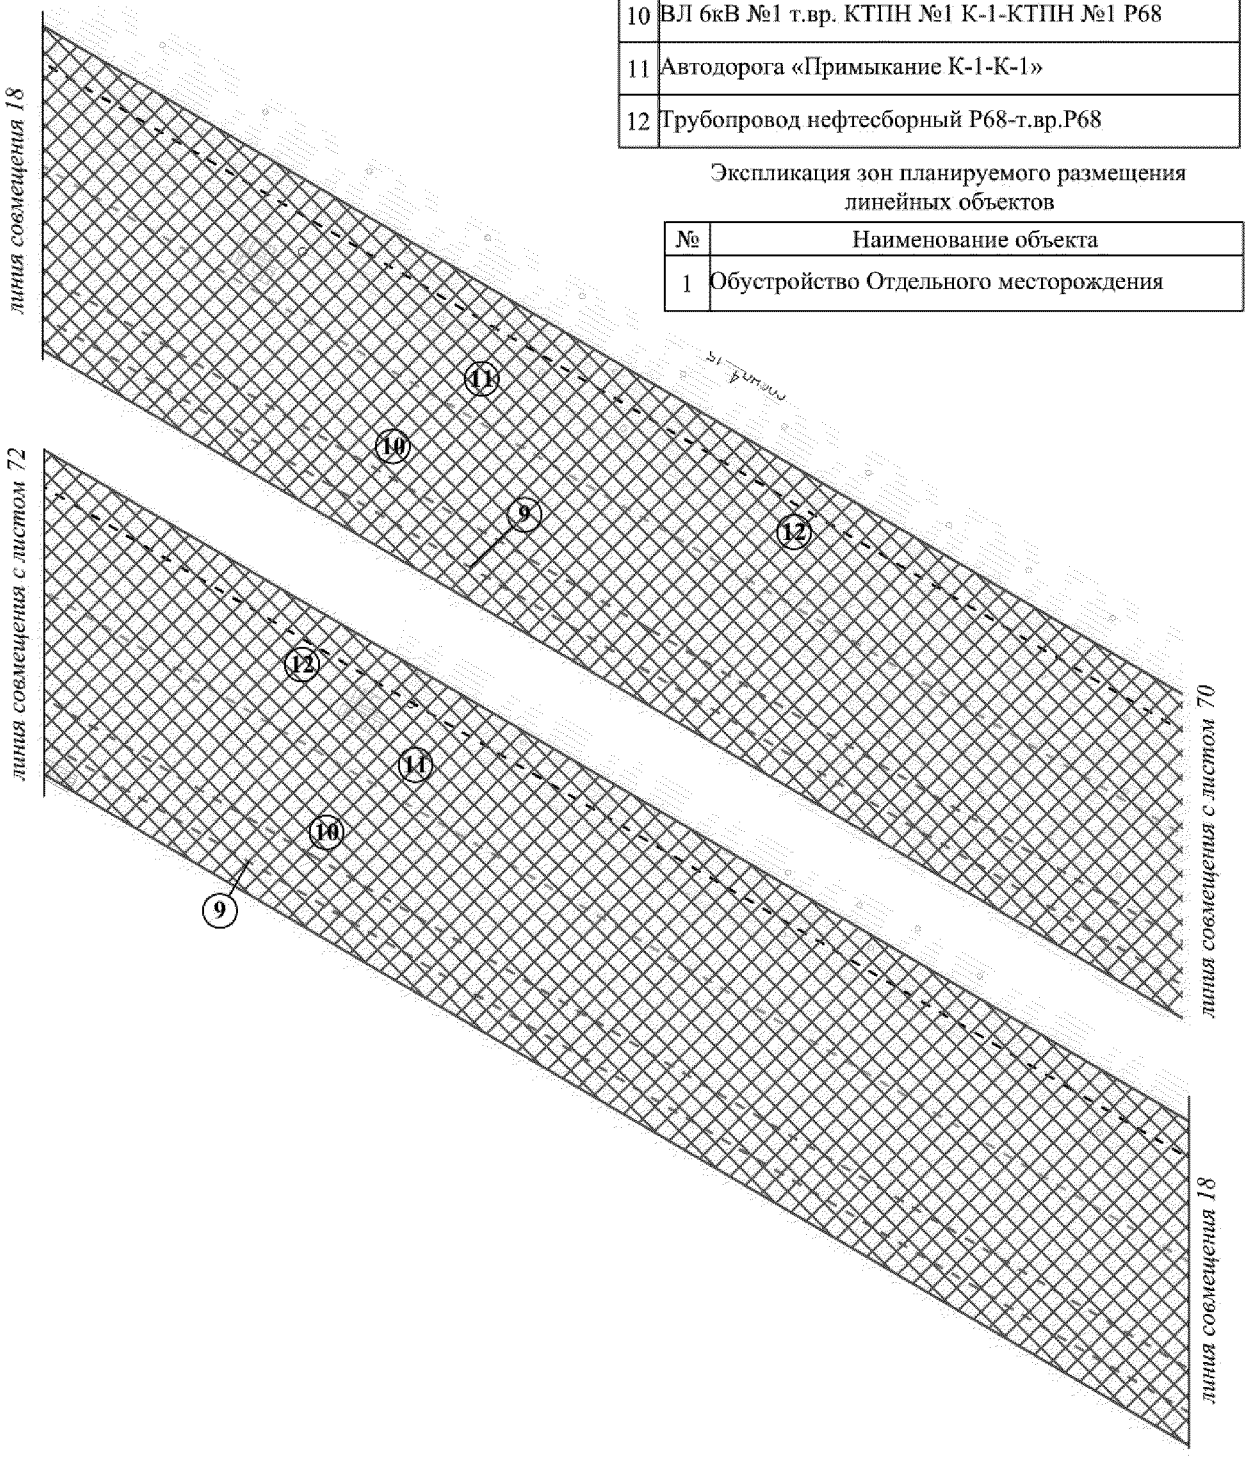

Основная часть проекта планировки территории
для размещения линейного объекта
регионального назначения Ханты-Мансийского
автономного округа – Югры
«Обустройство Отдельного месторождения»
Землепользователь ОАО «Газпромнефть-НТГ»
Масштаб 1:2 000

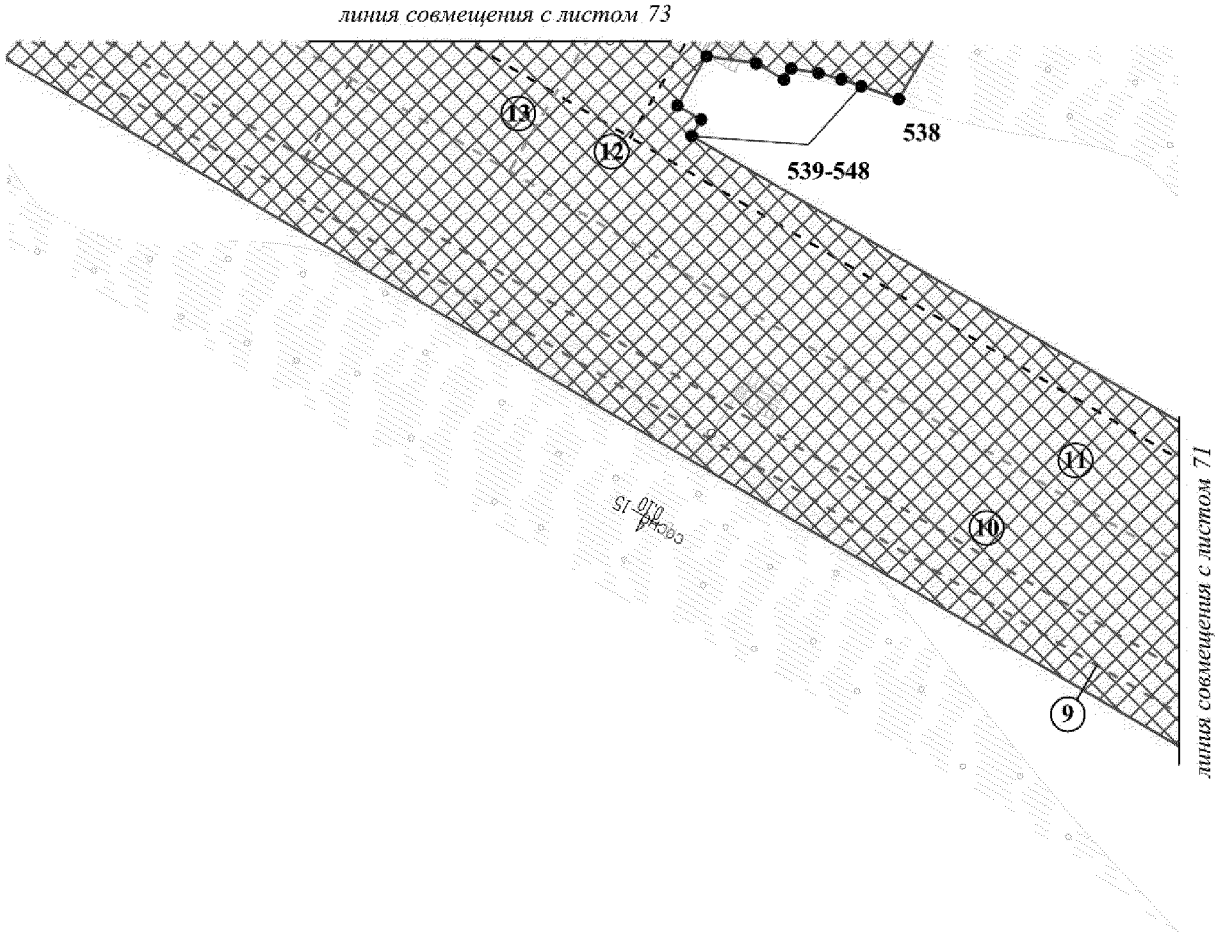


Экспликация проектируемых линейных объектов

№	Наименование объекта
9	ВЛ 6кВ №1 т.вр. ПС 110/6 кВ «Отдельная» - КТПН №1 К-1
10	ВЛ 6кВ №1 т.вр. КТПН №1 К-1-КТПН №1 Р68
11	Автодорога «Примыкание К-1-К-1»
12	Трубопровод нефтесборный Р68-т.вр.Р68
13	Автодорога «Примыкание Р68-Р68»

Экспликация зон планируемого размещения
линейных объектов

№	Наименование объекта
1	Обустройство Отдельного месторождения

Основная часть проекта планировки территории
для размещения линейного объекта
регионального назначения Ханты-Мансийского
автономного округа – Югры
«Обустройство Отдельного месторождения»
Землепользователь ОАО «Газпромнефть-НТГ»
Масштаб 1:2 000

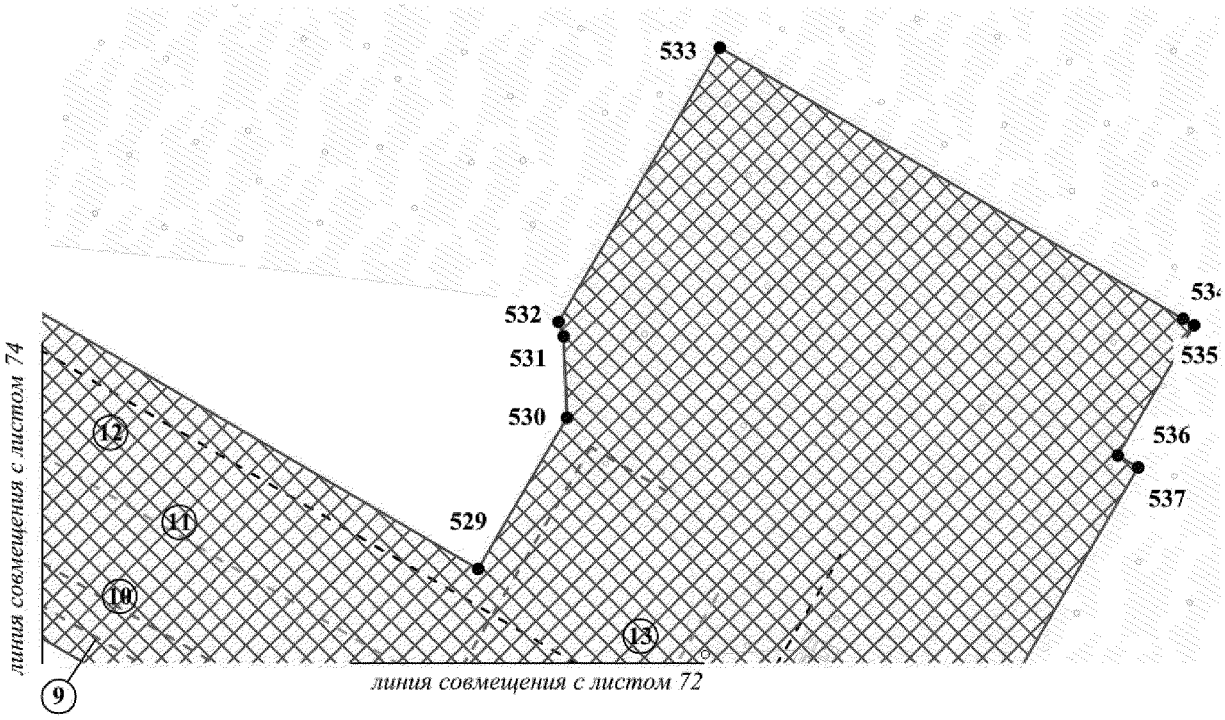


Экспликация проектируемых линейных объектов

№	Наименование объекта
9	ВЛ 6кВ №1 т.вр. ПС 110/6 кВ «Отдельная» - КТПН №1 К-1
10	ВЛ 6кВ №1 т.вр. КТПН №1 К-1-КТПН №1 Р68
11	Автодорога «Примыкание К-1-К-1»
12	Трубопровод нефтесборный Р68-т.вр.Р68
13	Автодорога «Примыкание Р68-Р68»

Экспликация зон планируемого размещения
линейных объектов

№	Наименование объекта
1	Обустройство Отдельного месторождения

Основная часть проекта планировки территории
для размещения линейного объекта
регионального назначения Ханты-Мансийского
автономного округа – Югры
«Обустройство Отдельного месторождения»
Землепользователь ОАО «Газпромнефть-НТГ»
Масштаб 1:2 000

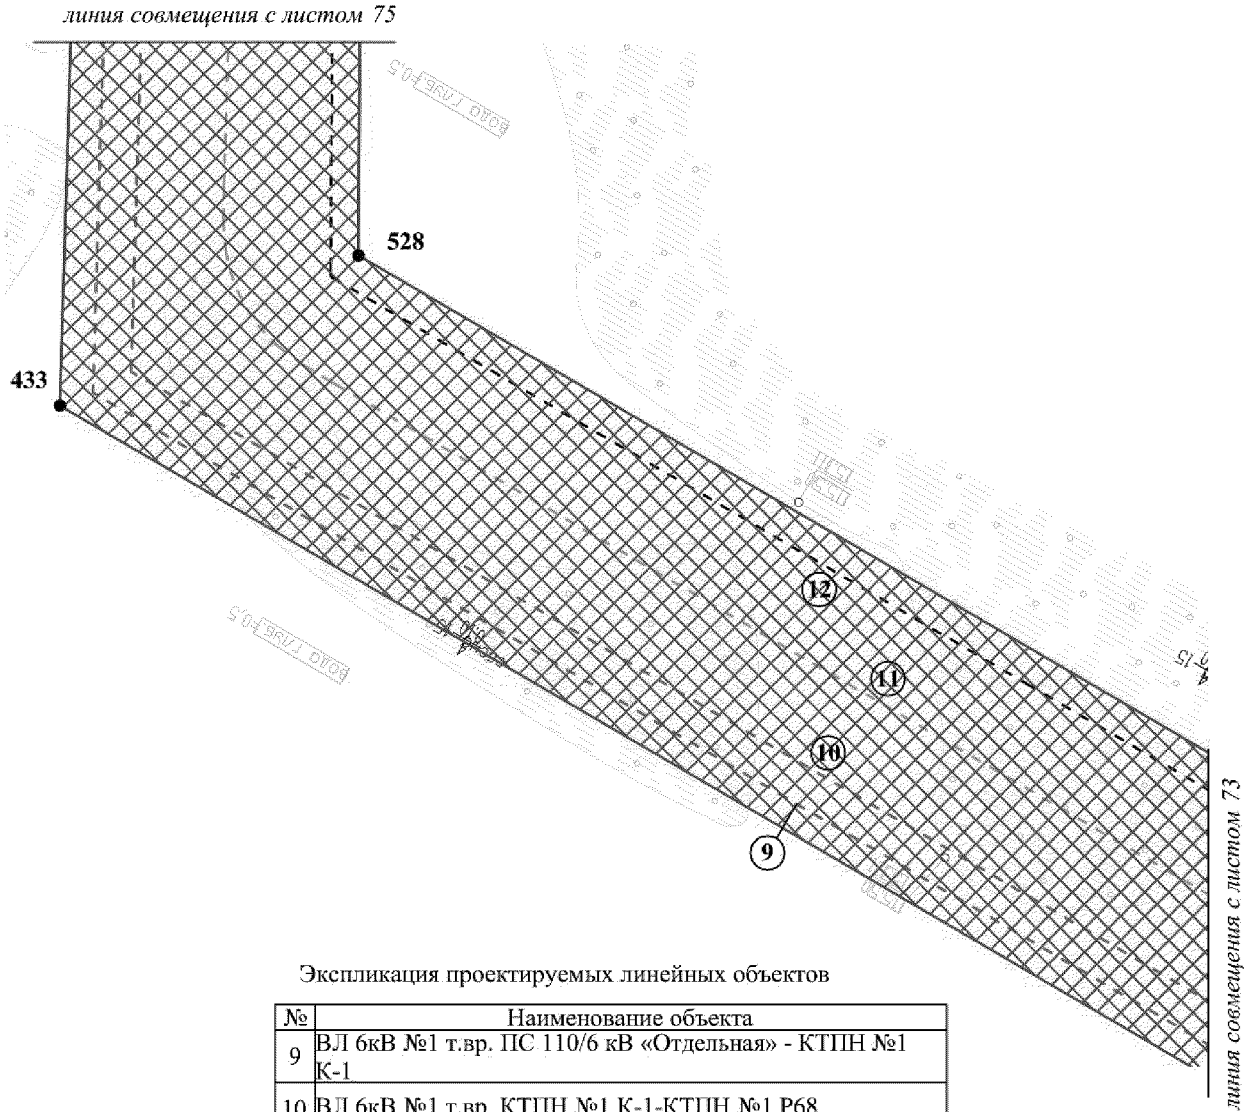


Экспликация проектируемых линейных объектов

№	Наименование объекта
9	ВЛ 6кВ №1 т.вр. ПС 110/6 кВ «Отдельная» - КТПН №1 К-1
10	ВЛ 6кВ №1 т.вр. КТПН №1 К-1-КТПН №1 Р68
11	Автодорога «Примыкание К-1-К-1»
12	Трубопровод нефтесборный Р68-т.вр.Р68

Экспликация зон планируемого размещения
линейных объектов

№	Наименование объекта
1	Обустройство Отдельного месторождения

Основная часть проекта планировки территории
для размещения линейного объекта
регионального назначения Ханты-Мансийского
автономного округа – Югры
«Обустройство Отдельного месторождения»
Землепользователь ОАО «Газпромнефть-НТЗ»
Масштаб 1:2 000

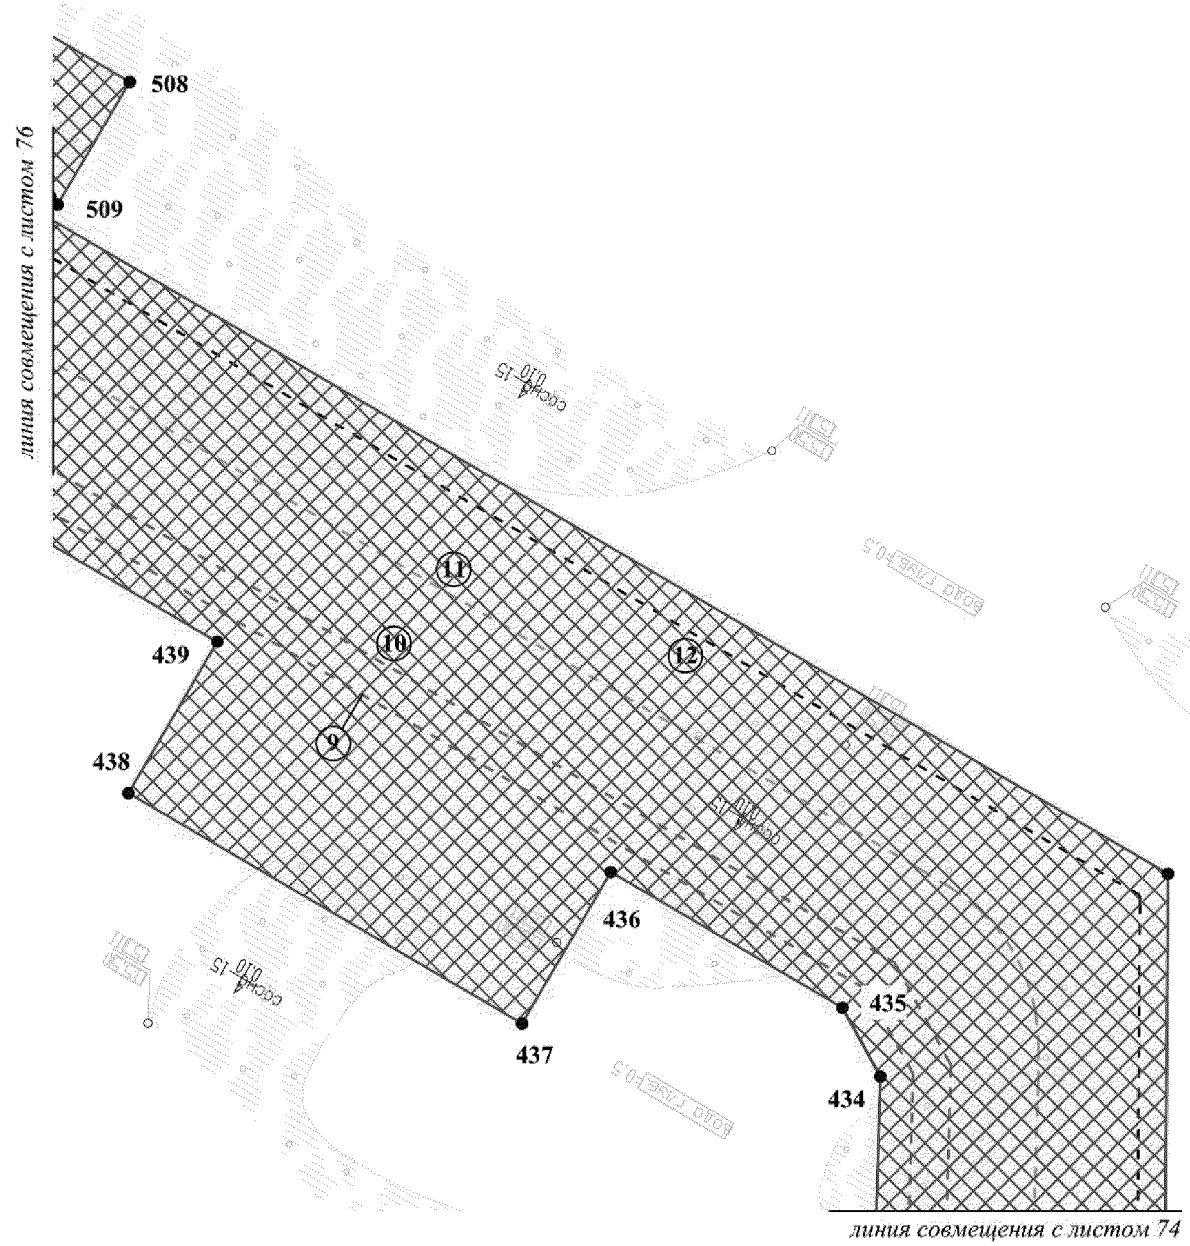

Экспликация проектируемых линейных объектов

№	Наименование объекта
9	ВЛ 6кВ №1 т.вр. ПС 110/6 кВ «Отдельная» - КТПН №1 К-1
10	ВЛ 6кВ №1 т.вр. КТПН №1 К-1-КТПН №1 Р68
11	Автодорога «Примыкание К-1-К-1»
12	Трубопровод нефтесборный Р68-т.вр.Р68


Экспликация зон планируемого размещения линейных объектов

№	Наименование объекта
1	Обустройство Отдельного месторождения

Основная часть проекта планировки территории
для размещения линейного объекта
регионального назначения Ханты-Мансийского
автономного округа – Югры
«Обустройство Отдельного месторождения»
Землепользователь ОАО «Газпромнефть-НТГ»
Масштаб 1:2 000


Экспликация проектируемых линейных объектов

№	Наименование объекта
9	ВЛ 6кВ №1 т.вр. ПС 110/6 кВ «Отдельная» - КТПН №1 К-1
10	ВЛ 6кВ №1 т.вр. КТПН №1 К-1-КТПН №1 Р68
11	Автодорога «Примыкание К-1-К-1»
12	Трубопровод нефтесборный Р68-т.вр.Р68
14	Трубопровод нефтесборный Р62-т.вр.Р62
15	Трубопровод нефтесборный К-1-т.вр. К-1

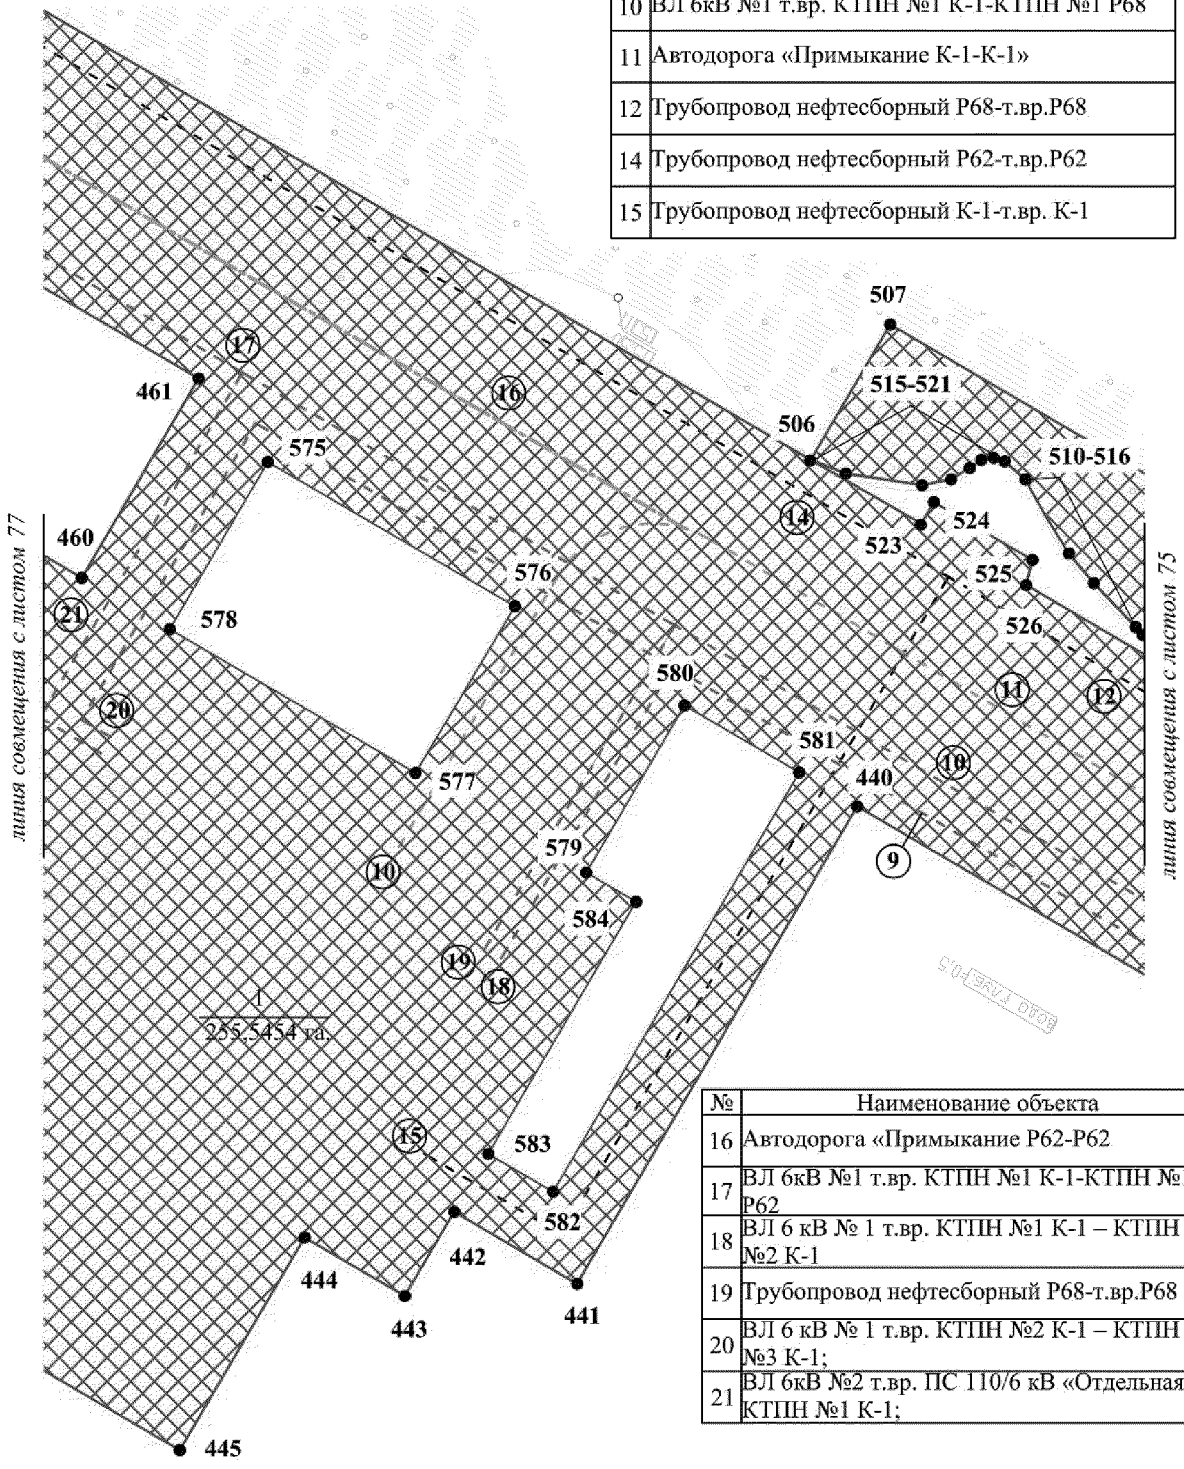

№	Наименование объекта
16	Автодорога «Примыкание Р62-Р62
17	ВЛ 6кВ №1 т.вр. КТПН №1 К-1-КТПН №1 Р62
18	ВЛ 6 кВ № 1 т.вр. КТПН №1 К-1 – КТПН №2 К-1
19	Трубопровод нефтесборный Р68-т.вр.Р68
20	ВЛ 6 кВ № 1 т.вр. КТПН №2 К-1 – КТПН №3 К-1;
21	ВЛ 6кВ №2 т.вр. ПС 110/6 кВ «Отдельная» - КТПН №1 К-1;

Основная часть проекта планировки территории
для размещения линейного объекта
регионального назначения Ханты-Мансийского
автономного округа – Югры
«Обустройство Отдельного месторождения»
Землепользователь ОАО «Газпромнефть-НТГ»
Масштаб 1:2 000

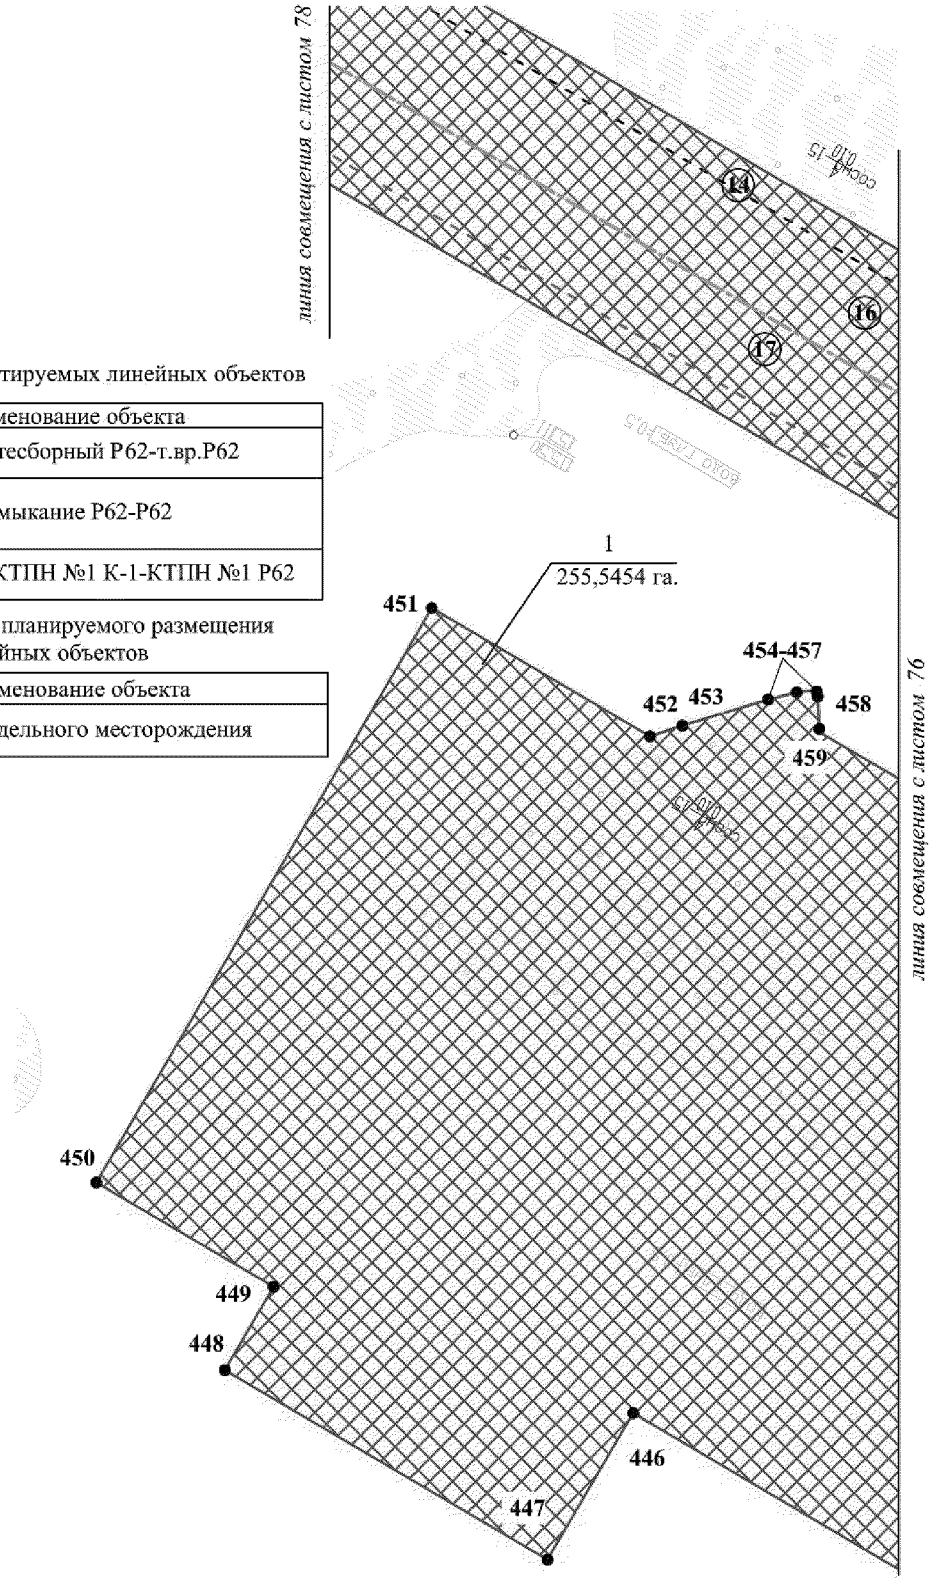


Экспликация проектируемых линейных объектов

№	Наименование объекта
14	Трубопровод нефтесборный Р62-т.вр.Р62
16	Автодорога «Примыкание Р62-Р62
17	ВЛ 6кВ №1 т.вр. КТПН №1 К-1-КТПН №1 Р62

Экспликация зон планируемого размещения линейных объектов

№	Наименование объекта
1	Обустройство Отдельного месторождения

Основная часть проекта планировки территории
для размещения линейного объекта
регионального назначения Ханты-Мансийского
автономного округа – Югры
«Обустройство Отдельного месторождения»
Землепользователь ОАО «Газпромнефть-ННГ»
Масштаб 1:2 000

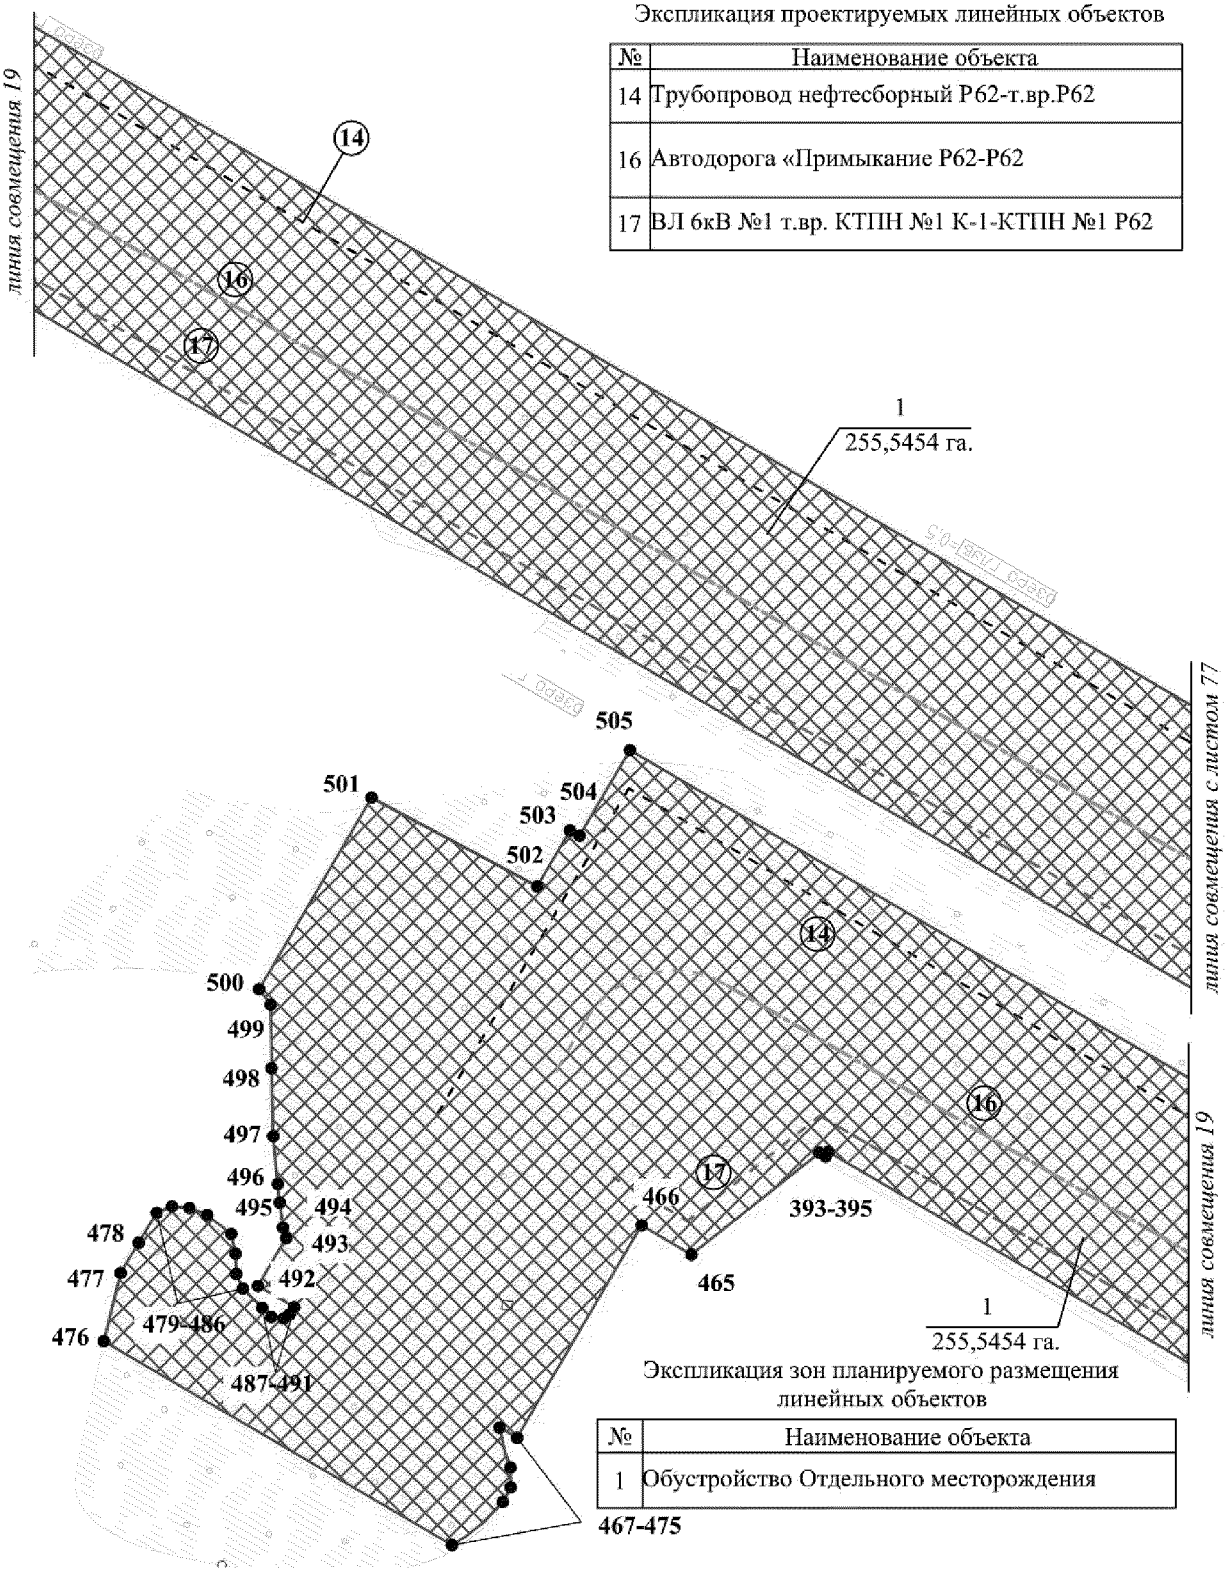

Основная часть проекта планировки территории
для размещения линейного объекта регионального
назначения Ханты-Мансийского автономного округа – Югры
«Обустройство Отдельного месторождения»
Землепользователь ОАО «Газпромнефть-НТГ»
Масштаб 1:2 000
Каталог координат границы зоны №1 планируемого размещения линейных объектов

№№	X	У	№№	X	У	№№	X	У
1	1183334,61	3643538,10	50	1171136,05	3655267,31	99	1171080,70	3655410,57
2	1183344,32	3643542,56	51	1171137,08	3655280,33	100	1171075,04	3655339,08
3	1183349,56	3643548,51	52	1171140,07	3655280,10	101	1171121,38	3655335,41
4	1183358,96	3643564,06	53	1171196,76	3655275,60	102	1171114,53	3655248,97
5	1183362,37	3643572,09	54	1171205,54	3655313,56	103	1171191,80	3655242,84
6	1183365,17	3643586,33	55	1171206,40	3655313,50	104	1171202,29	3655242,00
7	1183364,94	3643594,11	56	1171208,59	3655313,32	105	1171205,63	3655241,75
8	1183363,83	3643602,39	57	1171209,56	3655318,12	106	1171209,44	3655241,44
9	1183360,07	3643617,32	58	1171211,74	3655338,02	107	1171520,13	3655216,84
10	1183359,57	3643619,31	59	1171212,22	3655341,59	108	1172118,10	3654968,82
11	1183357,77	3643624,38	60	1171214,35	3655357,32	109	1172137,02	3654923,11
12	1183541,56	3643620,40	61	1171211,22	3655357,58	110	1172164,10	3654934,31
13	1183541,21	3643640,43	62	1171213,91	3655380,81	111	1172166,95	3654935,49
14	1183348,26	3643644,58	63	1171208,31	3655381,26	112	1172182,49	3654889,52
15	1183339,26	3643658,54	64	1171196,35	3655382,20	113	1172191,31	3654863,42
16	1183333,44	3643666,10	65	1171196,52	3655384,37	114	1172195,94	3654864,83
17	1183330,91	3643668,91	66	1171200,97	3655440,49	115	1172203,62	3654867,14
18	1183331,41	3643692,30	67	1171195,10	3655440,95	116	1172214,86	3654876,07
19	1183282,47	3643693,35	68	1171150,09	3655444,52	117	1172231,37	3654889,17
20	1183336,19	3646178,48	69	1171151,68	3655464,62	118	1172265,05	3654875,48
21	1183365,43	3646695,18	70	1171153,12	3655482,88	119	1172565,87	3654750,11
22	1183911,80	3647530,85	71	1171171,33	3655712,83	120	1172845,77	3654634,10
23	1183991,74	3649683,64	72	1171179,57	3655816,96	121	1173027,47	3654560,10
24	1183985,20	3650534,03	73	1171092,87	3655823,81	122	1173349,91	3654425,63
25	1183944,52	3650681,25	74	1171099,07	3655902,12	123	1173569,51	3654335,07
26	1183766,42	3651290,12	75	1171108,41	3655900,33	124	1173848,76	3654219,26
27	1183366,72	3651671,99	76	1171121,83	3655908,35	125	1174079,30	3654123,92
28	1183073,41	3651743,46	77	1171128,33	3655914,43	126	1174198,48	3654075,49
29	1182312,46	3651868,15	78	1171130,67	3655917,91	127	1174389,03	3653993,94
30	1182106,49	3652038,14	79	1171130,85	3655926,17	128	1174768,72	3653837,50
31	1181655,05	3653262,99	80	1171129,69	3655931,92	129	1175064,69	3653715,05
32	1181387,37	3653485,75	81	1171121,32	3655959,76	130	1175251,75	3653636,41
33	1180381,82	3654100,27	82	1171093,56	3655961,97	131	1175417,80	3653569,24
34	1180277,57	3654102,89	83	1171089,22	3655922,66	132	1175497,33	3653535,17
35	1180176,62	3654090,35	84	1171089,29	3655921,10	133	1175547,25	3653517,33
36	1180171,25	3654133,54	85	1171074,77	3655922,08	134	1175627,05	3653498,35
37	1180063,94	3654120,21	86	1171074,32	3655916,35	135	1175714,44	3653490,79
38	1180069,31	3654077,04	87	1171072,08	3655916,52	136	1175820,93	3653500,35
39	1175896,41	3653558,95	88	1171070,81	3655900,56	137	1175976,12	3653520,79
40	1175595,61	3653569,02	89	1171077,13	3655900,07	138	1176080,65	3653532,14
41	1175406,33	3653626,62	90	1171078,75	3655898,95	139	1176213,08	3653550,28
42	1172182,75	3654963,67	91	1171072,03	3655814,05	140	1176288,28	3653559,35
43	1172164,75	3654956,24	92	1171071,35	3655805,46	141	1176397,55	3653572,63
44	1172157,62	3654953,28	93	1171158,05	3655798,60	142	1176485,33	3653583,60
45	1172147,86	3654949,25	94	1171133,28	3655485,71	143	1176721,11	3653609,06
46	1172133,43	3654984,12	95	1171131,86	3655467,95	144	1176819,37	3653621,50
47	1171524,87	3655236,54	96	1171130,14	3655446,10	145	1176819,50	3653620,42
48	1171206,41	3655261,75	97	1171083,80	3655449,77	146	1176830,42	3653621,80
49	1171195,86	3655262,58	98	1171082,28	3655430,57	147	1176830,06	3653623,48

Основная часть проекта планировки территории
для размещения линейного объекта регионального
назначения Ханты-Мансийского автономного округа – Югры
«Обустройство Отдельного месторождения»
Землепользователь ОАО «Газпромнефть-ННГ»
Масштаб 1:2 000
Каталог координат границы зоны №1 планируемого размещения линейных объектов

№№	X	У	№№	X	У	№№	X	У
148	1176890,35	3653631,79	197	1181690,11	3653030,46	246	1183924,11	3649267,27
149	1177097,54	3653658,24	198	1181777,71	3652785,27	247	1183920,40	3649173,37
150	1177352,63	3653689,88	199	1181812,87	3652689,39	248	1183916,42	3649173,57
151	1177491,28	3653707,03	200	1181809,56	3652688,19	249	1183915,75	3649158,58
152	1177671,42	3653729,02	201	1181814,77	3652674,03	250	1183919,83	3649158,40
153	1177804,17	3653744,78	202	1181818,03	3652675,31	251	1183917,87	3649102,55
154	1177996,62	3653770,04	203	1181876,84	3652523,85	252	1183911,15	3648838,94
155	1178131,71	3653785,63	204	1181989,47	3652215,02	253	1183901,66	3648577,47
156	1178260,14	3653801,50	205	1182084,10	3651964,87	254	1183888,80	3648339,72
157	1178386,23	3653817,84	206	1182162,65	3651878,94	255	1183887,01	3648259,24
158	1178467,50	3653828,21	207	1182244,07	3651830,85	256	1183880,05	3648259,46
159	1178573,39	3653841,78	208	1182332,76	3651811,92	257	1183879,53	3648244,46
160	1178623,64	3653848,17	209	1182332,19	3651808,47	258	1183886,73	3648244,21
161	1178675,07	3653854,24	210	1182346,64	3651806,07	259	1183877,53	3647973,43
162	1178882,01	3653880,97	211	1182347,17	3651809,28	260	1183869,57	3647735,55
163	1179013,86	3653896,02	212	1182514,48	3651787,11	261	1183865,68	3647602,03
164	1179182,81	3653918,11	213	1182872,09	3651727,51	262	1183840,95	3647512,70
165	1179346,55	3653936,74	214	1183029,75	3651702,67	263	1183814,15	3647471,81
166	1179515,77	3653958,63	215	1183078,88	3651692,47	264	1183631,81	3647193,14
167	1179706,05	3653982,01	216	1183218,11	3651658,67	265	1183508,98	3647010,20
168	1179795,26	3653993,95	217	1183308,43	3651632,64	266	1183506,60	3647005,28
169	1179896,96	3654006,55	218	1183385,30	3651585,51	267	1183503,67	3647007,20
170	1180019,92	3654021,72	219	1183454,37	3651521,15	268	1183495,48	3646994,62
171	1180119,18	3654034,78	220	1183589,30	3651387,22	269	1183498,42	3646992,71
172	1180175,03	3654042,10	221	1183587,05	3651384,86	270	1183387,40	3646823,81
173	1180229,41	3654048,18	222	1183597,91	3651374,50	271	1183305,69	3646692,39
174	1180286,11	3654053,91	223	1183600,32	3651377,02	272	1183297,61	3646654,44
175	1180316,59	3654057,06	224	1183662,41	3651319,60	273	1183291,69	3646523,28
176	1180371,39	3654044,67	225	1183700,59	3651279,74	274	1183286,46	3646199,70
177	1180406,45	3654025,85	226	1183734,75	3651213,80	275	1183279,09	3645833,18
178	1180430,94	3654010,74	227	1183751,45	3651160,49	276	1183268,75	3645381,49
179	1180429,30	3654007,97	228	1183745,04	3651158,20	277	1183263,51	3645061,42
180	1180438,64	3654002,17	229	1183749,27	3651143,81	278	1183256,06	3644777,67
181	1180440,42	3654005,05	230	1183755,09	3651145,52	279	1183254,24	3644693,13
182	1180696,86	3653847,91	231	1183765,05	3651115,24	280	1183251,44	3644499,18
183	1180781,63	3653800,16	232	1183854,88	3650813,60	281	1183247,31	3644269,39
184	1180855,84	3653754,67	233	1183912,84	3650605,43	282	1183242,78	3644117,79
185	1181045,33	3653638,70	234	1183935,50	3650481,37	283	1183240,30	3643960,74
186	1181208,02	3653538,59	235	1183936,15	3650304,44	284	1183235,37	3643808,31
187	1181221,95	3653528,06	236	1183933,08	3649927,94	246	1183924,11	3649267,27
188	1181286,96	3653487,80	237	1183934,77	3649873,75	247	1183920,40	3649173,37
189	1181285,30	3653484,96	238	1183929,79	3649659,46	248	1183916,42	3649173,57
190	1181294,64	3653479,15	239	1183930,94	3649615,45	249	1183915,75	3649158,58
191	1181295,98	3653481,74	240	1183927,30	3649615,35	250	1183919,83	3649158,40
192	1181338,99	3653455,81	241	1183927,28	3649600,35	251	1183917,87	3649102,55
193	1181374,55	3653431,35	242	1183931,11	3649600,35	252	1183911,15	3648838,94
194	1181470,10	3653354,92	243	1183929,96	3649562,82	253	1183901,66	3648577,47
195	1181554,48	3653282,89	244	1183933,25	3649499,59	254	1183888,80	3648339,72
196	1181639,46	3653163,78	245	1183933,32	3649415,87	255	1183887,01	3648259,24

Основная часть проекта планировки территории
для размещения линейного объекта регионального
назначения Ханты-Мансийского автономного округа – Югры
«Обустройство Отдельного месторождения»
Землепользователь ОАО «Газпромнефть-ННГ»
Масштаб 1:2 000
Каталог координат границы зоны №1 планируемого размещения линейных объектов

№№	X	У	№№	X	У	№№	X	У
256	1183880,05	3648259,46	305	1180581,81	3643736,80	354	1176013,75	3642449,20
257	1183879,53	3648244,46	306	1180567,37	3643735,39	355	1176011,40	3642451,52
258	1183886,73	3648244,21	307	1180567,45	3643738,86	356	1175918,50	3642356,72
259	1183877,53	3647973,43	308	1180552,46	3643739,21	357	1175920,05	3642355,20
260	1183869,57	3647735,55	309	1180552,19	3643735,46	358	1175779,88	3642211,99
261	1183865,68	3647602,03	310	1180518,35	3643737,80	359	1175752,53	3642197,78
262	1183840,95	3647512,70	311	1180349,37	3643738,22	360	1174904,35	3642060,80
263	1183814,15	3647471,81	312	1180000,50	3643745,72	361	1174905,44	3642054,03
264	1183631,81	3647193,14	313	1179751,04	3643750,90	362	1174852,93	3642045,56
265	1183508,98	3647010,20	314	1179589,76	3643757,81	363	1174732,68	3641918,17
266	1183506,60	3647005,28	315	1179576,16	3643756,70	364	1174729,30	3641921,36
267	1183503,67	3647007,20	316	1179576,24	3643760,04	365	1174662,05	3641850,10
268	1183495,48	3646994,62	317	1179561,24	3643760,39	366	1174637,58	3641828,47
269	1183498,42	3646992,71	318	1179561,12	3643757,02	367	1174563,72	3641898,41
270	1183387,40	3646823,81	319	1179494,43	3643759,96	368	1174586,64	3641884,39
271	1183305,69	3646692,39	320	1179373,54	3643759,55	369	1174605,34	3641914,98
272	1183297,61	3646654,44	321	1179194,00	3643762,59	370	1174618,09	3641907,00
273	1183291,69	3646523,28	322	1178970,71	3643767,14	371	1174641,22	3641943,84
274	1183286,46	3646199,70	323	1178596,28	3643778,35	372	1174695,86	3641909,54
275	1183279,09	3645833,18	324	1178596,16	3643780,88	373	1174806,74	3642086,17
276	1183268,75	3645381,49	325	1178581,15	3643781,24	374	1174857,57	3642054,27
277	1183263,51	3645061,42	326	1178581,09	3643778,57	375	1174878,80	3642087,13
278	1183256,06	3644777,67	327	1178524,51	3643780,48	376	1174947,98	3642198,28
279	1183254,24	3644693,13	328	1178412,20	3643778,67	377	1174931,75	3642208,97
280	1183251,44	3644499,18	329	1178062,07	3643787,36	378	1174923,98	3642213,34
281	1183247,31	3644269,39	330	1177761,84	3643794,88	379	1174954,08	3642261,31
282	1183242,78	3644117,79	331	1177710,01	3643795,86	380	1174956,59	3642268,45
283	1183240,30	3643960,74	332	1177751,76	3643826,70	381	1174795,26	3642369,72
284	1183235,37	3643808,31	333	1177758,41	3643831,60	382	1174781,37	3642343,32
285	1183206,41	3643732,70	334	1177774,21	3643843,27	383	1174745,93	3642367,30
286	1183143,08	3643687,21	335	1177356,88	3644406,76	384	1174699,24	3642291,59
287	1183080,32	3643680,73	336	1177312,41	3644373,83	385	1174689,75	3642294,74
288	1182596,91	3643693,13	337	1177299,84	3644364,51	386	1174677,31	3642301,82
289	1182162,03	3643700,00	338	1177284,66	3644353,26	387	1174668,50	3642309,06
290	1181973,49	3643703,20	339	1177440,16	3644143,23	388	1174658,35	3642320,52
291	1181907,23	3643706,18	340	1177385,67	3644102,86	389	1174592,77	3642216,06
292	1181844,54	3643709,34	341	1177411,40	3644068,12	390	1174537,78	3642250,60
293	1181794,18	3643710,47	342	1177405,12	3644063,45	391	1174510,13	3642206,59
294	1181794,26	3643713,90	343	1177403,20	3644021,71	392	1174407,26	3642042,71
295	1181783,27	3643714,17	344	1177399,14	3644018,69	393	1174432,52	3642018,81
296	1181782,98	3643711,05	345	1177387,26	3644008,33	394	1174424,86	3642006,32
297	1181723,47	3643710,30	346	1177383,12	3643991,73	395	1174412,70	3641998,69
298	1181597,99	3643710,41	347	1177382,11	3643961,17	396	1174400,85	3641995,05
299	1181393,67	3643715,25	348	1177337,45	3643963,22	397	1174382,76	3641995,42
300	1181288,32	3643718,53	349	1177329,91	3643798,94	398	1174365,10	3642001,22
301	1181131,24	3643721,32	350	1177058,96	3643522,39	399	1174178,17	3642182,27
302	1180955,18	3643725,28	351	1177066,20	3643515,28	400	1174181,55	3642185,81
303	1180838,61	3643727,45	352	1176582,88	3643021,92	401	1174170,64	3642196,17
304	1180669,16	3643732,47	353	1176578,78	3643025,95	402	1174167,23	3642192,49

Основная часть проекта планировки территории
для размещения линейного объекта регионального
назначения Ханты-Мансийского автономного округа – Югры
«Обустройство Отдельного месторождения»
Землепользователь ОАО «Газпромнефть-ННГ»
Масштаб 1:2 000
Каталог координат границы зоны №1 планируемого размещения линейных объектов

№№	X	У	№№	X	У	№№	X	У
403	1174144,69	3642212,47	452	1179212,65	3640752,13	495	1179859,87	3639651,67
404	1174143,96	3642239,47	453	1179215,95	3640762,05	496	1179865,28	3639651,07
405	1174147,24	3642243,46	454	1179223,92	3640788,48	497	1179879,31	3639649,72
406	1174186,11	3642206,87	455	1179226,19	3640797,35	498	1179899,25	3639649,26
407	1174226,06	3642249,32	456	1179226,73	3640802,99	499	1179917,85	3639649,01
408	1174132,41	3642337,47	457	1179226,41	3640803,47	500	1179922,43	3639645,62
409	1174092,47	3642295,02	458	1179224,90	3640803,83	501	1179978,60	3639678,53
410	1174132,79	3642257,05	459	1179213,97	3640804,31	502	1179952,59	3639727,07
411	1174129,23	3642253,28	460	1179191,36	3640842,93	503	1179968,99	3639736,69
412	1174106,03	3642217,88	461	1179250,73	3640877,68	504	1179967,44	3639739,54
413	1174151,48	3642173,02	462	1179874,70	3639812,41	505	1179992,52	3639754,25
414	1174148,92	3642170,31	463	1179873,39	3639811,64	506	1179226,50	3641059,68
415	1174156,89	3642162,74	464	1179874,46	3639809,82	507	1179266,77	3641083,29
416	1174159,15	3642165,12	465	1179844,60	3639772,29	508	1179210,34	3641179,48
417	1174423,16	3641919,47	466	1179853,18	3639757,68	509	1179174,38	3641158,40
418	1174532,84	3641811,21	467	1179790,90	3639721,20	510	1179176,73	3641156,24
419	1174587,81	3641761,11	468	1179793,89	3639716,07	511	1179189,76	3641143,81
420	1174632,26	3641750,04	469	1179786,94	3639717,63	512	1179198,64	3641136,39
421	1174658,67	3641769,56	470	1179782,14	3639719,26	513	1179209,95	3641129,35
422	1174664,79	3641775,82	471	1179776,37	3639719,32	514	1179220,65	3641123,46
423	1174685,54	3641755,52	472	1179772,01	3639716,98	515	1179226,07	3641117,34
424	1174787,30	3641863,00	473	1179765,80	3639711,06	516	1179227,06	3641114,09
425	1174930,89	3641980,07	474	1179761,86	3639706,03	517	1179226,49	3641110,34
426	1175794,97	3642119,88	475	1179759,39	3639702,13	518	1179224,07	3641106,90
427	1175829,10	3642147,71	476	1179819,19	3639600,08	519	1179220,66	3641101,37
428	1177359,40	3643704,50	477	1179839,21	3639605,03	520	1179218,93	3641092,72
429	1177410,44	3643717,70	478	1179848,04	3639610,28	521	1179222,44	3641070,04
430	1177415,36	3643692,48	479	1179856,86	3639615,56	522	1179226,50	3641059,68
431	1177665,73	3643265,38	480	1179858,70	3639620,02	523	1179207,50	3641092,54
432	1177671,42	3643268,71	481	1179858,28	3639625,18	524	1179213,86	3641096,26
433	1178769,78	3641395,14	482	1179856,20	3639630,37	525	1179196,68	3641125,55
434	1178918,59	3641399,47	483	1179850,67	3639637,44	526	1179189,21	3641123,69
435	1178938,75	3641388,36	484	1179844,83	3639638,70	527	1178978,04	3641483,72
436	1178978,55	3641320,46	485	1179838,91	3639638,91	528	1178813,92	3641482,59
437	1178934,14	3641294,44	486	1179834,61	3639640,82	529	1178553,81	3641926,01
438	1179001,71	3641179,13	487	1179829,01	3639646,46	530	1178598,13	3641952,00
439	1179046,12	3641205,15	488	1179826,31	3639650,73	531	1178622,00	3641951,01
440	1179123,29	3641073,48	489	1179825,90	3639652,81	532	1178626,25	3641949,59
441	1178981,17	3640990,19	490	1179827,15	3639654,56	533	1178706,65	3641996,71
442	1179002,59	3640953,66	491	1179829,16	3639655,90	534	1178627,11	3642132,46
443	1178977,52	3640938,97	492	1179835,39	3639645,27	535	1178625,23	3642135,65
444	1178994,97	3640909,18	493	1179849,49	3639653,52	536	1178587,09	3642113,29
445	1178931,59	3640872,05	494	1179852,52	3639652,61	537	1178583,55	3642119,32
446	1179004,88	3640746,92	495	1179859,87	3639651,67	538	1178511,64	3642077,19
447	1178959,90	3640720,56	496	1179865,28	3639651,07	539	1178515,39	3642066,17
448	1179018,14	3640621,15	497	1179879,31	3639649,72	540	1178517,37	3642060,32
449	1179043,68	3640636,11	498	1179899,25	3639649,26	541	1178519,19	3642053,68
450	1179075,65	3640581,53	499	1179917,85	3639649,01	542	1178520,56	3642045,66
451	1179252,04	3640684,86	500	1179922,43	3639645,62	543	1178517,30	3642043,53


Основная часть проекта планировки территории
для размещения линейного объекта регионального
назначения Ханты-Мансийского автономного округа – Югры
«Обустройство Отдельного месторождения»
Землепользователь ОАО «Газпромнефть-ННГ»
Масштаб 1:2 000
Каталог координат границы зоны №1 планируемого размещения линейных объектов

№№	X	У	№№	X	У	№№	X	У
544	1178522,08	3642035,38	583	1179019,86	3640963,76	580	1179153,38	3641022,14
545	1178524,18	3642020,78	584	1179094,90	3641007,74	581	1179133,41	3641056,23
546	1178509,66	3642012,27	585	1177545,55	3643592,81	582	1179008,56	3640983,06
547	1178505,58	3642019,24	544	1178522,08	3642035,38	583	1179019,86	3640963,76
548	1178500,78	3642016,43	545	1178524,18	3642020,78	584	1179094,90	3641007,74
549	1177655,36	3643457,70	546	1178509,66	3642012,27	585	1177545,55	3643592,81
550	1177566,17	3643620,20	547	1178505,58	3642019,24	586	1177547,82	3643697,59
551	1177567,83	3643697,16	548	1178500,78	3642016,43	587	1177500,05	3643698,62
552	1177618,26	3643696,07	549	1177655,36	3643457,70	588	1177500,95	3643739,86
553	1177619,39	3643748,35	550	1177566,17	3643620,20	589	1177473,70	3643733,20
554	1177701,19	3643746,58	551	1177567,83	3643697,16	590	1177485,04	3643700,24
555	1177752,68	3643725,53	552	1177618,26	3643696,07	591	1177488,11	3643702,04
556	1177878,93	3643742,75	553	1177619,39	3643748,35	592	1177495,72	3643689,10
557	1183209,95	3643627,56	554	1177701,19	3643746,58	593	1177491,26	3643687,08
558	1183208,98	3643582,38	555	1177752,68	3643725,53	594	1174515,25	3642092,55
559	1183301,32	3643580,40	556	1177878,93	3643742,75	595	1174550,82	3642149,24
560	1183310,19	3643565,71	557	1183209,95	3643627,56	596	1174521,47	3642167,66
561	1183313,59	3643560,74	558	1183208,98	3643582,38	597	1174479,69	3642094,70
562	1183317,05	3643555,66	559	1183301,32	3643580,40	598	1174513,64	3642093,54
563	1183323,68	3643547,16	560	1183310,19	3643565,71	599	1183210,41	3643649,16
564	1177694,56	3643799,64	561	1183313,59	3643560,74	600	1183211,40	3643694,89
565	1177545,87	3644000,47	562	1183317,05	3643555,66	601	1183217,45	3643694,76
566	1177491,37	3643960,11	563	1183323,68	3643547,16	602	1183213,83	3643698,79
567	1177464,74	3643996,11	564	1177694,56	3643799,64	603	1183204,35	3643695,38
568	1177446,46	3643982,48	565	1177545,87	3644000,47	604	1183181,69	3643670,77
569	1177445,35	3643958,27	566	1177491,37	3643960,11	605	1183123,41	3643658,64
570	1177518,63	3643954,91	567	1177464,74	3643996,11	606	1183069,37	3643655,38
571	1177511,39	3643798,40	568	1177446,46	3643982,48	607	1174444,56	3641930,13
572	1177536,77	3643800,41	569	1177445,35	3643958,27	608	1174480,34	3641973,21
573	1177681,05	3643796,42	570	1177518,63	3643954,91	609	1174447,27	3642004,82
574	1177681,11	3643799,92	571	1177511,39	3643798,40	610	1174438,63	3641991,08
575	1179225,89	3640898,26	572	1177536,77	3643800,41	611	1174437,55	3641988,45
576	1179182,88	3640971,73	573	1177681,05	3643796,42	612	1174433,67	3641978,84
577	1179133,29	3640942,16	574	1177681,11	3643799,92	613	1174430,96	3641958,00
578	1179176,05	3640869,09	575	1179225,89	3640898,26	614	1174441,06	3641933,50
579	1179103,56	3640992,95	576	1179182,88	3640971,73	615	1174472,46	3642024,39
580	1179153,38	3641022,14	577	1179133,29	3640942,16	616	1174500,91	3642069,72
581	1179133,41	3641056,23	578	1179176,05	3640869,09	617	1174485,25	3642065,32
582	1179008,56	3640983,06	579	1179103,56	3640992,95	618	1174464,46	3642032,22

Губернатор

Проект межевания территории для размещения линейного объекта регионального назначения Ханты-Мансийского автономного округа – Югры «Обустройство Отдельного месторождения» Землепользователь ОАО «Газпромнефть-НТЗ» Масштаб 1:2 000

Приложение 75
к постановлению Правительства
Ханты-Мансийского
автономного округа – Югры
от 3 июня 2016 года № 190-п

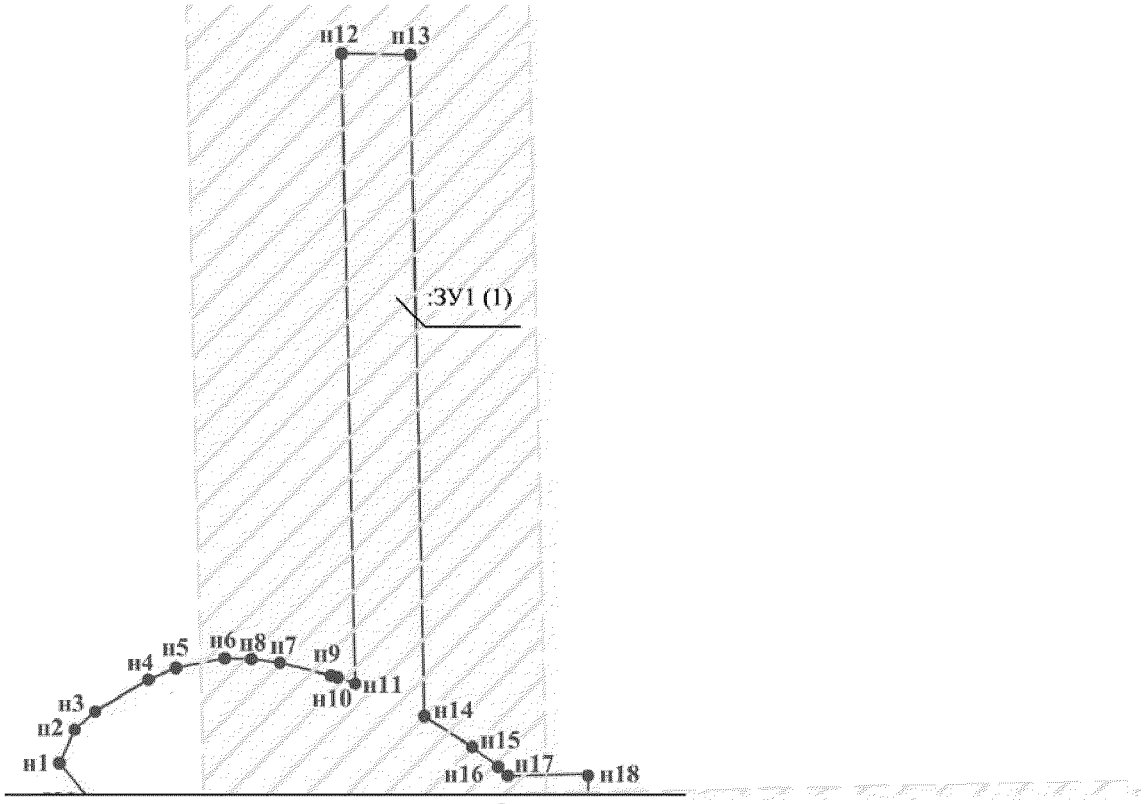


линия совмещения с листом 2


УСЛОВНЫЕ ОБОЗНАЧЕНИЯ

	границы земельного участка
	ранее запроектированные земельные участки
	земельные участки на ранее сформированных участках
:ЗУ1 (1)	зона планируемого размещения линейных объектов
• **н1**	точки поворота земельного участка, устанавливаемые при проведении кадастровых работ
	охранная зона проектируемой ВЛ
	охранная зона проектируемых трубопроводов


Проект межевания территории для размещения
линейного объекта регионального назначения
Ханты-Мансийского автономного округа – Югры
«Обустройство Отдельного месторождения»
Землепользователь ОАО «Газпромнефть-НТГ»
Масштаб 1:2 000

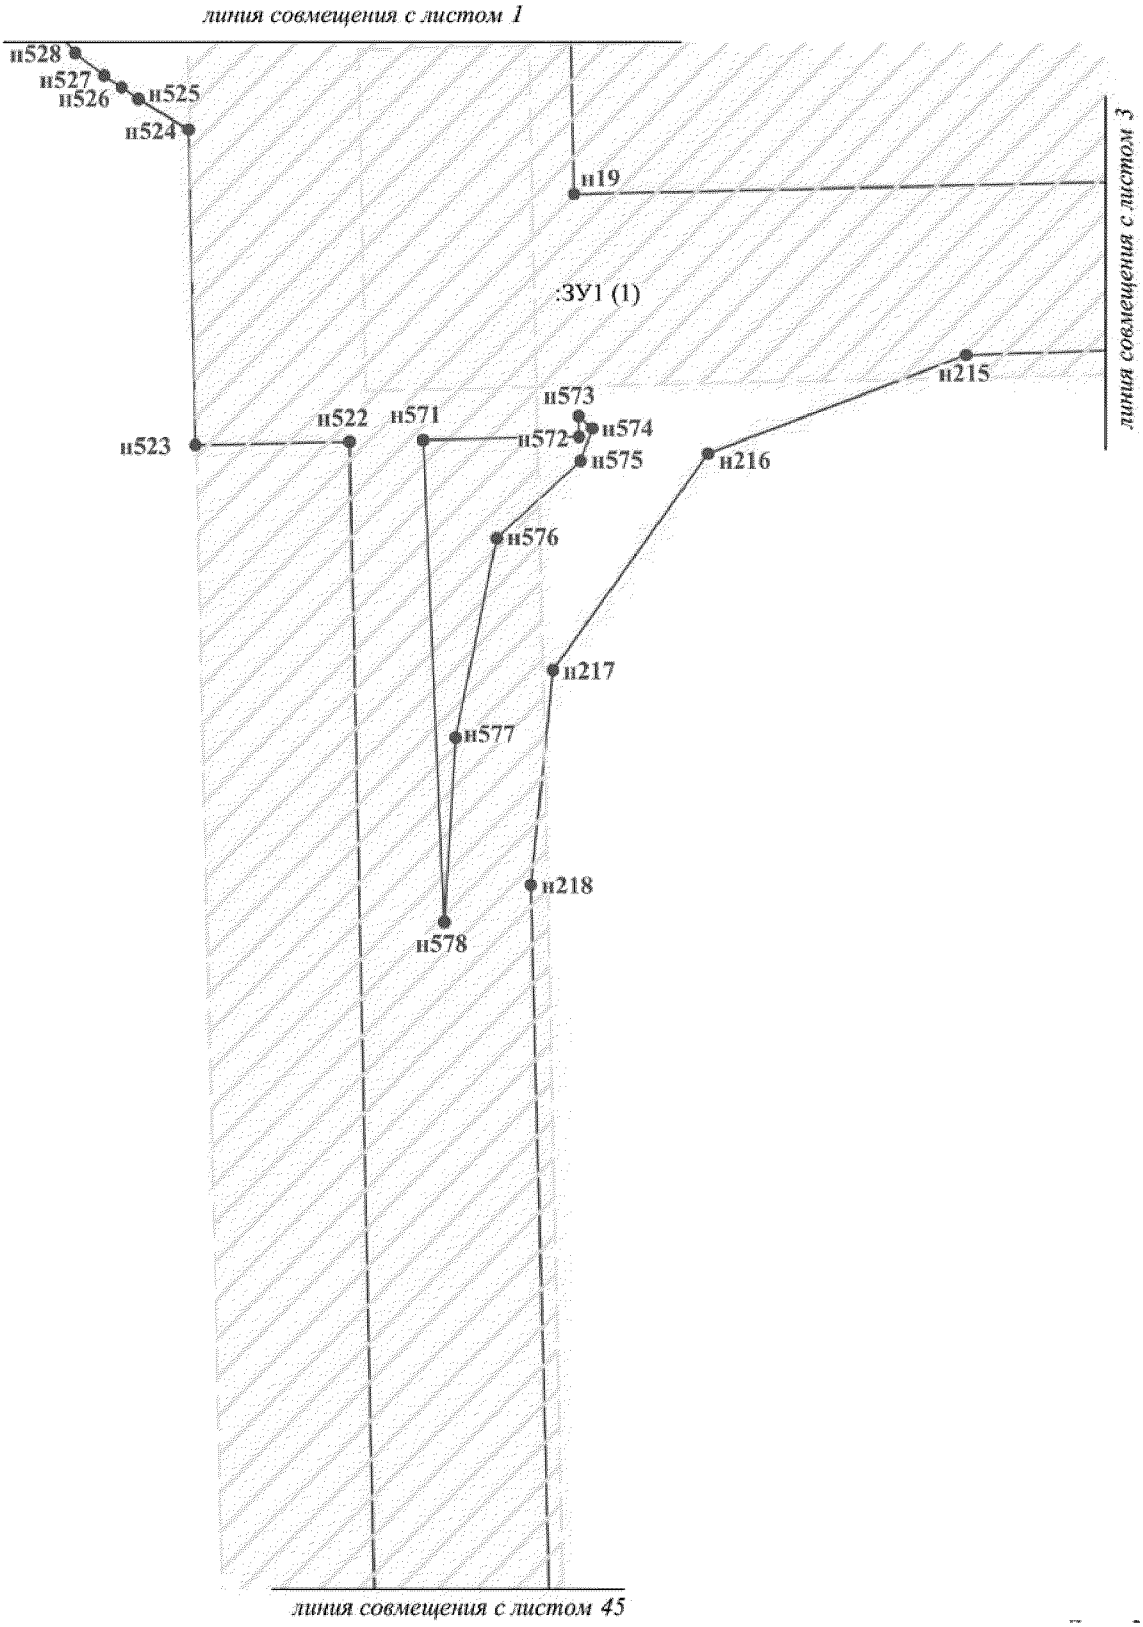


Проект межевания территории для размещения
линейного объекта регионального назначения
Ханты-Мансийского автономного округа – Югры
«Обустройство Отдельного месторождения»
Землепользователь ОАО «Газпромнефть-НТЛ»
Масштаб 1:2 000

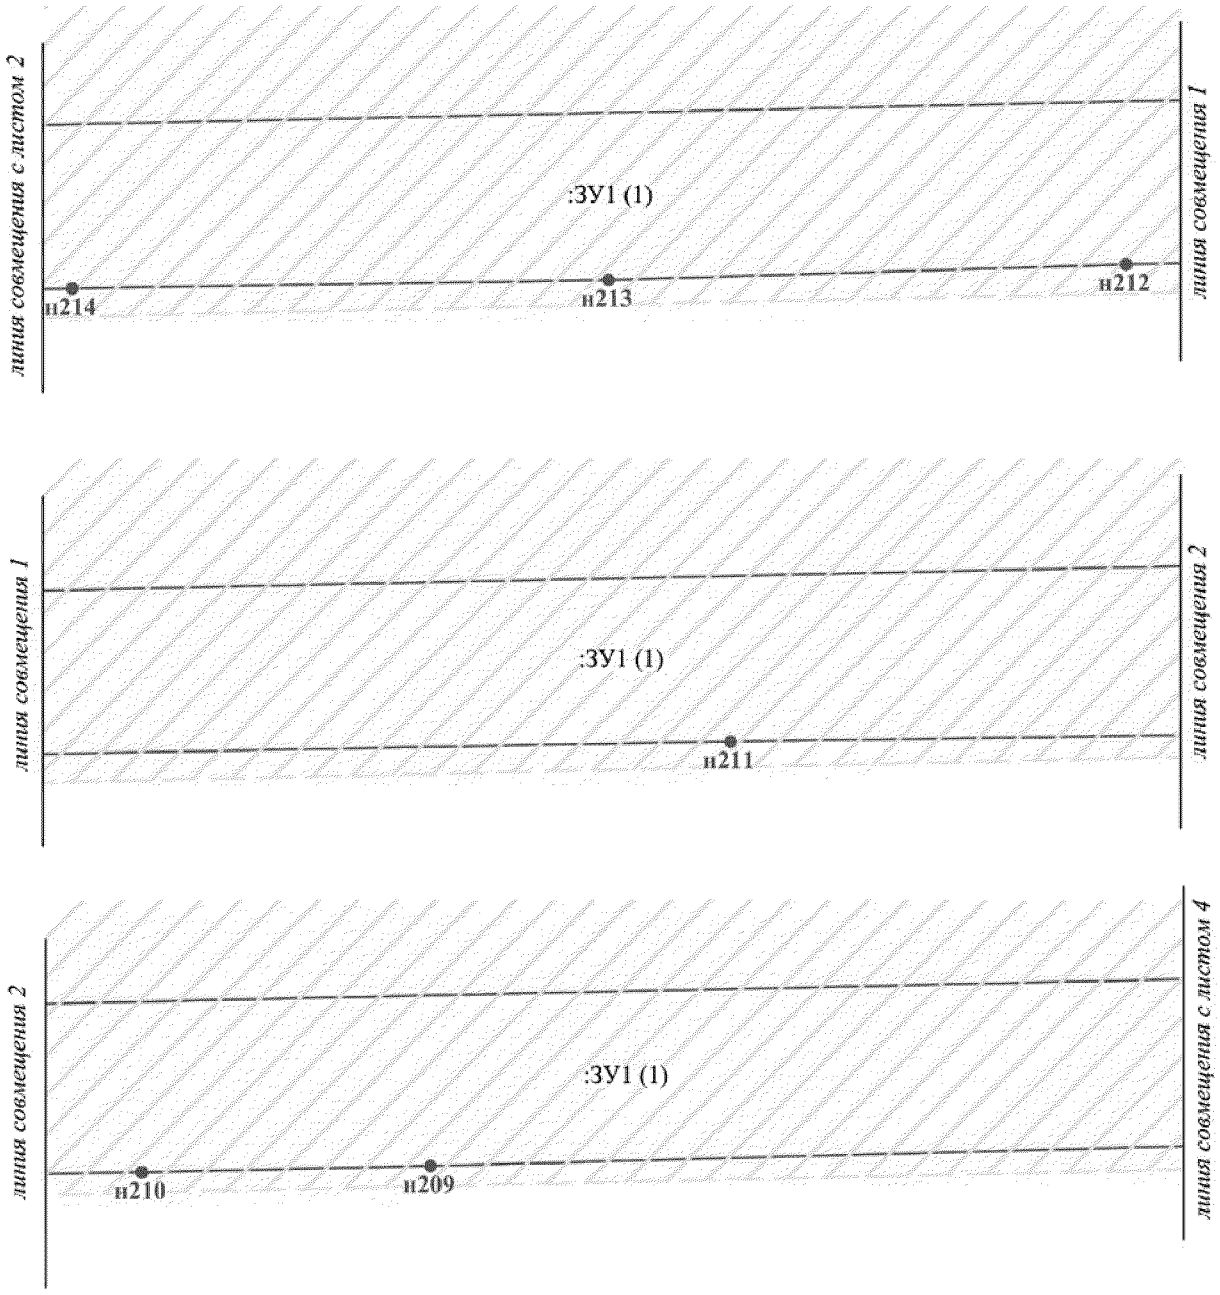


Проект межевания территории для размещения
линейного объекта регионального назначения
Ханты-Мансийского автономного округа – Югры
«Обустройство Отдельного месторождения»
Землепользователь ОАО «Газпромнефть-НТЗ»
Масштаб 1:2 000

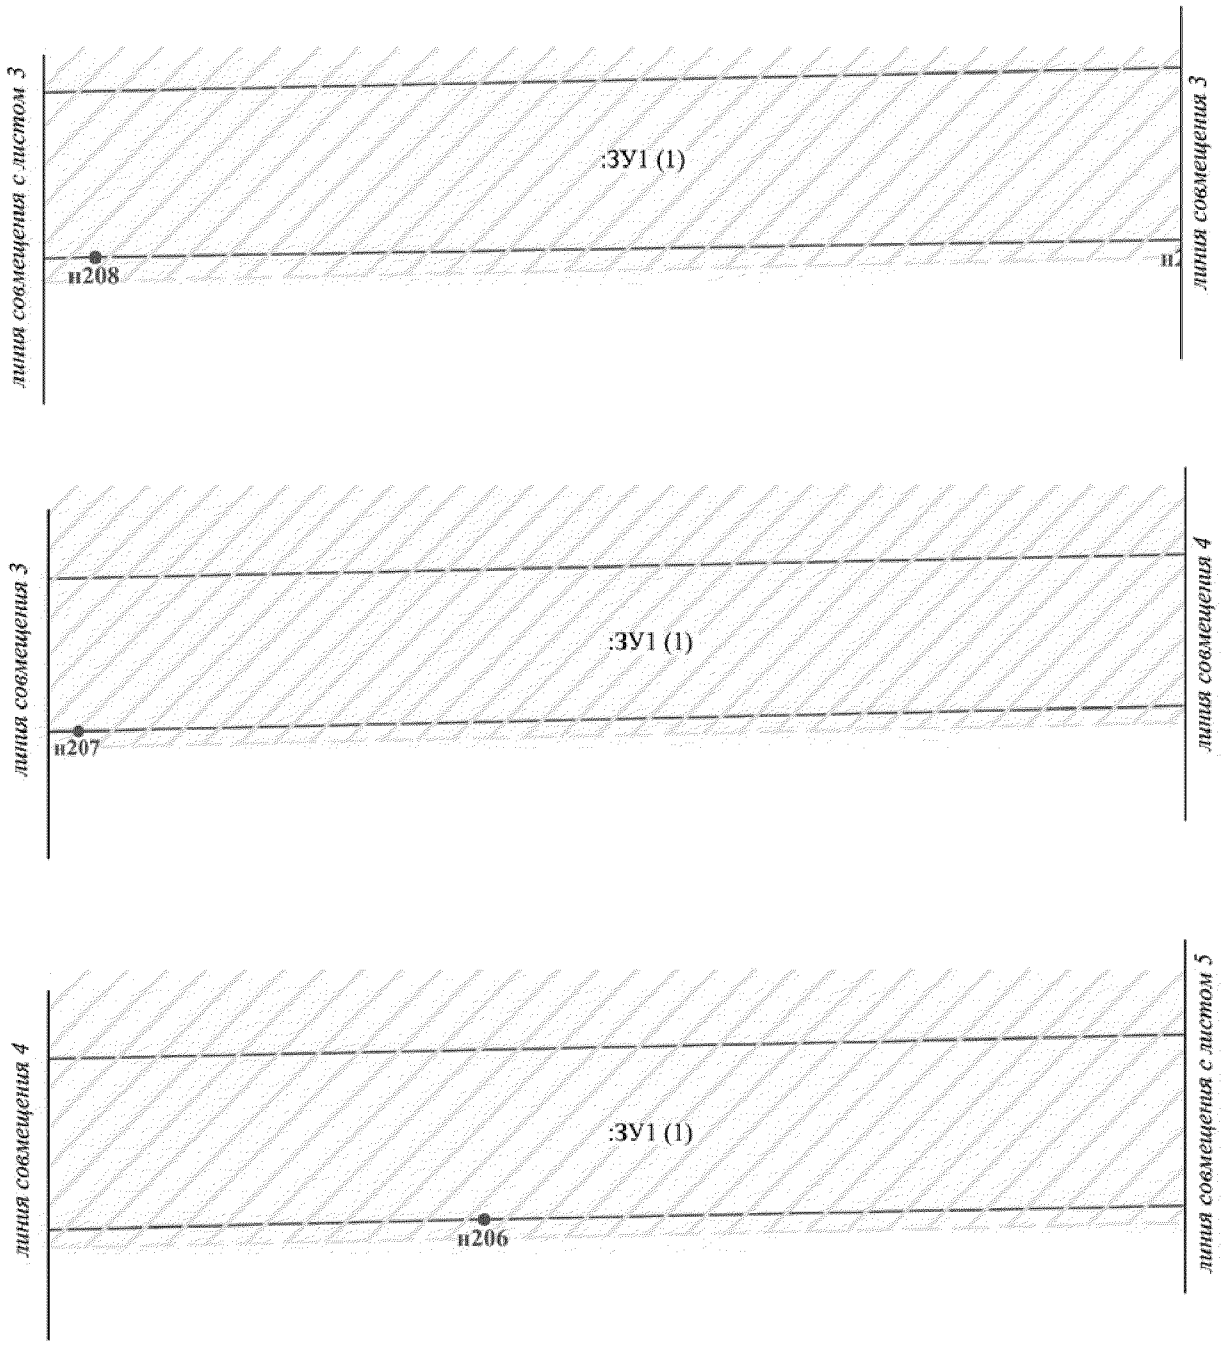


Проект межевания территории для размещения
линейного объекта регионального назначения
Ханты-Мансийского автономного округа – Югры
«Обустройство Отдельного месторождения»
Землепользователь ОАО «Газпромнефть-НТЛ»
Масштаб 1:2 000

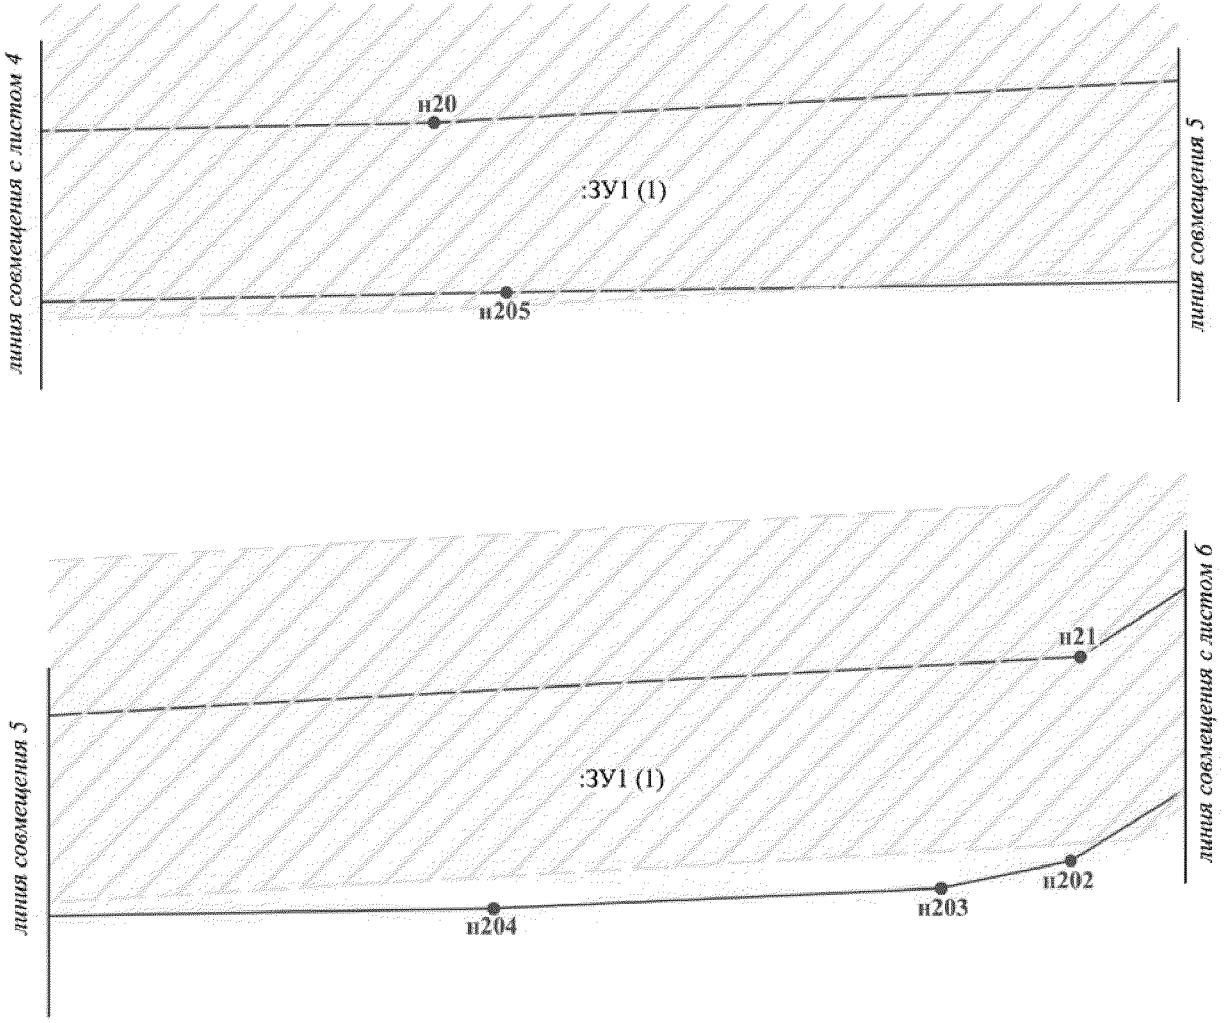


Проект межевания территории для размещения
линейного объекта регионального назначения
Ханты-Мансийского автономного округа – Югры
«Обустройство Отдельного месторождения»
Землепользователь ОАО «Газпромнефть-НТЛ»
Масштаб 1:2 000

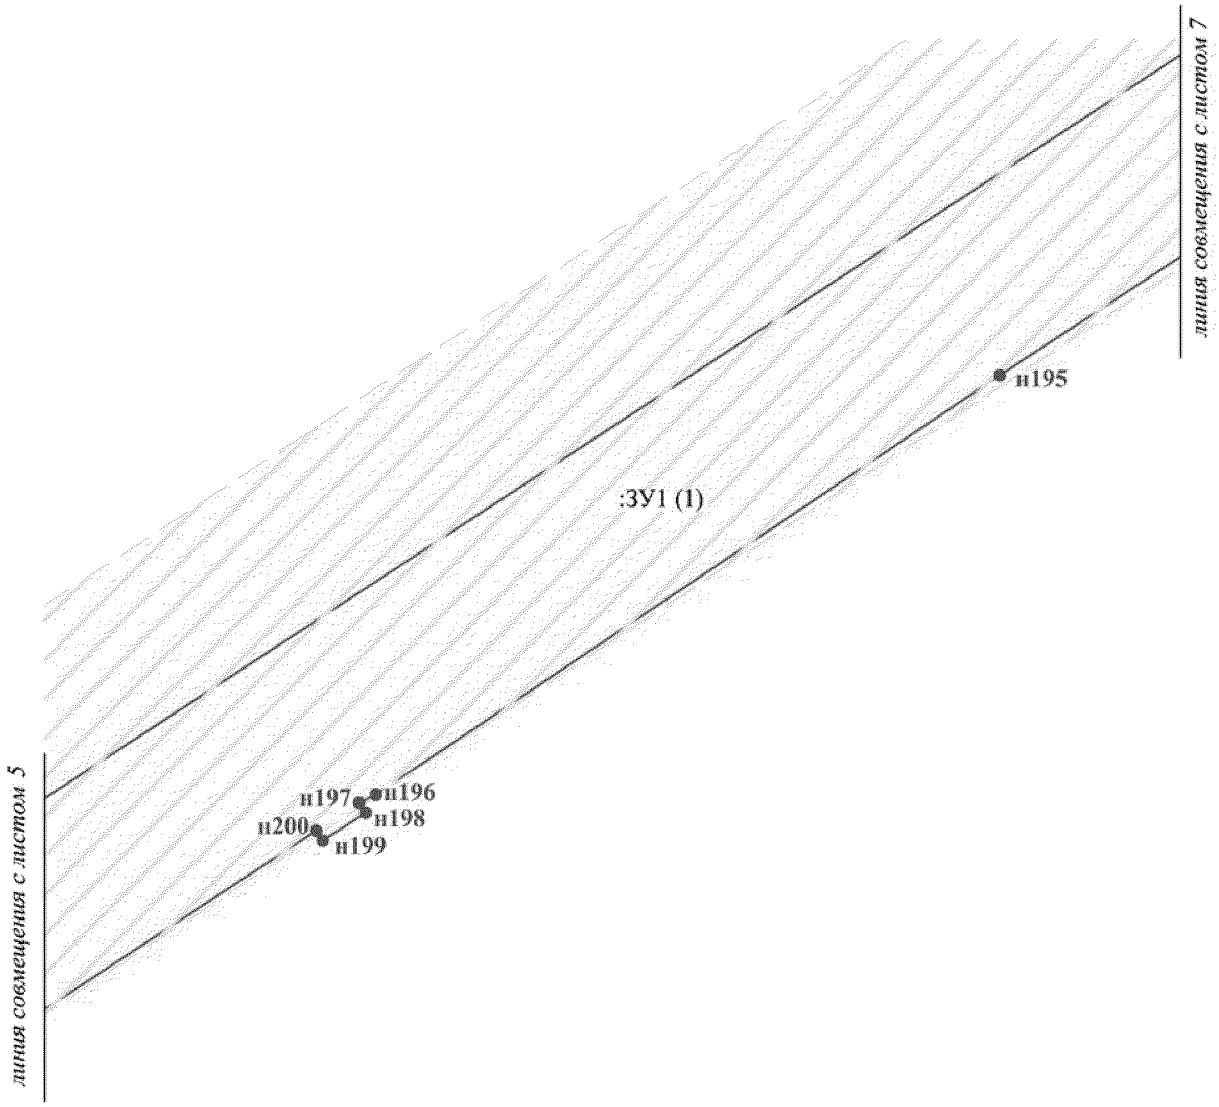


Проект межевания территории для размещения
линейного объекта регионального назначения
Ханты-Мансийского автономного округа – Югры
«Обустройство Отдельного месторождения»
Землепользователь ОАО «Газпромнефть-НТЛ»
Масштаб 1:2 000

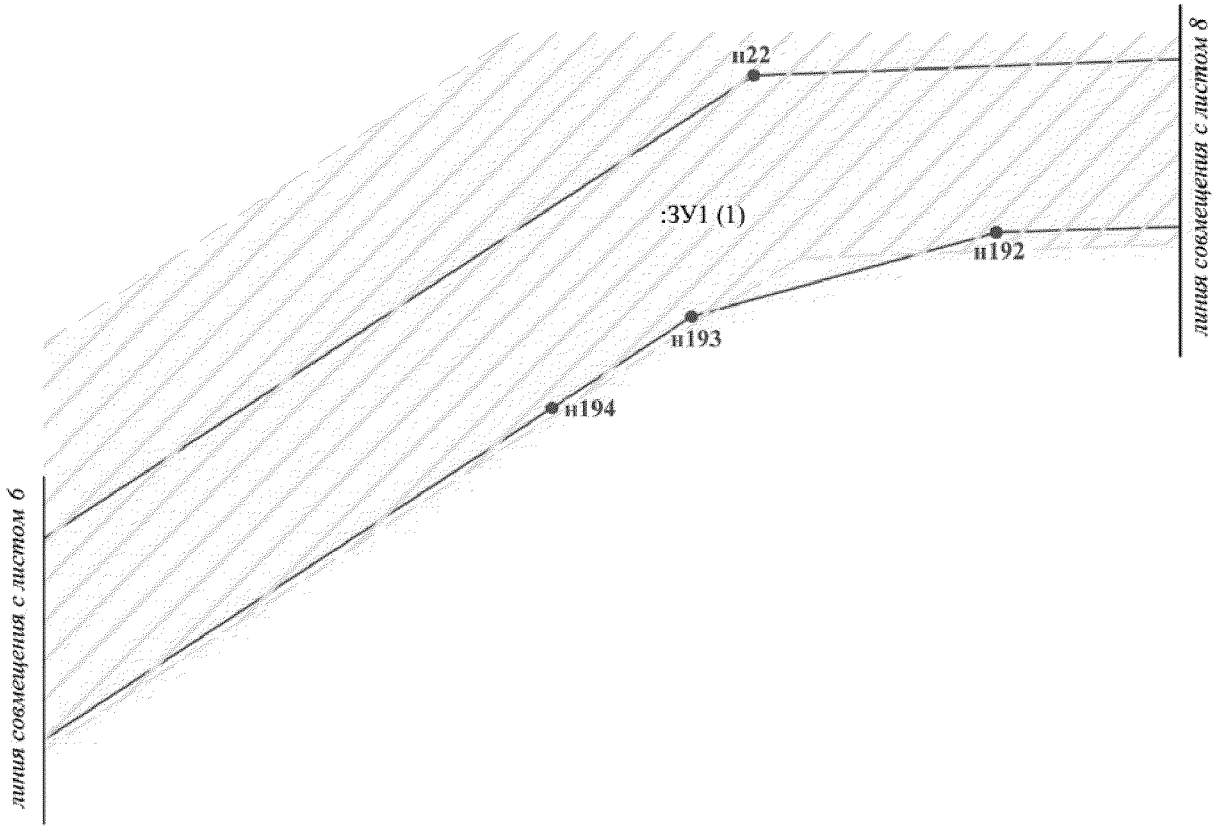


Проект межевания территории для размещения
линейного объекта регионального назначения
Ханты-Мансийского автономного округа – Югры
«Обустройство Отдельного месторождения»
Землепользователь ОАО «Газпромнефть-НТЛ»
Масштаб 1:2 000

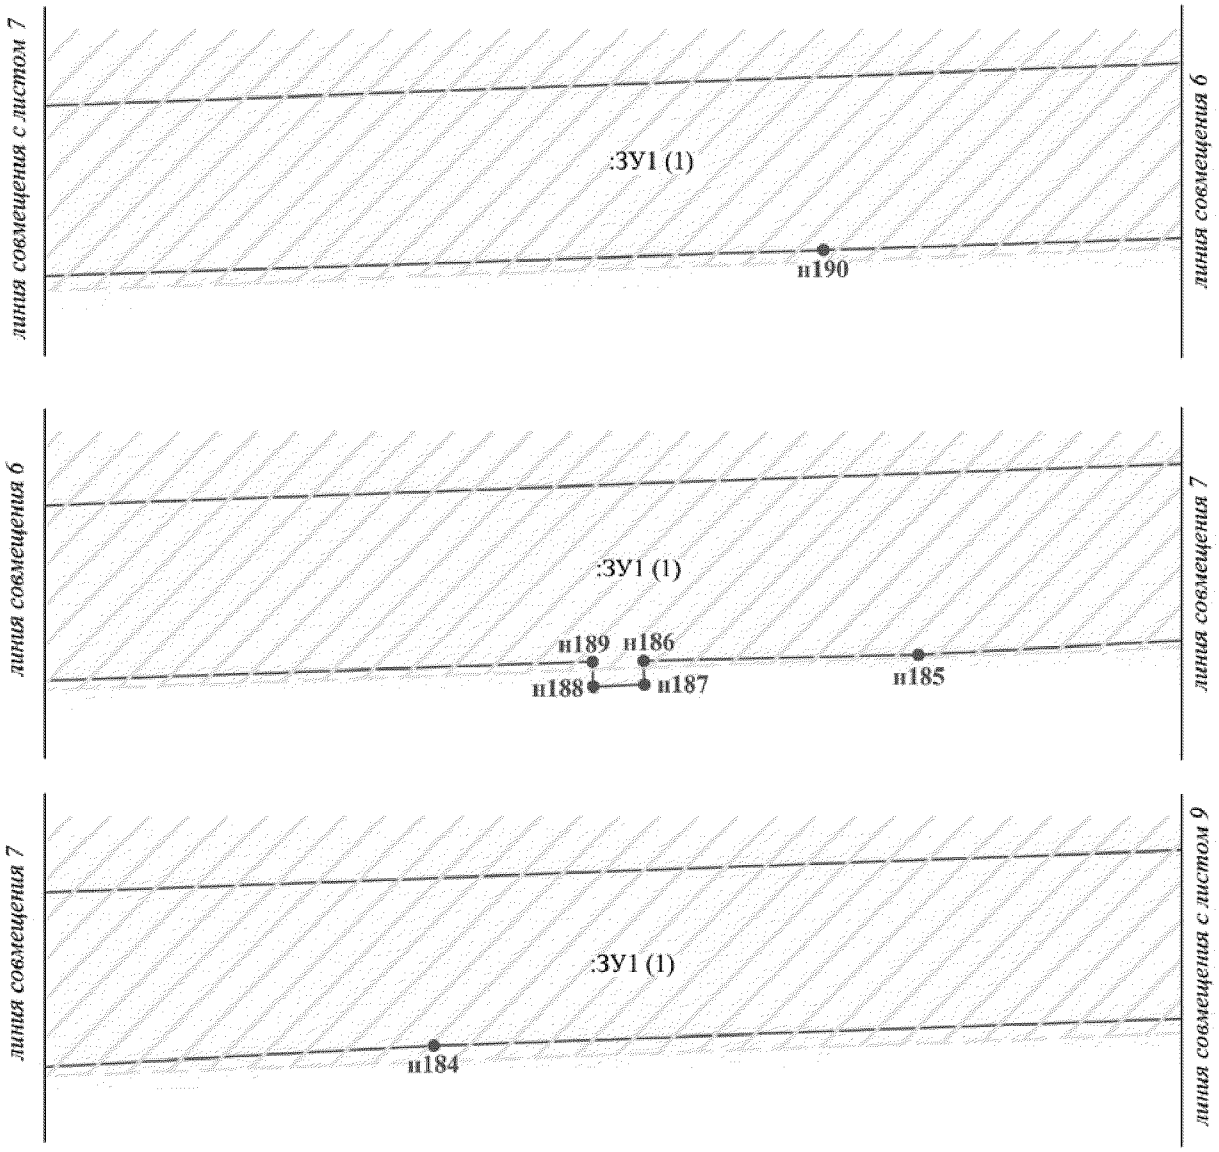


Проект межевания территории для размещения
линейного объекта регионального назначения
Ханты-Мансийского автономного округа – Югры
«Обустройство Отдельного месторождения»
Землепользователь ОАО «Газпромнефть-ННГ»
Масштаб 1:2 000

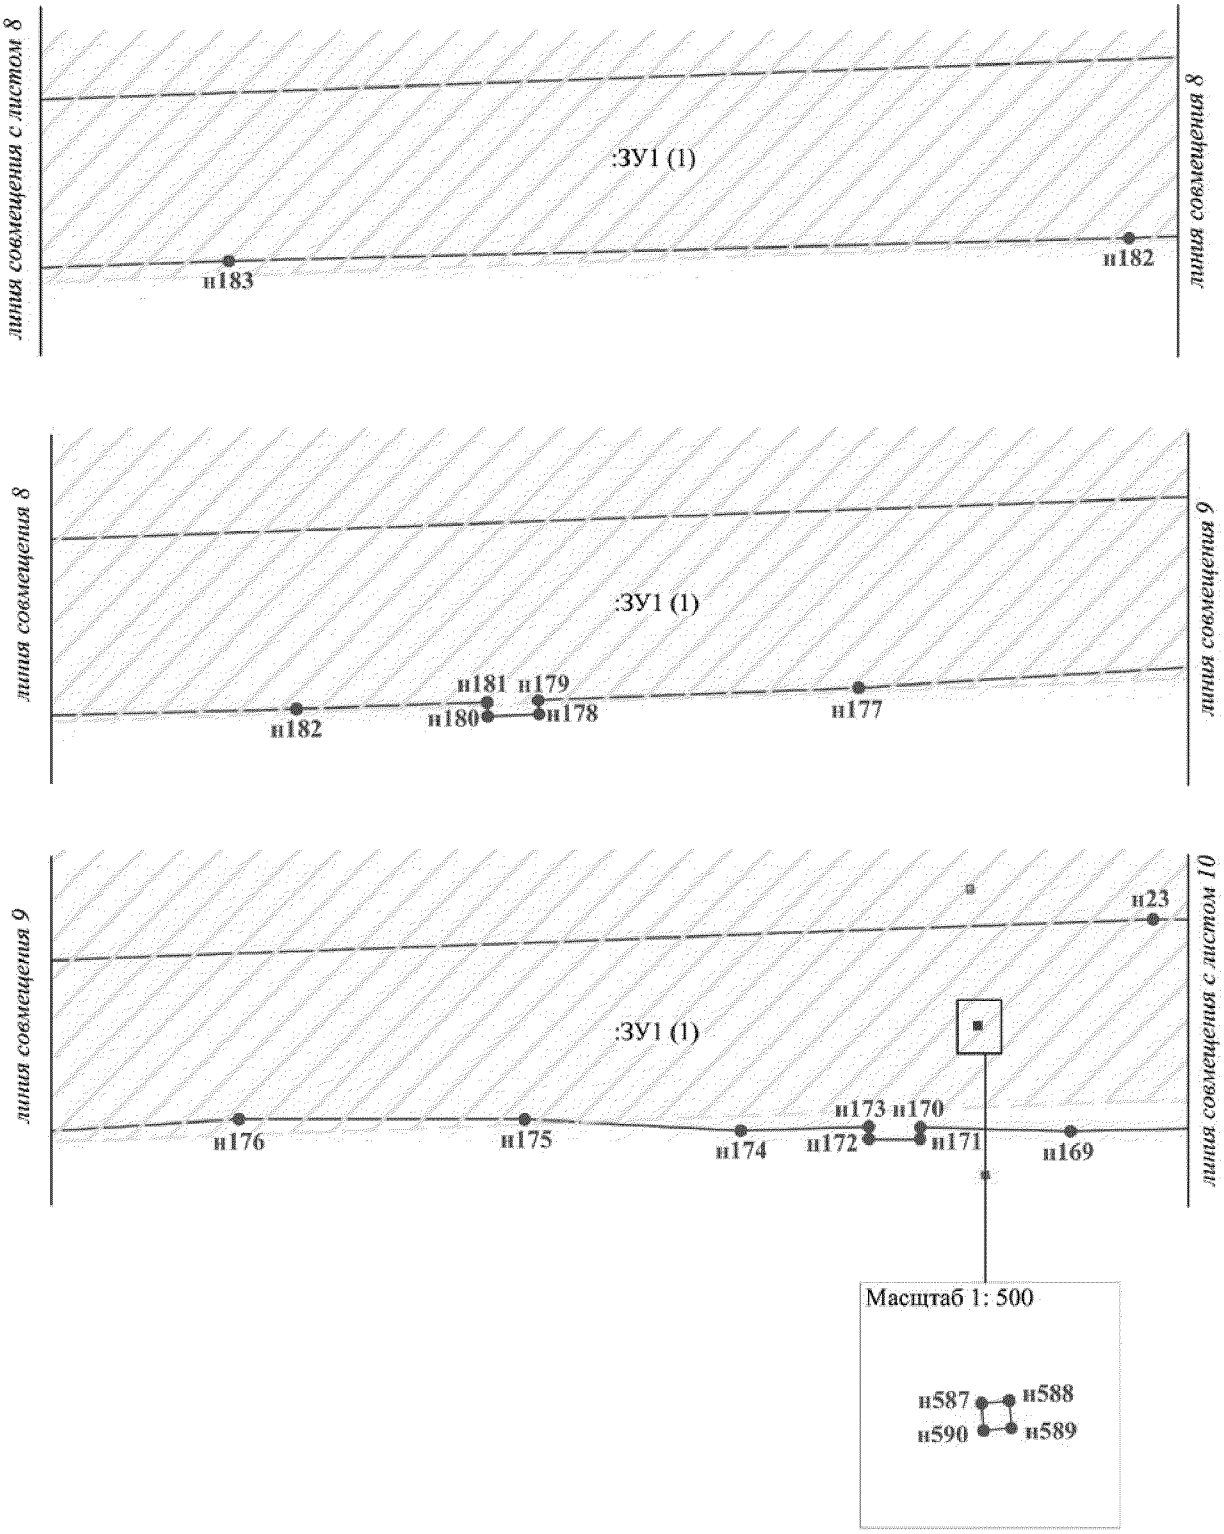


Проект межевания территории для размещения
линейного объекта регионального назначения
Ханты-Мансийского автономного округа – Югры
«Обустройство Отдельного месторождения»
Землепользователь ОАО «Газпромнефть-НИГ»
Масштаб 1:2 000

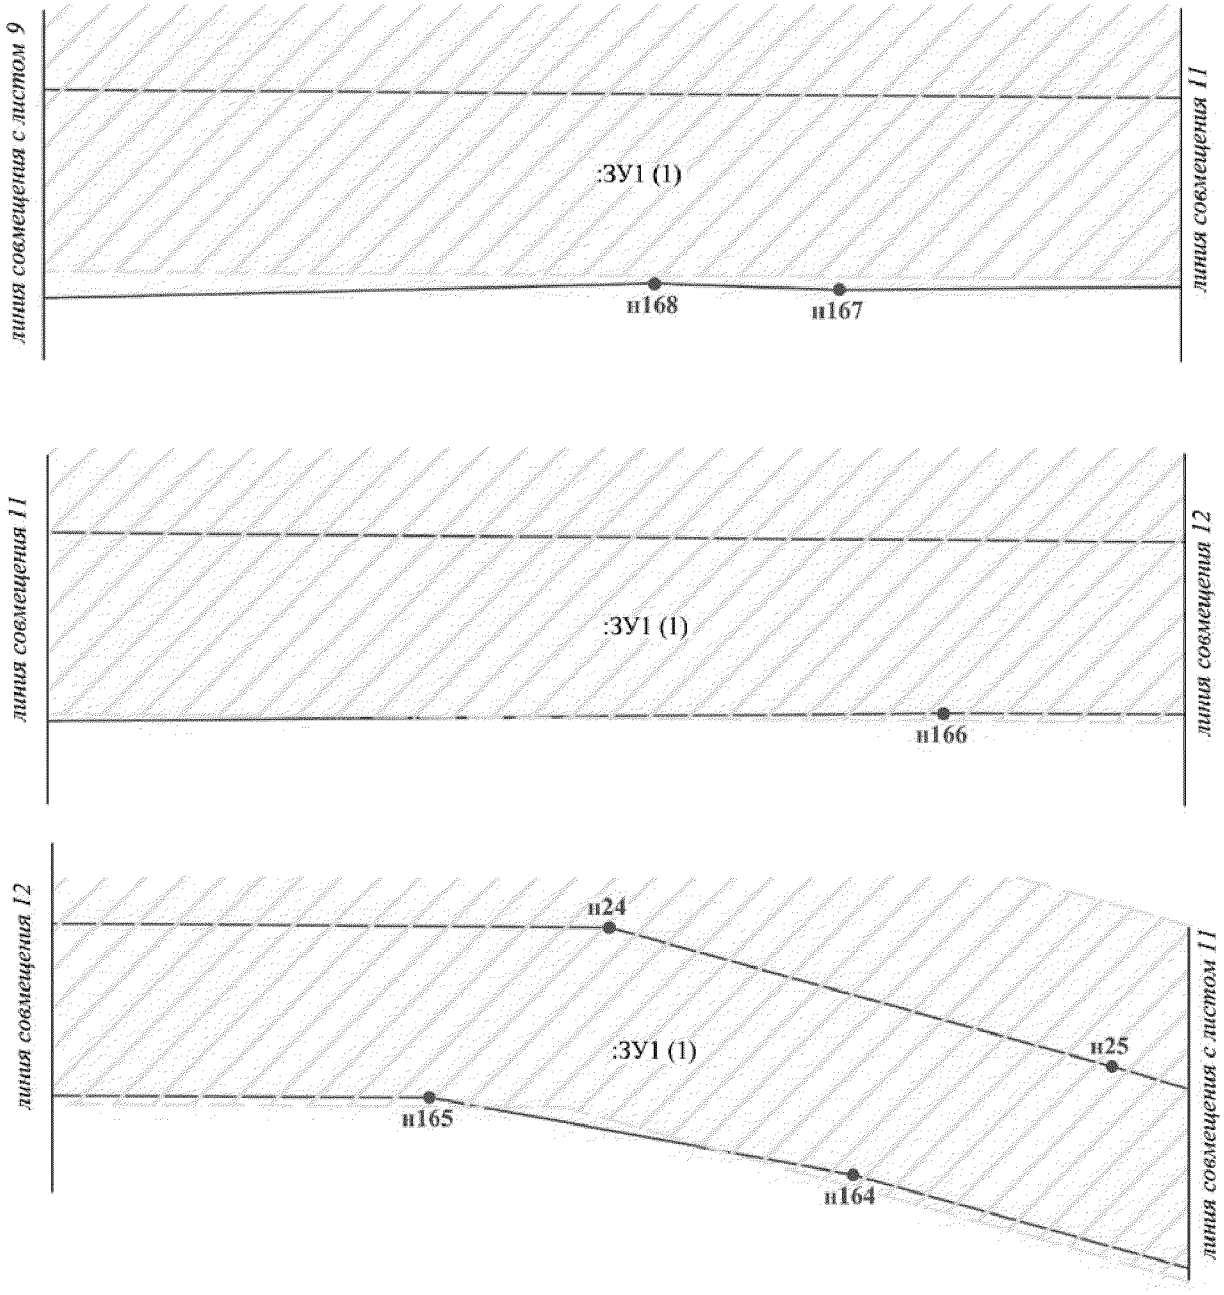


Проект межевания территории для размещения
линейного объекта регионального назначения
Ханты-Мансийского автономного округа – Югры
«Обустройство Отдельного месторождения»
Землепользователь ОАО «Газпромнефть-НТЛ»
Масштаб 1:2 000

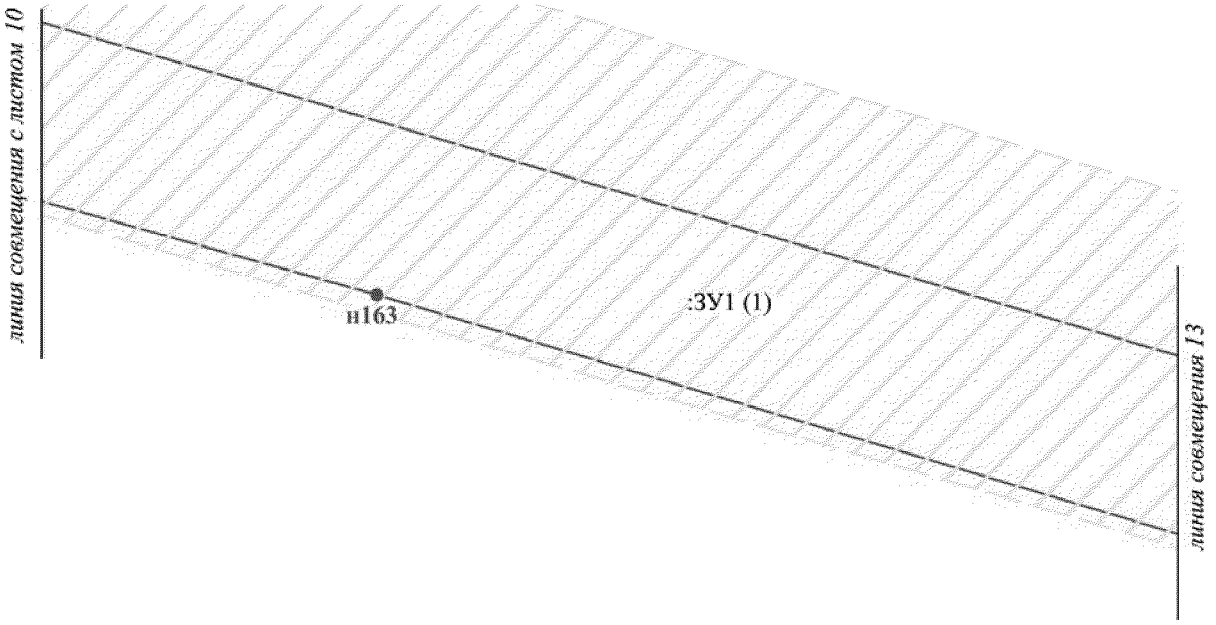


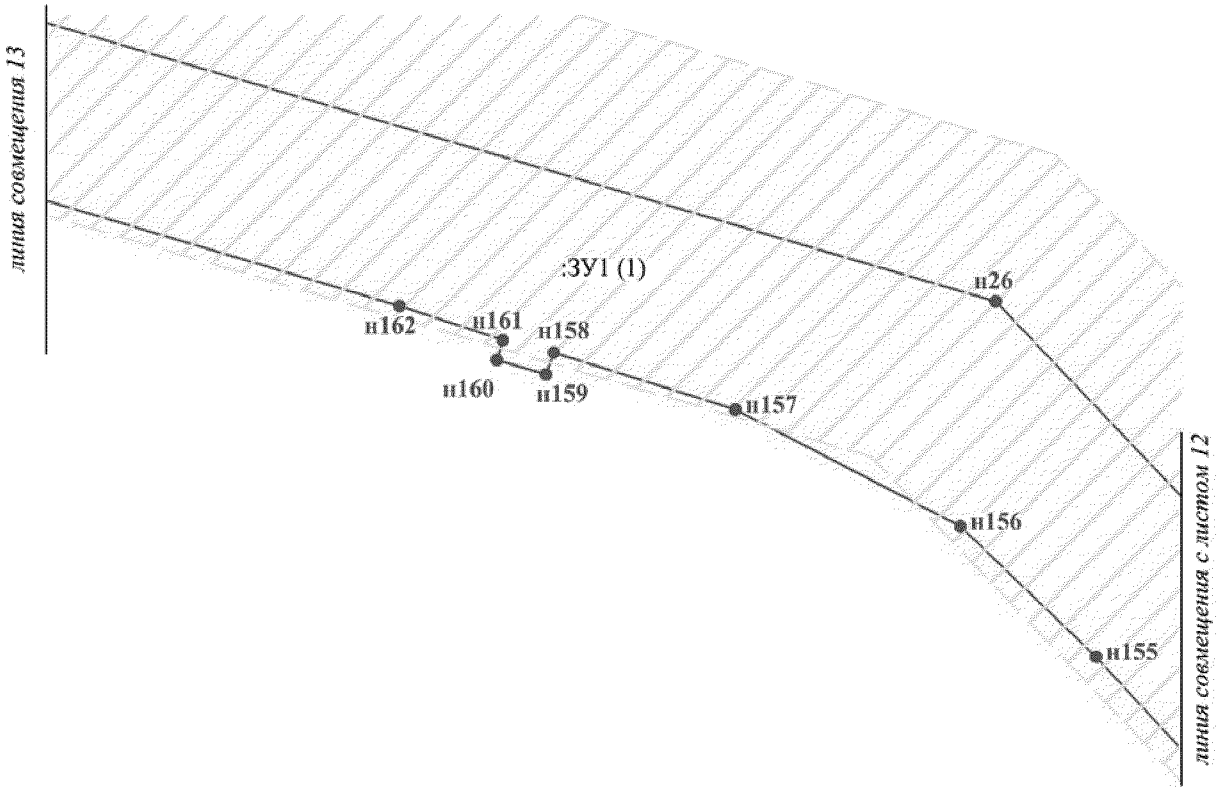


Проект межевания территории для размещения
линейного объекта регионального назначения
Ханты-Мансийского автономного округа – Югры
«Обустройство Отдельного месторождения»
Землепользователь ОАО «Газпромнефть-НТГ»
Масштаб 1:2 000

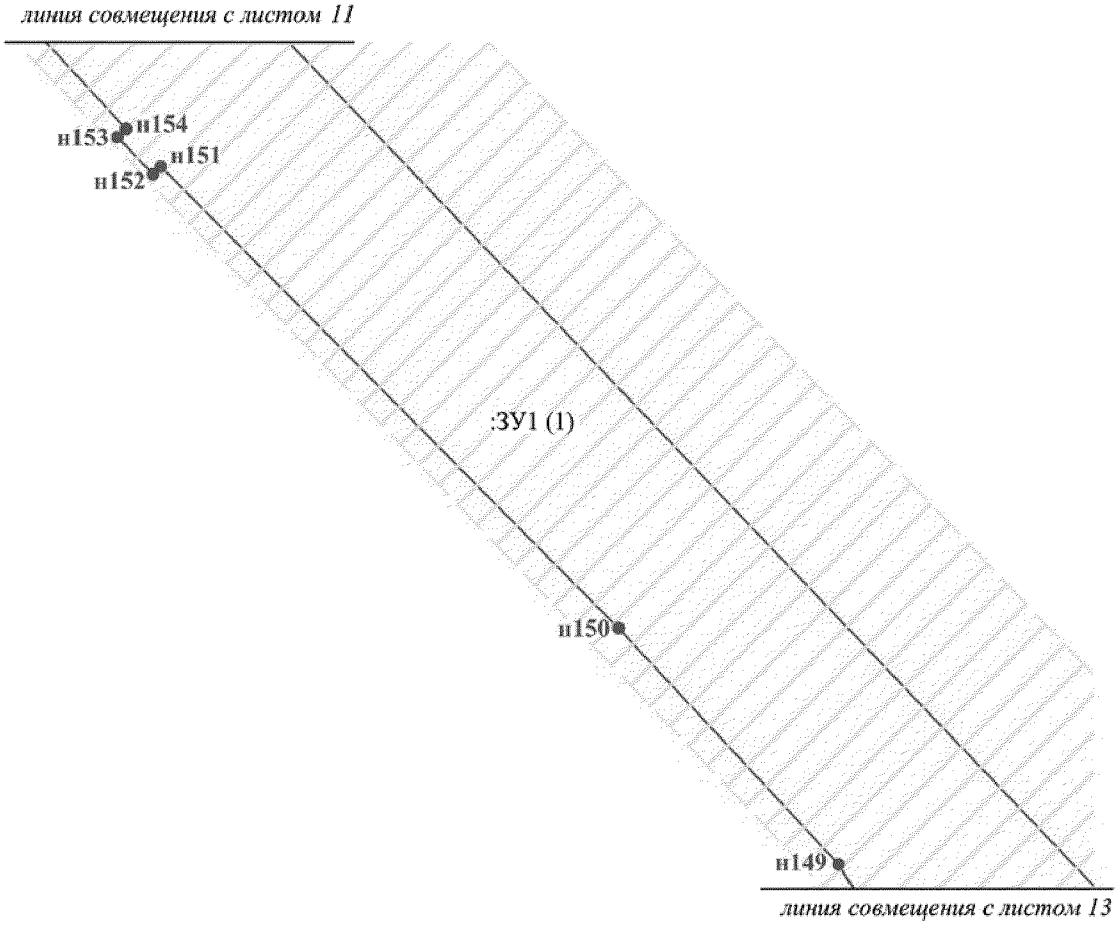


Проект межевания территории для размещения
линейного объекта регионального назначения
Ханты-Мансийского автономного округа – Югры
«Обустройство Отдельного месторождения»
Землепользователь ОАО «Газпромнефть-НТЗ»
Масштаб 1:2 000

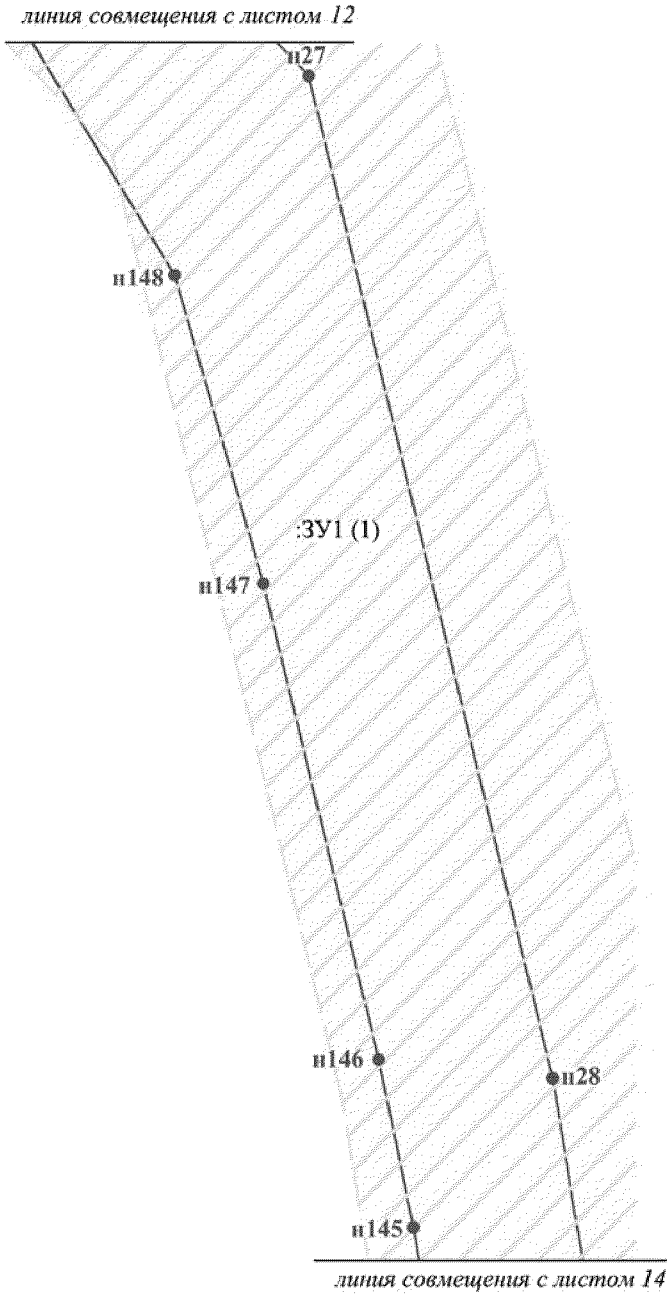


Проект межевания территории для размещения
линейного объекта регионального назначения
Ханты-Мансийского автономного округа – Югры
«Обустройство Отдельного месторождения»
Землепользователь ОАО «Газпромнефть-ННГ»
Масштаб 1:2 000

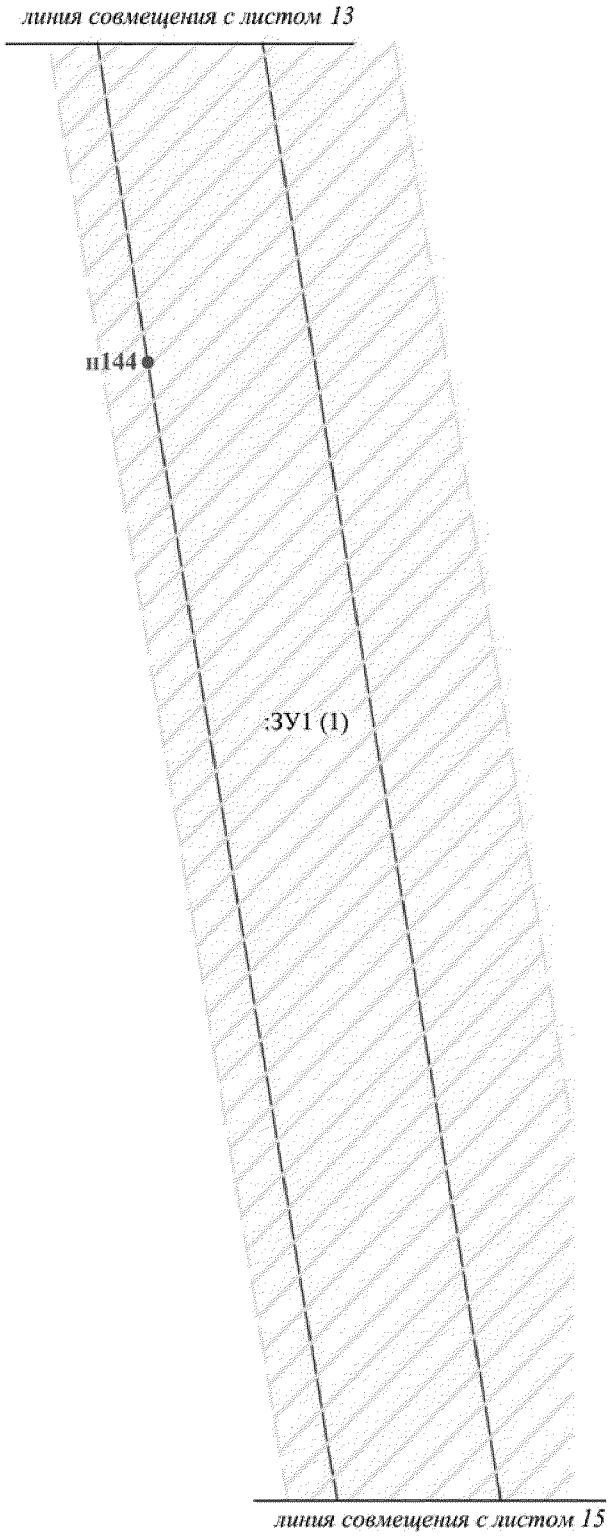


Проект межевания территории для размещения
линейного объекта регионального назначения
Ханты-Мансийского автономного округа – Югры
«Обустройство Отдельного месторождения»
Землепользователь ОАО «Газпромнефть-НТЛ»
Масштаб 1:2 000

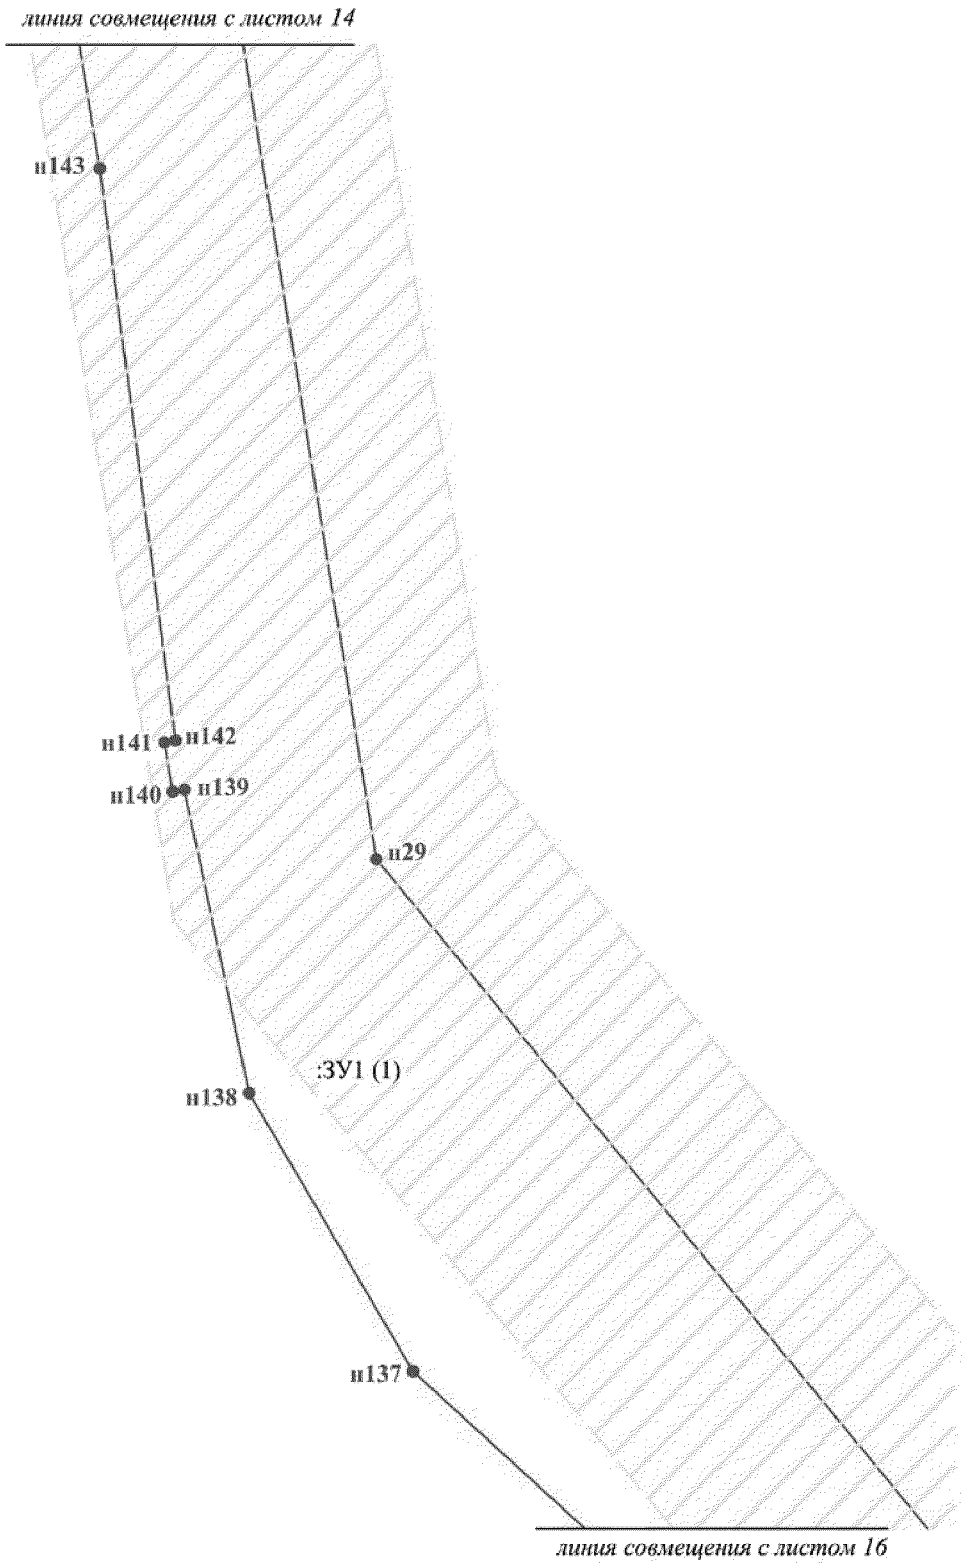


Проект межевания территории для размещения
линейного объекта регионального назначения
Ханты-Мансийского автономного округа – Югры
«Обустройство Отдельного месторождения»
Землепользователь ОАО «Газпромнефть-НТЛ»
Масштаб 1:2 000

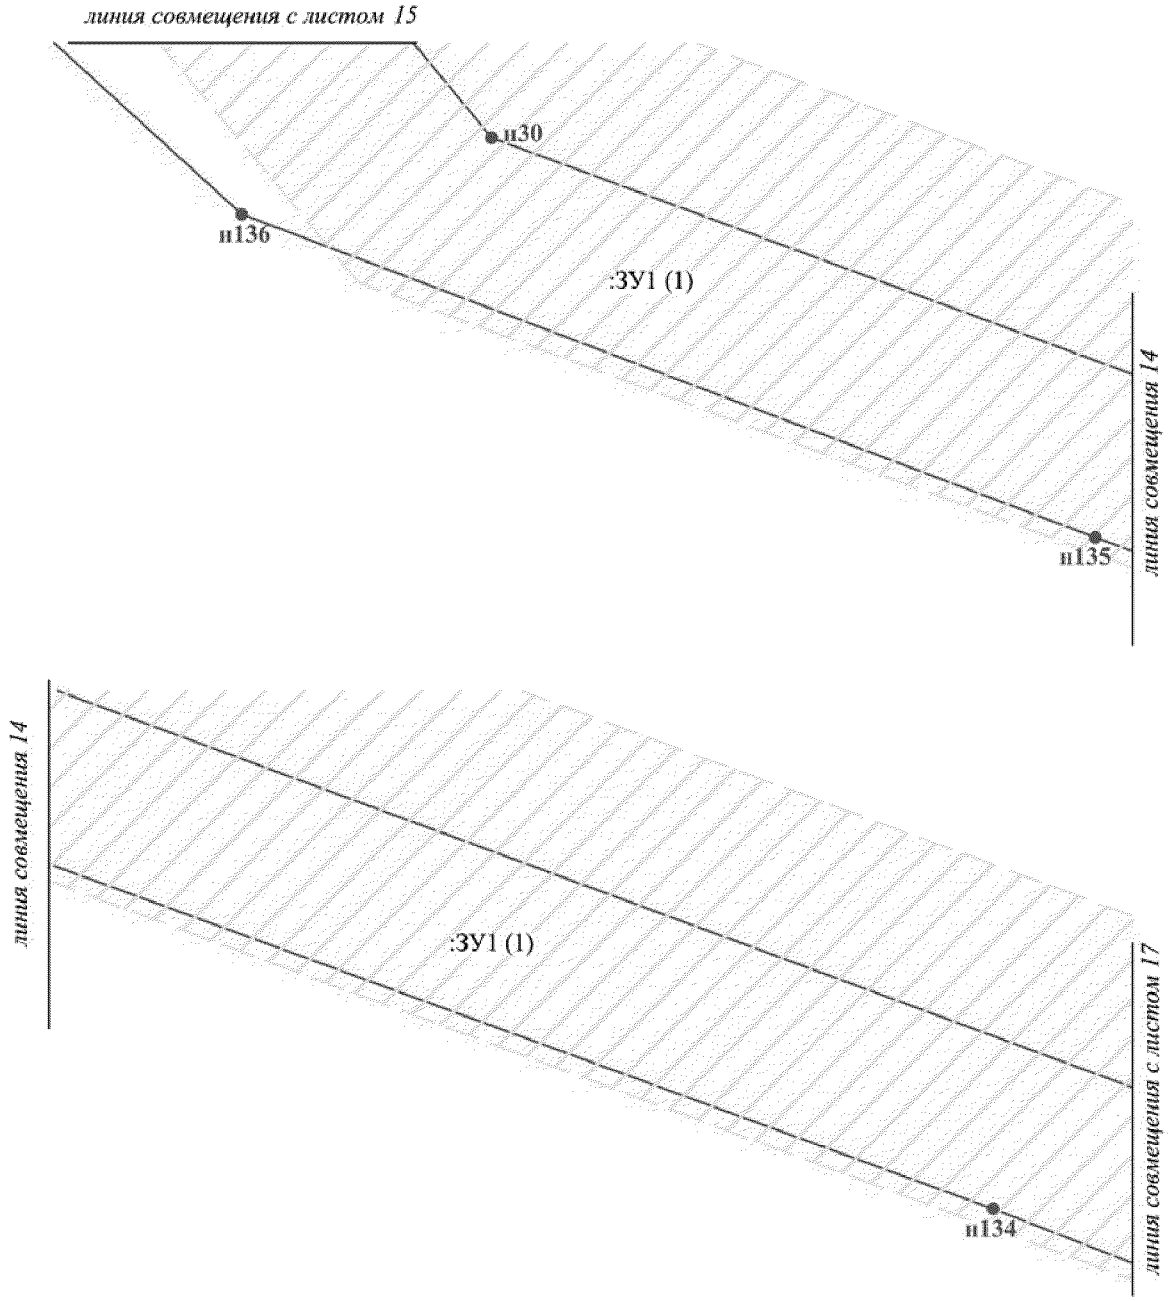


Проект межевания территории для размещения
линейного объекта регионального назначения
Ханты-Мансийского автономного округа – Югры
«Обустройство Отдельного месторождения»
Землепользователь ОАО «Газпромнефть-НИГ»
Масштаб 1:2 000

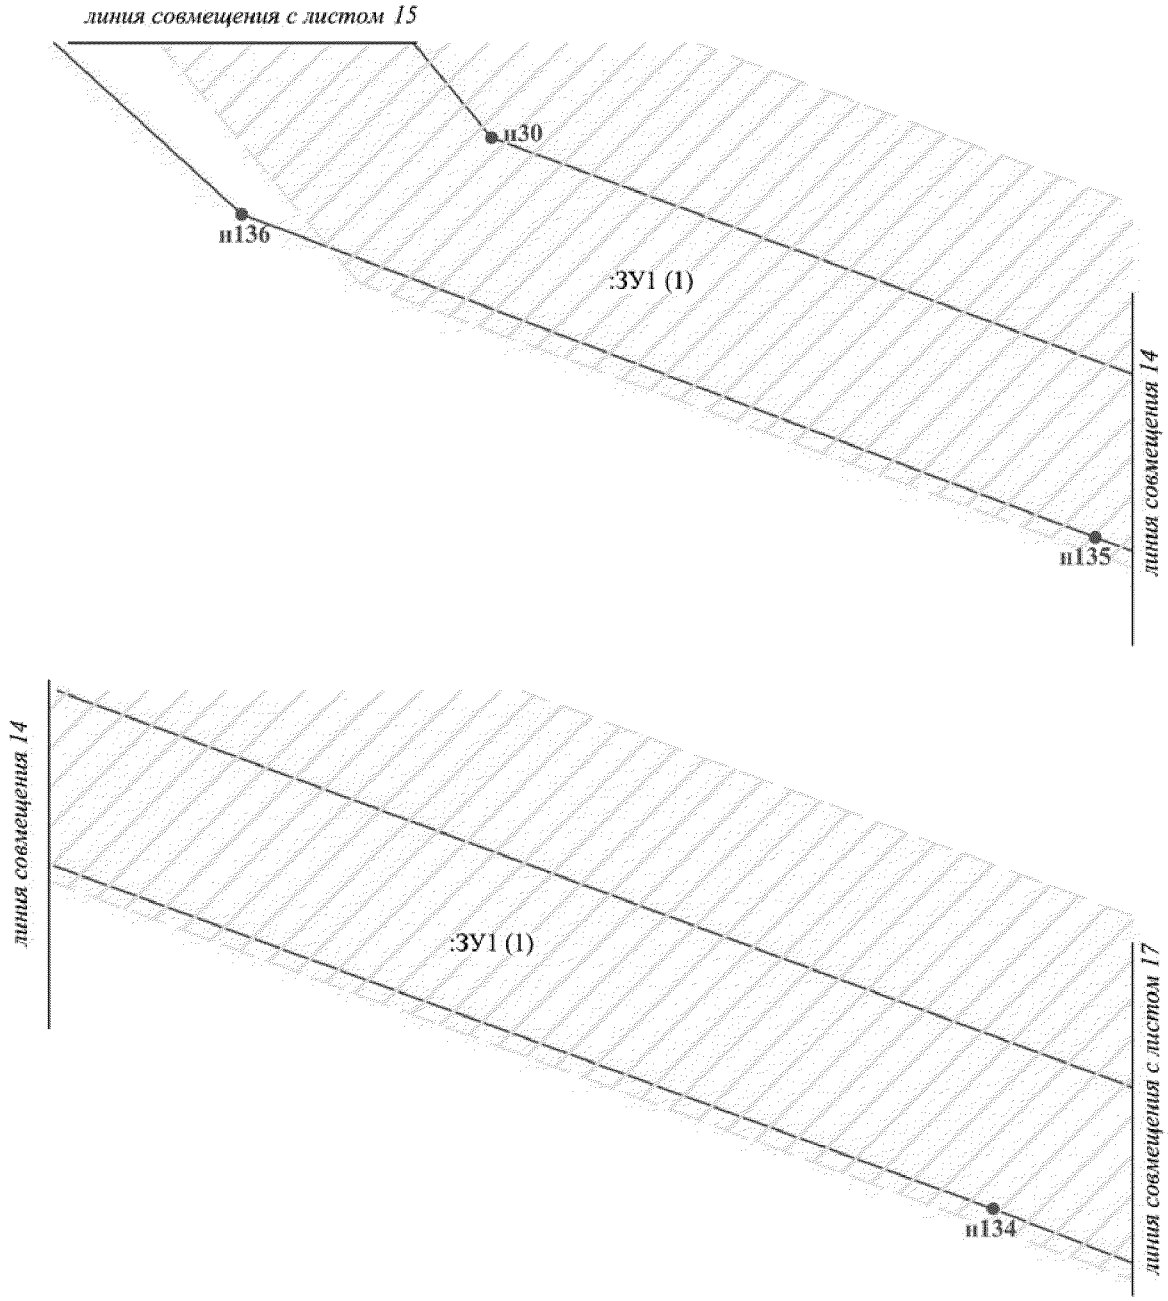


Проект межевания территории для размещения
линейного объекта регионального назначения
Ханты-Мансийского автономного округа – Югры
«Обустройство Отдельного месторождения»
Землепользователь ОАО «Газпромнефть-НТГ»
Масштаб 1:2 000

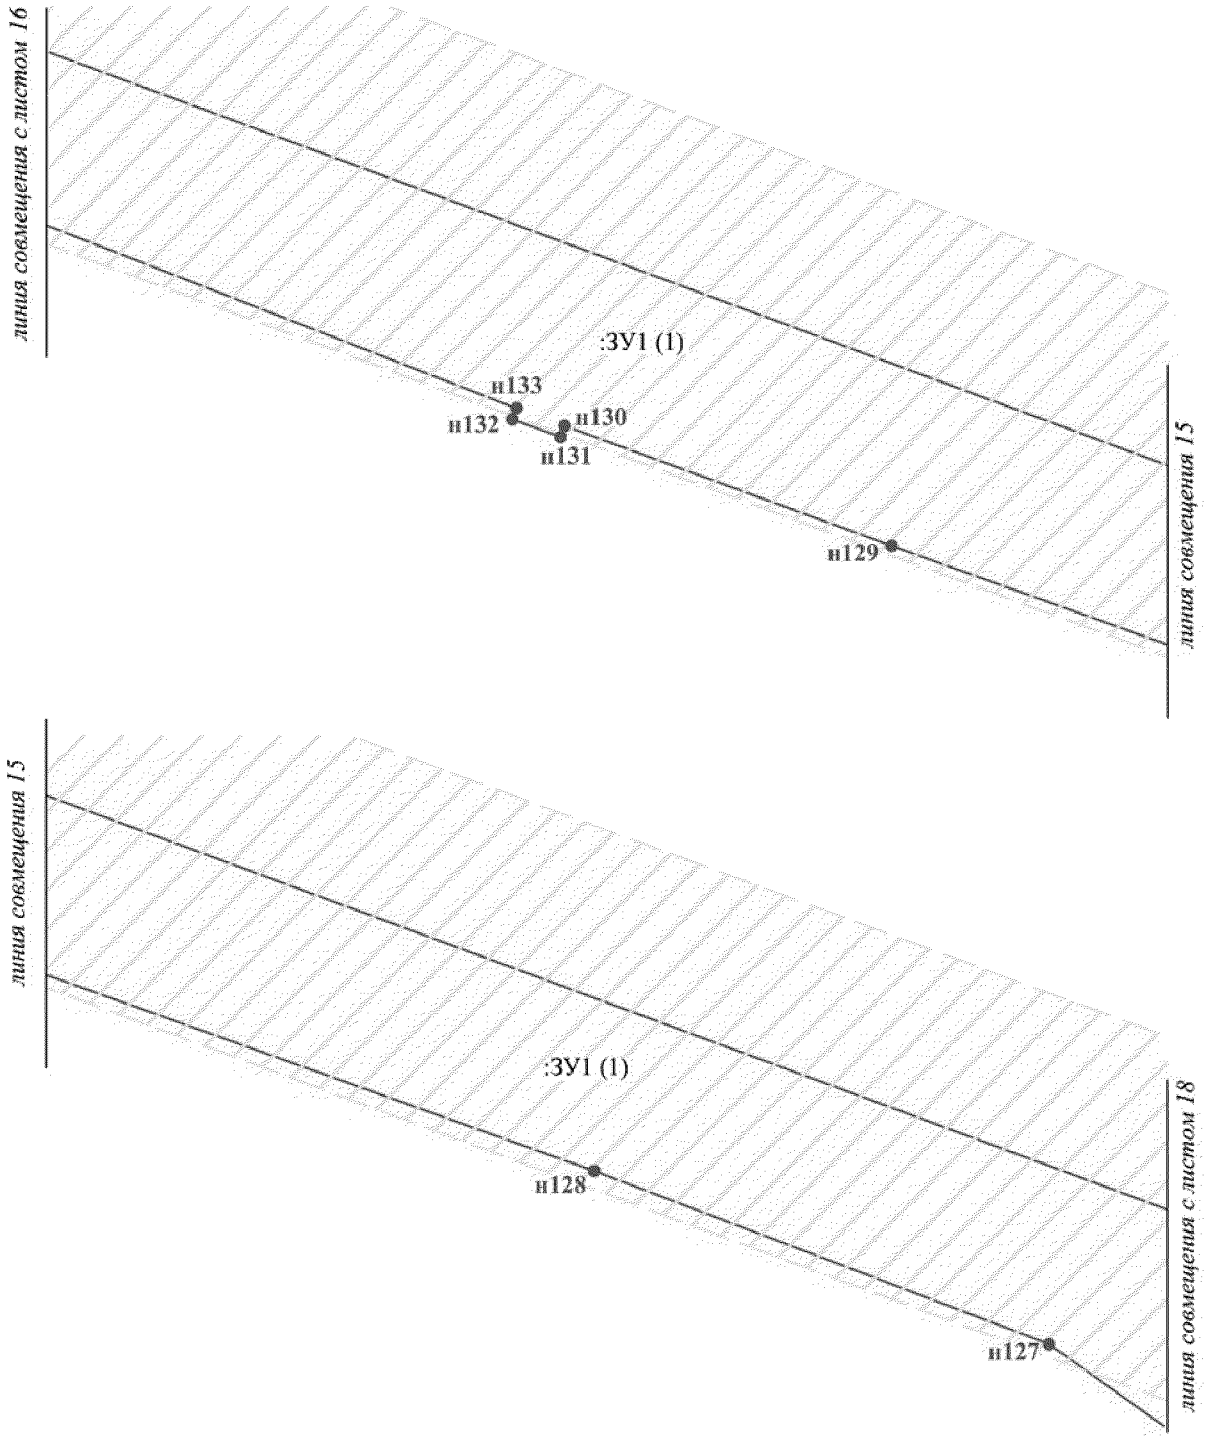


Проект межевания территории для размещения
линейного объекта регионального назначения
Ханты-Мансийского автономного округа – Югры
«Обустройство Отдельного месторождения»
Землепользователь ОАО «Газпромнефть-ННГ»
Масштаб 1:2 000

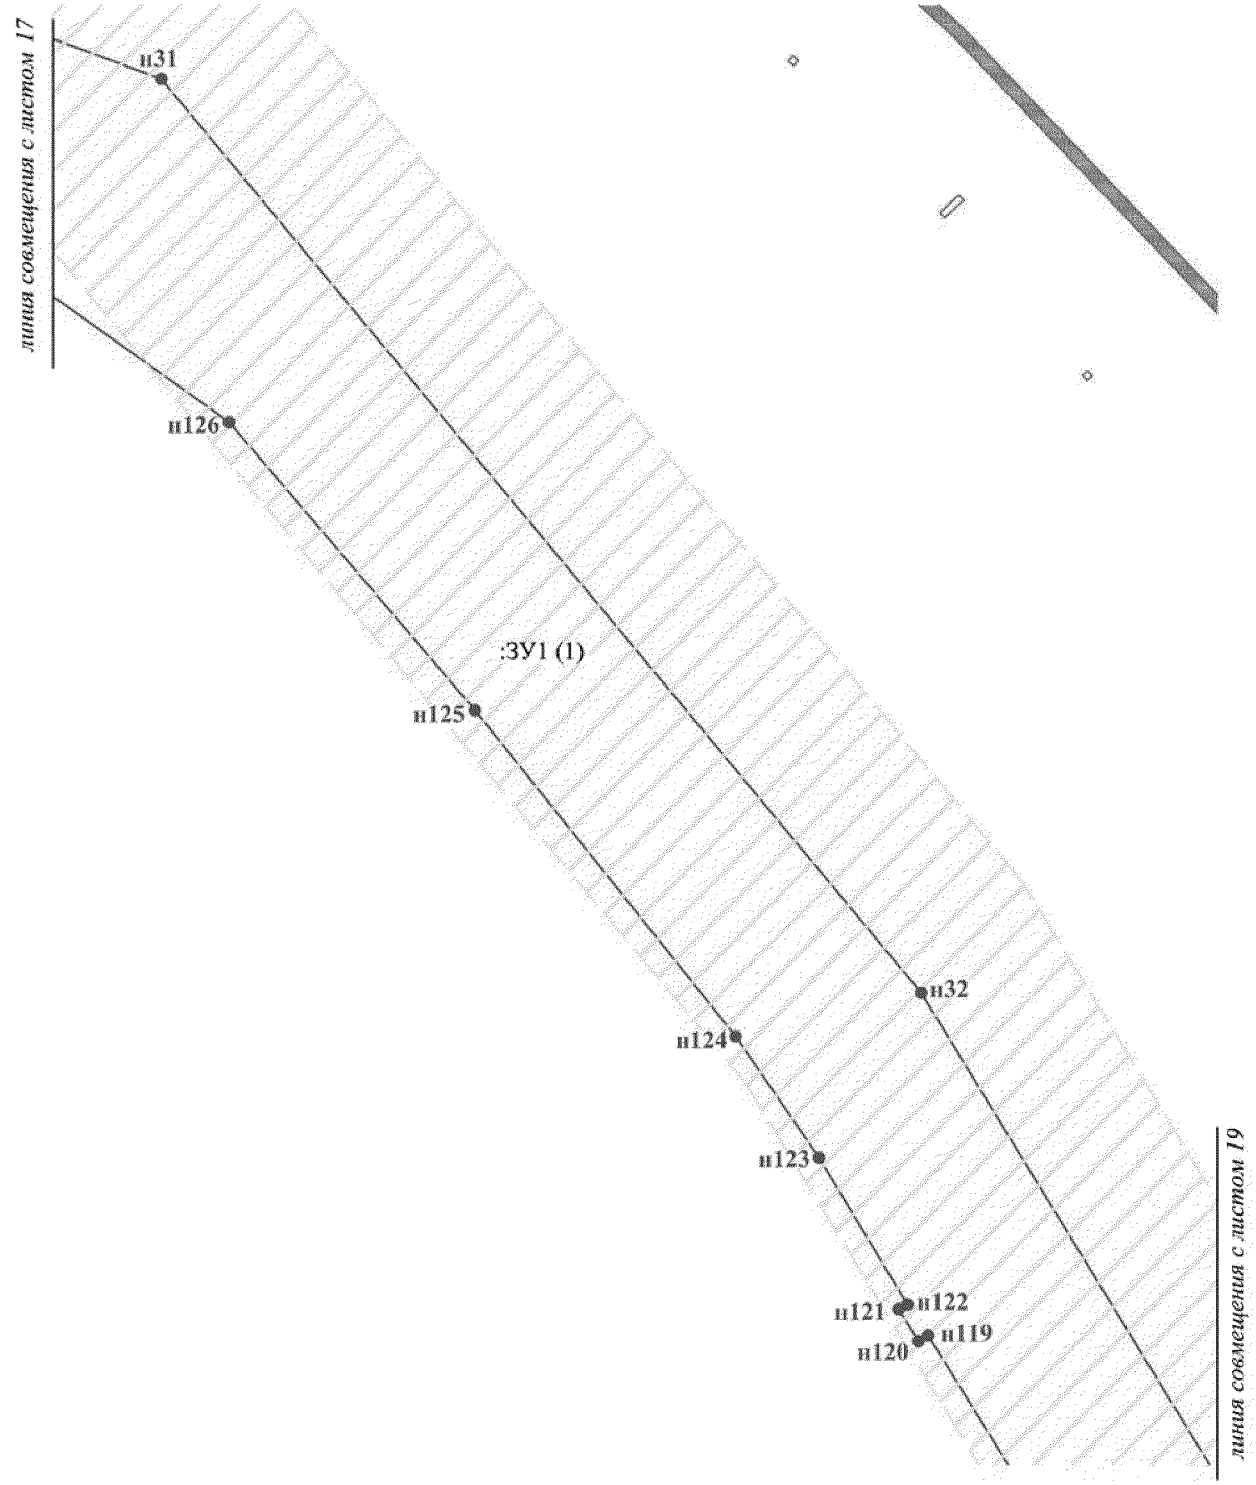


Проект межевания территории для размещения
линейного объекта регионального назначения
Ханты-Мансийского автономного округа – Югры
«Обустройство Отдельного месторождения»
Землепользователь ОАО «Газпромнефть-НТГ»
Масштаб 1:2 000

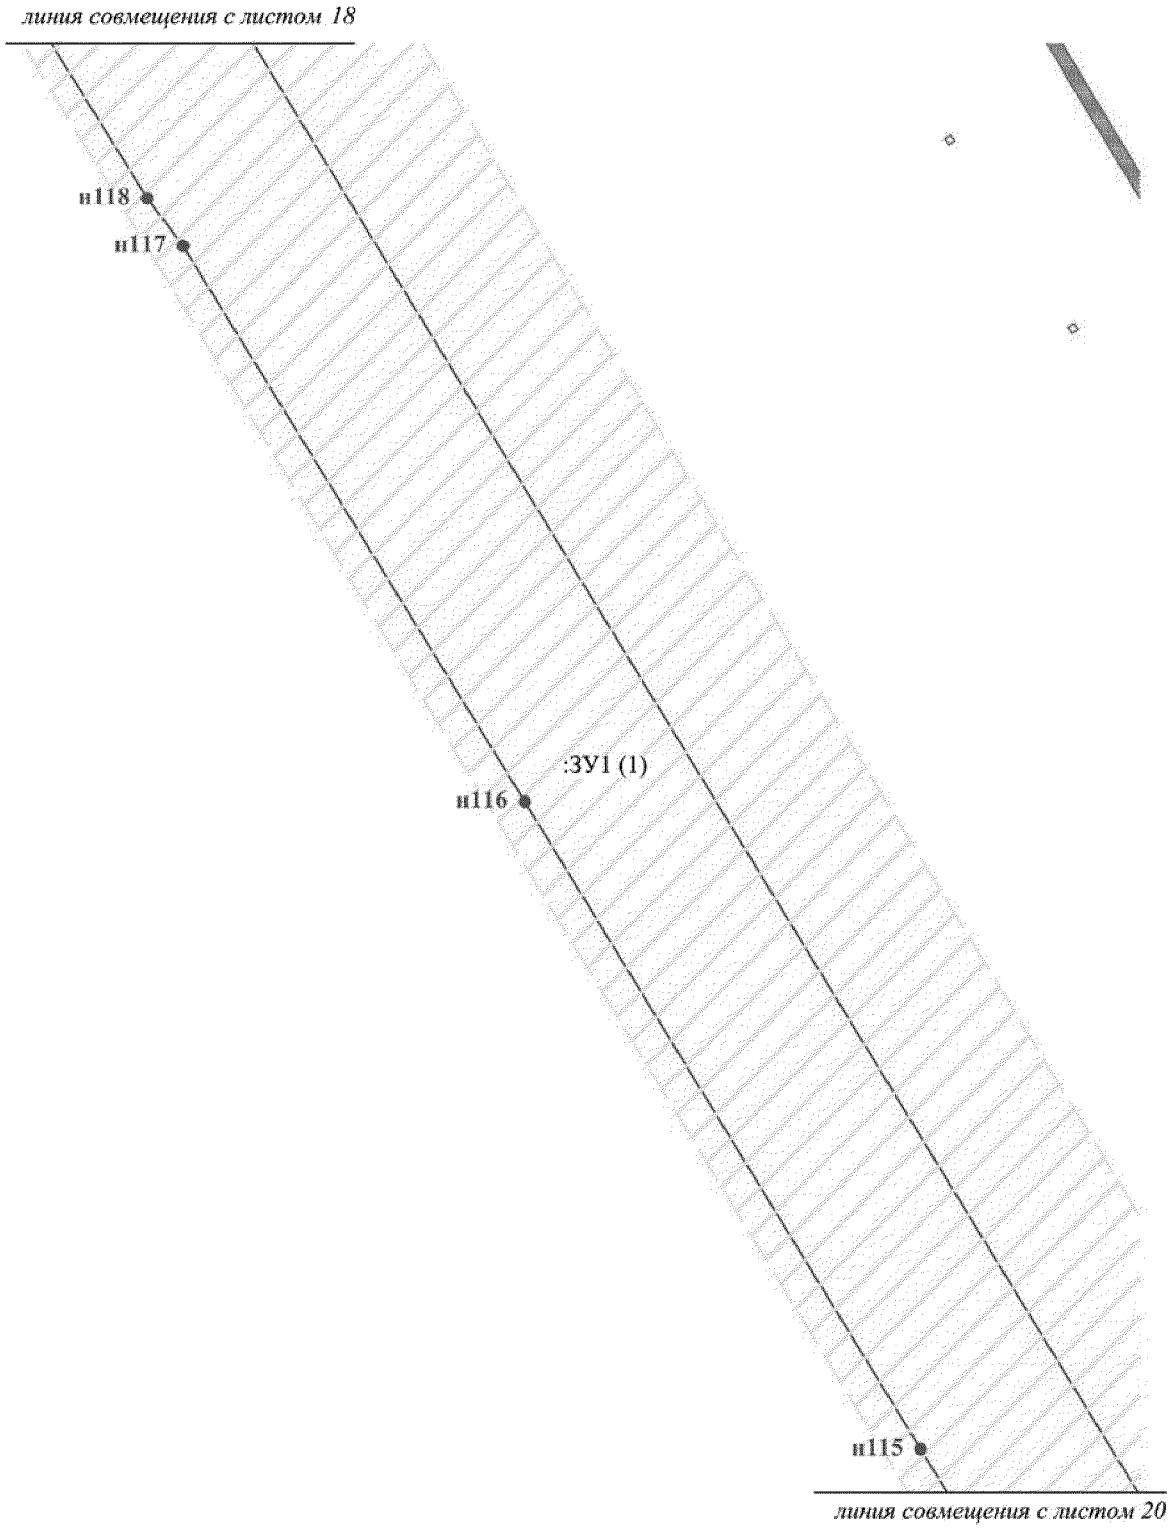


Проект межевания территории для размещения
линейного объекта регионального назначения
Ханты-Мансийского автономного округа – Югры
«Обустройство Отдельного месторождения»
Землепользователь ОАО «Газпромнефть-ННГ»
Масштаб 1:2 000

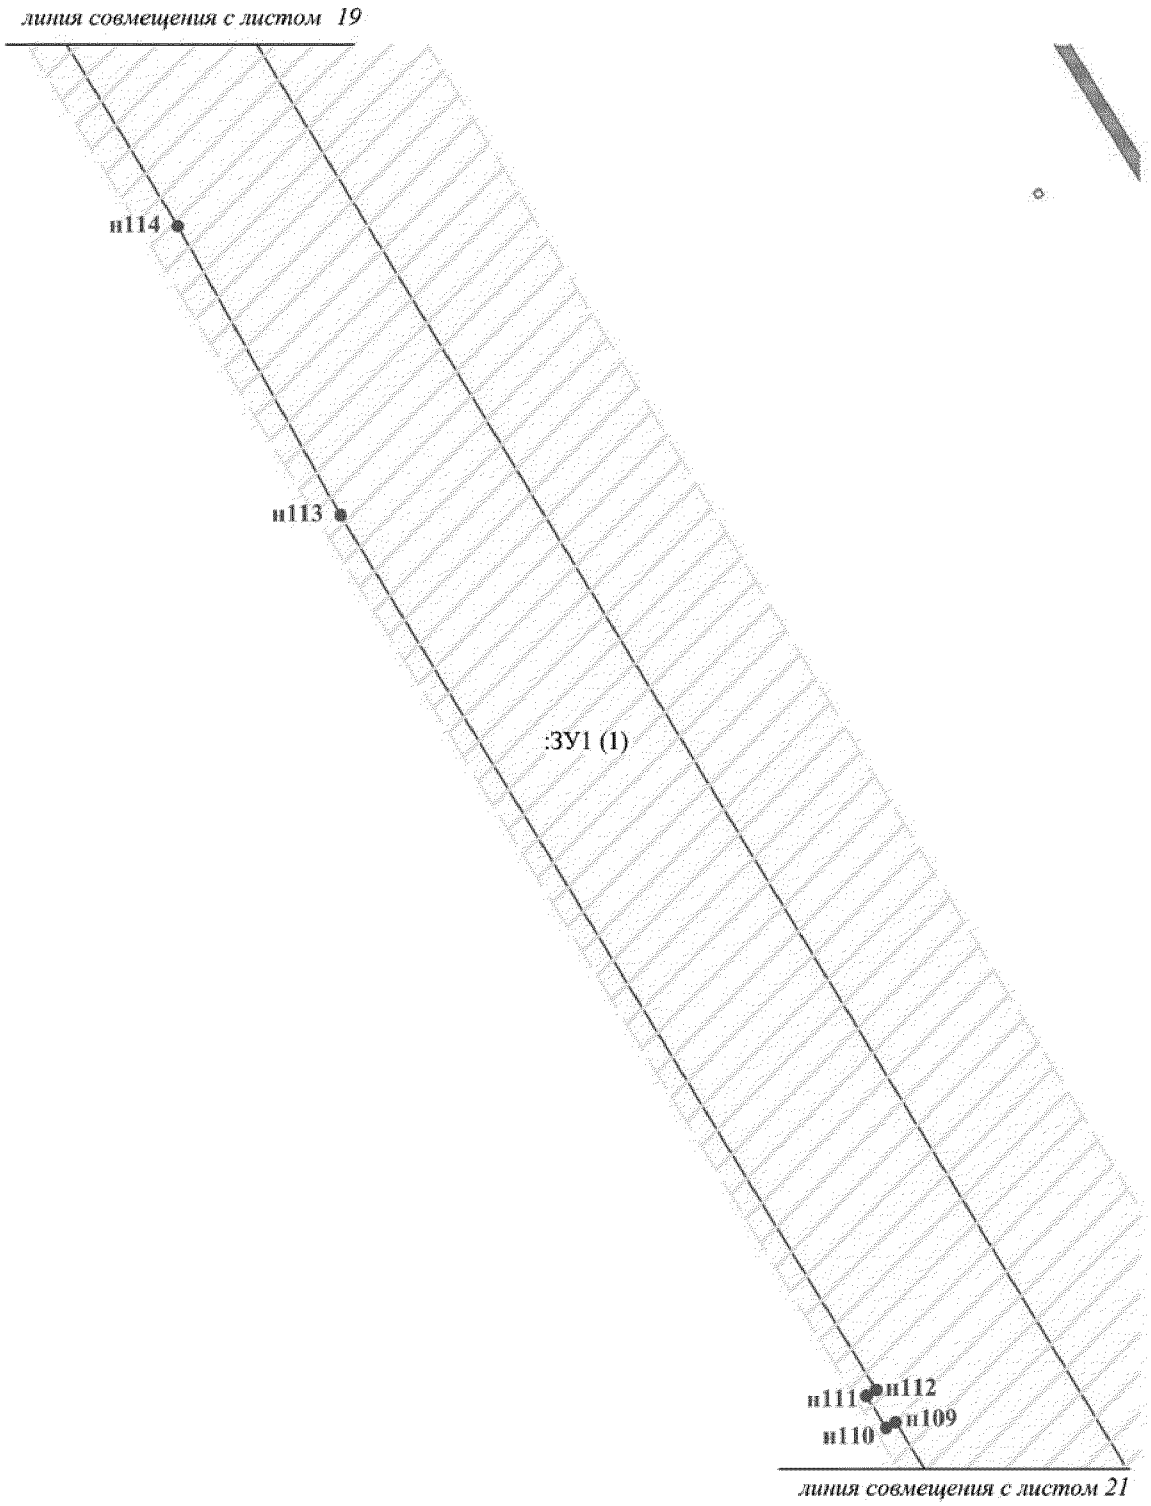


Проект межевания территории для размещения
линейного объекта регионального назначения
Ханты-Мансийского автономного округа – Югры
«Обустройство Отдельного месторождения»
Землепользователь ОАО «Газпромнефть-НИГ»
Масштаб 1:2 000

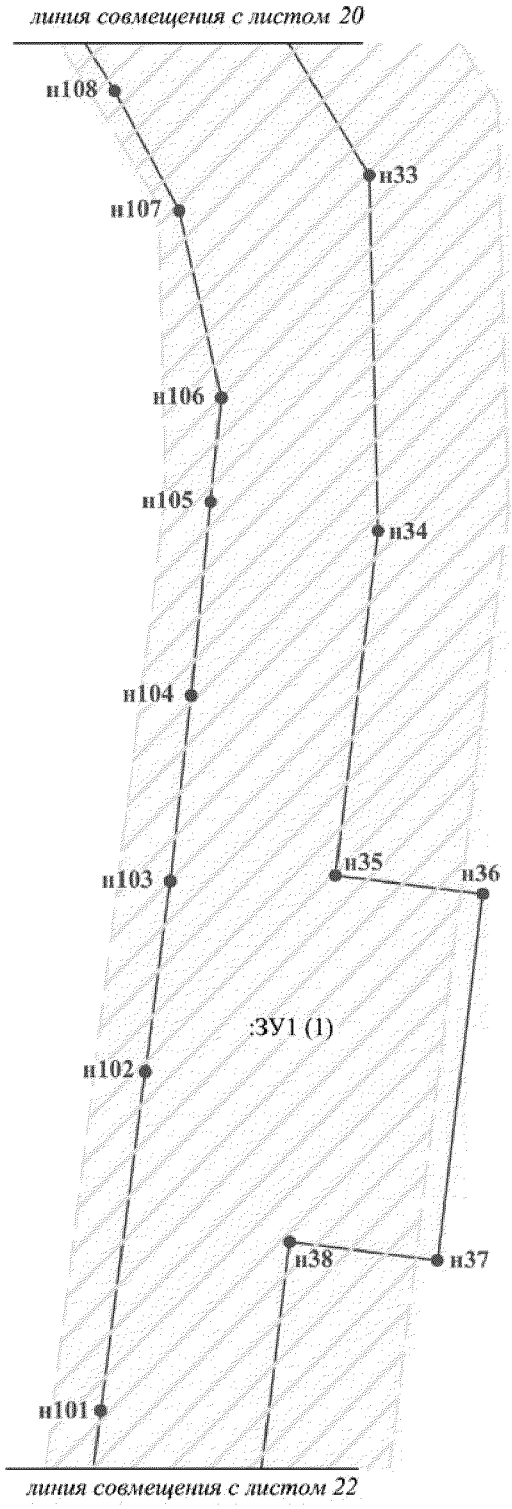


Проект межевания территории для размещения
линейного объекта регионального назначения
Ханты-Мансийского автономного округа – Югры
«Обустройство Отдельного месторождения»
Землепользователь ОАО «Газпромнефть-НТГ»
Масштаб 1:2 000

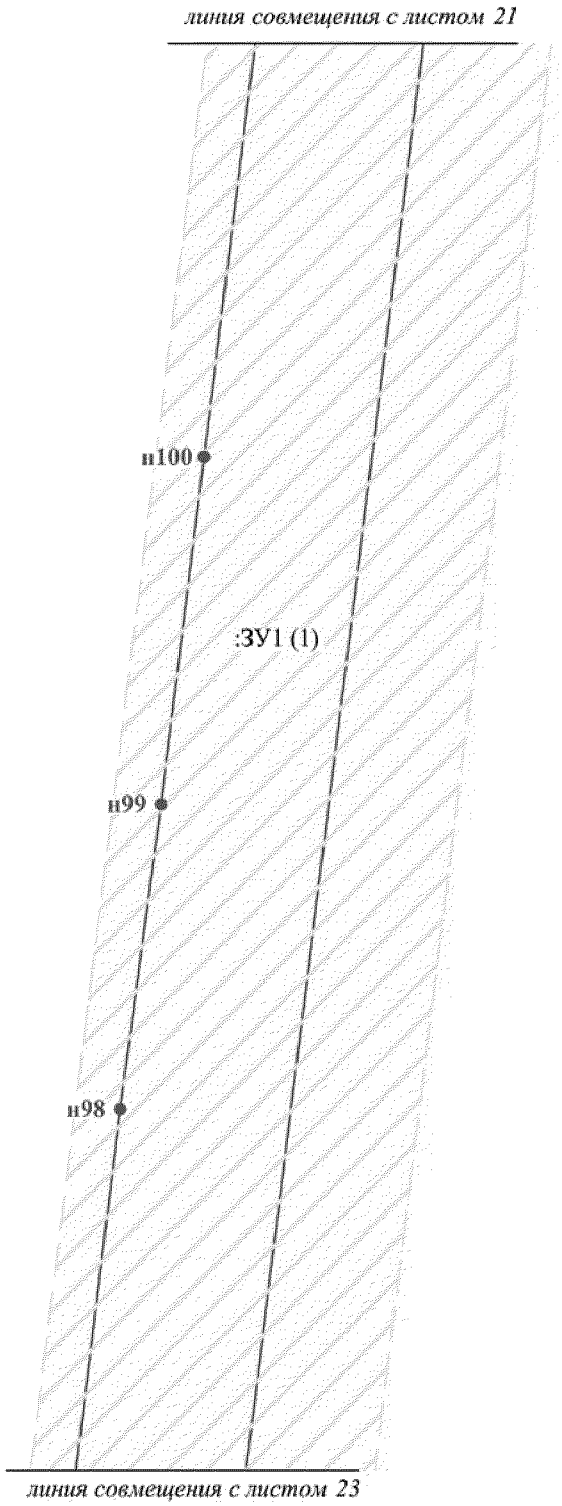


Проект межевания территории для размещения
линейного объекта регионального назначения
Ханты-Мансийского автономного округа – Югры
«Обустройство Отдельного месторождения»
Землепользователь ОАО «Газпромнефть-НИГ»
Масштаб 1:2 000

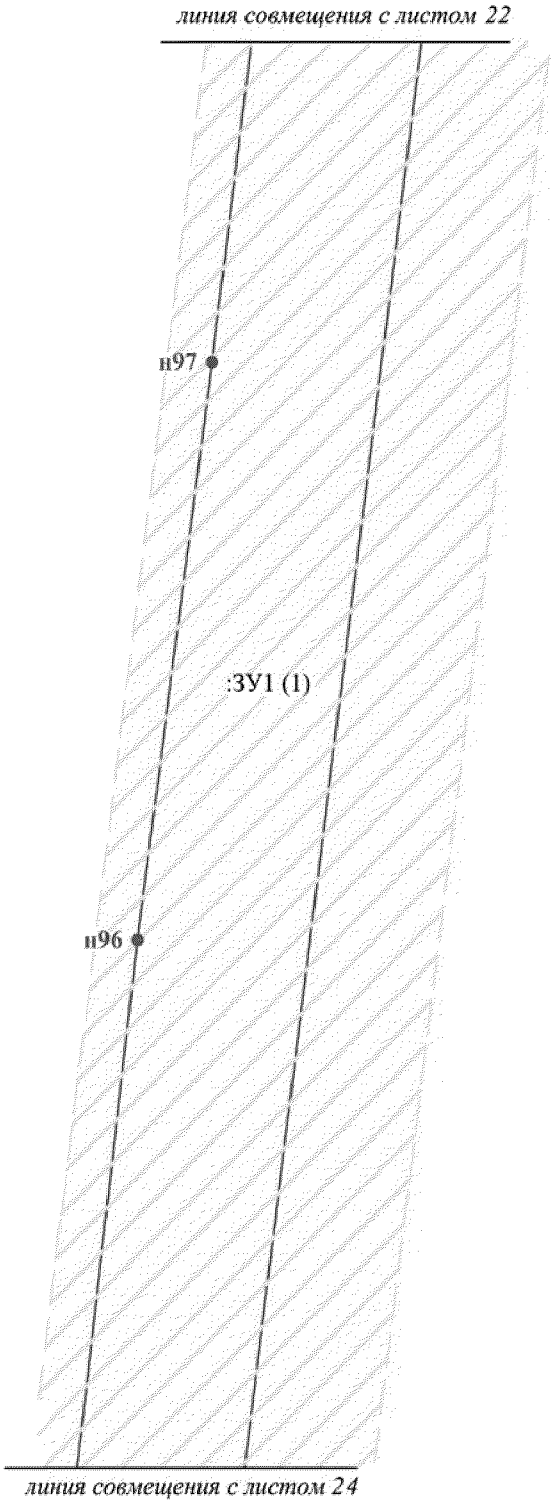


Проект межевания территории для размещения
линейного объекта регионального назначения
Ханты-Мансийского автономного округа – Югры
«Обустройство Отдельного месторождения»
Землепользователь ОАО «Газпромнефть-ННГ»
Масштаб 1:2 000

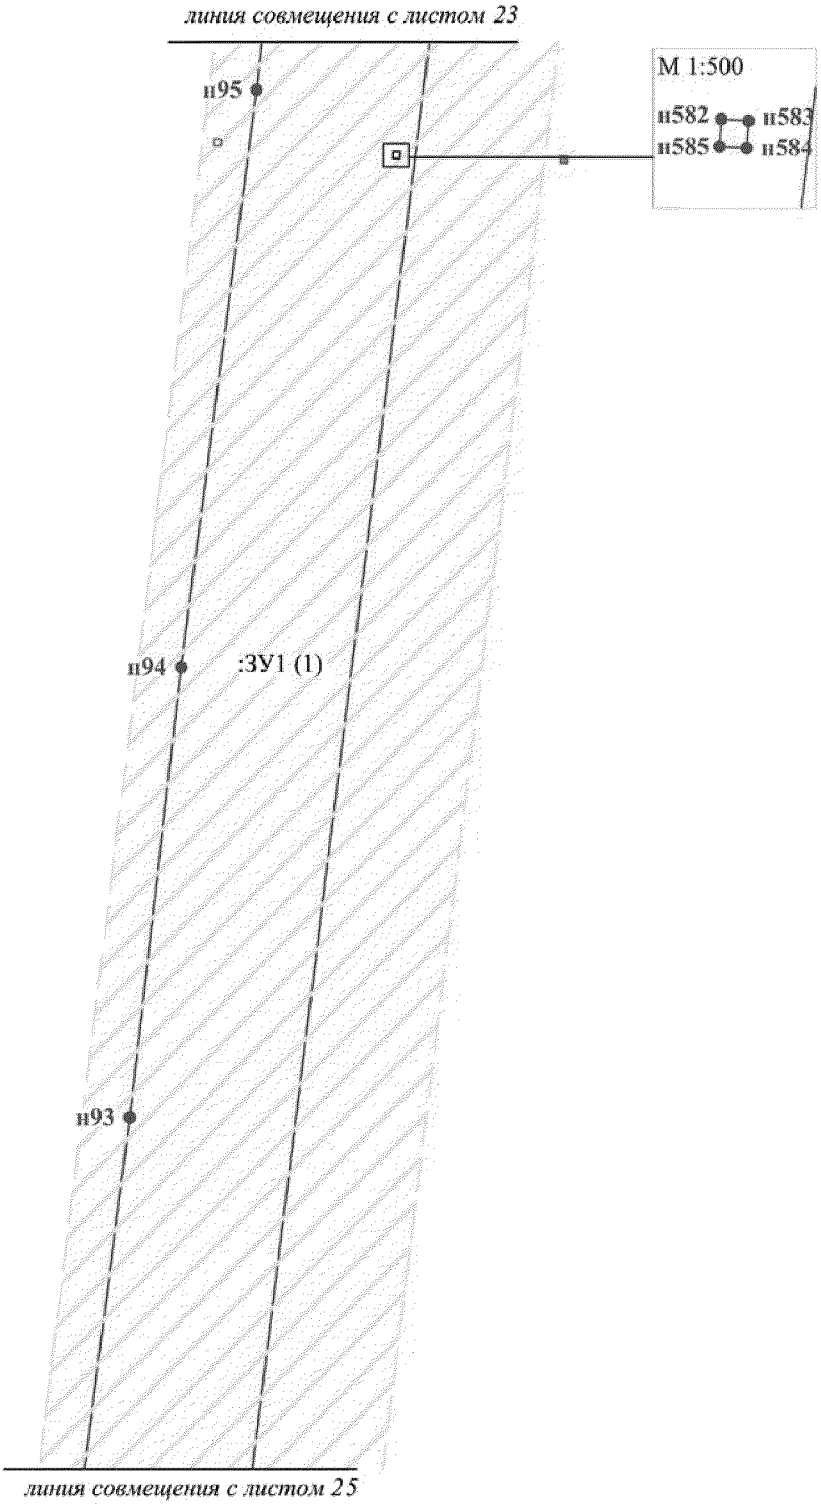


Проект межевания территории для размещения
линейного объекта регионального назначения
Ханты-Мансийского автономного округа – Югры
«Обустройство Отдельного месторождения»
Землепользователь ОАО «Газпромнефть-НТЗ»
Масштаб 1:2 000

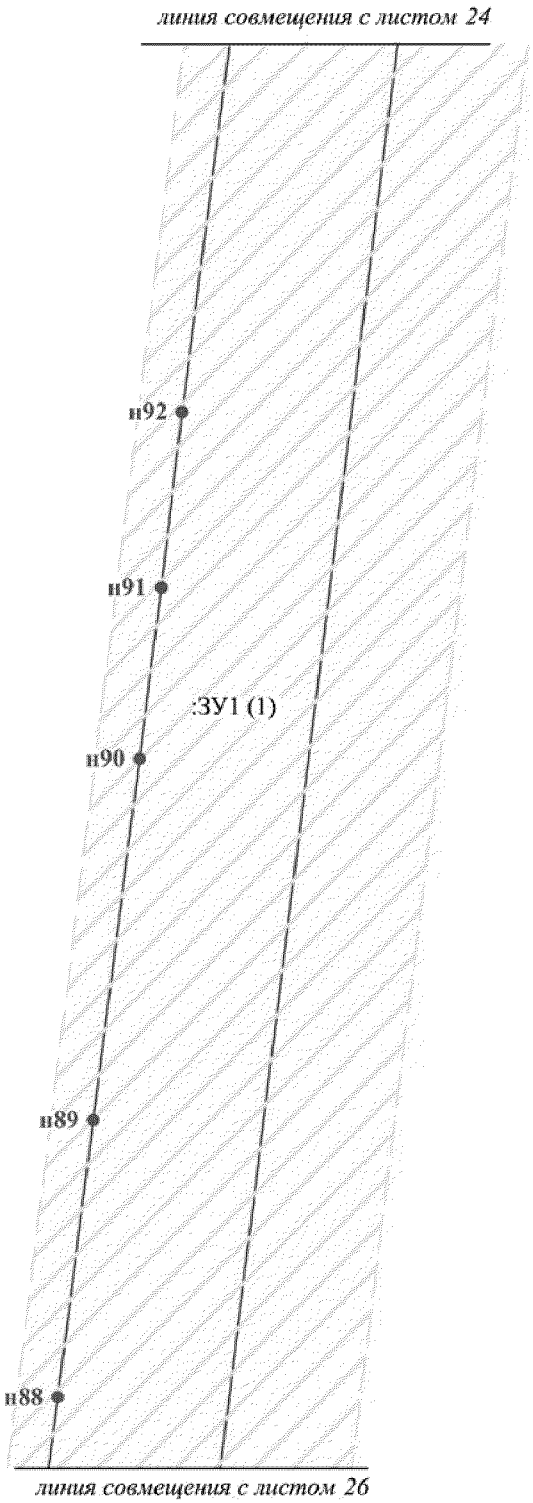


Проект межевания территории для размещения
линейного объекта регионального назначения
Ханты-Мансийского автономного округа – Югры
«Обустройство Отдельного месторождения»
Землепользователь ОАО «Газпромнефть-НТГ»
Масштаб 1:2 000

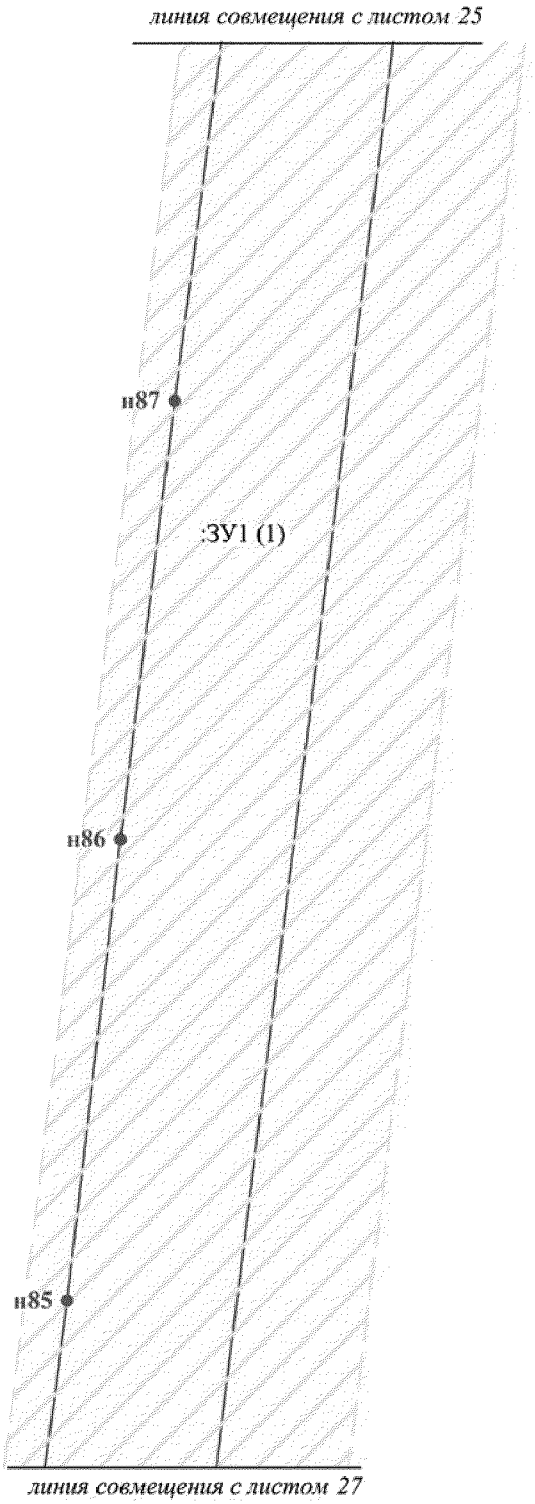


Проект межевания территории для размещения
линейного объекта регионального назначения
Ханты-Мансийского автономного округа – Югры
«Обустройство Отдельного месторождения»
Землепользователь ОАО «Газпромнефть-НИГ»
Масштаб 1:2 000

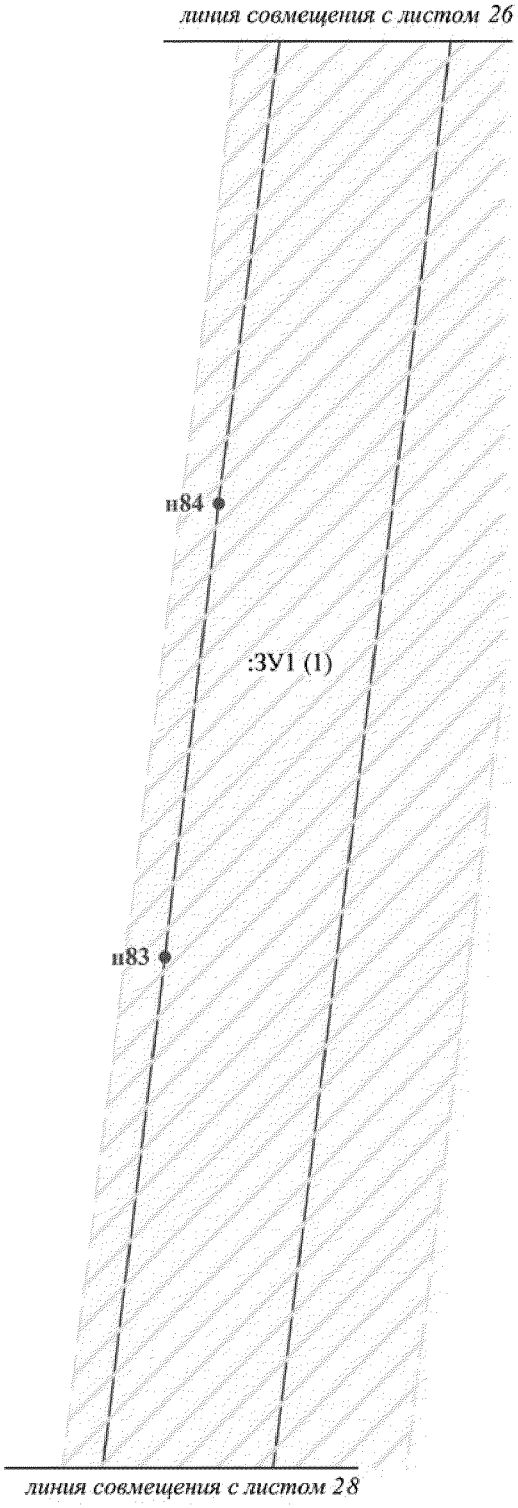


Проект межевания территории для размещения
линейного объекта регионального назначения
Ханты-Мансийского автономного округа – Югры
«Обустройство Отдельного месторождения»
Землепользователь ОАО «Газпромнефть-НИГ»
Масштаб 1:2 000

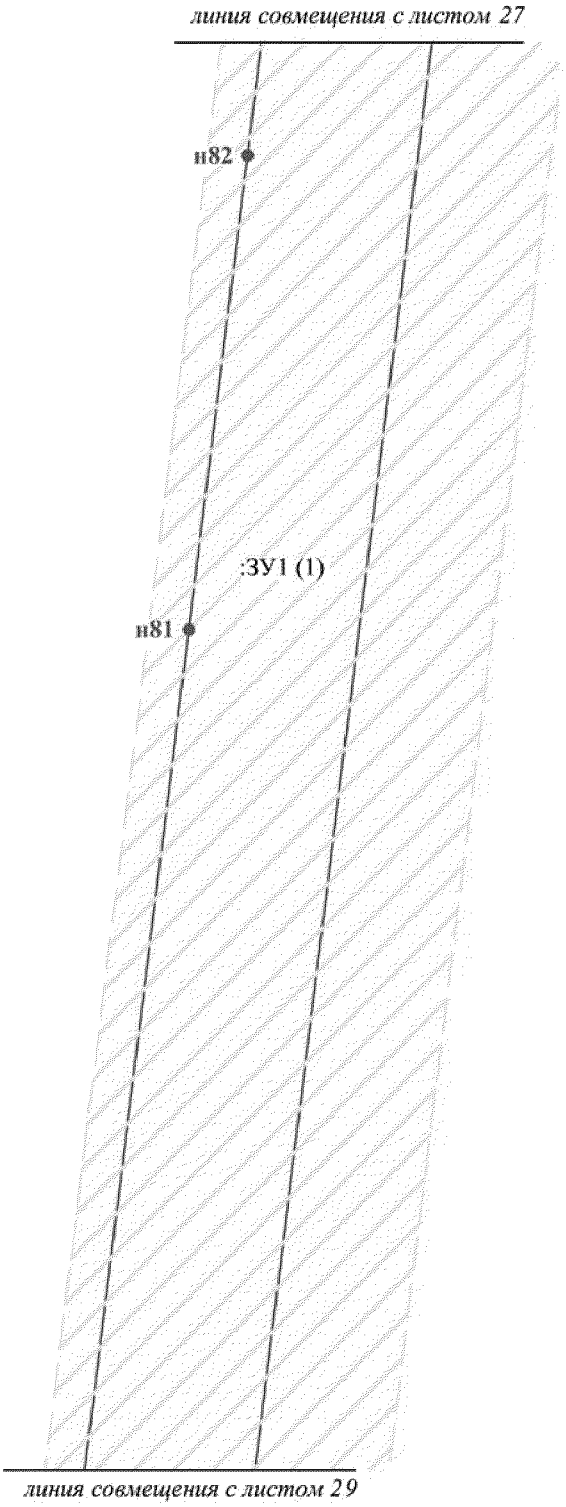


Проект межевания территории для размещения
линейного объекта регионального назначения
Ханты-Мансийского автономного округа – Югры
«Обустройство Отдельного месторождения»
Землепользователь ОАО «Газпромнефть-НТЗ»
Масштаб 1:2 000

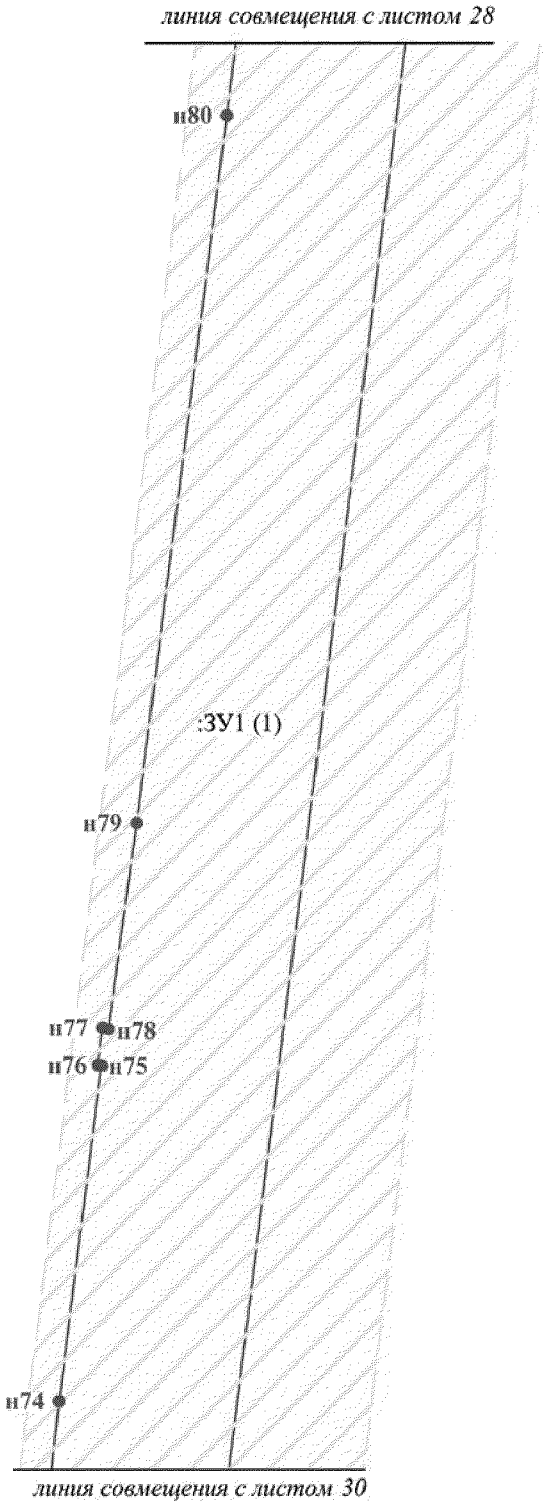


Проект межевания территории для размещения
линейного объекта регионального назначения
Ханты-Мансийского автономного округа – Югры
«Обустройство Отдельного месторождения»
Землепользователь ОАО «Газпромнефть-НИГ»
Масштаб 1:2 000

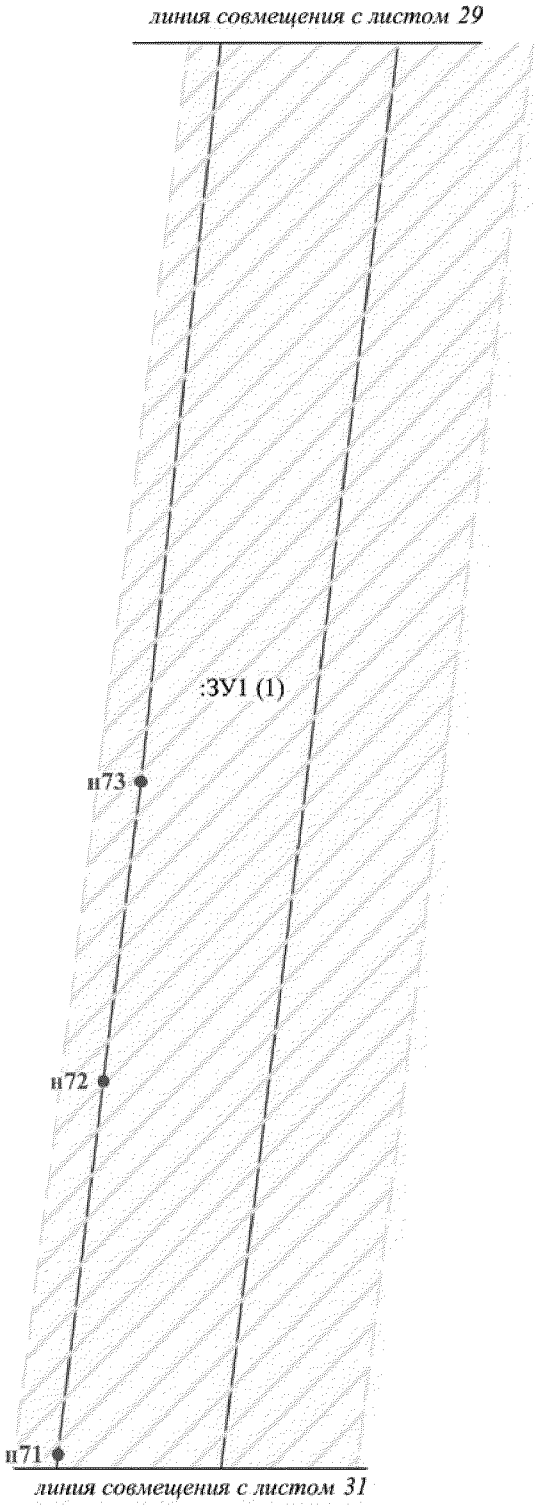


Проект межевания территории для размещения
линейного объекта регионального назначения
Ханты-Мансийского автономного округа – Югры
«Обустройство Отдельного месторождения»
Землепользователь ОАО «Газпромнефть-НТЛ»
Масштаб 1:2 000

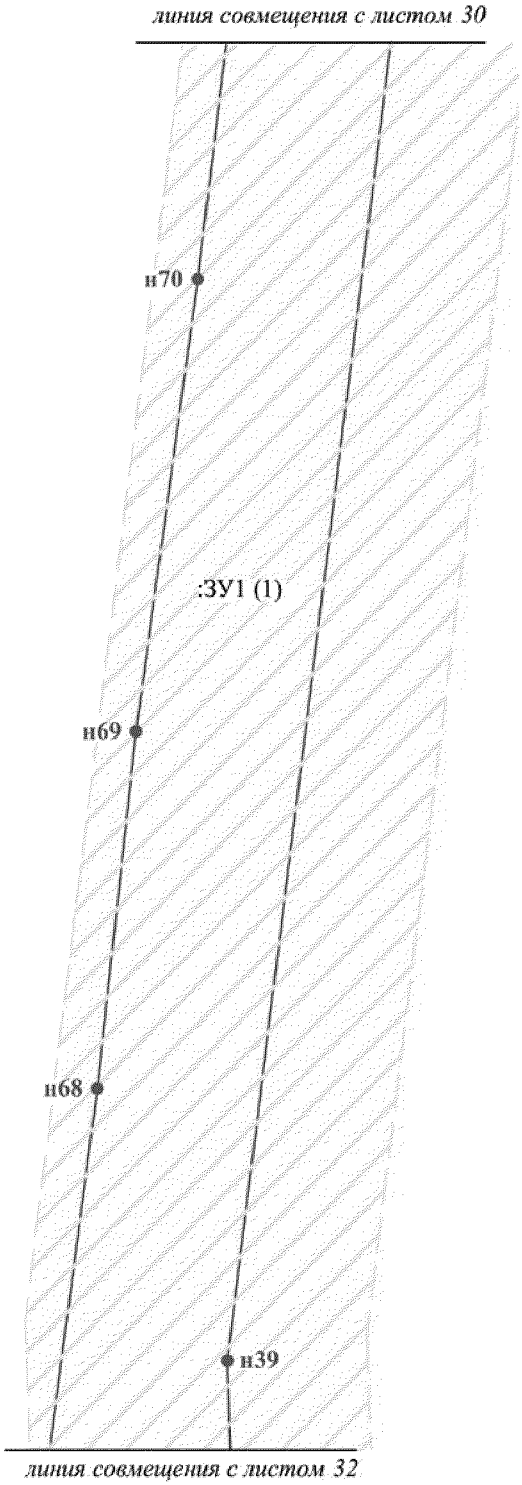


Проект межевания территории для размещения
линейного объекта регионального назначения
Ханты-Мансийского автономного округа – Югры
«Обустройство Отдельного месторождения»
Землепользователь ОАО «Газпромнефть-НТЛ»
Масштаб 1:2 000

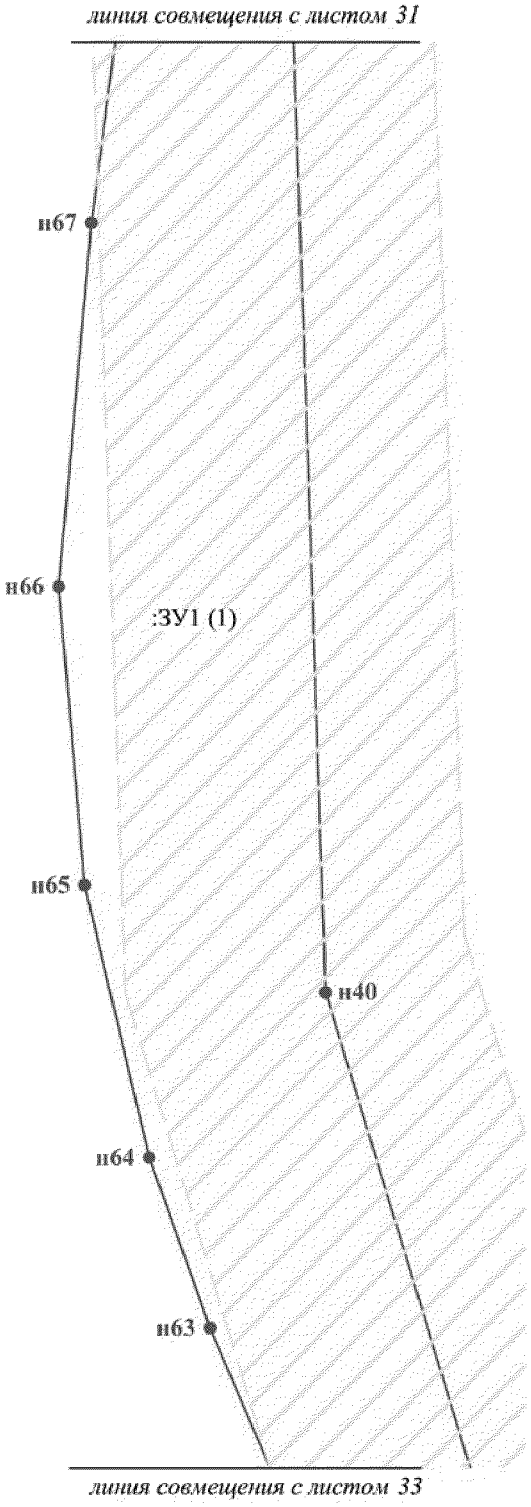


Проект межевания территории для размещения
линейного объекта регионального назначения
Ханты-Мансийского автономного округа – Югры
«Обустройство Отдельного месторождения»
Землепользователь ОАО «Газпромнефть-НИГ»
Масштаб 1:2 000

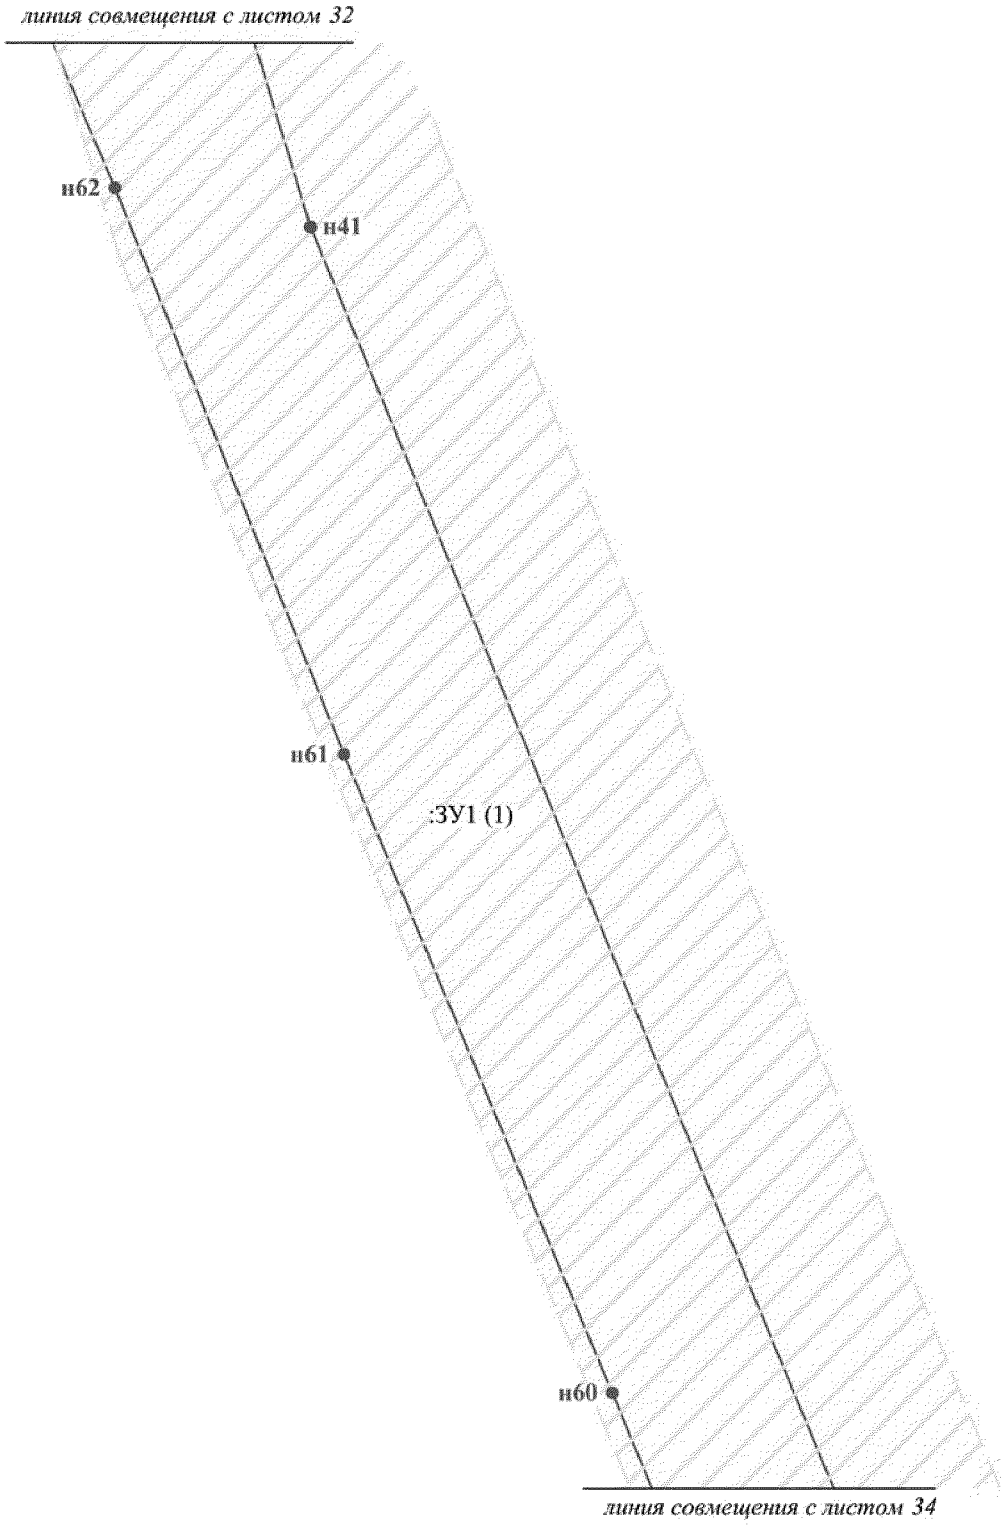


Проект межевания территории для размещения
линейного объекта регионального назначения
Ханты-Мансийского автономного округа – Югры
«Обустройство Отдельного месторождения»
Землепользователь ОАО «Газпромнефть-НИГ»
Масштаб 1:2 000

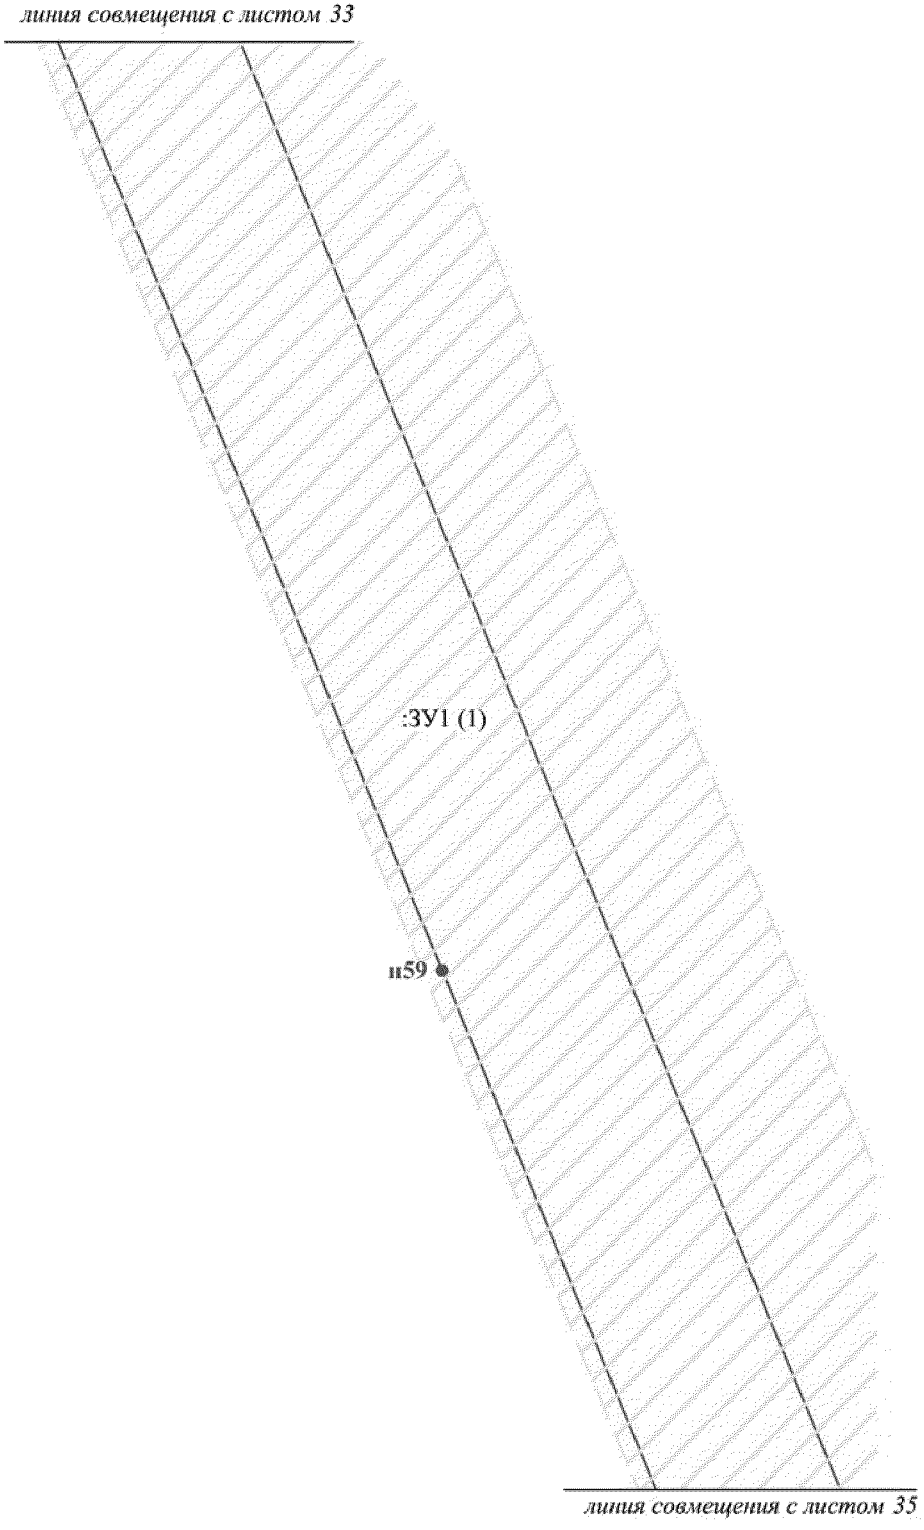


Проект межевания территории для размещения
линейного объекта регионального назначения
Ханты-Мансийского автономного округа – Югры
«Обустройство Отдельного месторождения»
Землепользователь ОАО «Газпромнефть-НИГ»
Масштаб 1:2 000

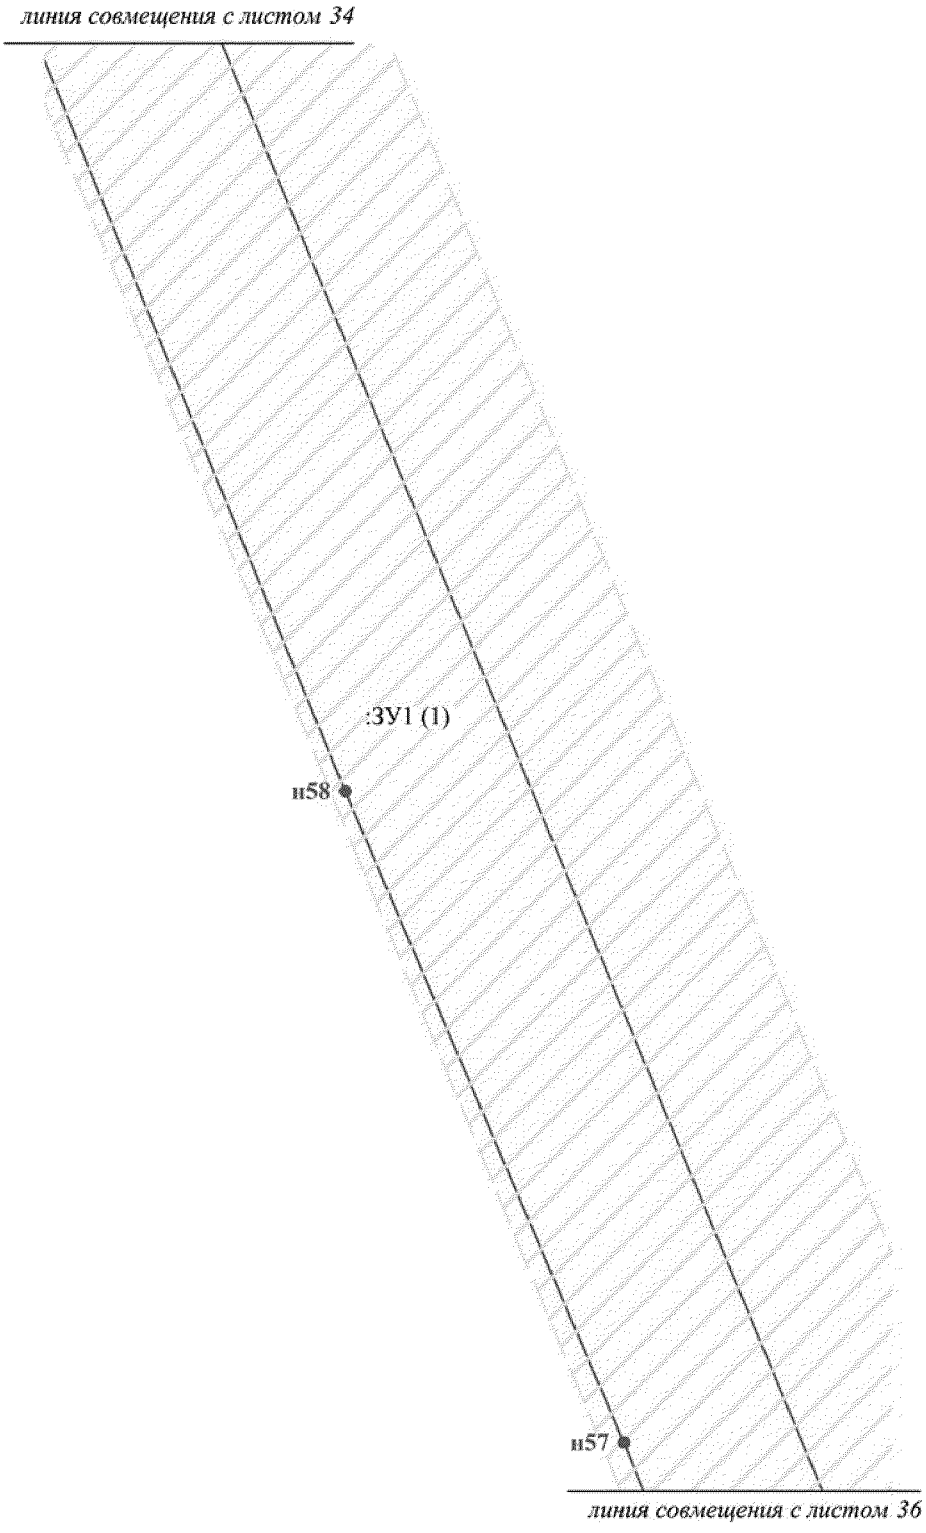


Проект межевания территории для размещения
линейного объекта регионального назначения
Ханты-Мансийского автономного округа – Югры
«Обустройство Отдельного месторождения»
Землепользователь ОАО «Газпромнефть-НИГ»
Масштаб 1:2 000

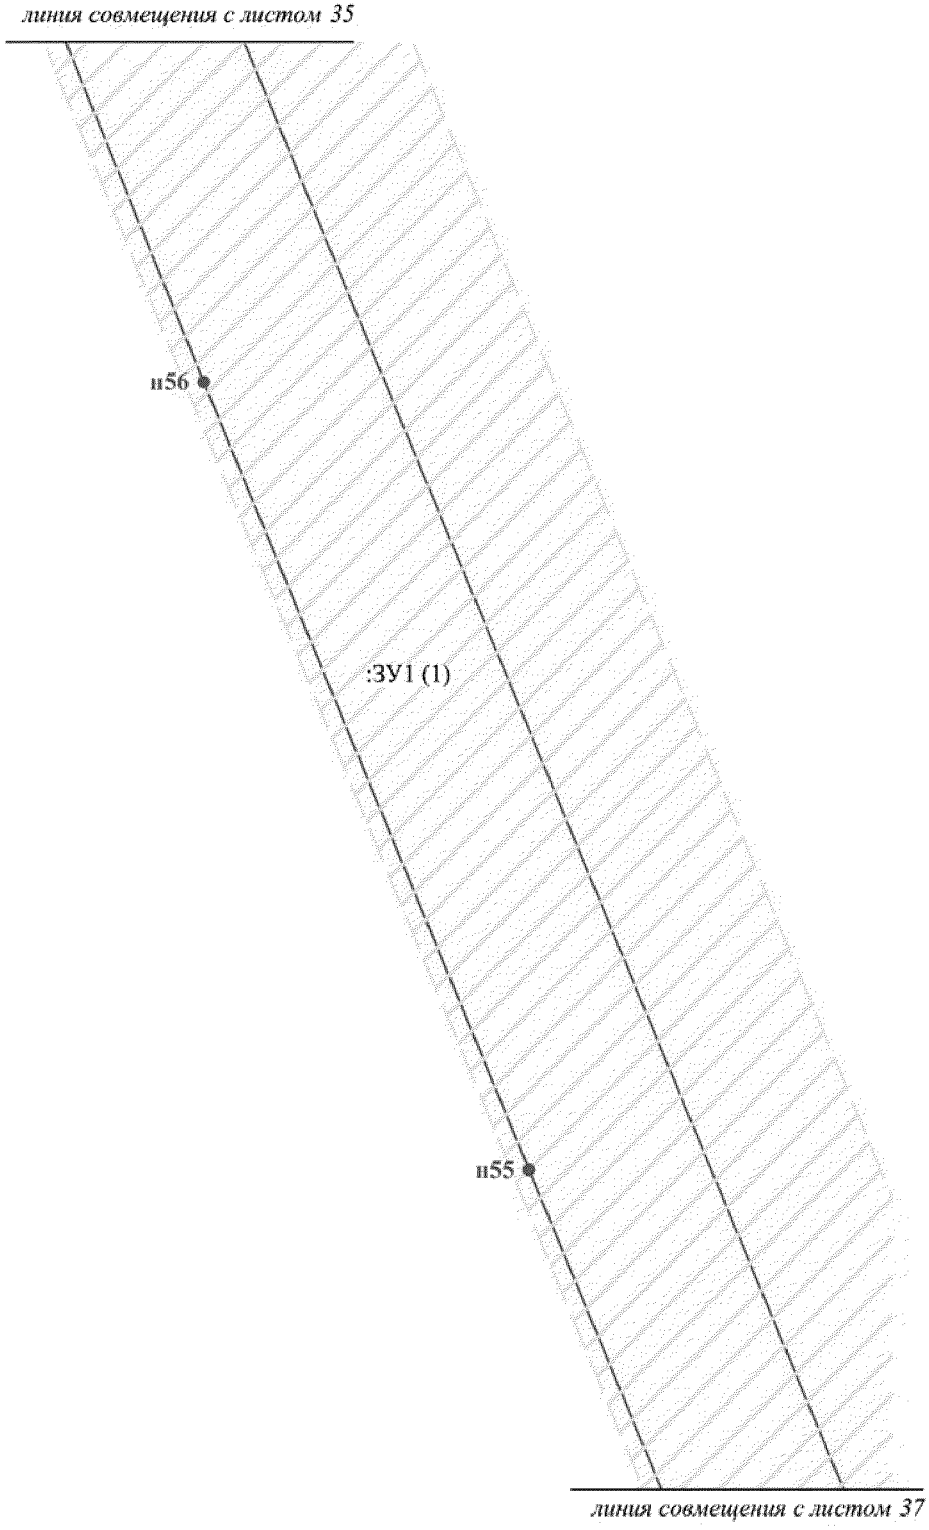


Проект межевания территории для размещения
линейного объекта регионального назначения
Ханты-Мансийского автономного округа – Югры
«Обустройство Отдельного месторождения»
Землепользователь ОАО «Газпромнефть-НТГ»
Масштаб 1:2 000

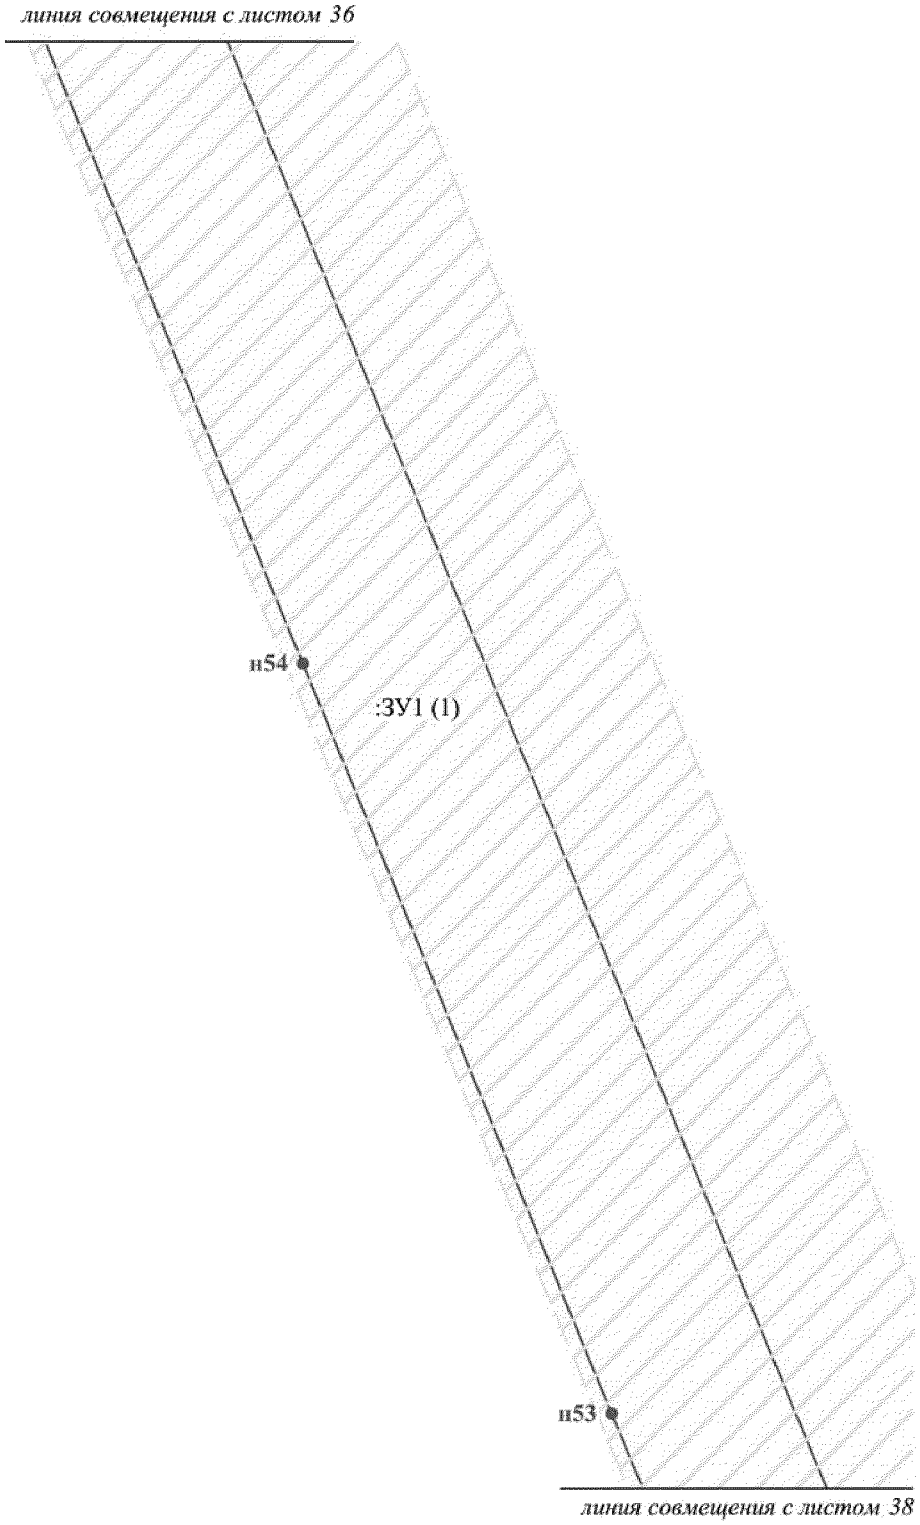


Проект межевания территории для размещения
линейного объекта регионального назначения
Ханты-Мансийского автономного округа – Югры
«Обустройство Отдельного месторождения»
Землепользователь ОАО «Газпромнефть-ННГ»
Масштаб 1:2 000

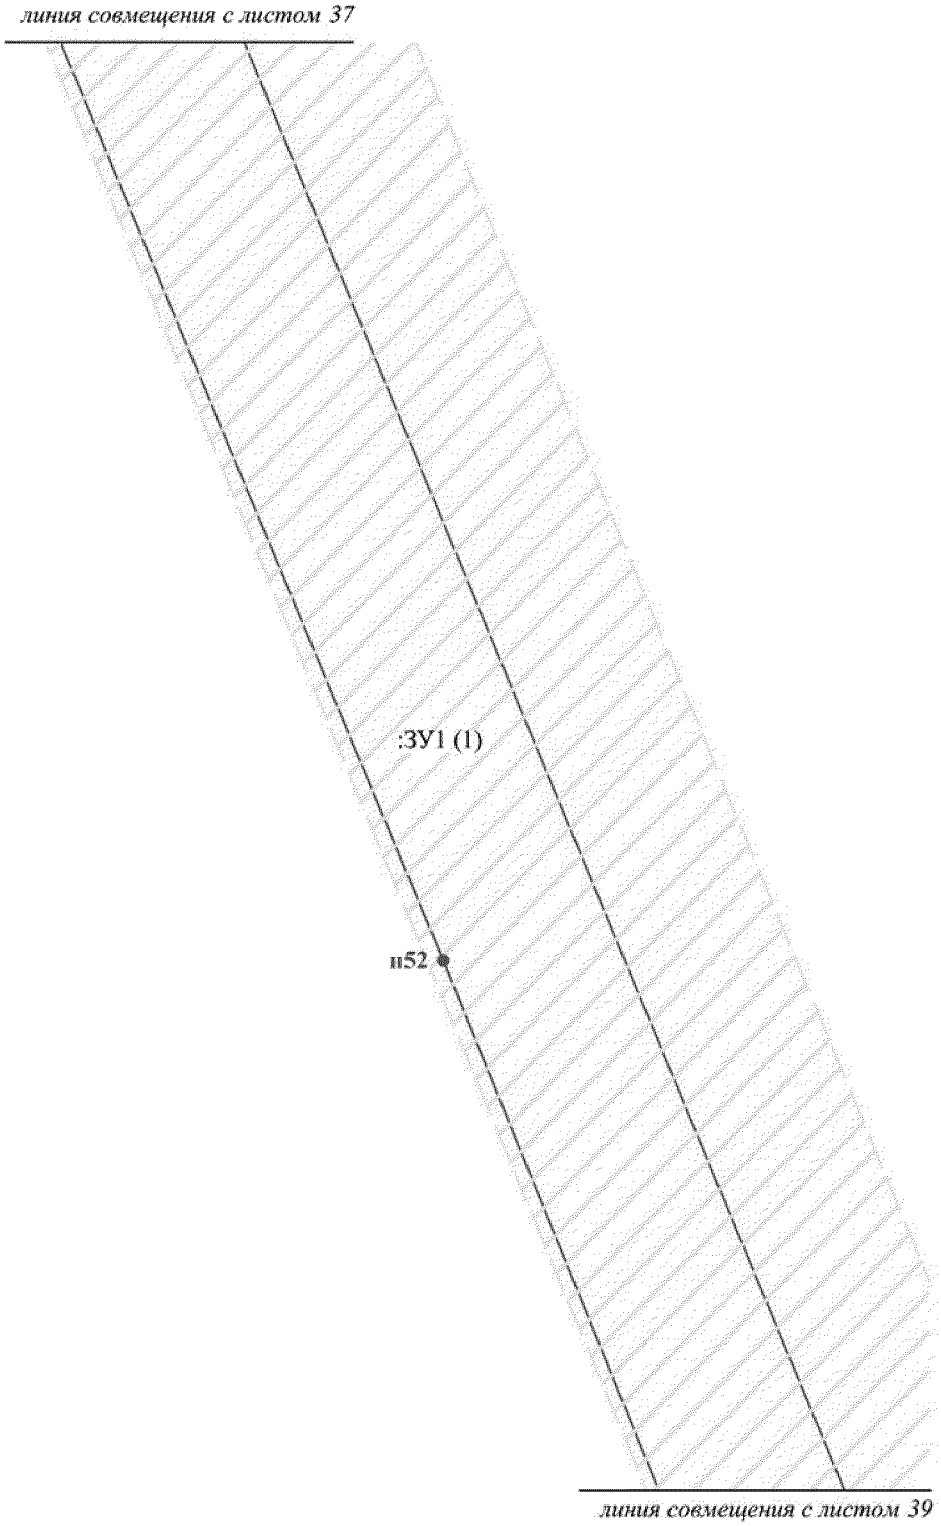


Проект межевания территории для размещения
линейного объекта регионального назначения
Ханты-Мансийского автономного округа – Югры
«Обустройство Отдельного месторождения»
Землепользователь ОАО «Газпромнефть-НИГ»
Масштаб 1:2 000

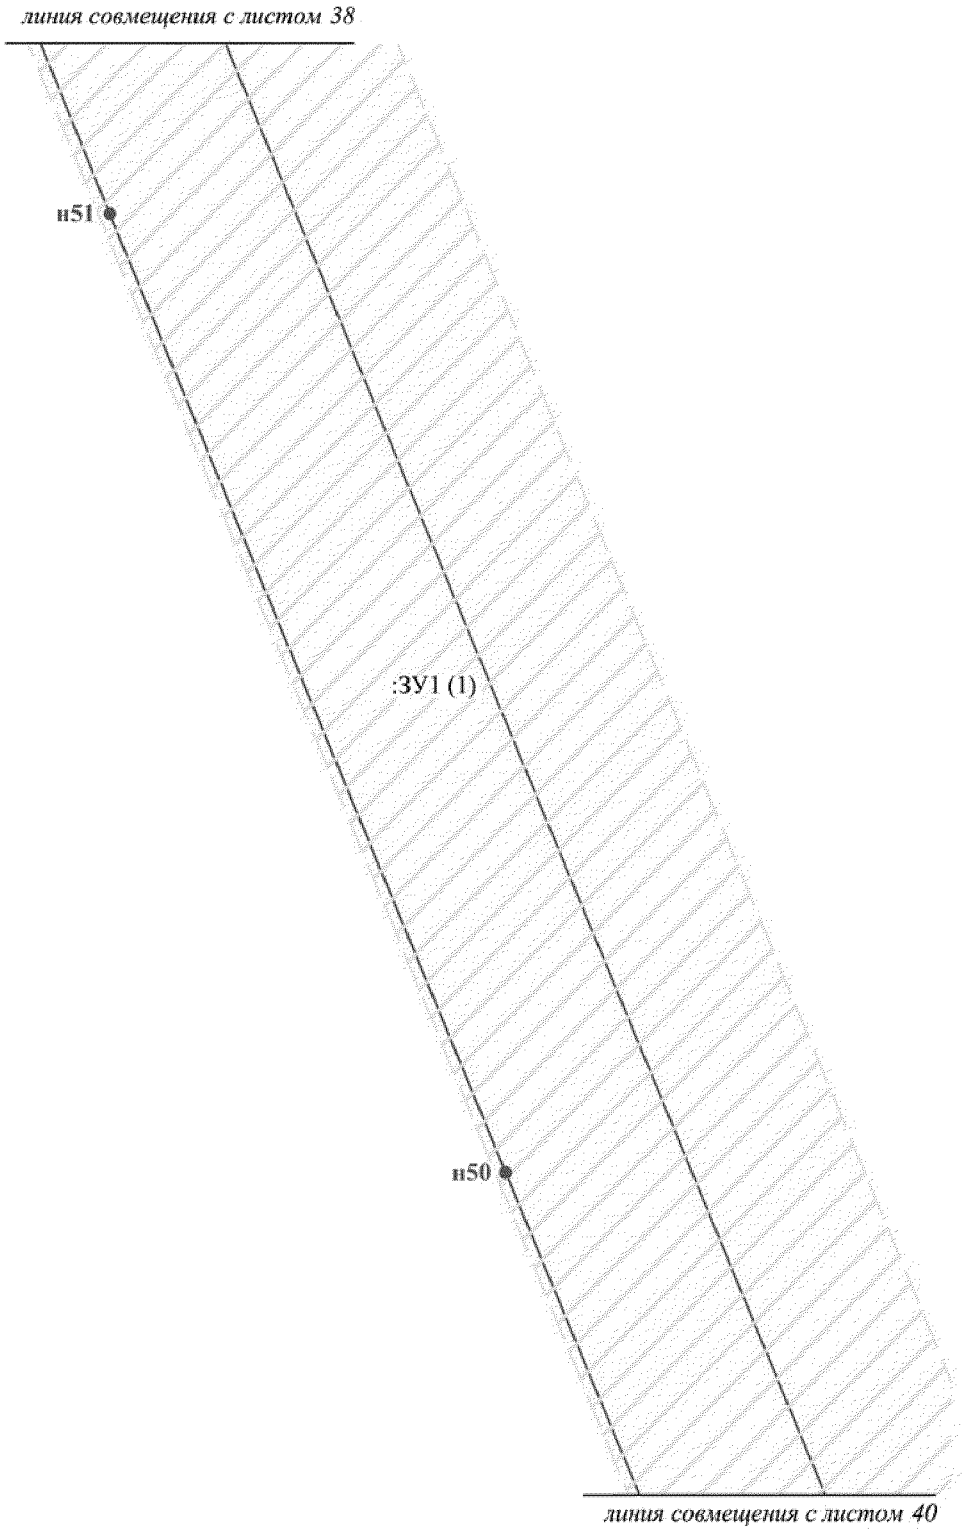


Проект межевания территории для размещения
линейного объекта регионального назначения
Ханты-Мансийского автономного округа – Югры
«Обустройство Отдельного месторождения»
Землепользователь ОАО «Газпромнефть-НИГ»
Масштаб 1:2 000

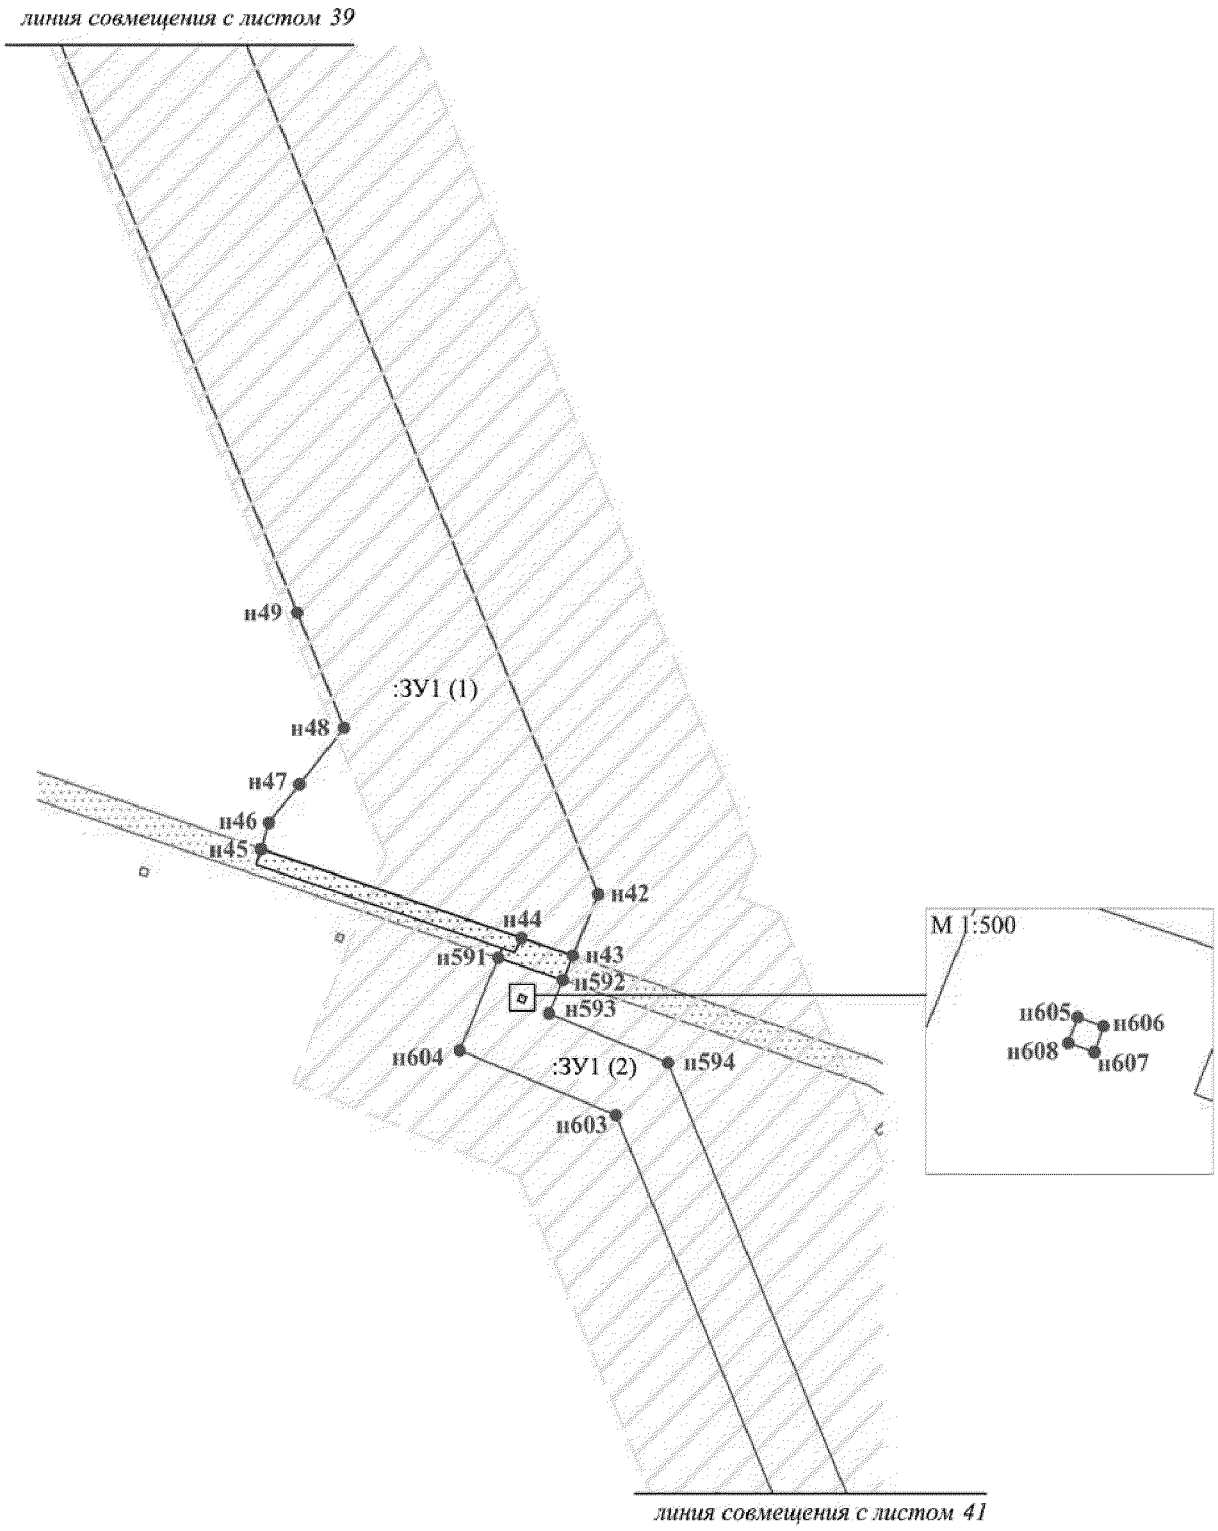


Проект межевания территории для размещения
линейного объекта регионального назначения
Ханты-Мансийского автономного округа – Югры
«Обустройство Отдельного месторождения»
Землепользователь ОАО «Газпромнефть-НИГ»
Масштаб 1:2 000

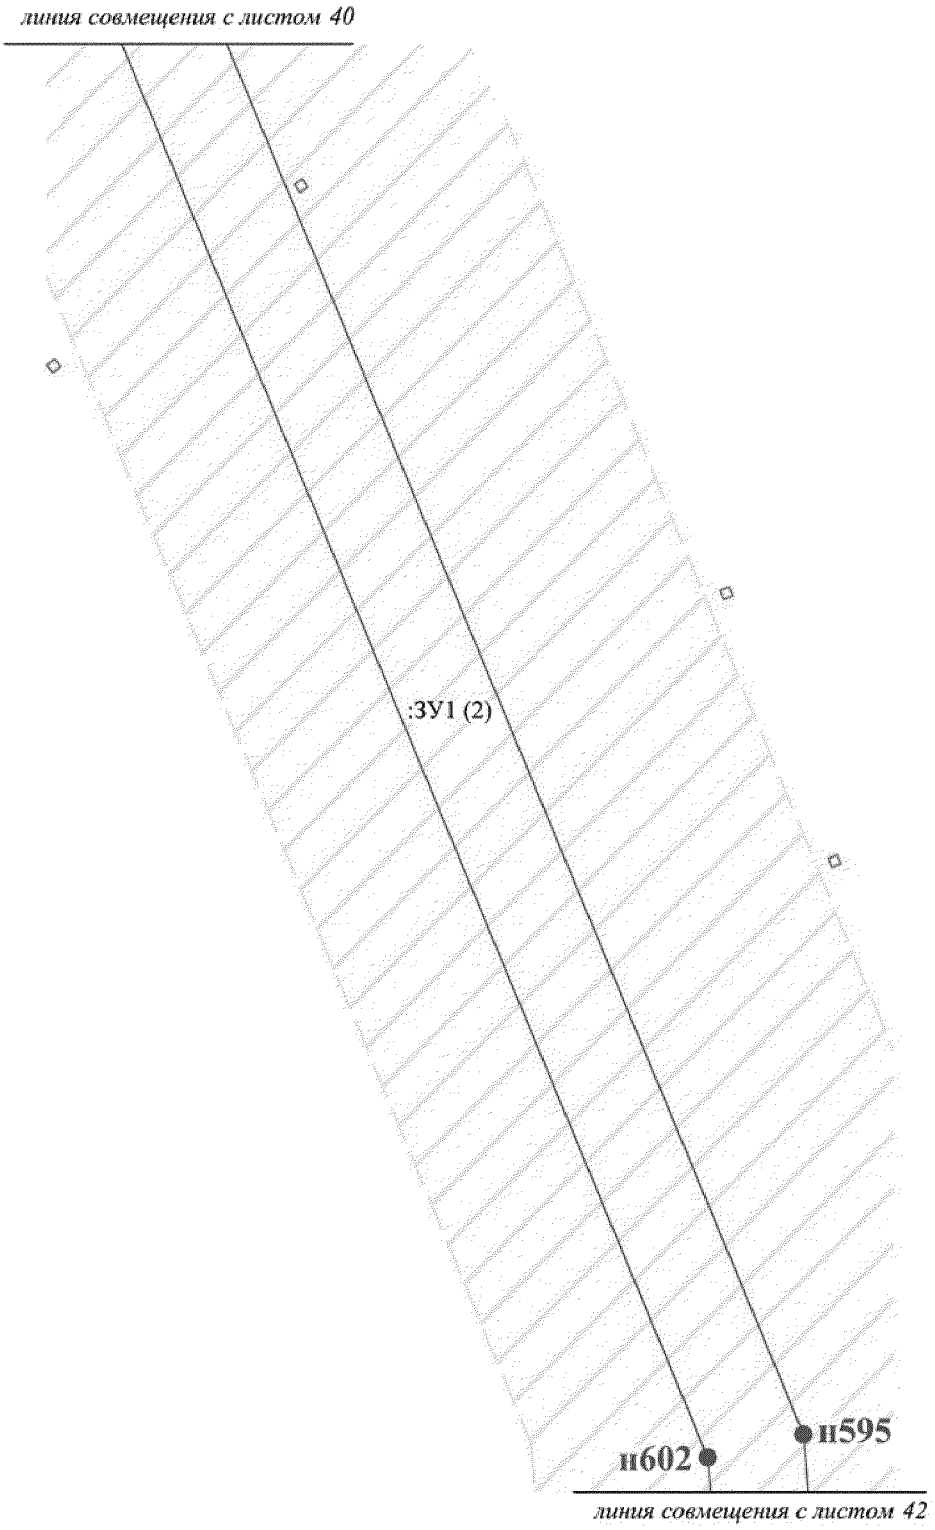


Проект межевания территории для размещения
линейного объекта регионального назначения
Ханты-Мансийского автономного округа – Югры
«Обустройство Отдельного месторождения»
Землепользователь ОАО «Газпромнефть-НТГ»
Масштаб 1:2 000

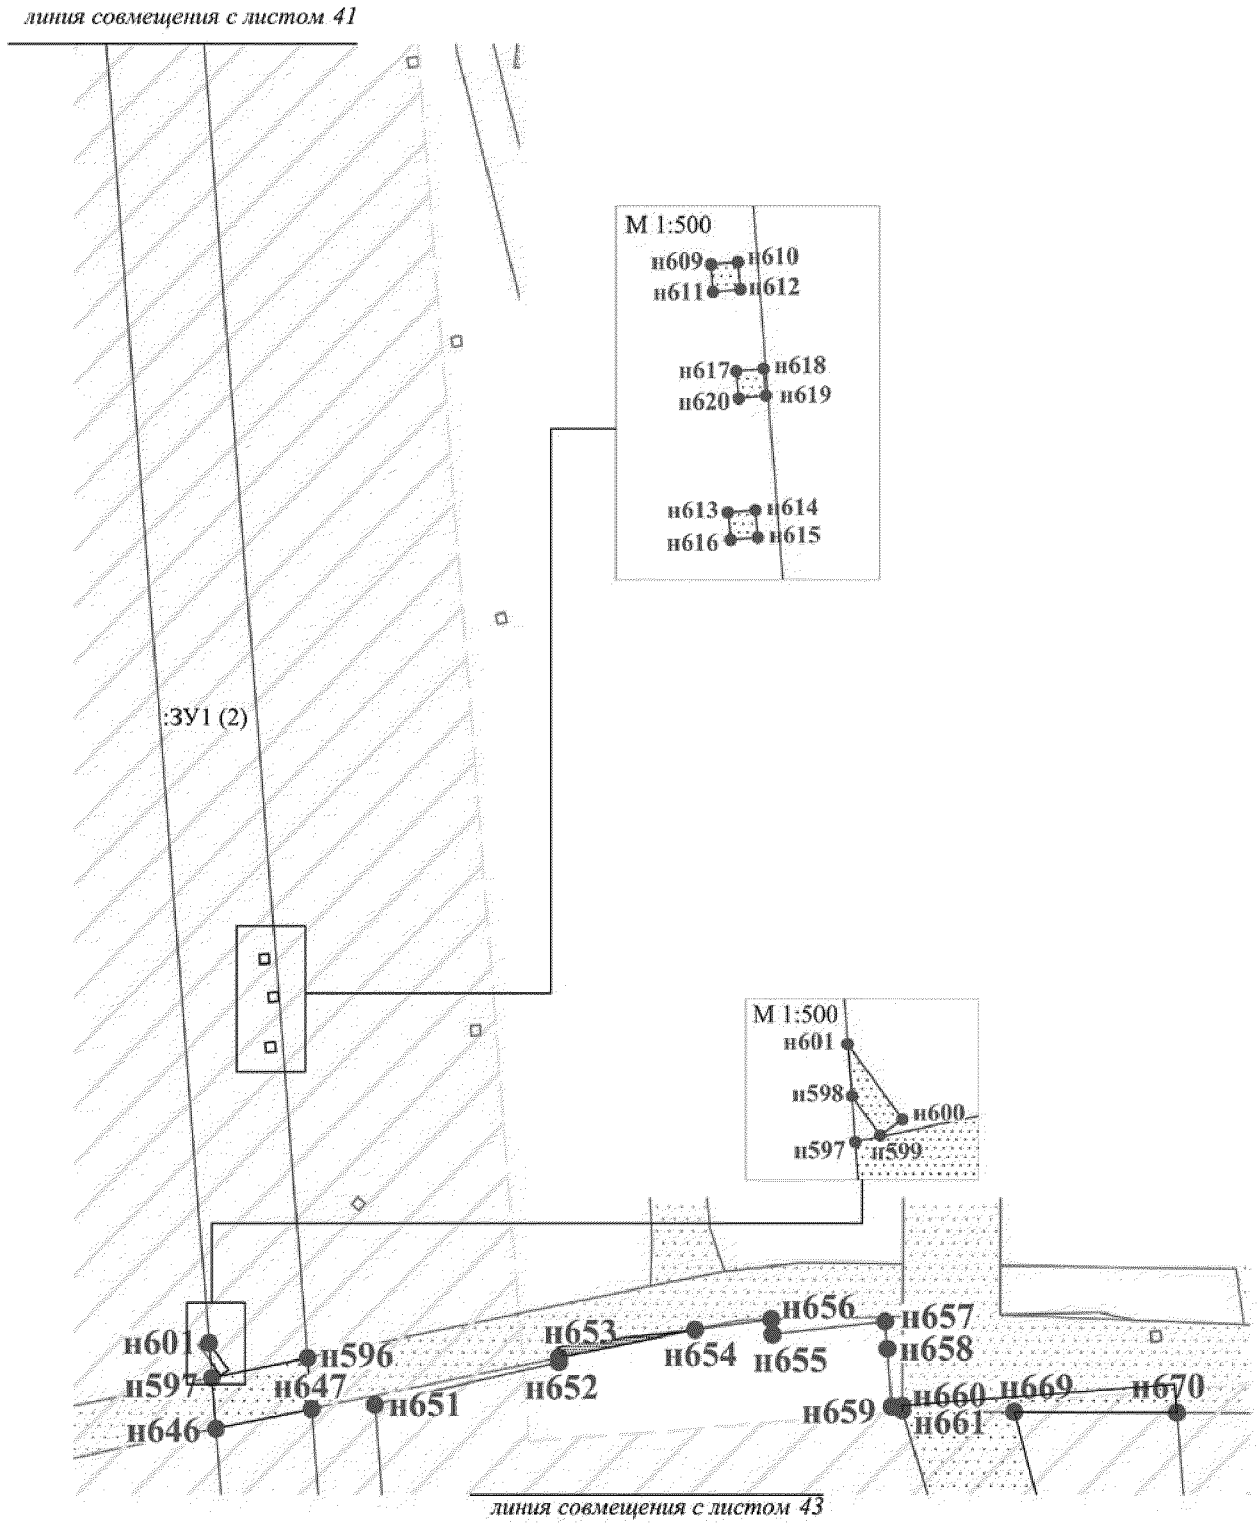


Проект межевания территории для размещения
линейного объекта регионального назначения
Ханты-Мансийского автономного округа – Югры
«Обустройство Отдельного месторождения»
Землепользователь ОАО «Газпромнефть-НТГ»
Масштаб 1:2 000

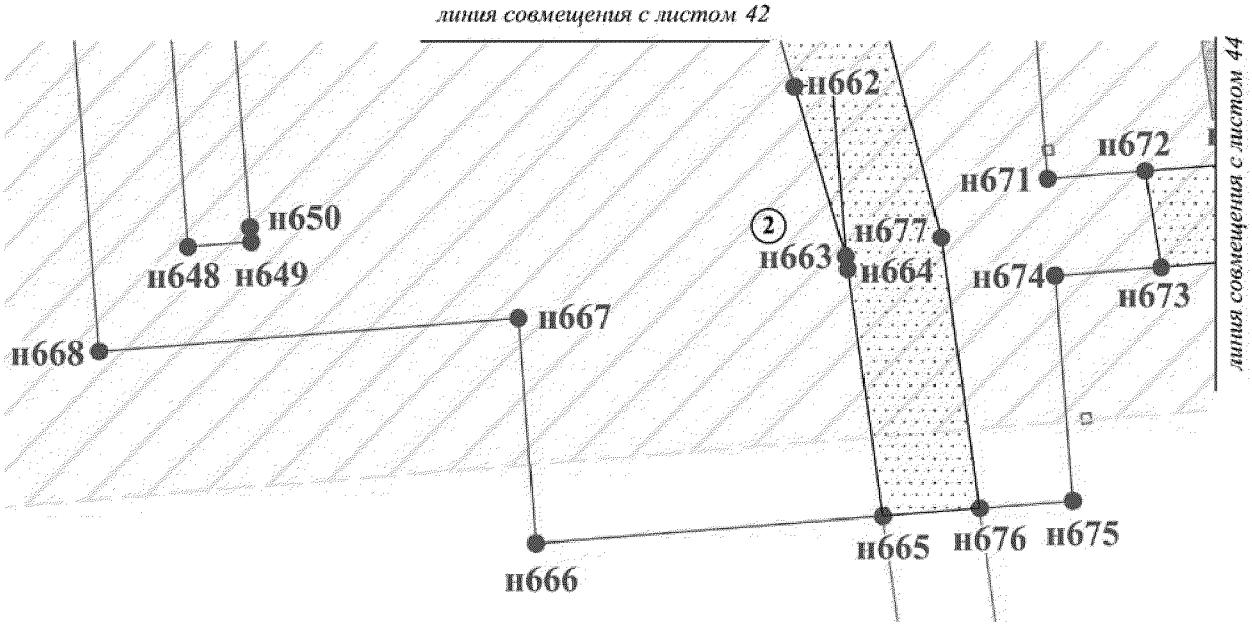


Проект межевания территории для размещения
линейного объекта регионального назначения
Ханты-Мансийского автономного округа – Югры
«Обустройство Отдельного месторождения»
Землепользователь ОАО «Газпромнефть-НТЗ»
Масштаб 1:2 000

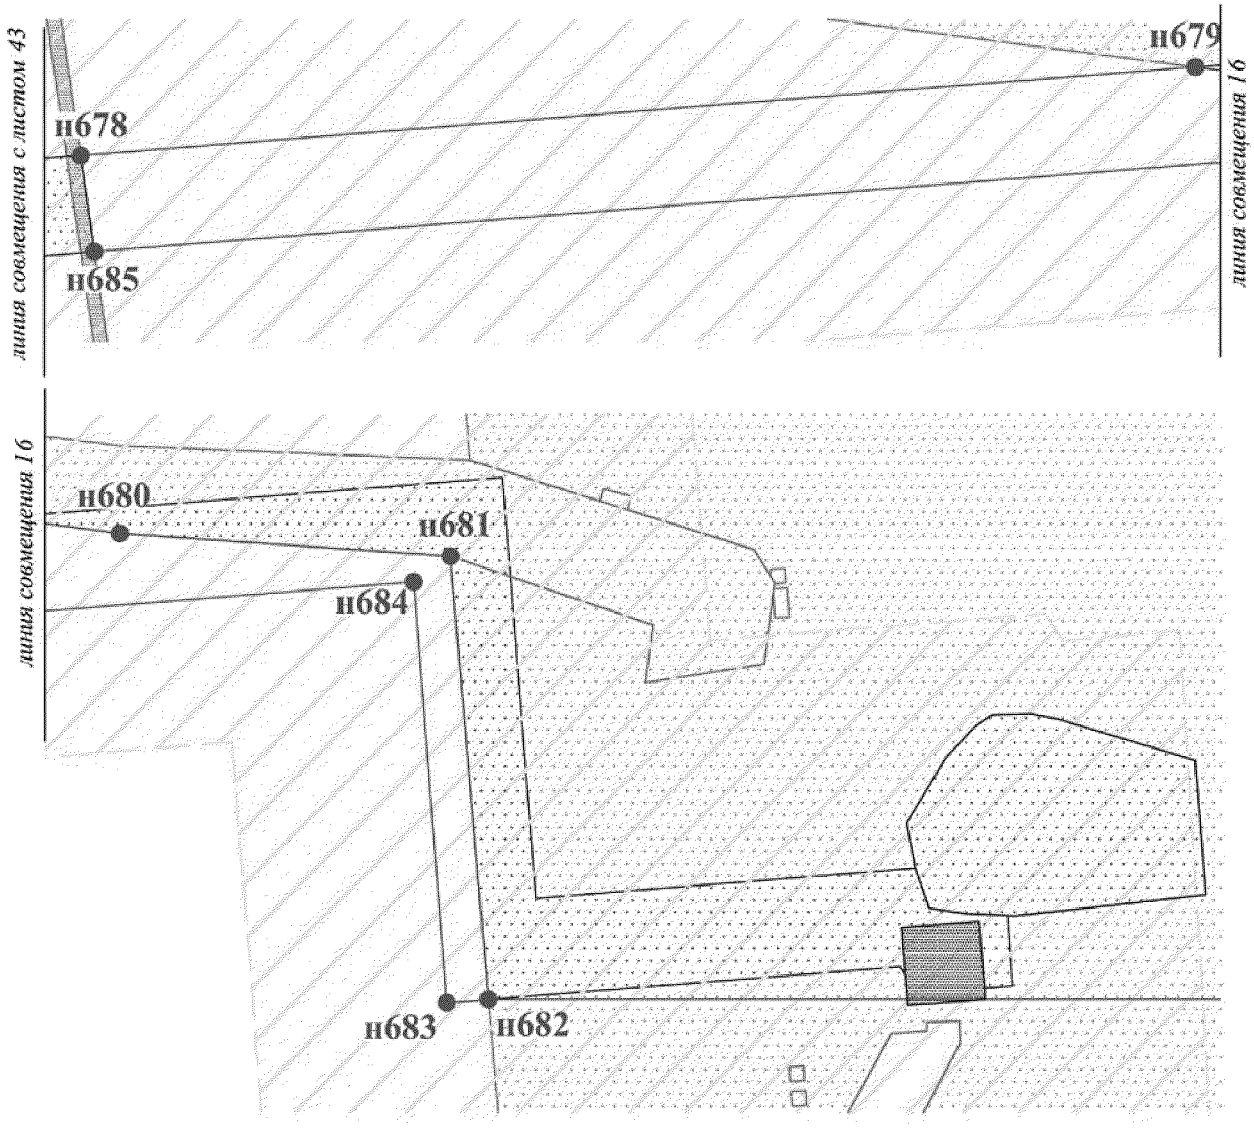


Проект межевания территории для размещения
линейного объекта регионального назначения
Ханты-Мансийского автономного округа – Югры
«Обустройство Отдельного месторождения»
Землепользователь ОАО «Газпромнефть-НИГ»
Масштаб 1:2 000

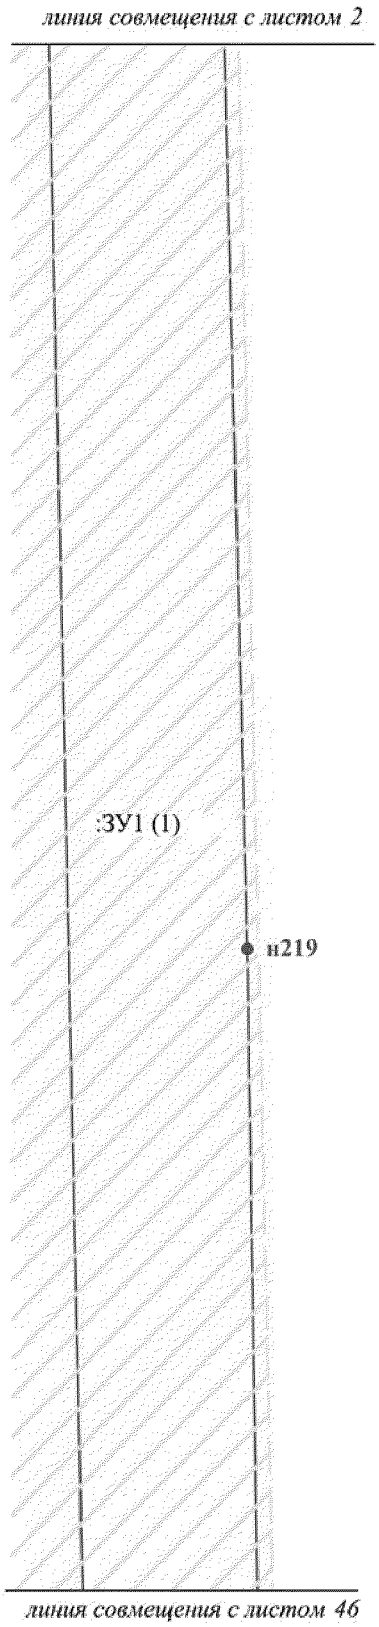


Проект межевания территории для размещения
линейного объекта регионального назначения
Ханты-Мансийского автономного округа – Югры
«Обустройство Отдельного месторождения»
Землепользователь ОАО «Газпромнефть-НИГ»
Масштаб 1:2 000

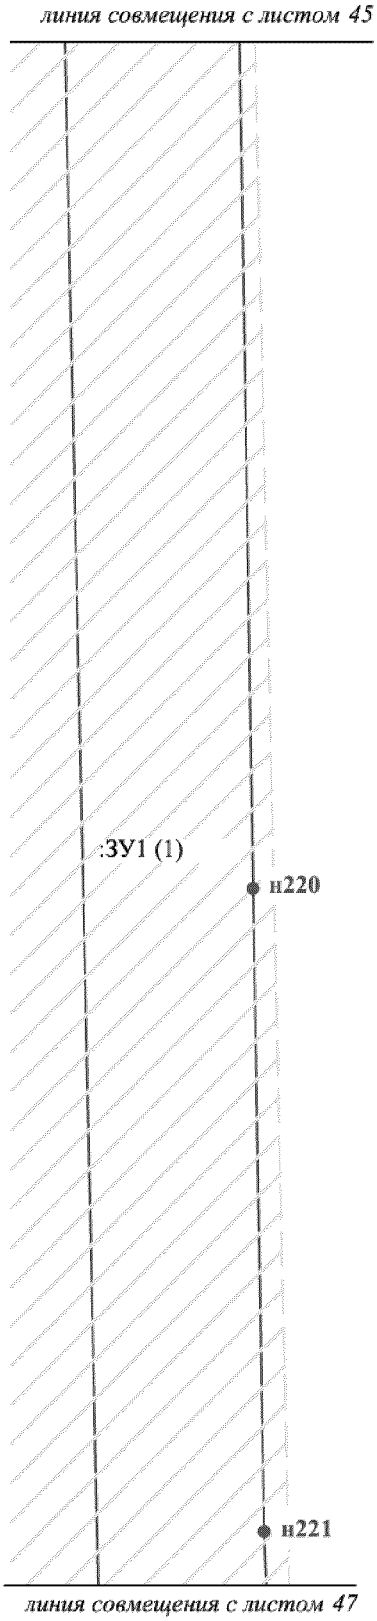


Проект межевания территории для размещения
линейного объекта регионального назначения
Ханты-Мансийского автономного округа – Югры
«Обустройство Отдельного месторождения»
Землепользователь ОАО «Газпромнефть-НИГ»
Масштаб 1:2 000

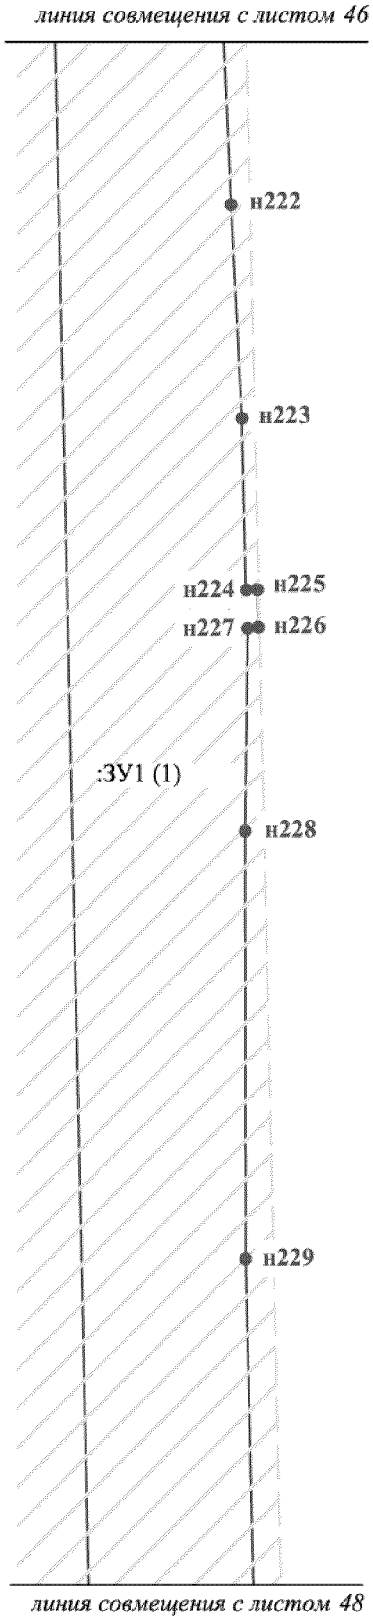


Проект межевания территории для размещения
линейного объекта регионального назначения
Ханты-Мансийского автономного округа – Югры
«Обустройство Отдельного месторождения»
Землепользователь ОАО «Газпромнефть-НИГ»
Масштаб 1:2 000

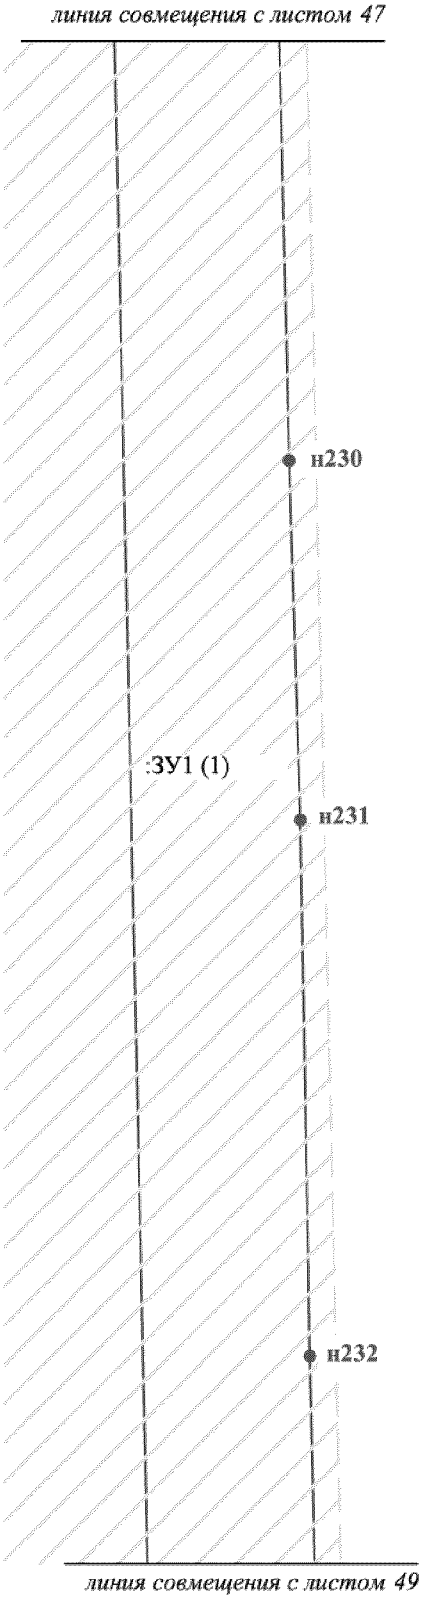


Проект межевания территории для размещения
линейного объекта регионального назначения
Ханты-Мансийского автономного округа – Югры
«Обустройство Отдельного месторождения»
Землепользователь ОАО «Газпромнефть-НИГ»
Масштаб 1:2 000

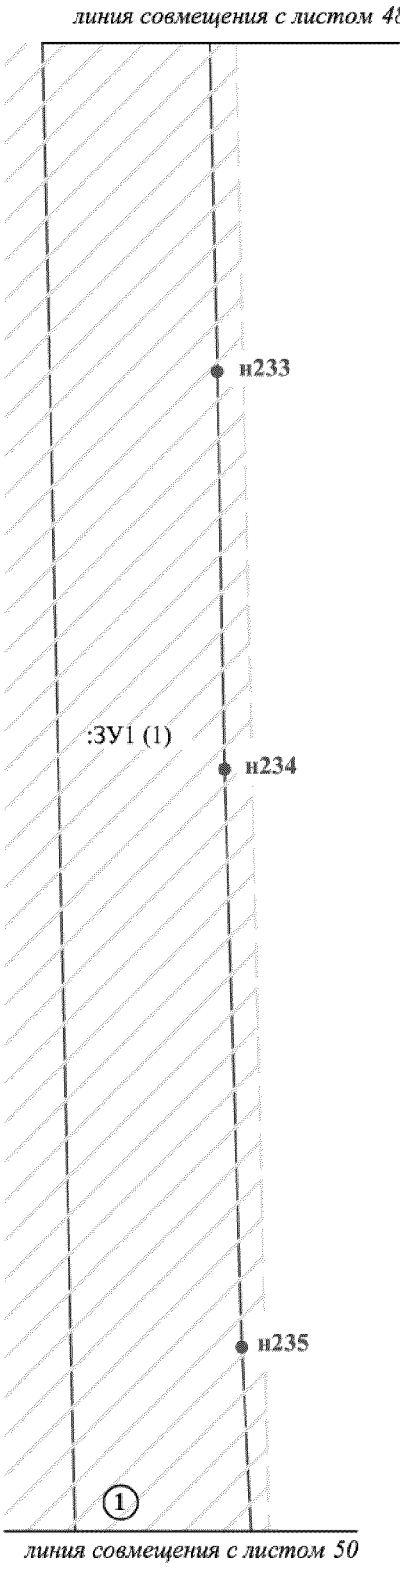


Проект межевания территории для размещения
линейного объекта регионального назначения
Ханты-Мансийского автономного округа – Югры
«Обустройство Отдельного месторождения»
Землепользователь ОАО «Газпромнефть-НИГ»
Масштаб 1:2 000

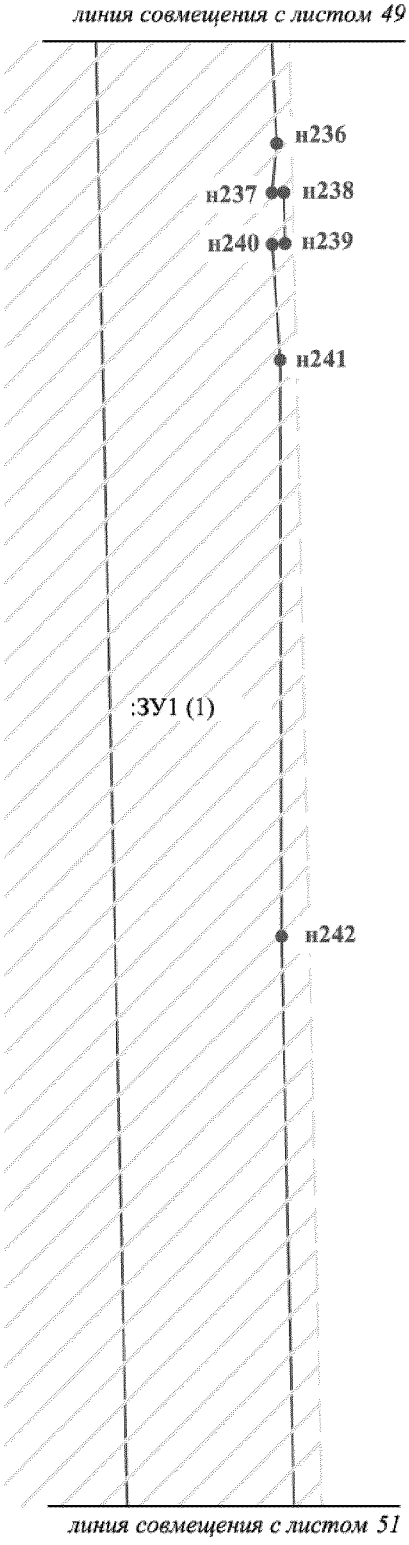


Проект межевания территории для размещения
линейного объекта регионального назначения
Ханты-Мансийского автономного округа – Югры
«Обустройство Отдельного месторождения»
Землепользователь ОАО «Газпромнефть-НИГ»
Масштаб 1:2 000

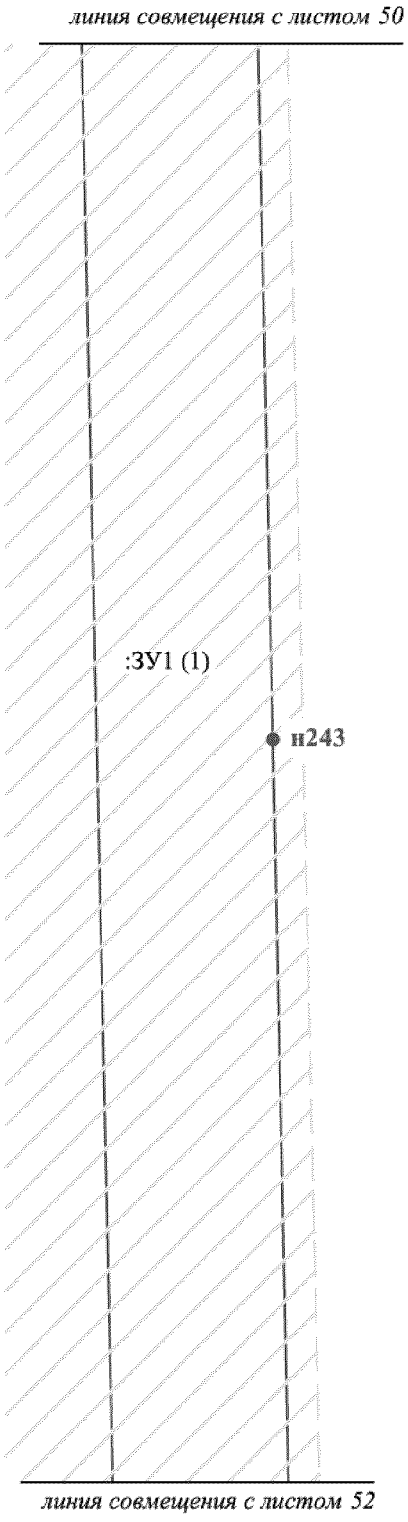


Проект межевания территории для размещения
линейного объекта регионального назначения
Ханты-Мансийского автономного округа – Югры
«Обустройство Отдельного месторождения»
Землепользователь ОАО «Газпромнефть-НИГ»
Масштаб 1:2 000

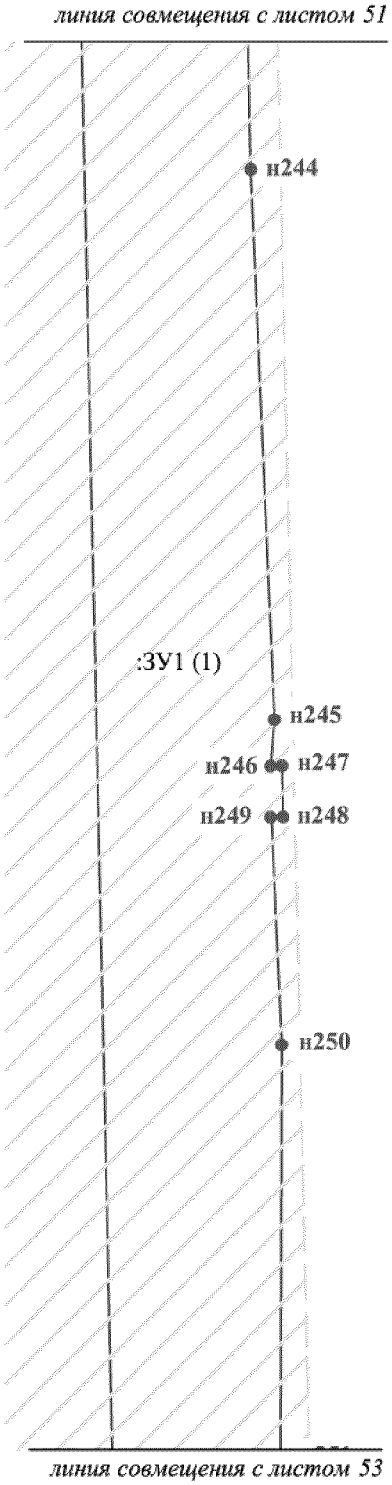


Проект межевания территории для размещения
линейного объекта регионального назначения
Ханты-Мансийского автономного округа – Югры
«Обустройство Отдельного месторождения»
Землепользователь ОАО «Газпромнефть-НИГ»
Масштаб 1:2 000

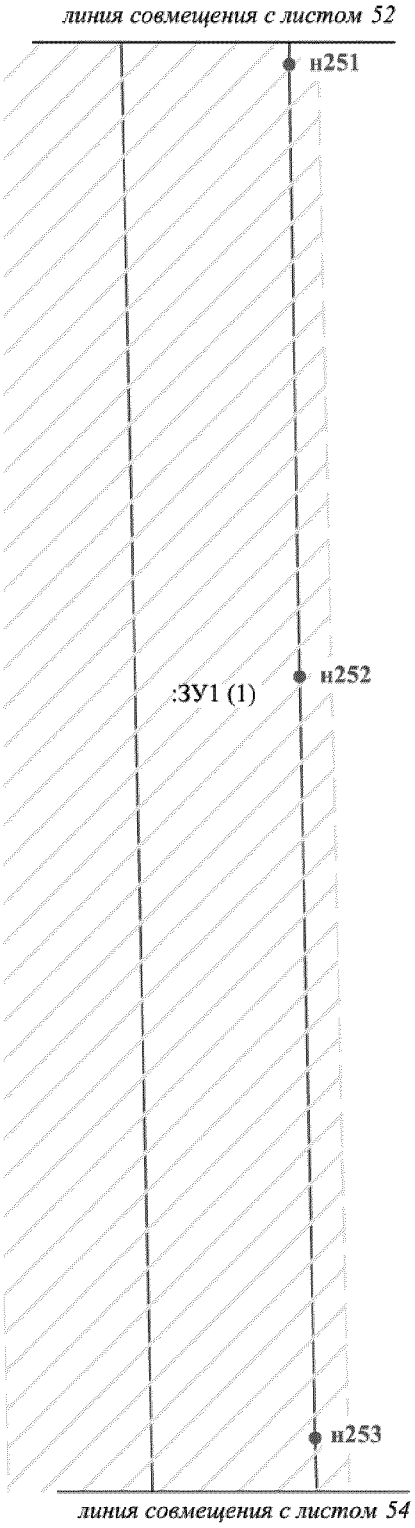


Проект межевания территории для размещения
линейного объекта регионального назначения
Ханты-Мансийского автономного округа – Югры
«Обустройство Отдельного месторождения»
Землепользователь ОАО «Газпромнефть-НИГ»
Масштаб 1:2 000

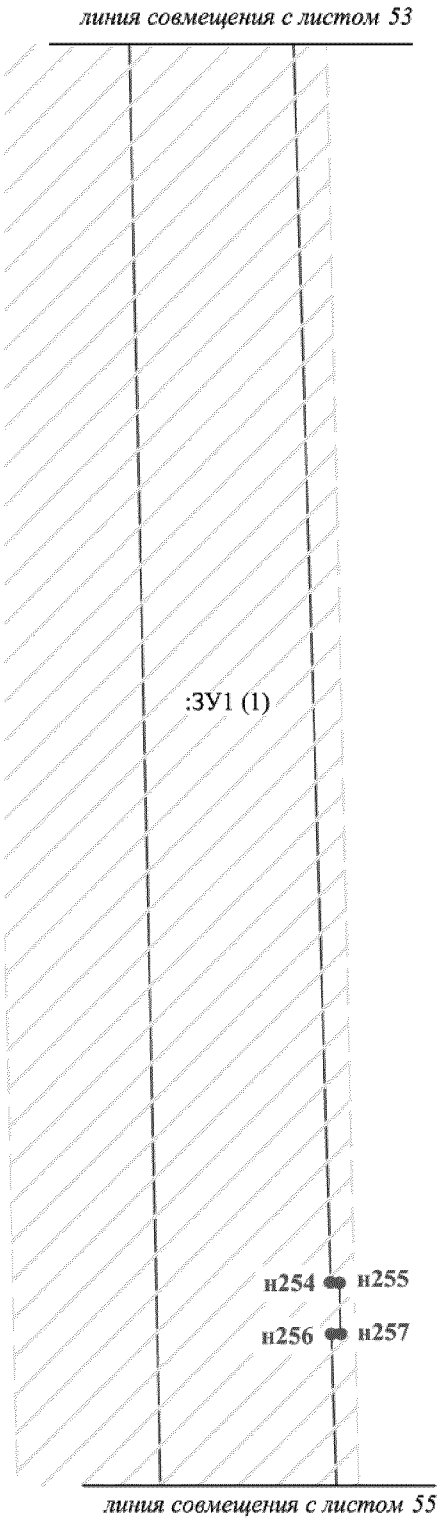


Проект межевания территории для размещения
линейного объекта регионального назначения
Ханты-Мансийского автономного округа – Югры
«Обустройство Отдельного месторождения»
Землепользователь ОАО «Газпромнефть-НТЛ»
Масштаб 1:2 000

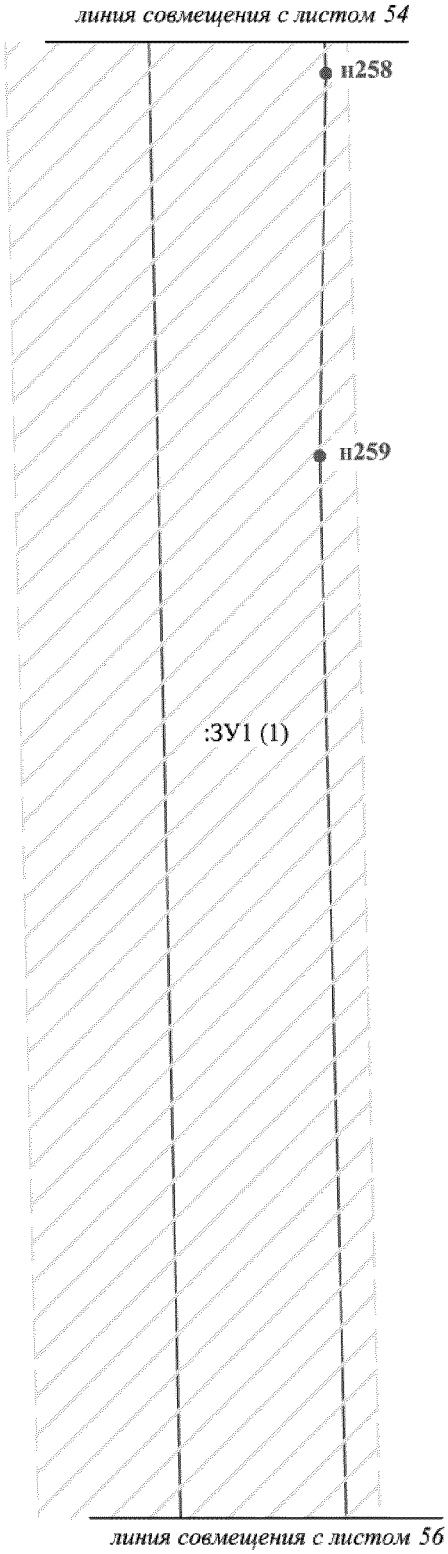


Проект межевания территории для размещения
линейного объекта регионального назначения
Ханты-Мансийского автономного округа – Югры
«Обустройство Отдельного месторождения»
Землепользователь ОАО «Газпромнефть-ННГ»
Масштаб 1:2 000

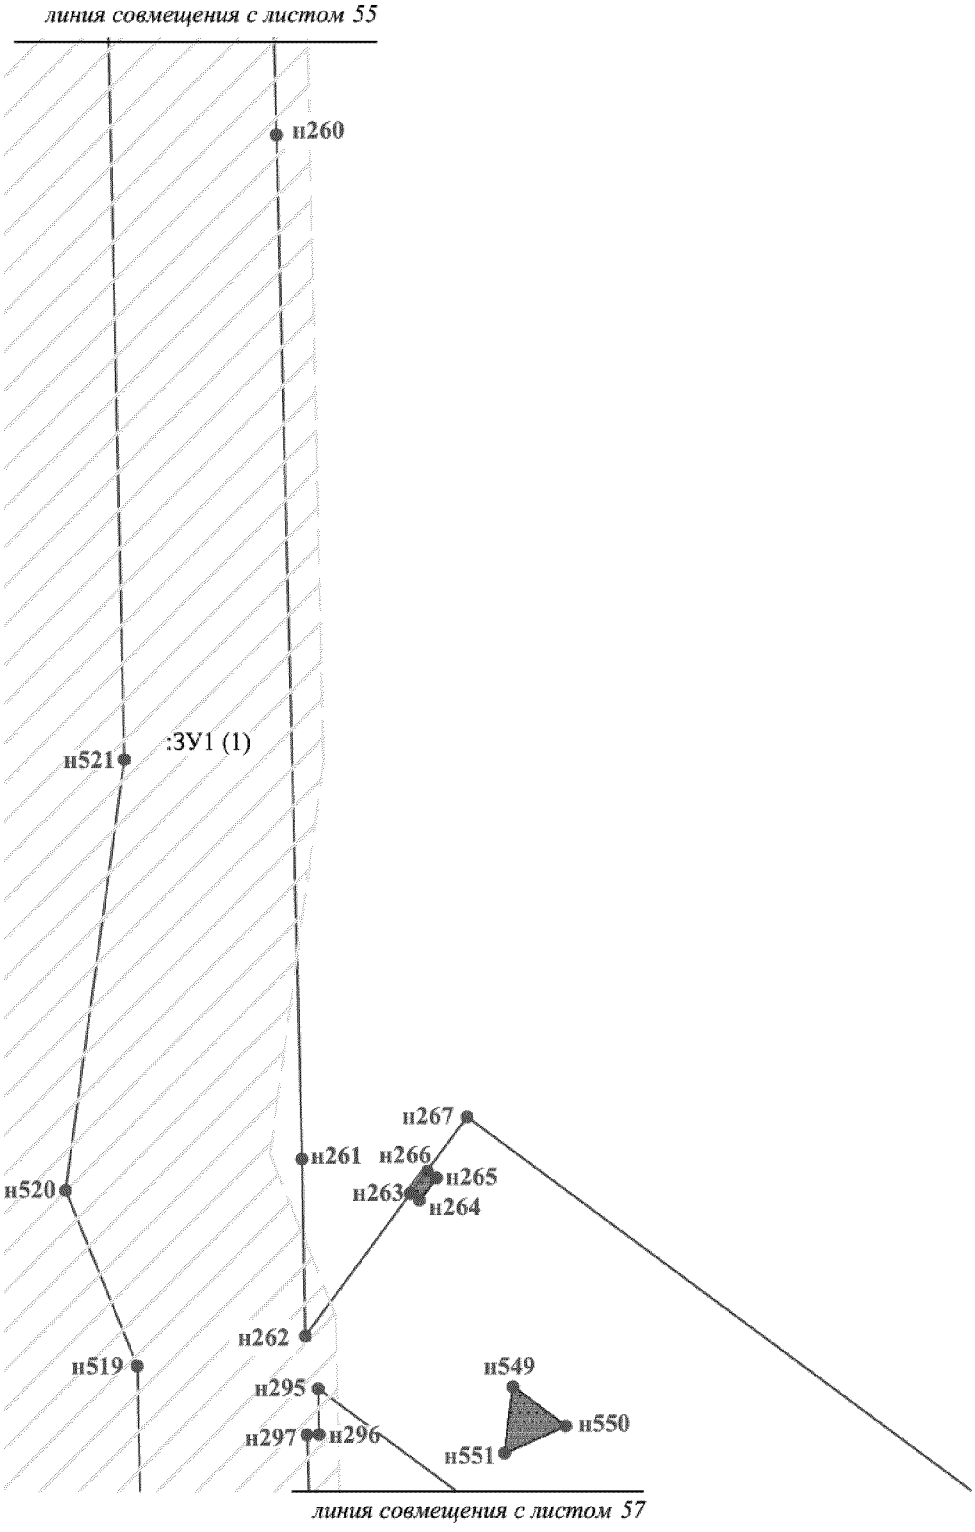


Проект межевания территории для размещения
линейного объекта регионального назначения
Ханты-Мансийского автономного округа – Югры
«Обустройство Отдельного месторождения»
Землепользователь ОАО «Газпромнефть-НТГ»
Масштаб 1:2 000

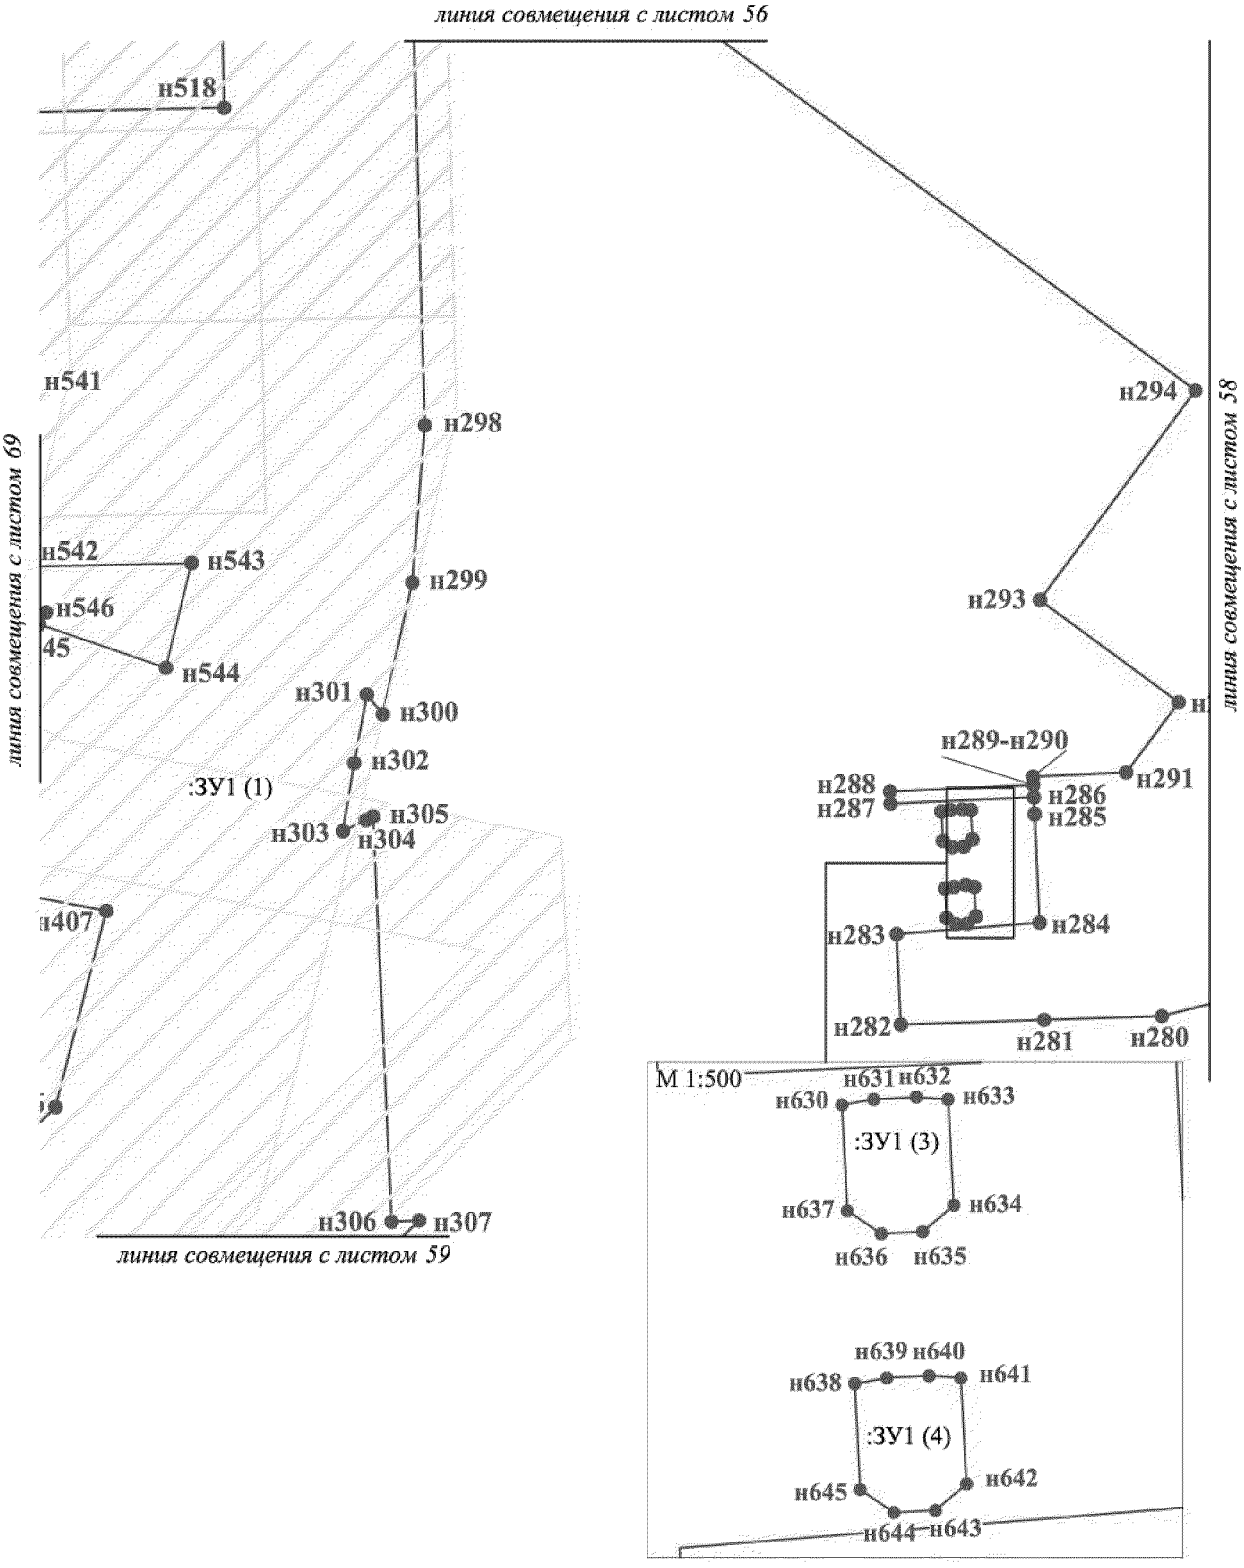


Проект межевания территории для размещения
линейного объекта регионального назначения
Ханты-Мансийского автономного округа – Югры
«Обустройство Отдельного месторождения»
Землепользователь ОАО «Газпромнефть-ННГ»
Масштаб 1:2 000

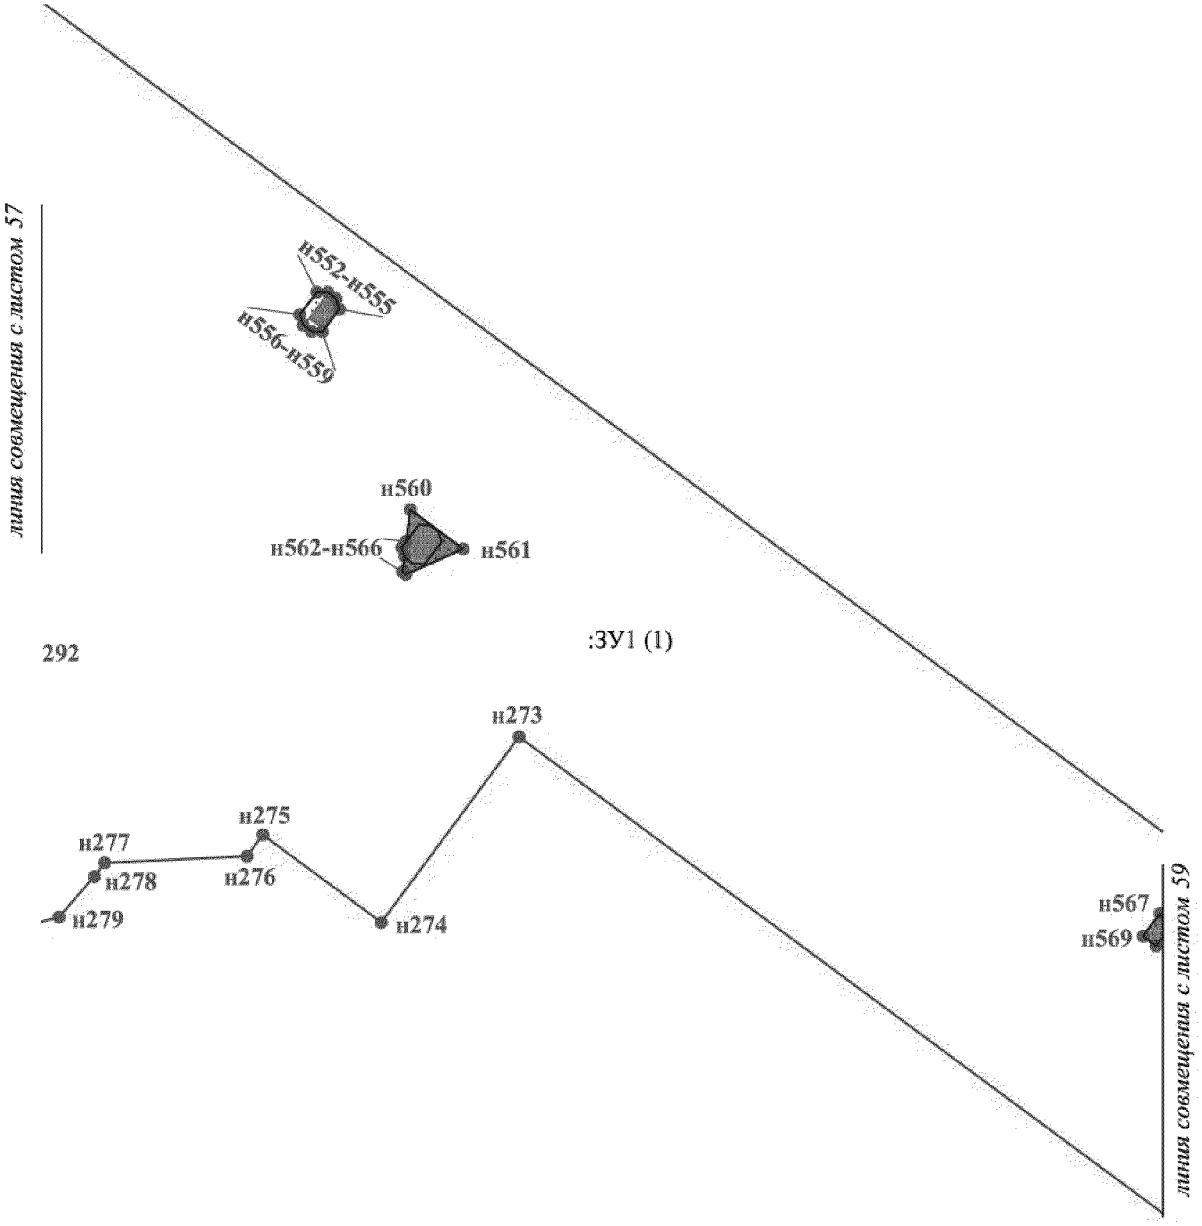


Проект межевания территории для размещения
линейного объекта регионального назначения
Ханты-Мансийского автономного округа – Югры
«Обустройство Отдельного месторождения»
Землепользователь ОАО «Газпромнефть-НТГ»
Масштаб 1:2 000

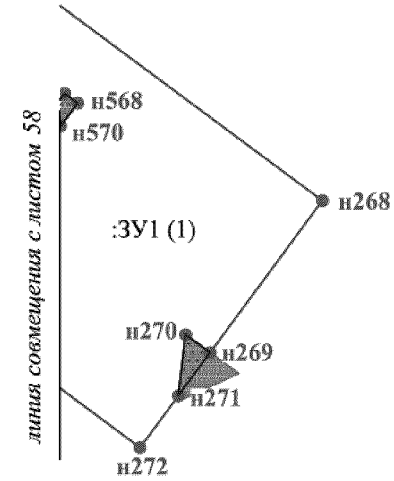

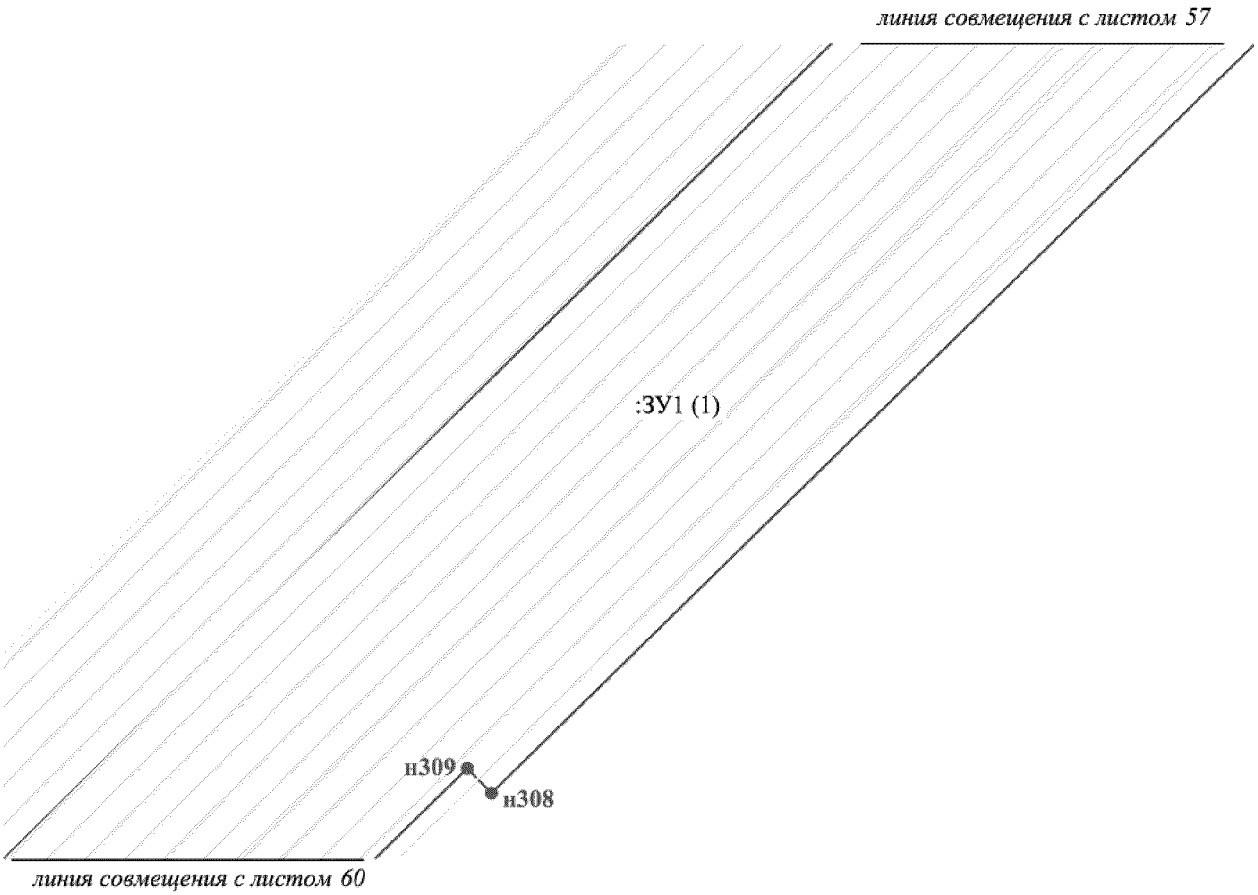

Проект межевания территории для размещения
линейного объекта регионального назначения
Ханты-Мансийского автономного округа – Югры
«Обустройство Отдельного месторождения»
Землепользователь ОАО «Газпромнефть-ННГ»


Масштаб 1:2 000

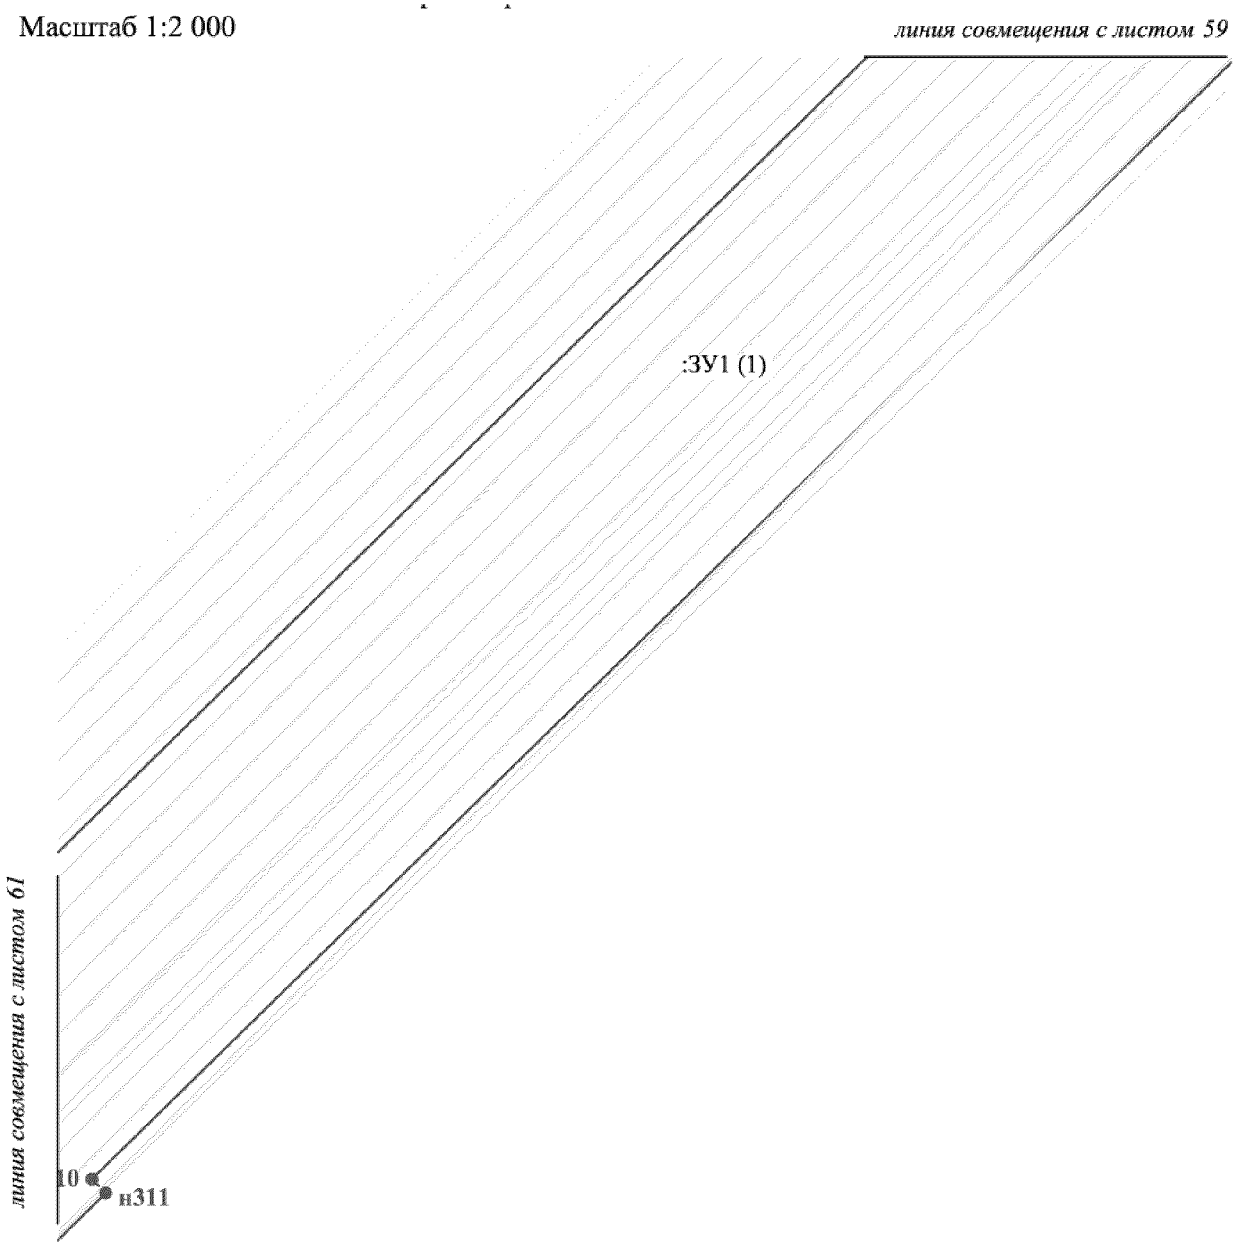


Проект межевания территории для размещения
линейного объекта регионального назначения
Ханты-Мансийского автономного округа – Югры
«Обустройство Отдельного месторождения»
Землепользователь ОАО «Газпромнефть-НТГ»
Масштаб 1:2 000




Проект межевания территории для размещения
линейного объекта регионального назначения
Ханты-Мансийского автономного округа – Югры
«Обустройство Отдельного месторождения»
Землепользователь ОАО «Газпромнефть-НТЛ»
Масштаб 1:2 000

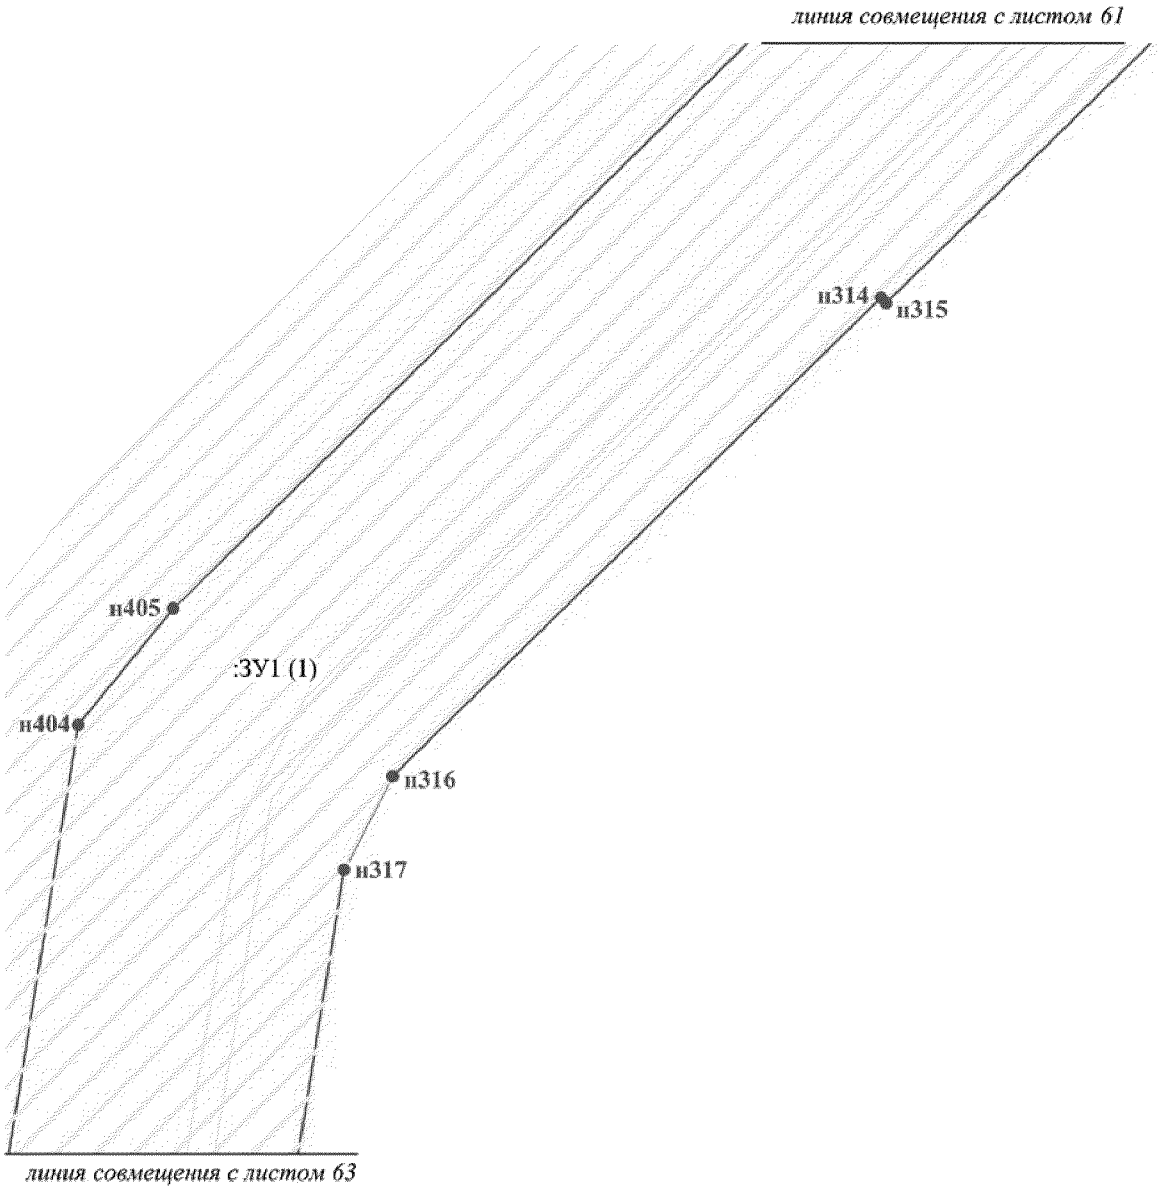


Проект межевания территории для размещения
линейного объекта регионального назначения
Ханты-Мансийского автономного округа – Югры
«Обустройство Отдельного месторождения»
Землепользователь ОАО «Газпромнефть-НТЛ»
Масштаб 1:2 000

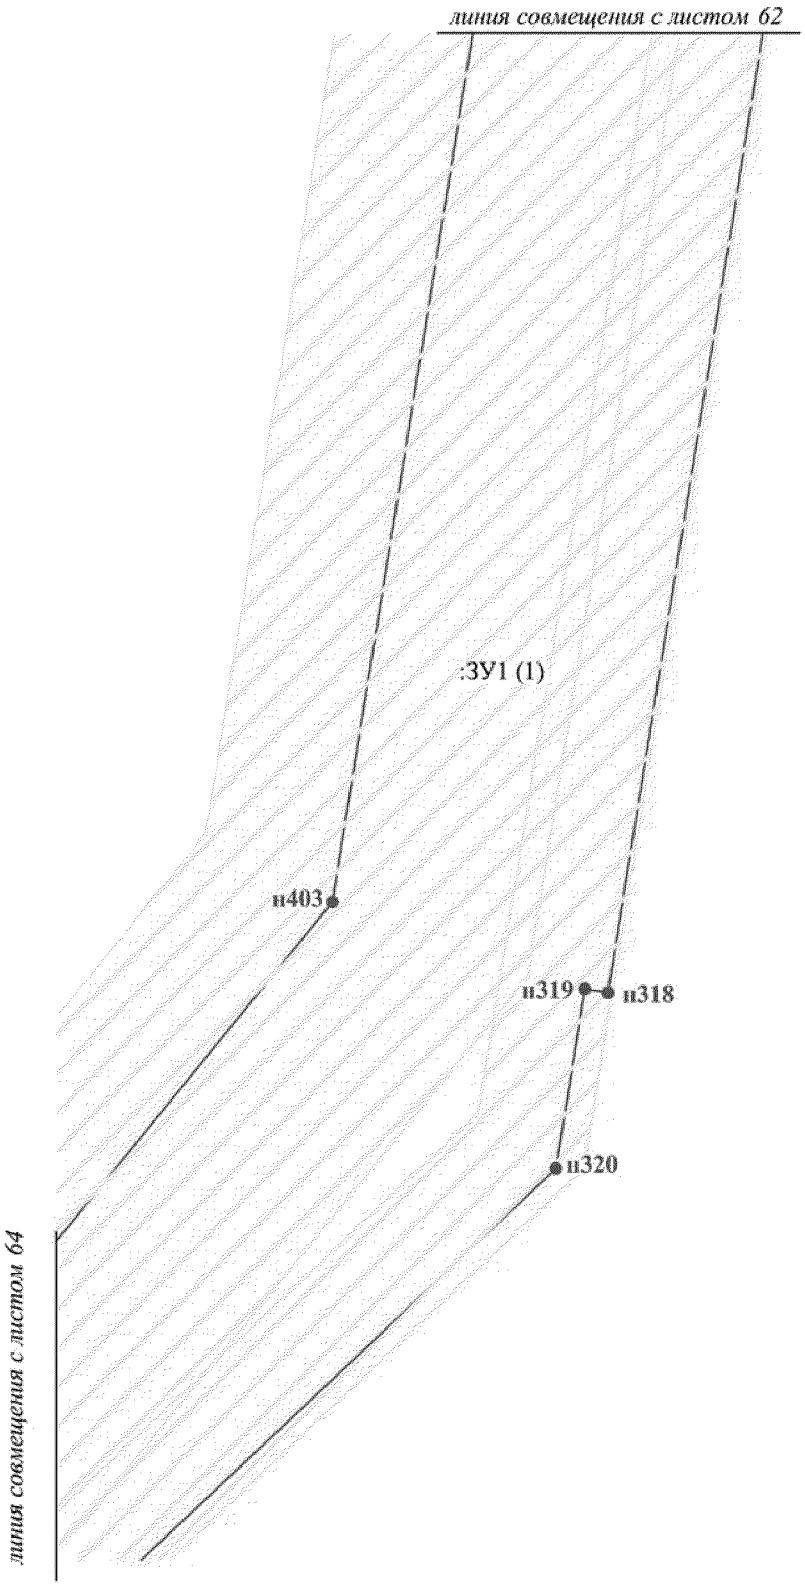


Проект межевания территории для размещения
линейного объекта регионального назначения
Ханты-Мансийского автономного округа – Югры
«Обустройство Отдельного месторождения»
Землепользователь ОАО «Газпромнефть-ННГ»
Масштаб 1:2 000

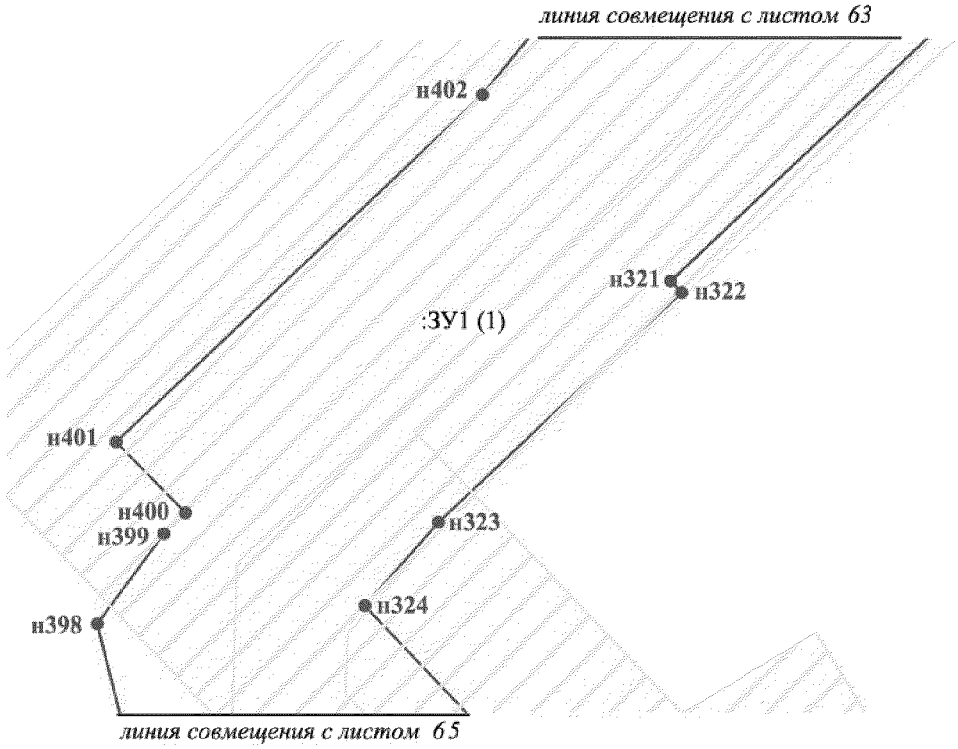


Проект межевания территории для размещения
линейного объекта регионального назначения
Ханты-Мансийского автономного округа – Югры
«Обустройство Отдельного месторождения»
Землепользователь ОАО «Газпромнефть-НТГ»
Масштаб 1:2 000

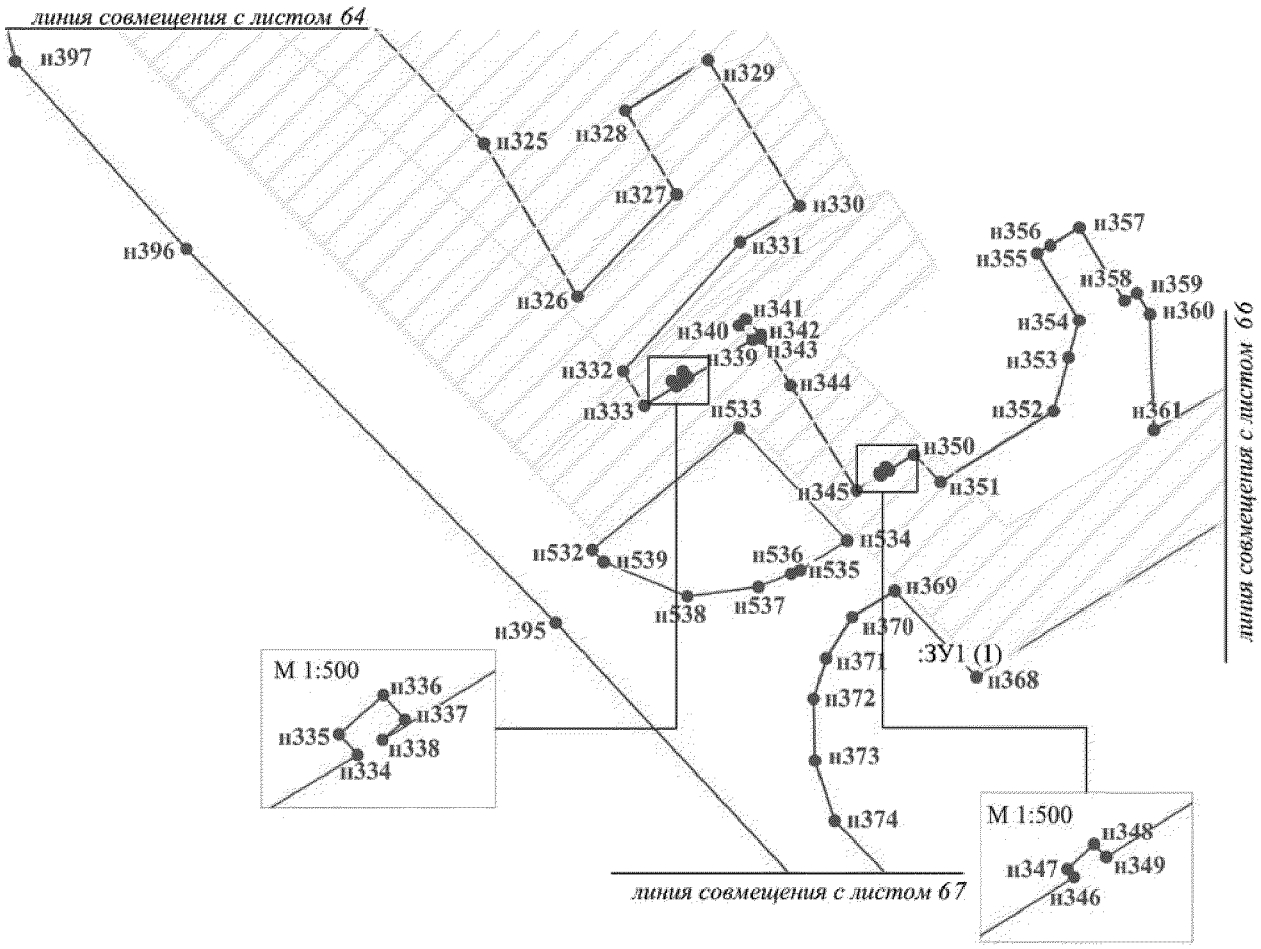


Проект межевания территории для размещения
линейного объекта регионального назначения
Ханты-Мансийского автономного округа – Югры
«Обустройство Отдельного месторождения»
Землепользователь ОАО «Газпромнефть-НТЛ»
Масштаб 1:2 000

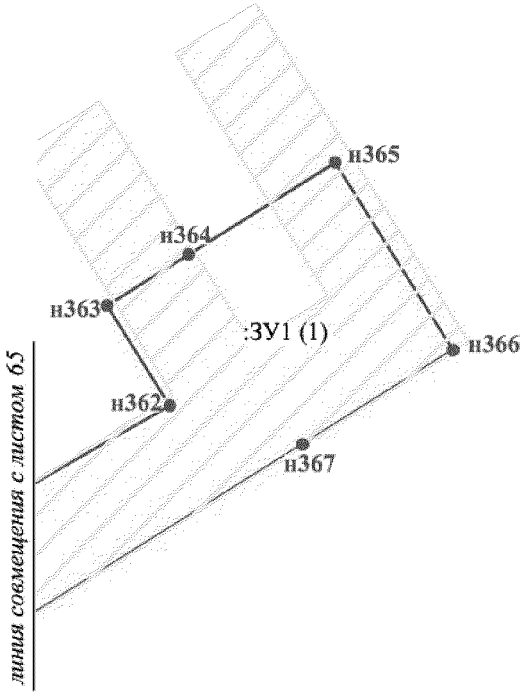


Проект межевания территории для размещения
линейного объекта регионального назначения
Ханты-Мансийского автономного округа – Югры
«Обустройство Отдельного месторождения»
Землепользователь ОАО «Газпромнефть-ННГ»
Масштаб 1:2 000

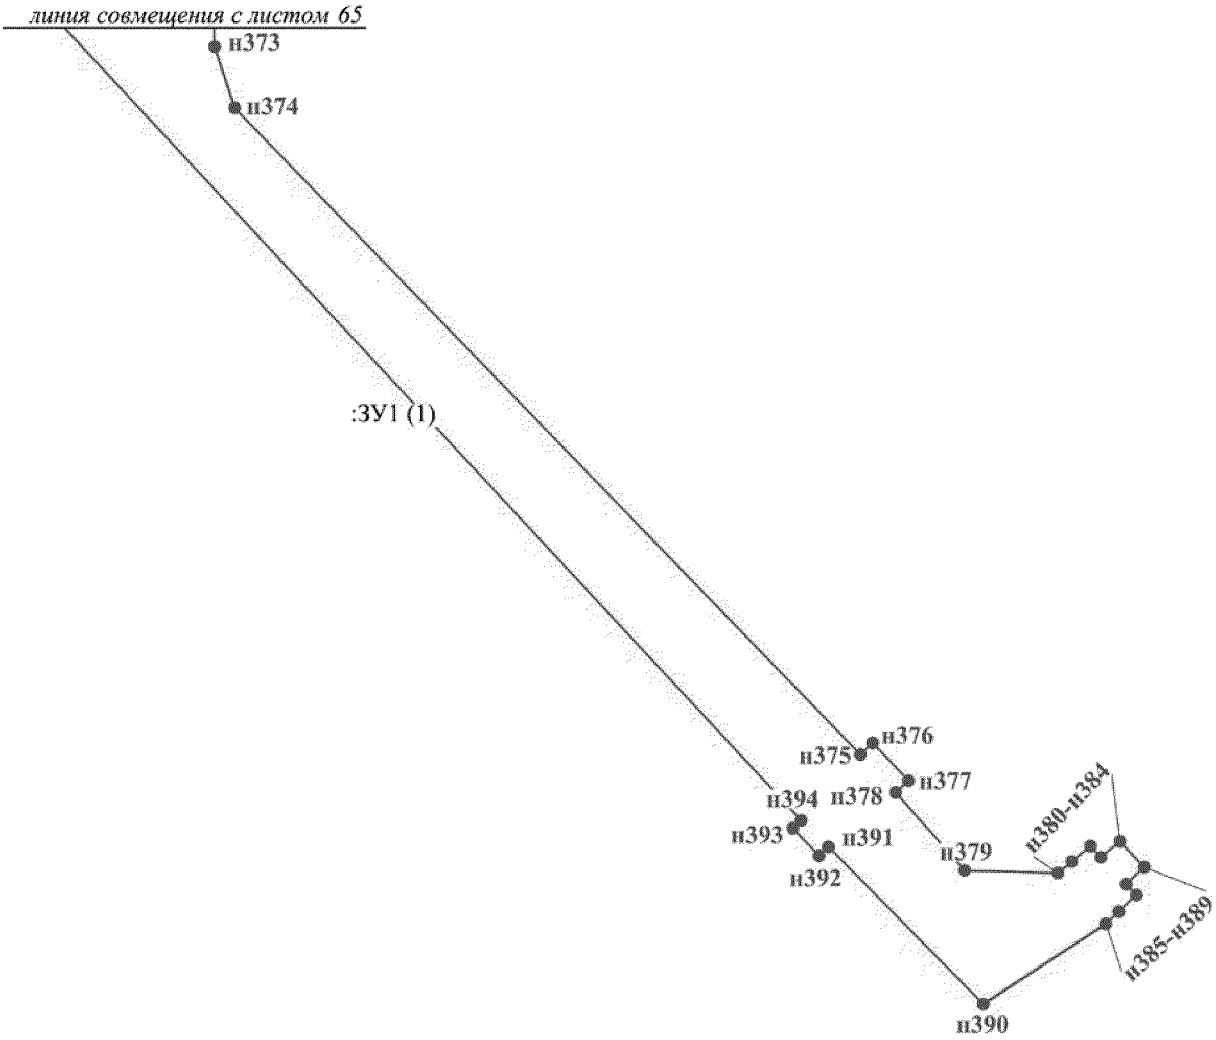


Проект межевания территории для размещения
линейного объекта регионального назначения
Ханты-Мансийского автономного округа – Югры
«Обустройство Отдельного месторождения»
Землепользователь ОАО «Газпромнефть-НТЛ»
Масштаб 1:2 000

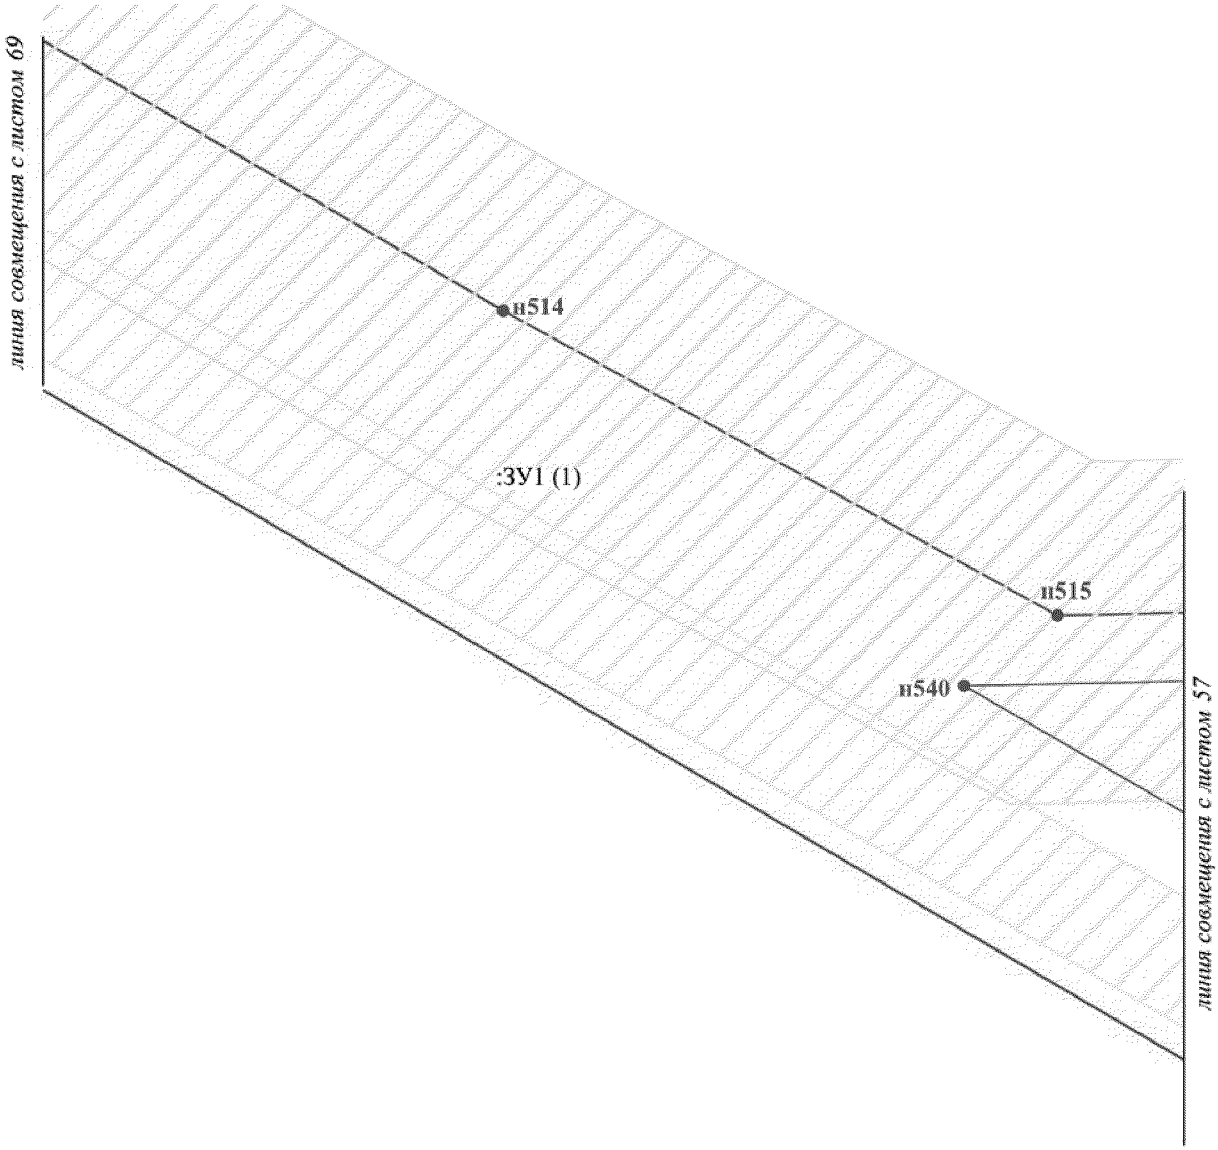


Проект межевания территории для размещения
линейного объекта регионального назначения
Ханты-Мансийского автономного округа – Югры
«Обустройство Отдельного месторождения»
Землепользователь ОАО «Газпромнефть-ННГ»
Масштаб 1:2 000

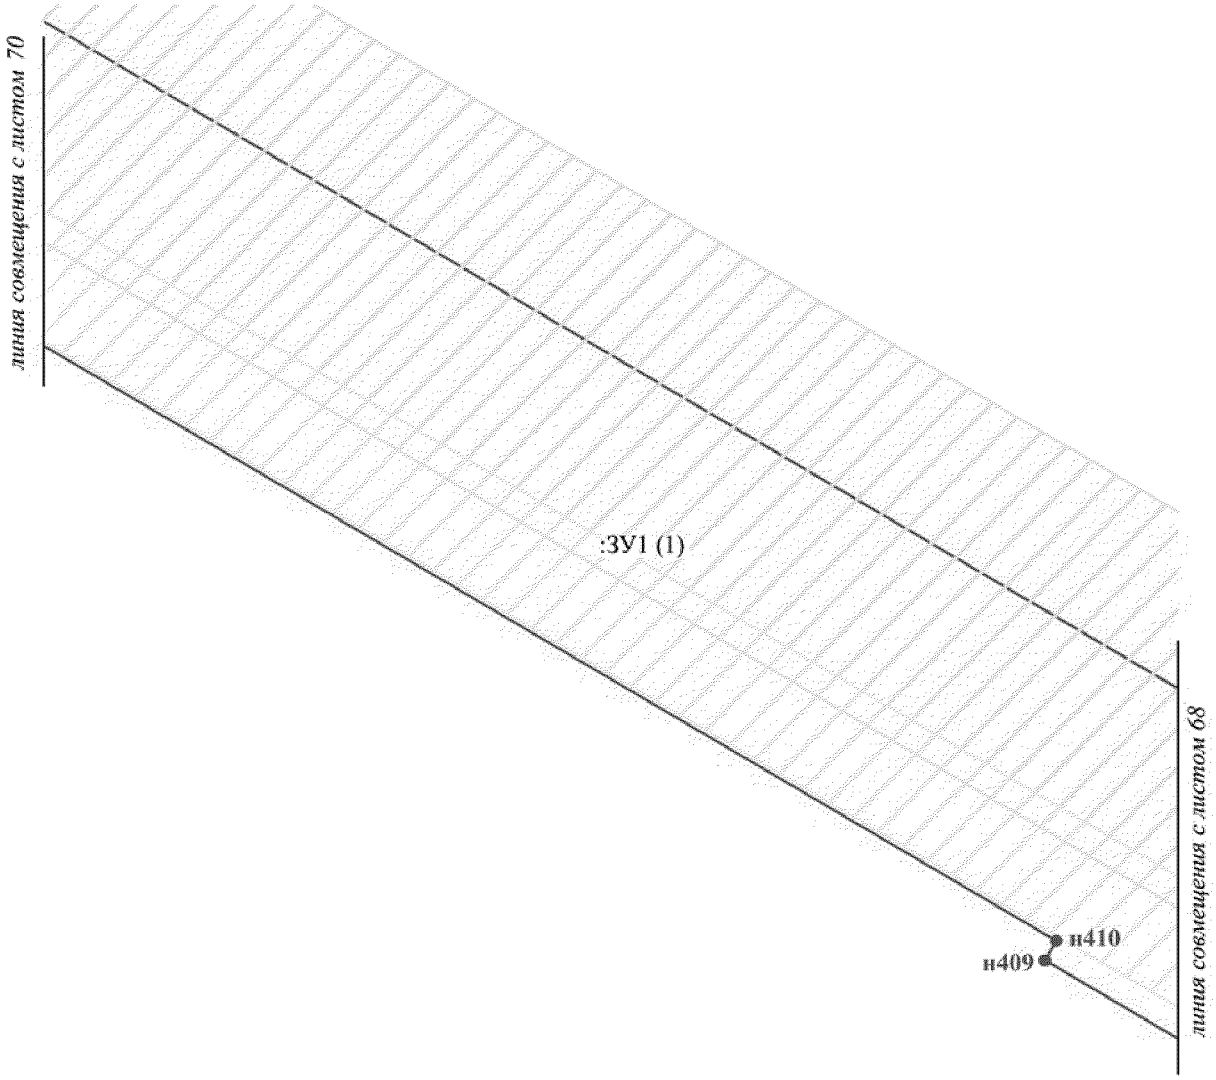


Проект межевания территории для размещения
линейного объекта регионального назначения
Ханты-Мансийского автономного округа – Югры
«Обустройство Отдельного месторождения»
Землепользователь ОАО «Газпромнефть-ННГ»
Масштаб 1:2 000

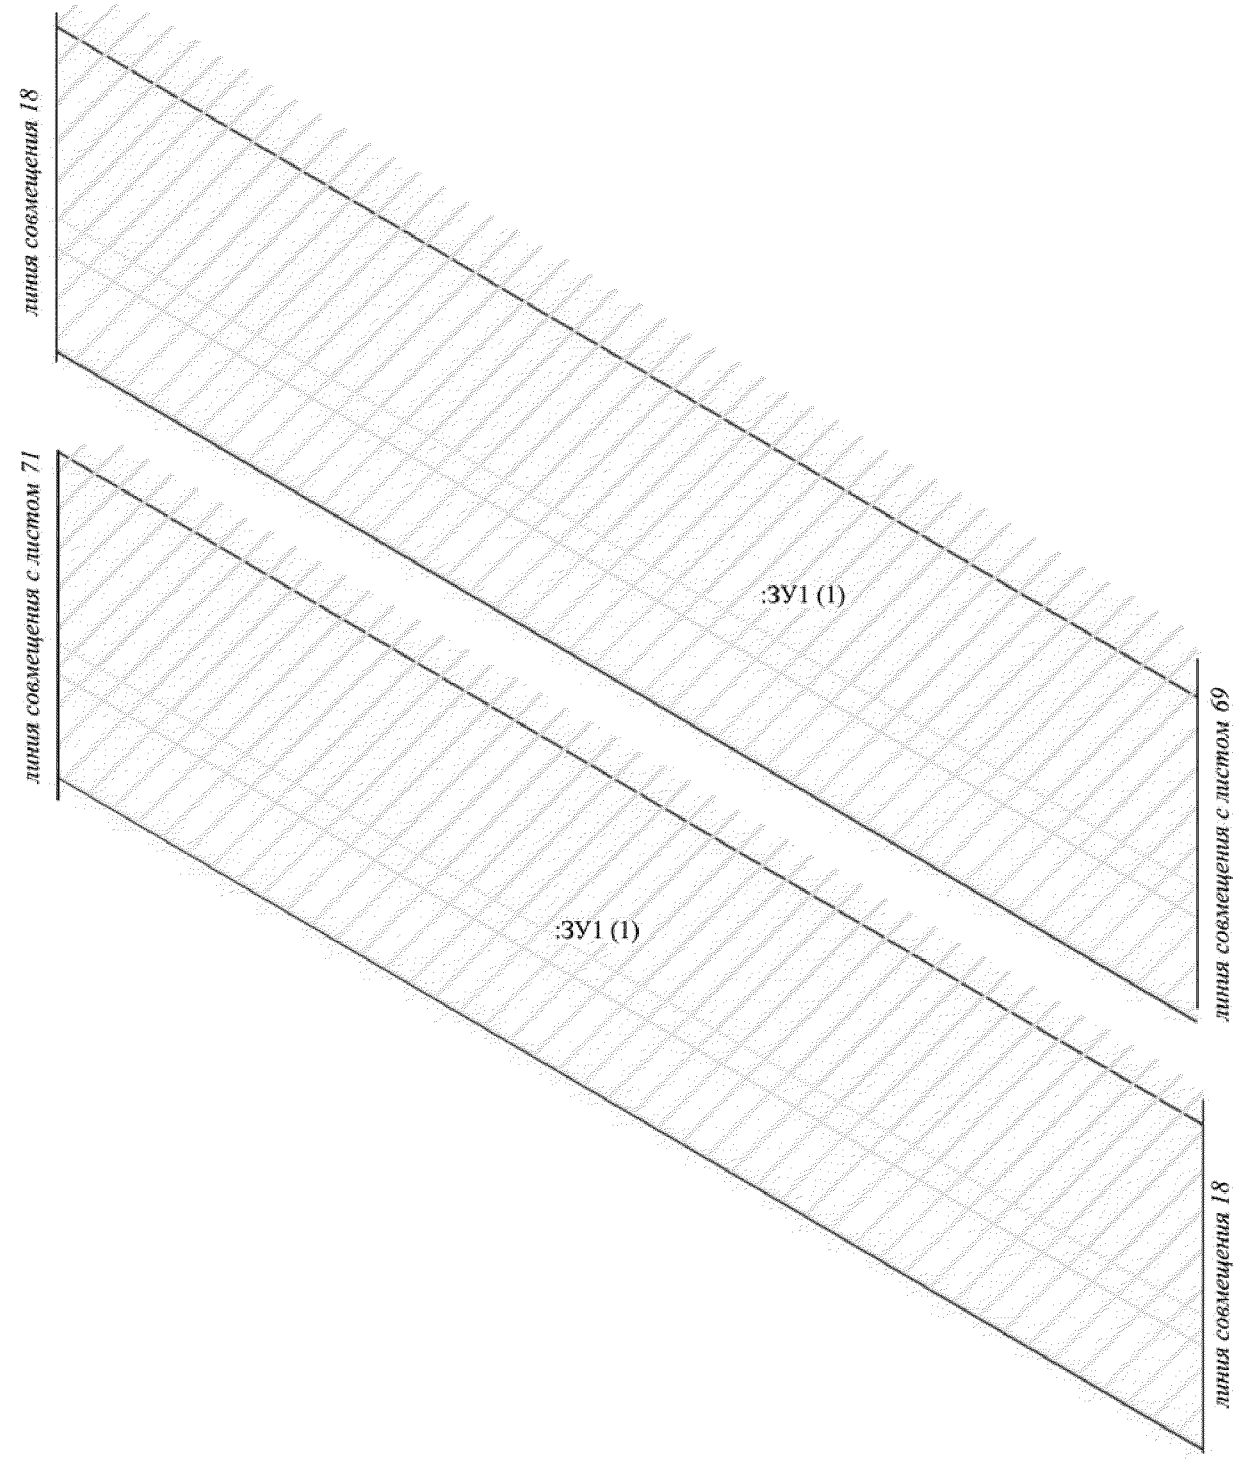


Проект межевания территории для размещения
линейного объекта регионального назначения
Ханты-Мансийского автономного округа – Югры
«Обустройство Отдельного месторождения»
Землепользователь ОАО «Газпромнефть-НИГ»
Масштаб 1:2 000

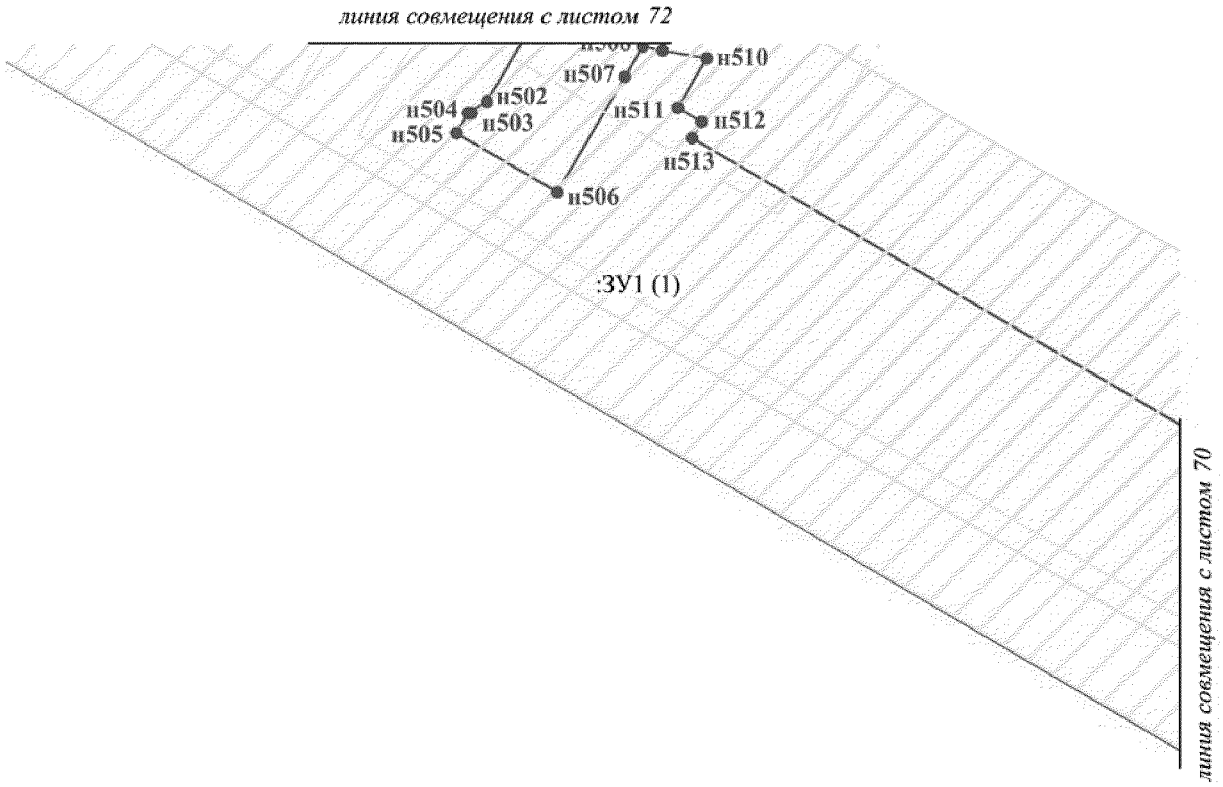


Проект межевания территории для размещения
линейного объекта регионального назначения
Ханты-Мансийского автономного округа – Югры
«Обустройство Отдельного месторождения»
Землепользователь ОАО «Газпромнефть-ННГ»
Масштаб 1:2 000

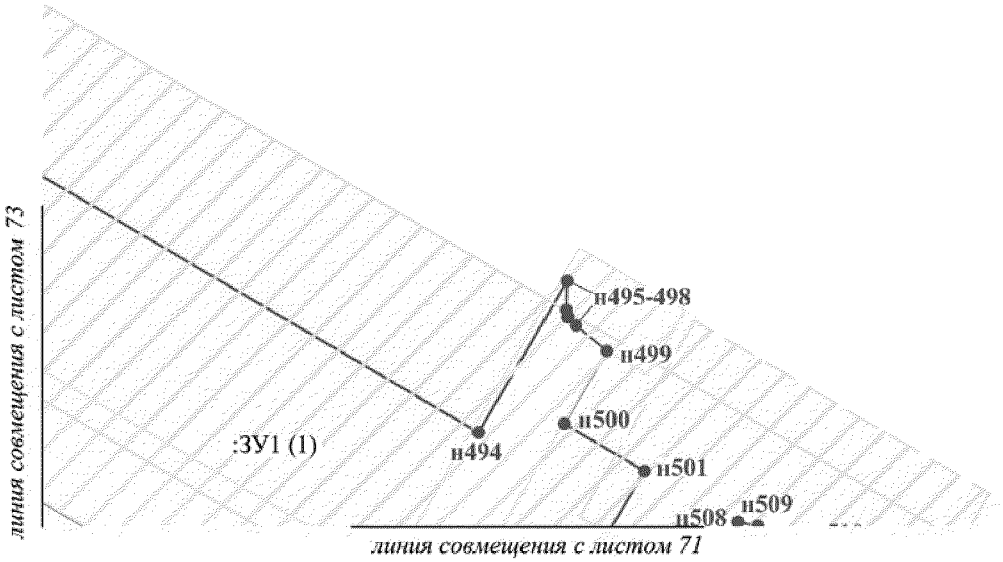


Проект межевания территории для размещения
линейного объекта регионального назначения
Ханты-Мансийского автономного округа – Югры
«Обустройство Отдельного месторождения»
Землепользователь ОАО «Газпромнефть-НТЛ»
Масштаб 1:2 000

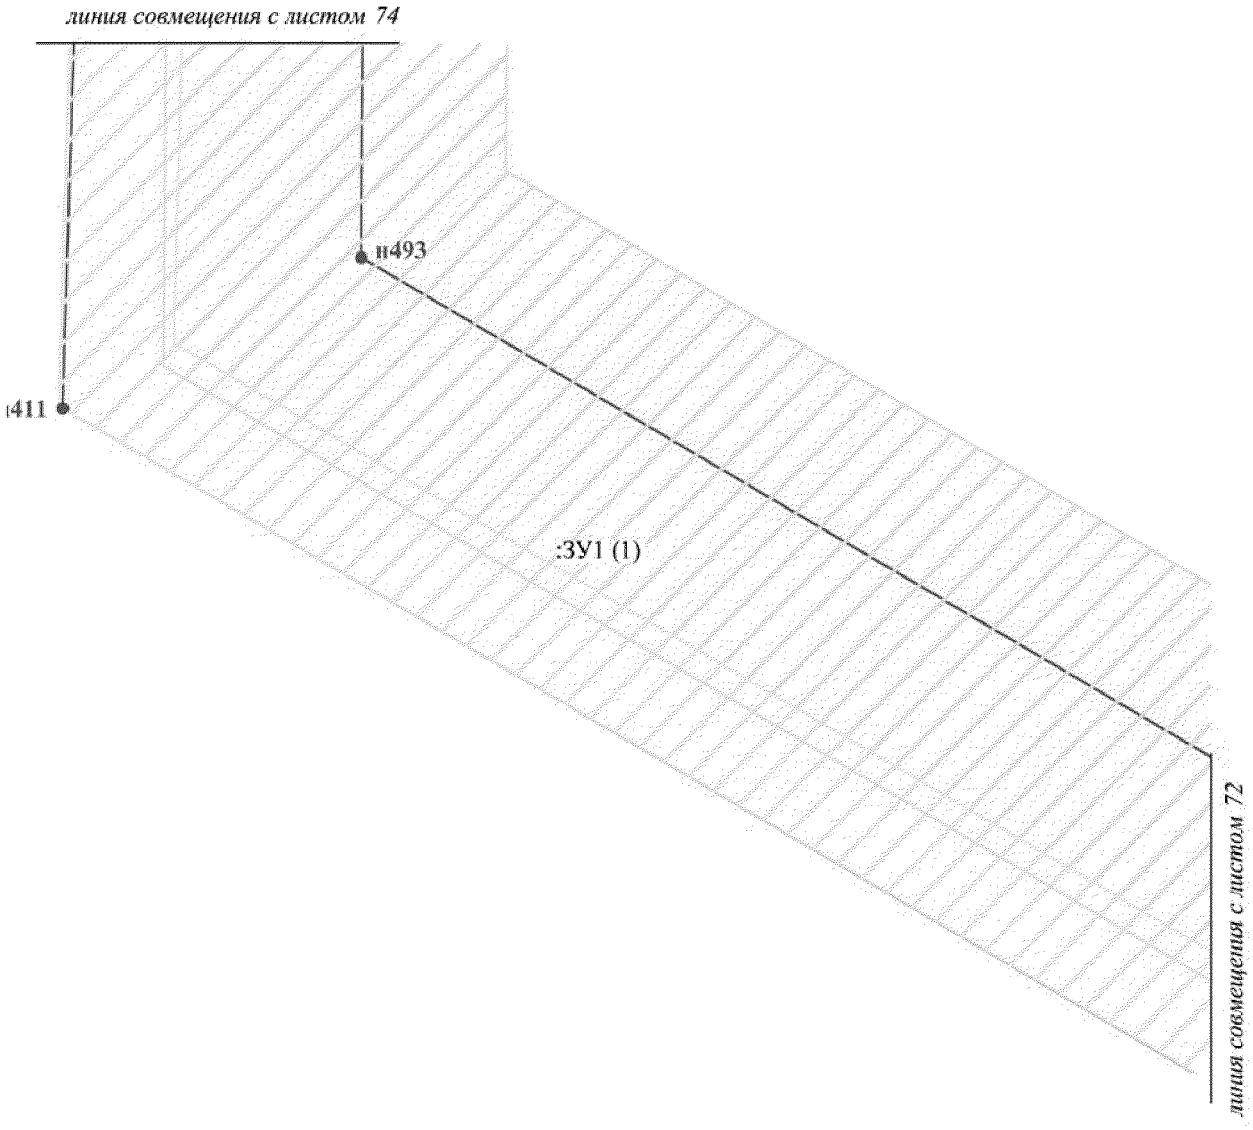


Проект межевания территории для размещения
линейного объекта регионального назначения
Ханты-Мансийского автономного округа – Югры
«Обустройство Отдельного месторождения»
Землепользователь ОАО «Газпромнефть-НТЗ»
Масштаб 1:2 000

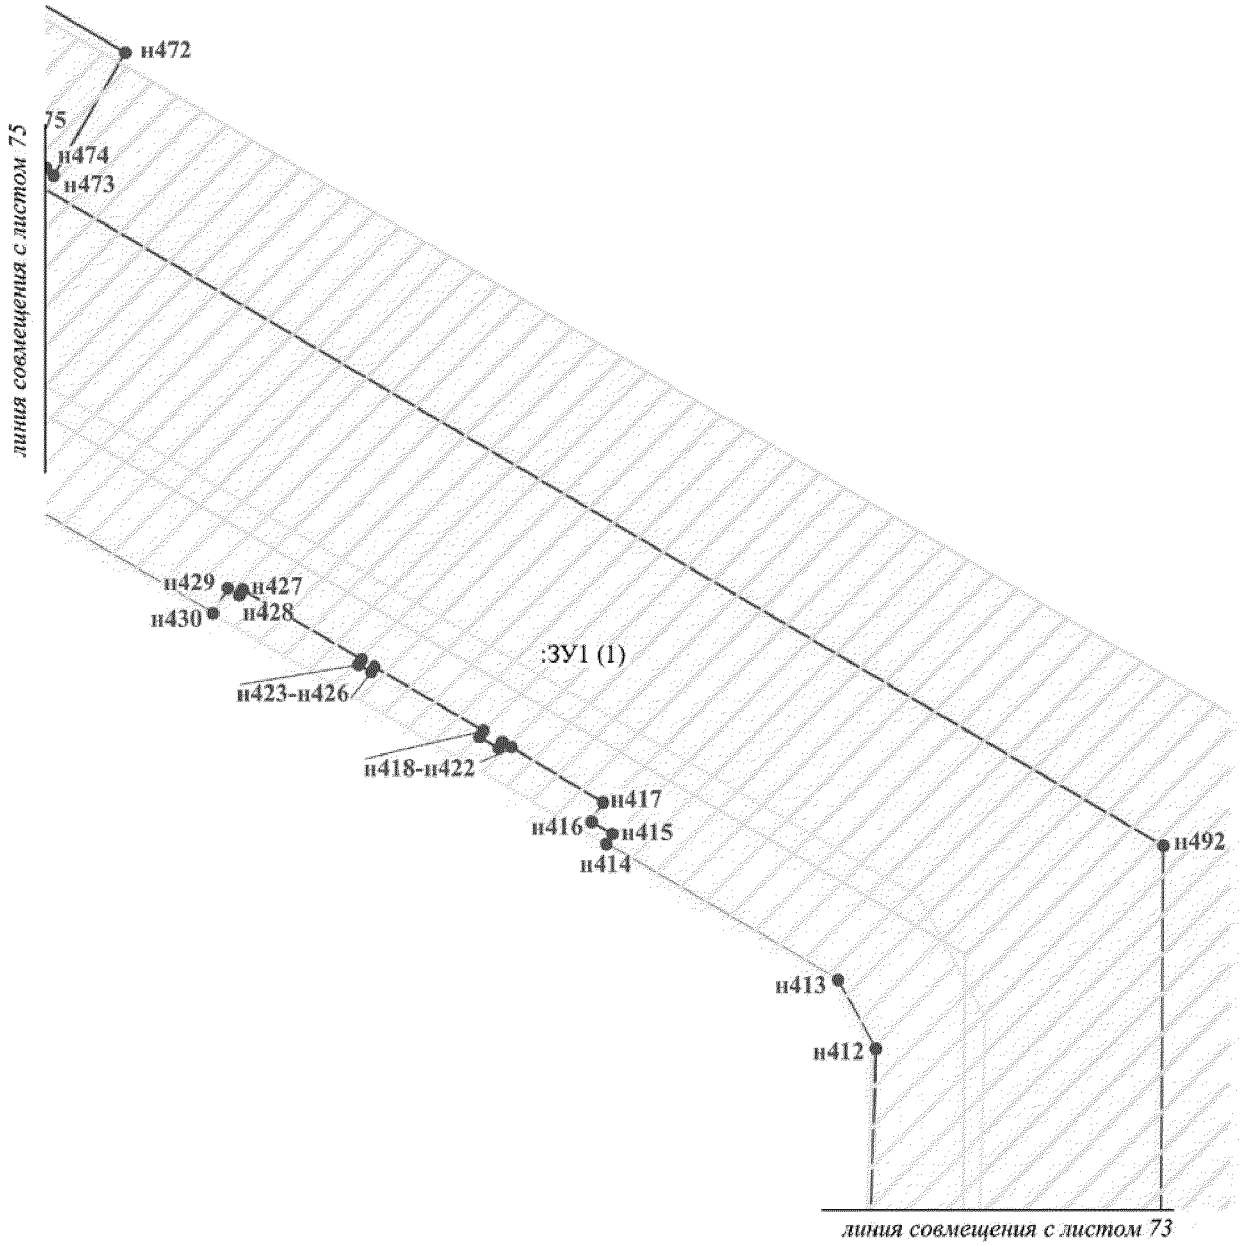


Проект межевания территории для размещения
линейного объекта регионального назначения
Ханты-Мансийского автономного округа – Югры
«Обустройство Отдельного месторождения»
Землепользователь ОАО «Газпромнефть-НТЛ»
Масштаб 1:2 000

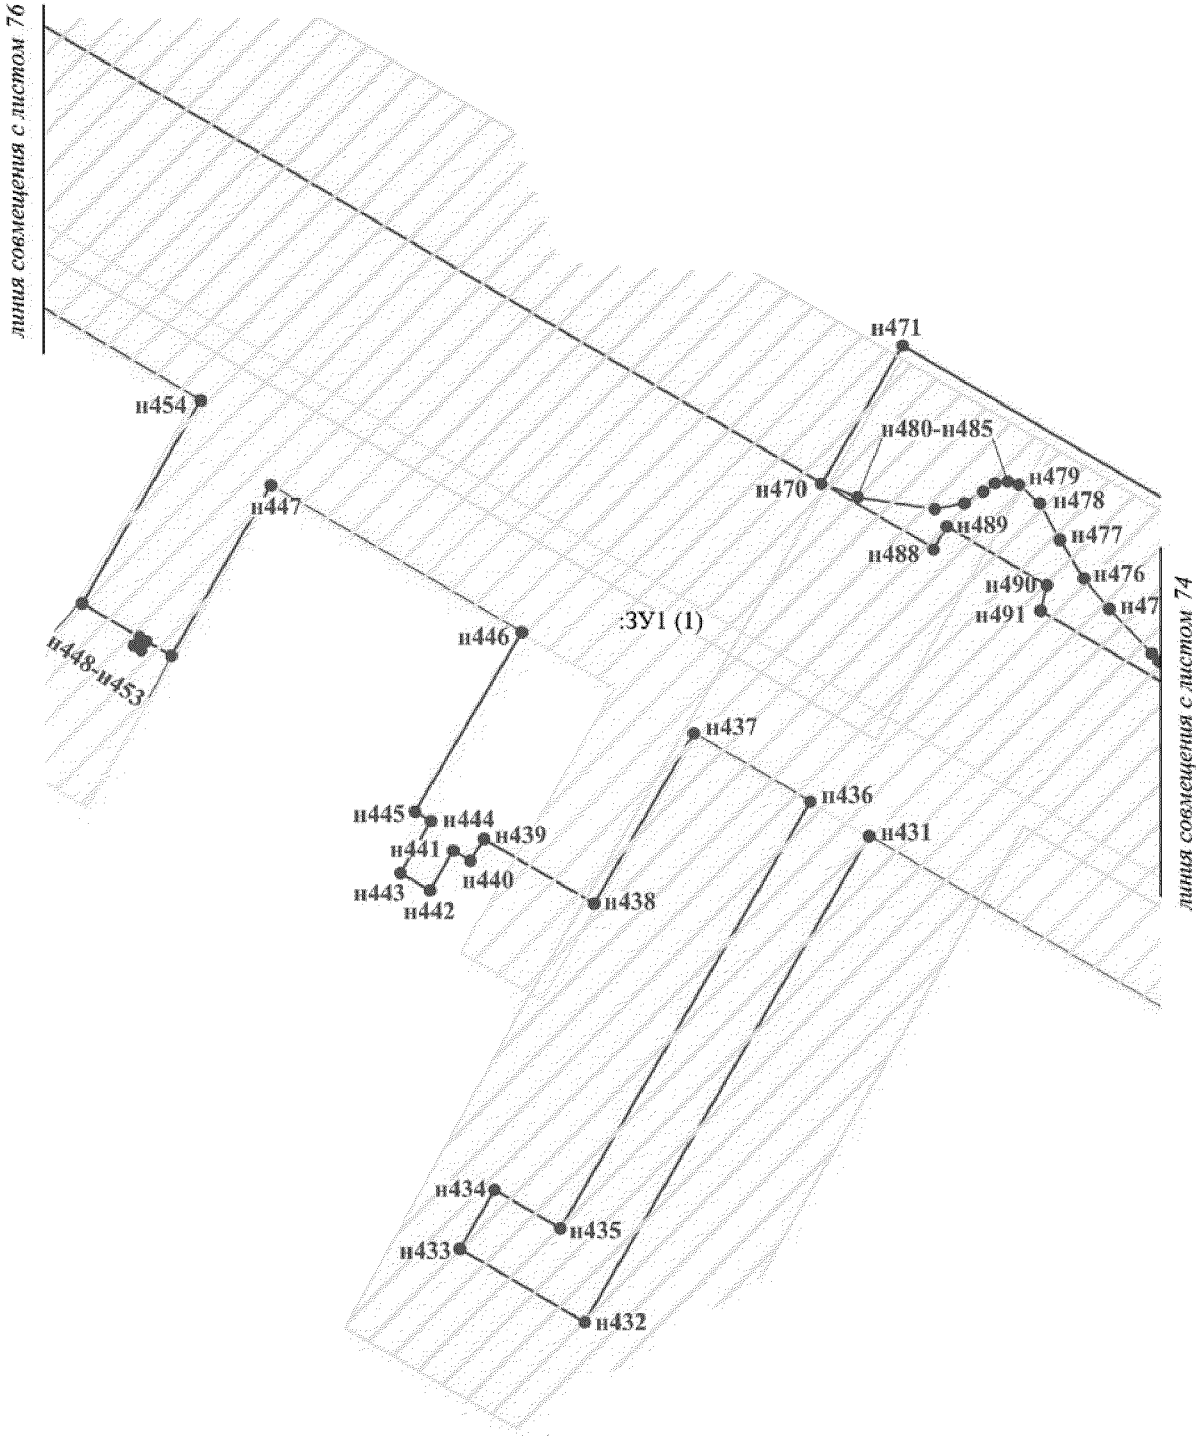

Проект межевания территории для размещения
линейного объекта регионального назначения
Ханты-Мансийского автономного округа – Югры
«Обустройство Отдельного месторождения»
Землепользователь ОАО «Газпромнефть-НТЛ»
Масштаб 1:2 000

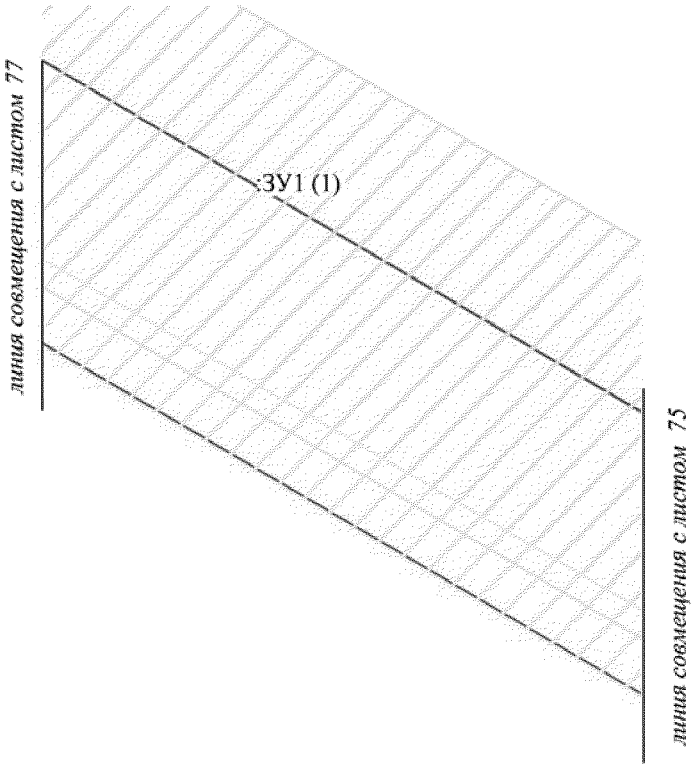

Проект межевания территории для размещения
линейного объекта регионального назначения
Ханты-Мансийского автономного округа – Югры
«Обустройство Отдельного месторождения»
Землепользователь ОАО «Газпромнефть-ННГ»
Масштаб 1:2 000

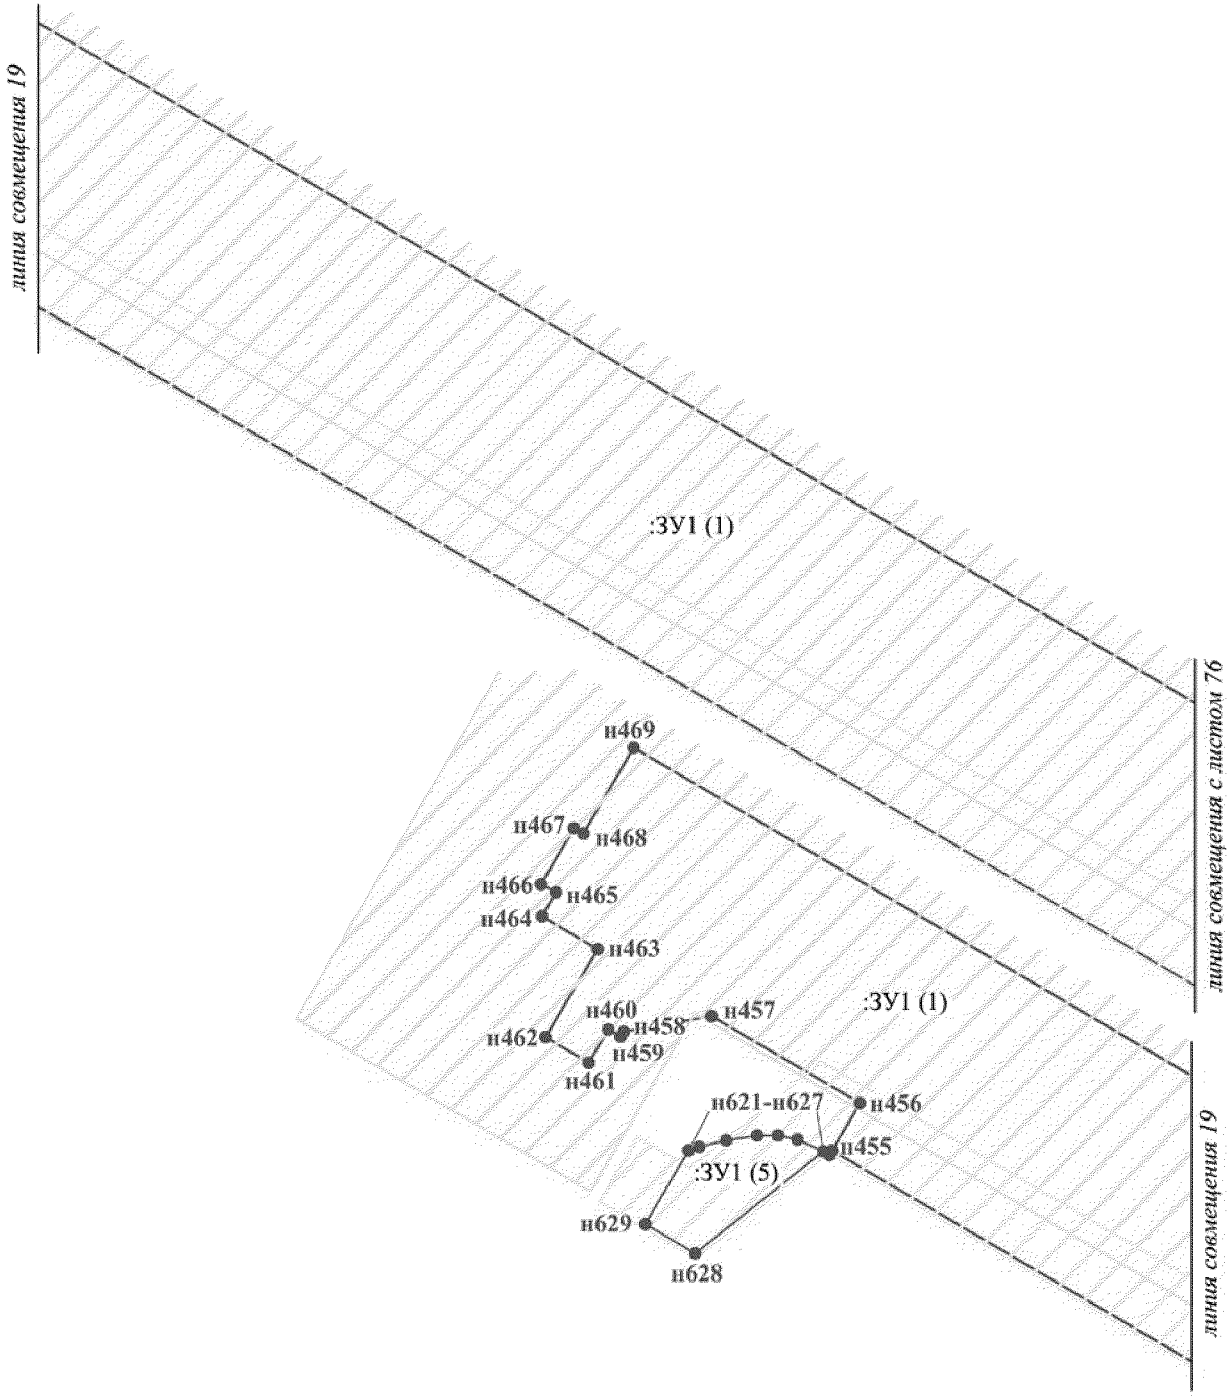

Проект межевания территории для размещения
линейного объекта регионального назначения
Ханты-Мансийского автономного округа – Югры
«Обустройство Отдельного месторождения»
Землепользователь ОАО «Газпромнефть-НТГ»

Каталог координат границы зоны №1 планируемого размещения линейных объектов

№№	X	У	№№	X	У	№№	X	У
1	1183334,61	3643538,1	50	1172565,87	3654750,11	99	1179795,26	3653993,95
2	1183344,32	3643542,56	51	1172845,77	3654634,1	100	1179896,96	3654006,55
3	1183349,56	3643548,51	52	1173027,47	3654560,1	101	1180019,92	3654021,72
4	1183358,96	3643564,06	53	1173349,91	3654425,63	102	1180119,18	3654034,78
5	1183362,37	3643572,09	54	1173569,51	3654335,07	103	1180175,03	3654042,1
6	1183365,17	3643586,33	55	1173848,76	3654219,26	104	1180229,41	3654048,18
7	1183364,94	3643594,11	56	1174079,3	3654123,92	105	1180286,11	3654053,91
8	1183363,83	3643602,39	57	1174198,48	3654075,49	106	1180316,59	3654057,06
9	1183360,07	3643617,32	58	1174389,03	3653993,94	107	1180371,39	3654044,67
10	1183359,57	3643619,31	59	1174768,72	3653837,5	108	1180406,45	3654025,85
11	1183357,77	3643624,38	60	1175064,69	3653715,05	109	1180430,94	3654010,74
12	1183541,56	3643620,4	61	1175251,75	3653636,41	110	1180429,3	3654007,97
13	1183541,21	3643640,43	62	1175417,8	3653569,24	111	1180438,64	3654002,17
14	1183348,26	3643644,58	63	1175497,33	3653535,17	112	1180440,42	3654005,05
15	1183339,26	3643658,54	64	1175547,25	3653517,33	113	1180696,86	3653847,91
16	1183333,44	3643666,1	65	1175627,05	3653498,35	114	1180781,63	3653800,16
17	1183330,91	3643668,91	66	1175714,44	3653490,79	115	1180855,84	3653754,67
18	1183331,41	3643692,3	67	1175820,93	3653500,35	116	1181045,33	3653638,7
19	1183282,47	3643693,35	68	1175976,12	3653520,79	117	1181208,02	3653538,59
20	1183336,19	3646178,48	69	1176080,65	3653532,14	118	1181221,95	3653528,06
21	1183365,43	3646695,18	70	1176213,08	3653550,28	119	1181286,96	3653487,8
22	1183911,8	3647530,85	71	1176288,28	3653559,35	120	1181285,3	3653484,96
23	1183991,74	3649683,64	72	1176397,55	3653572,63	121	1181294,64	3653479,15
24	1183985,2	3650534,03	73	1176485,33	3653583,6	122	1181295,98	3653481,74
25	1183944,52	3650681,25	74	1176721,11	3653609,06	123	1181338,99	3653455,81
26	1183766,42	3651290,12	75	1176819,37	3653621,5	124	1181374,55	3653431,35
27	1183366,72	3651671,99	76	1176819,5	3653620,42	125	1181470,1	3653354,92
28	1183073,41	3651743,46	77	1176830,42	3653621,8	126	1181554,48	3653282,89
29	1182312,46	3651868,15	78	1176830,06	3653623,48	127	1181639,46	3653163,78
30	1182106,49	3652038,14	79	1176890,35	3653631,79	128	1181690,11	3653030,46
31	1181655,05	3653262,99	80	1177097,54	3653658,24	129	1181777,71	3652785,27
32	1181387,37	3653485,75	81	1177352,63	3653689,88	130	1181812,87	3652689,39
33	1180381,82	3654100,27	82	1177491,28	3653707,03	131	1181809,56	3652688,19
34	1180277,57	3654102,89	83	1177671,42	3653729,02	132	1181814,77	3652674,03
35	1180176,62	3654090,35	84	1177804,17	3653744,78	133	1181818,03	3652675,31
36	1180171,25	3654133,54	85	1177996,62	3653770,04	134	1181876,84	3652523,85
37	1180063,94	3654120,21	86	1178131,71	3653785,63	135	1181989,47	3652215,02
38	1180069,31	3654077,04	87	1178260,14	3653801,5	136	1182084,1	3651964,87
39	1175896,41	3653558,95	88	1178386,23	3653817,84	137	1182162,65	3651878,94
40	1175595,61	3653569,02	89	1178467,5	3653828,21	138	1182244,07	3651830,85
41	1175406,33	3653626,62	90	1178573,39	3653841,78	139	1182332,76	3651811,92
42	1172182,75	3654963,67	91	1178623,64	3653848,17	140	1182332,19	3651808,47
43	1172164,75	3654956,24	92	1178675,07	3653854,24	141	1182346,64	3651806,07
44	1172169,91	3654941,13	93	1178882,01	3653880,97	142	1182347,17	3651809,28
45	1172195,94	3654864,83	94	1179013,86	3653896,02	143	1182514,48	3651787,11
46	1172203,62	3654867,14	95	1179182,81	3653918,11	144	1182872,09	3651727,51
47	1172214,86	3654876,07	96	1179346,55	3653936,74	145	1183029,75	3651702,67
48	1172231,37	3654889,17	97	1179515,77	3653958,63	146	1183078,88	3651692,47
49	1172265,05	3654875,48	98	1179706,05	3653982,01	147	1183218,11	3651658,67

Проект межевания территории для размещения
линейного объекта регионального назначения
Ханты-Мансийского автономного округа – Югры
«Обустройство Отдельного месторождения»
Землепользователь ОАО «Газпромнефть-НТГ»

Каталог координат границы зоны №1 планируемого размещения линейных объектов

№№	X	У	№№	X	У	№№	X	У
148	1183308,43	3651632,64	197	1183506,6	3647005,28	246	1179576,16	3643756,7
149	1183385,3	3651585,51	198	1183503,67	3647007,2	247	1179576,24	3643760,04
150	1183454,37	3651521,15	199	1183495,48	3646994,62	248	1179561,24	3643760,39
151	1183589,3	3651387,22	200	1183498,42	3646992,71	249	1179561,12	3643757,02
152	1183587,05	3651384,86	201	1183387,4	3646823,81	250	1179494,43	3643759,96
153	1183597,91	3651374,5	202	1183305,69	3646692,39	251	1179373,54	3643759,55
154	1183600,32	3651377,02	203	1183297,61	3646654,44	252	1179194	3643762,59
155	1183662,41	3651319,6	204	1183291,69	3646523,28	253	1178970,71	3643767,14
156	1183700,59	3651279,74	205	1183286,46	3646199,7	254	1178596,28	3643778,35
157	1183734,75	3651213,8	206	1183279,09	3645833,18	255	1178596,16	3643780,88
158	1183751,45	3651160,49	207	1183268,75	3645381,49	256	1178581,15	3643781,24
159	1183745,04	3651158,2	208	1183263,51	3645061,42	257	1178581,09	3643778,57
160	1183749,27	3651143,81	209	1183256,06	3644777,67	258	1178524,51	3643780,48
161	1183755,09	3651145,52	210	1183254,24	3644693,13	259	1178412,2	3643778,67
162	1183765,05	3651115,24	211	1183251,44	3644499,18	260	1178062,07	3643787,36
163	1183854,88	3650813,6	212	1183247,31	3644269,39	261	1177761,84	3643794,88
164	1183912,84	3650605,43	213	1183242,78	3644117,79	262	1177710,01	3643795,86
165	1183935,5	3650481,37	214	1183240,3	3643960,74	263	1177751,76	3643826,7
166	1183936,15	3650304,44	215	1183235,37	3643808,31	264	1177749,8	3643829,31
167	1183933,08	3649927,94	216	1183206,41	3643732,7	265	1177756,35	3643834,38
168	1183934,77	3649873,75	217	1183143,08	3643687,21	266	1177758,41	3643831,6
169	1183929,79	3649659,46	218	1183080,32	3643680,73	267	1177774,21	3643843,27
170	1183930,94	3649615,45	219	1182596,91	3643693,13	268	1177356,88	3644406,76
171	1183927,3	3649615,35	220	1182162,03	3643700	269	1177312,41	3644373,83
172	1183927,28	3649600,35	221	1181973,49	3643703,2	270	1177317,67	3644366,63
173	1183931,11	3649600,35	222	1181907,23	3643706,18	271	1177299,84	3644364,51
174	1183929,96	3649562,82	223	1181844,54	3643709,34	272	1177284,66	3644353,26
175	1183933,25	3649499,59	224	1181794,18	3643710,47	273	1177440,16	3644143,23
176	1183933,32	3649415,87	225	1181794,26	3643713,9	274	1177385,67	3644102,86
177	1183924,11	3649267,27	226	1181783,27	3643714,17	275	1177411,4	3644068,12
178	1183920,4	3649173,37	227	1181782,98	3643711,05	276	1177405,12	3644063,45
179	1183916,42	3649173,57	228	1181723,47	3643710,3	277	1177403,2	3644021,71
180	1183915,75	3649158,58	229	1181597,99	3643710,41	278	1177399,14	3644018,69
181	1183919,83	3649158,4	230	1181393,67	3643715,25	279	1177387,26	3644008,33
182	1183917,87	3649102,55	231	1181288,32	3643718,53	280	1177383,12	3643991,73
183	1183911,15	3648838,94	232	1181131,24	3643721,32	281	1177382,11	3643961,17
184	1183901,66	3648577,47	233	1180955,18	3643725,28	282	1177380,89	3643923,96
185	1183888,8	3648339,72	234	1180838,61	3643727,45	283	1177404,41	3643922,88
186	1183887,01	3648259,24	235	1180669,16	3643732,47	284	1177407,37	3643960,02
187	1183880,05	3648259,46	236	1180581,81	3643736,8	285	1177435,62	3643958,72
188	1183879,53	3648244,46	237	1180567,37	3643735,39	286	1177440,02	3643958,51
189	1183886,73	3648244,21	238	1180567,45	3643738,86	287	1177438,31	3643921,32
190	1183877,53	3647973,43	239	1180552,46	3643739,21	288	1177441,51	3643921,17
191	1183869,57	3647735,55	240	1180552,19	3643735,46	289	1177443,21	3643958,37
192	1183865,68	3647602,03	241	1180518,35	3643737,8	290	1177445,35	3643958,27
193	1183840,95	3647512,7	242	1180349,37	3643738,22	291	1177446,46	3643982,48
194	1183814,15	3647471,81	243	1180000,5	3643745,72	292	1177464,74	3643996,11
195	1183631,81	3647193,14	244	1179751,04	3643750,9	293	1177491,37	3643960,11
196	1183508,98	3647010,2	245	1179589,76	3643757,81	294	1177545,87	3644000,47

Проект межевания территории для размещения
линейного объекта регионального назначения
Ханты-Мансийского автономного округа – Югры
«Обустройство Отдельного месторождения»
Землепользователь ОАО «Газпромнефть-НТЛ»

Каталог координат границы зоны №1 планируемого размещения линейных объектов

№№	X	У	№№	X	У	№№	X	У
295	1177694,56	3643799,64	344	1174492,8	3641988,3	393	1174156,89	3642162,74
296	1177681,11	3643799,92	345	1174461,95	3642007,65	394	1174159,15	3642165,12
297	1177681,05	3643796,42	346	1174466,4	3642014,72	395	1174423,16	3641919,47
298	1177536,77	3643800,41	347	1174466,97	3642014,23	396	1174532,84	3641811,21
299	1177495,88	3643797,17	348	1174468,82	3642016,18	397	1174587,81	3641761,11
300	1177461,57	3643789,51	349	1174467,87	3642017,08	398	1174632,26	3641750,04
301	1177466,76	3643785,36	350	1174472,46	3642024,39	399	1174658,67	3641769,56
302	1177448,9	3643782,07	351	1174464,46	3642032,22	400	1174664,79	3641775,82
303	1177431,2	3643779,16	352	1174485,25	3642065,32	401	1174685,54	3641755,52
304	1177434,08	3643785,13	353	1174500,91	3642069,72	402	1174787,3	3641863
305	1177435	3643786,97	354	1174511,83	3642072,8	403	1174930,89	3641980,07
306	1177329,58	3643791,8	355	1174531,42	3642060,51	404	1175794,97	3642119,88
307	1177329,91	3643798,94	356	1174533,77	3642064,42	405	1175829,1	3642147,71
308	1177058,96	3643522,39	357	1174539,07	3642072,86	406	1177359,4	3643704,5
309	1177066,2	3643515,28	358	1174517,58	3642086,1	407	1177410,44	3643717,7
310	1176582,88	3643021,92	359	1174519,85	3642089,72	408	1177415,36	3643692,48
311	1176578,78	3643025,95	360	1174513,64	3642093,54	409	1177665,73	3643265,38
312	1176013,75	3642449,2	361	1174479,69	3642094,7	410	1177671,42	3643268,71
313	1176011,4	3642451,52	362	1174521,47	3642167,66	411	1178769,78	3641395,14
314	1175918,5	3642356,72	363	1174550,82	3642149,24	412	1178918,59	3641399,47
315	1175920,05	3642355,2	364	1174565,85	3642173,17	413	1178938,75	3641388,36
316	1175779,88	3642211,99	365	1174592,77	3642216,06	414	1178978,55	3641320,46
317	1175752,53	3642197,78	366	1174537,78	3642250,6	415	1178981,51	3641322,19
318	1174904,35	3642060,8	367	1174510,13	3642206,59	416	1178985,04	3641316,15
319	1174905,44	3642054,03	368	1174407,26	3642042,71	417	1178990,73	3641319,48
320	1174852,93	3642045,56	369	1174432,52	3642018,81	418	1179006,91	3641292,67
321	1174732,68	3641918,17	370	1174424,86	3642006,32	419	1179008,48	3641290
322	1174729,3	3641921,36	371	1174412,7	3641998,69	420	1179006,64	3641288,91
323	1174662,05	3641850,1	372	1174400,85	3641995,05	421	1179009,96	3641283,32
324	1174637,58	3641828,47	373	1174382,76	3641995,42	422	1179011,76	3641284,39
325	1174563,72	3641898,41	374	1174365,1	3642001,22	423	1179030,47	3641252,47
326	1174518,86	3641925,84	375	1174178,17	3642182,27	424	1179028,9	3641251,53
327	1174548,74	3641954,87	376	1174181,55	3642185,81	425	1179031,1	3641247,84
328	1174573,37	3641939,83	377	1174170,64	3642196,17	426	1179032,64	3641248,76
329	1174588,18	3641964,06	378	1174167,23	3642192,49	427	1179053,1	3641213,86
330	1174545,4	3641990,92	379	1174144,69	3642212,47	428	1179051,46	3641212,89
331	1174534,76	3641973,5	380	1174143,96	3642239,47	429	1179053,51	3641209,47
332	1174496,9	3641939,25	381	1174147,24	3642243,46	430	1179046,12	3641205,15
333	1174486,8	3641945,43	382	1174151,71	3642248,86	431	1179123,29	3641073,48
334	1174492,54	3641954,82	383	1174148,5	3642251,89	432	1178981,17	3640990,19
335	1174494,06	3641953,47	384	1174153,07	3642257,41	433	1179002,59	3640953,66
336	1174496,91	3641956,71	385	1174145,63	3642264,41	434	1179019,86	3640963,76
337	1174495,11	3641958,28	386	1174140,73	3642259,21	435	1179008,56	3640983,06
338	1174493,65	3641956,65	387	1174137,58	3642262,16	436	1179133,41	3641056,23
339	1174506,19	3641977,18	388	1174132,79	3642257,05	437	1179153,38	3641022,14
340	1174510,32	3641973,12	389	1174129,23	3642253,28	438	1179103,56	3640992,95
341	1174512,22	3641975,06	390	1174106,03	3642217,88	439	1179122,47	3640960,66
342	1174507,58	3641979,59	391	1174151,48	3642173,02	440	1179116,12	3640956,72
343	1174507,21	3641979,23	392	1174148,92	3642170,31	441	1179119,06	3640951,65

Проект межевания территории для размещения
линейного объекта регионального назначения
Ханты-Мансийского автономного округа – Югры
«Обустройство Отдельного месторождения»
Землепользователь ОАО «Газпромнефть-НТЛ»

Каталог координат границы зоны №1 планируемого размещения линейных объектов

№№	X	У	№№	X	У	№№	X	У
442	1179107,46	3640944,84	491	1179189,21	3641123,69	540	1177500,95	3643739,86
443	1179112,51	3640936,22	492	1178978,04	3641483,72	541	1177473,7	3643733,2
444	1179127,74	3640945,14	493	1178813,92	3641482,59	542	1177485,04	3643700,24
445	1179130,47	3640940,48	494	1178553,81	3641926,01	543	1177488,11	3643702,04
446	1179182,88	3640971,73	495	1178598,13	3641952,00	544	1177495,72	3643689,1
447	1179225,89	3640898,26	496	1178589,64	3641951,74	545	1177491,26	3643687,08
448	1179176,05	3640869,09	497	1178587,53	3641952,18	546	1177695,15	3643856,76
449	1179180,29	3640861,84	498	1178585,13	3641954,53	547	1177683,63	3643872,22
450	1179177,75	3640860,24	499	1178577,6	3641963,59	548	1177675,65	3643854,31
451	1179179,04	3640858,21	500	1178556,32	3641951,1	549	1177570,56	3644083,95
452	1179181,5	3640859,78	501	1178542,53	3641974,61	550	1177570,44	3644087,17
453	1179191,36	3640842,93	502	1178511,47	3641956,39	551	1177568,62	3644089,57
454	1179250,73	3640877,68	503	1178508,51	3641951,06	552	1177565,54	3644090,56
455	1179874,7	3639812,41	504	1178508,12	3641950,82	553	1177558,94	3644085,54
456	1179888,57	3639820,54	505	1178502,26	3641947,39	554	1177559,06	3644082,31
457	1179914,03	3639777,1	506	1178484,94	3641976,95	555	1177560,87	3644079,93
458	1179909,47	3639751,35	507	1178518,75	3641996,76	556	1177563,95	3644078,93
459	1179908,03	3639750,42	508	1178527,61	3642001,96	557	1177506,76	3644111,32
460	1179910,14	3639746,81	509	1178526,43	3642007,79	558	1177495,26	3644126,78
461	1179900,36	3639741,08	510	1178524,18	3642020,78	559	1177487,81	3644110,07
462	1179907,88	3639728,38	511	1178509,66	3642012,27	560	1177488,57	3644109,04
463	1179933,59	3639743,7	512	1178505,58	3642019,24	561	1177493,18	3644109,63
464	1179943,2	3639727,35	513	1178500,78	3642016,43	562	1177495,68	3644108,82
465	1179950,25	3639731,47	514	1177655,36	3643457,7	563	1177497,46	3644110,15
466	1179952,59	3639727,07	515	1177566,17	3643620,2	564	1177388,29	3644331,15
467	1179968,99	3639736,69	516	1177567,83	3643697,16	565	1177385,4	3644335,05
468	1179967,44	3639739,54	517	1177618,26	3643696,07	566	1177378,76	3644329,98
469	1179992,52	3639754,25	518	1177619,39	3643748,35	567	1177381,65	3644326,2
470	1179226,5	3641059,68	519	1177701,19	3643746,58	568	1183210,41	3643649,16
471	1179266,77	3641083,29	520	1177752,68	3643725,53	569	1183211,4	3643694,89
472	1179210,34	3641179,48	521	1177878,93	3643742,75	570	1183217,45	3643694,76
473	1179174,38	3641158,4	522	1183209,95	3643627,56	571	1183213,83	3643698,79
474	1179176,73	3641156,24	523	1183208,98	3643582,38	572	1183204,35	3643695,38
475	1179189,76	3641143,81	524	1183301,32	3643580,4	573	1183181,69	3643670,77
476	1179198,64	3641136,39	525	1183310,19	3643565,71	574	1183123,41	3643658,64
477	1179209,95	3641129,35	526	1183313,59	3643560,74	575	1183069,37	3643655,38
478	1179220,65	3641123,46	527	1183317,05	3643555,66	576	1176813,72	3653650,42
479	1179226,07	3641117,34	528	1183323,68	3643547,16	577	1176813,24	3653654,29
480	1179227,06	3641114,09	529	1174444,56	3641930,13	578	1176812,43	3653650,26
481	1179226,49	3641110,34	530	1174480,34	3641973,21	579	1179164,8	3653958,09
482	1179224,07	3641106,9	531	1174447,27	3642004,82	580	1179164,68	3653960,09
483	1179220,66	3641101,37	532	1174438,63	3641991,08	581	1179162,69	3653959,95
484	1179218,93	3641092,72	533	1174437,55	3641988,45	582	1179162,81	3653957,97
485	1179222,44	3641070,04	534	1174433,67	3641978,84	583	1179164,8	3653958,09
486	1179226,5	3641059,68	535	1174430,96	3641958	584	1183961,55	3649631,15
487	1179226,5	3641059,68	536	1174441,06	3641933,5	585	1183961,74	3649633,17
488	1179207,5	3641092,54	537	1177545,55	3643592,81	586	1183959,75	3649633,32
489	1179213,86	3641096,26	538	1177547,82	3643697,59	587	1183959,57	3649631,31
490	1179196,68	3641125,55	539	1177500,05	3643698,62	588	1172164,1	3654934,31

Проект межевания территории для размещения
линейного объекта регионального назначения
Ханты-Мансийского автономного округа – Югры
«Обустройство Отдельного месторождения»
Землепользователь ОАО «Газпромнефть-НИГ»

Каталог координат границы зоны №1 планируемого размещения линейных объектов

№№	X	У	№№	X	У	№№	X	У
589	1172157,62	3654953,28	621	1179879,09	3639790,48	640	1177407,1	3643941,24
590	1172147,86	3654949,25	622	1179879,12	3639796,57	641	1177406,95	3643938,26
591	1172133,43	3654984,12	623	1179877,92	3639802,26	642	1177408,6	3643935,84
592	1171524,87	3655236,54	624	1179874,46	3639809,82	643	1171191,8	3655242,84
593	1171206,41	3655261,75	625	1179844,6	3639772,29	644	1171195,86	3655262,58
594	1171202,29	3655242	626	1179853,18	3639757,68	658	1171195,42	3655384,35
595	1171205,63	3655241,75	627	1177436,3	3643934,53	659	1171169,03	3655392,35
596	1171202,76	3655243,82	628	1177436,71	3643936,81	660	1171134,11	3655402,94
597	1171203,93	3655245,44	629	1177436,87	3643939,87	661	1171134	3655402,97
598	1171209,44	3655241,44	630	1177436,71	3643942,15	662	1171080,7	3655410,57
599	1171520,13	3655216,84	631	1177429,08	3643942,56	663	1171075,04	3655339,08
600	1172118,1	3654968,82	632	1177427,17	3643940,33	664	1171121,38	3655335,41
601	1172137,02	3654923,11	633	1177427,03	3643937,34	665	1171114,53	3655248,97
602	1172153,47	3654940,69	634	1177428,68	3643934,92	666	1171195,27	3655407,42
603	1172152,79	3654942,58	635	1177416,24	3643935,44	667	1171195,1	3655440,95
604	1172150,91	3654941,92	636	1177416,65	3643937,75	668	1171150,09	3655444,52
605	1172151,57	3654940,01	637	1177416,8	3643940,8	669	1171151,68	3655464,62
606	1171289,55	3655251,74	645	1171136,05	3655267,31	670	1171131,86	3655467,95
607	1171289,73	3655253,72	646	1171137,08	3655280,33	671	1171130,14	3655446,1
608	1171287,73	3655253,9	647	1171140,07	3655280,1	672	1171083,8	3655449,77
609	1171287,55	3655251,89	648	1171196,76	3655275,6	673	1171082,28	3655430,57
610	1171271,38	3655252,99	649	1171205,54	3655313,56	674	1171137,99	3655422,63
611	1171271,55	3655254,98	650	1171206,4	3655313,5	675	1171153,12	3655482,88
612	1171269,55	3655255,16	651	1171212,22	3655341,59	676	1171171,33	3655712,83
613	1171269,39	3655253,18	652	1171214,35	3655357,32	677	1171168,06	3655737,98
614	1171281,72	3655253,59	653	1171211,22	3655357,58	678	1171163,39	3655806,19
615	1171281,91	3655255,59	654	1171213,91	3655380,81	679	1171072,03	3655814,05
616	1171279,93	3655255,76	655	1171208,31	3655381,26	680	1171071,35	3655805,46
617	1171279,73	3655253,78	656	1171196,35	3655382,2	681	1171158,05	3655798,6
618	1179874,73	3639770,31	657	1171196,52	3655384,37	682	1171133,28	3655485,71
619	1179875,77	3639773,45	638	1177416,65	3643943,07			
620	1179877,68	3639781,35	639	1177409,01	3643943,48			

Губернатор

Приложение 76
к постановлению Правительства
Ханты-Мансийского
автономного округа – Югры
от 3 июня 2016 года № 190-п

Градостроительный план земельного участка
N

R	U	8	6	5	0	7	0	0	0				

Градостроительный план земельного участка подготовлен на основании
Приказа Департамента строительства Ханты-Мансийского автономного округа – Югры
от 04.06.2015г. №207-П «О подготовке документации по планировке территории,
на которой предусматривается размещение объектов регионального назначения»
(реквизиты решения уполномоченного федерального органа исполнительной власти, или органа исполнительной власти субъекта Российской Федерации, или органа местного самоуправления о подготовке документации по планировке территории, либо реквизиты обращения и ф.и.о. заявителя - физического лица, либо реквизиты обращения и наименование заявителя - юридического лица о выдаче градостроительного плана земельного участка)

Местонахождение земельного участка
Ханты-Мансийский автономный округ - Югра
(субъект Российской Федерации)

Сургутский район
(муниципальный район или городской округ)

Межселенная территория
(поселение)

Кадастровый номер земельного участка *кадастровый номер отсутствует*.

Описание местоположения границ земельного участка *Отдельное месторождение*

Площадь земельного участка *0,9161 га.*

Описание местоположения проектируемого объекта на земельном участке (объекта капитального строительства) _____

План подготовлен *Воронай Д.Е. Инженер отдела землеустройства ООО «Томскнефтепроект»*
(ф.и.о., должность уполномоченного лица, наименование органа или организации)

М.П. Томскнефтепроект (дата) _____ (подпись) / *Воронай Д.Е.* (расшифровка подписи)


Представлен *Правительство Ханты-Мансийского автономного округа – Югры*
(наименование уполномоченного федерального органа исполнительной власти, или органа исполнительной власти субъекта Российской Федерации, или органа местного самоуправления)

_____
(дата)

Утвержден _____
(реквизиты акта Правительства Российской Федерации, или высшего исполнительного органа государственной власти субъекта Российской Федерации, или главы местной администрации об утверждении)

3. Чертеж градостроительного плана земельного участка и линий градостроительного регулирования

Ситуационный план
Масштаб 1:25 000

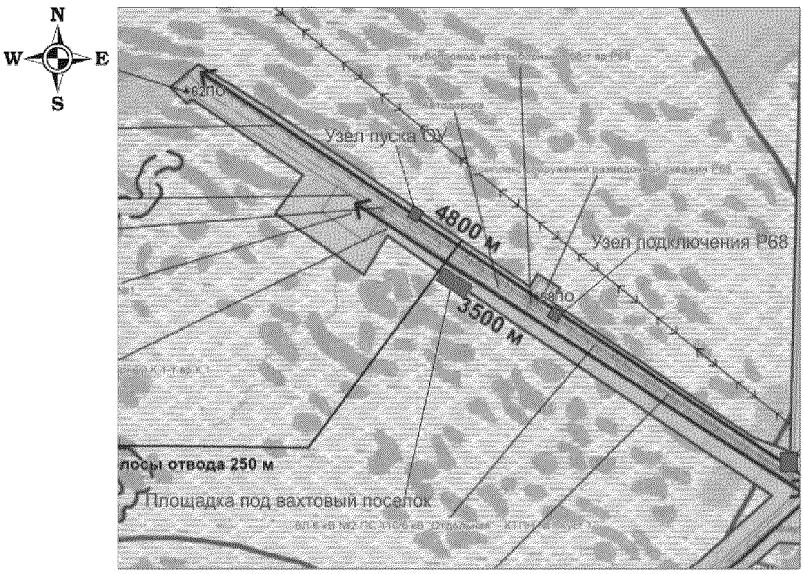

Условные обозначения:


- граница земельного участка
- место допустимого размещения зданий, строений, сооружений
- водоохранные зоны
- 1● точки поворота границы, зоны планируемого размещения объектов капитального строительства
- (1) номер объектов капитального строительства

Экспликация объектов

№	Наименование объекта
1	Площадка под вахтовый поселок №1

М 1:1 000

Площадь земельного участка - 0,9161 га.
Чертеж градостроительного плана земельного участка разработан на топографической основе в масштабе 1:2 000, выполненной в 2015 г. ООО "Томскнефтепроект".

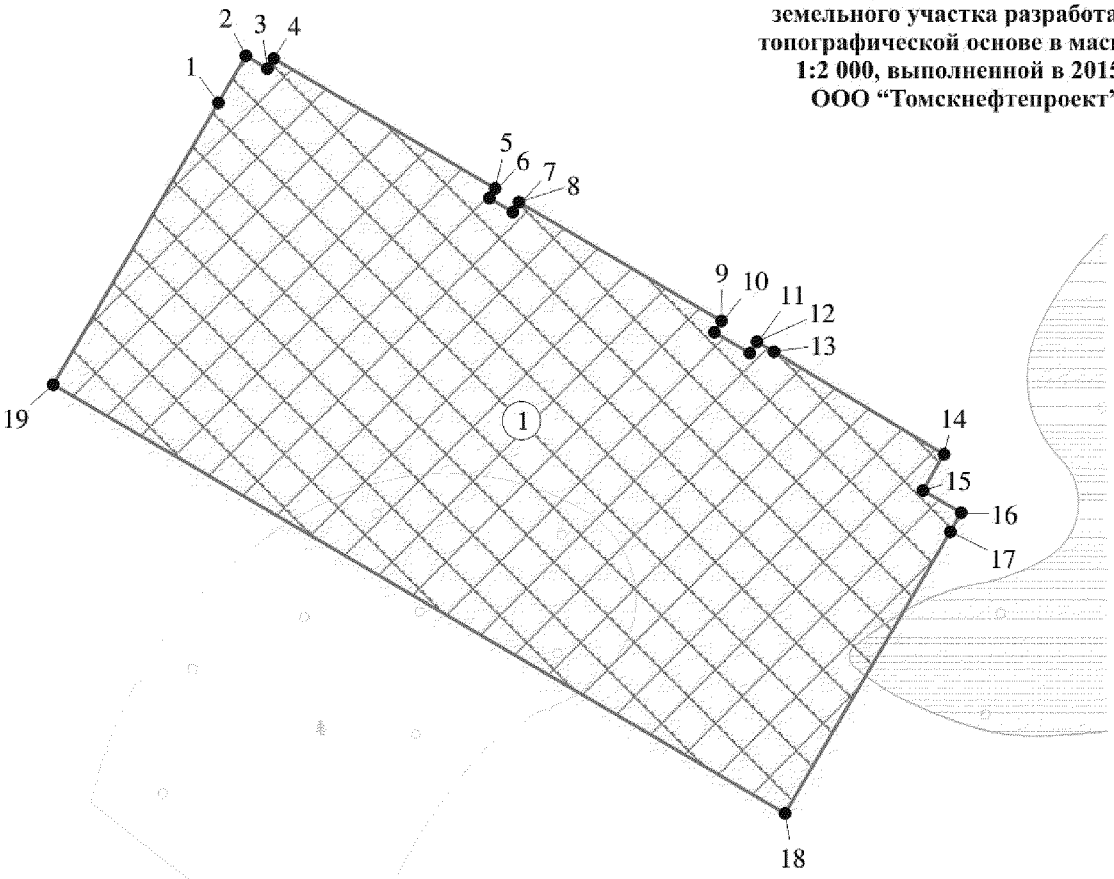

Каталог координат точек поворота границы земельного участка

№№	X	У
1	1179046,12	3641205,15
2	1179053,51	3641209,47
3	1179051,46	3641212,89
4	1179053,1	3641213,86
5	1179032,64	3641248,76
6	1179031,1	3641247,84
7	1179028,9	3641251,53
8	1179030,47	3641252,47
9	1179011,76	3641284,39
10	1179009,96	3641283,32
11	1179006,64	3641288,91
12	1179008,48	3641290
13	1179006,91	3641292,67
14	1178990,73	3641319,48
15	1178985,04	3641316,15
16	1178981,51	3641322,19
17	1178978,55	3641320,46
18	1178934,14	3641294,44
19	1179001,71	3641179,13

2. Информация о разрешенном использовании земельного участка, требованиях к назначению, параметрам и размещению объекта капитального строительства [1,2,3,4]

Градостроительный регламент не установлен

(наименование представительного органа местного самоуправления, реквизиты акта об утверждении правил землепользования и застройки, информация обо всех предусмотренных градостроительным регламентом видах разрешенного использования земельного участка (за исключением случаев предоставления земельного участка для государственных или муниципальных нужд)

2.1. Информация о разрешенном использовании земельного участка [2, 3, 4]

основные виды разрешенного использования земельного участка:
Градостроительным регламентом не установлено

условно разрешенные виды использования земельного участка:
Градостроительным регламентом не установлено

вспомогательные виды использования земельного участка:
Градостроительным регламентом не установлено

2.2. Требования к назначению, параметрам и размещению объекта капитального строительства на указанном земельном участке. Назначение объекта капитального строительства [2]

Назначение объекта капитального строительства

N *не имеется* (согласно чертежу), _____ (назначение объекта капитального строительства).

2.2.1. Предельные (минимальные и (или) максимальные) размеры земельных участков и объектов капитального строительства, в том числе площадь [2]:

Кадастровый номер земельного участка согласно чертежу градостр. плана	1. Длина (метров)	2. Ширина (метров)	3. Полоса отчуждения	4. Охранные зоны	5. Площадь земельного участка (га)	6. Номер объекта кап. стр-ва согласно чертежу градостр. плана	7. Размер (м)		8. Площадь объекта кап. стр-ва (га)
							макс.	мин.	
-	-	-	-	-	-	-	-	-	-

2.2.2. Предельное количество этажей _____ или предельная высота зданий, строений, сооружений ____ м. [2]

2.2.3. Максимальный процент застройки в границах земельного участка _____% [2].

2.2.4. Иные показатели [2]:

Рекультивация земель после завершения строительства объекта, вывоз всех отходов в места, согласованные с соответствующим муниципальным органом

2.2.5. Требования к назначению, параметрам и размещению объекта капитального строительства на указанном земельном участке [3, 4]

N *1*, *Площадка под вахтовый поселок №1*.
(согласно чертежу) (назначение объекта капитального строительства)

Предельные (минимальные и (или) максимальные) размеры земельных участков:

Номер участка согласно чертежу градостроительного плана	Длина (м)	Ширина (м)	Площадь (га)	Полоса отчуждения	Охранные зоны
1	*сложная конфигурация*		*0,9161*	-	-

3. Информация о расположенных в границах земельного участка объектах капитального строительства и объектах культурного наследия [1, 2, 3, 4]

3.1. Объекты капитального строительства

N *не имеется*, _____.
(согласно чертежу) (назначение объекта капитального строительства)

инвентаризационный или кадастровый номер _____,
технический или кадастровый паспорт объекта подготовлен _____
(дата)

_____
(наименование организации (органа) государственного кадастрового учета объектов недвижимости или государственного технического учета и технической инвентаризации объектов капитального строительства)

3.2. Объекты, включенные в единый государственный реестр объектов культурного наследия (памятников истории и культуры) народов Российской Федерации

N *не имеется*, _____.
(согласно чертежу) (назначение объекта культурного наследия)

_____
(наименование органа государственной власти, принявшего решение о включении выявленного объекта культурного наследия в реестр, реквизиты этого решения)

регистрационный номер в реестре _____ от _____
(дата)

4. Информация о разделении земельного участка [2, 3, 4]

Пункт 4 статьи 41 Градостроительного кодекса РФ.
(наименование и реквизиты документа, определяющего возможность или невозможность разделения)

Градостроительный план земельного участка

N

R	U	8	6	5	0	7	0	0	0				

Градостроительный план земельного участка подготовлен на основании Приказа Департамента строительства Ханты-Мансийского автономного округа – Югры от 04.06.2015г. №207-П «О подготовке документации по планировке территории, на которой предусматривается размещение объектов регионального назначения

(реквизиты решения уполномоченного федерального органа исполнительной власти, или органа исполнительной власти субъекта Российской Федерации, или органа местного самоуправления о подготовке документации по планировке территории, либо реквизиты обращения и ф.и.о. заявителя - физического лица, либо реквизиты обращения и наименование заявителя - юридического лица о выдаче градостроительного плана земельного участка)

Местонахождение земельного участка

Ханты-Мансийский автономный округ - Югра

(субъект Российской Федерации)

Сургутский район

(муниципальный район или городской округ)

Межселенная территория

(поселение)

Кадастровый номер земельного участка *кадастровый номер отсутствует*.

Описание местоположения границ земельного участка *Отдельное месторождение*

Площадь земельного участка *7,7177 га.*

Описание местоположения проектируемого объекта на земельном участке (объекта капитального строительства)

План подготовлен *Воропай Д.Е. Инженер отдела землеустройства ООО «Томскнефтепроект»*

(ф.и.о., должность уполномоченного лица, наименование органа или организации)

Томскнефтепроект (дата) (подпись) (расшифровка подписи)

Предоставлен *Правительство Ханты-Мансийского автономного округа – Югры*

(наименование уполномоченного федерального органа исполнительной власти, или органа исполнительной власти субъекта Российской Федерации, или органа местного самоуправления)


(дата)

Утвержден

(реквизиты акта Правительства Российской Федерации, или высшего исполнительного органа государственной власти субъекта Российской Федерации, или главы местной администрации об утверждении)

2. Чертеж градостроительного плана земельного участка и линий градостроительного регулирования

Ситуационный план
Масштаб 1:25 000

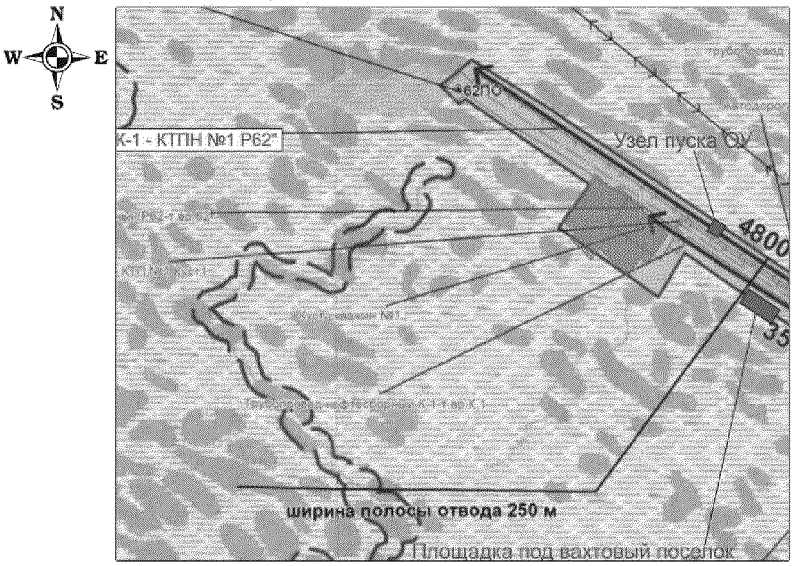

Условные обозначения:


- граница земельного участка
- место допустимого размещения зданий, строений, сооружений
- водоохранные зоны
- 1● точки поворота границы, зоны планируемого размещения объектов капитального строительства
- (1) номер объектов капитального строительства

Экспликация объектов

№	Наименование объекта
1	Куст скважин № 1

М 1:5 000

Площадь земельного участка - 7,7177 га. Чертеж градостроительного плана земельного участка разработан на топографической основе в масштабе 1:2 000, выполненной в 2015 г. ООО "Томскнефтепроект".

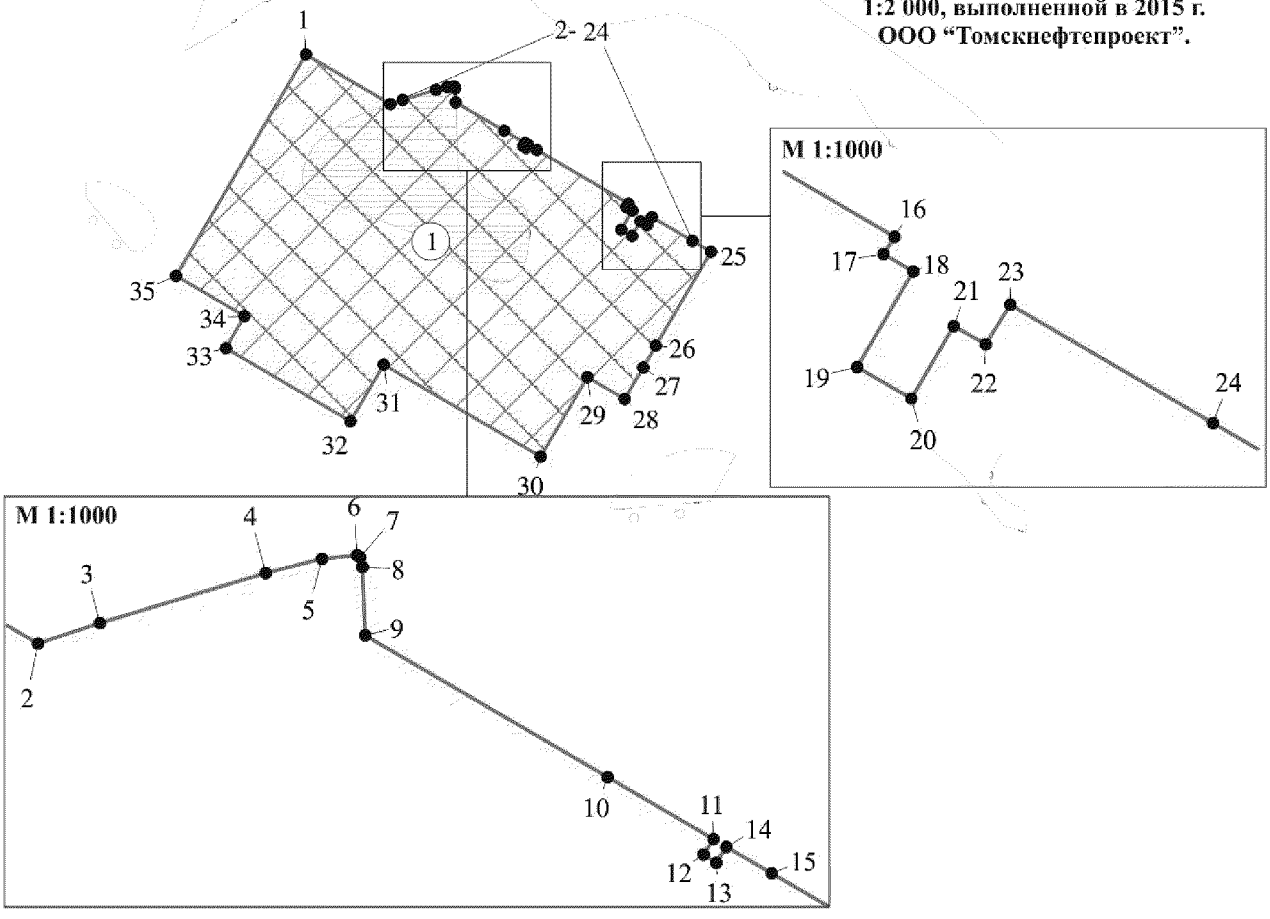

Каталог координат точек поворота границы земельного участка

№№	X	У
1	1179252,04	3640684,86
2	1179212,65	3640752,13
3	1179215,95	3640762,05
4	1179223,92	3640788,48
5	1179226,19	3640797,35
6	1179226,73	3640802,99
7	1179226,41	3640803,47
8	1179224,9	3640803,83
9	1179213,97	3640804,31
10	1179191,36	3640842,93
11	1179181,5	3640859,78
12	1179179,04	3640858,21
13	1179177,75	3640860,24
14	1179180,29	3640861,84
15	1179176,05	3640869,09
16	1179133,29	3640942,17
17	1179130,47	3640940,48
18	1179127,74	3640945,14
19	1179112,51	3640936,22
20	1179107,46	3640944,84
21	1179119,06	3640951,65
22	1179116,12	3640956,72
23	1179122,47	3640960,66
24	1179103,56	3640992,95
25	1179094,9	3641007,74
26	1179019,86	3640963,76
27	1179002,59	3640953,66
28	1178977,52	3640938,97
29	1178994,97	3640909,18
30	1178931,59	3640872,05
31	1179004,88	3640746,92
32	1178959,9	3640720,56
33	1179018,14	3640621,15
34	1179043,68	3640636,11
35	1179075,65	3640581,53

2. Информация о разрешенном использовании земельного участка, требованиях к назначению, параметрам и размещению объекта капитального строительства [1,2,3,4]

Градостроительный регламент не установлен

(наименование представительного органа местного самоуправления, реквизиты акта об утверждении правил землепользования и застройки, информация обо всех предусмотренных градостроительным регламентом видах разрешенного использования земельного участка (за исключением случаев предоставления земельного участка для государственных или муниципальных нужд)

2.1. Информация о разрешенном использовании земельного участка [2, 3, 4]

основные виды разрешенного использования земельного участка:
Градостроительным регламентом не установлено

условно разрешенные виды использования земельного участка:
Градостроительным регламентом не установлено

вспомогательные виды использования земельного участка:
Градостроительным регламентом не установлено

2.2. Требования к назначению, параметрам и размещению объекта капитального строительства на указанном земельном участке. Назначение объекта капитального строительства [2]
Назначение объекта капитального строительства
N *не имеется*, .
(согласно чертежу) (назначение объекта капитального строительства)

2.2.1. Предельные (минимальные и (или) максимальные) размеры земельных участков и объектов капитального строительства, в том числе площадь [2]:

Кадастровый номер земельного участка согласно чертежу градостр. плана	1. Длина (метров)	2. Ширина (метров)	3. Полоса отчуждения	4. Охранные зоны	5. Площадь земельного участка (га)	6. Номер объекта кап. стр-ва согласно чертежу градостр. плана	7. Размер (м)		8. Площадь объекта кап. стр-ва (га)
							макс.	мин.	
-	-	-	-	-	-	-	-	-	-

2.2.2. Предельное количество этажей _____ или предельная высота зданий, строений, сооружений ____ м. [2]

2.2.3. Максимальный процент застройки в границах земельного участка _____% [2].

2.2.4. Иные показатели [2]:
Рекультивация земель после завершения строительства объекта, вывоз всех отходов в места, согласованные с соответствующим муниципальным органом

2.2.5. Требования к назначению, параметрам и размещению объекта капитального строительства на указанном земельном участке [3, 4]

N *1*, *Куст скважин № 1*
(согласно чертежу) (назначение объекта капитального строительства)

Предельные (минимальные и (или) максимальные) размеры земельных участков:

Номер участка согласно чертежу градостроительного плана	Длина (м)	Ширина (м)	Площадь (га)	Полоса отчуждения	Охранные зоны
1	*сложная конфигурация*		*7,7177*	-	-

3. Информация о расположенных в границах земельного участка объектах капитального строительства и объектах культурного наследия [1, 2, 3, 4]

3.1. Объекты капитального строительства

N *не имеется*, _____.
(согласно чертежу) (назначение объекта капитального строительства)

инвентаризационный или кадастровый номер _____,
технический или кадастровый паспорт объекта подготовлен _____
(дата)

_____
(наименование организации (органа) государственного кадастрового учета объектов недвижимости или государственного технического учета и технической инвентаризации объектов капитального строительства)

3.2. Объекты, включенные в единый государственный реестр объектов культурного наследия (памятников истории и культуры) народов Российской Федерации

N *не имеется*, _____.
(согласно чертежу) (назначение объекта культурного наследия)

_____
(наименование органа государственной власти, принявшего решение о включении выявленного объекта культурного наследия в реестр, реквизиты этого решения)

регистрационный номер в реестре _____ от _____
(дата)

4. Информация о разделении земельного участка [2, 3, 4]

Пункт 4 статьи 41 Градостроительного кодекса РФ.

Градостроительный план земельного участка
N

R	U	8	6	5	0	7	0	0	0				

Градостроительный план земельного участка подготовлен на основании Приказа Департамента строительства Ханты-Мансийского автономного округа – Югры от 04.06.2015г. №207-П «О подготовке документации по планировке территории, на которой предусматривается размещение объектов регионального назначения

(реквизиты решения уполномоченного федерального органа исполнительной власти, или органа исполнительной власти субъекта Российской Федерации, или органа местного самоуправления о подготовке документации по планировке территории, либо реквизиты обращения и ф.и.о. заявителя - физического лица, либо реквизиты обращения и наименование заявителя - юридического лица о выдаче градостроительного плана земельного участка)

Местонахождение земельного участка

Ханты-Мансийский автономный округ - Югра
(субъект Российской Федерации)

Сургутский район
(муниципальный район или городской округ)

Межселенная территория
(поселение)

Кадастровый номер земельного участка *кадастровый номер отсутствует*.

Описание местоположения границ земельного участка *Отдельное месторождение*

Площадь земельного участка *12,5040 га.*

Описание местоположения проектируемого объекта на земельном участке (объекта капитального строительства) _____

План подготовлен *Воронай Д.Е. Инженер отдела жилищного строительства ООО «Томскнефтепроект»*
(ф.и.о., должность уполномоченного лица, наименование органа или организации)

М.П. 30.01.18 _____ / _____ /
(подпись) (расшифровка подписи)


Представлен *Правительство Ханты-Мансийского автономного округа – Югры*
(наименование уполномоченного федерального органа исполнительной власти, или органа исполнительной власти субъекта Российской Федерации, или органа местного самоуправления)

_____
(дата)

Утвержден _____
(реквизиты акта Правительства Российской Федерации, или высшего исполнительного органа государственной власти субъекта Российской Федерации, или главы местной администрации об утверждении)

6. Чертеж градостроительного плана земельного участка и линий градостроительного регулирования

Ситуационный план
Масштаб 1:25 000

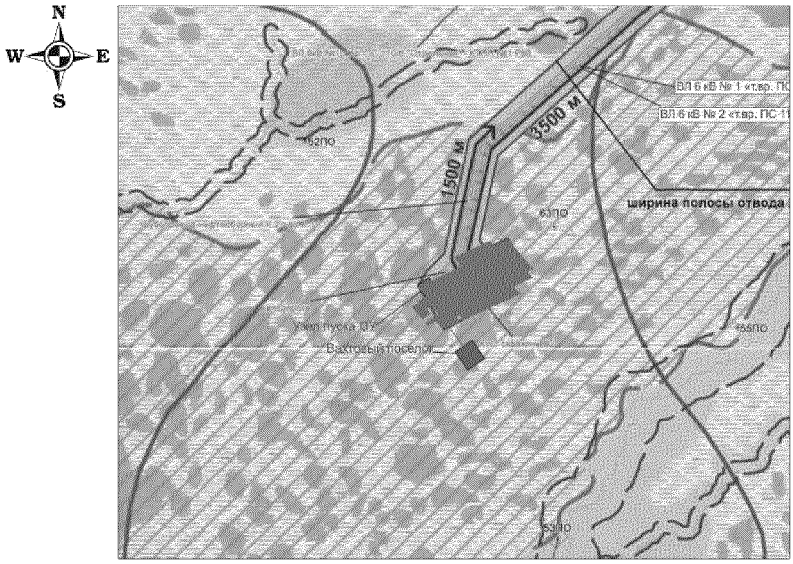

Условные обозначения:


- граница земельного участка
- место допустимого размещения зданий, строений, сооружений
- водоохранные зоны
- 1● точки поворота границы, зоны планируемого размещения объектов капитального строительства
- (1) номер объектов капитального строительства

Экспликация объектов

№	Наименование объекта
1	Куст скважин № 2

М 1:5 000

Площадь земельного участка - 12,5040 га.
Чертеж градостроительного плана земельного участка разработан на топографической основе в масштабе 1:5 000, выполненной в 2015 г. ООО "Томскнефтепроект".

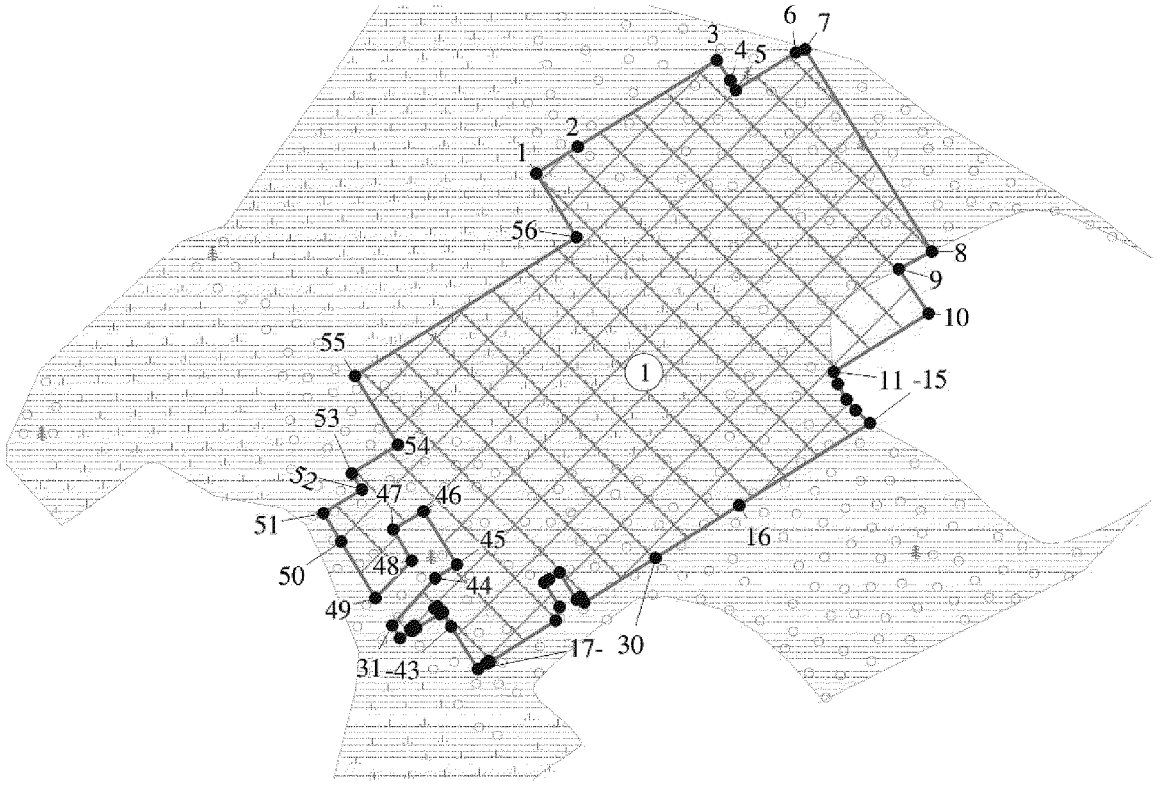

Каталог координат точек поворота границы земельного участка

№№	X	У	№№	X	У
1	1174857,57	3642054,27	29	1174466,4	3642014,72
2	1174878,8	3642087,13	30	1174461,95	3642007,65
3	1174947,98	3642198,28	31	1174496,08	3641986,25
4	1174931,75	3642208,97	32	1174507,21	3641979,23
5	1174923,98	3642213,34	33	1174507,58	3641979,59
6	1174954,08	3642261,31	34	1174512,22	3641975,06
7	1174956,59	3642268,45	35	1174510,32	3641973,12
8	1174795,26	3642369,72	36	1174506,19	3641977,18
9	1174781,37	3642343,32	37	1174493,63	3641956,62
10	1174745,93	3642367,3	38	1174495,11	3641958,28
11	1174699,24	3642291,59	39	1174496,91	3641956,71
12	1174689,75	3642294,74	40	1174494,06	3641953,47
13	1174677,31	3642301,82	41	1174492,54	3641954,82
14	1174668,5	3642309,06	42	1174486,8	3641945,43
15	1174658,35	3642320,52	43	1174496,9	3641939,25
16	1174592,77	3642216,06	44	1174534,76	3641973,5
17	1174550,82	3642149,24	45	1174545,4	3641990,92
18	1174515,24	3642092,54	46	1174588,18	3641964,06
19	1174519,85	3642089,72	47	1174573,37	3641939,83
20	1174517,58	3642086,1	48	1174548,74	3641954,87
21	1174539,07	3642072,86	49	1174518,86	3641925,84
22	1174533,77	3642064,42	50	1174563,72	3641898,41
23	1174531,42	3642060,51	51	1174586,64	3641884,39
24	1174511,83	3642072,8	52	1174605,34	3641914,98
25	1174500,91	3642069,72	53	1174618,09	3641907
26	1174467,87	3642017,07	54	1174641,22	3641943,84
27	1174468,82	3642016,18	55	1174695,86	3641909,54
28	1174466,97	3642014,23	56	1174806,74	3642086,17

2. Информация о разрешенном использовании земельного участка, требованиях к назначению, параметрам и размещению объекта капитального строительства [1,2,3,4]

Градостроительный регламент не установлен

(наименование представительного органа местного самоуправления, реквизиты акта об утверждении правил землепользования и застройки, информация обо всех предусмотренных градостроительным регламентом видах разрешенного использования земельного участка (за исключением случаев предоставления земельного участка для государственных или муниципальных нужд)

2.1. Информация о разрешенном использовании земельного участка [2, 3, 4]

основные виды разрешенного использования земельного участка:
Градостроительным регламентом не установлено

условно разрешенные виды использования земельного участка:
Градостроительным регламентом не установлено

вспомогательные виды использования земельного участка:
Градостроительным регламентом не установлено

2.2. Требования к назначению, параметрам и размещению объекта капитального строительства на указанном земельном участке. Назначение объекта капитального строительства [2]

Назначение объекта капитального строительства

N *не имеется* (согласно чертежу), _____ (назначение объекта капитального строительства).

2.2.1. Предельные (минимальные и (или) максимальные) размеры земельных участков и объектов капитального строительства, в том числе площадь [2]:

Кадастровый номер земельного участка согласно чертежу градостр. плана	1. Длина (метров)	2. Ширина (метров)	3. Полоса отчуждения	4. Охранные зоны	5. Площадь земельного участка (га)	6. Номер объекта кап. стр-ва согласно чертежу градостр. плана	7. Размер (м)		8. Площадь объекта кап. стр-ва (га)
							макс.	мин.	
-	-	-	-	-	-	-	-	-	-

2.2.2. Предельное количество этажей _____ или предельная высота зданий, строений, сооружений ____ м. [2]

2.2.3. Максимальный процент застройки в границах земельного участка _____% [2].

2.2.4. Иные показатели [2]:

Рекультивация земель после завершения строительства объекта, вывоз всех отходов в места, согласованные с соответствующим муниципальным органом

2.2.5. Требования к назначению, параметрам и размещению объекта капитального строительства на указанном земельном участке [3, 4]

N *1*, *Куст скважин № 2*
(согласно чертежу) (назначение объекта капитального строительства)

Предельные (минимальные и (или) максимальные) размеры земельных участков:

Номер участка согласно чертежу градостроительного плана	Длина (м)	Ширина (м)	Площадь (га)	Полоса отчуждения	Охранные зоны
1	*сложная конфигурация*		*12,5040*	-	-

3. Информация о расположенных в границах земельного участка объектах капитального строительства и объектах культурного наследия [1, 2, 3, 4]

3.1. Объекты капитального строительства

N *не имеется*, _____.
(согласно чертежу) (назначение объекта капитального строительства)

инвентаризационный или кадастровый номер _____,
технический или кадастровый паспорт объекта подготовлен _____
(дата)

_____
(наименование организации (органа) государственного кадастрового учета объектов недвижимости или государственного технического учета и технической инвентаризации объектов капитального строительства)

3.2. Объекты, включенные в единый государственный реестр объектов культурного наследия (памятников истории и культуры) народов Российской Федерации

N *не имеется*, _____.
(согласно чертежу) (назначение объекта культурного наследия)

_____
(наименование органа государственной власти, принявшего решение о включении выявленного объекта культурного наследия в реестр, реквизиты этого решения)

регистрационный номер в реестре _____ от _____
(дата)

4. Информация о разделении земельного участка [2, 3, 4]

Пункт 4 статьи 41 Градостроительного кодекса РФ.

Градостроительный план земельного участка

N

R	U	8	6	5	0	7	0	0	0				

Градостроительный план земельного участка подготовлен на основании Приказа Департамента строительства Ханты-Мансийского автономного округа – Югры от 04.06.2015г. №207-П «О подготовке документации по планировке территории, на которой предусматривается размещение объектов регионального назначения

(реквизиты решения уполномоченного федерального органа исполнительной власти, или органа исполнительной власти субъекта Российской Федерации, или органа местного самоуправления о подготовке документации по планировке территории, либо реквизиты обращения и ф.и.о. заявителя - физического лица, либо реквизиты обращения и наименование заявителя - юридического лица о выдаче градостроительного плана земельного участка)

Местонахождение земельного участка

Ханты-Мансийский автономный округ - Югра

(субъект Российской Федерации)

Сургутский район

(муниципальный район или городской округ)

Межселенная территория,

(поселение)

Кадастровый номер земельного участка *кадастровый номер отсутствует*.

Описание местоположения границ земельного участка *Отдельное месторождение*

Площадь земельного участка *0,7281 га.*

Описание местоположения проектируемого объекта на земельном участке (объекта капитального строительства)

План подготовлен *Воронай Д.Е. Инженер отдела землеустройства ООО «Томскнефтепроект»*

(ф.и.о., должность уполномоченного лица, наименование органа или организации)

М.П. 29.07.2015 (дата) _____ (подпись) / *Воронай Д.Е.* (расшифровка подписи)

Представлен *Правительство Ханты-Мансийского автономного округа – Югры*

(наименование уполномоченного федерального органа исполнительной власти, или органа исполнительной власти субъекта Российской Федерации, или органа местного самоуправления)

_____


(дата)

Утвержден _____,

(реквизиты акта Правительства Российской Федерации, или высшего исполнительного органа государственной власти субъекта Российской Федерации, или главы местной администрации об утверждении)

7. Чертеж градостроительного плана земельного участка и линий градостроительного регулирования

Ситуационный план
Масштаб 1:25 000

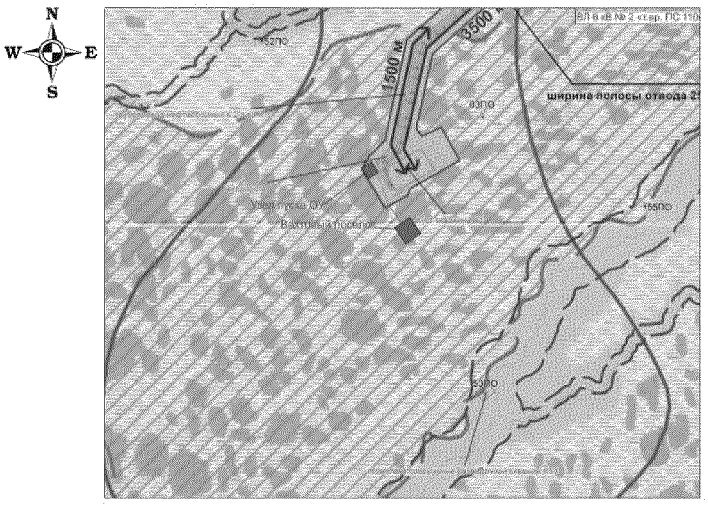


Условные обозначения:

- граница земельного участка
- место допустимого размещения зданий, строений, сооружений
- водоохранные зоны
- 1● точки поворота границы, зоны планируемого размещения объектов капитального строительства
- номер объектов капитального строительства

Экспликация объектов

№	Наименование объекта
1	Площадка под вахтовый поселок № 2

М 1:1 000

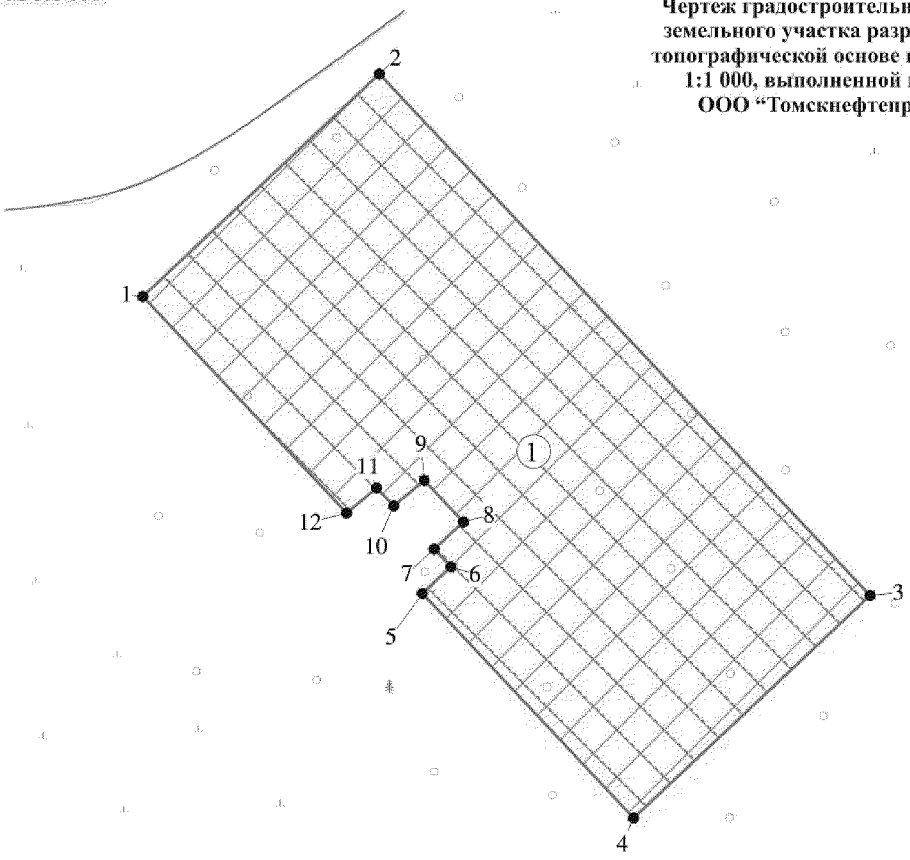

Площадь земельного участка - 0,7281 га. Чертеж градостроительного плана земельного участка разработан на топографической основе в масштабе 1:1 000, выполненной в 2015 г. ООО "Томскнефтепроект".

Каталог координат точек поворота границы земельного участка

№№	X	У
1	1174186,11	3642206,87
2	1174226,06	3642249,32
3	1174132,41	3642337,47
4	1174092,47	3642295,02
5	1174132,79	3642257,05
6	1174137,58	3642262,16
7	1174140,73	3642259,21
8	1174145,63	3642264,41
9	1174153,07	3642257,41
10	1174148,5	3642251,89
11	1174151,71	3642248,86
12	1174147,24	3642243,46

2. Информация о разрешенном использовании земельного участка, требованиях к назначению, параметрам и размещению объекта капитального строительства [1,2,3,4]

Градостроительный регламент не установлен

(наименование представительного органа местного самоуправления, реквизиты акта об утверждении правил землепользования и застройки, информация обо всех предусмотренных градостроительным регламентом видах разрешенного использования земельного участка (за исключением случаев предоставления земельного участка для государственных или муниципальных нужд)

2.1. Информация о разрешенном использовании земельного участка [2, 3, 4]

основные виды разрешенного использования земельного участка:
Градостроительным регламентом не установлено

условно разрешенные виды использования земельного участка:
Градостроительным регламентом не установлено

вспомогательные виды использования земельного участка:
Градостроительным регламентом не установлено

2.2. Требования к назначению, параметрам и размещению объекта капитального строительства на указанном земельном участке. Назначение объекта капитального строительства [2]

Назначение объекта капитального строительства

N *не имеется* (согласно чертежу), _____ (назначение объекта капитального строительства).

2.2.1. Предельные (минимальные и (или) максимальные) размеры земельных участков и объектов капитального строительства, в том числе площадь [2]:

Кадастровый номер земельного участка согласно чертежу градостр. плана	1. Длина (метров)	2. Ширина (метров)	3. Полоса отчуждения	4. Охранные зоны	5. Площадь земельного участка (га)	6. Номер объекта кап. стр-ва согласно чертежу градостр. плана	7. Размер (м)		8. Площадь объекта кап. стр-ва (га)
							макс.	мин.	
-	-	-	-	-	-	-	-	-	-

2.2.2. Предельное количество этажей _____ или предельная высота зданий, строений, сооружений ____ м. [2]

2.2.3. Максимальный процент застройки в границах земельного участка _____% [2].

2.2.4. Иные показатели [2]:

Рекультивация земель после завершения строительства объекта, вывоз всех отходов в места, согласованные с соответствующим муниципальным органом

2.2.5. Требования к назначению, параметрам и размещению объекта капитального строительства на указанном земельном участке [3, 4]

N *1*, *Площадка под вахтовый поселок № 2*
(согласно чертежу) (назначение объекта капитального строительства)

Предельные (минимальные и (или) максимальные) размеры земельных участков:

Номер участка согласно чертежу градостроительного плана	Длина (м)	Ширина (м)	Площадь (га)	Полоса отчуждения	Охранные зоны
1	*сложная конфигурация*		*0,7281*	-	-

3. Информация о расположенных в границах земельного участка объектах капитального строительства и объектах культурного наследия [1, 2, 3, 4]

3.1. Объекты капитального строительства

N *не имеется*, _____.
(согласно чертежу) (назначение объекта капитального строительства)

инвентаризационный или кадастровый номер _____,
технический или кадастровый паспорт объекта подготовлен _____
(дата)

_____
(наименование организации (органа) государственного кадастрового учета объектов недвижимости или государственного технического учета и технической инвентаризации объектов капитального строительства)

3.2. Объекты, включенные в единый государственный реестр объектов культурного наследия (памятников истории и культуры) народов Российской Федерации

N *не имеется*, _____.
(согласно чертежу) (назначение объекта культурного наследия)

_____
(наименование органа государственной власти, принявшего решение о включении выявленного объекта культурного наследия в реестр, реквизиты этого решения)

регистрационный номер в реестре _____ от _____
(дата)

4. Информация о разделении земельного участка [2, 3, 4]

Пункт 4 статьи 41 Градостроительного кодекса РФ.

Градостроительный план земельного участка
N

R	U	8	6	5	0	7	0	0	0				

Градостроительный план земельного участка подготовлен на основании Приказа Департамента строительства Ханты-Мансийского автономного округа – Югры от 04.06.2015г. №207-П «О подготовке документации по планировке территории, на которой предусматривается размещение объектов регионального назначения

(реквизиты решения уполномоченного федерального органа исполнительной власти, или органа исполнительной власти субъекта Российской Федерации, или органа местного самоуправления о подготовке документации по планировке территории, либо реквизиты обращения и ф.и.о. заявителя - физического лица, либо реквизиты обращения и наименование заявителя - юридического лица о выдаче градостроительного плана земельного участка)

Местонахождение земельного участка
Ханты-Мансийский автономный округ - Югра
(субъект Российской Федерации)

Сургутский район
(муниципальный район или городской округ)

Межселенная территория
(поселение)

Кадастровый номер земельного участка *кадастровый номер отсутствует*.

Описание местоположения границ земельного участка *Отдельное месторождение*

Площадь земельного участка *2,9487 га.*

Описание местоположения проектируемого объекта на земельном участке (объекта капитального строительства)

План подготовлен *Воровой Д.Е. Инженер отдела землеустройства ООО «Томскнефтепроект»*
(ф.и.о., должность уполномоченного лица, наименование органа или организации)

М.П. 28.07.2016 / (подпись) / (расшифровка подписи)


Представлен *Правительство Ханты-Мансийского автономного округа – Югры*
(наименование уполномоченного федерального органа исполнительной власти, или органа исполнительной власти субъекта Российской Федерации, или органа местного самоуправления)

(дата)

Утвержден
(реквизиты акта Правительства Российской Федерации, или высшего исполнительного органа государственной власти субъекта Российской Федерации, или главы местной администрации об утверждении)

5. Чертеж градостроительного плана земельного участка и линий градостроительного регулирования

Ситуационный план
Масштаб 1:25 000

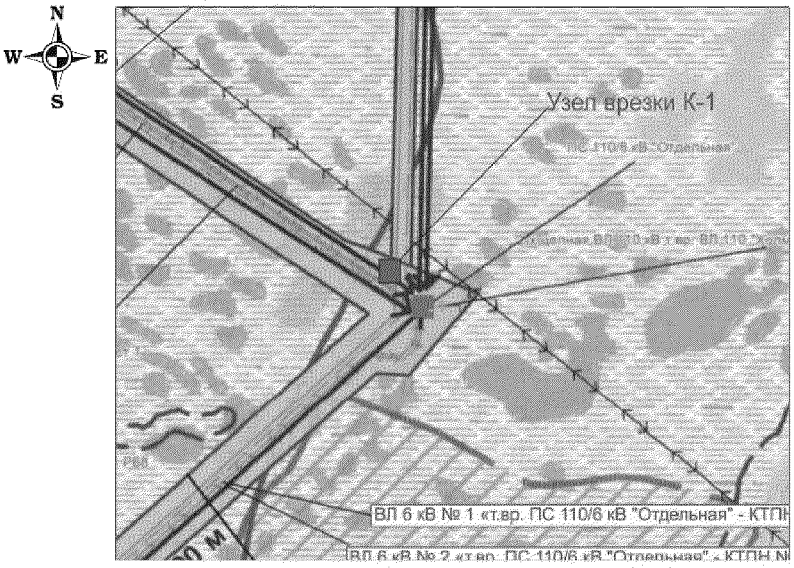

Условные обозначения:


- граница земельного участка
- место допустимого размещения зданий, строений, сооружений
- водоохранные зоны
- 1● точки поворота границы, зоны планируемого размещения объектов капитального строительства
- (1) номер объектов капитального строительства

Экспликация объектов

№	Наименование объекта
1	ПС 110/6 кВ “Отдельная”

М 1:2 000

Площадь земельного участка - 2,9487 га.
Чертеж градостроительного плана земельного участка разработан на топографической основе в масштабе 1:2 000, выполненной в 2015 г. ООО “Томскнефтепроект”.

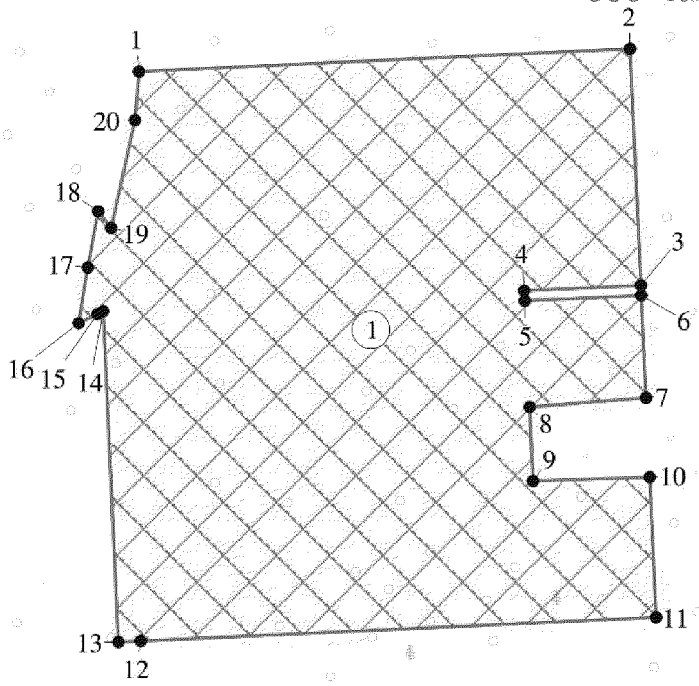

Каталог координат точек поворота границы земельного участка

№№	X	У
1	1177511,39	3643798,4
2	1177518,63	3643954,91
3	1177443,21	3643958,37
4	1177441,51	3643921,18
5	1177438,31	3643921,32
6	1177440,02	3643958,51
7	1177407,37	3643960,02
8	1177404,41	3643922,88
9	1177380,89	3643923,96
10	1177382,11	3643961,17
11	1177337,45	3643963,22
12	1177329,91	3643798,94
13	1177329,58	3643791,8
14	1177435	3643786,97
15	1177434,08	3643785,13
16	1177431,2	3643779,16
17	1177448,9	3643782,07
18	1177466,76	3643785,36
19	1177461,57	3643789,51
20	1177495,88	3643797,17

2. Информация о разрешенном использовании земельного участка, требованиях к назначению, параметрам и размещению объекта капитального строительства [1,2,3,4]

Градостроительный регламент не установлен

(наименование представительного органа местного самоуправления, реквизиты акта об утверждении правил землепользования и застройки, информация обо всех предусмотренных градостроительным регламентом видах разрешенного использования земельного участка (за исключением случаев предоставления земельного участка для государственных или муниципальных нужд)

2.1. Информация о разрешенном использовании земельного участка [2, 3, 4]

основные виды разрешенного использования земельного участка:
Градостроительным регламентом не установлено

условно разрешенные виды использования земельного участка:
Градостроительным регламентом не установлено

вспомогательные виды использования земельного участка:
Градостроительным регламентом не установлено

2.2. Требования к назначению, параметрам и размещению объекта капитального строительства на указанном земельном участке. Назначение объекта капитального строительства [2]

Назначение объекта капитального строительства

N *не имеется*, .
(согласно чертежу) (назначение объекта капитального строительства)

2.2.1. Предельные (минимальные и (или) максимальные) размеры земельных участков и объектов капитального строительства, в том числе площадь [2]:

Кадастровый номер земельного участка согласно чертежу градостр. плана	1. Длина (метров)	2. Ширина (метров)	3. Полоса отчуждения	4. Охранные зоны	5. Площадь земельного участка (га)	6. Номер объекта кап. стр-ва согласно чертежу градостр. плана	7. Размер (м)		8. Площадь объекта кап. стр-ва (га)
							макс.	мин.	
-	-	-	-	-	-	-	-	-	-

2.2.2. Предельное количество этажей _____ или предельная высота зданий, строений, сооружений ____ м. [2]

2.2.3. Максимальный процент застройки в границах земельного участка _____% [2].

2.2.4. Иные показатели [2]:

Рекультивация земель после завершения строительства объекта, вывоз всех отходов в места, согласованные с соответствующим муниципальным органом

2.2.5. Требования к назначению, параметрам и размещению объекта капитального строительства на указанном земельном участке [3, 4]

N *1*, *ПС 11/6 кВ «Отдельная*
(согласно чертежу) (назначение объекта капитального строительства)

Предельные (минимальные и (или) максимальные) размеры земельных участков:

Номер участка согласно чертежу градостроительного плана	Длина (м)	Ширина (м)	Площадь (га)	Полоса отчуждения	Охранные зоны
1	*сложная конфигурация*		*2,9487*	-	-

3. Информация о расположенных в границах земельного участка объектах капитального строительства и объектах культурного наследия [1, 2, 3, 4]

3.1. Объекты капитального строительства

N *не имеется*, _____.
(согласно чертежу) (назначение объекта капитального строительства)

инвентаризационный или кадастровый номер _____,
технический или кадастровый паспорт объекта подготовлен _____
(дата)

_____
(наименование организации (органа) государственного кадастрового учета объектов недвижимости или государственного технического учета и технической инвентаризации объектов капитального строительства)

3.2. Объекты, включенные в единый государственный реестр объектов культурного наследия (памятников истории и культуры) народов Российской Федерации

N *не имеется*, _____.
(согласно чертежу) (назначение объекта культурного наследия)

_____
(наименование органа государственной власти, принявшего решение о включении выявленного объекта культурного наследия в реестр, реквизиты этого решения)

регистрационный номер в реестре _____ от _____
(дата)

4. Информация о разделении земельного участка [2, 3, 4]

Пункт 4 статьи 41 Градостроительного кодекса РФ.

Градостроительный план земельного участка
N

R	U	8	6	5	0	7	0	0	0				

Градостроительный план земельного участка подготовлен на основании
Приказа Департамента строительства Ханты-Мансийского автономного округа – Югры от 04.06.2015г. №207-П «О подготовке документации по планировке территории, на которой предусматривается размещение объектов регионального назначения
(реквизиты решения уполномоченного федерального органа исполнительной власти, или органа исполнительной власти субъекта Российской Федерации, или органа местного самоуправления о подготовке документации по планировке территории, либо реквизиты обращения и ф и о заявителя - физического лица, либо реквизиты обращения и наименование заявителя - юридического лица о выдаче градостроительного плана земельного участка)

Местонахождение земельного участка
Ханты-Мансийский автономный округ - Югра
(субъект Российской Федерации)

Сургутский район
(муниципальный район или городской округ)

Межселенная территория,
(поселение)

Кадастровый номер земельного участка *кадастровый номер отсутствует*.

Описание местоположения границ земельного участка *Отдельное месторождение*

Площадь земельного участка *2,4469 га.*

Описание местоположения проектируемого объекта на земельном участке (объекта капитального строительства)

Градостроительный план подготовлен *Воропай Д.Е. Инженер отдела землеустройства ООО «Томскнефтепроект»*
(ф.и.о., должность уполномоченного лица, наименование органа или организации)

М.П. 29.12.16 (дата) / (подпись) / Воропай Д.Е. / (расшифровка подписи)


Представлен *Правительство Ханты-Мансийского автономного округа – Югры*
(наименование уполномоченного федерального органа исполнительной власти, или органа исполнительной власти субъекта Российской Федерации, или органа местного самоуправления)

(дата)

Утвержден
(реквизиты акта Правительства Российской Федерации, или высшего исполнительного органа государственной власти субъекта Российской Федерации, или главы местной администрации об утверждении)

4. Чертеж градостроительного плана земельного участка и линий градостроительного регулирования

Ситуационный план
Масштаб 1:25 000

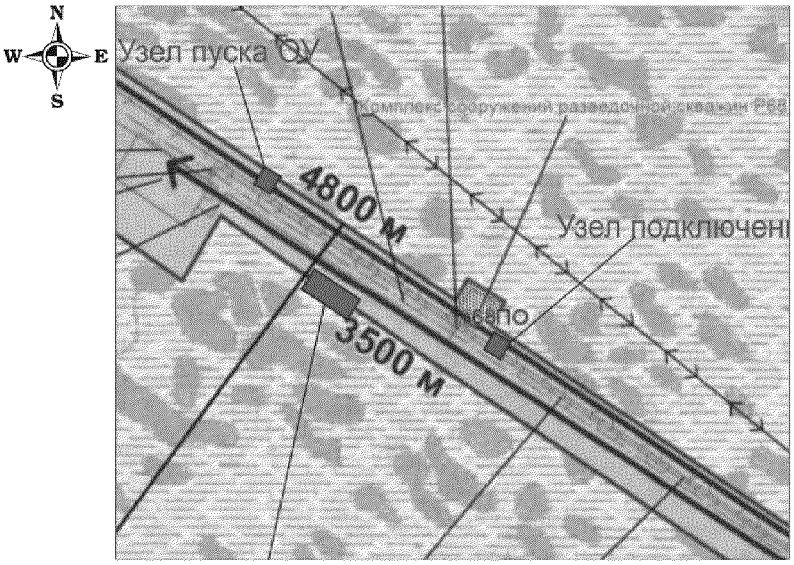

Условные обозначения:


- граница земельного участка
- место допустимого размещения зданий, строений, сооружений
- водоохранные зоны
- 1● точки поворота границы, зоны планируемого размещения объектов капитального строительства
- (1) номер объектов капитального строительства

Экспликация объектов

№	Наименование объекта
1	Комплекс сооружений разведочной скважины Р68

М 1:2 000

Площадь земельного участка - 2,4469 га.
Чертеж градостроительного плана земельного участка разработан на топографической основе в масштабе 1:2 000, выполненной в 2015 г. ООО "Томскнефтепроект".

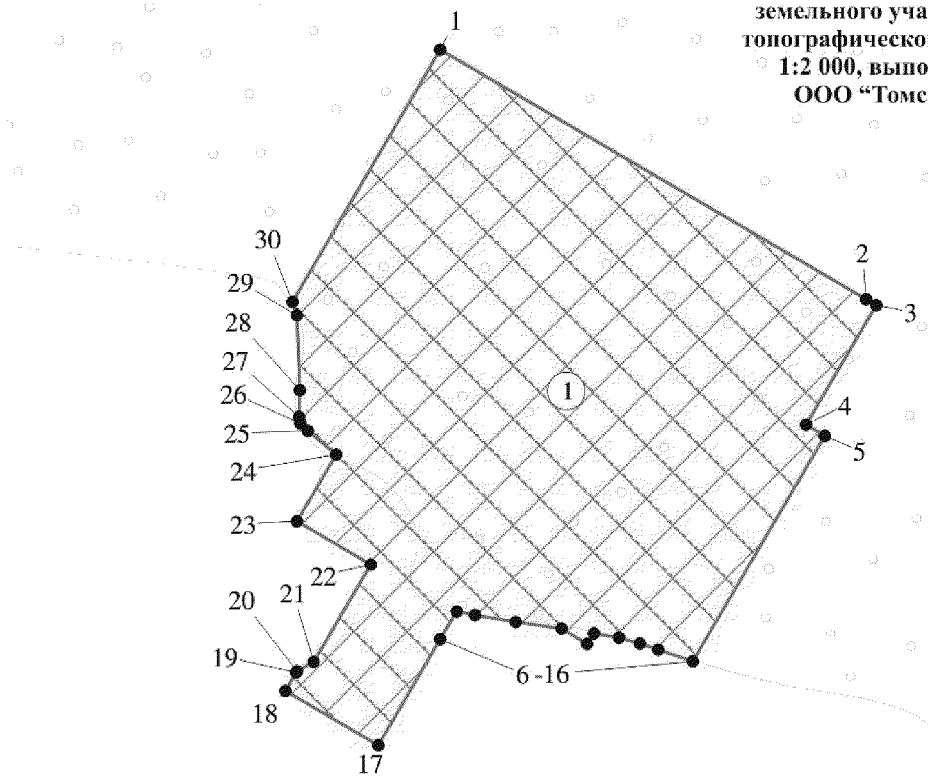

Каталог координат точек поворота границы земельного участка

№№	X	У
1	1178706,65	3641996,71
2	1178627,11	3642132,46
3	1178625,23	3642135,65
4	1178587,09	3642113,29
5	1178583,55	3642119,32
6	1178511,64	3642077,19
7	1178515,39	3642066,17
8	1178517,37	3642060,32
9	1178519,19	3642053,68
10	1178520,56	3642045,66
11	1178517,3	3642043,53
12	1178522,08	3642035,38
13	1178524,18	3642020,78
14	1178526,43	3642007,79
15	1178527,61	3642001,96
16	1178518,75	3641996,76
17	1178484,94	3641976,95
18	1178502,26	3641947,39
19	1178508,12	3641950,82
20	1178508,51	3641951,06
21	1178511,47	3641956,39
22	1178542,53	3641974,61
23	1178556,32	3641951,1
24	1178577,6	3641963,59
25	1178585,13	3641954,53
26	1178587,53	3641952,18
27	1178589,64	3641951,74
28	1178598,13	3641952
29	1178622	3641951,01
30	1178626,25	3641949,59

2. Информация о разрешенном использовании земельного участка, требованиях к назначению, параметрам и размещению объекта капитального строительства [1,2,3,4]

Градостроительный регламент не установлен

(наименование представительного органа местного самоуправления, реквизиты акта об утверждении правил землепользования и застройки, информация обо всех предусмотренных градостроительным регламентом видах разрешенного использования земельного участка (за исключением случаев предоставления земельного участка для государственных или муниципальных нужд)

2.1. Информация о разрешенном использовании земельного участка [2, 3, 4]

основные виды разрешенного использования земельного участка:
Градостроительным регламентом не установлено

условно разрешенные виды использования земельного участка:
Градостроительным регламентом не установлено

вспомогательные виды использования земельного участка:
Градостроительным регламентом не установлено

2.2. Требования к назначению, параметрам и размещению объекта капитального строительства на указанном земельном участке. Назначение объекта капитального строительства [2]

Назначение объекта капитального строительства

N *не имеется*, _____.
(согласно чертежу) (назначение объекта капитального строительства)

2.2.1. Предельные (минимальные и (или) максимальные) размеры земельных участков и объектов капитального строительства, в том числе площадь [2]:

Кадастровый номер земельного участка согласно чертежу градостр. плана	1. Длина (метров)	2. Ширина (метров)	3. Полоса отчуждения	4. Охранные зоны	5. Площадь земельного участка (га)	6. Номер объекта кап. стр-ва согласно чертежу градостр. плана	7. Размер (м)		8. Площадь объекта кап. стр-ва (га)
							макс.	мин.	
-	-	-	-	-	-	-	-	-	-

2.2.2. Предельное количество этажей _____ или предельная высота зданий, строений, сооружений ____ м. [2]

2.2.3. Максимальный процент застройки в границах земельного участка _____% [2].

2.2.4. Иные показатели [2]:

Рекультивация земель после завершения строительства объекта, вывоз всех отходов в места, согласованные с соответствующим муниципальным органом

2.2.5. Требования к назначению, параметрам и размещению объекта капитального строительства на указанном земельном участке [3, 4]

N ___*1*___, _____*Комплекс сооружений разведочной скважины Р68*_____
(согласно чертежу) (назначение объекта капитального строительства)

Предельные (минимальные и (или) максимальные) размеры земельных участков:

Номер участка согласно чертежу градостроительного плана	Длина (м)	Ширина (м)	Площадь (га)	Полоса отчуждения	Охранные зоны
1	*сложная конфигурация*		*2,4469*	-	-

3. Информация о расположенных в границах земельного участка объектах капитального строительства и объектах культурного наследия [1, 2, 3, 4]

3.1. Объекты капитального строительства

N ___*не имеется*___, _____.
(согласно чертежу) (назначение объекта капитального строительства)

инвентаризационный или кадастровый номер _____,
технический или кадастровый паспорт объекта подготовлен _____
(дата)

_____
(наименование организации (органа) государственного кадастрового учета объектов недвижимости или государственного технического учета и технической инвентаризации объектов капитального строительства)

3.2. Объекты, включенные в единый государственный реестр объектов культурного наследия (памятников истории и культуры) народов Российской Федерации
N ___*не имеется*___, _____.
(согласно чертежу) (назначение объекта культурного наследия)

_____
(наименование органа государственной власти, принявшего решение о включении выявленного объекта культурного наследия в реестр, реквизиты этого решения)

регистрационный номер в реестре _____ от _____
(дата)

4. Информация о разделении земельного участка [2, 3, 4]

_*Пункт 4 статьи 41 Градостроительного кодекса РФ*_____.

Градостроительный план земельного участка

N

R	U	8	6	5	0	7	0	0	0				

Градостроительный план земельного участка подготовлен на основании Приказа Департамента строительства Ханты-Мансийского автономного округа – Югры от 04.06.2015г. №207-П «О подготовке документации по планировке территории, на которой предусматривается размещение объектов регионального назначения

(реквизиты решения уполномоченного федерального органа исполнительной власти, или органа исполнительной власти субъекта Российской Федерации, или органа местного самоуправления о подготовке документации по планировке территории, либо реквизиты обращения и ф.и.о. заявителя - физического лица, либо реквизиты обращения и наименование заявителя - юридического лица о выдаче градостроительного плана земельного участка)

Местонахождение земельного участка

Ханты-Мансийский автономный округ - Югра
(субъект Российской Федерации)

Сургутский район
(муниципальный район или городской округ)

Межселенная территория
(поселение)

Кадастровый номер земельного участка *кадастровый номер отсутствует*.

Описание местоположения границ земельного участка *Отдельное месторождение*

Площадь земельного участка *2,1017 га.*

Описание местоположения проектируемого объекта на земельном участке (объекта капитального строительства) _____

План подготовлен *Воровай Д.Е. Инженер отдела землеустройства ООО «Томскнефтепроект»*
(ф.и.о., должность уполномоченного лица, наименование органа или организации)

М.П. 29.06.16 _____ / *Воровай Д.Е.* /
(подпись) (расшифровка подписи)

Общество с ограниченной ответственностью «Томскнефтепроект» ОГРН 1027000862164 Россия г. Томск


Представлен *Правительство Ханты-Мансийского автономного округа – Югры*
(наименование уполномоченного федерального органа исполнительной власти, или органа исполнительной власти субъекта Российской Федерации, или органа местного самоуправления)

_____
(дата)

Утвержден _____
(реквизиты акта Правительства Российской Федерации, или высшего исполнительного органа государственной власти субъекта Российской Федерации, или главы местной администрации об утверждении)

1. Чертеж градостроительного плана земельного участка и линий градостроительного регулирования

Ситуационный план
Масштаб 1:25 000

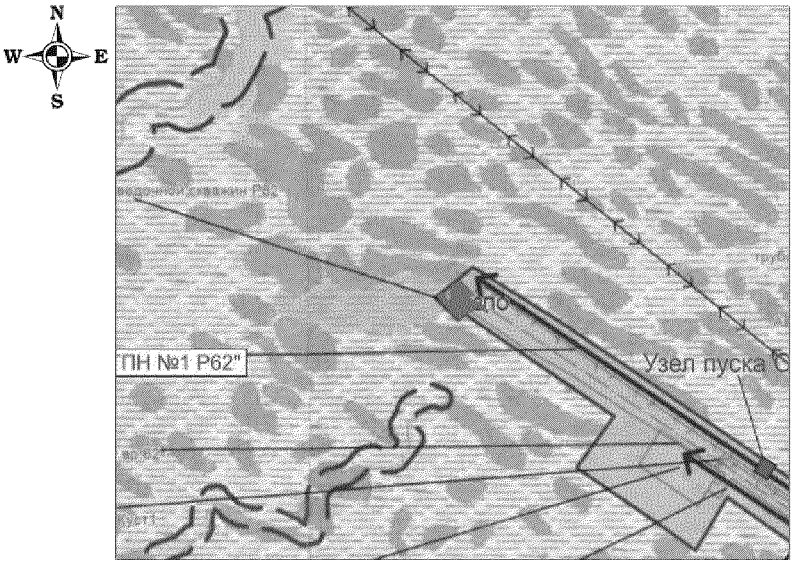

Условные обозначения:


- граница земельного участка
- место допустимого размещения зданий, строений, сооружений
- водоохранные зоны
- 1● точки поворота границы, зоны планируемого размещения объектов капитального строительства
- (1) номер объектов капитального строительства

Экспликация объектов

№	Наименование объекта
1	Комплекс сооружений разведочной скважины Р62

М 1:2 000

Площадь земельного участка - 2,1017 га.
Чертеж градостроительного плана земельного участка разработан на топографической основе в масштабе 1:2 000, выполненной в 2015 г. ООО "Томскнефтепроект".

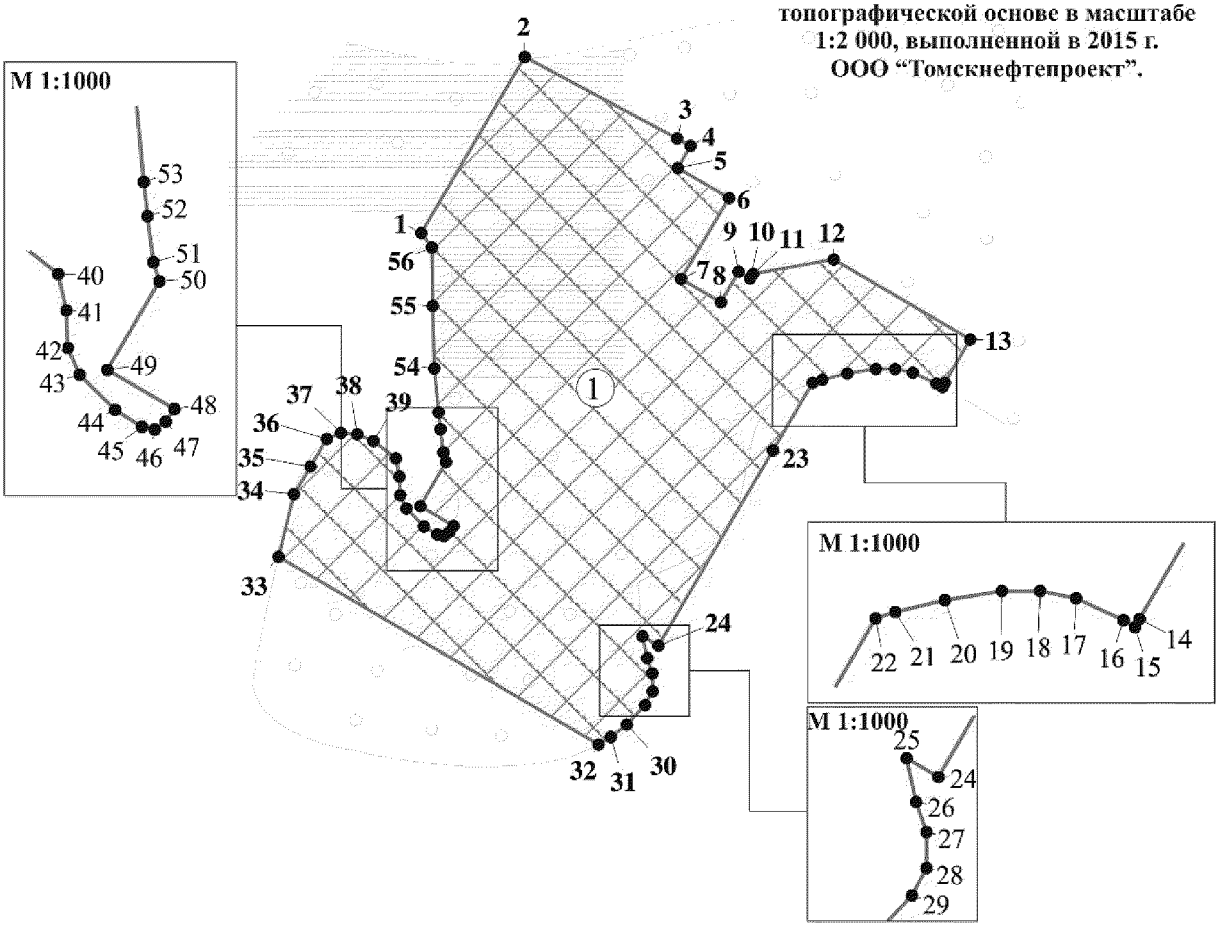

Каталог координат точек поворота границы земельного участка

№№	X	У	№№	X	У
1	1179922,43	3639645,62	29	1179772,01	3639716,98
2	1179978,6	3639678,53	30	1179765,8	3639711,06
3	1179952,59	3639727,07	31	1179761,86	3639706,03
4	1179950,25	3639731,47	32	1179759,39	3639702,13
5	1179943,2	3639727,35	33	1179819,19	3639600,08
6	1179933,59	3639743,7	34	1179839,21	3639605,03
7	1179907,88	3639728,38	35	1179848,04	3639610,28
8	1179900,36	3639741,08	36	1179856,86	3639615,56
9	1179910,14	3639746,81	37	1179858,7	3639620,02
10	1179908,03	3639750,42	38	1179858,28	3639625,18
11	1179909,47	3639751,35	39	1179856,2	3639630,37
12	1179914,03	3639777,1	40	1179850,67	3639637,44
13	1179888,57	3639820,54	41	1179844,83	3639638,7
14	1179874,7	3639812,41	42	1179838,91	3639638,91
15	1179873,39	3639811,64	43	1179834,61	3639640,82
16	1179874,46	3639809,82	44	1179829,01	3639646,46
17	1179877,92	3639802,26	45	1179826,31	3639650,73
18	1179879,12	3639796,57	46	1179825,9	3639652,81
19	1179879,09	3639790,48	47	1179827,15	3639654,56
20	1179877,68	3639781,35	48	1179829,16	3639655,9
21	1179875,77	3639773,45	49	1179835,39	3639645,27
22	1179874,73	3639770,31	50	1179849,49	3639653,52
23	1179853,18	3639757,68	51	1179852,52	3639652,61
24	1179790,9	3639721,2	52	1179859,87	3639651,67
25	1179793,89	3639716,07	53	1179865,28	3639651,07
26	1179786,94	3639717,63	54	1179879,31	3639649,72
27	1179782,14	3639719,26	55	1179899,25	3639649,26
28	1179776,37	3639719,32	56	1179917,85	3639649,01

2. Информация о разрешенном использовании земельного участка, требованиях к назначению, параметрам и размещению объекта капитального строительства [1,2,3,4]

Градостроительный регламент не установлен

(наименование представительного органа местного самоуправления, реквизиты акта об утверждении правил землепользования и застройки, информация обо всех предусмотренных градостроительным регламентом видах разрешенного использования земельного участка (за исключением случаев предоставления земельного участка для государственных или муниципальных нужд)

2.1. Информация о разрешенном использовании земельного участка [2, 3, 4]

основные виды разрешенного использования земельного участка:
Градостроительным регламентом не установлено

условно разрешенные виды использования земельного участка:
Градостроительным регламентом не установлено

вспомогательные виды использования земельного участка:
Градостроительным регламентом не установлено

2.2. Требования к назначению, параметрам и размещению объекта капитального строительства на указанном земельном участке. Назначение объекта капитального строительства [2]

Назначение объекта капитального строительства

N *не имеется* (согласно чертежу), _____ (назначение объекта капитального строительства).

2.2.1. Предельные (минимальные и (или) максимальные) размеры земельных участков и объектов капитального строительства, в том числе площадь [2]:

Кадастровый номер земельного участка согласно чертежу градостр. плана	1. Длина (метров)	2. Ширина (метров)	3. Полоса отчуждения	4. Охранные зоны	5. Площадь земельного участка (га)	6. Номер объекта кап. стр-ва согласно чертежу градостр. плана	7. Размер (м)		8. Площадь объекта кап. стр-ва (га)
							макс.	мин.	
-	-	-	-	-	-	-	-	-	-

2.2.2. Предельное количество этажей _____ или предельная высота зданий, строений, сооружений ____ м. [2]

2.2.3. Максимальный процент застройки в границах земельного участка _____% [2].

2.2.4. Иные показатели [2]:

Рекультивация земель после завершения строительства объекта, вывоз всех отходов в места, согласованные с соответствующим муниципальным органом

2.2.5. Требования к назначению, параметрам и размещению объекта капитального строительства на указанном земельном участке [3, 4]

N *1*, *Комплекс сооружений разведочной скважины Р62*
(согласно чертежу) (назначение объекта капитального строительства)

Предельные (минимальные и (или) максимальные) размеры земельных участков:

Номер участка согласно чертежу градостроительного плана	Длина (м)	Ширина (м)	Площадь (га)	Полоса отчуждения	Охранные зоны
1	*сложная конфигурация*		*2,1017*	-	-

3. Информация о расположенных в границах земельного участка объектах капитального строительства и объектах культурного наследия [1, 2, 3, 4]

3.1. Объекты капитального строительства

N *не имеется* (согласно чертежу), _____ (назначение объекта капитального строительства).

инвентаризационный или кадастровый номер _____,
технический или кадастровый паспорт объекта подготовлен _____ (дата)

_____
(наименование организации (органа) государственного кадастрового учета объектов недвижимости или государственного технического учета и технической инвентаризации объектов капитального строительства)

3.2. Объекты, включенные в единый государственный реестр объектов культурного наследия (памятников истории и культуры) народов Российской Федерации

N *не имеется* (согласно чертежу), _____ (назначение объекта культурного наследия).

_____
(наименование органа государственной власти, принявшего решение о включении выявленного объекта культурного наследия в реестр, реквизиты этого решения)

регистрационный номер в реестре _____ от _____ (дата)

4. Информация о разделении земельного участка [2, 3, 4]

Пункт 4 статьи 41 Градостроительного кодекса РФ.

Губернатор

Приложение 77
к постановлению Правительства
Ханты-Мансийского
автономного округа – Югры
от 3 июня 2016 года № 190-п

Положение о размещении линейного объекта регионального значения Ханты-Мансийского автономного округа – Югры «Обустройство Отдельного месторождения»

I. Размещение объекта

В административном отношении линейный объект регионального значения Ханты-Мансийского автономного округа – Югры «Обустройство Отдельного месторождения» (далее проектируемый объект) расположен на межселенной территории в границах Отдельного месторождения нефти Сургутского района Ханты-Мансийского автономного округа – Югры.

В географическом отношении территория проектируемого объекта находится в 25 километрах на северо-восток от города Ноябрьск.

II. Функциональное зонирование территории

Проектируемый объект располагается на землях лесного фонда, находящиеся в ведении Территориального отдела - Сургутского лесничества (Когалымское участковое лесничество, Когалымское урочище).

III. Решения по планировочной организации земельных участков для размещения проектируемого объекта

Расчет полосы отвода земельных участков для выполнения работ по строительству проектируемого объекта производится с учетом действующих норм отвода земель.

Таблица 1

Площади земельных участков, необходимые для
строительства и эксплуатации проектируемого объекта

Наименование объекта (кадастровый номер)	Площадь вновь испрашиваемых земельных участков, га	Площадь по земельным участкам, арендованным ранее, га	Зона застройки, га
Обустройство Отдельного месторождения	254,5144	1,0310	255,5454

Таблица 2

Площади испрашиваемых земельных участков
под проектируемый объект

№ земельного участка	Испрашиваемая площадь земельного участка, га.	Категория земель
:ЗУ1	225,1512	земли лесного фонда

Координаты границ земельных участков, необходимых для размещения проектируемого объекта, в графических материалах определены в местной системе координат Ханты-Мансийского автономного округа – Югры МСК-86.

IV. Особо охраняемые территории и зоны с особыми условиями использования

Проектируемый объект технологически привязан к объектам сложившейся инфраструктуры и проходит вдоль существующих коридоров коммуникаций на свободной от застройки территории.

Проектируемый объект пересекает водоохранную зону и прибрежную защитную полосу водного объекта реки Айка-Еган и озера без названия.

Для уменьшения воздействия на водотоки предусмотрены следующие мероприятия:

выполнение строительно-монтажных работ с применением гусеничной техники должно осуществляться в зимний период для уменьшения воздействия строительной техники на растительный береговой покров; в остальные сезоны года строительно-монтажные работы, движение транспорта и строительной техники должно осуществляться только по существующим автомобильным дорогам, зимникам и временным вдольтрассовым проездам;

все отходы защитных материалов, остатки горюче-смазочных материалов тщательно должны собираться в передвижное оборудование

(мусоросборники, емкости для сбора отработанных горюче-смазочных материалов) и вывозиться в места, согласованные с соответствующими муниципальными органами и органами государственной власти Российской Федерации;

после завершения строительства выполняются рекультивационные работы.

Организационный сброс стоков или загрязняющих веществ на поверхность земли и в водотоки не производится. Попадание загрязняющих веществ в водные объекты в результате размыва и выноса ливневыми и талыми водами возможно лишь при неправильном хранении строительных материалов и аварийных утечках дизтоплива работающих механизмов в период строительства.

На всех этапах работ осуществляется входной, операционный и приемочный контроль качества строительства, а также проводится своевременный профилактический осмотр, ремонт и диагностика оборудования, трубопроводов и арматуры.

Ущерб окружающей среде может быть нанесен лишь в аварийных случаях, но для их предотвращения предусмотрены все возможные мероприятия в соответствии с требованиями законодательства Российской Федерации.

В границах участка работ отсутствуют объекты культурного наследия, особо охраняемые природные территории федерального, регионального и местного значения.

Проектируемый объект попадает в границы территорий традиционного природопользования коренных малочисленных народов Севера регионального значения.

В соответствии с пунктом 1 статьи 12 Закона Ханты-Мансийского автономного округа – Югры от 28 декабря 2006 года № 145-оз «О территориях традиционного природопользования коренных малочисленных народов Севера регионального значения в Ханты-Мансийском автономном округе – Югре» проведено согласование размещения проектируемого объекта с субъектом традиционного природопользования.




Основная часть проекта планировки территории для размещения линейного объекта регионального значения Ханты-Мансийского автономного округа – Югры «Обустройство куста скважин №535 Ватьеганского месторождения» (Пх-2275)

Приложение 78
к постановлению Правительства
Ханты-Мансийского
автономного округа – Югры
от 3 июня 2016 года № 190-п

Землепользователь ТПП «Повхнефтегаз»
ООО «ЛУКОЙЛ-Западная Сибирь»

Масштаб 1:3500

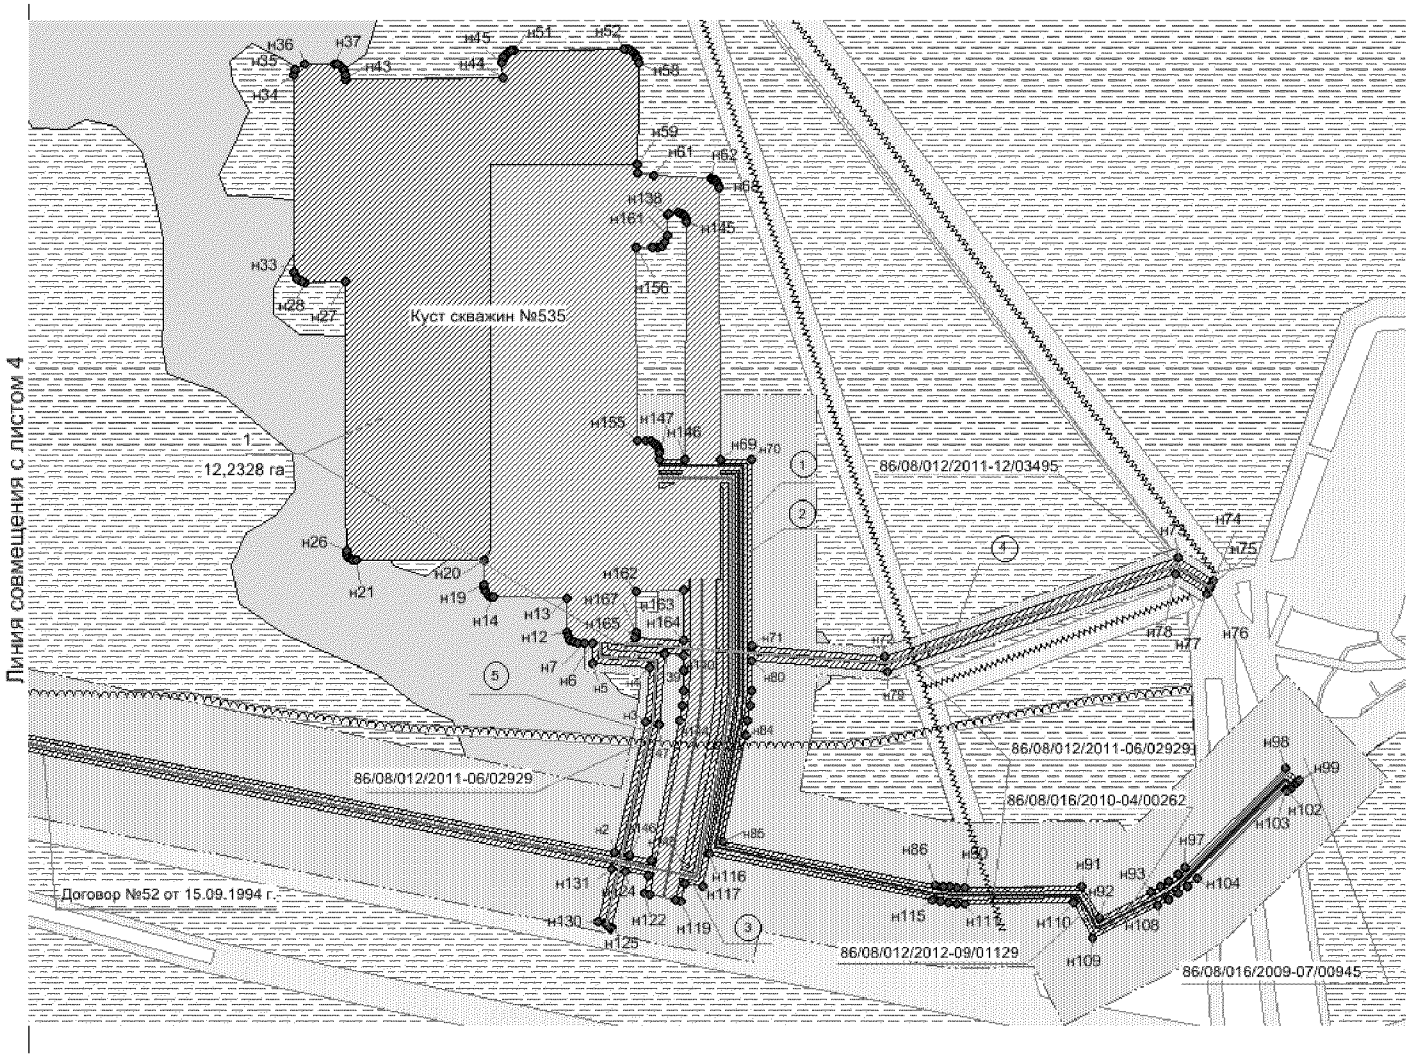

Экспликация зон планируемого размещения линейных объектов


Номер	Наименование
1	Обустройство куста скважин №535 Ватьеганского месторождения (Пх-2275)

Экспликация проектируемых линейных объектов

Номер	Наименование
1	Высоконапорный водовод на куст №535
2	Нефтегазосборный трубопровод на куст № 535
3	Автодорога на куст №535
4	Высоковольтная линия 6 кВ (линия 1) на куст №535
5	Высоковольтная линия 6 кВ (линия 2) на куст №535

Основная часть проекта планировки территории
для размещения линейного объекта регионального значения Ханты-Мансийского автономного округа – Югры «Обустройство куста скважин №535 Ватьеганского месторождения» (Пх-2275)
Землепользователь ТПП «Повхнефтегаз»
ООО «ЛУКОЙЛ-Западная Сибирь»

Масштаб 1:3500

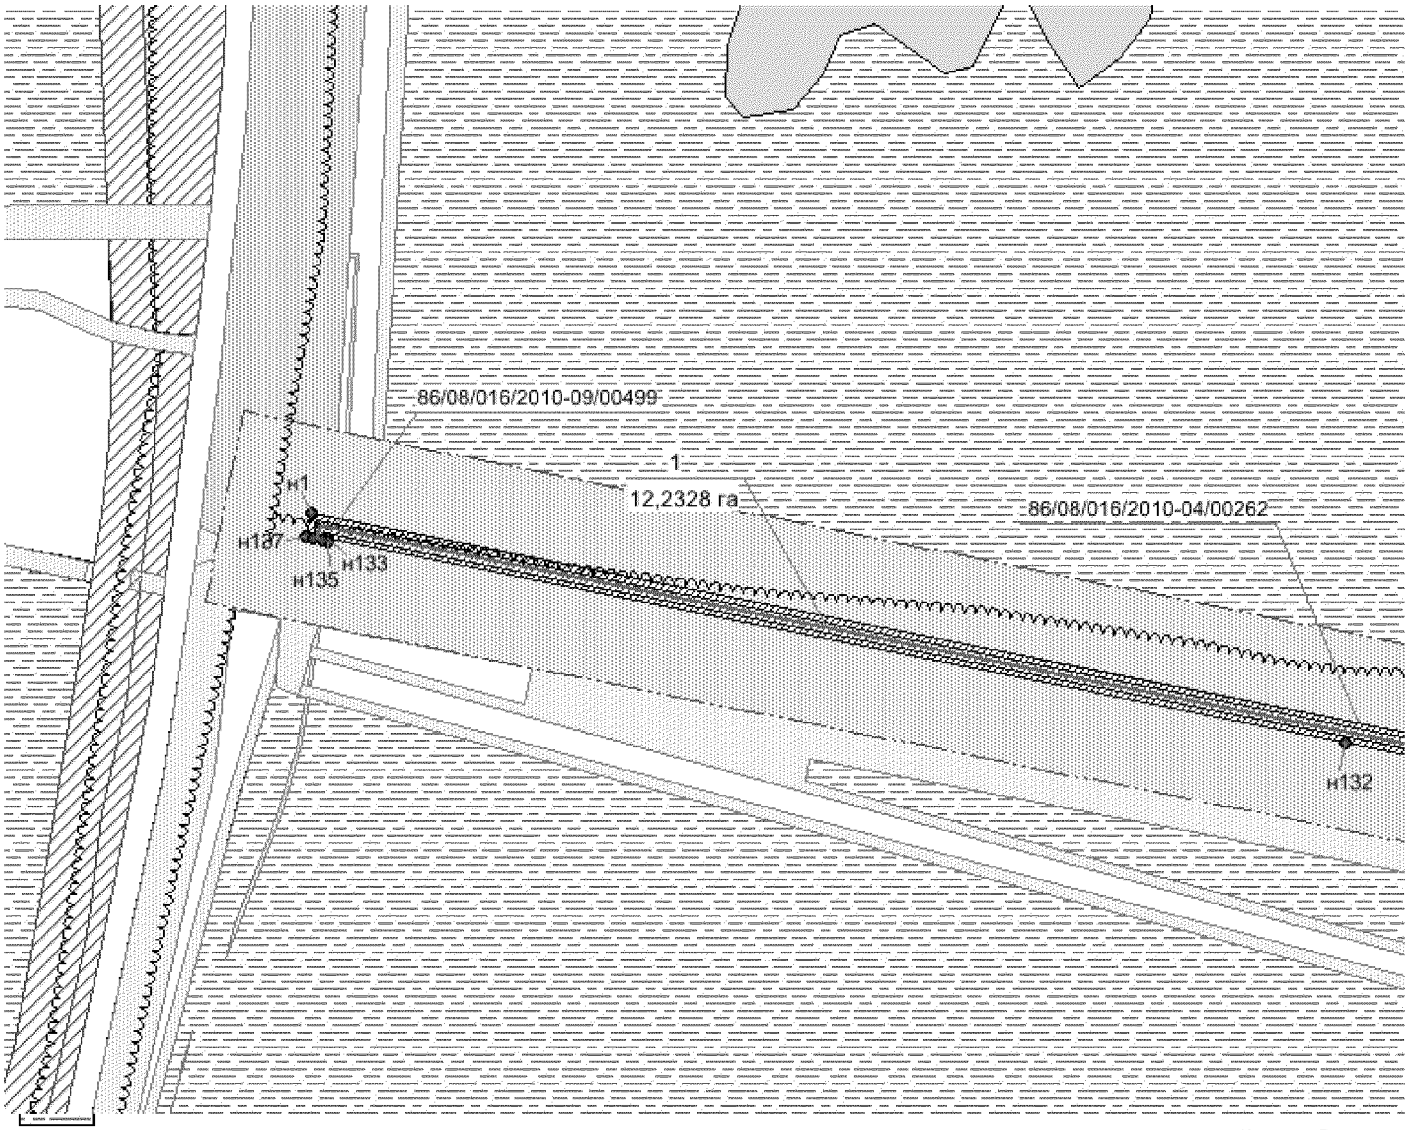

сосна группа 4

12,2328 площадь зоны размещения

1 номер зоны планируемого размещения объекта

(1) номер линейного объекта

ось проектируемой автодороги

ось проектируемого нефтепровода

ось проектируемого водовода

ось проектируемой линии электропередач

●н 103 точки поворота границы зоны планируемого размещения линейных объектов

Экспликация зон планируемого размещения линейных объектов

Номер	Наименование
1	Обустройство куста скважин №535 Ватьеганского месторождения (Пх-2275)

Экспликация проектируемых линейных объектов

Номер	Наименование
1	Высоконапорный водовод на куст №535
2	Нефтегазосборный трубопровод на куст № 535
3	Автодорога на куст №535
4	Высоковольтная линия 6 кВ (линия 1) на куст №535
5	Высоковольтная линия 6 кВ (линия 2) на куст №535

Основная часть проекта планировки территории
для размещения линейного объекта регионального значения Ханты-Мансийского автономного округа – Югры «Обустройство куста скважин №535 Ватьеганского месторождения» (Пх-2275)
Землепользователь ТПП «Повхнефтегаз»
ООО «ЛУКОЙЛ-Западная Сибирь»

Каталог координат
границы зоны планируемого размещения линейных объектов

Обозначение характерных точек границ	Координаты, м			Обозначение Характерных точек границ	Координаты, м	
	X	Y			X	Y
1	2	3		1	2	3
н1	1087707.00	3664028.36		н39	1088091.51	3664779.01
н2	1087559.13	3664992.22		н40	1088090.04	3664780.76
н3	1087649.93	3665009.08		н41	1088088.17	3664781.98
н4	1087687.70	3665010.07		н42	1088085.21	3664782.65
н5	1087688.92	3664971.23		н43	1088082.99	3664782.82
н6	1087702.07	3664970.79		н44	1088088.14	3664890.70
н7	1087702.05	3664964.95		н45	1088098.59	3664889.89
н8	1087702.01	3664959.89		н46	1088101.03	3664890.08
н9	1087702.71	3664956.99		н47	1088102.92	3664890.76
н10	1087704.11	3664954.97		н48	1088104.71	3664891.96
н11	1087706.23	3664953.45		н49	1088106.18	3664893.67
н12	1087708.96	3664952.78		н50	1088107.20	3664895.82
н13	1087732.60	3664952.01		н51	1088107.57	3664897.89
н14	1087731.01	3664901.01		н52	1088111.82	3664973.82
н15	1087731.15	3664899.10		н53	1088111.62	3664976.27
н16	1087732.05	3664897.22		н54	1088110.84	3664978.47
н17	1087734.30	3664895.07		н55	1088109.16	3664980.80
н18	1087737.32	3664894.16		н56	1088107.18	3664982.38
н19	1087739.55	3664894.06		н57	1088105.44	3664983.19
н20	1087755.76	3664893.29		н58	1088102.94	3664983.68
н21	1087751.85	3664804.95		н59	1088032.78	3664986.18
н22	1087752.14	3664802.80		н60	1088026.84	3664986.37
н23	1087752.87	3664801.23		н61	1088025.89	3664997.44
н24	1087754.12	3664799.81		н62	1088025.52	3665036.90
н25	1087755.83	3664798.75		н63	1088025.39	3665038.45
н26	1087757.97	3664798.25		н64	1088024.91	3665039.85
н27	1087943.21	3664789.17		н65	1088023.83	3665041.43
н28	1087941.62	3664761.28		н66	1088022.57	3665042.46
н29	1087941.78	3664759.37		н67	1088020.94	3665043.16
н30	1087942.62	3664757.20		н68	1088019.50	3665043.38
н31	1087943.99	3664755.48		н69	1087833.16	3665052.52
н32	1087946.06	3664754.12		н70	1087834.16	3665074.10
н33	1087948.72	3664753.50		н71	1087705.48	3665079.89
н34	1088083.63	3664746.93		н72	1087702.69	3665171.97
н35	1088087.35	3664747.66		н73	1087779.43	3665370.25
н36	1088091.80	3664754.68		н74	1087764.64	3665395.75
н37	1088092.63	3664774.38		н75	1087761.12	3665393.86
н38	1088092.46	3664776.64		н76	1087759.36	3665392.91

Обозначение характерных точек границ	Координаты, м		Обозначение Характерных точек границ	Координаты, м	
	X	Y		X	Y
н77	1087755.83	3665391.00	н124	1087546.79	3665000.16
н78	1087768.06	3665369.32	н125	1087507.78	3664992.93
н79	1087692.44	3665173.82	н126	1087506.53	3664991.73
н80	1087695.45	3665080.35	н127	1087507.94	3664990.28
н81	1087675.19	3665081.06	н128	1087509.31	3664988.85
н82	1087664.77	3665080.74	н129	1087510.64	3664987.35
н83	1087654.39	3665079.90	н130	1087511.37	3664983.42
н84	1087644.14	3665078.55	н131	1087548.31	3664990.27
н85	1087570.35	3665066.86	н132	1087614.22	3664563.81
н86	1087547.09	3665213.69	н133	1087694.44	3664037.53
н87	1087546.42	3665218.76	н134	1087693.09	3664037.31
н88	1087546.04	3665223.78	н135	1087693.54	3664034.35
н89	1087545.92	3665228.82	н136	1087694.32	3664029.41
н90	1087546.07	3665233.93	н137	1087694.78	3664026.45
н91	1087550.61	3665314.93	н138	1087999.55	3665008.07
н92	1087529.73	3665327.93	н139	1088000.49	3665009.21
н93	1087548.78	3665361.98	н140	1088001.14	3665016.24
н94	1087552.71	3665368.40	н151	1087840.78	3665007.84
н95	1087557.07	3665374.39	н152	1087842.14	3665006.26
н96	1087561.89	3665380.05	н153	1087843.17	3665004.17
н97	1087567.22	3665385.37	н154	1087843.61	3665001.00
н98	1087638.73	3665451.27	н155	1087843.34	3664994.82
н99	1087630.11	3665460.57	н156	1087975.58	3664988.48
н100	1087627.91	3665458.54	н157	1087976.18	3664998.91
н101	1087624.24	3665455.15	н158	1087976.71	3665002.75
н102	1087622.04	3665453.11	н159	1087978.05	3665005.49
н103	1087623.18	3665451.87	н160	1087980.76	3665007.80
н104	1087559.88	3665393.36	н161	1087984.87	3665008.72
н105	1087554.11	3665387.57	н162	1087739.83	3664999.20
н106	1087548.72	3665381.27	н163	1087741.77	3665031.74
н107	1087543.85	3665374.57	н164	1087706.97	3665033.36
н108	1087539.59	3665367.59	н165	1087708.04	3664999.45
н109	1087515.04	3665323.76	н166	1087708.71	3664999.73
н110	1087539.27	3665309.20	н167	1087711.10	3665000.00
н111	1087535.07	3665234.40	н168	1087697.34	3665020.33
н112	1087534.91	3665228.85	н169	1087696.90	3665033.82
н113	1087535.05	3665223.23	н170	1087686.36	3665034.27
н114	1087535.47	3665217.63	н171	1087672.79	3665034.20
н115	1087536.19	3665212.12	н172	1087662.83	3665033.86
н116	1087560.95	3665057.30	н173	1087652.45	3665032.73
н117	1087538.54	3665053.75	н174	1087555.26	3665017.46
н118	1087540.39	3665041.40	н175	1087557.64	3665002.08
н119	1087528.06	3665039.40	н176	1087648.88	3665019.06
н120	1087528.66	3665035.48			
н121	1087531.51	3665017.67			
н122	1087532.13	3665013.72			
н123	1087544.40	3665015.69			


Губернатор

Проект межевания территории
для размещения линейного объекта
регионального значения Ханты-Мансийского
автономного округа – Югры «Обустройство
куста скважин №535 Ватьеганского
месторождения» (Пх-2275)

Приложение 79
к постановлению Правительства
Ханты-Мансийского
автономного округа – Югры
от 3 июня 2016 года № 190-п

Землепользователь ТПП «Повхнефтегаз»
ООО «ЛУКОЙЛ-Западная Сибирь»

Масштаб 1:1500

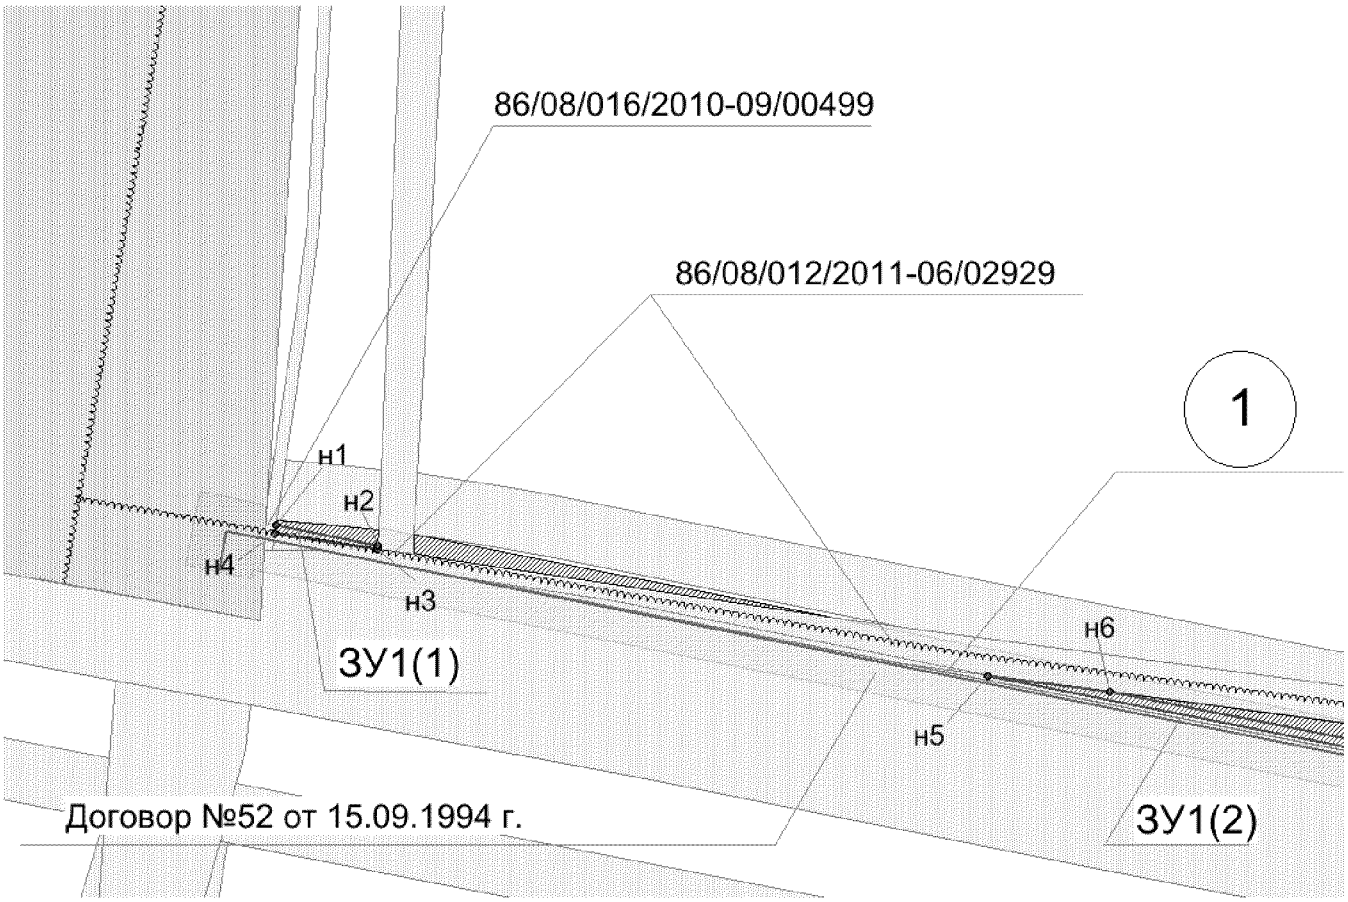

Экспликация зон планируемого размещения линейных объектов


Номер	Наименование
1	Обустройство куста скважин №535 Ватьеганского месторождения (Пх-2275)

Экспликация проектируемых линейных объектов

Номер	Наименование
1	Высоконапорный водовод на куст №535
2	Нефтегазосборный трубопровод на куст № 535
3	Автодорога на куст №535
4	Высоковольтная линия 6 кВ (линия 1) на куст №535
5	Высоковольтная линия 6 кВ (линия 2) на куст №535

Проект межевания территории
для размещения линейного объекта регионального значения Ханты-Мансийского автономного округа – Югры «Обустройство куста скважин №535 Ватьеганского месторождения» (Пх-2275)
Землепользователь ТПП «Повхнефтегаз»
ООО «ЛУКОЙЛ-Западная Сибирь»

Масштаб 1:1500

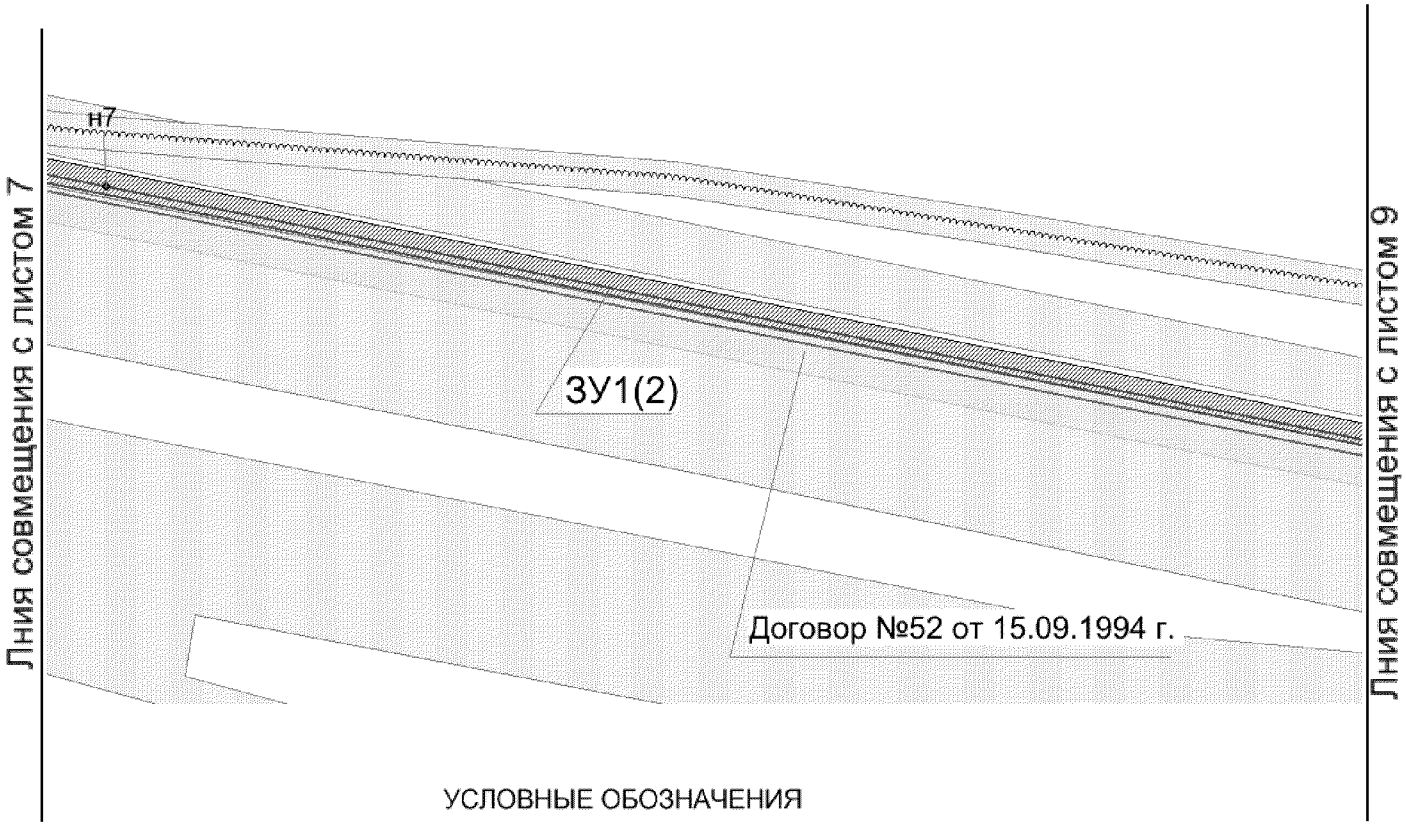

УСЛОВНЫЕ ОБОЗНАЧЕНИЯ

граница зоны размещения линейных объектов (красные линии)

зона планируемого размещения линейных объектов на срок эксплуатации (49 лет)

зона планируемого размещения линейных объектов на срок строительства (5 лет)

земельные участки согласно своду договоров аренды ПовхНГ

• н 103 точки поворота границы зоны планируемого размещения линейных объектов

1 номер линейного объекта

ЗУ2 обозначение формируемого земельного участка на период строительства (5 лет)

ось проектируемой автодороги

ось проектируемого нефтепровода


ось проектируемого водовода

ось проектируемой линии электропередач

86/08/016/2010-09/00499 кадастровый номер земельного участка

Проект межевания территории
для размещения линейного объекта регионального значения Ханты-Мансийского автономного округа – Югры «Обустройство куста скважин №535 Ватьеганского месторождения» (Пх-2275)
Землепользователь ТПП «Повхнефтегаз»
ООО «ЛУКОЙЛ-Западная Сибирь»

Масштаб 1:1500

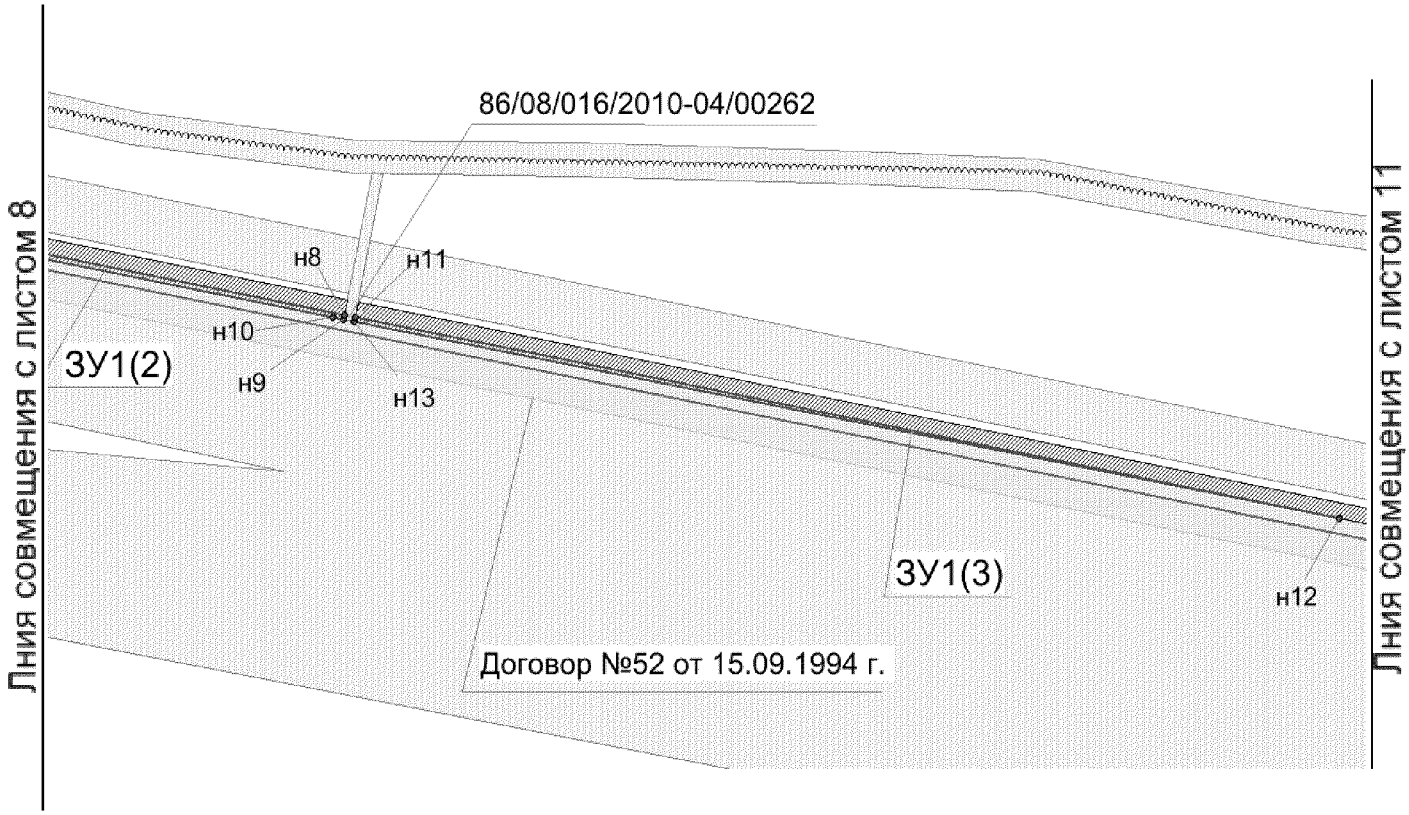

Экспликация зон планируемого размещения линейных объектов


Номер	Наименование
1	Обустройство куста скважин №535 Ватьеганского месторождения (Пх-2275)

Экспликация проектируемых линейных объектов

Номер	Наименование
1	Высоконапорный водовод на куст №535
2	Нефтегазосборный трубопровод на куст № 535
3	Автодорога на куст №535
4	Высоковольтная линия 6 кВ (линия 1) на куст №535
5	Высоковольтная линия 6 кВ (линия 2) на куст №535

Проект межевания территории
для размещения линейного объекта регионального значения Ханты-Мансийского автономного округа – Югры «Обустройство куста скважин №535 Ватьеганского месторождения» (Пх-2275)
Землепользователь ТПП «Повхнефтегаз»
ООО «ЛУКОЙЛ-Западная Сибирь»


Масштаб 1:1500

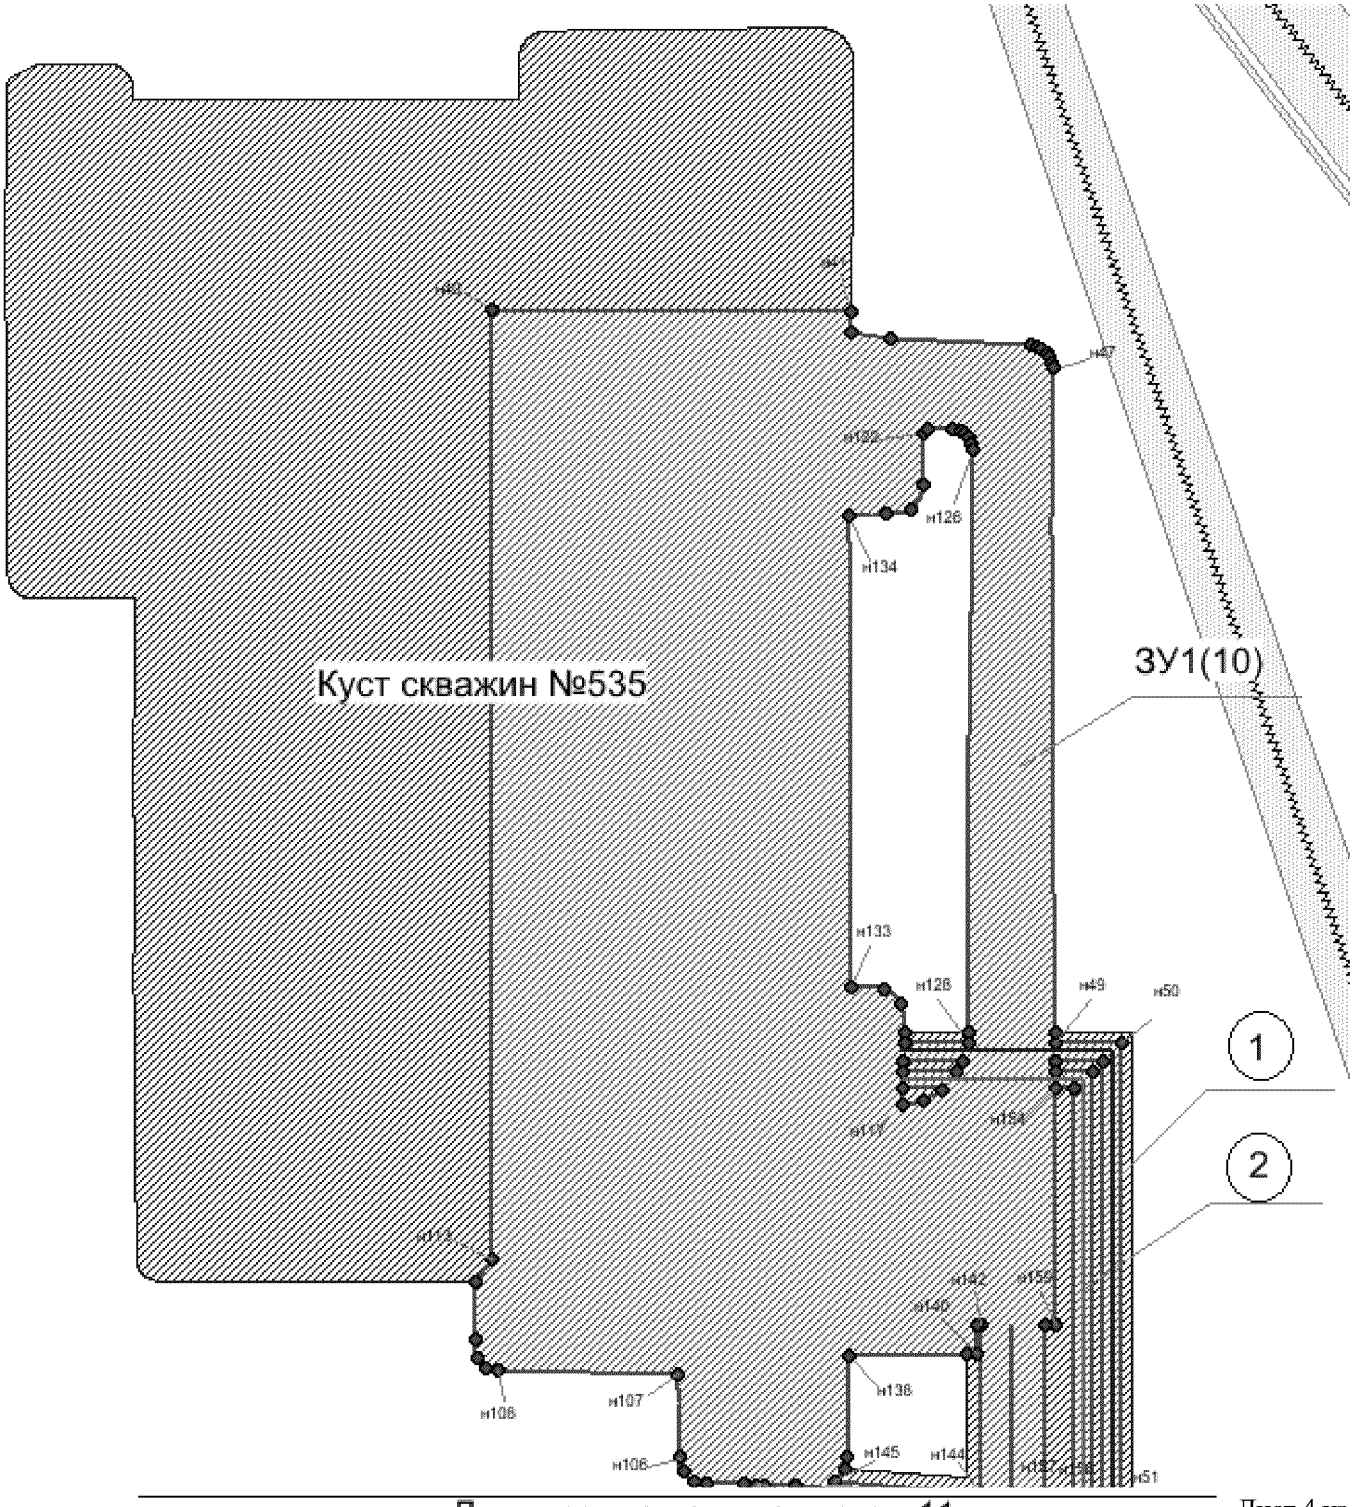

Линия совмещения с листом 11

Проект межевания территории
для размещения линейного объекта регионального значения Ханты-Мансийского автономного округа – Югры «Обустройство куста скважин №535 Ватьеганского месторождения» (Пх-2275)
Землепользователь ТПП «Повхнефтегаз»
ООО «ЛУКОЙЛ-Западная Сибирь»

Масштаб 1:1500

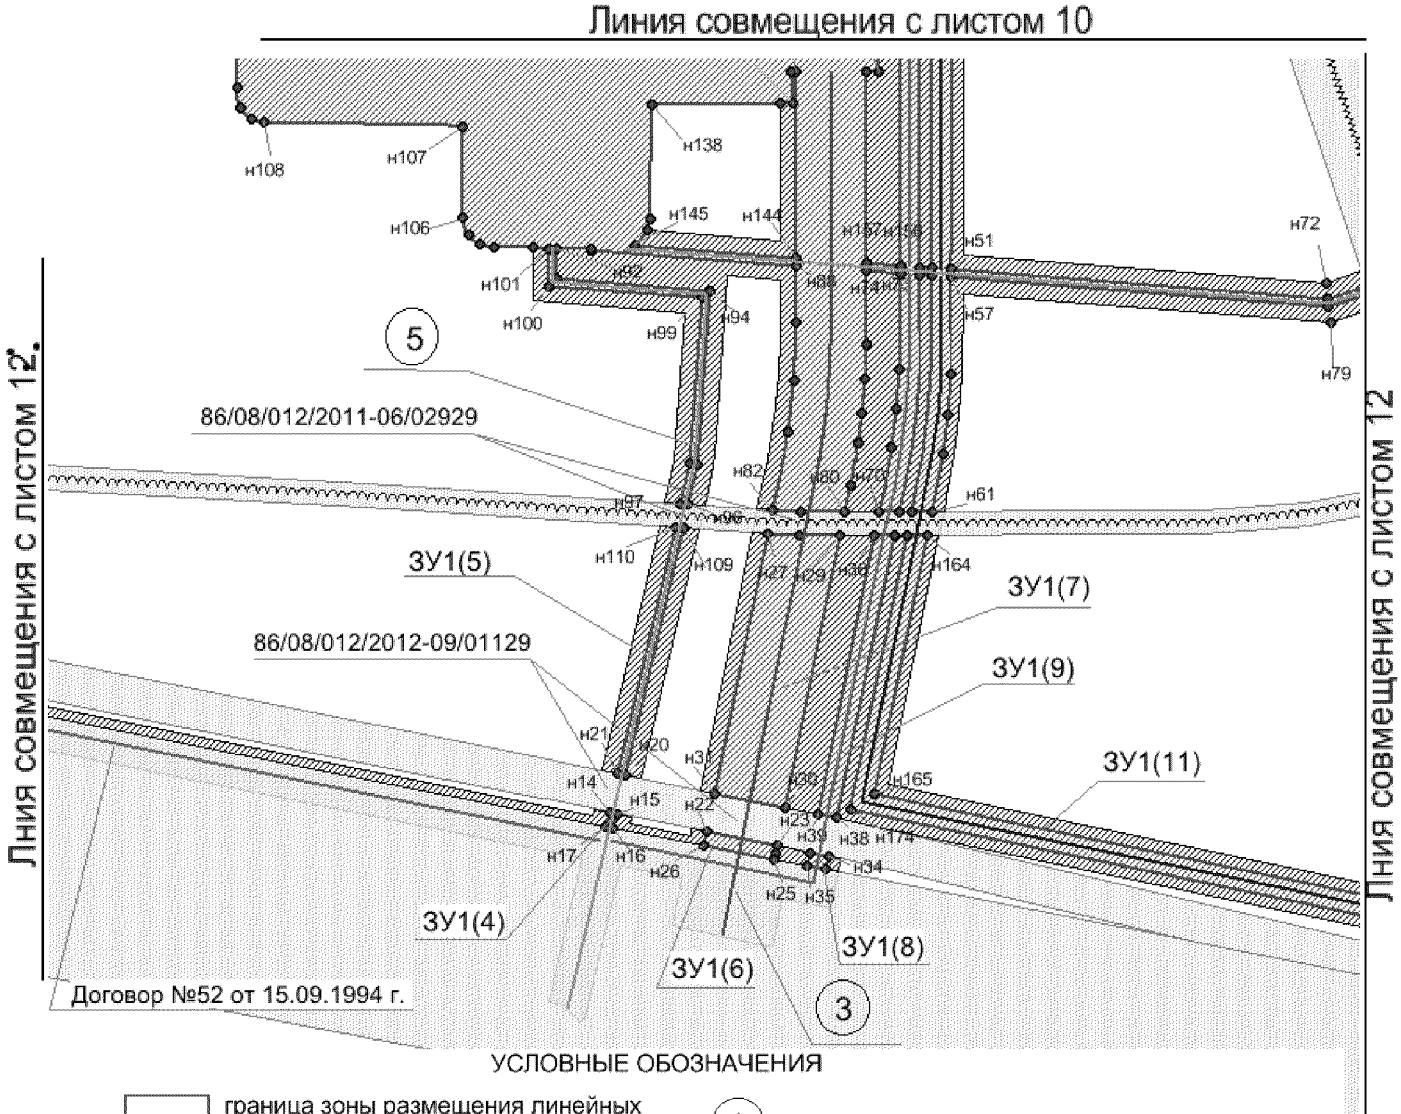


УСЛОВНЫЕ ОБОЗНАЧЕНИЯ

- граница зоны размещения линейных объектов (красные линии)
- зона планируемого размещения линейных объектов на срок эксплуатации (49 лет)
- зона планируемого размещения линейных объектов на срок строительства (5 лет)
- земельные участки согласно своду договоров аренды ПовхНГ
- • н 103 точки поворота границы зоны планируемого размещения линейных объектов
- (1) номер линейного объекта
- ЗУ1 обозначение формируемого земельного участка на период эксплуатации (49 лет)
- ось проектируемой автодороги
- ось проектируемого нефтепровода
- ось проектируемого водовода
- ось проектируемой линии электропередач

86/08/016/2010-09/00499 кадастровый номер земельного участка

Проект межевания территории
для размещения линейного объекта регионального значения Ханты-Мансийского автономного округа – Югры «Обустройство куста скважин №535 Ватьеганского месторождения» (Пх-2275)
Землепользователь ТПП «Повхнефтегаз»
ООО «ЛУКОЙЛ-Западная Сибирь»

Масштаб 1:1500

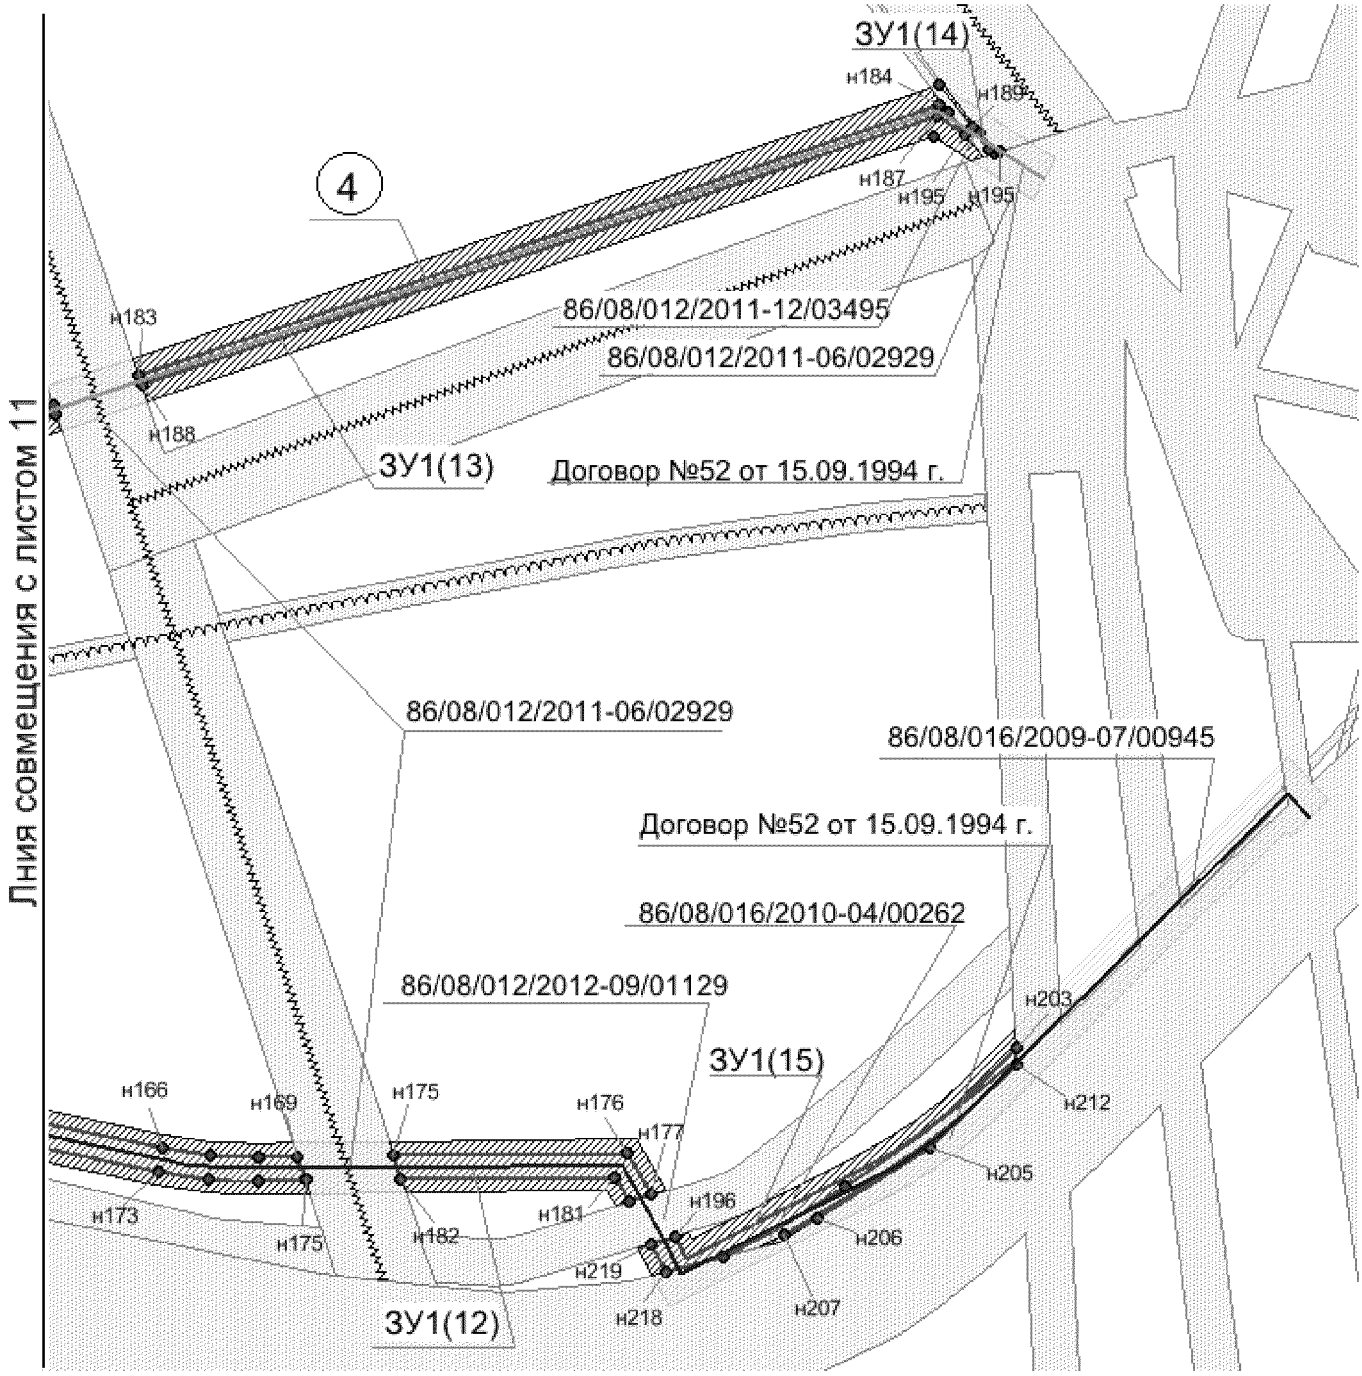

Проект межевания территории
для размещения линейного объекта регионального значения Ханты-Мансийского автономного округа – Югры «Обустройство куста скважин №535 Ватьеганского месторождения» (Пх-2275)
Землепользователь ТПП «Повхнефтегаз»
ООО «ЛУКОЙЛ-Западная Сибирь»

Каталог координат границы зоны планируемого размещения линейных объектов на период эксплуатации (49 лет)


Обозначение характерных точек границ	Координаты, м			Обозначение Характерных точек границ	Координаты, м	
	X	Y			X	Y
1	2	3		1	2	3
:ЗУ1(1)	–	–		н24	1087551.92	3665039.14
н1	1087701.99	3664041.05		н25	1087550.28	3665038.87
н2	1087699.36	3664057.90		н26	1087552.94	3665021.05
н3	1087698.87	3664057.90		н22	1087556.39	3665021.60
н4	1087700.66	3664040.90		:ЗУ1(7)	–	–
н1	1087701.99	3664041.05		н27	1087632.75	3665033.71
:ЗУ1(2)	–	–		н28	1087632.61	3665041.63
н5	1087682.59	3664159.05		н29	1087633.10	3665051.99
н6	1087680.83	3664179.18		н30	1087563.50	3665040.97
н7	1087667.15	3664270.23		н31	1087566.27	3665023.17
н8	1087621.69	3664566.48		н27	1087632.75	3665033.71
н9	1087620.89	3664566.35		:ЗУ1(8)	–	–
н10	1087621.20	3664564.28		н32	1087552.32	3665047.80
н5	1087682.59	3664159.05		н33	1087551.54	3665052.75
:ЗУ1(3)	–	–		н34	1087548.28	3665052.23
н11	1087621.38	3664568.48		н35	1087549.02	3665047.28
н12	1087593.09	3664752.33		н32	1087552.32	3665047.80
н13	1087620.59	3664568.36		:ЗУ1(9)	–	–
н11	1087621.38	3664568.48		н36	1087633.50	3665060.66
:ЗУ1(4)	–	–		н37	1087633.75	3665065.77
н14	1087560.30	3664996.54		н38	1087561.43	3665054.31
н15	1087559.99	3664998.52		н39	1087562.19	3665049.36
н16	1087556.40	3664997.86		н36	1087633.50	3665060.66
н17	1087556.69	3664995.88		:ЗУ1(10)	–	–
н14	1087560.30	3664996.54		н40	1088028.33	3664885.48
:ЗУ1(5)	–	–		н41	1088032.78	3664986.18
н18	1087633.15	3665010.03		н42	1088026.84	3664986.37
н19	1087633.11	3665012.06		н43	1088026.06	3664993.05
н20	1087569.82	3665000.35		н44	1088025.52	3665036.90
н21	1087570.13	3664998.38		н45	1088024.39	3665040.74
н18	1087633.15	3665010.03		н46	1088022.19	3665042.65
:ЗУ1(6)	–	–		н47	1088019.50	3665043.38
н22	1087556.39	3665021.60		н48	1087833.15	3665052.52
н23	1087553.62	3665039.40		н49	1087830.19	3665052.67

Обозначение характерных точек границ	Координаты, м			Обозначение Характерных точек границ	Координаты, м	
	X	Y			X	Y
н50	1087831.03	3665071.23		н100	1087692.79	3664975.14
н51	1087705.54	3665076.93		н101	1087702.41	3664974.91
н52	1087701.57	3665077.12		н102	1087702.27	3664970.91
н53	1087698.47	3665172.78		н103	1087702.01	3664959.89
н54	1087702.24	3665182.47		н104	1087702.76	3664956.90
н55	1087700.37	3665183.19		н105	1087705.13	3664954.01
н56	1087696.49	3665173.14		н106	1087708.96	3664952.78
н57	1087699.55	3665077.21		н107	1087732.55	3664951.69
н58	1087695.49	3665077.40		н108	1087731.01	3664901.01
н59	1087675.20	3665078.06		н109	1087731.82	3664897.65
н60	1087654.70	3665076.92		н110	1087734.30	3664895.07
н61	1087640.19	3665074.89		н111	1087739.79	3664894.46
н62	1087639.95	3665069.79		н112	1087755.76	3664893.29
н63	1087654.87	3665071.88		н113	1087762.53	3664897.61
н64	1087675.66	3665073.04		н40	1088028.33	3664885.48
н65	1087699.71	3665072.20		н114	1087815.27	3665010.84
н66	1087699.80	3665069.21		н115	1087815.74	3665021.47
н67	1087675.49	3665070.10		н116	1087812.43	3665016.35
н68	1087655.55	3665068.96		н117	1087810.90	3665011.05
н69	1087639.80	3665066.73		н114	1087815.27	3665010.84
н70	1087639.57	3665061.62		–	–	–
н71	1087656.21	3665064.02		н118	1087823.22	3665010.49
н72	1087675.71	3665065.03		н119	1087824.01	3665027.12
н73	1087699.96	3665064.17		н120	1087820.92	3665025.66
н74	1087700.24	3665055.67		н121	1087820.24	3665010.60
н75	1087684.44	3665056.37		н118	1087823.22	3665010.49
н76	1087675.67	3665056.46		–	–	–
н77	1087666.92	3665056.19		н122	1087999.33	3665008.03
н78	1087658.17	3665055.54		н123	1088000.87	3665009.86
н79	1087646.56	3665054.12		н124	1088001.13	3665014.95
н80	1087639.15	3665052.94		н125	1087999.73	3665020.01
н81	1087638.72	3665042.02		н126	1087995.37	3665021.89
н82	1087638.74	3665034.66		н127	1087832.05	3665028.38
н83	1087647.94	3665036.12		н128	1087829.08	3665028.27
н84	1087659.86	3665037.62		н129	1087828.26	3665010.34
н85	1087667.93	3665038.30		н130	1087831.27	3665010.24
н86	1087677.19	3665038.47		н131	1087838.11	3665009.17
н87	1087686.54	3665038.27		н132	1087842.90	3665004.05
н88	1087700.81	3665037.62		н133	1087843.34	3664994.82
н89	1087702.52	3664985.52		н134	1087975.58	3664988.48
н90	1087702.74	3664985.49		н135	1087976.91	3665003.38
н91	1087702.59	3664980.90		н136	1087979.03	3665006.58
н92	1087702.47	3664976.91		н137	1087982.76	3665008.53
н93	1087694.74	3664977.09		н122	1087999.33	3665008.03
н94	1087693.49	3665016.23		–	–	–
н95	1087649.30	3665015.06		н138	1087739.83	3664999.20
н96	1087639.11	3665013.17		н139	1087741.71	3665031.74
н97	1087639.14	3665011.14		н140	1087741.95	3665034.80
н98	1087649.51	3665013.06		н141	1087749.78	3665034.38
н99	1087691.57	3665014.17		н142	1087749.82	3665035.38

Обозначение характерных точек границ	Координаты, м			Обозначение Характерных точек границ	Координаты, м	
	X	Y			X	Y
н143	1087706.84	3665037.35		:ЗУ1(13)	–	–
н144	1087702.83	3665037.53		н183	1087709.30	3665200.64
н145	1087704.17	3664996.37		н184	1087775.00	3665369.88
н146	1087708.04	3664999.51		н185	1087773.62	3665372.23
н147	1087711.10	3665000.00		н186	1087769.02	3665376.09
н138	1087739.83	3664999.20		н187	1087772.78	3665369.69
–	–	–		н188	1087707.43	3665201.37
н148	1087825.16	3665052.93		н183	1087709.30	3665200.64
н149	1087825.77	3665066.44		:ЗУ1(14)	–	–
н150	1087701.72	3665072.12		н189	1087770.66	3665377.22
н151	1087701.81	3665069.12		н190	1087769.60	3665379.04
н152	1087822.67	3665063.60		н191	1087765.30	3665382.62
н153	1087822.17	3665053.08		н192	1087765.62	3665383.50
н154	1087817.20	3665053.33		н193	1087765.30	3665382.64
н155	1087817.44	3665058.83		н194	1087765.26	3665382.47
н156	1087701.97	3665064.10		н195	1087766.07	3665381.08
н157	1087702.25	3665055.58		н189	1087770.66	3665377.22
н158	1087750.62	3665053.37		:ЗУ1(15)	–	–
н159	1087750.75	3665056.56		н196	1087530.16	3665324.26
н160	1087813.48	3665053.51		н197	1087525.64	3665326.78
н161	1087817.19	3665053.33		н198	1087546.19	3665363.49
н162	1087822.16	3665053.08		н199	1087550.22	3665370.06
н148	1087825.16	3665052.93		н200	1087554.71	3665376.25
:ЗУ1(11)	–	–		н201	1087559.69	3665382.08
н163	1087633.90	3665068.82		н202	1087565.13	3665387.54
н164	1087634.14	3665073.92		н203	1087574.03	3665395.75
н165	1087567.84	3665063.42		н204	1087570.36	3665396.12
н166	1087544.11	3665213.27		н205	1087551.71	3665378.25
н167	1087542.90	3665223.57		н206	1087535.59	3665354.80
н168	1087543.04	3665233.43		н207	1087531.61	3665347.69
н169	1087543.54	3665242.48		н208	1087540.59	3665361.40
н170	1087538.64	3665244.32		н209	1087551.79	3665376.43
н171	1087538.11	3665234.31		н210	1087559.94	3665386.11
н172	1087538.13	3665223.36		н211	1087570.35	3665396.09
н173	1087539.17	3665212.55		н212	1087571.69	3665395.96
н174	1087563.68	3665057.70		н213	1087564.88	3665388.82
н163	1087633.90	3665068.82		н214	1087552.96	3665374.70
:ЗУ1(12)	–	–		н215	1087542.37	3665360.46
н175	1087544.70	3665263.07		н216	1087532.43	3665345.29
н176	1087547.52	3665313.37		н217	1087526.44	3665334.80
н177	1087538.92	3665319.02		н218	1087522.69	3665322.70
н178	1087538.91	3665319.03		н219	1087528.47	3665319.49
н179	1087537.19	3665314.17		н196	1087530.16	3665324.26
н180	1087537.20	3665314.16				
н181	1087542.37	3665310.77				
н182	1087539.79	3665264.92				
н175	1087544.70	3665263.07				

Проект межевания территории для размещения линейного объекта регионального значения Ханты-Мансийского автономного округа – Югры «Обустройство куста скважин №535 Ватьеганского месторождения» (Пх-2275)
Землепользователь ТПП «Повхнефтегаз»
ООО «ЛУКОЙЛ-Западная Сибирь»

Масштаб 1:1500

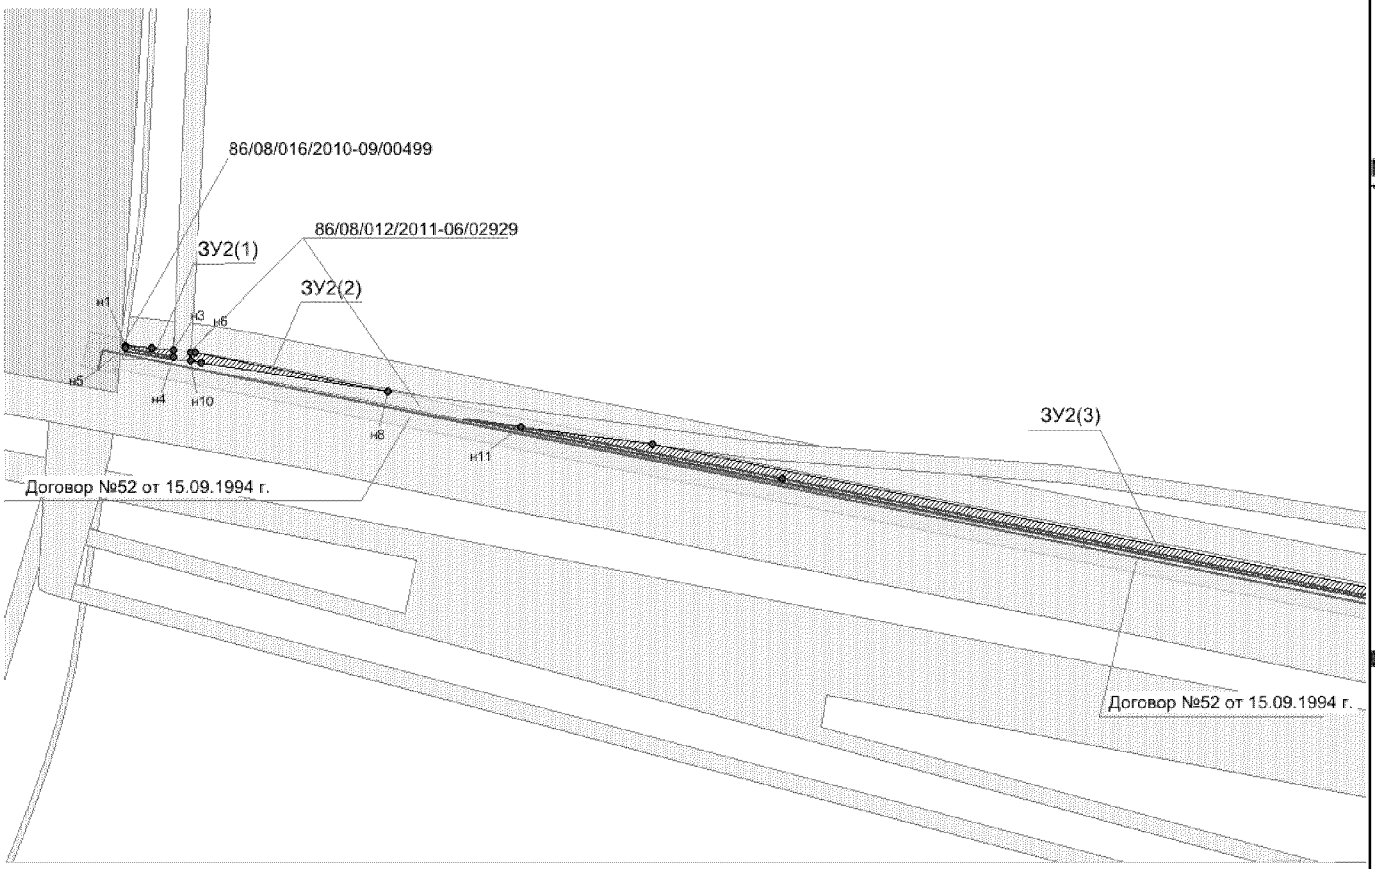

Экспликация зон планируемого размещения линейных объектов


Номер	Наименование
1	Обустройство куста скважин №535 Ватьеганского месторождения (Пх-2275)

Экспликация проектируемых линейных объектов

Номер	Наименование
1	Высоконапорный водовод на куст №535
2	Нефтегазосборный трубопровод на куст № 535
3	Автодорога на куст №535
4	Высоковольтная линия 6 кВ (линия 1) на куст №535
5	Высоковольтная линия 6 кВ (линия 2) на куст №535

Проект межевания территории
для размещения линейного объекта регионального значения Ханты-Мансийского автономного округа – Югры «Обустройство куста скважин №535 Ватьеганского месторождения» (Пх-2275)
Землепользователь ТПП «Повхнефтегаз»
ООО «ЛУКОЙЛ-Западная Сибирь»

Масштаб 1:1500

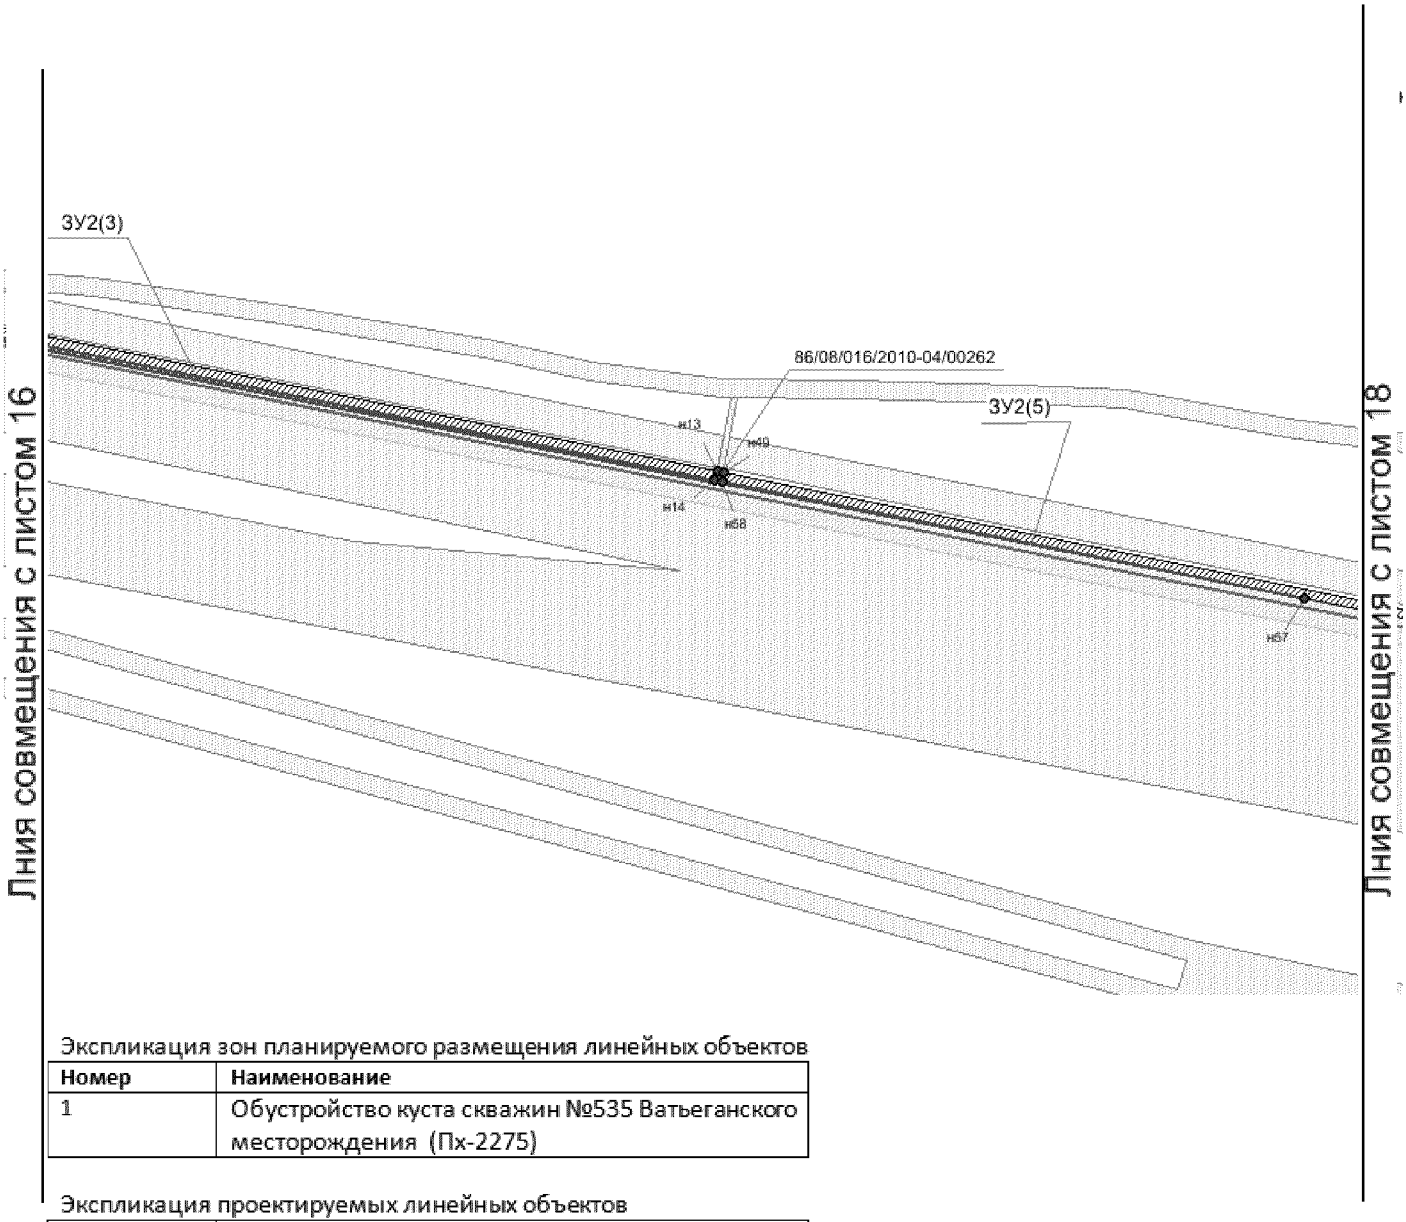

Экспликация зон планируемого размещения линейных объектов


Номер	Наименование
1	Обустройство куста скважин №535 Ватьеганского месторождения (Пх-2275)

Экспликация проектируемых линейных объектов

Номер	Наименование
1	Высоконапорный водовод на куст №535
2	Нефтегазосборный трубопровод на куст № 535
3	Автодорога на куст №535
4	Высоковольтная линия 6 кВ (линия 1) на куст №535
5	Высоковольтная линия 6 кВ (линия 2) на куст №535

Проект межевания территории
для размещения линейного объекта регионального значения Ханты-Мансийского автономного округа – Югры «Обустройство куста скважин №535 Ватьеганского месторождения» (Пх-2275)
Землепользователь ТПП «Повхнефтегаз»
ООО «ЛУКОЙЛ-Западная Сибирь»

Масштаб 1:1500

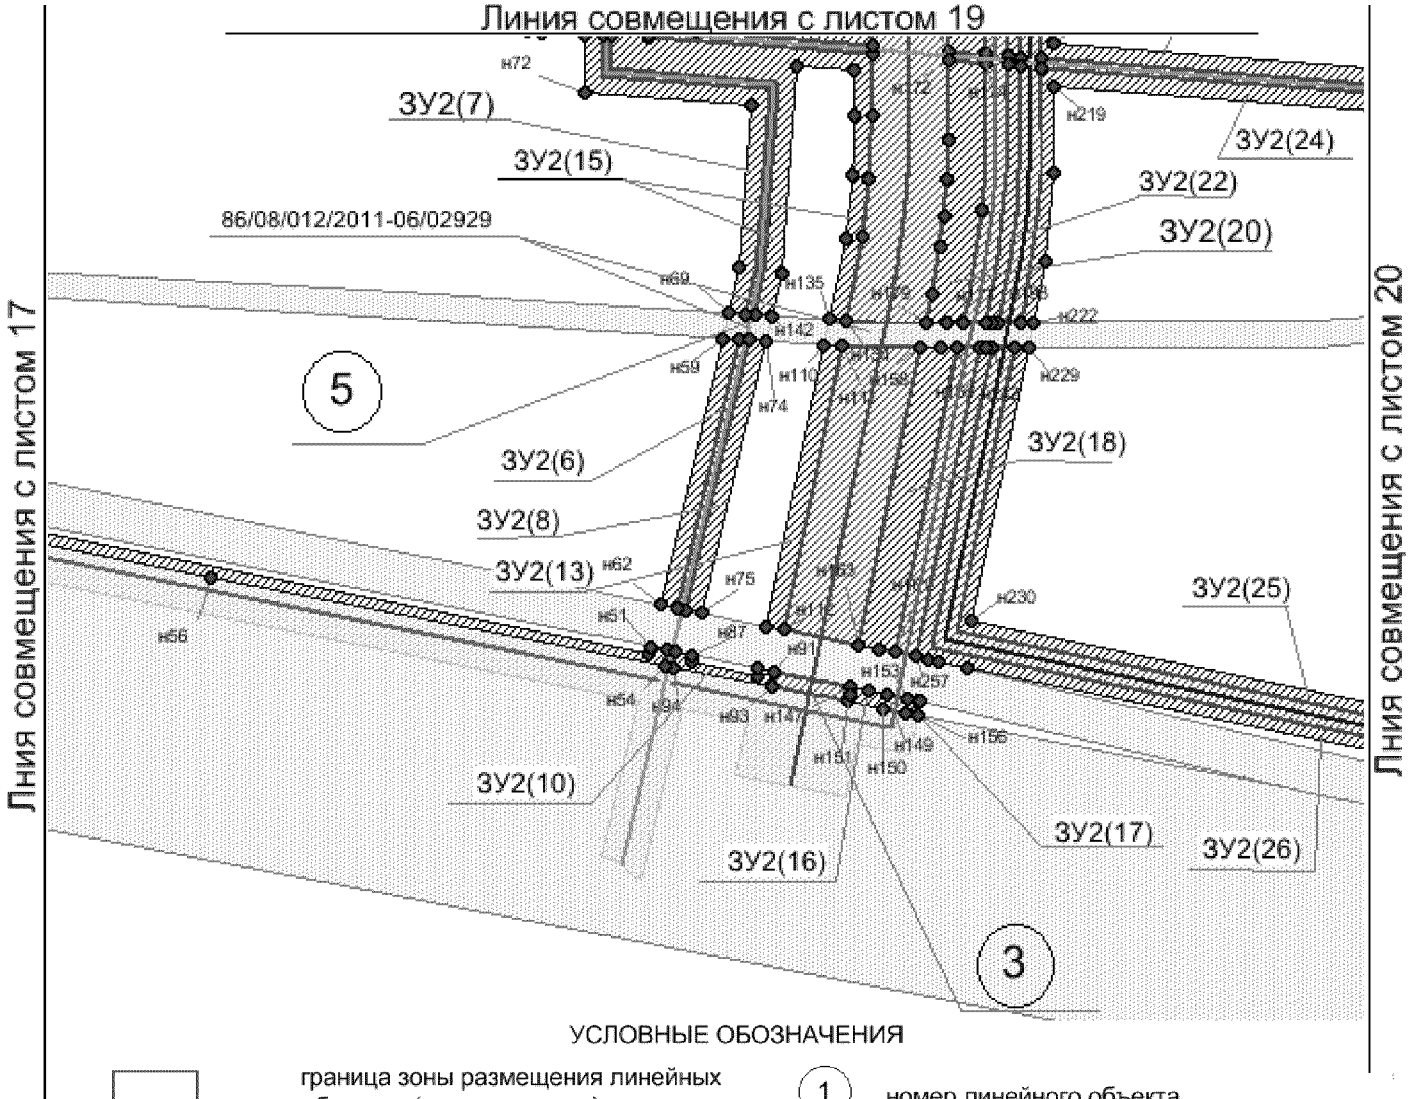

УСЛОВНЫЕ ОБОЗНАЧЕНИЯ

граница зоны размещения линейных объектов (красные линии)

зона планируемого размещения линейных объектов на срок эксплуатации (49 лет)

зона планируемого размещения линейных объектов на срок строительства (5 лет)

земельные участки согласно своду договоров аренды ПовхНГ

86/08/016/2010-09/00499 кадастровый номер земельного участка согласно своду договоров аренды ПовхНГ

1 номер линейного объекта

ЗУ2 обозначение формируемого земельного участка на период строительства (5 лет)

ось проектируемой автодороги

ось проектируемого нефтепровода


ось проектируемого водовода

ось проектируемой линии электропередач

• н 103 точки поворота границы зоны планируемого размещения линейных объектов


Проект межевания территории
для размещения линейного объекта регионального значения Ханты-Мансийского автономного округа – Югры «Обустройство куста скважин №535 Ватьеганского месторождения» (Пх-2275)
Землепользователь ТПП «Повхнефтегаз»
ООО «ЛУКОЙЛ-Западная Сибирь»

Масштаб 1:1500

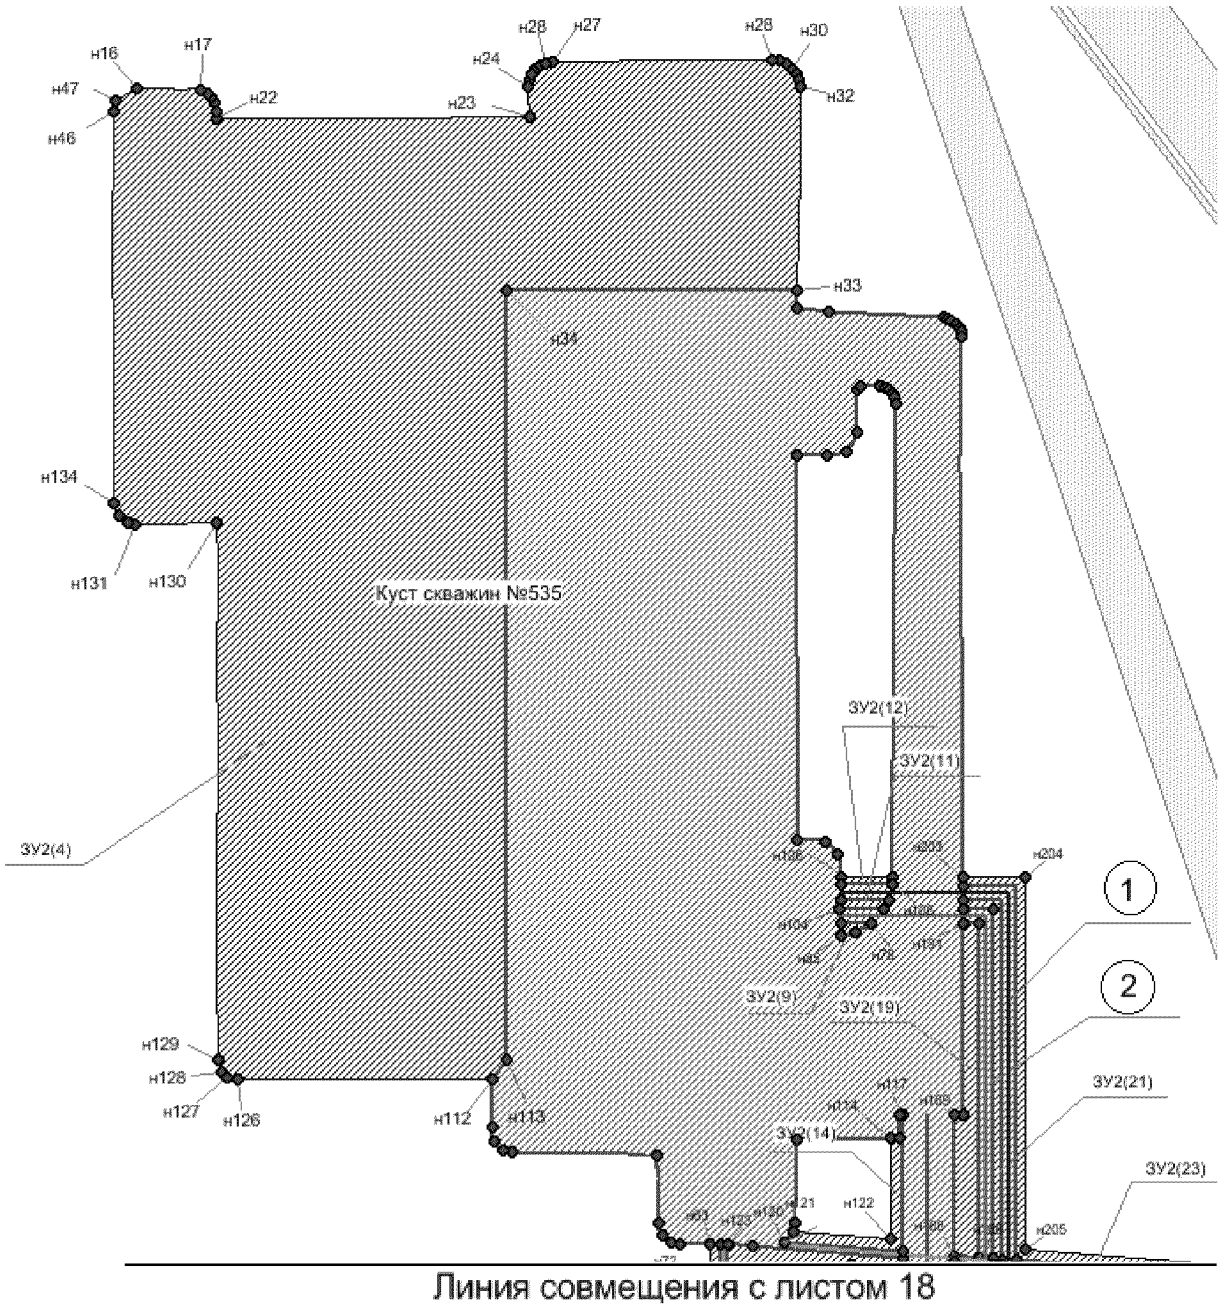

Проект межевания территории
для размещения линейного объекта регионального значения Ханты-Мансийского автономного округа – Югры «Обустройство куста скважин №535 Ватьеганского месторождения» (Пх-2275)
Землепользователь ТПП «Повхнефтегаз»
ООО «ЛУКОЙЛ-Западная Сибирь»

Масштаб 1:1500

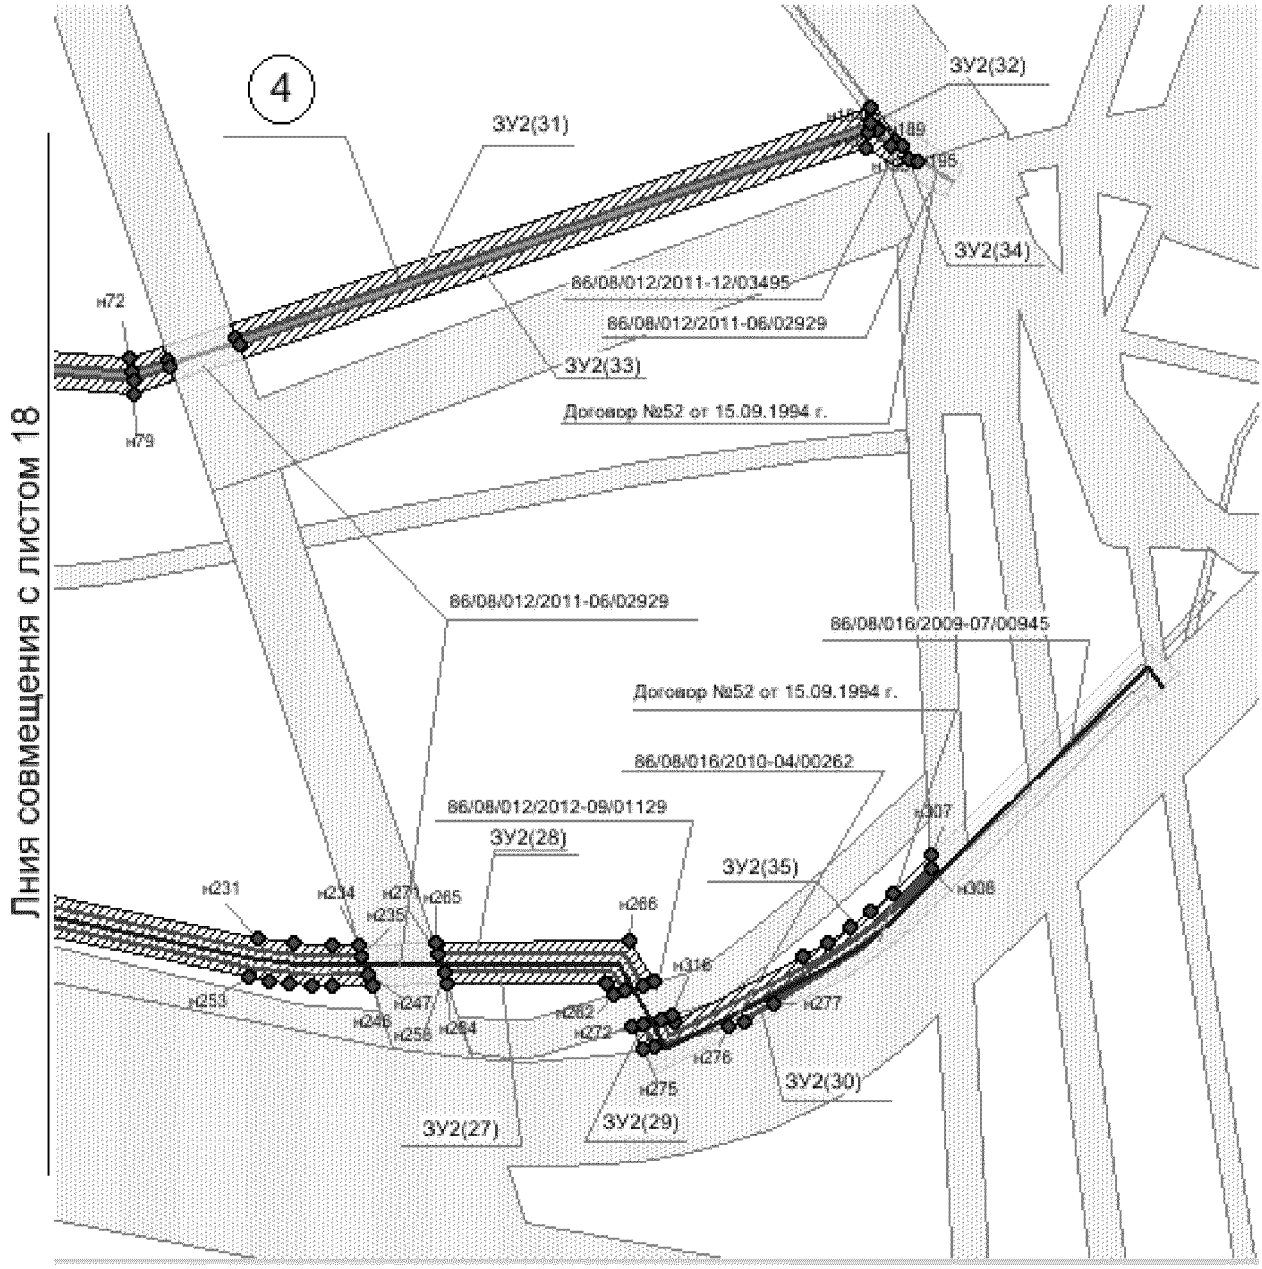

Проект межевания территории
для размещения линейного объекта регионального значения Ханты-Мансийского автономного округа – Югры «Обустройство куста скважин №535 Ватьеганского месторождения» (Пх-2275)
Землепользователь ТПП «Повхнефтегаз»
ООО «ЛУКОЙЛ-Западная Сибирь»

Каталог координат границы зоны планируемого размещения линейных объектов на период строительства (5 лет)

Обозначение характерных точек границ	Координаты, м			Обозначение Характерных точек границ	Координаты, м	
	X	Y			X	Y
1	2	3		1	2	3
:ЗУ2(1)	–	–				
н1	1087702.84	3664041.14		н28	1088111.82	3664973.82
н2	1087702.39	3664050.36		н29	1088111.30	3664977.40
н3	1087701.94	3664057.90		н30	1088109.54	3664980.42
н4	1087699.36	3664057.90		н31	1088106.61	3664982.69
н5	1087701.99	3664041.05		н32	1088102.94	3664983.68
н1	1087702.84	3664041.14		н33	1088032.78	3664986.18
:ЗУ2(2)	–	–		н34	1088028.33	3664885.48
н6	1087701.46	3664063.80		н35	1087762.53	3664897.61
н7	1087701.33	3664065.32		н36	1087755.76	3664893.29
н8	1087691.02	3664132.56		н37	1087751.85	3664804.95
н9	1087697.86	3664067.52		н38	1087752.69	3664801.49
н10	1087698.45	3664063.77		н39	1087755.26	3664799.26
н6	1087701.46	3664063.80		н40	1087757.97	3664798.25
:ЗУ2(3)	–	–		н41	1087943.27	3664789.25
н11	1087680.83	3664179.18		н42	1087941.39	3664761.66
н12	1087676.82	3664225.11		н43	1087942.03	3664757.88
н13	1087624.39	3664566.89		н44	1087944.11	3664754.87
н14	1087621.69	3664566.48		н45	1087948.63	3664753.17
н15	1087667.15	3664270.23		н46	1088083.63	3664746.93
н11	1087680.83	3664179.18		н47	1088085.86	3664747.17
:ЗУ2(4)	–	–		н48	1088087.35	3664747.66
н16	1088091.80	3664754.68		н16	1088091.80	3664754.68
н17	1088092.63	3664774.38		:ЗУ2(5)	–	–
н18	1088092.16	3664777.67		н49	1087624.08	3664568.89
н19	1088090.44	3664780.39		н50	1087559.12	3664992.27
н20	1088088.17	3664781.98		н51	1087560.91	3664992.60
н21	1088085.21	3664782.65		н52	1087560.30	3664996.54
н22	1088083.01	3664782.85		н53	1087558.53	3664996.22
н23	1088088.07	3664890.36		н54	1087556.69	3664995.88
н24	1088098.59	3664889.89		н55	1087572.52	3664889.93
н25	1088103.45	3664890.31		н56	1087593.09	3664752.33
н26	1088106.31	3664893.34		н57	1087614.67	3664612.19
н27	1088107.57	3664897.89		н58	1087621.38	3664568.48

Обозначение характерных точек границ	Координаты, м			Обозначение Характерных точек границ	Координаты, м	
	X	Y			X	Y
1	2	3		1	2	3
н49	1087624.08	3664568.89		:ЗУ2(11)	–	–
:ЗУ2(6)	–	–		н96	1087823.22	3665010.49
н59	1087633.23	3665005.98		н97	1087824.01	3665027.12
н60	1087633.15	3665010.03		н98	1087823.77	3665027.04
н61	1087570.13	3664998.38		н99	1087822.48	3665026.48
н62	1087570.75	3664994.42		н100	1087821.75	3665010.54
н59	1087633.23	3665005.98		н101	1087822.47	3665026.48
:ЗУ2(7)	–	–		н102	1087821.95	3665026.23
н63	1087702.27	3664970.91		н103	1087820.92	3665025.66
н64	1087702.41	3664974.91		н104	1087820.24	3665010.60
н65	1087692.79	3664975.14		н105	1087821.75	3665010.54
н66	1087691.57	3665014.17		н96	1087823.22	3665010.49
н67	1087649.51	3665013.06		:ЗУ2(12)	–	–
н68	1087639.14	3665011.15		н106	1087831.27	3665010.24
н69	1087639.21	3665007.10		н107	1087832.05	3665028.38
н70	1087649.93	3665009.08		н108	1087829.08	3665028.27
н71	1087687.70	3665010.07		н109	1087828.26	3665010.34
н72	1087688.97	3664971.18		н106	1087831.27	3665010.24
н63	1087702.27	3664970.91		:ЗУ2(13)	–	–
:ЗУ2(8)	–	–		н110	1087632.81	3665029.67
н73	1087633.11	3665012.06		н111	1087632.75	3665033.71
н74	1087633.05	3665016.10		н112	1087566.27	3665023.18
н75	1087569.22	3665004.23		н113	1087566.87	3665019.28
н76	1087569.82	3665000.35		н110	1087632.81	3665029.67
н73	1087633.11	3665012.06		:ЗУ2(14)	–	–
:ЗУ2(9)	–	–		н114	1087741.71	3665031.74
н77	1087815.27	3665010.84		н115	1087741.95	3665034.80
н78	1087815.75	3665021.46		н116	1087749.78	3665034.38
н79	1087815.66	3665021.38		н117	1087749.82	3665035.38
н80	1087814.41	3665019.82		н118	1087706.84	3665037.35
н81	1087813.34	3665018.13		н119	1087702.83	3665037.53
н82	1087812.43	3665016.35		н120	1087704.17	3664996.37
н83	1087811.71	3665014.50		н121	1087708.04	3664999.51
н84	1087811.17	3665012.57		н122	1087706.98	3665033.20
н85	1087810.90	3665011.05		н114	1087741.71	3665031.74
н77	1087815.27	3665010.84		:ЗУ2(15)	–	–
:ЗУ2(10)	–	–		н123	1087702.47	3664976.91
н86	1087559.99	3664998.52		н124	1087702.59	3664980.90
н87	1087559.38	3665002.40		н125	1087702.74	3664985.49
н88	1087557.64	3665002.08		н126	1087702.52	3664985.52
н89	1087555.26	3665017.46		н127	1087700.81	3665037.62
н90	1087557.00	3665017.72		н128	1087696.77	3665037.81
н91	1087556.39	3665021.61		н129	1087686.54	3665038.27
н92	1087554.66	3665021.34		н130	1087677.19	3665038.47
н93	1087552.94	3665021.06		н131	1087667.93	3665038.30
н94	1087556.40	3664997.86		н132	1087659.86	3665037.62
н95	1087558.22	3664998.19		н133	1087647.94	3665036.12
н86	1087559.99	3664998.52		н134	1087638.74	3665034.66
				н135	1087638.80	3665030.62

Обозначение характерных точек границ	Координаты, м			Обозначение Характерных точек границ	Координаты, м	
	X	Y			X	Y
1	2	3		1	2	3
н136	1087655.04	3665033.15		н175	1087675.71	3665065.03
н137	1087668.28	3665034.30		н176	1087656.21	3665064.02
н138	1087682.44	3665034.41		н177	1087639.57	3665061.62
н139	1087696.90	3665033.90		н178	1087639.38	3665057.75
н140	1087697.33	3665020.35		н179	1087639.15	3665052.94
н141	1087648.88	3665019.06		н180	1087646.56	3665054.12
н142	1087639.04	3665017.23		н181	1087658.17	3665055.54
н143	1087639.11	3665013.17		н182	1087666.92	3665056.19
н144	1087649.30	3665015.06		н183	1087675.67	3665056.46
н145	1087693.49	3665016.23		н184	1087684.44	3665056.37
н146	1087694.74	3664977.09		н172	1087700.24	3665055.67
н123	1087702.47	3664976.91		:ЗУ2(21)	–	–
:ЗУ2(16)	–	–		н185	1087825.16	3665052.93
н147	1087553.62	3665039.40		н186	1087825.77	3665066.44
н148	1087552.95	3665043.71		н187	1087701.72	3665072.12
н149	1087552.32	3665047.80		н188	1087701.77	3665070.61
н150	1087549.02	3665047.28		н189	1087701.81	3665069.12
н151	1087550.28	3665038.87		н190	1087822.67	3665063.60
н152	1087551.92	3665039.14		н191	1087822.17	3665053.08
н147	1087553.62	3665039.40		н192	1087823.70	3665053.00
:ЗУ2(17)	–	–		н185	1087825.16	3665052.93
н153	1087551.54	3665052.75		:ЗУ2(22)	–	–
н154	1087551.13	3665055.39		н193	1087699.80	3665069.21
н155	1087551.08	3665055.71		н194	1087699.76	3665070.70
н156	1087547.84	3665055.20		н195	1087699.71	3665072.20
н157	1087548.28	3665052.23		н196	1087675.66	3665073.04
н153	1087551.54	3665052.75		н197	1087654.87	3665071.88
:ЗУ2(18)	–	–		н198	1087639.95	3665069.79
н158	1087633.10	3665051.99		н199	1087639.88	3665068.26
н159	1087633.33	3665056.78		н200	1087639.80	3665066.73
н160	1087633.50	3665060.66		н201	1087655.55	3665068.96
н161	1087562.19	3665049.36		н202	1087675.25	3665070.05
н162	1087562.83	3665045.31		н193	1087699.80	3665069.21
н163	1087563.50	3665040.97		:ЗУ2(23)	–	–
н158	1087633.10	3665051.99		н203	1087833.16	3665052.52
:ЗУ2(19)	–	–		н204	1087834.16	3665074.10
н164	1087817.19	3665053.33		н205	1087705.48	3665079.89
н165	1087817.44	3665058.83		н206	1087702.51	3665172.10
н166	1087701.97	3665064.10		н207	1087705.97	3665181.02
н167	1087702.10	3665060.39		н208	1087702.24	3665182.47
н168	1087702.25	3665055.58		н209	1087698.47	3665172.78
н169	1087750.62	3665053.38		н210	1087701.57	3665077.12
н170	1087750.75	3665056.56		н211	1087705.54	3665076.93
н171	1087813.48	3665053.51		н212	1087831.03	3665071.23
н164	1087817.19	3665053.33		н213	1087830.15	3665052.67
:ЗУ2(20)	–	–		н203	1087833.16	3665052.52
н172	1087700.24	3665055.67		:ЗУ2(24)	–	–
н173	1087700.08	3665060.54		н214	1087699.55	3665077.21
н174	1087699.96	3665064.17		н215	1087696.49	3665173.14

Обозначение характерных точек границ	Координаты, м			Обозначение Характерных точек границ	Координаты, м	
	X	Y			X	Y
1	2	3		1	2	3
н216	1087700.37	3665183.19		н258	1087539.79	3665264.92
н217	1087696.64	3665184.64		н259	1087542.37	3665310.77
н218	1087692.55	3665173.85		н260	1087537.20	3665314.16
н219	1087695.45	3665080.35		н261	1087537.19	3665314.17
н220	1087675.30	3665080.92		н262	1087536.16	3665311.27
н221	1087654.46	3665079.77		н263	1087539.27	3665309.20
н222	1087640.33	3665077.94		н264	1087536.85	3665266.04
н223	1087640.19	3665074.89		н258	1087539.79	3665264.92
н224	1087654.70	3665076.92		:ЗУ2(28)	–	–
н225	1087675.20	3665078.06		н265	1087547.63	3665261.95
н226	1087695.49	3665077.40		н266	1087550.61	3665314.93
н227	1087696.54	3665077.35		н267	1087539.94	3665321.92
н214	1087699.55	3665077.21		н268	1087539.93	3665321.93
:ЗУ2(25)	–	–		н269	1087538.90	3665319.02
н228	1087634.14	3665073.92		н270	1087547.52	3665313.37
н229	1087634.28	3665076.98		н271	1087544.70	3665263.07
н230	1087570.28	3665066.81		н265	1087547.63	3665261.95
н231	1087547.09	3665213.69		:ЗУ2(29)	–	–
н232	1087546.04	3665223.78		н272	1087527.45	3665316.61
н233	1087546.07	3665233.93		н273	1087528.47	3665319.49
н234	1087546.49	3665241.38		н274	1087522.69	3665322.70
н235	1087543.54	3665242.48		н275	1087521.79	3665319.77
н236	1087543.02	3665233.27		н272	1087527.45	3665316.61
н237	1087542.90	3665223.57		:ЗУ2(30)	–	–
н238	1087544.11	3665213.27		н276	1087528.92	3665342.87
н239	1087567.84	3665063.42		н277	1087535.59	3665354.80
н228	1087634.14	3665073.92		н278	1087530.16	3665346.89
:ЗУ2(26)	–	–		н276	1087528.92	3665342.87
н240	1087633.75	3665065.77		:ЗУ2(31)	–	–
н241	1087633.83	3665067.30		н279	1087713.04	3665199.21
н242	1087633.90	3665068.82		н280	1087778.58	3665368.06
н243	1087563.68	3665057.70		н281	1087773.62	3665372.23
н244	1087539.17	3665212.55		н282	1087775.00	3665369.88
н245	1087538.13	3665223.36		н283	1087709.30	3665200.64
н246	1087538.11	3665234.31		н279	1087713.04	3665199.21
н247	1087538.64	3665244.32		:ЗУ2(32)	–	–
н248	1087535.70	3665245.43		н284	1087779.32	3665369.96
н249	1087535.07	3665234.40		н285	1087779.43	3665370.25
н250	1087534.91	3665228.85		н286	1087778.72	3665371.44
н251	1087535.05	3665223.23		н287	1087769.60	3665379.04
н252	1087535.47	3665217.63		н288	1087770.66	3665377.22
н253	1087536.19	3665212.12		н284	1087779.32	3665369.96
н254	1087559.32	3665066.08		:ЗУ2(33)	–	–
н255	1087560.99	3665057.09		н289	1087707.43	3665201.37
н256	1087561.19	3665055.79		н290	1087772.78	3665369.69
н257	1087561.43	3665054.31		н291	1087769.02	3665376.09
н240	1087633.75	3665065.77		н292	1087764.44	3665379.93
:ЗУ2(27)	–	–		н293	1087763.61	3665377.37
				н294	1087768.35	3665369.34

Обозначение характерных точек границ	Координаты, м			Обозначение Характерных точек границ	Координаты, м	
	X	Y			X	Y
1	2	3		1	2	3
н295	1087703.69	3665202.80				
н289	1087707.43	3665201.37				
–	–	–				
н296	1087764.44	3665379.93				
н297	1087764.59	3665380.39				
н296	1087764.44	3665379.93				
:ЗУ2(34)	–	–				
н298	1087766.07	3665381.08				
н299	1087765.26	3665382.47				
н300	1087765.08	3665381.92				
н298	1087766.07	3665381.08				
:ЗУ2(35)	–	–				
н301	1087538.08	3665342.87				
н302	1087548.78	3665361.98				
н303	1087552.71	3665368.40				
н304	1087557.07	3665374.39				
н305	1087561.89	3665380.05				
н306	1087567.22	3665385.37				
н307	1087578.02	3665395.36				
н308	1087574.03	3665395.75				
н309	1087565.13	3665387.54				
н310	1087559.69	3665382.08				
н311	1087554.71	3665376.25				
н312	1087550.22	3665370.06				
н313	1087546.19	3665363.49				
н314	1087525.64	3665326.78				
н315	1087530.16	3665324.26				
н316	1087531.18	3665327.13				
н317	1087529.73	3665327.93				
н318	1087534.62	3665336.67				
н319	1087535.03	3665337.69				
н320	1087536.30	3665340.14				
н321	1087537.75	3665342.44				
н301	1087538.08	3665342.87				



Приложение 3
к постановлению Правительства
Ханты-Мансийского
автономного округа – Югры
от _____ № _____

Градостроительный план земельного участка
№

Градостроительный план земельного участка подготовлен на основании

Приказа Департамента строительства Ханты-Мансийского автономного округа - Югры от 9 марта 2016 года № 131-П "О подготовке документации по планировке территории на которой предусматривается размещение объектов регионального значения"

(реквизиты решения уполномоченного федерального органа исполнительной власти, или органа исполнительной власти субъекта Российской Федерации, или органа местного самоуправления о подготовке документации по планировке территории, либо реквизиты обращения и ф.и.о. заявителя - физического лица, либо реквизиты обращения и наименование заявителя - юридического лица о выдаче градостроительного плана земельного участка)

Местонахождение земельного участка

Ханты-Мансийский автономный округ – Югра
(субъект Российской Федерации)

Сургутский район
(муниципальный район или городской округ)

Межселенная территория
(поселение)

Кадастровый номер земельного участка Кадастровый номер отсутствует

Описание местоположения границ земельного участка Сургутское лесничество, Когалымское участковое лесничество, Новоаганское урочище, в квартале №541 (выдел 8, 98, 60, 79, 15, 16, 76, 96, 97, 7)

Площадь земельного участка *8,86 га*

Описание местоположения проектируемого объекта на земельном участке (объекта капитального строительства)

План подготовлен Гришкиной Е.В. инженер 2 кат/, ООО "ЛУКОЙЛ-Инжиниринг""КогалымНИПИнефть"
(ф.и.о., должность уполномоченного лица, наименование органа или организации)


16г. (подпись) (расшифровка подписи)

Представлен Правительство Ханты-Мансийского автономного округа - Югры
(наименование уполномоченного федерального органа исполнительной власти, или органа исполнительной власти субъекта Российской Федерации, или органа местного самоуправления)

(дата)

Утвержден _____
(реквизиты акта Правительства Российской Федерации, или высшего исполнительного органа государственной власти субъекта Российской Федерации, или главы местной Администрации об утверждении)

Чертеж градостроительного плана земельного участка и линий градостроительного регулирования

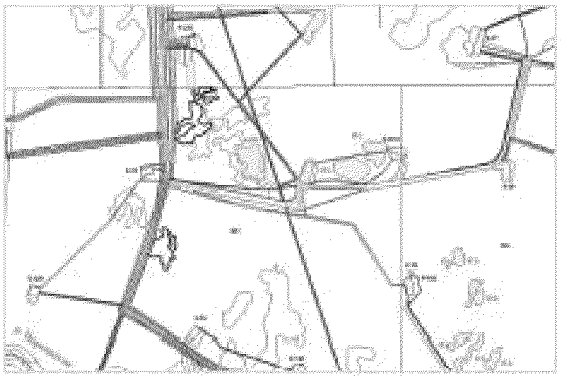

УСЛОВНЫЕ ОБОЗНАЧЕНИЯ

- граница земельного участка
- место допустимого размещения (зданий строений, сооружений)
- земельные участки согласно своду договоров аренды ПсевНГ
- озеро
- водоохранные зоны, зоны историко культурного наследия
- выдел
- 541 номер кадастрового квартала

X-1088107.57 Y-3664897.89
X-1088111.82 Y-3664973.82
X-1088092.63 Y-3664774.38
X-1088082.99 Y-3664782.71
X-1088088.14 Y-3664890.70
X-1088102.94 Y-3664983.68
X-1088091.80 Y-3664754.68
X-1088026.84 Y-3664986.37
X-1088087.35 Y-3664747.66
X-1088025.52 Y-3665036.90
X-1088019.50 Y-3665043.38
X-1087995.37 Y-3665021.89
X-1087999.55 Y-3665008.07
X-1087943.99 Y-3664755.48
X-1087975.58 Y-3664988.48
X-1087943.33 Y-3664789.27
X-1087976.18 Y-3664998.91
X-1087837.20 Y-3665009.78
X-1087832.05 Y-3665028.38
X-1087810.90 Y-3665011.05
X-1087754.12 Y-3664799.81
X-1087750.75 Y-3665056.56
X-1087755.76 Y-3664895.29
X-1087749.78 Y-3665034.38
X-1087734.30 Y-3664895.07
X-1087732.25 Y-3664951.42
X-1087741.95 Y-3665034.80
X-1087704.11 Y-3664954.97
X-1087706.74 Y-3664998.89
X-1087739.83 Y-3664999.20

Чертеж градостроительного плана земельного участка разработан на топографической основе в Мосипробе (1:2000), выполненной 04.04.2016 г. ООО "ЛУКОЙЛ-Инжиниринг" "КогалымНИПИнефть"

Система координат МСК86

Площадь земельного участка – 8,86 га.

Согласовано

Взам. инв. №

Подп. и дата

Инв. № подл.

Изм.	Кол.уч.	Лист	№ док.	Подп.	Дата
Разраб.		Гришкина			04.04.16
Проверил		Герасимов			04.04.16
ГИП		Герасимов			04.04.16

Пх-2275-Градостроительный план

«Обустройство куста скважин № 535 Ватьеганского месторождения»

Проект планировки и межевания территории

Стадия	Лист	Листов
	2	4

Чертеж градостроительного плана и линий градостроительного регулирования М 1:5000

ООО "ЛУКОЙЛ-Инжиниринг" "КогалымНИПИнефть"

А4

2. Информация о разрешенном использовании земельного участка, требованиях к назначению, параметрам и размещению объекта капитального строительства

Градостроительный регламент не установлен

(наименование представительного органа местного самоуправления, реквизиты акта об утверждении правил землепользования и застройки, информация обо всех предусмотренных градостроительным регламентом видах разрешенного использования земельного участка (за исключением случаев предоставления земельного участка для государственных или муниципальных нужд)

2.1. Информация о разрешенном использовании земельного участка
основные виды разрешенного использования земельного участка:
Градостроительным регламентом не установлено;

условно разрешенные виды использования земельного участка:
Градостроительным регламентом не установлено;

вспомогательные виды использования земельного участка:
Градостроительным регламентом не установлено.

2.2. Требования к назначению, параметрам и размещению объекта капитального строительства на указанном земельном участке. Назначение объекта капитального строительства

Назначение объекта капитального строительства
№ Не имеется (согласно чертежу), _____ (назначение объекта капитального строительства).

2.2.1. Предельные (минимальные и (или) максимальные) размеры земельных участков и объектов капитального строительства, в том числе площадь:

Кадастровый номер земельного участка согласно чертежу градостр. плана	1. Длина (метров)	2. Ширина (метров)	3. Полоса отчуждения	4. Охранные зоны	5. Площадь земельного участка (га)	6. Номер объекта кап. стр-ва согласно чертежу градостр. плана	7. Размер (м)		8. Площадь объекта кап. стр-ва (га)
							макс.	мин.	

2.2.2. Предельное количество этажей - или предельная высота зданий, строений, сооружений - м.
2.2.3. Максимальный процент застройки в границах земельного участка -%.
2.2.4. Иные показатели:
Рекультивация земель после завершения строительства объекта, вывоз всех отходов в места, согласованные с соответствующими орган

2.2.5. Требования к назначению, параметрам и размещению объекта капитального строительства на указанном земельном участке

Назначение объекта капитального строительства
№ *1* (согласно чертежу), *Куст скважин №535* (назначение объекта капитального строительства).

Предельные (минимальные и (или) максимальные) размеры земельных участков:

Номер участка согласно чертежу градостроительного плана	Длина (м)	Ширина (м)	Площадь (га)	Полоса отчуждения	Охранные зоны
1	*Сложная конфигурация*		*8.86*	-	-

3. Информация о расположенных в границах земельного участка объектах капитального строительства и объектах культурного наследия

3.1. Объекты капитального строительства

№ Не имеются , -

(согласно чертежу градостроительного плана) *(назначение объекта капитального строительства)*

инвентаризационный или кадастровый номер _____,

технический или кадастровый паспорт объекта

подготовлен _____

(дата)

_____

(наименование организации (органа) государственного кадастрового учета объектов недвижимости или государственного технического учета и технической инвентаризации объектов капитального строительства)

3.2. Объекты, включенные в единый государственный реестр объектов культурного наследия (памятников истории и культуры) народов Российской Федерации

№ Не имеются , -

(согласно чертежу Градостроительного плана) *(назначение объекта культурного наследия)*

_____

(наименование органа государственной власти, принявшего решение о включении выявленного объекта культурного наследия в реестр, реквизиты этого решения)

регистрационный номер в реестре - _____ от - _____

(дата)

4. Информация о разделении земельного участка

Пункт 4 статьи 41 Градостроительного кодекса РФ

(наименование и реквизиты документа, определяющего возможность или невозм



Приложение 81
к постановлению Правительства
Ханты-Мансийского
автономного округа – Югры
от 3 июня 2016 года № 190-п

Положение о размещении линейного объекта регионального значения Ханты-Мансийского автономного округа – Югры «Обустройство куста скважин №535 Ватьеганского месторождения»

I. Размещение объекта

В административном отношении линейный объект регионального значения Ханты-Мансийского автономного округа – Югры «Обустройство куста скважин №535 Ватьеганского месторождения» (далее – проектируемые объекты) на межселенной территории в границах Ватьеганского месторождения нефти Сургутского района Ханты-Мансийского автономного округа – Югры.

В географическом отношении территория проектируемого объекта находится в 45 километрах на юго-восток от города Когалыма.

II. Функциональное зонирование территории

Проектируемый объект располагается на землях лесного фонда, находящихся в ведении территориального отдела Сургутского лесничества (Когалымское участковое лесничество, Новоаганское урочище).

III. Решения по планировочной организации земельных участков для размещения проектируемого объекта.

Расчет полосы отвода земельных участков для выполнения работ по строительству проектируемого объекта произведен с учетом действующих норм отвода земель.

Таблица 1

Наименование проектируемого объекта	Площадь вновь испрашиваемых земельных участков, га	Площадь по земельным участкам, стоящих на кадастровом учете и ранее предоставленных в аренду, га	Общая площадь земель под размещение проектируемого объекта, га	Площадь зоны размещения проектируемого объекта, га
«Обустройство куста скважин №535 Ватьеганского месторождения»	***На период строительства – 5 лет***			
	5,8671	0,5803	6,4473	6,4473
	На период эксплуатации – 49лет			
	5,1495	0,6359	5,7855	5,7855
ИТОГО	**11,0166**	1,2162	12,2328	12,2328

Таблица 2

Испрашиваемые земельные участки под строительство проектируемого объекта

№ Земельного участка	Площадь земельного участка, га	Категория земель
На период строительства – 49 лет		
86/08/0122015-11/01489/ЗУ1	5,1495	Земли лесного фонда
На период эксплуатации – 5 лет		
86/08/0122015-11/01488/ЗУ2	5,8671	Земли лесного фонда

Координаты границ земельного участка, необходимого для размещения проектируемого объекта, в графических материалах проекта определены в местной системе координат Ханты-Мансийского автономного округа – Югры МСК-86.

IV. Особо охраняемые территории и зоны с особыми условиями использования территории

Проектируемый объект располагается параллельно существующему техническому коридору коммуникаций. Строительство будет носить локальный характер и затрагивать территорию, которая уже подвергалась мощному длительному техногенному воздействию.

Проектируемый объект не пересекает водоохранную зону и прибрежную защитную полосу водных объектов.

В границах участка работ отсутствуют объекты историко-культурного наследия, особо охраняемые природные территории федерального, регионального и местного значения.


Проектируемый объект не попадает в границы территорий традиционного природопользования коренных малочисленных народов Севера регионального значения.

Губернатор

Основная часть проекта планировки территории для размещения объекта регионального значения Ханты-Мансийского автономного округа – Югры «Участок для реализации технологии термогазового воздействия на пласт в районе скважин №3006-220-215 Средне-Назымского месторождения. 1 очередь строительства»
Землепользователь АО «РИТЭК»

Приложение 82
к постановлению Правительства
Ханты-Мансийского
автономного округа – Югры
от 3 июня 2016 года № 190-п

Масштаб 1:5000

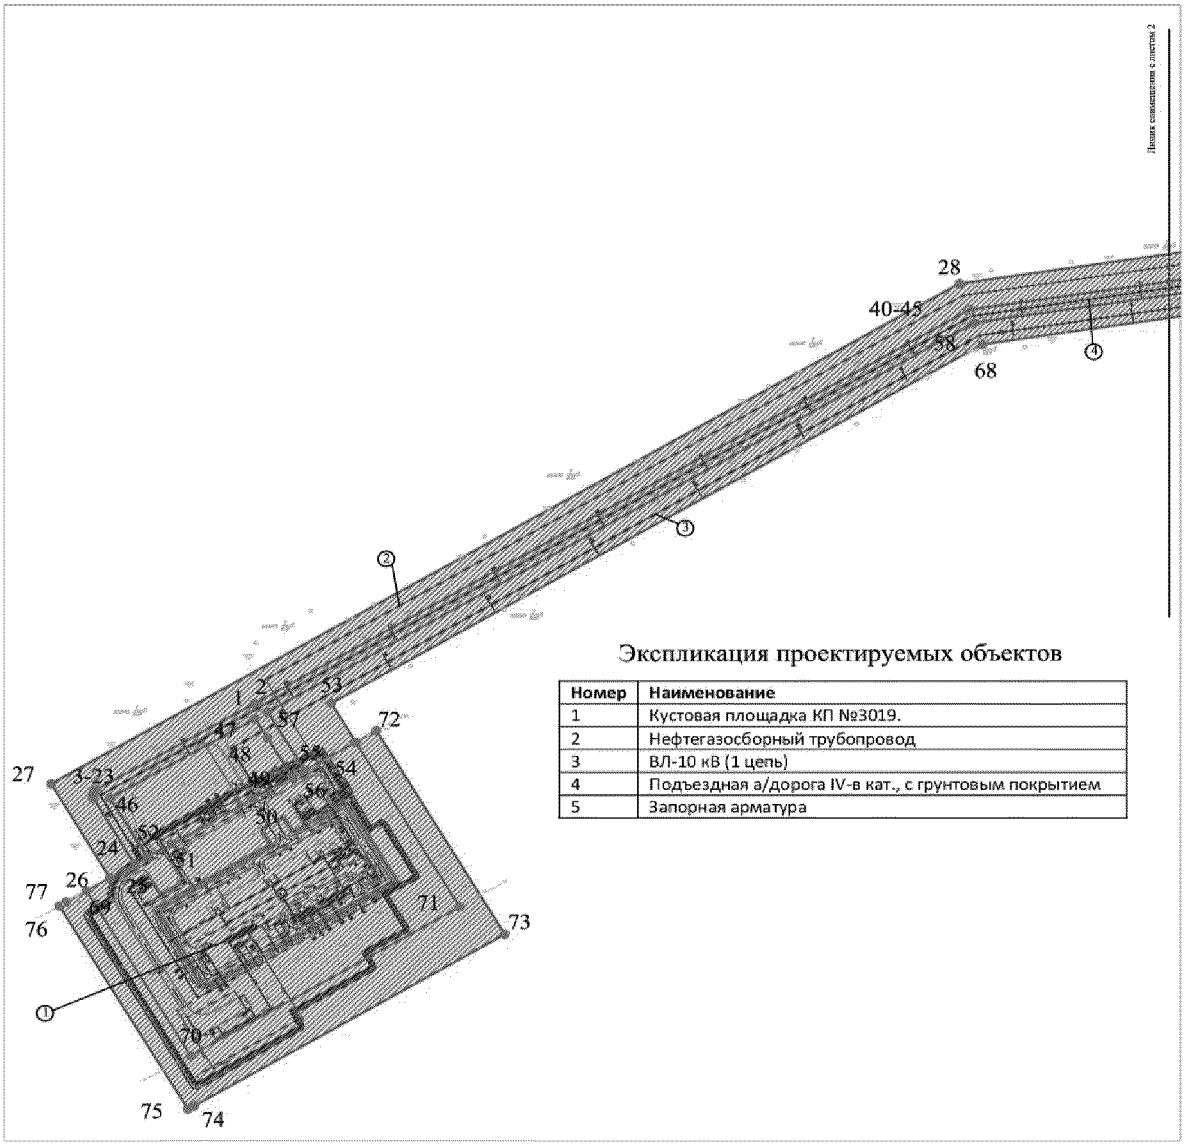

Экспликация проектируемых объектов

Номер	Наименование
1	Кустовая площадка КП №3019.
2	Нефтегазосборный трубопровод
3	ВЛ-10 кВ (1 цепь)
4	Подъездная а/дорога IV-в кат., с грунтовым покрытием
5	Запорная арматура

Граница зоны размещения объектов

Земельный участок предоставленный в аренду АО "РИТЭК"

① Номер объекта

Оси проектируемых объектов


86:02:0203001:618(3) Кадастровый номер существующего земельного участка

1 Точка поворота границы образуемого земельного участка при проведении кадастровых работ

Основная часть проекта планировки территории для размещения объекта регионального значения Ханты-Мансийского автономного округа – Югры «Участок для реализации технологии термогазового воздействия на пласт в районе скважин №3006-220-215 Средне-Назымского месторождения. 1 очередь строительства» Землепользователь АО «РИТЭК» Масштаб 1:5000

Экспликация зон проектируемых объектов

Номер	Наименование	Категория	Площадь отводимых земель, га	Примечание
1	«Участок для реализации технологии термогазового воздействия на пласт в районе скважин №3006-220-215 Средне-Назымского месторождения. 1 очередь строительства»	Земли лесного фонда	16,8608	Проектируемый

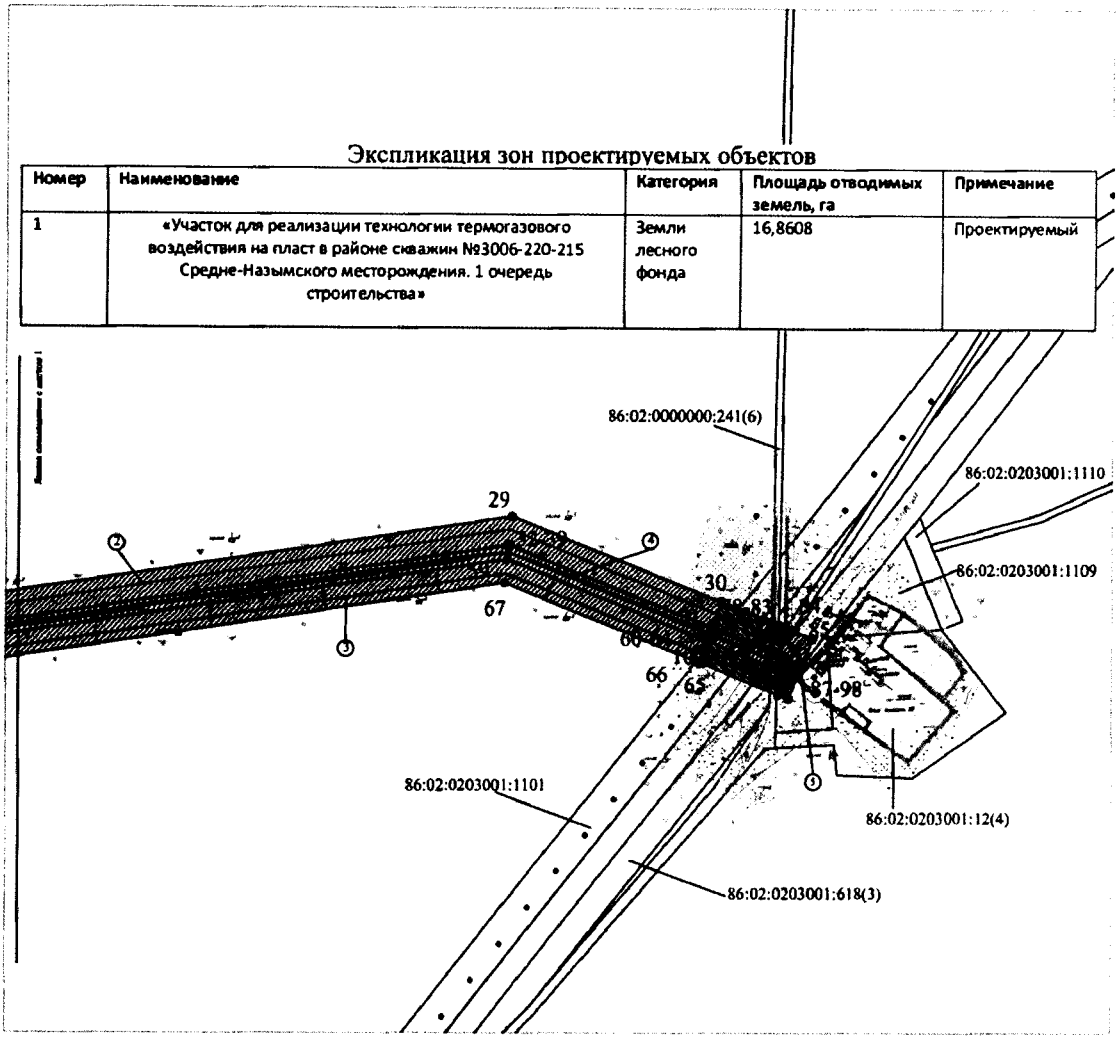

Граница зоны размещения объектов

Земельный участок предоставленный в аренду АО "РИТЭК"

① Номер объекта


—— Оси проектируемых объектов

86:02:0203001:618(3) Кадастровый номер существующего земельного участка

•1 Точка поворота границы образуемого земельного участка при проведении кадастровых работ

Проект межевания территории для размещения объекта регионального значения Ханты-Мансийского автономного округа – Югры «Участок для реализации технологии термогазового воздействия на пласт в районе скважин №3006-220-215 Средне-Назымского месторождения. 1 очередь строительства»
Землепользователь АО «РИТЭК»
Масштаб 1:5000

Приложение 83
к постановлению Правительства
Ханты-Мансийского
автономного округа – Югры
от 3 июня 2016 года № 190-п

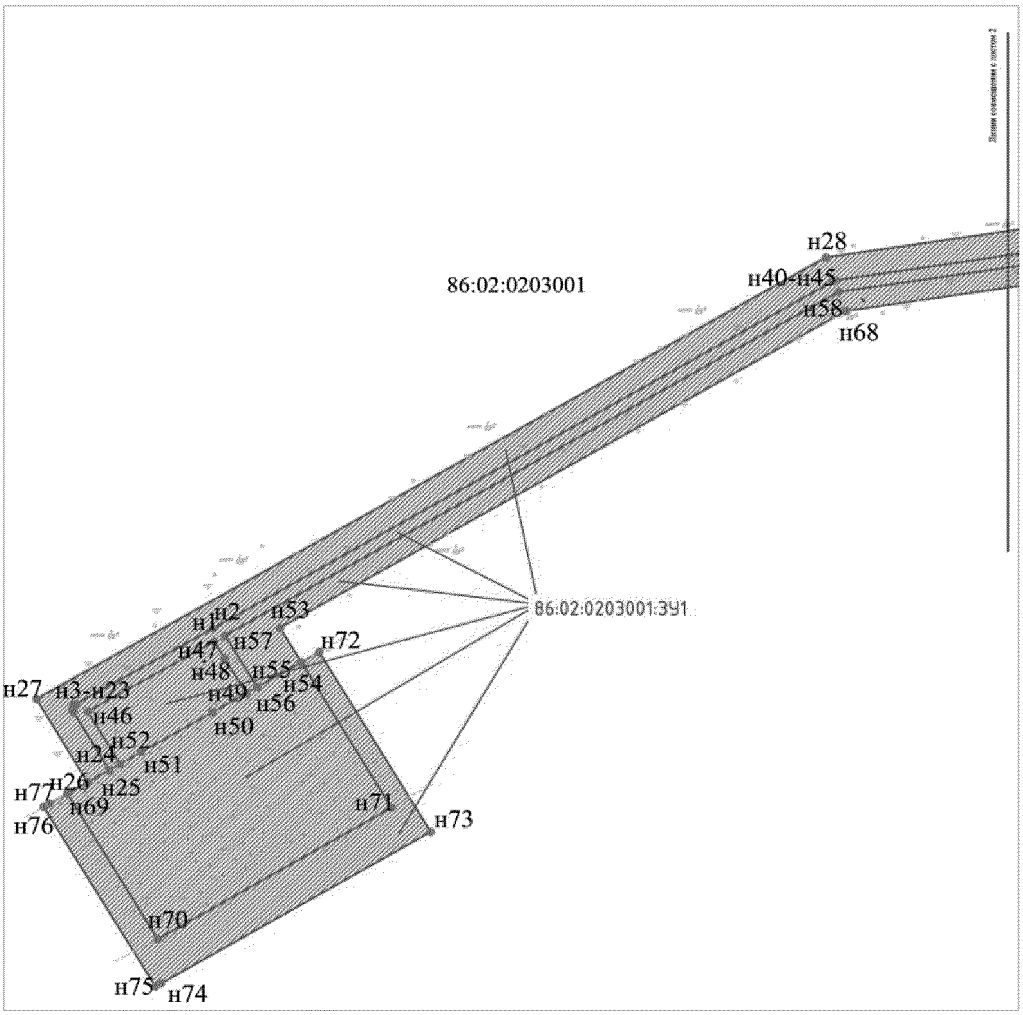

Условные обозначения

Граница образуемого земельного участка

Земельный участок предоставленный в аренду АО "РИТЭК"

86:02:0203001:3У1 Условный номер формируемого земельного участка


86:02:0203001 Кадастровый квартал

86:02:0203001:618(3) Кадастровый номер существующего земельного участка

1 Точка поворота границы образуемого земельного участка при проведении кадастровых работ

Проект межевания территории для размещения объекта регионального значения Ханты-Мансийского автономного округа – Югры «Участок для реализации технологии термогазового воздействия на пласт в районе скважин №3006-220-215 Средне-Назымского месторождения. 1 очередь строительства»
Землепользователь АО «РИТЭК»

Масштаб 1:5000

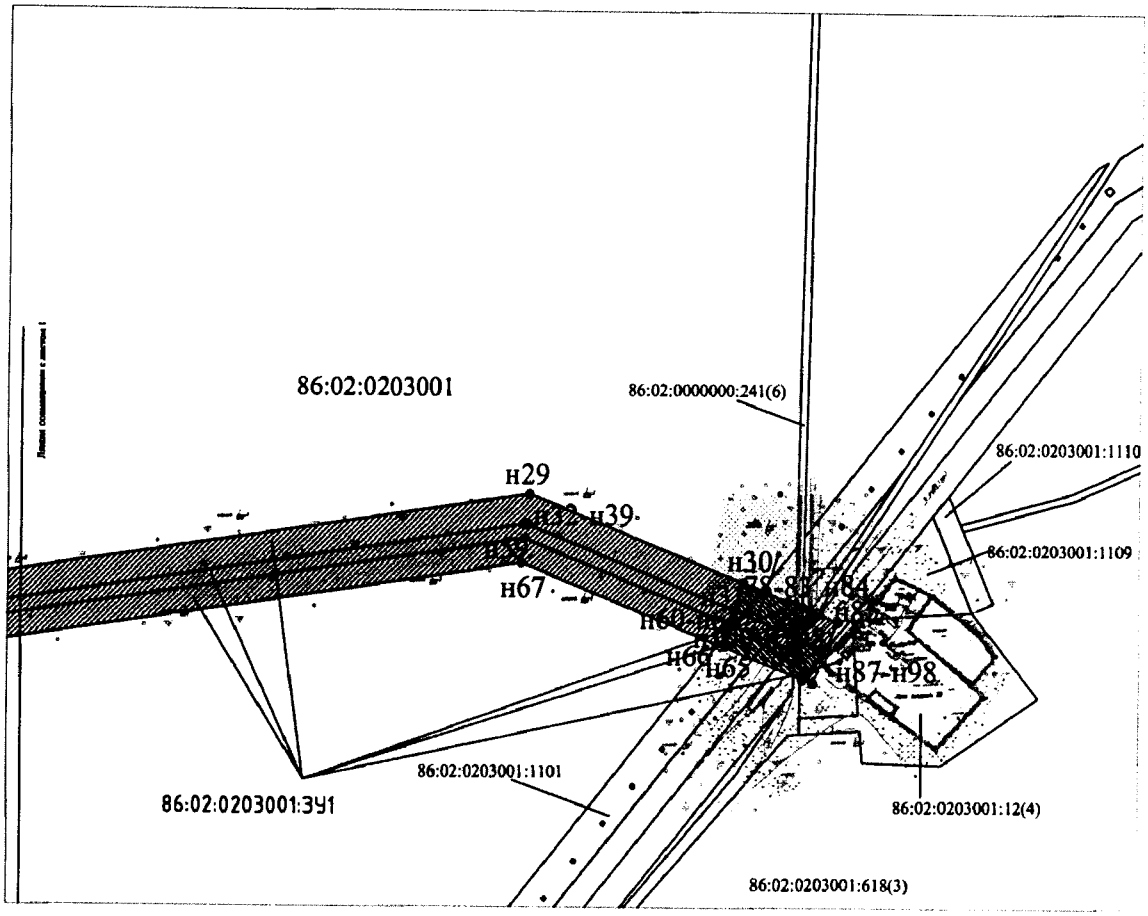

Условные обозначения

Граница образуемого земельного участка

Земельный участок предоставленный в аренду АО "РИТЭК"

86:02:0203001:ЗУ1 Условный номер формируемого земельного участка

86:02:0203001 Кадастровый квартал

86:02:0203001:618(3) Кадастровый номер существующего земельного участка

•1 Точка поворота границы образуемого земельного участка при проведении кадастровых работ

Губернатор

Приложение 84
к постановлению Правительства
Ханты-Мансийского
автономного округа – Югры
от 3 июня 2016 года № 190-п

Положение о размещении линейного объекта регионального значения Ханты-Мансийского автономного округа – Югры «Участок для реализации технологии термогазового воздействия на пласт в районе скважин №3006-220-215 Средне-Назымского месторождения. 1 очередь строительства»

I. Размещение объекта

В административном отношении линейный объект регионального значения Ханты-Мансийского автономного округа – Югры «Участок для реализации технологии термогазового воздействия на пласт в районе скважин №3006-220-215 Средне-Назымского месторождения. 1 очередь строительства» (далее – проектируемый объект) расположен на межселенной территории в границах Средне-Назымского месторождения Ханты-Мансийского района Ханты-Мансийского автономного округа – Югры.

В географическом отношении территория проектируемого объекта находится в 100 километрах на север от города Ханты-Мансийск.

II. Функциональное зонирование территории

Проектируемый объект располагается на землях лесного фонда, находящихся в ведении территориального отдела – Самаровского лесничества.

III. Решения по планировочной организации земельных участков для размещения проектируемого объекта

Расчёт полосы отвода земельных участков для выполнения работ по строительству проектируемого объекта производится с учётом действующих норм отвода земель.

Таблица 1

Площади земельных участков, необходимые для строительства и эксплуатации объекта

Наименование объекта	Площадь испрашиваемых земельных участков, га	Площадь земельных участков, арендованных ранее, га	Зона застройки, га
«Участок для реализации технологии термогазового воздействия на пласт в районе скважин №3006-220-215 Средне-Назымского месторождения. 1 очередь строительства»	18,8608	0,3036	19,1644

Таблица 2

Площади испрашиваемых земельных участков под проектируемый объект

Номер	Площадь кв. м	Назначение земельного участка	Кадастровый номер ЗУ	Собственник ЗУ (распорядитель)	Категория земель	Угодья
:ЗУ1	42008	Проектируемый нефтепровод	86:02:0203001:н/д	Департамент природных ресурсов и несырьевого сектора экономики Ханты-Мансийского автономного округа - Югры, Собственность РФ	Земли лесного фонда (Самаровское лесничество)	Эксплуатационные леса
	8534	Проектируемая дорога	86:02:0203001:н/д	Департамент природных ресурсов и несырьевого сектора экономики Ханты-	Земли лесного фонда (Самаровское лесничество	Эксплуатационные леса

				Мансийского автономного округа - Югры, Собственность РФ		
	31046	Проектируемая ЛЭП – 6 кВ	86:02:0203001:н/д	Департамент природных ресурсов и несырьевого сектора экономики Ханты-Мансийского автономного округа - Югры, Собственность РФ	Земли лесного фонда (Самаровское лесничество	Эксплуатационные леса
	20100	Площадка куста КП №3019	86:02:0203001:н/д	Департамент природных ресурсов и несырьевого сектора экономики Ханты-Мансийского автономного округа - Югры, Собственность РФ	Земли лесного фонда (Самаровское лесничество	Эксплуатационные леса
	238	Проектируемый нефтепровод	86:02:0203001:н/д	Департамент природных ресурсов и несырьевого сектора экономики Ханты-Мансийского автономного округа -	Земли лесного фонда (Самаровское лесничество	Эксплуатационные леса

				Югры, Собственность РФ		
	41	Проектируемый нефтепровод	86:02:0203001:н/д	Департамент природных ресурсов и несырьевого сектора экономики Ханты-Мансийского автономного округа - Югры, Собственность РФ	Земли лесного фонда (Самаровское лесничество	Эксплуатационные леса
	705	Проектируемый нефтепровод	86:02:0203001:н/д	Департамент природных ресурсов и несырьевого сектора экономики Ханты-Мансийского автономного округа - Югры, Собственность РФ	Земли лесного фонда (Самаровское лесничество	Эксплуатационные леса
	21727	Проектируемая подъездная автодорога	86:02:0203001:н/д	Департамент природных ресурсов и несырьевого сектора экономики Ханты-Мансийского автономного округа - Югры, Собственнос	Земли лесного фонда (Самаровское лесничество	Эксплуатационные леса

				ть РФ		
	44209	Площадка куста КП №3019	86:02:0203001:н/д	Департамент природных ресурсов и несырьевого сектора экономики Ханты-Мансийского автономного округа - Югры, Собственность РФ	Земли лесного фонда (Самаровское лесничество	Эксплуатационные леса
Итого:	168608	-	-	-	-	-

Координаты границ земельного участка, необходимого для размещения проектируемого объекта, в графических материалах проекта определены в местной системе координат Ханты-Мансийского автономного округа – Югры МСК-86.

IV. Особо охраняемые природные территории и зоны с особыми условиями использования

Вариантность выбора места размещения линейного объекта не рассматривалась, так как объект технологически привязан к ранее существующим объектам инфраструктуры. А также проходит вдоль ранее существующих коридоров коммуникаций и на свободной от застройки территории.

Проектируемый объект не пересекает водоохранные зоны и прибрежные защитные полосы водных объектов.

В границах участка работ отсутствуют объекты историко-культурного наследия, особо охраняемые природные территории федерального, регионального и местного значения.

Проектируемый объект попадает в границы территорий традиционного природопользования коренных малочисленных народов Севера регионального значения.


В соответствии с пунктом 1 статьи 12 Закона Ханты-Мансийского автономного округа – Югры от 28 декабря 2006 года № 145-оз «О территориях традиционного природопользования коренных

малочисленных народов Севера регионального значения в Ханты-Мансийском автономном округе – Югре» проведено согласование размещения проектируемого объекта с субъектом традиционного природопользования.



Основная часть проекта планировки территории
для размещения линейного объекта
регионального значения Ханты – Мансийского автономного округа – Югры
«Самотлорское месторождение. Северная группа месторождений. Реконструкция автодорожных мостов»
Землепользователь АО «Самотлорнефтегаз»
Масштаб 1:2000

Приложение 85
к постановлению Правительства
Ханты – Мансийского
автономного округа – Югры
от 3 июня 2016 года № 190-п

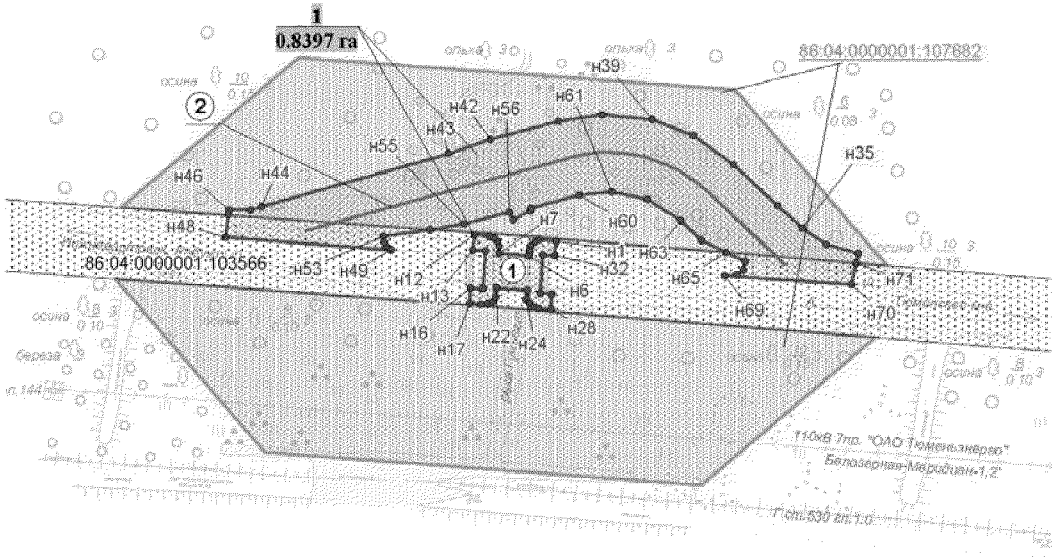

УСЛОВНЫЕ ОБОЗНАЧЕНИЯ:

- граница зоны размещения линейных объектов (красные линии);
- н10 - точки поворота границы зоны планируемого размещения линейных объектов;
- зона планируемого размещения линейных объектов;
- земельные участки, предоставленные в аренду АО "Самотлорнефтегаз;
- земельные участки, согласно сведениям государственного кадастра недвижимости;
- 1 - номер линейного объекта;
- 1 / 0.8397 га - номер зоны планируемого размещения объектов/площадь зоны размещения;
- 86:04:0000001:37103 - кадастровый номер земельного участка


ЭКСПЛИКАЦИЯ ЗОН ПЛАНИРУЕМОГО РАЗМЕЩЕНИЯ ОБЪЕКТОВ

Номер	Наименование
1	Самотлорское месторождение. Северная группа месторождений. Реконструкция автодорожных мостов

ЭКСПЛИКАЦИЯ ЗАПРОЕКТИРОВАННЫХ СООРУЖЕНИЙ

Номер	Наименование
1	Автодорожный мост через реку Гунъеган на ПК 25+50
2	Автомобильная дорога с капитальным типом покрытия Гунь-Еганского месторождения-поселок Белорусский, инв.№70076105
3	Автодорожный мост через реку Ватинский Еган на грунтово-лежневой автомобильной дороге. Куст скважин №5. Лор-Еганское месторождение
4	Автомобильная дорога грунтово-лежневая к кустам 1, 2, 5, 4 инв.№70076017

Основная часть проекта планировки территории
для размещения линейного объекта
регионального значения Ханты – Мансийского автономного округа – Югры
«Самотлорское месторождение. Северная группа месторождений.
Реконструкция автодорожных мостов»
Землепользователь АО «Самотлорнефтегаз»
Масштаб 1:2000

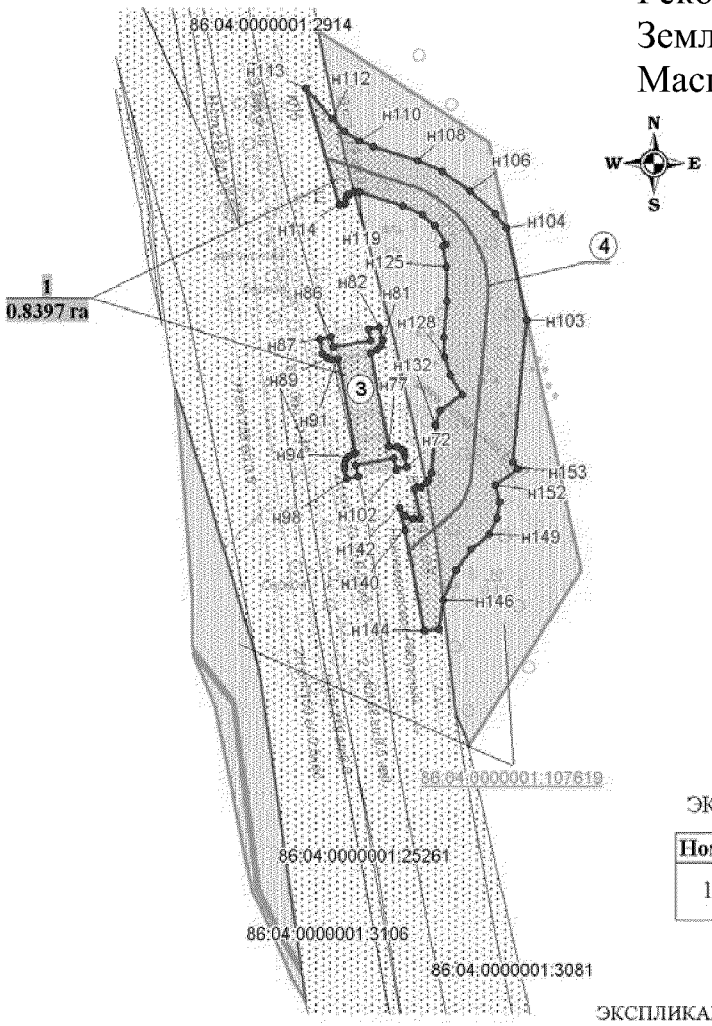

УСЛОВНЫЕ ОБОЗНАЧЕНИЯ:

- граница зоны размещения линейных объектов (красные линии);
- н10 - точки поворота границы зоны планируемого размещения линейных объектов;
- зона планируемого размещения линейных объектов;
- земельные участки, предоставленные в аренду АО "Самотлорнефтегаз;
- земельные участки, согласно сведениям государственного кадастра недвижимости;
- (1) - номер линейного объекта;
- 1 / 0.8397 га - номер зоны планируемого размещения объектов/площадь зоны размещения;
- 86:04:0000001:37103 - кадастровый номер земельного участка

ЭКСПЛИКАЦИЯ ЗОН ПЛАНИРУЕМОГО РАЗМЕЩЕНИЯ ОБЪЕКТОВ

Номер	Наименование
1	Самотлорское месторождение. Северная группа месторождений. Реконструкция автодорожных мостов

ЭКСПЛИКАЦИЯ ЗАПРОЕКТИРОВАННЫХ СООРУЖЕНИЙ

Номер	Наименование
1	Автодорожный мост через реку Гунъеган на ПК 25+50
2	Автомобильная дорога с капитальным типом покрытия Гунь-Еганского месторождения-поселок Белорусский, инв.№70076105
3	Автодорожный мост через реку Ватинский Еган на грунтово-лежневой автомобильной дороге. Куст скважин №5. Лор-Еганское месторождение
4	Автомобильная дорога грунтово-лежневая к кустам 1, 2, 5, 4 инв.№70076017

Основная часть проекта планировки территории
для размещения линейного объекта
регионального значения Ханты – Мансийского автономного округа – Югры
«Самотлорское месторождение. Северная группа месторождений. Реконструкция автодорожных мостов»
Землепользователь АО «Самотлорнефтегаз»
Масштаб 1:2000

Каталог координат границы зоны размещения линейных объектов

Номер	X	Y
н1	1022658.98	4465566.76
н2	1022659.48	4465561.67
н3	1022658.83	4465560.17
н4	1022657.48	4465558.98
н5	1022655.89	4465558.7
н6	1022654.47	4465558.58
н7	1022655.11	4465549.23
н8	1022657.48	4465549.39
н9	1022658.92	4465548.87
н10	1022660.08	4465547.78
н11	1022660.61	4465546.36
н12	1022660.92	4465541.64
н13	1022656.15	4465541.32
н14	1022655.89	4465545.02
н15	1022644.22	4465544.22
н16	1022644.47	4465540.52
н17	1022639.69	4465540.2
н18	1022639.44	4465543.7
н19	1022639.53	4465545.88
н20	1022640.19	4465547.19
н21	1022641.66	4465548.28
н22	1022644.42	4465548.51
н23	1022643.78	4465557.88
н24	1022641.0	4465557.7
н25	1022639.53	4465558.66
н26	1022638.59	4465559.92
н27	1022638.23	4465561.52
н28	1022638.0	4465565.27
н29	1022642.76	4465565.62
н30	1022643.0	4465562.1
н31	1022654.67	4465562.88
н32	1022654.43	4465566.46
н33	1022655.12	4465660.39
н34	1022658.08	4465650.56
н35	1022662.96	4465643.09
н36	1022669.88	4465635.38
н37	1022682.66	4465621.86
н38	1022691.67	4465609.24
н39	1022696.49	4465596.54
н40	1022698.12	4465581.12
н41	1022696.08	4465567.7
н42	1022690.41	4465546.52
н43	1022686.05	4465533.49
н44	1022669.54	4465475.95
н45	1022668.76	4465472.25
н46	1022668.56	4465465.63
н47	1022667.07	4465465.46
н48	1022660.33	4465464.72
н49	1022656.19	4465515.83
н50	1022656.55	4465515.88
н51	1022657.41	4465514.33
н52	1022658.71	4465513.63

Номер	X	Y
н53	1022660.48	4465513.4
н54	1022662.66	4465528.01
н55	1022664.21	4465538.38
н56	1022667.85	4465552.32
н57	1022665.58	4465553.55
н58	1022668.47	4465558.87
н59	1022669.03	4465559.13
н60	1022673.18	4465574.07
н61	1022674.36	4465584.16
н62	1022672.01	4465595.19
н63	1022665.37	4465605.55
н64	1022659.16	4465611.92
н65	1022655.45	4465619.45
н66	1022652.53	4465625.38
н67	1022650.06	4465624.69
н68	1022648.65	4465622.82
н69	1022648.41	4465619.08
н70	1022645.45	4465658.28
н71	1022652.17	4465659.74
н72	997525.99	4451028.38
н73	997529.2	4451027.88
н74	997530.54	4451027.57
н75	997531.53	4451026.72
н76	997532.34	4451025.36
н77	997532.28	4451022.78
н78	997561.36	4451017.14
н79	997562.18	4451019.25
н80	997563.47	4451020.53
н81	997565.22	4451020.94
н82	997569.25	4451020.03
н83	997568.56	4451016.47
н84	997565.18	4451017.12
н85	997562.94	4451005.62
н86	997566.25	4451004.95
н87	997565.53	4451001.45
н88	997561.03	4451002.26
н89	997559.74	4451003.55
н90	997559.15	4451005.26
н91	997559.4	4451006.93
н92	997530.3	4451012.57
н93	997530.09	4451011.52
н94	997529.29	4451010.31
н95	997528.09	4451009.37
н96	997526.73	4451009.08
н97	997525.56	4451009.08
н98	997522.39	4451009.82
н99	997523.08	4451013.35
н100	997526.51	4451012.6
н101	997528.78	4451024.16
н102	997525.31	4451024.88
н103	997571.38	4451065.4
н104	997599.75	4451059.08

Основная часть проекта планировки территории
для размещения линейного объекта
регионального значения Ханты – Мансийского автономного округа – Югры
«Самотлорское месторождение. Северная группа месторождений. Реконструкция автодорожных мостов»
Землепользователь АО «Самотлорнефтегаз»
Масштаб 1:2000


Каталог координат границы зоны размещения линейных объектов

Номер	X	Y
н105	997604.26	4451055.63
н106	997611.4	4451047.92
н107	997617.3	4451039.11
н108	997620.68	4451031.5
н109	997625.04	4451017.82
н110	997626.79	4451013.59
н111	997629.79	4451009.0
н112	997633.65	4451005.11
н113	997643.05	4450997.1
н114	997606.99	4451007.54
н115	997607.42	4451009.35
н116	997609.32	4451009.57
н117	997610.36	4451010.34
н118	997611.14	4451012.08
н119	997610.95	4451013.57
н120	997606.66	4451027.0
н121	997604.0	4451033.24
н122	997600.61	4451037.05
н123	997594.72	4451040.44
н124	997594.17	4451039.54
н125	997587.9	4451040.56
н126	997577.32	4451040.77
н127	997566.19	4451039.74
н128	997559.9	4451039.92
н129	997554.39	4451041.73
н130	997548.36	4451045.41
н131	997543.41	4451038.57
н132	997538.92	4451037.3
н133	997524.28	4451035.85
н134	997522.15	4451035.11
н135	997521.09	4451034.29
н136	997519.69	4451032.58
н137	997519.97	4451031.23
н138	997519.42	4451030.68
н139	997510.18	4451032.46
н140	997509.96	4451030.13
н141	997510.87	4451027.88
н142	997513.54	4451026.02
н143	997506.49	4451027.87
н144	997475.33	4451033.75
н145	997475.9	4451038.11
н146	997484.85	4451039.57
н147	997494.28	4451043.43
н148	997500.51	4451048.24
н149	997505.14	4451053.69
н150	997510.14	4451056.31
н151	997515.18	4451057.06
н152	997520.48	4451055.76
н153	997525.45	4451062.61
н154	997527.52	4451061.1

Губернатор

Проект межевания территории
для размещения линейного объекта регионального
значения Ханты – Мансийского автономного округа – Югры
«Самотлорское месторождение. Северная группа
месторождений. Реконструкция автодорожных мостов»
Землепользователь АО «Самотлорнефтегаз»
Масштаб 1:2000

Приложение 86
к постановлению Правительства
Ханты – Мансийского
автономного округа – Югры
от 3 июня 2016 года № 190-п

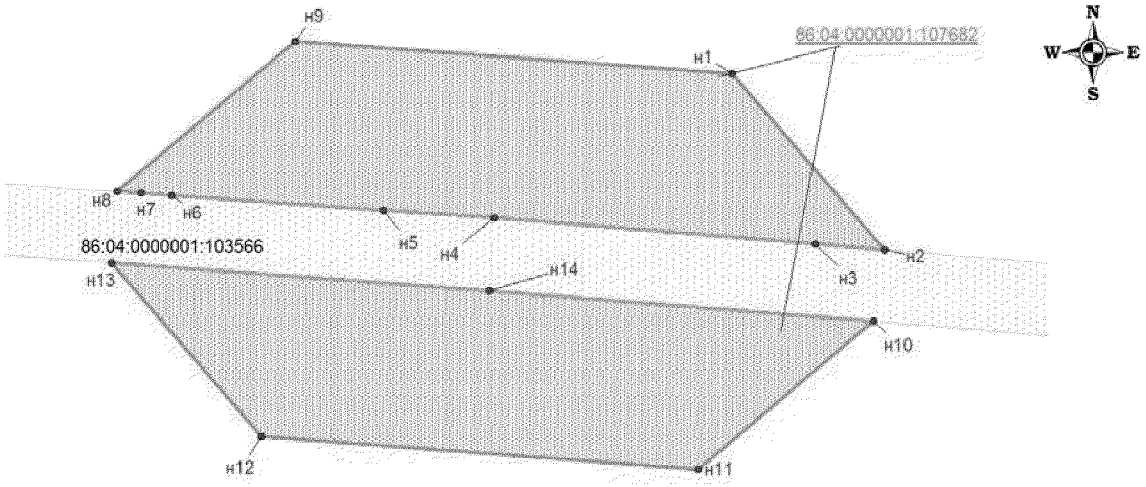

Условные обозначения:

- граница проектируемого нового земельного участка
- границы земельных участков по сведениям государственного кадастра недвижимости

• н1 - точка поворота границы земельного участка, установленная при проведении кадастровых работ


86:04:0000001:107682 - кадастровый номер проектируемого нового земельного участка

86:04:0000001:25261 - кадастровый номер земельного участка

Каталог координат границ межевания земельных участков в кадастровом квартале 86:04:0000001 на землях лесного фонда

Номер	X	Y
н1	1022705.69	4465622.22
н2	1022651.39	4465669.29
н3	1022653.13	4465647.9
н4	1022661.19	4465548.9
н5	1022663.61	4465514.37
н6	1022668.22	4465449.29
н7	1022668.91	4465439.66
н8	1022669.44	4465432.43
н9	1022715.77	4465487.27
н10	1022629.18	4465665.87
н11	1022583.59	4465611.9
н12	1022593.66	4465476.96
н13	1022647.21	4465430.55
н14	1022638.69	4465547.23

Проект межевания территории
для размещения линейного объекта регионального
значения Ханты – Мансийского автономного округа – Югры
«Самотлорское месторождение. Северная группа
месторождений. Реконструкция автодорожных мостов»
Землепользователь АО «Самотлорнефтегаз»
Масштаб 1:2000

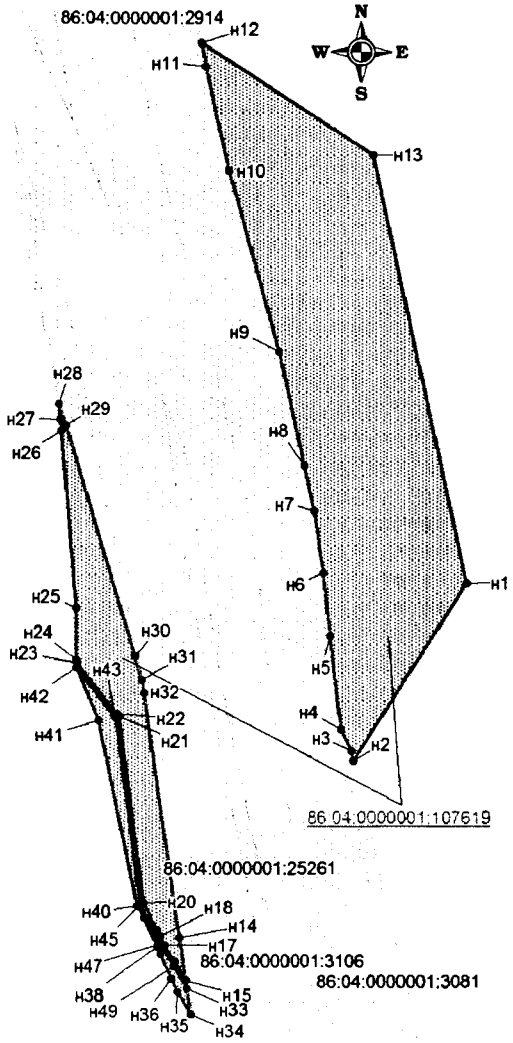

Каталог координат границ межевания земельных участков в кадастровом квартале 86:04:0000001 на землях лесного фонда

Номер	X	Y
н1	997493.92	4451082.16
н2	997439.52	4451047.34
н3	997442.6	4451046.63
н4	997449.23	4451043.52
н5	997477.69	4451040.17
н6	997496.89	4451038.14
н7	997515.99	4451035.41
н8	997530.07	4451032.4
н9	997565.18	4451024.61
н10	997621.34	4451009.3
н11	997653.31	4451002.32
н12	997660.86	4451000.93
н13	997626.18	4451053.61
н14	997384.65	4450993.79
н15	997371.52	4450995.65
н16	997377.3	4450992.25
н17	997382.44	4450989.2
н18	997385.13	4450987.86
н19	997387.16	4450986.88
н20	997395.57	4450982.83
н21	997453.19	4450975.34
н22	997453.98	4450974.66
н23	997469.53	4450962.42
н24	997470.54	4450962.28
н25	997488.58	4450962.13
н26	997541.04	4450957.71
н27	997544.46	4450957.23
н28	997549.38	4450956.89
н29	997542.67	4450959.24
н30	997471.94	4450980.18

Номер	X	Y
н31	997464.53	4450982.24
н32	997460.44	4450983.04
н33	997368.87	4450996.03
н34	997360.92	4450997.16
н35	997368.02	4450992.86
н36	997371.97	4450991.13
н37	997379.57	4450987.78
н38	997381.81	4450986.79
н39	997391.12	4450982.7
н40	997394.71	4450980.67
н41	997452.06	4450969.12
н42	997468.2	4450962.24
н43	997453.33	4450973.9
н44	997452.76	4450974.43
н45	997395.25	4450981.85
н46	997384.93	4450986.84
н47	997382.91	4450987.83
н48	997381.9	4450988.35
н49	997375.82	4450991.93

Условные обозначения:

- граница проектируемого нового земельного участка
- границы земельных участков по сведениям государственного кадастра недвижимости
- • н1 - точка поворота границы земельного участка, установленная при проведении кадастровых работ

86:04:0000001:107682 - кадастровый номер проектируемого нового земельного участка

86:04:0000001:25261 - кадастровый номер земельного участка

Губернатор

Приложение 87
к постановлению Правительства
Ханты-Мансийского
автономного округа – Югры
от 3 июня 2016 года № 190-п

ГРАДОСТРОИТЕЛЬНЫЙ ПЛАН ЗЕМЕЛЬНОГО УЧАСТКА

№	R	U	8	6	5	0	4	0	0	0																

Градостроительный план земельного участка подготовлен на основании приказа Департамента строительства Ханты-Мансийского автономного округа №106-П от 20.02.2016г. «О подготовке документации по планировке территории, на которой предусматривается размещение объектов регионального значения»

(реквизиты решения уполномоченного федерального органа исполнительной власти, или органа исполнительной власти субъекта Российской Федерации, или органа местного самоуправления о подготовке документации по планировке территории, либо реквизиты обращения и наименование заявителя - юридического лица о выдаче градостроительного плана земельного участка)

Местонахождение земельного участка:

Тюменская область, Ханты-Мансийский автономный округ – Югра

(субъект Российской Федерации)

Нижневартовский район

(муниципальный район или городской округ)

(поселение)

Кадастровый номер земельного участка: **86:04:0000001:107682**

Описание местоположения границ земельного участка: **Территориальный отдел – Мегионское лесничество, Октябрьское участковое лесничество, Октябрьское урочище.**

Площадь земельного участка: **1.8613 га**

Описание местоположения проектируемого объекта на земельном участке (объекта капитального строительства) **В границах земельного участка, в местах допустимого размещения объекта**

План подготовлен: ***Богатовым Сергеем Михайловичем, инженером ОАО «НижневартовскНИПИнефть»***

(ф.и.о., должность уполномоченного лица, наименование органа или организации)

М.П.

21.03.2016г. (дата) (подпись) ***/С.М. Богатов /*** (расшифровка подписи)

Представлен Правительство Ханты - Мансийского автономного округа – Югры


(наименование уполномоченного федерального органа исполнительной власти, или органа исполнительной власти субъекта Российской Федерации, или органа местного самоуправления)

(дата)

Утвержден


(реквизиты акта Правительства Российской Федерации, или высшего исполнительного органа государственной власти субъекта Российской Федерации, или главы местной администрации об утверждении)

1.Чертеж градостроительного плана земельного участка и линий градостроительного регулирования

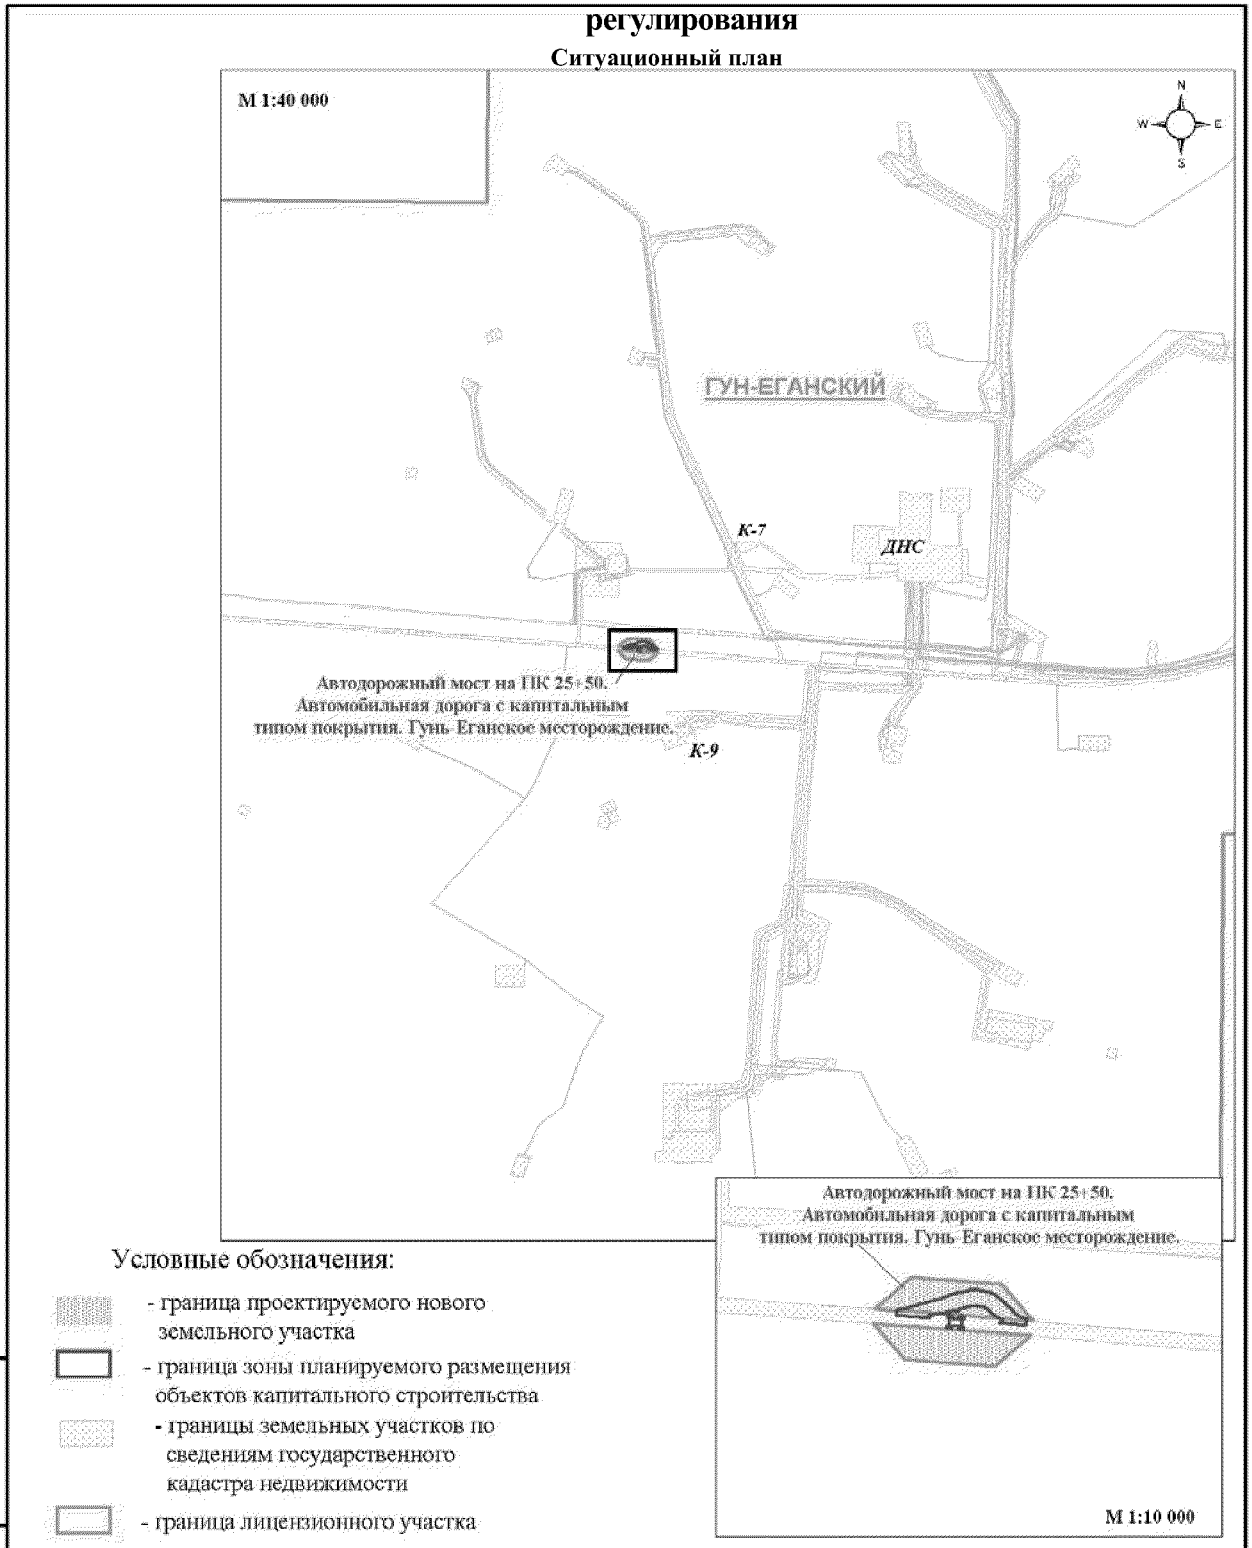

						СНГ-1414/15-1041-15	
						Самотлорское месторождение. Северная группа месторождений. Реконструкция автодорожных мостов	
Изм.	№ уч.	Лист	№док	Подп.	Дата		
Разраб.		Богатов			03.16	ДОКУМЕНТАЦИЯ ПО ПЛАНИРОВКЕ ТЕРРИТОРИИ:	Стадия / Лист / Листов
Проверил		Шкитин			03.16		
Нач.отд.		Шкитин			03.16	Градостроительный план земельного участка	
						Чертеж градостроительного плана земельного участка и линий градостроительного регулирования	ОАО "НижневартовскНИПИнефть"

Взам. инв. N | Подп. и дата | Инв. N подл.

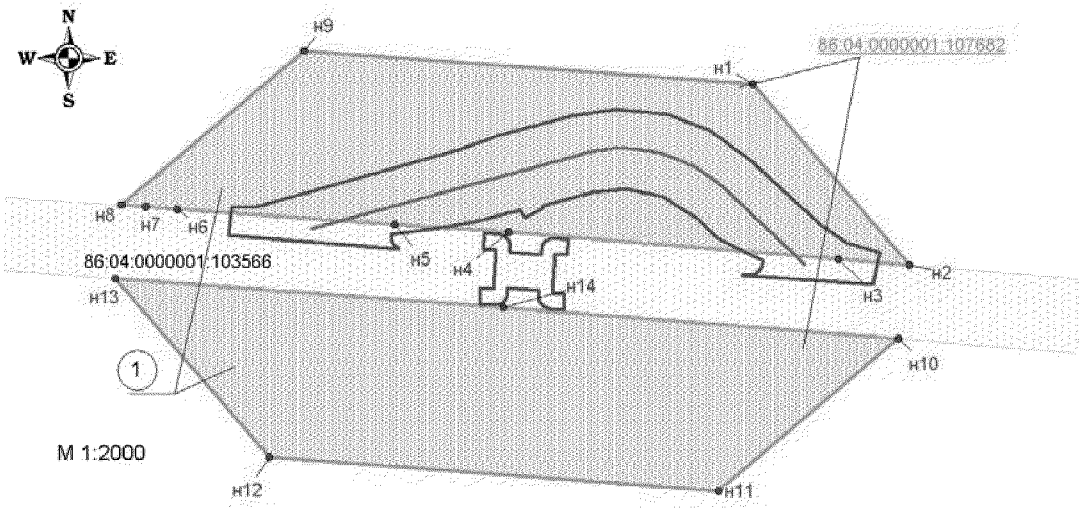

Координаты угловых точек границ земельного участка

Номер	X	Y
н1	1022705.69	4465622.22
н2	1022651.39	4465669.29
н3	1022653.13	4465647.9
н4	1022661.19	4465548.9
н5	1022663.61	4465514.37
н6	1022668.22	4465449.29
н7	1022668.91	4465439.66
н8	1022669.44	4465432.43
н9	1022715.77	4465487.27
н10	1022629.18	4465665.87
н11	1022583.59	4465611.9
н12	1022593.66	4465476.96
н13	1022647.21	4465430.55
н14	1022638.69	4465547.23

Условные обозначения:

- граница проектируемого нового земельного участка
- границы земельных участков по сведениям государственного кадастра недвижимости
- н1 - точка поворота границы земельного участка, установленная при проведении кадастровых работ
- Граница зоны планируемого размещения объектов капитального строительства

86:04:0000001:37103 - кадастровый номер земельного участка

ЭКСПЛИКАЦИЯ СООРУЖЕНИЙ

Номер	Наименование	Срок аренды
1	Автодорожный мост на ПК 25+50. Автомобильная дорога с капитальным типом покрытия. Гунь-Еганское месторождение.	по 16.12.2038 г.

Площадь земельного участка (86:04:0000001:107682) = 1.8613 га

Чертеж градостроительного плана земельного участка разработан на топографической основе М 1:500, выполненной ОАО "НижневартовскНИПИнефть" 08.2015г.

Взам.инв.№ | Подпись и дата | Инв.№ подл.

Изм.	N уч.	Лист	N док.	Подпись	Дата
Разраб.		Богатов			03.16
Проверил		Шкитин			03.16
Нач.отд.		Шкитин			03.16

СНГ-1414/15-1041-15

Самотлорское месторождение. Северная группа месторождений. Реконструкция автодорожных мостов

ДОКУМЕНТАЦИЯ ПО ПЛАНИРОВКЕ ТЕРРИТОРИИ:	Стадия	Лист	Листов
Градостроительный план земельного участка			
Чертеж градостроительного плана земельного участка и линий градостроительного регулирования	ОАО "НижневартовскНИПИнефть"		

2. Информация о разрешенном использовании земельного участка, требованиях к назначению, параметрам и размещению объекта капитального строительства

Градостроительным регламентом не установлено

(наименование представительного органа местного самоуправления, реквизиты акта об утверждении правил землепользования и застройки, информация обо всех предусмотренных градостроительным регламентом видах разрешенного использования земельного участка (за исключением случаев предоставления земельного участка для государственных или муниципальных нужд)

2.1. Информация о разрешенном использовании земельного участка

- Участок 1 (86:04:0000001:107682) – Договор аренды лесного участка № 0169/15-05-ДА от 10.12.2015 г под объект: «Самотлорское месторождение. Северная группа месторождений. Реконструкция автодорожных мостов»;

основные виды разрешенного использования земельного участка:

Градостроительным регламентом не установлено

условно разрешенные виды использования земельного участка:

Градостроительным регламентом не установлено

вспомогательные виды использования земельного участка:

Градостроительным регламентом не установлено

2.2. Требования к назначению, параметрам и размещению объекта капитального строительства на указанном земельном участке.

Назначение объекта капитального строительства

№ Не имеется / -

(согласно чертежу) (назначение объекта капитального строительства)

2.2.1. Предельные (минимальные и (или) максимальные) размеры земельных участков и объектов капитального строительства, в том числе площадь:

Кадастр. номер зем. уч. согласно чертежу град. плана	1. Длина (м.)	2. Ширина (м.)	3. Полоса отчуждения	4. Охранные зоны	5. Площадь зем. уч. (га)	6. Номер объекта кап. стр-ва согласно чертежу градостр. плана	7. Размер (м)		8. Площадь объекта кап. стр-ва (га)
							макс.	мин.	
-	-	-	-	-	-	-	-	-	-

2.2.2. Предельное количество этажей _____ или предельная высота зданий, строений, сооружений _____ м.

2.2.3. Максимальный процент застройки в границах земельного участка _____%.

2.2.4. Иные показатели:

Рекультивация земель после завершения строительства объекта, вывоз всех отходов в места, согласованные с соответствующими муниципальными органами

2.2.5. Требования к назначению, параметрам и размещению объекта капитального строительства на указанном земельном участке

Назначение объекта капитального строительства

№ 1 / ***Автодорожный мост на ПК 25+50. Автомобильная дорога с капитальным типом покрытия. Гунь-Еганское месторождение.***

(согласно чертежа №1 градостроительного плана) (назначение объекта капитального строительства)

Предельные (минимальные и (или) максимальные) размеры земельных участков объектов капитального строительства, в том числе площадь

Номер участка согласно чертежу ГПЗУ	Длина (м)	Ширина (м)	Площадь (га)	Полоса отчуждения	Охранные зоны
1	**Сложная конфигурация**		**1,8613**	**-**	**-**

3. Информация о расположенных в границах земельного участка объектах капитального строительства и объектах культурного наследия

3.1. Объекты капитального строительства

№ / ***Не имеется***

(согласно чертежа градостроительного плана) (назначение объекта капитального строительства)

инвентаризационный или кадастровый номер _____

технический паспорт объекта подготовлен _____

(дата)

_____

(Наименование организации (органа) государственного кадастрового учета объектов недвижимости или государственного технического учета и технической инвентаризации объектов капитального строительства)

3.2. Объекты, включенные в единый государственный реестр объектов культурного наследия (памятников истории и культуры) народов Российской Федерации

№ ***Не имеется*** / **-**

(согласно чертежу градостроительного плана) (назначение объекта культурного наследия)

Заключение №385 от 25.09.2015г. Служба государственной охраны объектов культурного наследия ХМАО-Югры

(наименование органа государственной власти, принявшего решение о включении выявленного объекта культурного наследия в реестр, реквизиты этого решения)

регистрационный номер в реестре _____ от _____

(дата)

4. Информация о разделении земельного участка

Пункт 4 статьи 41 Градостроительного кодекса РФ

(наименование и реквизиты документа, определяющего возможность или невозможность разделения)

ГРАДОСТРОИТЕЛЬНЫЙ ПЛАН ЗЕМЕЛЬНОГО УЧАСТКА

№	R	U	8	6	5	0	4	0	0	0																

Градостроительный план земельного участка подготовлен на основании приказа Департамента строительства Ханты-Мансийского автономного округа №106-П от 20.02.2016г. «О подготовке документации по планировке территории, на которой предусматривается размещение объектов регионального значения»

(реквизиты решения уполномоченного федерального органа исполнительной власти, или органа исполнительной власти субъекта Российской Федерации, или органа местного самоуправления о подготовке документации по планировке территории, либо реквизиты обращения и наименование заявителя - юридического лица о выдаче градостроительного плана земельного участка)

Местонахождение земельного участка:

Тюменская область, Ханты-Мансийский автономный округ – Югра

(субъект Российской Федерации)

Нижневартовский район

(муниципальный район или городской округ)

(поселение)

Кадастровый номер земельного участка: **86:04:0000001:107619;**

Описание местоположения границ земельного участка: **Территориальный отдел – Нижневартовское лесничество, Нижневартовское участковое лесничество.**

Площадь земельного участка: **0.9615 га**

Описание местоположения проектируемого объекта на земельном участке (объекта капитального строительства) **В границах земельного участка, в местах допустимого размещения объекта**

План подготовлен: ***Богатовым Сергеем Михайловичем, инженером ОАО «НижневартовскНИПИнефть»***

(ф.и.о., должность уполномоченного лица, наименование органа или организации)

М.П.

21.03.2016г. (дата) (подпись) ***/С.М. Богатов /*** (расшифровка подписи)

Представлен Правительство Ханты - Мансийского автономного округа – Югры


(наименование уполномоченного федерального органа исполнительной власти, или органа исполнительной власти субъекта Российской Федерации, или органа местного самоуправления)

(дата)

Утвержден

(реквизиты акта Правительства Российской Федерации, или высшего исполнительного органа государственной власти субъекта Российской Федерации, или главы местной администрации об утверждении)

1.Чертеж градостроительного плана земельного участка и линий градостроительного регулирования

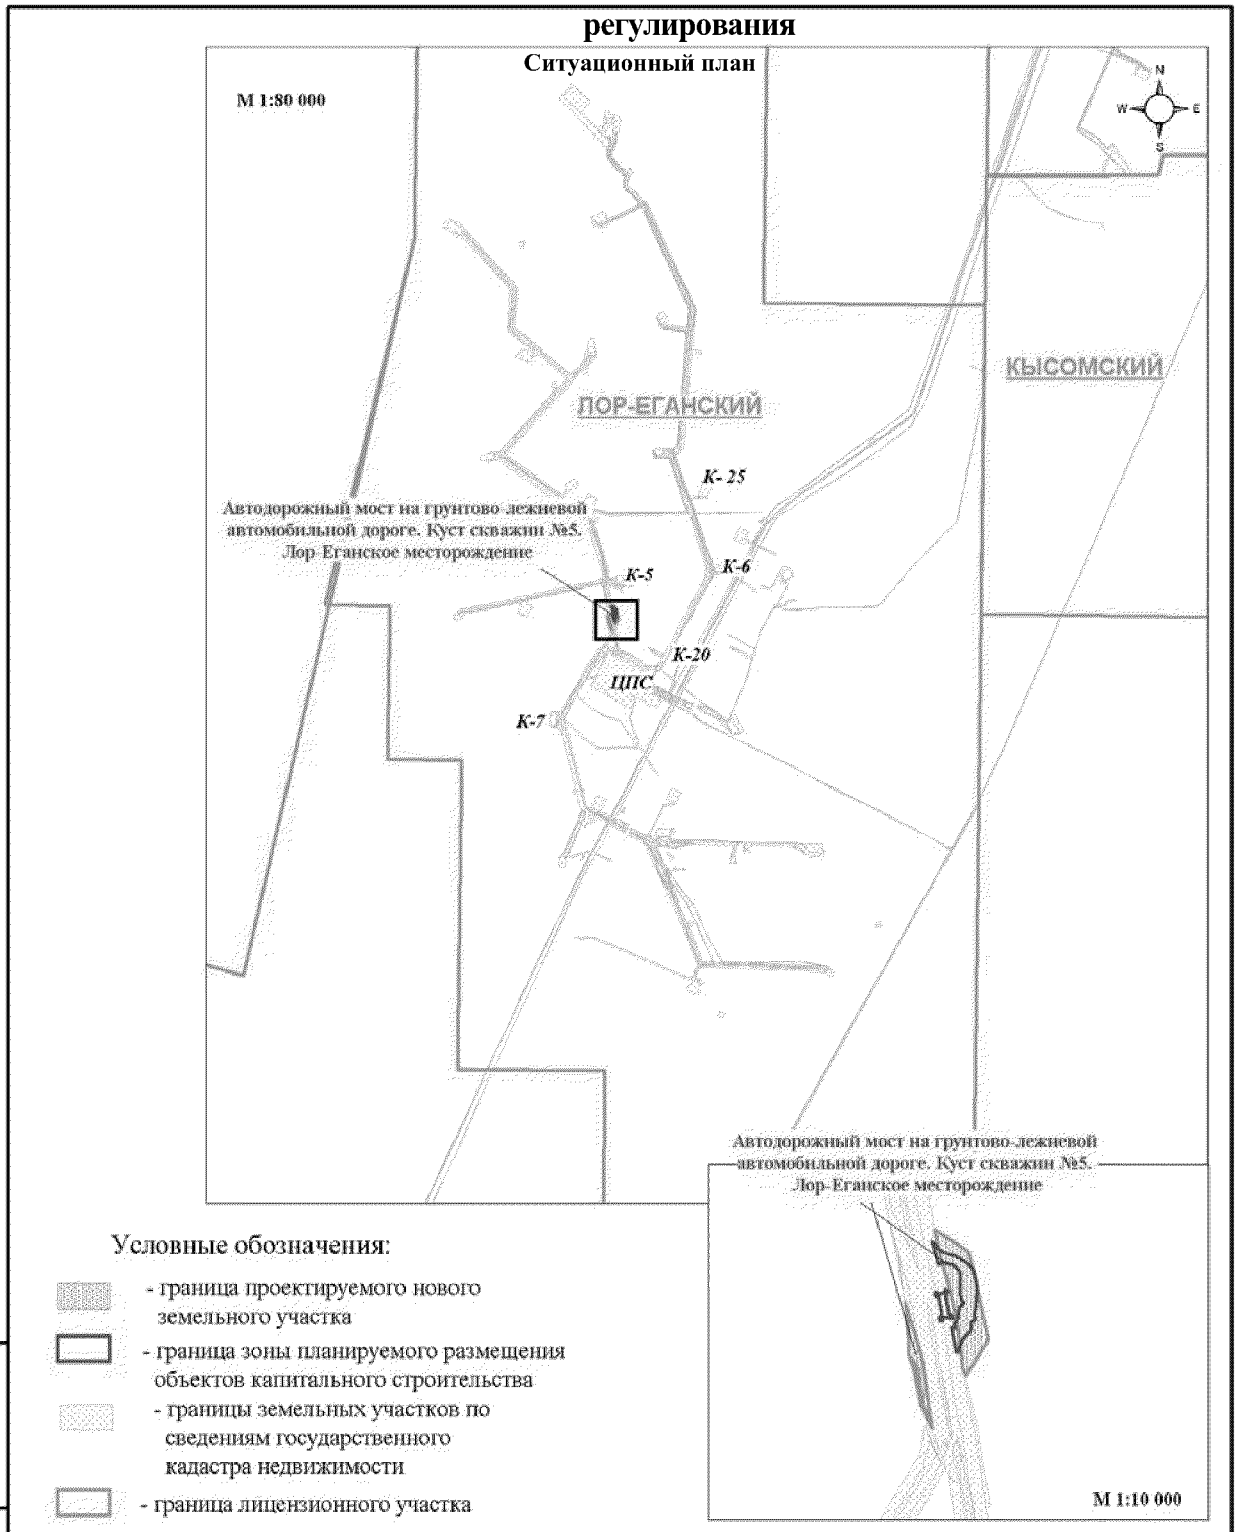


Взам. инв. N	Подп. и дата	Инв. N подл.

Изм.	№ уч.	Лист	№док	Подп.	Дата
Разраб.		Богатов			03.16
Проверил		Шкитин			03.16
Нач.отд.		Шкитин			03.16

СНГ-1414/15-1041-15

Самотлорское месторождение. Северная группа месторождений. Реконструкция автодорожных мостов

ДОКУМЕНТАЦИЯ ПО ПЛАНИРОВКЕ ТЕРРИТОРИИ:	Стадия	Лист	Листов
Градостроительный план земельного участка			
Чертеж градостроительного плана земельного участка и линий градостроительного регулирования	ОАО "НижневартовскНИПИнефть"		

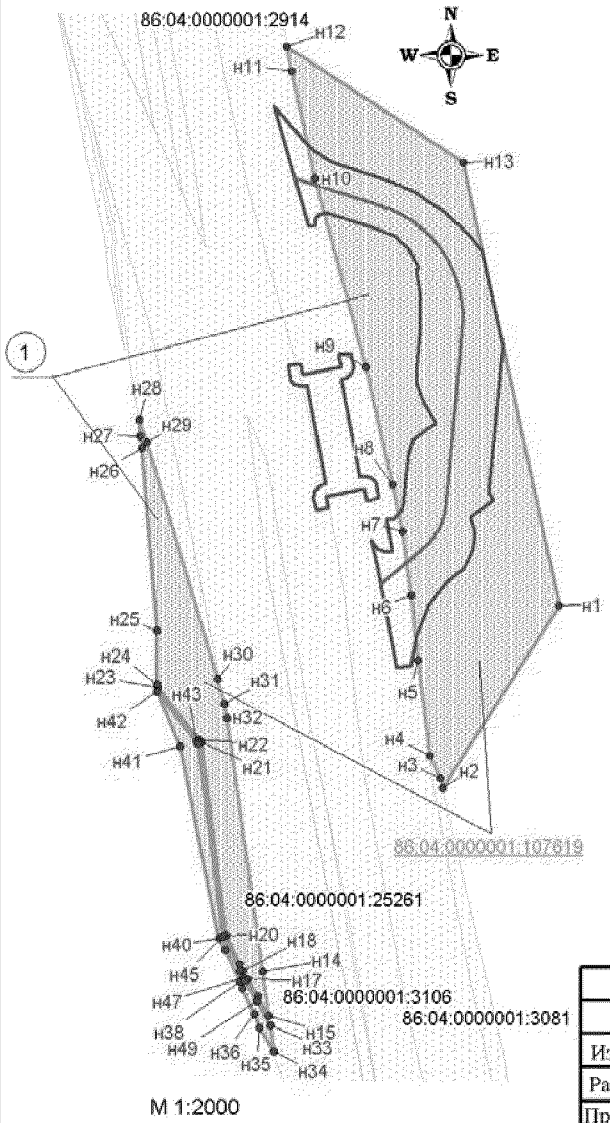

М 1:2000

Условные обозначения:

- граница проектируемого нового земельного участка
- границы земельных участков по сведениям государственного кадастра недвижимости
- н1 - точка поворота границы земельного участка, установленная при проведении кадастровых работ
- Граница зоны планируемого размещения объектов капитального строительства

86:04:0000001:37103 - кадастровый номер земельного участка

ЭКСПЛИКАЦИЯ СООРУЖЕНИЙ

Номер	Наименование	Срок аренды
1	Автодорожный мост на грунтово-лежневой автомобильной дороге. Куст скважин №5. Лор-Еганское месторождение	по 30.12.2030 г.

Площадь земельного участка (86:04:0000001:107619) = 0.9615 га

Чертеж градостроительного плана земельного участка разработан на топографической основе М 1:500, выполненной ОАО "НижневартовскНИПИнефть" 08.2015г.

Изм.	N уч.	Лист	N док.	Подпись	Дата
Разраб.		Богатов			03.16
Проверил		Шкитин			03.16
Нач.отд.		Шкитин			03.16

СНГ-1414/15-1041-15

Самотлорское месторождение. Северная группа месторождений. Реконструкция автодорожных мостов

ДОКУМЕНТАЦИЯ ПО ПЛАНИРОВКЕ ТЕРРИТОРИИ:	Стадия	Лист	Листов
Градостроительный план земельного участка			
Чертеж градостроительного плана земельного участка и линий градостроительного регулирования	ОАО "НижневартовскНИПИнефть"		

Взам.инв.№ | Подпись и дата | Инв.№ подл.

Координаты угловых точек границ земельного участка

Номер	X	Y
н1	997493.92	4451082.16
н2	997439.52	4451047.34
н3	997442.6	4451046.63
н4	997449.23	4451043.52
н5	997477.69	4451040.17
н6	997496.89	4451038.14
н7	997515.99	4451035.41
н8	997530.07	4451032.4
н9	997565.18	4451024.61
н10	997621.34	4451009.3
н11	997653.31	4451002.32
н12	997660.86	4451000.93
н13	997626.18	4451053.61
н14	997384.65	4450993.79
н15	997371.52	4450995.65
н16	997377.3	4450992.25
н17	997382.44	4450989.2
н18	997385.13	4450987.86
н19	997387.16	4450986.88
н20	997395.57	4450982.83
н21	997453.19	4450975.34
н22	997453.98	4450974.66
н23	997469.53	4450962.42
н24	997470.54	4450962.28
н25	997486.58	4450962.13
н26	997541.04	4450957.71
н27	997544.46	4450957.23
н28	997549.38	4450956.89
н29	997542.67	4450959.24
н30	997471.94	4450980.18

Номер	X	Y
н31	997464.53	4450982.24
н32	997460.44	4450983.04
н33	997368.87	4450996.03
н34	997360.92	4450997.16
н35	997368.02	4450992.86
н36	997371.97	4450991.13
н37	997379.57	4450987.78
н38	997381.81	4450986.79
н39	997391.12	4450982.7
н40	997394.71	4450980.67
н41	997452.06	4450969.12
н42	997468.2	4450962.24
н43	997453.33	4450973.9
н44	997452.76	4450974.43
н45	997395.25	4450981.85
н46	997384.93	4450986.84
н47	997382.91	4450987.83
н48	997381.9	4450988.35
н49	997375.82	4450991.93

Взам. инв. N

Подп. и дата

Инв. N подл.

Изм.	№ уч.	Лист	№док	Подп.	Дата
Разраб.		Богатов			03.16
Проверил		Шкитин			03.16
Нач.отд.		Шкитин			03.16

СНГ-1414/15-1041-15

Самотлорское месторождение. Северная группа месторождений. Реконструкция автодорожных мостов

ДОКУМЕНТАЦИЯ ПО ПЛАНИРОВКЕ ТЕРРИТОРИИ:

Градостроительный план земельного участка

Стадия	Лист	Листов

Чертеж градостроительного плана земельного участка и линий градостроительного регулирования

ОАО "НижневартовскНИПИнефть"

2. Информация о разрешенном использовании земельного участка, требованиях к назначению, параметрам и размещению объекта капитального строительства

Градостроительным регламентом не установлено

(наименование представительного органа местного самоуправления, реквизиты акта об утверждении правил землепользования и застройки, информация обо всех предусмотренных градостроительным регламентом видах разрешенного использования земельного участка (за исключением случаев предоставления земельного участка для государственных или муниципальных нужд)

2.1. Информация о разрешенном использовании земельного участка

- Участок 1 (86:04:0000001:107619) – Договор аренды лесного участка № 0066/15-07-ДА от 15.12.2015 г под объект: «Самотлорское месторождение. Северная группа месторождений. Реконструкция автодорожных мостов»;

основные виды разрешенного использования земельного участка:

Градостроительным регламентом не установлено

условно разрешенные виды использования земельного участка:

Градостроительным регламентом не установлено

вспомогательные виды использования земельного участка:

Градостроительным регламентом не установлено

2.2. Требования к назначению, параметрам и размещению объекта капитального строительства на указанном земельном участке.

Назначение объекта капитального строительства

№ Не имеется / -

(согласно чертежу) (назначение объекта капитального строительства)

2.2.1. Предельные (минимальные и (или) максимальные) размеры земельных участков и объектов капитального строительства, в том числе площадь:

Кадастр. номер зем. уч. согласно чертежу град. плана	1. Длина (м.)	2. Ширина (м.)	3. Полоса отчуждения	4. Охранные зоны	5. Площадь зем. уч. (га)	6. Номер объекта кап. стр-ва согласно чертежу градостр. плана	7. Размер (м)		8. Площадь объекта кап. стр-ва (га)
							макс.	мин.	
-	-	-	-	-	-	-	-	-	-

2.2.2. Предельное количество этажей _____ или предельная высота зданий, строений, сооружений _____ м.

2.2.3. Максимальный процент застройки в границах земельного участка _____%.

2.2.4. Иные показатели:

Рекультивация земель после завершения строительства объекта, вывоз всех отходов в места, согласованные с соответствующими муниципальными органами

2.2.5. Требования к назначению, параметрам и размещению объекта капитального строительства на указанном земельном участке

Назначение объекта капитального строительства

№ 1 / ***Автодорожный мост на грунтово-лежневой автомобильной дороге. Куст скважин №5. Лор-Еганское месторождение***

(согласно чертежа №1 градостроительного плана) (назначение объекта капитального строительства)

Предельные (минимальные и (или) максимальные) размеры земельных участков объектов капитального строительства, в том числе площадь

Номер участка согласно чертежу ГПЗУ	Длина (м)	Ширина (м)	Площадь (га)	Полоса отчуждения	Охранные зоны
1	**Сложная конфигурация**		**0,9615**	-	-

3. Информация о расположенных в границах земельного участка объектах капитального строительства и объектах культурного наследия

3.1. Объекты капитального строительства

№ / ***Не имеется***

(согласно чертежа градостроительного плана) (назначение объекта капитального строительства)

инвентаризационный или кадастровый номер _____

технический паспорт объекта подготовлен _____

(дата)

(Наименование организации (органа) государственного кадастрового учета объектов недвижимости или государственного технического учета и технической инвентаризации объектов капитального строительства)

3.2. Объекты, включенные в единый государственный реестр объектов культурного наследия (памятников истории и культуры) народов Российской Федерации

№ ***Не имеется*** / -

(согласно чертежу градостроительного плана) (назначение объекта культурного наследия)

Заключение №385 от 25.09.2015г Служба государственной охраны объектов культурного наследия ХМАО-Югры

(наименование органа государственной власти, принявшего решение о включении выявленного объекта культурного наследия в реестр, реквизиты этого решения)

регистрационный номер в реестре _____ от _____

(дата)

4. Информация о разделении земельного участка

Пункт 4 статьи 41 Градостроительного кодекса РФ

(наименование и реквизиты документа, определяющего возможность или невозможность разделения)

Губернатор

Приложение 88
к постановлению Правительства
Ханты-Мансийского
автономного округа – Югры
от 3 июня 2016 года № 190-п

Положение о размещении линейного объекта регионального значения Ханты-Мансийского автономного округа – Югры по проекту «Самотлорское месторождение. Северная группа месторождений. Реконструкция автодорожных мостов».

I. Размещение объекта

В административном отношении линейный объект регионального значения Ханты-Мансийского автономного округа – Югры «Самотлорское месторождение. Северная группа месторождений. Реконструкция автодорожных мостов» (далее - проектируемый объект) расположен на землях межселенной территории Лор-Еганского и Гунь-Еганского нефтяных месторождений Нижневартовского района Ханты-Мансийского автономного округа – Югры.

В географическом отношении территория проектируемого объекта находится в 30,5 километрах от населенного пункта Большетархово.

II. Функциональное зонирование территории

Проектируемый объект располагается на землях промышленности, энергетики, транспорта, связи, радиовещания, телевидения, информатики, земли для обеспечения космической деятельности, земли обороны, безопасности и земли иного специального назначения, землях сельскохозяйственного назначения Нижневартовского района и на земелях лесного фонда Территориальных отделов: Мегионского лесничества (Октябрьское участковое лесничество, Октябрьское урочище) и Нижневартовского лесничества (Нижневартовское участковое лесничество).

III. Решение по планировочной организации земельных участков для размещения проектируемого объекта

Расчет полосы отвода земельных участков для выполнения работ по строительству проектируемого объекта производится с учетом действующих норм отвода земель и с учетом проектного решения.

Таблица 1

Расчет площади зон размещения проектируемого объекта

№ п.п.	Наименование объекта	Площадь в пределах вновь испрашиваемых лесных участков, га.	Площадь в пределах лесных (земельных) участков, арендованных ранее, га.	Зона застройки, га
1	Автодорожный мост через реку Гунъеган на ПК 25+50	-	0.0339	0.0339
2	Автомобильная дорога с капитальным типом покрытия Гунь-Еганского месторождения-поселок Белорусский, инв.№70076105	0.3524	0.0613	0.4137
3	Автодорожный мост через реку Ватинский Еган на грунтово-лежневой автомобильной дороге. Куст скважин №5. Лор-Еганское месторождение	-	0.0488	0.0488
4	Автомобильная дорога грунтово-лежневая к кустам 1, 2, 5, 4 инв.№70076017	0.2953	0.0480	0.3433
Итого		0.6477	0.1920	0.8397

Таблица 2

Площади испрашиваемых лесных участков
под проектируемый объект

№ земельного участка	Испрашиваемая площадь земельного участка, га	Категория земель, номер участка в государственном лесном реестре
86:04:0000001:107619	0,9615	Земли лесного фонда, 86/05/007/2015-05/00199
86:04:0000001:107682	1,8613	Земли лесного фонда, 86/05/005/2015-06/00494

Координаты границ земельного участка, необходимого для размещения проектируемого объекта, в графических материалах проекта определены в местной системе координат Ханты-Мансийского автономного округа – Югры МСК-86.

IV. Особо охраняемые территории и зоны с особыми условиями использования территории

Проектируемый объект расположен параллельно существующему техническому коридору коммуникаций. Строительство будет носить локальный характер и затрагивать территорию, которая уже подвергалась мощному длительному техногенному воздействию.

Проектируемый объект затрагивает водоохранную зону и прибрежную защитную полосу водных объектов.

Для уменьшения воздействия на водотоки предусмотрены следующие мероприятия:

выполнение строительно-монтажных работ с применением гусеничной техники должно осуществляться в зимний период для уменьшения воздействия строительной техники на растительный береговой покров; в остальные сезоны года строительно-монтажные работы, движение транспорта и строительной техники должно осуществляться только по существующим автомобильным дорогам, зимникам и временным вдольтрассовым проездам;

все отходы защитных материалов, остатки горюче-смазочных материалов тщательно должны собираться в передвижное оборудование (мусоросборники, емкости для сбора отработанных горюче-смазочных материалов) и вывозиться в места, согласованные с соответствующими муниципальными органами и органами государственной власти Российской Федерации;

после завершения строительства выполняются рекультивационные работы.


Организационный сброс стоков или загрязняющих веществ на поверхность земли и в водотоки не производится. Попадание загрязняющих веществ в водные объекты в результате размыва и выноса ливневыми и талыми водами возможно лишь при неправильном хранении строительных материалов и аварийных утечках дизтоплива работающих механизмов в период строительства.

На всех этапах работ осуществляется входной, операционный и приемочный контроль качества строительства, а также проводится своевременный профилактический осмотр, ремонт и диагностика оборудования, трубопроводов и арматуры.

Ущерб окружающей среде может быть нанесен лишь в аварийных случаях, но для их предотвращения предусмотрены все возможные мероприятия в соответствии с требованиями законодательства Российской Федерации.


В границах участка работ отсутствуют объекты историко-культурного наследия, особо охраняемые природные территории федерального, регионального и местного значения.

Проектируемый объект не попадает в границы территорий традиционного природопользования коренных малочисленных народов Севера регионального значения.

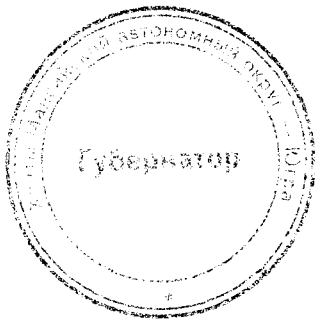

Основная часть проекта планировки территории для размещения линейного объекта регионального значения Ханты-Мансийского автономного округа – Югры «Обустройство объектов эксплуатации Ореховского ЛУ Орехово-Ермаковского месторождения. Мостовой переход на автодороге к кусту №7»
Землепользователь ООО «Газпромнефть-Хантос».
Масштаб 1:5000

Приложение 89
к постановлению Правительства
Ханты-Мансийского
автономного округа – Югры
от 3 июня 2016 года № 190-п

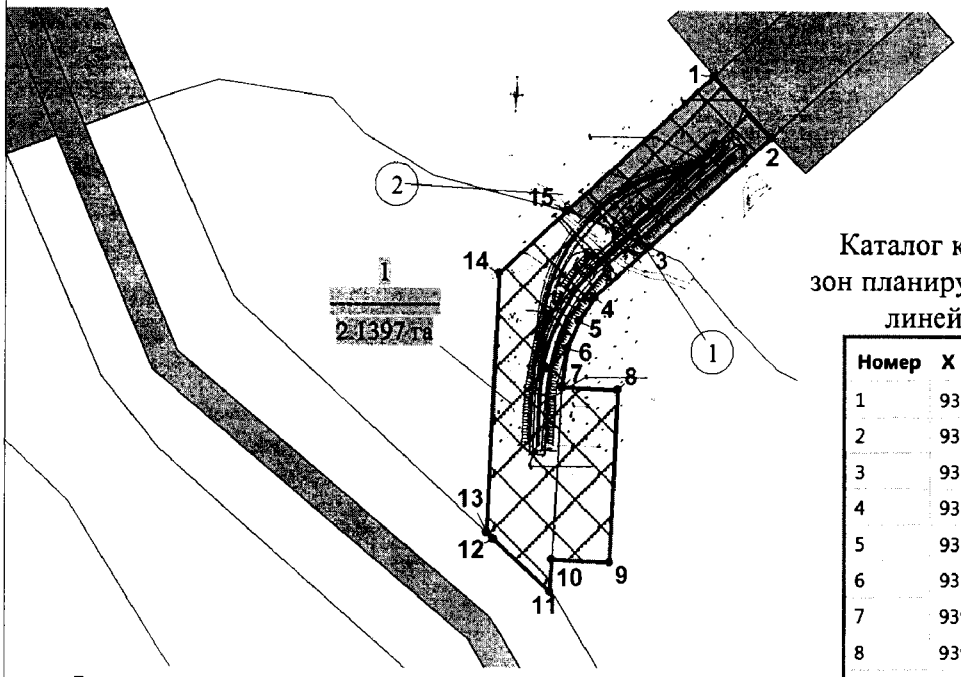

Каталог координат границ зон планируемого размещения линейных объектов

Номер	X	Y
1	939 478.56	4 368 104.58
2	939 439.10	4 368 141.60
3	939 368.93	4 368 063.49
4	939 336.80	4 368 027.71
5	939 321.84	4 368 018.00
6	939 304.41	4 368 010.60
7	939 279.61	4 368 006.80
8	939 277.92	4 368 043.11
9	939 168.04	4 368 037.99
10	939 169.74	4 368 000.75
11	939 148.93	4 367 999.60
12	939 182.97	4 367 962.58
13	939 186.89	4 367 958.30
14	939 352.28	4 367 965.99
15	939 391.92	4 368 009.50

Экспликация зоны планируемого размещения линейных объектов

Номер	Наименование
1	Обустройство объектов эксплуатации Ореховского ЛУ Орехово-Ермаковского месторождения. Мостовой переход на автодороге к кусту №7

Экспликация проектируемых линейных объектов

Номер	Наименование
1	Мостовой переход на автодороге к кусту №7
2	Временный объезд

Условные обозначения:

- граница зоны размещения линейных объектов
- 1 — точки поворота границы зоны планируемого размещения линейных объектов
- зона планируемого размещения линейных объектов
- границы земельных участков по сведениям государственного кадастра недвижимости
- границы земельных участков лесного фонда
- ось проектируемого мостового перехода на автодороге к кусту №7
- ось проектируемого временного объезда
- (1) номер линейного объекта
- I / 2.1397 га — номер зоны планируемого размещения объектов / площадь зоны размещения

Губернатор

Лист 1 из 1

Приложение 90
к постановлению Правительства
Ханты-Мансийского
автономного округа – Югры
от 3 июня 2016 года № 190-п

Положение о размещении линейного объекта регионального значения Ханты-Мансийского автономного округа – Югры «Обустройство объектов эксплуатации Ореховского ЛУ Орехово-Ермаковского месторождения. Мостовой переход на автодороге к кусту №7»

I. Размещение объекта

В административном отношении линейный объект регионального значения Ханты-Мансийского автономного округа – Югры «Обустройство объектов эксплуатации Ореховского ЛУ Орехово-Ермаковского месторождения. Мостовой переход на автодороге к кусту №7» (далее – проектируемые объекты) расположен на территории Орехово-Ермаковского месторождения нефти Нижневартовского района Ханты-Мансийского автономного округа – Югры.

В географическом отношении территория проектируемого объекта находится в 18,7 километрах на северо-запад от населенного пункта Покур и в 32,6 километрах на северо-восток от города Мегиона.

II. Функциональное зонирование территории

Проектируемый объект располагается на землях промышленности и на землях лесного фонда, находящихся в ведении территориального отдела – Мегионского лесничества (Куль-Еганское участковое лесничество, Куль-Еганское урочище).

III. Решения по планировочной организации земельных участков для размещения проектируемого объекта

Расчет полосы отвода земельных участков для выполнения работ по строительству проектируемого объекта производится с учетом действующих норм отвода земель.

Таблица 1

Площади земельных участков, необходимые для строительства и эксплуатации проектируемого объекта

Наименование объекта (кадастровый номер)	Площадь вновь испрашиваемых земельных участков, га	Площадь по земельным участкам, стоящим на кадастровом учете, ранее предоставленным в аренду, га	Зона застройки, га
«Обустройство объектов эксплуатации Ореховского ЛУ Орехово-Ермаковского месторождения. Мостовой переход на автодороге к кусту №7»	-	2,1397	2,1397

Координаты границ земельного участка, необходимого для размещения проектируемого объекта, в графических материалах проекта определены в местной системе координат Ханты-Мансийского автономного округа – Югры МСК-86.

IV. Особо охраняемые природные территории и зоны с особыми условиями использования территории

Проектируемый объект расположен параллельно существующему техническому коридору коммуникаций. Строительство будет носить локальный характер и затрагивать территорию, которая уже подвергалась мощному длительному техногенному воздействию.

Проектируемый объект не пересекает водоохранную зону и прибрежную защитную полосу водных объектов.

В границах участка работ отсутствуют объекты историко-культурного наследия, особо охраняемые природные территории федерального, регионального и местного значения.

Проектируемый объект не попадает в границы территорий традиционного природопользования коренных малочисленных народов Севера регионального значения.

Основная часть проекта планировки территории
для размещения линейного объекта регионального значения Ханты-Мансийского автономного округа – Югры «Отпайка от ВЛ 110 кВ Правдинская-Меркурий 3,4 для перевода питания ПС 110 кВ Мушкино»
Землепользователь АО Тюменьэнерго

Приложение 91
к постановлению Правительства
Ханты-Мансийского
автономного округа – Югры
от 3 июня 2016 года № 190-п

Масштаб 1:2000


Экспликация зон планируемого размещения линейного объекта

1 - Строительство отпайки от ВЛ 110 кВ Правдинская - Меркурий 3,4 для перевода питания ПС 110 кВ Мушкино.

Экспликация проектируемых линейных объектов

1 - Отпайка от ВЛ 110 кВ Правдинская - Меркурий 3,4 для перевода питания ПС 110 кВ Мушкино.

Схема совмещения листов

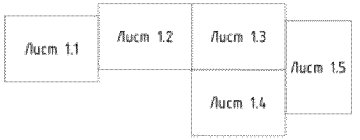


Обозначение	Наименование
	граница кадастрового квартала
86:08:0020904	номер кадастрового квартала
	границы ранее отведенных земельных участков
	зона планируемого размещения линейного объекта
	ось проектируемой воздушной линии электропередачи ВЛ 110 кВ
:7861	номер земельного участка в кадастровом квартале
• m41	номер точки поворота границы зоны планируемого размещения объекта

Основная часть проекта планировки территории
для размещения линейного объекта регионального значения Ханты-Мансийского автономного округа – Югры «Отпайка от ВЛ 110 кВ Правдинская-Меркурий 3,4 для перевода питания ПС 110 кВ Мушкино»
Землепользователь АО Тюменьэнерго

Масштаб 1:2000

Экспликация зон планируемого размещения линейного объекта
1 – Строительство отпайки от ВЛ 110 кВ Правдинская – Меркурий 3,4 для перевода питания ПС 110 кВ Мушкино.

Экспликация проектируемых линейных объектов
1 – Отпайка от ВЛ 110 кВ Правдинская – Меркурий 3,4 для перевода питания ПС 110 кВ Мушкино.

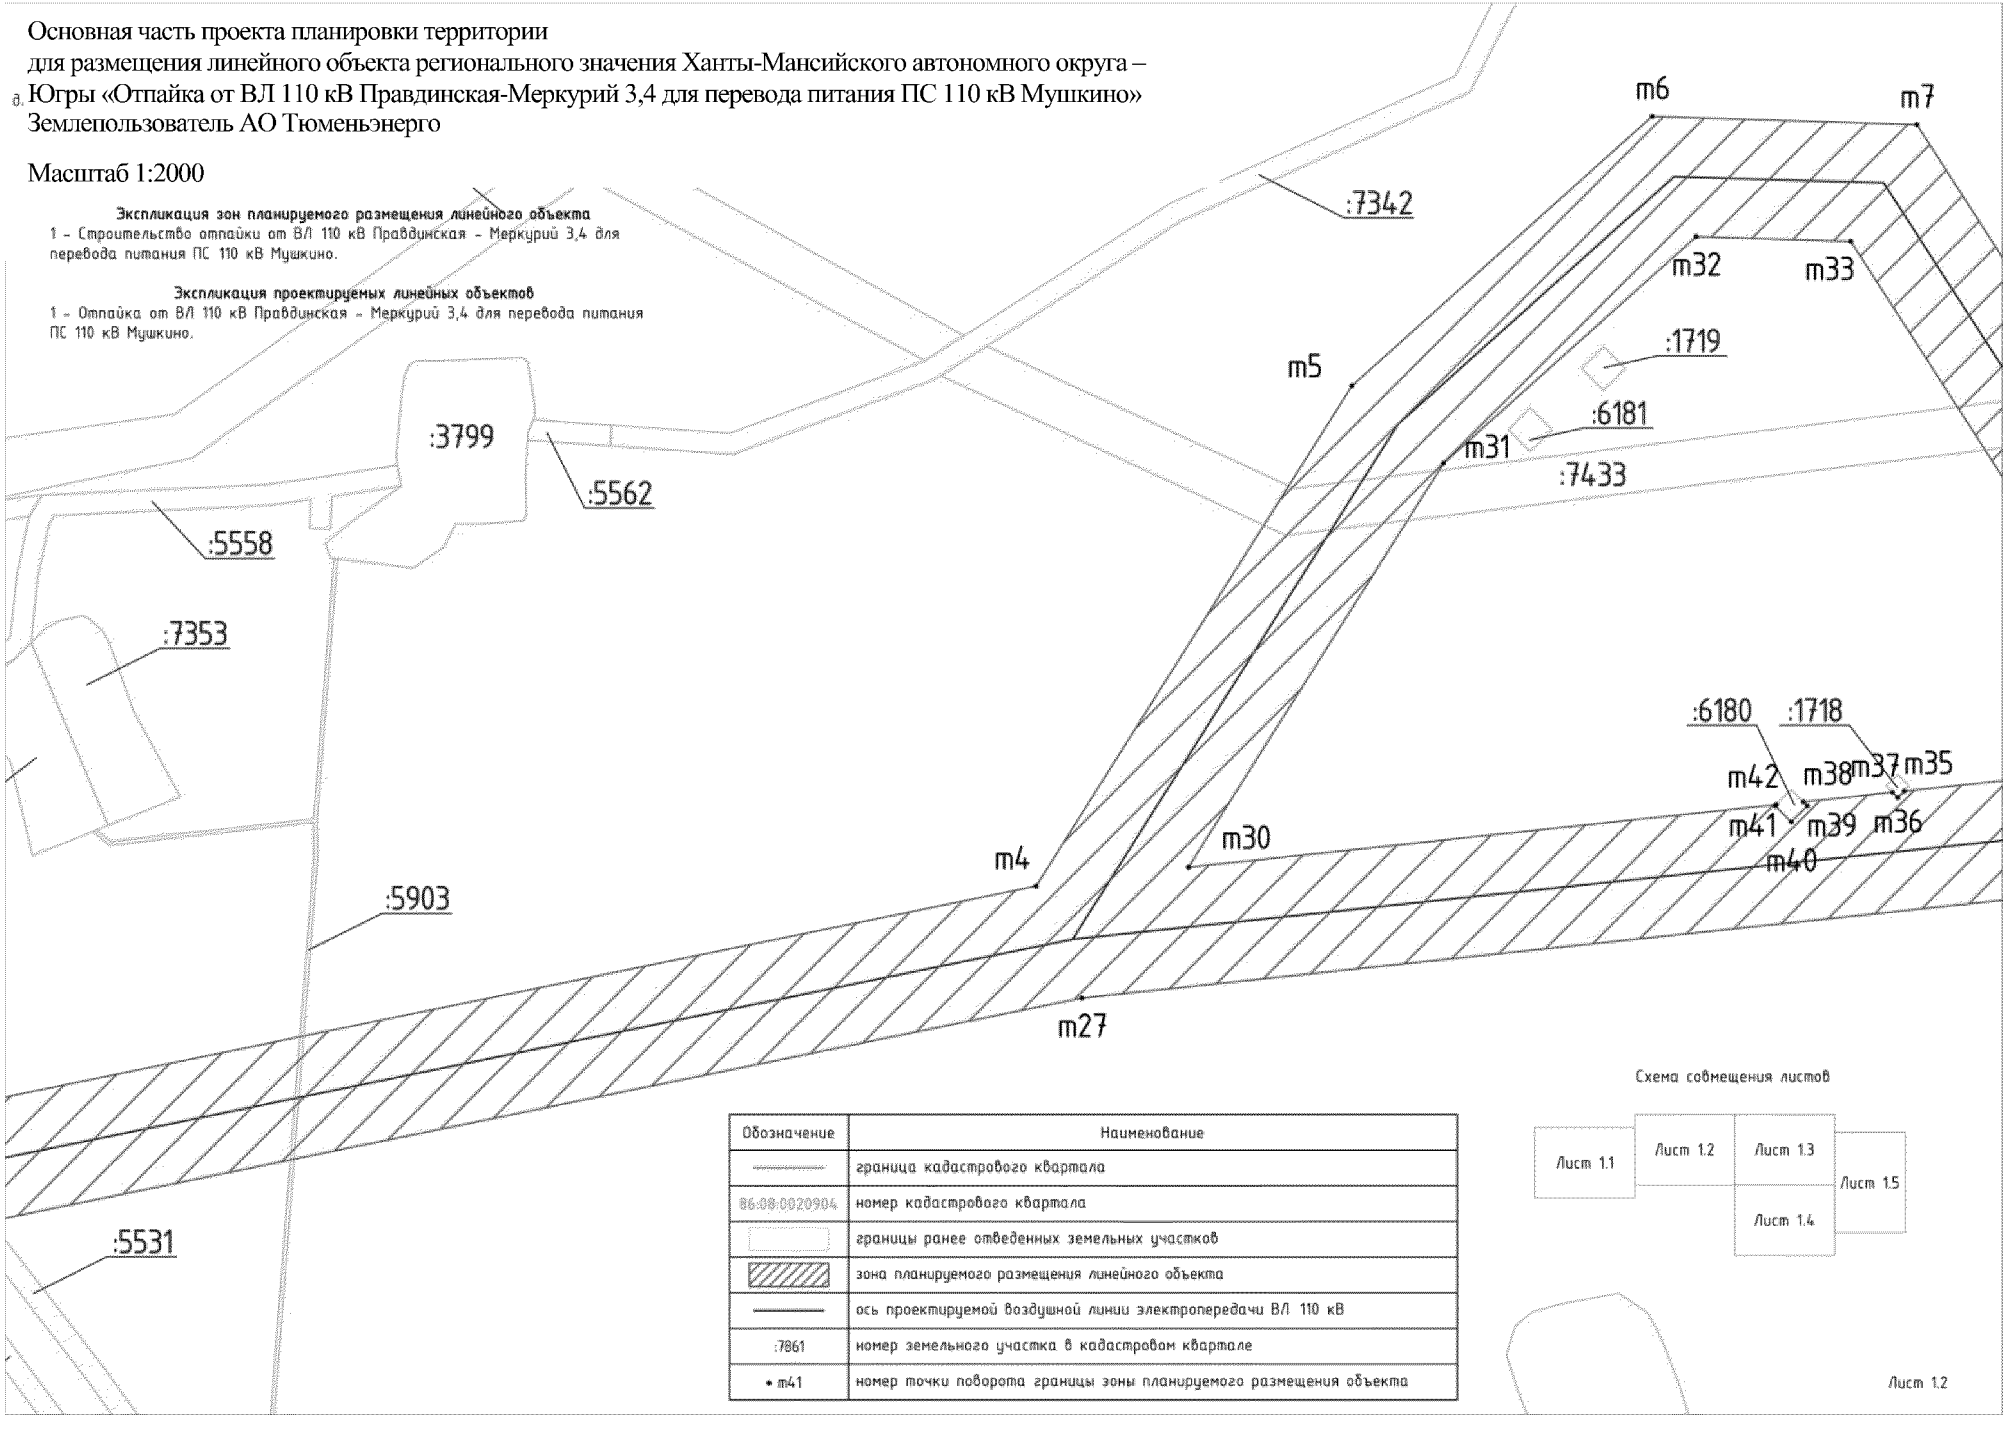

Обозначение	Наименование
	граница кадастрового квартала
86:08:0020904	номер кадастрового квартала
	границы ранее отведенных земельных участков
	зона планируемого размещения линейного объекта
	ось проектируемой воздушной линии электропередачи ВЛ 110 кВ
:7861	номер земельного участка в кадастровом квартале
• m41	номер точки поворота границы зоны планируемого размещения объекта

Схема совмещения листов

Лист 1.2


Основная часть проекта планировки территории
для размещения линейного объекта регионального значения Ханты-Мансийского автономного округа – Югры «Отпайка от ВЛ 110 кВ Правдинская-Меркурий 3,4 для перевода питания ПС 110 кВ Мушкино»
Землепользователь АО Тюменьэнерго

Масштаб 1:2000

1 - Строительство отпайки от ВЛ 110 кВ Правдинская - Меркурий 3,4 для перевода питания ПС 110 кВ Мушкино.

Экспликация проектируемых линейных объектов


1 - Отпайка от ВЛ 110 кВ Правдинская - Меркурий 3,4 для перевода питания ПС 110 кВ Мушкино.

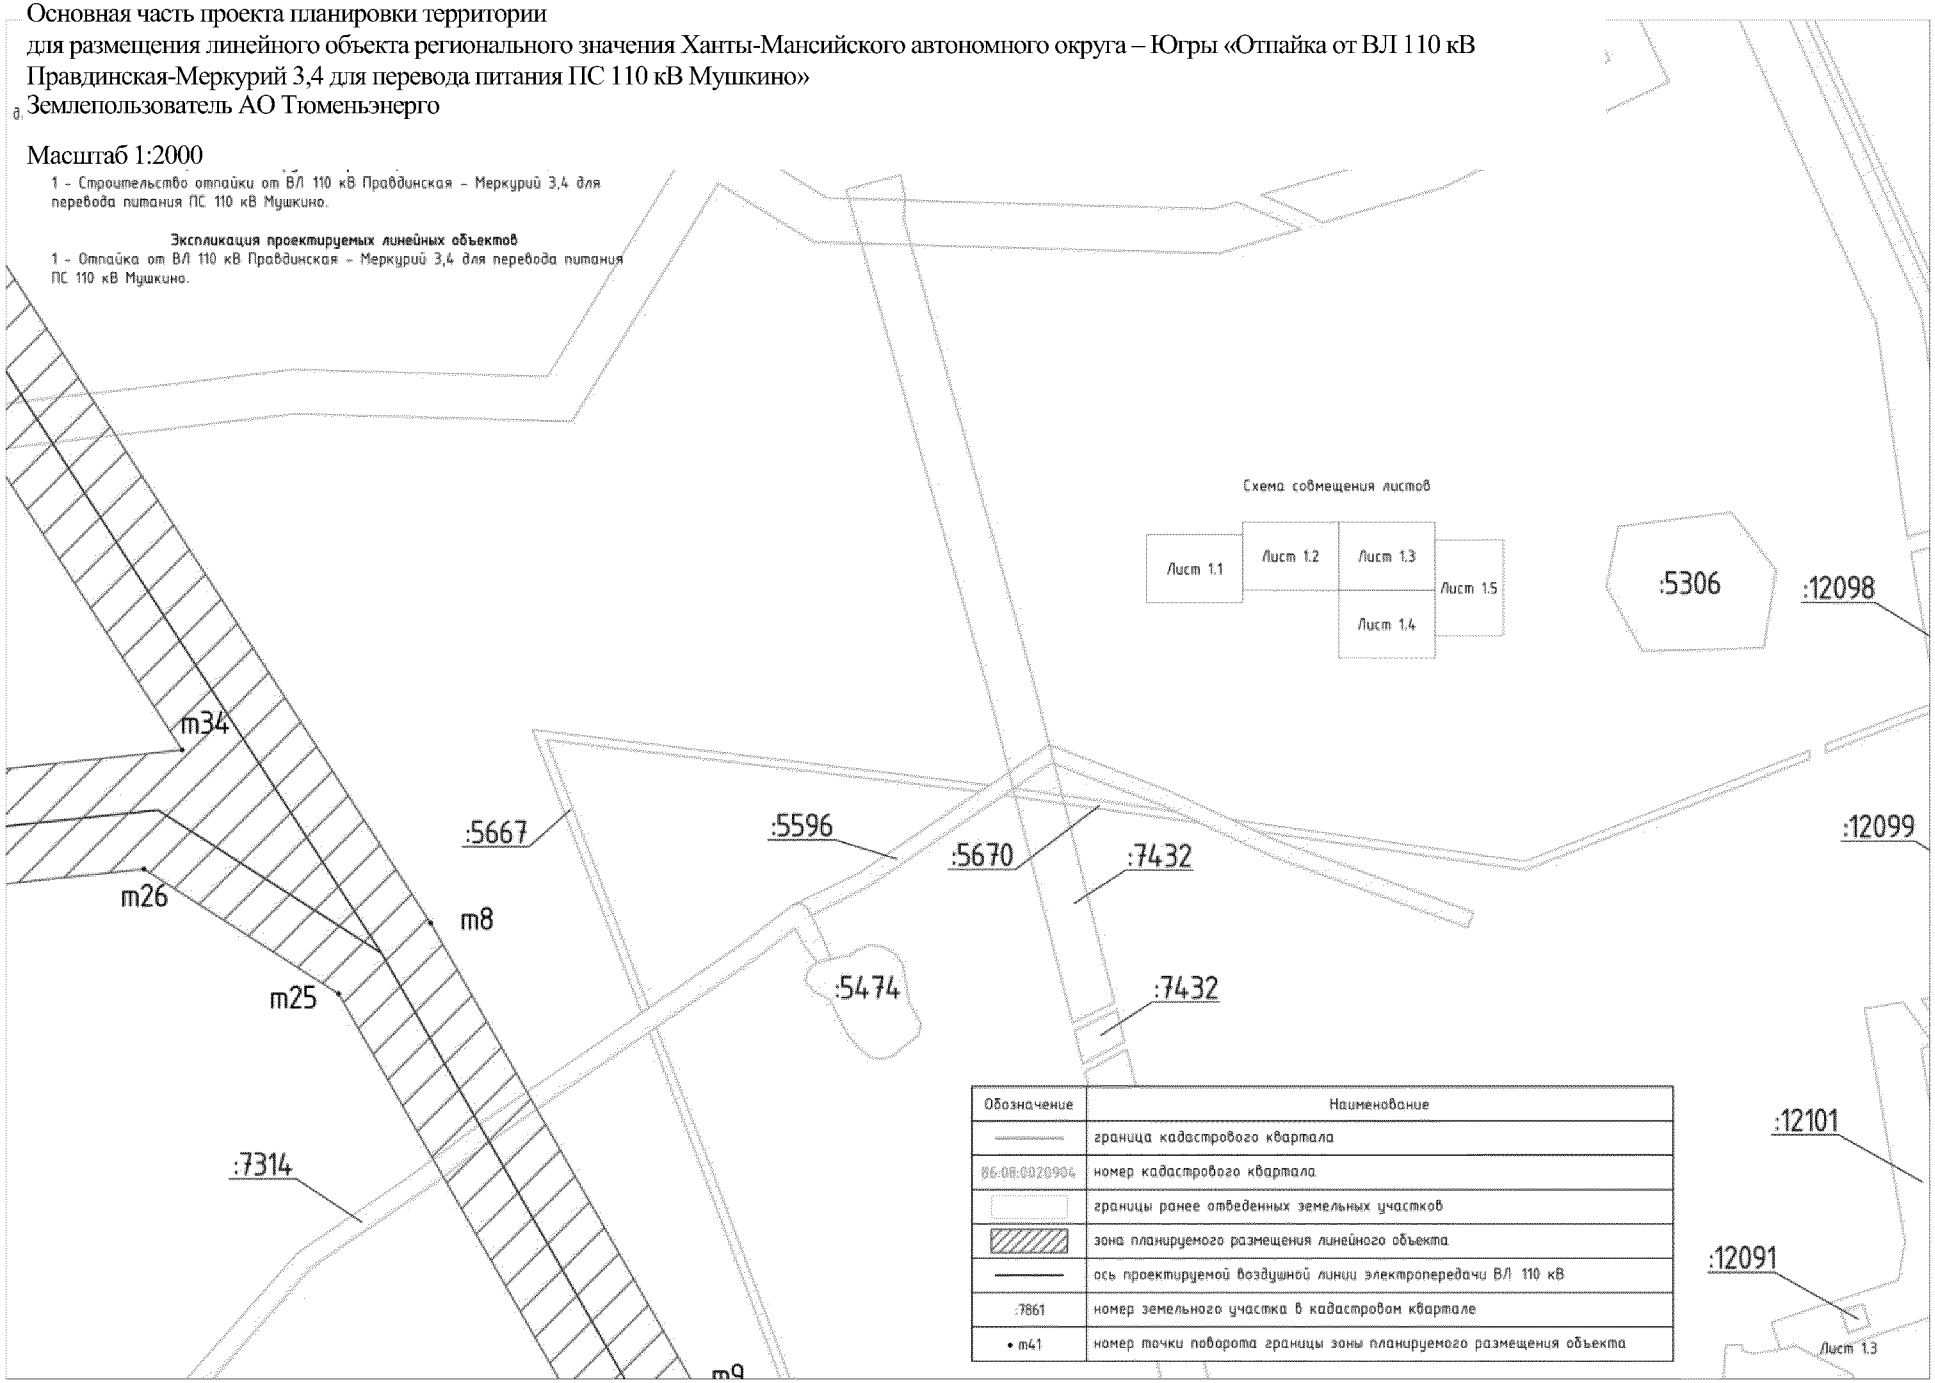

Обозначение	Наименование
	граница кадастрового квартала
86:08:0020904	номер кадастрового квартала
	границы ранее отведенных земельных участков
	зона планируемого размещения линейного объекта
	ось проектируемой воздушной линии электропередачи ВЛ 110 кВ
:7861	номер земельного участка в кадастровом квартале
• m41	номер точки поворота границы зоны планируемого размещения объекта

Основная часть проекта планировки территории
для размещения линейного объекта регионального значения Ханты-Мансийского автономного округа – Югры «Отпайка от ВЛ 110 кВ Правдинская-Меркурий 3,4 для перевода питания ПС 110 кВ Мушкино»
Землепользователь АО Тюменьэнерго

Масштаб 1:2000

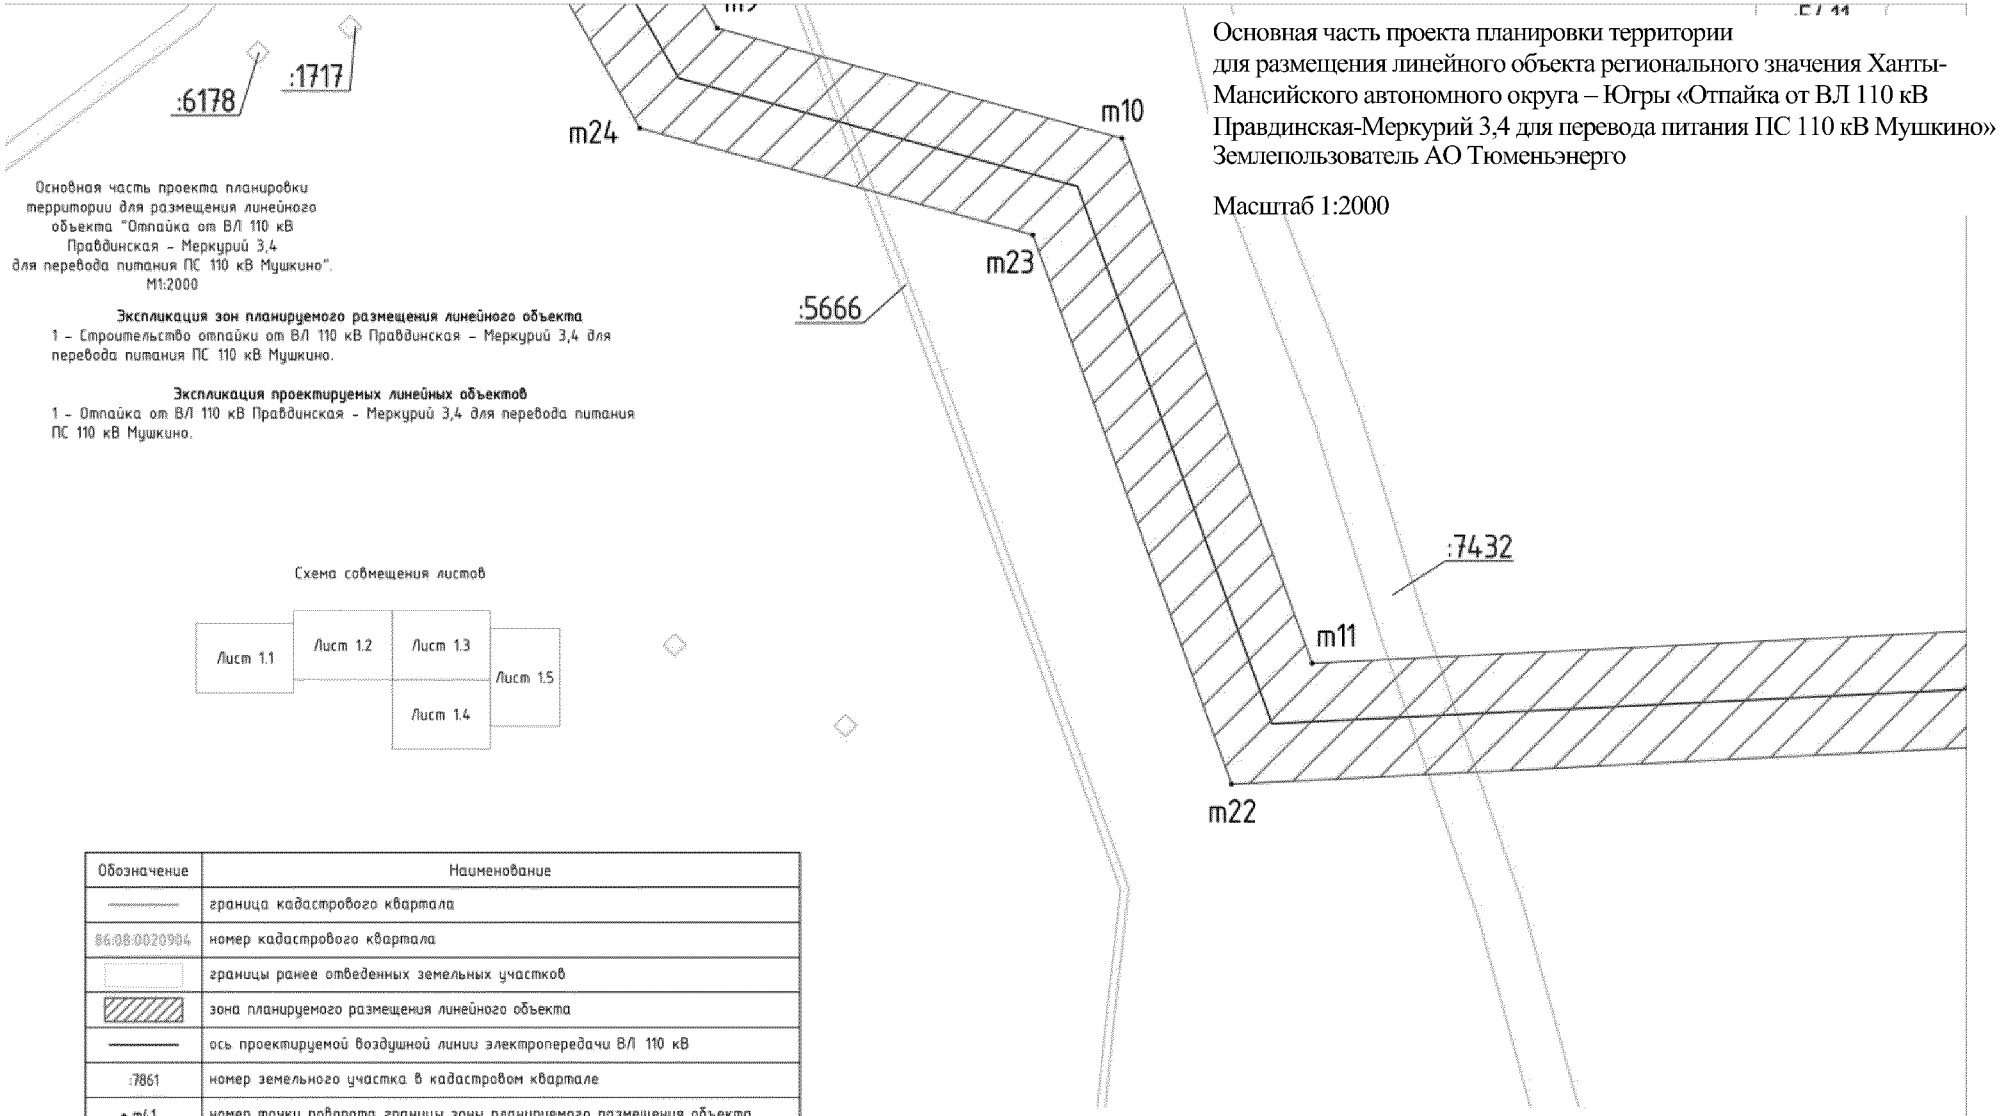

Основная часть проекта планировки территории для размещения линейного объекта "Отпайка от ВЛ 110 кВ Правдинская – Меркурий 3,4 для перевода питания ПС 110 кВ Мушкино". М1:2000

Экспликация зон планируемого размещения линейного объекта

1 – Строительство отпайки от ВЛ 110 кВ Правдинская – Меркурий 3,4 для перевода питания ПС 110 кВ Мушкино.

Экспликация проектируемых линейных объектов


1 – Отпайка от ВЛ 110 кВ Правдинская – Меркурий 3,4 для перевода питания ПС 110 кВ Мушкино.

Схема совмещения листов

Обозначение	Наименование
	граница кадастрового квартала
86:08:0020984	номер кадастрового квартала
	границы ранее отведенных земельных участков
	зона планируемого размещения линейного объекта
	ось проектируемой воздушной линии электропередачи ВЛ 110 кВ
:7861	номер земельного участка в кадастровом квартале
• m41	номер точки поворота границы зоны планируемого размещения объекта

Основная часть проекта планировки территории
для размещения линейного объекта регионального значения Ханты-Мансийского автономного округа – Югры «Отпайка от ВЛ 110 кВ Правдинская-Меркурий 3,4 для перевода питания ПС 110 кВ Мушкино»
Землепользователь АО Тюменьэнерго

Масштаб 1:2000

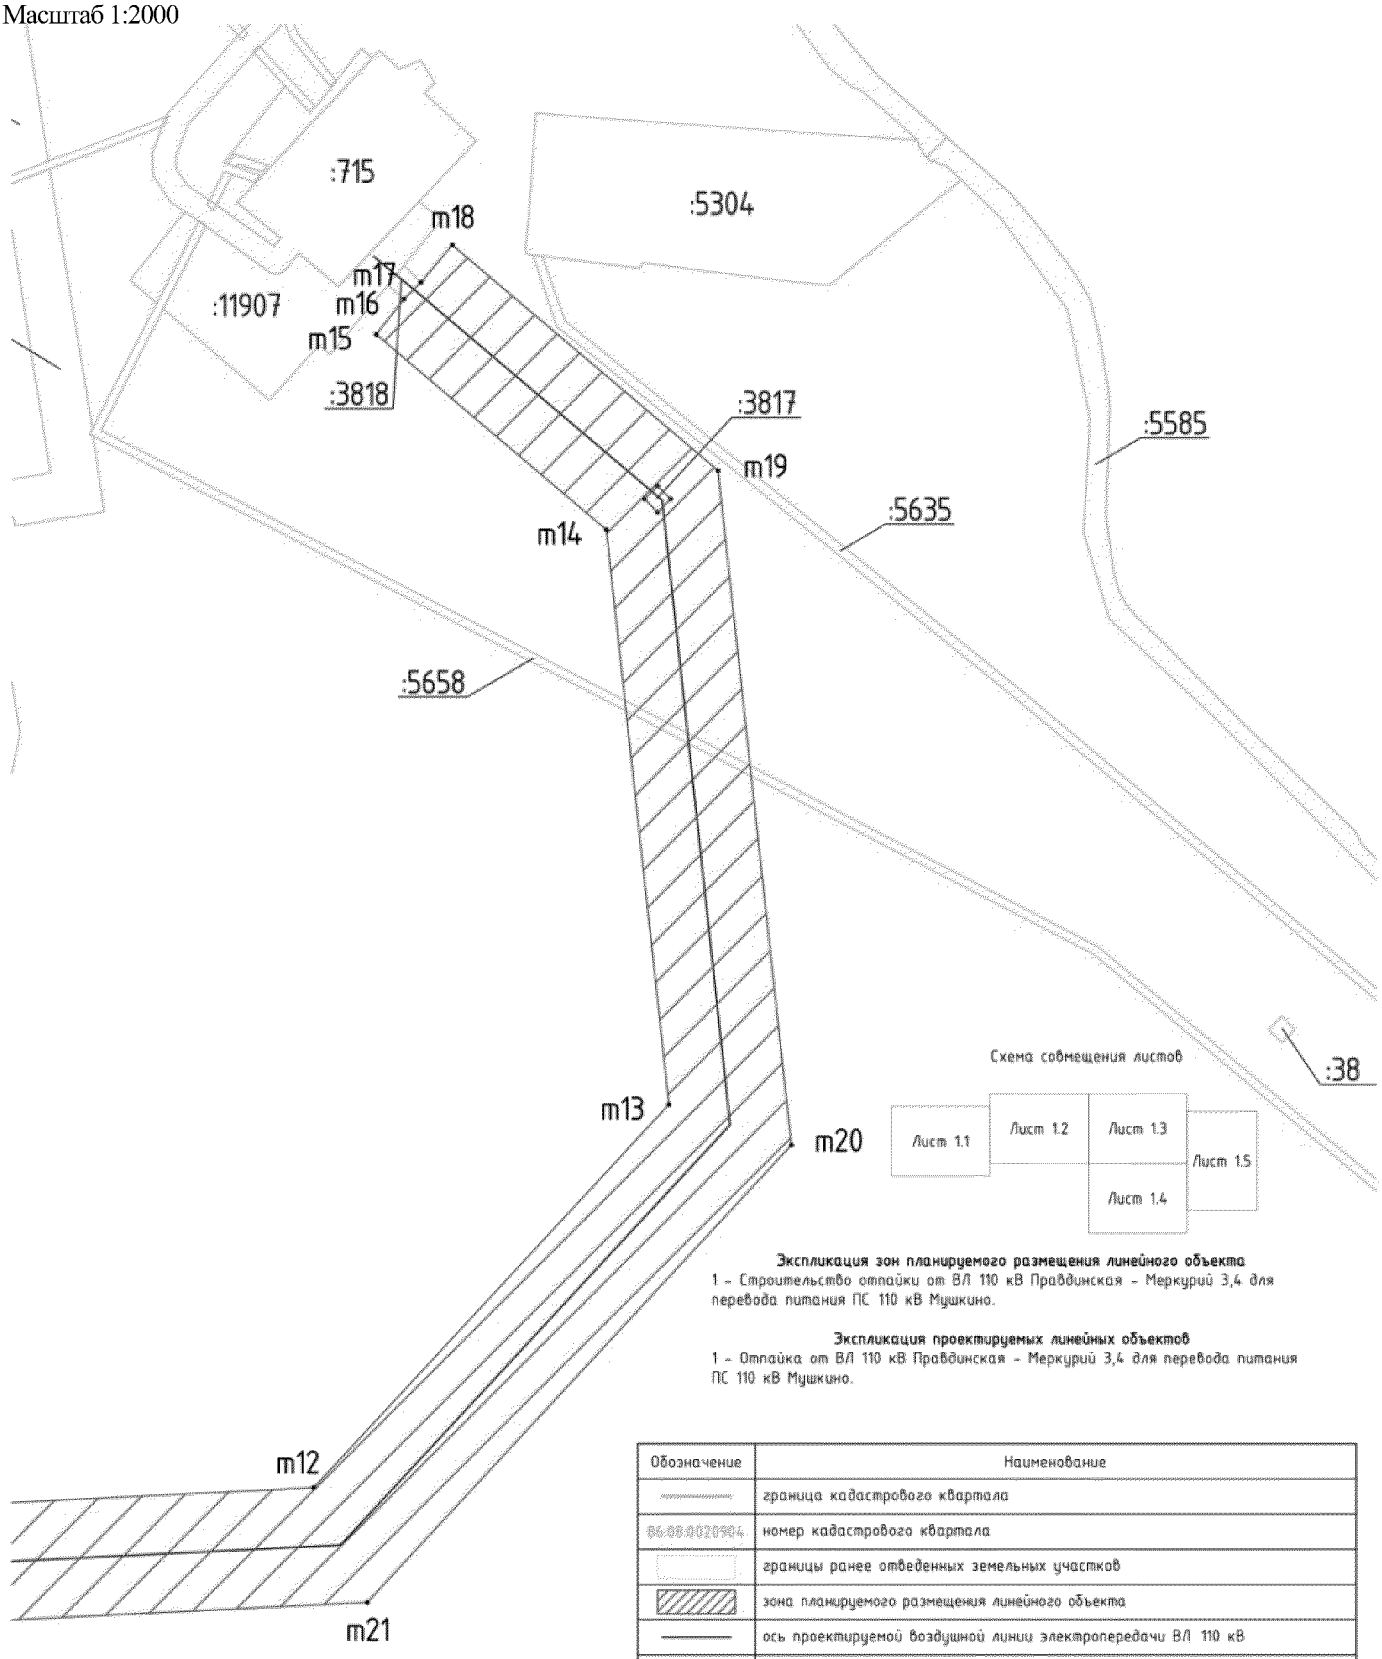

Обозначение	Наименование
	граница кадастрового квартала
86:08:0020904	номер кадастрового квартала
	границы ранее отведенных земельных участков
	зона планируемого размещения линейного объекта
	ось проектируемой воздушной линии электропередачи ВЛ 110 кВ
:7861	номер земельного участка в кадастровом квартале
• m41	номер точки поворота границы зоны планируемого размещения объекта

Лист 15

Номер поворотной точки	Координата X	Координата Y
1	2	3
т1	3483525,8500	940662,5900
т2	3483568,1100	940668,8000
т3	3483856,4500	940599,3300
т4	3484761,9000	940784,6100
т5	3484894,7700	940995,1400
т6	3485021,0600	941108,4700
т7	3485132,3400	941105,0500
т8	3485353,9000	940761,5100
т9	3485473,4200	940551,8300
т10	3485646,7500	940504,6900
т11	3485728,1300	940279,6600
т12	3486143,3800	940300,1800
т13	3486294,7000	940463,4200
т14	3486268,0800	940708,3200
т15	3486170,0800	940791,5600
т16	3486181,8600	940806,6000
т17	3486189,0600	940813,7800
т18	3486202,4500	940829,6700
т19	3486315,6300	940733,5300
т20	3486346,8700	940446,1500
т21	3486166,1900	940251,2500
т22	3485693,6800	940227,8900
т23	3485608,5600	940463,2590
т24	3485440,2900	940509,0200
т25	3485313,7600	940730,6700
т26	3485228,8099	940785,1390
т27	3484781,1899	940737,5190
т28	3483855,5600	940548,1200
т29	3483517,8700	940629,4700
т30	3484826,0500	940792,5800
т31	3484933,3400	940962,5700
т32	3485039,5499	941057,8790
т33	3485104,5499	941055,8790
т34	3485245,4600	940837,2000
т35	3485127,0200	940824,6000
т36	3485124,3000	940821,8800
т37	3485122,1200	940824,0800
т38	3485084,6500	940820,0900
т39	3485086,3400	940818,4000
т40	3485079,5400	940811,6000
т41	3485072,7800	940818,4000
т42	3485073,2600	940818,8800

Губернатор

Основная часть проекта межевания территории
для размещения линейного объекта регионального значения Ханты-Мансийского автономного округа – Югры «Отпайка от ВЛ 110 кВ Правдинская-Меркурий 3,4 для перевода питания ПС 110 кВ Мушкино»
Землепользователь АО Тюменьэнерго

Масштаб 1:2000

Приложение 92
к постановлению Правительства
Ханты-Мансийского
автономного округа – Югры
от 3 июня 2016 года № 190-п

Экспликация зон планируемого размещения линейного объекта


1 – Строительство отпайки от ВЛ 110 кВ Правдинская – Меркурий 3,4 для перевода питания ПС 110 кВ Мушкино.

Экспликация проектируемых линейных объектов

1 – Отпайка от ВЛ 110 кВ Правдинская – Меркурий 3,4 для перевода питания ПС 110 кВ Мушкино.

Схема совмещения листов

Лист 2.1 | Лист 2.2 | Лист 2.3 | Лист 2.4 | Лист 2

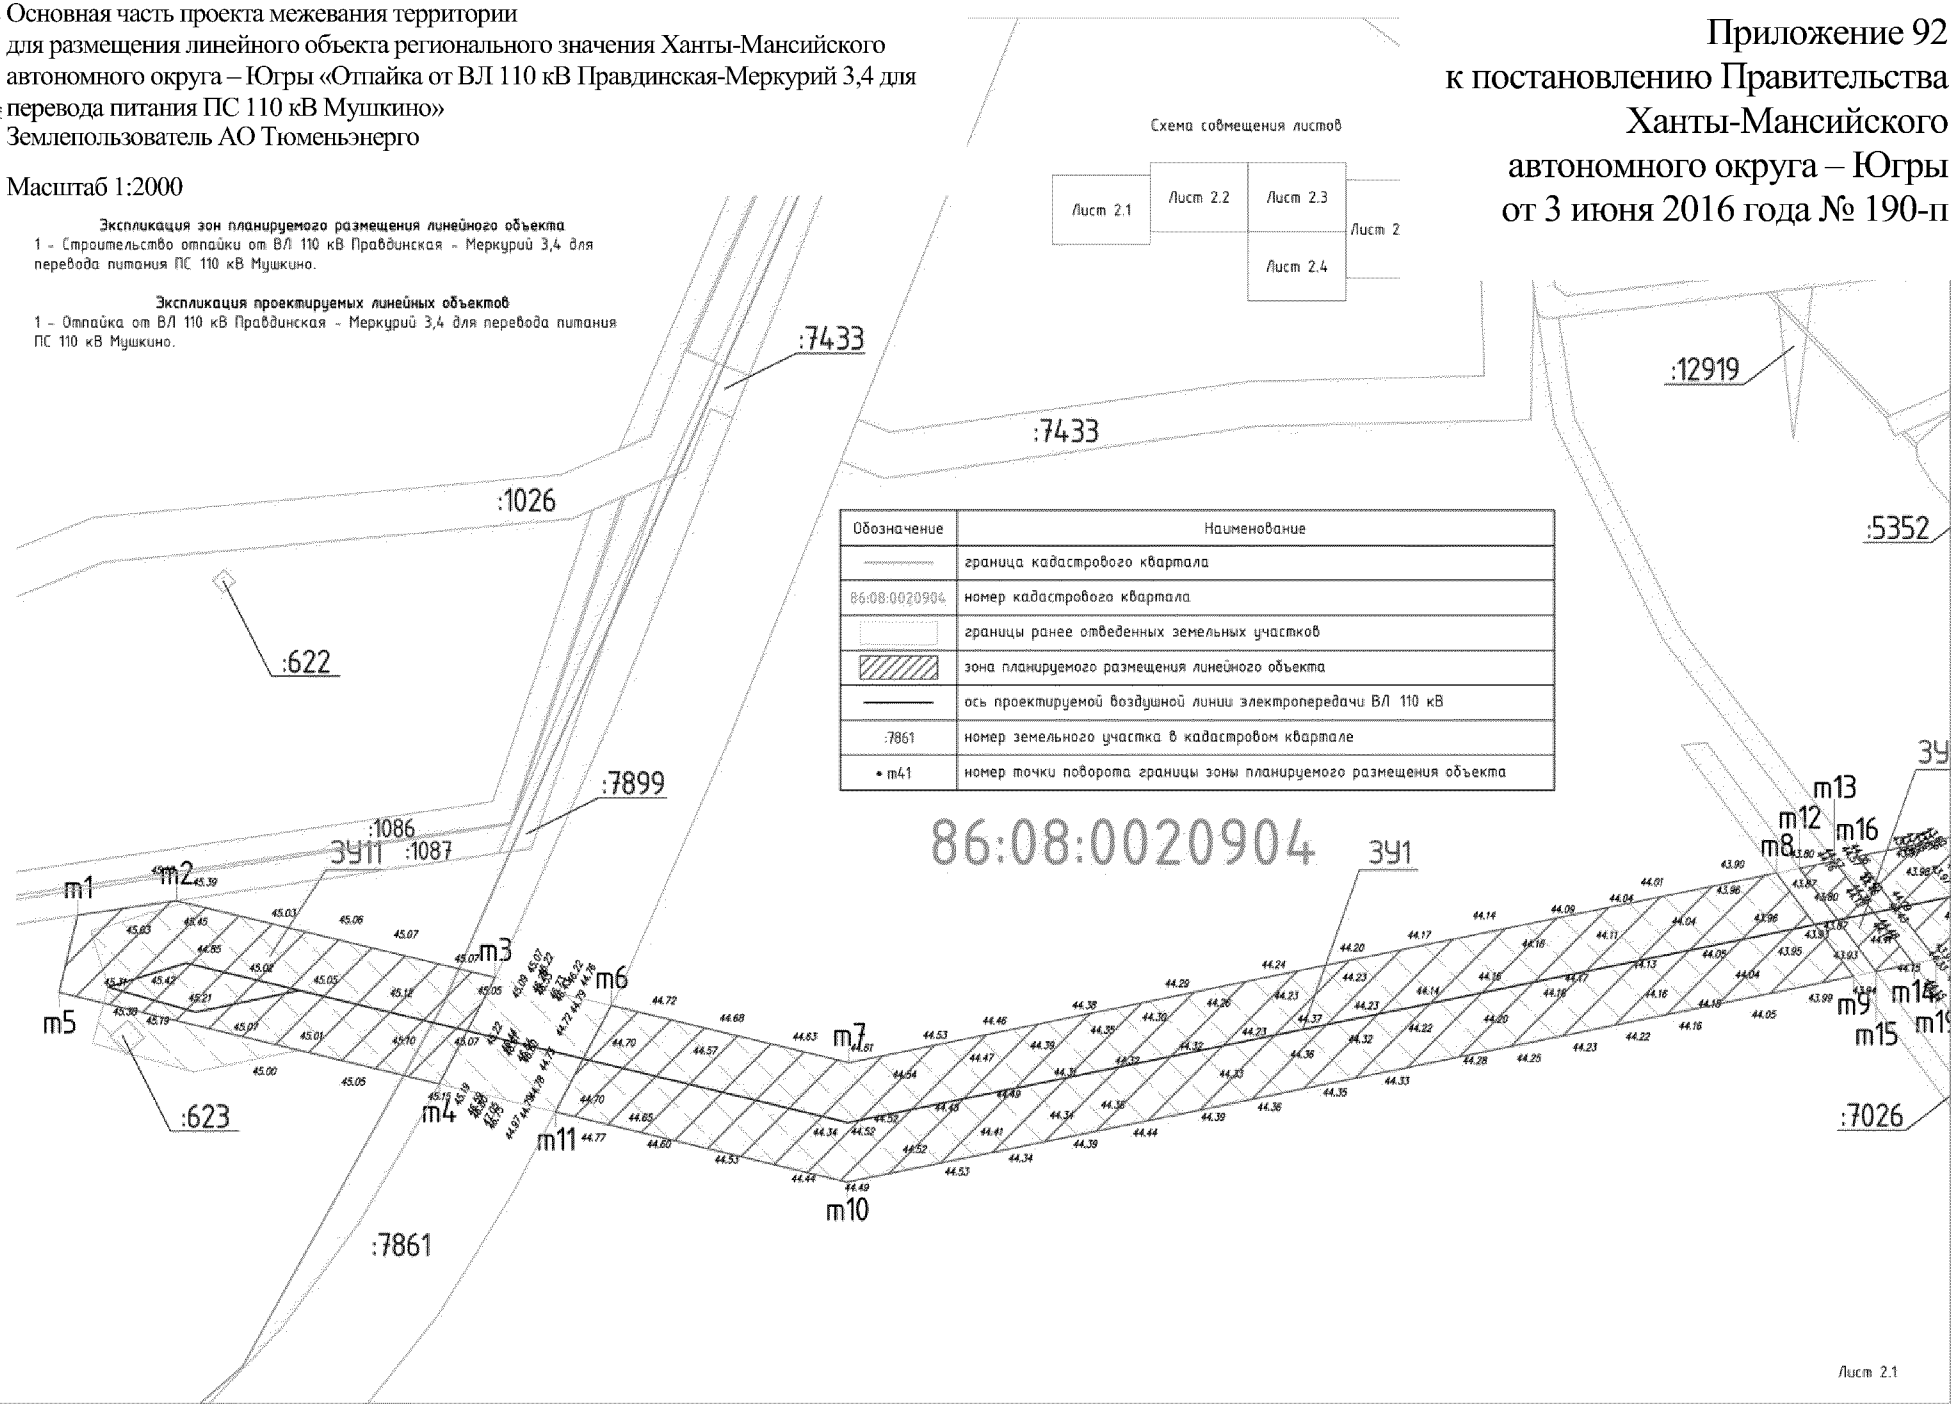

Обозначение	Наименование
	граница кадастрового квартала
86:08:0020904	номер кадастрового квартала
	границы ранее отведенных земельных участков
	зона планируемого размещения линейного объекта
	ось проектируемой воздушной линии электропередачи ВЛ 110 кВ
:7861	номер земельного участка в кадастровом квартале
• m41	номер точки поворота границы зоны планируемого размещения объекта


Лист 2.1

Основная часть проекта межевания территории
для размещения линейного объекта регионального значения Ханты-Мансийского автономного округа – Югры «Отпайка от ВЛ 110 кВ Правдинская-Меркурий 3,4 для перевода питания ПС 110 кВ Мушкино»
Землепользователь АО Тюменьэнерго

Масштаб 1:2000

Экспликация зон планируемого размещения линейного объекта
1 – Строительство отпайки от ВЛ 110 кВ Правдинская – Меркурий 3,4 для перевода питания ПС 110 кВ Мушкино.

Экспликация проектируемых линейных объектов
1 – Отпайка от ВЛ 110 кВ Правдинская – Меркурий 3,4 для перевода питания ПС 110 кВ Мушкино.

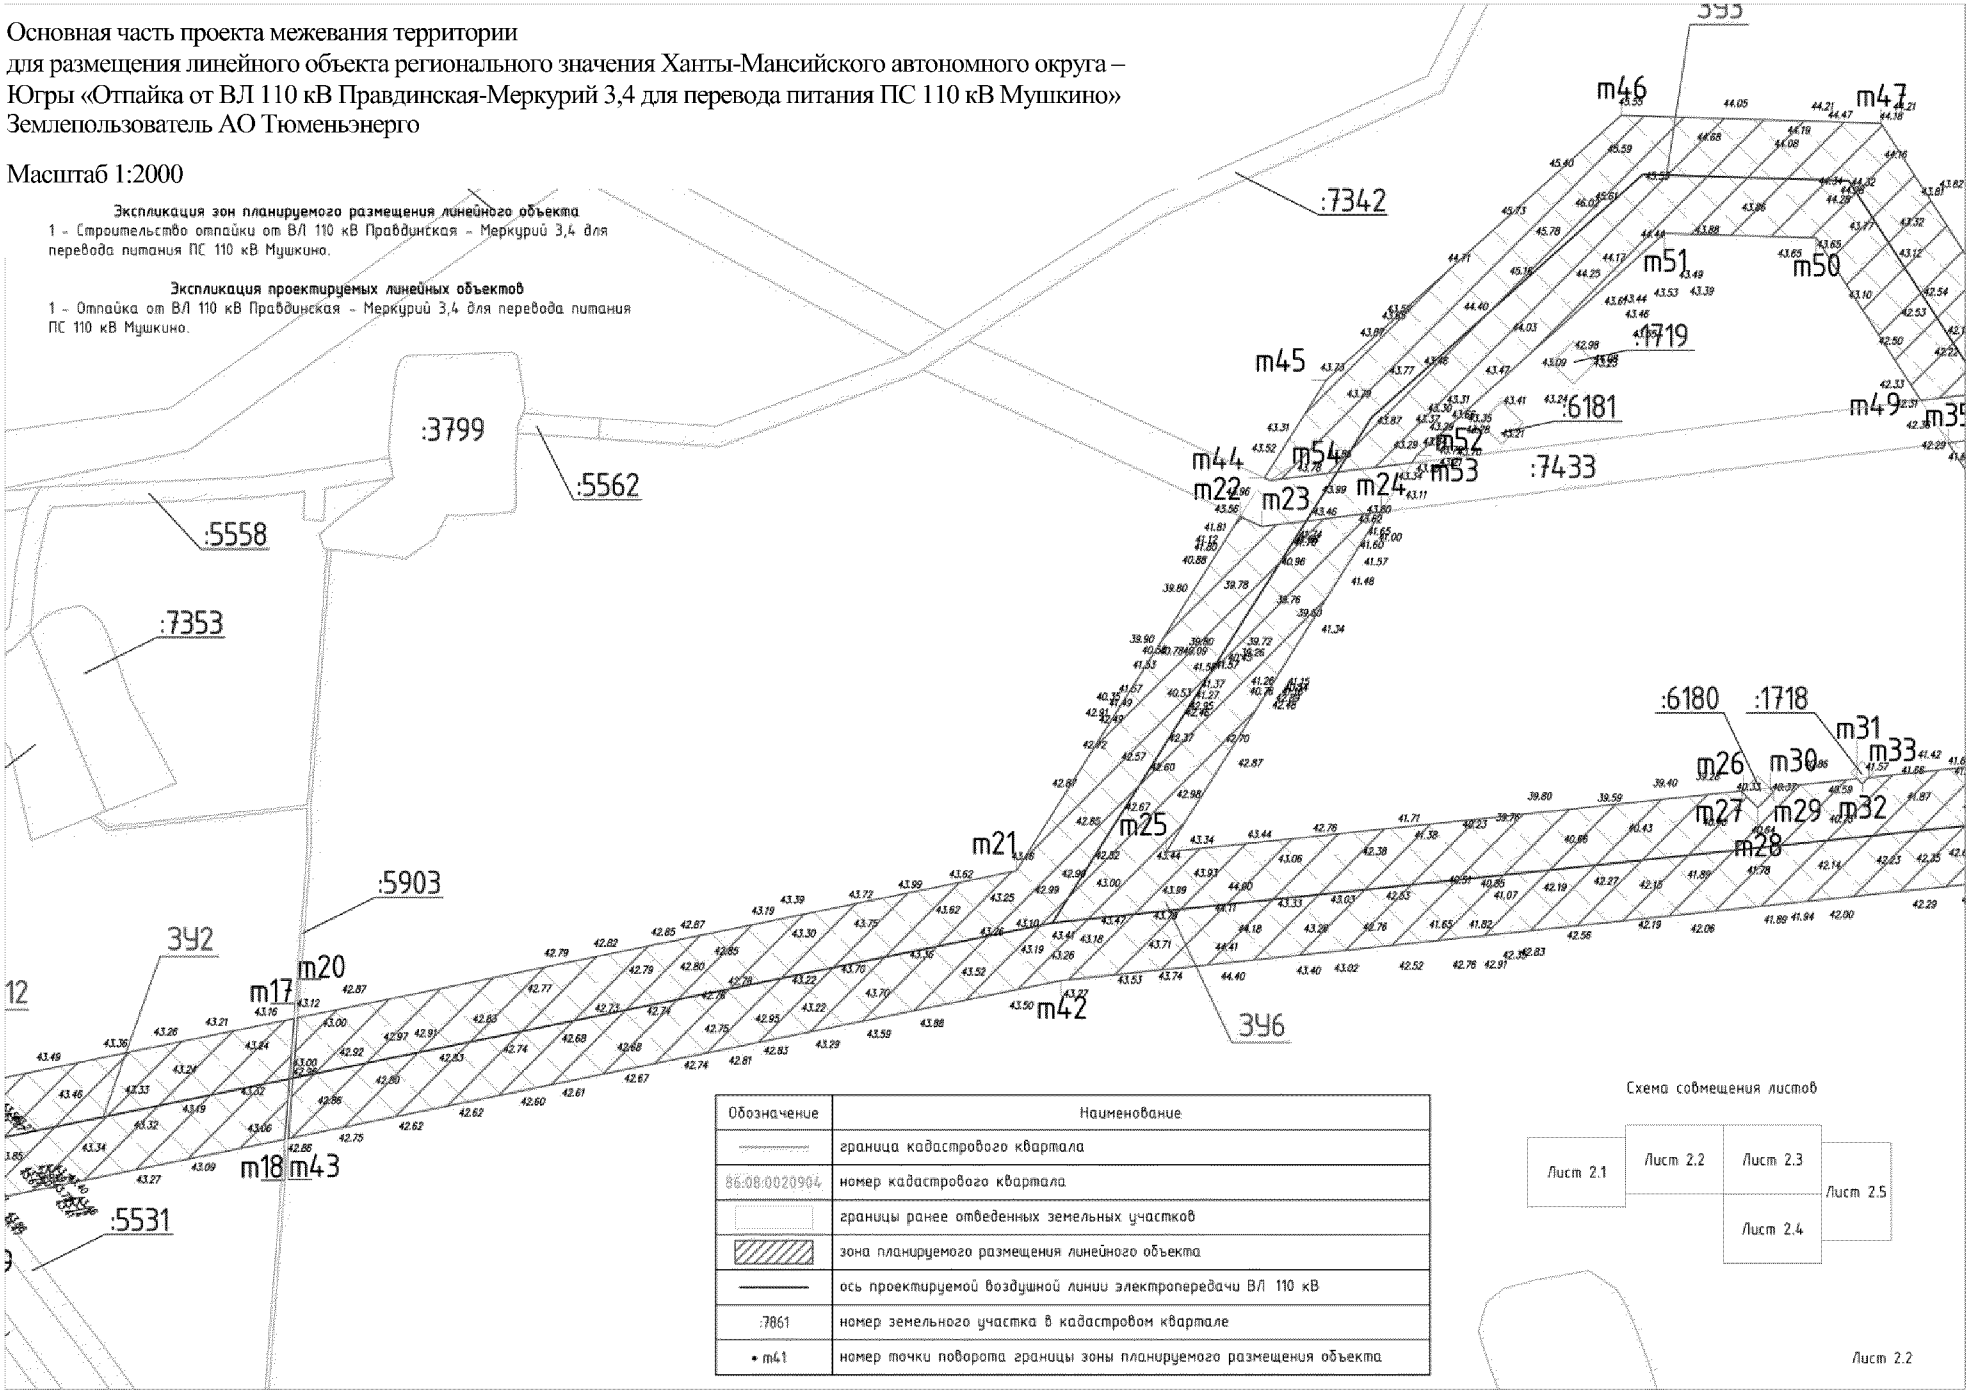

Обозначение	Наименование
	граница кадастрового квартала
86:08:0020904	номер кадастрового квартала
	границы ранее отведенных земельных участков
	зона планируемого размещения линейного объекта
	ось проектируемой воздушной линии электропередачи ВЛ 110 кВ
:7861	номер земельного участка в кадастровом квартале
• m41	номер точки поворота границы зоны планируемого размещения объекта

Схема совмещения листов

Лист 2.2

Основная часть проекта межевания территории для размещения линейного объекта "Отпайка от ВЛ 110 кВ Правдинская - Меркурий 3,4 для перевода питания ПС 110 кВ Мушкино". М1:2000

Экспликация зон планируемого размещения линейного объекта

1 - Строительство отпайки от ВЛ 110 кВ Правдинская - Меркурий 3,4 для перевода питания ПС 110 кВ Мушкино.

Экспликация проектируемых линейных объектов


1 - Отпайка от ВЛ 110 кВ Правдинская - Меркурий 3,4 для перевода питания ПС 110 кВ Мушкино.

Основная часть проекта межевания территории для размещения линейного объекта регионального значения Ханты-Мансийского автономного округа – Югры «Отпайка от ВЛ 110 кВ Правдинская-Меркурий 3,4 для перевода питания ПС 110 кВ Мушкино»

Землепользователь АО Тюменьэнерго

Масштаб 1:2000

Схема совмещения листов

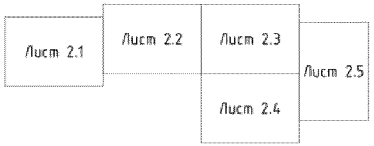

Обозначение	Наименование
	граница кадастрового квартала
86:08:0020904	номер кадастрового квартала
	границы ранее отведенных земельных участков
	зона планируемого размещения линейного объекта
	ось проектируемой воздушной линии электропередачи ВЛ 110 кВ
:7861	номер земельного участка в кадастровом квартале
• m41	номер точки поворота границы зоны планируемого размещения объекта

Основная часть проекта межевания территории для размещения линейного объекта "Отпайка от ВЛ 110 кВ Правдинская - Меркурий 3,4 для перевода питания ПС 110 кВ Мушкино". М1:2000


Экспликация зон планируемого размещения линейного объекта

1 - Строительство отпайки от ВЛ 110 кВ Правдинская - Меркурий 3,4 для перевода питания ПС 110 кВ Мушкино.

Экспликация проектируемых линейных объектов

1 - Отпайка от ВЛ 110 кВ Правдинская - Меркурий 3,4 для перевода питания ПС 110 кВ Мушкино.

Схема совмещения листов

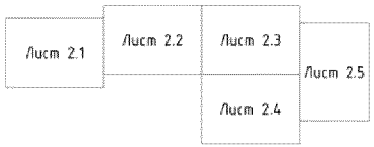


Обозначение	Наименование
	граница кадастрового квартала
86:08:0020904	номер кадастрового квартала
	границы ранее отведенных земельных участков
	зона планируемого размещения линейного объекта
	ось проектируемой воздушной линии электропередачи ВЛ 110 кВ
:7861	номер земельного участка в кадастровом квартале
• m41	номер точки поворота границы зоны планируемого размещения объекта

Основная часть проекта межевания территории для размещения линейного объекта регионального значения Ханты-Мансийского автономного округа – Югры «Отпайка от ВЛ 110 кВ Правдинская-Меркурий АО Тюменьэнерго
Масштаб 1:2000

Основная часть проекта межевания территории
для размещения линейного объекта регионального значения Ханты-Мансийского автономного округа – Югры «Отпайка от ВЛ 110 кВ Правдинская-Меркурий 3,4 для перевода питания ПС 110 кВ Мушкино»
Землепользователь АО Тюменьэнерго

Масштаб 1:2000

Основная часть проекта межевания территории для размещения линейного объекта "Отпайка от ВЛ 110 кВ Правдинская – Меркурий 3,4 для перевода питания ПС 110 кВ Мушкино". М1:2000

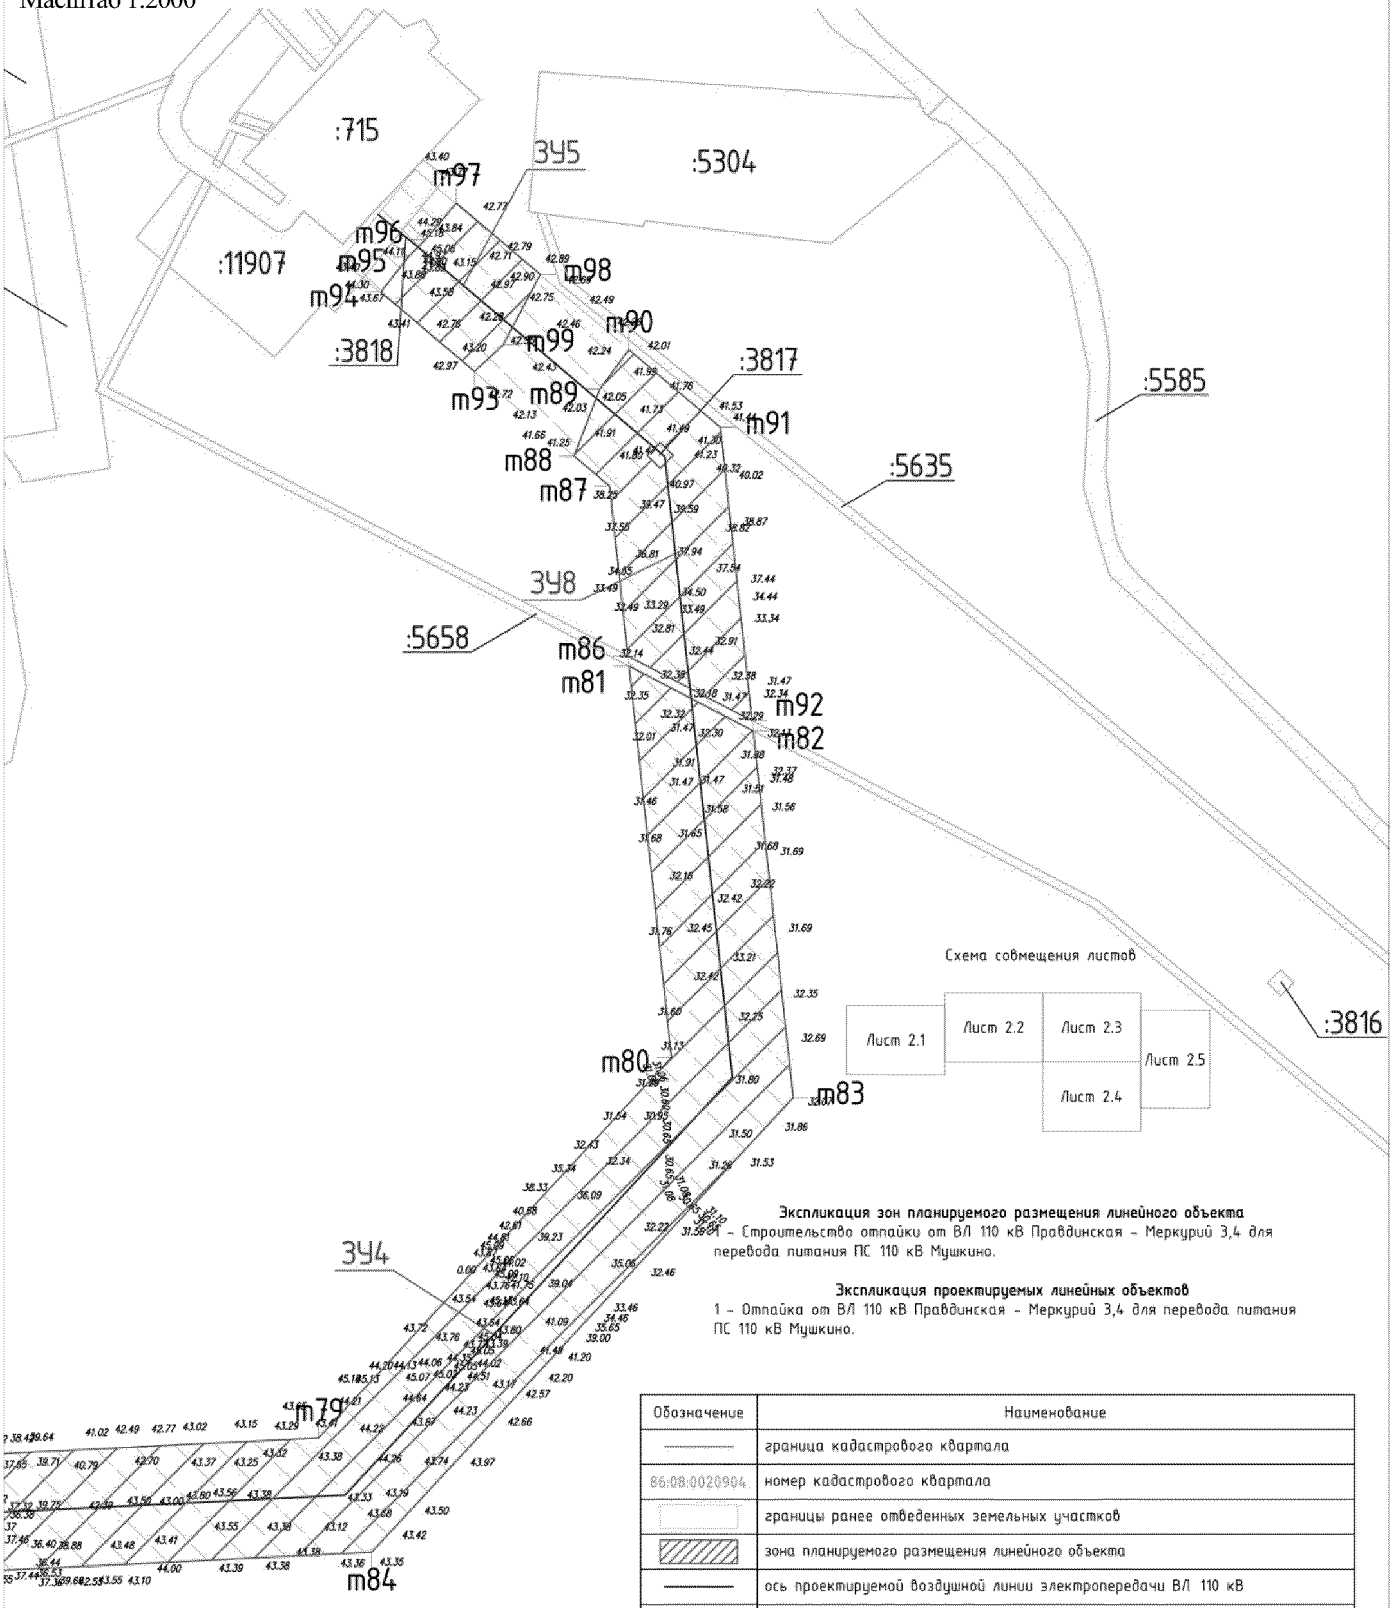

Экспликация зон планируемого размещения линейного объекта

1 – Строительство отпайки от ВЛ 110 кВ Правдинская – Меркурий 3,4 для перевода питания ПС 110 кВ Мушкино.

Экспликация проектируемых линейных объектов

1 – Отпайка от ВЛ 110 кВ Правдинская – Меркурий 3,4 для перевода питания ПС 110 кВ Мушкино.

Обозначение	Наименование
	граница кадастрового квартала
86:08:0020904	номер кадастрового квартала
	границы ранее отведенных земельных участков
	зона планируемого размещения линейного объекта
	ось проектируемой воздушной линии электропередачи ВЛ 110 кВ
:7861	номер земельного участка в кадастровом квартале
• m41	номер точки поворота границы зоны планируемого размещения объекта

Лист 2.5

Номер поворотной точки	Координата X	Координата Y
1	2	3
т1	3483525,8500	940662,5900
т2	3483568,1100	940668,8000
т3	3483704,7400	940635,8800
т4	3483680,7900	940590,2200
т6	3483754,5800	940623,8700
т7	3483856,4500	940599,3300
т8	3484253,9300	940680,6700
т9	3484286,9300	940636,3900
т10	3483855,5600	940548,1200
т11	3483730,5700	940578,2300
т12	3484263,7600	940682,6800
т13	3484278,7100	940685,7400
т14	3484312,7600	940641,6700
т15	3484296,6100	940638,3700
т16	3484288,3000	940687,7000
т17	3484452,4400	940721,2900
т18	3484448,4299	940669,4290
т19	3484322,3499	940643,6290
т20	3484453,9700	940721,6000
т21	3484761,9000	940784,6100
т22	3484857,7400	940936,4700
т23	3484867,0200	940932,1800
т24	3484918,1200	940938,4500
т25	3484826,0500	940792,5800
т26	3485073,2600	940818,8800
т27	3485072,7800	940818,4000
т28	3485079,5400	940811,6000
т29	3485086,3400	940818,4000
т30	3485084,6500	940820,0900
т31	3485122,1200	940824,0800
т32	3485124,3000	940821,8800
т33	3485127,0200	940824,6000
т34	3485245,4600	940837,2000
т35	3485161,1300	940968,0700
т36	3485216,4300	940974,6700
т37	3485353,9000	940761,5100
т38	3485395,9600	940687,7300
т39	3485355,0800	940658,2900
т40	3485313,7600	940730,6700
т41	3485228,8099	940785,1390
т42	3484781,1899	940737,5190
т43	3484449,9500	940669,7400
т44	3484868,1800	940953,0100
т45	3484894,7700	940995,1400
т46	3485021,0600	941108,4700
т47	3485132,3400	941105,0500
т48	3485204,7300	940992,8100
т49	3485149,4400	940986,2100
т50	3485104,5499	941055,8790
т51	3485039,5499	941057,8790
т52	3484933,3400	940962,5700
т53	3484931,4000	940959,4900
т54	3484870,4600	940951,9600
т55	3485400,3200	940680,0700
т56	3485473,4200	940551,8300
т57	3485514,7200	940540,6000
т58	3485536,2600	940482,9190
т59	3485440,2900	940509,0200
т60	3485359,4700	940650,6000
т61	3485519,3500	940539,3400
т62	3485646,7500	940504,6900
т63	3485667,1000	940448,4200
т64	3485657,9500	940440,4490
т65	3485624,8100	940418,3090
т66	3485608,5600	940463,2590
т67	3485540,8900	940481,6600
т68	3485689,4300	940386,6700

т69	3485693,0600	940376,6400
т70	3485649,5100	940350,0300
т71	3485646,3200	940358,8500
т72	3485702,7700	940349,7700
т73	3485728,1300	940279,6600
т74	3485760,8600	940281,2800
т75	3485777,9500	940232,0600
т76	3485693,6800	940227,8900
т77	3485659,2200	940323,1700
т78	3485781,6800	940282,3100
т79	3486143,3800	940300,1800
т80	3486294,7000	940463,4200
т81	3486276,4800	940631,0800
т82	3486329,7800	940603,3300
т83	3486346,8700	940446,1500
т84	3486166,1900	940251,2500
т85	3485798,7600	940233,0900
т86	3486276,0000	940635,4600
т87	3486268,0800	940708,3200
т88	3486252,9700	940721,1500
т89	3486263,9600	940749,8300
т90	3486276,4400	940766,8200
т91	3486315,6300	940733,5300
т92	3486329,3100	940607,7200
т93	3486210,2300	940757,4600
т94	3486170,0800	940791,5600
т95	3486181,8600	940806,6000
т96	3486189,0600	940813,7800
т97	3486202,4500	940829,6700
т98	3486238,5000	940799,0500
т99	3486222,5800	940768,8400

Приложение 93
к постановлению Правительства
Ханты-Мансийского
автономного округа – Югры
от 3 июня 2016 года № 190-п

Положение о размещении линейного объекта «Отпайка от ВЛ 110 кВ Правдинская – Меркурий 3,4 для перевода питания ПС 110 кВ Мушкино»

I. Размещение объекта

В административном отношении линейный объект регионального значения Ханты-Мансийского автономного округа – Югры «Отпайка от ВЛ 110 кВ Правдинская – Меркурий 3,4 для перевода питания ПС 110 кВ Мушкино» (далее – проектируемые объекты) расположена на межселенной территории Нефтеюганского района Ханты-Мансийского автономного округа – Югра.

В географическом отношении территория проектируемого объекта находится в 792 километрах от населенного пункта Пойковский.

II. Функциональное зонирование территории

Проектируемый объект располагается на землях лесного фонда, находящихся в ведении территориального отдела - Нефтеюганского лесничества (Лемпинского участкового лесничества, Лемпинского урочища).

III. Решения по планировочной организации земельных участков для размещения проектируемого объекта

Расчет полосы отвода земельных участков для выполнения работ по строительству проектируемого объекта произведен с учетом действующих норм отвода земель.

Таблица 1

Площади испрашиваемых земельных участков
под проектируемый объект

№ п/п	№ контура земельного участка	Наименование землепользования	Площадь контура земельного участка, м²	Площадь земельного участка, м²
1	2	3	4	5
1	ЗУ1	ВЛ 110 кВ Правдинская-Меркурий 3,4 отпайка Мушкино	26980,83	206152
2	ЗУ2		7406,72	
3	ЗУ3		19009,35	
4	ЗУ4		38625,76	
5	ЗУ5		2605,22	
6	ЗУ6		68608,60	
7	ЗУ7		11339,63	
8	ЗУ8		6799,99	
9	ЗУ9		7325,96	
10	ЗУ10		7776,08	
11	ЗУ11		8378,88	
12	ЗУ12		793,79	
13	ЗУ13		501,19	

Координаты границ земельных участков, необходимых для размещения проектируемого объекта, в графических материалах определены в местной системе координат Ханты-Мансийского автономного округа – Югры МСК-86.

IV. Особо охраняемые территории и зоны с особыми условиями использования

Проектируемый объект расположен параллельно существующему техническому коридору коммуникаций. Строительство будет носить локальный характер и затрагивать территорию, которая уже подвергалась мощному длительному техногенному воздействию.

Проектируемый объект не пересекает водоохранную зону и прибрежную полосу водных объектов.

В границах участка работ отсутствуют объекты культурного наследия, особо охраняемые природные территории федерального, регионального и местного значения.

Проектируемый объект не попадает в границы территории традиционного природопользования коренных малочисленных народов Севера регионального значения.


Губернатор

Основная часть проекта планировки территории
для размещения линейного объекта регионального значения
Ханты-Мансийского автономного округа-Югры:
"Воздушная линия электропередач, протяженностью 68695 м, инв. № 00506112"
Землепользователь АО "СибурТюменьГаз"

Приложение 94
к постановлению Правительства
Ханты-Мансийского
автономного округа – Югры
от 3 июня 2016 года № 190-п

Схема расположения объекта

(выноски)

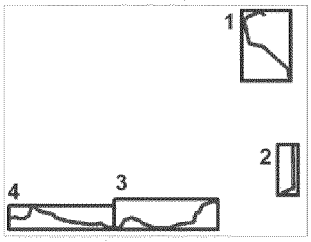


М 1 : 1 000 000


Экспликация зон планируемого размещения линейных объектов

Номер	Наименование	Площадь, га
I	"Воздушная линия электропередач, протяженностью 68695 м, инв. № 00506112"	169,9088

Экспликация проектируемых линейных объектов


Номер	Наименование
①	Одноцепная ВЛ-10 кВ БГПК-554 км, L=15,5 км, КТПН-3 шт.
②	Одноцепная ВЛ-6 кВ 564-572 км, L=8 км, КТПН-2 шт.
③	Одноцепная ВЛ-6 кВ 583-619 км, L=36 км, КТПН-15 шт.
④	Технологический проезд (Одноцепная ВЛ-10 кВ БГПК-554 км, L=15,5 км, КТПН-3 шт.)
⑤	Технологический проезд (Одноцепная ВЛ-6 кВ 564-572 км, L=8 км, КТПН-2 шт.)
⑥	Технологический проезд (Одноцепная ВЛ-6 кВ 583-619 км, L=36 км, КТПН-15 шт.)

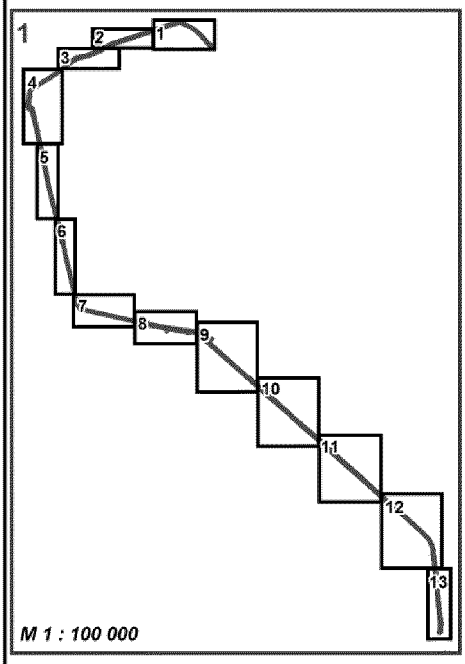


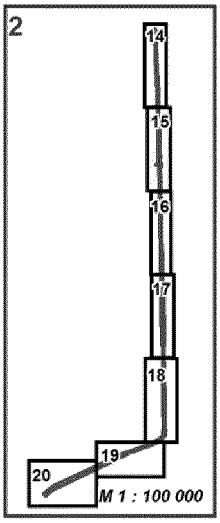

Условные обозначения


- Одноцепная ВЛ-10 кВ БГПК-554 км, L=15,5 км, КТПН-3 шт.
- Одноцепная ВЛ-6 кВ 564-572 км, L=8 км, КТПН-2 шт.
- Одноцепная ВЛ-6 кВ 583-619 км, L=36 км, КТПН-15 шт.
- Технологический проезд (Одноцепная ВЛ-10 кВ БГПК-554 км, L=15,5 км, КТПН-3 шт.)
- Технологический проезд (Одноцепная ВЛ-6 кВ 564-572 км, L=8 км, КТПН-2 шт.)
- Технологический проезд (Одноцепная ВЛ-6 кВ 583-619 км, L=36 км, КТПН-15 шт.)
- границы земельных участков
- граница зоны размещения линейных объектов
- зона планируемого размещения линейных объектов
- 12 точки поворота границы зоны планируемого размещения линейных объектов

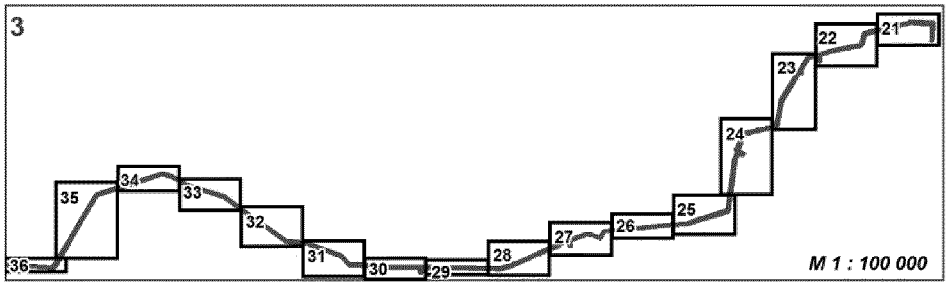

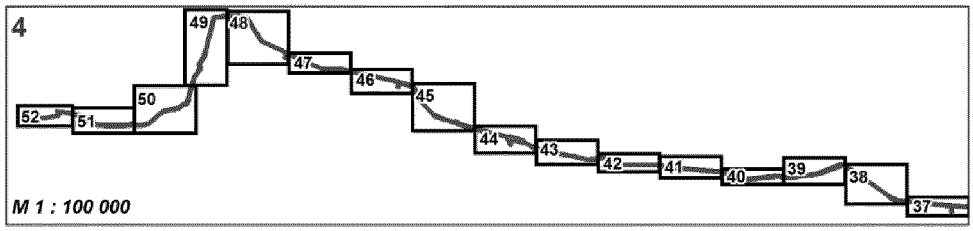


Основная часть проекта планировки территории
для размещения линейного объекта регионального значения
Ханты-Мансийского автономного округа-Югры:
"Воздушная линия электропередач, протяженностью 68695 м, инв. № 00506112"
Землепользователь АО "СибурТюменьГаз"

выноска 1

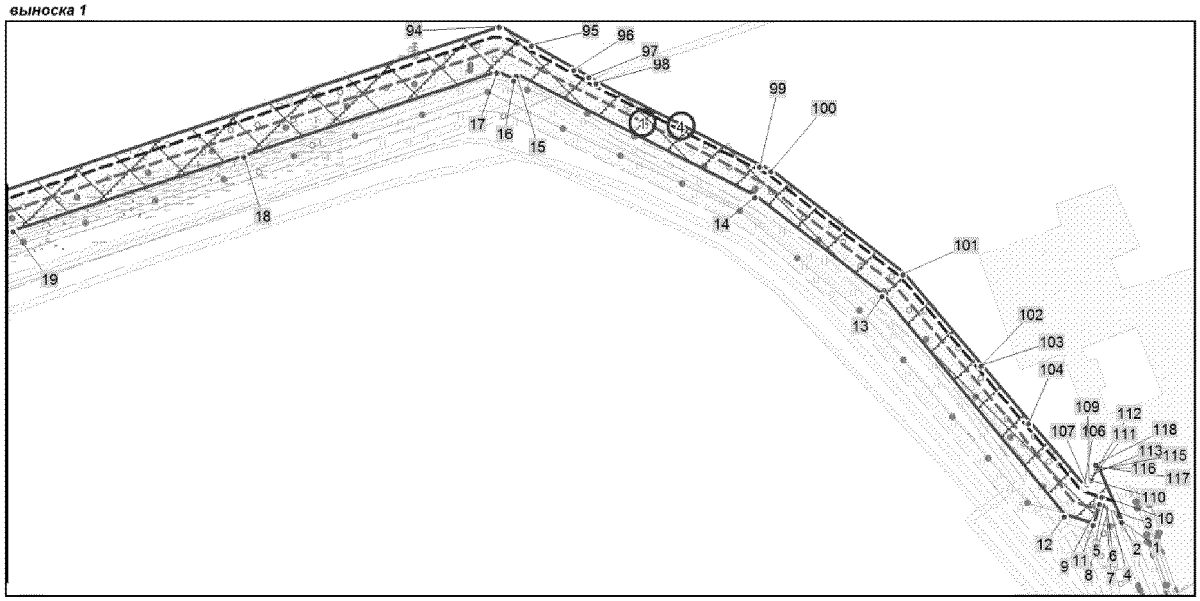


М 1 : 5 000

выноска 2

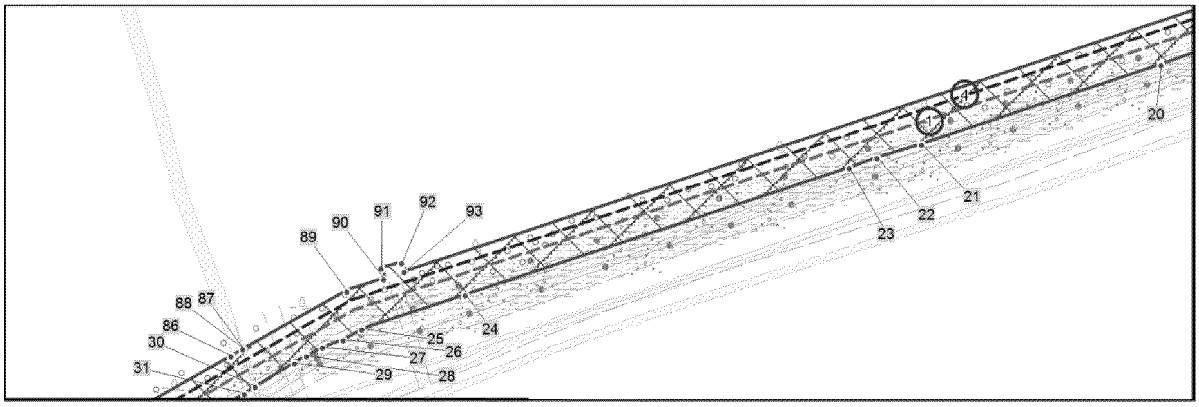

М 1 : 5 000

выноска 3

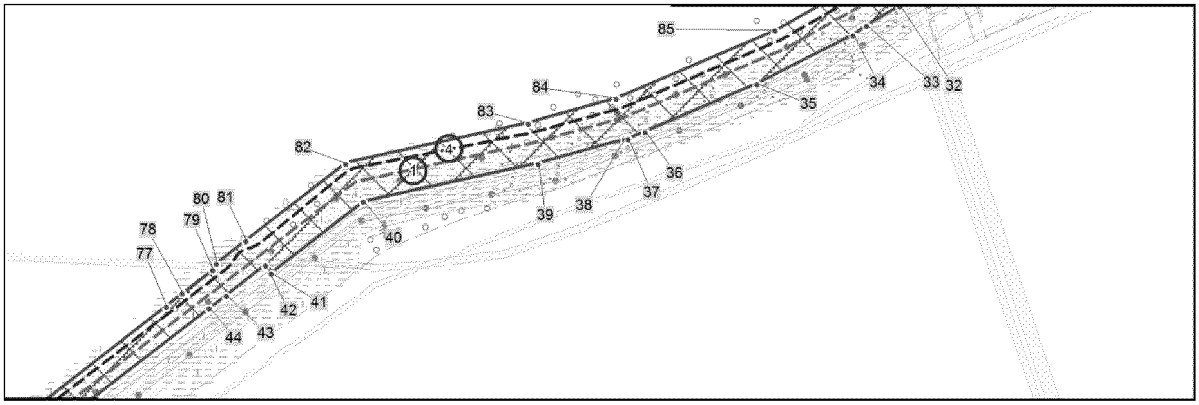


М 1 : 5 000

лист 2 из 38


Основная часть проекта планировки территории
для размещения линейного объекта регионального значения
Ханты-Мансийского автономного округа-Югры:
"Воздушная линия электропередач, протяженностью 68695 м, инв. № 00506112"
Землепользователь АО "СибурТюменьГаз"

выноска 4

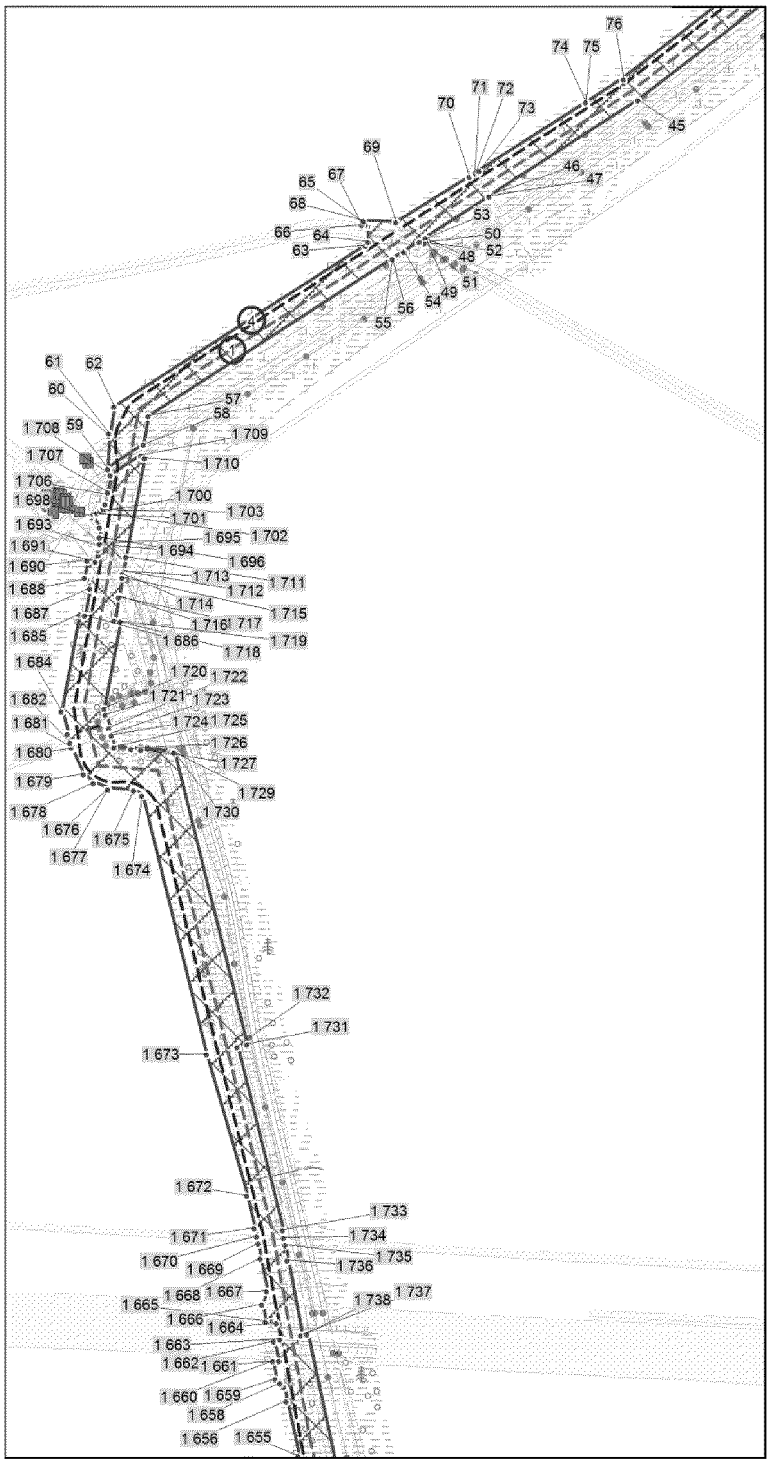

М 1 : 5 000

выноска 5

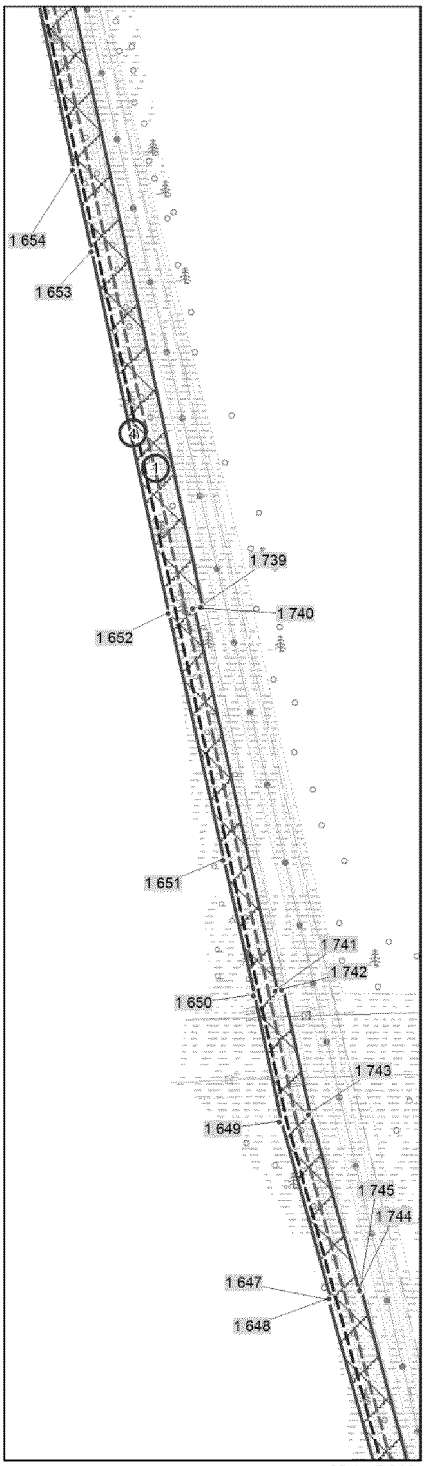


М 1 : 5 000

лист 3 из 38


Основная часть проекта планировки территории
для размещения линейного объекта регионального значения
Ханты-Мансийского автономного округа-Югры:
"Воздушная линия электропередач, протяженностью 68695 м, инв. № 00506112"
Землепользователь АО "СибурТюменьГаз"

выноска 6

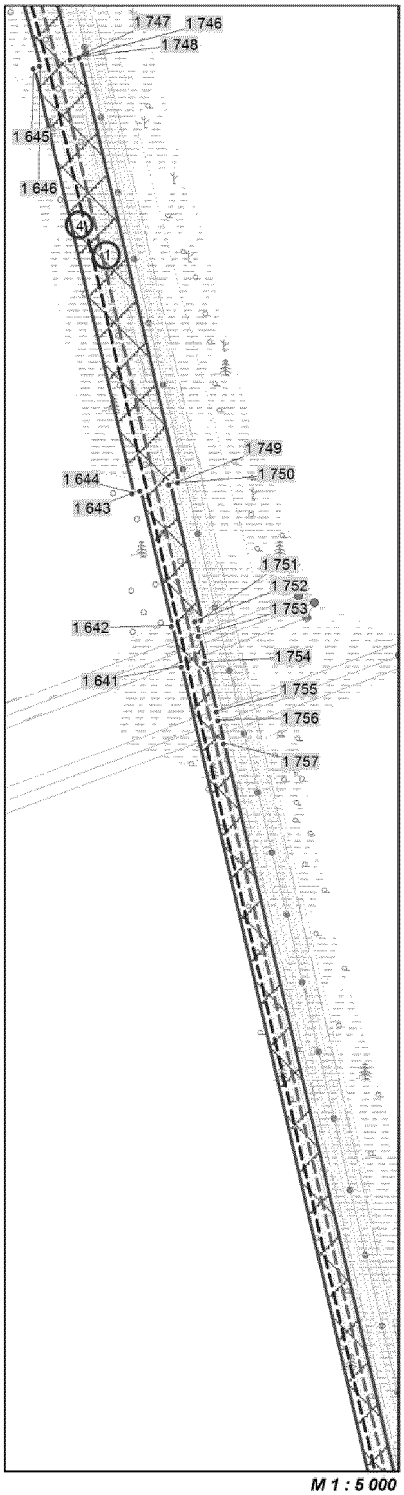

М 1 : 5 000

выноска 13

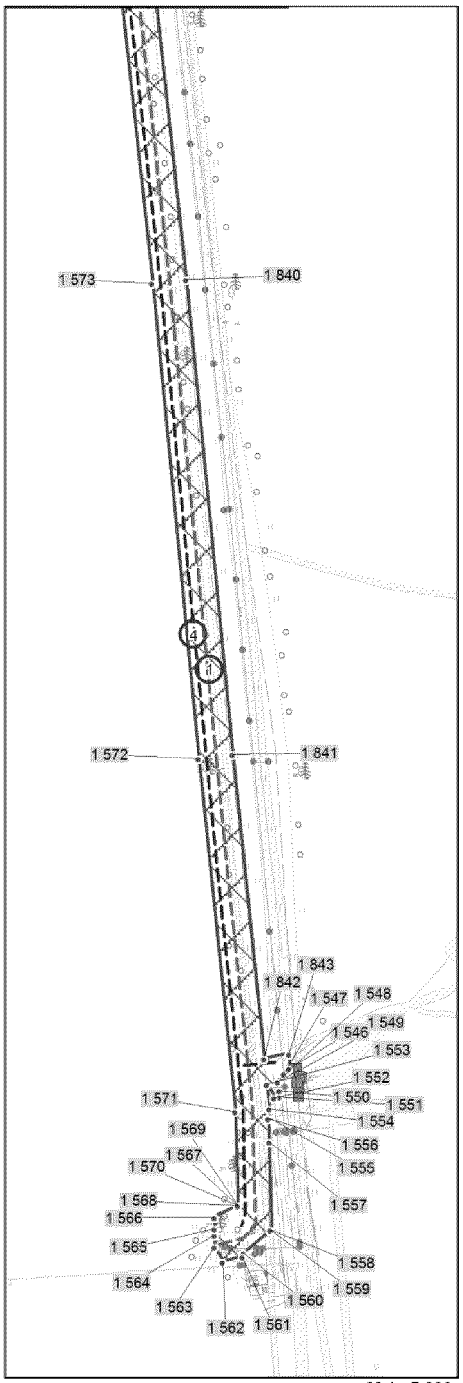


М 1 : 5 000

лист 4 из 38


Основная часть проекта планировки территории
для размещения линейного объекта регионального значения
Ханты-Мансийского автономного округа-Югры:
"Воздушная линия электропередач, протяженностью 68695 м, инв. № 00506112"
Землепользователь АО "СибурТюменьГаз"

выноска 7

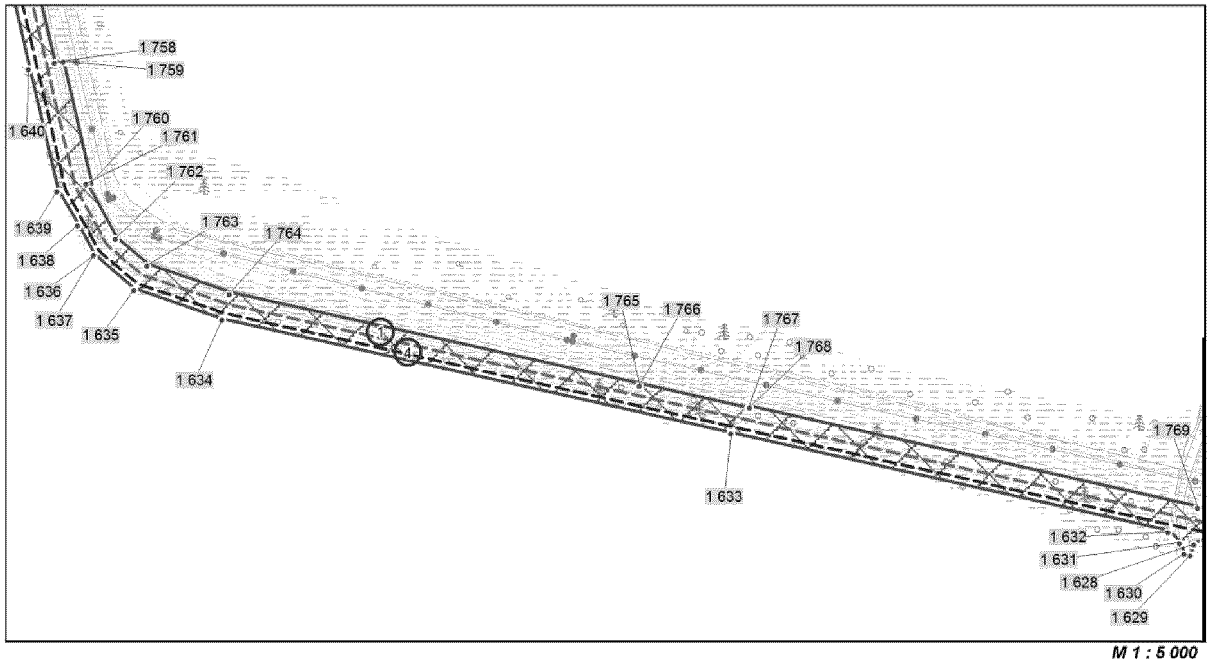

М 1 : 5 000

выноска 8

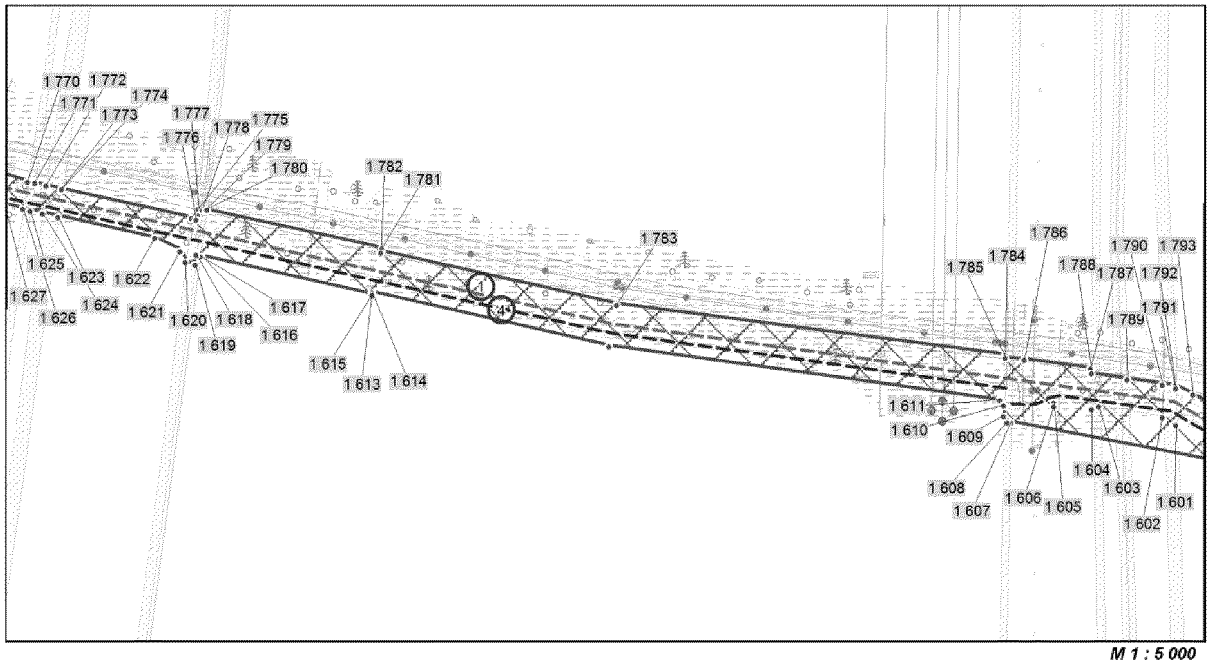


М 1 : 5 000

лист 5 из 38

Основная часть проекта планировки территории
для размещения линейного объекта регионального значения
Ханты-Мансийского автономного округа-Югры:
"Воздушная линия электропередач, протяженностью 68695 м, инв. № 00506112"
Землепользователь АО "СибурТюменьГаз"

выноска 9

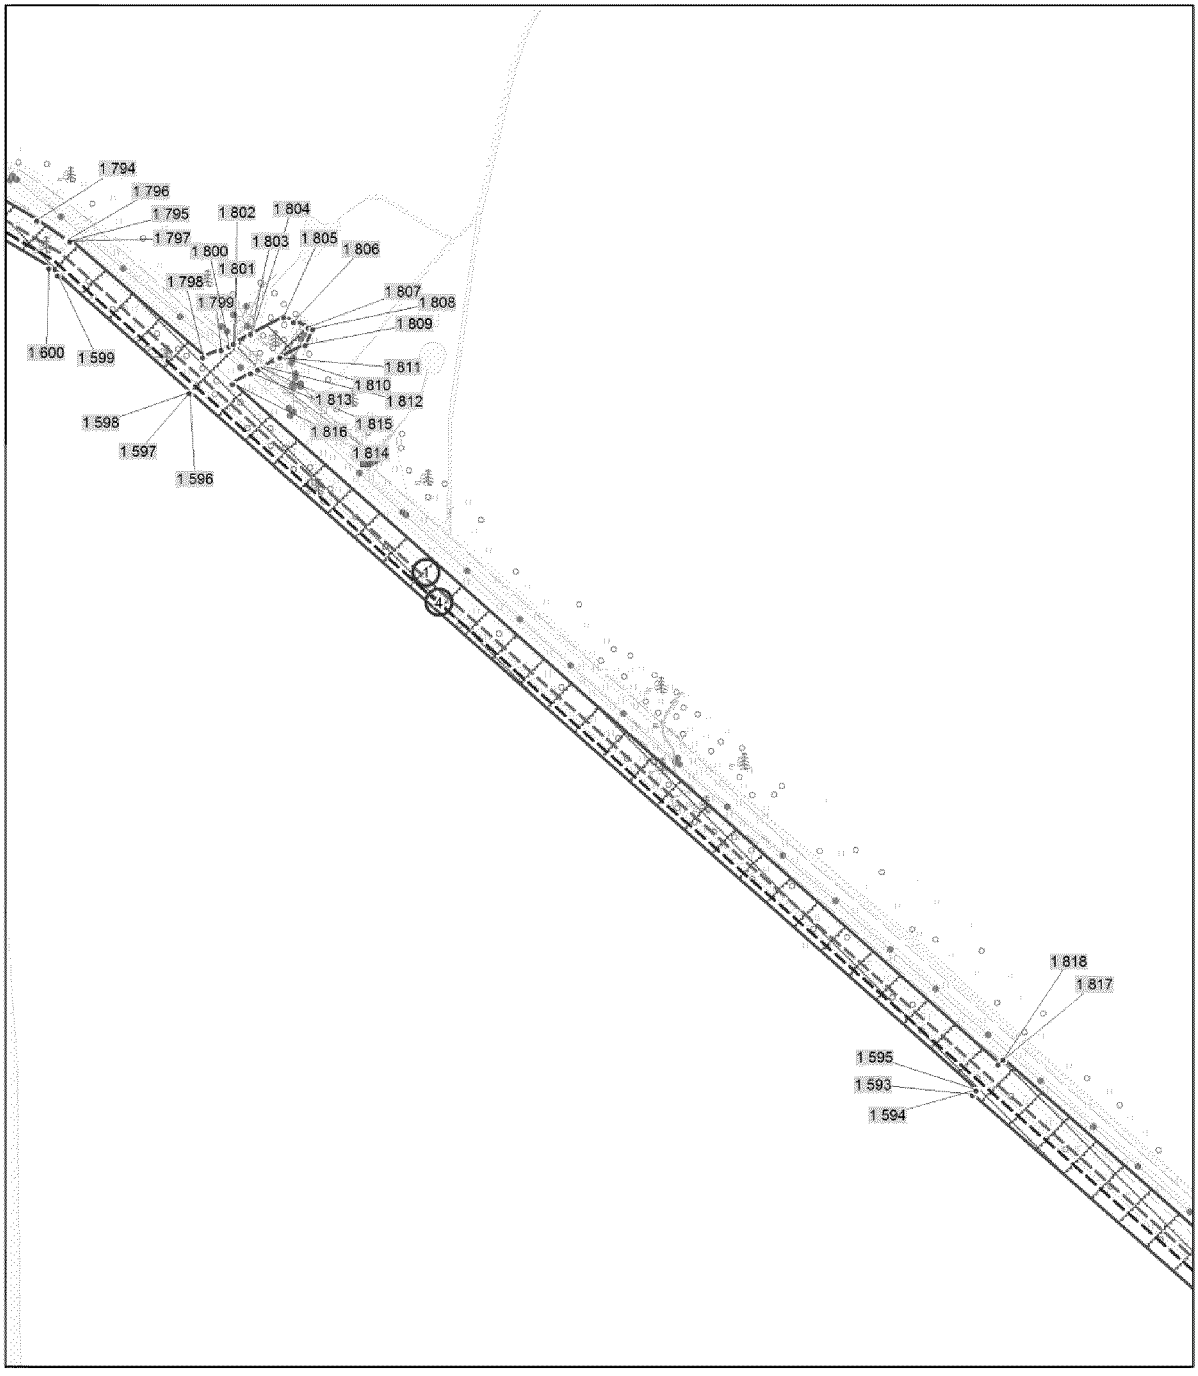


М 1 : 5 000

лист 6 из 38

Основная часть проекта планировки территории
для размещения линейного объекта регионального значения
Ханты-Мансийского автономного округа-Югры:
"Воздушная линия электропередач, протяженностью 68695 м, инв. № 00506112"
Землепользователь АО "СибурТюменьГаз"

выноска 10

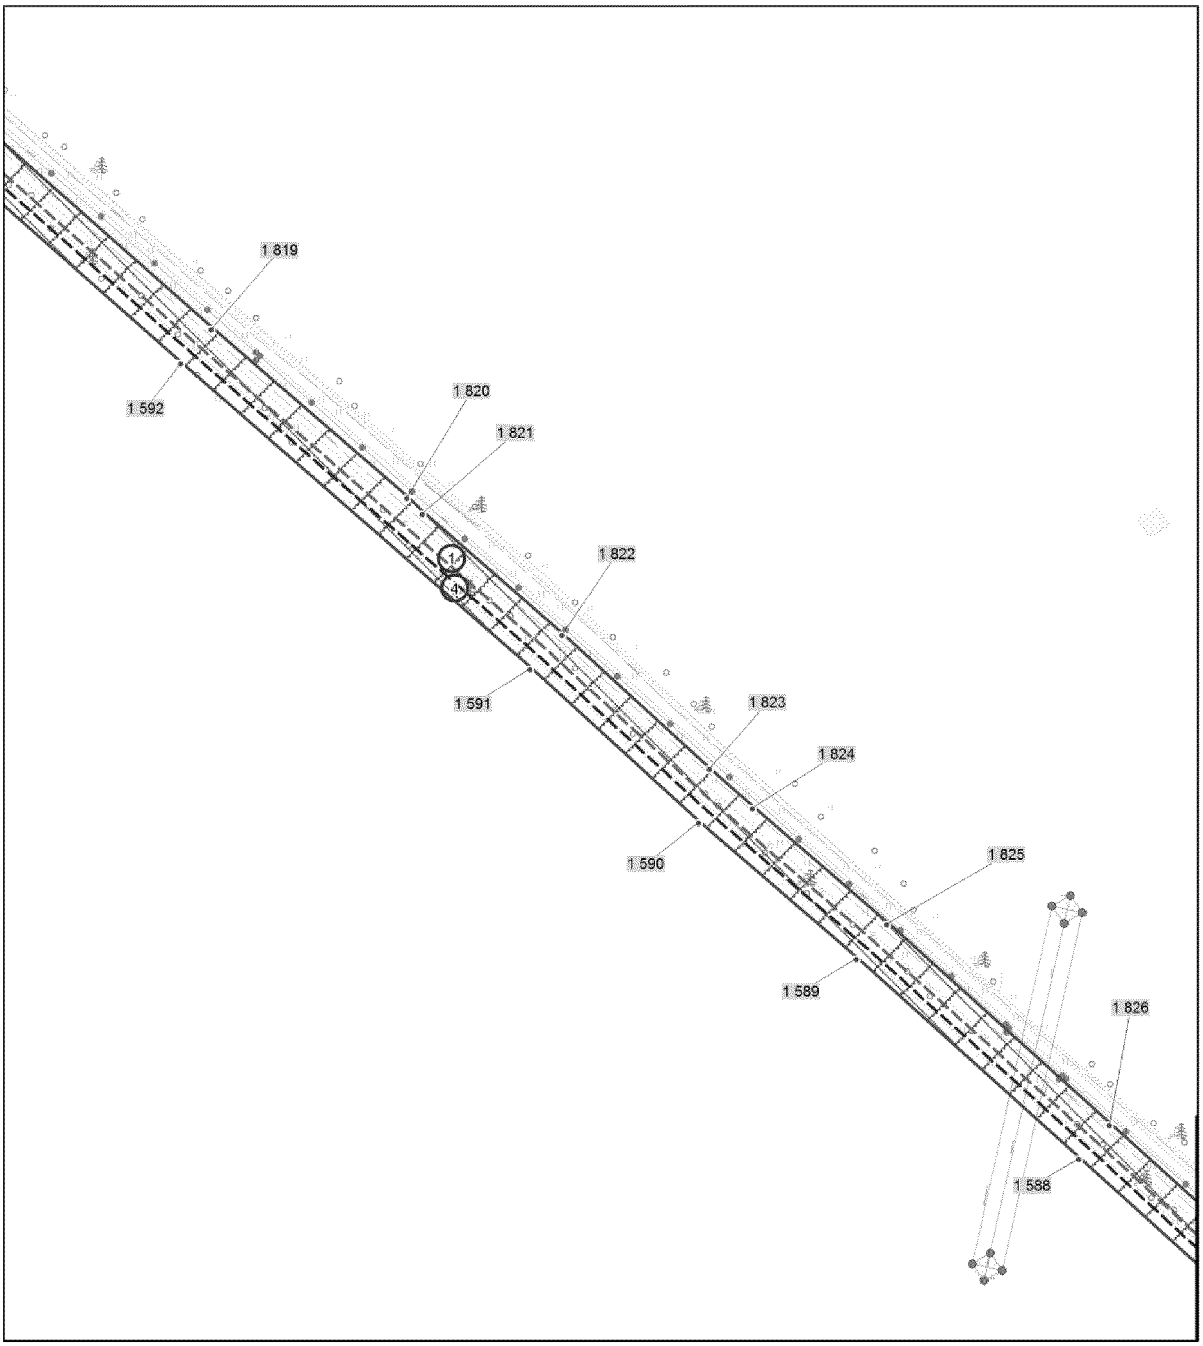


М 1 : 5 000

лист 7 из 38

Основная часть проекта планировки территории
для размещения линейного объекта регионального значения
Ханты-Мансийского автономного округа-Югры:
"Воздушная линия электропередач, протяженностью 68695 м, инв. № 00506112"
Землепользователь АО "СибурТюменьГаз"

выноска 11

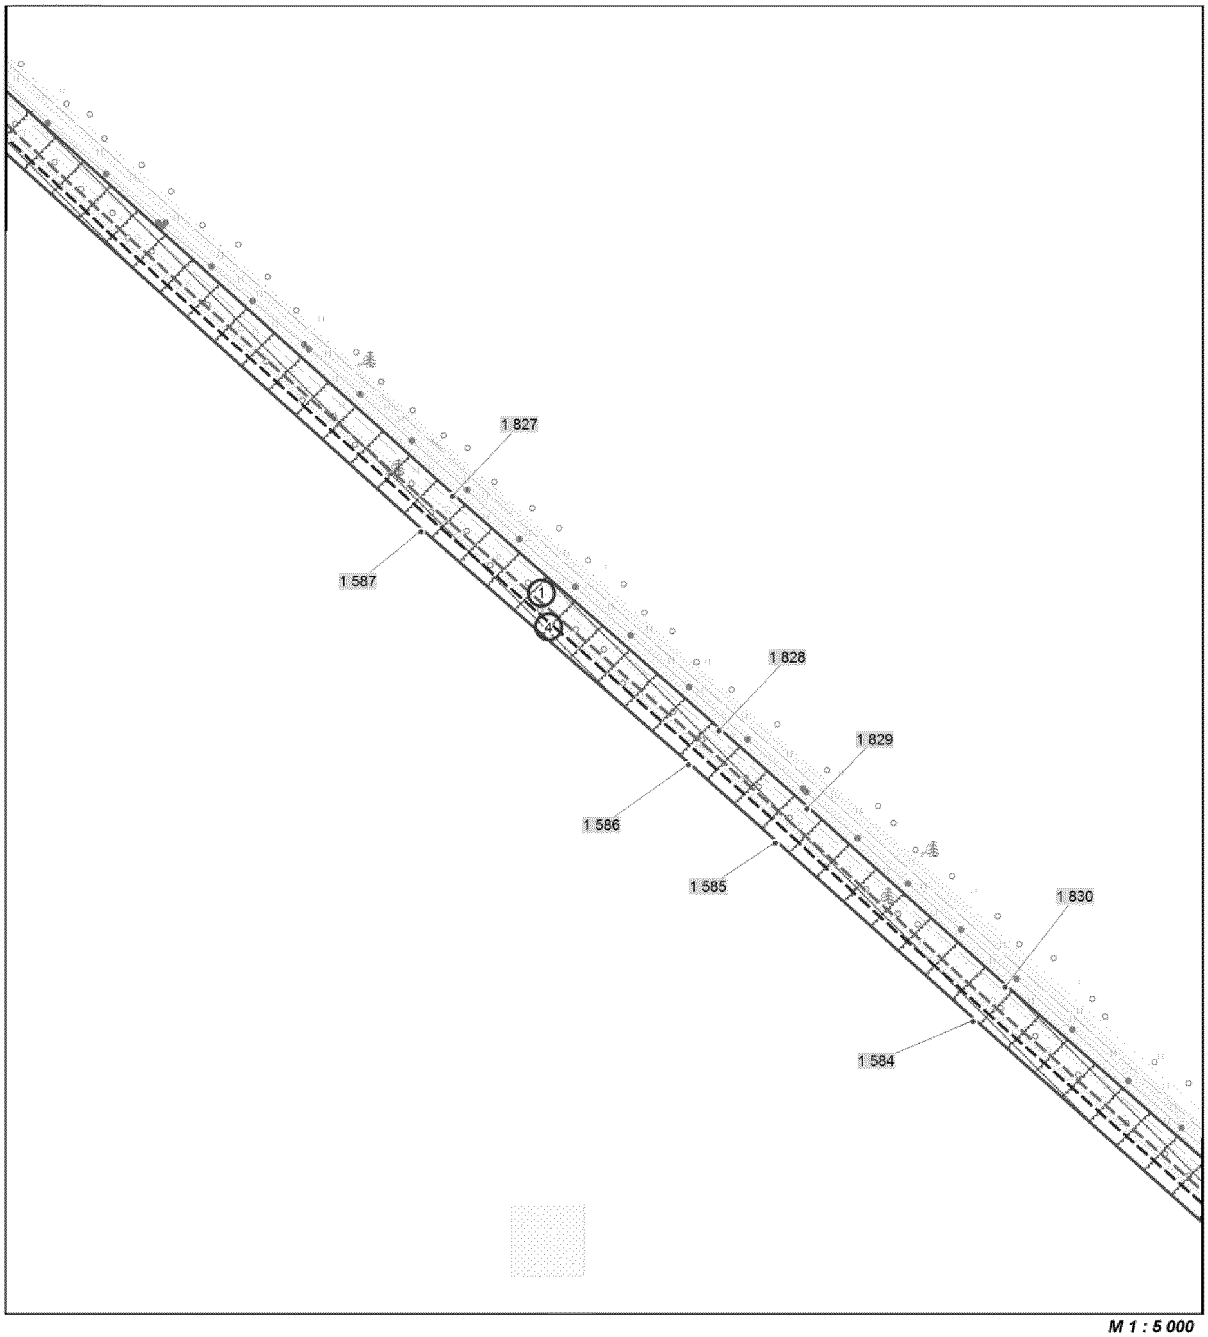


М 1 : 5 000

лист 8 из 38


Основная часть проекта планировки территории
для размещения линейного объекта регионального значения
Ханты-Мансийского автономного округа-Югры:
"Воздушная линия электропередач, протяженностью 68695 м, инв. № 00506112"
Землепользователь АО "СибурТюменьГаз"

выноска 12

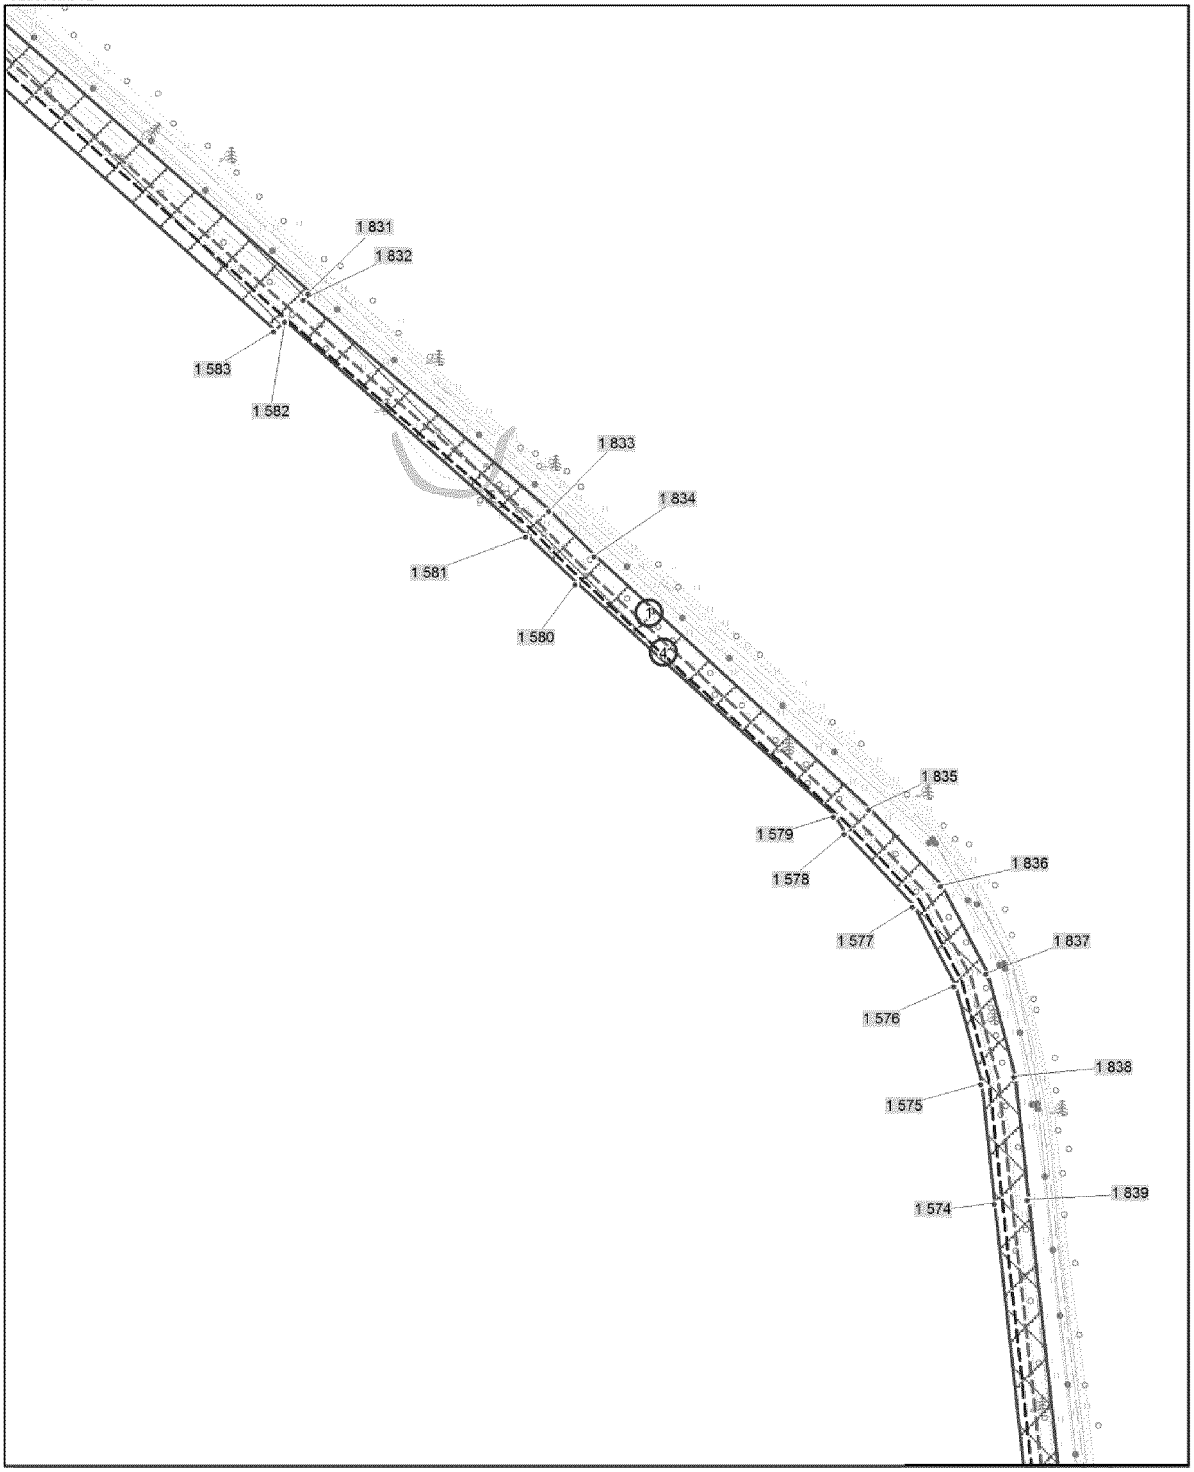

М 1 : 5 000
лист 9 из 38


Основная часть проекта планировки территории
для размещения линейного объекта регионального значения
Ханты-Мансийского автономного округа-Югры:
"Воздушная линия электропередач, протяженностью 68695 м, инв. № 00506112"
Землепользователь АО "СибурТюменьГаз"

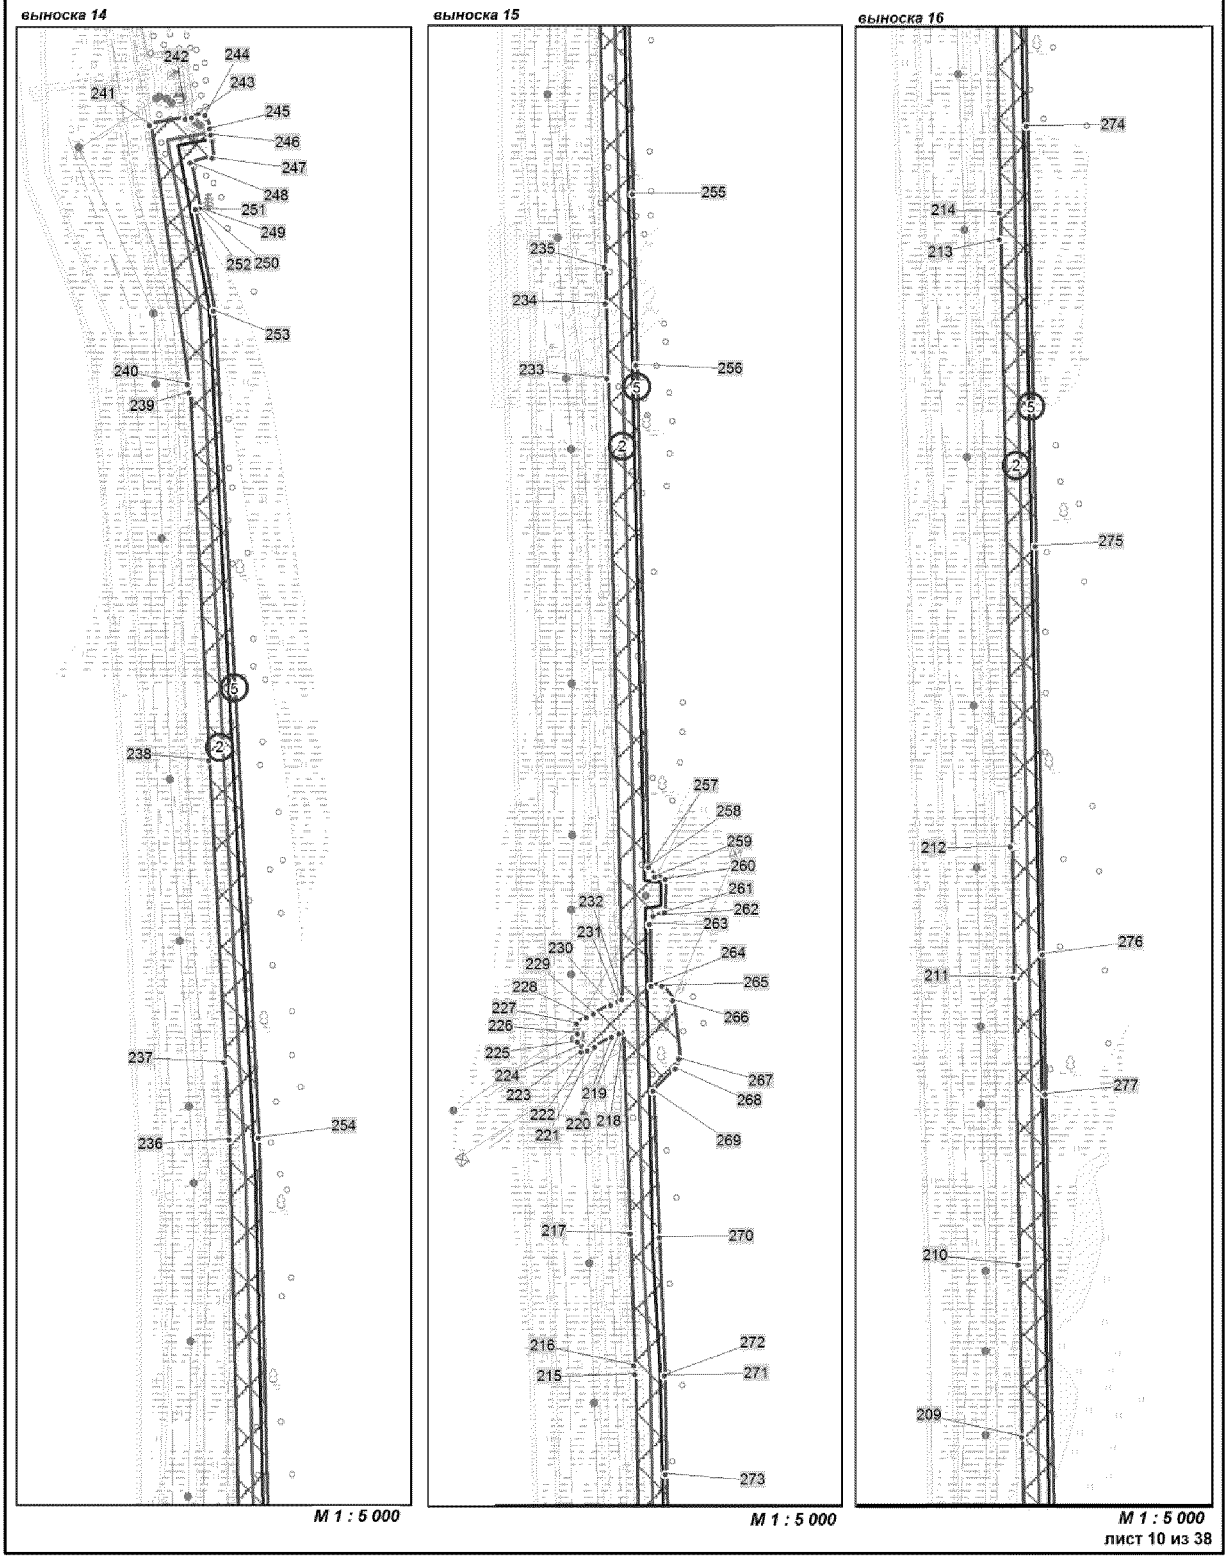

лист 10 из 38


Основная часть проекта планировки территории
для размещения линейного объекта регионального значения
Ханты-Мансийского автономного округа-Югры:
"Воздушная линия электропередач, протяженностью 68695 м, инв. № 00506112"
Землепользователь АО "СибурТюменьГаз"

выноска 17

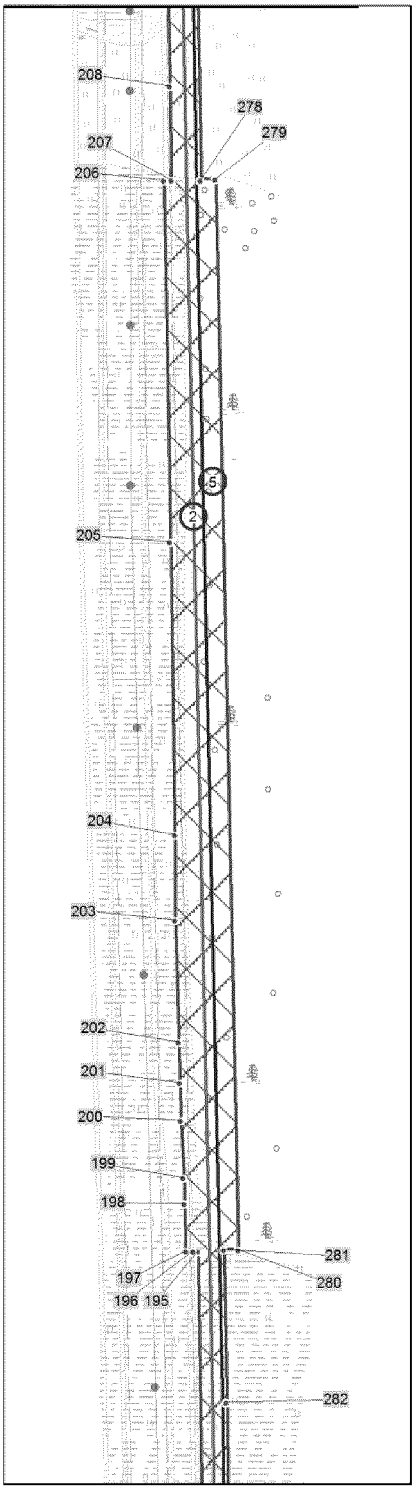

М 1 : 5 000

выноска 18

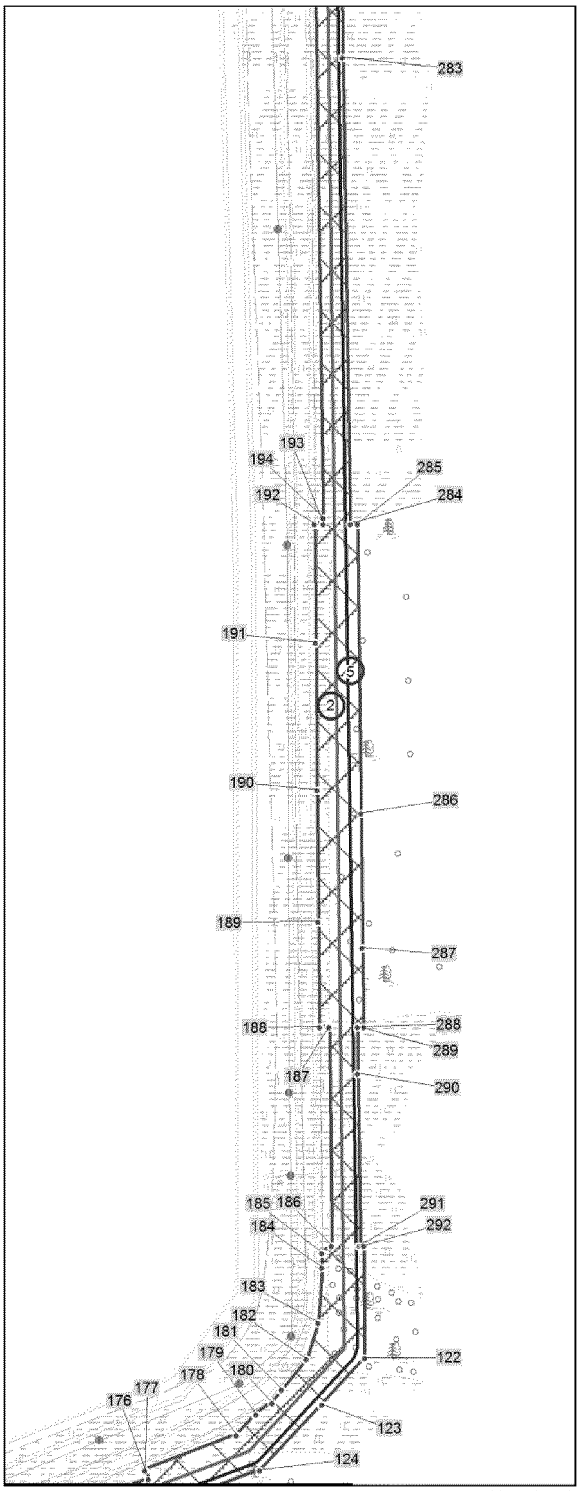


М 1 : 5 000

лист 11 из 38


Основная часть проекта планировки территории
для размещения линейного объекта регионального значения
Ханты-Мансийского автономного округа-Югры:
"Воздушная линия электропередач, протяженностью 68695 м, инв. № 00506112"
Землепользователь АО "СибурТюменьГаз"

выноска 19

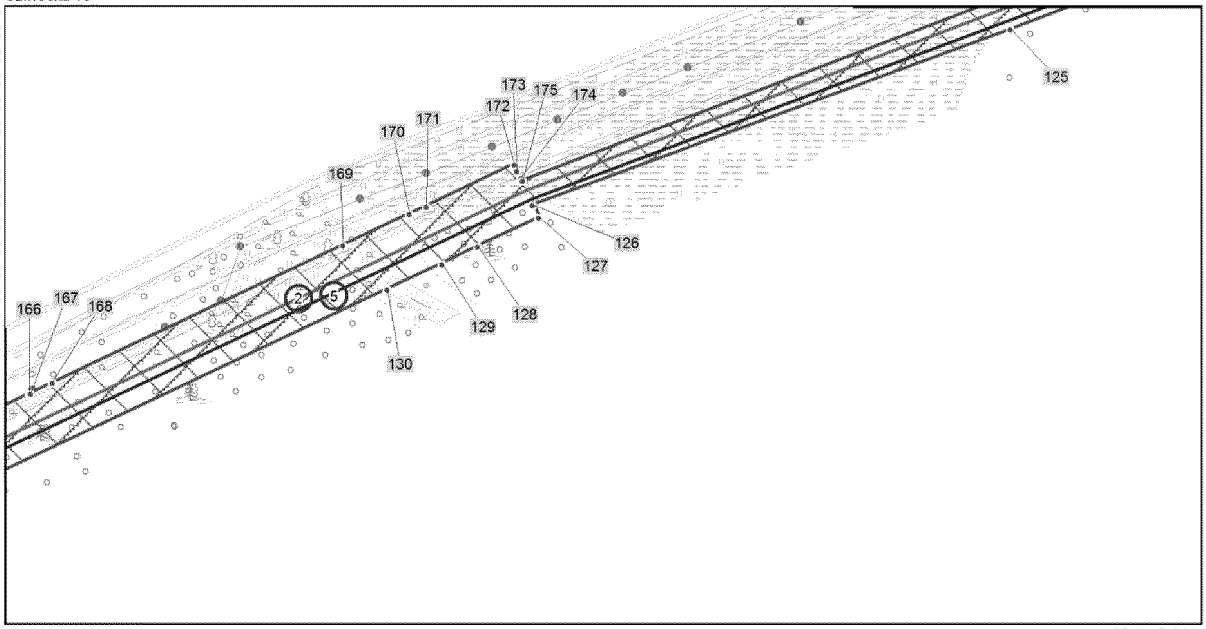

М 1 : 5 000

выноска 20

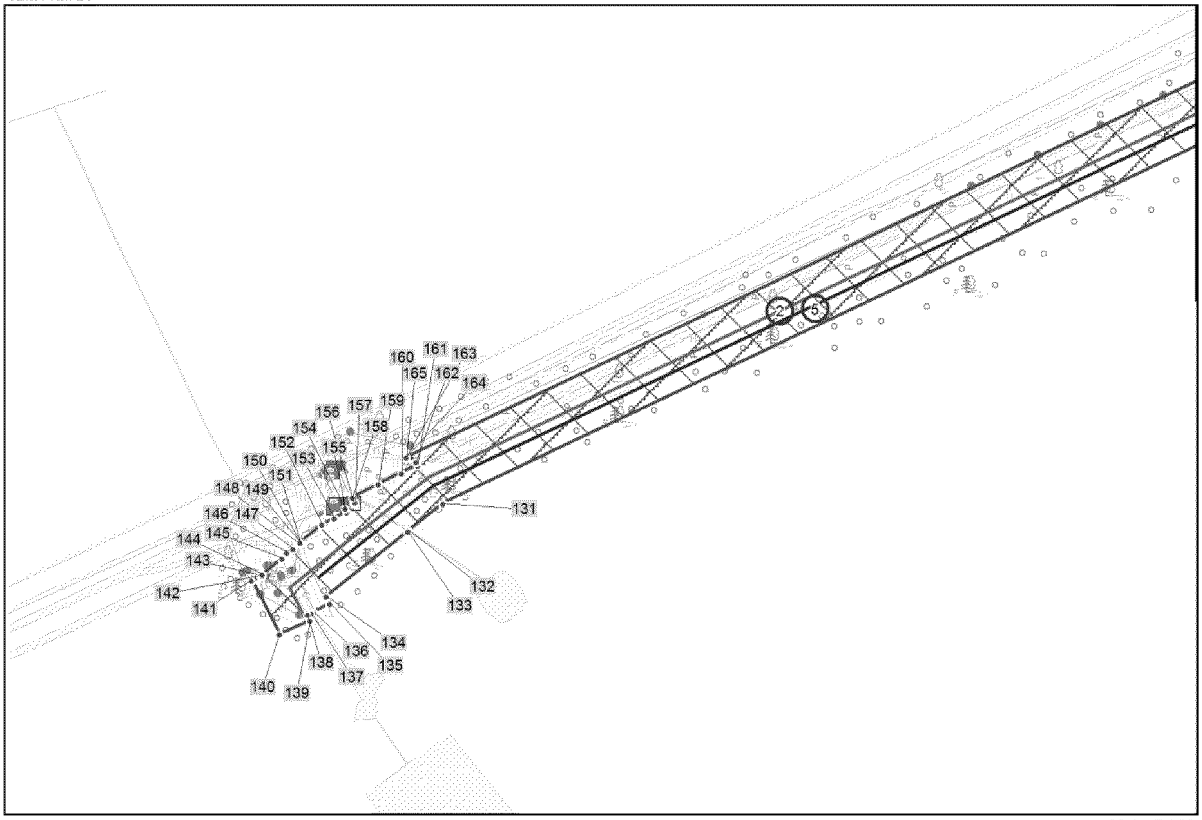


М 1 : 5 000

лист 12 из 38


Основная часть проекта планировки территории
для размещения линейного объекта регионального значения
Ханты-Мансийского автономного округа-Югры:
"Воздушная линия электропередач, протяженностью 68695 м, инв. № 00506112"
Землепользователь АО "СибурТюменьГаз"

выноска 21

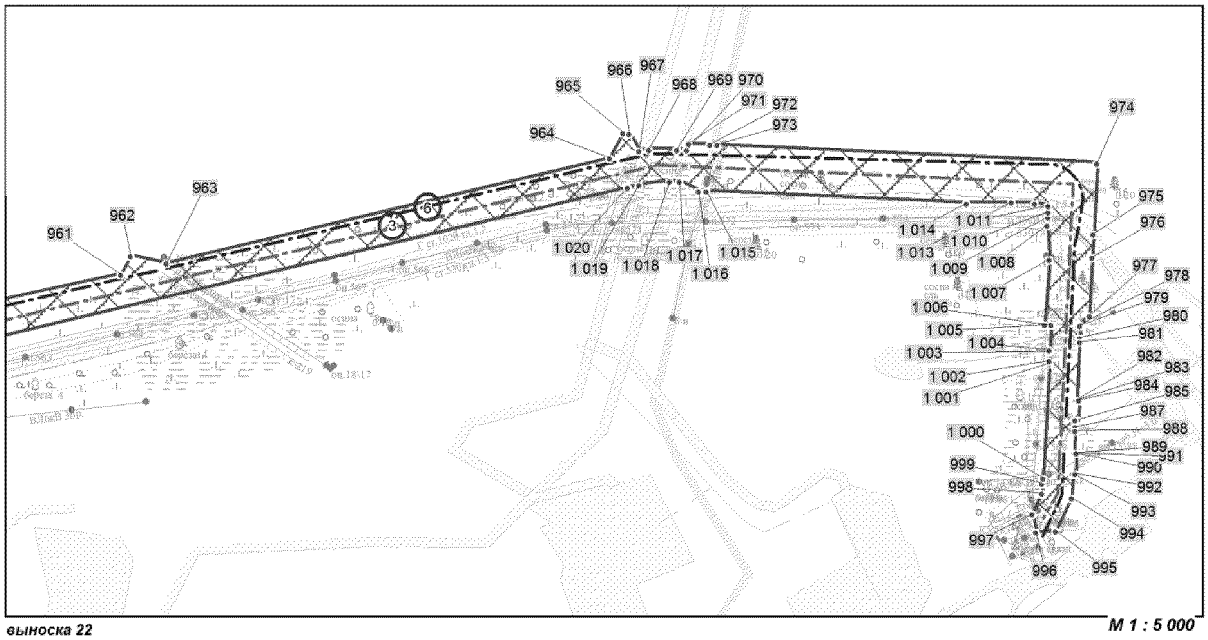

М 1 : 5 000

выноска 22

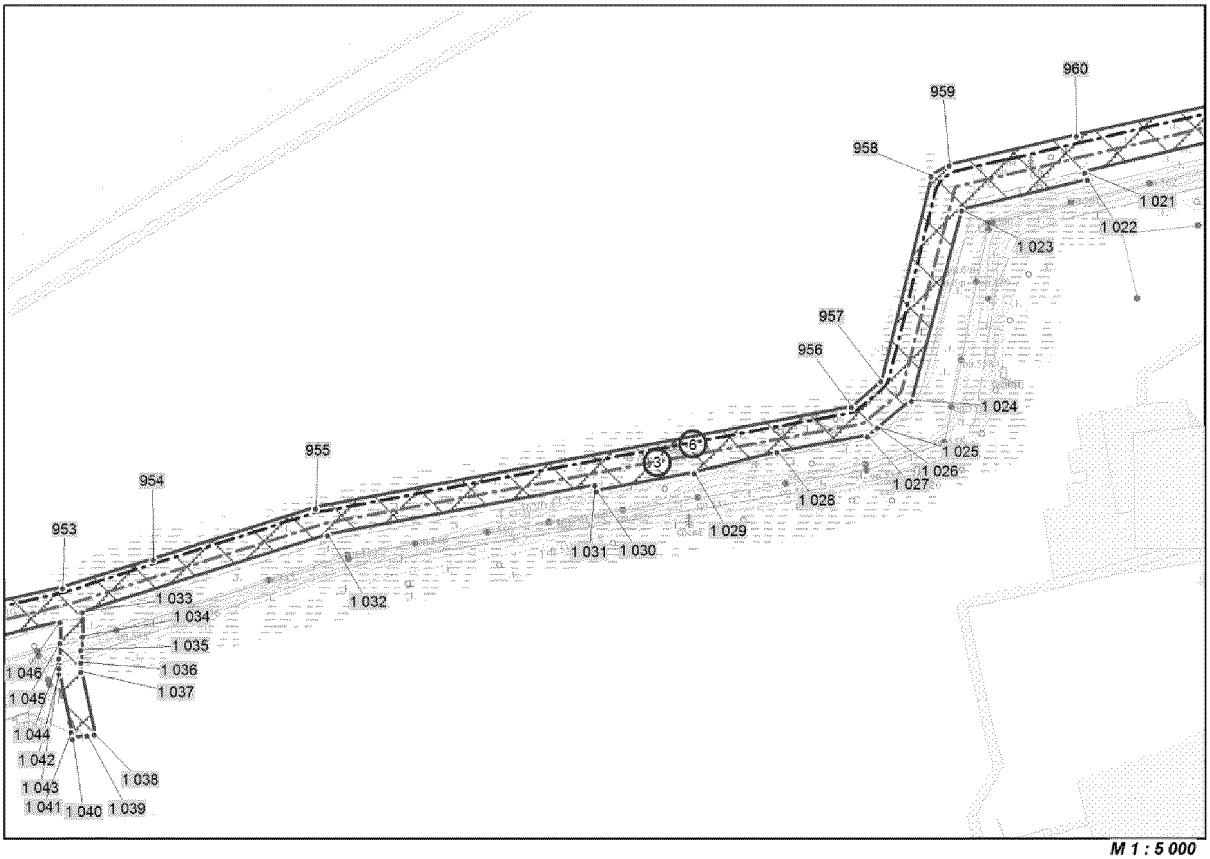


М 1 : 5 000

лист 13 из 38

Основная часть проекта планировки территории
для размещения линейного объекта регионального значения
Ханты-Мансийского автономного округа-Югры:
"Воздушная линия электропередач, протяженностью 68695 м, инв. № 00506112"
Землепользователь АО "СибурТюменьГаз"


выноска 23

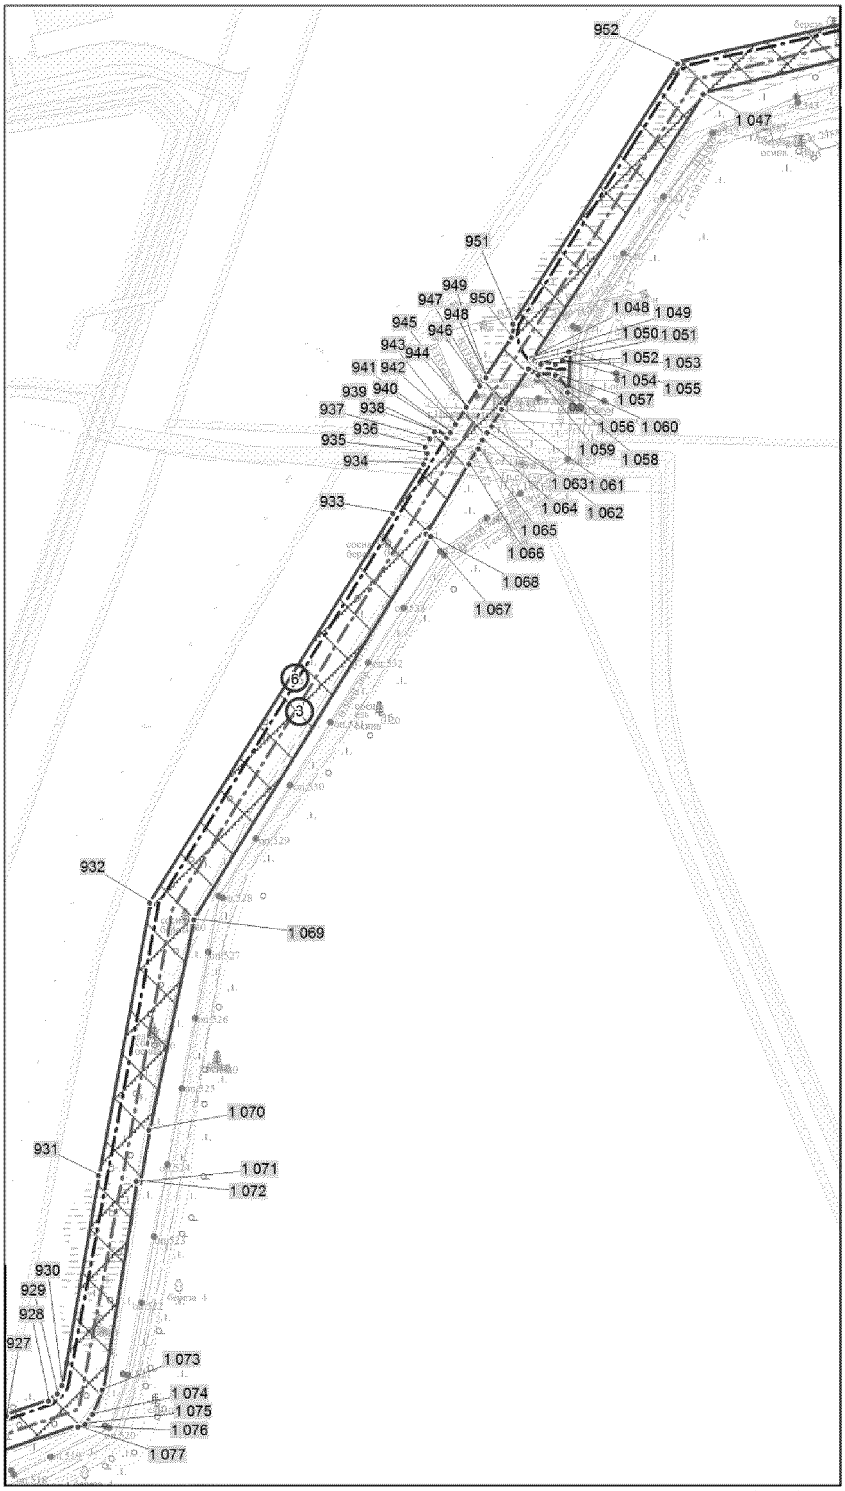

М 1 : 5 000

лист 14 из 38


Основная часть проекта планировки территории
для размещения линейного объекта регионального значения
Ханты-Мансийского автономного округа-Югры:
"Воздушная линия электропередач, протяженностью 68695 м, инв. № 00506112"
Землепользователь АО "СибурТюменьГаз"

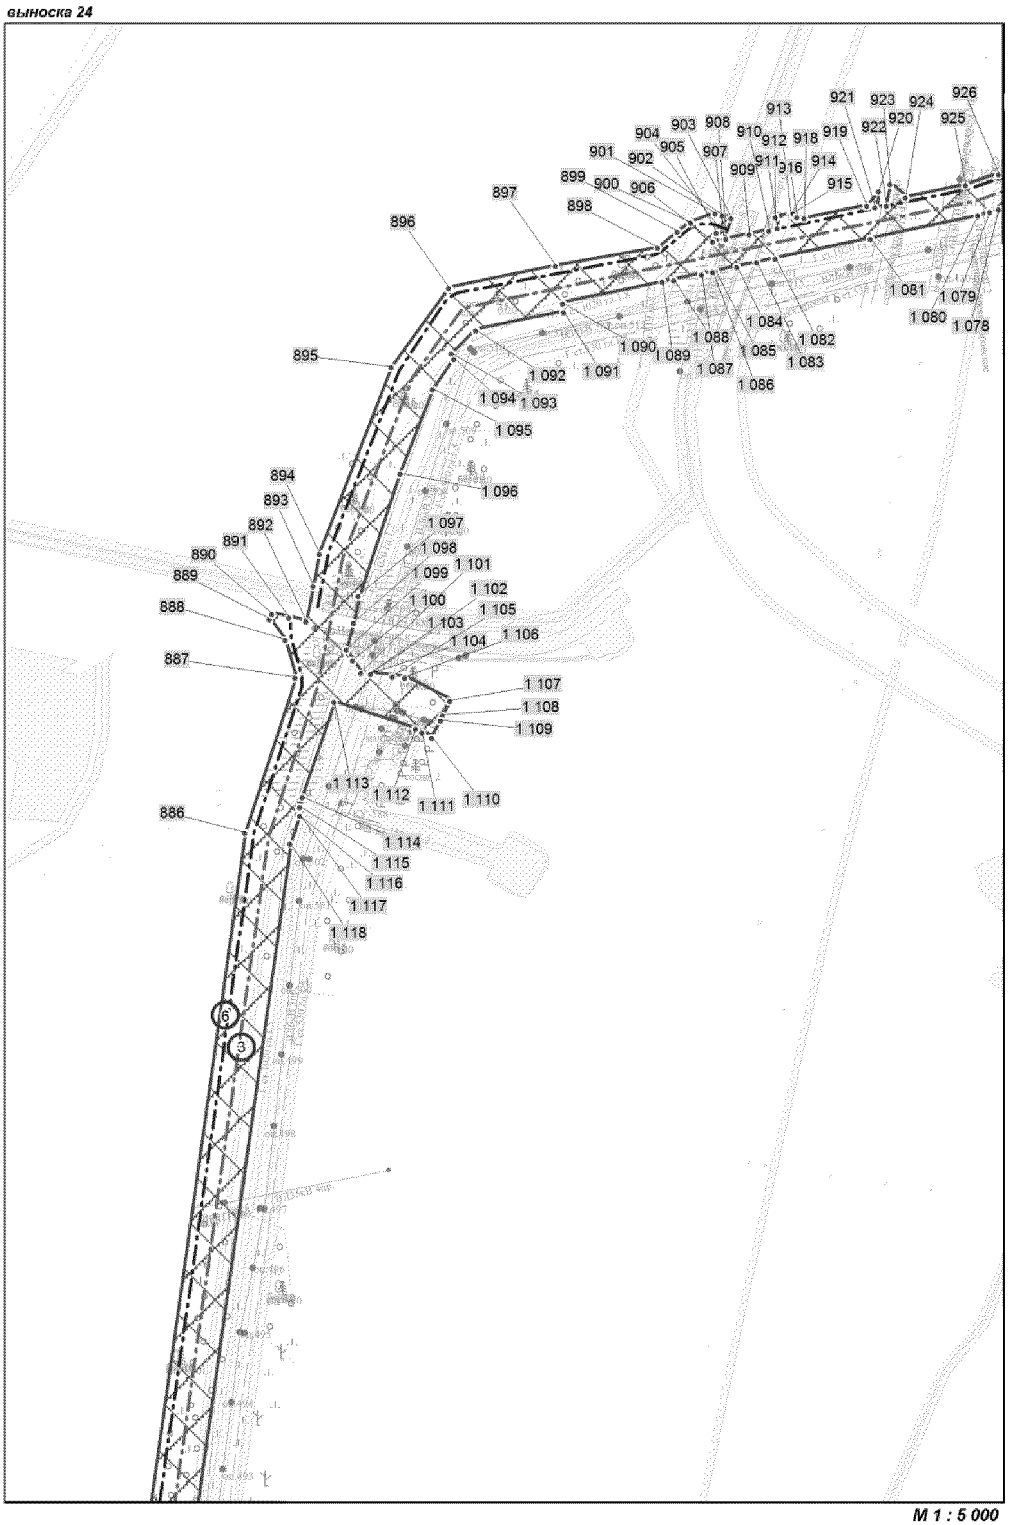

М 1 : 5 000


Основная часть проекта планировки территории
для размещения линейного объекта регионального значения
Ханты-Мансийского автономного округа-Югры:
"Воздушная линия электропередач, протяженностью 68695 м, инв. № 00506112"
Землепользователь АО "СибурТюменьГаз"

выноска 25

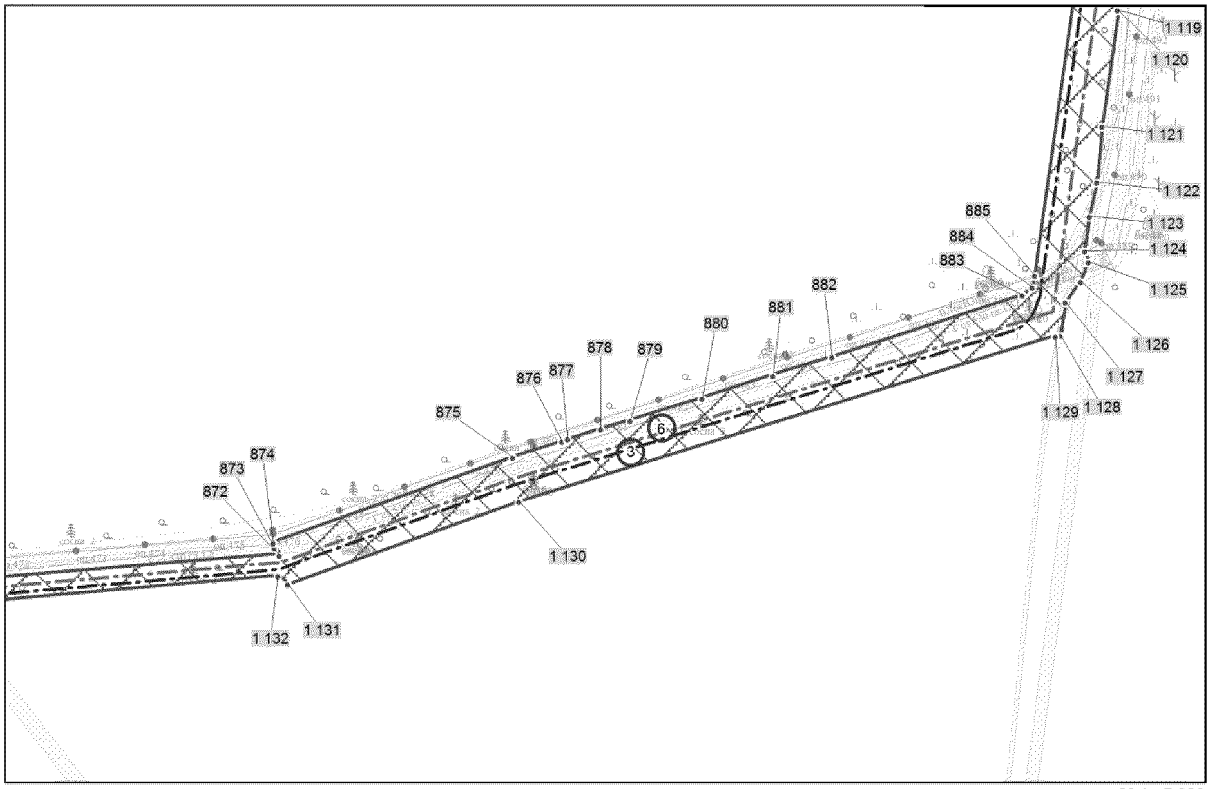

М 1 : 5 000

выноска 26

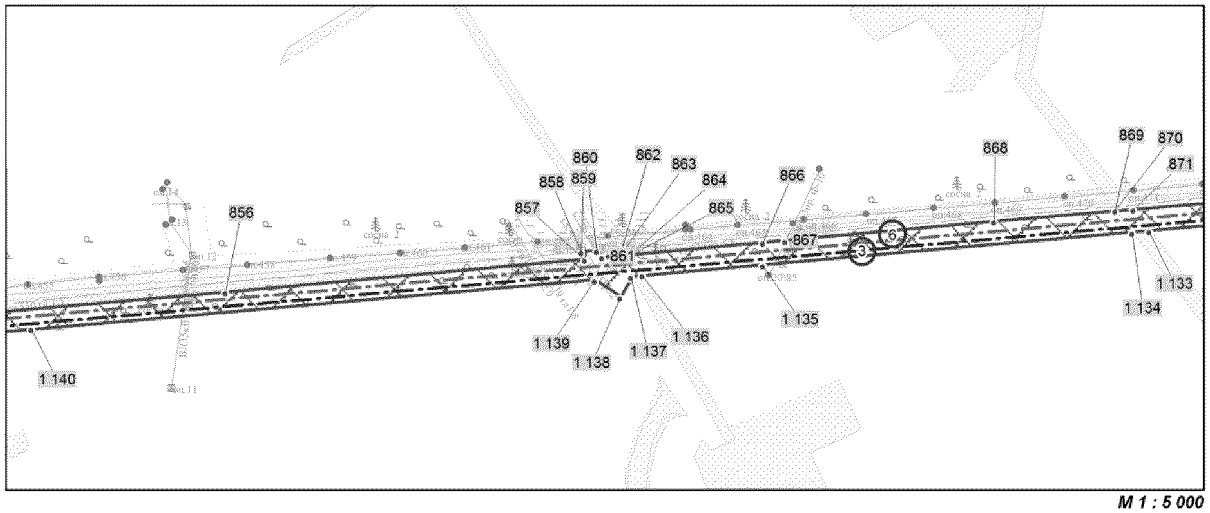


М 1 : 5 000

лист 16 из 38


Основная часть проекта планировки территории
для размещения линейного объекта регионального значения
Ханты-Мансийского автономного округа-Югры:
"Воздушная линия электропередач, протяженностью 68695 м, инв. № 00506112"
Землепользователь АО "СибурТюменьГаз"

выноска 27

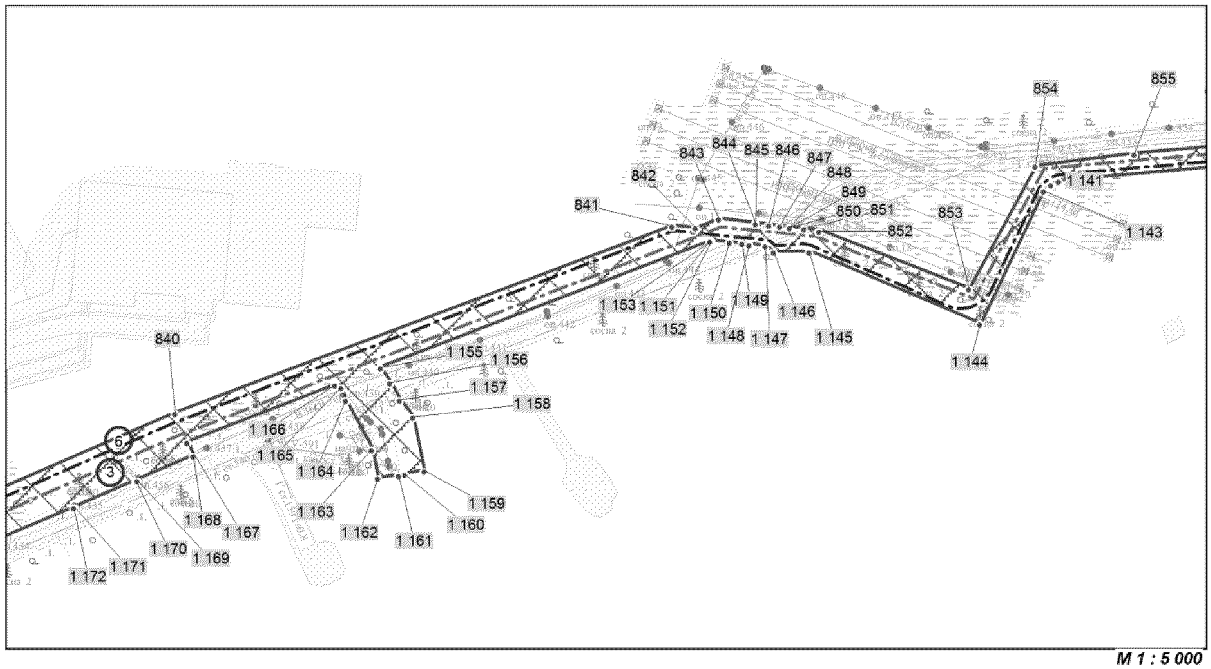

М 1 : 5 000


выноска 28

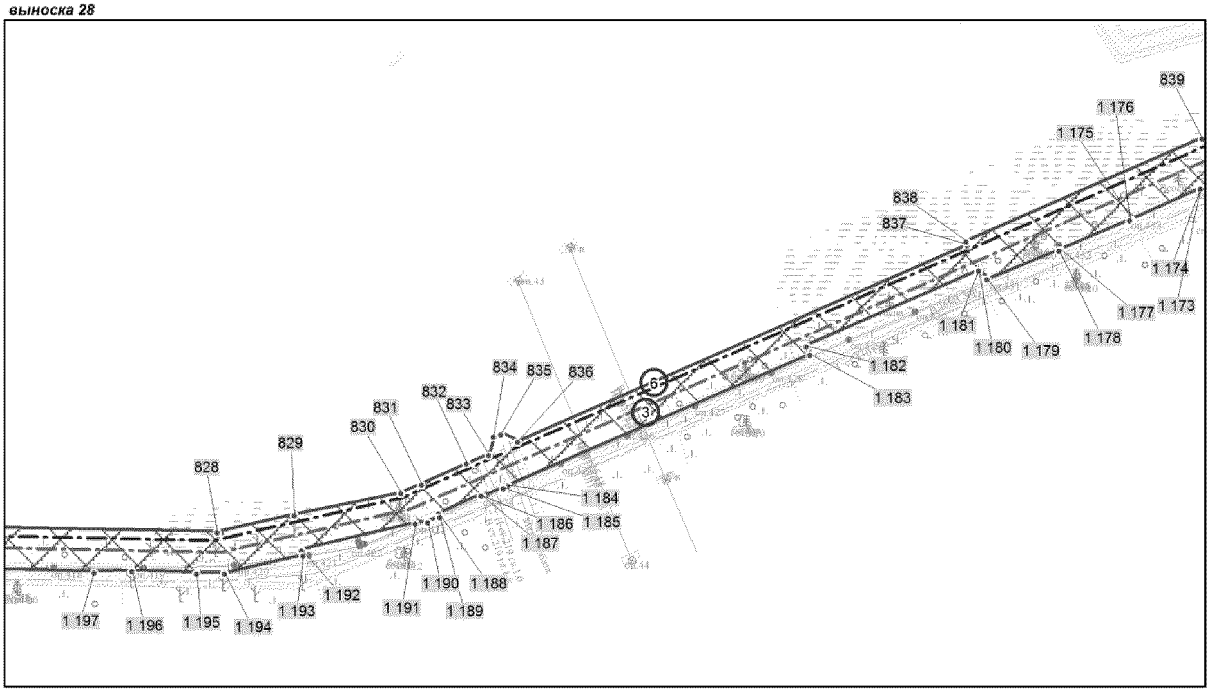

М 1 : 5 000


Основная часть проекта планировки территории
для размещения линейного объекта регионального значения
Ханты-Мансийского автономного округа-Югры:
"Воздушная линия электропередач, протяженностью 68695 м, инв. № 00506112"
Землепользователь АО "СибурТюменьГаз"

выноска 29

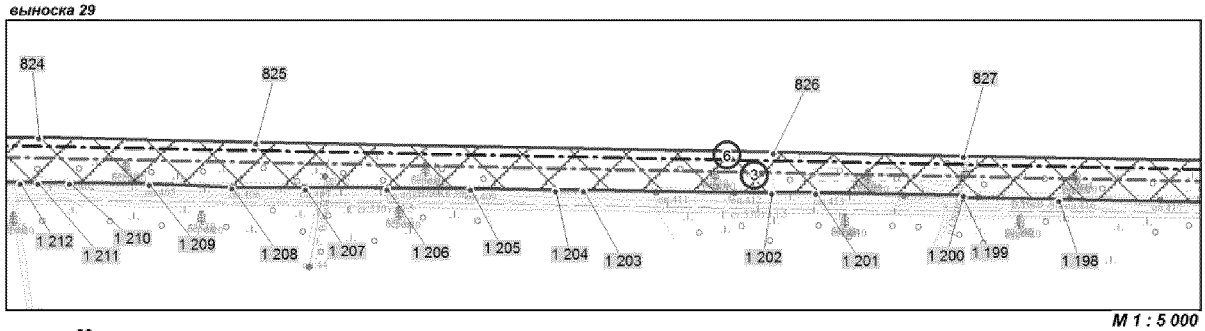


М 1 : 5 000

выноска 30

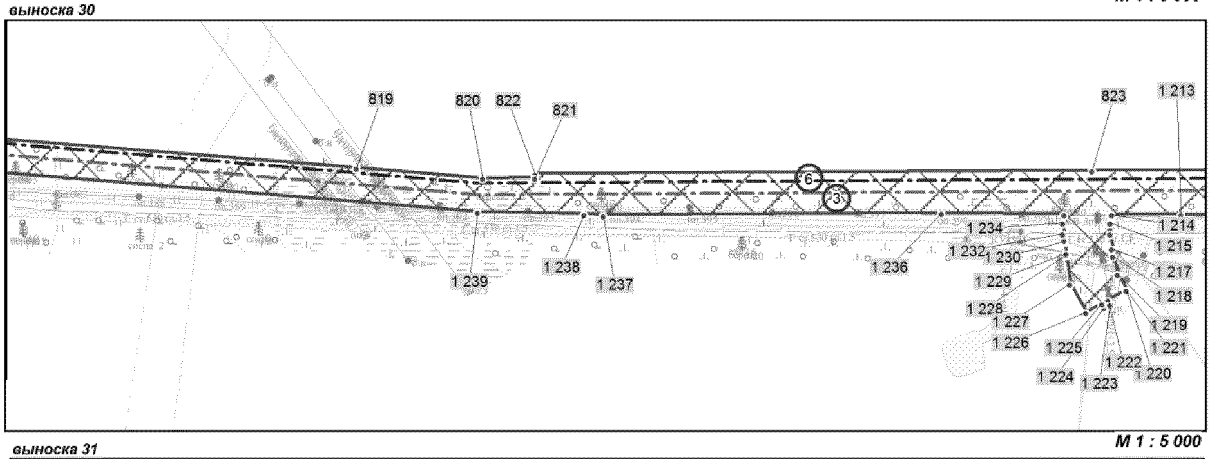

М 1 : 5 000

выноска 31

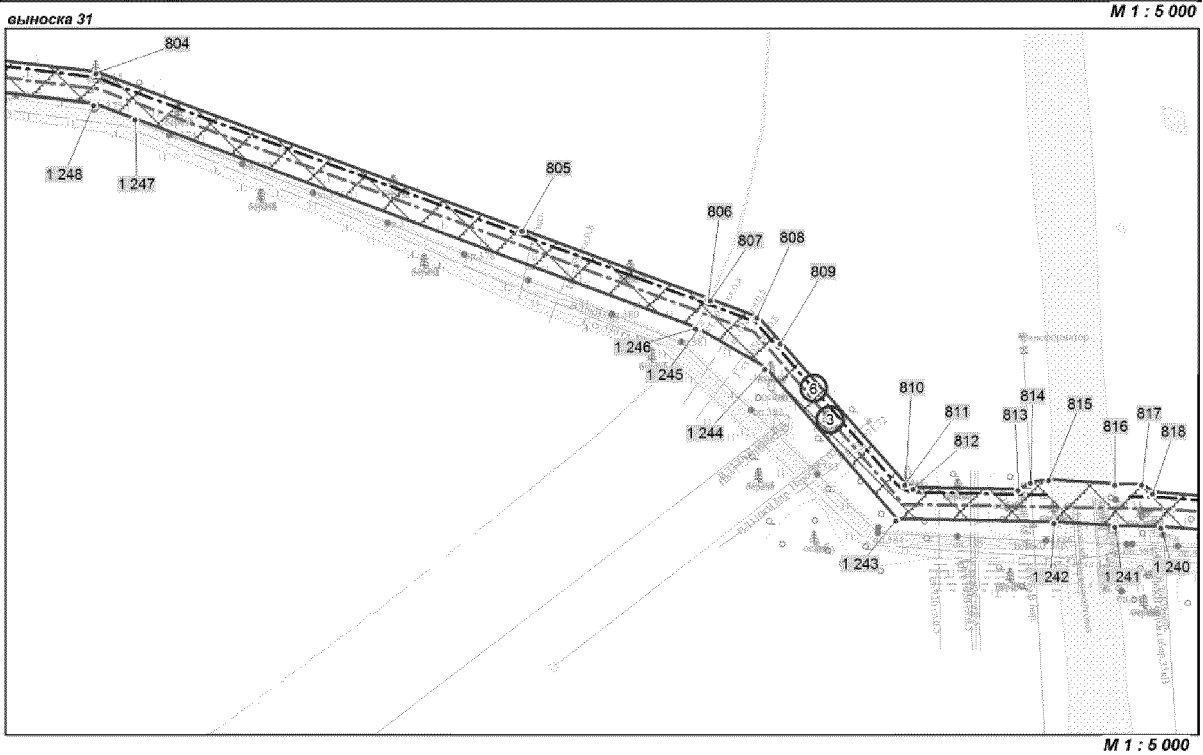


М 1 : 5 000

лист 18 из 38


Основная часть проекта планировки территории
для размещения линейного объекта регионального значения
Ханты-Мансийского автономного округа-Югры:
"Воздушная линия электропередач, протяженностью 68695 м, инв. № 00506112"
Землепользователь АО "СибурТюменьГаз"

выноска 32

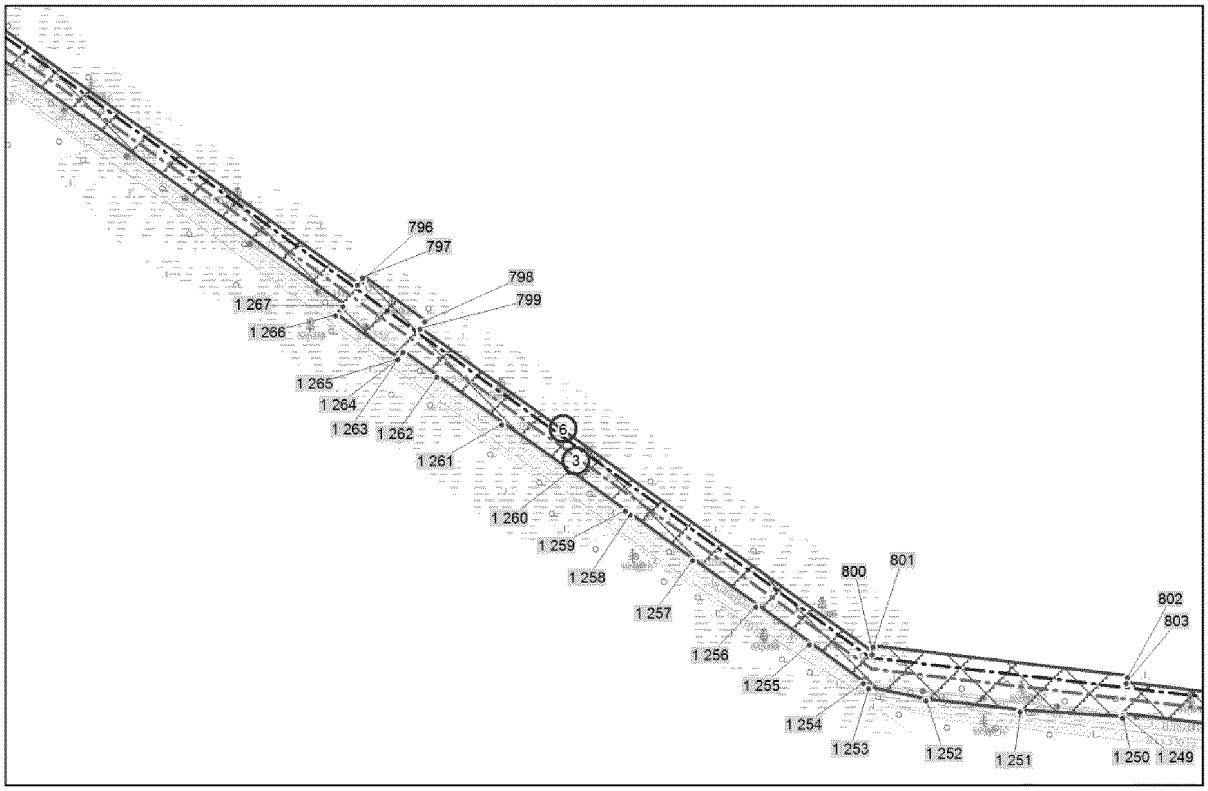

М 1 : 5 000

выноска 33

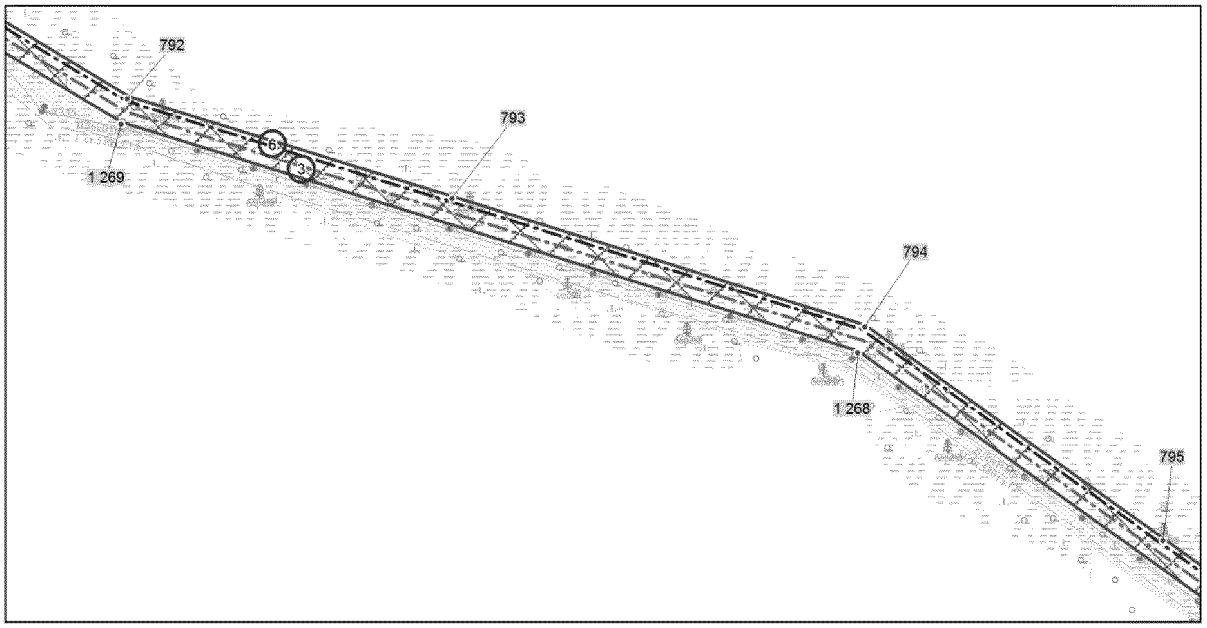


М 1 : 5 000

лист 19 из 38


Основная часть проекта планировки территории
для размещения линейного объекта регионального значения
Ханты-Мансийского автономного округа-Югры:
"Воздушная линия электропередач, протяженностью 68695 м, инв. № 00506112"
Землепользователь АО "СибурТюменьГаз"

выноска 34

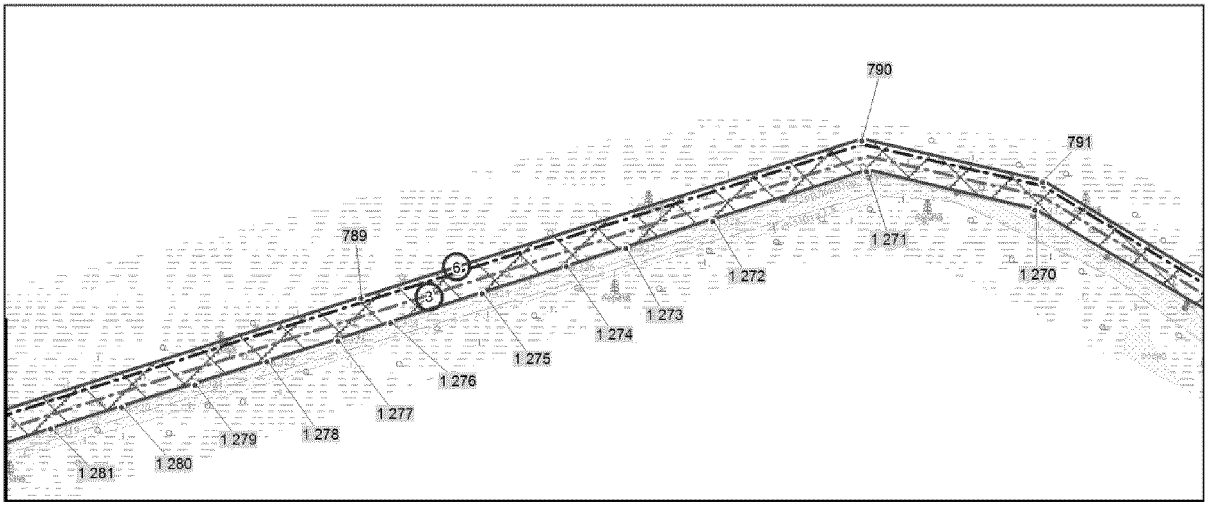

М 1 : 5 000


выноска 52

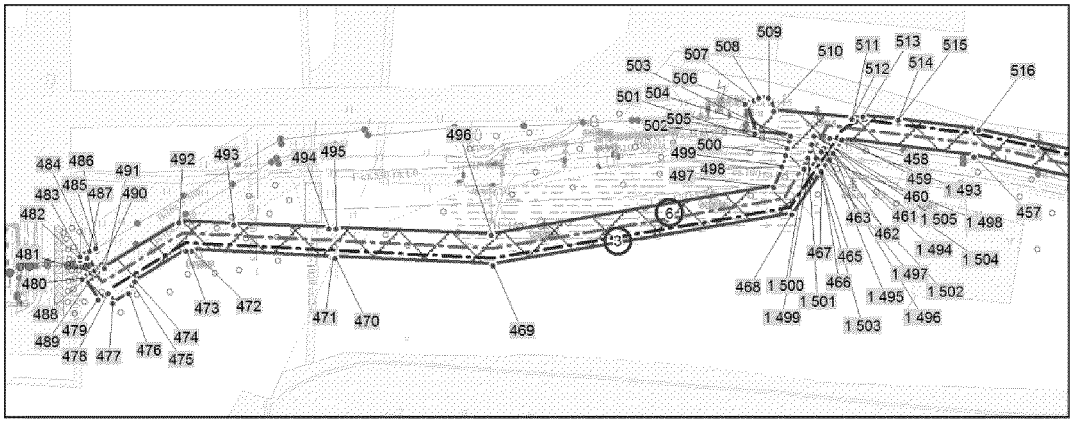

М 1 : 5 000

Основная часть проекта планировки территории
для размещения линейного объекта регионального значения
Ханты-Мансийского автономного округа-Югры:
"Воздушная линия электропередач, протяженностью 68695 м, инв. № 00506112"
Землепользователь АО "СибурТюменьГаз"


выноска 35

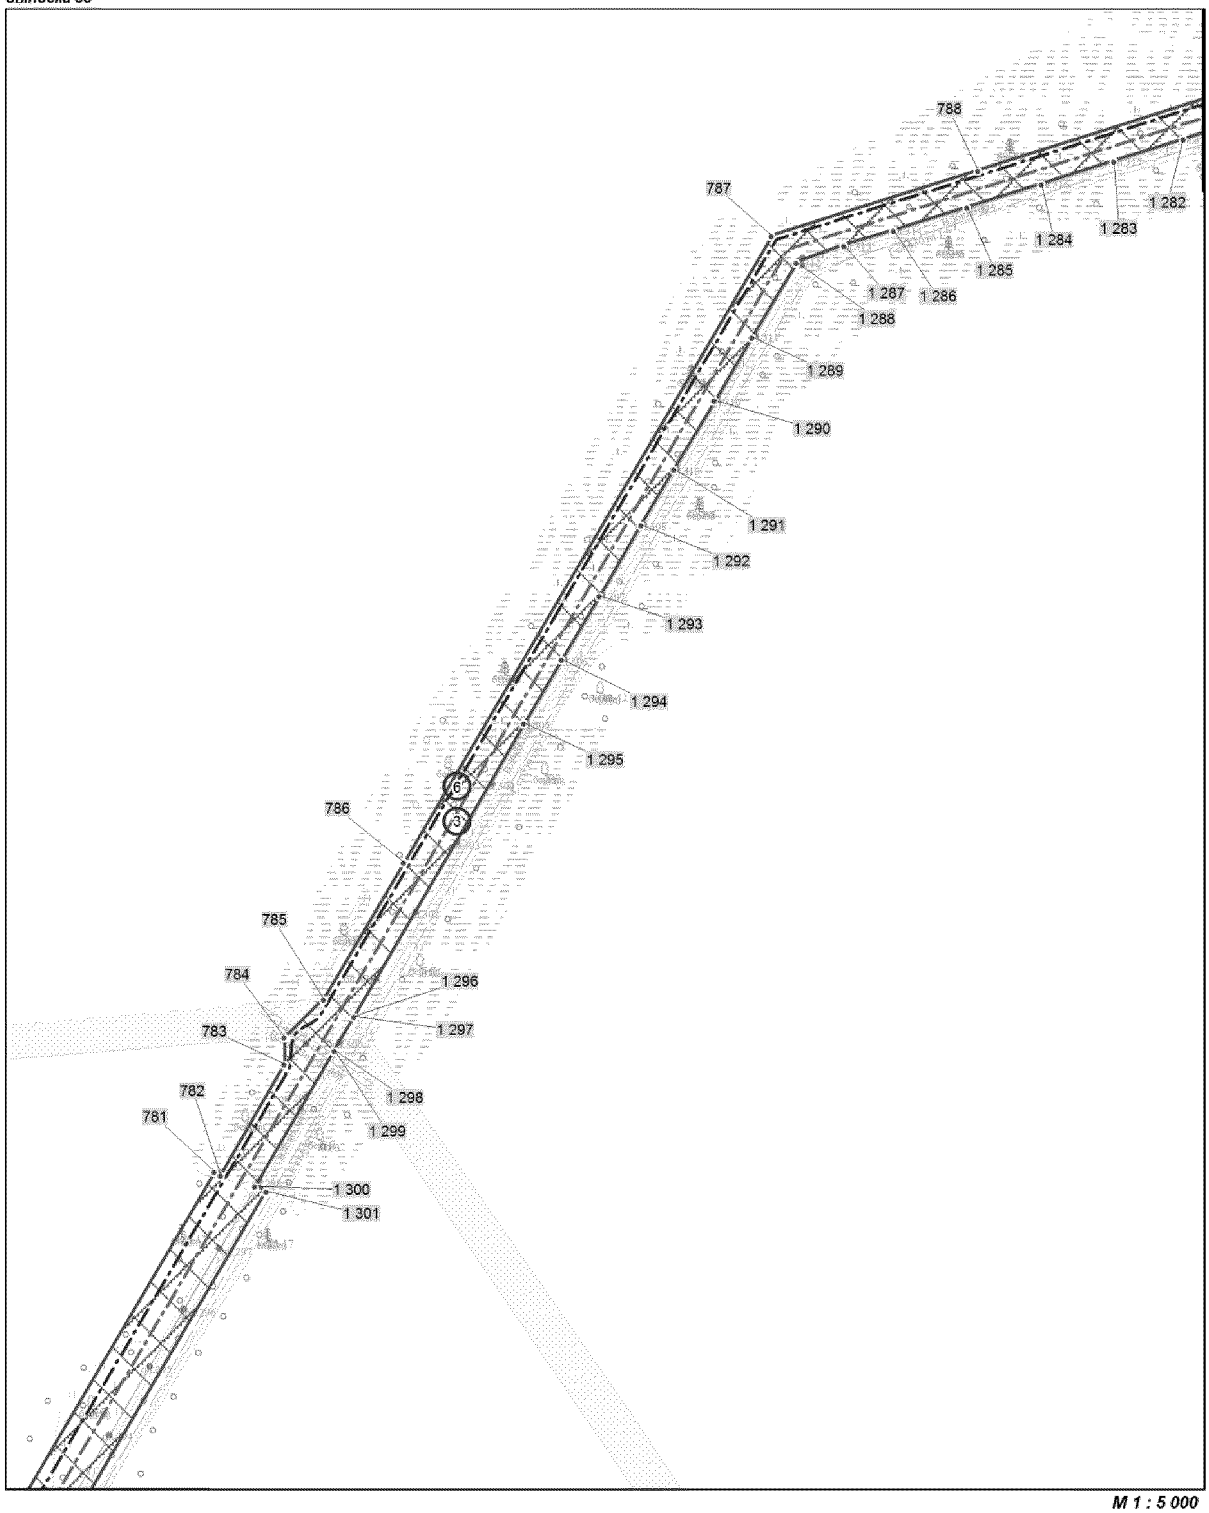


М 1 : 5 000
лист 21 из 38

Основная часть проекта планировки территории
для размещения линейного объекта регионального значения
Ханты-Мансийского автономного округа-Югры:
"Воздушная линия электропередач, протяженностью 68695 м, инв. № 00506112"
Землепользователь АО "СибурТюменьГаз"


выноска 36

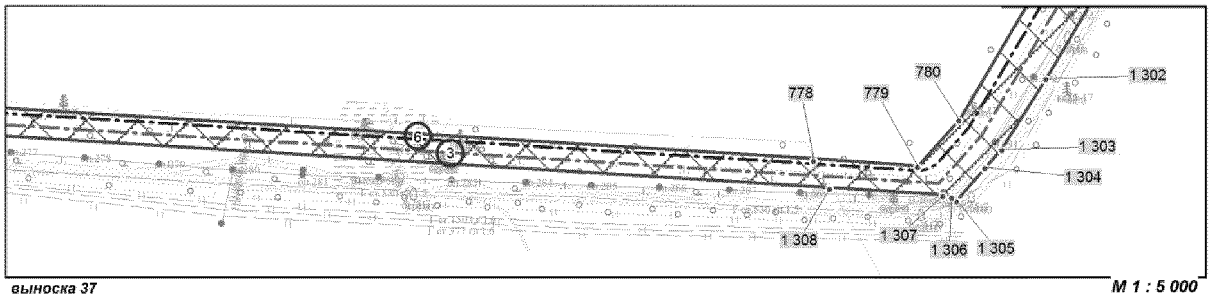

выноска 37 ***М 1 : 5 000***

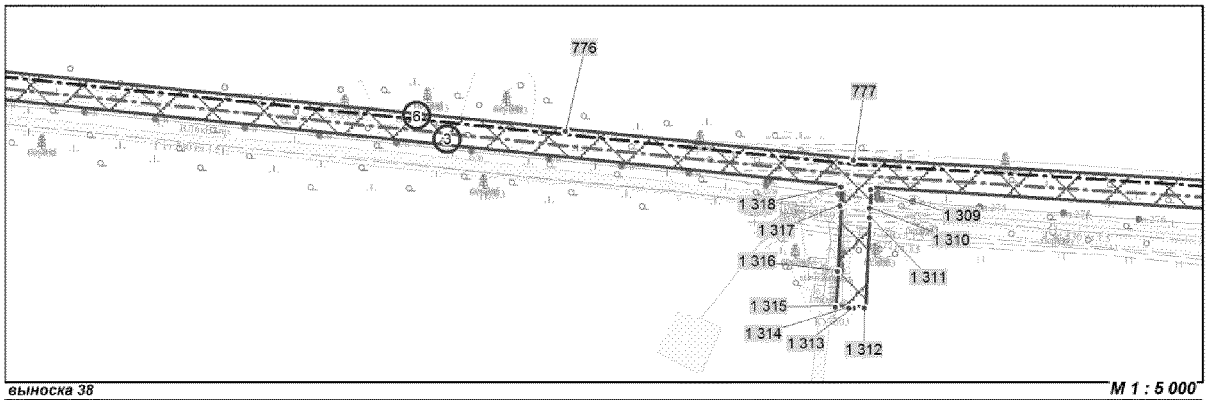

выноска 38 ***М 1 : 5 000***

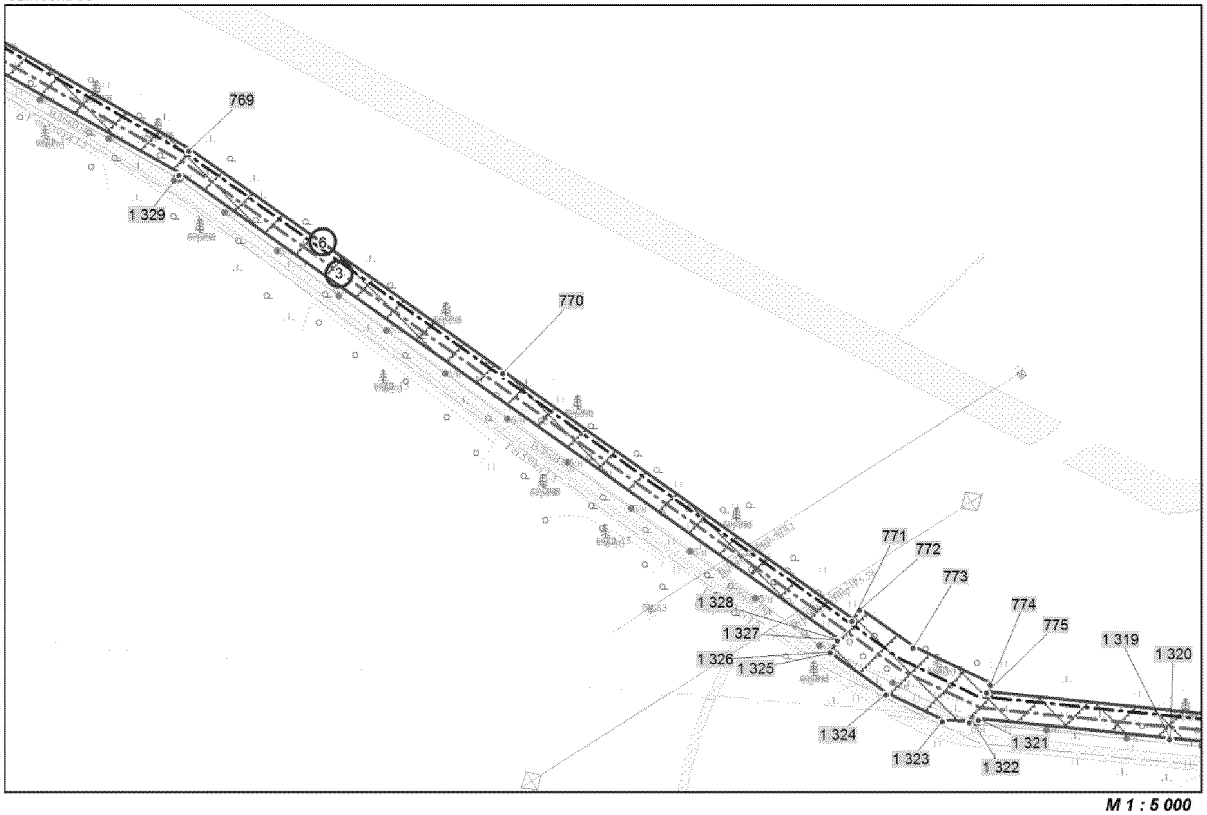


М 1 : 5 000

лист 22 из 38


Основная часть проекта планировки территории
для размещения линейного объекта регионального значения
Ханты-Мансийского автономного округа-Югры:
"Воздушная линия электропередач, протяженностью 68695 м, инв. № 00506112"
Землепользователь АО "СибурТюменьГаз"

выноска 39

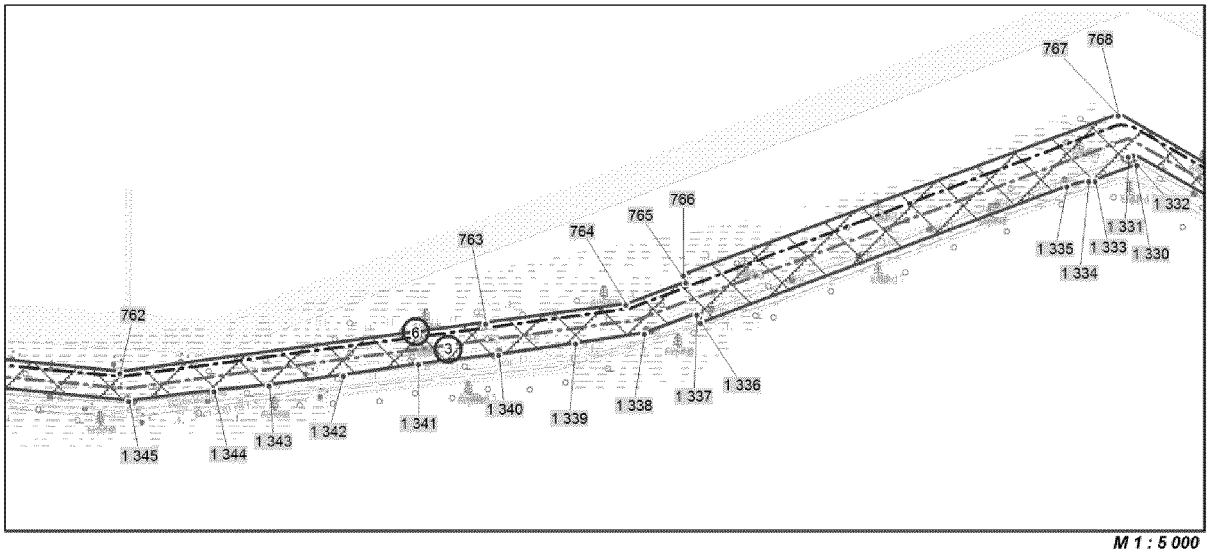


М 1 : 5 000

выноска 40

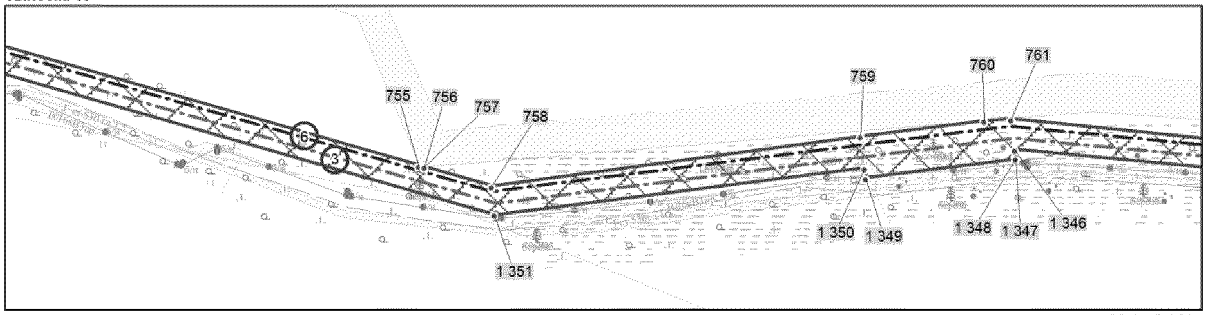

М 1 : 5 000


выноска 41

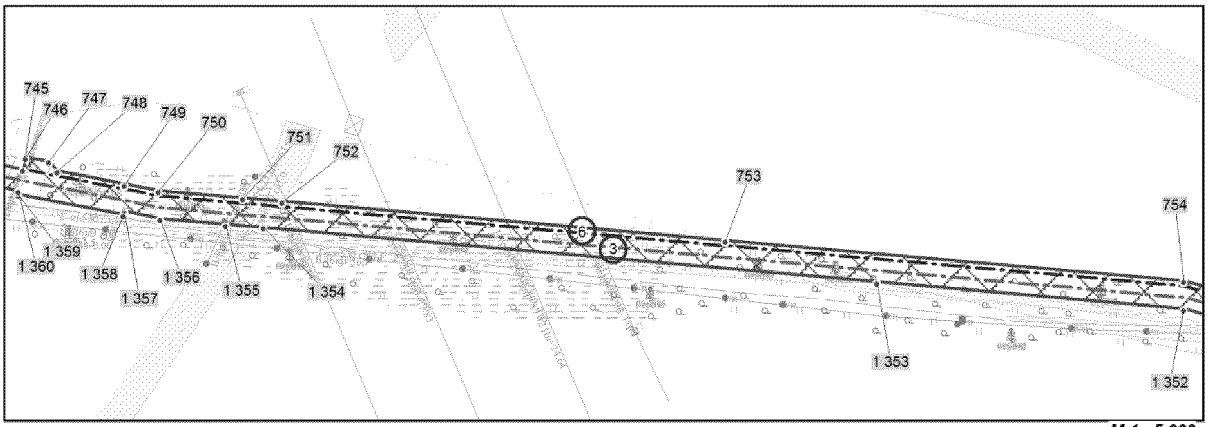

М 1 : 5 000


Основная часть проекта планировки территории
для размещения линейного объекта регионального значения
Ханты-Мансийского автономного округа-Югры:
"Воздушная линия электропередач, протяженностью 68695 м, инв. № 00506112"
Землепользователь АО "СибурТюменьГаз"

выноска 42

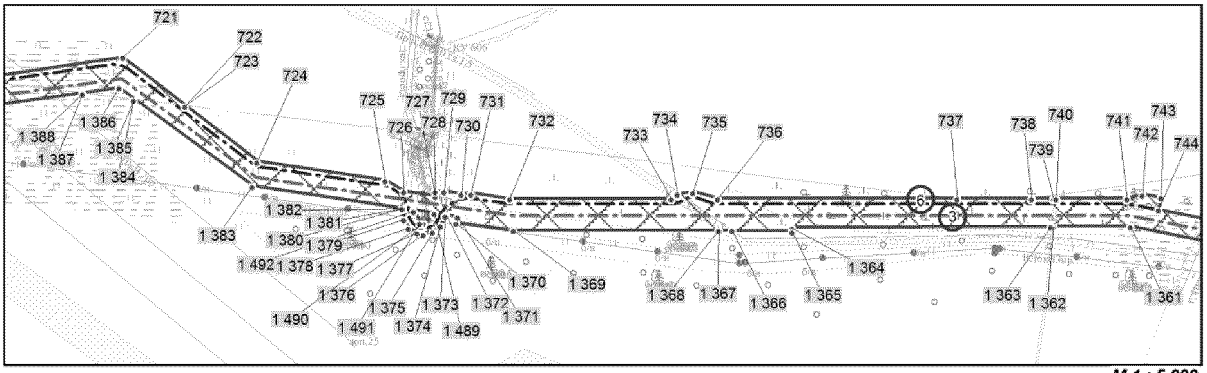


М 1 : 5 000

выноска 43

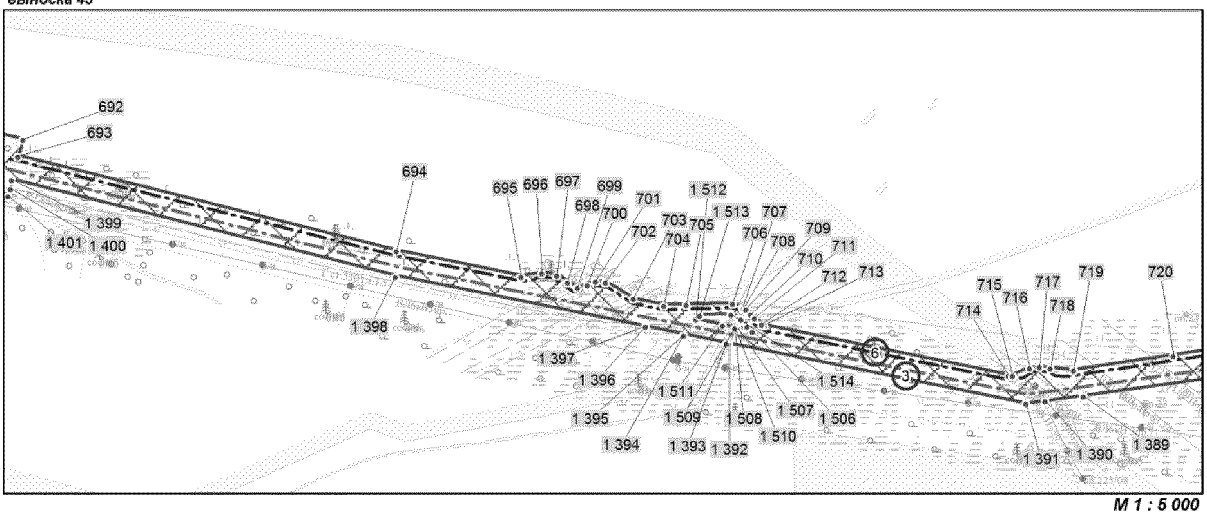

М 1 : 5 000


выноска 44

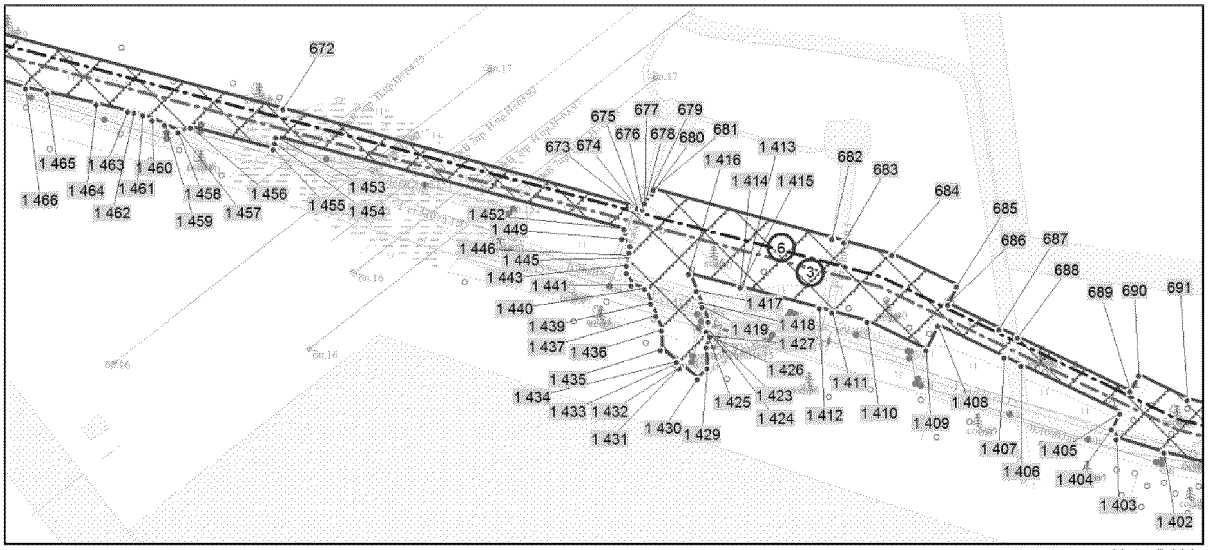

М 1 : 5 000


Основная часть проекта планировки территории
для размещения линейного объекта регионального значения
Ханты-Мансийского автономного округа-Югры:
"Воздушная линия электропередач, протяженностью 68695 м, инв. № 00506112"
Землепользователь АО "СибурТюменьГаз"

выноска 45

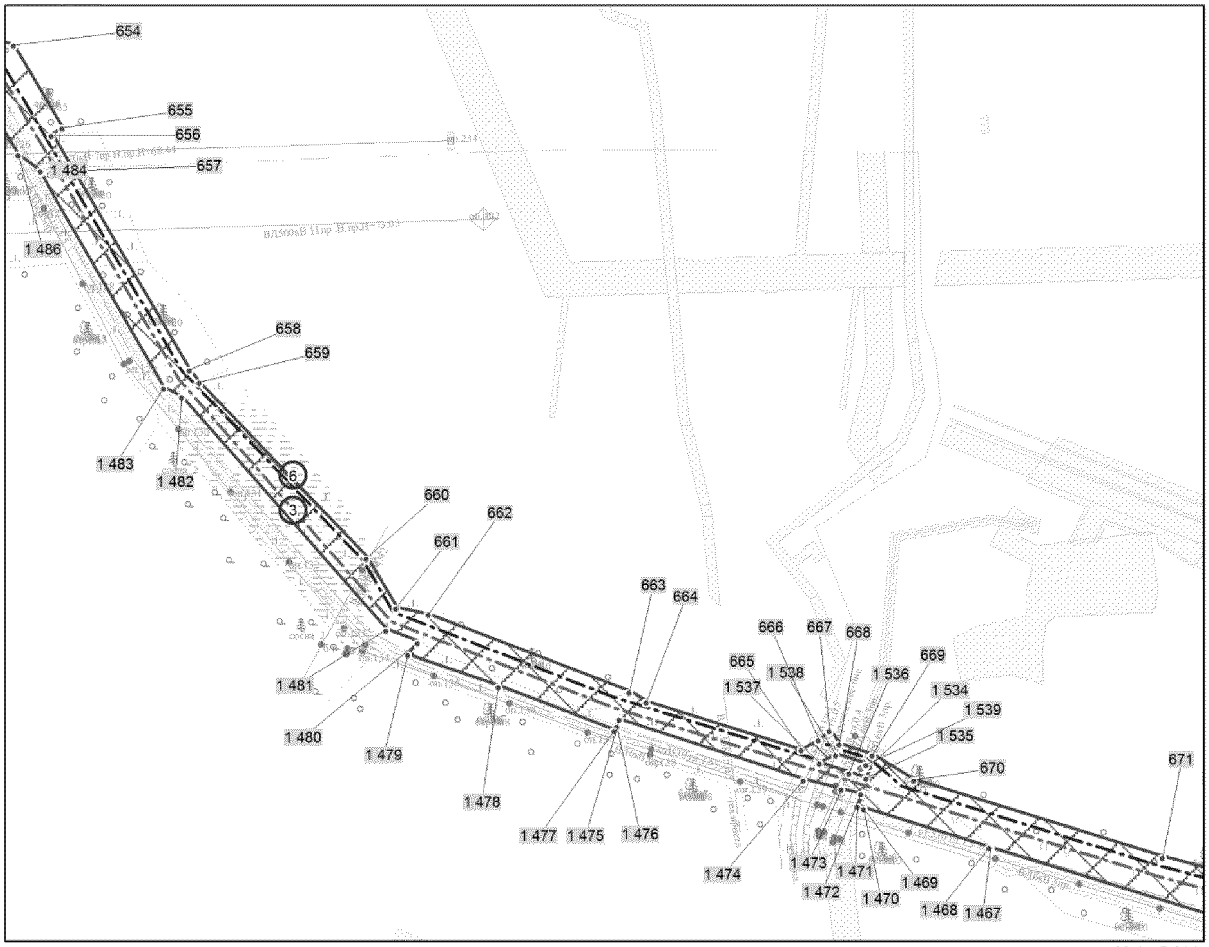

М 1 : 5 000

выноска 46

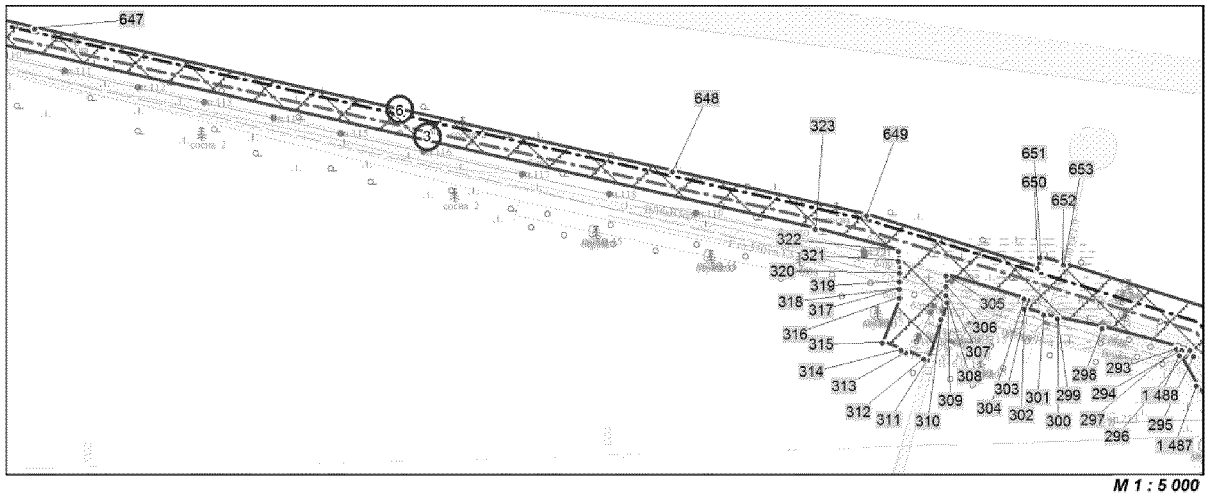


М 1 : 5 000


лист 25 из 38

Основная часть проекта планировки территории
для размещения линейного объекта регионального значения
Ханты-Мансийского автономного округа-Югры:
"Воздушная линия электропередач, протяженностью 68695 м, инв. № 00506112"
Землепользователь АО "СибурТюменьГаз"

выноска 47

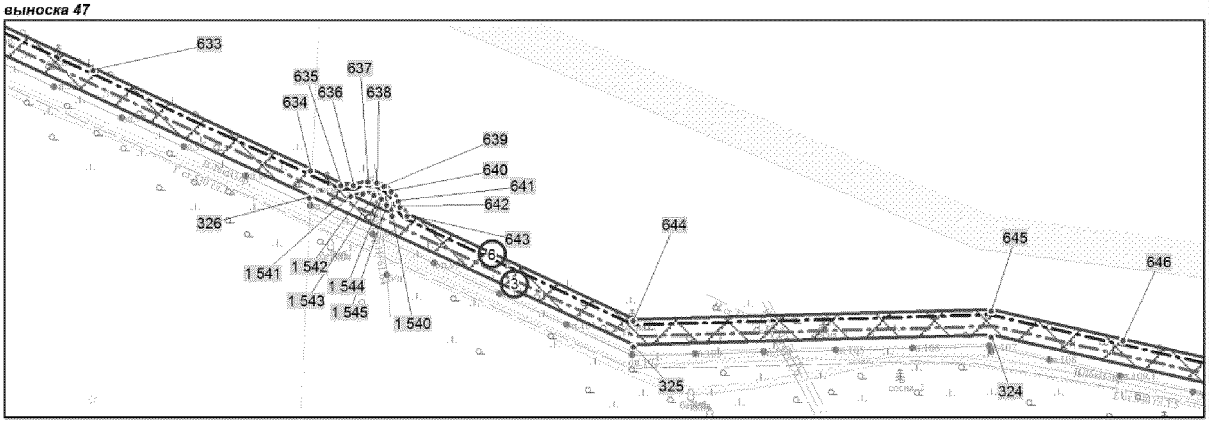

выноска 48

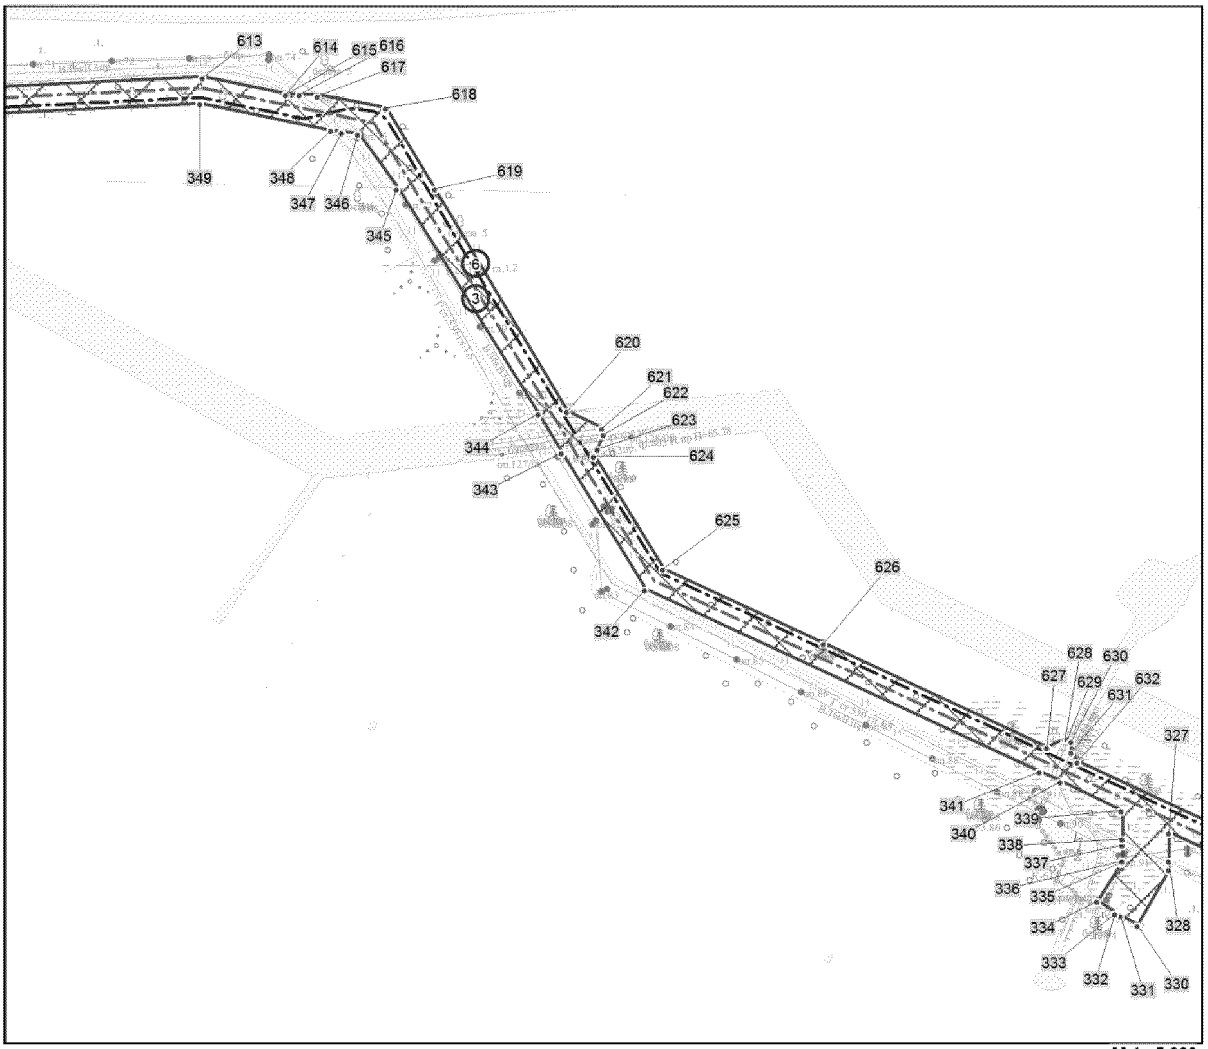


М 1 : 5 000

лист 26 из 38

Основная часть проекта планировки территории
для размещения линейного объекта регионального значения
Ханты-Мансийского автономного округа-Югры:
"Воздушная линия электропередач, протяженностью 68695 м, инв. № 00506112"
Землепользователь АО "СибурТюменьГаз"

выноска 49

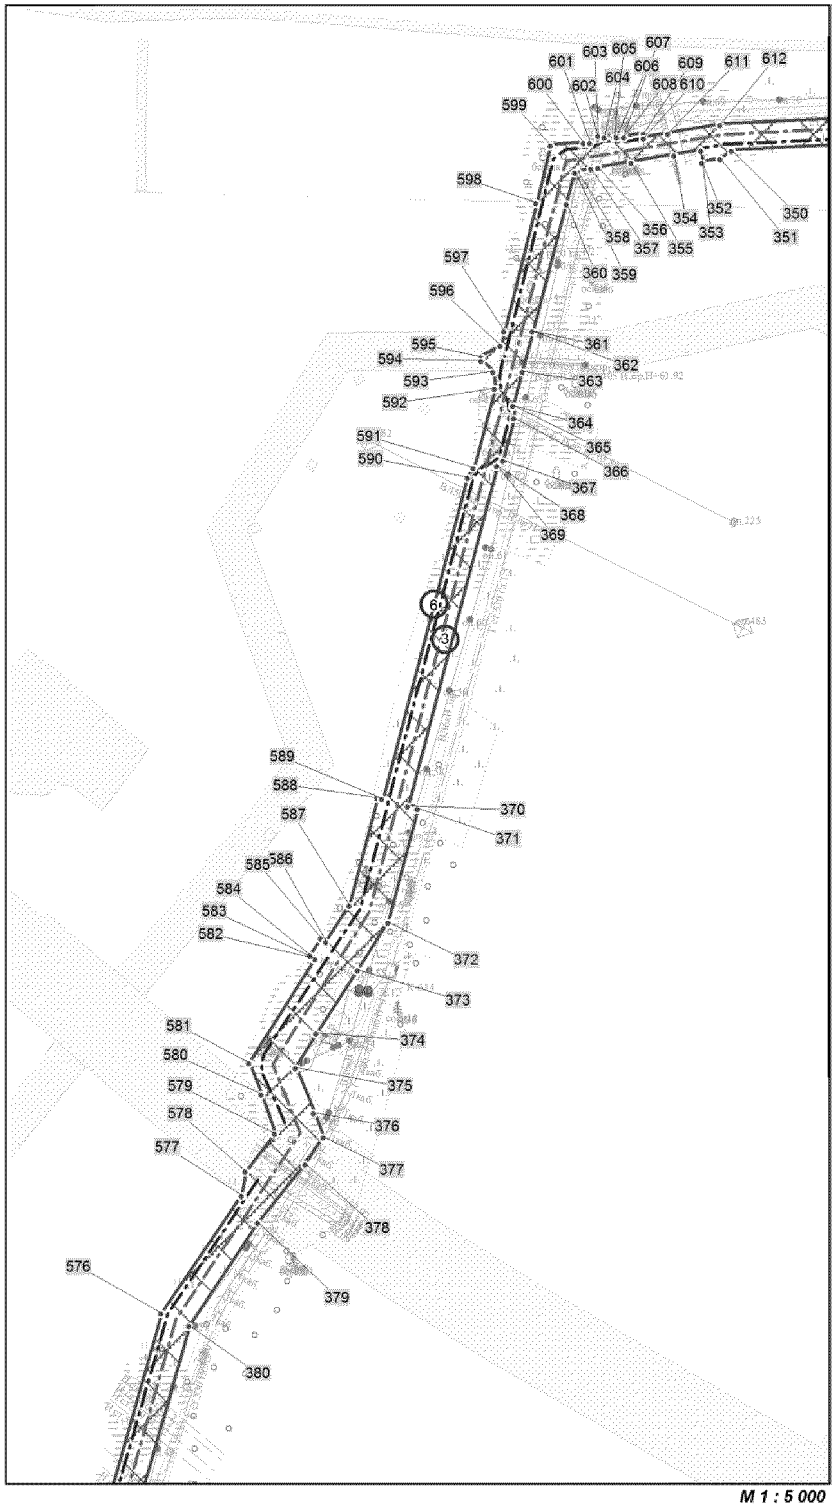


М 1 : 5 000


лист 27 из 38

Основная часть проекта планировки территории
для размещения линейного объекта регионального значения
Ханты-Мансийского автономного округа-Югры:
"Воздушная линия электропередач, протяженностью 68695 м, инв. № 00506112"
Землепользователь АО "СибурТюменьГаз"

выноска 50

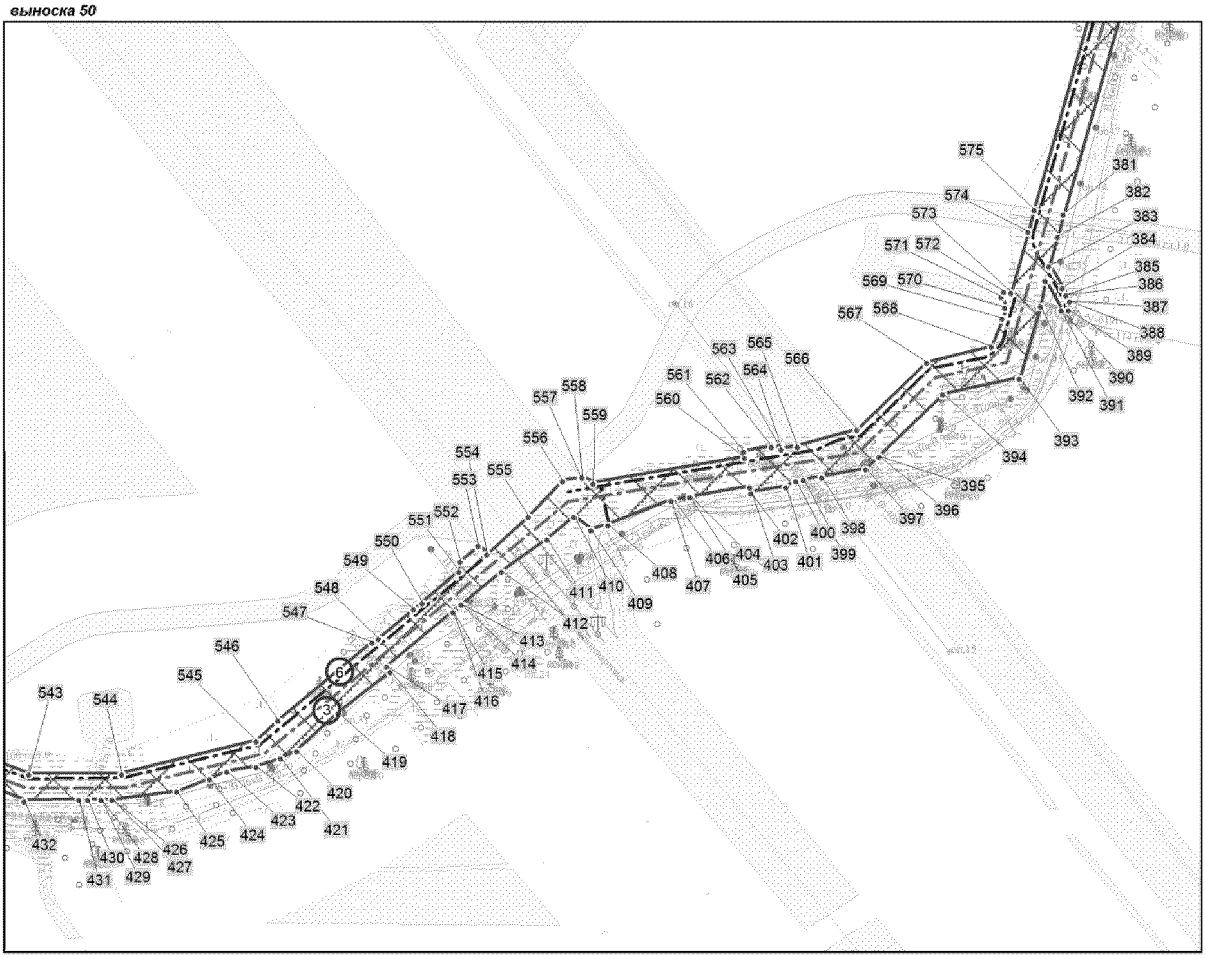

выноска 51

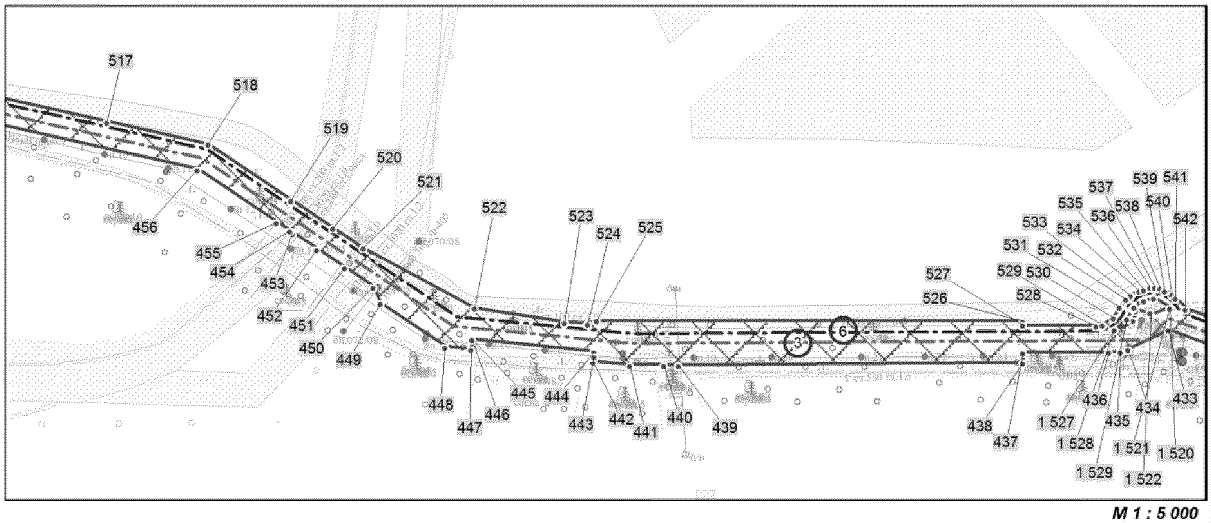

М 1 : 5 000

лист 28 из 38

Основная часть проекта планировки территории
для размещения линейного объекта регионального значения
Ханты-Мансийского автономного округа-Югры:
"Воздушная линия электропередач, протяженностью 68695 м, инв. № 00506112"
Землепользователь АО "СибурТюменьГаз"

Каталог координат границы зоны планируемого размещения линейных объектов

Номер	X	Y
1	985067,88	4446146,07
2	985075,43	4446139,57
3	985076,63	4446138,38
4	985077,76	4446137,13
5	985078,81	4446135,8
6	985079,77	4446134,44
7	985080,66	4446133,01
8	985081,46	4446131,52
9	985082,52	4446128,39
10	985088,42	4446130,23
11	985065,52	4446123,07
12	985072,98	4446099,24
13	985252,84	4445950,55
14	985333,62	4445846,26
15	985432,88	4445651,31
16	985428,41	4445649,08
17	985435,34	4445635,21
18	985366,98	4445428,62
19	985305,34	4445239,55
20	985293,44	4445206,37
21	985228,56	4445010,3
22	985217,44	4444974,14
23	985209,19	4444951,74
24	985105,17	4444637,26
25	985077,21	4444552,88
26	985068,33	4444537,24
27	985062,11	4444520,2
28	985055,18	4444507,1
29	985049,77	4444497,19
30	985030,37	4444465,61
31	985024,39	4444456,02
32	985018,47	4444446,53
33	985002,86	4444419,77
34	984994,83	4444408,22
35	984954,8	4444329,91
36	984915,58	4444238,45
37	984909,99	4444224,55
38	984909,12	4444221,94
39	984889,36	4444150,29
40	984858,05	4444007,75
41	984799,87	4443932,2
42	984806,2	4443927,31
43	984781,65	4443895,42
44	984771,22	4443881,88
45	984619,28	4443684,6
46	984541,25	4443563,84
47	984540,66	4443562,92
48	984506,77	4443510,47
49	984506,73	4443510,49
50	984503,45	4443513,32
51	984501,29	4443511,94
52	984502,07	4443509,95
53	984503,47	4443505,36
63	984500,44	4443461,06
64	984503,94	4443463,52
65	984516,51	4443463,12
66	984517,05	4443461,4
67	984517,66	4443458,32
68	984520,29	4443459,95
69	984519,54	4443486,76
70	984556,32	4443546,03
71	984559,41	4443550,88
72	984559,99	4443551,8
73	984561,68	4443554,45
74	984617,1	4443641,57
75	984617,09	4443641,56
76	984636,89	4443672,22
77	984772,75	4443846,18
78	984783,23	4443859,71
79	984802,23	4443884,44
80	984807,92	4443887,66
81	984826,53	4443911,66
82	984889,62	4443993,05
83	984922,38	4444142,13
84	984942,39	4444214,7
85	984998,22	4444344,89
86	985055,47	4444445,72
87	985061	4444455,47
88	985061,06	4444455,57
89	985108,87	4444540,34
90	985118,93	4444570,74
91	985127,12	4444568,8
92	985131,74	4444585,3
93	985124,51	4444587,6
94	985472,02	4445637,85
95	985457,46	4445663,59
96	985437,65	4445698,63
97	985431,07	4445710,17
98	985426,73	4445716,29
99	985358,94	4445850,42
100	985354,32	4445859,41
101	985270,55	4445967,61
102	985195,9	4446031,09
103	985195,84	4446031,1
104	985148,93	4446070,97
105	985096,39	4446115,48
106	985096,27	4446115,87
107	985097,46	4446117,17
108	985098,72	4446118,39
109	985100,06	4446119,54
110	985101,47	4446120,59
111	985102,94	4446121,56
112	985104,47	4446122,43
113	985106,04	4446123,22
114	985107,67	4446123,89
115	985109,33	4446124,47
125	959960,11	4450289,42
126	959816,69	4449898,76
127	959806,4	4449903,64
128	959782,86	4449853,92
129	959768,74	4449824,12
130	959747,81	4449779,9
131	959306,68	4448848,37
132	959284,12	4448820,03
133	959283,47	4448819,21
134	959230,18	4448752,26
135	959224,1	4448755,36
136	959217,76	4448742,93
137	959216,37	4448740,23
138	959215,12	4448737,77
139	959210,44	4448739,85
140	959199,22	4448714,18
141	959243,3	4448691,67
142	959246,59	4448696,24
143	959247,77	4448699,29
144	959248,29	4448700,7
145	959261,33	4448716,29
146	959266	4448720,19
147	959269,78	4448725,77
148	959273,81	4448730
149	959274,79	4448731,23
150	959274,8	4448731,25
151	959274,81	4448731,25
152	959289,14	4448749,27
153	959294,25	4448759,04
154	959299,46	4448769,21
155	959302,19	4448768,05
156	959306,25	4448775,84
157	959307,6	4448776,3
158	959311,44	4448774,69
159	959322,26	4448795,38
160	959331,9	4448814,49
161	959337,98	4448827,51
162	959340,53	4448826,23
163	959344,36	4448818,64
164	959344,36	4448818,65
165	959344,36	4448818,66
166	959661,89	4449486,37
167	959662,33	4449487,29
168	959671,17	4449505,97
169	959783,82	4449743,83
170	959809,11	4449797,26
171	959815,8	4449811,4
172	959849,76	4449883,1
173	959844,14	4449885,76
174	959838,69	4449888,35
175	959836,5	4449890,13
176	959984,38	4450280,08
177	959991,84	4450277,22

Основная часть проекта планировки территории
для размещения линейного объекта регионального значения
Ханты-Мансийского автономного округа-Югры:
"Воздушная линия электропередач, протяженностью 68695 м, инв. № 00506112"
Землепользователь АО "СибурТюменьГаз"

Каталог координат границы зоны планируемого размещения линейных объектов

Номер	X	Y
187	960354,2	4450428,29
188	960354,09	4450420,1
189	960440,77	4450419,29
190	960548,99	4450418,26
191	960669,27	4450417,13
192	960766,15	4450416,39
193	960766,23	4450423,28
194	960771,71	4450423,2
195	961382,89	4450414,31
196	961382,8	4450410,03
197	961382,82	4450404,21
198	961421,49	4450403,3
199	961442,87	4450402,8
200	961489,45	4450400,39
201	961520,37	4450399,39
202	961553,59	4450398,38
203	961653,92	4450395,57
204	961723,09	4450395,33
205	961963,57	4450391,92
206	962259,19	4450386,34
207	962259,36	4450392,2
208	962336,03	4450391,17
209	962459,09	4450388,35
210	962600,33	4450385,91
211	962835,29	4450381,79
212	962942,32	4450379,92
213	963439,9	4450370,66
214	963461	4450370,26
215	963722,37	4450365,27
216	963729,85	4450364,98
217	963837,44	4450361,11
218	964002,65	4450355,15
219	964001,13	4450352,24
220	963998,03	4450346,29
221	963990,86	4450332,54
222	963987,77	4450326,62
223	963986,95	4450321,78
224	963991,51	4450321,27
225	963994,8	4450318,88
226	964001,72	4450318,97
227	964009,99	4450317,53
228	964014,38	4450325,74
229	964017,47	4450331,66
230	964024,71	4450345,55
231	964027,81	4450351,49
232	964029,39	4450354,53
233	964537,69	4450342,8
234	964598,92	4450341,39
235	964628,31	4450340,71
236	965126,66	4450329,21
237	965189,98	4450325,81
238	965436,12	4450312,61
239	965737,74	4450296,74
249	965888,75	4450304,95
250	965888,7	4450304,72
251	965887,93	4450301,06
252	965887,93	4450301,06
253	965804,43	4450316,9
254	965127,53	4450353,29
255	964688,81	4450363,29
256	964548,3	4450366,56
257	964137,2	4450376,13
258	964137,18	4450376,13
259	964129,26	4450381,97
260	964127,95	4450390,21
261	964100,36	4450389,51
262	964097,14	4450380,63
263	964090,71	4450377,2
264	964040,7	4450378,06
265	964040,32	4450387,5
266	964028,91	4450396,83
267	963980,61	4450401,78
268	963972,32	4450398,26
269	963954,55	4450380,41
270	963834,26	4450385,06
271	963721,3	4450389,42
272	963721,3	4450389,37
273	963640,07	4450390,9
274	963532,04	4450392,93
275	963188,19	4450399,39
276	962854,83	4450405,65
277	962740,86	4450407,82
278	962259,89	4450416,83
279	962260,14	4450428,82
280	961383,58	4450447,3
281	961383,28	4450435,24
282	961258,09	4450437,94
283	961148,63	4450439,43
284	960766,51	4450445,06
285	960766,57	4450451,27
286	960529,19	4450454,16
287	960419,62	4450455,49
288	960354,54	4450456,28
289	960354,47	4450451,13
290	960316,29	4450451,69
291	960175,44	4450453,73
292	960175,46	4450456,32
293	956205,77	4415688,79
294	956204,96	4415692,2
295	956199,71	4415702,42
296	956204	4415699,49
297	956206,5	4415688,61
298	956222,89	4415627,64
299	956230,33	4415590,72
300	956230,33	4415590,7
301	956233,09	4415579,97
311	956196,23	4415484,35
312	956197,11	4415481,53
313	956202,97	4415466,81
314	956204,66	4415462,63
315	956210,53	4415447,57
316	956247,57	4415461,93
317	956254	4415461,63
318	956254,9	4415461,59
319	956260,62	4415461,31
320	956267,43	4415461
321	956277,34	4415460,49
322	956285,79	4415460,14
323	956303,07	4415392,49
324	956491,89	4414554,68
325	956483,55	4414261,17
326	956605,26	4413996,75
327	956733,49	4413718,14
328	956710,05	4413718,54
329	956703,92	4413718,64
330	956657,89	4413692,49
331	956665,53	4413678,1
332	956667,9	4413674,28
333	956667,93	4413674,3
334	956677,52	4413659,7
335	956709,19	4413679,68
336	956710,04	4413680,22
337	956723,2	4413680,3
338	956728,95	4413680,2
339	956751,35	4413679,82
340	956775,46	4413629,8
341	956783,37	4413612,14
342	956932,39	4413289,92
343	957044,99	4413221,05
344	957076,06	4413202,04
345	957260,91	4413086,89
346	957305,55	4413054,78
347	957306,96	4413041,88
348	957308,03	4413032,08
349	957330,09	4412925,52
350	957318,19	4412684,15
351	957311,41	4412675,62
352	957308,91	4412660,82
353	957318,36	4412659,24
354	957314,68	4412637,39
355	957308,84	4412602,79
356	957304,29	4412575,78
357	957303,21	4412569,39
358	957301,39	4412558,62
359	957300,95	4412556
360	957274,55	4412549,08
361	957170,28	4412521,76
362	957170,28	4412521,75
363	957137,24	4412513,09

Основная часть проекта планировки территории
для размещения линейного объекта регионального значения
Ханты-Мансийского автономного округа-Югры:
"Воздушная линия электропередач, протяженностью 68695 м, инв. № 00506112"
Землепользователь АО "СибурТюменьГаз"

Каталог координат границы зоны планируемого размещения линейных объектов

Номер	X	Y
373	956647,49	4412378,14
374	956595,19	4412344,86
375	956567,6	4412327,3
376	956530,41	4412342,69
377	956510,9	4412350,07
378	956488,93	4412335,42
379	956440,1	4412296,75
380	956356	4412240,48
381	956067,66	4412158,58
382	956049,64	4412153,55
383	956025,55	4412146,62
384	956007,25	4412157,28
385	956001,93	4412160,37
386	956001,94	4412160,37
387	955996,97	4412163,26
388	955996,24	4412163,69
389	955989,96	4412162,26
390	955989,15	4412156,63
391	956013,53	4412143,2
392	955992,86	4412139,39
393	955933,55	4412122,52
394	955920,36	4412059,96
395	955869,38	4412007,08
396	955869,4	4412007,06
397	955859,05	4411996,37
398	955852,89	4411960,05
399	955850,44	4411945,63
400	955849,43	4411939,69
401	955844,93	4411931,09
402	955839,96	4411902,33
403	955844,88	4411901,43
404	955836,48	4411853,69
405	955836,06	4411852,76
406	955833,93	4411839,82
407	955833,92	4411837,04
408	955813,83	4411785,49
409	955809,61	4411771,25
410	955820,35	4411757,4
411	955801,97	4411735,66
412	955775,57	4411698,28
413	955748,38	4411665,55
414	955748,38	4411665,54
415	955742,71	4411658,71
416	955742,71	4411658,72
417	955697,66	4411604,47
418	955693,82	4411607,67
419	955659,88	4411564,53
420	955628,85	4411530,41
421	955622,25	4411517,84
422	955615,41	4411497,38
423	955611,32	4411473,07
424	955605,49	4411459,93
425	955595,06	4411432,78
435	955588,31	4411220,17
436	955588	4411210,38
437	955587,57	4411140,26
438	955579,57	4411140,31
439	955577,36	4410858,5
440	955577,81	4410846,27
441	955577,65	4410818,82
442	955580,25	4410788,92
443	955584,28	4410789,27
444	955588,23	4410789,48
445	955598,39	4410689,34
446	955598,39	4410689,33
447	955590,43	4410688,53
448	955592,58	4410667,36
449	955628,36	4410614,03
450	955641,57	4410608,67
451	955657,34	4410585,09
452	955672,53	4410562,39
453	955685,92	4410542,37
454	955687,04	4410540,69
455	955694,45	4410529,61
456	955737,93	4410464,62
457	955790,81	4410228,5
458	955804,42	4410120,41
459	955804,42	4410120,4
460	955796,44	4410115,89
461	955795,45	4410115,21
462	955793,55	4410113,91
463	955793,55	4410113,9
464	955788,11	4410110,15
465	955779,13	4410103,97
466	955778,2	4410103,33
467	955778,2	4410103,34
468	955743,28	4410079,31
469	955701,66	4409834,44
470	955707,77	4409705,86
471	955707,93	4409703,81
472	955713,82	4409587,25
473	955713,98	4409583,3
474	955688,43	4409541,21
475	955685,15	4409539,69
476	955678,7	4409536,7
477	955670,92	4409523,88
478	955678,15	4409519,48
479	955673,01	4409511,02
480	955690,65	4409498,49
481	955695,45	4409505,24
482	955705,93	4409496,52
483	955708,74	4409496,52
484	955713,39	4409504,63
485	955715,99	4409509,18
486	955713,19	4409510,79
487	955707,94	4409502,16
497	955765,6	4410064,34
498	955781,97	4410071,5
499	955782,96	4410071,84
500	955791,73	4410074,03
501	955797,46	4410075,82
502	955802,44	4410077,38
503	955803,46	4410077,7
504	955807,49	4410078,96
505	955809,62	4410049,46
506	955833,57	4410041,71
507	955836,36	4410048,75
508	955838,36	4410052,76
509	955838,57	4410060,37
510	955827,81	4410064,42
511	955821,53	4410128,81
512	955821,53	4410128,83
513	955823,55	4410137,66
514	955820,26	4410166,95
515	955820,27	4410166,97
516	955812,04	4410232,2
517	955776,82	4410390,16
518	955758,07	4410473,17
519	955712,54	4410541,22
520	955689,32	4410575,92
521	955673,04	4410600,25
522	955624,26	4410691,96
523	955612,52	4410765,79
524	955611,88	4410784,35
525	955614,12	4410791,87
526	955613,57	4411140,09
527	955610,22	4411140,12
528	955609,46	4411200,45
529	955610,9	4411205,82
530	955616,34	4411214,06
531	955625,82	4411219,9
532	955631,08	4411224,64
533	955634,92	4411228,93
534	955638,44	4411235,62
535	955639,9	4411239,79
536	955641,03	4411244,75
537	955641,13	4411248,56
538	955640,05	4411252,67
539	955638,46	4411256,64
540	955635,2	4411262,12
541	955632,49	4411265,41
542	955623,52	4411273,64
543	955609,43	4411311,7
544	955609,96	4411387,22
545	955636,89	4411497,76
546	955653,46	4411515,43
547	955717,31	4411592,14
548	955720,26	4411597,66
549	955744,32	4411626,82

Основная часть проекта планировки территории
для размещения линейного объекта регионального значения
Ханты-Мансийского автономного округа-Югры:
"Воздушная линия электропередач, протяженностью 68695 м, инв. № 00506112"
Землепользователь АО "СибурТюменьГаз"

Каталог координат границы зоны планируемого размещения линейных объектов

Номер	X	Y
559	955847,9	4411773,23
560	955868,94	4411897,3
561	955873,47	4411896,53
562	955877,35	4411919,01
563	955878,43	4411925,29
564	955875,85	4411927,96
565	955877,91	4411940,08
566	955891,57	4411989,72
567	955946,03	4412046
568	955959,12	4412099,45
569	955982,24	4412108,78
570	955991,34	4412110,58
571	956000,71	4412107,95
572	956004,96	4412109,1
573	956003,21	4412115,31
574	956053,25	4412129,61
575	956071,34	4412134
576	956366,32	4412217,77
577	956462,78	4412283,03
578	956482,01	4412286,79
579	956513,01	4412310,61
580	956545,15	4412299,66
581	956571,12	4412289,23
582	956656,41	4412343,51
583	956656,43	4412343,5
584	956659,23	4412339,33
585	956673,16	4412348,36
586	956670,91	4412352,37
587	956700,72	4412371,7
588	956788,58	4412394,84
589	956787,49	4412398,96
590	957050,77	4412468,02
591	957058,36	4412473,81
592	957123,36	4412490,85
593	957137,33	4412489,5
594	957146,22	4412479,08
595	957149,7	4412479,35
596	957158,11	4412495,89
597	957170,06	4412498,86
598	957275,17	4412524,77
599	957322,67	4412536,48
600	957324,44	4412563,85
601	957324,86	4412568,68
602	957328,31	4412575,2
603	957330,54	4412575,72
604	957329,99	4412580,66
605	957329,65	4412588,39
606	957329,57	4412590,21
607	957330,31	4412596,55
608	957329,54	4412596,78
609	957332,17	4412612,34
610	957328,81	4412612,9
611	957332,06	4412632,24
621	957064,25	4413254,05
622	957059	4413255,07
623	957047,99	4413250,44
624	957041,79	4413247,83
625	956949,02	4413304,67
626	956888,3	4413435,42
627	956803,31	4413618,4
628	956810,84	4413633,49
629	956810,2	4413635,73
630	956808,51	4413638,28
631	956799,47	4413638,35
632	956791,83	4413643,15
633	956709,75	4413819,85
634	956627,13	4413997,77
635	956615,83	4414022,1
636	956615,56	4414032,27
637	956618,05	4414044,41
638	956617,2	4414051,35
639	956614,52	4414057,13
640	956610,83	4414063,04
641	956602,15	4414069,03
642	956597,02	4414070,86
643	956590,45	4414076,75
644	956504,48	4414261,87
645	956512,53	4414554,03
646	956488,03	4414662,98
647	956467,6	4414753,83
648	956350,19	4415275,77
649	956314,59	4415434,05
650	956271,31	4415574,11
651	956280,1	4415576,84
652	956274,58	4415594,73
653	956274,28	4415595,69
654	956236,43	4415718,29
655	956168,04	4415758,58
656	956162,92	4415749,99
657	956133,39	4415767,21
658	955970,01	4415862,51
659	955960,42	4415870,42
660	955816,99	4416007,61
661	955775,58	4416031,78
662	955770,27	4416058,04
663	955706,83	4416222,8
664	955698,51	4416236,8
665	955659,24	4416363,03
666	955667,1	4416377,43
667	955675,02	4416386,96
668	955664,29	4416394,62
669	955655,53	4416421,5
670	955634,95	4416455,18
671	955571,9	4416659,13
672	955502,36	4416922,85
673	955422,72	4417208,85
683	955393,82	4417381,66
684	955383,29	4417420,62
685	955357,79	4417473,82
686	955342,71	4417466,59
687	955322,36	4417508,93
688	955315,56	4417523,08
689	955271	4417615,75
690	955284,45	4417622,34
691	955264,69	4417662,7
692	955257,45	4417692,01
693	955243,93	4417688,67
694	955166,32	4417998,45
695	955145,53	4418100,9
696	955148,56	4418117,71
697	955146,33	4418129,71
698	955140,88	4418138,55
699	955136,27	4418146,05
700	955138,98	4418154,21
701	955141,51	4418161,81
702	955140,47	4418169,96
703	955127	4418192,2
704	955121,89	4418217,35
705	955122,38	4418235,95
706	955123,35	4418273,3
707	955120,43	4418281,22
708	955119,46	4418282,46
709	955118,21	4418284,07
710	955114,35	4418288,99
711	955111,64	4418291,03
712	955106,41	4418297,22
713	955105,26	4418299,34
714	955064,59	4418499,71
715	955064,69	4418502,67
716	955070,66	4418516,53
717	955071,44	4418524,89
718	955070,17	4418533,17
719	955068,41	4418552,48
720	955080,75	4418634,06
721	955099,24	4418756,18
722	955059,8	4418807,21
723	955059,8	4418807,22
724	955013,91	4418866,61
725	954998,28	4418971,82
726	954989,33	4418986,43
727	954985,43	4419012,51
728	954989,85	4419012,72
729	954989,51	4419019,56
730	954987,32	4419033,76
731	954987,98	4419041,29
732	954983,21	4419073,42
733	954983,25	4419205,52
734	954987,44	4419210,26
735	954988,76	4419223,84

Основная часть проекта планировки территории
для размещения линейного объекта регионального значения
Ханты-Мансийского автономного округа-Югры:
"Воздушная линия электропередач, протяженностью 68695 м, инв. № 00506112"
Землепользователь АО "СибурТюменьГаз"

Каталог координат границы зоны планируемого размещения линейных объектов

Номер	X	Y
745	954963,78	4419656,26
746	954973,7	4419658,13
747	954970,28	4419677,08
748	954962,76	4419684,12
749	954951,94	4419739,68
750	954946,44	4419767,94
751	954940,37	4419836,97
752	954937,63	4419868,14
753	954905,69	4420231,34
754	954872,71	4420606,51
755	954770,91	4420962,78
756	954769,63	4420967,21
757	954769,63	4420967,21
758	954753,8	4421022,62
759	954794,32	4421324,47
760	954807,09	4421425,79
761	954808,84	4421447,22
762	954782,99	4421699,12
763	954822,96	4421998,14
764	954838,44	4422113,91
765	954856,61	4422162,3
766	954862,53	4422160,12
767	954993,82	4422516,54
768	954993,77	4422516,59
769	954865,59	4422739,29
770	954683,52	4422996,5
771	954480,92	4423282,72
772	954489,46	4423288,78
773	954458,54	4423332,39
774	954428,33	4423395,63
775	954421,63	4423392,43
776	954356,62	4424028,98
777	954332,61	4424264,06
778	954272,98	4425213,36
779	954267,43	4425298,55
780	954305,7	4425332,65
781	954659,47	4425540,53
782	954656,69	4425545,27
783	954747,5	4425597,32
784	954769,1	4425597,4
785	954800,97	4425629,91
786	954912,65	4425695,53
787	955425,31	4425996,78
788	955478,74	4426165,81
789	955629,56	4426642,99
790	955758,88	4427052,14
791	955724,67	4427200,46
792	955583,88	4427433,71
793	955501,35	4427699,68
794	955396,65	4428037,05
795	955221,48	4428281,44
796	954991,41	4428602,44
797	954997,4	4428606,72
807	954462,47	4429874,2
808	954448,13	4429912,97
809	954427,06	4429931,55
810	954311,49	4430033,48
811	954311,49	4430033,49
812	954308,85	4430040,71
813	954307,07	4430126,95
814	954313,28	4430136,15
815	954315	4430151,73
816	954311,55	4430205,13
817	954311,22	4430227,45
818	954304,82	4430236,63
819	954278,5	4430562,79
820	954270,07	4430665,37
821	954270,59	4430708,88
822	954273,59	4430708,96
823	954276,1	4431164,98
824	954276,61	4431286,01
825	954272,49	4431464,37
826	954264,34	4431887,59
827	954261	4432043,65
828	954254,47	4432413,65
829	954268,15	4432476,03
830	954286,15	4432563,22
831	954293,71	4432580,49
832	954310,01	4432617,72
833	954317,75	4432635,41
834	954332,48	4432639,98
835	954334,66	4432645,81
836	954328,48	4432659,92
837	954489,48	4433027,7
838	954492,22	4433026,5
839	954576,7	4433219,05
840	954638,78	4433361,26
841	954791,87	4433768,69
842	954790	4433787,65
843	954797,33	4433806,76
844	954793,95	4433836,41
845	954793,95	4433836,41
846	954792,73	4433847,1
847	954791,63	4433856,72
848	954790,77	4433864,31
849	954790,76	4433864,28
850	954790,76	4433864,29
851	954789,41	4433876,18
852	954787,99	4433888,61
853	954740,22	4434011,5
854	954840,59	4434065,84
855	954850,58	4434146,22
856	954871,75	4434386,86
857	954898,86	4434680,81
858	954904,49	4434677,3
859	954904,5	4434677,45
869	954938,14	4435114,85
870	954938,14	4435114,86
871	954939,43	4435129,38
872	954962,98	4435413,33
873	954968,7	4435409,7
874	954972,83	4435408,22
875	955042,89	4435604,73
876	955055,41	4435644,99
877	955057,23	4435649,5
878	955065,76	4435676,57
879	955072,66	4435700,46
880	955090,98	4435759,4
881	955109,91	4435817,41
882	955124,63	4435865,8
883	955175,3	4436021,91
884	955181,05	4436029,59
885	955191,91	4436031,02
886	955961,36	4436139,55
887	956088,02	4436180,85
888	956119,13	4436172,25
889	956136,03	4436159,98
890	956140,94	4436161,21
891	956137,85	4436175,04
892	956134,33	4436189,7
893	956163,49	4436195,23
894	956189,89	4436200,21
895	956342,53	4436259,4
896	956407,14	4436306,2
897	956425,17	4436393,04
898	956440,04	4436477,59
899	956453,67	4436493,92
900	956460,92	4436504,74
901	956468,86	4436524,58
902	956466,81	4436530,14
903	956464,08	4436537,62
904	956449,89	4436532,55
905	956452,66	4436525,11
906	956445,09	4436522,41
907	956447,01	4436531,57
908	956447,49	4436533,85
909	956451,33	4436552,23
910	956454,73	4436568,43
911	956456,28	4436575,81
912	956465,16	4436573,95
913	956467,69	4436586,03
914	956467,68	4436586,03
915	956468,23	4436588,64
916	956465,36	4436591,58
917	956465,23	4436591,84
918	956464,01	4436597,81
919	956474,64	4436648,65
920	956486,06	4436658,5
921	956473,06	4436655,98

Основная часть проекта планировки территории
для размещения линейного объекта регионального значения
Ханты-Мансийского автономного округа-Югры:
"Воздушная линия электропередач, протяженностью 68695 м, инв. № 00506112"
Землепользователь АО "СибурТюменьГаз"

Каталог координат границы зоны планируемого размещения линейных объектов

Номер	X	Y
931	956699,82	4436838,56
932	956922,84	4436880,19
933	957241,23	4437079,55
934	957281,6	4437104,26
935	957290,29	4437107,85
936	957295,15	4437105,47
937	957302,32	4437109,89
938	957308,9	4437113,91
939	957303,24	4437123,18
940	957307,95	4437126,25
941	957307,95	4437126,21
942	957314,45	4437130,4
943	957314,45	4437130,44
944	957328,43	4437139,45
945	957328,43	4437139,42
946	957345,21	4437150,24
947	957345,19	4437150,25
948	957352,7	4437155,08
949	957352,71	4437155,08
950	957385,48	4437176,28
951	957396,42	4437177,56
952	957609,99	4437312,57
953	957651,47	4437494,58
954	957674,73	4437568,24
955	957716,82	4437701,57
956	957799,22	4438140,35
957	957820,19	4438164,41
958	957988,75	4438205,39
959	957997,16	4438220,26
960	958021,97	4438324,52
961	958065,52	4438525,67
962	958080,63	4438533,61
963	958074,14	4438562,65
964	958160,14	4438925,21
965	958181,35	4438936,88
966	958180,92	4438941,97
967	958166,96	4438949,35
968	958167,94	4438957,87
969	958167,56	4438980,76
970	958167,34	4438988,97
971	958172,2	4438990,21
972	958171,36	4439007,63
973	958171,08	4439013,73
974	958156,73	4439324,53
975	958098,53	4439321,54
976	958079,88	4439320,58
977	958031,78	4439318,1
978	958024,6	4439310,51
979	958023,42	4439310,67
980	958013,07	4439310,16
981	958010,08	4439310
982	957962,43	4439307,64
983	957962,43	4439307,64
993	957902,92	4439304,67
994	957882,3	4439303,64
995	957855,45	4439290,92
996	957854,02	4439274,87
997	957869,54	4439271,21
998	957886,65	4439279,19
999	957894,96	4439279,9
1 000	957898,02	4439280,13
1 001	957992,73	4439285,11
1 002	957994,48	4439285,2
1 003	958002,56	4439285,6
1 004	958003,55	4439285,65
1 005	958024,64	4439286,7
1 006	958024,88	4439281,48
1 007	958077,64	4439285,15
1 008	958105,98	4439283,63
1 009	958112,03	4439284,18
1 010	958116,32	4439284,41
1 011	958121,43	4439284,44
1 012	958123,54	4439273,01
1 013	958124,2	4439254,37
1 014	958123,64	4439217,24
1 015	958133,44	4439004,94
1 016	958133,72	4438998,83
1 017	958141,46	4438982,36
1 018	958141,8	4438974,17
1 019	958138,37	4438949,76
1 020	958136,27	4438940,91
1 021	957991,81	4438331,69
1 022	957985	4438333,31
1 023	957960,47	4438230,19
1 024	957804,94	4438189,09
1 025	957782,17	4438161,46
1 026	957782,17	4438161,45
1 027	957775,83	4438153,75
1 028	957762,11	4438079,85
1 029	957745,26	4438011,27
1 030	957730,3	4437931,64
1 031	957735,21	4437930,69
1 032	957694,48	4437711,03
1 033	957631,36	4437510,76
1 034	957611,85	4437510,25
1 035	957600,32	4437509,94
1 036	957590,84	4437509,7
1 037	957582,63	4437509,48
1 038	957531,19	4437520,34
1 039	957530,11	4437514,96
1 040	957527,78	4437502,57
1 041	957533,08	4437501,49
1 042	957581	4437491,44
1 043	957585,18	4437491,55
1 044	957593,81	4437491,78
1 045	957606,75	4437492,12
1 055	957373,56	4437223,6
1 056	957340,9	4437222,58
1 057	957354,03	4437212,28
1 058	957354,67	4437198,43
1 059	957357	4437193,56
1 060	957359,14	4437190,27
1 061	957326,89	4437168,99
1 062	957312,91	4437160,02
1 063	957307	4437156,29
1 064	957301,09	4437152,76
1 065	957294,82	4437149,02
1 066	957281,72	4437141,19
1 067	957224,3	4437106,92
1 068	957222,29	4437110,17
1 069	956908,88	4436916,23
1 070	956736,54	4436879,77
1 071	956693,6	4436872,4
1 072	956694,14	4436869,18
1 073	956523,09	4436841,7
1 074	956503,99	4436833,3
1 075	956495,95	4436827,46
1 076	956493,77	4436821,04
1 077	956493,76	4436821,04
1 078	956471,78	4436756,57
1 079	956469,54	4436749,99
1 080	956466,13	4436739,99
1 081	956447,5	4436651,05
1 082	956431,28	4436573,54
1 083	956428,12	4436558,46
1 084	956424,86	4436542,9
1 085	956421	4436524,43
1 086	956420,53	4436522,16
1 087	956418,61	4436513
1 088	956413,96	4436490,79
1 089	956412,08	4436481,82
1 090	956394,81	4436399,35
1 091	956387,96	4436400,75
1 092	956372,93	4436328,34
1 093	956353,09	4436308,17
1 094	956349,84	4436310,73
1 095	956324,23	4436293,06
1 096	956255,21	4436266,3
1 097	956155,08	4436232,93
1 098	956133,91	4436228,32
1 099	956111,06	4436222,37
1 100	956102,78	4436227,29
1 101	956092,43	4436234,93
1 102	956091,8	4436241,26
1 103	956091,67	4436242,53
1 104	956091,66	4436242,63
1 105	956089,91	4436260
1 106	956088,87	4436270,41
1 107	956069,92	4436307,92

Основная часть проекта планировки территории
для размещения линейного объекта регионального значения
Ханты-Мансийского автономного округа-Югры:
"Воздушная линия электропередач, протяженностью 68695 м, инв. № 00506112"
Землепользователь АО "СибурТюменьГаз"

Каталог координат границы зоны планируемого размещения линейных объектов

Номер	X	Y
1 117	955975,85	4436184,36
1 118	955952,68	4436176,7
1 119	955408,72	4436099,98
1 120	955408,76	4436099,98
1 121	955313,06	4436086,49
1 122	955267,06	4436082,19
1 123	955239,8	4436076,16
1 124	955211,77	4436072,2
1 125	955202,21	4436075,28
1 126	955186,93	4436069,22
1 127	955169,76	4436056,96
1 128	955142,63	4436052,11
1 129	955141,73	4436048,58
1 130	955006,13	4435609,68
1 131	954938,24	4435420,64
1 132	954945,54	4435412,84
1 133	954921,78	4435142,89
1 134	954920,5	4435128,36
1 135	954893,89	4434826,01
1 136	954885,23	4434727,67
1 137	954884,46	4434718,91
1 138	954867,76	4434709,82
1 139	954881,81	4434688,79
1 140	954841,24	4434227,89
1 141	954828,63	4434084,54
1 142	954825,85	4434078,55
1 143	954820,39	4434072,36
1 144	954711,31	4434020,54
1 145	954770,82	4433880,83
1 146	954770,16	4433851,33
1 147	954775,38	4433844
1 148	954776,61	4433831,84
1 149	954777,23	4433825,48
1 150	954778,22	4433815,45
1 151	954779,74	4433799,99
1 152	954779,75	4433800,02
1 153	954779,75	4433800,01
1 154	954779,75	4433799,99
1 155	954675,74	4433529,33
1 156	954663,52	4433537,48
1 157	954649,32	4433545,83
1 158	954635,25	4433556,34
1 159	954591,89	4433565,22
1 160	954588,86	4433549,22
1 161	954587,99	4433544,85
1 162	954585,26	4433527,61
1 163	954608,97	4433522,87
1 164	954649,72	4433501,02
1 165	954659,08	4433497,09
1 166	954661,76	4433492,98
1 167	954614,94	4433371,66
1 168	954603,95	4433376,46
1 169	954583,98	4433330,16
1 179	954461,11	4433043,28
1 180	954468,41	4433036,94
1 181	954468,41	4433036,93
1 182	954406,57	4432895,17
1 183	954399,48	4432898,61
1 184	954292,41	4432651,39
1 185	954290,65	4432647,34
1 186	954283,25	4432630,25
1 187	954284,98	4432629,45
1 188	954269,63	4432594,33
1 189	954266,71	4432595,34
1 190	954262,65	4432585,44
1 191	954261,28	4432575,22
1 192	954239,89	4432482,54
1 193	954235,02	4432483,66
1 194	954220,2	4432419,44
1 195	954220,72	4432396,49
1 196	954222,52	4432343,37
1 197	954221,71	4432312,62
1 198	954225,87	4432121,37
1 199	954227,18	4432042,98
1 200	954229,13	4432043,02
1 201	954231,04	4431922,09
1 202	954231,24	4431886,95
1 203	954233,32	4431732,48
1 204	954233,45	4431709,24
1 205	954234,8	4431639,8
1 206	954234,89	4431571,28
1 207	954234,85	4431504
1 208	954235,66	4431444,73
1 209	954238,22	4431376,62
1 210	954239,25	4431311,24
1 211	954239,55	4431285,32
1 212	954239,8	4431271,62
1 213	954240,36	4431237
1 214	954240,43	4431180,54
1 215	954233,46	4431179,06
1 216	954224,11	4431179,34
1 217	954212,6	4431180,9
1 218	954206,04	4431181,8
1 219	954191,01	4431185,84
1 220	954178,68	4431192,59
1 221	954178,66	4431192,59
1 222	954170,32	4431177,34
1 223	954166,98	4431179,21
1 224	954164,23	4431174,92
1 225	954167,8	4431172,73
1 226	954160,42	4431159,26
1 227	954183,77	4431146,48
1 228	954207,79	4431143,21
1 229	954208,94	4431143,06
1 230	954218,7	4431141,73
1 231	954219,7	4431141,96
1 241	954277,45	4430205,18
1 242	954280,49	4430155,95
1 243	954282,98	4430026,49
1 244	954406,48	4429919,24
1 245	954438,52	4429864
1 246	954439,53	4429862,25
1 247	954610,37	4429403,16
1 248	954622,9	4429369,3
1 249	954639,85	4429228,84
1 250	954637,18	4429228,52
1 251	954642,73	4429144,58
1 252	954651,78	4429067,67
1 253	954661,46	4429020,43
1 254	954665,22	4429016,75
1 255	954697,89	4428972,42
1 256	954728,51	4428928,93
1 257	954766,46	4428876,1
1 258	954803,14	4428825,31
1 259	954806,13	4428821,03
1 260	954838,58	4428775,95
1 261	954877,92	4428720,94
1 262	954916,11	4428667,59
1 263	954936,15	4428639,58
1 264	954930,19	4428635,33
1 265	954930,2	4428635,32
1 266	954966,59	4428584,67
1 267	954974,65	4428590,43
1 268	955375,47	4428031,21
1 269	955562,54	4427428,44
1 270	955701,34	4427194,1
1 271	955733,15	4427056,87
1 272	955692,95	4426930
1 273	955670,67	4426859,58
1 274	955655,17	4426810,98
1 275	955633,2	4426741,79
1 276	955609,34	4426666,46
1 277	955594,86	4426623,04
1 278	955577,55	4426565,79
1 279	955558,83	4426506,2
1 280	955540,12	4426446,38
1 281	955522,05	4426388,39
1 282	955504,23	4426333,51
1 283	955486,26	4426276,31
1 284	955467,75	4426217,21
1 285	955448,51	4426156,57
1 286	955429,81	4426096,92
1 287	955417,52	4426055,92
1 288	955403,83	4426016,88
1 289	955342,63	4425980,75
1 290	955290,21	4425949,98
1 291	955234,4	4425916,08
1 292	955188,7	4425889,37
1 293	955130,78	4425855,94

Основная часть проекта планировки территории
для размещения линейного объекта регионального значения
Ханты-Мансийского автономного округа-Югры:
"Воздушная линия электропередач, протяженностью 68695 м, инв. № 00506112"
Землепользователь АО "СибурТюменьГаз"

Каталог координат границы зоны планируемого размещения линейных объектов

Номер	X	Y
1 303	954281,57	4425367,17
1 304	954266,15	4425353,41
1 305	954239,25	4425330,17
1 306	954242,61	4425326,4
1 307	954243,55	4425319,91
1 308	954249,39	4425226,54
1 309	954308,77	4424278,41
1 310	954293,74	4424277,69
1 311	954285,57	4424277,3
1 312	954211,6	4424273,81
1 313	954211,58	4424264,53
1 314	954211,79	4424260,02
1 315	954212,25	4424249,57
1 316	954241,31	4424251,15
1 317	954295,94	4424253,77
1 318	954310,73	4424254,48
1 319	954383,5	4423542,06
1 320	954383,5	4423542,1
1 321	954399,53	4423385,23
1 322	954397,47	4423378,98
1 323	954398,17	4423356,88
1 324	954420,46	4423310,01
1 325	954453,58	4423263,33
1 326	954454,98	4423264,32
1 327	954464,27	4423270,91
1 328	954464,29	4423270,85
1 329	954845,78	4422731,59
1 330	954960,14	4422528,96
1 331	954959,43	4422524,69
1 332	954952,54	4422531,76
1 333	954939,78	4422497,11
1 334	954939,29	4422492,35
1 335	954935	4422474,35
1 336	954823,19	4422174,6
1 337	954830,98	4422171,74
1 338	954814,74	4422128,36
1 339	954806,05	4422072,18
1 340	954797,39	4422009,91
1 341	954789,26	4421943,8
1 342	954780,48	4421882,11
1 343	954772,13	4421821,46
1 344	954767,54	4421776,15
1 345	954759,28	4421706,74
1 346	954783,76	4421450,38
1 347	954776,06	4421451,36
1 348	954776,05	4421451,34
1 349	954760,59	4421328,73
1 350	954768,52	4421327,72
1 351	954730,27	4421024,8
1 352	954849,83	4420606,39
1 353	954871,86	4420355,94
1 354	954916,07	4419853,2
1 355	954918,78	4419822,43
1 365	954956,94	4419304,23
1 366	954957,03	4419255,15
1 367	954957,05	4419244,41
1 368	954957,05	4419244,42
1 369	954957,37	4419076,3
1 370	954963,67	4419029,61
1 371	954968,64	4419030,19
1 372	954970	4419021,05
1 373	954969,91	4419020,97
1 374	954961,06	4419016,09
1 375	954956,35	4419010,15
1 376	954954,26	4419002,87
1 377	954955,01	4418997,34
1 378	954959,8	4418990,2
1 379	954966,02	4418986,22
1 380	954975,37	4418985,09
1 381	954975,38	4418985,1
1 382	954975,38	4418985,09
1 383	954993,68	4418862,72
1 384	955064,81	4418765,78
1 385	955064,81	4418765,79
1 386	955074,03	4418753,21
1 387	955069,93	4418723,45
1 388	955069,93	4418723,46
1 389	955047,49	4418560,54
1 390	955043,21	4418529,41
1 391	955041,04	4418513,64
1 392	955090,29	4418270,82
1 393	955090,7	4418268,8
1 394	955097,85	4418233,57
1 395	955097,86	4418233,58
1 396	955104,21	4418202,27
1 397	955104,21	4418202,23
1 398	955145,71	4417997,65
1 399	955224,43	4417683,84
1 400	955217,92	4417682,23
1 401	955211,87	4417680,73
1 402	955221,08	4417643,57
1 403	955232,84	4417604,92
1 404	955240,25	4417600,7
1 405	955253,91	4417607,39
1 406	955292,72	4417526,35
1 407	955299,56	4417512,06
1 408	955325,32	4417458,27
1 409	955305,49	4417448,75
1 410	955328,69	4417400,34
1 411	955336,38	4417371,88
1 412	955339,18	4417361,55
1 413	955355,63	4417298,9
1 414	955356,31	4417296,32
1 415	955356,3	4417296,32
1 416	955367,15	4417254,96
1 417	955353,34	4417260,42
1 427	955316,47	4417271,07
1 428	955307,41	4417268,17
1 429	955290,53	4417269,09
1 430	955281,93	4417261,29
1 431	955292,59	4417248,12
1 432	955290,74	4417246,5
1 433	955293,73	4417243,13
1 434	955295,42	4417244,63
1 435	955305,87	4417231,7
1 436	955321,05	4417232,32
1 437	955333,09	4417227,57
1 438	955342,26	4417223,94
1 439	955343,34	4417223,51
1 440	955355,1	4417218,86
1 441	955358,6	4417207,86
1 442	955368,06	4417203,31
1 443	955374,74	4417203,57
1 444	955380,59	4417204,62
1 445	955380,6	4417204,62
1 446	955382,08	4417204,88
1 447	955385,51	4417205,71
1 448	955390,51	4417206,48
1 449	955395,31	4417202,85
1 450	955396,7	4417199,74
1 451	955401,99	4417202,21
1 452	955404,12	4417201,91
1 453	955479,15	4416916,73
1 454	955474,25	4416915,02
1 455	955469,48	4416914,18
1 456	955487,32	4416846,54
1 457	955483,66	4416837,14
1 458	955483,8	4416836,67
1 459	955489,62	4416825,32
1 460	955493,63	4416815,99
1 461	955497,07	4416807,04
1 462	955499,34	4416800,59
1 463	955500,69	4416795,27
1 464	955506,41	4416769,8
1 465	955515,57	4416729,48
1 466	955519,72	4416711,22
1 467	955579,22	4416518,2
1 468	955579,46	4416517,44
1 469	955611,89	4416414,55
1 470	955611,92	4416414,56
1 471	955613,45	4416409,64
1 472	955623	4416412,59
1 473	955627,01	4416396,76
1 474	955634,89	4416365,67
1 475	955684,28	4416214,63
1 476	955678,84	4416212,02
1 477	955675,11	4416210,58
1 478	955711,75	4416115,41
1 479	955737,08	4416041,03

Основная часть проекта планировки территории
для размещения линейного объекта регионального значения
Ханты-Мансийского автономного округа-Югры:
"Воздушная линия электропередач, протяженностью 68695 м, инв. № 00506112"
Землепользователь АО "СибурТюменьГаз"


Каталог координат границы зоны планируемого размещения линейных объектов

Номер	X	Y
1 489	954971,45	4419011,34
1 490	954963,34	4419002,94
1 491	954963,78	4418999,75
1 492	954973,96	4418994,56
1 493	955805,65	4410110,67
1 494	955798,22	4410106,17
1 495	955797,24	4410105,49
1 496	955794,6	4410103,68
1 497	955789,14	4410099,92
1 498	955789,14	4410099,91
1 499	955780,33	4410093,85
1 500	955780,79	4410089,99
1 501	955789,86	4410092,66
1 502	955795,56	4410094,33
1 503	955799,12	4410095,37
1 504	955800,16	4410095,68
1 505	955807,27	4410097,76
1 506	955100,8	4418289,47
1 507	955103,32	4418277,06
1 508	955103,72	4418275,05
1 509	955103,73	4418275,05
1 510	955103,73	4418275,04
1 511	955105,64	4418265,61
1 512	955110,12	4418243,52
1 513	955113,65	4418246,39
1 514	955114,33	4418272,28
1 515	955111,2	4418278,62
1 516	955110,32	4418280,4
1 517	955110,23	4418280,58
1 518	955110,23	4418280,6
1 519	955104,77	4418285,11
1 520	955624,75	4411260,22
1 521	955624,75	4411260,21
1 522	955618,77	4411245,84
1 523	955620,09	4411244,04
1 524	955622,92	4411232,39
1 525	955614,46	4411230,31
1 526	955612,48	4411231
1 527	955606,02	4411215,66
1 528	955606,02	4411215,2
1 529	955615,92	4411225,23
1 530	955624,26	4411230,58
1 531	955625,18	4411231,51
1 532	955630,41	4411239,8
1 533	955632,09	4411247,72
1 534	955645,29	4416419,48
1 535	955636,37	4416416,72
1 536	955640,89	4416402,12
1 537	955648,35	4416378,02
1 538	955655,91	4416391,57
1 539	955647,54	4416416,98
1 540	956590,25	4414064,59
1 541	956606,25	4414030,15
1 551	975859,58	4449814,38
1 552	975858,95	4449810,65
1 553	975869,95	4449804,47
1 554	975849,79	4449806,58
1 555	975842,97	4449806,75
1 556	975841,84	4449805,56
1 557	975822,64	4449806,24
1 558	975750,63	4449807,98
1 559	975750,19	4449807,46
1 560	975731,44	4449785,32
1 561	975728,59	4449784,59
1 562	975724,48	4449768,23
1 563	975736,18	4449761,6
1 564	975746,31	4449761,57
1 565	975751,63	4449761,4
1 566	975760,9	4449761,1
1 567	975770,47	4449780,57
1 568	975770,48	4449780,58
1 569	975770,47	4449780,58
1 570	975770,48	4449780,59
1 571	975847,97	4449778,62
1 572	976136,46	4449748,37
1 573	976525,42	4449710,59
1 574	976967,66	4449662,07
1 575	977065,84	4449651,1
1 576	977145,74	4449629,66
1 577	977210,95	4449595,57
1 578	977270,51	4449539,65
1 579	977284,76	4449530,5
1 580	977474,76	4449319,53
1 581	977513,76	4449278,72
1 582	977689,19	4449081,28
1 583	977681,63	4449072,91
1 584	978046,61	4448663,74
1 585	978192,65	4448501,73
1 586	978256,01	4448430,4
1 587	978447,62	4448211,87
1 588	978843,67	4447773,14
1 589	979007,05	4447591,77
1 590	979118,19	4447462,88
1 591	979244,47	4447324,82
1 592	979494,12	4447038,75
1 593	979783,7	4446711
1 594	979787,44	4446714,31
1 595	979787,46	4446714,29
1 596	980358,55	4446070,17
1 597	980358,59	4446070,16
1 598	980358,57	4446070,14
1 599	980454,02	4445962,86
1 600	980460,24	4445955,88
1 601	980495,88	4445895,79
1 602	980501,91	4445884,6
1 603	980510,54	4445832,82
1 613	980603,78	4445237,52
1 614	980603,8	4445237,51
1 615	980601,83	4445237,06
1 616	980633,24	4445097,02
1 617	980633,47	4445096,01
1 618	980634,02	4445093,53
1 619	980626,98	4445092,2
1 620	980628,05	4445084,73
1 621	980637,96	4445080,9
1 622	980648,13	4445059,58
1 623	980665,74	4444980,74
1 624	980668,8	4444967,06
1 625	980670,89	4444957,72
1 626	980672,2	4444951,83
1 627	980675,6	4444936,6
1 628	980671,54	4444928,95
1 629	980662,6	4444925,17
1 630	980663,34	4444920,11
1 631	980672,88	4444916,62
1 632	980681,77	4444907,75
1 633	980762,06	4444549,65
1 634	980855,24	4444132,64
1 635	980879,83	4444060,38
1 636	980907,46	4444027,94
1 637	980908,28	4444027,49
1 638	980932,51	4444014,37
1 639	980960,78	4443997,93
1 640	981060,43	4443974,77
1 641	981774,81	4443810,05
1 642	981807	4443802,56
1 643	981918,26	4443776,68
1 644	981916,82	4443770,47
1 645	982264,9	4443689,47
1 646	982266,02	4443694,27
1 647	982448,52	4443643,7
1 648	982449,05	4443645,64
1 649	982594,67	4443604,88
1 650	982697,11	4443583,3
1 651	982808,97	4443558,24
1 652	983010,08	4443513,18
1 653	983306	4443450,02
1 654	983373,36	4443435,34
1 655	983509,89	4443406,44
1 656	983554,61	4443396,96
1 657	983566,95	4443394,33
1 658	983569,81	4443391,19
1 659	983572,71	4443387,99
1 660	983587,46	4443385,3
1 661	983587,24	4443390
1 662	983603,75	4443386,48
1 663	983605,06	4443391,31
1 664	983618,58	4443388,86
1 665	983619,02	4443379,51

Основная часть проекта планировки территории
для размещения линейного объекта регионального значения
Ханты-Мансийского автономного округа-Югры:
"Воздушная линия электропередач, протяженностью 68695 м, инв. № 00506112"
Землепользователь АО "СибурТюменьГаз"

Каталог координат границы зоны планируемого размещения линейных объектов


Номер	X	Y
1 675	984054,24	4443271,93
1 676	984055,85	4443250,68
1 677	984055,86	4443250,66
1 678	984060,49	4443238,52
1 679	984067,59	4443230,28
1 680	984088,07	4443220,95
1 681	984089,07	4443220,7
1 682	984093,54	4443219,54
1 683	984100,05	4443217,87
1 684	984119,94	4443212,74
1 685	984198,34	4443227,19
1 686	984197,53	4443231,63
1 687	984219,19	4443235,68
1 688	984227,06	4443233,15
1 689	984228,17	4443231,21
1 690	984242,92	4443233,95
1 691	984241,74	4443240,31
1 692	984251,11	4443242,04
1 693	984254,04	4443242,58
1 694	984255,68	4443242,88
1 695	984256,8	4443243,1
1 696	984261,16	4443243,9
1 697	984269,54	4443243,52
1 698	984278,45	4443237,41
1 699	984280,1	4443237,06
1 700	984280,53	4443237,25
1 701	984280,71	4443238,57
1 702	984281,74	4443241,76
1 703	984283,53	4443244,61
1 704	984285,96	4443246,93
1 705	984288,9	4443248,57
1 706	984296,51	4443249,98
1 707	984298,86	4443250,42
1 708	984312,52	4443252,95
1 709	984328,95	4443277,79
1 710	984326,91	4443280,46
1 711	984245,48	4443265,39
1 712	984233,79	4443263,23
1 713	984233,78	4443263,23
1 714	984231,63	4443262,84
1 715	984228,11	4443262,18
1 716	984213,93	4443259,55
1 717	984212,1	4443259,21
1 718	984193,09	4443255,7
1 719	984192,18	4443260,62
1 720	984121,16	4443247,53
1 721	984116,84	4443248,65
1 722	984105,91	4443251,47
1 723	984100,04	4443252,98
1 724	984099,09	4443253,23
1 725	984089,57	4443255,68
1 726	984088,54	4443269,33
1 727	984087,57	4443277,23
1 737	983608,54	4443408,97
1 738	983609,59	4443413,86
1 739	983015,92	4443540,56
1 740	983014,46	4443533,71
1 741	982701,14	4443601,87
1 742	982702,19	4443606,76
1 743	982600,74	4443628,77
1 744	982455,45	4443668,76
1 745	982456	4443670,68
1 746	982271,99	4443719,97
1 747	982273,01	4443724,35
1 748	982273,5	4443726,47
1 749	981925,43	4443807,48
1 750	981923,85	4443800,66
1 751	981812,76	4443826,61
1 752	981811,61	4443821,75
1 753	981799,21	4443824,64
1 754	981777,11	4443829,78
1 755	981737,07	4443839,08
1 756	981730,1	4443840,7
1 757	981711,57	4443845
1 758	981065,19	4443995,22
1 759	981066,77	4444002,04
1 760	980967,11	4444025,2
1 761	980966,3	4444021,73
1 762	980921,86	4444045,74
1 763	980899,73	4444071,76
1 764	980876,92	4444138,76
1 765	980801,92	4444474,85
1 766	980801,92	4444474,86
1 767	980782,03	4444563,74
1 768	980783,98	4444564,18
1 769	980701,78	4444931,14
1 770	980694,4	4444955,23
1 771	980693,08	4444961,13
1 772	980691,07	4444970,18
1 773	980688,03	4444983,89
1 774	980688,04	4444983,89
1 775	980664,62	4445089,54
1 776	980663,66	4445093,89
1 777	980672,44	4445095,88
1 778	980671,86	4445098,5
1 779	980671,3	4445101
1 780	980671,07	4445102
1 781	980639,61	4445245,63
1 782	980636,94	4445244,94
1 783	980593,87	4445437,81
1 784	980552,52	4445755,34
1 785	980550,07	4445755,27
1 786	980548,65	4445771,38
1 787	980541,42	4445825,99
1 788	980537,2	4445826,1
1 789	980532,58	4445885,83
1 799	980393,89	4446096,95
1 800	980396,92	4446102,79
1 801	980398,64	4446106,08
1 802	980399,2	4446107,17
1 803	980406	4446120,27
1 804	980406,49	4446121,22
1 805	980420,18	4446147,25
1 806	980416,22	4446155,74
1 807	980411,52	4446167,89
1 808	980410,38	4446171,2
1 809	980397,86	4446165,35
1 810	980387,14	4446144,71
1 811	980386,65	4446143,77
1 812	980379,85	4446130,66
1 813	980378,82	4446128,87
1 814	980377,5	4446126,13
1 815	980374,49	4446120,33
1 816	980385,97	4446105,17
1 817	979808,44	4446732,85
1 818	979812,17	4446736,16
1 819	979522,67	4447063,82
1 820	979384,34	4447223,65
1 821	979371,77	4447236,74
1 822	979272,81	4447350,14
1 823	979162,22	4447471,03
1 824	979130,83	4447506,4
1 825	979035,55	4447616,9
1 826	978871,89	4447798,57
1 827	978476,01	4448237,12
1 828	978284,51	4448455,54
1 829	978220,97	4448527,07
1 830	978074,94	4448689,06
1 831	977712,81	4449100,91
1 832	977707,49	4449096,17
1 833	977534,31	4449297,78
1 834	977497,89	4449334,16
1 835	977290,42	4449559,35
1 836	977227,31	4449618,6
1 837	977155,97	4449655,9
1 838	977071,06	4449678,68
1 839	976970,75	4449689,89
1 840	976528,3	4449738,44
1 841	976139,28	4449776,23
1 842	975890,71	4449802,29
1 843	975894,86	4449822

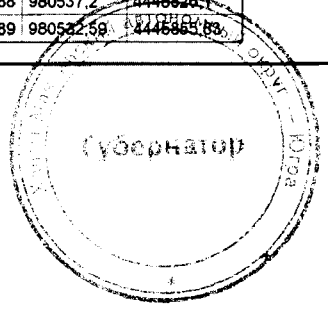

Приложение 95
к постановлению Правительства
Ханты-Мансийского
автономного округа – Югры
от 3 июня 2016 года № 190-п

Проект межевания территории
для размещения линейного объекта регионального значения
Ханты-Мансийского автономного округа-Югры:
"Воздушная линия электропередач, протяженностью 68695 м,
инв. № 00506112"
Землепользователь АО "СибурТюменьГаз"

Схема расположения объекта

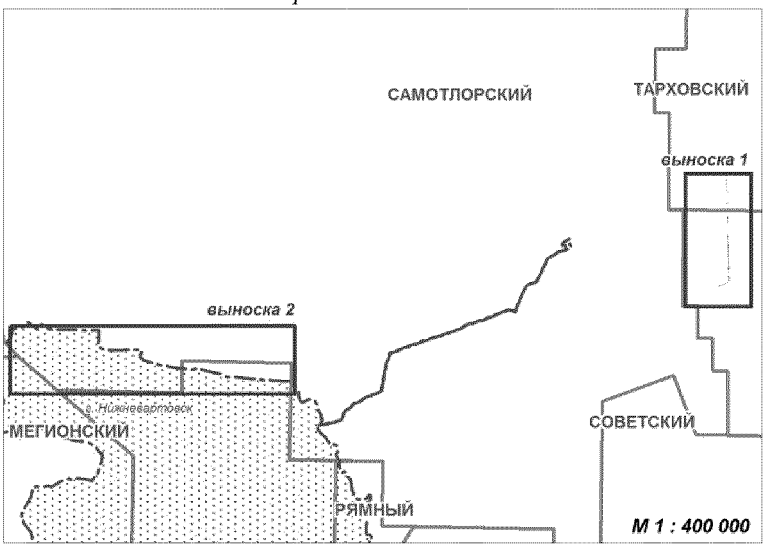

Гидрография
- реки и ручьи
- озера


Границы
- границы МО г. Нижневартовск
- лицензионных участков
- ранее отведенных земельных участков
- точки поворота границы зоны планируемого размещения линейных объектов

Зоны с особыми условиями использования территории
- водоохранные зоны
- прибрежные защитные полосы
- санитарно-защитная зона площадных объектов
- охранная зона площадных объектов
- охранная зона линий электропередач (для проект. объектов)
- охранная зона линий электропередач
- охранная зона трубопроводов
- малоперспективная зона (по степени вероятности нахождения объектов культурного наследия)
- перспективная зона (по степени вероятности нахождения объектов культурного наследия)

Условные обозначения


- земельный участок 86:11:1001001:ЗУ1, площадью 0,0134 га
- земельный участок 86:11:0901001:ЗУ2, площадью 0,0795 га
- земельный участок 86:11:0902001:ЗУ3, площадью 0,1023 га
- земельный участок 86:11:0903001:ЗУ4, площадью 0,0538 га
- земельный участок 86:11:0401001:ЗУ5, площадью 0,0483 га
- земельный участок 86:11:1001001:ЗУ6, площадью 0,2544 га
- земельный участок 86:11:0901001:ЗУ7, площадью 4,3266 га
- земельный участок 86:11:0902001:ЗУ8, площадью 7,7889 га
- земельный участок 86:11:0903001:ЗУ9, площадью 2,7206 га
- земельный участок 86:11:0401001:ЗУ10, площадью 3,9625 га
- земельный участок 86:11:1001001:ЗУ11, площадью 0,0096 га
- земельный участок 86:11:0901001:ЗУ12, площадью 0,2902 га
- земельный участок 86:11:0902001:ЗУ13, площадью 0,9346 га
- земельный участок 86:11:0903001:ЗУ14, площадью 0,7794 га
- земельный участок 86:11:0401001:ЗУ15, площадью 0,8196 га
- земельный участок 86:04:0000001:ЗУ16, площадью 0,0280 га
- земельный участок 86:04:0000001:ЗУ17, площадью 0,0090 га
- земельный участок 86:04:0000001:ЗУ18, площадью 9,3940 га
- земельный участок 86:04:0000001:ЗУ19, площадью 0,5591 га
- земельный участок 86:04:0000001:ЗУ20, площадью 2,1489 га

выноска 1

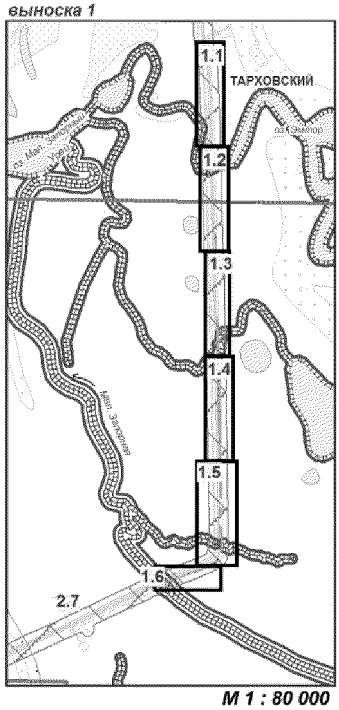


М 1 : 80 000

выноска 2

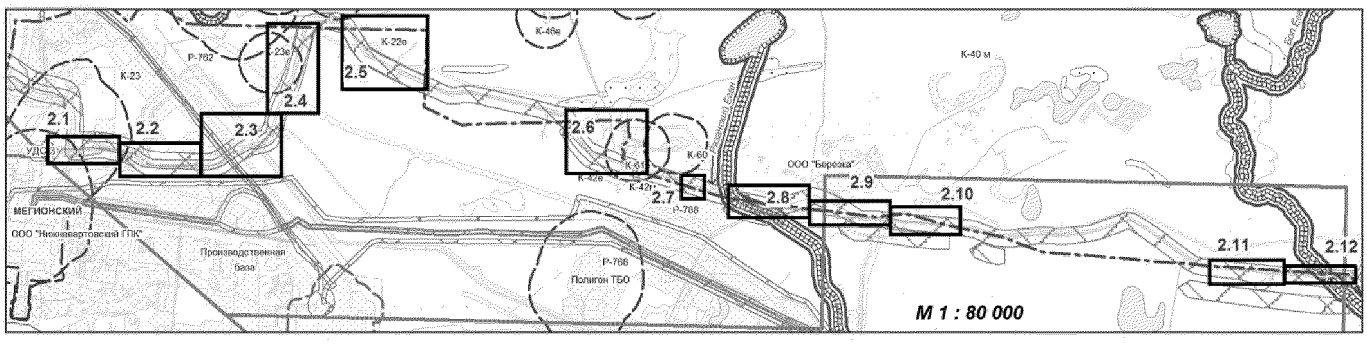


Проект межевания территории
для размещения линейного объекта регионального значения
Ханты-Мансийского автономного округа-Югры:
"Воздушная линия электропередач, протяженностью 68695 м,
инв. № 00506112"
Землепользователь АО "СибурТюменьГаз"

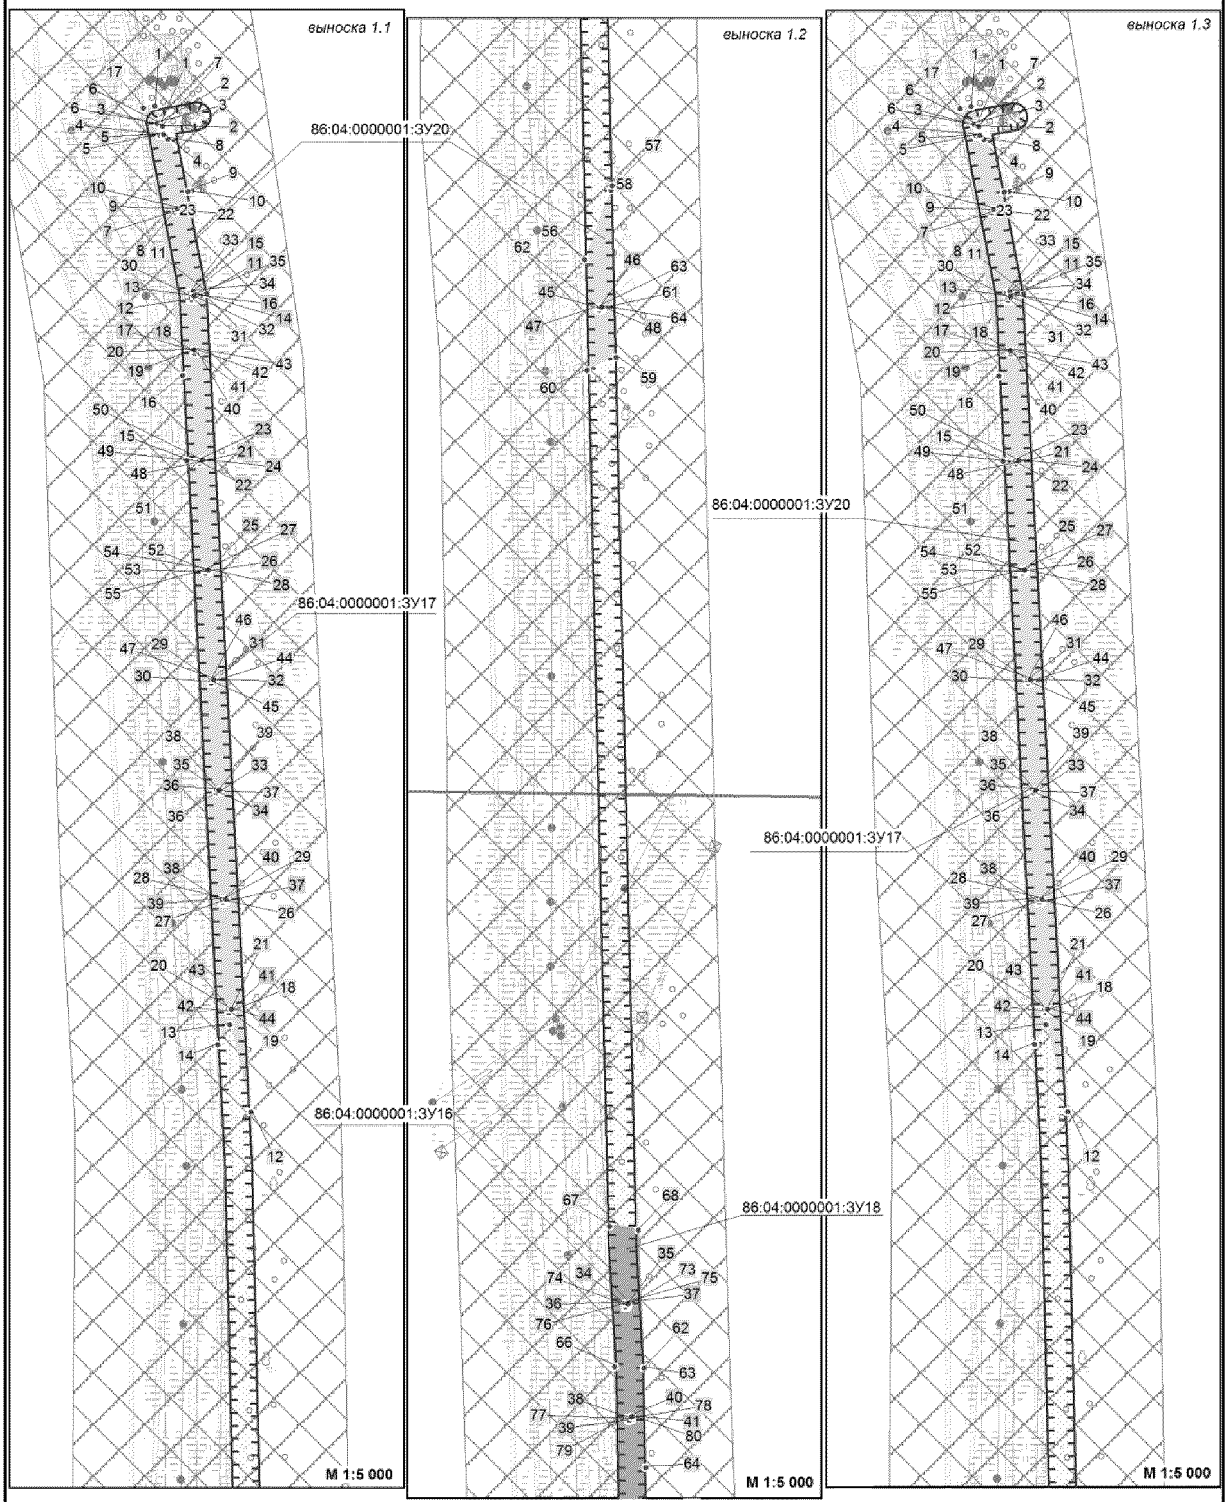


лист 2 из 25

Проект межевания территории
для размещения линейного объекта регионального значения
Ханты-Мансийского автономного округа-Югры:
"Воздушная линия электропередач, протяженностью 68695 м,
инв. № 00506112"
Землепользователь АО "СибурТюменьГаз"

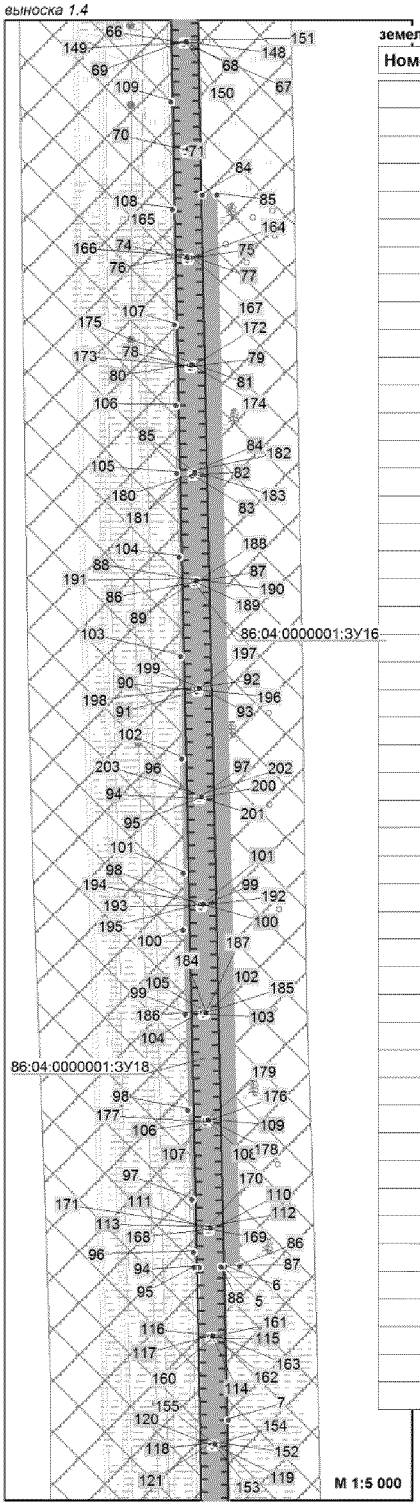


Каталог координат границ земельного участка 86:04:0000001:ЗУ17

Номер	X	Y
1	965944,64	4450279,28
2	965941,81	4450280,38
3	965941,71	4450279,82
4	965934,82	4450281,09
5	965934,27	4450278,15
6	965944,08	4450276,34
7	965871,97	4450292,74
8	965871,53	4450290,63
9	965873,78	4450290,19
10	965874,26	4450292,29
11	965799,89	4450306,15
12	965799,83	4450303,94
13	965802,62	4450303,86
14	965805,84	4450303,25
15	965806,24	4450305,41
16	965803,03	4450306,06
17	965756,11	4450308,31
18	965756,02	4450306,16
19	965758,31	4450306,1
20	965758,43	4450308,26
21	965666,18	4450313
22	965666,09	4450310,85
23	965668,39	4450310,77
24	965668,51	4450312,94
25	965576,25	4450317,89
26	965576,16	4450315,74
27	965578,46	4450315,67
28	965578,57	4450317,83
29	965486,45	4450322,47
30	965486,35	4450320,33
31	965488,66	4450320,25
32	965488,78	4450322,41
33	965396,42	4450327,05
34	965396,33	4450324,91
35	965398,63	4450324,83
36	965398,75	4450326,99
37	965306,8	4450331,95
38	965306,71	4450329,8
39	965309	4450329,74
40	965309,12	4450331,88
41	965216,77	4450336,73
42	965216,67	4450334,59
43	965219,01	4450334,51
44	965219,09	4450336,68
45	964587,37	4450354,79
46	964587,27	4450352,64
47	964589,57	4450352,57
48	964589,69	4450354,73

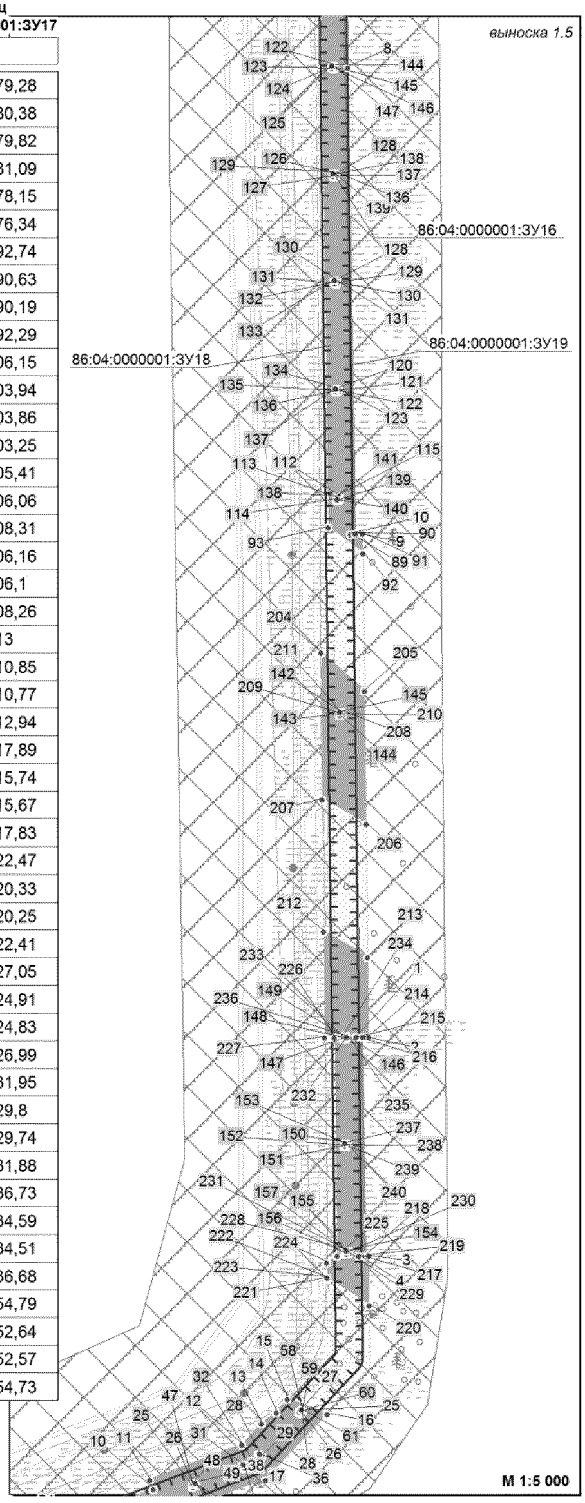

Проект межевания территории
для размещения линейного объекта регионального значения
Ханты-Мансийского автономного округа-Югры:
"Воздушная линия электропередач, протяженностью 68695 м,
инв. № 00506112"
Землепользователь АО "СибурТюменьГаз"

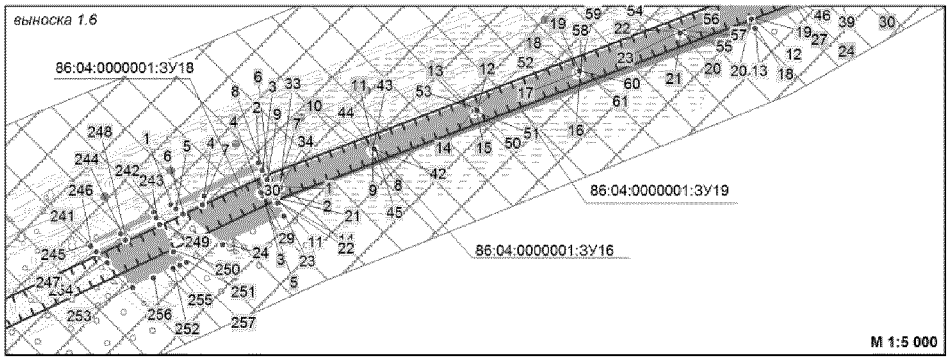

Каталог координат границ земельного участка 86:04:0000001:ЗУ19

Номер	X	Y
1	960 354.41	4 450 446.29
2	960 354.47	4 450 451.13
3	960 175.44	4 450 453.73
4	960 175.41	4 450 448.32
5	961 383.21	4 450 432.31
6	961 383.28	4 450 435.24
7	961 258.09	4 450 437.94
8	961 148.63	4 450 439.43
9	960 766.51	4 450 445.06
10	960 766.48	4 450 441.28
11	959 819.94	4 449 897.22
12	959 967.57	4 450 286.5
13	959 960.11	4 450 289.42
14	959 816.69	4 449 898.76

Номер	X	Y
41	965 756.02	4 450 306.16
42	965 758.31	4 450 306.1
43	965 758.43	4 450 308.26
44	965 486.45	4 450 322.47
45	965 486.35	4 450 320.33
46	965 488.66	4 450 320.25
47	965 488.78	4 450 322.41
48	965 666.18	4 450 313
49	965 666.09	4 450 310.85
50	965 668.39	4 450 310.77
51	965 668.51	4 450 312.94
52	965 576.25	4 450 317.89
53	965 576.16	4 450 315.74
54	965 578.46	4 450 315.67
55	965 578.57	4 450 317.83
56	964 628.31	4 450 340.71
57	964 685.11	4 450 362.45
58	964 688.81	4 450 363.29
59	964 548.3	4 450 366.49
60	964 537.69	4 450 342.8
61	964 587.37	4 450 354.79
62	964 587.27	4 450 352.64
63	964 589.57	4 450 352.57
64	964 589.69	4 450 354.73

Каталог координат границ земельного участка 86:04:0000001:ЗУ20

Номер	X	Y
1	965 958.43	4 450 273.89
2	965 944.64	4 450 279.28
3	965 944.08	4 450 276.34
4	965 934.27	4 450 278.15
5	965 934.82	4 450 281.09
6	965 941.71	4 450 279.82
7	965 941.81	4 450 280.38
8	965 931.24	4 450 284.52
9	965 888.7	4 450 304.72
10	965 887.93	4 450 301.06
11	965 804.43	4 450 316.9
12	965 135.02	4 450 352.89
13	965 206.27	4 450 335.25
14	965 189.98	4 450 325.81
15	965 667.78	4 450 300.19
16	965 737.74	4 450 296.74
17	965 956.76	4 450 264.85
18	965 216.77	4 450 336.73
19	965 216.67	4 450 334.59
20	965 218.97	4 450 334.52
21	965 219.09	4 450 336.68
22	965 871.97	4 450 292.74
23	965 871.53	4 450 290.63
24	965 873.78	4 450 290.19
25	965 874.26	4 450 292.29
26	965 306.8	4 450 331.95
27	965 306.71	4 450 329.8
28	965 309	4 450 329.74
29	965 309.12	4 450 331.88
30	965 799.89	4 450 306.15
31	965 799.83	4 450 303.94
32	965 802.62	4 450 303.86
33	965 805.84	4 450 303.25
34	965 806.24	4 450 305.41
35	965 803.03	4 450 306.06
36	965 396.42	4 450 327.05
37	965 396.33	4 450 324.91
38	965 398.63	4 450 324.83
39	965 398.75	4 450 326.99
40	965 756.11	4 450 308.31

Каталог координат границ земельного участка 86:04:0000001:ЗУ16

Номер	X	Y
1	959829,49	4449901,36
2	959826,48	4449893,48
3	959823,06	4449886,29
4	959825,76	4449884,95
5	959825,78	4449885
6	959829,44	4449892,72
7	959832,3	4449900,29
8	959859,26	4449978,49
9	959858,43	4449976,32
10	959860,42	4449975,51
11	959861,25	4449977,65
12	959891,31	4450062,73
13	959890,48	4450060,56
14	959892,47	4450059,76
15	959893,3	4450061,91
16	959923,17	4450146,72
17	959922,33	4450144,55
18	959924,33	4450143,74
19	959925,16	4450145,89
20	959955,21	4450230,92
21	959954,38	4450228,75
22	959956,37	4450227,94
23	959957,2	4450230,1
24	959987,16	4450315,02
25	959986,33	4450312,85
26	959988,32	4450312,04
27	959989,15	4450314,18
28	960011,53	4450368,98
29	960004,96	4450362,83
30	960001,88	4450354,69
31	960004,68	4450353,62
32	960007,63	4450361,33
33	960013,57	4450366,8
34	963771,92	4450376,5
35	963771,82	4450374,36
36	963774,12	4450374,29
37	963774,24	4450376,45
38	963679,05	4450379,27
39	963678,95	4450377,12
40	963681,26	4450377,04

Проект межевания территории
для размещения линейного объекта регионального значения
Ханты-Мансийского автономного округа-Югры:
"Воздушная линия электропередач, протяженностью 68695 м,
инв. № 00506112"
Землепользователь АО "СибурТюменьГаз"

Каталог координат границ земельного участка 86:04:0000001:ЗУ16

Номер	X	Y	Номер	X	Y	Номер	X	Y
41	963681,38	4450379,2	94	961765,65	4450416,1	147	960353,55	4450437,89
42	963586,34	4450381	95	961765,56	4450413,96	148	960353,64	4450435,74
43	963586,24	4450378,86	96	961767,86	4450413,88	149	960355,95	4450435,87
44	963588,55	4450378,79	97	961767,99	4450416,04	150	960267,63	4450439,08
45	963588,67	4450380,93	98	961677,53	4450417,93	151	960265,32	4450438,94
46	962750,69	4450396,76	99	961677,44	4450415,8	152	960265,41	4450436,8
47	962750,6	4450394,61	100	961679,74	4450415,73	153	960267,7	4450436,94
48	962752,9	4450394,54	101	961679,86	4450417,89	154	960179,39	4450440,14
49	962753,03	4450396,7	102	961589,2	4450419,78	155	960177,08	4450439,99
50	962657,57	4450398,58	103	961589,11	4450417,63	156	960177,16	4450437,86
51	962657,47	4450396,43	104	961591,41	4450417,55	157	960179,46	4450437,99
52	962659,77	4450396,36	105	961591,53	4450419,71			
53	962659,89	4450398,51	106	961501,19	4450421,63			
54	962564,55	4450400,09	107	961501,09	4450419,48			
55	962564,46	4450397,94	108	961503,4	4450419,41			
56	962566,75	4450397,87	109	961503,52	4450421,56			
57	962566,87	4450400,02	110	961412,85	4450423,67			
58	960048,17	4450402,63	111	961412,75	4450421,52			
59	960046,48	4450401,04	112	961415,07	4450421,45			
60	960047,93	4450399,45	113	961415,19	4450423,61			
61	960049,61	4450401,02	114	961324,53	4450425,6			
62	962472,57	4450401,85	115	961324,43	4450423,45			
63	962472,48	4450399,71	116	961326,73	4450423,39			
64	962474,77	4450399,64	117	961326,85	4450425,55			
65	962474,89	4450401,8	118	961238,54	4450427,28			
66	962383,4	4450403,76	119	961236,22	4450427,15			
67	962383,3	4450401,61	120	961236,31	4450424,99			
68	962385,61	4450401,53	121	961238,61	4450425,12			
69	962385,73	4450403,69	122	961150,24	4450428,48			
70	962295,09	4450405,17	123	961147,92	4450428,35			
71	962294,99	4450403,03	124	961148,01	4450426,21			
72	962297,3	4450402,95	125	961150,31	4450426,33			
73	962297,42	4450405,1	126	961061,95	4450429,38			
74	962206,89	4450406,7	127	961059,64	4450429,24			
75	962206,79	4450404,54	128	961059,73	4450427,1			
76	962209,09	4450404,49	129	961062,02	4450427,23			
77	962209,21	4450406,64	130	960974,29	4450430,52			
78	962118,76	4450408,75	131	960971,96	4450430,37			
79	962118,67	4450406,61	132	960972,06	4450428,23			
80	962120,97	4450406,53	133	960974,36	4450428,35			
81	962121,08	4450408,69	134	960885,69	4450431,51			
82	962030,45	4450410,48	135	960883,36	4450431,36			
83	962030,35	4450408,33	136	960883,45	4450429,21			
84	962032,64	4450408,26	137	960885,76	4450429,35			
85	962032,76	4450410,42	138	960797,08	4450432,54			
86	961942,21	4450412,42	139	960794,76	4450432,41			
87	961942,11	4450410,27	140	960794,85	4450430,26			
88	961944,42	4450410,21	141	960797,14	4450430,38			
89	961944,54	4450412,36	142	960620,77	4450434,66			
90	961853,98	4450414,36	143	960618,43	4450434,52			
91	961853,89	4450412,22	144	960618,52	4450432,38			
92	961856,18	4450412,15	145	960620,83	4450432,51			
93	961856,3	4450414,31	146	960355,88	4450438,04			
94	961765,65	4450416,1						

Каталог координат границ земельного участка 86:04:0000001:ЗУ18


Номер	X	Y
1	959 815.8	4 449 811.4
2	959 849.76	4 449 883.1
3	959 844.14	4 449 885.76
4	959 822.62	4 449 838.6
5	959 812.35	4 449 815.85
6	959 808.14	4 449 821.29
7	959 815.39	4 449 837.36
8	959 838.69	4 449 888.35
9	959 836.5	4 449 890.13
10	959 984.38	4 450 280.08
11	959 991.84	4 450 277.22
12	960 020.76	4 450 352.38
13	960 037.99	4 450 368.45
14	960 046.89	4 450 381.06
15	960 057.8	4 450 389.93
16	960 045.78	4 450 422.18
17	959 991.84	4 450 371.89
18	959 960.11	4 450 289.42
19	959 967.57	4 450 286.55
20	959 967.57	4 450 286.5
21	959 819.94	4 449 897.22
22	959 816.69	4 449 898.76
23	959 806.4	4 449 903.64
24	959 782.86	4 449 853.92
25	960 048.17	4 450 402.63
26	960 046.48	4 450 401.04
27	960 047.93	4 450 399.45
28	960 049.61	4 450 401.02
29	959 823.06	4 449 886.29
30	959 825.76	4 449 884.95
31	959 825.78	4 449 885
32	959 829.44	4 449 892.73
33	959 832.3	4 449 900.29
34	959 829.49	4 449 901.36
35	959 826.48	4 449 893.48
36	960 011.53	4 450 368.98
37	960 004.96	4 450 362.83
38	960 001.88	4 450 354.69
39	960 004.68	4 450 353.62
40	960 007.63	4 450 361.33
41	960 013.57	4 450 366.8
42	959 859.26	4 449 978.49
43	959 858.43	4 449 976.32
44	959 860.42	4 449 975.51
45	959 861.25	4 449 977.65
46	959 987.16	4 450 315.02
47	959 986.33	4 450 312.85
48	959 988.32	4 450 312.04
49	959 989.15	4 450 314.18
50	959 891.31	4 450 062.73
51	959 890.48	4 450 060.56
52	959 892.47	4 450 059.76
53	959 893.3	4 450 061.91
54	959 955.21	4 450 230.92

Проект межевания территории
для размещения линейного объекта регионального значения
Ханты-Мансийского автономного округа-Югры:
"Воздушная линия электропередач, протяженностью 68695 м,
инв. № 00506112"
Землепользователь АО "СибурТюменьГаз"

Каталог координат границ земельного участка 86:04:0000001:ЗУ18


Номер	X	Y	Номер	X	Y	Номер	X	Y
54	959 955.21	4 450 230.92	108	962 248.07	4 450 392.35	162	961 326.73	4 450 423.39
55	959 954.38	4 450 228.75	109	962 336.03	4 450 391.17	163	961 326.85	4 450 425.55
56	959 956.37	4 450 227.94	110	962 459.09	4 450 388.35	164	962 206.89	4 450 406.7
57	959 957.2	4 450 230.1	111	962 600.33	4 450 385.91	165	962 206.79	4 450 404.54
58	959 923.17	4 450 146.72	112	960 797.08	4 450 432.54	166	962 209.09	4 450 404.49
59	959 922.33	4 450 144.55	113	960 794.76	4 450 432.41	167	962 209.21	4 450 406.64
60	959 924.33	4 450 143.74	114	960 794.85	4 450 430.26	168	961 412.85	4 450 423.67
61	959 925.16	4 450 145.89	115	960 797.14	4 450 430.38	169	961 412.75	4 450 421.52
62	963 721.3	4 450 389.42	116	962 750.69	4 450 396.76	170	961 415.07	4 450 421.45
63	963 721.3	4 450 389.37	117	962 750.6	4 450 394.61	171	961 415.19	4 450 423.61
64	963 640.07	4 450 390.9	118	962 752.9	4 450 394.54	172	962 118.76	4 450 408.75
65	963 461	4 450 370.26	119	962 753.03	4 450 396.7	173	962 118.67	4 450 406.61
66	963 722.37	4 450 365.27	120	960 885.69	4 450 431.51	174	962 120.97	4 450 406.53
67	963 837.44	4 450 361.11	121	960 883.36	4 450 431.36	175	962 121.08	4 450 408.69
68	963 834.26	4 450 385.06	122	960 883.45	4 450 429.21	176	961 501.19	4 450 421.63
69	963 586.34	4 450 381	123	960 885.76	4 450 429.35	177	961 501.09	4 450 419.48
70	963 586.24	4 450 378.86	124	962 657.57	4 450 398.58	178	961 503.4	4 450 419.41
71	963 588.55	4 450 378.79	125	962 657.47	4 450 396.43	179	961 503.52	4 450 421.56
72	963 588.67	4 450 380.93	126	962 659.77	4 450 396.36	180	962 030.45	4 450 410.48
73	963 771.92	4 450 376.5	127	962 659.89	4 450 398.51	181	962 030.35	4 450 408.33
74	963 771.82	4 450 374.36	128	960 974.29	4 450 430.52	182	962 032.64	4 450 408.26
75	963 774.12	4 450 374.29	129	960 971.96	4 450 430.37	183	962 032.76	4 450 410.42
76	963 774.24	4 450 376.45	130	960 972.06	4 450 428.23	184	961 589.2	4 450 419.78
77	963 679.05	4 450 379.27	131	960 974.36	4 450 428.35	185	961 589.11	4 450 417.63
78	963 678.95	4 450 377.12	132	962 564.55	4 450 400.09	186	961 591.41	4 450 417.55
79	963 681.26	4 450 377.04	133	962 564.46	4 450 397.94	187	961 591.53	4 450 419.71
80	963 681.38	4 450 379.2	134	962 566.75	4 450 397.87	188	961 942.21	4 450 412.42
81	962 835.29	4 450 381.79	135	962 566.87	4 450 400.02	189	961 942.11	4 450 410.27
82	962 841.45	4 450 394.83	136	961 061.95	4 450 429.38	190	961 944.42	4 450 410.21
83	962 854.83	4 450 405.65	137	961 059.64	4 450 429.24	191	961 944.54	4 450 412.36
84	962 259.89	4 450 416.83	138	961 059.73	4 450 427.1	192	961 677.53	4 450 417.93
85	962 260.14	4 450 428.82	139	961 062.02	4 450 427.23	193	961 677.44	4 450 415.8
86	961 383.58	4 450 447.3	140	962 472.57	4 450 401.85	194	961 679.74	4 450 415.73
87	961 383.28	4 450 435.24	141	962 472.48	4 450 399.71	195	961 679.86	4 450 417.89
88	961 383.21	4 450 432.31	142	962 474.77	4 450 399.64	196	961 853.98	4 450 414.36
89	960 766.48	4 450 441.28	143	962 474.89	4 450 401.8	197	961 853.89	4 450 412.22
90	960 766.51	4 450 445.06	144	961 150.24	4 450 428.48	198	961 856.18	4 450 412.15
91	960 766.57	4 450 451.27	145	961 147.92	4 450 428.35	199	961 856.3	4 450 414.31
92	960 750.74	4 450 451.46	146	961 148.01	4 450 426.21	200	961 765.65	4 450 416.1
93	960 771.71	4 450 423.2	147	961 150.31	4 450 426.33	201	961 765.56	4 450 413.96
94	961 382.89	4 450 414.31	148	962 383.4	4 450 403.76	202	961 767.86	4 450 413.88
95	961 382.8	4 450 410.03	149	962 383.3	4 450 401.61	203	961 767.99	4 450 416.04
96	961 395.06	4 450 409.76	150	962 385.61	4 450 401.53	204	960 669.27	4 450 417.13
97	961 438.32	4 450 408.47	151	962 385.73	4 450 403.69	205	960 637.72	4 450 452.84
98	961 511.37	4 450 404.91	152	961 238.54	4 450 427.28	206	960 529.19	4 450 454.16
99	961 589.84	4 450 403.09	153	961 236.22	4 450 427.15	207	960 548.99	4 450 418.26
100	961 658.74	4 450 401.42	154	961 236.31	4 450 424.99	208	960 620.77	4 450 434.66
101	961 705.1	4 450 401.47	155	961 238.61	4 450 425.12	209	960 618.43	4 450 434.52
102	961 798.63	4 450 400.03	156	962 295.09	4 450 405.17	210	960 618.52	4 450 432.38
103	961 882.67	4 450 399.11	157	962 294.99	4 450 403.03	211	960 620.83	4 450 432.51
104	961 963.7	4 450 397.92	158	962 297.3	4 450 402.95	212	960 440.77	4 450 419.29
105	962 032.38	4 450 395.86	159	962 297.42	4 450 405.1	213	960 419.62	4 450 455.49
106	962 087.79	4 450 395.33	160	961 324.53	4 450 425.6	214	960 354.54	4 450 456.28
107	962 153.77	4 450 393.94	161	961 324.43	4 450 423.45	215	960 354.47	4 450 451.13

Проект межевания территории
для размещения линейного объекта регионального значения
Ханты-Мансийского автономного округа-Югры:
"Воздушная линия электропередач, протяженностью 68695 м,
инв. № 00506112"
Землепользователь АО "СибурТюменьГаз"

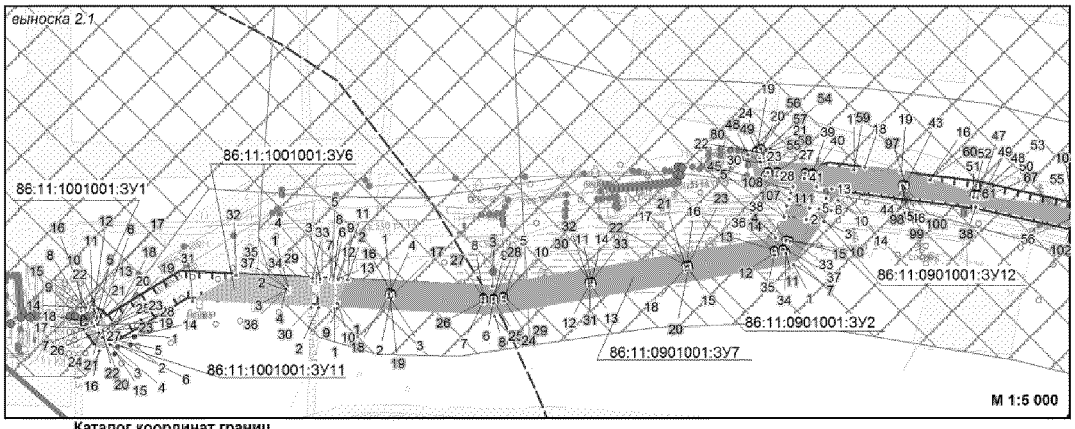

Каталог координат границ земельного участка 86:04:0000001:ЗУ18

Номер	X	Y
218	960 175.44	4 450 453.73
219	960 175.46	4 450 456.32
220	960 134.41	4 450 456.71
221	960 157.09	4 450 422.26
222	960 157.14	4 450 422.2
223	960 157.42	4 450 422.21
224	960 169.85	4 450 422.07
225	960 175.21	4 450 430.33
226	960 354.2	4 450 428.29
227	960 354.09	4 450 420.1
228	960 179.39	4 450 440.14
229	960 177.08	4 450 439.99
230	960 177.16	4 450 437.86
231	960 179.46	4 450 437.99
232	960 353.55	4 450 437.89
233	960 353.64	4 450 435.74
234	960 355.95	4 450 435.87
235	960 355.88	4 450 438.04
236	960 354.31	4 450 437.94
237	960 267.63	4 450 439.08
238	960 265.32	4 450 438.94
239	960 265.41	4 450 436.8
240	960 267.7	4 450 436.94
241	959 783.82	4 449 743.83
242	959 809.11	4 449 797.26
243	959 804.93	4 449 799.41
244	959 791.84	4 449 770.4
245	959 782.03	4 449 746.53
246	959 781.77	4 449 745.9
247	959 777.18	4 449 750.5
248	959 786.78	4 449 773.95
249	959 799.53	4 449 802.21
250	959 777.27	4 449 813.68
251	959 768.74	4 449 824.12
252	959 763.59	4 449 813.23
253	959 747.81	4 449 779.9
254	959 768.25	4 449 759.45
255	959 763.59	4 449 813.23
256	959 755.94	4 449 797.07
257	959 766.11	4 449 818.56

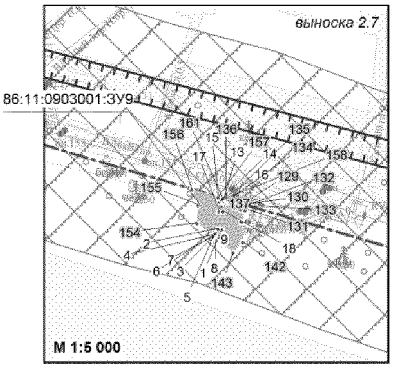


Каталог координат границ земельного участка 86:11:1001001:ЗУ1


Точка	X	Y
1	955 723.60	4 409 665.77
2	955 721.31	4 409 665.67
3	955 721.41	4 409 663.47
4	955 723.71	4 409 663.58
5	955 697.49	4 409 508.12
6	955 694.83	4 409 509.65
7	955 693.12	4 409 507.18
8	955 695.44	4 409 505.25
9	955 705.93	4 409 496.52
10	955 708.74	4 409 496.52
11	955 713.39	4 409 504.63
12	955 710.50	4 409 506.36
13	955 707.94	4 409 502.16
14	955 707.90	4 409 500.45
15	955 707.47	4 409 499.62
16	955 708.27	4 409 499.10
17	955 708.80	4 409 499.99
18	955 690.87	4 409 518.10
19	955 688.20	4 409 519.69
20	955 684.31	4 409 513.47
21	955 687.98	4 409 510.76
22	955 689.76	4 409 513.17
23	955 688.46	4 409 514.13

Каталог координат границ земельного участка 86:11:1001001:ЗУ6


Точка	X	Y
1	955 707.93	4 409 703.81
2	955 708.59	4 409 690.74
3	955 729.93	4 409 691.69
4	955 732.11	4 409 691.64
5	955 731.75	4 409 700.32
6	955 731.09	4 409 702.61
7	955 730.39	4 409 702.63
8	955 730.41	4 409 702.85
9	955 731.18	4 409 714.20
10	955 712.09	4 409 705.67
11	955 730.57	4 409 704.85
12	955 730.75	4 409 706.81
13	955 731.48	4 409 706.85
14	955 680.93	4 409 524.05
15	955 678.15	4 409 519.48
16	955 673.01	4 409 511.02
17	955 690.65	4 409 498.49
18	955 695.44	4 409 505.25
19	955 693.12	4 409 507.18
20	955 694.83	4 409 509.65
21	955 697.49	4 409 508.12
22	955 700.49	4 409 512.34
23	955 690.87	4 409 518.10
24	955 688.46	4 409 514.13
25	955 689.76	4 409 513.17
26	955 687.98	4 409 510.76
27	955 684.31	4 409 513.47
28	955 688.20	4 409 519.69
29	955 729.95	4 409 685.69
30	955 708.90	4 409 684.67
31	955 713.82	4 409 587.25
32	955 734.95	4 409 622.89
33	955 732.36	4 409 685.60
34	955 723.60	4 409 665.77
35	955 721.31	4 409 665.67
36	955 721.41	4 409 663.47
37	955 723.71	4 409 663.58

Проект межевания территории
для размещения линейного объекта регионального значения
Ханты-Мансийского автономного округа-Югры:
"Воздушная линия электропередач, протяженностью 68695 м,
инв. № 00506112"
Землепользователь АО "СибурТюменьГаз"

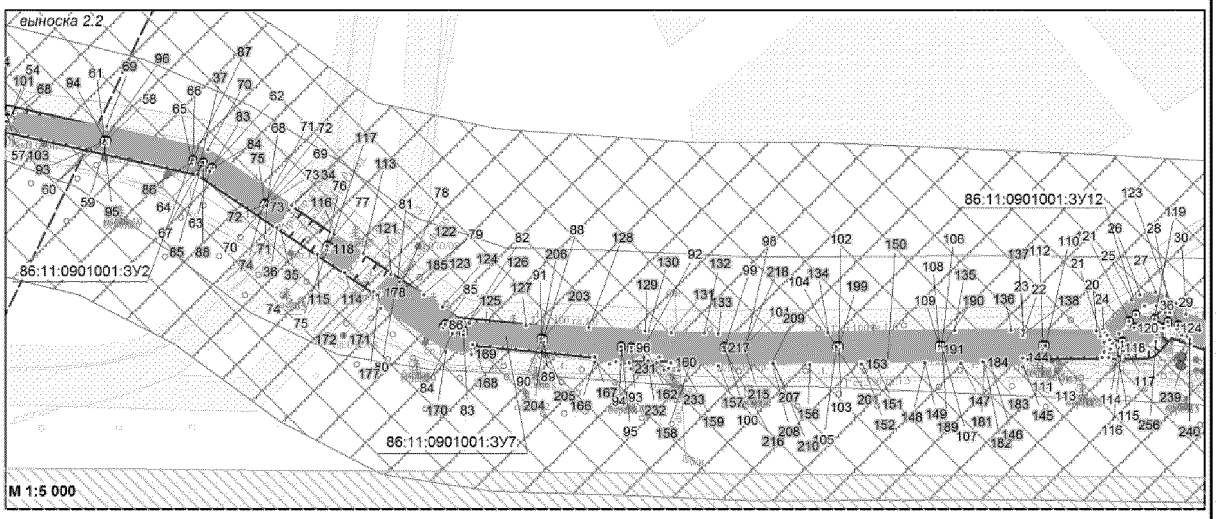

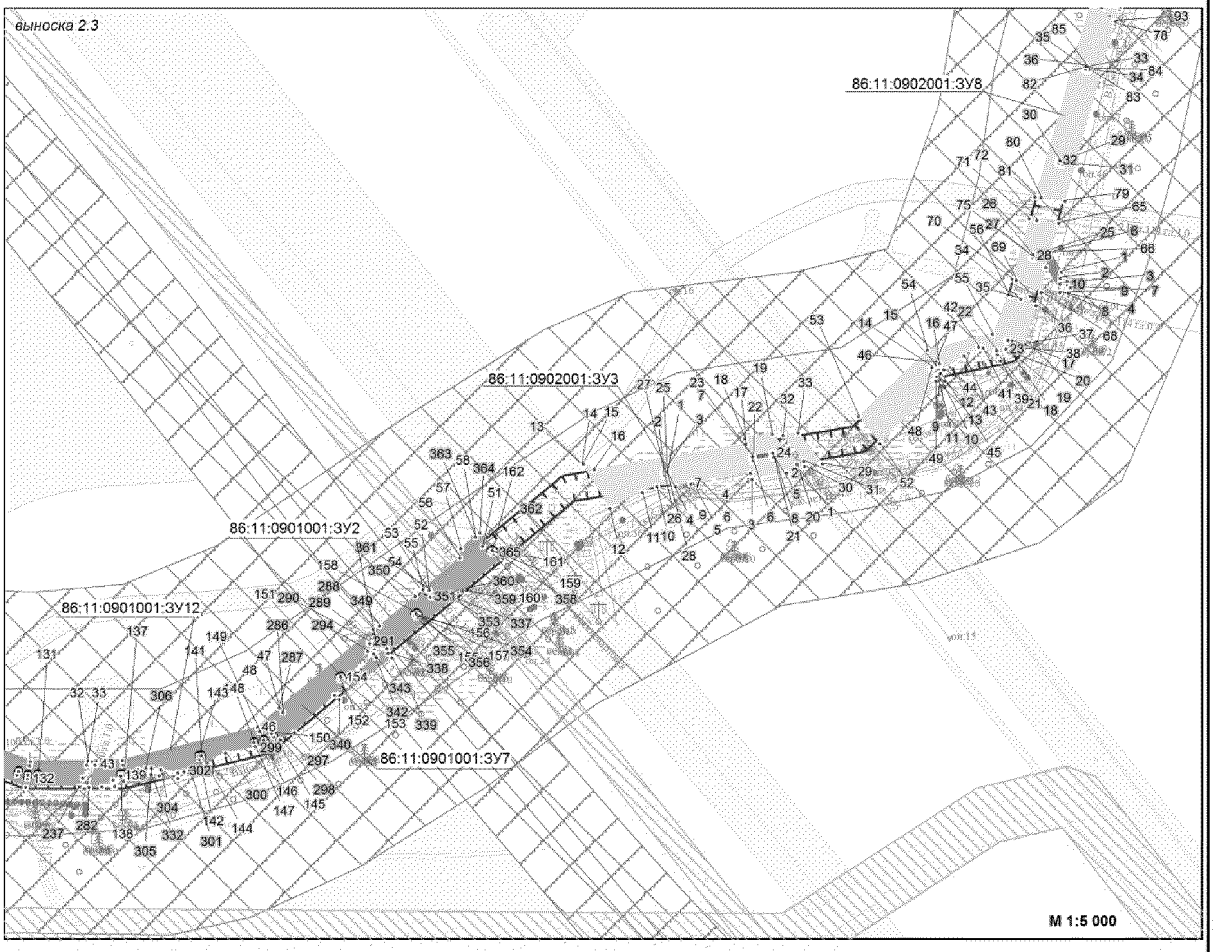

Проект межевания территории
для размещения линейного объекта регионального значения
Ханты-Мансийского автономного округа-Югры:
"Воздушная линия электропередач, протяженностью 68695 м,
инв. № 00506112"
Землепользователь АО "СибурТюменьГаз"

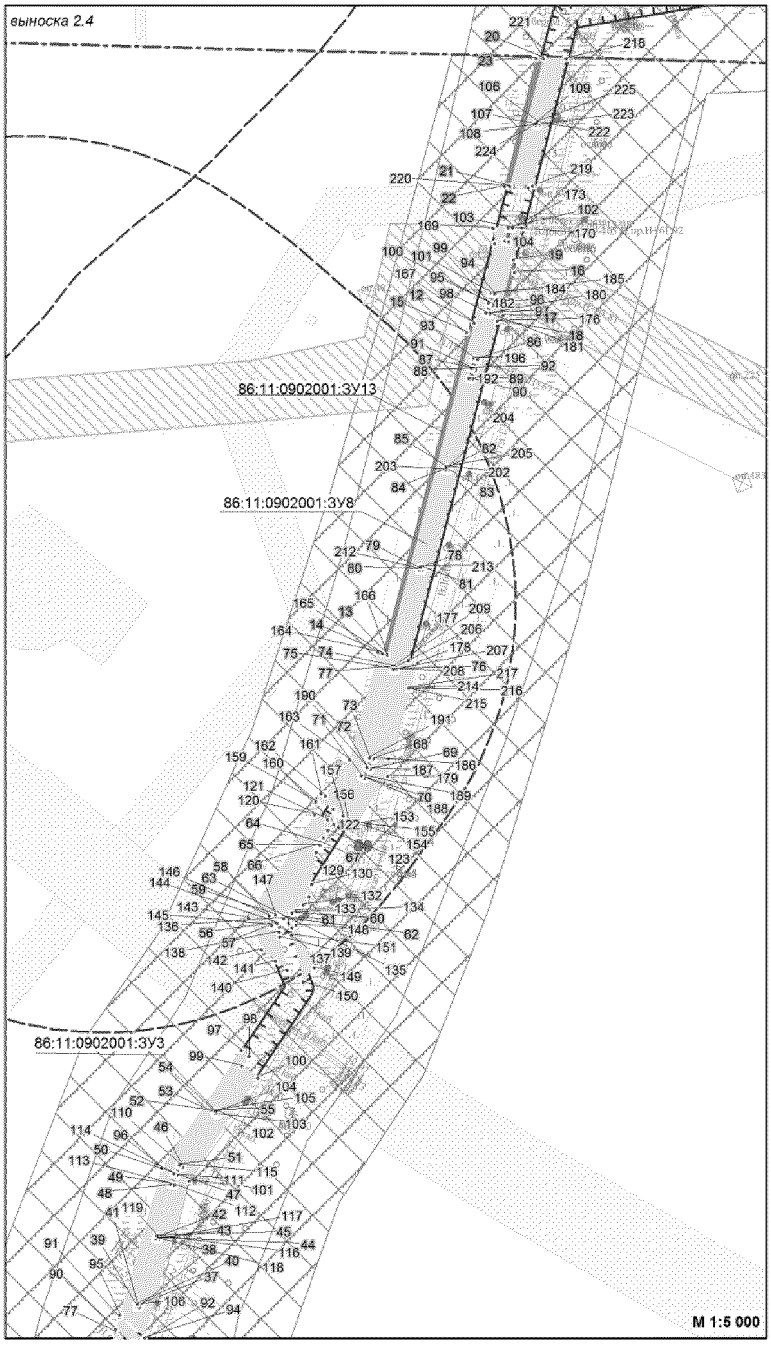


Каталог координат границ земельного участка 86:11:0901001:ЗУ2

Точка	X	Y
1	955 719.52	4 409 750.24
2	955 717.22	4 409 750.14
3	955 717.32	4 409 747.94
4	955 719.62	4 409 748.04
5	955 714.16	4 409 842.36
6	955 712.71	4 409 833.82
7	955 713.14	4 409 825.16
8	955 716.14	4 409 825.31
9	955 715.72	4 409 833.64
10	955 717.11	4 409 841.86
11	955 726.79	4 409 914.16
12	955 726.41	4 409 912.01
13	955 728.67	4 409 911.59
14	955 729.06	4 409 913.77
15	955 740.25	4 409 993.37
16	955 739.86	4 409 991.19
17	955 742.12	4 409 990.79
18	955 742.51	4 409 992.96
19	955 836.36	4 410 048.75
20	955 838.36	4 410 052.76
21	955 834.60	4 410 054.60
22	955 833.91	4 410 053.24
23	955 831.63	4 410 054.34
24	955 828.60	4 410 055.29
25	955 827.70	4 410 052.42
26	955 830.54	4 410 051.53
27	955 819.23	4 410 065.59
28	955 816.23	4 410 065.53
29	955 816.45	4 410 055.96
30	955 825.58	4 410 053.09
31	955 826.48	4 410 055.96
32	955 819.39	4 410 058.18
33	955 762.32	4 410 075.78
34	955 753.36	4 410 072.92
35	955 751.75	4 410 063.65
36	955 754.72	4 410 063.15
37	955 756.00	4 410 070.62
38	955 763.23	4 410 072.92
39	955 818.02	4 410 094.78
40	955 813.66	4 410 094.23
41	955 814.07	4 410 088.37
42	955 818.50	4 410 088.47
43	955 808.40	4 410 170.61
44	955 806.12	4 410 170.32
45	955 806.39	4 410 168.15
46	955 808.67	4 410 168.43
47	955 800.77	4 410 230.32
48	955 799.85	4 410 233.29
49	955 797.94	4 410 232.87
50	955 798.60	4 410 229.90
51	955 798.99	4 410 226.86
52	955 801.18	4 410 227.14
53	955 800.78	4 410 230.28
54	955 782.85	4 410 310.71

Проект межевания территории
для размещения линейного объекта регионального значения
Ханты-Мансийского автономного округа-Югры:
"Воздушная линия электропередач, протяженностью 68695 м,
инв. № 00506112"
Землепользователь АО "СибурТюменьГаз"

выноска 2.5

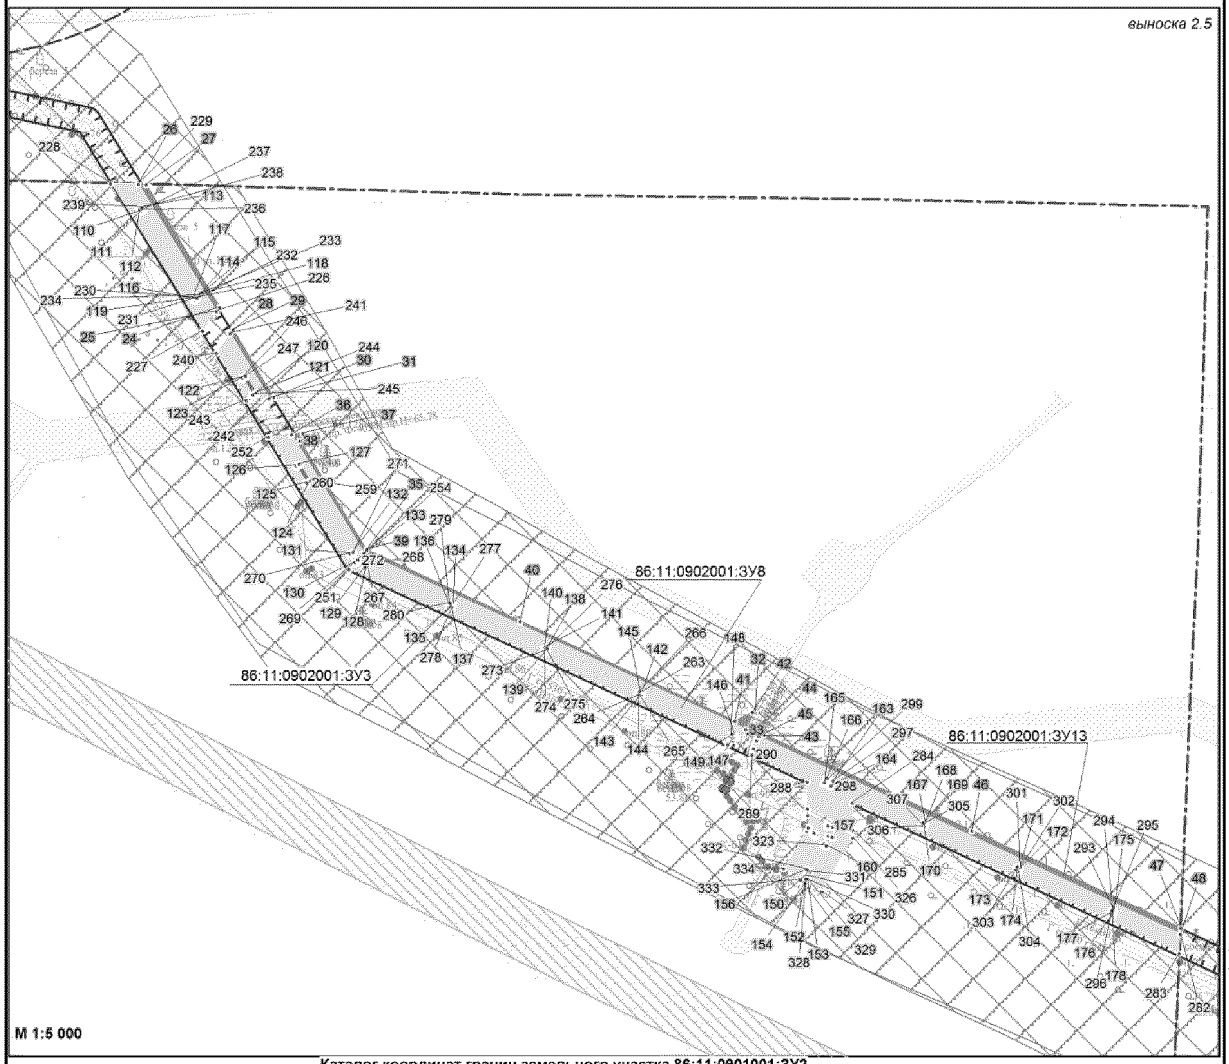


М 1:5 000

Каталог координат границ земельного участка 86:11:0901001:ЗУ2

Точка	X	Y	Точка	X	Y	Точка	X	Y
55	955 780.61	4 410 310.21	72	955 713.66	4 410 519.18	89	955 600.65	4 410 747.41
56	955 781.09	4 410 308.06	73	955 712.43	4 410 521.00	90	955 600.87	4 410 745.22
57	955 783.34	4 410 308.56	74	955 678.12	4 410 572.29	91	955 603.15	4 410 745.45
58	955 765.09	4 410 390.04	75	955 676.21	4 410 571.02	92	955 593.18	4 410 828.05
59	955 762.85	4 410 389.55	76	955 677.42	4 410 569.19	93	955 593.13	4 410 819.53
60	955 763.33	4 410 387.39	77	955 679.34	4 410 570.47	94	955 593.97	4 410 810.95
61	955 765.57	4 410 387.91	78	955 640.41	4 410 628.65	95	955 596.96	4 410 811.25
62	955 742.87	4 410 476.10	79	955 638.49	4 410 627.37	96	955 596.13	4 410 819.60
63	955 740.38	4 410 474.42	80	955 639.72	4 410 625.55	97	955 596.19	4 410 828.04
64	955 744.96	4 410 467.59	81	955 641.63	4 410 626.83	98	955 593.70	4 410 912.46
65	955 746.76	4 410 459.57	82	955 609.73	4 410 681.98	99	955 593.57	4 410 895.47
66	955 749.68	4 410 460.23	83	955 606.74	4 410 681.68	100	955 596.56	4 410 895.44
67	955 747.75	4 410 468.81	84	955 607.61	4 410 672.88	101	955 596.70	4 410 912.44
68	955 712.44	4 410 521.01	85	955 612.56	4 410 665.48	102	955 596.86	4 410 989.41
69	955 712.43	4 410 521.01	86	955 615.06	4 410 667.14	103	955 594.57	4 410 989.41
70	955 710.53	4 410 519.73	87	955 610.53	4 410 673.90	104	955 594.56	4 410 987.22
71	955 711.75	4 410 517.90	88	955 602.94	4 410 747.64	105	955 596.85	4 410 987.21

Проект межевания территории
для размещения линейного объекта регионального значения
Ханты-Мансийского автономного округа-Югры:
"Воздушная линия электропередач, протяженностью 68695 м,
инв. № 00506112"
Землепользователь АО "СибурТюменьГаз"

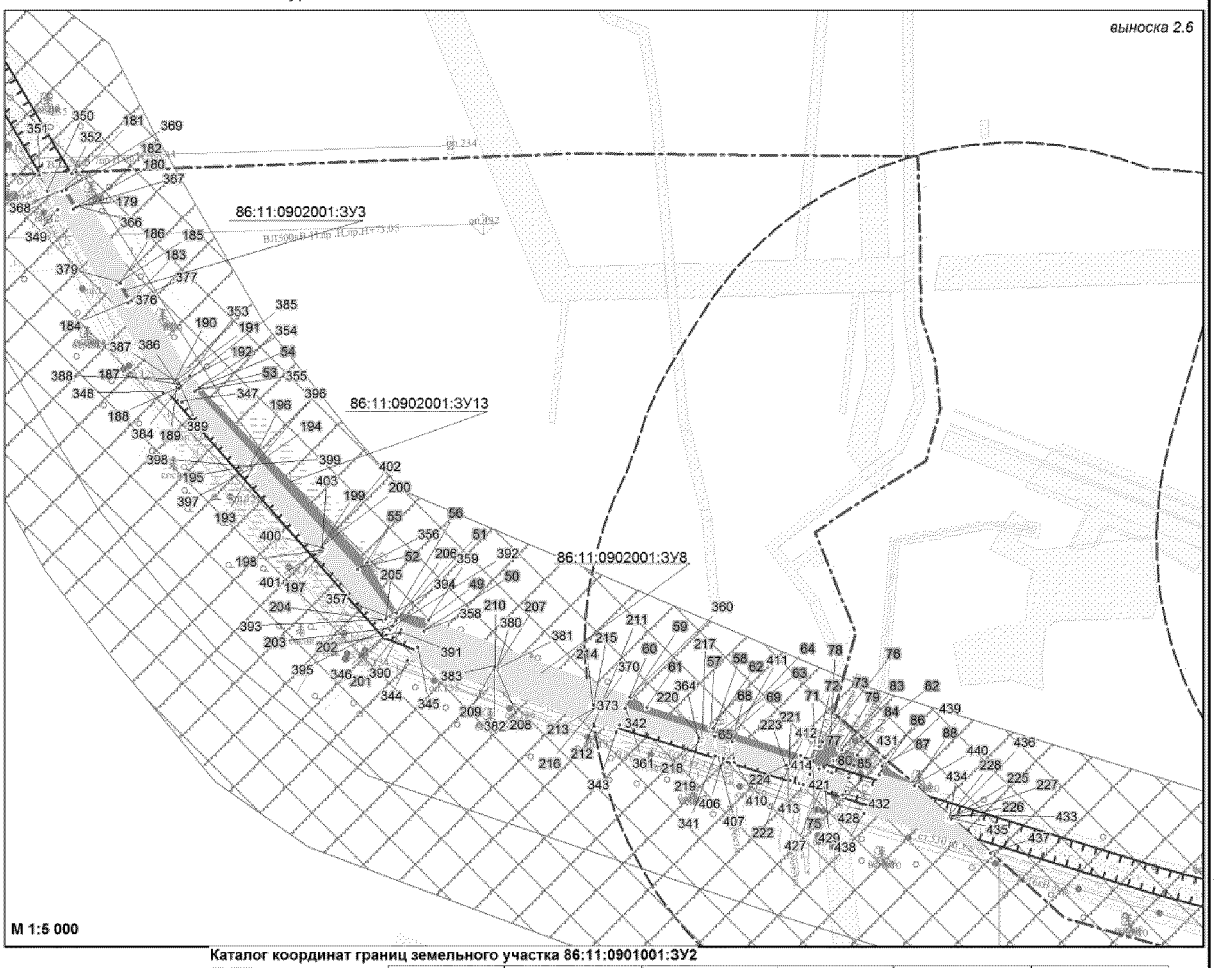



Каталог координат границ земельного участка 86:11:0901001:ЗУ2


Точка	X
106	955 597.37
107	955 595.08
108	955 595.06
109	955 597.37
110	955 595.59
111	955 595.58
112	955 597.88
113	955 597.89
114	955 595.95
115	955 598.18
116	955 600.74
117	955 597.39
118	955 595.96
119	955 619.47
120	955 612.48
121	955 617.76
122	955 623.01
123	955 614.12
124	955 611.29
125	955 614.04
126	955 612.20
127	955 612.20

Точка	X	Y	Точка	X	Y
128	955 612.19	4 411 251.08	150	955 632.00	4 411 509.17
129	955 613.41	4 411 250.51	151	955 676.92	4 411 567.27
130	955 617.29	4 411 258.77	152	955 675.51	4 411 565.59
131	955 595.46	4 411 318.05	153	955 677.28	4 411 564.12
132	955 595.38	4 411 309.28	154	955 678.69	4 411 565.80
133	955 598.43	4 411 301.06	155	955 728.61	4 411 629.38
134	955 601.24	4 411 302.09	156	955 727.19	4 411 627.68
135	955 598.39	4 411 309.81	157	955 728.96	4 411 626.21
136	955 598.45	4 411 318.04	158	955 730.38	4 411 627.91
137	955 598.55	4 411 388.59	159	955 780.23	4 411 691.53
138	955 597.52	4 411 386.14	160	955 778.83	4 411 689.84
139	955 597.29	4 411 385.71	161	955 780.59	4 411 688.36
140	955 598.53	4 411 385.71	162	955 782.00	4 411 690.06
141	955 611.75	4 411 452.14			
142	955 611.23	4 411 450.00			
143	955 613.47	4 411 449.45			
144	955 613.99	4 411 451.60			
145	955 629.69	4 411 511.09			
146	955 624.03	4 411 504.28			
147	955 621.94	4 411 495.68			
148	955 624.86	4 411 494.98			
149	955 626.79	4 411 502.90			


Проект межевания территории
для размещения линейного объекта регионального значения
Ханты-Мансийского автономного округа-Югры:
"Воздушная линия электропередач, протяженностью 68695 м,
инв. № 00506112"
Землепользователь АО "СибурТюменьГаз"

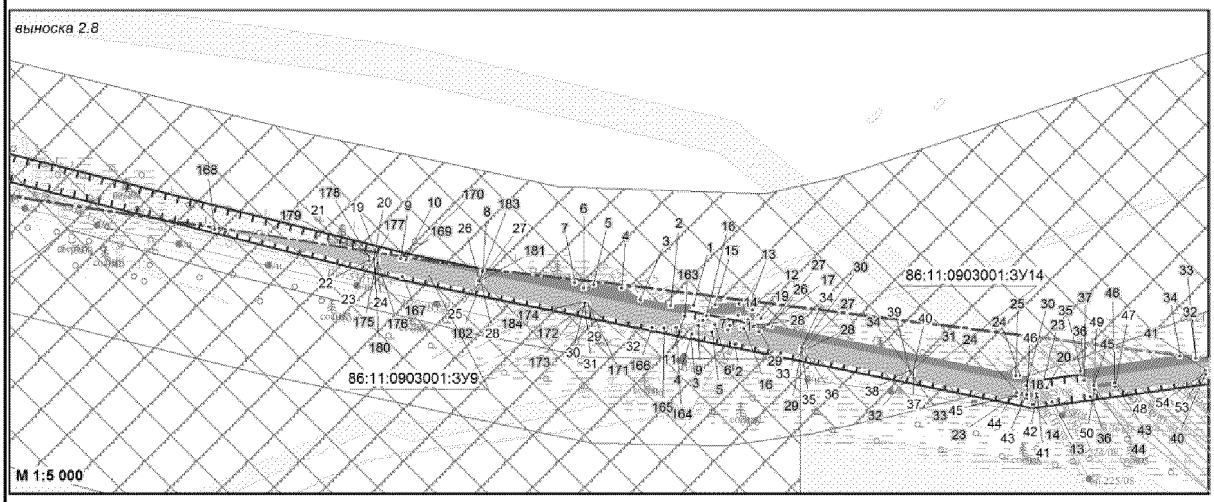


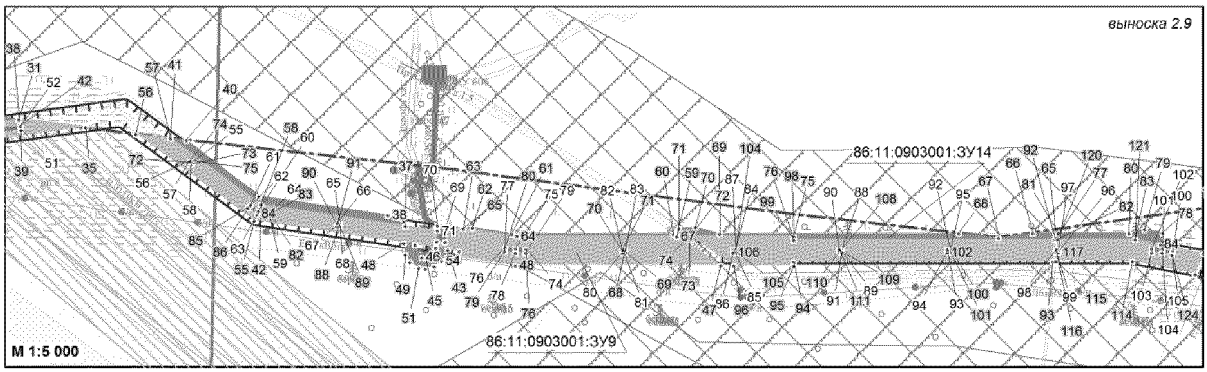

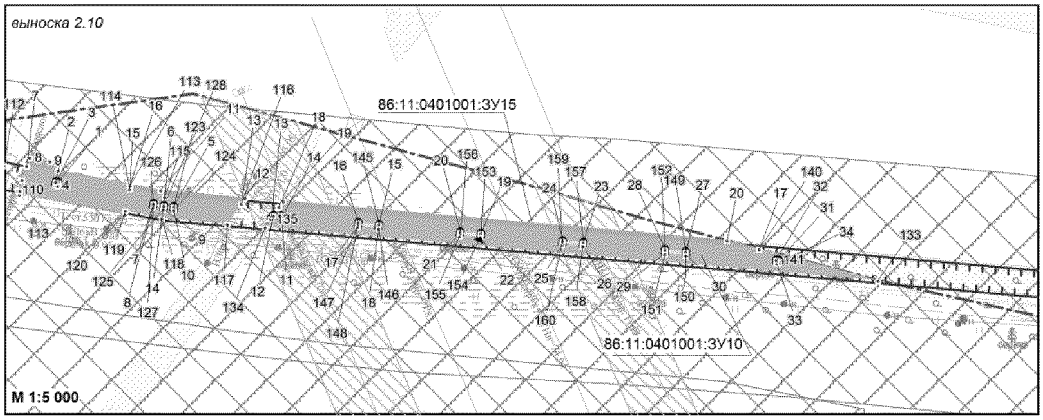

Проект межевания территории
для размещения линейного объекта регионального значения
Ханты-Мансийского автономного округа-Югры:
"Воздушная линия электропередач, протяженностью 68695 м,
инв. № 00506112"
Землепользователь АО "СибурТюменьГаз"

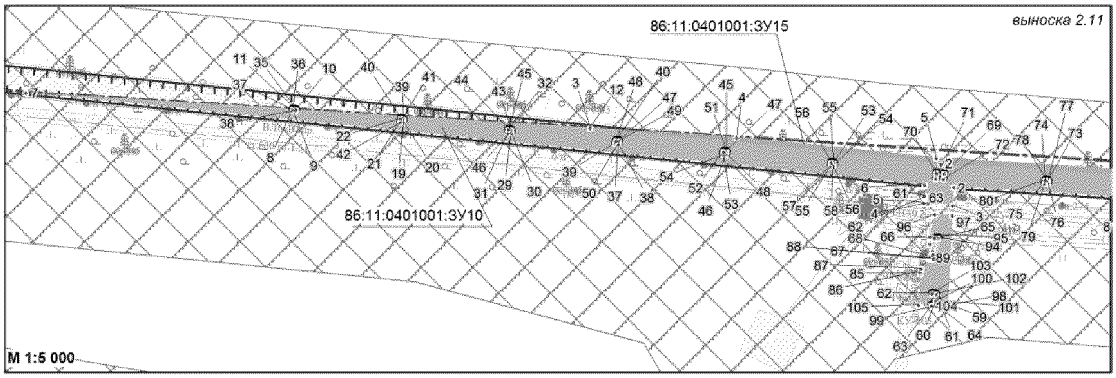

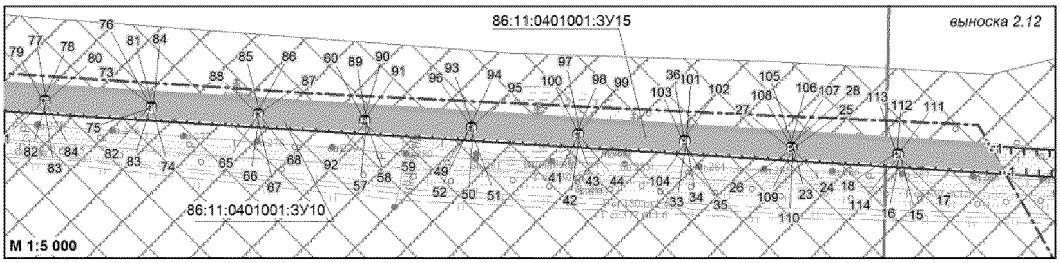

Каталог координат границ земельного участка 86:11:0902001:ЗУ3

Точка	X	Y	Точка	X	Y	Точка	X	Y
1	955 844.23	4 411 833.12	32	956 101.03	4 412 154.38	63	956 572.80	4 412 317.57
2	955 843.86	4 411 830.95	33	956 177.46	4 412 178.49	64	956 632.65	4 412 348.31
3	955 846.13	4 411 830.56	34	956 175.35	4 412 177.88	65	956 630.64	4 412 347.37
4	955 846.50	4 411 832.73	35	956 175.98	4 412 175.67	66	956 631.28	4 412 346.36
5	955 858.70	4 411 920.14	36	956 178.09	4 412 176.28	67	956 633.14	4 412 347.55
6	955 855.85	4 411 903.37	37	956 254.54	4 412 200.37	68	956 701.67	4 412 391.08
7	955 858.80	4 411 902.87	38	956 252.42	4 412 199.77	69	956 693.21	4 412 388.86
8	955 861.66	4 411 919.63	39	956 253.05	4 412 197.56	70	956 685.83	4 412 384.17
9	955 926.98	4 412 056.59	40	956 255.17	4 412 198.16	71	956 687.44	4 412 381.64
10	955 925.14	4 412 054.31	41	956 255.16	4 412 198.16	72	956 694.43	4 412 386.07
11	955 923.57	4 412 054.71	42	956 310.19	4 412 216.19	73	956 702.42	4 412 388.17
12	955 921.87	4 412 057.50	43	956 308.08	4 412 215.58	74	956 776.38	4 412 410.32
13	955 920.39	4 412 053.30	44	956 308.70	4 412 213.37	75	956 774.26	4 412 409.76
14	955 931.77	4 412 049.82	45	956 310.83	4 412 213.98	76	956 774.84	4 412 407.53
15	955 934.18	4 412 052.31	46	956 367.35	4 412 235.42	77	956 776.97	4 412 408.10
16	955 934.92	4 412 055.89	47	956 360.48	4 412 230.84	78	956 858.13	4 412 431.76
17	955 953.26	4 412 115.17	48	956 352.52	4 412 228.58	79	956 856.00	4 412 431.20
18	955 945.09	4 412 112.86	49	956 353.34	4 412 225.69	80	956 856.58	4 412 428.98
19	955 945.07	4 412 112.85	50	956 361.78	4 412 228.07	81	956 858.71	4 412 429.54
20	955 944.21	4 412 112.61	51	956 369.02	4 412 232.95	82	956 939.90	4 412 453.21
21	955 942.28	4 412 103.39	52	956 412.09	4 412 264.95	83	956 937.77	4 412 452.65
22	955 945.21	4 412 102.78	53	956 410.26	4 412 263.72	84	956 938.36	4 412 450.42
23	955 946.77	4 412 110.22	54	956 411.54	4 412 261.81	85	956 940.49	4 412 450.99
24	955 954.07	4 412 112.29	55	956 413.37	4 412 263.04	86	957 028.74	4 412 476.89
25	956 023.31	4 412 134.71	56	956 566.83	4 412 312.36	87	957 020.53	4 412 474.72
26	956 021.19	4 412 134.11	57	956 565.24	4 412 308.01	88	957 020.52	4 412 474.72
27	956 021.83	4 412 131.90	58	956 572.62	4 412 306.14	89	957 012.29	4 412 472.56
28	956 023.94	4 412 132.50	59	956 573.58	4 412 311.08	90	957 013.05	4 412 469.66
29	956 100.39	4 412 156.60	60	956 575.25	4 412 324.62	91	957 021.28	4 412 471.82
30	956 098.28	4 412 155.99	61	956 571.01	4 412 318.26	92	957 021.29	4 412 471.82
31	956 098.91	4 412 153.79	62	956 570.66	4 412 318.09	93	957 029.51	4 412 473.99
32	956 101.03	4 412 154.38						

Проект межевания территории
для размещения линейного объекта регионального значения
Ханты-Мансийского автономного округа-Югры:
"Воздушная линия электропередач, протяженностью 68695 м,
инв. № 00506112"
Землепользователь АО "СибурТюменьГаз"

Каталог координат границ земельного участка 86:11:0902001:ЗУ3

Точка	X	Y	Точка	X	Y	Точка	X	Y
94	957 082.16	4 412 490.90	148	956 790.13	4 413 614.93	202	955 759.21	4 416 034.86
95	957 073.94	4 412 488.73	149	956 792.22	4 413 615.91	203	955 762.40	4 416 026.59
96	957 073.93	4 412 488.73	150	956 675.08	4 413 682.36	204	955 769.05	4 416 020.75
97	957 065.72	4 412 486.59	151	956 671.56	4 413 680.14	205	955 771.03	4 416 023.01
98	957 066.48	4 412 483.68	152	956 669.04	4 413 678.56	206	955 764.93	4 416 028.36
99	957 074.70	4 412 485.83	153	956 668.24	4 413 679.81	207	955 731.26	4 416 114.40
100	957 074.71	4 412 485.84	154	956 665.53	4 413 678.10	208	955 729.12	4 416 113.57
101	957 082.93	4 412 488.00	155	956 667.93	4 413 674.30	209	955 729.92	4 416 111.51
102	957 135.98	4 412 501.92	156	956 676.68	4 413 679.82	210	955 732.06	4 416 112.35
103	957 136.02	4 412 505.01	157	956 714.45	4 413 697.77	211	955 698.70	4 416 198.97
104	957 124.85	4 412 502.09	158	956 712.80	4 413 701.05	212	955 696.60	4 416 198.31
105	957 125.60	4 412 499.19	159	956 704.66	4 413 701.19	213	955 697.54	4 416 195.32
106	957 222.15	4 412 527.25	160	956 697.12	4 413 696.39	214	955 698.67	4 416 192.39
107	957 220.03	4 412 526.70	161	956 698.72	4 413 693.86	215	955 700.72	4 416 193.19
108	957 220.61	4 412 524.47	162	956 705.51	4 413 698.18	216	955 699.62	4 416 196.04
109	957 222.74	4 412 525.04	163	956 752.12	4 413 702.13	217	955 672.97	4 416 281.66
110	957 238.46	4 413 114.65	164	956 748.13	4 413 700.28	218	955 670.78	4 416 280.98
111	957 237.26	4 413 112.69	165	956 750.74	4 413 694.65	219	955 671.42	4 416 278.88
112	957 239.14	4 413 111.53	166	956 754.72	4 413 696.50	220	955 673.63	4 416 279.56
113	957 240.34	4 413 113.49	167	956 715.79	4 413 780.46	221	955 650.63	4 416 353.25
114	957 163.58	4 413 160.46	168	956 713.71	4 413 779.48	222	955 648.43	4 416 352.57
115	957 163.57	4 413 160.46	169	956 714.63	4 413 777.49	223	955 649.09	4 416 350.46
116	957 162.37	4 413 158.51	170	956 716.72	4 413 778.45	224	955 651.28	4 416 351.15
117	957 164.25	4 413 157.35	171	956 678.43	4 413 860.90	225	955 607.47	4 416 486.47
118	957 165.46	4 413 159.31	172	956 676.34	4 413 859.94	226	955 606.74	4 416 486.23
119	957 163.58	4 413 160.45	173	956 677.28	4 413 857.93	227	955 607.39	4 416 484.13
120	957 082.55	4 413 210.44	174	956 679.35	4 413 858.91	228	955 609.09	4 416 484.65
121	957 080.99	4 413 207.87	175	956 641.06	4 413 941.35			
122	957 095.49	4 413 199.02	176	956 638.98	4 413 940.39			
123	957 097.05	4 413 201.57	177	956 639.91	4 413 938.39			
124	957 007.64	4 413 256.27	178	956 642.00	4 413 939.35			
125	957 006.08	4 413 253.71	179	956 107.90	4 415 769.78			
126	957 020.59	4 413 244.85	180	956 106.39	4 415 767.19			
127	957 022.16	4 413 247.41	181	956 121.07	4 415 758.61			
128	956 937.17	4 413 304.63	182	956 122.58	4 415 761.19			
129	956 934.46	4 413 303.36	183	956 031.24	4 415 814.61			
130	956 938.23	4 413 295.22	184	956 029.73	4 415 812.01			
131	956 945.86	4 413 290.56	185	956 044.42	4 415 803.43			
132	956 947.42	4 413 293.13	186	956 045.93	4 415 806.02			
133	956 940.56	4 413 297.33	187	955 961.33	4 415 855.68			
134	956 902.61	4 413 378.22	188	955 959.88	4 415 854.03			
135	956 900.52	4 413 377.24	189	955 962.29	4 415 851.92			
136	956 901.45	4 413 375.25	190	955 965.06	4 415 850.30			
137	956 903.53	4 413 376.22	191	955 966.17	4 415 852.20			
138	956 865.23	4 413 458.66	192	955 963.58	4 415 853.72			
139	956 863.15	4 413 457.69	193	955 894.77	4 415 914.08			
140	956 864.08	4 413 455.70	194	955 893.26	4 415 912.35			
141	956 866.17	4 413 456.66	195	955 894.91	4 415 910.90			
142	956 827.87	4 413 539.10	196	955 896.43	4 415 912.63			
143	956 825.79	4 413 538.13	197	955 828.02	4 415 972.60			
144	956 826.72	4 413 536.14	198	955 826.51	4 415 970.87			
145	956 828.81	4 413 537.10	199	955 828.16	4 415 969.41			
146	956 791.28	4 413 617.90	200	955 829.68	4 415 971.14			
147	956 789.20	4 413 616.93	201	955 762.00	4 416 035.93			
148	956 790.13	4 413 614.93						

Проект межевания территории
для размещения линейного объекта регионального значения
Ханты-Мансийского автономного округа-Югры:
"Воздушная линия электропередач, протяженностью 68695 м,
инв. № 00506112"
Землепользователь АО "СибурТюменьГаз"

Каталог координат границ земельного участка 86:11:0903001:ЗУ4

Точка	X	Y	Точка	X	Y
1	955 301.17	4 417 252.01	56	955 042.49	4 418 810.02
2	955 301.32	4 417 249.02	57	955 040.63	4 418 808.67
3	955 298.75	4 417 248.90	58	955 039.33	4 418 810.44
4	955 296.82	4 417 247.18	59	955 000.62	4 418 874.15
5	955 297.44	4 417 246.46	60	955 001.78	4 418 866.04
6	955 295.42	4 417 244.63	61	955 006.66	4 418 859.56
7	955 293.73	4 417 243.13	62	955 004.27	4 418 857.76
8	955 290.74	4 417 246.50	63	954 998.93	4 418 865.11
9	955 292.59	4 417 248.12	64	954 997.65	4 418 873.73
10	955 294.52	4 417 249.83	65	954 991.53	4 418 932.83
11	955 294.84	4 417 249.45	66	954 991.85	4 418 930.66
12	955 297.54	4 417 251.83	67	954 989.58	4 418 930.33
13	955 324.46	4 417 253.07	68	954 989.25	4 418 932.50
14	955 326.05	4 417 252.46	69	954 989.51	4 419 019.56
15	955 327.14	4 417 248.79	70	954 989.85	4 419 012.72
16	955 323.99	4 417 250.03	71	954 985.43	4 419 012.51
17	955 315.81	4 417 249.66	72	954 976.65	4 419 012.10
18	955 315.67	4 417 252.66	73	954 976.29	4 419 018.90
19	955 159.32	4 417 977.48	74	954 970.53	4 419 084.87
20	955 159.95	4 417 974.47	75	954 970.57	4 419 076.49
21	955 160.74	4 417 971.51	76	954 971.74	4 419 068.16
22	955 158.61	4 417 970.96	77	954 968.78	4 419 067.74
23	955 157.81	4 417 973.97	78	954 967.57	4 419 076.37
24	955 157.17	4 417 977.03	79	954 967.53	4 419 084.86
25	955 141.65	4 418 062.39	80	954 970.25	4 419 166.16
26	955 142.10	4 418 060.24	81	954 970.25	4 419 163.97
27	955 139.85	4 418 059.78	82	954 967.95	4 419 163.98
28	955 139.40	4 418 061.92	83	954 967.95	4 419 166.16
29	955 123.56	4 418 149.09	84	954 970.27	4 419 256.87
30	955 124.01	4 418 146.95	85	954 970.27	4 419 254.67
31	955 121.76	4 418 146.47	86	954 967.98	4 419 254.67
32	955 121.31	4 418 148.62	87	954 967.98	4 419 256.87
33	955 086.48	4 418 326.78	88	954 970.30	4 419 343.57
34	955 086.93	4 418 324.63	89	954 970.30	4 419 341.38
35	955 084.69	4 418 324.15	90	954 968.00	4 419 341.39
36	955 084.23	4 418 326.31	91	954 968.00	4 419 343.57
37	955 067.97	4 418 415.42	92	954 970.33	4 419 432.27
38	955 068.43	4 418 413.26	93	954 970.32	4 419 430.08
39	955 066.18	4 418 412.79	94	954 968.03	4 419 430.08
40	955 065.73	4 418 414.94	95	954 968.03	4 419 432.27
41	955 047.05	4 418 517.20	96	954 968.06	4 419 520.97
42	955 050.02	4 418 516.78	97	954 970.35	4 419 520.96
43	955 048.89	4 418 508.61	98	954 970.35	4 419 519.20
44	955 050.58	4 418 500.55	99	954 968.05	4 419 518.98
45	955 047.64	4 418 499.93	100	954 968.86	4 419 614.59
46	955 045.84	4 418 508.52	101	954 970.67	4 419 606.21
47	955 055.76	4 418 581.02	102	954 970.73	4 419 597.35
48	955 058.73	4 418 580.62	103	954 967.75	4 419 597.21
49	955 056.43	4 418 563.81	104	954 967.71	4 419 605.66
50	955 053.46	4 418 564.23	105	954 965.90	4 419 613.87
51	955 068.33	4 418 671.93			
52	955 071.31	4 418 671.55			
53	955 069.00	4 418 654.73			
54	955 066.04	4 418 655.15			
55	955 041.19	4 418 811.79			

Каталог координат границ земельного участка 86:11:0401001:ЗУ15

Точка	X	Y
1	954 267.98	4 425 216.80
2	954 327.48	4 424 267.61
3	954 357.22	4 423 980.59
4	954 349.77	4 424 100.55
5	954 332.61	4 424 264.06
6	954 272.97	4 425 214.03
7	954 966.45	4 419 658.29
8	954 973.23	4 419 660.74
9	954 970.28	4 419 677.08
10	954 962.76	4 419 684.12
11	954 946.44	4 419 767.94
12	954 940.37	4 419 836.97
13	954 935.84	4 419 833.92
14	954 941.34	4 419 771.32
15	954 947.28	4 419 742.45
16	954 950.28	4 419 742.74
17	954 898.58	4 420 257.54
18	954 933.10	4 419 864.99
19	954 937.63	4 419 868.14
20	954 905.69	4 420 231.34

Проект межевания территории
для размещения линейного объекта регионального значения
Ханты-Мансийского автономного округа-Югры:
"Воздушная линия электропередач, протяженностью 68695 м,
инв. № 00506112"
Землепользователь АО "СибурТюменьГаз"

Каталог координат границ земельного участка 86:11:0401001:ЗУ5

Точка	X	Y	Точка	X	Y
1	954 952.89	4 419 683.97	56	954 328.75	4 424 177.84
2	954 953.36	4 419 681.82	57	954 326.47	4 424 177.62
3	954 951.12	4 419 681.33	58	954 326.24	4 424 179.81
4	954 950.65	4 419 683.48	59	954 215.73	4 424 264.73
5	954 933.15	4 419 778.60	60	954 215.80	4 424 263.48
6	954 933.89	4 419 770.19	61	954 221.45	4 424 263.73
7	954 935.78	4 419 761.99	62	954 221.66	4 424 260.48
8	954 932.82	4 419 761.28	63	954 211.79	4 424 260.02
9	954 930.91	4 419 770.05	64	954 211.58	4 424 264.53
10	954 930.17	4 419 778.46	65	954 266.83	4 424 265.52
11	954 925.44	4 419 866.63	66	954 266.98	4 424 262.53
12	954 925.99	4 419 860.07	67	954 250.03	4 424 261.75
13	954 923.15	4 419 858.11	68	954 249.89	4 424 264.73
14	954 922.45	4 419 866.36	69	954 319.87	4 424 270.18
15	954 918.36	4 419 946.46	70	954 320.24	4 424 263.96
16	954 919.79	4 419 929.50	71	954 315.57	4 424 263.67
17	954 916.79	4 419 929.26	72	954 315.20	4 424 269.92
18	954 915.37	4 419 946.18	73	954 314.12	4 424 355.42
19	954 911.03	4 420 029.88	74	954 314.25	4 424 353.24
20	954 912.46	4 420 012.92	75	954 311.95	4 424 353.09
21	954 909.45	4 420 012.68	76	954 311.82	4 424 355.28
22	954 908.03	4 420 029.62	77	954 308.65	4 424 442.78
23	954 903.75	4 420 113.64	78	954 308.78	4 424 440.57
24	954 905.18	4 420 096.68	79	954 306.48	4 424 440.43
25	954 902.19	4 420 096.42	80	954 306.34	4 424 442.63
26	954 900.76	4 420 113.36	81	954 303.17	4 424 530.12
27	954 896.31	4 420 197.68	82	954 303.31	4 424 527.92
28	954 897.74	4 420 180.72	83	954 300.99	4 424 527.77
29	954 894.75	4 420 180.48	84	954 300.86	4 424 529.97
30	954 893.32	4 420 197.41	85	954 297.69	4 424 617.46
31	954 889.26	4 420 273.91	86	954 297.82	4 424 615.27
32	954 889.45	4 420 271.72	87	954 295.52	4 424 615.12
33	954 887.17	4 420 271.52	88	954 295.39	4 424 617.31
34	954 886.97	4 420 273.70	89	954 292.21	4 424 704.81
35	954 372.17	4 423 739.52	90	954 292.35	4 424 702.61
36	954 372.31	4 423 737.31	91	954 290.05	4 424 702.47
37	954 371.45	4 423 737.23	92	954 289.91	4 424 704.66
38	954 371.23	4 423 739.43	93	954 286.73	4 424 792.16
39	954 364.52	4 423 827.72	94	954 286.88	4 424 789.96
40	954 364.75	4 423 825.52	95	954 284.57	4 424 789.82
41	954 362.45	4 423 825.30	96	954 284.44	4 424 792.02
42	954 362.23	4 423 827.50	97	954 281.26	4 424 879.51
43	954 355.52	4 423 915.88	98	954 281.40	4 424 877.31
44	954 355.74	4 423 913.68	99	954 279.10	4 424 877.16
45	954 353.45	4 423 913.46	100	954 278.96	4 424 879.36
46	954 353.23	4 423 915.65	101	954 275.78	4 424 966.85
47	954 346.52	4 424 003.88	102	954 275.93	4 424 964.66
48	954 346.74	4 424 001.69	103	954 273.63	4 424 964.51
49	954 344.46	4 424 001.46	104	954 273.49	4 424 966.70
50	954 344.24	4 424 003.65	105	954 270.31	4 425 054.20
51	954 337.53	4 424 091.96	106	954 270.45	4 425 052.00
52	954 337.75	4 424 089.76	107	954 268.15	4 425 051.85
53	954 335.46	4 424 089.53	108	954 268.02	4 425 054.05
54	954 335.24	4 424 091.73	109	954 268.01	4 425 054.05
55	954 328.53	4 424 180.04	110	954 268.02	4 425 054.06

Точка	X	Y
111	954 264.84	4 425 141.54
112	954 264.98	4 425 139.34
113	954 262.68	4 425 139.19
114	954 262.54	4 425 141.39

Каталог координат границ земельного участка 86:11:0901001:ЗУ7

Точка	X	Y
1	955 712.09	4 409 705.67
2	955 731.18	4 409 714.20
3	955 726.27	4 409 833.02
4	955 765.60	4 410 064.34
5	955 781.97	4 410 071.50
6	955 779.82	4 410 089.71
7	955 743.28	4 410 079.31
8	955 701.66	4 409 834.44
9	955 707.77	4 409 705.86
10	955 762.32	4 410 075.78
11	955 753.36	4 410 072.92
12	955 751.75	4 410 063.65
13	955 754.72	4 410 063.15
14	955 756.00	4 410 070.62
15	955 763.23	4 410 072.92
16	955 719.52	4 409 750.24
17	955 717.22	4 409 750.14
18	955 717.32	4 409 747.94
19	955 719.62	4 409 748.04
20	955 740.25	4 409 993.37
21	955 739.86	4 409 991.19
22	955 742.12	4 409 990.79
23	955 742.51	4 409 992.96
24	955 714.16	4 409 842.36
25	955 712.71	4 409 833.82
26	955 713.14	4 409 825.16
27	955 716.14	4 409 825.31
28	955 715.72	4 409 833.64
29	955 717.11	4 409 841.86
30	955 726.79	4 409 914.16
31	955 726.41	4 409 912.01
32	955 728.67	4 409 911.59
33	955 729.06	4 409 913.77
34	955 712.54	4 410 541.22
35	955 696.13	4 410 531.27
36	955 694.45	4 410 529.61
37	955 737.93	4 410 464.62
38	955 790.81	4 410 228.50
39	955 804.42	4 410 120.41
40	955 804.42	4 410 120.40
41	955 804.43	4 410 120.41
42	955 805.65	4 410 110.67
43	955 807.27	4 410 097.76
44	955 800.16	4 410 095.68
45	955 803.46	4 410 077.70
46	955 807.49	4 410 078.96
47	955 809.62	4 410 049.46

Проект межевания территории
для размещения линейного объекта регионального значения
Ханты-Мансийского автономного округа-Югры:
"Воздушная линия электропередач, протяженностью 68695 м,
инв. № 00506112"
Землепользователь АО "СибурТюменьГаз"

Каталог координат границ земельного участка 86:11:0901001:ЗУ7

Точка	X	Y	Точка	X	Y	Точка	X	Y
48	955 833.57	4 410 041.71	102	955 780.61	4 410 310.21	156	955 582.24	4 410 965.75
49	955 836.36	4 410 048.75	103	955 781.09	4 410 308.06	157	955 581.12	4 410 890.64
50	955 830.54	4 410 051.53	104	955 783.34	4 410 308.56	158	955 581.47	4 410 867.81
51	955 827.70	4 410 052.42	105	955 789.86	4 410 092.66	159	955 582.23	4 410 860.09
52	955 828.60	4 410 055.29	106	955 780.79	4 410 089.99	160	955 583.78	4 410 851.63
53	955 831.63	4 410 054.34	107	955 782.96	4 410 071.84	161	955 588.36	4 410 842.33
54	955 833.91	4 410 053.24	108	955 791.73	4 410 074.03	162	955 591.40	4 410 832.71
55	955 834.60	4 410 054.60	109	955 799.12	4 410 095.37	163	955 583.63	4 410 817.90
56	955 838.36	4 410 052.76	110	955 795.56	4 410 094.33	164	955 582.59	4 410 810.40
57	955 838.57	4 410 060.37	111	955 797.46	4 410 075.82	165	955 582.36	4 410 801.74
58	955 827.81	4 410 064.42	112	955 802.44	4 410 077.38	166	955 584.28	4 410 789.27
59	955 821.53	4 410 128.81	113	955 673.04	4 410 600.25	167	955 588.23	4 410 789.48
60	955 812.93	4 410 191.20	114	955 657.34	4 410 585.09	168	955 598.39	4 410 689.33
61	955 800.78	4 410 230.28	115	955 672.53	4 410 562.39	169	955 590.43	4 410 688.53
62	955 801.18	4 410 227.14	116	955 689.32	4 410 575.92	170	955 592.58	4 410 667.36
63	955 798.99	4 410 226.86	117	955 678.12	4 410 572.29	171	955 628.36	4 410 614.03
64	955 798.60	4 410 229.90	118	955 676.21	4 410 571.02	172	955 641.57	4 410 608.67
65	955 797.94	4 410 232.87	119	955 677.42	4 410 569.19	173	955 595.59	4 411 158.22
66	955 799.85	4 410 233.29	120	955 679.34	4 410 570.47	174	955 595.58	4 411 156.01
67	955 798.73	4 410 236.85	121	955 656.01	4 410 622.63	175	955 597.88	4 411 156.01
68	955 787.76	4 410 313.53	122	955 649.67	4 410 629.69	176	955 597.89	4 411 158.20
69	955 776.82	4 410 390.16	123	955 639.21	4 410 649.83	177	955 641.06	4 410 612.94
70	955 758.07	4 410 473.17	124	955 629.31	4 410 664.73	178	955 640.54	4 410 613.46
71	955 712.44	4 410 521.01	125	955 617.81	4 410 679.77	179	955 638.66	4 410 611.78
72	955 712.43	4 410 521.01	126	955 615.85	4 410 686.77	180	955 639.18	4 410 611.26
73	955 710.53	4 410 519.73	127	955 614.23	4 410 733.09	181	955 584.35	4 411 108.22
74	955 711.75	4 410 517.90	128	955 612.47	4 410 784.61	182	955 583.35	4 411 108.19
75	955 713.66	4 410 519.18	129	955 609.55	4 410 831.01	183	955 583.37	4 411 107.11
76	955 712.43	4 410 521.00	130	955 609.39	4 410 833.35	184	955 584.38	4 411 107.14
77	955 819.23	4 410 065.59	131	955 608.35	4 410 852.09	185	955 640.41	4 410 628.65
78	955 816.23	4 410 065.53	132	955 607.77	4 410 879.19	186	955 638.49	4 410 627.37
79	955 816.45	4 410 055.96	133	955 607.53	4 410 890.83	187	955 639.72	4 410 625.55
80	955 825.58	4 410 053.09	134	955 608.43	4 410 980.45	188	955 641.63	4 410 626.83
81	955 826.48	4 410 055.96	135	955 609.89	4 411 084.35	189	955 597.37	4 411 073.81
82	955 819.39	4 410 058.18	136	955 610.60	4 411 130.32	190	955 595.08	4 411 073.81
83	955 742.87	4 410 476.10	137	955 610.22	4 411 140.12	191	955 595.06	4 411 071.61
84	955 740.38	4 410 474.42	138	955 605.57	4 411 140.14	192	955 597.37	4 411 071.61
85	955 744.96	4 410 467.59	139	955 605.26	4 411 203.50	193	955 609.73	4 410 681.98
86	955 746.76	4 410 459.57	140	955 600.25	4 411 206.70	194	955 606.74	4 410 681.68
87	955 749.68	4 410 460.23	141	955 592.71	4 411 206.46	195	955 607.61	4 410 672.88
88	955 747.75	4 410 468.81	142	955 588.82	4 411 205.43	196	955 612.56	4 410 665.48
89	955 818.02	4 410 094.78	143	955 587.97	4 411 204.96	197	955 615.06	4 410 667.14
90	955 813.66	4 410 094.23	144	955 587.57	4 411 140.26	198	955 610.53	4 410 673.90
91	955 814.07	4 410 088.37	145	955 580.30	4 411 140.30	199	955 596.86	4 410 989.41
92	955 818.50	4 410 088.47	146	955 580.54	4 411 113.48	200	955 594.57	4 410 989.41
93	955 765.09	4 410 390.04	147	955 583.16	4 411 089.14	201	955 594.56	4 410 987.22
94	955 762.85	4 410 389.55	148	955 583.66	4 411 060.08	202	955 596.85	4 410 987.21
95	955 763.33	4 410 387.39	149	955 583.68	4 411 059.60	203	955 602.94	4 410 747.64
96	955 765.57	4 410 387.91	150	955 582.54	4 411 029.24	204	955 600.65	4 410 747.41
97	955 808.40	4 410 170.61	151	955 582.47	4 411 018.91	205	955 600.87	4 410 745.22
98	955 806.12	4 410 170.32	152	955 582.39	4 411 008.58	206	955 603.15	4 410 745.45
99	955 806.39	4 410 168.15	153	955 583.40	4 411 008.60	207	955 582.11	4 410 935.54
100	955 808.67	4 410 168.43	154	955 583.42	4 411 007.57	208	955 582.02	4 410 934.56
101	955 782.85	4 410 310.71	155	955 582.42	4 411 007.59	209	955 583.03	4 410 934.54
102	955 780.61	4 410 310.21						

Проект межевания территории
для размещения линейного объекта регионального значения
Ханты-Мансийского автономного округа-Югры:
"Воздушная линия электропередач, протяженностью 68695 м,
инв. № 00506112"
Землепользователь АО "СибурТюменьГаз"

Каталог координат границ земельного участка 86:11:0901001:ЗУ7

Точка	X	Y	Точка	X	Y	Точка	X	Y
210	955 583.12	4 410 935.51	263	955 598.18	4 411 215.80	317	955 678.69	4 411 565.80
211	955 584.55	4 410 807.80	264	955 600.02	4 411 213.59	318	955 611.75	4 411 452.14
212	955 583.54	4 410 807.78	265	955 602.51	4 411 211.25	319	955 611.23	4 411 450.00
213	955 583.57	4 410 806.75	266	955 605.98	4 411 208.99	320	955 613.47	4 411 449.45
214	955 584.57	4 410 806.77	267	955 607.40	4 411 218.96	321	955 613.99	4 411 451.60
215	955 593.70	4 410 912.46	268	955 612.48	4 411 231.00	322	955 629.69	4 411 511.09
216	955 593.57	4 410 895.47	269	955 619.47	4 411 247.66	323	955 624.03	4 411 504.28
217	955 596.56	4 410 895.44	270	955 624.75	4 411 260.22	324	955 621.94	4 411 495.68
218	955 596.70	4 410 912.44	271	955 605.91	4 411 311.08	325	955 624.86	4 411 494.98
219	955 593.18	4 410 828.05	272	955 595.46	4 411 318.05	326	955 626.79	4 411 502.90
220	955 593.13	4 410 819.53	273	955 595.38	4 411 309.28	327	955 632.00	4 411 509.17
221	955 593.97	4 410 810.95	274	955 598.43	4 411 301.06	328	955 593.00	4 411 388.31
222	955 596.96	4 410 811.25	275	955 601.24	4 411 302.09	329	955 595.74	4 411 394.79
223	955 596.13	4 410 819.60	276	955 598.39	4 411 309.81	330	955 597.74	4 411 401.40
224	955 596.19	4 410 828.04	277	955 598.45	4 411 318.04	331	955 598.73	4 411 406.13
225	955 581.71	4 410 871.71	278	955 588.31	4 411 220.17	332	955 598.73	4 411 410.51
226	955 581.74	4 410 870.69	279	955 588.00	4 411 210.38	333	955 597.38	4 411 417.37
227	955 582.74	4 410 870.65	280	955 594.79	4 411 211.87	334	955 595.06	4 411 432.78
228	955 582.83	4 410 871.69	281	955 588.93	4 411 219.03	335	955 588.41	4 411 380.00
229	955 577.36	4 410 858.50	282	955 588.26	4 411 359.83	336	955 589.09	4 411 381.12
230	955 577.81	4 410 846.27	283	955 606.29	4 411 364.84	337	955 742.71	4 411 658.72
231	955 578.81	4 410 819.10	284	955 606.45	4 411 387.64	338	955 697.66	4 411 604.47
232	955 585.58	4 410 833.10	285	955 633.70	4 411 499.37	339	955 693.82	4 411 607.67
233	955 583.72	4 410 840.48	286	955 649.61	4 411 518.64	340	955 659.88	4 411 564.53
234	955 578.91	4 410 850.15	287	955 653.46	4 411 515.43	341	955 676.92	4 411 578.37
235	955 606.24	4 411 357.91	288	955 717.31	4 411 592.14	342	955 696.74	4 411 592.40
236	955 595.72	4 411 354.81	289	955 709.17	4 411 590.49	343	955 697.48	4 411 592.58
237	955 588.57	4 411 352.00	290	955 706.81	4 411 589.84	344	955 694.31	4 411 595.07
238	955 587.90	4 411 307.92	291	955 706.81	4 411 588.99	345	955 701.52	4 411 603.62
239	955 599.51	4 411 276.91	292	955 705.81	4 411 588.99	346	955 706.48	4 411 599.63
240	955 603.24	4 411 276.56	293	955 705.81	4 411 589.57	347	955 701.39	4 411 593.56
241	955 605.39	4 411 274.23	294	955 699.31	4 411 587.76	348	955 704.27	4 411 594.32
242	955 606.16	4 411 270.18	295	955 680.04	4 411 574.50	349	955 720.09	4 411 597.76
243	955 609.13	4 411 267.88	296	955 663.32	4 411 560.82	350	955 744.26	4 411 626.85
244	955 611.14	4 411 265.00	297	955 633.15	4 411 527.81	351	955 743.94	4 411 639.64
245	955 612.20	4 411 255.88	298	955 626.97	4 411 516.28	352	955 743.42	4 411 642.65
246	955 612.20	4 411 255.87	299	955 620.23	4 411 496.03	353	955 742.43	4 411 655.79
247	955 612.20	4 411 254.98	300	955 616.05	4 411 471.68	354	955 728.61	4 411 629.38
248	955 614.04	4 411 258.91	301	955 602.39	4 411 442.38	355	955 727.19	4 411 627.68
249	955 611.29	4 411 266.30	302	955 600.84	4 411 437.74	356	955 728.96	4 411 626.21
250	955 614.12	4 411 267.35	303	955 600.07	4 411 432.63	357	955 730.38	4 411 627.91
251	955 617.29	4 411 258.77	304	955 602.25	4 411 418.43	358	955 775.57	4 411 698.28
252	955 613.41	4 411 250.51	305	955 603.73	4 411 411.12	359	955 748.38	4 411 665.55
253	955 612.19	4 411 251.08	306	955 603.74	4 411 406.53	360	955 747.44	4 411 655.75
254	955 612.17	4 411 244.96	307	955 602.61	4 411 400.17	361	955 749.18	4 411 638.34
255	955 606.96	4 411 249.84	308	955 600.45	4 411 393.08	362	955 785.40	4 411 681.95
256	955 601.14	4 411 249.12	309	955 598.55	4 411 388.59	363	955 792.80	4 411 675.85
257	955 590.48	4 411 226.45	310	955 598.53	4 411 385.71	364	955 796.23	4 411 679.97
258	955 593.10	4 411 221.88	311	955 597.29	4 411 385.71	365	955 780.23	4 411 691.53
259	955 595.95	4 411 218.47	312	955 593.95	4 411 379.49	366	955 778.83	4 411 689.84
260	955 595.96	4 411 219.46	313	955 588.33	4 411 370.38	367	955 780.59	4 411 688.36
261	955 597.39	4 411 222.48	314	955 676.92	4 411 567.27	368	955 782.00	4 411 690.06
262	955 600.74	4 411 221.31	315	955 675.51	4 411 565.59			
263	955 598.18	4 411 215.80	316	955 677.28	4 411 564.12			
			317	955 678.69	4 411 565.80			

Проект межевания территории
для размещения линейного объекта регионального значения
Ханты-Мансийского автономного округа-Югры:
"Воздушная линия электропередач, протяженностью 68695 м,
инв. № 00506112"
Землепользователь АО "СибурТюменьГаз"

Каталог координат границ земельного участка 86:11:0902001:ЗУ8

Точка	X	Y	Точка	X	Y	Точка	X	Y
1	955 849.43	4 411 939.69	56	955 990.92	4 412 112.34	110	956 367.35	4 412 235.42
2	955 844.93	4 411 931.09	57	955 953.26	4 412 115.17	111	956 360.48	4 412 230.84
3	955 839.96	4 411 902.33	58	955 945.09	4 412 112.86	112	956 352.52	4 412 228.58
4	955 844.88	4 411 901.43	59	955 945.07	4 412 112.85	113	956 353.34	4 412 225.69
5	955 836.48	4 411 853.69	60	955 944.21	4 412 112.61	114	956 361.78	4 412 228.07
6	955 837.39	4 411 853.17	61	955 942.28	4 412 103.39	115	956 369.02	4 412 232.95
7	955 836.85	4 411 852.29	62	955 945.21	4 412 102.78	116	956 310.19	4 412 216.19
8	955 836.06	4 411 852.76	63	955 946.77	4 412 110.22	117	956 308.08	4 412 215.58
9	955 833.93	4 411 839.82	64	955 954.07	4 412 112.29	118	956 308.70	4 412 213.37
10	955 833.86	4 411 824.72	65	956 049.64	4 412 153.55	119	956 310.83	4 412 213.98
11	955 829.37	4 411 812.80	66	956 025.55	4 412 146.62	120	956 655.96	4 412 343.19
12	955 816.07	4 411 785.92	67	956 013.54	4 412 143.20	121	956 651.62	4 412 353.75
13	955 851.33	4 411 763.75	68	955 992.86	4 412 139.39	122	956 647.61	4 412 359.12
14	955 852.13	4 411 763.19	69	956 002.90	4 412 118.98	123	956 642.76	4 412 353.79
15	955 852.84	4 411 764.46	70	956 003.99	4 412 115.54	124	956 637.29	4 412 350.44
16	955 847.90	4 411 773.23	71	956 053.25	4 412 129.61	125	956 632.65	4 412 348.31
17	955 868.94	4 411 897.30	72	956 052.20	4 412 135.88	126	956 633.14	4 412 347.55
18	955 873.47	4 411 896.53	73	956 023.31	4 412 134.71	127	956 631.28	4 412 346.36
19	955 877.35	4 411 919.01	74	956 021.19	4 412 134.11	128	956 630.64	4 412 347.37
20	955 852.20	4 411 939.26	75	956 021.83	4 412 131.90	129	956 624.76	4 412 344.67
21	955 858.70	4 411 920.14	76	956 023.94	4 412 132.50	130	956 598.71	4 412 340.95
22	955 855.85	4 411 903.37	77	956 232.11	4 412 179.66	131	956 588.27	4 412 338.53
23	955 858.80	4 411 902.87	78	956 212.49	4 412 199.71	132	956 581.89	4 412 334.10
24	955 861.66	4 411 919.63	79	956 067.66	4 412 158.57	133	956 576.95	4 412 327.18
25	955 844.23	4 411 833.12	80	956 070.51	4 412 138.99	134	956 575.25	4 412 324.62
26	955 843.86	4 411 830.95	81	956 071.34	4 412 134.00	135	956 572.80	4 412 317.57
27	955 846.13	4 411 830.56	82	956 177.46	4 412 178.49	136	956 570.66	4 412 318.09
28	955 846.50	4 411 832.73	83	956 175.35	4 412 177.88	137	956 563.68	4 412 314.60
29	955 852.89	4 411 960.05	84	956 175.98	4 412 175.67	138	956 559.48	4 412 314.03
30	955 850.44	4 411 945.63	85	956 178.09	4 412 176.28	139	956 555.26	4 412 314.60
31	955 854.71	4 411 944.98	86	956 100.39	4 412 156.60	140	956 528.36	4 412 320.81
32	955 875.85	4 411 927.96	87	956 098.28	4 412 155.99	141	956 535.75	4 412 311.23
33	955 877.91	4 411 940.08	88	956 098.91	4 412 153.79	142	956 545.15	4 412 299.67
34	955 990.15	4 412 114.87	89	956 101.03	4 412 154.38	143	956 571.12	4 412 289.23
35	955 987.29	4 412 122.70	90	956 234.29	4 412 180.28	144	956 566.83	4 412 312.36
36	955 982.19	4 412 135.00	91	956 244.06	4 412 183.05	145	956 565.24	4 412 308.01
37	955 950.55	4 412 126.23	92	956 224.92	4 412 203.24	146	956 572.62	4 412 306.14
38	955 946.71	4 412 123.79	93	956 214.66	4 412 200.33	147	956 573.58	4 412 311.08
39	955 937.01	4 412 105.92	94	956 227.09	4 412 203.86	148	956 565.42	4 412 328.21
40	955 940.57	4 412 102.27	95	956 246.23	4 412 183.67	149	956 530.41	4 412 342.69
41	955 947.52	4 412 091.18	96	956 366.32	4 412 217.77	150	956 518.33	4 412 333.83
42	955 948.17	4 412 087.84	97	956 462.78	4 412 283.03	151	956 557.09	4 412 324.46
43	955 941.09	4 412 076.30	98	956 457.81	4 412 289.49	152	956 563.03	4 412 324.84
44	955 929.57	4 412 059.78	99	956 449.74	4 412 283.59	153	956 647.53	4 412 378.16
45	955 926.98	4 412 056.59	100	956 440.10	4 412 296.75	154	956 648.95	4 412 374.94
46	955 934.92	4 412 055.89	101	956 356.00	4 412 240.48	155	956 648.91	4 412 373.65
47	955 934.18	4 412 052.31	102	956 412.09	4 412 264.95	156	956 651.49	4 412 370.59
48	955 931.77	4 412 049.82	103	956 410.26	4 412 263.72	157	956 654.88	4 412 366.69
49	955 920.39	4 412 053.30	104	956 411.54	4 412 261.81	158	956 660.45	4 412 358.61
50	955 921.87	4 412 057.49	105	956 413.37	4 412 263.04	159	956 665.99	4 412 345.08
51	955 920.36	4 412 059.96	106	956 254.54	4 412 200.37	160	956 666.37	4 412 343.97
52	955 869.38	4 412 007.08	107	956 252.42	4 412 199.77	161	956 673.16	4 412 348.36
53	955 891.57	4 411 989.72	108	956 253.05	4 412 197.56	162	956 670.91	4 412 352.37
54	955 946.03	4 412 046.00	109	956 255.17	4 412 198.16	163	956 700.72	4 412 371.70
55	955 959.12	4 412 099.45	110	956 367.35	4 412 235.42	164	956 788.58	4 412 394.84

Проект межевания территории
для размещения линейного объекта регионального значения
Ханты-Мансийского автономного округа-Югры:
"Воздушная линия электропередач, протяженностью 68695 м,
инв. № 00506112"
Землепользователь АО "СибурТюменьГаз"

Каталог координат границ земельного участка 86:11:0902001:ЗУ8

Точка	X	Y	Точка	X	Y	Точка	X	Y
165	956 787.49	4 412 398.96	220	957 170.10	4 412 503.10	275	956 866.17	4 413 456.66
166	956 786.54	4 412 402.57	221	957 275.02	4 412 530.61	276	956 865.23	4 413 458.66
167	957 058.36	4 412 473.81	222	957 222.15	4 412 527.25	277	956 902.61	4 413 378.22
168	957 123.36	4 412 490.85	223	957 220.03	4 412 526.70	278	956 900.52	4 413 377.24
169	957 135.83	4 412 489.64	224	957 220.61	4 412 524.47	279	956 901.45	4 413 375.25
170	957 135.98	4 412 501.92	225	957 222.74	4 412 525.04	280	956 903.53	4 413 376.22
171	957 125.60	4 412 499.19	226	957 151.81	4 413 176.81	281	956 790.02	4 413 638.52
172	957 124.85	4 412 502.09	227	957 135.14	4 413 165.23	282	956 621.57	4 413 997.53
173	957 136.02	4 412 505.02	228	957 260.91	4 413 086.89	283	956 605.26	4 413 996.75
174	957 136.11	4 412 512.80	229	957 260.31	4 413 110.45	284	956 733.49	4 413 718.14
175	957 109.79	4 412 505.90	230	957 163.58	4 413 160.46	285	956 710.05	4 413 718.54
176	957 060.05	4 412 492.88	231	957 163.57	4 413 160.46	286	956 712.10	4 413 713.80
177	956 781.97	4 412 419.98	232	957 162.37	4 413 158.51	287	956 728.95	4 413 680.20
178	956 779.91	4 412 427.71	233	957 164.25	4 413 157.35	288	956 751.35	4 413 679.82
179	956 686.92	4 412 403.23	234	957 165.46	4 413 159.31	289	956 773.91	4 413 633.01
180	957 065.72	4 412 486.59	235	957 163.58	4 413 160.45	290	956 774.79	4 413 633.00
181	957 066.48	4 412 483.68	236	957 238.46	4 413 114.65	291	956 780.03	4 413 634.24
182	957 074.70	4 412 485.83	237	957 237.26	4 413 112.69	292	956 786.66	4 413 636.73
183	957 074.71	4 412 485.84	238	957 239.14	4 413 111.53	293	956 641.06	4 413 941.35
184	957 082.93	4 412 488.00	239	957 240.34	4 413 113.49	294	956 638.98	4 413 940.39
185	957 082.16	4 412 490.90	240	957 116.40	4 413 176.91	295	956 639.91	4 413 938.39
186	956 701.67	4 412 391.08	241	957 132.93	4 413 188.36	296	956 642.00	4 413 939.35
187	956 693.21	4 412 388.86	242	957 078.08	4 413 221.91	297	956 752.12	4 413 702.13
188	956 685.83	4 412 384.17	243	957 076.06	4 413 202.04	298	956 748.13	4 413 700.28
189	956 687.44	4 412 381.64	244	957 082.55	4 413 210.44	299	956 750.74	4 413 694.65
190	956 694.43	4 412 386.07	245	957 080.99	4 413 207.87	300	956 754.72	4 413 696.50
191	956 702.42	4 412 388.17	246	957 095.49	4 413 199.02	301	956 678.43	4 413 860.90
192	957 012.29	4 412 472.56	247	957 097.05	4 413 201.57	302	956 676.34	4 413 859.94
193	957 013.05	4 412 469.66	248	956 796.28	4 413 627.48	303	956 677.28	4 413 857.93
194	957 021.28	4 412 471.82	249	956 786.28	4 413 616.74	304	956 679.35	4 413 858.91
195	957 021.29	4 412 471.82	250	956 783.40	4 413 612.12	305	956 715.79	4 413 780.46
196	957 029.51	4 412 473.99	251	956 932.39	4 413 289.92	306	956 713.71	4 413 779.48
197	957 028.74	4 412 476.89	252	957 044.99	4 413 221.05	307	956 714.63	4 413 777.49
198	956 702.33	4 412 405.10	253	957 047.02	4 413 240.90	308	956 716.72	4 413 778.45
199	956 701.45	4 412 404.86	254	956 946.42	4 413 302.44	309	956 707.21	4 413 685.04
200	956 701.58	4 412 403.90	255	956 791.28	4 413 617.90	310	956 706.57	4 413 684.48
201	956 702.58	4 412 404.14	256	956 789.20	4 413 616.93	311	956 704.95	4 413 686.26
202	956 939.90	4 412 453.21	257	956 790.13	4 413 614.93	312	956 704.18	4 413 687.23
203	956 937.77	4 412 452.65	258	956 792.22	4 413 615.91	313	956 704.81	4 413 687.77
204	956 938.36	4 412 450.42	259	957 007.64	4 413 256.27	314	956 705.68	4 413 686.88
205	956 940.49	4 412 450.99	260	957 006.08	4 413 253.71	315	956 706.94	4 413 688.01
206	956 776.38	4 412 410.32	261	957 020.59	4 413 244.85	316	956 708.54	4 413 686.24
207	956 774.26	4 412 409.76	262	957 022.16	4 413 247.41	317	956 708.02	4 413 685.78
208	956 774.84	4 412 407.53	263	956 827.87	4 413 539.10	318	956 710.07	4 413 680.22
209	956 776.97	4 412 408.10	264	956 825.79	4 413 538.13	319	956 723.18	4 413 680.30
210	956 858.13	4 412 431.76	265	956 826.72	4 413 536.14	320	956 714.36	4 413 697.77
211	956 856.00	4 412 431.20	266	956 828.81	4 413 537.10	321	956 705.51	4 413 698.18
212	956 856.58	4 412 428.98	267	956 937.17	4 413 304.63	322	956 698.72	4 413 693.86
213	956 858.71	4 412 429.54	268	956 934.46	4 413 303.36	323	956 697.12	4 413 696.39
214	956 759.11	4 412 421.44	269	956 938.23	4 413 295.22	324	956 704.66	4 413 701.19
215	956 758.11	4 412 421.21	270	956 945.86	4 413 290.56	325	956 712.71	4 413 701.05
216	956 758.36	4 412 420.23	271	956 947.42	4 413 293.13	326	956 703.86	4 413 718.60
217	956 759.36	4 412 420.47	272	956 940.56	4 413 297.33	327	956 657.89	4 413 692.49
218	957 274.55	4 412 549.08	273	956 863.15	4 413 457.69	328	956 665.53	4 413 678.10
219	957 170.28	4 412 521.76	274	956 864.08	4 413 455.70			

Проект межевания территории
для размещения линейного объекта регионального значения
Ханты-Мансийского автономного округа-Югры:
"Воздушная линия электропередач, протяженностью 68695 м,
инв. № 00506112"
Землепользователь АО "СибурТюменьГаз"

Каталог координат границ земельного участка 86:11:0902001:ЗУ8

Точка	X	Y	Точка	X	Y	Точка	X	Y
329	956 668.24	4 413 679.81	384	955 961.33	4 415 855.68	439	955 643.70	4 416 426.88
330	956 669.04	4 413 678.56	385	955 959.88	4 415 854.03	440	955 634.73	4 416 455.90
331	956 675.08	4 413 682.36	386	955 962.29	4 415 851.92			
332	956 676.68	4 413 679.82	387	955 965.06	4 415 850.30			
333	956 667.93	4 413 674.30	388	955 966.17	4 415 852.20			
334	956 677.52	4 413 659.70	389	955 963.58	4 415 853.72			
335	956 709.19	4 413 679.68	390	955 762.00	4 416 035.93			
336	956 712.87	4 413 682.38	391	955 759.21	4 416 034.86			
337	956 711.99	4 413 681.93	392	955 762.40	4 416 026.59			
338	956 712.46	4 413 681.02	393	955 769.05	4 416 020.75			
339	956 713.34	4 413 681.47	394	955 771.03	4 416 023.01			
340	955 675.55	4 416 290.17	395	955 764.93	4 416 028.36			
341	955 658.69	4 416 292.87	396	955 894.77	4 415 914.08			
342	955 684.28	4 416 214.63	397	955 893.26	4 415 912.35			
343	955 678.84	4 416 212.02	398	955 894.91	4 415 910.90			
344	955 737.08	4 416 041.03	399	955 896.43	4 415 912.63			
345	955 747.87	4 416 049.43	400	955 828.02	4 415 972.60			
346	955 757.78	4 416 023.33	401	955 826.51	4 415 970.87			
347	955 948.16	4 415 856.40	402	955 828.16	4 415 969.41			
348	955 955.96	4 415 841.17	403	955 829.68	4 415 971.14			
349	956 106.04	4 415 754.73	404	955 674.89	4 416 292.30			
350	956 121.18	4 415 746.17	405	955 673.05	4 416 298.24			
351	956 134.31	4 415 739.49	406	955 656.45	4 416 299.74			
352	956 135.34	4 415 766.08	407	955 657.99	4 416 295.02			
353	955 970.01	4 415 862.51	408	955 653.83	4 416 360.30			
354	955 960.43	4 415 870.41	409	955 638.72	4 416 353.95			
355	955 957.38	4 415 866.93	410	955 653.66	4 416 308.25			
356	955 811.54	4 416 000.36	411	955 670.41	4 416 306.77			
357	955 769.63	4 416 031.55	412	955 650.63	4 416 353.25			
358	955 760.95	4 416 054.42	413	955 648.43	4 416 352.57			
359	955 770.27	4 416 058.04	414	955 649.09	4 416 350.46			
360	955 706.83	4 416 222.80	415	955 651.28	4 416 351.15			
361	955 697.51	4 416 219.22	416	955 636.22	4 416 361.62			
362	955 672.97	4 416 281.66	417	955 651.44	4 416 368.03			
363	955 670.78	4 416 280.98	418	955 650.65	4 416 370.60			
364	955 671.42	4 416 278.88	419	955 644.84	4 416 368.50			
365	955 673.63	4 416 279.56	420	955 635.25	4 416 364.57			
366	956 107.90	4 415 769.78	421	955 634.68	4 416 366.50			
367	956 106.39	4 415 767.19	422	955 644.12	4 416 370.37			
368	956 121.07	4 415 758.61	423	955 650.05	4 416 372.52			
369	956 122.58	4 415 761.19	424	955 648.35	4 416 378.02			
370	955 698.70	4 416 198.97	425	955 645.99	4 416 385.65			
371	955 696.60	4 416 198.31	426	955 633.85	4 416 380.11			
372	955 697.54	4 416 195.32	427	955 631.42	4 416 379.34			
373	955 698.67	4 416 192.39	428	955 630.74	4 416 382.06			
374	955 700.72	4 416 193.19	429	955 633.01	4 416 382.46			
375	955 699.62	4 416 196.04	430	955 645.24	4 416 388.06			
376	956 031.24	4 415 814.61	431	955 640.89	4 416 402.12			
377	956 029.73	4 415 812.01	432	955 627.01	4 416 396.76			
378	956 044.42	4 415 803.43	433	955 609.09	4 416 484.65			
379	956 045.93	4 415 806.02	434	955 607.39	4 416 484.13			
380	955 731.26	4 416 114.40	435	955 606.74	4 416 486.23			
381	955 729.12	4 416 113.57	436	955 607.47	4 416 486.47			
382	955 729.92	4 416 111.51	437	955 579.29	4 416 518.07			
383	955 732.06	4 416 112.35	438	955 611.89	4 416 414.55			
			439	955 643.70	4 416 426.88			

Каталог координат границ земельного участка 86:11:0903001:ЗУ9

Точка	X	Y
1	955 103.41	4 418 274.88
2	955 090.70	4 418 268.80
3	955 097.85	4 418 233.57
4	955 098.98	4 418 234.48
5	955 100.07	4 418 250.77
6	955 106.58	4 418 253.51
7	955 106.58	4 418 253.51
8	955 106.59	4 418 253.51
9	955 105.54	4 418 239.81
10	955 110.12	4 418 243.52
11	955 105.64	4 418 265.61
12	955 101.88	4 418 263.97
13	955 043.21	4 418 529.41
14	955 041.04	4 418 513.64
15	955 090.29	4 418 270.82
16	955 103.32	4 418 277.06
17	955 100.80	4 418 289.48
18	955 056.46	4 418 508.07
19	955 056.22	4 418 521.24
20	955 054.39	4 418 525.24
21	955 047.05	4 418 517.20
22	955 045.84	4 418 508.52
23	955 047.64	4 418 499.93
24	955 050.58	4 418 500.55
25	955 048.89	4 418 508.61
26	955 050.02	4 418 516.78
27	955 086.48	4 418 326.78
28	955 084.23	4 418 326.31
29	955 084.69	4 418 324.15
30	955 086.93	4 418 324.63
31	955 067.97	4 418 415.42
32	955 065.73	4 418 414.94
33	955 066.18	4 418 412.79
34	955 068.43	4 418 413.26
35	955 070.10	4 418 724.56
36	955 047.50	4 418 560.54
37	955 060.91	4 418 555.37
38	955 076.71	4 418 669.95
39	955 068.33	4 418 671.93
40	955 066.04	4 418 655.15
41	955 069.00	4 418 654.73
42	955 071.31	4 418 671.55
43	955 055.76	4 418 581.02
44	955 053.46	4 418 564.23
45	955 056.43	4 418 563.81
46	955 058.73	4 418 580.62
47	954 957.05	4 419 244.42
48	954 957.37	4 419 076.30
49	954 963.67	4 419 029.61
50	954 968.64	4 419 030.19

Проект межевания территории
для размещения линейного объекта регионального значения
Ханты-Мансийского автономного округа-Югры:
"Воздушная линия электропередач, протяженностью 68695 м,
инв. № 00506112"
Землепользователь АО "СибурТюменьГаз"

Каталог координат границ земельного участка 86:11:0903001:ЗУ9

Точка	X	Y	Точка	X	Y	Точка	X	Y
51	954 970.00	4 419 021.05	100	954 970.33	4 419 432.27	154	955 305.87	4 417 231.70
52	954 971.45	4 419 011.34	101	954 968.03	4 419 432.27	155	955 321.05	4 417 232.32
53	954 973.96	4 418 994.56	102	954 968.03	4 419 430.08	156	955 333.47	4 417 227.43
54	954 975.38	4 418 985.09	103	954 970.32	4 419 430.08	157	955 327.14	4 417 248.79
55	954 993.68	4 418 862.72	104	954 970.27	4 419 256.87	158	955 323.99	4 417 250.03
56	955 064.81	4 418 765.78	105	954 967.98	4 419 256.87	159	955 315.81	4 417 249.66
57	955 061.38	4 418 794.11	106	954 967.98	4 419 254.67	160	955 315.67	4 417 252.66
58	955 007.01	4 418 868.21	107	954 970.27	4 419 254.67	161	955 324.46	4 417 253.07
59	954 989.32	4 418 986.44	108	954 970.30	4 419 343.57	162	955 326.05	4 417 252.46
60	954 989.33	4 418 986.43	109	954 968.00	4 419 343.57	163	955 113.14	4 418 228.63
61	954 985.43	4 419 012.51	110	954 968.00	4 419 341.39	164	955 104.15	4 418 221.51
62	954 976.65	4 419 012.10	111	954 970.30	4 419 341.38	165	955 103.42	4 418 211.98
63	954 976.29	4 419 018.90	112	954 967.17	4 419 639.57	166	955 104.21	4 418 202.23
64	954 989.51	4 419 019.56	113	954 950.21	4 419 632.61	167	955 145.71	4 417 997.65
65	954 987.32	4 419 033.76	114	954 960.55	4 419 581.68	168	955 184.24	4 417 844.04
66	954 981.36	4 419 077.94	115	954 960.41	4 419 518.23	169	955 160.48	4 417 996.33
67	954 981.09	4 419 208.72	116	954 968.05	4 419 518.98	170	955 159.37	4 418 000.75
68	954 970.25	4 419 166.16	117	954 968.06	4 419 520.97	171	955 123.56	4 418 149.09
69	954 967.95	4 419 166.16	118	954 970.35	4 419 520.96	172	955 121.31	4 418 148.62
70	954 967.95	4 419 163.98	119	954 970.35	4 419 519.20	173	955 121.76	4 418 146.47
71	954 970.25	4 419 163.97	120	954 978.40	4 419 519.99	174	955 124.01	4 418 146.95
72	955 041.19	4 418 811.79	121	954 978.54	4 419 583.46	175	955 159.32	4 417 977.48
73	955 039.33	4 418 810.44	122	954 974.33	4 419 604.25	176	955 157.17	4 417 977.03
74	955 040.63	4 418 808.67	123	954 968.86	4 419 614.59	177	955 157.81	4 417 973.97
75	955 042.49	4 418 810.02	124	954 965.90	4 419 613.87	178	955 158.61	4 417 970.96
76	954 970.53	4 419 084.87	125	954 967.71	4 419 605.66	179	955 160.74	4 417 971.51
77	954 967.53	4 419 084.86	126	954 967.75	4 419 597.21	180	955 159.95	4 417 974.47
78	954 967.57	4 419 076.37	127	954 970.73	4 419 597.35	181	955 141.65	4 418 062.39
79	954 968.78	4 419 067.74	128	954 970.67	4 419 606.21	182	955 139.40	4 418 061.92
80	954 971.74	4 419 068.16	129	955 320.93	4 417 268.71	183	955 139.85	4 418 059.78
81	954 970.57	4 419 076.49	130	955 320.45	4 417 267.91	184	955 142.10	4 418 060.24
82	955 000.62	4 418 874.15	131	955 317.85	4 417 269.91			
83	954 997.65	4 418 873.73	132	955 318.37	4 417 268.03			
84	954 998.93	4 418 865.11	133	955 320.35	4 417 262.59			
85	955 004.27	4 418 857.76	134	955 323.27	4 417 255.79			
86	955 006.66	4 418 859.56	135	955 324.47	4 417 256.41			
87	955 001.78	4 418 866.04	136	955 324.81	4 417 255.39			
88	954 991.53	4 418 932.83	137	955 322.73	4 417 254.49			
89	954 989.25	4 418 932.50	138	955 319.37	4 417 262.39			
90	954 989.58	4 418 930.33	139	955 317.41	4 417 267.73			
91	954 991.85	4 418 930.66	140	955 316.47	4 417 271.07			
92	954 978.40	4 419 517.99	141	955 307.36	4 417 268.15			
93	954 960.40	4 419 516.22	142	955 290.53	4 417 269.09			
94	954 959.93	4 419 304.27	143	955 281.93	4 417 261.29			
95	954 956.94	4 419 304.23	144	955 292.59	4 417 248.12			
96	954 957.03	4 419 255.15	145	955 294.52	4 417 249.83			
97	954 981.10	4 419 219.63	146	955 294.84	4 417 249.45			
98	954 980.94	4 419 304.28	147	955 297.54	4 417 251.83			
99	954 977.93	4 419 304.27	148	955 301.17	4 417 252.01			
			149	955 301.32	4 417 249.02			
			150	955 298.75	4 417 248.90			
			151	955 296.82	4 417 247.18			
			152	955 297.44	4 417 246.46			
			153	955 295.42	4 417 244.63			

Каталог координат границ земельного участка 86:11:1001001:ЗУ11

Точка	X	Y
1	955 685.15	4 409 539.69
2	955 678.70	4 409 536.70
3	955 670.92	4 409 523.88
4	955 678.15	4 409 519.48
5	955 680.93	4 409 524.04
6	955 677.14	4 409 526.31

Проект межевания территории
для размещения линейного объекта регионального значения
Ханты-Мансийского автономного округа-Югры:
"Воздушная линия электропередач, протяженностью 68695 м,
инв. № 00506112"
Землепользователь АО "СибурТюменьГаз"

Каталог координат границ земельного участка 86:11:0401001:ЗУ10

Точка	X	Y	Точка	X	Y	Точка	X	Y
1	954 249.43	4 425 227.29	55	954 326.47	4 424 177.62	109	954 266.98	4 424 262.53
2	954 308.77	4 424 278.41	56	954 328.75	4 424 177.84	110	954 946.52	4 419 650.77
3	954 293.74	4 424 277.69	57	954 292.21	4 424 704.81	111	954 955.09	4 419 654.20
4	954 295.54	4 424 257.13	58	954 289.91	4 424 704.66	112	954 966.45	4 419 658.29
5	954 295.94	4 424 253.77	59	954 290.05	4 424 702.47	113	954 950.28	4 419 742.74
6	954 310.73	4 424 254.48	60	954 292.35	4 424 702.61	114	954 947.28	4 419 742.45
7	954 386.13	4 423 518.58	61	954 301.82	4 424 255.37	115	954 941.34	4 419 771.32
8	954 372.31	4 423 737.31	62	954 300.81	4 424 255.30	116	954 935.84	4 419 833.92
9	954 371.45	4 423 737.23	63	954 300.83	4 424 254.27	117	954 918.78	4 419 822.43
10	954 371.23	4 423 739.43	64	954 301.86	4 424 254.35	118	954 923.50	4 419 768.71
11	954 372.17	4 423 739.52	65	954 297.69	4 424 617.46	119	954 929.61	4 419 739.05
12	954 357.28	4 423 980.82	66	954 295.39	4 424 617.31	120	954 926.66	4 419 738.52
13	954 327.48	4 424 267.61	67	954 295.52	4 424 615.12	121	954 943.19	4 419 652.14
14	954 267.98	4 425 216.80	68	954 297.82	4 424 615.27	122	954 946.13	4 419 652.71
15	954 264.84	4 425 141.54	69	954 319.87	4 424 270.18	123	954 933.15	4 419 778.60
16	954 262.54	4 425 141.39	70	954 315.20	4 424 269.92	124	954 930.17	4 419 778.46
17	954 262.68	4 425 139.19	71	954 315.57	4 424 263.67	125	954 930.91	4 419 770.05
18	954 264.98	4 425 139.34	72	954 320.24	4 424 263.96	126	954 932.82	4 419 761.28
19	954 364.52	4 423 827.72	73	954 303.17	4 424 530.12	127	954 935.78	4 419 761.99
20	954 362.23	4 423 827.50	74	954 300.86	4 424 529.97	128	954 933.89	4 419 770.19
21	954 362.45	4 423 825.30	75	954 300.99	4 424 527.77	129	954 952.89	4 419 683.97
22	954 364.75	4 423 825.52	76	954 303.31	4 424 527.92	130	954 950.65	4 419 683.48
23	954 270.31	4 425 054.20	77	954 314.12	4 424 355.42	131	954 951.12	4 419 681.33
24	954 268.02	4 425 054.06	78	954 311.82	4 424 355.28	132	954 953.36	4 419 681.82
25	954 268.01	4 425 054.05	79	954 311.95	4 424 353.09	133	954 872.57	4 420 355.21
26	954 268.02	4 425 054.05	80	954 314.25	4 424 353.24	134	954 916.07	4 419 853.20
27	954 268.15	4 425 051.85	81	954 308.65	4 424 442.78	135	954 923.15	4 419 858.11
28	954 270.45	4 425 052.00	82	954 306.34	4 424 442.63	136	954 922.45	4 419 866.36
29	954 355.52	4 423 915.88	83	954 306.48	4 424 440.43	137	954 925.44	4 419 866.63
30	954 353.23	4 423 915.65	84	954 308.78	4 424 440.57	138	954 925.99	4 419 860.07
31	954 353.45	4 423 913.46	85	954 237.58	4 424 250.94	139	954 933.10	4 419 864.99
32	954 355.74	4 423 913.68	86	954 239.34	4 424 251.16	140	954 898.58	4 420 257.54
33	954 275.78	4 424 966.85	87	954 242.00	4 424 251.84	141	954 889.26	4 420 273.91
34	954 273.49	4 424 966.70	88	954 249.68	4 424 259.63	142	954 886.96	4 420 273.70
35	954 273.63	4 424 964.51	89	954 250.99	4 424 260.35	143	954 887.17	4 420 271.52
36	954 275.93	4 424 964.66	90	954 251.89	4 424 259.88	144	954 889.45	4 420 271.72
37	954 346.52	4 424 003.88	91	954 253.76	4 424 261.33	145	954 918.36	4 419 946.46
38	954 344.24	4 424 003.65	92	954 256.57	4 424 261.07	146	954 915.37	4 419 946.18
39	954 344.46	4 424 001.46	93	954 262.29	4 424 259.02	147	954 916.79	4 419 929.26
40	954 346.74	4 424 001.69	94	954 268.31	4 424 258.78	148	954 919.79	4 419 929.50
41	954 281.26	4 424 879.51	95	954 269.66	4 424 258.73	149	954 896.31	4 420 197.68
42	954 278.96	4 424 879.36	96	954 286.29	4 424 262.78	150	954 893.32	4 420 197.41
43	954 279.10	4 424 877.16	97	954 285.50	4 424 277.30	151	954 894.75	4 420 180.48
44	954 281.40	4 424 877.31	98	954 211.60	4 424 273.81	152	954 897.74	4 420 180.72
45	954 337.53	4 424 091.96	99	954 211.58	4 424 264.53	153	954 911.03	4 420 029.88
46	954 335.24	4 424 091.73	100	954 215.73	4 424 264.73	154	954 908.03	4 420 029.62
47	954 335.46	4 424 089.53	101	954 215.80	4 424 263.48	155	954 909.45	4 420 012.68
48	954 337.75	4 424 089.76	102	954 221.45	4 424 263.73	156	954 912.46	4 420 012.92
49	954 286.73	4 424 792.16	103	954 221.66	4 424 260.48	157	954 903.75	4 420 113.64
50	954 284.44	4 424 792.02	104	954 211.79	4 424 260.02	158	954 900.76	4 420 113.36
51	954 284.57	4 424 789.82	105	954 212.25	4 424 249.57	159	954 902.19	4 420 096.42
52	954 286.88	4 424 789.96	106	954 266.83	4 424 265.52	160	954 905.18	4 420 096.68
53	954 328.53	4 424 180.04	107	954 249.89	4 424 264.73			
54	954 326.24	4 424 179.81	108	954 250.03	4 424 261.75			
55	954 326.47	4 424 177.62						

Проект межевания территории
для размещения линейного объекта регионального значения
Ханты-Мансийского автономного округа-Югры:
"Воздушная линия электропередач, протяженностью 68695 м,
инв. № 00506112"
Землепользователь АО "СибурТюменьГаз"

Каталог координат границ земельного участка 86:11:0902001:ЗУ13

Точка	X	Y	Точка	X	Y
1	956 009.76	4 412 155.82	54	955 960.43	4 415 870.41
2	956 004.72	4 412 154.95	55	955 816.99	4 416 007.61
3	956 000.02	4 412 154.59	56	955 775.58	4 416 031.78
4	955 993.03	4 412 154.49	57	955 682.24	4 416 289.10
5	956 013.53	4 412 143.20	58	955 675.55	4 416 290.17
6	956 025.56	4 412 146.61	59	955 697.51	4 416 219.22
7	955 996.97	4 412 163.26	60	955 706.83	4 416 222.80
8	955 990.48	4 412 161.58	61	955 698.51	4 416 236.80
9	955 992.26	4 412 161.47	62	955 681.58	4 416 291.23
10	955 999.65	4 412 160.35	63	955 679.58	4 416 297.65
11	956 001.94	4 412 160.37	64	955 673.05	4 416 298.24
12	957 058.36	4 412 473.81	65	955 674.89	4 416 292.30
13	956 786.54	4 412 402.57	66	955 659.37	4 416 362.63
14	956 787.49	4 412 398.96	67	955 653.83	4 416 360.30
15	957 050.77	4 412 468.02	68	955 670.41	4 416 306.77
16	957 099.81	4 412 506.73	69	955 676.92	4 416 306.20
17	957 064.41	4 412 497.44	70	955 651.44	4 416 368.03
18	957 060.05	4 412 492.88	71	955 666.82	4 416 374.52
19	957 109.79	4 412 505.90	72	955 668.59	4 416 377.21
20	957 275.02	4 412 530.61	73	955 667.01	4 416 376.52
21	957 170.10	4 412 503.10	74	955 650.65	4 416 370.60
22	957 170.06	4 412 498.86	75	955 650.05	4 416 372.52
23	957 275.17	4 412 524.77	76	955 666.27	4 416 378.39
24	957 155.68	4 413 179.50	77	955 670.60	4 416 380.27
25	957 151.81	4 413 176.81	78	955 675.02	4 416 386.96
26	957 260.31	4 413 110.45	79	955 664.82	4 416 394.24
27	957 260.14	4 413 117.14	80	955 654.87	4 416 389.70
28	957 132.93	4 413 188.36	81	955 648.35	4 416 378.02
29	957 136.59	4 413 190.90	82	955 655.51	4 416 392.77
30	957 078.46	4 413 225.60	83	955 663.68	4 416 396.51
31	957 078.08	4 413 221.91	84	955 659.51	4 416 409.30
32	956 810.21	4 413 635.71	85	955 651.13	4 416 406.07
33	956 796.34	4 413 627.54	86	955 643.70	4 416 426.88
34	956 796.28	4 413 627.48	87	955 650.61	4 416 429.56
35	956 946.42	4 413 302.44	88	955 634.73	4 416 455.90
36	957 047.02	4 413 240.90			
37	957 047.99	4 413 250.44			
38	957 041.79	4 413 247.83			
39	956 949.02	4 413 304.67			
40	956 888.30	4 413 435.42			
41	956 803.31	4 413 618.40			
42	956 810.84	4 413 633.49			
43	956 790.02	4 413 638.52			
44	956 794.99	4 413 641.17			
45	956 791.83	4 413 643.15			
46	956 709.75	4 413 819.85			
47	956 627.12	4 413 997.79			
48	956 621.57	4 413 997.53			
49	955 770.27	4 416 058.04			
50	955 760.95	4 416 054.42			
51	955 769.63	4 416 031.55			
52	955 811.54	4 416 000.36			
53	955 957.38	4 415 866.93			

Каталог координат границ земельного участка 86:11:0901001:ЗУ12

Точка	X	Y
1	955 743.28	4 410 079.31
2	955 779.82	4 410 089.71
3	955 778.20	4 410 103.34
4	955 780.33	4 410 093.85
5	955 789.14	4 410 099.91
6	955 788.11	4 410 110.15
7	955 779.13	4 410 103.97
8	955 794.60	4 410 103.68
9	955 797.24	4 410 105.49
10	955 795.45	4 410 115.21
11	955 793.55	4 410 113.91
12	955 798.22	4 410 106.17
13	955 805.65	4 410 110.67
14	955 804.43	4 410 120.41
15	955 796.44	4 410 115.89
16	955 812.93	4 410 191.20
17	955 821.53	4 410 128.81
18	955 823.55	4 410 137.66
19	955 820.23	4 410 167.27
20	955 609.46	4 411 200.44
21	955 605.26	4 411 203.50
22	955 605.57	4 411 140.14
23	955 610.22	4 411 140.12
24	955 610.75	4 411 205.69
25	955 634.92	4 411 228.93
26	955 639.33	4 411 235.86
27	955 641.13	4 411 248.56
28	955 638.21	4 411 257.93
29	955 632.49	4 411 265.41
30	955 623.52	4 411 273.64
31	955 609.43	4 411 311.70
32	955 609.76	4 411 358.96
33	955 606.24	4 411 357.91
34	955 605.91	4 411 311.08
35	955 624.75	4 411 260.22
36	955 630.47	4 411 249.40
37	955 630.41	4 411 239.80
38	955 623.01	4 411 232.34
39	955 617.76	4 411 227.04
40	955 607.40	4 411 218.96
41	955 605.98	4 411 208.99
42	955 608.27	4 411 207.50
43	955 606.29	4 411 364.84
44	955 609.81	4 411 365.83
45	955 609.96	4 411 387.22
46	955 636.89	4 411 497.76
47	955 653.46	4 411 515.43
48	955 649.61	4 411 518.64
49	955 633.70	4 411 499.37
50	955 606.45	4 411 387.64
51	955 785.40	4 411 681.95
52	955 749.18	4 411 638.34
53	955 749.22	4 411 637.94
54	955 749.75	4 411 634.91
55	955 749.73	4 411 633.38
56	955 775.83	4 411 663.36
57	955 783.27	4 411 664.27
58	955 792.80	4 411 675.85

Проект межевания территории
для размещения линейного объекта регионального значения
Ханты-Мансийского автономного округа-Югры:
"Воздушная линия электропередач, протяженностью 68695 м,
инв. № 00506112"
Землепользователь АО "СибурТюменьГаз"

Каталог координат границ земельного участка 86:11:0903001:ЗУ14

Точка	X	Y	Точка	X	Y
1	955 122.38	4 418 235.95	54	954 961.06	4 419 016.09
2	955 121.89	4 418 217.35	55	954 964.79	4 419 010.65
3	955 127.00	4 418 192.20	56	954 964.94	4 419 009.68
4	955 136.22	4 418 176.98	57	954 963.93	4 419 009.55
5	955 138.98	4 418 154.21	58	954 963.79	4 419 010.52
6	955 136.27	4 418 146.05	59	954 981.12	4 419 208.68
7	955 140.88	4 418 138.55	60	954 983.25	4 419 205.52
8	955 150.03	4 418 063.29	61	954 983.21	4 419 073.42
9	955 160.48	4 417 996.33	62	954 987.98	4 419 041.29
10	955 159.37	4 418 000.75	63	954 987.32	4 419 033.76
11	955 113.14	4 418 228.63	64	954 981.36	4 419 077.94
12	955 119.46	4 418 282.46	65	954 983.34	4 419 518.47
13	955 120.43	4 418 281.22	66	954 983.66	4 419 499.86
14	955 123.35	4 418 273.30	67	954 979.70	4 419 471.66
15	955 122.84	4 418 253.85	68	954 983.33	4 419 439.11
16	955 113.65	4 418 246.39	69	954 983.25	4 419 243.52
17	955 114.33	4 418 272.28	70	954 988.76	4 419 223.84
18	955 111.20	4 418 278.62	71	954 987.44	4 419 210.26
19	955 111.64	4 418 291.03	72	954 981.10	4 419 219.61
20	955 114.35	4 418 288.99	73	954 981.10	4 419 219.62
21	955 118.21	4 418 284.07	74	954 981.10	4 419 219.63
22	955 110.20	4 418 280.34	75	954 980.94	4 419 304.28
23	955 056.22	4 418 521.24	76	954 977.93	4 419 304.27
24	955 064.69	4 418 502.68	77	954 978.40	4 419 517.99
25	955 064.59	4 418 499.71	78	954 984.08	4 419 606.16
26	955 105.26	4 418 299.34	79	954 986.95	4 419 591.43
27	955 106.41	4 418 297.22	80	954 983.36	4 419 578.52
28	955 104.77	4 418 285.12	81	954 983.34	4 419 520.47
29	955 100.79	4 418 289.50	82	954 978.40	4 419 519.99
30	955 056.46	4 418 508.07	83	954 978.54	4 419 583.46
31	955 076.71	4 418 669.95	84	954 974.33	4 419 604.25
32	955 079.52	4 418 646.64			
33	955 079.20	4 418 647.02			
34	955 080.75	4 418 634.06			
35	955 068.41	4 418 552.48			
36	955 060.93	4 418 555.36			
37	954 989.32	4 418 988.44			
38	954 998.28	4 418 971.82			
39	955 013.91	4 418 866.81			
40	955 059.80	4 418 807.22			
41	955 061.38	4 418 794.11			
42	955 007.01	4 418 868.21			
43	954 970.00	4 419 021.05			
44	954 971.45	4 419 011.34			
45	954 963.34	4 419 002.94			
46	954 963.78	4 418 999.75			
47	954 973.96	4 418 994.56			
48	954 975.37	4 418 985.09			
49	954 966.02	4 418 986.22			
50	954 959.80	4 418 990.20			
51	954 955.01	4 418 997.34			
52	954 954.26	4 419 002.87			
53	954 956.35	4 419 010.15			



Приложение 96
к постановлению Правительства
Ханты-Мансийского
автономного округа – Югры
от 3 июня 2016 года № 190-п

Положение о размещении линейного объекта регионального значения Ханты-Мансийского автономного округа – Югры «Воздушная линия электропередач, протяженностью 68695 м, инв. № 00506112»

I. Размещение объекта

В административном отношении линейный объект регионального значения Ханты-Мансийского автономного округа – Югры «Воздушная линия электропередач, протяженностью 68695 м, инв. № 00506112» (далее - проектируемый объект) располагается на землях населенного пункта Нижневартовского района и на межселенной территории в границах Самотлорского и Тарховского лицензионных участков Нижневартовского района Ханты-Мансийского автономного округа – Югры.

В географическом отношении территория проектируемого объекта находится в 18,5 километрах от населенного пункта Большетархово.

II. Функциональное зонирование территории

Проектируемый объект располагается на землях запаса Нижневартовского района, а также на землях лесного фонда, находящихся в ведении территориального отдела – Нижневартовского лесничества (Нижневартовское участковое лесничество, Излучинское участкового лесничество, урочище Пойменное).

III. Решения по планировочной организации земельных участков для размещения проектируемого объекта

Расчет полосы отвода земельных участков для выполнения работ по строительству проектируемого объекта произведен с учетом действующих норм отвода земель.

Таблица 1

Площади земельных участков, необходимые для
строительства и эксплуатации проектируемого объекта

Наименование объекта (кадастровый номер)	Площадь вновь испрашиваемых земельных участков, га	Площадь по земельным участкам, стоящих на кадастровом учете и ранее предоставленных в аренду, га	Зона застройки, га
ЗЕМЛИ ЛЕСНОГО ФОНДА			
Территориальный отдел - Нижневартовское лесничество, Нижневартовское участковое лесничество			
Одноцепная ВЛ-10 кВ БГПК-554 км, L=15,5 км, КТПН-3 шт.	-	19,1550	19,1550
Технологический проезд (Одноцепная ВЛ-10 кВ БГПК-554 км, L=15,5 км, КТПН-3 шт.)	-	1,3010	1,3010
Одноцепная ВЛ-6 кВ 583-619 км, L=36 км, КТПН-15 шт.	-	35,9939	35,9939
Технологический проезд (Одноцепная ВЛ-6 кВ 583-619 км, L=36 км, КТПН-15 шт.)	-	5,6133	5,6133
Итого по Нижневартовскому участковому лесничеству	-	*62,0632*	*62,0632*
Территориальный отдел - Нижневартовское лесничество, Излучинское участковое лесничество			
Одноцепная ВЛ-6 кВ 564-572 км, L=8 км, КТПН-2 шт.	-	5,5491	5,5491
Одноцепная ВЛ-6 кВ 583-619 км, L=36 км, КТПН-15 шт.	-	31,3691	31,3691
Технологический проезд (Одноцепная ВЛ-6 кВ 583-619 км, L=36 км, КТПН-15 шт.)	-	3,0399	3,0399
Одноцепная ВЛ-10 кВ БГПК-554 км, L=15,5 км, КТПН-3 шт.	-	22,7835	22,7835
Технологический проезд (Одноцепная ВЛ-10 кВ БГПК-554 км, L=15,5 км, КТПН-3 шт.)	-	0,1930	0,1930
Итого по Излучинскому участковому лесничеству	-	*62,9346*	*62,9346*
Территориальный отдел - Нижневартовское лесничество, Излучинское участковое лесничество урочище Пойменное			
Одноцепная ВЛ-6 кВ 564-572 км, L=8 км, КТПН-2 шт.	-	6,3215	6,3215
Технологический проезд (Одноцепная ВЛ-6 кВ 564-572 км, L=8 км, КТПН-2 шт.)	-	0,0450	0,0450
Итого по урочищу Пойменному	-	*6,3665*	*6,3665*
Итого по землям лесного фонда	**-**	**131,3643**	**131,3643**
ЗЕМЛИ ЗАПАСА НИЖНЕВАРТОВСКОГО РАЙОНА			
Одноцепная ВЛ-6 кВ 564-572 км, L=8 км, КТПН-2 шт.	11,5799	1,1403	12,7202
Технологический проезд (Одноцепная ВЛ-6 кВ 564-572 км, L=8 км, КТПН-2 шт.)	0,5591	-	0,5591
Итого по землям запаса	**12,1390**	**1,1403**	**13,2793**
ЗЕМЛИ НАСЕЛЕННЫХ ПУНКТОВ			
Одноцепная ВЛ-6 кВ 583-619 км, L=36 км, КТПН-15 шт.	19,3503	2,7613	22,1116
Технологический проезд (Одноцепная ВЛ-6 кВ 583-619 км, L=36 км, КТПН-15 шт.)	2,8334	0,3202	3,1536
Итого по землям населенных пунктов	**22,1837**	**3,0815**	**25,2652**
ИТОГО	**34,3227**	**135,5861**	**169,9088**

Таблица 2

Площади испрашиваемых земельных участков под проектируемый объект

Наименование объекта	Номер земельного участка	Площадь земельного участка, га	Категория земель	Вид разрешенного использования
«Воздушная линия электропередач, протяженностью 68695 м, инв. № 00506112»	86:11:1001001:ЗУ1	0,0134	земли населенных пунктов	недропользование – 6.1
	86:11:0901001:ЗУ2	0,0795	земли населенных пунктов	недропользование – 6.1
	86:11:0902001:ЗУ3	0,1023	земли населенных	недропользование –

			пунктов	6.1
	86:11:0903001:ЗУ4	0,0538	земли населенных пунктов	недропользование – 6.1
	86:11:0401001:ЗУ5	0,0483	земли населенных пунктов	недропользование – 6.1
	86:11:1001001:ЗУ6	0,2544	земли населенных пунктов	недропользование – 6.1
	86:11:0901001:ЗУ7	4,3266	земли населенных пунктов	недропользование – 6.1
	86:11:0902001:ЗУ8	7,7889	земли населенных пунктов	недропользование – 6.1
	86:11:0903001:ЗУ9	2,7206	земли населенных пунктов	недропользование – 6.1
	86:11:0401001:ЗУ10	3,9625	земли населенных пунктов	недропользование – 6.1
	86:11:1001001:ЗУ11	0,0096	земли населенных пунктов	недропользование – 6.1
	86:11:0901001:ЗУ12	0,2902	земли населенных пунктов	недропользование – 6.1
	86:11:0902001:ЗУ13	0,9346	земли населенных пунктов	недропользование – 6.1
	86:11:0903001:ЗУ14	0,7794	земли населенных пунктов	недропользование – 6.1
	86:11:0401001:ЗУ15	0,8196	земли населенных пунктов	недропользование – 6.1
	86:04:0000001:ЗУ16	0,0280	Земли запаса	недропользование – 6.1
	86:04:0000001:ЗУ17	0,0090	Земли запаса	недропользование – 6.1
	86:04:0000001:ЗУ18	9,3940	Земли запаса	недропользование – 6.1
	86:04:0000001:ЗУ19	0,5591	Земли запаса	недропользование – 6.1
	86:04:0000001:ЗУ20	2,1489	Земли запаса	недропользование – 6.1

Координаты границ земельных участков, необходимых для размещения проектируемого объекта, в графических материалах определены в местной системе координат Ханты-Мансийского автономного округа – Югры МСК-86.

IV. Особо охраняемые территории и зоны с особыми условиями использования территории

Проектируемый объект технологически привязаны к объектам сложившейся инфраструктуры и проходят вдоль существующих коридоров коммуникаций и на свободной от застройки территории Строительство будет носить локальный характер и затрагивать территорию, которая уже подвергалась мощному длительному техногенному воздействию.

Проектируемый объект пересекает водоохранную зону и прибрежную защитную полосу водных объектов рек Койма, Малая Запорная, Окуневка, Бол. Еган, Рязанский Еган и ручьев без названия.

Для уменьшения воздействия на водотоки предусмотрены следующие мероприятия:

Выполнение строительно-монтажных работ с применением гусеничной техники должно осуществляться в зимний период для уменьшения воздействия строительной техники на растительный береговой покров; в остальные сезоны года строительно-монтажные работы, движение транспорта и строительной техники должно осуществляться только по существующим автомобильным дорогам, зимникам и временным вдольтрассовым проездам;

все отходы защитных материалов, остатки горюче-смазочных материалов тщательно должны собираться в передвижное оборудование (мусоросборники, емкости для сбора отработанных горюче-смазочных материалов) и вывозиться в места, согласованные с соответствующими муниципальными органами и органами государственной власти Российской Федерации;

после завершения строительства выполняются рекультивационные работы.


Организационный сброс стоков или загрязняющих веществ на поверхность земли и в водотоки не производится. Попадание загрязняющих веществ в водные объекты в результате размыва и выноса ливневыми и талыми водами возможно лишь при неправильном хранении строительных материалов и аварийных утечек дизтоплива работающих механизмов в период строительства.

На всех этапах работ осуществляется входной, операционный и приемочный контроль качества строительства, а также проводится своевременный профилактический осмотр, ремонт и диагностика оборудования, трубопроводов и арматуры.

Ущерб окружающей среде может быть нанесен лишь в аварийных случаях, но для их предотвращения предусмотрены все возможные мероприятия в соответствии с требованиями законодательства Российской Федерации.


В границах участка работ отсутствуют объекты культурного наследия, особо охраняемые природные территории федерального, регионального и местного значения.

Проектируемый объект не попадает в границы территории традиционного природопользования коренных малочисленных народов Севера регионального значения.

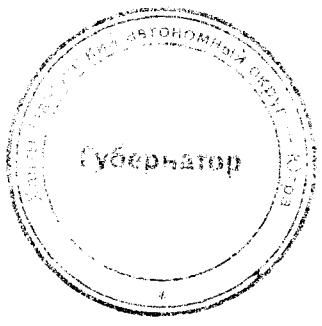

Основная часть проекта планировки территории для размещения линейного объекта регионального значения Ханты-Мансийского автономного округа – Югры «Обустройство скважины 423Р Южного лицензионного участка»
Землепользователь ООО «Газпромнефть-Хантос».
Масштаб 1:5000

Приложение 97
к постановлению Правительства
Ханты-Мансийского
автономного округа – Югры
от 3 июня 2016 года №190-п

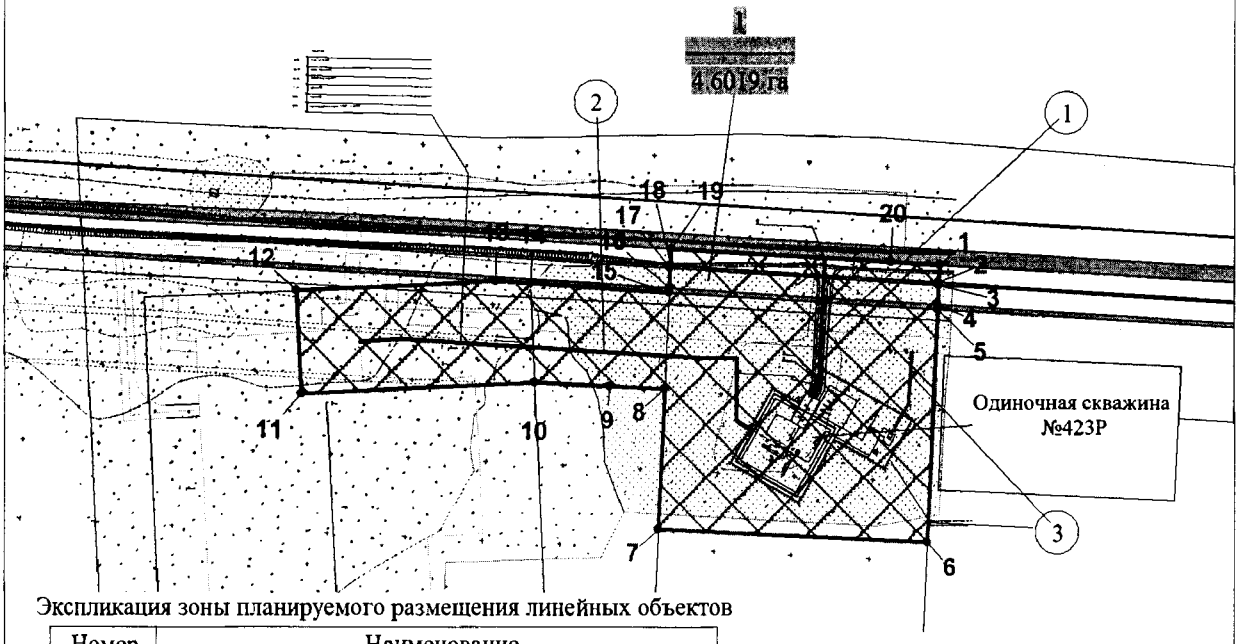

Экспликация зоны планируемого размещения линейных объектов

Номер	Наименование
1	Обустройство скважины 423Р Южного лицензионного участка

Экспликация проектируемых линейных объектов

Номер	Наименование
1	Подъезд к скважине №423Р
2	Нефтегазосборные сети №423Р – т.вр.К№5
3	ВЛ-6кВ т.вр. №423Р – КТПН №423Р

Условные обозначения:

- граница зоны размещения линейных объектов
- 1 — точки поворота границы зоны планируемого размещения линейных объектов
- зона планируемого размещения линейных объектов
- границы земельных участков по сведениям государственного кадастра недвижимости
- границы земельных участков лесного фонда
- ось проектируемого подъезда к скважине №423Р
- ось проектируемых нефтегазосборных сетей №423Р – т.вр.К№5
- ось проектируемой ВЛ-6кВ т.вр. №423Р – КТПН №423Р
- (1) номер линейного объекта
- 1 / 4,6019га — номер зоны планируемого размещения объектов / площадь зоны размещения


Каталог координат границ зон планируемого размещения линейных объектов

Номер	X	Y
1	915 026.50	4 379 991.97
2	915 015.55	4 379 991.46
3	915 013.53	4 379 991.38
4	915 001.11	4 379 990.84
5	914 998.10	4 379 990.70
6	914 849.90	4 379 984.08
7	914 857.94	4 379 811.01
8	914 947.05	4 379 815.17
9	914 949.12	4 379 779.38
10	914 951.38	4 379 730.78
11	914 944.33	4 379 580.58
12	915 009.69	4 379 577.51
13	915 015.72	4 379 705.97
14	915 014.36	4 379 727.83
15	915 008.79	4 379 818.05
16	915 011.79	4 379 818.20
17	915 024.25	4 379 818.77
18	915 026.26	4 379 818.87
19	915 036.53	4 379 819.34
20	915 028.31	4 379 960.84

Губернатор

Проект межевания территории для размещения линейного объекта регионального значения Ханты-Мансийского автономного округа – Югры «Обустройство скважины 423Р Южного лицензионного участка»
Землепользователь ООО «Газпромнефть-Хантос».
Масштаб 1:5000

Приложение 98
к постановлению Правительства
Ханты-Мансийского
автономного округа – Югры
от 3 июня 2016 года № 190-п

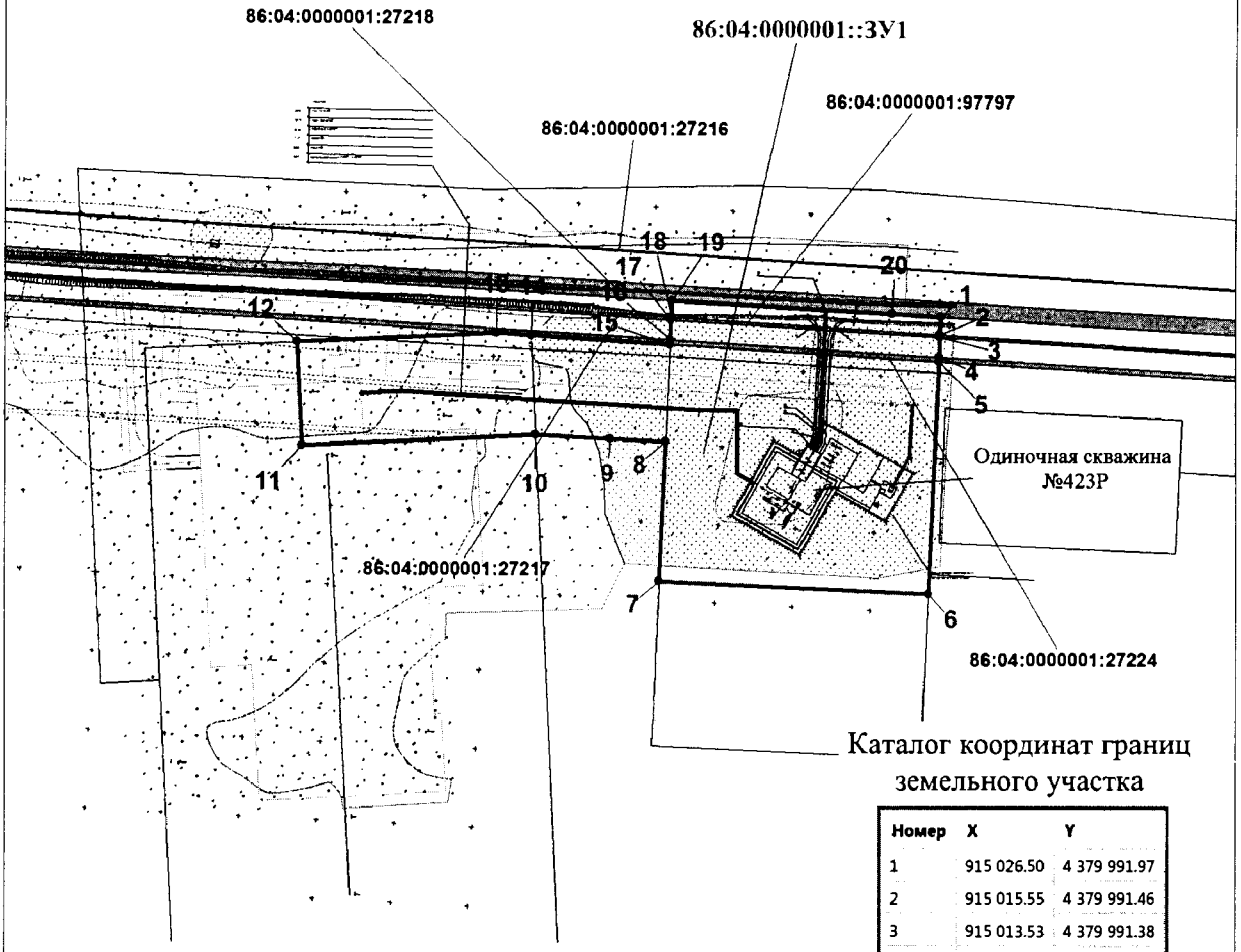

Номер земельного участка	Площадь, га
86:04:0000001:ЗУ1	4.6019

Условные обозначения:

- граница проектируемого земельного участка
- 1 — точки поворота границы земельного участка, при проведении кадастровых работ
- :1185 — земельные участки согласно сведениям государственного кадастра недвижимости
- земельные участки лесного фонда
- 86:04:0000001:ЗУ1 — номер формируемого земельного участка
- 86:04:0000001 — номер кадастрового квартала

Каталог координат границ земельного участка

Номер	X	Y
1	915 026.50	4 379 991.97
2	915 015.55	4 379 991.46
3	915 013.53	4 379 991.38
4	915 001.11	4 379 990.84
5	914 998.10	4 379 990.70
6	914 849.90	4 379 984.08
7	914 857.94	4 379 811.01
8	914 947.05	4 379 815.17
9	914 949.12	4 379 779.38
10	914 951.38	4 379 730.78
11	914 944.33	4 379 580.58
12	915 009.69	4 379 577.51
13	915 015.72	4 379 705.97
14	915 014.36	4 379 727.83
15	915 008.79	4 379 818.05
16	915 011.79	4 379 818.20
17	915 024.25	4 379 818.77
18	915 026.26	4 379 818.87
19	915 036.53	4 379 819.34
20	915 028.31	4 379 960.84

Лист 1 из 1

Приложение 99
к постановлению Правительства
Ханты-Мансийского
автономного округа – Югры
от 3 июня 2016 года № 190-п

Градостроительный план земельного участка

№	R	U	8	6	5	0	4	0	0	0	-				

Градостроительный план земельного участка подготовлен на основании приказа департамента строительства Ханты-Мансийского автономного округа - Югры от 04.04.2016 года № 193-П «О подготовке документации по планировке территории, на которой предусматривается размещение объектов регионального значения»

(реквизиты решения уполномоченного федерального органа исполнительной власти, или органа исполнительной власти субъекта Российской Федерации, или органа местного самоуправления о подготовке документации по планировке
территории, либо реквизиты обращения и ф.и.о. заявителя – физического лица, либо реквизиты обращения и наименование заявителя – юридического лица о выдаче градостроительного плана земельного участка)

Местонахождение земельного участка
Ханты-Мансийский автономный округ-Югра
(субъект Российской Федерации)
Нижневартовский район
(муниципальный район или городской округ)
Южное месторождение
(поселение)

Кадастровый номер земельного участка: отсутствует

Площадь земельного участка 0.7408 га

Описание местоположения проектируемого объекта на земельном участке (объекта капитального строительства): приведено на чертеже

План подготовлен Остапов Д.В., Начальник отдела землеустройства ЗАО «Институт Сибпроект»
(ф.и.о., должность уполномоченного лица, наименование органа или организации)


М.П. 13 апреля 2016 г. / Д.В. Остапов /
(дата) (подпись) (расшифровка подписи)

Представлен
(наименование уполномоченного федерального органа исполнительной власти, или органа исполнительной власти субъекта Российской Федерации, или органа местного самоуправления)

(дата)

Утвержден
(реквизиты акта Правительства Российской Федерации, или высшего исполнительного органа государственной власти субъекта Российской Федерации, или главы местной администрации об утверждении)

Ситуационный план

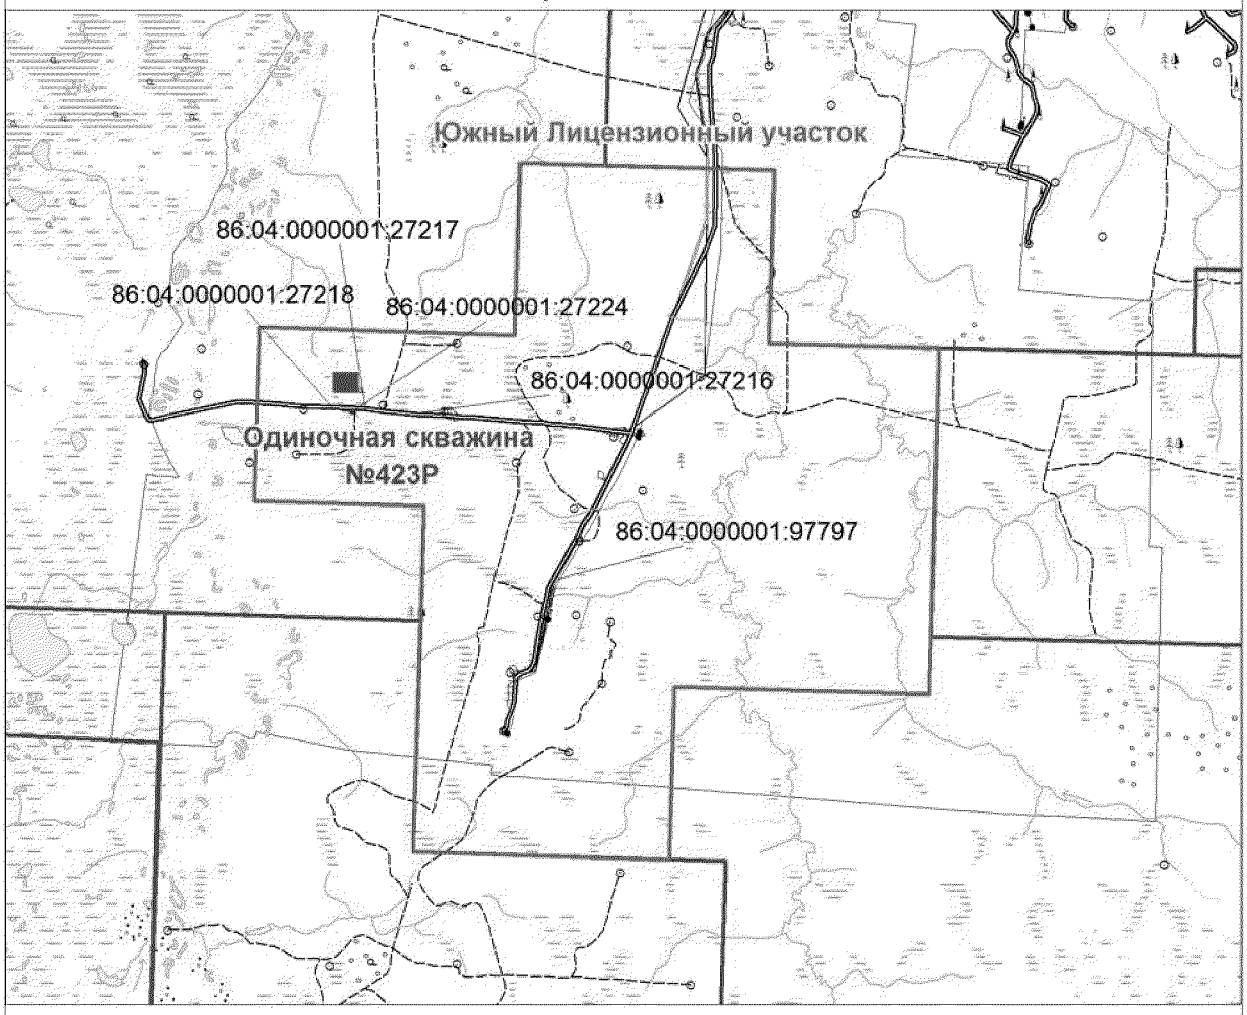

Условные обозначения

Границы

- районов ХМАО-Югры
- лицензионных участков
- рассматриваемых лицензионных участков
- земельные участки на ГКУ

Гидрография


- озера, реки
- реки, ручьи, протоки

Техногенные объекты

- объекты проектирования
- скважины нефтяные, газовые и пр.без вышек
- скважины нефтяные, газовые и пр.с вышками
- железные дороги
- автомобильные дороги с покрытием
- автомобильные дороги грунтовые
- автозимники
- полевые и лесные грунтовые дороги

Изм.	Кол.уч.	Лист	N.док	Подпись	Дата	Шифр 802-16			
						Обустройство скважины 423Р Южного лицензионного участка			
Исполнитель		Остапов Д.В.			04.16	Проект планировки	Стадия	Лист	Листов
							П	1	1
						Обзорная схема расположения проектируемых объектов на КПТ Масштаб 1 : 250 000	ЗАО "Институт Сибпроект"		

Чертеж градостроительного плана земельного участка и линий градостроительного регулирования

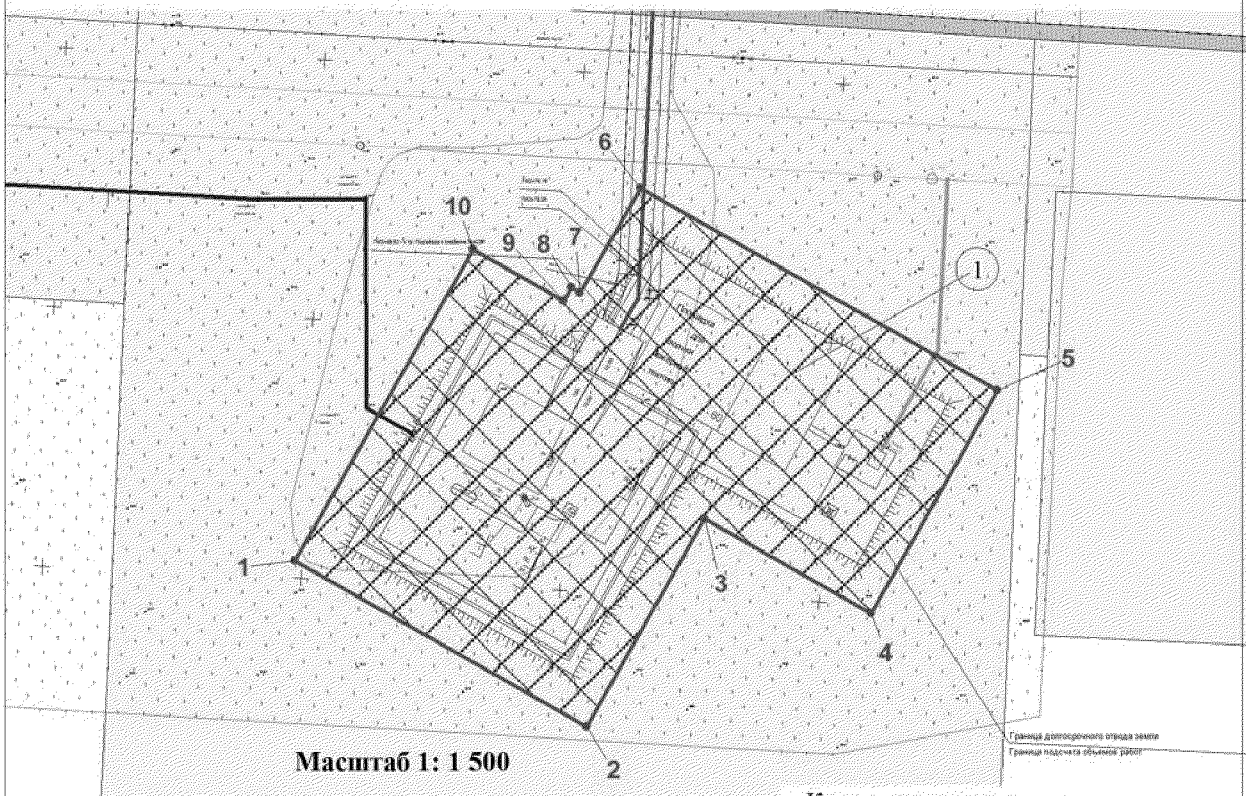

Экспликация объектов капитального строительства

Номер	Наименование
1	Одиночная скважина №423Р

Условные обозначения:

- границы земельного участка
- 1 точки координат границ
- места допустимого размещения объектов капитального строительства
- границы земельных участков по сведениям государственного кадастра недвижимости
- границы земельных участков лесного фонда
- ось проектируемого подъезда к скважине №423Р
- ось проектируемых нефтегазосборных сетей №423Р – т.вр.К№5
- ось проектируемой ВЛ-6кВ т.вр. №423Р – КТПН №423Р
- (1) объекты капитального строительства

Каталог координат поворотных точек границ земельного участка

От	До	X	Y	Длина
1	2	914 897.41	4 379 847.99	64.80
2	3	914 865.48	4 379 904.38	46.13
3	4	914 905.63	4 379 927.10	37.02
4	5	914 887.30	4 379 959.26	49.35
5	6	914 930.22	4 379 983.62	79.14
6	7	914 969.29	4 379 914.80	23.40
7	8	914 949.03	4 379 903.10	2.00
8	9	914 950.03	4 379 901.37	2.96
9	10	914 947.47	4 379 899.88	20.05
10	1	914 957.44	4 379 882.48	69.23

Чертеж градостроительного плана земельного участка разработан ЗАО «Институт Сибпроект» в 2016 г. на топографической основе в масштабе (1:1000), выполненной ЗАО «Институт Сибпроект» в феврале-марте 2016 г.

Изм.	Кол.уч.	Лист	N.док	Подпись	Дата	Шифр 802-16			
						Обустройство скважины 423Р Южного лицензионного участка			
						Проект планировки	Стадия	Лист	Листов
Исполнитель		Остапов Д.В.			04.16		П	1	1
						Градостроительный план земельного участка / Масштаб 1: 1 500 Площадь земельного участка: 0.7408 га	ЗАО "Институт Сибпроект"		

2. Информация о разрешенном использовании земельного участка, требованиях к назначению, параметрам и размещению объекта капитального строительства

Градостроительный регламент не установлен

(наименование представительного органа местного самоуправления, реквизиты акта об утверждении правил землепользования и застройки, информация обо всех предусмотренных градостроительным регламентом видах разрешенного использования земельного участка (за исключением случаев предоставления земельного участка для государственных или муниципальных нужд))

2.1. Информация о разрешенном использовании земельного участка
«Обустройство скважины 423Р Южного лицензионного участка»

основные виды разрешенного использования земельного участка: градостроительным регламентом не установлено

условно разрешенные виды использования земельного участка: градостроительным регламентом не установлено;

вспомогательные виды использования земельного участка: градостроительным регламентом не установлено

2.2. Требования к назначению, параметрам и размещению объекта капитального строительства на указанном земельном участке. Назначение объекта капитального строительства

Назначение объекта капитального строительства

№ - , .

(согласно чертежу) (назначение объекта капитального строительства)

2.2.1. Предельные (минимальные и (или) максимальные) размеры земельных участков и объектов капитального строительства, в том числе площадь:

Кадастровый номер земельного участка согласно чертежу градостр. плана	1. Длина (метров)	2. Ширина (метров)	3. Полоса отчуждения	4. Охранные зоны	5. Площадь земельного участка (га)	6. Номер объекта кап. стр-ва согласно чертежу градостр. плана	7. Размер (м)		8. Площадь объекта кап. стр-ва (га)
							макс.	мин.	

2.2.2. Предельное количество этажей - или предельная высота зданий, строений, сооружений - м.

2.2.3. Максимальный процент застройки в границах земельного участка - %.

2.2.4. Иные показатели: провести рекультивацию земельного участка, после проведения строительных работ и произвести вывоз строительного мусора с площадки строительства

2.2.5. Требования к назначению, параметрам и размещению объекта капитального строительства на указанном земельном участке

Назначение объекта капитального строительства

№ 1 (согласно градостроительного плана), Одиночная скважина №423Р (назначение объекта капитального строительства)

Предельные (минимальные и (или) максимальные) размеры земельных участков:

Номер участка согласно чертежу градостроительного плана	Длина (м)	Ширина (м)	Площадь (га)	Полоса отчуждения	Охранные зоны
1	Сложная конфигурация		**0.7408**	-	-

3. Информация о расположенных в границах земельного участка объектах капитального строительства и объектах культурного наследия

3.1. Объекты капитального строительства

№ - (согласно чертежу градостроительного плана), не имеются - (назначение объекта капитального строительства),

инвентаризационный или кадастровый номер -,

технический или кадастровый паспорт объекта подготовлен - (дата)

-

(наименование организации (органа) государственного кадастрового учета объектов недвижимости или государственного технического учета и технической инвентаризации объектов капитального строительства)

3.2. Объекты, включенные в единый государственный реестр объектов культурного наследия (памятников истории и культуры) народов Российской Федерации

№ - (согласно чертежу градостроительного плана), не имеются (назначение объекта культурного наследия),

Служба государственной охраны объектов культурного наследия ХМАО-Югры, Заключение № 379 от 18.02.2016г.

(наименование органа государственной власти, принявшего решение о включении выявленного объекта культурного наследия в реестр, реквизиты этого решения)

регистрационный номер в реестре - от - (дата)

4. Информация о разделении земельного участка

Пункт 4 статьи 41 Градостроительного кодекса РФ

(наименование и реквизиты документа, определяющего возможность или невозможность разделения)

Губернатор

Приложение 100
к постановлению Правительства
Ханты-Мансийского
автономного округа – Югры
от 3 июня 2016 года № 190-п

Положение о размещении линейного объекта регионального значения Ханты-Мансийского автономного округа – Югры «Обустройство скважины 423Р Южного лицензионного участка»

I. Размещение объекта

В административном отношении линейный объект регионального значения Ханты-Мансийского автономного округа – Югры «Обустройство скважины 423Р Южного лицензионного участка» (далее – проектируемые объекты) расположен на землях межселенной территории в границах Южного месторождения Нижневартовского района Ханты-Мансийского автономного округа – Югра.

В географическом отношении территория проектируемого объекта находится в 42,9 километрах на восток от населенного пункта Зайцева Речка и в 44,4 километрах на северо-восток от города Нижневартовска.

II. Функциональное зонирование территории

Проектируемый объект располагается на землях лесного фонда, находящихся в ведении территориального отдела – Мегионского лесничества (Куль-Еганское участковое лесничество, Куль-Еганское урочище).

III. Решения по планировочной организации земельных участков для размещения проектируемого объекта

Расчет полосы отвода земельных участков для выполнения работ по строительству проектируемого объекта производится с учетом действующих норм отвода земель.

Таблица 1

Площади земельных участков, необходимые для
строительства и эксплуатации проектируемого объекта

Наименование объекта (кадастровый номер)	Площадь вновь испрашиваемых земельных участков, га	Площадь по земельным участкам, стоящим на кадастровом учете, ранее предоставленным в аренду, га	Зона застройки, га
«Обустройство скважины 423Р Южного лицензионного участка»	-	4,6019	4,6019

Координаты границ земельного участка, необходимого для размещения проектируемого объекта, в графических материалах проекта определены в местной системе координат Ханты-Мансийского автономного округа – Югры МСК-86.

IV. Особо охраняемые природные территории и зоны с особыми условиями использования территории

Проектируемый объект расположен параллельно существующему техническому коридору коммуникаций. Строительство будет носить локальный характер и затрагивать территорию, которая уже подвергалась мощному длительному техногенному воздействию.

Проектируемый объект расположен за пределами водоохранных зон и прибрежных полос водных объектов.

Проектируемый объект не пересекает водоохранную зону и прибрежную защитную полосу водных объектов.

В границах участка работ отсутствуют объекты историко-культурного наследия, особо охраняемые природные территории федерального, регионального и местного значения.

Проектируемый объект не попадает в границы территорий традиционного природопользования коренных малочисленных народов Севера регионального значения.

Губернатор