# ПРАВИТЕЛЬСТВО
## ХАНТЫ-МАНСИЙСКОГО АВТОНОМНОГО ОКРУГА – ЮГРЫ

# ПОСТАНОВЛЕНИЕ

от 18 ноября 2016 года № 457-п

Ханты-Мансийск

**Об утверждении документации по планировке территории для размещения линейных объектов регионального значения Ханты-Мансийского автономного округа – Югры и о внесении изменений в некоторые постановления Правительства Ханты-Мансийского автономного округа – Югры**

В соответствии с Градостроительным кодексом Российской Федерации, Законом Ханты-Мансийского автономного округа – Югры от 18 апреля 2007 года № 39-оз «О градостроительной деятельности на территории Ханты-Мансийского автономного округа – Югры» Правительство Ханты-Мансийского автономного округа – Югры **п о с т а н о в л я е т:**

1. Утвердить основные части проектов планировки территорий и проекты межевания территорий для размещения линейных объектов регионального значения Ханты-Мансийского автономного округа – Югры:

«Обустройство кустов скважин 28, 29, 30, 32, 36. Южно-Ватлорское нефтяное месторождение» (приложения 1-2);

«Реконструкция газопровода КС-1 Приобская - ЮБ ГПК (инв. №№ 100328274, 100425088, 100324378)» (приложения 3-5);

«Самотлорское месторождение. Полигон переработки (использования, обработки), утилизации буровых отходов в районе кустовой площадки № 4303» (приложения 6-9);

«Поисковая скважина № 12002П Восточно-Каюмовского месторождения» (приложения 10-13);

«Обустройство Ватинского месторождения нефти. Куст скважин № 155 (дополнительные скважины)» (приложения 14-17);

«Обустройство Ачимовского месторождения. Кусты скважин № 29, 30, 31» (приложения 18-21);

«Газопровод «Аган НВ-ГПК». Участок ПК48+50-ПК450» (приложения 22-23);

«Обустройство Тайлаковского месторождения нефти. Куст скважин № 94 (дополнительные скважины)» (приложения 24-27);

«Обустройство Тайлаковского месторождения нефти. Куст скважин № 6 бис (дополнительные скважины)» (приложения 28-31);

«Обустройство Тайлаковского месторождения нефти. Куст скважин № 33 бис (дополнительные скважины)» (приложения 32-35);

«Обустройство Тайлаковского месторождения нефти. Куст скважин № 32 бис (дополнительные скважины)» (приложения 36-39);

«Обустройство куста скважин № 17 (в районе скважины 8304) Ватьеганского месторождения» (приложения 40-43);

«Обустройство скважин куста 5 Западно-Покамасовского месторождения» (приложения 44-47);

«Пункт пребывания вахтового персонала на Западно-Покамасовском месторождении» (приложения 48-51);

«Обустройство Аганского месторождения нефти. Нефтегазопроводы и высоконапорные водоводы ППД» (приложения 52-54);

«Обустройство Ватинского месторождения нефти. Куст скважин № 259» (приложения 55-58);

«Обустройство кустов скважин 1, 2, 3. Нефтяное месторождение им.А.В.Филипенко. Пробная эксплуатация» (приложения 59-62);

«Обустройство Северо-Покурского месторождения нефти. Кусты скважин №№ 117, 119» (приложения 63-66);

«Красноленинское НГКМ. Ем-Ёговский + Пальяновский ЛУ. Куст скважин № 125» (приложения 67-70);

«Обустройство Ачимовского месторождения нефти. Высоконапорный водовод т.вр.к.15-скв.452Р» (приложения 71-74);

«Обустройство кустовой площадки № 21 Рославльского месторождения. Корректировка» (приложения 75-76);

«Обустройство Ачимовского месторождения нефти. Куст скважин № 11» (приложения 77-78);

«Кусты скважин №№ К134, 72А, 21Б, 19В. Обустройство объектов Южной части Приобского месторождения» (приложения 79-82);

«Строительство разведочных скважин № 151Р, 153Р Западно-Котухтинского лицензионного участка» (приложения 83-86);

«Куст скважин № 125. Дополнительные скважины Куста № 920. Обустройство объектов эксплуатации Южной части Приобского месторождения» (приложения 87-90).


2. Внести в постановление Правительства Ханты-Мансийского автономного округа – Югры от 23 сентября 2016 года № 357-п «Об утверждении документации по планировке территории для размещения линейных объектов регионального значения Ханты-Мансийского автономного округа – Югры» следующие изменения:

2.1. Приложения 31, 32 изложить в следующей редакции:

«Приложение
к постановлению Правительст
Ханты-Мансийско
автономного округа – Югр
от 23 сентября 2016 года № 357

Основная часть проекта планировки территории для размещения линейного объекта регионального значения Ханты-Мансийского автономного округа - Югры "Реконструкция ВЛ-6кВ Мортымья-Гетеревского месторождения"
Землепользователь: ООО "ЛУКОЙЛ-Западная Сибирь"
ТПП "Урайнефтегаз"
Масштаб 1:7500

автономного округа - Югры

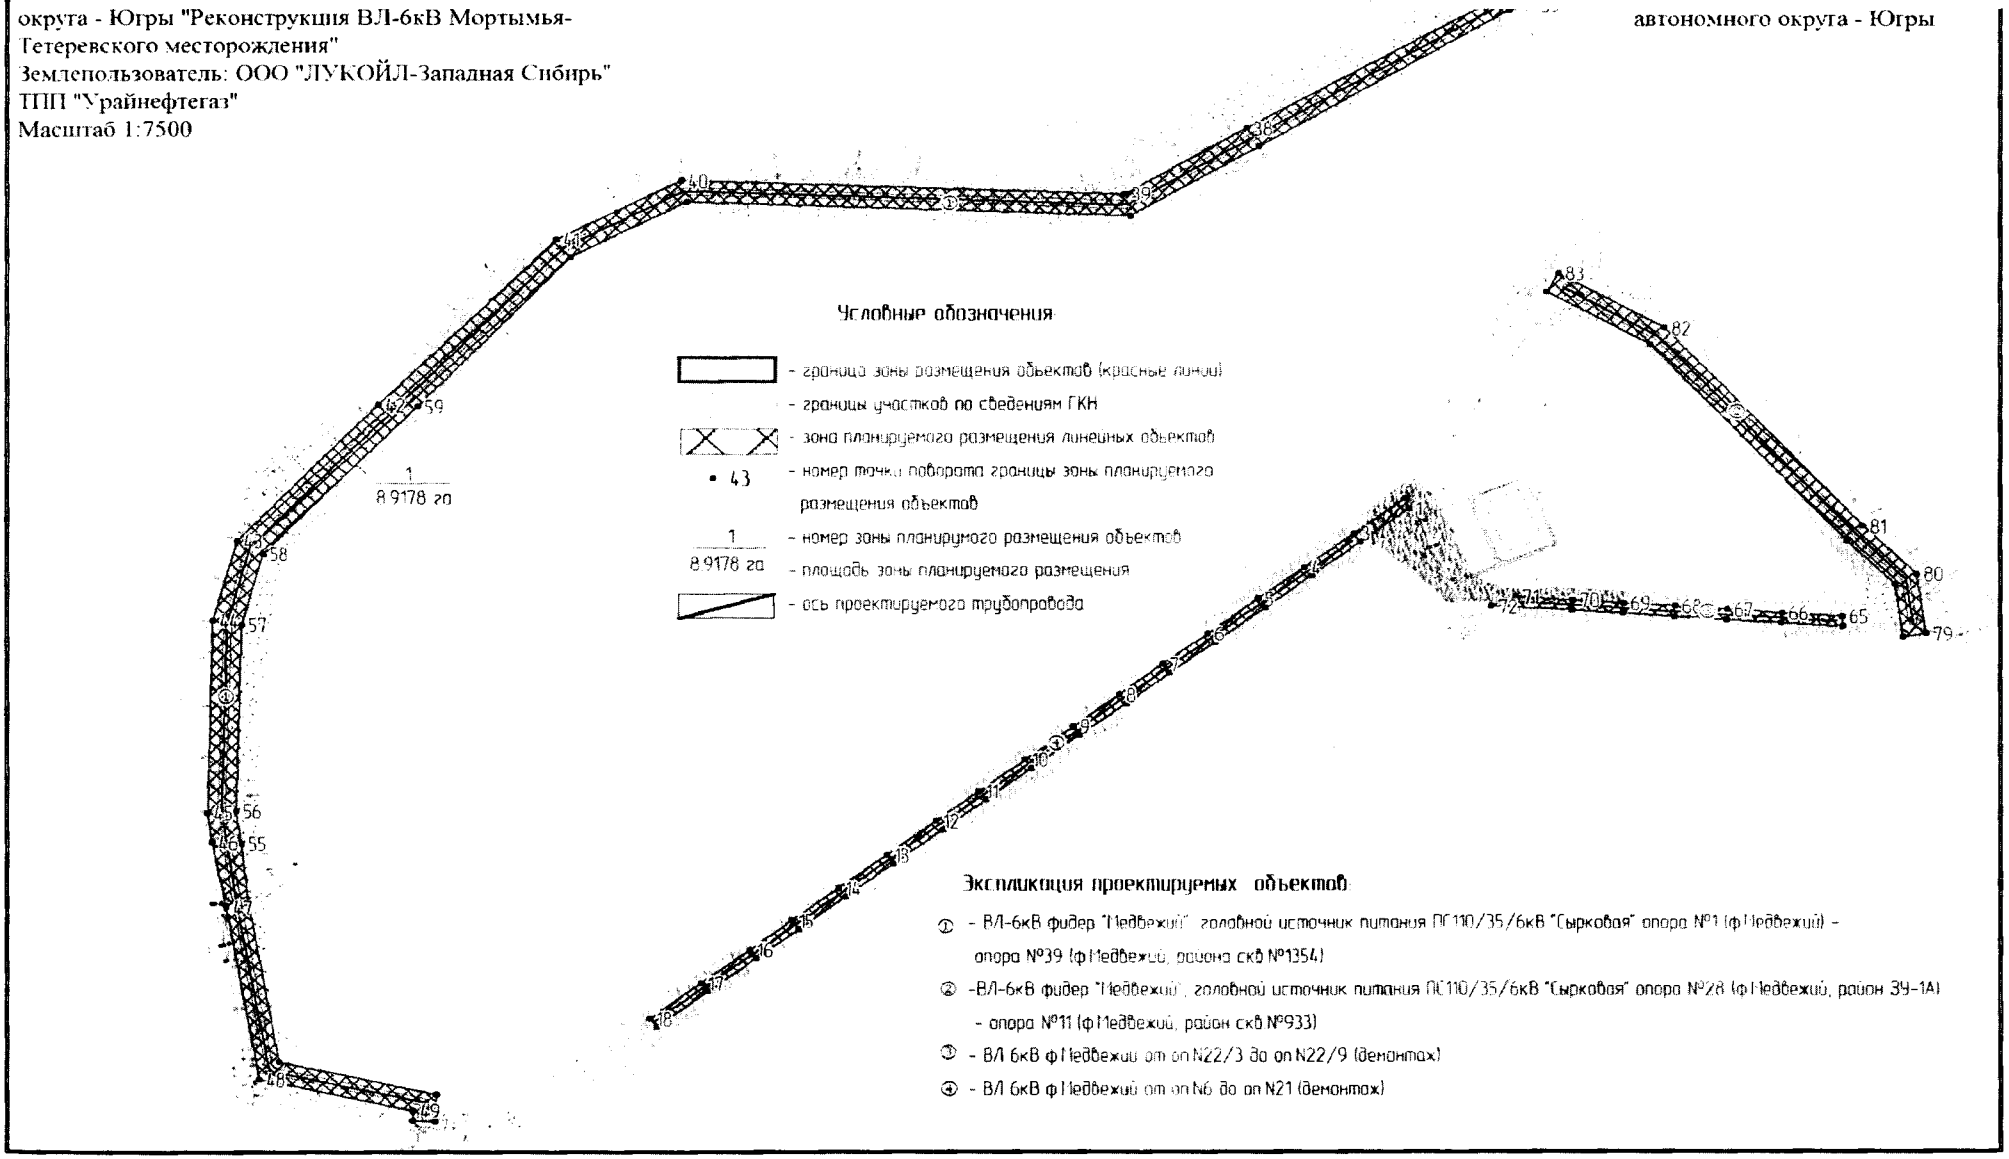


***Каталог координат поворотных точек границы зоны размещения объекта***


| № | X | Y |
|---|---|---|
| 1 | 894367.91 | 2423611.7 |
| 2 | 894379.88 | 2423608.3 |
| 3 | 894339.87 | 2423555.4 |
| 4 | 894301.23 | 2423504.2 |
| 5 | 894265.13 | 2423456.3 |
| 6 | 894225.19 | 2423403.5 |
| 7 | 894190.79 | 2423356.8 |
| 8 | 894156.08 | 2423311.4 |
| 9 | 894120.13 | 2423263.3 |
| 10 | 894082.62 | 2423213.4 |
| 11 | 894046.93 | 2423165.9 |
| 12 | 894013.35 | 2423121.3 |
| 13 | 893974.82 | 2423070.6 |
| 14 | 893937.45 | 2423020.6 |
| 15 | 893900.6 | 2422971.8 |
| 16 | 893867.36 | 2422927.8 |
| 17 | 893829.21 | 2422877.1 |
| 18 | 893789.03 | 2422823.9 |
| 19 | 893779.46 | 2422831.1 |
| 20 | 893819.63 | 2422884.3 |
| 21 | 893857.78 | 2422935 |
| 22 | 893891.02 | 2422979 |
| 23 | 893927.87 | 2423027.9 |
| 24 | 893965.23 | 2423077.8 |
| 25 | 894003.78 | 2423128.6 |
| 26 | 894037.35 | 2423173.1 |
| 27 | 894073.02 | 2423220.6 |
| 28 | 894110.54 | 2423270.5 |
| 29 | 894146.51 | 2423318.6 |
| 30 | 894181.18 | 2423364 |
| 31 | 894215.57 | 2423410.7 |
| 32 | 894255.55 | 2423463.6 |
| 33 | 894291.64 | 2423511.5 |
| 34 | 894330.3 | 2423562.6 |
| 35 | 894942.78 | 2423741.7 |
| 36 | 894960.24 | 2423737.3 |
| 37 | 894953.08 | 2423708.7 |
| 38 | 894801.47 | 2423444 |
| 39 | 894726.95 | 2423316.8 |
| 40 | 894742.47 | 2422856.9 |
| 41 | 894676.13 | 2422727.3 |
| 42 | 894487.7 | 2422543.5 |
| 43 | 894332.58 | 2422395.5 |
| 44 | 894241.13 | 2422370.6 |
| 45 | 894023.13 | 2422364.4 |
| 46 | 893989.81 | 2422369.6 |
| 47 | 893916.73 | 2422384.1 |
| 48 | 893719.25 | 2422419.3 |
| 49 | 893683.22 | 2422578.3 |
| 50 | 893671.61 | 2422577.7 |
| 51 | 893670.5 | 2422601.7 |
| 52 | 893702.18 | 2422603.2 |
| 53 | 893739.13 | 2422440.1 |
| 54 | 893920.69 | 2422407.7 |
| 55 | 893988.39 | 2422400.2 |
| 56 | 894025.05 | 2422394.5 |
| 57 | 894236.71 | 2422400.5 |
| 58 | 894317.38 | 2422422.4 |
| 59 | 894485.86 | 2422583.2 |
| 60 | 894656.62 | 2422741.9 |
| 61 | 894718.26 | 2422862.3 |
| 62 | 894702.74 | 2423322.9 |
| 63 | 894780.77 | 2423456.1 |
| 64 | 894936.25 | 2423715.6 |
| 65 | 894245.21 | 2424062.6 |
| 66 | 894248.85 | 2423999.1 |
| 67 | 894252.84 | 2423941.6 |
| 68 | 894256.62 | 2423888.2 |
| 69 | 894260.12 | 2423835.2 |
| 70 | 894263.81 | 2423782 |
| 71 | 894267.42 | 2423723.1 |
| 72 | 894256.74 | 2423697.3 |
| 73 | 894251.83 | 2423781.3 |
| 74 | 894248.14 | 2423834.4 |
| 75 | 894244.64 | 2423887.4 |
| 76 | 894240.87 | 2423940.8 |
| 77 | 894236.87 | 2423998.4 |
| 78 | 894233.24 | 2424061.9 |
| 79 | 894224.92 | 2424148.8 |
| 80 | 894292.97 | 2424139.4 |
| 81 | 894347.85 | 2424084.1 |
| 82 | 894574.43 | 2423877.5 |
| 83 | 894636.8 | 2423766.9 |
| 84 | 894615.88 | 2423755.1 |
| 85 | 894555.43 | 2423862.3 |
| 86 | 894331.25 | 2424066.8 |
| 87 | 894281.65 | 2424116.7 |
| 88 | 894221.63 | 2424125.1 |

Приложение 32
к постановлению Правительства
Ханты-Мансийского
автономного округа – Югры
от 23 сентября 2016 года № 357-п

Проект межевания территории
для размещения линейного объекта регионального значения Ханты-Мансийского автономного округа - Югры "Реконструкция ВЛ-6кВ Мортымья-Тетеревского месторождения"
Землепользователь: ООО "ЛУКОЙЛ-Западная Сибирь" ТПП "Урайнефтегаз"
Масштаб 1:5000

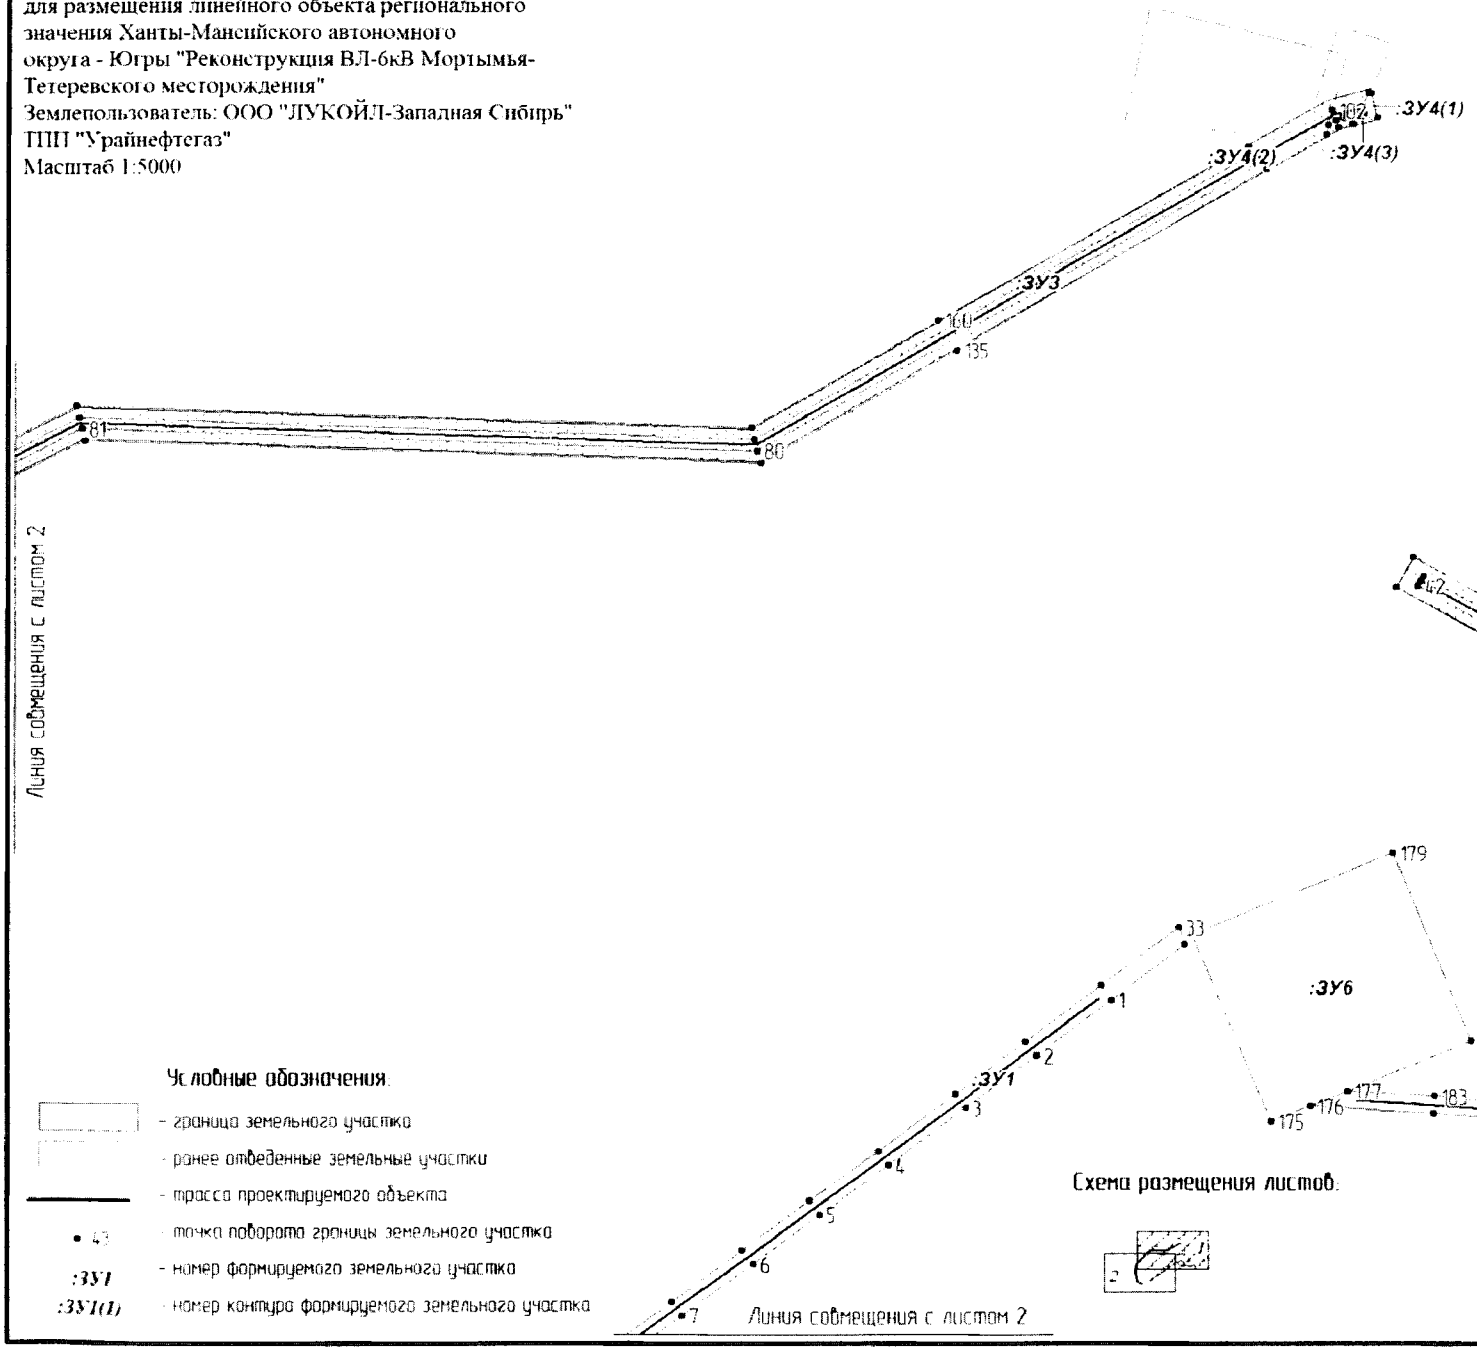

Проект межевания территории
для размещения линейного объекта регионального значения Ханты-Мансийского автономного округа - Югры "Реконструкция ВЛ-6кВ Мортымья-Тетеревского месторождения"
Землепользователь: ООО "ЛУКОЙЛ-Западная Сибирь"
ТПП "Урайнефтегаз"
Масштаб 1:5000

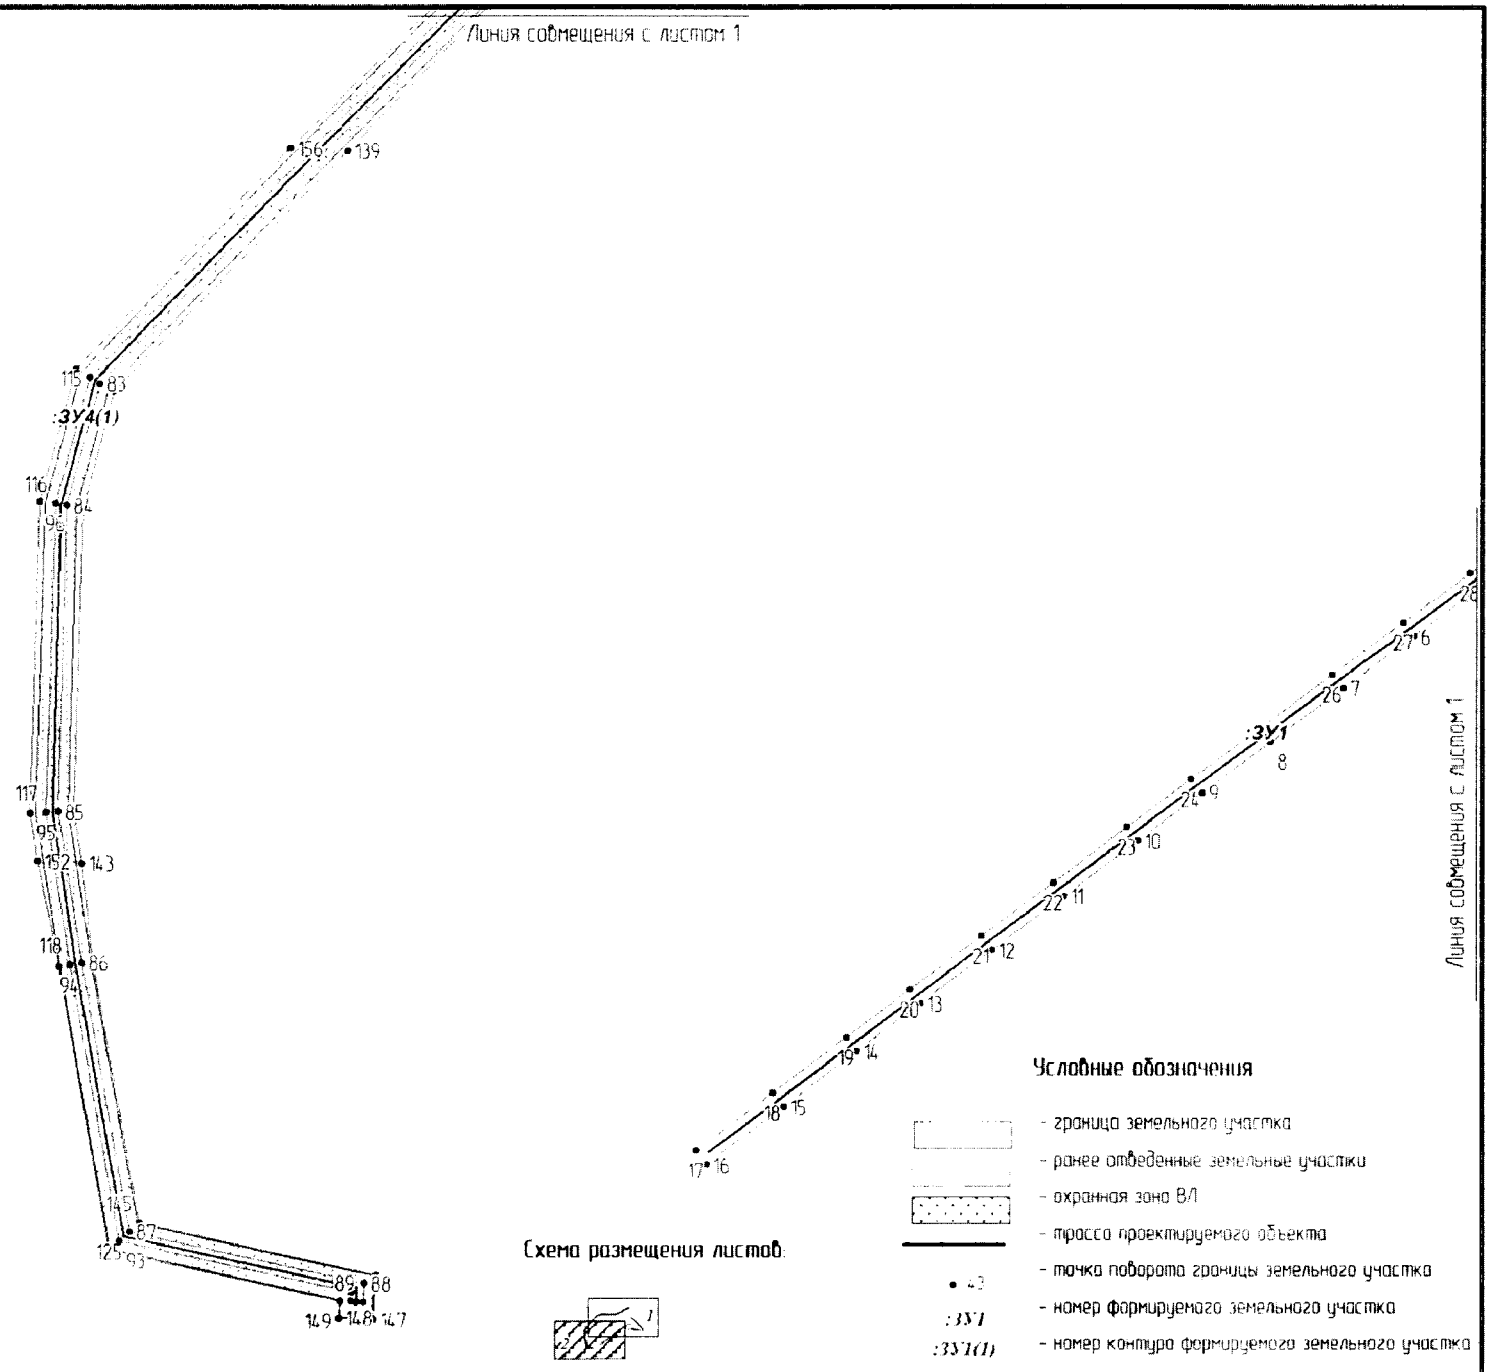

## *Каталог координат поворотных точек границ земельных участков*

| :ЗУ1 | X | Y |
|---|---|---|
| 1 | 894330.30 | 2423562.63 |
| 2 | 894291.64 | 2423511.46 |
| 3 | 894255.55 | 2423463.56 |
| 4 | 894215.57 | 2423410.68 |
| 5 | 894181.18 | 2423363.98 |
| 6 | 894146.51 | 2423318.59 |
| 7 | 894110.54 | 2423270.53 |
| 8 | 894073.02 | 2423220.62 |
| 9 | 894037.35 | 2423173.10 |
| 10 | 894003.78 | 2423128.57 |
| 11 | 893965.23 | 2423077.78 |
| 12 | 893927.87 | 2423027.86 |
| 13 | 893891.02 | 2422979.01 |
| 14 | 893857.78 | 2422935.02 |
| 15 | 893819.63 | 2422884.30 |
| 16 | 893779.46 | 2422831.12 |
| 17 | 893789.03 | 2422823.89 |
| 18 | 893829.21 | 2422877.08 |
| 19 | 893867.36 | 2422927.80 |
| 20 | 893900.60 | 2422971.79 |
| 21 | 893937.45 | 2423020.64 |
| 22 | 893974.82 | 2423070.57 |
| 23 | 894013.35 | 2423121.32 |
| 24 | 894046.93 | 2423165.89 |
| 25 | 894082.62 | 2423213.40 |
| 26 | 894120.13 | 2423263.33 |
| 27 | 894156.08 | 2423311.36 |
| 28 | 894190.79 | 2423356.79 |
| 29 | 894225.19 | 2423403.52 |
| 30 | 894265.13 | 2423456.34 |
| 31 | 894301.23 | 2423504.23 |
| 32 | 894339.87 | 2423555.39 |
| 33 | 894379.88 | 2423608.27 |
| 34 | 894367.91 | 2423611.74 |
| 1 | 894330.30 | 2423562.63 |
| :ЗУ2 | X | Y |
| 35 | 894238.12 | 2424138.91 |
| 36 | 894235.59 | 2424138.34 |
| 37 | 894235.16 | 2424135.29 |
| 38 | 894234.61 | 2424131.32 |
| 39 | 894285.42 | 2424124.26 |
| 40 | 894336.80 | 2424072.57 |
| 41 | 894561.76 | 2423867.39 |
| 42 | 894616.97 | 2423769.53 |
| 43 | 894620.45 | 2423771.48 |
| 44 | 894623.93 | 2423773.45 |
| 45 | 894568.09 | 2423872.44 |
| 46 | 894342.33 | 2424078.34 |
| 47 | 894289.19 | 2424131.83 |
| 35 | 894238.12 | 2424138.91 |
| :ЗУ3 | X | Y |
| 48 | 894260.74 | 2424143.85 |
| 49 | 894243.56 | 2424140.15 |
| 50 | 894238.12 | 2424138.91 |
| 51 | 894289.19 | 2424131.83 |
| 52 | 894342.33 | 2424078.34 |
| 53 | 894568.09 | 2423872.44 |
| 54 | 894623.93 | 2423773.45 |
| 55 | 894620.45 | 2423771.48 |
| 56 | 894616.97 | 2423769.53 |
| 57 | 894561.76 | 2423867.39 |
| 58 | 894336.80 | 2424072.57 |
| 59 | 894285.42 | 2424124.26 |
| 60 | 894234.61 | 2424131.32 |
| 61 | 894235.16 | 2424135.29 |
| 62 | 894235.59 | 2424138.34 |
| 63 | 894233.50 | 2424137.87 |
| 64 | 894231.99 | 2424137.63 |
| 65 | 894231.36 | 2424139.59 |
| 66 | 894230.28 | 2424143.11 |
| 67 | 894228.74 | 2424148.29 |
| 68 | 894224.92 | 2424148.82 |
| 69 | 894221.63 | 2424125.04 |
| 70 | 894281.65 | 2424116.72 |
| 71 | 894331.25 | 2424066.78 |
| 72 | 894555.43 | 2423862.34 |
| 73 | 894615.88 | 2423755.13 |
| 74 | 894636.80 | 2423766.90 |
| 75 | 894574.43 | 2423877.48 |
| 76 | 894347.85 | 2424084.11 |
| 77 | 894292.97 | 2424139.37 |
| 48 | 894260.74 | 2424143.85 |
| :ЗУ4(1) | X | Y |
| 78 | 894917.43 | 2423657.73 |
| 79 | 894911.22 | 2423662.98 |
| 80 | 894710.81 | 2423320.90 |
| 81 | 894726.33 | 2422860.51 |
| 82 | 894663.12 | 2422737.03 |
| 83 | 894322.95 | 2422412.52 |
| 84 | 894238.35 | 2422389.51 |
| 85 | 894024.34 | 2422383.44 |
| 86 | 893919.37 | 2422399.84 |
| 87 | 893732.50 | 2422433.17 |
| 88 | 893695.86 | 2422594.89 |
| 89 | 893682.86 | 2422594.29 |
| 90 | 893683.04 | 2422590.28 |
| 91 | 893683.23 | 2422586.29 |
| 92 | 893689.54 | 2422586.58 |
| 93 | 893725.87 | 2422426.22 |
| 94 | 893918.05 | 2422391.96 |
| 95 | 894023.84 | 2422375.42 |
| 96 | 894239.51 | 2422381.52 |
| 97 | 894327.01 | 2422405.33 |
| 98 | 894669.64 | 2422732.19 |
| 99 | 894734.41 | 2422858.71 |
| 100 | 894718.87 | 2423318.86 |
| 78 | 894917.43 | 2423657.73 |
| :ЗУ4(2) | X | Y |
| 101 | 894937.82 | 2423708.36 |
| 102 | 894947.71 | 2423710.66 |
| 103 | 894943.00 | 2423717.87 |
| 104 | 894942.26 | 2423719.00 |
| 105 | 894940.92 | 2423713.65 |
| 101 | 894937.82 | 2423708.36 |
| :ЗУ4(3) | X | Y |
| 106 | 894944.54 | 2423728.09 |
| 107 | 894951.25 | 2423731.27 |
| 108 | 894949.56 | 2423731.69 |
| 109 | 894945.68 | 2423732.66 |
| 106 | 894944.54 | 2423728.09 |
| :ЗУ5(1) | X | Y |
| 110 | 894921.80 | 2423654.05 |
| 111 | 894917.43 | 2423657.73 |
| 112 | 894718.87 | 2423318.86 |
| 113 | 894734.41 | 2422858.71 |
| 114 | 894669.64 | 2422732.19 |
| 115 | 894327.01 | 2422405.33 |
| 116 | 894239.51 | 2422381.52 |
| 117 | 894023.84 | 2422375.42 |
| 118 | 893918.05 | 2422391.96 |
| 119 | 893725.87 | 2422426.22 |
| 120 | 893689.54 | 2422586.58 |
| 121 | 893683.23 | 2422586.29 |
| 122 | 893683.04 | 2422590.28 |
| 123 | 893682.86 | 2422594.29 |
| 124 | 893695.86 | 2422594.89 |
| 125 | 893732.50 | 2422433.17 |

| | | |
|---|---|---|
| 126 | 893919.37 | 2422399.84 |
| 127 | 894024.34 | 2422383.44 |
| 128 | 894238.35 | 2422389.51 |
| 129 | 894322.95 | 2422412.52 |
| 130 | 894663.12 | 2422737.03 |
| 131 | 894726.33 | 2422860.51 |
| 132 | 894710.81 | 2423320.90 |
| 133 | 894911.22 | 2423662.98 |
| 134 | 894906.92 | 2423666.62 |
| 135 | 894780.77 | 2423456.14 |
| 136 | 894702.75 | 2423322.94 |
| 137 | 894718.26 | 2422862.31 |
| 138 | 894656.62 | 2422741.89 |
| 139 | 894485.86 | 2422583.15 |
| 140 | 894317.38 | 2422422.40 |
| 141 | 894236.71 | 2422400.46 |
| 142 | 894025.05 | 2422394.47 |
| 143 | 893988.39 | 2422400.20 |
| 144 | 893920.69 | 2422407.74 |
| 145 | 893739.13 | 2422440.11 |
| 146 | 893702.19 | 2422603.19 |
| 147 | 893670.50 | 2422601.72 |
| 148 | 893671.61 | 2422577.73 |
| 149 | 893683.22 | 2422578.29 |
| 150 | 893719.26 | 2422419.28 |
| 151 | 893916.73 | 2422384.06 |
| 152 | 893989.81 | 2422369.61 |
| 153 | 894023.13 | 2422364.40 |
| 154 | 894241.14 | 2422370.58 |
| 155 | 894332.58 | 2422395.46 |
| 156 | 894487.70 | 2422543.45 |
| 157 | 894676.13 | 2422727.33 |
| 158 | 894742.47 | 2422856.91 |
| 159 | 894726.95 | 2423316.82 |
| 160 | 894801.48 | 2423443.98 |
| 110 | 894921.80 | 2423654.05 |
| **:ЗУ5(2)** | **X** | **Y** |
| 161 | 894938.69 | 2423725.33 |
| 162 | 894944.54 | 2423728.09 |
| 163 | 894945.68 | 2423732.66 |
| 164 | 894949.56 | 2423731.69 |
| 165 | 894951.25 | 2423731.27 |
| 166 | 894959.75 | 2423735.29 |
| 167 | 894960.24 | 2423737.27 |
| 168 | 894942.78 | 2423741.65 |
| 161 | 894938.69 | 2423725.33 |
| **:ЗУ5(3)** | **X** | **Y** |
| 169 | 894930.99 | 2423706.76 |
| 170 | 894937.82 | 2423708.36 |
| 171 | 894940.92 | 2423713.65 |
| 172 | 894942.26 | 2423719.00 |
| 173 | 894938.53 | 2423724.68 |
| 174 | 894936.25 | 2423715.55 |
| 169 | 894930.99 | 2423706.76 |
| **:ЗУ6** | **X** | **Y** |
| 175 | 894245.95 | 2423671.11 |
| 176 | 894256.74 | 2423697.27 |
| 177 | 894267.42 | 2423723.13 |
| 178 | 894301.97 | 2423806.85 |
| 179 | 894431.27 | 2423753.19 |
| 180 | 894374.80 | 2423617.01 |
| 175 | 894245.95 | 2423671.11 |
| **:ЗУ7** | **X** | **Y** |
| 181 | 894256.74 | 2423697.27 |
| 182 | 894267.42 | 2423723.13 |
| 183 | 894263.81 | 2423782.03 |
| 184 | 894260.12 | 2423835.16 |
| 185 | 894256.62 | 2423888.16 |
| 186 | 894252.84 | 2423941.63 |
| 187 | 894248.85 | 2423999.11 |
| 188 | 894245.21 | 2424062.59 |
| 189 | 894233.24 | 2424061.91 |
| 190 | 894236.87 | 2423998.36 |
| 191 | 894240.87 | 2423940.77 |
| 192 | 894244.64 | 2423887.35 |
| 193 | 894248.14 | 2423834.35 |
| 194 | 894251.83 | 2423781.26 |
| 181 | 894256.74 | 2423697.27 |

».

2.2. Таблицы 1, 2 приложения 33 изложить в следующей редакции:

«Таблица 1

Площади земельных участков, необходимые для строительства и эксплуатации проектируемого объекта

| Наименование объекта (кадастровый номер) | Площадь вновь испрашиваемых земельных участков, га | Площадь к отводу под складирование древесины, га | Площадь по земельным участкам, стоящих на кадастровом учете и ранее предоставленных в аренду, га | Зона застройки, га |
|---|---|---|---|---|
| Реконструкция ВЛ-6кВ Мортымья-Тетеревского месторождения | **8.7682** | **2.0579** | **0.1496** | **8.9178** |

Таблица 2

Площади испрашиваемых земельных участков под проектируемый объект

| № земельного участка | Испрашиваемая площадь земельного участка, га | Категория земель |
|---|---|---|
| 86:01:1112002:ЗУ1 | 1.1743 | Земли лесного фонда |
| 86:01:1112002:ЗУ2 | 0.4354 | Земли лесного фонда |
| 86:01:1112002:ЗУ3 | 0.913 | Земли лесного фонда |
| 86:01:1112002:ЗУ4(1) | 1.797 | Земли лесного фонда |
| 86:01:1112002:ЗУ4(2) | 0.0043 | Земли лесного фонда |
| 86:01:1112002:ЗУ4(3) | 0.0013 | Земли лесного фонда |
| 86:01:1112002:ЗУ5(1) | 3.9954 | Земли лесного фонда |
| 86:01:1112002:ЗУ5(2) | 0.0156 | Земли лесного фонда |
| 86:01:1112002:ЗУ5(3) | 0.0078 | Земли лесного фонда |
| 86:01:1112002:ЗУ6 | 2.0579 | Земли лесного фонда |
| 86:01:1112002:ЗУ7 | 0.4241 | Земли лесного фонда |

».

3. Внести в приложение 14 к постановлению Правительства Ханты-Мансийского автономного округа – Югры от 9 сентября 2016 года № 340-п «Об утверждении документации по планировке территории для размещения линейных объектов регионального значения Ханты-Мансийского автономного округа – Югры и о внесении изменения в постановление Правительства Ханты-Мансийского автономного округа – Югры от 6 мая 2016 года № 136-п «Об утверждении документации по планировке территории для размещения линейных объектов

регионального значения Ханты-Мансийского автономного округа – Югры» изменения, изложив разделы I, II в следующей редакции:

«I. Размещение объекта

В административном отношении линейный объект регионального значения Ханты-Мансийского автономного округа – Югры «Нефтегазопроводы от кустов скважин 109, 161, 68, 68Б, 27, 27Б, скважин 38Р, 327, от АГЗУ 6а. Трубопроводы выкидные от скважин 200, 202, 175Р. Водоводы высоконапорные на кусты скважин 172, 173. Западно-Сургутское нефтяное месторождение» (далее – проектируемый объект) расположен на межселенной территории в границах Западно-Сургуткого нефтяного месторождения, Западно-Сургутского лицензионного участка, муниципального образования Сургутский район и в границах Западно-Сургуткого нефтяного месторождения, Западно-Сургутского лицензионного участка, городского поселения Барсово, пгт. Барсово, сельского поселения Солнечный, муниципального образования Сургутский район, Ханты-Мансийского автономного округа – Югры, Тюменской области.

В географическом отношении территория расположения проектируемого объекта находится в 10 километрах западнее п. Солнечный.

II. Функциональное зонирование территории

Проектируемый объект располагается на землях промышленности и землях лесного фонда, находящегося в ведении территориального отдела – Сургутское лесничество (Сургутского участкового лесничества).».

4. Внести в приложение 64 к постановлению Правительства Ханты-Мансийского автономного округа – Югры от 7 октября 2016 года № 380-п «Об утверждении документации по планировке территории для размещения линейных объектов регионального значения Ханты-Мансийского автономного округа – Югры» изменения, изложив разделы I, II в следующей редакции:

« I. Размещение объекта


В административном отношении линейный объект регионального значения «Обустройство разведочной скважины № 312Р Красноленинского месторождения» (далее – проектируемый объект) расположен на территории населенного пункта Каменный и на межселенной территории в границах Красноленинского месторождения нефти Ханты-Мансийского района Ханты-Мансийского автономного округа – Югры.

В географическом отношении территория проектируемого объекта находится в 1 километре на восток от населенного пункта Сеуль.

II. Функциональное зонирование территории

Проектируемый объект расположен на землях промышленности и землях лесного фонда, находящихся в ведении территориального отдела – Октябрьского лесничества (Ендырского участкового лесничества, Ендырского урочища, Обского участкового лесничества, Пойменного урочища.».

Губернатор
Ханты-Мансийского
автономного округа – Югры

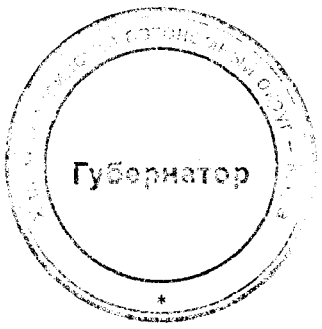



Н.В.Комарова

Основная часть проекта планировки территории
для размещения линейного объекта регионального
значения Ханты-Мансийского автономного округа – Югры
«Обустройство кустов скважин 28, 29, 30, 32, 36.
Южно-Ватлорское нефтяное месторождение»
Землепользователь ОАО «Сургутнефтегаз»

Приложение 1
к постановлению Правительства
Ханты-Мансийского
автономного округа – Югры
от 18 ноября 2016 года № 457-п


Общая площадь территории планируемого размещения линейного объекта 173,92 га,
площадь отводимых земель 164,64 га, их них 164,64 га по землям лесного фонда

Схема расположения листов

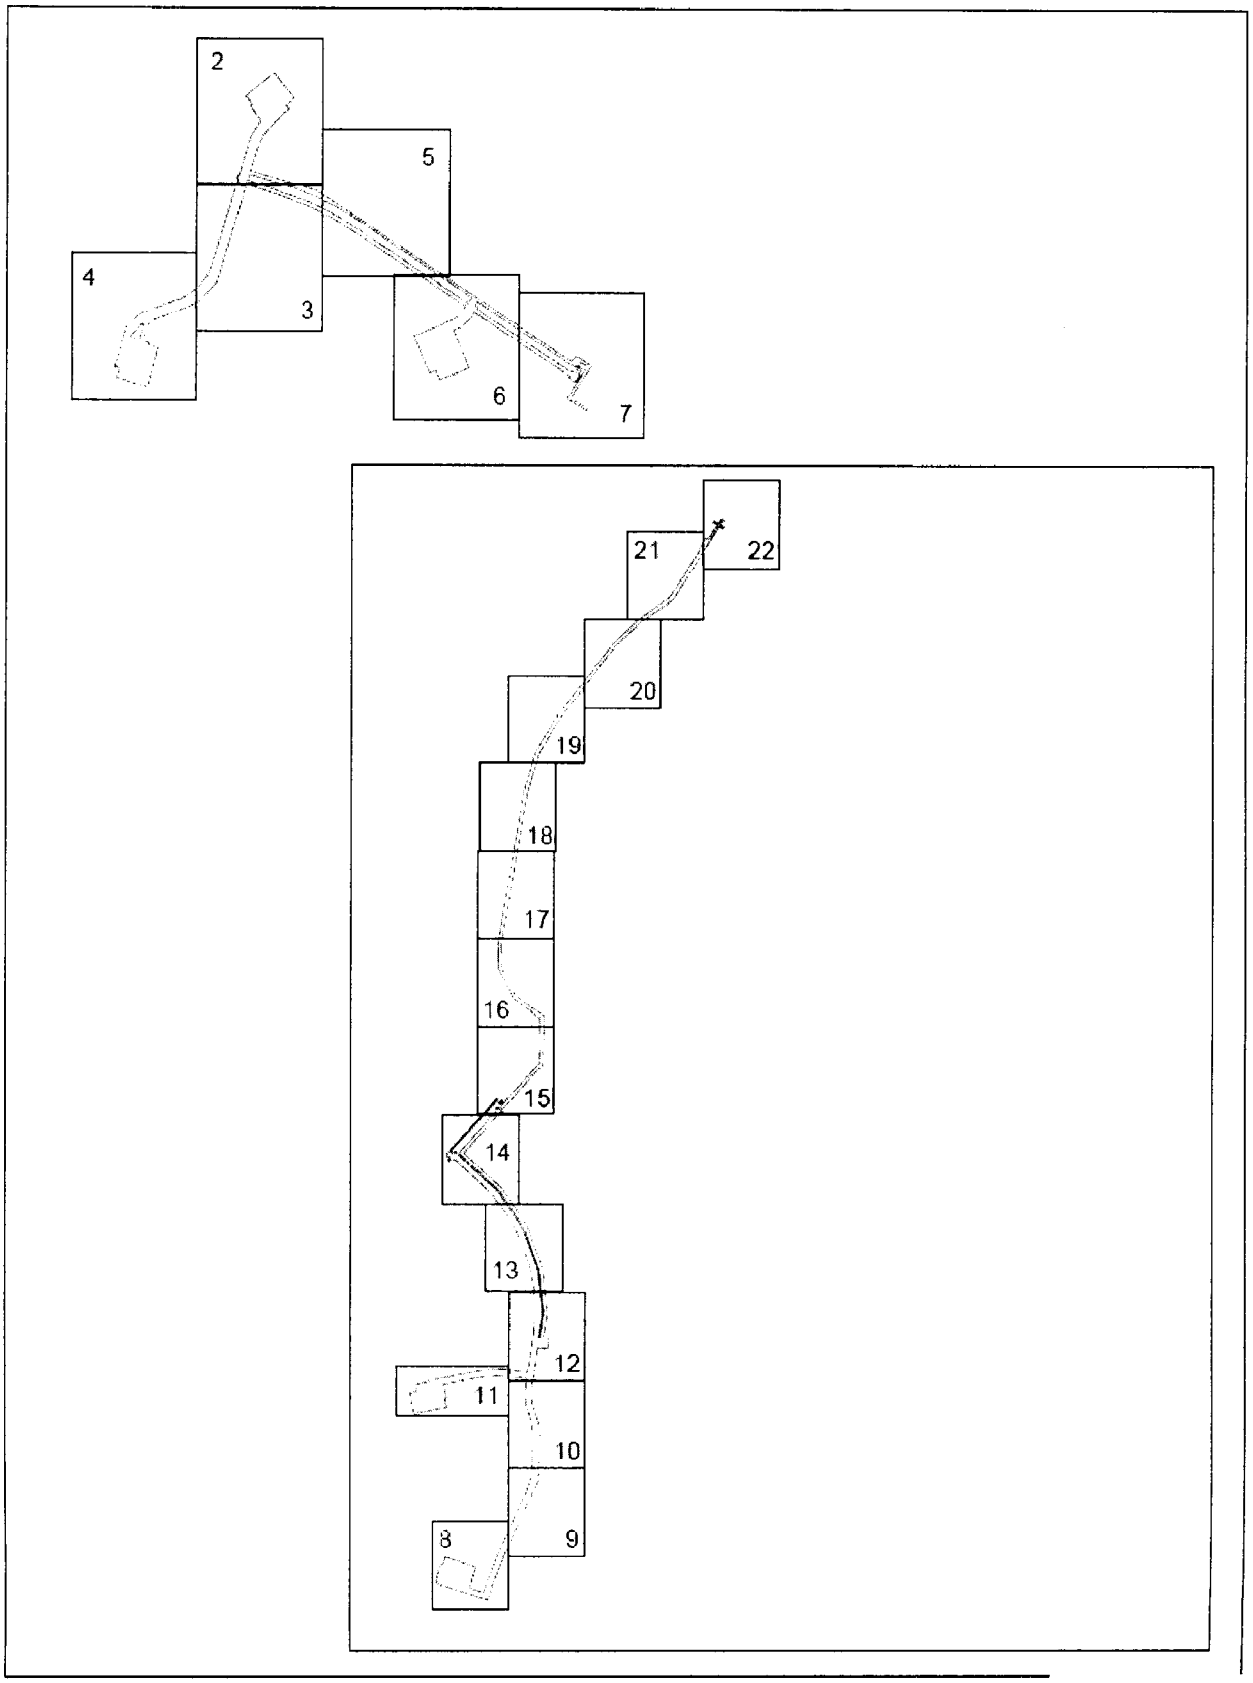

Основная часть проекта планировки территории
для размещения линейного объекта регионального
значения Ханты-Мансийского автономного округа – Югры
«Обустройство кустов скважин 28, 29, 30, 32, 36.
Южно-Ватлорское нефтяное месторождение»
Землепользователь ОАО «Сургутнефтегаз»

Масштаб 1:5000

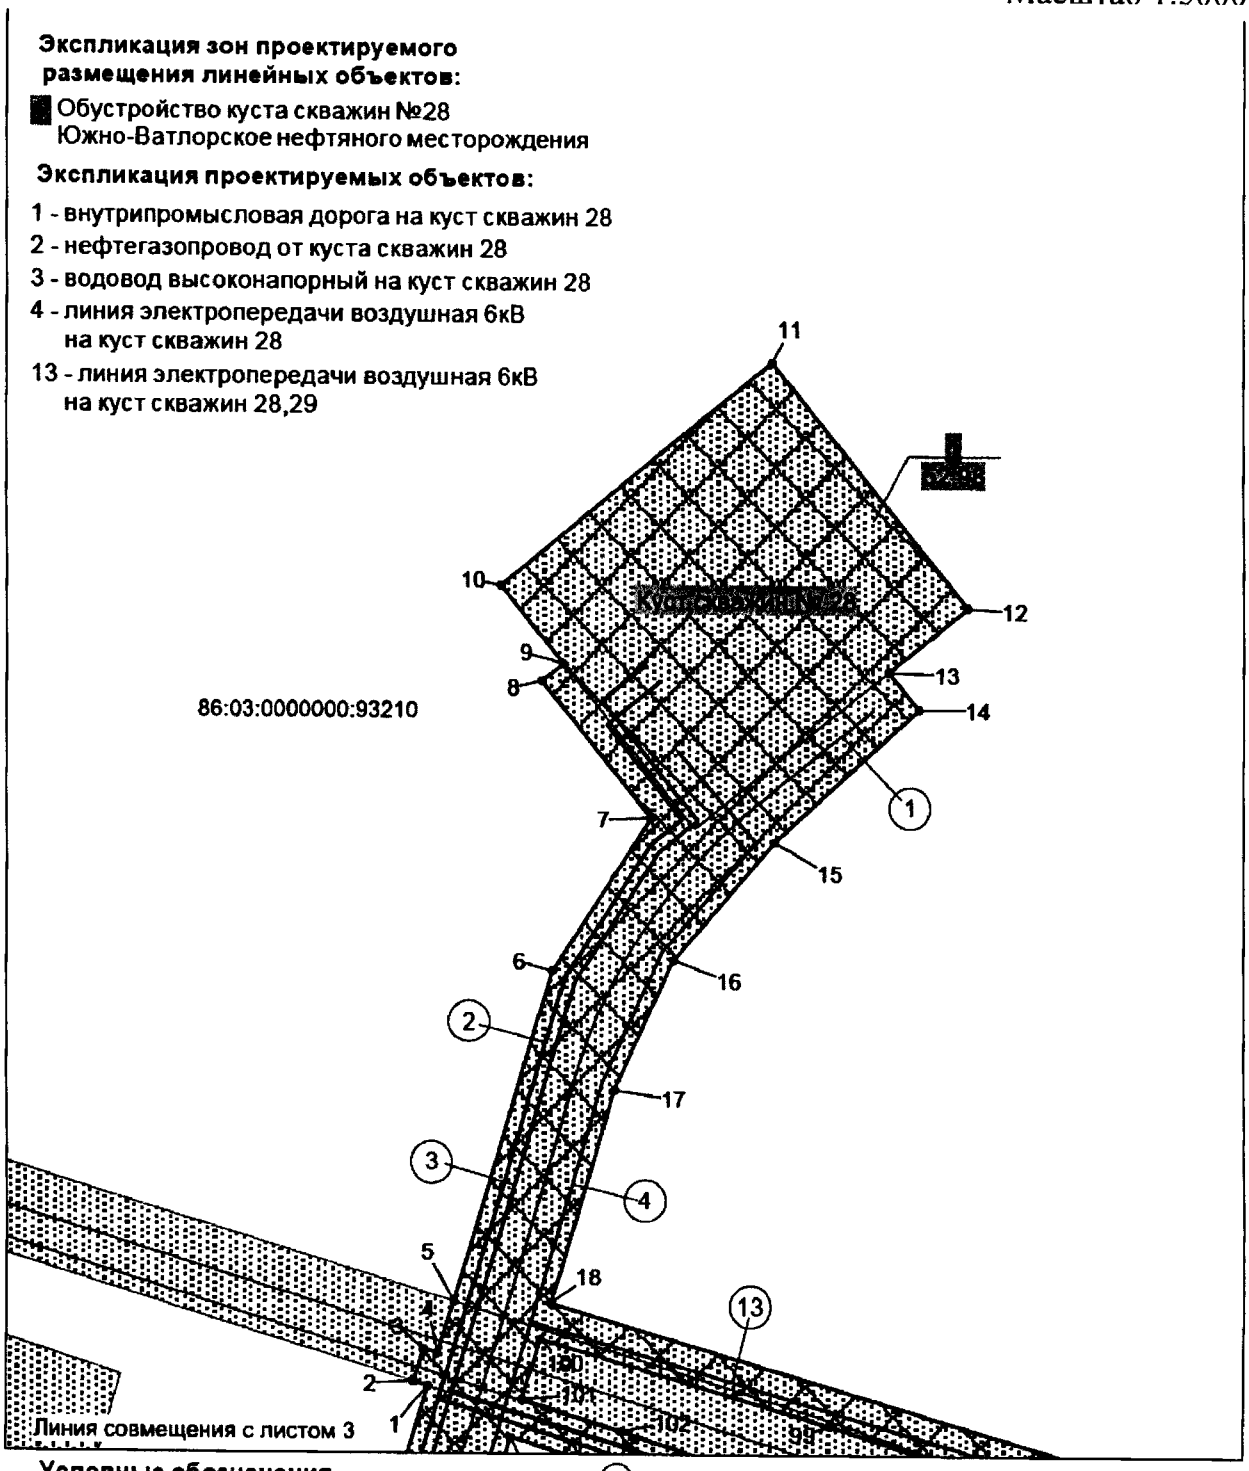



**Условные обозначения**

- зона планируемого размещения линейных объектов
- •15 точки поворота границы зоны планируемого размещения линейных объектов
- земельные участки, предоставленные в аренду ОАО "Сургутнефтегаз"
- земельные участки, согласно сведениям государственного кадастра недвижимости
- (1) номер линейного объекта
- номер зоны планируемого размещения объектов площадь зоны размещения
- ось проектируемой автомобильной дороги
- ось проектируемого высоконапорного водовода
- ось проектируемого нефтегазопровода
- ось проектируемой ВЛ-6 кВ

86:03:0000000:93210 - кадастровый номер земельного (лесного) участка

Основная часть проекта планировки территории
для размещения линейного объекта регионального
значения Ханты-Мансийского автономного округа – Югры
«Обустройство кустов скважин 28, 29, 30, 32, 36.
Южно-Ватлорское нефтяное месторождение»
Землепользователь ОАО «Сургутнефтегаз»

Масштаб 1:5000

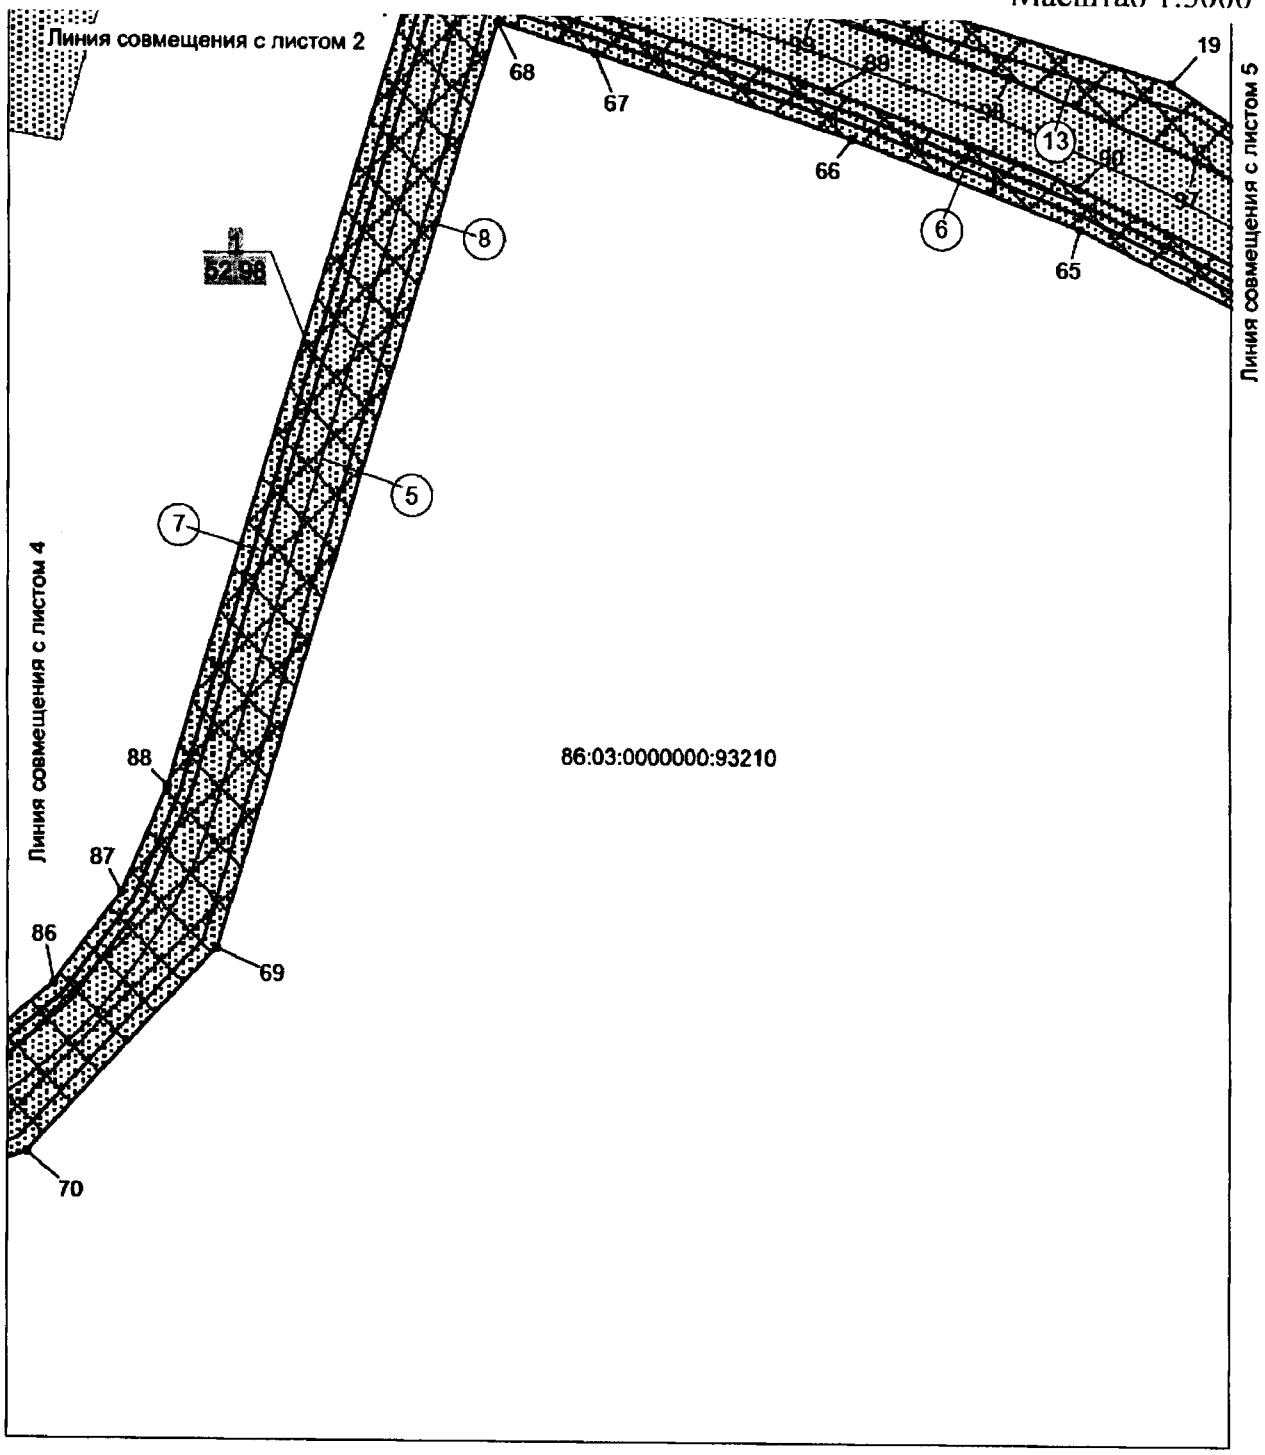


**Экспликация зон проектируемого размещения линейных объектов:**

Обустройство куста скважин №29
Южно-Ватлорское нефтяного месторождения


86:03:0000000:93210 -
кадастровый номер земельного (лесного) участка

**Экспликация проектируемых объектов:**

5 - внутрипромысловая дорога на куст скважин 29
6 - нефтегазопровод от куста скважин 29
7 - водовод высоконапорный на куст скважин 29
8 - линия электропередачи воздушная 6кВ на куст скважин 29
13 - линия электропередачи воздушная 6кВ на куст скважин 28,29

Основная часть проекта планировки территории
для размещения линейного объекта регионального
значения Ханты-Мансийского автономного округа – Югры
«Обустройство кустов скважин 28, 29, 30, 32, 36.
Южно-Ватлорское нефтяное месторождение»
Землепользователь ОАО «Сургутнефтегаз»

Масштаб 1:5000

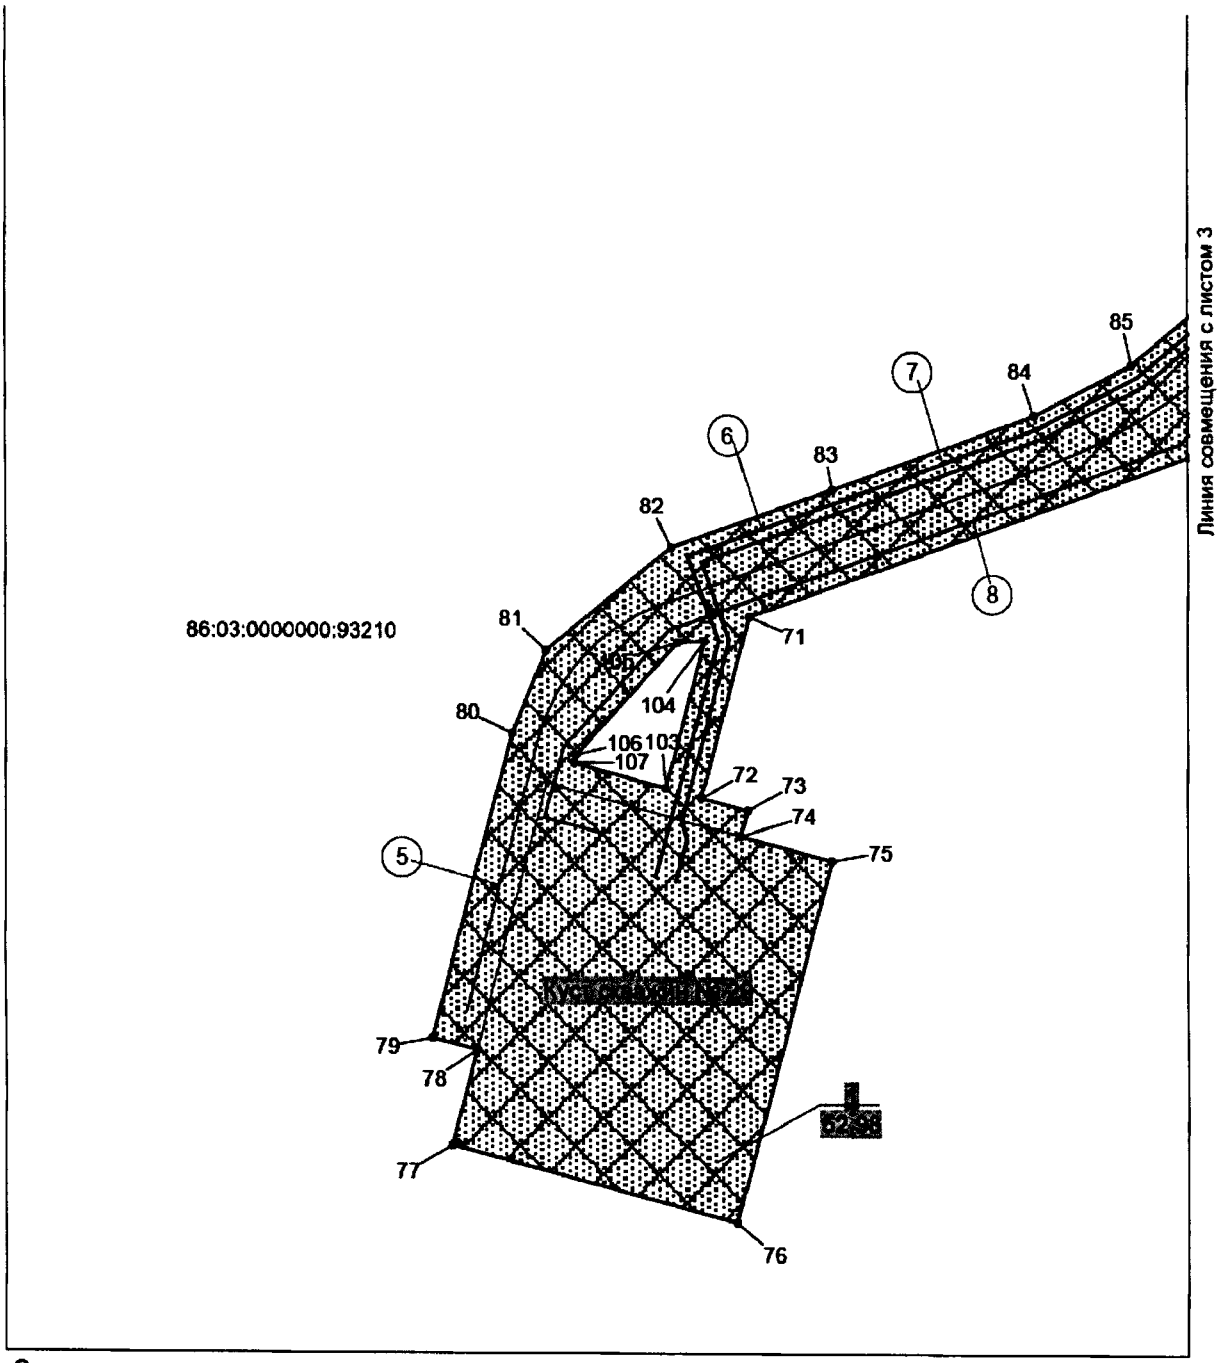


**Экспликация зон проектируемого размещения линейных объектов:**

Обустройство куста скважин №29
Южно-Ватлорское нефтяного месторождения


86:03:0000000:93210 -
кадастровый номер земельного (лесного) участка

**Экспликация проектируемых объектов:**

5 - внутрипромысловая дорога на куст скважин 29
6 - нефтегазопровод от куста скважин 29
7 - водовод высоконапорный на куст скважин 29
8 - линия электропередачи воздушная 6кВ
на куст скважин 29

Основная часть проекта планировки территории
для размещения линейного объекта регионального
значения Ханты-Мансийского автономного округа – Югры
«Обустройство кустов скважин 28, 29, 30, 32, 36.
Южно-Ватлорское нефтяное месторождение»
Землепользователь ОАО «Сургутнефтегаз»

Масштаб 1:5000

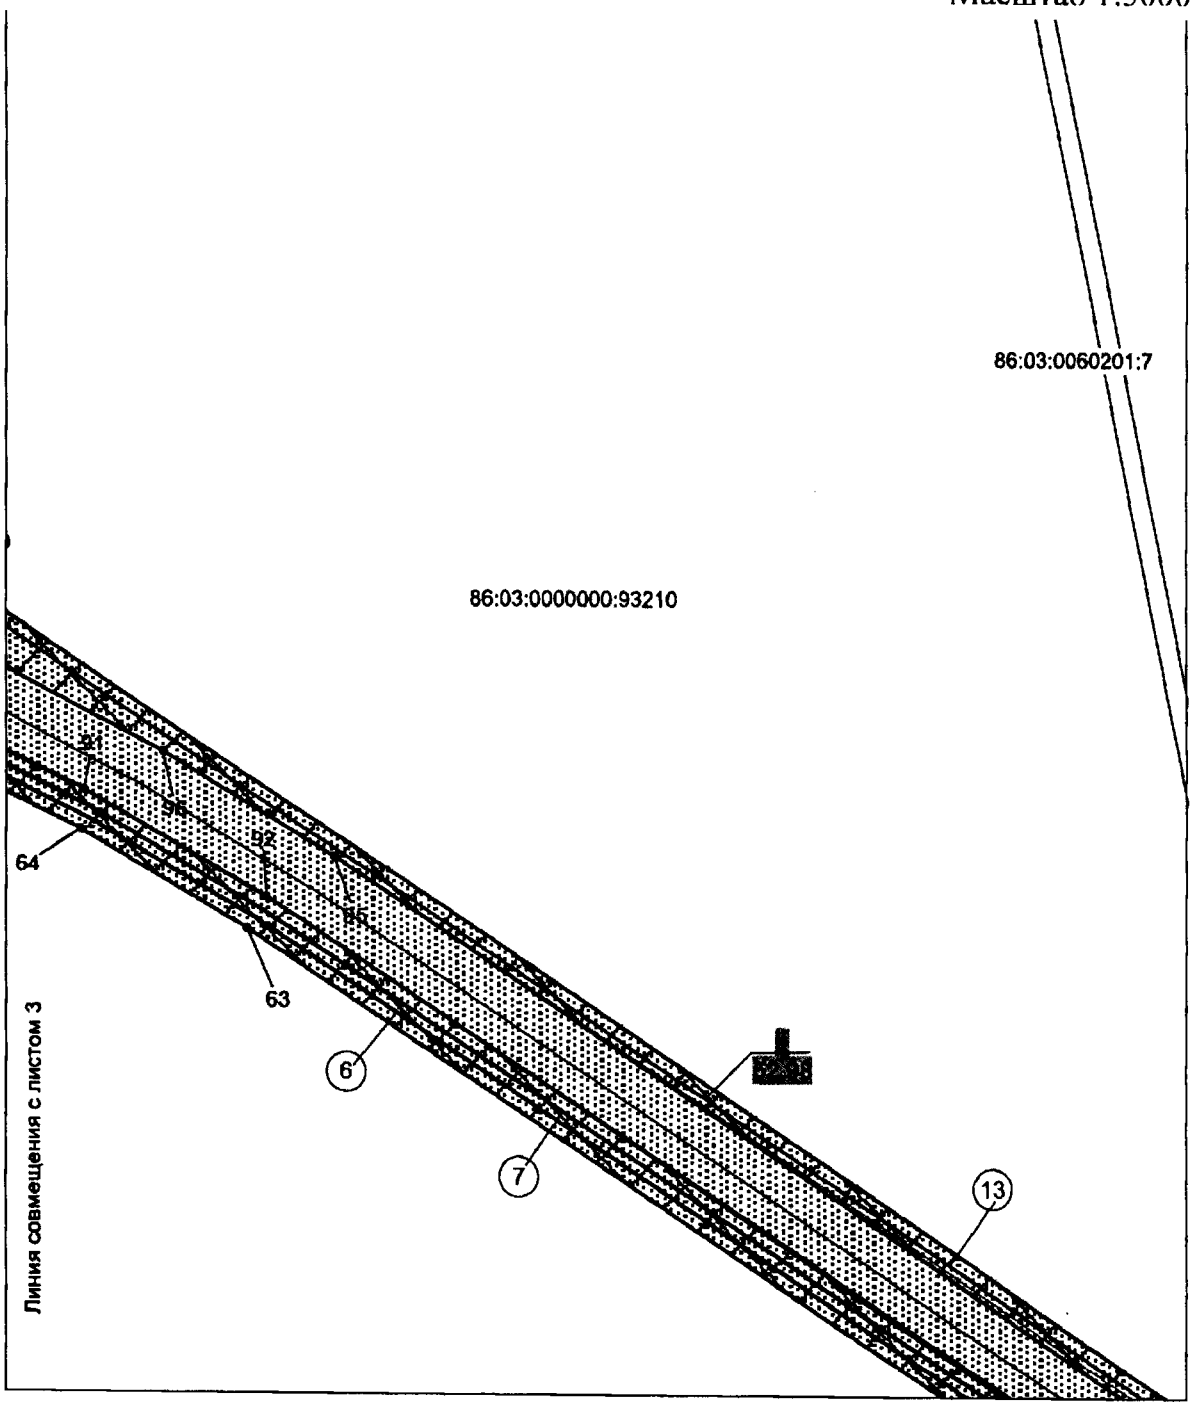


**Экспликация зон проектируемого размещения линейных объектов:**

Обустройство куста скважин №29
Южно-Ватлорское нефтяного месторождения


86:03:0060201:7
86:03:0000000:93210 -
кадастровый номер земельного (лесного) участка

**Экспликация проектируемых объектов:**

6 - нефтегазопровод от куста скважин 29
7 - водовод высоконапорный на куст скважин 29
13 - линия электропередачи воздушная 6кВ
на куст скважин 28,29

Основная часть проекта планировки территории
для размещения линейного объекта регионального
значения Ханты-Мансийского автономного округа – Югры
«Обустройство кустов скважин 28, 29, 30, 32, 36.
Южно-Ватлорское нефтяное месторождение»
Землепользователь ОАО «Сургутнефтегаз»

Масштаб 1:5000

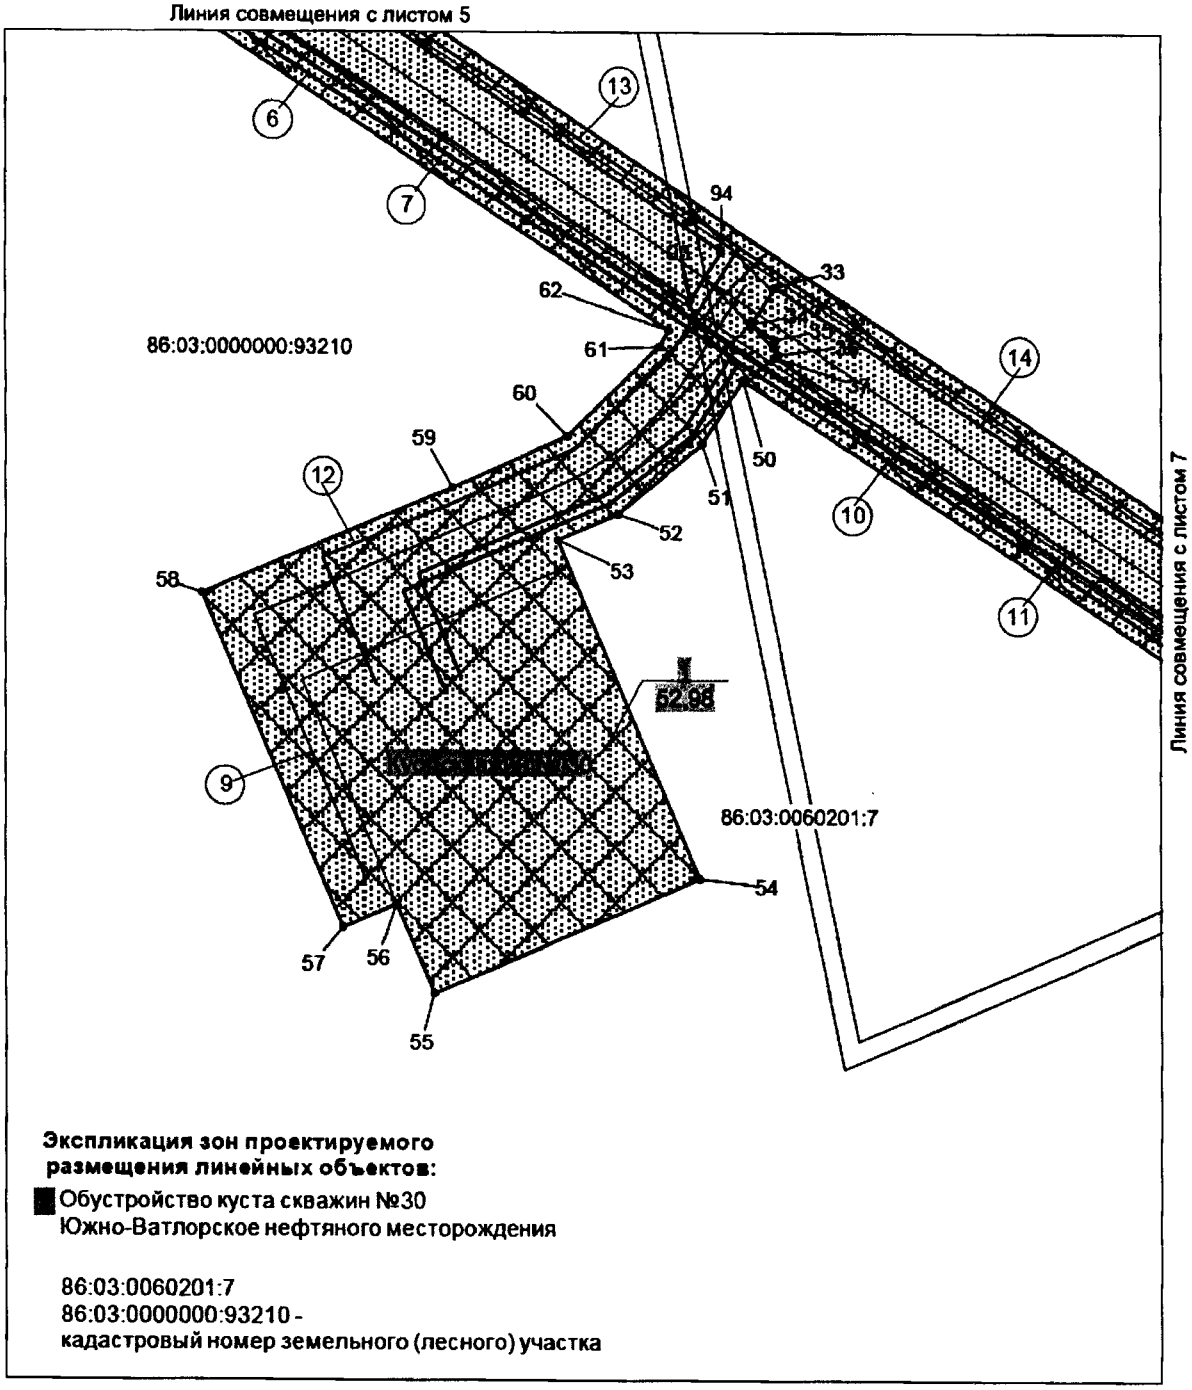


**Экспликация зон проектируемого размещения линейных объектов:**

Обустройство куста скважин №30
Южно-Ватлорское нефтяного месторождения


86:03:0060201:7
86:03:0000000:93210 -
кадастровый номер земельного (лесного) участка

**Экспликация проектируемых объектов:**

6 - нефтегазопровод от куста скважин 29
7 - водовод высоконапорный на куст скважин 29
9 - внутрипромысловая дорога на куст скважин 30
10 - нефтегазопровод от куста скважин 30
11 - водовод высоконапорный на куст скважин 30
12 - линия электропередачи воздушная 6кВ на куст скважин 30
13 - линия электропередачи воздушная 6кВ на куст скважин 28,29
14 - линия электропередачи воздушная 6кВ на куст скважин 28,29,30

Основная часть проекта планировки территории
для размещения линейного объекта регионального
значения Ханты-Мансийского автономного округа – Югры
«Обустройство кустов скважин 28, 29, 30, 32, 36.
Южно-Ватлорское нефтяное месторождение»
Землепользователь ОАО «Сургутнефтегаз»

Масштаб 1:5000

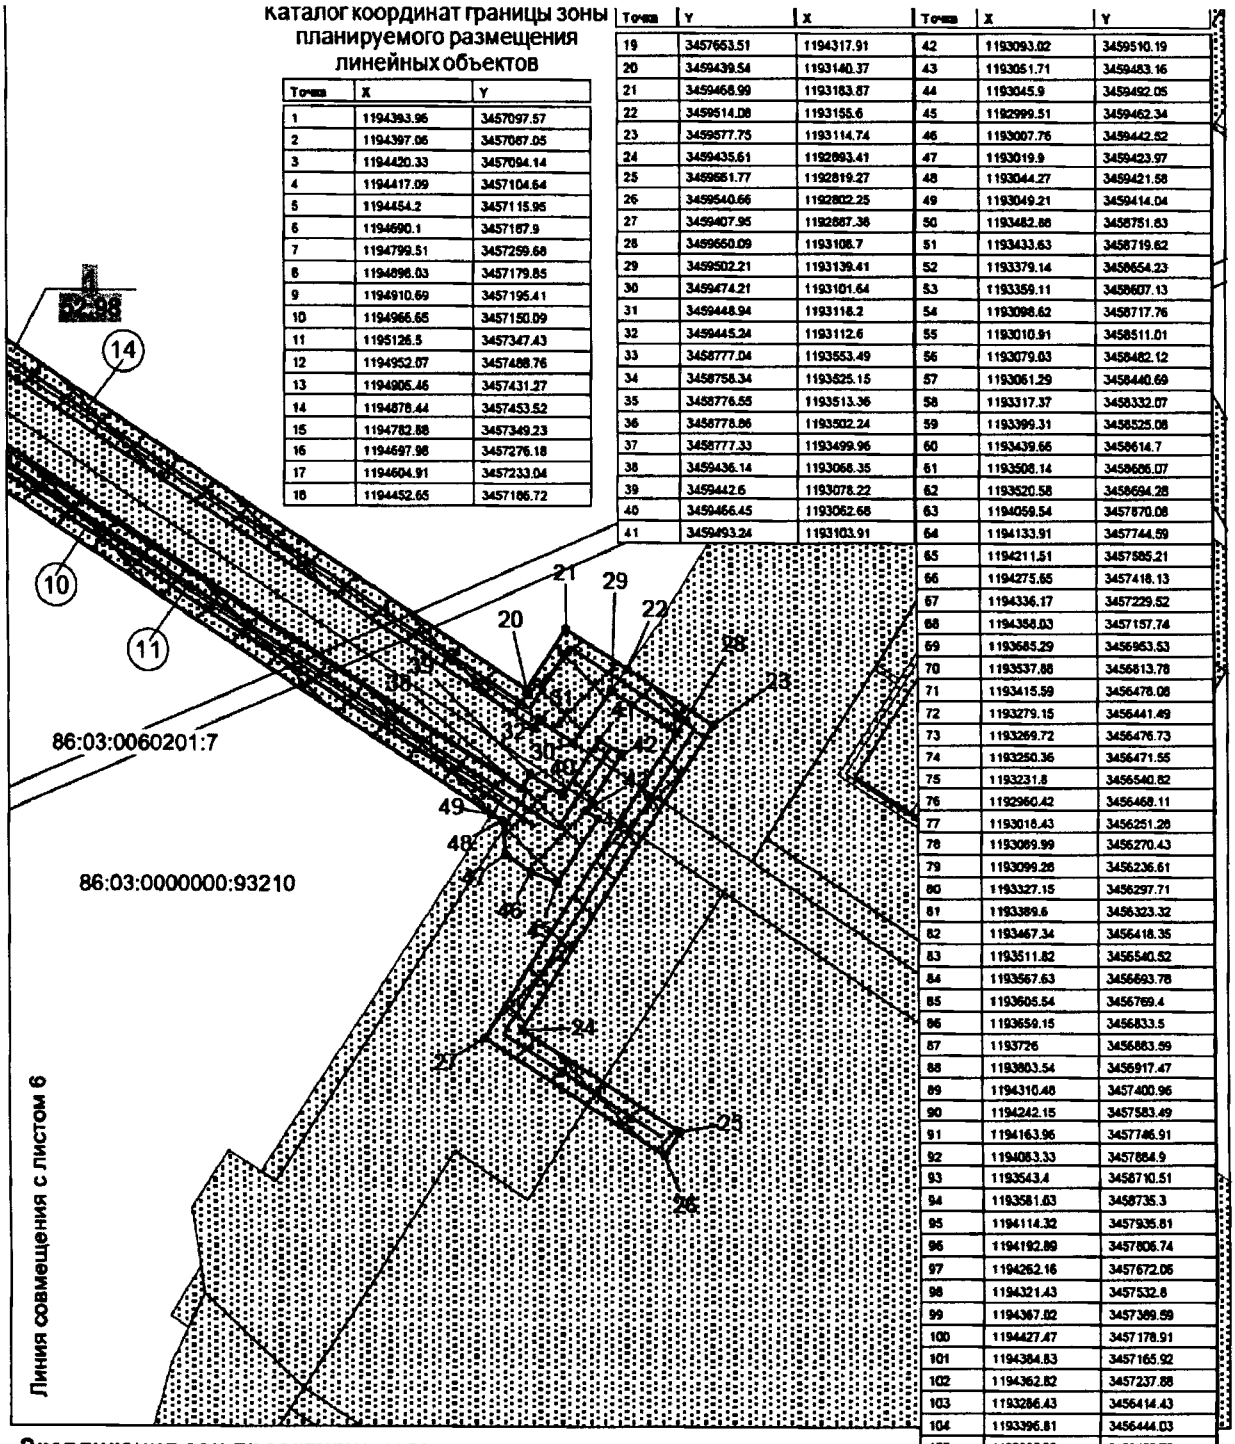


каталог координат границы зоны планируемого размещения линейных объектов

| Точка | X | Y |
|---|---|---|
| 1 | 1194393.96 | 3457097.57 |
| 2 | 1194397.06 | 3457067.05 |
| 3 | 1194420.33 | 3457094.14 |
| 4 | 1194417.09 | 3457104.64 |
| 5 | 1194454.2 | 3457115.95 |
| 6 | 1194690.1 | 3457187.9 |
| 7 | 1194799.51 | 3457259.68 |
| 8 | 1194896.03 | 3457179.85 |
| 9 | 1194910.69 | 3457195.41 |
| 10 | 1194966.65 | 3457150.09 |
| 11 | 1195126.5 | 3457347.43 |
| 12 | 1194952.07 | 3457488.76 |
| 13 | 1194906.46 | 3457431.27 |
| 14 | 1194876.44 | 3457453.52 |
| 15 | 1194782.88 | 3457349.23 |
| 16 | 1194697.98 | 3457276.18 |
| 17 | 1194604.91 | 3457233.04 |
| 18 | 1194452.65 | 3457186.72 |

| Точка | Y | X |
|---|---|---|
| 19 | 3457653.51 | 1194317.91 |
| 20 | 3459439.54 | 1193140.37 |
| 21 | 3459468.99 | 1193183.87 |
| 22 | 3459514.08 | 1193155.6 |
| 23 | 3459577.75 | 1193114.74 |
| 24 | 3459435.61 | 1192893.41 |
| 25 | 3459661.77 | 1192819.27 |
| 26 | 3459540.66 | 1192802.25 |
| 27 | 3459407.95 | 1192887.36 |
| 28 | 3459650.09 | 1193108.7 |
| 29 | 3459502.21 | 1193139.41 |
| 30 | 3459474.21 | 1193101.64 |
| 31 | 3459448.94 | 1193118.2 |
| 32 | 3459445.24 | 1193112.6 |
| 33 | 3458777.04 | 1193553.49 |
| 34 | 3458758.34 | 1193525.15 |
| 35 | 3458776.55 | 1193513.36 |
| 36 | 3458778.86 | 1193502.24 |
| 37 | 3458777.33 | 1193499.96 |
| 38 | 3459436.14 | 1193068.35 |
| 39 | 3459442.6 | 1193078.22 |
| 40 | 3459466.45 | 1193062.68 |
| 41 | 3459493.24 | 1193103.91 |
| 42 | 1193093.02 | 3459510.19 |
| 43 | 1193051.71 | 3459483.16 |
| 44 | 1193045.9 | 3459492.05 |
| 45 | 1192999.51 | 3459462.34 |
| 46 | 1193007.76 | 3459442.52 |
| 47 | 1193019.9 | 3459423.97 |
| 48 | 1193044.27 | 3459421.58 |
| 49 | 1193049.21 | 3459414.04 |
| 50 | 1193482.86 | 3458751.63 |
| 51 | 1193433.63 | 3458719.62 |
| 52 | 1193379.14 | 3458654.23 |
| 53 | 1193359.11 | 3458607.13 |
| 54 | 1193098.62 | 3458717.76 |
| 55 | 1193010.91 | 3458511.01 |
| 56 | 1193079.03 | 3458482.12 |
| 57 | 1193061.29 | 3458440.69 |
| 58 | 1193317.37 | 3458332.07 |
| 59 | 1193399.31 | 3458525.08 |
| 60 | 1193439.66 | 3458614.7 |
| 61 | 1193508.14 | 3458606.07 |
| 62 | 1193520.58 | 3458694.28 |
| 63 | 1194059.54 | 3457870.08 |
| 64 | 1194133.91 | 3457744.59 |
| 65 | 1194211.51 | 3457585.21 |
| 66 | 1194275.65 | 3457418.13 |
| 67 | 1194336.17 | 3457229.52 |
| 68 | 1194358.03 | 3457157.74 |
| 69 | 1193685.29 | 3456963.53 |
| 70 | 1193537.88 | 3456813.78 |
| 71 | 1193415.59 | 3456478.08 |
| 72 | 1193279.15 | 3456441.49 |
| 73 | 1193269.72 | 3456476.73 |
| 74 | 1193250.36 | 3456471.55 |
| 75 | 1193231.8 | 3456540.82 |
| 76 | 1192960.42 | 3456468.11 |
| 77 | 1193018.43 | 3456251.26 |
| 78 | 1193089.99 | 3456270.43 |
| 79 | 1193099.26 | 3456236.61 |
| 80 | 1193327.15 | 3456297.71 |
| 81 | 1193389.6 | 3456323.32 |
| 82 | 1193467.34 | 3456418.35 |
| 83 | 1193511.82 | 3456540.52 |
| 84 | 1193567.63 | 3456693.78 |
| 85 | 1193605.54 | 3456769.4 |
| 86 | 1193659.15 | 3456833.5 |
| 87 | 1193726 | 3456883.99 |
| 88 | 1193803.54 | 3456917.47 |
| 89 | 1194310.48 | 3457400.96 |
| 90 | 1194242.15 | 3457583.49 |
| 91 | 1194163.96 | 3457786.91 |
| 92 | 1194083.33 | 3457884.9 |
| 93 | 1193543.4 | 3458710.51 |
| 94 | 1193581.03 | 3458735.3 |
| 95 | 1194114.32 | 3457935.81 |
| 96 | 1194192.89 | 3457806.74 |
| 97 | 1194262.16 | 3457672.05 |
| 98 | 1194321.43 | 3457532.6 |
| 99 | 1194367.82 | 3457389.59 |
| 100 | 1194427.47 | 3457178.91 |
| 101 | 1194384.83 | 3457165.92 |
| 102 | 1194362.82 | 3457237.88 |
| 103 | 1193286.43 | 3456414.43 |
| 104 | 1193396.81 | 3456444.03 |
| 105 | 1193395.93 | 3456423.72 |
| 106 | 1193311.34 | 3456346.27 |
| 107 | 1193305.14 | 3456344.56 |

**Экспликация зон проектируемого размещения линейных объектов:**

Обустройство куста скважин №30
Южно-Ватлорское нефтяного месторождения


**Экспликация проектируемых объектов:**

10 - нефтегазопровод от куста скважин 30
11 - водовод высоконапорный на куст скважин 30
14 - линия электропередачи воздушная 6кВ на куст скважин 28,29,30

86:03:0060201:7
86:03:0000000:93210 -
кадастровый номер земельного (лесного) участка

Основная часть проекта планировки территории
для размещения линейного объекта регионального
значения Ханты-Мансийского автономного округа – Югры
«Обустройство кустов скважин 28, 29, 30, 32, 36.
Южно-Ватлорское нефтяное месторождение»
Землепользователь ОАО «Сургутнефтегаз»

Масштаб 1:5000

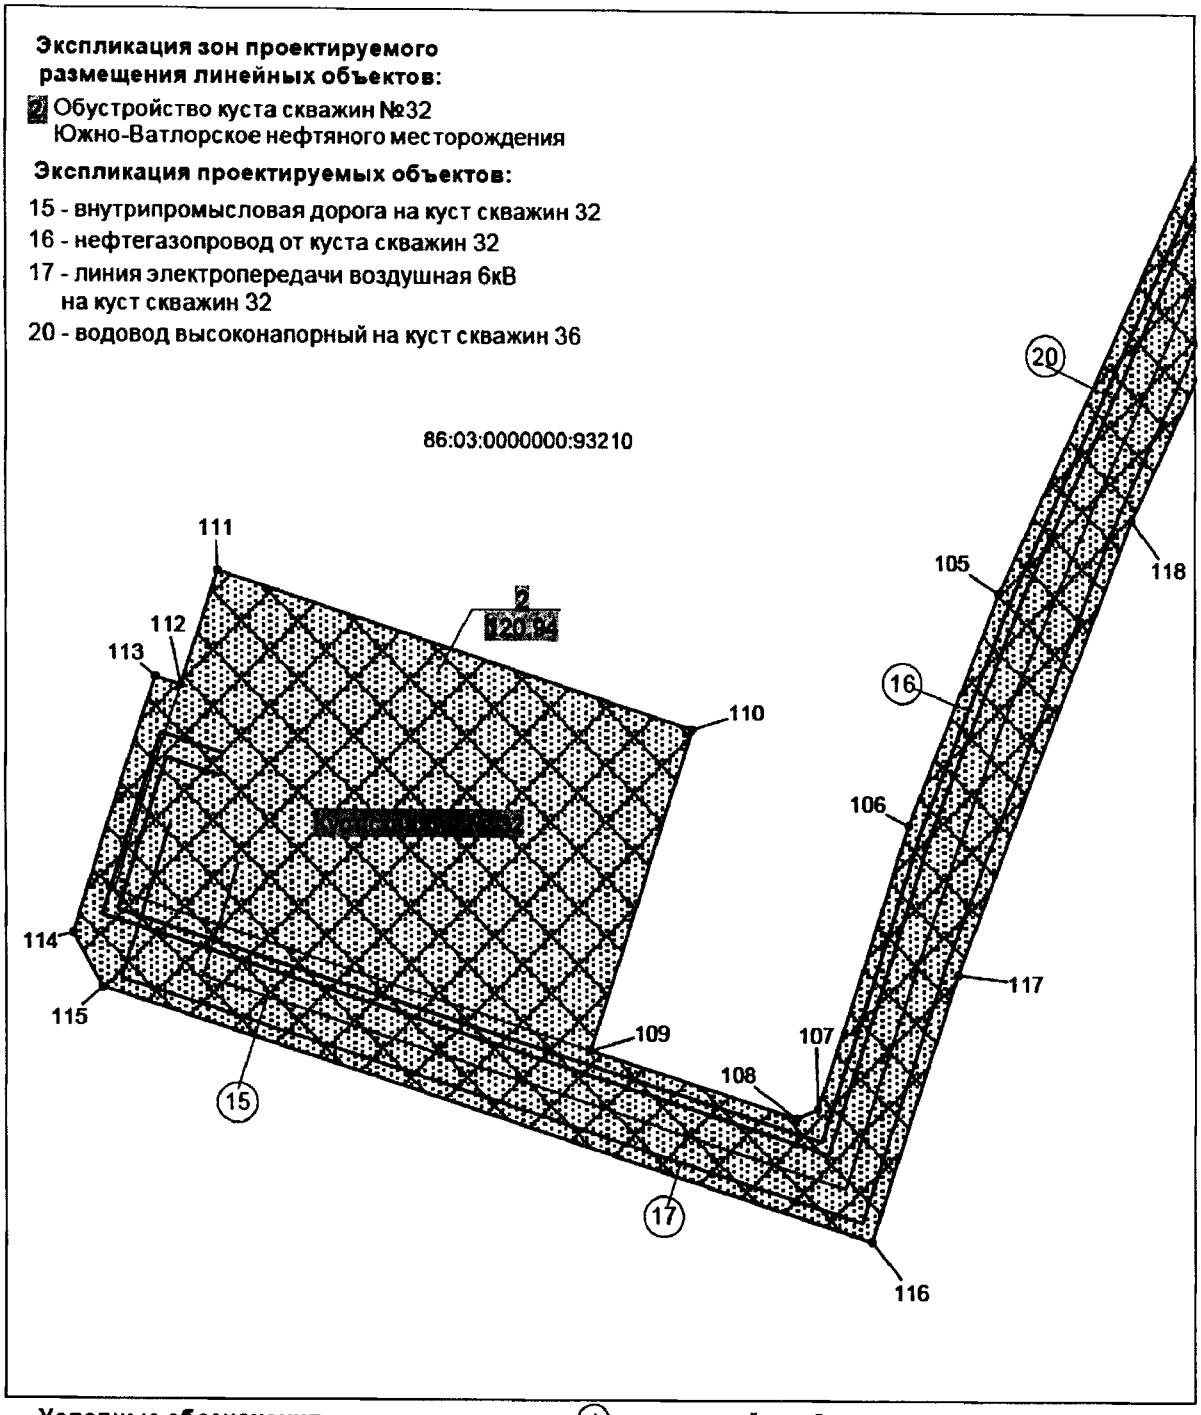



**Условные обозначения**

- зона планируемого размещения линейных объектов
- •15 точки поворота границы зоны планируемого размещения линейных объектов
- земельные участки, предоставленные в аренду ОАО "Сургутнефтегаз"
- земельные участки, согласно сведениям государственного кадастра недвижимости
- (1) номер линейного объекта
- 2 / 120,94га номер зоны планируемого размещения объектов площадь зоны размещения
- ось проектируемой автомобильной дороги
- ось проектируемого высоконапорного водовода
- ось проектируемого нефтегазопровода
- ось проектируемой ВЛ-6 кВ; ось проектируемой ВЛ-35 кВ

86:03:0000000:93210 - кадастровый номер земельного (лесного) участка

Основная часть проекта планировки территории
для размещения линейного объекта регионального
значения Ханты-Мансийского автономного округа – Югры
«Обустройство кустов скважин 28, 29, 30, 32, 36.
Южно-Ватлорское нефтяное месторождение»
Землепользователь ОАО «Сургутнефтегаз»


Масштаб 1:5000

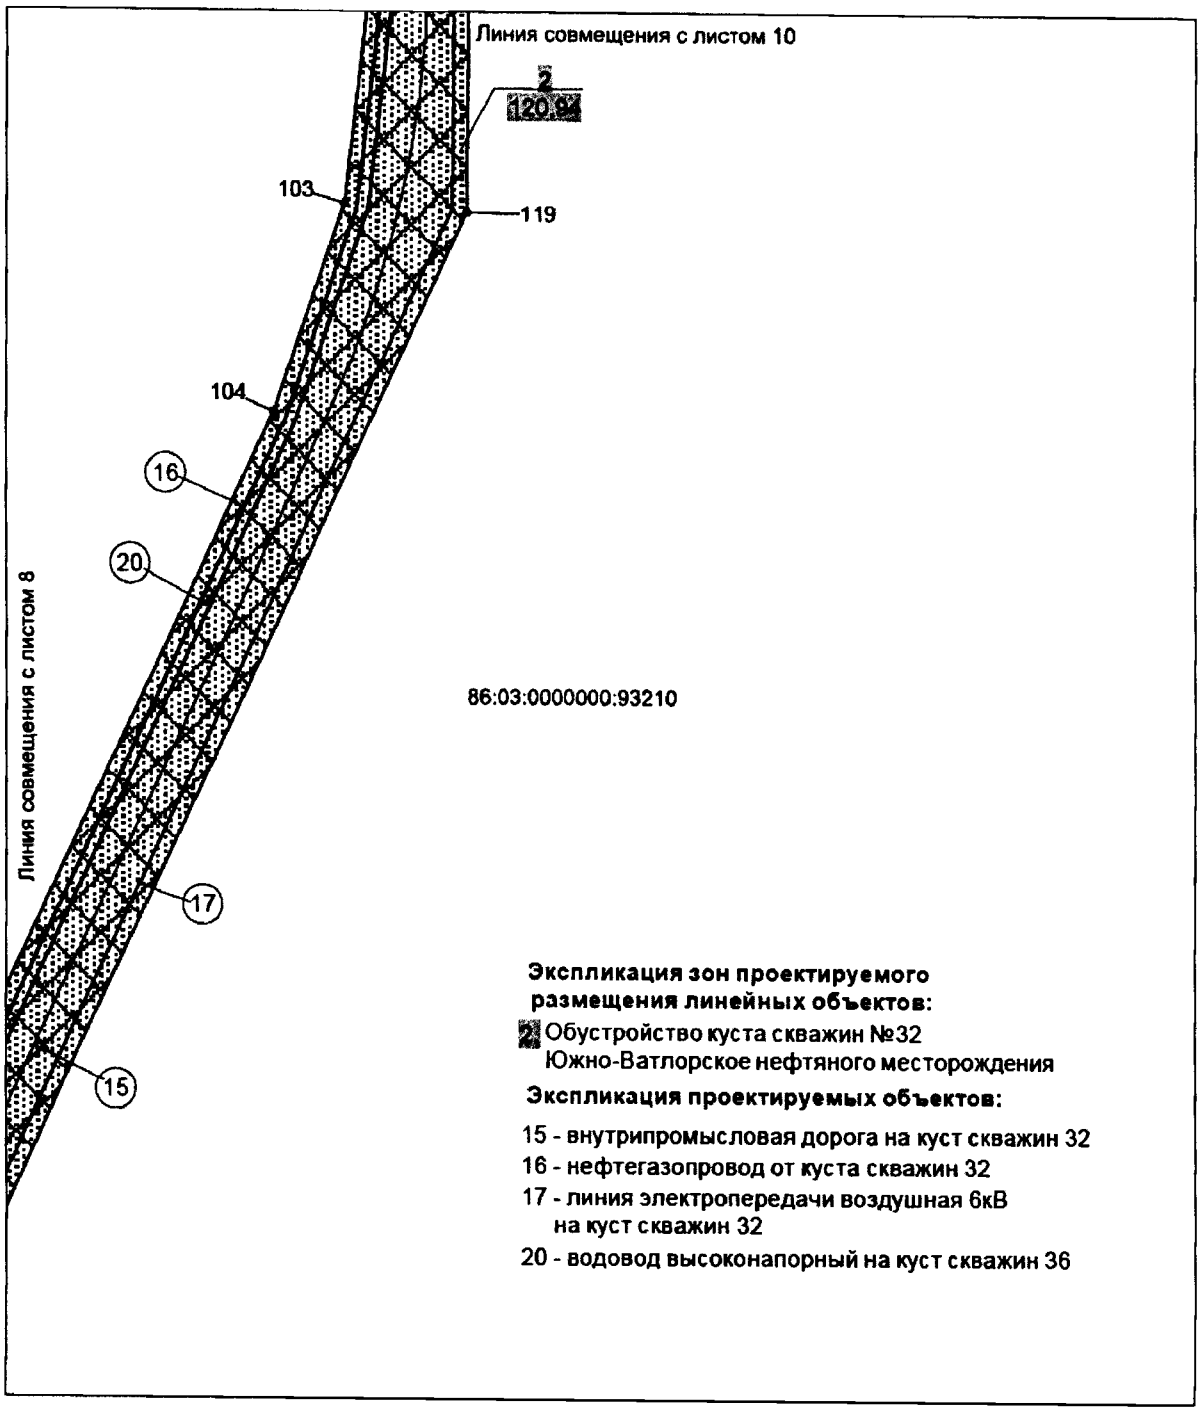


86:03:0000000:93210 -
кадастровый номер земельного (лесного) участка

Основная часть проекта планировки территории
для размещения линейного объекта регионального
значения Ханты-Мансийского автономного округа – Югры
«Обустройство кустов скважин 28, 29, 30, 32, 36.
Южно-Ватлорское нефтяное месторождение»
Землепользователь ОАО «Сургутнефтегаз»


Масштаб 1:5000

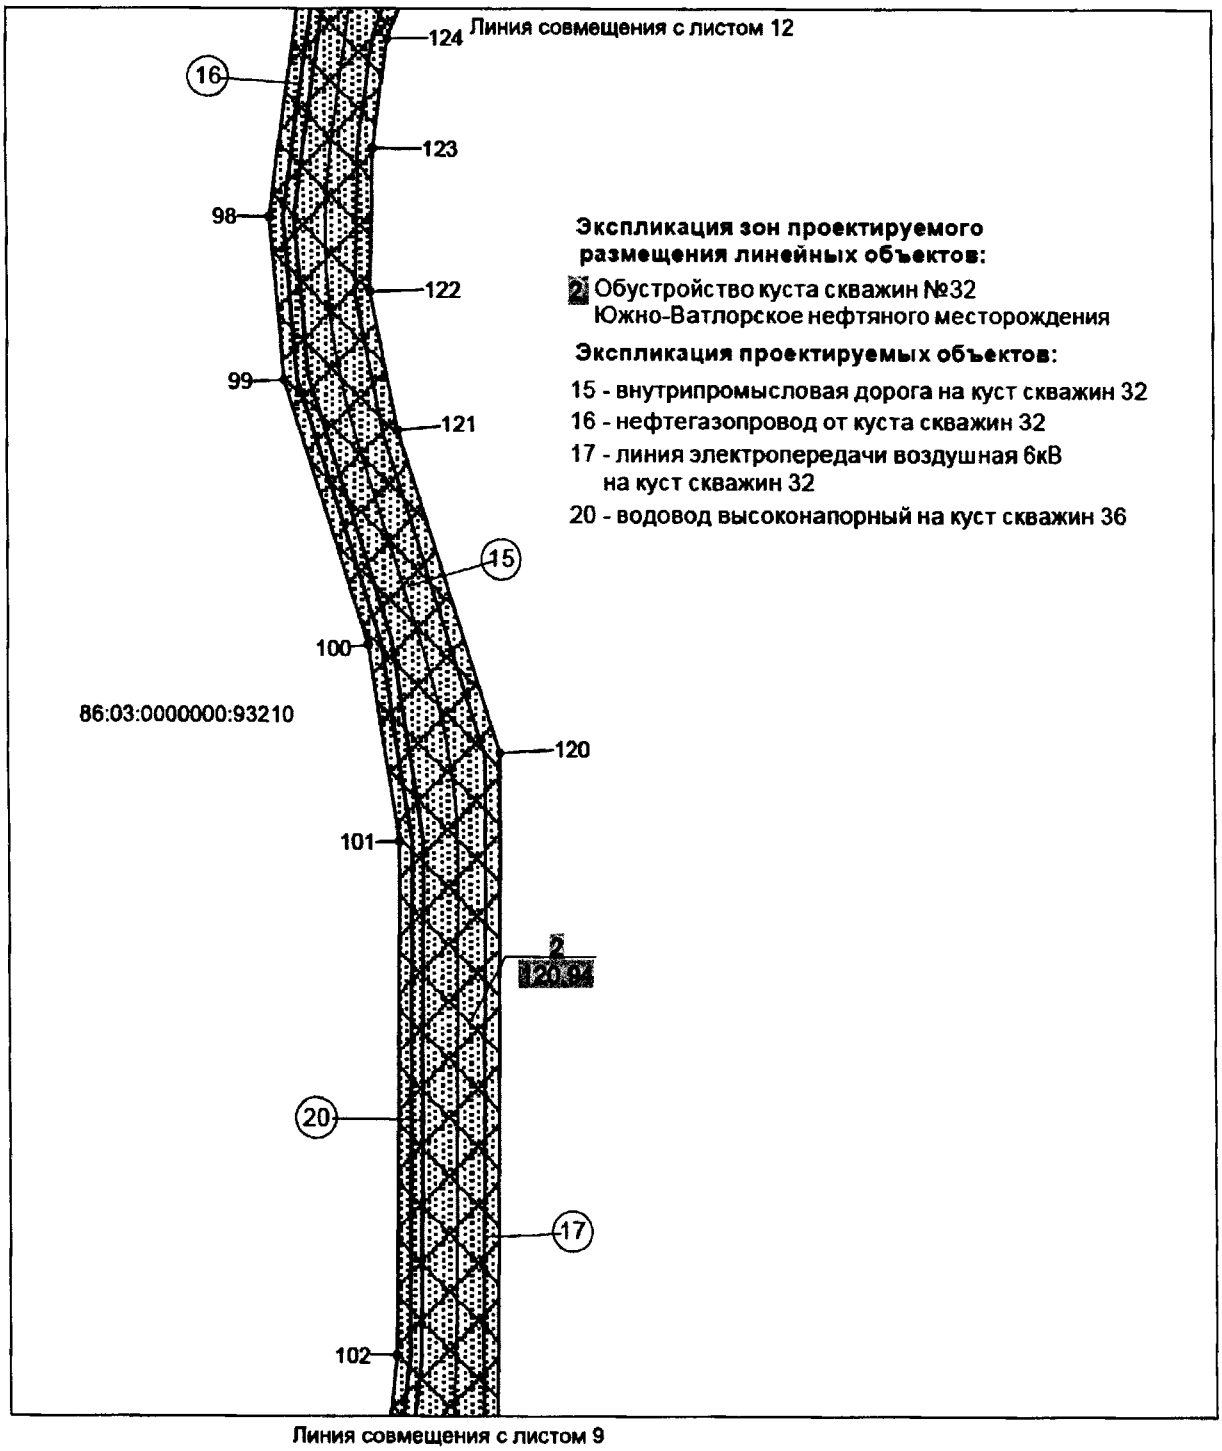


86:03:0000000:93210 -
кадастровый номер земельного (лесного) участка

Основная часть проекта планировки территории
для размещения линейного объекта регионального
значения Ханты-Мансийского автономного округа – Югры
«Обустройство кустов скважин 28, 29, 30, 32, 36.
Южно-Ватлорское нефтяное месторождение»
Землепользователь ОАО «Сургутнефтегаз»

Масштаб 1:5000

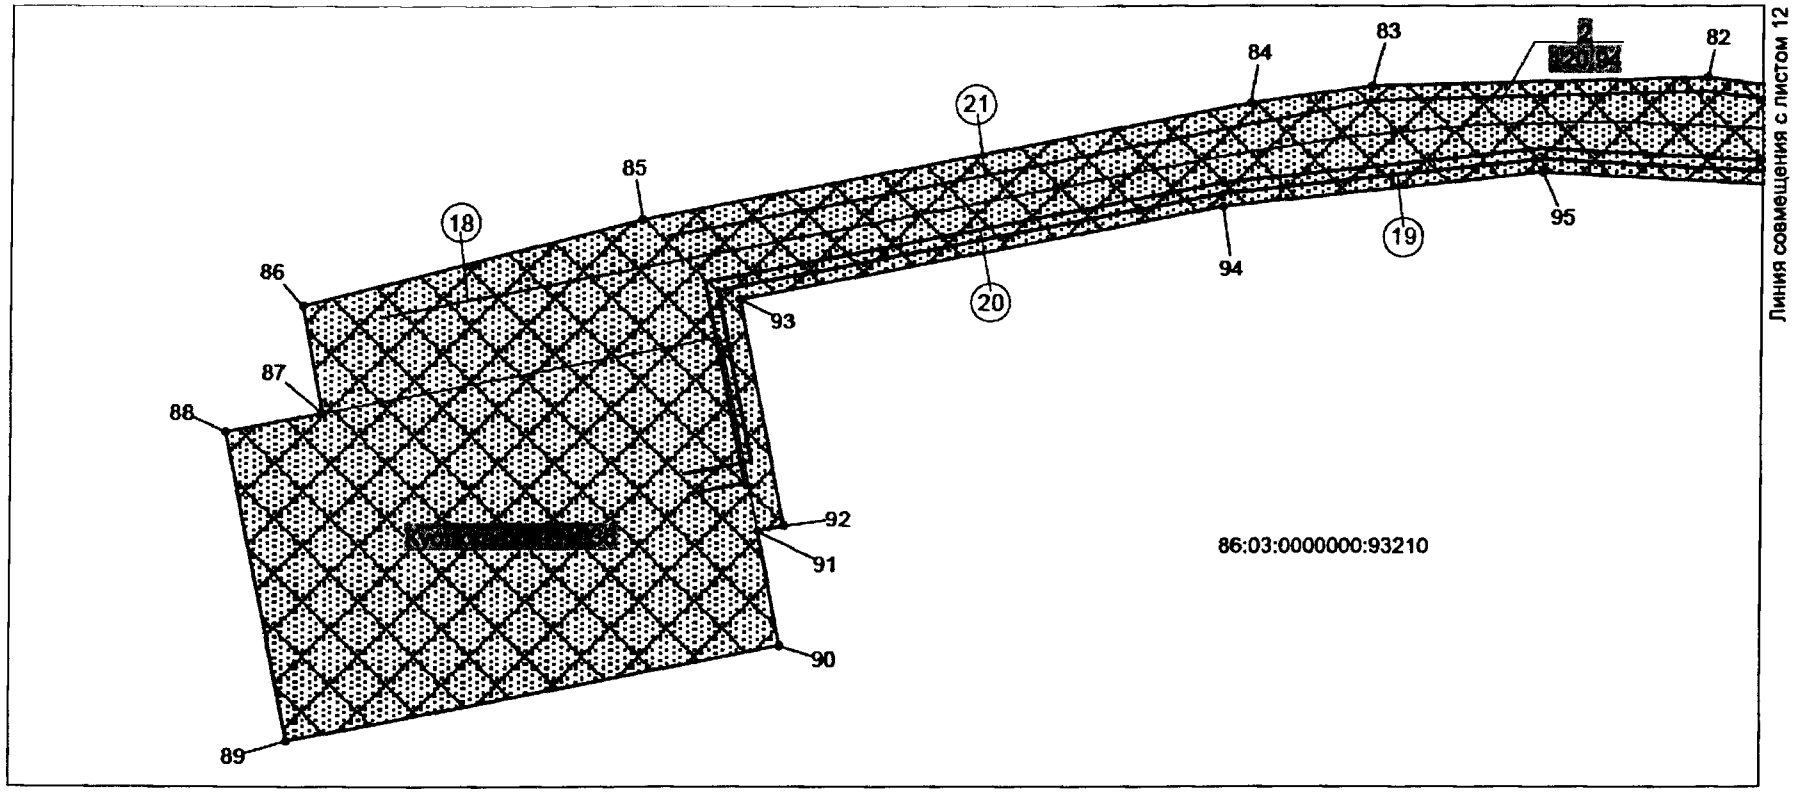


86:03:0000000:93210 -
кадастровый номер земельного (лесного) участка

**Экспликация зон проектируемого размещения линейных объектов:**


2 Обустройство куста скважин №36
Южно-Ватлорское нефтяного месторождения

**Экспликация проектируемых объектов:**

18 - внутрипромысловая дорога на куст скважин 36
19 - нефтегазопровод от куста скважин 36
20 - водовод высоконапорный на куст скважин 36
21 - линия электропередачи воздушная 6кВ
на куст скважин 36 с переустройством ВЛ-6кВ на куст скважин 1

Основная часть проекта планировки территории
для размещения линейного объекта регионального
значения Ханты-Мансийского автономного округа – Югры
«Обустройство кустов скважин 28, 29, 30, 32, 36.
Южно-Ватлорское нефтяное месторождение»
Землепользователь ОАО «Сургутнефтегаз»

Масштаб 1:5000

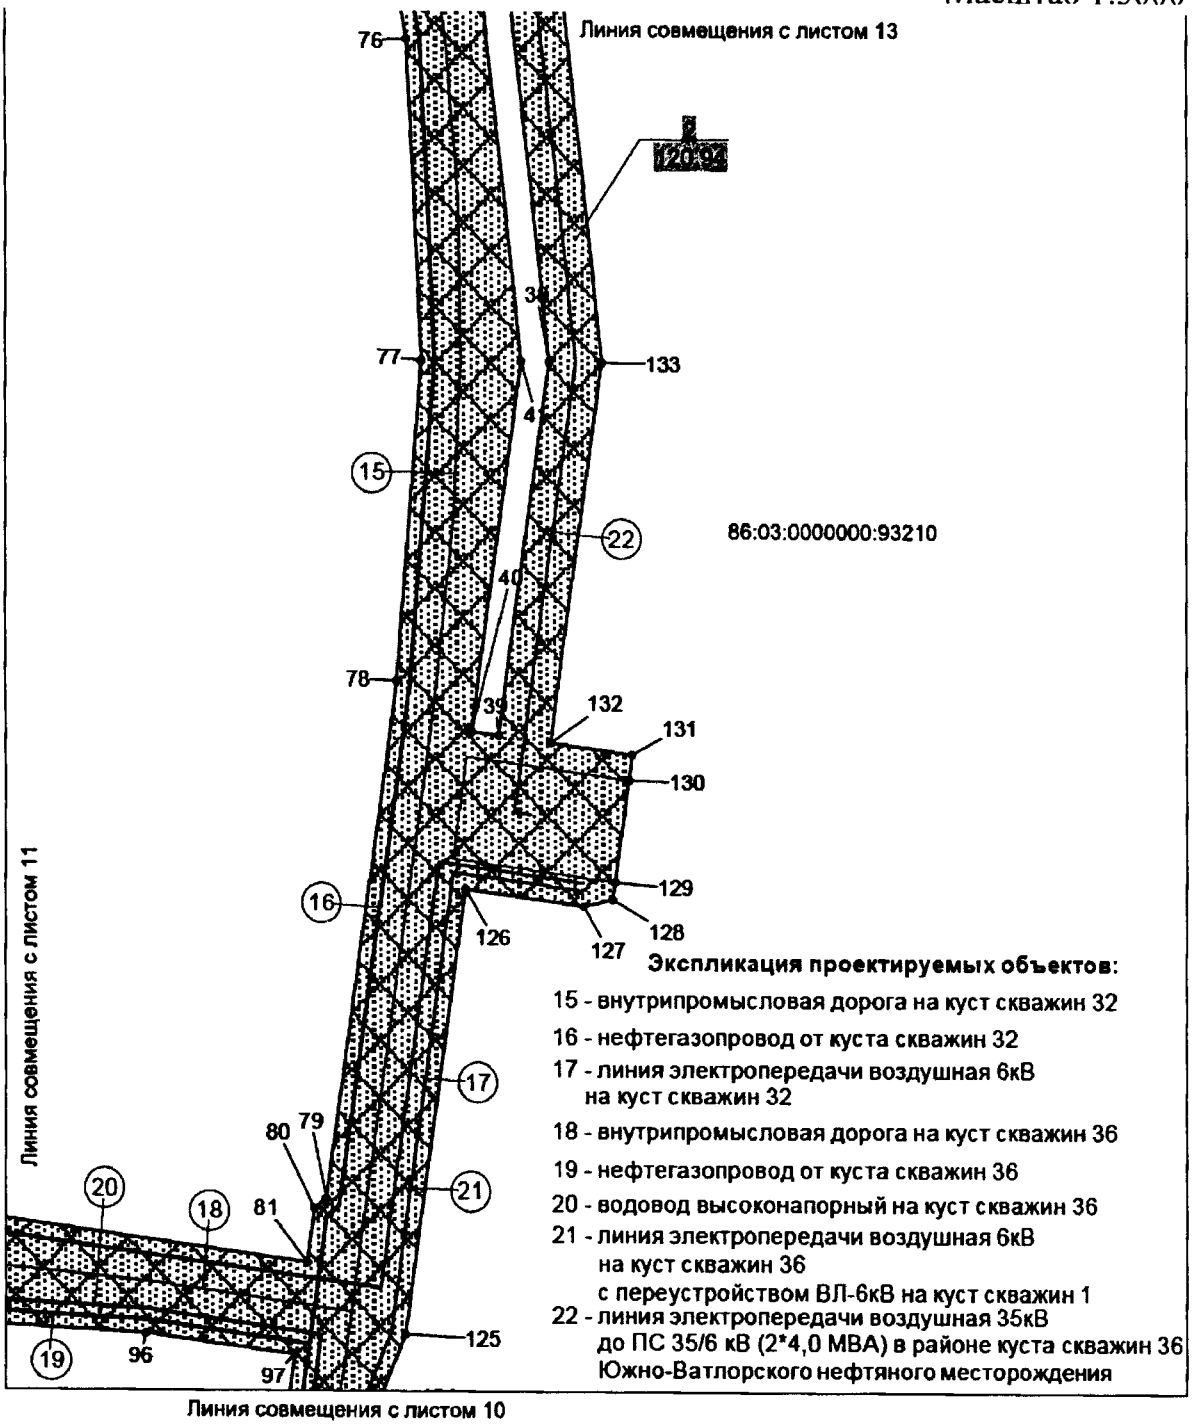



**Экспликация зон проектируемого размещения линейных объектов:**

Обустройство кустов скважин №32,36
Южно-Ватлорское нефтяного месторождения

86:03:0000000:93210 -
кадастровый номер земельного (лесного) участка

Основная часть проекта планировки территории
для размещения линейного объекта регионального
значения Ханты-Мансийского автономного округа – Югры
«Обустройство кустов скважин 28, 29, 30, 32, 36.
Южно-Ватлорское нефтяное месторождение»
Землепользователь ОАО «Сургутнефтегаз»

Масштаб 1:5000

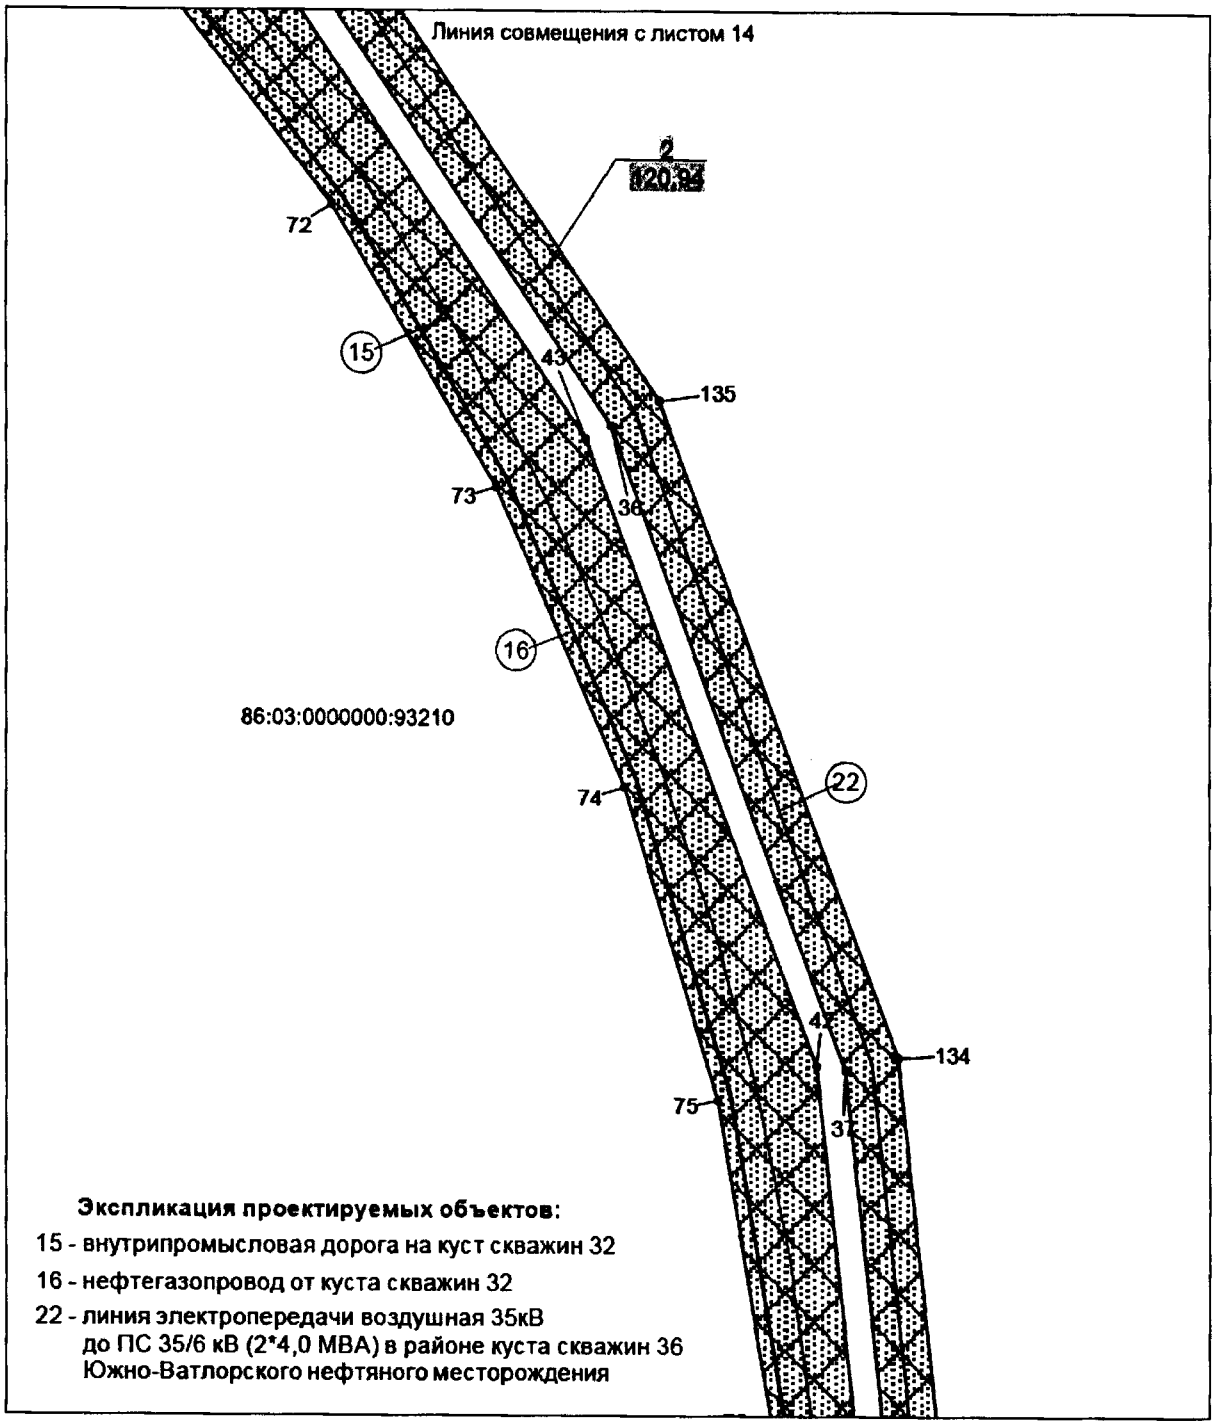


**Экспликация зон проектируемого размещения линейных объектов:**


2 Обустройство кустов скважин №32,36
Южно-Ватлорское нефтяного месторождения

Линия совмещения с листом 12

86:03:0000000:93210 -
кадастровый номер земельного (лесного) участка

Основная часть проекта планировки территории
для размещения линейного объекта регионального
значения Ханты-Мансийского автономного округа – Югры
«Обустройство кустов скважин 28, 29, 30, 32, 36.
Южно-Ватлорское нефтяное месторождение»
Землепользователь ОАО «Сургутнефтегаз»

Масштаб 1:5000

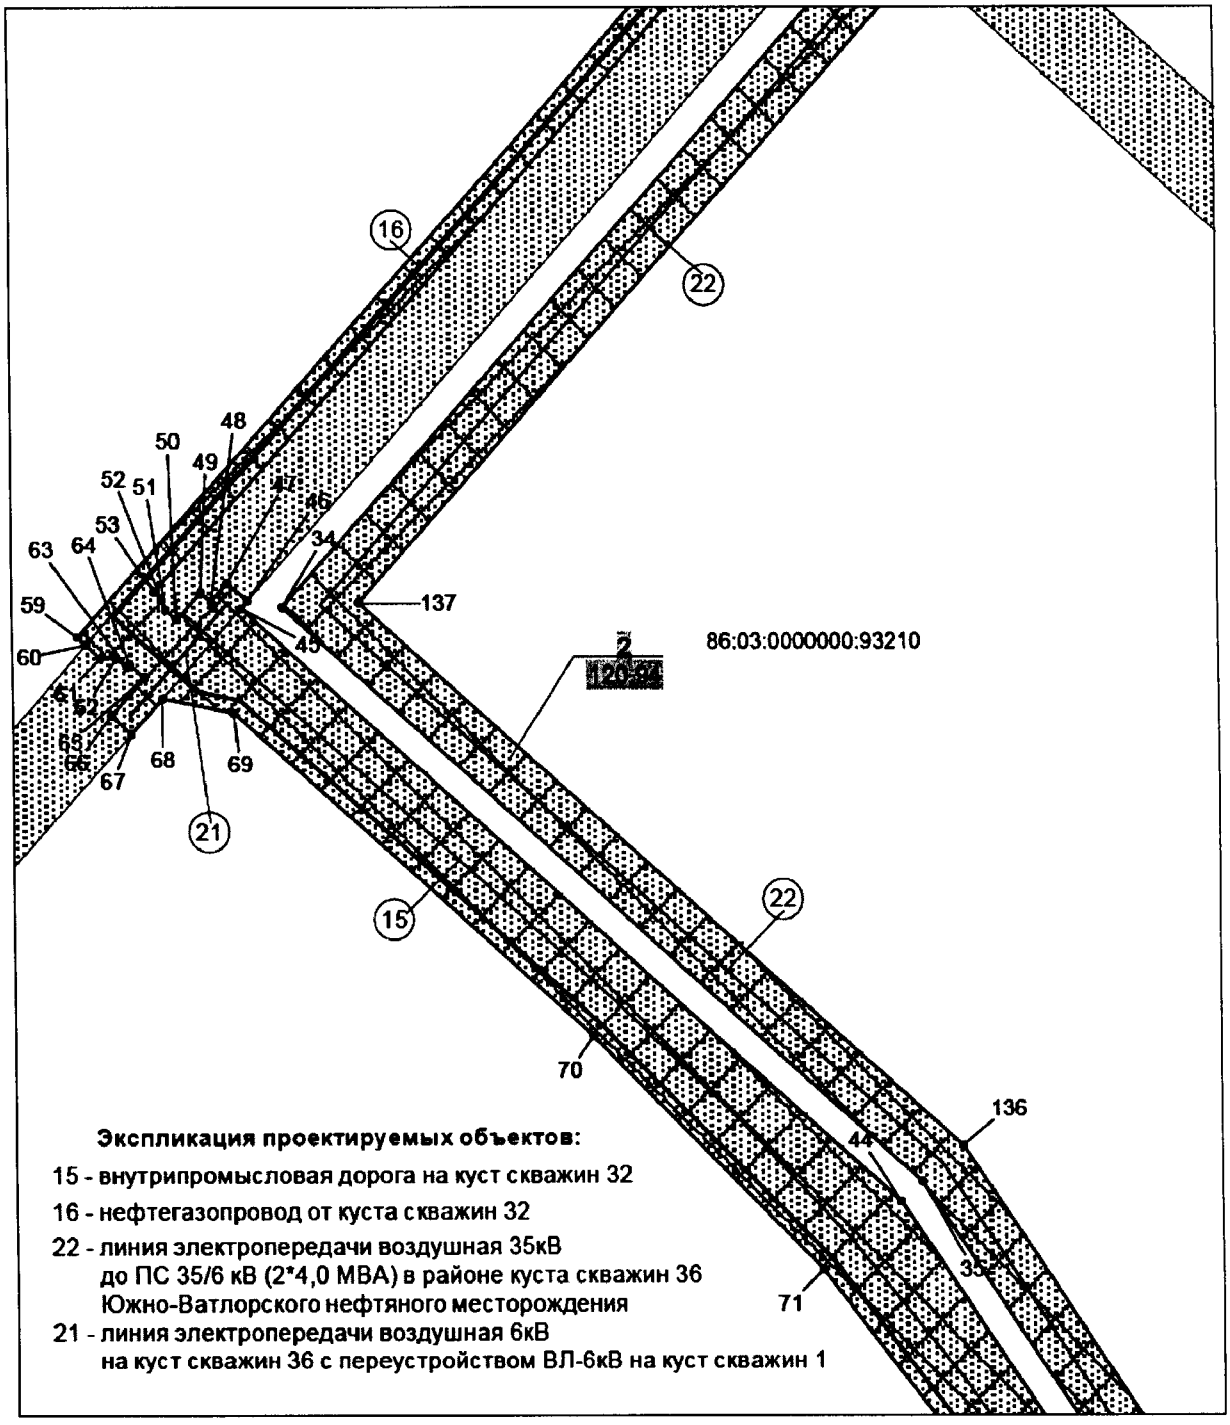



**Экспликация зон проектируемого размещения линейных объектов:**

2 Обустройство кустов скважин №32,36
Южно-Ватлорское нефтяного месторождения

86:03:0000000:93210 -
кадастровый номер земельного (лесного) участка

Основная часть проекта планировки территории
для размещения линейного объекта регионального
значения Ханты-Мансийского автономного округа – Югры
«Обустройство кустов скважин 28, 29, 30, 32, 36.
Южно-Ватлорское нефтяное месторождение»
Землепользователь ОАО «Сургутнефтегаз»

Масштаб 1:5000

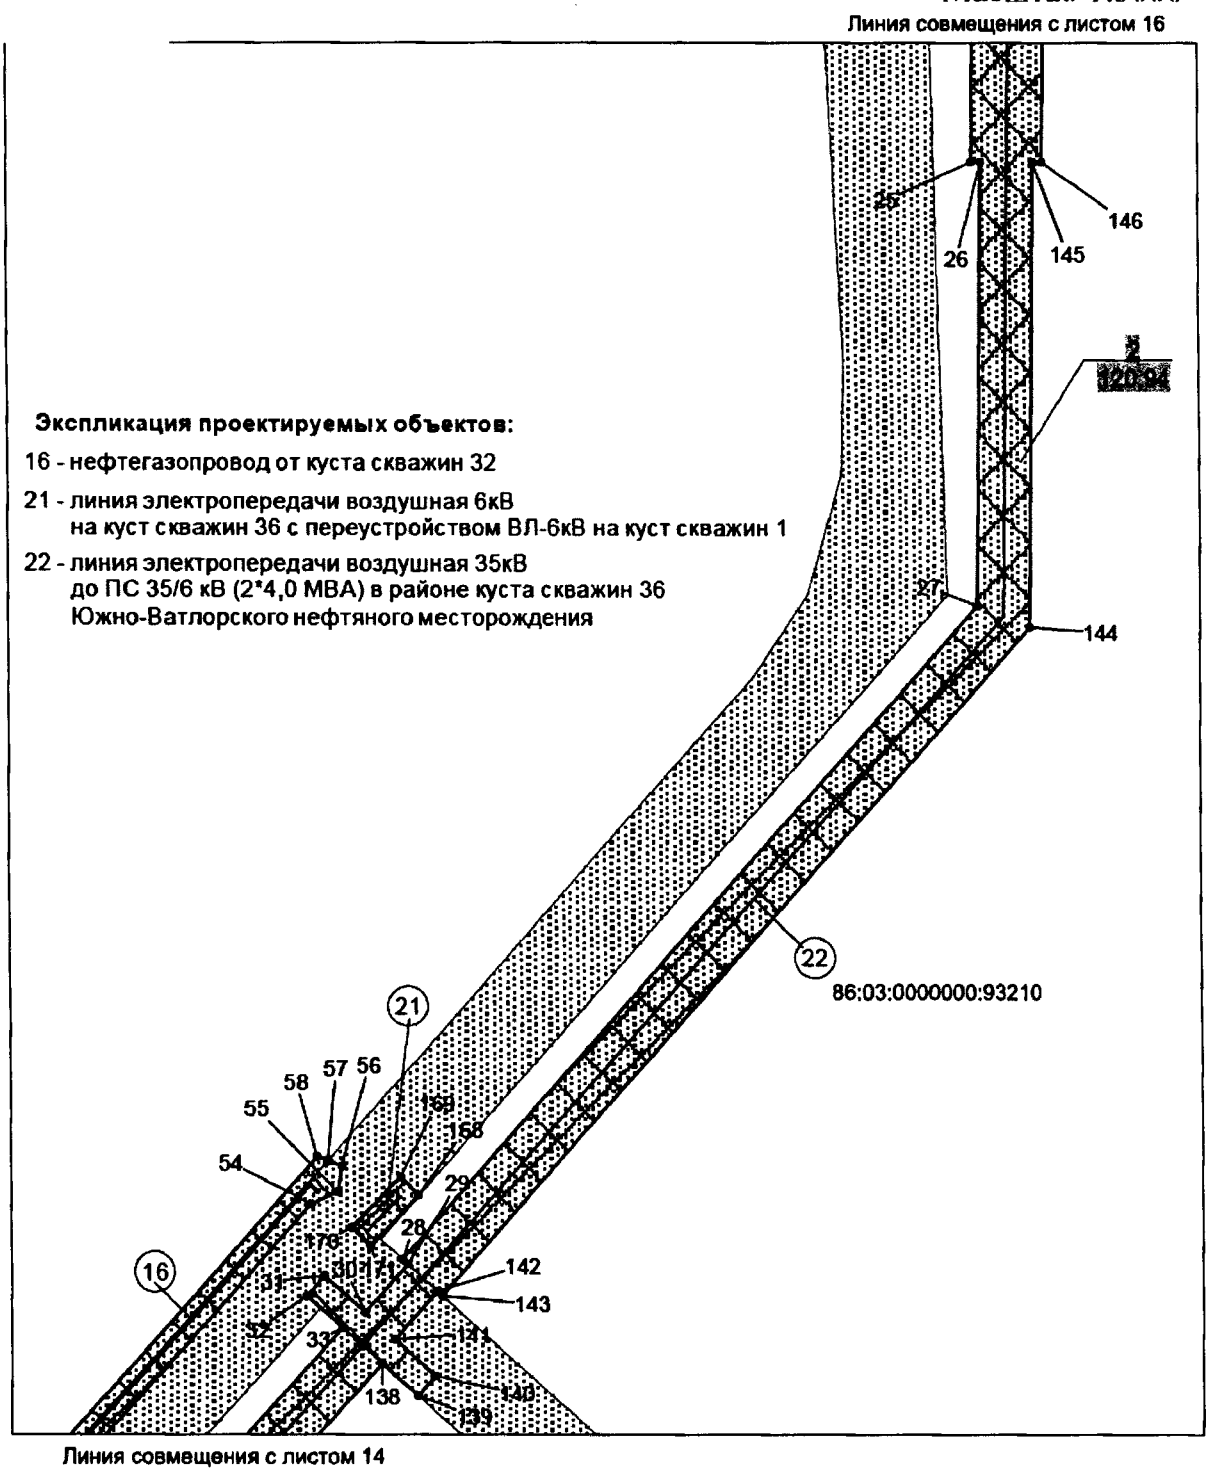



**Экспликация зон проектируемого размещения линейных объектов:**

Обустройство кустов скважин №32,36
Южно-Ватлорское нефтяного месторождения

86:03:0000000:93210 -
кадастровый номер земельного (лесного) участка

Основная часть проекта планировки территории
для размещения линейного объекта регионального
значения Ханты-Мансийского автономного округа – Югры
«Обустройство кустов скважин 28, 29, 30, 32, 36.
Южно-Ватлорское нефтяное месторождение»
Землепользователь ОАО «Сургутнефтегаз»

Масштаб 1:5000

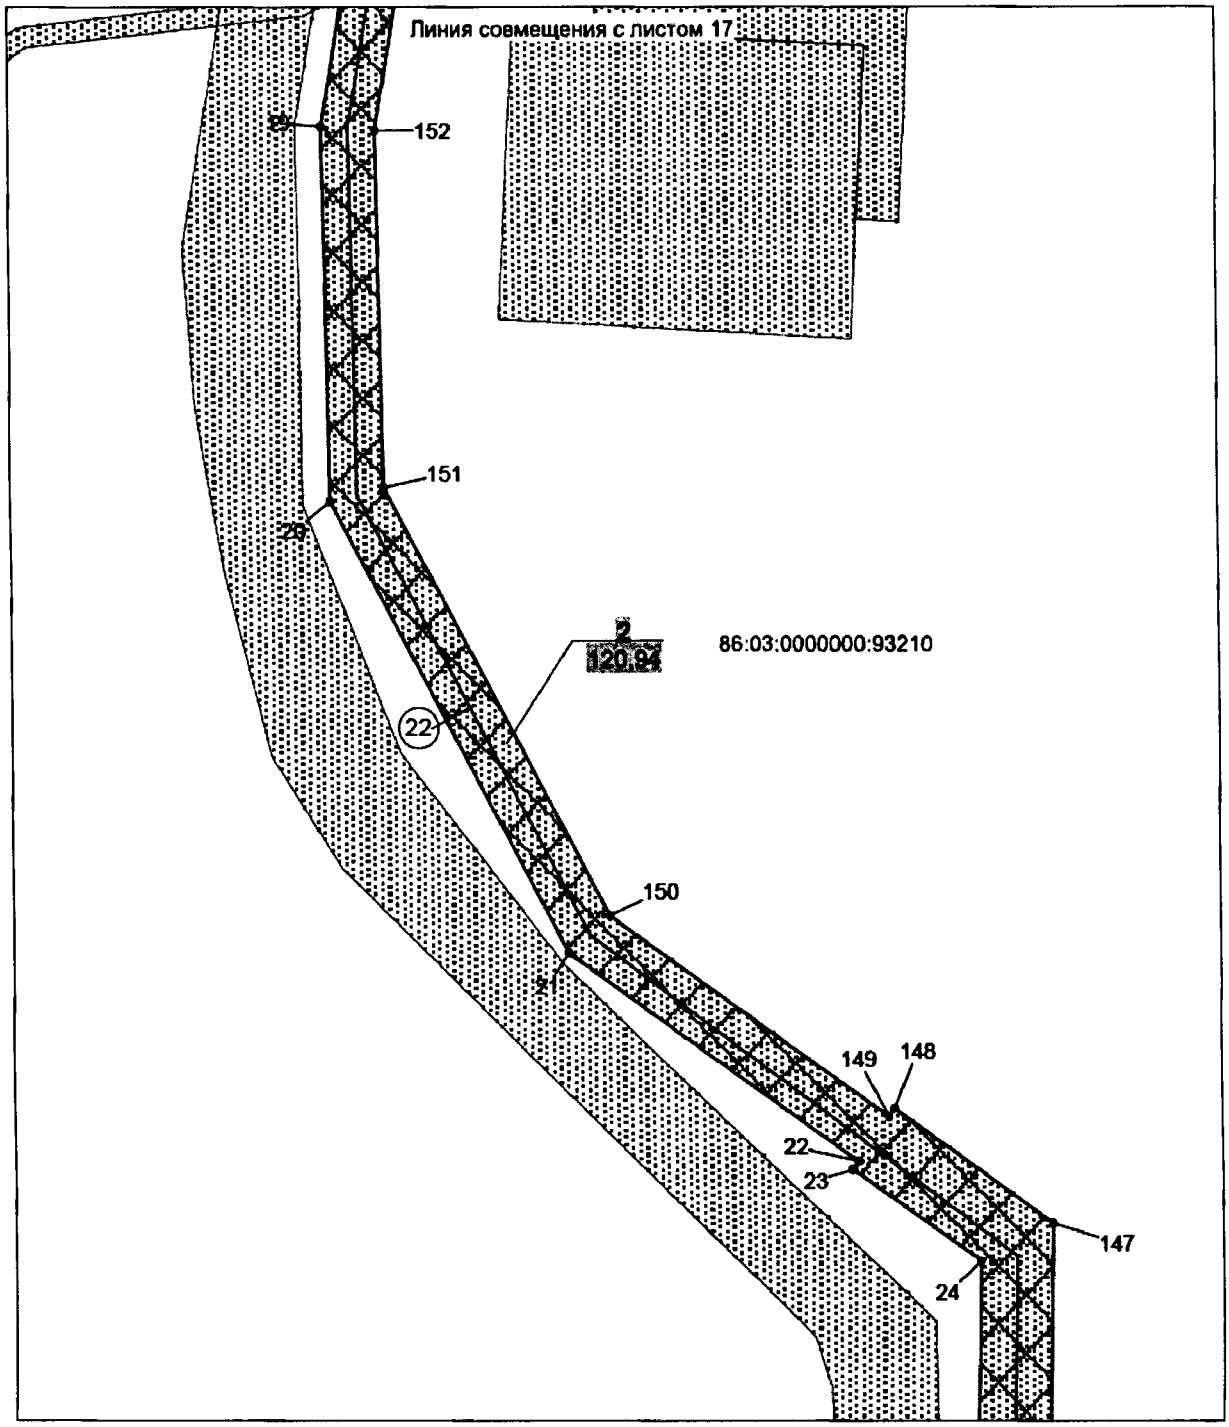


**Экспликация зон проектируемого размещения линейных объектов:**

Обустройство кустов скважин №32,36 Южно-Ватлорское нефтяного месторождения


86:03:0000000:93210 - кадастровый номер земельного (лесного) участка

**Экспликация проектируемых объектов:**

22 - линия электропередачи воздушная 35кВ до ПС 35/6 кВ (2*4,0 МВА) в районе куста скважин 36 Южно-Ватлорского нефтяного месторождения

Основная часть проекта планировки территории
для размещения линейного объекта регионального
значения Ханты-Мансийского автономного округа – Югры
«Обустройство кустов скважин 28, 29, 30, 32, 36.
Южно-Ватлорское нефтяное месторождение»
Землепользователь ОАО «Сургутнефтегаз»

Масштаб 1:5000

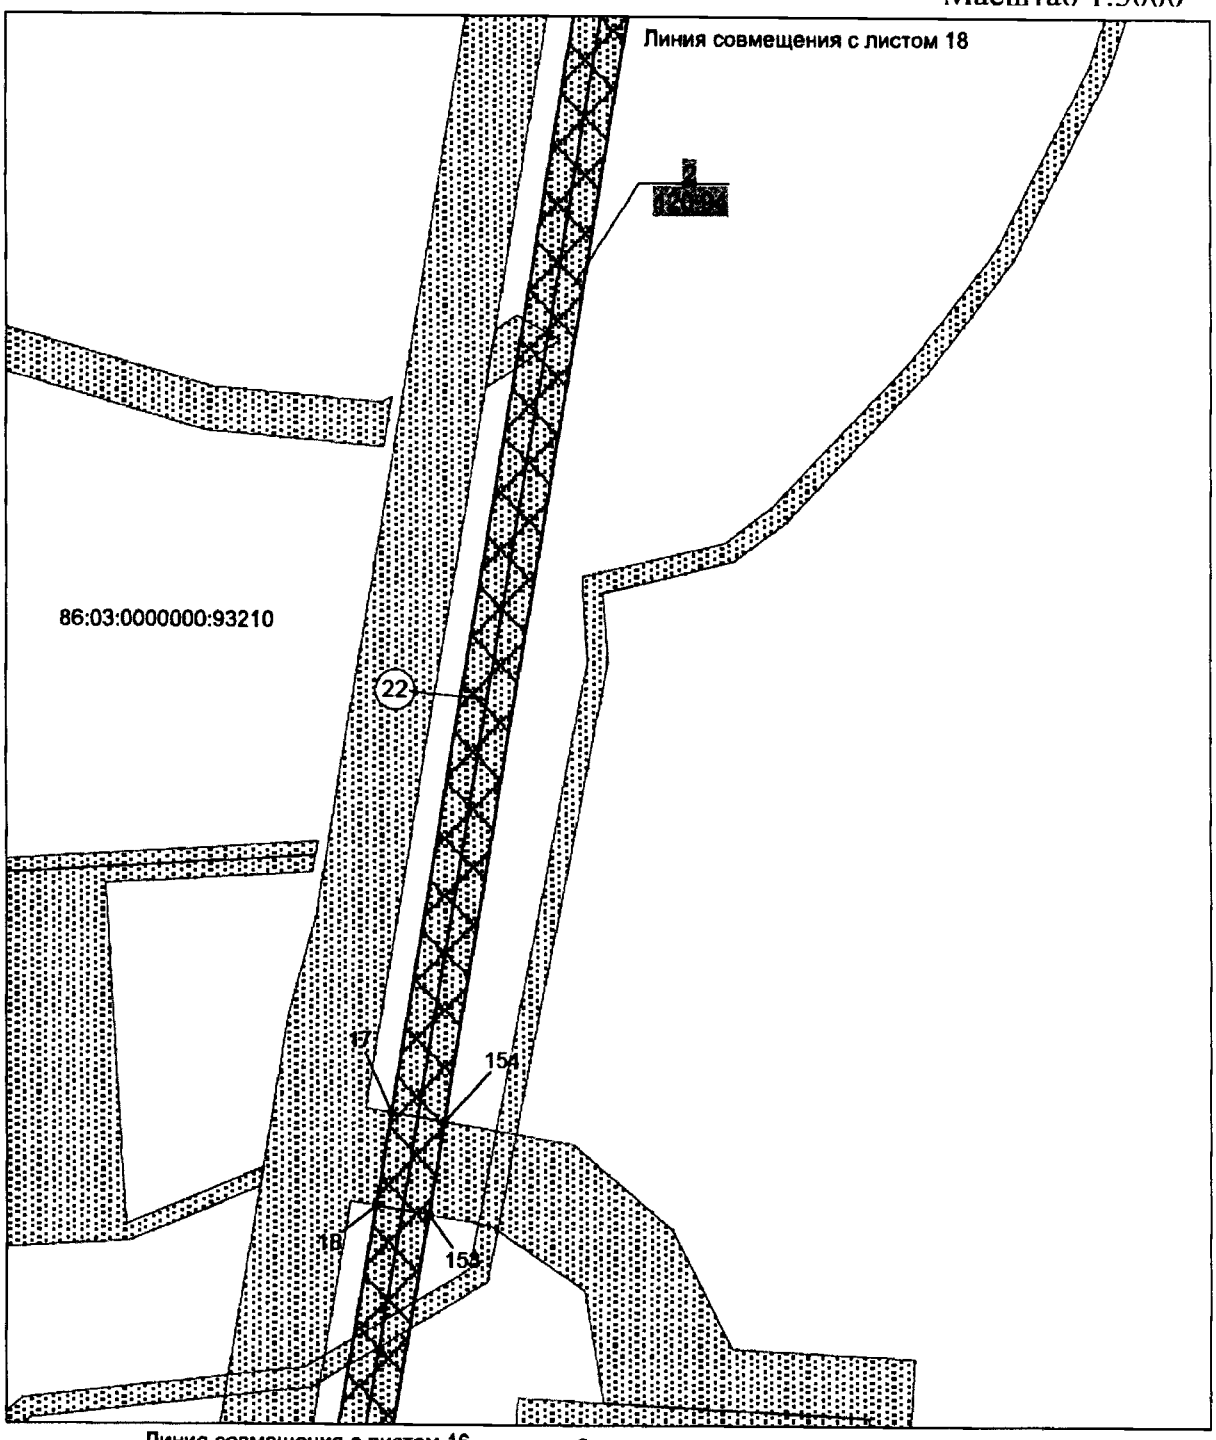


**Экспликация зон проектируемого размещения линейных объектов:**

Обустройство кустов скважин №32,36 Южно-Ватлорское нефтяного месторождения


**Экспликация проектируемых объектов:**

22 - линия электропередачи воздушная 35кВ до ПС 35/6 кВ (2*4,0 МВА) в районе куста скважин 36 Южно-Ватлорского нефтяного месторождения

86:03:0000000:93210 - кадастровый номер земельного (лесного) участка

Основная часть проекта планировки территории
для размещения линейного объекта регионального
значения Ханты-Мансийского автономного округа – Югры
«Обустройство кустов скважин 28, 29, 30, 32, 36.
Южно-Ватлорское нефтяное месторождение»
Землепользователь ОАО «Сургутнефтегаз»

Масштаб 1:5000

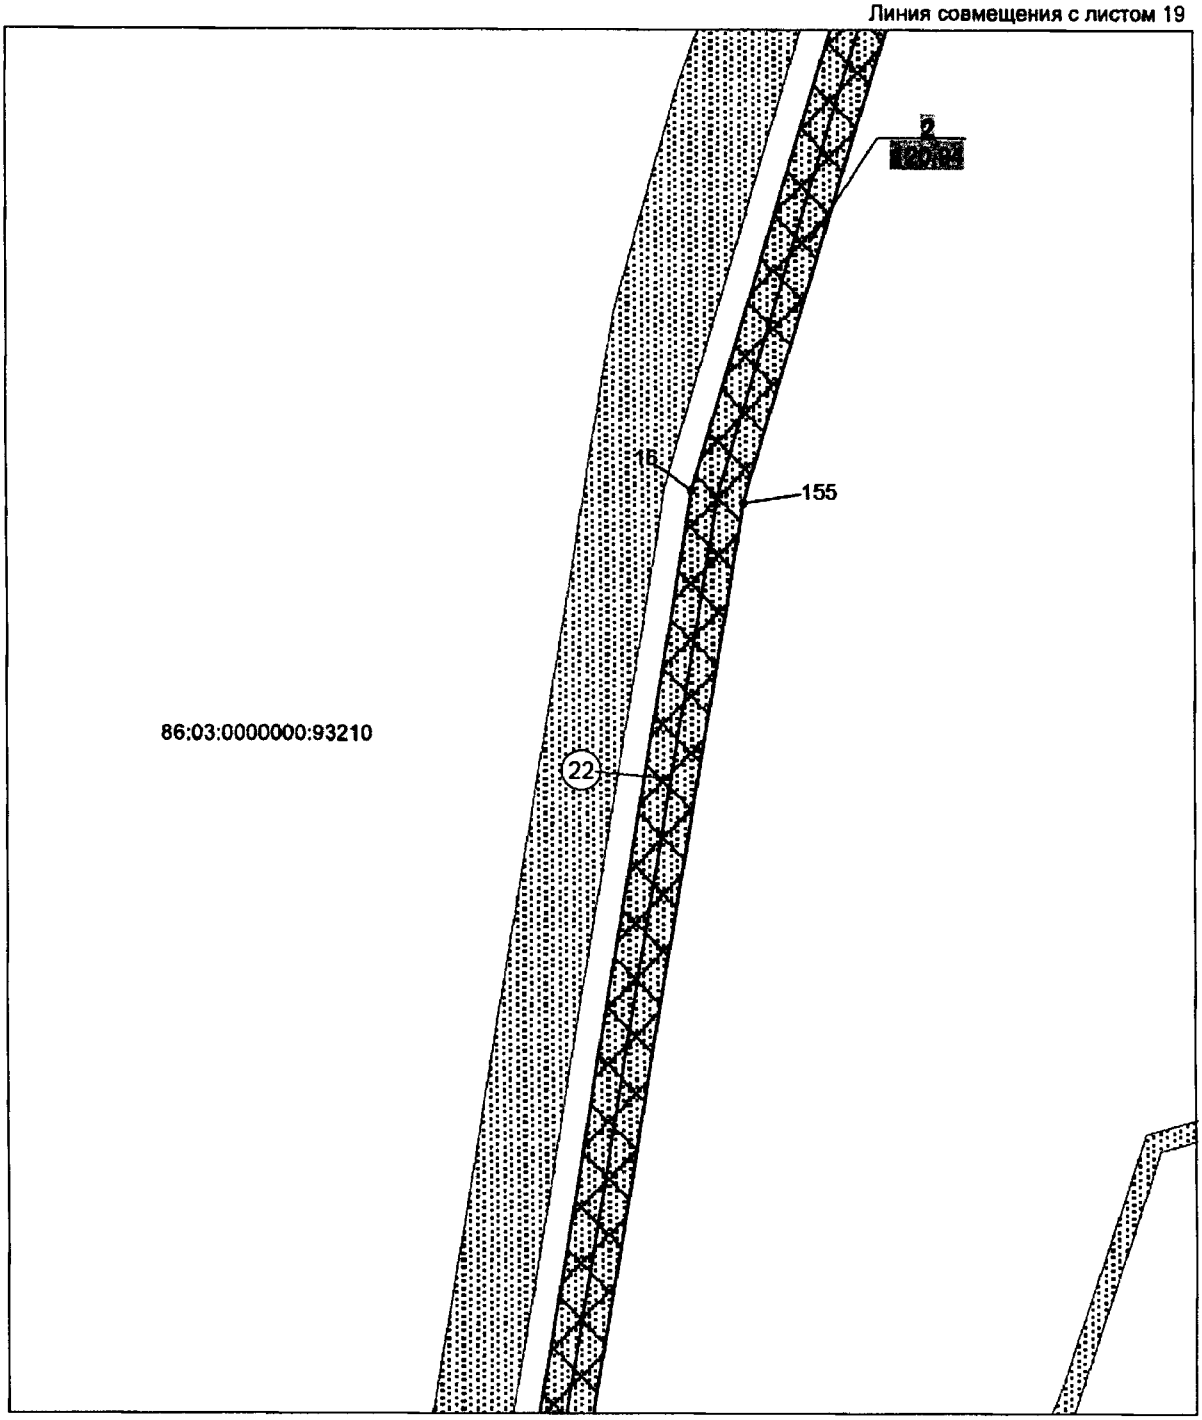


**Экспликация зон проектируемого размещения линейных объектов:**

2 Обустройство кустов скважин №32,36 Южно-Ватлорское нефтяного месторождения


86:03:0000000:93210 - кадастровый номер земельного (лесного) участка

**Экспликация проектируемых объектов:**

22 - линия электропередачи воздушная 35кВ до ПС 35/6 кВ (2*4,0 МВА) в районе куста скважин 36 Южно-Ватлорского нефтяного месторождения

Основная часть проекта планировки территории
для размещения линейного объекта регионального
значения Ханты-Мансийского автономного округа – Югры
«Обустройство кустов скважин 28, 29, 30, 32, 36.
Южно-Ватлорское нефтяное месторождение»
Землепользователь ОАО «Сургутнефтегаз»

Масштаб 1:5000

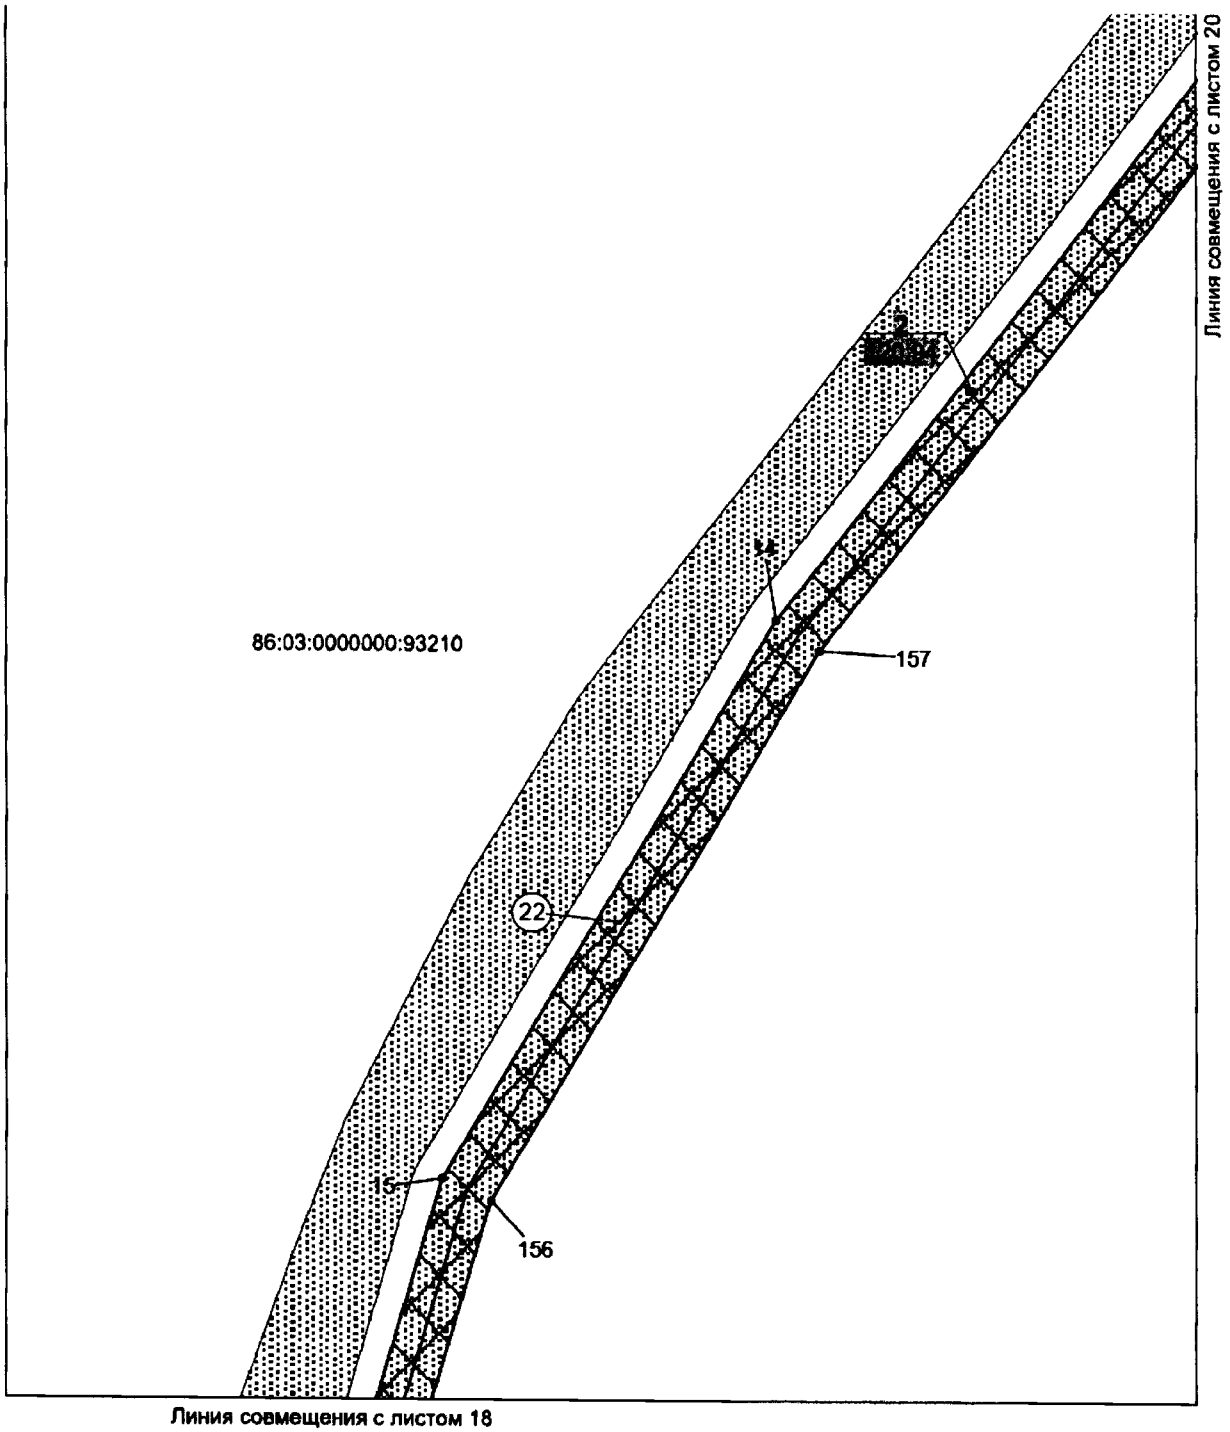


**Экспликация зон проектируемого размещения линейных объектов:**

Обустройство кустов скважин №32,36
Южно-Ватлорское нефтяного месторождения


86:03:0000000:93210 -
кадастровый номер земельного (лесного) участка

**Экспликация проектируемых объектов:**

22 - линия электропередачи воздушная 35кВ
до ПС 35/6 кВ (2*4,0 МВА) в районе куста скважин 36
Южно-Ватлорского нефтяного месторождения

Основная часть проекта планировки территории
для размещения линейного объекта регионального
значения Ханты-Мансийского автономного округа – Югры
«Обустройство кустов скважин 28, 29, 30, 32, 36.
Южно-Ватлорское нефтяное месторождение»
Землепользователь ОАО «Сургутнефтегаз»

Масштаб 1:5000

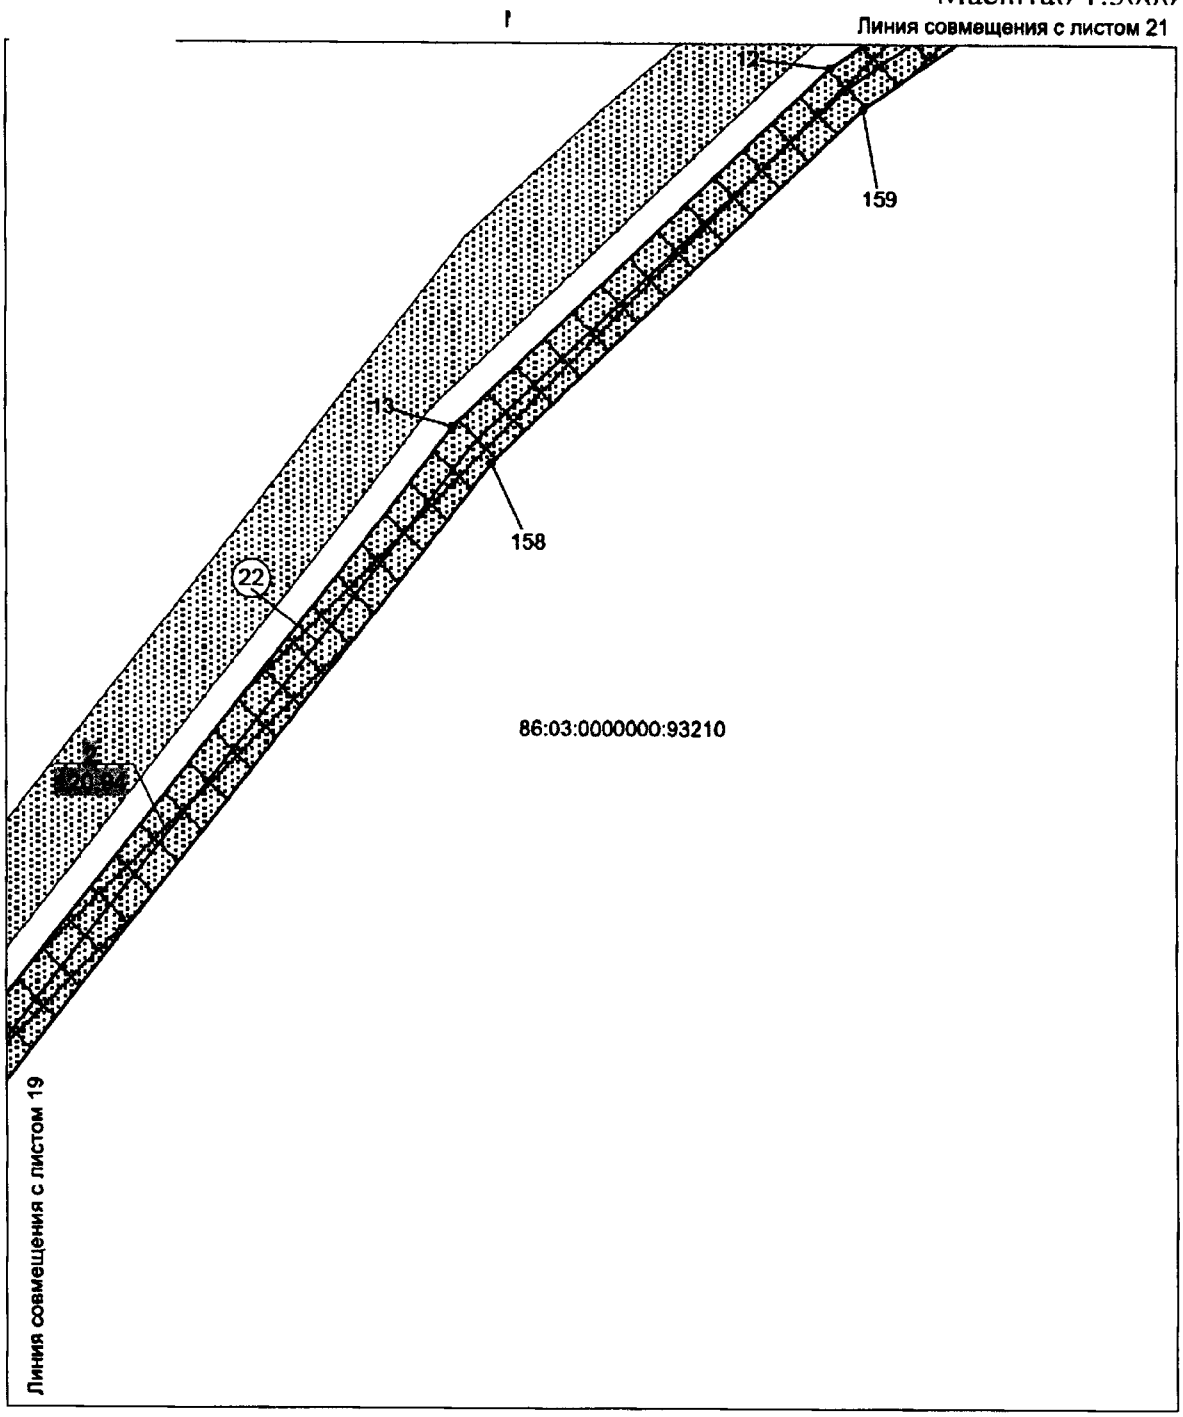


**Экспликация зон проектируемого размещения линейных объектов:**

Обустройство кустов скважин №32,36 Южно-Ватлорское нефтяного месторождения


86:03:0000000:93210 - кадастровый номер земельного (лесного) участка

**Экспликация проектируемых объектов:**

22 - линия электропередачи воздушная 35кВ до ПС 35/6 кВ (2*4,0 МВА) в районе куста скважин 36 Южно-Ватлорского нефтяного месторождения

Основная часть проекта планировки территории
для размещения линейного объекта регионального
значения Ханты-Мансийского автономного округа – Югры
«Обустройство кустов скважин 28, 29, 30, 32, 36.
Южно-Ватлорское нефтяное месторождение»
Землепользователь ОАО «Сургутнефтегаз»

Масштаб 1:5000

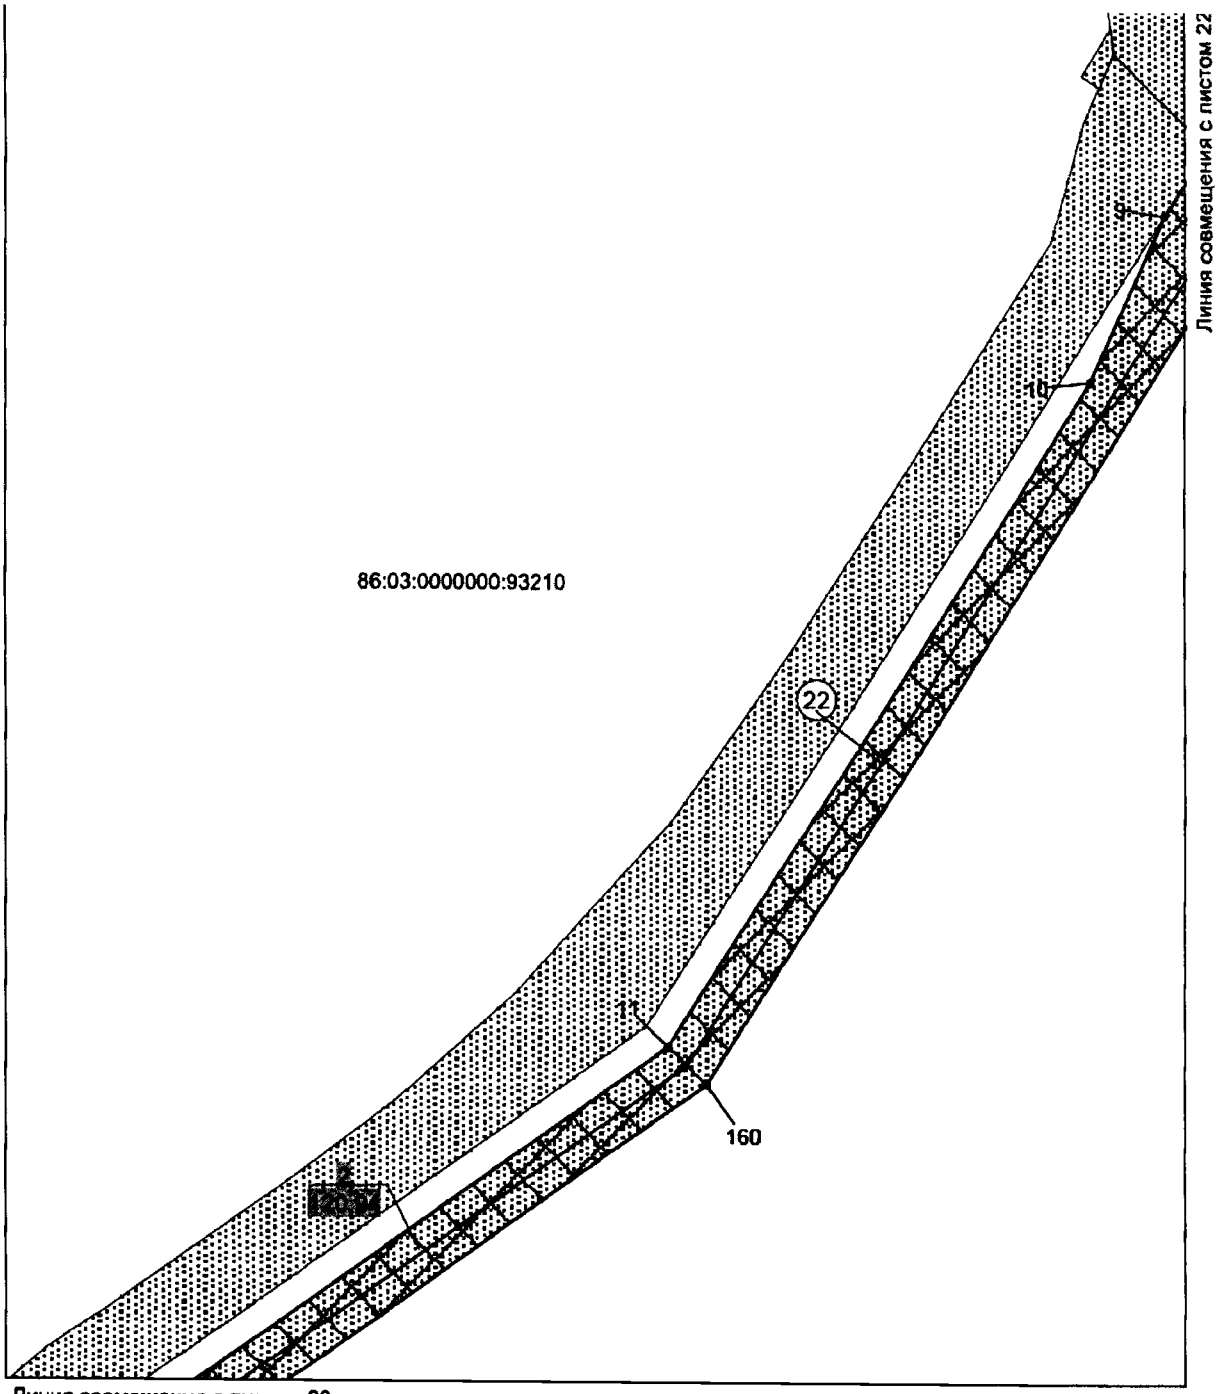


**Экспликация зон проектируемого размещения линейных объектов:**

2 Обустройство кустов скважин №32,36 Южно-Ватлорское нефтяного месторождения


**Экспликация проектируемых объектов:**

22 - линия электропередачи воздушная 35кВ до ПС 35/6 кВ (2*4,0 МВА) в районе куста скважин 36 Южно-Ватлорского нефтяного месторождения

86:03:0000000:93210 - кадастровый номер земельного (лесного) участка

Основная часть проекта планировки территории
для размещения линейного объекта регионального
значения Ханты-Мансийского автономного округа – Югры
«Обустройство кустов скважин 28, 29, 30, 32, 36.
Южно-Ватлорское нефтяное месторождение»
Землепользователь ОАО «Сургутнефтегаз»

Масштаб 1:5000

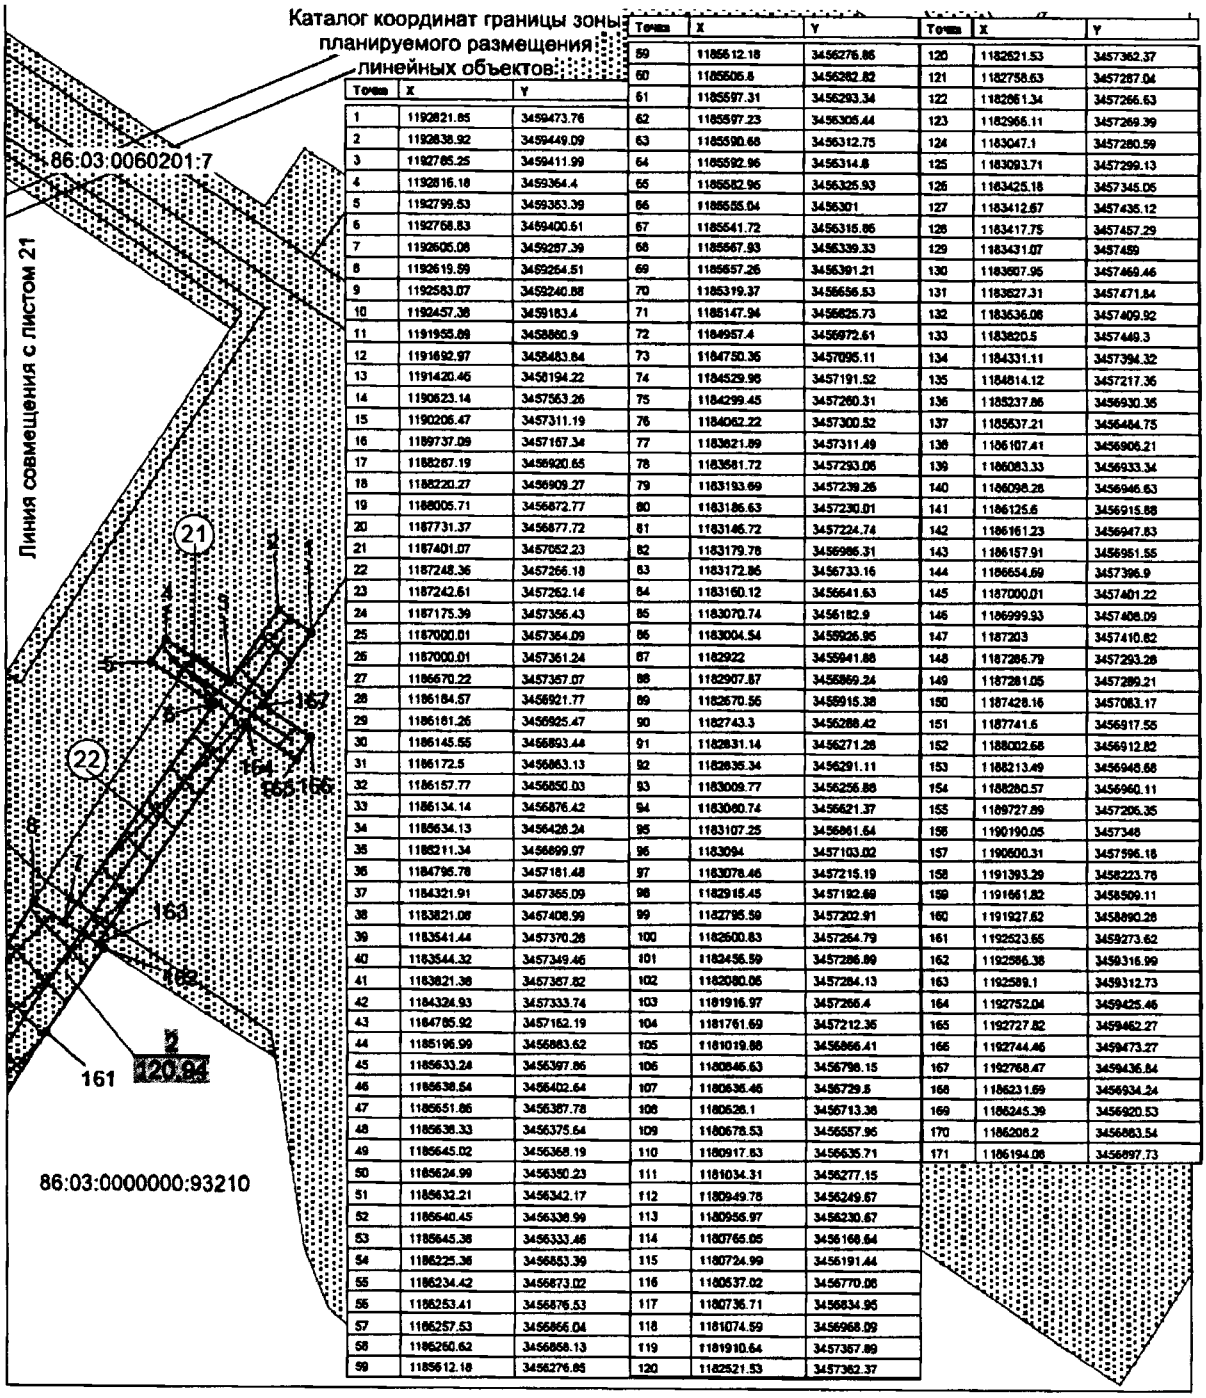


| Точка | X | Y |
|---|---|---|
| 1 | 1192821.85 | 3459473.76 |
| 2 | 1192838.92 | 3459449.09 |
| 3 | 1192785.25 | 3459411.99 |
| 4 | 1192816.18 | 3459364.4 |
| 5 | 1192799.53 | 3459353.39 |
| 6 | 1192768.83 | 3459400.61 |
| 7 | 1192605.08 | 3459287.39 |
| 8 | 1192619.59 | 3459264.51 |
| 9 | 1192583.07 | 3459240.88 |
| 10 | 1192457.38 | 3459183.4 |
| 11 | 1191955.69 | 3458860.9 |
| 12 | 1191692.97 | 3458483.84 |
| 13 | 1191420.46 | 3458194.22 |
| 14 | 1190623.14 | 3457563.26 |
| 15 | 1190206.47 | 3457311.19 |
| 16 | 1189737.09 | 3457167.34 |
| 17 | 1188267.19 | 3456920.65 |
| 18 | 1188220.27 | 3456909.27 |
| 19 | 1188005.71 | 3456872.77 |
| 20 | 1187731.37 | 3456877.72 |
| 21 | 1187401.07 | 3457052.23 |
| 22 | 1187248.36 | 3457266.18 |
| 23 | 1187242.61 | 3457262.14 |
| 24 | 1187175.39 | 3457356.43 |
| 25 | 1187000.01 | 3457364.09 |
| 26 | 1187000.01 | 3457361.24 |
| 27 | 1186670.22 | 3457357.07 |
| 28 | 1186184.57 | 3456921.77 |
| 29 | 1186161.26 | 3456925.47 |
| 30 | 1186145.55 | 3456893.44 |
| 31 | 1186172.5 | 3456863.13 |
| 32 | 1186157.77 | 3456850.03 |
| 33 | 1186134.14 | 3456876.42 |
| 34 | 1186634.13 | 3456428.24 |
| 35 | 1186211.34 | 3456899.97 |
| 36 | 1184795.78 | 3457181.48 |
| 37 | 1184321.91 | 3457365.09 |
| 38 | 1183821.08 | 3457408.99 |
| 39 | 1183541.44 | 3457370.28 |
| 40 | 1183544.32 | 3457349.46 |
| 41 | 1183821.36 | 3457357.82 |
| 42 | 1184324.93 | 3457333.74 |
| 43 | 1184785.92 | 3457162.19 |
| 44 | 1185196.99 | 3456883.62 |
| 45 | 1185633.24 | 3456397.86 |
| 46 | 1185638.54 | 3456402.64 |
| 47 | 1185651.86 | 3456387.78 |
| 48 | 1185636.33 | 3456375.64 |
| 49 | 1185645.02 | 3456368.19 |
| 50 | 1185624.99 | 3456350.23 |
| 51 | 1185632.21 | 3456342.17 |
| 52 | 1185640.45 | 3456336.99 |
| 53 | 1185645.36 | 3456333.46 |
| 54 | 1186225.36 | 3456853.39 |
| 55 | 1186234.42 | 3456873.02 |
| 56 | 1186253.41 | 3456876.53 |
| 57 | 1186257.53 | 3456866.04 |
| 58 | 1186260.62 | 3456858.13 |
| 59 | 1185612.18 | 3456276.86 |
| 60 | 1185505.8 | 3456282.82 |
| 61 | 1185597.31 | 3456293.34 |
| 62 | 1185597.23 | 3456305.44 |
| 63 | 1185590.68 | 3456312.75 |
| 64 | 1185592.96 | 3456314.8 |
| 65 | 1185582.96 | 3456325.93 |
| 66 | 1185555.04 | 3456301 |
| 67 | 1185541.72 | 3456315.86 |
| 68 | 1185567.93 | 3456339.33 |
| 69 | 1185557.26 | 3456391.21 |
| 70 | 1185319.37 | 3456656.53 |
| 71 | 1185147.94 | 3456825.73 |
| 72 | 1184957.4 | 3456972.61 |
| 73 | 1184750.36 | 3457095.11 |
| 74 | 1184529.96 | 3457191.52 |
| 75 | 1184299.45 | 3457260.31 |
| 76 | 1184062.22 | 3457300.52 |
| 77 | 1183821.89 | 3457311.49 |
| 78 | 1183581.72 | 3457293.06 |
| 79 | 1183193.69 | 3457239.26 |
| 80 | 1183186.63 | 3457230.01 |
| 81 | 1183146.72 | 3457224.74 |
| 82 | 1183179.78 | 3456986.31 |
| 83 | 1183172.86 | 3456733.16 |
| 84 | 1183160.12 | 3456641.63 |
| 85 | 1183070.74 | 3456182.9 |
| 86 | 1183004.54 | 3455926.95 |
| 87 | 1182922 | 3455941.88 |
| 88 | 1182907.87 | 3455869.24 |
| 89 | 1182670.56 | 3455915.38 |
| 90 | 1182743.3 | 3456288.42 |
| 91 | 1182831.14 | 3456271.28 |
| 92 | 1182835.34 | 3456291.11 |
| 93 | 1183009.77 | 3456256.86 |
| 94 | 1183060.74 | 3456621.37 |
| 95 | 1183107.25 | 3456861.64 |
| 96 | 1183094 | 3457103.02 |
| 97 | 1183078.46 | 3457215.19 |
| 98 | 1182915.45 | 3457192.69 |
| 99 | 1182795.59 | 3457202.91 |
| 100 | 1182600.83 | 3457264.79 |
| 101 | 1182456.59 | 3457286.89 |
| 102 | 1182080.06 | 3457284.13 |
| 103 | 1181916.97 | 3457265.4 |
| 104 | 1181761.69 | 3457212.35 |
| 105 | 1181019.88 | 3456866.41 |
| 106 | 1180845.63 | 3456798.15 |
| 107 | 1180636.46 | 3456729.5 |
| 108 | 1180526.1 | 3456713.36 |
| 109 | 1180678.53 | 3456557.96 |
| 110 | 1180917.83 | 3456635.71 |
| 111 | 1181034.31 | 3456277.15 |
| 112 | 1180949.78 | 3456249.67 |
| 113 | 1180956.97 | 3456230.67 |
| 114 | 1180765.05 | 3456168.64 |
| 115 | 1180724.99 | 3456191.44 |
| 116 | 1180537.02 | 3456770.06 |
| 117 | 1180736.71 | 3456834.95 |
| 118 | 1181074.59 | 3456968.09 |
| 119 | 1181910.64 | 3457367.89 |
| 120 | 1182521.53 | 3457362.37 |
| 121 | 1182758.63 | 3457287.04 |
| 122 | 1182861.34 | 3457266.63 |
| 123 | 1182966.11 | 3457269.39 |
| 124 | 1183047.1 | 3457280.59 |
| 125 | 1183093.71 | 3457299.13 |
| 126 | 1183425.18 | 3457345.05 |
| 127 | 1183412.67 | 3457435.12 |
| 128 | 1183417.75 | 3457457.29 |
| 129 | 1183431.07 | 3457459 |
| 130 | 1183607.95 | 3457469.46 |
| 131 | 1183627.31 | 3457471.84 |
| 132 | 1183636.06 | 3457409.92 |
| 133 | 1183620.5 | 3457449.3 |
| 134 | 1184331.11 | 3457394.32 |
| 135 | 1184814.12 | 3457217.36 |
| 136 | 1185237.86 | 3456930.36 |
| 137 | 1185637.21 | 3456484.75 |
| 138 | 1186107.41 | 3456906.21 |
| 139 | 1186083.33 | 3456933.34 |
| 140 | 1186098.26 | 3456946.63 |
| 141 | 1186125.6 | 3456915.88 |
| 142 | 1186161.23 | 3456947.83 |
| 143 | 1186157.91 | 3456951.55 |
| 144 | 1186654.69 | 3457396.9 |
| 145 | 1187000.01 | 3457401.22 |
| 146 | 1186999.93 | 3457406.09 |
| 147 | 1187203 | 3457410.62 |
| 148 | 1187286.79 | 3457293.28 |
| 149 | 1187281.05 | 3457289.21 |
| 150 | 1187428.16 | 3457083.17 |
| 151 | 1187741.6 | 3456917.55 |
| 152 | 1188002.68 | 3456912.82 |
| 153 | 1188213.49 | 3456946.68 |
| 154 | 1188280.57 | 3456960.11 |
| 155 | 1189727.89 | 3457205.35 |
| 156 | 1190190.05 | 3457348 |
| 157 | 1190600.31 | 3457596.18 |
| 158 | 1191393.29 | 3458223.78 |
| 159 | 1191661.82 | 3458509.11 |
| 160 | 1191927.82 | 3458690.28 |
| 161 | 1192523.65 | 3459273.62 |
| 162 | 1192586.38 | 3459316.99 |
| 163 | 1192589.1 | 3459312.73 |
| 164 | 1192752.04 | 3459425.46 |
| 165 | 1192727.82 | 3459462.27 |
| 166 | 1192744.46 | 3459473.27 |
| 167 | 1192768.47 | 3459436.84 |
| 168 | 1186231.69 | 3456934.24 |
| 169 | 1186245.39 | 3456920.53 |
| 170 | 1186208.2 | 3456883.54 |
| 171 | 1186194.08 | 3456897.73 |

**Экспликация зон проектируемого размещения линейных объектов:**

Обустройство кустов скважин №32,36
Южно-Ватлорское нефтяного месторождения

86:03:0060201:7
86:03:0000000:93210 -
кадастровый номер земельного (лесного) участка

**Экспликация проектируемых объектов:**

21 - линия электропередачи воздушная 6кВ
на куст скважин 36 с переустройством ВЛ-6кВ на куст скважин 1

22 - линия электропередачи воздушная 35кВ
до ПС 35/6 кВ (2*4,0 МВА) в районе куста скважин 36
Южно-Ватлорского нефтяного месторождения

Губернатор

Приложение 2
к постановлению Правительства
Ханты-Мансийского
автономного округа – Югры
от 18 ноября 2016 года № 457-п

**Положение о размещении линейного объекта регионального значения Ханты-Мансийского автономного округа – Югры «Обустройство кустов скважин 28, 29, 30, 32, 36. Южно-Ватлорское нефтяное месторождение».**

## I. Размещение объекта

В административном отношении линейный объект регионального значения Ханты-Мансийского автономного округа – Югры «Обустройство кустов скважин 28, 29, 30, 32, 36. Южно-Ватлорское нефтяное месторождение» (далее – проектируемый объект) расположен на межселенной территории в границах Южно-Ватлорского нефтяного месторождения Сургутского района Ханты-Мансийского автономного округа – Югры.

В географическом отношении территория проектируемого объекта находится в 80 километрах на северо-запад от населенного пункта Нижнесортымский.

## II. Функциональное зонирование территории

Проектируемый объект располагается на землях лесного фонда, находящихся в ведении территориального отдела – Сургутского лесничества (Нижне-Сартымское участковое лесничество, Нижне-Сартымское урочище).

## III. Решения по планировочной организации земельных участков для размещения проектируемого объекта.

Расчет полосы отвода земельных участков для выполнения работ по строительству проектируемого объекта производится с учетом действующих норм отвода земель.

Таблица 1

Площади земельных участков, необходимые для
строительства и эксплуатации проектируемого объекта

| Наименование объекта (кадастровый номер) | Площадь территории планируемого размещения объектов, га | Площадь территории в границе проекта планировки, га |
|---|---|---|
| «Обустройство кустов скважин 28, 29, 30, 32, 36. Южно-Ватлорское нефтяное месторождение» | 173,92 | 173,92 |

Координаты границ земельных участков, необходимых для размещения проектируемого объекта, в графических материалах определены в местной системе координат Ханты-Мансийского автономного округа – Югры МСК-86.

## IV. Особо охраняемые территории и зоны с особыми условиями использования

Проектируемый объект технологически привязан к объектам сложившейся инфраструктуры и проходит вдоль существующих коридоров коммуникаций на свободной от застройки территории.

Проектируемый объект пересекает водоохранную зону и прибрежную защитную полосу водного объекта ручья без названия.

Для уменьшения воздействия на водотоки предусмотрены следующие мероприятия:

выполнение строительно-монтажных работ с применением гусеничной техники должно осуществляться в зимний период для уменьшения воздействия строительной техники на растительный береговой покров; в остальные сезоны года строительно-монтажные работы, движение транспорта и строительной техники должно осуществляться только по существующим автомобильным дорогам, зимникам и временным вдольтрассовым проездам;

все отходы защитных материалов, остатки горюче-смазочных материалов тщательно должны собираться в передвижное оборудование (мусоросборники, емкости для сбора отработанных горюче-смазочных материалов) и вывозиться в места, согласованные с соответствующими муниципальными органами и органами государственной власти Российской Федерации;

после завершения строительства выполняются рекультивационные работы.

Организационный сброс стоков или загрязняющих веществ на поверхность земли и в водотоки не производится. Попадание загрязняющих веществ в водные объекты в результате размыва и выноса ливневыми и талыми водами возможно лишь при неправильном хранении строительных

материалов и аварийных утечках дизтоплива работающих механизмов в период строительства.

На всех этапах работ осуществляется входной, операционный и приемочный контроль качества строительства, а также проводится своевременный профилактический осмотр, ремонт и диагностика оборудования, трубопроводов и арматуры.

Ущерб окружающей среде может быть нанесен лишь в аварийных случаях, но для их предотвращения предусмотрены все возможные мероприятия в соответствии с требованиями законодательства Российской Федерации.

В границах участка работ отсутствуют объекты историко-культурного наследия, особо охраняемые природные территории федерального, регионального и местного значения.


Проектируемый объект попадает в границы территорий традиционного природопользования коренных малочисленных народов Севера регионального значения.

В соответствии с пунктом 1 статьи 12 Закона Ханты-Мансийского автономного округа – Югры от 28 декабря 2006 года № 145-оз «О территориях традиционного природопользования коренных малочисленных народов Севера регионального значения в Ханты-Мансийском автономном округе – Югре» проведено согласование размещения проектируемого объекта с субъектом традиционного природопользования.



Приложение 3
к постановлению Правительства
Ханты-Мансийского
автономного округа – Югры
от 18 ноября 2016 года № 457-п

Основная часть проекта планировки территории
для размещения линейного объекта регионального значения
Ханты-Мансийского автономного округа – Югры
«Реконструкция газопровода КС-1 Приобская-ЮБ ГПК
(инв. №№ 100328274, 100425088, 100324378)»
Площадка камер приема и пуска СОД и ФУ на 73 км газопровода (1 этап строительства)
Землепользователь ООО «РН-Юганскнефтегаз»
Масштаб 1:2000

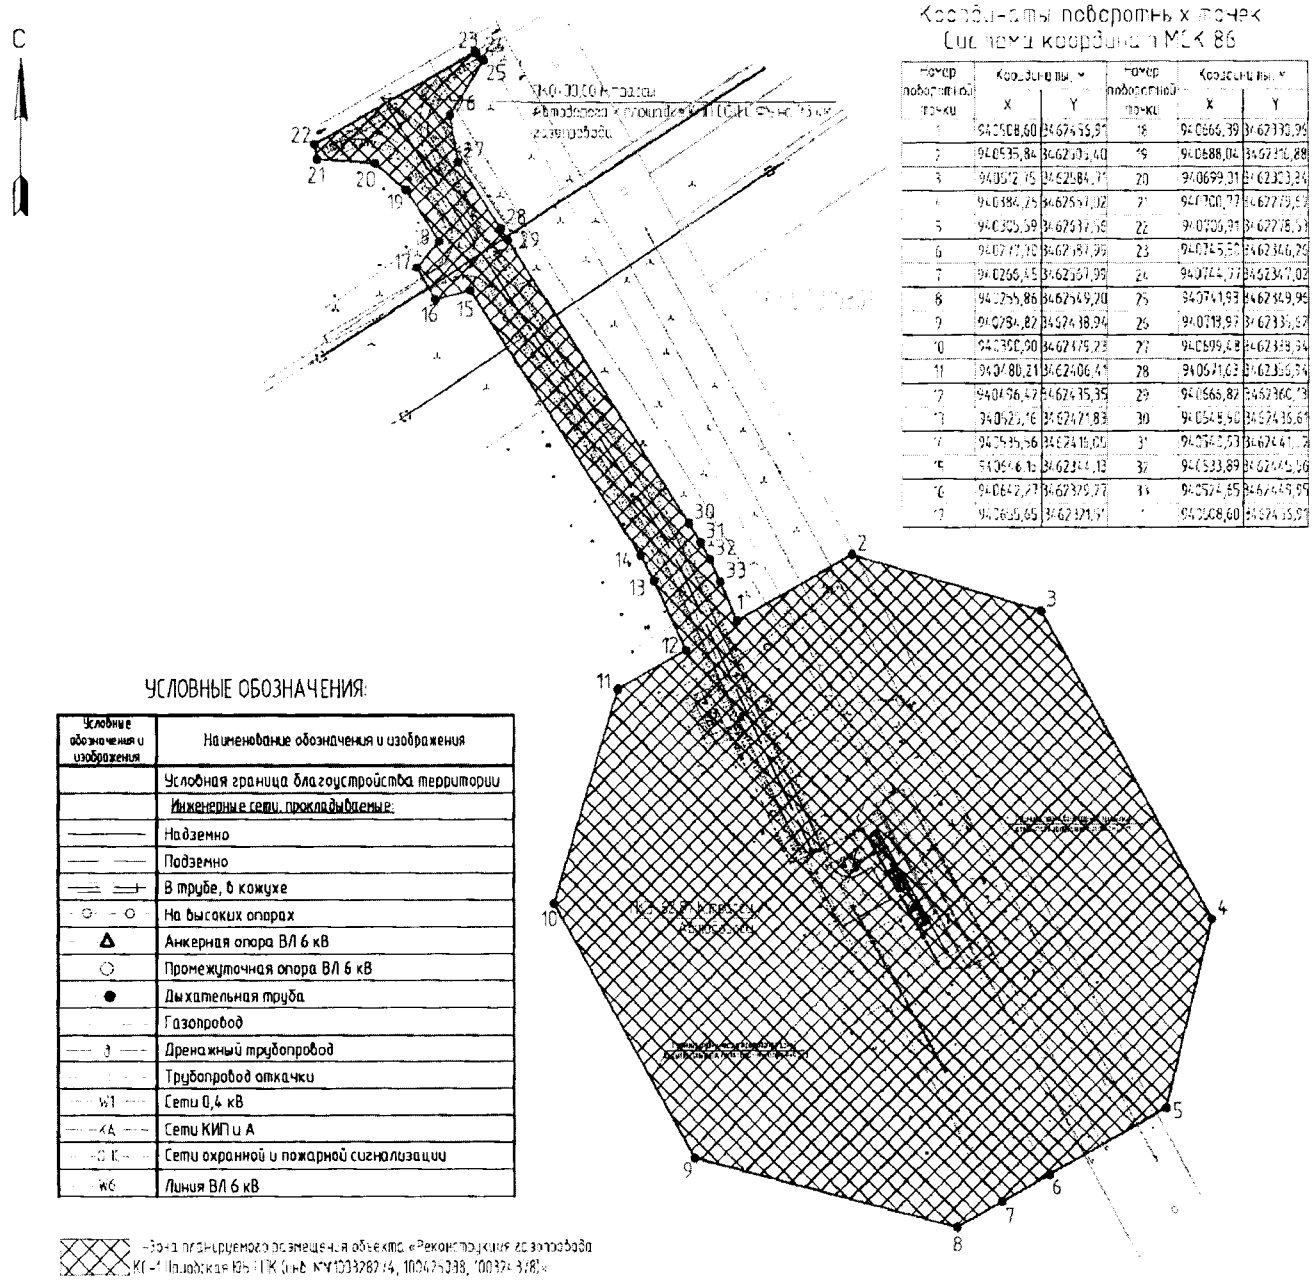


| Номер поворотной точки | Координаты | | Номер поворотной точки | Координаты | |
|---|---|---|---|---|---|
| | X | Y | | X | Y |
| 1 | 940508,60 | 3462455,97 | 19 | 940666,39 | 3462330,99 |
| 2 | 940535,84 | 3462501,40 | 19 | 940688,04 | 3462316,28 |
| 3 | 940507,75 | 3462584,77 | 20 | 940699,31 | 3462303,34 |
| 4 | 940486,25 | 3462561,02 | 21 | 940700,77 | 3462279,53 |
| 5 | 940505,59 | 3462537,39 | 22 | 940705,91 | 3462278,51 |
| 6 | 940547,10 | 3462487,95 | 23 | 940745,50 | 3462346,29 |
| 7 | 940566,45 | 3462457,95 | 24 | 940724,77 | 3462347,02 |
| 8 | 940755,86 | 3462549,20 | 25 | 940741,93 | 3462349,95 |
| 9 | 940784,82 | 3462438,94 | 26 | 940718,97 | 3462331,97 |
| 10 | 940800,90 | 3462479,23 | 27 | 940699,68 | 3462328,34 |
| 11 | 940780,21 | 3462406,41 | 28 | 940671,03 | 3462330,36 |
| 12 | 940796,47 | 3462435,35 | 29 | 940666,82 | 3462360,13 |
| 13 | 940828,16 | 3462471,83 | 30 | 940649,50 | 3462435,61 |
| 14 | 940835,56 | 3462418,05 | 31 | 940643,53 | 3462441,78 |
| 15 | 940696,12 | 3462344,12 | 32 | 940633,89 | 3462445,96 |
| 16 | 940642,73 | 3462379,77 | 33 | 940624,65 | 3462449,89 |
| 17 | 940660,65 | 3462321,97 | 1 | 940508,60 | 3462455,97 |

**Экспликация зданий и сооружений**

| Номер на плане | Наименование |
|---|---|
| | Проектируемые: |
| 1 | Площадка камер приема-пуска СОД и фильтрующего устройства |
| 2 | Дренажная емкость, V=8 м³ |
| 3 | КТП-6/0,4 кВ |
| 4 | Молниеотвод |

Основная часть проекта планировки территории
для размещения линейного объекта регионального значения
Ханты-Мансийского автономного округа – Югры
«Реконструкция газопровода КС-1 Приобская-ЮБ ГПК
(инв. №№ 100328274, 100425088, 100324378)»
Конденсатопровод «УСК № 14 - ДНС-3» (2 этап строительства)
Землепользователь ООО «РН-Юганскнефтегаз»
Масштаб 1:2000

Координаты поворотных точек
Система координат МСК 86


| Номер поворотной точки | Координаты, м | | Номер поворотной точки | Координаты, м | | Номер поворотной точки | Координаты, м | | Номер поворотной точки | Координаты, м | |
|---|---|---|---|---|---|---|---|---|---|---|---|
| | X | Y | | X | Y | | X | Y | | X | Y |
| 1 | 935225,62 | 3485005,76 | 52 | 937621,14 | 3485299,39 | 103 | 940299,98 | 3486139,25 | 154 | 941131,47 | 3485929,43 |
| 2 | 935220,92 | 3485016,37 | 53 | 937628,78 | 3485304,80 | 104 | 940351,87 | 3486157,99 | 155 | 941259,77 | 3485870,09 |
| 3 | 935213,87 | 3485032,27 | 54 | 937652,44 | 3485289,35 | 105 | 940372,67 | 3486165,69 | 156 | 941270,98 | 3485864,45 |
| 4 | 935215,67 | 3485033,07 | 55 | 937714,32 | 3485325,63 | 106 | 940470,86 | 3486200,93 | 157 | 941285,98 | 3485856,92 |
| 5 | 935224,35 | 3485036,92 | 56 | 937830,46 | 3485416,98 | 107 | 940509,85 | 3486168,03 | 158 | 941333,01 | 3485834,89 |
| 6 | 935235,13 | 3485041,70 | 57 | 937870,65 | 3485463,55 | 108 | 940535,25 | 3486146,57 | 159 | 941350,59 | 3485826,65 |
| 7 | 935265,75 | 3485055,28 | 58 | 937888,93 | 3485475,26 | 109 | 940549,26 | 3486134,77 | 160 | 941396,90 | 3485804,96 |
| 8 | 935279,52 | 3485058,18 | 59 | 937941,67 | 3485487,86 | 110 | 940555,83 | 3486142,39 | 161 | 941409,91 | 3485799,07 |
| 9 | 935284,98 | 3485059,34 | 60 | 937971,67 | 3485483,96 | 111 | 940590,11 | 3486113,54 | 162 | 941411,08 | 3485801,00 |
| 10 | 935296,01 | 3485061,66 | 61 | 937973,97 | 3485479,09 | 112 | 940583,58 | 3486105,76 | 163 | 941413,16 | 3485804,45 |
| 11 | 935308,44 | 3485064,28 | 62 | 938053,16 | 3485501,63 | 113 | 940584,70 | 3486104,81 | 164 | 941418,20 | 3485812,82 |
| 12 | 935306,37 | 3485074,34 | 63 | 938285,61 | 3485365,38 | 114 | 940663,40 | 3486074,34 | 165 | 941425,57 | 3485825,03 |
| 13 | 935345,12 | 3485082,33 | 64 | 938383,88 | 3485392,85 | 115 | 940671,62 | 3486021,36 | 166 | 941427,82 | 3485828,76 |
| 14 | 935355,35 | 3485084,39 | 65 | 938381,49 | 3485401,63 | 116 | 940672,76 | 3486014,03 | 167 | 941429,63 | 3485831,77 |
| 15 | 935357,36 | 3485074,60 | 66 | 938429,62 | 3485415,15 | 117 | 940673,40 | 3486009,94 | 168 | 941433,36 | 3485837,96 |
| 16 | 935389,04 | 3485026,98 | 67 | 938432,10 | 3485406,34 | 118 | 940676,78 | 3485988,12 | 169 | 941440,00 | 3485848,93 |
| 17 | 935510,86 | 3485034,74 | 68 | 938483,05 | 3485420,57 | 119 | 940677,53 | 3485983,30 | 170 | 941442,01 | 3485852,27 |
| 18 | 935527,50 | 3485053,65 | 69 | 938951,82 | 3485609,54 | 120 | 940697,12 | 3485984,61 | 171 | 941447,07 | 3485860,66 |
| 19 | 935533,31 | 3485060,25 | 70 | 939022,84 | 3485638,17 | 121 | 940725,32 | 3485986,49 | 172 | 941461,02 | 3485883,79 |
| 20 | 935563,20 | 3485094,19 | 71 | 939019,10 | 3485647,80 | 122 | 940734,19 | 3485987,09 | 173 | 941467,75 | 3485883,23 |
| 21 | 935593,99 | 3485067,09 | 72 | 939065,75 | 3485665,79 | 123 | 940763,23 | 3485968,65 | 174 | 941469,96 | 3485883,05 |
| 22 | 935624,65 | 3485040,10 | 73 | 939069,18 | 3485656,85 | 124 | 940769,30 | 3485964,79 | 175 | 941476,41 | 3485882,51 |
| 23 | 935661,57 | 3485042,45 | 74 | 939255,01 | 3485731,75 | 125 | 940775,32 | 3485960,97 | 176 | 941477,16 | 3485890,18 |
| 24 | 935798,42 | 3485057,61 | 75 | 939260,08 | 3485733,80 | 126 | 940777,73 | 3485964,75 | 177 | 941486,30 | 3485889,28 |
| 25 | 935846,88 | 3485062,98 | 76 | 939241,99 | 3485770,08 | 127 | 940781,64 | 3485970,90 | 178 | 941499,54 | 3485923,62 |
| 26 | 936350,78 | 3485103,41 | 77 | 939246,85 | 3485770,62 | 128 | 940830,97 | 3486048,60 | 179 | 941504,85 | 3485931,11 |
| 27 | 936349,98 | 3485113,61 | 78 | 939250,07 | 3485770,99 | 129 | 940867,08 | 3486044,46 | 180 | 941509,57 | 3485937,75 |
| 28 | 936399,82 | 3485117,56 | 79 | 939273,89 | 3485760,77 | 130 | 940870,57 | 3486044,06 | 181 | 941518,15 | 3485931,67 |
| 29 | 936400,56 | 3485107,42 | 80 | 939447,75 | 3485826,87 | 131 | 940932,52 | 3486036,95 | 182 | 941531,31 | 3485922,44 |
| 30 | 936465,63 | 3485112,61 | 81 | 939488,69 | 3485855,17 | 132 | 940939,64 | 3486036,14 | 183 | 941524,98 | 3485916,84 |
| 31 | 936483,43 | 3485113,91 | 82 | 939594,37 | 3485884,76 | 133 | 940978,47 | 3486031,68 | 184 | 941525,34 | 3485916,58 |
| 32 | 936487,43 | 3485114,20 | 83 | 939695,16 | 3485932,50 | 134 | 941009,99 | 3486028,06 | 185 | 941517,48 | 3485905,26 |
| 33 | 936497,13 | 3485114,91 | 84 | 939689,35 | 3485938,19 | 135 | 941011,96 | 3486027,84 | 186 | 941513,01 | 3485887,02 |
| 34 | 936903,44 | 3485144,51 | 85 | 939697,66 | 3485950,01 | 136 | 941012,03 | 3486026,20 | 187 | 941514,11 | 3485879,35 |
| 35 | 937000,02 | 3485148,15 | 86 | 939699,26 | 3485949,58 | 137 | 941012,48 | 3486015,97 | 188 | 941515,42 | 3485879,23 |
| 36 | 937113,13 | 3485158,66 | 87 | 939713,30 | 3485941,17 | 138 | 941012,86 | 3486006,96 | 189 | 941536,31 | 3485908,78 |
| 37 | 937112,36 | 3485168,53 | 88 | 939719,45 | 3485944,11 | 139 | 941012,94 | 3486005,28 | 190 | 941544,20 | 3485919,86 |
| 38 | 937162,20 | 3485172,48 | 89 | 939747,10 | 3485957,33 | 140 | 941028,68 | 3486001,98 | 191 | 941582,43 | 3485973,82 |
| 39 | 937162,90 | 3485163,72 | 90 | 939785,65 | 3485975,76 | 141 | 941030,63 | 3486001,56 | 192 | 941611,21 | 3486014,46 |
| 40 | 937258,58 | 3485174,35 | 91 | 939901,12 | 3486000,89 | 142 | 941036,51 | 3486000,33 | 193 | 941613,34 | 3486017,46 |
| 41 | 937484,04 | 3485195,09 | 92 | 939930,88 | 3486009,14 | 143 | 941039,95 | 3485999,61 | 194 | 941729,97 | 3486182,09 |
| 42 | 937558,80 | 3485206,44 | 93 | 939953,73 | 3486017,01 | 144 | 941041,82 | 3485999,22 | 195 | 941742,71 | 3486179,85 |
| 43 | 937584,18 | 3485221,49 | 94 | 940061,06 | 3486060,89 | 145 | 941048,66 | 3485996,60 | 196 | 941755,18 | 3486177,64 |
| 44 | 937587,19 | 3485223,28 | 95 | 940179,05 | 3486108,70 | 146 | 941050,56 | 3485995,87 | 197 | 941765,84 | 3486175,78 |
| 45 | 937595,92 | 3485228,46 | 96 | 940179,15 | 3486111,89 | 147 | 941056,27 | 3485993,69 | 198 | 941776,46 | 3486173,92 |
| 46 | 937591,00 | 3485237,28 | 97 | 940189,96 | 3486115,69 | 148 | 941081,89 | 3485983,87 | 199 | 941780,41 | 3486173,21 |
| 47 | 937629,86 | 3485259,58 | 98 | 940192,34 | 3486108,93 | 149 | 941100,30 | 3485976,82 | 200 | 941799,84 | 3486169,80 |
| 48 | 937634,62 | 3485251,38 | 99 | 940214,41 | 3486105,37 | 150 | 941128,55 | 3485963,52 | 201 | 941803,82 | 3486169,10 |
| 49 | 937637,35 | 3485253,00 | 100 | 940215,26 | 3486103,35 | 151 | 941128,66 | 3485962,26 | 202 | 941810,10 | 3486167,99 |
| 50 | 937641,46 | 3485255,43 | 101 | 940237,78 | 3486112,84 | 152 | 941130,29 | 3485943,20 | 203 | 941811,79 | 3486167,70 |
| 51 | 937618,82 | 3485297,75 | 102 | 940248,84 | 3486117,50 | 153 | 941131,24 | 3485932,13 | 204 | 941853,41 | 3486160,37 |

Основная часть проекта планировки территории
для размещения линейного объекта регионального значения
Ханты-Мансийского автономного округа – Югры
«Реконструкция газопровода КС-1 Приобская-ЮБ ГПК
(инв. №№ 100328274, 100425088, 100324378)»
Конденсатопровод «УСК № 14 - ДНС-3» (2 этап строительства)
Землепользователь ООО «РН-Юганскнефтегаз»
Масштаб 1:2000


Координаты поворотных точек
Система координат МСК 86

| Номер поворотной точки | Координаты, м | | Номер поворотной точки | Координаты, м | | Номер поворотной точки | Координаты, м | | Номер поворотной точки | Координаты, м | |
|---|---|---|---|---|---|---|---|---|---|---|---|
| | X | Y | | X | Y | | X | Y | | X | Y |
| 205 | 942031,53 | 3486141,51 | 256 | 941782,93 | 3486143,28 | 307 | 941033,60 | 3485971,31 | 358 | 939278,12 | 3485706,02 |
| 206 | 942073,63 | 3486117,37 | 257 | 941760,38 | 3486147,23 | 308 | 941024,45 | 3485973,24 | 359 | 939274,81 | 3485704,38 |
| 207 | 942391,60 | 3486088,01 | 258 | 941753,67 | 3486148,40 | 309 | 941022,49 | 3485973,65 | 360 | 939273,10 | 3485707,78 |
| 208 | 942681,33 | 3486042,60 | 259 | 941742,97 | 3486150,27 | 310 | 940984,92 | 3485981,53 | 361 | 939268,09 | 3485705,77 |
| 209 | 942685,63 | 3486069,85 | 260 | 941722,47 | 3486121,33 | 311 | 940984,74 | 3485983,37 | 362 | 938492,41 | 3485393,07 |
| 210 | 942687,16 | 3486079,76 | 261 | 941701,66 | 3486091,96 | 312 | 940984,53 | 3485990,61 | 363 | 938283,13 | 3485334,58 |
| 211 | 942691,66 | 3486108,51 | 262 | 941698,88 | 3486088,02 | 313 | 940984,05 | 3486001,84 | 364 | 938044,41 | 3485468,99 |
| 212 | 942691,88 | 3486109,90 | 263 | 941707,05 | 3486082,22 | 314 | 940932,69 | 3486007,74 | 365 | 937905,40 | 3485429,42 |
| 213 | 942687,92 | 3486129,37 | 264 | 941678,32 | 3486041,30 | 315 | 940925,58 | 3486008,56 | 366 | 937864,76 | 3485382,04 |
| 214 | 942677,62 | 3486180,01 | 265 | 941669,98 | 3486047,23 | 316 | 940860,04 | 3486016,07 | 367 | 937711,88 | 3485263,51 |
| 215 | 942655,88 | 3486227,96 | 266 | 941642,58 | 3486008,56 | 317 | 940856,52 | 3486016,48 | 368 | 937672,13 | 3485239,94 |
| 216 | 942654,35 | 3486231,34 | 267 | 941640,46 | 3486005,56 | 318 | 940845,71 | 3486017,72 | 369 | 937670,17 | 3485224,50 |
| 217 | 942647,92 | 3486245,51 | 268 | 941632,87 | 3485994,86 | 319 | 940811,13 | 3485963,25 | 370 | 937663,55 | 3485224,66 |
| 218 | 942637,59 | 3486248,84 | 269 | 941598,84 | 3485946,82 | 320 | 940806,66 | 3485956,22 | 371 | 937658,05 | 3485224,79 |
| 219 | 942632,18 | 3486281,02 | 270 | 941567,82 | 3485903,04 | 321 | 940784,27 | 3485920,94 | 372 | 937655,27 | 3485229,83 |
| 220 | 942646,79 | 3486283,64 | 271 | 941567,82 | 3485903,03 | 322 | 940749,32 | 3485943,13 | 373 | 937651,70 | 3485227,72 |
| 221 | 942658,21 | 3486274,56 | 272 | 941559,96 | 3485891,94 | 323 | 940743,23 | 3485946,99 | 374 | 937601,16 | 3485197,81 |
| 222 | 942660,31 | 3486280,82 | 273 | 941529,51 | 3485848,96 | 324 | 940726,65 | 3485957,52 | 375 | 937598,15 | 3485196,02 |
| 223 | 942660,97 | 3486284,45 | 274 | 941527,68 | 3485849,11 | 325 | 940652,96 | 3485952,59 | 376 | 937568,73 | 3485178,62 |
| 224 | 942660,51 | 3486289,08 | 275 | 941513,40 | 3485850,30 | 326 | 940646,63 | 3485993,33 | 377 | 937487,55 | 3485166,29 |
| 225 | 942665,90 | 3486290,80 | 276 | 941481,19 | 3485853,00 | 327 | 940643,30 | 3486014,81 | 378 | 937261,51 | 3485145,50 |
| 226 | 942670,74 | 3486282,30 | 277 | 941476,55 | 3485853,39 | 328 | 940642,89 | 3486017,45 | 379 | 937141,91 | 3485132,21 |
| 227 | 942668,45 | 3486273,63 | 278 | 941459,86 | 3485825,72 | 329 | 940641,76 | 3486024,69 | 380 | 937001,91 | 3485119,20 |
| 228 | 942670,04 | 3486265,13 | 279 | 941457,26 | 3485821,41 | 330 | 940637,30 | 3486053,34 | 381 | 936905,04 | 3485115,55 |
| 229 | 942673,37 | 3486262,49 | 280 | 941456,10 | 3485819,49 | 331 | 940634,62 | 3486054,39 | 382 | 936701,12 | 3485100,69 |
| 230 | 942685,69 | 3486234,16 | 281 | 941454,28 | 3485816,48 | 332 | 940628,62 | 3486037,51 | 383 | 936487,51 | 3485085,13 |
| 231 | 942687,16 | 3486230,78 | 282 | 941452,06 | 3485812,79 | 333 | 940632,57 | 3486027,72 | 384 | 936483,51 | 3485084,84 |
| 232 | 942694,46 | 3486214,01 | 283 | 941446,72 | 3485803,94 | 334 | 940632,37 | 3486026,30 | 385 | 936467,84 | 3485083,70 |
| 233 | 942697,44 | 3486207,18 | 284 | 941444,09 | 3485799,58 | 335 | 940631,91 | 3486023,04 | 386 | 935849,64 | 3485034,11 |
| 234 | 942701,45 | 3486197,95 | 285 | 941441,66 | 3485795,55 | 336 | 940601,35 | 3486026,26 | 387 | 935801,13 | 3485028,73 |
| 235 | 942705,42 | 3486188,82 | 286 | 941439,65 | 3485792,22 | 337 | 940601,41 | 3486026,98 | 388 | 935664,09 | 3485013,55 |
| 236 | 942710,99 | 3486161,47 | 287 | 941439,06 | 3485791,24 | 338 | 940601,80 | 3486031,16 | 389 | 935614,49 | 3485010,40 |
| 237 | 942718,53 | 3486124,41 | 288 | 941436,98 | 3485787,80 | 339 | 940609,92 | 3486038,48 | 390 | 935597,94 | 3485024,97 |
| 238 | 942721,34 | 3486110,57 | 289 | 941436,51 | 3485787,02 | 340 | 940614,72 | 3486054,34 | 391 | 935565,80 | 3485053,26 |
| 239 | 942720,33 | 3486103,82 | 290 | 941434,44 | 3485783,58 | 341 | 940607,11 | 3486059,49 | 392 | 935554,71 | 3485040,66 |
| 240 | 942719,88 | 3486101,26 | 291 | 941432,55 | 3485780,47 | 342 | 940609,10 | 3486064,27 | 393 | 935548,91 | 3485034,07 |
| 241 | 942715,79 | 3486075,35 | 292 | 941431,52 | 3485778,76 | 343 | 940569,71 | 3486079,52 | 394 | 935524,69 | 3485006,56 |
| 242 | 942714,27 | 3486065,44 | 293 | 941428,61 | 3485773,60 | 344 | 940504,04 | 3486134,95 | 395 | 935405,69 | 3484998,96 |
| 243 | 942705,00 | 3486006,35 | 294 | 941421,15 | 3485761,57 | 345 | 940464,93 | 3486167,97 | 396 | 935405,62 | 3484998,84 |
| 244 | 942536,66 | 3486034,40 | 295 | 941418,53 | 3485762,80 | 346 | 940370,15 | 3486133,79 | 397 | 935374,18 | 3484996,98 |
| 245 | 942534,81 | 3486024,54 | 296 | 941337,99 | 3485800,47 | 347 | 940308,87 | 3486111,69 | 398 | 935344,11 | 3485042,16 |
| 246 | 942485,63 | 3486033,55 | 297 | 941320,42 | 3485808,69 | 348 | 940173,10 | 3486053,48 | 399 | 935296,13 | 3485032,05 |
| 247 | 942487,60 | 3486042,60 | 298 | 941104,10 | 3485909,89 | 349 | 939939,97 | 3485960,20 | 400 | 935291,80 | 3485031,13 |
| 248 | 942388,01 | 3486059,22 | 299 | 941102,78 | 3485924,99 | 350 | 939816,69 | 3485935,35 | 401 | 935274,72 | 3485027,53 |
| 249 | 942064,68 | 3486089,08 | 300 | 941101,98 | 3485934,13 | 351 | 939814,95 | 3485934,55 | 402 | 935267,85 | 3485024,49 |
| 250 | 942022,40 | 3486113,32 | 301 | 941101,58 | 3485938,71 | 352 | 939789,11 | 3485922,73 | 403 | 935238,31 | 3485011,39 |
| 251 | 941849,38 | 3486131,64 | 302 | 941101,35 | 3485941,27 | 353 | 939560,93 | 3485818,30 | 404 | 935227,96 | 3485006,80 |
| 252 | 941810,95 | 3486138,37 | 303 | 941101,08 | 3485944,40 | 354 | 939375,85 | 3485749,20 | 405 | 935227,45 | 3485006,57 |
| 253 | 941802,98 | 3486139,76 | 304 | 941088,92 | 3485950,12 | 355 | 939301,06 | 3485719,05 | 1 | 935225,62 | 3485005,76 |
| 254 | 941799,00 | 3486140,46 | 305 | 941064,42 | 3485959,51 | 356 | 939283,22 | 3485711,86 | | | |
| 255 | 941789,35 | 3486142,16 | 306 | 941035,38 | 3485970,63 | 357 | 939282,18 | 3485708,03 | | | |


Основная часть проекта планировки территории
для размещения линейного объекта регионального значения
Ханты-Мансийского автономного округа – Югры
«Реконструкция газопровода КС-1 Приобская-ЮБ ГПК
(инв. №№ 100328274, 100425088, 100324378)»
Конденсатопровод «УСК № 14 - ДНС-3» (2 этап строительства)
Землепользователь ООО «РН-Юганскнефтегаз»
Масштаб 1:2000

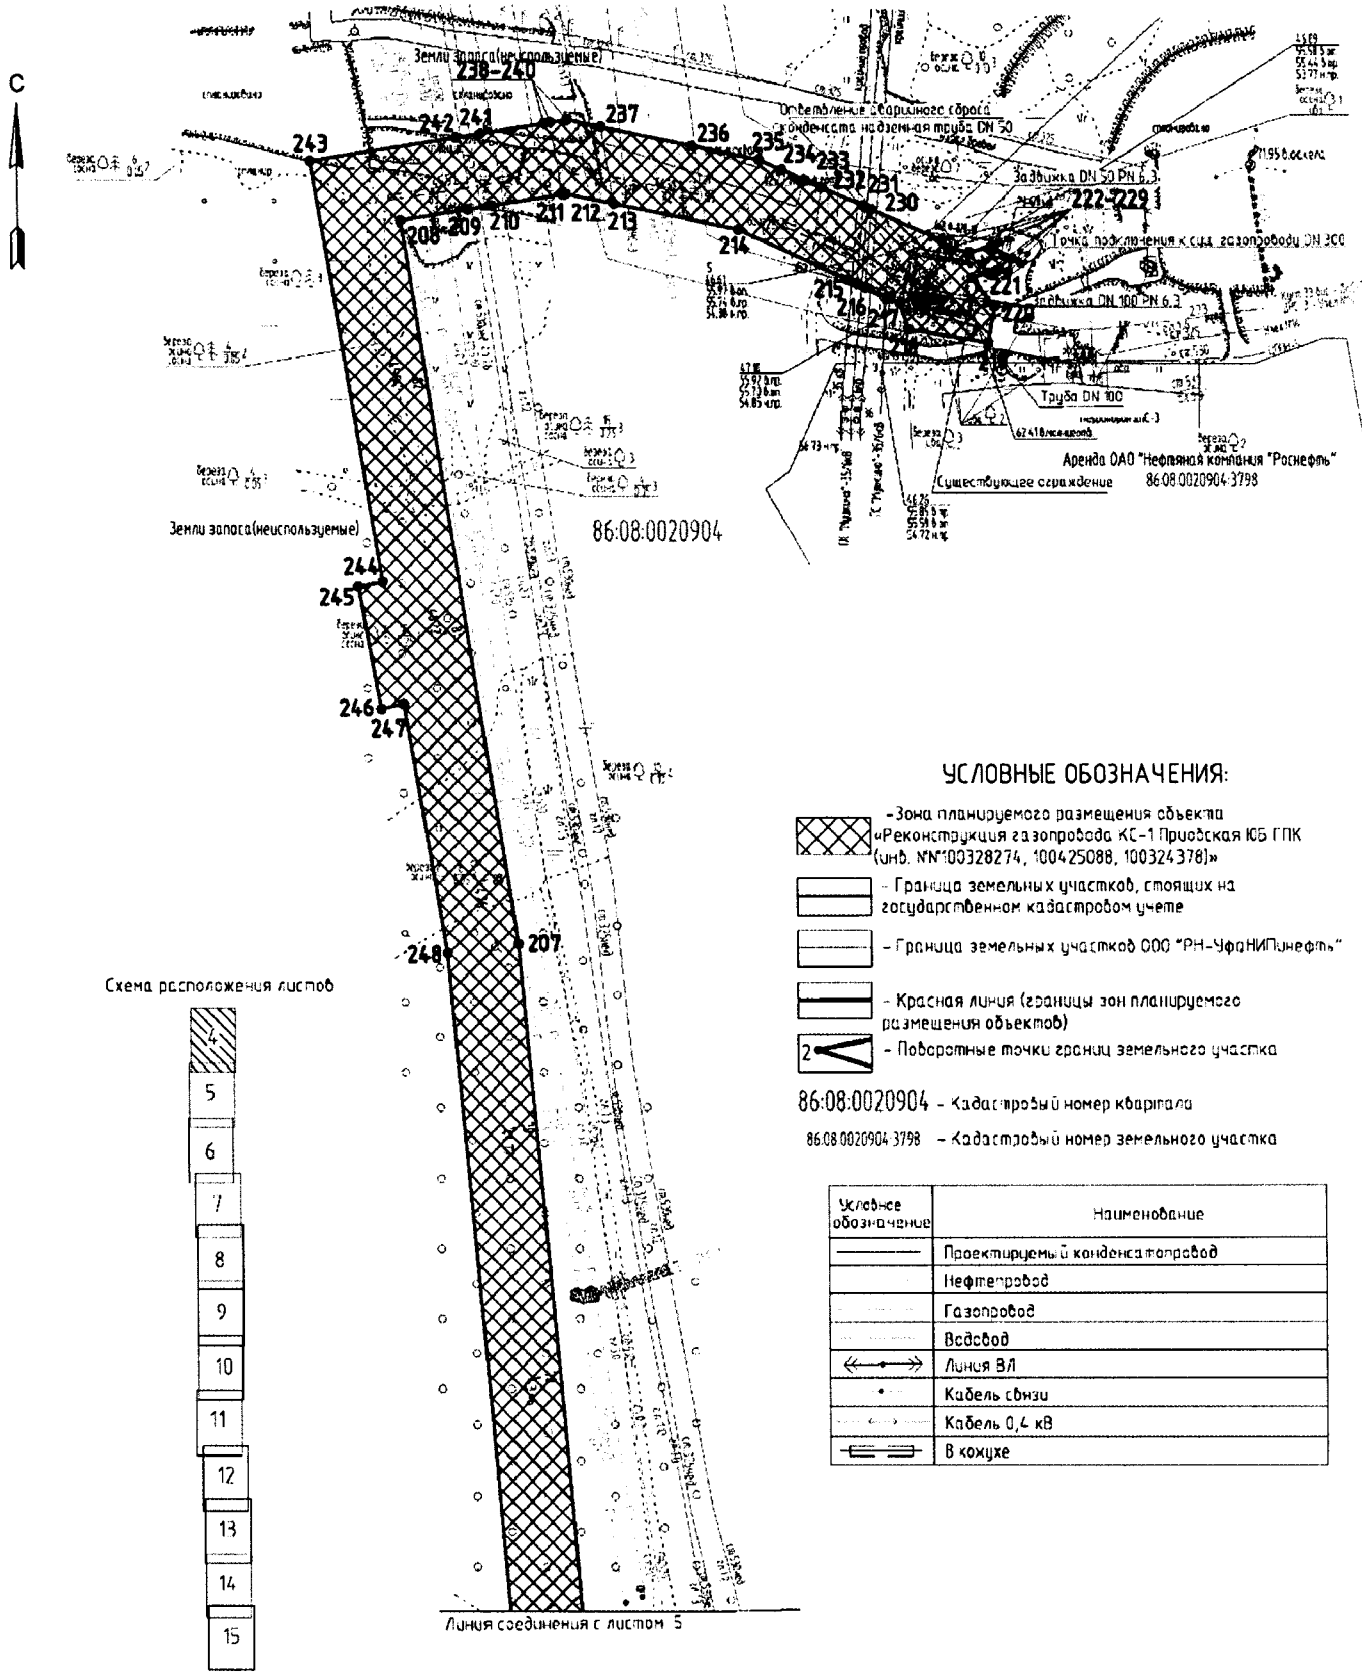


Основная часть проекта планировки территории
для размещения линейного объекта регионального значения
Ханты-Мансийского автономного округа – Югры
«Реконструкция газопровода КС-1 Приобская-ЮБ ГПК
(инв. №№ 100328274, 100425088, 100324378)»
Конденсатопровод «УСК № 14 - ДНС-3» (2 этап строительства)
Землепользователь ООО «РН-Юганскнефтегаз»
Масштаб 1:2000

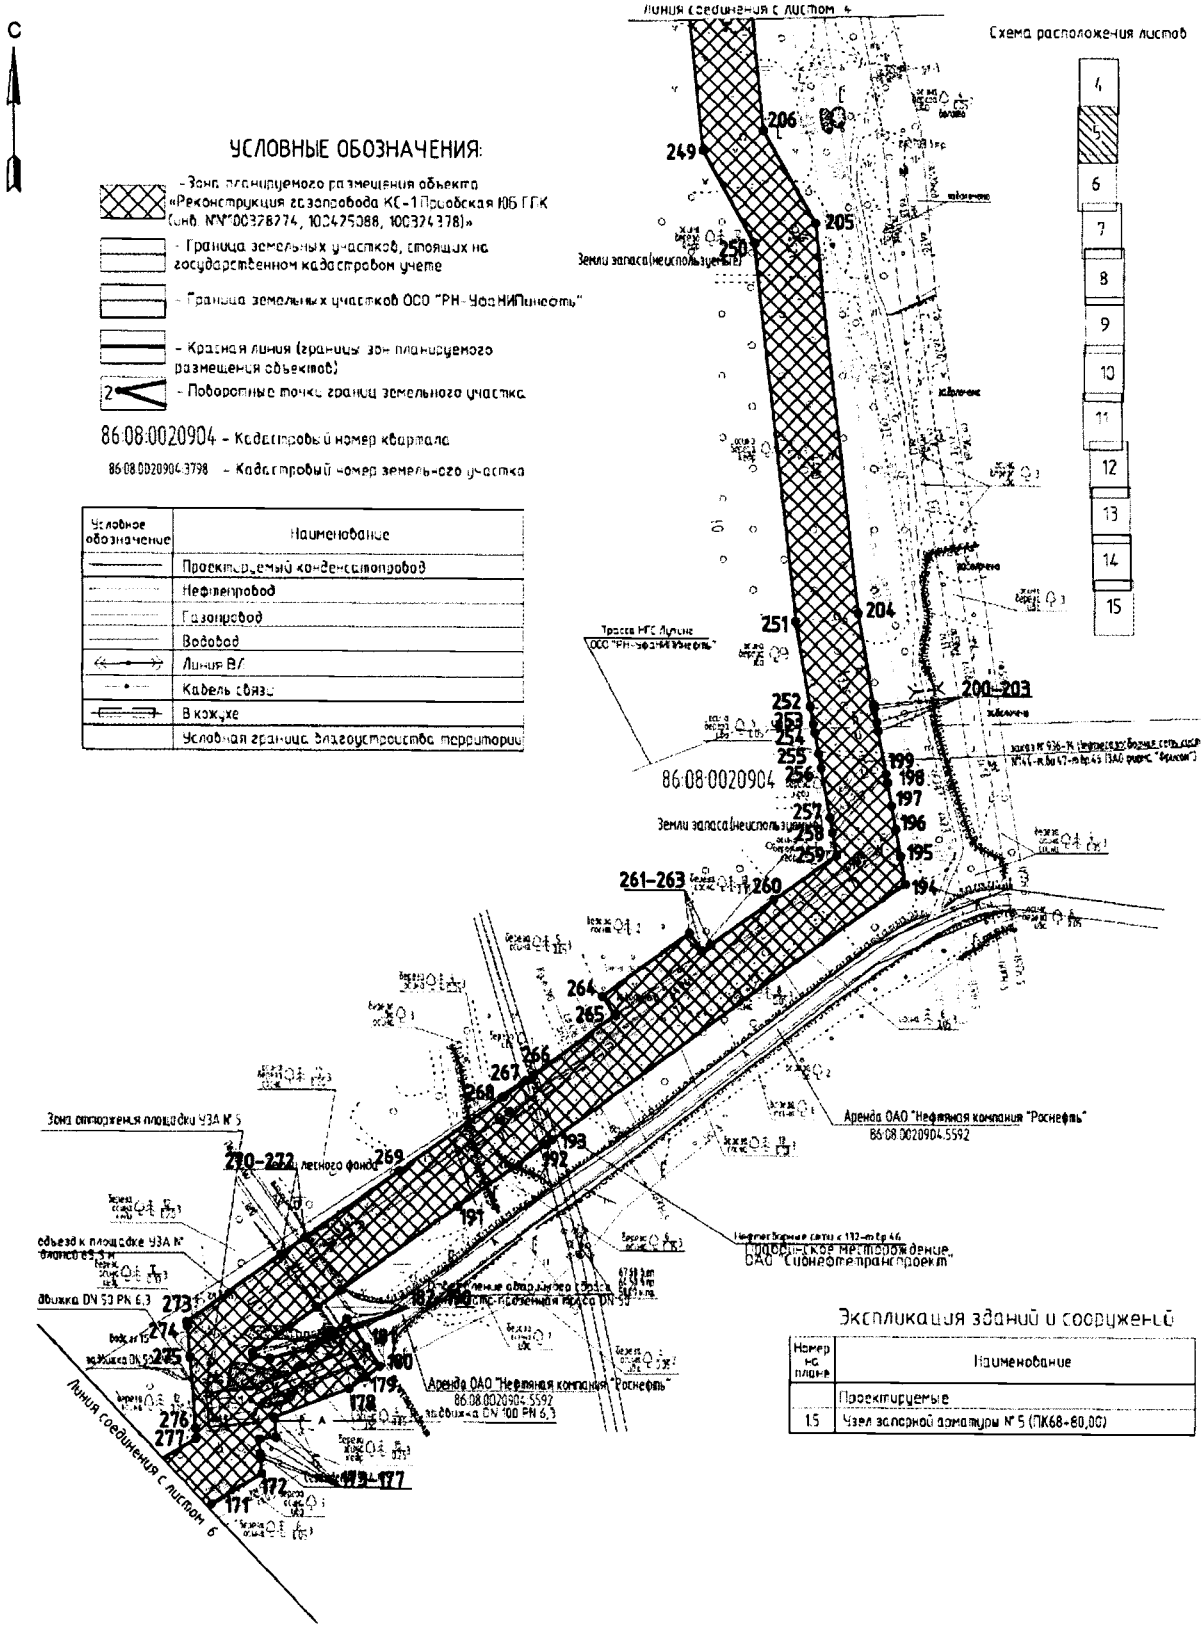


Основная часть проекта планировки территории
для размещения линейного объекта регионального значения
Ханты-Мансийского автономного округа – Югры
«Реконструкция газопровода КС-1 Приобская-ЮБ ГПК
(инв. №№ 100328274, 100425088, 100324378)»
Конденсатопровод «УСК № 14 - ДНС-3» (2 этап строительства)
Землепользователь ООО «РН-Юганскнефтегаз»
Масштаб 1:2000

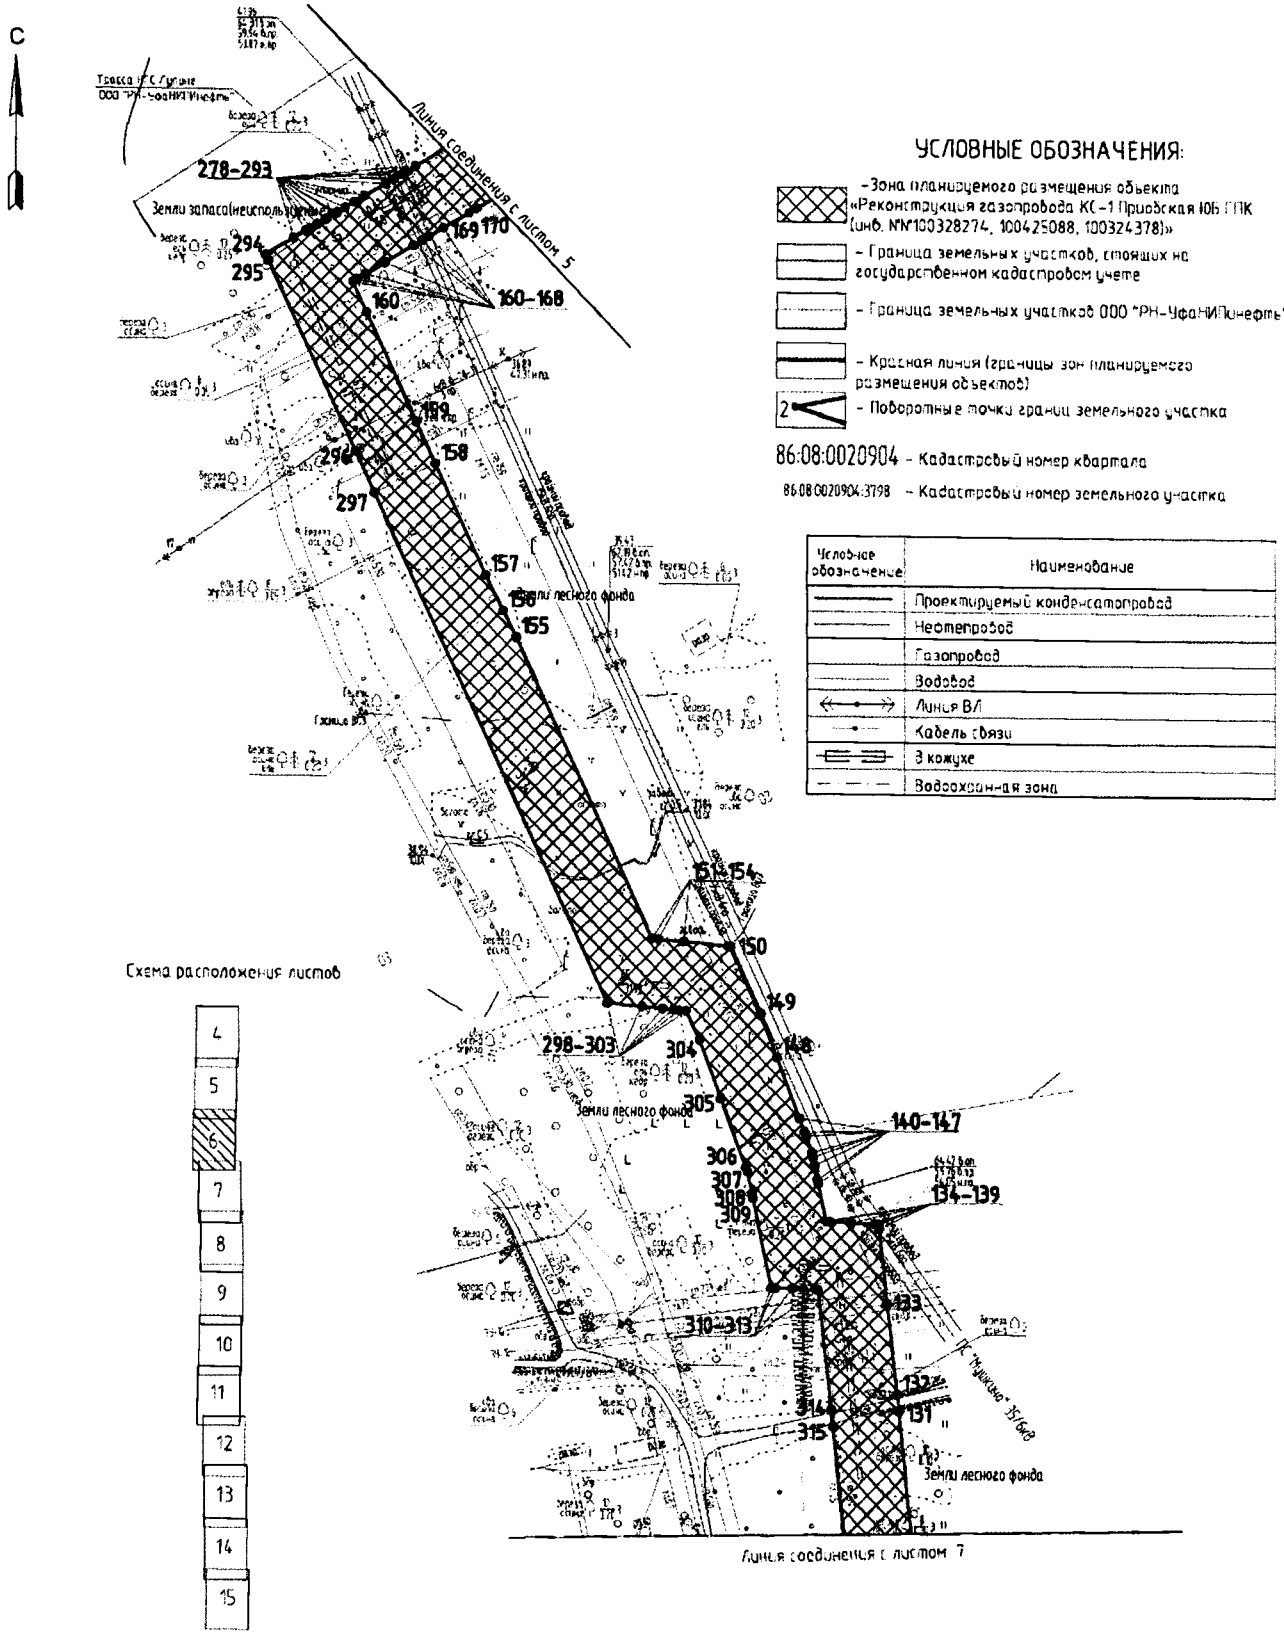


Основная часть проекта планировки территории
для размещения линейного объекта регионального значения
Ханты-Мансийского автономного округа – Югры
«Реконструкция газопровода КС-1 Приобская-ЮБ ГПК
(инв. №№ 100328274, 100425088, 100324378)»
Конденсатопровод «УСК № 14 - ДНС-3» (2 этап строительства)
Землепользователь ООО «РН-Юганскнефтегаз»
Масштаб 1:2000

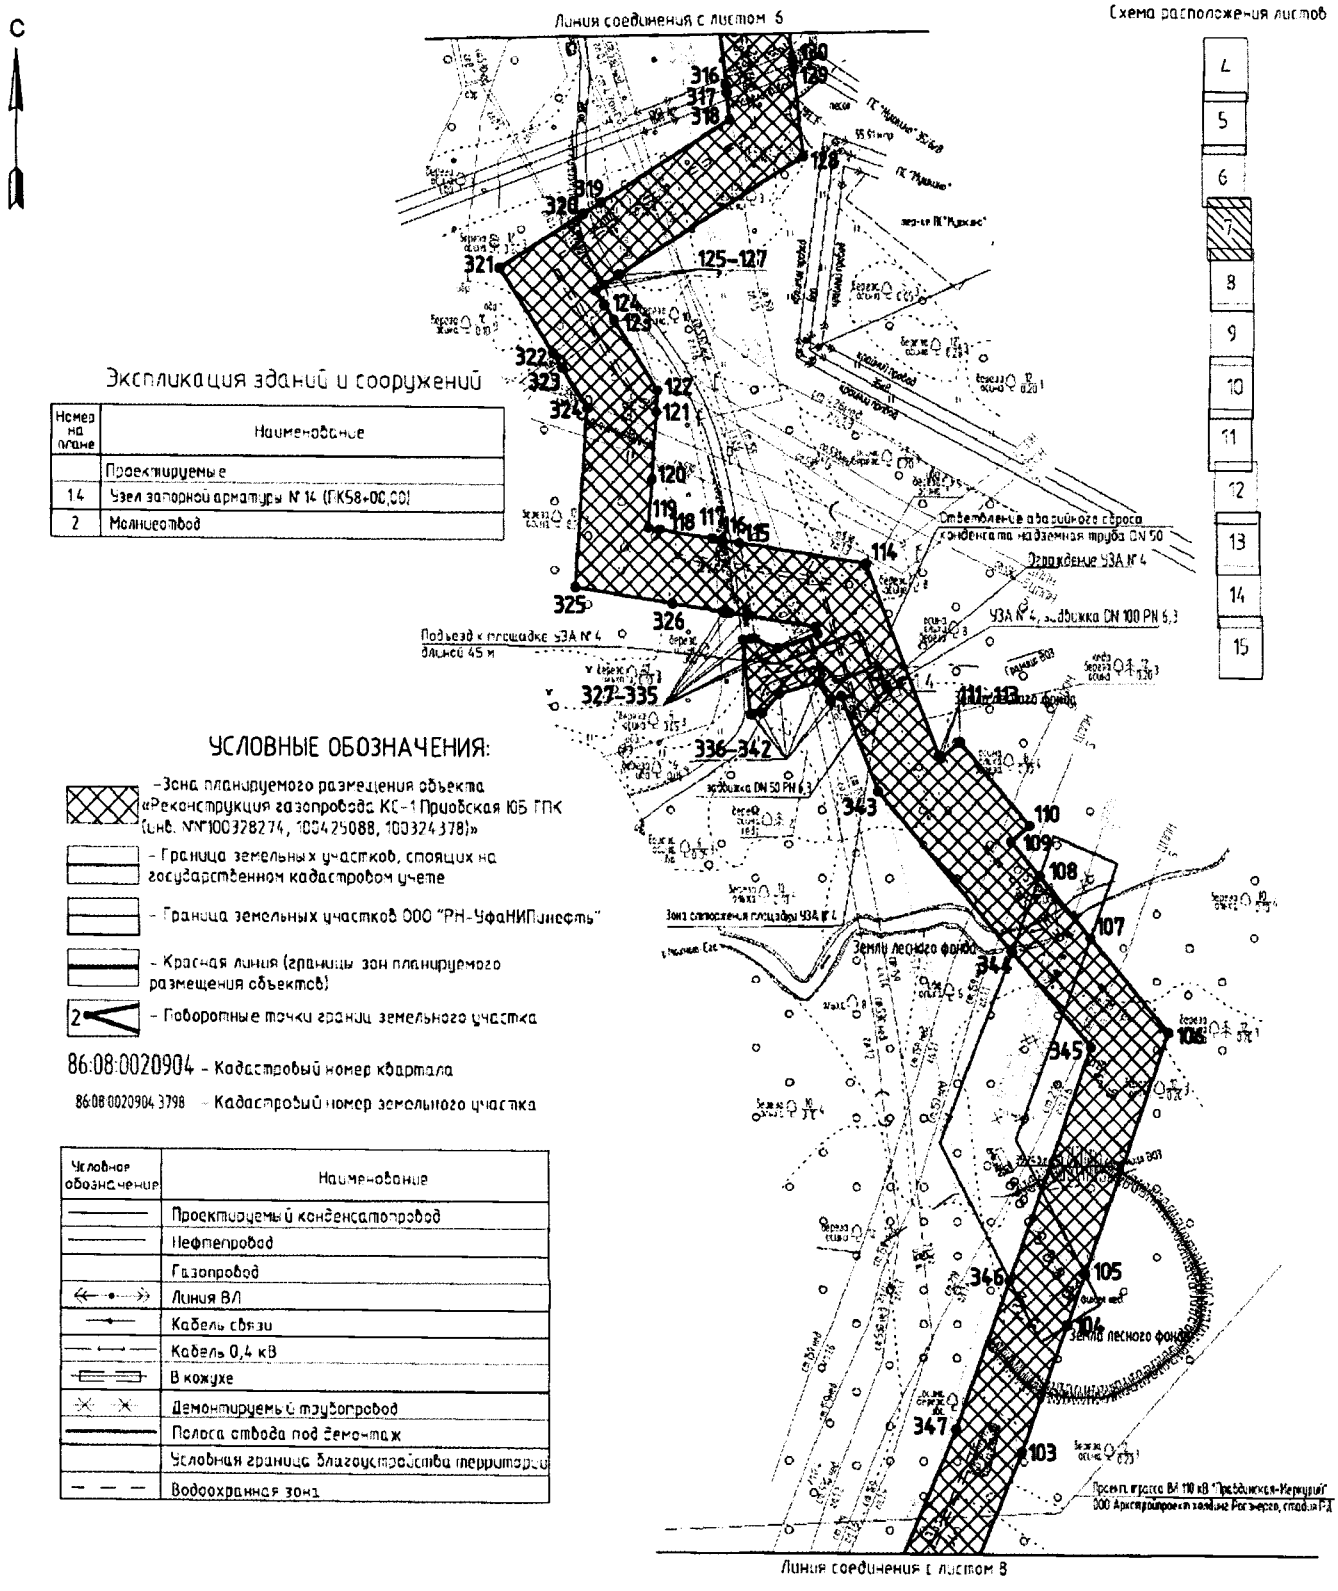


Основная часть проекта планировки территории
для размещения линейного объекта регионального значения
Ханты-Мансийского автономного округа – Югры
«Реконструкция газопровода КС-1 Приобская-ЮБ ГПК
(инв. №№ 100328274, 100425088, 100324378)»
Конденсатопровод «УСК № 14 - ДНС-3» (2 этап строительства)
Землепользователь ООО «РН-Юганскнефтегаз»
Масштаб 1:2000

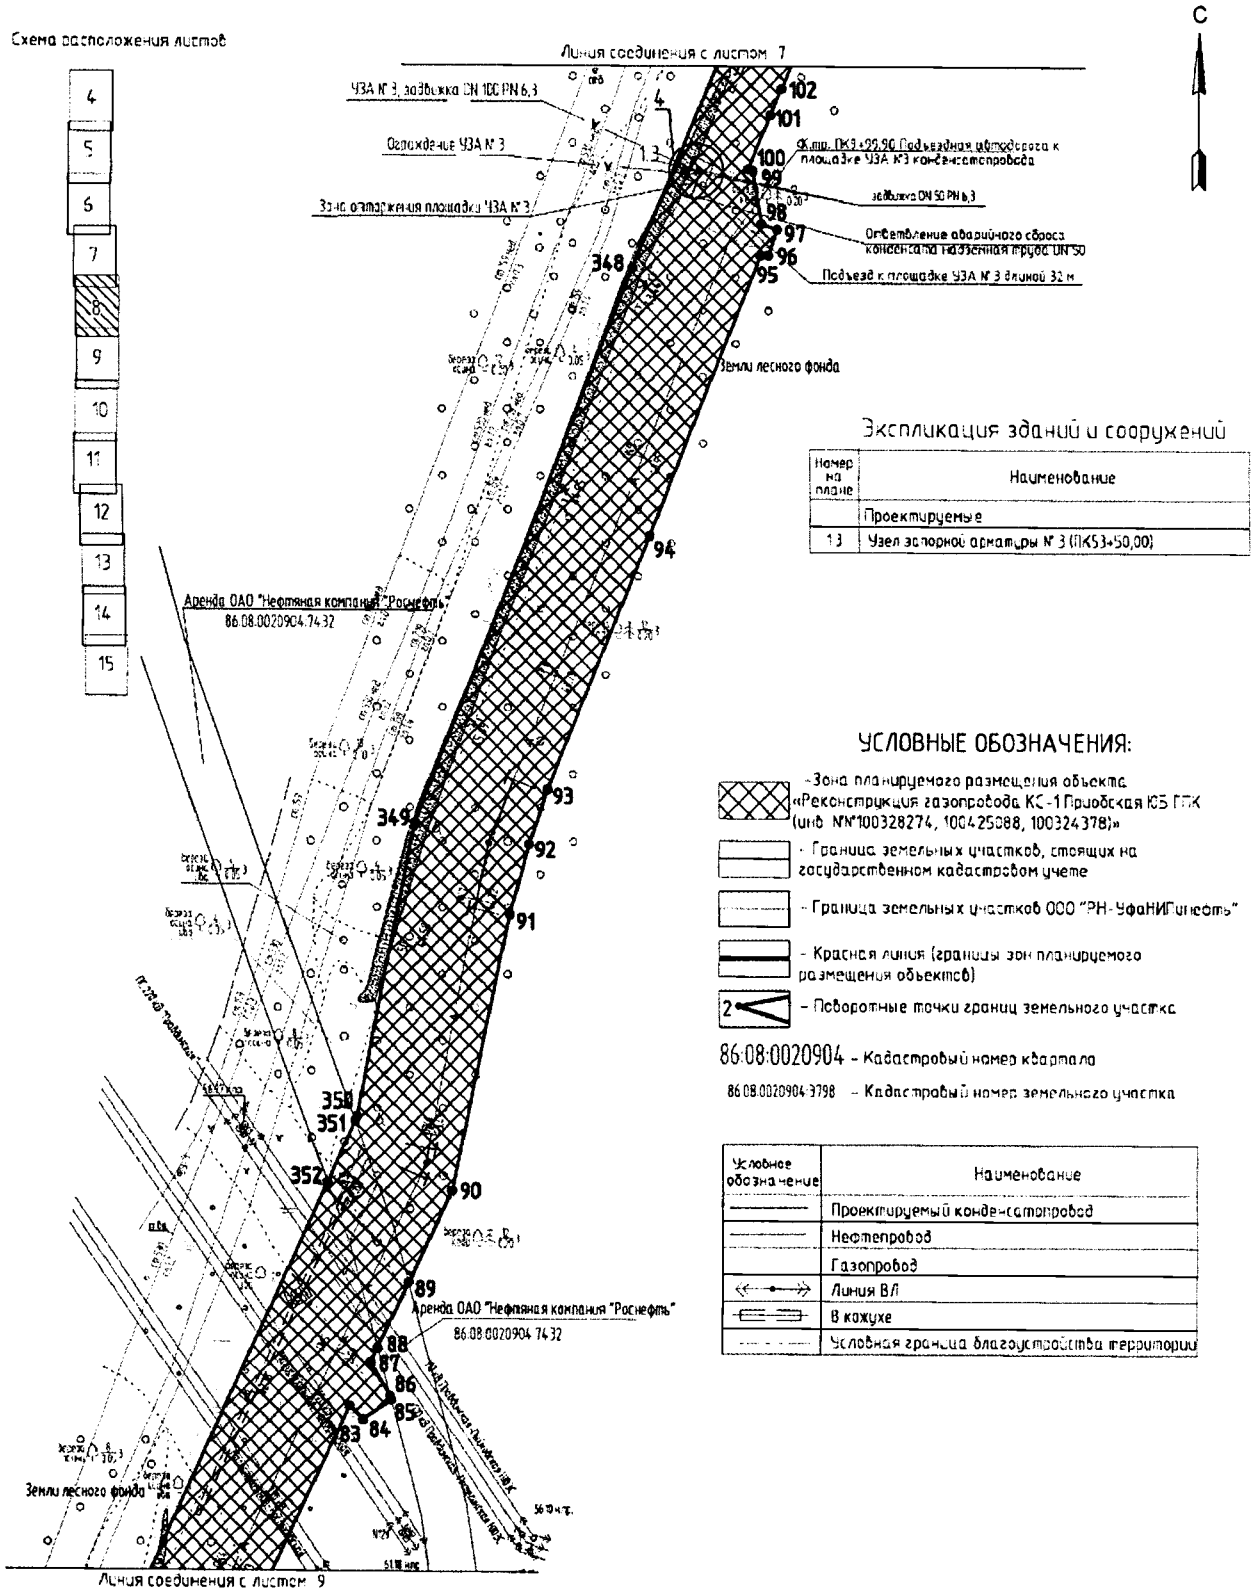


Основная часть проекта планировки территории
для размещения линейного объекта регионального значения
Ханты-Мансийского автономного округа – Югры
«Реконструкция газопровода КС-1 Приобская-ЮБ ГПК
(инв. №№ 100328274, 100425088, 100324378)»
Конденсатопровод «УСК № 14 - ДНС-3» (2 этап строительства)
Землепользователь ООО «РН-Юганскнефтегаз»
Масштаб 1:2000

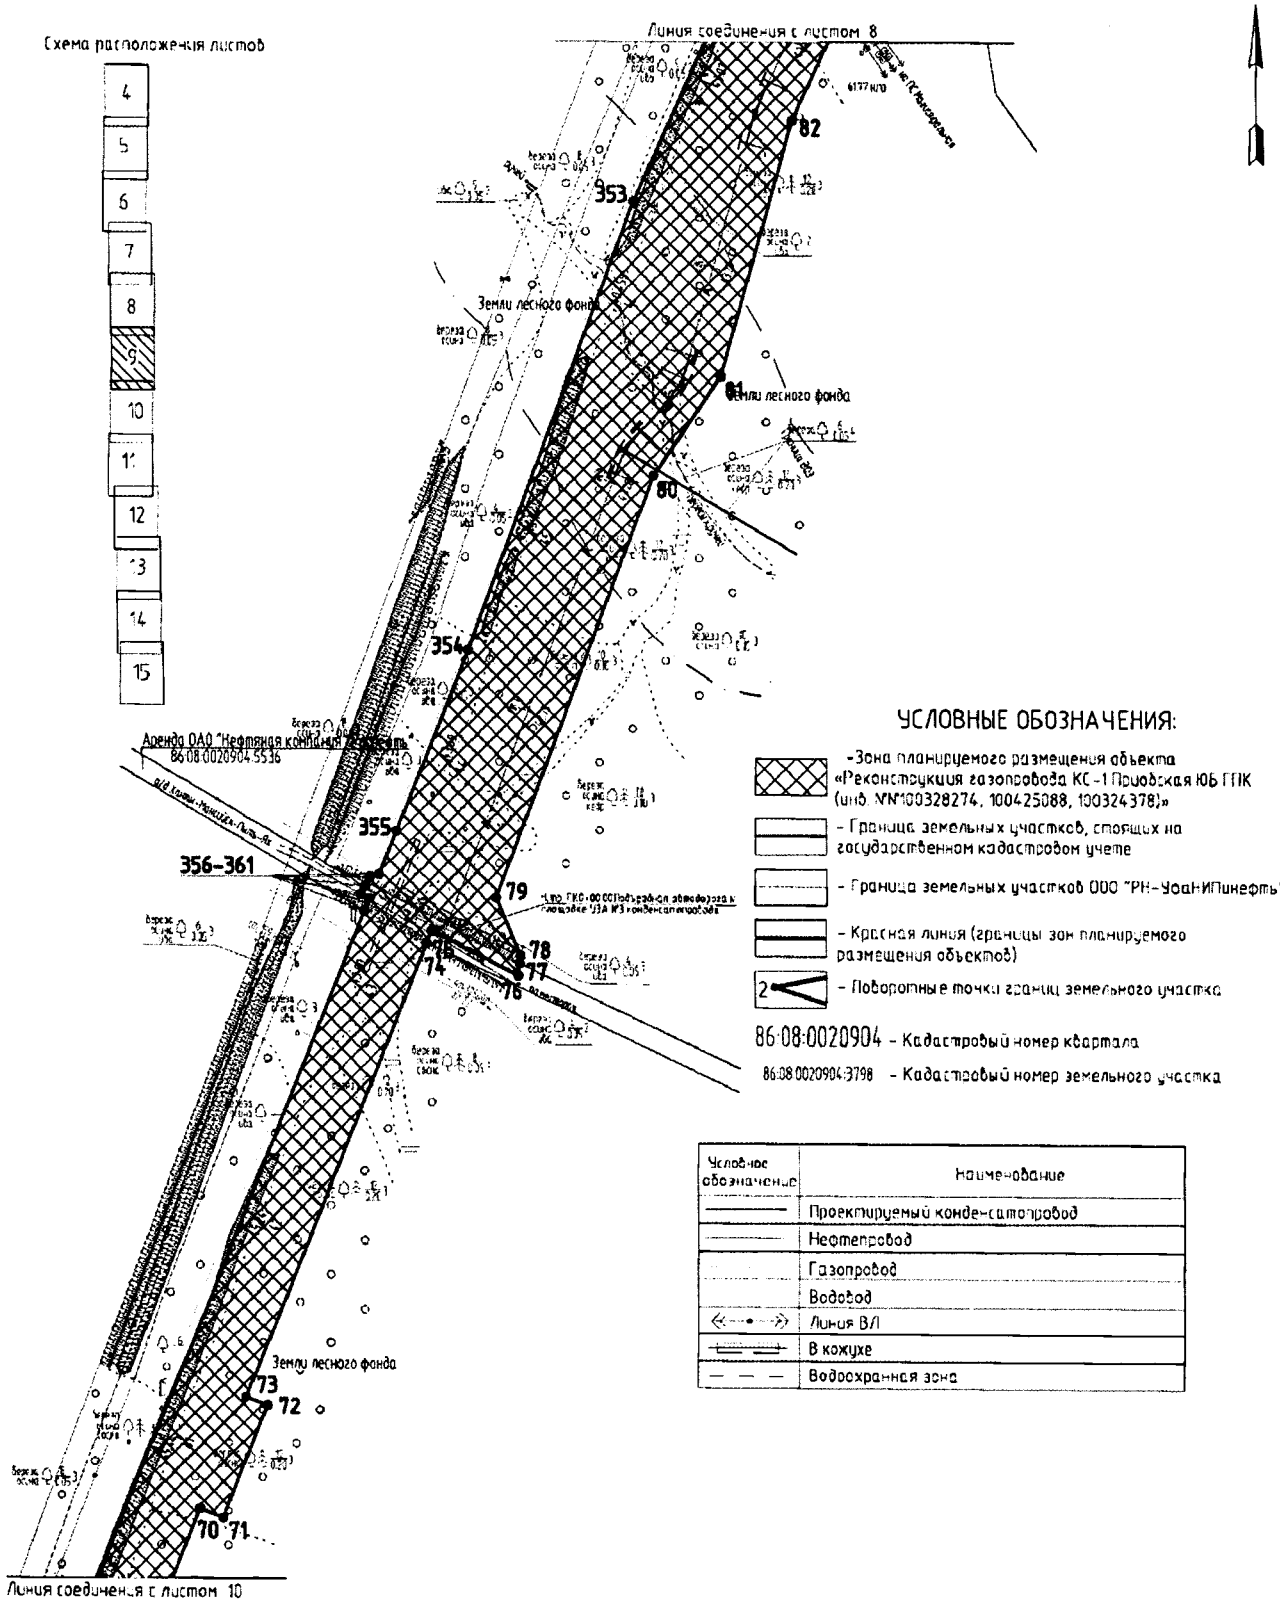


Основная часть проекта планировки территории
для размещения линейного объекта регионального значения
Ханты-Мансийского автономного округа – Югры
«Реконструкция газопровода КС-1 Приобская-ЮБ ГПК
(инв. №№ 100328274, 100425088, 100324378)»
Конденсатопровод «УСК № 14 - ДНС-3» (2 этап строительства)
Землепользователь ООО «РН-Юганскнефтегаз»
Масштаб 1:2000

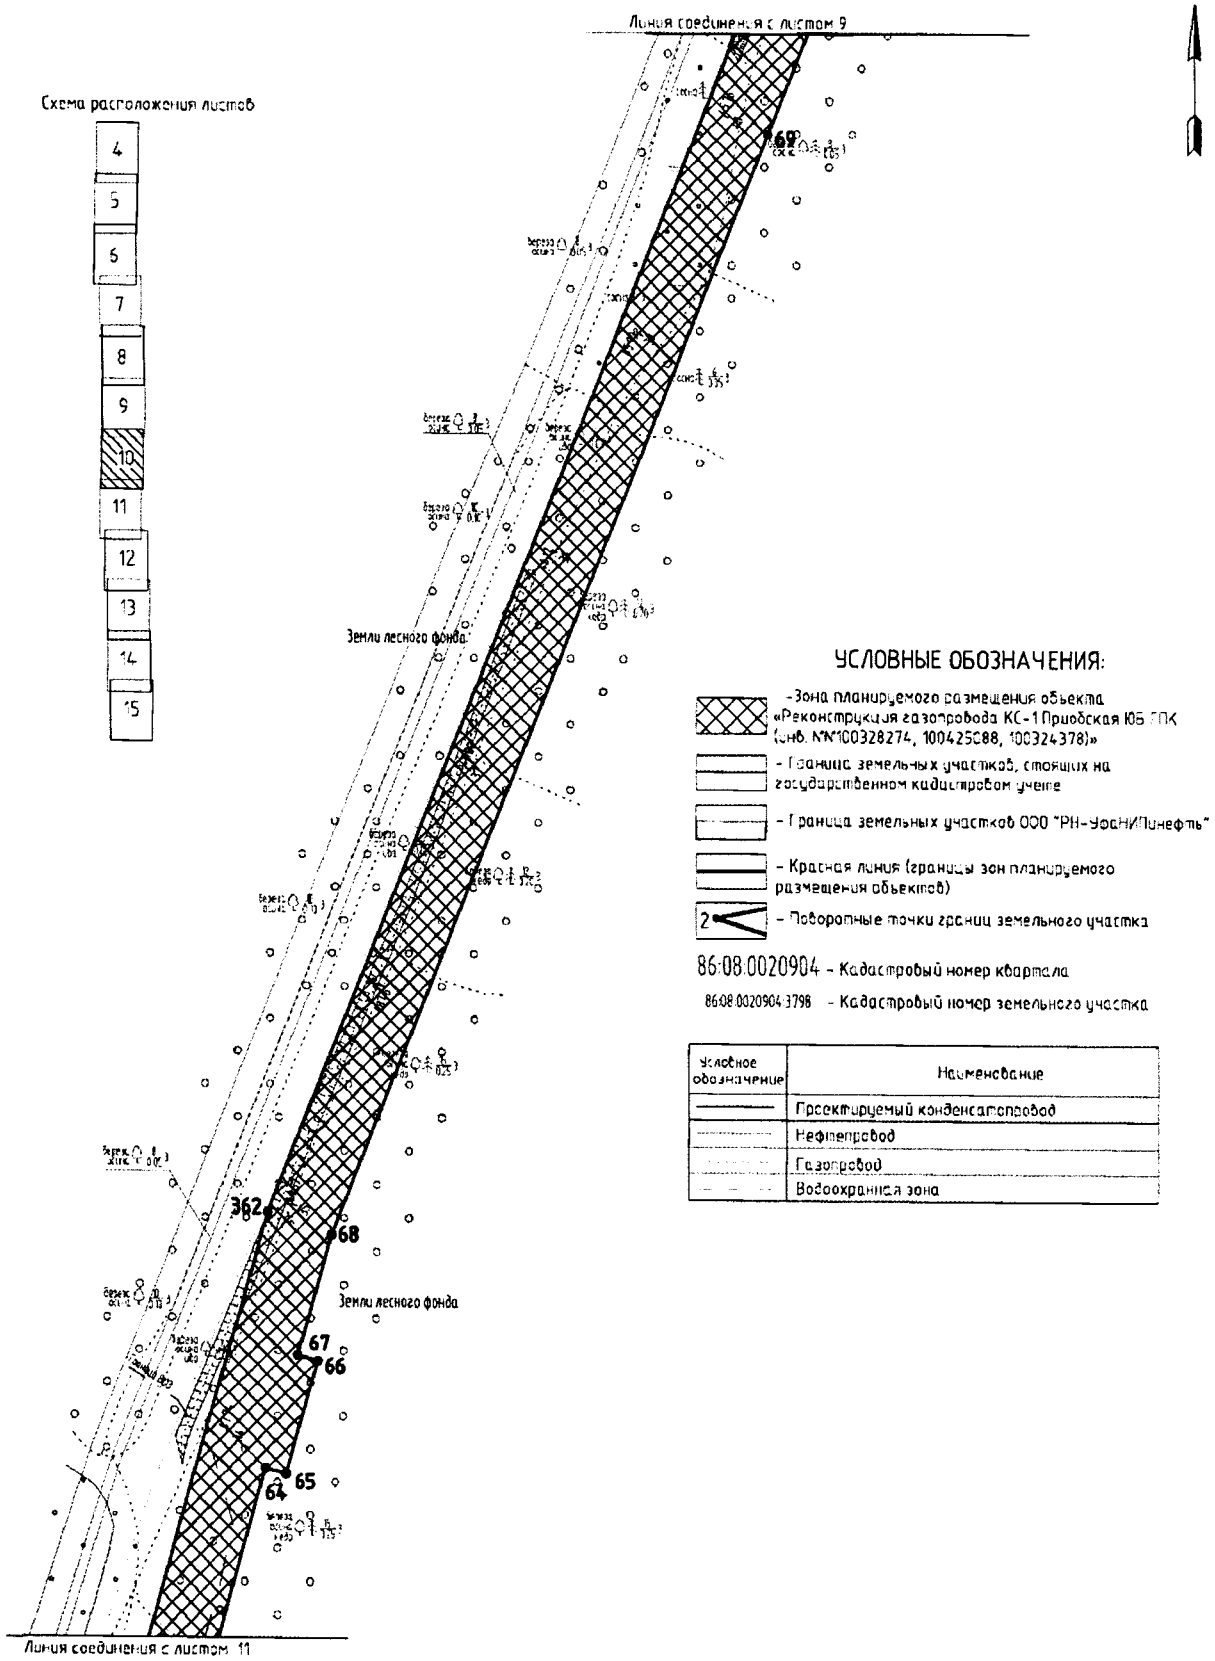

Основная часть проекта планировки территории
для размещения линейного объекта регионального значения
Ханты-Мансийского автономного округа – Югры
«Реконструкция газопровода КС-1 Приобская-ЮБ ГПК
(инв. №№ 100328274, 100425088, 100324378)»
Конденсатопровод «УСК № 14 - ДНС-3» (2 этап строительства)
Землепользователь ООО «РН-Юганскнефтегаз»
Масштаб 1:2000

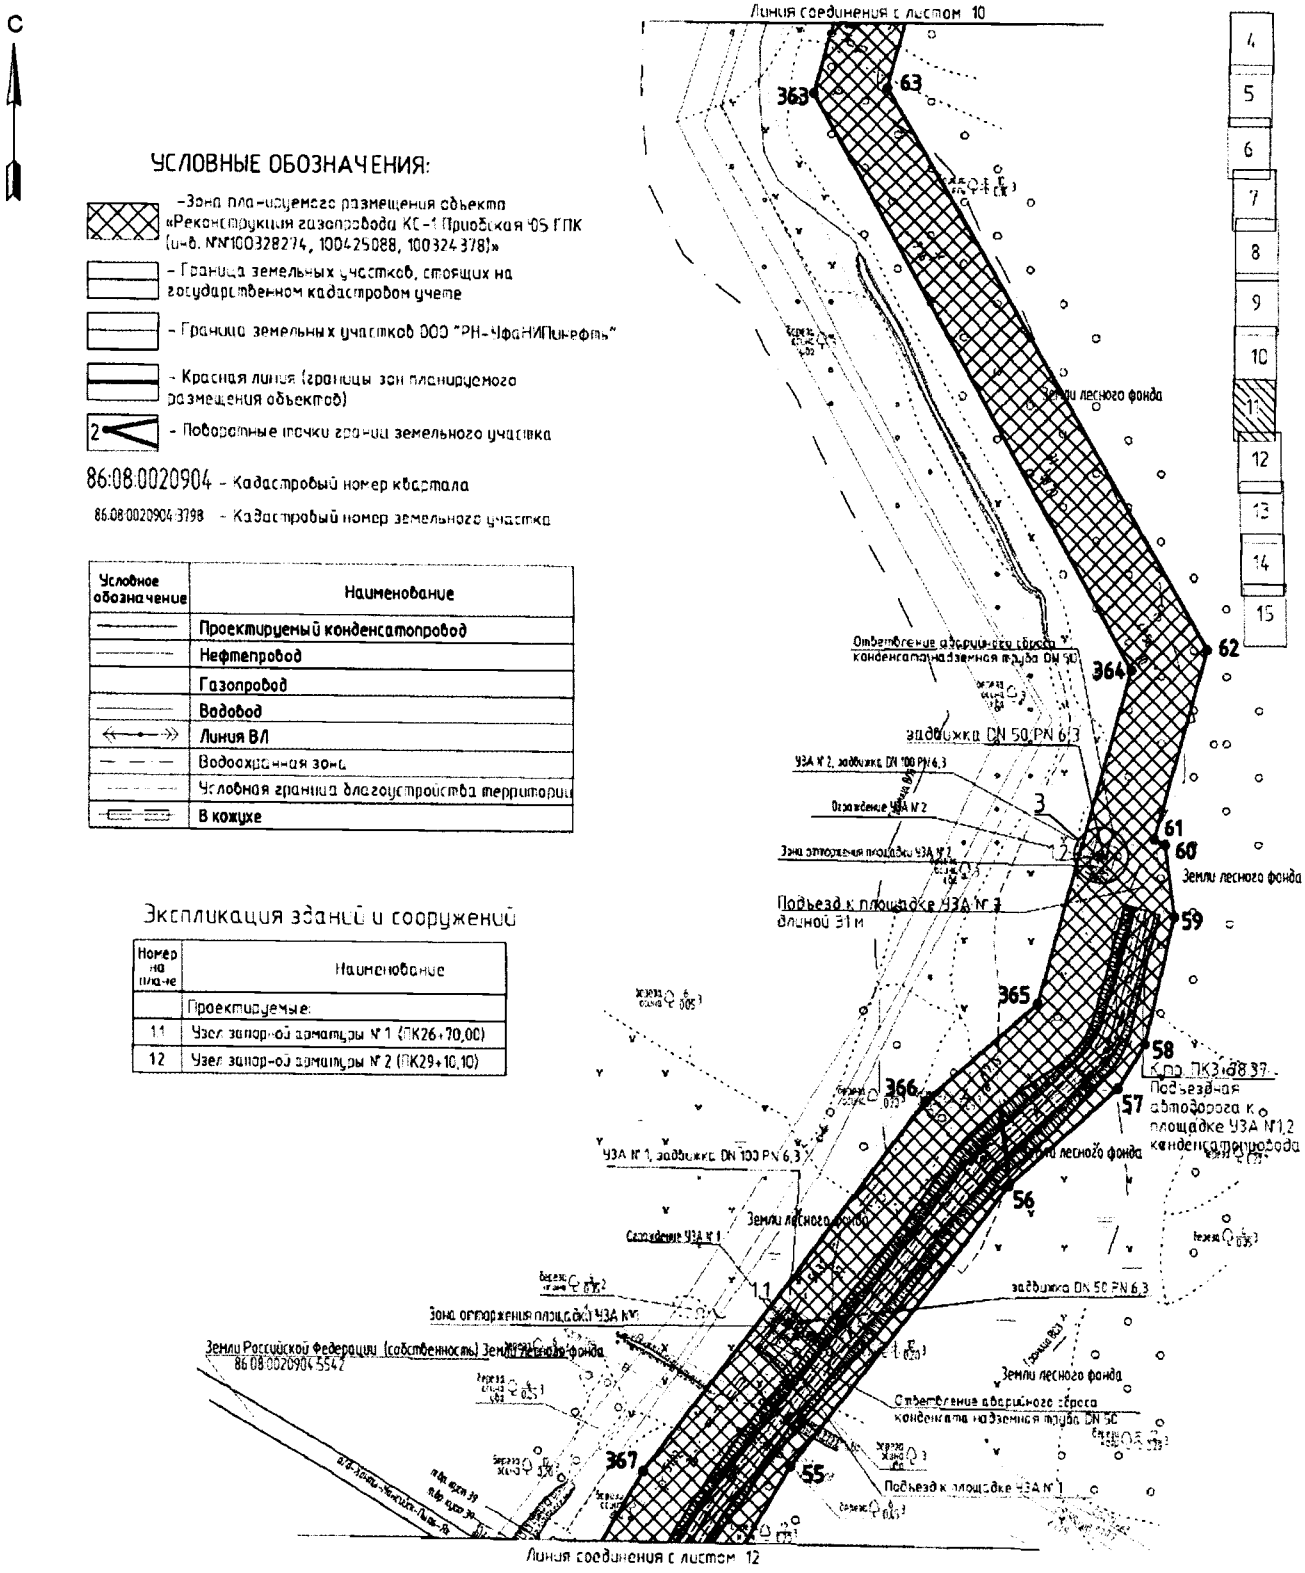


Основная часть проекта планировки территории
для размещения линейного объекта регионального значения
Ханты-Мансийского автономного округа – Югры
«Реконструкция газопровода КС-1 Приобская-ЮБ ГПК
(инв. №№ 100328274, 100425088, 100324378)»
Конденсатопровод «УСК № 14 - ДНС-3» (2 этап строительства)
Землепользователь ООО «РН-Юганскнефтегаз»
Масштаб 1:2000

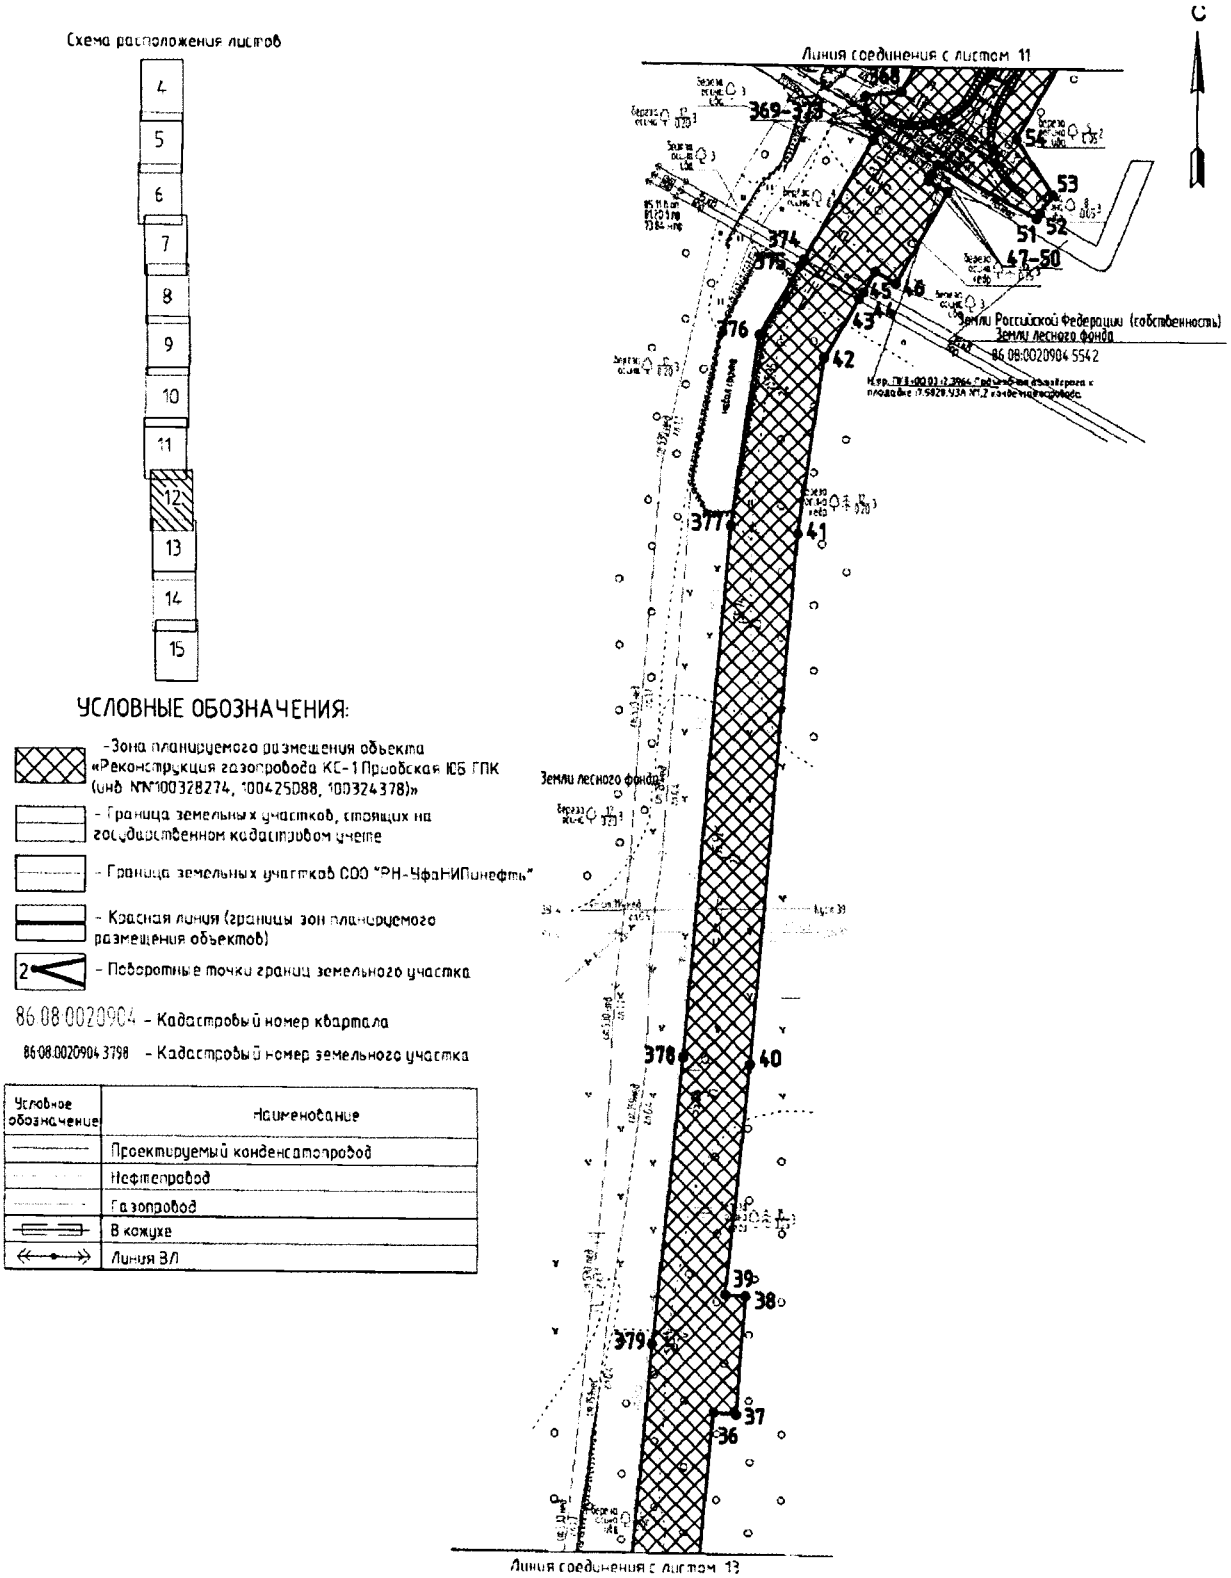

Основная часть проекта планировки территории
для размещения линейного объекта регионального значения
Ханты-Мансийского автономного округа – Югры
«Реконструкция газопровода КС-1 Приобская-ЮБ ГПК
(инв. №№ 100328274, 100425088, 100324378)»
Конденсатопровод «УСК № 14 - ДНС-3» (2 этап строительства)
Землепользователь ООО «РН-Юганскнефтегаз»
Масштаб 1:2000

Схема расположения листов

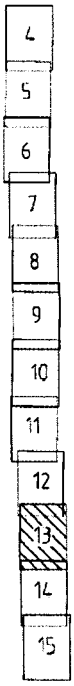



УСЛОВНЫЕ ОБОЗНАЧЕНИЯ:

- Зона планируемого размещения объекта «Реконструкция газопровода КС-1 Приобская ЮБ ГПК (инв. №№100328274, 100425088, 100324378)»
- Граница земельных участков, стоящих на государственном кадастровом учете
- Граница земельных участков ООО "РН-УфаНИПИнефть"
- Красная линия (границы зон планируемого размещения объектов)
- Поворотные точки границ земельного участка

86:08:0020904 - Кадастровый номер квартала

86:08:0020904:3798 - Кадастровый номер земельного участка


| Условное обозначение | Наименование |
|---|---|
| | Проектируемый конденсатопровод |
| | Нефтепровод |
| | Газопровод |
| | В кожухе |

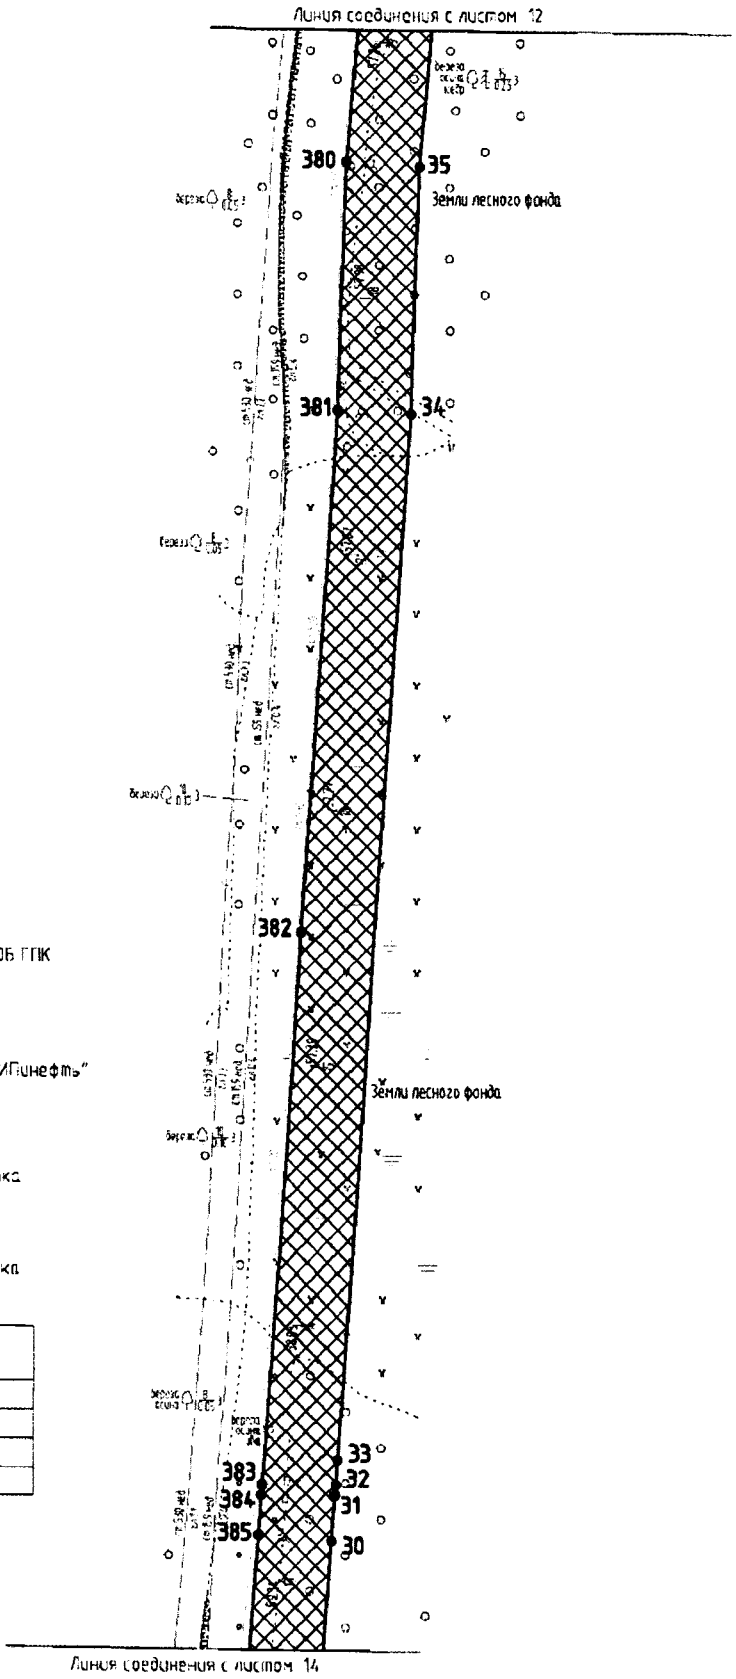


С

Основная часть проекта планировки территории
для размещения линейного объекта регионального значения
Ханты-Мансийского автономного округа – Югры
«Реконструкция газопровода КС-1 Приобская-ЮБ ГПК
(инв. №№ 100328274, 100425088, 100324378)»
Конденсатопровод «УСК № 14 - ДНС-3» (2 этап строительства)
Землепользователь ООО «РН-Юганскнефтегаз»
Масштаб 1:2000


Схема расположения листов

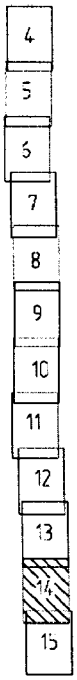



УСЛОВНЫЕ ОБОЗНАЧЕНИЯ:

- Зона планируемого размещения объекта «Реконструкция газопровода КС-1 Приобская-ЮБ ГПК (инв. №№100328274, 100425088, 100324378)»
- Граница земельных участков, стоящих на государственном кадастровом учете
- Граница земельных участков ООО "РН-УфаНИПинефть"
- Красная линия (границы зон планируемого размещения объектов)
- 2 - Поворотные точки границ земельного участка
- 86:08:0020904 - Кадастровый номер квартала
- 86:08:0020904:3798 - Кадастровый номер земельного участка

| Условное обозначение | Наименование |
|---|---|
| | Проектируемый конденсатопровод |
| | Нефтепровод |
| | Газопровод |
| | В кожухе |

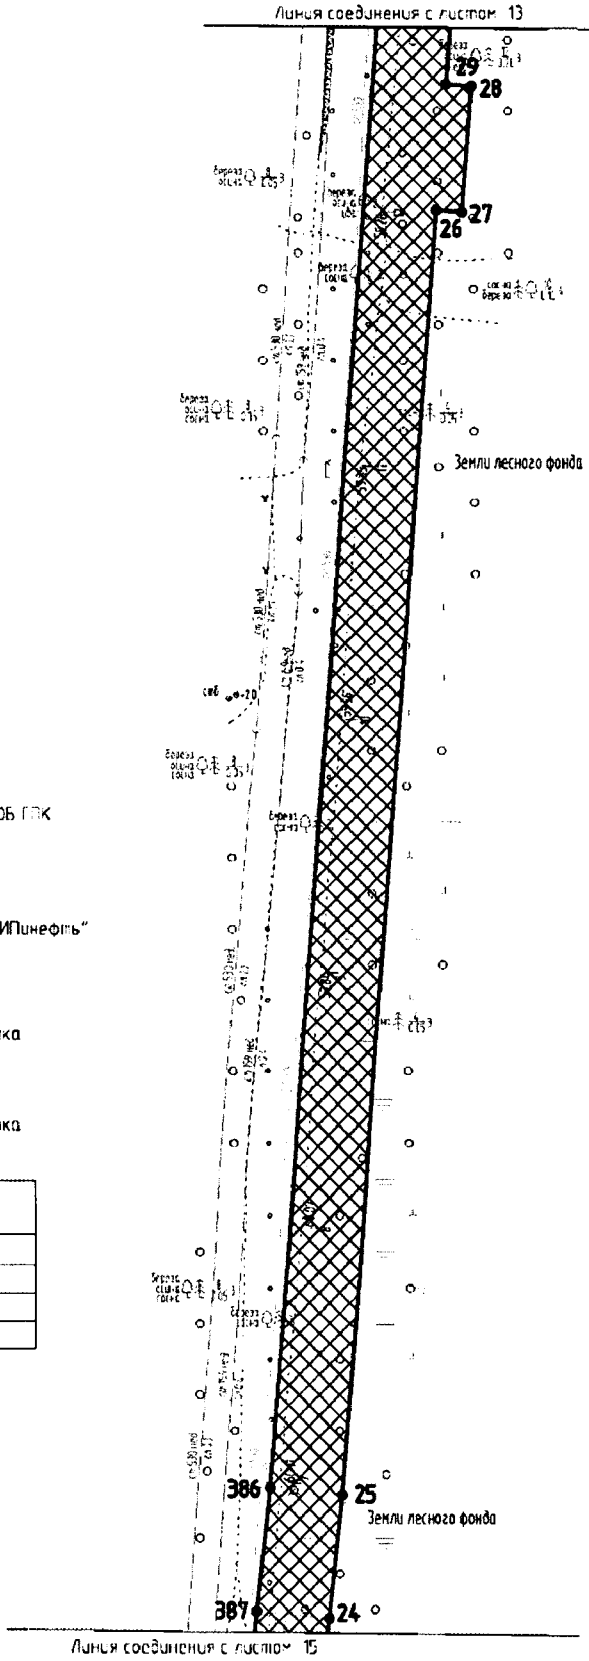

Основная часть проекта планировки территории
для размещения линейного объекта регионального значения
Ханты-Мансийского автономного округа – Югры
«Реконструкция газопровода КС-1 Приобская-ЮБ ГПК
(инв. №№ 100328274, 100425088, 100324378)»
Конденсатопровод «УСК № 14 - ДНС-3» (2 этап строительства)
Землепользователь ООО «РН-Юганскнефтегаз»
Масштаб 1:2000

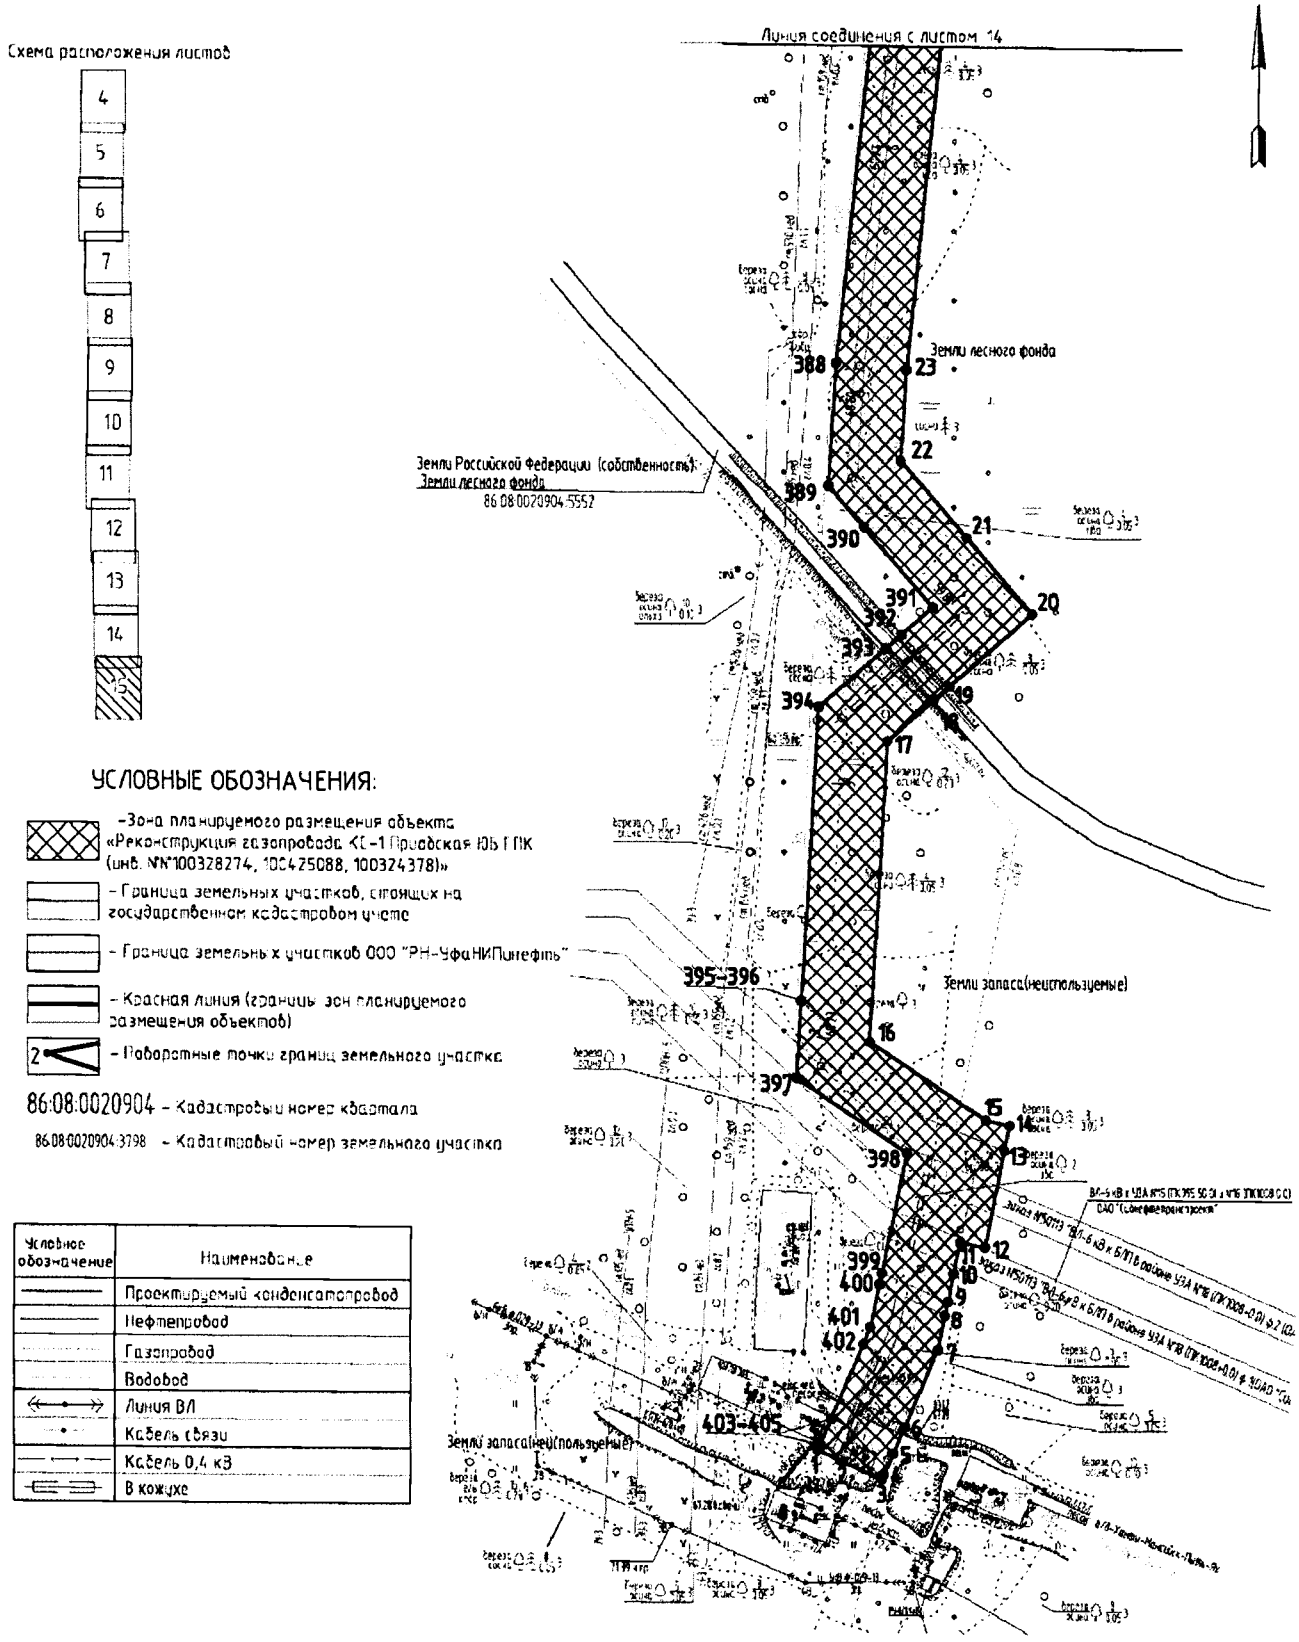


Основная часть проекта планировки территории
для размещения линейного объекта регионального значения
Ханты-Мансийского автономного округа – Югры
«Реконструкция газопровода КС-1 Приобская-ЮБ ГПК
(инв. №№ 100328274, 100425088, 100324378)»
Площадка камер приема и пуска СОД и ФУ на 115 км газопровода (3 этап строительства)
Землепользователь ООО «РН-Юганскнефтегаз»
Масштаб 1:2000

С

Экспликация зданий и сооруже-ий

| Номер на плане | Наименование |
|---|---|
| | Проектируемые: |
| 1 | Площадка камер приема, пуска СОД и сопутствующего оборудования |
| 2 | Дренажная емкость, V=8 м³ |
| 4 | Молниезащита |
| | Существующие сооружения |
| 4 | РН-5/0,4 кВ |
| 5 | Емкость, V=12,5 м³ |
| 6 | Конденсатосборник, V=8 м³ |
| 7 | Расширительная камера |

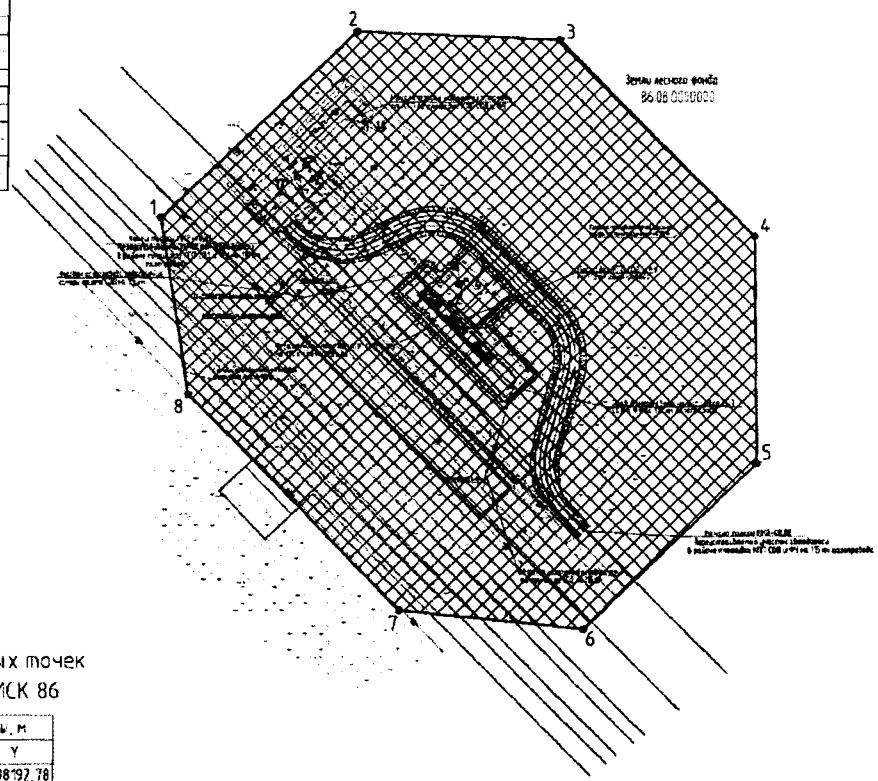


Координаты поворотных точек
Система координат МСК 86

| Номер поворотной точки | Координаты, м | |
|---|---|---|
| | X | Y |
| 1 | 931695,91 | 3498792,78 |
| 2 | 931779,87 | 3498779,43 |
| 3 | 931776,28 | 3498369,58 |
| 4 | 931687,22 | 3498457,25 |
| 5 | 931584,24 | 3498459,06 |
| 6 | 931509,69 | 3498382,13 |
| 7 | 931518,04 | 3498299,91 |
| 8 | 931615,19 | 3498205,27 |
| 1 | 931695,91 | 3498792,78 |

УСЛОВНЫЕ ОБОЗНАЧЕНИЯ:

- Зона планируемого размещения объекта "Реконструкция газопровода КС-1 Приобская-ЮБ ГПК (инв. №№100328274, 100425088, 100324378)"
- Границы земельных участков, стоящих на государственном кадастровом учете
- Граница земельных участков ООО "РН-УфаНИПИнефть"
- Красная линия (границы зон планируемого размещения объектов)
- 2 – Поворотные точки границ земельного участка
- Граница участка демонтажа

86:08:0020904 – Кадастровый номер квартала

86:08:0020904:3798 – Кадастровый номер земельного участка

| Условные обозначения и изображения | Наименование обозначения и изображения |
|---|---|
| | Угловая граница благоустройства территории |
| | Проектируемое покрытие проезда из щебня |
| | Демонтируемые сети, сооружения |
| | Инженерные сети, прокладываемые: |
| | Надземно |
| | Подземно |
| | В трубе, в кожухе |
| | На высоких эстах |
| | Дыхательная труба |
| | Газопровод |
| — д — | Дренажный трубопровод |
| | Трубопровод откачки |
| — W — | Сети 0,4 кВ |
| — КА — | Сети КИП и А |
| — ОПС — | Сети охранной и пожарной сигнализации |


Основная часть проекта планировки территории
для размещения линейного объекта регионального значения
Ханты-Мансийского автономного округа – Югры
«Реконструкция газопровода КС-1 Приобская-ЮБ ГПК
(инв. №№ 100328274, 100425088, 100324378)»
Автодорога к площадке камер приема и пуска СОД и ФУ на 146 км
газопровода (4 этап строительства)
Землепользователь ООО «РН-Юганскнефтегаз»
Масштаб 1:2000

Координаты поворотных точек

| Номер поворотной точки | Координаты, м | | Номер поворотной точки | Координаты, м | |
|---|---|---|---|---|---|
| | X | Y | | X | Y |
| 1 | 921632,99 | 3525458,69 | 35 | 920183,43 | 3523989,06 |
| 2 | 921631,71 | 3525466,61 | 36 | 920180,34 | 3523939,43 |
| 3 | 921658,86 | 3525452,77 | 37 | 920198,72 | 3523775,77 |
| 4 | 921567,21 | 3525451,48 | 38 | 920271,30 | 3523739,07 |
| 5 | 921564,73 | 3525436,90 | 39 | 920373,90 | 3523768,45 |
| 6 | 921570,79 | 3525421,10 | 40 | 920419,58 | 3523877,73 |
| 7 | 921573,97 | 3525390,46 | 41 | 920474,04 | 3523883,43 |
| 8 | 921574,47 | 3525379,62 | 42 | 920511,83 | 3523873,57 |
| 9 | 921571,58 | 3525368,59 | 43 | 920559,54 | 3523897,58 |
| 10 | 921558,48 | 3525249,46 | 44 | 920602,43 | 3523915,67 |
| 11 | 921533,51 | 3525226,64 | 45 | 921068,19 | 3524106,27 |
| 12 | 921467,07 | 3525209,75 | 46 | 921115,17 | 3524129,67 |
| 13 | 921272,83 | 3525083,78 | 47 | 921146,04 | 3524166,56 |
| 14 | 921243,30 | 3525075,49 | 48 | 921163,65 | 3524211,20 |
| 15 | 921213,72 | 3525021,86 | 49 | 921249,73 | 3524492,75 |
| 16 | 921213,77 | 3524987,46 | 50 | 921262,03 | 3524536,07 |
| 17 | 921278,89 | 3524684,56 | 51 | 921257,64 | 3524562,54 |
| 18 | 921273,51 | 3524680,16 | 52 | 921263,55 | 3524585,48 |
| 19 | 921275,43 | 3524665,95 | 53 | 921259,71 | 3524659,14 |
| 20 | 921279,90 | 3524664,74 | 54 | 921275,02 | 3524673,78 |
| 21 | 921233,26 | 3524597,44 | 55 | 921273,09 | 3524588,20 |
| 22 | 921233,53 | 3524581,10 | 56 | 921258,70 | 3524689,79 |
| 23 | 921232,92 | 3524565,46 | 57 | 921243,74 | 3524988,96 |
| 24 | 921232,14 | 3524556,09 | 58 | 921254,57 | 3525034,39 |
| 25 | 921227,85 | 3524600,94 | 59 | 921287,42 | 3525067,54 |
| 26 | 921134,79 | 3524719,38 | 60 | 921496,75 | 3525183,37 |
| 27 | 921105,61 | 3524857,91 | 61 | 921678,16 | 3525203,63 |
| 28 | 921056,83 | 3524133,58 | 62 | 921545,87 | 3525237,24 |
| 29 | 920591,07 | 3523943,43 | 63 | 921596,97 | 3525151,76 |
| 30 | 920552,42 | 3523930,76 | 64 | 921603,61 | 3525271,37 |
| 31 | 920512,37 | 3523923,72 | 65 | 921603,67 | 3525391,39 |
| 32 | 920405,64 | 3523912,72 | 66 | 921630,47 | 3525425,82 |
| 33 | 920393,40 | 3523955,34 | 67 | 921675,57 | 3525454,30 |
| 34 | 920297,03 | 3524021,67 | 1 | 921632,99 | 3525458,69 |

Система координат МСК 86

Схема расположения листов

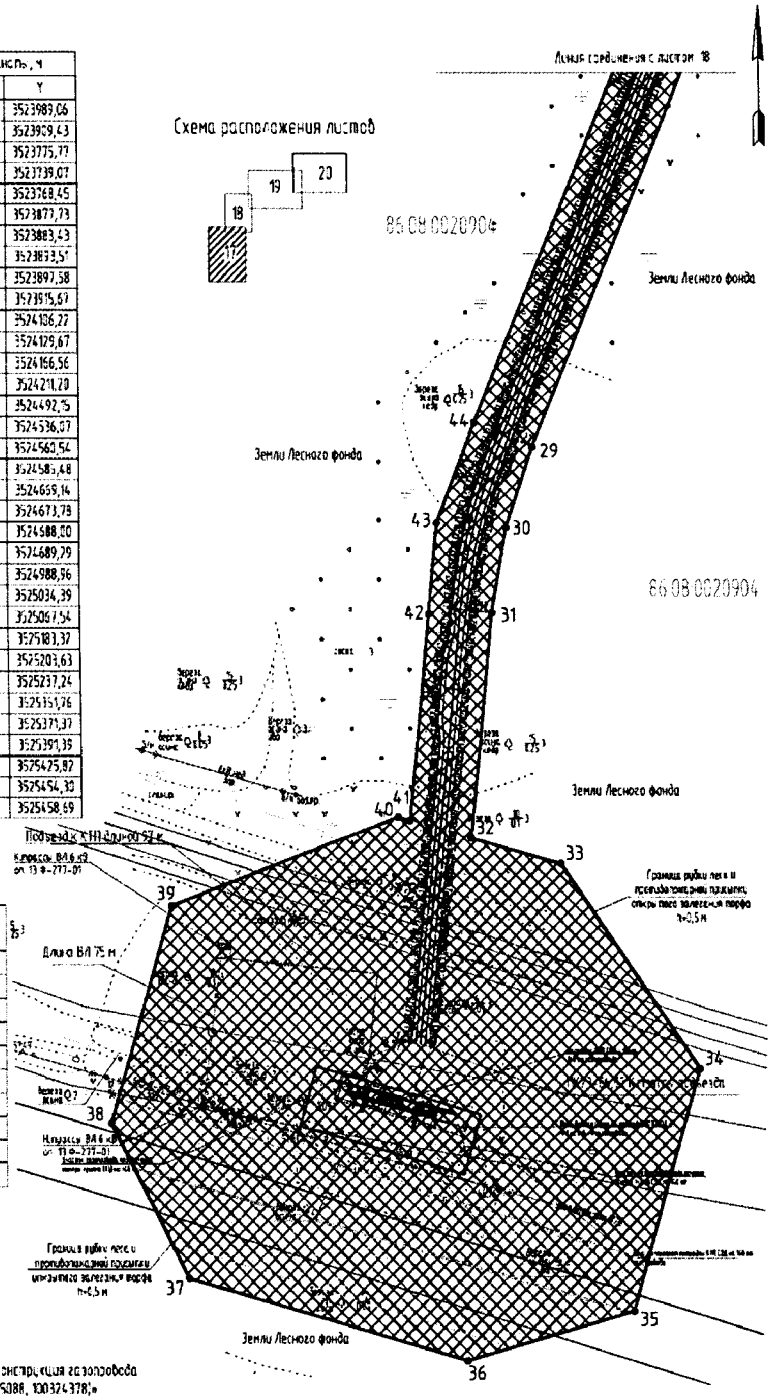



УСЛОВНЫЕ ОБОЗНАЧЕНИЯ

| Условное обозначение | Наименование |
|---|---|
| —А— | Проектируемая автодорога |
| | Нефтепровод |
| | Газопровод |
| | Водовод |
| | В кожухе |
| | Демонтируемый трубопровод |
| | Линия ВЛ-6 кВ, реконструируемая |
| | Полоса отвода под демонтаж |
| | Трубопровод в теплоизоляции |
| | Граница рубки леса |


УСЛОВНЫЕ ОБОЗНАЧЕНИЯ

- Зона планируемого размещения объекта «Реконструкция газопровода КС-1 Приобская-ЮБ ГПК (инв. №№100328274, 100425088, 100324378)»
- Граница земельных участков, стоящих на государственном кадастровом учете
- Граница земельных участков ООО "РН-ЮганскНИПИнефть"
- Красная линия (границы зон планируемого размещения объектов)
- Поворотные точки границ земельного участка
- 86:08:0020904 - Кадастровый номер квартала
- 86:08:0020904:274 - Кадастровый номер земельного участка


Основная часть проекта планировки территории
для размещения линейного объекта регионального значения
Ханты-Мансийского автономного округа – Югры
«Реконструкция газопровода КС-1 Приобская-ЮБ ГПК
(инв. №№ 100328274, 100425088, 100324378)»
Автодорога к площадке камер приема и пуска СОД и ФУ на 146 км
газопровода (4 этап строительства)
Землепользователь ООО «РН-Юганскнефтегаз»
Масштаб 1:2000

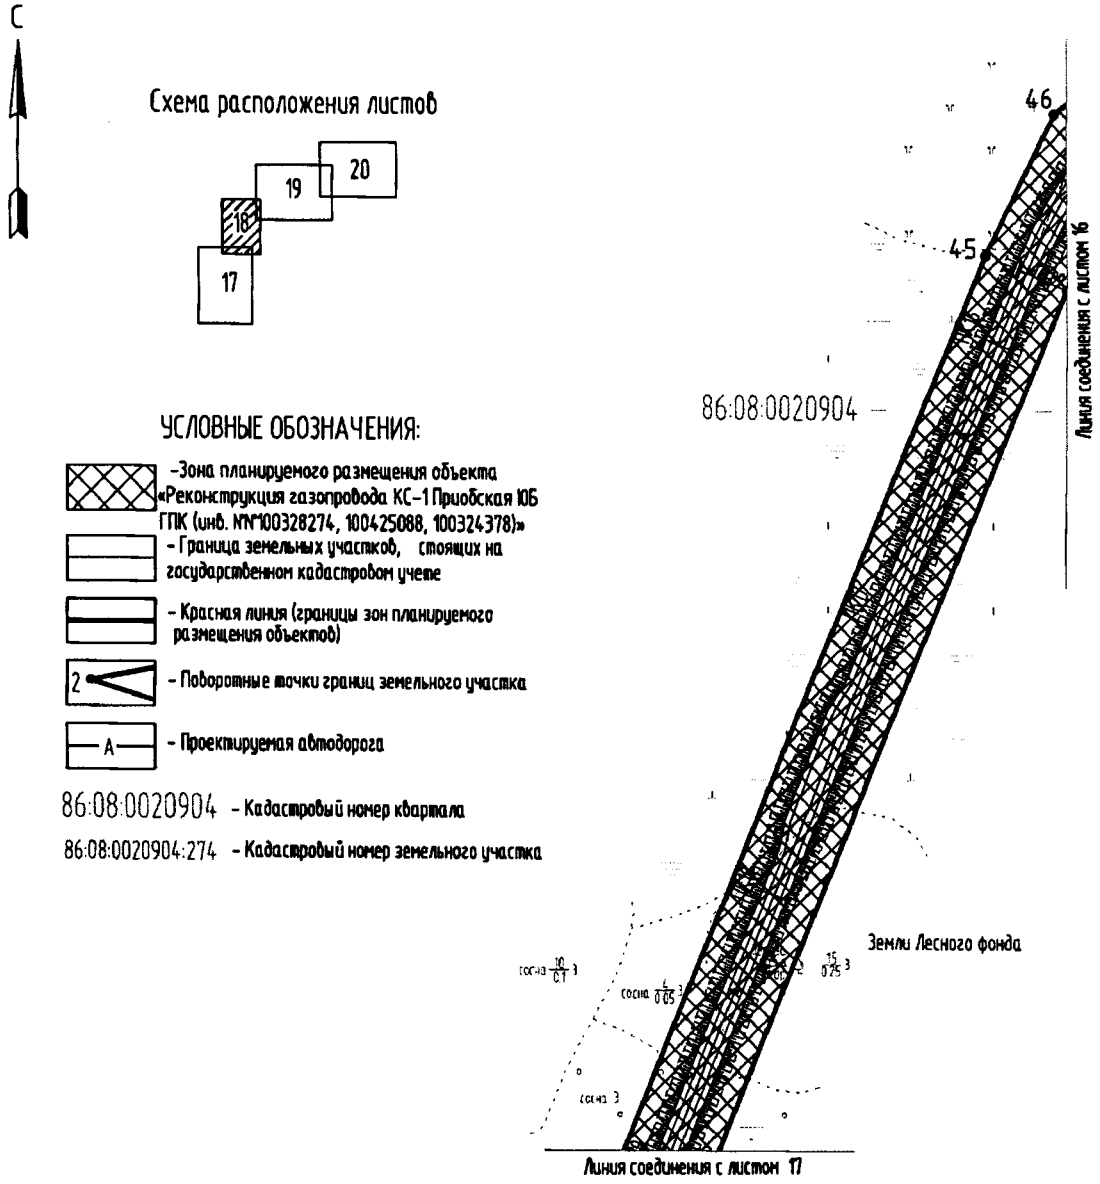

Основная часть проекта планировки территории
для размещения линейного объекта регионального значения
Ханты-Мансийского автономного округа – Югры
«Реконструкция газопровода КС-1 Приобская-ЮБ ГПК
(инв. №№ 100328274, 100425088, 100324378)»
Автодорога к площадке камер приема и пуска СОД и ФУ на 146 км газопровода (4 этап строительства)
Землепользователь ООО «РН-Юганскнефтегаз»
Масштаб 1:2000

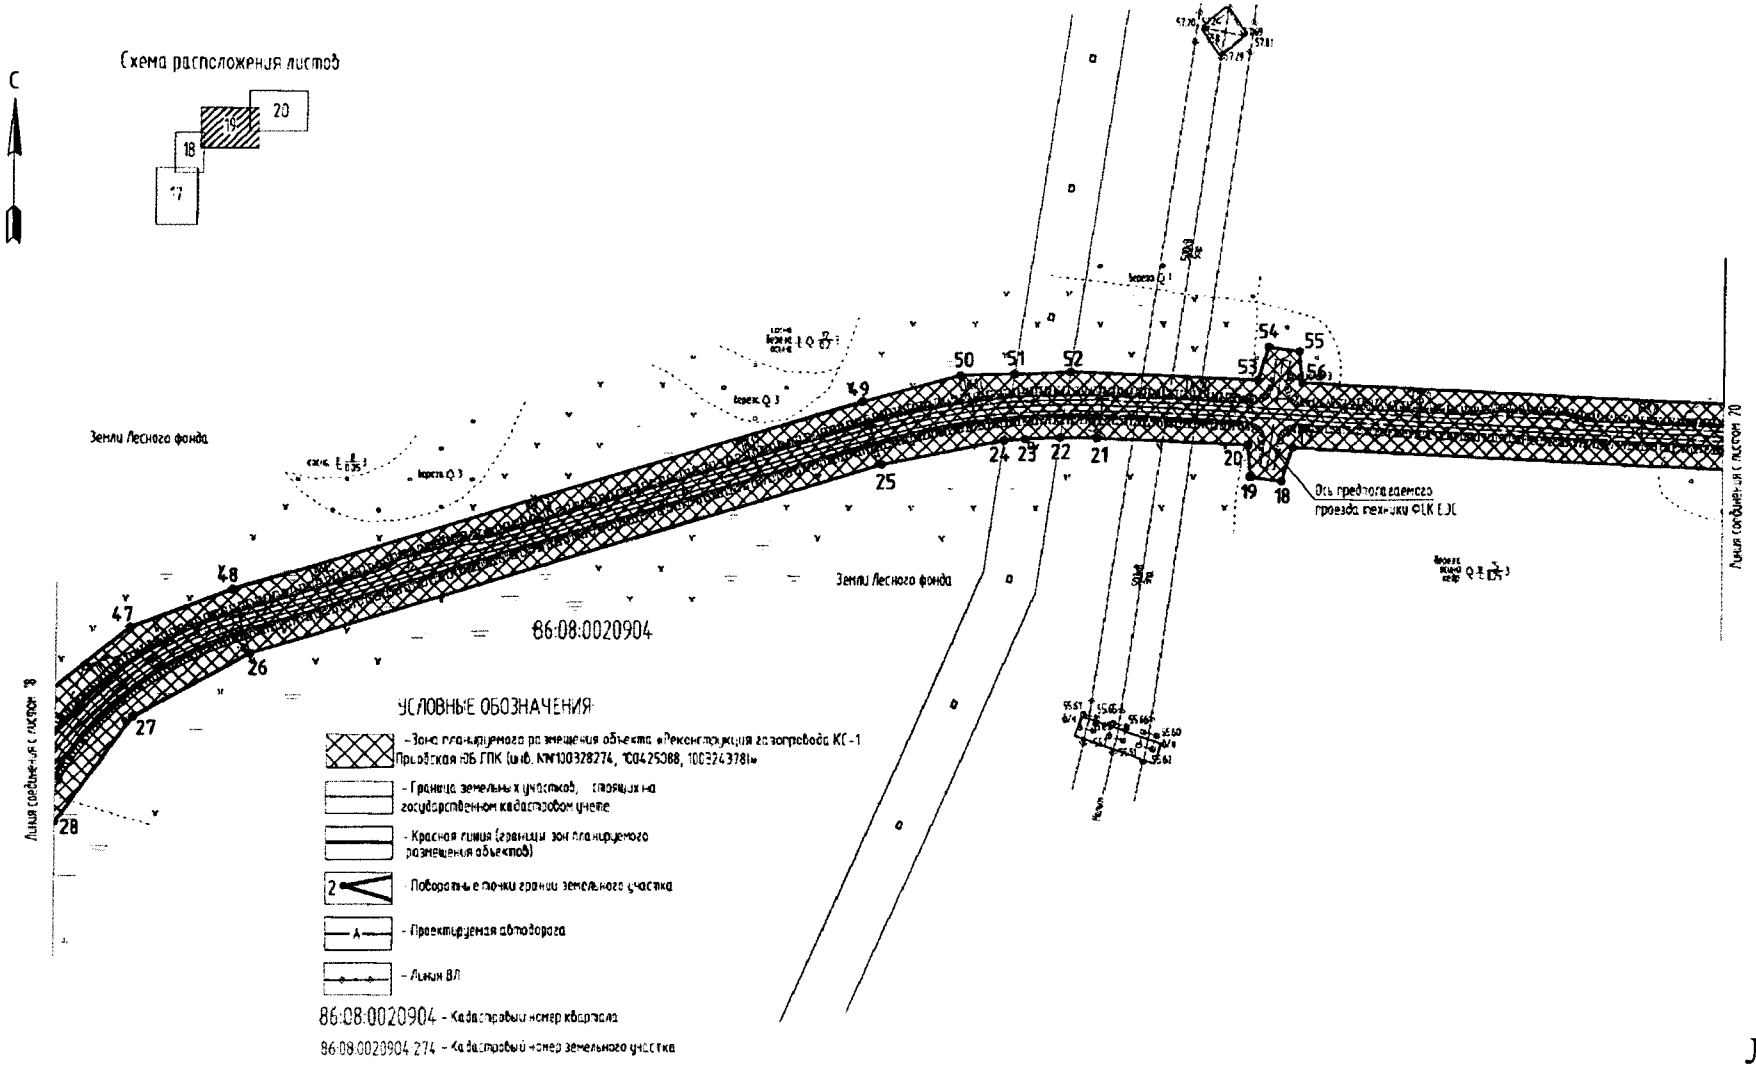

Основная часть проекта планировки территории
для размещения линейного объекта регионального значения
Ханты-Мансийского автономного округа – Югры
«Реконструкция газопровода КС-1 Приобская-ЮБ ГПК
(инв. №№ 100328274, 100425088, 100324378)»
Автодорога к площадке камер приема и пуска СОД и ФУ на 146 км газопровода (4 этап строительства)
Землепользователь ООО «РН-Юганскнефтегаз»
Масштаб 1:2000

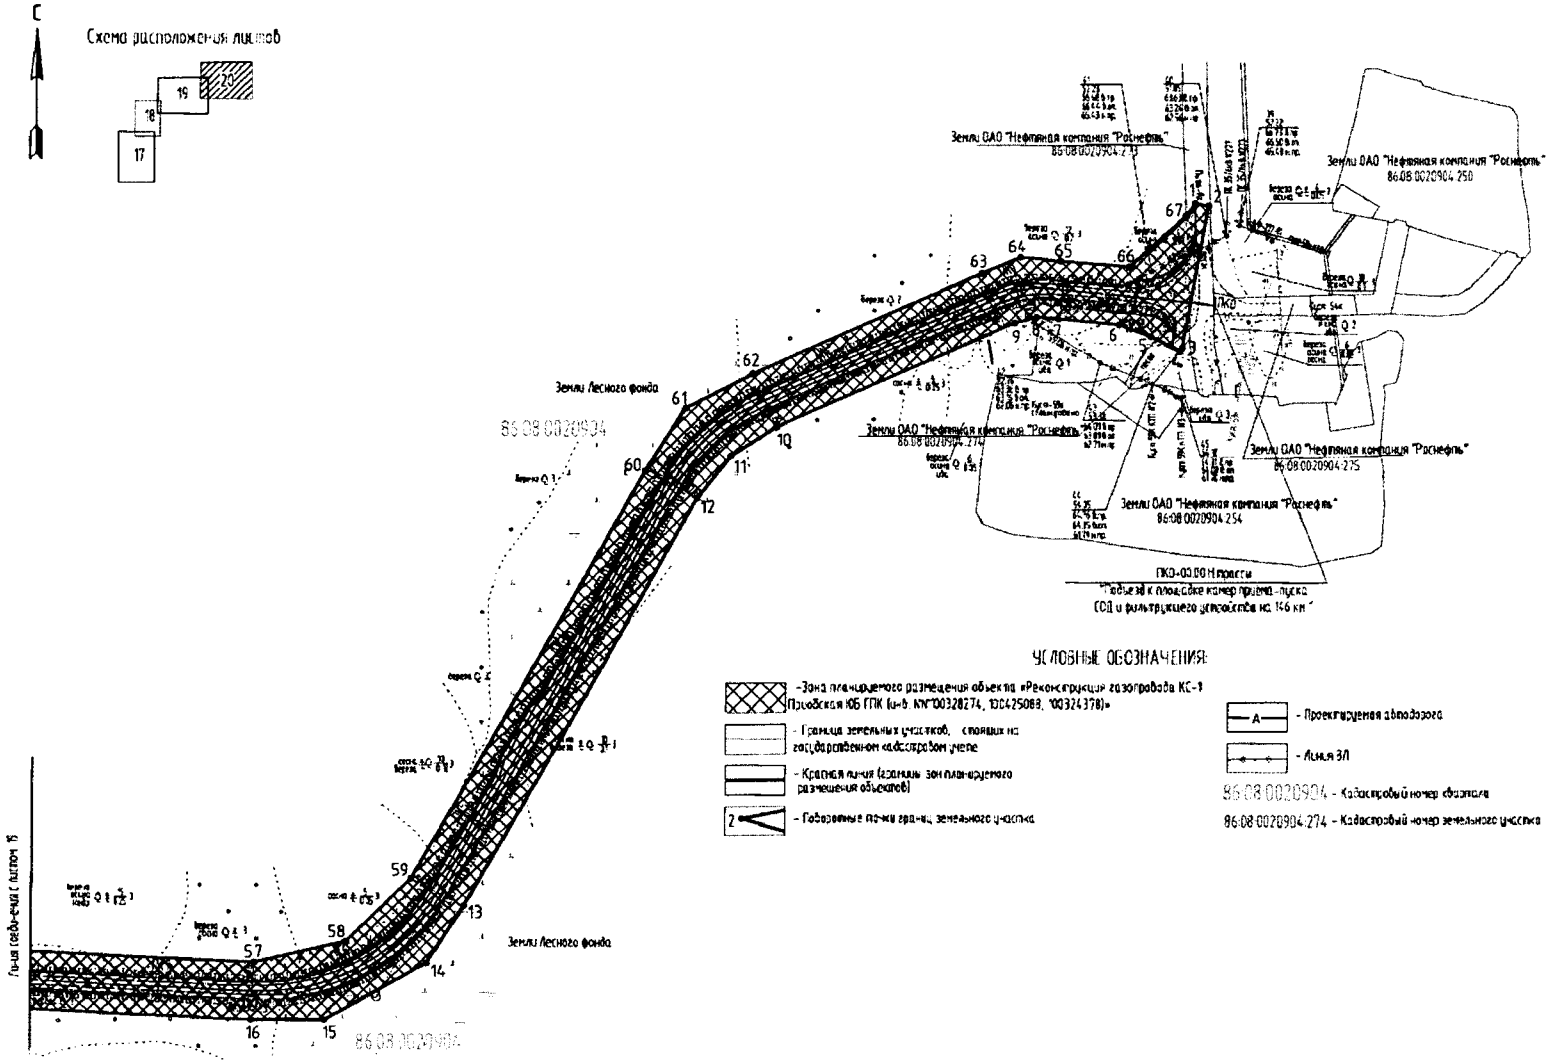

Основная часть проекта планировки территории
для размещения линейного объекта регионального значения
Ханты-Мансийского автономного округа – Югры
«Реконструкция газопровода КС-1 Приобская-ЮБ ГПК
(инв. №№ 100328274, 100425088, 100324378)»
Площадка фильтрующего устройства на 168 км газопровода (5 этап строительства))
Землепользователь ООО «РН-Юганскнефтегаз»
Масштаб 1:2000

С


Координаты поворотных точек

| Номер поворотной точки | Координаты, м | |
|---|---|---|
| | X | Y |
| 1 | 919697,08 | 3544127,52 |
| 2 | 919617,68 | 3544152,55 |
| 3 | 919607,94 | 3544149,09 |
| 4 | 919538,01 | 3544124,88 |
| 5 | 919496,06 | 3544053,87 |
| 6 | 919523,09 | 3543973,22 |
| 7 | 919544,86 | 3543955,48 |
| 8 | 919594,67 | 3543924,37 |
| 9 | 919687,63 | 3543956,67 |
| 10 | 919732,26 | 3544026,23 |
| 1 | 919697,08 | 3544127,52 |

Система координат МСК 86

Экспликация зданий и сооружений

| Номер на плане | Наименование |
|---|---|
| | Проектируемые |
| 1а | Площадка фильтрующего устройства |
| | Существующие сооружения |
| 5 | КТП-6/0,4 кВ (2 шт.) |
| 6 | Камера приема (2 шт.) |
| 7 | Подземная емкость V=5 м³ |
| 8 | Подземная емкость |

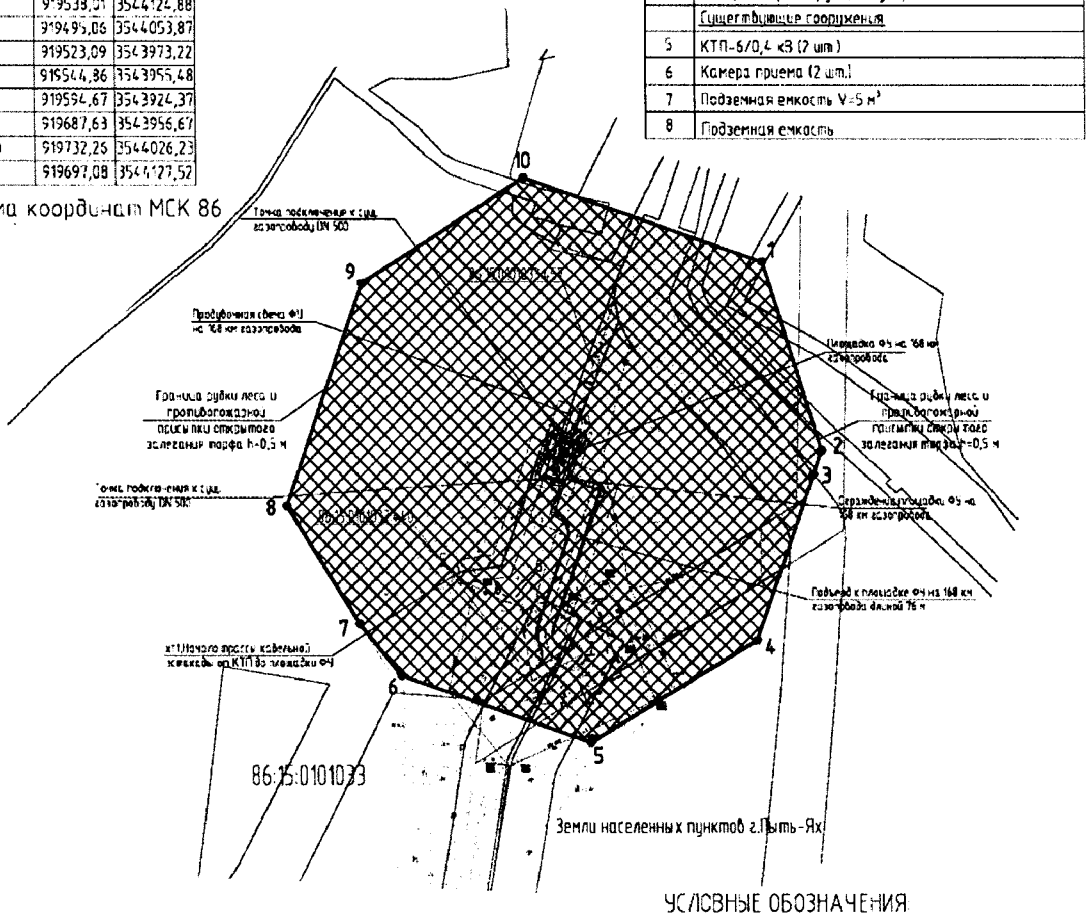


УСЛОВНЫЕ ОБОЗНАЧЕНИЯ:

- Зона планируемого размещения объекта «Реконструкция газопровода КС-1 Приобская-ЮБ ГПК (инв. №№100328274, 100425088, 100324378)»
- Граница земельных участков, стоящих на государственном кадастровом учете
- Граница земельных участков ООО "РН-УфаНИПИнефть"
- Красная линия (границы зон планируемого размещения объектов)
- 2 – Поворотные точки границ земельных участков

86:08:0020904 - Кадастровый номер квартала

86:08:0020904:274 - Кадастровый номер земельного участка

УСЛОВНЫЕ ОБОЗНАЧЕНИЯ

| Условные обозначения и изображения | Наименование обозначения и изображения |
|---|---|
| | Условная граница благоустройства территории |
| | Граница рубки леса |
| | Граница полосы отвода под строительство |
| | Инженерные сети, прокладываемые |
| | Надземно |
| | Подземно |
| | На высоких опорах |
| | Газопровод |
| | Линия ВЛ |
| w1 | Сети 0,4 кВ |
| КА | Сети КИП и А |
| ОТ | Сети охранной и пожарной сигнализации |
| | Кабель связи |

Основная часть проекта планировки территории
для размещения линейного объекта регионального значения
Ханты-Мансийского автономного округа – Югры
«Реконструкция газопровода КС-1 Приобская-ЮБ ГПК
(инв. №№ 100328274, 100425088, 100324378)»

СИСТЕМА КООРДИНАТ МСК-86

КАТАЛОГ КООРДИНАТ

характерных точек границы зоны планируемого размещения проектируемого линейного объекта

| Номер точки | Координаты | |
|---|---|---|
| | X | Y |
| *1 этап строительства* | | |
| 1 | 940508.60 | 3462456.91 |
| 2 | 940535.84 | 3462505.40 |
| 3 | 940512.75 | 3462584.71 |
| 4 | 940384.25 | 3462657.02 |
| 5 | 940305.59 | 3462637.56 |
| 6 | 940277.70 | 3462587.99 |
| 7 | 940266.45 | 3462567.99 |
| 8 | 940255.86 | 3462549.20 |
| 9 | 940284.82 | 3462438.94 |
| 10 | 940390.90 | 3462379.23 |
| 11 | 940480.21 | 3462406.41 |
| 12 | 940496.42 | 3462435.35 |
| 13 | 940525.16 | 3462421.83 |
| 14 | 940535.56 | 3462416.05 |
| 15 | 940646.15 | 3462344.13 |
| 16 | 940642.27 | 3462329.27 |
| 17 | 940655.65 | 3462321.51 |
| 18 | 940666.39 | 3462330.96 |
| 19 | 940688.04 | 3462316.88 |
| 20 | 940699.01 | 3462303.84 |
| 21 | 940700.77 | 3462279.69 |
| 22 | 940706.91 | 3462278.53 |
| 23 | 940745.50 | 3462346.26 |
| 24 | 940744.77 | 3462347.02 |
| 25 | 940741.93 | 3462349.96 |
| 26 | 940718.97 | 3462335.62 |
| 27 | 940699.48 | 3462338.94 |
| 28 | 940671.63 | 3462356.94 |
| 29 | 940666.82 | 3462360.13 |
| 30 | 940548.90 | 3462436.61 |
| 31 | 940540.93 | 3462441.59 |
| 32 | 940533.89 | 3462445.56 |
| 33 | 940524.65 | 3462449.95 |
| 1 | 940508.60 | 3462456.91 |
| *2 этап строительства* | | |
| 1 | 942670.74 | 3486282.30 |
| 2 | 942665.90 | 3486290.80 |
| 3 | 942660.51 | 3486289.08 |
| 4 | 942658.21 | 3486274.56 |
| 5 | 942646.79 | 3486283.64 |

| Номер точки | Координаты | |
|---|---|---|
| | X | Y |
| 6 | 942632.18 | 3486281.02 |
| 7 | 942637.59 | 3486248.84 |
| 8 | 942647.89 | 3486245.52 |
| 9 | 942677.62 | 3486180.01 |
| 10 | 942691.88 | 3486109.90 |
| 11 | 942681.33 | 3486042.60 |
| 12 | 942391.60 | 3486088.01 |
| 13 | 942073.63 | 3486117.37 |
| 14 | 942031.53 | 3486141.51 |
| 15 | 941853.41 | 3486160.37 |
| 16 | 941729.97 | 3486182.09 |
| 17 | 941515.42 | 3485879.23 |
| 18 | 941517.48 | 3485905.26 |
| 19 | 941531.31 | 3485922.44 |
| 20 | 941509.50 | 3485937.80 |
| 21 | 941499.54 | 3485923.62 |
| 22 | 941486.30 | 3485889.28 |
| 23 | 941477.16 | 3485890.18 |
| 24 | 941476.41 | 3485882.51 |
| 25 | 941460.99 | 3485883.79 |
| 26 | 941409.91 | 3485799.07 |
| 27 | 941131.35 | 3485930.83 |
| 28 | 941128.55 | 3485963.52 |
| 29 | 941100.30 | 3485976.82 |
| 30 | 941041.82 | 3485999.22 |
| 31 | 941012.94 | 3486005.28 |
| 32 | 941011.96 | 3486027.84 |
| 33 | 940830.97 | 3486048.60 |
| 34 | 940775.32 | 3485960.97 |
| 35 | 940734.19 | 3485987.09 |
| 36 | 940677.53 | 3485983.32 |
| 37 | 940663.43 | 3486074.33 |
| 38 | 940583.58 | 3486105.76 |
| 39 | 940590.11 | 3486113.54 |
| 40 | 940555.83 | 3486142.39 |
| 41 | 940549.26 | 3486134.77 |
| 42 | 940470.86 | 3486200.93 |
| 43 | 940299.98 | 3486139.25 |
| 44 | 940214.41 | 3486105.37 |
| 45 | 940192.34 | 3486108.93 |
| 46 | 940189.96 | 3486115.69 |

| Номер точки | Координаты | |
|---|---|---|
| | X | Y |
| 47 | 940179,15 | 3486111,89 |
| 48 | 940179,05 | 3486108,70 |
| 49 | 939930,88 | 3486009,14 |
| 50 | 939786,14 | 3485975,87 |
| 51 | 939785,65 | 3485975,76 |
| 52 | 939713,30 | 3485941,17 |
| 53 | 939697,93 | 3485950,38 |
| 54 | 939689,35 | 3485938,19 |
| 55 | 939695,16 | 3485932,50 |
| 56 | 939594,37 | 3485884,76 |
| 57 | 939488,69 | 3485855,17 |
| 58 | 939447,75 | 3485826,87 |
| 59 | 939273,89 | 3485760,77 |
| 60 | 939250,07 | 3485770,99 |
| 61 | 939241,99 | 3485770,08 |
| 62 | 939260,08 | 3485733,80 |
| 63 | 939069,18 | 3485656,85 |
| 64 | 939065,75 | 3485665,79 |
| 65 | 939019,10 | 3485647,80 |
| 66 | 939022,84 | 3485638,17 |
| 67 | 938483,05 | 3485420,57 |
| 68 | 938432,10 | 3485406,34 |
| 69 | 938429,62 | 3485415,15 |
| 70 | 938381,49 | 3485401,63 |
| 71 | 938383,88 | 3485392,85 |
| 72 | 938285,61 | 3485365,38 |
| 73 | 938053,16 | 3485501,63 |
| 74 | 937985,00 | 3485482,23 |
| 75 | 937941,67 | 3485487,86 |
| 76 | 937888,93 | 3485475,26 |
| 77 | 937870,65 | 3485463,55 |
| 78 | 937830,46 | 3485416,98 |
| 79 | 937714,32 | 3485325,63 |
| 80 | 937652,44 | 3485289,35 |
| 81 | 937628,78 | 3485304,80 |
| 82 | 937618,82 | 3485297,75 |
| 83 | 937637,04 | 3485263,70 |
| 84 | 937591,00 | 3485237,28 |
| 85 | 937595,92 | 3485228,46 |
| 86 | 937558,80 | 3485206,44 |
| 87 | 937258,58 | 3485174,35 |

| Номер точки | Координаты | |
|---|---|---|
| | X | Y |
| 88 | 937162.90 | 3485163.72 |
| 89 | 937162.20 | 3485172.48 |
| 90 | 937112.36 | 3485168.53 |
| 91 | 937113.13 | 3485158.66 |
| 92 | 937000.02 | 3485148.15 |
| 93 | 936903.44 | 3485144.51 |
| 94 | 936400.53 | 3485107.89 |
| 95 | 936399.82 | 3485117.56 |
| 96 | 936349.98 | 3485113.61 |
| 97 | 936350.74 | 3485103.97 |
| 98 | 935846.88 | 3485062.98 |
| 99 | 935624.56 | 3485040.18 |
| 100 | 935563.20 | 3485094.19 |
| 101 | 935510.59 | 3485034.72 |
| 102 | 935389.04 | 3485026.98 |
| 103 | 935355.32 | 3485084.43 |
| 104 | 935306.37 | 3485074.34 |
| 105 | 935308.34 | 3485064.77 |
| 106 | 935265.75 | 3485055.28 |
| 107 | 935213.87 | 3485032.27 |
| 108 | 935225.62 | 3485005.76 |
| 109 | 935275.21 | 3485027.63 |
| 110 | 935344.11 | 3485042.16 |
| 111 | 935374.18 | 3484996.98 |
| 112 | 935524.05 | 3485005.83 |
| 113 | 935565.80 | 3485053.26 |
| 114 | 935614.49 | 3485010.40 |
| 115 | 935664.09 | 3485013.55 |
| 116 | 935801.13 | 3485028.73 |
| 117 | 936467.84 | 3485083.70 |
| 118 | 936701.12 | 3485100.69 |
| 119 | 937001.91 | 3485119.20 |
| 120 | 937141.91 | 3485132.21 |
| 121 | 937487.55 | 3485166.29 |
| 122 | 937568.73 | 3485178.62 |
| 123 | 937655.51 | 3485229.40 |
| 124 | 937658.05 | 3485224.79 |
| 125 | 937670.17 | 3485224.50 |
| 126 | 937672.13 | 3485239.94 |
| 127 | 937711.88 | 3485263.51 |
| 128 | 937864.76 | 3485382.04 |

| Номер точки | Координаты | |
|---|---|---|
| | X | Y |
| 129 | 937905.40 | 3485429.42 |
| 130 | 938044.41 | 3485468.99 |
| 131 | 938283.13 | 3485334.58 |
| 132 | 938492.41 | 3485393.07 |
| 133 | 939273.10 | 3485707.79 |
| 134 | 939274.81 | 3485704.38 |
| 135 | 939319.16 | 3485726.35 |
| 136 | 939560.93 | 3485818.30 |
| 137 | 939816.69 | 3485935.35 |
| 138 | 939939.97 | 3485960.20 |
| 139 | 940173.70 | 3486053.48 |
| 140 | 940464.93 | 3486167.97 |
| 141 | 940569.71 | 3486079.52 |
| 142 | 940609.10 | 3486064.27 |
| 143 | 940607.11 | 3486059.49 |
| 144 | 940614.72 | 3486054.34 |
| 145 | 940609.92 | 3486038.48 |
| 146 | 940601.80 | 3486031.16 |
| 147 | 940601.34 | 3486026.26 |
| 148 | 940631.91 | 3486023.04 |
| 149 | 940632.57 | 3486027.72 |
| 150 | 940628.62 | 3486037.51 |
| 151 | 940634.62 | 3486054.39 |
| 152 | 940637.30 | 3486053.34 |
| 153 | 940652.96 | 3485952.59 |
| 154 | 940726.63 | 3485957.52 |
| 155 | 940784.27 | 3485920.94 |
| 156 | 940845.73 | 3486017.69 |
| 157 | 940984.05 | 3486001.84 |
| 158 | 940984.80 | 3485981.55 |
| 159 | 941033.60 | 3485971.31 |
| 160 | 941101.08 | 3485944.40 |
| 161 | 941104.10 | 3485909.89 |
| 162 | 941421.15 | 3485761.57 |
| 163 | 941476.55 | 3485853.39 |
| 164 | 941529.50 | 3485848.96 |
| 165 | 941567.82 | 3485903.03 |
| 166 | 941669.98 | 3486047.23 |
| 167 | 941678.32 | 3486041.30 |
| 168 | 941707.05 | 3486082.22 |
| 169 | 941698.88 | 3486088.02 |

| Номер точки | Координаты | |
|---|---|---|
| | X | Y |
| 170 | 941742,97 | 3486150,27 |
| 171 | 941849,38 | 3486131,64 |
| 172 | 942022,40 | 3486113,32 |
| 173 | 942064,68 | 3486089,08 |
| 174 | 942388,01 | 3486058,01 |
| 175 | 942487,60 | 3486042,60 |
| 176 | 942485,63 | 3486033,55 |
| 177 | 942534,81 | 3486024,54 |
| 178 | 942536,57 | 3486033,91 |
| 179 | 942705,03 | 3486006,34 |
| 180 | 942721,39 | 3486110,33 |
| 181 | 942705,42 | 3486188,83 |
| 182 | 942673,37 | 3486262,49 |
| 183 | 942670,04 | 3486265,13 |
| 184 | 942668,45 | 3486273,63 |
| 1 | 942670,74 | 3486282,30 |
| *3 этап строительства* | | |
| 1 | 931695,91 | 3498192,78 |
| 2 | 931779,87 | 3498279,43 |
| 3 | 931776,28 | 3498369,58 |
| 4 | 931687,22 | 3498457,25 |
| 5 | 931584,24 | 3498459,06 |
| 6 | 931509,69 | 3498382,13 |
| 7 | 931518,04 | 3498299,91 |
| 8 | 931615,19 | 3498205,27 |
| 1 | 931695,91 | 3498192,78 |
| *4 этап строительства* | | |
| 1 | 921632,99 | 3525458,69 |
| 2 | 921631,71 | 3525465,61 |
| 3 | 921558,86 | 3525452,77 |
| 4 | 921557,21 | 3525451,48 |
| 5 | 921564,73 | 3525436,90 |
| 6 | 921570,79 | 3525421,10 |
| 7 | 921573,97 | 3525390,46 |
| 8 | 921574,47 | 3525379,62 |
| 9 | 921571,58 | 3525368,59 |
| 10 | 921518,48 | 3525249,46 |
| 11 | 921503,51 | 3525226,64 |
| 12 | 921482,07 | 3525209,75 |
| 13 | 921272,88 | 3525093,78 |
| 14 | 921243,30 | 3525075,49 |


| Номер точки | Координаты | |
|---|---|---|
| | X | Y |
| 15 | 921213,72 | 3525024,06 |
| 16 | 921213,77 | 3524987,46 |
| 17 | 921228,89 | 3524684,96 |
| 18 | 921213,51 | 3524680,16 |
| 19 | 921215,43 | 3524665,95 |
| 20 | 921229,90 | 3524664,74 |
| 21 | 921233,26 | 3524597,44 |
| 22 | 921233,53 | 3524581,10 |
| 23 | 921232,92 | 3524565,46 |
| 24 | 921232,14 | 3524556,09 |
| 25 | 921221,05 | 3524500,94 |
| 26 | 921134,79 | 3524219,38 |
| 27 | 921105,41 | 3524167,91 |
| 28 | 921056,83 | 3524133,98 |
| 29 | 920591,07 | 3523943,43 |
| 30 | 920552,42 | 3523930,76 |
| 31 | 920512,37 | 3523923,72 |
| 32 | 920405,64 | 3523912,72 |
| 33 | 920393,40 | 3523955,34 |
| 34 | 920297,03 | 3524021,67 |
| 35 | 920183,43 | 3523989,06 |
| 36 | 920160,34 | 3523909,43 |
| 37 | 920198,72 | 3523775,77 |
| 38 | 920271,30 | 3523739,07 |
| 39 | 920373,60 | 3523768,45 |
| 40 | 920415,68 | 3523877,73 |
| 41 | 920414,04 | 3523883,43 |
| 42 | 920511,83 | 3523893,51 |
| 43 | 920554,54 | 3523897,58 |
| 44 | 920602,43 | 3523915,67 |
| 45 | 921068,19 | 3524106,22 |
| 46 | 921115,17 | 3524129,67 |
| 47 | 921146,04 | 3524166,56 |
| 48 | 921163,65 | 3524211,20 |
| 49 | 921249,73 | 3524492,15 |
| 50 | 921262,03 | 3524536,07 |
| 51 | 921262,64 | 3524560,54 |
| 52 | 921263,55 | 3524585,48 |
| 53 | 921259,71 | 3524669,14 |
| 54 | 921275,02 | 3524673,78 |
| 55 | 921273,09 | 3524688,00 |

| Номер точки | Координаты | |
|---|---|---|
| | X | Y |
| 56 | 921258.70 | 3524689.29 |
| 57 | 921243.74 | 3524988.96 |
| 58 | 921254.57 | 3525034.39 |
| 59 | 921287.42 | 3525067.54 |
| 60 | 921496.25 | 3525183.32 |
| 61 | 921528.16 | 3525203.63 |
| 62 | 921545.87 | 3525237.24 |
| 63 | 921596.97 | 3525351.76 |
| 64 | 921605.41 | 3525371.37 |
| 65 | 921603.67 | 3525391.39 |
| 66 | 921600.47 | 3525425.82 |
| 67 | 921626.57 | 3525454.30 |
| 1 | 921632.99 | 3525458.69 |
| *5 этап строительства* | | |
| 1 | 919697.08 | 3544127.52 |
| 2 | 919617.68 | 3544152.55 |
| 3 | 919607.94 | 3544149.09 |
| 4 | 919538.01 | 3544124.88 |
| 5 | 919495.06 | 3544053.87 |
| 6 | 919523.09 | 3543973.22 |
| 7 | 919544.86 | 3543955.48 |
| 8 | 919594.67 | 3543924.37 |
| 9 | 919687.63 | 3543956.67 |
| 10 | 919732.26 | 3544026.23 |
| 1 | 919697.08 | 3544127.52 |

ГуБернатор

Приложение 4
к постановлению Правительства
Ханты-Мансийского
автономного округа – Югры
от 18 ноября 2016 года № 457-п

Проект межевания территории
для размещения линейного объекта регионального значения
Ханты-Мансийского автономного округа – Югры
«Реконструкция газопровода КС-1 Приобская-ЮБ ГПК
(инв. №№ 100328274, 100425088, 100324378)»
Площадка камер приема и пуска СОД и ФУ на 73 км газопровода (1 этап строительства)
Землепользователь ООО «РН-Юганскнефтегаз»
Масштаб 1:2000

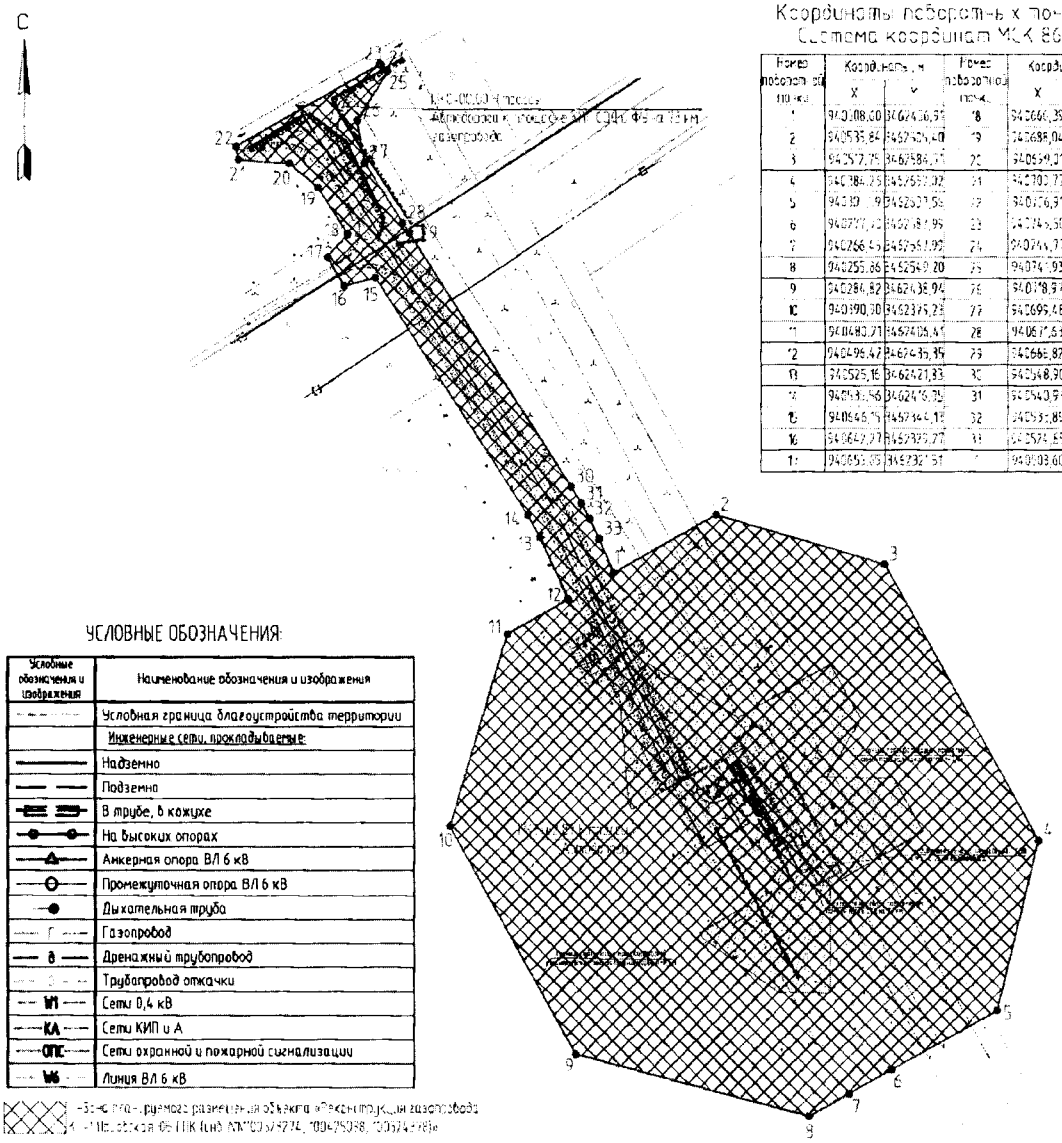


Координаты поворотных точек
Система координат МСК 86

| Номер поворотной точки | Координаты, м | | Номер поворотной точки | Координаты, м | |
|---|---|---|---|---|---|
| | X | Y | | X | Y |
| 1 | 940108,60 | 3462436,59 | 18 | 940666,39 | 3462330,56 |
| 2 | 940535,84 | 3462426,40 | 19 | 940688,04 | 3462396,88 |
| 3 | 940557,75 | 3462584,77 | 20 | 940549,07 | 3462503,84 |
| 4 | 940384,29 | 3462593,02 | 21 | 940300,77 | 3462279,69 |
| 5 | 940189,97 | 3462607,56 | 22 | 940076,97 | 3462278,53 |
| 6 | 940177,25 | 3462587,95 | 23 | 940146,50 | 3462346,70 |
| 7 | 940266,45 | 3462561,99 | 24 | 940246,77 | 3462347,02 |
| 8 | 940255,86 | 3462549,20 | 25 | 940274,93 | 3462349,95 |
| 9 | 940286,82 | 3462435,94 | 26 | 940178,97 | 3462335,62 |
| 10 | 940390,30 | 3462375,23 | 27 | 940695,48 | 3462339,54 |
| 11 | 940480,71 | 3462406,61 | 28 | 940617,61 | 3462356,84 |
| 12 | 940496,47 | 3462435,35 | 29 | 940686,87 | 3462360,13 |
| 13 | 940525,15 | 3462421,83 | 30 | 940648,90 | 3462436,61 |
| 14 | 940493,56 | 3462476,35 | 31 | 940540,93 | 3462441,09 |
| 15 | 940648,75 | 3462344,13 | 32 | 940561,89 | 3462344,56 |
| 16 | 940647,07 | 3462329,77 | 33 | 940524,65 | 3462342,95 |
| 17 | 940659,05 | 3462321,61 | 1 | 940108,60 | 3462436,59 |

УСЛОВНЫЕ ОБОЗНАЧЕНИЯ:

| Условные обозначения и изображения | Наименование обозначения и изображения |
|---|---|
| | Условная граница благоустройства территории |
| | Инженерные сети, прокладываемые: |
| | Надземно |
| | Подземно |
| | В трубе, в кожухе |
| | На высоких опорах |
| | Анкерная опора ВЛ 6 кВ |
| | Промежуточная опора ВЛ 6 кВ |
| | Дыхательная труба |
| Г | Газопровод |
| В | Дренажный трубопровод |
| | Трубопровод откачки |
| ЭЗ | Сети 0,4 кВ |
| КА | Сети КИП и А |
| ОПС | Сети охранной и пожарной сигнализации |
| 6 | Линия ВЛ 6 кВ |

– Зона предоставляемого в пользование земельного участка

– Граница земельных участков, стоящих на государственном кадастровом учете

– Граница земельных участков ООО «РН-Уфанефть»

– Красная линия (граница зон планируемого размещения объектов)

– Поворотные точки границ земельных участков

– Границы участка демонтажа

– Охранная зона проектируемого автомобильного дороги (зоны ограничения использования земель)

– Охранная зона проектируемого газопровода (зоны ограничения использования земель)

– Охранная зона реконструируемой ВЛ (зоны ограничения использования земель)

– Охранная зона кабельных оптических линий (зоны ограничения использования земель)

– Охранная зона площадки (зоны ограничения использования земель)

Кадастровый номер квартала

Кадастровый номер земельного участка

**Экспликация зданий и сооружений**

| Номер на плане | Наименование |
|---|---|
| | Проектируемые: |
| 1 | Площадка камер приема-пуска СОД и фильтрующего устройства |
| 2 | Дренажная емкость, V=8 м³ |
| 3 | КТП-6/0,4 кВ |
| 4 | Молниеотвод |

Проект межевания территории
для размещения линейного объекта регионального значения
Ханты-Мансийского автономного округа – Югры
«Реконструкция газопровода КС-1 Приобская-ЮБ ГПК
(инв. №№ 100328274, 100425088, 100324378)»
Конденсатопровод «УСК № 14 - ДНС-3» (2 этап строительства)
Землепользователь ООО «РН-Юганскнефтегаз»
Масштаб 1:2000

Координаты поворотных точек
Система координат МСК 86


| Номер поворотной точки | Координаты, м | | Номер поворотной точки | Координаты, м | | Номер поворотной точки | Координаты, м | | Номер поворотной точки | Координаты, м | |
|---|---|---|---|---|---|---|---|---|---|---|---|
| | X | Y | | X | Y | | X | Y | | X | Y |
| 1 | 935225,62 | 3485005,76 | 52 | 937621,14 | 3485299,39 | 103 | 940299,98 | 3486139,25 | 154 | 941131,47 | 3485929,43 |
| 2 | 935220,92 | 3485016,37 | 53 | 937628,78 | 3485304,80 | 104 | 940351,87 | 3486157,99 | 155 | 941259,77 | 3485870,09 |
| 3 | 935213,87 | 3485032,27 | 54 | 937652,44 | 3485289,35 | 105 | 940372,67 | 3486165,49 | 156 | 941270,98 | 3485864,45 |
| 4 | 935215,67 | 3485033,07 | 55 | 937714,32 | 3485325,63 | 106 | 940470,86 | 3486200,93 | 157 | 941285,98 | 3485856,92 |
| 5 | 935224,35 | 3485036,92 | 56 | 937830,46 | 3485416,98 | 107 | 940509,85 | 3486168,03 | 158 | 941333,01 | 3485834,89 |
| 6 | 935235,13 | 3485041,70 | 57 | 937870,65 | 3485463,55 | 108 | 940535,25 | 3486146,57 | 159 | 941350,59 | 3485826,65 |
| 7 | 935265,75 | 3485055,28 | 58 | 937888,93 | 3485475,26 | 109 | 940549,26 | 3486134,77 | 160 | 941396,90 | 3485804,96 |
| 8 | 935279,52 | 3485058,18 | 59 | 937941,67 | 3485487,86 | 110 | 940555,83 | 3486142,39 | 161 | 941409,91 | 3485799,07 |
| 9 | 935284,98 | 3485059,34 | 60 | 937971,67 | 3485483,96 | 111 | 940590,11 | 3486113,54 | 162 | 941411,08 | 3485801,00 |
| 10 | 935296,01 | 3485061,66 | 61 | 937973,97 | 3485479,09 | 112 | 940583,58 | 3486105,76 | 163 | 941413,16 | 3485804,45 |
| 11 | 935308,44 | 3485064,28 | 62 | 938053,16 | 3485501,63 | 113 | 940584,70 | 3486104,81 | 164 | 941418,20 | 3485812,82 |
| 12 | 935306,37 | 3485074,34 | 63 | 938285,61 | 3485365,38 | 114 | 940663,40 | 3486074,34 | 165 | 941425,57 | 3485825,03 |
| 13 | 935345,12 | 3485082,33 | 64 | 938383,88 | 3485392,85 | 115 | 940671,62 | 3486021,36 | 166 | 941427,82 | 3485828,76 |
| 14 | 935355,35 | 3485084,39 | 65 | 938381,49 | 3485401,63 | 116 | 940672,76 | 3486014,03 | 167 | 941429,63 | 3485831,77 |
| 15 | 935357,36 | 3485074,60 | 66 | 938429,62 | 3485415,15 | 117 | 940673,40 | 3486009,94 | 168 | 941433,36 | 3485837,96 |
| 16 | 935389,04 | 3485026,98 | 67 | 938432,10 | 3485406,34 | 118 | 940676,78 | 3485988,12 | 169 | 941440,00 | 3485848,93 |
| 17 | 935510,86 | 3485034,74 | 68 | 938483,05 | 3485420,57 | 119 | 940677,53 | 3485983,30 | 170 | 941442,01 | 3485852,27 |
| 18 | 935527,50 | 3485053,65 | 69 | 938951,82 | 3485609,54 | 120 | 940697,12 | 3485984,61 | 171 | 941447,07 | 3485860,66 |
| 19 | 935533,31 | 3485060,25 | 70 | 939022,84 | 3485638,17 | 121 | 940725,32 | 3485986,49 | 172 | 941461,02 | 3485883,79 |
| 20 | 935563,20 | 3485094,19 | 71 | 939019,10 | 3485647,80 | 122 | 940734,19 | 3485987,09 | 173 | 941467,75 | 3485883,23 |
| 21 | 935593,99 | 3485067,09 | 72 | 939065,75 | 3485665,79 | 123 | 940763,23 | 3485968,65 | 174 | 941469,96 | 3485883,05 |
| 22 | 935624,65 | 3485040,10 | 73 | 939069,18 | 3485656,85 | 124 | 940769,30 | 3485964,79 | 175 | 941476,41 | 3485882,51 |
| 23 | 935661,57 | 3485042,45 | 74 | 939255,01 | 3485731,75 | 125 | 940775,32 | 3485960,97 | 176 | 941477,16 | 3485890,18 |
| 24 | 935798,42 | 3485057,61 | 75 | 939260,08 | 3485733,80 | 126 | 940777,73 | 3485964,75 | 177 | 941486,30 | 3485889,28 |
| 25 | 935846,88 | 3485062,98 | 76 | 939241,99 | 3485770,08 | 127 | 940781,64 | 3485970,90 | 178 | 941499,54 | 3485923,62 |
| 26 | 936350,78 | 3485103,41 | 77 | 939246,85 | 3485770,62 | 128 | 940830,97 | 3486048,60 | 179 | 941504,85 | 3485931,11 |
| 27 | 936349,98 | 3485113,61 | 78 | 939250,07 | 3485770,99 | 129 | 940867,08 | 3486044,46 | 180 | 941509,57 | 3485937,75 |
| 28 | 936399,82 | 3485117,56 | 79 | 939273,89 | 3485760,77 | 130 | 940870,57 | 3486044,06 | 181 | 941518,15 | 3485931,67 |
| 29 | 936400,56 | 3485107,42 | 80 | 939447,75 | 3485826,87 | 131 | 940932,52 | 3486036,95 | 182 | 941531,31 | 3485922,44 |
| 30 | 936465,63 | 3485112,61 | 81 | 939488,69 | 3485855,17 | 132 | 940939,64 | 3486036,14 | 183 | 941524,98 | 3485916,84 |
| 31 | 936483,43 | 3485113,91 | 82 | 939594,37 | 3485884,76 | 133 | 940978,47 | 3486031,68 | 184 | 941525,34 | 3485916,58 |
| 32 | 936487,43 | 3485114,20 | 83 | 939695,16 | 3485932,50 | 134 | 941009,99 | 3486028,06 | 185 | 941517,48 | 3485905,26 |
| 33 | 936497,13 | 3485114,91 | 84 | 939689,35 | 3485938,19 | 135 | 941011,96 | 3486027,84 | 186 | 941513,01 | 3485887,02 |
| 34 | 936903,44 | 3485144,51 | 85 | 939697,66 | 3485950,01 | 136 | 941012,03 | 3486026,20 | 187 | 941514,11 | 3485879,35 |
| 35 | 937000,02 | 3485148,15 | 86 | 939699,26 | 3485949,58 | 137 | 941012,48 | 3486015,97 | 188 | 941515,42 | 3485879,23 |
| 36 | 937113,13 | 3485158,66 | 87 | 939713,30 | 3485941,17 | 138 | 941012,86 | 3486006,96 | 189 | 941536,31 | 3485908,78 |
| 37 | 937112,36 | 3485168,53 | 88 | 939719,65 | 3485944,11 | 139 | 941012,94 | 3486005,28 | 190 | 941544,20 | 3485919,86 |
| 38 | 937162,20 | 3485172,48 | 89 | 939747,10 | 3485957,33 | 140 | 941028,68 | 3486001,98 | 191 | 941582,43 | 3485973,82 |
| 39 | 937162,90 | 3485163,72 | 90 | 939785,65 | 3485975,76 | 141 | 941030,63 | 3486001,56 | 192 | 941611,21 | 3486014,46 |
| 40 | 937258,58 | 3485174,35 | 91 | 939901,12 | 3486000,89 | 142 | 941036,51 | 3486000,33 | 193 | 941613,34 | 3486017,46 |
| 41 | 937484,04 | 3485195,09 | 92 | 939930,88 | 3486009,14 | 143 | 941039,95 | 3485999,61 | 194 | 941729,97 | 3486182,09 |
| 42 | 937558,80 | 3485206,44 | 93 | 939953,73 | 3486017,01 | 144 | 941041,82 | 3485999,22 | 195 | 941742,71 | 3486179,85 |
| 43 | 937584,18 | 3485221,49 | 94 | 940061,06 | 3486060,89 | 145 | 941048,66 | 3485996,60 | 196 | 941755,18 | 3486177,64 |
| 44 | 937587,19 | 3485223,28 | 95 | 940179,05 | 3486108,70 | 146 | 941050,56 | 3485995,87 | 197 | 941765,84 | 3486175,78 |
| 45 | 937595,92 | 3485228,46 | 96 | 940179,15 | 3486111,89 | 147 | 941056,27 | 3485993,69 | 198 | 941776,46 | 3486173,92 |
| 46 | 937591,00 | 3485237,28 | 97 | 940189,96 | 3486115,69 | 148 | 941081,89 | 3485983,87 | 199 | 941780,41 | 3486173,21 |
| 47 | 937629,86 | 3485259,58 | 98 | 940192,34 | 3486108,93 | 149 | 941100,30 | 3485976,82 | 200 | 941799,84 | 3486169,80 |
| 48 | 937634,62 | 3485251,38 | 99 | 940214,41 | 3486105,37 | 150 | 941128,55 | 3485963,52 | 201 | 941803,82 | 3486169,10 |
| 49 | 937637,35 | 3485253,00 | 100 | 940215,26 | 3486103,35 | 151 | 941128,66 | 3485962,26 | 202 | 941810,10 | 3486167,99 |
| 50 | 937641,46 | 3485255,43 | 101 | 940237,78 | 3486112,84 | 152 | 941130,29 | 3485943,20 | 203 | 941811,79 | 3486167,70 |
| 51 | 937618,82 | 3485297,75 | 102 | 940248,84 | 3486117,50 | 153 | 941131,24 | 3485932,13 | 204 | 941853,41 | 3486160,37 |

Проект межевания территории
для размещения линейного объекта регионального значения
Ханты-Мансийского автономного округа – Югры
«Реконструкция газопровода КС-1 Приобская-ЮБ ГПК
(инв. №№ 100328274, 100425088, 100324378)»
Конденсатопровод «УСК № 14 - ДНС-3» (2 этап строительства)
Землепользователь ООО «РН-Юганскнефтегаз»
Масштаб 1:2000


Координаты поворотных точек
Система координат МСК 86

| Номер поворотной точки | Координаты, м | | Номер поворотной точки | Координаты, м | | Номер поворотной точки | Координаты, м | | Номер поворотной точки | Координаты, м | |
|---|---|---|---|---|---|---|---|---|---|---|---|
| | X | Y | | X | Y | | X | Y | | X | Y |
| 205 | 942031,53 | 3486141,51 | 256 | 941782,93 | 3486143,28 | 307 | 941033,60 | 3485971,31 | 358 | 939278,12 | 3485706,02 |
| 206 | 942073,63 | 3486117,37 | 257 | 941760,38 | 3486147,23 | 308 | 941024,45 | 3485973,24 | 359 | 939274,81 | 3485704,38 |
| 207 | 942391,60 | 3486088,01 | 258 | 941753,67 | 3486148,40 | 309 | 941022,49 | 3485973,65 | 360 | 939273,10 | 3485707,78 |
| 208 | 942681,33 | 3486042,60 | 259 | 941742,97 | 3486150,27 | 310 | 940984,92 | 3485981,53 | 361 | 939268,09 | 3485705,77 |
| 209 | 942685,63 | 3486069,85 | 260 | 941722,47 | 3486121,33 | 311 | 940984,74 | 3485983,37 | 362 | 938492,41 | 3485393,07 |
| 210 | 942687,16 | 3486079,76 | 261 | 941701,66 | 3486091,96 | 312 | 940984,53 | 3485990,61 | 363 | 938283,13 | 3485334,58 |
| 211 | 942691,66 | 3486108,51 | 262 | 941698,88 | 3486088,02 | 313 | 940984,05 | 3486001,84 | 364 | 938044,41 | 3485468,99 |
| 212 | 942691,88 | 3486109,90 | 263 | 941707,05 | 3486082,22 | 314 | 940932,69 | 3486007,74 | 365 | 937905,40 | 3485429,42 |
| 213 | 942687,92 | 3486129,37 | 264 | 941678,32 | 3486041,30 | 315 | 940925,58 | 3486008,56 | 366 | 937864,76 | 3485382,04 |
| 214 | 942677,62 | 3486180,01 | 265 | 941669,98 | 3486047,23 | 316 | 940860,04 | 3486016,07 | 367 | 937711,88 | 3485263,51 |
| 215 | 942655,88 | 3486227,96 | 266 | 941642,58 | 3486008,56 | 317 | 940856,52 | 3486016,48 | 368 | 937672,13 | 3485239,94 |
| 216 | 942654,35 | 3486231,34 | 267 | 941640,46 | 3486005,56 | 318 | 940845,71 | 3486017,72 | 369 | 937670,17 | 3485224,50 |
| 217 | 942647,92 | 3486245,51 | 268 | 941632,87 | 3485994,86 | 319 | 940811,13 | 3485963,25 | 370 | 937663,55 | 3485224,66 |
| 218 | 942637,59 | 3486248,84 | 269 | 941598,84 | 3485946,82 | 320 | 940806,66 | 3485956,22 | 371 | 937658,05 | 3485224,79 |
| 219 | 942632,18 | 3486281,02 | 270 | 941567,82 | 3485903,04 | 321 | 940784,27 | 3485920,94 | 372 | 937655,27 | 3485229,83 |
| 220 | 942646,79 | 3486283,64 | 271 | 941567,82 | 3485903,03 | 322 | 940749,32 | 3485943,13 | 373 | 937651,70 | 3485227,72 |
| 221 | 942658,21 | 3486274,56 | 272 | 941559,96 | 3485891,94 | 323 | 940743,23 | 3485946,99 | 374 | 937601,16 | 3485197,81 |
| 222 | 942660,31 | 3486280,82 | 273 | 941529,51 | 3485848,96 | 324 | 940726,65 | 3485957,52 | 375 | 937598,15 | 3485196,02 |
| 223 | 942660,97 | 3486284,45 | 274 | 941527,68 | 3485849,11 | 325 | 940652,96 | 3485952,59 | 376 | 937568,73 | 3485178,62 |
| 224 | 942660,51 | 3486289,08 | 275 | 941513,40 | 3485850,30 | 326 | 940646,63 | 3485993,33 | 377 | 937487,55 | 3485166,29 |
| 225 | 942665,90 | 3486290,80 | 276 | 941481,19 | 3485853,00 | 327 | 940643,30 | 3486014,81 | 378 | 937261,51 | 3485145,50 |
| 226 | 942670,74 | 3486282,30 | 277 | 941476,55 | 3485853,39 | 328 | 940642,89 | 3486017,45 | 379 | 937141,91 | 3485132,21 |
| 227 | 942668,45 | 3486273,63 | 278 | 941459,86 | 3485825,72 | 329 | 940641,76 | 3486024,69 | 380 | 937001,91 | 3485119,20 |
| 228 | 942670,04 | 3486265,13 | 279 | 941457,26 | 3485821,41 | 330 | 940637,30 | 3486053,34 | 381 | 936905,04 | 3485115,55 |
| 229 | 942673,37 | 3486262,49 | 280 | 941456,10 | 3485819,49 | 331 | 940634,62 | 3486054,39 | 382 | 936701,12 | 3485100,69 |
| 230 | 942685,69 | 3486234,16 | 281 | 941454,28 | 3485816,48 | 332 | 940628,62 | 3486037,51 | 383 | 936687,51 | 3485085,13 |
| 231 | 942687,16 | 3486230,78 | 282 | 941452,06 | 3485812,79 | 333 | 940632,57 | 3486027,72 | 384 | 936483,51 | 3485084,84 |
| 232 | 942694,46 | 3486214,01 | 283 | 941446,72 | 3485803,94 | 334 | 940632,37 | 3486026,30 | 385 | 936467,84 | 3485083,70 |
| 233 | 942697,44 | 3486207,18 | 284 | 941444,09 | 3485799,58 | 335 | 940631,91 | 3486023,04 | 386 | 935849,64 | 3485034,11 |
| 234 | 942701,45 | 3486197,95 | 285 | 941441,66 | 3485795,55 | 336 | 940601,35 | 3486026,26 | 387 | 935801,13 | 3485028,73 |
| 235 | 942705,42 | 3486188,82 | 286 | 941439,65 | 3485792,22 | 337 | 940601,41 | 3486026,98 | 388 | 935664,09 | 3485013,55 |
| 236 | 942710,99 | 3486161,47 | 287 | 941439,06 | 3485791,24 | 338 | 940601,80 | 3486031,16 | 389 | 935614,49 | 3485010,40 |
| 237 | 942718,53 | 3486124,41 | 288 | 941436,98 | 3485787,80 | 339 | 940609,92 | 3486038,48 | 390 | 935597,94 | 3485024,97 |
| 238 | 942721,34 | 3486110,57 | 289 | 941436,51 | 3485787,02 | 340 | 940614,72 | 3486054,34 | 391 | 935565,80 | 3485053,26 |
| 239 | 942720,33 | 3486103,82 | 290 | 941434,44 | 3485783,58 | 341 | 940607,11 | 3486059,49 | 392 | 935554,71 | 3485040,66 |
| 240 | 942719,88 | 3486101,26 | 291 | 941432,55 | 3485780,47 | 342 | 940609,10 | 3486064,27 | 393 | 935548,91 | 3485034,07 |
| 241 | 942715,79 | 3486075,35 | 292 | 941431,52 | 3485778,76 | 343 | 940569,71 | 3486079,52 | 394 | 935524,69 | 3485006,56 |
| 242 | 942714,27 | 3486065,44 | 293 | 941428,61 | 3485773,60 | 344 | 940504,04 | 3486134,95 | 395 | 935405,69 | 3484998,96 |
| 243 | 942705,00 | 3486006,35 | 294 | 941421,15 | 3485761,57 | 345 | 940464,93 | 3486167,97 | 396 | 935405,62 | 3484998,84 |
| 244 | 942536,66 | 3486034,40 | 295 | 941418,53 | 3485762,80 | 346 | 940378,15 | 3486133,79 | 397 | 935374,18 | 3484996,98 |
| 245 | 942534,81 | 3486024,54 | 296 | 941337,99 | 3485800,47 | 347 | 940308,87 | 3486111,69 | 398 | 935344,11 | 3485042,16 |
| 246 | 942485,63 | 3486033,55 | 297 | 941320,42 | 3485808,69 | 348 | 940173,70 | 3486053,48 | 399 | 935296,13 | 3485032,05 |
| 247 | 942487,60 | 3486042,60 | 298 | 941104,10 | 3485909,89 | 349 | 939939,97 | 3485960,20 | 400 | 935291,80 | 3485031,13 |
| 248 | 942388,01 | 3486059,22 | 299 | 941102,78 | 3485924,99 | 350 | 939816,69 | 3485935,35 | 401 | 935274,72 | 3485027,53 |
| 249 | 942064,68 | 3486089,08 | 300 | 941101,98 | 3485934,13 | 351 | 939814,95 | 3485934,55 | 402 | 935267,85 | 3485024,49 |
| 250 | 942022,40 | 3486113,32 | 301 | 941101,58 | 3485938,71 | 352 | 939789,11 | 3485922,73 | 403 | 935238,31 | 3485011,39 |
| 251 | 941849,38 | 3486131,64 | 302 | 941101,35 | 3485941,27 | 353 | 939560,93 | 3485818,30 | 404 | 935227,96 | 3485006,80 |
| 252 | 941810,95 | 3486138,37 | 303 | 941101,08 | 3485944,40 | 354 | 939375,85 | 3485749,20 | 405 | 935227,45 | 3485006,57 |
| 253 | 941802,98 | 3486139,76 | 304 | 941088,92 | 3485950,12 | 355 | 939301,06 | 3485719,05 | 1 | 935225,62 | 3485005,76 |
| 254 | 941799,00 | 3486140,46 | 305 | 941064,42 | 3485959,51 | 356 | 939283,22 | 3485711,86 | | | |
| 255 | 941789,35 | 3486142,16 | 306 | 941035,38 | 3485970,63 | 357 | 939282,18 | 3485708,03 | | | |


Проекта межевания территории
для размещения линейного объекта регионального значения
Ханты-Мансийского автономного округа – Югры
«Реконструкция газопровода КС-1 Приобская-ЮБ ГПК
(инв. №№ 100328274, 100425088, 100324378)»
Конденсатопровод «УСК № 14 - ДНС-3» (2 этап строительства)
Землепользователь ООО «РН-Юганскнефтегаз»
Масштаб 1:2000

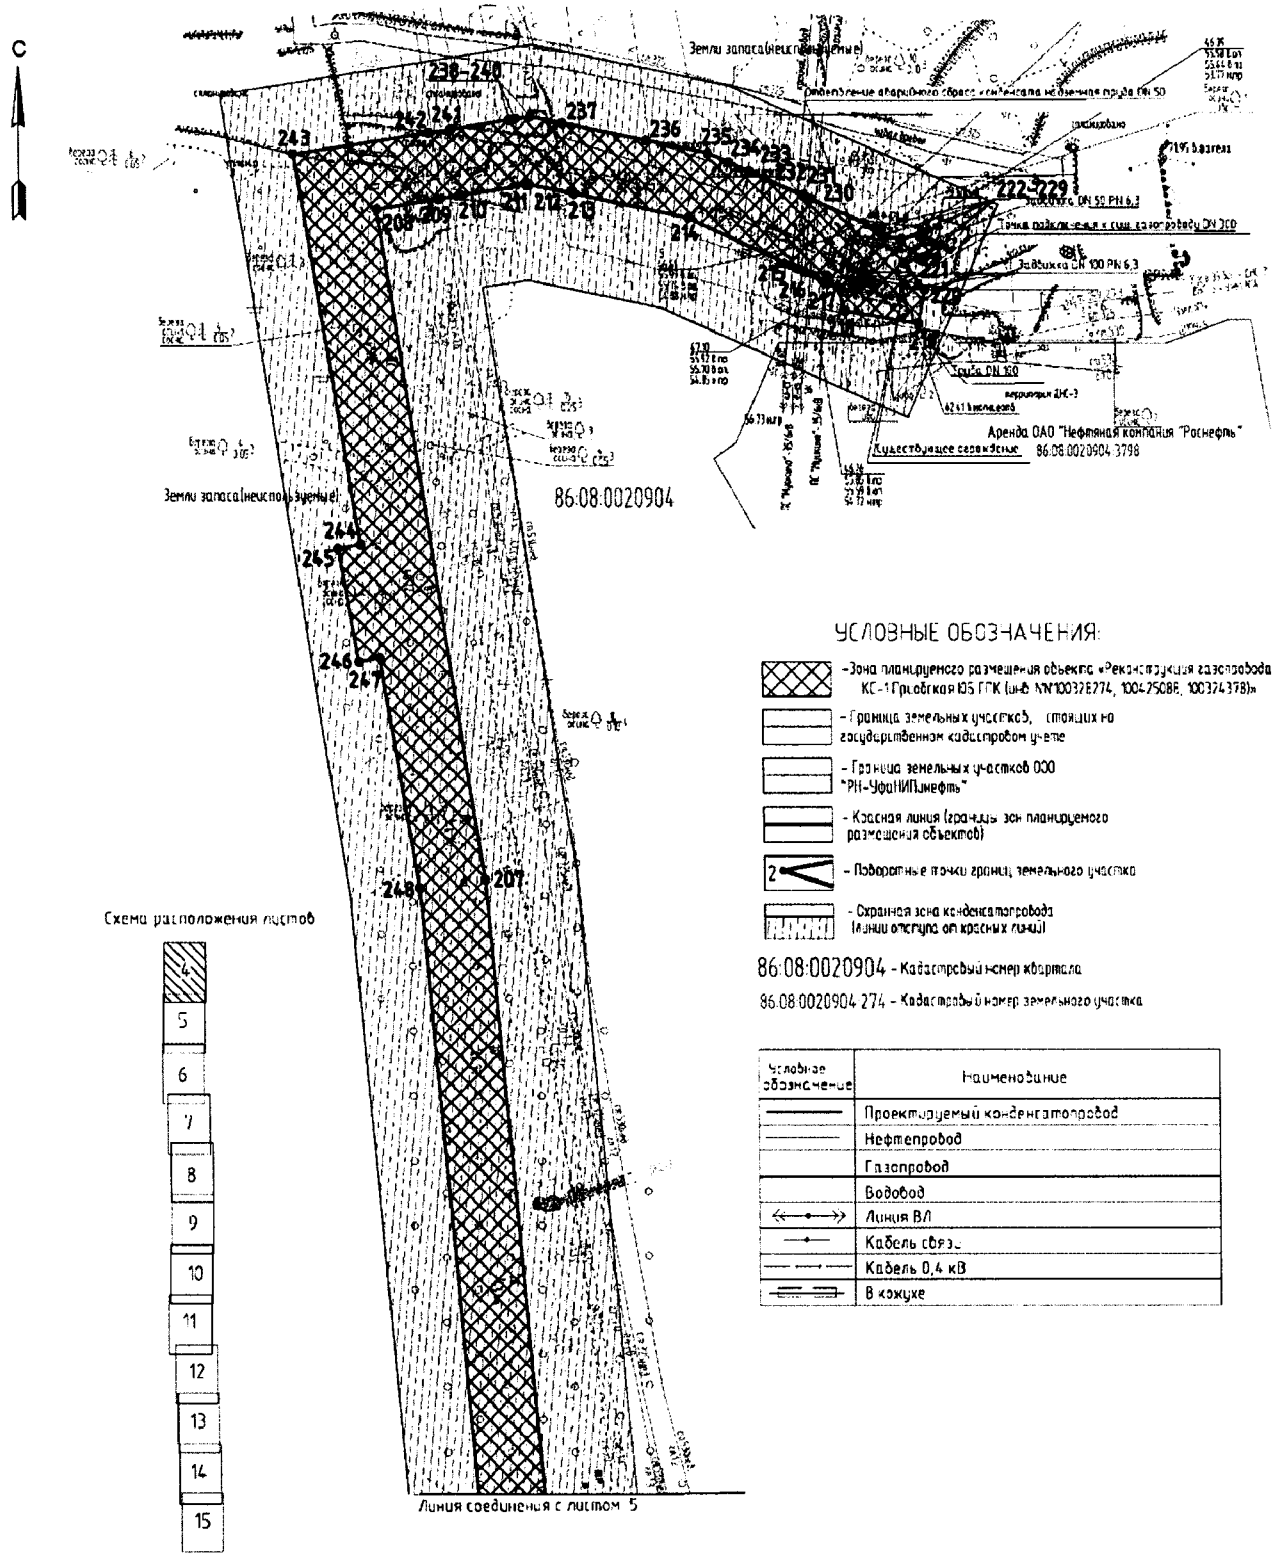


Проекта межевания территории
для размещения линейного объекта регионального значения
Ханты-Мансийского автономного округа – Югры
«Реконструкция газопровода КС-1 Приобская-ЮБ ГПК
(инв. №№ 100328274, 100425088, 100324378)»
Конденсатопровод «УСК № 14 - ДНС-3» (2 этап строительства)
Землепользователь ООО «РН-Юганскнефтегаз»
Масштаб 1:2000

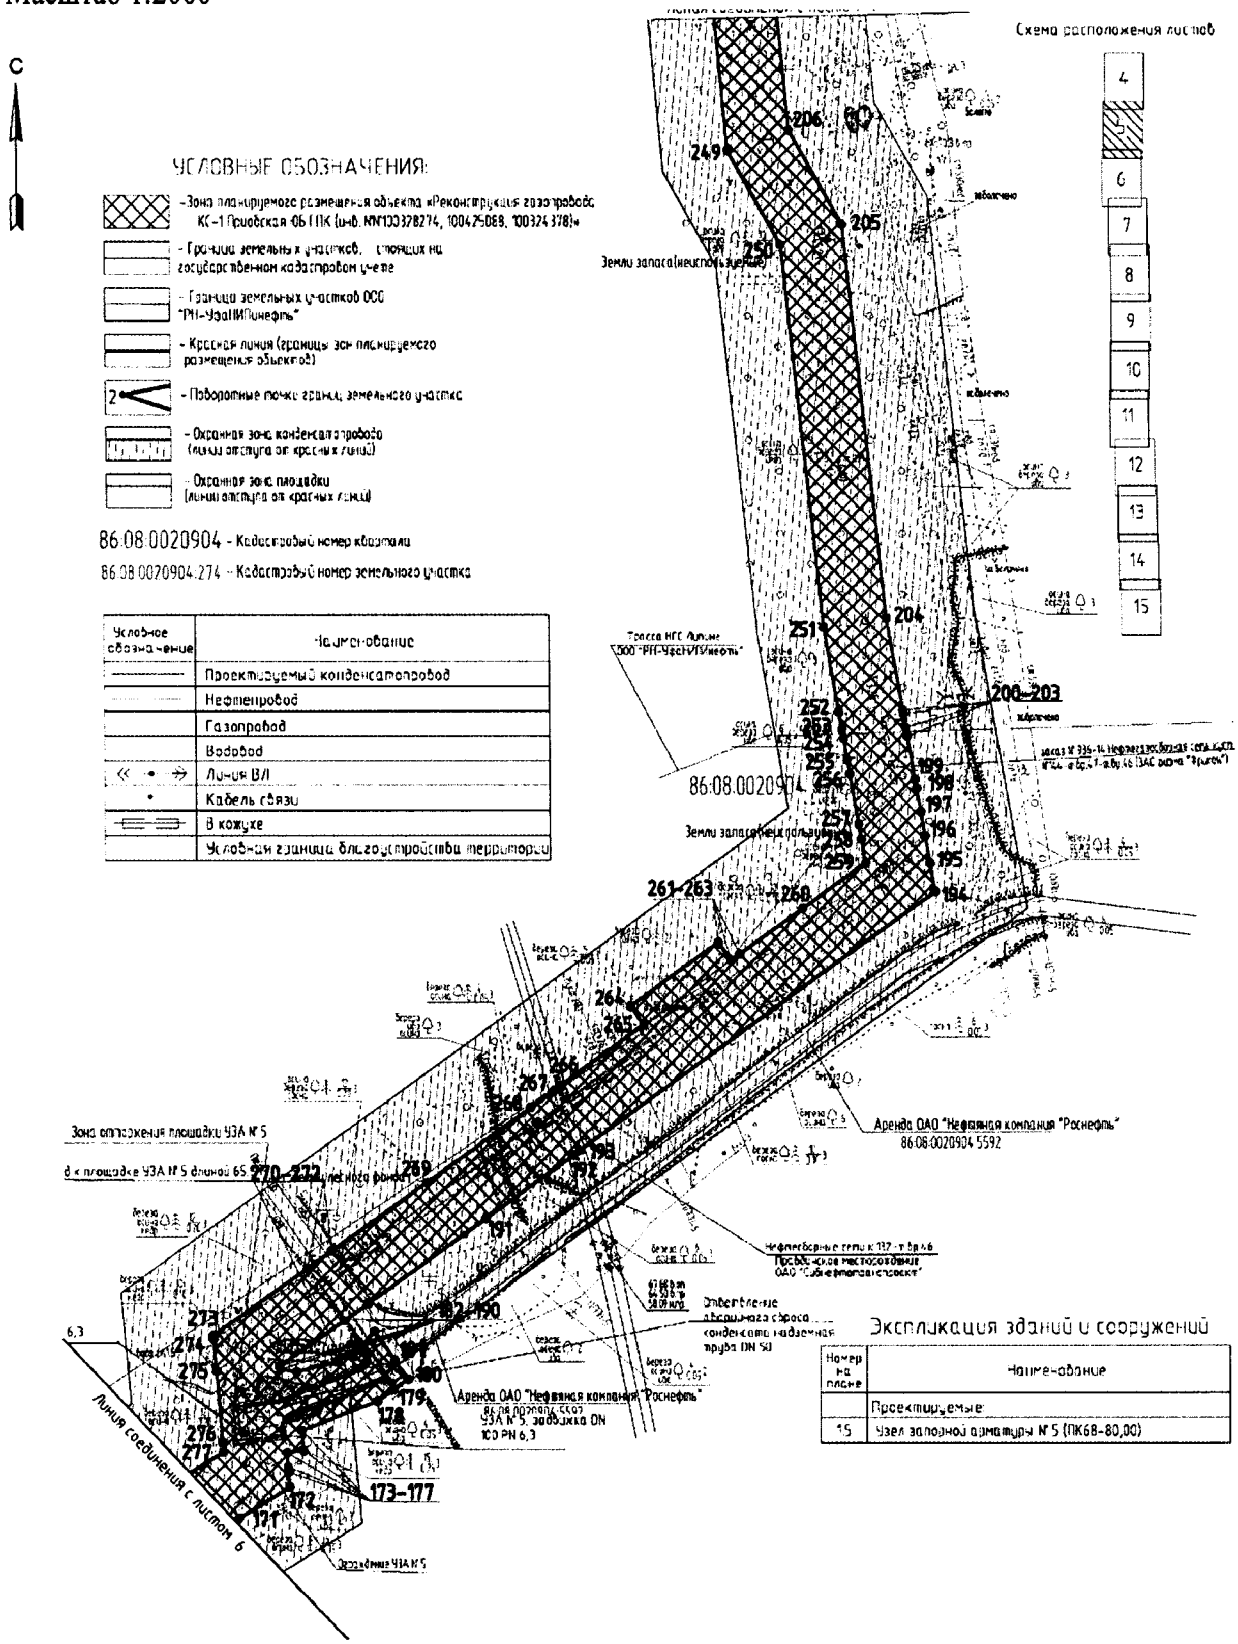


Проект межевания территории
для размещения линейного объекта регионального значения
Ханты-Мансийского автономного округа – Югры
«Реконструкция газопровода КС-1 Приобская-ЮБ ГПК
(инв. №№ 100328274, 100425088, 100324378)»
Конденсатопровод «УСК № 14 - ДНС-3» (2 этап строительства)
Землепользователь ООО «РН-Юганскнефтегаз»
Масштаб 1:2000

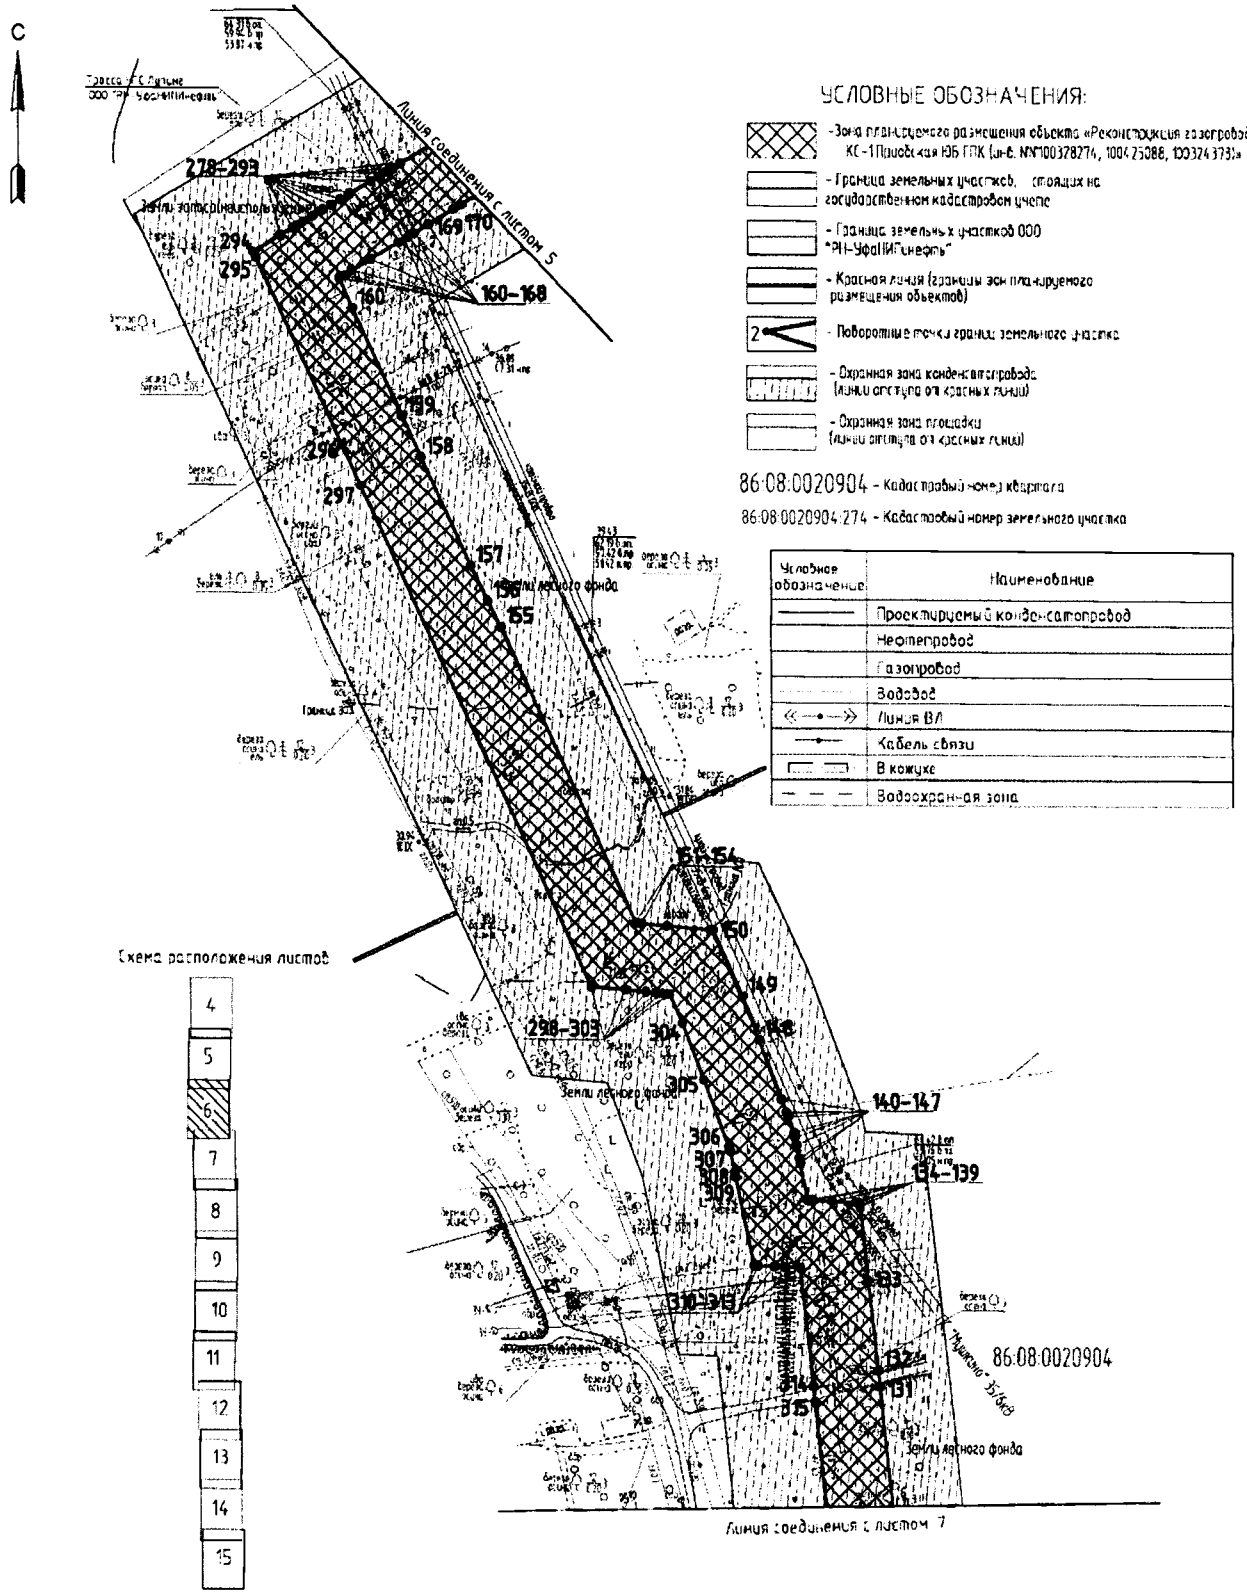

Проект межевания территории
для размещения линейного объекта регионального значения
Ханты-Мансийского автономного округа – Югры
«Реконструкция газопровода КС-1 Приобская-ЮБ ГПК
(инв. №№ 100328274, 100425088, 100324378)»
Конденсатопровод «УСК № 14 - ДНС-3» (2 этап строительства)
Землепользователь ООО «РН-Юганскнефтегаз»
Масштаб 1:2000

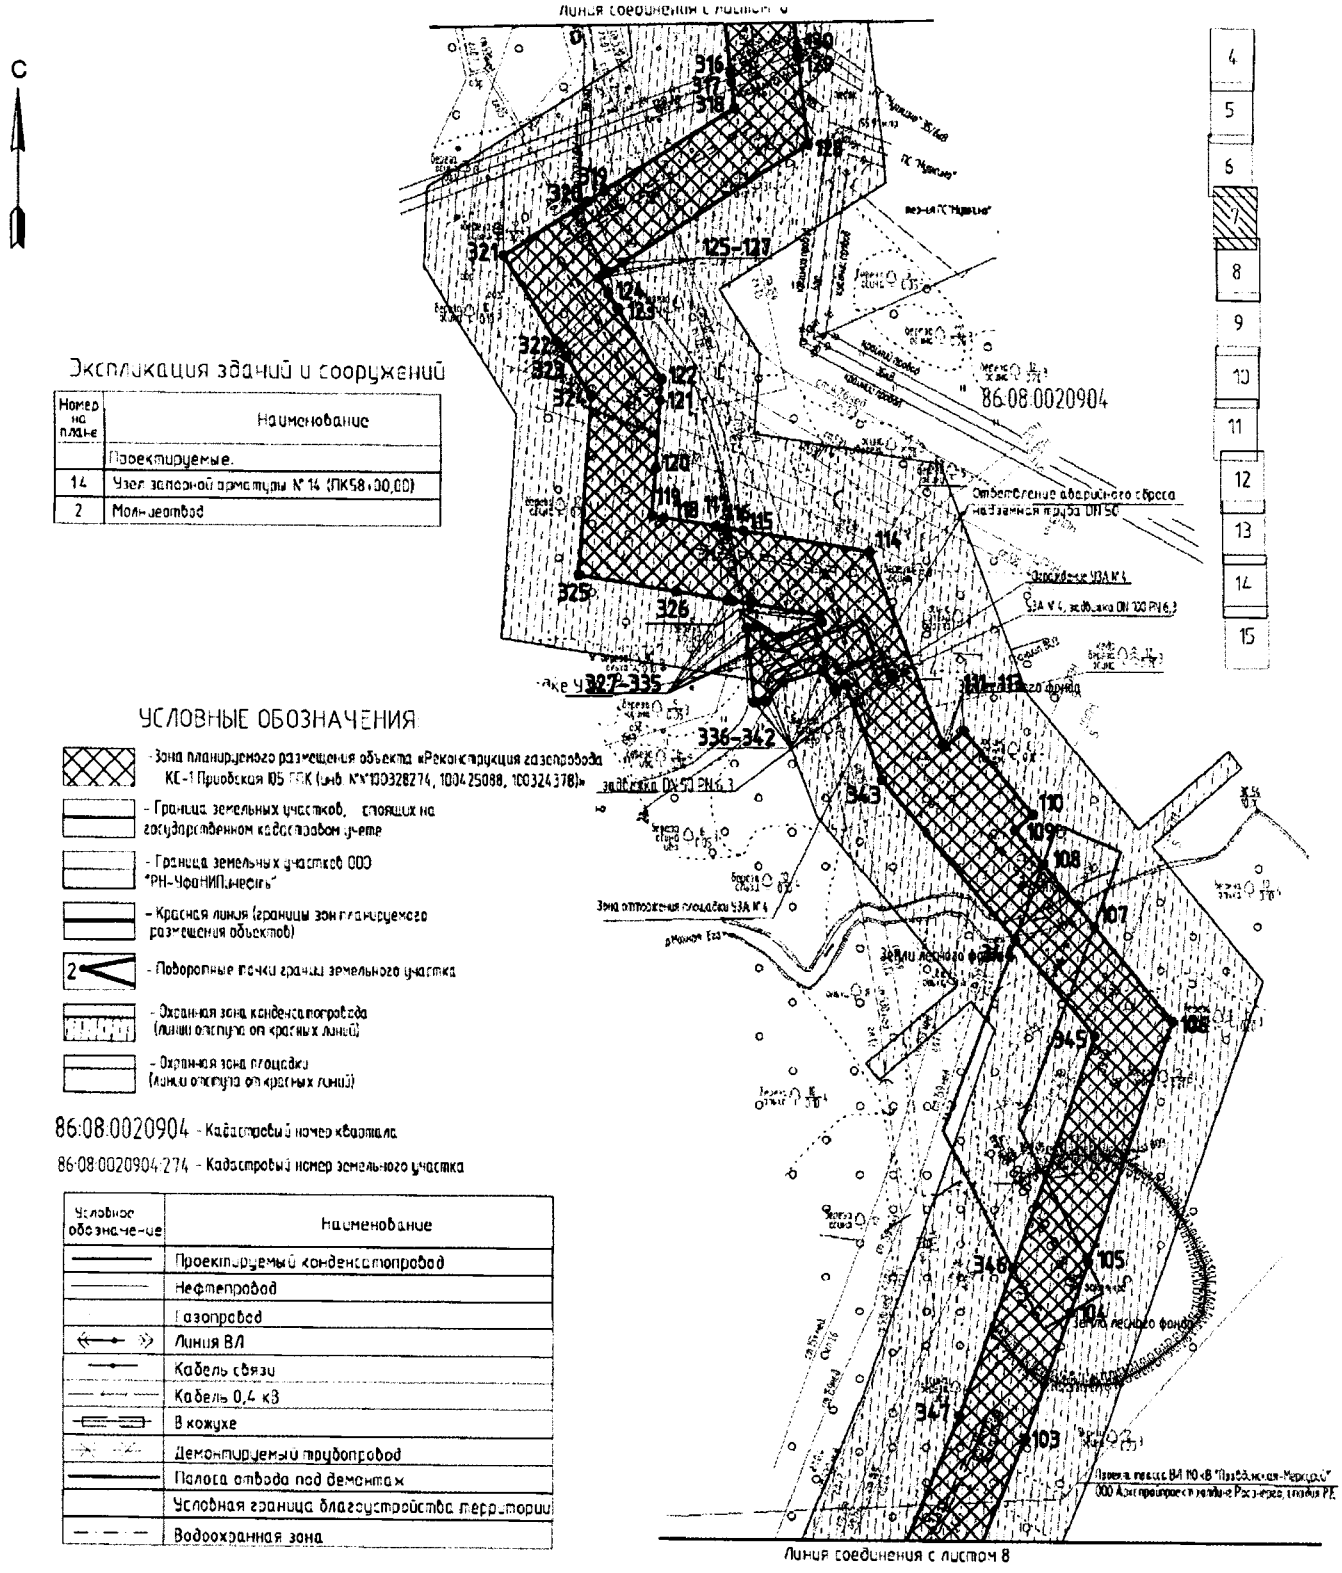

Проекта межевания территории
для размещения линейного объекта регионального значения
Ханты-Мансийского автономного округа – Югры
«Реконструкция газопровода КС-1 Приобская ЮБ ГПК
(инв. №№ 100328274, 100425088, 100324378)»
Конденсатопровод «УСК № 14 - ДНС-3» (2 этап строительства)
Землепользователь ООО «РН-Юганскнефтегаз»
Масштаб 1:2000

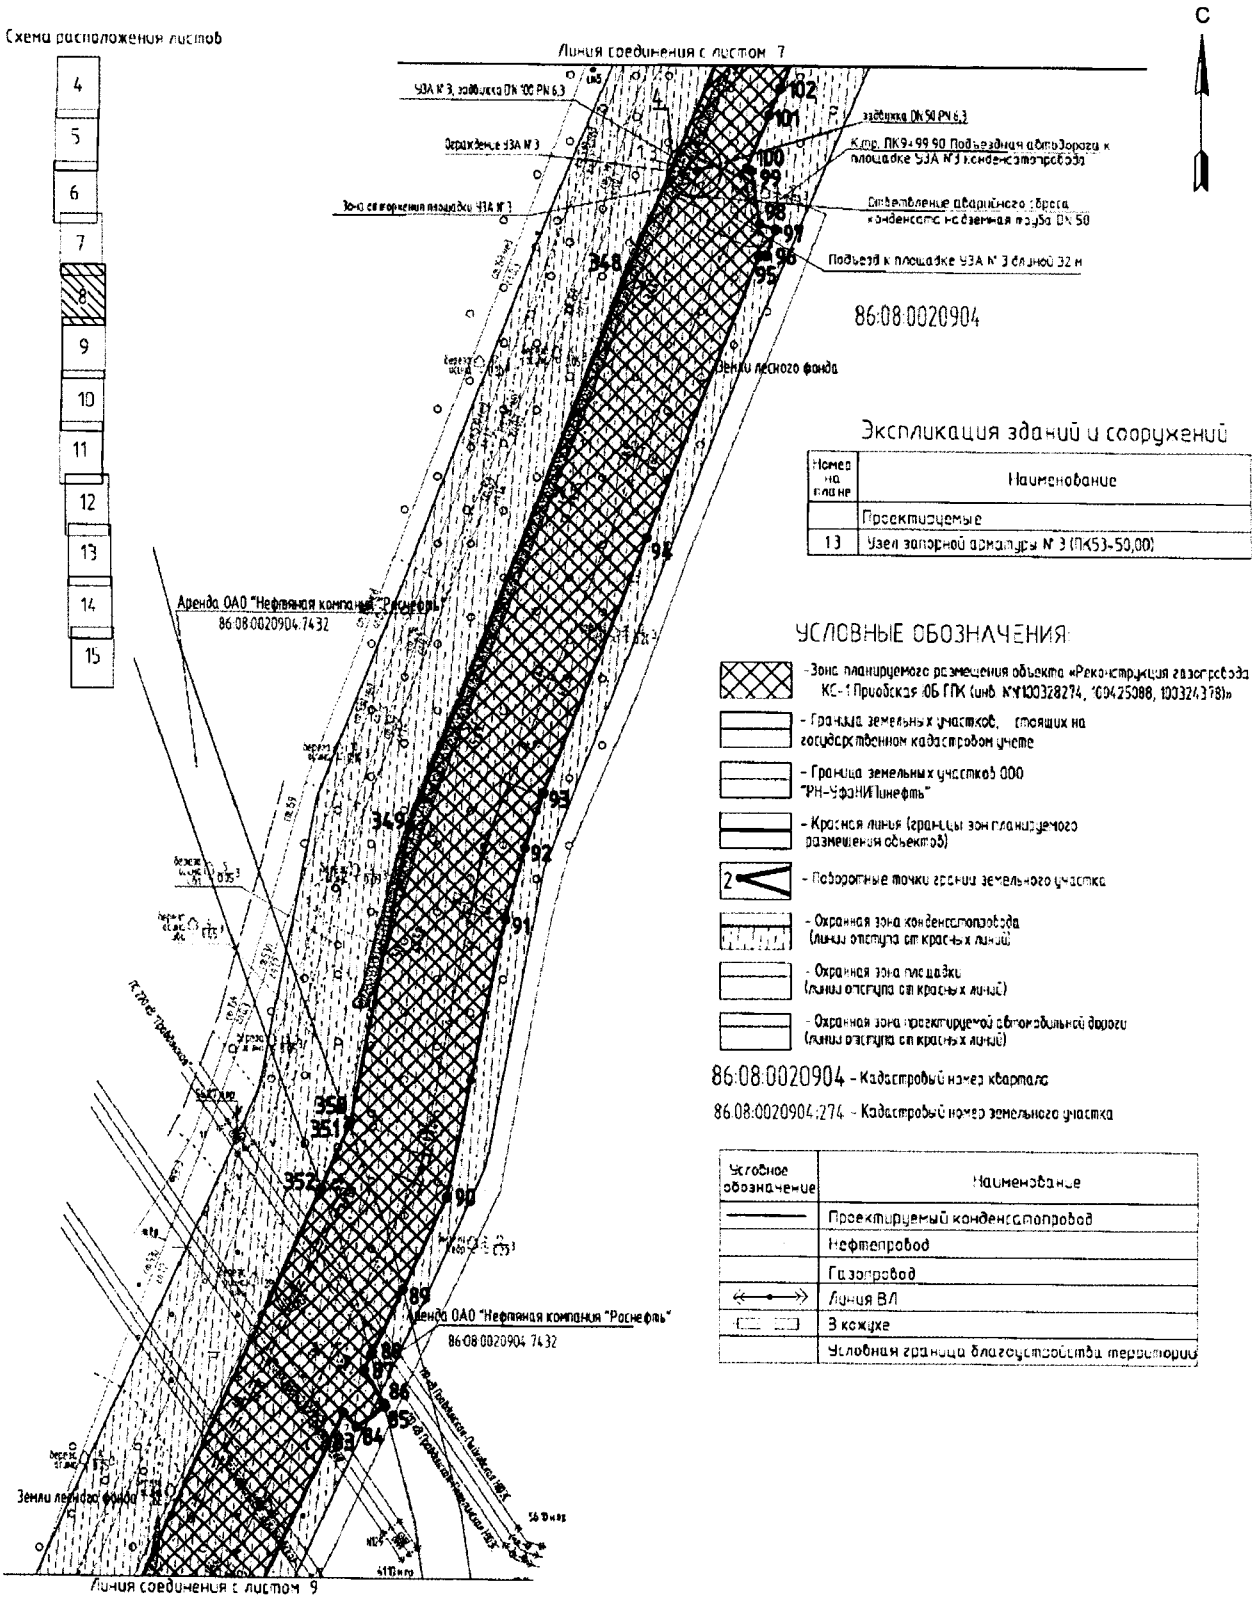


Экспликация зданий и сооружений

| Номер на плане | Наименование |
|---|---|
| | Проектируемые |
| 13 | Узел запорной арматуры № 3 (ПК53+50,00) |

УСЛОВНЫЕ ОБОЗНАЧЕНИЯ:


- Зона планируемого размещения объекта «Реконструкция газопровода КС-1 Приобская ЮБ ГПК (инв. №№100328274, 100425088, 100324378)»
- Граница земельных участков, стоящих на государственном кадастровом учете
- Граница земельных участков ООО "РН-Уфанипинефть"
- Красная линия (границы зон планируемого размещения объектов)
- Поворотные точки границ земельного участка
- Охранная зона конденсатопровода (линии отступа от красных линий)
- Охранная зона площадки (линии отступа от красных линий)
- Охранная зона проектируемой автомобильной дороги (линии отступа от красных линий)

86:08:0020904 - Кадастровый номер квартала


86:08:0020904:274 - Кадастровый номер земельного участка

| Условное обозначение | Наименование |
|---|---|
| | Проектируемый конденсатопровод |
| | Нефтепровод |
| | Газопровод |
| | Линия ВЛ |
| | В кожухе |
| | Условная граница благоустройства территории |


Проекта межевания территории
для размещения линейного объекта регионального значения
Ханты-Мансийского автономного округа – Югры
«Реконструкция газопровода КС-1 Приобская ЮБ ГПК
(инв. №№ 100328274, 100425088, 100324378)»
Конденсатопровод «УСК № 14 - ДНС-3» (2 этап строительства)
Землепользователь ООО «РН-Юганскнефтегаз»
Масштаб 1:2000

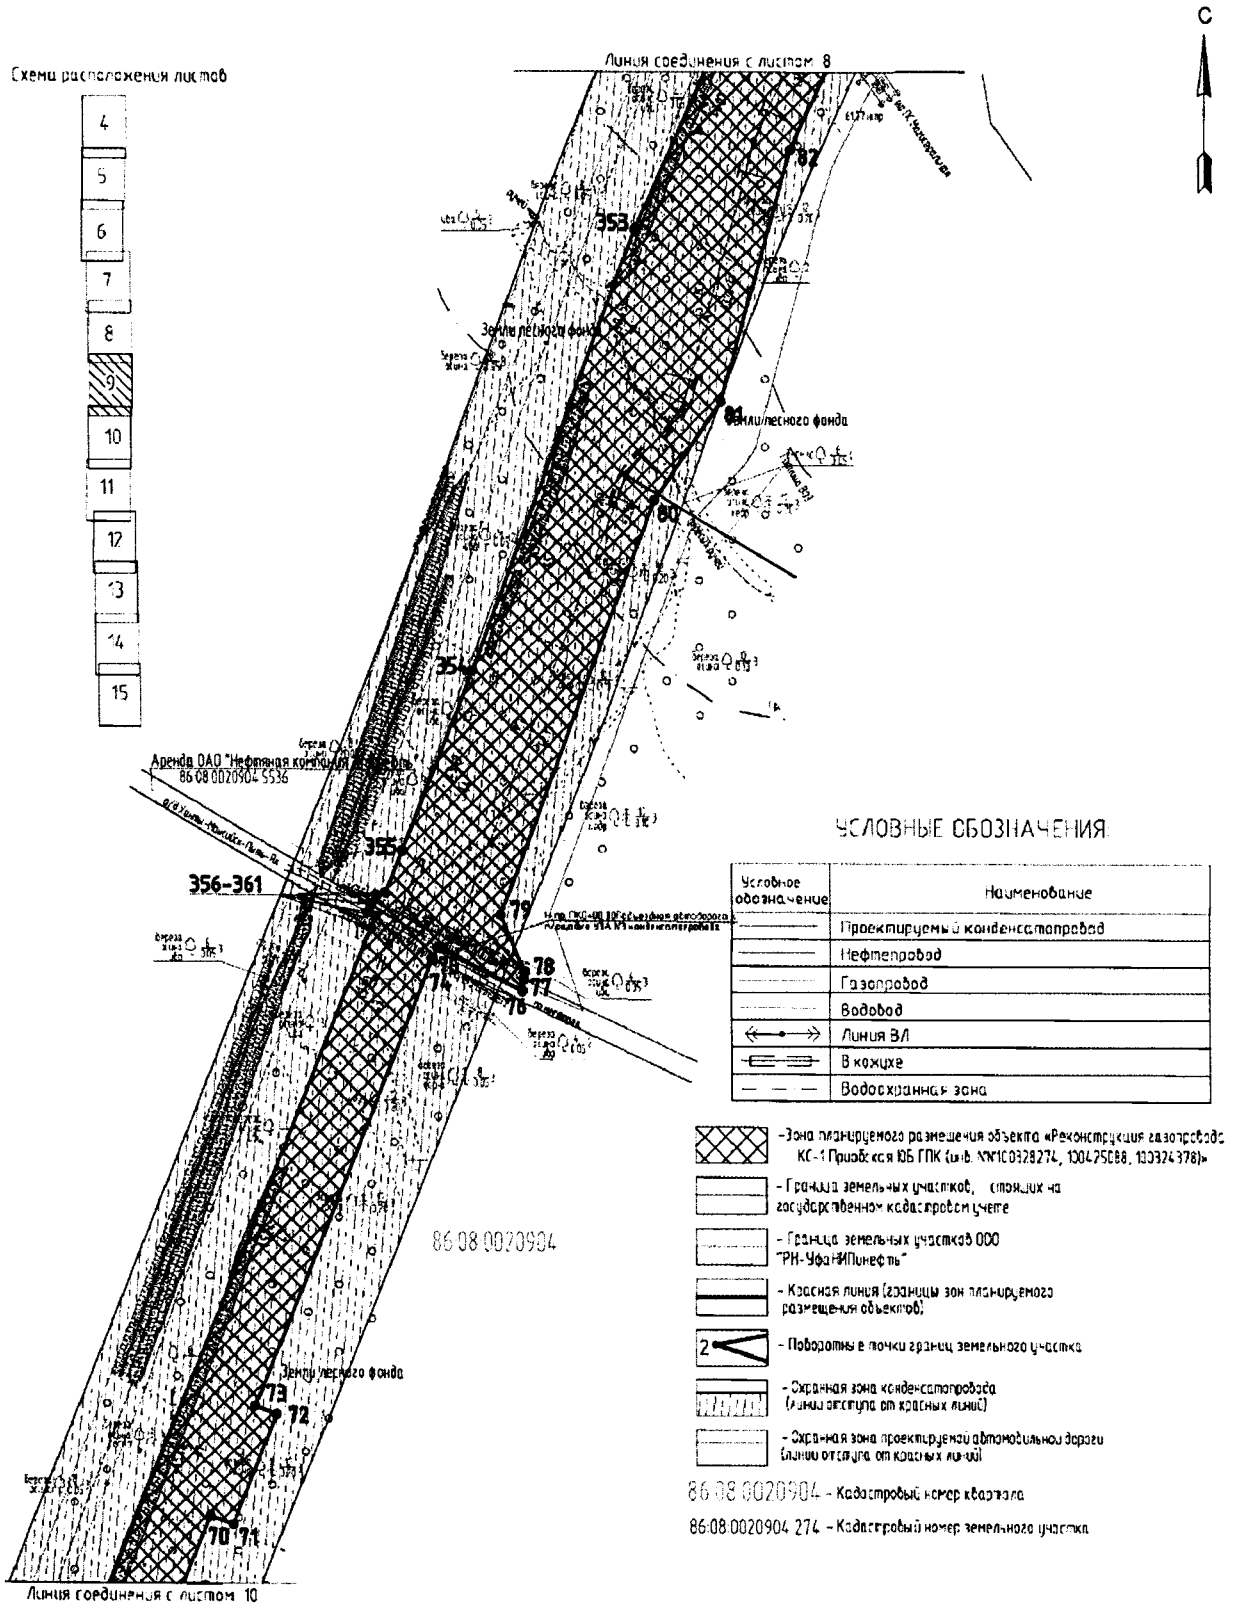

Проекта межевания территории
для размещения линейного объекта регионального значения
Ханты-Мансийского автономного округа – Югры
«Реконструкция газопровода КС-1 Приобская ЮБ ГПК
(инв. №№ 100328274, 100425088, 100324378)»
Конденсатопровод «УСК № 14 - ДНС-3» (2 этап строительства)
Землепользователь ООО «РН-Юганскнефтегаз»
Масштаб 1:2000

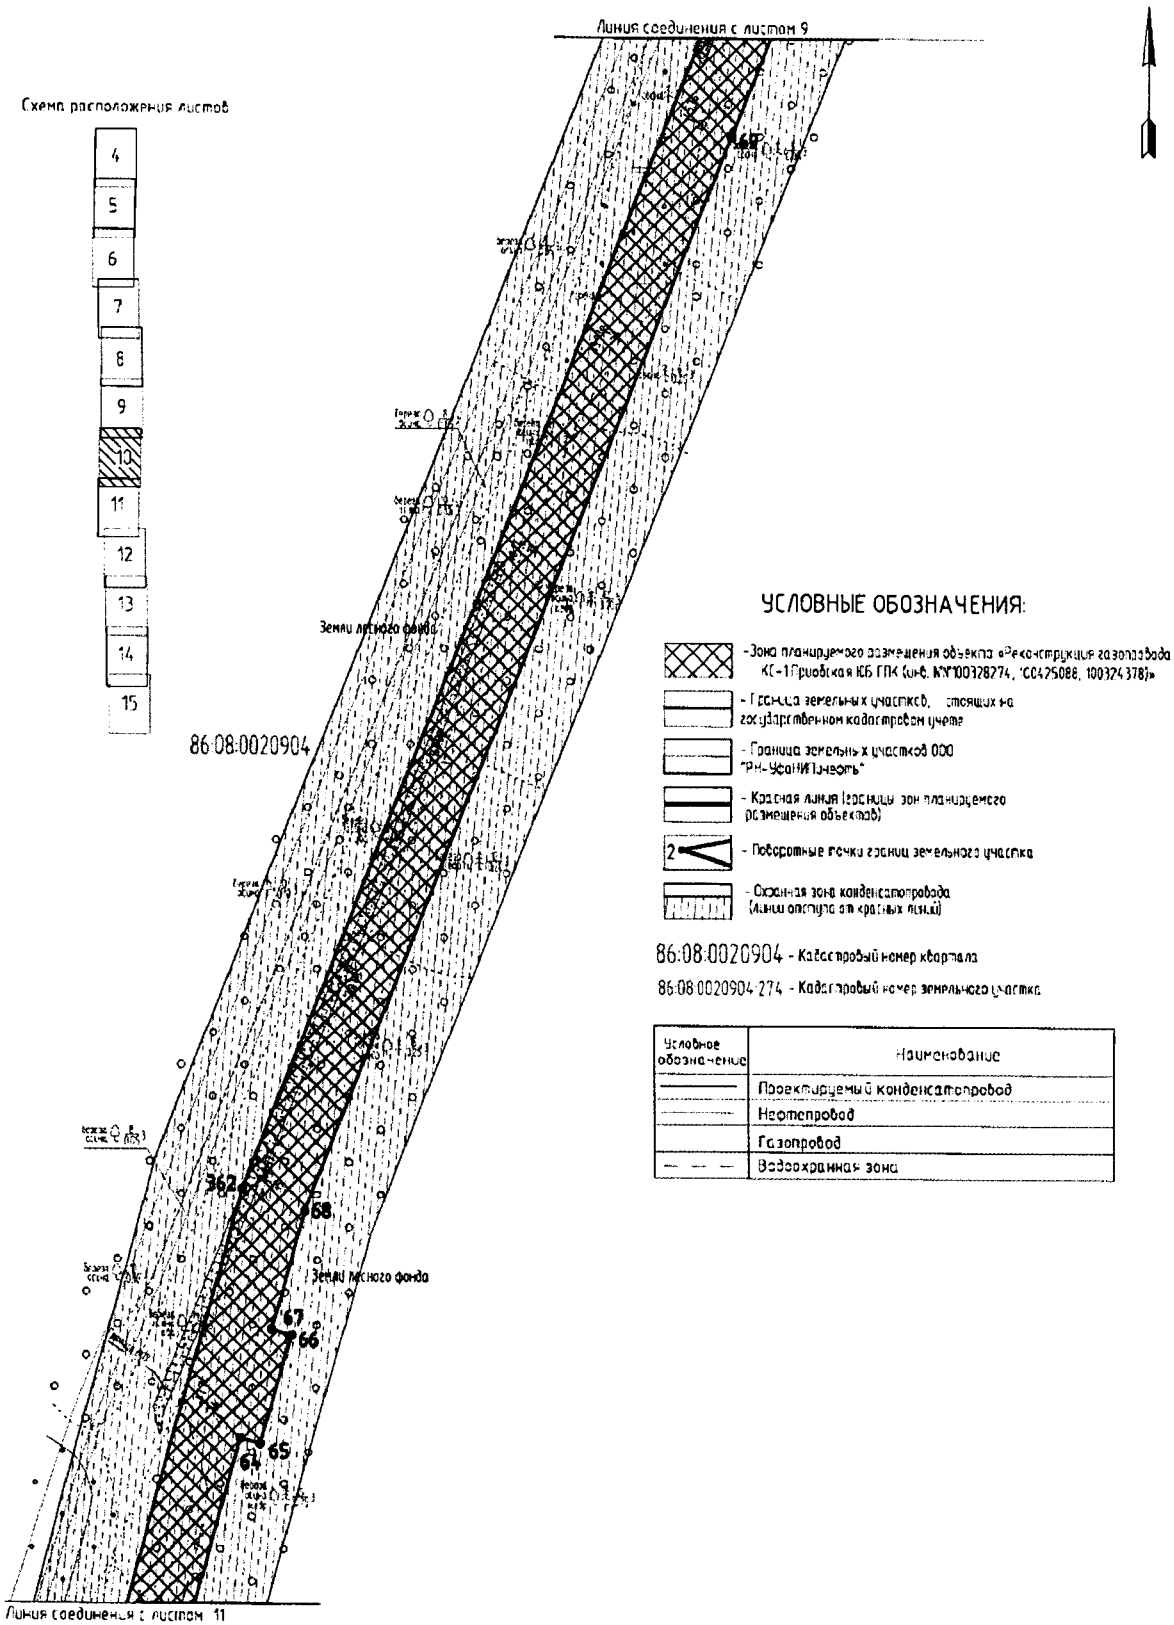


Проекта межевания территории
для размещения линейного объекта регионального значения
Ханты-Мансийского автономного округа – Югры
«Реконструкция газопровода КС-1 Приобская ЮБ ГПК
(инв. №№ 100328274, 100425088, 100324378)»
Конденсатопровод «УСК № 14 - ДНС-3» (2 этап строительства)
Землепользователь ООО «РН-Юганскнефтегаз»
Масштаб 1:2000

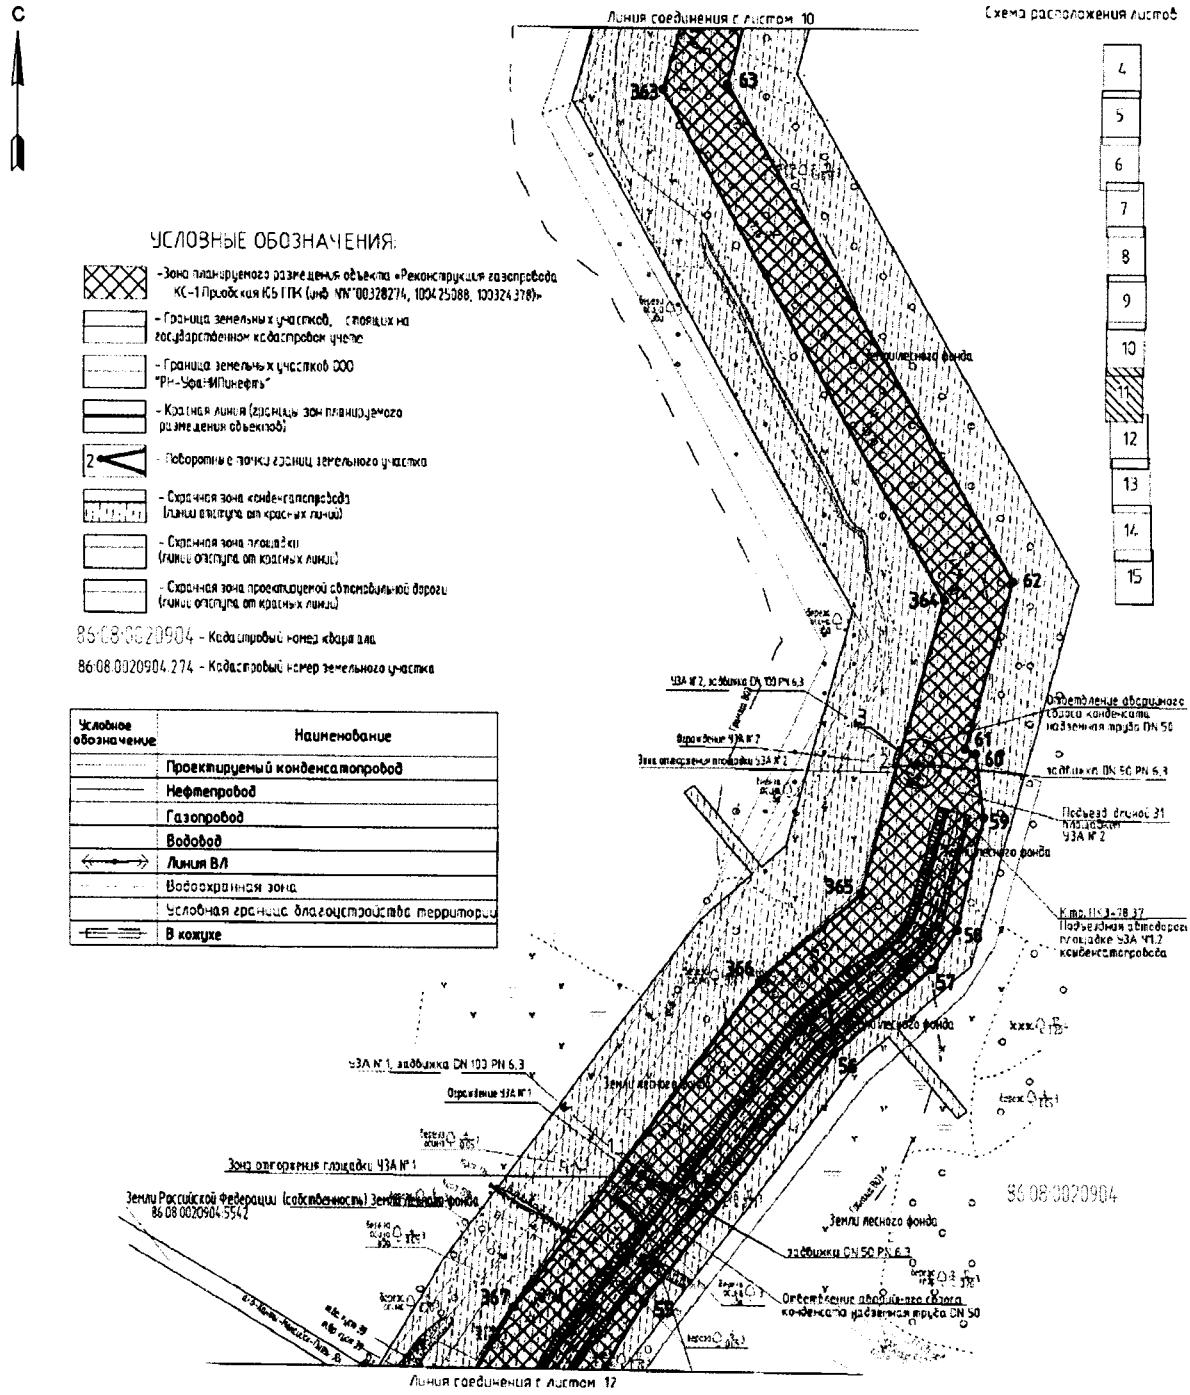



Экспликация зданий и сооружений

| Номер на плане | Наименование |
|---|---|
| | Проектируемые: |
| 1.1 | Узел запорной арматуры № 1 (ПК26+70,00) |
| 1.2 | Узел запорной арматуры № 2 (ПК29+10,10) |


Проекта межевания территории
для размещения линейного объекта регионального значения
Ханты-Мансийского автономного округа – Югры
«Реконструкция газопровода КС-1 Приобская ЮБ ГПК
(инв. №№ 100328274, 100425088, 100324378)»
Конденсатопровод «УСК № 14 - ДНС-3» (2 этап строительства)
Землепользователь ООО «РН-Юганскнефтегаз»
Масштаб 1:2000

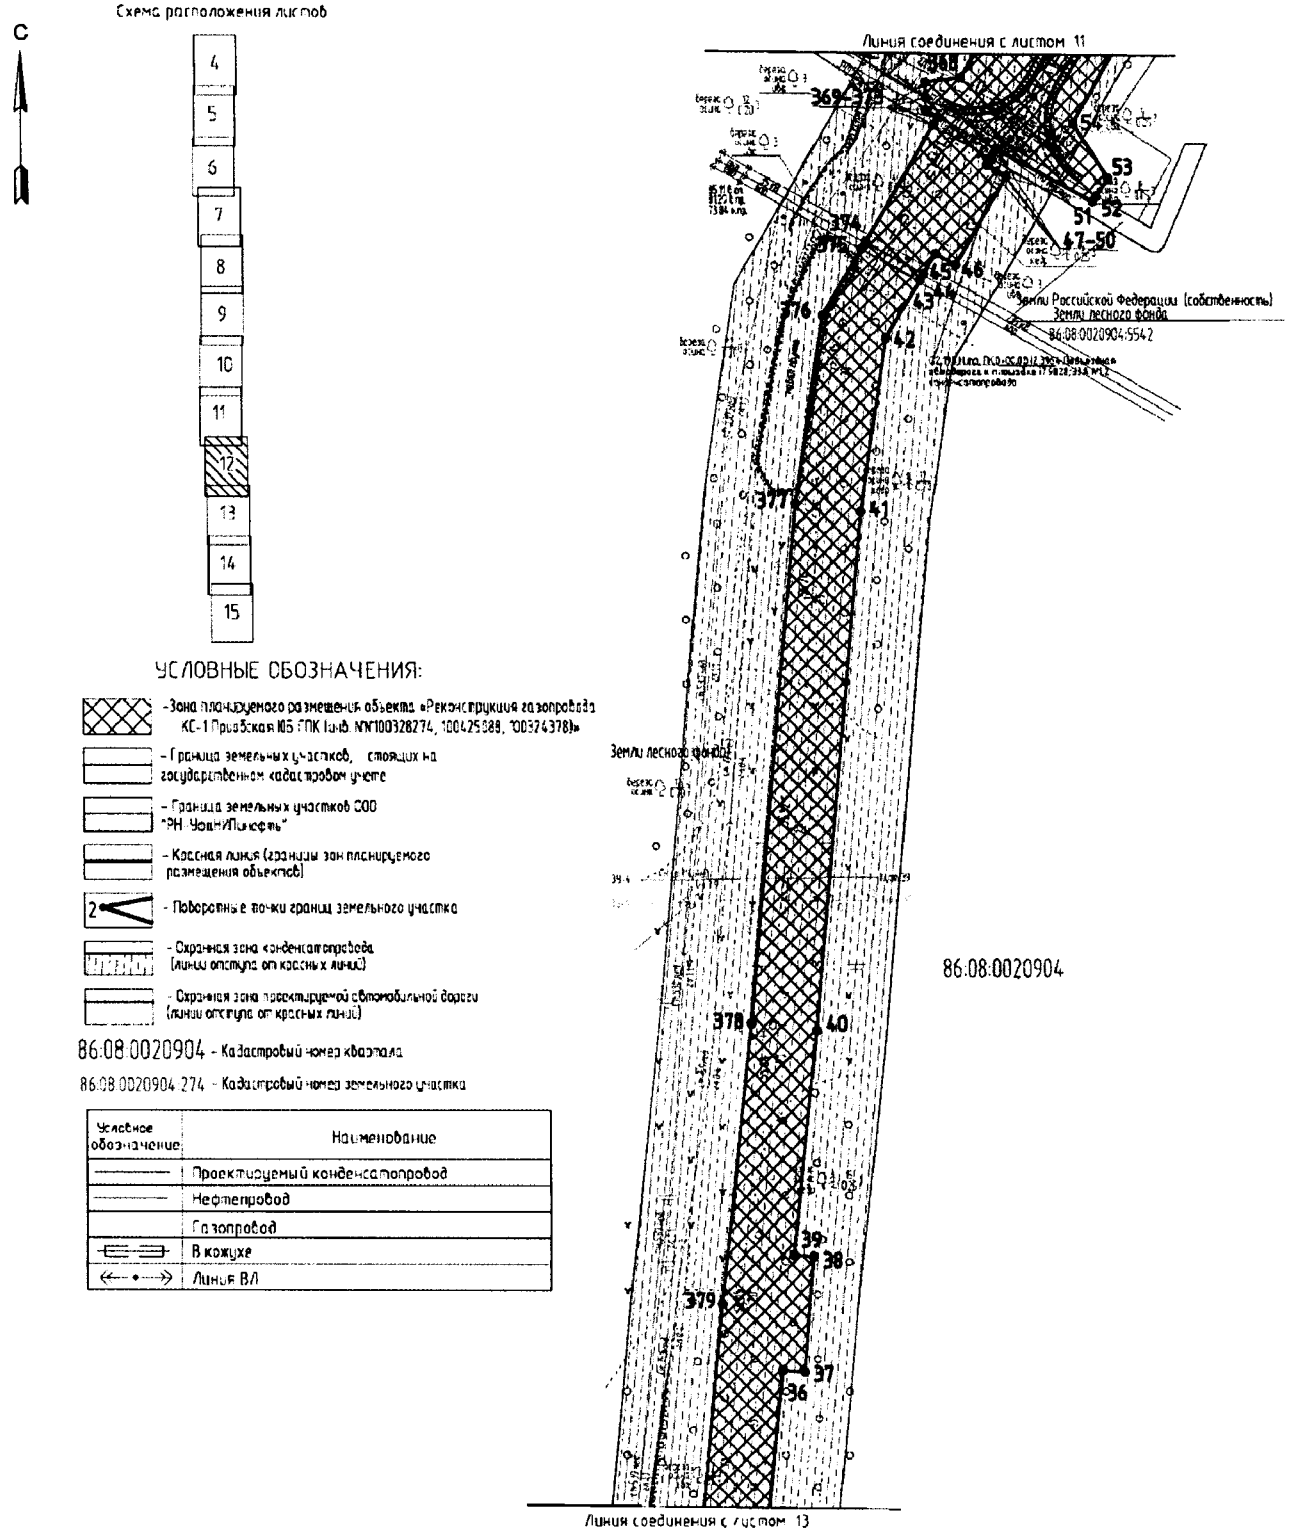


Проекта межевания территории
для размещения линейного объекта регионального значения
Ханты-Мансийского автономного округа – Югры
«Реконструкция газопровода КС-1 Приобская ЮБ ГПК
(инв. №№ 100328274, 100425088, 100324378)»
Конденсатопровод «УСК № 14 - ДНС-3» (2 этап строительства)
Землепользователь ООО «РН-Юганскнефтегаз»
Масштаб 1:2000

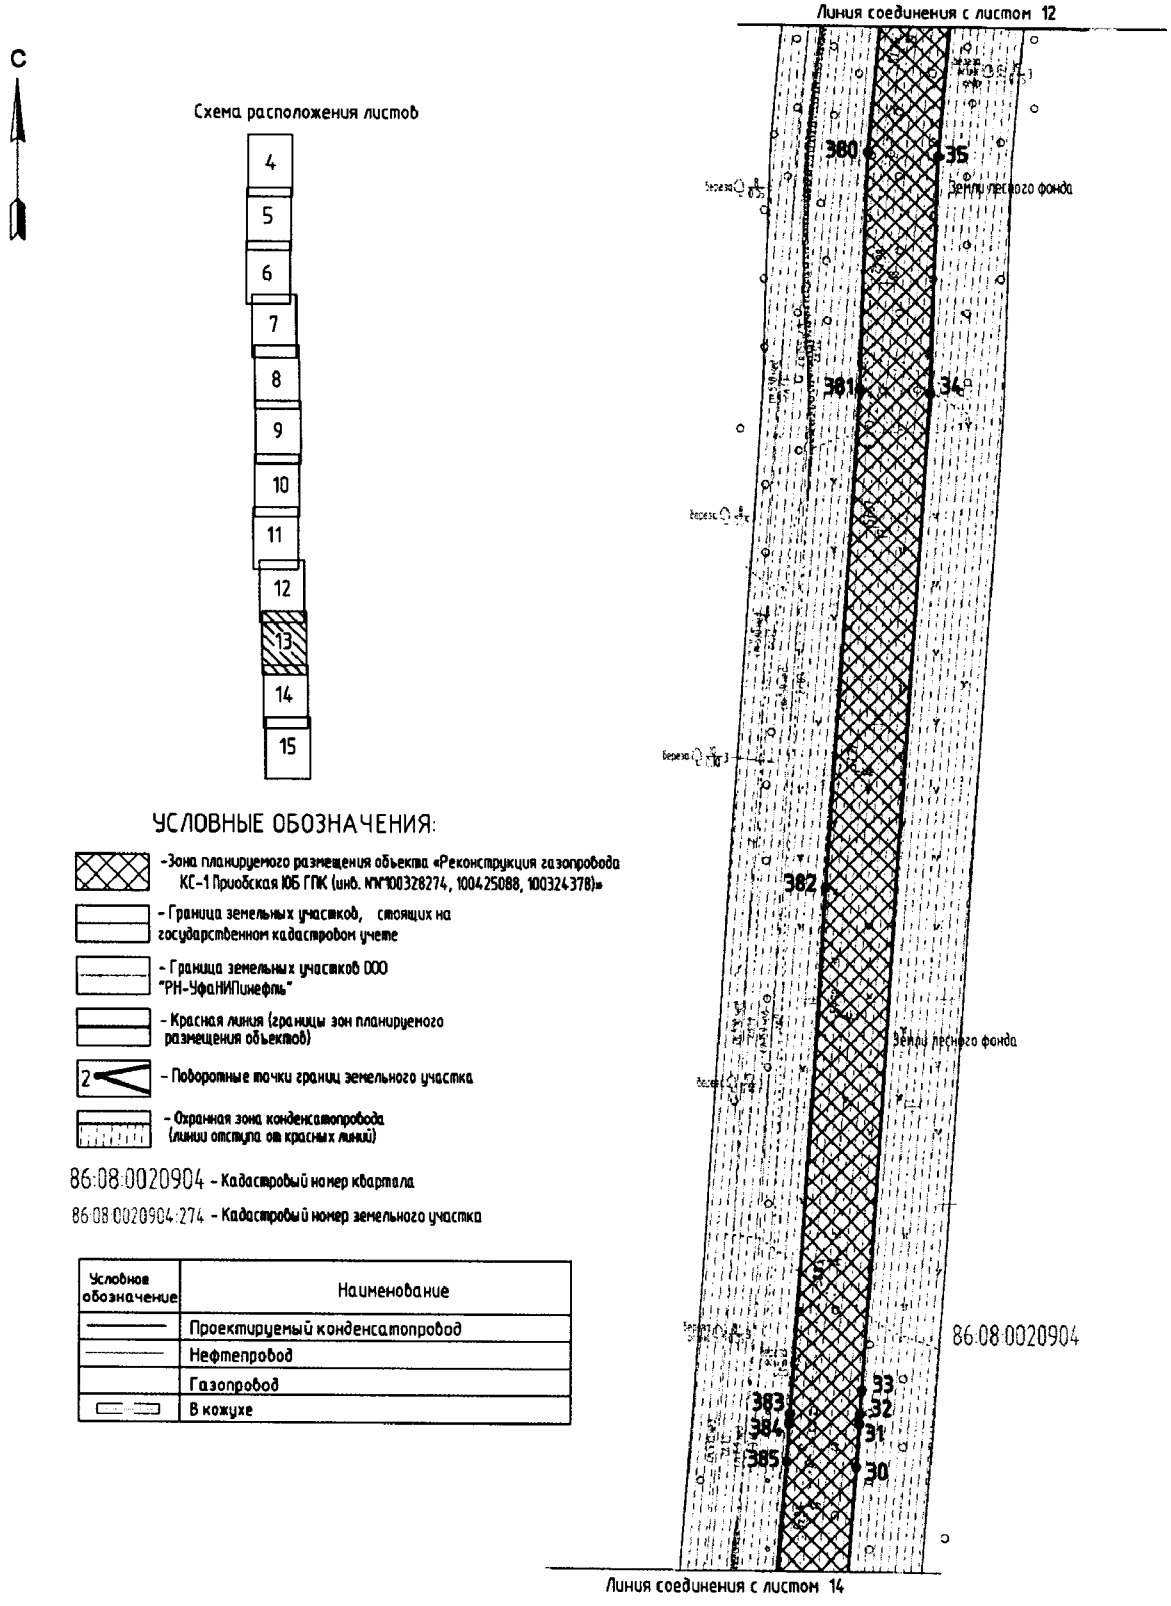

Проекта межевания территории
для размещения линейного объекта регионального значения
Ханты-Мансийского автономного округа – Югры
«Реконструкция газопровода КС-1 Приобская ЮБ ГПК
(инв. №№ 100328274, 100425088, 100324378)»
Конденсатопровод «УСК № 14 - ДНС-3» (2 этап строительства)
Землепользователь ООО «РН-Юганскнефтегаз»
Масштаб 1:2000

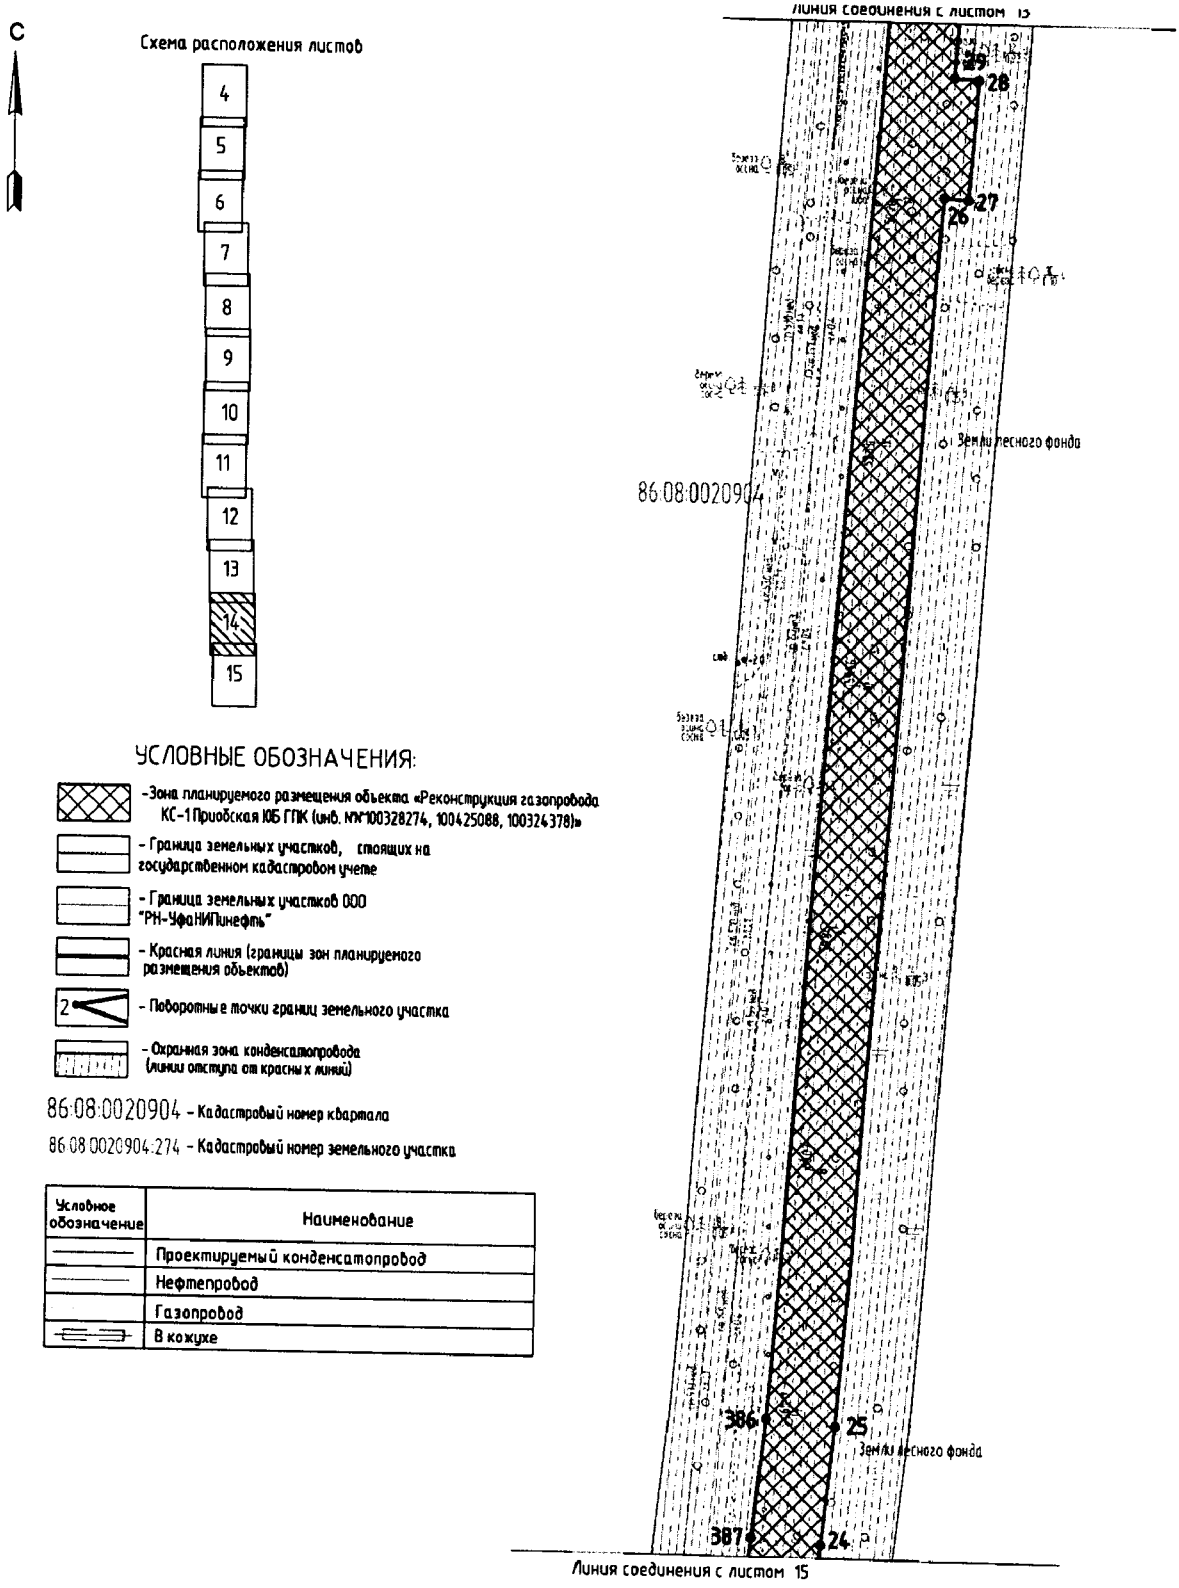

Проекта межевания территории
для размещения линейного объекта регионального значения
Ханты-Мансийского автономного округа – Югры
«Реконструкция газопровода КС-1 Приобская ЮБ ГПК
(инв. №№ 100328274, 100425088, 100324378)»
Конденсатопровод «УСК № 14 - ДНС-3» (2 этап строительства)
Землепользователь ООО «РН-Юганскнефтегаз»
Масштаб 1:2000

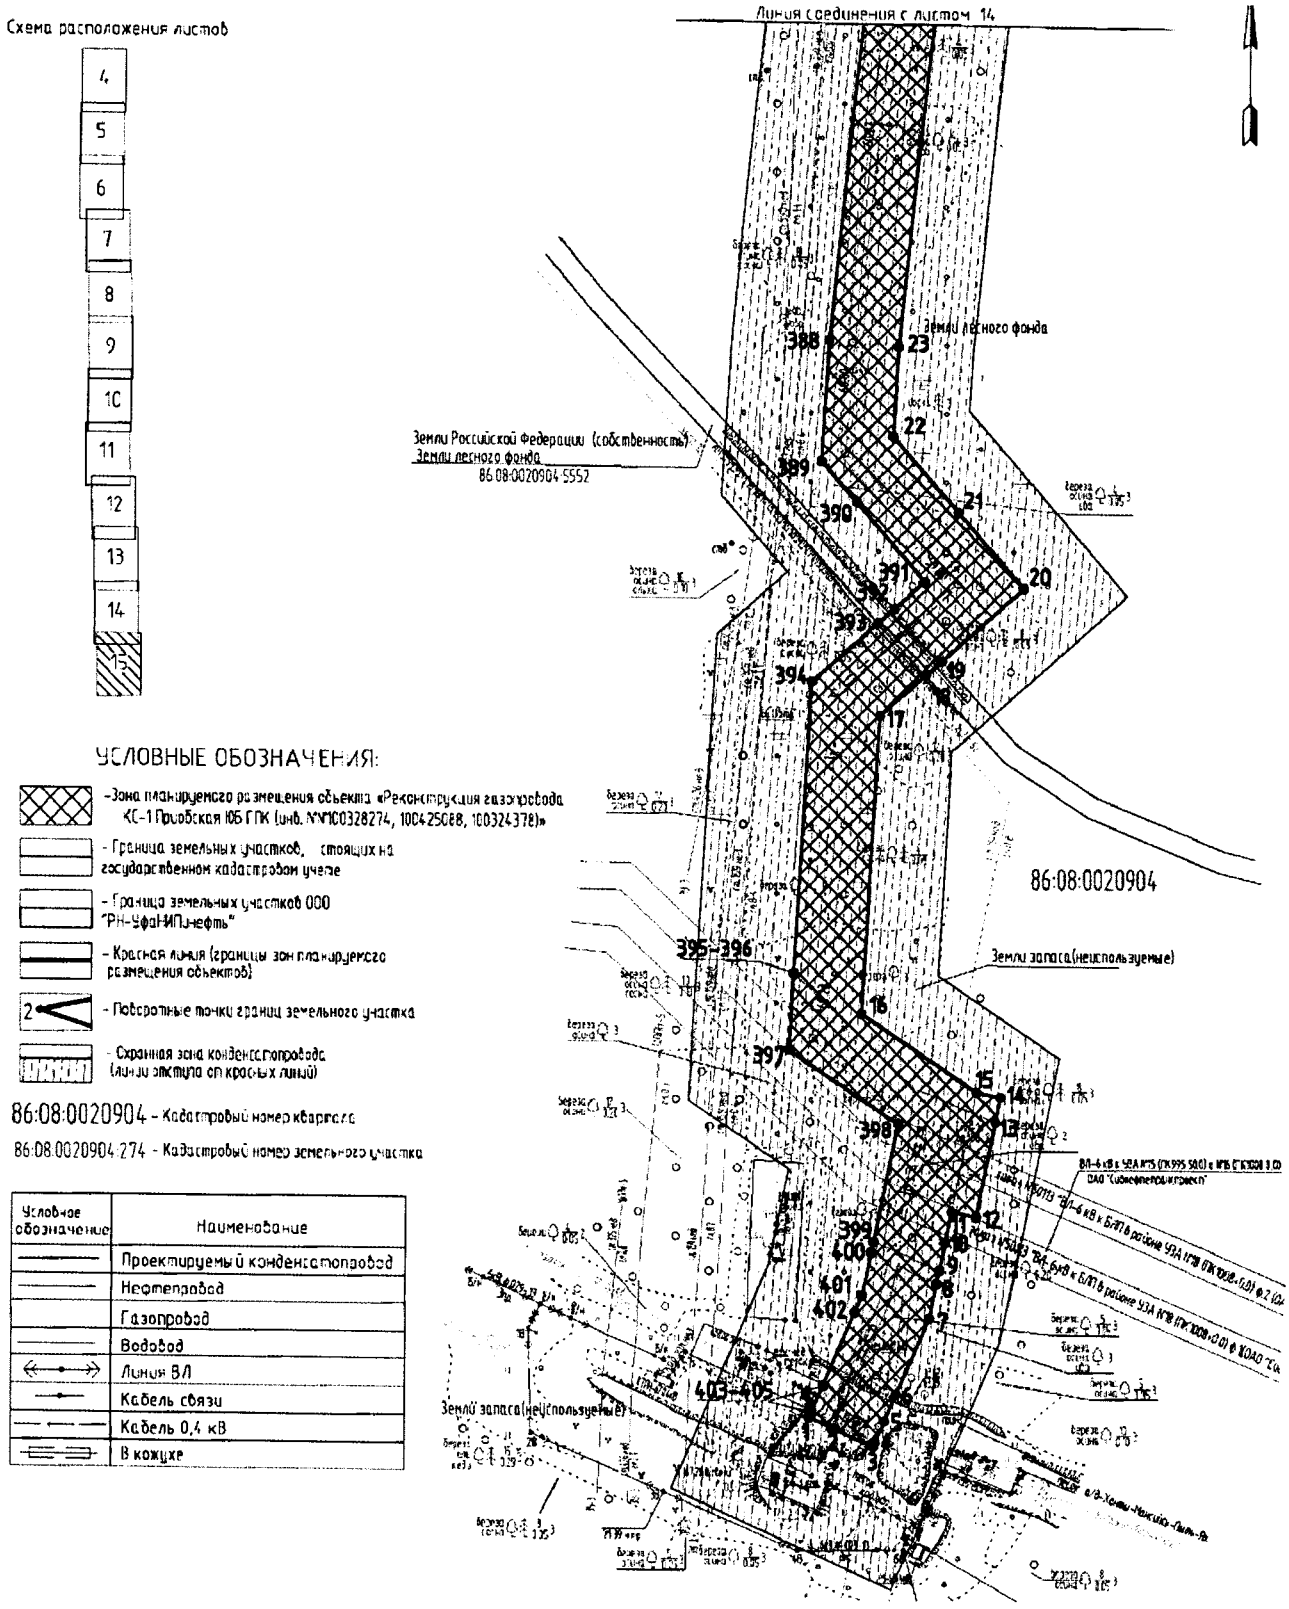


Проекта межевания территории
для размещения линейного объекта регионального значения
Ханты-Мансийского автономного округа – Югры
«Реконструкция газопровода КС-1 Приобская ЮБ ГПК
(инв. №№ 100328274, 100425088, 100324378)»
Площадка камер приема и пуска СОД и ФУ на 115 км газопровода (3 этап строительства)
Землепользователь ООО «РН-Юганскнефтегаз»
Масштаб 1:2000

С

Экспликация зданий и сооружений

| Номер на плане | Наименование |
|---|---|
| | **Проектируемые** |
| 1 | Площадка камер приема - пуска СОД и фильтрующего устройства |
| 2 | Дренажная емкость, V=6 м³ |
| 4 | Молниеотвод |
| | **Демонтируемые сооружения** |
| 14 | РП-6/0,4 кВ |
| 15 | Емкость, V=12,5 м³ |
| 16 | Конденсатосборник, V=6 м³ |
| 17 | Ограждение участка |

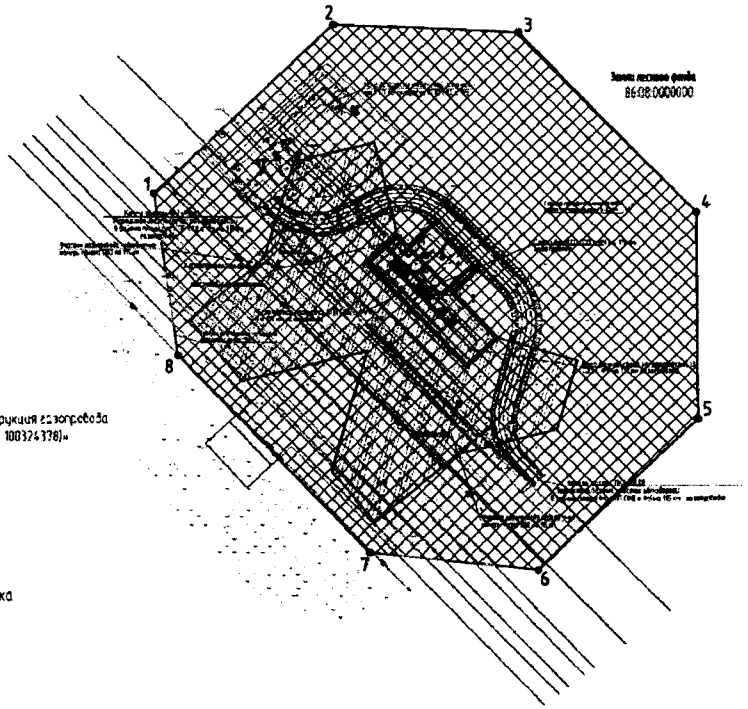


УСЛОВНЫЕ ОБОЗНАЧЕНИЯ

- Зона планируемого размещения объекта «Реконструкция газопровода КС-1 Приобская ЮБ ГПК (инв. №№ 100328274, 100425088, 100324378)»
- Граница земельных участков, стоящих на государственном кадастровом учете
- Границ земельных участков ООО "РН-Уганскнефть"
- Красная линия (границы зон планируемого размещения объектов)
- 2 — Поворотные точки границ земельного участка
- Граница участка демонтажа
- Охранная зона проектируемой автомобильной дороги (линия отступа от красных линий)
- Охранная зона проектируемого газопровода (линия отступа от красных линий)
- Охранная зона кабельной эстакады (линия отступа от красных линий)
- Охранная зона площадки (линия отступа от красных линий)

86:08:0020904 – Кадастровый номер квартала

86:08:0020904:274 – Кадастровый номер земельного участка

Координаты поворотных точек
Система координат МСК 86

| Номер поворотной точки | Координаты, м | |
|---|---|---|
| | X | Y |
| 1 | 931695,91 | 3498192,78 |
| 2 | 931779,87 | 3498279,43 |
| 3 | 931776,28 | 3498369,58 |
| 4 | 931687,22 | 3498457,25 |
| 5 | 931584,24 | 3498459,05 |
| 6 | 931509,69 | 3498382,13 |
| 7 | 931518,04 | 3498299,9 |
| 8 | 931615,19 | 3498205,27 |
| 1 | 931695,91 | 3498192,78 |

УСЛОВНЫЕ ОБОЗНАЧЕНИЯ


| Условные обозначения и изображения | Наименование обозначения и изображения |
|---|---|
| | Условная граница благоустроенной территории |
| | Проектируемое покрытие проезда из щебня |
| | Демонтируемые сети, сооружения |
| | **Проектные сети, показываемые:** |
| | надземно |
| | подземно |
| | в траншее, в кожухе |
| | на высоких опорах |
| | дыхательная трубка |
| | Газопровод |
| — 8 — | Дренажный трубопровод |
| | Трубопровод отмычки |
| — W1 — | Сети 0,4 кВ |
| — КА — | Сети КИП и А |
| — ОК — | Сети охранной и пожарной сигнализации |
| | Кабель связи |

Проекта межевания территории
для размещения линейного объекта регионального значения
Ханты-Мансийского автономного округа – Югры
«Реконструкция газопровода КС-1 Приобская ЮБ ГПК
(инв. №№ 100328274, 100425088, 100324378)»
Автодорога к площадке камер приема и пуска СОД и ФУ на 146 км
газопровода (4 этап строительства)
Землепользователь ООО «РН-Юганскнефтегаз»
Масштаб 1:2000


Координаты поворотных точек

| Номер поворотной точки | Координаты, м | | Номер поворотной точки | Координаты, м | |
|---|---|---|---|---|---|
| | X | Y | | X | Y |
| 1 | 971632,99 | 3525458,69 | 35 | 920188,43 | 3523589,36 |
| 2 | 971631,21 | 3525465,61 | 36 | 920190,34 | 3523909,43 |
| 3 | 971558,86 | 3525452,77 | 37 | 920198,72 | 3523775,77 |
| 4 | 971557,21 | 3525453,48 | 38 | 920271,30 | 3523739,07 |
| 5 | 971564,73 | 3525436,50 | 39 | 920373,60 | 3523768,45 |
| 6 | 971570,75 | 3525421,10 | 40 | 920475,68 | 3523877,73 |
| 7 | 971573,91 | 3525390,46 | 41 | 920416,04 | 3523883,43 |
| 8 | 971574,47 | 3525375,62 | 42 | 920511,83 | 3523893,51 |
| 9 | 971571,58 | 3525368,59 | 43 | 920564,34 | 3523897,38 |
| 10 | 971518,68 | 3525249,46 | 44 | 920602,43 | 3523915,67 |
| 11 | 971503,51 | 3525276,64 | 45 | 921068,19 | 3524106,27 |
| 12 | 971482,07 | 3525209,35 | 46 | 921115,77 | 3524129,67 |
| 13 | 971272,86 | 3525093,78 | 47 | 921146,04 | 3524166,56 |
| 14 | 971243,30 | 3525075,49 | 48 | 921163,65 | 3524211,20 |
| 15 | 971213,72 | 3525074,66 | 49 | 921149,73 | 3524197,15 |
| 16 | 971213,77 | 3524987,46 | 50 | 921262,03 | 3524536,07 |
| 17 | 971228,88 | 3524684,96 | 51 | 921282,64 | 3524568,54 |
| 18 | 971213,51 | 3524683,16 | 52 | 921263,55 | 3524585,48 |
| 19 | 971215,43 | 3524665,95 | 53 | 921259,71 | 3524669,16 |
| 20 | 971279,90 | 3524664,74 | 54 | 921275,07 | 3524673,18 |
| 21 | 971233,26 | 3524597,44 | 55 | 921273,09 | 3524698,00 |
| 22 | 971233,53 | 3524581,10 | 56 | 921258,70 | 3524689,29 |
| 23 | 971237,92 | 3524565,46 | 57 | 921243,74 | 3524588,56 |
| 24 | 971232,14 | 3524556,09 | 58 | 921254,57 | 3525084,19 |
| 25 | 971221,05 | 3524500,94 | 59 | 921287,42 | 3525067,54 |
| 26 | 971134,79 | 3524219,38 | 60 | 921496,25 | 3525183,32 |
| 27 | 971105,41 | 3524167,51 | 61 | 921578,16 | 3525203,63 |
| 28 | 971016,83 | 3524133,98 | 62 | 921545,87 | 3525237,24 |
| 29 | 970991,07 | 3523943,43 | 63 | 921596,97 | 3525351,76 |
| 30 | 970552,42 | 3523830,76 | 64 | 921605,41 | 3525371,37 |
| 31 | 970512,37 | 3523929,72 | 65 | 921608,67 | 3525391,99 |
| 32 | 920405,84 | 3523912,72 | 66 | 921630,47 | 3525425,82 |
| 33 | 920393,40 | 3523955,34 | 67 | 921626,57 | 3525454,70 |
| 34 | 920297,03 | 3524021,67 | 1 | 971632,99 | 3525458,69 |


Система координат МСК 86

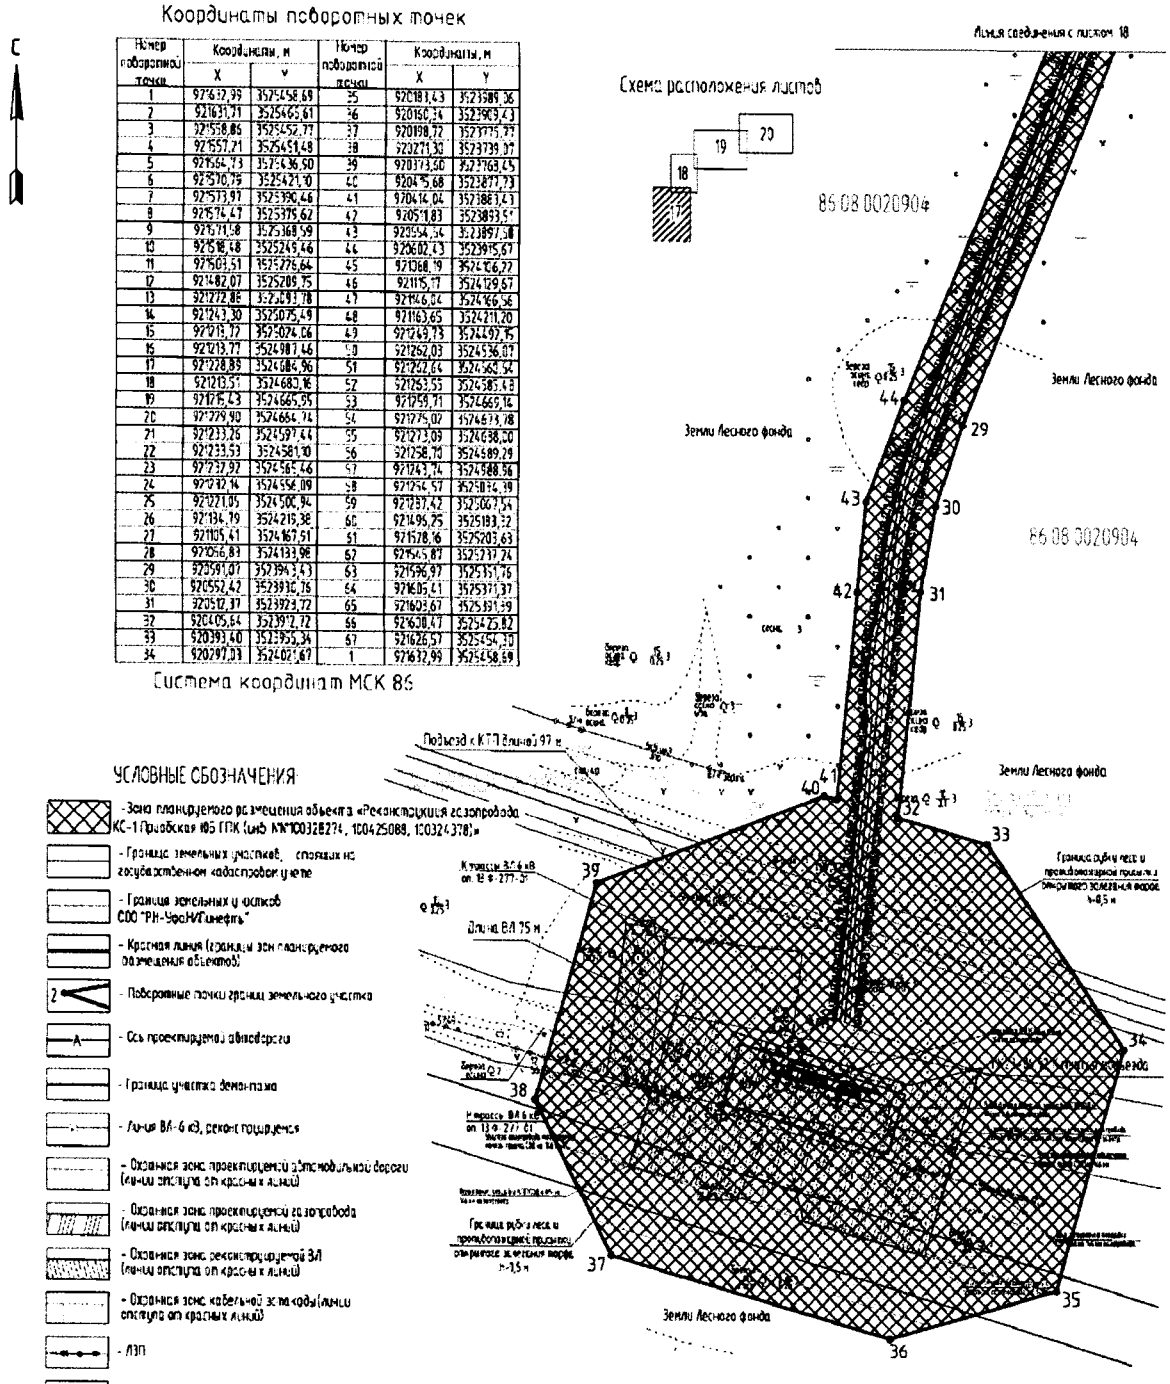


Проекта межевания территории
для размещения линейного объекта регионального значения
Ханты-Мансийского автономного округа – Югры
«Реконструкция газопровода КС-1 Приобская ЮБ ГПК
(инв. №№ 100328274, 100425088, 100324378)»
Автодорога к площадке камер приема и пуска СОД и ФУ на 146 км
газопровода (4 этап строительства)
Землепользователь ООО «РН-Юганскнефтегаз»
Масштаб 1:2000

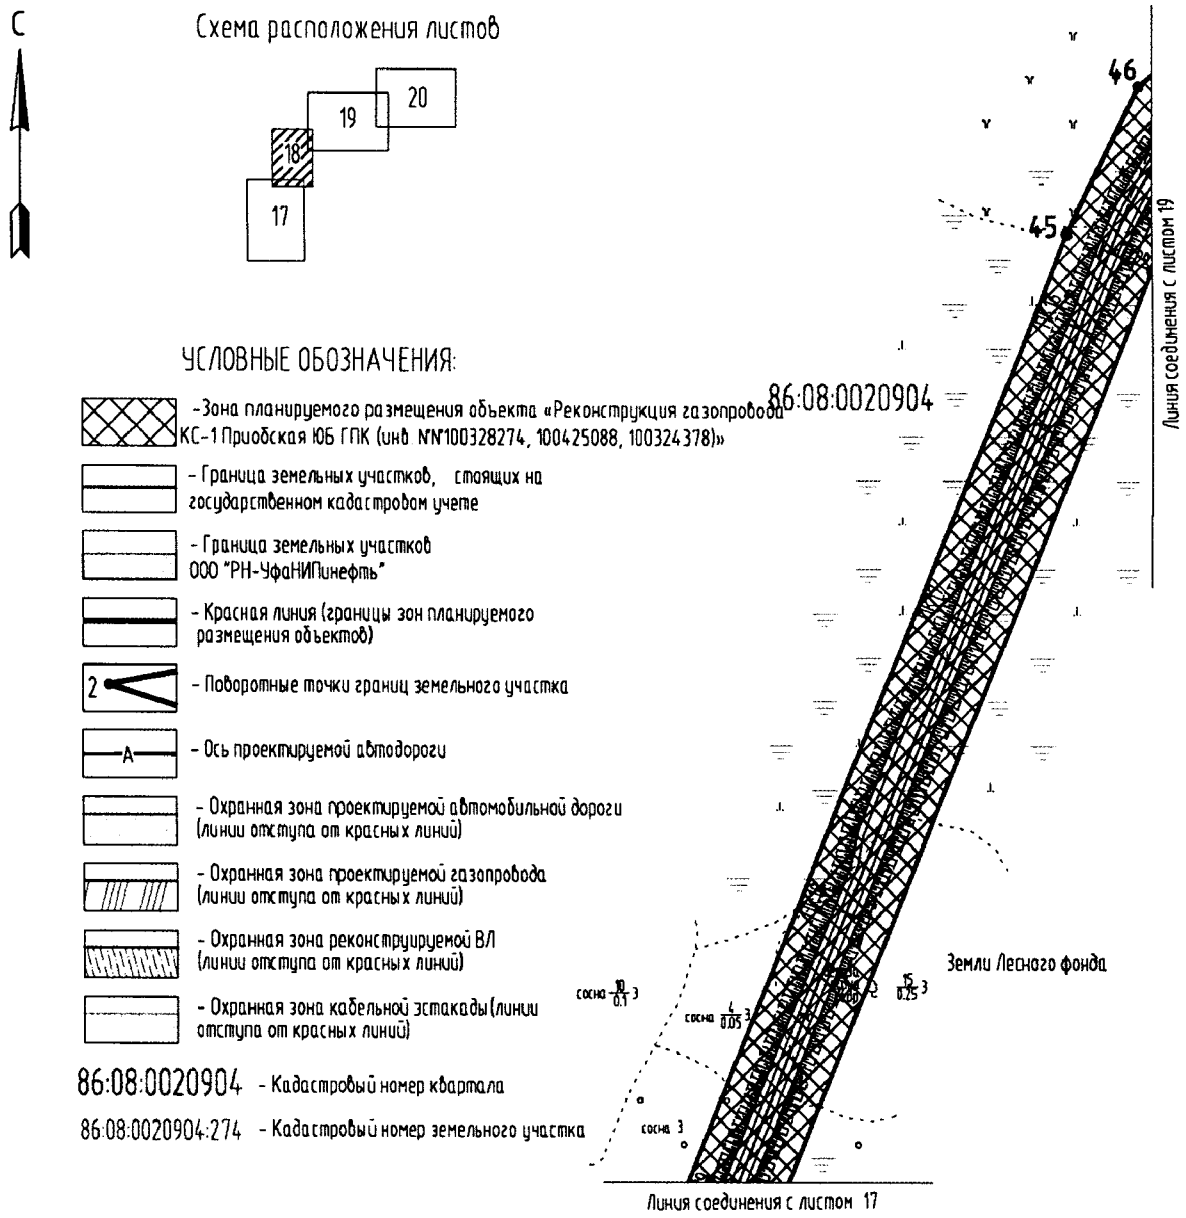

Проекта межевания территории
для размещения линейного объекта регионального значения
Ханты-Мансийского автономного округа – Югры
«Реконструкция газопровода КС-1 Приобская ЮБ ГПК
(инв. №№ 100328274, 100425088, 100324378)»
Автодорога к площадке камер приема и пуска СОД и ФУ на 146 км газопровода (4 этап строительства)
Землепользователь ООО «РН-Юганскнефтегаз»
Масштаб 1:2000

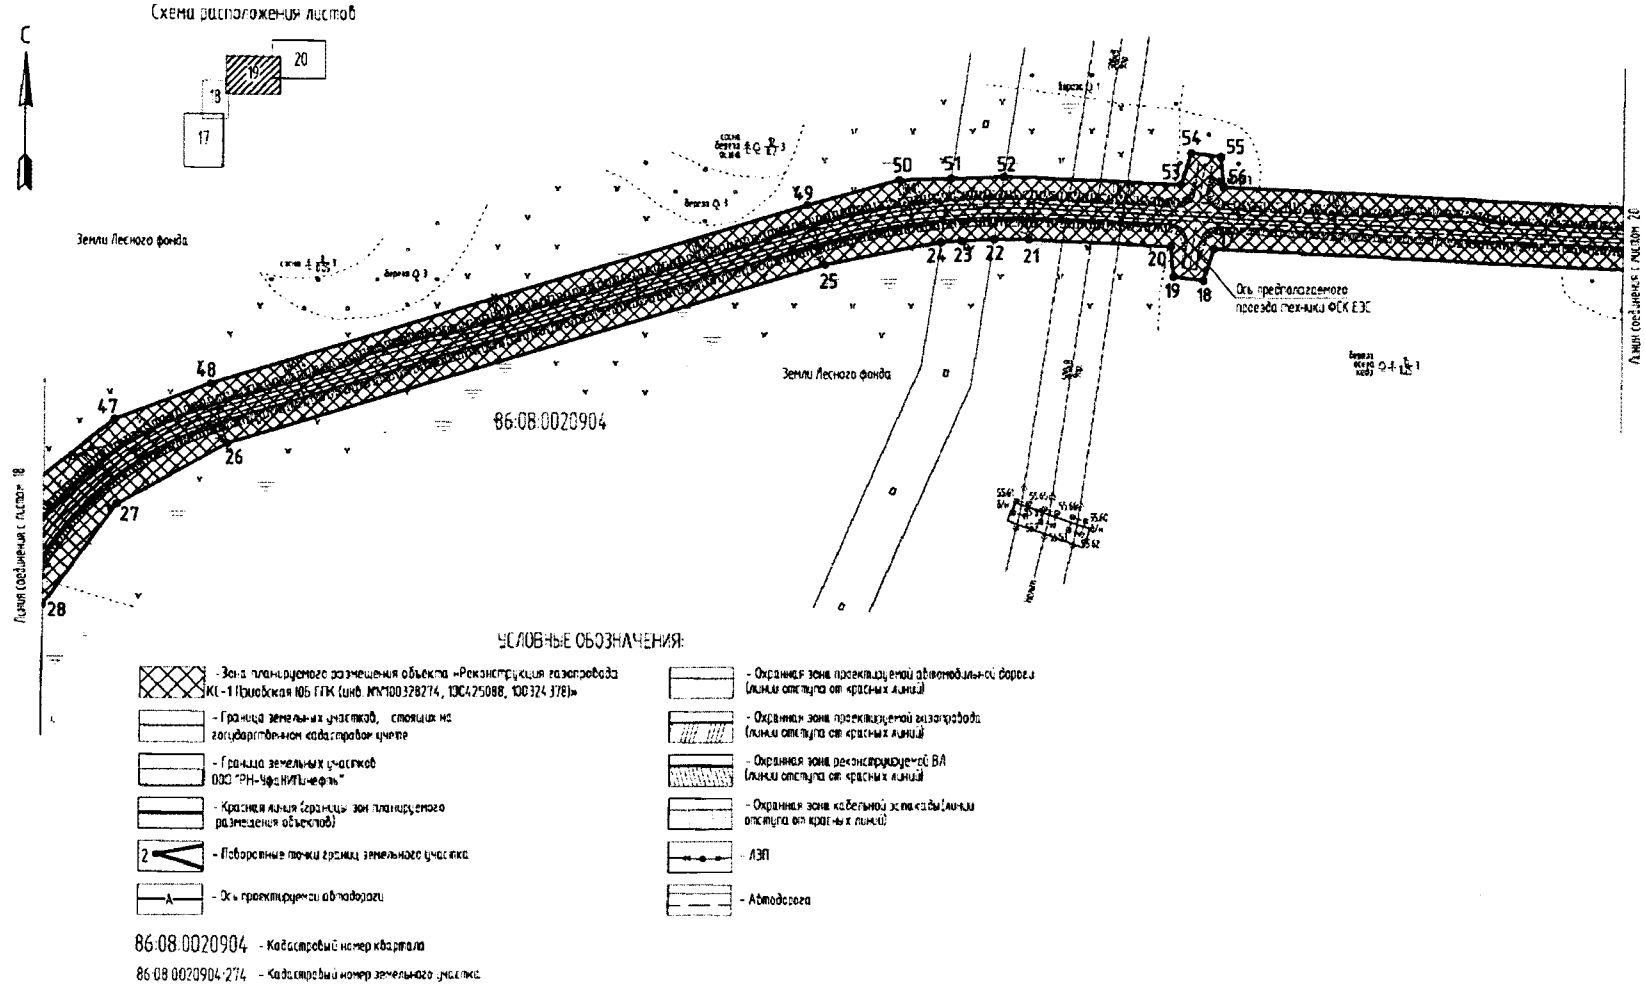

Проекта межевания территории
для размещения линейного объекта регионального значения
Ханты-Мансийского автономного округа – Югры
«Реконструкция газопровода КС-1 Приобская ЮБ ГПК
(инв. №№ 100328274, 100425088, 100324378)»
Автодорога к площадке камер приема и пуска СОД и ФУ на 146 км газопровода (4 этап строительства)
Землепользователь ООО «РН-Юганскнефтегаз»
Масштаб 1:2000

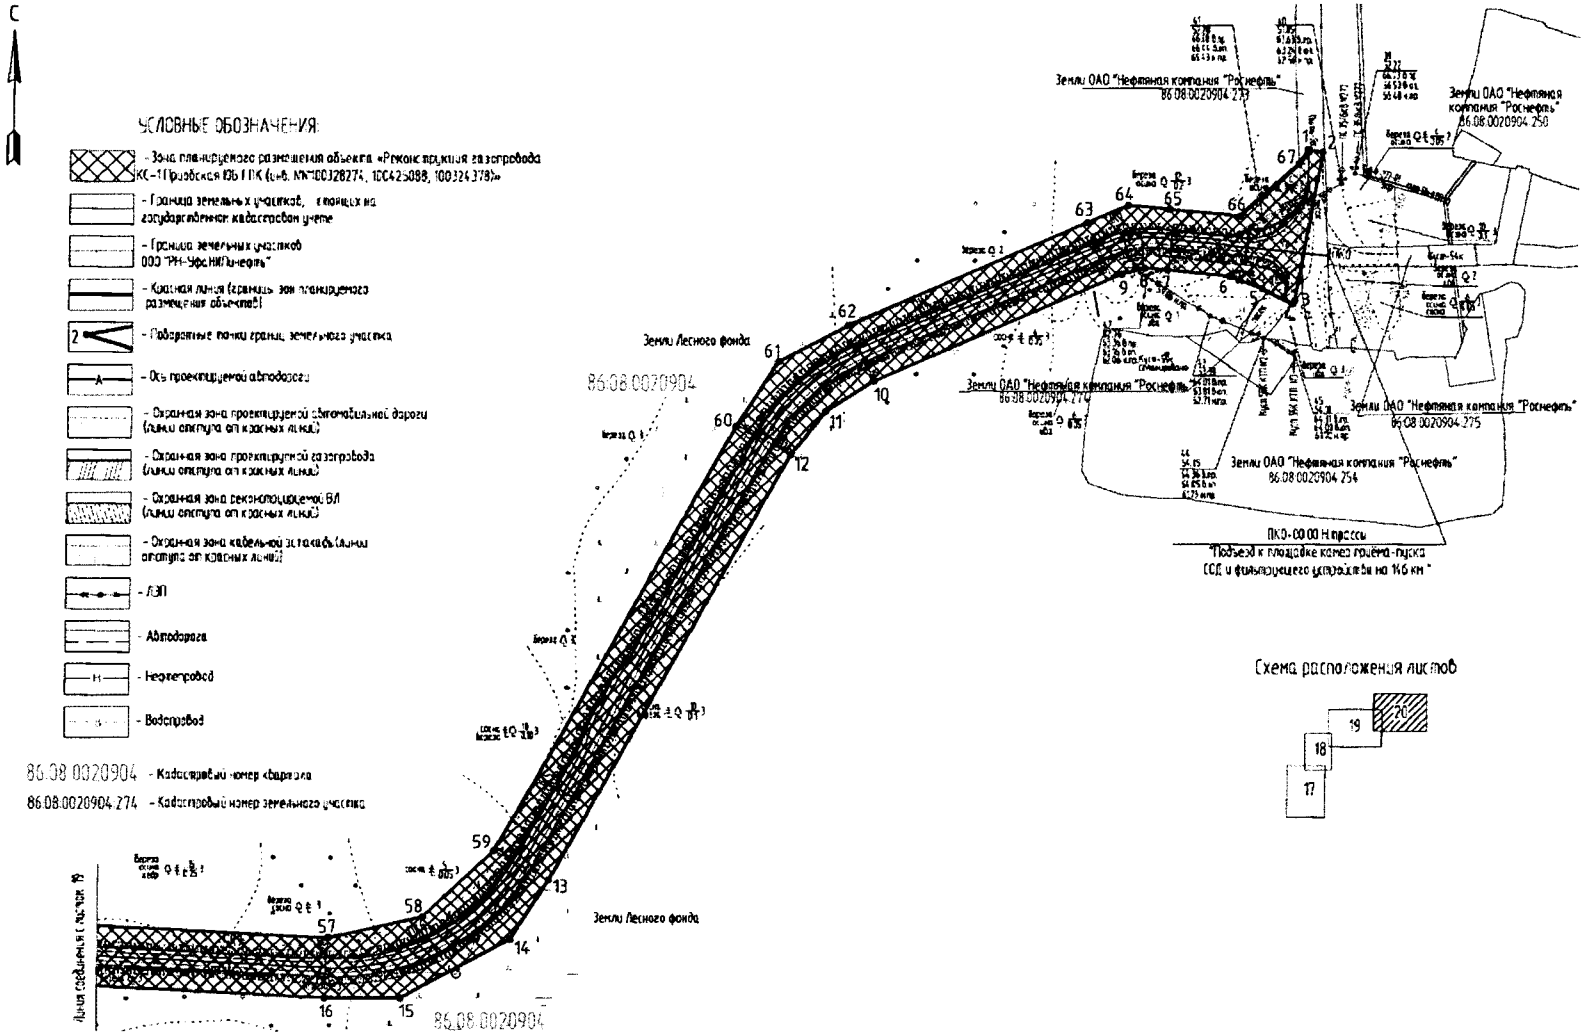

Проекта межевания территории
для размещения линейного объекта регионального значения
Ханты-Мансийского автономного округа – Югры
«Реконструкция газопровода КС-1 Приобская ЮБ ГПК
(инв. №№ 100328274, 100425088, 100324378)»
Площадка фильтрующего устройства на 168 км газопровода (5 этап строительства)
Землепользователь ООО «РН-Юганскнефтегаз»
Масштаб 1:2000

С


Координаты поворотных точек

| Номер поворотной точки | Координаты, м | |
|---|---|---|
| | X | Y |
| 1 | 919697,08 | 3544127,52 |
| 2 | 919617,68 | 3544132,55 |
| 3 | 919607,94 | 3544149,09 |
| 4 | 919538,01 | 3544124,88 |
| 5 | 919495,06 | 3544053,87 |
| 6 | 919523,09 | 3543973,22 |
| 7 | 919544,85 | 3543955,48 |
| 8 | 919594,67 | 3543924,37 |
| 9 | 919687,63 | 3543956,67 |
| 10 | 919732,26 | 3544026,23 |
| 1 | 919697,08 | 3544127,52 |

Экспликация зданий и сооружений

| Номер на плане | Наименование |
|---|---|
| | Проектируемые: |
| 1а | Площадка фильтрующего устройства |
| | Существующие сооружения: |
| 5 | КТП-6/0,4 кВ (2 шт.) |
| 6 | Камера приема (2 шт.) |
| 7 | Подземная емкость V=5 м³ |
| 8 | Подземная емкость |

Система координат МСК 86

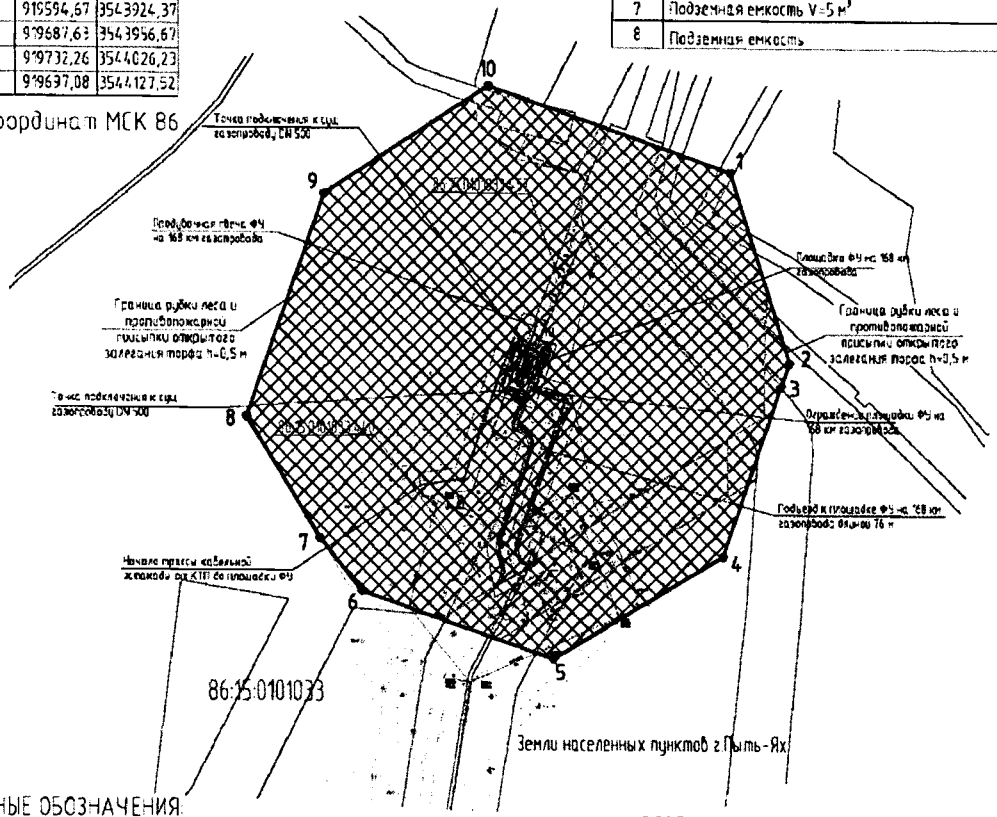


УСЛОВНЫЕ ОБОЗНАЧЕНИЯ:

- Зона планируемого размещения объекта «Реконструкция газопровода КС-1 Приобская ЮБ ГПК (инв. №№100328274, 100425088, 100324378)»
- Граница земельных участков, стоящих на государственном кадастровом учете
- Граница земельных участков ООО "РН-УфаНИПИнефть"
- Красная линия (границы зон планируемого размещения объектов)
- Поворотные точки границ земельного участка
- Охранная зона площадки фильтрующего устройства (линия отступа от красных линий)
- Охранная зона кабельной эстакады (линия отступа от красных линий)

86:08:0020904 - Кадастровый номер квартала

86:08:0020904:274 - Кадастровый номер земельного участка

УСЛОВНЫЕ ОБОЗНАЧЕНИЯ:

| Условные обозначения и изображения | Наименование обозначения и изображения |
|---|---|
| | Условная граница благоустройства территории |
| | Граница рубки леса |
| | Граница полосы отвода под строительство |
| | Инженерные сети, прокладываемые: |
| | Надземно |
| | Подземно |
| | На высоких опорах |
| | Газопровод |
| | Линия ВЛ |
| W1 | Сети 0,4 кВ |
| КА | Сети КИП и А |
| ОПС | Сети охранной и пожарной сигнализации |
| | Кабель связи |

Проекта межевания территории
для размещения линейного объекта регионального значения
Ханты-Мансийского автономного округа – Югры
«Реконструкция газопровода КС-1 Приобская ЮБ ГПК
(инв. №№ 100328274, 100425088, 100324378)»
Землепользователь ООО «РН-Юганскнефтегаз»

## ПЛОЩАДИ ИСПРАШИВАЕМЫХ ЗЕМЕЛЬНЫХ УЧАСТКОВ ПОД ПРОЕКТИРУЕМЫЙ ОБЪЕКТ

| № п/п | Наименование | Фактически испрашиваемая площадь, га | | | Примечания (кадастровый номер, номер заказа) | Категория земель |
|---|---|---|---|---|---|---|
| | | сроком до 16.04.2039 г. | сроком на 5 лет | всего | | |
| | Ханты-Мансийский район ХМАО-Югра | | | | | |
| | землепользователь-ТО Нефтеюганское лесничество, Лемпинское участковое лесничество (Лемпинское урочище) | | | | | |
| | Первый этап строительства Салымское месторождение | | | | | |
| 1 | подъездная автодорога к площадке КПП СОД и ФУ на 73 км | 0,9413 | | 0,9413 | 86/04/006/2016-02/00091, 86/04/006/2011-12/00625, 86:08:0010301:429, 86:08:0010301:37, 86:08:000000:430 | Земли лесного фонда |
| 2 | ВЛ 6кВ оп.11В Ф 051-09 ПС-35/6кВ №051 на 73 км | 0,0191 | 0,0287 | 0,0478 | | Земли лесного фонда |
| 3 | участок газопровода подключения камеры приема СОД на 73 км | 0,0075 | 0,0094 | 0,0169 | | Земли лесного фонда |
| 4 | участок газопровода подключения камеры пуска СОД на 73 км | 0,0066 | 0,0087 | 0,0153 | | Земли лесного фонда |
| 5 | кабельная эстакада от КТП до площадки КПП СОД и ФУ на 73 км | 0,0212 | 0,0125 | 0,0337 | | Земли лесного фонда |
| 6 | площадка КТП на 73 км | 0,0238 | 0,0205 | 0,0443 | | Земли лесного фонда |
| 7 | площадка КПП СОД и ФУ на 73 км | 0,2437 | 4,5421 | 4,7858 | 86/04/006/2015-03/00167, 86/04/006/2011-11/00554 | Земли лесного фонда |
| | Итого по первому этапу: | 1,2632 | 4,6219 | 5,8851 | | |
| | Второй этап строительства Правдинское месторождение | | | | | |
| 1 | Конденсатопровод "УСК №14-ДНС-3" | 3,1832 | 16,9016 | 20,0848 | сторонние организации, 0034Д, 86:08:0000000:190, 86/04/006/2013-11/00421, 86:08:0000000:0300, 86/04/006/2015-04/00191, 86:08:0000000:191, 86/04/006/2013-10/00337,86/04/006/2015-12/00773, 86/04/006/2015-12/00774, 86/04/006/2015-09/00546, 54811, 1429Д, 1/2014, 50113, 86/04/006/2013-03/00623, 86:08:0000000:189, 86:08:0000000:178, 86/04/007/2010-09/00138, 86:08:0020904:5665, 86:08:0020904:5662, 86:08:0020904:5552, 86/04/007/2014-06/00206, 86/04/006/2014-11/00554, 86/04/006/2014-11/00205, 86/04/006/2015-03/00167, 86/04/006/2013-11/00420, 86/04/006/2014-05/00200, 86:08:0020904:5569, 86:08:0020904:7432, | Земли лесного фонда |

| | | | | | | |
|---|---|---|---|---|---|---|
| 2 | УЗА №5 | 0,0479 | | 0,0479 | | Земли лесного фонда |
| 4 | Подъезная автодорога к УЗА №5 | 0,0473 | 0,0588 | 0,1061 | 86:06:0000000:178 | Земли лесного фонда |
| 5 | Подъезная автодорога к УЗА №4 | | 0,0342 | 0,0342 | | Земли лесного фонда |
| 6 | УЗА № 4 с подъездной автодорогой | 0,0888 | | 0,0888 | | Земли лесного фонда |
| 7 | Подъезная автодорога к УЗА №3 | 3,1554 | | 3,1554 | | Земли лесного фонда |
| 8 | Подъезная автодорога к УЗА №1,2 | 1,3768 | | 1,3768 | | Земли лесного фонда |
| 9 | Конденсатопровод "УСК №14-ДНС-3" с подъездной автодорогой к УЗА № 1,2 | | | | 86:06:0020904:5542 | Земли лесного фонда |
| 10 | Конденсатопровод "УСК №14-ДНС-3" с подъездной автодорогой к УЗА № 3 | | | | 86:06:0020904:5536 | Земли лесного фонда |
| 11 | Производственные площадки | | 0,3406 | 0,3406 | 86/04/006/2015-09/00546, 86/04/006/2015-12/00773, 86/04/006/2015-12/00774, 86/04/007/2010-09/00137, 50113 | Земли лесного фонда |
| 12 | Демонтируемые газопроводы | | 0,4103 | 0,4103 | | Земли лесного фонда |
| | Итого по второму этапу: | 7,8994 | 17,7455 | 25,6449 | | |
| | Третий этап строительства Правдинское месторождение | | | | | |
| 1 | Участок газопровода подключения камеры приема СОД на 115 км | 0,0218 | 0,0574 | 0,0792 | 86/04/007/2008-08/00076 | Земли лесного фонда |
| 2 | Участок газопровода подключения камеры пуска СОД на 115 км | 0,0156 | 0,0611 | 0,0767 | 86/04/007/2008-08/00076 | Земли лесного фонда |
| 3 | Переустраиваемый участок автодороги в районе площадки КПП СОД и ФУ на 115 км | 0,2873 | 0,2213 | 0,5086 | 86/04/007/2008-08/00076 | Земли лесного фонда |
| 4 | Кабельная эстакада от КТП до площадки КПП СОД и ФУ на 115 км | 0,0061 | 0,0000 | 0,0061 | 86/04/007/2008-08/00076 | Земли лесного фонда |
| 5 | Площадка КПП СОД и ФУ на 115 км | 0,2343 | 3,4586 | 3,6929 | 86:06:0020904:18664, 86:06:0020904:18846, 86:06:0020904:11470, 86/04/007/2008-08/00076 | Земли лесного фонда, Земли промышленности, энергетики и транспорта |
| | Итого по третьему этапу: | 0,5651 | 3,7984 | 4,3635 | | |
| | Четвертый этап строительства Кудринское месторождение | | | | | |
| | землепользователь-ТО Нефтеюганское лесничество, Нефтеюганское участковое лесничество Нефтеюганское урочище | | | | | |
| 1 | Участок газопровода подключения камеры пуска СОД на 146 км | 0,0021 | 0,0276 | 0,0297 | | Земли лесного фонда |
| 2 | Участок газопровода подключения камеры приема СОД на 146 км | 0,0074 | 0,0000 | 0,0074 | | Земли лесного фонда |
| 3 | Подъездная автодорога к площадке КПП СОД и ФУ на 146 км | 7,1443 | 0,0000 | 7,1443 | 86:06:0020904:11374, 86:06:0020904:11483, 86:06:0020904:274, 86:06:0020904:273, 86:06:0020904:311, ш.4178/154178, 86/04/006/2011-11/00554 | Земли лесного фонда |
| 4 | ВЛ 6 оп. 13Ф-277-01 на 146 км | 0,0138 | 0,1096 | 0,1234 | | Земли лесного фонда |
| 5 | Кабельная эстакада от КТП до площадки КПП СОД на 146 км | 0,0196 | 0,1140 | 0,1336 | | Земли лесного фонда |
| 6 | Площадка КПП СОД и ФУ на 146 км | 0,1922 | 2,7363 | 2,9285 | 86/04/006/2012-05/00268, 86:06:0020904:11374, 86:06:0020904:11483, ш.50113 | Земли лесного фонда |

| | | | | | | |
|---|---|---|---|---|---|---|
| 7 | Подъездная автодорога к КТП на 146 км | 0,1849 | 0,0000 | 0,1849 | | Земли лесного фонда |
| | Итого по четвёртому этапу: | 7,5643 | 2,9875 | 10,5518 | | |
| | Пятый этап строительства Мамонтовское месторождение | | | | | |
| | Земли населенных пунктов - земли города Пыть-Ях (городские леса кв.31) | | | | | |
| 1 | Кабельная эстакада от КТП до площадки КПП СОД и ФУ на 168 км | 0,0133 | 0,0521 | 0,0654 | | Земли поселений (населенных пунктов) |
| 2 | Подъездная автодорога к площадке ФУ на 168 км | 0,0725 | 0,0535 | 0,1260 | 86:15:0101033:440, 86:15:0101033:428, 86:15:0101033:439 | Земли поселений (населенных пунктов) |
| 3 | Продувочная свеча ФУ на 168 км | 0,0005 | 0,0055 | 0,0060 | 86:15:0101033:457 | Земли поселений (населенных пунктов) |
| 4 | Площадка ФУ на 168 км | 0,0339 | 2,6161 | 2,6500 | 86:15:0101033:457, 86:15:0101033:32, 86:15:0101033:499, 86/04/007/2008-08/00073, 86:15:0101033:112, 86:15:0101033:458, 86:15:0101033:488, 86:15:0101033:423, 86:15:0101033:440, 86:15:0101033:428, 86:15:0101033:439, ш.3504, 86:15:0101033:491, 86:15:0101033:717, 86:15:0000000:2770, 86:15:0101033:495 | Земли поселений (населенных пунктов) |
| | Итого по пятому этапу: | 0,1202 | 2,7272 | 2,8474 | | |
| | Итого по проекту: | 17,4122 | 31,8805 | 49,2927 | | |

# КАТАЛОГ КООРДИНАТ

## характерных точек границы зоны планируемого размещения проектируемого линейного объекта

| Номер точки | Координаты | |
|---|---|---|
| | X | Y |
| *1 этап строительства* | | |
| 1 | 940508.60 | 3462456.91 |
| 2 | 940535.84 | 3462505.40 |
| 3 | 940512.75 | 3462584.71 |
| 4 | 940384.25 | 3462657.02 |
| 5 | 940305.59 | 3462637.56 |
| 6 | 940277.70 | 3462587.99 |
| 7 | 940266.45 | 3462567.99 |
| 8 | 940255.86 | 3462549.20 |
| 9 | 940284.82 | 3462438.94 |
| 10 | 940390.90 | 3462379.23 |
| 11 | 940480.21 | 3462406.41 |
| 12 | 940496.42 | 3462435.35 |
| 13 | 940525.16 | 3462421.83 |
| 14 | 940535.56 | 3462416.05 |
| 15 | 940646.15 | 3462344.13 |
| 16 | 940642.27 | 3462329.27 |
| 17 | 940655.65 | 3462321.51 |
| 18 | 940666.39 | 3462330.96 |
| 19 | 940688.04 | 3462316.88 |
| 20 | 940699.01 | 3462303.84 |
| 21 | 940700.77 | 3462279.69 |
| 22 | 940706.91 | 3462278.53 |
| 23 | 940745.50 | 3462346.26 |
| 24 | 940744.77 | 3462347.02 |
| 25 | 940741.93 | 3462349.96 |
| 26 | 940718.97 | 3462335.62 |
| 27 | 940699.48 | 3462338.94 |
| 28 | 940671.63 | 3462356.94 |
| 29 | 940666.82 | 3462360.13 |
| 30 | 940548.90 | 3462436.61 |
| 31 | 940540.93 | 3462441.59 |
| 32 | 940533.89 | 3462445.56 |
| 33 | 940524.65 | 3462449.95 |
| 1 | 940508.60 | 3462456.91 |
| *2 этап строительства* | | |
| 1 | 942670.74 | 3486282.30 |
| 2 | 942665.90 | 3486290.80 |
| 3 | 942660.51 | 3486289.08 |
| 4 | 942658.21 | 3486274.56 |
| 5 | 942646.79 | 3486283.64 |

| Номер точки | Координаты | |
|---|---|---|
| | X | Y |
| 6 | 942632.18 | 3486281.02 |
| 7 | 942637.59 | 3486248.84 |
| 8 | 942647.89 | 3486245.52 |
| 9 | 942677.62 | 3486180.01 |
| 10 | 942691.88 | 3486109.90 |
| 11 | 942681.33 | 3486042.60 |
| 12 | 942391.60 | 3486088.01 |
| 13 | 942073.63 | 3486117.37 |
| 14 | 942031.53 | 3486141.51 |
| 15 | 941853.41 | 3486160.37 |
| 16 | 941729.97 | 3486182.09 |
| 17 | 941515.42 | 3485879.23 |
| 18 | 941517.48 | 3485905.26 |
| 19 | 941531.31 | 3485922.44 |
| 20 | 941509.50 | 3485937.80 |
| 21 | 941499.54 | 3485923.62 |
| 22 | 941486.30 | 3485889.28 |
| 23 | 941477.16 | 3485890.18 |
| 24 | 941476.41 | 3485882.51 |
| 25 | 941460.99 | 3485883.79 |
| 26 | 941409.91 | 3485799.07 |
| 27 | 941131.35 | 3485930.83 |
| 28 | 941128.55 | 3485963.52 |
| 29 | 941100.30 | 3485976.82 |
| 30 | 941041.82 | 3485999.22 |
| 31 | 941012.94 | 3486005.28 |
| 32 | 941011.96 | 3486027.84 |
| 33 | 940830.97 | 3486048.60 |
| 34 | 940775.32 | 3485960.97 |
| 35 | 940734.19 | 3485987.09 |
| 36 | 940677.53 | 3485983.32 |
| 37 | 940663.43 | 3486074.33 |
| 38 | 940583.58 | 3486105.76 |
| 39 | 940590.11 | 3486113.54 |
| 40 | 940555.83 | 3486142.39 |
| 41 | 940549.26 | 3486134.77 |
| 42 | 940470.86 | 3486200.93 |
| 43 | 940299.98 | 3486139.25 |
| 44 | 940214.41 | 3486105.37 |
| 45 | 940192.34 | 3486108.93 |
| 46 | 940189.96 | 3486115.69 |

| Номер точки | Координаты | |
|---|---|---|
| | X | Y |
| 47 | 940179.15 | 3486111.89 |
| 48 | 940179.05 | 3486108.70 |
| 49 | 939930.88 | 3486009.14 |
| 50 | 939786.14 | 3485975.87 |
| 51 | 939785.65 | 3485975.76 |
| 52 | 939713.30 | 3485941.17 |
| 53 | 939697.93 | 3485950.38 |
| 54 | 939689.35 | 3485938.19 |
| 55 | 939695.16 | 3485932.50 |
| 56 | 939594.37 | 3485884.76 |
| 57 | 939488.69 | 3485855.17 |
| 58 | 939447.75 | 3485826.87 |
| 59 | 939273.89 | 3485760.77 |
| 60 | 939250.07 | 3485770.99 |
| 61 | 939241.99 | 3485770.08 |
| 62 | 939260.08 | 3485733.80 |
| 63 | 939069.18 | 3485656.85 |
| 64 | 939065.75 | 3485665.79 |
| 65 | 939019.10 | 3485647.80 |
| 66 | 939022.84 | 3485638.17 |
| 67 | 938483.05 | 3485420.57 |
| 68 | 938432.10 | 3485406.34 |
| 69 | 938429.62 | 3485415.15 |
| 70 | 938381.49 | 3485401.63 |
| 71 | 938383.88 | 3485392.85 |
| 72 | 938285.61 | 3485365.38 |
| 73 | 938053.16 | 3485501.63 |
| 74 | 937985.00 | 3485482.23 |
| 75 | 937941.67 | 3485487.86 |
| 76 | 937888.93 | 3485475.26 |
| 77 | 937870.65 | 3485463.55 |
| 78 | 937830.46 | 3485416.98 |
| 79 | 937714.32 | 3485325.63 |
| 80 | 937652.44 | 3485289.35 |
| 81 | 937628.78 | 3485304.80 |
| 82 | 937618.82 | 3485297.75 |
| 83 | 937637.04 | 3485263.70 |
| 84 | 937591.00 | 3485237.28 |
| 85 | 937595.92 | 3485228.46 |
| 86 | 937558.80 | 3485206.44 |
| 87 | 937258.58 | 3485174.35 |


| Номер точки | Координаты | |
|---|---|---|
| | X | Y |
| 88 | 937162.90 | 3485163.72 |
| 89 | 937162.20 | 3485172.48 |
| 90 | 937112.36 | 3485168.53 |
| 91 | 937113.13 | 3485158.66 |
| 92 | 937000.02 | 3485148.15 |
| 93 | 936903.44 | 3485144.51 |
| 94 | 936400.53 | 3485107.89 |
| 95 | 936399.82 | 3485117.56 |
| 96 | 936349.98 | 3485113.61 |
| 97 | 936350.74 | 3485103.97 |
| 98 | 935846.88 | 3485062.98 |
| 99 | 935624.56 | 3485040.18 |
| 100 | 935563.20 | 3485094.19 |
| 101 | 935510.59 | 3485034.72 |
| 102 | 935389.04 | 3485026.98 |
| 103 | 935355.32 | 3485084.43 |
| 104 | 935306.37 | 3485074.34 |
| 105 | 935308.34 | 3485064.77 |
| 106 | 935265.75 | 3485055.28 |
| 107 | 935213.87 | 3485032.27 |
| 108 | 935225.62 | 3485005.76 |
| 109 | 935275.21 | 3485027.63 |
| 110 | 935344.11 | 3485042.16 |
| 111 | 935374.18 | 3484996.98 |
| 112 | 935524.05 | 3485005.83 |
| 113 | 935565.80 | 3485053.26 |
| 114 | 935614.49 | 3485010.40 |
| 115 | 935664.09 | 3485013.55 |
| 116 | 935801.13 | 3485028.73 |
| 117 | 936467.84 | 3485083.70 |
| 118 | 936701.12 | 3485100.69 |
| 119 | 937001.91 | 3485119.20 |
| 120 | 937141.91 | 3485132.21 |
| 121 | 937487.55 | 3485166.29 |
| 122 | 937568.73 | 3485178.62 |
| 123 | 937655.51 | 3485229.40 |
| 124 | 937658.05 | 3485224.79 |
| 125 | 937670.17 | 3485224.50 |
| 126 | 937672.13 | 3485239.94 |
| 127 | 937711.88 | 3485263.51 |
| 128 | 937864.76 | 3485382.04 |

| Номер точки | Координаты | |
|---|---|---|
| | X | Y |
| 129 | 937905,40 | 3485429,42 |
| 130 | 938044,41 | 3485468,99 |
| 131 | 938283,13 | 3485334,58 |
| 132 | 938492,41 | 3485393,07 |
| 133 | 939273,10 | 3485707,79 |
| 134 | 939274,81 | 3485704,38 |
| 135 | 939319,16 | 3485726,35 |
| 136 | 939560,93 | 3485818,30 |
| 137 | 939816,69 | 3485935,35 |
| 138 | 939939,97 | 3485960,20 |
| 139 | 940173,70 | 3486053,48 |
| 140 | 940464,93 | 3486167,97 |
| 141 | 940569,71 | 3486079,52 |
| 142 | 940609,10 | 3486064,27 |
| 143 | 940607,11 | 3486059,49 |
| 144 | 940614,72 | 3486054,34 |
| 145 | 940609,92 | 3486038,48 |
| 146 | 940601,80 | 3486031,16 |
| 147 | 940601,34 | 3486026,26 |
| 148 | 940631,91 | 3486023,04 |
| 149 | 940632,57 | 3486027,72 |
| 150 | 940628,62 | 3486037,51 |
| 151 | 940634,62 | 3486054,39 |
| 152 | 940637,30 | 3486053,34 |
| 153 | 940652,96 | 3485952,59 |
| 154 | 940726,63 | 3485957,52 |
| 155 | 940784,27 | 3485920,94 |
| 156 | 940845,73 | 3486017,69 |
| 157 | 940984,05 | 3486001,84 |
| 158 | 940984,80 | 3485981,55 |
| 159 | 941033,60 | 3485971,31 |
| 160 | 941101,08 | 3485944,40 |
| 161 | 941104,10 | 3485909,89 |
| 162 | 941421,15 | 3485761,57 |
| 163 | 941476,55 | 3485853,39 |
| 164 | 941529,50 | 3485848,96 |
| 165 | 941567,82 | 3485903,03 |
| 166 | 941669,98 | 3486047,23 |
| 167 | 941678,32 | 3486041,30 |
| 168 | 941707,05 | 3486082,22 |
| 169 | 941698,88 | 3486088,02 |

| Номер точки | Координаты | |
|---|---|---|
| | X | Y |
| 170 | 941742,97 | 3486150,27 |
| 171 | 941849,38 | 3486131,64 |
| 172 | 942022,40 | 3486113,32 |
| 173 | 942064,68 | 3486089,08 |
| 174 | 942388,01 | 3486058,01 |
| 175 | 942487,60 | 3486042,60 |
| 176 | 942485,63 | 3486033,55 |
| 177 | 942534,81 | 3486024,54 |
| 178 | 942536,57 | 3486033,91 |
| 179 | 942705,03 | 3486006,34 |
| 180 | 942721,39 | 3486110,33 |
| 181 | 942705,42 | 3486188,83 |
| 182 | 942673,37 | 3486262,49 |
| 183 | 942670,04 | 3486265,13 |
| 184 | 942668,45 | 3486273,63 |
| 1 | 942670,74 | 3486282,30 |
| *3 этап строительства* | | |
| 1 | 931695,91 | 3498192,78 |
| 2 | 931779,87 | 3498279,43 |
| 3 | 931776,28 | 3498369,58 |
| 4 | 931687,22 | 3498457,25 |
| 5 | 931584,24 | 3498459,06 |
| 6 | 931509,69 | 3498382,13 |
| 7 | 931518,04 | 3498299,91 |
| 8 | 931615,19 | 3498205,27 |
| 1 | 931695,91 | 3498192,78 |
| *4 этап строительства* | | |
| 1 | 921632,99 | 3525458,69 |
| 2 | 921631,71 | 3525465,61 |
| 3 | 921558,86 | 3525452,77 |
| 4 | 921557,21 | 3525451,48 |
| 5 | 921564,73 | 3525436,90 |
| 6 | 921570,79 | 3525421,10 |
| 7 | 921573,97 | 3525390,46 |
| 8 | 921574,47 | 3525379,62 |
| 9 | 921571,58 | 3525368,59 |
| 10 | 921518,48 | 3525249,46 |
| 11 | 921503,51 | 3525226,64 |
| 12 | 921482,07 | 3525209,75 |
| 13 | 921272,88 | 3525093,78 |
| 14 | 921243,30 | 3525075,49 |

| Номер точки | Координаты | |
|---|---|---|
| | X | Y |
| 15 | 921213,72 | 3525024,06 |
| 16 | 921213,77 | 3524987,46 |
| 17 | 921228,89 | 3524684,96 |
| 18 | 921213,51 | 3524680,16 |
| 19 | 921215,43 | 3524665,95 |
| 20 | 921229,90 | 3524664,74 |
| 21 | 921233,26 | 3524597,44 |
| 22 | 921233,53 | 3524581,10 |
| 23 | 921232,92 | 3524565,46 |
| 24 | 921232,14 | 3524556,09 |
| 25 | 921221,05 | 3524500,94 |
| 26 | 921134,79 | 3524219,38 |
| 27 | 921105,41 | 3524167,91 |
| 28 | 921056,83 | 3524133,98 |
| 29 | 920591,07 | 3523943,43 |
| 30 | 920552,42 | 3523930,76 |
| 31 | 920512,37 | 3523923,72 |
| 32 | 920405,64 | 3523912,72 |
| 33 | 920393,40 | 3523955,34 |
| 34 | 920297,03 | 3524021,67 |
| 35 | 920183,43 | 3523989,06 |
| 36 | 920160,34 | 3523909,43 |
| 37 | 920198,72 | 3523775,77 |
| 38 | 920271,30 | 3523739,07 |
| 39 | 920373,60 | 3523768,45 |
| 40 | 920415,68 | 3523877,73 |
| 41 | 920414,04 | 3523883,43 |
| 42 | 920511,83 | 3523893,51 |
| 43 | 920554,54 | 3523897,58 |
| 44 | 920602,43 | 3523915,67 |
| 45 | 921068,19 | 3524106,22 |
| 46 | 921115,17 | 3524129,67 |
| 47 | 921146,04 | 3524166,56 |
| 48 | 921163,65 | 3524211,20 |
| 49 | 921249,73 | 3524492,15 |
| 50 | 921262,03 | 3524536,07 |
| 51 | 921262,64 | 3524560,54 |
| 52 | 921263,55 | 3524585,48 |
| 53 | 921259,71 | 3524669,14 |
| 54 | 921275,02 | 3524673,78 |
| 55 | 921273,09 | 3524688,00 |

| Номер точки | Координаты | |
|---|---|---|
| | X | Y |
| 56 | 921258,70 | 3524689,29 |
| 57 | 921243,74 | 3524988,96 |
| 58 | 921254,57 | 3525034,39 |
| 59 | 921287,42 | 3525067,54 |
| 60 | 921496,25 | 3525183,32 |
| 61 | 921528,16 | 3525203,63 |
| 62 | 921545,87 | 3525237,24 |
| 63 | 921596,97 | 3525351,76 |
| 64 | 921605,41 | 3525371,37 |
| 65 | 921603,67 | 3525391,39 |
| 66 | 921600,47 | 3525425,82 |
| 67 | 921626,57 | 3525454,30 |
| 1 | 921632,99 | 3525458,69 |
| *5 этап строительства* | | |
| 1 | 919697,08 | 3544127,52 |
| 2 | 919617,68 | 3544152,55 |
| 3 | 919607,94 | 3544149,09 |
| 4 | 919538,01 | 3544124,88 |
| 5 | 919495,06 | 3544053,87 |
| 6 | 919523,09 | 3543973,22 |
| 7 | 919544,86 | 3543955,48 |
| 8 | 919594,67 | 3543924,37 |
| 9 | 919687,63 | 3543956,67 |
| 10 | 919732,26 | 3544026,23 |
| 1 | 919697,08 | 3544127,52 |

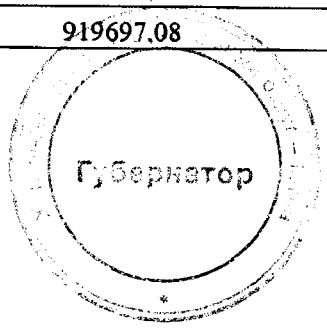

Приложение 5
к постановлению Правительства
Ханты-Мансийского
автономного округа – Югры
от 18 ноября 2016 года № 457-п

**Положение о размещении линейного объекта регионального значения Ханты-Мансийского автономного округа – Югры «Реконструкция газопровода КС-1 Приобская-ЮБ ГПК (инв. №№ 100328274, 100425088, 100324378)»**

## I. Размещение объекта

В административном отношении линейный объект регионального значения Ханты-Мансийского автономного округа – Югры «Реконструкция газопровода КС-1 Приобская-ЮБ ГПК (инв. №№ 100328274, 100425088, 100324378)» (далее – проектируемый объект) расположен на землях населенного пункта города Пыть-Яха и на межселенной территории в границах Салымского, Правдинского, Кудринского и Мамонтовского нефтяных месторождений нефти Нефтеюганского района Ханты-Мансийского автономного округа – Югры.

В географическом отношении территория проектируемого объекта находится в 12,3 километрах на север от населенного пункта Пойковский и в 7,0 километрах на север от населенного пункта Пытъ-Яха.

## II. Функциональное зонирование территории

Проектируемый объект располагается на землях населенного пункта, промышленности и на землях лесного фонда, находящихся в ведении территориального отдел - Нефтеюганского лесничества (Нефтеюганское участковое лесничество, Нефтеюганское урочище и Лемпинское участковое лесничество, Лемпинское урочище).

## III. Решение по планировочной организации земельных участков для размещения проектируемого объекта

Расчет параметров полосы отвода земельного участка на период строительства и эксплуатации проектируемых объектов производится в соответствии с действующими нормами отвода земель.

Таблица 1

Основные технико-экономические показатели проекта

| Наименование объекта (кадастровый номер) | Площадь вновь испрашиваемых земельных участков, га | Площадь по земельным участкам, арендованным ранее, га | Итого по проекту, га |
|---|---|---|---|
| «Реконструкция газопровода КС-1 Приобская - ЮБ ГПК (инв. №№ 100328274, 100425088, 100324378)» | 49,2927 | 7,4214 | 56,7141 |

Проект планировки и проект межевания территории подготовлен в отношении земельного участка общей площадью 56,7141 га.

Таблица 2

## Площади испрашиваемых земельных участков под проектируемый объект

| № п/п | Наименование | Фактически испрашиваемая площадь, га | | | Примечания (кадастровый номер, номер заказа) | Категория земель |
|---|---|---|---|---|---|---|
| | | сроком до 16.04.2039 г. | сроком на 5 лет | всего | | |
| **Ханты-Мансийский район ХМАО-Югра** | | | | | | |
| **землепользователь-ТО Нефтеюганское лесничество, Лемпинское участковое лесничество (Лемпинское урочище)** | | | | | | |
| | **Первый этап строительства Салымское месторождение** | | | | | |
| 1 | подъездная автодорога к площадке КПП СОД и ФУ на 73 км | 0,9413 | | 0,9413 | 86/04/006/2016-02/00091, 86/04/006/2011-12/00625, 86:08:0010301:429, 86:08:0010301:37, 86:08:000000:430 | Земли лесного фонда |
| 2 | ВЛ 6кВ оп.11В Ф.051-09 ПС-35/6кВ №051 на 73 км | 0,0191 | 0,0287 | 0,0478 | | Земли лесного фонда |
| 3 | участок газопровода подключения камеры приема СОД на 73 км | 0,0075 | 0,0094 | 0,0169 | | Земли лесного фонда |
| 4 | участок газопровода подключения камеры пуска СОД на 73 км | 0,0066 | 0,0087 | 0,0153 | | Земли лесного фонда |
| 5 | кабельная эстакада от КТП до площадки КПП СОД и ФУ на 73 км | 0,0212 | 0,0125 | 0,0337 | | Земли лесного фонда |
| 6 | площадка КТП на 73 км | 0,0238 | 0,0205 | 0,0443 | | Земли лесного фонда |
| 7 | площадка КПП СОД и ФУ на 73 км | 0,2437 | 4,5421 | 4,7858 | 86/04/006/2015-03/00167, 86/04/006/2011-11/00554 | Земли лесного фонда |
| | **Итого по первому этапу:** | **1,2632** | **4,6219** | **5,8851** | | |
| | **Второй этап строительства Правдинское месторождение** | | | | | |
| 1 | Конденсатопровод "УСК №14-ДНС-3" | 3,1832 | 16,9016 | 20,0848 | сторонние организации, 0034Д, 86:08:0000000:190, 86/04/006/2013-11/00421, 86:08:0000000:0300, 86/04/006/2015-04/00191, 86:08:0000000:191, 86/04/006/2013-10/00337,86/04/006/2015-12/00773, 86/04/006/2015-12/00774, 86/04/006/2015-09/00546, 54811, 1429Д, 1/2014, 50113, 86/04/006/2013-03/00623, 86:08:0000000:189, 86:08:0000000:178, 86/04/007/2010-09/00138, 86:08:0020904:5665, 86:08:0020904:5662, 86:08:0020904:5552, 86/04/007/2014-06/00206, 86/04/006/2014-11/00554, 86/04/006/2014-11/00205, 86/04/006/2015-03/00167, 86/04/006/2013-11/00420, 86/04/006/2014-05/00200, 86:08:0020904:5569, 86:08:0020904:7432, | Земли лесного фонда |

| | | | | | | |
|---|---|---|---|---|---|---|
| 2 | УЗА №5 | 0,0479 | | 0,0479 | | Земли лесного фонда |
| 4 | Подъезная автодорога к УЗА №5 | 0,0473 | 0,0588 | 0,1061 | 86:08:0000000:178 | Земли лесного фонда |
| 5 | Подъезная автодорога к УЗА №4 | | 0,0342 | 0,0342 | | Земли лесного фонда |
| 6 | УЗА № 4 с подъездной автодорогой | 0,0888 | | 0,0888 | | Земли лесного фонда |
| 7 | Подъезная автодорога к УЗА №3 | 3,1554 | | 3,1554 | | Земли лесного фонда |
| 8 | Подъезная автодорога к УЗА №1,2 | 1,3768 | | 1,3768 | | Земли лесного фонда |
| 9 | Конденсатопровод "УСК №14-ДНС-3" с подъездной автодорогой к УЗА № 1,2 | | | | 86:08:0020904:5542 | Земли лесного фонда |
| 10 | Конденсатопровод "УСК №14-ДНС-3" с подъездной автодорогой к УЗА № 3 | | | | 86:08:0020904:5536 | Земли лесного фонда |
| 11 | Производственные площадки | | 0,3406 | 0,3406 | 86/04/006/2015-09/00546, 86/04/006/2015-12/00773, 86/04/006/2015-12/00774, 86/04/007/2010-09/00137, 50113 | Земли лесного фонда |
| 12 | Демонтируемые газопроводы | | 0,4103 | 0,4103 | | Земли лесного фонда |
| | **Итого по второму этапу:** | **7,8994** | **17,7455** | **25,6449** | | |
| | **Третий этап строительства Правдинское месторождение** | | | | | |
| 1 | Участок газопровода подключнеия камеры приема СОД на 115 км | 0,0218 | 0,0574 | 0,0792 | 86/04/007/2008-08/00076 | Земли лесного фонда |
| 2 | Участок газопровода подключнеия камеры пуска СОД на 115 км | 0,0156 | 0,0611 | 0,0767 | 86/04/007/2008-08/00076 | Земли лесного фонда |
| 3 | Переустраиваемый участок автодороги в районе площадки КПП СОД и ФУ на 115 км | 0,2873 | 0,2213 | 0,5086 | 86/04/007/2008-08/00076 | Земли лесного фонда |
| 4 | Кабельная эстакада от КТП до площадки КПП СОД и ФУ на 115 км | 0,0061 | 0,0000 | 0,0061 | 86/04/007/2008-08/00076 | Земли лесного фонда |
| 5 | Площадка КПП СОД и ФУ на 115 км | 0,2343 | 3,4586 | 3,6929 | 86:08:0020904:18664, 86:08:0020904:18846, 86:08:0020904:11470, 86/04/007/2008-08/00076 | Земли лесного фонда, Земли промышленности, энергетики и транспорта |
| | **Итого по третьему этапу:** | **0,5651** | **3,7984** | **4,3635** | | |
| | **Четвертый этап строительства Кудринское месторождение** | | | | | |
| | **землепользователь-ТО Нефтеюганское лесничество, Нефтеюганское участковое лесничество Нефтеюганское урочище** | | | | | |
| 1 | Участок газопровода подключнеия камеры пуска СОД на 146 км | 0,0021 | 0,0276 | 0,0297 | | Земли лесного фонда |
| 2 | Участок газопровода подключнеия камеры приема СОД на 146 км | 0,0074 | 0,0000 | 0,0074 | | Земли лесного фонда |
| 3 | Подъездная автодорога к площадке КПП СОД и ФУ на 146 км | 7,1443 | 0,0000 | 7,1443 | 86:08:0020904:11374, 86:08:0020904:11483, 86:08:0020904:274, 86:08:0020904:273, 86:08:0020904:311, ш.4178/154178, 86/04/006/2011-11/00554 | Земли лесного фонда |
| 4 | ВЛ 6 оп. 13Ф-277-01 на 146 км | 0,0138 | 0,1096 | 0,1234 | | Земли лесного фонда |
| 5 | Кабельная эстакада от КТП до площадки КПП СОД на 146 км | 0,0196 | 0,1140 | 0,1336 | | Земли лесного фонда |
| 6 | Площадка КПП СОД и ФУ на 146 км | 0,1922 | 2,7363 | 2,9285 | 86/04/006/2012-05/00268, 86:08:0020904:11374, 86:08:0020904:11483, ш.50113 | Земли лесного фонда |
| 7 | Подъездная автодорога к КТП на 146 км | 0,1849 | 0,0000 | 0,1849 | | Земли лесного фонда |
| | **Итого по четвёртому этапу:** | **7,5643** | **2,9875** | **10,5518** | | |
| | **Пятый этап строительства Мамонтовское месторождение** | | | | | |
| | **Земли населенных пунктов - земли города Пыть-Ях (городские леса кв.31)** | | | | | |
| 1 | Кабельная эстакада от КТП до площадки КПП СОД и ФУ на 168 км | 0,0133 | 0,0521 | 0,0654 | | Земли поселений (населенных пунктов) |
| 2 | Подъездная автодорога к площадке ФУ на 168 км | 0,0725 | 0,0535 | 0,1260 | 86:15:0101033:440, 86:15:0101033:428, 86:15:0101033:439 | Земли поселений (населенных пунктов) |
| 3 | Продувочная свеча ФУ на 168 км | 0,0005 | 0,0055 | 0,0060 | 86:15:0101033:457 | Земли поселений (населенных пунктов) |
| 4 | Площадка ФУ на 168 км | 0,0339 | 2,6161 | 2,6500 | 86:15:0101033:457, 86:15:0101033:32, 86:15:0101033:499, 86/04/007/2008-08/00073, 86:15:0101033:112, 86:15:0101033:458, 86:15:0101033:488, 86:15:0101033:423, 86:15:0101033:440, 86:15:0101033:428, 86:15:0101033:439, ш.3504, 86:15:0101033:491, 86:15:0101033:717, 86:15:0000000:2770, 86:15:0101033:495 | Земли поселений (населенных пунктов) |
| | **Итого по пятому этапу:** | **0,1202** | **2,7272** | **2,8474** | | |
| | **Итого по проекту:** | **17,4122** | **31,8805** | **49,2927** | | |

Координаты границ земельного участка, необходимого для размещения проектируемого объекта, в графических материалах определены в местной системе координат Ханты-Мансийского автономного округа – Югры МСК-86.

## IV. Особо охраняемые территории и зоны с особыми условиями использования

Проектируемый объект технологически привязаны к объектам сложившейся инфраструктуры и проходят вдоль существующих коридоров коммуникаций и на свободной от застройки территории

Проектируемый объект не пересекает водоохранную зону и прибрежную защитную полосу водных объектов.

В границах участка работ отсутствуют объекты историко-культурного наследия, особо охраняемые природные территории федерального, регионального и местного значения.


Проектируемый объект попадает в границы территорий традиционного природопользования коренных малочисленных народов Севера регионального значения.

В соответствии с пунктом 1 статьи 12 Закона Ханты – Мансийского автономного округа – Югры от 28 декабря 2006 года № 145-оз «О территориях традиционного природопользования коренных малочисленных народов Севера регионального значения в Ханты-Мансийском автономном округе – Югре» проведено согласование размещения проектируемого объекта с субъектом традиционного природопользования.



Приложение 6
к постановлению Правительства
Ханты-Мансийского
автономного округа – Югры
от 18 ноября 2016 года № 457-п

Основная часть проекта планировки территории для размещения линейного объекта регионального значения Ханты-Мансийского автономного округа – Югры «Самотлорское месторождение. Полигон переработки (использования, обработки), утилизации буровых отходов в районе кустовой площадки № 4303».
Землепользователь: АО «Самотлорнефтегаз»
Масштаб 1:3000

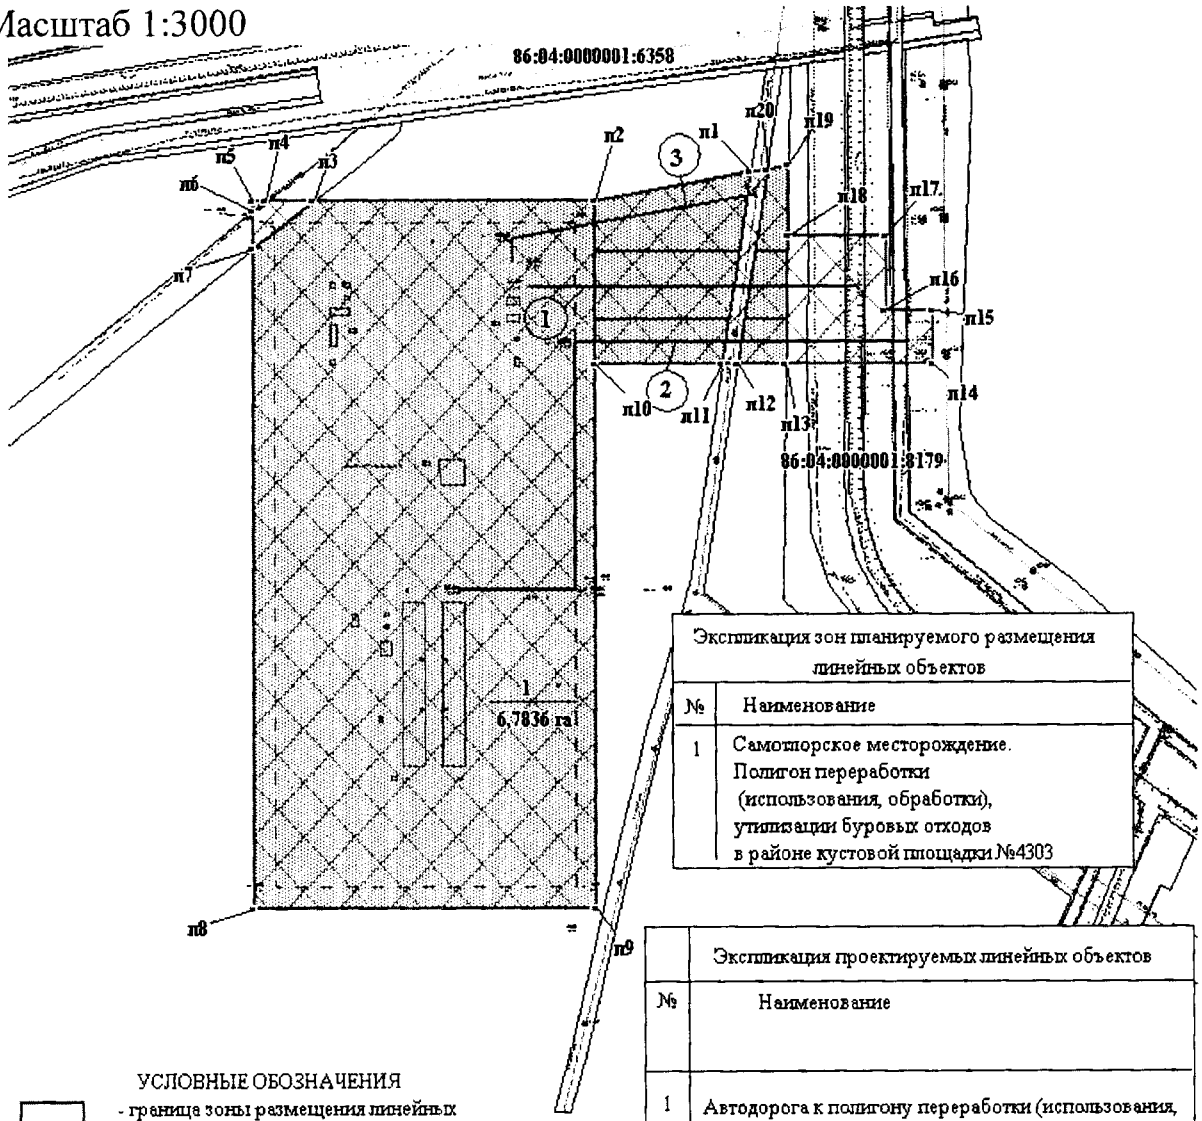


Экспликация зон планируемого размещения линейных объектов

| № | Наименование |
|---|---|
| 1 | Самотлорское месторождение. Полигон переработки (использования, обработки), утилизации буровых отходов в районе кустовой площадки №4303 |

Экспликация проектируемых линейных объектов

| № | Наименование |
|---|---|
| 1 | Автодорога к полигону переработки (использования, обработки), утилизации буровых отходов в районе кустовой площадки №4303 |
| 2 | Трубопровод откачки жидких нефтепродуктов и утилизации буровых отходов от полигона (район куста скважин №4303) до точки врезки в коллектор куста скважин №428 |
| 3 | ВЛ 6 кВ полигона в районе куста скважин №4303 |


УСЛОВНЫЕ ОБОЗНАЧЕНИЯ

- граница зоны размещения линейных объектов (красные линии)
- зона планируемого размещения линейного объекта
- земельные участки, согласно сведениям государственного лесного реестра, сведениям государственного кадастра недвижимости
- 1 - точка поворота границы зоны планируемого размещения линейных объектов
- (1) - номер линейного объекта
- 86:04:0000001:8179 - кадастровый номер земельного участка
- 1 / 6,7836га - номер зоны планируемого размещения объектов, площадь зоны размещения объектов

Основная часть проекта планировки территории
для размещения линейного объекта
регионального значения
Ханты-Мансийского автономного
округа – Югры «Самотлорское
месторождение. Полигон переработки
(использования, обработки),
утилизации буровых отходов
в районе кустовой площадки № 4303».
Землепользователь: АО «Самотлорнефтегаз»


Каталог координат угловых точек зоны планируемого размещения линейных объектов

| № | X | Y |
|---|---|---|
| п1 | 985524.51 | 4424195.08 |
| п2 | 985510.95 | 4424116.9 |
| п3 | 985510.95 | 4423976.45 |
| п4 | 985510.94 | 4423952.61 |
| п5 | 985511.02 | 4423946.52 |
| п6 | 985506.37 | 4423946.52 |
| п7 | 985488.81 | 4423946.52 |
| п8 | 985180.96 | 4423946.52 |
| п9 | 985180.96 | 4424116.9 |
| п10 | 985435.22 | 4424116.9 |
| п11 | 985435.23 | 4424180.56 |
| п12 | 985435.23 | 4424188.67 |
| п13 | 985435.23 | 4424212.52 |
| п14 | 985435.01 | 4424285.43 |
| п15 | 985459.86 | 4424285.27 |
| п16 | 985459.7 | 4424261.53 |
| п17 | 985494.98 | 4424262.18 |
| п18 | 985494.99 | 4424213.62 |
| п19 | 985527.83 | 4424214.22 |
| п20 | 985525.97 | 4424203.45 |

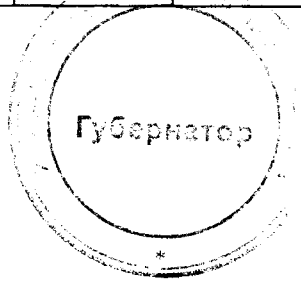

Проект межевания территории
для размещения линейного объекта
регионального значения
Ханты-Мансийского автономного
округа – Югры «Самотлорское
месторождение. Полигон переработки
(использования, обработки),
утилизации буровых отходов
в районе кустовой площадки № 4303».
Землепользователь: АО «Самотлорнефтегаз»
Масштаб 1:3000

Приложение 7
к постановлению Правительства
Ханты-Мансийского
автономного округа – Югры
от 18 ноября 2016 года № 457-п

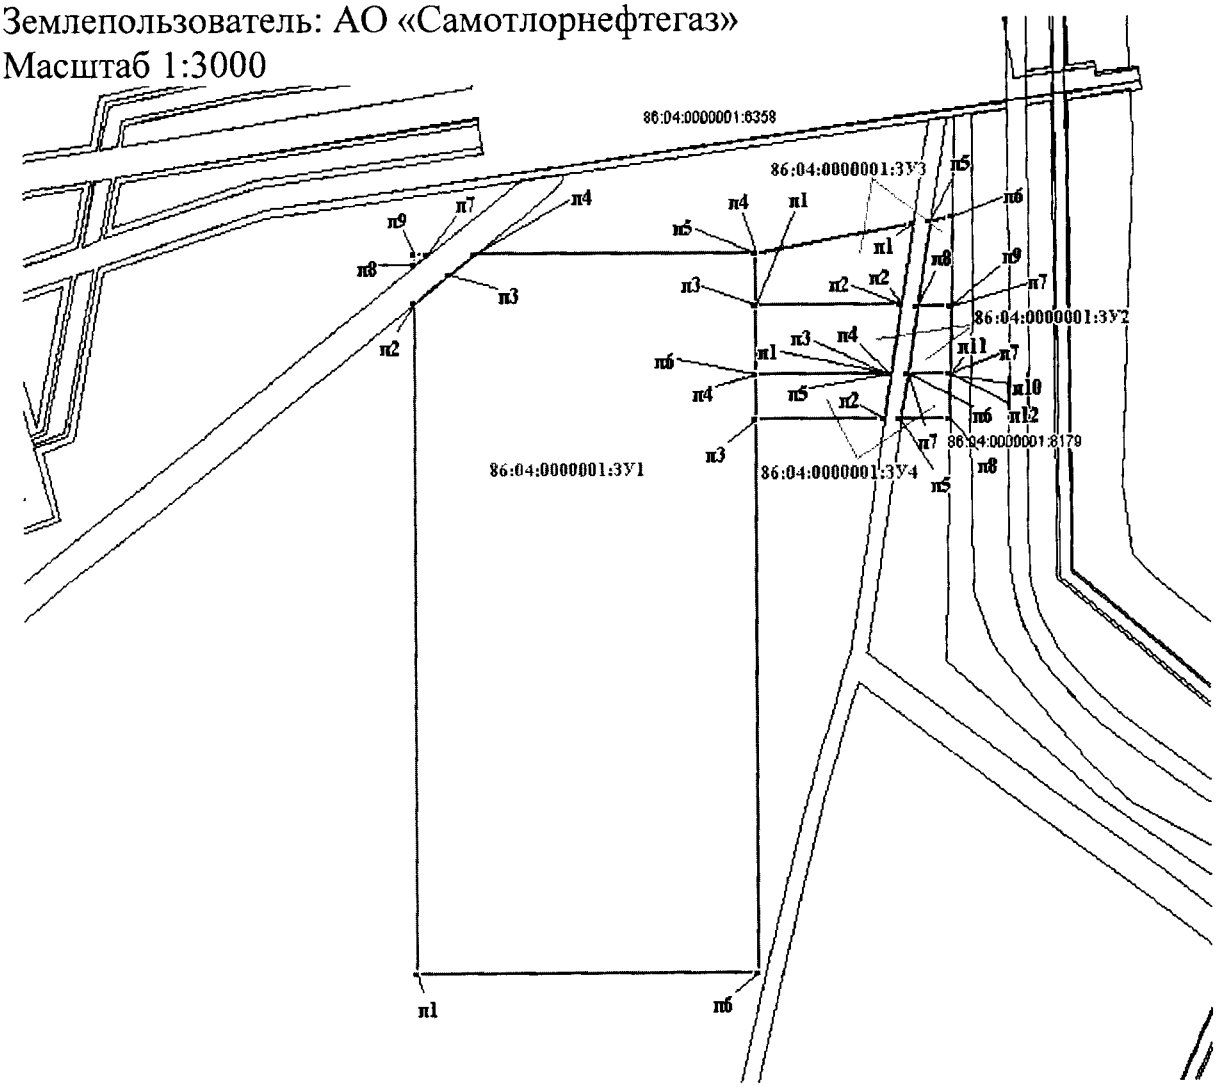


УСЛОВНЫЕ ОБОЗНАЧЕНИЯ

- граница земельного участка
- земельные участки, согласно сведениям государственного лесного реестра, сведениям государственного кадастра недвижимости
- 1 - точка поворота границы земельного участка, устанавливаемой при проведении кадастровых работ

86:04:0000001:8179 - кадастровый номер земельного участка

86:04:0000001:3У1 - номер земельного участка

Проект межевания территории
для размещения линейного объекта
регионального значения
Ханты-Мансийского автономного
округа – Югры «Самотлорское
месторождение. Полигон переработки
(использования, обработки),
утилизации буровых отходов
в районе кустовой площадки № 4303».
Землепользователь: АО «Самотлорнефтегаз»

Каталог координат угловых точек земельного участка 86:04:0000001:ЗУ1

| № | X | Y |
|---|---|---|
| п1 | 985180.96 | 4423946.52 |
| п2 | 985488.81 | 4423946.52 |
| п3 | 985501.64 | 4423963.77 |
| п4 | 985510.95 | 4423976.448 |
| п5 | 985510.95 | 4424116.9 |
| п6 | 985180.96 | 4424116.9 |
| п7 | 985510.95 | 4423952.808 |
| п8 | 985506.27 | 4423946.52 |
| п9 | 985510.95 | 4423946.52 |

Каталог координат угловых точек земельного участка 86:04:0000001:ЗУ2


| № | X | Y |
|---|---|---|
| п1 | 985487.29 | 4424116.9 |
| п2 | 985487.29 | 4424189.03 |
| п3 | 985455.12 | 4424183.8 |
| п4 | 985455.12 | 4424183.8 |
| п5 | 985455.45 | 4424183.85 |
| п6 | 985455.46 | 4424116.9 |
| п7 | 985455.45 | 4424191.96 |
| п8 | 985487.13 | 4424197.12 |
| п9 | 985487.13 | 4424213.47 |
| п10 | 985455.19 | 4424212.89 |
| п11 | 985455.19 | 4424212.89 |
| п12 | 985455.44 | 4424212.9 |

Каталог координат угловых точек земельного участка 86:04:0000001:ЗУ3

| № | X | Y |
|---|---|---|
| п1 | 985524.51 | 4424195.08 |
| п2 | 985487.29 | 4424189.03 |
| п3 | 985487.29 | 4424116.9 |
| п4 | 985510.95 | 4424116.9 |
| п5 | 985525.97 | 4424203.45 |
| п6 | 985527.83 | 4424214.22 |
| п7 | 985487.13 | 4424213.47 |
| п8 | 985487.13 | 4424197.12 |

Каталог координат угловых точек земельного участка 86:04:0000001:ЗУ4

| № | X | Y |
|---|---|---|
| п1 | 985455.45 | 4424183.85 |
| п2 | 985435.23 | 4424180.56 |
| п3 | 985435.22 | 4424116.9 |
| п4 | 985455.46 | 4424116.9 |
| п5 | 985435.23 | 4424188.66 |
| п6 | 985455.45 | 4424191.96 |
| п7 | 985455.44 | 4424212.9 |
| п8 | 985435.23 | 4424212.53 |

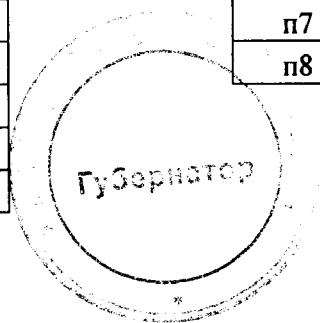

Приложение 8
к постановлению Правительства
Ханты-Мансийского
автономного округа – Югры
от 18 ноября 2016 года № 457-п

**Градостроительный план земельного участка**
№

| | | | | | | | | | | | | | |
|---|---|---|---|---|---|---|---|---|---|---|---|---|---|
| **R** | **U** | **8** | **6** | **5** | **0** | **4** | **0** | **0** | **0** | **-** | | | |

Градостроительный план земельного участка подготовлен на основании
***Приказа Департамента строительства Ханты-Мансийского автономного округа-Югры» №600-П от 21.10.2016г. «О подготовке документации по планировке территории, на которой предусматривается размещение объектов регионального значения» «Самотлорское месторождение. Полигон переработки (использования, обработки), утилизации буровых отходов в районе кустовой площадки №4303»***
(реквизиты решения уполномоченного федерального органа исполнительной власти, или органа исполнительной власти субъекта Российской Федерации, или органа местного самоуправления о подготовке документации по планировке
территории, либо реквизиты обращения и ф.и.о. заявителя – физического лица, либо реквизиты обращения и наименование заявителя – юридического лица о выдаче градостроительного плана земельного участка)

Местонахождение земельного участка
***Тюменская область, Ханты-Мансийский автономный округ – Югра***
(субъект Российской Федерации)
***Нижневартовский район***
(муниципальный район или городской округ)

(поселение)

Кадастровый номер земельного участка ***отсутствует***

Описание местоположения границ земельного участка ***в соответствии с чертежами***

Площадь земельного участка ***56224 м²***

Описание допустимого местоположения объекта капитального строительства на земельном участке ***в соответствии с чертежами***


План подготовлен Р.А. Троцкая начальник землеустроительного отдела АО НИЦ «Нефтегаз»
(ф.и.о. должность уполномоченного лица, наименование органа или организации)

М.П. 26.09.2016 / Р.А. Троцкая /
(дата) (подпись) (расшифровка подписи)


Представлен **Правительство Ханты-Мансийского автономного округа-Югры**
(наименование уполномоченного федерального органа исполнительной власти, или органа исполнительной власти субъекта Российской Федерации, или органа местного самоуправления)

(дата)

# Ситуационный план

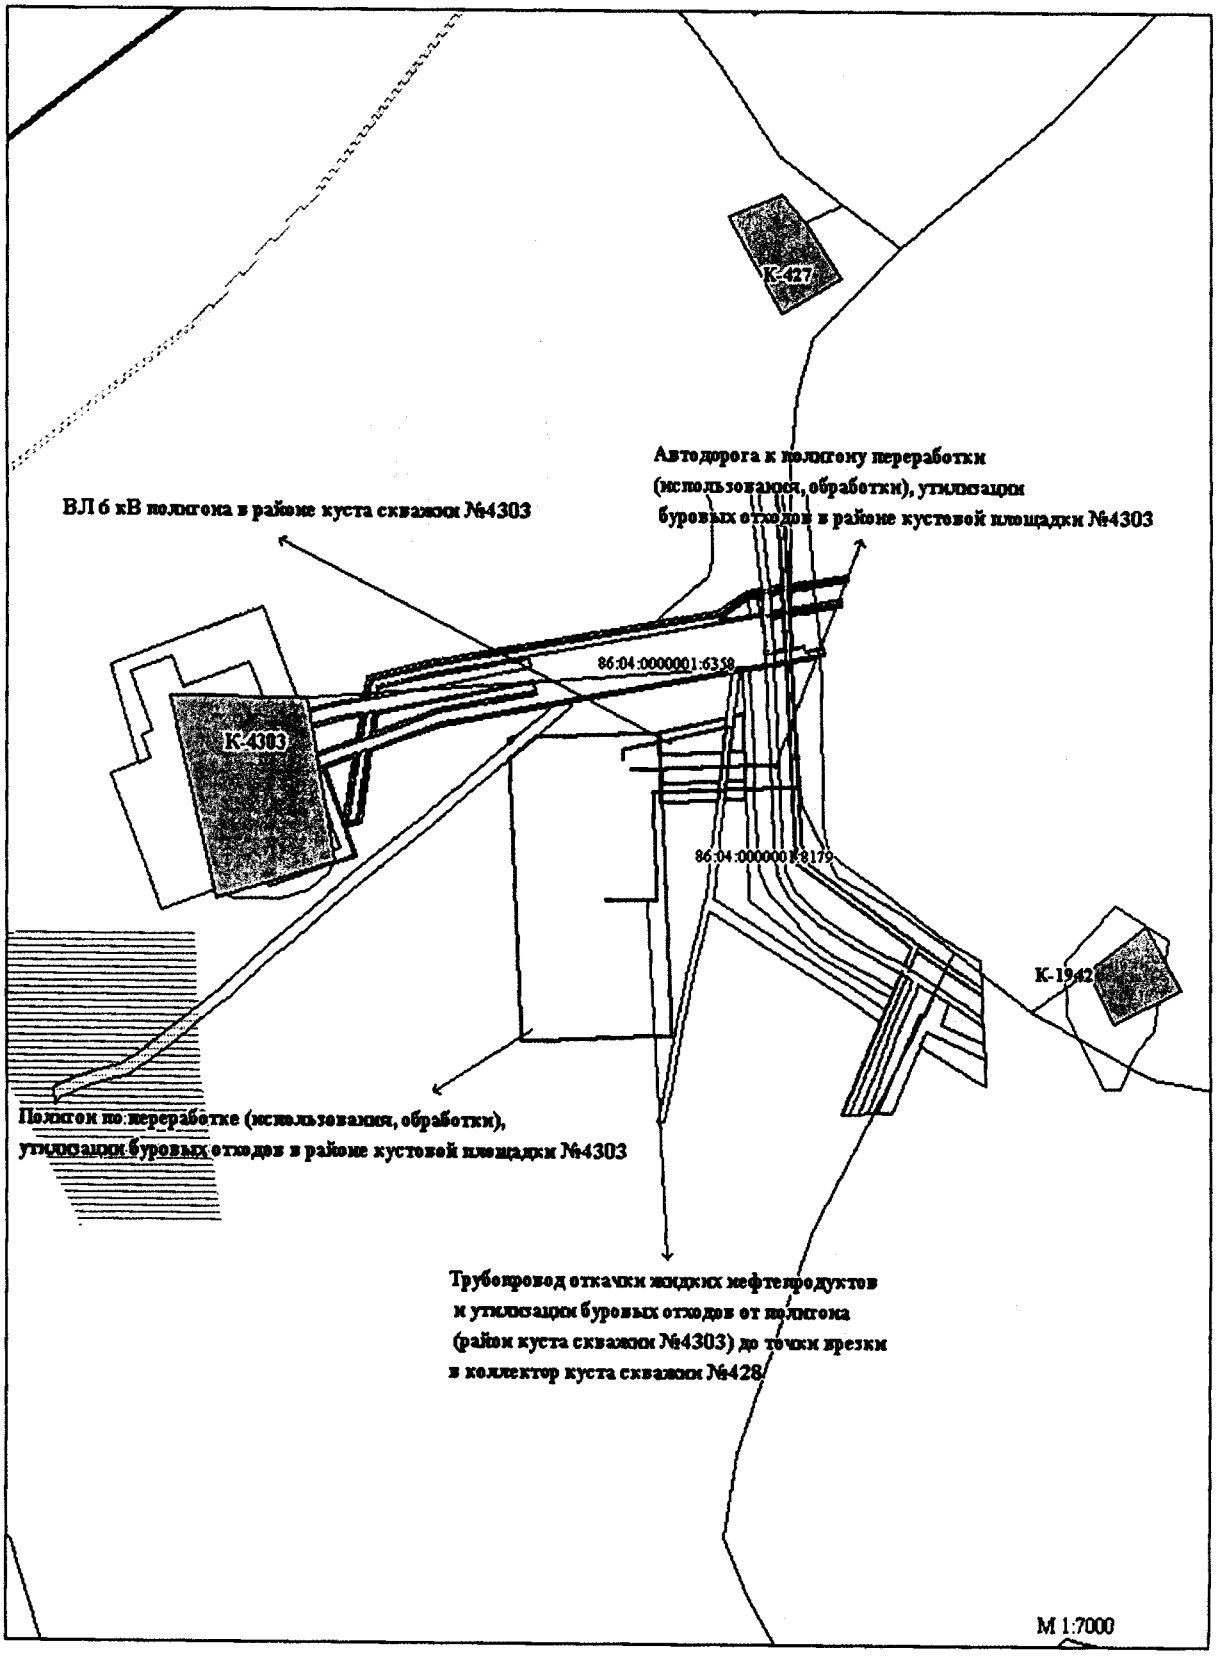

**1.Чертеж градостроительного плана земельного участка**

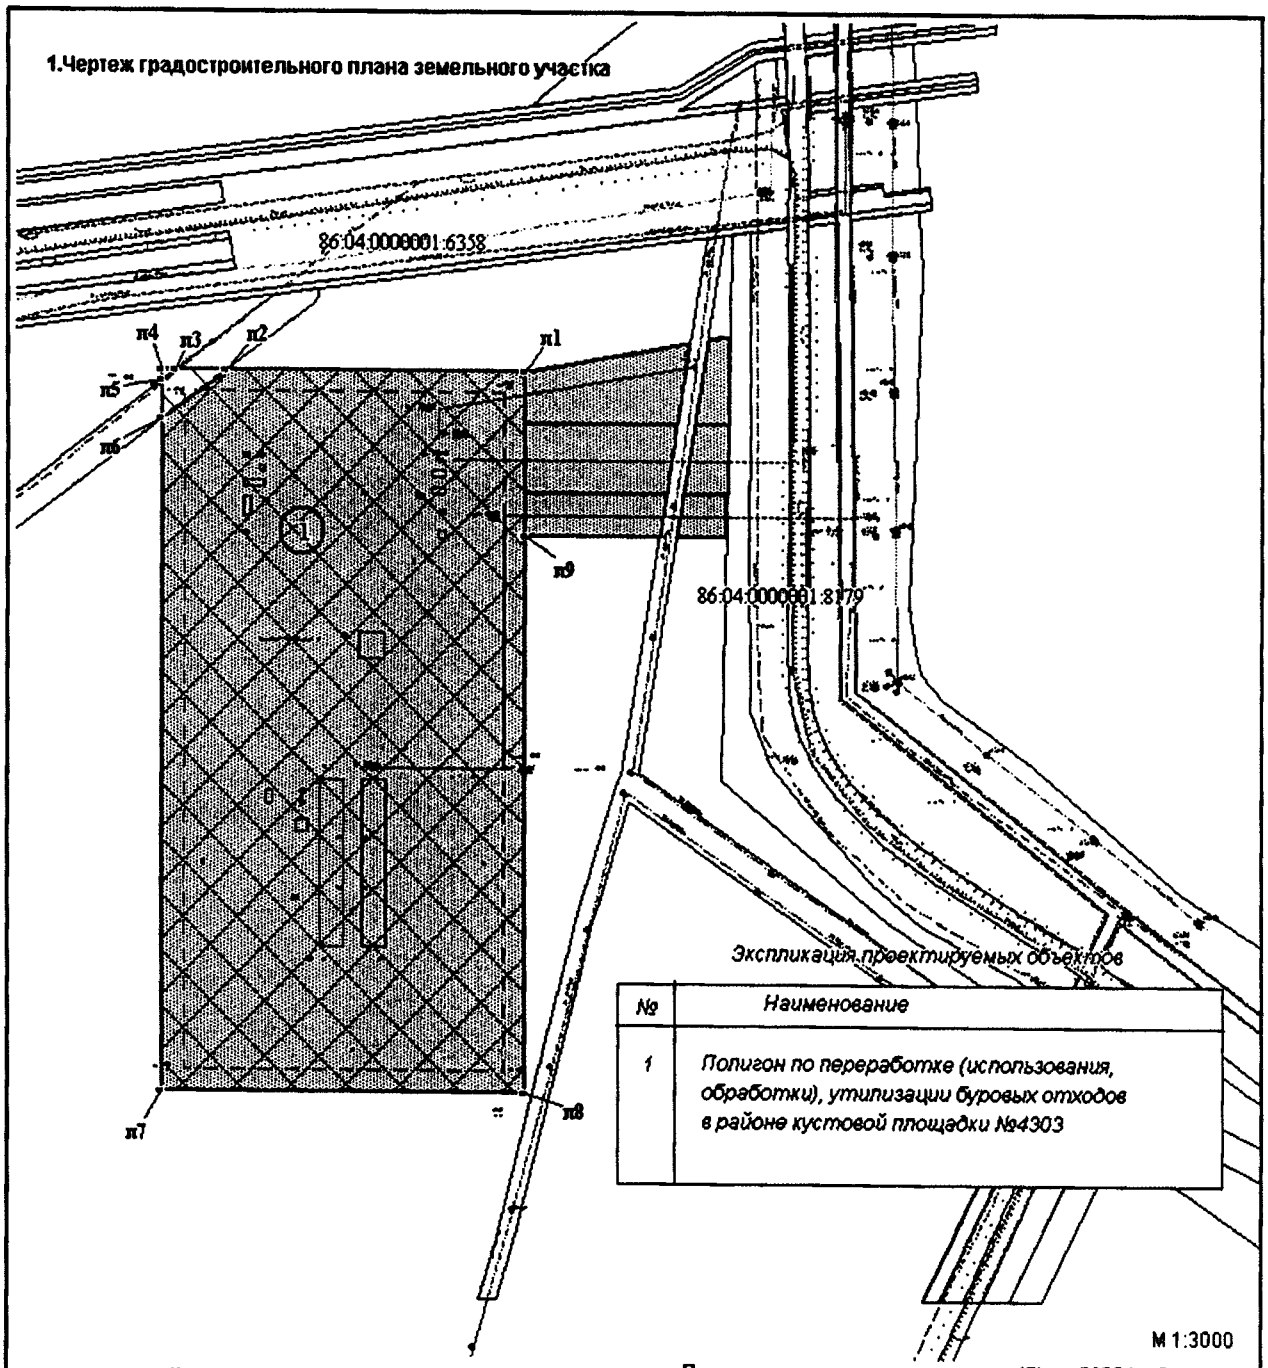


*Экспликация проектируемых объектов*

| № | Наименование |
|---|---|
| 1 | *Полигон по переработке (использования, обработки), утилизации буровых отходов в районе кустовой площадки №4303* |

М 1:3000

**Площадь земельного участка (S) = 56224 м2**

**Условные обозначения**

- — граница земельного участка
- — граница зоны места допустимого размещения зданий,строений, сооружений
- — земельные участки, согласно сведениям государственного кадастрового учета и сведениям государственного лесного реестра
- •1 — точка поворота границы зоны места допустимого размещения зданий, строений, сооружений
- (1) — номер проектируемого объекта капитального строительства
- *86:04:0000001:8179* — кадастровый номер земельного участка

**Чертеж градостроительного плана земельного участка разработан на топографической основе М1:500, выполненной в апреле 2016г., АО НИЦ "Нефтегаз"**

**Чертеж градостроительного плана земельного участка разработан АО НИЦ "Нефтегаз" в сентябре 2016 года.**

Каталог координат угловых точек зоны планируемого размещения объекта

| № | X | Y |
|---|---|---|
| п1 | 985510.95 | 4424116.9 |
| п2 | 985510.95 | 4423976.448 |
| п3 | 985510.94 | 4423952.609 |
| п4 | 985511.02 | 4423946.515 |
| п5 | 985506.37 | 4423946.515 |
| п6 | 985488.81 | 4423946.52 |
| п7 | 985180.96 | 4423946.52 |
| п8 | 985180.96 | 4424116.9 |
| п9 | 985435.22 | 4424116.9 |

1:500 (масштаб)

Градостроительный план земельного участка создается на основе материалов картографических работ, выполненных в соответствии с требованиями федерального законодательства (2), (3)

1:3000 (масштаб)

Градостроительный план земельного участка, предназначенного для строительства, реконструкции линейного объекта и подготавливаемый в случаях, предусмотренных частью 4 статьи 4 Федерального закона от 29 декабря 2004 г. № 191-ФЗ "О введении в действие Градостроительного кодекса Российской Федерации" (Собрание законодательства Российской Федерации, 2005, № 1, ст. 17; № 30, ст. 3122; 2006, № 1, ст. 17; № 27, ст. 2881; № 52, ст. 5498; 2007, № 21, ст. 2455; № 49, ст. 6071; № 50, ст. 6237; 2008, № 20, ст. 2251; № 30, ст. 3604; 2009, № 1, ст. 19; № 11, ст. 1261; № 19, ст. 2283; № 29, ст. 3611; № 48, ст. 5723; № 52, ст. 6419, 6427; 2010, № 31, ст. 4209; № 40, ст. 4969; № 52, ст. 6993; 2011, № 13, ст. 1688; № 30, ст. 4563, 4594; 2012, № 26, ст. 3446; № 27, ст. 3587; № 53, ст. 7614, 7615; 2013, № 14, ст. 1651; № 23, ст. 2866; № 30, ст. 4072; № 52, ст. 6976; 2014, 3 26, ст. 3377; 2015, № 1, ст. 9, 38, 52, 72; № 9, ст. 1195; № 10, ст. 1418; № 17, ст. 2477, № 27, ст. 3951; № 29, ст. 4347, ст. 4376; 2016, № 1, ст. 22), создается на основании картографического материала, выполненного в масштабе: 1:50 000, 1:100 000, 1:200 000, 1:500 000. При подготовке картографического материала необходимо руководствоваться требованиями федерального/регионального законодательства [4]

Площадь земельного участка ***56224*** м$^2$

На чертеже градостроительного плана земельного участка указываются:
- схема расположения земельного участка в окружении смежно расположенных земельных участков (ситуационный план)[2, 4];
- границы земельного участка с координатами характерных точек [2, 3, 4];
- красные линии [2, 3, 4];
- обозначение и экспликация существующих (на дату формирования градостроительного плана) объектов капитального строительства, объектов незавершенного строительства и их кадастровые (иные) номера по порядку [2, 4];
- минимальные отступы от границ земельного участка в целях определения мест допустимого размещения объекта капитального строительства, за пределами которых запрещено строительство [2, 4];
- границы зон планируемого размещения объектов капитального строительства для государственных или муниципальных нужд (при наличии);
- места допустимого размещения объекта капитального строительства [2, 4];
- границы зон с особыми условиями использования территории (зон охраны объектов культурного наследия, санитарно-защитные, водоохранные зоны и иные зоны), а также графическая информация об иных ограничениях в использовании земельного участка (при наличии)[2, 3, 4];
- границы зон действия публичных сервитутов (при наличии)[2, 3, 4];
- точки подключения (технологического присоединения) объектов капитального строительства к сетям инженерно-технического обеспечения, за исключением сетей электроснабжения (при наличии возможности их отображения на ситуационном плане)[6];
- условные обозначения отображаемой информации;

Чертеж градостроительного плана земельного участка разработан на топографической основе в масштабе (***1:500***), выполненной ***в апреле 2016 г.***

***АО НИЦ «Нефтегаз»***

(дата, наименование кадастрового инженера)

Чертеж градостроительного плана земельного участка разработан ***26.09.2016г.***

***АО НИЦ «Нефтегаз»***

(дата, наименование организации)

## 2. Информация о градостроительном регламенте либо требованиях к назначению, параметрам и размещению объекта капитального строительства

Градостроительный регламент не установлен

(наименование представительного органа местного самоуправления, реквизиты акта об утверждении правил землепользования и застройки, информация обо всех предусмотренных градостроительным регламентом видах разрешенного использования земельного участка (за исключением случаев предоставления земельного участка для государственных или муниципальных нужд)

**2.1. Информация о видах разрешенного использования земельного участка**

основные виды разрешенного использования земельного участка:
Градостроительным регламентом не установлено

условно разрешенные виды использования земельного участка:
Градостроительным регламентом не установлено

вспомогательные виды использования земельного участка:
Градостроительным регламентом не установлено

**2.2. Требования к назначению, параметрам и размещению объекта капитального строительства на указанном земельном участке. Назначение объекта капитального строительства**

Назначение объекта капитального строительства

№ Не имеется (согласно чертежу), _____ (назначение объекта капитального строительства).

**2.2.1.** Предельные (минимальные и (или) максимальные) размеры земельного участка и предельные параметры разрешенного строительства, реконструкции объекта капитального строительства, включая площадь

| Кадастровый номер земельного участка | Длина (м) | Ширина (м) | Зоны с особыми условиями использования территорий (кв. м) | Зоны действия публичных сервитутов (кв. м) | Площадь земельного участка (кв. м) | Номер объекта капитального строительства согласно чертежу градостроительного плана земельного участка | Размер (м) | | Площадь застройки земельного участка (кв. м) |
|---|---|---|---|---|---|---|---|---|---|
| | | | | | | | макс. | мин. | |
| 1 | 2 | 3 | 4 | 5 | 6 | 7 | 8 | | 9 |
| заполнение не требуется | заполнение не требуется | заполнение не требуется | заполнение не требуется | заполнение не требуется | заполнение не требуется | заполнение не требуется | заполнение не требуется | заполнение не требуется | заполнение не требуется |

**2.2.2.** Предельное количество этажей ___ или предельная высота зданий, строений, сооружений ___м , выполнить в соответствии с проектной документацией.

**2.2.3.** Максимальный процент застройки в границах земельного участка _____%

**2.2.4.** Иные показатели (максимальная плотность, максимальный коэффициент застройки)

_____

**2.3. Требования к назначению, параметрам и размещению объекта капитального строительства на указанном земельном участке**

Назначение объекта капитального строительства

№ 1 (согласно чертежу), **Полигон по переработке (использования, обработки),утилизации буровых отходов в районе кустовой площадки № 4303** (назначение объекта капитального строительства).

Предельные (минимальные и (или) максимальные) размеры земельных участков:

| Номер участка согласно чертежу градостроительного плана | Длина (м) | Ширина (м) | Площадь (кв. м) | Зоны с особыми условиями использования территорий (кв. м) | Зоны действия публичных сервитутов (кв. м) |
|---|---|---|---|---|---|
| 1 | 2 | 3 | 4 | 5 | 6 |
| 1 | сложная конфигурация | | 56224 | - | - |

**3. Информация о расположенных в границах земельного участка объектах капитального строительства и объектах культурного наследия**

**3.1. Объекты капитального строительства:** не имеются

№ _____-_____, _____-_____,
(согласно чертежу градостроительного плана) (назначение объекта капитального строительства)

инвентаризационный или кадастровый номер _____

технический или кадастровый паспорт объекта подготовлен_____
(дата)

_____
(наименование организации (органа) государственного кадастрового учета объектов недвижимости или государственного технического учета и технической инвентаризации объектов капитального строительства)

**3.2. Объекты, включенные в единый государственный реестр объектов культурного наследия (памятников истории и культуры) народов Российской Федерации:** не имеются

№ _____-_____, _____-_____,
(согласно чертежу градостроительного плана) (назначение объекта культурного наследия)

_____ ,
(наименование органа государственной власти, принявшего решение о включении выявленного объекта культурного наследия в реестр, реквизиты этого решения)

регистрационный номер в реестре _____ от _____
(дата)

**4. Информация о разделении земельного участка**

_____-_____
(наименование и реквизиты документа, определяющего возможность или невозможность разделения)

**5. Информация о технических условиях подключения (технологического присоединения) объектов капитального строительства к сетям инженерно-технического обеспечения**

Технические условия АО «Самотлорнефтегаз» № 02-02-85 от 25.12.2014г..
(наименование организации, выдавшей технические условия, реквизиты документа, содержащего в соответствии с частью 7статьи 48 Градостроительного кодекса Российской Федерации информацию о технических условиях подключения (технологического присоединения) объектов капитального строительства к сетям инженерно-технического обеспечения)

**6. Информация о наличии границ зоны планируемого размещения объектов капитального строительства для государственных или муниципальных нужд (при наличии)**

_____-_____

**7. Иная информация (при наличии)**

_____-_____

Российская Федерация
Тюменская область
Ханты-Мансийский автономный округ-Югра
г. Нижневартовск
ОАО «Самотлорнефтегаз»
Управление по эксплуатации электрических сетей и электрооборудования
№02-02-86 25.12 2014г.
628609, г. Нижневартовск
ул. 9П, дом 41, строение 5
тел.: 63-31-29

На №22-1782
от 24.12.2014г

ОАО «СНГ»:
Главному энергетику
В.А. Ламанову,
Ц по ЭЭС «Самотлор»
начальникам уч.№1,5 СПС,
ЦДС, ОУЭЭ

# ТЕХНИЧЕСКИЕ УСЛОВИЯ
## на электроснабжение жилых вагонов (Р=2х8кВт) и насосов для перекачки нефтешлама (Р=2х40кВт) на К-125Е, К-4303.

1. Технические условия №02-02-65 от 18.12.14г. считать недействительными.
2. Выполнить и предоставить для согласования проект электроснабжения в У по ЭЭС и ЭО ОАО «СНГ» на соответствие требованиям НТД и настоящих ТУ.
3. Проектом предусмотреть:
   - 3.1. К-125Е:
     - 3.1.1. Источник питания, точку подключения жилого вагона: ПС-110/35/6кВ «Мега», ВЛ-35кВ Ф-3; ПС-35/6кВ «ДНС-1М», ВЛ-6кВ Ф-6; КТПН-6/0,4кВ №2 630кВА К-125Е, С.Ш.-0,4кВ, АВ-0,4кВ №1 25А.
     - 3.1.2. Источник питания, точку подключения насоса для перекачки нефтешлама: ПС-110/35/6кВ «Мега», ВЛ-35кВ Ф-3; ПС-35/6кВ «ДНС-1М», ВЛ-6кВ Ф-6; КТПН-6/0,4кВ №2 630кВА К-125Е, С.Ш.-0,4кВ, АВ-0,4кВ №6 250А.
     - 3.1.3. Замену АВ-0,4кВ №1 25А, №6 250А в КТПН-6/0,4кВ №2 630кВА К-125Е.
     - 3.1.4. Монтаж перемычек от С.Ш.-0,4кВ до вновь смонтированных АВ-0,4кВ в КТПН-6/0,4кВ №2 630кВА К-125Е.
   - 3.2. К-4303:
     - 3.2.1. Источник питания, точку подключения жилого вагона: ПС-110/35/6кВ «КНС-33», ВЛ-35кВ Ф-3; ПС-35/6кВ «К-1945», ВЛ-6кВ Ф-18; КТПН-6/0,4кВ №1 630кВА К-4303, С.Ш.-0,4кВ, монтаж дополнительного АВ-0,4кВ.
     - 3.2.2. Источник питания, точку подключения насоса для перекачки нефтешлама: ПС-110/35/6кВ «КНС-33», ВЛ-35кВ Ф-3; ПС-35/6кВ «К-1945», ВЛ-6кВ Ф-18; КТПН-6/0,4кВ №1 630кВА К-4303, С.Ш.-0,4кВ, АВ-0,4кВ №6 250А.
     - 3.2.3. Замену АВ-0,4кВ №6 250А в КТПН-6/0,4кВ №1 630кВА К-4303.
     - 3.2.4. Монтаж перемычек от С.Ш.-0,4кВ до вновь смонтированных АВ-0,4кВ в КТПН-6/0,4кВ №1 630кВА К-4303.
   - 3.3. Монтаж кабельных эстакад от КТПН-6/0,4кВ до жилых вагонов и насоса для перекачки нефтешлама.
   - 3.4. Монтаж контура заземления для проектируемых жилых вагонов и насосов для перекачки нефтешлама.
   - 3.5. Защиту от механических повреждений КЛ-0,4кВ на высоту до двух метров на вводах в электроустановки и жилые вагоны.
   - 3.6. Расчёт токовых уставок защит, выбор АВ-0,4кВ с учетом селективности работы защит.
   - 3.7. Марку, сечение и способ прокладки КЛ-0,4кВ.
4. Электромонтажные работы выполнить согласно ПУЭ и СНиП.
5. Подача напряжения будет осуществлена после:
   - выполнения технических условий;

- проведения приёмо-сдаточных испытаний, пусконаладочных работ;
- подписания акта разграничения эксплуатационной ответственности с предприятием эксплуатирующим подключаемое оборудование.

6. Категорию электроснабжения определить проектом.
7. Срок действия технических условий – 2 года.

Начальник
У по ЭЭС и ЭО
ОАО «Самотлорнефтегаз» Н.А. Андриенко

Исп. С.Г. Михайлов
Тел.+7(3466)63-38-38

Губернатор

Приложение 9
к постановлению Правительства
Ханты-Мансийского
автономного округа – Югры
от 18 ноября 2016 года № 457-п

**Положение о размещении линейного объекта регионального значения Ханты-Мансийского автономного округа – Югры «Самотлорское месторождение. Полигон переработки (использования, обработки), утилизации буровых отходов в районе кустовой площадки № 4303»**

## I. Размещение объекта

В административном отношении линейный объект регионального значения Ханты-Мансийского автономного округа – Югры «Самотлорское месторождение. Полигон переработки (использования, обработки), утилизации буровых отходов в районе кустовой площадки № 4303» (далее - проектируемый объект) расположен на межселенной территории в границах Самотлорского месторождения Нижневартовского района Ханты-Мансийского автономного округа – Югры.

Проектируемый объект расположен в 40 километрах на север от города Нижневартовска.

## II. Функциональное зонирование территории

Проектируемый объект располагается на землях промышленности и лесного фонда, находящихся в ведении территориального отдела – Нижневартовского лесничества (Нижневартовское участковое лесничество).

## III. Решения по планировочной организации земельных участков для размещения проектируемого объекта

Расчет параметров полосы отвода земельного участка на период строительства и эксплуатации проектируемых объектов производится в соответствии с действующими нормами отвода земель.

Таблица 1

Площади земельных участков, необходимые для строительства и эксплуатации проектируемого объекта

| Наименование объекта (кадастровый номер) | Площадь вновь испрашиваемых земельных участков, га | Площадь по земельным участкам, арендованным ранее, га | Зона застройки, га |
|---|---|---|---|
| Самотлорское месторождение. Полигон переработки (использования, обработки), утилизации буровых отходов в районе кустовой площадки № 4303 | 6,329 | 0,4546 | 6,7836 |

Таблица 2

Площади испрашиваемых земельных участков
под проектируемый объект

| № земельного участка | Площадь земельного участка, га | Категория земель |
|---|---|---|
| 86:04:0000001:ЗУ1 | 5,5907 | лесного фонда |
| 86:04:0000001:ЗУ2 | 0,2805 | лесного фонда |
| 86:04:0000001:ЗУ3 | 0,1774 | лесного фонда |
| 86:04:0000001:ЗУ4 | 0,2804 | лесного фонда |

Проект планировки и межевания территории подготовлен в отношении земельного участка общей площадью 6,7836 га.

Координаты границ земельных участков, необходимых для размещения проектируемого объекта, в графических материалах определены в местной системе координат Ханты-Мансийского автономного округа – Югры МСК-86.

## IV. Особо охраняемые территории и зоны с особыми условиями использования

Проектируемый объект технологически привязан к объектам сложившейся инфраструктуры и проходит вдоль существующих коридоров коммуникаций и на свободной от застройки территории. Строительство будет носить локальный характер и затрагивать территорию, которая уже подвергалась мощному длительному техногенному воздействию.

Проектируемый объект расположен за пределами водоохранных зон и прибрежных защитных полос водных объектов.


В границах участка работ отсутствуют объекты историко-культурного наследия, особо охраняемые природные территории федерального, регионального и местного назначения.

Проектируемый объект не находится в границах территорий традиционного природопользования коренных малочисленных народов Севера регионального назначения Ханты-Мансийского автономного округа – Югры.

Губернатор

Основная часть проекта планировки территории для размещения линейного объекта регионального значения Ханты-Мансийского автономного округа – Югры «Поисковая скважина № 12002П Восточно-Каюмовского месторождения»
Землепользователь – ООО «ЛУКОЙЛ - Западная Сибирь»

Приложение 10
к постановлению Правительства
Ханты-Мансийского
автономного округа – Югры
от 18 ноября 2016 года № 457-п

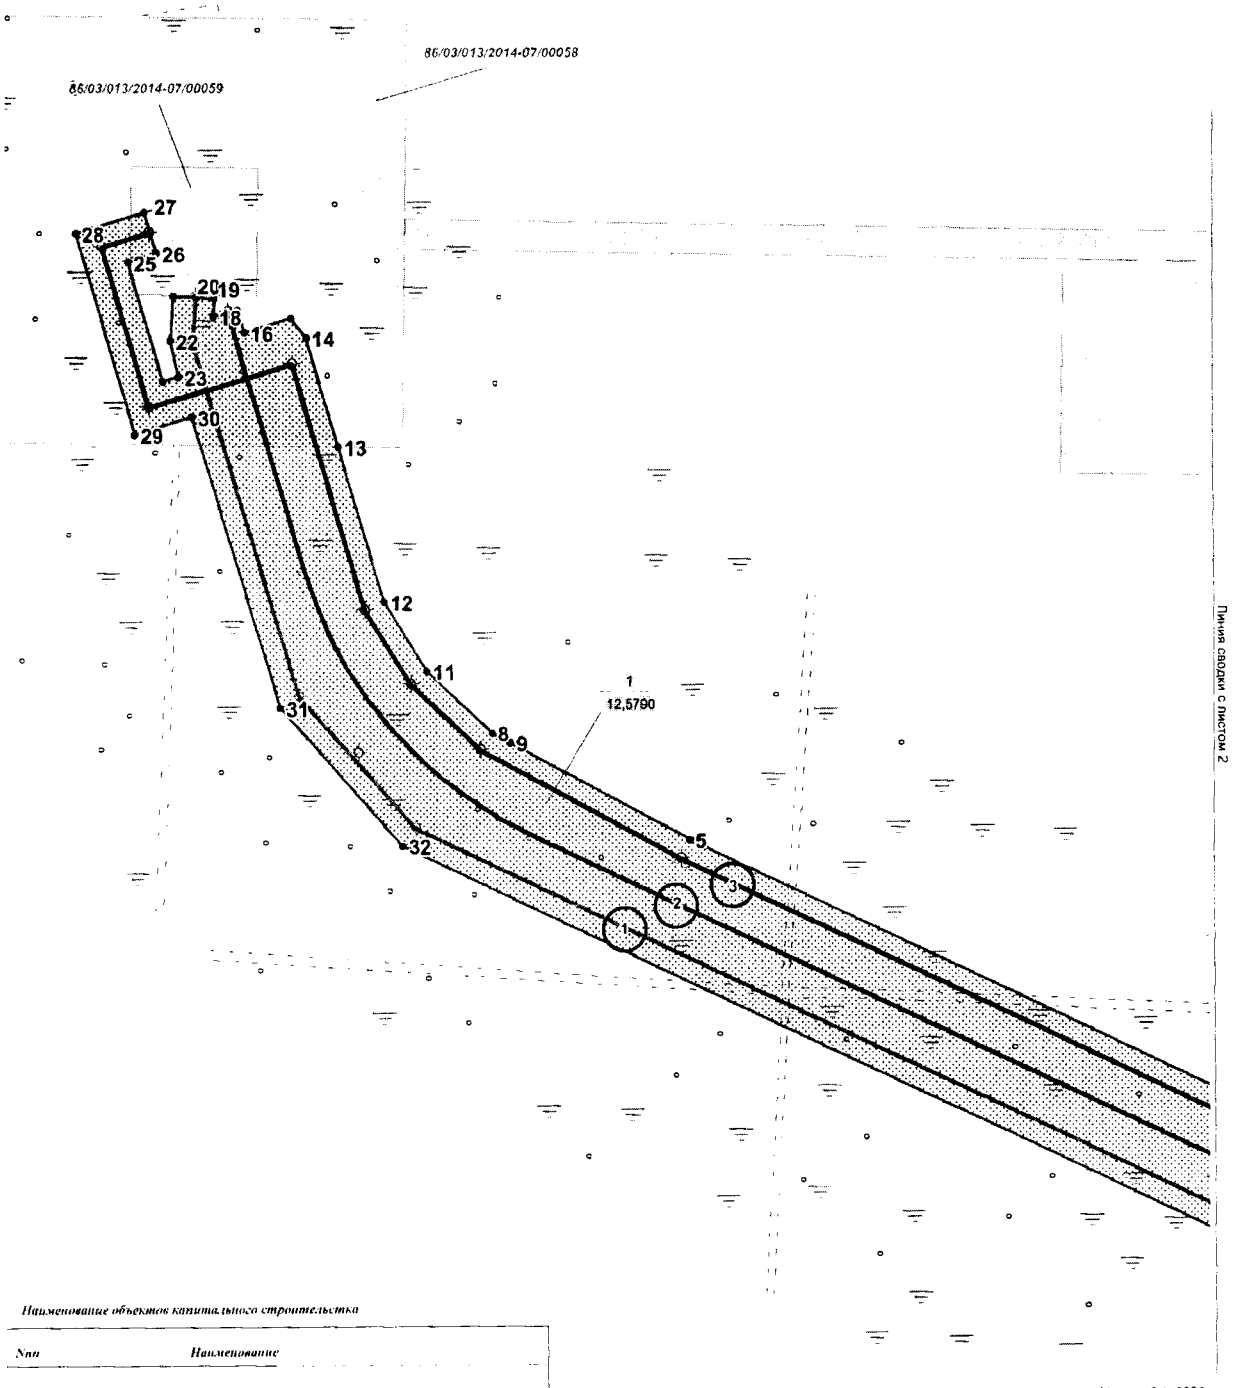


Масштаб 1 :3000

*Наименование объектов капитального строительства*

| *№п* | *Наименование* |
|---|---|
| *1* | *Нефтегазопровод от поисковой скважины №12002П - ЛПУ Кост 1;* |
| *2* | *Автомобильная дорога от точки врезки до поисковой скважины №12002П;* |
| *3* | *ВЛ-6 кВ от точки подключения до поисковой скважины №12002П.* |

**Условные обозначения:**

(1) - номер линейного объекта;

5 • - точки поворота границы зоны планируемого размещения линейного объекта;

1 / 12,5790 - номер и площадь зоны планируемого размещения линейного объекта;


- зона планируемого размещения линейного объекта;

- границы земельных участков, сведения о которых содержатся в государственном кадастре недвижимости;

- оси проектируемых линейных объектов;

*86:05:0072013-12/00801* - номер лесного участка в государственном реестре;

Основная часть проекта планировки территории
для размещения линейного объекта регионального значения Ханты-Мансийского автономного округа – Югры «Поисковая скважина № 12002П Восточно-Каюмовского месторождения»
Землепользователь – ООО «ЛУКОЙЛ - Западная Сибирь»

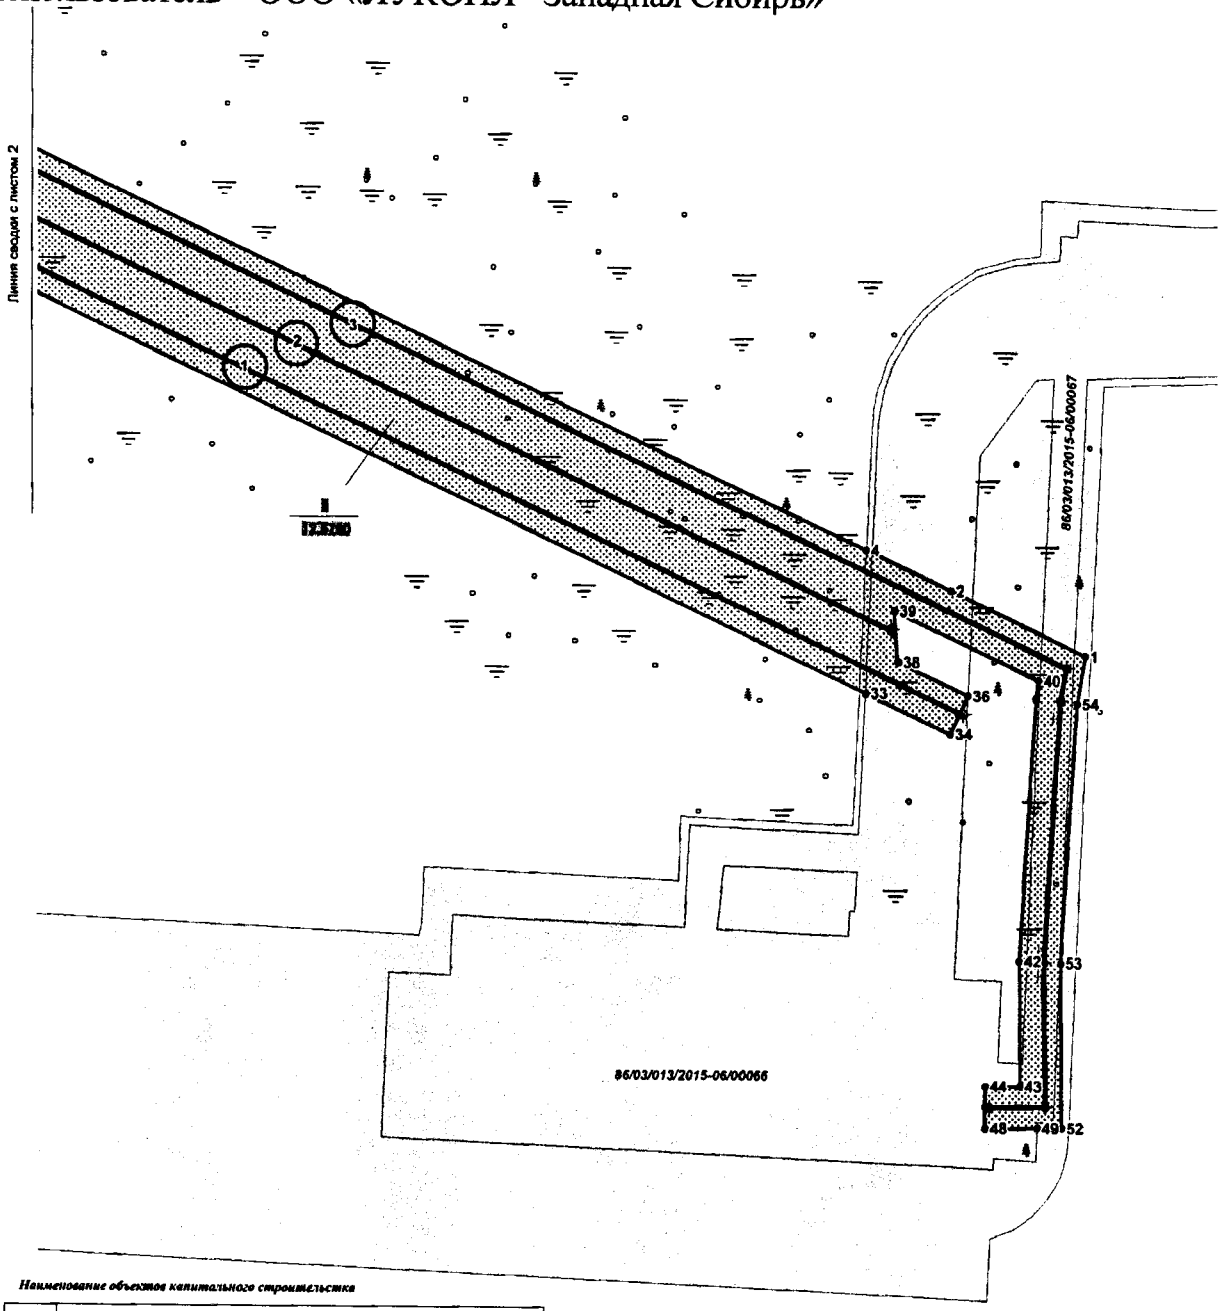


*Наименование объектов капитального строительства*

| *№пп* | *Наименование* |
|---|---|
| *1* | *Нефтегазопровод от поисковой скважины №12002П - АГЗУ Куст 1;* |
| *2* | *Автомобильная дорога от точки врезки до поисковой скважины №12002П;* |
| *3* | *ВЛ1-6 кВ от точки подключения до поисковой скважины №12002П;* |

Масштаб 1 :3000

**Условные обозначения:**

(1) - номер линейного объекта;

5 • - точки поворота границы зоны планируемого размещения линейного объекта;

1 12,5790 - номер и площадь зоны планируемого размещения линейного объекта;

- зона планируемого размещения линейного объекта;

- границы земельных участков, сведения о которых содержатся в государственном кадастре недвижимости;

- оси проектируемых линейных объектов;

*86/05/007/2014-12/00801* - номер лесного участка в государственном реестре;


Лист 2 из 3

Основная часть проекта планировки территории
для размещения линейного объекта регионального значения Ханты-Мансийского автономного округа – Югры «Поисковая скважина № 12002П Восточно-Каюмовского месторождения»
Землепользователь – ООО «ЛУКОЙЛ - Западная Сибирь»

**Каталог координат границы зоны размещения линейных объектов**


| Точка | X | Y |
|---|---|---|
| 1 | 941 681,82 | 2 475 256,97 |
| 2 | 941 712,01 | 2 475 192,44 |
| 3 | 942 133,77 | 2 474 291,05 |
| 4 | 941 730,88 | 2 475 151,93 |
| 5 | 942 268,18 | 2 474 003,83 |
| 6 | 942 267,65 | 2 474 004,99 |
| 7 | 942 268,19 | 2 474 003,83 |
| 8 | 942 318,36 | 2 473 909,72 |
| 9 | 942 313,77 | 2 473 918,36 |
| 10 | 942 318,36 | 2 473 909,76 |
| 11 | 942 347,46 | 2 473 878,65 |
| 12 | 942 379,90 | 2 473 858,44 |
| 13 | 942 452,72 | 2 473 836,78 |
| 14 | 942 503,57 | 2 473 821,61 |
| 15 | 942 512,56 | 2 473 814,53 |
| 16 | 942 506,00 | 2 473 792,51 |
| 17 | 942 516,54 | 2 473 789,31 |
| 18 | 942 513,54 | 2 473 777,74 |
| 19 | 942 522,11 | 2 473 778,22 |
| 20 | 942 522,55 | 2 473 769,37 |
| 21 | 942 523,08 | 2 473 758,84 |
| 22 | 942 502,34 | 2 473 757,28 |
| 23 | 942 485,68 | 2 473 761,17 |
| 24 | 942 483,34 | 2 473 753,76 |
| 25 | 942 539,00 | 2 473 737,19 |
| 26 | 942 543,13 | 2 473 750,80 |
| 27 | 942 562,22 | 2 473 745,27 |

| Точка | X | Y |
|---|---|---|
| 28 | 942 552,45 | 2 473 712,33 |
| 29 | 942 458,45 | 2 473 740,27 |
| 30 | 942 466,59 | 2 473 767,45 |
| 31 | 942 330,30 | 2 473 809,00 |
| 32 | 942 265,44 | 2 473 866,77 |
| 33 | 941 663,75 | 2 475 151,81 |
| 34 | 941 644,85 | 2 475 192,20 |
| 35 | 941 653,85 | 2 475 196,37 |
| 36 | 941 662,78 | 2 475 200,53 |
| 37 | 941 662,89 | 2 475 200,53 |
| 38 | 941 678,57 | 2 475 167,19 |
| 39 | 941 702,49 | 2 475 165,38 |
| 40 | 941 670,21 | 2 475 234,60 |
| 41 | 941 661,85 | 2 475 233,11 |
| 42 | 941 537,89 | 2 475 225,11 |
| 43 | 941 479,43 | 2 475 225,31 |
| 44 | 941 479,34 | 2 475 208,58 |
| 45 | 941 479,27 | 2 475 208,58 |
| 46 | 941 479,27 | 2 475 208,54 |
| 47 | 941 469,35 | 2 475 208,62 |
| 48 | 941 459,41 | 2 475 208,66 |
| 49 | 941 459,53 | 2 475 233,64 |
| 50 | 941 459,41 | 2 475 208,70 |
| 51 | 941 459,34 | 2 475 208,70 |
| 52 | 941 459,55 | 2 475 245,36 |
| 53 | 941 537,27 | 2 475 245,08 |
| 54 | 941 659,48 | 2 475 253,01 |

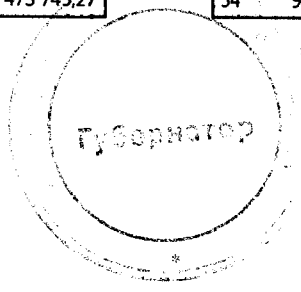

Проект межевания территории для размещения линейного объекта регионального значения Ханты-Мансийского автономного округа – Югры «Поисковая скважина № 12002П Восточно-Каюмовского месторождения»
Землепользователь – ООО «ЛУКОЙЛ - Западная Сибирь»

Приложение 11
к постановлению Правительства
Ханты-Мансийского
автономного округа – Югры
от 18 ноября 2016 года № 457-п

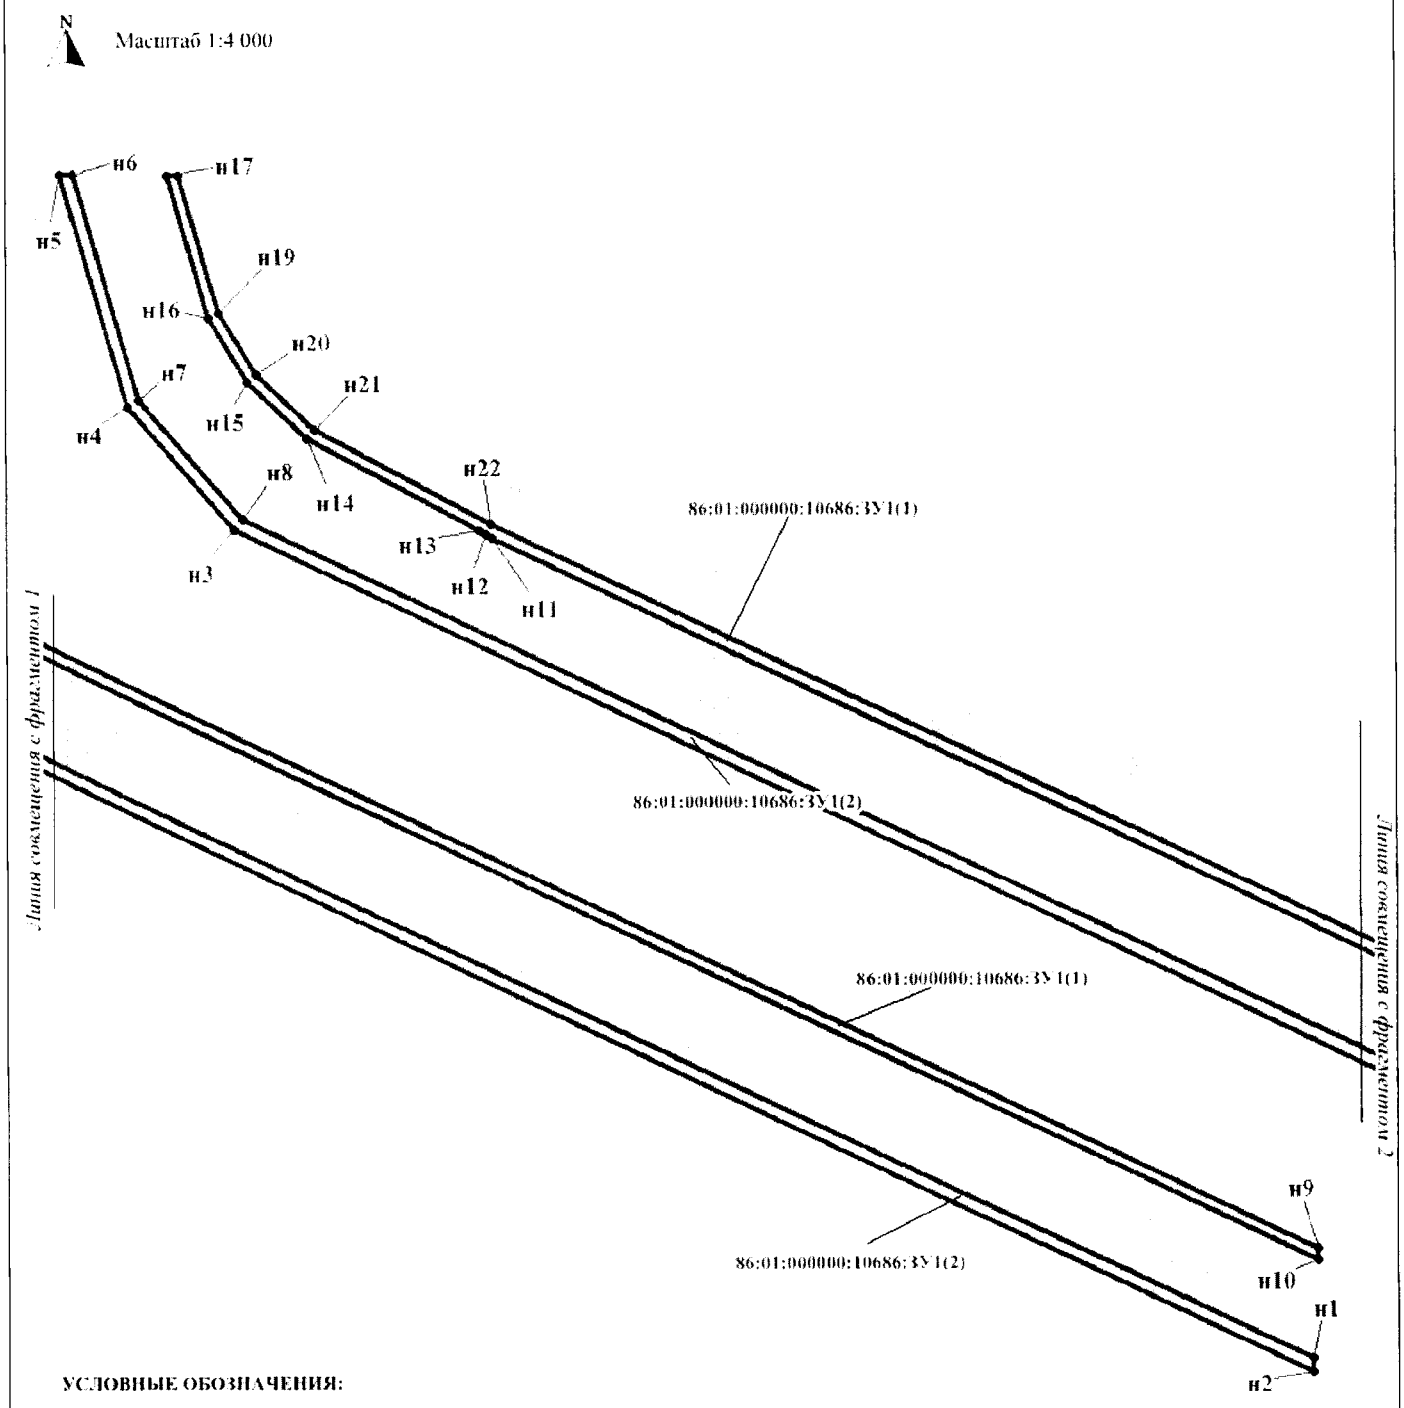


**УСЛОВНЫЕ ОБОЗНАЧЕНИЯ:**

• н7 - точка поворота границы земельного участка, установленная при проведении кадастровых работ;


- граница образуемого земельного участка;

- охранная зона проектируемых линейных объектов;

86:04:0000001:17911 - кадастровый номер земельного участка;

86:01:000000:10686:ЗУ1(1) - номер одного из контуров формируемого многоконтурного земельного участка.

Проект межевания территории для размещения линейного объекта регионального значения Ханты-Мансийского автономного округа – Югры «Поисковая скважина № 12002П Восточно-Каюмовского месторождения» Землепользователь – ООО «ЛУКОЙЛ - Западная Сибирь»

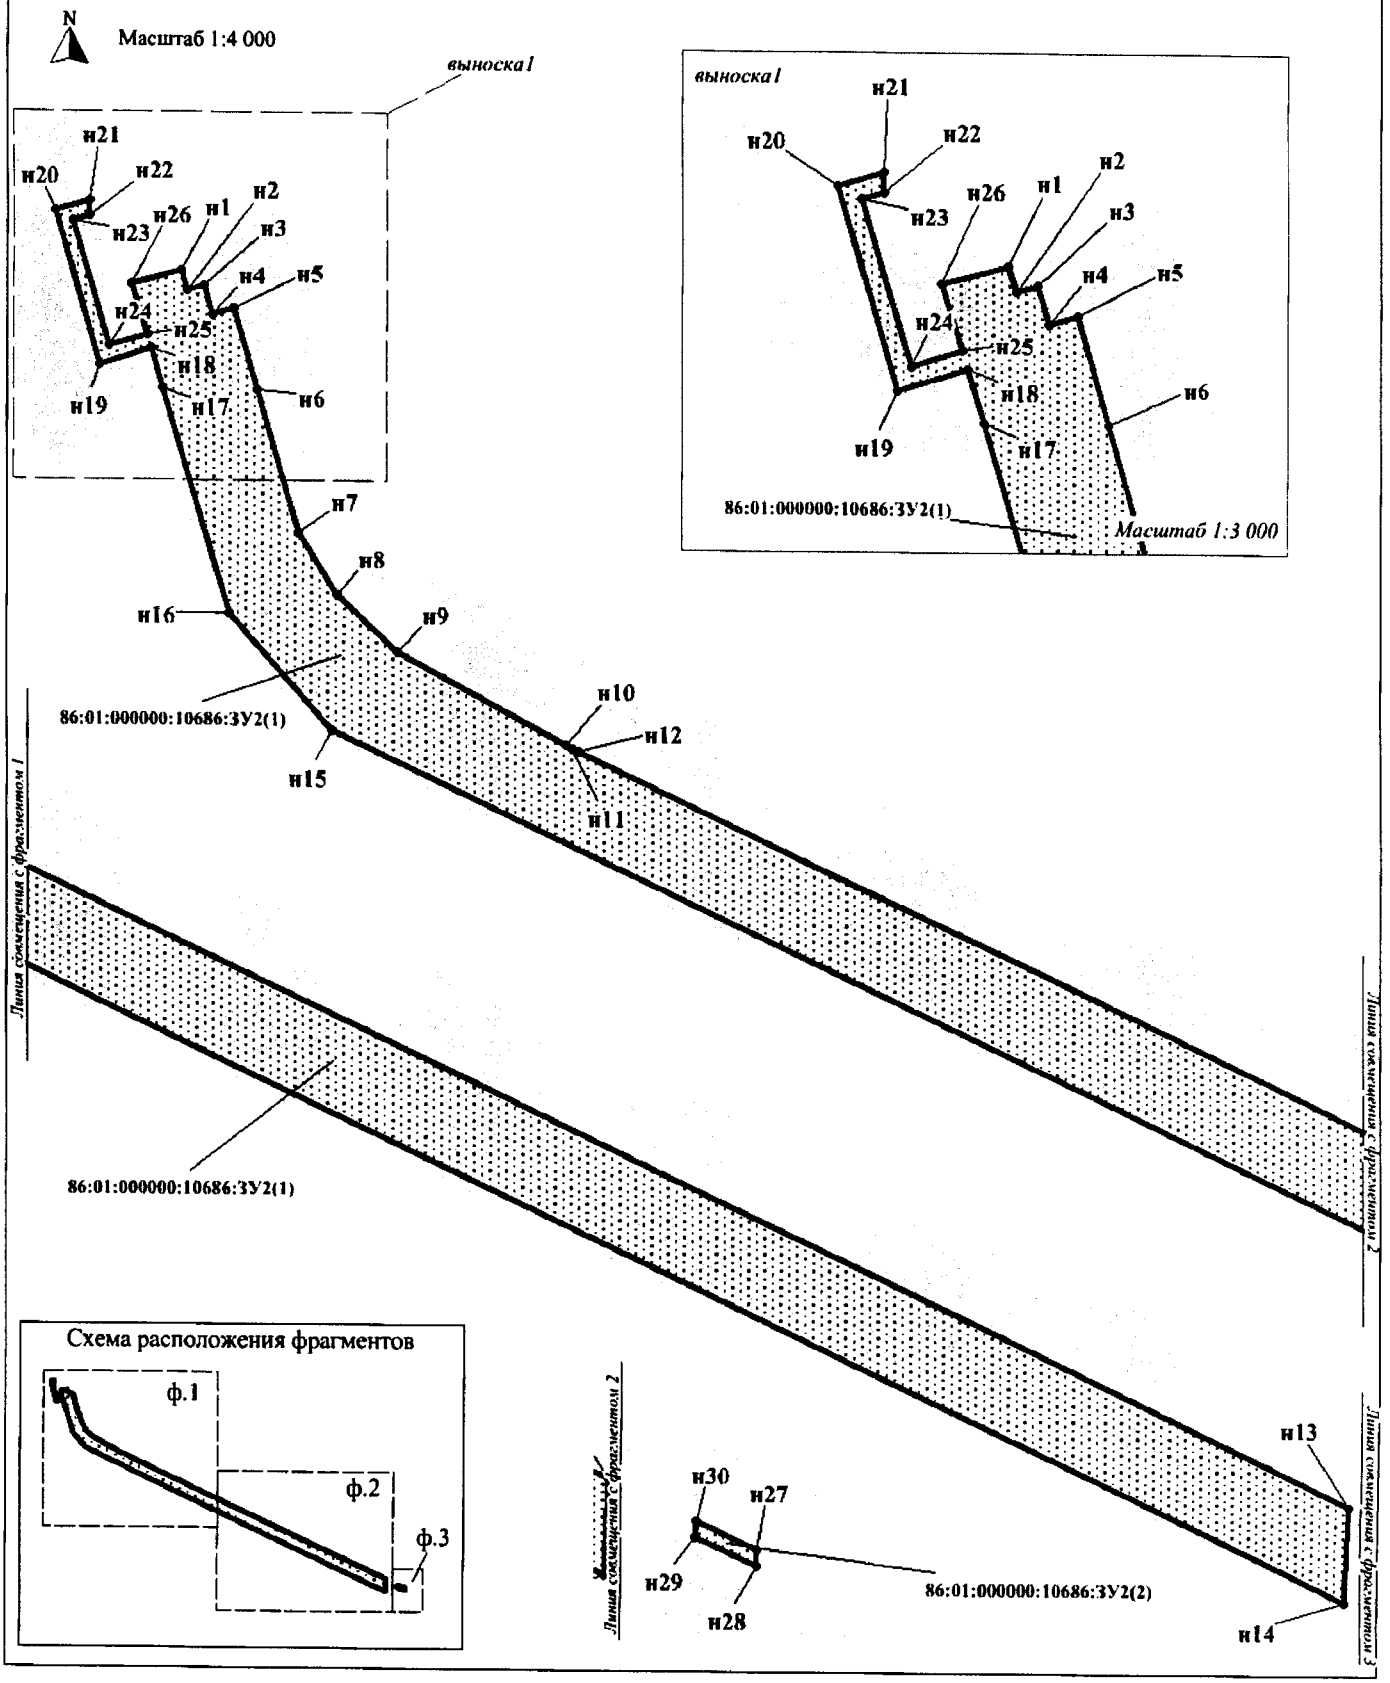

Проект межевания территории для размещения линейного объекта регионального значения Ханты-Мансийского автономного округа – Югры «Поисковая скважина № 12002П Восточно-Каюмовского месторождения» Землепользователь – ООО «ЛУКОЙЛ - Западная Сибирь»

***Каталог координат границы земельного участка 86:01:000000:10686:ЗУ1***

| Номер | X | Y |
|---|---|---|
| н1 | 941 673,12 | 2 475 157,30 |
| н2 | 941 665,53 | 2 475 156,93 |
| н3 | 942 265,92 | 2 473 874,94 |
| н4 | 942 330,77 | 2 473 817,21 |
| н5 | 942 453,97 | 2 473 780,07 |
| н6 | 942 453,88 | 2 473 787,40 |
| н7 | 942 334,29 | 2 473 823,50 |
| н8 | 942 271,65 | 2 473 879,21 |
| н9 | 941 731,42 | 2 475 160,03 |
| н10 | 941 724,95 | 2 475 159,72 |
| н11 | 942 261,61 | 2 474 012,84 |
| н12 | 942 263,27 | 2 474 009,35 |
| н13 | 942 265,04 | 2 474 005,96 |
| н14 | 942 313,92 | 2 473 914,39 |
| н15 | 942 344,09 | 2 473 882,16 |
| н16 | 942 377,90 | 2 473 861,09 |
| н17 | 942 453,26 | 2 473 838,66 |
| н18 | 942 453,18 | 2 473 844,94 |
| н19 | 942 380,38 | 2 473 866,61 |
| н20 | 942 347,93 | 2 473 886,83 |
| н21 | 942 318,84 | 2 473 917,92 |
| н22 | 942 268,64 | 2 474 012,02 |

***Каталог координат границы земельного участка 86:01:000000:10686:ЗУ2***

| Номер | X | Y |
|---|---|---|
| н1 | 942 517,02 | 2 473 797,50 |
| н2 | 942 506,46 | 2 473 800,70 |
| н3 | 942 509,03 | 2 473 809,30 |
| н4 | 942 493,56 | 2 473 813,94 |
| н5 | 942 497,05 | 2 473 825,66 |
| н6 | 942 453,26 | 2 473 838,66 |
| н7 | 942 377,90 | 2 473 861,09 |
| н8 | 942 344,09 | 2 473 882,16 |
| н9 | 942 313,92 | 2 473 914,39 |
| н10 | 942 265,04 | 2 474 005,96 |
| н11 | 942 263,27 | 2 474 009,35 |
| н12 | 942 261,61 | 2 474 012,84 |
| н13 | 941 723,57 | 2 475 162,67 |
| н14 | 941 671,74 | 2 475 160,25 |
| н15 | 942 271,65 | 2 473 879,21 |
| н16 | 942 334,29 | 2 473 823,50 |
| н17 | 942 453,88 | 2 473 787,40 |
| н18 | 942 475,19 | 2 473 780,97 |
| н19 | 942 466,39 | 2 473 752,53 |
| н20 | 942 548,88 | 2 473 727,99 |
| н21 | 942 554,55 | 2 473 747,00 |
| н22 | 942 546,18 | 2 473 746,91 |
| н23 | 942 543,50 | 2 473 737,94 |
| н24 | 942 476,35 | 2 473 757,91 |
| н25 | 942 482,55 | 2 473 778,83 |
| н26 | 942 509,56 | 2 473 770,47 |
| н27 | 941 685,55 | 2 475 243,91 |
| н28 | 941 676,93 | 2 475 243,49 |
| н29 | 941 692,63 | 2 475 210,01 |
| н30 | 941 701,22 | 2 475 210,42 |

Приложение 12
к постановлению Правительства
Ханты-Мансийского
автономного округа – Югры
от 18 ноября 2016 года № 457-п

Градостроительный план земельного участка
№

| | | | | | | | | | | | | | |
|---|---|---|---|---|---|---|---|---|---|---|---|---|---|
| R | U | 8 | 6 | 5 | 0 | 7 | 0 | 0 | 0 | | | | |

Градостроительный план земельного участка подготовлен на основании:
***Приказа Департамента строительства Ханты-мансийского автономного округа-Югры № 340-П от 10.06.2016г. «О подготовке документации по планировке территории, на которой предусматривается размещение объектов регионального значения»***

(реквизиты решения уполномоченного федерального органа исполнительной власти, или органа исполнительной власти субъекта Российской Федерации, или органа местного самоуправления о подготовке документации по планировке территории, либо реквизиты обращения и наименование заявителя – физического лица, либо реквизиты обращения и наименование заявителя – юридического лица о выдаче градостроительного плана земельного участка)

Местонахождение земельного участка:
***Ханты-Мансийский автономный округ - Югра***
(субъект Российской Федерации)
***Кондинский район***
(муниципальный район или городской округ)
(поселение)

Кадастровый номер земельного участка — ***отсутствует***

Описание местоположения границ земельного участка — ***Кондинский район, Восточно-Каюмовское месторождение***

Площадь земельного участка — ***3600 м²***

Описание допустимого местоположения объекта капитального строительства на земельном участке

***В соответствии с чертежом градостроительного плана земельного участка в местах допустимого размещения***

План подготовил


***Бочкарева Е.В., начальник отдела землеустройства Ханты-Мансийского филиала ЗАО «ТюменьНИПИнефть», по доверенности № 89/16 от 08.02.2016г.***
(Ф.И.О., должность уполномоченного лица, наименование органа или организации)

***06.10.2016г.*** (дата) (подпись) ***Бочкарева Е.В.*** (расшифровка подписи)

Представлен ***Правительство Ханты-Мансийского автономного округа-Югры***
(наименование уполномоченного федерального органа исполнительной власти, или органа исполнительной власти субъекта Российской Федерации, или органа местного самоуправления)

(дата)


## 1. Чертеж градостроительного плана земельного участка

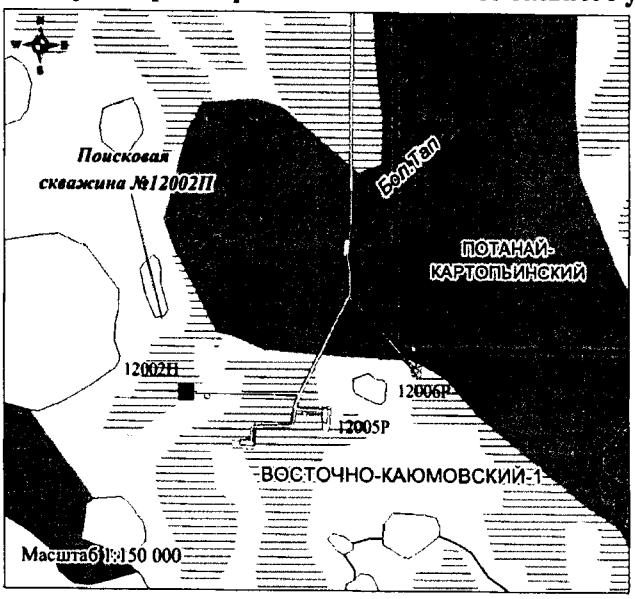


**УСЛОВНЫЕ ОБОЗНАЧЕНИЯ:**

- граница земельного участка;
- граница зоны места допустимого размещения объекта капитального строительства;
- точка поворота границы земельного участка;
- 1 - номер поворотной точки;
- (1) - номер проектируемого объекта капитального строительства;
- 1 - номер земельного участка согласно градостроительному плану.

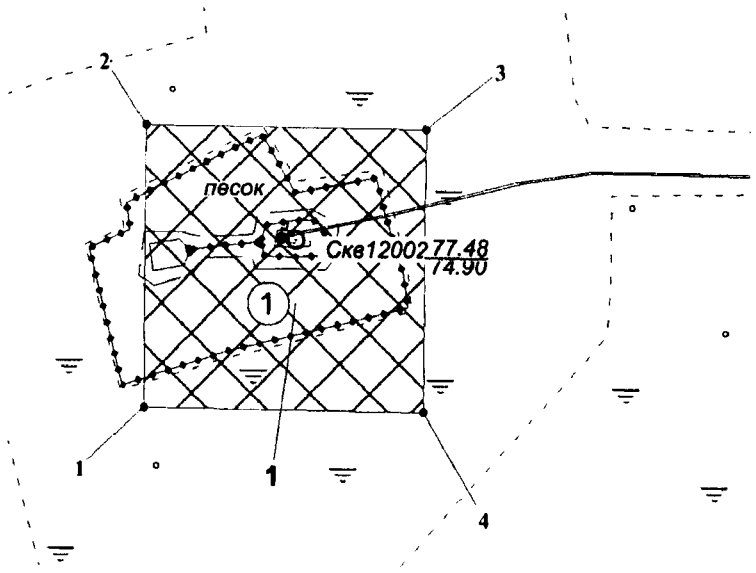


***Каталог координат поворотных точек границы земельного участка***

| Номер | X | Y |
|---|---|---|
| 1 | 942 524,36 | 2 473 746,65 |
| 2 | 942 584,36 | 2 473 747,35 |
| 3 | 942 583,66 | 2 473 807,36 |
| 4 | 942 523,66 | 2 473 806,67 |

**Перечень объектов капитального строительства**

| Номер на плане | Наименование | Примеч. |
|---|---|---|
| 1 | Поисковая скважина №12002П | проект. |

Масштаб 1:1 500
Площадь земельного участка № 1 – 0,36 га
Площадь места допустимого размещения зданий, строений, сооружений – 0,36 га
Чертеж градостроительного плана земельного участка разработан на топографической основе, выполненной ЗАО "ТюменьНИПИнефть" в мае 2016г. в масштабе 1:500, 1:2 000.
Чертеж градостроительного плана земельного участка разработан ЗАО "ТюменьНИПИнефть" в октябре 2016г.

| | | | | | | | | |
|---|---|---|---|---|---|---|---|---|
| | | | | | | 18/16 | | |
| | | | | | | "Поисковая скважина №12002П Восточно-Каюмовского месторождения" | | |
| Изм | Кол.уч. | Лист | № док. | Подп. | Дата | | | |
| Разработал | | Малетина Е.Ю. | | | 19.06.16 | Чертеж градостроительного плана земельного участка | Стадия | Лист | Листов |
| | | | | | | | П | 1 | 1 |
| Проверил | | Бочкарева Е.В. | | | 19.06.16 | | | | |
| | | | | | | М 1:1 500 | ЗАО "ТюменьНИПИнефть" | | |

1:1 500 (масштаб)

Градостроительный план земельного участка создается на основе материалов картографических работ, выполненных в соответствии с требованиями федерального законодательства (2), (3)

\- (масштаб)

Градостроительный план земельного участка, предназначенного для строительства, реконструкции линейного объекта и подготавливаемый в случаях, предусмотренных частью 4 статьи 4 Федерального закона от 29 декабря 2004 г. № 191-ФЗ "О введении в действие Градостроительного кодекса Российской Федерации" (Собрание законодательства Российской Федерации, 2005, № 1, ст. 17; № 30, ст. 3122; 2006, № 1, ст. 17; № 27, ст. 2881; № 52, ст. 5498; 2007, № 21, ст. 2455; № 49, ст. 6071; № 50, ст. 6237; 2008, № 20, ст. 2251; № 30, ст. 3604; 2009, № 1, ст. 19; № 11, ст. 1261; № 19, ст. 2283; № 29, ст. 3611; № 48, ст. 5723; № 52, ст. 6419, 6427; 2010, № 31, ст. 4209; № 40, ст. 4969; № 52, ст. 6993; 2011, № 13, ст. 1688; № 30, ст. 4563, 4594; 2012, № 26, ст. 3446; № 27, ст. 3587; № 53, ст. 7614, 7615; 2013, № 14, ст. 1651; № 23, ст. 2866; № 30, ст. 4072; № 52, ст. 6976; 2014, 3 26, ст. 3377; 2015, № 1, ст. 9, 38, 52, 72; № 9, ст. 1195; № 10, ст. 1418; № 17, ст. 2477, № 27, ст. 3951; № 29, ст. 4347, ст. 4376; 2016, № 1, ст. 22), создается на основании картографического материала, выполненного в масштабе: 1:50 000, 1:100 000, 1:200 000, 1:500 000. При подготовке картографического материала необходимо руководствоваться требованиями федерального/регионального законодательства [4]

Площадь земельного участка **3600** м$^2$

На чертеже градостроительного плана земельного участка указываются:
- схема расположения земельного участка в окружении смежно расположенных земельных участков (ситуационный план)[2, 4];
- границы земельного участка с координатами характерных точек [2, 3, 4];
- красные линии [2, 3, 4];
- обозначение и экспликация существующих (на дату формирования градостроительного плана) объектов капитального строительства, объектов незавершенного строительства и их кадастровые (иные) номера по порядку [2, 4];
- минимальные отступы от границ земельного участка в целях определения мест допустимого размещения объекта капитального строительства, за пределами которых запрещено строительство [2, 4];
- границы зон планируемого размещения объектов капитального строительства для государственных или муниципальных нужд (при наличии);
- места допустимого размещения объекта капитального строительства [2, 4];
- границы зон с особыми условиями использования территории (зон охраны объектов культурного наследия, санитарно-защитные, водоохранные зоны и иные зоны), а также графическая информация об иных ограничениях в использовании земельного участка (при наличии)[2, 3, 4];
- границы зон действия публичных сервитутов (при наличии)[2, 3, 4];
- точки подключения (технологического присоединения) объектов капитального строительства к сетям инженерно-технического обеспечения, за исключением сетей электроснабжения (при наличии возможности их отображения на ситуационном плане)[6];
- условные обозначения отображаемой информации;

Чертеж градостроительного плана земельного участка разработан на топографической основе в масштабе (***1 : 1500***), выполненной ***05.2016 г.,***

***Ханты-Мансийским филиалом ЗАО «ТюменьНИПИнефть»***

(дата, наименование кадастрового инженера)

Чертеж градостроительного плана земельного участка разработан ***06.10.2016.,***

***Ханты-Мансийским филиалом ЗАО «ТюменьНИПИнефть»***

(дата, наименование организации)

2. Информация о градостроительном регламенте (2) либо требованиях к назначению, параметрам и размещению объекта капитального строительства (1), (3), (4), (5)

***градостроительный регламент не установлен***

(наименование представленного органа местного самоуправления, реквизиты акта об утверждении правил землепользования и застройки, информация обо всех предусмотренных градостроительным регламентом видах разрешенного использования земельного участка для государственных или муниципальных нужд)

2.1 Информация о видах разрешенного использовании земельного участка (2), (3), (4)

Основные виды разрешенного использования земельного участка:

***градостроительным регламентом не установлено***

Условно разрешенные виды использования земельного участка:

***градостроительным регламентом не установлено***

Вспомогательные виды использования земельного участка:

***градостроительным регламентом не установлено***

2.2. Требования к назначению, параметрам и размещению объекта капитального строительства на указанном земельном участке. Назначение объекта капитального строительства (2)

Назначение объекта капитального строительства

№ \- , -

(согласно чертежу) (назначение объекта капитального строительства)

№ - , -

(согласно чертежу) (назначение объекта капитального строительства)

2.2.1. Предельные (минимальные и (или) максимальные) размеры земельного участка и предельные параметры разрешенного строительства, реконструкции объекта капитального строительства, включая площадь (2)

| Кадастровый номер земельного участка | Длина (м) | Ширина (м) | Зоны с особыми условиями использования территорий (кв. м) | Зоны действия публичных сервитутов (кв. м) | Площадь земельного участка (кв. м) | Номер объекта капитального строительства согласно чертежу градостроительного плана земельного участка | Размер (м) | | Площадь застройки земельного участка (кв. м) |
|---|---|---|---|---|---|---|---|---|---|
| | | | | | | | макс. | мин. | |
| 1 | 2 | 3 | 4 | 5 | 6 | 7 | 8 | | 9 |
| - | - | | - | - | - | - | - | - | - |

2.2.2. Предельное количество этажей ___-____ или предельная высота зданий, строений, сооружений __-__ м. (2)
2.2.3. Максимальный процент застройки в границах земельного участка __-__% (2).
2.2.4 Иные показатели (максимальная плотность, максимальный коэффициент застройки) (2):

-

2.3. Требования к назначению, параметрам и размещению объекта капитального строительства на указанном земельном участке (3), (4), (5)

Назначение объекта капитального строительства:

№ *1* , ***Поисковая скважина №12002П***

(согласно чертежу) (назначение объекта капитального строительства)

Предельные (минимальные и (или) максимальные) размеры земельных участков:

| Номер участка согласно чертежу градостроительного плана | Длина (м) | Ширина (м) | Площадь (кв. м) | Зоны с особыми условиями использования территорий (кв. м) | Зоны действия публичных сервитутов (кв. м) |
|---|---|---|---|---|---|
| 1 | 2 | 3 | 4 | 5 | 6 |
| *1* | Сложная конфигурация | | *3600* | - | - |

3. Информация о расположенных в границах земельного участка объектах капитального строительства и объектах культурного наследия (1), (2), (3),(4)

3.1. Объекты капитального строительства:

№ ***Не имеется*** , -

(согласно чертежу градостроительного плана) (назначение объекта капитального строительства)

Инвентаризационный или кадастровый номер -

Технический или кадастровый паспорт объекта подготовлен -

(№, дата)

-

(наименование организации (органа) государственного кадастрового учета объектов недвижимости или государственного технического учета и технической инвентаризации объектов капитального строительства)

3.2. Объекты, включенные в единый государственный реестр объектов культурного наследия (памятников истории и культуры) народов Российской Федерации

№ ***Не имеется*** , -

| | |
|---|---|
| (согласно чертежу градостроительного плана) | (назначение объекта культурного наследия) |
| № - | - |
| (согласно чертежу градостроительного плана) | (назначение объекта культурного наследия) |

***Заключение Службы Государственной охраны объектов культурного наследия ХМАО-Югры № 2172/1 от 07.07.2016г.***

(наименование органа государственной власти, принявшего решение о включении выявленного объекта культурного наследия в реестр, реквизиты этого решения)

регистрационный номер в реестре № _____ от _____

4. Информация о разделении земельного участка (2), (3), (4)

-

(наименование и реквизиты документа, определяющего возможность или невозможность разделения)

5. Информация о технических условиях подключения (технологического присоединения) объектов капитального строительства к сетям инженерно-технического обеспечения (7)

***Технические условия № 244 от 17.08.2016г., выданные ООО «Лукойл-Информ»***

(наименование организации, выдавшей технические условия, реквизиты документа, содержащего в соответствии с частью 7 статьи 48 Градостроительного кодекса Российской Федерации информацию о технических условиях подключения (технологического присоединения) объектов капитального строительства к сетям инженерно-технического обеспечения)

6. Информация о наличии границ зоны планируемого размещения объектов капитального строительства для государственных или муниципальных нужд (при наличии)

-

7. Иная информация (при наличии)

-

[1] Заполняется в случае, если градостроительный план земельного участка утверждается в составе проекта межевания территории.

[2] Заполняется на земельные участки, на которые действие градостроительного регламента распространяется.

[3] Заполняется на земельный участок, на который градостроительный регламент не устанавливается.

[4] Заполняется на земельный участок, на который градостроительный регламент не распространяется.

[5] Заполняется, если соответствующие параметры установлены градостроительным регламентом либо нормативными правовыми актами, регулирующими использования земельных участков, для которых градостроительные регламенты не устанавливаются или на которые градостроительные регламенты не распространяются.

[6] Указываются точки подключения, содержащиеся в технических условиях, выданных организацией, осуществляющей эксплуатацию сетей инженерно-технического обеспечения.

[7] Документ, содержащий информацию о технических условиях подключения (технологического присоединения) объектов капитального строительства к сетям инженерно-технического обеспечения, является приложением к градостроительному плану земельного участка.

Градостроительный план земельного участка
№

| | | | | | | | | | | | | | |
|---|---|---|---|---|---|---|---|---|---|---|---|---|---|
| R | U | 8 | 6 | 5 | 0 | 7 | 0 | 0 | 0 | | | | |

Градостроительный план земельного участка подготовлен на основании:
***Приказа Департамента строительства Ханты-мансийского автономного округа-Югры № 340-П от 10.06.2016г. «О подготовке документации по планировке территории, на которой предусматривается размещение объектов регионального значения»***

(реквизиты решения уполномоченного федерального органа исполнительной власти, или органа исполнительной власти субъекта Российской Федерации, или органа местного самоуправления о подготовке документации по планировке территории, либо реквизиты обращения и наименование заявителя – физического лица, либо реквизиты обращения и наименование заявителя – юридического лица о выдаче градостроительного плана земельного участка)

Местонахождение земельного участка:

***Ханты-Мансийский автономный округ - Югра***

(субъект Российской Федерации)

***Кондинский район***

(муниципальный район или городской округ)

(поселение)

Кадастровый номер земельного участка — ***отсутствует***

Описание местоположения границ земельного участка — ***Кондинский район, Восточно-Каюмовское месторождение***

Площадь земельного участка — ***640 м²***

Описание допустимого местоположения объекта капитального строительства на земельном участке — ***В соответствии с чертежом градостроительного плана земельного участка в местах допустимого размещения***

План подготовил — ***Бочкарева Е.В., начальник отдела землеустройства Ханты-Мансийского филиала ЗАО «ТюменьНИПИнефть», по доверенности № 89/16 от 08.02.2016г.***

(Ф.И.О., должность уполномоченного лица, наименование органа или организации)


М.П. — ***.2016г.*** (дата) — (подпись) — ***Бочкарева Е.В.*** (расшифровка подписи)

Предст[illegible] — ***Правительство Ханты-Мансийского автономного округа-Югры***

(наименование уполномоченного федерального органа исполнительной власти, или органа исполнительной власти субъекта Российской Федерации, или органа местного самоуправления)

(дата)

## 1. Чертеж градостроительного плана земельного участка

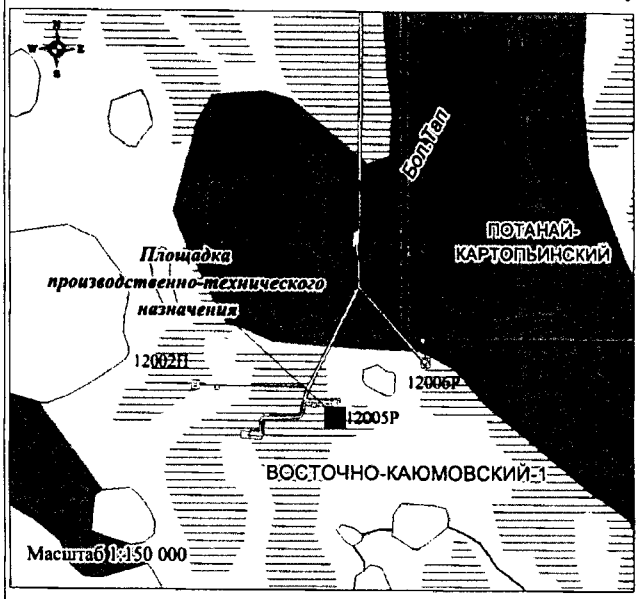



**УСЛОВНЫЕ ОБОЗНАЧЕНИЯ:**

- граница земельного участка;
- граница зоны места допустимого размещения объекта капитального строительства;
- точка поворота границы земельного участка;
- 1 - номер поворотной точки;
- (1) - номер проектируемого объекта капитального строительства;
- 1 - номер земельного участка согласно градостроительному плану.

***Каталог координат поворотных точек границы земельного участка***

| Номер | X |
|---|---|
| 1 | 941 755,53 |
| 2 | 941 750,85 |
| 3 | 941 744,49 |
| 4 | 941 749,11 |

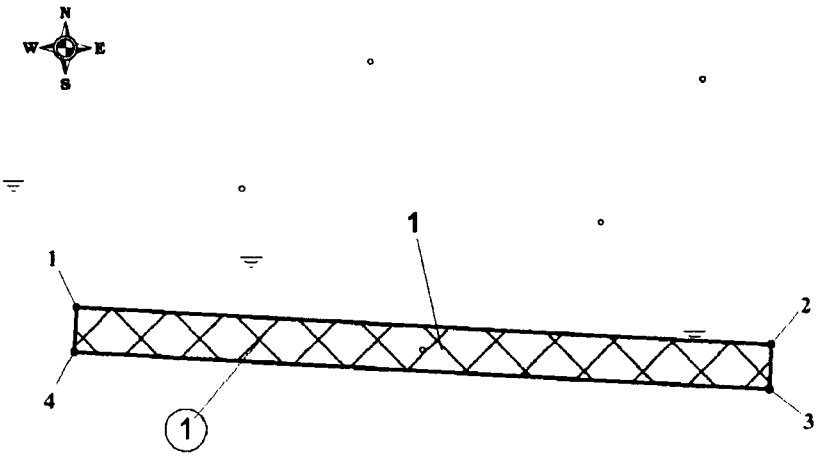


**Перечень объектов капитального строительства**

| Номер на плане | Наименование | Примеч. |
|---|---|---|
| 1 | Площадка производственно-технического назначения | проект. |

Масштаб 1:1 000
Площадь земельного участка № 1 – 0,0640 га
Площадь места допустимого размещения зданий, строений, сооружений – 0,0640 га
Чертеж градостроительного плана земельного участка разработан на топографической основе, выполненной ЗАО "ТюменьНИПИнефть" в мае 2016г. в масштабе 1:500, 1:2 000.
Чертеж градостроительного плана земельного участка разработан ЗАО "ТюменьНИПИнефть" в октябре 2016г.

| | | | | | | | | |
|---|---|---|---|---|---|---|---|---|
| | | | | | | 18/16 | | |
| | | | | | | "Площадка производственно-технического назначения Восточно-Каюмовского месторождения" | | |
| Изм | Кол.уч. | Лист | № док. | Подп. | Дата | | | |
| Разработал | | Малетина Е.Ю. | | | 19.06.16 | Чертеж градостроительного плана земельного участка | Стадия | Лист | Листов |
| | | | | | | | П | 1 | 1 |
| Проверил | | Бочкарева Е.В. | | | 19.06.16 | | | | |
| | | | | | | М 1:1 000 | ЗАО "ТюменьНИПИнефть" | | |

1:1 000 (масштаб)

Градостроительный план земельного участка создается на основе материалов картографических работ, выполненных в соответствии с требованиями федерального законодательства (2), (3)

\- (масштаб)

Градостроительный план земельного участка, предназначенного для строительства, реконструкции линейного объекта и подготавливаемый в случаях, предусмотренных частью 4 статьи 4 Федерального закона от 29 декабря 2004 г. № 191-ФЗ "О введении в действие Градостроительного кодекса Российской Федерации" (Собрание законодательства Российской Федерации, 2005, № 1, ст. 17; № 30, ст. 3122; 2006, № 1, ст. 17; № 27, ст. 2881; № 52, ст. 5498; 2007, № 21, ст. 2455; № 49, ст. 6071; № 50, ст. 6237; 2008, № 20, ст. 2251; № 30, ст. 3604; 2009, № 1, ст. 19; № 11, ст. 1261; № 19, ст. 2283; № 29, ст. 3611; № 48, ст. 5723; № 52, ст. 6419, 6427; 2010, № 31, ст. 4209; № 40, ст. 4969; № 52, ст. 6993; 2011, № 13, ст. 1688; № 30, ст. 4563, 4594; 2012, № 26, ст. 3446; № 27, ст. 3587; № 53, ст. 7614, 7615; 2013, № 14, ст. 1651; № 23, ст. 2866; № 30, ст. 4072; № 52, ст. 6976; 2014, 3 26, ст. 3377; 2015, № 1, ст. 9, 38, 52, 72; № 9, ст. 1195; № 10, ст. 1418; № 17, ст. 2477, № 27, ст. 3951; № 29, ст. 4347, ст. 4376; 2016, № 1, ст. 22), создается на основании картографического материала, выполненного в масштабе: 1:50 000, 1:100 000, 1:200 000, 1:500 000. При подготовке картографического материала необходимо руководствоваться требованиями федерального/регионального законодательства [4]

Площадь земельного участка **640** м$^2$

На чертеже градостроительного плана земельного участка указываются:
- схема расположения земельного участка в окружении смежно расположенных земельных участков (ситуационный план)[2, 4];
- границы земельного участка с координатами характерных точек [2, 3, 4];
- красные линии [2, 3, 4];
- обозначение и экспликация существующих (на дату формирования градостроительного плана) объектов капитального строительства, объектов незавершенного строительства и их кадастровые (иные) номера по порядку [2, 4];
- минимальные отступы от границ земельного участка в целях определения мест допустимого размещения объекта капитального строительства, за пределами которых запрещено строительство [2, 4];
- границы зон планируемого размещения объектов капитального строительства для государственных или муниципальных нужд (при наличии);
- места допустимого размещения объекта капитального строительства [2, 4];
- границы зон с особыми условиями использования территории (зон охраны объектов культурного наследия, санитарно-защитные, водоохранные зоны и иные зоны), а также графическая информация об иных ограничениях в использовании земельного участка (при наличии)[2, 3, 4];
- границы зон действия публичных сервитутов (при наличии)[2, 3, 4];
- точки подключения (технологического присоединения) объектов капитального строительства к сетям инженерно-технического обеспечения, за исключением сетей электроснабжения (при наличии возможности их отображения на ситуационном плане)[6];
- условные обозначения отображаемой информации;

Чертеж градостроительного плана земельного участка разработан на топографической основе в масштабе (***1 : 1500***), выполненной ***05.2016 г.,***

***Ханты-Мансийским филиалом ЗАО «ТюменьНИПИнефть»***

(дата, наименование кадастрового инженера)

Чертеж градостроительного плана земельного участка разработан ***06.10.2016.,***

***Ханты-Мансийским филиалом ЗАО «ТюменьНИПИнефть»***

(дата, наименование организации)

2. Информация о градостроительном регламенте (2) либо требованиях к назначению, параметрам и размещению объекта капитального строительства (1), (3), (4), (5)

***градостроительный регламент не установлен***

(наименование представленного органа местного самоуправления, реквизиты акта об утверждении правил землепользования и застройки, информация обо всех предусмотренных градостроительным регламентом видах разрешенного использования земельного участка для государственных или муниципальных нужд)

2.1 Информация о видах разрешенного использовании земельного участка (2), (3), (4)

Основные виды разрешенного использования земельного участка:

***градостроительным регламентом не установлено***

Условно разрешенные виды использования земельного участка:

***градостроительным регламентом не установлено***

Вспомогательные виды использования земельного участка:

***градостроительным регламентом не установлено***

2.2. Требования к назначению, параметрам и размещению объекта капитального строительства на указанном земельном участке. Назначение объекта капитального строительства (2)

Назначение объекта капитального строительства

№ \- (согласно чертежу), - (назначение объекта капитального строительства)

№ \- (согласно чертежу), - (назначение объекта капитального строительства)

2.2.1. Предельные (минимальные и (или) максимальные) размеры земельного участка и предельные параметры разрешенного строительства, реконструкции объекта капитального строительства, включая площадь (2)

| Кадастровый номер земельного участка | Длина (м) | Ширина (м) | Зоны с особыми условиями использования территорий (кв. м) | Зоны действия публичных сервитутов (кв. м) | Площадь земельного участка (кв. м) | Номер объекта капитального строительства согласно чертежу градостроительного плана земельного участка | Размер (м) | | Площадь застройки земельного участка (кв. м) |
|---|---|---|---|---|---|---|---|---|---|
| | | | | | | | макс. | мин. | |
| 1 | 2 | 3 | 4 | 5 | 6 | 7 | 8 | | 9 |
| - | - | | - | - | - | - | - | - | - |

2.2.2. Предельное количество этажей ___-____ или предельная высота зданий, строений, сооружений __-__ м. (2)
2.2.3. Максимальный процент застройки в границах земельного участка __-__% (2).
2.2.4 Иные показатели (максимальная плотность, максимальный коэффициент застройки) (2):

-

2.3. Требования к назначению, параметрам и размещению объекта капитального строительства на указанном земельном участке (3), (4), (5)

Назначение объекта капитального строительства:

№ 1 (согласно чертежу), Площадка производственно-технического назначения (назначение объекта капитального строительства)

Предельные (минимальные и (или) максимальные) размеры земельных участков:

| Номер участка согласно чертежу градостроительного плана | Длина (м) | Ширина (м) | Площадь (кв. м) | Зоны с особыми условиями использования территорий (кв. м) | Зоны действия публичных сервитутов (кв. м) |
|---|---|---|---|---|---|
| 1 | 2 | 3 | 4 | 5 | 6 |
| 1 | Сложная конфигурация | | 640 | - | - |

3. Информация о расположенных в границах земельного участка объектах капитального строительства и объектах культурного наследия (1), (2), (3),(4)

3.1. Объекты капитального строительства:

№ Не имеется (согласно чертежу градостроительного плана), - (назначение объекта капитального строительства)

Инвентаризационный или кадастровый номер - -

Технический или кадастровый паспорт объекта подготовлен - (№, дата)

-

(наименование организации (органа) государственного кадастрового учета объектов недвижимости или государственного технического учета и технической инвентаризации объектов капитального строительства)

3.2. Объекты, включенные в единый государственный реестр объектов культурного наследия (памятников истории и культуры) народов Российской Федерации

№ Не имеется (согласно чертежу градостроительного плана), - (назначение объекта культурного наследия)

№ - (согласно чертежу градостроительного плана), - (назначение объекта культурного наследия)

(наименование органа государственной власти, принявшего решение о включении выявленного объекта культурного наследия в реестр, реквизиты этого решения)

регистрационный номер в реестре № _____ от _____

4. Информация о разделении земельного участка (2), (3), (4)

-

(наименование и реквизиты документа, определяющего возможность или невозможность разделения)

5. Информация о технических условиях подключения (технологического присоединения) объектов капитального строительства к сетям инженерно-технического обеспечения (7)

***Технические условия от 18.02.2016г., выданные ТПП «Урайнефтегаз» ООО «Лукойл-Западная Сибирь»***

(наименование организации, выдавшей технические условия, реквизиты документа, содержащего в соответствии с частью 7 статьи 48 Градостроительного кодекса Российской Федерации информацию о технических условиях подключения (технологического присоединения) объектов капитального строительства к сетям инженерно-технического обеспечения)

6. Информация о наличии границ зоны планируемого размещения объектов капитального строительства для государственных или муниципальных нужд (при наличии)

-

7. Иная информация (при наличии)

-

[1] Заполняется в случае, если градостроительный план земельного участка утверждается в составе проекта межевания территории.

[2] Заполняется на земельные участки, на которые действие градостроительного регламента распространяется.

[3] Заполняется на земельный участок, на который градостроительный регламент не устанавливается.

[4] Заполняется на земельный участок, на который градостроительный регламент не распространяется.

[5] Заполняется, если соответствующие параметры установлены градостроительным регламентом либо нормативными правовыми актами, регулирующими использования земельных участков, для которых градостроительные регламенты не устанавливаются или на которые градостроительные регламенты не распространяются.

[6] Указываются точки подключения, содержащиеся в технических условиях, выданных организацией, осуществляющей эксплуатацию сетей инженерно-технического обеспечения.

[7] Документ, содержащий информацию о технических условиях подключения (технологического присоединения) объектов капитального строительства к сетям инженерно-технического обеспечения, является приложением к градостроительному плану земельного участка.

Градостроительный план земельного участка
№

| | | | | | | | | | | | | | |
|---|---|---|---|---|---|---|---|---|---|---|---|---|---|
| R | U | 8 | 6 | 5 | 0 | 7 | 0 | 0 | 0 | | | | |

Градостроительный план земельного участка подготовлен на основании:
***Приказа Департамента строительства Ханты-мансийского автономного округа-Югры № 340-П от 10.06.2016г. «О подготовке документации по планировке территории, на которой предусматривается размещение объектов регионального значения»***

(реквизиты решения уполномоченного федерального органа исполнительной власти, или органа исполнительной власти субъекта Российской Федерации, или органа местного самоуправления о подготовке документации по планировке территории, либо реквизиты обращения и наименование заявителя – физического лица, либо реквизиты обращения и наименование заявителя – юридического лица о выдаче градостроительного плана земельного участка)

Местонахождение земельного участка:
***Ханты-Мансийский автономный округ - Югра***
(субъект Российской Федерации)
***Кондинский район***
(муниципальный район или городской округ)

(поселение)

Кадастровый номер земельного участка — ***отсутствует***

Описание местоположения границ земельного участка — ***Кондинский район, Восточно-Каюмовское месторождение***

Площадь земельного участка — ***1150 м²***

Описание допустимого местоположения объекта капитального строительства на земельном участке — ***В соответствии с чертежом градостроительного плана земельного участка в местах допустимого размещения***

План подготовил — ***Бочкарева Е.В., начальник отдела землеустройства Ханты-Мансийского филиала ЗАО «ТюменьНИПИнефть», по доверенности № 89/16 от 08.02.2016г.***
(Ф.И.О., должность уполномоченного лица, наименование органа или организации)




***.10.2016г.*** (дата) — (подпись) — ***Бочкарева Е.В.*** (расшифровка подписи)

Предоставлен — ***Правительство Ханты-Мансийского автономного округа-Югры***
(наименование уполномоченного федерального органа исполнительной власти, или органа исполнительной власти субъекта Российской Федерации, или органа местного самоуправления)


(дата)

## 1. Чертеж градостроительного плана земельного участка

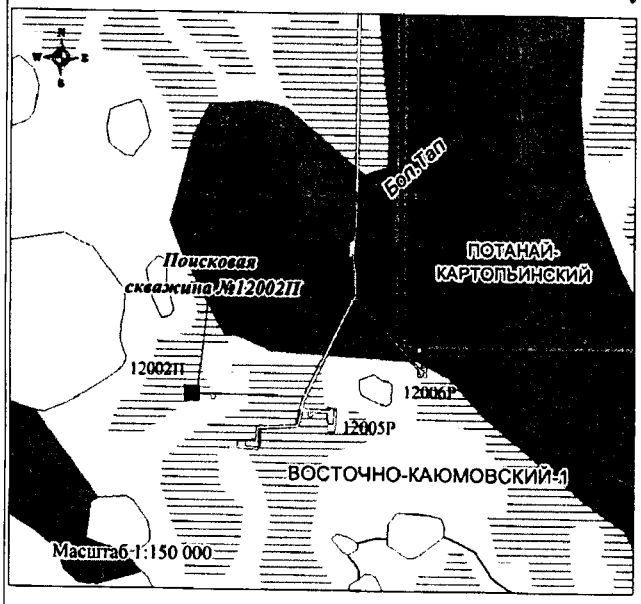


**УСЛОВНЫЕ ОБОЗНАЧЕНИЯ:**

- граница земельного участка;
- граница зоны места допустимого размещения объекта капитального строительства;
- точка поворота границы земельного участка;
- 1 — номер поворотной точки;
- (1) — номер проектитуемого объекта капитального строительства;
- 1 — номер земельного участка согласно градостроительному плану.

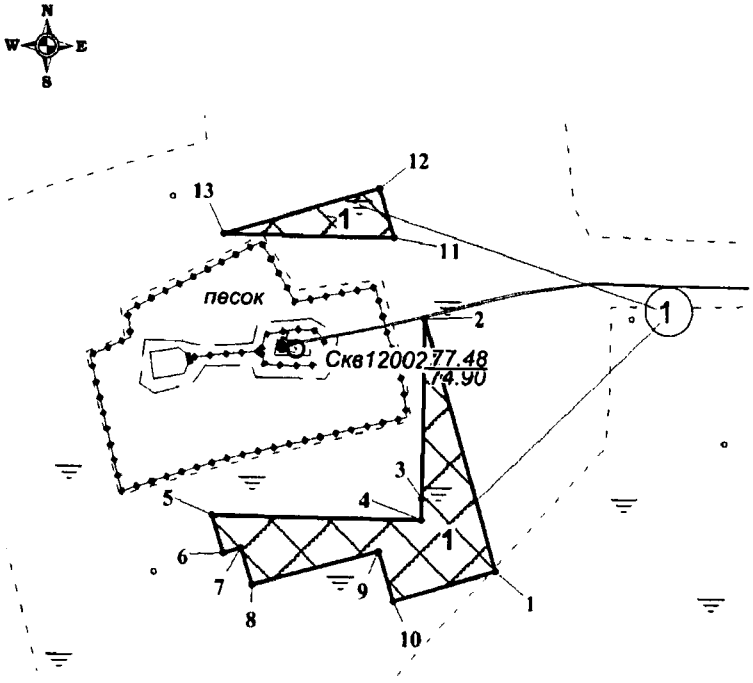


***Каталог координат поворотных точек границы земельного участка***

| Номер | X | Y |
|---|---|---|
| 1 | 942 513,04 | 2 473 822,70 |
| 2 | 942 566,97 | 2 473 807,17 |
| 3 | 942 528,23 | 2 473 806,72 |
| 4 | 942 523,66 | 2 473 806,67 |
| 5 | 942 524,18 | 2 473 761,73 |
| 6 | 942 516,22 | 2 473 764,31 |
| 7 | 942 517,30 | 2 473 768,08 |
| 8 | 942 509,56 | 2 473 770,47 |
| 9 | 942 517,02 | 2 473 797,50 |
| 10 | 942 506,46 | 2 473 800,70 |
| 11 | 942 583,74 | 2 473 800,63 |
| 12 | 942 594,17 | 2 473 797,46 |
| 13 | 942 584,17 | 2 473 764,06 |

**Перечень объектов капитального строительства**

| Номер на плане | Наименование | Примеч. |
|---|---|---|
| 1 | Поисковая скважина №12002П | проект. |

Масштаб 1:1 500
Площадь земельного участка № 1 – 0,1150 га
Площадь места допустимого размещения зданий, строений, сооружений – 0,1150 га
Чертеж градостроительного плана земельного участка разработан на топографической основе, выполненной ЗАО "ТюменьНИПИнефть" в мае 2016г. в масштабе 1:500, 1:2 000.
Чертеж градостроительного плана земельного участка разработан ЗАО "ТюменьНИПИнефть" в октябре 2016г.

| | | | | | | |
|---|---|---|---|---|---|---|
| | | | | | | 18/16 |
| | | | | | | **"Поисковая скважина №12002П Восточно-Каюмовского месторождения"** |
| Изм | Кол.уч. | Лист | № док. | Подп. | Дата | |
| Разработал | | Малетина Е.Ю. | | | 19.06.16 | Чертеж градостроительного плана земельного участка |
| Проверил | | Бочкарева Е.В. | | | 19.06.16 | |
| | | | | | | М 1:1 500 |

| Стадия | Лист | Листов |
|---|---|---|
| П | 1 | 1 |

ЗАО "ТюменьНИПИнефть"

1:1 500 (масштаб)

Градостроительный план земельного участка создается на основе материалов картографических работ, выполненных в соответствии с требованиями федерального законодательства (2), (3)

\- (масштаб)

Градостроительный план земельного участка, предназначенного для строительства, реконструкции линейного объекта и подготавливаемый в случаях, предусмотренных частью 4 статьи 4 Федерального закона от 29 декабря 2004 г. № 191-ФЗ "О введении в действие Градостроительного кодекса Российской Федерации" (Собрание законодательства Российской Федерации, 2005, № 1, ст. 17; № 30, ст. 3122; 2006, № 1, ст. 17; № 27, ст. 2881; № 52, ст. 5498; 2007, № 21, ст. 2455; № 49, ст. 6071; № 50, ст. 6237; 2008, № 20, ст. 2251; № 30, ст. 3604; 2009, № 1, ст. 19; № 11, ст. 1261; № 19, ст. 2283; № 29, ст. 3611; № 48, ст. 5723; № 52, ст. 6419, 6427; 2010, № 31, ст. 4209; № 40, ст. 4969; № 52, ст. 6993; 2011, № 13, ст. 1688; № 30, ст. 4563, 4594; 2012, № 26, ст. 3446; № 27, ст. 3587; № 53, ст. 7614, 7615; 2013, № 14, ст. 1651; № 23, ст. 2866; № 30, ст. 4072; № 52, ст. 6976; 2014, 3 26, ст. 3377; 2015, № 1, ст. 9, 38, 52, 72; № 9, ст. 1195; № 10, ст. 1418; № 17, ст. 2477, № 27, ст. 3951; № 29, ст. 4347, ст. 4376; 2016, № 1, ст. 22), создается на основании картографического материала, выполненного в масштабе: 1:50 000, 1:100 000, 1:200 000, 1:500 000. При подготовке картографического материала необходимо руководствоваться требованиями федерального/регионального законодательства [4]

Площадь земельного участка **1150** м$^2$

На чертеже градостроительного плана земельного участка указываются:
- схема расположения земельного участка в окружении смежно расположенных земельных участков (ситуационный план)[2, 4];
- границы земельного участка с координатами характерных точек [2, 3, 4];
- красные линии [2, 3, 4];
- обозначение и экспликация существующих (на дату формирования градостроительного плана) объектов капитального строительства, объектов незавершенного строительства и их кадастровые (иные) номера по порядку [2, 4];
- минимальные отступы от границ земельного участка в целях определения мест допустимого размещения объекта капитального строительства, за пределами которых запрещено строительство [2, 4];
- границы зон планируемого размещения объектов капитального строительства для государственных или муниципальных нужд (при наличии);
- места допустимого размещения объекта капитального строительства [2, 4];
- границы зон с особыми условиями использования территории (зон охраны объектов культурного наследия, санитарно-защитные, водоохранные зоны и иные зоны), а также графическая информация об иных ограничениях в использовании земельного участка (при наличии)[2, 3, 4];
- границы зон действия публичных сервитутов (при наличии)[2, 3, 4];
- точки подключения (технологического присоединения) объектов капитального строительства к сетям инженерно-технического обеспечения, за исключением сетей электроснабжения (при наличии возможности их отображения на ситуационном плане)[6];
- условные обозначения отображаемой информации;

Чертеж градостроительного плана земельного участка разработан на топографической основе в масштабе (***1 : 1500***), выполненной ***05.2016 г.,***

***Ханты-Мансийским филиалом ЗАО «ТюменьНИПИнефть»***

(дата, наименование кадастрового инженера)

Чертеж градостроительного плана земельного участка разработан ***06.10.2016.,***

***Ханты-Мансийским филиалом ЗАО «ТюменьНИПИнефть»***

(дата, наименование организации)

2. Информация о градостроительном регламенте (2) либо требованиях к назначению, параметрам и размещению объекта капитального строительства (1), (3), (4), (5)

***градостроительный регламент не установлен***

(наименование представленного органа местного самоуправления, реквизиты акта об утверждении правил землепользования и застройки, информация обо всех предусмотренных градостроительным регламентом видах разрешенного использования земельного участка для государственных или муниципальных нужд)

2.1 Информация о видах разрешенного использовании земельного участка (2), (3), (4)

Основные виды разрешенного использования земельного участка:

***градостроительным регламентом не установлено***

Условно разрешенные виды использования земельного участка:

***градостроительным регламентом не установлено***

Вспомогательные виды использования земельного участка:

***градостроительным регламентом не установлено***

2.2. Требования к назначению, параметрам и размещению объекта капитального строительства на указанном земельном участке. Назначение объекта капитального строительства (2)

Назначение объекта капитального строительства

№ \- , -

(согласно чертежу) (назначение объекта капитального строительства)

№ \- , -

(согласно чертежу) (назначение объекта капитального строительства)

2.2.1. Предельные (минимальные и (или) максимальные) размеры земельного участка и предельные параметры разрешенного строительства, реконструкции объекта капитального строительства, включая площадь (2)

| Кадастровый номер земельного участка | Длина (м) | Ширина (м) | Зоны с особыми условиями использования территорий (кв. м) | Зоны действия публичных сервитутов (кв. м) | Площадь земельного участка (кв. м) | Номер объекта капитального строительства согласно чертежу градостроительного плана земельного участка | Размер (м) | | Площадь застройки земельного участка (кв. м) |
|---|---|---|---|---|---|---|---|---|---|
| | | | | | | | макс. | мин. | |
| 1 | 2 | 3 | 4 | 5 | 6 | 7 | 8 | | 9 |
| - | - | | - | - | - | - | - | - | - |

2.2.2. Предельное количество этажей ___-____ или предельная высота зданий, строений, сооружений __-__ м. (2)
2.2.3. Максимальный процент застройки в границах земельного участка __-__% (2).
2.2.4 Иные показатели (максимальная плотность, максимальный коэффициент застройки) (2):

-

2.3. Требования к назначению, параметрам и размещению объекта капитального строительства на указанном земельном участке (3), (4), (5)
Назначение объекта капитального строительства:

№ *1* (согласно чертежу), ***Поисковая скважина №12002П*** (назначение объекта капитального строительства)

Предельные (минимальные и (или) максимальные) размеры земельных участков:

| Номер участка согласно чертежу градостроительного плана | Длина (м) | Ширина (м) | Площадь (кв. м) | Зоны с особыми условиями использования территорий (кв. м) | Зоны действия публичных сервитутов (кв. м) |
|---|---|---|---|---|---|
| 1 | 2 | 3 | 4 | 5 | 6 |
| *1* | Сложная конфигурация | | *1150* | - | - |

3. Информация о расположенных в границах земельного участка объектах капитального строительства и объектах культурного наследия (1), (2), (3),(4)
3.1. Объекты капитального строительства:

№ ***Не имеется*** (согласно чертежу градостроительного плана), - (назначение объекта капитального строительства)

Инвентаризационный или кадастровый номер - 

Технический или кадастровый паспорт объекта подготовлен - (№, дата)

-

(наименование организации (органа) государственного кадастрового учета объектов недвижимости или государственного технического учета и технической инвентаризации объектов капитального строительства)

3.2. Объекты, включенные в единый государственный реестр объектов культурного наследия (памятников истории и культуры) народов Российской Федерации

№ ***Не имеется*** (согласно чертежу градостроительного плана), - (назначение объекта культурного наследия)

№ - (согласно чертежу градостроительного плана), - (назначение объекта культурного наследия)

***Заключение Службы Государственной охраны объектов культурного наследия ХМАО-Югры № 2172/1 от 07.07.2016г.***

(наименование органа государственной власти, принявшего решение о включении выявленного объекта культурного наследия в реестр, реквизиты этого решения)

регистрационный номер в реестре № _____ от _____

4. Информация о разделении земельного участка (2), (3), (4)

-

(наименование и реквизиты документа, определяющего возможность или невозможность разделения)

5. Информация о технических условиях подключения (технологического присоединения) объектов капитального строительства к сетям инженерно-технического обеспечения (7)

***Технические условия № 244 от 17.08.2016г., выданные ООО «Лукойл-Информ»***

(наименование организации, выдавшей технические условия, реквизиты документа, содержащего в соответствии с частью 7 статьи 48 Градостроительного кодекса Российской Федерации информацию о технических условиях подключения (технологического присоединения) объектов капитального строительства к сетям инженерно-технического обеспечения)

6. Информация о наличии границ зоны планируемого размещения объектов капитального строительства для государственных или муниципальных нужд (при наличии)

-

7. Иная информация (при наличии)

-

[1] Заполняется в случае, если градостроительный план земельного участка утверждается в составе проекта межевания территории.

[2] Заполняется на земельные участки, на которые действие градостроительного регламента распространяется.

[3] Заполняется на земельный участок, на который градостроительный регламент не устанавливается.

[4] Заполняется на земельный участок, на который градостроительный регламент не распространяется.

[5] Заполняется, если соответствующие параметры установлены градостроительным регламентом либо нормативными правовыми актами, регулирующими использования земельных участков, для которых градостроительные регламенты не устанавливаются или на которые градостроительные регламенты не распространяются.

[6] Указываются точки подключения, содержащиеся в технических условиях, выданных организацией, осуществляющей эксплуатацию сетей инженерно-технического обеспечения.

[7] Документ, содержащий информацию о технических условиях подключения (технологического присоединения) объектов капитального строительства к сетям инженерно-технического обеспечения, является приложением к градостроительному плану земельного участка.

Градостроительный план земельного участка
№

| | | | | | | | | | | | | | |
|---|---|---|---|---|---|---|---|---|---|---|---|---|---|
| R | U | 8 | 6 | 5 | 0 | 7 | 0 | 0 | 0 | | | | |

Градостроительный план земельного участка подготовлен на основании:
***Приказа Департамента строительства Ханты-мансийского автономного округа-Югры № 340-П от 10.06.2016г. «О подготовке документации по планировке территории, на которой предусматривается размещение объектов регионального значения»***

(реквизиты решения уполномоченного федерального органа исполнительной власти, или органа исполнительной власти субъекта Российской Федерации, или органа местного самоуправления о подготовке документации по планировке территории, либо реквизиты обращения и наименование заявителя – физического лица, либо реквизиты обращения и наименование заявителя – юридического лица о выдаче градостроительного плана земельного участка)

Местонахождение земельного участка:
***Ханты-Мансийский автономный округ - Югра***
(субъект Российской Федерации)
***Кондинский район***
(муниципальный район или городской округ)

(поселение)

Кадастровый номер земельного участка: ***отсутствует***

Описание местоположения границ земельного участка: ***Кондинский район, Восточно-Каюмовское месторождение***

Площадь земельного участка: ***7840 м²***

Описание допустимого местоположения объекта капитального строительства на земельном участке:
***В соответствии с чертежом градостроительного плана земельного участка в местах допустимого размещения***


План подготовил: ***Бочкарева Е.В., начальник отдела землеустройства Ханты-Мансийского филиала ЗАО «ТюменьНИПИнефть», по доверенности № 89/16 от 08.02.2016г.***
(Ф.И.О., должность уполномоченного лица, наименование органа или организации)

М.П. ***08.12.2016г.*** (дата) — (подпись) — ***Бочкарева Е.В.*** (расшифровка подписи)

Представлен: ***Правительство Ханты-Мансийского автономного округа-Югры***
(наименование уполномоченного федерального органа исполнительной власти, или органа исполнительной власти субъекта Российской Федерации, или органа местного самоуправления)


(дата)

## 1. Чертеж градостроительного плана земельного участка и л

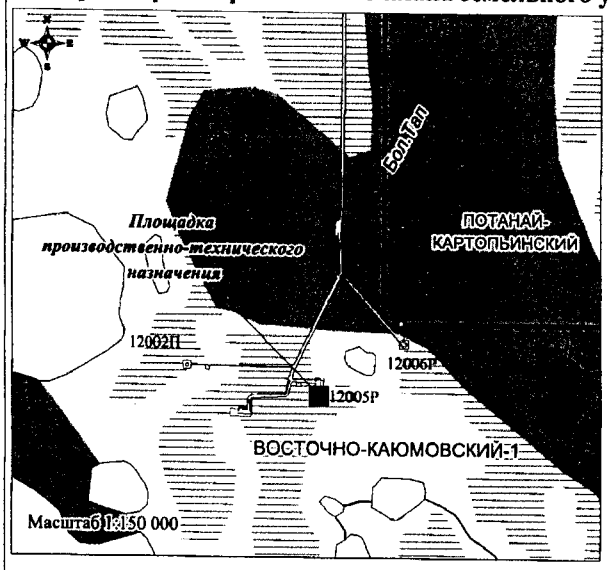


**УСЛОВНЫЕ ОБОЗНАЧЕНИЯ:**

- граница земельного участка;
- граница зоны места допустимого размещения объекта капитального строительства;
- точка поворота границы земельного участка;
- 1 - номер поворотной точки;
- (1) - номер проектируемого объекта капитального строительства;
- 1 - номер земельного участка согласно градостроительному плану.

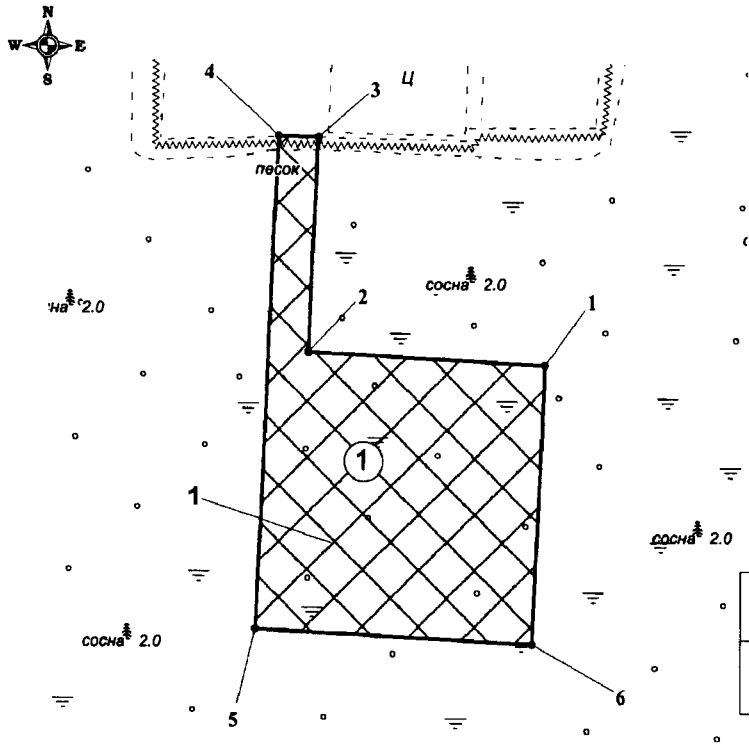


***Каталог координат поворотных точек границы земельного участка***

| Номер | X | Y |
|---|---|---|
| 1 | 941 836,84 | 2 476 842,58 |
| 2 | 941 840,19 | 2 476 770,61 |
| 3 | 941 904,40 | 2 476 773,60 |
| 4 | 941 904,84 | 2 476 761,59 |
| 5 | 941 756,76 | 2 476 754,69 |
| 6 | 941 752,85 | 2 476 838,67 |

**Перечень объектов капитального строительства**

| Номер на плане | Наименование | Примеч. |
|---|---|---|
| 1 | Площадка производственно-технического назначения | проект. |

Масштаб 1:2 000
Площадь земельного участка № 1 – 0,7840 га
Площадь места допустимого размещения зданий, строений, сооружений – 0,7840 га
Чертеж градостроительного плана земельного участка разработан на топографической основе, выполненной ЗАО "ТюменьНИПИнефть" в мае 2016г. в масштабе 1:500, 1:2 000.
Чертеж градостроительного плана земельного участка разработан ЗАО "ТюменьНИПИнефть" в октябре 2016г.

| | | | | | | |
|---|---|---|---|---|---|---|
| | | | | | | 18/16 |
| | | | | | | **"Площадка производственно-технического назначения Восточно-Каюмовского месторождения"** |
| Изм | Кол.уч. | Лист | № док. | Подп. | Дата | |
| Разработал | | Малетина Е.Ю. | | | 19.06.16 | Чертеж градостроительного плана земельного участка |
| Проверил | | Бочкарева Е.В. | | | 19.06.16 | |
| | | | | | | М 1:2 000 |

| Стадия | Лист | Листов |
|---|---|---|
| П | 1 | 1 |

ЗАО "ТюменьНИПИнефть"

1:2 000 (масштаб)

Градостроительный план земельного участка создается на основе материалов картографических работ, выполненных в соответствии с требованиями федерального законодательства (2), (3)

\- (масштаб)

Градостроительный план земельного участка, предназначенного для строительства, реконструкции линейного объекта и подготавливаемый в случаях, предусмотренных частью 4 статьи 4 Федерального закона от 29 декабря 2004 г. № 191-ФЗ "О введении в действие Градостроительного кодекса Российской Федерации" (Собрание законодательства Российской Федерации, 2005, № 1, ст. 17; № 30, ст. 3122; 2006, № 1, ст. 17; № 27, ст. 2881; № 52, ст. 5498; 2007, № 21, ст. 2455; № 49, ст. 6071; № 50, ст. 6237; 2008, № 20, ст. 2251; № 30, ст. 3604; 2009, № 1, ст. 19; № 11, ст. 1261; № 19, ст. 2283; № 29, ст. 3611; № 48, ст. 5723; № 52, ст. 6419, 6427; 2010, № 31, ст. 4209; № 40, ст. 4969; № 52, ст. 6993; 2011, № 13, ст. 1688; № 30, ст. 4563, 4594; 2012, № 26, ст. 3446; № 27, ст. 3587; № 53, ст. 7614, 7615; 2013, № 14, ст. 1651; № 23, ст. 2866; № 30, ст. 4072; № 52, ст. 6976; 2014, 3 26, ст. 3377; 2015, № 1, ст. 9, 38, 52, 72; № 9, ст. 1195; № 10, ст. 1418; № 17, ст. 2477, № 27, ст. 3951; № 29, ст. 4347, ст. 4376; 2016, № 1, ст. 22), создается на основании картографического материала, выполненного в масштабе: 1:50 000, 1:100 000, 1:200 000, 1:500 000. При подготовке картографического материала необходимо руководствоваться требованиями федерального/регионального законодательства [4]

Площадь земельного участка **7840** м$^2$

На чертеже градостроительного плана земельного участка указываются:
- схема расположения земельного участка в окружении смежно расположенных земельных участков (ситуационный план)[2, 4];
- границы земельного участка с координатами характерных точек [2, 3, 4];
- красные линии [2, 3, 4];
- обозначение и экспликация существующих (на дату формирования градостроительного плана) объектов капитального строительства, объектов незавершенного строительства и их кадастровые (иные) номера по порядку [2, 4];
- минимальные отступы от границ земельного участка в целях определения мест допустимого размещения объекта капитального строительства, за пределами которых запрещено строительство [2, 4];
- границы зон планируемого размещения объектов капитального строительства для государственных или муниципальных нужд (при наличии);
- места допустимого размещения объекта капитального строительства [2, 4];
- границы зон с особыми условиями использования территории (зон охраны объектов культурного наследия, санитарно-защитные, водоохранные зоны и иные зоны), а также графическая информация об иных ограничениях в использовании земельного участка (при наличии)[2, 3, 4];
- границы зон действия публичных сервитутов (при наличии)[2, 3, 4];
- точки подключения (технологического присоединения) объектов капитального строительства к сетям инженерно-технического обеспечения, за исключением сетей электроснабжения (при наличии возможности их отображения на ситуационном плане)[6];
- условные обозначения отображаемой информации;

Чертеж градостроительного плана земельного участка разработан на топографической основе в масштабе (***1 : 1500***), выполненной ***05.2016 г.,***

***Ханты-Мансийским филиалом ЗАО «ТюменьНИПИнефть»***

(дата, наименование кадастрового инженера)

Чертеж градостроительного плана земельного участка разработан ***06.10.2016.,***

***Ханты-Мансийским филиалом ЗАО «ТюменьНИПИнефть»***

(дата, наименование организации)

2. Информация о градостроительном регламенте (2) либо требованиях к назначению, параметрам и размещению объекта капитального строительства (1), (3), (4), (5)

***градостроительный регламент не установлен***

(наименование представленного органа местного самоуправления, реквизиты акта об утверждении правил землепользования и застройки, информация обо всех предусмотренных градостроительным регламентом видах разрешенного использования земельного участка для государственных или муниципальных нужд)

2.1 Информация о видах разрешенного использовании земельного участка (2), (3), (4)
Основные виды разрешенного использования земельного участка:

***градостроительным регламентом не установлено***

Условно разрешенные виды использования земельного участка:

***градостроительным регламентом не установлено***

Вспомогательные виды использования земельного участка:

***градостроительным регламентом не установлено***

2.2. Требования к назначению, параметрам и размещению объекта капитального строительства на указанном земельном участке. Назначение объекта капитального строительства (2)

Назначение объекта капитального строительства

№ \- , -

(согласно чертежу) (назначение объекта капитального строительства)

№ - ,

(согласно чертежу) (назначение объекта капитального строительства)

2.2.1. Предельные (минимальные и (или) максимальные) размеры земельного участка и предельные параметры разрешенного строительства, реконструкции объекта капитального строительства, включая площадь (2)

| Кадастровый номер земельного участка | Длина (м) | Ширина (м) | Зоны с особыми условиями использования территорий (кв. м) | Зоны действия публичных сервитутов (кв. м) | Площадь земельного участка (кв. м) | Номер объекта капитального строительства согласно чертежу градостроительного плана земельного участка | Размер (м) | | Площадь застройки земельного участка (кв. м) |
|---|---|---|---|---|---|---|---|---|---|
| | | | | | | | макс. | мин. | |
| 1 | 2 | 3 | 4 | 5 | 6 | 7 | 8 | | 9 |
| - | - | | - | - | - | - | - | - | - |

2.2.2. Предельное количество этажей ___-____ или предельная высота зданий, строений, сооружений __-__ м. (2)

2.2.3. Максимальный процент застройки в границах земельного участка __-__% (2).

2.2.4 Иные показатели (максимальная плотность, максимальный коэффициент застройки) (2):

-

2.3. Требования к назначению, параметрам и размещению объекта капитального строительства на указанном земельном участке (3), (4), (5)

Назначение объекта капитального строительства:

№ ***1*** (согласно чертежу), ***Площадка производственно-технического назначения*** (назначение объекта капитального строительства)

Предельные (минимальные и (или) максимальные) размеры земельных участков:

| Номер участка согласно чертежу градостроительного плана | Длина (м) | Ширина (м) | Площадь (кв. м) | Зоны с особыми условиями использования территорий (кв. м) | Зоны действия публичных сервитутов (кв. м) |
|---|---|---|---|---|---|
| 1 | 2 | 3 | 4 | 5 | 6 |
| *1* | Сложная конфигурация | | *7840* | - | - |

3. Информация о расположенных в границах земельного участка объектах капитального строительства и объектах культурного наследия (1), (2), (3),(4)

3.1. Объекты капитального строительства:

№ ***Не имеется*** (согласно чертежу градостроительного плана), - (назначение объекта капитального строительства)

Инвентаризационный или кадастровый номер - 

Технический или кадастровый паспорт объекта подготовлен - (№, дата)

-

(наименование организации (органа) государственного кадастрового учета объектов недвижимости или государственного технического учета и технической инвентаризации объектов капитального строительства)

3.2. Объекты, включенные в единый государственный реестр объектов культурного наследия (памятников истории и культуры) народов Российской Федерации

№ ***Не имеется*** (согласно чертежу градостроительного плана), - (назначение объекта культурного наследия)

№ - (согласно чертежу градостроительного плана), - (назначение объекта культурного наследия)

***Заключение Службы Государственной охраны объектов культурного наследия ХМАО-Югры № 2172/1 от 07.07.2016г.***

(наименование органа государственной власти, принявшего решение о включении выявленного объекта культурного наследия в реестр, реквизиты этого решения)

регистрационный номер в реестре № _____ от _____

4. Информация о разделении земельного участка (2), (3), (4)

-

(наименование и реквизиты документа, определяющего возможность или невозможность разделения)

5. Информация о технических условиях подключения (технологического присоединения) объектов капитального строительства к сетям инженерно-технического обеспечения (7)

***Технические условия от 18.02.2016г., выданные ТПП «Урайнефтегаз» ООО «Лукойл-Западная Сибирь»***

(наименование организации, выдавшей технические условия, реквизиты документа, содержащего в соответствии с частью 7 статьи 48 Градостроительного кодекса Российской Федерации информацию о технических условиях подключения (технологического присоединения) объектов капитального строительства к сетям инженерно-технического обеспечения)

6. Информация о наличии границ зоны планируемого размещения объектов капитального строительства для государственных или муниципальных нужд (при наличии)

-

7. Иная информация (при наличии)

-

[1] Заполняется в случае, если градостроительный план земельного участка утверждается в составе проекта межевания территории.

[2] Заполняется на земельные участки, на которые действие градостроительного регламента распространяется.

[3] Заполняется на земельный участок, на который градостроительный регламент не устанавливается.

[4] Заполняется на земельный участок, на который градостроительный регламент не распространяется.

[5] Заполняется, если соответствующие параметры установлены градостроительным регламентом либо нормативными правовыми актами, регулирующими использования земельных участков, для которых градостроительные регламенты не устанавливаются или на которые градостроительные регламенты не распространяются.

[6] Указываются точки подключения, содержащиеся в технических условиях, выданных организацией, осуществляющей эксплуатацию сетей инженерно-технического обеспечения.

[7] Документ, содержащий информацию о технических условиях подключения (технологического присоединения) объектов капитального строительства к сетям инженерно-технического обеспечения, является приложением к градостроительному плану земельного участка.

Градостроительный план земельного участка
№

| | | | | | | | | | | | | | |
|---|---|---|---|---|---|---|---|---|---|---|---|---|---|
| R | U | 8 | 6 | 5 | 0 | 7 | 0 | 0 | 0 | | | | |

Градостроительный план земельного участка подготовлен на основании:
***Приказа Департамента строительства Ханты-мансийского автономного округа-Югры № 340-П от 10.06.2016г. «О подготовке документации по планировке территории, на которой предусматривается размещение объектов регионального значения»***

(реквизиты решения уполномоченного федерального органа исполнительной власти, или органа исполнительной власти субъекта Российской Федерации, или органа местного самоуправления о подготовке документации по планировке территории, либо реквизиты обращения и наименование заявителя – физического лица, либо реквизиты обращения и наименование заявителя – юридического лица о выдаче градостроительного плана земельного участка)

Местонахождение земельного участка:
***Ханты-Мансийский автономный округ - Югра***
(субъект Российской Федерации)
***Кондинский район***
(муниципальный район или городской округ)

(поселение)

Кадастровый номер земельного участка: ***отсутствует***

Описание местоположения границ земельного участка: ***Кондинский район, Восточно-Каюмовское месторождение***

Площадь земельного участка: ***78300 м²***

Описание допустимого местоположения объекта капитального строительства на земельном участке:
***В соответствии с чертежом градостроительного плана земельного участка в местах допустимого размещения***


План подготовил: ***Бочкарева Е.В., начальник отдела землеустройства Ханты-Мансийского филиала ЗАО «ТюменьНИПИнефть», по доверенности № 89/16 от 08.02.2016г.***
(Ф.И.О., должность уполномоченного лица, наименование органа или организации)

***.2016г.*** (дата) — (подпись) — ***Бочкарева Е.В.*** (расшифровка подписи)

Представлен: ***Правительство Ханты-Мансийского автономного округа-Югры***
(наименование уполномоченного федерального органа исполнительной власти, или органа исполнительной власти субъекта Российской Федерации, или органа местного самоуправления)


(дата)

**1. Чертеж градостроительного плана земельного участка и пл**

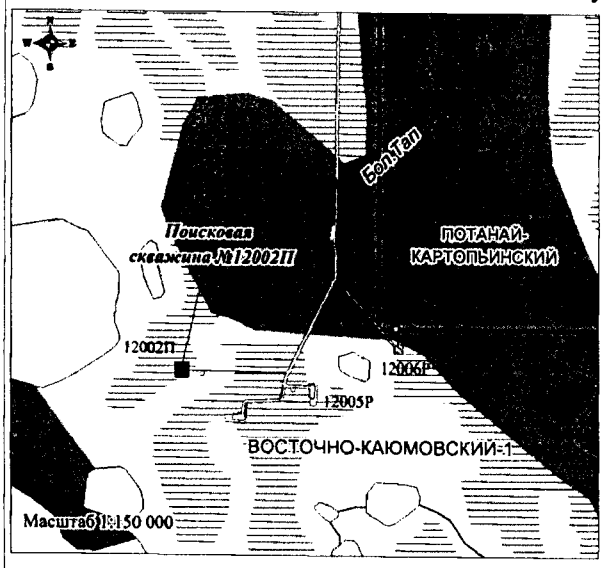


**УСЛОВНЫЕ ОБОЗНАЧЕНИЯ:**

- граница земельного участка;
- граница зоны места допустимого размещения объекта капитального строительства;
- точка поворота границы земельного участка;
- номер поворотной точки;
- номер проектируемого объекта капитального строительства;
- номер земельного участка согласно градостроительному плану.

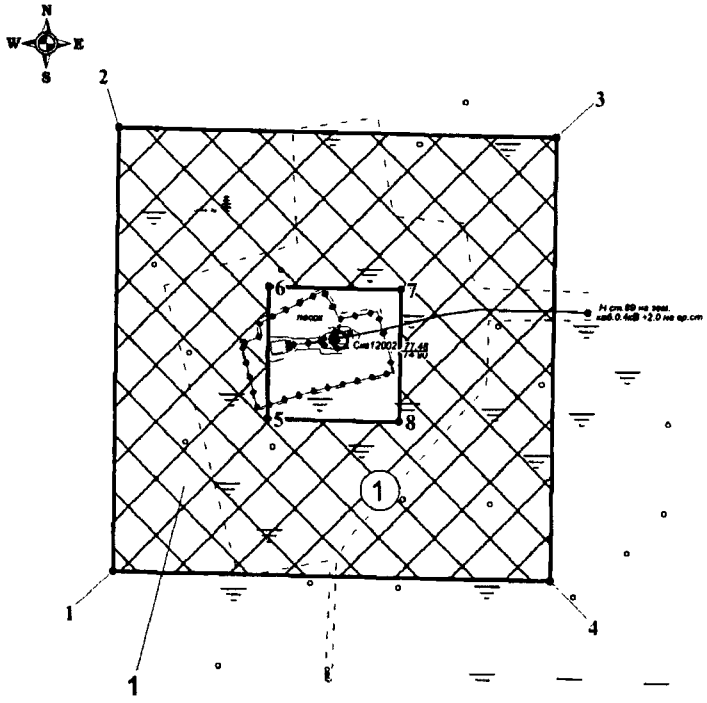


***Каталог координат поворотных точек границы земельного участка***

| Номер | X | Y |
|---|---|---|
| 1 | 942 455,24 | 2 473 675,78 |
| 2 | 942 655,20 | 2 473 678,21 |
| 3 | 942 652,77 | 2 473 878,21 |
| 4 | 942 452,81 | 2 473 875,79 |
| 5 | 942 524,36 | 2 473 746,65 |
| 6 | 942 584,36 | 2 473 747,35 |
| 7 | 942 583,66 | 2 473 807,36 |
| 8 | 942 523,66 | 2 473 806,67 |

**Перечень объектов капитального строительства**

| Номер на плане | Наименование | Примеч. |
|---|---|---|
| 1 | Поисковая скважина №12002П | проект. |

Масштаб 1:1 500
Площадь земельного участка № 1 – 7,83 га
Площадь места допустимого размещения зданий, строений, сооружений – 7,83 га
Чертеж градостроительного плана земельного участка разработан на топографической основе, выполненной ЗАО "ТюменьНИПИнефть" в мае 2016г. в масштабе 1:500, 1:2 000.
Чертеж градостроительного плана земельного участка разработан ЗАО "ТюменьНИПИнефть" в октябре 2016г.

| | | | | | | |
|---|---|---|---|---|---|---|
| | | | | | | 18/16 |
| | | | | | | **"Поисковая скважина №12002П Восточно-Каюмовского месторождения"** |
| Изм | Кол.уч. | Лист | № док. | Подп. | Дата | |
| Разработал | | Малетина Е.Ю. | | | 19.06.16 | Чертеж градостроительного плана земельного участка |
| Проверил | | Бочкарева Е.В. | | | 19.06.16 | |
| | | | | | | М 1:3 000 |

| Стадия | Лист | Листов |
|---|---|---|
| П | 1 | 1 |

ЗАО "ТюменьНИПИнефть"

1:3 000 (масштаб)

Градостроительный план земельного участка создается на основе материалов картографических работ, выполненных в соответствии с требованиями федерального законодательства (2), (3)

\- (масштаб)

Градостроительный план земельного участка, предназначенного для строительства, реконструкции линейного объекта и подготавливаемый в случаях, предусмотренных частью 4 статьи 4 Федерального закона от 29 декабря 2004 г. № 191-ФЗ "О введении в действие Градостроительного кодекса Российской Федерации" (Собрание законодательства Российской Федерации, 2005, № 1, ст. 17; № 30, ст. 3122; 2006, № 1, ст. 17; № 27, ст. 2881; № 52, ст. 5498; 2007, № 21, ст. 2455; № 49, ст. 6071; № 50, ст. 6237; 2008, № 20, ст. 2251; № 30, ст. 3604; 2009, № 1, ст. 19; № 11, ст. 1261; № 19, ст. 2283; № 29, ст. 3611; № 48, ст. 5723; № 52, ст. 6419, 6427; 2010, № 31, ст. 4209; № 40, ст. 4969; № 52, ст. 6993; 2011, № 13, ст. 1688; № 30, ст. 4563, 4594; 2012, № 26, ст. 3446; № 27, ст. 3587; № 53, ст. 7614, 7615; 2013, № 14, ст. 1651; № 23, ст. 2866; № 30, ст. 4072; № 52, ст. 6976; 2014, 3 26, ст. 3377; 2015, № 1, ст. 9, 38, 52, 72; № 9, ст. 1195; № 10, ст. 1418; № 17, ст. 2477, № 27, ст. 3951; № 29, ст. 4347, ст. 4376; 2016, № 1, ст. 22), создается на основании картографического материала, выполненного в масштабе: 1:50 000, 1:100 000, 1:200 000, 1:500 000. При подготовке картографического материала необходимо руководствоваться требованиями федерального/регионального законодательства [4]

Площадь земельного участка **78300** м$^2$

На чертеже градостроительного плана земельного участка указываются:
- схема расположения земельного участка в окружении смежно расположенных земельных участков (ситуационный план)[2, 4];
- границы земельного участка с координатами характерных точек [2, 3, 4];
- красные линии [2, 3, 4];
- обозначение и экспликация существующих (на дату формирования градостроительного плана) объектов капитального строительства, объектов незавершенного строительства и их кадастровые (иные) номера по порядку [2, 4];
- минимальные отступы от границ земельного участка в целях определения мест допустимого размещения объекта капитального строительства, за пределами которых запрещено строительство [2, 4];
- границы зон планируемого размещения объектов капитального строительства для государственных или муниципальных нужд (при наличии);
- места допустимого размещения объекта капитального строительства [2, 4];
- границы зон с особыми условиями использования территории (зон охраны объектов культурного наследия, санитарно-защитные, водоохранные зоны и иные зоны), а также графическая информация об иных ограничениях в использовании земельного участка (при наличии)[2, 3, 4];
- границы зон действия публичных сервитутов (при наличии)[2, 3, 4];
- точки подключения (технологического присоединения) объектов капитального строительства к сетям инженерно-технического обеспечения, за исключением сетей электроснабжения (при наличии возможности их отображения на ситуационном плане)[6];
- условные обозначения отображаемой информации;

Чертеж градостроительного плана земельного участка разработан на топографической основе в масштабе (***1 : 1500***), выполненной ***05.2016 г.,***

***Ханты-Мансийским филиалом ЗАО «ТюменьНИПИнефть»***

(дата, наименование кадастрового инженера)

Чертеж градостроительного плана земельного участка разработан ***06.10.2016.,***

***Ханты-Мансийским филиалом ЗАО «ТюменьНИПИнефть»***

(дата, наименование организации)

2. Информация о градостроительном регламенте (2) либо требованиях к назначению, параметрам и размещению объекта капитального строительства (1), (3), (4), (5)

***градостроительный регламент не установлен***

(наименование представленного органа местного самоуправления, реквизиты акта об утверждении правил землепользования и застройки, информация обо всех предусмотренных градостроительным регламентом видах разрешенного использования земельного участка для государственных или муниципальных нужд)

2.1 Информация о видах разрешенного использовании земельного участка (2), (3), (4)

Основные виды разрешенного использования земельного участка:

***градостроительным регламентом не установлено***

Условно разрешенные виды использования земельного участка:

***градостроительным регламентом не установлено***

Вспомогательные виды использования земельного участка:

***градостроительным регламентом не установлено***

2.2. Требования к назначению, параметрам и размещению объекта капитального строительства на указанном земельном участке. Назначение объекта капитального строительства (2)

Назначение объекта капитального строительства

№ \- (согласно чертежу), - (назначение объекта капитального строительства)

№ \- , -

(согласно чертежу) (назначение объекта капитального строительства)

2.2.1. Предельные (минимальные и (или) максимальные) размеры земельного участка и предельные параметры разрешенного строительства, реконструкции объекта капитального строительства, включая площадь (2)

| Кадастровый номер земельного участка | Длина (м) | Ширина (м) | Зоны с особыми условиями использования территорий (кв. м) | Зоны действия публичных сервитутов (кв. м) | Площадь земельного участка (кв. м) | Номер объекта капитального строительства согласно чертежу градостроительного плана земельного участка | Размер (м) | | Площадь застройки земельного участка (кв. м) |
|---|---|---|---|---|---|---|---|---|---|
| | | | | | | | макс. | мин. | |
| 1 | 2 | 3 | 4 | 5 | 6 | 7 | 8 | | 9 |
| - | - | | - | - | - | - | - | - | - |

2.2.2. Предельное количество этажей ___-____ или предельная высота зданий, строений, сооружений __-__ м. (2)
2.2.3. Максимальный процент застройки в границах земельного участка __-__% (2).
2.2.4 Иные показатели (максимальная плотность, максимальный коэффициент застройки) (2):
-

2.3. Требования к назначению, параметрам и размещению объекта капитального строительства на указанном земельном участке (3), (4), (5)

Назначение объекта капитального строительства:

№ *1* (согласно чертежу), ***Поисковая скважина №12002П*** (назначение объекта капитального строительства)

Предельные (минимальные и (или) максимальные) размеры земельных участков:

| Номер участка согласно чертежу градостроительного плана | Длина (м) | Ширина (м) | Площадь (кв. м) | Зоны с особыми условиями использования территорий (кв. м) | Зоны действия публичных сервитутов (кв. м) |
|---|---|---|---|---|---|
| 1 | 2 | 3 | 4 | 5 | 6 |
| *1* | Сложная конфигурация | | *78300* | - | - |

3. Информация о расположенных в границах земельного участка объектах капитального строительства и объектах культурного наследия (1), (2), (3),(4)
3.1. Объекты капитального строительства:

№ ***Не имеется*** (согласно чертежу градостроительного плана), - (назначение объекта капитального строительства)

Инвентаризационный или кадастровый номер - 

Технический или кадастровый паспорт объекта подготовлен - (№, дата)

-

(наименование организации (органа) государственного кадастрового учета объектов недвижимости или государственного технического учета и технической инвентаризации объектов капитального строительства)

3.2. Объекты, включенные в единый государственный реестр объектов культурного наследия (памятников истории и культуры) народов Российской Федерации

№ ***Не имеется*** (согласно чертежу градостроительного плана), - (назначение объекта культурного наследия)

№ - (согласно чертежу градостроительного плана), - (назначение объекта культурного наследия)

***Заключение Службы Государственной охраны объектов культурного наследия ХМАО-Югры № 2172/1 от 07.07.2016г.***

(наименование органа государственной власти, принявшего решение о включении выявленного объекта культурного наследия в реестр, реквизиты этого решения)

регистрационный номер в реестре № _____ от _____

4. Информация о разделении земельного участка (2), (3), (4)

-

(наименование и реквизиты документа, определяющего возможность или невозможность разделения)

5. Информация о технических условиях подключения (технологического присоединения) объектов капитального строительства к сетям инженерно-технического обеспечения (7)

***Технические условия № 244 от 17.08.2016г., выданные ООО «Лукойл-Информ»***

(наименование организации, выдавшей технические условия, реквизиты документа, содержащего в соответствии с частью 7 статьи 48 Градостроительного кодекса Российской Федерации информацию о технических условиях подключения (технологического присоединения) объектов капитального строительства к сетям инженерно-технического обеспечения)

6. Информация о наличии границ зоны планируемого размещения объектов капитального строительства для государственных или муниципальных нужд (при наличии)

-

7. Иная информация (при наличии)

-

[1] Заполняется в случае, если градостроительный план земельного участка утверждается в составе проекта межевания территории.

[2] Заполняется на земельные участки, на которые действие градостроительного регламента распространяется.

[3] Заполняется на земельный участок, на который градостроительный регламент не устанавливается.

[4] Заполняется на земельный участок, на который градостроительный регламент не распространяется.

[5] Заполняется, если соответствующие параметры установлены градостроительным регламентом либо нормативными правовыми актами, регулирующими использования земельных участков, для которых градостроительные регламенты не устанавливаются или на которые градостроительные регламенты не распространяются.

[6] Указываются точки подключения, содержащиеся в технических условиях, выданных организацией, осуществляющей эксплуатацию сетей инженерно-технического обеспечения.

[7] Документ, содержащий информацию о технических условиях подключения (технологического присоединения) объектов капитального строительства к сетям инженерно-технического обеспечения, является приложением к градостроительному плану земельного участка.

**Приложение к градостроительным планам**

**1. Не являются основанием для производства работ на сети ООО «ЛУКОЙЛ-ИНФОРМ»**
**2. Не являются актом бронирования ресурсов сети ООО «ЛУКОЙЛ-ИНФОРМ»**

УТВЕРЖДАЮ:
Заместитель управляющего -
главный инженер филиала
ООО «ЛУКОЙЛ-ИНФОРМ» в г. Когалым
_____ В.В. Пантелейко
«17» августа 2016г.

**Технические условия № 244**
**На проектирование комплекса средств связи для объекта**
**«Поисковая скважина №12002П Восточно-Каюмовского месторождения».**

| | |
|---|---|
| 1.Наименование организации, которой выдаются ТУ, адрес, телефон. | Общество с ограниченной ответственностью «ЛУКОЙЛ-Западная Сибирь», ТПП «Урайнефтегаз» 628285, Россия, г. Урай, Тюменская обл. ул. Ленина, 118. Тел.: 8 (34676) 42655. |
| 2.Основание для выдачи ТУ | Письмо исх. № 55-22-542 У от 15.08.2016г. ООО «ЛУКОЙЛ-Западная Сибирь» |
| 3.Тип устанавливаемого (установленного) оборудования, фирма-производитель, наличие и № сертификата соответствия | Радиомодем Integra-TR частотного диапазона 400-430 МГц;<br>Преобразователь Moxa Nport 5110;<br>Антенна Радиал Y6 UHF(L) абонентская;<br>Фидер RG-58 и RG-213 C/U;<br>Грозозащита IS-B50LN-C2.<br>Блок-бокс. |
| 4.Адрес, по которому планируется установить оборудование | Тюменская область, ХМАО-Югра, Октябрьский район, Восточно-Каюмовское месторождение, ЦДНГ 9, Поисковая скважина 12002П, ТПП «Урайнефтегаз» |
| 5.Перечень необходимых строительно-монтажных работ, согласований и предоставляемых документов | Выполнить проект в соответствии с действующей нормативно-технической документацией на размещение вновь устанавливаемого оборудования и строительно-монтажных работ.<br>Проект на размещение и подключение оборудования должен быть выполнен организацией, имеющей лицензию на проектирование. Проектные решения согласовать с филиалом ООО «ЛУКОЙЛ-ИНФОРМ» в г. Когалым.<br>Проектом предусмотреть:<br>1. Передачу телеметрических данных АСУ ТП с Поисковой скважины 12002П Восточно-Каюмовского месторождения выполнить по УКВ – радиоканалу с несущей частотой 419,625 МГц на основании разрешения ГРЧЦ №203-08-0732 от 13.10.2008 г. на использование радиочастот или радиочастотных каналов.<br>2. Передачу телеметрических данных АСУ ТП выполнить в составе корпоративной информационной сети без выхода в сеть общего пользования.<br>3. Использование в качестве абонентской станции оборудование Радиомодем Integra-TR частотного диапазона 400-430 МГц. Подключение к контроллеру выполнить по интерфейсу RS-232 с использованием преобразователя марки Moxa Nport 5110. АФУ абонентской станции должно состоять из направленной антенны Радиал Y6 UHF(L), кабеля RG-213, грозозащиты IS-B50LN-C2, кабеля RG-58, соответствующих разъемов. Радиомодем расположить в шкафу контроллера телемеханики «Орбита-1». Блок питания радиомодема должен |

| | |
|---|---|
| | обеспечивать напряжение 12В, мощностью не менее 100Вт.<br>4. использование в качестве точки подключения проектируемого УКВ-радиоканала использовать существующую базовую станцию БС-05 УС ДНС ЦДНГ-9 Потанайского месторождения. |
| 6.Дополнительные условия | 1. Блок-бокс должен быть оборудован телескопической мачтой заводского изготовления для установки АФУ. Диаметр мачты в месте крепления антенны должен быть в пределах 40-63 мм. Высоту подвеса антенны определить проектом исходя из расчета устойчивой связи.<br>2. Место установки шкафа для оборудования внутреннего размещения должно иметь обогрев, электропитание 220В, шину заземления, иметь ввод для кабеля связи, защиту от несанкционированного доступа, гермоввод.<br>3. Предусмотреть ЗИП для проектируемого оборудования.<br>4. Предусмотреть резервирование электропитания 220 В.<br>5. В непосредственной близости от антенной опоры в створе приемо-передачи антенны по направлению БС УС «Потанай» не должно быть ЛЭП и технологических установок.<br>6. Оформление свидетельства о регистрации РЭС абонентской станции выполняется филиалом ООО «ЛУКОЙЛ-ИНФОРМ» в г. Когалым при условии передачи абонентской станции филиалу на техническое обслуживание. |
| 7.Этапность проведения работ | В части СМР не установлена. |
| 8.Срок действия ТУ | 1. Данные технические условия действуют в течение 12 месяцев со дня выдачи.<br>2. По истечении указанного срока технические условия на размещение должны быть изменены или пересмотрены.<br>3. При отсутствии заявки за две недели до истечения срока действия технических условий, последние аннулируются. |
| 9.План размещения оборудования | Не прикладывается. |
| 10.Примечание | При проведении проектно-изыскательских работ возможны уточнения ТУ. |
| 11.Приложение | Разрешение на использование радиочастот или радиочастотных каналов ГРЧЦ №203-08-0732 от 13.10.2008 г. на 4 листах |

СОГЛАСОВАНО:

Заместитель начальника Урайского ЦУС ИТО _____ В.Н. Лесков

Ведущий инженер отдела сервисов и систем связи _____ Е.В. Жижченко

**Утверждаю:**
Первый заместитель генерального директора - главный инженер ТПП "Урайнефтегаз"

_____ Д.Г. Мухаметов

«__» _____ 2016г.

**Типовые Технические условия**
**на проектирование площадок производственно-технического назначения**

Предусмотреть устройство площадки производственно-технического назначения, отвечающей следующим требованиям:

- не затапливаемая паводковыми ливневыми водами;
- площадка должна размещаться на свободной от застройки территории (не менее 300 м от зданий и сооружений, ВЛ);
- к площадке запроектировать автодорогу V категории (50 метров от площадки производственно-технического назначения выполнить с покрытием ПДН-14).

Размеры площадки производственно-технического назначения принять равной:

- вертолетов Ми-8 - 50м*50м;
- вертолетов Ми-26 - 80м*80 м.

Предусмотреть устройство покрытия площадки из ж.-б. плит, рассчитанного на статическую и динамическую нагрузку посадки вертолетов:

- Ми-8 -130 кН (13 тн);
- Ми-26 -280 кН (28 т).

Рядом с границей площадки производственно-технического назначения предусмотреть пожарный щит, оборудованный багром, топором, лопатой и огнетушителем ОУ-5. Рядом с пожарным щитом разместить ящик с песком (0,5х0,5х2,0 м).

Назначение площадки производственно-технического назначения - транзитный склад.

Перед строительством площадки производственно-технического назначения и подъездной дороги у собственника пересекаемых коммуникаций получать технические условия на переход и согласование проекта (в случае пересечения существующих трубопроводов и линий электропередач).

**Подъездная дорога к площадке производственно-технического назначения**

Технические характеристики автодороги:

1. Категория дороги – V (50 метров от площадки производственно-технического назначения выполнить с покрытием ПДН-14);
2. Ширина земляного полотна по верху - 8 м.

Начальник ПООМиР
ТПП «Урайнефтегаз» О.И. Ситчихин

Руководитель группы
транспортного обеспечения
ТПП «Урайнефтегаз» В.А. Тиминский

Губернатор

Приложение 13
к постановлению Правительства
Ханты-Мансийского
автономного округа – Югры
от 18 ноября 2016 года № 457-п

**Положение о размещении линейного объекта регионального значения Ханты-Мансийского автономного округа – Югры «Поисковая скважина № 12002П Восточно-Каюмовского месторождения»**

## I. Размещение объекта

В административном отношении линейный объект регионального значения Ханты-Мансийского автономного округа – Югры «Поисковая скважина № 12002П Восточно-Каюмовского месторождения» (далее – проектируемый объект) расположен на межселенной территории в границах Восточно-Каюмовского 1 лицензионного участка Кондинского района Ханты-Мансийского автономного округа – Югры.

В географическом отношении территория проектируемого объекта находится в 40 километрах на запад от населенного пункта Супра.

## II. Функциональное зонирование территории

Проектируемый объект располагается на землях лесного фонда, находящийся в ведении территориального отдела – Урайского лесничества (Верхне-Кондинское участковое лесничество).

## III. Решение по планировочной организации земельных участков для размещения проектируемого объекта

Расчет полосы отвода земельного участка для выполнения работ по строительству проектируемого объекта производится с учетом действующих норм отвода земель:

Таблица 1

Площади земельных участков, необходимые для
строительства и эксплуатации проектируемого объекта

| Наименование проектируемого объекта | Площадь вновь испрашиваемых земельных участков, га | Площадь по земельным участкам, арендованным ранее, га | Зона застройки, га |
|---|---|---|---|
| «Поисковая скважина № 12002П Восточно-Каюмовского месторождения» | 11,0730 | 1,5060 | 12,5790 |

Таблица 2

Площади испрашиваемых земельных участков
под проектируемый объект

| № земельного участка | Площадь земельного участка, га | Категория земель |
|---|---|---|
| 86:04:0000001:36247:ЗУ1 | 0,1150 | Земли лесного фонда |
| 86:04:0000001:36247:ЗУ2 | 10,1100 | Земли лесного фонда |
| 86:04:0000001:36247:ЗУ3 | 0,8480 | Земли лесного фонда |

Координаты земельных участков, необходимых для размещения проектируемого объекта в графических материалах определены в местной системе координат Ханты-Мансийского автономного округа – Югры МСК-86.

## IV. Особо охраняемые природные территории и зоны с особыми условиями использования территории

Проектируемый объект технологически привязан к объектам сложившейся инфраструктуры и проходит вдоль существующих коридоров коммуникаций на свободной от застройки территории.


Проектируемый объект расположен за пределами водоохранных зон и прибрежных полос водных объектов.

В границах участка работ отсутствуют объекты историко-культурного наследия, особо охраняемые природные территории федерального, регионального и местного значения.

Проектируемый объект не попадает в границы территорий традиционного природопользования коренных малочисленных народов Севера регионального значения.

Основная часть проекта планировки территории для размещения линейного объекта регионального значения Ханты-Мансийского автономного округа – Югры «Обустройство Ватинского месторождения нефти. Куст скважин № 155 (дополнительные скважины)»
Землепользователь ОАО «Славнефть – Мегионнефтегаз»
Масштаб 1:2000

Приложение 14
к постановлению Правительства
Ханты-Мансийского
автономного округа – Югры
от 18 ноября 2016 года № 457-п

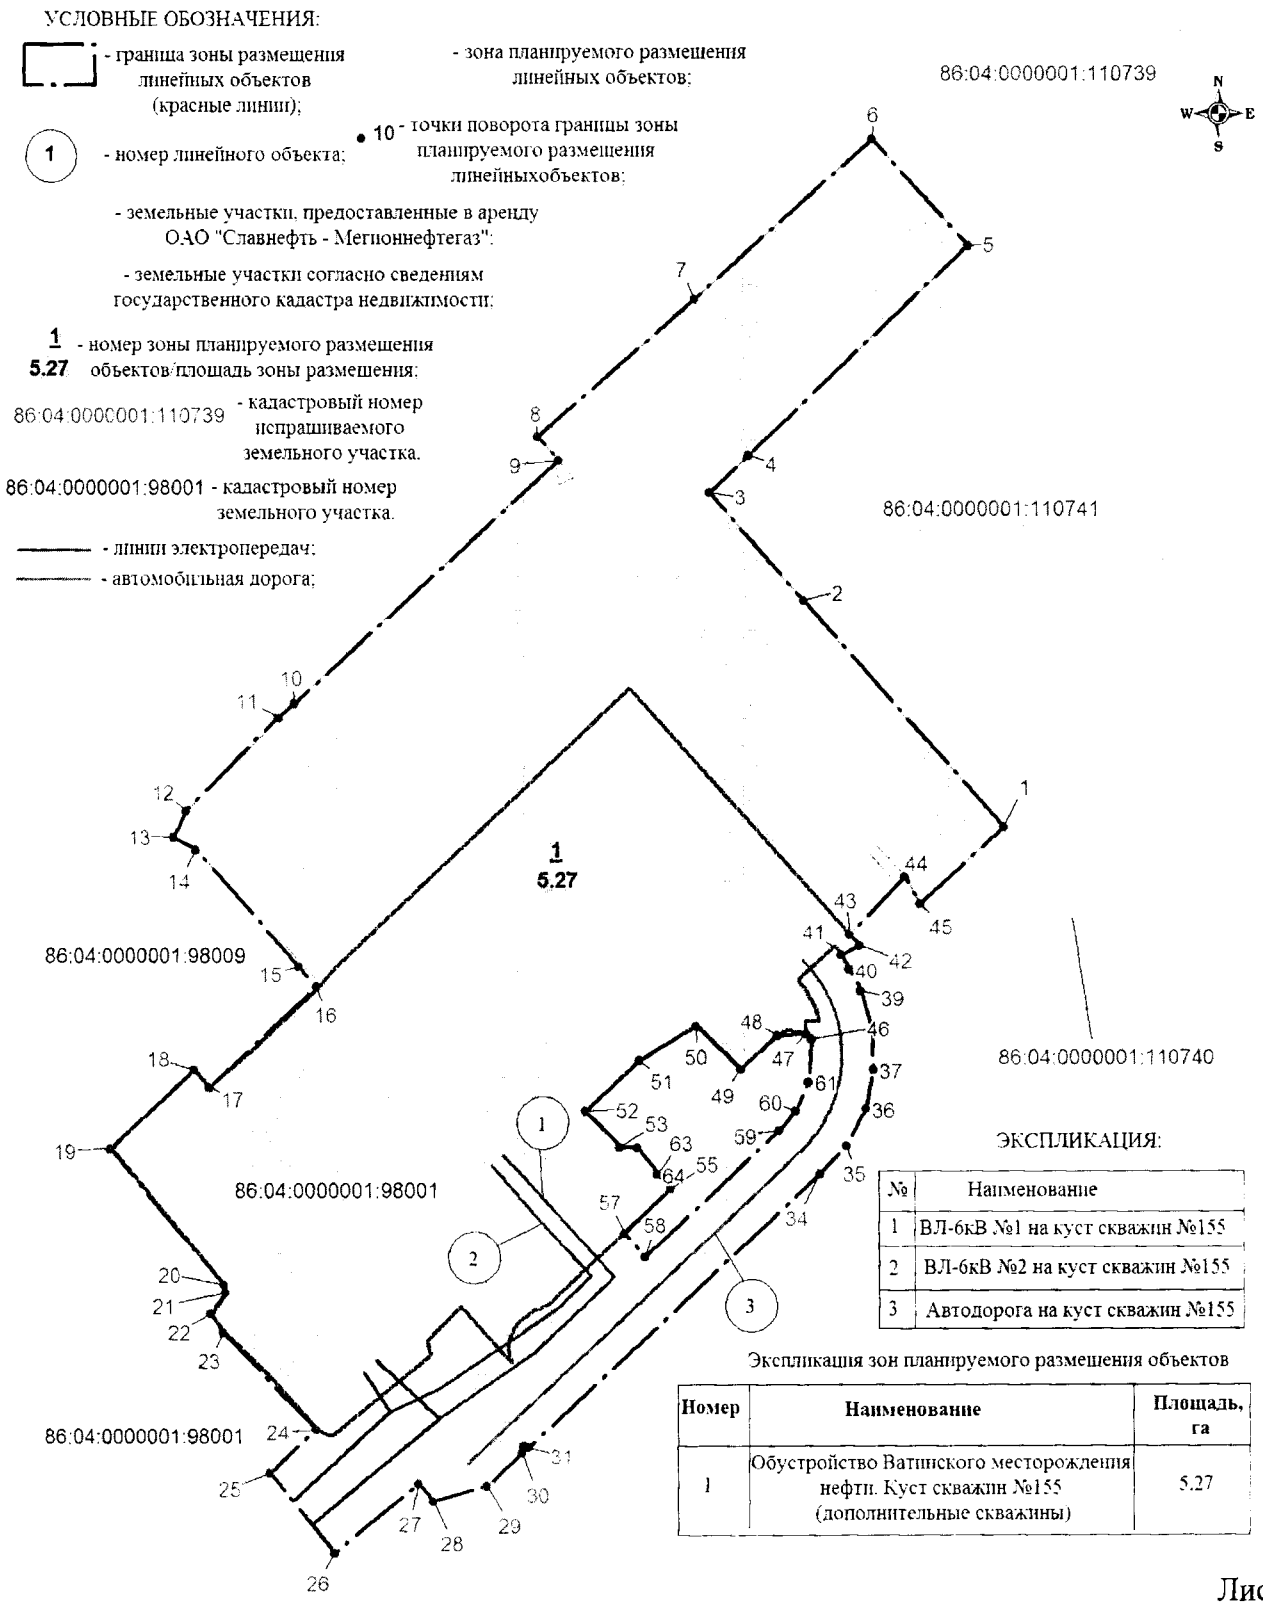


ЭКСПЛИКАЦИЯ:


| № | Наименование |
|---|---|
| 1 | ВЛ-6кВ №1 на куст скважин №155 |
| 2 | ВЛ-6кВ №2 на куст скважин №155 |
| 3 | Автодорога на куст скважин №155 |

Экспликация зон планируемого размещения объектов

| Номер | Наименование | Площадь, га |
|---|---|---|
| 1 | Обустройство Ватинского месторождения нефти. Куст скважин №155 (дополнительные скважины) | 5.27 |


Основная часть проекта планировки территории
для размещения линейного объекта
регионального значения Ханты-Мансийского
автономного округа – Югры «Обустройство Ватинского месторождения нефти.
Куст скважин № 155 (дополнительные скважины)»
Землепользователь ОАО «Славнефть – Мегионнефтегаз»

| Номер | X | Y |
|---|---|---|
| 1 | 979098.13 | 4391280.47 |
| 2 | 979165.91 | 4391219.81 |
| 3 | 979198.22 | 4391190.90 |
| 4 | 979209.47 | 4391202.87 |
| 5 | 979272.42 | 4391269.82 |
| 6 | 979304.42 | 4391240.72 |
| 7 | 979256.60 | 4391186.47 |
| 8 | 979215.04 | 4391138.44 |
| 9 | 979207.94 | 4391144.87 |
| 10 | 979135.32 | 4391064.45 |
| 11 | 979131.09 | 4391059.78 |
| 12 | 979102.94 | 4391031.31 |
| 13 | 979095.06 | 4391027.28 |
| 14 | 979091.41 | 4391034.17 |
| 15 | 979056.16 | 4391065.74 |
| 16 | 979050.29 | 4391070.98 |
| 17 | 979020.00 | 4391038.36 |
| 18 | 979025.18 | 4391033.77 |
| 19 | 979001.72 | 4391007.69 |
| 20 | 978960.65 | 4391042.57 |
| 21 | 978958.40 | 4391043.13 |
| 22 | 978952.18 | 4391038.62 |
| 23 | 978946.56 | 4391042.41 |
| 24 | 978916.97 | 4391070.86 |
| 25 | 978904.16 | 4391056.80 |
| 26 | 978880.02 | 4391076.49 |
| 27 | 978900.73 | 4391101.83 |
| 28 | 978895.48 | 4391106.41 |
| 29 | 978900.04 | 4391122.58 |
| 30 | 978909.92 | 4391133.31 |
| 31 | 978911.88 | 4391133.93 |
| 32 | 978911.77 | 4391135.31 |
| 33 | 978911.81 | 4391135.35 |
| 34 | 978993.90 | 4391224.60 |
| 35 | 979002.37 | 4391232.73 |
| 36 | 979013.63 | 4391238.49 |
| 37 | 979025.26 | 4391240.71 |
| 38 | 979037.57 | 4391240.31 |
| 39 | 979048.96 | 4391237.14 |
| 40 | 979055.41 | 4391233.55 |
| 41 | 979059.91 | 4391231.05 |
| 42 | 979062.57 | 4391236.75 |
| 43 | 979066.03 | 4391233.59 |
| 44 | 979083.21 | 4391250.54 |
| 45 | 979075.11 | 4391255.13 |
| 46 | 979034.37 | 4391221.95 |
| 47 | 979035.84 | 4391220.31 |
| 48 | 979035.40 | 4391211.56 |
| 49 | 979025.18 | 4391200.52 |
| 50 | 979038.14 | 4391186.81 |
| 51 | 979028.01 | 4391169.40 |
| 52 | 979012.85 | 4391152.87 |
| 53 | 979002.18 | 4391163.29 |
| 54 | 979001.79 | 4391168.60 |
| 55 | 978989.70 | 4391178.88 |
| 56 | 978989.59 | 4391178.78 |
| 57 | 978976.30 | 4391164.58 |
| 58 | 978969.04 | 4391170.95 |
| 59 | 979006.90 | 4391212.15 |
| 60 | 979012.72 | 4391217.08 |
| 61 | 979021.38 | 4391221.01 |
| 62 | 978989.59 | 4391178.78 |
| 63 | 978994.12 | 4391174.70 |
| 64 | 978994.12 | 4391174.69 |

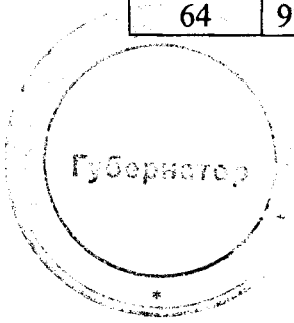


Проект межевания территории
для размещения линейного объекта
регионального значения Ханты-
Мансийского автономного округа – Югры
«Обустройство Ватинского месторождения
нефти. Куст скважин № 155
(дополнительные скважины)»
Землепользователь ОАО «Славнефть -
Мегионнефтегаз»
Масштаб 1:5000

Приложение 15
к постановлению Правительства
Ханты-Мансийского
автономного округа – Югры
от 18 ноября 2016 года № 457-п

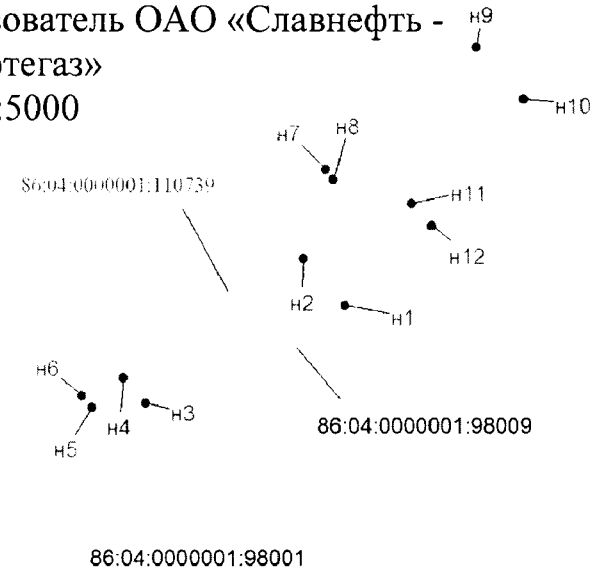


Каталог координат межевания земельного участка с кадастровым номером 86:04:0000001:110739

| Точка | X | Y |
|---|---|---|
| н1 | 979 191.92 | 4 391 218.69 |
| н2 | 979 225.28 | 4 391 188.62 |
| н3 | 979 123.27 | 4 391 075.28 |
| н4 | 979 140.86 | 4 391 059.47 |
| н5 | 979 119.85 | 4 391 036.11 |
| н6 | 979 128.26 | 4 391 028.44 |
| н7 | 979 288.50 | 4 391 204.38 |
| н8 | 979 281.84 | 4 391 210.44 |
| н9 | 979 376.13 | 4 391 313.96 |
| н10 | 979 338.75 | 4 391 348.02 |
| н11 | 979 264.67 | 4 391 266.67 |
| н12 | 979 248.71 | 4 391 281.22 |

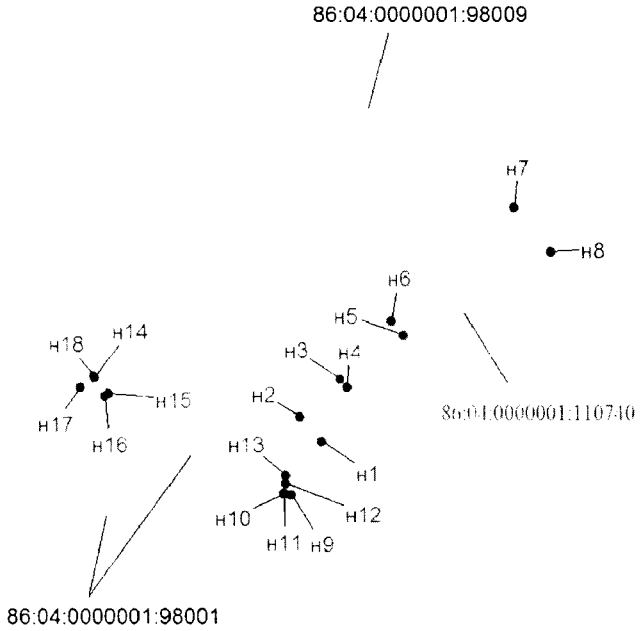


Каталог координат межевания земельного участка с кадастровым номером 86:04:0000001:110740

| Точка | X | Y |
|---|---|---|
| н1 | 978 949.49 | 4 391 161.74 |
| н2 | 978 967.70 | 4 391 145.35 |
| н3 | 978 994.12 | 4 391 174.69 |
| н4 | 978 988.54 | 4 391 179.72 |
| н5 | 979 025.36 | 4 391 220.60 |
| н6 | 979 035.40 | 4 391 211.56 |
| н7 | 979 116.21 | 4 391 300.35 |
| н8 | 979 084.43 | 4 391 327.27 |
| н9 | 978 911.60 | 4 391 139.56 |
| н10 | 978 911.87 | 4 391 133.93 |
| н11 | 978 912.65 | 4 391 134.17 |
| н12 | 978 919.59 | 4 391 135.34 |
| н13 | 978 925.73 | 4 391 135.36 |
| н14 | 978 995.17 | 4 390 997.99 |
| н15 | 978 984.19 | 4 391 007.72 |
| н16 | 978 981.98 | 4 391 005.20 |
| н17 | 978 988.04 | 4 390 987.79 |
| н18 | 978 996.40 | 4 390 996.90 |

Условные обозначения:

- граница проектируемого нового земельного участка, из состава земель лесного фонда;


- границы земельных участков, согласно сведениям государственного кадастра недвижимости;

• н10 - точки поворота границы земельного участка, установленные при проведении кадастровых работ;

86:04:0000001:110740 - наименование формируемого земельного участка;

86:04:0000001:98001 - кадастровый номер земельного участка.

Проект межевания территории
для размещения линейного объекта
регионального значения Ханты-Мансийского
автономного округа – Югры по проекту
«Обустройство Ватинского месторождения нефти. Куст скважин № 155
(дополнительные скважины)» Землепользователь ОАО «Славнефть -
Мегионнефтегаз»
Масштаб 1:5000

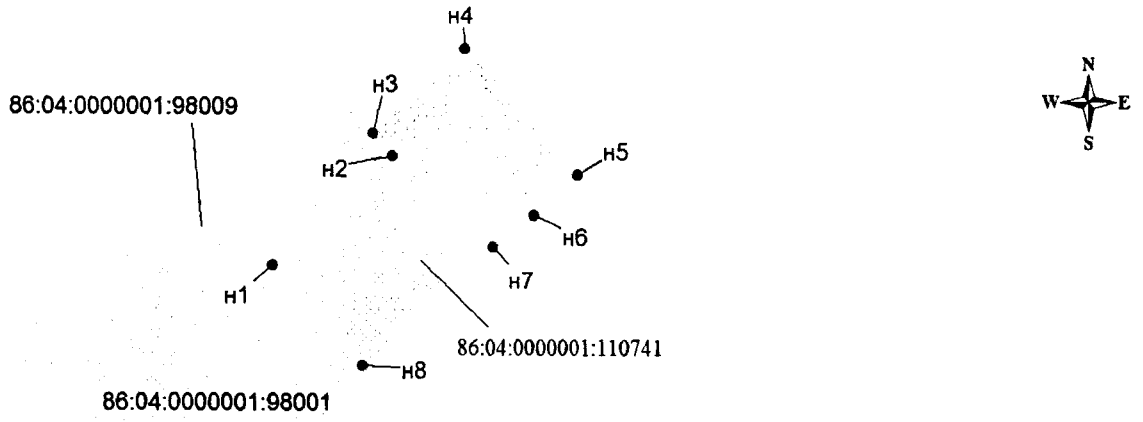


Условные обозначения:

- граница проектируемого нового земельного участка, из состава земель лесного фонда;

- границы земельных участков, согласно сведениям государственного кадастра недвижимости;

• н10 - точки поворота границы земельного участка, установленные при проведении кадастровых работ;

86:04:0000001:110740 - наименование формируемого земельного участка;

86:04:0000001:98001 - кадастровый номер земельного участка.

Каталог координат межевания земельного участка с кадастровым номером 86:04:0000001:110741

| Точка | X | Y |
|---|---|---|
| н1 | 979 103.41 | 4 391 150.33 |
| н2 | 979 177.00 | 4 391 232.13 |
| н3 | 979 191.92 | 4 391 218.69 |
| н4 | 979 248.71 | 4 391 281.22 |
| н5 | 979 164.51 | 4 391 357.89 |
| н6 | 979 137.56 | 4 391 328.34 |
| н7 | 979 116.21 | 4 391 300.35 |
| н8 | 979 035.40 | 4 391 211.56 |

Приложение 16
к постановлению Правительства
Ханты-Мансийского
автономного округа – Югры
от 18 ноября 2016 года № 457-п

**Градостроительный план земельного участка**

№

| | | | | | | | | | | | | | |
|---|---|---|---|---|---|---|---|---|---|---|---|---|---|
| **R** | **U** | **8** | **6** | **5** | **0** | **4** | **0** | **0** | **0** | | | | |

Градостроительный план земельного участка подготовлен на основании

**Приказа Департамента строительства Ханты-Мансийского автономного округа №545-П от 22.09.2016г. «О подготовке документации по планировке территории, на которой предусматривается размещение объектов регионального значения»**

(реквизиты решения уполномоченного федерального органа исполнительной власти, или органа исполнительной власти субъекта Российской Федерации, или органа местного самоуправления о подготовке документации по планировке территории, либо реквизиты обращения и наименование заявителя - юридического лица о выдаче градостроительного плана земельного участка)

Местонахождение земельного участка:

**Тюменская область, Ханты-Мансийский автономный округ – Югра**

(субъект Российской Федерации)

**Нижневартовский район**

(муниципальный район или городской округ)

**Межселенная территория**

(поселение)

Кадастровый номер земельного участка: **86:04:0000001:110739;**

Описание местоположения границ земельного участка: **Территориальный отдел – Мегионское лесничество, Октябрьское участковое лесничество, Октябрьское урочище, в квартале № 376.**

Площадь земельного участка: **17920 кв. м.**

Описание местоположения границ земельного участка **в границах земельного участка, в местах допустимого размещения**

План подготовлен ***Волковой Ксенией Андреевной, инженером I категории ОАО «НижневартовскНИПИнефть»***

(ф.и.о., должность уполномоченного лица, наименование органа или организации)

М.П. 28.09.2016. /К. А. Волкова /


(дата) (подпись) (расшифровка подписи)

Представлен Правительство Ханты - Мансийского автономного округа – Югры

(наименование уполномоченного федерального органа исполнительной власти, или органа исполнительной власти субъекта Российской Федерации, или органа местного самоуправления)

(дата)


**Ситуационный план размещения линейного объекта**

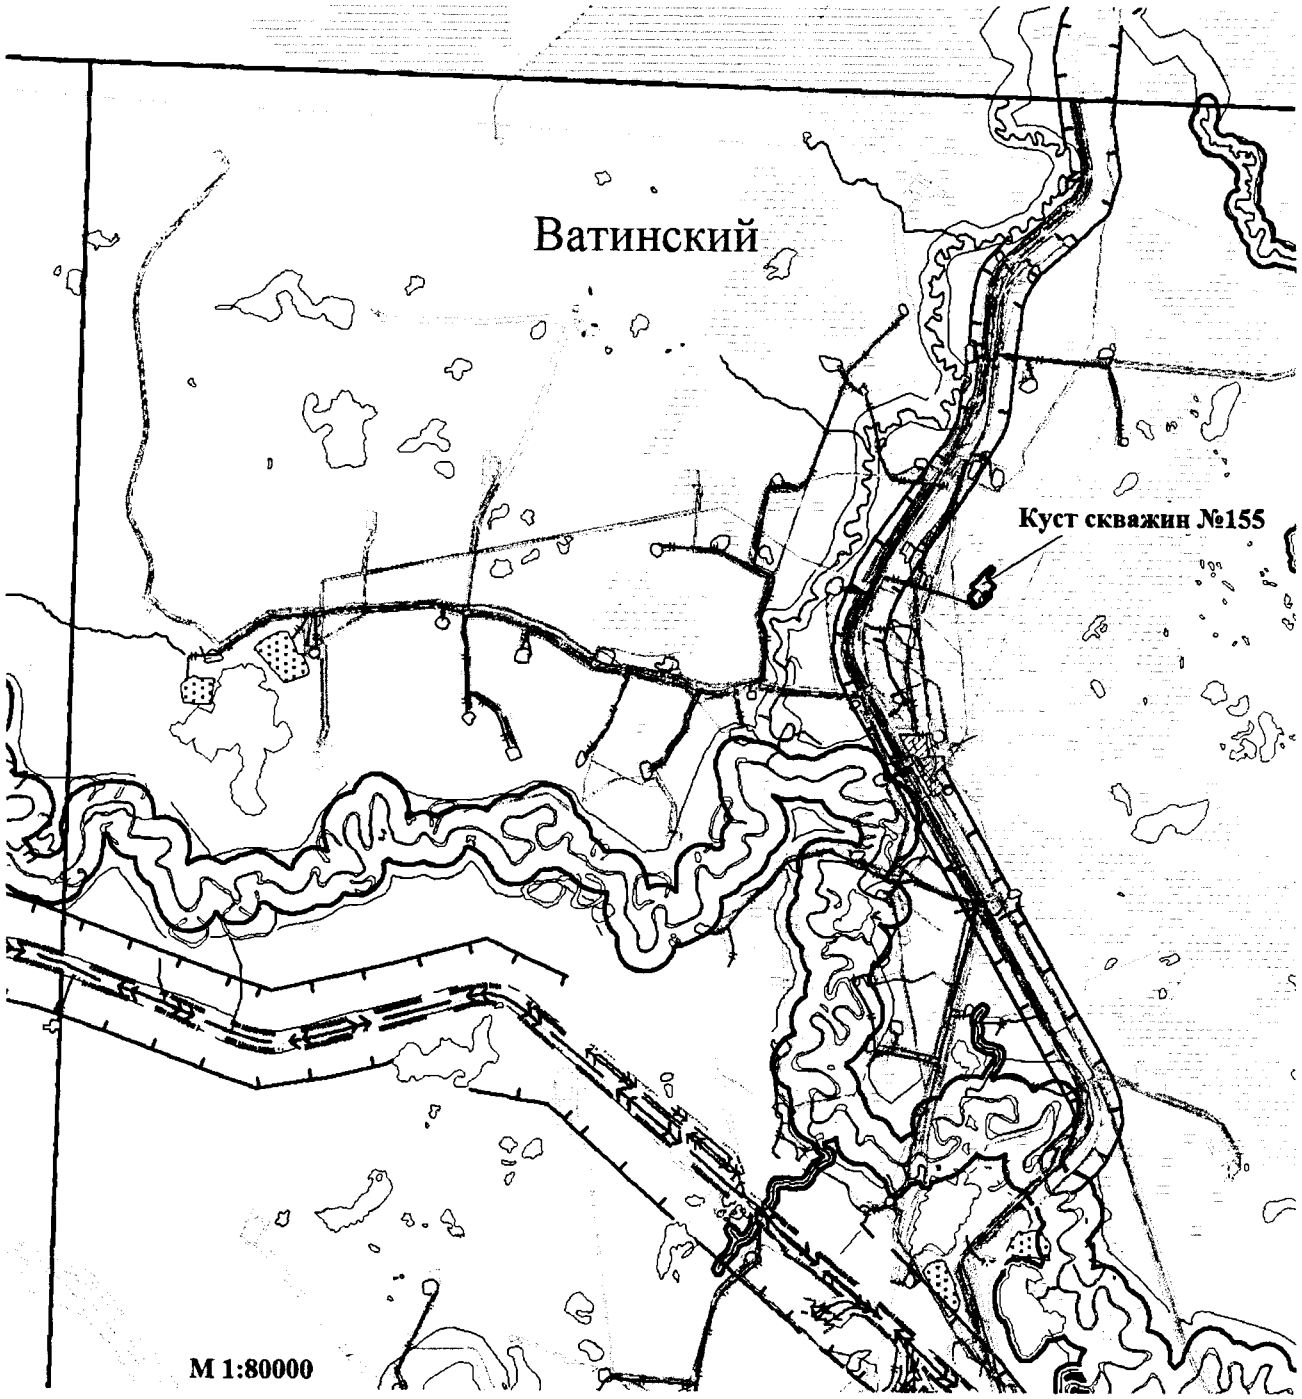


**УСЛОВНЫЕ ОБОЗНАЧЕНИЯ:**

- границы проектируемого нового земельного участка из состава земель лесного фонда
- границы земельных участков, согласно сведениям государственного кадастра недвижимости
- зона планируемого размещения проектируемых объектов
- граница лицензионного участка
- трубопроводы
- Грунтовые (проселочные) дороги
- линий электопередач
- ручьи
- граница водоохранной зоны
- технологическая (промышленная) площадка

# 1.Чертеж градостроительного плана земельного участка

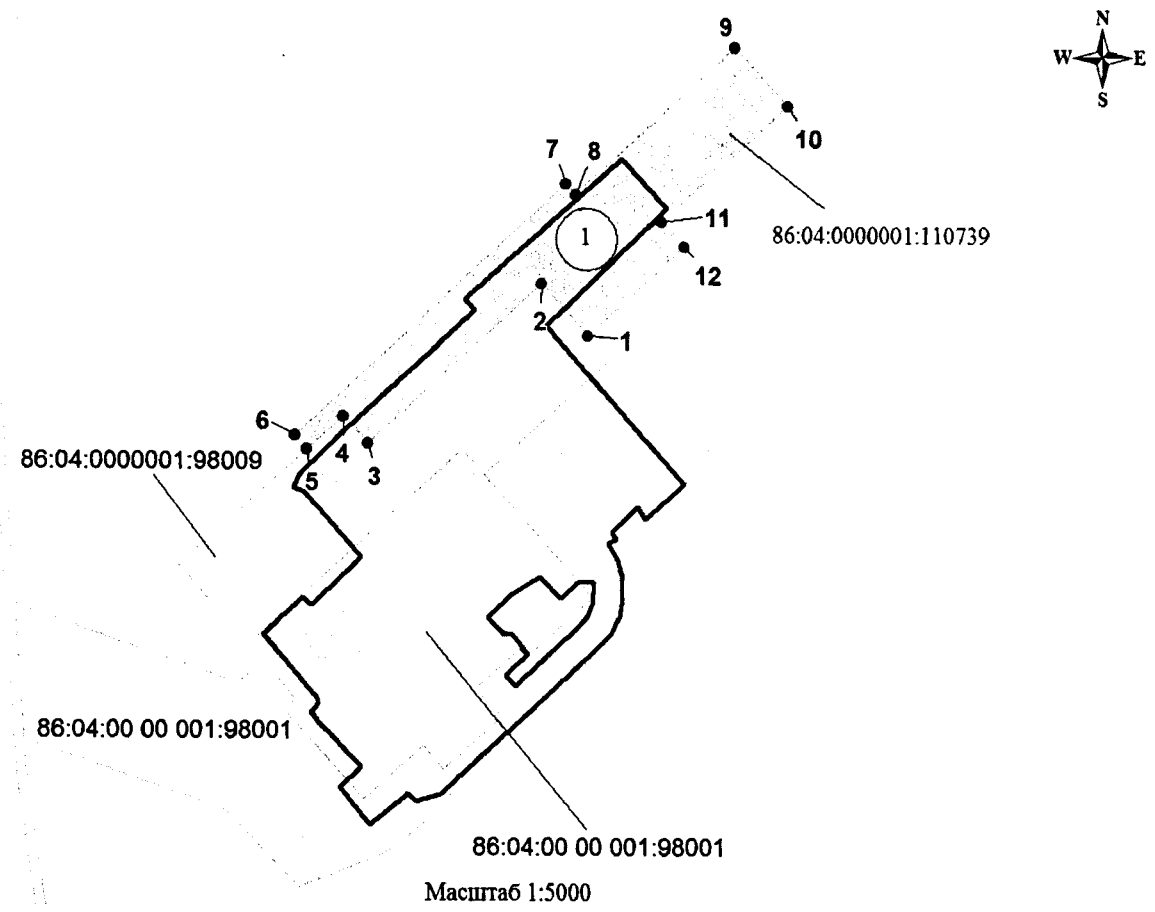


Масштаб 1:5000

Координаты угловых точек земельного участка

| Точка | X | Y |
|---|---|---|
| 1 | 979 191.92 | 4 391 218.69 |
| 2 | 979 225.28 | 4 391 188.62 |
| 3 | 979 123.27 | 4 391 075.28 |
| 4 | 979 140.86 | 4 391 059.47 |
| 5 | 979 119.85 | 4 391 036.11 |
| 6 | 979 128.26 | 4 391 028.44 |
| 7 | 979 288.50 | 4 391 204.38 |
| 8 | 979 281.84 | 4 391 210.44 |
| 9 | 979 376.13 | 4 391 313.96 |
| 10 | 979 338.75 | 4 391 348.02 |
| 11 | 979 264.67 | 4 391 266.67 |
| 12 | 979 248.71 | 4 391 281.22 |

Экспликация проектируемых сооружений

| № | Наименование |
|---|---|
| 1 | Куст скважин №155 |

Условные обозначения:

- граница проектируемого нового земельного участка

- границы земельных участков по сведениям государственного кадастра недвижимости

- зона планируемого размещения проектируемых объектов

● 1 - номер точки поворота границы зоны планируемого размещения объектов

86:04:0000001:98001 - кадастровый номер земельного участка

86:04:0000001:110739 - кадастровый номер формируемого земельного участка

Информация:

Общая площадь по проекту : 17920 кв. м.
Топографическая основа выполнена в Масштабе 1:500
Чертеж градостроительного плана земельного участка разработан на топографической основе, выполненной ОАО "НижневартовскНИПИнефть"

1:5000 (масштаб)

Градостроительный план земельного участка создается на основе материалов картографических работ, выполненных в соответствии с требованиями федерального законодательства [2, 3]

(масштаб)

Градостроительный план земельного участка, предназначенного для строительства, реконструкции линейного объекта и подготавливаемый в случаях, предусмотренных частью 4 статьи 4 Федерального закона от 29 декабря 2004 г. № 191-ФЗ "О введении в действие Градостроительного кодекса Российской Федерации" (Собрание законодательства Российской Федерации, 2005, № 1, ст. 17; № 30, ст. 3122; 2006, № 1, ст. 17; № 27, ст. 2881; № 52, ст. 5498; 2007, № 21, ст. 2455; № 49, ст. 6071; № 50, ст. 6237; 2008, № 20, ст. 2251; № 30, ст. 3604; 2009, № 1, ст. 19; № 11, ст. 1261; № 19, ст. 2283; № 29, ст. 3611; № 48, ст. 5723; № 52, ст. 6419, 6427; 2010, № 31, ст. 4209; № 40, ст. 4969; № 52, ст. 6993; 2011, № 13, ст. 1688; № 30, ст. 4563, 4594; 2012, № 26, ст. 3446; № 27, ст. 3587; № 53, ст. 7614, 7615; 2013, № 14, ст. 1651; № 23, ст. 2866; № 30, ст. 4072; № 52, ст. 6976; 2014, 3 26, ст. 3377; 2015, № 1, ст. 9, 38, 52, 72; № 9, ст. 1195; № 10, ст. 1418; № 17, ст. 2477, № 27, ст. 3951; № 29, ст. 4347, ст. 4376; 2016, № 1, ст. 22), создается на основании картографического материала, выполненного в масштабе: 1:50 000, 1:100 000, 1:200 000, 1:500 000. При подготовке картографического материала необходимо руководствоваться требованиями федерального/регионального законодательства [4]

Площадь земельного участка **17920** кв. м [2, 3, 4]

На чертеже градостроительного плана земельного участка указываются:
- схема расположения земельного участка в окружении смежно расположенных земельных участков (ситуационный план)[2, 4];
- границы земельного участка с координатами характерных точек [2, 3, 4];
- красные линии [2, 3, 4];
- обозначение и экспликация существующих (на дату формирования градостроительного плана) объектов капитального строительства, объектов незавершенного строительства и их кадастровые (иные) номера по порядку [2, 4];
- минимальные отступы от границ земельного участка в целях определения мест допустимого размещения объекта капитального строительства, за пределами которых запрещено строительство [2, 4];
- границы зон планируемого размещения объектов капитального строительства для государственных или муниципальных нужд (при наличии);
- места допустимого размещения объекта капитального строительства [2, 4];
- границы зон с особыми условиями использования территории (зон охраны объектов культурного наследия, санитарно-защитные, водоохранные зоны и иные зоны), а также графическая информация об иных ограничениях в использовании земельного участка (при наличии)[2, 3, 4];
- границы зон действия публичных сервитутов (при наличии)[2, 3, 4];
- точки подключения (технологического присоединения) объектов капитального строительства к сетям инженерно-технического обеспечения, за исключением сетей электроснабжения (при наличии возможности их отображения на ситуационном плане)[6];
- условные обозначения отображаемой информации;

Чертеж градостроительного плана земельного участка разработан на топографической основе в масштабе

(1: 500 ), выполненной ОАО «НижневартовскНИПИнефть» 02.2016г.

(дата)

(наименование кадастрового инженера)

Чертеж градостроительного плана земельного участка разработан

28.09.2016г., ОАО «НижневартовскНИПИнефть»

(дата, наименование организации)

**2. Информация о градостроительном регламенте [2] либо требованиях к назначению, параметрам и размещению объекта капитального строительства [1, 3, 4, 5]**

**Градостроительный регламент не установлен**

(наименование представительного органа местного самоуправления, реквизиты акта об утверждении правил землепользования и застройки, информация обо всех предусмотренных градостроительным регламентом видах разрешенного использования земельного участка (за исключением случаев предоставления земельного участка для государственных или муниципальных нужд)

**2.1.** Информация о видах разрешенного использования земельного участка [2, 3, 4]

основные виды разрешенного использования земельного участка:

**Градостроительным регламентом не установлено**

условно разрешенные виды использования земельного участка:

**Градостроительным регламентом не установлено**

вспомогательные виды использования земельного участка:

**Градостроительным регламентом не установлено**

**2.2.** Требования к назначению, параметрам и размещению объекта капитального строительства на указанном земельном участке [2]

Назначение объекта капитального строительства

№ Не имеется / -

(согласно чертежу) (назначение объекта капитального строительства)

**2.2.1.** Предельные (минимальные и (или) максимальные) размеры земельного участка и предельные параметры разрешенного строительства, реконструкции объекта капитального строительства, включая площадь [2]

| Кадастровый номер земельного участка | Длина (м) | Ширина (м) | Зоны с особыми условиями использования территорий (кв. м) | Зоны действия публичных сервитутов (кв. м) | Площадь земельного участка (кв.м) | Номер объекта капитального строительства согласно чертежу градостроительного плана земельного участка | Размер (м) | | Площадь застройки земельного участка (кв.м) |
|---|---|---|---|---|---|---|---|---|---|
| | | | | | | | макс. | мин. | |
| 1 | 2 | 3 | 4 | 5 | 6 | 7 | 8 | | 9 |
| - | - | - | - | - | - | - | - | - | - |

**2.2.2.** Предельное количество этажей _____ или предельная высота зданий, строений, сооружений _____ м.

**2.2.3.** Максимальный процент застройки в границах земельного участка _____%.

**2.2.4.** Иные показатели(максимальная плотность, максимальный коэффициент застройки)[2]:

**2.3.** Требования к назначению, параметрам и размещению объекта капитального строительства на указанном земельном участке[3, 4, 5]

Назначение объекта капитального строительства

№ 1 / **Куст скважин № 155**

(согласно чертежу) (назначение объекта капитального строительства)

Предельные (минимальные и (или) максимальные) размеры земельных участков:

| Номер участка согласно чертежу градостроительного плана | Длина (м) | Ширина (м) | Площадь (кв.м) | Зоны с особыми условиями использования территорий (кв.м) | Зоны действия публичных сервитутов (кв. м) |
|---|---|---|---|---|---|
| 1 | 2 | 3 | 4 | 5 | 6 |
| **1** | **Сложная конфигурация** | | **17920** | **-** | **-** |
| **Итого** | | | **17920** | | |

**3. Информация о расположенных в границах земельного участка объектах капитального строительства и объектах культурного наследия**[1, 2, 3, 4]

**3.1.** Объекты капитального строительства

| № | **Не имеется** | / | |
|---|---|---|---|
| (согласно чертежу градостроительного плана) | | (назначение объекта капитального строительства) | |

инвентаризационный или кадастровый номер _____

технический паспорт объекта подготовлен _____

(дата)

(наименование организации (органа) государственного кадастрового учета объектов недвижимости или государственного технического учета и технической инвентаризации объектов капитального строительства)

**3.2.** Объекты, включенные в единый государственный реестр объектов культурного наследия (памятников истории и культуры) народов Российской Федерации

| № | / | **Не имеется** |
|---|---|---|
| (согласно чертежу градостроительного плана) | | (назначение объекта культурного наследия) |

**Служба государственной охраны объектов культурного наследия ХМАО-Югры**

(наименование органа государственной власти, принявшего решение о включении выявленного объекта культурного наследия в реестр, реквизиты этого решения)

регистрационный номер в реестре 2422 от 01.07.2016

(дата)

## 4. Информация о разделении земельного участка[2, 3, 4]

-

(наименование и реквизиты документа, определяющего возможность или невозможность разделения)

## 5. Информация о технических условиях подключения (технологического присоединения) объектов капитального строительства к сетям инженерно-технического обеспечения[7]

ТУ №30-2016 от 01.02.2016 г. на электроснабжение КП-155 (дополнительные скважины) Ватинского м/р

(наименование организации, выдавшей технические условия, реквизиты документа, содержащего в соответствии с частью 7 статьи 48 Градостроительного кодекса Российской Федерации информацию о технических условиях подключения (технологического присоединения) объектов капитального строительства к сетям инженерно-технического обеспечения)

## 6. Информация о наличии границ зоны планируемого размещения объектов капитального строительства для государственных или муниципальных нужд (при наличии)

-

## 7. Иная информация (при наличии)

-

[1] Заполняется в случае, если градостроительный план земельного участка утверждается в составе проекта межевания территории.

[2] Заполняется на земельные участки, на которые действие градостроительного регламента распространяется.

[3] Заполняется на земельный участок, на который градостроительный регламент не устанавливается.

[4] Заполняется на земельный участок, на который градостроительный регламент не распространяется.

[5] Заполняется, если соответствующие параметры установлены градостроительным регламентом либо нормативными правовыми актами, регулирующими использования земельных участков, для которых градостроительные регламенты не устанавливаются или на которые градостроительные регламенты не распространяются.

[6] Указываются точки подключения, содержащиеся в технических условиях, выданных организацией, осуществляющей эксплуатацию сетей инженерно-технического обеспечения.

[7] Документ, содержащий информацию о технических условиях подключения (технологического присоединения) объектов капитального строительства к сетям инженерно-технического обеспечения, является приложением к градостроительному плану земельного участка.

**Градостроительный план земельного участка**
№

| | | | | | | | | | | | | | |
|---|---|---|---|---|---|---|---|---|---|---|---|---|---|
| R | U | 8 | 6 | 5 | 0 | 4 | 0 | 0 | 0 | | | | |

Градостроительный план земельного участка подготовлен на основании

**Приказа Департамента строительства Ханты-Мансийского автономного округа №545-П от 22.09.2016г. «О подготовке документации по планировке территории, на которой предусматривается размещение объектов регионального значения»**

(реквизиты решения уполномоченного федерального органа исполнительной власти, или органа исполнительной власти субъекта Российской Федерации, или органа местного самоуправления о подготовке документации по планировке территории, либо реквизиты обращения и наименование заявителя - юридического лица о выдаче градостроительного плана земельного участка)

Местонахождение земельного участка:

**Тюменская область, Ханты-Мансийский автономный округ – Югра**
(субъект Российской Федерации)

**Нижневартовский район**
(муниципальный район или городской округ)

**Межселенная территория**
(поселение)

Кадастровый номер земельного участка: **86:04:0000001:110741;**

Описание местоположения границ земельного участка: **Территориальный отдел – Мегионское лесничество, Октябрьское участковое лесничество, Октябрьское урочище, в квартале № 376.**

Площадь земельного участка: **19610 кв. м.**

Описание местоположения границ земельного участка **в границах земельного участка, в местах допустимого размещения**


План подготовлен ***Волковой Ксенией Андреевной, инженером I категории ОАО «НижневартовскНИПИнефть»***
(ф.и.о. должность уполномоченного лица, наименование органа или организации)

М.П. Для технической документации 22.09.2016г. /К. А. Волкова /
(дата) (подпись) (расшифровка подписи)

Представлен Правительство Ханты - Мансийского автономного округа – Югры
(наименование уполномоченного федерального органа исполнительной власти, или органа исполнительной власти субъекта Российской Федерации, или органа местного самоуправления)

(дата)


**Ситуационный план размещения линейного объекта**

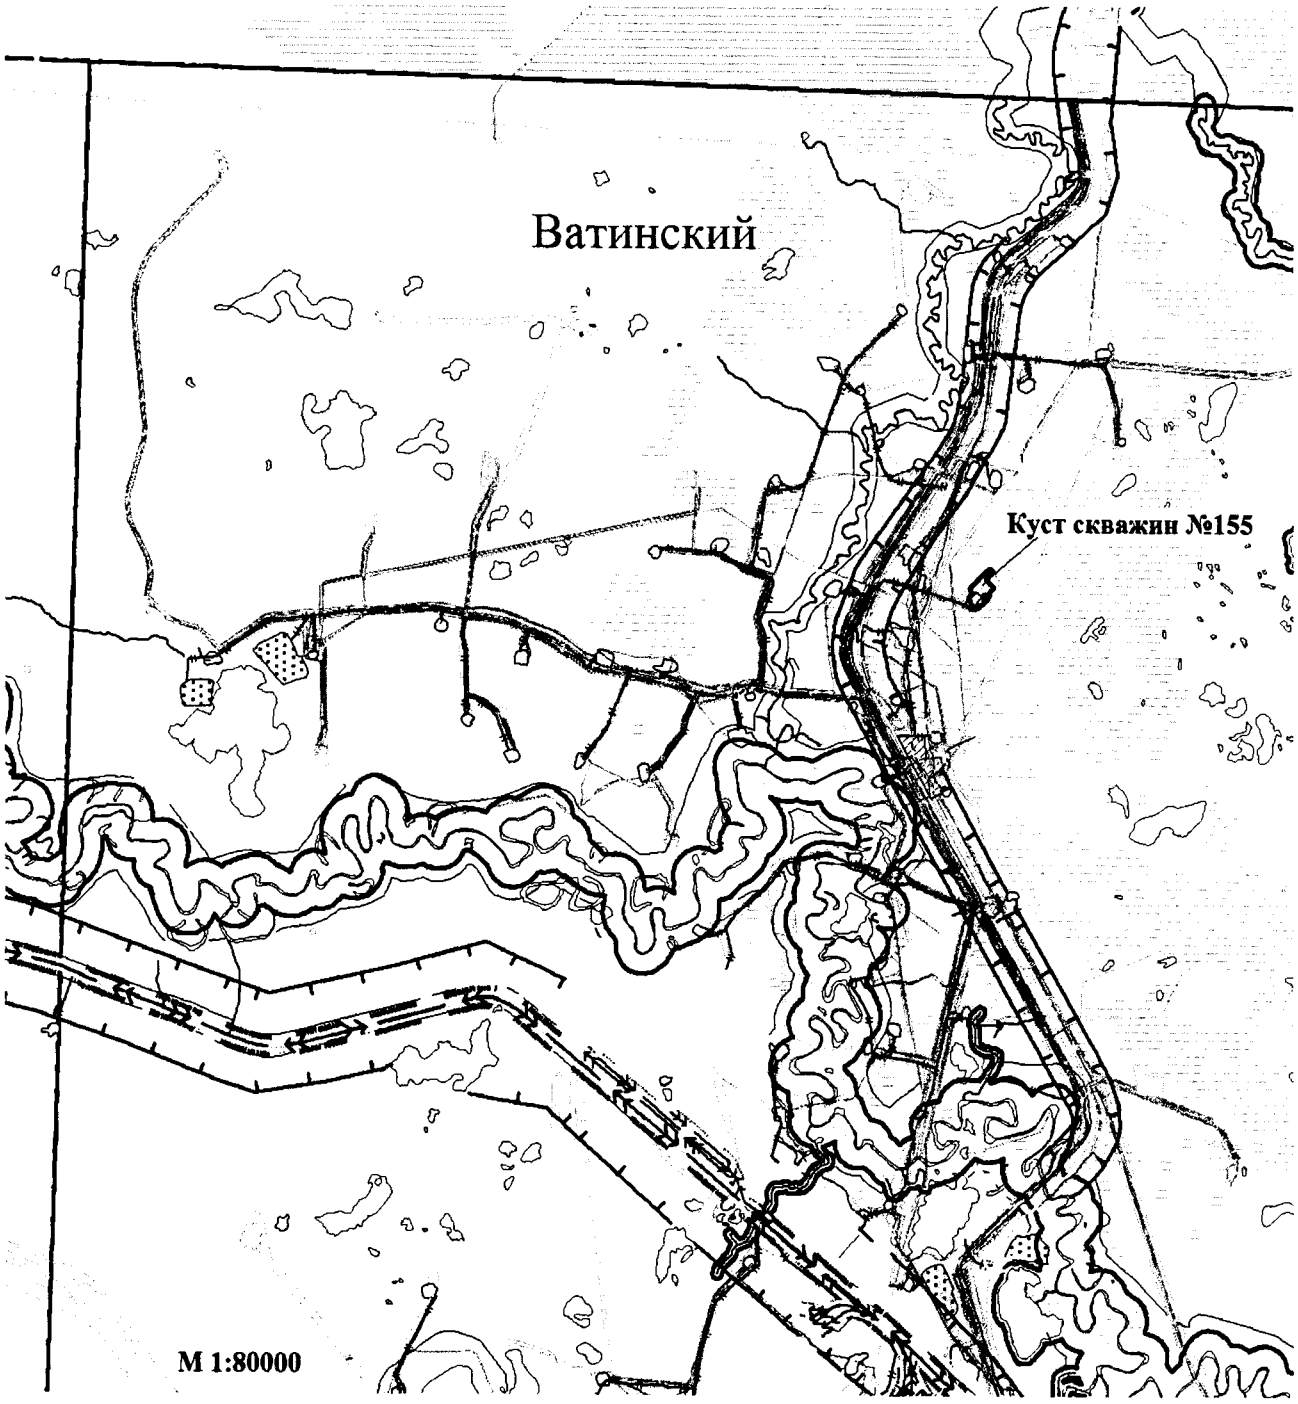


**УСЛОВНЫЕ ОБОЗНАЧЕНИЯ:**

- границы проектируемого нового земельного участка из состава земель лесного фонда
- границы земельных участков, согласно сведениям государственного кадастра недвижимости
- зона планируемого размещения проектируемых объектов
- граница лицензионного участка
- трубопроводы
- Грунтовые (проселочные) дороги
- линий электопередач
- ручьи
- граница водоохранной зоны
- технологическая (промышленная) площадка

# 1. Чертеж градостроительного плана земельного участка

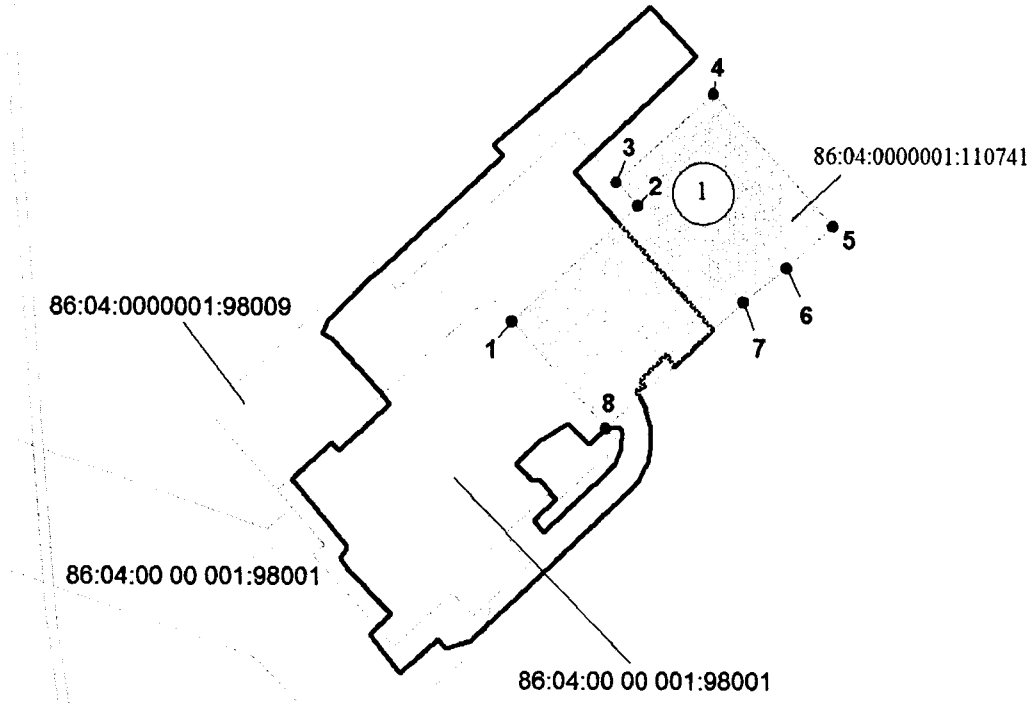


Масштаб 1:5000

Координаты угловых точек земельного участка

| Точка | X | Y |
|---|---|---|
| 1 | 979 103.41 | 4 391 150.33 |
| 2 | 979 177.00 | 4 391 232.13 |
| 3 | 979 191.92 | 4 391 218.69 |
| 4 | 979 248.71 | 4 391 281.22 |
| 5 | 979 164.51 | 4 391 357.89 |
| 6 | 979 137.56 | 4 391 328.34 |
| 7 | 979 116.21 | 4 391 300.35 |
| 8 | 979 035.40 | 4 391 211.56 |

Экспликация проектируемых сооружений

| № | Наименование |
|---|---|
| 1 | Куст скважин №155 |

Условные обозначения:

- граница проектируемого нового земельного участка

- границы земельных участков по сведениям государственного кадастра недвижимости

- зона планируемого размещения проектируемых объектов

• 1 - номер точки поворота границы зоны планируемого размещения объектов

86:04:0000001:98001 - кадастровый номер земельного участка

86:04:0000001:110741 - кадастровый номер формируемого земельного участка

Информация:

Общая площадь по проекту : 19610 кв. м.
Топографическая основа выполнена в Масштабе 1:500
Чертеж градостроительного плана земельного участка разработан на топографической основе, выполненной ОАО "НижневартовскНИПИнефть"

1:5000(масштаб)

Градостроительный план земельного участка создается на основе материалов картографических работ, выполненных в соответствии с требованиями федерального законодательства [2, 3]

(масштаб)

Градостроительный план земельного участка, предназначенного для строительства, реконструкции линейного объекта и подготавливаемый в случаях, предусмотренных частью 4 статьи 4 Федерального закона от 29 декабря 2004 г. № 191-ФЗ "О введении в действие Градостроительного кодекса Российской Федерации" (Собрание законодательства Российской Федерации, 2005, № 1, ст. 17; № 30, ст. 3122; 2006, № 1, ст. 17; № 27, ст. 2881; № 52, ст. 5498; 2007, № 21, ст. 2455; № 49, ст. 6071; № 50, ст. 6237; 2008, № 20, ст. 2251; № 30, ст. 3604; 2009, № 1, ст. 19; № 11, ст. 1261; № 19, ст. 2283; № 29, ст. 3611; № 48, ст. 5723; № 52, ст. 6419, 6427; 2010, № 31, ст. 4209; № 40, ст. 4969; № 52, ст. 6993; 2011, № 13, ст. 1688; № 30, ст. 4563, 4594; 2012, № 26, ст. 3446; № 27, ст. 3587; № 53, ст. 7614, 7615; 2013, № 14, ст. 1651; № 23, ст. 2866; № 30, ст. 4072; № 52, ст. 6976; 2014, 3 26, ст. 3377; 2015, № 1, ст. 9, 38, 52, 72; № 9, ст. 1195; № 10, ст. 1418; № 17, ст. 2477, № 27, ст. 3951; № 29, ст. 4347, ст. 4376; 2016, № 1, ст. 22), создается на основании картографического материала, выполненного в масштабе: 1:50 000, 1:100 000, 1:200 000, 1:500 000. При подготовке картографического материала необходимо руководствоваться требованиями федерального/регионального законодательства [4]

Площадь земельного участка **19610** кв. м [2, 3, 4]

На чертеже градостроительного плана земельного участка указываются:
- схема расположения земельного участка в окружении смежно расположенных земельных участков (ситуационный план)[2, 4];
- границы земельного участка с координатами характерных точек [2, 3, 4];
- красные линии [2, 3, 4];
- обозначение и экспликация существующих (на дату формирования градостроительного плана) объектов капитального строительства, объектов незавершенного строительства и их кадастровые (иные) номера по порядку [2, 4];
- минимальные отступы от границ земельного участка в целях определения мест допустимого размещения объекта капитального строительства, за пределами которых запрещено строительство [2, 4];
- границы зон планируемого размещения объектов капитального строительства для государственных или муниципальных нужд (при наличии);
- места допустимого размещения объекта капитального строительства [2, 4];
- границы зон с особыми условиями использования территории (зон охраны объектов культурного наследия, санитарно-защитные, водоохранные зоны и иные зоны), а также графическая информация об иных ограничениях в использовании земельного участка (при наличии)[2, 3, 4];
- границы зон действия публичных сервитутов (при наличии)[2, 3, 4];
- точки подключения (технологического присоединения) объектов капитального строительства к сетям инженерно-технического обеспечения, за исключением сетей электроснабжения (при наличии возможности их отображения на ситуационном плане)[6];
- условные обозначения отображаемой информации;

Чертеж градостроительного плана земельного участка разработан на топографической основе в масштабе

(1: 500 ), выполненной ОАО «НижневартовскНИПИнефть» 02.2016г.

(дата)

(наименование кадастрового инженера)

Чертеж градостроительного плана земельного участка разработан

21.09.2016г., ОАО «НижневартовскНИПИнефть»

(дата, наименование организации)

## 2. Информация о градостроительном регламенте [2] либо требованиях к назначению, параметрам и размещению объекта капитального строительства [1, 3, 4, 5]

**Градостроительный регламент не установлен**

(наименование представительного органа местного самоуправления, реквизиты акта об утверждении правил землепользования и застройки, информация обо всех предусмотренных градостроительным регламентом видах разрешенного использования земельного участка (за исключением случаев предоставления земельного участка для государственных или муниципальных нужд)

**2.1.** Информация о видах разрешенного использования земельного участка [2, 3, 4]

основные виды разрешенного использования земельного участка:

**Градостроительным регламентом не установлено**

условно разрешенные виды использования земельного участка:

**Градостроительным регламентом не установлено**

вспомогательные виды использования земельного участка:

**Градостроительным регламентом не установлено**

**2.2.** Требования к назначению, параметрам и размещению объекта капитального строительства на указанном земельном участке [2]

Назначение объекта капитального строительства

№ Не имеется / -

(согласно чертежу) (назначение объекта капитального строительства)

**2.2.1.** Предельные (минимальные и (или) максимальные) размеры земельного участка и предельные параметры разрешенного строительства, реконструкции объекта капитального строительства, включая площадь [2]

| Кадастровый номер земельного участка | Длина (м) | Ширина (м) | Зоны с особыми условиями использования территорий (кв. м) | Зоны действия публичных сервитутов (кв. м) | Площадь земельного участка (кв.м) | Номер объекта капитального строительства согласно чертежу градостроительного плана земельного участка | Размер (м) | | Площадь застройки земельного участка (кв.м) |
|---|---|---|---|---|---|---|---|---|---|
| | | | | | | | макс. | мин. | |
| 1 | 2 | 3 | 4 | 5 | 6 | 7 | 8 | | 9 |
| - | - | - | - | - | - | - | - | - | - |

**2.2.2.** Предельное количество этажей _____ или предельная высота зданий, строений, сооружений _____ м.

**2.2.3.** Максимальный процент застройки в границах земельного участка _____%.

**2.2.4.** Иные показатели(максимальная плотность, максимальный коэффициент застройки)[2]:

_____

**2.3.** Требования к назначению, параметрам и размещению объекта капитального строительства на указанном земельном участке [3, 4, 5]

Назначение объекта капитального строительства

№ 1 / **Куст скважин № 155**

(согласно чертежу) (назначение объекта капитального строительства)

Предельные (минимальные и (или) максимальные) размеры земельных участков:

| Номер участка согласно чертежу градостроительного плана | Длина (м) | Ширина (м) | Площадь (кв.м) | Зоны с особыми условиями использования территорий (кв.м) | Зоны действия публичных сервитутов (кв. м) |
|---|---|---|---|---|---|
| 1 | 2 | 3 | 4 | 5 | 6 |
| 1 | **Сложная конфигурация** | | **19610** | - | - |
| **Итого** | | | **19610** | | |

## 3. Информация о расположенных в границах земельного участка объектах капитального строительства и объектах культурного наследия[1, 2, 3, 4]

**3.1.** Объекты капитального строительства

№ **Не имеется** /

(согласно чертежу градостроительного плана) (назначение объекта капитального строительства)

инвентаризационный или кадастровый номер _____

технический паспорт объекта подготовлен _____

(дата)

_____

(наименование организации (органа) государственного кадастрового учета объектов недвижимости или государственного технического учета и технической инвентаризации объектов капитального строительства)

**3.2.** Объекты, включенные в единый государственный реестр объектов культурного наследия (памятников истории и культуры) народов Российской Федерации

№ / **Не имеется**

(согласно чертежу градостроительного плана) (назначение объекта культурного наследия)

**Служба государственной охраны объектов культурного наследия ХМАО-Югры**

(наименование органа государственной власти, принявшего решение о включении выявленного объекта культурного наследия в реестр, реквизиты этого решения)

регистрационный номер в реестре 2422 от 01.07.2016

(дата)

## 4. Информация о разделении земельного участка[2, 3, 4]

-

(наименование и реквизиты документа, определяющего возможность или невозможность разделения)

## 5. Информация о технических условиях подключения (технологического присоединения) объектов капитального строительства к сетям инженерно-технического обеспечения[7]

ТУ №30-2016 от 01.02.2016 г. на электроснабжения КП-155 (дополнительные скважины) Ватинского м/р

(наименование организации, выдавшей технические условия, реквизиты документа, содержащего в соответствии с частью 7 статьи 48 Градостроительного кодекса Российской Федерации информацию о технических условиях подключения (технологического присоединения) объектов капитального строительства к сетям инженерно-технического обеспечения)

## 6. Информация о наличии границ зоны планируемого размещения объектов капитального строительства для государственных или муниципальных нужд (при наличии)

-

## 7. Иная информация (при наличии)

-

[1] Заполняется в случае, если градостроительный план земельного участка утверждается в составе проекта межевания территории.

[2] Заполняется на земельные участки, на которые действие градостроительного регламента распространяется.

[3] Заполняется на земельный участок, на который градостроительный регламент не устанавливается.

[4] Заполняется на земельный участок, на который градостроительный регламент не распространяется.

[5] Заполняется, если соответствующие параметры установлены градостроительным регламентом либо нормативными правовыми актами, регулирующими использования земельных участков, для которых градостроительные регламенты не устанавливаются или на которые градостроительные регламенты не распространяются.

[6] Указываются точки подключения, содержащиеся в технических условиях, выданных организацией, осуществляющей эксплуатацию сетей инженерно-технического обеспечения.

[7] Документ, содержащий информацию о технических условиях подключения (технологического присоединения) объектов капитального строительства к сетям инженерно-технического обеспечения, является приложением к градостроительному плану земельного участка.

Приложение к письму №_____ от_____

*«О выдаче ТУ»*

Технические условия № 30-2016 от 01.02.2016г.
на электроснабжение КП-155 (дополнительные скважины) Ватинского м/р

Запрашиваемая мощность – 869 кВт.

1. Со стороны подрядной организации:
   1.1. Разработать проект электроснабжения КП-155 (дополнительные скважины) Ватинского месторождения нефти. Проектом предусмотреть:
      1.1.1. Строительство двух ВЛ-6кВ на металлических опорах от точек подключения до КТПН-6/0,4кВ КП-155 (дополнительные скважины) Ватинского м/р. Трассу прохождения ВЛ-6кВ предварительно согласовать с ООО «МЭН».
      1.1.2. Технические характеристики ВЛ-6кВ определить проектом.
      1.1.3. Категорию надёжности электроснабжения определить проектом.
      1.1.4. Точки подключения:
      - Существующая опора №3.50 ВЛ-6кВ Ф-4 ПС-35/6кВ «Куст-150». Точный номер опоры определить при проектировании. При необходимости произвести замену опоры в точке подключения.
      - Существующая опора №5.45 ВЛ-6кВ Ф-18 ПС-35/6кВ «Куст-150». Точный номер опоры определить при проектировании. При необходимости произвести замену опоры в точке подключения
      1.1.5. Проверочный расчёт электрооборудования ПС-35/6кВ «Куст-150» с учётом существующих и проектируемых нагрузок. При необходимости предусмотреть замену оборудования, в т.ч. трансформаторов тока и измерительных приборов.
      1.1.6. Напряжение на шинах 0,4кВ проектируемых КТПН-6/0,4кВ КП-155 (дополнительные скважины) – в соответствии с ГОСТ 32144-2013.
      2.1.7. Пункт АВР-6кВ на КП-155 (дополнительные скважины) с защитами на микропроцессорных устройствах и трансформаторами тока 300/5.
      2.1.8. Расположение оборудования пункта АВР-6кВ на общей площадке обслуживания с указанием расстояний и монтажом степ-болтов для подъема к ЛР-6кВ для ремонта и обслуживания. Расположение оборудования и габариты площадки согласовать с ООО «МЭН».
      2.1.9. КТПН-6/0,4кВ в соответствии с утвержденными общими техническими требованиями на изготовление и поставку комплектных однотрансформаторных подстанций наружной установки 6/0,4 кВ мощностью от 100 до 1000кВА. Мощность КТПН-6/0,4кВ определить проектом.
      2.1.10. Калитку с механическим затвором на входе площадки обслуживания КТПН-6/0,4кВ, пункта АВР-6кВ.

2.1.11. Линейные разъединители на первых отпаечных и концевых опорах для подключения проектируемых ВЛ-6кВ и КТПН-6/0,4кВ КП-155 (дополнительные скважины).
2.1.12. Крепление провода к ЛР-6кВ, проходным изоляторам КТПН-6/0,4кВ при помощи плашечных зажимов.
2.1.13. КЛ-0,4кВ от проектируемых КТПН-6/0,4кВ до электроприёмников КП-155 (дополнительные скважины) по кабельным эстакадам. Технические характеристики, тип и способ прокладки по кабельным эстакадам КЛ-0,4кВ определить проектом.
2.1.14. Согласование трассы КЛ-0,4кВ со всеми заинтересованными организациями.
2.1.15. Заземление электроприёмников, пункта АВР-6кВ, ЛР-6кВ и КТПН-6/0,4кВ в соответствии с требованиями глав 1.7, 7.3 ПУЭ.
2.1.16. В ПСД включить затраты на пусконаладочные работы оборудования, поверку трансформаторов тока и измерительных приборов в случае их замены.
2.1.17. Проверку сечения провода ВЛ-6кВ по экономической плотности тока.
2.1.18. Определение мест опасного сближения ВЛ-6кВ с а/дорогами и зимниками. В этих местах предусмотреть установку металлических отбойников для защиты опор ВЛ-6кВ от механических повреждений. Места опасного сближения согласовать с ООО «МЭН».
2.1.19. В местах пересечения ВЛ-6кВ с а/дорогами, зимниками и водными преградами - переходы на повышенных опорах. Расстояние от проводов ВЛ-6кВ до полотна дороги – не менее 10м. Места пересечения согласовать с ООО «МЭН».
2.1.20. Пересечение проектируемых ВЛ с надземными, наземными и подземными трубопроводами выполнить в соответствии с п.п.2.5.279-2.5.290 ПУЭ 7 изд. При необходимости выполнить реконструкцию трубопроводов и защиту опор проектируемых ВЛ.
2.1.21. При попадании опор в зону затопления при половодье, оборудовать их защитой ото льда и корчехода.
2.1.22. Дорожные знаки «Габарит 4,5м», запрещающие проезд крупногабаритного транспорта с грузом или без груза высотой более 4,5м в местах пересечения ВЛ-6кВ с автодорогами и зимниками, согласно п.14 Постановления Правительства РФ от 24.02. 2009 № 160.
2.1.23. Постоянные знаки на опорах ВЛ-6кВ, согласно п.2.5.23. ПУЭ.
2.1.24. Определение мест пересечения проектируемых и реконструируемых ВЛ-6кВ с действующими ВЛ-6кВ и рассмотрение вариантов переврезки этих ВЛ-6кВ для исключения пересечений и повышенных переходов. Места пересечения и варианты переврезки согласовать с ООО «МЭН».
2.1.25. Выполнение расчёта вырубки просеки под прохождение ВЛ-6кВ по насаждениям согласно ПУЭ п.2.5.207.
2.1.26. Установку устройств защит ВЛ-6кВ от грозовых перенапряжений типа ГИРМК, РДИП и т.п.

2.1.27. На планах трасс ВЛ-6кВ указывать линию вырубки леса, поросли, кустарников.

2.2. Проект, выполненный в соответствии с п.2.1. настоящих технических условий, согласовать с ООО «МЭН» и энергетическим отделом ОАО «СН-МНГ».

2.2.1. Предоставить в ООО «МЭН» проект на электронном носителе.

2.3. Строительно-монтажные, пуско-наладочные работы и профилактические испытания оборудования и защит на основании согласованной в соответствии с п.2.2. настоящих технических условий проектной документации.

3. Порядок выполнения мероприятий по электроснабжению КП-155 (дополнительные скважины) Ватинского месторождении нефти:

3.1. Выполнить мероприятия, предусмотренные настоящими техническими условиями.

3.2. Провести осмотр (обследование) объекта капитального строительства должностным лицом органа федерального государственного энергетического надзора при участии представителей ОАО «СН-МНГ», ООО «МЭН».

3.3. Получить разрешение на допуск в эксплуатацию энергоустановки.


4. Срок действия технических условий 24 месяца.

Приложение: 1. Схема поопорная ВЛ-6кВ Ф-4 ПС-35/6кВ «Куст-150» – на 1 листе в 1 экземпляре;

2. Схема поопорная ВЛ-6кВ Ф-18 ПС-35/6кВ «Куст-150» – на 1 листе в 1 экземпляре.


**Первый заместитель генерального директора – главный инженер ООО «МЭН»** **В.В. Долгушин**

**Согласовано:**
**Главный энергетик ОАО «СН-МНГ»** **С.Ю. Мухин**

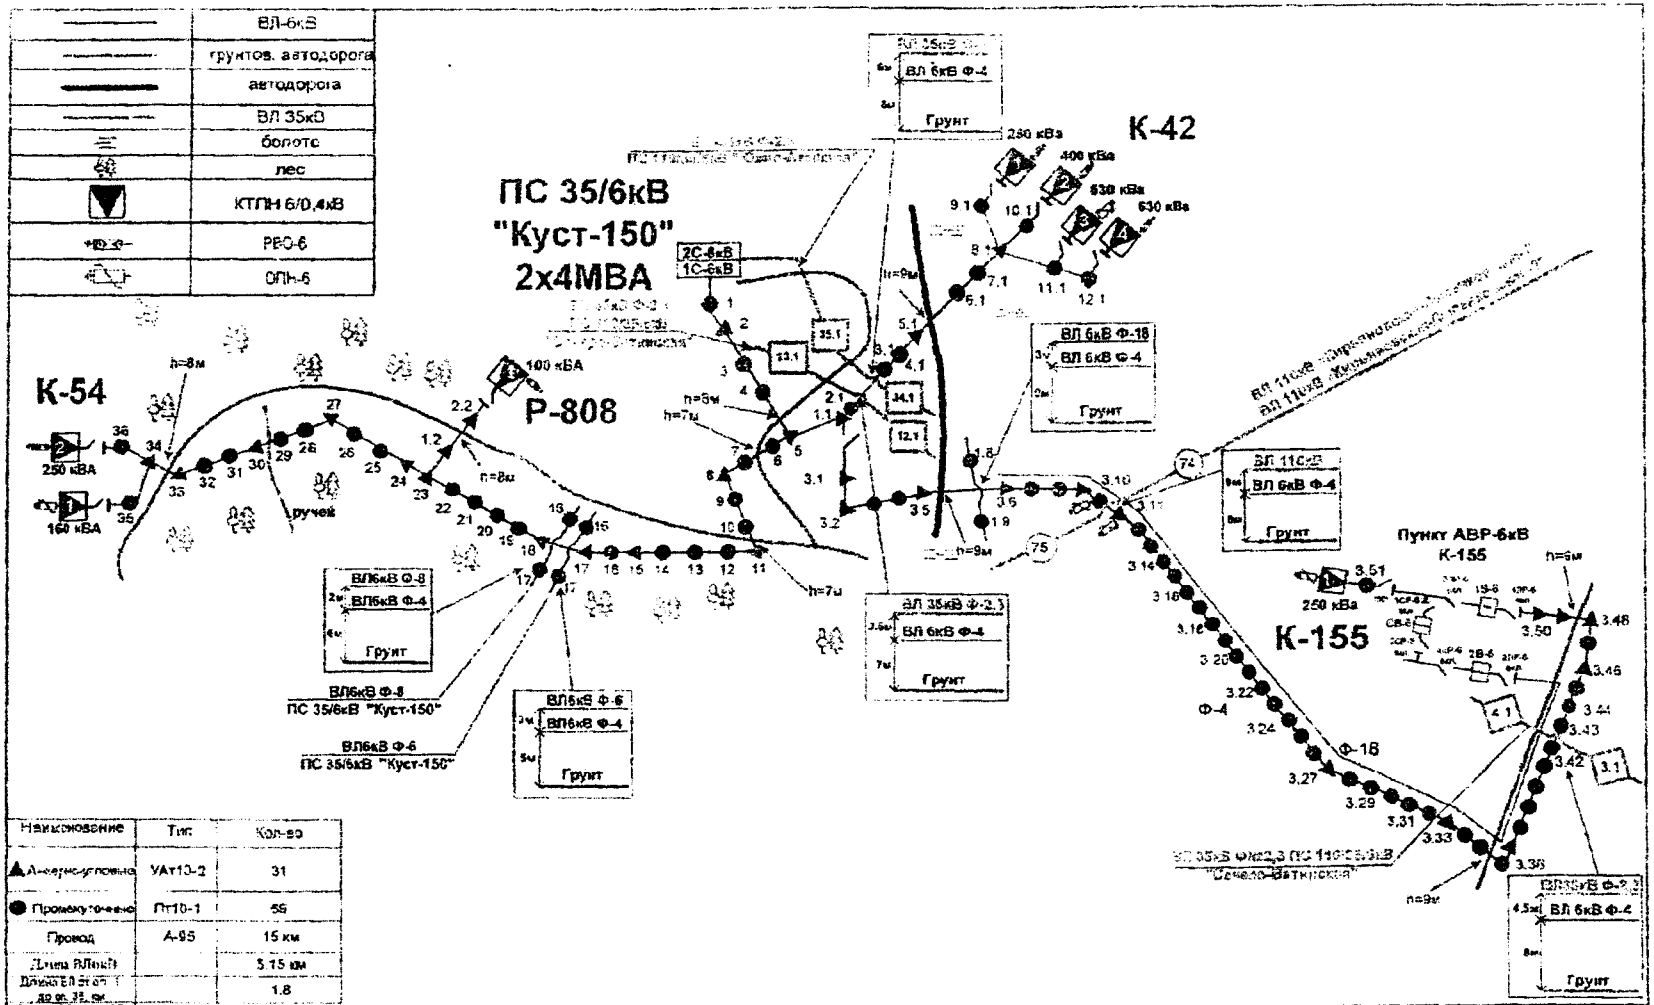


| Наименование | Тип | Кол-во |
|---|---|---|
| Анкерно-угловые | УАт10-2 | 31 |
| Промежуточные | Пт10-1 | 59 |
| Провод | А-95 | 15 км |
| Длина ВЛ(км) | | 3.15 км |
| Длина ВЛ от оп. 1 до оп. 35, км | | 1.8 |
| Длина ВЛ от оп. 23 до оп. 2.2, км | | 0.1 км |
| Длина ВЛ от оп. 5 до оп. 12.1, км | | 0.6 км |
| Длина ВЛ от оп. 1.1 до оп. 3.51, км | | 2.65 км |
| РВО-6 | 15 шт | КТПН №1,2,4 К-42, КТПН №2 К-54, КТПН №1 Р-808 |
| ОПН-6 | 33 шт | КТПН №1 К-155,К-54, КТПН №3 К-42, оп. 3.19, 3.31, Пункт АВР К-155 |

| | Ф.И.О. | Подпись | Дата | |
|---|---|---|---|---|
| Гл. инженер проекта | Долгушин В.В. | | | 04-006-ВЛ-039 |
| Гл. инженер филиала по ЭиЭС | Сыровецкий В.Е. | | | ВЛ-6кВ Ф-4 ПС 35/6 кВ "Куст-150" поопорная схема |
| Нач. отдела ПТО | Марченко А.Н. | | | |
| Начальник ЦДО | Мухаметов А.Н. | | | |
| Главный спец. ОР ЦДС | Приступа Е.Н. | | | |
| Инженер | Гроссу А.И. | | | ООО «МЭН» |
| Проектировщик | Гевля Е.В. | | | Лист: С/Р Листов: №4 |

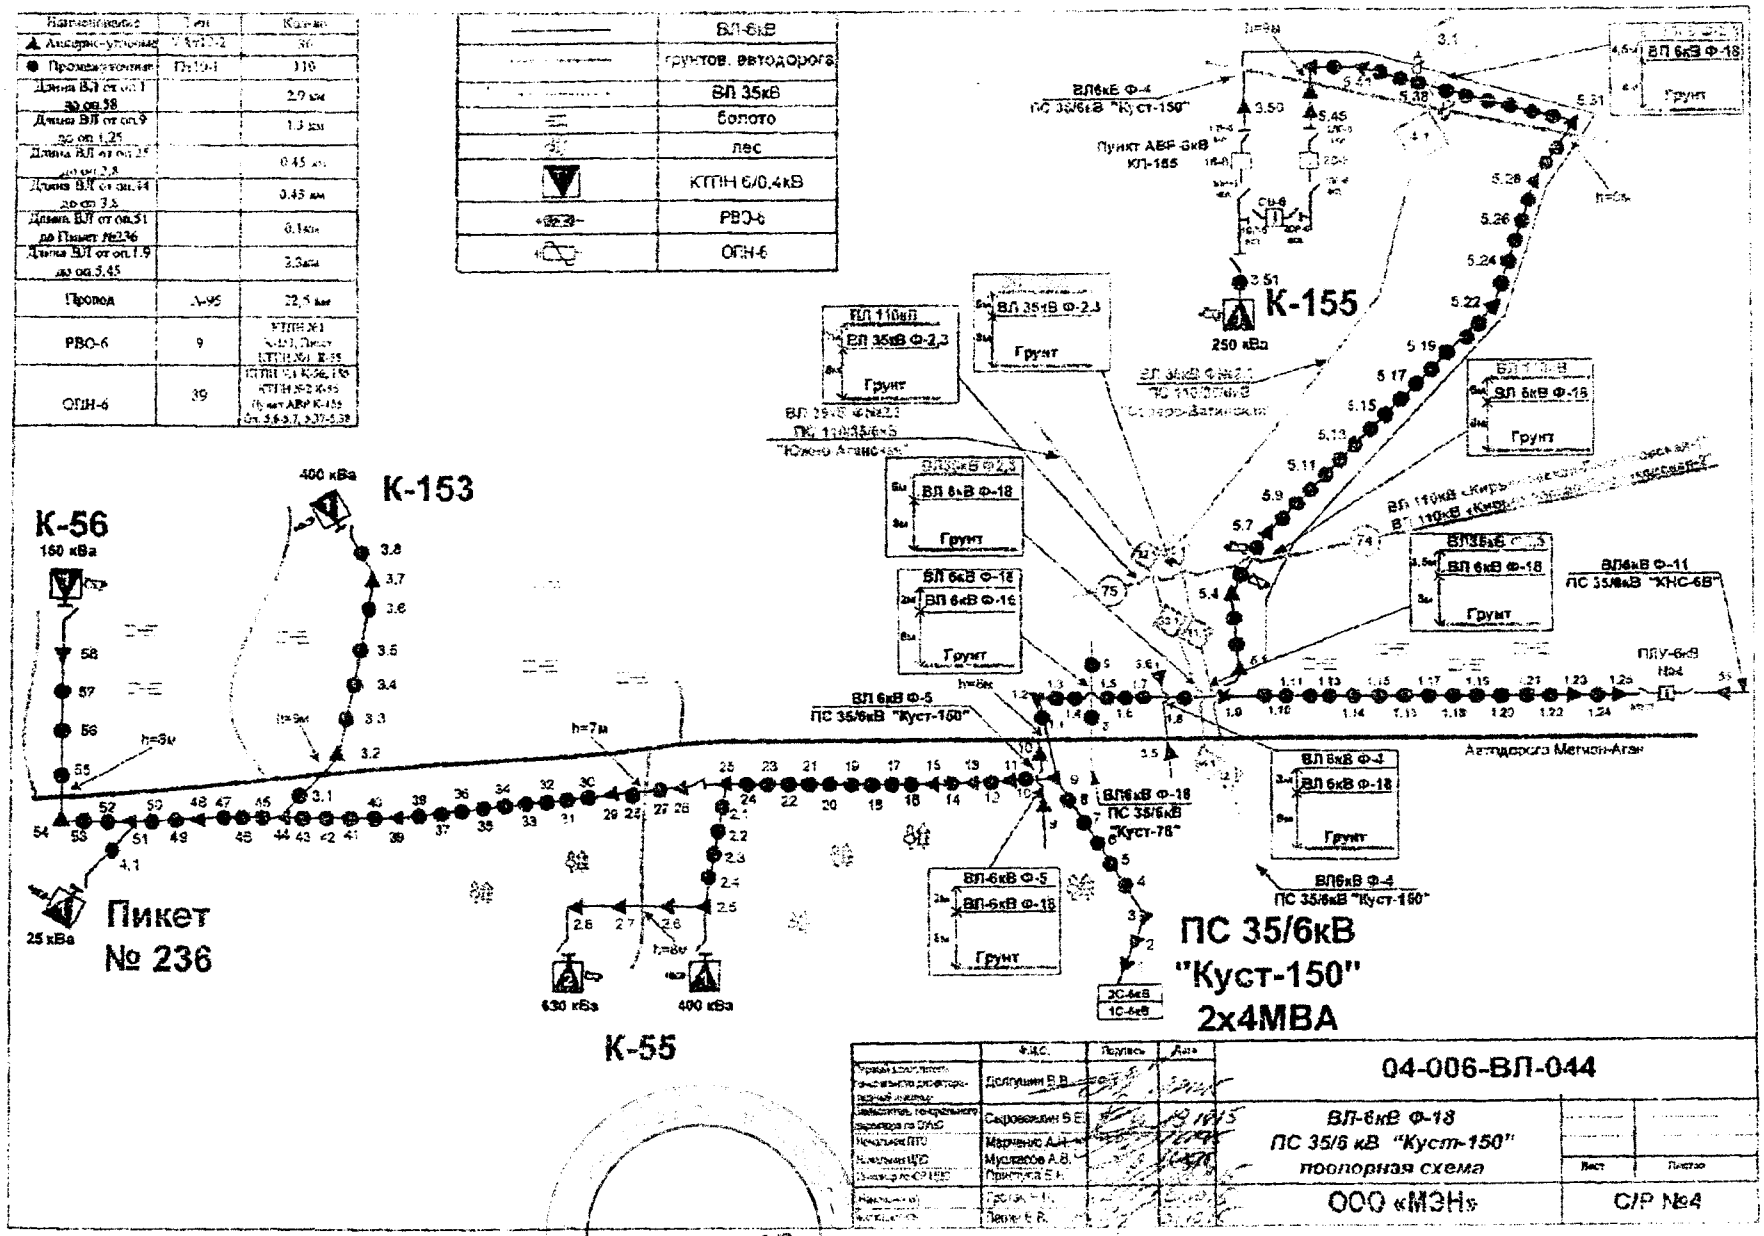
ВЛ-6кВ
грунтов. автодорога
ВЛ 35кВ
болото
лес
КТПН 6/0,4кВ
РВО-6
ОПН-6
К-155
250 кВа
К-153
400 кВа
К-56
160 кВа
К-55
630 кВа
400 кВа
Пикет
№ 236
25 кВа
ПС 35/6кВ
"Куст-150"
2х4МВА
Автодорога Мегион-Аган
ВЛ6кВ Ф-4
ПС 35/6кВ "Куст-150"
Пункт АВР-6кВ
КП-185
ВЛ 6кВ Ф-18
Грунт
ВЛ 35кВ Ф-2,3
ВЛ 6кВ Ф-16
ВЛ 6кВ Ф-5
ВЛ6кВ Ф-18
ПС 35/6кВ
"Куст-78"
ВЛ6кВ Ф-11
ПС 35/6кВ "КНС-6В"
ПВУ-6кВ
ВЛ-6кВ Ф-5
ВЛ-6кВ Ф-18
ЗС-6кВ
1С-6кВ
04-006-ВЛ-044
ВЛ-6кВ Ф-18
ПС 35/6 кВ "Куст-150"
поопорная схема
ООО «МЭНэ»
С/Р №4

Губернатор

Приложение 17
к постановлению Правительства
Ханты-Мансийского
автономного округа – Югры
от 18 ноября 2016 года № 457-п

**Положение о размещении линейного объекта регионального значения Ханты-Мансийского автономного округа – Югры «Обустройство Ватинского месторождения нефти. Куст скважин № 155 (дополнительные скважины)»**

## I. Размещение объекта

В административном отношении линейный объект регионального значения Ханты-Мансийского автономного округа – Югры «Обустройство Ватинского месторождения нефти. Куст скважин № 155 (дополнительные скважины)» (далее – проектируемый объект) расположен на межселенной территории в границах Ватинского месторождения нефти Нижневартовского района Ханты-Мансийского автономного округа – Югры.

В географическом отношении территория проектируемого объекта находится в 50 километрах на северо-запад от города Нижневартовска и в 20 километрах от города Мегиона.

## II. Функциональное зонирование территории

Проектируемый объект располагается на землях лесного фонда, находящихся в ведении территориального отдела – Мегионского лесничества (Октябрьское участковое лесничество, Октябрьское урочище).

## III. Решения по планировочной организации земельных участков для размещения проектируемого объекта

Расчет полосы отвода земельных участков для выполнения работ по строительству проектируемого объекта производится с учетом действующих норм отвода земель и с учетом проектного решения.

Таблица 1

Расчет площади зон размещения проектируемого объекта

| № п.п. | Наименование объекта | Площадь в пределах вновь испрашиваемых лесных участков, га. | Площадь в пределах лесных (земельных) участков, арендованных ранее, га. | Зона застройки, га |
|---|---|---|---|---|
| 1 | Куст скважин № 155 | 1.546 | 3.087 | 4.633 |
| 2 | Коридор коммуникаций на куст скважин № 155:<br>- Автодорога на куст скважин № 155<br>- ВЛ 6 кВ №1 на куст скважин № 155<br>- ВЛ 6 кВ №2 на куст скважин № 155 | 0.308 | 0.329 | 0.637 |
| | **Всего** | **1.854** | **3.416** | **5.27** |

Таблица 2

Площади испрашиваемых лесных участков
под проектируемый объект

| № земельного участка | Испрашиваемая площадь земельного участка, га | Категория земель, номер участка в государственном лесном реестре | Наименование проектируемого объекта |
|---|---|---|---|
| 86:04:0000001:110741 | 1.961 | Земли лесного фонда | Куст скважин № 155 |
| 86:04:0000001:110739 | 1.792 | Земли лесного фонда | Куст скважин № 155 |
| 86:04:0000001:110740 | 0.874 | Земли лесного фонда | Коридор коммуникаций на куст скважин № 155 |

Координаты границ земельного участка, необходимого для размещения проектируемого объекта, в графических материалах определены в местной системе координат Ханты-Мансийского автономного округа – Югры МСК-86.

## IV. Особо охраняемые территории и зоны с особыми условиями использования территории

Проектируемый объект расположен параллельно существующему техническому коридору коммуникаций. Строительство будет носить локальный характер и затрагивать территорию, которая уже подвергалась мощному длительному техногенному воздействию.


Проектируемые объекты не пересекают границы водоохранных зон и прибрежных полос водных объектов.

В границах участка работ отсутствуют объекты историко-культурного наследия, особо охраняемые природные территории федерального, регионального и местного значения.

Проектируемый объект не находится в границах территории традиционного природопользования коренных малочисленных народов Севера регионального значения.

Основная часть проекта планировки территории
для размещения линейного объекта
регионального значения Ханты – Мансийского автономного округа – Югры
«Обустройство Ачимовского месторождения. Кусты скважин № 29, 30, 31»
Землепользователь ОАО «НГК «Славнефть»
Масштаб 1:5000

Приложение 18
к постановлению Правительства
Ханты – Мансийского
автономного округа – Югры
от 18 ноября 2016 года № 457-п

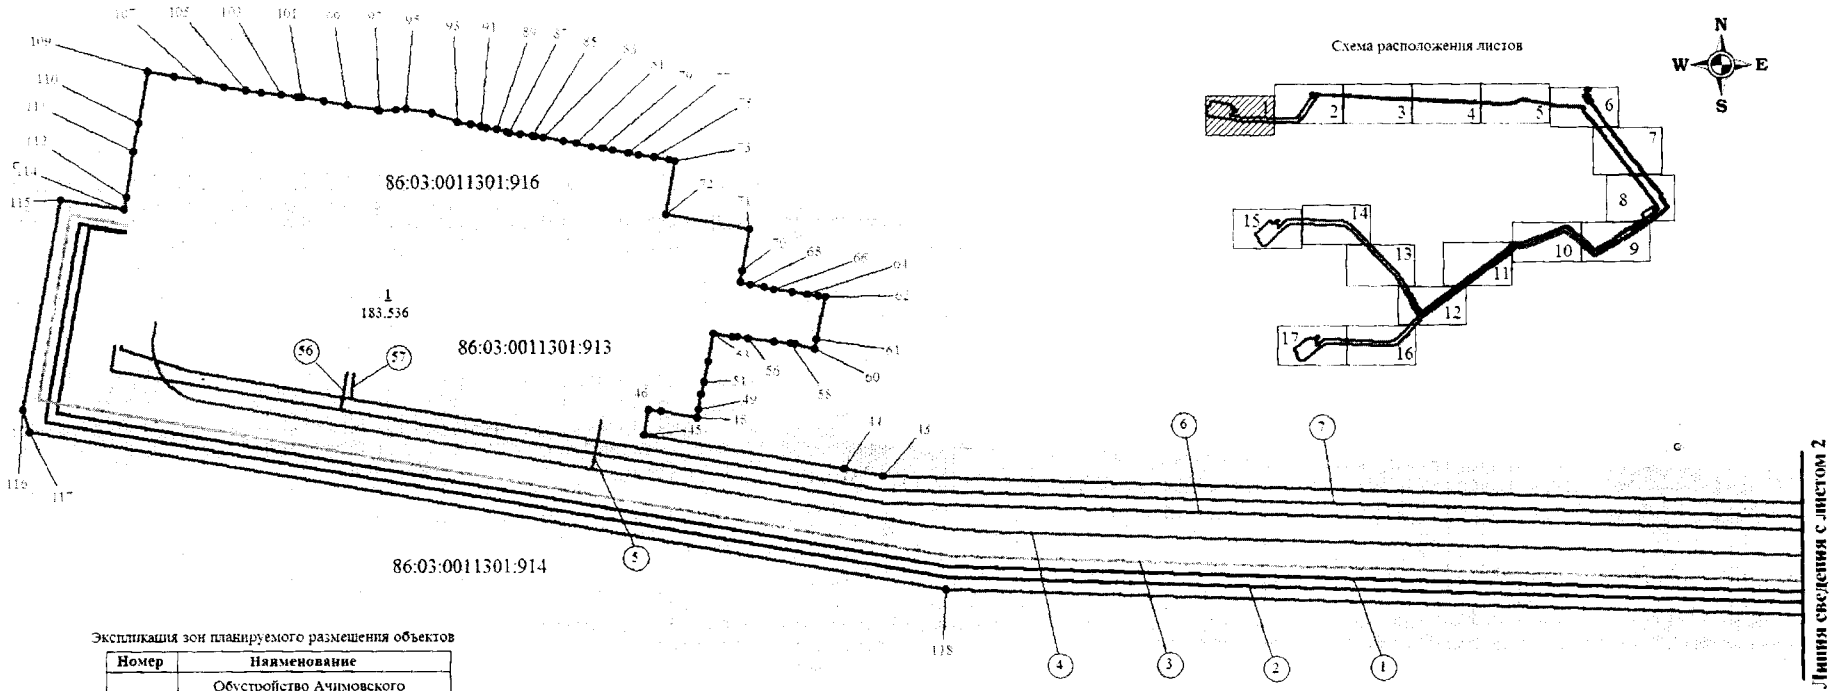


Экспликация зон планируемого размещения объектов

| Номер | Наименование |
|---|---|
| 1 | Обустройство Ачимовского месторождения. Кусты скважин №29, 30, 31 |

Экспликация проектируемых объектов

| Номер | Наименование |
|---|---|
| 1 | Нефтегазопровод к.31 - т.вр.к.10 (первая нитка) |
| 2 | Нефтегазопровод к.31 - т.вр.к.10 (вторая нитка) |
| 3 | Высоконапорный водовод т.вр.к.10 - к.31 |
| 4 | Автодорога на куст скважин №31 |
| 5 | Автодорога на куст скважин №31. Второй Заезд. |
| 6 | В.Л-6кВ №1 (участок 2) на куст скважин №31 |
| 7 | В.Л-6кВ №2 (участок 2) на куст скважин №31 |
| 56 | В.Л-6кВ №3 (участок 2) на куст скважин №31 |
| 57 | В.Л-6кВ №4 (участок 2) на куст скважин №31 |

УСЛОВНЫЕ ОБОЗНАЧЕНИЯ:

- Граница зоны планируемого размещения линейных объектов
- Зона планируемого размещения линейных объектов
- Граница земельных участков согласно сведениям государственного кадастра недвижимости
- Граница земельных участков по сведениям государственного лесного реестра
- Граница земельных участков, предоставляемых в аренду ОАО "НГК "Славнефть"

1 / 183.536 - Номер зоны планируемого размещения линейных объектов/площадь зоны размещения


- Точки поворота границы зоны планируемого размещения линейных объектов
- Номер проектируемого объекта
- Автодорога
- Нефтегазопровод
- Высоконапорный водовод
- В.Л-6кВ
- Кабельная эстакада
- Технологический проезд

86:03:0011101:1639 - кадастровый номер земельного участка

86:08:014/2011-12/00128 - номер земельного участка по сведениям государственного лесного реестра

Лист 1 из 23

Основная часть проекта планировки территории
для размещения линейного объекта
регионального значения Ханты – Мансийского автономного округа – Югры
«Обустройство Ачимовского месторождения. Кусты скважин № 29, 30, 31»
Землепользователь ОАО «НГК «Славнефть»
Масштаб 1:5000

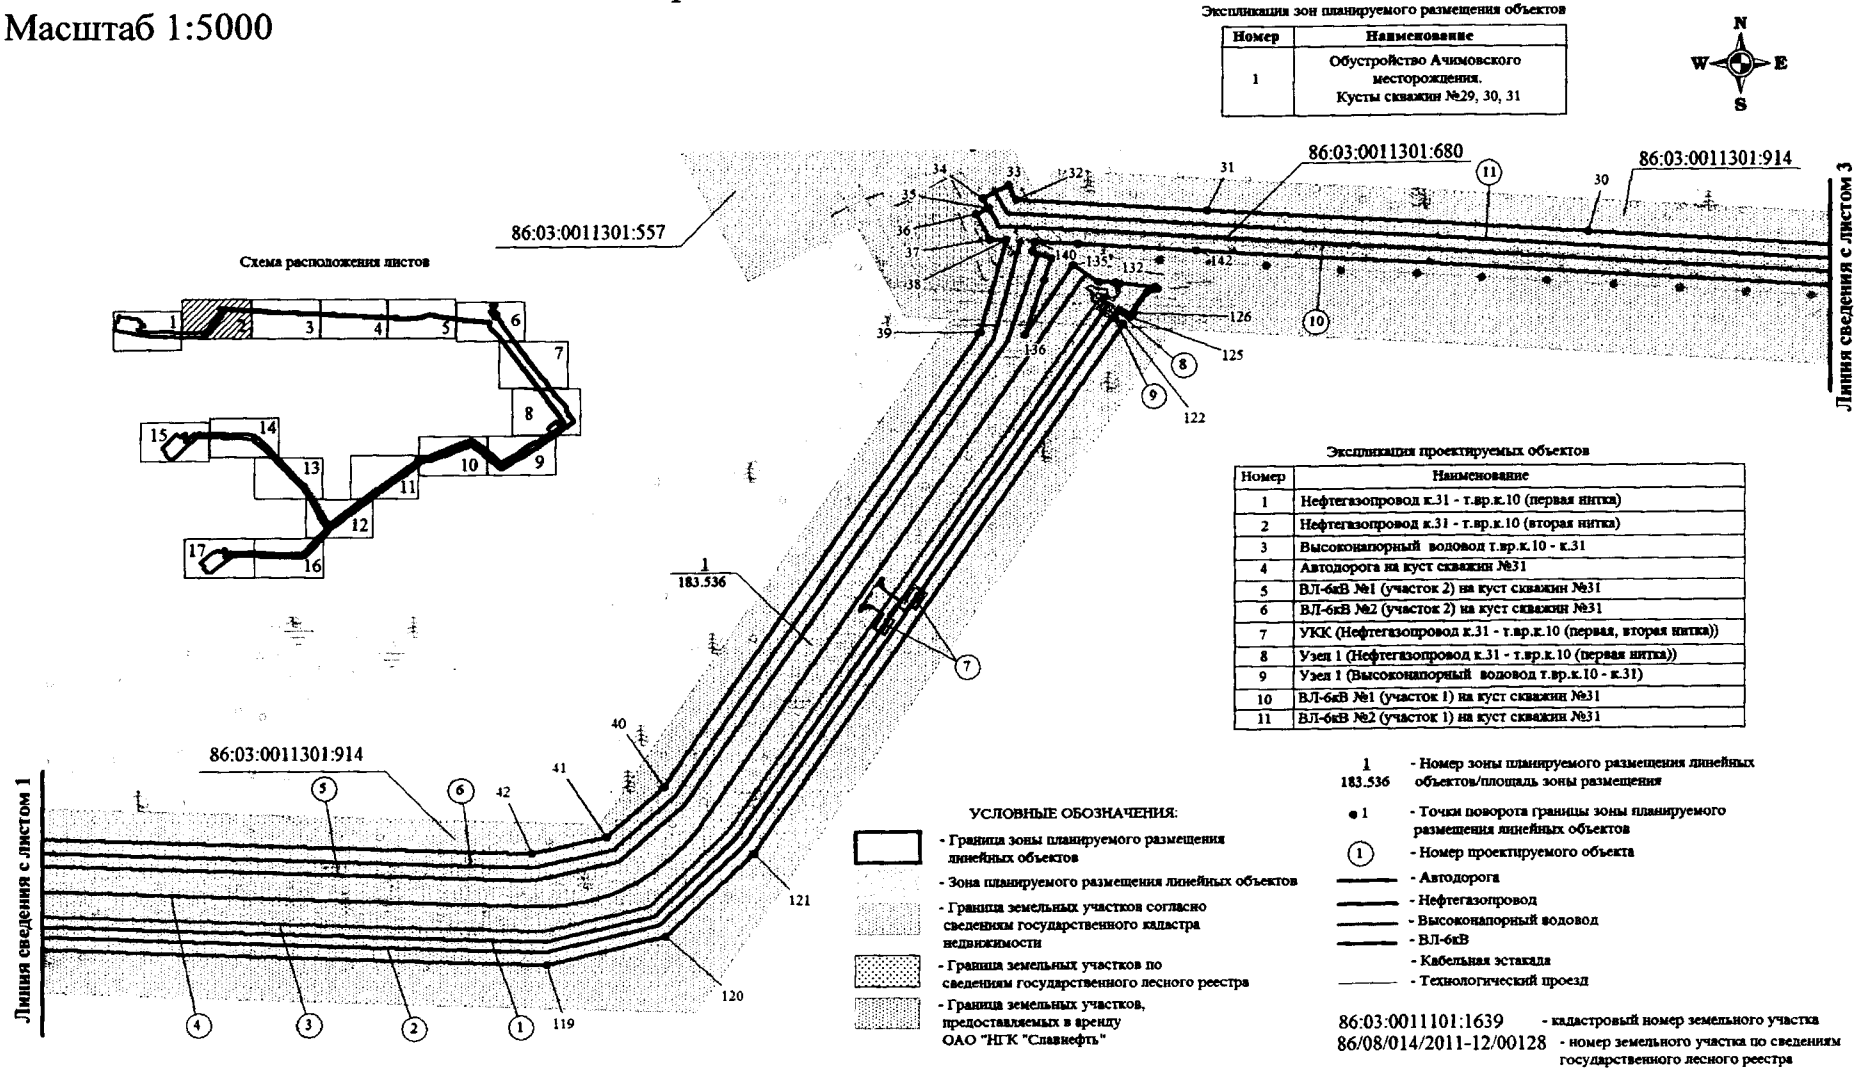

Основная часть проекта планировки территории
для размещения линейного объекта
регионального значения Ханты – Мансийского автономного округа – Югры
«Обустройство Ачимовского месторождения. Кусты скважин № 29, 30, 31»
Землепользователь ОАО «НГК «Славнефть»
Масштаб 1:5000


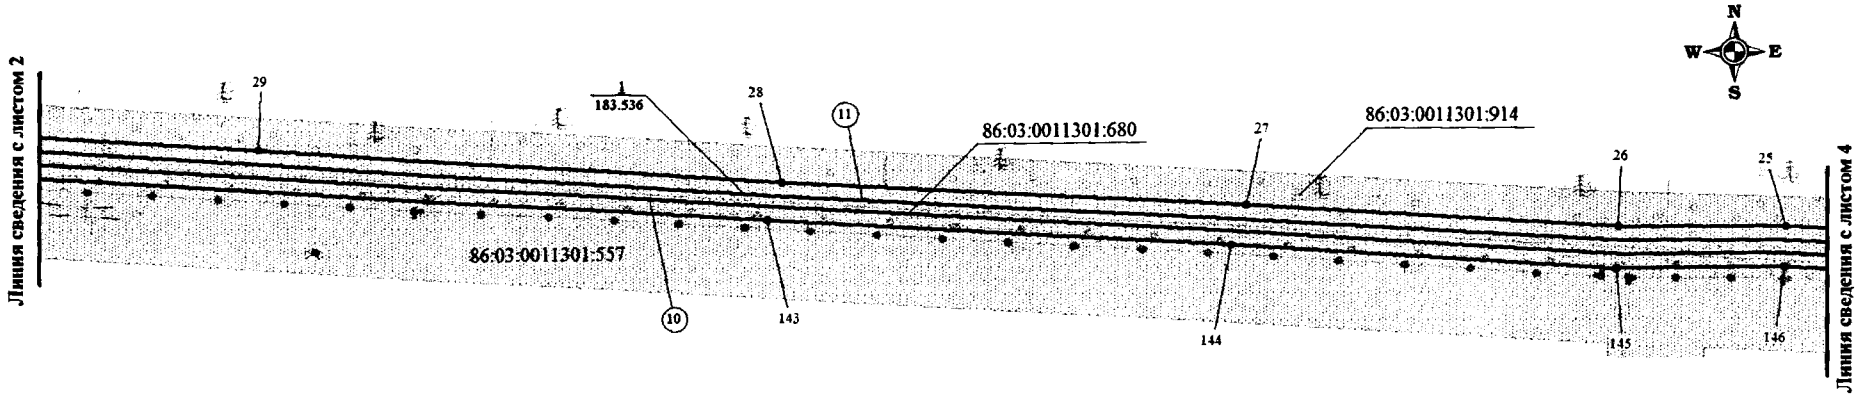



Схема расположения листов

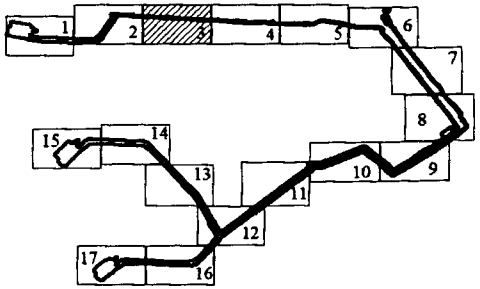


Экспликация зон планируемого размещения объектов

| Номер | Наименование |
|---|---|
| 1 | Обустройство Ачимовского месторождения. Кусты скважин №29, 30, 31 |

Экспликация проектируемых объектов

| Номер | Наименование |
|---|---|
| 10 | ВЛ-6кВ №1 (участок 1) на куст скважин №31 |
| 11 | ВЛ-6кВ №2 (участок 1) на куст скважин №31 |

УСЛОВНЫЕ ОБОЗНАЧЕНИЯ:

- Граница зоны планируемого размещения линейных объектов
- Зона планируемого размещения линейных объектов
- Граница земельных участков согласно сведениям государственного кадастра недвижимости
- Граница земельных участков по сведениям государственного лесного реестра
- Граница земельных участков, предоставляемых в аренду ОАО "НГК "Славнефть"

1 / 183.536 - Номер зоны планируемого размещения линейных объектов/площадь зоны размещения

• 1 - Точки поворота границы зоны планируемого размещения линейных объектов

(1) - Номер проектируемого объекта

- Автодорога
- Нефтегазопровод
- Высоконапорный водовод
- ВЛ-6кВ
- Кабельная эстакада
- Технологический проезд

86:03:0011101:1639 - кадастровый номер земельного участка

86/08/014/2011-12/00128 - номер земельного участка по сведениям государственного лесного реестра

Основная часть проекта планировки территории
для размещения линейного объекта
регионального значения Ханты – Мансийского автономного округа – Югры
«Обустройство Ачимовского месторождения. Кусты скважин № 29, 30, 31»
Землепользователь ОАО «НГК «Славнефть»
Масштаб 1:5000


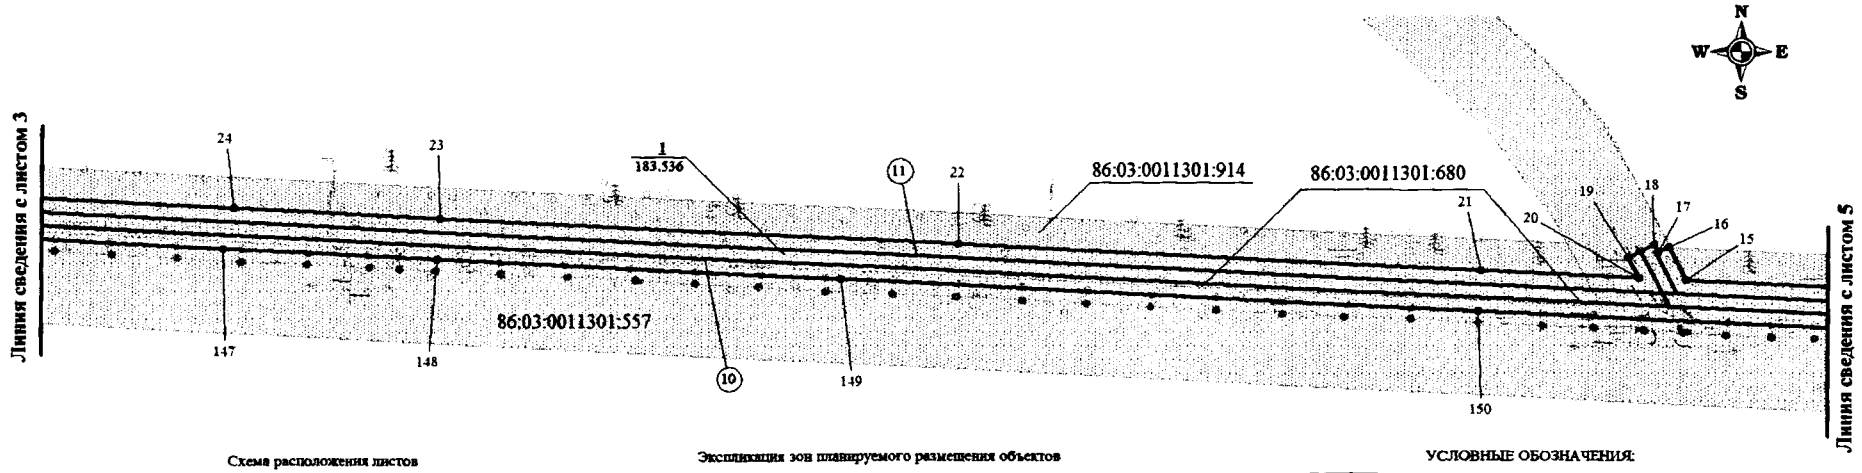



Схема расположения листов

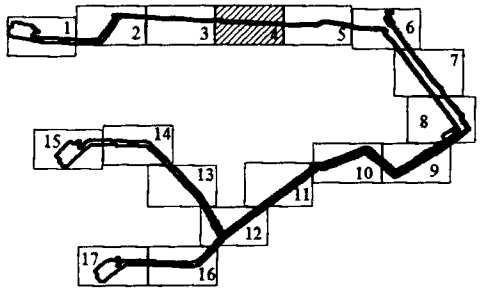


Экспликация зон планируемого размещения объектов

| Номер | Наименование |
|---|---|
| 1 | Обустройство Ачимовского месторождения. Кусты скважин №29, 30, 31 |

Экспликация проектируемых объектов

| Номер | Наименование |
|---|---|
| 10 | ВЛ-6кВ №1 (участок 1) на куст скважин №31 |
| 11 | ВЛ-6кВ №2 (участок 1) на куст скважин №31 |

УСЛОВНЫЕ ОБОЗНАЧЕНИЯ:

- Граница зоны планируемого размещения линейных объектов
- Зона планируемого размещения линейных объектов
- Граница земельных участков согласно сведениям государственного кадастра недвижимости
- Граница земельных участков по сведениям государственного лесного реестра
- Граница земельных участков, предоставляемых в аренду ОАО "НГК "Славнефть"

1 / 183.536 - Номер зоны планируемого размещения линейных объектов/площадь зоны размещения

• 1 - Точки поворота границы зоны планируемого размещения линейных объектов

(1) - Номер проектируемого объекта

- Автодорога
- Нефтегазопровод
- Высоконапорный водовод
- ВЛ-6кВ
- Кабельная эстакада
- Технологический проезд

86:03:0011101:1639 - кадастровый номер земельного участка

86/08/014/2011-12/00128 - номер земельного участка по сведениям государственного лесного реестра

Основная часть проекта планировки территории
для размещения линейного объекта
регионального значения Ханты – Мансийского автономного округа – Югры
«Обустройство Ачимовского месторождения. Кусты скважин № 29, 30, 31»
Землепользователь ОАО «НГК «Славнефть»
Масштаб 1:5000


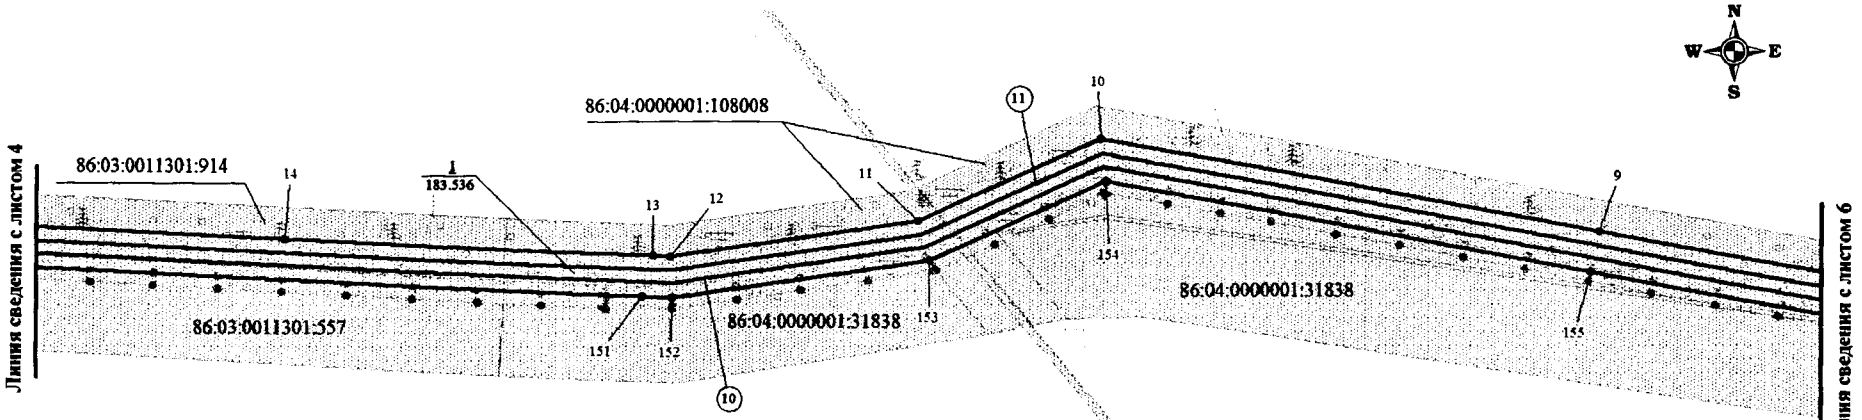



Схема расположения листов

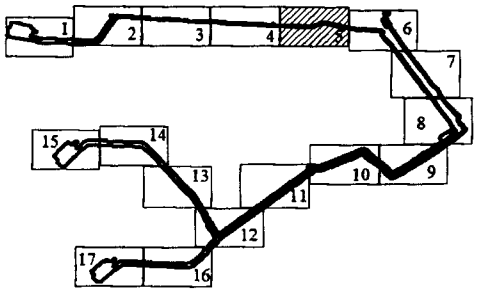

Экспликация зон планируемого размещения объектов

| Номер | Наименование |
|---|---|
| 1 | Обустройство Ачимовского месторождения. Кусты скважин №29, 30, 31 |

Экспликация проектируемых объектов

| Номер | Наименование |
|---|---|
| 10 | ВЛ-6кВ №1 (участок 1) на куст скважин №31 |
| 11 | ВЛ-6кВ №2 (участок 1) на куст скважин №31 |

УСЛОВНЫЕ ОБОЗНАЧЕНИЯ:

- Граница зоны планируемого размещения линейных объектов
- Зона планируемого размещения линейных объектов
- Граница земельных участков согласно сведениям государственного кадастра недвижимости
- Граница земельных участков по сведениям государственного лесного реестра
- Граница земельных участков, предоставляемых в аренду ОАО "НГК "Славнефть"

183.536 - Номер зоны планируемого размещения линейных объектов/площадь зоны размещения

• 1 - Точки поворота границы зоны планируемого размещения линейных объектов


(1) - Номер проектируемого объекта

- Автодорога
- Нефтегазопровод
- Высоконапорный водовод
- ВЛ-6кВ
- Кабельная эстакада
- Технологический проезд

86:03:0011101:1639 - кадастровый номер земельного участка

86/08/014/2011-12/00128 - номер земельного участка по сведениям государственного лесного реестра

Основная часть проекта планировки территории
для размещения линейного объекта
регионального значения Ханты – Мансийского автономного округа – Югры
«Обустройство Ачимовского месторождения. Кусты скважин № 29, 30, 31»
Землепользователь ОАО «НГК «Славнефть»
Масштаб 1:5000

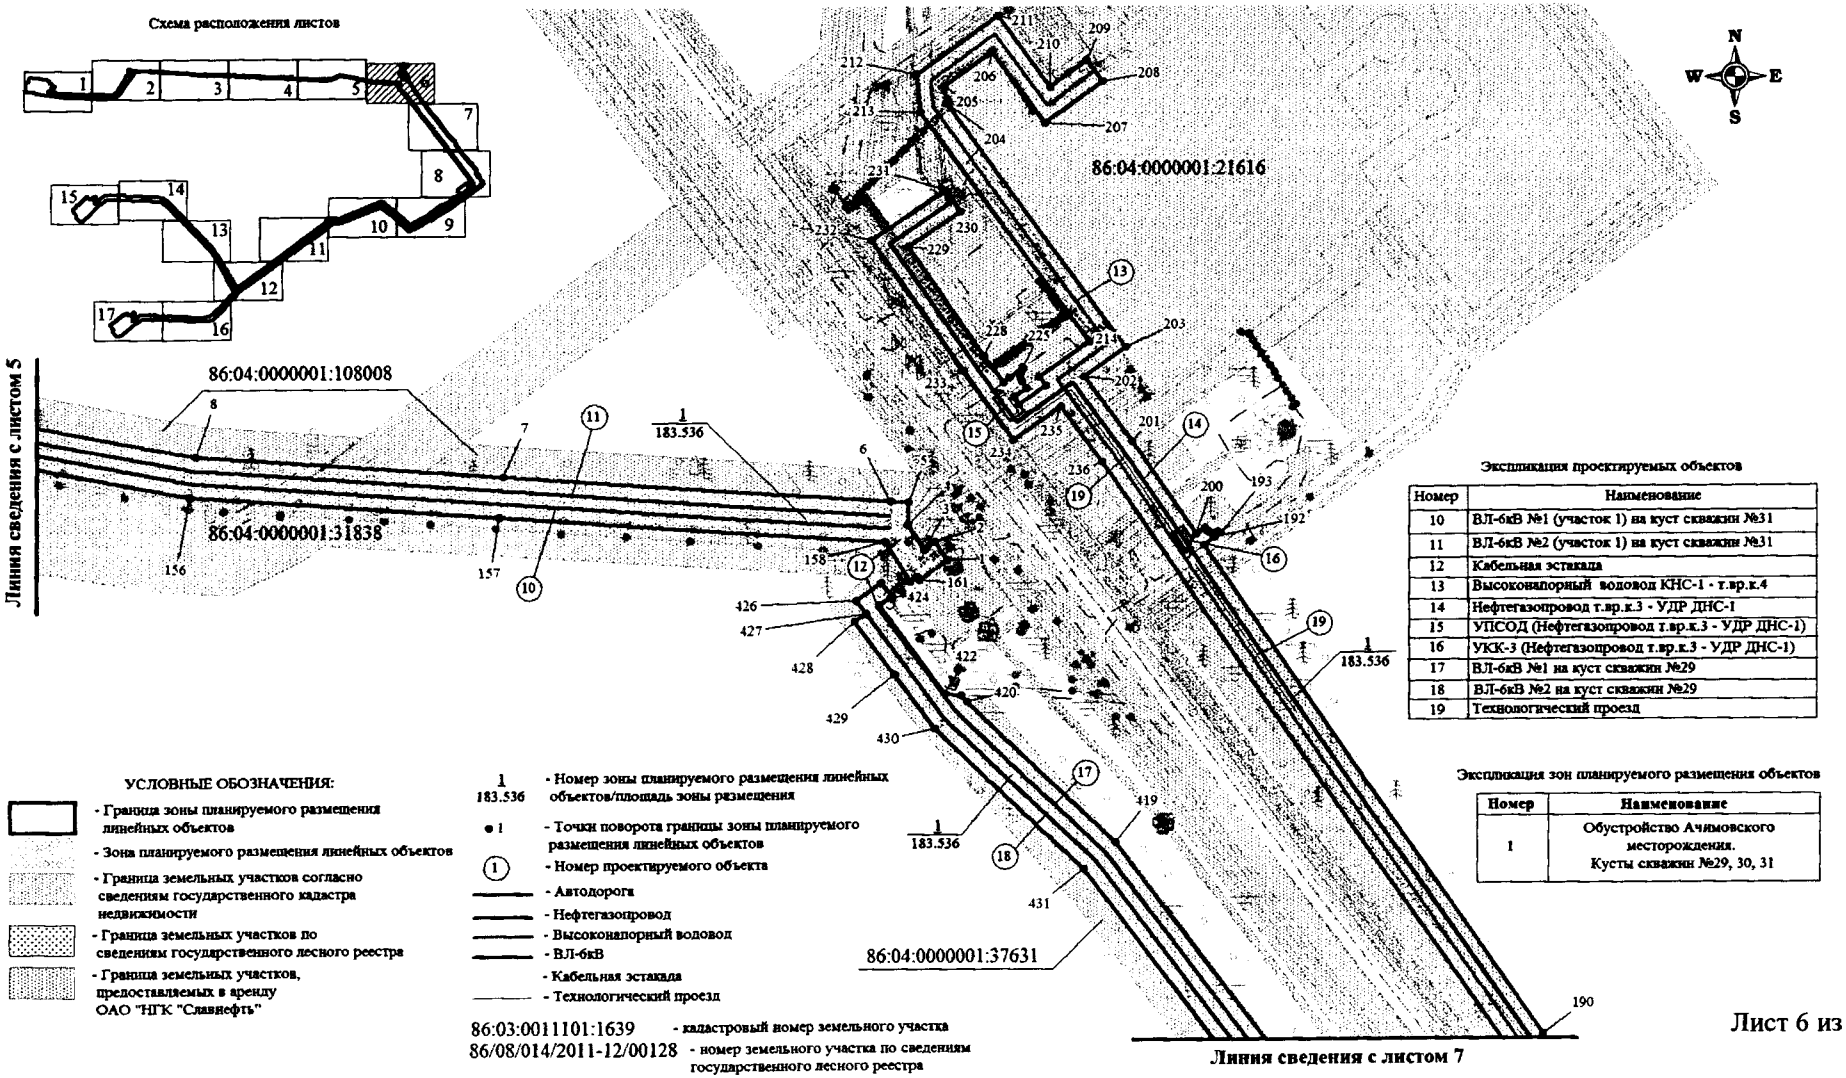

Основная часть проекта планировки территории
для размещения линейного объекта
регионального значения Ханты – Мансийского автономного округа – Югры
«Обустройство Ачимовского месторождения. Кусты скважин № 29, 30, 31»
Землепользователь ОАО «НГК «Славнефть»
Масштаб 1:5000

Экспликация проектируемых объектов

| Номер | Наименование |
|---|---|
| 13 | Высоконапорный водовод КНС-1 - т.вр.к.4 |
| 14 | Нефтегазопровод т.вр.к.3 - УДР ДНС-1 |
| 17 | ВЛ-6кВ №1 на куст скважин №29 |
| 18 | ВЛ-6кВ №2 на куст скважин №29 |
| 19 | Технологический проезд |
| 20 | Узел 2 (Высоконапорный водовод КНС-1 - т.вр.к.4) |
| 21 | Узел 5 (Нефтегазопровод т.вр.к.15 - т.вр.к.3) |
| 22 | Нефтегазопровод т.вр.к.15 - т.вр.к.3 |


Экспликация зон планируемого размещения объектов

| Номер | Наименование |
|---|---|
| 1 | Обустройство Ачимовского месторождения. Кусты скважин №29, 30, 31 |

УСЛОВНЫЕ ОБОЗНАЧЕНИЯ:

- Граница зоны планируемого размещения линейных объектов
- Зона планируемого размещения линейных объектов
- Граница земельных участков согласно сведениям государственного кадастра недвижимости
- Граница земельных участков, предоставляемых в аренду ОАО "НГК "Славнефть"
- 1 / 183.536 - Номер зоны планируемого размещения линейных объектов/площадь зоны размещения
- •1 - Точки поворота границы зоны планируемого размещения линейных объектов
- (1) - Номер проектируемого объекта
- Автодорога
- Нефтегазопровод
- Высоконапорный водовод
- ВЛ-6кВ
- Кабельная эстакада
- Технологический проезд

86:03:0011101:1639 - кадастровый номер земельного участка

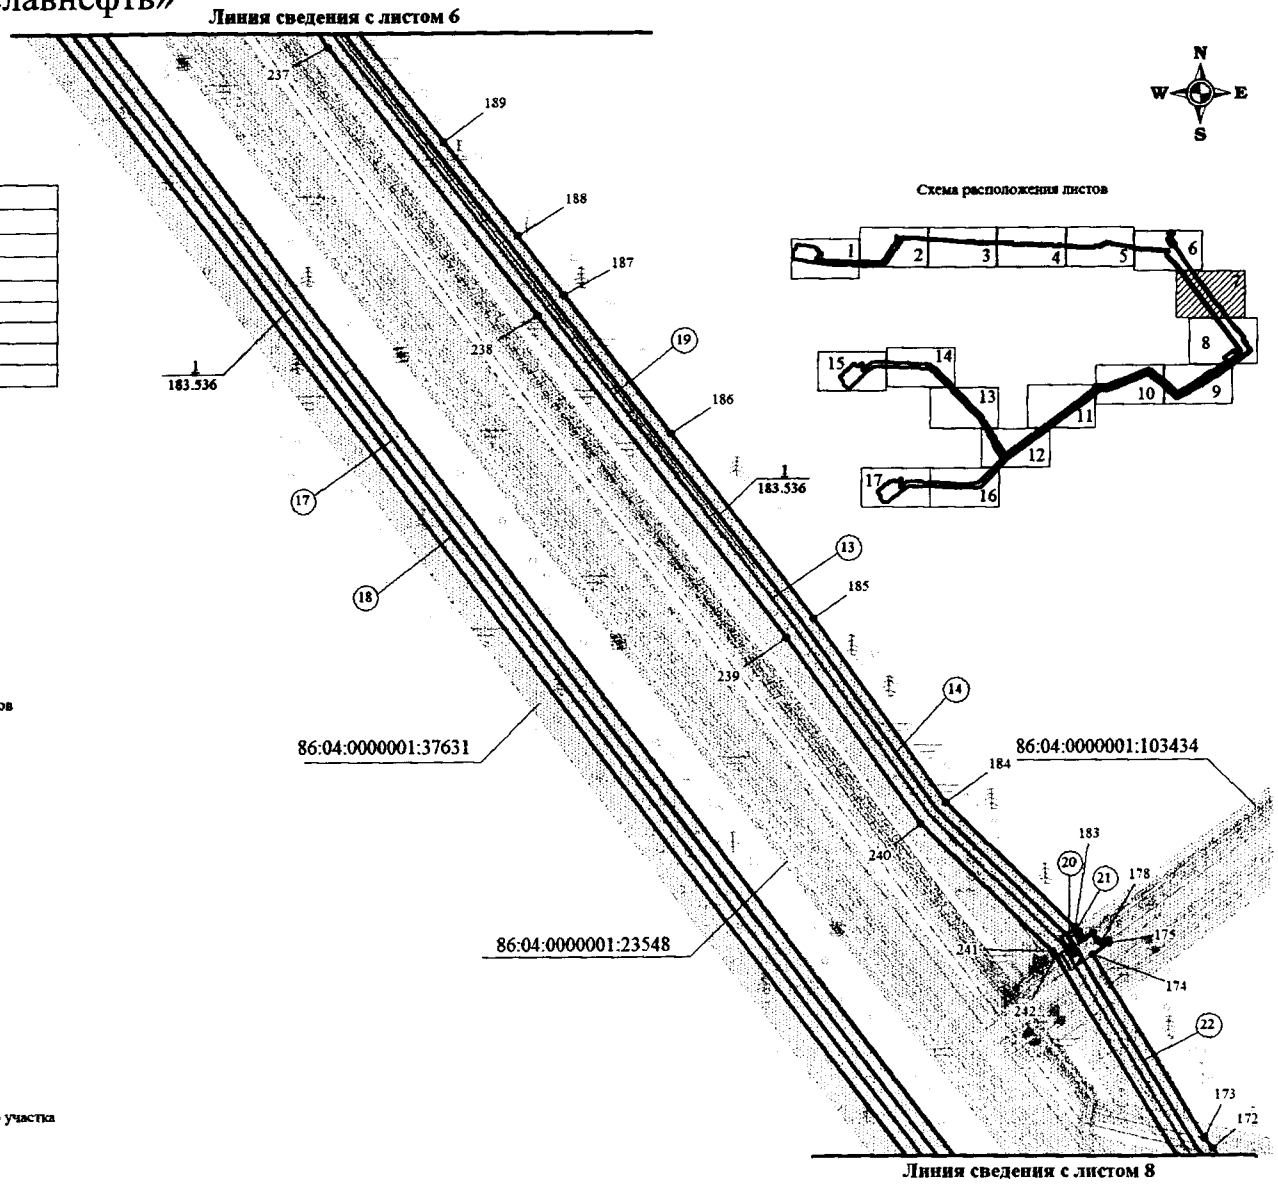

Основная часть проекта планировки территории
для размещения линейного объекта
регионального значения Ханты – Мансийского автономного округа – Югры
«Обустройство Ачимовского месторождения.
Кусты скважин № 29, 30, 31»
Землепользователь ОАО «НГК «Славнефть»
Масштаб 1:5000

Экспликация проектируемых объектов

| Номер | Наименование |
|---|---|
| 12 | Кабельная эстакада |
| 13 | Высоконапорный водовод КНС-1 - т.вр.к.4 |
| 17 | ВЛ-6кВ №1 на куст скважин №29 |
| 18 | ВЛ-6кВ №2 на куст скважин №29 |
| 19 | Технологический проезд |
| 22 | Нефтегазопровод т.вр.к.15 - т.вр.к.3 |
| 23 | Нефтегазопровод т.вр.к.4 - т.вр.к.15 |
| 24 | Узел 4 (Нефтегазопровод т.вр.к.4 - т.вр.к.15) |
| 25 | Узел 4а (Нефтегазопровод т.вр.к.4 - т.вр.к.15) |
| 26 | Узел 3 (Высоконапорный водовод КНС-1 - т.вр.к.4) |


Экспликация зон планируемого размещения объектов

| Номер | Наименование |
|---|---|
| 1 | Обустройство Ачимовского месторождения. Кусты скважин №29, 30, 31 |

УСЛОВНЫЕ ОБОЗНАЧЕНИЯ:


- Граница зоны планируемого размещения линейных объектов
- Зона планируемого размещения линейных объектов
- Граница земельных участков согласно сведениям государственного кадастра недвижимости
- Граница земельных участков, предоставляемых в аренду ОАО "НГК "Славнефть"
- 1 / 183.536 - Номер зоны планируемого размещения линейных объектов/площадь зоны размещения
- 1 - Точки поворота границы зоны планируемого размещения линейных объектов
- (1) - Номер проектируемого объекта
- Автодорога
- Нефтегазопровод
- Высоконапорный водовод
- ВЛ-6кВ
- Кабельная эстакада
- Технологический проезд

86:03:0011101:1639 - кадастровый номер земельного участка

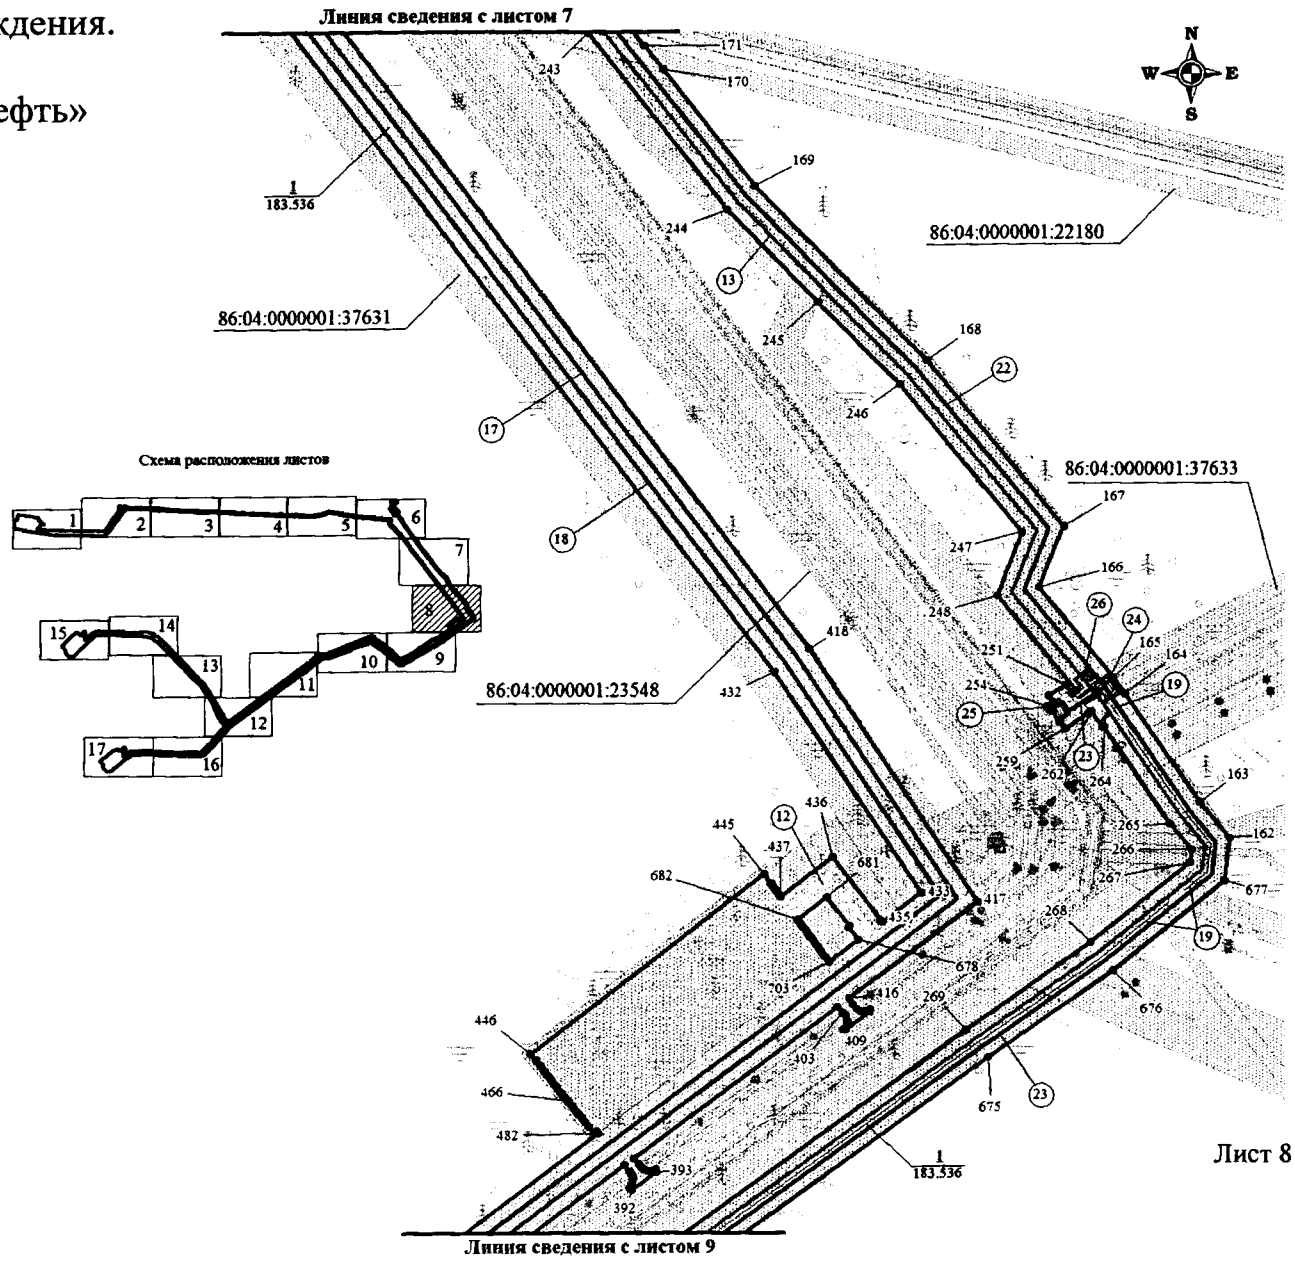



Лист 8 из 23

Основная часть проекта планировки территории
для размещения линейного объекта
регионального значения Ханты – Мансийского автономного округа – Югры
«Обустройство Ачимовского месторождения. Кусты скважин № 29, 30, 31»
Землепользователь ОАО «НГК «Славнефть»
Масштаб 1:5000

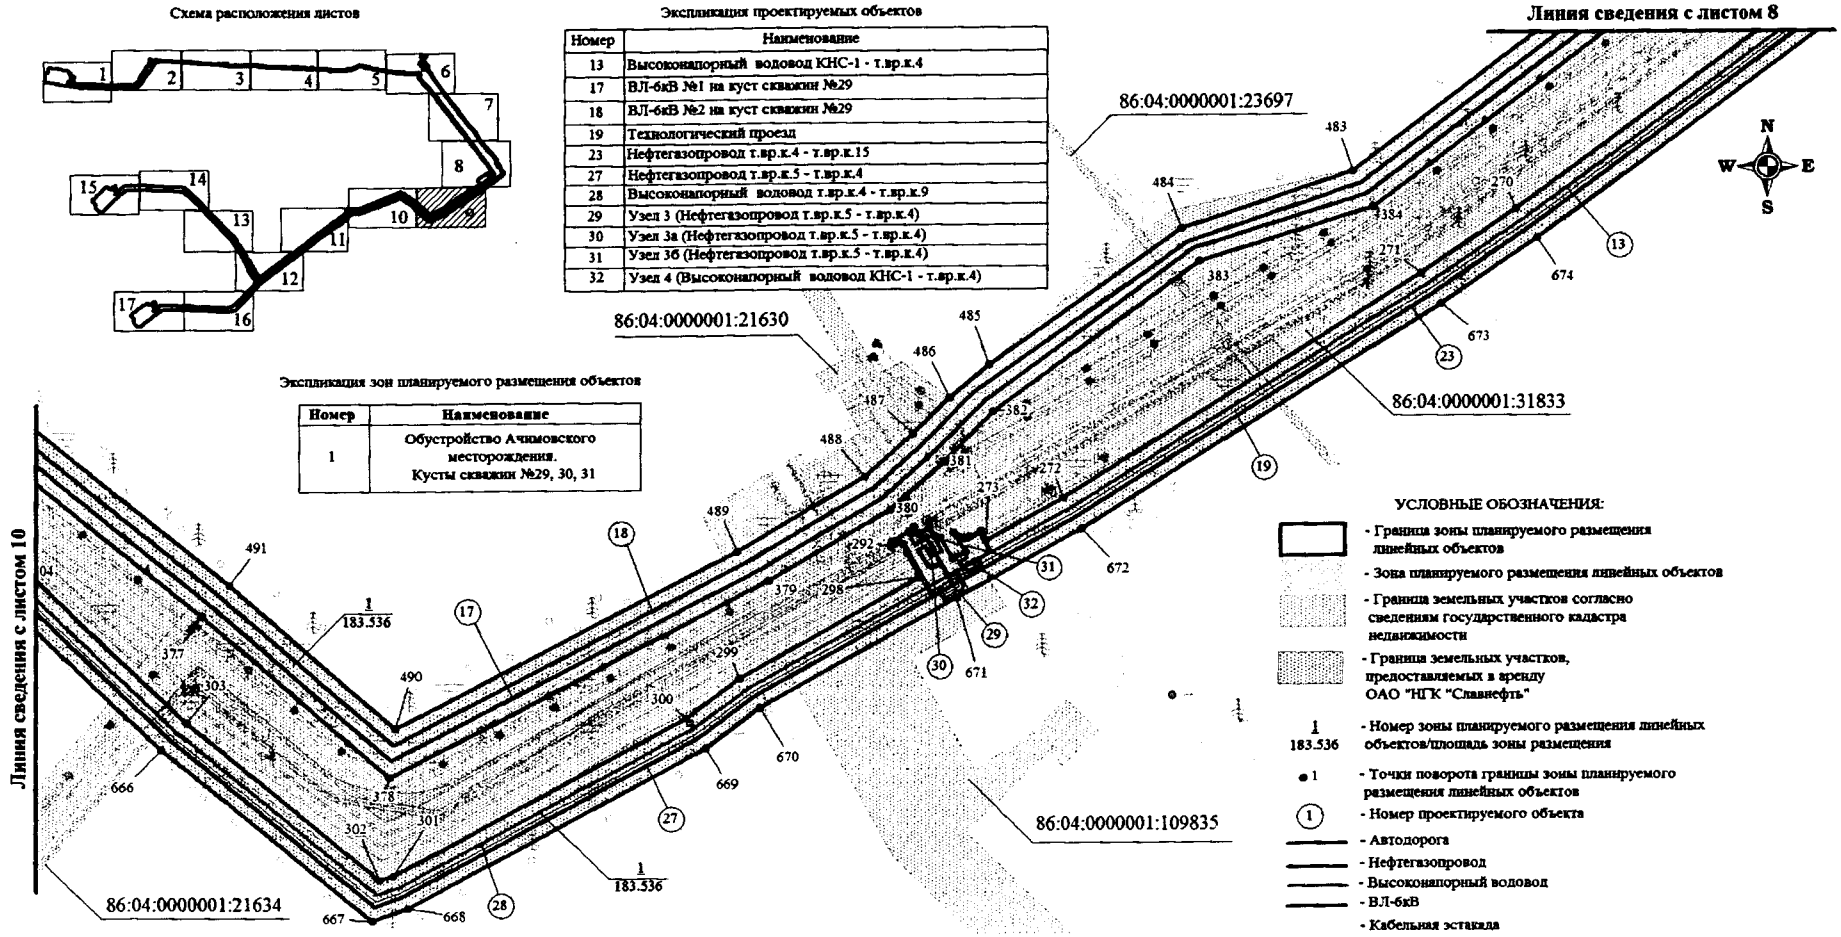

Основная часть проекта планировки территории
для размещения линейного объекта
регионального значения Ханты – Мансийского автономного округа – Югры
«Обустройство Ачимовского месторождения. Кусты скважин № 29, 30, 31»
Землепользователь ОАО «НГК «Славнефть»
Масштаб 1:5000

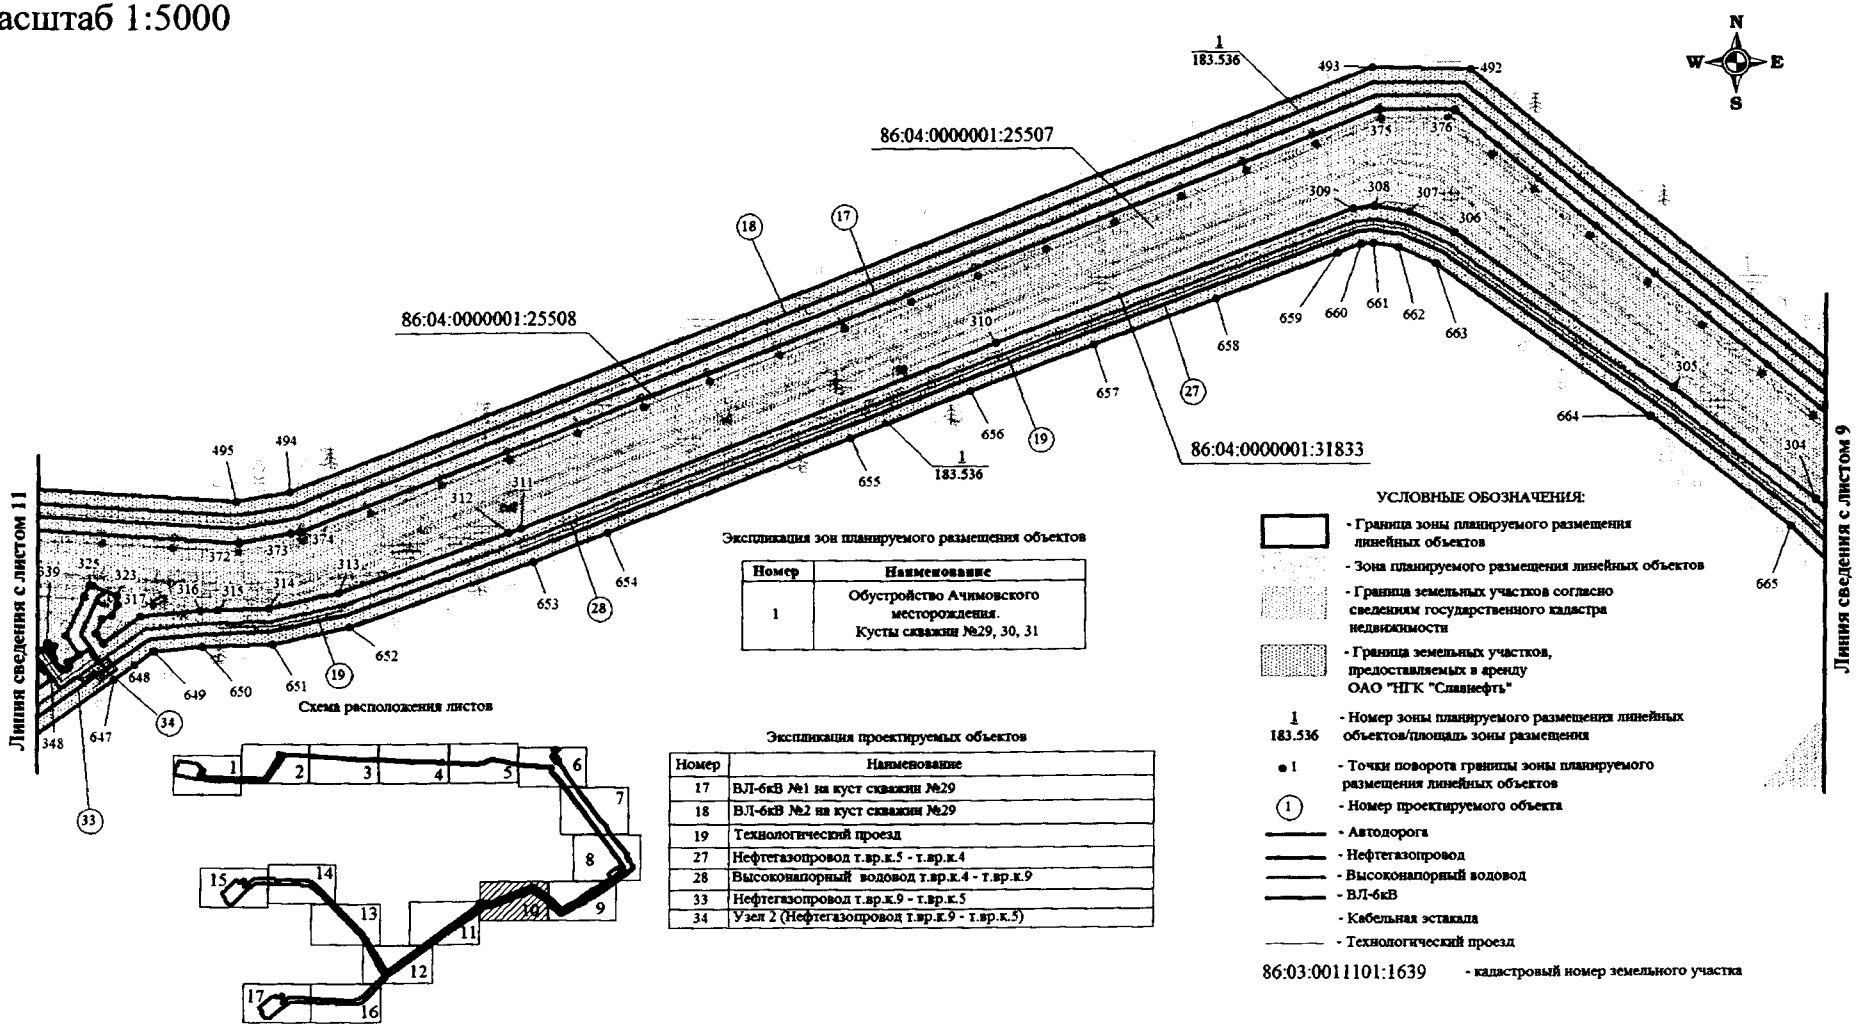

Основная часть проекта планировки территории
для размещения линейного объекта
регионального значения Ханты – Мансийского автономного округа – Югры
«Обустройство Ачимовского месторождения. Кусты скважин № 29, 30, 31»
Землепользователь ОАО «НГК «Славнефть»
Масштаб 1:5000





Экспликация проектируемых объектов

| Номер | Наименование |
|---|---|
| 17 | ВЛ-6кВ №1 на куст скважин №29 |
| 18 | ВЛ-6кВ №2 на куст скважин №29 |
| 19 | Технологический проезд |
| 28 | Высоконапорный водовод т.вр.к.4 - т.вр.к.9 |
| 33 | Нефтегазопровод т.вр.к.9 - т.вр.к.5 |
| 35 | УКК-2 (Нефтегазопровод т.вр.к.9 - т.вр.к.5) |

Экспликация зон планируемого размещения объектов

| Номер | Наименование |
|---|---|
| 1 | Обустройство Ачимовского месторождения. Кусты скважин №29, 30, 31 |

Схема расположения листов

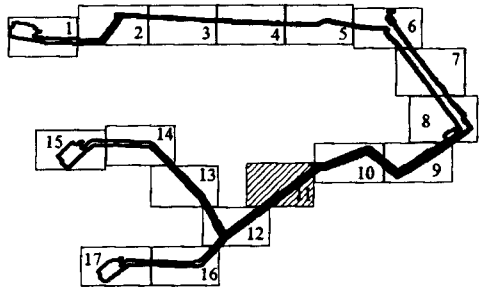





УСЛОВНЫЕ ОБОЗНАЧЕНИЯ:

- Граница зоны планируемого размещения линейных объектов
- Зона планируемого размещения линейных объектов
- Граница земельных участков согласно сведениям государственного кадастра недвижимости
- Граница земельных участков, предоставляемых в аренду ОАО "НГК "Славнефть"

1 / 183.536 - Номер зоны планируемого размещения линейных объектов/площадь зоны размещения


• 1 - Точки поворота границы зоны планируемого размещения линейных объектов

(1) - Номер проектируемого объекта

- Автодорога
- Нефтегазопровод
- Высоконапорный водовод
- ВЛ-6кВ
- Кабельная эстакада
- Технологический проезд

86:03:0011101:1639 - кадастровый номер земельного участка

Основная часть проекта планировки территории
для размещения линейного объекта
регионального значения Ханты – Мансийского автономного округа – Югры
«Обустройство Ачимовского месторождения. Кусты скважин № 29, 30, 31»
Землепользователь ОАО «НГК «Славнефть»
Масштаб 1:5000

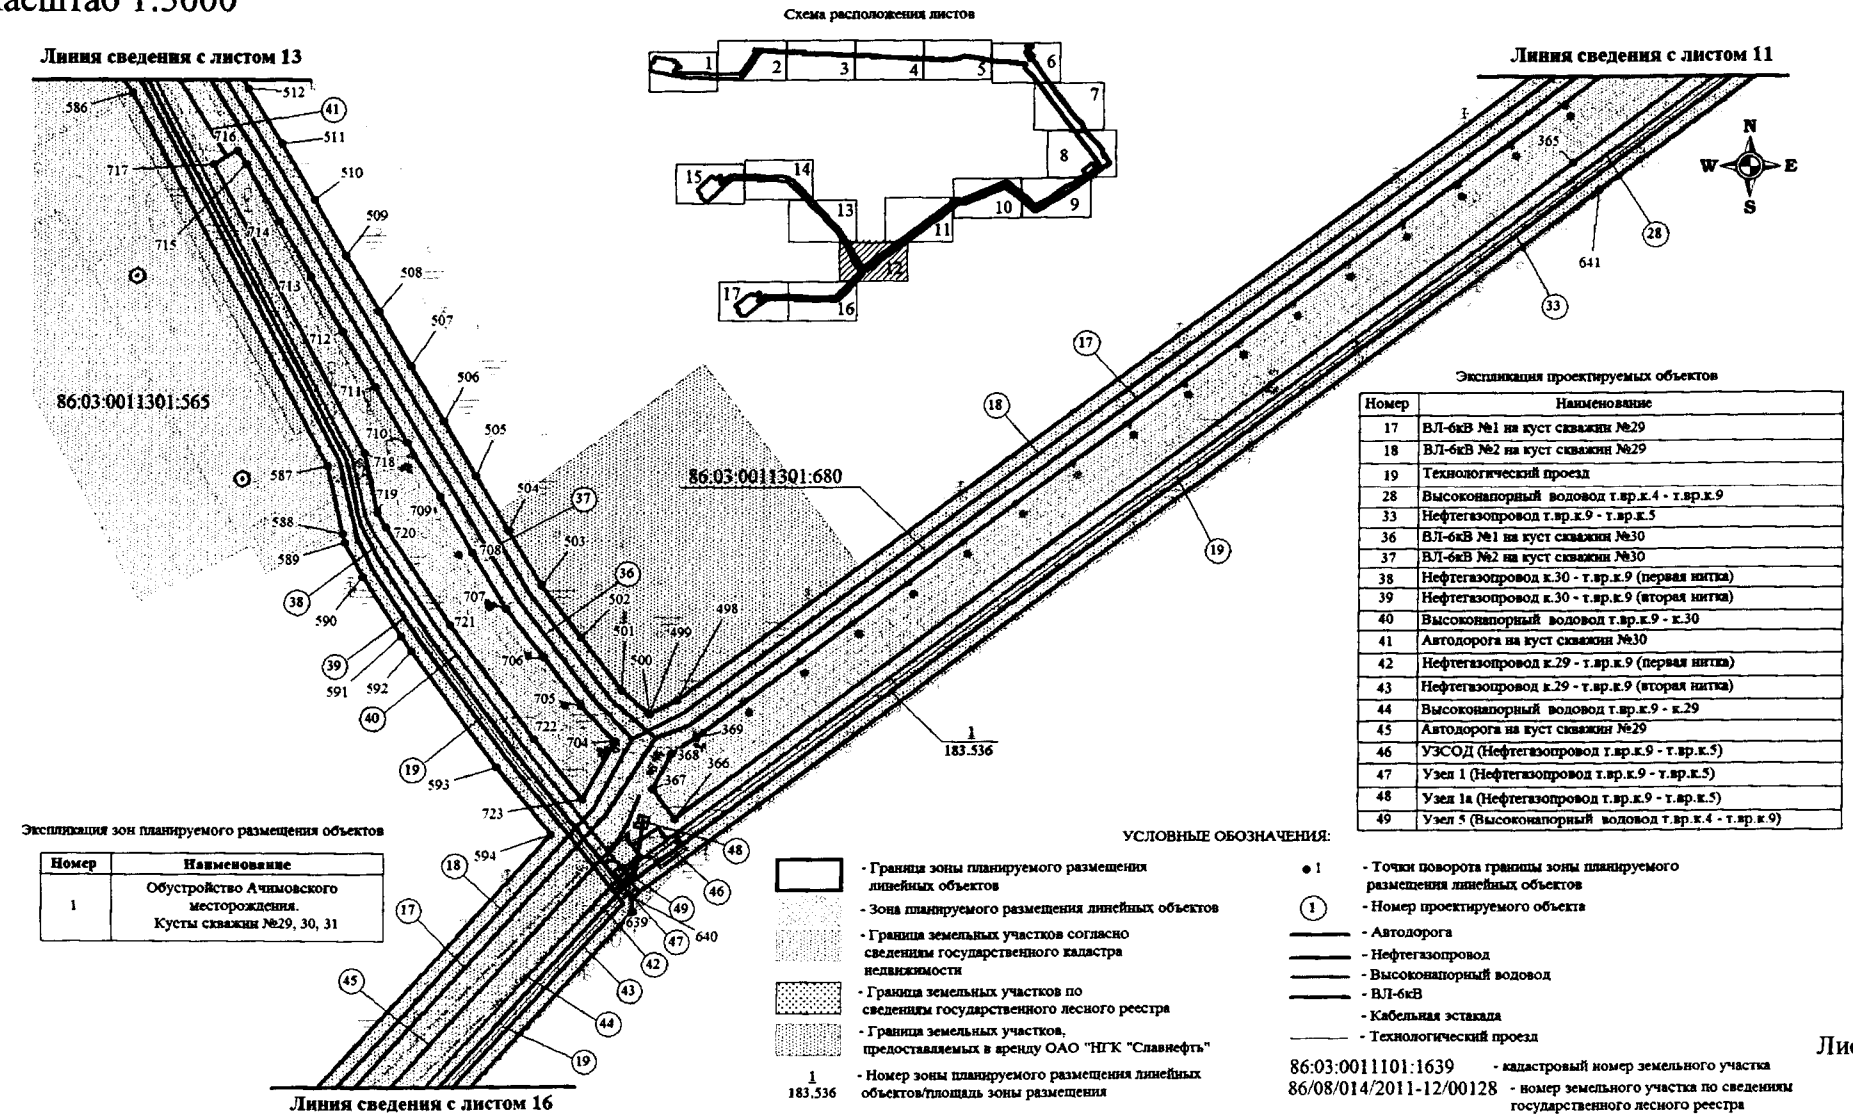


Экспликация проектируемых объектов

| Номер | Наименование |
|---|---|
| 17 | ВЛ-6кВ №1 на куст скважин №29 |
| 18 | ВЛ-6кВ №2 на куст скважин №29 |
| 19 | Технологический проезд |
| 28 | Высоконапорный водовод т.вр.к.4 - т.вр.к.9 |
| 33 | Нефтегазопровод т.вр.к.9 - т.вр.к.5 |
| 36 | ВЛ-6кВ №1 на куст скважин №30 |
| 37 | ВЛ-6кВ №2 на куст скважин №30 |
| 38 | Нефтегазопровод к.30 - т.вр.к.9 (первая нитка) |
| 39 | Нефтегазопровод к.30 - т.вр.к.9 (вторая нитка) |
| 40 | Высоконапорный водовод т.вр.к.9 - к.30 |
| 41 | Автодорога на куст скважин №30 |
| 42 | Нефтегазопровод к.29 - т.вр.к.9 (первая нитка) |
| 43 | Нефтегазопровод к.29 - т.вр.к.9 (вторая нитка) |
| 44 | Высоконапорный водовод т.вр.к.9 - к.29 |
| 45 | Автодорога на куст скважин №29 |
| 46 | УЗСОД (Нефтегазопровод т.вр.к.9 - т.вр.к.5) |
| 47 | Узел 1 (Нефтегазопровод т.вр.к.9 - т.вр.к.5) |
| 48 | Узел 1а (Нефтегазопровод т.вр.к.9 - т.вр.к.5) |
| 49 | Узел 5 (Высоконапорный водовод т.вр.к.4 - т.вр.к.9) |

Экспликация зон планируемого размещения объектов


| Номер | Наименование |
|---|---|
| 1 | Обустройство Ачимовского месторождения. Кусты скважин №29, 30, 31 |

УСЛОВНЫЕ ОБОЗНАЧЕНИЯ:

- Граница зоны планируемого размещения линейных объектов
- Зона планируемого размещения линейных объектов
- Граница земельных участков согласно сведениям государственного кадастра недвижимости
- Граница земельных участков по сведениям государственного лесного реестра
- Граница земельных участков, предоставляемых в аренду ОАО "НГК "Славнефть"
- 1 / 183,536 - Номер зоны планируемого размещения линейных объектов/площадь зоны размещения
- • 1 - Точки поворота границы зоны планируемого размещения линейных объектов
- (1) - Номер проектируемого объекта
- Автодорога
- Нефтегазопровод
- Высоконапорный водовод
- ВЛ-6кВ
- Кабельная эстакада
- Технологический проезд

86:03:0011101:1639 - кадастровый номер земельного участка
86/08/014/2011-12/00128 - номер земельного участка по сведениям государственного лесного реестра

Основная часть проекта планировки территории
для размещения линейного объекта
регионального значения Ханты – Мансийского автономного округа – Югры
«Обустройство Ачимовского месторождения. Кусты скважин № 29, 30, 31»
Землепользователь ОАО «НГК «Славнефть»
Масштаб 1:5000

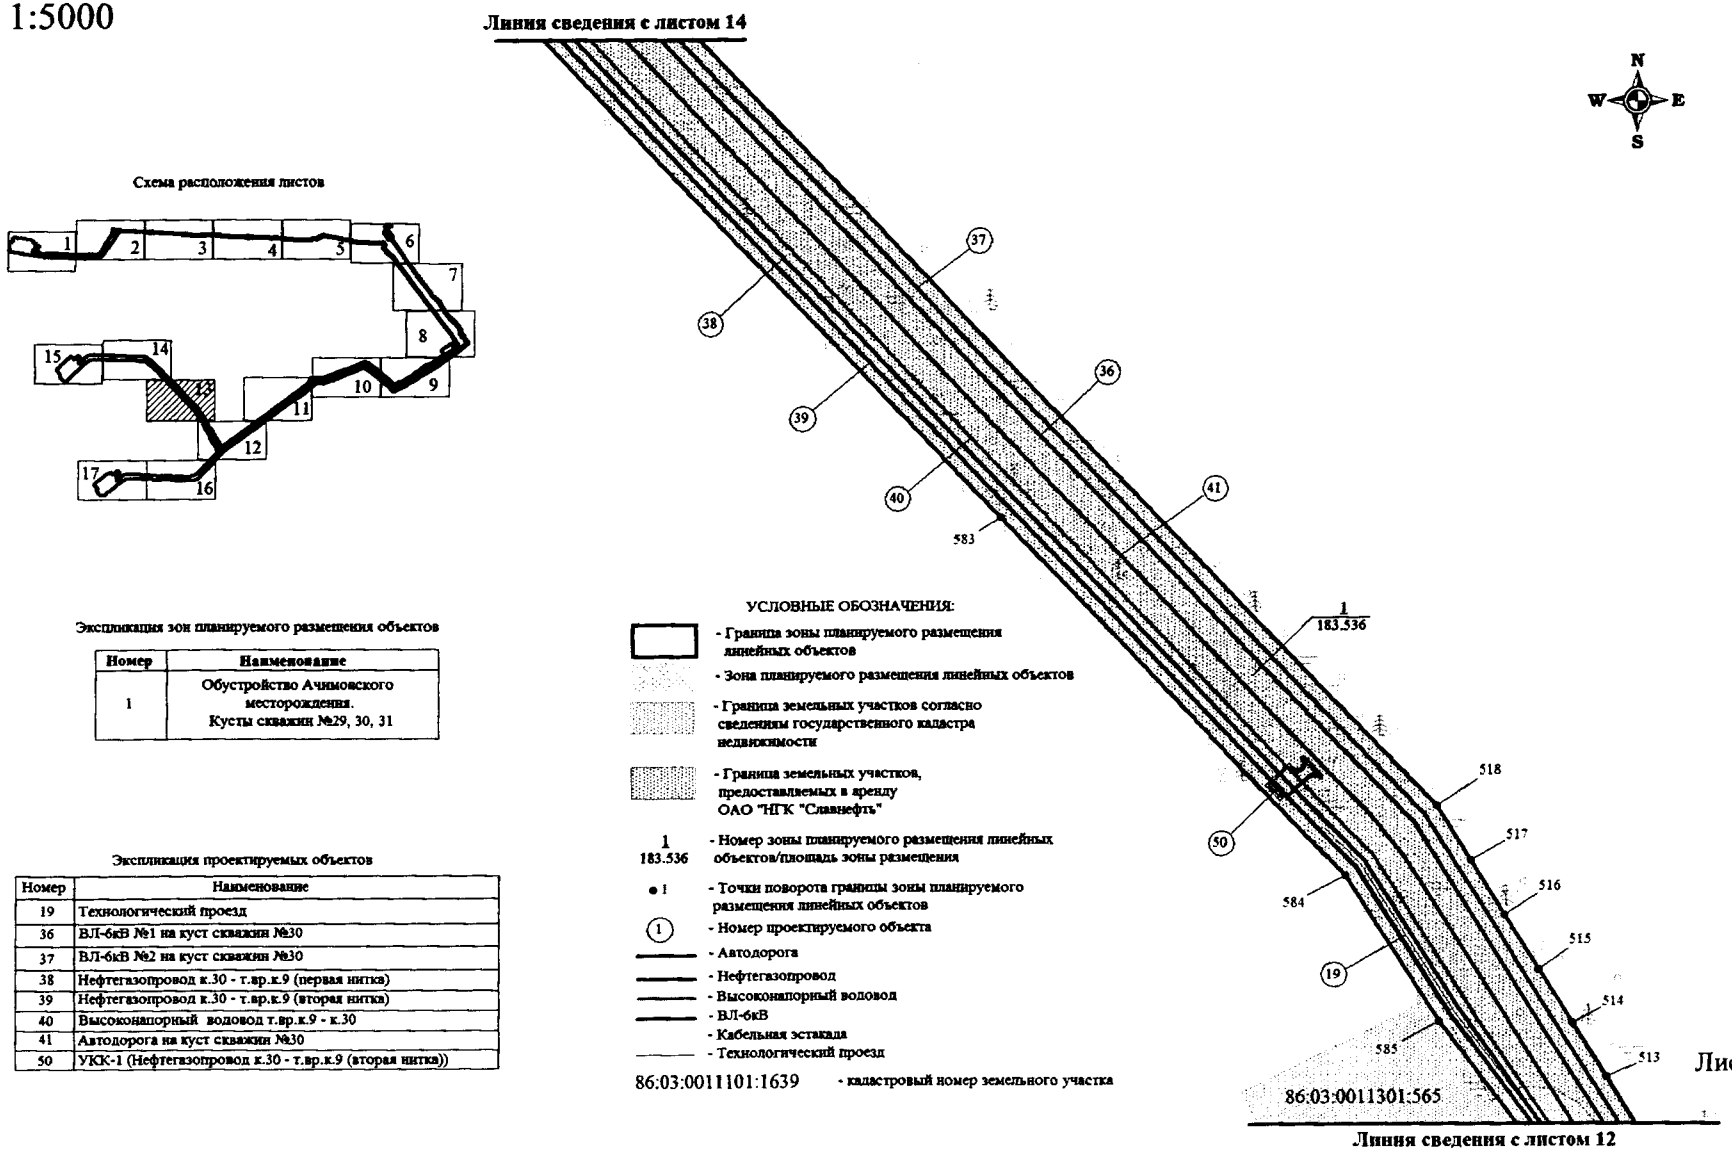


Экспликация зон планируемого размещения объектов

| Номер | Наименование |
|---|---|
| 1 | Обустройство Ачимовского месторождения. Кусты скважин №29, 30, 31 |


Экспликация проектируемых объектов

| Номер | Наименование |
|---|---|
| 19 | Технологический проезд |
| 36 | ВЛ-6кВ №1 на куст скважин №30 |
| 37 | ВЛ-6кВ №2 на куст скважин №30 |
| 38 | Нефтегазопровод к.30 - т.вр.к.9 (первая нитка) |
| 39 | Нефтегазопровод к.30 - т.вр.к.9 (вторая нитка) |
| 40 | Высоконапорный водовод т.вр.к.9 - к.30 |
| 41 | Автодорога на куст скважин №30 |
| 50 | УКК-1 (Нефтегазопровод к.30 - т.вр.к.9 (вторая нитка)) |

УСЛОВНЫЕ ОБОЗНАЧЕНИЯ:

- Граница зоны планируемого размещения линейных объектов
- Зона планируемого размещения линейных объектов
- Граница земельных участков согласно сведениям государственного кадастра недвижимости
- Граница земельных участков, предоставляемых в аренду ОАО "НГК "Славнефть"
- 1 / 183.536 — Номер зоны планируемого размещения линейных объектов/площадь зоны размещения
- • 1 — Точки поворота границы зоны планируемого размещения линейных объектов
- (1) — Номер проектируемого объекта
- Автодорога
- Нефтегазопровод
- Высоконапорный водовод
- ВЛ-6кВ
- Кабельная эстакада
- Технологический проезд
- 86:03:0011101:1639 — кадастровый номер земельного участка

Основная часть проекта планировки территории
для размещения линейного объекта
регионального значения Ханты – Мансийского автономного округа – Югры
«Обустройство Ачимовского месторождения. Кусты скважин № 29, 30, 31»
Землепользователь ОАО «НГК «Славнефть»
Масштаб 1:5000

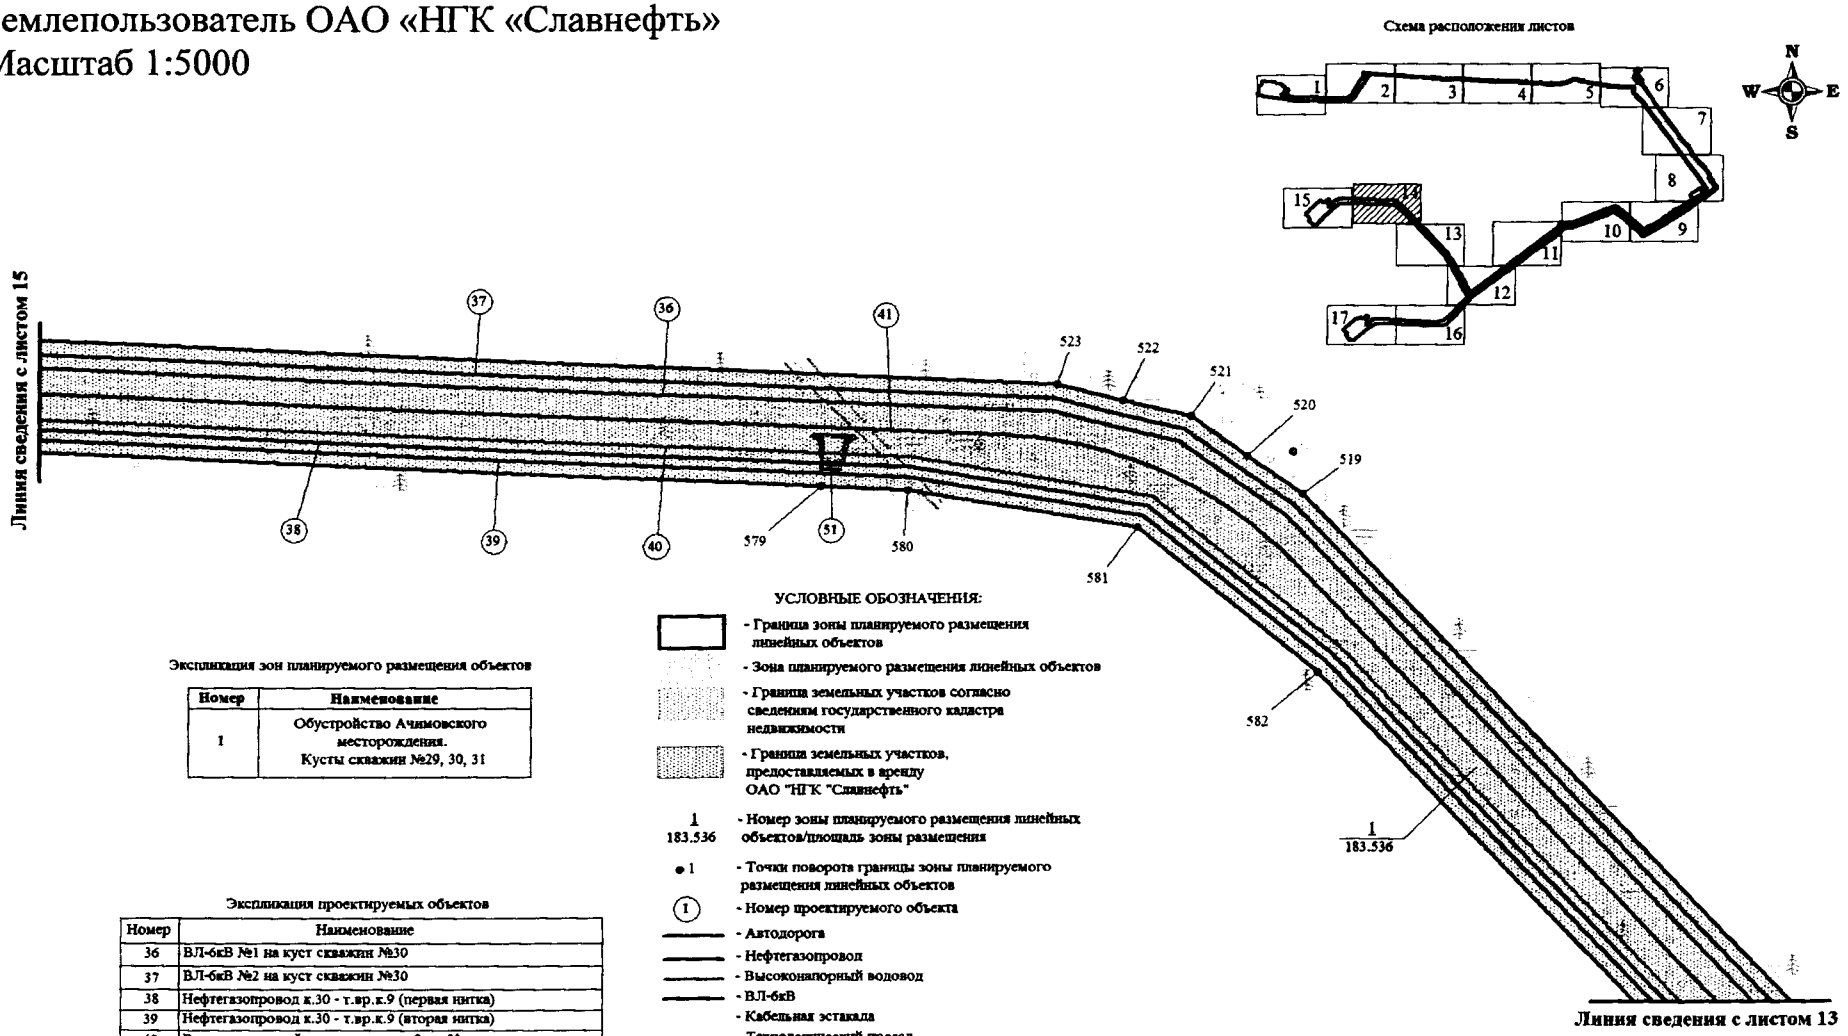


Экспликация зон планируемого размещения объектов

| Номер | Наименование |
|---|---|
| 1 | Обустройство Ачимовского месторождения. Кусты скважин №29, 30, 31 |


Экспликация проектируемых объектов

| Номер | Наименование |
|---|---|
| 36 | ВЛ-6кВ №1 на куст скважин №30 |
| 37 | ВЛ-6кВ №2 на куст скважин №30 |
| 38 | Нефтегазопровод к.30 - т.вр.к.9 (первая нитка) |
| 39 | Нефтегазопровод к.30 - т.вр.к.9 (вторая нитка) |
| 40 | Высоконапорный водовод т.вр.к.9 - к.30 |
| 41 | Автодорога на куст скважин №30 |
| 51 | УКК-1 (Нефтегазопровод к.30 - т.вр.к.9 (первая нитка)) |

УСЛОВНЫЕ ОБОЗНАЧЕНИЯ:

- Граница зоны планируемого размещения линейных объектов
- Зона планируемого размещения линейных объектов
- Граница земельных участков согласно сведениям государственного кадастра недвижимости
- Граница земельных участков, предоставляемых в аренду ОАО "НГК "Славнефть"
- 1 / 183.536 — Номер зоны планируемого размещения линейных объектов/площадь зоны размещения
- • 1 — Точки поворота границы зоны планируемого размещения линейных объектов
- (1) — Номер проектируемого объекта
- Автодорога
- Нефтегазопровод
- Высоконапорный водовод
- ВЛ-6кВ
- Кабельная эстакада
- Технологический проезд
- 86:03:0011101:1639 — кадастровый номер земельного участка

Основная часть проекта планировки территории
для размещения линейного объекта
регионального значения Ханты – Мансийского автономного округа – Югры
«Обустройство Ачимовского месторождения. Кусты скважин № 29, 30, 31»
Землепользователь ОАО «НГК «Славнефть»
Масштаб 1:5000

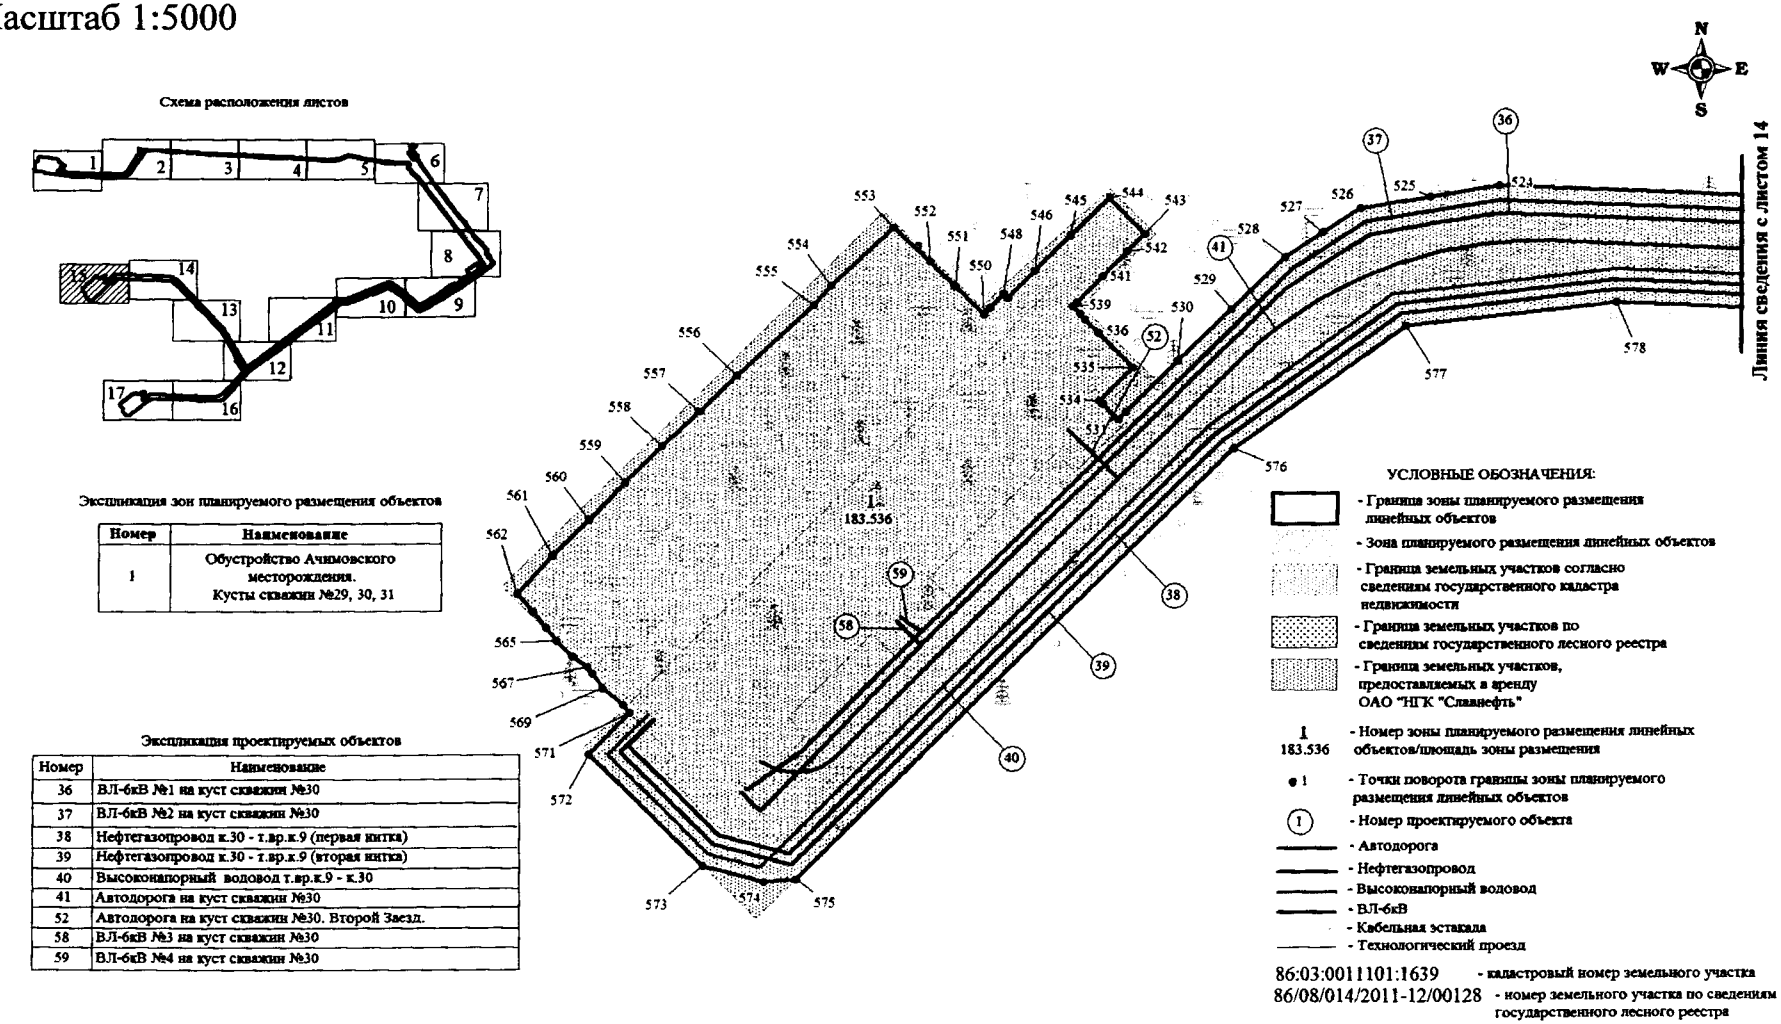


Экспликация зон планируемого размещения объектов

| Номер | Наименование |
|---|---|
| 1 | Обустройство Ачимовского месторождения. Кусты скважин №29, 30, 31 |

Экспликация проектируемых объектов

| Номер | Наименование |
|---|---|
| 36 | ВЛ-6кВ №1 на куст скважин №30 |
| 37 | ВЛ-6кВ №2 на куст скважин №30 |
| 38 | Нефтегазопровод к.30 - т.вр.к.9 (первая нитка) |
| 39 | Нефтегазопровод к.30 - т.вр.к.9 (вторая нитка) |
| 40 | Высоконапорный водовод т.вр.к.9 - к.30 |
| 41 | Автодорога на куст скважин №30 |
| 52 | Автодорога на куст скважин №30. Второй Заезд. |
| 58 | ВЛ-6кВ №3 на куст скважин №30 |
| 59 | ВЛ-6кВ №4 на куст скважин №30 |

Основная часть проекта планировки территории
для размещения линейного объекта
регионального значения Ханты – Мансийского автономного округа – Югры
«Обустройство Ачимовского месторождения. Кусты скважин № 29, 30, 31»
Землепользователь ОАО «НГК «Славнефть»
Масштаб 1:5000


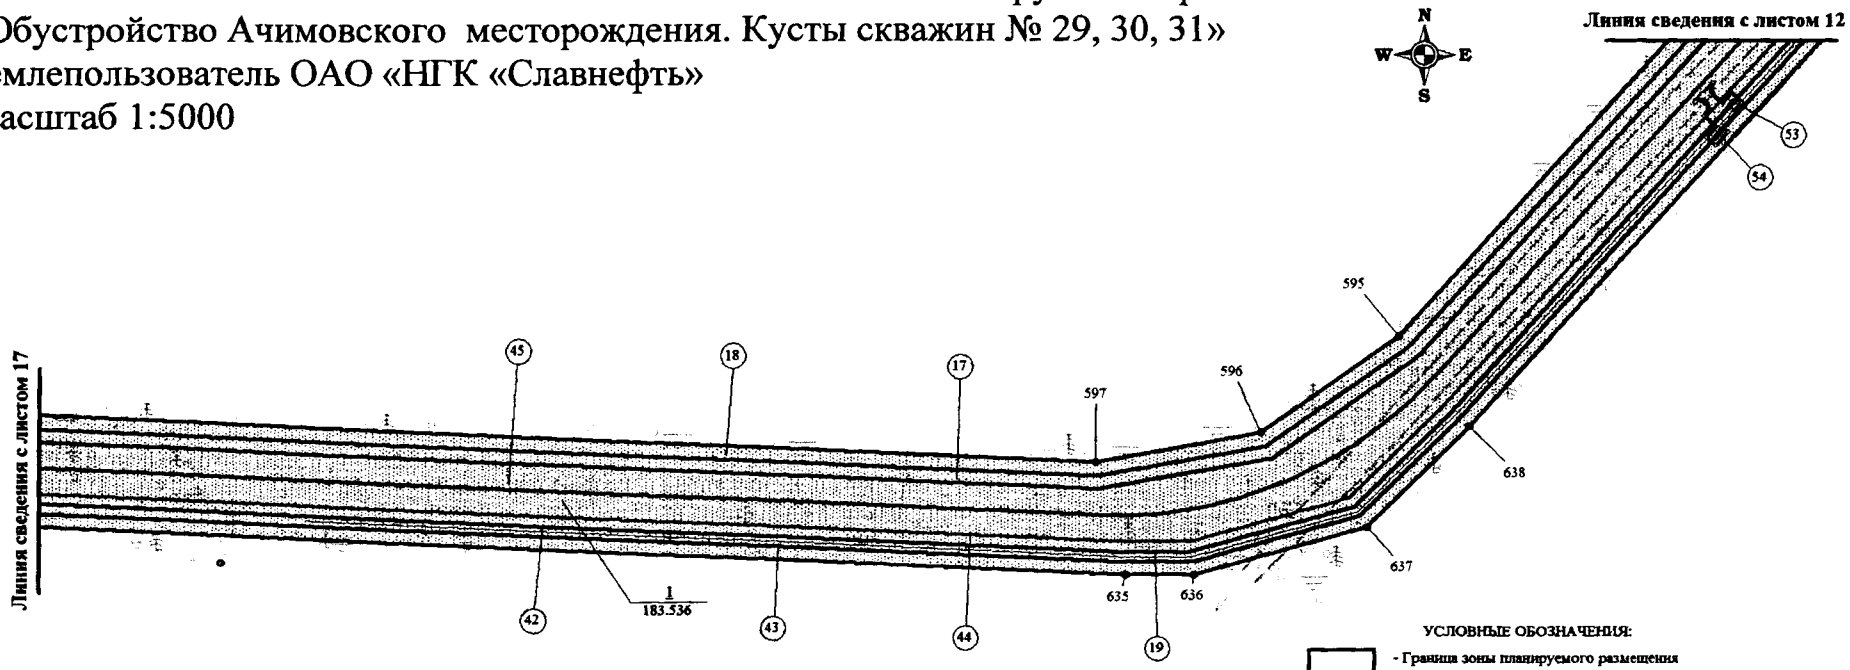



Схема расположения листов

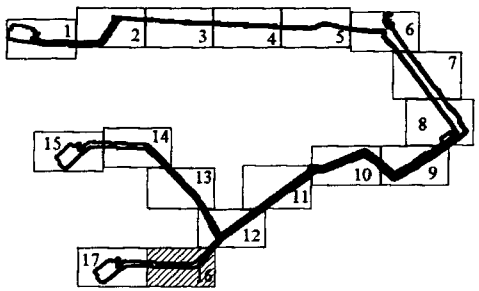


Экспликация зон планируемого размещения объектов

| Номер | Наименование |
|---|---|
| 1 | Обустройство Ачимовского месторождения. Кусты скважин №29, 30, 31 |

Экспликация проектируемых объектов

| Номер | Наименование |
|---|---|
| 17 | ВЛ-6кВ №1 на куст скважин №29 |
| 18 | ВЛ-6кВ №2 на куст скважин №29 |
| 19 | Технологический проезд |
| 42 | Нефтегазопровод к.29 - т.вр.к.9 (первая нитка) |
| 43 | Нефтегазопровод к.29 - т.вр.к.9 (вторая нитка) |
| 44 | Высоконапорный водовод т.вр.к.9 - к.29 |
| 45 | Автодорога на куст скважин №29 |
| 53 | УКК-1 (Нефтегазопровод к.29 - т.вр.к.9 (первая нитка)) |
| 54 | УКК-1а (Нефтегазопровод к.29 - т.вр.к.9 (вторая нитка)) |

УСЛОВНЫЕ ОБОЗНАЧЕНИЯ:

- Граница зоны планируемого размещения линейных объектов
- Зона планируемого размещения линейных объектов
- Граница земельных участков согласно сведениям государственного кадастра недвижимости
- Граница земельных участков, предоставляемых в аренду ОАО "НГК "Славнефть"

1 / 183.536 - Номер зоны планируемого размещения линейных объектов/площадь зоны размещения


● 1 - Точки поворота границы зоны планируемого размещения линейных объектов

(1) - Номер проектируемого объекта

- Автодорога
- Нефтегазопровод
- Высоконапорный водовод
- ВЛ-6кВ
- Кабельная эстакада
- Технологический проезд

86:03:0011101:1639 - кадастровый номер земельного участка

Основная часть проекта планировки территории
для размещения линейного объекта
регионального значения Ханты – Мансийского автономного округа – Югры
«Обустройство Ачимовского месторождения. Кусты скважин № 29, 30, 31»
Землепользователь ОАО «НГК «Славнефть»
Масштаб 1:5000

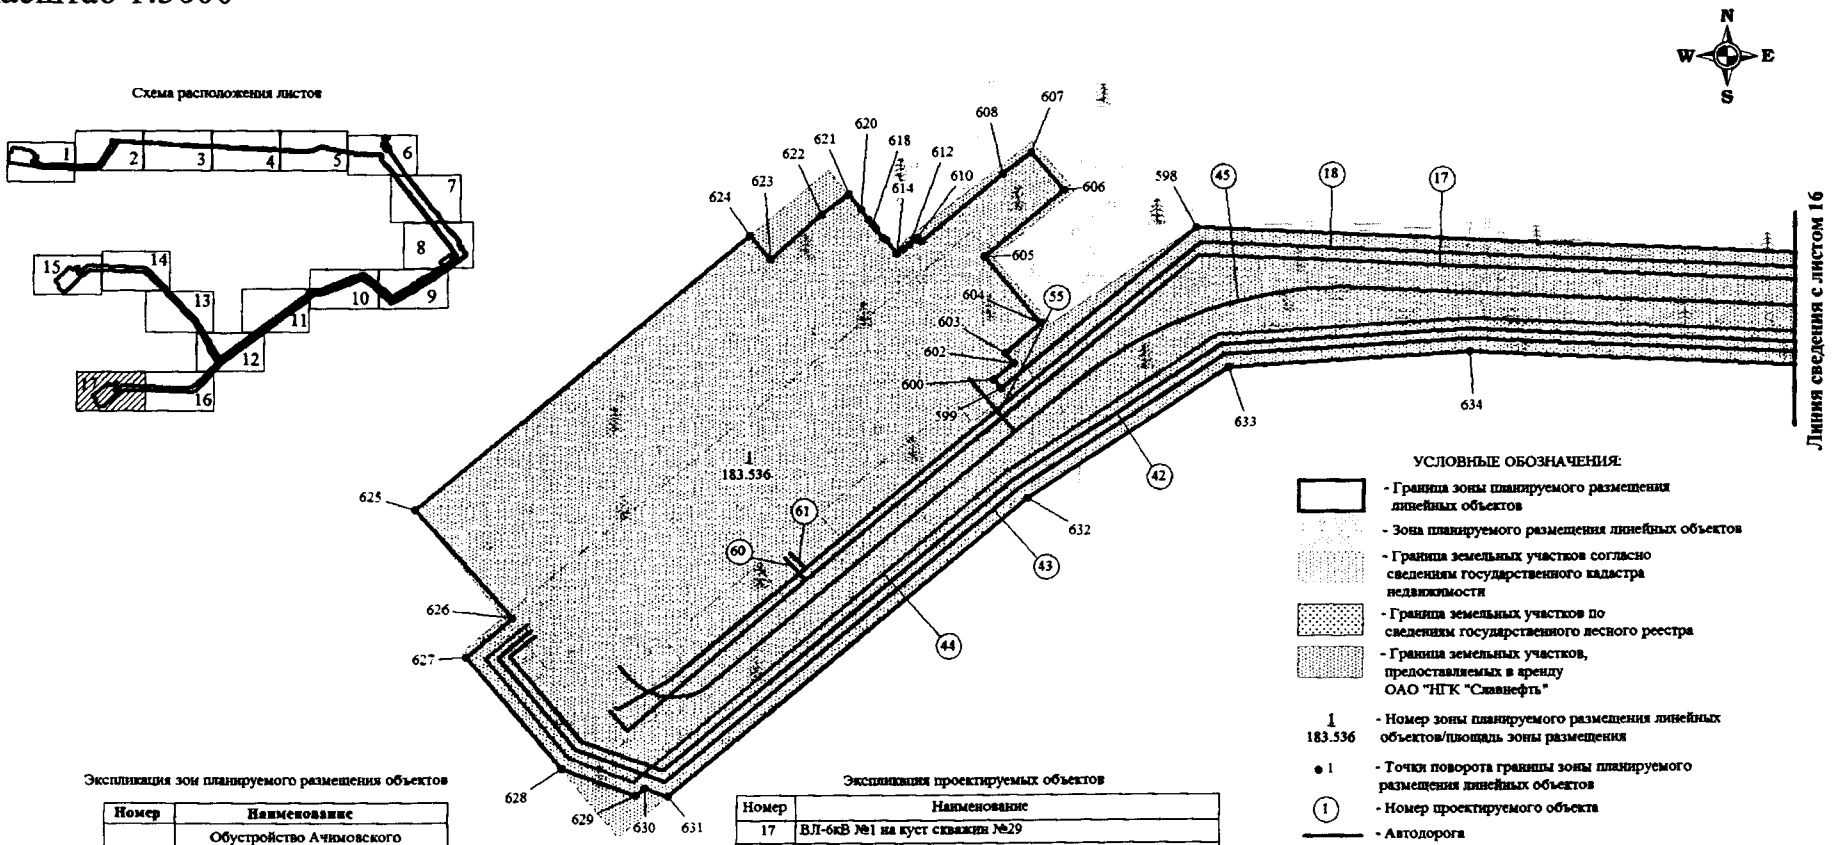


Экспликация зон планируемого размещения объектов

| Номер | Наименование |
|---|---|
| 1 | Обустройство Ачимовского месторождения. Кусты скважин №29, 30, 31 |

Экспликация проектируемых объектов

| Номер | Наименование |
|---|---|
| 17 | ВЛ-6кВ №1 на куст скважин №29 |
| 18 | ВЛ-6кВ №2 на куст скважин №29 |
| 42 | Нефтегазопровод к.29 - т.вр.к.9 (первая нитка) |
| 43 | Нефтегазопровод к.29 - т.вр.к.9 (вторая нитка) |
| 44 | Высоконапорный водовод т.вр.к.9 - к.29 |
| 45 | Автодорога на куст скважин №29 |
| 55 | Автодорога на куст скважин №29. Второй Заезд. |
| 60 | ВЛ-6кВ №3 на куст скважин №29 |
| 61 | ВЛ-6кВ №4 на куст скважин №29 |

УСЛОВНЫЕ ОБОЗНАЧЕНИЯ:

- Граница зоны планируемого размещения линейных объектов
- Зона планируемого размещения линейных объектов
- Граница земельных участков согласно сведениям государственного кадастра недвижимости
- Граница земельных участков по сведениям государственного лесного реестра
- Граница земельных участков, предоставляемых в аренду ОАО "НГК "Славнефть"

1 / 183.536 - Номер зоны планируемого размещения линейных объектов/площадь зоны размещения

• 1 - Точки поворота границы зоны планируемого размещения линейных объектов

(1) - Номер проектируемого объекта

- Автодорога
- Нефтегазопровод
- Высоконапорный водовод
- ВЛ-6кВ
- Кабельная эстакада
- Технологический проезд

86:03:0011101:1639 - кадастровый номер земельного участка

86/08/014/2011-12/00128 - номер земельного участка по сведениям государственного лесного реестра

# Каталог координат границы зоны размещения линейных объектов

| Номер | X | Y |
|---|---|---|
| 1 | 851059.6 | 4355139 |
| 2 | 851073.4 | 4355130 |
| 3 | 851066.9 | 4355121 |
| 4 | 851086.8 | 4355109 |
| 5 | 851104.5 | 4355109 |
| 6 | 851105 | 4355096 |
| 7 | 851126.1 | 4354798 |
| 8 | 851142.9 | 4354562 |
| 9 | 851198.3 | 4354270 |
| 10 | 851271 | 4353887 |
| 11 | 851207.4 | 4353747 |
| 12 | 851179.4 | 4353556 |
| 13 | 851180.1 | 4353543 |
| 14 | 851193.6 | 4353261 |
| 15 | 851208.2 | 4352960 |
| 16 | 851234.2 | 4352946 |
| 17 | 851229.8 | 4352938 |
| 18 | 851236.1 | 4352935 |
| 19 | 851226.1 | 4352915 |
| 20 | 851210 | 4352923 |
| 21 | 851215.9 | 4352802 |
| 22 | 851236.6 | 4352401 |
| 23 | 851256.9 | 4352003 |
| 24 | 851265.2 | 4351845 |
| 25 | 851274.4 | 4351665 |
| 26 | 851275.9 | 4351537 |
| 27 | 851293.3 | 4351251 |
| 28 | 851313.5 | 4350896 |
| 29 | 851340 | 4350494 |
| 30 | 851361.6 | 4350139 |
| 31 | 851379.4 | 4349848 |
| 32 | 851388.5 | 4349701 |
| 33 | 851399.9 | 4349695 |
| 34 | 851389.7 | 4349675 |
| 35 | 851382.1 | 4349679 |
| 36 | 851377.5 | 4349670 |
| 37 | 851357.5 | 4349680 |
| 38 | 851356.8 | 4349693 |
| 39 | 851285.1 | 4349673 |
| 40 | 850931.4 | 4349430 |
| 41 | 850892.7 | 4349386 |
| 42 | 850879.9 | 4349329 |
| 43 | 850915.5 | 4348251 |
| 44 | 850920.8 | 4348221 |
| 45 | 850947.9 | 4348068 |
| 46 | 850967.6 | 4348072 |
| 47 | 850965.9 | 4348081 |
| 48 | 850961.1 | 4348108 |
| 49 | 850967.6 | 4348110 |
| 50 | 850979.5 | 4348112 |
| 51 | 850989.2 | 4348114 |
| 52 | 851004.9 | 4348117 |
| 53 | 851026.3 | 4348121 |
| 54 | 851024.1 | 4348136 |
| 55 | 851023.6 | 4348140 |
| 56 | 851022.7 | 4348148 |
| 57 | 851020.3 | 4348168 |
| 58 | 851018.7 | 4348180 |
| 59 | 851017.9 | 4348184 |
| 60 | 851014.6 | 4348199 |
| 61 | 851021.9 | 4348200 |
| 62 | 851054.9 | 4348207 |
| 63 | 851055.8 | 4348201 |
| 64 | 851057 | 4348193 |
| 65 | 851058.8 | 4348181 |
| 66 | 851061 | 4348168 |
| 67 | 851062.5 | 4348160 |
| 68 | 851064.5 | 4348150 |
| 69 | 851066.1 | 4348142 |
| 70 | 851075.5 | 4348143 |
| 71 | 851108 | 4348149 |
| 72 | 851119.2 | 4348085 |
| 73 | 851160.6 | 4348092 |
| 74 | 851161.4 | 4348088 |
| 75 | 851163.4 | 4348076 |
| 76 | 851165.6 | 4348064 |
| 77 | 851167 | 4348056 |
| 78 | 851169.2 | 4348045 |
| 79 | 851170.8 | 4348037 |
| 80 | 851172.1 | 4348029 |
| 81 | 851174.4 | 4348017 |
| 82 | 851176.1 | 4348007 |
| 83 | 851179 | 4347992 |
| 84 | 851180.1 | 4347986 |
| 85 | 851180.3 | 4347984 |
| 86 | 851181.6 | 4347974 |
| 87 | 851182.6 | 4347966 |
| 88 | 851183 | 4347964 |
| 89 | 851184.9 | 4347956 |
| 90 | 851186.7 | 4347948 |
| 91 | 851187.5 | 4347944 |
| 92 | 851189.1 | 4347936 |
| 93 | 851191.2 | 4347926 |
| 94 | 851197.9 | 4347907 |
| 95 | 851200.9 | 4347887 |
| 96 | 851200.6 | 4347879 |
| 97 | 851200 | 4347867 |
| 98 | 851200.1 | 4347865 |
| 99 | 851204.4 | 4347842 |
| 100 | 851207.4 | 4347824 |
| 101 | 851210.3 | 4347808 |
| 102 | 851210.7 | 4347804 |
| 103 | 851212.2 | 4347791 |
| 104 | 851214 | 4347776 |
| 105 | 851215.6 | 4347764 |
| 106 | 851218.4 | 4347748 |
| 107 | 851223.4 | 4347729 |
| 108 | 851226.8 | 4347709 |
| 109 | 851230.2 | 4347690 |
| 110 | 851190.5 | 4347682 |
| 111 | 851168.5 | 4347678 |
| 112 | 851132.8 | 4347673 |
| 113 | 851123.6 | 4347671 |
| 114 | 851123.7 | 4347671 |
| 115 | 851131.1 | 4347622 |
| 116 | 850967.8 | 4347593 |
| 117 | 850950.7 | 4347598 |
| 118 | 850826.8 | 4348298 |
| 119 | 850792.4 | 4349340 |
| 120 | 850814.2 | 4349432 |
| 121 | 850878.6 | 4349500 |
| 122 | 851291.2 | 4349783 |
| 123 | 851295.7 | 4349776 |
| 124 | 851301.4 | 4349780 |
| 125 | 851296.4 | 4349788 |

| 126 | 851299.9 | 4349791 |
|---|---|---|
| 127 | 851315.5 | 4349801 |
| 128 | 851317.6 | 4349804 |
| 129 | 851318.2 | 4349808 |
| 130 | 851318.2 | 4349809 |
| 131 | 851320.3 | 4349808 |
| 132 | 851322.7 | 4349781 |
| 133 | 851323.7 | 4349777 |
| 134 | 851323.9 | 4349764 |
| 135 | 851337.5 | 4349744 |
| 136 | 851283.4 | 4349707 |
| 137 | 851326.2 | 4349722 |
| 138 | 851342.6 | 4349728 |
| 139 | 851348 | 4349713 |
| 140 | 851355.5 | 4349715 |
| 141 | 851353.7 | 4349748 |
| 142 | 851348.1 | 4349839 |
| 143 | 851284 | 4350884 |
| 144 | 851262.1 | 4351240 |
| 145 | 851243 | 4351536 |
| 146 | 851242.5 | 4351664 |
| 147 | 851233.6 | 4351836 |
| 148 | 851225 | 4352002 |
| 149 | 851209.2 | 4352311 |
| 150 | 851183.8 | 4352800 |
| 151 | 851148.4 | 4353535 |
| 152 | 851147.3 | 4353558 |
| 153 | 851176.4 | 4353756 |
| 154 | 851237.7 | 4353891 |
| 155 | 851166.9 | 4354264 |
| 156 | 851110.9 | 4354558 |
| 157 | 851094.3 | 4354795 |
| 158 | 851073.2 | 4355091 |
| 159 | 851042.3 | 4355111 |
| 160 | 851045.9 | 4355115 |
| 161 | 851043.6 | 4355117 |
| 162 | 849086.2 | 4356784 |
| 163 | 849114.3 | 4356761 |
| 164 | 849199.3 | 4356704 |
| 165 | 849212.2 | 4356696 |
| 166 | 849283.3 | 4356638 |
| 167 | 849331.3 | 4356657 |
| 168 | 849461.7 | 4356552 |
| 169 | 849598 | 4356419 |
| 170 | 849689.2 | 4356348 |

| 171 | 849708 | 4356333 |
|---|---|---|
| 172 | 849725 | 4356320 |
| 173 | 849734 | 4356313 |
| 174 | 849893.3 | 4356219 |
| 175 | 849902.7 | 4356232 |
| 176 | 849905.7 | 4356233 |
| 177 | 849904.3 | 4356228 |
| 178 | 849904.6 | 4356226 |
| 179 | 849906.1 | 4356223 |
| 180 | 849911.7 | 4356219 |
| 181 | 849907.1 | 4356211 |
| 182 | 849913.6 | 4356207 |
| 183 | 849916.9 | 4356204 |
| 184 | 850023.7 | 4356096 |
| 185 | 850180.4 | 4355984 |
| 186 | 850340.1 | 4355863 |
| 187 | 850458.9 | 4355774 |
| 188 | 850508.9 | 4355735 |
| 189 | 850589.4 | 4355672 |
| 190 | 850686.4 | 4355597 |
| 191 | 851070.3 | 4355336 |
| 192 | 851076.6 | 4355344 |
| 193 | 851080 | 4355349 |
| 194 | 851081 | 4355347 |
| 195 | 851079.9 | 4355345 |
| 196 | 851079.9 | 4355342 |
| 197 | 851080.8 | 4355340 |
| 198 | 851082.4 | 4355338 |
| 199 | 851083.7 | 4355338 |
| 200 | 851078.9 | 4355331 |
| 201 | 851152.2 | 4355281 |
| 202 | 851203.2 | 4355244 |
| 203 | 851226.2 | 4355276 |
| 204 | 851416.4 | 4355137 |
| 205 | 851429.2 | 4355136 |
| 206 | 851456 | 4355173 |
| 207 | 851400.8 | 4355213 |
| 208 | 851433.2 | 4355257 |
| 209 | 851449.3 | 4355245 |
| 210 | 851428.8 | 4355217 |
| 211 | 851483.9 | 4355177 |
| 212 | 851438.6 | 4355115 |
| 213 | 851409 | 4355118 |
| 214 | 851230.6 | 4355248 |
| 215 | 851202.9 | 4355209 |

| 216 | 851196 | 4355214 |
|---|---|---|
| 217 | 851181.5 | 4355195 |
| 218 | 851187.2 | 4355190 |
| 219 | 851194.3 | 4355200 |
| 220 | 851199.4 | 4355196 |
| 221 | 851202 | 4355195 |
| 222 | 851205.2 | 4355195 |
| 223 | 851207.1 | 4355196 |
| 224 | 851209.3 | 4355198 |
| 225 | 851210.4 | 4355197 |
| 226 | 851202.6 | 4355187 |
| 227 | 851198.8 | 4355182 |
| 228 | 851218.9 | 4355167 |
| 229 | 851304.7 | 4355108 |
| 230 | 851332.3 | 4355148 |
| 231 | 851348.7 | 4355137 |
| 232 | 851309.8 | 4355081 |
| 233 | 851207.4 | 4355151 |
| 234 | 851153.6 | 4355190 |
| 235 | 851179.8 | 4355226 |
| 236 | 851136.1 | 4355258 |
| 237 | 850669.9 | 4355574 |
| 238 | 850442 | 4355751 |
| 239 | 850164.2 | 4355961 |
| 240 | 850005.5 | 4356074 |
| 241 | 849896.2 | 4356185 |
| 242 | 849891.8 | 4356188 |
| 243 | 849718.2 | 4356290 |
| 244 | 849579.6 | 4356398 |
| 245 | 849507.5 | 4356468 |
| 246 | 849443.1 | 4356531 |
| 247 | 849326.4 | 4356625 |
| 248 | 849277.2 | 4356606 |
| 249 | 849201.7 | 4356667 |
| 250 | 849199.4 | 4356663 |
| 251 | 849206.5 | 4356658 |
| 252 | 849197.9 | 4356646 |
| 253 | 849192.8 | 4356649 |
| 254 | 849189.9 | 4356645 |
| 255 | 849187.1 | 4356646 |
| 256 | 849186 | 4356648 |
| 257 | 849177.9 | 4356654 |
| 258 | 849177.9 | 4356654 |
| 259 | 849171.9 | 4356658 |
| 260 | 849183.7 | 4356676 |

| 261 | 849185.3 | 4356678 |
|---|---|---|
| 262 | 849185 | 4356679 |
| 263 | 849173.3 | 4356687 |
| 264 | 849173 | 4356688 |
| 265 | 849097.6 | 4356739 |
| 266 | 849077.5 | 4356755 |
| 267 | 849067.5 | 4356754 |
| 268 | 849005.5 | 4356678 |
| 269 | 848937.1 | 4356582 |
| 270 | 848641 | 4356182 |
| 271 | 848590.5 | 4356109 |
| 272 | 848416.7 | 4355836 |
| 273 | 848383.6 | 4355776 |
| 274 | 848391.3 | 4355772 |
| 275 | 848386.5 | 4355764 |
| 276 | 848385.7 | 4355761 |
| 277 | 848385.6 | 4355758 |
| 278 | 848386.3 | 4355757 |
| 279 | 848387.4 | 4355754 |
| 280 | 848389.9 | 4355751 |
| 281 | 848374.9 | 4355761 |
| 282 | 848369.4 | 4355751 |
| 283 | 848386.4 | 4355742 |
| 284 | 848387.3 | 4355737 |
| 285 | 848394.1 | 4355733 |
| 286 | 848389.5 | 4355725 |
| 287 | 848390.1 | 4355722 |
| 288 | 848391.3 | 4355721 |
| 289 | 848394.1 | 4355721 |
| 290 | 848391.1 | 4355718 |
| 291 | 848382.6 | 4355704 |
| 292 | 848379.3 | 4355703 |
| 293 | 848381.3 | 4355706 |
| 294 | 848382.1 | 4355710 |
| 295 | 848381.1 | 4355712 |
| 296 | 848374.3 | 4355716 |
| 297 | 848357.2 | 4355725 |
| 298 | 848355.2 | 4355726 |
| 299 | 848277.7 | 4355587 |
| 300 | 848246.8 | 4355546 |
| 301 | 848124.6 | 4355321 |
| 302 | 848120.9 | 4355310 |
| 303 | 848245.1 | 4355162 |
| 304 | 848363.4 | 4355040 |
| 305 | 848450.7 | 4354931 |

| 306 | 848572.3 | 4354762 |
|---|---|---|
| 307 | 848587.8 | 4354728 |
| 308 | 848592.2 | 4354701 |
| 309 | 848590.5 | 4354684 |
| 310 | 848487 | 4354412 |
| 311 | 848342.4 | 4354047 |
| 312 | 848339 | 4354038 |
| 313 | 848292.7 | 4353910 |
| 314 | 848280.5 | 4353855 |
| 315 | 848278.9 | 4353815 |
| 316 | 848278.4 | 4353802 |
| 317 | 848273.9 | 4353756 |
| 318 | 848253.3 | 4353727 |
| 319 | 848261.1 | 4353722 |
| 320 | 848272.3 | 4353727 |
| 321 | 848274.8 | 4353734 |
| 322 | 848283 | 4353738 |
| 323 | 848289.8 | 4353738 |
| 324 | 848297.8 | 4353719 |
| 325 | 848298 | 4353717 |
| 326 | 848289.6 | 4353713 |
| 327 | 848258.9 | 4353699 |
| 328 | 848244.6 | 4353709 |
| 329 | 848238.8 | 4353701 |
| 330 | 848234.8 | 4353702 |
| 331 | 848232 | 4353698 |
| 332 | 848233.5 | 4353695 |
| 333 | 848241 | 4353690 |
| 334 | 848243.4 | 4353689 |
| 335 | 848246.1 | 4353689 |
| 336 | 848248.8 | 4353689 |
| 337 | 848250.7 | 4353690 |
| 338 | 848253 | 4353685 |
| 339 | 848253.3 | 4353685 |
| 340 | 848247.7 | 4353680 |
| 341 | 848239.1 | 4353670 |
| 342 | 848234.7 | 4353671 |
| 343 | 848232.8 | 4353672 |
| 344 | 848234.3 | 4353675 |
| 345 | 848234.6 | 4353678 |
| 346 | 848233.5 | 4353681 |
| 347 | 848231.5 | 4353683 |
| 348 | 848225.1 | 4353688 |
| 349 | 848145 | 4353576 |
| 350 | 848102.8 | 4353528 |

| 351 | 848105.4 | 4353525 |
|---|---|---|
| 352 | 848102.9 | 4353520 |
| 353 | 848104.3 | 4353515 |
| 354 | 848110.3 | 4353512 |
| 355 | 848116.1 | 4353516 |
| 356 | 848118.1 | 4353510 |
| 357 | 848105.3 | 4353492 |
| 358 | 848099.7 | 4353493 |
| 359 | 848101.3 | 4353499 |
| 360 | 848098.8 | 4353504 |
| 361 | 848089.5 | 4353513 |
| 362 | 848078.4 | 4353500 |
| 363 | 848004 | 4353401 |
| 364 | 847835.5 | 4353152 |
| 365 | 847418.6 | 4352590 |
| 366 | 846908.3 | 4351901 |
| 367 | 846932.4 | 4351884 |
| 368 | 846958.8 | 4351898 |
| 369 | 846972.2 | 4351919 |
| 370 | 848255.7 | 4353647 |
| 371 | 848341.3 | 4353665 |
| 372 | 848331.5 | 4353832 |
| 373 | 848338.8 | 4353872 |
| 374 | 848340.3 | 4353880 |
| 375 | 848667.5 | 4354704 |
| 376 | 848666.7 | 4354762 |
| 377 | 848327.5 | 4355173 |
| 378 | 848201.8 | 4355318 |
| 379 | 848352.9 | 4355609 |
| 380 | 848407.8 | 4355702 |
| 381 | 848445.5 | 4355744 |
| 382 | 848484.8 | 4355782 |
| 383 | 848601.6 | 4355940 |
| 384 | 848642.8 | 4356073 |
| 385 | 848831.3 | 4356321 |
| 386 | 848826.5 | 4356324 |
| 387 | 848824.4 | 4356326 |
| 388 | 848822.2 | 4356327 |
| 389 | 848819.4 | 4356327 |
| 390 | 848816.4 | 4356327 |
| 391 | 848813.4 | 4356324 |
| 392 | 848811.7 | 4356326 |
| 393 | 848825.8 | 4356345 |
| 394 | 848828.5 | 4356344 |
| 395 | 848827 | 4356341 |


| | | |
|---|---|---|
| 396 | 848826.9 | 4356338 |
| 397 | 848828 | 4356335 |
| 398 | 848830.1 | 4356333 |
| 399 | 848832.2 | 4356331 |
| 400 | 848836.9 | 4356328 |
| 401 | 848956.1 | 4356485 |
| 402 | 848956 | 4356485 |
| 403 | 848951.8 | 4356488 |
| 404 | 848950.6 | 4356489 |
| 405 | 848949.1 | 4356491 |
| 406 | 848945.2 | 4356492 |
| 407 | 848941.4 | 4356491 |
| 408 | 848938.4 | 4356489 |
| 409 | 848937.7 | 4356491 |
| 410 | 848952.1 | 4356509 |
| 411 | 848954.2 | 4356509 |
| 412 | 848952.6 | 4356505 |
| 413 | 848952.8 | 4356502 |
| 414 | 848954.5 | 4356499 |
| 415 | 848958.5 | 4356496 |
| 416 | 848962.8 | 4356493 |
| 417 | 849037.4 | 4356591 |
| 418 | 849236.2 | 4356462 |
| 419 | 850839.1 | 4355269 |
| 420 | 850948.7 | 4355154 |
| 421 | 850954.1 | 4355150 |
| 422 | 850955.2 | 4355137 |
| 423 | 851023.8 | 4355087 |
| 424 | 851030.7 | 4355096 |
| 425 | 851041.8 | 4355088 |
| 426 | 851027.5 | 4355069 |
| 427 | 851017.5 | 4355077 |
| 428 | 851010.9 | 4355068 |
| 429 | 850969.6 | 4355099 |
| 430 | 850927.8 | 4355130 |
| 431 | 850818.2 | 4355245 |
| 432 | 849217.9 | 4356436 |
| 433 | 849044.8 | 4356548 |
| 434 | 849022.5 | 4356519 |
| 435 | 849023.8 | 4356518 |
| 436 | 849072.8 | 4356480 |
| 437 | 849042.5 | 4356441 |
| 438 | 849043.4 | 4356440 |
| 439 | 849046.1 | 4356438 |
| 440 | 849047.6 | 4356437 |
| 441 | 849048.9 | 4356436 |
| 442 | 849051.6 | 4356434 |
| 443 | 849052.6 | 4356433 |
| 444 | 849053 | 4356433 |
| 445 | 849060.5 | 4356428 |
| 446 | 848919.7 | 4356248 |
| 447 | 848914.8 | 4356252 |
| 448 | 848913.7 | 4356253 |
| 449 | 848910.8 | 4356255 |
| 450 | 848909.7 | 4356256 |
| 451 | 848906.8 | 4356258 |
| 452 | 848905.7 | 4356259 |
| 453 | 848902.8 | 4356261 |
| 454 | 848901.7 | 4356262 |
| 455 | 848898.8 | 4356264 |
| 456 | 848897.7 | 4356265 |
| 457 | 848894.8 | 4356267 |
| 458 | 848894 | 4356268 |
| 459 | 848893.7 | 4356268 |
| 460 | 848892.6 | 4356269 |
| 461 | 848889.8 | 4356271 |
| 462 | 848888.6 | 4356272 |
| 463 | 848888.3 | 4356272 |
| 464 | 848885.7 | 4356274 |
| 465 | 848883.9 | 4356276 |
| 466 | 848882.8 | 4356276 |
| 467 | 848881.8 | 4356277 |
| 468 | 848880.9 | 4356278 |
| 469 | 848877.9 | 4356280 |
| 470 | 848877 | 4356281 |
| 471 | 848873.9 | 4356283 |
| 472 | 848873.1 | 4356284 |
| 473 | 848872 | 4356285 |
| 474 | 848870 | 4356287 |
| 475 | 848869.2 | 4356287 |
| 476 | 848865.9 | 4356290 |
| 477 | 848865.1 | 4356290 |
| 478 | 848862 | 4356293 |
| 479 | 848861.2 | 4356293 |
| 480 | 848856.7 | 4356297 |
| 481 | 848858.1 | 4356299 |
| 482 | 848856.2 | 4356301 |
| 483 | 848671 | 4356057 |
| 484 | 848626.8 | 4355926 |
| 485 | 848521.8 | 4355779 |
| 486 | 848495.5 | 4355748 |
| 487 | 848467.3 | 4355720 |
| 488 | 848433.6 | 4355683 |
| 489 | 848376 | 4355585 |
| 490 | 848240.2 | 4355323 |
| 491 | 848352 | 4355194 |
| 492 | 848698.6 | 4354774 |
| 493 | 848699.7 | 4354699 |
| 494 | 848371.2 | 4353871 |
| 495 | 848363.7 | 4353830 |
| 496 | 848374.9 | 4353640 |
| 497 | 848274.1 | 4353619 |
| 498 | 847000.5 | 4351903 |
| 499 | 846989.8 | 4351882 |
| 500 | 846990.2 | 4351881 |
| 501 | 847008.1 | 4351860 |
| 502 | 847049.4 | 4351829 |
| 503 | 847090.6 | 4351798 |
| 504 | 847133.3 | 4351773 |
| 505 | 847176.5 | 4351748 |
| 506 | 847219.8 | 4351723 |
| 507 | 847263.1 | 4351698 |
| 508 | 847306.4 | 4351673 |
| 509 | 847349.5 | 4351648 |
| 510 | 847392.8 | 4351623 |
| 511 | 847436.3 | 4351598 |
| 512 | 847479 | 4351571 |
| 513 | 847521.7 | 4351545 |
| 514 | 847564.2 | 4351519 |
| 515 | 847606.8 | 4351493 |
| 516 | 847649.4 | 4351466 |
| 517 | 847692 | 4351440 |
| 518 | 847734.7 | 4351414 |
| 519 | 848729.6 | 4350471 |
| 520 | 848759.7 | 4350429 |
| 521 | 848791 | 4350385 |
| 522 | 848803.4 | 4350333 |
| 523 | 848815.9 | 4350282 |
| 524 | 848859.5 | 4349314 |
| 525 | 848850.9 | 4349262 |
| 526 | 848842 | 4349208 |
| 527 | 848823.4 | 4349179 |
| 528 | 848804.5 | 4349150 |
| 529 | 848763.4 | 4349109 |

| 530 | 848723 | 4349069 |
|---|---|---|
| 531 | 848682.7 | 4349029 |
| 532 | 848677.1 | 4349023 |
| 533 | 848689.3 | 4349011 |
| 534 | 848691.9 | 4349008 |
| 535 | 848717.6 | 4349034 |
| 536 | 848745.2 | 4349007 |
| 537 | 848755.3 | 4348997 |
| 538 | 848759.7 | 4348993 |
| 539 | 848765.7 | 4348987 |
| 540 | 848768.9 | 4348990 |
| 541 | 848788.8 | 4349010 |
| 542 | 848808.8 | 4349029 |
| 543 | 848822.3 | 4349043 |
| 544 | 848850.2 | 4349015 |
| 545 | 848820.7 | 4348985 |
| 546 | 848793.8 | 4348958 |
| 547 | 848772.8 | 4348938 |
| 548 | 848775.6 | 4348935 |
| 549 | 848764.8 | 4348925 |
| 550 | 848759.9 | 4348920 |
| 551 | 848782.3 | 4348898 |
| 552 | 848801.4 | 4348878 |
| 553 | 848828 | 4348850 |
| 554 | 848782.6 | 4348802 |
| 555 | 848767.5 | 4348789 |
| 556 | 848713 | 4348730 |
| 557 | 848685 | 4348701 |
| 558 | 848657.3 | 4348673 |
| 559 | 848628.9 | 4348644 |
| 560 | 848599.5 | 4348617 |
| 561 | 848571.6 | 4348588 |
| 562 | 848542.1 | 4348562 |
| 563 | 848527.6 | 4348574 |
| 564 | 848515.3 | 4348584 |
| 565 | 848505.2 | 4348592 |
| 566 | 848493.1 | 4348604 |
| 567 | 848484.8 | 4348616 |
| 568 | 848479.9 | 4348619 |
| 569 | 848468.3 | 4348627 |
| 570 | 848455.3 | 4348643 |
| 571 | 848449.3 | 4348648 |
| 572 | 848417 | 4348617 |
| 573 | 848329.8 | 4348704 |
| 574 | 848317.1 | 4348752 |

| 575 | 848318.9 | 4348776 |
|---|---|---|
| 576 | 848654.1 | 4349112 |
| 577 | 848750.1 | 4349243 |
| 578 | 848768 | 4349405 |
| 579 | 848736.6 | 4350102 |
| 580 | 848733.7 | 4350168 |
| 581 | 848704 | 4350345 |
| 582 | 848589.9 | 4350483 |
| 583 | 847960.4 | 4351080 |
| 584 | 847681 | 4351345 |
| 585 | 847565.8 | 4351416 |
| 586 | 847476 | 4351483 |
| 587 | 847184.8 | 4351634 |
| 588 | 847131.3 | 4351646 |
| 589 | 847124.7 | 4351647 |
| 590 | 847098 | 4351661 |
| 591 | 847051.8 | 4351691 |
| 592 | 847040.4 | 4351699 |
| 593 | 846949.3 | 4351764 |
| 594 | 846896.4 | 4351806 |
| 595 | 846470.1 | 4351423 |
| 596 | 846395.4 | 4351318 |
| 597 | 846372.9 | 4351191 |
| 598 | 846431.3 | 4349924 |
| 599 | 846306.3 | 4349775 |
| 600 | 846313.1 | 4349769 |
| 601 | 846313.2 | 4349770 |
| 602 | 846326.1 | 4349785 |
| 603 | 846333.9 | 4349778 |
| 604 | 846357 | 4349805 |
| 605 | 846409.1 | 4349762 |
| 606 | 846460.5 | 4349822 |
| 607 | 846490.1 | 4349797 |
| 608 | 846473.1 | 4349776 |
| 609 | 846421.2 | 4349713 |
| 610 | 846424.3 | 4349711 |
| 611 | 846422.3 | 4349708 |
| 612 | 846418.7 | 4349704 |
| 613 | 846415.6 | 4349700 |
| 614 | 846411.5 | 4349695 |
| 615 | 846422.3 | 4349686 |
| 616 | 846424.7 | 4349684 |
| 617 | 846431.7 | 4349678 |
| 618 | 846434.9 | 4349675 |
| 619 | 846438.7 | 4349672 |


| 620 | 846446.2 | 4349666 |
|---|---|---|
| 621 | 846457.9 | 4349657 |
| 622 | 846442 | 4349636 |
| 623 | 846407.1 | 4349597 |
| 624 | 846426.1 | 4349581 |
| 625 | 846212.3 | 4349326 |
| 626 | 846126.9 | 4349400 |
| 627 | 846096.5 | 4349365 |
| 628 | 846009.4 | 4349438 |
| 629 | 845988.4 | 4349495 |
| 630 | 845994.4 | 4349502 |
| 631 | 845988.1 | 4349520 |
| 632 | 846219.9 | 4349796 |
| 633 | 846322.4 | 4349949 |
| 634 | 846334.2 | 4350134 |
| 635 | 846284.4 | 4351215 |
| 636 | 846284.8 | 4351268 |
| 637 | 846321.1 | 4351400 |
| 638 | 846400.3 | 4351478 |
| 639 | 846835.6 | 4351869 |
| 640 | 846847.2 | 4351869 |
| 641 | 847398 | 4352610 |
| 642 | 847812.6 | 4353168 |
| 643 | 847871.3 | 4353255 |
| 644 | 847981.2 | 4353417 |
| 645 | 848056.7 | 4353518 |
| 646 | 848123.1 | 4353593 |
| 647 | 848224.7 | 4353736 |
| 648 | 848236.1 | 4353752 |
| 649 | 848246.8 | 4353767 |
| 650 | 848250.4 | 4353804 |
| 651 | 848252.6 | 4353859 |
| 652 | 848265.8 | 4353917 |
| 653 | 848316.2 | 4354057 |
| 654 | 848338.8 | 4354114 |
| 655 | 848412.6 | 4354300 |
| 656 | 848449.4 | 4354393 |
| 657 | 848485.3 | 4354486 |
| 658 | 848520.9 | 4354580 |
| 659 | 848556.5 | 4354673 |
| 660 | 848563 | 4354691 |
| 661 | 848563.9 | 4354700 |
| 662 | 848560.8 | 4354719 |
| 663 | 848548 | 4354748 |
| 664 | 848428.5 | 4354914 |

| | | |
|---|---|---|
| 665 | 848342.3 | 4355022 |
| 666 | 848224.2 | 4355143 |
| 667 | 848089 | 4355305 |
| 668 | 848099.1 | 4355332 |
| 669 | 848223.2 | 4355561 |
| 670 | 848254.3 | 4355602 |
| 671 | 848339.1 | 4355754 |
| 672 | 848392.6 | 4355850 |
| 673 | 848567.4 | 4356125 |
| 674 | 848618.2 | 4356198 |
| 675 | 848915.4 | 4356600 |
| 676 | 848983.2 | 4356695 |
| 677 | 849053.2 | 4356781 |
| 678 | 849008.4 | 4356500 |
| 679 | 849018.6 | 4356493 |
| 680 | 849019.2 | 4356494 |
| 681 | 849042 | 4356476 |
| 682 | 849024.8 | 4356454 |
| 683 | 849023.1 | 4356455 |
| 684 | 849020.8 | 4356456 |
| 685 | 849019.1 | 4356458 |
| 686 | 849016.8 | 4356459 |
| 687 | 849015 | 4356461 |
| 688 | 849012.8 | 4356462 |
| 689 | 849011.6 | 4356463 |
| 690 | 849011 | 4356464 |
| 691 | 849010.8 | 4356464 |
| 692 | 849010.7 | 4356464 |
| 693 | 849010.4 | 4356464 |
| 694 | 849008.8 | 4356465 |
| 695 | 849006.8 | 4356467 |
| 696 | 849004.6 | 4356468 |
| 697 | 849002.7 | 4356470 |
| 698 | 849002.4 | 4356470 |
| 699 | 849000.6 | 4356471 |
| 700 | 848998.6 | 4356472 |
| 701 | 848996.6 | 4356474 |
| 702 | 848994.5 | 4356475 |
| 703 | 848991.2 | 4356478 |
| 704 | 846968.9 | 4351855 |
| 705 | 846996.4 | 4351829 |
| 706 | 847034.4 | 4351800 |
| 707 | 847072.8 | 4351771 |
| 708 | 847116.6 | 4351746 |
| 709 | 847159.9 | 4351721 |
| 710 | 847203.2 | 4351696 |
| 711 | 847246.5 | 4351671 |
| 712 | 847289.8 | 4351645 |
| 713 | 847332.9 | 4351620 |
| 714 | 847376.2 | 4351595 |
| 715 | 847419.9 | 4351570 |
| 716 | 847430.8 | 4351563 |
| 717 | 847419.9 | 4351546 |
| 718 | 847195.1 | 4351662 |
| 719 | 847148.4 | 4351673 |
| 720 | 847136.7 | 4351679 |
| 721 | 847060.8 | 4351728 |
| 722 | 846971.1 | 4351793 |
| 723 | 846923.9 | 4351830 |

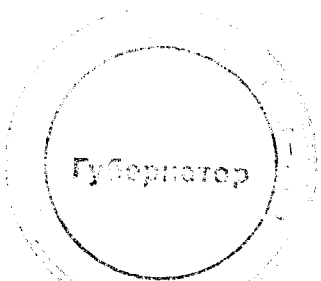

Проект межевания территории
для размещения линейного объекта
регионального значения Ханты –
Мансийского автономного округа – Югры
«Обустройство Ачимовского месторождения.
Кусты скважин № 29, 30, 31»
Землепользователь ОАО «НГК «Славнефть»
Масштаб 1:5000

Приложение 19
к постановлению Правительства
Ханты - Мансийского
автономного округа – Югры
от 18 ноября 2016 года № 457-п

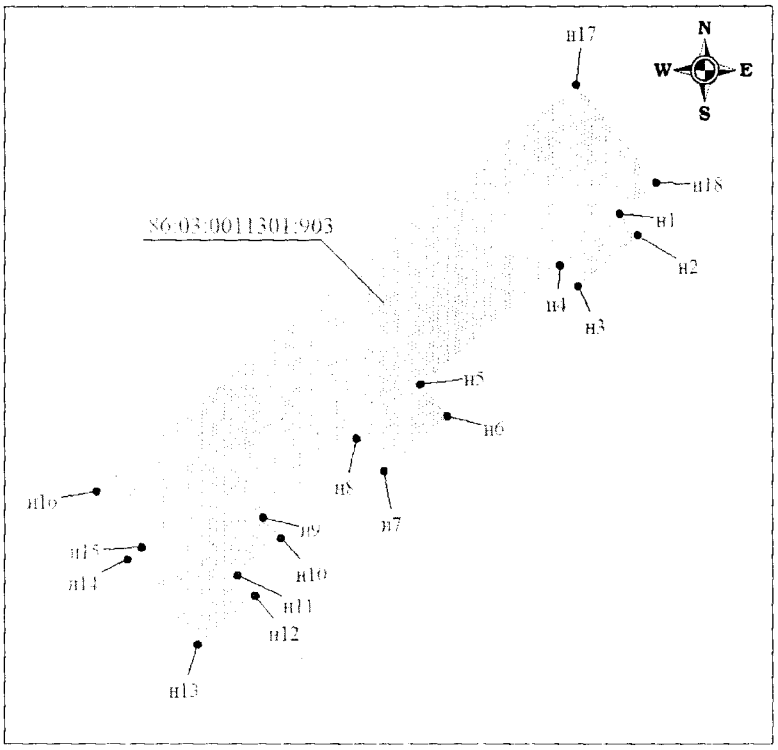



**Каталог координат земельного участка с кадастровым номером 86:03:0011301:903**

| Точка | X | Y |
|---|---|---|
| н1 | 846 333.48 | 4 349 785.32 |
| н2 | 846 317.75 | 4 349 798.48 |
| н3 | 846 279.78 | 4 349 753.13 |
| н4 | 846 295.51 | 4 349 739.97 |
| н5 | 846 207.95 | 4 349 635.39 |
| н6 | 846 183.87 | 4 349 655.71 |
| н7 | 846 143.66 | 4 349 607.68 |
| н8 | 846 167.82 | 4 349 587.45 |
| н9 | 846 109.38 | 4 349 517.65 |
| н10 | 846 093.67 | 4 349 530.82 |
| н11 | 846 066.82 | 4 349 498.76 |
| н12 | 846 051.49 | 4 349 511.62 |
| н13 | 846 015.39 | 4 349 468.50 |
| н14 | 846 077.90 | 4 349 416.17 |
| н15 | 846 086.90 | 4 349 426.91 |
| н16 | 846 127.92 | 4 349 392.55 |
| н17 | 846 428.75 | 4 349 751.87 |
| н18 | 846 356.27 | 4 349 812.55 |

Условные обозначения:

- граница проектируемого нового земельного участка площадью 5.12 га из состава земель лесного фонда
- границы земельных участков, согласно сведениям государственного кадастра недвижимости
- • н1 - точка поворота границы земельного участка, установленная при проведении кадастровых работ
- 86:03:0011301:903 - кадастровый номер проектируемого нового земельного участка
- 86:03:0011301:565 - кадастровый номер земельного участка

Проект межевания территории
для размещения линейного объекта регионального значения Ханты – Мансийского автономного округа – Югры «Обустройство Ачимовского месторождения. Кусты скважин № 29, 30, 31»
Землепользователь ОАО «НГК «Славнефть»
Масштаб 1:5000

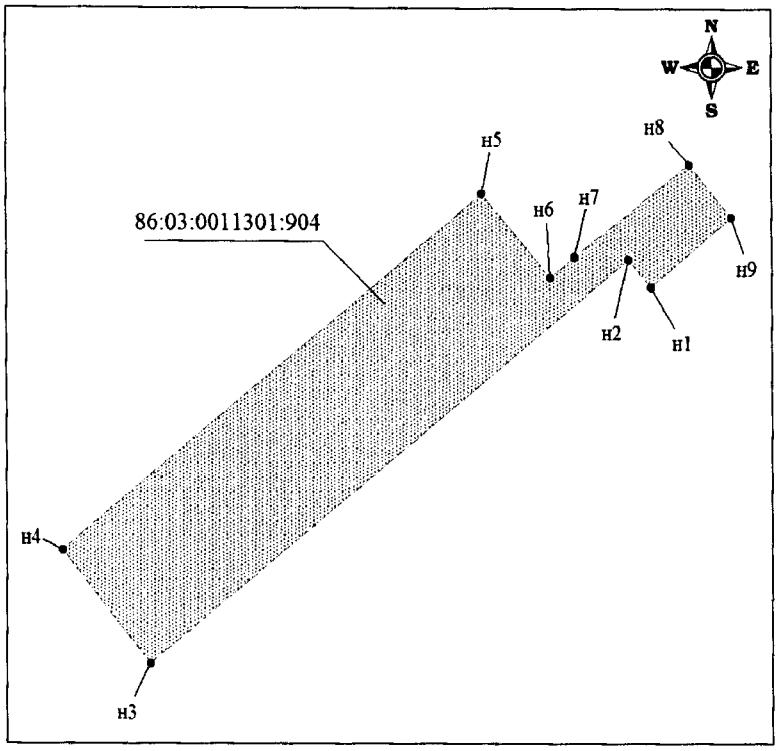



**Каталог координат земельного участка с кадастровым номером 86:03:0011301:904**

| Точка | X | Y |
|---|---|---|
| н1 | 846 408.43 | 4 349 768.89 |
| н2 | 846 428.75 | 4 349 751.87 |
| н3 | 846 127.92 | 4 349 392.55 |
| н4 | 846 212.30 | 4 349 325.82 |
| н5 | 846 476.52 | 4 349 641.43 |
| н6 | 846 415.16 | 4 349 692.79 |
| н7 | 846 430.57 | 4 349 711.21 |
| н8 | 846 498.14 | 4 349 798.14 |
| н9 | 846 459.79 | 4 349 830.24 |

Условные обозначения:

- граница проектируемого нового земельного участка площадью 5 га из состава земель лесного фонда
- границы земельных участков, согласно сведениям государственного кадастра недвижимости
- • н1 - точка поворота границы земельного участка, установленная при проведении кадастровых работ
- 86:03:0011301:903 - кадастровый номер проектируемого нового земельного участка
- 86:03:0011301:565 - кадастровый номер земельного участка


Проект межевания территории
для размещения линейного объекта регионального значения Ханты – Мансийского автономного округа – Югры
«Обустройство Ачимовского месторождения. Кусты скважин № 29, 30, 31»
Землепользователь ОАО «НГК «Славнефть»
Масштаб 1:5000

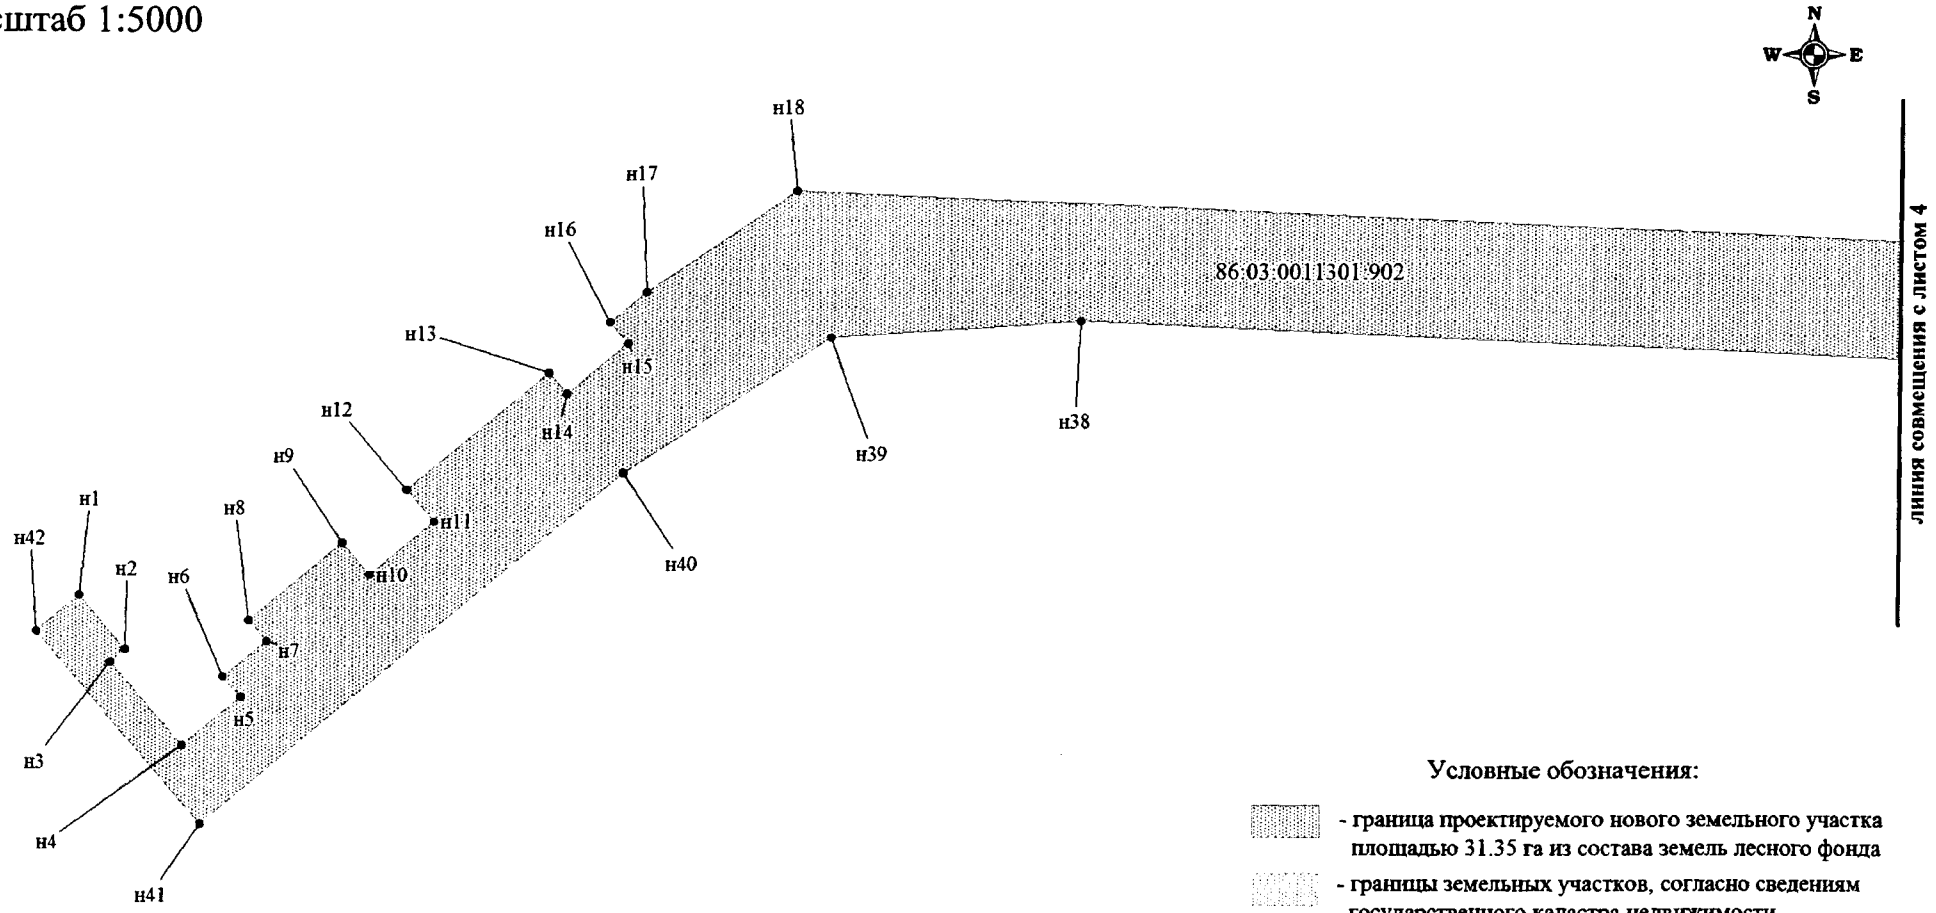



Условные обозначения:

- граница проектируемого нового земельного участка площадью 31.35 га из состава земель лесного фонда
- границы земельных участков, согласно сведениям государственного кадастра недвижимости
- • н1 - точка поворота границы земельного участка, установленная при проведении кадастровых работ
- 86:03:0011301:903 - кадастровый номер проектируемого нового земельного участка
- 86:03:0011301:565 - кадастровый номер земельного участка

Проект межевания территории
для размещения линейного объекта регионального значения Ханты – Мансийского автономного округа – Югры
«Обустройство Ачимовского месторождения. Кусты скважин № 29, 30, 31»
Землепользователь ОАО «НГК «Славнефть»
Масштаб 1:5000

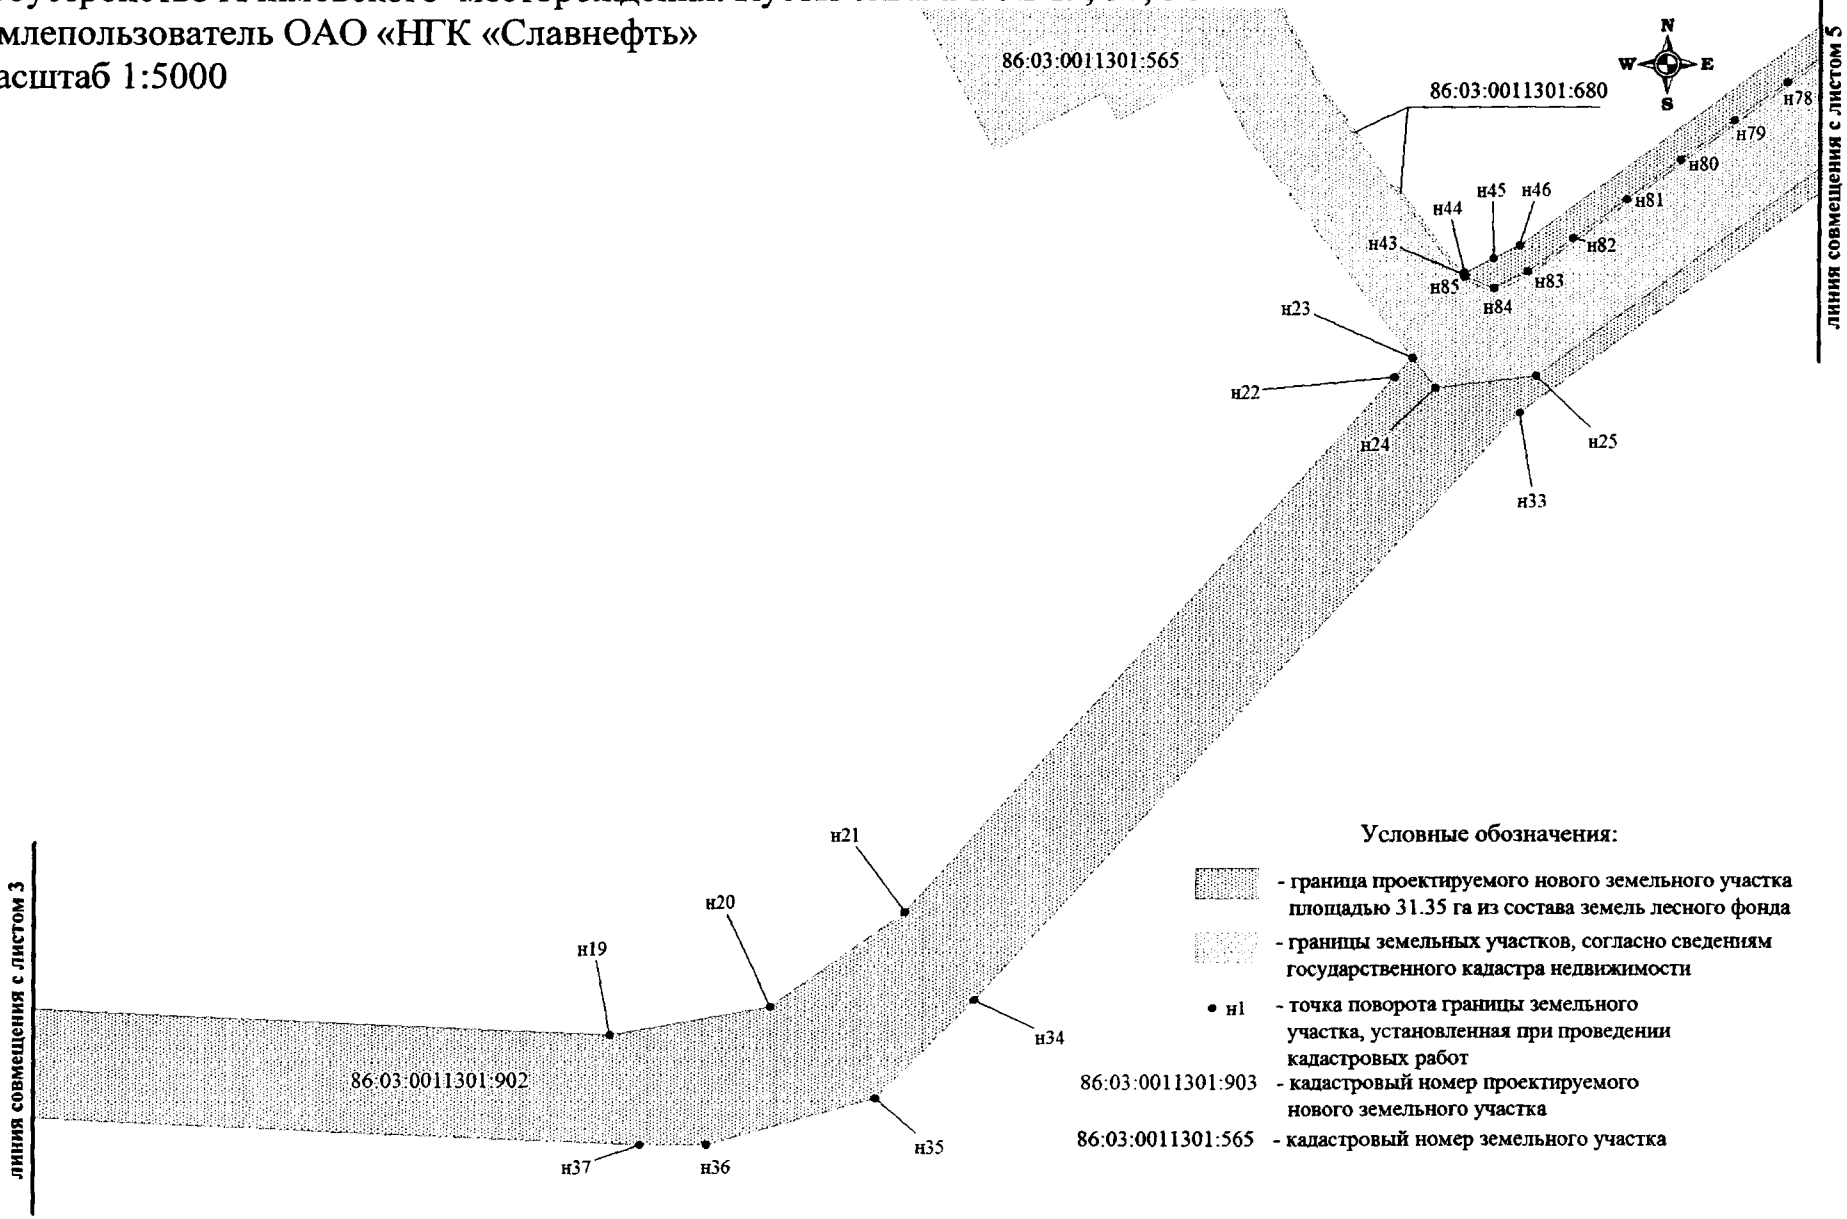

Проект межевания территории
для размещения линейного объекта регионального значения Ханты – Мансийского автономного округа – Югры
«Обустройство Ачимовского месторождения. Кусты скважин № 29, 30, 31»
Землепользователь ОАО «НГК «Славнефть»
Масштаб 1:5000

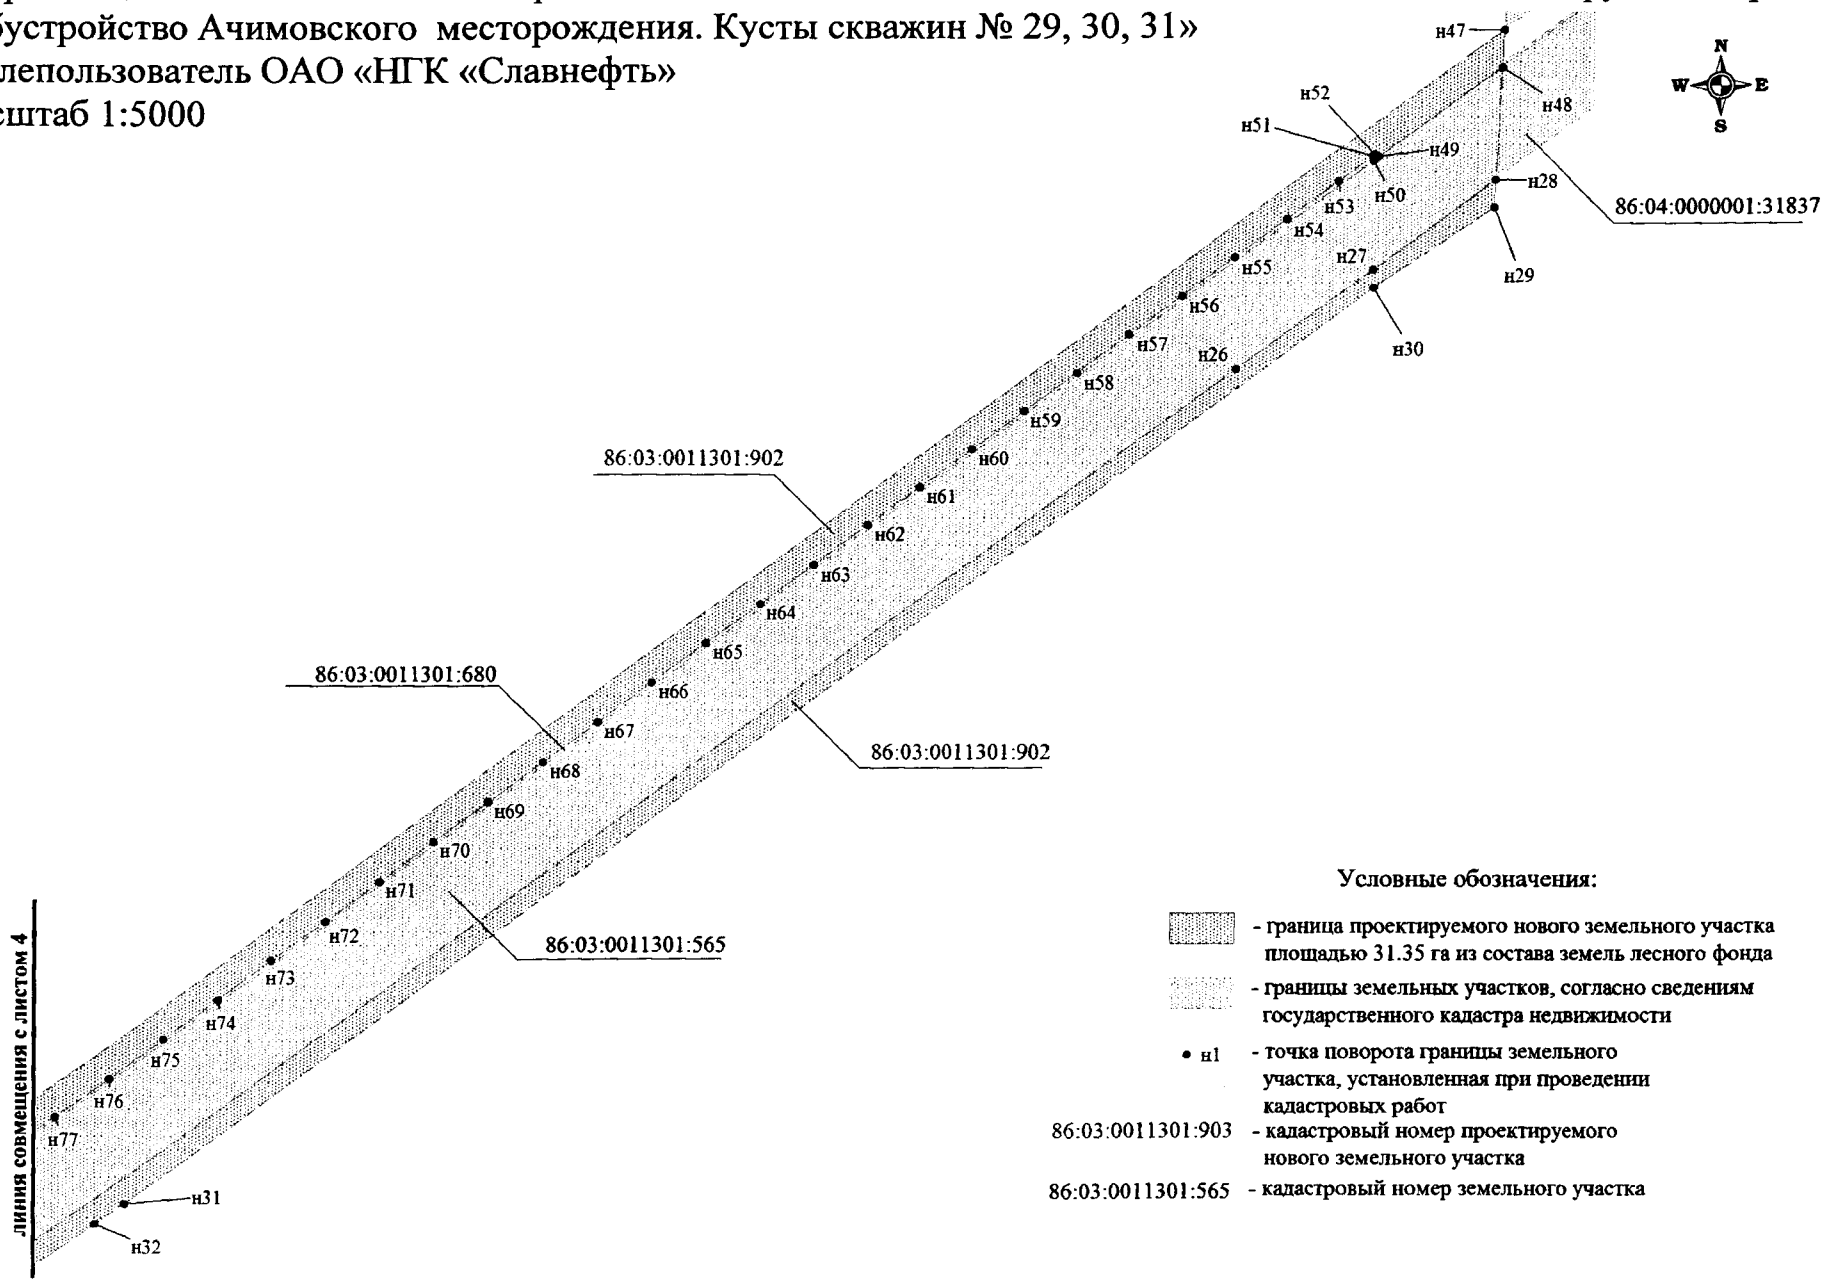


Проект межевания территории
для размещения линейного объекта регионального значения Ханты – Мансийского автономного округа – Югры
«Обустройство Ачимовского месторождения. Кусты скважин № 29, 30, 31»
Землепользователь ОАО «НГК «Славнефть»

**Каталог координат земельного участка с кадастровым номером 86:03:0011301:902**

| Точка | X | Y |
|---|---|---|
| н1 | 846 127.92 | 4 349 392.55 |
| н2 | 846 086.90 | 4 349 426.91 |
| н3 | 846 077.90 | 4 349 416.17 |
| н4 | 846 015.39 | 4 349 468.50 |
| н5 | 846 051.49 | 4 349 511.62 |
| н6 | 846 066.82 | 4 349 498.76 |
| н7 | 846 093.67 | 4 349 530.82 |
| н8 | 846 109.38 | 4 349 517.65 |
| н9 | 846 167.82 | 4 349 587.45 |
| н10 | 846 143.66 | 4 349 607.68 |
| н11 | 846 183.87 | 4 349 655.71 |
| н12 | 846 207.95 | 4 349 635.39 |
| н13 | 846 295.51 | 4 349 739.97 |
| н14 | 846 279.78 | 4 349 753.13 |
| н15 | 846 317.75 | 4 349 798.48 |
| н16 | 846 333.48 | 4 349 785.32 |
| н17 | 846 356.27 | 4 349 812.55 |
| н18 | 846 431.99 | 4 349 923.63 |
| н19 | 846 373.60 | 4 351 191.65 |
| н20 | 846 396.03 | 4 351 318.24 |
| н21 | 846 470.52 | 4 351 423.06 |
| н22 | 846 897.21 | 4 351 805.40 |
| н23 | 846 912.42 | 4 351 819.02 |
| н24 | 846 888.28 | 4 351 836.96 |
| н25 | 846 897.52 | 4 351 915.59 |
| н26 | 847 748.77 | 4 353 061.67 |
| н27 | 847 826.34 | 4 353 166.99 |
| н28 | 847 896.45 | 4 353 260.89 |
| н29 | 847 874.80 | 4 353 259.81 |
| н30 | 847 812.60 | 4 353 168.04 |
| н31 | 847 093.09 | 4 352 206.52 |
| н32 | 847 077.03 | 4 352 183.77 |
| н33 | 846 868.60 | 4 351 902.93 |
| н34 | 846 400.31 | 4 351 478.30 |
| н35 | 846 321.11 | 4 351 400.10 |
| н36 | 846 284.73 | 4 351 267.76 |
| н37 | 846 284.41 | 4 351 215.18 |
| н38 | 846 334.18 | 4 350 133.99 |
| н39 | 846 322.37 | 4 349 949.20 |
| н40 | 846 219.87 | 4 349 795.54 |
| н41 | 845 956.48 | 4 349 481.84 |
| н42 | 846 100.63 | 4 349 360.94 |
| н43 | 846 978.19 | 4 351 858.45 |
| н44 | 846 979.64 | 4 351 859.25 |

| Точка | X | Y |
|---|---|---|
| н44 | 846 979.64 | 4 351 859.25 |
| н45 | 846 991.01 | 4 351 881.93 |
| н46 | 847 001.35 | 4 351 902.57 |
| н47 | 848 014.33 | 4 353 266.96 |
| н48 | 847 984.44 | 4 353 265.44 |
| н49 | 847 914.57 | 4 353 171.05 |
| н50 | 847 911.84 | 4 353 167.38 |
| н51 | 847 914.49 | 4 353 167.55 |
| н52 | 847 916.40 | 4 353 167.80 |
| н53 | 847 895.44 | 4 353 140.39 |
| н54 | 847 865.80 | 4 353 100.42 |
| н55 | 847 835.95 | 4 353 060.32 |
| н56 | 847 806.09 | 4 353 020.08 |
| н57 | 847 776.26 | 4 352 979.93 |
| н58 | 847 746.50 | 4 352 939.83 |
| н59 | 847 716.66 | 4 352 899.68 |
| н60 | 847 686.81 | 4 352 859.51 |
| н61 | 847 656.95 | 4 352 819.40 |
| н62 | 847 627.12 | 4 352 779.01 |
| н63 | 847 595.97 | 4 352 737.50 |
| н64 | 847 564.97 | 4 352 695.78 |
| н65 | 847 533.96 | 4 352 654.07 |
| н66 | 847 502.94 | 4 352 612.35 |
| н67 | 847 472.07 | 4 352 570.51 |
| н68 | 847 440.82 | 4 352 528.83 |
| н69 | 847 409.80 | 4 352 487.11 |
| н70 | 847 378.81 | 4 352 445.32 |
| н71 | 847 347.79 | 4 352 403.66 |
| н72 | 847 316.67 | 4 352 361.87 |
| н73 | 847 285.66 | 4 352 320.12 |
| н74 | 847 254.66 | 4 352 278.41 |
| н75 | 847 223.52 | 4 352 236.67 |
| н76 | 847 192.65 | 4 352 194.96 |
| н77 | 847 161.65 | 4 352 153.18 |
| н78 | 847 130.63 | 4 352 111.33 |
| н79 | 847 099.95 | 4 352 069.87 |
| н80 | 847 069.07 | 4 352 028.10 |
| н81 | 847 038.05 | 4 351 986.32 |
| н82 | 847 007.04 | 4 351 944.53 |
| н83 | 846 980.73 | 4 351 908.83 |
| н84 | 846 967.27 | 4 351 882.71 |
| н85 | 846 976.44 | 4 351 859.75 |

Проект межевания территории
для размещения линейного объекта регионального значения Ханты – Мансийского автономного округа – Югры
«Обустройство Ачимовского месторождения. Кусты скважин № 29, 30, 31»
Землепользователь ОАО «НГК «Славнефть»
Масштаб 1:5000

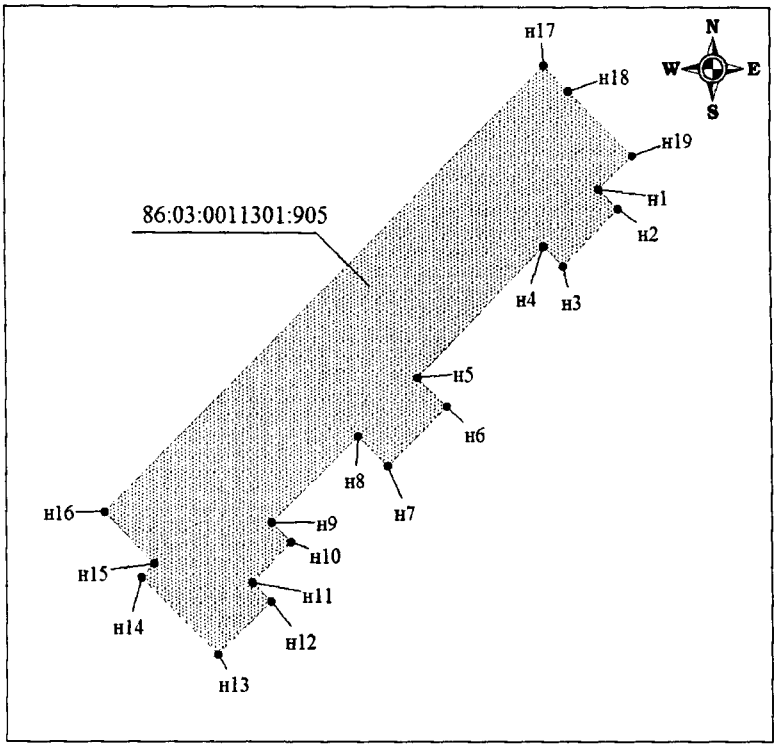



**Каталог координат земельного участка с кадастровым номером 86:03:0011301:905**

| Точка | X | Y |
|---|---|---|
| н1 | 848 692.17 | 4 349 017.32 |
| н2 | 848 677.64 | 4 349 031.80 |
| н3 | 848 635.86 | 4 348 989.94 |
| н4 | 848 650.38 | 4 348 975.45 |
| н5 | 848 554.03 | 4 348 878.92 |
| н6 | 848 531.81 | 4 348 901.27 |
| н7 | 848 487.55 | 4 348 856.93 |
| н8 | 848 509.86 | 4 348 834.68 |
| н9 | 848 445.55 | 4 348 770.24 |
| н10 | 848 431.04 | 4 348 784.73 |
| н11 | 848 401.51 | 4 348 755.15 |
| н12 | 848 387.35 | 4 348 769.29 |
| н13 | 848 347.63 | 4 348 729.49 |
| н14 | 848 405.32 | 4 348 671.90 |
| н15 | 848 415.22 | 4 348 681.81 |
| н16 | 848 453.08 | 4 348 644.00 |
| н17 | 848 784.15 | 4 348 975.67 |
| н18 | 848 765.39 | 4 348 994.40 |
| н19 | 848 717.25 | 4 349 042.45 |

Условные обозначения:

- граница проектируемого нового земельного участка площадью 5.12 га из состава земель лесного фонда
- границы земельных участков, согласно сведениям государственного кадастра недвижимости
- • н1 - точка поворота границы земельного участка, установленная при проведении кадастровых работ
- 86:03:0011301:903 - кадастровый номер проектируемого нового земельного участка
- 86:03:0011301:565 - кадастровый номер земельного участка

Проект межевания территории
для размещения линейного объекта регионального значения Ханты – Мансийского автономного округа – Югры
«Обустройство Ачимовского месторождения. Кусты скважин № 29, 30, 31»
Землепользователь ОАО «НГК «Славнефть»
Масштаб 1:5000

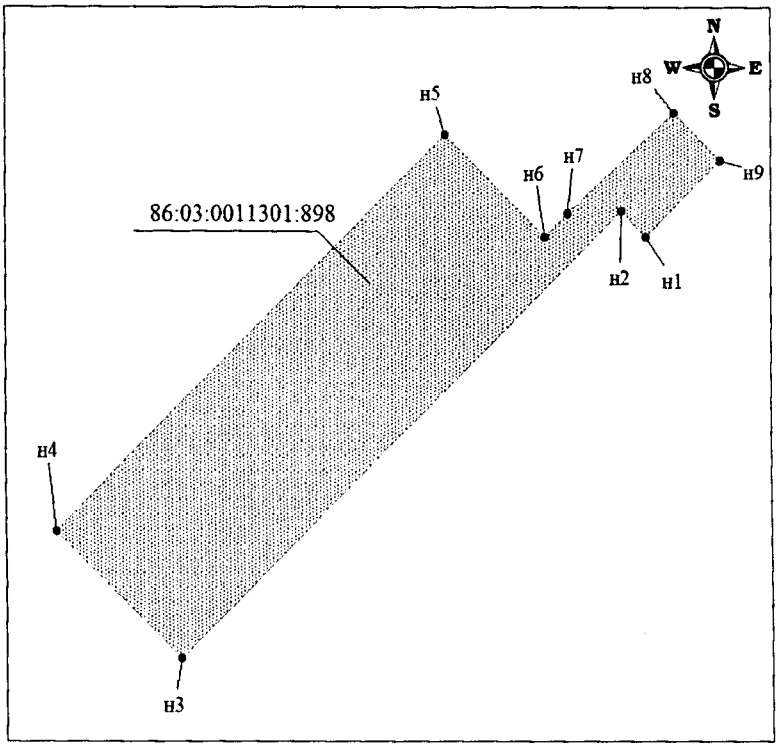



**Каталог координат земельного участка с кадастровым номером 86:03:0011301:898**

| Точка | X | Y |
|---|---|---|
| н1 | 848 765.39 | 4 348 994.40 |
| н2 | 848 784.15 | 4 348 975.67 |
| н3 | 848 453.08 | 4 348 644.00 |
| н4 | 848 547.44 | 4 348 549.59 |
| н5 | 848 840.62 | 4 348 842.77 |
| н6 | 848 765.46 | 4 348 918.01 |
| н7 | 848 782.42 | 4 348 935.01 |
| н8 | 848 857.32 | 4 349 015.70 |
| н9 | 848 821.92 | 4 349 051.04 |

Условные обозначения:

- граница проектируемого нового земельного участка площадью 6.1 га из состава земель лесного фонда
- границы земельных участков, согласно сведениям государственного кадастра недвижимости
- • н1 - точка поворота границы земельного участка, установленная при проведении кадастровых работ
- 86:03:0011301:903 - кадастровый номер проектируемого нового земельного участка
- 86:03:0011301:565 - кадастровый номер земельного участка


Проект межевания территории
для размещения линейного объекта регионального значения Ханты – Мансийского автономного округа – Югры
«Обустройство Ачимовского месторождения. Кусты скважин № 29, 30, 31»
Землепользователь ОАО «НГК «Славнефть»
Масштаб 1:5000

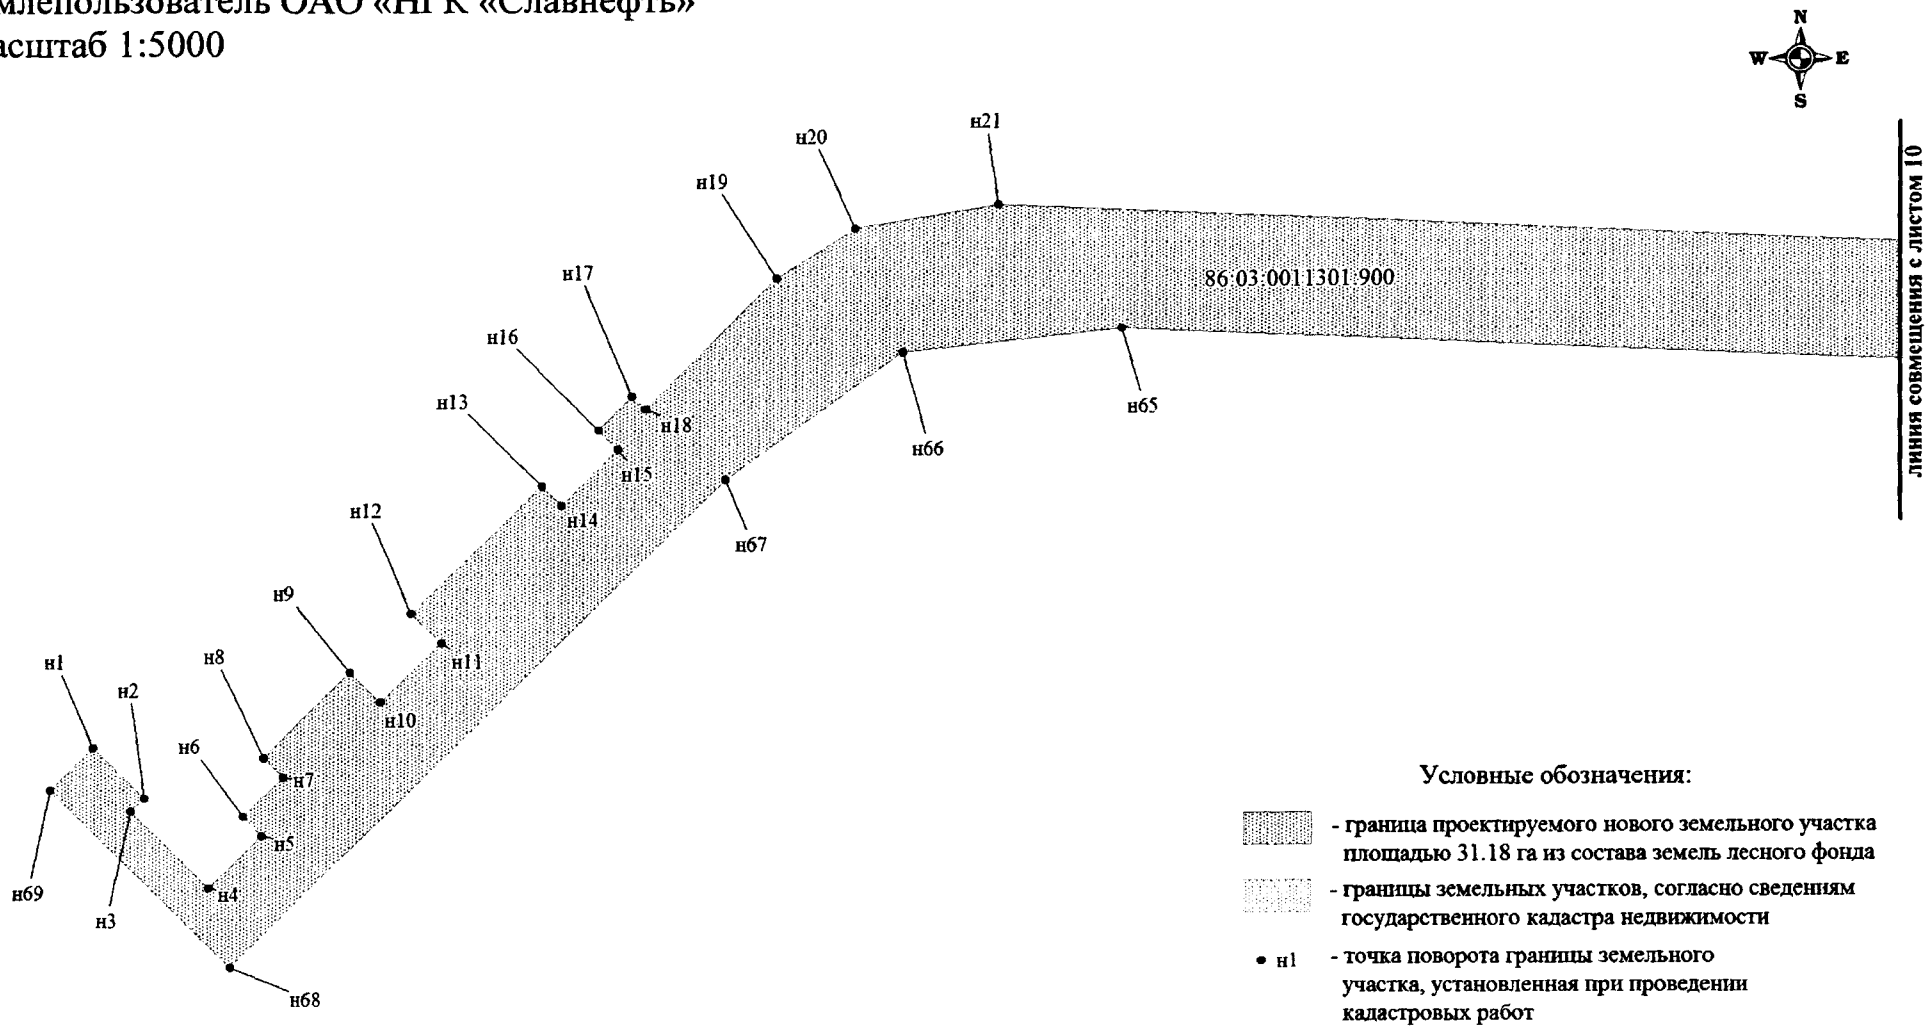



Условные обозначения:

- граница проектируемого нового земельного участка площадью 31.18 га из состава земель лесного фонда
- границы земельных участков, согласно сведениям государственного кадастра недвижимости
- • н1 - точка поворота границы земельного участка, установленная при проведении кадастровых работ
- 86:03:0011301:903 - кадастровый номер проектируемого нового земельного участка
- 86:03:0011301:565 - кадастровый номер земельного участка

Проект межевания территории
для размещения линейного объекта регионального значения Ханты – Мансийского автономного округа – Югры
«Обустройство Ачимовского месторождения. Кусты скважин № 29, 30, 31»
Землепользователь ОАО «НГК «Славнефть»
Масштаб 1:5000

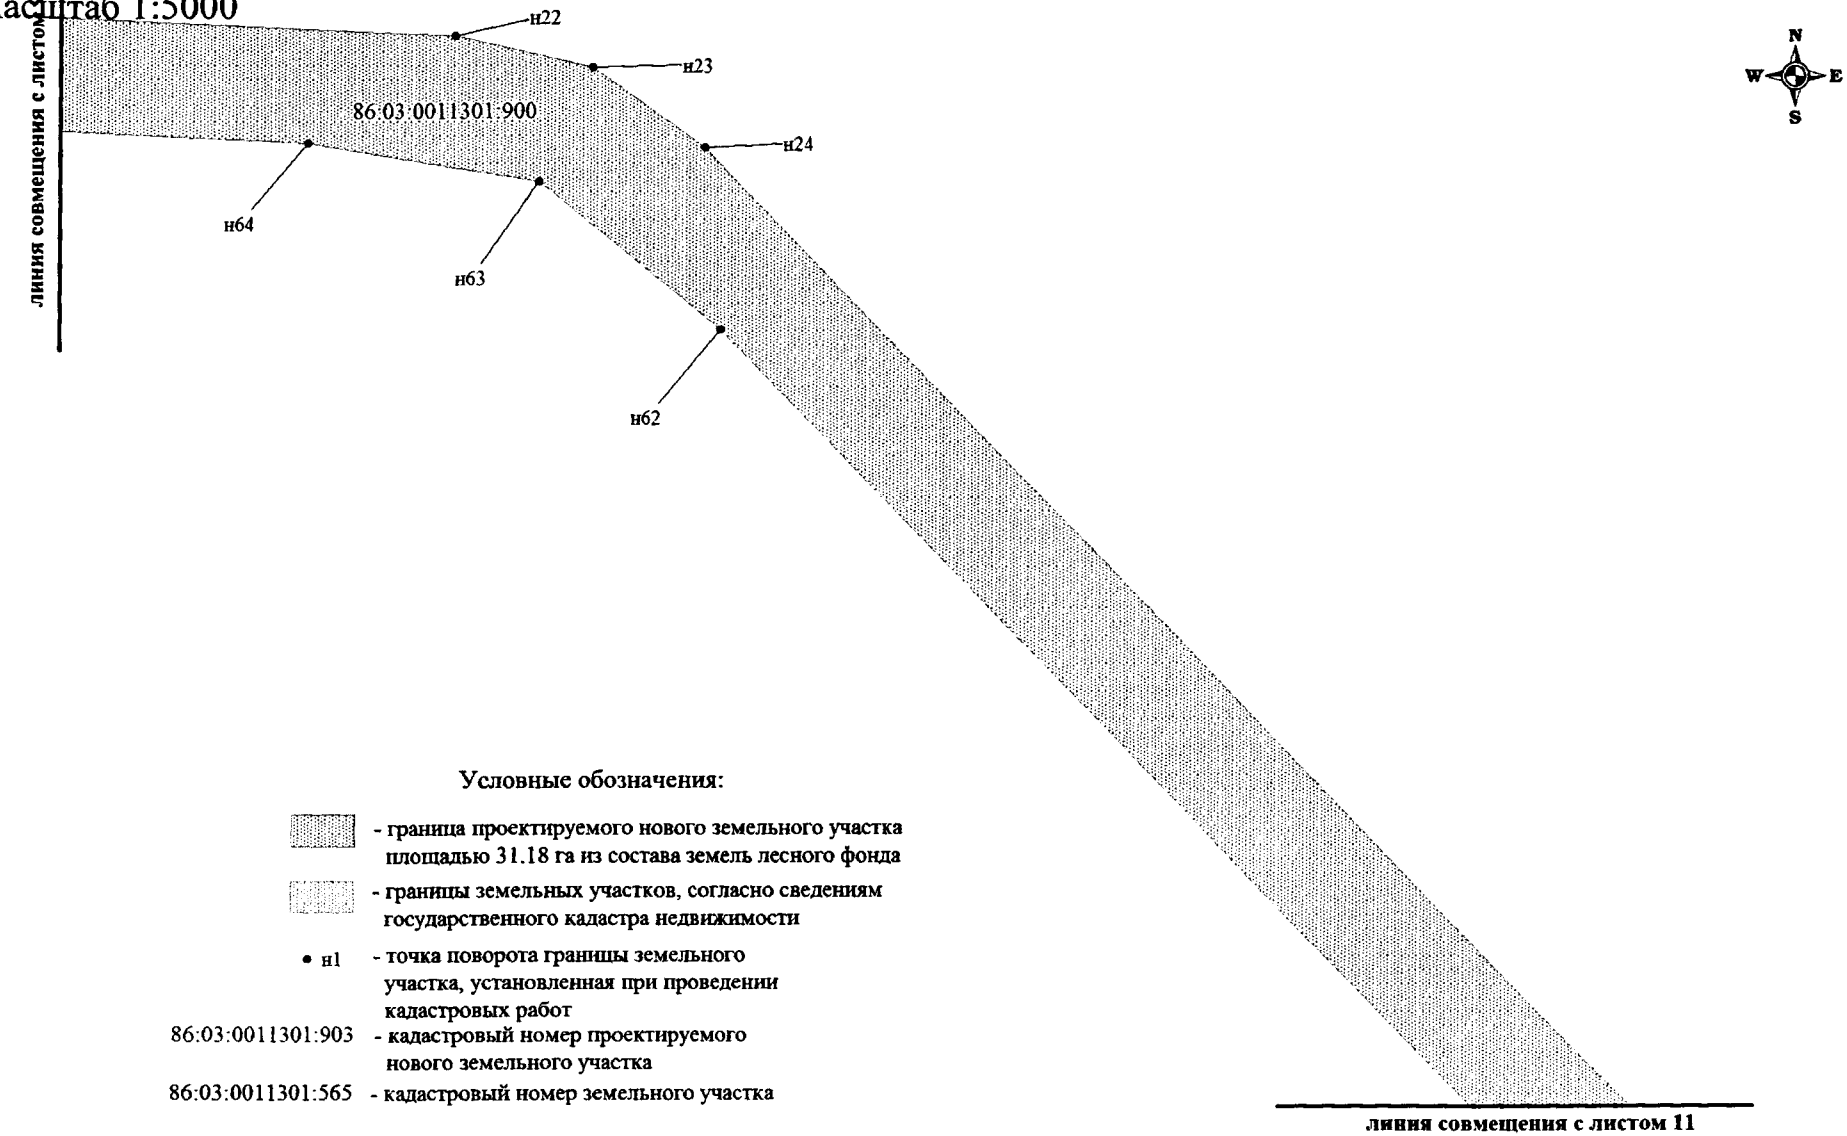

Проект межевания территории
для размещения линейного объекта регионального значения Ханты – Мансийского автономного округа – Югры «Обустройство Ачимовского месторождения. Кусты скважин № 29, 30, 31»
Землепользователь ОАО «НГК «Славнефть»
Масштаб 1:5000

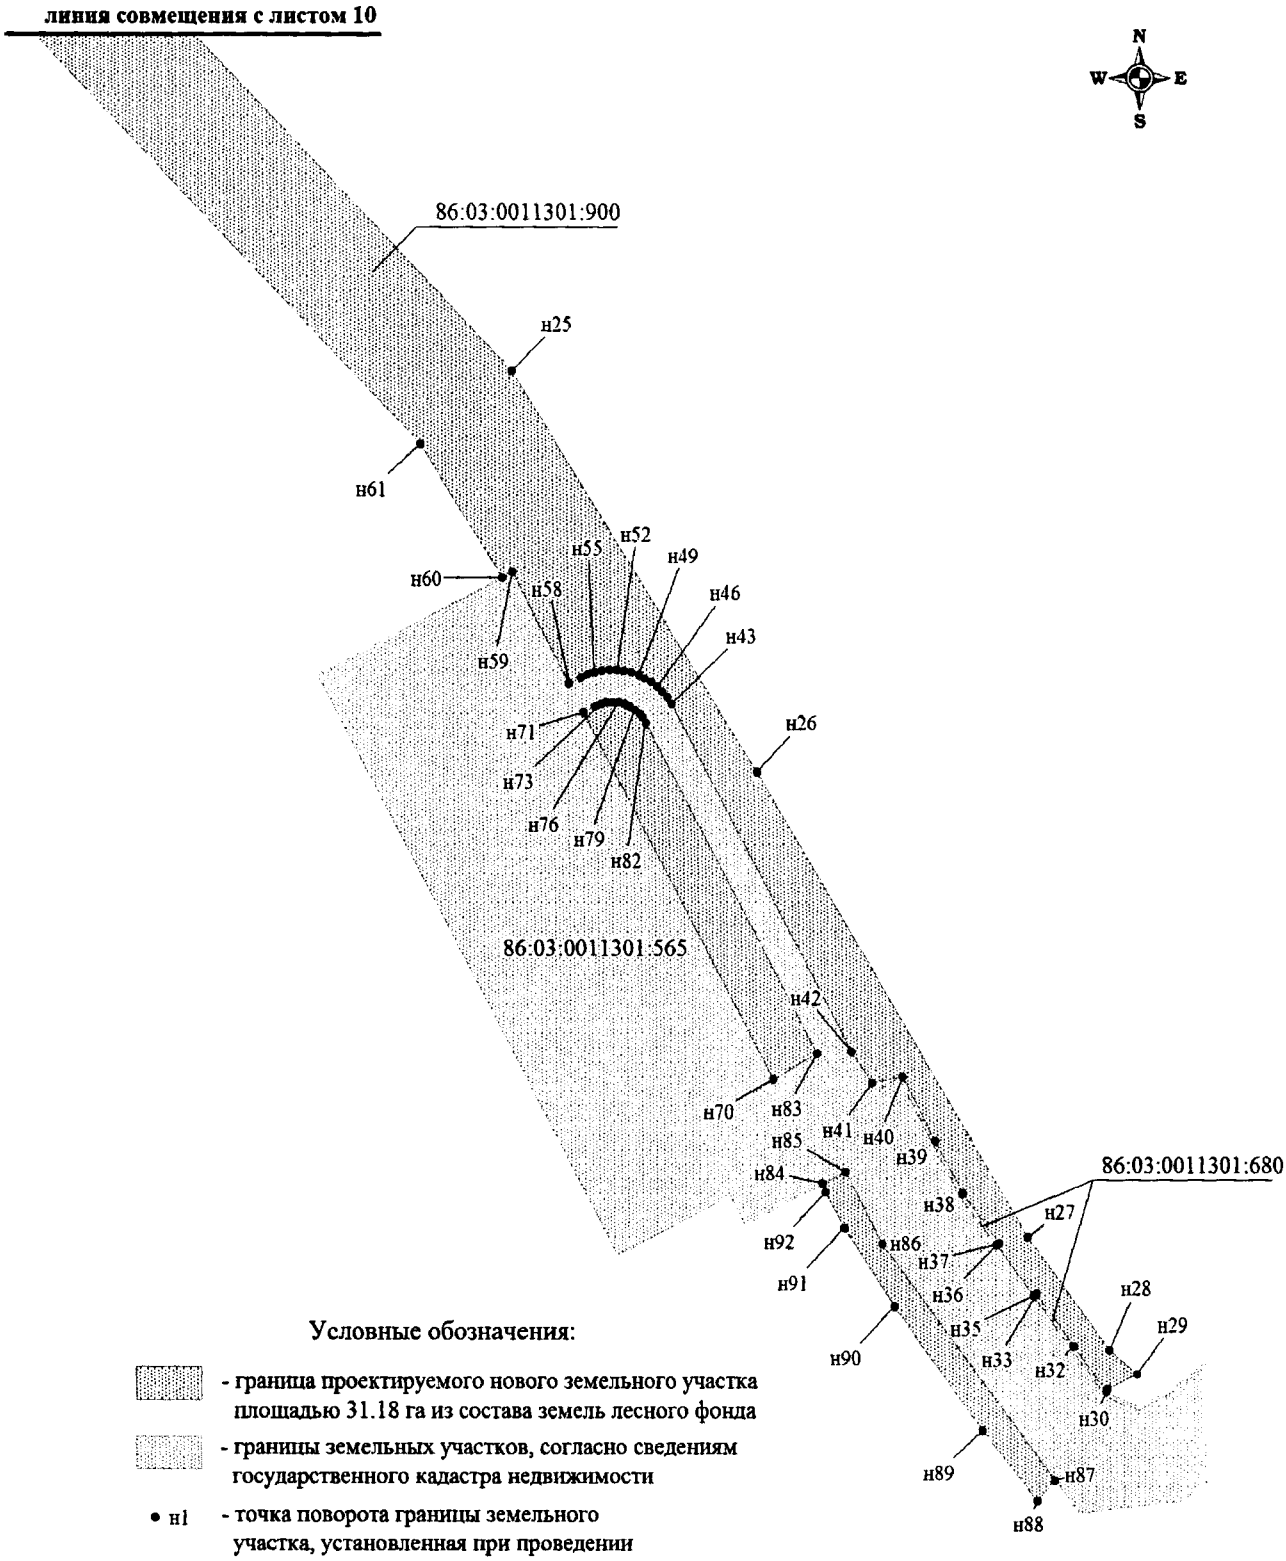


Условные обозначения:

- граница проектируемого нового земельного участка площадью 31.18 га из состава земель лесного фонда
- границы земельных участков, согласно сведениям государственного кадастра недвижимости
- • н1 - точка поворота границы земельного участка, установленная при проведении кадастровых работ
- 86:03:0011301:903 - кадастровый номер проектируемого нового земельного участка
- 86:03:0011301:565 - кадастровый номер земельного участка


Проект межевания территории
для размещения линейного объекта регионального значения Ханты – Мансийского автономного округа – Югры «Обустройство Ачимовского месторождения. Кусты скважин № 29, 30, 31»
Землепользователь ОАО «НГК «Славнефть»

**Каталог координат земельного участка с кадастровым номером 86:03:0011301:900**

| Точка | X | Y |
|---|---|---|
| н1 | 848 453.08 | 4 348 644.00 |
| н2 | 848 415.22 | 4 348 681.81 |
| н3 | 848 405.32 | 4 348 671.90 |
| н4 | 848 347.63 | 4 348 729.49 |
| н5 | 848 387.35 | 4 348 769.29 |
| н6 | 848 401.51 | 4 348 755.15 |
| н7 | 848 431.04 | 4 348 784.73 |
| н8 | 848 445.55 | 4 348 770.24 |
| н9 | 848 509.86 | 4 348 834.68 |
| н10 | 848 487.55 | 4 348 856.93 |
| н11 | 848 531.81 | 4 348 901.27 |
| н12 | 848 554.03 | 4 348 878.92 |
| н13 | 848 650.38 | 4 348 975.45 |
| н14 | 848 635.86 | 4 348 989.94 |
| н15 | 848 677.64 | 4 349 031.80 |
| н16 | 848 692.17 | 4 349 017.32 |
| н17 | 848 717.25 | 4 349 042.45 |
| н18 | 848 707.96 | 4 349 052.14 |
| н19 | 848 804.88 | 4 349 149.22 |
| н20 | 848 842.71 | 4 349 207.23 |
| н21 | 848 860.20 | 4 349 313.80 |
| н22 | 848 816.66 | 4 350 281.94 |
| н23 | 848 791.78 | 4 350 385.05 |
| н24 | 848 730.12 | 4 350 471.36 |
| н25 | 847 735.26 | 4 351 414.60 |
| н26 | 847 436.82 | 4 351 598.39 |
| н27 | 847 091.07 | 4 351 798.79 |
| н28 | 847 008.79 | 4 351 860.94 |
| н29 | 846 991.01 | 4 351 881.93 |
| н30 | 846 979.64 | 4 351 859.25 |
| н31 | 846 978.19 | 4 351 858.45 |
| н32 | 847 011.49 | 4 351 833.67 |
| н33 | 847 049.21 | 4 351 805.59 |
| н34 | 847 049.79 | 4 351 805.15 |
| н35 | 847 047.99 | 4 351 803.03 |
| н36 | 847 085.36 | 4 351 775.32 |
| н37 | 847 086.93 | 4 351 777.57 |
| н38 | 847 123.95 | 4 351 750.12 |
| н39 | 847 162.91 | 4 351 730.03 |
| н40 | 847 210.63 | 4 351 705.41 |
| н41 | 847 206.06 | 4 351 682.96 |
| н42 | 847 229.01 | 4 351 667.69 |
| н43 | 847 488.10 | 4 351 533.79 |
| н44 | 847 492.84 | 4 351 530.61 |
| н45 | 847 496.86 | 4 351 527.07 |
| н46 | 847 500.77 | 4 351 523.02 |

| Точка | X | Y |
|---|---|---|
| н47 | 847 504.22 | 4 351 518.57 |
| н48 | 847 507.17 | 4 351 513.77 |
| н49 | 847 509.34 | 4 351 509.24 |
| н50 | 847 511.43 | 4 351 503.37 |
| н51 | 847 512.69 | 4 351 497.88 |
| н52 | 847 513.36 | 4 351 492.30 |
| н53 | 847 513.40 | 4 351 486.66 |
| н54 | 847 512.86 | 4 351 481.07 |
| н55 | 847 511.71 | 4 351 475.55 |
| н56 | 847 509.96 | 4 351 470.20 |
| н57 | 847 507.73 | 4 351 465.21 |
| н58 | 847 503.06 | 4 351 456.19 |
| н59 | 847 585.62 | 4 351 413.45 |
| н60 | 847 581.74 | 4 351 405.96 |
| н61 | 847 680.93 | 4 351 344.99 |
| н62 | 848 589.87 | 4 350 483.06 |
| н63 | 848 703.91 | 4 350 344.92 |
| н64 | 848 733.65 | 4 350 168.37 |
| н65 | 848 767.99 | 4 349 404.94 |
| н66 | 848 750.07 | 4 349 243.18 |
| н67 | 848 654.12 | 4 349 111.64 |
| н68 | 848 288.38 | 4 348 745.75 |
| н69 | 848 421.62 | 4 348 612.50 |
| н70 | 847 209.10 | 4 351 608.28 |
| н71 | 847 481.73 | 4 351 467.21 |
| н72 | 847 486.25 | 4 351 475.95 |
| н73 | 847 488.07 | 4 351 480.28 |
| н74 | 847 489.13 | 4 351 484.72 |
| н75 | 847 489.46 | 4 351 489.24 |
| н76 | 847 489.03 | 4 351 493.76 |
| н77 | 847 487.91 | 4 351 498.16 |
| н78 | 847 486.07 | 4 351 502.32 |
| н79 | 847 483.57 | 4 351 506.13 |
| н80 | 847 480.52 | 4 351 509.48 |
| н81 | 847 478.18 | 4 351 511.41 |
| н82 | 847 474.21 | 4 351 513.91 |
| н83 | 847 227.66 | 4 351 641.33 |
| н84 | 847 130.96 | 4 351 644.91 |
| н85 | 847 139.90 | 4 351 662.18 |
| н86 | 847 086.38 | 4 351 689.79 |
| н87 | 846 912.42 | 4 351 819.02 |
| н88 | 846 897.21 | 4 351 805.40 |
| н89 | 846 949.32 | 4 351 764.15 |
| н90 | 847 040.40 | 4 351 698.57 |
| н91 | 847 098.00 | 4 351 660.87 |
| н92 | 847 124.70 | 4 351 647.01 |

Проект межевания территории
для размещения линейного объекта регионального значения Ханты – Мансийского автономного округа – Югры «Обустройство Ачимовского месторождения. Кусты скважин № 29, 30, 31»
Землепользователь ОАО «НГК «Славнефть»
Масштаб 1:5000

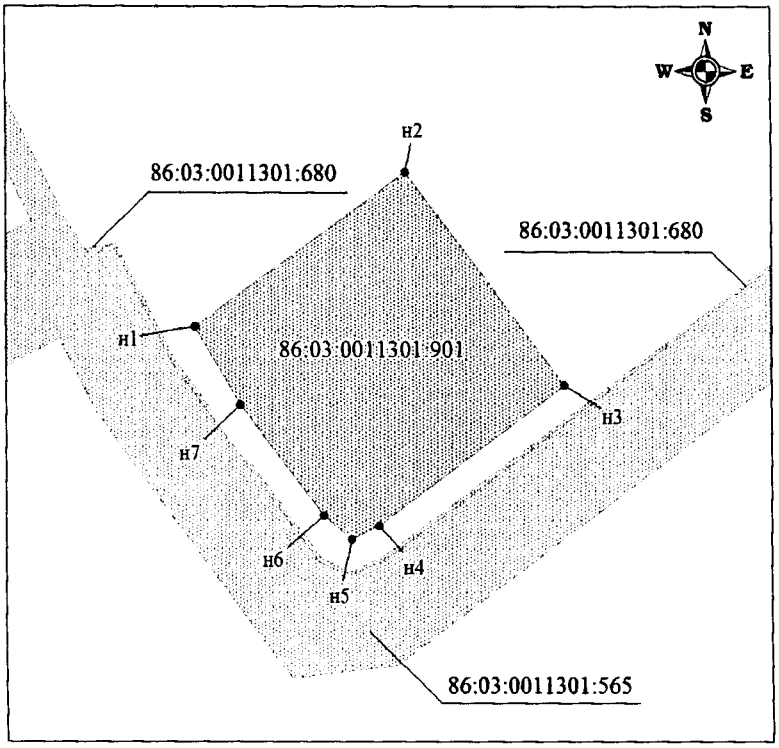



**Каталог координат земельного участка с кадастровым номером 86:03:0011301:901**

| Точка | X | Y |
|---|---|---|
| н1 | 847 148.75 | 4 351 765.38 |
| н2 | 847 263.64 | 4 351 923.12 |
| н3 | 847 105.27 | 4 352 042.51 |
| н4 | 847 001.36 | 4 351 902.59 |
| н5 | 846 991.03 | 4 351 881.96 |
| н6 | 847 008.84 | 4 351 860.94 |
| н7 | 847 091.07 | 4 351 798.80 |


Условные обозначения:

- граница проектируемого нового земельного участка площадью 4 га из состава земель лесного фонда
- границы земельных участков, согласно сведениям государственного кадастра недвижимости
- • н1 - точка поворота границы земельного участка, установленная при проведении кадастровых работ
- 86:03:0011301:903 - кадастровый номер проектируемого нового земельного участка
- 86:03:0011301:565 - кадастровый номер земельного участка

Проект межевания территории
для размещения линейного объекта регионального значения Ханты – Мансийского автономного округа – Югры
«Обустройство Ачимовского месторождения. Кусты скважин № 29, 30, 31»
Землепользователь ОАО «НГК «Славнефть»
Масштаб 1:5000

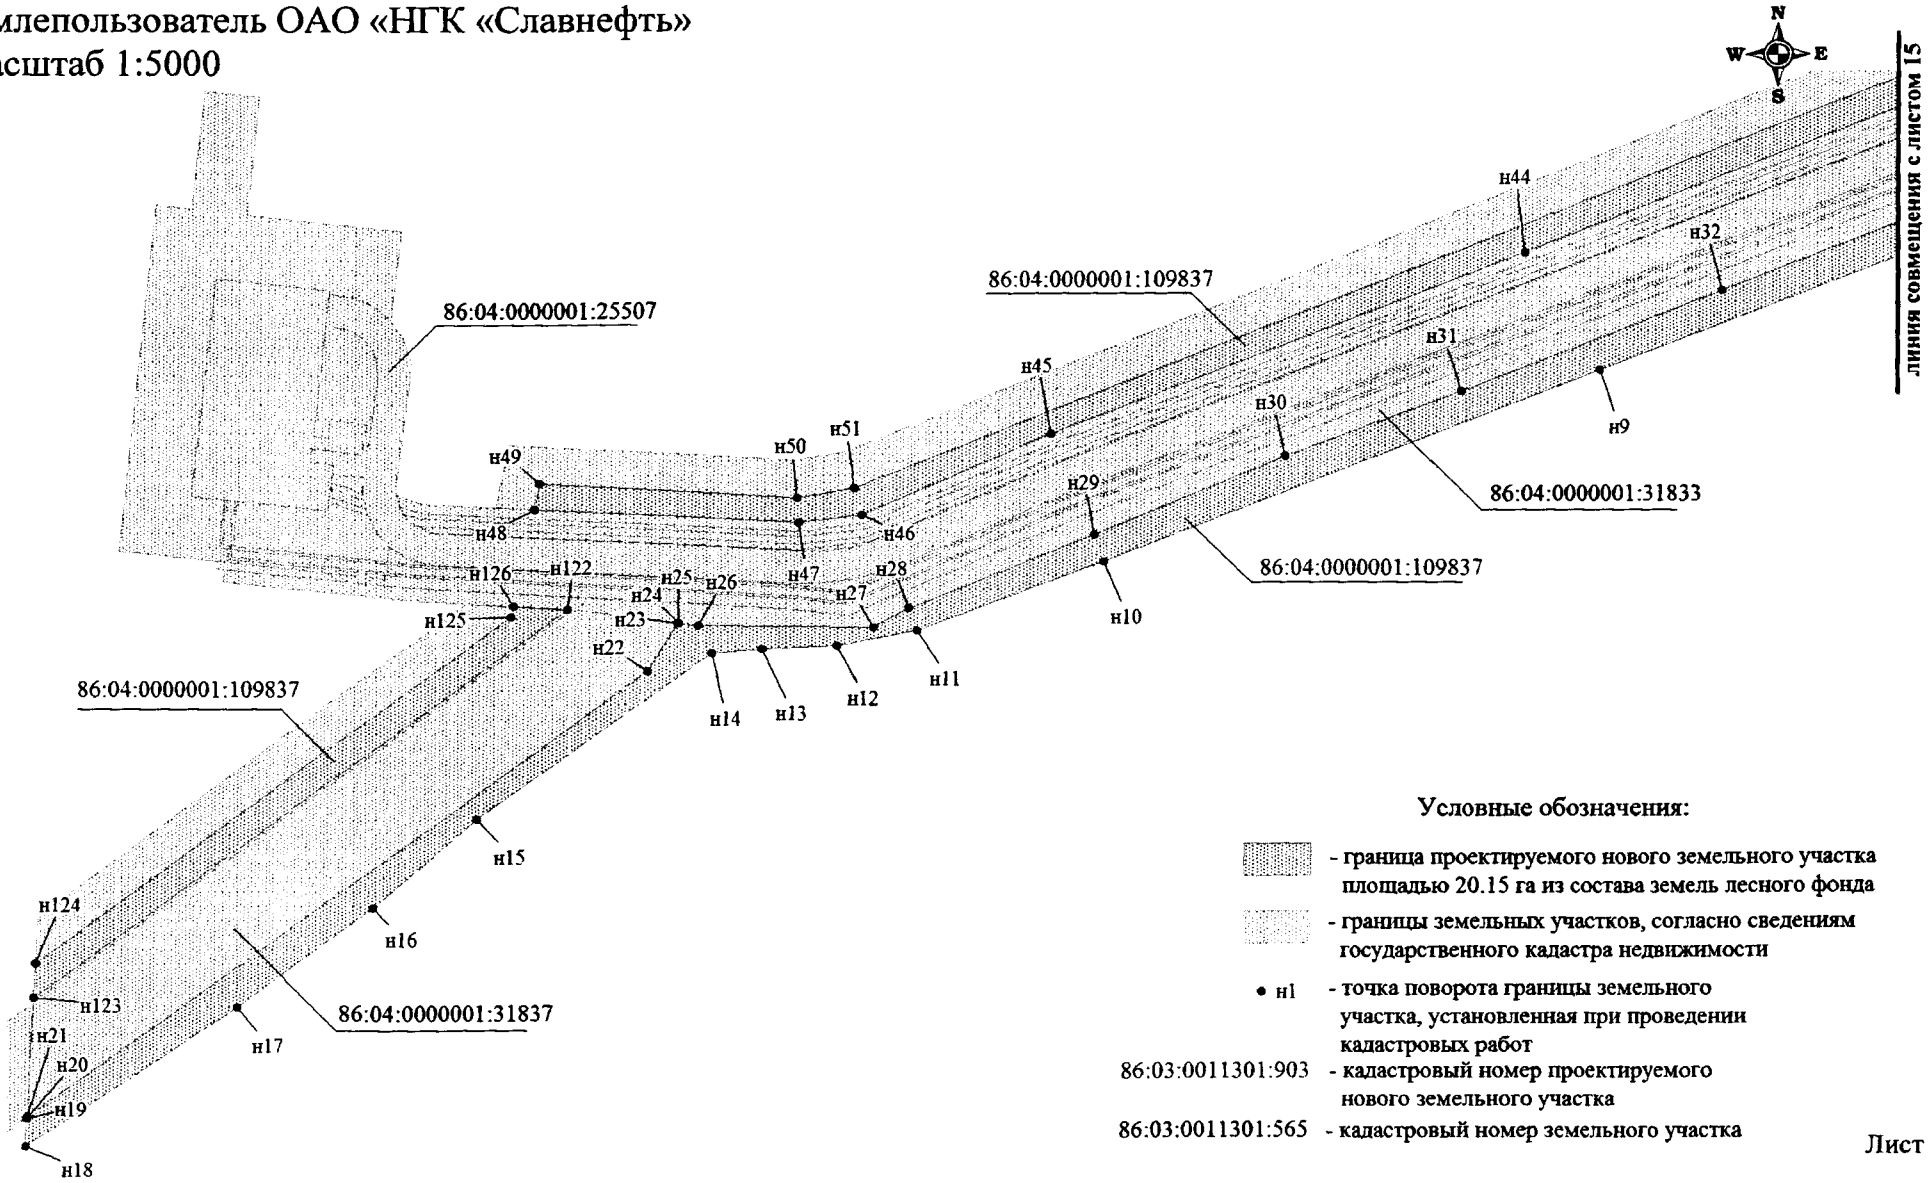


Проект межевания территории
для размещения линейного объекта регионального значения Ханты – Мансийского автономного округа – Югры
«Обустройство Ачимовского месторождения. Кусты скважин № 29, 30, 31»
Землепользователь ОАО «НГК «Славнефть»
Масштаб 1:5000

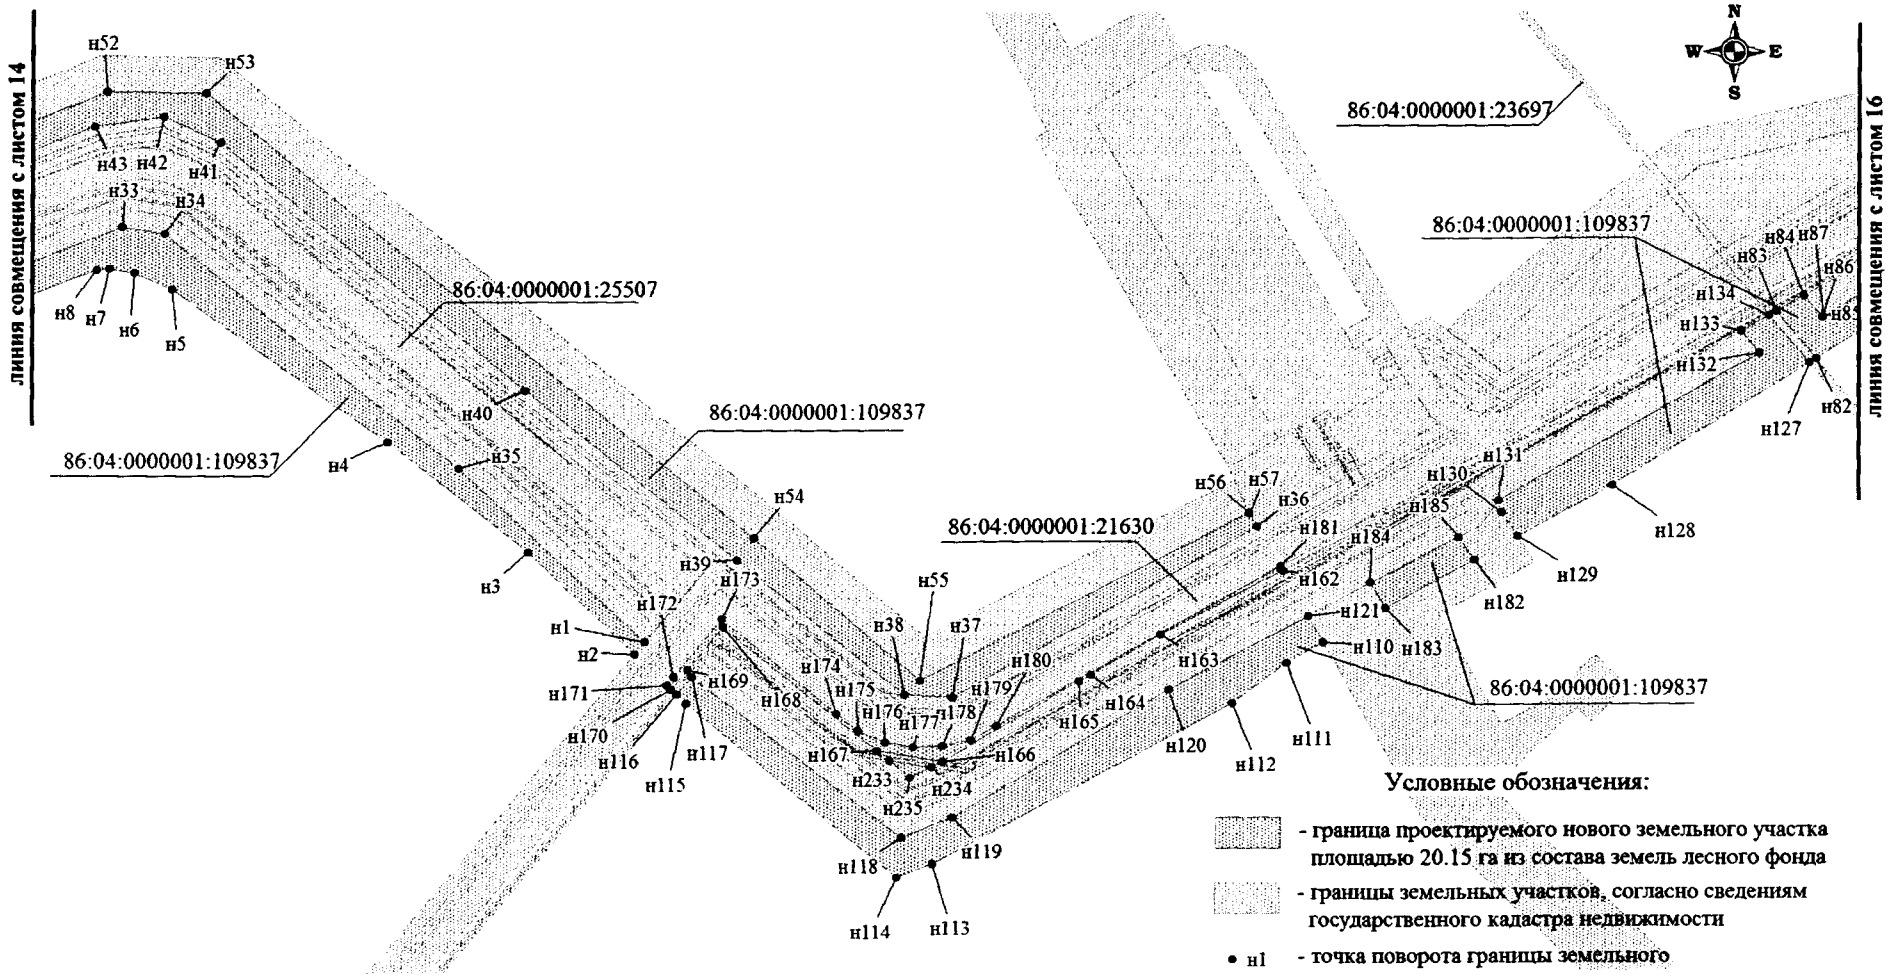


Условные обозначения:

- граница проектируемого нового земельного участка площадью 20.15 га из состава земель лесного фонда
- границы земельных участков, согласно сведениям государственного кадастра недвижимости
- • н1 - точка поворота границы земельного участка, установленная при проведении кадастровых работ
- 86:03:0011301:903 - кадастровый номер проектируемого нового земельного участка
- 86:03:0011301:565 - кадастровый номер земельного участка


Проект межевания территории
для размещения линейного объекта регионального значения Ханты – Мансийского автономного округа – Югры
«Обустройство Ачимовского месторождения. Кусты скважин № 29, 30, 31»
Землепользователь ОАО «НГК «Славнефть»
Масштаб 1:5000

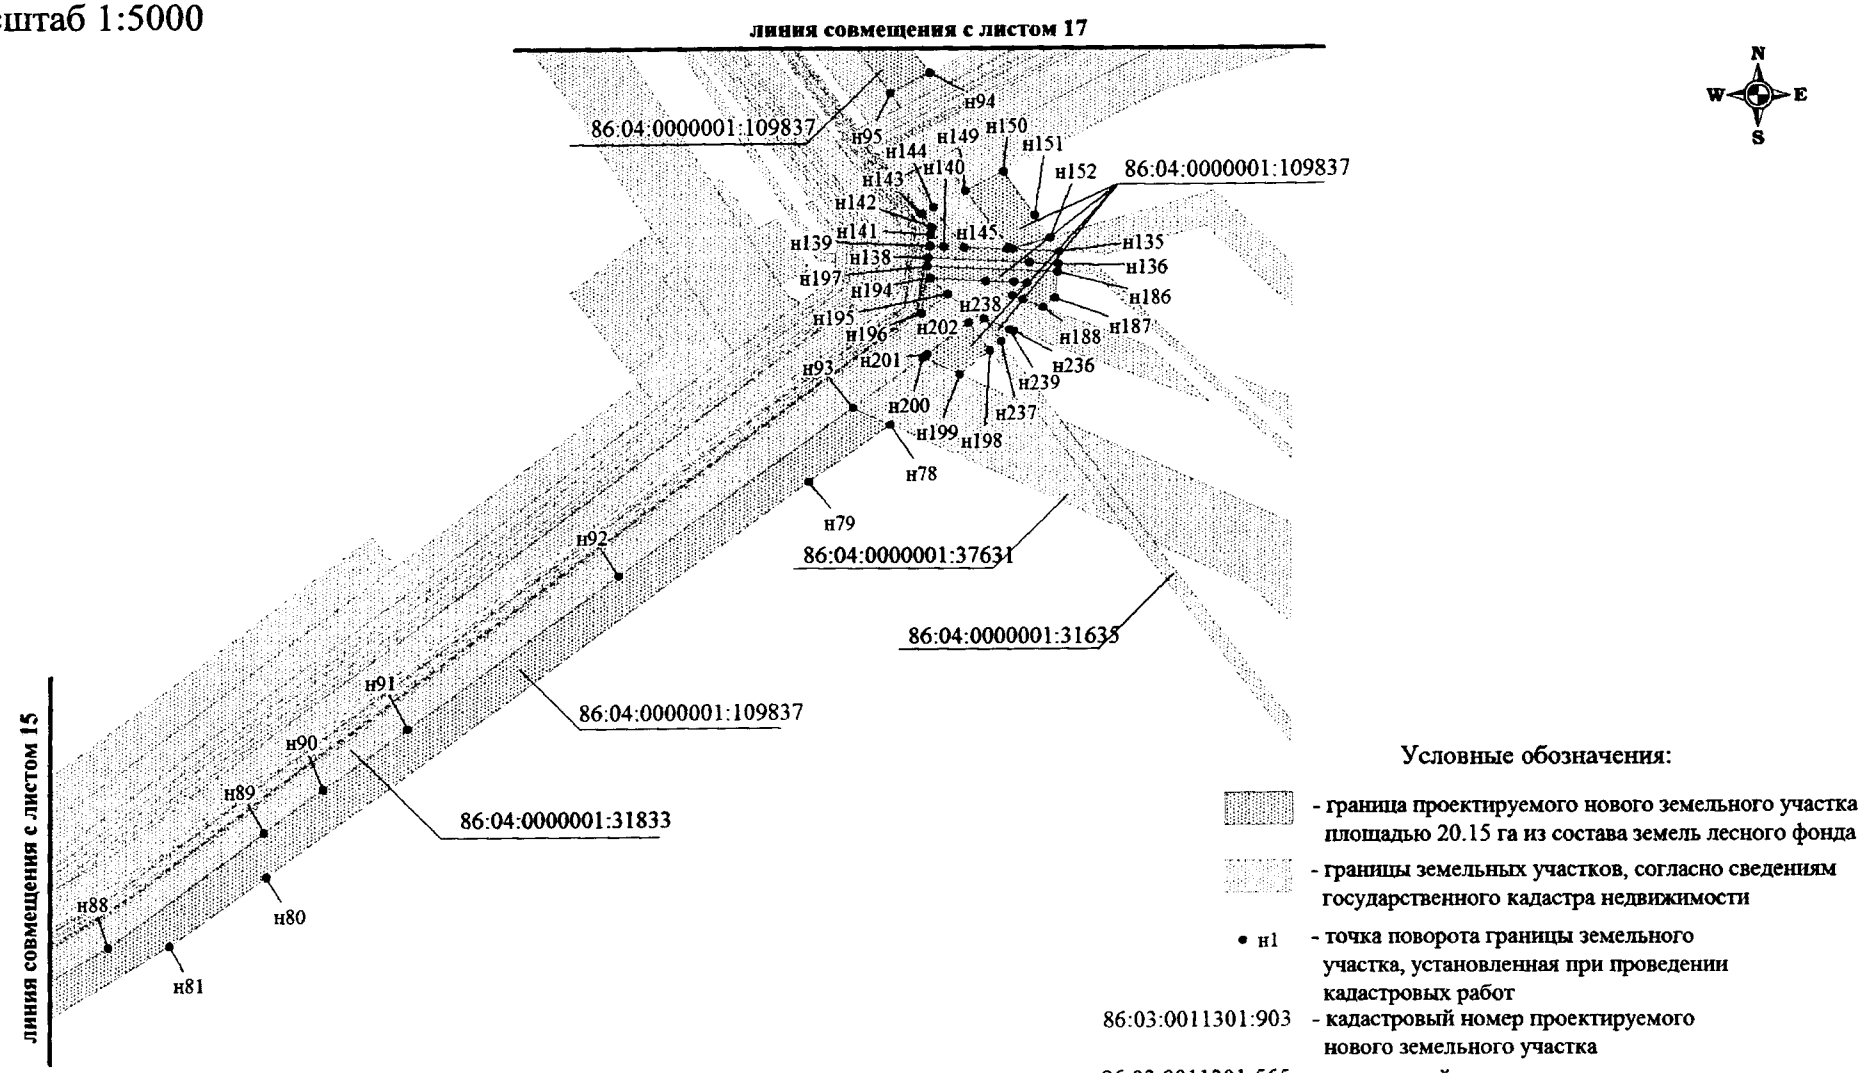


Условные обозначения:

- граница проектируемого нового земельного участка площадью 20.15 га из состава земель лесного фонда
- границы земельных участков, согласно сведениям государственного кадастра недвижимости
- • н1 - точка поворота границы земельного участка, установленная при проведении кадастровых работ
- 86:03:0011301:903 - кадастровый номер проектируемого нового земельного участка
- 86:03:0011301:565 - кадастровый номер земельного участка


Проект межевания территории
для размещения линейного объекта регионального значения Ханты – Мансийского автономного округа – Югры «Обустройство Ачимовского месторождения. Кусты скважин № 29, 30, 31»
Землепользователь ОАО «НГК «Славнефть»
Масштаб 1:5000

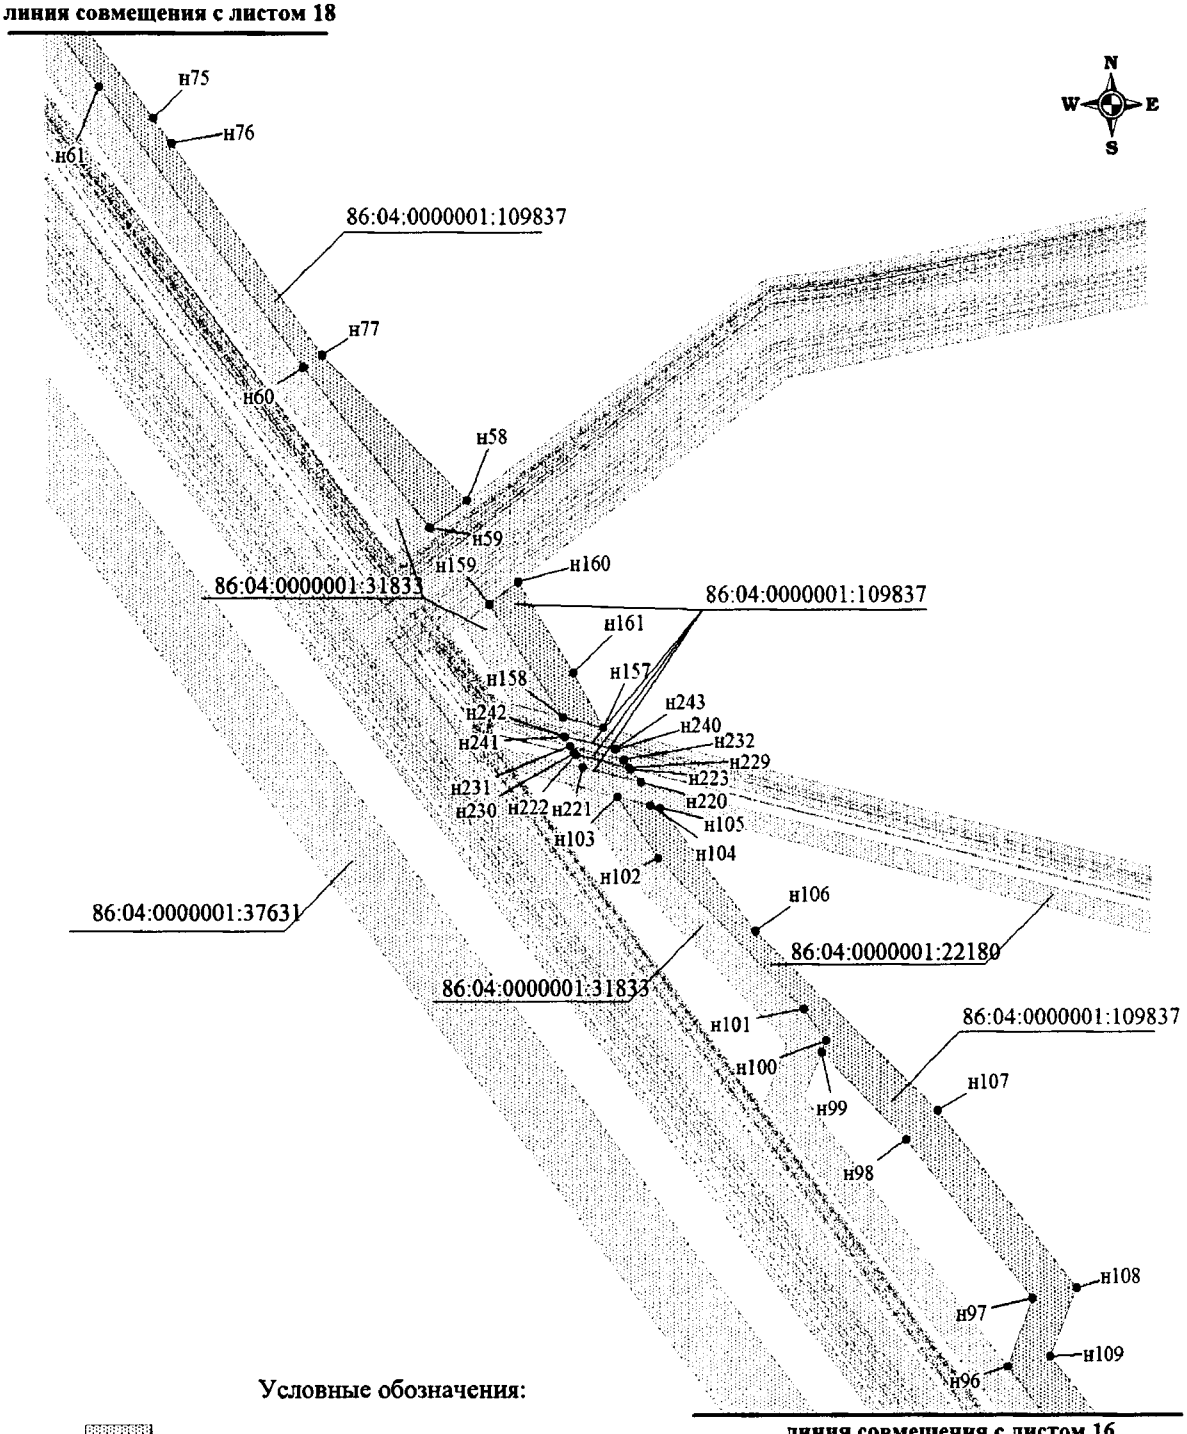


Условные обозначения:

- граница проектируемого нового земельного участка площадью 20.15 га из состава земель лесного фонда
- границы земельных участков, согласно сведениям государственного кадастра недвижимости
- • н1 - точка поворота границы земельного участка, установленная при проведении кадастровых работ
- 86:03:0011301:903 - кадастровый номер проектируемого нового земельного участка
- 86:03:0011301:565 - кадастровый номер земельного участка

Проект межевания территории
для размещения линейного объекта регионального значения Ханты – Мансийского автономного округа – Югры «Обустройство Ачимовского месторождения. Кусты скважин № 29, 30, 31»
Землепользователь ОАО «НГК «Славнефть»
Масштаб 1:5000

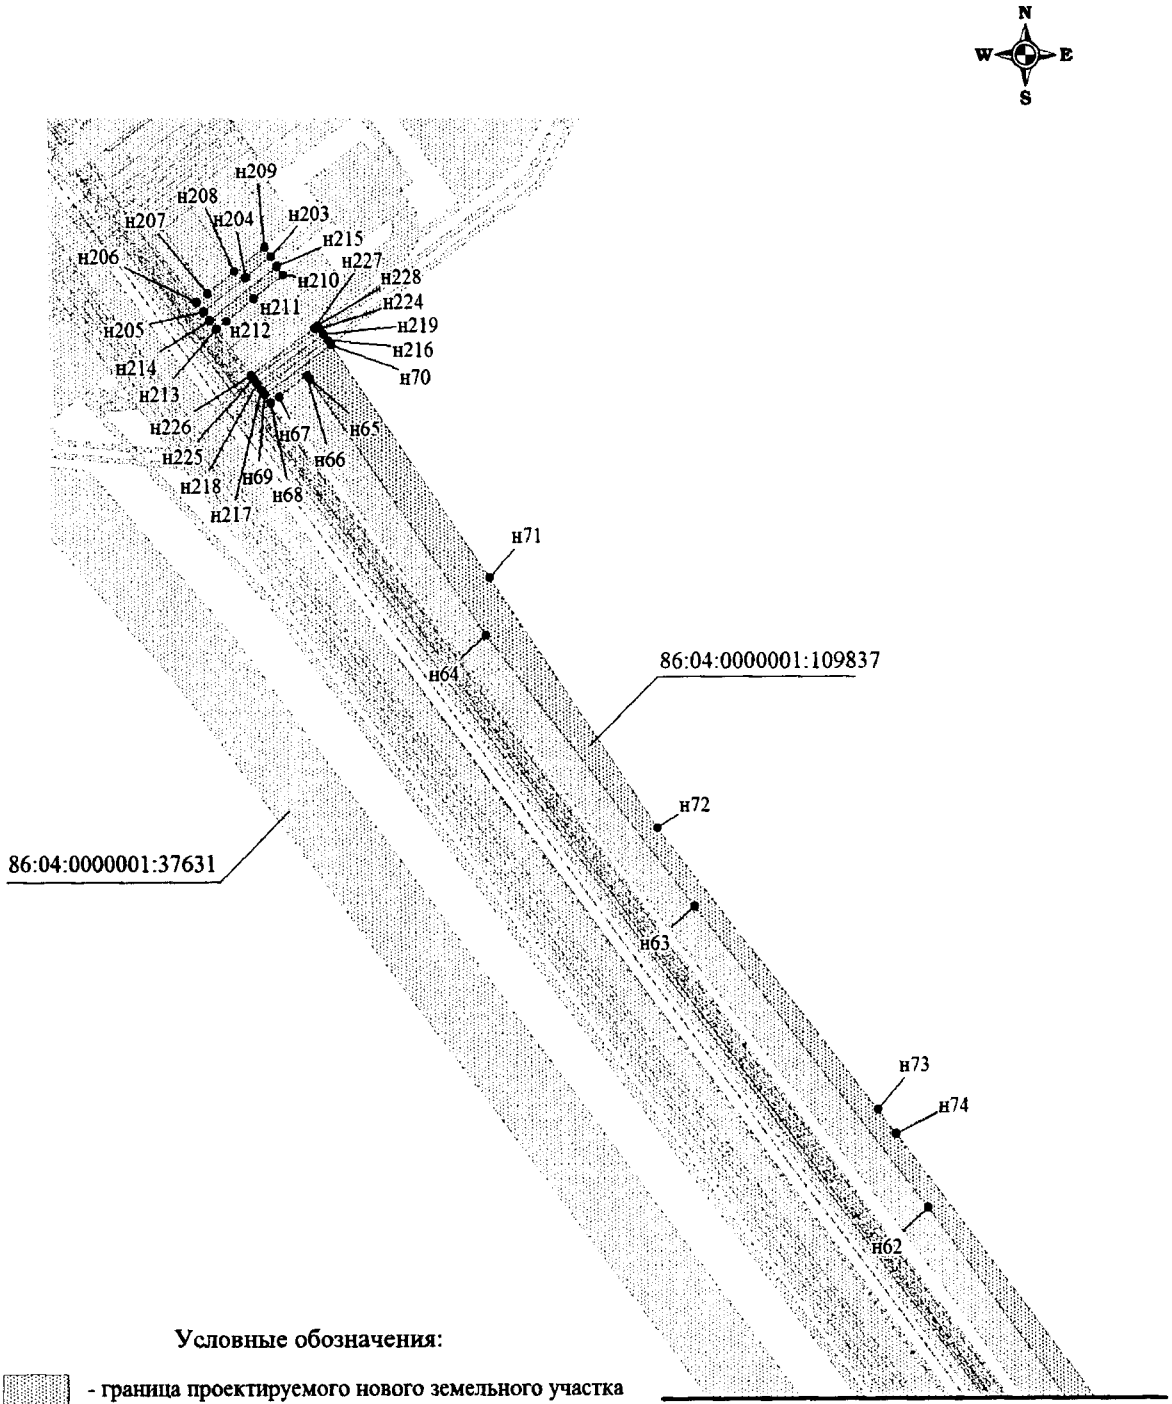


Условные обозначения:

- граница проектируемого нового земельного участка площадью 20.15 га из состава земель лесного фонда
- границы земельных участков, согласно сведениям государственного кадастра недвижимости
- • н1 - точка поворота границы земельного участка, установленная при проведении кадастровых работ
- 86:03:0011301:903 - кадастровый номер проектируемого нового земельного участка
- 86:03:0011301:565 - кадастровый номер земельного участка

Проект межевания территории
для размещения линейного объекта регионального значения Ханты – Мансийского автономного округа – Югры «Обустройство Ачимовского месторождения. Кусты скважин № 29, 30, 31»
Землепользователь ОАО «НГК «Славнефть»

**Каталог координат земельного участка с кадастровым номером 86:04:0000001:109837**

| Точка | X | Y |
|---|---|---|
| н1 | 848 271.82 | 4 355 111.18 |
| н2 | 848 262.53 | 4 355 103.58 |
| н3 | 848 342.30 | 4 355 021.56 |
| н4 | 848 428.47 | 4 354 914.16 |
| н5 | 848 547.95 | 4 354 748.08 |
| н6 | 848 560.80 | 4 354 719.48 |
| н7 | 848 563.93 | 4 354 700.14 |
| н8 | 848 562.99 | 4 354 690.90 |
| н9 | 848 459.56 | 4 354 422.97 |
| н10 | 848 316.16 | 4 354 056.86 |
| н11 | 848 264.30 | 4 353 918.40 |
| н12 | 848 252.60 | 4 353 858.71 |
| н13 | 848 250.41 | 4 353 803.82 |
| н14 | 848 246.79 | 4 353 766.55 |
| н15 | 848 123.00 | 4 353 593.27 |
| н16 | 848 056.66 | 4 353 517.61 |
| н17 | 847 981.17 | 4 353 416.77 |
| н18 | 847 874.80 | 4 353 259.81 |
| н19 | 847 896.45 | 4 353 260.89 |
| н20 | 847 896.58 | 4 353 261.06 |
| н21 | 847 897.77 | 4 353 261.15 |
| н22 | 848 233.90 | 4 353 718.73 |
| н23 | 848 269.95 | 4 353 741.29 |
| н24 | 848 269.99 | 4 353 741.34 |
| н25 | 848 270.03 | 4 353 741.46 |
| н26 | 848 268.00 | 4 353 756.32 |
| н27 | 848 266.97 | 4 353 886.08 |
| н28 | 848 281.02 | 4 353 911.70 |
| н29 | 848 336.56 | 4 354 049.68 |
| н30 | 848 395.14 | 4 354 189.49 |
| н31 | 848 444.17 | 4 354 320.42 |
| н32 | 848 519.31 | 4 354 513.47 |
| н33 | 848 595.97 | 4 354 710.25 |
| н34 | 848 591.03 | 4 354 742.15 |
| н35 | 848 407.36 | 4 354 968.13 |
| н36 | 848 360.62 | 4 355 579.57 |
| н37 | 848 228.28 | 4 355 347.67 |
| н38 | 848 231.01 | 4 355 310.32 |
| н39 | 848 335.74 | 4 355 181.40 |
| н40 | 848 468.50 | 4 355 019.16 |
| н41 | 848 661.61 | 4 354 785.39 |

| Точка | X | Y |
|---|---|---|
| н41 | 848 661.61 | 4 354 785.39 |
| н42 | 848 681.27 | 4 354 741.79 |
| н43 | 848 673.77 | 4 354 689.09 |
| н44 | 848 548.43 | 4 354 366.64 |
| н45 | 848 412.90 | 4 354 017.58 |
| н46 | 848 351.87 | 4 353 877.05 |
| н47 | 848 346.36 | 4 353 830.34 |
| н48 | 848 356.48 | 4 353 634.69 |
| н49 | 848 375.95 | 4 353 638.74 |
| н50 | 848 364.77 | 4 353 829.55 |
| н51 | 848 372.22 | 4 353 871.04 |
| н52 | 848 700.61 | 4 354 698.34 |
| н53 | 848 699.57 | 4 354 774.22 |
| н54 | 848 352.72 | 4 355 194.57 |
| н55 | 848 241.45 | 4 355 322.71 |
| н56 | 848 371.25 | 4 355 573.64 |
| н57 | 848 370.67 | 4 355 573.91 |
| н58 | 849 916.89 | 4 356 204.13 |
| н59 | 849 896.36 | 4 356 175.79 |
| н60 | 850 015.12 | 4 356 081.39 |
| н61 | 850 222.01 | 4 355 930.02 |
| н62 | 850 404.57 | 4 355 796.57 |
| н63 | 850 628.35 | 4 355 624.19 |
| н64 | 850 830.41 | 4 355 468.60 |
| н65 | 851 019.98 | 4 355 337.34 |
| н66 | 851 022.45 | 4 355 335.63 |
| н67 | 851 007.10 | 4 355 314.50 |
| н68 | 851 002.54 | 4 355 308.23 |
| н69 | 851 008.64 | 4 355 303.73 |
| н70 | 851 045.15 | 4 355 353.78 |
| н71 | 850 872.51 | 4 355 471.23 |
| н72 | 850 686.40 | 4 355 596.65 |
| н73 | 850 476.84 | 4 355 760.16 |
| н74 | 850 458.95 | 4 355 773.60 |
| н75 | 850 199.52 | 4 355 970.52 |
| н76 | 850 180.75 | 4 355 983.79 |
| н77 | 850 023.71 | 4 356 095.55 |
| н78 | 848 957.66 | 4 356 659.42 |
| н79 | 848 914.50 | 4 356 598.77 |
| н80 | 848 618.16 | 4 356 198.45 |

Проект межевания территории
для размещения линейного объекта регионального значения Ханты – Мансийского автономного округа – Югры «Обустройство Ачимовского месторождения. Кусты скважин № 29, 30, 31»
Землепользователь ОАО «НГК «Славнефть»

**Каталог координат земельного участка с кадастровым номером 86:04:0000001:109837**

| Точка | X | Y |
|---|---|---|
| н81 | 848 566.18 | 4 356 126.26 |
| н82 | 848 490.52 | 4 356 005.85 |
| н83 | 848 527.67 | 4 355 975.27 |
| н84 | 848 540.01 | 4 355 996.69 |
| н85 | 848 523.22 | 4 356 010.65 |
| н86 | 848 523.21 | 4 356 010.64 |
| н87 | 848 523.07 | 4 356 010.75 |
| н88 | 848 564.71 | 4 356 081.20 |
| н89 | 848 651.76 | 4 356 196.79 |
| н90 | 848 684.63 | 4 356 240.44 |
| н91 | 848 729.85 | 4 356 302.28 |
| н92 | 848 844.19 | 4 356 458.64 |
| н93 | 848 970.55 | 4 356 631.38 |
| н94 | 849 221.92 | 4 356 687.82 |
| н95 | 849 206.75 | 4 356 658.36 |
| н96 | 849 276.05 | 4 356 605.55 |
| н97 | 849 326.38 | 4 356 624.87 |
| н98 | 849 443.11 | 4 356 530.77 |
| н99 | 849 507.45 | 4 356 468.03 |
| н100 | 849 516.64 | 4 356 471.84 |
| н101 | 849 539.75 | 4 356 454.17 |
| н102 | 849 652.04 | 4 356 345.70 |
| н103 | 849 697.50 | 4 356 315.23 |
| н104 | 849 691.19 | 4 356 340.10 |
| н105 | 849 689.20 | 4 356 347.95 |
| н106 | 849 598.01 | 4 356 418.84 |
| н107 | 849 464.76 | 4 356 554.69 |
| н108 | 849 334.46 | 4 356 658.09 |
| н109 | 849 283.34 | 4 356 638.29 |
| н110 | 848 270.08 | 4 355 630.50 |
| н111 | 848 254.26 | 4 355 602.17 |
| н112 | 848 223.20 | 4 355 561.13 |
| н113 | 848 099.03 | 4 355 332.14 |
| н114 | 848 089.00 | 4 355 304.69 |
| н115 | 848 224.24 | 4 355 142.95 |
| н116 | 848 231.34 | 4 355 135.66 |
| н117 | 848 245.09 | 4 355 147.02 |
| н118 | 848 120.07 | 4 355 308.63 |
| н119 | 848 135.73 | 4 355 347.33 |
| н120 | 848 233.75 | 4 355 512.61 |
| н121 | 848 290.65 | 4 355 618.93 |

| Точка | X | Y |
|---|---|---|
| н121 | 848 290.65 | 4 355 618.93 |
| н122 | 848 280.50 | 4 353 659.44 |
| н123 | 847 988.36 | 4 353 265.64 |
| н124 | 848 014.34 | 4 353 266.99 |
| н125 | 848 274.73 | 4 353 617.69 |
| н126 | 848 282.97 | 4 353 619.39 |
| н127 | 848 487.31 | 4 356 000.73 |
| н128 | 848 392.55 | 4 355 849.92 |
| н129 | 848 352.84 | 4 355 778.78 |
| н130 | 848 371.02 | 4 355 766.42 |
| н131 | 848 380.72 | 4 355 763.89 |
| н132 | 848 495.40 | 4 355 962.41 |
| н133 | 848 512.17 | 4 355 948.55 |
| н134 | 848 524.61 | 4 355 969.99 |
| н135 | 849 087.86 | 4 356 784.53 |
| н136 | 849 078.44 | 4 356 783.67 |
| н137 | 849 079.51 | 4 356 761.90 |
| н138 | 849 083.23 | 4 356 687.00 |
| н139 | 849 092.34 | 4 356 688.09 |
| н140 | 849 091.82 | 4 356 698.45 |
| н141 | 849 100.85 | 4 356 689.13 |
| н142 | 849 105.99 | 4 356 689.74 |
| н143 | 849 116.56 | 4 356 681.87 |
| н144 | 849 121.12 | 4 356 690.68 |
| н145 | 849 091.12 | 4 356 713.54 |
| н146 | 849 089.69 | 4 356 745.30 |
| н147 | 849 089.58 | 4 356 747.59 |
| н148 | 849 090.73 | 4 356 746.72 |
| н149 | 849 133.41 | 4 356 714.67 |
| н150 | 849 147.71 | 4 356 742.51 |
| н151 | 849 115.44 | 4 356 765.97 |
| н152 | 849 098.32 | 4 356 777.48 |
| н153 | 849 089.89 | 4 356 748.52 |
| н154 | 849 089.61 | 4 356 747.57 |
| н155 | 849 089.57 | 4 356 747.60 |
| н156 | 849 089.49 | 4 356 749.38 |
| н157 | 849 748.77 | 4 356 305.07 |
| н158 | 849 756.52 | 4 356 274.62 |
| н159 | 849 839.94 | 4 356 219.98 |
| н160 | 849 856.32 | 4 356 242.23 |


Проект межевания территории
для размещения линейного объекта регионального значения Ханты – Мансийского автономного округа – Югры «Обустройство Ачимовского месторождения. Кусты скважин № 29, 30, 31»
Землепользователь ОАО «НГК «Славнефть»

**Каталог координат земельного участка с кадастровым номером 86:04:0000001:109837**

| Точка | X | Y |
|---|---|---|
| н161 | 849 789.33 | 4 356 282.91 |
| н162 | 848 326.09 | 4 355 598.98 |
| н163 | 848 276.48 | 4 355 506.59 |
| н164 | 848 245.35 | 4 355 452.72 |
| н165 | 848 240.13 | 4 355 443.59 |
| н166 | 848 178.87 | 4 355 339.54 |
| н167 | 848 187.52 | 4 355 289.40 |
| н168 | 848 283.73 | 4 355 171.04 |
| н169 | 848 250.53 | 4 355 143.78 |
| н170 | 848 235.50 | 4 355 131.38 |
| н171 | 848 238.58 | 4 355 128.21 |
| н172 | 848 244.87 | 4 355 133.35 |
| н173 | 848 290.12 | 4 355 170.28 |
| н174 | 848 216.27 | 4 355 258.60 |
| н175 | 848 202.57 | 4 355 275.31 |
| н176 | 848 194.18 | 4 355 295.92 |
| н177 | 848 190.09 | 4 355 317.75 |
| н178 | 848 190.55 | 4 355 339.99 |
| н179 | 848 195.39 | 4 355 361.67 |
| н180 | 848 206.24 | 4 355 380.57 |
| н181 | 848 329.29 | 4 355 597.17 |
| н182 | 848 334.55 | 4 355 746.00 |
| н183 | 848 296.65 | 4 355 678.11 |
| н184 | 848 316.30 | 4 355 666.83 |
| н185 | 848 352.26 | 4 355 734.04 |
| н186 | 849 072.45 | 4 356 783.04 |
| н187 | 849 053.18 | 4 356 780.98 |
| н188 | 849 045.83 | 4 356 771.98 |
| н189 | 849 051.52 | 4 356 756.65 |
| н190 | 849 054.95 | 4 356 749.34 |
| н191 | 849 064.33 | 4 356 760.00 |
| н192 | 849 064.75 | 4 356 750.88 |
| н193 | 849 065.75 | 4 356 729.53 |
| н194 | 849 067.90 | 4 356 688.54 |
| н195 | 849 055.77 | 4 356 701.85 |
| н196 | 849 041.60 | 4 356 681.99 |
| н197 | 849 077.34 | 4 356 686.30 |
| н198 | 849 013.70 | 4 356 732.65 |
| н199 | 848 995.75 | 4 356 710.67 |
| н200 | 849 008.38 | 4 356 683.11 |
| н201 | 849 010.97 | 4 356 686.66 |
| н202 | 849 034.21 | 4 356 717.25 |

| Точка | X | Y |
|---|---|---|
| н203 | 851 110.60 | 4 355 309.25 |
| н204 | 851 095.26 | 4 355 290.05 |
| н205 | 851 069.87 | 4 355 258.27 |
| н206 | 851 076.43 | 4 355 253.41 |
| н207 | 851 083.02 | 4 355 261.75 |
| н208 | 851 099.38 | 4 355 282.19 |
| н209 | 851 117.35 | 4 355 304.67 |
| н210 | 851 097.05 | 4 355 318.47 |
| н211 | 851 079.32 | 4 355 296.31 |
| н212 | 851 062.83 | 4 355 275.69 |
| н213 | 851 056.78 | 4 355 268.03 |
| н214 | 851 063.44 | 4 355 263.06 |
| н215 | 851 103.57 | 4 355 314.03 |
| н216 | 851 048.74 | 4 355 351.33 |
| н217 | 851 011.99 | 4 355 301.22 |
| н218 | 851 016.48 | 4 355 297.88 |
| н219 | 851 053.27 | 4 355 348.25 |
| н220 | 849 708.04 | 4 356 333.31 |
| н221 | 849 719.04 | 4 356 289.47 |
| н222 | 849 728.36 | 4 356 283.99 |
| н223 | 849 717.93 | 4 356 325.63 |
| н224 | 851 057.07 | 4 355 345.67 |
| н225 | 851 020.13 | 4 355 295.21 |
| н226 | 851 022.55 | 4 355 293.37 |
| н227 | 851 057.38 | 4 355 340.95 |
| н228 | 851 059.58 | 4 355 343.96 |
| н229 | 849 719.32 | 4 356 324.56 |
| н230 | 849 729.68 | 4 356 283.20 |
| н231 | 849 735.04 | 4 356 280.05 |
| н232 | 849 725.00 | 4 356 320.14 |
| н233 | 848 179.79 | 4 355 298.98 |
| н234 | 848 174.17 | 4 355 331.52 |
| н235 | 848 166.89 | 4 355 314.94 |
| н236 | 849 028.23 | 4 356 750.43 |
| н237 | 849 020.58 | 4 356 741.06 |
| н238 | 849 037.68 | 4 356 728.27 |
| н239 | 849 029.35 | 4 356 747.42 |
| н240 | 849 732.71 | 4 356 314.14 |
| н241 | 849 742.32 | 4 356 275.77 |
| н242 | 849 742.71 | 4 356 275.54 |
| н243 | 849 733.11 | 4 356 313.82 |

Проект межевания территории
для размещения линейного объекта регионального значения Ханты – Мансийского автономного округа – Югры «Обустройство Ачимовского месторождения. Кусты скважин № 29, 30, 31»
Землепользователь ОАО «НГК «Славнефть»

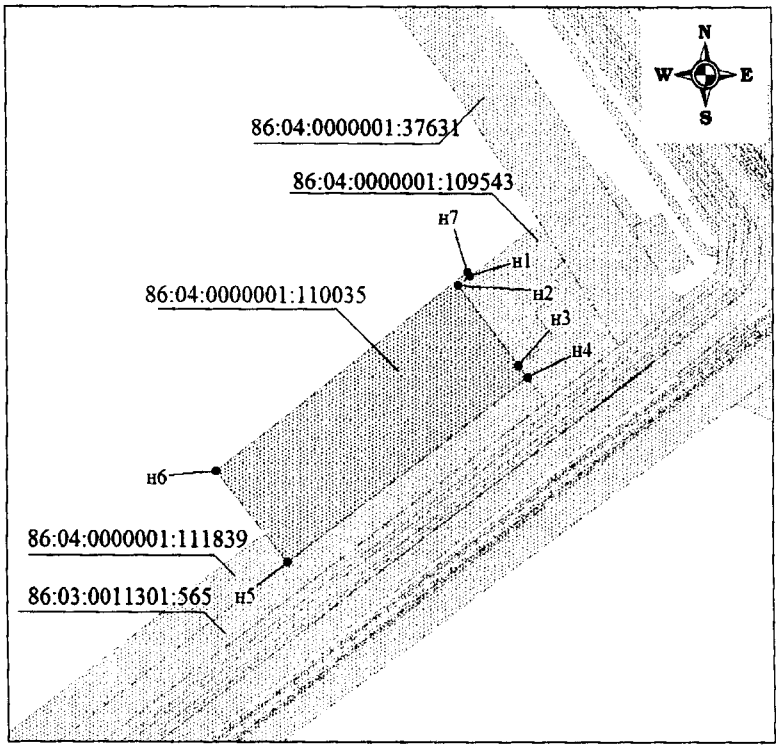



**Каталог координат земельного участка с кадастровым номером 86:04:0000001:110035**

| Точка | X | Y |
|---|---|---|
| н1 | 849 064.54 | 4 356 430.77 |
| н2 | 849 057.85 | 4 356 421.87 |
| н3 | 848 998.56 | 4 356 466.71 |
| н4 | 848 989.36 | 4 356 473.78 |
| н5 | 848 852.19 | 4 356 293.63 |
| н6 | 848 920.07 | 4 356 240.19 |
| н7 | 849 067.64 | 4 356 428.56 |

Условные обозначения:

- граница проектируемого нового земельного участка площадью 2 га из состава земель лесного фонда
- границы земельных участков, согласно сведениям государственного кадастра недвижимости
- • н1 - точка поворота границы земельного участка, установленная при проведении кадастровых работ
- 86:03:0011301:903 - кадастровый номер проектируемого нового земельного участка
- 86:03:0011301:565 - кадастровый номер земельного участка

Проект межевания территории
для размещения линейного объекта регионального значения Ханты – Мансийского автономного округа – Югры «Обустройство Ачимовского месторождения. Кусты скважин № 29, 30, 31»
Землепользователь ОАО «НГК «Славнефть»

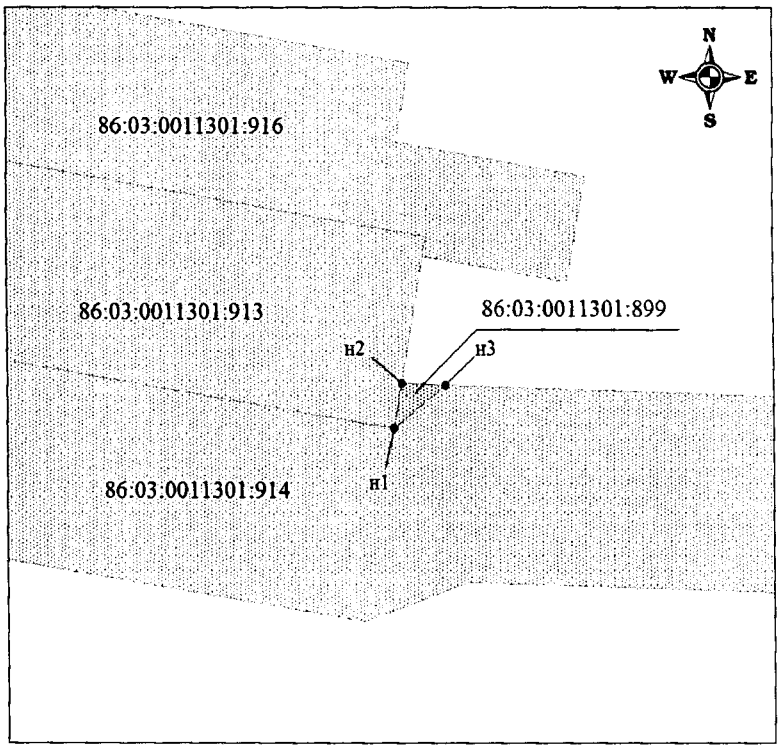


**Каталог координат земельного участка с кадастровым номером 86:03:0011301:899**

| Точка | X | Y |
|---|---|---|
| н1 | 850 907.20 | 4 348 220.53 |
| н2 | 850 940.41 | 4 348 226.40 |
| н3 | 850 939.08 | 4 348 259.15 |

Условные обозначения:

- граница проектируемого нового земельного участка площадью 0.05 га из состава земель лесного фонда
- границы земельных участков, согласно сведениям государственного кадастра недвижимости
- • н1 - точка поворота границы земельного участка, установленная при проведении кадастровых работ
- 86:03:0011301:903 - кадастровый номер проектируемого нового земельного участка
- 86:03:0011301:565 - кадастровый номер земельного участка

Губернатор

Приложение 20
к постановлению Правительства
Ханты-Мансийского
автономного округа – Югры
от 18 ноября 2016 года № 457-п

**Градостроительный план земельного участка**

№

| | | | | | | | | | | | | | |
|---|---|---|---|---|---|---|---|---|---|---|---|---|---|
| **R** | **U** | **8** | **6** | **5** | **0** | **7** | **0** | **0** | **0** | | | | |

Градостроительный план земельного участка подготовлен на основании

**Приказа Департамента строительства Ханты-Мансийского автономного округа №134-П от 09.03.2016г. «О подготовке документации по планировке территории, на которой предусматривается размещение объектов регионального значения»**

(реквизиты решения уполномоченного федерального органа исполнительной власти, или органа исполнительной власти субъекта Российской Федерации, или органа местного самоуправления о подготовке документации по планировке территории, либо реквизиты обращения и наименование заявителя - юридического лица о выдаче градостроительного плана земельного участка)

Местонахождение земельного участка:

**Тюменская область, Ханты-Мансийский автономный округ – Югра**

(субъект Российской Федерации)

**Сургутский район**

(муниципальный район или городской округ)

**Межселенная территория**

(поселение)

Кадастровый номер земельного участка **86:03:0011301:905;**

Описание местоположения границ земельного участка: **Территориальный отдел – Юганское лесничество, Угутское участковое лесничество, квартал №1377, квартал №1381.**

Площадь земельного участка: **51200 кв. м.**

Описание местоположения границ земельного участка **в границах земельного участка, в местах допустимого размещения**

План подготовлен ***Салмияновым Виталием Ивановичем, инженером II категории ОАО «НижневартовскНИПИнефть»***

(ф.и.о., должность уполномоченного лица, наименование органа или организации)

М.П.


22.09.2016 г. (дата) (подпись) ***/В.И. Салмиянов /*** (расшифровка подписи)

Представлен Правительство Ханты - Мансийского автономного округа – Югры

(наименование уполномоченного федерального органа исполнительной власти, или органа исполнительной власти субъекта Российской Федерации, или органа местного самоуправления)

(дата)

**Ситуационный план размещения линейного объекта**

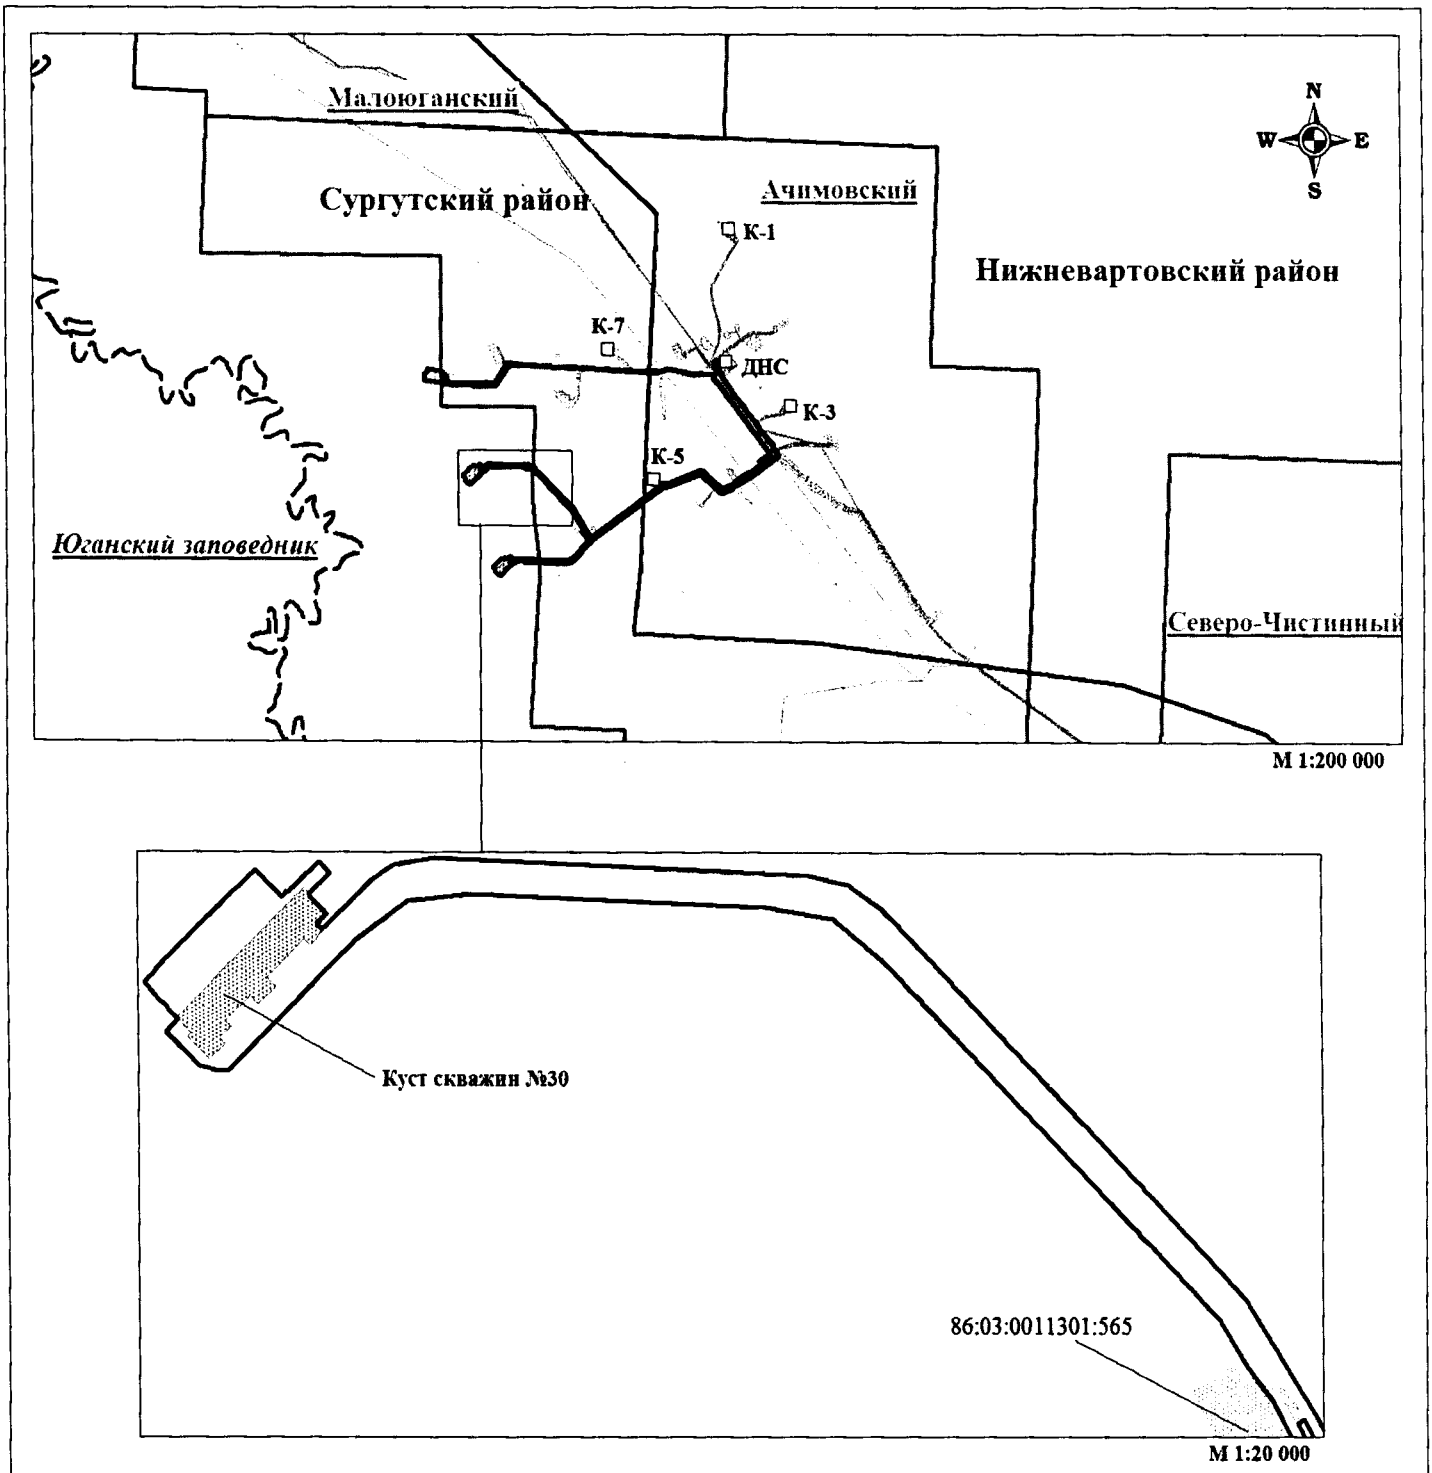



Условные обозначения:

- граница лицензионного участка
- граница Юганского заповедника
- граница зоны планируемого размещения объектов капитального строительства
- технологическая (промышленная) площадка
- граница района
- граница проектируемого нового земельного участка
- границы земельных участков по сведениям государственного кадастра недвижимости

86:03:0011301:565 - кадастровый номер земельного участка

# 1. Чертеж градостроительного плана земельного участка

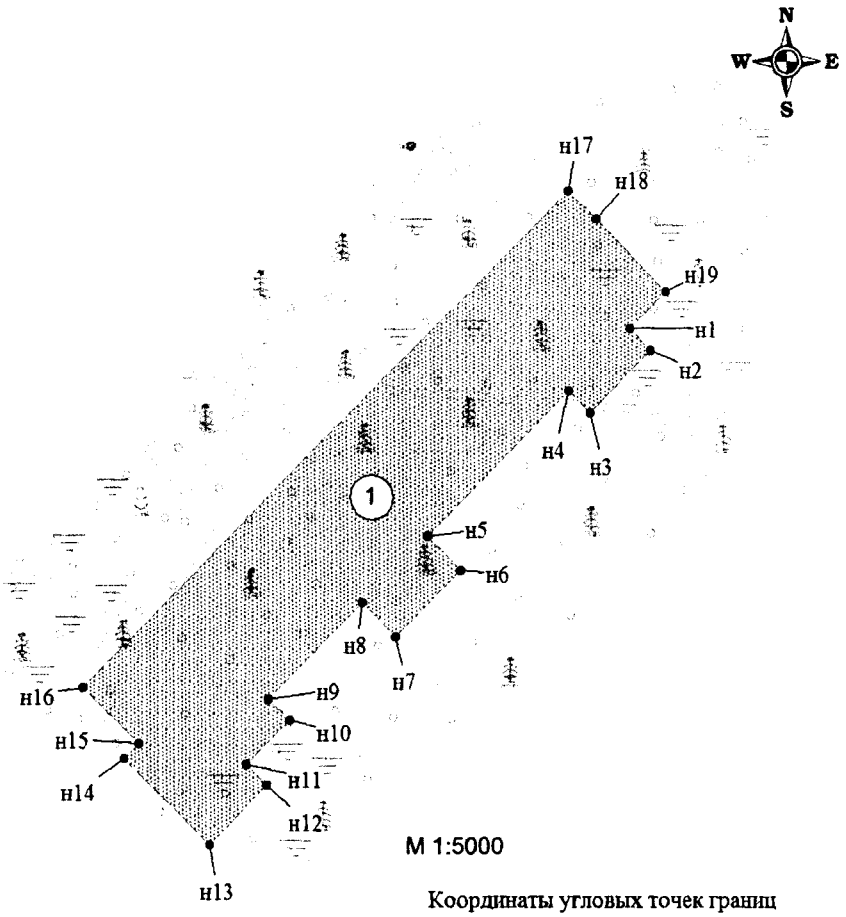


Экспликация сооружений

| № | Наименование | Срок аренды |
|---|---|---|
| 1 | Куст скважин №30 | 49 лет |

Координаты угловых точек границ земельного участка

| Точка | X | Y |
|---|---|---|
| н1 | 848 692.17 | 4 349 017.32 |
| н2 | 848 677.64 | 4 349 031.80 |
| н3 | 848 635.86 | 4 348 989.94 |
| н4 | 848 650.38 | 4 348 975.45 |
| н5 | 848 554.03 | 4 348 878.92 |
| н6 | 848 531.81 | 4 348 901.27 |
| н7 | 848 487.55 | 4 348 856.93 |
| н8 | 848 509.86 | 4 348 834.68 |
| н9 | 848 445.55 | 4 348 770.24 |
| н10 | 848 431.04 | 4 348 784.73 |
| н11 | 848 401.51 | 4 348 755.15 |
| н12 | 848 387.35 | 4 348 769.29 |
| н13 | 848 347.63 | 4 348 729.49 |
| н14 | 848 405.32 | 4 348 671.90 |
| н15 | 848 415.22 | 4 348 681.81 |
| н16 | 848 453.08 | 4 348 644.00 |
| н17 | 848 784.15 | 4 348 975.67 |
| н18 | 848 765.39 | 4 348 994.40 |
| н19 | 848 717.25 | 4 349 042.45 |

Условные обозначения:

- граница проектируемого нового земельного участка
- • н1 - точка поворота границы земельного участка, установленная при проведении кадастровых работ

Информация:

Общая площадь по проекту: 51200 кв.м.

Топографическая основа выполнена в Масштабе 1:500

Чертеж градостроительного плана земельного участка разработан на топографической основе, выполненной ОАО "НижневартовскНИПИнефть"

1:5000 (масштаб)

Градостроительный план земельного участка создается на основе материалов картографических работ, выполненных в соответствии с требованиями федерального законодательства [2, 3]

(масштаб)

Градостроительный план земельного участка, предназначенного для строительства, реконструкции линейного объекта и подготавливаемый в случаях, предусмотренных частью 4 статьи 4 Федерального закона от 29 декабря 2004 г. № 191-ФЗ "О введении в действие Градостроительного кодекса Российской Федерации" (Собрание законодательства Российской Федерации, 2005, № 1, ст. 17; № 30, ст. 3122; 2006, № 1, ст. 17; № 27, ст. 2881; № 52, ст. 5498; 2007, № 21, ст. 2455; № 49, ст. 6071; № 50, ст. 6237; 2008, № 20, ст. 2251; № 30, ст. 3604; 2009, № 1, ст. 19; № 11, ст. 1261; № 19, ст. 2283; № 29, ст. 3611; № 48, ст. 5723; № 52, ст. 6419, 6427; 2010, № 31, ст. 4209; № 40, ст. 4969; № 52, ст. 6993; 2011, № 13, ст. 1688; № 30, ст. 4563, 4594; 2012, № 26, ст. 3446; № 27, ст. 3587; № 53, ст. 7614, 7615; 2013, № 14, ст. 1651; № 23, ст. 2866; № 30, ст. 4072; № 52, ст. 6976; 2014, 3 26, ст. 3377; 2015, № 1, ст. 9, 38, 52, 72; № 9, ст. 1195; № 10, ст. 1418; № 17, ст. 2477, № 27, ст. 3951; № 29, ст. 4347, ст. 4376; 2016, № 1, ст. 22), создается на основании картографического материала, выполненного в масштабе: 1:50 000, 1:100 000, 1:200 000, 1:500 000. При подготовке картографического материала необходимо руководствоваться требованиями федерального/регионального законодательства [4]

Площадь земельного участка **51200** кв. м [2, 3, 4]

На чертеже градостроительного плана земельного участка указываются:
- схема расположения земельного участка в окружении смежно расположенных земельных участков (ситуационный план)[2, 4];
- границы земельного участка с координатами характерных точек [2, 3, 4];
- красные линии [2, 3, 4];
- обозначение и экспликация существующих (на дату формирования градостроительного плана) объектов капитального строительства, объектов незавершенного строительства и их кадастровые (иные) номера по порядку [2, 4];
- минимальные отступы от границ земельного участка в целях определения мест допустимого размещения объекта капитального строительства, за пределами которых запрещено строительство [2, 4];
- границы зон планируемого размещения объектов капитального строительства для государственных или муниципальных нужд (при наличии);
- места допустимого размещения объекта капитального строительства [2, 4];
- границы зон с особыми условиями использования территории (зон охраны объектов культурного наследия, санитарно-защитные, водоохранные зоны и иные зоны), а также графическая информация об иных ограничениях в использовании земельного участка (при наличии)[2, 3, 4];
- границы зон действия публичных сервитутов (при наличии)[2, 3, 4];
- точки подключения (технологического присоединения) объектов капитального строительства к сетям инженерно-технического обеспечения, за исключением сетей электроснабжения (при наличии возможности их отображения на ситуационном плане)[6];
- условные обозначения отображаемой информации;

Чертеж градостроительного плана земельного участка разработан на топографической основе в масштабе
(1: 500 ), выполненной ОАО «НижневартовскНИПИнефть» 09.2015г.
(дата)

(наименование кадастрового инженера)

Чертеж градостроительного плана земельного участка разработан
22.09.2016г., ОАО «НижневартовскНИПИнефть»
(дата, наименование организации)

**2. Информация о градостроительном регламенте [2] либо требованиях к назначению, параметрам и размещению объекта капитального строительства [1, 3, 4, 5]**

**Градостроительный регламент не установлен**

(наименование представительного органа местного самоуправления, реквизиты акта об утверждении правил землепользования и застройки, информация обо всех предусмотренных градостроительным регламентом видах разрешенного использования земельного участка (за исключением случаев предоставления земельного участка для государственных или муниципальных нужд)

**2.1.** Информация о видах разрешенного использования земельного участка [2, 3, 4]

основные виды разрешенного использования земельного участка:

**Градостроительным регламентом не установлено**

условно разрешенные виды использования земельного участка:

**Градостроительным регламентом не установлено**

вспомогательные виды использования земельного участка:

**Градостроительным регламентом не установлено**

**2.2.** Требования к назначению, параметрам и размещению объекта капитального строительства на указанном земельном участке [2]

Назначение объекта капитального строительства

№ Не имеется / -

(согласно чертежу) (назначение объекта капитального строительства)

**2.2.1.** Предельные (минимальные и (или) максимальные) размеры земельного участка и предельные параметры разрешенного строительства, реконструкции объекта капитального строительства, включая площадь [2]

| Кадастровый номер земельного участка | Длина (м) | Ширина (м) | Зоны с особыми условиями использования территорий (кв. м) | Зоны действия публичных сервитутов (кв. м) | Площадь земельного участка (кв.м) | Номер объекта капитального строительства согласно чертежу градостроительного плана земельного участка | Размер (м) | | Площадь застройки земельного участка (кв.м) |
|---|---|---|---|---|---|---|---|---|---|
| | | | | | | | макс. | мин. | |
| 1 | 2 | 3 | 4 | 5 | 6 | 7 | 8 | | 9 |
| - | - | - | - | - | - | - | - | - | - |

**2.2.2.** Предельное количество этажей _____ или предельная высота зданий, строений, сооружений _____ м.

**2.2.3.** Максимальный процент застройки в границах земельного участка _____%.

**2.2.4.** Иные показатели(максимальная плотность, максимальный коэффициент застройки)[2]:

**2.3.** Требования к назначению, параметрам и размещению объекта капитального строительства на указанном земельном участке [3, 4, 5]

Назначение объекта капитального строительства

№ 1 / **Куст скважин №30**

(согласно чертежу) (назначение объекта капитального строительства)

Предельные (минимальные и (или) максимальные) размеры земельных участков:

| Номер участка согласно чертежу градостроительного плана | Длина (м) | Ширина (м) | Площадь (кв.м) | Зоны с особыми условиями использования территорий (кв.м) | Зоны действия публичных сервитутов (кв. м) |
|---|---|---|---|---|---|
| 1 | 2 | 3 | 4 | 5 | 6 |
| 1 | **Сложная конфигурация** | | **51200** | - | - |
| **Итого** | | | **51200** | | |

## 3. Информация о расположенных в границах земельного участка объектах капитального строительства и объектах культурного наследия[1, 2, 3, 4]

**3.1.** Объекты капитального строительства

№ **Не имеется** /

(согласно чертежу градостроительного плана) (назначение объекта капитального строительства)

инвентаризационный или кадастровый номер _____

технический паспорт объекта подготовлен _____

(дата)

_____

(наименование организации (органа) государственного кадастрового учета объектов недвижимости или государственного технического учета и технической инвентаризации объектов капитального строительства)

**3.2.** Объекты, включенные в единый государственный реестр объектов культурного наследия (памятников истории и культуры) народов Российской Федерации

№ / **Не имеется**

(согласно чертежу градостроительного плана) (назначение объекта культурного наследия)

**Служба государственной охраны объектов культурного наследия ХМАО-Югры**

(наименование органа государственной власти, принявшего решение о включении выявленного объекта культурного наследия в реестр, реквизиты этого решения)

регистрационный номер в реестре 228 от 28.01.2016г.

(дата)

## 4. Информация о разделении земельного участка[2, 3, 4]

-

(наименование и реквизиты документа, определяющего возможность или невозможность разделения)

## 5. Информация о технических условиях подключения (технологического присоединения) объектов капитального строительства к сетям инженерно-технического обеспечения[7]

ТУ для разработки проектно-сметной документации по объектам «Обустройство Ачимовского месторождения нефти. Куста скважин №29,30», «Обустройство Ачимовского месторождения нефти. Куст скважин №31»; ТУ №59-2016 от 29.02.2016 г. на электроснабжение КП-31 Ачимовского месторождения нефти, ТУ №60-2016 от 29.02.2016 г. на электроснабжение КП-29, 30 Ачимовского месторождения нефти

(наименование организации, выдавшей технические условия, реквизиты документа, содержащего в соответствии с частью 7 статьи 48 Градостроительного кодекса Российской Федерации информацию о технических условиях подключения (технологического присоединения) объектов капитального строительства к сетям инженерно-технического обеспечения)

## 6. Информация о наличии границ зоны планируемого размещения объектов капитального строительства для государственных или муниципальных нужд (при наличии)

-

## 7. Иная информация (при наличии)

-

[1] Заполняется в случае, если градостроительный план земельного участка утверждается в составе проекта межевания территории.

[2] Заполняется на земельные участки, на которые действие градостроительного регламента распространяется.

[3] Заполняется на земельный участок, на который градостроительный регламент не устанавливается.

[4] Заполняется на земельный участок, на который градостроительный регламент не распространяется.

[5] Заполняется, если соответствующие параметры установлены градостроительным регламентом либо нормативными правовыми актами, регулирующими использования земельных участков, для которых градостроительные регламенты не устанавливаются или на которые градостроительные регламенты не распространяются.

[6] Указываются точки подключения, содержащиеся в технических условиях, выданных организацией, осуществляющей эксплуатацию сетей инженерно-технического обеспечения.

[7] Документ, содержащий информацию о технических условиях подключения (технологического присоединения) объектов капитального строительства к сетям инженерно-технического обеспечения, является приложением к градостроительному плану земельного участка.

**Градостроительный план земельного участка**
№

| | | | | | | | | | | | | | |
|---|---|---|---|---|---|---|---|---|---|---|---|---|---|
| R | U | 8 | 6 | 5 | 0 | 7 | 0 | 0 | 0 | | | | |

Градостроительный план земельного участка подготовлен на основании

**Приказа Департамента строительства Ханты-Мансийского автономного округа №134-П от 09.03.2016г. «О подготовке документации по планировке территории, на которой предусматривается размещение объектов регионального значения»**

(реквизиты решения уполномоченного федерального органа исполнительной власти, или органа исполнительной власти субъекта Российской Федерации, или органа местного самоуправления о подготовке документации по планировке территории, либо реквизиты обращения и наименование заявителя - юридического лица о выдаче градостроительного плана земельного участка)

Местонахождение земельного участка:

**Тюменская область, Ханты-Мансийский автономный округ – Югра**
(субъект Российской Федерации)

**Сургутский район**
(муниципальный район или городской округ)

**Межселенная территория**
(поселение)

Кадастровый номер земельного участка: **86:03:0011301:898;**

Описание местоположения границ земельного участка: **Территориальный отдел – Юганское лесничество, Угутское участковое лесничество, квартал №1377, квартал №1381.**

Площадь земельного участка: **61000 кв.м.**

Описание местоположения границ земельного участка **в границах земельного участка, в местах допустимого размещения**

План подготовлен ***Салмияновым Виталием Ивановичем, инженером II категории ОАО «НижневартовскНИПИнефть»***
(ф.и.о., должность уполномоченного лица, наименование органа или организации)


М.П.

22.09.2016г. /***В.И. Салмиянов***/
(дата) (подпись) (расшифровка подписи)

Представлен Правительство Ханты - Мансийского автономного округа – Югры
(наименование уполномоченного федерального органа исполнительной власти, или органа исполнительной власти субъекта Российской Федерации, или органа местного самоуправления)

(дата)

**Ситуационный план размещения линейного объекта**

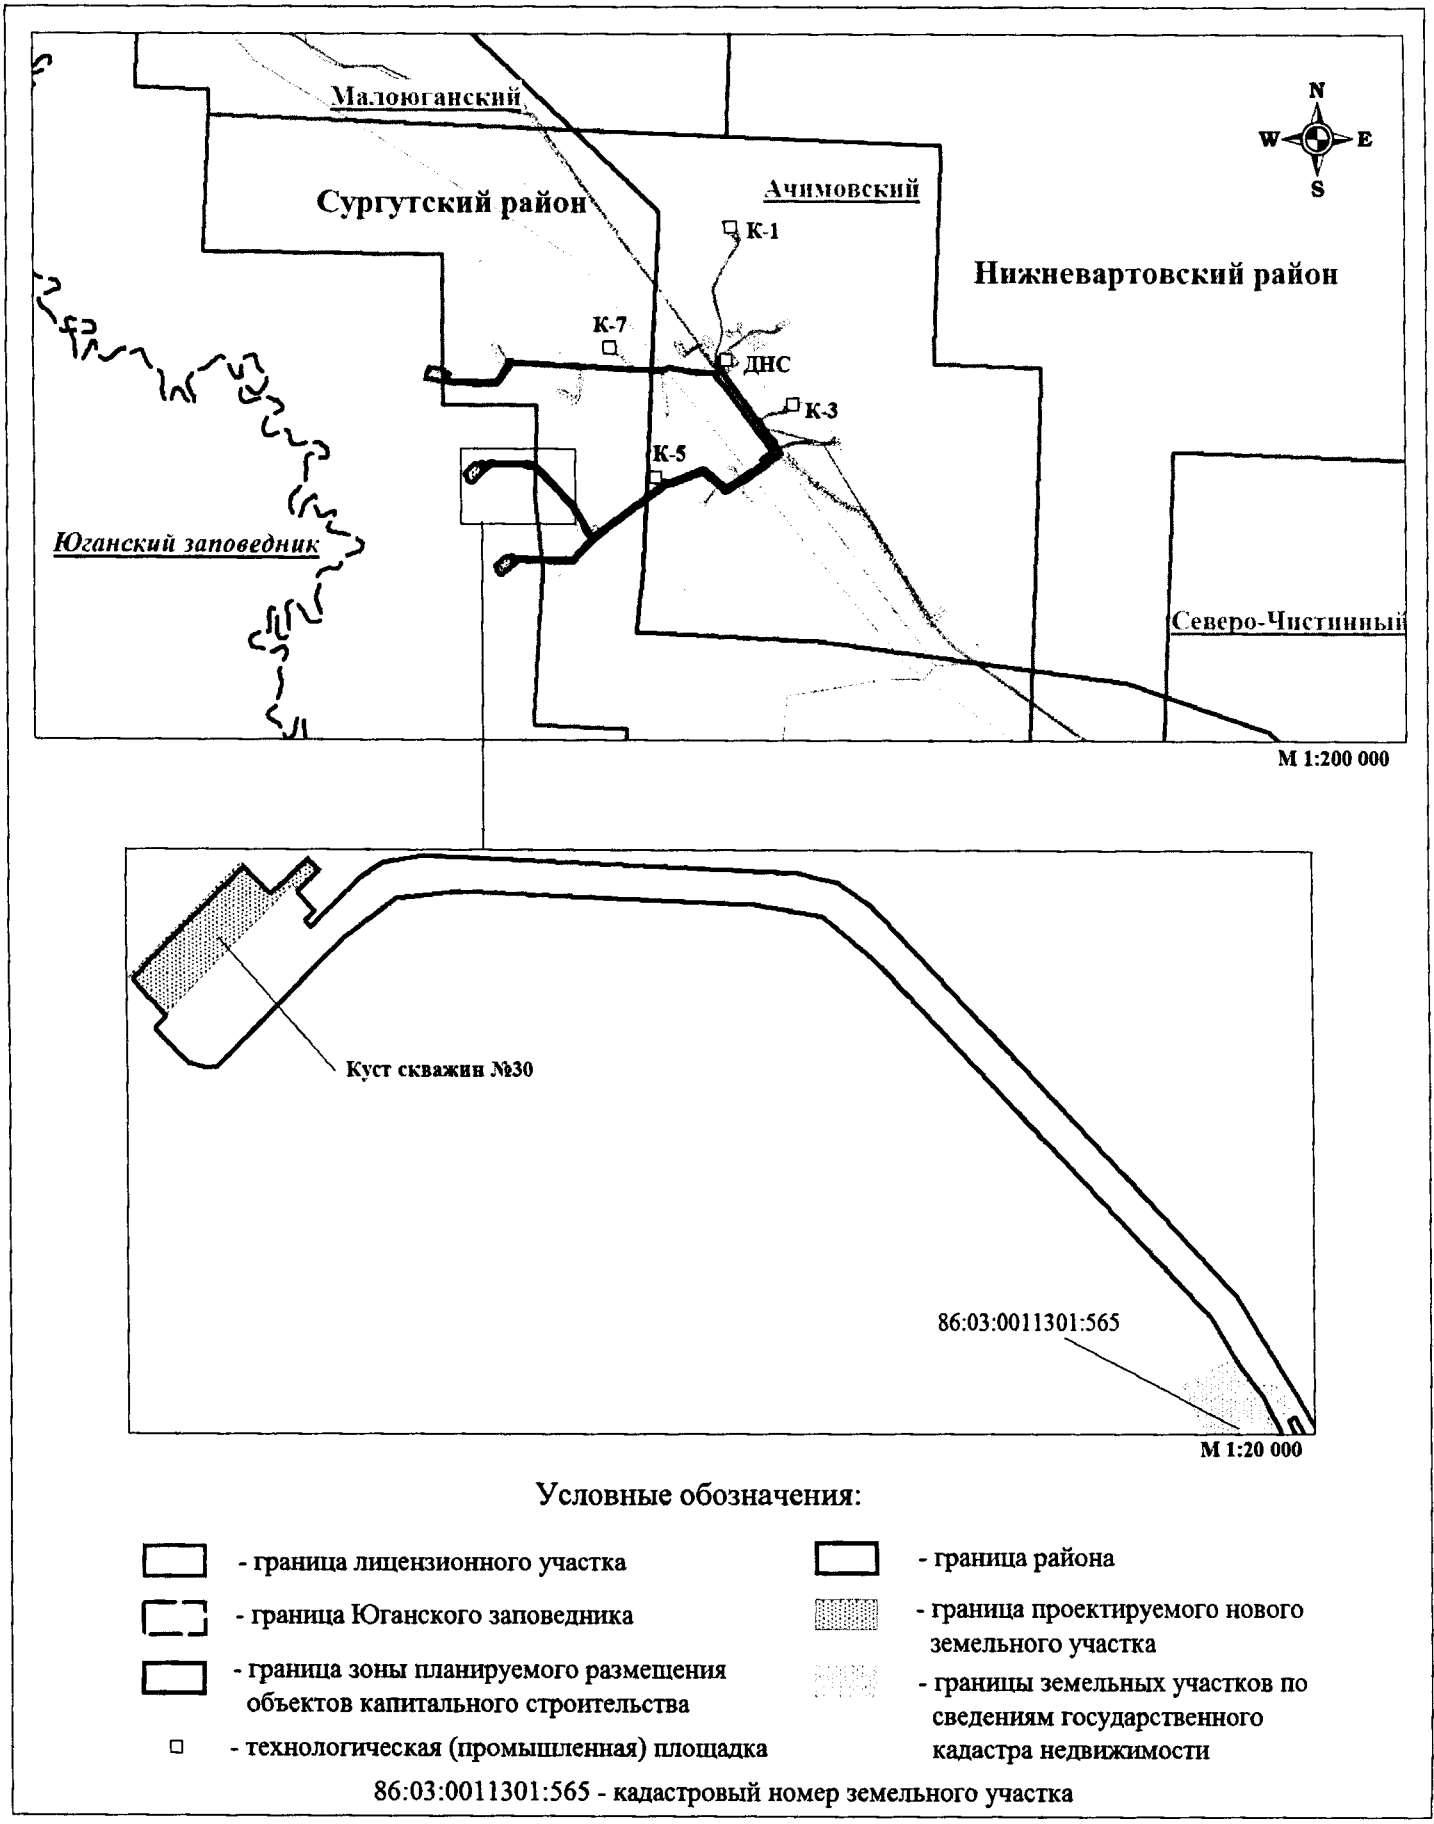



Условные обозначения:

- граница лицензионного участка
- граница Юганского заповедника
- граница зоны планируемого размещения объектов капитального строительства
- технологическая (промышленная) площадка
- граница района
- граница проектируемого нового земельного участка
- границы земельных участков по сведениям государственного кадастра недвижимости

86:03:0011301:565 - кадастровый номер земельного участка

# 1. Чертеж градостроительного плана земельного участка

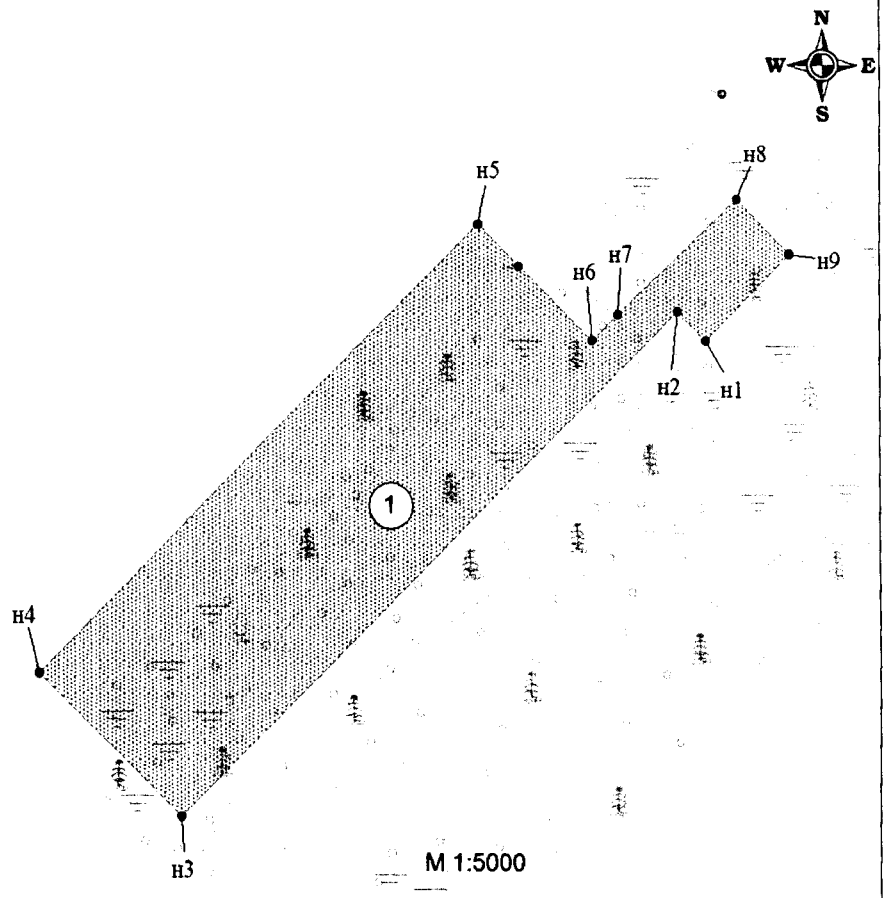


Экспликация сооружений

| № | Наименование | Срок аренды |
|---|---|---|
| 1 | Куст скважин №30 | 10 лет |

Координаты угловых точек границ земельного участка

| Точка | X | Y |
|---|---|---|
| н1 | 848 765.39 | 4 348 994.40 |
| н2 | 848 784.15 | 4 348 975.67 |
| н3 | 848 453.08 | 4 348 644.00 |
| н4 | 848 547.44 | 4 348 549.59 |
| н5 | 848 840.62 | 4 348 842.77 |
| н6 | 848 765.46 | 4 348 918.01 |
| н7 | 848 782.42 | 4 348 935.01 |
| н8 | 848 857.32 | 4 349 015.70 |
| н9 | 848 821.92 | 4 349 051.04 |

Условные обозначения:

- граница проектируемого нового земельного участка
- н1 - точка поворота границы земельного участка, установленная при проведении кадастровых работ

Информация:

Общая площадь по проекту: 61000 кв.м.

Топографическая основа выполнена в Масштабе 1:500

Чертеж градостроительного плана земельного участка разработан на топографической основе, выполненной ОАО "НижневартовскНИПИнефть"

1:5000 (масштаб)

Градостроительный план земельного участка создается на основе материалов картографических работ, выполненных в соответствии с требованиями федерального законодательства [2, 3]

(масштаб)

Градостроительный план земельного участка, предназначенного для строительства, реконструкции линейного объекта и подготавливаемый в случаях, предусмотренных частью 4 статьи 4 Федерального закона от 29 декабря 2004 г. № 191-ФЗ "О введении в действие Градостроительного кодекса Российской Федерации" (Собрание законодательства Российской Федерации, 2005, № 1, ст. 17; № 30, ст. 3122; 2006, № 1, ст. 17; № 27, ст. 2881; № 52, ст. 5498; 2007, № 21, ст. 2455; № 49, ст. 6071; № 50, ст. 6237; 2008, № 20, ст. 2251; № 30, ст. 3604; 2009, № 1, ст. 19; № 11, ст. 1261; № 19, ст. 2283; № 29, ст. 3611; № 48, ст. 5723; № 52, ст. 6419, 6427; 2010, № 31, ст. 4209; № 40, ст. 4969; № 52, ст. 6993; 2011, № 13, ст. 1688; № 30, ст. 4563, 4594; 2012, № 26, ст. 3446; № 27, ст. 3587; № 53, ст. 7614, 7615; 2013, № 14, ст. 1651; № 23, ст. 2866; № 30, ст. 4072; № 52, ст. 6976; 2014, 3 26, ст. 3377; 2015, № 1, ст. 9, 38, 52, 72; № 9, ст. 1195; № 10, ст. 1418; № 17, ст. 2477, № 27, ст. 3951; № 29, ст. 4347, ст. 4376; 2016, № 1, ст. 22), создается на основании картографического материала, выполненного в масштабе: 1:50 000, 1:100 000, 1:200 000, 1:500 000. При подготовке картографического материала необходимо руководствоваться требованиями федерального/регионального законодательства [4]

Площадь земельного участка **61000** кв. м [2, 3, 4]

На чертеже градостроительного плана земельного участка указываются:
- схема расположения земельного участка в окружении смежно расположенных земельных участков (ситуационный план)[2, 4];
- границы земельного участка с координатами характерных точек [2, 3, 4];
- красные линии [2, 3, 4];
- обозначение и экспликация существующих (на дату формирования градостроительного плана) объектов капитального строительства, объектов незавершенного строительства и их кадастровые (иные) номера по порядку [2, 4];
- минимальные отступы от границ земельного участка в целях определения мест допустимого размещения объекта капитального строительства, за пределами которых запрещено строительство [2, 4];
- границы зон планируемого размещения объектов капитального строительства для государственных или муниципальных нужд (при наличии);
- места допустимого размещения объекта капитального строительства [2, 4];
- границы зон с особыми условиями использования территории (зон охраны объектов культурного наследия, санитарно-защитные, водоохранные зоны и иные зоны), а также графическая информация об иных ограничениях в использовании земельного участка (при наличии)[2, 3, 4];
- границы зон действия публичных сервитутов (при наличии)[2, 3, 4];
- точки подключения (технологического присоединения) объектов капитального строительства к сетям инженерно-технического обеспечения, за исключением сетей электроснабжения (при наличии возможности их отображения на ситуационном плане)[6];
- условные обозначения отображаемой информации;

Чертеж градостроительного плана земельного участка разработан на топографической основе в масштабе
(1: 500 ), выполненной ОАО «НижневартовскНИПИнефть» 09.2015г.
(дата)

(наименование кадастрового инженера)

Чертеж градостроительного плана земельного участка разработан
22.09.2016г., ОАО «НижневартовскНИПИнефть»
(дата, наименование организации)

**2. Информация о градостроительном регламенте [2] либо требованиях к назначению, параметрам и размещению объекта капитального строительства [1, 3, 4, 5]**

**Градостроительный регламент не установлен**

(наименование представительного органа местного самоуправления, реквизиты акта об утверждении правил землепользования и застройки, информация обо всех предусмотренных градостроительным регламентом видах разрешенного использования земельного участка (за исключением случаев предоставления земельного участка для государственных или муниципальных нужд)

**2.1.** Информация о видах разрешенного использования земельного участка [2, 3, 4]

основные виды разрешенного использования земельного участка:

**Градостроительным регламентом не установлено**

условно разрешенные виды использования земельного участка:

**Градостроительным регламентом не установлено**

вспомогательные виды использования земельного участка:

**Градостроительным регламентом не установлено**

**2.2.** Требования к назначению, параметрам и размещению объекта капитального строительства на указанном земельном участке [2]

Назначение объекта капитального строительства

№ Не имеется / -

(согласно чертежу) (назначение объекта капитального строительства)

**2.2.1.** Предельные (минимальные и (или) максимальные) размеры земельного участка и предельные параметры разрешенного строительства, реконструкции объекта капитального строительства, включая площадь [2]

| Кадастровый номер земельного участка | Длина (м) | Ширина (м) | Зоны с особыми условиями использования территорий (кв. м) | Зоны действия публичных сервитутов (кв. м) | Площадь земельного участка (кв.м) | Номер объекта капитального строительства согласно чертежу градостроительного плана земельного участка | Размер (м) | | Площадь застройки земельного участка (кв.м) |
|---|---|---|---|---|---|---|---|---|---|
| | | | | | | | макс. | мин. | |
| 1 | 2 | 3 | 4 | 5 | 6 | 7 | 8 | | 9 |
| - | - | - | - | - | - | - | - | - | - |

**2.2.2.** Предельное количество этажей _____ или предельная высота зданий, строений, сооружений _____ м.

**2.2.3.** Максимальный процент застройки в границах земельного участка _____%.

**2.2.4.** Иные показатели(максимальная плотность, максимальный коэффициент застройки)[2]:

_____

**2.3.** Требования к назначению, параметрам и размещению объекта капитального строительства на указанном земельном участке [3, 4, 5]

Назначение объекта капитального строительства

№ 1 / **Куст скважин №30**

(согласно чертежу) (назначение объекта капитального строительства)

Предельные (минимальные и (или) максимальные) размеры земельных участков:

| Номер участка согласно чертежу градостроительного плана | Длина (м) | Ширина (м) | Площадь (кв.м) | Зоны с особыми условиями использования территорий (кв.м) | Зоны действия публичных сервитутов (кв. м) |
|---|---|---|---|---|---|
| 1 | 2 | 3 | 4 | 5 | 6 |
| **1** | **Сложная конфигурация** | | **61000** | **-** | **-** |
| **Итого** | | | **61000** | | |

## 3. Информация о расположенных в границах земельного участка объектах капитального строительства и объектах культурного наследия[1, 2, 3, 4]

**3.1.** Объекты капитального строительства

№ **Не имеется** /

(согласно чертежу градостроительного плана) (назначение объекта капитального строительства)

инвентаризационный или кадастровый номер _____

технический паспорт объекта подготовлен _____

(дата)

_____

(наименование организации (органа) государственного кадастрового учета объектов недвижимости или государственного технического учета и технической инвентаризации объектов капитального строительства)

**3.2.** Объекты, включенные в единый государственный реестр объектов культурного наследия (памятников истории и культуры) народов Российской Федерации

№ / **Не имеется**

(согласно чертежу градостроительного плана) (назначение объекта культурного наследия)

**Служба государственной охраны объектов культурного наследия ХМАО-Югры**

(наименование органа государственной власти, принявшего решение о включении выявленного объекта культурного наследия в реестр, реквизиты этого решения)

регистрационный номер в реестре 228 от 28.01.2016

(дата)

## 4. Информация о разделении земельного участка[2, 3, 4]

-

(наименование и реквизиты документа, определяющего возможность или невозможность разделения)

## 5. Информация о технических условиях подключения (технологического присоединения) объектов капитального строительства к сетям инженерно-технического обеспечения[7]

ТУ для разработки проектно-сметной документации по объектам «Обустройство Ачимовского месторождения нефти. Куста скважин №29,30», «Обустройство Ачимовского месторождения нефти. Куст скважин №31»; ТУ №59-2016 от 29.02.2016 г. на электроснабжение КП-31 Ачимовского месторождения нефти, ТУ №60-2016 от 29.02.2016 г. на электроснабжение КП-29, 30 Ачимовского месторождения нефти

(наименование организации, выдавшей технические условия, реквизиты документа, содержащего в соответствии с частью 7 статьи 48 Градостроительного кодекса Российской Федерации информацию о технических условиях подключения (технологического присоединения) объектов капитального строительства к сетям инженерно-технического обеспечения)

## 6. Информация о наличии границ зоны планируемого размещения объектов капитального строительства для государственных или муниципальных нужд (при наличии)

-

## 7. Иная информация (при наличии)

-

[1] Заполняется в случае, если градостроительный план земельного участка утверждается в составе проекта межевания территории.

[2] Заполняется на земельные участки, на которые действие градостроительного регламента распространяется.

[3] Заполняется на земельный участок, на который градостроительный регламент не устанавливается.

[4] Заполняется на земельный участок, на который градостроительный регламент не распространяется.

[5] Заполняется, если соответствующие параметры установлены градостроительным регламентом либо нормативными правовыми актами, регулирующими использования земельных участков, для которых градостроительные регламенты не устанавливаются или на которые градостроительные регламенты не распространяются.

[6] Указываются точки подключения, содержащиеся в технических условиях, выданных организацией, осуществляющей эксплуатацию сетей инженерно-технического обеспечения.

[7] Документ, содержащий информацию о технических условиях подключения (технологического присоединения) объектов капитального строительства к сетям инженерно-технического обеспечения, является приложением к градостроительному плану земельного участка.

**Градостроительный план земельного участка**

№

| | | | | | | | | | | | | | |
|---|---|---|---|---|---|---|---|---|---|---|---|---|---|
| R | U | 8 | 6 | 5 | 0 | 7 | 0 | 0 | 0 | | | | |

Градостроительный план земельного участка подготовлен на основании

**Приказа Департамента строительства Ханты-Мансийского автономного округа №134-П от 09.03.2016г. «О подготовке документации по планировке территории, на которой предусматривается размещение объектов регионального значения»**

(реквизиты решения уполномоченного федерального органа исполнительной власти, или органа исполнительной власти субъекта Российской Федерации, или органа местного самоуправления о подготовке документации по планировке территории, либо реквизиты обращения и наименование заявителя - юридического лица о выдаче градостроительного плана земельного участка)

Местонахождение земельного участка:

**Тюменская область, Ханты-Мансийский автономный округ – Югра**

(субъект Российской Федерации)

**Сургутский район**

(муниципальный район или городской округ)

**Межселенная территория**

(поселение)

Кадастровый номер земельного участка: **86:03:0011301:903;**

Описание местоположения границ земельного участка: **Территориальный отдел – Юганское лесничество, Угутское участковое лесничество, квартал №1381, квартал №1385.**

Площадь земельного участка: **51200 кв.м.**

Описание местоположения границ земельного участка **в границах земельного участка, в местах допустимого размещения**

План подготовлен ***Салмияновым Виталием Ивановичем, инженером II категории ОАО «НижневартовскНИПИнефть»***

(ф.и.о., должность уполномоченного лица, наименование органа или организации)

М.П. Для технической документации

22.09.2016г. /В.И. Салмиянов/


(дата) (подпись) (расшифровка подписи)


Предоставлен Правительство Ханты - Мансийского автономного округа – Югры

(наименование уполномоченного федерального органа исполнительной власти, или органа исполнительной власти субъекта Российской Федерации, или органа местного самоуправления)

(дата)

**Ситуационный план размещения линейного объекта**

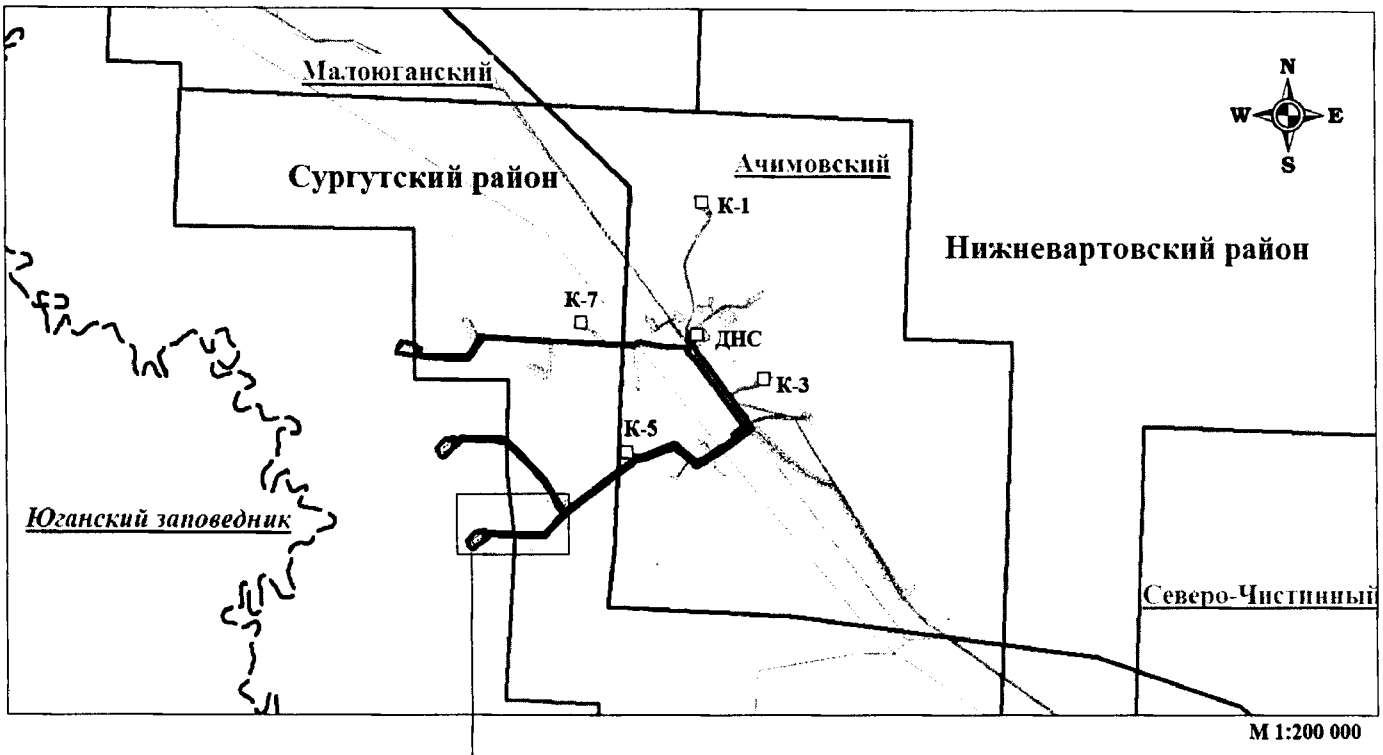

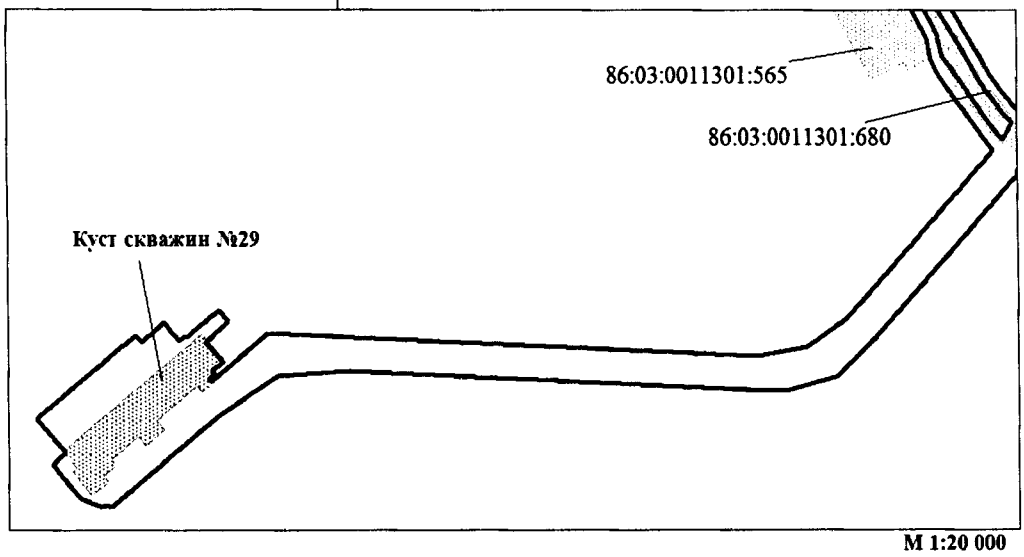




Условные обозначения:

- граница лицензионного участка
- граница Юганского заповедника
- граница зоны планируемого размещения объектов капитального строительства
- технологическая (промышленная) площадка
- граница района
- граница проектируемого нового земельного участка
- границы земельных участков по сведениям государственного кадастра недвижимости

86:03:0011301:565 - кадастровый номер земельного участка
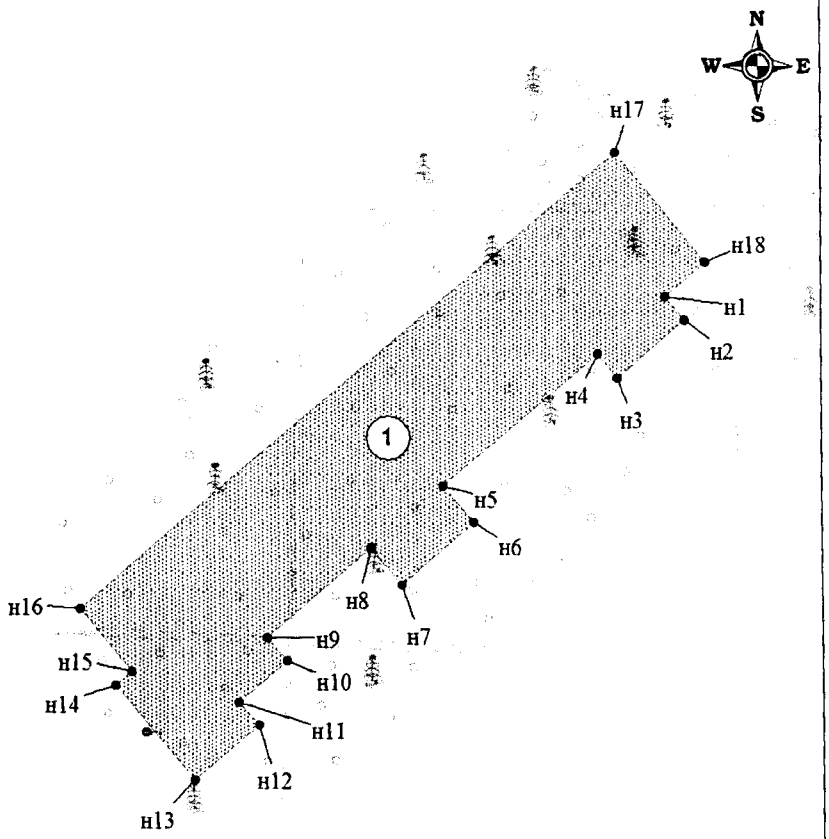
# 1. Чертеж градостроительного плана земельного участка




М 1:5000

Экспликация сооружений

| № | Наименование | Срок аренды |
|---|---|---|
| 1 | Куст скважин №29 | 49 лет |

Координаты угловых точек границ земельного участка

| Точка | X | Y |
|---|---|---|
| н1 | 846 333.48 | 4 349 785.32 |
| н2 | 846 317.75 | 4 349 798.48 |
| н3 | 846 279.78 | 4 349 753.13 |
| н4 | 846 295.51 | 4 349 739.97 |
| н5 | 846 207.95 | 4 349 635.39 |
| н6 | 846 183.87 | 4 349 655.71 |
| н7 | 846 143.66 | 4 349 607.68 |
| н8 | 846 167.82 | 4 349 587.45 |
| н9 | 846 109.38 | 4 349 517.65 |
| н10 | 846 093.67 | 4 349 530.82 |
| н11 | 846 066.82 | 4 349 498.76 |
| н12 | 846 051.49 | 4 349 511.62 |
| н13 | 846 015.39 | 4 349 468.50 |
| н14 | 846 077.90 | 4 349 416.17 |
| н15 | 846 086.90 | 4 349 426.91 |
| н16 | 846 127.92 | 4 349 392.55 |
| н17 | 846 428.75 | 4 349 751.87 |
| н18 | 846 356.27 | 4 349 812.55 |

Условные обозначения:

- граница проектируемого нового земельного участка
- н1 - точка поворота границы земельного участка, установленная при проведении кадастровых работ

Информация:

Общая площадь по проекту: 51200 кв.м.

Топографическая основа выполнена в Масштабе 1:500

Чертеж градостроительного плана земельного участка разработан на топографической основе, выполненной ОАО "НижневартовскНИПинефть"

1:5000 (масштаб)

Градостроительный план земельного участка создается на основе материалов картографических работ, выполненных в соответствии с требованиями федерального законодательства [2, 3]

(масштаб)

Градостроительный план земельного участка, предназначенного для строительства, реконструкции линейного объекта и подготавливаемый в случаях, предусмотренных частью 4 статьи 4 Федерального закона от 29 декабря 2004 г. № 191-ФЗ "О введении в действие Градостроительного кодекса Российской Федерации" (Собрание законодательства Российской Федерации, 2005, № 1, ст. 17; № 30, ст. 3122; 2006, № 1, ст. 17; № 27, ст. 2881; № 52, ст. 5498; 2007, № 21, ст. 2455; № 49, ст. 6071; № 50, ст. 6237; 2008, № 20, ст. 2251; № 30, ст. 3604; 2009, № 1, ст. 19; № 11, ст. 1261; № 19, ст. 2283; № 29, ст. 3611; № 48, ст. 5723; № 52, ст. 6419, 6427; 2010, № 31, ст. 4209; № 40, ст. 4969; № 52, ст. 6993; 2011, № 13, ст. 1688; № 30, ст. 4563, 4594; 2012, № 26, ст. 3446; № 27, ст. 3587; № 53, ст. 7614, 7615; 2013, № 14, ст. 1651; № 23, ст. 2866; № 30, ст. 4072; № 52, ст. 6976; 2014, 3 26, ст. 3377; 2015, № 1, ст. 9, 38, 52, 72; № 9, ст. 1195; № 10, ст. 1418; № 17, ст. 2477, № 27, ст. 3951; № 29, ст. 4347, ст. 4376; 2016, № 1, ст. 22), создается на основании картографического материала, выполненного в масштабе: 1:50 000, 1:100 000, 1:200 000, 1:500 000. При подготовке картографического материала необходимо руководствоваться требованиями федерального/регионального законодательства [4]

Площадь земельного участка **51200** кв. м [2, 3, 4]

На чертеже градостроительного плана земельного участка указываются:
- схема расположения земельного участка в окружении смежно расположенных земельных участков (ситуационный план)[2, 4];
- границы земельного участка с координатами характерных точек [2, 3, 4];
- красные линии [2, 3, 4];
- обозначение и экспликация существующих (на дату формирования градостроительного плана) объектов капитального строительства, объектов незавершенного строительства и их кадастровые (иные) номера по порядку [2, 4];
- минимальные отступы от границ земельного участка в целях определения мест допустимого размещения объекта капитального строительства, за пределами которых запрещено строительство [2, 4];
- границы зон планируемого размещения объектов капитального строительства для государственных или муниципальных нужд (при наличии);
- места допустимого размещения объекта капитального строительства [2, 4];
- границы зон с особыми условиями использования территории (зон охраны объектов культурного наследия, санитарно-защитные, водоохранные зоны и иные зоны), а также графическая информация об иных ограничениях в использовании земельного участка (при наличии)[2, 3, 4];
- границы зон действия публичных сервитутов (при наличии)[2, 3, 4];
- точки подключения (технологического присоединения) объектов капитального строительства к сетям инженерно-технического обеспечения, за исключением сетей электроснабжения (при наличии возможности их отображения на ситуационном плане)[6];
- условные обозначения отображаемой информации;

Чертеж градостроительного плана земельного участка разработан на топографической основе в масштабе
(1: 500 ), выполненной ОАО «НижневартовскНИПИнефть» 09.2015г.
(дата)

(наименование кадастрового инженера)

Чертеж градостроительного плана земельного участка разработан
22.09.2016г., ОАО «НижневартовскНИПИнефть»
(дата, наименование организации)

**2. Информация о градостроительном регламенте [2] либо требованиях к назначению, параметрам и размещению объекта капитального строительства [1, 3, 4, 5]**

**Градостроительный регламент не установлен**

(наименование представительного органа местного самоуправления, реквизиты акта об утверждении правил землепользования и застройки, информация обо всех предусмотренных градостроительным регламентом видах разрешенного использования земельного участка (за исключением случаев предоставления земельного участка для государственных или муниципальных нужд)

**2.1.** Информация о видах разрешенного использования земельного участка [2, 3, 4]

основные виды разрешенного использования земельного участка:

**Градостроительным регламентом не установлено**

условно разрешенные виды использования земельного участка:

**Градостроительным регламентом не установлено**

вспомогательные виды использования земельного участка:

**Градостроительным регламентом не установлено**

**2.2.** Требования к назначению, параметрам и размещению объекта капитального строительства на указанном земельном участке [2]

Назначение объекта капитального строительства

№ Не имеется / -

(согласно чертежу) (назначение объекта капитального строительства)

**2.2.1.** Предельные (минимальные и (или) максимальные) размеры земельного участка и предельные параметры разрешенного строительства, реконструкции объекта капитального строительства, включая площадь [2]

| Кадастровый номер земельного участка | Длина (м) | Ширина (м) | Зоны с особыми условиями использования территорий (кв. м) | Зоны действия публичных сервитутов (кв. м) | Площадь земельного участка (кв.м) | Номер объекта капитального строительства согласно чертежу градостроительного плана земельного участка | Размер (м) | | Площадь застройки земельного участка (кв.м) |
|---|---|---|---|---|---|---|---|---|---|
| | | | | | | | макс. | мин. | |
| 1 | 2 | 3 | 4 | 5 | 6 | 7 | 8 | | 9 |
| - | - | - | - | - | - | - | - | - | - |

**2.2.2.** Предельное количество этажей _____ или предельная высота зданий, строений, сооружений _____ м.

**2.2.3.** Максимальный процент застройки в границах земельного участка _____%.

**2.2.4.** Иные показатели(максимальная плотность, максимальный коэффициент застройки)[2]:

_____

**2.3.** Требования к назначению, параметрам и размещению объекта капитального строительства на указанном земельном участке [3, 4, 5]

Назначение объекта капитального строительства

№ 1 / **Куст скважин №29**

(согласно чертежу) (назначение объекта капитального строительства)

Предельные (минимальные и (или) максимальные) размеры земельных участков:

| Номер участка согласно чертежу градостроительного плана | Длина (м) | Ширина (м) | Площадь (кв.м) | Зоны с особыми условиями использования территорий (кв.м) | Зоны действия публичных сервитутов (кв. м) |
|---|---|---|---|---|---|
| 1 | 2 | 3 | 4 | 5 | 6 |
| **1** | **Сложная конфигурация** | | **51200** | **-** | **-** |
| **Итого** | | | **51200** | | |

## 3. Информация о расположенных в границах земельного участка объектах капитального строительства и объектах культурного наследия[1, 2, 3, 4]

**3.1.** Объекты капитального строительства

№ **Не имеется** /

(согласно чертежу градостроительного плана) (назначение объекта капитального строительства)

инвентаризационный или кадастровый номер _____

технический паспорт объекта подготовлен _____

(дата)

_____

(наименование организации (органа) государственного кадастрового учета объектов недвижимости или государственного технического учета и технической инвентаризации объектов капитального строительства)

**3.2.** Объекты, включенные в единый государственный реестр объектов культурного наследия (памятников истории и культуры) народов Российской Федерации

№ / **Не имеется**

(согласно чертежу градостроительного плана) (назначение объекта культурного наследия)

**Служба государственной охраны объектов культурного наследия ХМАО-Югры**

(наименование органа государственной власти, принявшего решение о включении выявленного объекта культурного наследия в реестр, реквизиты этого решения)

регистрационный номер в реестре 228 от 28.01.2016

(дата)

## 4. Информация о разделении земельного участка[2, 3, 4]

-

(наименование и реквизиты документа, определяющего возможность или невозможность разделения)

## 5. Информация о технических условиях подключения (технологического присоединения) объектов капитального строительства к сетям инженерно-технического обеспечения[7]

ТУ для разработки проектно-сметной документации по объектам «Обустройство Ачимовского месторождения нефти. Куста скважин №29,30», «Обустройство Ачимовского месторождения нефти. Куст скважин №31»; ТУ №59-2016 от 29.02.2016 г. на электроснабжение КП-31 Ачимовского месторождения нефти, ТУ №60-2016 от 29.02.2016 г. на электроснабжение КП-29, 30 Ачимовского месторождения нефти

(наименование организации, выдавшей технические условия, реквизиты документа, содержащего в соответствии с частью 7 статьи 48 Градостроительного кодекса Российской Федерации информацию о технических условиях подключения (технологического присоединения) объектов капитального строительства к сетям инженерно-технического обеспечения)

## 6. Информация о наличии границ зоны планируемого размещения объектов капитального строительства для государственных или муниципальных нужд (при наличии)

-

## 7. Иная информация (при наличии)

-

[1] Заполняется в случае, если градостроительный план земельного участка утверждается в составе проекта межевания территории.

[2] Заполняется на земельные участки, на которые действие градостроительного регламента распространяется.

[3] Заполняется на земельный участок, на который градостроительный регламент не устанавливается.

[4] Заполняется на земельный участок, на который градостроительный регламент не распространяется.

[5] Заполняется, если соответствующие параметры установлены градостроительным регламентом либо нормативными правовыми актами, регулирующими использования земельных участков, для которых градостроительные регламенты не устанавливаются или на которые градостроительные регламенты не распространяются.

[6] Указываются точки подключения, содержащиеся в технических условиях, выданных организацией, осуществляющей эксплуатацию сетей инженерно-технического обеспечения.

[7] Документ, содержащий информацию о технических условиях подключения (технологического присоединения) объектов капитального строительства к сетям инженерно-технического обеспечения, является приложением к градостроительному плану земельного участка.

**Градостроительный план земельного участка**

№

| | | | | | | | | | | | | | |
|---|---|---|---|---|---|---|---|---|---|---|---|---|---|
| R | U | 8 | 6 | 5 | 0 | 7 | 0 | 0 | 0 | | | | |

Градостроительный план земельного участка подготовлен на основании

**Приказа Департамента строительства Ханты-Мансийского автономного округа №134-П от 09.03.2016г. «О подготовке документации по планировке территории, на которой предусматривается размещение объектов регионального значения»**

(реквизиты решения уполномоченного федерального органа исполнительной власти, или органа исполнительной власти субъекта Российской Федерации, или органа местного самоуправления о подготовке документации по планировке территории, либо реквизиты обращения и наименование заявителя - юридического лица о выдаче градостроительного плана земельного участка)

Местонахождение земельного участка:

**Тюменская область, Ханты-Мансийский автономный округ – Югра**

(субъект Российской Федерации)

**Сургутский район**

(муниципальный район или городской округ)

**Межселенная территория**

(поселение)

Кадастровый номер земельного участка: **86:03:0011301:904;**

Описание местоположения границ земельного участка: **Территориальный отдел – Юганское лесничество, Угутское участковое лесничество, квартал №1381, квартал №1385.**

Площадь земельного участка: **50000 кв.м.**

Описание местоположения границ земельного участка **в границах земельного участка, в местах допустимого размещения**

План подготовлен ***Салмияновым Виталием Ивановичем, инженером II категории ОАО «НижневартовскНИПИнефть»***

(ф.и.о., должность уполномоченного лица, наименование органа или организации)

М.П. Для технической документации

22.09.2016г. /В.И. Салмиянов/


(дата) (подпись) (расшифровка подписи)

Представлен Правительство Ханты - Мансийского автономного округа – Югры


(наименование уполномоченного федерального органа исполнительной власти, или органа исполнительной власти субъекта Российской Федерации, или органа местного самоуправления)

(дата)

**Ситуационный план размещения линейного объекта**

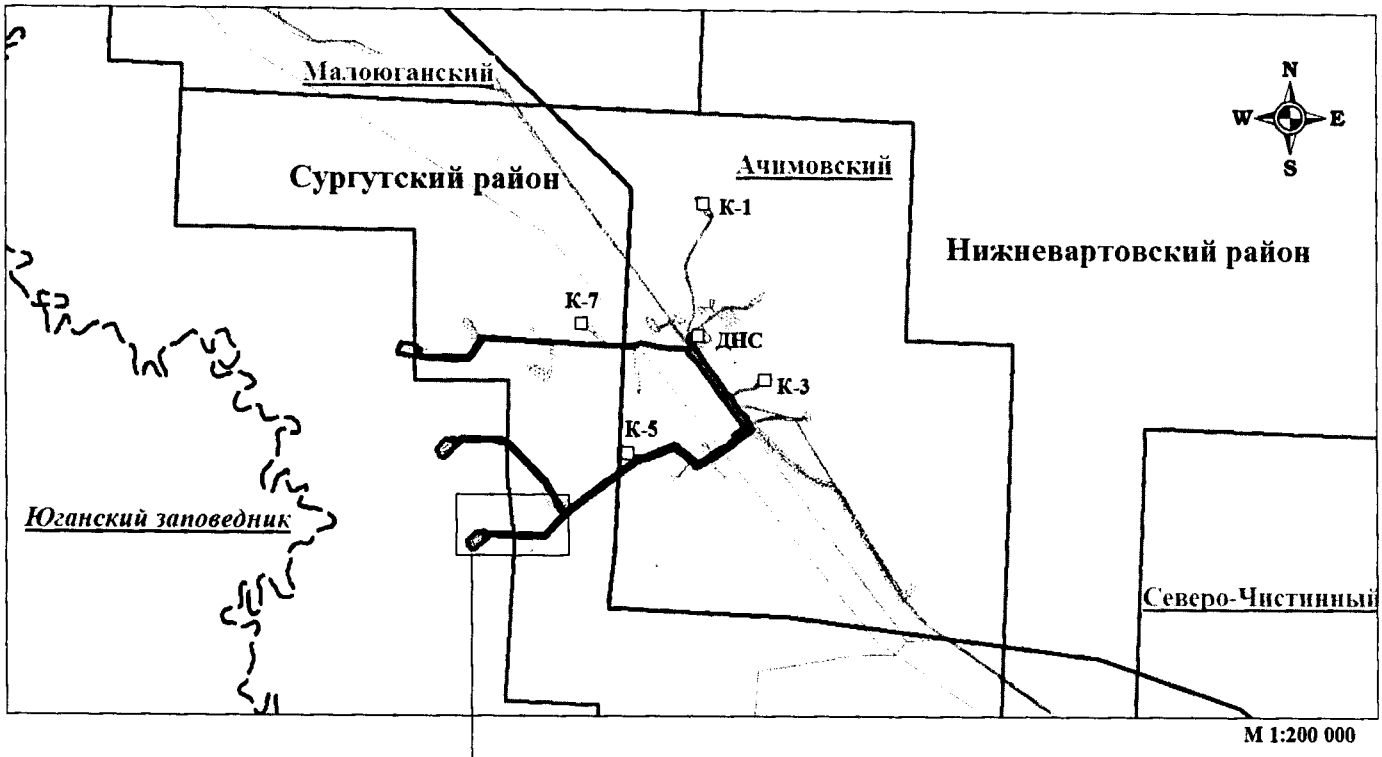


М 1:200 000

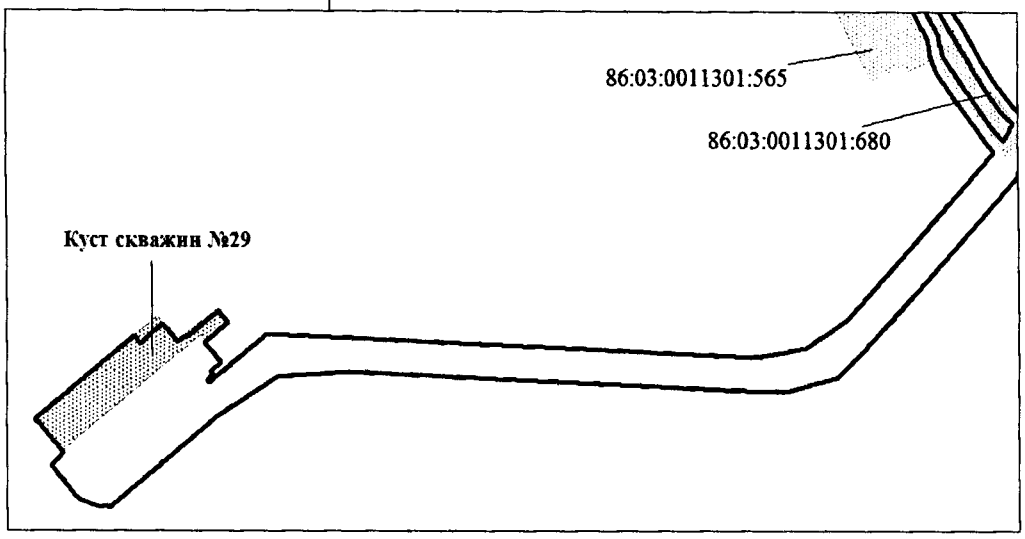



М 1:20 000

Условные обозначения:

- граница лицензионного участка
- граница Юганского заповедника
- граница зоны планируемого размещения объектов капитального строительства
- технологическая (промышленная) площадка
- граница района
- граница проектируемого нового земельного участка
- границы земельных участков по сведениям государственного кадастра недвижимости

86:03:0011301:565 - кадастровый номер земельного участка

# 1. Чертеж градостроительного плана земельного участка

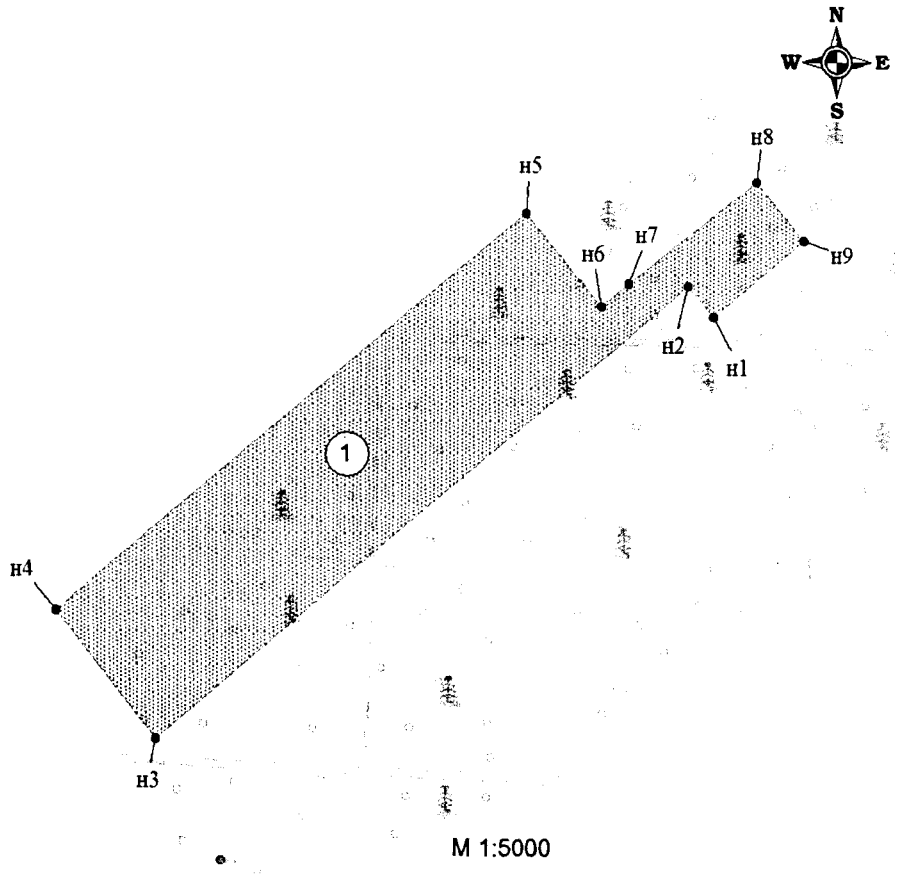


Экспликация сооружений

| № | Наименование | Срок аренды |
|---|---|---|
| 1 | Куст скважин №29 | 10 лет |

Координаты угловых точек границ земельного участка

| Точка | X | Y |
|---|---|---|
| н1 | 846 408.43 | 4 349 768.89 |
| н2 | 846 428.75 | 4 349 751.87 |
| н3 | 846 127.92 | 4 349 392.55 |
| н4 | 846 212.30 | 4 349 325.82 |
| н5 | 846 476.52 | 4 349 641.43 |
| н6 | 846 415.16 | 4 349 692.79 |
| н7 | 846 430.57 | 4 349 711.21 |
| н8 | 846 498.14 | 4 349 798.14 |
| н9 | 846 459.79 | 4 349 830.24 |

Условные обозначения:

- граница проектируемого нового земельного участка

• н1 - точка поворота границы земельного участка, установленная при проведении кадастровых работ

Информация:

Общая площадь по проекту: 50000 кв.м.

Топографическая основа выполнена в Масштабе 1:500

Чертеж градостроительного плана земельного участка разработан на топографической основе, выполненной ОАО "НижневартовскНИПинефть"

1:5000 (масштаб)

Градостроительный план земельного участка создается на основе материалов картографических работ, выполненных в соответствии с требованиями федерального законодательства [2, 3]

(масштаб)

Градостроительный план земельного участка, предназначенного для строительства, реконструкции линейного объекта и подготавливаемый в случаях, предусмотренных частью 4 статьи 4 Федерального закона от 29 декабря 2004 г. № 191-ФЗ "О введении в действие Градостроительного кодекса Российской Федерации" (Собрание законодательства Российской Федерации, 2005, № 1, ст. 17; № 30, ст. 3122; 2006, № 1, ст. 17; № 27, ст. 2881; № 52, ст. 5498; 2007, № 21, ст. 2455; № 49, ст. 6071; № 50, ст. 6237; 2008, № 20, ст. 2251; № 30, ст. 3604; 2009, № 1, ст. 19; № 11, ст. 1261; № 19, ст. 2283; № 29, ст. 3611; № 48, ст. 5723; № 52, ст. 6419, 6427; 2010, № 31, ст. 4209; № 40, ст. 4969; № 52, ст. 6993; 2011, № 13, ст. 1688; № 30, ст. 4563, 4594; 2012, № 26, ст. 3446; № 27, ст. 3587; № 53, ст. 7614, 7615; 2013, № 14, ст. 1651; № 23, ст. 2866; № 30, ст. 4072; № 52, ст. 6976; 2014, 3 26, ст. 3377; 2015, № 1, ст. 9, 38, 52, 72; № 9, ст. 1195; № 10, ст. 1418; № 17, ст. 2477, № 27, ст. 3951; № 29, ст. 4347, ст. 4376; 2016, № 1, ст. 22), создается на основании картографического материала, выполненного в масштабе: 1:50 000, 1:100 000, 1:200 000, 1:500 000. При подготовке картографического материала необходимо руководствоваться требованиями федерального/регионального законодательства [4]

Площадь земельного участка **50000** кв. м [2, 3, 4]

На чертеже градостроительного плана земельного участка указываются:
- схема расположения земельного участка в окружении смежно расположенных земельных участков (ситуационный план)[2, 4];
- границы земельного участка с координатами характерных точек [2, 3, 4];
- красные линии [2, 3, 4];
- обозначение и экспликация существующих (на дату формирования градостроительного плана) объектов капитального строительства, объектов незавершенного строительства и их кадастровые (иные) номера по порядку [2, 4];
- минимальные отступы от границ земельного участка в целях определения мест допустимого размещения объекта капитального строительства, за пределами которых запрещено строительство [2, 4];
- границы зон планируемого размещения объектов капитального строительства для государственных или муниципальных нужд (при наличии);
- места допустимого размещения объекта капитального строительства [2, 4];
- границы зон с особыми условиями использования территории (зон охраны объектов культурного наследия, санитарно-защитные, водоохранные зоны и иные зоны), а также графическая информация об иных ограничениях в использовании земельного участка (при наличии)[2, 3, 4];
- границы зон действия публичных сервитутов (при наличии)[2, 3, 4];
- точки подключения (технологического присоединения) объектов капитального строительства к сетям инженерно-технического обеспечения, за исключением сетей электроснабжения (при наличии возможности их отображения на ситуационном плане)[6];
- условные обозначения отображаемой информации;

Чертеж градостроительного плана земельного участка разработан на топографической основе в масштабе
(1: 500 ), выполненной ОАО «НижневартовскНИПИнефть» 09.2015г.
(дата)

(наименование кадастрового инженера)

Чертеж градостроительного плана земельного участка разработан
22.09.2016г., ОАО «НижневартовскНИПИнефть»
(дата, наименование организации)

**2. Информация о градостроительном регламенте [2] либо требованиях к назначению, параметрам и размещению объекта капитального строительства[1, 3, 4, 5]**

**Градостроительный регламент не установлен**

(наименование представительного органа местного самоуправления, реквизиты акта об утверждении правил землепользования и застройки, информация обо всех предусмотренных градостроительным регламентом видах разрешенного использования земельного участка (за исключением случаев предоставления земельного участка для государственных или муниципальных нужд)

**2.1.** Информация о видах разрешенного использования земельного участка [2, 3, 4]

основные виды разрешенного использования земельного участка:

**Градостроительным регламентом не установлено**

условно разрешенные виды использования земельного участка:

**Градостроительным регламентом не установлено**

вспомогательные виды использования земельного участка:

**Градостроительным регламентом не установлено**

**2.2.** Требования к назначению, параметрам и размещению объекта капитального строительства на указанном земельном участке [2]

Назначение объекта капитального строительства

№ Не имеется / -

(согласно чертежу) (назначение объекта капитального строительства)

**2.2.1.** Предельные (минимальные и (или) максимальные) размеры земельного участка и предельные параметры разрешенного строительства, реконструкции объекта капитального строительства, включая площадь [2]

| Кадастровый номер земельного участка | Длина (м) | Ширина (м) | Зоны с особыми условиями использования территорий (кв. м) | Зоны действия публичных сервитутов (кв. м) | Площадь земельного участка (кв.м) | Номер объекта капитального строительства согласно чертежу градостроительного плана земельного участка | Размер (м) | | Площадь застройки земельного участка (кв.м) |
|---|---|---|---|---|---|---|---|---|---|
| | | | | | | | макс. | мин. | |
| 1 | 2 | 3 | 4 | 5 | 6 | 7 | 8 | | 9 |
| - | - | - | - | - | - | - | - | - | - |

**2.2.2.** Предельное количество этажей _____ или предельная высота зданий, строений, сооружений _____ м.

**2.2.3.** Максимальный процент застройки в границах земельного участка _____%.

**2.2.4.** Иные показатели(максимальная плотность, максимальный коэффициент застройки)[2]:

_____

**2.3.** Требования к назначению, параметрам и размещению объекта капитального строительства на указанном земельном участке[3, 4, 5]

Назначение объекта капитального строительства

№ 1 / **Куст скважин №29**

(согласно чертежу) (назначение объекта капитального строительства)

Предельные (минимальные и (или) максимальные) размеры земельных участков:

| Номер участка согласно чертежу градостроительного плана | Длина (м) | Ширина (м) | Площадь (кв.м) | Зоны с особыми условиями использования территорий (кв.м) | Зоны действия публичных сервитутов (кв. м) |
|---|---|---|---|---|---|
| 1 | 2 | 3 | 4 | 5 | 6 |
| **1** | **Сложная конфигурация** | | **50000** | **-** | **-** |
| **Итого** | | | **50000** | | |

## 3. Информация о расположенных в границах земельного участка объектах капитального строительства и объектах культурного наследия[1, 2, 3, 4]

**3.1.** Объекты капитального строительства

№ **Не имеется** /

(согласно чертежу градостроительного плана) (назначение объекта капитального строительства)

инвентаризационный или кадастровый номер _____

технический паспорт объекта подготовлен _____

(дата)

_____

(наименование организации (органа) государственного кадастрового учета объектов недвижимости или государственного технического учета и технической инвентаризации объектов капитального строительства)

**3.2.** Объекты, включенные в единый государственный реестр объектов культурного наследия (памятников истории и культуры) народов Российской Федерации

№ / **Не имеется**

(согласно чертежу градостроительного плана) (назначение объекта культурного наследия)

**Служба государственной охраны объектов культурного наследия ХМАО-Югры**

(наименование органа государственной власти, принявшего решение о включении выявленного объекта культурного наследия в реестр, реквизиты этого решения)

регистрационный номер в реестре 228 от 28.01.2016

(дата)

## 4. Информация о разделении земельного участка[2, 3, 4]

-

(наименование и реквизиты документа, определяющего возможность или невозможность разделения)

## 5. Информация о технических условиях подключения (технологического присоединения) объектов капитального строительства к сетям инженерно-технического обеспечения[7]

ТУ для разработки проектно-сметной документации по объектам «Обустройство Ачимовского месторождения нефти. Куста скважин №29,30», «Обустройство Ачимовского месторождения нефти. Куст скважин №31»; ТУ №59-2016 от 29.02.2016 г. на электроснабжение КП-31 Ачимовского месторождения нефти, ТУ №60-2016 от 29.02.2016 г. на электроснабжение КП-29, 30 Ачимовского месторождения нефти

(наименование организации, выдавшей технические условия, реквизиты документа, содержащего в соответствии с частью 7 статьи 48 Градостроительного кодекса Российской Федерации информацию о технических условиях подключения (технологического присоединения) объектов капитального строительства к сетям инженерно-технического обеспечения)

## 6. Информация о наличии границ зоны планируемого размещения объектов капитального строительства для государственных или муниципальных нужд (при наличии)

-

## 7. Иная информация (при наличии)

-

[1] Заполняется в случае, если градостроительный план земельного участка утверждается в составе проекта межевания территории.

[2] Заполняется на земельные участки, на которые действие градостроительного регламента распространяется.

[3] Заполняется на земельный участок, на который градостроительный регламент не устанавливается.

[4] Заполняется на земельный участок, на который градостроительный регламент не распространяется.

[5] Заполняется, если соответствующие параметры установлены градостроительным регламентом либо нормативными правовыми актами, регулирующими использования земельных участков, для которых градостроительные регламенты не устанавливаются или на которые градостроительные регламенты не распространяются.

[6] Указываются точки подключения, содержащиеся в технических условиях, выданных организацией, осуществляющей эксплуатацию сетей инженерно-технического обеспечения.

[7] Документ, содержащий информацию о технических условиях подключения (технологического присоединения) объектов капитального строительства к сетям инженерно-технического обеспечения, является приложением к градостроительному плану земельного участка.

**Градостроительный план земельного участка**
№

| | | | | | | | | | | | | | |
|---|---|---|---|---|---|---|---|---|---|---|---|---|---|
| R | U | 8 | 6 | 5 | 0 | 4 | 0 | 0 | 0 | | | | |

Градостроительный план земельного участка подготовлен на основании

**Приказа Департамента строительства Ханты-Мансийского автономного округа №134-П от 09.03.2016г. «О подготовке документации по планировке территории, на которой предусматривается размещение объектов регионального значения»**

(реквизиты решения уполномоченного федерального органа исполнительной власти, или органа исполнительной власти субъекта Российской Федерации, или органа местного самоуправления о подготовке документации по планировке территории, либо реквизиты обращения и наименование заявителя - юридического лица о выдаче градостроительного плана земельного участка)

Местонахождение земельного участка:

**Тюменская область, Ханты-Мансийский автономный округ – Югра**

(субъект Российской Федерации)

**Нижневартовский район**

(муниципальный район или городской округ)

**Межселенная территория**

(поселение)

Кадастровый номер земельного участка: **86:04:0000001:110035;**

Описание местоположения границ земельного участка: **Территориальный отдел – Мегионское лесничество, Куль-Еганское участковое лесничество, Куль-Еганское урочище, квартал №812.**

Площадь земельного участка: **20000 кв.м.**

Описание местоположения границ земельного участка **в границах земельного участка, в местах допустимого размещения**

План подготовлен ***Салмияновым Виталием Ивановичем, инженером II категории ОАО «НижневартовскНИПИнефть»***

(ф.и.о., должность уполномоченного лица, наименование органа или организации)

М.П. для технической документации

22.09.2016г. /В.И. Салмиянов/


(дата) (подпись) (расшифровка подписи)

Представлен Правительство Ханты - Мансийского автономного округа – Югры

(наименование уполномоченного федерального органа исполнительной власти, или органа исполнительной власти субъекта Российской Федерации, или органа местного самоуправления)

(дата)

**Ситуационный план размещения линейного объекта**

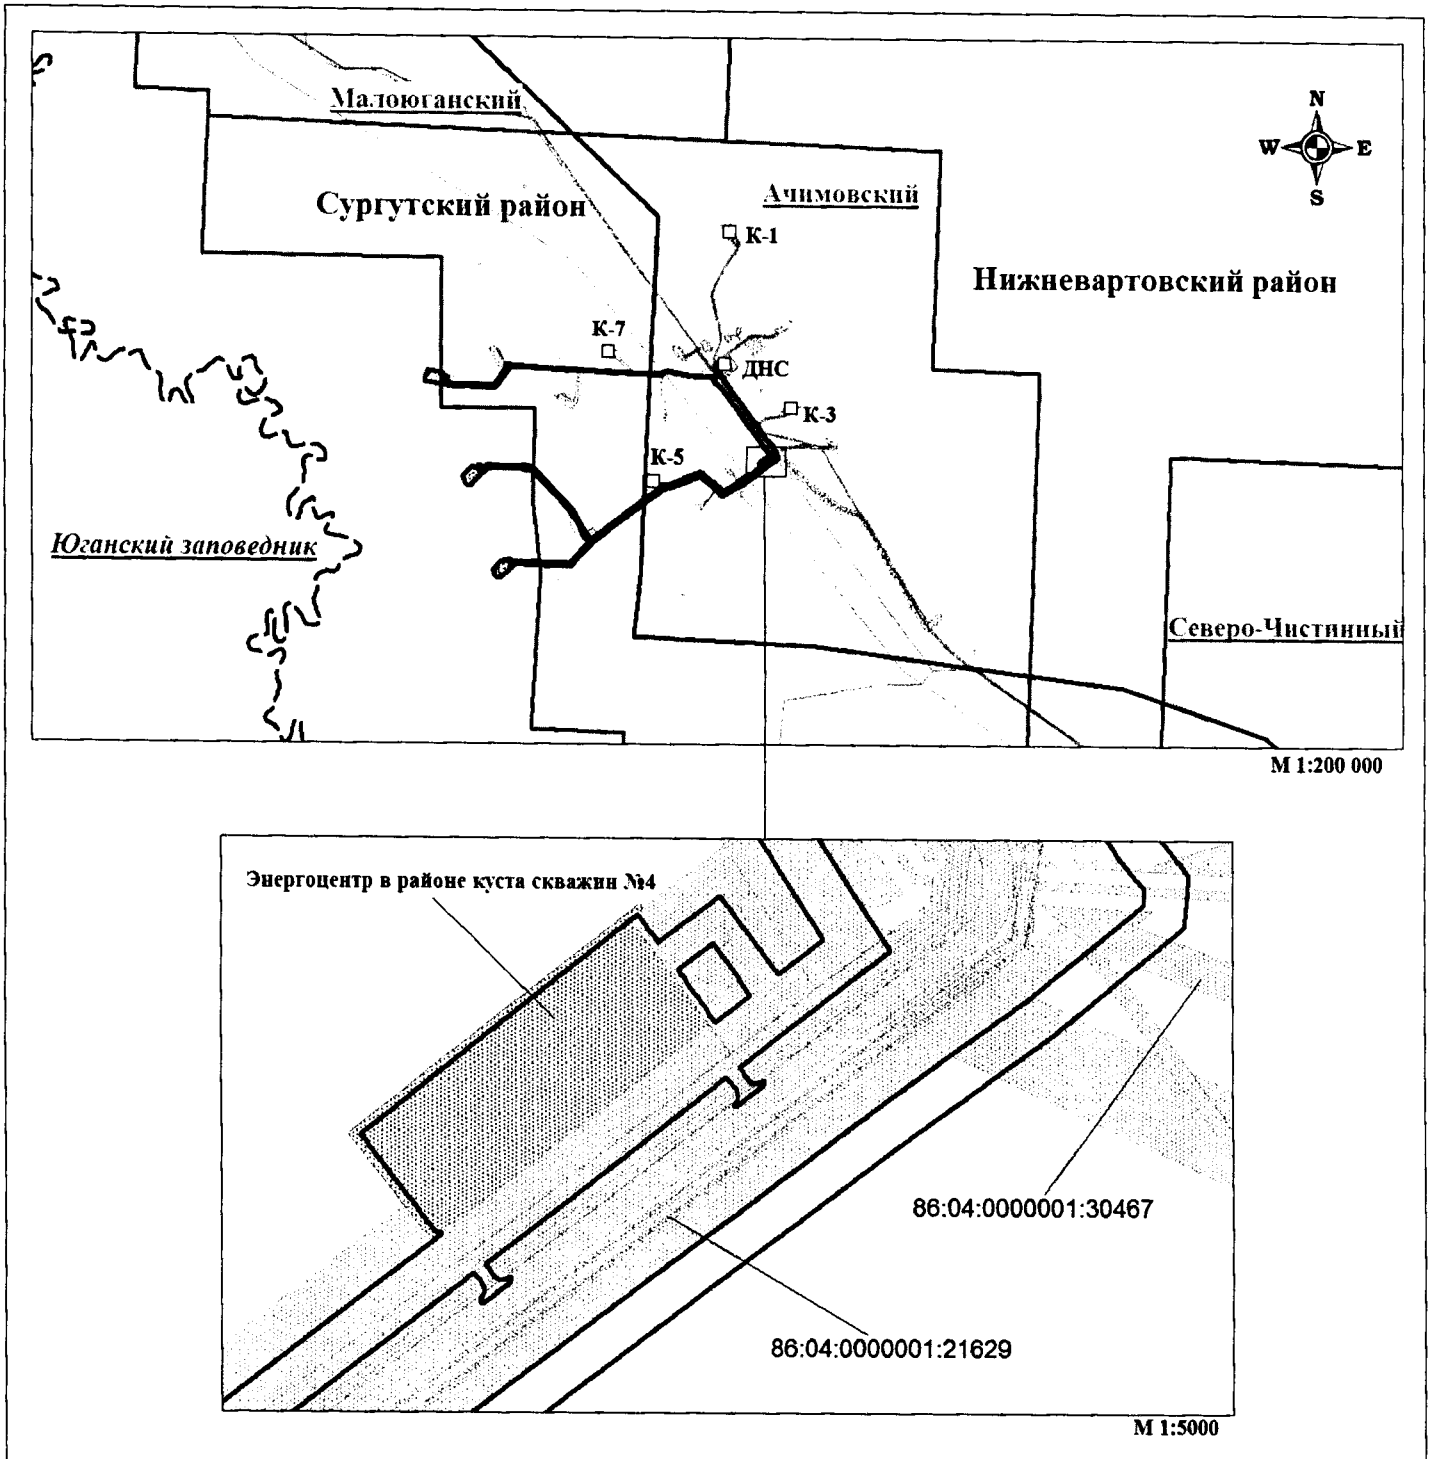



Условные обозначения:

- граница лицензионного участка
- граница Юганского заповедника
- граница зоны планируемого размещения объектов капитального строительства
- технологическая (промышленная) площадка
- граница района
- граница проектируемого нового земельного участка
- границы земельных участков по сведениям государственного кадастра недвижимости

86:03:0011301:565 - кадастровый номер земельного участка

# 1. Чертеж градостроительного плана земельного участка

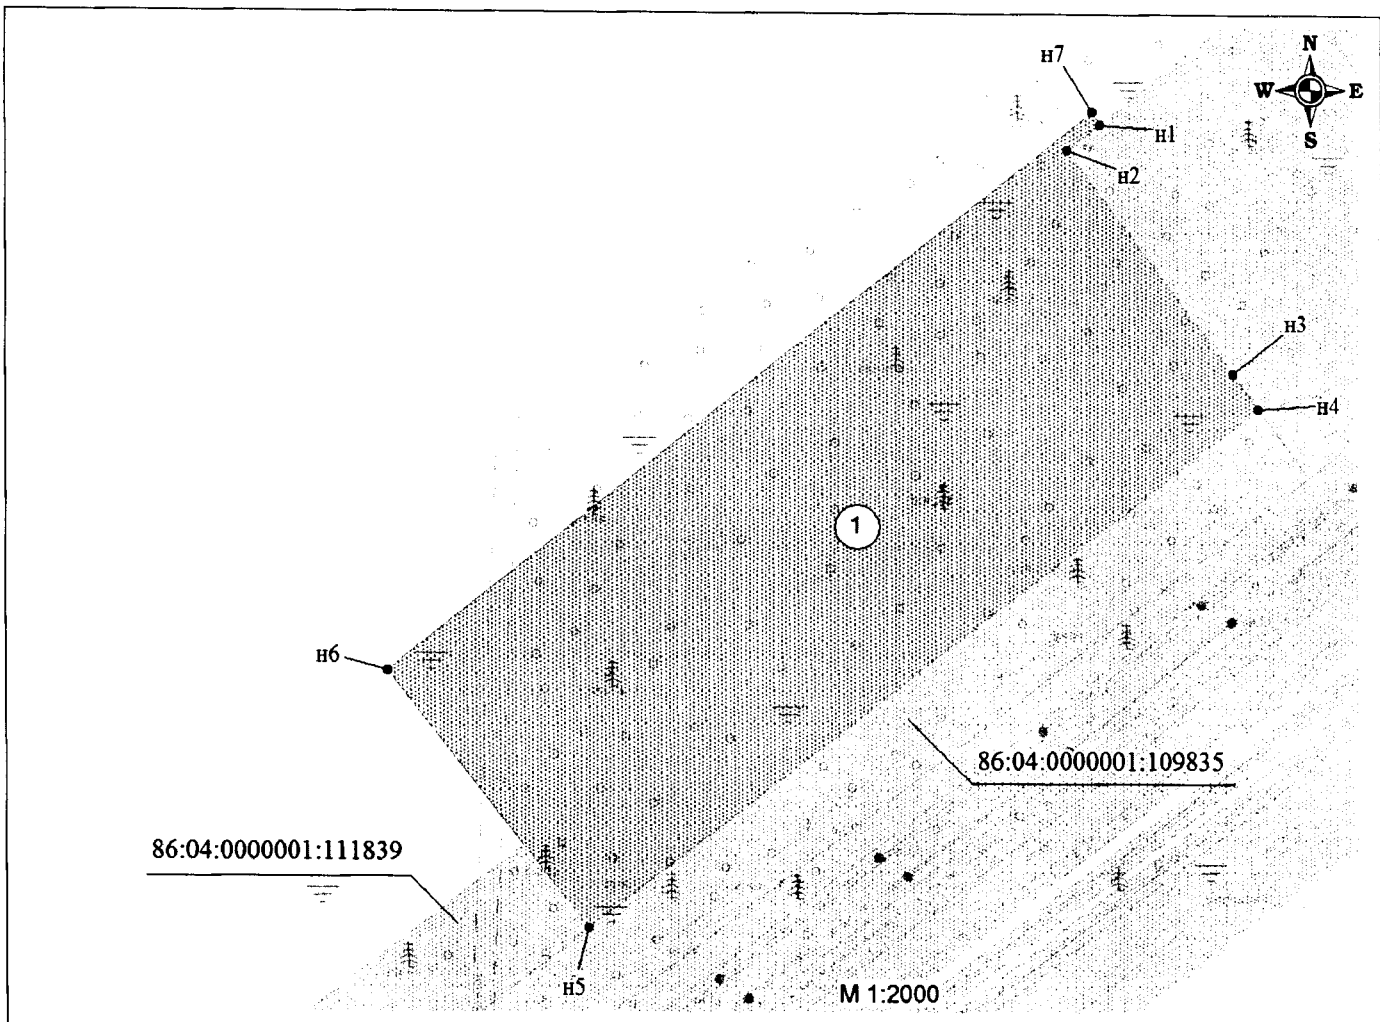


Экспликация сооружений

| № | Наименование | Срок аренды |
|---|---|---|
| 1 | Энергоцентр в районе куста скважин №4 | 49 лет |

Координаты угловых точек границ земельного участка

| Точка | X | Y |
|---|---|---|
| н1 | 849 064.54 | 4 356 430.77 |
| н2 | 849 057.85 | 4 356 421.87 |
| н3 | 848 998.56 | 4 356 466.71 |
| н4 | 848 989.36 | 4 356 473.78 |
| н5 | 848 852.19 | 4 356 293.63 |
| н6 | 848 920.07 | 4 356 240.19 |
| н7 | 849 067.64 | 4 356 428.56 |

Условные обозначения:

- граница земельных участков по сведениям государственного кадастра недвижимости
- граница проектируемого нового земельного участка

• н1 - точка поворота границы земельного участка, установленная при проведении кадастровых работ

86:04:0000001:109835 - кадастровый номер земельного участка

Информация:

Общая площадь по проекту: 20000 кв.м.

Топографическая основа выполнена в Масштабе 1:500

Чертеж градостроительного плана земельного участка разработан на топографической основе, выполненной ОАО "НижневартовскНИПинефть"

1:2000 (масштаб)

Градостроительный план земельного участка создается на основе материалов картографических работ, выполненных в соответствии с требованиями федерального законодательства [2, 3]

(масштаб)

Градостроительный план земельного участка, предназначенного для строительства, реконструкции линейного объекта и подготавливаемый в случаях, предусмотренных частью 4 статьи 4 Федерального закона от 29 декабря 2004 г. № 191-ФЗ "О введении в действие Градостроительного кодекса Российской Федерации" (Собрание законодательства Российской Федерации, 2005, № 1, ст. 17; № 30, ст. 3122; 2006, № 1, ст. 17; № 27, ст. 2881; № 52, ст. 5498; 2007, № 21, ст. 2455; № 49, ст. 6071; № 50, ст. 6237; 2008, № 20, ст. 2251; № 30, ст. 3604; 2009, № 1, ст. 19; № 11, ст. 1261; № 19, ст. 2283; № 29, ст. 3611; № 48, ст. 5723; № 52, ст. 6419, 6427; 2010, № 31, ст. 4209; № 40, ст. 4969; № 52, ст. 6993; 2011, № 13, ст. 1688; № 30, ст. 4563, 4594; 2012, № 26, ст. 3446; № 27, ст. 3587; № 53, ст. 7614, 7615; 2013, № 14, ст. 1651; № 23, ст. 2866; № 30, ст. 4072; № 52, ст. 6976; 2014, 3 26, ст. 3377; 2015, № 1, ст. 9, 38, 52, 72; № 9, ст. 1195; № 10, ст. 1418; № 17, ст. 2477, № 27, ст. 3951; № 29, ст. 4347, ст. 4376; 2016, № 1, ст. 22), создается на основании картографического материала, выполненного в масштабе: 1:50 000, 1:100 000, 1:200 000, 1:500 000. При подготовке картографического материала необходимо руководствоваться требованиями федерального/регионального законодательства [4]

Площадь земельного участка **20000** кв. м [2, 3, 4]

На чертеже градостроительного плана земельного участка указываются:
- схема расположения земельного участка в окружении смежно расположенных земельных участков (ситуационный план)[2, 4];
- границы земельного участка с координатами характерных точек [2, 3, 4];
- красные линии [2, 3, 4];
- обозначение и экспликация существующих (на дату формирования градостроительного плана) объектов капитального строительства, объектов незавершенного строительства и их кадастровые (иные) номера по порядку [2, 4];
- минимальные отступы от границ земельного участка в целях определения мест допустимого размещения объекта капитального строительства, за пределами которых запрещено строительство [2, 4];
- границы зон планируемого размещения объектов капитального строительства для государственных или муниципальных нужд (при наличии);
- места допустимого размещения объекта капитального строительства [2, 4];
- границы зон с особыми условиями использования территории (зон охраны объектов культурного наследия, санитарно-защитные, водоохранные зоны и иные зоны), а также графическая информация об иных ограничениях в использовании земельного участка (при наличии)[2, 3, 4];
- границы зон действия публичных сервитутов (при наличии)[2, 3, 4];
- точки подключения (технологического присоединения) объектов капитального строительства к сетям инженерно-технического обеспечения, за исключением сетей электроснабжения (при наличии возможности их отображения на ситуационном плане)[6];
- условные обозначения отображаемой информации;

Чертеж градостроительного плана земельного участка разработан на топографической основе в масштабе
(1: 500 ), выполненной ОАО «НижневартовскНИПИнефть» 09.2015г.
(дата)

(наименование кадастрового инженера)

Чертеж градостроительного плана земельного участка разработан
22.09.2016г., ОАО «НижневартовскНИПИнефть»
(дата, наименование организации)

**2. Информация о градостроительном регламенте [2] либо требованиях к назначению, параметрам и размещению объекта капитального строительства [1, 3, 4, 5]**

**Градостроительный регламент не установлен**

(наименование представительного органа местного самоуправления, реквизиты акта об утверждении правил землепользования и застройки, информация обо всех предусмотренных градостроительным регламентом видах разрешенного использования земельного участка (за исключением случаев предоставления земельного участка для государственных или муниципальных нужд)

**2.1.** Информация о видах разрешенного использования земельного участка [2, 3, 4]

основные виды разрешенного использования земельного участка:

**Градостроительным регламентом не установлено**

условно разрешенные виды использования земельного участка:

**Градостроительным регламентом не установлено**

вспомогательные виды использования земельного участка:

**Градостроительным регламентом не установлено**

**2.2.** Требования к назначению, параметрам и размещению объекта капитального строительства на указанном земельном участке [2]

Назначение объекта капитального строительства

№ Не имеется / -

(согласно чертежу) (назначение объекта капитального строительства)

**2.2.1.** Предельные (минимальные и (или) максимальные) размеры земельного участка и предельные параметры разрешенного строительства, реконструкции объекта капитального строительства, включая площадь [2]

| Кадастровый номер земельного участка | Длина (м) | Ширина (м) | Зоны с особыми условиями использования территорий (кв. м) | Зоны действия публичных сервитутов (кв. м) | Площадь земельного участка (кв.м) | Номер объекта капитального строительства согласно чертежу градостроительного плана земельного участка | Размер (м) | | Площадь застройки земельного участка (кв.м) |
|---|---|---|---|---|---|---|---|---|---|
| | | | | | | | макс. | мин. | |
| 1 | 2 | 3 | 4 | 5 | 6 | 7 | 8 | | 9 |
| - | - | - | - | - | - | - | - | - | - |

**2.2.2.** Предельное количество этажей _____ или предельная высота зданий, строений, сооружений _____ м.

**2.2.3.** Максимальный процент застройки в границах земельного участка _____%.

**2.2.4.** Иные показатели(максимальная плотность, максимальный коэффициент застройки)[2]:

_____

**2.3.** Требования к назначению, параметрам и размещению объекта капитального строительства на указанном земельном участке [3, 4, 5]

Назначение объекта капитального строительства

№ 1 / **Энергоцентр в районе куста скважин №4**

(согласно чертежу) (назначение объекта капитального строительства)

Предельные (минимальные и (или) максимальные) размеры земельных участков:

| Номер участка согласно чертежу градостроительного плана | Длина (м) | Ширина (м) | Площадь (кв.м) | Зоны с особыми условиями использования территорий (кв.м) | Зоны действия публичных сервитутов (кв. м) |
|---|---|---|---|---|---|
| 1 | 2 | 3 | 4 | 5 | 6 |
| 1 | **Сложная конфигурация** | | **20000** | - | - |
| **Итого** | | | **20000** | | |

## 3. Информация о расположенных в границах земельного участка объектах капитального строительства и объектах культурного наследия[1, 2, 3, 4]

**3.1.** Объекты капитального строительства

№ **Не имеется** /

(согласно чертежу градостроительного плана) (назначение объекта капитального строительства)

инвентаризационный или кадастровый номер _____

технический паспорт объекта подготовлен _____

(дата)

_____

(наименование организации (органа) государственного кадастрового учета объектов недвижимости или государственного технического учета и технической инвентаризации объектов капитального строительства)

**3.2.** Объекты, включенные в единый государственный реестр объектов культурного наследия (памятников истории и культуры) народов Российской Федерации

№ / **Не имеется**

(согласно чертежу градостроительного плана) (назначение объекта культурного наследия)

**Служба государственной охраны объектов культурного наследия ХМАО-Югры**

(наименование органа государственной власти, принявшего решение о включении выявленного объекта культурного наследия в реестр, реквизиты этого решения)

регистрационный номер в реестре 228 от 28.01.2016

(дата)

## 4. Информация о разделении земельного участка[2, 3, 4]

-

(наименование и реквизиты документа, определяющего возможность или невозможность разделения)

## 5. Информация о технических условиях подключения (технологического присоединения) объектов капитального строительства к сетям инженерно-технического обеспечения[7]

ТУ для разработки проектно-сметной документации по объектам «Обустройство Ачимовского месторождения нефти. Куста скважин №29,30», «Обустройство Ачимовского месторождения нефти. Куст скважин №31»; ТУ №59-2016 от 29.02.2016 г. на электроснабжение КП-31 Ачимовского месторождения нефти, ТУ №60-2016 от 29.02.2016 г. на электроснабжение КП-29, 30 Ачимовского месторождения нефти

(наименование организации, выдавшей технические условия, реквизиты документа, содержащего в соответствии с частью 7 статьи 48 Градостроительного кодекса Российской Федерации информацию о технических условиях подключения (технологического присоединения) объектов капитального строительства к сетям инженерно-технического обеспечения)

## 6. Информация о наличии границ зоны планируемого размещения объектов капитального строительства для государственных или муниципальных нужд (при наличии)

-

## 7. Иная информация (при наличии)

-

[1] Заполняется в случае, если градостроительный план земельного участка утверждается в составе проекта межевания территории.

[2] Заполняется на земельные участки, на которые действие градостроительного регламента распространяется.

[3] Заполняется на земельный участок, на который градостроительный регламент не устанавливается.

[4] Заполняется на земельный участок, на который градостроительный регламент не распространяется.

[5] Заполняется, если соответствующие параметры установлены градостроительным регламентом либо нормативными правовыми актами, регулирующими использования земельных участков, для которых градостроительные регламенты не устанавливаются или на которые градостроительные регламенты не распространяются.

[6] Указываются точки подключения, содержащиеся в технических условиях, выданных организацией, осуществляющей эксплуатацию сетей инженерно-технического обеспечения.

[7] Документ, содержащий информацию о технических условиях подключения (технологического присоединения) объектов капитального строительства к сетям инженерно-технического обеспечения, является приложением к градостроительному плану земельного участка.

УТВЕРЖДАЮ:
Начальник Управления
эксплуатации трубопроводов
ОАО «СН-МНГ»

_____М.Г. Разин
«10» 03 2016 г.

# ТЕХНИЧЕСКИЕ УСЛОВИЯ

**для разработки проектно-сметной документации по объектам «Обустройство Ачимовского месторождения нефти. Куст скважин №31»**

| | |
|---|---|
| 1. Месторождение, район строительства | Ачимовское месторождение нефти, Сургутский район Ханты-Мансийского автономного округа Тюменской области. |
| 2. Вид строительства | Капитальное строительство. |
| 3. Состав проектируемого объекта | 1,2 Этап. Нефтегазопровод «к.31 - т.вр.к. »( 2 нитки)<br>3 Этап.Высоконапорный водовод «т.вр. к.10 – к.31» |
| 4. Основные технико-экономические показатели объекта проектирования | **1,2 этап. Нефтегазопровод «к.31 - т.вр.к.10»( 2 нитки)**<br>От к.31 по системе трубопроводов нефтегазоводяная жидкость поступает на пункт сбора – ДНС Ачимовского месторождения нефти.<br>Объем жидкости Qж м3/сут/Qн т/сут - 1752/994<br>Давление в точке подключения – определить по результатам гидравлического расчета. Подключение произвести к проектируемым нефтесборам с к.10<br>Диаметр в точке подключения – определить по результатам гидравлического расчета проектируемого к.10.<br><br>**3 этап. Высоконапорный водовод «т.вр.к.10 – к.31»**<br>Подтоварная вода по проектируемому высоконапорному водоводу поступает от КНС на к.31<br>Объем жидкости Qж м3/сут – 1800<br>Давление в точке подключения – определить по результатам гидравлического расчета. Подключение произвести к проектируемому высоконапорному водоводу на к.10<br>Диаметр в точке подключения – определить по результатам гидравлического расчета проектируемого к.10. |
| 5. Требования к техническим решениям | – Проект выполнить в соответствии с требованиями нормативных документов (РД 39-132-94, Единые технические требования к технологическому процессу эксплуатации и ремонта, обеспечению целостностью промысловых трубопроводов ОАО «СН-МНГ», СП 34-116-97 и др.), норм противопожарной и экологической безопасности, использованием передовых технологий, применением труб отечественного производства; |

| | |
|---|---|
| | – В проектной документации необходимо указывать срок полезного использования объектов ОС;<br>– В проектной документации необходимо указывать амортизационную группу в отношении каждого объекта ОС в соответствии с Классификацией основных средств, включаемых в амортизационные группы (утв. постановлением Правительства РФ от 1 января 2002 г. №1);<br>– В проектной документации необходимо присваивать объекту ОС код ОКОФ в соответствии с Общероссийским классификатором основных фондов ОК 013-94 (утв. постановлением Госстандарта РФ от 26 декабря 1994 г. №359);<br>– Для строительства нефтегазопровода и высоконапорного водовода рассмотреть вариант применения трубы из стали 13 ХФА, также предложить вариант применения не менее 2-х марок сталей в качестве альтернативного решения, отводы, тройники из той же марки стали, выбор ТУ для трубной продукции, а также необходимость применения ВП отдельно согласовать с УЭТ;<br>– При проектировании системы трубопроводов предложить варианты необходимости применения оборудования и материалов, (задвижки с электроприводом, обратные клапана и т.д.), а также предложить варианты защиты от внутренней и наружной коррозии (ЭХЗ, ингибиторная защита, защитное покрытие и т.д.) с предоставлением расчета экономической эффективности;<br>– Предусмотреть изоляцию зон сварных соединений трубопроводов термоусаживаемыми защитными муфтами;<br>– Окончательный подбор материалов труб (ТУ, ГОСТ) проводит проектный институт применительно к условиям эксплуатации проектируемого объекта;<br>– Проектом предусмотреть установку УДХ на кустовой площадке для ввода химреагентов в выкидной коллектор согласно утвержденного в ОАО «СН-МНГ» типового проекта обустройства кустов скважин. Подбор типа УДХ производить по объему жидкости с куста скважин. Использовать блоки заводского изготовления;<br>– Предусмотреть проектом проведение предпусковой внутритрубной диагностики (ВТД) трубопроводов диаметром от 219 мм и более. Необходимость проведения ВТД для высоконапорных водоводов дополнительно согласовать с УЭТ;<br>– На нефтегазопроводе предусмотреть установку узла контроля коррозии. Тип, количество узлов, а также место установки согласовать с УЭТ;<br>– Предусмотреть проектным решением отсыпку территории и подъездных путей крановых узлов, при необходимости предусмотреть лежневание под отсыпку и монтаж водопропускных труб;<br>– Срок эксплуатации трубопроводов определить проектом; |

| | |
|---|---|
| | – Вариант прохождения трассы проектируемого трубопровода представлен в прилагаемой схеме (Приложение № 1). Трасса проектируемого трубопровода может быть изменена и должна отвечать следующим требованиям:<br>1. Выполнение требований п.3.1.2 РД 39-132-94;<br>2. Возможность круглогодичного подъезда к проектируемому трубопроводу и узлам задвижек;<br>3. Прохождение трассы проектируемого трубопровода максимально близко к существующим коммуникациям;<br>4. Минимальная протяженность трассы трубопровода при выполнении вышеуказанных условий;<br>– Переход через водные преграды должен обеспечивать:<br>1. Подземную прокладку трубопроводов. Допускается наземная прокладка на болоте 2,3 типа с обвалованием трубопровода;<br>2. Наличие резервной нитки с возможностью вывода из эксплуатации одной из ниток для проведения ТД, обслуживания и пр. без остановки транспорта жидкости;<br>3. Возможность круглогодичного подъезда;<br>4. Возможность проведений внутритрубной диагностики;<br>– Необходимость проектирования резервной нитки, защитного футляра и способ прокладки трубопровода через водный переход согласовать с УЭТ в не зависимости от его длины;<br>– Согласовать с УЭТ, НГП прохождение трасс проектируемых трубопроводов, количество и необходимость резервных ниток на пересечении водных переходов;<br>– В проекте предусмотреть все необходимые материалы для подключения проектируемых трубопроводов к существующей системе трубопроводов;<br>– Предлагаемое рабочее давление и диаметр проектируемых трубопроводов подтвердить гидравлическим расчетом и согласовать с Заказчиком;<br>– Проектному институту необходимо разработать обзорную схему с указанием точек подключения кустовых площадок к действующей системе трубопроводов с указанием существующих и проектируемых коммуникаций;<br>– При проведении гидравлического расчета необходимо принять фактические величины давления на кустовых площадках. Отчет гидравлического расчета должен содержать общепринятые в ОАО «СН-МНГ» величины расхода (м3/сут., т/сут.), данные о давлении в начале и в конце участка, перепад давления, удельные потери давления, скорость движения жидкости и предложения с обоснованием по оптимизации работы системы трубопроводов. (Приложение №4);<br>– При проведении гидравлического расчета учитывать существующую систему трубопроводов. Исходные данные (физико-химические свойства транспортируемой жидкости, |

| | |
|---|---|
| | скорость коррозии и т.д) запросить у Заказчика дополнительно на дату фактического проектирования;<br>– Максимально допустимое давление проектируемых нефтегазопроводов принять 40 кг/см$^2$;<br>– При формировании расчетов диаметров проектируемых трубопроводов рабочее давление которых превышает 25 кг/см$^2$ необходимо дополнительно согласовать гидравлический расчет с УЭТ;<br>– Фланцевые соединения нефтепроводов применить согласно ГОСТ 12821-80 с условным давлением 40 кгс/см$^2$;<br>– Максимально допустимое давление проектируемых высоконапорных водоводов принять 210 кг/см$^2$;<br>– Проектом предусмотреть применение на высоконапорных водоводах задвижек клиновых «под приварку»;<br>– Углы поворотов линейной части трубопроводов в вертикальной и горизонтальной плоскостях следует выполнять естественным изгибом сваренной нитки трубопровода или монтажом отводов 1,5D-15°,30°,45°, 60°, 90° (расстояние между отводами не менее 1,5м);<br>– При проектировании камер пуска, приема очистных устройств необходимо предусматривать отводы не менее 3D для прохождения диагностических снарядов;<br>– Переход через автомобильные и железные дороги выполняется методом «прокола» в защитном кожухе в соответствии с п.3.2.20 РД 39-132-94;<br>– Заглубление участков трубопроводов, прокладываемых под автомобильными дорогами всех категорий, должно приниматься не менее 1,5 м от верха покрытия дороги до верхней образующей защитного футляра и не менее 0,4 м от дна кювета;<br>– Проектом предусмотреть ограждения на каждом узле задвижек. Ограждения выполнить в модульном исполнении со съемными секциями согласно требованиям изложенным в Приложении 2;<br>– Согласовать с Заказчиком подключения вновь построенного трубопровода в действующий трубопровод по следующим вариантам:<br>а) «холодная» врезка,<br>б) врезка тройником,<br>в) подключение в существующую задвижку;<br>– В случае необходимости, если бездействующие трубопроводы затрудняют прокладку новых, предусмотреть демонтаж по трассе проектируемых трубопроводов, разработать мероприятия по демонтажу (участки уточнить во время изыскательских работ и согласовать с Заказчиком);<br>– Предусмотреть балластировку трубопроводов, проходящих по обводненным участкам болот 1÷3 типов. На трубопровод под балластировочные устройства необходимо |


| | |
|---|---|
| | укладывать футеровочные маты. Установка балластирующих средств на плавающий трубопровод не допускается;<br>– Для теплоизоляции узлов трубопроводов использовать теплоизоляционные полимерные покрытия. Выбор покрытия согласовать с Заказчиком;<br>– При разработке проекта предусмотреть мероприятия по охране недр, лесо- и землепользования, родовых угодий, уменьшению потерь нефти и газа при сборе и транспорте продукции скважин, разработать мероприятия по защите от коррозии;<br>– Название объектов в проектах должно соответствовать названию по акту выбора;<br>– В проектной документации на рабочих чертежах (план трасс) указывать границы земельных отводов и границы рубки леса;<br>– При пересечении коммуникаций с существующими сетями, принадлежащих сторонним организациям, выполнить запрос на выдачу ТУ, разработать соответствующие проектные решения и согласовать с владельцами коммуникаций;<br>– На трассе трубопровода должна предусматриваться установка сигнальных знаков высотой 2 м от поверхности земли, которые должны быть оснащены соответствующими щитами с надписями указателями (Приложение 3). Знаки устанавливаются в пределах видимости, но не более чем через 300 м, а также дополнительно на углах поворота и в местах пересечения с естественными и искусственными препятствиями по обе стороны;<br>При проектировании размещение коридоров коммуникаций выполнить с учетом существующих. |
| 6. ОТ, ПБ и ООС | **Охрана и безопасность труда**<br>– Проектом предусмотреть мероприятия по взрыво-, пожаробезопасности, по охране труда;<br>– Выполнить расчет степени риска по проектируемому объекту, по вариантам развития аварий с выбросом вредных продуктов.<br>**По защите окружающей среды**<br>– Разработать природоохранные меры по предотвращению отрицательного воздействия на природную среду;<br>Согласовать раздел окружающей природной среды с природоохранными органами. |
| 7. Особые условия | – - Принять за исходный вариант схему прохождения трассы, точки подключения к действующим трубопроводам согласно приложению №1;<br>– Провести изыскания под проектируемый объект, протяженность трассы трубопроводов, схему расположения, точки подключения откорректировать по результатам изысканий для обеспечения требований к техническим решениям; |

| | |
|---|---|
| | – Результаты изысканий согласовать с НГП, УЭТ, ОАО «СН-МНГ»;<br>– Разработать организационные мероприятия по контролю качества поступающих труб. фасонных деталей, сварочных материалов, арматуры, оборудования, операционному контролю качества подготовительных работ;<br>– Рассчитать сроки эксплуатации проектируемого технологического оборудования и трубопроводов;<br>– Предусмотреть проектом возможность применения материалов различных производителей (взаимозаменяемость);<br>– Предусмотреть независимые этапы строительства на каждый подобъект строительства, входящий в состав данного проекта, позволяющие осуществлять ввод в эксплуатацию каждого этапа по отдельности. Этапы строительства дополнительно согласовать с Заказчиком;<br>– Внести дополнение в действующий технологический регламент по эксплуатации трубопроводов. |

Технические условия составил:
Инженер 2 категории СНТ УЭТ Р.С. Щедранов

**СОГЛАСОВАНО:**

Начальник департамента перспективного развития производства и обустройства месторождений ОАО «СН-МНГ» М.Н.Бессонов

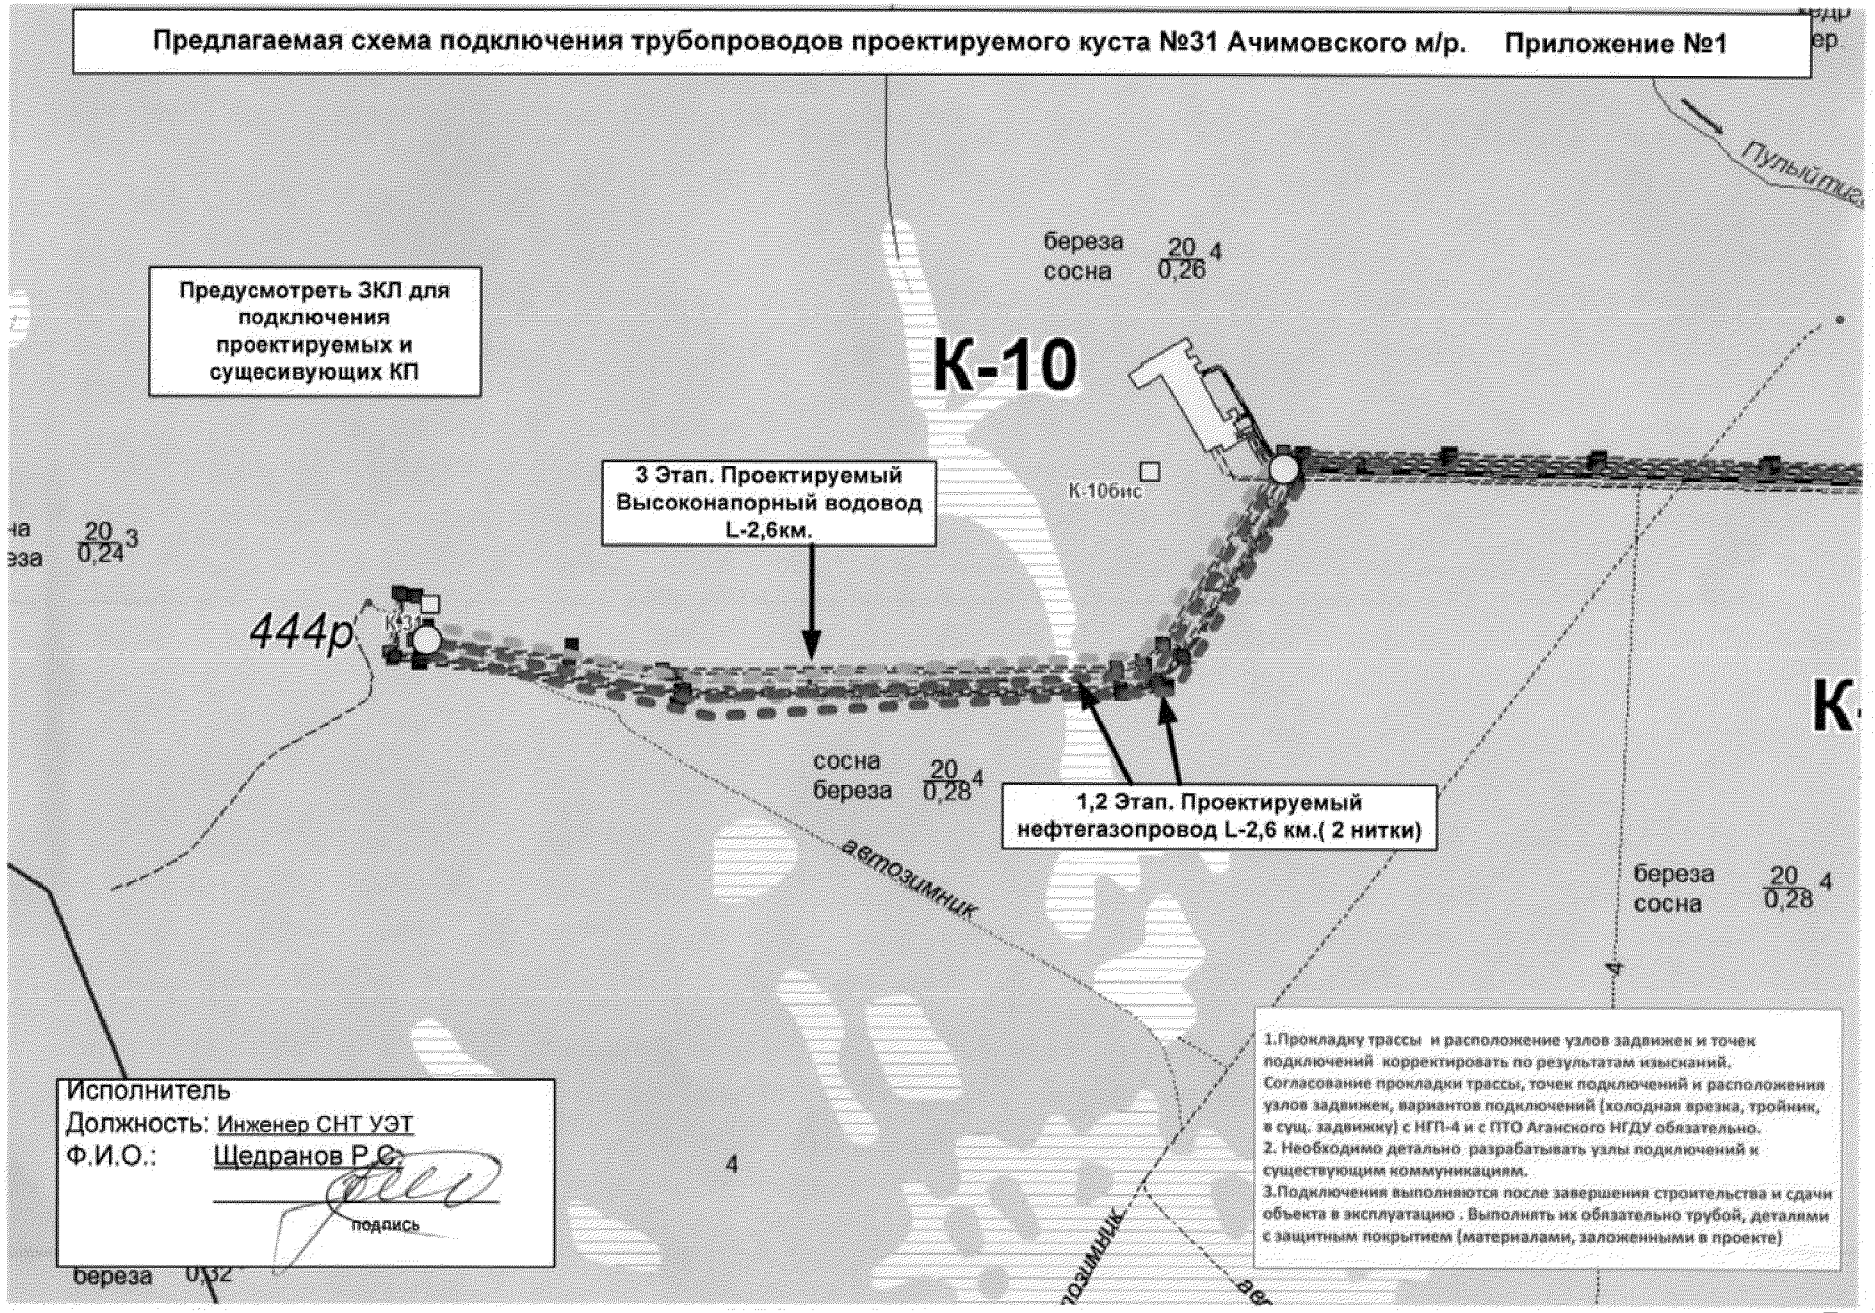
Предлагаемая схема подключения трубопроводов проектируемого куста №31 Ачимовского м/р. Приложение №1
Предусмотреть ЗКЛ для подключения проектируемых и сущесивующих КП
К-10
К-10бис
3 Этап. Проектируемый Высоконапорный водовод L-2,6км.
1,2 Этап. Проектируемый нефтегазопровод L-2,6 км.( 2 нитки)
444р
К-11
автозимник
береза 20 4 сосна 0,26
сосна 20 4 береза 0,28
береза 20 4 сосна 0,28
20 3 0,24
Исполнитель
Должность: Инженер СНТ УЭТ
Ф.И.О.: Щедранов Р.С.
подпись
1.Прокладку трассы и расположение узлов задвижек и точек подключений корректировать по результатам изысканий. Согласование прокладки трассы, точек подключений и расположения узлов задвижек, вариантов подключений (холодная врезка, тройник, в сущ. задвижку) с НГП-4 и с ПТО Аганского НГДУ обязательно.
2. Необходимо детально разрабатывать узлы подключений к существующим коммуникациям.
3.Подключения выполняются после завершения строительства и сдачи объекта в эксплуатацию . Выполнять их обязательно трубой, деталями с защитным покрытием (материалами, заложенными в проекте)

УТВЕРЖДАЮ:
Начальник Управления
эксплуатации трубопроводов
ОАО «СН-МНГ»

_____ М.Г. Разин
«10» 03 2016 г.

# ТЕХНИЧЕСКИЕ УСЛОВИЯ

**для разработки проектно-сметной документации по объектам «Обустройство Ачимовского месторождения нефти. Куста скважин № 29,30»**

| | |
|---|---|
| 1. Месторождение, район строительства | Ачимовское месторождение нефти, Сургутский район Ханты-Мансийского автономного округа Тюменской области. |
| 2. Вид строительства | Капитальное строительство. |
| 3. Состав проектируемого объекта | 1,2 Этап. Нефтегазопровод « к.30 – т.вр.к.9»(2 нитки)<br>3,4 Этап. Нефтегазопровод « к.29 – т.вр.к.9»(2 нитки)<br>5 Этап. Нефтегазопровод « т.вр.к.9 – т.вр.к.5»<br>6 Этап. Нефтегазопровод « т.вр.к.5 – т.вр.к.4»<br>7 Этап. Нефтегазопровод « т.вр.к.4 – т.вр.к.15»<br>8 Этап. Нефтегазопровод « т.вр.к.15 – т.вр.к.3»<br>9 Этап. Нефтегазопровод « т.вр.к.3 – УДР ДНС-1»<br>10 Этап. Высоконапорный водовод «КНС-1 – т.вр.к.4»<br>11 Этап. Высоконапорный водовод « т.вр.к.4 – т.вр.к.9»<br>12 Этап. Высоконапорный водовод « т.вр.к.9 – к.29»<br>13 Этап. Высоконапорный водовод « т.вр.к.9 – к.30» |
| 4. Требования к техническим решениям | – Проект выполнить в соответствии с требованиями нормативных документов (РД 39-132-94, Единые технические требования к технологическому процессу эксплуатации и ремонта, обеспечению целостностью промысловых трубопроводов ОАО «СН-МНГ», СП 34-116-97 и др.), норм противопожарной и экологической безопасности, использованием передовых технологий, применением труб отечественного производства;<br>– В проектной документации необходимо указывать срок полезного использования объектов ОС;<br>– В проектной документации необходимо указывать амортизационную группу в отношении каждого объекта ОС в соответствии с Классификацией основных средств, |

| | |
|---|---|
| | включаемых в амортизационные группы (утв. постановлением Правительства РФ от 1 января 2002 г. №1);<br>– В проектной документации необходимо присваивать объекту ОС код ОКОФ в соответствии с Общероссийским классификатором основных фондов ОК 013-94 (утв. постановлением Госстандарта РФ от 26 декабря 1994 г. №359);<br>– Для строительства нефтегазопровода и высоконапорного водовода рассмотреть вариант применения трубы из стали 13 ХФА, также предложить вариант применения не менее 2-х марок сталей в качестве альтернативного решения, отводы, тройники из той же марки стали, выбор ТУ для трубной продукции, а также необходимость применения ВП отдельно согласовать с УЭТ;<br>– При проектировании системы трубопроводов предложить варианты необходимости применения оборудования и материалов, (задвижки с электроприводом, обратные клапана и т.д.), а также предложить варианты защиты от внутренней и наружной коррозии (ЭХЗ, ингибиторная защита, защитное покрытие и т.д.) с предоставлением расчета экономической эффективности;<br>– Предусмотреть изоляцию зон сварных соединений трубопроводов термоусаживаемыми защитными муфтами;<br>– Окончательный подбор материалов труб (ТУ, ГОСТ) проводит проектный институт применительно к условиям эксплуатации проектируемого объекта;<br>– Проектом предусмотреть установку УДХ на кустовой площадке для ввода химреагентов в выкидной коллектор согласно утвержденного в ОАО «СН-МНГ» типового проекта обустройства кустов скважин. Подбор типа УДХ производить по объему жидкости с куста скважин. Использовать блоки заводского изготовления;<br>– Предусмотреть проектом проведение предпусковой внутритрубной диагностики (ВТД) трубопроводов диаметром от 219 мм и более. Необходимость проведения ВТД для высоконапорных водоводов дополнительно согласовать с УЭТ;<br>– На нефтегазопроводе предусмотреть установку узла |

| | |
|---|---|
| | контроля коррозии. Тип, количество узлов, а также место установки согласовать с УЭТ;<br>– Предусмотреть проектным решением отсыпку территории и подъездных путей крановых узлов, при необходимости предусмотреть лежневание под отсыпку и монтаж водопропускных труб;<br>– Срок эксплуатации трубопроводов определить проектом;<br>– Вариант прохождения трассы проектируемого трубопровода представлен в прилагаемой схеме (Приложение № 1). Трасса проектируемого трубопровода может быть изменена и должна отвечать следующим требованиям:<br>1. Выполнение требований п.3.1.2 РД 39-132-94;<br>2. Возможность круглогодичного подъезда к проектируемому трубопроводу и узлам задвижек;<br>3. Прохождение трассы проектируемого трубопровода максимально близко к существующим коммуникациям;<br>4. Минимальная протяженность трассы трубопровода при выполнении вышеуказанных условий;<br>– Переход через водные преграды должен обеспечивать:<br>1. Подземную прокладку трубопроводов. Допускается наземная прокладка на болоте 2,3 типа с обвалованием трубопровода;<br>2. Наличие резервной нитки с возможностью вывода из эксплуатации одной из ниток для проведения ТД, обслуживания и пр. без остановки транспорта жидкости;<br>3. Возможность круглогодичного подъезда;<br>4. Возможность проведений внутритрубной диагностики;<br>– Необходимость проектирования резервной нитки, защитного футляра и способ прокладки трубопровода через водный переход согласовать с УЭТ в не зависимости от его длины;<br>– Согласовать с УЭТ, НГП прохождение трасс проектируемых трубопроводов, количество и необходимость резервных ниток на пересечении водных переходов; |

| | |
|---|---|
| | – В проекте предусмотреть все необходимые материалы для подключения проектируемых трубопроводов к существующей системе трубопроводов;<br>– Предлагаемое рабочее давление и диаметр проектируемых трубопроводов подтвердить гидравлическим расчетом и согласовать с Заказчиком;<br>– Проектному институту необходимо разработать обзорную схему с указанием точек подключения кустовых площадок к действующей системе трубопроводов с указанием существующих и проектируемых коммуникаций;<br>– При проведении гидравлического расчета необходимо принять фактические величины давления на кустовых площадках. Отчет гидравлического расчета должен содержать общепринятые в ОАО «СН-МНГ» величины расхода (м3/сут., т/сут.), данные о давлении в начале и в конце участка, перепад давления, удельные потери давления, скорость движения жидкости и предложения с обоснованием по оптимизации работы системы трубопроводов. (Приложение №4);<br>– При проведении гидравлического расчета учитывать существующую систему трубопроводов. Исходные данные (физико-химические свойства транспортируемой жидкости, скорость коррозии и т.д) запросить у Заказчика дополнительно на дату фактического проектирования;<br>– Максимально допустимое давление проектируемых нефтегазопроводов принять 40 кг/см$^2$;<br>– При формировании расчетов диаметров проектируемых трубопроводов рабочее давление которых превышает 25 кг/см$^2$ необходимо дополнительно согласовать гидравлический расчет с УЭТ;<br>– Фланцевые соединения нефтепроводов применить согласно ГОСТ 12821-80 с условным давлением 40 кгс/см$^2$;<br>– Максимально допустимое давление проектируемых высоконапорных водоводов принять 210 кг/см$^2$;<br>– Проектом предусмотреть применение на высоконапорных водоводах задвижек клиновых «под приварку»; |

| | |
|---|---|
| | – Углы поворотов линейной части трубопроводов в вертикальной и горизонтальной плоскостях следует выполнять естественным изгибом сваренной нитки трубопровода или монтажом отводов 1,5D-15°,30°,45°, 60°, 90° (расстояние между отводами не менее 1,5м);<br>– При проектировании камер пуска, приема очистных устройств необходимо предусматривать отводы не менее 3D для прохождения диагностических снарядов;<br>– Переход через автомобильные и железные дороги выполняется методом «прокола» в защитном кожухе в соответствии с п.3.2.20 РД 39-132-94;<br>– Заглубление участков трубопроводов, прокладываемых под автомобильными дорогами всех категорий, должно приниматься не менее 1,5 м от верха покрытия дороги до верхней образующей защитного футляра и не менее 0,4 м от дна кювета;<br>– Проектом предусмотреть ограждения на каждом узле задвижек. Ограждения выполнить в модульном исполнении со съемными секциями согласно требованиям изложенным в Приложении 2;<br>– Согласовать с Заказчиком подключения вновь построенного трубопровода в действующий трубопровод по следующим вариантам:<br>а) «холодная» врезка,<br>б) врезка тройником,<br>в) подключение в существующую задвижку;<br>– В случае необходимости, если бездействующие трубопроводы затрудняют прокладку новых, предусмотреть демонтаж по трассе проектируемых трубопроводов, разработать мероприятия по демонтажу (участки уточнить во время изыскательских работ и согласовать с Заказчиком);<br>– Предусмотреть балластировку трубопроводов, проходящих по обводненным участкам болот 1÷3 типов. На трубопровод под балластировочные устройства необходимо укладывать футеровочные маты. Установка балластирующих средств на плавающий трубопровод не допускается; |

| | |
|---|---|
| | – Для теплоизоляции узлов трубопроводов использовать теплоизоляционные полимерные покрытия. Выбор покрытия согласовать с Заказчиком;<br>– При разработке проекта предусмотреть мероприятия по охране недр, лесо- и землепользования, родовых угодий, уменьшению потерь нефти и газа при сборе и транспорте продукции скважин, разработать мероприятия по защите от коррозии;<br>– Название объектов в проектах должно соответствовать названию по акту выбора;<br>– В проектной документации на рабочих чертежах (план трасс) указывать границы земельных отводов и границы рубки леса;<br>– При пересечении коммуникаций с существующими сетями, принадлежащих сторонним организациям, выполнить запрос на выдачу ТУ, разработать соответствующие проектные решения и согласовать с владельцами коммуникаций;<br>– На трассе трубопровода должна предусматриваться установка сигнальных знаков высотой 2 м от поверхности земли, которые должны быть оснащены соответствующими щитами с надписями указателями (Приложение 3). Знаки устанавливаются в пределах видимости, но не более чем через 300 м, а также дополнительно на углах поворота и в местах пересечения с естественными и искусственными препятствиями по обе стороны;<br>– При проектировании размещение коридоров коммуникаций выполнить с учетом существующих. |
| 5. Основные технико-экономические показатели объекта проектирования | **1,2 Этап. Нефтегазопровод «к.30 – т.вр.к.9» (2 нитки)**<br>От к.30 по системе трубопроводов нефтегазоводяная жидкость поступает на пункт сбора – ДНС Ачимовского месторождения нефти.<br>Объем жидкости Qж м3/сут/Qн т/сут - 1752/994<br>Давление в точке подключения – определить по результатам гидравлического расчета.<br>Диаметр в точке подключения – определить гидравлическим расчетом, дополнительно по результатам изысканий. |

| | |
|---|---|
| | **3,4 Этап. Нефтегазопровод «к.29 – т.вр.к.9» (2 нитки)**<br>От к.29 по системе трубопроводов нефтегазоводяная жидкость поступает на пункт сбора – ДНС Ачимовского месторождения нефти.<br>Объем жидкости Qж м3/сут/Qн т/сут - 1343/684<br>Давление в точке подключения – определить по результатам гидравлического расчета.<br>Диаметр в точке подключения – определить гидравлическим расчетом, дополнительно по результатам изысканий.<br>**5 Этап. Нефтегазопровод «т.вр.к.9 – т.вр.к.5»**<br>От т.вр.к.9 по системе трубопроводов нефтегазоводяная жидкость поступает на пункт сбора – ДНС Ачимовского месторождения нефти.<br>Давление в точке подключения – определить по результатам гидравлического расчета.<br>Диаметр в точке подключения – определить гидравлическим расчетом, дополнительно по результатам изысканий.<br>**6 Этап. Нефтегазопровод « т.вр.к.5 – т.вр.к.4 »**<br>От т.вр.к.5 по системе трубопроводов нефтегазоводяная жидкость поступает на пункт сбора – ДНС Ачимовского месторождения нефти.<br>Давление в точке подключения – определить по результатам гидравлического расчета.<br>Диаметр в точке подключения – определить гидравлическим расчетом, дополнительно по результатам изысканий.<br>**7 Этап. Нефтегазопровод « т.вр.к.4 – т.вр.к.15 »**<br>От т.вр.к.4 по системе трубопроводов нефтегазоводяная жидкость поступает на пункт сбора – ДНС Ачимовского месторождения нефти.<br>Давление в точке подключения – определить по результатам гидравлического расчета.<br>Диаметр в точке подключения – определить гидравлическим расчетом, дополнительно по результатам изысканий.<br>**8 Этап. Нефтегазопровод «т.вр.к.15 – т.вр.к.3»**<br>От т.вр.к.15 по системе трубопроводов нефтегазоводяная жидкость поступает на пункт сбора – ДНС Ачимовского |

| | |
|---|---|
| | месторождения нефти.<br>Давление в точке подключения – определить по результатам гидравлического расчета.<br>Диаметр в точке подключения – определить гидравлическим расчетом, дополнительно по результатам изысканий.<br>**9 Этап. Нефтегазопровод «т.вр.к.3 – УДР ДНС-1»**<br>От т.вр.к.3 по системе трубопроводов нефтегазоводяная жидкость поступает на пункт сбора – ДНС Ачимовского месторождения нефти.<br>Давление в точке подключения – определить по результатам гидравлического расчета.<br>Диаметр в точке подключения – определить гидравлическим расчетом, дополнительно по результатам изысканий.<br>**10 Этап. Высоконапорный водовод « КНС-1 т.вр.к.4»**<br>Подтоварная вода по проектируемому высоконапорному водоводу поступает от КНС на т.вр.к.4<br>Давление в точке подключения – определить по результатам гидравлического расчета.<br>Диаметр в точке подключения – определить гидравлическим расчетом, дополнительно по результатам изысканий.<br>**11 Этап. Высоконапорный водовод « т.вр.к.4 – т.вр.к.9»**<br>Подтоварная вода по проектируемому высоконапорному водоводу поступает от КНС на к.т.вр.к.9<br>Давление в точке подключения – определить по результатам гидравлического расчета.<br>Диаметр в точке подключения – определить гидравлическим расчетом, дополнительно по результатам изысканий.<br>**12 Этап. Высоконапорный водовод «т.вр.к.9 – к.29»**<br>Подтоварная вода по проектируемому высоконапорному водоводу поступает от КНС на к.29<br>Объем жидкости Qж м3/сут – 1350.<br>Давление в точке подключения – определить по результатам гидравлического расчета.<br>Диаметр в точке подключения – определить гидравлическим расчетом, дополнительно по результатам изысканий.<br>**13 Этап. Высоконапорный водовод «т.вр.к.9 – к.30»** |


| | |
|---|---|
| | Подтоварная вода по проектируемому высоконапорному водоводу поступает от КНС на к.30<br>Объем жидкости Qж м3/сут – 1800<br>Давление в точке подключения – определить по результатам гидравлического расчета.<br>Диаметр в точке подключения – определить гидравлическим расчетом, дополнительно по результатам изысканий.<br><br>**Объем жидкости и закачки рабочего агента с существующих, проектных и проектируемых кустов запросить у заказчика на дату фактического проектирования.** |
| 6. Особые условия | – Принять за исходный вариант схему прохождения трассы, точки подключения к действующим трубопроводам согласно приложению №1;<br>– Провести изыскания под проектируемый объект, протяженность трассы трубопроводов, схему расположения, точки подключения откорректировать по результатам изысканий для обеспечения требований к техническим решениям;<br>– Результаты изысканий согласовать с НГП, УЭТ ОАО «СН-МНГ»;<br>– Разработать организационные мероприятия по контролю качества поступающих труб, фасонных деталей, сварочных материалов, арматуры, оборудования, операционному контролю качества подготовительных работ;<br>– Рассчитать сроки эксплуатации проектируемого технологического оборудования и трубопроводов;<br>– Предусмотреть проектом возможность применения материалов различных производителей (взаимозаменяемость);<br>– Предусмотреть независимые этапы строительства на каждый подобъект строительства, входящий в состав данного проекта, позволяющие осуществлять ввод в эксплуатацию каждого этапа по отдельности. Этапы строительства дополнительно согласовать с Заказчиком;<br>– Внести дополнение в действующий технологический |

| | |
|---|---|
| | регламент по эксплуатации трубопроводов. |
| 7. ОТ, ПБ и ООС | **Охрана и безопасность труда**<br>– Проектом предусмотреть мероприятия по взрыво-, пожаробезопасности, по охране труда;<br>– Выполнить расчет степени риска по проектируемому объекту, по вариантам развития аварий с выбросом вредных продуктов.<br>**По защите окружающей среды**<br>– Разработать природоохранные меры по предотвращению отрицательного воздействия на природную среду;<br>Согласовать раздел окружающей природной среды с природоохранными органами. |

Технические условия составил:
Инженер 2 категории СНТ УЭТ Р.С. Щедранов

**СОГЛАСОВАНО:**

Начальник департамента перспективного развития производства и обустройства месторождений ОАО «СН-МНГ» М.Н. Бессонов

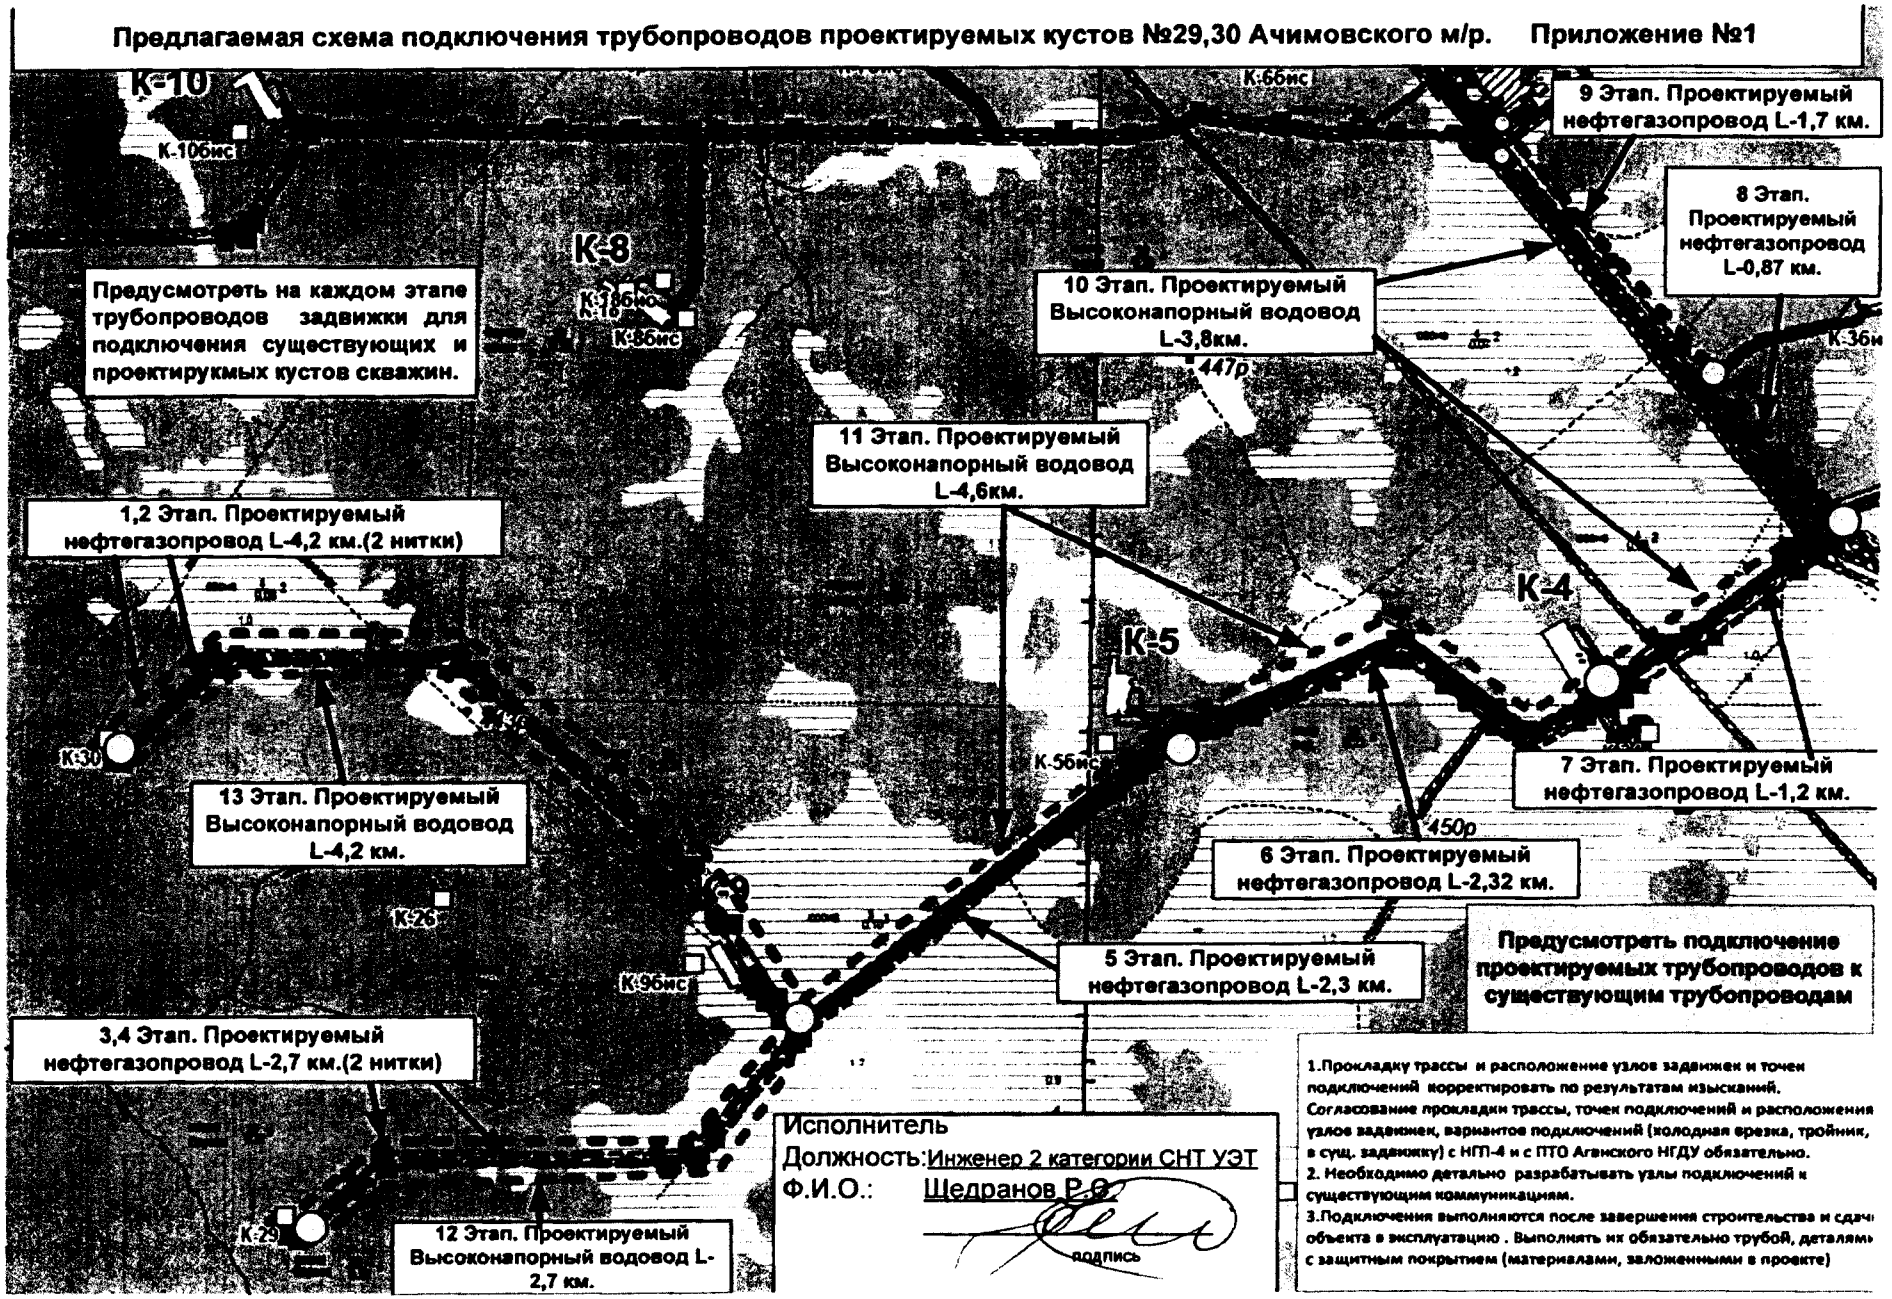
Предлагаемая схема подключения трубопроводов проектируемых кустов №29,30 Ачимовского м/р. Приложение №1
К-10
К-10бис
К-8
К-18бис
К-8бис
К-66бис
9 Этап. Проектируемый нефтегазопровод L-1,7 км.
8 Этап. Проектируемый нефтегазопровод L-0,87 км.
К-36и
Предусмотреть на каждом этапе трубопроводов задвижки для подключения существующих и проектирукмых кустов скважин.
10 Этап. Проектируемый Высоконапорный водовод L-3,8км.
447р
11 Этап. Проектируемый Высоконапорный водовод L-4,6км.
1,2 Этап. Проектируемый нефтегазопровод L-4,2 км.(2 нитки)
К-4
К-5
К-30
К-56бис
7 Этап. Проектируемый нефтегазопровод L-1,2 км.
13 Этап. Проектируемый Высоконапорный водовод L-4,2 км.
450р
6 Этап. Проектируемый нефтегазопровод L-2,32 км.
К-26
К-95бис
5 Этап. Проектируемый нефтегазопровод L-2,3 км.
Предусмотреть подключение проектируемых трубопроводов к существующим трубопроводам
3,4 Этап. Проектируемый нефтегазопровод L-2,7 км.(2 нитки)
К-29
12 Этап. Проектируемый Высоконапорный водовод L-2,7 км.
Исполнитель
Должность: Инженер 2 категории СНТ УЭТ
Ф.И.О.: Шедранов Р.Ф.
подпись
1.Прокладку трассы и расположение узлов задвижек и точек подключений корректировать по результатам изысканий. Согласование прокладки трассы, точек подключений и расположения узлов задвижек, вариантов подключений (холодная врезка, тройник, в сущ. задвижку) с НГП-4 и с ПТО Аганского НГДУ обязательно.
2. Необходимо детально разрабатывать узлы подключений к существующим коммуникациям.
3.Подключения выполняются после завершения строительства и сдачи объекта в эксплуатацию . Выполнять их обязательно трубой, деталями с защитным покрытием (материалами, заложенными в проекте)

**Технические условия №59-2016 от «29» 02 2016г.**
**на электроснабжение КП-31 Ачимовского месторождения нефти**

Запрашиваемая мощность:
КП-31 – 1971 кВт.

1. Разработать проект электроснабжения КП-31 Ачимовского месторождения нефти.
2. Проект согласовать с Управлением энергоснабжения ОАО «СН-МНГ» и ООО «ЮЭС».
3. Проект предоставить в Управление энергоснабжения ОАО «СН-МНГ» и ООО «ЮЭС» на бумажном и электронном носителях.
4. Включение электроустановок согласно требованиям главы 1.3. ПТЭЭП.
5. Выполнение ТУ исх.№ ВкС-1000 от 24.04.2014г. в части реконструкции ПС-35/6кВ «Ачимовская-1».
6. Технические условия исх.№ 871-НС от 20.06.2014г. на электроснабжение КП-31 Ачимовского месторождения нефти считать недействительными.
7. Срок действия ТУ – 1 год.
8. **Проектом предусмотреть:**

8.1 Категорию электроснабжения определить проектом.

8.2 Переврезку ВЛ-6кВ Ф.№ 15, 16 ПС-35/6кВ «Ачимовская-1» для исключения пересечений и повышенных переходов с проектируемыми ВЛ-6кВ.

8.3 Перераспределение нагрузок:

Электроснабжение КП-7, 10 от резервных ячеек 6кВ № 3, 18 в КРУН-6кВ ПС-35/6кВ «Ачимовская-1»;

Электроснабжение КП-8, 31 от ячеек 6кВ № 15, 16 в КРУН-6кВ ПС-35/6кВ «Ачимовская-1».

8.4 Точки подключения для КП-31:
Для ВЛ-6кВ № 1 – опора ВЛ-6кВ Ф.№ 15 питающая КП-8 от ПС-35/6кВ «Ачимовская-1»;

Для ВЛ-6кВ № 2 – опора ВЛ-6кВ Ф.№ 16 питающая КП-8 от ПС-35/6кВ «Ачимовская-1».

8.5 Напряжение на шинах 6кВ в КРУН-6кВ ПС-35/6кВ «Ачимовская-1» – в соответствии с ГОСТ 32144-2013.

8.6 Расчет токов короткого замыкания и выбор уставок РЗА ячеек 6кВ № 3, 15, 16, 18 в КРУН-6кВ ПС-35/6кВ «Ачимовская-1», ячеек 6кВ пункта АВР-6кВ на КП-31.

8.7 Проверочный расчет электрооборудования ячеек 6кВ № 3, 15, 16, 18 в КРУН-6кВ ПС-35/6кВ «Ачимовская-1». По результатам расчетов определить необходимость замены существующего оборудования. При необходимости замены трансформаторов тока и контрольно-измерительных приборов учесть затраты на поверку оборудования.

8.8 Строительство ВЛ-6кВ на металлических опорах от точек подключения до проектируемых КТПН-6/0,4кВ КП-31. Технические характеристики ВЛ-6кВ определить проектом.

8.9 Трассу ВЛ-6кВ и предварительные решения в части пересечения с существующими коммуникациями согласовать со всеми заинтересованными организациями.

8.10 Устройство защиты от грозовых перенапряжений типа РМК, РДИП и т.п.

8.11 Индикаторы неисправностей LineTroll для определения коротких замыканий и замыканий на землю в воздушных линиях.

8.12 На стадии проектно-изыскательских работ выявить пересечения проектируемых ВЛ-6кВ с коммуникациями сторонних организаций и получить от них технические условия для выполнения пересечений.

8.13 В проекте привести точный расчёт вырубки просеки под прохождение ВЛ-6кВ и насаждениям в соответствии требованиям ПУЭ п.2.5.207.

8.14 Постоянные знаки на опорах ВЛ в соответствии требованиям ПУЭ п.2.5.23.

8.15 Места опасного сближения ЛЭП с автодорогами и зимниками, в этих местах предусмотреть установку металлических отбойников для защиты опор ЛЭП от механических повреждений в соответствии требованиям ПУЭ.

8.16 В местах пересечения ЛЭП с автодорогой и зимниками предусмотреть переходы на повышенных опорах. Расстояние от проводов ЛЭП до полотна дороги в соответствии требованиям ПУЭ.

8.17 Дорожные знаки «Габарит 4,5м», запрещающие проезд крупногабаритного автотранспорта с грузом или без груза высотой более 4,5м в местах пересечения ВЛ-6кВ с автодорогами и зимниками, согласно п.14 Постановления Правительства РФ от 24 февраля 2009 № 160.

8.18 Монтаж ЛР-6кВ на первых отпаечных и концевых опорах для подключения проектируемых КТПН-6/0,4кВ КП-31.

8.19 Пункт АВР-6кВ на КП-31 с размещением оборудования на общей площадке обслуживания.

8.20 Строительство КТПН-6/0,4кВ в соответствии с утвержденными общими техническими требованиями на изготовление и поставку комплектных однотрансформаторных подстанций наружной установки 6/0,4кВ мощностью от 100 до 1000кВА. Количество, технические характеристики КТПН-6/0.4кВ определить проектом.

8.21 Калитку с механическим затвором на входе площадки обслуживания КТПН-6/0.4кВ, пунктов АВР-6кВ.

8.22 Крепление проводов к ЛР-6кВ, КТПН-6/0,4кВ, ячеек 6кВ пункта АВР-6кВ при помощи плашечных зажимов.

8.23 Мачту освещения, грозозащиту оборудования КП-31.

8.24 Прокладку КЛ-0,4кВ от точки подключения до электроприемников по кабельным эстакадам. Технические характеристики, способ прокладки определить проектом.

8.25 Трассы КЛ, ВЛ согласовать со всеми заинтересованными организациями.

8.26 Электроприемники, оборудование заземлить в соответствии требованиям глав 1.7, 7.3 ПУЭ.

Главный инженер И.И. Байгильдин

Согласовано:
Главный энергетик
ОАО «СН-МНГ» С.Ю. Мухин

Исполнитель ПТО
В.В. Макеев
тел. (3463) 113349

**Технические условия № 60-2016 от «23» 02 2016г.**

**на электроснабжение КП-29, 30 Ачимовского месторождения нефти**

Запрашиваемая мощность:
КП-29 – 1490 кВт.
КП-30 – 1971 кВт.

1. Разработать проект электроснабжения КП-29, 30 Ачимовского месторождения нефти.
2. Проект согласовать с Управлением энергоснабжения ОАО «СН-МНГ» и ООО «ЮЭС».
3. Проект предоставить в Управление энергоснабжения ОАО «СН-МНГ» и ООО «ЮЭС» на бумажном и электронном носителях.
4. Включение электроустановок согласно требованиям главы 1.3. ПТЭЭП.
5. Выполнение ТУ исх.№ ВкС-1000 от 24.04.2014г. в части реконструкции ПС-35-6кВ «Ачимовская-1».
6. Технические условия исх.№ 960-НС от 03.07.2014г. на электроснабжение КП-29, 30 Ачимовского месторождения нефти считать недействительными.
7. Срок действия ТУ – 1 год.

8. **Проектом предусмотреть:**

**I этап:**

8.1 Категорию электроснабжения определить проектом.

8.2 Точки подключения:
Для ВЛ-6кВ № 1 – резервная ячейка 6кВ № 5 в КРУП-6кВ ПС-35/6кВ «Ачимовская-1».

Для ВЛ-6кВ № 2 – резервная ячейка 6кВ № 20 в КРУП-6кВ ПС-35/6кВ «Ачимовская-1».

8.3 Напряжение на шинах 6кВ в КРУН-6кВ ПС-35/6кВ «Ачимовская-1» – в соответствии с ГОСТ 32144-2013.

8.4 Расчет токов короткого замыкания и выбор уставок РЗА ячеек 6кВ № 5, 20 в КРУП-6кВ ПС-35/6кВ «Ачимовская-1», ячеек 6кВ пунктов АВР-6кВ на КП-29, 30.

8.5 Проверочный расчет электрооборудования ячеек 6кВ № 5, 20 в КРУП-6кВ ПС-35/6кВ «Ачимовская-1». По результатам расчетов определить необходимость замены существующего оборудования. При необходимости замены трансформаторов тока и контрольно-измерительных приборов учесть затраты на поверку оборудования.

8.6 Строительство ВЛ-6кВ на металлических опорах от точек подключения до проектируемых КТПН-6/0,4кВ КП-29, 30. Технические характеристики ВЛ-6кВ определить проектом.

8.7 Трассу ВЛ-6кВ и предварительные решения в части пересечения с существующими коммуникациями согласовать со всеми заинтересованными организациями.

8.8 Устройство защиты от грозовых перенапряжений типа РМК, РДИП и т.п.

8.9 Индикаторы неисправностей LineTroll для определения коротких замыканий и замыканий на землю в воздушных линиях.

8.10 На стадии проектно-изыскательских работ выявить пересечения проектируемых ВЛ-6кВ с коммуникациями сторонних организаций и получить от них технические условия для выполнения пересечений.

8.11 В проекте привести точный расчёт вырубки просеки под прохождение ВЛ-6кВ по насаждениям в соответствии требованиям ПУЭ п.2.5.207.

8.12 Постоянные знаки на опорах ВЛ в соответствии требованиям ПУЭ п.2.5.23.

8.13 Места опасного сближения ЛЭП с автодорогами и зимниками, в этих местах предусмотреть установку металлических отбойников для защиты опор ЛЭП от механических повреждений в соответствии требованиям ПУЭ.

8.14 В местах пересечения ЛЭП с автодорогой и зимниками предусмотреть переходы на повышенных опорах. Расстояние от проводов ЛЭП до полотна дороги в соответствии требованиям ПУЭ.

8.15 Дорожные знаки «Габарит 4,5м», запрещающие проезд крупногабаритного автотранспорта с грузом или без груза высотой более 4,5м в местах пересечения ВЛ-6кВ с автодорогами и зимниками, согласно п.14 Постановления Правительства РФ от 24 февраля 2009 № 160.

8.16 Монтаж ЛР-6кВ на первых отпаечных и концевых опорах для подключения проектируемых КТПН-6/0,4кВ КП-29, 30.

8.17 Пункт АВР-6кВ на КП-29, 30 с размещением оборудования на общей площадке обслуживания.

8.18 Строительство КТПН-6/0,4кВ в соответствии с утвержденными общими техническими требованиями на изготовление и поставку комплектных однотрансформаторных подстанций наружной установки 6/0,4кВ мощностью от 160 до 1000кВА. Количество, технические характеристики КТПН-6/0,4кВ определить проектом.

8.19 Калитку с механическим затвором на входе площадки обслуживания КТПН-6/0,4кВ, пунктов АВР-6кВ.

8.20 Крепление проводов к ЛР-6кВ, КТПН-6/0,4кВ, ячеек 6кВ пункта АВР-6кВ при помощи плашечных зажимов.

8.21 Мачту освещения, грозозащиту оборудования КП-29, 30.

8.22 Прокладку КЛ-0,4кВ от точки подключения до электроприемников по кабельным эстакадам. Технические характеристики, способ прокладки определить проектом.

8.23 Трассы КЛ, ВЛ согласовать со всеми заинтересованными организациями.

8.24 Электроприемники, оборудование заземлить в соответствии требованиям глав 1.7, 7.3 ПУЭ).

**II этап:**

8.25 Напряжение на шинах проектируемой ПС-110/6кВ «Куст-15» в районе КП-4 Аригольского месторождения нефти – в соответствии с ГОСТ 32144-2013.

8.26 Точка подключения: резервные ячейки 6кВ в КРУН-6кВ проектируемой ПС-110/6кВ «Куст-15» в районе КП-4. Оборудование ячеек 6кВ определить в соответствии с проектируемыми и перспективными нагрузками. Номера ячеек определить проектом.

8.27 Строительство заходов ВЛ-6кВ от точек подключения КРУН-6кВ проектируемой ПС-110/6кВ «Куст-15» в районе КП-4 до места врезки ВЛ-6 на КП-29, 30 на металлических опорах. Технические характеристики ВЛ-6кВ определить проектом

8.28 Определить места пересечений проектируемых ВЛ-6кВ с действующими ВЛ-6кВ ОАО «СН-МНГ». В случае необходимости предусмотреть перевязку ВЛ-6кВ для исключения пересечений и повышенных переходов.

8.29 Расчет токов короткого замыкания и выбор уставок РЗА для проектируемых присоединений ячеек 6кВ в КРУН-6кВ проектируемой ПС-110/6кВ «Куст-15» в районе КП-4.

**Главный инженер** **И.И. Байгильдин**

**Согласовано:**
**Главный энергетик**
**ОАО «СН-МНГ»** **С.Ю. Мухин**

Исполнитель: ПТО
В.В. Макеев
Тел. (34643)41349

Приложение 21
к постановлению Правительства
Ханты-Мансийского
автономного округа – Югры
от 18 ноября 2016 года № 457-п

**Положение о размещении линейного объекта регионального значения Ханты-Мансийского автономного округа – Югры «Обустройство Ачимовского месторождения. Кусты скважин № 29, 30, 31».**

## I. Размещение объекта

В административном отношении линейный объект регионального значения Ханты-Мансийского автономного округа – Югры «Обустройство Ачимовского месторождения. Кусты скважин № 29, 30, 31» (далее - проектируемый объект) расположен на межселенной территории в границах Ачимовского лицензионного Нижневартовского и Сургутского районах Ханты-Мансийского автономного округа – Югры.

В географическом отношении территория проектируемого объекта находится в 112 километрах от города Нижневартовска и в 166 километрах от города Сургута.

## II. Функциональное зонирование территории

Проектируемый объект располагается на землях лесного фонда, находящихся в ведении территориальных отделов – Мегионского лесничества (Куль-Еганское участковое лесничество) и Юганского лесничества (Угутское участковое лесничество).

## III. Решение по планировочной организации земельных участков для размещения проектируемого объекта

Расчет полосы отвода земельного участков для выполнения работ по строительству проектируемого объекта производится с учетом действующих норм отвода земель и с учетом проектного решения.

Таблица 1

Расчет площади зон размещения проектируемого объекта

| № п.п. | Наименование объекта | Площадь в пределах вновь испрашиваемых лесных участков, га. | Площадь в пределах лесных (земельных) участков, арендованных ранее, га. | Зона застройки, га |
|---|---|---|---|---|
| Лесные участки Территориального отдела - Юганское лесничество, Угутского участкового лесничества (Сургутский район) | | | | |
| 1 | Куст скважин № 29 | 9.810 | - | 9.810 |
| 2 | Коридор коммуникаций к кусту скважин №29:<br>Нефтегазопровод к.29 - т.вр.к.9 (первая нитка)<br>Нефтегазопровод к.29 - т.вр.к.9 (вторая нитка)<br>Высоконапорный водовод т.вр.к.9 - к.29<br>Автодорога на куст скважин №29<br>Автодорога на куст скважин №29. Второй Заезд.<br>ВЛ-6кВ №1 на куст скважин №29<br>ВЛ-6кВ №2 на куст скважин №29<br>ВЛ-6кВ №3 на куст скважин №29<br>ВЛ-6кВ №4 на куст скважин №29<br>Технологический проезд | 30.080 | 5.344 | 35.424 |
| 3 | Куст скважин № 30 | 10.188 | - | 10.188 |
| 4 | Коридор коммуникаций к кусту скважин №30:<br>Нефтегазопровод к.30 - т.вр.к.9 (первая нитка)<br>Нефтегазопровод к.30 - т.вр.к.9 (первая нитка)<br>Высоконапорный водовод т.вр.к.9 - к.30<br>Автодорога на куст скважин №30<br>Автодорога на куст скважин №30. Второй Заезд.<br>ВЛ-6кВ №1 на куст скважин №30<br>ВЛ-6кВ №2 на куст скважин №30<br>ВЛ-6кВ №3 на куст скважин №30<br>ВЛ-6кВ №4 на куст скважин №30<br>Технологический проезд | 34.496 | 1.399 | 35.895 |
| 5 | Куст скважин № 31 | - | 9.676 | 9.676 |
| 6 | Коридор коммуникаций к кусту скважин №31:<br>Нефтегазопровод к.31 - т.вр.к.10 (первая нитка)<br>Нефтегазопровод к.31 - т.вр.к.10 (вторая нитка)<br>Высоконапорный водовод т.вр.к.10 - к.31<br>Автодорога на куст скважин №31<br>Автодорога на куст скважин №31. | 33.361 | 0.008 | 33.369 |

| | | | | |
|---|---|---|---|---|
| | Второй Заезд.<br>ВЛ-6кВ №1 (участок 1) на куст скважин №31<br>ВЛ-6кВ №2 (участок 1) на куст скважин №31<br>ВЛ-6кВ №1 (участок 2) на куст скважин №31<br>ВЛ-6кВ №2 (участок 2) на куст скважин №31<br>ВЛ-6кВ №3 (участок 2) на куст скважин №31<br>ВЛ-6кВ №4 (участок 2) на куст скважин №31 | | | |
| Лесные участки Территориального отдела - Мегионское лесничество, Куль-Еганского участкового лесничества (Нижневартовский район) | | | | |
| 7 | Энергоцентр в районе куста скважин № 4 | 1.837 | 0.393 | 2.230 |
| 8 | Коридор коммуникаций к кусту скважин №31:<br>ВЛ-6кВ №1 (участок 1) на куст скважин №31<br>ВЛ-6кВ №2 (участок 1) на куст скважин №31 | - | 5.565 | 5.565 |
| 9 | Коридор коммуникаций ДНС:<br>Нефтегазопровод т.вр.к.3 - УДР ДНС-1<br>Нефтегазопровод т.вр.к.15 - т.вр.к.3<br>Нефтегазопровод т.вр.к.4 - т.вр.к.15<br>Нефтегазопровод т.вр.к.5 - т.вр.к.4<br>Нефтегазопровод т.вр.к.9 - т.вр.к.5<br>Высоконапорный водовод КНС-1 - т.вр.к.4<br>Высоконапорный водовод т.вр.к.4 - т.вр.к.9<br>ВЛ-6кВ № 1 на куст скважин № 29<br>ВЛ-6кВ № 2 на куст скважин № 29<br>Технологический проезд | 18.816 | 22.563 | 41.379 |
| Итого | | 105.235 | 78.301 | 183.536 |

Таблица 2

## Площади испрашиваемых лесных участков под проектируемый объект

| Кадастровый номер земельного участка | Испрашиваемая площадь земельного участка, га | Категория земель | Наименование проектируемого объекта |
|---|---|---|---|
| 86:03:0011301:898 | 6.1 | Земли лесного фонда | Куст скважин № 30 |
| 86:03:0011301:899 | 0.05 | Земли лесного фонда | ВЛ-6кВ № 2 на куст скважин № 31 |
| 86:03:0011301:900 | 35.18 | Земли лесного фонда | Коридор коммуникаций |

| | | | |
|---|---|---|---|
| | | | т.вр. - К.30 |
| 86:03:0011301:901 | 4 | Земли лесного фонда | Площадка для складирования леса |
| 86:03:0011301:902 | 31.35 | Земли лесного фонда | Коридор коммуникаций граница района - К.29 |
| 86:03:0011301:903 | 5.12 | Земли лесного фонда | Куст скважин № 29 |
| 86:03:0011301:904 | 5 | Земли лесного фонда | Куст скважин № 29 |
| 86:03:0011301:905 | 5.12 | Земли лесного фонда | Куст скважин № 30 |
| 86:04:0000001:110035 | 2 | Земли лесного фонда | Энергоцентр в районе куста скважин № 4 |
| 86:04:0000001:109837 | 20.15 | Земли лесного фонда | Коридор коммуникаций ДНС - граница района |

Координаты границ земельного участка, необходимого для размещения проектируемого объекта, в графических материалах проекта определены в местной системе координат Ханты-Мансийского автономного округа – Югры МСК-86.

## IV. Особо охраняемые территории и зоны с особыми условиями использования территории

Проектируемый объект расположен параллельно существующему техническому коридору коммуникаций. Строительство будет носить локальный характер и затрагивать территорию, которая уже подвергалась мощному длительному техногенному воздействию.

Проектируемый объект пересекает водоохранную зону и прибрежную защитную полосу водного объекта реки Пулыйтигай.

Для уменьшения воздействия на водотоки предусмотрены следующие мероприятия:

выполнение строительно-монтажных работ с применением гусеничной техники должно осуществляется в зимний период для уменьшения воздействия строительной техникой на растительный береговой покров; в остальные сезоны года строительно - монтажные работы, движение транспорта и строительной техники должно осуществляется только по существующим автомобильным дорогам, зимникам и временным вдольтрассовым проездом;

все отходы защитных материалов, остатки горюче-смазочных материалов тщательно должны собираться в передвижное оборудование (мусоросборники, емкасти для сбора отработанных горюче-смазочных материалов) и вывозиться в места, согласованные с соответствующими муниципальными органами и органами государственной власти Российской Федерации;

после завершения строительства выполняются рекультивационные работы.

Организационный сбор стоков или загрязняющих веществ на поверхность земли и в водотоки не производится. Попадание загрязняющих веществ в водные объекты в результате размыва и выноса

ливневыми и талыми водами возможно лишь при неправильном хранении строительных материалов и аварийных утечках дизтоплива работающих механизмов в период строительства.


На всех этапах работ осуществляется входной, операционный и приемочный контроль качества строительства, а также проводится своевременный профилактический осмотр, ремонт и диагностика оборудования, трубопроводов и арматуры.

Ущерб окружающей среде может быть нанесен лишь в аварийных случаях, но для их предотвращения предусмотрены все возможные мероприятия в соответствии с требованиями законодательства Российской Федерации.

В границах участка работ отсутствуют объекты историко-культурного наследия, особо охраняемые природные территории федерального, регионального и местного значения.

Проектируемый объект попадает в границы территорий традиционного природопользования коренных малочисленных народов Севера регионального значения.


В соответствии с пунктом 1 статьи 12 Закона Ханты-Мансийского автономного округа – Югры от 28 декабря 2006 года № 145-оз «О территориях традиционного природопользования коренных малочисленных народов Севера регионального значения в Ханты-Мансийском автономном округе – Югре» проведено согласование размещения проектируемого объекта с субъектом традиционного природопользования.

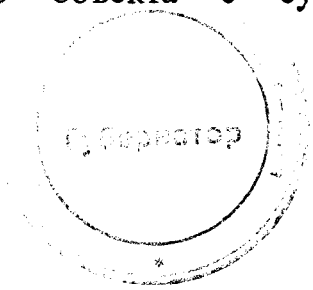


Основная часть проекта планировки территории для размещения линейного объекта регионального значения Ханты-Мансийского автономного округа – Югры «Газопровод «Аган НВ-ГПК». Участок ПК48+50-ПК450»

Землепользователь
ОАО «Славнефть-Мегионнефтегаз»
Масштаб 1:5000

Приложение 22
к постановлению Правительства
Ханты-Мансийского
автономного округа – Югры
от 18 ноября 2016 года № 457-п

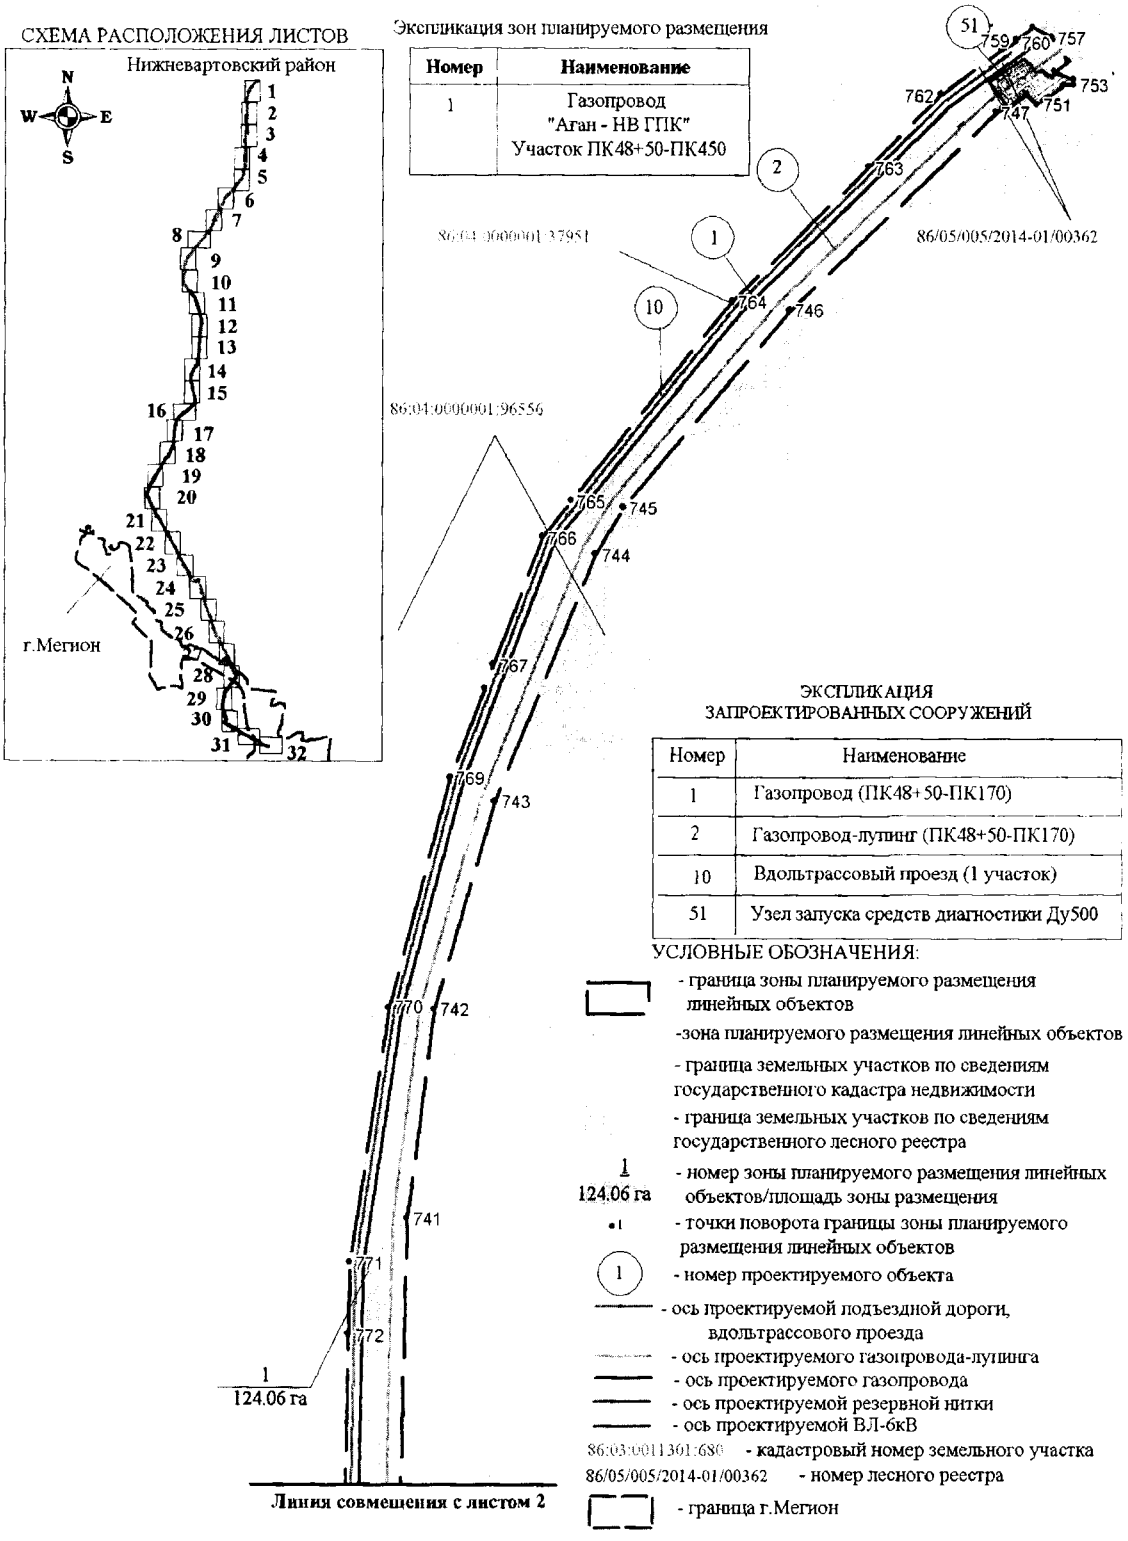


Основная часть проекта планировки территории
для размещения линейного объекта регионального значения
Ханты-Мансийского автономного округа – Югры
«Газопровод «Аган НВ-ГПК». Участок ПК48+50-ПК450»
Землепользователь ОАО «Славнефть-Мегионнефтегаз»
Масштаб 1:5000

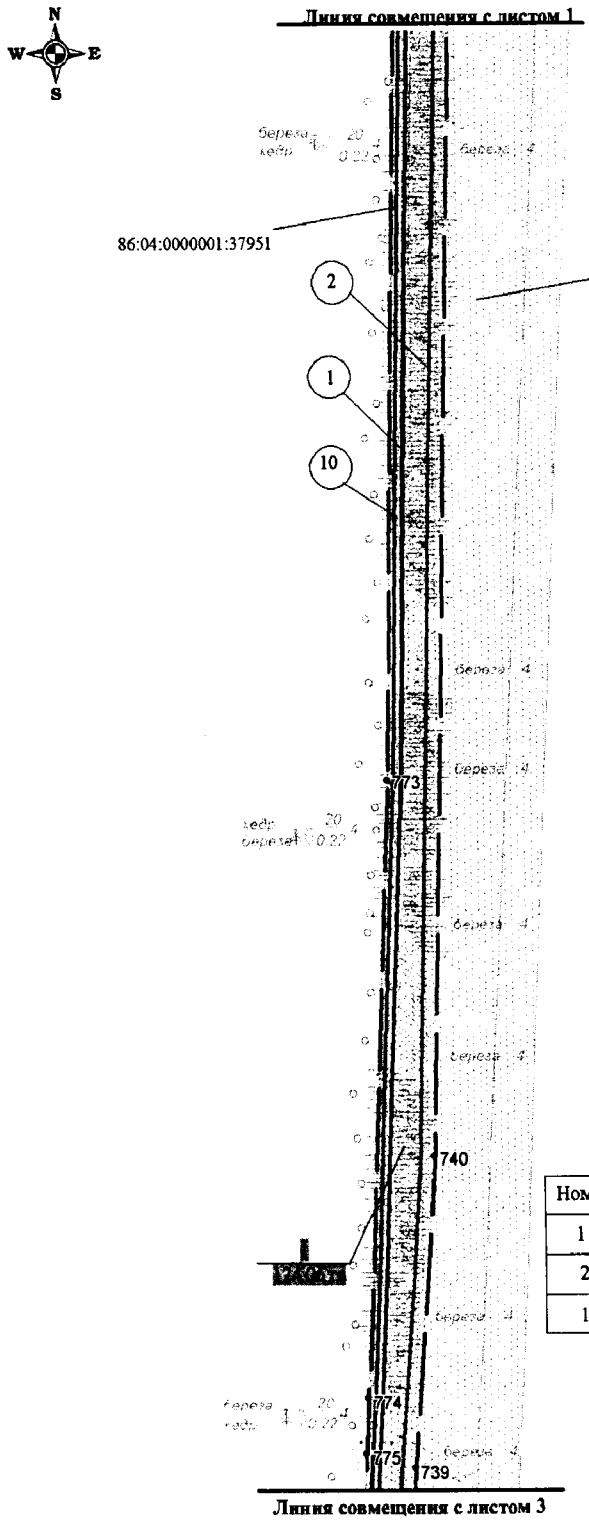


ЭКСПЛИКАЦИЯ
ЗАПРОЕКТИРОВАННЫХ СООРУЖЕНИЙ

| Номер | Наименование |
|---|---|
| 1 | Газопровод (ПК48+50-ПК170) |
| 2 | Газопровод-лупинг (ПК48+50-ПК170) |
| 10 | Вдольтрассовый проезд (1 участок) |

Основная часть проекта планировки территории
для размещения линейного объекта регионального значения
Ханты-Мансийского автономного округа – Югры
«Газопровод «Аган НВ-ГПК». Участок ПК48+50-ПК450»
Землепользователь ОАО «Славнефть-Мегионнефтегаз»
Масштаб 1:5000

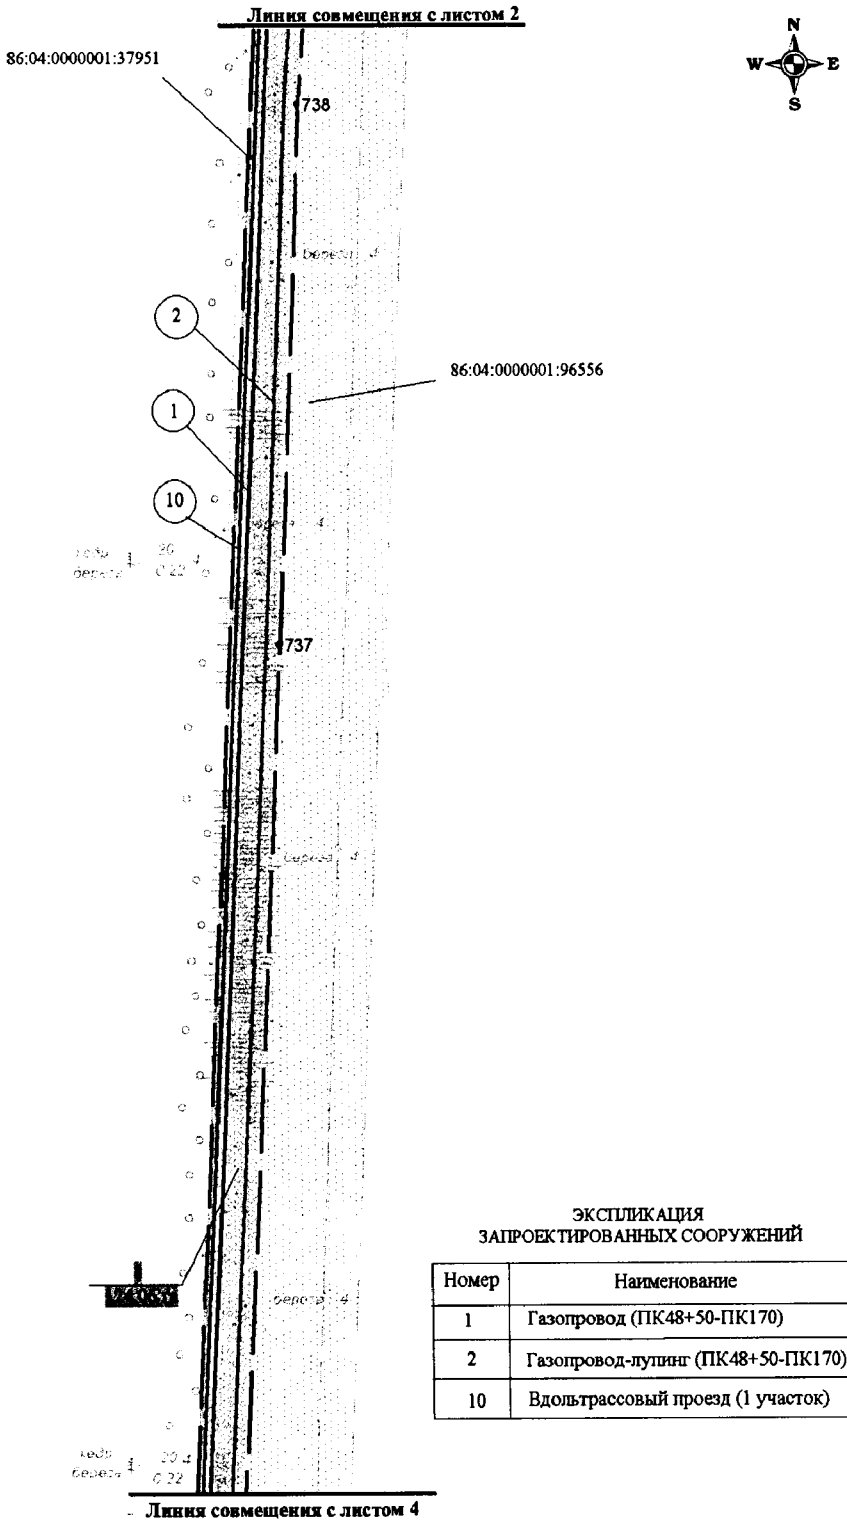



ЭКСПЛИКАЦИЯ
ЗАПРОЕКТИРОВАННЫХ СООРУЖЕНИЙ

| Номер | Наименование |
|---|---|
| 1 | Газопровод (ПК48+50-ПК170) |
| 2 | Газопровод-лупинг (ПК48+50-ПК170) |
| 10 | Вдольтрассовый проезд (1 участок) |


Основная часть проекта планировки территории
для размещения линейного объекта регионального значения
Ханты-Мансийского автономного округа – Югры
«Газопровод «Аган НВ-ГПК». Участок ПК48+50-ПК450»
Землепользователь ОАО «Славнефть-Мегионнефтегаз»
Масштаб 1:5000

ЭКСПЛИКАЦИЯ
ЗАПРОЕКТИРОВАННЫХ СООРУЖЕНИЙ

| Номер | Наименование |
|---|---|
| 1 | Газопровод (ПК48+50-ПК170) |
| 2 | Газопровод-лупинг (ПК48+50-ПК170) |
| 10 | Вдольтрассовый проезд (1 участок) |
| 31 | Узел 1 |
| 25 | Узел 1.1 |
| 26 | Узел 2.1 |
| 14 | Подъездная дорога к узлу 1 |

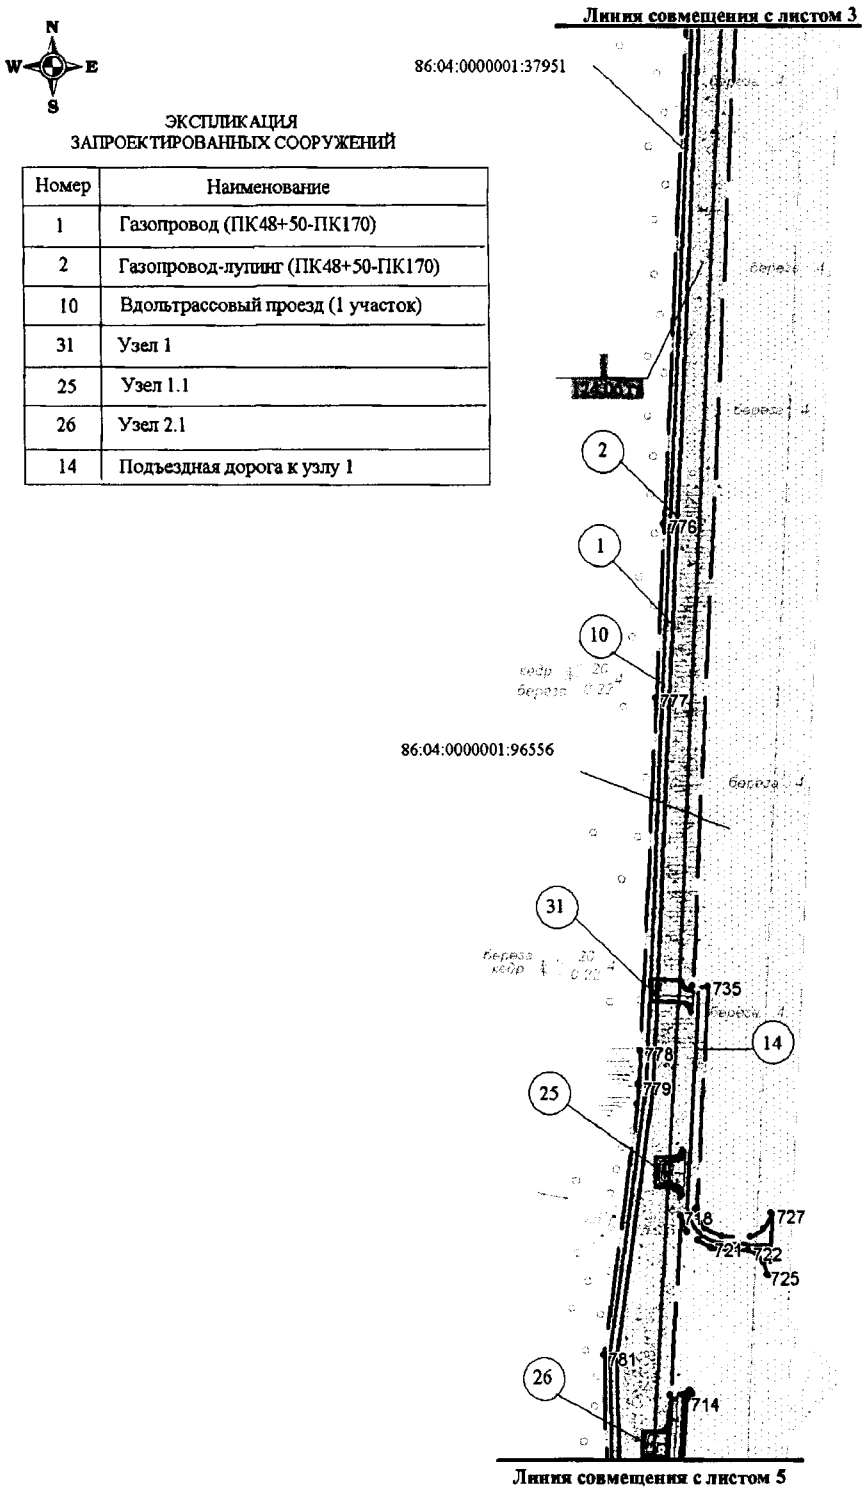


Основная часть проекта планировки территории
для размещения линейного объекта регионального значения
Ханты-Мансийского автономного округа – Югры
«Газопровод «Аган НВ-ГПК». Участок ПК48+50-ПК450»
Землепользователь ОАО «Славнефть-Мегионнефтегаз»
Масштаб 1:5000

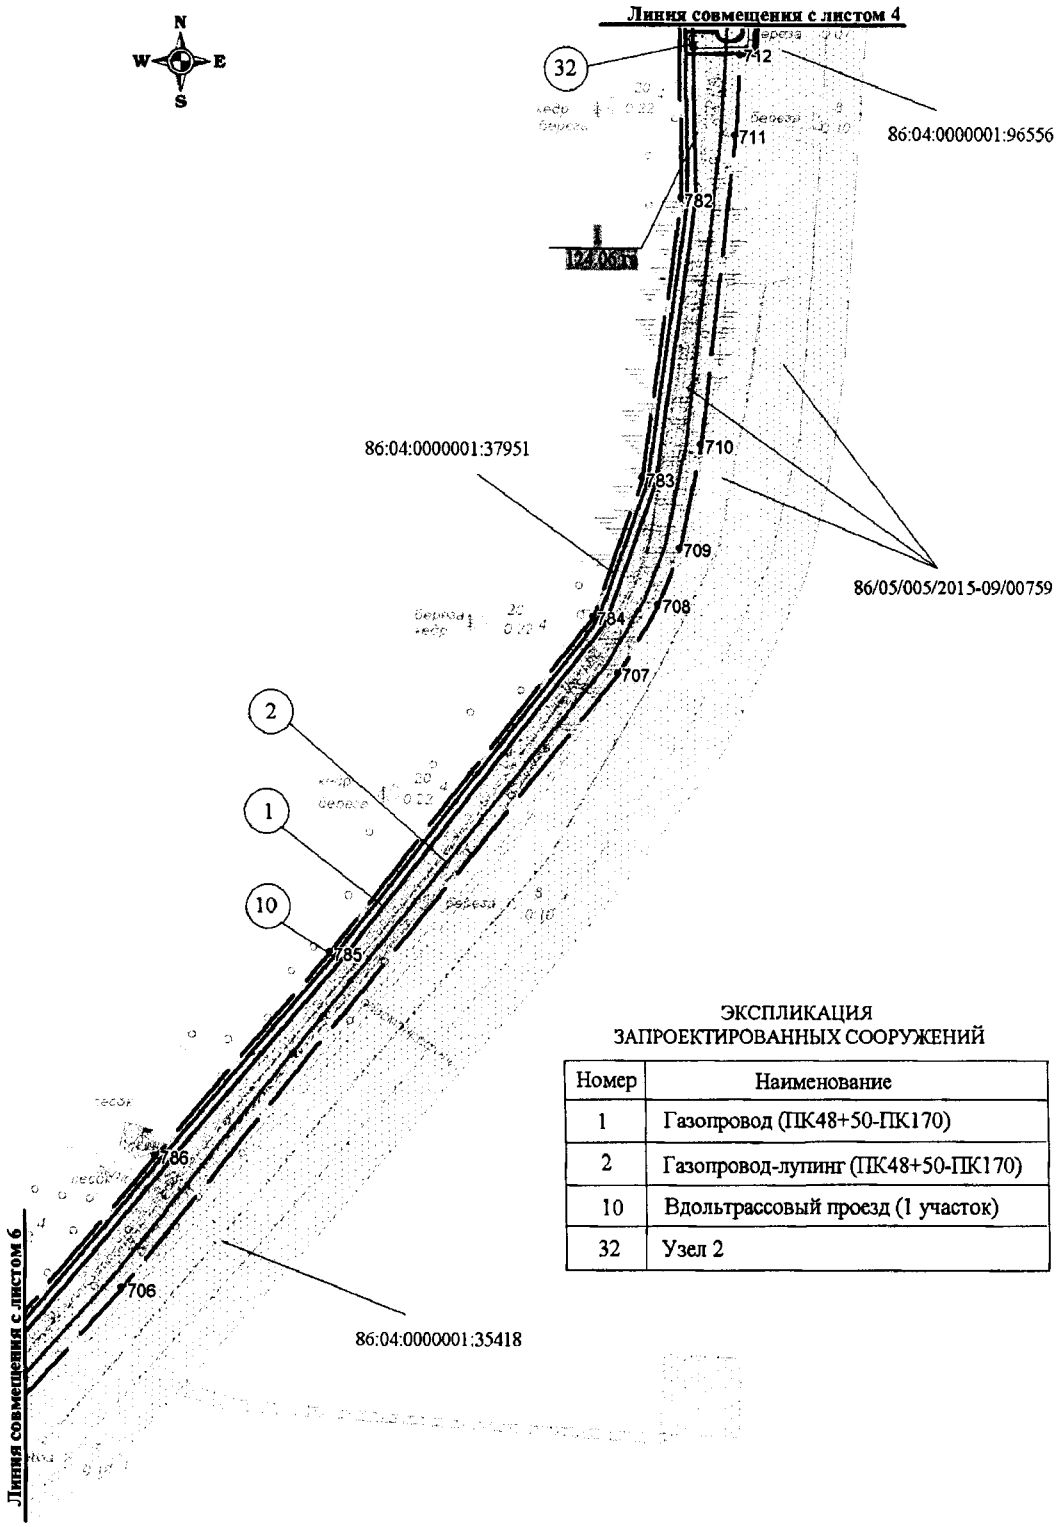



ЭКСПЛИКАЦИЯ
ЗАПРОЕКТИРОВАННЫХ СООРУЖЕНИЙ

| Номер | Наименование |
|---|---|
| 1 | Газопровод (ПК48+50-ПК170) |
| 2 | Газопровод-лупинг (ПК48+50-ПК170) |
| 10 | Вдольтрассовый проезд (1 участок) |
| 32 | Узел 2 |

Основная часть проекта планировки территории
для размещения линейного объекта регионального значения
Ханты-Мансийского автономного округа – Югры
«Газопровод «Аган НВ-ГПК». Участок ПК48+50-ПК450»
Землепользователь ОАО «Славнефть-Мегионнефтегаз»
Масштаб 1:5000

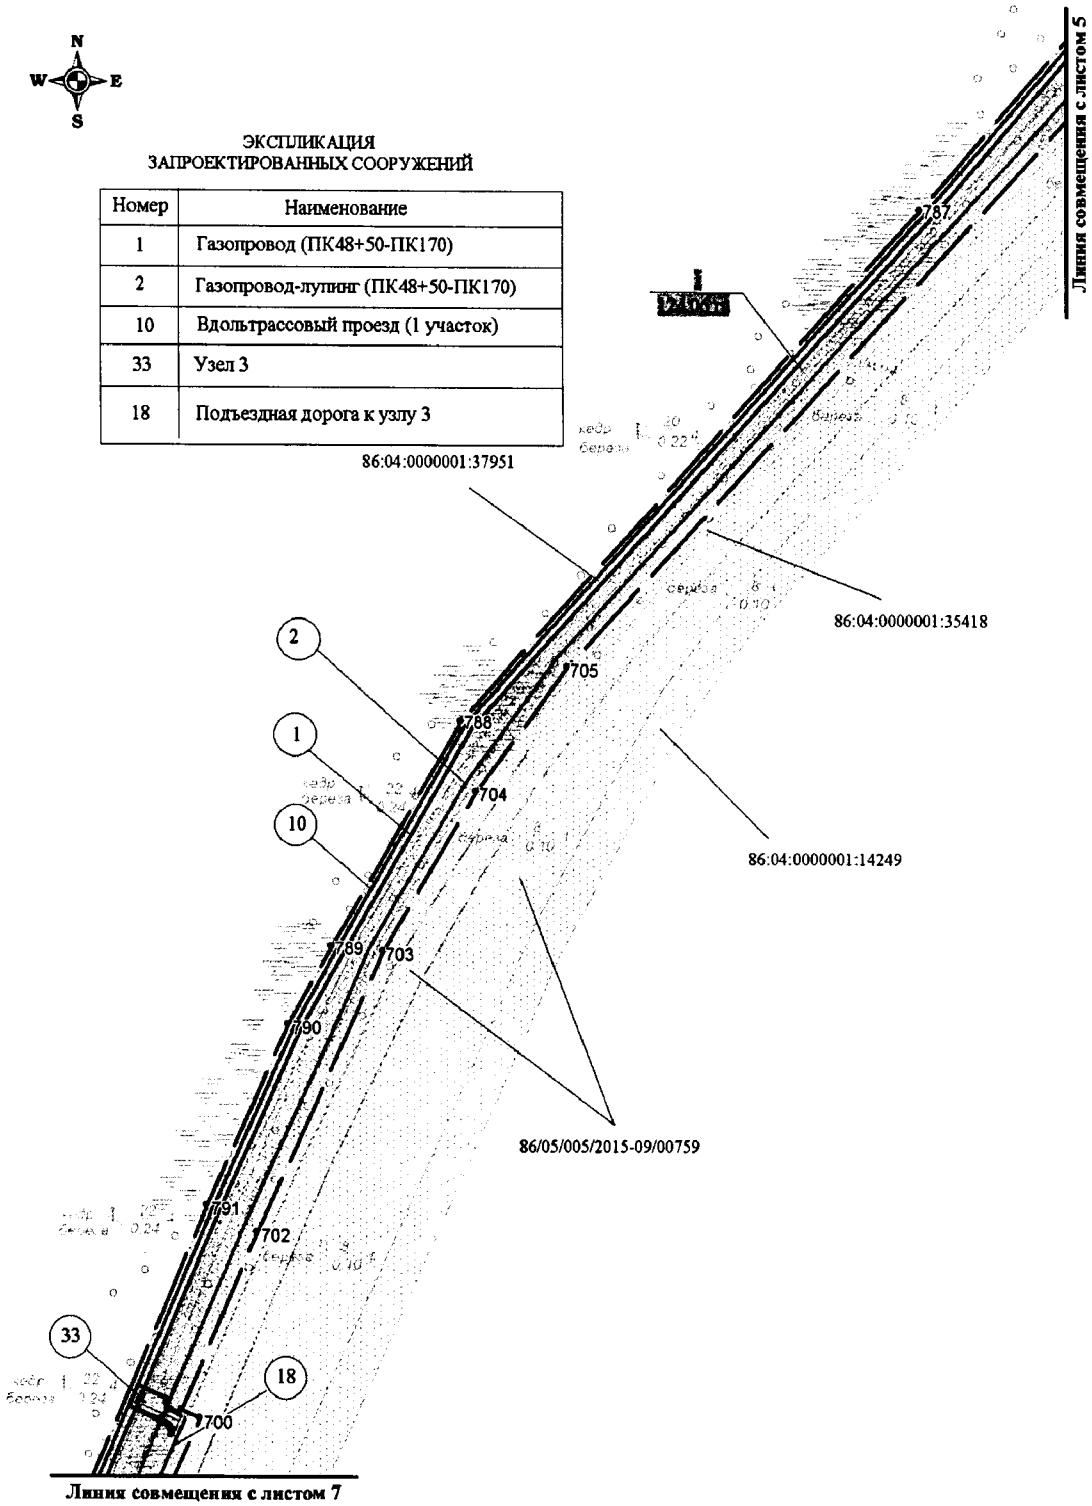

Основная часть проекта планировки территории
для размещения линейного объекта регионального значения
Ханты-Мансийского автономного округа – Югры
«Газопровод «Аган НВ-ГПК». Участок ПК48+50-ПК450»
Землепользователь ОАО «Славнефть-Мегионнефтегаз»
Масштаб 1:5000

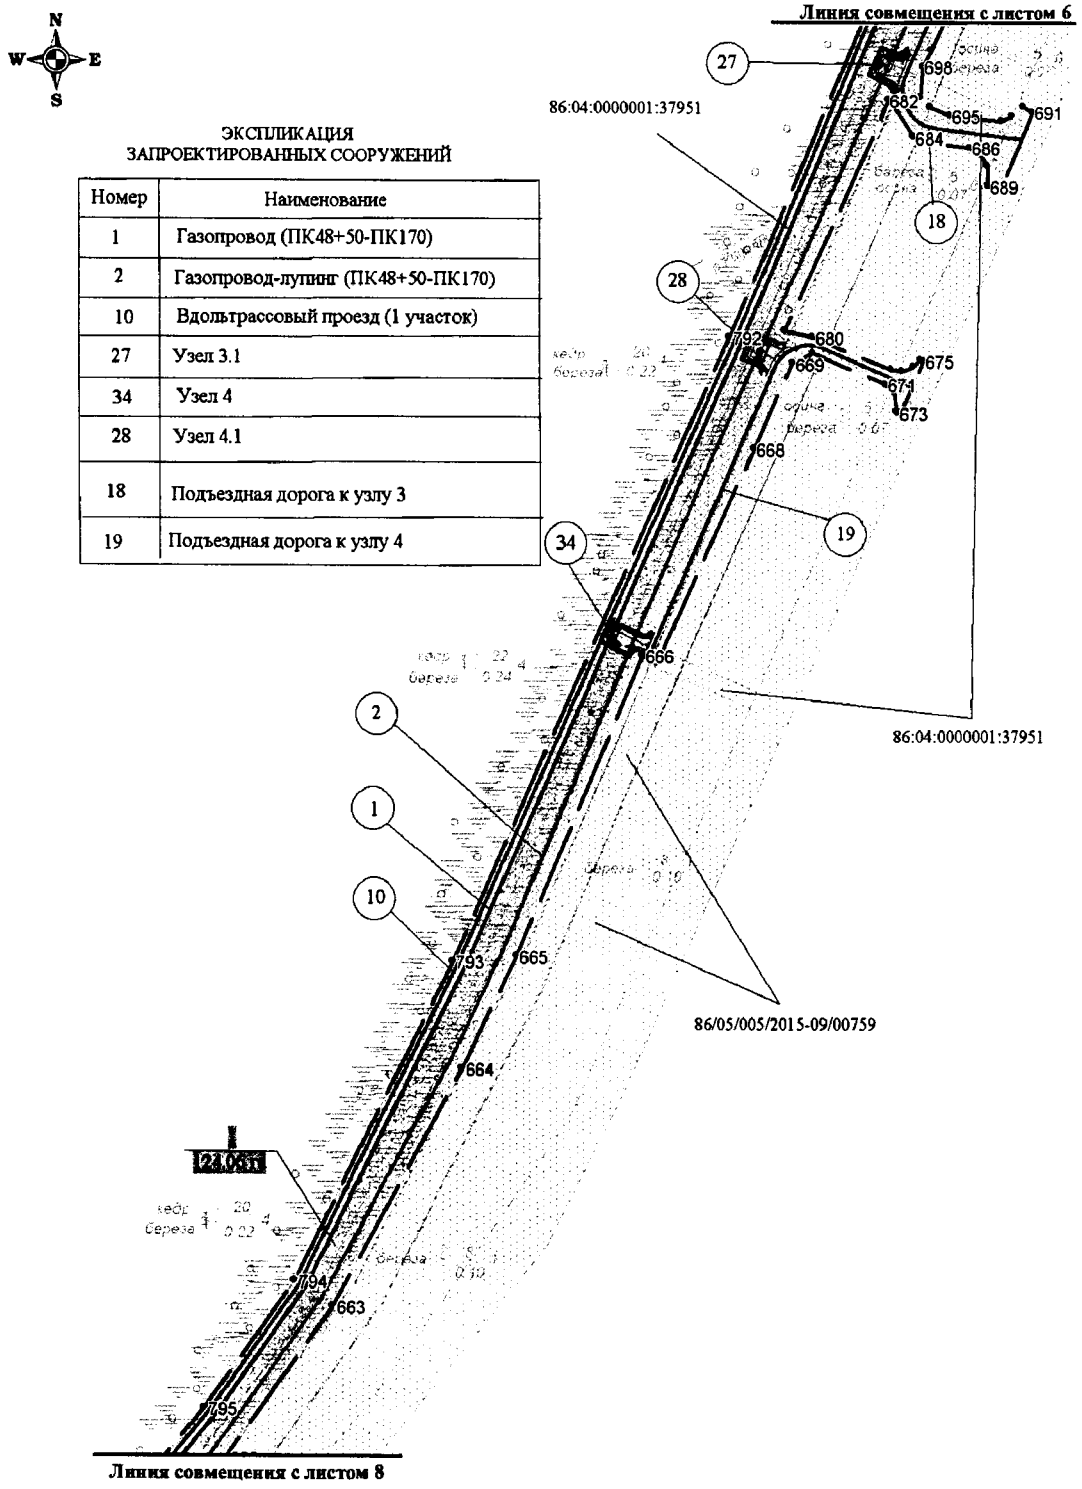



ЭКСПЛИКАЦИЯ
ЗАПРОЕКТИРОВАННЫХ СООРУЖЕНИЙ

| Номер | Наименование |
|---|---|
| 1 | Газопровод (ПК48+50-ПК170) |
| 2 | Газопровод-лупинг (ПК48+50-ПК170) |
| 10 | Вдольтрассовый проезд (1 участок) |
| 27 | Узел 3.1 |
| 34 | Узел 4 |
| 28 | Узел 4.1 |
| 18 | Подъездная дорога к узлу 3 |
| 19 | Подъездная дорога к узлу 4 |


Основная часть проекта планировки территории
для размещения линейного объекта регионального значения
Ханты-Мансийского автономного круга – Югры
«Газопровод «Аган НВ-ГПК». Участок ПК48+50-ПК450»
Землепользователь ОАО «Славнефть-Мегионнефтегаз»
Масштаб 1:5000

ЭКСПЛИКАЦИЯ
ЗАПРОЕКТИРОВАННЫХ СООРУЖЕНИЙ


| Номер | Наименование |
|---|---|
| 1 | Газопровод (ПК48+50-ПК170) |
| 2 | Газопровод-лупинг (ПК48+50-ПК170) |
| 10 | Вдольтрассовый проезд (1 участок) |
| 29 | Узел улавливания конденсата №1<br>Газопровод-лупинг (ПК48+50-ПК170) |
| 35 | Узел улавливания конденсата №1 |

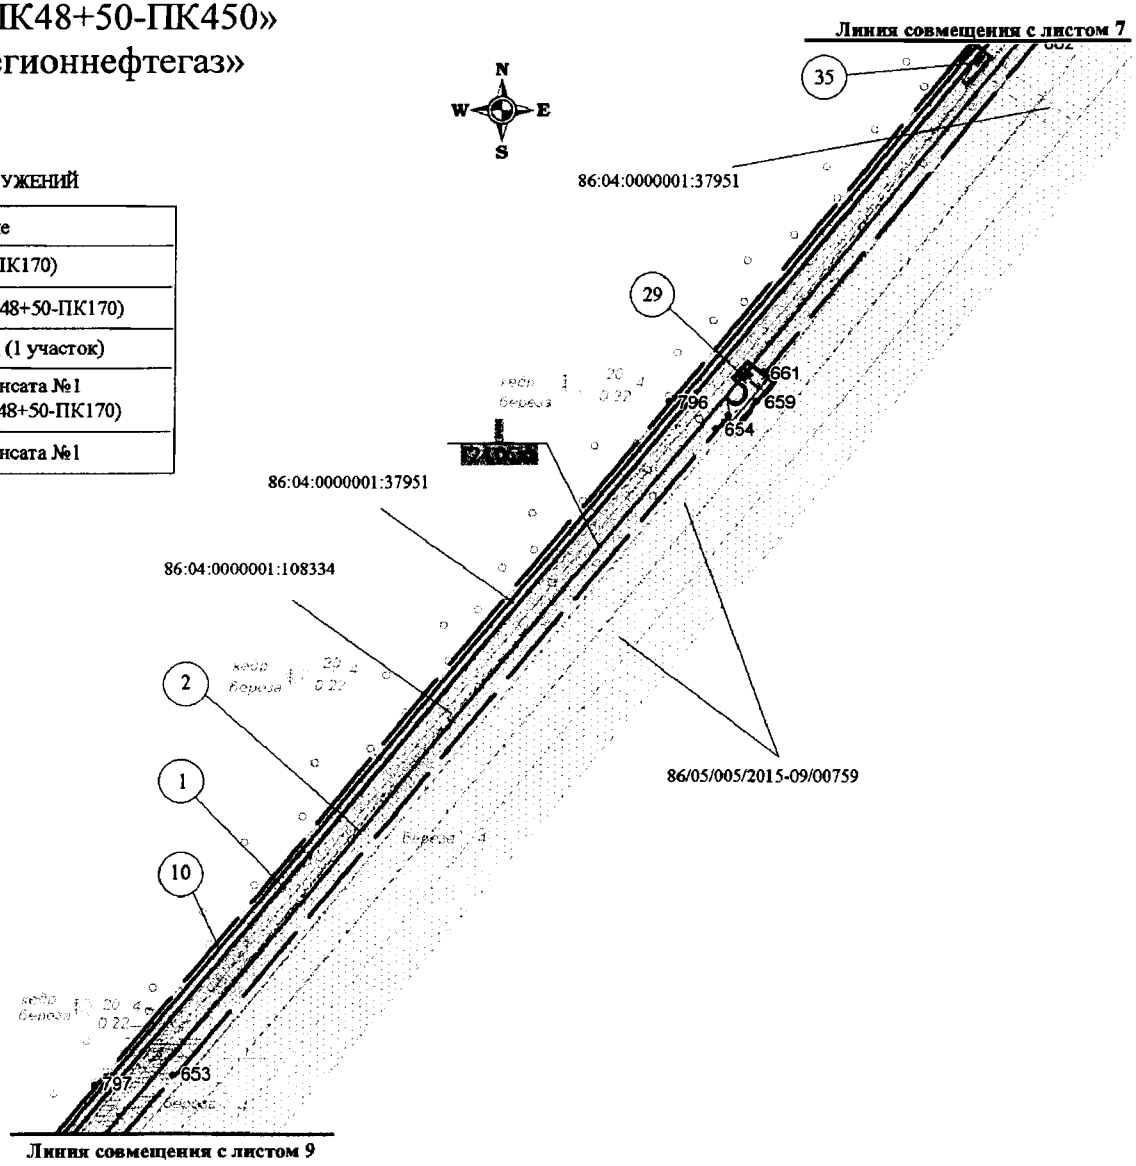

Основная часть проекта планировки территории
для размещения линейного объекта регионального значения
Ханты-Мансийского автономного округа – Югры
«Газопровод «Аган НВ-ГПК». Участок ПК48+50-ПК450»
Землепользователь ОАО «Славнефть-Мегионнефтегаз»
Масштаб 1:5000

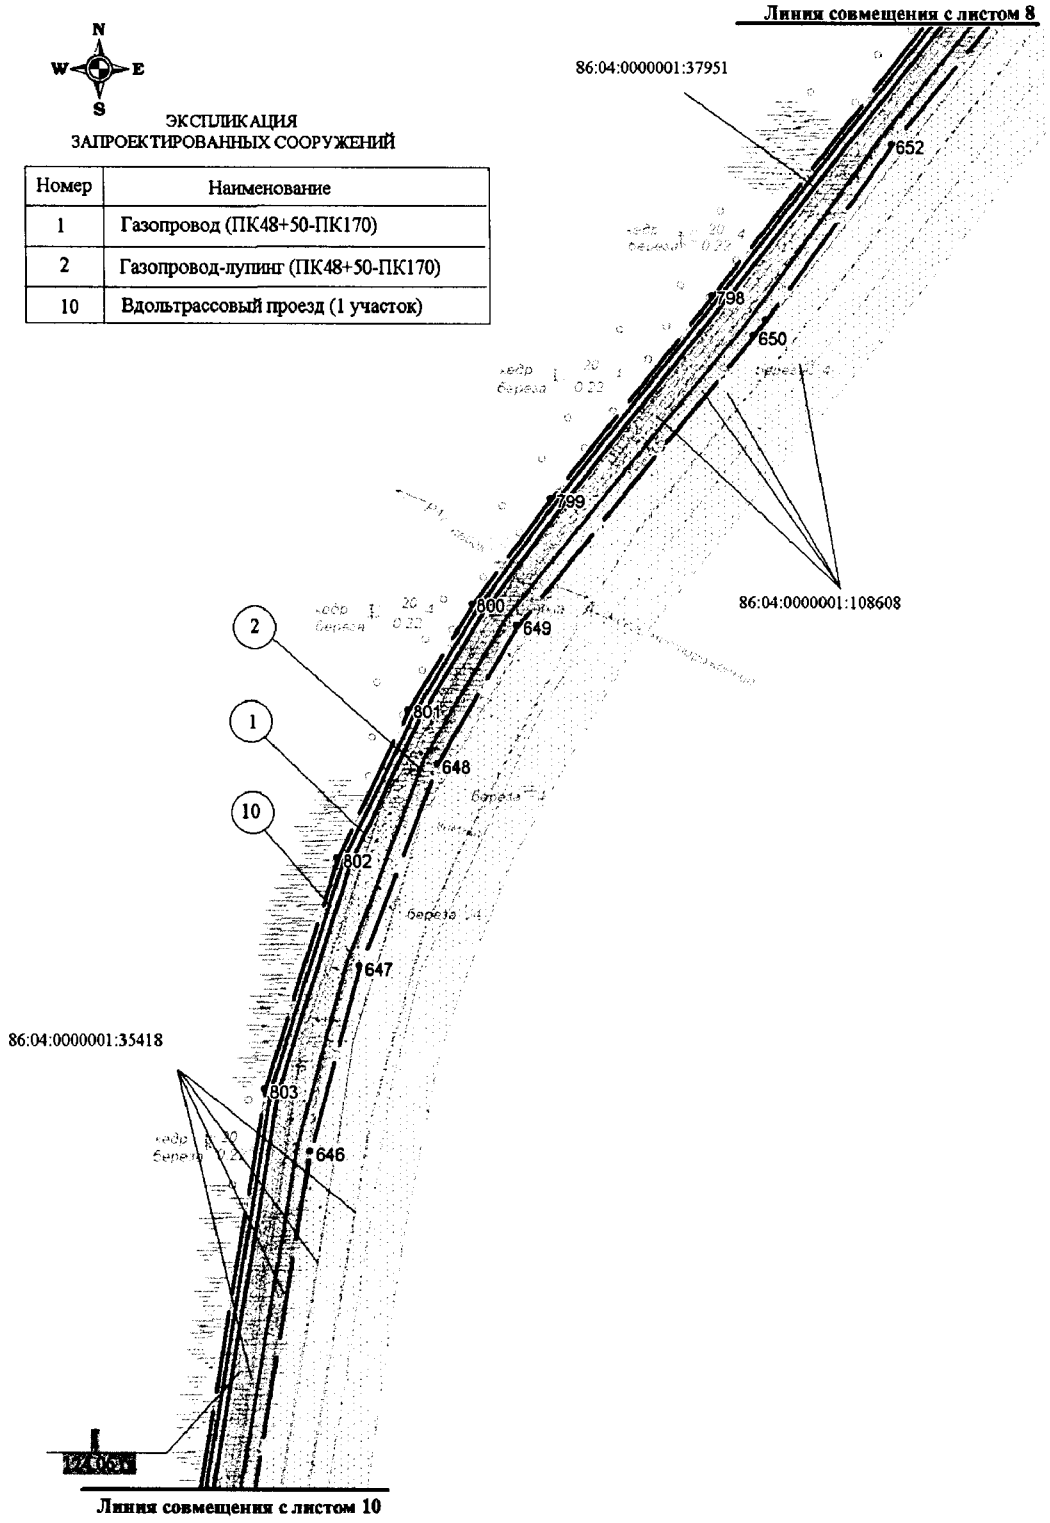


Основная часть проекта планировки территории
для размещения линейного объекта регионального значения
Ханты-Мансийского автономного округа – Югры
«Газопровод «Аган НВ-ГПК». Участок ПК48+50-ПК450»
Землепользователь ОАО «Славнефть-Мегионнефтегаз»
Масштаб 1:5000

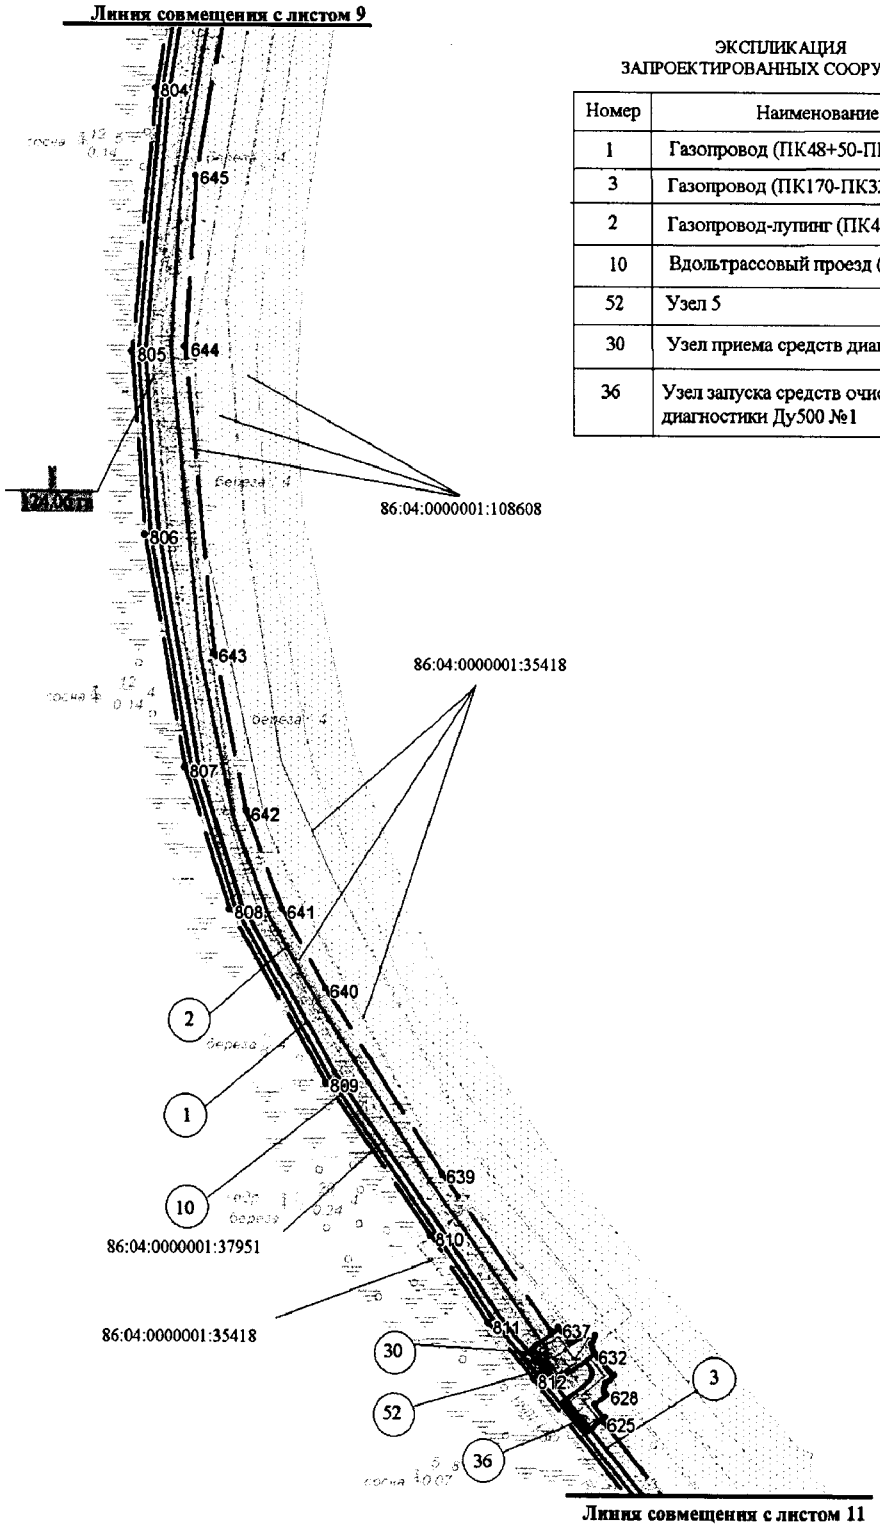


ЭКСПЛИКАЦИЯ
ЗАПРОЕКТИРОВАННЫХ СООРУЖЕНИЙ

| Номер | Наименование |
|---|---|
| 1 | Газопровод (ПК48+50-ПК170) |
| 3 | Газопровод (ПК170-ПК335) |
| 2 | Газопровод-лупинг (ПК48+50-ПК170) |
| 10 | Вдольтрассовый проезд (1 участок) |
| 52 | Узел 5 |
| 30 | Узел приема средств диагностики Ду500 |
| 36 | Узел запуска средств очистки и диагностики Ду500 №1 |


Основная часть проекта планировки территории
для размещения линейного объекта регионального значения
Ханты-Мансийского автономного округа – Югры
«Газопровод «Аган НВ-ГПК». Участок ПК48+50-ПК450»
Землепользователь ОАО «Славнефть-Мегионнефтегаз»
Масштаб 1:5000

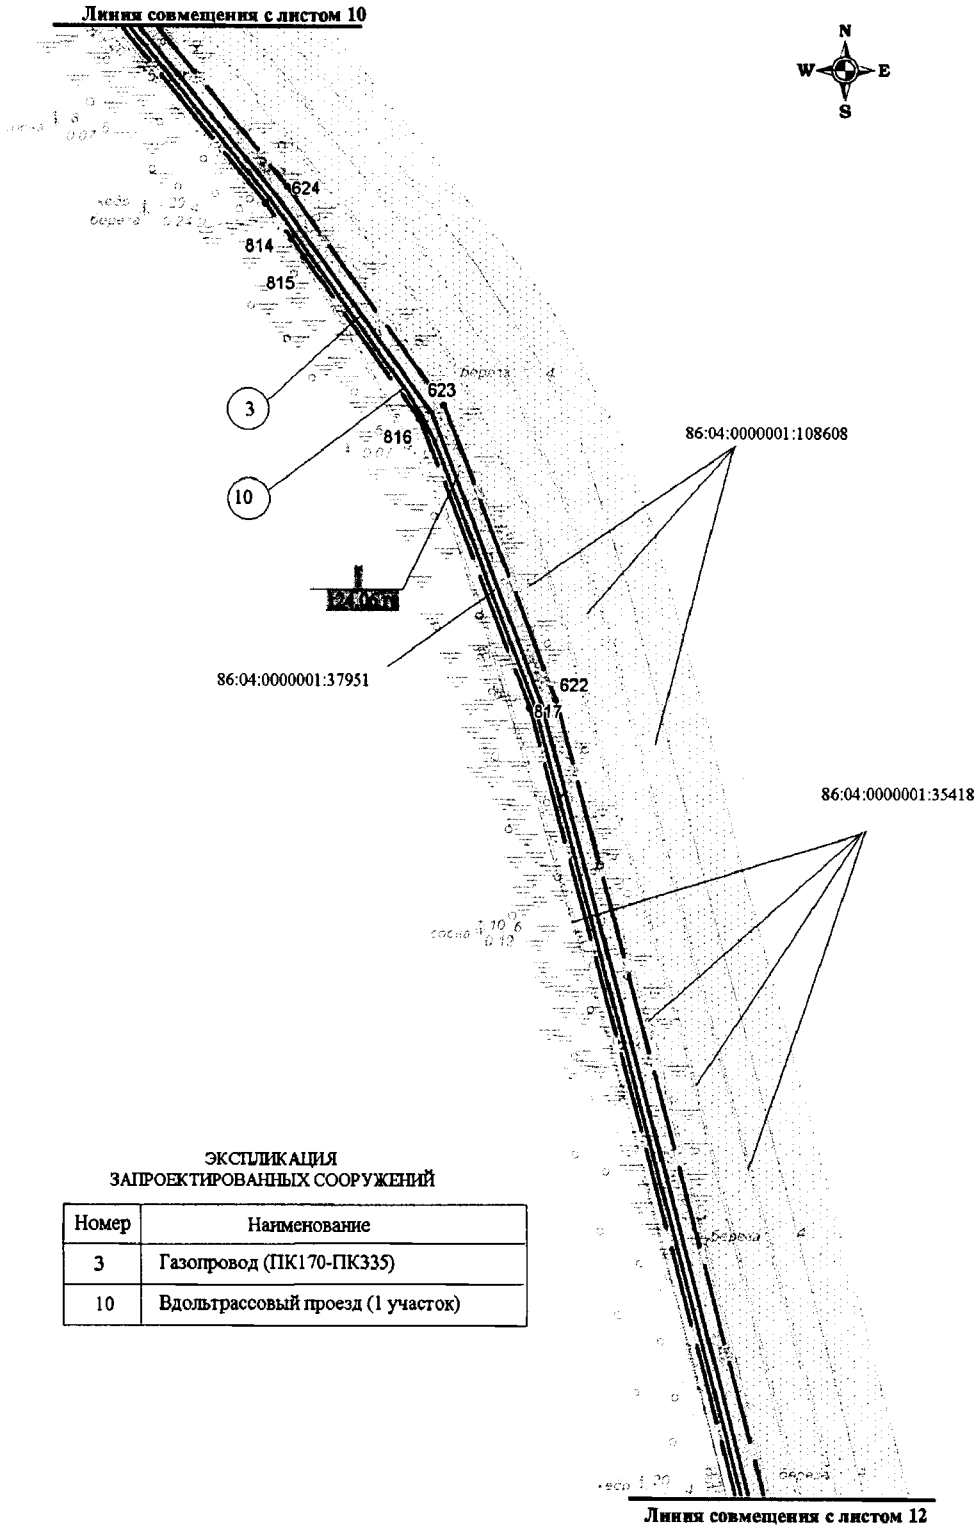



ЭКСПЛИКАЦИЯ
ЗАПРОЕКТИРОВАННЫХ СООРУЖЕНИЙ

| Номер | Наименование |
|---|---|
| 3 | Газопровод (ПК170-ПК335) |
| 10 | Вдольтрассовый проезд (1 участок) |

Основная часть проекта планировки территории
для размещения линейного объекта регионального значения
Ханты-Мансийского автономного округа – Югры
«Газопровод «Аган НВ-ГПК». Участок ПК48+50-ПК450»
Землепользователь ОАО «Славнефть-Мегионнефтегаз»
Масштаб 1:5000

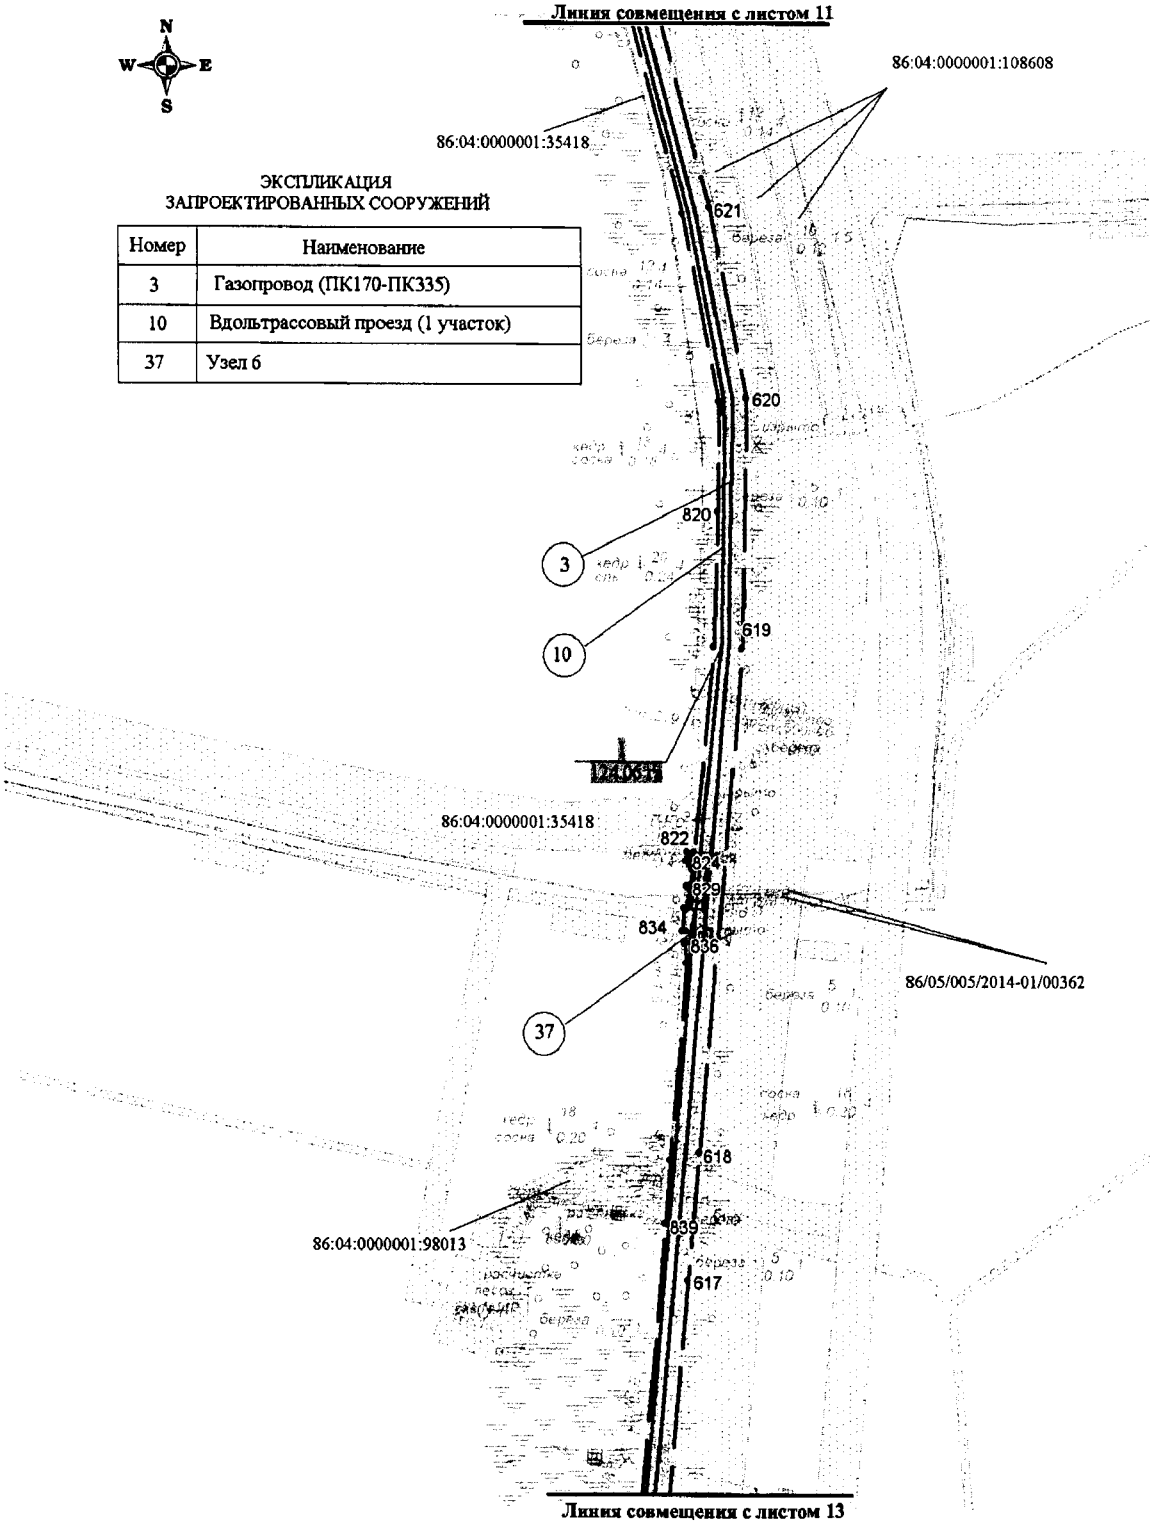

Основная часть проекта планировки территории
для размещения линейного объекта регионального значения
Ханты-Мансийского автономного округа – Югры
«Газопровод «Аган НВ-ГПК». Участок ПК48+50-ПК450»
Землепользователь ОАО «Славнефть-Мегионнефтегаз»
Масштаб 1:5000

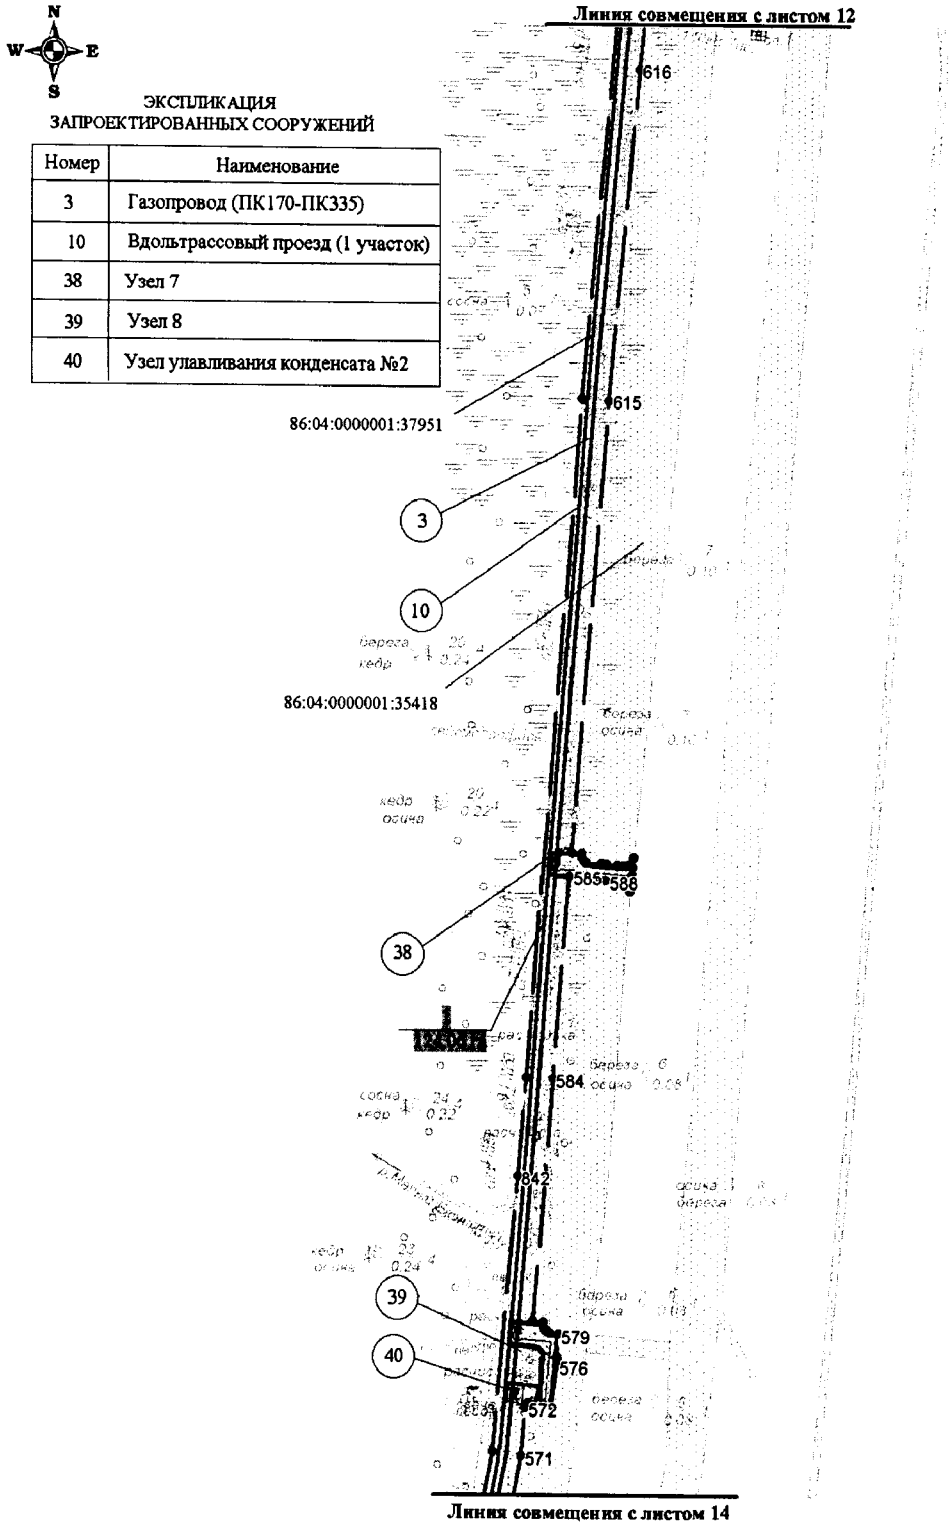


ЭКСПЛИКАЦИЯ
ЗАПРОЕКТИРОВАННЫХ СООРУЖЕНИЙ


| Номер | Наименование |
|---|---|
| 3 | Газопровод (ПК170-ПК335) |
| 10 | Вдольтрассовый проезд (1 участок) |
| 38 | Узел 7 |
| 39 | Узел 8 |
| 40 | Узел улавливания конденсата №2 |

Основная часть проекта планировки территории
для размещения линейного объекта регионального значения
Ханты-Мансийского автономного округа – Югры
«Газопровод «Аган НВ-ГПК». Участок ПК48+50-ПК450»
Землепользователь ОАО «Славнефть-Мегионнефтегаз»
Масштаб 1:5000





ЭКСПЛИКАЦИЯ
ЗАПРОЕКТИРОВАННЫХ СООРУЖЕНИЙ

| Номер | Наименование |
|---|---|
| 3 | Газопровод (ПК170-ПК335) |
| 10 | Вдольтрассовый проезд (1 участок) |

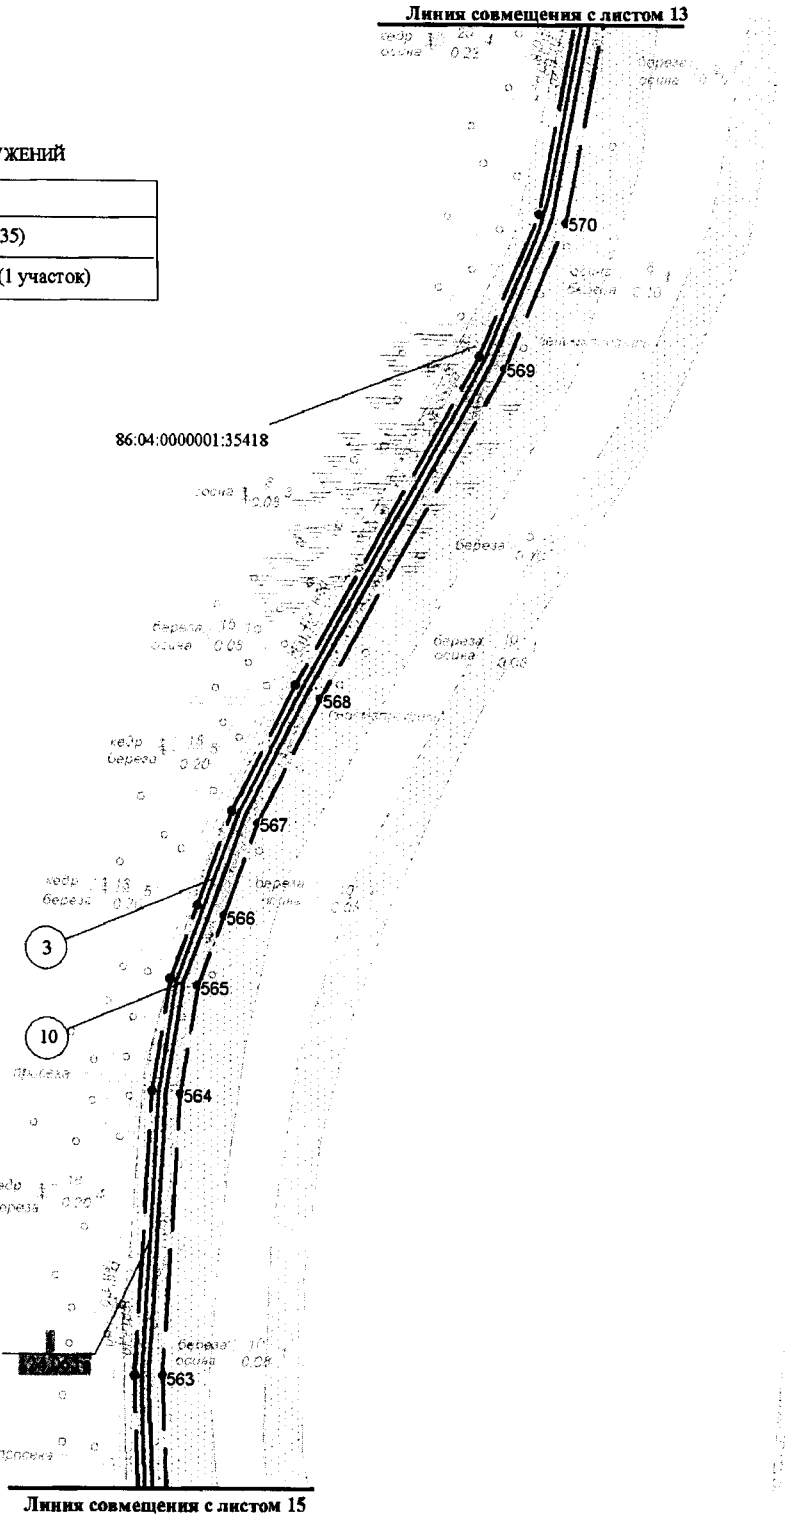

Основная часть проекта планировки территории
для размещения линейного объекта регионального значения
Ханты-Мансийского автономного округа – Югры
«Газопровод «Аган НВ-ГПК». Участок ПК48+50-ПК450»
Землепользователь ОАО «Славнефть-Мегионнефтегаз»
Масштаб 1:5000

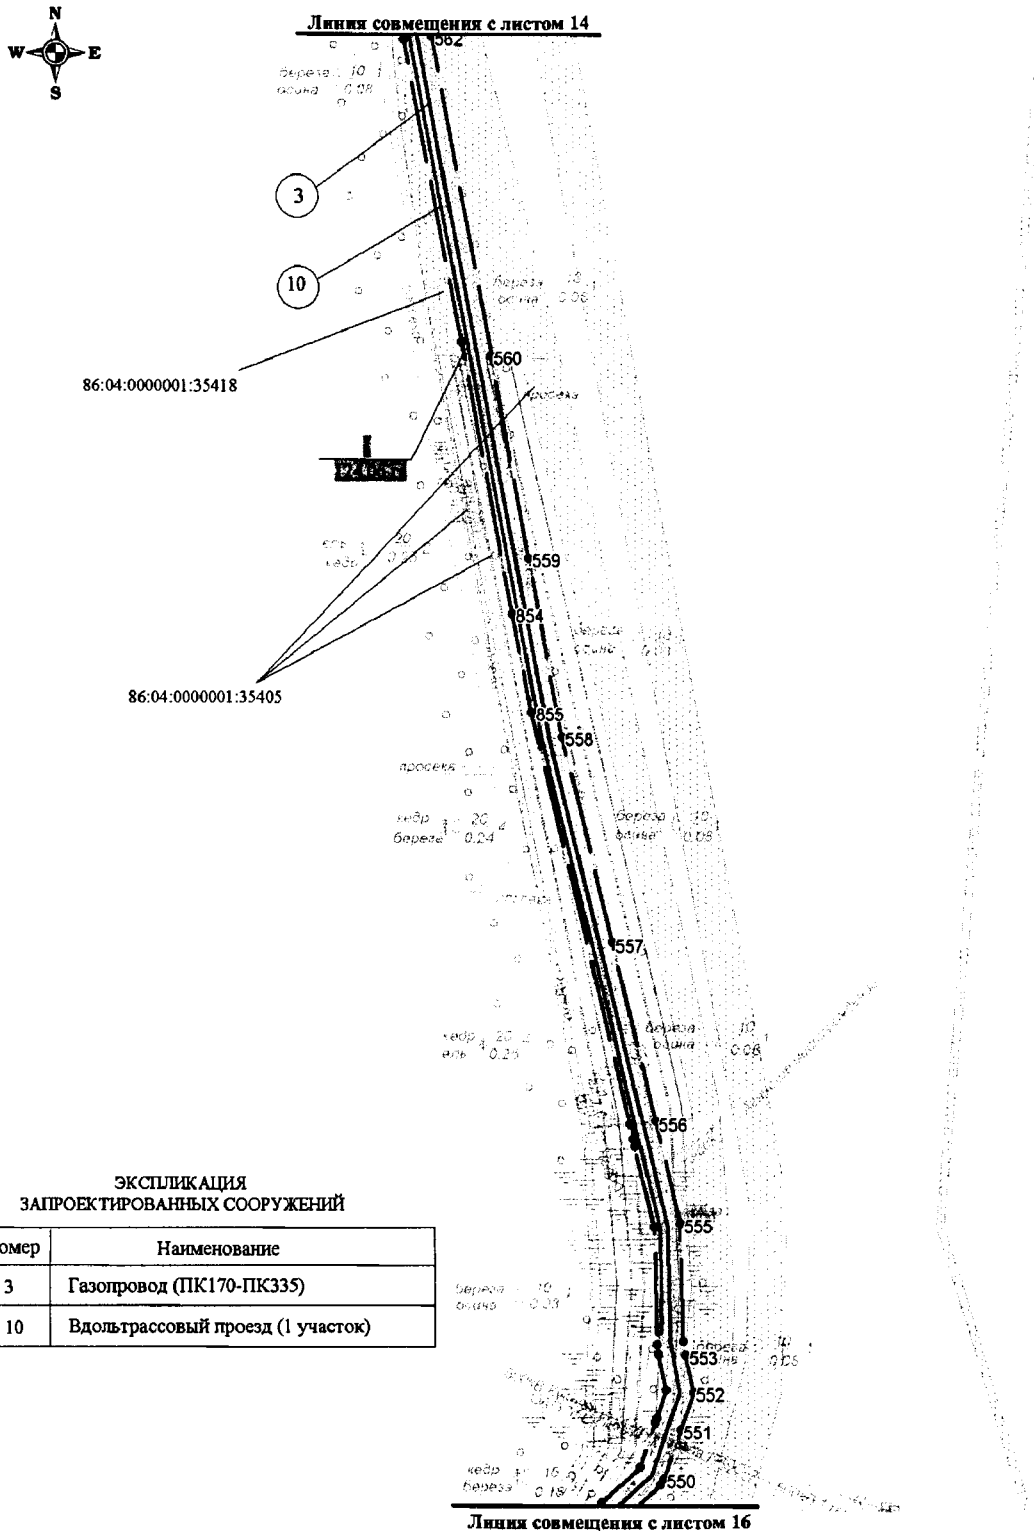



ЭКСПЛИКАЦИЯ
ЗАПРОЕКТИРОВАННЫХ СООРУЖЕНИЙ

| Номер | Наименование |
|---|---|
| 3 | Газопровод (ПК170-ПК335) |
| 10 | Вдольтрассовый проезд (1 участок) |


Основная часть проекта планировки территории
для размещения линейного объекта регионального значения
Ханты-Мансийского автономного круга – Югры
«Газопровод «Аган НВ-ГПК». Участок ПК48+50-ПК450»
Землепользователь ОАО «Славнефть-Мегионнефтегаз»
Масштаб 1:5000

ЭКСПЛИКАЦИЯ
ЗАПРОЕКТИРОВАННЫХ СООРУЖЕНИЙ


| Номер | Наименование |
|---|---|
| 3 | Газопровод (ПК170-ПК335) |
| 10 | Вдольтрассовый проезд (1 участок) |

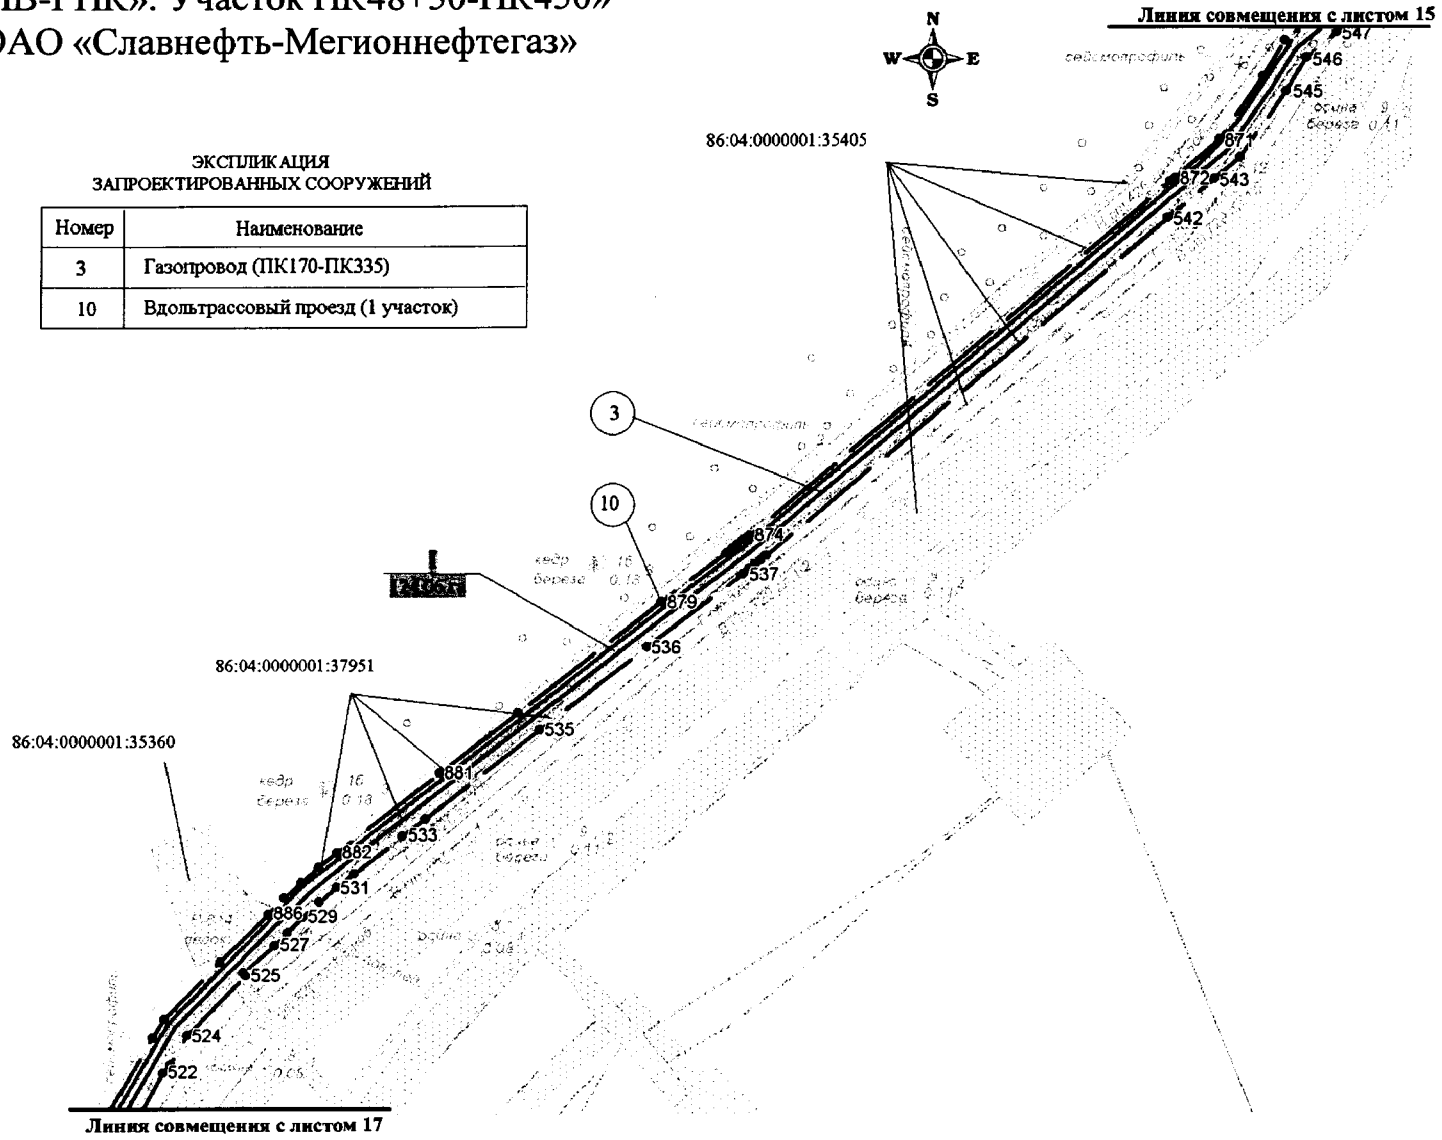


Основная часть проекта планировки территории
для размещения линейного объекта регионального значения
Ханты-Мансийского автономного округа – Югры
«Газопровод «Аган НВ-ГПК». Участок ПК48+50-ПК450»
Землепользователь ОАО «Славнефть-Мегионнефтегаз»
Масштаб 1:5000

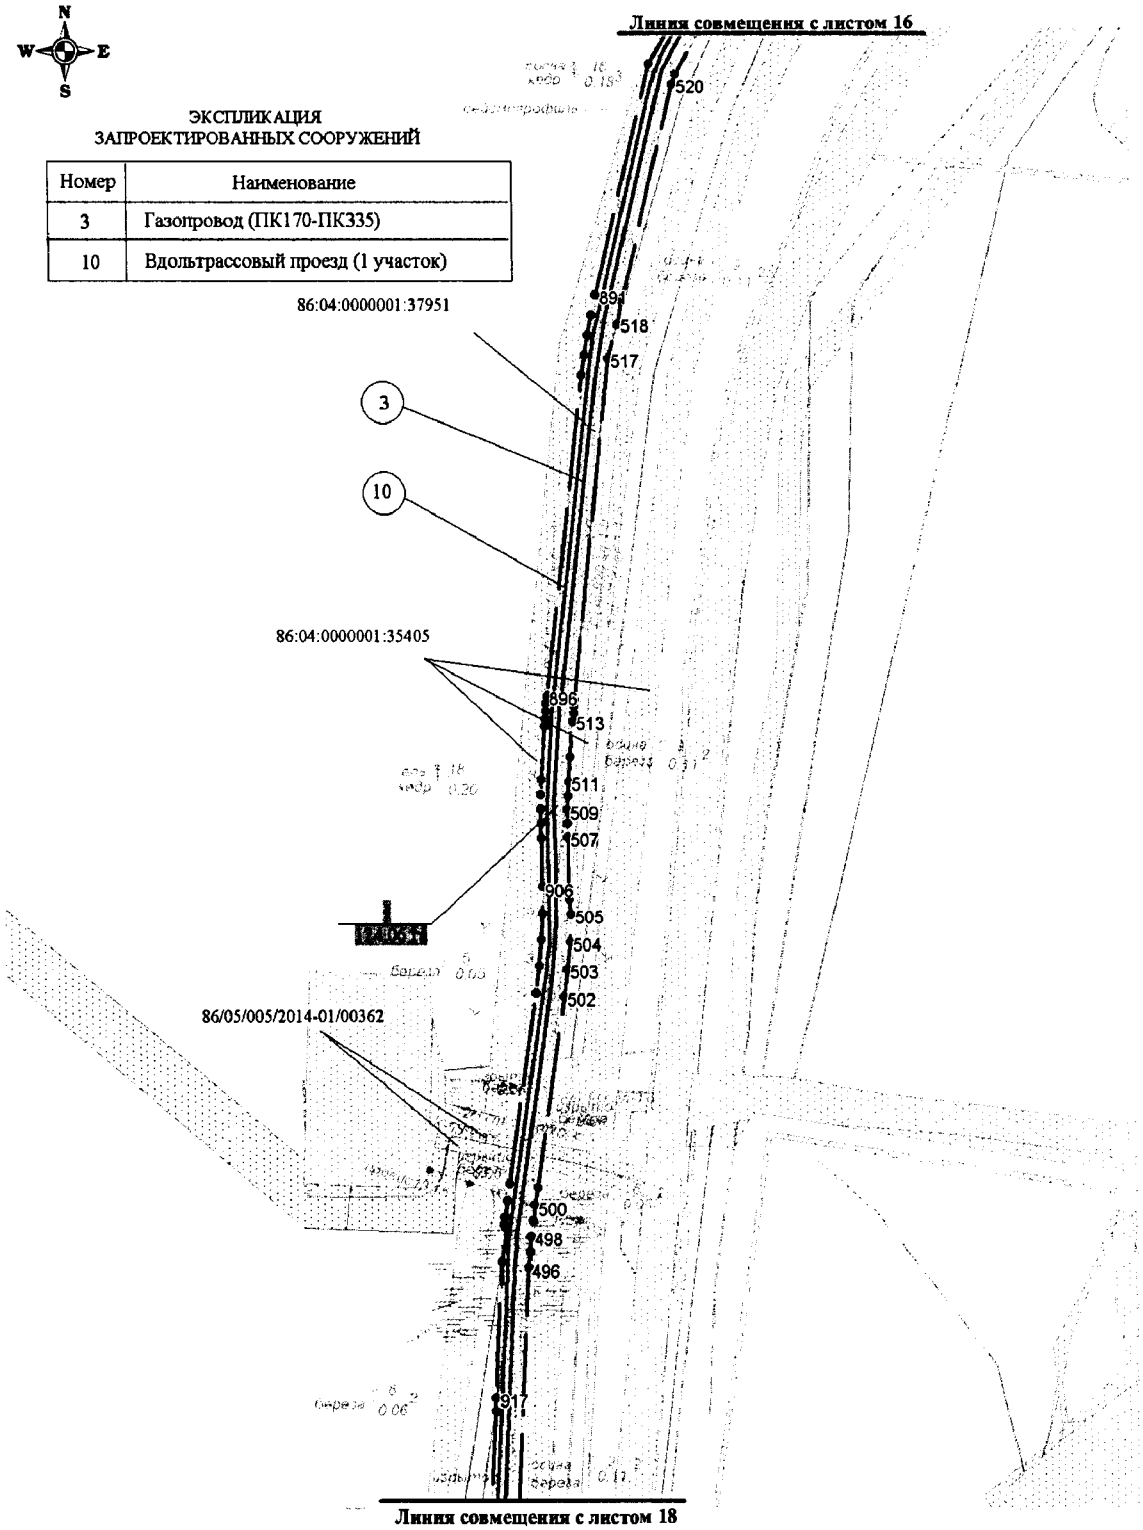


Основная часть проекта планировки территории
для размещения линейного объекта регионального значения
Ханты-Мансийского автономного округа – Югры
«Газопровод «Аган НВ-ГПК». Участок ПК48+50-ПК450»
Землепользователь ОАО «Славнефть-Мегионнефтегаз»
Масштаб 1:5000

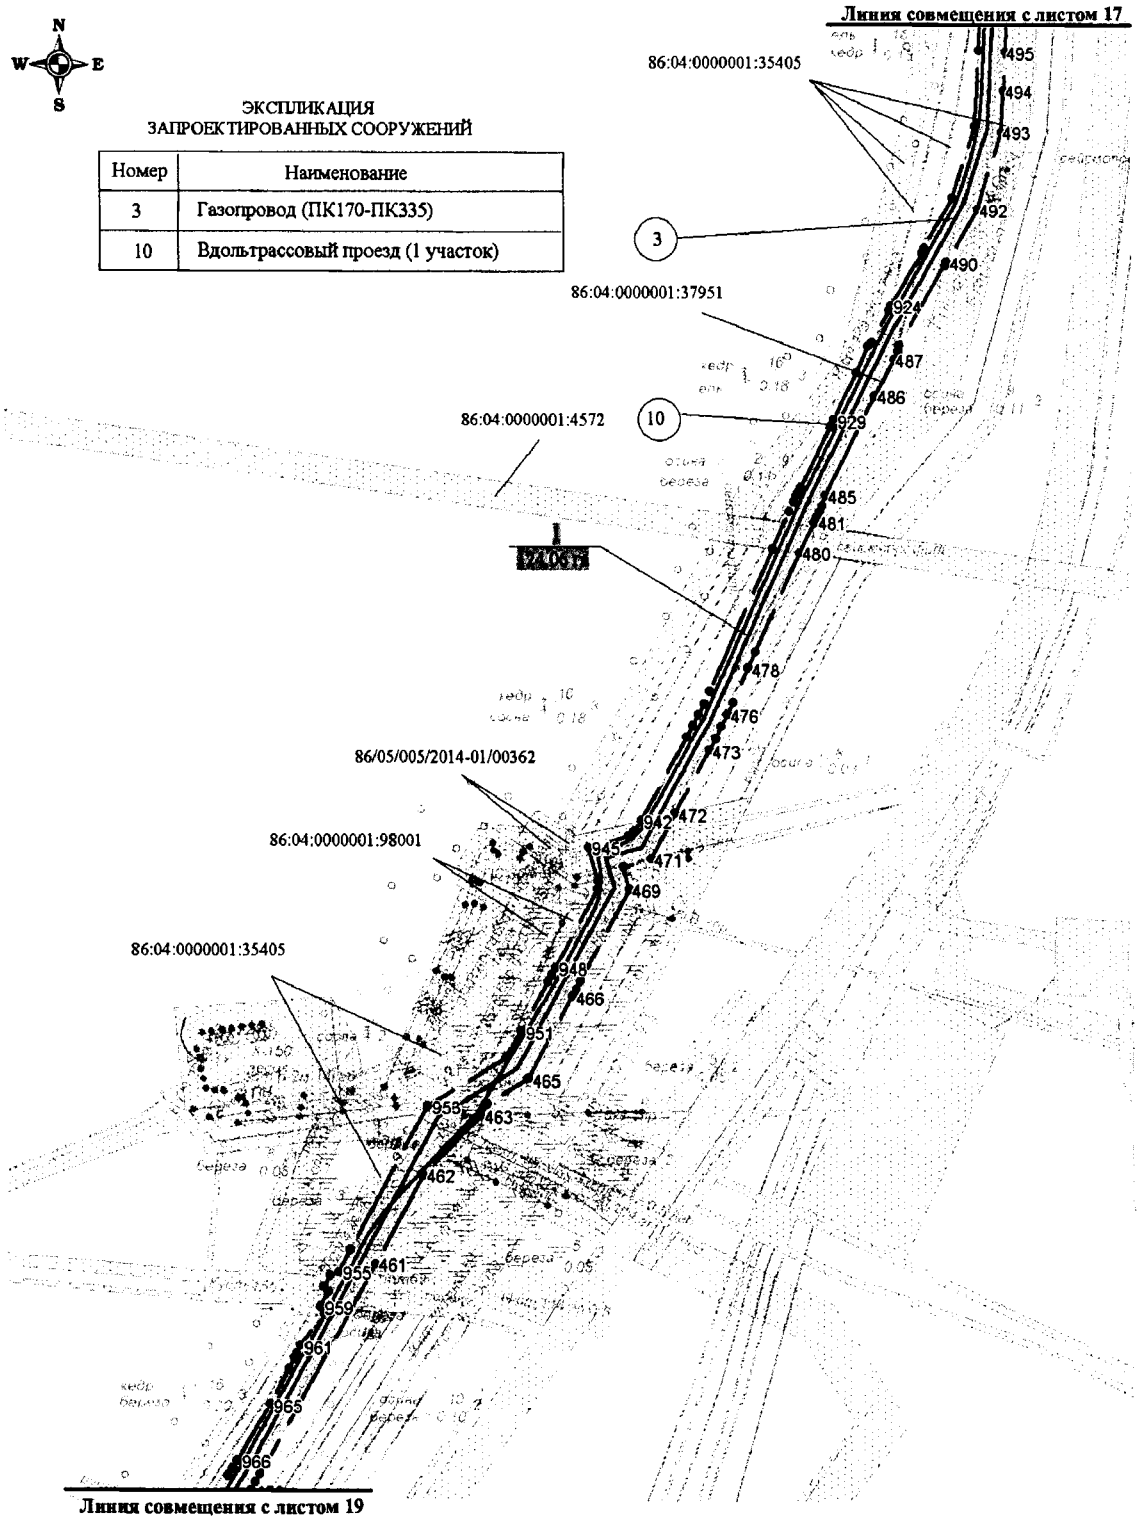

Основная часть проекта планировки территории
для размещения линейного объекта регионального значения
Ханты-Мансийского автономного округа – Югры
«Газопровод «Аган НВ-ГПК». Участок ПК48+50-ПК450»
Землепользователь ОАО «Славнефть-Мегионнефтегаз»
Масштаб 1:5000

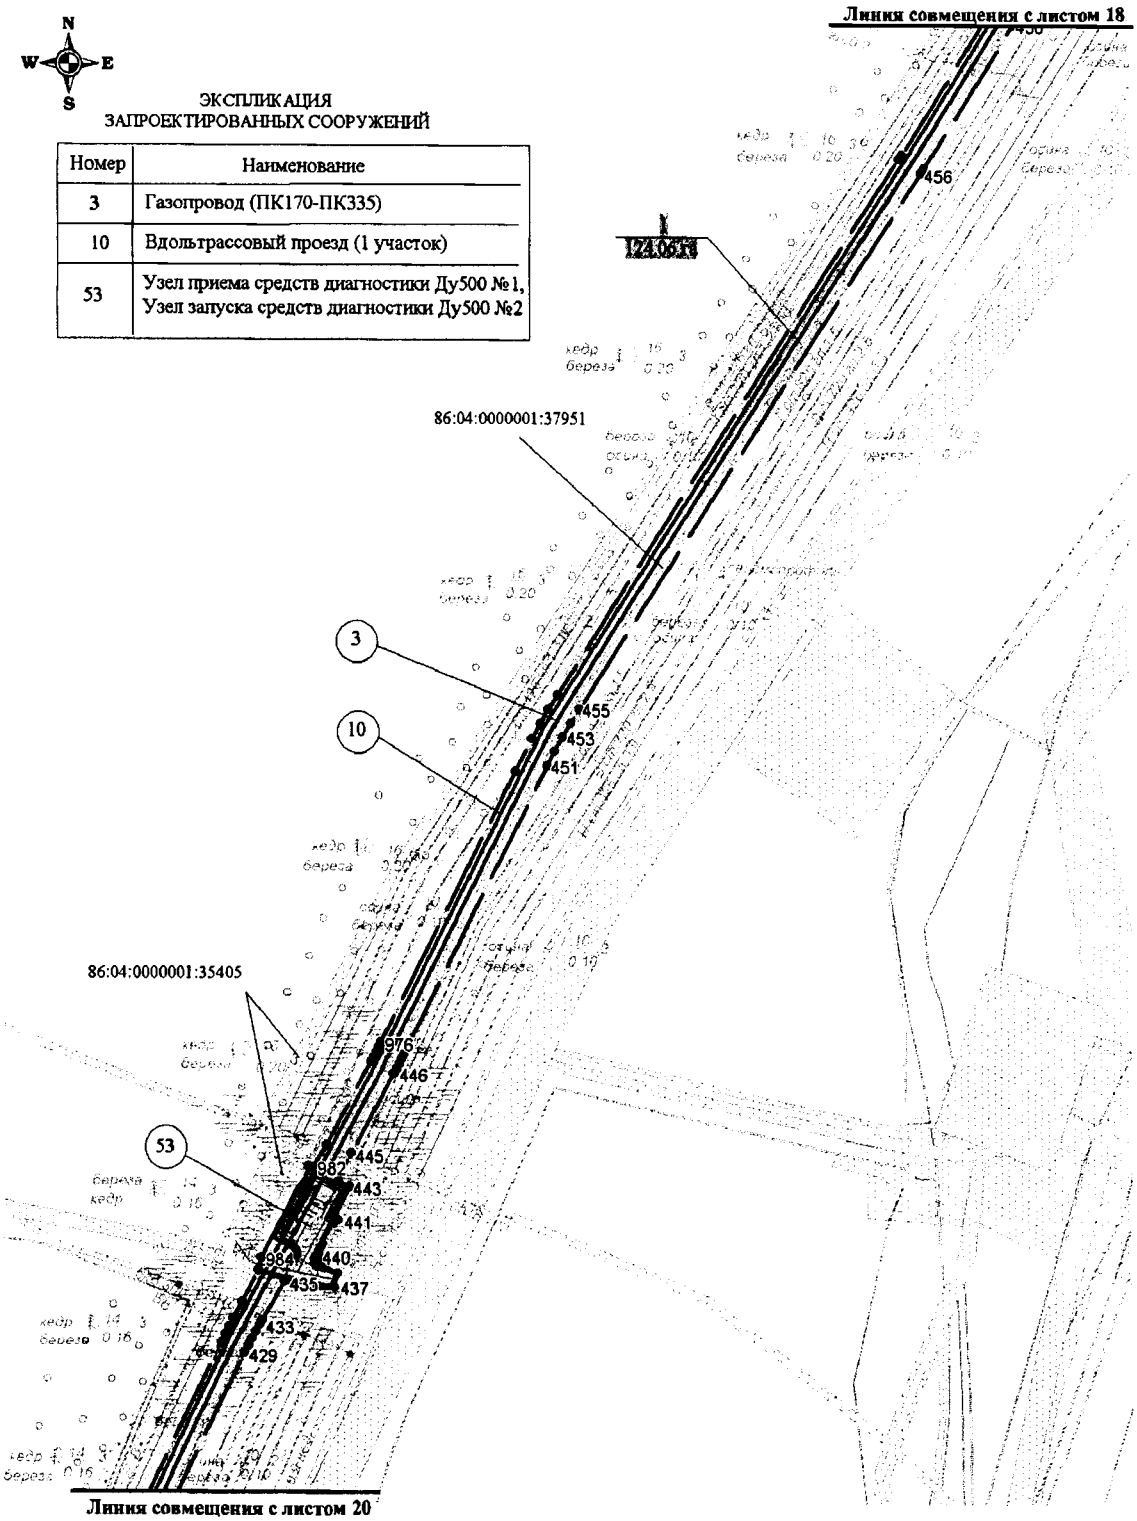


Основная часть проекта планировки территории
для размещения линейного объекта регионального значения
Ханты-Мансийского автономного округа – Югры
«Газопровод «Аган НВ-ГПК». Участок ПК48+50-ПК450»
Землепользователь ОАО «Славнефть-Мегионнефтегаз»
Масштаб 1:5000

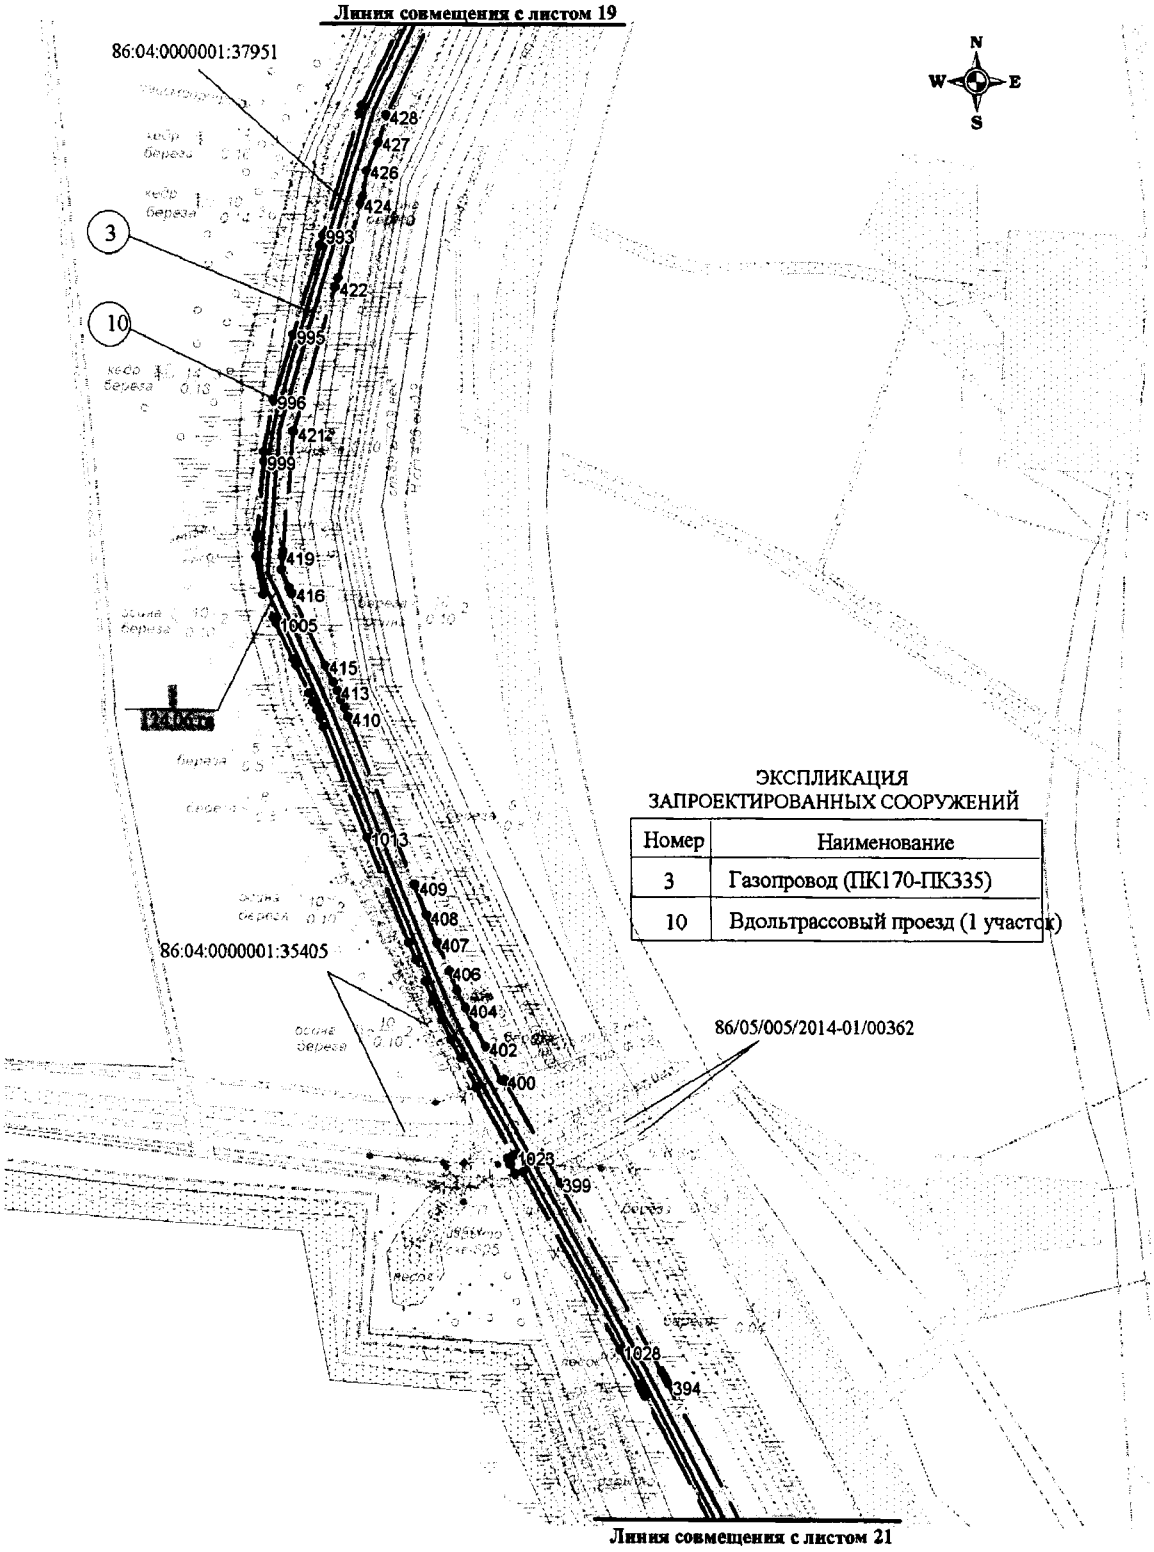


ЭКСПЛИКАЦИЯ
ЗАПРОЕКТИРОВАННЫХ СООРУЖЕНИЙ

| Номер | Наименование |
|---|---|
| 3 | Газопровод (ПК170-ПК335) |
| 10 | Вдольтрассовый проезд (1 участок) |


Основная часть проекта планировки территории
для размещения линейного объекта регионального значения
Ханты-Мансийского автономного округа – Югры
«Газопровод «Аган НВ-ГПК». Участок ПК48+50-ПК450»
Землепользователь ОАО «Славнефть-Мегионнефтегаз»
Масштаб 1:5000

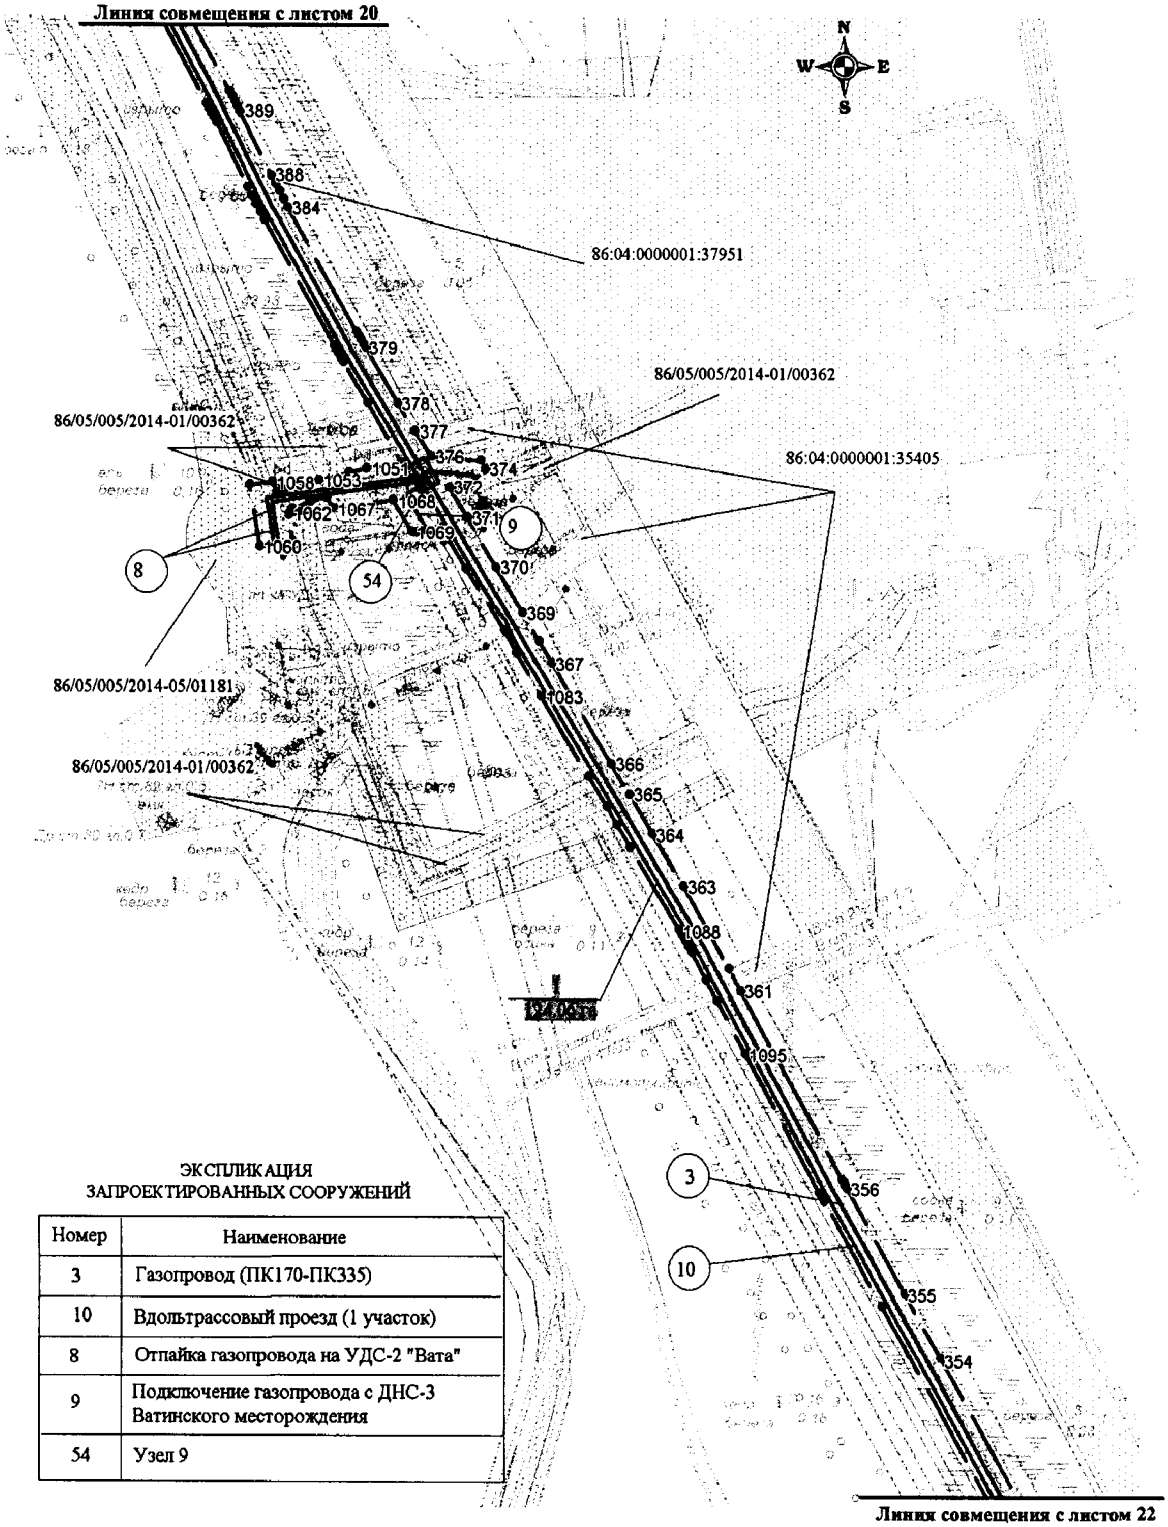



ЭКСПЛИКАЦИЯ
ЗАПРОЕКТИРОВАННЫХ СООРУЖЕНИЙ

| Номер | Наименование |
|---|---|
| 3 | Газопровод (ПК170-ПК335) |
| 10 | Вдольтрассовый проезд (1 участок) |
| 8 | Отпайка газопровода на УДС-2 "Вата" |
| 9 | Подключение газопровода с ДНС-3 Ватинского месторождения |
| 54 | Узел 9 |

Основная часть проекта планировки территории
для размещения линейного объекта регионального значения
Ханты-Мансийского автономного округа – Югры
«Газопровод «Аган НВ-ГПК». Участок ПК48+50-ПК450»
Землепользователь ОАО «Славнефть-Мегионнефтегаз»
Масштаб 1:5000

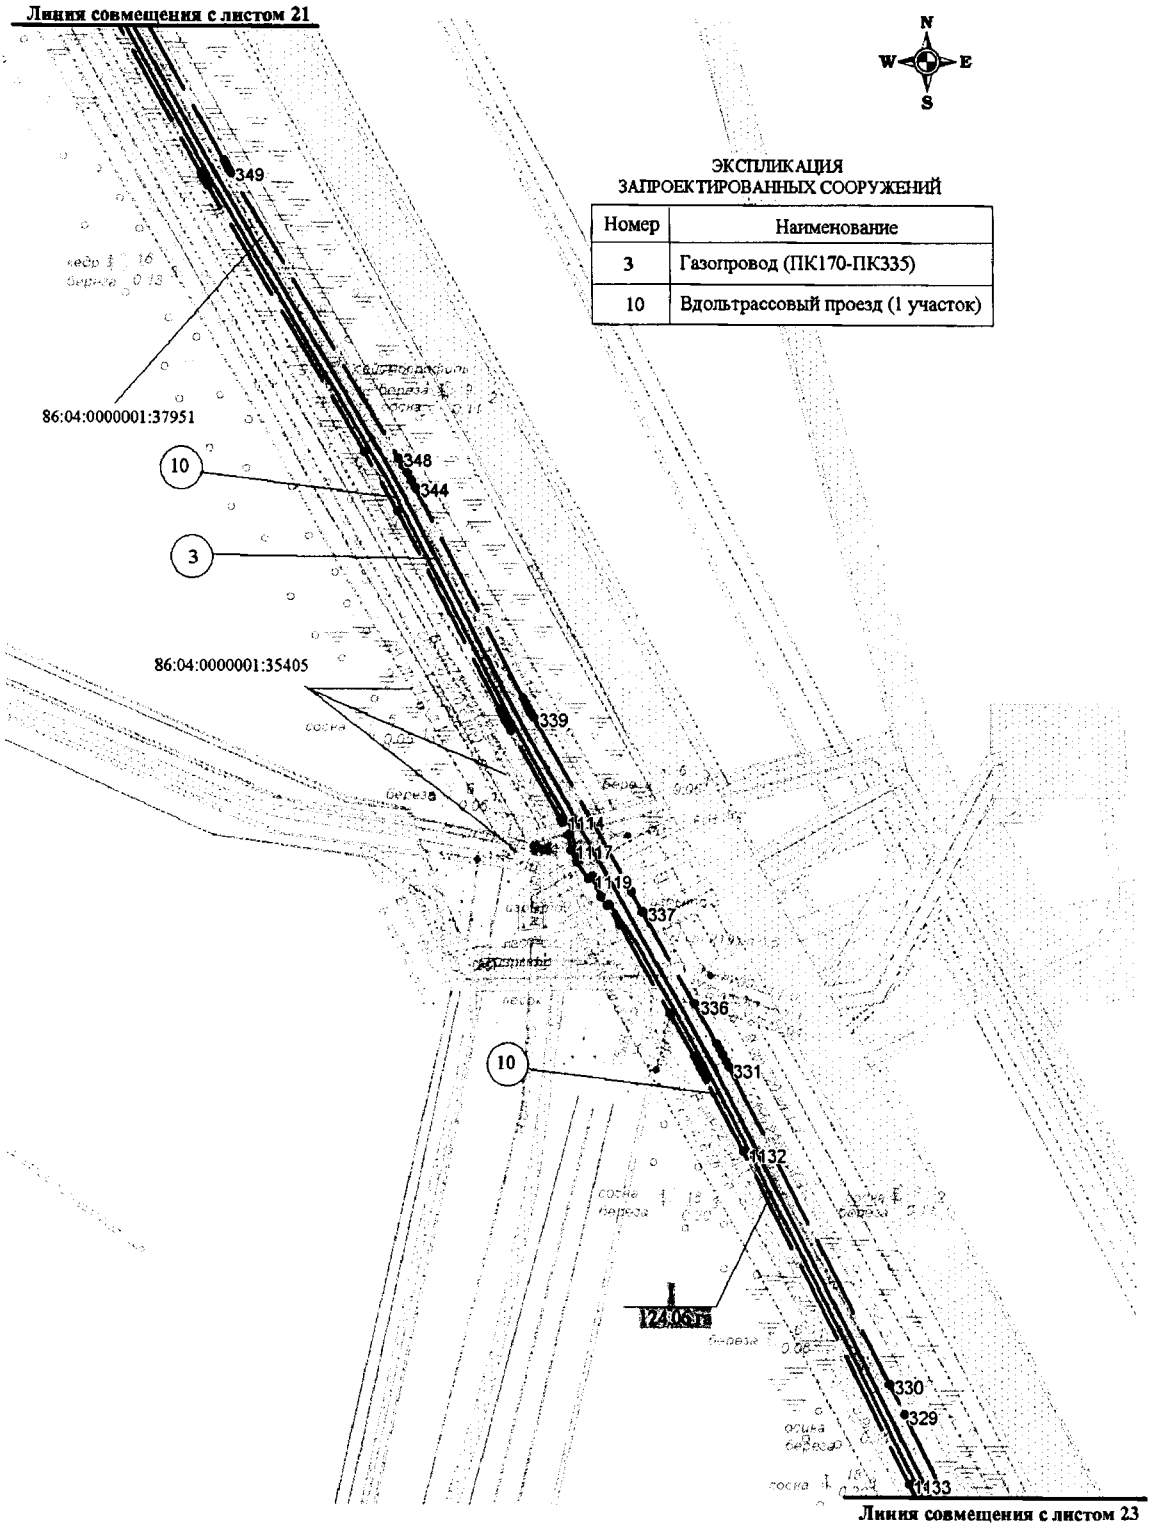


Основная часть проекта планировки территории
для размещения линейного объекта регионального значения
Ханты-Мансийского автономного округа – Югры
«Газопровод «Аган НВ-ГПК». Участок ПК48+50-ПК450»
Землепользователь ОАО «Славнефть-Мегионнефтегаз»
Масштаб 1:5000

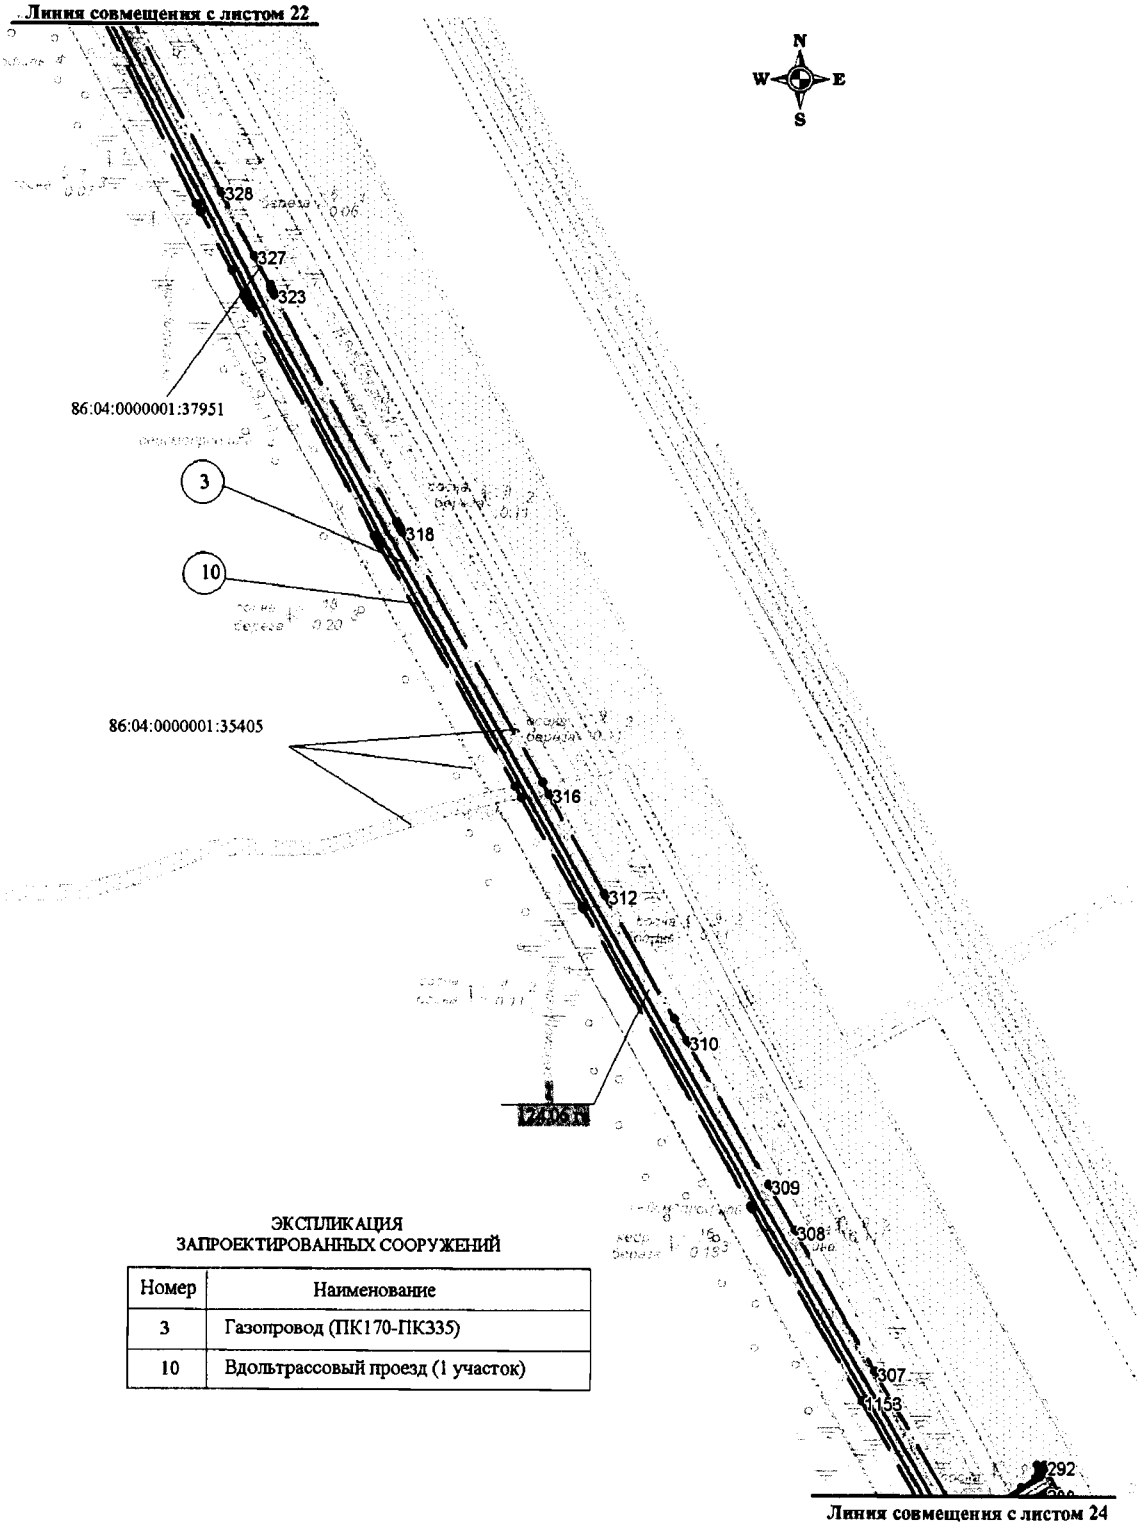


ЭКСПЛИКАЦИЯ
ЗАПРОЕКТИРОВАННЫХ СООРУЖЕНИЙ

| Номер | Наименование |
|---|---|
| 3 | Газопровод (ПК170-ПК335) |
| 10 | Вдольтрассовый проезд (1 участок) |


Основная часть проекта планировки территории
для размещения линейного объекта регионального значения
Ханты-Мансийского автономного округа – Югры
«Газопровод «Аган НВ-ГПК». Участок ПК48+50-ПК450»
Землепользователь ОАО «Славнефть-Мегионнефтегаз»
Масштаб 1:5000

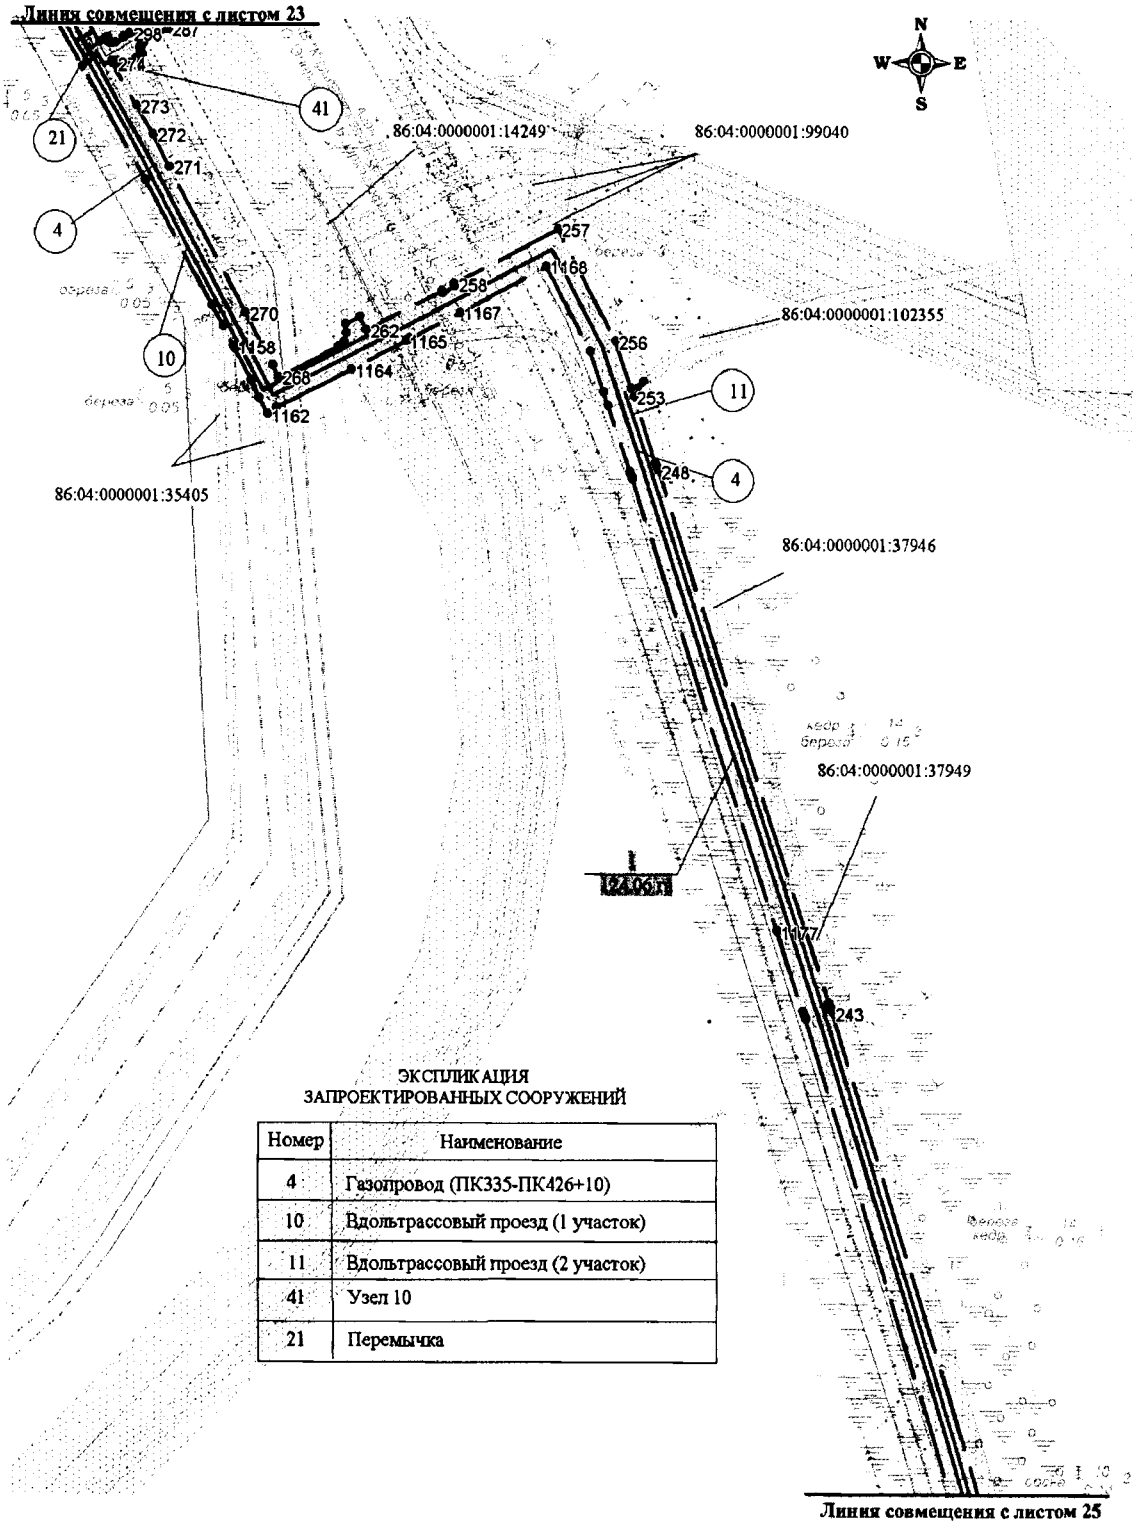


ЭКСПЛИКАЦИЯ
ЗАПРОЕКТИРОВАННЫХ СООРУЖЕНИЙ

| Номер | Наименование |
|---|---|
| 4 | Газопровод (ПК335-ПК426+10) |
| 10 | Вдольтрассовый проезд (1 участок) |
| 11 | Вдольтрассовый проезд (2 участок) |
| 41 | Узел 10 |
| 21 | Перемычка |


Основная часть проекта планировки территории
для размещения линейного объекта регионального значения
Ханты-Мансийского автономного округа – Югры
«Газопровод «Аган НВ-ГПК». Участок ПК48+50-ПК450»
Землепользователь ОАО «Славнефть-Мегионнефтегаз»
Масштаб 1:5000

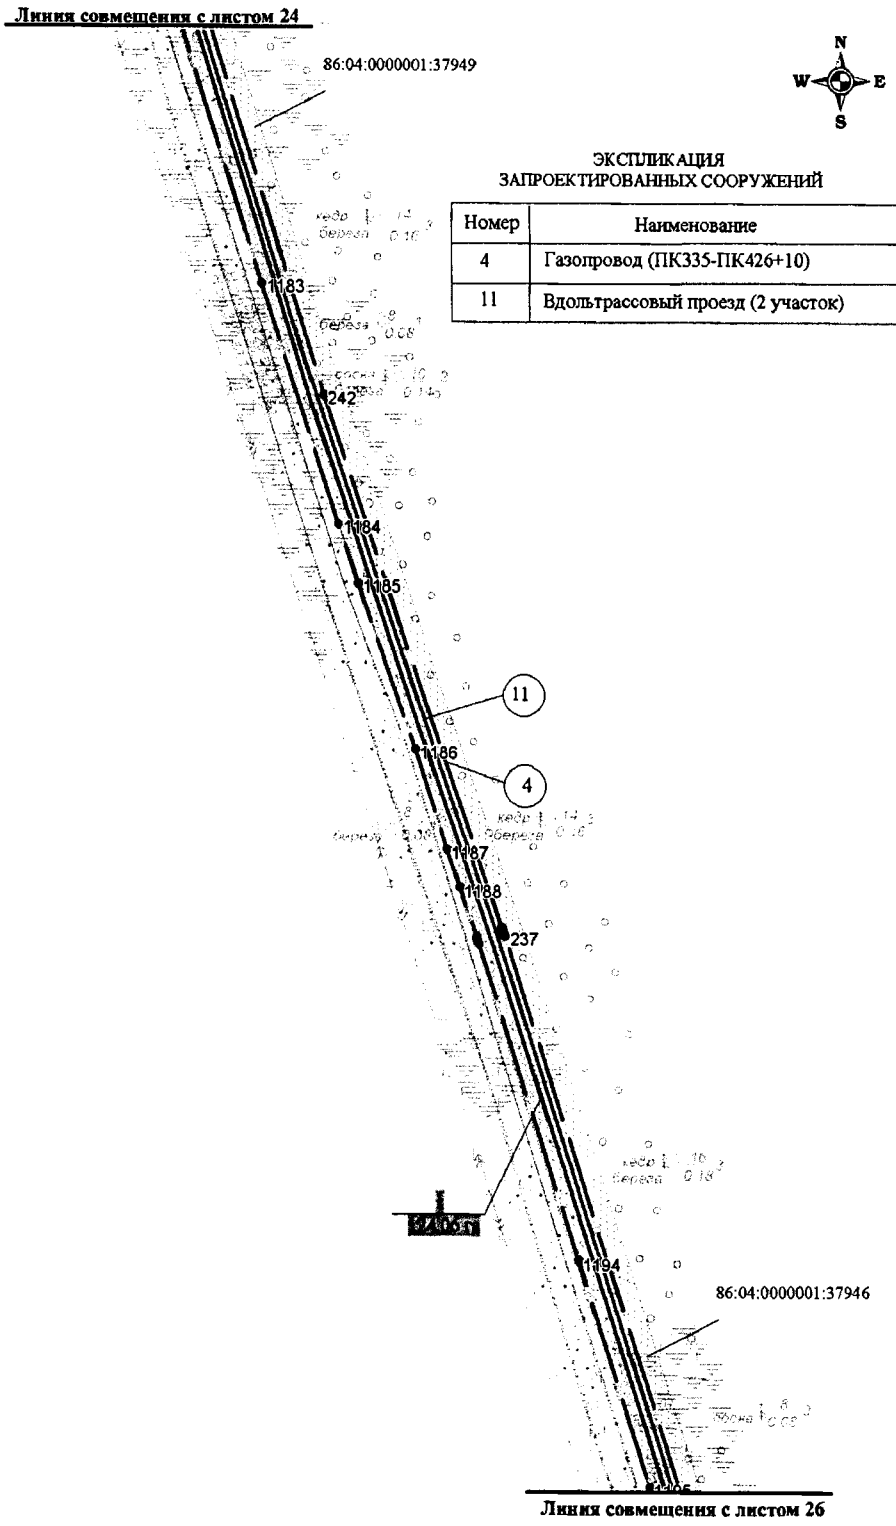



ЭКСПЛИКАЦИЯ
ЗАПРОЕКТИРОВАННЫХ СООРУЖЕНИЙ

| Номер | Наименование |
|---|---|
| 4 | Газопровод (ПК335-ПК426+10) |
| 11 | Вдольтрассовый проезд (2 участок) |


Основная часть проекта планировки территории
для размещения линейного объекта регионального значения
Ханты-Мансийского автономного округа – Югры
«Газопровод «Аган НВ-ГПК». Участок ПК48+50-ПК450»
Землепользователь ОАО «Славнефть-Мегионнефтегаз»
Масштаб 1:5000

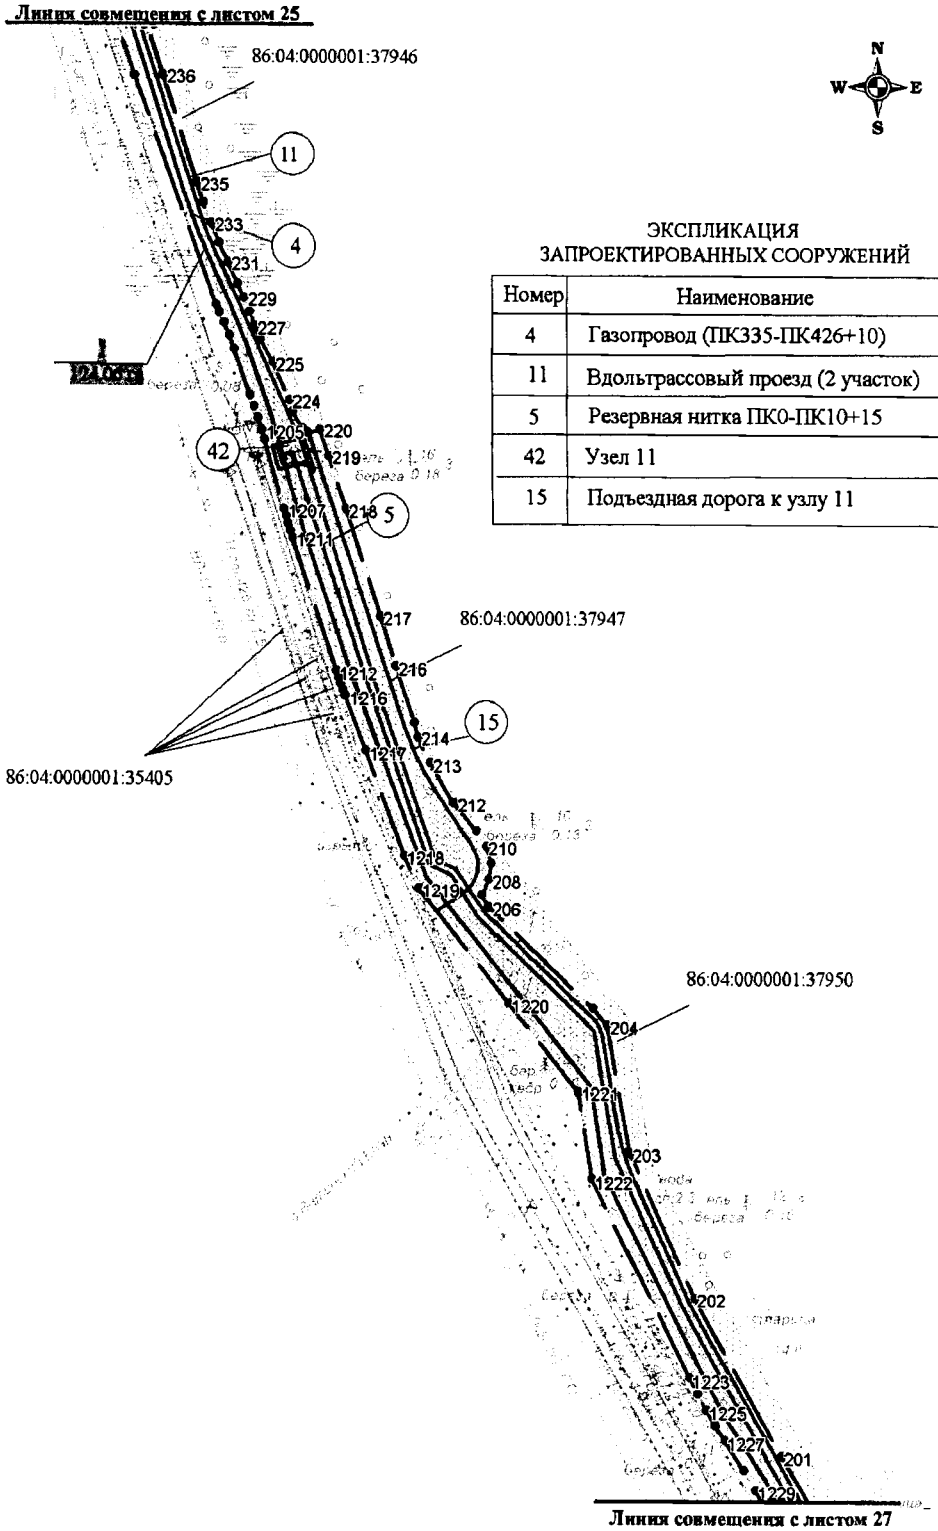


Основная часть проекта планировки территории
для размещения линейного объекта регионального значения
Ханты-Мансийского автономного округа – Югры
«Газопровод «Аган НВ-ГПК». Участок ПК48+50-ПК450»
Землепользователь ОАО «Славнефть-Мегионнефтегаз»
Масштаб 1:5000

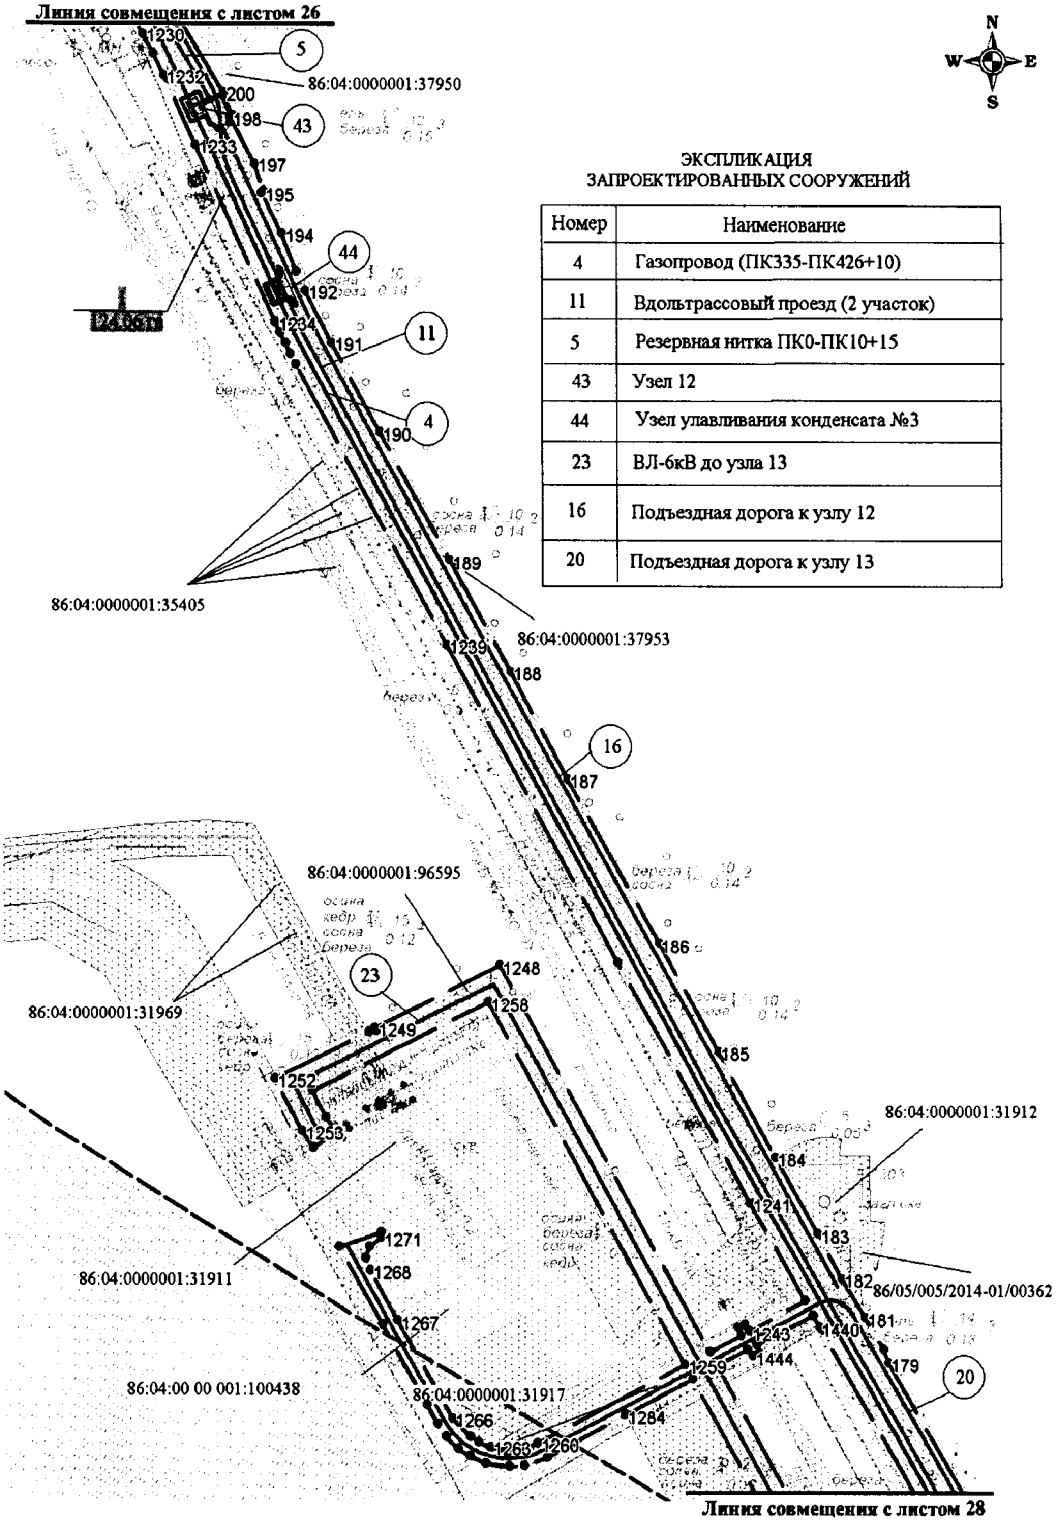

Основная часть проекта планировки территории
для размещения линейного объекта регионального значения
Ханты-Мансийского автономного округа – Югры
«Газопровод «Аган НВ-ГПК». Участок ПК48+50-ПК450»
Землепользователь ОАО «Славнефть-Мегионнефтегаз»
Масштаб 1:5000

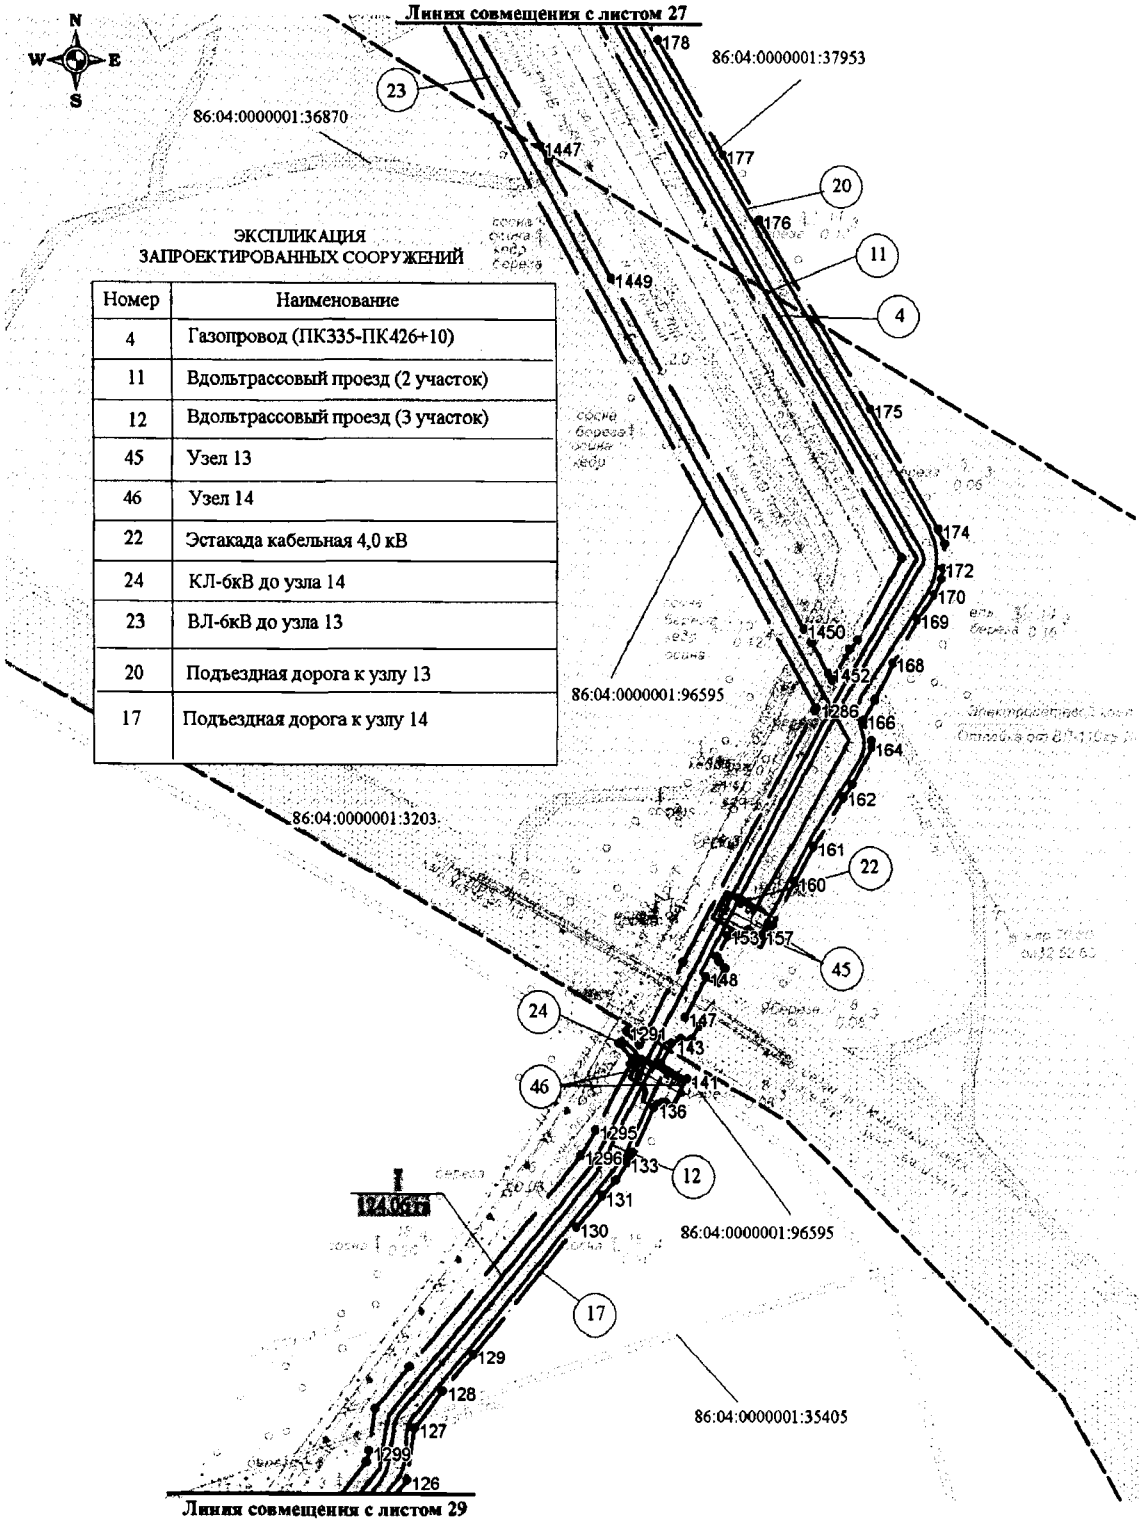


Основная часть проекта планировки территории
для размещения линейного объекта регионального значения
Ханты-Мансийского автономного округа – Югры
«Газопровод «Аган НВ-ГПК». Участок ПК48+50-ПК450»
Землепользователь ОАО «Славнефть-Мегионнефтегаз»
Масштаб 1:5000

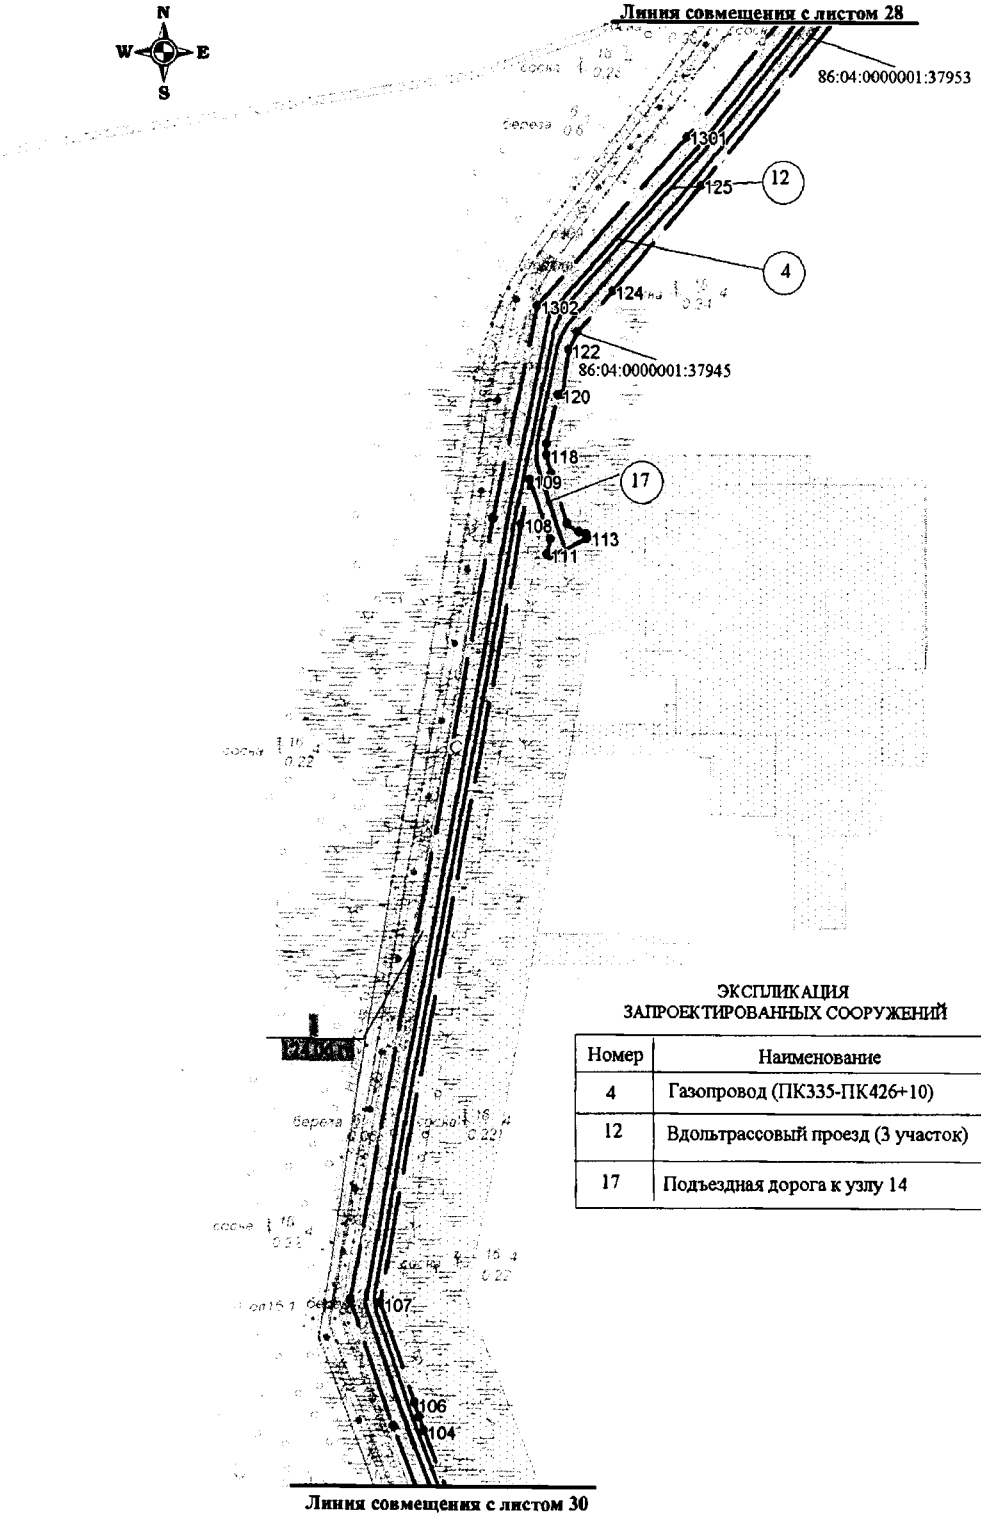



ЭКСПЛИКАЦИЯ
ЗАПРОЕКТИРОВАННЫХ СООРУЖЕНИЙ

| Номер | Наименование |
|---|---|
| 4 | Газопровод (ПК335-ПК426+10) |
| 12 | Вдольтрассовый проезд (3 участок) |
| 17 | Подъездная дорога к узлу 14 |

Основная часть проекта планировки территории
для размещения линейного объекта регионального значения
Ханты-Мансийского автономного округа – Югры
«Газопровод «Аган НВ-ГПК». Участок ПК48+50-ПК450»
Землепользователь ОАО «Славнефть-Мегионнефтегаз»
Масштаб 1:5000

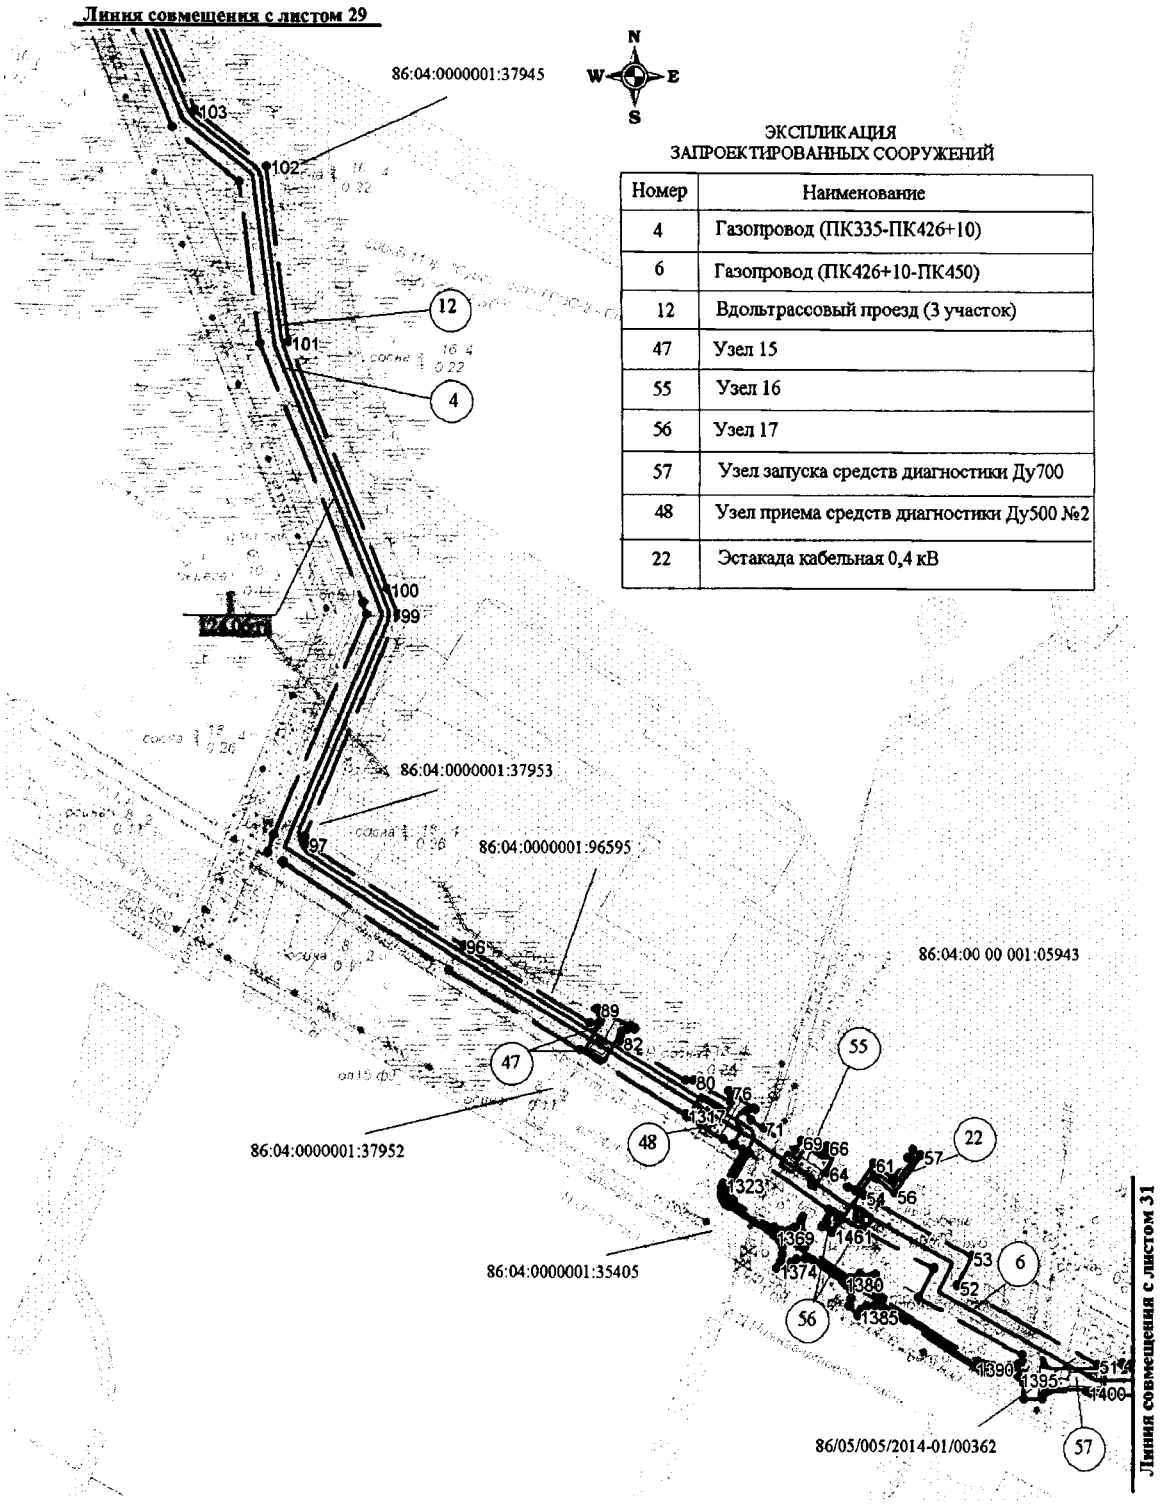


Основная часть проекта планировки территории
для размещения линейного объекта регионального значения
Ханты-Мансийского автономного круга – Югры
«Газопровод «Аган НВ-ГПК». Участок ПК48+50-ПК450»
Землепользователь ОАО «Славнефть-Мегионнефтегаз»
Масштаб 1:5000

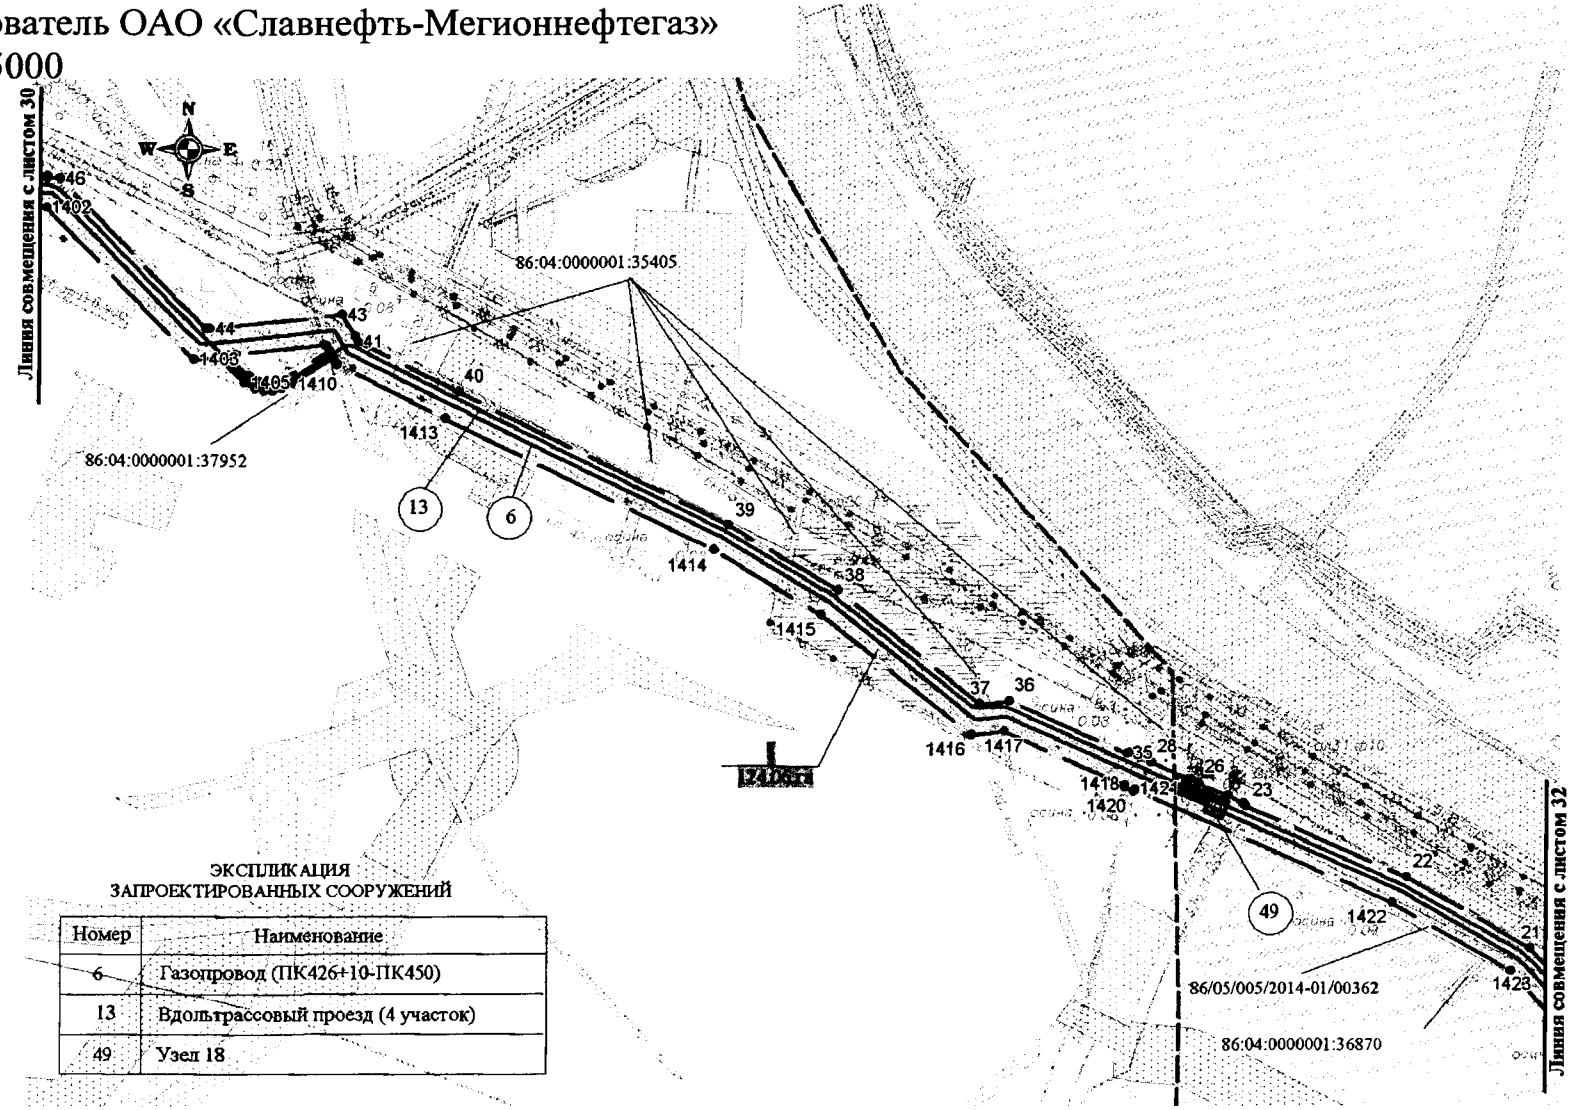


ЭКСПЛИКАЦИЯ
ЗАПРОЕКТИРОВАННЫХ СООРУЖЕНИЙ

| Номер | Наименование |
|---|---|
| 6 | Газопровод (ПК426+10-ПК450) |
| 13 | Вдольтрассовый проезд (4 участок) |
| 49 | Узел 18 |

Основная часть проекта планировки территории
для размещения линейного объекта регионального значения
Ханты-Мансийского автономного круга – Югры
«Газопровод «Аган НВ-ГПК». Участок ПК48+50-ПК450»
Землепользователь ОАО «Славнефть-Мегионнефтегаз»
Масштаб 1:5000

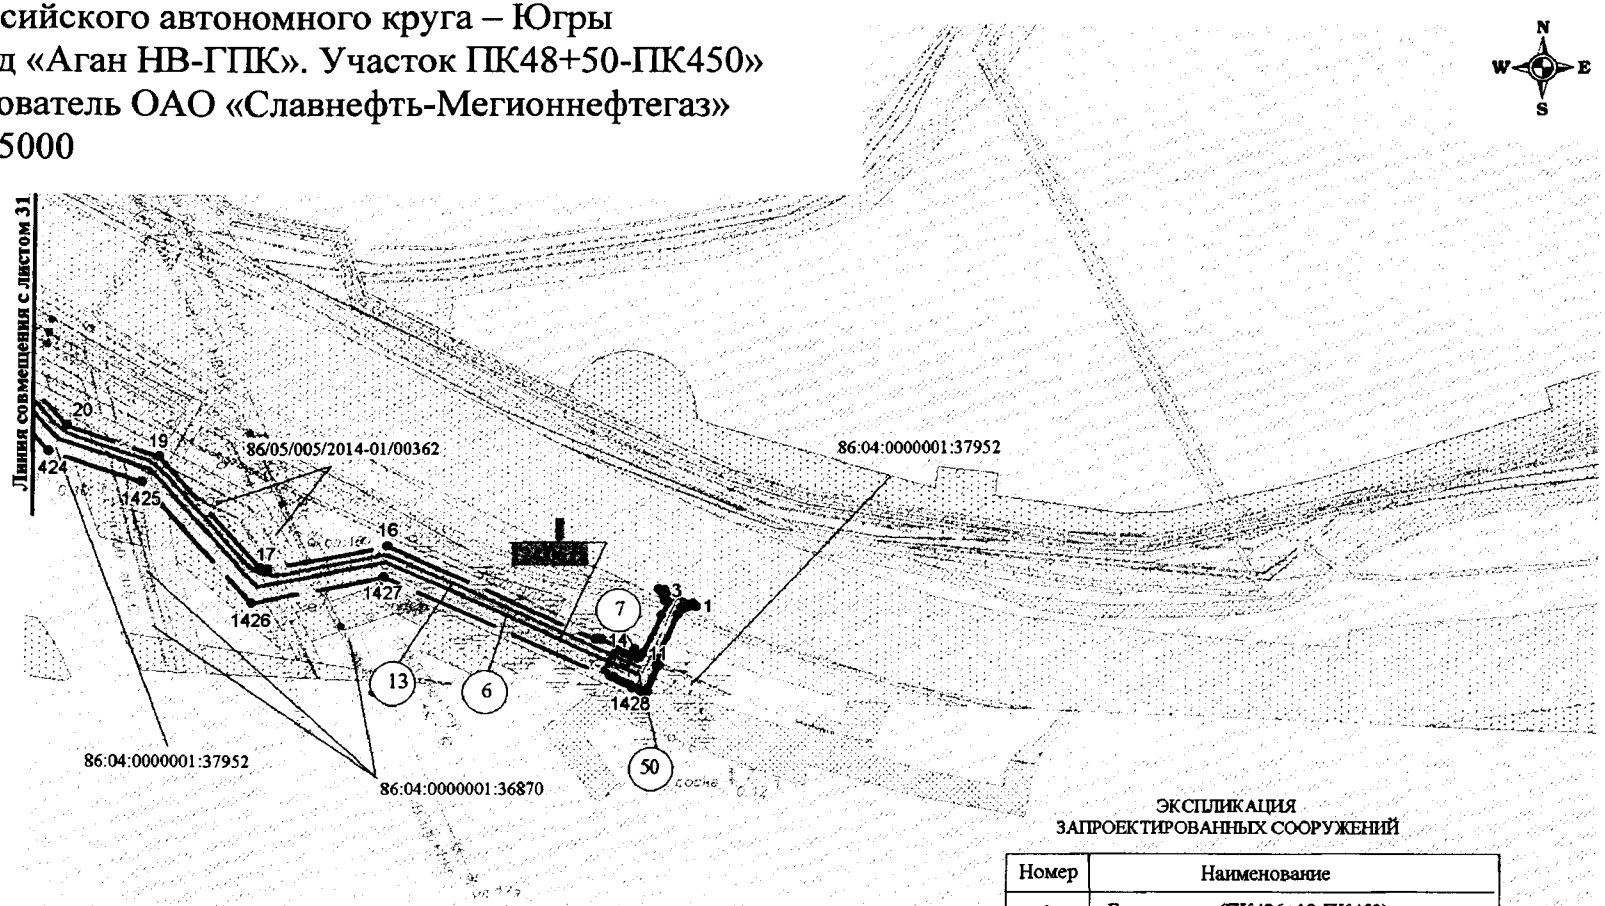


ЭКСПЛИКАЦИЯ
ЗАПРОЕКТИРОВАННЫХ СООРУЖЕНИЙ

| Номер | Наименование |
|---|---|
| 6 | Газопровод (ПК426+10-ПК450) |
| 13 | Вдольтрассовый проезд (4 участок) |
| 50 | Узел 19 |
| 7 | Подключения к сущ. газопроводу Ду800 |

Основная часть проекта планировки территории
для размещения линейного объекта регионального значения
Ханты-Мансийского автономного округа – Югры
«Газопровод «Аган НВ-ГПК». Участок ПК48+50-ПК450»
Землепользователь ОАО «Славнефть-Мегионнефтегаз»
Масштаб 1:5000

**Каталог координат границы зоны размещения линейных объектов**

| | | |
|---|---|---|
| 1 | 965452.21 | 4396155.68 |
| 2 | 965454.73 | 4396153.05 |
| 3 | 965465.09 | 4396131.55 |
| 4 | 965465.16 | 4396127.10 |
| 5 | 965462.92 | 4396129.75 |
| 6 | 965460.10 | 4396131.32 |
| 7 | 965458.71 | 4396131.69 |
| 8 | 965456.64 | 4396131.67 |
| 9 | 965455.58 | 4396134.01 |
| 10 | 965445.41 | 4396129.01 |
| 11 | 965415.80 | 4396114.97 |
| 12 | 965418.80 | 4396108.52 |
| 13 | 965415.99 | 4396107.24 |
| 14 | 965426.74 | 4396083.72 |
| 15 | 965426.93 | 4396079.72 |
| 16 | 965498.94 | 4395922.21 |
| 17 | 965481.03 | 4395831.76 |
| 18 | 965482.77 | 4395826.00 |
| 19 | 965568.50 | 4395750.34 |
| 20 | 965591.88 | 4395680.58 |
| 21 | 965635.73 | 4395641.82 |
| 22 | 965691.55 | 4395547.11 |
| 23 | 965747.01 | 4395423.38 |
| 24 | 965748.60 | 4395421.83 |
| 25 | 965754.75 | 4395409.71 |
| 26 | 965764.80 | 4395387.32 |
| 27 | 965767.89 | 4395380.43 |
| 28 | 965780.93 | 4395351.35 |
| 29 | 965781.15 | 4395350.87 |
| 30 | 965781.64 | 4395351.10 |
| 31 | 965785.65 | 4395349.70 |
| 32 | 965787.85 | 4395343.93 |
| 33 | 965784.99 | 4395342.26 |
| 34 | 965788.59 | 4395334.27 |
| 35 | 965787.85 | 4395332.25 |
| 36 | 965828.42 | 4395241.72 |
| 37 | 965826.43 | 4395218.78 |
| 38 | 965914.85 | 4395110.16 |
| 39 | 965966.84 | 4395025.14 |
| 40 | 966071.58 | 4394817.47 |
| 41 | 966110.43 | 4394740.42 |
| 42 | 966114.71 | 4394737.39 |
| 43 | 966131.56 | 4394727.56 |
| 44 | 966120.88 | 4394627.27 |
| 45 | 966121.07 | 4394624.44 |
| 46 | 966237.29 | 4394511.91 |
| 47 | 966237.44 | 4394502.67 |
| 48 | 966238.89 | 4394502.33 |
| 49 | 966239.14 | 4394489.55 |
| 50 | 966237.66 | 4394489.55 |
| 51 | 966237.99 | 4394469.58 |
| 52 | 966299.50 | 4394355.03 |
| 53 | 966321.50 | 4394366.77 |
| 54 | 966367.67 | 4394280.16 |
| 55 | 966381.48 | 4394289.77 |
| 56 | 966369.55 | 4394305.09 |
| 57 | 966399.21 | 4394326.08 |
| 58 | 966403.44 | 4394319.63 |
| 59 | 966397.07 | 4394314.76 |
| 60 | 966381.01 | 4394303.39 |
| 61 | 966392.98 | 4394288.02 |
| 62 | 966371.47 | 4394273.05 |
| 63 | 966374.59 | 4394267.19 |
| 64 | 966385.84 | 4394250.58 |
| 65 | 966401.94 | 4394257.35 |
| 66 | 966406.37 | 4394251.04 |
| 67 | 966402.61 | 4394246.39 |
| 68 | 966404.60 | 4394238.42 |
| 69 | 966410.25 | 4394230.34 |
| 70 | 966403.02 | 4394225.22 |
| 71 | 966420.20 | 4394199.85 |
| 72 | 966426.21 | 4394189.84 |
| 73 | 966433.43 | 4394186.26 |
| 74 | 966434.43 | 4394193.39 |
| 75 | 966436.17 | 4394192.28 |
| 76 | 966449.31 | 4394173.55 |
| 7 | 966449.49 | 4394171.76 |

| | | |
|---|---|---|
| 78 | 966444.06 | 4394174.58 |
| 79 | 966440.60 | 4394173.75 |
| 80 | 966457.80 | 4394143.74 |
| 81 | 966457.31 | 4394137.92 |
| 82 | 966488.53 | 4394085.81 |
| 83 | 966492.63 | 4394085.24 |
| 84 | 966496.18 | 4394086.35 |
| 85 | 966498.55 | 4394090.69 |
| 86 | 966498.29 | 4394096.24 |
| 87 | 966498.68 | 4394096.77 |
| 88 | 966500.81 | 4394093.73 |
| 89 | 966514.22 | 4394066.82 |
| 90 | 966514.20 | 4394064.97 |
| 91 | 966509.67 | 4394068.75 |
| 92 | 966504.51 | 4394069.28 |
| 93 | 966502.70 | 4394066.80 |
| 94 | 966503.63 | 4394061.00 |
| 95 | 966503.54 | 4394060.77 |
| 96 | 966564.44 | 4393959.10 |
| 97 | 966644.15 | 4393833.54 |
| 98 | 966649.39 | 4393831.73 |
| 99 | 966824.93 | 4393907.38 |
| 100 | 966845.44 | 4393899.09 |
| 101 | 967040.09 | 4393820.41 |
| 102 | 967178.45 | 4393803.39 |
| 103 | 967222.88 | 4393746.51 |
| 104 | 967337.18 | 4393700.31 |
| 105 | 967347.88 | 4393696.12 |
| 106 | 967358.68 | 4393692.19 |
| 107 | 967438.13 | 4393664.32 |
| 108 | 968052.18 | 4393780.00 |
| 109 | 968086.98 | 4393787.33 |
| 110 | 968040.27 | 4393803.35 |
| 111 | 968028.67 | 4393800.51 |
| 112 | 968027.07 | 4393802.87 |
| 113 | 968041.33 | 4393833.12 |
| 114 | 968044.47 | 4393832.46 |
| 115 | 968046.25 | 4393826.19 |
| 116 | 968052.59 | 4393817.18 |
| 117 | 968091.83 | 4393804.07 |
| 118 | 968106.76 | 4393800.51 |
| 119 | 968115.47 | 4393800.63 |
| 120 | 968154.15 | 4393809.34 |
| 121 | 968154.92 | 4393813.16 |
| 122 | 968189.80 | 4393818.44 |
| 123 | 968203.68 | 4393825.16 |
| 124 | 968236.35 | 4393853.58 |



| | | |
|---|---|---|
| 125 | 968320.30 | 4393925.18 |
| 126 | 968460.19 | 4394039.59 |
| 127 | 968501.05 | 4394046.01 |
| 128 | 968530.18 | 4394068.33 |
| 129 | 968559.40 | 4394092.61 |
| 130 | 968658.96 | 4394176.22 |
| 131 | 968683.18 | 4394197.12 |
| 132 | 968695.30 | 4394207.58 |
| 133 | 968708.97 | 4394217.25 |
| 134 | 968712.58 | 4394219.45 |
| 135 | 968717.10 | 4394221.93 |
| 136 | 968751.71 | 4394239.12 |
| 137 | 968754.73 | 4394242.26 |
| 138 | 968755.76 | 4394245.18 |
| 139 | 968755.59 | 4394248.48 |
| 140 | 968752.52 | 4394253.94 |
| 141 | 968774.81 | 4394265.84 |
| 142 | 968786.60 | 4394244.91 |
| 143 | 968802.51 | 4394253.44 |
| 144 | 968806.40 | 4394260.49 |
| 145 | 968806.08 | 4394269.67 |
| 146 | 968817.03 | 4394275.44 |
| 147 | 968823.09 | 4394264.46 |
| 148 | 968854.91 | 4394281.50 |
| 149 | 968850.34 | 4394290.38 |
| 150 | 968862.08 | 4394296.36 |
| 151 | 968866.73 | 4394292.28 |
| 152 | 968871.41 | 4394290.35 |
| 153 | 968887.37 | 4394298.90 |
| 154 | 968888.72 | 4394302.67 |
| 155 | 968887.39 | 4394308.54 |
| 156 | 968892.49 | 4394315.96 |
| 157 | 968887.73 | 4394326.48 |
| 158 | 968897.34 | 4394331.84 |
| 159 | 968895.76 | 4394334.78 |
| 160 | 968930.50 | 4394353.26 |
| 161 | 968957.93 | 4394368.21 |
| 162 | 968997.29 | 4394392.74 |
| 163 | 969006.98 | 4394399.45 |
| 164 | 969036.83 | 4394415.51 |
| 165 | 969042.01 | 4394414.92 |
| 166 | 969058.32 | 4394408.64 |
| 167 | 969074.60 | 4394418.12 |
| 168 | 969103.12 | 4394432.43 |
| 169 | 969138.16 | 4394452.30 |
| 170 | 969157.68 | 4394465.32 |

| | | |
|---|---|---|
| 171 | 969169.56 | 4394471.28 |
| 172 | 969178.33 | 4394472.35 |
| 173 | 969197.56 | 4394473.63 |
| 174 | 969209.50 | 4394468.95 |
| 175 | 969304.59 | 4394414.72 |
| 176 | 969453.37 | 4394326.64 |
| 177 | 969504.78 | 4394298.05 |
| 178 | 969594.86 | 4394245.70 |
| 179 | 969708.89 | 4394179.48 |
| 180 | 969719.26 | 4394175.48 |
| 181 | 969744.27 | 4394160.70 |
| 182 | 969774.36 | 4394142.32 |
| 183 | 969809.37 | 4394123.61 |
| 184 | 969868.63 | 4394090.03 |
| 185 | 969952.08 | 4394044.61 |
| 186 | 970037.38 | 4393997.52 |
| 187 | 970167.91 | 4393924.97 |
| 188 | 970252.31 | 4393879.46 |
| 189 | 970340.50 | 4393831.00 |
| 190 | 970440.81 | 4393774.89 |
| 191 | 970511.39 | 4393736.29 |
| 192 | 970552.45 | 4393715.29 |
| 193 | 970568.17 | 4393708.42 |
| 194 | 970598.38 | 4393696.16 |
| 195 | 970630.16 | 4393681.03 |
| 196 | 970631.62 | 4393682.24 |
| 197 | 970652.87 | 4393675.06 |
| 198 | 970689.66 | 4393656.24 |
| 199 | 970691.26 | 4393658.27 |
| 200 | 970709.08 | 4393650.71 |
| 201 | 970798.19 | 4393598.15 |
| 202 | 970920.95 | 4393529.14 |
| 203 | 971032.76 | 4393478.03 |
| 204 | 971130.85 | 4393461.05 |
| 205 | 971144.31 | 4393449.75 |
| 206 | 971223.22 | 4393367.40 |
| 207 | 971232.17 | 4393361.38 |
| 208 | 971244.59 | 4393366.97 |
| 209 | 971256.73 | 4393368.90 |
| 210 | 971269.73 | 4393365.25 |
| 211 | 971282.07 | 4393357.11 |
| 212 | 971303.91 | 4393339.35 |
| 213 | 971334.62 | 4393320.65 |
| 214 | 971354.72 | 4393311.05 |
| 215 | 971365.87 | 4393308.12 |
| 216 | 971409.92 | 4393293.56 |
| 217 | 971448.79 | 4393281.39 |
| 218 | 971532.21 | 4393254.47 |
| 219 | 971573.77 | 4393241.01 |
| 220 | 971594.22 | 4393234.12 |
| 221 | 971591.72 | 4393224.50 |
| 222 | 971594.56 | 4393219.91 |
| 223 | 971608.18 | 4393212.49 |
| 224 | 971617.04 | 4393210.05 |
| 225 | 971646.23 | 4393196.98 |
| 226 | 971663.59 | 4393186.96 |
| 227 | 971674.61 | 4393182.81 |
| 228 | 971685.59 | 4393178.39 |
| 229 | 971696.48 | 4393173.73 |
| 230 | 971707.20 | 4393168.82 |
| 231 | 971723.54 | 4393161.13 |
| 232 | 971738.82 | 4393154.25 |
| 233 | 971754.24 | 4393147.92 |
| 234 | 971769.87 | 4393142.13 |
| 235 | 971785.77 | 4393136.84 |
| 236 | 971869.33 | 4393110.65 |
| 237 | 972344.81 | 4392957.97 |
| 238 | 972346.58 | 4392957.39 |
| 239 | 972348.37 | 4392956.81 |
| 240 | 972350.17 | 4392956.21 |
| 241 | 972351.94 | 4392955.62 |
| 242 | 972772.42 | 4392813.74 |
| 243 | 973444.92 | 4392606.76 |
| 244 | 973446.65 | 4392606.23 |
| 245 | 973448.41 | 4392605.69 |
| 246 | 973450.18 | 4392605.13 |
| 247 | 973451.93 | 4392604.57 |
| 248 | 973872.48 | 4392469.32 |
| 249 | 973874.03 | 4392468.83 |
| 250 | 973875.61 | 4392468.30 |
| 251 | 973877.18 | 4392467.79 |
| 252 | 973878.73 | 4392467.27 |
| 253 | 973931.32 | 4392449.60 |
| 254 | 973942.33 | 4392457.71 |
| 255 | 973937.60 | 4392447.49 |
| 256 | 973975.31 | 4392434.82 |
| 257 | 974063.82 | 4392388.60 |
| 258 | 974019.88 | 4392304.47 |
| 259 | 974018.25 | 4392304.65 |
| 260 | 974013.41 | 4392295.50 |
| 261 | 974014.74 | 4392294.63 |
| 262 | 973983.11 | 4392234.06 |
| 263 | 973993.29 | 4392228.47 |

| | | |
|---|---|---|
| 264 | 973987.64 | 4392217.07 |
| 265 | 973980.56 | 4392218.17 |
| 266 | 973973.53 | 4392215.72 |
| 267 | 973970.25 | 4392211.60 |
| 268 | 973945.47 | 4392164.16 |
| 269 | 973954.59 | 4392159.39 |
| 270 | 973996.72 | 4392137.39 |
| 271 | 974110.93 | 4392077.72 |
| 272 | 974136.28 | 4392064.48 |
| 273 | 974159.51 | 4392051.58 |
| 274 | 974192.17 | 4392032.31 |
| 275 | 974194.09 | 4392031.42 |
| 276 | 974194.37 | 4392036.03 |
| 277 | 974189.51 | 4392039.60 |
| 278 | 974196.15 | 4392050.78 |
| 279 | 974195.45 | 4392051.41 |
| 280 | 974197.77 | 4392055.35 |
| 281 | 974198.62 | 4392054.96 |
| 282 | 974199.16 | 4392055.86 |
| 283 | 974201.74 | 4392054.33 |
| 284 | 974204.64 | 4392054.22 |
| 285 | 974205.15 | 4392054.07 |
| 286 | 974208.28 | 4392056.56 |
| 287 | 974219.52 | 4392076.84 |
| 288 | 974227.61 | 4392092.62 |
| 289 | 974226.70 | 4392096.87 |
| 290 | 974223.25 | 4392100.60 |
| 291 | 974228.63 | 4392103.32 |
| 292 | 974249.60 | 4392091.87 |
| 293 | 974249.93 | 4392085.56 |
| 294 | 974245.02 | 4392086.65 |
| 295 | 974240.06 | 4392084.87 |
| 296 | 974232.15 | 4392072.67 |
| 297 | 974221.83 | 4392055.61 |
| 298 | 974215.69 | 4392046.06 |
| 299 | 974216.53 | 4392045.46 |
| 300 | 974213.61 | 4392040.80 |
| 301 | 974212.91 | 4392041.28 |
| 302 | 974208.93 | 4392034.50 |
| 303 | 974208.53 | 4392031.24 |
| 304 | 974213.54 | 4392028.45 |
| 305 | 974212.20 | 4392026.08 |
| 306 | 974209.74 | 4392021.91 |
| 307 | 974323.12 | 4391954.82 |
| 308 | 974432.88 | 4391890.15 |
| 309 | 974468.12 | 4391869.37 |
| 310 | 974580.54 | 4391805.41 |
| 311 | 974598.29 | 4391795.30 |
| 312 | 974695.63 | 4391739.90 |
| 313 | 974695.88 | 4391739.78 |
| 314 | 974696.15 | 4391739.61 |
| 315 | 974696.68 | 4391739.30 |
| 316 | 974775.15 | 4391694.79 |
| 317 | 974784.07 | 4391689.71 |
| 318 | 974982.79 | 4391577.00 |
| 319 | 974984.66 | 4391575.94 |
| 320 | 974986.45 | 4391574.94 |
| 321 | 974988.30 | 4391573.92 |
| 322 | 974990.18 | 4391572.88 |
| 323 | 975169.24 | 4391475.37 |
| 324 | 975171.77 | 4391474.00 |
| 325 | 975174.36 | 4391472.64 |
| 326 | 975177.33 | 4391472.18 |
| 327 | 975200.16 | 4391459.30 |
| 328 | 975250.26 | 4391433.54 |
| 329 | 975445.49 | 4391333.06 |
| 330 | 975468.25 | 4391321.36 |
| 331 | 975716.88 | 4391193.42 |
| 332 | 975721.46 | 4391191.01 |
| 333 | 975726.11 | 4391188.56 |
| 334 | 975730.68 | 4391186.04 |
| 335 | 975735.23 | 4391183.50 |
| 336 | 975767.24 | 4391165.32 |
| 337 | 975839.51 | 4391124.31 |
| 338 | 975855.70 | 4391115.11 |
| 339 | 975993.58 | 4391036.86 |
| 340 | 975997.34 | 4391034.77 |
| 341 | 976001.13 | 4391032.68 |
| 342 | 976004.89 | 4391030.61 |
| 343 | 976008.67 | 4391028.63 |
| 344 | 976174.16 | 4390942.25 |
| 345 | 976180.06 | 4390939.11 |
| 346 | 976185.90 | 4390935.88 |
| 347 | 976191.72 | 4390932.61 |
| 348 | 976197.50 | 4390929.25 |
| 349 | 976423.14 | 4390795.92 |
| 350 | 976425.67 | 4390794.45 |
| 351 | 976428.20 | 4390792.98 |
| 352 | 976430.63 | 4390791.57 |
| 353 | 976433.16 | 4390790.15 |
| 354 | 976648.66 | 4390669.51 |
| 355 | 976699.82 | 4390640.91 |
| 356 | 976781.83 | 4390595.04 |

| | | |
|---|---|---|
| 357 | 976783.37 | 4390594.18 |
| 358 | 976784.92 | 4390593.32 |
| 359 | 976786.46 | 4390592.44 |
| 360 | 976787.96 | 4390591.64 |
| 361 | 976934.68 | 4390511.63 |
| 362 | 976952.27 | 4390501.94 |
| 363 | 977017.09 | 4390465.82 |
| 364 | 977058.46 | 4390441.11 |
| 365 | 977089.62 | 4390422.51 |
| 366 | 977113.95 | 4390407.98 |
| 367 | 977194.11 | 4390360.12 |
| 368 | 977211.28 | 4390349.87 |
| 369 | 977233.49 | 4390336.59 |
| 370 | 977269.17 | 4390315.52 |
| 371 | 977308.80 | 4390292.76 |
| 372 | 977332.14 | 4390278.87 |
| 373 | 977331.75 | 4390290.66 |
| 374 | 977346.88 | 4390308.41 |
| 375 | 977353.99 | 4390304.16 |
| 376 | 977356.61 | 4390264.26 |
| 377 | 977376.70 | 4390251.07 |
| 378 | 977399.06 | 4390237.72 |
| 379 | 977442.30 | 4390211.89 |
| 380 | 977445.30 | 4390210.11 |
| 381 | 977448.35 | 4390208.35 |
| 382 | 977451.38 | 4390206.60 |
| 383 | 977454.46 | 4390204.89 |
| 384 | 977552.53 | 4390150.09 |
| 385 | 977558.74 | 4390146.68 |
| 386 | 977564.94 | 4390143.37 |
| 387 | 977571.17 | 4390140.15 |
| 388 | 977577.51 | 4390137.03 |
| 389 | 977628.85 | 4390112.09 |
| 390 | 977632.97 | 4390110.08 |
| 391 | 977637.03 | 4390107.99 |
| 392 | 977641.11 | 4390105.91 |
| 393 | 977645.13 | 4390103.80 |
| 394 | 977801.74 | 4390020.66 |
| 395 | 977804.23 | 4390019.32 |
| 396 | 977806.69 | 4390017.96 |
| 397 | 977809.08 | 4390016.64 |
| 398 | 977811.48 | 4390015.33 |
| 399 | 977956.28 | 4389934.32 |
| 400 | 978036.28 | 4389890.41 |
| 401 | 978035.66 | 4389888.03 |
| 402 | 978061.70 | 4389875.33 |
| 403 | 978077.33 | 4389866.93 |
| 404 | 978091.50 | 4389859.86 |
| 405 | 978105.83 | 4389853.26 |
| 406 | 978120.47 | 4389847.14 |
| 407 | 978142.69 | 4389838.25 |
| 408 | 978163.43 | 4389829.95 |
| 409 | 978187.35 | 4389820.36 |
| 410 | 978317.55 | 4389768.18 |
| 411 | 978324.29 | 4389765.46 |
| 412 | 978331.01 | 4389762.59 |
| 413 | 978337.69 | 4389759.61 |
| 414 | 978344.30 | 4389756.60 |
| 415 | 978357.12 | 4389750.60 |
| 416 | 978412.91 | 4389724.43 |
| 417 | 978417.11 | 4389722.46 |
| 418 | 978431.12 | 4389715.90 |
| 419 | 978442.23 | 4389716.85 |
| 420 | 978445.56 | 4389717.14 |
| 421 | 978538.84 | 4389725.13 |
| 422 | 978650.67 | 4389759.13 |
| 423 | 978658.21 | 4389761.43 |
| 424 | 978715.86 | 4389778.95 |
| 425 | 978721.87 | 4389780.87 |
| 426 | 978741.83 | 4389784.32 |
| 427 | 978763.32 | 4389793.39 |
| 428 | 978784.58 | 4389799.84 |
| 429 | 978962.86 | 4389886.42 |
| 430 | 978968.66 | 4389889.27 |
| 431 | 978974.36 | 4389892.18 |
| 432 | 978980.06 | 4389895.17 |
| 433 | 978985.71 | 4389898.26 |
| 434 | 978988.89 | 4389900.02 |
| 435 | 979019.21 | 4389917.90 |
| 436 | 979014.58 | 4389941.98 |
| 437 | 979015.23 | 4389958.15 |
| 438 | 979025.86 | 4389960.81 |
| 439 | 979033.83 | 4389946.63 |
| 440 | 979040.48 | 4389945.08 |
| 441 | 979067.71 | 4389961.47 |
| 442 | 979070.81 | 4389958.81 |
| 443 | 979094.06 | 4389970.55 |
| 444 | 979098.42 | 4389961.64 |
| 445 | 979119.58 | 4389972.20 |
| 446 | 979181.87 | 4390006.60 |
| 447 | 979185.76 | 4390008.70 |
| 448 | 979189.67 | 4390010.79 |
| 449 | 979193.61 | 4390012.87 |

| | | |
|---|---|---|
| 450 | 979197.61 | 4390014.90 |
| 451 | 979426.17 | 4390130.90 |
| 452 | 979437.62 | 4390136.93 |
| 453 | 979448.86 | 4390143.23 |
| 454 | 979459.99 | 4390149.82 |
| 455 | 979470.95 | 4390156.68 |
| 456 | 979895.90 | 4390432.09 |
| 457 | 979899.73 | 4390434.53 |
| 458 | 980012.81 | 4390506.44 |
| 459 | 980019.16 | 4390510.40 |
| 460 | 980025.59 | 4390514.27 |
| 461 | 980190.86 | 4390606.53 |
| 462 | 980260.53 | 4390644.76 |
| 463 | 980308.02 | 4390691.01 |
| 464 | 980317.59 | 4390696.72 |
| 465 | 980337.74 | 4390730.30 |
| 466 | 980402.08 | 4390766.26 |
| 467 | 980407.58 | 4390769.47 |
| 468 | 980413.35 | 4390772.72 |
| 469 | 980486.31 | 4390813.33 |
| 470 | 980503.57 | 4390808.40 |
| 471 | 980510.04 | 4390831.09 |
| 472 | 980546.29 | 4390850.10 |
| 473 | 980596.37 | 4390877.95 |
| 474 | 980605.57 | 4390882.97 |
| 475 | 980614.94 | 4390887.80 |
| 476 | 980624.35 | 4390892.40 |
| 477 | 980633.84 | 4390896.83 |
| 478 | 980661.32 | 4390909.29 |
| 479 | 980674.07 | 4390915.05 |
| 480 | 980752.16 | 4390950.43 |
| 481 | 980776.33 | 4390962.47 |
| 482 | 980780.90 | 4390964.55 |
| 483 | 980785.38 | 4390966.67 |
| 484 | 980789.87 | 4390968.83 |
| 485 | 980797.71 | 4390971.66 |
| 486 | 980876.92 | 4391011.49 |
| 487 | 980905.67 | 4391027.05 |
| 488 | 980911.90 | 4391030.25 |
| 489 | 980916.56 | 4391031.30 |
| 490 | 980982.72 | 4391069.39 |
| 491 | 980979.74 | 4391068.72 |
| 492 | 981024.16 | 4391094.46 |
| 493 | 981085.09 | 4391114.23 |
| 494 | 981117.70 | 4391115.92 |
| 495 | 981148.48 | 4391117.58 |
| 496 | 981353.12 | 4391128.23 |
| 497 | 981365.52 | 4391129.03 |
| 498 | 981377.82 | 4391130.14 |
| 499 | 981390.11 | 4391131.56 |
| 500 | 981402.41 | 4391133.29 |
| 501 | 981415.79 | 4391135.36 |
| 502 | 981564.83 | 4391158.35 |
| 503 | 981586.66 | 4391161.24 |
| 504 | 981608.75 | 4391163.20 |
| 505 | 981630.89 | 4391164.19 |
| 506 | 981642.72 | 4391163.14 |
| 507 | 981691.64 | 4391162.37 |
| 508 | 981702.58 | 4391162.28 |
| 509 | 981713.42 | 4391162.41 |
| 510 | 981724.30 | 4391162.79 |
| 511 | 981735.18 | 4391163.43 |
| 512 | 981754.92 | 4391164.78 |
| 513 | 981782.93 | 4391167.50 |
| 514 | 981788.78 | 4391168.31 |
| 515 | 981794.60 | 4391168.89 |
| 516 | 981800.46 | 4391169.54 |
| 517 | 982070.64 | 4391198.12 |
| 518 | 982097.47 | 4391205.20 |
| 519 | 982115.56 | 4391209.28 |
| 520 | 982286.14 | 4391251.48 |
| 521 | 982294.13 | 4391254.56 |
| 522 | 982355.75 | 4391286.88 |
| 523 | 982362.90 | 4391292.53 |
| 524 | 982385.54 | 4391305.03 |
| 525 | 982432.75 | 4391349.62 |
| 526 | 982435.54 | 4391347.71 |
| 527 | 982456.35 | 4391371.91 |
| 528 | 982466.56 | 4391381.54 |
| 529 | 982478.81 | 4391393.75 |
| 530 | 982490.56 | 4391406.33 |
| 531 | 982501.89 | 4391419.33 |
| 532 | 982512.76 | 4391432.76 |
| 533 | 982541.88 | 4391469.99 |
| 534 | 982555.39 | 4391487.26 |
| 535 | 982623.82 | 4391574.74 |
| 536 | 982688.02 | 4391656.82 |
| 537 | 982745.48 | 4391730.35 |
| 538 | 982749.06 | 4391734.84 |
| 539 | 982752.71 | 4391739.36 |
| 540 | 982756.44 | 4391743.81 |
| 541 | 982760.14 | 4391748.17 |
| 542 | 983022.67 | 4392053.88 |

| | | |
|---|---|---|
| 543 | 983053.36 | 4392089.99 |
| 544 | 983069.95 | 4392109.31 |
| 545 | 983121.71 | 4392144.57 |
| 546 | 983147.20 | 4392159.67 |
| 547 | 983166.84 | 4392182.23 |
| 548 | 983169.58 | 4392185.37 |
| 549 | 983188.06 | 4392206.60 |
| 550 | 983193.35 | 4392210.10 |
| 551 | 983230.93 | 4392223.24 |
| 552 | 983259.49 | 4392234.29 |
| 553 | 983288.55 | 4392227.91 |
| 554 | 983299.25 | 4392225.93 |
| 555 | 983392.45 | 4392224.02 |
| 556 | 983472.31 | 4392204.82 |
| 557 | 983613.78 | 4392170.83 |
| 558 | 983775.76 | 4392131.91 |
| 559 | 983917.62 | 4392105.23 |
| 560 | 984077.83 | 4392075.05 |
| 561 | 984077.58 | 4392076.57 |
| 562 | 984329.59 | 4392028.77 |
| 563 | 984419.97 | 4392025.66 |
| 564 | 984641.29 | 4392040.45 |
| 565 | 984726.87 | 4392054.73 |
| 566 | 984782.20 | 4392076.13 |
| 567 | 984854.83 | 4392104.20 |
| 568 | 984953.16 | 4392155.13 |
| 569 | 985214.14 | 4392303.82 |
| 570 | 985329.28 | 4392353.59 |
| 571 | 985518.32 | 4392390.76 |
| 572 | 985556.69 | 4392393.96 |
| 573 | 985557.23 | 4392395.48 |
| 574 | 985559.64 | 4392395.56 |
| 575 | 985558.46 | 4392414.92 |
| 576 | 985589.48 | 4392419.20 |
| 577 | 985593.78 | 4392419.67 |
| 578 | 985596.25 | 4392418.84 |
| 579 | 985614.02 | 4392420.48 |
| 580 | 985615.02 | 4392413.37 |
| 581 | 985617.33 | 4392410.23 |
| 582 | 985623.25 | 4392407.81 |
| 583 | 985624.43 | 4392399.66 |
| 584 | 985813.53 | 4392415.55 |
| 585 | 985972.82 | 4392428.95 |
| 586 | 985970.59 | 4392453.23 |
| 587 | 985969.98 | 4392453.15 |
| 588 | 985969.72 | 4392457.94 |
| 589 | 985970.19 | 4392457.93 |
| 590 | 985968.96 | 4392472.32 |
| 591 | 985966.09 | 4392475.67 |
| 592 | 985964.71 | 4392476.87 |
| 593 | 985960.97 | 4392477.43 |
| 594 | 985961.87 | 4392478.48 |
| 595 | 985966.00 | 4392478.83 |
| 596 | 985974.44 | 4392479.39 |
| 597 | 985980.18 | 4392480.07 |
| 598 | 985987.13 | 4392480.87 |
| 599 | 985988.50 | 4392480.61 |
| 600 | 985982.07 | 4392476.65 |
| 601 | 985981.11 | 4392473.50 |
| 602 | 985981.20 | 4392472.22 |
| 603 | 985981.57 | 4392472.09 |
| 604 | 985981.86 | 4392467.68 |
| 605 | 985981.53 | 4392467.66 |
| 606 | 985982.16 | 4392459.17 |
| 607 | 985982.74 | 4392458.85 |
| 608 | 985983.13 | 4392454.78 |
| 609 | 985982.51 | 4392454.51 |
| 610 | 985983.57 | 4392442.44 |
| 611 | 985984.43 | 4392440.89 |
| 612 | 985987.40 | 4392438.77 |
| 613 | 985991.23 | 4392438.50 |
| 614 | 985992.00 | 4392430.56 |
| 615 | 986348.59 | 4392460.57 |
| 616 | 986610.39 | 4392484.99 |
| 617 | 986809.53 | 4392503.57 |
| 618 | 986909.10 | 4392512.86 |
| 619 | 987307.22 | 4392550.01 |
| 620 | 987504.63 | 4392553.75 |
| 621 | 987656.15 | 4392523.97 |
| 622 | 988429.85 | 4392321.06 |
| 623 | 988662.42 | 4392231.59 |
| 624 | 988834.16 | 4392107.43 |
| 625 | 989016.39 | 4391957.25 |
| 626 | 989019.31 | 4391959.53 |
| 627 | 989029.37 | 4391951.76 |
| 628 | 989036.71 | 4391960.74 |
| 629 | 989041.46 | 4391959.01 |
| 630 | 989045.85 | 4391960.43 |
| 631 | 989051.93 | 4391967.00 |
| 632 | 989069.65 | 4391951.20 |
| 633 | 989077.14 | 4391948.10 |
| 634 | 989084.03 | 4391951.64 |
| 635 | 989083.25 | 4391939.13 |

| | | |
|---|---|---|
| 636 | 989079.05 | 4391930.60 |
| 637 | 989090.38 | 4391921.91 |
| 638 | 989086.81 | 4391916.43 |
| 639 | 989209.11 | 4391828.49 |
| 640 | 989354.44 | 4391735.75 |
| 641 | 989417.15 | 4391700.63 |
| 642 | 989494.28 | 4391672.38 |
| 643 | 989619.12 | 4391647.58 |
| 644 | 989860.06 | 4391625.32 |
| 645 | 989995.78 | 4391634.26 |
| 646 | 990382.49 | 4391700.59 |
| 647 | 990529.01 | 4391741.49 |
| 648 | 990688.27 | 4391804.87 |
| 649 | 990798.32 | 4391870.16 |
| 650 | 991027.83 | 4392060.94 |
| 651 | 991040.81 | 4392070.60 |
| 652 | 991177.92 | 4392172.75 |
| 653 | 991319.47 | 4392290.47 |
| 654 | 991818.87 | 4392697.73 |
| 655 | 991829.52 | 4392706.41 |
| 656 | 991822.69 | 4392707.62 |
| 657 | 991814.55 | 4392712.71 |
| 658 | 991821.88 | 4392713.39 |
| 659 | 991840.00 | 4392727.84 |
| 660 | 991855.42 | 4392740.62 |
| 661 | 991862.00 | 4392732.90 |
| 662 | 992116.10 | 4392937.42 |
| 663 | 992236.64 | 4393023.78 |
| 664 | 992420.82 | 4393128.23 |
| 665 | 992510.25 | 4393172.76 |
| 666 | 992747.71 | 4393275.98 |
| 667 | 992742.03 | 4393287.54 |
| 668 | 992911.33 | 4393365.71 |
| 669 | 992979.04 | 4393396.98 |
| 670 | 992986.90 | 4393413.83 |
| 671 | 992962.32 | 4393471.59 |
| 672 | 992955.60 | 4393478.64 |
| 673 | 992940.58 | 4393480.50 |
| 674 | 992939.87 | 4393483.52 |
| 675 | 992981.16 | 4393501.92 |
| 676 | 992981.58 | 4393499.06 |
| 677 | 992975.97 | 4393493.86 |
| 678 | 992972.68 | 4393484.64 |
| 679 | 992974.17 | 4393475.93 |
| 680 | 992999.92 | 4393412.82 |
| 681 | 993004.89 | 4393390.79 |
| 682 | 993187.86 | 4393474.82 |
| 683 | 993182.32 | 4393478.77 |
| 684 | 993159.31 | 4393494.05 |
| 685 | 993154.70 | 4393505.98 |
| 686 | 993150.26 | 4393540.24 |
| 687 | 993144.33 | 4393548.60 |
| 688 | 993136.09 | 4393554.17 |
| 689 | 993119.98 | 4393554.91 |
| 690 | 993116.69 | 4393564.61 |
| 691 | 993178.39 | 4393591.68 |
| 692 | 993182.69 | 4393583.51 |
| 693 | 993174.65 | 4393574.78 |
| 694 | 993171.08 | 4393566.07 |
| 695 | 993175.33 | 4393524.11 |
| 696 | 993181.76 | 4393507.93 |
| 697 | 993189.40 | 4393500.72 |
| 698 | 993213.76 | 4393502.67 |
| 699 | 993227.23 | 4393509.37 |
| 700 | 993297.16 | 4393541.02 |
| 701 | 993304.43 | 4393526.33 |
| 702 | 993444.36 | 4393586.73 |
| 703 | 993665.12 | 4393688.37 |
| 704 | 993791.97 | 4393763.75 |
| 705 | 993890.11 | 4393836.98 |
| 706 | 994404.08 | 4394313.25 |
| 707 | 994866.40 | 4394695.65 |
| 708 | 994918.63 | 4394726.69 |
| 709 | 994960.72 | 4394743.43 |
| 710 | 995038.27 | 4394760.73 |
| 711 | 995271.38 | 4394787.64 |
| 712 | 995333.39 | 4394791.45 |
| 713 | 995333.64 | 4394803.49 |
| 714 | 995416.08 | 4394809.10 |
| 715 | 995421.37 | 4394814.20 |
| 716 | 995424.28 | 4394812.59 |
| 717 | 995420.42 | 4394796.80 |
| 718 | 995561.08 | 4394805.44 |
| 719 | 995548.62 | 4394810.71 |
| 720 | 995542.27 | 4394819.32 |
| 721 | 995536.65 | 4394829.60 |
| 722 | 995534.48 | 4394859.49 |
| 723 | 995532.15 | 4394865.87 |
| 724 | 995525.18 | 4394871.89 |
| 725 | 995514.78 | 4394874.72 |
| 726 | 995514.38 | 4394875.98 |
| 727 | 995562.82 | 4394878.85 |
| 728 | 995563.07 | 4394877.85 |

| | | |
|---|---|---|
| 729 | 995550.97 | 4394872.35 |
| 730 | 995544.71 | 4394861.79 |
| 731 | 995545.68 | 4394838.94 |
| 732 | 995552.11 | 4394825.46 |
| 733 | 995559.95 | 4394819.61 |
| 734 | 995566.64 | 4394818.16 |
| 735 | 995742.02 | 4394828.25 |
| 736 | 995742.30 | 4394816.45 |
| 737 | 997174.12 | 4394891.05 |
| 738 | 997600.99 | 4394910.25 |
| 739 | 997677.51 | 4394915.96 |
| 740 | 997921.81 | 4394934.21 |
| 741 | 999027.33 | 4394961.13 |
| 742 | 999190.60 | 4394982.50 |
| 743 | 999354.21 | 4395030.75 |
| 744 | 999549.49 | 4395111.59 |
| 745 | 999585.21 | 4395133.50 |
| 746 | 999740.36 | 4395265.99 |
| 747 | 999896.50 | 4395429.89 |
| 748 | 999899.89 | 4395434.83 |
| 749 | 999899.57 | 4395437.94 |
| 750 | 999910.62 | 4395453.93 |
| 751 | 999902.20 | 4395462.06 |
| 752 | 999917.25 | 4395484.04 |
| 753 | 999917.69 | 4395492.03 |
| 754 | 999921.93 | 4395492.23 |
| 755 | 999928.40 | 4395476.42 |
| 756 | 999936.05 | 4395487.60 |
| 757 | 999955.03 | 4395474.60 |
| 758 | 999963.16 | 4395459.31 |
| 759 | 999953.48 | 4395445.91 |
| 760 | 999951.91 | 4395445.86 |
| 761 | 999945.24 | 4395434.49 |
| 762 | 999910.20 | 4395385.99 |
| 763 | 999853.37 | 4395328.96 |
| 764 | 999748.18 | 4395220.76 |
| 765 | 999591.24 | 4395091.93 |
| 766 | 999562.70 | 4395068.51 |
| 767 | 999462.35 | 4395029.62 |
| 768 | 999443.58 | 4395022.33 |
| 769 | 999373.71 | 4394995.24 |
| 770 | 999192.30 | 4394946.14 |
| 771 | 998992.72 | 4394915.23 |
| 772 | 998936.49 | 4394914.13 |
| 773 | 998218.74 | 4394899.86 |
| 774 | 997731.74 | 4394878.91 |
| 775 | 997688.21 | 4394876.76 |
| 776 | 996107.94 | 4394796.35 |
| 777 | 995970.48 | 4394789.02 |
| 778 | 995690.84 | 4394774.03 |
| 779 | 995664.14 | 4394772.70 |
| 780 | 995648.66 | 4394771.46 |
| 781 | 995451.98 | 4394743.03 |
| 782 | 995224.30 | 4394746.34 |
| 783 | 995013.33 | 4394715.25 |
| 784 | 994909.53 | 4394676.12 |
| 785 | 994655.58 | 4394473.04 |
| 786 | 994502.56 | 4394339.35 |
| 787 | 994253.08 | 4394121.37 |
| 788 | 993848.07 | 4393751.14 |
| 789 | 993669.39 | 4393647.31 |
| 790 | 993608.36 | 4393611.86 |
| 791 | 993465.03 | 4393546.99 |
| 792 | 992999.54 | 4393346.52 |
| 793 | 992505.59 | 4393121.38 |
| 794 | 992257.35 | 4392993.11 |
| 795 | 992156.54 | 4392920.77 |
| 796 | 991839.83 | 4392661.97 |
| 797 | 991311.85 | 4392230.50 |
| 798 | 991059.94 | 4392027.72 |
| 799 | 990898.37 | 4391897.60 |
| 800 | 990815.08 | 4391834.08 |
| 801 | 990731.45 | 4391782.45 |
| 802 | 990614.21 | 4391723.82 |
| 803 | 990431.48 | 4391664.73 |
| 804 | 990065.40 | 4391602.22 |
| 805 | 989856.34 | 4391582.81 |
| 806 | 989712.32 | 4391592.79 |
| 807 | 989528.22 | 4391623.78 |
| 808 | 989417.03 | 4391658.73 |
| 809 | 989280.28 | 4391735.70 |
| 810 | 989160.54 | 4391818.72 |
| 811 | 989093.40 | 4391865.26 |
| 812 | 989048.91 | 4391902.04 |
| 813 | 988820.72 | 4392090.02 |
| 814 | 988792.63 | 4392110.33 |
| 815 | 988778.86 | 4392120.27 |
| 816 | 988651.83 | 4392212.10 |
| 817 | 988423.08 | 4392300.09 |
| 818 | 987651.23 | 4392502.51 |
| 819 | 987502.69 | 4392531.71 |
| 820 | 987415.35 | 4392530.06 |
| 821 | 987308.51 | 4392527.02 |

| | | |
|---|---|---|
| 822 | 987146.67 | 4392510.25 |
| 823 | 987146.45 | 4392503.93 |
| 824 | 987139.25 | 4392503.86 |
| 825 | 987136.31 | 4392506.70 |
| 826 | 987132.12 | 4392507.96 |
| 827 | 987119.64 | 4392506.42 |
| 828 | 987119.71 | 4392504.40 |
| 829 | 987118.61 | 4392504.39 |
| 830 | 987118.49 | 4392506.33 |
| 831 | 987106.08 | 4392506.10 |
| 832 | 987102.59 | 4392504.68 |
| 833 | 987102.13 | 4392501.58 |
| 834 | 987083.57 | 4392500.20 |
| 835 | 987083.25 | 4392503.49 |
| 836 | 987073.56 | 4392502.58 |
| 837 | 987058.05 | 4392503.65 |
| 838 | 986903.30 | 4392489.82 |
| 839 | 986854.08 | 4392485.65 |
| 840 | 986350.54 | 4392438.64 |
| 841 | 985814.30 | 4392393.62 |
| 842 | 985736.66 | 4392386.99 |
| 843 | 985521.52 | 4392367.93 |
| 844 | 985336.15 | 4392331.50 |
| 845 | 985224.43 | 4392283.21 |
| 846 | 984964.12 | 4392134.92 |
| 847 | 984864.30 | 4392083.19 |
| 848 | 984790.50 | 4392054.67 |
| 849 | 984732.98 | 4392032.44 |
| 850 | 984643.95 | 4392017.57 |
| 851 | 984420.35 | 4392002.65 |
| 852 | 984327.04 | 4392005.85 |
| 853 | 984088.86 | 4392051.66 |
| 854 | 983873.68 | 4392092.11 |
| 855 | 983795.73 | 4392107.37 |
| 856 | 983470.64 | 4392183.62 |
| 857 | 983469.72 | 4392183.85 |
| 858 | 983469.85 | 4392185.83 |
| 859 | 983458.22 | 4392186.60 |
| 860 | 983452.71 | 4392187.93 |
| 861 | 983389.76 | 4392203.06 |
| 862 | 983297.12 | 4392204.96 |
| 863 | 983289.07 | 4392206.45 |
| 864 | 983261.22 | 4392211.60 |
| 865 | 983239.95 | 4392204.16 |
| 866 | 983236.64 | 4392203.00 |
| 867 | 983202.30 | 4392191.02 |
| 868 | 983175.19 | 4392159.82 |
| 869 | 983160.82 | 4392143.33 |
| 870 | 983133.00 | 4392126.82 |
| 871 | 983084.05 | 4392093.52 |
| 872 | 983054.37 | 4392058.92 |
| 873 | 983051.60 | 4392055.67 |
| 874 | 982776.11 | 4391734.53 |
| 875 | 982772.48 | 4391730.26 |
| 876 | 982768.94 | 4391726.02 |
| 877 | 982765.46 | 4391721.70 |
| 878 | 982762.00 | 4391717.34 |
| 879 | 982723.58 | 4391668.23 |
| 880 | 982637.32 | 4391557.91 |
| 881 | 982590.86 | 4391498.53 |
| 882 | 982529.20 | 4391419.66 |
| 883 | 982517.98 | 4391405.82 |
| 884 | 982506.15 | 4391392.28 |
| 885 | 982493.91 | 4391379.14 |
| 886 | 982481.24 | 4391366.52 |
| 887 | 982443.39 | 4391330.08 |
| 888 | 982398.73 | 4391287.10 |
| 889 | 982383.70 | 4391278.82 |
| 890 | 982302.59 | 4391232.96 |
| 891 | 982120.66 | 4391187.92 |
| 892 | 982105.04 | 4391184.33 |
| 893 | 982089.22 | 4391181.20 |
| 894 | 982073.32 | 4391178.57 |
| 895 | 982057.43 | 4391176.46 |
| 896 | 981803.07 | 4391146.68 |
| 897 | 981797.00 | 4391146.01 |
| 898 | 981790.90 | 4391145.41 |
| 899 | 981784.78 | 4391144.89 |
| 900 | 981778.72 | 4391144.43 |
| 901 | 981736.58 | 4391141.53 |
| 902 | 981725.30 | 4391140.87 |
| 903 | 981713.94 | 4391140.47 |
| 904 | 981702.59 | 4391140.34 |
| 905 | 981691.30 | 4391140.44 |
| 906 | 981652.70 | 4391141.22 |
| 907 | 981631.44 | 4391141.19 |
| 908 | 981610.28 | 4391140.24 |
| 909 | 981589.18 | 4391138.38 |
| 910 | 981568.08 | 4391135.59 |
| 911 | 981419.29 | 4391112.62 |
| 912 | 981405.78 | 4391110.54 |
| 913 | 981393.03 | 4391108.75 |
| 914 | 981387.19 | 4391108.07 |

| | | |
|---|---|---|
| 915 | 981384.05 | 4391109.81 |
| 916 | 981357.28 | 4391106.38 |
| 917 | 981250.71 | 4391100.81 |
| 918 | 981240.78 | 4391100.29 |
| 919 | 981149.65 | 4391095.55 |
| 920 | 981089.11 | 4391092.47 |
| 921 | 981033.16 | 4391074.23 |
| 922 | 980993.24 | 4391051.23 |
| 923 | 980989.99 | 4391049.35 |
| 924 | 980947.67 | 4391024.95 |
| 925 | 980944.51 | 4391023.14 |
| 926 | 980919.40 | 4391009.38 |
| 927 | 980916.09 | 4391006.55 |
| 928 | 980894.75 | 4390996.93 |
| 929 | 980858.37 | 4390978.64 |
| 930 | 980852.49 | 4390975.75 |
| 931 | 980804.16 | 4390951.39 |
| 932 | 980799.55 | 4390949.08 |
| 933 | 980797.05 | 4390947.88 |
| 934 | 980792.82 | 4390945.84 |
| 935 | 980785.43 | 4390942.42 |
| 936 | 980755.20 | 4390928.73 |
| 937 | 980642.61 | 4390877.74 |
| 938 | 980633.42 | 4390873.46 |
| 939 | 980624.36 | 4390869.03 |
| 940 | 980615.43 | 4390864.41 |
| 941 | 980606.48 | 4390859.56 |
| 942 | 980540.48 | 4390822.82 |
| 943 | 980532.50 | 4390817.27 |
| 944 | 980528.66 | 4390812.53 |
| 945 | 980519.37 | 4390779.98 |
| 946 | 980493.00 | 4390787.50 |
| 947 | 980486.20 | 4390786.95 |
| 948 | 980424.58 | 4390752.66 |
| 949 | 980419.02 | 4390749.53 |
| 950 | 980413.51 | 4390746.30 |
| 951 | 980374.78 | 4390724.66 |
| 952 | 980353.67 | 4390712.17 |
| 953 | 980315.63 | 4390648.78 |
| 954 | 980201.95 | 4390586.37 |
| 955 | 980184.39 | 4390576.70 |
| 956 | 980181.96 | 4390570.16 |
| 957 | 980173.39 | 4390564.60 |
| 958 | 980169.29 | 4390568.38 |
| 959 | 980157.72 | 4390562.33 |
| 960 | 980157.33 | 4390566.61 |
| 961 | 980126.92 | 4390546.24 |
| 962 | 980117.90 | 4390541.53 |
| 963 | 980120.56 | 4390543.34 |
| 964 | 980108.75 | 4390536.75 |
| 965 | 980080.58 | 4390522.03 |
| 966 | 980036.30 | 4390496.23 |
| 967 | 980030.14 | 4390492.50 |
| 968 | 980024.01 | 4390488.67 |
| 969 | 979910.73 | 4390416.62 |
| 970 | 979907.27 | 4390414.43 |
| 971 | 979482.24 | 4390138.98 |
| 972 | 979470.91 | 4390131.87 |
| 973 | 979459.38 | 4390125.02 |
| 974 | 979447.66 | 4390118.47 |
| 975 | 979421.62 | 4390105.04 |
| 976 | 979207.09 | 4389996.16 |
| 977 | 979203.28 | 4389994.22 |
| 978 | 979199.54 | 4389992.25 |
| 979 | 979195.75 | 4389990.23 |
| 980 | 979191.98 | 4389988.17 |
| 981 | 979126.53 | 4389952.03 |
| 982 | 979109.13 | 4389941.28 |
| 983 | 979109.56 | 4389937.73 |
| 984 | 979038.70 | 4389899.54 |
| 985 | 979028.49 | 4389896.75 |
| 986 | 979003.79 | 4389884.28 |
| 987 | 978989.96 | 4389876.65 |
| 988 | 978984.00 | 4389873.54 |
| 989 | 978978.06 | 4389870.49 |
| 990 | 978972.07 | 4389867.55 |
| 991 | 978792.24 | 4389780.21 |
| 992 | 978786.02 | 4389778.32 |
| 993 | 978691.59 | 4389749.61 |
| 994 | 978683.66 | 4389747.21 |
| 995 | 978613.89 | 4389725.99 |
| 996 | 978563.59 | 4389710.71 |
| 997 | 978564.02 | 4389709.81 |
| 998 | 978523.30 | 4389702.47 |
| 999 | 978516.13 | 4389702.12 |
| 1000 | 978459.02 | 4389697.22 |
| 1001 | 978455.59 | 4389696.93 |
| 1002 | 978441.66 | 4389695.72 |
| 1003 | 978412.20 | 4389701.60 |
| 1004 | 978394.15 | 4389710.03 |
| 1005 | 978390.13 | 4389711.91 |
| 1006 | 978362.09 | 4389725.06 |
| 1007 | 978357.81 | 4389727.07 |

| | | |
|---|---|---|
| 1008 | 978335.46 | 4389737.52 |
| 1009 | 978329.06 | 4389740.47 |
| 1010 | 978322.63 | 4389743.33 |
| 1011 | 978316.20 | 4389746.06 |
| 1012 | 978309.70 | 4389748.72 |
| 1013 | 978223.97 | 4389783.07 |
| 1014 | 978142.37 | 4389815.75 |
| 1015 | 978129.12 | 4389821.05 |
| 1016 | 978112.51 | 4389827.69 |
| 1017 | 978097.41 | 4389834.05 |
| 1018 | 978082.40 | 4389840.89 |
| 1019 | 978067.66 | 4389848.25 |
| 1020 | 978053.22 | 4389856.01 |
| 1021 | 978030.55 | 4389868.70 |
| 1022 | 978030.01 | 4389867.88 |
| 1023 | 977977.22 | 4389897.41 |
| 1024 | 977975.03 | 4389893.30 |
| 1025 | 977970.69 | 4389894.68 |
| 1026 | 977963.12 | 4389898.76 |
| 1027 | 977964.25 | 4389904.67 |
| 1028 | 977828.73 | 4389981.62 |
| 1029 | 977801.33 | 4389996.95 |
| 1030 | 977798.92 | 4389998.26 |
| 1031 | 977796.55 | 4389999.59 |
| 1032 | 977794.25 | 4390000.85 |
| 1033 | 977791.88 | 4390002.09 |
| 1034 | 977635.34 | 4390085.24 |
| 1035 | 977631.45 | 4390087.28 |
| 1036 | 977627.49 | 4390089.30 |
| 1037 | 977623.57 | 4390091.30 |
| 1038 | 977619.64 | 4390093.24 |
| 1039 | 977568.27 | 4390118.17 |
| 1040 | 977561.72 | 4390121.41 |
| 1041 | 977555.18 | 4390124.77 |
| 1042 | 977548.73 | 4390128.19 |
| 1043 | 977542.33 | 4390131.72 |
| 1044 | 977444.18 | 4390186.56 |
| 1045 | 977440.99 | 4390188.34 |
| 1046 | 977437.86 | 4390190.16 |
| 1047 | 977434.65 | 4390191.99 |
| 1048 | 977431.52 | 4390193.88 |
| 1049 | 977398.85 | 4390213.40 |
| 1050 | 977351.62 | 4390240.43 |
| 1051 | 977347.47 | 4390212.12 |
| 1052 | 977343.99 | 4390198.21 |
| 1053 | 977338.06 | 4390174.26 |
| 1054 | 977335.00 | 4390161.72 |
| 1055 | 977329.98 | 4390146.81 |
| 1056 | 977328.84 | 4390143.50 |
| 1057 | 977327.92 | 4390140.59 |
| 1058 | 977336.46 | 4390137.03 |
| 1059 | 977333.81 | 4390118.93 |
| 1060 | 977285.79 | 4390126.31 |
| 1061 | 977289.85 | 4390152.99 |
| 1062 | 977310.81 | 4390149.75 |
| 1063 | 977312.41 | 4390161.76 |
| 1064 | 977315.31 | 4390152.53 |
| 1065 | 977320.72 | 4390166.86 |
| 1066 | 977324.65 | 4390180.68 |
| 1067 | 977315.51 | 4390184.99 |
| 1068 | 977321.98 | 4390233.30 |
| 1069 | 977296.91 | 4390248.28 |
| 1070 | 977297.27 | 4390250.96 |
| 1071 | 977297.46 | 4390252.04 |
| 1072 | 977298.19 | 4390257.07 |
| 1073 | 977295.12 | 4390262.58 |
| 1074 | 977295.02 | 4390262.66 |
| 1075 | 977295.36 | 4390263.34 |
| 1076 | 977296.46 | 4390262.84 |
| 1077 | 977298.31 | 4390267.36 |
| 1078 | 977298.64 | 4390268.28 |
| 1079 | 977300.32 | 4390272.24 |
| 1080 | 977267.80 | 4390291.66 |
| 1081 | 977219.78 | 4390322.11 |
| 1082 | 977202.00 | 4390331.72 |
| 1083 | 977167.79 | 4390351.38 |
| 1084 | 977104.26 | 4390389.31 |
| 1085 | 977079.94 | 4390403.84 |
| 1086 | 977065.69 | 4390412.27 |
| 1087 | 977048.56 | 4390422.58 |
| 1088 | 976982.95 | 4390461.75 |
| 1089 | 976978.48 | 4390464.39 |
| 1090 | 976973.99 | 4390466.96 |
| 1091 | 976969.44 | 4390469.54 |
| 1092 | 976964.90 | 4390472.02 |
| 1093 | 976943.77 | 4390483.45 |
| 1094 | 976927.01 | 4390492.44 |
| 1095 | 976885.75 | 4390514.82 |
| 1096 | 976777.89 | 4390573.18 |
| 1097 | 976776.33 | 4390574.07 |
| 1098 | 976774.72 | 4390574.95 |
| 1099 | 976773.17 | 4390575.81 |
| 1100 | 976771.58 | 4390576.70 |

| | | |
|---|---|---|
| 1101 | 976689.59 | 4390622.56 |
| 1102 | 976422.84 | 4390771.85 |
| 1103 | 976420.27 | 4390773.31 |
| 1104 | 976417.66 | 4390774.79 |
| 1105 | 976415.11 | 4390776.30 |
| 1106 | 976412.53 | 4390777.80 |
| 1107 | 976202.48 | 4390901.92 |
| 1108 | 976156.25 | 4390927.88 |
| 1109 | 975998.90 | 4391010.03 |
| 1110 | 975994.95 | 4391012.14 |
| 1111 | 975991.03 | 4391014.27 |
| 1112 | 975987.18 | 4391016.39 |
| 1113 | 975983.30 | 4391018.55 |
| 1114 | 975912.33 | 4391058.86 |
| 1115 | 975910.20 | 4391060.05 |
| 1116 | 975899.72 | 4391064.36 |
| 1117 | 975887.79 | 4391066.21 |
| 1118 | 975879.05 | 4391070.75 |
| 1119 | 975865.78 | 4391080.26 |
| 1120 | 975867.35 | 4391083.27 |
| 1121 | 975851.82 | 4391090.63 |
| 1122 | 975851.59 | 4391090.44 |
| 1123 | 975844.42 | 4391095.58 |
| 1124 | 975845.23 | 4391096.93 |
| 1125 | 975829.53 | 4391105.86 |
| 1126 | 975759.23 | 4391145.73 |
| 1127 | 975724.94 | 4391165.20 |
| 1128 | 975720.50 | 4391167.67 |
| 1129 | 975716.11 | 4391170.07 |
| 1130 | 975711.67 | 4391172.41 |
| 1131 | 975707.19 | 4391174.78 |
| 1132 | 975649.88 | 4391204.28 |
| 1133 | 975391.46 | 4391337.25 |
| 1134 | 975240.18 | 4391413.96 |
| 1135 | 975234.30 | 4391416.98 |
| 1136 | 975188.65 | 4391441.61 |
| 1137 | 975169.79 | 4391451.31 |
| 1138 | 975167.12 | 4391452.69 |
| 1139 | 975164.47 | 4391454.08 |
| 1140 | 975161.84 | 4391455.48 |
| 1141 | 975159.19 | 4391456.93 |
| 1142 | 974980.05 | 4391554.47 |
| 1143 | 974978.14 | 4391555.54 |
| 1144 | 974976.23 | 4391556.57 |
| 1145 | 974974.28 | 4391557.69 |
| 1146 | 974972.38 | 4391558.77 |
| 1147 | 974781.38 | 4391667.11 |
| 1148 | 974772.12 | 4391672.40 |
| 1149 | 974686.22 | 4391721.11 |
| 1150 | 974685.06 | 4391721.75 |
| 1151 | 974451.06 | 4391854.97 |
| 1152 | 974449.27 | 4391856.03 |
| 1153 | 974299.60 | 4391944.43 |
| 1154 | 974189.60 | 4392008.26 |
| 1155 | 974100.60 | 4392058.31 |
| 1156 | 974002.70 | 4392110.46 |
| 1157 | 973985.73 | 4392119.41 |
| 1158 | 973970.03 | 4392127.62 |
| 1159 | 973967.82 | 4392128.77 |
| 1160 | 973942.57 | 4392141.96 |
| 1161 | 973928.63 | 4392148.10 |
| 1162 | 973915.77 | 4392154.80 |
| 1163 | 973920.75 | 4392162.19 |
| 1164 | 973951.80 | 4392221.68 |
| 1165 | 973974.96 | 4392265.98 |
| 1166 | 973976.32 | 4392268.60 |
| 1167 | 973997.50 | 4392309.16 |
| 1168 | 974034.13 | 4392379.27 |
| 1169 | 973966.67 | 4392414.51 |
| 1170 | 973934.54 | 4392425.30 |
| 1171 | 973923.80 | 4392428.91 |
| 1172 | 973871.70 | 4392446.42 |
| 1173 | 973870.23 | 4392446.91 |
| 1174 | 973868.80 | 4392447.39 |
| 1175 | 973867.27 | 4392447.88 |
| 1176 | 973865.75 | 4392448.37 |
| 1177 | 973509.07 | 4392563.06 |
| 1178 | 973445.23 | 4392583.61 |
| 1179 | 973443.56 | 4392584.13 |
| 1180 | 973441.86 | 4392584.67 |
| 1181 | 973440.17 | 4392585.20 |
| 1182 | 973438.49 | 4392585.70 |
| 1183 | 972861.13 | 4392763.65 |
| 1184 | 972670.56 | 4392825.31 |
| 1185 | 972624.40 | 4392841.22 |
| 1186 | 972493.43 | 4392887.02 |
| 1187 | 972414.09 | 4392911.43 |
| 1188 | 972384.10 | 4392921.54 |
| 1189 | 972344.92 | 4392934.76 |
| 1190 | 972343.18 | 4392935.35 |
| 1191 | 972341.51 | 4392935.88 |
| 1192 | 972339.76 | 4392936.47 |
| 1193 | 972338.07 | 4392937.00 |


| | | |
|---|---|---|
| 1194 | 972088.96 | 4393017.01 |
| 1195 | 971912.27 | 4393073.76 |
| 1196 | 971869.31 | 4393088.04 |
| 1197 | 971690.31 | 4393151.77 |
| 1198 | 971685.18 | 4393154.63 |
| 1199 | 971677.15 | 4393158.10 |
| 1200 | 971666.66 | 4393162.30 |
| 1201 | 971655.97 | 4393166.29 |
| 1202 | 971620.56 | 4393179.13 |
| 1203 | 971611.94 | 4393182.17 |
| 1204 | 971603.30 | 4393185.03 |
| 1205 | 971593.38 | 4393188.10 |
| 1206 | 971585.80 | 4393190.29 |
| 1207 | 971532.44 | 4393205.25 |
| 1208 | 971526.78 | 4393206.86 |
| 1209 | 971521.06 | 4393208.55 |
| 1210 | 971515.39 | 4393210.34 |
| 1211 | 971509.81 | 4393212.13 |
| 1212 | 971406.42 | 4393246.35 |
| 1213 | 971401.52 | 4393248.01 |
| 1214 | 971396.64 | 4393249.71 |
| 1215 | 971391.72 | 4393251.48 |
| 1216 | 971386.85 | 4393253.27 |
| 1217 | 971343.56 | 4393269.58 |
| 1218 | 971262.46 | 4393300.20 |
| 1219 | 971237.30 | 4393311.59 |
| 1220 | 971148.21 | 4393382.80 |
| 1221 | 971079.21 | 4393437.95 |
| 1222 | 971012.60 | 4393448.11 |
| 1223 | 970858.64 | 4393525.36 |
| 1224 | 970846.22 | 4393531.81 |
| 1225 | 970833.98 | 4393538.61 |
| 1226 | 970821.92 | 4393545.73 |
| 1227 | 970810.10 | 4393553.15 |
| 1228 | 970787.44 | 4393567.84 |
| 1229 | 970771.67 | 4393577.65 |
| 1230 | 970755.61 | 4393586.79 |
| 1231 | 970739.23 | 4393595.34 |
| 1232 | 970722.48 | 4393603.29 |
| 1233 | 970667.65 | 4393628.02 |
| 1234 | 970528.17 | 4393690.96 |
| 1235 | 970519.69 | 4393694.93 |
| 1236 | 970511.20 | 4393699.02 |
| 1237 | 970502.78 | 4393703.31 |
| 1238 | 970494.51 | 4393707.71 |
| 1239 | 970273.14 | 4393828.19 |
| 1240 | 970022.71 | 4393964.16 |
| 1241 | 969833.00 | 4394069.40 |
| 1242 | 969757.45 | 4394112.63 |
| 1243 | 969733.85 | 4394068.35 |
| 1244 | 969738.95 | 4394064.42 |
| 1245 | 969736.47 | 4394059.63 |
| 1246 | 969730.22 | 4394061.56 |
| 1247 | 969717.44 | 4394036.37 |
| 1248 | 970020.29 | 4393868.99 |
| 1249 | 969970.71 | 4393767.69 |
| 1250 | 969968.25 | 4393769.11 |
| 1251 | 969967.85 | 4393763.21 |
| 1252 | 969931.15 | 4393687.90 |
| 1253 | 969889.63 | 4393709.50 |
| 1254 | 969876.17 | 4393718.35 |
| 1255 | 969888.25 | 4393736.73 |
| 1256 | 969900.78 | 4393728.51 |
| 1257 | 969921.36 | 4393717.79 |
| 1258 | 969991.14 | 4393859.09 |
| 1259 | 969707.41 | 4394016.38 |
| 1260 | 969644.89 | 4393897.49 |
| 1261 | 969640.83 | 4393884.53 |
| 1262 | 969639.72 | 4393870.82 |
| 1263 | 969642.28 | 4393859.39 |
| 1264 | 969645.70 | 4393849.68 |
| 1265 | 969650.07 | 4393843.20 |
| 1266 | 969664.64 | 4393828.88 |
| 1267 | 969742.09 | 4393784.80 |
| 1268 | 969781.02 | 4393763.45 |
| 1269 | 969790.34 | 4393759.90 |
| 1270 | 969799.68 | 4393762.63 |
| 1271 | 969806.78 | 4393772.42 |
| 1272 | 969811.12 | 4393772.21 |
| 1273 | 969799.84 | 4393738.72 |
| 1274 | 969739.28 | 4393772.65 |
| 1275 | 969675.45 | 4393808.58 |
| 1276 | 969660.62 | 4393816.95 |
| 1277 | 969650.11 | 4393823.55 |
| 1278 | 969640.73 | 4393833.11 |
| 1279 | 969634.75 | 4393842.55 |
| 1280 | 969629.14 | 4393855.67 |
| 1281 | 969626.84 | 4393874.68 |
| 1282 | 969627.58 | 4393886.33 |
| 1283 | 969633.53 | 4393904.99 |
| 1284 | 969668.33 | 4393968.44 |
| 1285 | 969695.85 | 4394022.79 |
| 1286 | 969067.91 | 4394370.91 |

| | | |
|---|---|---|
| 1287 | 969066.29 | 4394369.97 |
| 1288 | 968866.81 | 4394262.81 |
| 1289 | 968805.88 | 4394230.15 |
| 1290 | 968801.24 | 4394227.66 |
| 1291 | 968812.22 | 4394217.07 |
| 1292 | 968802.96 | 4394210.64 |
| 1293 | 968790.70 | 4394222.01 |
| 1294 | 968786.20 | 4394219.61 |
| 1295 | 968734.31 | 4394191.76 |
| 1296 | 968714.51 | 4394180.01 |
| 1297 | 968550.10 | 4394041.12 |
| 1298 | 968516.33 | 4394013.84 |
| 1299 | 968483.59 | 4394008.70 |
| 1300 | 968474.59 | 4394007.29 |
| 1301 | 968358.75 | 4393913.36 |
| 1302 | 968223.95 | 4393792.65 |
| 1303 | 968056.68 | 4393757.44 |
| 1304 | 967440.05 | 4393640.36 |
| 1305 | 967340.14 | 4393675.55 |
| 1306 | 967209.15 | 4393728.33 |
| 1307 | 967166.19 | 4393781.73 |
| 1308 | 967038.32 | 4393797.45 |
| 1309 | 966834.72 | 4393879.66 |
| 1310 | 966825.21 | 4393882.46 |
| 1311 | 966650.98 | 4393807.38 |
| 1312 | 966637.45 | 4393803.04 |
| 1313 | 966629.97 | 4393814.84 |
| 1314 | 966629.01 | 4393814.50 |
| 1315 | 966544.85 | 4393947.03 |
| 1316 | 966481.59 | 4394052.63 |
| 1317 | 966430.63 | 4394137.70 |
| 1318 | 966428.71 | 4394138.18 |
| 1319 | 966411.14 | 4394167.49 |
| 1320 | 966406.53 | 4394174.97 |
| 1321 | 966407.21 | 4394176.79 |
| 1322 | 966403.08 | 4394183.69 |
| 1323 | 966376.65 | 4394167.84 |
| 1324 | 966376.27 | 4394167.62 |
| 1325 | 966375.88 | 4394167.42 |
| 1326 | 966375.49 | 4394167.23 |
| 1327 | 966375.08 | 4394167.06 |
| 1328 | 966374.68 | 4394166.89 |
| 1329 | 966374.26 | 4394166.73 |
| 1330 | 966373.85 | 4394166.60 |
| 1331 | 966373.42 | 4394166.47 |
| 1332 | 966373.00 | 4394166.37 |
| 1333 | 966372.56 | 4394166.27 |
| 1334 | 966372.13 | 4394166.20 |
| 1335 | 966371.70 | 4394166.12 |
| 1336 | 966371.26 | 4394166.08 |
| 1337 | 966370.82 | 4394166.05 |
| 1338 | 966370.38 | 4394166.03 |
| 1339 | 966369.94 | 4394166.03 |
| 1340 | 966369.50 | 4394166.04 |
| 1341 | 966369.08 | 4394166.07 |
| 1342 | 966368.63 | 4394166.11 |
| 1343 | 966368.19 | 4394166.17 |
| 1344 | 966367.77 | 4394166.24 |
| 1345 | 966367.33 | 4394166.33 |
| 1346 | 966366.91 | 4394166.42 |
| 1347 | 966366.48 | 4394166.54 |
| 1348 | 966366.06 | 4394166.68 |
| 1349 | 966365.66 | 4394166.83 |
| 1350 | 966365.24 | 4394166.99 |
| 1351 | 966364.84 | 4394167.16 |
| 1352 | 966364.44 | 4394167.36 |
| 1353 | 966364.05 | 4394167.55 |
| 1354 | 966363.67 | 4394167.76 |
| 1355 | 966363.29 | 4394167.99 |
| 1356 | 966362.92 | 4394168.22 |
| 1357 | 966362.57 | 4394168.48 |
| 1358 | 966362.21 | 4394168.75 |
| 1359 | 966361.87 | 4394169.03 |
| 1360 | 966361.55 | 4394169.32 |
| 1361 | 966361.22 | 4394169.60 |
| 1362 | 966360.92 | 4394169.92 |
| 1363 | 966360.61 | 4394170.25 |
| 1364 | 966360.32 | 4394170.58 |
| 1365 | 966360.05 | 4394170.92 |
| 1366 | 966359.78 | 4394171.27 |
| 1367 | 966359.53 | 4394171.63 |
| 1368 | 966359.29 | 4394171.99 |
| 1369 | 966336.71 | 4394207.91 |
| 1370 | 966333.25 | 4394211.76 |
| 1371 | 966328.18 | 4394214.34 |
| 1372 | 966321.99 | 4394214.79 |
| 1373 | 966317.05 | 4394213.21 |
| 1374 | 966311.17 | 4394210.13 |
| 1375 | 966311.10 | 4394217.88 |
| 1376 | 966315.93 | 4394221.75 |
| 1377 | 966318.28 | 4394225.77 |
| 1378 | 966319.23 | 4394232.91 |
| 1379 | 966317.03 | 4394239.24 |

| | | |
|---|---|---|
| 1380 | 966301.99 | 4394263.15 |
| 1381 | 966299.29 | 4394266.36 |
| 1382 | 966294.85 | 4394269.10 |
| 1383 | 966288.70 | 4394270.16 |
| 1384 | 966282.65 | 4394268.62 |
| 1385 | 966275.87 | 4394274.91 |
| 1386 | 966279.54 | 4394277.76 |
| 1387 | 966282.59 | 4394282.55 |
| 1388 | 966283.62 | 4394288.67 |
| 1389 | 966281.33 | 4394296.02 |
| 1390 | 966235.39 | 4394369.09 |
| 1391 | 966234.90 | 4394369.91 |
| 1392 | 966232.55 | 4394373.63 |
| 1393 | 966231.08 | 4394378.81 |
| 1394 | 966230.93 | 4394395.59 |
| 1395 | 966227.33 | 4394405.11 |
| 1396 | 966222.69 | 4394408.73 |
| 1397 | 966210.12 | 4394409.26 |
| 1398 | 966210.34 | 4394424.10 |
| 1399 | 966216.54 | 4394430.29 |
| 1400 | 966216.98 | 4394460.08 |
| 1401 | 966215.09 | 4394463.62 |
| 1402 | 966214.45 | 4394502.00 |
| 1403 | 966097.00 | 4394615.72 |
| 1404 | 966098.95 | 4394634.09 |
| 1405 | 966078.15 | 4394654.09 |
| 1406 | 966073.78 | 4394661.51 |
| 1407 | 966072.28 | 4394668.37 |
| 1408 | 966072.29 | 4394674.96 |
| 1409 | 966074.17 | 4394681.87 |
| 1410 | 966077.76 | 4394689.01 |
| 1411 | 966098.15 | 4394720.90 |
| 1412 | 966092.97 | 4394723.99 |
| 1413 | 966050.73 | 4394807.73 |
| 1414 | 965946.72 | 4395013.93 |
| 1415 | 965896.03 | 4395096.84 |
| 1416 | 965802.25 | 4395212.06 |
| 1417 | 965804.90 | 4395237.93 |
| 1418 | 965763.30 | 4395330.75 |
| 1419 | 965761.80 | 4395330.74 |
| 1420 | 965758.45 | 4395337.22 |
| 1421 | 965759.83 | 4395338.50 |
| 1422 | 965671.09 | 4395536.53 |
| 1423 | 965617.77 | 4395627.00 |
| 1424 | 965572.02 | 4395667.44 |
| 1425 | 965548.66 | 4395737.18 |
| 1426 | 965455.20 | 4395819.67 |
| 1427 | 965474.94 | 4395919.39 |
| 1428 | 965389.36 | 4396106.58 |
| 1429 | 965386.11 | 4396114.60 |
| 1430 | 965386.00 | 4396119.05 |
| 1431 | 965406.46 | 4396128.07 |
| 1432 | 965407.54 | 4396125.76 |
| 1433 | 965445.56 | 4396141.86 |
| 1434 | 965451.42 | 4396144.21 |
| 1435 | 965450.55 | 4396146.62 |
| 1436 | 965451.73 | 4396148.33 |
| 1437 | 965452.27 | 4396150.01 |
| 1438 | 965452.62 | 4396152.10 |
| 1439 | 969186.14 | 4394439.57 |
| 1440 | 969736.54 | 4394124.59 |
| 1441 | 969746.26 | 4394119.03 |
| 1442 | 969723.08 | 4394074.11 |
| 1443 | 969716.47 | 4394075.72 |
| 1444 | 969714.32 | 4394071.03 |
| 1445 | 969719.19 | 4394066.57 |
| 1446 | 969706.67 | 4394042.31 |
| 1447 | 969510.08 | 4394150.96 |
| 1448 | 969499.45 | 4394156.83 |
| 1449 | 969407.05 | 4394207.91 |
| 1450 | 969129.85 | 4394361.14 |
| 1451 | 969119.42 | 4394366.88 |
| 1452 | 969095.13 | 4394380.31 |
| 1453 | 969089.54 | 4394383.41 |
| 1454 | 969114.10 | 4394397.70 |
| 1455 | 969121.51 | 4394403.75 |
| 1456 | 966240.18 | 4394407.99 |
| 1457 | 966245.06 | 4394407.81 |
| 1458 | 966290.08 | 4394323.94 |
| 1459 | 966312.02 | 4394335.65 |
| 1460 | 966351.05 | 4394261.99 |
| 1461 | 966339.20 | 4394254.92 |
| 1462 | 966343.52 | 4394246.17 |
| 1463 | 966356.95 | 4394252.21 |
| 1464 | 966400.20 | 4394188.38 |
| 1465 | 966373.81 | 4394172.56 |
| 1466 | 966373.59 | 4394172.44 |
| 1467 | 966373.37 | 4394172.32 |
| 1468 | 966373.15 | 4394172.22 |
| 1469 | 966372.92 | 4394172.11 |
| 1470 | 966372.69 | 4394172.01 |
| 1471 | 966372.47 | 4394171.92 |
| 1472 | 966372.22 | 4394171.85 |

| | | |
|---|---|---|
| 1473 | 966371.98 | 4394171.78 |
| 1474 | 966371.75 | 4394171.72 |
| 1475 | 966371.49 | 4394171.67 |
| 1476 | 966371.25 | 4394171.62 |
| 1477 | 966371.00 | 4394171.59 |
| 1478 | 966370.75 | 4394171.57 |
| 1479 | 966370.50 | 4394171.55 |
| 1480 | 966370.25 | 4394171.53 |
| 1481 | 966370.00 | 4394171.53 |
| 1482 | 966369.75 | 4394171.54 |
| 1483 | 966369.51 | 4394171.56 |
| 1484 | 966369.26 | 4394171.58 |
| 1485 | 966369.01 | 4394171.61 |
| 1486 | 966368.77 | 4394171.65 |
| 1487 | 966368.52 | 4394171.70 |
| 1488 | 966368.28 | 4394171.76 |
| 1489 | 966368.05 | 4394171.83 |
| 1490 | 966367.80 | 4394171.89 |
| 1491 | 966367.56 | 4394171.97 |
| 1492 | 966367.33 | 4394172.07 |
| 1493 | 966367.10 | 4394172.17 |
| 1494 | 966366.87 | 4394172.27 |
| 1495 | 966366.65 | 4394172.39 |
| 1496 | 966366.43 | 4394172.52 |
| 1497 | 966366.23 | 4394172.65 |
| 1498 | 966366.01 | 4394172.78 |
| 1499 | 966365.81 | 4394172.93 |
| 1500 | 966365.61 | 4394173.08 |
| 1501 | 966365.41 | 4394173.23 |
| 1502 | 966365.23 | 4394173.40 |
| 1503 | 966365.04 | 4394173.57 |
| 1504 | 966364.87 | 4394173.75 |
| 1505 | 966364.70 | 4394173.93 |
| 1506 | 966364.53 | 4394174.12 |
| 1507 | 966364.39 | 4394174.31 |
| 1508 | 966364.24 | 4394174.50 |
| 1509 | 966364.08 | 4394174.71 |
| 1510 | 966363.95 | 4394174.92 |
| 1511 | 966342.86 | 4394208.46 |
| 1512 | 966340.73 | 4394214.22 |
| 1513 | 966340.84 | 4394219.35 |
| 1514 | 966343.24 | 4394225.01 |
| 1515 | 966348.61 | 4394229.74 |
| 1516 | 966351.43 | 4394231.22 |
| 1517 | 966338.93 | 4394232.01 |
| 1518 | 966335.58 | 4394230.30 |
| 1519 | 966332.18 | 4394229.69 |
| 1520 | 966329.67 | 4394230.57 |
| 1521 | 966327.79 | 4394232.46 |
| 1522 | 966304.56 | 4394269.40 |
| 1523 | 966303.73 | 4394271.76 |
| 1524 | 966304.11 | 4394273.94 |
| 1525 | 966305.11 | 4394275.34 |
| 1526 | 966307.65 | 4394276.59 |
| 1527 | 966306.95 | 4394289.20 |
| 1528 | 966299.38 | 4394288.13 |
| 1529 | 966294.01 | 4394289.82 |
| 1530 | 966290.34 | 4394292.62 |
| 1531 | 966288.43 | 4394295.04 |
| 1532 | 966240.04 | 4394372.03 |
| 1533 | 966238.61 | 4394374.70 |
| 1534 | 966237.16 | 4394379.00 |
| 1535 | 966236.64 | 4394383.51 |
| 1536 | 966236.42 | 4394397.81 |
| 1537 | 966237.58 | 4394403.90 |
| 1538 | 966103.14 | 4394718.02 |
| 1539 | 966107.61 | 4394715.45 |
| 1540 | 966107.99 | 4394714.15 |
| 1541 | 966100.82 | 4394646.79 |
| 1542 | 966099.73 | 4394641.42 |
| 1543 | 966084.31 | 4394656.21 |
| 1544 | 966083.79 | 4394656.78 |
| 1545 | 966083.27 | 4394657.37 |
| 1546 | 966082.79 | 4394657.97 |
| 1547 | 966082.32 | 4394658.60 |
| 1548 | 966081.87 | 4394659.23 |
| 1549 | 966081.45 | 4394659.88 |
| 1550 | 966081.05 | 4394660.54 |
| 1551 | 966080.69 | 4394661.22 |
| 1552 | 966080.33 | 4394661.91 |
| 1553 | 966080.00 | 4394662.62 |
| 1554 | 966079.71 | 4394663.32 |
| 1555 | 966079.42 | 4394664.06 |
| 1556 | 966079.17 | 4394664.79 |
| 1557 | 966078.94 | 4394665.54 |
| 1558 | 966078.74 | 4394666.29 |
| 1559 | 966078.57 | 4394667.04 |
| 1560 | 966078.43 | 4394667.81 |
| 1561 | 966078.30 | 4394668.57 |
| 1562 | 966078.21 | 4394669.34 |
| 1563 | 966078.14 | 4394670.12 |
| 1564 | 966078.10 | 4394670.89 |
| 1565 | 966078.10 | 4394671.67 |

| | | |
|---|---|---|
| 1566 | 966078.10 | 4394672.45 |
| 1567 | 966078.14 | 4394673.22 |
| 1568 | 966078.21 | 4394674.00 |
| 1569 | 966078.31 | 4394674.77 |
| 1570 | 966078.44 | 4394675.52 |
| 1571 | 966078.58 | 4394676.30 |
| 1572 | 966078.76 | 4394677.05 |
| 1573 | 966078.96 | 4394677.80 |
| 1574 | 966079.18 | 4394678.54 |
| 1575 | 966079.44 | 4394679.28 |
| 1576 | 966079.72 | 4394680.00 |
| 1577 | 966080.02 | 4394680.72 |
| 1578 | 966080.35 | 4394681.43 |

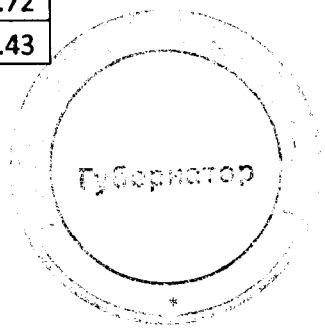

Приложение 23
к постановлению Правительства
Ханты-Мансийского
автономного округа – Югры
от 18 ноября 2016 года № 457-п

**Положение о размещении линейного объекта регионального значения Ханты-Мансийского автономного округа – Югры «Газопровод «Аган НВ-ГПК». Участок ПК48+50-ПК450».**

## I. Размещение объекта

В административном отношении линейный объект регионального значения Ханты-Мансийского автономного округа – Югры «Газопровод «Аган НВ-ГПК». Участок ПК48+50-ПК450» (далее - проектируемый объект) расположен на землях населенного пункта города Мегиона и на межселенной территории в границах Аганского, Южно - Аганского, Ватинского лицензионных участков Нижневартовского района Ханты-Мансийского автономного округа – Югры.

В географическом отношении территория проектируемого объекта находится в 8-53 километрах от города Нижневартовска.

## II. Функциональное зонирование территории

Проектируемый объект располагается на землях населенного пункта и землях лесного фонда, находящегося в ведении территориального отдела – Мегионского лесничества (Мегионского урочища Октябрьского участкового лесничества).

## III. Решение по планировочной организации земельных участков для размещения проектируемого объекта

Расчет параметров полосы отвода земельного участка на период строительства и эксплуатации проектируемых объектов производится в соответствии с действующими нормами отвода земель.

Таблица 1

Расчет площади зон размещения проектируемого объекта

| Наименование объекта | Площадь в пределах земельных участков, арендованных ранее, га. | Зона застройки, га. |
|---|---|---|
| ***Коридор коммуникаций ПК48+50-ПК170:***<br>-Газопровод-лупинг (ПК48+50-ПК170);<br>-Газопровод (ПК48+50-ПК170);<br>-Вдольтрассовый проезд (1 участок);<br>-Подъездная дорога к узлу 1;<br>-Подъездная дорога к узлу 3;<br>-Подъездная дорога к узлу 4. | 51.43 | 51.43 |
| ***Коридор коммуникаций ПК170-ПК335:***<br>- Газопровод (ПК170-ПК335);<br>- Вдольтрассовый проезд (1 участок);<br>- Отпайка газопровода на УДС-2 "Вата";<br>- Подключение газопровода с ДНС-3 Ватинского месторождения. | 36.94 | 36.94 |
| ***Коридор коммуникаций ПК335-ПК426+10:***<br>- Газопровод (ПК335-ПК426+10);<br>- Резервная нитка ПК0-ПК10+15;<br>- Вдольтрассовый проезд (1, 2, 3 участок);<br>- Эстакада кабельная 0,4 кВ;<br>- Подъездная дорога к узлу 11;<br>- Подъездная дорога к узлу 12;<br>- Подъездная дорога к узлу 13;<br>- ВЛ-6кВ до узла 13;<br>- КЛ-6кВ до узла 14<br>- Подъездная дорога к узлу 14. | 29.66 | 29.66 |
| ***Коридор коммуникаций ПК426+10-ПК450:***<br>- Газопровод (ПК426+10-ПК450);<br>- Подключения к сущ. газопроводу Ду800;<br>- Вдольтрассовый проезд (3, 4 участок);<br>- Эстакада кабельная 0,4 кВ | 6.03 | 6.03 |
| Всего | 124.06 | 124.06 |

Координаты границ земельного участка, необходимого для размещения проектируемого объекта, в графических материалах определены в местной системе координат Ханты-Мансийского автономного округа – Югры МСК-86.

## IV. Особо охраняемые территории и зоны с особыми условиями использования территории

Проектируемый объект расположен параллельно существующему техническому коридору коммуникаций. Строительство будет носить локальный характер и затрагивать территорию, которая уже подвергалась мощному длительному техногенному воздействию.

Проектируемый объект пересекает водоохранную зону и прибрежную защитную полосу водных объектов рек Кыртыпьях, Ай-Кыртыпьях, Малый Еган, Ватинский Еган и ручьи без названия.

Для уменьшения воздействия на водотоки предусмотрены следующие мероприятия:

выполнение строительно-монтажных работ с применением гусеничной техники должно осуществляется в зимний период для уменьшения воздействия строительной техникой на растительный

береговой покров; в остальные сезоны года строительно-монтажные работы, движение транспорта и строительной техники должно осуществляется только по существующим автомобильным дорогам, зимникам и временным вдольтрассовым проездом;

все отходы защитных материалов, остатки горюче-смазочных материалов тщательно должны собираться в передвижное оборудование (мусоросборники, емкасти для сбора отработанных горюче-смазочных материалов) и вывозиться в места, согласованные с соответствующими муниципальными органами и органами государственной власти Российской Федерации;

после завершения строительства выполняются рекультивационные работы.

Организационный сбор стоков или загрязняющих веществ на поверхность земли и в водотоки не производится. Попадание загрязняющих веществ в водные объекты в результате размыва и выноса ливневыми и талыми водами возможно лишь при неправильном хранении строительных материалов и аварийных утечках дизтоплива работающих механизмов в период строительства.

На всех этапах работ осуществляется входной, операционный и приемочный контроль качества строительства, а также проводится своевременный профилактический осмотр, ремонт и диагностика оборудования, трубопроводов и арматуры.

Ущерб окружающей среде может быть нанесен лишь в аварийных случаях, но для их предотвращения предусмотрены все возможные мероприятия в соответствии с требованиями законодательства Российской Федерации.

В границах участка работ отсутствуют объекты историко-культурного наследия, особо охраняемые природные территории федерального, регионального и местного значения.

Проектируемый объект расположен за пределами территории традиционного природопользования коренных малочисленных народов Севера.




Основная часть проекта планировки территории для размещения линейного объекта регионального значения Ханты-Мансийского автономного округа – Югры «Обустройство Тайлаковского месторождения нефти. Куст скважин № 94 (дополнительные скважины)»
Землепользователь ОАО «Обьнефтегазгеология»
Масштаб 1:5000

Приложение 24
к постановлению Правительства
Ханты-Мансийского
автономного округа – Югры
от 18 ноября 2016 года № 457-п

ЭКСПЛИКАЦИЯ ЗАПРОЕКТИРОВАННЫХ СООРУЖЕНИЙ

| Номер | Наименование |
|---|---|
| 1 | Куст скважин №94 |
| 2 | Автомобильная дорога на куст скважин №94 |
| 3 | ВЛ 6 кВ №1 на куст скважин №94 |
| 4 | ВЛ 6 кВ №2 на куст скважин №94 |
| 5 | Демонтаж/монтаж существующего участка ВЛ-6кВ ф-9 ЗРУ-6кВ ГПЭС-2 "ДНС-2" |
| 6 | Демонтаж/монтаж существующего участка ВЛ-6кВ ф-10 ЗРУ-6кВ ГПЭС-2 "ДНС-2" |

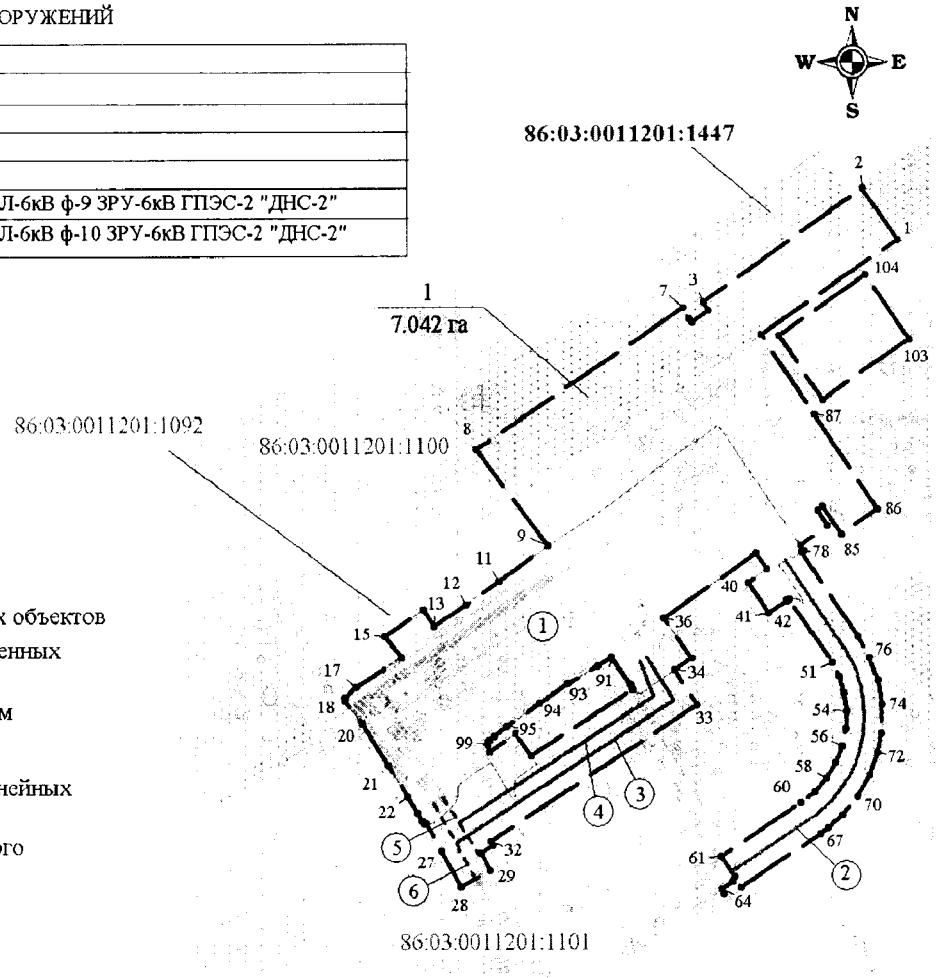


УСЛОВНЫЕ ОБОЗНАЧЕНИЯ:

- граница зоны планируемого размещения линейных объектов
- зона планируемого размещения линейных объектов
- граница земельных участков, предоставленных в аренду ОАО "Обьнефтегазгеология"
- граница земельных участков по сведениям государственного кадастра недвижимости

1 / 7.042 га - номер зоны планируемого размещения линейных объектов/площадь зоны размещения

•1 - точки поворота границы зоны планируемого размещения линейных объектов

(1) - номер проектируемого объекта

——— - ось проектируемой автодороги

——— - граница куста скважин

——— - ось проектируемой ВЛ-6кВ

- - - - - - ось проектируемого демонтажа ВЛ-6кВ

86:03:0011201:1092 - кадастровый номер земельного участка

**86:03:0011201:1447**- номер формируемого земельного участка

Экспликация зон планируемого роазмещения

| **Номер** | **Наименование** |
|---|---|
| 1 | Обустройство Тайлаковского месторождения нефти. Куст скважин №94 (дополнительные скважины) |

Основная часть проекта планировки территории для размещения линейного объекта регионального значения Ханты-Мансийского автономного округа – Югры «Обустройство Тайлаковского месторождения нефти. Куст скважин № 94 (дополнительные скважины)» Землепользователь ОАО «Обьнефтегазгеология» Масштаб 1:5000


## Каталог координат границы зоны размещения линейных объектов

| Номер | X | Y |
|---|---|---|
| 1 | 762607.37 | 3636564.40 |
| 2 | 762641.10 | 3636541.04 |
| 3 | 762566.79 | 3636434.02 |
| 4 | 762561.22 | 3636437.30 |
| 5 | 762553.58 | 3636426.38 |
| 6 | 762556.52 | 3636424.39 |
| 7 | 762563.41 | 3636420.66 |
| 8 | 762470.88 | 3636284.20 |
| 9 | 762408.35 | 3636331.26 |
| 10 | 762385.11 | 3636299.04 |
| 11 | 762385.00 | 3636298.87 |
| 12 | 762370.05 | 3636276.91 |
| 13 | 762355.70 | 3636255.90 |
| 14 | 762366.71 | 3636248.94 |
| 15 | 762349.52 | 3636223.69 |
| 16 | 762335.85 | 3636234.23 |
| 17 | 762316.51 | 3636204.54 |
| 18 | 762309.87 | 3636196.73 |
| 19 | 762307.54 | 3636197.04 |
| 20 | 762292.22 | 3636208.27 |
| 21 | 762265.19 | 3636225.39 |
| 22 | 762244.90 | 3636238.28 |
| 23 | 762234.09 | 3636244.61 |
| 24 | 762228.63 | 3636247.77 |
| 25 | 762226.79 | 3636249.21 |
| 26 | 762226.73 | 3636250.53 |
| 27 | 762208.80 | 3636260.59 |
| 28 | 762185.85 | 3636273.46 |
| 29 | 762196.68 | 3636292.60 |
| 30 | 762207.72 | 3636286.44 |
| 31 | 762212.91 | 3636294.47 |
| 32 | 762215.64 | 3636292.72 |
| 33 | 762304.26 | 3636429.27 |
| 34 | 762327.15 | 3636414.41 |
| 35 | 762335.15 | 3636426.00 |
| 36 | 762360.91 | 3636407.55 |
| 37 | 762403.15 | 3636469.07 |
| 38 | 762403.15 | 3636469.07 |
| 39 | 762392.57 | 3636475.96 |
| 40 | 762383.67 | 3636463.83 |
| 41 | 762364.42 | 3636477.37 |
| 42 | 762371.99 | 3636489.37 |
| 43 | 762372.22 | 3636489.65 |
| 44 | 762372.34 | 3636489.93 |
| 45 | 762372.46 | 3636490.21 |
| 46 | 762372.58 | 3636490.49 |
| 47 | 762372.71 | 3636490.83 |
| 48 | 762372.83 | 3636491.11 |
| 49 | 762372.84 | 3636491.40 |
| 50 | 762372.96 | 3636491.68 |
| 51 | 762331.61 | 3636519.94 |
| 52 | 762323.17 | 3636524.13 |
| 53 | 762311.93 | 3636527.67 |
| 54 | 762300.27 | 3636529.29 |
| 55 | 762288.44 | 3636528.80 |
| 56 | 762276.98 | 3636526.30 |
| 57 | 762266.01 | 3636521.90 |
| 58 | 762256.08 | 3636515.64 |
| 59 | 762247.32 | 3636507.73 |
| 60 | 762239.96 | 3636498.40 |
| 61 | 762205.27 | 3636445.16 |
| 62 | 762192.09 | 3636453.80 |
| 63 | 762188.82 | 3636452.72 |
| 64 | 762183.44 | 3636445.72 |
| 65 | 762180.70 | 3636447.02 |
| 66 | 762185.23 | 3636458.27 |
| 67 | 762219.93 | 3636511.68 |
| 68 | 762223.57 | 3636516.80 |
| 69 | 762231.94 | 3636526.43 |
| 70 | 762244.12 | 3636536.68 |
| 71 | 762258.01 | 3636544.68 |
| 72 | 762272.93 | 3636550.14 |
| 73 | 762285.39 | 3636552.61 |
| 74 | 762304.58 | 3636553.06 |
| 75 | 762320.32 | 3636550.38 |
| 76 | 762335.29 | 3636545.05 |
| 77 | 762349.06 | 3636537.25 |
| 78 | 762403.47 | 3636499.83 |
| 79 | 762404.53 | 3636501.34 |
| 80 | 762408.12 | 3636498.81 |
| 81 | 762408.12 | 3636498.81 |
| 82 | 762421.02 | 3636516.68 |
| 83 | 762431.26 | 3636510.14 |
| 84 | 762433.84 | 3636513.59 |
| 85 | 762415.01 | 3636526.26 |
| 86 | 762431.70 | 3636550.27 |
| 87 | 762493.30 | 3636508.37 |
| 88 | 762545.23 | 3636473.10 |
| 89 | 762314.79 | 3636386.70 |
| 90 | 762318.08 | 3636385.44 |
| 91 | 762335.90 | 3636372.58 |
| 92 | 762330.12 | 3636363.65 |
| 93 | 762318.71 | 3636343.73 |
| 94 | 762305.79 | 3636325.64 |
| 95 | 762290.29 | 3636303.81 |
| 96 | 762284.31 | 3636295.51 |
| 97 | 762281.84 | 3636292.06 |
| 98 | 762280.48 | 3636291.26 |
| 99 | 762279.03 | 3636291.31 |
| 100 | 762273.94 | 3636292.52 |
| 101 | 762285.81 | 3636309.51 |
| 102 | 762271.24 | 3636319.57 |
| 103 | 762542.42 | 3636571.81 |
| 104 | 762584.41 | 3636542.90 |
| 105 | 762544.77 | 3636485.17 |
| 106 | 762502.77 | 3636514.09 |

Губернатор

Проект межевания территории для размещения линейного объекта регионального значения Ханты-Мансийского автономного округа – Югры «Обустройство Тайлаковского месторождения нефти. Куст скважин № 94 (дополнительные скважины)»
Землепользователь ОАО «Обьнефтегазгеология»
Масштаб 1:5000

Приложение 25
к постановлению Правительства
Ханты-Мансийского
автономного округа – Югры
от 18 ноября 2016 года № 457-п

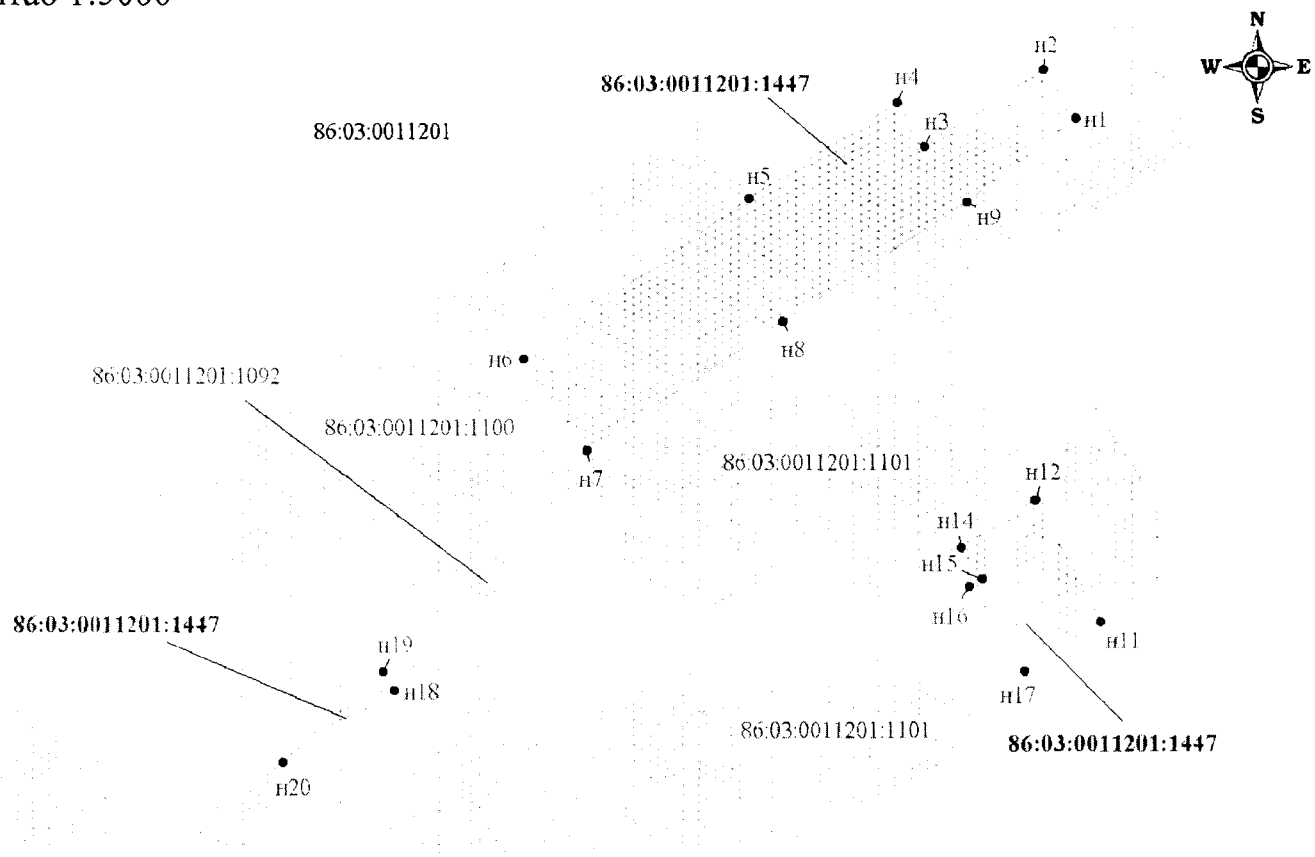


УСЛОВНЫЕ ОБОЗНАЧЕНИЯ:

- граница земельных участков, предоставленных в аренду ОАО "Обьнефтегазгеология"
- граница земельных участков по сведениям государственного кадастра недвижимости

86:03:0011201:1092 - кадастровый номер земельного участка

**86:03:0011201:1447**- номер формируемого земельного участка

• н1 - точки поворота границы земельного участка, установленная при проведении кадастровых работ;

86:03:0011201 - номер кадастрового квартала

**Каталог координат межевания земельных участков в кадастровом квартале 86:03:0011201 на землях лесного фонда**

| Точка | X | Y |
|---|---|---|
| н1 | 762 654.00 | 3 636 630.27 |
| н2 | 762 685.89 | 3 636 608.34 |
| н3 | 762 636.14 | 3 636 530.30 |
| н4 | 762 664.37 | 3 636 512.34 |
| н5 | 762 602.00 | 3 636 414.66 |
| н6 | 762 498.06 | 3 636 264.78 |
| н7 | 762 438.24 | 3 636 306.73 |
| н8 | 762 521.96 | 3 636 436.94 |
| н9 | 762 599.67 | 3 636 557.88 |
| н10 | 762 599.67 | 3 636 557.88 |
| н11 | 762 326.21 | 3 636 645.88 |
| н12 | 762 406.19 | 3 636 603.43 |
| н13 | 762 405.71 | 3 636 602.65 |
| н14 | 762 374.89 | 3 636 554.65 |
| н15 | 762 354.73 | 3 636 567.65 |
| н16 | 762 349.64 | 3 636 559.67 |
| н17 | 762 294.19 | 3 636 595.81 |
| н18 | 762 282.26 | 3 636 179.16 |
| н19 | 762 294.23 | 3 636 171.13 |
| н20 | 762 234.91 | 3 636 105.42 |

Приложение 26
к постановлению Правительства
Ханты-Мансийского
автономного округа – Югры
от 18 ноября 2016 года № 457-п

**Градостроительный план земельного участка**
№

| | | | | | | | | | | | | | |
|---|---|---|---|---|---|---|---|---|---|---|---|---|---|
| **R** | **U** | **8** | **6** | **5** | **0** | **7** | **0** | **0** | **0** | | | | |

Градостроительный план земельного участка подготовлен на основании

**Приказа Департамента строительства Ханты-Мансийского автономного округа №505-П от 08.09.2016г. «О подготовке документации по планировке территории, на которой предусматривается размещение объектов регионального значения»**

(реквизиты решения уполномоченного федерального органа исполнительной власти, или органа исполнительной власти субъекта Российской Федерации, или органа местного самоуправления о подготовке документации по планировке территории, либо реквизиты обращения и наименование заявителя - юридического лица о выдаче градостроительного плана земельного участка)

Местонахождение земельного участка:

**Тюменская область, Ханты-Мансийский автономный округ – Югра**
(субъект Российской Федерации)

**Сургутский район**
(муниципальный район или городской округ)

**Межселенная территория**
(поселение)

Кадастровый номер земельного участка: **86:03:0011201:1447;**

Описание местоположения границ земельного участка: **Территориальный отдел – Юганское лесничество, Тайлаковское участковое лесничество, в квартале № 2010, 2011.**

Площадь земельного участка: **31750 кв. м.**

Описание местоположения границ земельного участка **в границах земельного участка, в местах допустимого размещения**

План подготовлен *Тука Анной Ивановной, инженером*
*ОАО «НижневартовскНИПИнефть»*
(ф.и.о., должность уполномоченного лица, наименование органа или организации)


М.П.

27.09.2016 (дата) (подпись) */ А.И.Тука /* (расшифровка подписи)

Представлен Правительство Ханты - Мансийского автономного округа – Югры
(наименование уполномоченного федерального органа исполнительной власти, или органа исполнительной власти субъекта Российской Федерации, или органа местного самоуправления)

(дата)


## Ситуационный план размещения линейного объекта

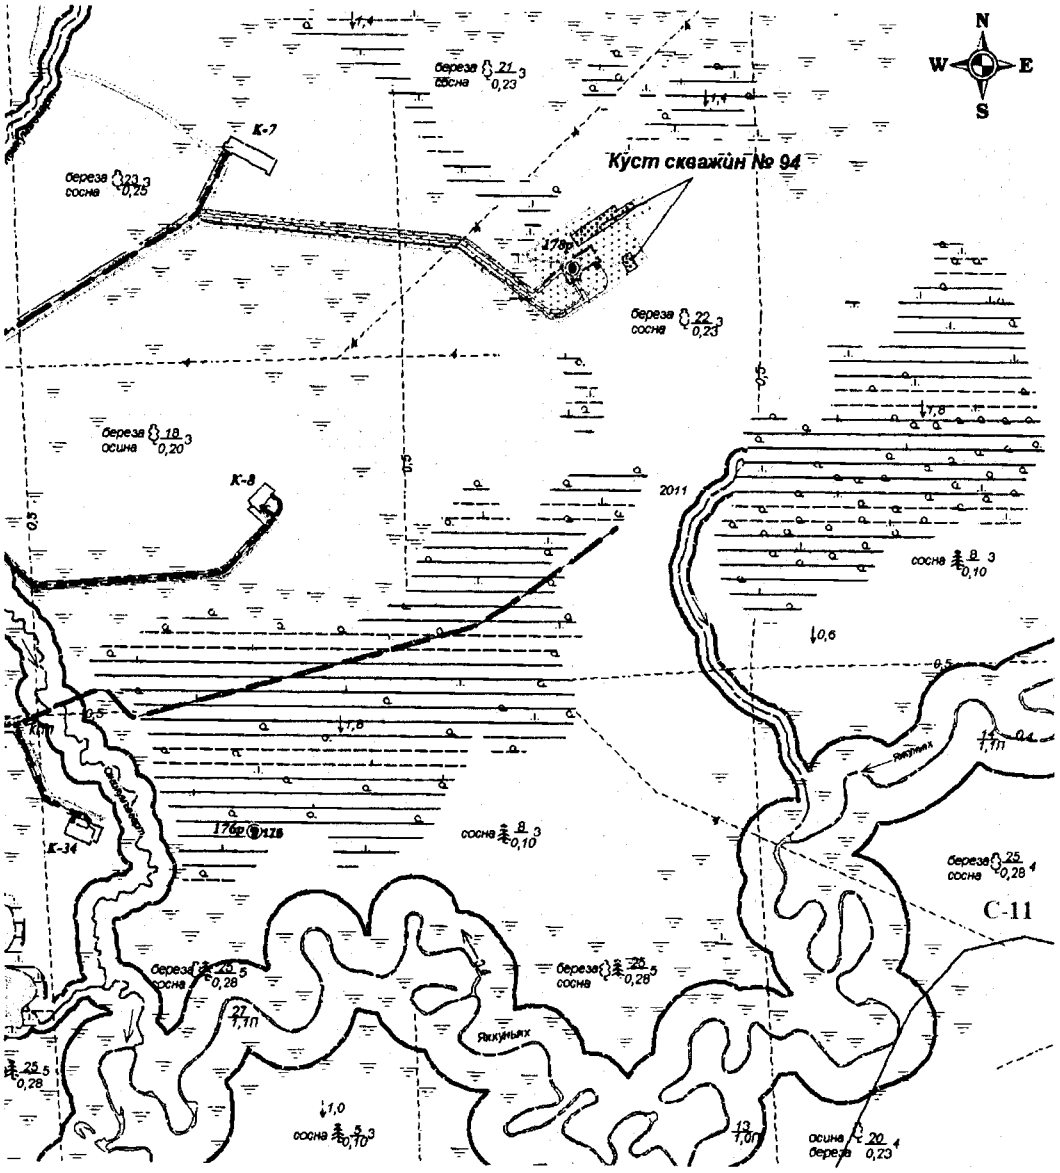


### УСЛОВНЫЕ ОБОЗНАЧЕНИЯ:

- границы проектируемого нового земельного участка из состава земель лесного фонда
- границы земельных участков, согласно сведениям государственного кадастра недвижимости
- родовые угодья
- С-11 - номер родового угодья
- технологическая (промышленная) площадка
- трубопроводы
- Грунтовые (проселочные) дороги
- линий электопередач
- ручьи
- граница водоохранной зоны

# 1. Чертеж градостроительного плана земельного участка

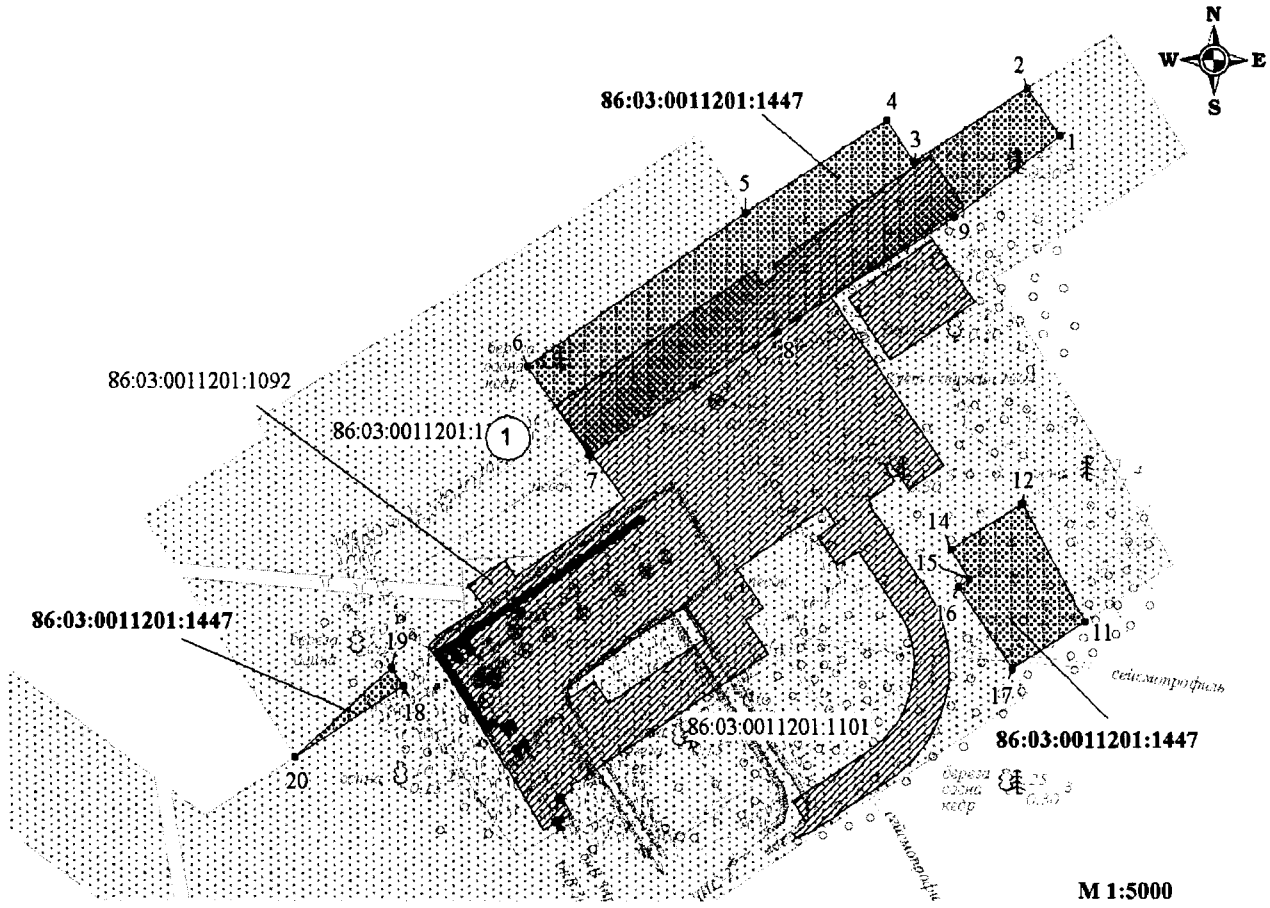


## УСЛОВНЫЕ ОБОЗНАЧЕНИЯ:

- зона планируемого размещения проектируемых объектов
- границы проектируемого нового земельного участка из состава земель лесного фонда
- границы земельных участков, согласно сведениям государственного кадастра недвижимости
- 10 - точки поворота границы земельного участка, установленная при проведении кадастровых работ;

**86:03:0011201:1447** - номер формируемого земельного участка

86:03:0011201:1092 - кадастровый номер земельного участка

Координаты угловых точек границ земельного участка

| Точка | X | Y |
|---|---|---|
| 1 | 762 654.00 | 3 636 630.27 |
| 2 | 762 685.89 | 3 636 608.34 |
| 3 | 762 636.14 | 3 636 530.30 |
| 4 | 762 664.37 | 3 636 512.34 |
| 5 | 762 602.00 | 3 636 414.66 |
| 6 | 762 498.06 | 3 636 264.78 |
| 7 | 762 438.24 | 3 636 306.73 |
| 8 | 762 521.96 | 3 636 436.94 |
| 9 | 762 599.67 | 3 636 557.88 |
| 10 | 762 599.67 | 3 636 557.88 |
| 11 | 762 326.21 | 3 636 645.88 |
| 12 | 762 406.19 | 3 636 603.43 |
| 13 | 762 405.71 | 3 636 602.65 |
| 14 | 762 374.89 | 3 636 554.65 |
| 15 | 762 354.73 | 3 636 567.65 |
| 16 | 762 349.64 | 3 636 559.67 |
| 17 | 762 294.19 | 3 636 595.81 |
| 18 | 762 282.26 | 3 636 179.16 |
| 19 | 762 294.23 | 3 636 171.13 |
| 20 | 762 234.91 | 3 636 105.42 |

## ЭКСПЛИКАЦИЯ ПРОЕКТИРУЕМЫХ СООРУЖЕНИЙ

| Номер | Наименование |
|---|---|
| 1 | Куст скважин №94 |

Информация:

Общая площадь по проекту: 31750 кв.м.

Топографическая основа выполнена в Масштабе 1:500

Чертеж градостроительного плана земельного участка разработан на топографической основе, выполненной ОАО "НижневартовскНИПИнефть"

1:5000 (масштаб)

Градостроительный план земельного участка создается на основе материалов картографических работ, выполненных в соответствии с требованиями федерального законодательства [2, 3]

(масштаб)

Градостроительный план земельного участка, предназначенного для строительства, реконструкции линейного объекта и подготавливаемый в случаях, предусмотренных частью 4 статьи 4 Федерального закона от 29 декабря 2004 г. № 191-ФЗ "О введении в действие Градостроительного кодекса Российской Федерации" (Собрание законодательства Российской Федерации, 2005, № 1, ст. 17; № 30, ст. 3122; 2006, № 1, ст. 17; № 27, ст. 2881; № 52, ст. 5498; 2007, № 21, ст. 2455; № 49, ст. 6071; № 50, ст. 6237; 2008, № 20, ст. 2251; № 30, ст. 3604; 2009, № 1, ст. 19; № 11, ст. 1261; № 19, ст. 2283; № 29, ст. 3611; № 48, ст. 5723; № 52, ст. 6419, 6427; 2010, № 31, ст. 4209; № 40, ст. 4969; № 52, ст. 6993; 2011, № 13, ст. 1688; № 30, ст. 4563, 4594; 2012, № 26, ст. 3446; № 27, ст. 3587; № 53, ст. 7614, 7615; 2013, № 14, ст. 1651; № 23, ст. 2866; № 30, ст. 4072; № 52, ст. 6976; 2014, 3 26, ст. 3377; 2015, № 1, ст. 9, 38, 52, 72; № 9, ст. 1195; № 10, ст. 1418; № 17, ст. 2477, № 27, ст. 3951; № 29, ст. 4347, ст. 4376; 2016, № 1, ст. 22), создается на основании картографического материала, выполненного в масштабе: 1:50 000, 1:100 000, 1:200 000, 1:500 000. При подготовке картографического материала необходимо руководствоваться требованиями федерального/регионального законодательства [4]

Площадь земельного участка **31750** кв. м [2, 3, 4]

На чертеже градостроительного плана земельного участка указываются:
- схема расположения земельного участка в окружении смежно расположенных земельных участков (ситуационный план)[2, 4];
- границы земельного участка с координатами характерных точек [2, 3, 4];
- красные линии [2, 3, 4];
- обозначение и экспликация существующих (на дату формирования градостроительного плана) объектов капитального строительства, объектов незавершенного строительства и их кадастровые (иные) номера по порядку [2, 4];
- минимальные отступы от границ земельного участка в целях определения мест допустимого размещения объекта капитального строительства, за пределами которых запрещено строительство [2, 4];
- границы зон планируемого размещения объектов капитального строительства для государственных или муниципальных нужд (при наличии);
- места допустимого размещения объекта капитального строительства [2, 4];
- границы зон с особыми условиями использования территории (зон охраны объектов культурного наследия, санитарно-защитные, водоохранные зоны и иные зоны), а также графическая информация об иных ограничениях в использовании земельного участка (при наличии)[2, 3, 4];
- границы зон действия публичных сервитутов (при наличии)[2, 3, 4];
- точки подключения (технологического присоединения) объектов капитального строительства к сетям инженерно-технического обеспечения, за исключением сетей электроснабжения (при наличии возможности их отображения на ситуационном плане)[6];
- условные обозначения отображаемой информации;

Чертеж градостроительного плана земельного участка разработан на топографической основе в масштабе
(1: 500 ), выполненной ОАО «НижневартовскНИПИнефть» 02.2016г.
(дата)

(наименование кадастрового инженера)

Чертеж градостроительного плана земельного участка разработан
27.09.2016г., ОАО «НижневартовскНИПИнефть»
(дата, наименование организации)

**2. Информация о градостроительном регламенте [2] либо требованиях к назначению, параметрам и размещению объекта капитального строительства [1, 3, 4, 5]**

**Градостроительный регламент не установлен**

(наименование представительного органа местного самоуправления, реквизиты акта об утверждении правил землепользования и застройки, информация обо всех предусмотренных градостроительным регламентом видах разрешенного использования земельного участка (за исключением случаев предоставления земельного участка для государственных или муниципальных нужд)

**2.1.** Информация о видах разрешенного использования земельного участка [2, 3, 4]

основные виды разрешенного использования земельного участка:

**Градостроительным регламентом не установлено**

условно разрешенные виды использования земельного участка:

**Градостроительным регламентом не установлено**

вспомогательные виды использования земельного участка:

**Градостроительным регламентом не установлено**

**2.2.** Требования к назначению, параметрам и размещению объекта капитального строительства на указанном земельном участке [2]

Назначение объекта капитального строительства

№ Не имеется / -

(согласно чертежу) (назначение объекта капитального строительства)

**2.2.1.** Предельные (минимальные и (или) максимальные) размеры земельного участка и предельные параметры разрешенного строительства, реконструкции объекта капитального строительства, включая площадь [2]

| Кадастровый номер земельного участка | Длина (м) | Ширина (м) | Зоны с особыми условиями использования территорий (кв. м) | Зоны действия публичных сервитутов (кв. м) | Площадь земельного участка (кв.м) | Номер объекта капитального строительства согласно чертежу градостроительного плана земельного участка | Размер (м) | | Площадь застройки земельного участка (кв.м) |
|---|---|---|---|---|---|---|---|---|---|
| | | | | | | | макс. | мин. | |
| 1 | 2 | 3 | 4 | 5 | 6 | 7 | 8 | | 9 |
| - | - | - | - | - | - | - | - | - | - |

**2.2.2.** Предельное количество этажей _____ или предельная высота зданий, строений, сооружений _____ м.

**2.2.3.** Максимальный процент застройки в границах земельного участка _____%.

**2.2.4.** Иные показатели(максимальная плотность, максимальный коэффициент застройки)[2]:

_____

**2.3.** Требования к назначению, параметрам и размещению объекта капитального строительства на указанном земельном участке [3, 4, 5]

Назначение объекта капитального строительства

№ 1 / **Куст скважин № 94**

(согласно чертежу) (назначение объекта капитального строительства)

Предельные (минимальные и (или) максимальные) размеры земельных участков:

| Номер участка согласно чертежу градостроительного плана | Длина (м) | Ширина (м) | Площадь (кв.м) | Зоны с особыми условиями использования территорий (кв.м) | Зоны действия публичных сервитутов (кв. м) |
|---|---|---|---|---|---|
| 1 | 2 | 3 | 4 | 5 | 6 |
| **1** | **Сложная конфигурация** | | **31750** | **-** | **-** |
| **Итого** | | | **31750** | | |

## 3. Информация о расположенных в границах земельного участка объектах капитального строительства и объектах культурного наследия[1, 2, 3, 4]

**3.1.** Объекты капитального строительства

№ **Не имеется** /

(согласно чертежу градостроительного плана) (назначение объекта капитального строительства)

инвентаризационный или кадастровый номер _____

технический паспорт объекта подготовлен _____

(дата)

_____

(наименование организации (органа) государственного кадастрового учета объектов недвижимости или государственного технического учета и технической инвентаризации объектов капитального строительства)

**3.2.** Объекты, включенные в единый государственный реестр объектов культурного наследия (памятников истории и культуры) народов Российской Федерации

№ / **Не имеется**

(согласно чертежу градостроительного плана) (назначение объекта культурного наследия)

**Служба государственной охраны объектов культурного наследия ХМАО-Югры**

(наименование органа государственной власти, принявшего решение о включении выявленного объекта культурного наследия в реестр, реквизиты этого решения)

регистрационный номер в реестре 2097 от 16.06.2016

(дата)

## 4. Информация о разделении земельного участка[2, 3, 4]

-

(наименование и реквизиты документа, определяющего возможность или невозможность разделения)

## 5. Информация о технических условиях подключения (технологического присоединения) объектов капитального строительства к сетям инженерно-технического обеспечения[7]

ТУ на выполнение ПСД по объекту «Обустройство Тайлаковского месторождения нефти. Куст скважин № 94 (дополнительные скважины)»; ТУ № 97-2016 от 29.03.2016г. на электроснабжения КП-94 (дополнительные скважины) Тайлаковского м/р.

(наименование организации, выдавшей технические условия, реквизиты документа, содержащего в соответствии с частью 7 статьи 48 Градостроительного кодекса Российской Федерации информацию о технических условиях подключения (технологического присоединения) объектов капитального строительства к сетям инженерно-технического обеспечения)

## 6. Информация о наличии границ зоны планируемого размещения объектов капитального строительства для государственных или муниципальных нужд (при наличии)

-

## 7. Иная информация (при наличии)

-

[1] Заполняется в случае, если градостроительный план земельного участка утверждается в составе проекта межевания территории.

[2] Заполняется на земельные участки, на которые действие градостроительного регламента распространяется.

[3] Заполняется на земельный участок, на который градостроительный регламент не устанавливается.

[4] Заполняется на земельный участок, на который градостроительный регламент не распространяется.

[5] Заполняется, если соответствующие параметры установлены градостроительным регламентом либо нормативными правовыми актами, регулирующими использования земельных участков, для которых градостроительные регламенты не устанавливаются или на которые градостроительные регламенты не распространяются.

[6] Указываются точки подключения, содержащиеся в технических условиях, выданных организацией, осуществляющей эксплуатацию сетей инженерно-технического обеспечения.

[7] Документ, содержащий информацию о технических условиях подключения (технологического присоединения) объектов капитального строительства к сетям инженерно-технического обеспечения, является приложением к градостроительному плану земельного участка.

**УТВЕРЖДАЮ:**
**Директор по перспективному развитию производства и обустройству месторождений ОАО «СН-МНГ»**
**_____И.Г. Тухфатуллин**
**«___» _____2016 г.**

**Технические условия**
**на выполнение ПСД по объекту:**
**«Обустройство Тайлаковского месторождения нефти.**
**Куст скважин № 94 (дополнительные скважины)»**

| | |
|---|---|
| 1. | **Наименование объекта** |
| | Обустройство Тайлаковского месторождения нефти. Куст скважин № 94 (дополнительные скважины). |
| 2. | **Географическое положение объекта** |
| | Российская Федерация, Ханты-Мансийский автономный округ – Югра, Сургутский район, Тайлаковский лицензионный участок. |
| 3. | **Основание для проектирования** |
| | Производственная программа бурения ОАО «Славнефть-Мегионнефтегаз». |
| 4. | **Заказчик** |
| | Открытое Акционерное Общество «Славнефть-Мегионнефтегаз» (ОАО «СН-МНГ»). |
| 5. | **Вид строительства** |
| | Капитальное строительство. |
| 6. | **Срок начала и окончания строительства объекта, либо ввода объекта в эксплуатацию** |
| | 2017г. |
| 7. | **Условия ввода в эксплуатацию** |
| | Предусмотреть поэтапный ввод подобъектов в эксплуатацию. |
| 8. | **Состав проектируемого объекта:** |

**Куст скважин № 94 – 6 скважин:**

| Наименование участка | Длина, км | Примечание |
|---|---|---|
| Дорога внутрипромысловая до куста скважин № 94 второй въездз | 0,3 | Возможна корректировка |
| ВЛ 6кВ №1 на куст скважин № 94 в соответствии с ТУ энергоснабжающей организации (Приложение №2) | 0,5 | Возможна корректировка |
| ВЛ 6кВ №2 на куст скважин № 94 в соответствии с ТУ энергоснабжающей организации (Приложение №2) | 0,5 | Возможна корректировка |

- Координаты первой скважины и НДС представлены в Приложении № 5;
- Схема разбуривания с указанием расстояния между скважинами и планируемый объем отходов бурения с одной скважины представлены в Приложении №6;
- Перечень скважин с указанием пусковых дебитов по кусту скважин № 94:

| месторождение | куст | Назнач. Нагн, ГС | Пласт | Qпуск. м3/сут по жид | Qпуск. т/сут по нефти | % |
|---|---|---|---|---|---|---|
| | | | | | | |
| Тайлаковское | 94 | гор | ЮВ2 | 150 | 93 | 30 |
| Тайлаковское | 94 | гор | ЮВ2 | 120 | 74 | 30 |
| Тайлаковское | 94 | гор | ЮВ2 | 120 | 74 | 30 |
| Тайлаковское | 94 | гор | ЮВ2 | 120 | 74 | 30 |
| Тайлаковское | 94 | нагн | ЮВ2 | 60 | 37 | 30 |
| Тайлаковское | 94 | гор | ЮВ2 | 120 | 74 | 30 |
| | | | Сумма | 690 | 426 | |
| | | | Ср. Q | 115 | 71 | |

- Основные показатели разработки представлены в **Приложении № 3**;
- Планируемое погружное оборудование куста скважин № 94 представлено в **Приложении № 4.**

**9. Требования к техническим решениям**

Проектную и рабочую документацию выполнить в соответствии с требованиями нормативных документов, нормам противопожарной и экологической безопасности, использованием передовых технологий и применениям труб отечественного производства:

- Проектирование систем автоматизации и АСУ ТП выполнить в соответствии с техническими условиями в **приложении №7**;
- Запроектировать рабочее давление выкидных нефтепроводов скважин до АГЗУ не более 40 кгс/см$^2$, наружный диаметр применяемых трубопроводов 89 мм;
- Применить расчетную толщину стенки позволяющую использовать выкидные нефтепроводы скважин кустовых площадок как для закачки рабочего агента в пласт, так и для транспорта нефтегазоводяной эмульсии;
- Проектом предусмотреть подключение всех скважин к ГЗУ, независимо от способа эксплуатации (кроме водозаборных скважин);
- Проектирование промысловых трубопроводов (нефтесборных трубопроводов и водоводов высокого давления) выполнить в соответствии с техническими условиями в **приложении №1**;
- При проведении гидравлического расчета предложить вариант с применением двух-трубной системы нефтесборов. Гидравлический расчет проводить на всю систему трубопроводов, задействованных в данной системе.
- При предоставлении гидравлического расчета, предоставлять обзорную схему с указанием точек подключения кустовой площадки к действующей системе трубопроводов с указанием существующих и проектируемых коммуникаций, при проведении расчетов принять фактические величины давления на кустовых площадках. Отчет гидравлического расчета должен содержать: общепринятые в ОАО "СН-МНГ" величины расхода (м3/сут, т/сут), данные о давлении в начале и в конце каждого участка, перепад давления, удельные потери давления, скорость движения жидкости и предложения с обоснованием по оптимизации работы системы трубопроводов.
- Предусмотреть монтаж перспективных ЗКЛ в начале и в конце трассы нефтесбора;
- После проведения инженерных изысканий, согласования прохождения трасс коммуникаций и согласования гидравлического расчета предоставлять в ДПРПиОМ обзорную схему с указанием диаметров и протяженностей линейных трубопроводов и ВЛ, данную схему включать в состав пояснительной записки.
- Выполнить технико-экономическое обоснование принятых проектных решений.
- Требования к организации системы ППД куста № 94:
  Централизованная, подтоварная вода по системе трубопроводов поступает на проектируемый БГ кустовой площадки, далее к нагнетательным скважинам кустовой площадки. Давление нагнетания в пласт 190 атм;

| | |
|---|---|
| | – Комплекс устьевого оборудования должен отвечать достигнутому техническому уровню лучших образцов оборудования, обеспечивающего требования эксплуатации скважин при строгом соблюдении норм и правил техники безопасности и защиты окружающей среды согласно ГОСТ Р 51365-2009. При проектировании учесть пластовое давление, согласно проектных данных и динамики основных показателей разработки кустовой площадки;<br>– При бурении скважин по амбарной технологии предусмотреть строительство специализированной площадки, обустроенной в соответствии с требованиями природоохранного и санитарного законодательства для временного накопления (не долее 11 месяцев) отходов бурения, и наблюдательных скважин в районе размещения специализированной площадки для ведения мониторинга состояния подземных вод.<br>– При строительстве скважин по амбарной технологии предусмотреть разделение специализированной площадки для временного накопления отходов бурения (бурового шлама) на секции из расчета 1 секция на 6 скважин (но не более, чем на 9 месяцев бурения) для осуществления работ по выемке и вывозу отходов в места, согласованные с Заказчиком. Срок эксплуатации каждой отдельной секции не более 11 месяцев с начала накопления отходов бурения. Организовать подъездные пути к секциям площадки для осуществления работ по выемке отходов бурения по ходу строительства скважин;<br>– Технические условия к проектируемым автодорогам согласовать с Заказчиком;<br>– Устройство свайных оснований по всей длине подводящих и отводящих трубопроводов к ГЗУ для предотвращения их деформации в результате усадки отсыпки кустовой площадки скважин предусматривать при необходимости, в зависимости от геологии рельефа застраиваемого участка. Устройство свайных оснований обязательно на выходе с БГ и входе в ГЗУ;<br>– Проектом предусмотреть прокладку кабельной продукции на типовых электротехнических стойках и полках;<br>– Проектом предусмотреть установку знаков на кабельную эстакаду, ограничение высоты и ширины, нумерацию колодцев и ДЕ;<br>– Предусмотреть точки подключения бригад ТКРС, не более 40м от устья скважин;<br>– Применять технические решения в соответствии с типовым проектом обустройства кустов скважин ОАО «СН-МНГ»;<br>– Название объектов в проектах должно соответствовать названию по акту выбора;<br>– В проектной документации на рабочих чертежах (план трасс) указывать границы земельных отводов и границы рубки леса;<br>– При пересечении проектируемыми трубопроводами существующих коммуникаций, принадлежащих сторонним организациям, выполнить запрос на выдачу ТУ, разработать соответствующие проектные решения и согласовать их с владельцами коммуникаций;<br>– По пожарно-охранной сигнализации: извещатели АУПС (автоматическая установка пожарной сигнализации) предусмотреть в технологических помещениях ГЗУ во взрывозащищенном исполнении. На дверях ГЗУ, БГ, БМА предусмотреть сигнализацию от несанкционированного доступа. Вывести сигнал АУПС и охранной сигнализации в систему кустовой телемеханики;<br>– Перед въездом на кустовую площадку предусмотреть поворотный шлагбаум и информационный щит на просматриваемых местах с указанием наименования объекта и владельца, номер контактного телефона (на период строительства). После окончания строительства установить информационный щит при въезде на кустовую площадку (площадку разведочной скважины), на просматриваемом месте с указанием наименования объекта и владельца, номером контактного телефона и указанием его регистрационного номера согласно свидетельства о регистрации ОПО в государственном реестре и нанесенными запрещающими, предупреждающими и предписывающими знаками Р 06;М-02;М-05;М-06;М-07;W- |

09;W-01;W-02;P-02 (№ знака согласно ГОСТ Р 12.4.026-2001) и надписью «въезд без искрогасителя –запрещен» (п. 9 в ред. Приказа Ростехнадзора от 12.01.2015 N 1).;

- Проектом предусмотреть монтаж на каждом узле трубопроводов металлических табличек во влагозащитном исполнении со схемой узла, которая включает в себя диаметр трубопровода, направление движения жидкости, контактный телефон владельца;
- Для канализационных колодцев принять отметку верха +600 мм;
- В местах, где возможно воздействие на человека вредных и (или) опасных производственных факторов, должны быть размещены предупредительные знаки и надписи: перед входом в ГЗУ выполнить трафаретом предупредительную надпись «Перед входом провентилировать в течение 20 минут», информационный стенд с нанесенными знаками M-06,M-01,W-09,P-02,M-04, P 06,M-02,M-05,M-07,W-09,W-01,W-02 (№ знака согласно ГОСТ Р 12.4.026-2001); перед входом в БГ информационный стенд с нанесенными знаками W-09,P-02, M-07(№ знака согласно ГОСТ Р 12.4.026-2001); перед входом на площадку обслуживания станции управления W-08,W-09,P-02 (№ знака согласно ГОСТ Р 12.4.026-2001);
- Места прохода и доступа к техническим устройствам, на которых требуется подъем обслуживающего персонала на высоту до 0,75 м, оборудуются ступенями, а на высоту выше 0,75 м - лестницами с перилами; рабочие площадки и площадки обслуживания, предусмотреть с двух сторон, если у оборудования имеется два входа, расположенные на высоте, должны иметь настил, выполненный из металлических листов с поверхностью, исключающей возможность скольжения. При высоте более 0,75 м, перила высотой 1,25 м с продольными планками, расположенными на расстоянии не более 0,4 м друг от друга, и борт высотой не менее 0,15 м, образующий с настилом зазор не более 0,01 м для стока жидкости;
- Предусмотреть обустройство куста скважин земляным валом высотой 1м с шириной бровки по верху вала 0,5м (ВНТП 3-85);
- При обустройстве куста скважин предусмотреть два выезда, расположенных в разных концах по длинной стороне куста (ВНТП 3-85);
- Для размещения пожарной техники на въезде кустовой площадки следует предусматривать площадку размером 20х20 м.(ВНТП 03/170/567-87 п.2.20).

По блокам ГЗУ и БМА:

- По внутреннему периметру помещения предусмотреть бортики высотой 150мм, в дверных проёмах – пороги не менее 0,15м. с пандусами (ВНТП 03/170/567-87 п.4.6.).
- Блоки конструктивно должны быть выдержаны в едином стиле с другими блоками и окрашены (в том числе оборудование) в корпоративные цвета с нанесением логотипов и с установкой знаков безопасности в соответствии с требованиями.
- Предусмотреть конструктивное решение, обеспечивающее коэффициент пульсации освещённости в блоках ГЗУ и БМА не более 20 Кп% (СНиП 23-05-95*; МУ 2.2.4.706-98)

Параметры здания блока ГЗУ:

Степень огнестойкости здания - IV (табл. 21) Федерального закона от 22.07.2008 № 123-ФЗ

Класс конструктивной пожарной опасности - С0 (табл. 22) Федерального закона от 22.07.2008 № 123-ФЗ

Предел огнестойкости несущих элементов - R15 (табл. 21) Федерального закона от 22.07.2008 № 123-ФЗ

В помещениях категории А и Б предусмотреть наружные легкосбрасываемые ограждающие конструкции. (СП 4.13130. 2013 п. 6.2.5)

В ГЗУ установить вентиляцию и отопление во взрывозащищенном исполнении (СП 2.2.1.1312-03 п.VI.)

Параметры здания блока БМА:

| | |
|---|---|
| | Степень огнестойкости здания - IV (табл. 21) Федерального закона от 22.07.2008 № 123-ФЗ<br>Класс конструктивной пожарной опасности - С0 (табл. 22) Федерального закона от 22.07.2008 № 123-ФЗ<br>– Предел огнестойкости несущих элементов- R15 (табл. 21) Федерального закона от 22.07.2008 № 123-ФЗ.<br>При проектировании руководствоваться «Техническим стандартом «Унификация применяемых технических устройств» СТО-701 Версия 1.0», введенным в действие Приказом №1059 от 05.11.2015г. по ОАО «СН-МНГ». |
| **10.** | **Особые условия строительства** |
| | – Новое строительство.<br>– Предусмотреть независимые этапы строительства на каждый подобъект обустройства кустовой площадки, в том числе на каждую скважину, входящую в состав данного проекта, позволяющие осуществлять ввод в эксплуатацию каждого этапа по отдельности.<br>– Кустовая площадка № 94 расположена в пределах границ территорий традиционного природопользования.<br>– Этапы строительства дополнительно согласовать с Заказчиком.<br>– Предложения о режиме осуществления авторского надзора согласовывается с Заказчиком.<br>– Идентификацию проектируемых сооружений, выполнить в соответствии с Законодательством Российской Федерации. **Приложение №8.**<br>– Заготовленная древесина, оставляемая на местах рубок (лесосеках) на период пожароопасного сезона, должна быть собрана в штабеля или поленницы и отделена противопожарной минерализованной полосой шириной не менее 1,4 метра. (ППБ в Лесах п.19)<br>– При проведении работ по геологическому изучению недр и разработке месторождений полезных ископаемых в период пожароопасного сезона в лесах требуется:<br>– а) содержать территории, отведенные под буровые скважины и другие сооружения, в состоянии, свободном от древесного мусора и иных горючих материалов; проложить по границам этих территорий противопожарную минерализованную полосу шириной не менее 1,4 метра и содержать ее в очищенном от горючих материалов состоянии;<br>– б) полностью очистить от лесных насаждений территорию в радиусе 50 метров от пробуриваемых и эксплуатируемых скважин (при эксплуатации нефтяных и газовых скважин по закрытой системе - в радиусе 25 метров); (ППБ в Лесах п.33) |
| **11.** | **Требования к режиму безопасности и гигиене труда** |
| | – Разработать «Перечень мероприятий, обеспечивающих соблюдение требований по охране труда в процессе эксплуатации линейного объекта» в соответствии с требованиями Постановления Правительства Российской Федерации от 16.02.2008 № 87 «О составе разделов проектной документации и требованиях к их содержанию» п. 36 л). При разработке учесть нормативные требования Трудового кодекса РФ; межгосударственных и национальных стандартов РФ, СНиП, СанПиН, нормативных документов Общества по охране труда, промышленной безопасности и охране окружающей среды.<br>– Разработать в составе раздела «Проект организации строительства» «Перечень мероприятий по предотвращению в ходе строительства опасных инженерно-геологических и техногенных явлений, иных опасных природных процессов и «Перечень мероприятий по обеспечению на линейном объекте безопасного движения в период его строительства» в соответствии с требованиями Постановления Правительства Российской Федерации от 16.02.2008 № 87 «О |

| | |
|---|---|
| | составе разделов проектной документации и требованиях к их содержанию» п. 38 . При разработке учесть нормативные требования СП 12-136-2002, СП 2.2.1.1312-03, СП 2.2.2.1327-03, СанПиН 2.2.3.1384-03, СНиП 12-03-2001, СНиП 12-04-2002 (перед ссылкой на нормативные документы необходимо проверить их актуальность) |
| **12.** | **Перечень мероприятий по охране окружающей среды для объектов капитального строительства производственного и непроизводственного назначения или перечень мероприятий по охране окружающей среды для линейных и площадных объектов в соответствии с Федеральным Законом от 10.01.2002г № 7-ФЗ «Об охране окружающей среды», а также результаты оценки воздействия на окружающую среду в соответствии с Постановлением Правительства Российской Федерации от 16.02.2008 № 87 «О составе разделов проектной документации и требованиях к их содержанию»** |
| | – Перечень мероприятий по охране окружающей среды» в соответствии с Федеральным законом от 10.01.2002 № 7-ФЗ «Об охране окружающей среды», Постановлением Правительства Российской Федерации от 16.02.2008 № 87 «О составе разделов проектной документации и требованиях к их содержанию», ГОСТ 17.5.3.04 и нормативными документами Общества по охране труда, промышленной безопасности и охране окружающей среды.<br>– При необходимости, разработать рыбохозяйственный раздел и согласовать его с ФГБУ «Нижнеобьрыбвод».<br>– Получение всех согласований и экспертиз эксплуатирующих и надзорных организаций. |
| **13.** | **Требования по разработке инженерно-технических мероприятий по гражданской обороне и предупреждению чрезвычайных ситуаций** |
| | – Мероприятия разработать в соответствии с Градостроительным кодексом РФ (ст. 48 пункт 14), СНиП 2.01.51-90, Приказом МЧС России, исходными данными и требованиями территориальных органов управления МЧС России. Запрос готовит проектировщик от лица Заказчика. |
| **14.** | **Мероприятия по обеспечению пожарной безопасности** |
| | – Выполнить в полном соответствии с требованиями Постановления Правительства РФ №390 от 25.04.2012 года и с учетом требований Федерального закона от 22.07.2008 № 123-ФЗ «Технический регламент о требованиях пожарной безопасности». |
| **15.** | **Материалы, представляемые Заказчиком** |
| | Приложение № 1 «Служебное письмо о проектирование промысловых трубопроводов»<br>Приложение № 2 «Технические условия на электроснабжение»<br>Приложение № 3 «Основные показатели разработки»<br>Приложение № 4 «Планируемое погружное оборудование»<br>Приложение № 5 «Координаты первой скважины и НДС»<br>Приложение № 6 «Схема разбуривания с указанием расстояния между скважинами, и планируемый объем отходов бурения с одной скважины»<br>Приложение № 7 «Технические условия на проектирование АСУ ТП»<br>Приложение № 8 «Идентификационные признаки проектируемых сооружений»<br>Приложение № 9 «Геолого-физические характеристики продуктивных пластов». |
| **16.** | **Правила представления, рассмотрения и принятия ПД/РД** |
| | – Согласовать проектные решения с Заказчиком.<br>– Заказные спецификации и опросные листы согласовать со службами ОАО «СН-МНГ». |

| | |
|---|---|
| **17.** | **Перечень технических регламентов, национальных стандартов, норм, стандартов организаций, соответствие которым должно быть обеспечено при проектировании** |
| | В соответствии с действующими Федеральными законами, нормативными правовыми актами, национальными стандартами и иными нормативными документами по вопросам в сфере безопасного ведения работ, связанных с пользованием недрами, промышленной безопасности, безопасности электрических и тепловых установок и сетей, безопасности, безопасности гидротехнических сооружений, безопасности производства, хранения и применения взрывчатых материалов промышленного назначения, а также строительного надзора. |
| **18.** | **Перечень согласований с федеральными надзорными органами** |
| | – Получение всех согласований и экспертиз эксплуатирующих и надзорных организаций, в т.ч. энергоснабжающей организации с подписанием акта преднадзора.<br>– Получение положительного заключения Государственной экспертизы РФ.<br>– Изменение любых параметров должно быть оформлено, как изменение задания на проектирование и утверждено Главным инженером ОАО «СН-МНГ». |

Исполнитель:
Инженер 1 категории ОПОМ ДПРП и ОМ В.В. Данильчев

Приложение к письму №_____ от_____

*«О выдаче ТУ»*

Технические условия №97-2016 от 29.03.2016г
на электроснабжение КП-94 (дополнительные скважины) Тайлаковского м/р

Запрашиваемая мощность – 495 кВт.

1. Со стороны подрядной организации:
   1.1. Разработать проект электроснабжения КП-94 (дополнительные скважины) Тайлаковского месторождения нефти. Проектом предусмотреть:
      1.1.1. Строительство двух ВЛ-6кВ на металлических опорах от точек подключения до КТПН-6/0,4кВ КП-94 (дополнительные скважины) Тайлаковского м/р. Трассу прохождения ВЛ-6кВ предварительно согласовать с ООО «МЭН».
      1.1.2. Технические характеристики ВЛ-6кВ определить проектом.
      1.1.3. Категорию надёжности электроснабжения определить проектом.
      1.1.4. Точки подключения:
      - Существующая опора №51.4 ВЛ-6кВ Ф-9 ЗРУ-6кВ ГПЭС-2 «ДНС-2». Точный номер опоры определить при проектировании. При необходимости произвести замену опоры в точке подключения.
      - Существующая опора №50.5 ВЛ-6кВ Ф-10 ЗРУ-6кВ ГПЭС-2 «ДНС-2». Точный номер опоры определить при проектировании. При необходимости произвести замену опоры в точке подключения
      1.1.5. Проверочный расчёт электрооборудования ЗРУ-6кВ ГПЭС-2 «ДНС-2» с учётом существующих и проектируемых нагрузок в нормальном и аварийном режимах. При необходимости предусмотреть замену оборудования, в т.ч. трансформаторов тока и измерительных приборов.
      1.1.6. Напряжение на шинах 0,4кВ проектируемых КТПН-6/0,4кВ КП-94 (дополнительные скважины) – в соответствии с ГОСТ 32144-2013.
      2.1.7. Пункт АВР-6кВ на КП-94 (дополнительные скважины) с защитами на микропроцессорных устройствах и трансформаторами тока 300/5.
      2.1.8. Расположение оборудования пункта АВР-6кВ на общей площадке обслуживания с указанием расстояний и монтажом степ-болтов для подъема к ЛР-6кВ для ремонта и обслуживания. Расположение оборудования и габариты площадки согласовать с ООО «МЭН».
      2.1.9. КТПН-6/0,4кВ в соответствии с утвержденными общими техническими требованиями на изготовление и поставку комплектных однотрансформаторных подстанций наружной установки 6/0,4 кВ мощностью от 100 до 1000кВА. Мощность КТПН-6/0,4кВ определить проектом.
      2.1.10. Калитку с механическим затвором на входе площадки обслуживания КТПН-6/0,4кВ, пункта АВР-6кВ.

2.1.11. Линейные разъединители на первых отпаечных и концевых опорах для подключения проектируемых ВЛ-6кВ и КТПН-6/0,4кВ КП-94 (дополнительные скважины).

2.1.12. Крепление провода к ЛР-6кВ, проходным изоляторам КТПН-6/0,4кВ при помощи плашечных зажимов.

2.1.13. КЛ-0,4кВ от проектируемых КТПН-6/0,4кВ до электроприёмников КП-94 (дополнительные скважины) по кабельным эстакадам. Технические характеристики, тип и способ прокладки по кабельным эстакадам КЛ-0,4кВ определить проектом.

2.1.14. Согласование трассы КЛ-0,4кВ со всеми заинтересованными организациями.

2.1.15. Заземление электроприёмников, пункта АВР-6кВ, ЛР-6кВ и КТПН-6/0,4кВ в соответствии с требованиями глав 1.7, 7.3 ПУЭ.

2.1.16. В ПСД включить затраты на пусконаладочные работы оборудования, поверку трансформаторов тока и измерительных приборов в случае их замены.

2.1.17. Проверку сечения провода ВЛ-6кВ по экономической плотности тока.

2.1.18. Определение мест опасного сближения ВЛ-6кВ с а/дорогами и зимниками. В этих местах предусмотреть установку металлических отбойников для защиты опор ВЛ-6кВ от механических повреждений. Места опасного сближения согласовать с ООО «МЭН».

2.1.19. В местах пересечения ВЛ-6кВ с а/дорогами, зимниками и водными преградами - переходы на повышенных опорах. Расстояние от проводов ВЛ-6кВ до полотна дороги – не менее 10м. Места пересечения согласовать с ООО «МЭН».

2.1.20. Пересечение проектируемых ВЛ с надземными, наземными и подземными трубопроводами выполнить в соответствии с п.п.2.5.279-2.5.290 ПУЭ 7 изд. При необходимости выполнить реконструкцию трубопроводов и защиту опор проектируемых ВЛ.

2.1.21. При попадании опор в зону затопления при половодье, оборудовать их защитой ото льда и корчехода.

2.1.22. Дорожные знаки «Габарит 4,5м», запрещающие проезд крупногабаритного транспорта с грузом или без груза высотой более 4,5м в местах пересечения ВЛ-6кВ с автодорогами и зимниками, согласно п.14 Постановления Правительства РФ от 24.02. 2009 № 160.

2.1.23. Постоянные знаки на опорах ВЛ-6кВ, согласно п.2.5.23. ПУЭ.

2.1.24. Определение мест пересечения проектируемых и реконструируемых ВЛ-6кВ с действующими ВЛ-6кВ и рассмотрение вариантов переврезки этих ВЛ-6кВ для исключения пересечений и повышенных переходов. Места пересечения и варианты переврезки согласовать с ООО «МЭН».

2.1.25. Выполнение расчёта вырубки просеки под прохождение ВЛ-6кВ по насаждениям согласно ПУЭ п.2.5.207.

2.1.26. Установку устройств защит ВЛ-6кВ от грозовых перенапряжений типа ГИРМК, РДИП и т.п.

2.1.27. На планах трасс ВЛ-6кВ указывать линию вырубки леса, поросли, кустарников.

2.2. Проект, выполненный в соответствии с п.2.1. настоящих технических условий, согласовать с ООО «МЭН» и энергетическим отделом ОАО «СН-МНГ».

2.2.1. Предоставить в ООО «МЭН» проект на электронном носителе.

2.3. Строительно-монтажные, пуско-наладочные работы и профилактические испытания оборудования и защит на основании согласованной в соответствии с п.2.2. настоящих технических условий проектной документации.

3. Порядок выполнения мероприятий по электроснабжению КП-94 (дополнительные скважины) Тайлаковского месторождения нефти:

3.1. Выполнить мероприятия, предусмотренные настоящими техническими условиями.

3.2. Провести осмотр (обследование) объекта капитального строительства должностным лицом органа федерального государственного энергетического надзора при участии представителей ОАО «СН-МНГ», ООО «МЭН».

3.3. Получить разрешение на допуск в эксплуатацию энергоустановки.

4. Срок действия технических условий 24 месяца.

Приложение: 1. Схема поопорная ВЛ-6кВ Ф-9,10 ЗРУ-6кВ ГПЭС-2 «ДНС-2» – на 2 листах в 1 экземпляре;

**Первый заместитель генерального директора – главный инженер ООО «МЭН»** **А.Н. Марченко**


**Согласовано:**
**Главный энергетик ОАО «СН-МНГ»** **С.Ю. Мухин**

Условные обозначения

- Промежуточная металлическая опора
- Анкерная металлическая опора
- ЛР-6кВ
- КТПН 6/0,4 кВ
- Лес, мелколесье
- Дорога
- Опора повышенная
- Подвесная гирлянда
- Двойные изоляторы
- Анкерная металлическая опора с укосом

**Защита от перенапряжений Ф-9, Ф-10**


| Место установки | Тип | Кол |
|---|---|---|
| КТПН № 1 К-94 | ОПН-7,2 | 3 |
| КТПН № 2 К-94 | ОПН-7,2 | 3 |
| Пункт АВР-6кВ | ОПН-7,2 | 18 |

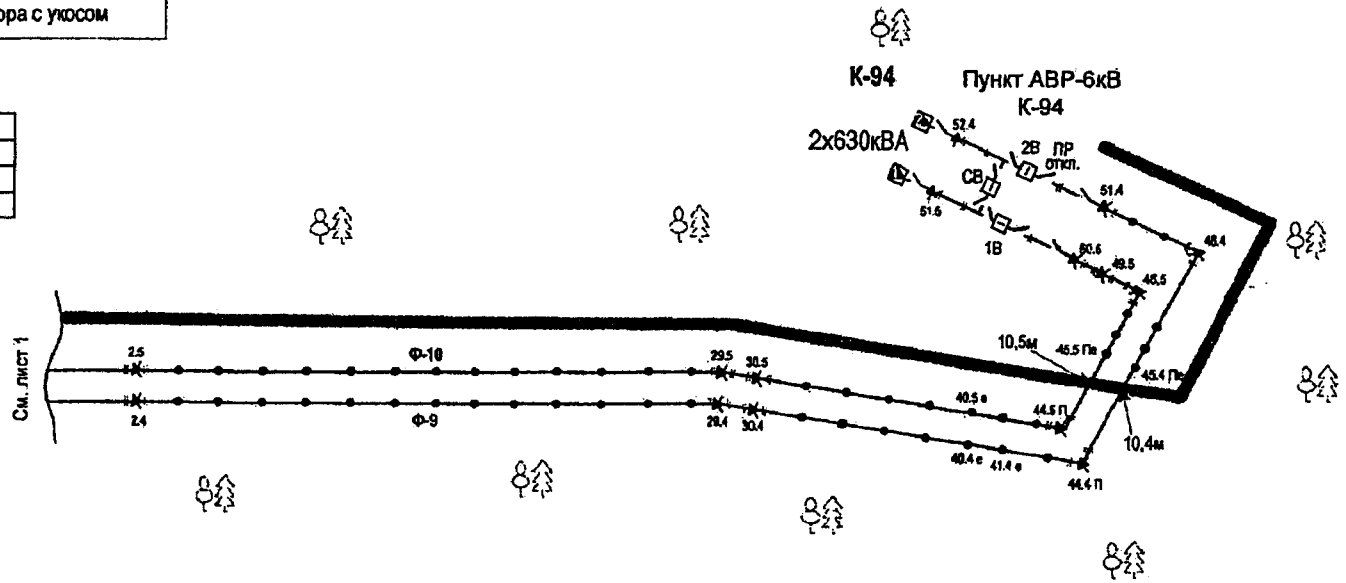


**ВЛ-6 кВ Ф-10 (отпайка на К-94)**
А-120 L- 2436,2м

**ВЛ-6 кВ Ф-9 (отпайка на К-94)**
А-120 L- 2458м

| Должность | Ф.И.О. | Подпись | Дата | 09-006-ВЛ-001 | | |
|---|---|---|---|---|---|---|
| Первый заместитель генерального директора - главный инженер | Доплудин В.В. | | 03.09.15 | Поопорная схема ВЛ-6кВ Ф-9, Ф-10 ЗРУ-6кВ ГПЭС-2 «ДНС-2», ВЛ-6кВ Ф-3, Ф-4 РУ-6кВ «ДНС-2» | | |
| Заместитель генерального директора по ОУ и снабжению | Сыровежкин В.Е. | | 02.09.15 | | | |
| Начальник ПТО | Марченко А.Н. | | 02.09.15 | | | |
| Начальник ЦДС | Мушкаров А.В. | | 02.09.15 | | Лист 3 | Листов 3 |
| Инженер по эксплуатации ЦДС | Приступа Е.Н. | | 02.09.15 | | | |
| Начальник с/р | Кельзин Д.А. | | 01.09.15 | ООО «МЭН» | С/Р-9 | |
| Исполнитель | Юсупов Р.Р. | | 01.09.15 | | | |

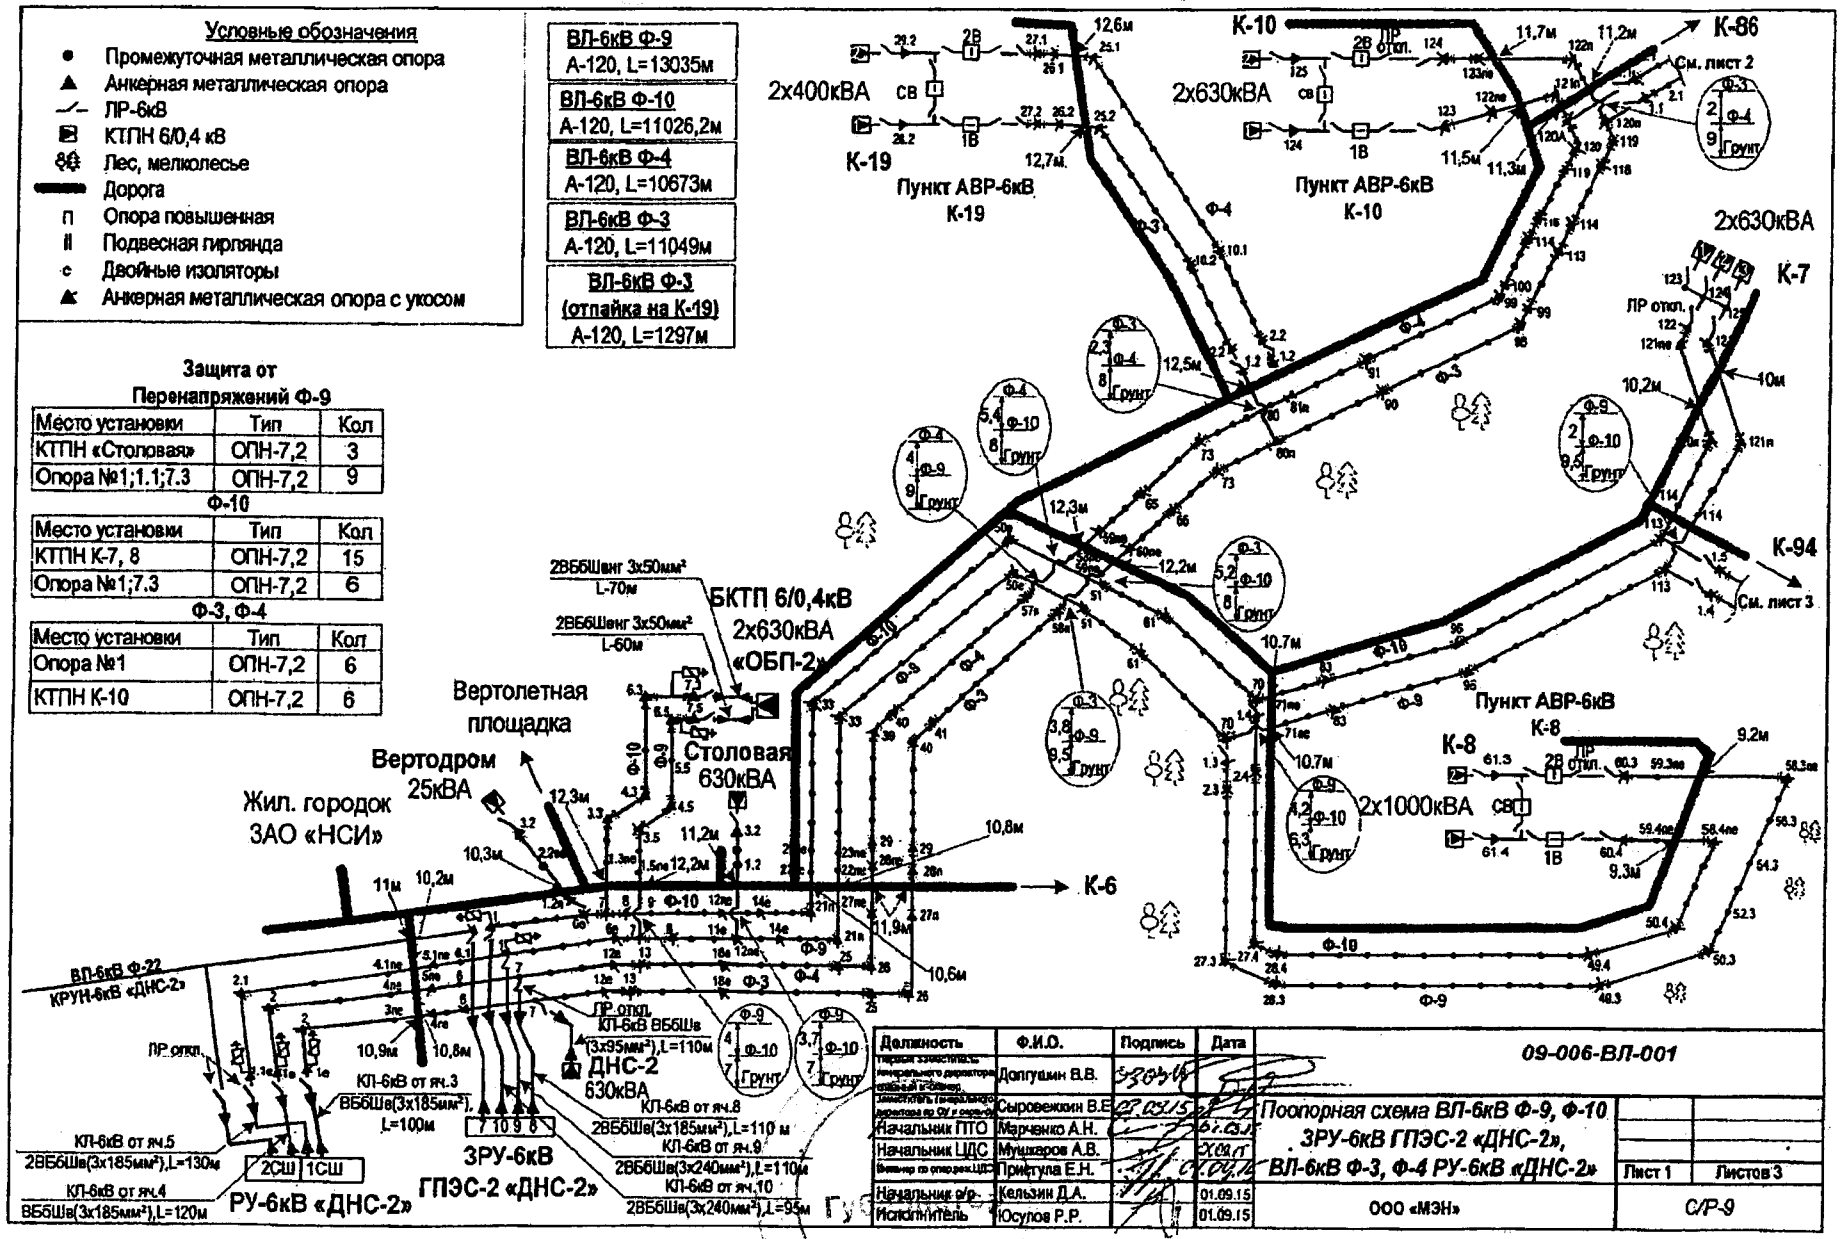
Условные обозначения
Промежуточная металлическая опора
Анкерная металлическая опора
ЛР-6кВ
КТПН 6/0,4 кВ
Лес, мелколесье
Дорога
Опора повышенная
Подвесная гирлянда
Двойные изоляторы
Анкерная металлическая опора с укосом
ВЛ-6кВ Ф-9
А-120, L=13035м
ВЛ-6кВ Ф-10
А-120, L=11026,2м
ВЛ-6кВ Ф-4
А-120, L=10673м
ВЛ-6кВ Ф-3
А-120, L=11049м
ВЛ-6кВ Ф-3 (отпайка на К-19)
А-120, L=1297м
Защита от Перенапряжений Ф-9
Место установки | Тип | Кол
КТПН «Столовая» | ОПН-7,2 | 3
Опора №1;1.1;7.3 | ОПН-7,2 | 9
Ф-10
Место установки | Тип | Кол
КТПН К-7, 8 | ОПН-7,2 | 15
Опора №1;7.3 | ОПН-7,2 | 6
Ф-3, Ф-4
Место установки | Тип | Кол
Опора №1 | ОПН-7,2 | 6
КТПН К-10 | ОПН-7,2 | 6
К-19
Пункт АВР-6кВ К-19
2х400кВА
К-10
Пункт АВР-6кВ К-10
2х630кВА
К-86
См. лист 2
К-7
2х630кВА
К-94
См. лист 3
Пункт АВР-6кВ
К-8
2х1000кВА
БКТП 6/0,4кВ 2х630кВА «ОБП-2»
2ВБбШвнг 3х50мм² L-70м
2ВБбШвнг 3х50мм² L-60м
Столовая 630кВА
Вертолетная площадка
Вертодром 25кВА
Жил. городок ЗАО «НСИ»
К-6
ВЛ-6кВ Ф-22 КРУН-6кВ «ДНС-2»
ЗРУ-6кВ ГПЭС-2 «ДНС-2»
ДНС-2 630кВА
РУ-6кВ «ДНС-2»
2СШ 1СШ
Должность | Ф.И.О. | Подпись | Дата
Долгушин В.В.
Сыровежкин В.Е.
Марченко А.Н.
Мушкаров А.В.
Притула Е.Н.
Кельзин Д.А.
Юсупов Р.Р.
09-006-ВЛ-001
Поопорная схема ВЛ-6кВ Ф-9, Ф-10 ЗРУ-6кВ ГПЭС-2 «ДНС-2», ВЛ-6кВ Ф-3, Ф-4 РУ-6кВ «ДНС-2»
Лист 1 | Листов 3
ООО «МЭН»
С/Р-9

Приложение 27
к постановлению Правительства
Ханты-Мансийского
автономного округа – Югры
от 18 ноября 2016 года № 457-п

**Положение о размещении линейного объекта регионального значения Ханты-Мансийского автономного округа – Югры «Обустройство Тайлаковского месторождения нефти. Куст скважин № 94 (дополнительные скважины)».**

## I. Размещение объекта

В административном отношении линейный объект регионального значения Ханты-Мансийского автономного округа – Югры по проекту «Обустройство Тайлаковского месторождения нефти. Куст скважин № 94 (дополнительные скважины)» (далее – проектируемый объект) расположен на межселенной территории в границах Тайлаковского лицензионного участка, на территории Сургутского района Ханты-Мансийского автономного округа – Югры.

В географическом отношении территория проектируемого объекта находится в 25 километрах от населенного пункта Тайлакова, и в 90 километрах от населенного пункта Таурово.

## II. Функциональное зонирование территории

Проектируемый объект расположен на землях лесного фонда, находящихся в ведении территориального отдела – Юганского лесничества (Тайлаковского участкового лесничества).

## III. Решение по планировочной организации земельных участков для размещения проектируемого объекта

Расчет параметров полосы отвода земельного участка на период строительства и эксплуатации проектируемых объектов производится в соответствии с действующими нормами отвода земель.

Таблица 1

Расчет площади зон размещения проектируемого объекта

| № п.п. | Наименование объекта | Площадь в пределах вновь испрашиваемых лесных участков, га. | Площадь в пределах земельных участков, арендованных ранее, га. | Зона застройки, га. |
|---|---|---|---|---|
| 1 | Куст скважин № 94 | 1.252 | 4.532 | 5.784 |
| 2 | Коридор коммуникаций на куст скважин № 94:<br>- ВЛ 6 кВ №1 на куст скважин № 94;<br>- ВЛ 6 кВ №2 на куст скважин № 94;<br>- Демонтаж/монтаж существующего участка ВЛ 6 кВ ф-9 ЗРУ-6кВ ГПЭС-2 «ДНС-2»;<br>- Демонтаж/монтаж существующего участка ВЛ-6кВ ф-10 ЗРУ-6кВ ГПЭС-2 «ДНС-2». | - | 0.650 | 0.650 |
| 3 | Автомобильная дорога на куст скважин № 94 | - | 0.608 | 0.608 |
| | Всего | 1.252 | 5.790 | 7.042 |

Таблица 2

Площади испрашиваемых лесных участков
под линейный объект регионального значения

| № земельного участка | Испрашиваемая площадь земельного участка, га | Категория земель | Наименование проектируемого объекта |
|---|---|---|---|
| 86:03:0011201:1447 | 3.175 | Земли лесного фонда | Куст скважин № 94 |

Координаты границ земельного участка, необходимого для размещения проектируемого объекта, в графических материалах проекта определены в местной системе координат Ханты-Мансийского автономного округа – Югры МСК-86.

## IV. Особо охраняемые территории и зоны с особыми условиями использования территории

Проектируемый объект расположен параллельно существующему техническому коридору коммуникаций. Строительство будет носить локальный характер и затрагивать территорию, которая уже подвергалась мощному длительному техногенному воздействию.

Проектируемый объект не пересекает водоохранную зону и прибрежную защитную полосу водных объектов.

В границах участка работ отсутствуют объекты историко-культурного наследия, особо охраняемые природные территории федерального, регионального и местного значения.


Проектируемый объект попадает в границы территорий традиционного природопользования коренных малочисленных народов Севера регионального значения.

В соответствии с пунктом 1 статьи 12 Закона Ханты-Мансийского автономного округа – Югры от 28 декабря 2006 года № 145-оз «О территориях традиционного природопользования коренных малочисленных народов Севера регионального значения в Ханты-Мансийском автономном округе – Югре» проведено согласование размещения проектируемого объекта с субъектом традиционного природопользования.



Основная часть проекта планировки территории для размещения линейного объекта регионального значения Ханты-Мансийского автономного округа – Югры «Обустройство Тайлаковского месторождения нефти. Куст скважин № 6 бис (дополнительные скважины)»
Землепользователь ОАО «Обьнефтегазгеология»
Масштаб 1:2000

Приложение 28
к постановлению Правительства
Ханты-Мансийского
автономного округа – Югры
от 18 ноября 2016 года № 457-п

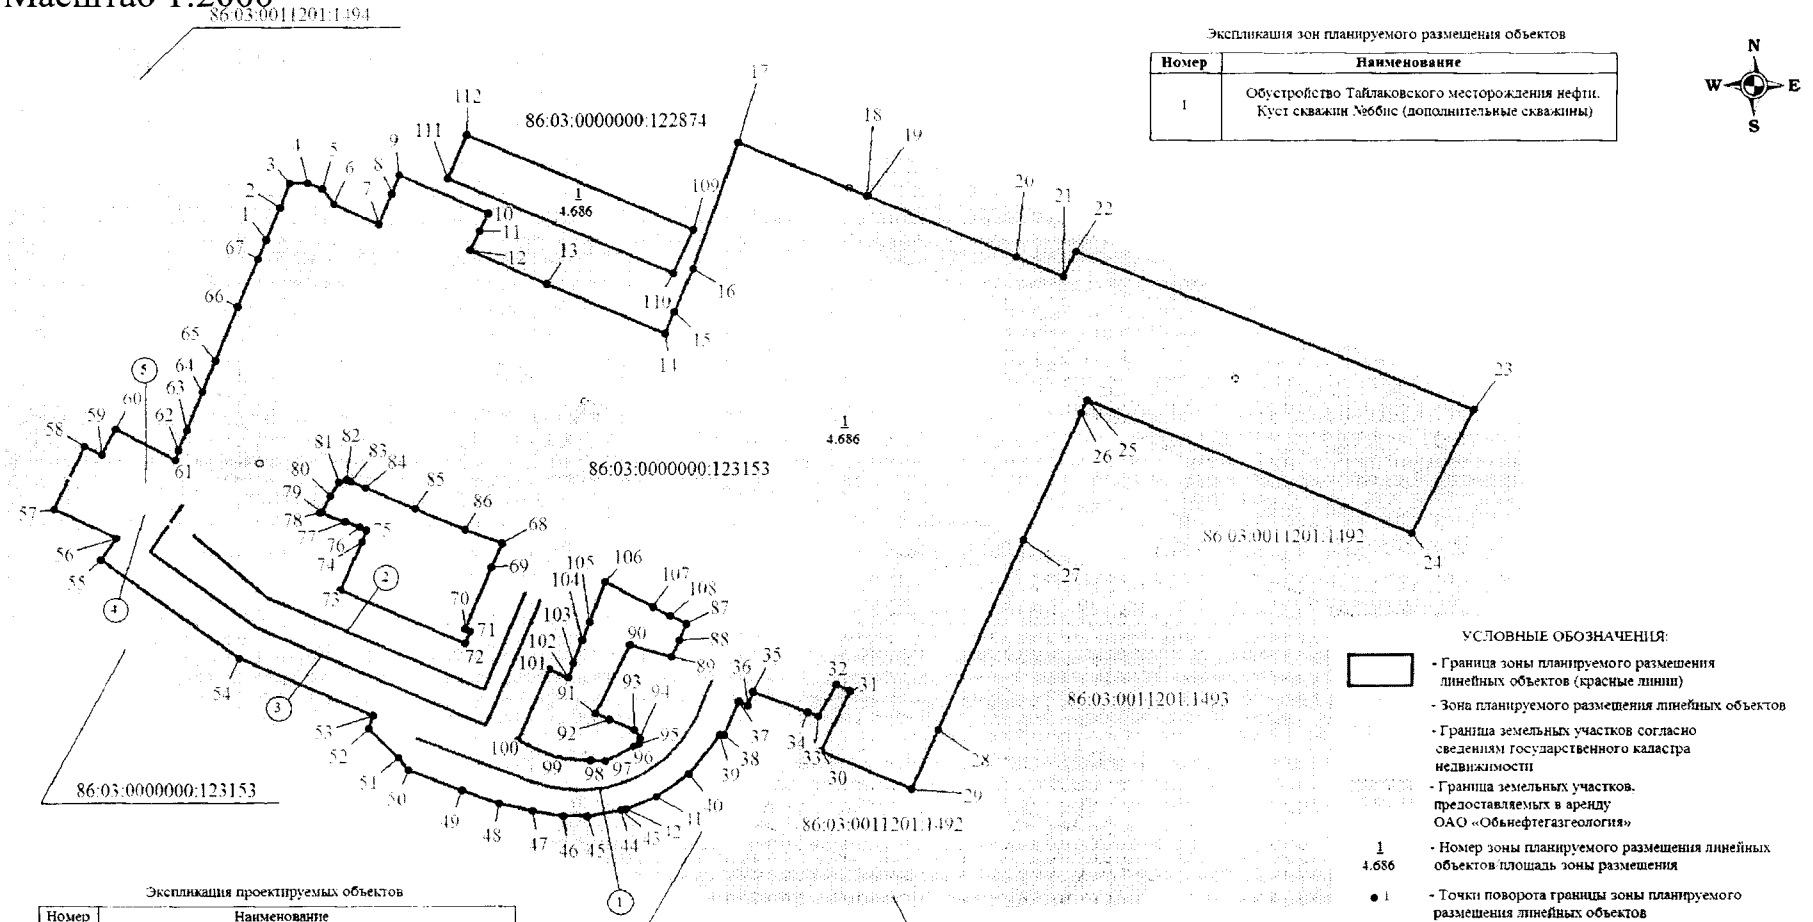


Экспликация зон планируемого размещения объектов

| Номер | Наименование |
|---|---|
| 1 | Обустройство Тайлаковского месторождения нефти. Куст скважин №6бис (дополнительные скважины) |

Экспликация проектируемых объектов

| Номер | Наименование |
|---|---|
| 1 | Автодорога на куст скважин №6бис (второй въезд) |
| 2 | В.Л 6кВ №1 на куст скважин №6бис |
| 3 | В.Л 6кВ №2 на куст скважин №6бис |
| 4 | Демонтаж/монтаж существующего участка В.Л-6кВ ф-5 ЗРУ-6кВ ГПЭС-2 "ДНС-2 |
| 5 | Демонтаж/монтаж существующего участка В.Л-6кВ ф-6 ЗРУ-6кВ ГПЭС-2 "ДНС-2" |

УСЛОВНЫЕ ОБОЗНАЧЕНИЯ:

- Граница зоны планируемого размещения линейных объектов (красные линии)
- Зона планируемого размещения линейных объектов
- Граница земельных участков согласно сведениям государственного кадастра недвижимости
- Граница земельных участков, предоставляемых в аренду ОАО «Обьнефтегазгеология»
- 1 / 4.686 — Номер зоны планируемого размещения линейных объектов/площадь зоны размещения
- • 1 — Точки поворота границы зоны планируемого размещения линейных объектов
- (1) — Номер проектируемого объекта
- Автодорога
- В.Л-6кВ
- Демонтаж/монтаж существующего участка В.Л-6кВ
- 86:03:0000000:122874 — кадастровый номер земельного участка
- 86:03:0011201:1493 — кадастровый номер испрашиваемого земельного участка


Лист 1 из 2

# Каталог координат границы зоны размещения линейных объектов

| Номер | X | Y |
|---|---|---|
| 1 | 760626.57 | 3631265.52 |
| 2 | 760636.74 | 3631269.82 |
| 3 | 760644.53 | 3631272.9 |
| 4 | 760644.3 | 3631278.29 |
| 5 | 760642.57 | 3631283.02 |
| 6 | 760637.8 | 3631286.57 |
| 7 | 760631.43 | 3631300.62 |
| 8 | 760641.11 | 3631304.55 |
| 9 | 760646.92 | 3631306.9 |
| 10 | 760634.91 | 3631334.25 |
| 11 | 760629.47 | 3631331.72 |
| 12 | 760623.28 | 3631328.85 |
| 13 | 760612.56 | 3631352.46 |
| 14 | 760596.91 | 3631388.85 |
| 15 | 760603.72 | 3631391.79 |
| 16 | 760617.48 | 3631397.72 |
| 17 | 760657.17 | 3631411.69 |
| 18 | 760640.42 | 3631451.59 |
| 19 | 760640.4 | 3631451.67 |
| 20 | 760621.04 | 3631497.79 |
| 21 | 760614.92 | 3631512.34 |
| 22 | 760622.77 | 3631516.2 |
| 23 | 760572.69 | 3631639.28 |
| 24 | 760533.54 | 3631620.26 |
| 25 | 760575.88 | 3631519.65 |
| 26 | 760571.8 | 3631517.85 |
| 27 | 760531.46 | 3631500.01 |
| 28 | 760471.76 | 3631473.6 |
| 29 | 760453.15 | 3631465.37 |
| 30 | 760465.22 | 3631437.27 |
| 31 | 760484.08 | 3631446.39 |
| 32 | 760485.95 | 3631442.04 |
| 33 | 760476.12 | 3631436.44 |
| 34 | 760477.3 | 3631433.32 |
| 35 | 760483.73 | 3631416.28 |
| 36 | 760479.38 | 3631414.58 |
| 37 | 760480.62 | 3631411.75 |
| 38 | 760470.28 | 3631407.21 |
| 39 | 760470.34 | 3631406.1 |
| 40 | 760458.11 | 3631396.35 |
| 41 | 760451 | 3631386.29 |
| 42 | 760447.13 | 3631376.83 |
| 43 | 760446.83 | 3631375.23 |
| 44 | 760446.83 | 3631375.22 |
| 45 | 760444.91 | 3631364.78 |
| 46 | 760444.92 | 3631357.52 |
| 47 | 760446.69 | 3631347.98 |
| 48 | 760448.81 | 3631337.57 |
| 49 | 760453.09 | 3631326.2 |
| 50 | 760459.28 | 3631309.7 |
| 51 | 760463.26 | 3631306.66 |
| 52 | 760472.24 | 3631297.45 |
| 53 | 760476.32 | 3631298.82 |
| 54 | 760494.38 | 3631257.01 |
| 55 | 760525.52 | 3631214.17 |
| 56 | 760532.35 | 3631218.87 |
| 57 | 760541.54 | 3631199.49 |
| 58 | 760561.41 | 3631208.9 |
| 59 | 760558.86 | 3631214.28 |
| 60 | 760566.94 | 3631218.54 |
| 61 | 760557.08 | 3631237.25 |
| 62 | 760559.94 | 3631238.31 |
| 63 | 760566.35 | 3631240.72 |
| 64 | 760578.52 | 3631245.57 |
| 65 | 760588.53 | 3631249.62 |
| 66 | 760605.45 | 3631256.64 |
| 67 | 760620.42 | 3631262.78 |
| 68 | 760530.58 | 3631338.69 |
| 69 | 760522.82 | 3631335.35 |
| 70 | 760503.6 | 3631327.09 |
| 71 | 760502.78 | 3631328.78 |
| 72 | 760499.07 | 3631327.16 |
| 73 | 760515.68 | 3631288.63 |
| 74 | 760531.08 | 3631295.3 |
| 75 | 760534.66 | 3631296.8 |
| 76 | 760535.6 | 3631294.62 |
| 77 | 760537.41 | 3631290.04 |
| 78 | 760540.32 | 3631282.32 |
| 79 | 760540.44 | 3631282.68 |
| 80 | 760545.49 | 3631285.47 |
| 81 | 760549.74 | 3631288.11 |
| 82 | 760550.56 | 3631290.49 |
| 83 | 760550.18 | 3631291.94 |
| 84 | 760548.09 | 3631296.52 |
| 85 | 760541.43 | 3631311.7 |
| 86 | 760534.78 | 3631327.1 |
| 87 | 760504.99 | 3631395.66 |
| 88 | 760499.98 | 3631393.39 |
| 89 | 760494.66 | 3631390.98 |
| 90 | 760498.59 | 3631378 |
| 91 | 760476.94 | 3631367.29 |
| 92 | 760475.08 | 3631371.62 |
| 93 | 760471.71 | 3631379.44 |
| 94 | 760469.17 | 3631381.04 |
| 95 | 760467.59 | 3631380.75 |
| 96 | 760466.73 | 3631379.3 |
| 97 | 760462.21 | 3631370.34 |
| 98 | 760462.41 | 3631365.85 |
| 99 | 760462.84 | 3631356.13 |
| 100 | 760468.48 | 3631343.43 |
| 101 | 760490.94 | 3631353.11 |
| 102 | 760488.21 | 3631358.87 |
| 103 | 760492.57 | 3631360.55 |
| 104 | 760499.96 | 3631363.38 |
| 105 | 760505.66 | 3631365.58 |
| 106 | 760518.36 | 3631370.46 |
| 107 | 760510.56 | 3631385.18 |
| 108 | 760507.73 | 3631390.5 |
| 109 | 760629.7 | 3631397.54 |
| 110 | 760615.92 | 3631391.6 |
| 111 | 760645.97 | 3631321.78 |
| 112 | 760659.74 | 3631327.7 |

Проект межевания территории
для размещения линейного объекта
регионального значения Ханты-Мансийского
автономного округа – Югры
«Обустройство Тайлаковского месторождения
нефти. Куст скважин № 6 бис
(дополнительные скважины)»
Землепользователь
ОАО «Обьнефтегазгеология»
Масштаб 1:2000

Приложение 29
к постановлению Правительства
Ханты-Мансийского
автономного округа – Югры
от 18 ноября 2016 года № 457-п

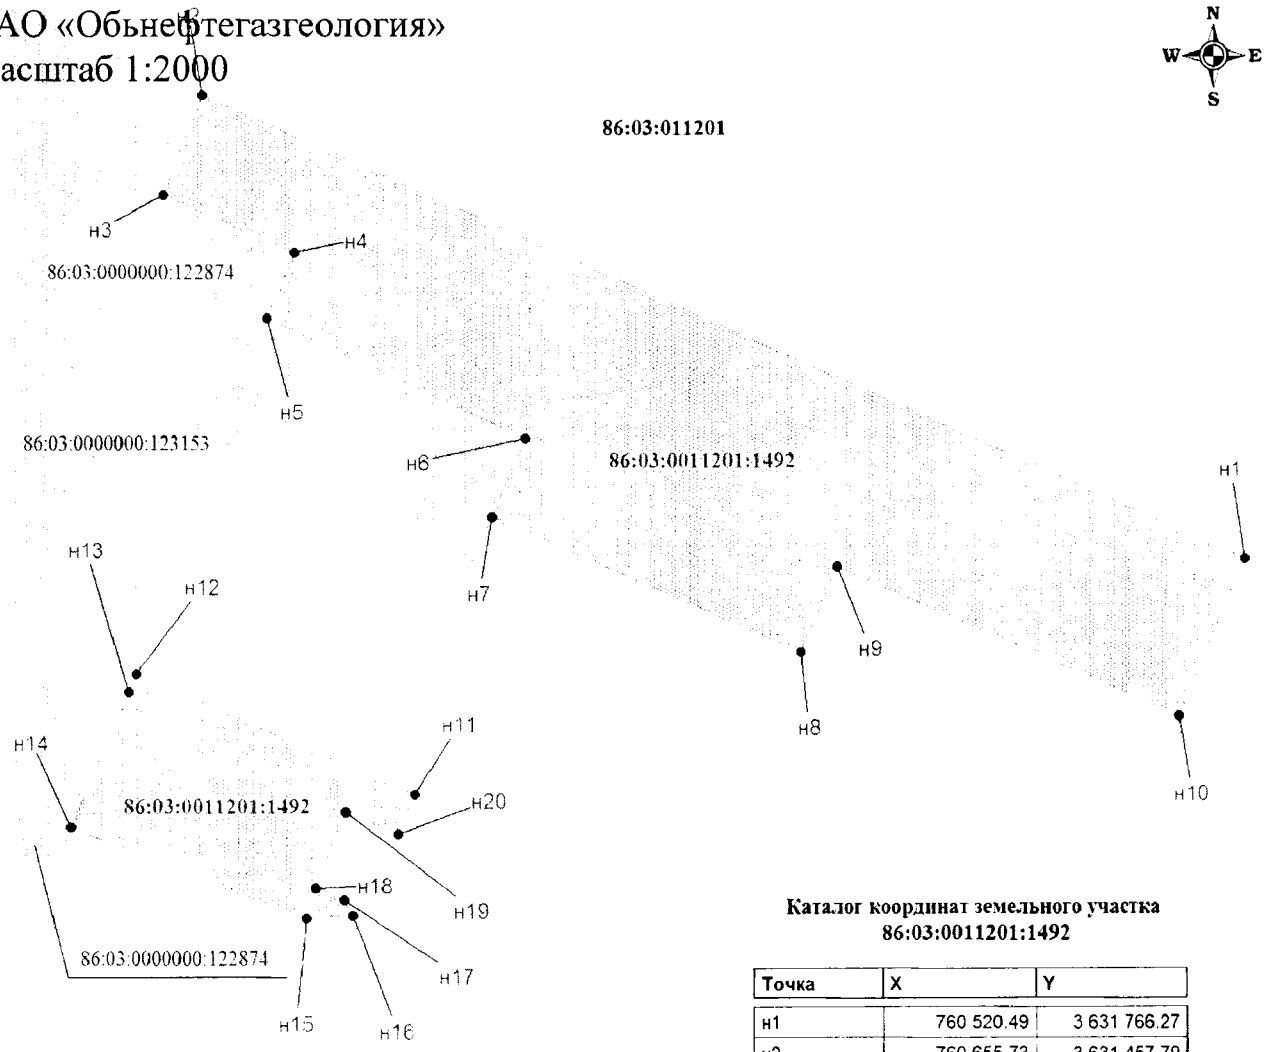



УСЛОВНЫЕ ОБОЗНАЧЕНИЯ:

- граница проектируемого нового земельного участка площадью 2.285 га из состава земель лесного фонда
- границы земельных участков по сведениям государственного кадастра недвижимости
- н1 - точка поворота границы земельного участка, установленная при проведении кадастровых работ
- 86:03:0011201:1492 - номер формируемого земельного участка
- **86:03:011201** - номер кадастрового квартала
- 86:03:0000000:123153 - кадастровый номер земельного участка

**Каталог координат земельного участка 86:03:0011201:1492**

| Точка | X | Y |
|---|---|---|
| н1 | 760 520.49 | 3 631 766.27 |
| н2 | 760 655.73 | 3 631 457.79 |
| н3 | 760 626.48 | 3 631 445.95 |
| н4 | 760 609.58 | 3 631 484.90 |
| н5 | 760 590.63 | 3 631 476.69 |
| н6 | 760 555.65 | 3 631 553.12 |
| н7 | 760 532.71 | 3 631 543.11 |
| н8 | 760 493.27 | 3 631 634.78 |
| н9 | 760 518.07 | 3 631 645.43 |
| н10 | 760 474.57 | 3 631 746.50 |
| н11 | 760 451.75 | 3 631 520.06 |
| н12 | 760 487.19 | 3 631 437.77 |
| н13 | 760 481.95 | 3 631 435.39 |
| н14 | 760 442.34 | 3 631 417.86 |
| н15 | 760 415.97 | 3 631 487.96 |
| н16 | 760 416.77 | 3 631 501.71 |
| н17 | 760 421.35 | 3 631 499.17 |
| н18 | 760 425.01 | 3 631 490.69 |
| н19 | 760 446.74 | 3 631 499.72 |
| н20 | 760 440.42 | 3 631 515.18 |

Проект межевания территории
для размещения линейного объекта регионального значения Ханты-Мансийского автономного округа – Югры «Обустройство Тайлаковского месторождения нефти. Куст скважин № 6 бис (дополнительные скважины)»
Землепользователь ОАО «Обьнефтегазгеология»
Масштаб 1:2000

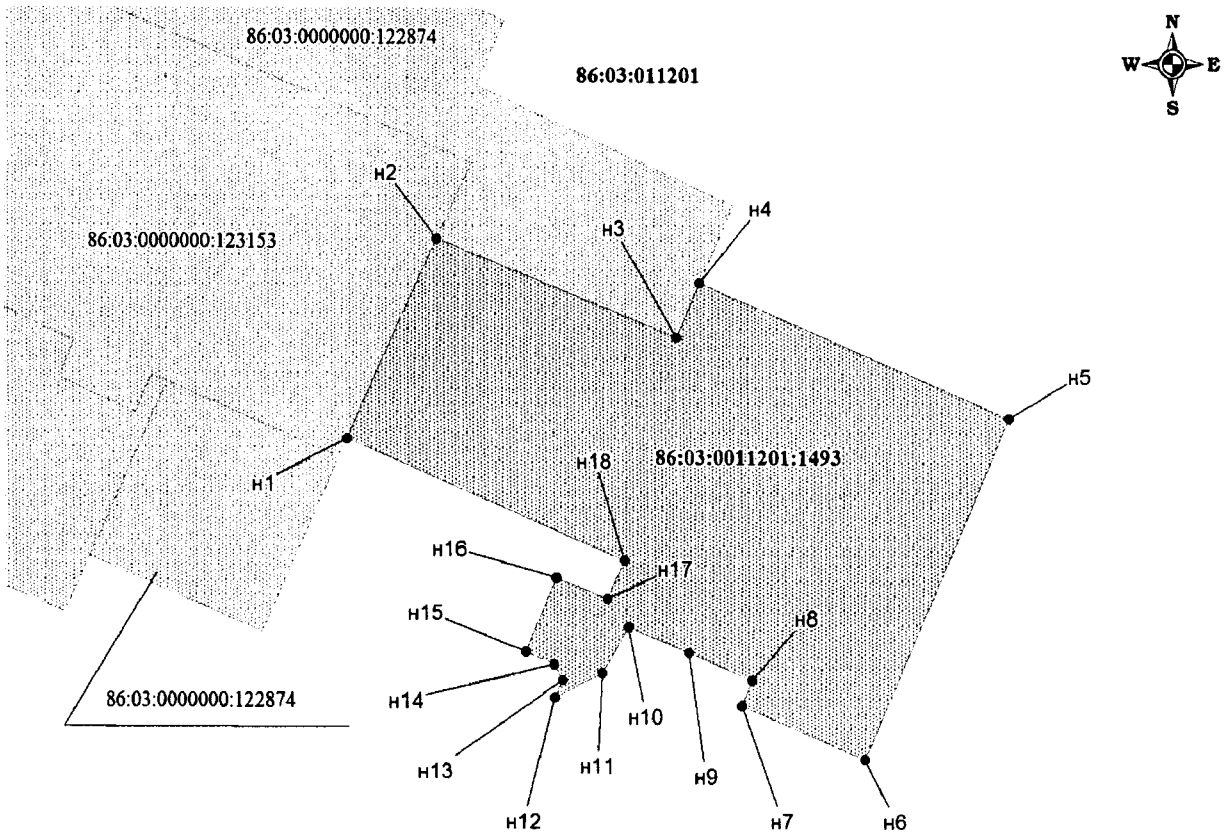



**Каталог координат земельного участка 86:03:0011201:1493**

| Точка | X | Y |
|---|---|---|
| н1 | 760 487.19 | 3 631 437.77 |
| н2 | 760 545.81 | 3 631 464.60 |
| н3 | 760 516.79 | 3 631 536.19 |
| н4 | 760 532.71 | 3 631 543.13 |
| н5 | 760 493.27 | 3 631 634.78 |
| н6 | 760 393.58 | 3 631 591.86 |
| н7 | 760 409.39 | 3 631 555.12 |
| н8 | 760 416.67 | 3 631 558.24 |
| н9 | 760 424.77 | 3 631 539.42 |
| н10 | 760 432.22 | 3 631 521.49 |
| н11 | 760 418.73 | 3 631 513.44 |
| н12 | 760 411.56 | 3 631 499.27 |
| н13 | 760 416.77 | 3 631 501.71 |
| н14 | 760 421.35 | 3 631 499.17 |
| н15 | 760 425.01 | 3 631 490.69 |
| н16 | 760 446.74 | 3 631 499.72 |
| н17 | 760 440.42 | 3 631 515.18 |
| н18 | 760 451.75 | 3 631 520.06 |

УСЛОВНЫЕ ОБОЗНАЧЕНИЯ:

- граница проектируемого нового земельного участка площадью 1.584 га из состава земель лесного фонда
- границы земельных участков по сведениям государственного кадастра недвижимости
- •н1 - точка поворота границы земельного участка, установленная при проведении кадастровых работ
- **86:03:0011201:1492** - номер формируемого земельного участка
- **86:03:011201** - номер кадастрового квартала
- 86:03:0000000:123153 - кадастровый номер земельного участка

Проект межевания территории
для размещения линейного объекта регионального значения Ханты-Мансийского автономного округа – Югры
«Обустройство Тайлаковского месторождения нефти.
Куст скважин № 6 бис (дополнительные скважины)»
Землепользователь ОАО «Обьнефтегазгеология»
Масштаб 1:2000

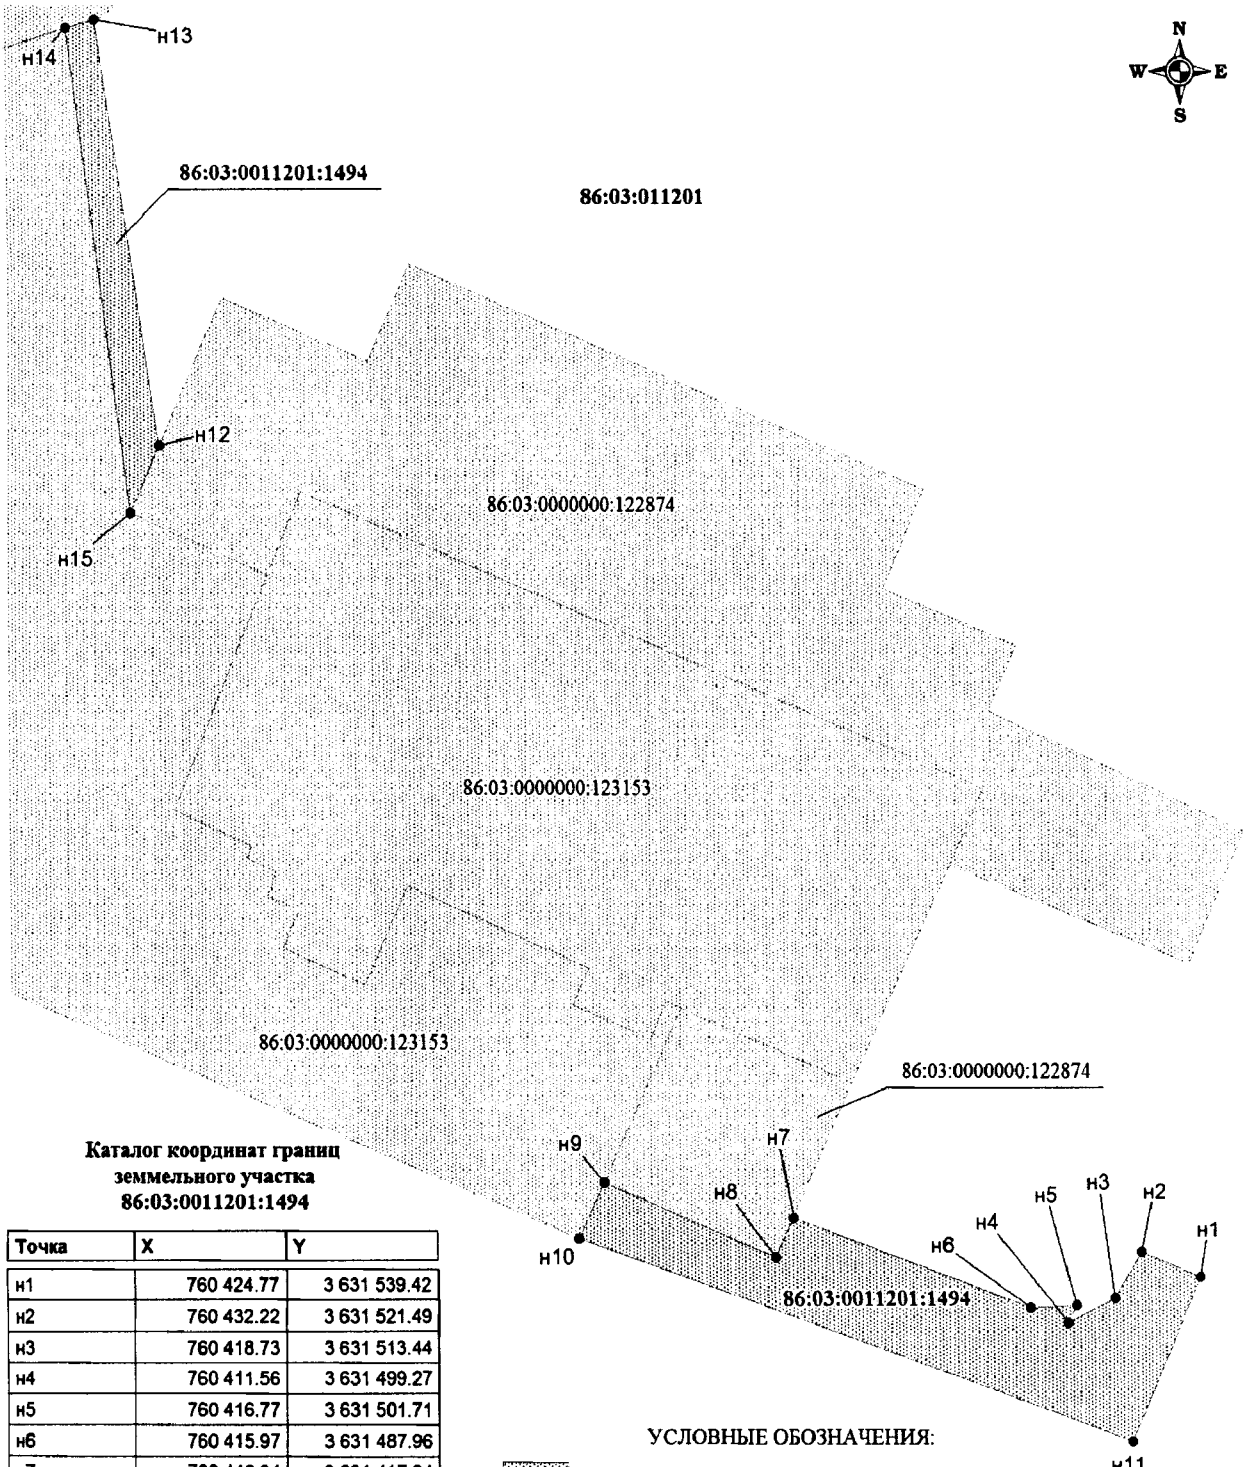


**Каталог координат границ земмельного участка 86:03:0011201:1494**

| Точка | X | Y |
|---|---|---|
| н1 | 760 424.77 | 3 631 539.42 |
| н2 | 760 432.22 | 3 631 521.49 |
| н3 | 760 418.73 | 3 631 513.44 |
| н4 | 760 411.56 | 3 631 499.27 |
| н5 | 760 416.77 | 3 631 501.71 |
| н6 | 760 415.97 | 3 631 487.96 |
| н7 | 760 442.34 | 3 631 417.84 |
| н8 | 760 430.59 | 3 631 412.66 |
| н9 | 760 452.80 | 3 631 361.47 |
| н10 | 760 436.25 | 3 631 353.94 |
| н11 | 760 377.57 | 3 631 518.54 |
| н12 | 760 668.01 | 3 631 230.92 |
| н13 | 760 792.64 | 3 631 212.36 |
| н14 | 760 789.98 | 3 631 203.85 |
| н15 | 760 648.39 | 3 631 222.42 |

УСЛОВНЫЕ ОБОЗНАЧЕНИЯ:

- граница проектируемого нового земельного участка площадью 0.6 га из состава земель лесного фонда
- границы земельных участков по сведениям государственного кадастра недвижимости
- •н1 - точка поворота границы земельного участка, установленная при проведении кадастровых работ
- 86:03:0011201:1492 - номер формируемого земельного участка
- 86:03:011201 - номер кадастрового квартала
- 86:03:0000000:123153 - кадастровый номер земельного участка

Приложение 30
к постановлению Правительства
Ханты-Мансийского
автономного округа – Югры
от 18 ноября 2016 года № 457-п

**Градостроительный план земельного участка**

№

| R | U | 8 | 6 | 5 | 0 | 7 | 0 | 0 | 0 | | | | |
|---|---|---|---|---|---|---|---|---|---|---|---|---|---|

Градостроительный план земельного участка подготовлен на основании

**Приказа Департамента строительства Ханты-Мансийского автономного округа №505-П от 08.09.2016г. «О подготовке документации по планировке территории, на которой предусматривается размещение объектов регионального значения»**

(реквизиты решения уполномоченного федерального органа исполнительной власти, или органа исполнительной власти субъекта Российской Федерации, или органа местного самоуправления о подготовке документации по планировке территории, либо реквизиты обращения и наименование заявителя - юридического лица о выдаче градостроительного плана земельного участка)

Местонахождение земельного участка:

**Тюменская область, Ханты-Мансийский автономный округ – Югра**

(субъект Российской Федерации)

**Сургутский район**

(муниципальный район или городской округ)

**Межселенная территория**

(поселение)

Кадастровый номер земельного участка: **86:03:0011201:1492**

Описание местоположения границ земельного участка: **Территориальный отдел – Юганское лесничество, Тайлаковское участковое лесничество, квартал №2009.**

Площадь земельного участка: **22850 кв. м.**

Описание местоположения границ земельного участка **в границах земельного участка, в местах допустимого размещения**

План подготовлен ***Салмияновым Виталием Ивановичем, инженером II категории ОАО «НижневартовскНИПИнефть»***

(ф.и.о., должность уполномоченного лица, наименование органа или организации)

М.П.


27.09.2016 г. (дата) (подпись) ***/В.И. Салмиянов /*** (расшифровка подписи)

Представлен Правительство Ханты - Мансийского автономного округа – Югры

(наименование уполномоченного федерального органа исполнительной власти, или органа исполнительной власти субъекта Российской Федерации, или органа местного самоуправления)

(дата)


## Ситуационный план размещения линейного объекта

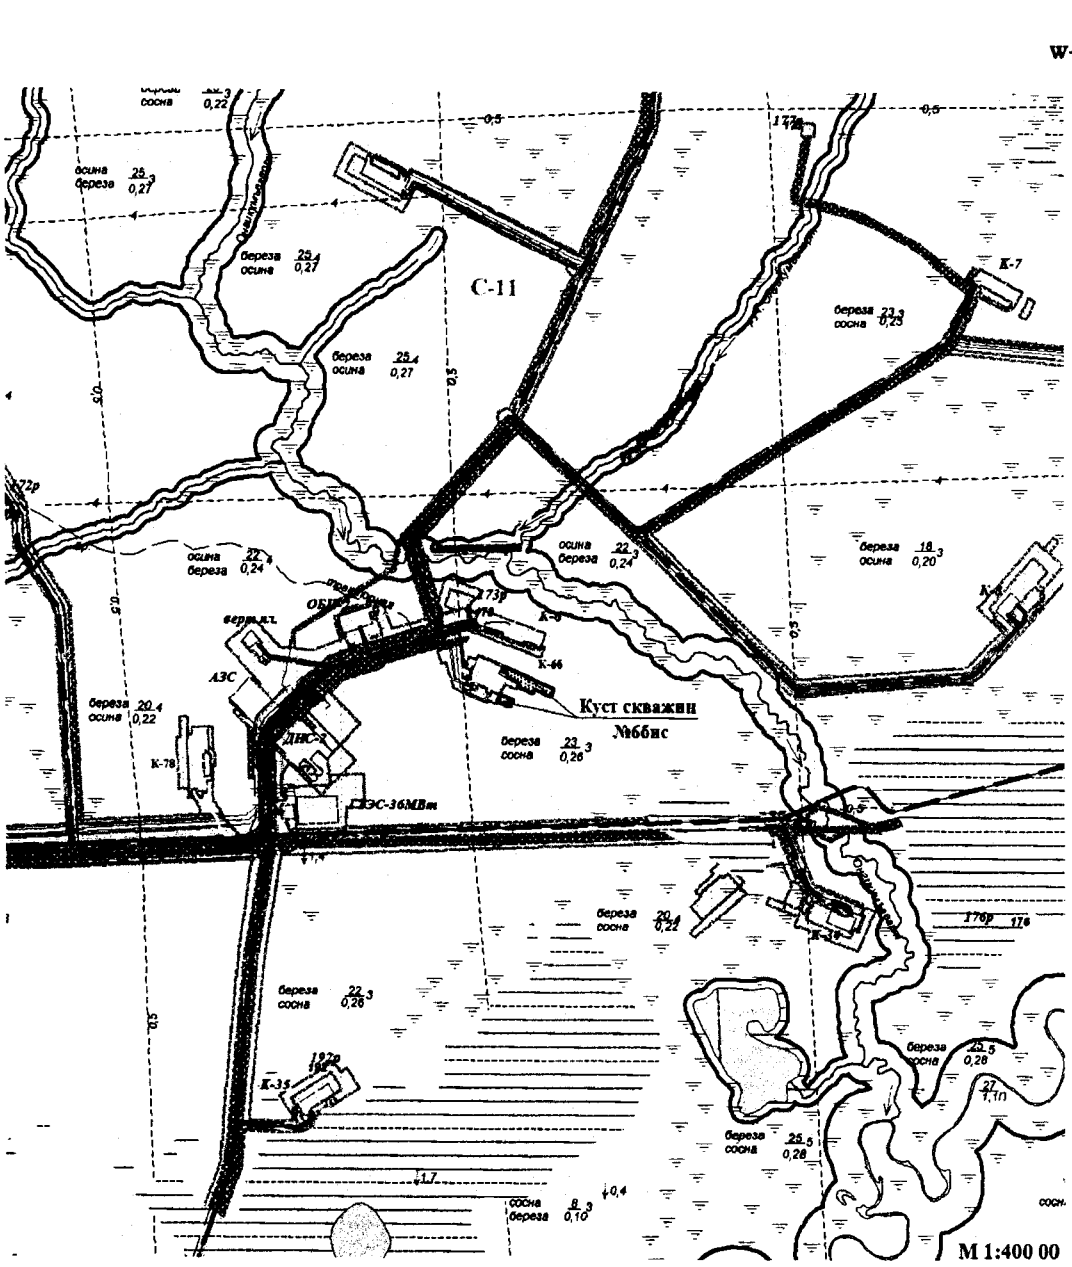


### УСЛОВНЫЕ ОБОЗНАЧЕНИЯ:

- границы проектируемого нового земельного участка из состава земель лесного фонда
- границы земельных участков, согласно сведениям государственного кадастра недвижимости
- родовые угодья
- С-11 - номер родового угодья
- технологическая (промышленная) площадка
- трубопроводы
- Грунтовые (проселочные) дороги
- линий электопередач
- ручьи
- граница водоохранной зоны

# 1. Чертеж градостроительного плана земельного участка

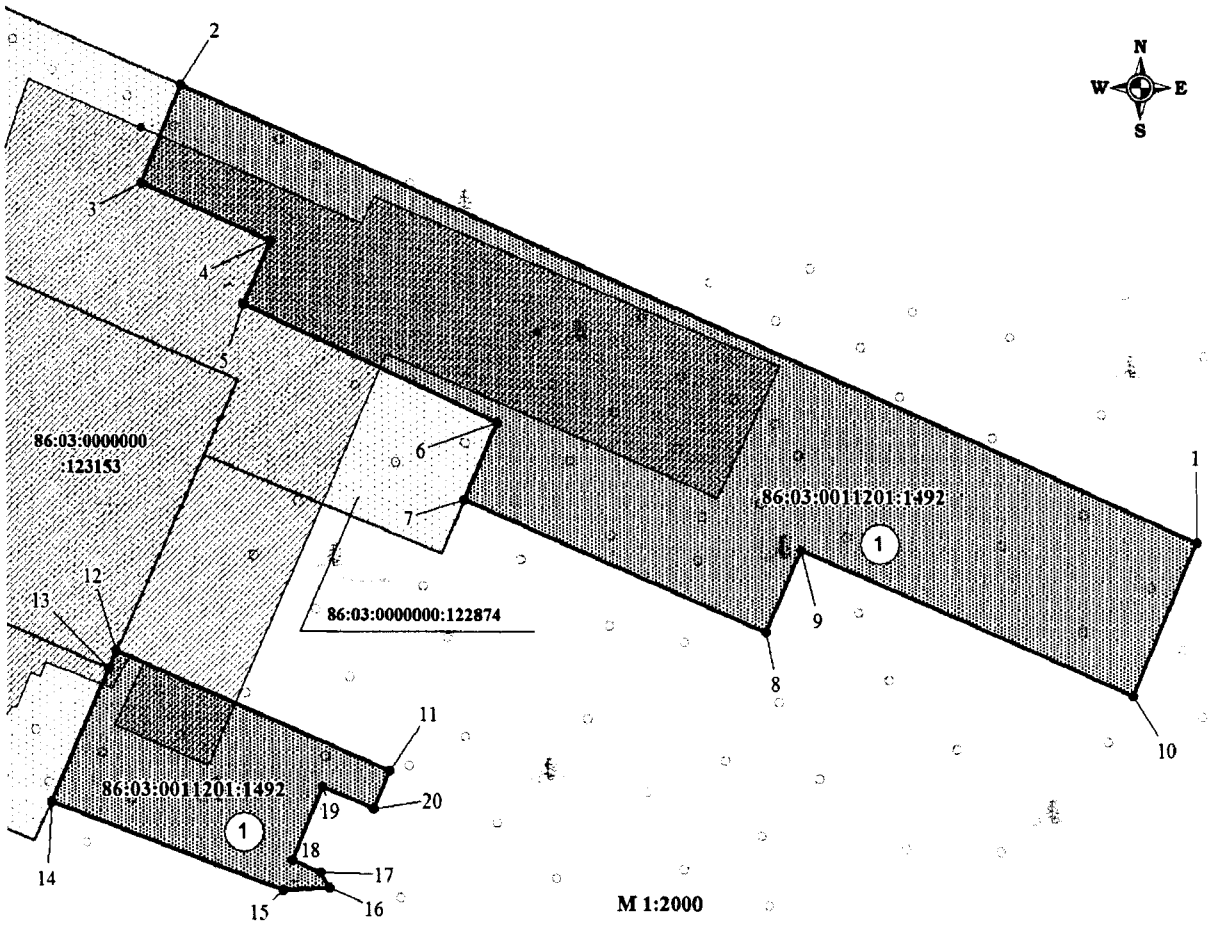


## УСЛОВНЫЕ ОБОЗНАЧЕНИЯ:

- зона планируемого размещения проектируемых объектов
- границы проектируемого нового земельного участка из состава земель лесного фонда
- границы земельных участков, согласно сведениям государственного кадастра недвижимости
- 10 - точки поворота границы земельного участка, установленная при проведении кадастровых работ;

86:03:0011201:1492 - номер формируемого земельного участка

86:03:0000000:122874 - кадастровый номер земельного участка

ЭКСПЛИКАЦИЯ ПРОЕКТИРУЕМЫХ СООРУЖЕНИЙ

| Номер | Наименование |
|---|---|
| 1 | Куст скважин №6бис |

Координаты угловых точек границ земельного участка

| Точка | X | Y |
|---|---|---|
| 1 | 760 520.49 | 3 631 766.27 |
| 2 | 760 655.73 | 3 631 457.79 |
| 3 | 760 626.48 | 3 631 445.95 |
| 4 | 760 609.58 | 3 631 484.90 |
| 5 | 760 590.63 | 3 631 476.69 |
| 6 | 760 555.65 | 3 631 553.12 |
| 7 | 760 532.71 | 3 631 543.11 |
| 8 | 760 493.27 | 3 631 634.78 |
| 9 | 760 518.07 | 3 631 645.43 |
| 10 | 760 474.57 | 3 631 746.50 |
| 11 | 760 451.75 | 3 631 520.06 |
| 12 | 760 487.19 | 3 631 437.77 |
| 13 | 760 481.95 | 3 631 435.39 |
| 14 | 760 442.34 | 3 631 417.86 |
| 15 | 760 415.97 | 3 631 487.96 |
| 16 | 760 416.77 | 3 631 501.71 |
| 17 | 760 421.35 | 3 631 499.17 |
| 18 | 760 425.01 | 3 631 490.69 |
| 19 | 760 446.74 | 3 631 499.72 |
| 20 | 760 440.42 | 3 631 515.18 |

Информация:
Общая площадь по проекту: 22850 кв.м.
Топографическая основа выполнена в Масштабе 1:500
Чертеж градостроительного плана земельного участка разработан на топографической основе выполненной ОАО "НижневартовскНИПИнефть"

1:2000 (масштаб)

Градостроительный план земельного участка создается на основе материалов картографических работ, выполненных в соответствии с требованиями федерального законодательства [2, 3]

(масштаб)

Градостроительный план земельного участка, предназначенного для строительства, реконструкции линейного объекта и подготавливаемый в случаях, предусмотренных частью 4 статьи 4 Федерального закона от 29 декабря 2004 г. № 191-ФЗ "О введении в действие Градостроительного кодекса Российской Федерации" (Собрание законодательства Российской Федерации, 2005, № 1, ст. 17; № 30, ст. 3122; 2006, № 1, ст. 17; № 27, ст. 2881; № 52, ст. 5498; 2007, № 21, ст. 2455; № 49, ст. 6071; № 50, ст. 6237; 2008, № 20, ст. 2251; № 30, ст. 3604; 2009, № 1, ст. 19; № 11, ст. 1261; № 19, ст. 2283; № 29, ст. 3611; № 48, ст. 5723; № 52, ст. 6419, 6427; 2010, № 31, ст. 4209; № 40, ст. 4969; № 52, ст. 6993; 2011, № 13, ст. 1688; № 30, ст. 4563, 4594; 2012, № 26, ст. 3446; № 27, ст. 3587; № 53, ст. 7614, 7615; 2013, № 14, ст. 1651; № 23, ст. 2866; № 30, ст. 4072; № 52, ст. 6976; 2014, 3 26, ст. 3377; 2015, № 1, ст. 9, 38, 52, 72; № 9, ст. 1195; № 10, ст. 1418; № 17, ст. 2477, № 27, ст. 3951; № 29, ст. 4347, ст. 4376; 2016, № 1, ст. 22), создается на основании картографического материала, выполненного в масштабе: 1:50 000, 1:100 000, 1:200 000, 1:500 000. При подготовке картографического материала необходимо руководствоваться требованиями федерального/регионального законодательства [4]

Площадь земельного участка **22850** кв. м [2, 3, 4]

На чертеже градостроительного плана земельного участка указываются:
- схема расположения земельного участка в окружении смежно расположенных земельных участков (ситуационный план)[2, 4];
- границы земельного участка с координатами характерных точек [2, 3, 4];
- красные линии [2, 3, 4];
- обозначение и экспликация существующих (на дату формирования градостроительного плана) объектов капитального строительства, объектов незавершенного строительства и их кадастровые (иные) номера по порядку [2, 4];
- минимальные отступы от границ земельного участка в целях определения мест допустимого размещения объекта капитального строительства, за пределами которых запрещено строительство [2, 4];
- границы зон планируемого размещения объектов капитального строительства для государственных или муниципальных нужд (при наличии);
- места допустимого размещения объекта капитального строительства [2, 4];
- границы зон с особыми условиями использования территории (зон охраны объектов культурного наследия, санитарно-защитные, водоохранные зоны и иные зоны), а также графическая информация об иных ограничениях в использовании земельного участка (при наличии)[2, 3, 4];
- границы зон действия публичных сервитутов (при наличии)[2, 3, 4];
- точки подключения (технологического присоединения) объектов капитального строительства к сетям инженерно-технического обеспечения, за исключением сетей электроснабжения (при наличии возможности их отображения на ситуационном плане)[6];
- условные обозначения отображаемой информации;

Чертеж градостроительного плана земельного участка разработан на топографической основе в масштабе
(1: 500 ), выполненной ОАО «НижневартовскНИПИнефть» 02.2016г.
(дата)

(наименование кадастрового инженера)

Чертеж градостроительного плана земельного участка разработан
27.09.2016г., ОАО «НижневартовскНИПИнефть»
(дата, наименование организации)

## 2. Информация о градостроительном регламенте [2] либо требованиях к назначению, параметрам и размещению объекта капитального строительства [1, 3, 4, 5]

**Градостроительный регламент не установлен**

(наименование представительного органа местного самоуправления, реквизиты акта об утверждении правил землепользования и застройки, информация обо всех предусмотренных градостроительным регламентом видах разрешенного использования земельного участка (за исключением случаев предоставления земельного участка для государственных или муниципальных нужд)

**2.1.** Информация о видах разрешенного использования земельного участка [2, 3, 4]

основные виды разрешенного использования земельного участка:

**Градостроительным регламентом не установлено**

условно разрешенные виды использования земельного участка:

**Градостроительным регламентом не установлено**

вспомогательные виды использования земельного участка:

**Градостроительным регламентом не установлено**

**2.2.** Требования к назначению, параметрам и размещению объекта капитального строительства на указанном земельном участке [2]

Назначение объекта капитального строительства

№ Не имеется / -

(согласно чертежу) (назначение объекта капитального строительства)

**2.2.1.** Предельные (минимальные и (или) максимальные) размеры земельного участка и предельные параметры разрешенного строительства, реконструкции объекта капитального строительства, включая площадь [2]

| Кадастровый номер земельного участка | Длина (м) | Ширина (м) | Зоны с особыми условиями использования территорий (кв. м) | Зоны действия публичных сервитутов (кв. м) | Площадь земельного участка (кв.м) | Номер объекта капитального строительства согласно чертежу градостроительного плана земельного участка | Размер (м) | | Площадь застройки земельного участка (кв.м) |
|---|---|---|---|---|---|---|---|---|---|
| | | | | | | | макс. | мин. | |
| 1 | 2 | 3 | 4 | 5 | 6 | 7 | 8 | | 9 |
| - | - | - | - | - | - | - | - | - | - |

**2.2.2.** Предельное количество этажей _____ или предельная высота зданий, строений, сооружений _____ м.

**2.2.3.** Максимальный процент застройки в границах земельного участка _____%.

**2.2.4.** Иные показатели(максимальная плотность, максимальный коэффициент застройки)[2]:

_____

**2.3.** Требования к назначению, параметрам и размещению объекта капитального строительства на указанном земельном участке [3, 4, 5]

Назначение объекта капитального строительства

№ 1 / **Куст скважин № 6 бис**

(согласно чертежу) (назначение объекта капитального строительства)

Предельные (минимальные и (или) максимальные) размеры земельных участков:

| Номер участка согласно чертежу градостроительного плана | Длина (м) | Ширина (м) | Площадь (кв.м) | Зоны с особыми условиями использования территорий (кв.м) | Зоны действия публичных сервитутов (кв. м) |
|---|---|---|---|---|---|
| 1 | 2 | 3 | 4 | 5 | 6 |
| **1** | **Сложная конфигурация** | | **22850** | - | - |
| **Итого** | | | **22850** | | |

## 3. Информация о расположенных в границах земельного участка объектах капитального строительства и объектах культурного наследия[1, 2, 3, 4]

**3.1.** Объекты капитального строительства

№ **Не имеется** /

(согласно чертежу градостроительного плана) (назначение объекта капитального строительства)

инвентаризационный или кадастровый номер _____

технический паспорт объекта подготовлен _____

(дата)

_____

(наименование организации (органа) государственного кадастрового учета объектов недвижимости или государственного технического учета и технической инвентаризации объектов капитального строительства)

**3.2.** Объекты, включенные в единый государственный реестр объектов культурного наследия (памятников истории и культуры) народов Российской Федерации

№ / **Не имеется**

(согласно чертежу градостроительного плана) (назначение объекта культурного наследия)

**Служба государственной охраны объектов культурного наследия ХМАО-Югры**

(наименование органа государственной власти, принявшего решение о включении выявленного объекта культурного наследия в реестр, реквизиты этого решения)

регистрационный номер в реестре 2094 от 15.06.2016

(дата)

## 4. Информация о разделении земельного участка[2, 3, 4]

-

(наименование и реквизиты документа, определяющего возможность или невозможность разделения)

## 5. Информация о технических условиях подключения (технологического присоединения) объектов капитального строительства к сетям инженерно-технического обеспечения[7]

ТУ для разработки проектно-сметной документации по объекту «Обустройство Тайлаковского месторождения нефти. Куст скважин № 6бис (дополнительные скважины)», ТУ №95-2016 от 29.03.2016 г. на электроснабжения КП-6бис (дополнительные скважины) Тайлаковского м/р

(наименование организации, выдавшей технические условия, реквизиты документа, содержащего в соответствии с частью 7 статьи 48 Градостроительного кодекса Российской Федерации информацию о технических условиях подключения (технологического присоединения) объектов капитального строительства к сетям инженерно-технического обеспечения)

## 6. Информация о наличии границ зоны планируемого размещения объектов капитального строительства для государственных или муниципальных нужд (при наличии)

-

## 7. Иная информация (при наличии)

-

[1] Заполняется в случае, если градостроительный план земельного участка утверждается в составе проекта межевания территории.

[2] Заполняется на земельные участки, на которые действие градостроительного регламента распространяется.

[3] Заполняется на земельный участок, на который градостроительный регламент не устанавливается.

[4] Заполняется на земельный участок, на который градостроительный регламент не распространяется.

[5] Заполняется, если соответствующие параметры установлены градостроительным регламентом либо нормативными правовыми актами, регулирующими использования земельных участков, для которых градостроительные регламенты не устанавливаются или на которые градостроительные регламенты не распространяются.

[6] Указываются точки подключения, содержащиеся в технических условиях, выданных организацией, осуществляющей эксплуатацию сетей инженерно-технического обеспечения.

[7] Документ, содержащий информацию о технических условиях подключения (технологического присоединения) объектов капитального строительства к сетям инженерно-технического обеспечения, является приложением к градостроительному плану земельного участка.

**Градостроительный план земельного участка**

№

| | | | | | | | | | | | | | |
|---|---|---|---|---|---|---|---|---|---|---|---|---|---|
| **R** | **U** | **8** | **6** | **5** | **0** | **7** | **0** | **0** | **0** | | | | |

Градостроительный план земельного участка подготовлен на основании

**Приказа Департамента строительства Ханты-Мансийского автономного округа №505-П от 08.09.2016г. «О подготовке документации по планировке территории, на которой предусматривается размещение объектов регионального значения»**

(реквизиты решения уполномоченного федерального органа исполнительной власти, или органа исполнительной власти субъекта Российской Федерации, или органа местного самоуправления о подготовке документации по планировке территории, либо реквизиты обращения и наименование заявителя - юридического лица о выдаче градостроительного плана земельного участка)

Местонахождение земельного участка:

**Тюменская область, Ханты-Мансийский автономный округ – Югра**

(субъект Российской Федерации)

**Сургутский район**

(муниципальный район или городской округ)

**Межселенная территория**

(поселение)

Кадастровый номер земельного участка: **86:03:0011201:1493**

Описание местоположения границ земельного участка: **Территориальный отдел – Юганское лесничество, Тайлаковское участковое лесничество, квартал №2009.**

Площадь земельного участка: **15840 кв.м.**

Описание местоположения границ земельного участка **в границах земельного участка, в местах допустимого размещения**

План подготовлен ***Салмияновым Виталием Ивановичем, инженером II категории ОАО «НижневартовскНИПИнефть»***

(ф.и.о., должность уполномоченного лица, наименование органа или организации)

М.П.


27 09 2016г. (дата) (подпись) ***/В.И. Салмиянов/*** (расшифровка подписи)

Представлен Правительство Ханты - Мансийского автономного округа – Югры

(наименование уполномоченного федерального органа исполнительной власти, или органа исполнительной власти субъекта Российской Федерации, или органа местного самоуправления)

(дата)


## Ситуационный план размещения линейного объекта

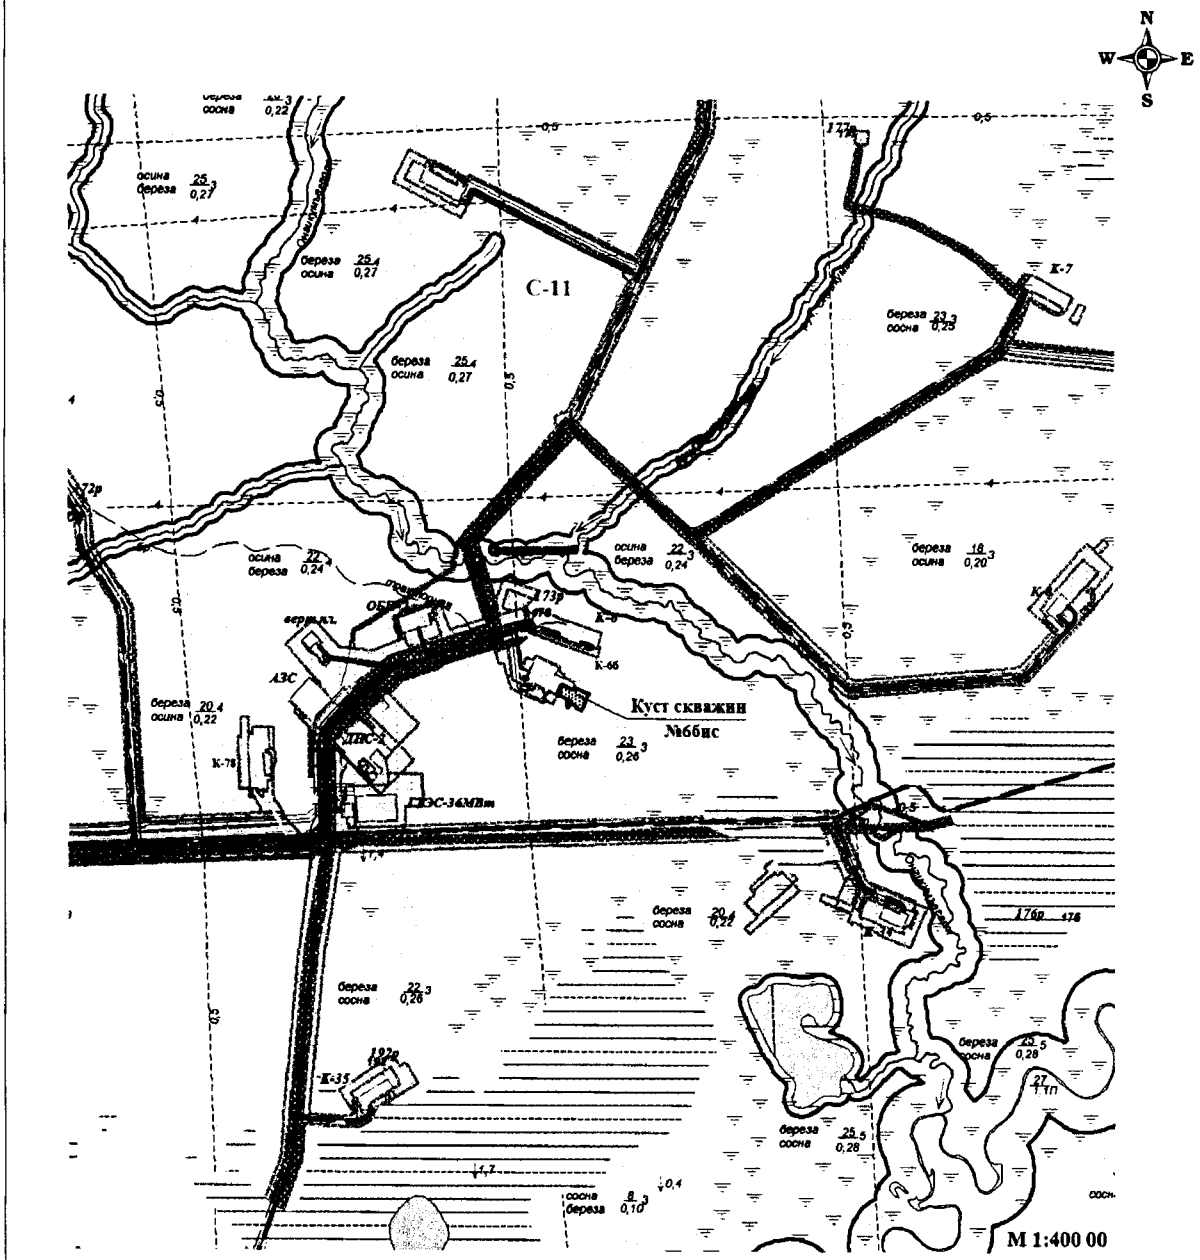


**УСЛОВНЫЕ ОБОЗНАЧЕНИЯ:**

- границы проектируемого нового земельного участка из состава земель лесного фонда
- границы земельных участков, согласно сведениям государственного кадастра недвижимости
- родовые угодья
- С-11 - номер родового угодья
- технологическая (промышленная) площадка
- трубопроводы
- Грунтовые (проселочные) дороги
- линий электопередач
- ручьи
- граница водоохранной зоны

# 1. Чертеж градостроительного плана земельного участка

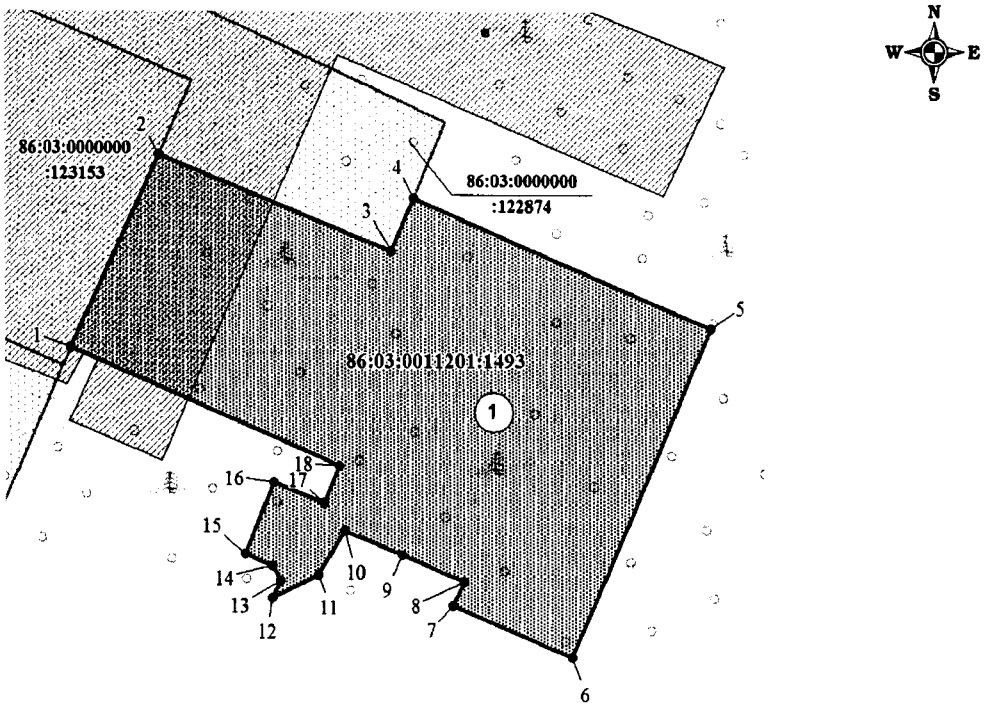


М 1:2000

## УСЛОВНЫЕ ОБОЗНАЧЕНИЯ:

- зона планируемого размещения проектируемых объектов
- границы проектируемого нового земельного участка из состава земель лесного фонда
- границы земельных участков, согласно сведениям государственного кадастра недвижимости
- 10 - точки поворота границы земельного участка, установленная при проведении кадастровых работ;

86:03:0011201:1492 - номер формируемого земельного участка

86:03:0000000:122874 - кадастровый номер земельного участка

## ЭКСПЛИКАЦИЯ ПРОЕКТИРУЕМЫХ СООРУЖЕНИЙ

| Номер | Наименование |
|---|---|
| 1 | Куст скважин №6бис |

Координаты угловых точек границ земельного участка

| Точка | X | Y |
|---|---|---|
| 1 | 760 487.19 | 3 631 437.77 |
| 2 | 760 545.81 | 3 631 464.60 |
| 3 | 760 516.79 | 3 631 536.19 |
| 4 | 760 532.71 | 3 631 543.13 |
| 5 | 760 493.27 | 3 631 634.78 |
| 6 | 760 393.58 | 3 631 591.86 |
| 7 | 760 409.39 | 3 631 555.12 |
| 8 | 760 416.67 | 3 631 558.24 |
| 9 | 760 424.77 | 3 631 539.42 |
| 10 | 760 432.22 | 3 631 521.49 |
| 11 | 760 418.73 | 3 631 513.44 |
| 12 | 760 411.56 | 3 631 499.27 |
| 13 | 760 416.77 | 3 631 501.71 |
| 14 | 760 421.35 | 3 631 499.17 |
| 15 | 760 425.01 | 3 631 490.69 |
| 16 | 760 446.74 | 3 631 499.72 |
| 17 | 760 440.42 | 3 631 515.18 |
| 18 | 760 451.75 | 3 631 520.06 |

Информация:
Общая площадь по проекту: 15840 кв.м.
Топографическая основа выполнена в Масштабе 1:500
Чертеж градостроительного плана земельного участка разработан на топографической основе выполненной ОАО "НижневартовскНИПИнефть"

1:2000 (масштаб)

Градостроительный план земельного участка создается на основе материалов картографических работ, выполненных в соответствии с требованиями федерального законодательства [2, 3]

(масштаб)

Градостроительный план земельного участка, предназначенного для строительства, реконструкции линейного объекта и подготавливаемый в случаях, предусмотренных частью 4 статьи 4 Федерального закона от 29 декабря 2004 г. № 191-ФЗ "О введении в действие Градостроительного кодекса Российской Федерации" (Собрание законодательства Российской Федерации, 2005, № 1, ст. 17; № 30, ст. 3122; 2006, № 1, ст. 17; № 27, ст. 2881; № 52, ст. 5498; 2007, № 21, ст. 2455; № 49, ст. 6071; № 50, ст. 6237; 2008, № 20, ст. 2251; № 30, ст. 3604; 2009, № 1, ст. 19; № 11, ст. 1261; № 19, ст. 2283; № 29, ст. 3611; № 48, ст. 5723; № 52, ст. 6419, 6427; 2010, № 31, ст. 4209; № 40, ст. 4969; № 52, ст. 6993; 2011, № 13, ст. 1688; № 30, ст. 4563, 4594; 2012, № 26, ст. 3446; № 27, ст. 3587; № 53, ст. 7614, 7615; 2013, № 14, ст. 1651; № 23, ст. 2866; № 30, ст. 4072; № 52, ст. 6976; 2014, 3 26, ст. 3377; 2015, № 1, ст. 9, 38, 52, 72; № 9, ст. 1195; № 10, ст. 1418; № 17, ст. 2477, № 27, ст. 3951; № 29, ст. 4347, ст. 4376; 2016, № 1, ст. 22), создается на основании картографического материала, выполненного в масштабе: 1:50 000, 1:100 000, 1:200 000, 1:500 000. При подготовке картографического материала необходимо руководствоваться требованиями федерального/регионального законодательства [4]

Площадь земельного участка **15840** кв. м [2, 3, 4]

На чертеже градостроительного плана земельного участка указываются:
- схема расположения земельного участка в окружении смежно расположенных земельных участков (ситуационный план)[2, 4];
- границы земельного участка с координатами характерных точек [2, 3, 4];
- красные линии [2, 3, 4];
- обозначение и экспликация существующих (на дату формирования градостроительного плана) объектов капитального строительства, объектов незавершенного строительства и их кадастровые (иные) номера по порядку [2, 4];
- минимальные отступы от границ земельного участка в целях определения мест допустимого размещения объекта капитального строительства, за пределами которых запрещено строительство [2, 4];
- границы зон планируемого размещения объектов капитального строительства для государственных или муниципальных нужд (при наличии);
- места допустимого размещения объекта капитального строительства [2, 4];
- границы зон с особыми условиями использования территории (зон охраны объектов культурного наследия, санитарно-защитные, водоохранные зоны и иные зоны), а также графическая информация об иных ограничениях в использовании земельного участка (при наличии)[2, 3, 4];
- границы зон действия публичных сервитутов (при наличии)[2, 3, 4];
- точки подключения (технологического присоединения) объектов капитального строительства к сетям инженерно-технического обеспечения, за исключением сетей электроснабжения (при наличии возможности их отображения на ситуационном плане)[6];
- условные обозначения отображаемой информации;

Чертеж градостроительного плана земельного участка разработан на топографической основе в масштабе
(1: 500 ), выполненной ОАО «НижневартовскНИПИнефть» 02.2016г.
(дата)

(наименование кадастрового инженера)

Чертеж градостроительного плана земельного участка разработан
27.09.2016г., ОАО «НижневартовскНИПИнефть»
(дата, наименование организации)

**2. Информация о градостроительном регламенте [2] либо требованиях к назначению, параметрам и размещению объекта капитального строительства [1, 3, 4, 5]**

**Градостроительный регламент не установлен**

(наименование представительного органа местного самоуправления, реквизиты акта об утверждении правил землепользования и застройки, информация обо всех предусмотренных градостроительным регламентом видах разрешенного использования земельного участка (за исключением случаев предоставления земельного участка для государственных или муниципальных нужд)

**2.1.** Информация о видах разрешенного использования земельного участка [2, 3, 4]

основные виды разрешенного использования земельного участка:

**Градостроительным регламентом не установлено**

условно разрешенные виды использования земельного участка:

**Градостроительным регламентом не установлено**

вспомогательные виды использования земельного участка:

**Градостроительным регламентом не установлено**

**2.2.** Требования к назначению, параметрам и размещению объекта капитального строительства на указанном земельном участке [2]

Назначение объекта капитального строительства

№ Не имеется / -

(согласно чертежу) (назначение объекта капитального строительства)

**2.2.1.** Предельные (минимальные и (или) максимальные) размеры земельного участка и предельные параметры разрешенного строительства, реконструкции объекта капитального строительства, включая площадь [2]

| Кадастровый номер земельного участка | Длина (м) | Ширина (м) | Зоны с особыми условиями использования территорий (кв. м) | Зоны действия публичных сервитутов (кв. м) | Площадь земельного участка (кв.м) | Номер объекта капитального строительства согласно чертежу градостроительного плана земельного участка | Размер (м) | | Площадь застройки земельного участка (кв.м) |
|---|---|---|---|---|---|---|---|---|---|
| | | | | | | | макс. | мин. | |
| 1 | 2 | 3 | 4 | 5 | 6 | 7 | 8 | | 9 |
| - | - | - | - | - | - | - | - | - | - |

**2.2.2.** Предельное количество этажей _____ или предельная высота зданий, строений, сооружений _____ м.

**2.2.3.** Максимальный процент застройки в границах земельного участка _____%.

**2.2.4.** Иные показатели(максимальная плотность, максимальный коэффициент застройки)[2]:

_____

**2.3.** Требования к назначению, параметрам и размещению объекта капитального строительства на указанном земельном участке [3, 4, 5]

Назначение объекта капитального строительства

№ 1 / **Куст скважин № 6 бис**

(согласно чертежу) (назначение объекта капитального строительства)

Предельные (минимальные и (или) максимальные) размеры земельных участков:

| Номер участка согласно чертежу градостроительного плана | Длина (м) | Ширина (м) | Площадь (кв.м) | Зоны с особыми условиями использования территорий (кв.м) | Зоны действия публичных сервитутов (кв. м) |
|---|---|---|---|---|---|
| 1 | 2 | 3 | 4 | 5 | 6 |
| **1** | **Сложная конфигурация** | | **15840** | **-** | **-** |
| **Итого** | | | **15840** | | |

## 3. Информация о расположенных в границах земельного участка объектах капитального строительства и объектах культурного наследия[1, 2, 3, 4]

**3.1.** Объекты капитального строительства

№ **Не имеется** /

(согласно чертежу градостроительного плана) (назначение объекта капитального строительства)

инвентаризационный или кадастровый номер _____

технический паспорт объекта подготовлен _____

(дата)

_____

(наименование организации (органа) государственного кадастрового учета объектов недвижимости или государственного технического учета и технической инвентаризации объектов капитального строительства)

**3.2.** Объекты, включенные в единый государственный реестр объектов культурного наследия (памятников истории и культуры) народов Российской Федерации

№ / **Не имеется**

(согласно чертежу градостроительного плана) (назначение объекта культурного наследия)

**Служба государственной охраны объектов культурного наследия ХМАО-Югры**

(наименование органа государственной власти, принявшего решение о включении выявленного объекта культурного наследия в реестр, реквизиты этого решения)

регистрационный номер в реестре 2094 от 15.06.2016

(дата)

## 4. Информация о разделении земельного участка[2, 3, 4]

-

(наименование и реквизиты документа, определяющего возможность или невозможность разделения)

## 5. Информация о технических условиях подключения (технологического присоединения) объектов капитального строительства к сетям инженерно-технического обеспечения[7]

ТУ для разработки проектно-сметной документации по объекту «Обустройство Тайлаковского месторождения нефти. Куст скважин № 6бис (дополнительные скважины)», ТУ №95-2016 от 29.03.2016 г. на электроснабжения КП-6бис (дополнительные скважины) Тайлаковского м/р

(наименование организации, выдавшей технические условия, реквизиты документа, содержащего в соответствии с частью 7 статьи 48 Градостроительного кодекса Российской Федерации информацию о технических условиях подключения (технологического присоединения) объектов капитального строительства к сетям инженерно-технического обеспечения)

## 6. Информация о наличии границ зоны планируемого размещения объектов капитального строительства для государственных или муниципальных нужд (при наличии)

-

## 7. Иная информация (при наличии)

-

[1] Заполняется в случае, если градостроительный план земельного участка утверждается в составе проекта межевания территории.

[2] Заполняется на земельные участки, на которые действие градостроительного регламента распространяется.

[3] Заполняется на земельный участок, на который градостроительный регламент не устанавливается.

[4] Заполняется на земельный участок, на который градостроительный регламент не распространяется.

[5] Заполняется, если соответствующие параметры установлены градостроительным регламентом либо нормативными правовыми актами, регулирующими использования земельных участков, для которых градостроительные регламенты не устанавливаются или на которые градостроительные регламенты не распространяются.

[6] Указываются точки подключения, содержащиеся в технических условиях, выданных организацией, осуществляющей эксплуатацию сетей инженерно-технического обеспечения.

[7] Документ, содержащий информацию о технических условиях подключения (технологического присоединения) объектов капитального строительства к сетям инженерно-технического обеспечения, является приложением к градостроительному плану земельного участка.

**УТВЕРЖДАЮ:**
**Директор по перспективному развитию производства и обустройству месторождений ОАО «СН-МНГ»**
**_____ И.Г. Тухфатуллин**
**«___» _____ 2016 г.**

**Технические условия**
**на выполнение ПСД по объекту:**
**«Обустройство Тайлаковского месторождения нефти.**
**Куст скважин № 6бис (дополнительные скважины)»**

| | |
|---|---|
| 1. | **Наименование объекта** |
| | Обустройство Тайлаковского месторождения нефти. Куст скважин № 6бис (дополнительные скважины). |
| 2. | **Географическое положение объекта** |
| | Российская Федерация, Ханты-Мансийский автономный округ – Югра, Сургутский район, Тайлаковский лицензионный участок. |
| 3. | **Основание для проектирования** |
| | Производственная программа бурения ОАО «Славнефть-Мегионнефтегаз». |
| 4. | **Заказчик** |
| | Открытое Акционерное Общество «Славнефть-Мегионнефтегаз» (ОАО «СН-МНГ»). |
| 5. | **Вид строительства** |
| | Капитальное строительство. |
| 6. | **Срок начала и окончания строительства объекта, либо ввода объекта в эксплуатацию** |
| | 2017г. |
| 7. | **Условия ввода в эксплуатацию** |
| | Предусмотреть поэтапный ввод подобъектов в эксплуатацию. |
| 8. | **Состав проектируемого объекта:** |
| | **Куст скважин № 6бис – 2 скважины:** |

| Наименование участка | Длина, км | Примечание |
|---|---|---|
| Дорога внутрипромысловая до куста скважин № 6бис второй въезд | 0,3 | Возможна корректировка |
| ВЛ 6кВ №1 на куст скважин № 6бис в соответствии с ТУ энергоснабжающей организации (Приложение №2) | 0,4 | Возможна корректировка |
| ВЛ 6кВ №2 на куст скважин № 6бис в соответствии с ТУ энергоснабжающей организации (Приложение №2) | 0,4 | Возможна корректировка |

- Координаты первой скважины и НДС представлены в Приложении № 5;
- Схема разбуривания с указанием расстояния между скважинами и планируемый объем отходов бурения с одной скважины представлены в Приложении №6;
- Перечень скважин с указанием пусковых дебитов по кусту скважин № 6бис:

| месторождение | куст | Назнач. Нагн, ГС | Пласт | Qпуск. м3/сут по жид | Qпуск. т/сут по нефти | % |
|---|---|---|---|---|---|---|
| | | | | | | |
| Тайлаковское | 6б | гор | ЮВ3 | 174 | 77 | 50 |
| Тайлаковское | 6б | гор | ЮВ3 | 170 | 75 | 50 |
| | | | Сумма | 344 | 152 | |
| | | | Ср. Q | 172 | 76 | |

| | |
|---|---|
| | – Основные показатели разработки представлены в **Приложении № 3**;<br>– Планируемое погружное оборудование куста скважин № 6бис представлено в **Приложении № 4**. |
| **9.** | **Требования к техническим решениям** |
| | Проектную и рабочую документацию выполнить в соответствии с требованиями нормативных документов, нормам противопожарной и экологической безопасности, использованием передовых технологий и применениям труб отечественного производства:<br>– Проектирование систем автоматизации и АСУ ТП выполнить в соответствии с техническими условиями в **приложении №7**;<br>– Запроектировать рабочее давление выкидных нефтепроводов скважин до АГЗУ не более 40 кгс/см$^2$, наружный диаметр применяемых трубопроводов 89 мм;<br>– Применить расчетную толщину стенки позволяющую использовать выкидные нефтепроводы скважин кустовых площадок как для закачки рабочего агента в пласт, так и для транспорта нефтегазоводяной эмульсии;<br>– Проектом предусмотреть подключение всех скважин к ГЗУ, независимо от способа эксплуатации (кроме водозаборных скважин);<br>– Проектирование промысловых трубопроводов (нефтесборных трубопроводов и водоводов высокого давления) выполнить в соответствии с техническими условиями в **приложении №1**;<br>– При проведении гидравлического расчета предложить вариант с применением двух-трубной системы нефтесборов. Гидравлический расчет проводить на всю систему трубопроводов, задействованных в данной системе.<br>– При предоставлении гидравлического расчета, предоставлять обзорную схему с указанием точек подключения кустовой площадки к действующей системе трубопроводов с указанием существующих и проектируемых коммуникаций, при проведении расчетов принять фактические величины давления на кустовых площадках. Отчет гидравлического расчета должен содержать: общепринятые в ОАО "СН-МНГ" величины расхода (м3/сут, т/сут), данные о давлении в начале и в конце каждого участка, перепад давления, удельные потери давления, скорость движения жидкости и предложения с обоснованием по оптимизации работы системы трубопроводов.<br>– Предусмотреть монтаж перспективных ЗКЛ в начале и в конце трассы нефтесбора;<br>– После проведения инженерных изысканий, согласования прохождения трасс коммуникаций и согласования гидравлического расчета предоставлять в ДПРПиОМ обзорную схему с указанием диаметров и протяженностей линейных трубопроводов и ВЛ, данную схему включать в состав пояснительной записки.<br>– Выполнить технико-экономическое обоснование принятых проектных решений.<br>– Комплекс устьевого оборудования должен отвечать достигнутому техническому уровню лучших образцов оборудования, обеспечивающего требования эксплуатации скважин при строгом соблюдении норм и правил техники безопасности и защиты окружающей среды согласно ГОСТ Р 51365-2009. При проектировании учесть пластовое давление, согласно проектных данных и динамики основных показателей разработки кустовой площадки;<br>– При бурении скважин по амбарной технологии предусмотреть строительство специализированной площадки, обустроенной в соответствии с требованиями природоохранного и санитарного законодательства для временного накопления (не долее 11 месяцев) отходов бурения, и наблюдательных скважин в районе размещения специализированной площадки для ведения мониторинга состояния подземных вод;<br>– При строительстве скважин по амбарной технологии предусмотреть разделение специализированной площадки для временного накопления отходов бурения (бурового шлама) на секции из расчета 1 секция на 6 скважин (но не более, чем на 9 месяцев бурения) для осуществления работ по выемке и вывозу отходов в места, |

| | |
|---|---|
| | согласованные с Заказчиком. Срок эксплуатации каждой отдельной секции не более 11 месяцев с начала накопления отходов бурения. Организовать подъездные пути к секциям площадки для осуществления работ по выемке отходов бурения по ходу строительства скважин;<br>– Технические условия к проектируемым автодорогам согласовать с Заказчиком;<br>– Устройство свайных оснований по всей длине подводящих и отводящих трубопроводов к ГЗУ для предотвращения их деформации в результате усадки отсыпки кустовой площадки скважин предусматривать при необходимости, в зависимости от геологии рельефа застраиваемого участка. Устройство свайных оснований обязательно на выходе с БГ и входе в ГЗУ;<br>– Проектом предусмотреть прокладку кабельной продукции на типовых электротехнических стойках и полках;<br>– Проектом предусмотреть установку знаков на кабельную эстакаду, ограничение высоты и ширины, нумерацию колодцев и ДЕ;<br>– Предусмотреть точки подключения бригад ТКРС, не более 40м от устья скважин;<br>– Применять технические решения в соответствии с типовым проектом обустройства кустов скважин ОАО «СН-МНГ»;<br>– Название объектов в проектах должно соответствовать названию по акту выбора;<br>– В проектной документации на рабочих чертежах (план трасс) указывать границы земельных отводов и границы рубки леса;<br>– При пересечении проектируемыми трубопроводами существующих коммуникаций, принадлежащих сторонним организациям, выполнить запрос на выдачу ТУ, разработать соответствующие проектные решения и согласовать их с владельцами коммуникаций;<br>– По пожарно-охранной сигнализации: извещатели АУПС (автоматическая установка пожарной сигнализации) предусмотреть в технологических помещениях ГЗУ во взрывозащищенном исполнении. На дверях ГЗУ, БГ, БМА предусмотреть сигнализацию от несанкционированного доступа. Вывести сигнал АУПС и охранной сигнализации в систему кустовой телемеханики;<br>– Перед въездом на кустовую площадку предусмотреть поворотный шлагбаум и информационный щит на просматриваемых местах с указанием наименования объекта и владельца, номер контактного телефона (на период строительства). После окончания строительства установить информационный щит при въезде на кустовую площадку (площадку разведочной скважины), на просматриваемом месте с указанием наименования объекта и владельца, номером контактного телефона и указанием его регистрационного номера согласно свидетельства о регистрации ОПО в государственном реестре и нанесенными запрещающими, предупреждающими и предписывающими знаками Р 06;М-02;М-05;М-06;М-07;W-09;W-01;W-02;Р-02 (№ знака согласно ГОСТ Р 12.4.026-2001) и надписью «въезд без искрогасителя –запрещен» (п. 9 в ред. Приказа Ростехнадзора от 12.01.2015 N 1).;<br>– Проектом предусмотреть монтаж на каждом узле трубопроводов металлических табличек во влагозащитном исполнении со схемой узла, которая включает в себя диаметр трубопровода, направление движения жидкости, контактный телефон владельца;<br>– Для канализационных колодцев принять отметку верха +600 мм;<br>– В местах, где возможно воздействие на человека вредных и (или) опасных производственных факторов, должны быть размещены предупредительные знаки и надписи: перед входом в ГЗУ выполнить трафаретом предупредительную надпись «Перед входом провентилировать в течение 20 минут», информационный стенд с нанесенными знаками М-06,М-01,W-09,Р-02,М-04, Р 06,М-02,М-05,М-07,W-09,W-01,W-02 (№ знака согласно ГОСТ Р 12.4.026-2001); перед входом в БГ информационный стенд с нанесенными знаками W-09,Р-02, М-07(№ знака согласно ГОСТ Р 12.4.026-2001); перед входом на площадку обслуживания |

| | |
|---|---|
| | станции управления W-08,W-09,P-02 (№ знака согласно ГОСТ Р 12.4.026-2001);<br>– Места прохода и доступа к техническим устройствам, на которых требуется подъем обслуживающего персонала на высоту до 0,75 м, оборудуются ступенями, а на высоту выше 0,75 м - лестницами с перилами; рабочие площадки и площадки обслуживания, предусмотреть с двух сторон, если у оборудования имеется два входа, расположенные на высоте, должны иметь настил, выполненный из металлических листов с поверхностью, исключающей возможность скольжения. При высоте более 0,75 м, перила высотой 1,25 м с продольными планками, расположенными на расстоянии не более 0,4 м друг от друга, и борт высотой не менее 0,15 м, образующий с настилом зазор не более 0,01 м для стока жидкости;<br>– Предусмотреть обустройство куста скважин земляным валом высотой 1м с шириной бровки по верху вала 0,5м (ВНТП 3-85);<br>– При обустройстве куста скважин предусмотреть два выезда, расположенных в разных концах по длинной стороне куста (ВНТП 3-85);<br>– Для размещения пожарной техники на въезде кустовой площадки следует предусматривать площадку размером 20х20 м.(ВНТП 03/170/567-87 п.2.20).<br>По блокам ГЗУ и БМА:<br>– По внутреннему периметру помещения предусмотреть бортики высотой 150мм, в дверных проёмах – пороги не менее 0,15м. с пандусами (ВНТП 03/170/567-87 п.4.6.).<br>– Блоки конструктивно должны быть выдержаны в едином стиле с другими блоками и окрашены (в том числе оборудование) в корпоративные цвета с нанесением логотипов и с установкой знаков безопасности в соответствии с требованиями.<br>– Предусмотреть конструктивное решение, обеспечивающее коэффициент пульсации освещённости в блоках ГЗУ и БМА не более 20 Кп% (СНиП 23-05-95*; МУ 2.2.4.706-98)<br>Параметры здания блока ГЗУ:<br>Степень огнестойкости здания - IV (табл. 21) Федерального закона от 22.07.2008 № 123-ФЗ<br>Класс конструктивной пожарной опасности - С0 (табл. 22) Федерального закона от 22.07.2008 № 123-ФЗ<br>Предел огнестойкости несущих элементов - R15 (табл. 21) Федерального закона от 22.07.2008 № 123-ФЗ<br>В помещениях категории А и Б предусмотреть наружные легкосбрасываемые ограждающие конструкции. (СП 4.13130. 2013 п. 6.2.5)<br>В ГЗУ установить вентиляцию и отопление во взрывозащищенном исполнении (СП 2.2.1.1312-03 п.VI.)<br>Параметры здания блока БМА:<br>Степень огнестойкости здания - IV (табл. 21) Федерального закона от 22.07.2008 № 123-ФЗ<br>Класс конструктивной пожарной опасности - С0 (табл. 22) Федерального закона от 22.07.2008 № 123-ФЗ<br>– Предел огнестойкости несущих элементов- R15 (табл. 21) Федерального закона от 22.07.2008 № 123-ФЗ.<br>При проектировании руководствоваться «Техническим стандартом «Унификация применяемых технических устройств» СТО-701 Версия 1.0», введенным в действие Приказом №1059 от 05.11.2015г. по ОАО «СН-МНГ». |
| **10.** | **Особые условия строительства** |
| | – Новое строительство.<br>– Предусмотреть независимые этапы строительства на каждый подобъект обустройства кустовой площадки, в том числе на каждую скважину, входящую в состав данного проекта, позволяющие осуществлять ввод в эксплуатацию каждого этапа по отдельности.<br>– Кустовая площадка № 6бис расположена в пределах границ территорий |

| | |
|---|---|
| | традиционного природопользования.<br>– Этапы строительства дополнительно согласовать с Заказчиком.<br>– Предложения о режиме осуществления авторского надзора согласовывается с Заказчиком.<br>– Идентификацию проектируемых сооружений, выполнить в соответствии с Законодательством Российской Федерации. **Приложение №8.**<br>– Заготовленная древесина, оставляемая на местах рубок (лесосеках) на период пожароопасного сезона, должна быть собрана в штабеля или поленницы и отделена противопожарной минерализованной полосой шириной не менее 1,4 метра. (ППБ в Лесах п.19)<br>– При проведении работ по геологическому изучению недр и разработке месторождений полезных ископаемых в период пожароопасного сезона в лесах требуется:<br>– а) содержать территории, отведенные под буровые скважины и другие сооружения, в состоянии, свободном от древесного мусора и иных горючих материалов; проложить по границам этих территорий противопожарную минерализованную полосу шириной не менее 1,4 метра и содержать ее в очищенном от горючих материалов состоянии;<br>– б) полностью очистить от лесных насаждений территорию в радиусе 50 метров от пробуриваемых и эксплуатируемых скважин (при эксплуатации нефтяных и газовых скважин по закрытой системе - в радиусе 25 метров); (ППБ в Лесах п.33) |
| **11.** | **Требования к режиму безопасности и гигиене труда** |
| | – Разработать «Перечень мероприятий, обеспечивающих соблюдение требований по охране труда в процессе эксплуатации линейного объекта» в соответствии с требованиями Постановления Правительства Российской Федерации от 16.02.2008 № 87 «О составе разделов проектной документации и требованиях к их содержанию» п. 36 л). При разработке учесть нормативные требования Трудового кодекса РФ; межгосударственных и национальных стандартов РФ, СНиП, СанПиН, нормативных документов Общества по охране труда, промышленной безопасности и охране окружающей среды.<br>– Разработать в составе раздела «Проект организации строительства» «Перечень мероприятий по предотвращению в ходе строительства опасных инженерно-геологических и техногенных явлений, иных опасных природных процессов и «Перечень мероприятий по обеспечению на линейном объекте безопасного движения в период его строительства» в соответствии с требованиями Постановления Правительства Российской Федерации от 16.02.2008 № 87 «О составе разделов проектной документации и требованиях к их содержанию» п. 38 . При разработке учесть нормативные требования СП 12-136-2002, СП 2.2.1.1312-03, СП 2.2.2.1327-03, СанПиН 2.2.3.1384-03, СНиП 12-03-2001, СНиП 12-04-2002 (перед ссылкой на нормативные документы необходимо проверить их актуальность) |
| **12.** | **Перечень мероприятий по охране окружающей среды для объектов капитального строительства производственного и непроизводственного назначения или перечень мероприятий по охране окружающей среды для линейных и площадных объектов в соответствии с Федеральным Законом от 10.01.2002г № 7-ФЗ «Об охране окружающей среды», а также результаты оценки воздействия на окружающую среду в соответствии с Постановлением Правительства Российской Федерации от 16.02.2008 № 87 «О составе разделов проектной документации и требованиях к их содержанию»** |
| | – Перечень мероприятий по охране окружающей среды» в соответствии с Федеральным законом от 10.01.2002 № 7-ФЗ «Об охране окружающей среды», Постановлением Правительства Российской Федерации от 16.02.2008 № 87 «О составе разделов проектной документации и требованиях к их содержанию», ГОСТ 17.5.3.04 и нормативными документами Общества по охране труда, |

| | |
|---|---|
| | промышленной безопасности и охране окружающей среды.<br>– При необходимости, разработать рыбохозяйственный раздел и согласовать его с ФГБУ «Нижнеобьрыбвод».<br>– Получение всех согласований и экспертиз эксплуатирующих и надзорных организаций. |
| **13.** | **Требования по разработке инженерно-технических мероприятий по гражданской обороне и предупреждению чрезвычайных ситуаций** |
| | – Мероприятия разработать в соответствии с Градостроительным кодексом РФ (ст. 48 пункт 14), СНиП 2.01.51-90, Приказом МЧС России, исходными данными и требованиями территориальных органов управления МЧС России. Запрос готовит проектировщик от лица Заказчика. |
| **14.** | **Мероприятия по обеспечению пожарной безопасности** |
| | – Выполнить в полном соответствии с требованиями Постановления Правительства РФ №390 от 25.04.2012 года и с учетом требований Федерального закона от 22.07.2008 № 123-ФЗ «Технический регламент о требованиях пожарной безопасности». |
| **15.** | **Материалы, представляемые Заказчиком** |
| | Приложение № 1 «Служебное письмо о проектирование промысловых трубопроводов»<br>Приложение № 2 «Технические условия на электроснабжение»<br>Приложение № 3 «Основные показатели разработки»<br>Приложение № 4 «Планируемое погружное оборудование»<br>Приложение № 5 «Координаты первой скважины и НДС»<br>Приложение № 6 «Схема разбуривания с указанием расстояния между скважинами, и планируемый объем отходов бурения с одной скважины»<br>Приложение № 7 «Технические условия на проектирование АСУ ТП»<br>Приложение № 8 «Идентификационные признаки проектируемых сооружений»<br>Приложение № 9 «Геолого-физические характеристики продуктивных пластов». |
| **16.** | **Правила представления, рассмотрения и принятия ПД/РД** |
| | – Согласовать проектные решения с Заказчиком.<br>– Заказные спецификации и опросные листы согласовать со службами ОАО «СН-МНГ». |
| **17.** | **Перечень технических регламентов, национальных стандартов, норм, стандартов организаций, соответствие которым должно быть обеспечено при проектировании** |
| | В соответствии с действующими Федеральными законами, нормативными правовыми актами, национальными стандартами и иными нормативными документами по вопросам в сфере безопасного ведения работ, связанных с пользованием недрами, промышленной безопасности, безопасности электрических и тепловых установок и сетей, безопасности, безопасности гидротехнических сооружений, безопасности производства, хранения и применения взрывчатых материалов промышленного назначения, а также строительного надзора. |
| **18.** | **Перечень согласований с федеральными надзорными органами** |
| | – Получение всех согласований и экспертиз эксплуатирующих и надзорных организаций, в т.ч. энергоснабжающей организации с подписанием акта преднадзора.<br>– Получение положительного заключения Государственной экспертизы РФ.<br>– Изменение любых параметров должно быть оформлено, как изменение задания на проектирование и утверждено Главным инженером ОАО «СН-МНГ». |

Исполнитель:
Инженер 1 категории ОПОМ ДПРП и ОМ В.В. Данильчев

# ВИЗОВЫЙ ЛИСТ

**к техническим условиям на выполнение ПСД по объекту «Обустройство Тайлаковского месторождения нефти. Куст скважин № 6бис (дополнительные скважины)»**

| | |
|---|---|
| Начальник департамента перспективного развития производства и обустройства месторождений<br><br>Бессонов М.Н. "____" _____ 2016г. | Начальник управления производственной безопасности<br><br>Анцелович О.В. "____" _____ 2016г. |
| Главный маркшейдер<br><br>Новичков А.А. "____" _____ 2016г. | Начальник управления экологической безопасности и охраны окружающей среды<br><br>Халиков П.Р. "____" _____ 2016г. |

**ВИЗОВЫЙ ЛИСТ**
**к техническим условиям на выполнение ПСД по объекту**
**«Обустройство Тайлаковского месторождения нефти.**
**Куст скважин № 6бис (дополнительные скважины)»**

| | |
|---|---|
| Начальник нефтегазопромысла № 9 | "08" 02 2016г |
| Договцев А.С. | подпись |

Приложение к письму №_____ от_____

*«О выдаче ТУ»*

Технические условия № 95-2016 от 29.03.2016 г.
на электроснабжение КП-6бис (дополнительные скважины) Тайлаковского м/р

Запрашиваемая мощность – 180 кВт.

1. Со стороны подрядной организации:
   1.1. Разработать проект электроснабжения КП-6бис (дополнительные скважины) Тайлаковского месторождения нефти. Проектом предусмотреть:
      1.1.1. Строительство двух ВЛ-6кВ на металлических опорах от точек подключения до КТПН-6/0,4кВ КП- КП-6бис (дополнительные скважины) Тайлаковского м/р. Трассу прохождения ВЛ-6кВ предварительно согласовать с ООО «МЭН».
      1.1.2. Технические характеристики ВЛ-6кВ определить проектом.
      1.1.3. Категорию надёжности электроснабжения определить проектом.
      1.1.4. Точки подключения:
      - Существующая опора №10.1 ВЛ-6кВ Ф-5 ЗРУ-6кВ ГПЭС-2 «ДНС-2». Точный номер опоры определить при проектировании. При необходимости произвести замену опоры в точке подключения.
      - Существующая опора №9.1 ВЛ-6кВ Ф-6 ЗРУ-6кВ ГПЭС-2 «ДНС-2». Точный номер опоры определить при проектировании. При необходимости произвести замену опоры в точке подключения
      1.1.5. Проверочный расчёт электрооборудования ЗРУ-6кВ ГПЭС-2 «ДНС-2» с учётом существующих и проектируемых нагрузок в нормальном и аварийном режимах. При необходимости предусмотреть замену оборудования, в т.ч. трансформаторов тока и измерительных приборов.
      1.1.6. Напряжение на шинах 0,4кВ проектируемых КТПН-6/0,4кВ КП-6бис (дополнительные скважины) – в соответствии с ГОСТ 32144-2013.
      2.1.7. Пункт АВР-6кВ на КП-6бис (дополнительные скважины) с защитами на микропроцессорных устройствах и трансформаторами тока 300/5.
      2.1.8. Расположение оборудования пункта АВР-6кВ на общей площадке обслуживания с указанием расстояний и монтажом степ-болтов для подъема к ЛР-6кВ для ремонта и обслуживания. Расположение оборудования и габариты площадки согласовать с ООО «МЭН».
      2.1.9. КТПН-6/0,4кВ в соответствии с утвержденными общими техническими требованиями на изготовление и поставку комплектных однотрансформаторных подстанций наружной установки 6/0,4 кВ мощностью от 100 до 1000кВА. Мощность КТПН-6/0,4кВ определить проектом.
      2.1.10. Калитку с механическим затвором на входе площадки обслуживания КТПН-6/0,4кВ, пункта АВР-6кВ.

2.1.11. Линейные разъединители на первых отпаечных и концевых опорах для подключения проектируемых ВЛ-6кВ и КТПН-6/0,4кВ КП-6бис (дополнительные скважины).

2.1.12. Крепление провода к ЛР-6кВ, проходным изоляторам КТПН-6/0,4кВ при помощи плашечных зажимов.

2.1.13. КЛ-0,4кВ от проектируемых КТПН-6/0,4кВ до электроприёмников КП-6бис (дополнительные скважины) по кабельным эстакадам. Технические характеристики, тип и способ прокладки по кабельным эстакадам КЛ-0,4кВ определить проектом.

2.1.14. Согласование трассы КЛ-0,4кВ со всеми заинтересованными организациями.

2.1.15. Заземление электроприёмников, пункта АВР-6кВ, ЛР-6кВ и КТПН-6/0,4кВ в соответствии с требованиями глав 1.7, 7.3 ПУЭ.

2.1.16. В ПСД включить затраты на пусконаладочные работы оборудования, поверку трансформаторов тока и измерительных приборов в случае их замены.

2.1.17. Проверку сечения провода ВЛ-6кВ по экономической плотности тока.

2.1.18. Определение мест опасного сближения ВЛ-6кВ с а/дорогами и зимниками. В этих местах предусмотреть установку металлических отбойников для защиты опор ВЛ-6кВ от механических повреждений. Места опасного сближения согласовать с ООО «МЭН».

2.1.19. В местах пересечения ВЛ-6кВ с а/дорогами, зимниками и водными преградами - переходы на повышенных опорах. Расстояние от проводов ВЛ-6кВ до полотна дороги – не менее 10м. Места пересечения согласовать с ООО «МЭН».

2.1.20. Пересечение проектируемых ВЛ с надземными, наземными и подземными трубопроводами выполнить в соответствии с п.п.2.5.279-2.5.290 ПУЭ 7 изд. При необходимости выполнить реконструкцию трубопроводов и защиту опор проектируемых ВЛ.

2.1.21. При попадании опор в зону затопления при половодье, оборудовать их защитой ото льда и корчехода.

2.1.22. Дорожные знаки «Габарит 4,5м», запрещающие проезд крупногабаритного транспорта с грузом или без груза высотой более 4,5м в местах пересечения ВЛ-6кВ с автодорогами и зимниками, согласно п.14 Постановления Правительства РФ от 24.02. 2009 № 160.

2.1.23. Постоянные знаки на опорах ВЛ-6кВ, согласно п.2.5.23. ПУЭ.

2.1.24. Определение мест пересечения проектируемых и реконструируемых ВЛ-6кВ с действующими ВЛ-6кВ и рассмотрение вариантов переврезки этих ВЛ-6кВ для исключения пересечений и повышенных переходов. Места пересечения и варианты переврезки согласовать с ООО «МЭН».

2.1.25. Выполнение расчёта вырубки просеки под прохождение ВЛ-6кВ по насаждениям согласно ПУЭ п.2.5.207.

2.1.26. Установку устройств защит ВЛ-6кВ от грозовых перенапряжений типа ГИРМК, РДИП и т.п.

2.1.27. На планах трасс ВЛ-6кВ указывать линию вырубки леса, поросли, кустарников.

2.2. Проект, выполненный в соответствии с п.2.1. настоящих технических условий, согласовать с ООО «МЭН» и энергетическим отделом ОАО «СН-МНГ».

2.2.1. Предоставить в ООО «МЭН» проект на электронном носителе.

2.3. Строительно-монтажные, пуско-наладочные работы и профилактические испытания оборудования и защит на основании согласованной в соответствии с п.2.2. настоящих технических условий проектной документации.

3. Порядок выполнения мероприятий по электроснабжению КП-6бис (дополнительные скважины) Тайлаковского месторождения нефти:

3.1. Выполнить мероприятия, предусмотренные настоящими техническими условиями.

3.2. Провести осмотр (обследование) объекта капитального строительства должностным лицом органа федерального государственного энергетического надзора при участии представителей ОАО «СН-МНГ», ООО «МЭН».


3.3. Получить разрешение на допуск в эксплуатацию энергоустановки.

4. Срок действия технических условий 24 месяца.

Приложение: 1. Схема поопорная ВЛ-6кВ Ф-5,6 ЗРУ-6кВ ГПЭС-2 «ДНС-2» – на 1 листе в 1 экземпляре;

**Первый заместитель генерального директора – главный инженер ООО «МЭН»** **А.Н. Марченко**

**Согласовано:**
**Главный энергетик ОАО «СН-МНГ»** **С.Ю. Мухин**

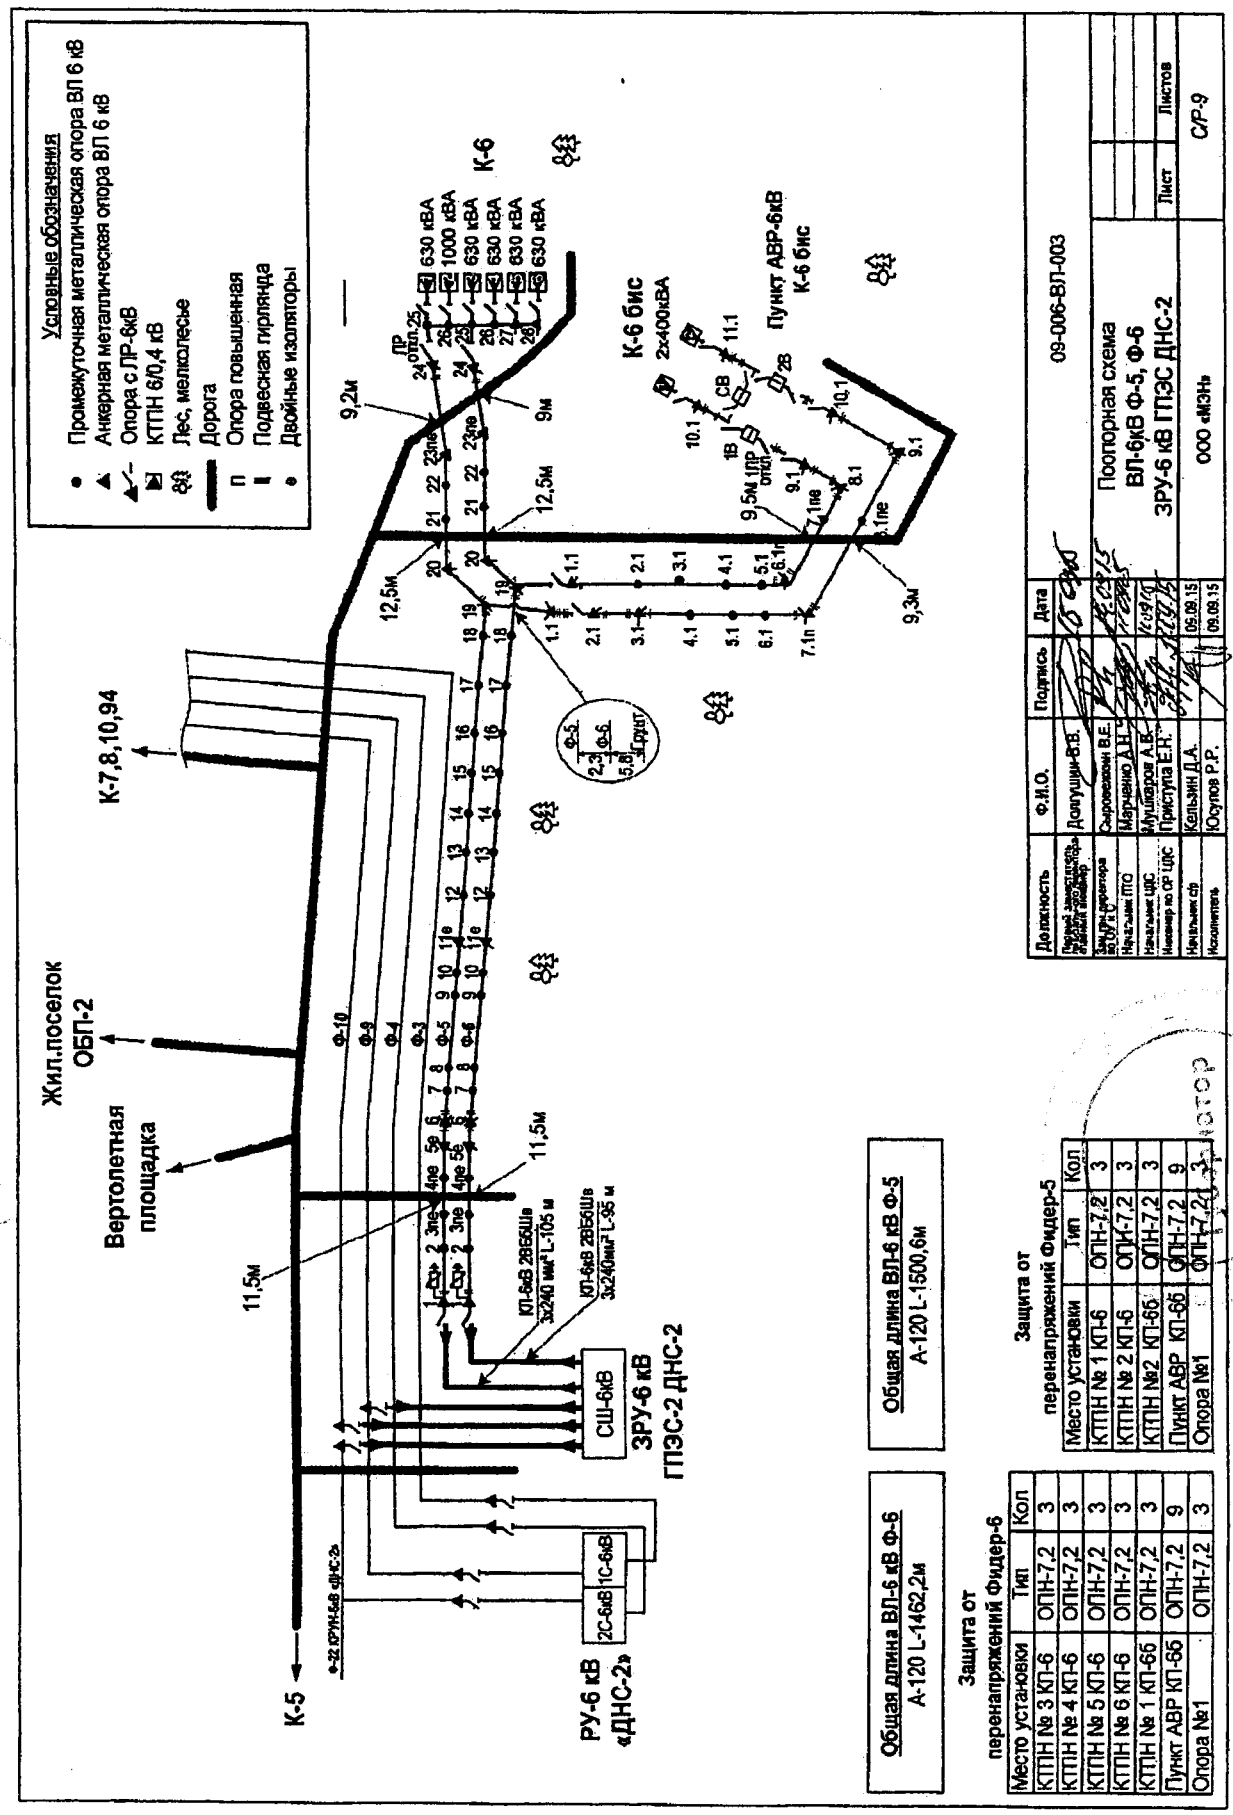
Условные обозначения
Промежуточная металлическая опора ВЛ 6 кВ
Анкерная металлическая опора ВЛ 6 кВ
Опора с ЛР-6кВ
КТПН 6/0,4 кВ
Лес, мелколесье
Дорога
Опора повышенная
Подвесная гирлянда
Двойные изоляторы
Жил.поселок ОБП-2
Вертолетная площадка
К-7,8,10,94
К-6
К-6 бис
2х400кВА
Пункт АВР-6кВ К-6 бис
К-5
РУ-6 кВ «ДНС-2»
ЗРУ-6 кВ ГПЭС-2 ДНС-2
СШ-6кВ
2С-6кВ
1С-6кВ
КП-6кВ 2ВБбШв 3х240 мм²L-105 м
КП-6кВ 2ВБбШв 3х240мм²L-95 м
11,5м
12,5м
9,2м
9м
9,3м
9,5м
Общая длина ВЛ-6 кВ Ф-6
А-120 L-1462,2м
Общая длина ВЛ-6 кВ Ф-5
А-120 L-1500,6м
Защита от перенапряжений Фидер-6
Место установки | Тип | Кол
КТПН № 3 КП-6 | ОПН-7,2 | 3
КТПН № 4 КП-6 | ОПН-7,2 | 3
КТПН № 5 КП-6 | ОПН-7,2 | 3
КТПН № 6 КП-6 | ОПН-7,2 | 3
КТПН № 1 КП-6б | ОПН-7,2 | 3
Пункт АВР КП-6б | ОПН-7,2 | 9
Опора №1 | ОПН-7,2 | 3
Защита от перенапряжений Фидер-5
Место установки | Тип | Кол
КТПН № 1 КП-6 | ОПН-7,2 | 3
КТПН № 2 КП-6 | ОПН-7,2 | 3
КТПН №2 КП-6б | ОПН-7,2 | 3
Пункт АВР КП-6б | ОПН-7,2 | 9
Опора №1 | ОПН-7,2 | 3
Должность | Ф.И.О. | Подпись | Дата
Долгушин В.В.
Сыроежкин В.Е.
Мариано Д.Н.
Мулларов А.В.
Приступа Е.Н.
Кальзин Д.А.
Осулов Р.Р.
09.09.15
09-006-ВЛ-003
Поопорная схема ВЛ-6кВ Ф-5, Ф-6 ЗРУ-6 кВ ГПЭС ДНС-2
Лист
Листов
ООО «МЭН»
СР-9

Приложение 31
к постановлению Правительства
Ханты-Мансийского
автономного округа – Югры
от 18 ноября 2016 года № 457-п

**Положение о размещении линейного объекта регионального значения Ханты-Мансийского автономного округа – Югры «Обустройство Тайлаковского месторождения нефти. Куст скважин № 6 бис (дополнительные скважины)».**

## I. Размещение объекта

В административном отношении линейный объект регионального значения Ханты-Мансийского автономного округа – Югры «Обустройство Тайлаковского месторождения нефти. Куст скважин № 6 бис (дополнительные скважины)» (далее - проектируемый объект) расположен на межселенной территории в границах Тайлаковского лицензионного участка Сургутского района Ханты-Мансийского автономного округа – Югры.

В географическом отношении территория проектируемого объекта находится в 22 километрах от населенного пункта Тайлакова, и в 71 километрах от населенного пункта Таурово.

## II. Функциональное зонирование территории

Проектируемый объект расположен на землях лесного фонда, находящихся в ведении территориального отдела – Юганского лесничества (Тайлаковского участкового лесничества).

## III. Решение по планировочной организации земельных участков для размещения проектируемого объекта

Расчет полосы отвода земельного участков для выполнения работ по строительству проектируемого объекта производится с учетом действующих норм отвода земель и с учетом проектного решения.

Таблица 1

Расчет площади зон размещения проектируемого объекта

| № п.п. | Наименование объекта | Площадь в пределах вновь испрашиваемых лесных участков, га. | Площадь в пределах лесных (земельных) участков, арендованных ранее, га. | Зона застройки, га |
|---|---|---|---|---|
| 1 | Куст скважин № 6 бис | 1.039 | 2.936 | 3.975 |
| 2 | Коридор коммуникаций на куст скважин № 6 бис:<br>- Автодорога на куст скважин № 6 бис (второй въезд);<br>- ВЛ 6 кВ № 1 на куст скважин № 6 бис;<br>- ВЛ 6 кВ № 2 на куст скважин № 6 бис;<br>- Демонтаж/монтаж существующего участка ВЛ-6 кВ ф-5 ЗРУ-6кВ ГПЭС-2 «ДНС-2»;<br>- Демонтаж/монтаж существующего участка ВЛ-6 кВ ф-6 ЗРУ-6кВ ГПЭС-2 «ДНС-2». | 0.007 | 0.704 | 0.711 |
| Итого | | 1.046 | 3.640 | 4.686 |

Таблица 2

Площади испрашиваемых лесных участков
под проектируемый объект

| Кадастровый номер земельного участка | Испрашиваемая площадь земельного участка, га | Категория земель | Наименование проектируемого объекта |
|---|---|---|---|
| 86:03:0011201:1492 | 2.285 | Земли лесного фонда | Куст скважин № 6 бис |
| 86:03:0011201:1493 | 1.584 | Земли лесного фонда | Куст скважин № 6 бис |
| 86:03:0011201:1494 | 0.6 | Земли лесного фонда | Коридор коммуникаций на куст скважин № 6 бис |

Координаты границ земельного участка, необходимого для размещения проектируемого объекта, в графических материалах проекта определены в местной системе координат Ханты-Мансийского автономного округа – Югры МСК-86.

## IV. Особо охраняемые территории и зоны с особыми условиями использования территории

Проектируемый объект расположен параллельно существующему техническому коридору коммуникаций. Строительство будет носить


локальный характер и затрагивать территорию, которая уже подвергалась мощному длительному техногенному воздействию.

Проектируемый объект не пересекает водоохранную зону и прибрежную защитную полосу водных объектов.

В границах участка работ отсутствуют объекты историко-культурного наследия, особо охраняемые природные территории федерального, регионального и местного значения.


Проектируемый объект попадает в границы территорий традиционного природопользования коренных малочисленных народов Севера регионального значения.

В соответствии с пунктом 1 статьи 12 Закона Ханты-Мансийского автономного округа – Югры от 28 декабря 2006 года № 145-оз «О территориях традиционного природопользования коренных малочисленных народов Севера регионального значения в Ханты-Мансийском автономном округе – Югре» проведено согласование размещения проектируемого объекта с субъектом традиционного природопользования.

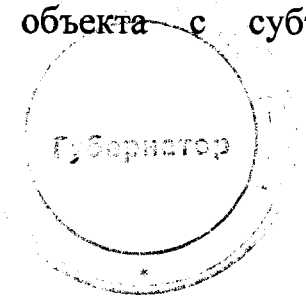

Основная часть проекта планировки территории для размещения линейного объекта регионального значения Ханты-Мансийского автономного округа – Югры «Обустройство Тайлаковского месторождения нефти. Куст скважин № 33 бис (дополнительные скважины)»
Землепользователь ОАО «Обьнефтегазгеология»
Масштаб 1:5000

Приложение 32
к постановлению Правительства
Ханты-Мансийского
автономного округа – Югры
от 18 ноября 2016 года № 457-п

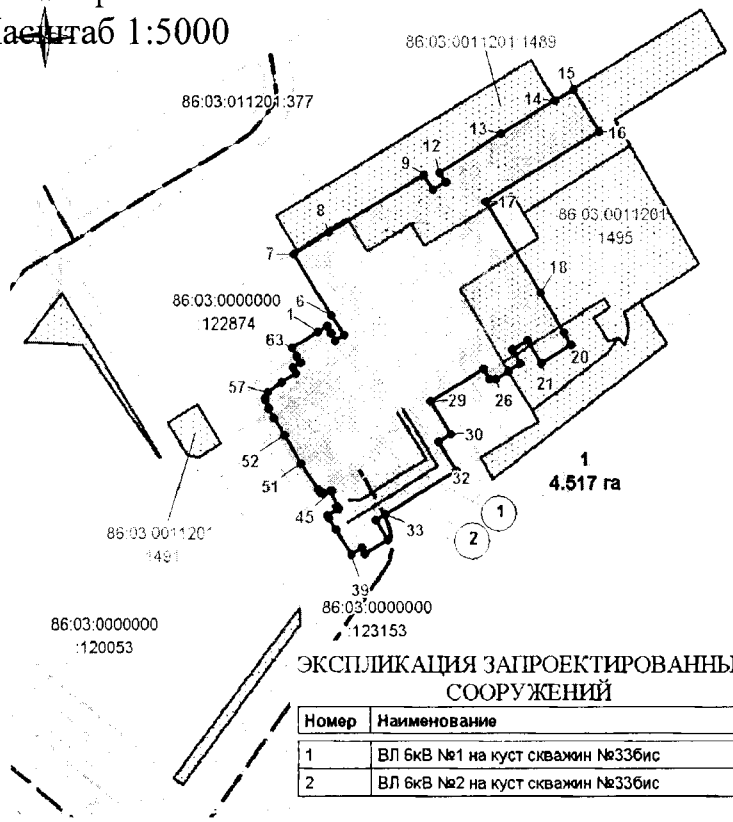


ЭКСПЛИКАЦИЯ ЗАПРОЕКТИРОВАННЫХ СООРУЖЕНИЙ

| Номер | Наименование |
|---|---|
| 1 | ВЛ 6кВ №1 на куст скважин №33бис |
| 2 | ВЛ 6кВ №2 на куст скважин №33бис |

Экспликация зон планируемого размещения линейных объектов

| Номер | Наименование | Площадь, га |
|---|---|---|
| 1 | Обустройство Тайлаковского месторождения нефти. Куст скважин №33бис (дополнительные скважины) | 4.517 |

УСЛОВНЫЕ ОБОЗНАЧЕНИЯ:

- граница зоны размещения линейных объектов (красные линии);
- 10 - точки поворота границы зоны планируемого размещения линейных объектов;
- зона планируемого размещения линейных объектов;
- граница проектируемого нового земельного участка из состава земель лесного фонда;
- земельные участки, согласно сведениям государственного кадастра недвижимости;
- 1 - номер линейного объекта;
- 1 / 4.517 га - номер зоны планируемого размещения объектов/площадь зоны размещения;
- ВЛ-6кВ
- 86:04:0000001:37103 - кадастровый номер земельного участка


| Точка | X | Y |
|---|---|---|
| 57 | 759 940.31 | 3 626 161.98 |
| 58 | 759 948.79 | 3 626 173.49 |
| 59 | 759 955.85 | 3 626 185.91 |
| 60 | 759 960.58 | 3 626 183.01 |
| 61 | 759 964.46 | 3 626 189.56 |
| 62 | 759 969.58 | 3 626 186.44 |
| 63 | 759 976.35 | 3 626 182.29 |

Каталог координат границы зоны размещения линейных объектов

| Точка | X | Y |
|---|---|---|
| 1 | 759 989.78 | 3 626 204.07 |
| 2 | 759 994.33 | 3 626 211.46 |
| 3 | 759 988.66 | 3 626 215.15 |
| 4 | 759 982.56 | 3 626 217.72 |
| 5 | 759 987.32 | 3 626 225.42 |
| 6 | 760 002.99 | 3 626 214.61 |
| 7 | 760 053.25 | 3 626 184.03 |
| 8 | 760 071.04 | 3 626 213.15 |
| 9 | 760 118.43 | 3 626 291.69 |
| 10 | 760 106.05 | 3 626 299.26 |
| 11 | 760 112.50 | 3 626 309.88 |
| 12 | 760 120.19 | 3 626 305.06 |
| 13 | 760 151.67 | 3 626 356.01 |
| 14 | 760 178.99 | 3 626 401.25 |
| 15 | 760 188.25 | 3 626 416.54 |
| 16 | 760 153.69 | 3 626 437.90 |
| 17 | 760 096.47 | 3 626 343.30 |
| 18 | 760 021.37 | 3 626 388.76 |
| 19 | 759 989.12 | 3 626 408.48 |
| 20 | 759 979.02 | 3 626 414.43 |
| 21 | 759 963.67 | 3 626 389.79 |
| 22 | 759 982.58 | 3 626 377.97 |
| 23 | 759 974.49 | 3 626 365.14 |
| 24 | 759 963.77 | 3 626 371.77 |
| 25 | 759 957.66 | 3 626 362.07 |
| 26 | 759 951.18 | 3 626 351.20 |
| 27 | 759 951.22 | 3 626 346.25 |
| 28 | 759 959.68 | 3 626 340.96 |
| 29 | 759 932.61 | 3 626 297.34 |
| 30 | 759 906.14 | 3 626 313.63 |
| 31 | 759 899.77 | 3 626 303.64 |
| 32 | 759 876.22 | 3 626 318.11 |
| 33 | 759 840.44 | 3 626 259.71 |
| 34 | 759 840.44 | 3 626 259.71 |
| 35 | 759 835.72 | 3 626 252.01 |
| 36 | 759 819.62 | 3 626 261.86 |
| 37 | 759 808.12 | 3 626 243.11 |
| 38 | 759 813.09 | 3 626 240.36 |
| 39 | 759 807.69 | 3 626 231.14 |
| 40 | 759 828.19 | 3 626 218.50 |
| 41 | 759 837.23 | 3 626 213.06 |
| 42 | 759 839.46 | 3 626 211.71 |
| 43 | 759 844.83 | 3 626 220.61 |
| 44 | 759 847.07 | 3 626 219.24 |
| 45 | 759 859.38 | 3 626 214.86 |
| 46 | 759 859.38 | 3 626 214.86 |
| 47 | 759 857.55 | 3 626 208.75 |
| 48 | 759 858.24 | 3 626 206.12 |
| 49 | 759 860.34 | 3 626 203.83 |
| 50 | 759 860.36 | 3 626 203.82 |
| 51 | 759 882.09 | 3 626 189.32 |
| 52 | 759 905.57 | 3 626 176.09 |
| 53 | 759 919.15 | 3 626 167.47 |
| 54 | 759 927.27 | 3 626 162.75 |
| 55 | 759 933.28 | 3 626 160.02 |
| 56 | 759 935.55 | 3 626 159.71 |
| 57 | 759 940.31 | 3 626 161.98 |

Проект межевания территории для размещения линейного объекта регионального значения Ханты-Мансийского автономного округа – Югры «Обустройство Тайлаковского месторождения нефти. Куст скважин № 33 бис (дополнительные скважины)»
Землепользователь ОАО «Обьнефтегазгеология»
Масштаб 1:2000

Приложение 33
к постановлению Правительства
Ханты-Мансийского
автономного округа – Югры
от 18 ноября 2016 года № 457-п

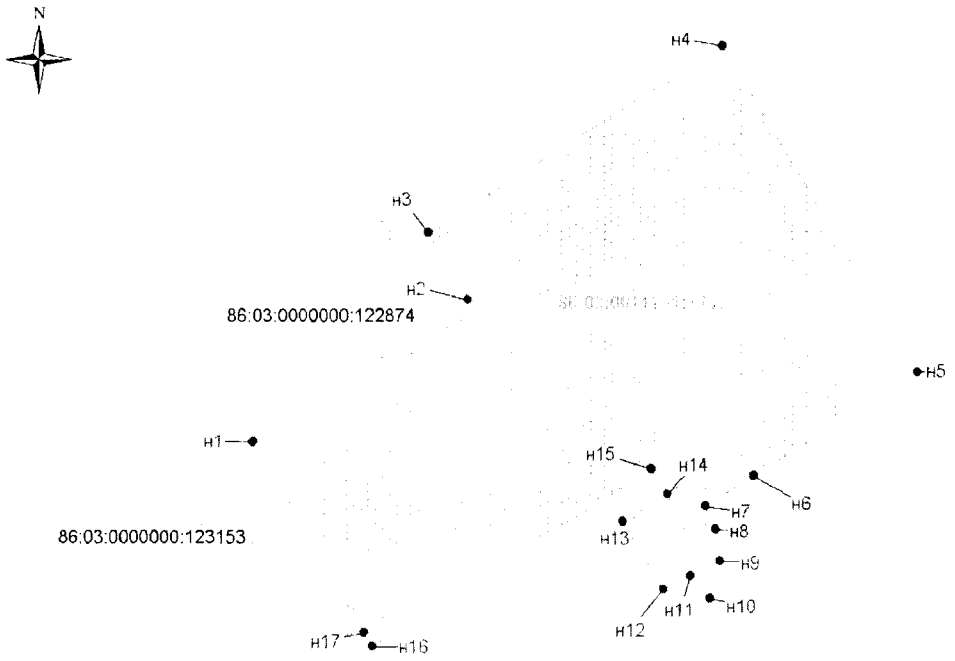


86:03:0000000:123153

УСЛОВНЫЕ ОБОЗНАЧЕНИЯ:

- граница проектируемого нового земельного участка

- границы земельных участков, согласно сведениям государственного кадастра недвижимости;

• н10 - точки поворота границы земельного участка, установленная при проведении кадастровых работ;


- номер формируемого земельного участка

86:08:0020801:10716 - кадастровый номер земельного участка

Каталог координат земельного участка
86:03:0011201:1495

| Точка | X | Y |
|---|---|---|
| н1 | 760 025.09 | 3 626 322.39 |
| н2 | 760 066.96 | 3 626 387.03 |
| н3 | 760 086.78 | 3 626 374.92 |
| н4 | 760 142.06 | 3 626 463.80 |
| н5 | 760 045.21 | 3 626 521.79 |
| н6 | 760 014.83 | 3 626 472.93 |
| н7 | 760 005.85 | 3 626 458.51 |
| н8 | 759 999.07 | 3 626 461.59 |
| н9 | 759 989.59 | 3 626 462.63 |
| н10 | 759 978.65 | 3 626 459.67 |
| н11 | 759 985.33 | 3 626 453.78 |
| н12 | 759 981.41 | 3 626 445.71 |
| н13 | 760 001.34 | 3 626 433.59 |
| н14 | 760 009.40 | 3 626 446.88 |
| н15 | 760 016.86 | 3 626 442.17 |
| н16 | 759 964.62 | 3 626 357.90 |
| н17 | 759 968.71 | 3 626 355.50 |

Проект межевания территории для размещения
линейного объекта регионального значения
Ханты-Мансийского автономного округа – Югры
«Обустройство Тайлаковского месторождения нефти.
Куст скважин № 33 бис (дополнительные скважины)»
Землепользователь ОАО «Обьнефтегазгеология»
Масштаб 1:2000

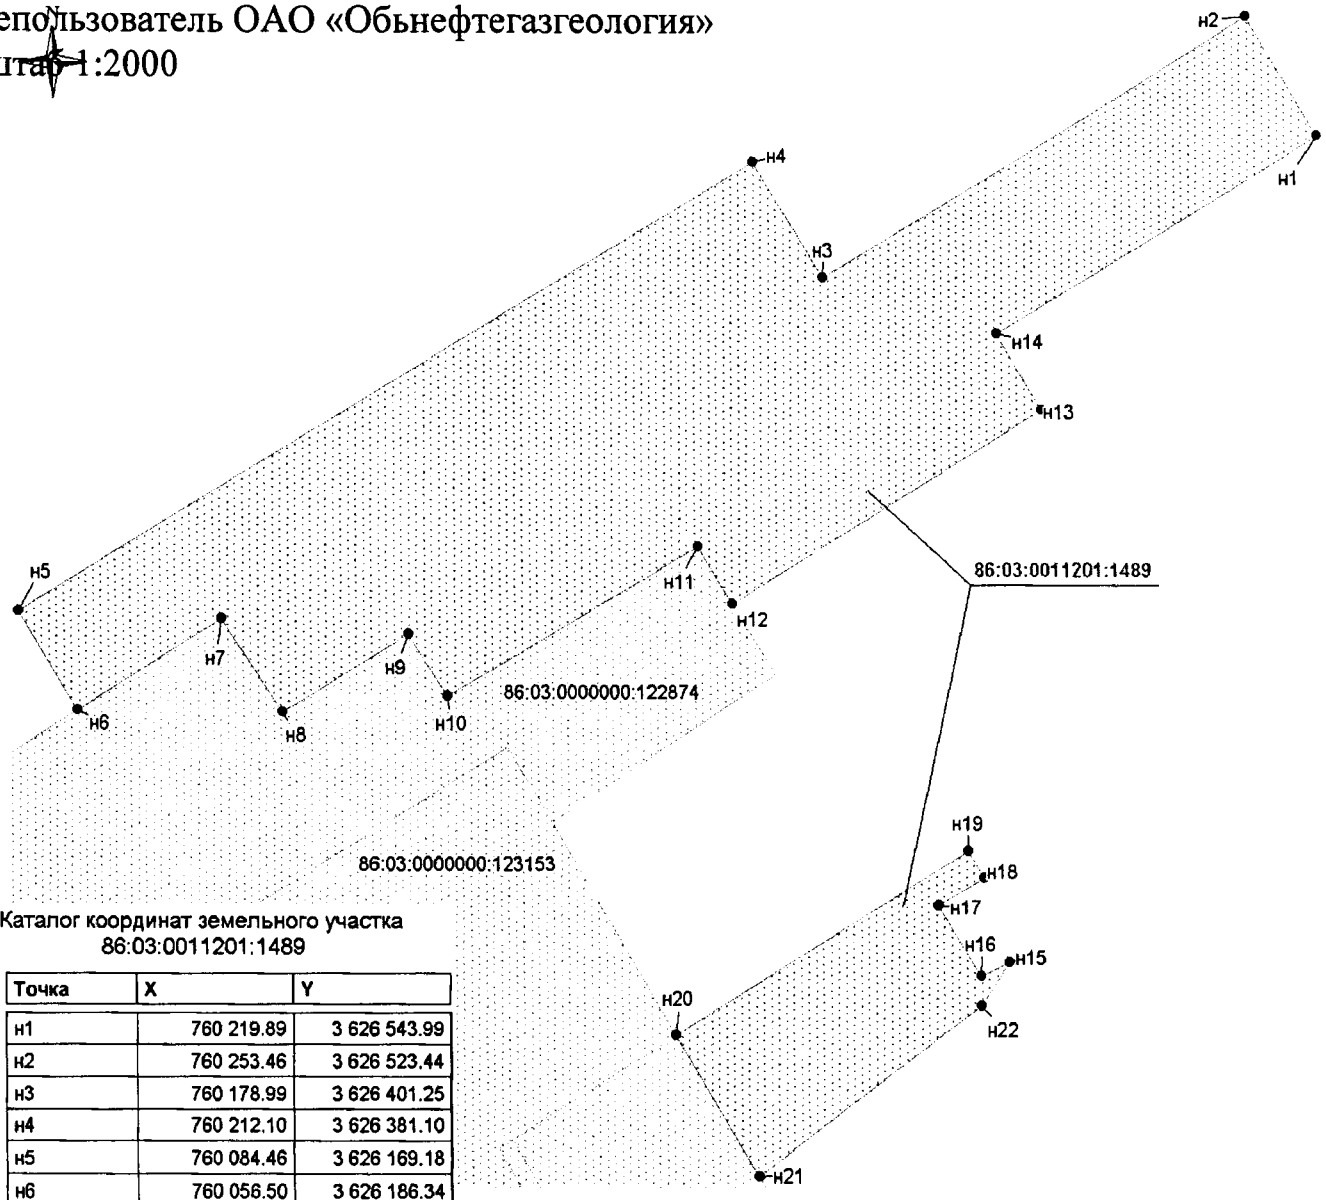


Каталог координат земельного участка
86:03:0011201:1489

| Точка | X | Y |
|---|---|---|
| н1 | 760 219.89 | 3 626 543.99 |
| н2 | 760 253.46 | 3 626 523.44 |
| н3 | 760 178.99 | 3 626 401.25 |
| н4 | 760 212.10 | 3 626 381.10 |
| н5 | 760 084.46 | 3 626 169.18 |
| н6 | 760 056.50 | 3 626 186.34 |
| н7 | 760 082.43 | 3 626 228.26 |
| н8 | 760 055.93 | 3 626 245.43 |
| н9 | 760 078.15 | 3 626 281.65 |
| н10 | 760 060.58 | 3 626 292.43 |
| н11 | 760 103.11 | 3 626 364.93 |
| н12 | 760 086.78 | 3 626 374.92 |
| н13 | 760 142.06 | 3 626 463.80 |
| н14 | 760 163.26 | 3 626 451.20 |
| н15 | 759 985.33 | 3 626 453.78 |
| н16 | 759 981.41 | 3 626 445.71 |
| н17 | 760 001.34 | 3 626 433.59 |
| н18 | 760 009.40 | 3 626 446.88 |
| н19 | 760 016.86 | 3 626 442.17 |
| н20 | 759 964.62 | 3 626 357.90 |
| н21 | 759 924.85 | 3 626 381.65 |
| н22 | 759 973.05 | 3 626 445.85 |

УСЛОВНЫЕ ОБОЗНАЧЕНИЯ:

- граница проектируемого нового земельного участка


- границы земельных участков, согласно сведениям государственного кадастра недвижимости;

• н10 - точки поворота границы земельного участка, установленная при проведении кадастровых работ;

86:03:0011201:1495 - номер формируемого земельного участка

86:08:0020801:10716 - кадастровый номер земельного участка

# Проект межевания территории для размещения линейного объекта регионального значения Ханты-Мансийского автономного округа – Югры «Обустройство Тайлаковского месторождения нефти. Куст скважин № 33 бис (дополнительные скважины)» Землепользователь ОАО «Обьнефтегазгеология» Масштаб 1:5000

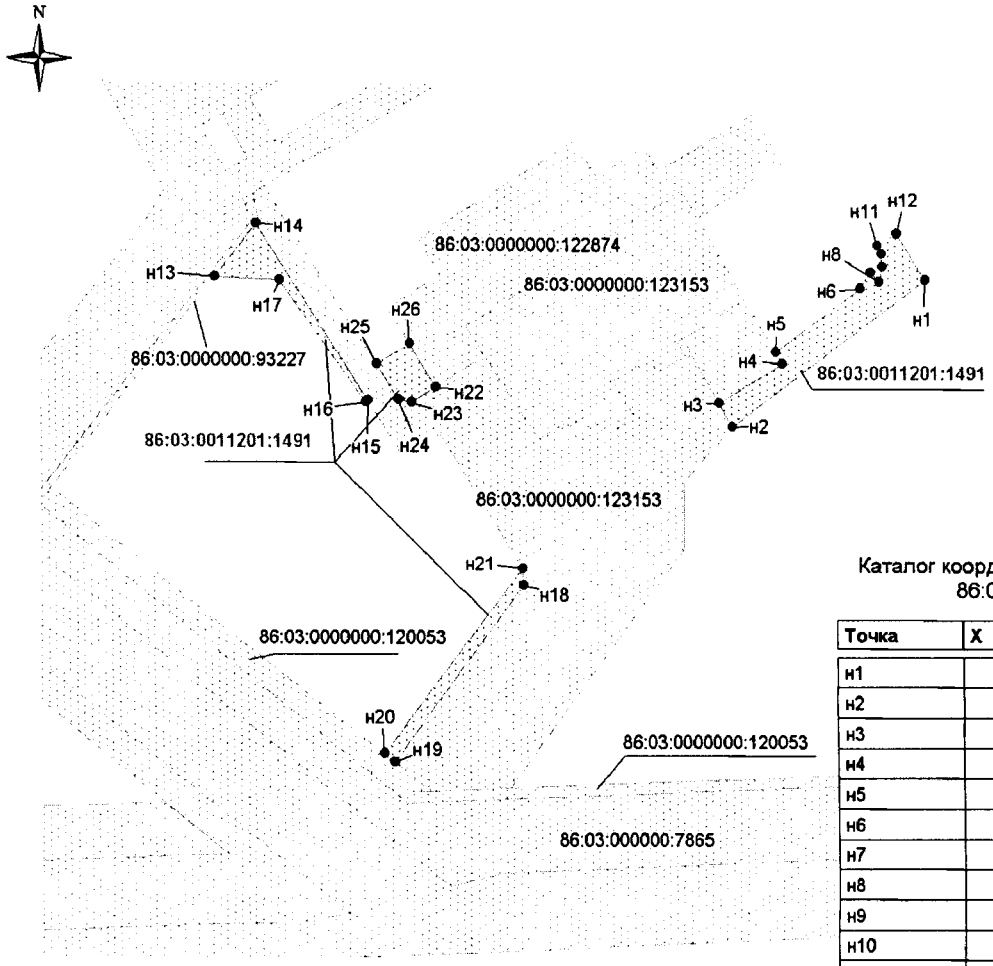


Каталог координат земельного участка 86:03:0011201:1491

| Точка | X | Y |
|---|---|---|
| н1 | 759 979.61 | 3 626 494.60 |
| н2 | 759 869.02 | 3 626 348.59 |
| н3 | 759 886.68 | 3 626 338.52 |
| н4 | 759 916.24 | 3 626 386.77 |
| н5 | 759 924.85 | 3 626 381.65 |
| н6 | 759 973.05 | 3 626 445.85 |
| н7 | 759 985.33 | 3 626 453.78 |
| н8 | 759 978.65 | 3 626 459.67 |
| н9 | 759 989.59 | 3 626 462.63 |
| н10 | 759 999.07 | 3 626 461.59 |
| н11 | 760 005.85 | 3 626 458.51 |
| н12 | 760 014.83 | 3 626 472.93 |
| н13 | 759 980.71 | 3 625 956.25 |
| н14 | 760 021.00 | 3 625 987.96 |
| н15 | 759 887.86 | 3 626 072.00 |
| н16 | 759 886.93 | 3 626 070.53 |
| н17 | 759 978.15 | 3 626 005.58 |
| н18 | 759 750.72 | 3 626 189.02 |
| н19 | 759 618.79 | 3 626 090.61 |
| н20 | 759 624.79 | 3 626 082.98 |
| н21 | 759 763.72 | 3 626 188.39 |
| н22 | 759 898.48 | 3 626 122.94 |
| н23 | 759 886.90 | 3 626 104.61 |
| н24 | 759 888.73 | 3 626 094.89 |
| н25 | 759 915.12 | 3 626 078.27 |
| н26 | 759 930.47 | 3 626 103.30 |

УСЛОВНЫЕ ОБОЗНАЧЕНИЯ:

- граница проектируемого нового земельного участка

- границы земельных участков, согласно сведениям государственного кадастра недвижимости;

• н10 - точки поворота границы земельного участка, установленная при проведении кадастровых работ;

86:03:0011201:1495 - номер формируемого земельного участка

**86:08:0020801:10716** - кадастровый номер земельного участка

г. Барнаул

Приложение 34
к постановлению Правительства
Ханты-Мансийского
автономного округа – Югры
от 18 ноября 2016 года № 457-п

**Градостроительный план земельного участка**
№

| | | | | | | | | | | | | | |
|---|---|---|---|---|---|---|---|---|---|---|---|---|---|
| **R** | **U** | **8** | **6** | **5** | **0** | **7** | **0** | **0** | **0** | | | | |

Градостроительный план земельного участка подготовлен на основании

**Приказа Департамента строительства Ханты-Мансийского автономного округа №505-П от 08.09.2016г. «О подготовке документации по планировке территории, на которой предусматривается размещение объектов регионального значения»**

(реквизиты решения уполномоченного федерального органа исполнительной власти, или органа исполнительной власти субъекта Российской Федерации, или органа местного самоуправления о подготовке документации по планировке территории, либо реквизиты обращения и наименование заявителя - юридического лица о выдаче градостроительного плана земельного участка)

Местонахождение земельного участка:

**Тюменская область, Ханты-Мансийский автономный округ – Югра**
(субъект Российской Федерации)

**Сургутский район**
(муниципальный район или городской округ)

**Межселенная территория**
(поселение)

Кадастровый номер земельного участка: **86:03:0011201:1495**

Описание местоположения границ земельного участка: **Территориальный отдел – Юганское лесничество, Тайлаковское участковое лесничество, квартал №2006.**

Площадь земельного участка: **17390 кв. м.**

Описание местоположения границ земельного участка **в границах земельного участка, в местах допустимого размещения**


План подготовлен ***Богатовым Сергеем Михайловичем, инженером ОАО «НижневартовскНИПИнефть»***
(ф.и.о., должность уполномоченного лица, наименование органа или организации)

М.П. 29.09.2016г. /С.М. Богатов /
(дата) (подпись) (расшифровка подписи)

Представлен Правительство Ханты - Мансийского автономного округа – Югры
(наименование уполномоченного федерального органа исполнительной власти, или органа исполнительной власти субъекта Российской Федерации, или органа местного самоуправления)

(дата)


## Ситуационный план размещения линейного объекта

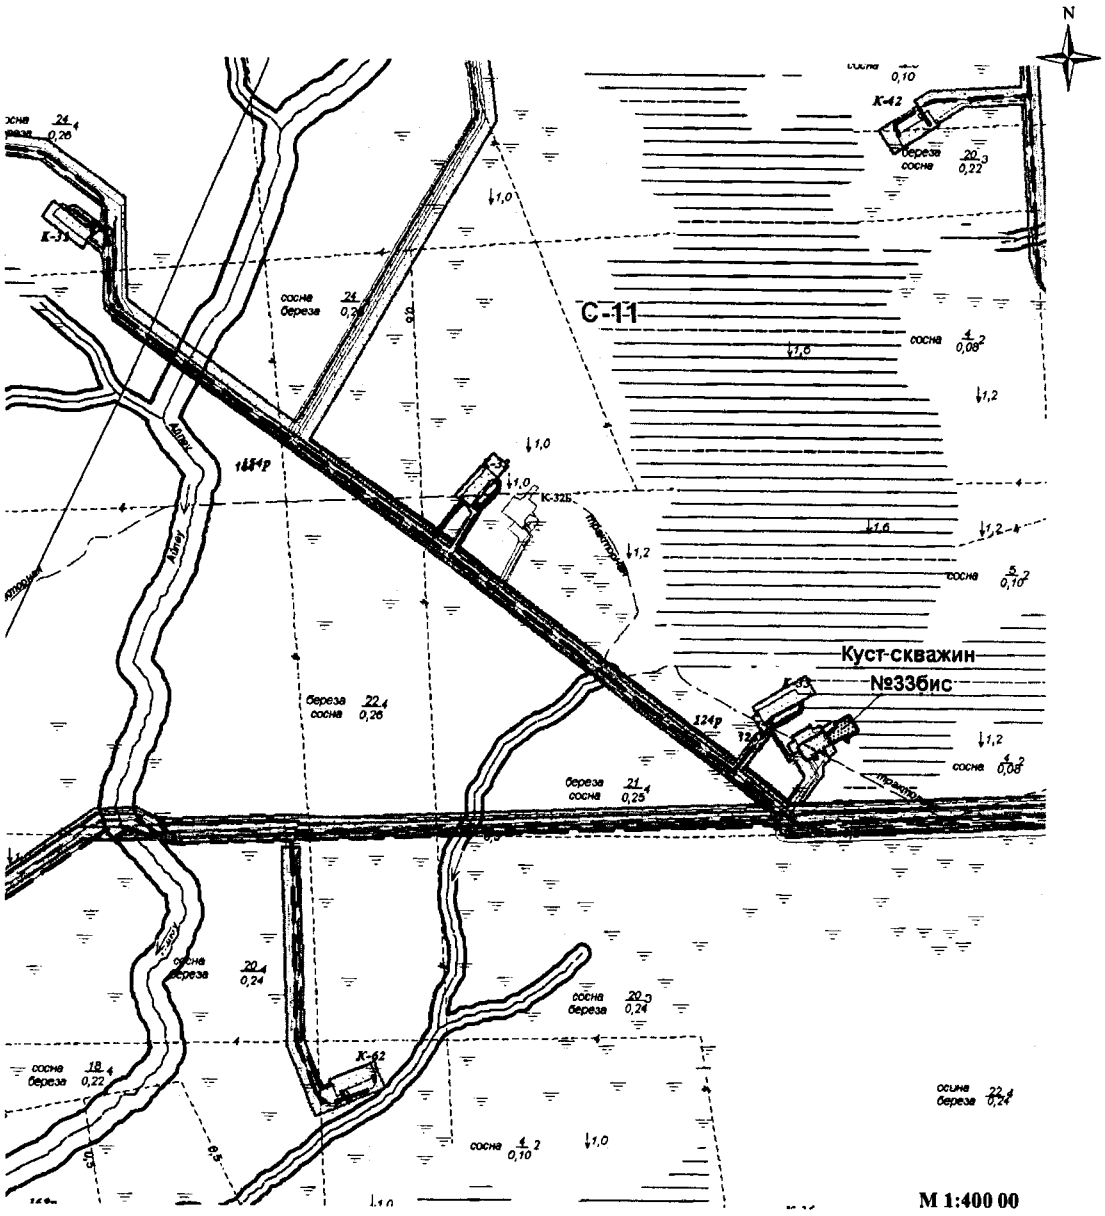


**УСЛОВНЫЕ ОБОЗНАЧЕНИЯ:**

- границы проектируемого нового земельного участка из состава земель лесного фонда
- границы земельных участков, согласно сведениям государственного кадастра недвижимости
- родовые угодья
- С-11 - номер родового угодья
- технологическая (промышленная) площадка
- трубопроводы
- Грунтовые (проселочные) дороги
- линий электопередач
- ручьи
- граница водоохранной зоны

# 1. Чертеж градостроительного плана земельного участка

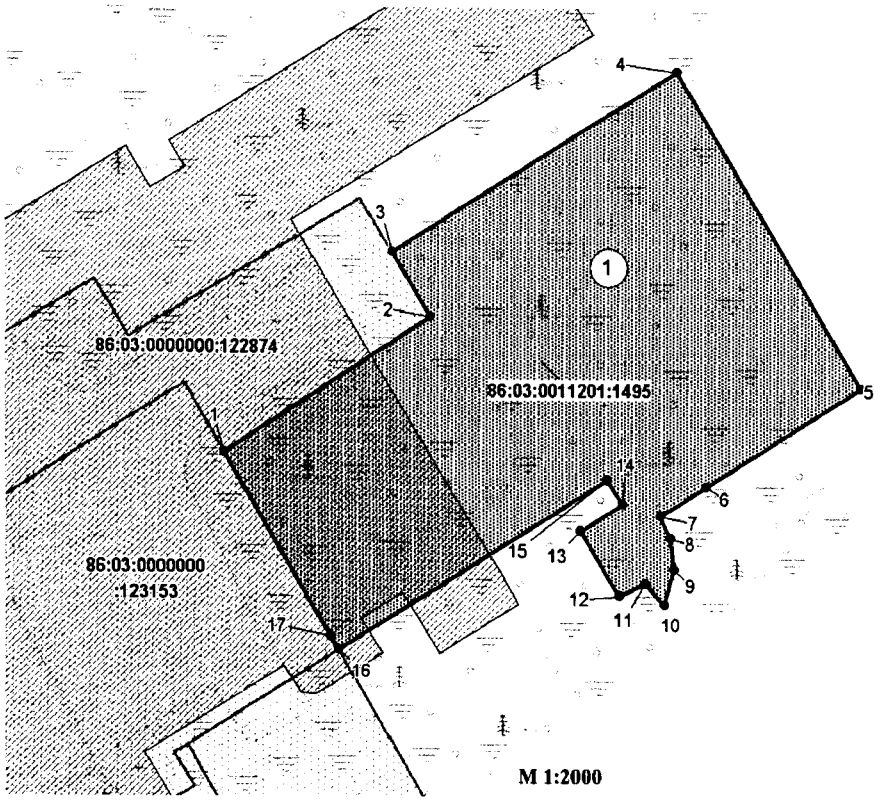


## УСЛОВНЫЕ ОБОЗНАЧЕНИЯ:

- зона планируемого размещения проектируемых объектов
- границы проектируемого нового земельного участка из состава земель лесного фонда
- границы земельных участков, согласно сведениям государственного кадастра недвижимости
- • 10 - точки поворота границы земельного участка, установленная при проведении кадастровых работ;
- 86:03:0011201 :1495 - номер формируемого земельного участка
- 86:04:0000001:37103 - кадастровый номер земельного участка

ЭКСПЛИКАЦИЯ ПРОЕКТИРУЕМЫХ СООРУЖЕНИЙ

| Номер | Наименование |
|---|---|
| 1 | Куст скважин №33бис |

Координаты угловых точек границ земельного участка

| Точка | X | Y |
|---|---|---|
| 1 | 760 025.09 | 3 626 322.39 |
| 2 | 760 066.96 | 3 626 387.03 |
| 3 | 760 086.78 | 3 626 374.92 |
| 4 | 760 142.06 | 3 626 463.80 |
| 5 | 760 045.21 | 3 626 521.79 |
| 6 | 760 014.83 | 3 626 472.93 |
| 7 | 760 005.85 | 3 626 458.51 |
| 8 | 759 999.07 | 3 626 461.59 |
| 9 | 759 989.59 | 3 626 462.63 |
| 10 | 759 978.65 | 3 626 459.67 |
| 11 | 759 985.33 | 3 626 453.78 |
| 12 | 759 981.41 | 3 626 445.71 |
| 13 | 760 001.34 | 3 626 433.59 |
| 14 | 760 009.40 | 3 626 446.88 |
| 15 | 760 016.86 | 3 626 442.17 |
| 16 | 759 964.62 | 3 626 357.90 |
| 17 | 759 968.71 | 3 626 355.50 |

Информация:
Общая площадь по проекту: 17390 кв.м.
Топографическая основа выполнена в Масштабе 1:500
Чертеж градостроительного плана земельного участка разработан на топографической основе выполненной ОАО "НижневартовскНИПИнефть"

1:2000 (масштаб)

Градостроительный план земельного участка создается на основе материалов картографических работ, выполненных в соответствии с требованиями федерального законодательства [2, 3]

(масштаб)

Градостроительный план земельного участка, предназначенного для строительства, реконструкции линейного объекта и подготавливаемый в случаях, предусмотренных частью 4 статьи 4 Федерального закона от 29 декабря 2004 г. № 191-ФЗ "О введении в действие Градостроительного кодекса Российской Федерации" (Собрание законодательства Российской Федерации, 2005, № 1, ст. 17; № 30, ст. 3122; 2006, № 1, ст. 17; № 27, ст. 2881; № 52, ст. 5498; 2007, № 21, ст. 2455; № 49, ст. 6071; № 50, ст. 6237; 2008, № 20, ст. 2251; № 30, ст. 3604; 2009, № 1, ст. 19; № 11, ст. 1261; № 19, ст. 2283; № 29, ст. 3611; № 48, ст. 5723; № 52, ст. 6419, 6427; 2010, № 31, ст. 4209; № 40, ст. 4969; № 52, ст. 6993; 2011, № 13, ст. 1688; № 30, ст. 4563, 4594; 2012, № 26, ст. 3446; № 27, ст. 3587; № 53, ст. 7614, 7615; 2013, № 14, ст. 1651; № 23, ст. 2866; № 30, ст. 4072; № 52, ст. 6976; 2014, 3 26, ст. 3377; 2015, № 1, ст. 9, 38, 52, 72; № 9, ст. 1195; № 10, ст. 1418; № 17, ст. 2477, № 27, ст. 3951; № 29, ст. 4347, ст. 4376; 2016, № 1, ст. 22), создается на основании картографического материала, выполненного в масштабе: 1:50 000, 1:100 000, 1:200 000, 1:500 000. При подготовке картографического материала необходимо руководствоваться требованиями федерального/регионального законодательства [4]

Площадь земельного участка **17390** кв. м [2, 3, 4]

На чертеже градостроительного плана земельного участка указываются:
- схема расположения земельного участка в окружении смежно расположенных земельных участков (ситуационный план)[2, 4];
- границы земельного участка с координатами характерных точек [2, 3, 4];
- красные линии [2, 3, 4];
- обозначение и экспликация существующих (на дату формирования градостроительного плана) объектов капитального строительства, объектов незавершенного строительства и их кадастровые (иные) номера по порядку [2, 4];
- минимальные отступы от границ земельного участка в целях определения мест допустимого размещения объекта капитального строительства, за пределами которых запрещено строительство [2, 4];
- границы зон планируемого размещения объектов капитального строительства для государственных или муниципальных нужд (при наличии);
- места допустимого размещения объекта капитального строительства [2, 4];
- границы зон с особыми условиями использования территории (зон охраны объектов культурного наследия, санитарно-защитные, водоохранные зоны и иные зоны), а также графическая информация об иных ограничениях в использовании земельного участка (при наличии)[2, 3, 4];
- границы зон действия публичных сервитутов (при наличии)[2, 3, 4];
- точки подключения (технологического присоединения) объектов капитального строительства к сетям инженерно-технического обеспечения, за исключением сетей электроснабжения (при наличии возможности их отображения на ситуационном плане)[6];
- условные обозначения отображаемой информации;

Чертеж градостроительного плана земельного участка разработан на топографической основе в масштабе
(1: 500 ), выполненной ОАО «НижневартовскНИПИнефть» 02.2016г.
(дата)

(наименование кадастрового инженера)

Чертеж градостроительного плана земельного участка разработан
26.09.2016г., ОАО «НижневартовскНИПИнефть»
(дата, наименование организации)

## 2. Информация о градостроительном регламенте [2] либо требованиях к назначению, параметрам и размещению объекта капитального строительства [1, 3, 4, 5]

**Градостроительный регламент не установлен**

(наименование представительного органа местного самоуправления, реквизиты акта об утверждении правил землепользования и застройки, информация обо всех предусмотренных градостроительным регламентом видах разрешенного использования земельного участка (за исключением случаев предоставления земельного участка для государственных или муниципальных нужд)

**2.1.** Информация о видах разрешенного использования земельного участка [2, 3, 4]

основные виды разрешенного использования земельного участка:

**Градостроительным регламентом не установлено**

условно разрешенные виды использования земельного участка:

**Градостроительным регламентом не установлено**

вспомогательные виды использования земельного участка:

**Градостроительным регламентом не установлено**

**2.2.** Требования к назначению, параметрам и размещению объекта капитального строительства на указанном земельном участке [2]

Назначение объекта капитального строительства

№ Не имеется / -

(согласно чертежу) (назначение объекта капитального строительства)

**2.2.1.** Предельные (минимальные и (или) максимальные) размеры земельного участка и предельные параметры разрешенного строительства, реконструкции объекта капитального строительства, включая площадь [2]

| Кадастровый номер земельного участка | Длина (м) | Ширина (м) | Зоны с особыми условиями использования территорий (кв. м) | Зоны действия публичных сервитутов (кв. м) | Площадь земельного участка (кв.м) | Номер объекта капитального строительства согласно чертежу градостроительного плана земельного участка | Размер (м) | | Площадь застройки земельного участка (кв.м) |
|---|---|---|---|---|---|---|---|---|---|
| | | | | | | | макс. | мин. | |
| 1 | 2 | 3 | 4 | 5 | 6 | 7 | 8 | | 9 |
| - | - | - | - | - | - | - | - | - | - |

**2.2.2.** Предельное количество этажей _____ или предельная высота зданий, строений, сооружений _____ м.

**2.2.3.** Максимальный процент застройки в границах земельного участка _____%.

**2.2.4.** Иные показатели(максимальная плотность, максимальный коэффициент застройки)[2]:

_____

**2.3.** Требования к назначению, параметрам и размещению объекта капитального строительства на указанном земельном участке [3, 4, 5]

Назначение объекта капитального строительства

№ 1 / **Куст скважин № 33 бис**

(согласно чертежу) (назначение объекта капитального строительства)

Предельные (минимальные и (или) максимальные) размеры земельных участков:

| Номер участка согласно чертежу градостроительного плана | Длина (м) | Ширина (м) | Площадь (кв.м) | Зоны с особыми условиями использования территорий (кв.м) | Зоны действия публичных сервитутов (кв. м) |
|---|---|---|---|---|---|
| 1 | 2 | 3 | 4 | 5 | 6 |
| **1** | **Сложная конфигурация** | | **17390** | **-** | **-** |
| **Итого** | | | **17390** | | |

## 3. Информация о расположенных в границах земельного участка объектах капитального строительства и объектах культурного наследия[1, 2, 3, 4]

**3.1.** Объекты капитального строительства

№ **Не имеется** /

(согласно чертежу градостроительного плана) (назначение объекта капитального строительства)

инвентаризационный или кадастровый номер _____

технический паспорт объекта подготовлен _____

(дата)

_____

(наименование организации (органа) государственного кадастрового учета объектов недвижимости или государственного технического учета и технической инвентаризации объектов капитального строительства)

**3.2.** Объекты, включенные в единый государственный реестр объектов культурного наследия (памятников истории и культуры) народов Российской Федерации

№ / **Не имеется**

(согласно чертежу градостроительного плана) (назначение объекта культурного наследия)

**Служба государственной охраны объектов культурного наследия ХМАО-Югры**

(наименование органа государственной власти, принявшего решение о включении выявленного объекта культурного наследия в реестр, реквизиты этого решения)

регистрационный номер в реестре 2096 от 16.06.2016

(дата)

## 4. Информация о разделении земельного участка[2, 3, 4]

-

(наименование и реквизиты документа, определяющего возможность или невозможность разделения)

## 5. Информация о технических условиях подключения (технологического присоединения) объектов капитального строительства к сетям инженерно-технического обеспечения[7]

ТУ для разработки проектно-сметной документации по объектау «Обустройство Тайлаковского месторождения нефти. Куст скважин №33бис (дополнительные скважины)», ТУ №94-2016 от 29.03.2016 г. на электроснабжения КП-33бис (дополнительные скважины) Тайлаковского м/р

(наименование организации, выдавшей технические условия, реквизиты документа, содержащего в соответствии с частью 7 статьи 48 Градостроительного кодекса Российской Федерации информацию о технических условиях подключения (технологического присоединения) объектов капитального строительства к сетям инженерно-технического обеспечения)

## 6. Информация о наличии границ зоны планируемого размещения объектов капитального строительства для государственных или муниципальных нужд (при наличии)

-

## 7. Иная информация (при наличии)

-

[1] Заполняется в случае, если градостроительный план земельного участка утверждается в составе проекта межевания территории.

[2] Заполняется на земельные участки, на которые действие градостроительного регламента распространяется.

[3] Заполняется на земельный участок, на который градостроительный регламент не устанавливается.

[4] Заполняется на земельный участок, на который градостроительный регламент не распространяется.

[5] Заполняется, если соответствующие параметры установлены градостроительным регламентом либо нормативными правовыми актами, регулирующими использования земельных участков, для которых градостроительные регламенты не устанавливаются или на которые градостроительные регламенты не распространяются.

[6] Указываются точки подключения, содержащиеся в технических условиях, выданных организацией, осуществляющей эксплуатацию сетей инженерно-технического обеспечения.

[7] Документ, содержащий информацию о технических условиях подключения (технологического присоединения) объектов капитального строительства к сетям инженерно-технического обеспечения, является приложением к градостроительному плану земельного участка.

**Градостроительный план земельного участка**

№

| | | | | | | | | | | | | | |
|---|---|---|---|---|---|---|---|---|---|---|---|---|---|
| R | U | 8 | 6 | 5 | 0 | 7 | 0 | 0 | 0 | | | | |

Градостроительный план земельного участка подготовлен на основании

**Приказа Департамента строительства Ханты-Мансийского автономного округа №505-П от 08.09.2016г. «О подготовке документации по планировке территории, на которой предусматривается размещение объектов регионального значения»**

(реквизиты решения уполномоченного федерального органа исполнительной власти, или органа исполнительной власти субъекта Российской Федерации, или органа местного самоуправления о подготовке документации по планировке территории, либо реквизиты обращения и наименование заявителя - юридического лица о выдаче градостроительного плана земельного участка)

Местонахождение земельного участка:

**Тюменская область, Ханты-Мансийский автономный округ – Югра**

(субъект Российской Федерации)

**Сургутский район**

(муниципальный район или городской округ)

**Межселенная территория**

(поселение)

Кадастровый номер земельного участка: **86:03:0011201:1489**

Описание местоположения границ земельного участка: **Территориальный отдел – Юганское лесничество, Тайлаковское участковое лесничество, квартал №2006.**

Площадь земельного участка: **28970 кв.м.**

Описание местоположения границ земельного участка **в границах земельного участка, в местах допустимого размещения**

План подготовлен ***Богатовым Сергеем Михайловичем, инженером***

***ОАО «НижневартовскНИПИнефть»***

(Ф.И.О., должность уполномоченного лица, наименование органа или организации)

Для технической документации

29.09.2016г — /С.М. Богатов/


(дата) (подпись) (расшифровка подписи)

Представлен Правительство Ханты - Мансийского автономного округа – Югры

(наименование уполномоченного федерального органа исполнительной власти, или органа исполнительной власти субъекта Российской Федерации, или органа местного самоуправления)

(дата)


## Ситуационный план размещения линейного объекта

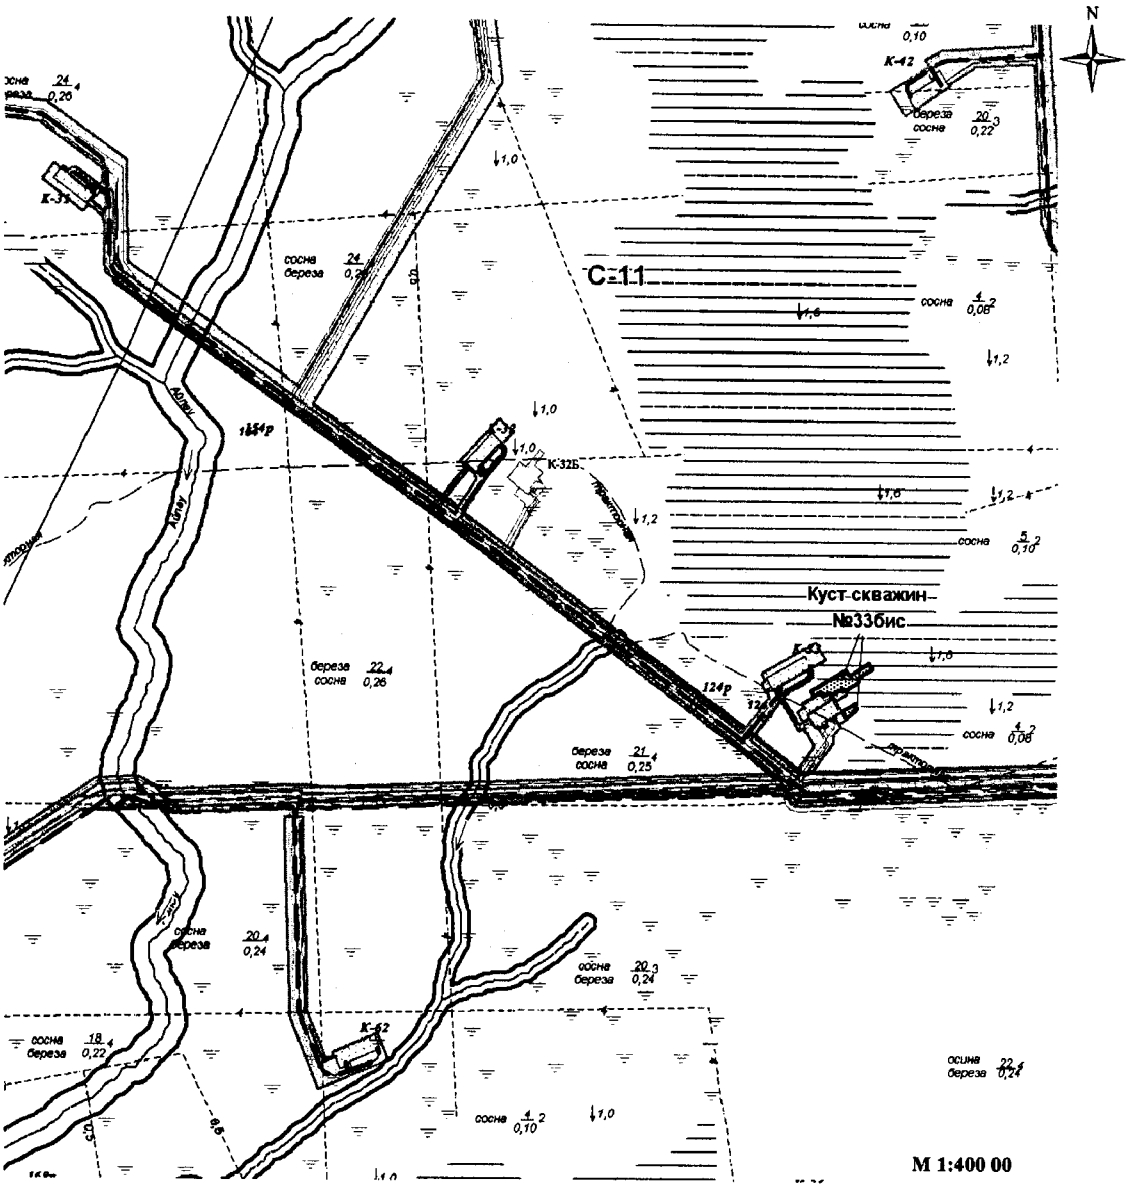


**УСЛОВНЫЕ ОБОЗНАЧЕНИЯ:**

- границы проектируемого нового земельного участка из состава земель лесного фонда
- границы земельных участков, согласно сведениям государственного кадастра недвижимости
- родовые угодья
- С-11 - номер родового угодья
- технологическая (промышленная) площадка
- трубопроводы
- Грунтовые (проселочные) дороги
- линий электопередач
- ручьи
- граница водоохранной зоны

# 1. Чертеж градостроительного плана земельного участка

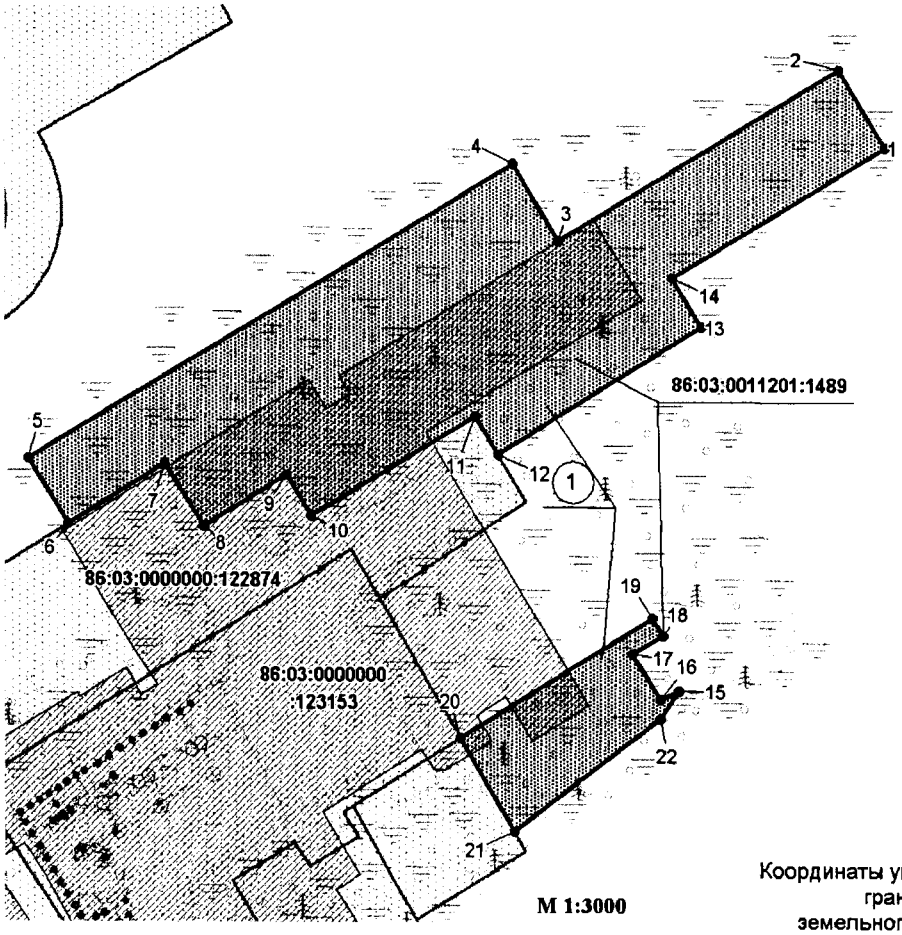


## УСЛОВНЫЕ ОБОЗНАЧЕНИЯ:

- зона планируемого размещения проектируемых объектов
- границы проектируемого нового земельного участка из состава земель лесного фонда
- границы земельных участков, согласно сведениям государственного кадастра недвижимости
- 10 - точки поворота границы земельного участка, установленная при проведении кадастровых работ;
- 86:03:0011201 :1489 - номер формируемого земельного участка
- 86:04:0000001:37103 - кадастровый номер земельного участка

## ЭКСПЛИКАЦИЯ ПРОЕКТИРУЕМЫХ СООРУЖЕНИЙ

| Номер | Наименование |
|---|---|
| 1 | Куст скважин №33бис |

Координаты угловых точек границ земельного участка

| Точка | X | Y |
|---|---|---|
| 1 | 760 219.89 | 3 626 543.99 |
| 2 | 760 253.46 | 3 626 523.44 |
| 3 | 760 178.99 | 3 626 401.25 |
| 4 | 760 212.10 | 3 626 381.10 |
| 5 | 760 084.46 | 3 626 169.18 |
| 6 | 760 056.50 | 3 626 186.34 |
| 7 | 760 082.43 | 3 626 228.26 |
| 8 | 760 055.93 | 3 626 245.43 |
| 9 | 760 078.15 | 3 626 281.65 |
| 10 | 760 060.58 | 3 626 292.43 |
| 11 | 760 103.11 | 3 626 364.93 |
| 12 | 760 086.78 | 3 626 374.92 |
| 13 | 760 142.06 | 3 626 463.80 |
| 14 | 760 163.26 | 3 626 451.20 |
| 15 | 759 985.33 | 3 626 453.78 |
| 16 | 759 981.41 | 3 626 445.71 |
| 17 | 760 001.34 | 3 626 433.59 |
| 18 | 760 009.40 | 3 626 446.88 |
| 19 | 760 016.86 | 3 626 442.17 |
| 20 | 759 964.62 | 3 626 357.90 |
| 21 | 759 924.85 | 3 626 381.65 |
| 22 | 759 973.05 | 3 626 445.85 |

Информация:
Общая площадь по проекту: 28970 кв.м.
Топографическая основа выполнена в Масштабе 1:500
Чертеж градостроительного плана земельного участка разработан на топографической основе выполненной ОАО "НижневартовскНИПИнефть"

1:3000 (масштаб)

Градостроительный план земельного участка создается на основе материалов картографических работ, выполненных в соответствии с требованиями федерального законодательства [2, 3]

(масштаб)

Градостроительный план земельного участка, предназначенного для строительства, реконструкции линейного объекта и подготавливаемый в случаях, предусмотренных частью 4 статьи 4 Федерального закона от 29 декабря 2004 г. № 191-ФЗ "О введении в действие Градостроительного кодекса Российской Федерации" (Собрание законодательства Российской Федерации, 2005, № 1, ст. 17; № 30, ст. 3122; 2006, № 1, ст. 17; № 27, ст. 2881; № 52, ст. 5498; 2007, № 21, ст. 2455; № 49, ст. 6071; № 50, ст. 6237; 2008, № 20, ст. 2251; № 30, ст. 3604; 2009, № 1, ст. 19; № 11, ст. 1261; № 19, ст. 2283; № 29, ст. 3611; № 48, ст. 5723; № 52, ст. 6419, 6427; 2010, № 31, ст. 4209; № 40, ст. 4969; № 52, ст. 6993; 2011, № 13, ст. 1688; № 30, ст. 4563, 4594; 2012, № 26, ст. 3446; № 27, ст. 3587; № 53, ст. 7614, 7615; 2013, № 14, ст. 1651; № 23, ст. 2866; № 30, ст. 4072; № 52, ст. 6976; 2014, 3 26, ст. 3377; 2015, № 1, ст. 9, 38, 52, 72; № 9, ст. 1195; № 10, ст. 1418; № 17, ст. 2477, № 27, ст. 3951; № 29, ст. 4347, ст. 4376; 2016, № 1, ст. 22), создается на основании картографического материала, выполненного в масштабе: 1:50 000, 1:100 000, 1:200 000, 1:500 000. При подготовке картографического материала необходимо руководствоваться требованиями федерального/регионального законодательства [4]

Площадь земельного участка **28970** кв. м [2, 3, 4]

На чертеже градостроительного плана земельного участка указываются:
- схема расположения земельного участка в окружении смежно расположенных земельных участков (ситуационный план)[2, 4];
- границы земельного участка с координатами характерных точек [2, 3, 4];
- красные линии [2, 3, 4];
- обозначение и экспликация существующих (на дату формирования градостроительного плана) объектов капитального строительства, объектов незавершенного строительства и их кадастровые (иные) номера по порядку [2, 4];
- минимальные отступы от границ земельного участка в целях определения мест допустимого размещения объекта капитального строительства, за пределами которых запрещено строительство [2, 4];
- границы зон планируемого размещения объектов капитального строительства для государственных или муниципальных нужд (при наличии);
- места допустимого размещения объекта капитального строительства [2, 4];
- границы зон с особыми условиями использования территории (зон охраны объектов культурного наследия, санитарно-защитные, водоохранные зоны и иные зоны), а также графическая информация об иных ограничениях в использовании земельного участка (при наличии)[2, 3, 4];
- границы зон действия публичных сервитутов (при наличии)[2, 3, 4];
- точки подключения (технологического присоединения) объектов капитального строительства к сетям инженерно-технического обеспечения, за исключением сетей электроснабжения (при наличии возможности их отображения на ситуационном плане)[6];
- условные обозначения отображаемой информации;

Чертеж градостроительного плана земельного участка разработан на топографической основе в масштабе
(1: 500 ), выполненной ОАО «НижневартовскНИПИнефть» 02.2016г.
(дата)

(наименование кадастрового инженера)

Чертеж градостроительного плана земельного участка разработан
26.09.2016г., ОАО «НижневартовскНИПИнефть»
(дата, наименование организации)

**2. Информация о градостроительном регламенте [2] либо требованиях к назначению, параметрам и размещению объекта капитального строительства[1, 3, 4, 5]**

**Градостроительный регламент не установлен**

(наименование представительного органа местного самоуправления, реквизиты акта об утверждении правил землепользования и застройки, информация обо всех предусмотренных градостроительным регламентом видах разрешенного использования земельного участка (за исключением случаев предоставления земельного участка для государственных или муниципальных нужд)

**2.1.** Информация о видах разрешенного использования земельного участка [2, 3, 4]

основные виды разрешенного использования земельного участка:

**Градостроительным регламентом не установлено**

условно разрешенные виды использования земельного участка:

**Градостроительным регламентом не установлено**

вспомогательные виды использования земельного участка:

**Градостроительным регламентом не установлено**

**2.2.** Требования к назначению, параметрам и размещению объекта капитального строительства на указанном земельном участке [2]

Назначение объекта капитального строительства

№ Не имеется / -

(согласно чертежу) (назначение объекта капитального строительства)

**2.2.1.** Предельные (минимальные и (или) максимальные) размеры земельного участка и предельные параметры разрешенного строительства, реконструкции объекта капитального строительства, включая площадь [2]

| Кадастровый номер земельного участка | Длина (м) | Ширина (м) | Зоны с особыми условиями использования территорий (кв. м) | Зоны действия публичных сервитутов (кв. м) | Площадь земельного участка (кв.м) | Номер объекта капитального строительства согласно чертежу градостроительного плана земельного участка | Размер (м) | | Площадь застройки земельного участка (кв.м) |
|---|---|---|---|---|---|---|---|---|---|
| | | | | | | | макс. | мин. | |
| 1 | 2 | 3 | 4 | 5 | 6 | 7 | 8 | | 9 |
| - | - | - | - | - | - | - | - | - | - |

**2.2.2.** Предельное количество этажей _____ или предельная высота зданий, строений, сооружений _____ м.

**2.2.3.** Максимальный процент застройки в границах земельного участка _____%.

**2.2.4.** Иные показатели(максимальная плотность, максимальный коэффициент застройки)[2]:

_____

**2.3.** Требования к назначению, параметрам и размещению объекта капитального строительства на указанном земельном участке[3, 4, 5]

Назначение объекта капитального строительства

№ 1 / **Куст скважин № 33 бис**

(согласно чертежу) (назначение объекта капитального строительства)

Предельные (минимальные и (или) максимальные) размеры земельных участков:

| Номер участка согласно чертежу градостроительного плана | Длина (м) | Ширина (м) | Площадь (кв.м) | Зоны с особыми условиями использования территорий (кв.м) | Зоны действия публичных сервитутов (кв. м) |
|---|---|---|---|---|---|
| 1 | 2 | 3 | 4 | 5 | 6 |
| 1 | **Сложная конфигурация** | | **28970** | - | - |
| **Итого** | | | **28970** | | |

## 3. Информация о расположенных в границах земельного участка объектах капитального строительства и объектах культурного наследия[1, 2, 3, 4]

**3.1.** Объекты капитального строительства

№ **Не имеется** /

(согласно чертежу градостроительного плана) (назначение объекта капитального строительства)

инвентаризационный или кадастровый номер _____

технический паспорт объекта подготовлен _____

(дата)

_____

(наименование организации (органа) государственного кадастрового учета объектов недвижимости или государственного технического учета и технической инвентаризации объектов капитального строительства)

**3.2.** Объекты, включенные в единый государственный реестр объектов культурного наследия (памятников истории и культуры) народов Российской Федерации

№ / **Не имеется**

(согласно чертежу градостроительного плана) (назначение объекта культурного наследия)

**Служба государственной охраны объектов культурного наследия ХМАО-Югры**

(наименование органа государственной власти, принявшего решение о включении выявленного объекта культурного наследия в реестр, реквизиты этого решения)

регистрационный номер в реестре 2096 от 16.06.2016

(дата)

## 4. Информация о разделении земельного участка[2, 3, 4]

-

(наименование и реквизиты документа, определяющего возможность или невозможность разделения)

## 5. Информация о технических условиях подключения (технологического присоединения) объектов капитального строительства к сетям инженерно-технического обеспечения[7]

ТУ для разработки проектно-сметной документации по объекту «Обустройство Тайлаковского месторождения нефти. Куст скважин № 33 бис (дополнительные скважины)», ТУ № 94-2016 от 29.03.2016 г. на электроснабжения КП-33 бис (дополнительные скважины) Тайлаковского м/р

(наименование организации, выдавшей технические условия, реквизиты документа, содержащего в соответствии с частью 7 статьи 48 Градостроительного кодекса Российской Федерации информацию о технических условиях подключения (технологического присоединения) объектов капитального строительства к сетям инженерно-технического обеспечения)

## 6. Информация о наличии границ зоны планируемого размещения объектов капитального строительства для государственных или муниципальных нужд (при наличии)

-

## 7. Иная информация (при наличии)

-

[1] Заполняется в случае, если градостроительный план земельного участка утверждается в составе проекта межевания территории.

[2] Заполняется на земельные участки, на которые действие градостроительного регламента распространяется.

[3] Заполняется на земельный участок, на который градостроительный регламент не устанавливается.

[4] Заполняется на земельный участок, на который градостроительный регламент не распространяется.

[5] Заполняется, если соответствующие параметры установлены градостроительным регламентом либо нормативными правовыми актами, регулирующими использования земельных участков, для которых градостроительные регламенты не устанавливаются или на которые градостроительные регламенты не распространяются.

[6] Указываются точки подключения, содержащиеся в технических условиях, выданных организацией, осуществляющей эксплуатацию сетей инженерно-технического обеспечения.

[7] Документ, содержащий информацию о технических условиях подключения (технологического присоединения) объектов капитального строительства к сетям инженерно-технического обеспечения, является приложением к градостроительному плану земельного участка.

**УТВЕРЖДАЮ:**
**Директор по перспективному развитию производства и обустройству месторождений ОАО «СН-МНГ»**
**_____ И.Г. Тухфатуллин**
**«__» _____ 2016 г.**

**Технические условия**
**на выполнение ПСД по объекту:**
**«Обустройство Тайлаковского месторождения нефти.**
**Куст скважин № 33бис (дополнительные скважины)»**

| | |
|---|---|
| 1. | **Наименование объекта** |
| | Обустройство Тайлаковского месторождения нефти. Куст скважин № 33бис (дополнительные скважины). |
| 2. | **Географическое положение объекта** |
| | Российская Федерация, Ханты-Мансийский автономный округ – Югра, Сургутский район, Тайлаковский лицензионный участок. |
| 3. | **Основание для проектирования** |
| | Производственная программа бурения ОАО «Славнефть-Мегионнефтегаз». |
| 4. | **Заказчик** |
| | Открытое Акционерное Общество «Славнефть-Мегионнефтегаз» (ОАО «СН-МНГ»). |
| 5. | **Вид строительства** |
| | Капитальное строительство. |
| 6. | **Срок начала и окончания строительства объекта, либо ввода объекта в эксплуатацию** |
| | 2017г. |
| 7. | **Условия ввода в эксплуатацию** |
| | Предусмотреть поэтапный ввод подобъектов в эксплуатацию. |
| 8. | **Состав проектируемого объекта:** |

**Куст скважин № 33бис – 3 скважины:**

| Наименование участка | Длина, км | Примечание |
|---|---|---|
| Дорога внутрипромысловая до куста скважин № 33бис второй въезд | 0,4 | Возможна корректировка |
| ВЛ 6кВ №1 на куст скважин № 33бис в соответствии с ТУ энергоснабжающей организации (Приложение №2) | 0,5 | Возможна корректировка |
| ВЛ 6кВ №2 на куст скважин № 33бис в соответствии с ТУ энергоснабжающей организации (Приложение №2) | 0,5 | Возможна корректировка |

- Координаты первой скважины и НДС представлены в Приложении № 5;
- Схема разбуривания с указанием расстояния между скважинами и планируемый объем отходов бурения с одной скважины представлены в Приложении №6;
- Перечень скважин с указанием пусковых дебитов по кусту скважин № 33бис:

| месторождение | куст | Назнач. Наги, ГС | Пласт | Qпуск. м3/сут по жид | Qпуск. т/сут по нефти | % |
|---|---|---|---|---|---|---|
| | | | | | | |
| Тайлаковское | 33б | гор | ЮВ3 | 174 | 77 | 50 |
| Тайлаковское | 33б | гор | ЮВ3 | 170 | 75 | 50 |
| Тайлаковское | 33б | гор | ЮВ3 | 170 | 75 | 50 |
| | | | Сумма | 514 | 227 | |
| | | | Ср. Q | 171 | 76 | |

- Основные показатели разработки представлены в **Приложении № 3**;
- Планируемое погружное оборудование куста скважин № 33бис представлено в **Приложении № 4**.

**9. Требования к техническим решениям**

Проектную и рабочую документацию выполнить в соответствии с требованиями нормативных документов, нормам противопожарной и экологической безопасности, использованием передовых технологий и применениям труб отечественного производства:

- Проектирование систем автоматизации и АСУ ТП выполнить в соответствии с техническими условиями в приложении №7;
- Запроектировать рабочее давление выкидных нефтепроводов скважин до АГЗУ не более 40 кгс/см$^2$, наружный диаметр применяемых трубопроводов 89 мм;
- Применить расчетную толщину стенки позволяющую использовать выкидные нефтепроводы скважин кустовых площадок как для закачки рабочего агента в пласт, так и для транспорта нефтегазоводяной эмульсии;
- Проектом предусмотреть подключение всех скважин к ГЗУ, независимо от способа эксплуатации (кроме водозаборных скважин);
- Проектирование промысловых трубопроводов (нефтесборных трубопроводов и водоводов высокого давления) выполнить в соответствии с техническими условиями в приложении №1;
- При проведении гидравлического расчета предложить вариант с применением двух-трубной системы нефтесборов. Гидравлический расчет проводить на всю систему трубопроводов, задействованных в данной системе.
- При предоставлении гидравлического расчета, предоставлять обзорную схему с указанием точек подключения кустовой площадки к действующей системе трубопроводов с указанием существующих и проектируемых коммуникаций, при проведении расчетов принять фактические величины давления на кустовых площадках. Отчет гидравлического расчета должен содержать: общепринятые в ОАО "СН-МНГ" величины расхода (м3/сут, т/сут), данные о давлении в начале и в конце каждого участка, перепад давления, удельные потери давления, скорость движения жидкости и предложения с обоснованием по оптимизации работы системы трубопроводов.
- Предусмотреть монтаж перспективных ЗКЛ в начале и в конце трассы нефтесбора;
- После проведения инженерных изысканий, согласования прохождения трасс коммуникаций и согласования гидравлического расчета предоставлять в ДПРПиОМ обзорную схему с указанием диаметров и протяженностей линейных трубопроводов и ВЛ, данную схему включать в состав пояснительной записки.
- Выполнить технико-экономическое обоснование принятых проектных решений.
- Комплекс устьевого оборудования должен отвечать достигнутому техническому уровню лучших образцов оборудования, обеспечивающего требования эксплуатации скважин при строгом соблюдении норм и правил техники безопасности и защиты окружающей среды согласно ГОСТ Р 51365-2009. При проектировании учесть пластовое давление, согласно проектных данных и динамики основных показателей разработки кустовой площадки;

| | |
|---|---|
| | – Предусмотреть бурение по безамбарной технологии. Место вывоза бурового шлама согласовать с Заказчиком;<br>– Технические условия к проектируемым автодорогам согласовать с Заказчиком;<br>– Устройство свайных оснований по всей длине подводящих и отводящих трубопроводов к ГЗУ для предотвращения их деформации в результате усадки отсыпки кустовой площадки скважин предусматривать при необходимости, в зависимости от геологии рельефа застраиваемого участка. Устройство свайных оснований обязательно на выходе с БГ и входе в ГЗУ;<br>– Проектом предусмотреть прокладку кабельной продукции на типовых электротехнических стойках и полках;<br>– Проектом предусмотреть установку знаков на кабельную эстакаду, ограничение высоты и ширины, нумерацию колодцев и ДЕ;<br>– Предусмотреть точки подключения бригад ТКРС, не более 40м от устья скважин;<br>– Применять технические решения в соответствии с типовым проектом обустройства кустов скважин ОАО «СН-МНГ»;<br>– Название объектов в проектах должно соответствовать названию по акту выбора;<br>– В проектной документации на рабочих чертежах (план трасс) указывать границы земельных отводов и границы рубки леса;<br>– При пересечении проектируемыми трубопроводами существующих коммуникаций, принадлежащих сторонним организациям, выполнить запрос на выдачу ТУ, разработать соответствующие проектные решения и согласовать их с владельцами коммуникаций;<br>– По пожарно-охранной сигнализации: извещатели АУПС (автоматическая установка пожарной сигнализации) предусмотреть в технологических помещениях ГЗУ во взрывозащищенном исполнении. На дверях ГЗУ, БГ, БМА предусмотреть сигнализацию от несанкционированного доступа. Вывести сигнал АУПС и охранной сигнализации в систему кустовой телемеханики;<br>– Перед въездом на кустовую площадку предусмотреть поворотный шлагбаум и информационный щит на просматриваемых местах с указанием наименования объекта и владельца, номер контактного телефона (на период строительства). После окончания строительства установить информационный щит при въезде на кустовую площадку (площадку разведочной скважины), на просматриваемом месте с указанием наименования объекта и владельца, номером контактного телефона и указанием его регистрационного номера согласно свидетельства о регистрации ОПО в государственном реестре и нанесенными запрещающими, предупреждающими и предписывающими знаками Р 06;М-02;М-05;М-06;М-07;W-09;W-01;W-02;Р-02 (№ знака согласно ГОСТ Р 12.4.026-2001) и надписью «въезд без искрогасителя –запрещен» (п. 9 в ред. Приказа Ростехнадзора от 12.01.2015 N 1).;<br>– Проектом предусмотреть монтаж на каждом узле трубопроводов металлических табличек во влагозащитном исполнении со схемой узла, которая включает в себя диаметр трубопровода, направление движения жидкости, контактный телефон владельца;<br>– Для канализационных колодцев принять отметку верха +600 мм;<br>– В местах, где возможно воздействие на человека вредных и (или) опасных производственных факторов, должны быть размещены предупредительные знаки и надписи: перед входом в ГЗУ выполнить трафаретом предупредительную надпись «Перед входом провентилировать в течение 20 минут», информационный стенд с нанесенными знаками М-06,М-01,W-09,Р-02,М-04, Р 06,М-02,М-05,М-07,W-09,W-01,W-02 (№ знака согласно ГОСТ Р 12.4.026-2001); перед входом в БГ информационный стенд с нанесенными знаками W-09,Р-02, М-07(№ знака согласно ГОСТ Р 12.4.026-2001); перед входом на площадку обслуживания станции управления W-08,W-09,Р-02 (№ знака согласно ГОСТ Р 12.4.026-2001);<br>– Места прохода и доступа к техническим устройствам, на которых требуется |

| | |
|---|---|
| | подъем обслуживающего персонала на высоту до 0,75 м, оборудуются ступенями, а на высоту выше 0,75 м - лестницами с перилами; рабочие площадки и площадки обслуживания, предусмотреть с двух сторон, если у оборудования имеется два входа, расположенные на высоте, должны иметь настил, выполненный из металлических листов с поверхностью, исключающей возможность скольжения. При высоте более 0,75 м, перила высотой 1,25 м с продольными планками, расположенными на расстоянии не более 0,4 м друг от друга, и борт высотой не менее 0,15 м, образующий с настилом зазор не более 0,01 м для стока жидкости;<br>– Предусмотреть обустройство куста скважин земляным валом высотой 1м с шириной бровки по верху вала 0,5м (ВНТП 3-85);<br>– При обустройстве куста скважин предусмотреть два выезда, расположенных в разных концах по длинной стороне куста (ВНТП 3-85);<br>– Для размещения пожарной техники на въезде кустовой площадки следует предусматривать площадку размером 20х20 м.(ВНТП 03/170/567-87 п.2.20).<br>По блокам ГЗУ и БМА:<br>– По внутреннему периметру помещения предусмотреть бортики высотой 150мм, в дверных проёмах – пороги не менее 0,15м. с пандусами (ВНТП 03/170/567-87 п.4.6.).<br>– Блоки конструктивно должны быть выдержаны в едином стиле с другими блоками и окрашены (в том числе оборудование) в корпоративные цвета с нанесением логотипов и с установкой знаков безопасности в соответствии с требованиями.<br>– Предусмотреть конструктивное решение, обеспечивающее коэффициент пульсации освещённости в блоках ГЗУ и БМА не более 20 Кп% (СНиП 23-05-95*; МУ 2.2.4.706-98)<br>Параметры здания блока ГЗУ:<br>Степень огнестойкости здания - IV (табл. 21) Федерального закона от 22.07.2008 № 123-ФЗ<br>Класс конструктивной пожарной опасности - С0 (табл. 22) Федерального закона от 22.07.2008 № 123-ФЗ<br>Предел огнестойкости несущих элементов - R15 (табл. 21) Федерального закона от 22.07.2008 № 123-ФЗ<br>В помещениях категории А и Б предусмотреть наружные легкосбрасываемые ограждающие конструкции. (СП 4.13130. 2013 п. 6.2.5)<br>В ГЗУ установить вентиляцию и отопление во взрывозащищенном исполнении (СП 2.2.1.1312-03 п.VI.)<br>Параметры здания блока БМА:<br>Степень огнестойкости здания - IV (табл. 21) Федерального закона от 22.07.2008 № 123-ФЗ<br>Класс конструктивной пожарной опасности - С0 (табл. 22) Федерального закона от 22.07.2008 № 123-ФЗ<br>– Предел огнестойкости несущих элементов- R15 (табл. 21) Федерального закона от 22.07.2008 № 123-ФЗ.<br>При проектировании руководствоваться «Техническим стандартом «Унификация применяемых технических устройств» СТО-701 Версия 1.0», введенным в действие Приказом №1059 от 05.11.2015г. по ОАО «СН-МНГ». |
| **10.** | **Особые условия строительства** |
| | – Новое строительство.<br>– Предусмотреть независимые этапы строительства на каждый подобъект обустройства кустовой площадки, в том числе на каждую скважину, входящую в состав данного проекта, позволяющие осуществлять ввод в эксплуатацию каждого этапа по отдельности.<br>– Кустовая площадка № 33бис расположена в пределах границ территорий традиционного природопользования.<br>– Этапы строительства дополнительно согласовать с Заказчиком. |

| | |
|---|---|
| | – Предложения о режиме осуществления авторского надзора согласовывается с Заказчиком.<br>– Идентификацию проектируемых сооружений, выполнить в соответствии с Законодательством Российской Федерации. Приложение №8.<br>– Заготовленная древесина, оставляемая на местах рубок (лесосеках) на период пожароопасного сезона, должна быть собрана в штабеля или поленницы и отделена противопожарной минерализованной полосой шириной не менее 1,4 метра. (ППБ в Лесах п.19)<br>– При проведении работ по геологическому изучению недр и разработке месторождений полезных ископаемых в период пожароопасного сезона в лесах требуется:<br>– а) содержать территории, отведенные под буровые скважины и другие сооружения, в состоянии, свободном от древесного мусора и иных горючих материалов; проложить по границам этих территорий противопожарную минерализованную полосу шириной не менее 1,4 метра и содержать ее в очищенном от горючих материалов состоянии;<br>– б) полностью очистить от лесных насаждений территорию в радиусе 50 метров от пробуриваемых и эксплуатируемых скважин (при эксплуатации нефтяных и газовых скважин по закрытой системе - в радиусе 25 метров); (ППБ в Лесах п.33) |
| **11.** | **Требования к режиму безопасности и гигиене труда** |
| | – Разработать «Перечень мероприятий, обеспечивающих соблюдение требований по охране труда в процессе эксплуатации линейного объекта» в соответствии с требованиями Постановления Правительства Российской Федерации от 16.02.2008 № 87 «О составе разделов проектной документации и требованиях к их содержанию» п. 36 л). При разработке учесть нормативные требования Трудового кодекса РФ; межгосударственных и национальных стандартов РФ, СНиП, СанПиН, нормативных документов Общества по охране труда, промышленной безопасности и охране окружающей среды.<br>– Разработать в составе раздела «Проект организации строительства» «Перечень мероприятий по предотвращению в ходе строительства опасных инженерно-геологических и техногенных явлений, иных опасных природных процессов и «Перечень мероприятий по обеспечению на линейном объекте безопасного движения в период его строительства» в соответствии с требованиями Постановления Правительства Российской Федерации от 16.02.2008 № 87 «О составе разделов проектной документации и требованиях к их содержанию» п. 38 . При разработке учесть нормативные требования СП 12-136-2002, СП 2.2.1.1312-03, СП 2.2.2.1327-03, СанПиН 2.2.3.1384-03, СНиП 12-03-2001, СНиП 12-04-2002 (перед ссылкой на нормативные документы необходимо проверить их актуальность) |
| **12.** | **Перечень мероприятий по охране окружающей среды для объектов капитального строительства производственного и непроизводственного назначения или перечень мероприятий по охране окружающей среды для линейных и площадных объектов в соответствии с Федеральным Законом от 10.01.2002г № 7-ФЗ «Об охране окружающей среды», а также результаты оценки воздействия на окружающую среду в соответствии с Постановлением Правительства Российской Федерации от 16.02.2008 № 87 «О составе разделов проектной документации и требованиях к их содержанию»** |
| | – Перечень мероприятий по охране окружающей среды» в соответствии с Федеральным законом от 10.01.2002 № 7-ФЗ «Об охране окружающей среды», Постановлением Правительства Российской Федерации от 16.02.2008 № 87 «О составе разделов проектной документации и требованиях к их содержанию», ГОСТ 17.5.3.04 и нормативными документами Общества по охране труда, промышленной безопасности и охране окружающей среды.<br>– При необходимости, разработать рыбохозяйственный раздел и согласовать его с ФГБУ «Нижнеобьрыбвод». |

| | |
|---|---|
| | – Получение всех согласований и экспертиз эксплуатирующих и надзорных организаций. |
| **13.** | **Требования по разработке инженерно-технических мероприятий по гражданской обороне и предупреждению чрезвычайных ситуаций** |
| | – Мероприятия разработать в соответствии с Градостроительным кодексом РФ (ст. 48 пункт 14), СНиП 2.01.51-90, Приказом МЧС России, исходными данными и требованиями территориальных органов управления МЧС России. Запрос готовит проектировщик от лица Заказчика. |
| **14.** | **Мероприятия по обеспечению пожарной безопасности** |
| | – Выполнить в полном соответствии с требованиями Постановления Правительства РФ №390 от 25.04.2012 года и с учетом требований Федерального закона от 22.07.2008 № 123-ФЗ «Технический регламент о требованиях пожарной безопасности». |
| **15.** | **Материалы, представляемые Заказчиком** |
| | Приложение № 1 «Служебное письмо о проектирование промысловых трубопроводов»<br>Приложение № 2 «Технические условия на электроснабжение»<br>Приложение № 3 «Основные показатели разработки»<br>Приложение № 4 «Планируемое погружное оборудование»<br>Приложение № 5 «Координаты первой скважины и НДС»<br>Приложение № 6 «Схема разбуривания с указанием расстояния между скважинами, и планируемый объем отходов бурения с одной скважины»<br>Приложение № 7 «Технические условия на проектирование АСУ ТП»<br>Приложение № 8 «Идентификационные признаки проектируемых сооружений»<br>Приложение № 9 «Геолого-физические характеристики продуктивных пластов». |
| **16.** | **Правила представления, рассмотрения и принятия ПД/РД** |
| | – Согласовать проектные решения с Заказчиком.<br>– Заказные спецификации и опросные листы согласовать со службами ОАО «СН-МНГ».<br>– |
| **17.** | **Перечень технических регламентов, национальных стандартов, норм, стандартов организаций, соответствие которым должно быть обеспечено при проектировании** |
| | В соответствии с действующими Федеральными законами, нормативными правовыми актами, национальными стандартами и иными нормативными документами по вопросам в сфере безопасного ведения работ, связанных с пользованием недрами, промышленной безопасности, безопасности электрических и тепловых установок и сетей, безопасности, безопасности гидротехнических сооружений, безопасности производства, хранения и применения взрывчатых материалов промышленного назначения, а также строительного надзора. |
| **18.** | **Перечень согласований с федеральными надзорными органами** |
| | – Получение всех согласований и экспертиз эксплуатирующих и надзорных организаций, в т.ч. энергоснабжающей организации с подписанием акта преднадзора.<br>– Получение положительного заключения Государственной экспертизы РФ.<br>– Изменение любых параметров должно быть оформлено, как изменение задания на проектирование и утверждено Главным инженером ОАО «СН-МНГ». |

Исполнитель:
Инженер 1 категории ОПОМ ДПРП и ОМ В.В. Данильчев

**ВИЗОВЫЙ ЛИСТ**
**к техническим условиям на выполнение ПСД по объекту**
**«Обустройство Тайлаковского месторождения нефти.**
**Куст скважин № 33бис (дополнительные скважины)»**

| | |
|---|---|
| Начальник департамента перспективного развития производства и обустройства месторождений<br>(подпись)<br>Бессонов М.Н. "___" _____2016г. | Начальник управления производственной безопасности<br>(подпись)<br>Анцелович О.В. "___" _____2016г. |
| Главный маркшейдер<br>(подпись)<br>Новичков А.А. "___" _____2016г. | Начальник управления экологической безопасности и охраны окружающей среды<br>(подпись)<br>Халиков П.Р. "___" _____2016г. |

# ВИЗОВЫЙ ЛИСТ

**к техническим условиям на выполнение ПСД по объекту «Обустройство Тайлаковского месторождения нефти. Куст скважин № 33бис (дополнительные скважины)»**

| | |
|---|---|
| Начальник нефтегазопромысла № 9 | "20" 04 2016г |
| Догошев А.С. | (подпись) |

Приложение к письму №_____ от_____

*«О выдаче ТУ»*

Технические условия №94-2016 от 29.03.2016 г.
на электроснабжение КП-33бис (дополнительные скважины) Тайлаковского м/р

Запрашиваемая мощность – 270 кВт.

1. Со стороны подрядной организации:
   1.1. Разработать проект электроснабжения КП-33бис (дополнительные скважины) Тайлаковского месторождения нефти. Проектом предусмотреть:
      1.1.1. Строительство двух ВЛ-6кВ на металлических опорах от точек подключения до КТПН-6/0,4кВ КП-33бис (дополнительные скважины) Тайлаковского м/р. Трассу прохождения ВЛ-6кВ предварительно согласовать с ООО «МЭН».
      1.1.2. Технические характеристики ВЛ-6кВ определить проектом.
      1.1.3. Категорию надёжности электроснабжения определить проектом.
      1.1.4. Точки подключения:
      - Существующая опора №11/83 ВЛ-6кВ Ф-8 КРУН-6кВ «ДНС-2». Точный номер опоры определить при проектировании. При необходимости произвести замену опоры в точке подключения.
      - Существующая опора №13/81 ВЛ-6кВ Ф-15 КРУН-6кВ «ДНС-2». Точный номер опоры определить при проектировании. При необходимости произвести замену опоры в точке подключения
      1.1.5. Проверочный расчёт электрооборудования КРУН-6кВ «ДНС-2» с учётом существующих и проектируемых нагрузок в нормальном и аварийном режимах. При необходимости предусмотреть замену оборудования, в т.ч. трансформаторов тока и измерительных приборов.
      1.1.6. Напряжение на шинах 0,4кВ проектируемых КТПН-6/0,4кВ КП-33бис (дополнительные скважины) – в соответствии с ГОСТ 32144-2013.
      2.1.7. Пункт АВР-6кВ на КП-33бис (дополнительные скважины) с защитами на микропроцессорных устройствах и трансформаторами тока 300/5.
      2.1.8. Расположение оборудования пункта АВР-6кВ на общей площадке обслуживания с указанием расстояний и монтажом степ-болтов для подъема к ЛР-6кВ для ремонта и обслуживания. Расположение оборудования и габариты площадки согласовать с ООО «МЭН».
      2.1.9. КТПН-6/0,4кВ в соответствии с утвержденными общими техническими требованиями на изготовление и поставку комплектных однотрансформаторных подстанций наружной установки 6/0,4 кВ мощностью от 100 до 1000кВА. Мощность КТПН-6/0,4кВ определить проектом.
      2.1.10. Калитку с механическим затвором на входе площадки обслуживания КТПН-6/0,4кВ, пункта АВР-6кВ.

2.1.11. Линейные разъединители на первых отпаечных и концевых опорах для подключения проектируемых ВЛ-6кВ и КТПН-6/0,4кВ КП-33бис (дополнительные скважины).

2.1.12. Крепление провода к ЛР-6кВ, проходным изоляторам КТПН-6/0,4кВ при помощи плашечных зажимов.

2.1.13. КЛ-0,4кВ от проектируемых КТПН-6/0,4кВ до электроприёмников КП-33бис (дополнительные скважины) по кабельным эстакадам. Технические характеристики, тип и способ прокладки по кабельным эстакадам КЛ-0,4кВ определить проектом.

2.1.14. Согласование трассы КЛ-0,4кВ со всеми заинтересованными организациями.

2.1.15. Заземление электроприёмников, пункта АВР-6кВ, ЛР-6кВ и КТПН-6/0,4кВ в соответствии с требованиями глав 1.7, 7.3 ПУЭ.

2.1.16. В ПСД включить затраты на пусконаладочные работы оборудования, поверку трансформаторов тока и измерительных приборов в случае их замены.

2.1.17. Проверку сечения провода ВЛ-6кВ по экономической плотности тока.

2.1.18. Определение мест опасного сближения ВЛ-6кВ с а/дорогами и зимниками. В этих местах предусмотреть установку металлических отбойников для защиты опор ВЛ-6кВ от механических повреждений. Места опасного сближения согласовать с ООО «МЭН».

2.1.19. В местах пересечения ВЛ-6кВ с а/дорогами, зимниками и водными преградами - переходы на повышенных опорах. Расстояние от проводов ВЛ-6кВ до полотна дороги – не менее 10м. Места пересечения согласовать с ООО «МЭН».

2.1.20. Пересечение проектируемых ВЛ с надземными, наземными и подземными трубопроводами выполнить в соответствии с п.п.2.5.279-2.5.290 ПУЭ 7 изд. При необходимости выполнить реконструкцию трубопроводов и защиту опор проектируемых ВЛ.

2.1.21. При попадании опор в зону затопления при половодье, оборудовать их защитой ото льда и корчехода.

2.1.22. Дорожные знаки «Габарит 4,5м», запрещающие проезд крупногабаритного транспорта с грузом или без груза высотой более 4,5м в местах пересечения ВЛ-6кВ с автодорогами и зимниками, согласно п.14 Постановления Правительства РФ от 24.02. 2009 № 160.

2.1.23. Постоянные знаки на опорах ВЛ-6кВ, согласно п.2.5.23. ПУЭ.

2.1.24. Определение мест пересечения проектируемых и реконструируемых ВЛ-6кВ с действующими ВЛ-6кВ и рассмотрение вариантов переврезки этих ВЛ-6кВ для исключения пересечений и повышенных переходов. Места пересечения и варианты переврезки согласовать с ООО «МЭН».

2.1.25. Выполнение расчёта вырубки просеки под прохождение ВЛ-6кВ по насаждениям согласно ПУЭ п.2.5.207.

2.1.26. Установку устройств защит ВЛ-6кВ от грозовых перенапряжений типа ГИРМК, РДИП и т.п.

2.1.27. На планах трасс ВЛ-6кВ указывать линию вырубки леса, поросли, кустарников.

2.2. Проект, выполненный в соответствии с п.2.1. настоящих технических условий, согласовать с ООО «МЭН» и энергетическим отделом ОАО «СН-МНГ».

2.2.1. Предоставить в ООО «МЭН» проект на электронном носителе.

2.3. Строительно-монтажные, пуско-наладочные работы и профилактические испытания оборудования и защит на основании согласованной в соответствии с п.2.2. настоящих технических условий проектной документации.

3. Порядок выполнения мероприятий по электроснабжению КП-33бис (дополнительные скважины) Тайлаковского месторождения нефти:

3.1. Выполнить мероприятия, предусмотренные настоящими техническими условиями.

3.2. Провести осмотр (обследование) объекта капитального строительства должностным лицом органа федерального государственного энергетического надзора при участии представителей ОАО «СН-МНГ», ООО «МЭН».


3.3. Получить разрешение на допуск в эксплуатацию энергоустановки.


4. Срок действия технических условий 24 месяца.

Приложение: 1. Схема поопорная ВЛ-6кВ Ф-8,15 КРУН-6кВ «ДНС-2» – на 3 листах в 1 экземпляре;


**Первый заместитель генерального директора – главный инженер ООО «МЭН»** **А.Н. Марченко**

**Согласовано:**
**Главный энергетик ОАО «СН-МНГ»** **С.Ю. Мухин**

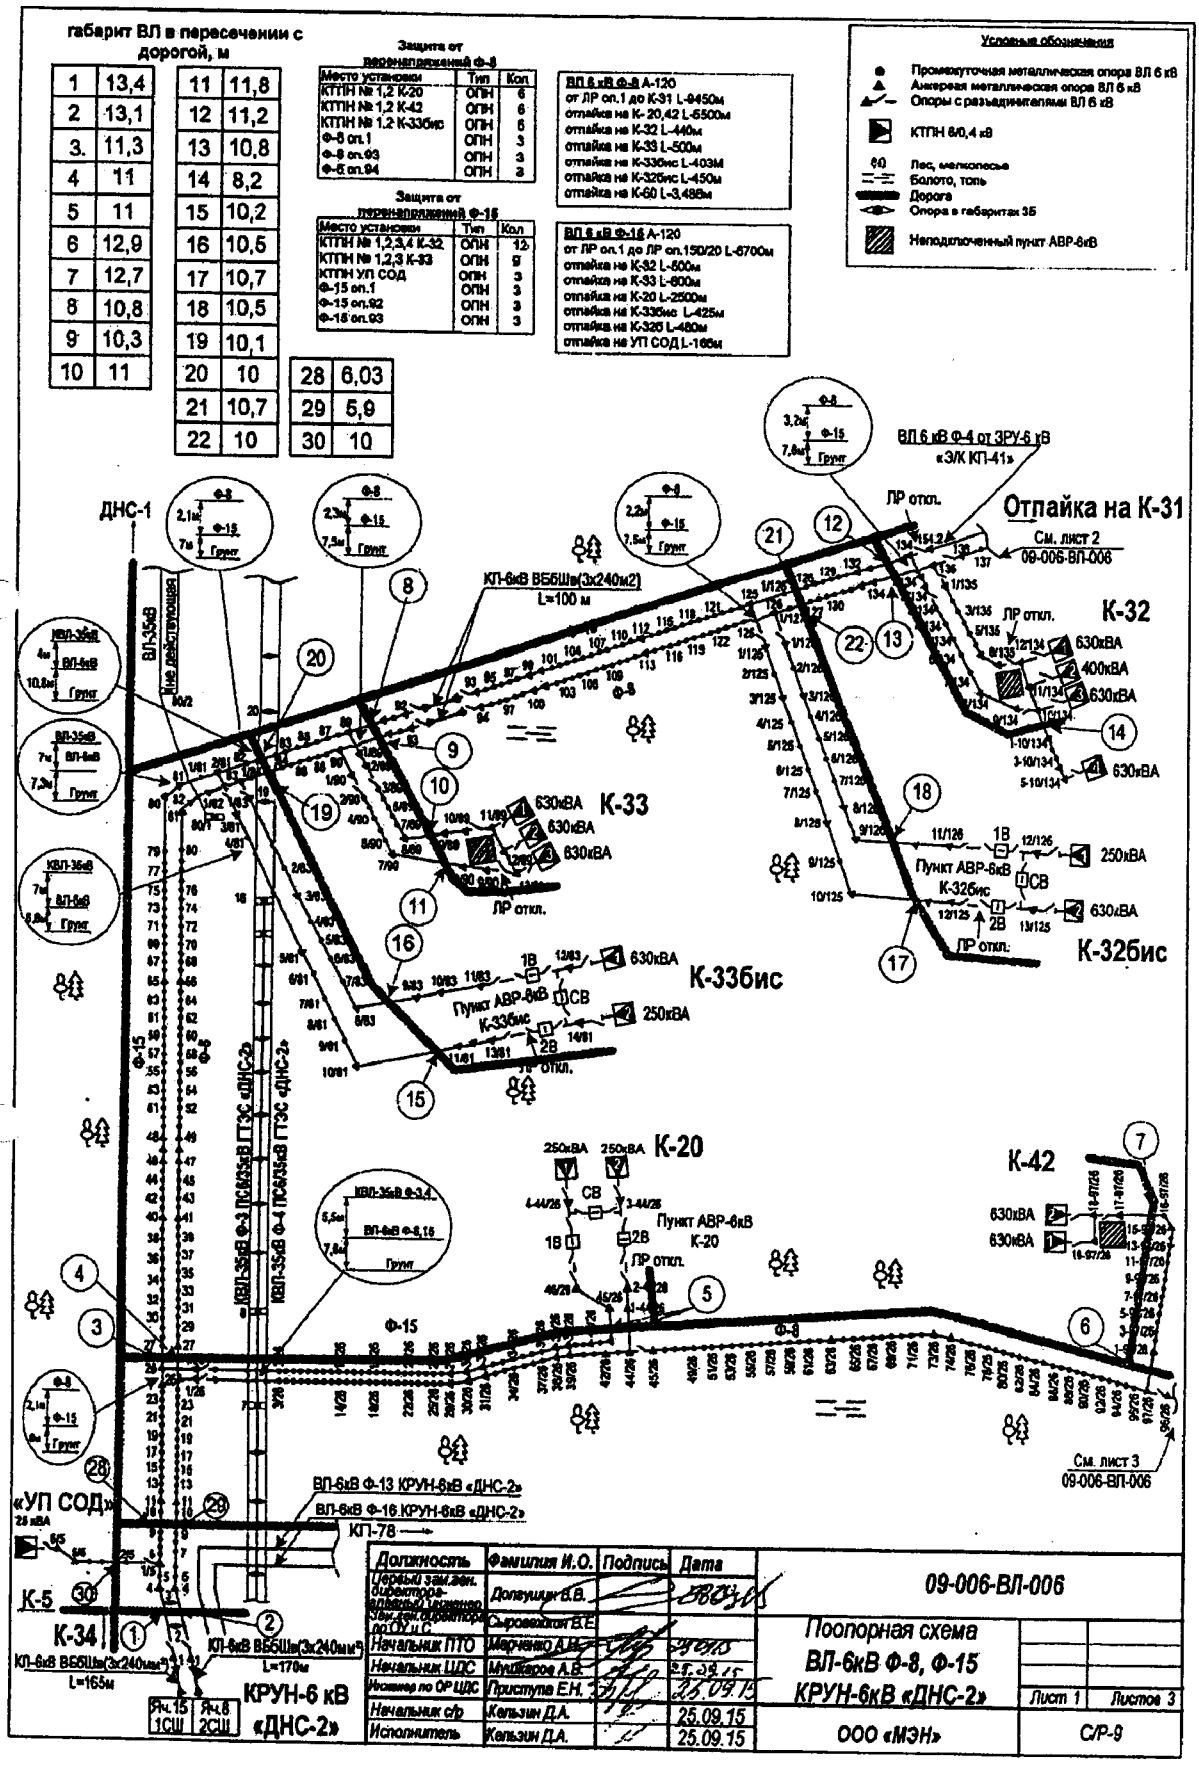
габарит ВЛ в пересечении с дорогой, м
1 13,4
2 13,1
3. 11,3
4 11
5 11
6 12,9
7 12,7
8 10,8
9 10,3
10 11
11 11,8
12 11,2
13 10,8
14 8,2
15 10,2
16 10,5
17 10,7
18 10,5
19 10,1
20 10
21 10,7
22 10
28 6,03
29 5,9
30 10
Защита от перенапряжений Ф-8
Место установки | Тип | Кол
КТПН № 1,2 К-20 | ОПН | 6
КТПН № 1,2 К-42 | ОПН | 6
КТПН № 1,2 К-33бис | ОПН | 6
Ф-8 оп.1 | ОПН | 3
Ф-8 оп.93 | ОПН | 3
Ф-8 оп.94 | ОПН | 3
Защита от перенапряжений Ф-15
Место установки | Тип | Кол
КТПН № 1,2,3,4 К-32 | ОПН | 12
КТПН № 1,2,3 К-33 | ОПН | 9
КТПН УП СОД | ОПН | 3
Ф-15 оп.1 | ОПН | 3
Ф-15 оп.92 | ОПН | 3
Ф-15 оп.93 | ОПН | 3
ВЛ 6 кВ Ф-8 А-120
от ЛР оп.1 до К-31 L-9450м
отпайка на К-20,42 L-5500м
отпайка на К-32 L-440м
отпайка на К-33 L-500м
отпайка на К-33бис L-403м
отпайка на К-32бис L-450м
отпайка на К-60 L-3,486м
ВЛ 6 кВ Ф-15 А-120
от ЛР оп.1 до ЛР оп.150/20 L-6700м
отпайка на К-32 L-500м
отпайка на К-33 L-800м
отпайка на К-20 L-2500м
отпайка на К-33бис L-425м
отпайка на К-32б L-480м
отпайка на УП СОД L-165м
Условные обозначения
Промежуточная металлическая опора ВЛ 6 кВ
Анкерная металлическая опора ВЛ 6 кВ
Опоры с разъединителями ВЛ 6 кВ
КТПН 6/0,4 кВ
Лес, мелколесье
Болото, топь
Дорога
Опора в габаритах 35
Неподключенный пункт АВР-6кВ
ВЛ 6 кВ Ф-4 от ЗРУ-6 кВ «ЭЖ КП-41»
ЛР откл.
Отпайка на К-31
См. лист 2
09-006-ВЛ-006
К-32
К-33
К-33бис
К-32бис
К-20
К-42
К-5
К-34
«УП СОД»
ДНС-1
КП-6кВ ВБбШв(3х240мм2) L=100 м
КП-6кВ ВБбШв(3х240мм2) L=165м
КП-6кВ ВБбШв(3х240мм2) L=170м
КП-78
ВЛ-6кВ Ф-13 КРУН-6кВ «ДНС-2»
ВЛ-6кВ Ф-16 КРУН-6кВ «ДНС-2»
КВЛ-35кВ Ф-3 ПС 35/6 кВ ГТЭС «ДНС-2»
КВЛ-35кВ Ф-4 ПС 35/6 кВ ГТЭС «ДНС-2»
ВЛ-35кВ Не действующая
Пункт АВР-6кВ
630кВА
400кВА
250кВА
Ф-8
Ф-15
Грунт
Яч.15 1СШ
Яч.8 2СШ
КРУН-6 кВ «ДНС-2»
Должность | Фамилия И.О. | Подпись | Дата
Первый зам.ген. директора-главный инженер | Долгушин В.В.
Зам.ген.директора по ОУиС | Сыровецкая Е.Е.
Начальник ПТО | Марченко А.Н.
Начальник ЦДС | Мухтаров А.В.
Инженер по ОР ЦДС | Приступа Е.Н.
Начальник с/ф | Кальзин Д.А. | 25.09.15
Исполнитель | Кальзин Д.А. | 25.09.15
09-006-ВЛ-006
Поопорная схема ВЛ-6кВ Ф-8, Ф-15 КРУН-6кВ «ДНС-2»
Лист 1 | Листов 3
ООО «МЭН»
С/Р-9

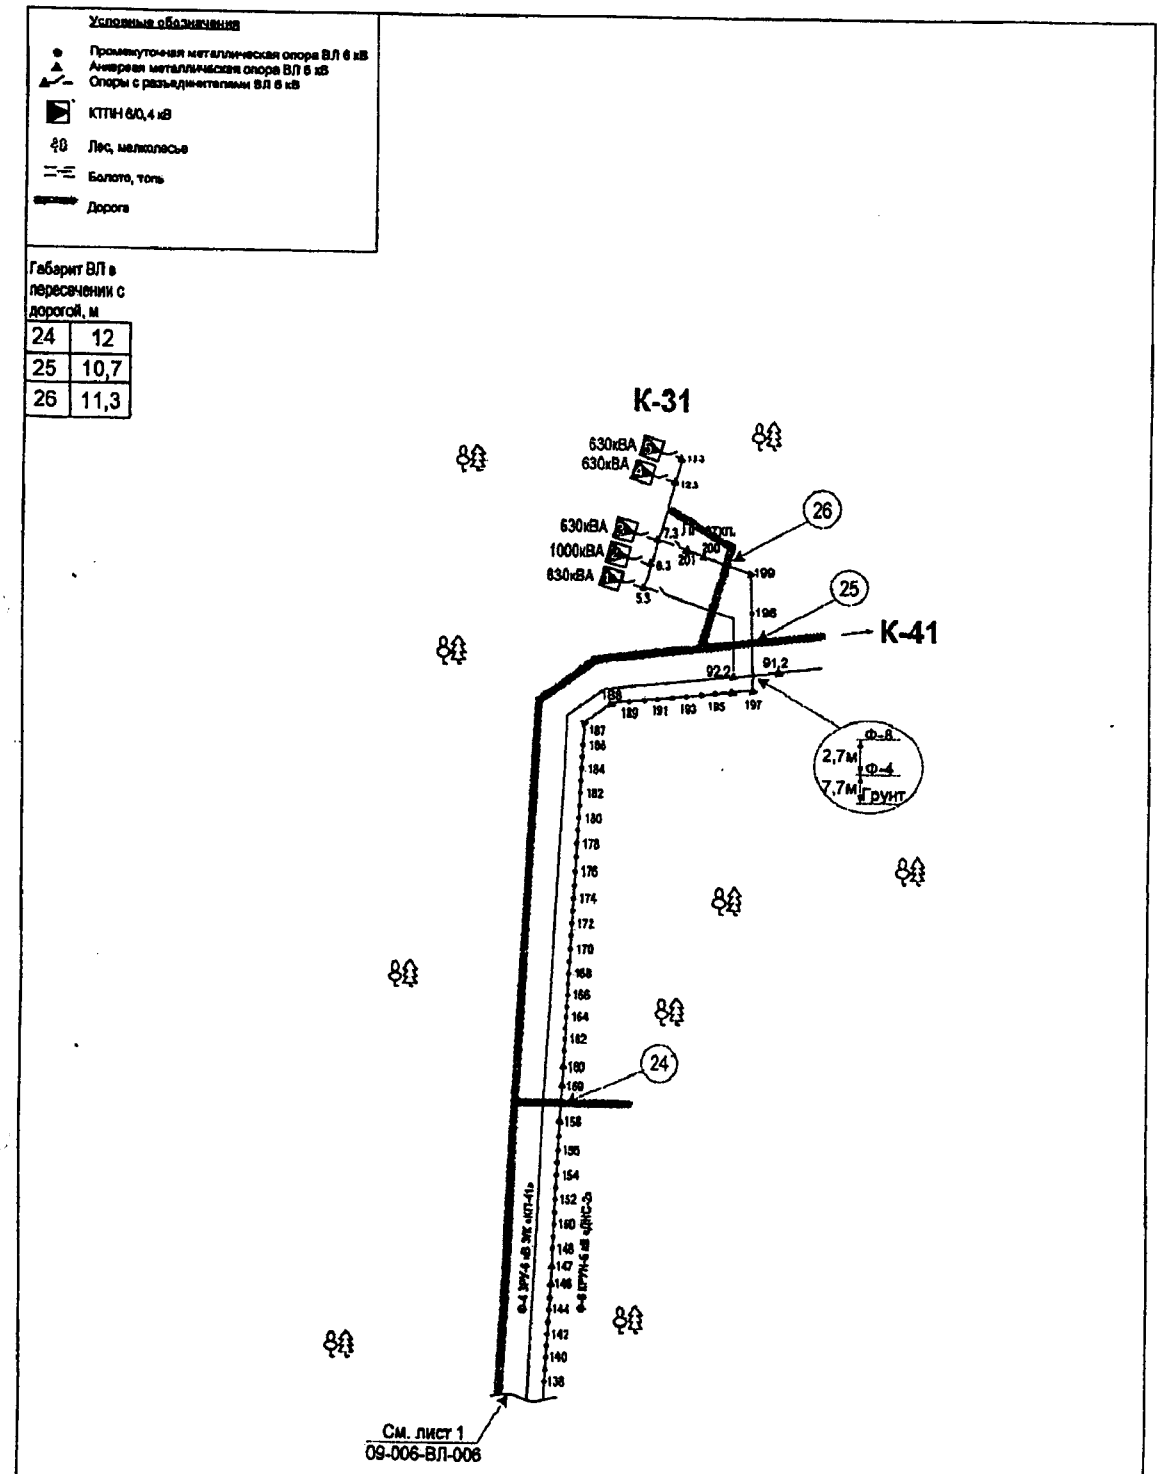


| Должность | Фамилия И.О. | Подпись | Дата | 09-006-ВЛ-006 | | |
|---|---|---|---|---|---|---|
| (первый) зам.ген. директора-главный инженер | Долгушин В.В. | | 28.09.15 | Поопорная схема ВЛ-6кВ Ф-8, Ф-15 КРУН-6кВ «ДНС-2» | | |
| Зам.ген.директора по ОУ и С | Сыроебятов В.Е. | | | | | |
| Начальник ПТО | Марченко А.В. | | 25.09.15 | | | |
| Начальник ЦДС | Мужиков А.В. | | 25.09.15 | | Лист 2 | Листов 3 |
| Инженер по ОР ЦДС | Приступа Е.Н. | | 25.09.15 | | | |
| Начальник с/р | Кельзин Д.А. | | 25.09.15 | ООО «МЭН» | СР-9 | |
| Исполнитель | Кельзин Д.А. | | 25.09.15 | | | |

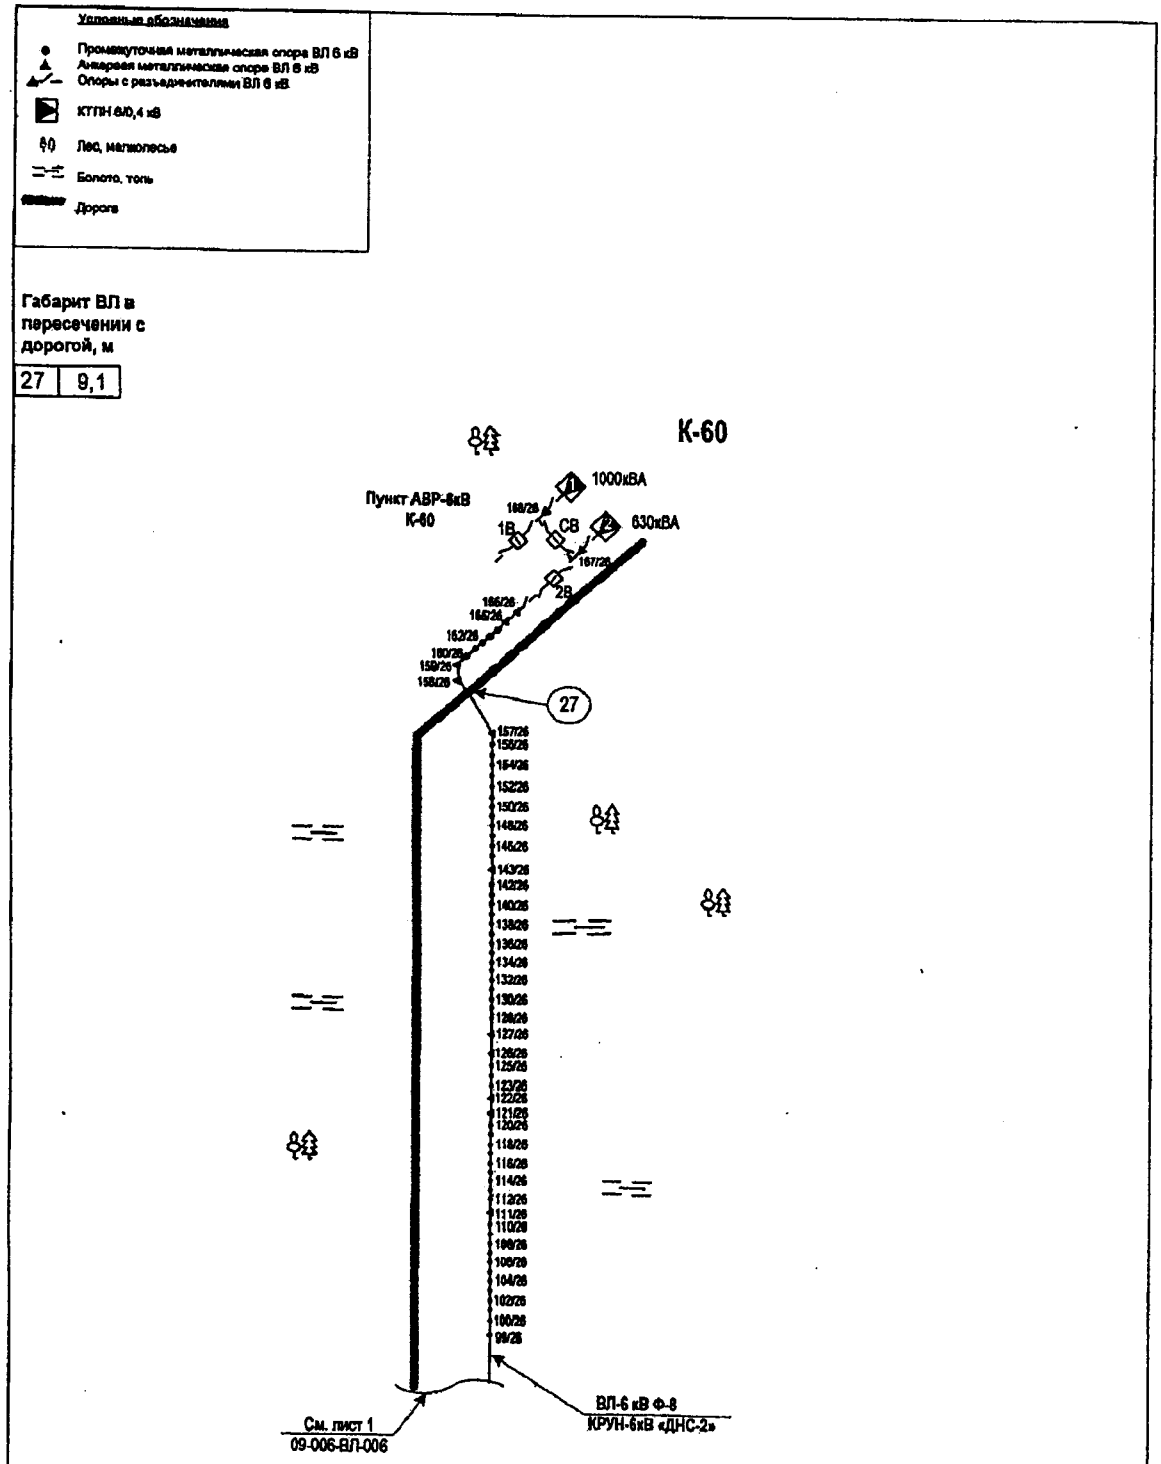


| Должность | Фамилия И.О. | Подпись | Дата | 09-006-ВЛ-006 | | |
|---|---|---|---|---|---|---|
| Первый зам.зен. директора-главный инженер | Долгушин В.В. | | 28.09.15 | Поопорная схема ВЛ-6кВ Ф-8, Ф-15 КРУН-6кВ «ДНС-2» | | |
| Зам.зен.директора по ОУ и С | Сыровацкий В.Е. | | | | | |
| Начальник ПТО | Марченко А.Н. | | 28.09.15 | | | |
| Начальник ЦДС | Мушкарова А.В. | | 25.09.15 | | | |
| Инженер по ОР ЦДС | Приступа Е.Н. | | 25.09.15 | | Лист 3 | Листов 3 |
| Начальник с/р | Кальзин Д.А. | | 25.09.15 | ООО «МЭН» | С/Р-9 | |
| Исполнитель | Кальзин Д.А. | | 25.09.15 | | | |

Сервитор

Приложение 35
к постановлению Правительства
Ханты-Мансийского
автономного округа – Югры
от 18 ноября 2016 года № 457-п

**Положение о размещении линейного объекта регионального значения Ханты-Мансийского автономного округа – Югры «Обустройство Тайлаковского месторождения нефти. Куст скважин № 33 бис (дополнительные скважины)»**

## I. Размещение объекта

В административном отношении линейный объект регионального значения Ханты-Мансийского автономного округа – Югры «Обустройство Тайлаковского месторождения нефти. Куст скважин № 33 бис (дополнительные скважины)» (далее – проектируемый объект) расположен на межселенной территории в границах Тайлаковского лицензионного участка Сургутского района Ханты-Мансийского автономного округа – Югры.

В географическом отношении территория проектируемого объекта находится в 25 километрах от населенного пункта Тайлакова, и в 90 километрах от населенного пункта Таурово.

## II. Функциональное зонирование территории

Проектируемый объект расположен на землях лесного фонда, находящихся в ведении территориального отдела – Юганского лесничества (Тайлаковского участкового лесничества).

## III. Решения по планировочной организации земельных участков для размещения проектируемого объекта

Расчет полосы отвода земельных участков для выполнения работ по строительству проектируемого объекта производится с учетом действующих норм отвода земель и с учетом проектного решения.

Таблица 1

Расчет площади зон размещения проектируемого объекта

| № п.п. | Наименование объекта | Площадь в пределах вновь испрашиваемых лесных участков, га. | Площадь в пределах лесных (земельных) участков, арендованных ранее, га. | Зона застройки, га |
|---|---|---|---|---|
| 1 | Куст скважин № 33 бис | 1.303 | 2.807 | 4.110 |
| 2 | Коридор коммуникаций на куст скважин № 33 бис:<br>- ВЛ 6 кВ № 1 на куст скважин № 33 бис;<br>- ВЛ 6 кВ № 2 на куст скважин № 33 бис. | - | 0.407 | 0.407 |
| | **Всего** | **1.303** | **3.214** | **4.517** |

Таблица 2

Площади испрашиваемых лесных участков
под проектируемый объект

| № земельного участка | Испрашиваемая площадь земельного участка, га | Категория земель, номер участка в государственном лесном реестре | Наименование проектируемого объекта |
|---|---|---|---|
| 86:03:0011201:1495 | 1.739 | Земли лесного фонда | Куст скважин № 33 бис |
| 86:03:0011201:1489 | 2.897 | Земли лесного фонда | Куст скважин № 33 бис |
| 86:03:0011201:1491 | 0.879 | Земли лесного фонда | Коридор коммуникаций на куст скважин № 33 бис |

Координаты границ земельного участка, необходимого для размещения проектируемого объекта, в графических материалах определены в местной системе координат Ханты-Мансийского автономного округа – Югры МСК-86.

## IV. Особо охраняемые территории и зоны с особыми условиями использования территории


Проектируемый объект расположен параллельно существующему техническому коридору коммуникаций. Строительство будет носить локальный характер и затрагивать территорию, которая уже подвергалась мощному длительному техногенному воздействию.

Проектируемый объект не пересекает водоохранную зону и прибрежную защитную полосу водных объектов.

В границах участка работ отсутствуют объекты историко-культурного наследия, особо охраняемые природные территории федерального, регионального и местного значения.


Проектируемый объект попадает в границы территорий традиционного природопользования коренных малочисленных народов Севера регионального значения.

В соответствии с пунктом 1 статьи 12 Закона Ханты-Мансийского автономного округа – Югры от 28 декабря 2006 года №145-оз «О территориях традиционного природопользования коренных малочисленных народов Севера регионального значения в Ханты-Мансийском автономном – Югре» проведено согласование размещения проектируемого объекта с субъектом традиционного природопользования.

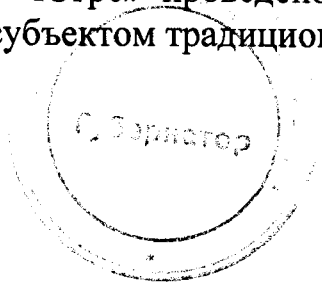

Основная часть проекта планировки территории для размещения линейного объекта регионального значения Ханты-Мансийского автономного округа – Югры «Обустройство Тайлаковского месторождения нефти. Куст скважин № 32 бис (дополнительные скважины)»
Землепользователь
ОАО «Обьнефтегазгеология»
Масштаб 1:2000

Приложение 36
к постановлению Правительства
Ханты-Мансийского
автономного округа – Югры
от 18 ноября 2016 года № 457-п

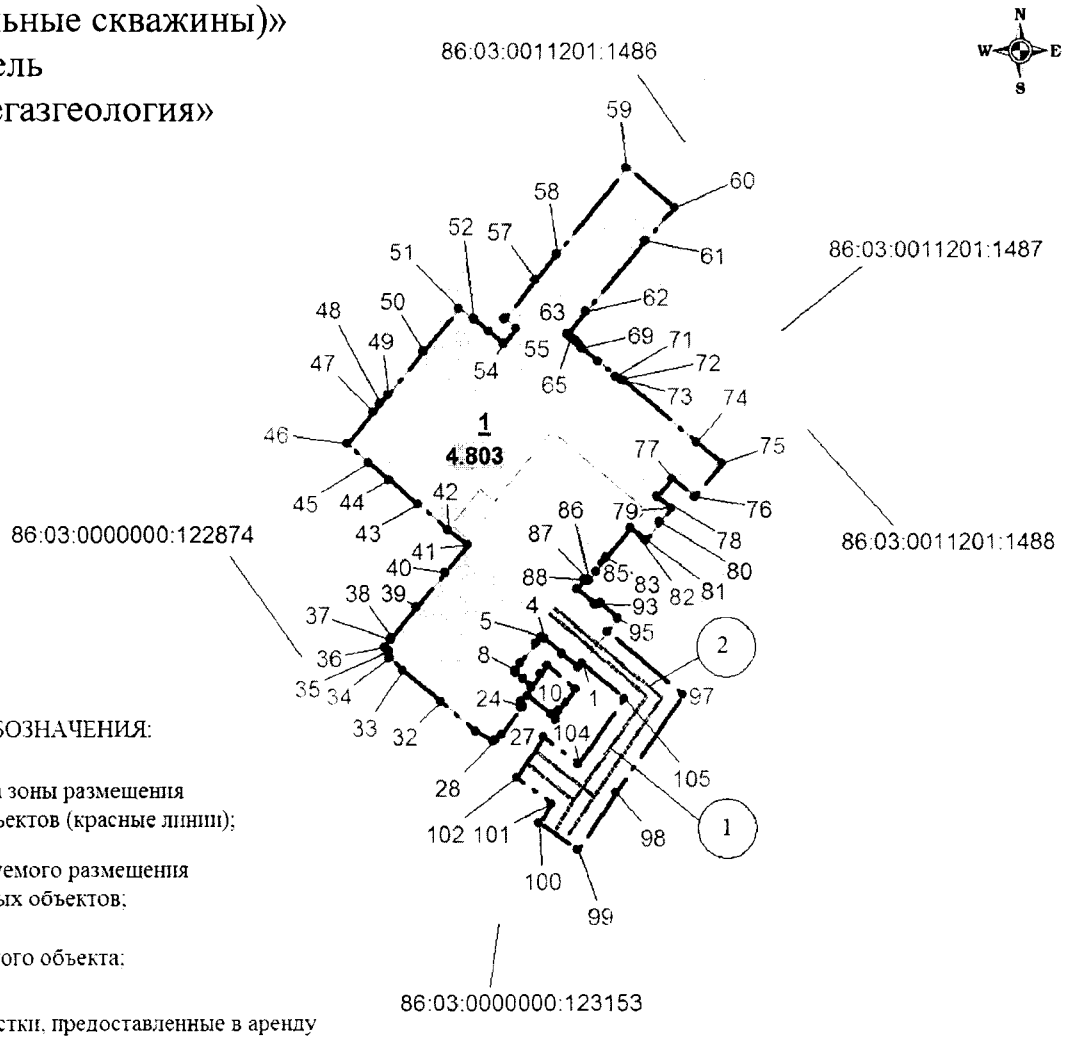


УСЛОВНЫЕ ОБОЗНАЧЕНИЯ:

- граница зоны размещения линейных объектов (красные линии);

- зона планируемого размещения линейных объектов;

1 - номер линейного объекта;

- земельные участки, предоставленные в аренду ОАО «Обьнефтегазгеология»;

- земельные участки согласно сведениям государственного кадастра недвижимости;

• 10 - точки поворота границы зоны планируемого размещения линейныхобъектов;

1 / 4.803 - номер зоны планируемого размещения объектов/площадь зоны размещения;

86:03:0011201:1486 - кадастровый номер испрашиваемого земельного участка.

86:03:0000000:123153 - кадастровый номер земельного участка.

——— - линии электропередач;

ЭКСПЛИКАЦИЯ:

| № | Наименование |
|---|---|
| 1 | ВЛ 6кВ №1 на куст скважин № 32бис |
| 2 | ВЛ 6кВ №2 на куст скважин № 32бис |

Экспликация зон планируемого размещения объектов

| Номер | Наименование | Площадь, га |
|---|---|---|
| 1 | Обустройство Тайлаковского месторождения нефти. Куст скважин №32бис (дополнительные скважины) | 4.803 |


Основная часть проекта планировки территории
для размещения линейного объекта
регионального значения Ханты-Мансийского
автономного округа – Югры
«Обустройство Тайлаковского месторождения нефти.
Куст скважин № 32 бис (дополнительные скважины)»
Землепользователь: ОАО «Обьнефтегазгеология»


| Номер | X | Y |
|---|---|---|
| 1 | 761292.24 | 3624508.11 |
| 2 | 761289.39 | 3624505.76 |
| 3 | 761298.35 | 3624494.77 |
| 4 | 761308.50 | 3624482.70 |
| 5 | 761310.01 | 3624481.16 |
| 6 | 761305.01 | 3624477.45 |
| 7 | 761292.75 | 3624466.33 |
| 8 | 761287.44 | 3624463.19 |
| 9 | 761285.87 | 3624463.26 |
| 10 | 761281.50 | 3624468.17 |
| 11 | 761276.33 | 3624473.81 |
| 12 | 761284.76 | 3624480.28 |
| 13 | 761290.39 | 3624485.13 |
| 14 | 761275.01 | 3624504.05 |
| 15 | 761265.92 | 3624496.82 |
| 16 | 761260.76 | 3624492.16 |
| 17 | 761259.64 | 3624491.17 |
| 18 | 761258.30 | 3624490.49 |
| 19 | 761256.85 | 3624490.15 |
| 20 | 761254.72 | 3624490.27 |
| 21 | 761258.40 | 3624487.43 |
| 22 | 761270.38 | 3624471.28 |
| 23 | 761266.56 | 3624467.34 |
| 24 | 761263.04 | 3624468.29 |
| 25 | 761262.98 | 3624467.75 |
| 26 | 761262.66 | 3624467.30 |
| 27 | 761244.91 | 3624453.76 |
| 28 | 761241.12 | 3624449.47 |
| 29 | 761240.64 | 3624448.36 |
| 30 | 761240.75 | 3624447.83 |
| 31 | 761246.91 | 3624436.16 |
| 32 | 761266.26 | 3624412.15 |
| 33 | 761287.51 | 3624386.30 |
| 34 | 761295.83 | 3624377.82 |
| 35 | 761300.48 | 3624376.66 |
| 36 | 761302.54 | 3624374.18 |
| 37 | 761307.70 | 3624378.46 |
| 38 | 761309.25 | 3624379.07 |
| 39 | 761329.31 | 3624396.14 |
| 40 | 761352.28 | 3624415.77 |
| 41 | 761370.37 | 3624430.79 |
| 42 | 761380.89 | 3624417.69 |
| 43 | 761397.71 | 3624397.21 |
| 44 | 761414.44 | 3624377.30 |
| 45 | 761426.06 | 3624363.54 |
| 46 | 761438.30 | 3624349.06 |
| 47 | 761459.45 | 3624366.80 |
| 48 | 761465.05 | 3624371.41 |
| 49 | 761471.25 | 3624376.60 |
| 50 | 761500.13 | 3624400.89 |
| 51 | 761529.03 | 3624425.21 |
| 52 | 761521.75 | 3624435.08 |
| 53 | 761513.53 | 3624445.35 |
| 54 | 761504.95 | 3624455.55 |
| 55 | 761515.38 | 3624464.18 |
| 56 | 761521.73 | 3624456.39 |
| 57 | 761547.65 | 3624477.34 |
| 58 | 761564.95 | 3624492.03 |
| 59 | 761623.03 | 3624538.62 |
| 60 | 761596.33 | 3624570.90 |
| 61 | 761573.97 | 3624551.67 |
| 62 | 761526.62 | 3624511.68 |
| 63 | 761511.51 | 3624498.83 |
| 64 | 761509.53 | 3624501.20 |
| 65 | 761509.47 | 3624501.24 |
| 66 | 761509.45 | 3624501.28 |
| 67 | 761507.22 | 3624504.24 |
| 68 | 761505.24 | 3624506.56 |
| 69 | 761502.02 | 3624508.29 |
| 70 | 761493.15 | 3624519.54 |
| 71 | 761482.89 | 3624531.13 |
| 72 | 761481.19 | 3624534.97 |
| 73 | 761480.64 | 3624536.62 |
| 74 | 761439.50 | 3624585.76 |
| 75 | 761425.02 | 3624602.97 |
| 76 | 761402.74 | 3624584.50 |
| 77 | 761415.12 | 3624569.12 |
| 78 | 761403.08 | 3624559.04 |

| | | |
|---|---|---|
| 79 | 761395.15 | 3624568.58 |
| 80 | 761385.63 | 3624561.07 |
| 81 | 761373.78 | 3624551.27 |
| 82 | 761382.35 | 3624541.39 |
| 83 | 761362.16 | 3624525.12 |
| 84 | 761358.53 | 3624522.21 |
| 85 | 761353.11 | 3624517.90 |
| 86 | 761347.28 | 3624512.90 |
| 87 | 761347.26 | 3624512.77 |
| 88 | 761347.28 | 3624512.07 |
| 89 | 761347.34 | 3624511.17 |
| 90 | 761347.45 | 3624510.74 |
| 91 | 761347.61 | 3624510.26 |
| 92 | 761341.48 | 3624505.18 |
| 93 | 761331.57 | 3624517.14 |
| 94 | 761332.02 | 3624520.85 |
| 95 | 761322.02 | 3624532.63 |
| 96 | 761313.08 | 3624525.26 |
| 97 | 761270.79 | 3624576.29 |
| 98 | 761206.21 | 3624531.00 |
| 99 | 761168.02 | 3624505.21 |
| 100 | 761185.77 | 3624479.25 |
| 101 | 761198.38 | 3624487.33 |
| 102 | 761216.64 | 3624463.92 |
| 103 | 761242.86 | 3624482.28 |
| 104 | 761225.11 | 3624505.89 |
| 105 | 761268.60 | 3624536.62 |

Проект межевания территории
для размещения линейного объекта
регионального значения Ханты –
Мансийского автономного округа – Югры
«Обустройство Тайлаковского
месторождения нефти. Куст скважин № 32
бис (дополнительные скважины)»
Землепользователь ОАО
«Обьнефтегазгеология»
Масштаб 1:5000

Приложение 37
к постановлению Правительства
Ханты-Мансийского
автономного округа – Югры
от 18 ноября 2016 года № 457-п

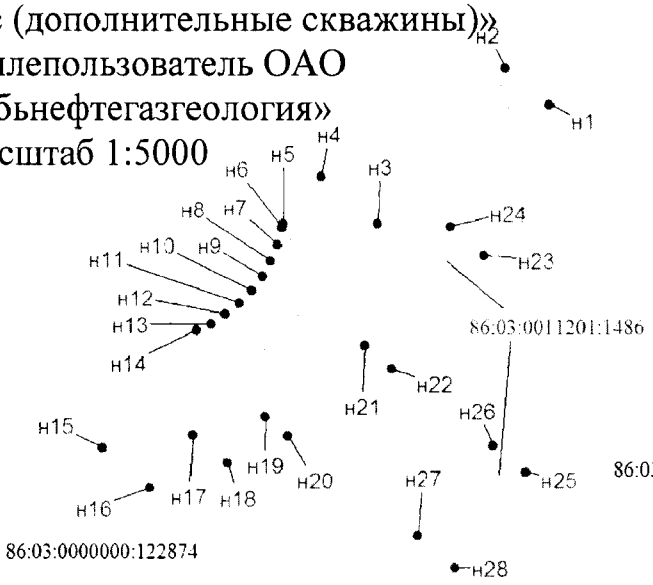

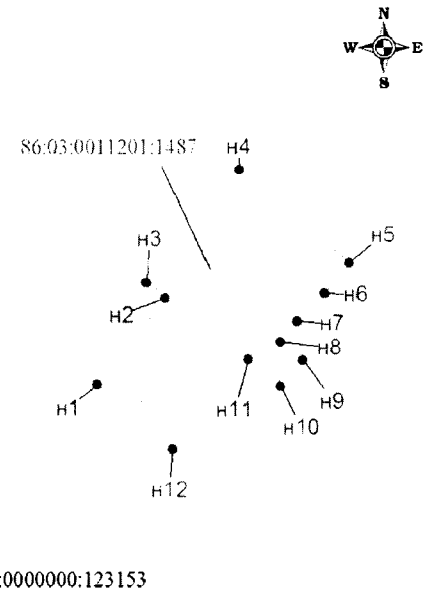
Каталог координат межевания земельного участка с кадастровым номером 86:03:0011201:1486

| Точка | X | Y |
|---|---|---|
| н1 | 761 693.57 | 3 624 650.62 |
| н2 | 761 719.92 | 3 624 618.83 |
| н3 | 761 610.09 | 3 624 527.76 |
| н4 | 761 643.18 | 3 624 487.86 |
| н5 | 761 609.80 | 3 624 460.19 |
| н6 | 761 607.52 | 3 624 459.86 |
| н7 | 761 595.40 | 3 624 456.53 |
| н8 | 761 583.80 | 3 624 451.70 |
| н9 | 761 572.93 | 3 624 445.44 |
| н10 | 761 562.91 | 3 624 437.87 |
| н11 | 761 553.91 | 3 624 429.09 |
| н12 | 761 546.08 | 3 624 419.27 |
| н13 | 761 539.56 | 3 624 408.55 |
| н14 | 761 534.86 | 3 624 398.09 |
| н15 | 761 452.48 | 3 624 329.81 |
| н16 | 761 423.79 | 3 624 364.34 |
| н17 | 761 461.20 | 3 624 395.51 |
| н18 | 761 441.53 | 3 624 420.18 |
| н19 | 761 474.06 | 3 624 447.47 |
| н20 | 761 460.80 | 3 624 463.30 |
| н21 | 761 524.11 | 3 624 518.57 |
| н22 | 761 507.87 | 3 624 537.88 |
| н23 | 761 587.64 | 3 624 603.96 |
| н24 | 761 607.99 | 3 624 579.68 |
| н25 | 761 434.74 | 3 624 633.28 |
| н26 | 761 453.85 | 3 624 609.93 |
| н27 | 761 390.49 | 3 624 555.89 |
| н28 | 761 367.40 | 3 624 582.77 |

Каталог координат межевания земельного участка с кадастровым номером 86:03:0011201:1487

| Точка | X | Y |
|---|---|---|
| н1 | 761 436.31 | 3 624 502.72 |
| н2 | 761 496.83 | 3 624 551.00 |
| н3 | 761 507.87 | 3 624 537.88 |
| н4 | 761 587.62 | 3 624 603.97 |
| н5 | 761 521.74 | 3 624 682.60 |
| н6 | 761 500.05 | 3 624 664.63 |
| н7 | 761 480.56 | 3 624 644.98 |
| н8 | 761 466.19 | 3 624 633.06 |
| н9 | 761 453.41 | 3 624 648.78 |
| н10 | 761 434.74 | 3 624 633.31 |
| н11 | 761 453.85 | 3 624 609.93 |
| н12 | 761 390.49 | 3 624 555.89 |

Условные обозначения:

- граница проектируемого нового земельного участка, из состава земель лесного фонда;


- границы земельных участков, согласно сведениям государственного кадастра недвижимости;

• н10 - точки поворота границы земельного участка, установленные при проведении кадастровых работ;

86:03:0011201:1487 - наименование формируемого земельного участка;

86:03:0000000:123153 - кадастровый номер земельного участка.

Проект межевания территории
для размещения линейного объекта
регионального значения Ханты-Мансийского
автономного округа – Югры
«Обустройство Тайлаковского месторождения
нефти. Куст скважин № 32 бис
(дополнительные скважины)»
Землепользователь
ОАО «Обьнефтегазгеология»
Масштаб 1:5000

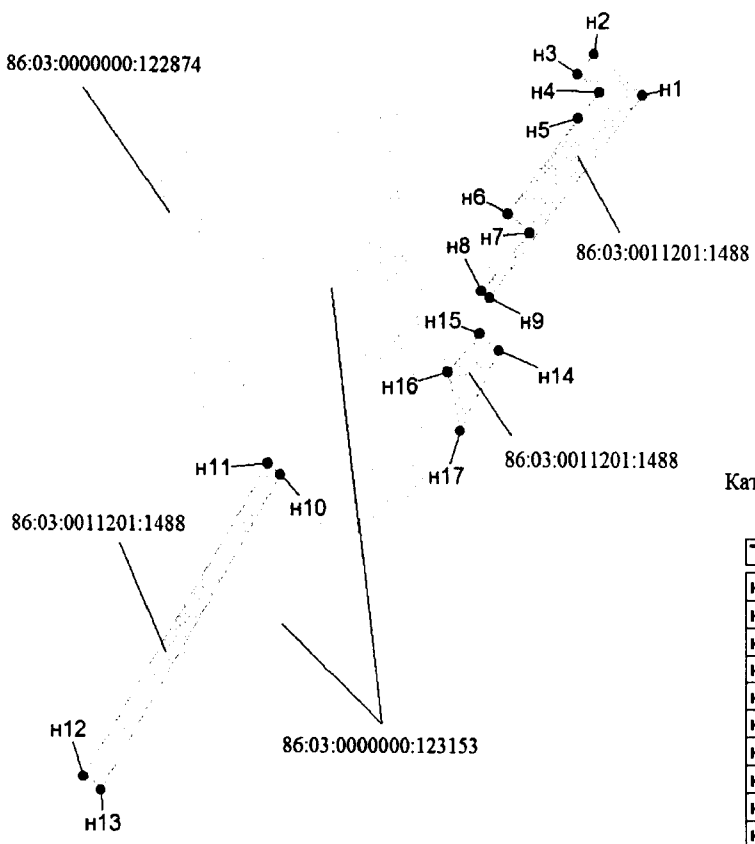





Каталог координат межевания земельного участка с кадастровым номером 86:03:0011201:1488

| Точка | X | Y |
|---|---|---|
| н1 | 761 451.60 | 3 624 680.16 |
| н2 | 761 480.66 | 3 624 645.05 |
| н3 | 761 466.19 | 3 624 633.06 |
| н4 | 761 453.41 | 3 624 648.78 |
| н5 | 761 434.74 | 3 624 633.31 |
| н6 | 761 367.40 | 3 624 582.77 |
| н7 | 761 353.87 | 3 624 598.49 |
| н8 | 761 312.55 | 3 624 563.81 |
| н9 | 761 307.88 | 3 624 569.57 |
| н10 | 761 182.10 | 3 624 419.69 |
| н11 | 761 189.62 | 3 624 410.95 |
| н12 | 760 968.49 | 3 624 277.93 |
| н13 | 760 959.01 | 3 624 290.36 |
| н14 | 761 270.79 | 3 624 576.29 |
| н15 | 761 282.51 | 3 624 562.16 |
| н16 | 761 255.24 | 3 624 539.27 |
| н17 | 761 213.54 | 3 624 548.68 |

Условные обозначения:

- граница проектируемого нового земельного участка, из состава земель лесного фонда;

- границы земельных участков, согласно сведениям государственного кадастра недвижимости;

• н10 - точки поворота границы земельного участка, установленные при проведении кадастровых работ;

86:03:0011201:1487 - наименование формируемого земельного участка;

86:03:0000000:123153 - кадастровый номер земельного участка.

Губернатор

Приложение 38
к постановлению Правительства
Ханты-Мансийского
автономного округа – Югры
от 18 ноября 2016 года № 457-п

**Градостроительный план земельного участка**

№

| | | | | | | | | | | | | | |
|---|---|---|---|---|---|---|---|---|---|---|---|---|---|
| R | U | 8 | 6 | 5 | 0 | 7 | 0 | 0 | 0 | | | | |

Градостроительный план земельного участка подготовлен на основании

**Приказа Департамента строительства Ханты-Мансийского автономного округа №505-П от 08.09.2016г. «О подготовке документации по планировке территории, на которой предусматривается размещение объектов регионального значения»**

(реквизиты решения уполномоченного федерального органа исполнительной власти, или органа исполнительной власти субъекта Российской Федерации, или органа местного самоуправления о подготовке документации по планировке территории, либо реквизиты обращения и наименование заявителя - юридического лица о выдаче градостроительного плана земельного участка)

Местонахождение земельного участка:

**Тюменская область, Ханты-Мансийский автономный округ – Югра**

(субъект Российской Федерации)

**Сургутский район**

(муниципальный район или городской округ)

**Межселенная территория**

(поселение)

Кадастровый номер земельного участка: **86:03:0011201:1486;**

Описание местоположения границ земельного участка: **Территориальный отдел – Юганское лесничество, Тайлаковское участковое лесничество, в квартале № 2005.**

Площадь земельного участка: **31540 кв. м.**

Описание местоположения границ земельного участка **в границах земельного участка, в местах допустимого размещения**

План подготовлен ***Волковой Ксенией Андреевной, инженером I категории ОАО «НижневартовскНИПИнефть»***

(ф.и.о. должность уполномоченного лица, наименование органа или организации)

М.П. 27.09.2016г. /К. А. Волкова/


(дата) (подпись) (расшифровка подписи)

Представлен Правительство Ханты - Мансийского автономного округа – Югры

(наименование уполномоченного федерального органа исполнительной власти, или органа исполнительной власти субъекта Российской Федерации, или органа местного самоуправления)

(дата)

# Ситуационный план размещения линейного объекта

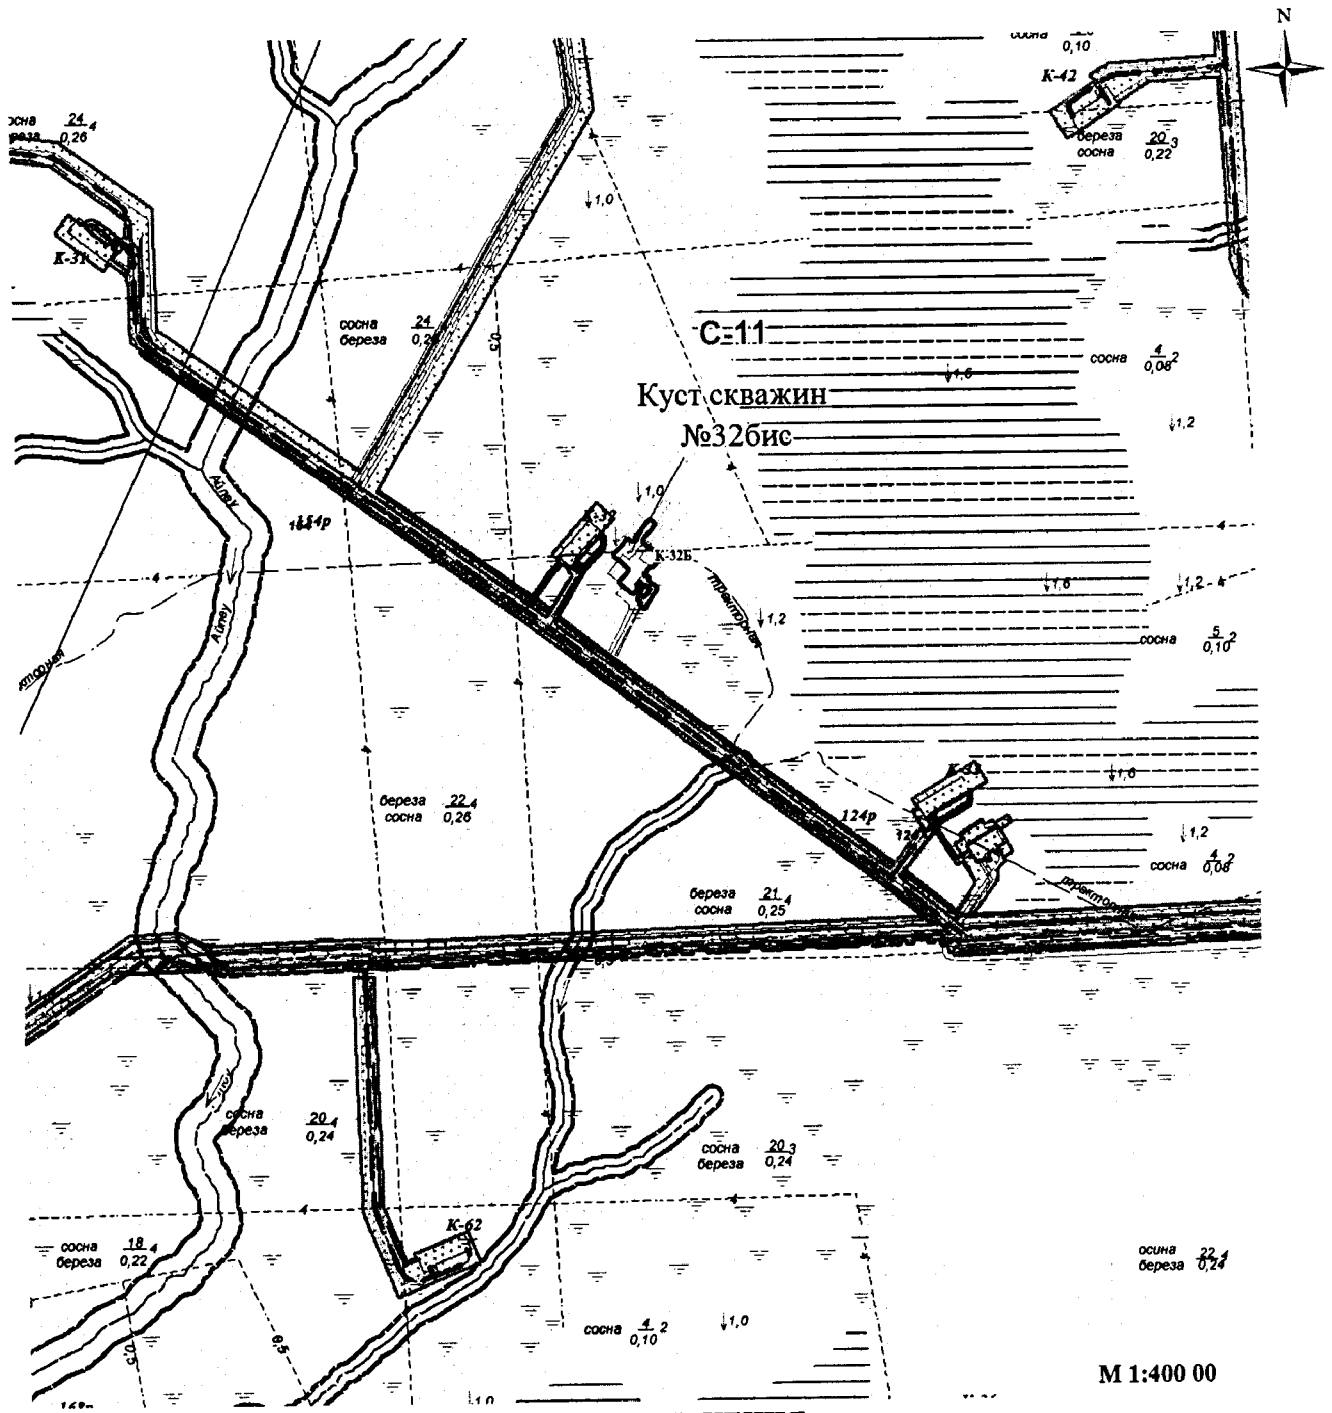



## УСЛОВНЫЕ ОБОЗНАЧЕНИЯ:

- границы проектируемого нового земельного участка из состава земель лесного фонда
- границы земельных участков, согласно сведениям государственного кадастра недвижимости
- родовые угодья
- С-11 - номер родового угодья
- технологическая (промышленная) площадка
- трубопроводы
- Грунтовые (проселочные) дороги
- линий электопередач
- ручьи
- граница водоохранной зоны

# 1. Чертеж градостроительного плана земельного участка

Координаты угловых точек земельного участка

| Точка | X | Y |
|---|---|---|
| 1 | 761 693.57 | 3 624 650.62 |
| 2 | 761 719.92 | 3 624 618.83 |
| 3 | 761 610.09 | 3 624 527.76 |
| 4 | 761 643.18 | 3 624 487.86 |
| 5 | 761 609.80 | 3 624 460.19 |
| 6 | 761 607.52 | 3 624 459.86 |
| 7 | 761 595.40 | 3 624 456.53 |
| 8 | 761 583.80 | 3 624 451.70 |
| 9 | 761 572.93 | 3 624 445.44 |
| 10 | 761 562.91 | 3 624 437.87 |
| 11 | 761 553.91 | 3 624 429.09 |
| 12 | 761 546.08 | 3 624 419.27 |
| 13 | 761 539.56 | 3 624 408.55 |
| 14 | 761 534.86 | 3 624 398.09 |
| 15 | 761 452.48 | 3 624 329.81 |
| 16 | 761 423.79 | 3 624 364.34 |
| 17 | 761 461.20 | 3 624 395.51 |
| 18 | 761 441.53 | 3 624 420.18 |
| 19 | 761 474.06 | 3 624 447.47 |
| 20 | 761 460.80 | 3 624 463.30 |
| 21 | 761 524.11 | 3 624 518.57 |
| 22 | 761 507.87 | 3 624 537.88 |
| 23 | 761 587.64 | 3 624 603.96 |
| 24 | 761 607.99 | 3 624 579.68 |
| 25 | 761 434.74 | 3 624 633.28 |
| 26 | 761 453.85 | 3 624 609.93 |
| 27 | 761 390.49 | 3 624 555.89 |
| 28 | 761 367.40 | 3 624 582.77 |

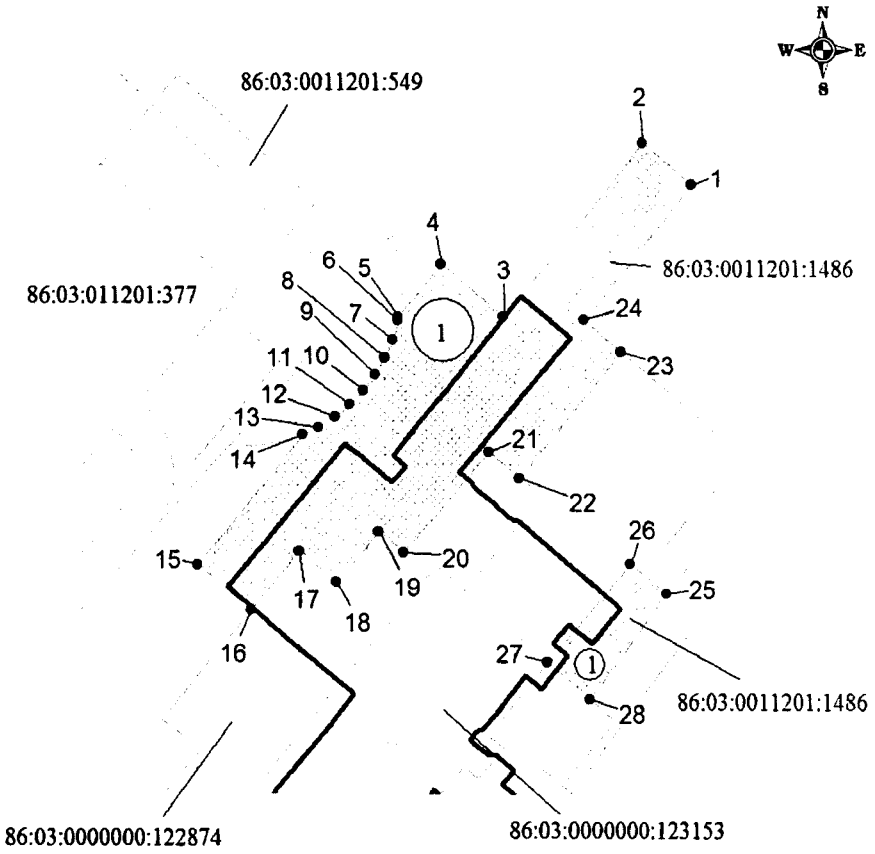


Масштаб 1:5000

Экспликация проектируемых сооружений

| № | Наименование |
|---|---|
| 1 | Куст скважин №32бис |

Условные обозначения:

- граница проектируемого нового земельного участка
- границы земельных участков по сведениям государственного кадастра недвижимости
- зона планируемого размещения проектируемых объектов
- 1 - номер точки поворота границы зоны планируемого размещения объектов
- 86:03:0000000:123153 - кадастровый номер земельного участка
- 86:03:0011201:1486 - номер формируемого земельного участка

Информация:

Общая площадь по проекту : 31540 кв. м.
Топографическая основа выполнена в Масштабе 1:500
Чертеж градостроительного плана земельного участка разработан на топографической основе, выполненной ОАО "НижневартовскНИПИнефть"

1:5000 (масштаб)

Градостроительный план земельного участка создается на основе материалов картографических работ, выполненных в соответствии с требованиями федерального законодательства [2, 3]

(масштаб)

Градостроительный план земельного участка, предназначенного для строительства, реконструкции линейного объекта и подготавливаемый в случаях, предусмотренных частью 4 статьи 4 Федерального закона от 29 декабря 2004 г. № 191-ФЗ "О введении в действие Градостроительного кодекса Российской Федерации" (Собрание законодательства Российской Федерации, 2005, № 1, ст. 17; № 30, ст. 3122; 2006, № 1, ст. 17; № 27, ст. 2881; № 52, ст. 5498; 2007, № 21, ст. 2455; № 49, ст. 6071; № 50, ст. 6237; 2008, № 20, ст. 2251; № 30, ст. 3604; 2009, № 1, ст. 19; № 11, ст. 1261; № 19, ст. 2283; № 29, ст. 3611; № 48, ст. 5723; № 52, ст. 6419, 6427; 2010, № 31, ст. 4209; № 40, ст. 4969; № 52, ст. 6993; 2011, № 13, ст. 1688; № 30, ст. 4563, 4594; 2012, № 26, ст. 3446; № 27, ст. 3587; № 53, ст. 7614, 7615; 2013, № 14, ст. 1651; № 23, ст. 2866; № 30, ст. 4072; № 52, ст. 6976; 2014, 3 26, ст. 3377; 2015, № 1, ст. 9, 38, 52, 72; № 9, ст. 1195; № 10, ст. 1418; № 17, ст. 2477, № 27, ст. 3951; № 29, ст. 4347, ст. 4376; 2016, № 1, ст. 22), создается на основании картографического материала, выполненного в масштабе: 1:50 000, 1:100 000, 1:200 000, 1:500 000. При подготовке картографического материала необходимо руководствоваться требованиями федерального/регионального законодательства [4]

Площадь земельного участка **31540** кв. м [2, 3, 4]

На чертеже градостроительного плана земельного участка указываются:
- схема расположения земельного участка в окружении смежно расположенных земельных участков (ситуационный план)[2, 4];
- границы земельного участка с координатами характерных точек [2, 3, 4];
- красные линии [2, 3, 4];
- обозначение и экспликация существующих (на дату формирования градостроительного плана) объектов капитального строительства, объектов незавершенного строительства и их кадастровые (иные) номера по порядку [2, 4];
- минимальные отступы от границ земельного участка в целях определения мест допустимого размещения объекта капитального строительства, за пределами которых запрещено строительство [2, 4];
- границы зон планируемого размещения объектов капитального строительства для государственных или муниципальных нужд (при наличии);
- места допустимого размещения объекта капитального строительства [2, 4];
- границы зон с особыми условиями использования территории (зон охраны объектов культурного наследия, санитарно-защитные, водоохранные зоны и иные зоны), а также графическая информация об иных ограничениях в использовании земельного участка (при наличии)[2, 3, 4];
- границы зон действия публичных сервитутов (при наличии)[2, 3, 4];
- точки подключения (технологического присоединения) объектов капитального строительства к сетям инженерно-технического обеспечения, за исключением сетей электроснабжения (при наличии возможности их отображения на ситуационном плане)[6];
- условные обозначения отображаемой информации;

Чертеж градостроительного плана земельного участка разработан на топографической основе в масштабе
(1: 500 ), выполненной ОАО «НижневартовскНИПИнефть» 02.2015г.
(дата)

(наименование кадастрового инженера)

Чертеж градостроительного плана земельного участка разработан
27.09.2016г., ОАО «НижневартовскНИПИнефть»
(дата, наименование организации)

**2. Информация о градостроительном регламенте [2] либо требованиях к назначению, параметрам и размещению объекта капитального строительства[1, 3, 4, 5]**

**Градостроительный регламент не установлен**

(наименование представительного органа местного самоуправления, реквизиты акта об утверждении правил землепользования и застройки, информация обо всех предусмотренных градостроительным регламентом видах разрешенного использования земельного участка (за исключением случаев предоставления земельного участка для государственных или муниципальных нужд)

**2.1.** Информация о видах разрешенного использования земельного участка [2, 3, 4]

основные виды разрешенного использования земельного участка:

**Градостроительным регламентом не установлено**

условно разрешенные виды использования земельного участка:

**Градостроительным регламентом не установлено**

вспомогательные виды использования земельного участка:

**Градостроительным регламентом не установлено**

**2.2.** Требования к назначению, параметрам и размещению объекта капитального строительства на указанном земельном участке [2]

Назначение объекта капитального строительства

№ Не имеется / -

(согласно чертежу) (назначение объекта капитального строительства)

**2.2.1.** Предельные (минимальные и (или) максимальные) размеры земельного участка и предельные параметры разрешенного строительства, реконструкции объекта капитального строительства, включая площадь [2]

| Кадастровый номер земельного участка | Длина (м) | Ширина (м) | Зоны с особыми условиями использования территорий (кв. м) | Зоны действия публичных сервитутов (кв. м) | Площадь земельного участка (кв.м) | Номер объекта капитального строительства согласно чертежу градостроительного плана земельного участка | Размер (м) | | Площадь застройки земельного участка (кв.м) |
|---|---|---|---|---|---|---|---|---|---|
| | | | | | | | макс. | мин. | |
| 1 | 2 | 3 | 4 | 5 | 6 | 7 | 8 | | 9 |
| - | - | - | - | - | - | - | - | - | - |

**2.2.2.** Предельное количество этажей _____ или предельная высота зданий, строений, сооружений _____ м.

**2.2.3.** Максимальный процент застройки в границах земельного участка _____%.

**2.2.4.** Иные показатели(максимальная плотность, максимальный коэффициент застройки)[2]:

_____

**2.3.** Требования к назначению, параметрам и размещению объекта капитального строительства на указанном земельном участке[3, 4, 5]

Назначение объекта капитального строительства

№ 1 / **Куст скважин № 32 бис**

(согласно чертежу) (назначение объекта капитального строительства)

Предельные (минимальные и (или) максимальные) размеры земельных участков:

| Номер участка согласно чертежу градостроительного плана | Длина (м) | Ширина (м) | Площадь (кв.м) | Зоны с особыми условиями использования территорий (кв.м) | Зоны действия публичных сервитутов (кв. м) |
|---|---|---|---|---|---|
| 1 | 2 | 3 | 4 | 5 | 6 |
| **1** | **Сложная конфигурация** | | **31540** | - | - |
| **Итого** | | | **31540** | | |

## 3. Информация о расположенных в границах земельного участка объектах капитального строительства и объектах культурного наследия[1, 2, 3, 4]

**3.1.** Объекты капитального строительства

№ **Не имеется** /

(согласно чертежу градостроительного плана) (назначение объекта капитального строительства)

инвентаризационный или кадастровый номер _____

технический паспорт объекта подготовлен _____

(дата)

(наименование организации (органа) государственного кадастрового учета объектов недвижимости или государственного технического учета и технической инвентаризации объектов капитального строительства)

**3.2.** Объекты, включенные в единый государственный реестр объектов культурного наследия (памятников истории и культуры) народов Российской Федерации

№ / **Не имеется**

(согласно чертежу градостроительного плана) (назначение объекта культурного наследия)

**Служба государственной охраны объектов культурного наследия ХМАО-Югры**

(наименование органа государственной власти, принявшего решение о включении выявленного объекта культурного наследия в реестр, реквизиты этого решения)

регистрационный номер в реестре 2095 от 16.06.2016

(дата)

## 4. Информация о разделении земельного участка[2, 3, 4]

-

(наименование и реквизиты документа, определяющего возможность или невозможность разделения)

## 5. Информация о технических условиях подключения (технологического присоединения) объектов капитального строительства к сетям инженерно-технического обеспечения[7]

ТУ №24-2016 от 01.02.2016 г. на электроснабжение КП-32бис (дополнительные скважины) Тайлаковского м/р

(наименование организации, выдавшей технические условия, реквизиты документа, содержащего в соответствии с частью 7 статьи 48 Градостроительного кодекса Российской Федерации информацию о технических условиях подключения (технологического присоединения) объектов капитального строительства к сетям инженерно-технического обеспечения)

## 6. Информация о наличии границ зоны планируемого размещения объектов капитального строительства для государственных или муниципальных нужд (при наличии)

-

## 7. Иная информация (при наличии)

-

[1] Заполняется в случае, если градостроительный план земельного участка утверждается в составе проекта межевания территории.

[2] Заполняется на земельные участки, на которые действие градостроительного регламента распространяется.

[3] Заполняется на земельный участок, на который градостроительный регламент не устанавливается.

[4] Заполняется на земельный участок, на который градостроительный регламент не распространяется.

[5] Заполняется, если соответствующие параметры установлены градостроительным регламентом либо нормативными правовыми актами, регулирующими использования земельных участков, для которых градостроительные регламенты не устанавливаются или на которые градостроительные регламенты не распространяются.

[6] Указываются точки подключения, содержащиеся в технических условиях, выданных организацией, осуществляющей эксплуатацию сетей инженерно-технического обеспечения.

[7] Документ, содержащий информацию о технических условиях подключения (технологического присоединения) объектов капитального строительства к сетям инженерно-технического обеспечения, является приложением к градостроительному плану земельного участка.

**Градостроительный план земельного участка**

№

| | | | | | | | | | | | | | |
|---|---|---|---|---|---|---|---|---|---|---|---|---|---|
| R | U | 8 | 6 | 5 | 0 | 7 | 0 | 0 | 0 | | | | |

Градостроительный план земельного участка подготовлен на основании

**Приказа Департамента строительства Ханты-Мансийского автономного округа №505-П от 08.09.2016г. «О подготовке документации по планировке территории, на которой предусматривается размещение объектов регионального значения»**

(реквизиты решения уполномоченного федерального органа исполнительной власти, или органа исполнительной власти субъекта Российской Федерации, или органа местного самоуправления о подготовке документации по планировке территории, либо реквизиты обращения и наименование заявителя - юридического лица о выдаче градостроительного плана земельного участка)

Местонахождение земельного участка:

**Тюменская область, Ханты-Мансийский автономный округ – Югра**

(субъект Российской Федерации)

**Сургутский район**

(муниципальный район или городской округ)

**Межселенная территория**

(поселение)

Кадастровый номер земельного участка: **86:03:0011201:1487;**

Описание местоположения границ земельного участка: **Территориальный отдел – Юганское лесничество, Тайлаковское участковое лесничество, в квартале № 2005.**

Площадь земельного участка: **16460 кв. м.**

Описание местоположения границ земельного участка **в границах земельного участка, в местах допустимого размещения**

План подготовлен ***Волковой Ксенией Андреевной, инженером I категории ОАО «НижневартовскНИПИнефть»***

(ф.и.о., должность уполномоченного лица, наименование органа или организации)

М.П. Для технической документации


***27.09.2016г.*** (дата) (подпись) ***/К. А. Волкова /*** (расшифровка подписи)

Представлен Правительство Ханты - Мансийского автономного округа – Югры

(наименование уполномоченного федерального органа исполнительной власти, или органа исполнительной власти субъекта Российской Федерации, или органа местного самоуправления)

(дата)


## Ситуационный план размещения линейного объекта

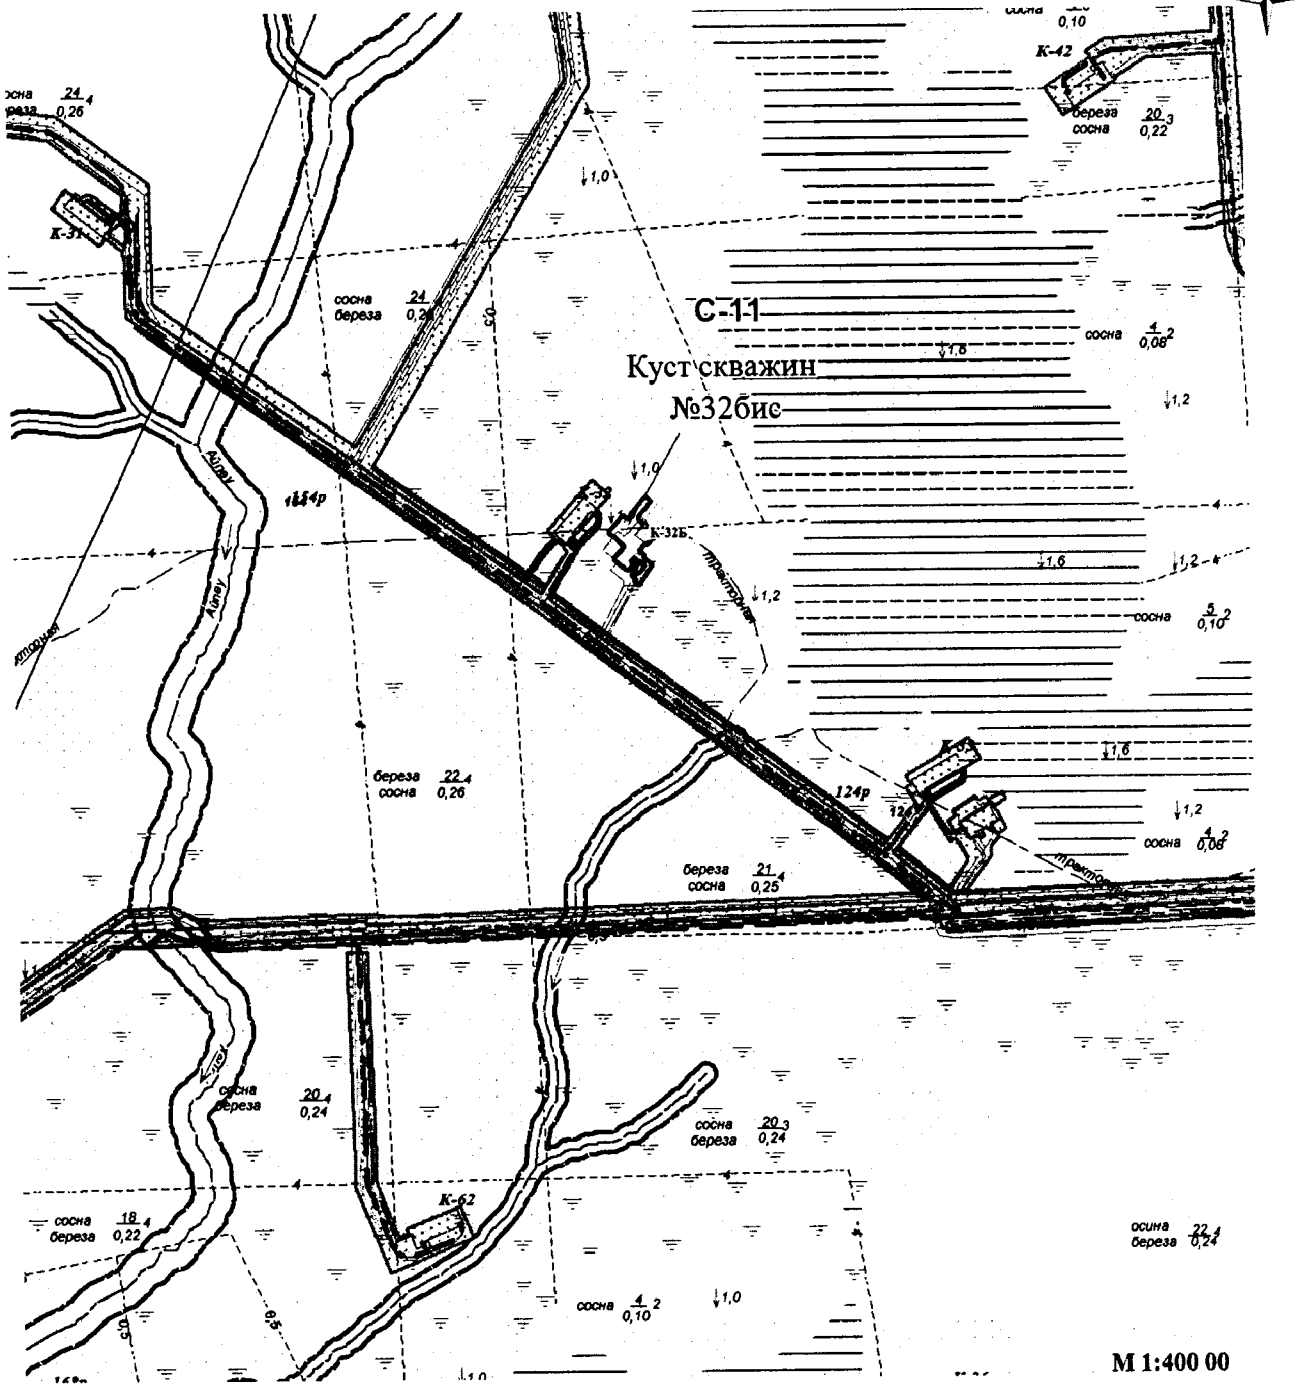


### УСЛОВНЫЕ ОБОЗНАЧЕНИЯ:

- границы проектируемого нового земельного участка из состава земель лесного фонда
- границы земельных участков, согласно сведениям государственного кадастра недвижимости
- родовые угодья
- С-11 - номер родового угодья
- технологическая (промышленная) площадка
- трубопроводы
- Грунтовые (проселочные) дороги
- линий электопередач
- ручьи
- граница водоохранной зоны

# 1. Чертеж градостроительного плана земельного участка

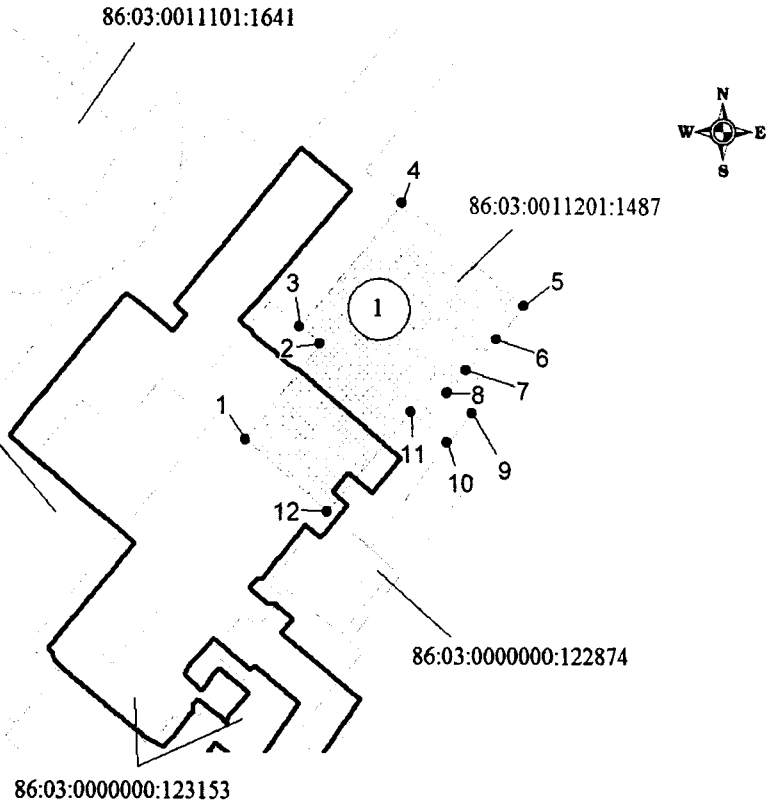


Масштаб 1:5000

Координаты угловых точек земельного участка

| Точка | X | Y |
|---|---|---|
| 1 | 761 436.31 | 3 624 502.72 |
| 2 | 761 496.83 | 3 624 551.00 |
| 3 | 761 507.87 | 3 624 537.88 |
| 4 | 761 587.62 | 3 624 603.97 |
| 5 | 761 521.74 | 3 624 682.60 |
| 6 | 761 500.05 | 3 624 664.63 |
| 7 | 761 480.56 | 3 624 644.98 |
| 8 | 761 466.19 | 3 624 633.06 |
| 9 | 761 453.41 | 3 624 648.78 |
| 10 | 761 434.74 | 3 624 633.31 |
| 11 | 761 453.85 | 3 624 609.93 |
| 12 | 761 390.49 | 3 624 555.89 |

Экспликация проектируемых сооружений

| № | Наименование |
|---|---|
| 1 | Куст скважин №32бис |

Условные обозначения:

- граница проектируемого нового земельного участка
- границы земельных участков по сведениям государственного кадастра недвижимости
- зона планируемого размещения проектируемых объектов
- 1 - номер точки поворота границы зоны планируемого размещения объектов

86:03:0000000:123153 - кадастровый номер земельного участка

86:03:0011201:1487 - номер формируемого земельного участка

Информация:

Общая площадь по проекту : 16460 кв. м.
Топографическая основа выполнена в Масштабе 1:500
Чертеж градостроительного плана земельного участка разработан на топографической основе, выполненной ОАО "НижневартовскНИПИнефть"

1:5000 (масштаб)

Градостроительный план земельного участка создается на основе материалов картографических работ, выполненных в соответствии с требованиями федерального законодательства [2, 3]

1:5000 (масштаб)

Градостроительный план земельного участка, предназначенного для строительства, реконструкции линейного объекта и подготавливаемый в случаях, предусмотренных частью 4 статьи 4 Федерального закона от 29 декабря 2004 г. № 191-ФЗ "О введении в действие Градостроительного кодекса Российской Федерации" (Собрание законодательства Российской Федерации, 2005, № 1, ст. 17; № 30, ст. 3122; 2006, № 1, ст. 17; № 27, ст. 2881; № 52, ст. 5498; 2007, № 21, ст. 2455; № 49, ст. 6071; № 50, ст. 6237; 2008, № 20, ст. 2251; № 30, ст. 3604; 2009, № 1, ст. 19; № 11, ст. 1261; № 19, ст. 2283; № 29, ст. 3611; № 48, ст. 5723; № 52, ст. 6419, 6427; 2010, № 31, ст. 4209; № 40, ст. 4969; № 52, ст. 6993; 2011, № 13, ст. 1688; № 30, ст. 4563, 4594; 2012, № 26, ст. 3446; № 27, ст. 3587; № 53, ст. 7614, 7615; 2013, № 14, ст. 1651; № 23, ст. 2866; № 30, ст. 4072; № 52, ст. 6976; 2014, 3 26, ст. 3377; 2015, № 1, ст. 9, 38, 52, 72; № 9, ст. 1195; № 10, ст. 1418; № 17, ст. 2477, № 27, ст. 3951; № 29, ст. 4347, ст. 4376; 2016, № 1, ст. 22), создается на основании картографического материала, выполненного в масштабе: 1:50 000, 1:100 000, 1:200 000, 1:500 000. При подготовке картографического материала необходимо руководствоваться требованиями федерального/регионального законодательства [4]

Площадь земельного участка **16460** кв. м [2, 3, 4]

На чертеже градостроительного плана земельного участка указываются:
- схема расположения земельного участка в окружении смежно расположенных земельных участков (ситуационный план)[2, 4];
- границы земельного участка с координатами характерных точек [2, 3, 4];
- красные линии [2, 3, 4];
- обозначение и экспликация существующих (на дату формирования градостроительного плана) объектов капитального строительства, объектов незавершенного строительства и их кадастровые (иные) номера по порядку [2, 4];
- минимальные отступы от границ земельного участка в целях определения мест допустимого размещения объекта капитального строительства, за пределами которых запрещено строительство [2, 4];
- границы зон планируемого размещения объектов капитального строительства для государственных или муниципальных нужд (при наличии);
- места допустимого размещения объекта капитального строительства [2, 4];
- границы зон с особыми условиями использования территории (зон охраны объектов культурного наследия, санитарно-защитные, водоохранные зоны и иные зоны), а также графическая информация об иных ограничениях в использовании земельного участка (при наличии)[2, 3, 4];
- границы зон действия публичных сервитутов (при наличии)[2, 3, 4];
- точки подключения (технологического присоединения) объектов капитального строительства к сетям инженерно-технического обеспечения, за исключением сетей электроснабжения (при наличии возможности их отображения на ситуационном плане)[6];
- условные обозначения отображаемой информации;

Чертеж градостроительного плана земельного участка разработан на топографической основе в масштабе

(1: 500 ), выполненной ОАО «НижневартовскНИПИнефть» 02.2015г.

(дата)

(наименование кадастрового инженера)

Чертеж градостроительного плана земельного участка разработан

27.09.2016г., ОАО «НижневартовскНИПИнефть»

(дата, наименование организации)

## 2. Информация о градостроительном регламенте [2] либо требованиях к назначению, параметрам и размещению объекта капитального строительства[1, 3, 4, 5]

**Градостроительный регламент не установлен**

(наименование представительного органа местного самоуправления, реквизиты акта об утверждении правил землепользования и застройки, информация обо всех предусмотренных градостроительным регламентом видах разрешенного использования земельного участка (за исключением случаев предоставления земельного участка для государственных или муниципальных нужд)

**2.1.** Информация о видах разрешенного использования земельного участка [2, 3, 4]

основные виды разрешенного использования земельного участка:

**Градостроительным регламентом не установлено**

условно разрешенные виды использования земельного участка:

**Градостроительным регламентом не установлено**

вспомогательные виды использования земельного участка:

**Градостроительным регламентом не установлено**

**2.2.** Требования к назначению, параметрам и размещению объекта капитального строительства на указанном земельном участке [2]

Назначение объекта капитального строительства

№ Не имеется / -

(согласно чертежу) (назначение объекта капитального строительства)

**2.2.1.** Предельные (минимальные и (или) максимальные) размеры земельного участка и предельные параметры разрешенного строительства, реконструкции объекта капитального строительства, включая площадь [2]

| Кадастровый номер земельного участка | Длина (м) | Ширина (м) | Зоны с особыми условиями использования территорий (кв. м) | Зоны действия публичных сервитутов (кв. м) | Площадь земельного участка (кв.м) | Номер объекта капитального строительства согласно чертежу градостроительного плана земельного участка | Размер (м) | | Площадь застройки земельного участка (кв.м) |
|---|---|---|---|---|---|---|---|---|---|
| | | | | | | | макс. | мин. | |
| 1 | 2 | 3 | 4 | 5 | 6 | 7 | 8 | | 9 |
| - | - | - | - | - | - | - | - | - | - |

**2.2.2.** Предельное количество этажей _____ или предельная высота зданий, строений, сооружений _____ м.

**2.2.3.** Максимальный процент застройки в границах земельного участка _____%.

**2.2.4.** Иные показатели(максимальная плотность, максимальный коэффициент застройки)[2]:

_____

**2.3.** Требования к назначению, параметрам и размещению объекта капитального строительства на указанном земельном участке[3, 4, 5]

Назначение объекта капитального строительства

№ 1 / **Куст скважин № 32 бис**

(согласно чертежу) (назначение объекта капитального строительства)

Предельные (минимальные и (или) максимальные) размеры земельных участков:

| Номер участка согласно чертежу градостроительного плана | Длина (м) | Ширина (м) | Площадь (кв.м) | Зоны с особыми условиями использования территорий (кв.м) | Зоны действия публичных сервитутов (кв. м) |
|---|---|---|---|---|---|
| 1 | 2 | 3 | 4 | 5 | 6 |
| 1 | **Сложная конфигурация** | | **16460** | - | - |
| **Итого** | | | **16460** | | |

## 3. Информация о расположенных в границах земельного участка объектах капитального строительства и объектах культурного наследия[1, 2, 3, 4]

**3.1.** Объекты капитального строительства

№ **Не имеется** /

(согласно чертежу градостроительного плана) (назначение объекта капитального строительства)

инвентаризационный или кадастровый номер _____

технический паспорт объекта подготовлен _____

(дата)

_____

(наименование организации (органа) государственного кадастрового учета объектов недвижимости или государственного технического учета и технической инвентаризации объектов капитального строительства)

**3.2.** Объекты, включенные в единый государственный реестр объектов культурного наследия (памятников истории и культуры) народов Российской Федерации

№ / **Не имеется**

(согласно чертежу градостроительного плана) (назначение объекта культурного наследия)

**Служба государственной охраны объектов культурного наследия ХМАО-Югры**

(наименование органа государственной власти, принявшего решение о включении выявленного объекта культурного наследия в реестр, реквизиты этого решения)

регистрационный номер в реестре 2095 от 16.06.2016

(дата)

## 4. Информация о разделении земельного участка[2, 3, 4]

-

(наименование и реквизиты документа, определяющего возможность или невозможность разделения)

## 5. Информация о технических условиях подключения (технологического присоединения) объектов капитального строительства к сетям инженерно-технического обеспечения[7]

ТУ №24-2016 от 01.02.2016 г. на электроснабжения КП-32бис (дополнительные скважины) Тайлаковского м/р

(наименование организации, выдавшей технические условия, реквизиты документа, содержащего в соответствии с частью 7 статьи 48 Градостроительного кодекса Российской Федерации информацию о технических условиях подключения (технологического присоединения) объектов капитального строительства к сетям инженерно-технического обеспечения)

## 6. Информация о наличии границ зоны планируемого размещения объектов капитального строительства для государственных или муниципальных нужд (при наличии)

-

## 7. Иная информация (при наличии)

-

[1] Заполняется в случае, если градостроительный план земельного участка утверждается в составе проекта межевания территории.

[2] Заполняется на земельные участки, на которые действие градостроительного регламента распространяется.

[3] Заполняется на земельный участок, на который градостроительный регламент не устанавливается.

[4] Заполняется на земельный участок, на который градостроительный регламент не распространяется.

[5] Заполняется, если соответствующие параметры установлены градостроительным регламентом либо нормативными правовыми актами, регулирующими использования земельных участков, для которых градостроительные регламенты не устанавливаются или на которые градостроительные регламенты не распространяются.

[6] Указываются точки подключения, содержащиеся в технических условиях, выданных организацией, осуществляющей эксплуатацию сетей инженерно-технического обеспечения.

[7] Документ, содержащий информацию о технических условиях подключения (технологического присоединения) объектов капитального строительства к сетям инженерно-технического обеспечения, является приложением к градостроительному плану земельного участка.

*«О выдаче ТУ»*

Приложение к письму №_____ от_____

Технические условия №24-2016 от 01.02.2016 г.
на электроснабжение КП-32бис (дополнительные скважины) Тайлаковского м/р

Запрашиваемая мощность – 683 кВт.

1. Со стороны подрядной организации:
   1.1. Разработать проект электроснабжения КП-32бис (дополнительные скважины) Тайлаковского месторождения нефти. Проектом предусмотреть:
      1.1.1. Строительство двух ВЛ-6кВ на металлических опорах от точек подключения до КТПН-6/0,4кВ КП-32бис (дополнительные скважины) Тайлаковского м/р. Трассу прохождения ВЛ-6кВ предварительно согласовать с ООО «МЭН».
      1.1.2. Технические характеристики ВЛ-6кВ определить проектом.
      1.1.3. Категорию надёжности электроснабжения определить проектом.
      1.1.4. Точки подключения:
      - Существующая опора №11/126 ВЛ-6кВ Ф-8 КРУН-6кВ «ДНС-2». Точный номер опоры определить при проектировании. При необходимости произвести замену опоры в точке подключения.
      - Существующая опора №12/125 ВЛ-6кВ Ф-15 КРУН-6кВ «ДНС-2». Точный номер опоры определить при проектировании. При необходимости произвести замену опоры в точке подключения
      1.1.5. Проверочный расчёт электрооборудования КРУН-6кВ «ДНС-2» с учётом существующих и проектируемых нагрузок. При необходимости предусмотреть замену оборудования, в т.ч. трансформаторов тока и измерительных приборов.
      1.1.6. Напряжение на шинах 0,4кВ проектируемых КТПН-6/0,4кВ КП-32бис (дополнительные скважины) – в соответствии с ГОСТ 32144-2013.
      2.1.7. Пункт АВР-6кВ на КП-32бис (дополнительные скважины) с защитами на микропроцессорных устройствах и трансформаторами тока 300/5.
      2.1.8. Расположение оборудования пункта АВР-6кВ на общей площадке обслуживания с указанием расстояний и монтажом степ-болтов для подъема к ЛР-6кВ для ремонта и обслуживания. Расположение оборудования и габариты площадки согласовать с ООО «МЭН».
      2.1.9. КТПН-6/0,4кВ в соответствии с утвержденными общими техническими требованиями на изготовление и поставку комплектных однотрансформаторных подстанций наружной установки 6/0,4 кВ мощностью от 100 до 1000кВА. Мощность КТПН-6/0,4кВ определить проектом.
      2.1.10. Калитку с механическим затвором на входе площадки обслуживания КТПН-6/0,4кВ, пункта АВР-6кВ.

2.1.11. Линейные разъединители на первых отпаечных и концевых опорах для подключения проектируемых ВЛ-6кВ и КТПН-6/0,4кВ КП-32бис (дополнительные скважины).
2.1.12. Крепление провода к ЛР-6кВ, проходным изоляторам КТПН-6/0,4кВ при помощи плашечных зажимов.
2.1.13. КЛ-0,4кВ от проектируемых КТПН-6/0,4кВ до электроприёмников КП-32бис (дополнительные скважины) по кабельным эстакадам. Технические характеристики, тип и способ прокладки по кабельным эстакадам КЛ-0,4кВ определить проектом.
2.1.14. Согласование трассы КЛ-0,4кВ со всеми заинтересованными организациями.
2.1.15. Заземление электроприёмников, пункта АВР-6кВ, ЛР-6кВ и КТПН-6/0,4кВ в соответствии с требованиями глав 1.7, 7.3 ПУЭ.
2.1.16. В ПСД включить затраты на пусконаладочные работы оборудования, поверку трансформаторов тока и измерительных приборов в случае их замены.
2.1.17. Проверку сечения провода ВЛ-6кВ по экономической плотности тока.
2.1.18. Определение мест опасного сближения ВЛ-6кВ с а/дорогами и зимниками. В этих местах предусмотреть установку металлических отбойников для защиты опор ВЛ-6кВ от механических повреждений. Места опасного сближения согласовать с ООО «МЭН».
2.1.19. В местах пересечения ВЛ-6кВ с а/дорогами, зимниками и водными преградами - переходы на повышенных опорах. Расстояние от проводов ВЛ-6кВ до полотна дороги – не менее 10м. Места пересечения согласовать с ООО «МЭН».
2.1.20. Пересечение проектируемых ВЛ с надземными, наземными и подземными трубопроводами выполнить в соответствии с п.п.2.5.279-2.5.290 ПУЭ 7 изд. При необходимости выполнить реконструкцию трубопроводов и защиту опор проектируемых ВЛ.
2.1.21. При попадании опор в зону затопления при половодье, оборудовать их защитой ото льда и корчехода.
2.1.22. Дорожные знаки «Габарит 4,5м», запрещающие проезд крупногабаритного транспорта с грузом или без груза высотой более 4,5м в местах пересечения ВЛ-6кВ с автодорогами и зимниками, согласно п.14 Постановления Правительства РФ от 24.02. 2009 № 160.
2.1.23. Постоянные знаки на опорах ВЛ-6кВ, согласно п.2.5.23. ПУЭ.
2.1.24. Определение мест пересечения проектируемых и реконструируемых ВЛ-6кВ с действующими ВЛ-6кВ и рассмотрение вариантов переврезки этих ВЛ-6кВ для исключения пересечений и повышенных переходов. Места пересечения и варианты переврезки согласовать с ООО «МЭН».
2.1.25. Выполнение расчёта вырубки просеки под прохождение ВЛ-6кВ по насаждениям согласно ПУЭ п.2.5.207.
2.1.26. Установку устройств защит ВЛ-6кВ от грозовых перенапряжений типа ГИРМК, РДИП и т.п.

2.1.27. На планах трасс ВЛ-6кВ указывать линию вырубки леса, поросли, кустарников.

2.2. Проект, выполненный в соответствии с п.2.1. настоящих технических условий, согласовать с ООО «МЭН» и энергетическим отделом ОАО «СН-МНГ».

2.2.1. Предоставить в ООО «МЭН» проект на электронном носителе.

2.3. Строительно-монтажные, пуско-наладочные работы и профилактические испытания оборудования и защит на основании согласованной в соответствии с п.2.2. настоящих технических условий проектной документации.

3. Порядок выполнения мероприятий по электроснабжению КП-32бис (дополнительные скважины) Тайлаковского месторождения нефти:

3.1. Выполнить мероприятия, предусмотренные настоящими техническими условиями.

3.2. Провести осмотр (обследование) объекта капитального строительства должностным лицом органа федерального государственного энергетического надзора при участии представителей ОАО «СН-МНГ», ООО «МЭН».


3.3. Получить разрешение на допуск в эксплуатацию энергоустановки.

4. Срок действия технических условий 24 месяца.

Приложение: 1. Схема поопорная ВЛ-6кВ Ф-8,15 КРУН-6кВ «ДНС-2» – на 1 листе в 1 экземпляре;

**Первый заместитель генерального директора – главный инженер ООО «МЭН»** **В.В. Долгушин**

**Согласовано:**
**Главный энергетик ОАО «СН-МНГ»** **С.Ю. Мухин**

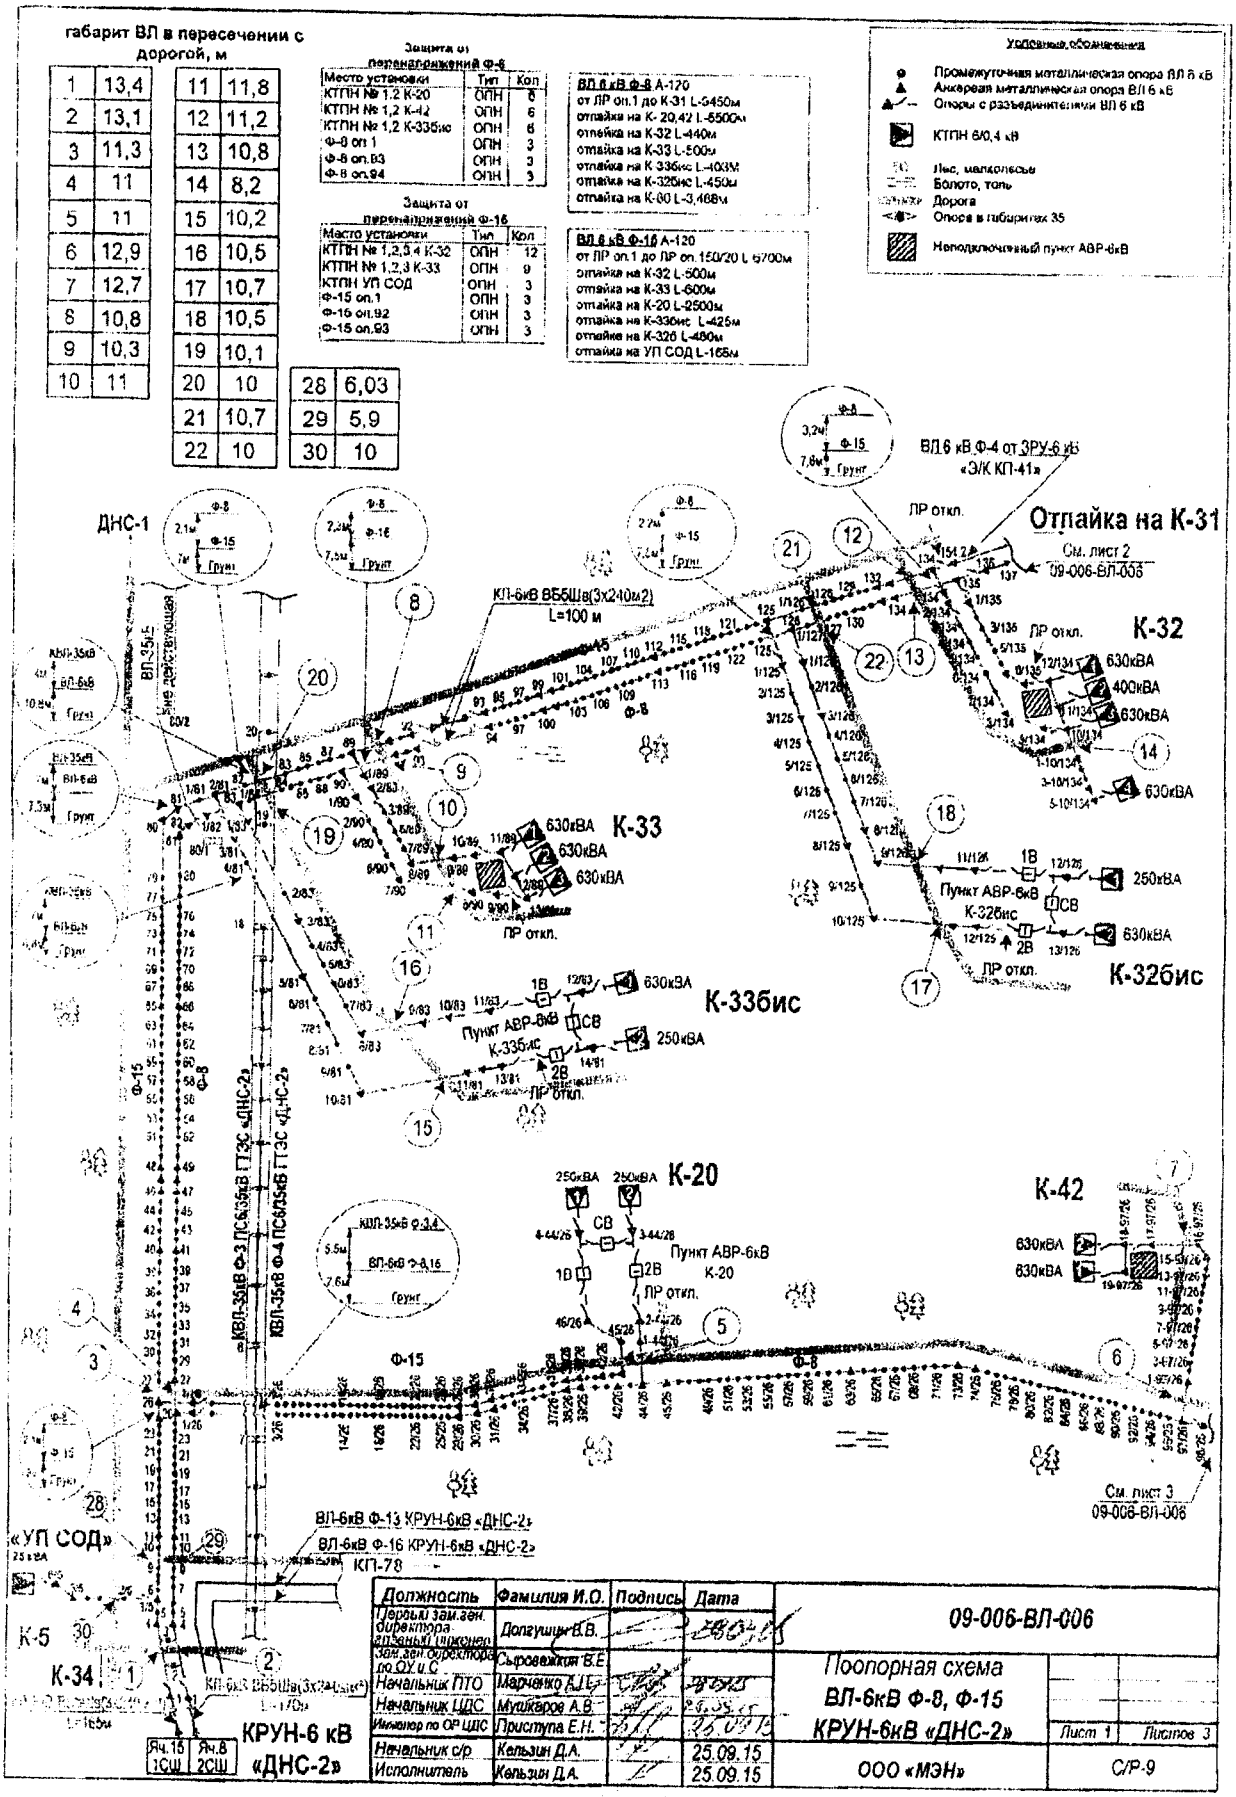


| Должность | Фамилия И.О. | Подпись | Дата |
|---|---|---|---|
| Первый зам.ген. директора главный инженер | Долгушин В.В. | | |
| Зам.ген.директора по ОУ и С | Сыровежкин В.Е. | | |
| Начальник ПТО | Марченко А.Г. | | |
| Начальник ЦДС | Мушкаров А.В. | | |
| Инженер по ОР ЦДС | Приступа Е.Н. | | |
| Начальник с/р | Кельзин Д.А. | | 25.09.15 |
| Исполнитель | Кельзин Д.А. | | 25.09.15 |

| | |
|---|---|
| Лист 1 | Листов 3 |

Приложение 39
к постановлению Правительства
Ханты-Мансийского
автономного округа – Югры
от 18 ноября 2016 года № 457-п

**Положение о размещении линейного объекта регионального значения Ханты-Мансийского автономного округа – Югры «Обустройство Тайлаковского месторождения нефти. Куст скважин № 32 бис (дополнительные скважины)»**

## I. Размещение объекта

В административном отношении линейный объект регионального значения Ханты-Мансийского автономного округа – Югры «Обустройство Тайлаковского месторождения нефти. Куст скважин № 32 бис (дополнительные скважины)» (далее – проектируемый объект) расположен на межселенной территории в границах Тайлаковского лицензионного участка Сургутского района Ханты-Мансийского автономного округа – Югры.

В географическом отношении территория проектируемого объекта находится в 245-250 километрах на юго-запад от города Нижневартовска.

## II. Функциональное зонирование территории

Проектируемый объект располагается на землях лесного фонда, находящихся в ведении территориального отдела – Юганского лесничества (Тайлаковское участковое лесничество).

## III. Решения по планировочной организации земельных участков для размещения проектируемого объекта

Расчет полосы отвода земельных участков для выполнения работ по строительству проектируемого объекта производится с учетом действующих норм отвода земель и с учетом проектного решения.

Таблица 1

Расчет площади зон размещения проектируемого объекта

| № п.п | Наименование объекта | Площадь в пределах вновь испрашивае | Площадь в пределах лесных (земельных) | Зона застрой ки, га |
|---|---|---|---|---|

| | | | | |
|---|---|---|---|---|
| | | **мых лесных участков, га.** | **участков, арендованных ранее, га.** | |
| 1 | Куст скважин № 32 бис | 1.558 | 2.655 | 4.213 |
| 2 | Коридор коммуникаций на куст скважин № 32 бис:<br>- ВЛ 6 кВ № 1 на куст скважин № 32 бис;<br>- ВЛ 6 кВ № 2 на куст скважин № 32 бис. | 0.090 | 0.500 | 0.590 |
| | **Всего** | **1.648** | **3.155** | **4.803** |

Таблица 2

Площади испрашиваемых лесных участков
под проектируемый объект

| № земельного участка | Испрашиваемая площадь земельного участка, га | Категория земель, номер участка в государственном лесном реестре | Наименование проектируемого объекта |
|---|---|---|---|
| 86:03:0011201:1486 | 3.154 | Земли лесного фонда | Куст скважин № 32 бис |
| 86:03:0011201:1487 | 1.616 | Земли лесного фонда | Куст скважин № 32 бис |
| 86:03:0011201:1488 | 0.869 | Земли лесного фонда | Коридор коммуникаций на куст скважин № 32 бис |

Координаты границ земельного участка, необходимого для размещения проектируемого объекта, в графических материалах определены в местной системе координат Ханты-Мансийского автономного округа – Югры МСК-86.

## IV. Особо охраняемые территории и зоны с особыми условиями использования территории


Проектируемый объект расположен параллельно существующему техническому коридору коммуникаций. Строительство будет носить локальный характер и затрагивать территорию, которая уже подвергалась мощному длительному техногенному воздействию.

Проектируемый объект не пересекает водоохранную зону и прибрежную защитную полосу водных объектов.

В границах участка работ отсутствуют объекты историко-культурного наследия, особо охраняемые природные территории федерального, регионального и местного значения.

Проектируемый объект попадает в границы территорий традиционного природопользования коренных малочисленных народов Севера регионального значения.


В соответствии с пунктом 1 статьи 12 Закона Ханты-Мансийского автономного округа – Югры от 28 декабря 2006 года №145-оз «О территориях традиционного природопользования коренных малочисленных народов Севера регионального значения в Ханты-Мансийском автономном – Югре» проведено согласование размещения проектируемого объекта с субъектом традиционного природопользования.

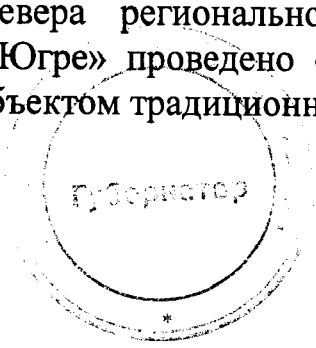

Приложение 40
к постановлению Правительства
Ханты-Мансийского
автономного округа – Югры
от 18 ноября 2016 года № 457-п

Основная часть проекта планировки территории
для размещения линейного объекта
регионального значения Ханты-Мансийского
автономного округа - Югры
"Обустройство куста скважин №17 (в районе скважины 8304)
Ватьеганского месторождения".
Землепользователь ООО "ЛУКОЙЛ - Западная Сибирь" ТПП "Повхнефтега

Схема расположения объекта
в кадастровом квартале 86:03:0090203
М 1 : 50 000

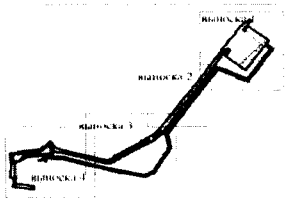


Экспликация зон планируемого размещения линейных объектов

| Номер | Наименование | Площадь, га |
|---|---|---|
| 1 | Обустройство куста скважин №17 (в районе скважины 8304) Ватьеганского месторождения | 23,2551 |


Экспликация проектируемых линейных объектов

| Номер | Наименование |
|---|---|
| 1 | "Нефтегазосборный трубопровод т.вр.16 - БГ ДНС-4" |
| 2 | "Нефтегазосборный трубопровод скст №17 - т.вр.16" |
| 3 | "Высоконапорный водовод т.вр.17 - куст №17" |
| 4 | "Автомобильная дорога к кусту скважин №17" |
| 5 | "Электрическая воздушная линия 6кВ №1 (первая линия) на куст №17" |
| 6 | "Электрическая воздушная линия 6кВ №2 (вторая линия) на куст №17" |

Экспликация существующих линейных объектов

| Номер | Наименование |
|---|---|
| 7 | Нст 219 гл 1.0 (демонтаж) |
| 8 | Нст 325 гл 1.0 нед. (демонтаж) |

Условные обозначения

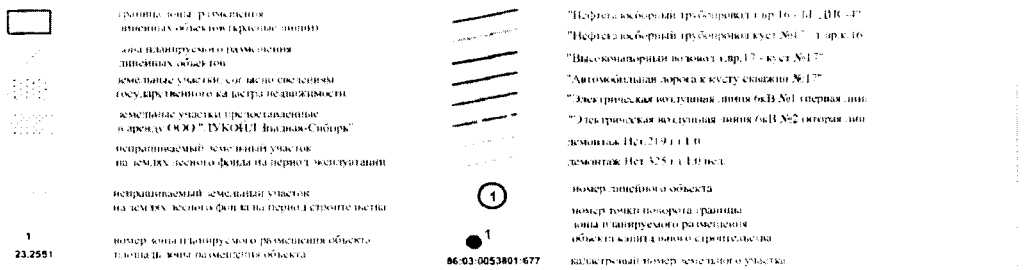


706

| Изм | Кол.уч | Лист | N док | Подпись | Дата |
|---|---|---|---|---|---|

Обустройство куста скважин №17 (в районе скважины 8304)
Ватьеганского месторождения

| Стадия | Лист | Листов |
|---|---|---|


ДОКУМЕНТАЦИЯ ПО
ПЛАНИРОВКЕ ТЕРРИТОРИИ:

Проект планировки

АО "НПИИЭК"


| | | |
|---|---|---|
| Выполнил | Сычева | 26.09.2016 |
| ГИП | Галимханов | 26.09.2016 |

Основная часть проекта планировки территории
для размещения линейного объекта
регионального значения Ханты-Мансийского
автономного округа - Югры
"Обустройство куста скважин №17 (в районе скважины 8304)
Ватьеганского месторождения".
Землепользователь ООО "ЛУКОЙЛ - Западная Сибирь" ТПП "Повхнефтегаз'
Масштаб 1:5000

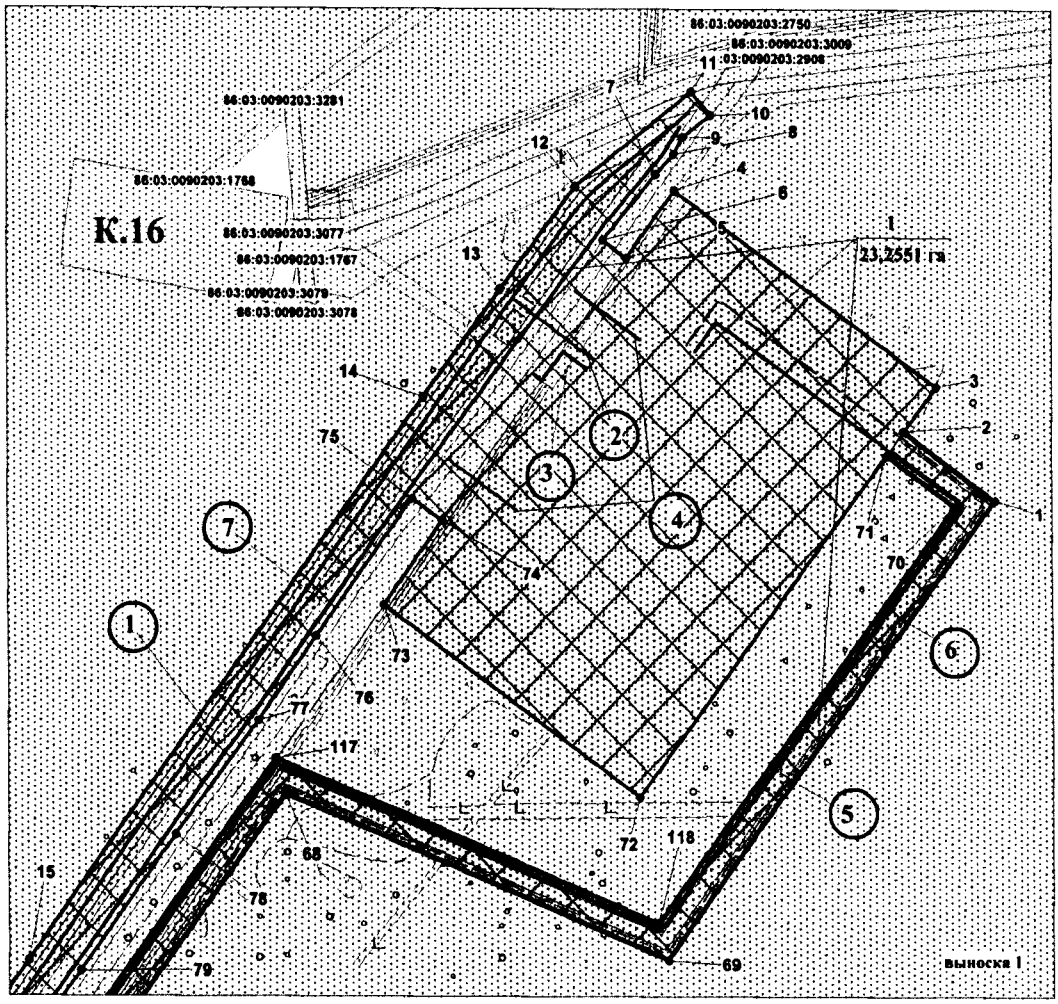



1
23,2551 га

Основная часть проекта планировки территории
для размещения линейного объекта
регионального значения Ханты-Мансийского
автономного округа - Югры
"Обустройство куста скважин №17 (в районе скважины 8304)
Ватьеганского месторождения".
Землепользователь ООО "ЛУКОЙЛ - Западная Сибирь" ТПП "Повхнефтегаз'
Масштаб 1:5000

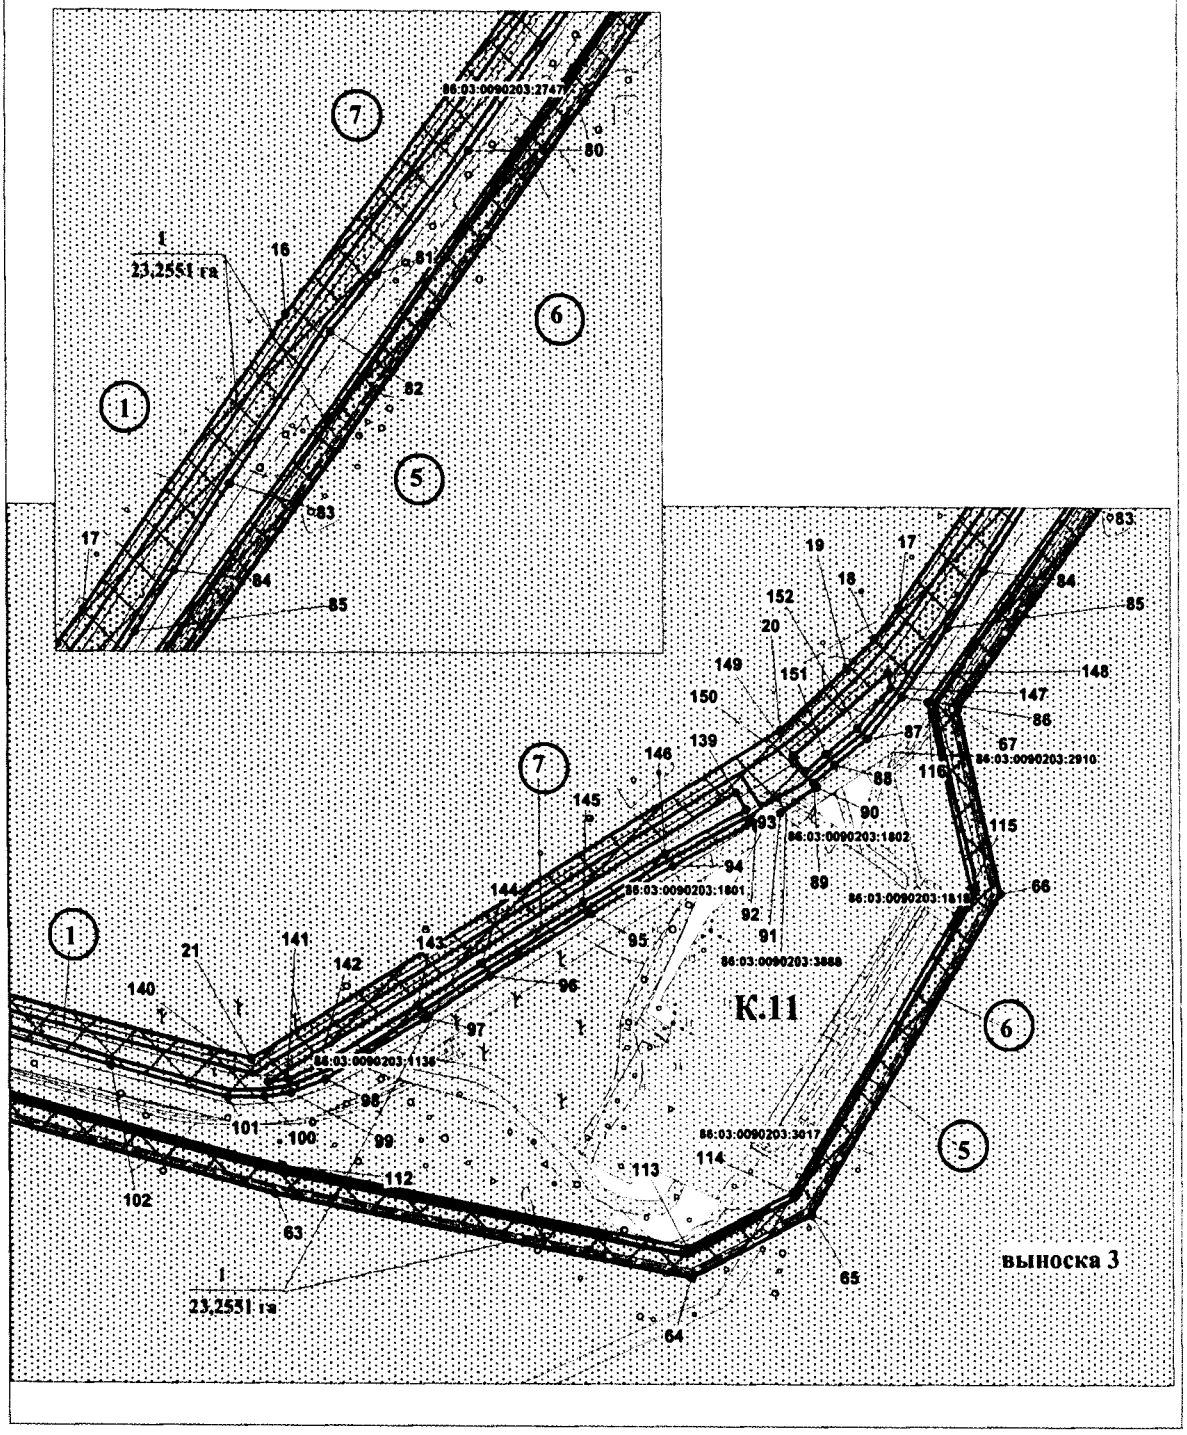

Основная часть проекта планировки территории
для размещения линейного объекта
регионального значения Ханты-Мансийского
автономного округа - Югры
"Обустройство куста скважин №17 (в районе скважины 8304)
Ватьеганского месторождения".
Землепользователь ООО "ЛУКОЙЛ - Западная Сибирь" ТПП "Повхнефтегаз'
Масштаб 1:5000

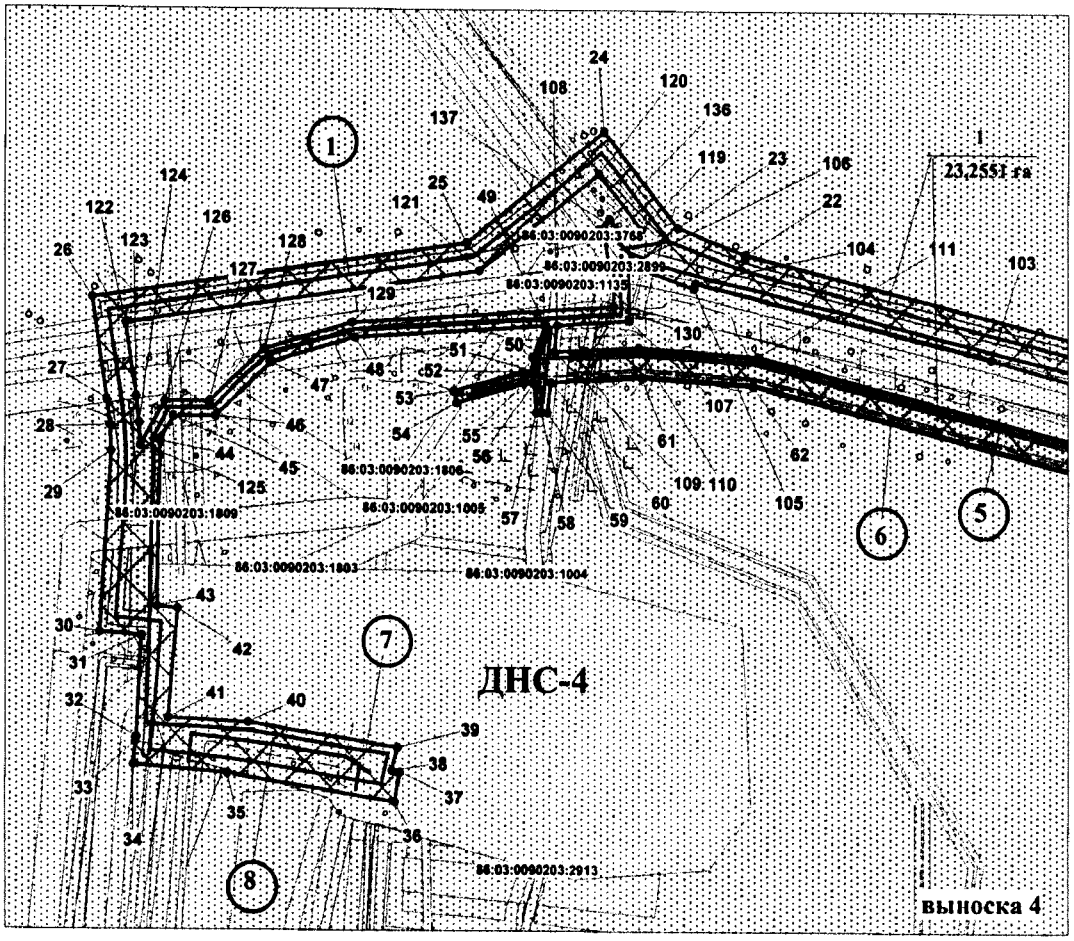

Основная часть проекта планировки территории
для размещения линейного объекта
регионального значения Ханты-Мансийского
автономного округа - Югры
"Обустройство куста скважин №17 (в районе скважины 8304)
Ватьеганского месторождения".
Землепользователь ООО "ЛУКОЙЛ - Западная Сибирь" ТПП "Повхнефтегаз

Каталог координат поворотных точек зоны допустимого размещения зданий, строений , сооружений

| Номер | X | Y |
|---|---|---|
| 1 | 1 086 454.93 | 3 669 188.49 |
| 2 | 1 086 500.62 | 3 669 127.08 |
| 3 | 1 086 529.98 | 3 669 148.7 |
| 4 | 1 086 659.07 | 3 668 973.75 |
| 5 | 1 086 614.11 | 3 668 941.52 |
| 6 | 1 086 626.25 | 3 668 925.71 |
| 7 | 1 086 669.64 | 3 668 961.51 |
| 8 | 1 086 683.05 | 3 668 973.51 |
| 9 | 1 086 694.56 | 3 668 979.53 |
| 10 | 1 086 709.27 | 3 668 997.91 |
| 11 | 1 086 724.87 | 3 668 985.4 |
| 12 | 1 086 661.8 | 3 668 907.01 |
| 13 | 1 086 593.83 | 3 668 856.74 |
| 14 | 1 086 522.7 | 3 668 804.33 |
| 15 | 1 086 152.81 | 3 668 539.78 |
| 16 | 1 085 942.1 | 3 668 382.06 |
| 17 | 1 085 749.4 | 3 668 246.38 |
| 18 | 1 085 726.86 | 3 668 228.83 |
| 19 | 1 085 706.14 | 3 668 209.14 |
| 20 | 1 085 662.73 | 3 668 161.47 |
| 21 | 1 085 432.39 | 3 667 782.07 |
| 22 | 1 085 527.93 | 3 667 399.32 |
| 23 | 1 085 545.22 | 3 667 353.79 |
| 24 | 1 085 608.84 | 3 667 303.27 |
| 25 | 1 085 535.05 | 3 667 210.37 |
| 26 | 1 085 497.54 | 3 666 958.21 |
| 27 | 1 085 429.54 | 3 666 968.32 |
| 28 | 1 085 412.58 | 3 666 970.36 |
| 29 | 1 085 395.67 | 3 666 971.36 |
| 30 | 1 085 276.71 | 3 666 963.11 |
| 31 | 1 085 274.29 | 3 666 991.45 |
| 32 | 1 085 206.74 | 3 666 987.71 |
| 33 | 1 085 203.88 | 3 666 987.05 |
| 34 | 1 085 188.72 | 3 666 985.78 |
| 35 | 1 085 183.1 | 3 667 049.06 |
| 36 | 1 085 164.61 | 3 667 161.64 |
| 37 | 1 085 184.34 | 3 667 164.9 |
| 38 | 1 085 185.2 | 3 667 159.74 |
| 39 | 1 085 200.62 | 3 667 163.35 |
| 40 | 1 085 216.78 | 3 667 062.94 |

| Номер | X | Y |
|---|---|---|
| 41 | 1 085 219.61 | 3 667 009.46 |
| 42 | 1 085 292.28 | 3 667 015.72 |
| 43 | 1 085 293.46 | 3 667 001.94 |
| 44 | 1 085 402.6 | 3 667 004.06 |
| 45 | 1 085 419.05 | 3 667 013.12 |
| 46 | 1 085 419.2 | 3 667 041.25 |
| 47 | 1 085 455.14 | 3 667 078.86 |
| 48 | 1 085 471.97 | 3 667 134.6 |
| 49 | 1 085 480.29 | 3 667 263.65 |
| 50 | 1 085 458.92 | 3 667 255.04 |
| 51 | 1 085 450.08 | 3 667 255.64 |
| 52 | 1 085 449.67 | 3 667 248.3 |
| 53 | 1 085 436.74 | 3 667 201.78 |
| 54 | 1 085 429.01 | 3 667 203.85 |
| 55 | 1 085 441.71 | 3 667 249.18 |
| 56 | 1 085 442.09 | 3 667 256.19 |
| 57 | 1 085 422.87 | 3 667 257.49 |
| 58 | 1 085 422.87 | 3 667 261.08 |
| 59 | 1 085 422.87 | 3 667 264.91 |
| 60 | 1 085 442.7 | 3 667 267.31 |
| 61 | 1 085 446.03 | 3 667 329.07 |
| 62 | 1 085 440.87 | 3 667 404.42 |
| 63 | 1 085 338.05 | 3 667 798.99 |
| 64 | 1 085 280.07 | 3 668 096.41 |
| 65 | 1 085 324.14 | 3 668 182.47 |
| 66 | 1 085 548.17 | 3 668 318.41 |
| 67 | 1 085 678.28 | 3 668 288.58 |
| 68 | 1 086 260.43 | 3 668 711.72 |
| 69 | 1 086 153.09 | 3 668 968.59 |
| 70 | 1 086 450.64 | 3 669 160.62 |
| 71 | 1 086 484.24 | 3 669 115.01 |
| 72 | 1 086 259.37 | 3 668 949.44 |
| 73 | 1 086 385.77 | 3 668 777.8 |
| 74 | 1 086 440.99 | 3 668 817.4 |
| 75 | 1 086 455.75 | 3 668 796.95 |
| 76 | 1 086 365.67 | 3 668 732.27 |
| 77 | 1 086 309.73 | 3 668 693.37 |
| 78 | 1 086 234.56 | 3 668 638.36 |
| 79 | 1 086 146.06 | 3 668 574.74 |
| 80 | 1 086 049.29 | 3 668 503.88 |
| 81 | 1 085 967.9 | 3 668 442.3 |

Основная часть проекта планировки территории
для размещения линейного объекта
регионального значения Ханты-Мансийского
автономного округа - Югры
"Обустройство куста скважин №17 (в районе скважины 8304)
Ватьеганского месторождения".
Землепользователь ООО "ЛУКОЙЛ - Западная Сибирь" ТПП "Повхнефтегаз

Каталог координат поворотных точек зоны допустимого размещения зданий, строений , сооружений

| Номер | X | Y |
|---|---|---|
| 82 | 1 085 930.91 | 3 668 411.67 |
| 83 | 1 085 831.87 | 3 668 344.39 |
| 84 | 1 085 774.89 | 3 668 307.43 |
| 85 | 1 085 734.82 | 3 668 281.37 |
| 86 | 1 085 686.21 | 3 668 248.63 |
| 87 | 1 085 657.08 | 3 668 223.93 |
| 88 | 1 085 638.43 | 3 668 200.6 |
| 89 | 1 085 625.56 | 3 668 185.68 |
| 90 | 1 085 622.88 | 3 668 187.72 |
| 91 | 1 085 604.51 | 3 668 161.76 |
| 92 | 1 085 594.18 | 3 668 144.64 |
| 93 | 1 085 598.05 | 3 668 142.3 |
| 94 | 1 085 567.16 | 3 668 083.85 |
| 95 | 1 085 533.44 | 3 668 024.94 |
| 96 | 1 085 490.29 | 3 667 951.72 |
| 97 | 1 085 460.83 | 3 667 905.44 |
| 98 | 1 085 418.29 | 3 667 834.54 |
| 99 | 1 085 408.47 | 3 667 810.15 |
| 100 | 1 085 405.62 | 3 667 791.38 |
| 101 | 1 085 405.25 | 3 667 765.29 |
| 102 | 1 085 427.45 | 3 667 681.8 |
| 103 | 1 085 459.51 | 3 667 564.64 |
| 104 | 1 085 509.02 | 3 667 365.49 |
| 105 | 1 085 505.45 | 3 667 364.59 |
| 106 | 1 085 520.91 | 3 667 319.9 |
| 107 | 1 085 483.98 | 3 667 320.8 |
| 108 | 1 085 480.82 | 3 667 271.93 |
| 109 | 1 085 462.9 | 3 667 269.76 |
| 110 | 1 085 466.24 | 3 667 327.02 |
| 111 | 1 085 460.7 | 3 667 407.66 |
| 112 | 1 085 357.56 | 3 667 803.45 |
| 113 | 1 085 301.1 | 3 668 093.05 |
| 114 | 1 085 339.58 | 3 668 168.42 |
| 115 | 1 085 551.62 | 3 668 297.1 |
| 116 | 1 085 682.69 | 3 668 267.05 |
| 117 | 1 086 284.98 | 3 668 704.84 |
| 118 | 1 086 177.65 | 3 668 961.72 |
| 119 | 1 085 543.95 | 3 667 329.25 |
| 120 | 1 085 580.74 | 3 667 300.06 |
| 121 | 1 085 516.07 | 3 667 218.62 |
| 122 | 1 085 480.7 | 3 666 980.93 |

| Номер | X | Y |
|---|---|---|
| 123 | 1 085 432.2 | 3 666 988.15 |
| 124 | 1 085 414.36 | 3 666 990.29 |
| 125 | 1 085 399.49 | 3 666 990.89 |
| 126 | 1 085 429.01 | 3 667 007.21 |
| 127 | 1 085 429.18 | 3 667 037.05 |
| 128 | 1 085 464.03 | 3 667 073.89 |
| 129 | 1 085 481.88 | 3 667 132.9 |
| 130 | 1 085 493.35 | 3 667 310.37 |
| 131 | 1 085 520.14 | 3 667 309.88 |
| 132 | 1 085 519.93 | 3 667 306.96 |
| 133 | 1 085 539.64 | 3 667 303.65 |
| 134 | 1 085 539.66 | 3 667 303.79 |
| 135 | 1 085 544.33 | 3 667 299.69 |
| 136 | 1 085 550.93 | 3 667 307.19 |
| 137 | 1 085 541.62 | 3 667 315.39 |
| 138 | 1 085 606.63 | 3 668 137.13 |
| 139 | 1 085 618.66 | 3 668 129.88 |
| 140 | 1 085 416.09 | 3 667 793.77 |
| 141 | 1 085 418.18 | 3 667 807.5 |
| 142 | 1 085 427.35 | 3 667 830.29 |
| 143 | 1 085 469.32 | 3 667 900.12 |
| 144 | 1 085 498.81 | 3 667 946.5 |
| 145 | 1 085 542.06 | 3 668 019.89 |
| 146 | 1 085 575.92 | 3 668 079.05 |
| 147 | 1 085 692.28 | 3 668 240.65 |
| 148 | 1 085 702.74 | 3 668 238.78 |
| 149 | 1 085 644.81 | 3 668 171.02 |
| 150 | 1 085 633.53 | 3 668 179.61 |
| 151 | 1 085 646.13 | 3 668 194.22 |
| 152 | 1 085 664.3 | 3 668 216.93 |


ГГеодезия

Приложение 41
к постановлению Правительства
Ханты-Мансийского
автономного округа – Югры
от 18 ноября 2016 года № 457-п

Проект межевания территории для размещения
линейного объекта регионального значения
Ханты-Мансийского автономного округа - Югры
"Обустройство куста скважин №17 (в районе скважины 8304)
Ватьеганского месторождения".
Землепользователь ООО "ЛУКОЙЛ - Западная Сибирь" ТПП "Повхнефтегаз'

Схема расположения линейного объекта регионального значения ХМАО-Югры

М 1 : 20 000

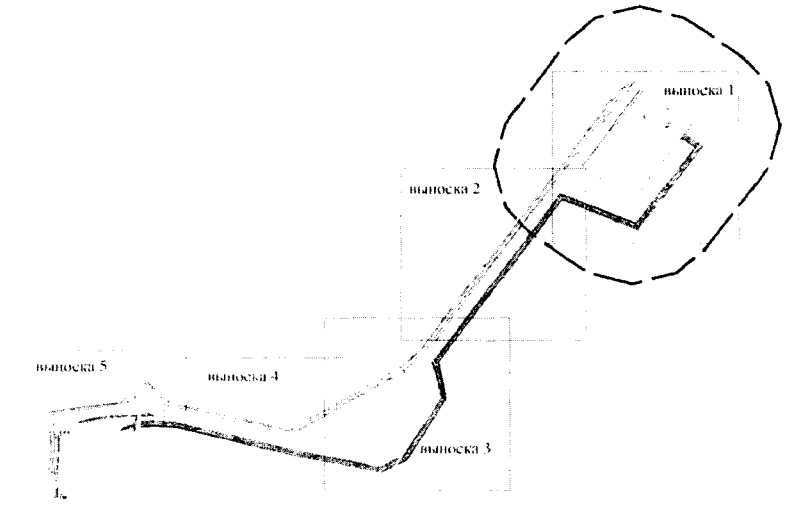


Условные обозначения

| | |
|---|---|
| испрашиваемый земельный участок на землях лесного фонда на период эксплуатации | Охранная зона проектируемых трубопроводов |
| испрашиваемый земельный участок на землях лесного фонда на период строительства | Охранная зона проектируемых В.Л 6 кВ |
| Земельные участки предоставленные в аренду ООО "ЛУКОЙЛ - Западная Сибирь" | Охранная зона проектируемого площадочного объекта |
| Земельные участки, согласно сведениям государственного кадастра недвижимости | малоперспективная зона (по степени вероятности нахождения объектов культурного наследия) |
| ЗУ1 номер земельного участка | перспективная зона (по степени вероятности нахождения объектов культурного наследия) |
| 86:03:0053801:677 кадастровый номер существующего земельного участка | |
| • 1 Точка поворота границы испрашиваемого земельного участка | |

706

Обустройство куста скважин №17 (в районе скважины 8304)
Ватьеганского месторождения

| Изм. | Кол.уч | Лист | N док | Подпись | Дата |
|---|---|---|---|---|---|

| Стадия | Лист | Листов |
|---|---|---|


ДОКУМЕНТАЦИЯ ПО
ПЛАНИРОВКЕ ТЕРРИТОРИИ:

Проект межевания территории


| | | | |
|---|---|---|---|
| Выполнил | Сычева | | 26.09.2016 |
| ГИП | Галимханов | | 26.09.2016 |

АО "НПИИЭК"


Проект межевания территории для размещения
линейного объекта регионального значения
Ханты-Мансийского автономного округа - Югры
"Обустройство куста скважин №17 (в районе скважины 8304)
Ватьеганского месторождения".
Землепользователь ООО "ЛУКОЙЛ - Западная Сибирь" ТПП "Повхнефтегаз'
Масштаб 1:5000

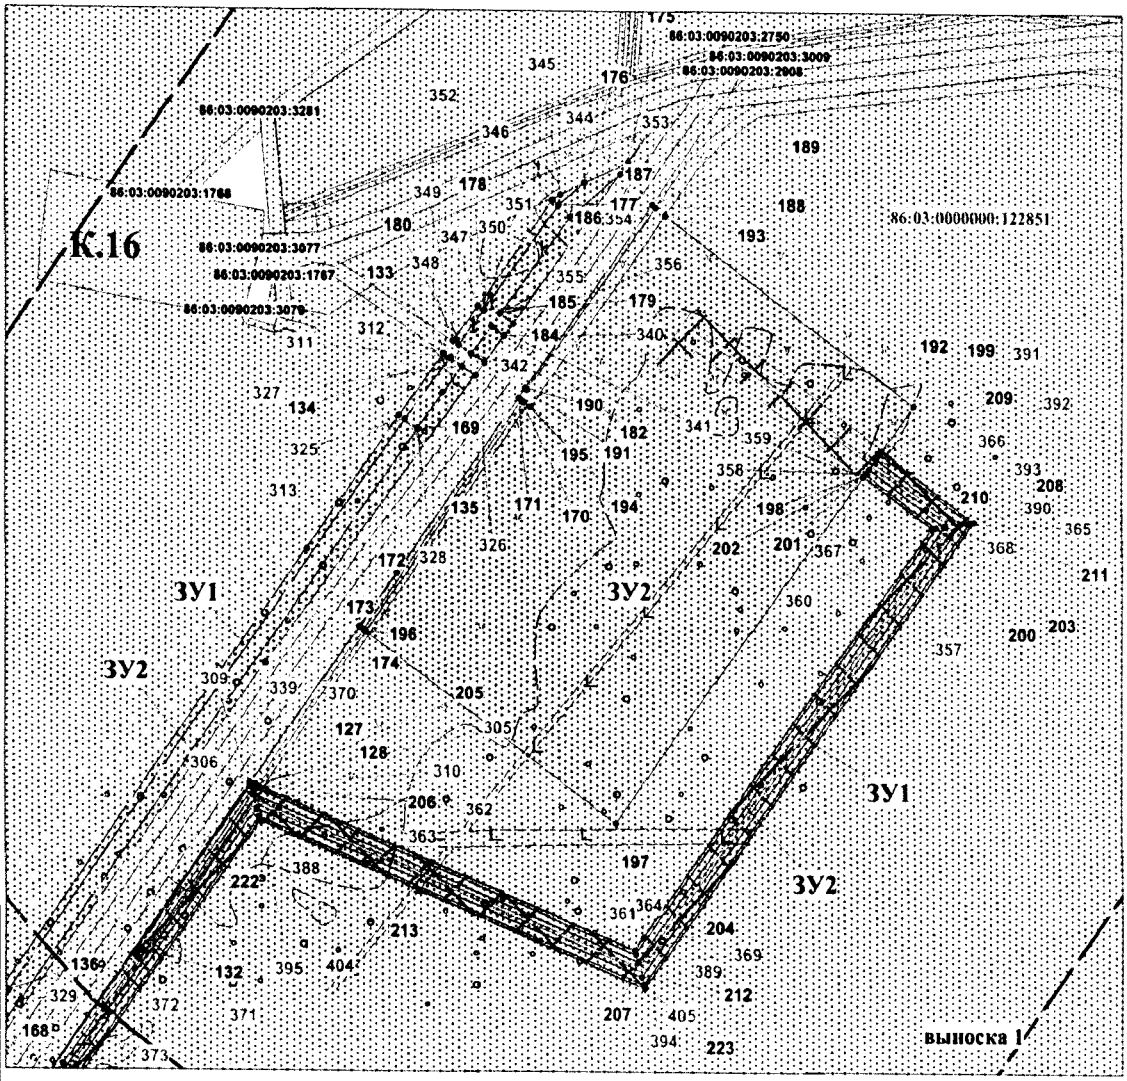


Проект межевания территории для размещения
линейного объекта регионального значения
Ханты-Мансийского автономного округа - Югры
"Обустройство куста скважин №17 (в районе скважины 8304)
Ватьеганского месторождения".
Землепользователь ООО "ЛУКОЙЛ - Западная Сибирь" ТПП "Повхнефтегаз'
Масштаб 1:5000

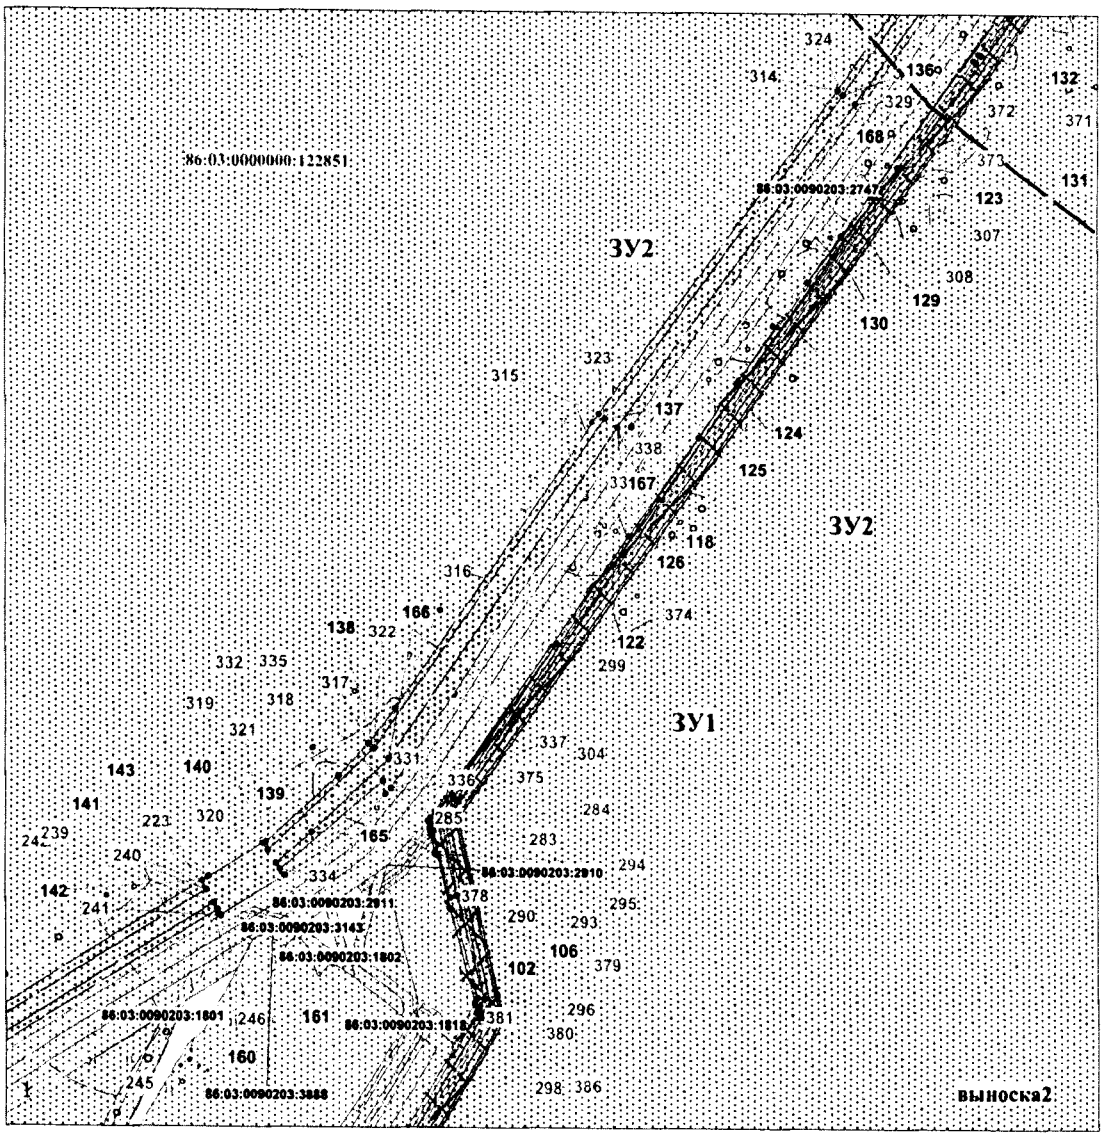


Проект межевания территории для размещения
линейного объекта регионального значения
Ханты-Мансийского автономного округа - Югры
"Обустройство куста скважин №17 (в районе скважины 8304)
Ватьеганского месторождения".
Землепользователь ООО "ЛУКОЙЛ - Западная Сибирь" ТПП "Повхнефтегаз'
Масштаб 1:5000

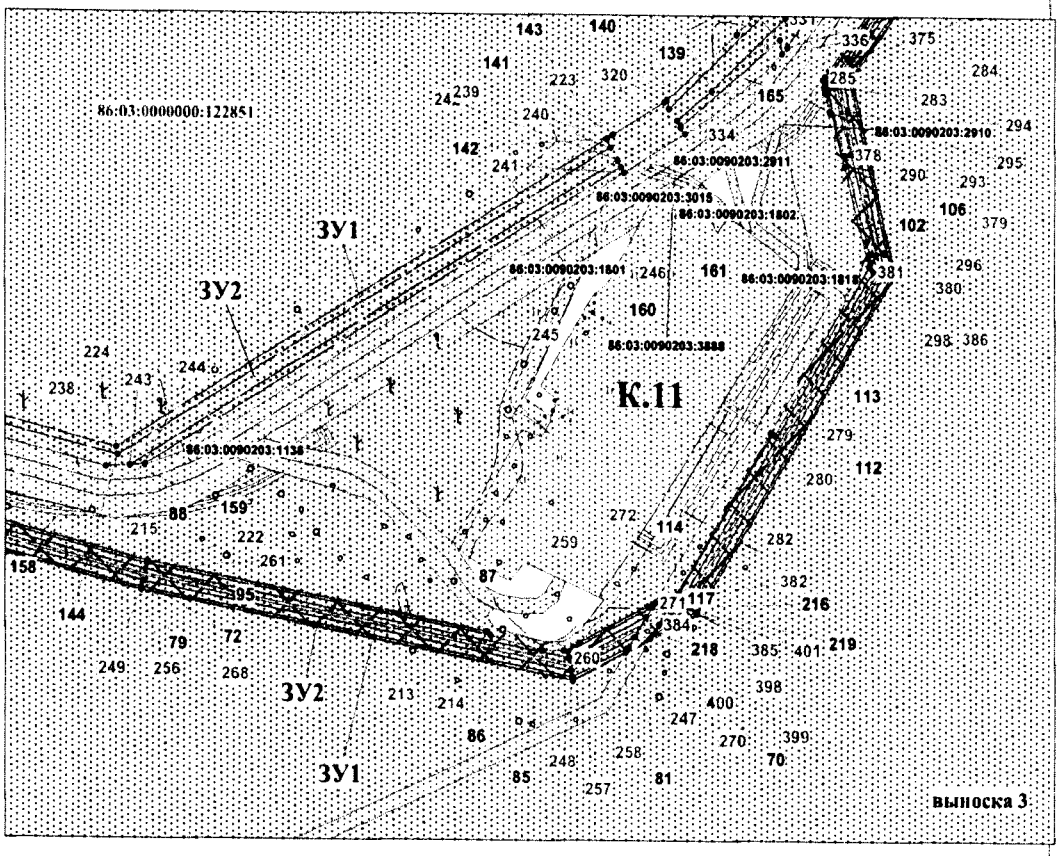

Проект межевания территории для размещения
линейного объекта регионального значения
Ханты-Мансийского автономного округа - Югры
"Обустройство куста скважин №17 (в районе скважины 8304)
Ватьеганского месторождения".
Землепользователь ООО "ЛУКОЙЛ - Западная Сибирь" ТПП "Повхнефтегаз'
Масштаб 1:5000

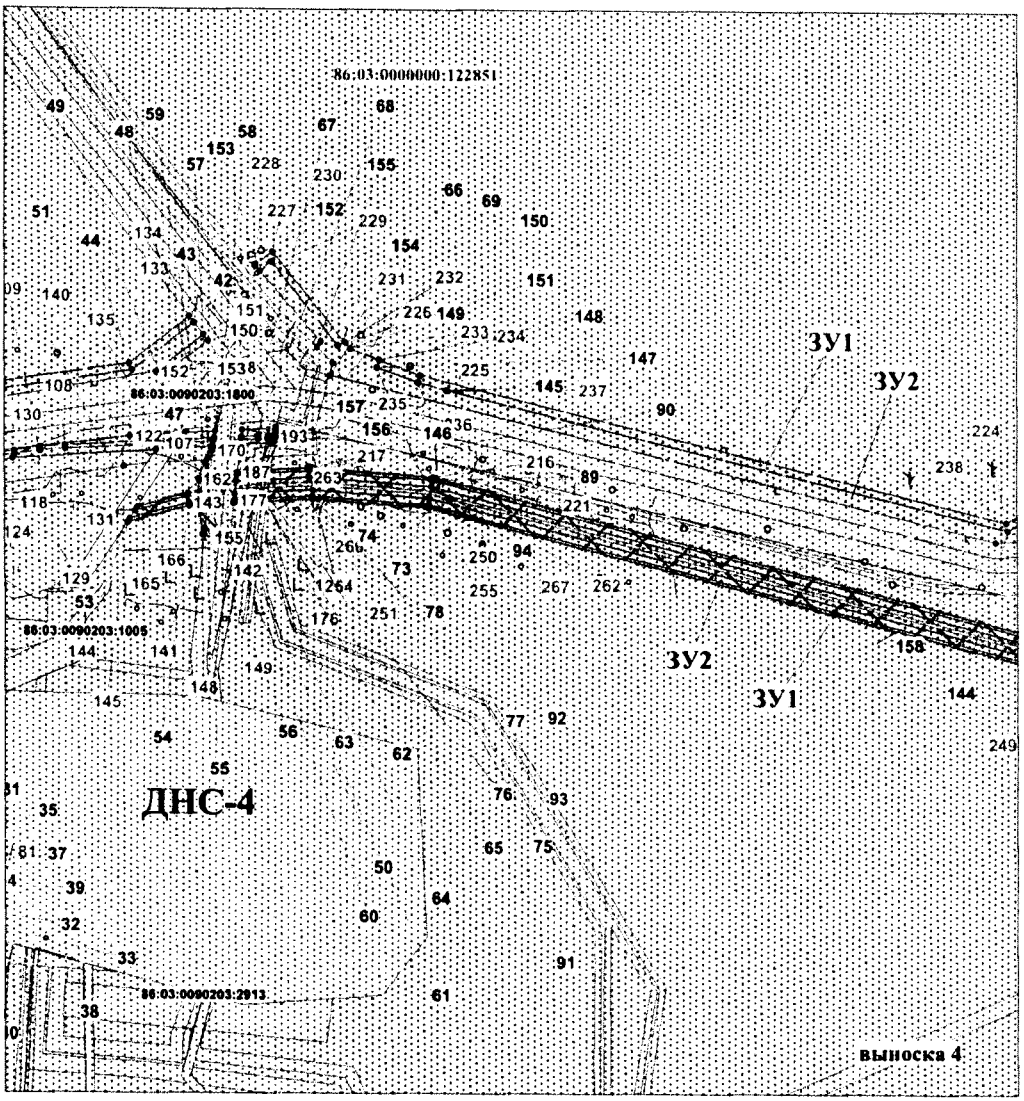

Проект межевания территории для размещения
линейного объекта регионального значения
Ханты-Мансийского автономного округа - Югры
"Обустройство куста скважин №17 (в районе скважины 8304)
Ватьеганского месторождения".
Землепользователь ООО "ЛУКОЙЛ - Западная Сибирь" ТПП "Повхнефтегаз'
Масштаб 1:5000

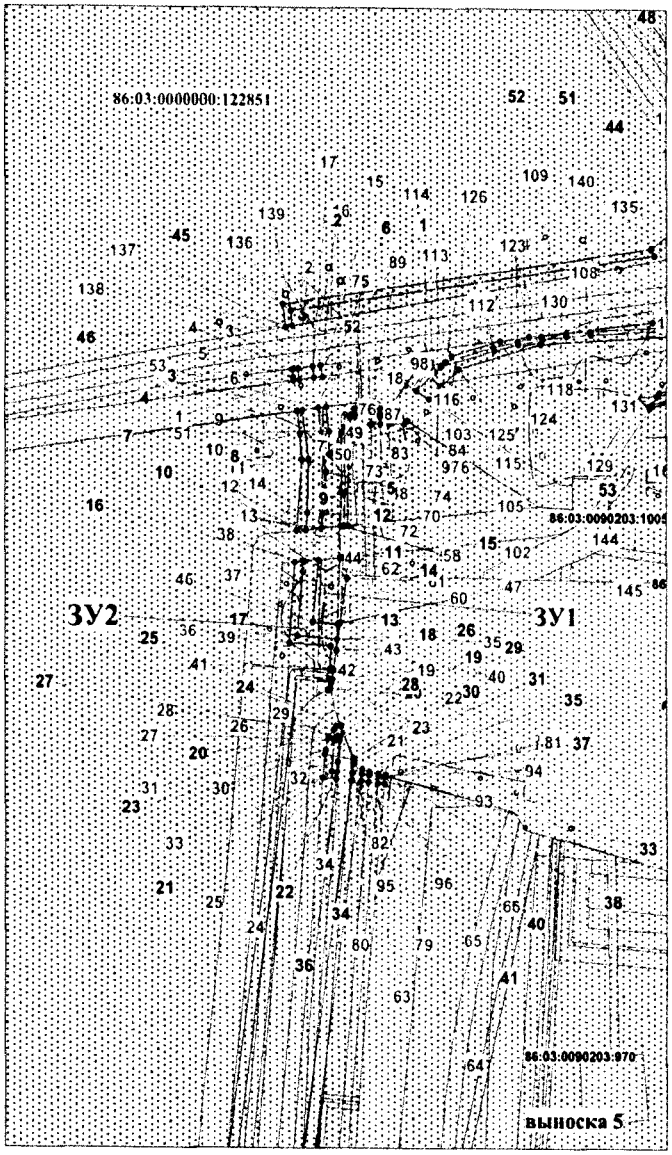

Проект межевания территории для размещения
линейного объекта регионального значения
Ханты-Мансийского автономного округа - Югры
"Обустройство куста скважин №17 (в районе скважины 8304)
Ватьеганского месторождения".
Землепользователь ООО "ЛУКОЙЛ - Западная Сибирь" ТПП "Повхнефтегаз'

Каталог координа поворотных точек формируемого земельного участка ЗУ1

| Номер | X | Y |
|---|---|---|
| 1 | 1 085 447.63 | 3 666 969.73 |
| 2 | 1 085 455.19 | 3 666 968.77 |
| 3 | 1 085 454.75 | 3 666 965.37 |
| 4 | 1 085 454.65 | 3 666 964.58 |
| 5 | 1 085 449.51 | 3 666 965.35 |
| 6 | 1 085 447.07 | 3 666 965.71 |
| 7 | 1 085 395.83 | 3 666 976.36 |
| 8 | 1 085 427.92 | 3 666 972.26 |
| 9 | 1 085 427.41 | 3 666 968.58 |
| 10 | 1 085 412.57 | 3 666 970.36 |
| 11 | 1 085 395.67 | 3 666 971.36 |
| 12 | 1 085 349.75 | 3 666 968.18 |
| 13 | 1 085 350.38 | 3 666 974.47 |
| 14 | 1 085 361.32 | 3 666 975.42 |
| 15 | 1 085 449.83 | 3 666 985.53 |
| 16 | 1 085 457.22 | 3 666 984.42 |
| 17 | 1 085 456.51 | 3 666 978.97 |
| 18 | 1 085 449.05 | 3 666 979.95 |
| 19 | 1 085 253.06 | 3 666 992.64 |
| 20 | 1 085 253.25 | 3 666 990.29 |
| 21 | 1 085 245.89 | 3 666 989.88 |
| 22 | 1 085 246.52 | 3 666 991.59 |
| 23 | 1 085 250.72 | 3 666 992.28 |
| 24 | 1 085 192.89 | 3 666 995.68 |
| 25 | 1 085 193.21 | 3 666 992.13 |
| 26 | 1 085 213.56 | 3 666 993.89 |
| 27 | 1 085 213.58 | 3 666 993.35 |
| 28 | 1 085 220.18 | 3 666 993.57 |
| 29 | 1 085 215.58 | 3 666 989.59 |
| 30 | 1 085 207.03 | 3 666 987.73 |
| 31 | 1 085 206.74 | 3 666 987.71 |
| 32 | 1 085 203.88 | 3 666 987.05 |
| 33 | 1 085 188.72 | 3 666 985.78 |
| 34 | 1 085 187.89 | 3 666 995.15 |
| 35 | 1 085 278.95 | 3 666 995.7 |
| 36 | 1 085 281.28 | 3 666 968.52 |
| 37 | 1 085 329.96 | 3 666 972.71 |
| 38 | 1 085 329.36 | 3 666 966.76 |
| 39 | 1 085 276.71 | 3 666 963.11 |
| 40 | 1 085 274.28 | 3 666 991.45 |

| Номер | X | Y |
|---|---|---|
| 41 | 1 085 259.09 | 3 666 990.61 |
| 42 | 1 085 258.83 | 3 666 993.56 |
| 43 | 1 085 271.7 | 3 666 995.44 |
| 44 | 1 085 332.49 | 3 666 997.66 |
| 45 | 1 085 330.99 | 3 666 982.84 |
| 46 | 1 085 290.38 | 3 666 979.34 |
| 47 | 1 085 288.94 | 3 666 996.07 |
| 48 | 1 085 375.08 | 3 666 999.18 |
| 49 | 1 085 413.59 | 3 666 998.69 |
| 50 | 1 085 399.49 | 3 666 990.89 |
| 51 | 1 085 414.35 | 3 666 990.29 |
| 52 | 1 085 430.17 | 3 666 988.39 |
| 53 | 1 085 429.35 | 3 666 982.53 |
| 54 | 1 085 387.96 | 3 666 987.96 |
| 55 | 1 085 360.6 | 3 666 985.4 |
| 56 | 1 085 351.39 | 3 666 984.6 |
| 57 | 1 085 352.77 | 3 666 998.39 |
| 58 | 1 085 333 | 3 667 002.71 |
| 59 | 1 085 332.69 | 3 666 999.67 |
| 60 | 1 085 289.81 | 3 666 998.11 |
| 61 | 1 085 319.23 | 3 667 002.45 |
| 62 | 1 085 328.85 | 3 667 002.63 |
| 63 | 1 085 191.95 | 3 667 006.22 |
| 64 | 1 085 192 | 3 667 005.68 |
| 65 | 1 085 187.01 | 3 667 005.15 |
| 66 | 1 085 186.98 | 3 667 005.53 |
| 67 | 1 085 423.57 | 3 667 007.9 |
| 68 | 1 085 423.51 | 3 667 004.16 |
| 69 | 1 085 417.19 | 3 667 000.67 |
| 70 | 1 085 375.04 | 3 667 001.19 |
| 71 | 1 085 352.97 | 3 667 000.4 |
| 72 | 1 085 353.24 | 3 667 003.11 |
| 73 | 1 085 402.59 | 3 667 004.06 |
| 74 | 1 085 408.49 | 3 667 007.32 |
| 75 | 1 085 429.02 | 3 667 008.11 |
| 76 | 1 085 429.01 | 3 667 007.2 |
| 77 | 1 085 425.51 | 3 667 005.27 |
| 78 | 1 085 425.56 | 3 667 007.98 |
| 79 | 1 085 190.93 | 3 667 017.7 |
| 80 | 1 085 191.41 | 3 667 012.27 |
| 81 | 1 085 186.44 | 3 667 011.62 |

| Номер | X | Y |
|---|---|---|
| 82 | 1 085 185.93 | 3 667 017.27 |
| 83 | 1 085 419.11 | 3 667 025.29 |
| 84 | 1 085 423.86 | 3 667 025.08 |
| 85 | 1 085 423.75 | 3 667 018.52 |
| 86 | 1 085 425.74 | 3 667 018.45 |
| 87 | 1 085 425.86 | 3 667 025 |
| 88 | 1 085 429.11 | 3 667 024.86 |
| 89 | 1 085 429.07 | 3 667 018.34 |
| 90 | 1 085 425.74 | 3 667 018.45 |
| 91 | 1 085 419.08 | 3 667 018.67 |
| 92 | 1 085 419.08 | 3 667 019.21 |
| 93 | 1 085 189.97 | 3 667 028.38 |
| 94 | 1 085 190.39 | 3 667 023.67 |
| 95 | 1 085 185.4 | 3 667 023.24 |
| 96 | 1 085 184.99 | 3 667 027.91 |
| 97 | 1 085 426.05 | 3 667 036.09 |
| 98 | 1 085 429.15 | 3 667 031.05 |
| 99 | 1 085 429.15 | 3 667 030.97 |
| 100 | 1 085 429.14 | 3 667 030.88 |
| 101 | 1 085 425.96 | 3 667 031.01 |
| 102 | 1 085 421.44 | 3 667 043.6 |
| 103 | 1 085 424.1 | 3 667 039.27 |
| 104 | 1 085 423.96 | 3 667 031.09 |
| 105 | 1 085 419.15 | 3 667 031.3 |
| 106 | 1 085 419.2 | 3 667 041.25 |
| 107 | 1 085 482.01 | 3 667 230.7 |
| 108 | 1 085 478.66 | 3 667 169.24 |
| 109 | 1 085 477.28 | 3 667 152.53 |
| 110 | 1 085 474.97 | 3 667 135.92 |
| 111 | 1 085 471.73 | 3 667 119.46 |
| 112 | 1 085 467.57 | 3 667 103.21 |
| 113 | 1 085 457.06 | 3 667 066.53 |
| 114 | 1 085 453.3 | 3 667 062.54 |
| 115 | 1 085 441.05 | 3 667 049.59 |
| 116 | 1 085 435.64 | 3 667 058.45 |
| 117 | 1 085 455.14 | 3 667 078.87 |
| 118 | 1 085 471.97 | 3 667 134.6 |
| 119 | 1 085 478 | 3 667 228.11 |
| 120 | 1 085 488.47 | 3 667 234.88 |
| 121 | 1 085 487.75 | 3 667 223.81 |
| 122 | 1 085 486.93 | 3 667 211.15 |

Проект межевания территории для размещения
линейного объекта регионального значения
Ханты-Мансийского автономного округа - Югры
"Обустройство куста скважин №17 (в районе скважины 8304)
Ватьеганского месторождения".
Землепользователь ООО "ЛУКОЙЛ - Западная Сибирь" ТПП "Повхнефтегаз'

Каталог координа поворотных точек формируемого земельного участка ЗУ1

| Номер | X | Y |
|---|---|---|
| 123 | 1 085 476.84 | 3 667 126.96 |
| 124 | 1 085 474.14 | 3 667 107.33 |
| 125 | 1 085 464.02 | 3 667 073.89 |
| 126 | 1 085 460.02 | 3 667 069.66 |
| 127 | 1 085 469.49 | 3 667 102.69 |
| 128 | 1 085 473.67 | 3 667 118.99 |
| 129 | 1 085 476.94 | 3 667 135.56 |
| 130 | 1 085 479.27 | 3 667 152.28 |
| 131 | 1 085 480.66 | 3 667 169.09 |
| 132 | 1 085 484.09 | 3 667 232.05 |
| 133 | 1 085 562.05 | 3 667 252.39 |
| 134 | 1 085 566.06 | 3 667 249.41 |
| 135 | 1 085 535.05 | 3 667 210.37 |
| 136 | 1 085 497.54 | 3 666 958.21 |
| 137 | 1 085 482.46 | 3 666 960.45 |
| 138 | 1 085 483.29 | 3 666 965.17 |
| 139 | 1 085 493.33 | 3 666 963.88 |
| 140 | 1 085 530.31 | 3 667 212.43 |
| 141 | 1 085 426.41 | 3 667 259.22 |
| 142 | 1 085 444.19 | 3 667 258.03 |
| 143 | 1 085 443.69 | 3 667 248.85 |
| 144 | 1 085 433.03 | 3 667 210.81 |
| 145 | 1 085 430.5 | 3 667 209.17 |
| 146 | 1 085 441.71 | 3 667 249.18 |
| 147 | 1 085 442.09 | 3 667 256.19 |
| 148 | 1 085 422.87 | 3 667 257.49 |
| 149 | 1 085 422.87 | 3 667 258.84 |
| 150 | 1 085 550 | 3 667 261.36 |
| 151 | 1 085 554.01 | 3 667 258.37 |
| 152 | 1 085 529.53 | 3 667 227.54 |
| 153 | 1 085 531.35 | 3 667 237.87 |
| 154 | 1 085 531.63 | 3 667 238.21 |
| 155 | 1 085 456.46 | 3 667 262.46 |
| 156 | 1 085 456.46 | 3 667 262.45 |
| 157 | 1 085 456.01 | 3 667 262.41 |
| 158 | 1 085 483.91 | 3 667 265.42 |
| 159 | 1 085 482.68 | 3 667 242.98 |
| 160 | 1 085 478.8 | 3 667 240.46 |
| 161 | 1 085 480.29 | 3 667 263.65 |
| 162 | 1 085 458.92 | 3 667 255.04 |
| 163 | 1 085 450.07 | 3 667 255.64 |
| 164 | 1 085 449.67 | 3 667 248.3 |
| 165 | 1 085 440.61 | 3 667 215.73 |
| 166 | 1 085 438.04 | 3 667 214.06 |
| 167 | 1 085 447.61 | 3 667 247.98 |
| 168 | 1 085 448.19 | 3 667 257.76 |
| 169 | 1 085 458.59 | 3 667 257.06 |
| 170 | 1 085 477.63 | 3 667 264.74 |
| 171 | 1 085 480.38 | 3 667 265.04 |
| 172 | 1 085 490.49 | 3 667 266.13 |
| 173 | 1 085 489.27 | 3 667 247.25 |
| 174 | 1 085 484.76 | 3 667 244.33 |
| 175 | 1 085 485.92 | 3 667 265.63 |
| 176 | 1 085 446.17 | 3 667 294.73 |
| 177 | 1 085 445.28 | 3 667 278.3 |
| 178 | 1 085 443.27 | 3 667 278.07 |
| 179 | 1 085 443.67 | 3 667 285.52 |
| 180 | 1 085 444.16 | 3 667 294.45 |
| 181 | 1 085 458.45 | 3 667 296.44 |
| 182 | 1 085 457.47 | 3 667 279.71 |
| 183 | 1 085 449.32 | 3 667 278.77 |
| 184 | 1 085 450.21 | 3 667 295.29 |
| 185 | 1 085 464.51 | 3 667 297.28 |
| 186 | 1 085 464.08 | 3 667 290.06 |
| 187 | 1 085 463.52 | 3 667 280.41 |
| 188 | 1 085 461.51 | 3 667 280.18 |
| 189 | 1 085 462.5 | 3 667 297 |
| 190 | 1 085 491.14 | 3 667 305.63 |
| 191 | 1 085 491.29 | 3 667 305.07 |
| 192 | 1 085 493.04 | 3 667 305.54 |
| 193 | 1 085 491.62 | 3 667 283.65 |
| 194 | 1 085 486.87 | 3 667 283.1 |
| 195 | 1 085 487.47 | 3 667 294.15 |
| 196 | 1 085 485.45 | 3 667 293.72 |
| 197 | 1 085 484.86 | 3 667 282.87 |
| 198 | 1 085 481.5 | 3 667 282.48 |
| 199 | 1 085 482.73 | 3 667 301.53 |
| 200 | 1 085 485.95 | 3 667 303.09 |
| 201 | 1 085 485.78 | 3 667 299.91 |
| 202 | 1 085 487.81 | 3 667 300.33 |
| 203 | 1 085 488.02 | 3 667 304.1 |
| 204 | 1 085 488.62 | 3 667 315.21 |
| 205 | 1 085 490.63 | 3 667 307.58 |
| 206 | 1 085 488.14 | 3 667 306.37 |
| 207 | 1 085 483.97 | 3 667 320.8 |
| 208 | 1 085 487.17 | 3 667 320.72 |
| 209 | 1 085 487.72 | 3 667 318.63 |
| 210 | 1 085 486.8 | 3 667 318.67 |
| 211 | 1 085 486.08 | 3 667 305.36 |
| 212 | 1 085 482.87 | 3 667 303.8 |
| 213 | 1 085 309.55 | 3 668 039.21 |
| 214 | 1 085 312.04 | 3 668 036.89 |
| 215 | 1 085 357.55 | 3 667 803.44 |
| 216 | 1 085 460.7 | 3 667 407.66 |
| 217 | 1 085 466.24 | 3 667 327.02 |
| 218 | 1 085 464.63 | 3 667 299.3 |
| 219 | 1 085 462.62 | 3 667 299.02 |
| 220 | 1 085 464.22 | 3 667 327 |
| 221 | 1 085 458.72 | 3 667 407.34 |
| 222 | 1 085 355.6 | 3 667 802.99 |
| 223 | 1 085 639.74 | 3 668 123.61 |
| 224 | 1 085 432.39 | 3 667 782.06 |
| 225 | 1 085 527.93 | 3 667 399.32 |
| 226 | 1 085 545.22 | 3 667 353.79 |
| 227 | 1 085 608.84 | 3 667 303.27 |
| 228 | 1 085 599.7 | 3 667 291.77 |
| 229 | 1 085 595.89 | 3 667 295.03 |
| 230 | 1 085 601.8 | 3 667 302.47 |
| 231 | 1 085 547.42 | 3 667 345.66 |
| 232 | 1 085 549.29 | 3 667 350.52 |
| 233 | 1 085 545.22 | 3 667 353.79 |
| 234 | 1 085 537.9 | 3 667 372.68 |
| 235 | 1 085 533.04 | 3 667 371.01 |
| 236 | 1 085 523.17 | 3 667 397.8 |
| 237 | 1 085 517.82 | 3 667 416.69 |
| 238 | 1 085 427.04 | 3 667 782.87 |
| 239 | 1 085 631.41 | 3 668 122.49 |
| 240 | 1 085 637.34 | 3 668 119.68 |
| 241 | 1 085 614.94 | 3 668 132.16 |
| 242 | 1 085 622.98 | 3 668 127.33 |
| 243 | 1 085 420.28 | 3 667 791.02 |
| 244 | 1 085 420.75 | 3 667 801.49 |
| 245 | 1 085 618.65 | 3 668 129.88 |

Проект межевания территории для размещения
линейного объекта регионального значения
Ханты-Мансийского автономного округа - Югры
"Обустройство куста скважин №17 (в районе скважины 8304)
Ватьеганского месторождения".
Землепользователь ООО "ЛУКОЙЛ - Западная Сибирь" ТПП "Повхнефтегаз

Каталог координа поворотных точек формируемого земельного участка ЗУ1

| Номер | X | Y |
|---|---|---|
| 246 | 1 085 614.92 | 3 668 132.13 |
| 247 | 1 085 302.25 | 3 668 135.34 |
| 248 | 1 085 282.16 | 3 668 096.11 |
| 249 | 1 085 340 | 3 667 799.44 |
| 250 | 1 085 442.85 | 3 667 404.75 |
| 251 | 1 085 448.04 | 3 667 329.09 |
| 252 | 1 085 446.28 | 3 667 296.74 |
| 253 | 1 085 444.27 | 3 667 296.46 |
| 254 | 1 085 446.03 | 3 667 329.08 |
| 255 | 1 085 440.87 | 3 667 404.43 |
| 256 | 1 085 338.05 | 3 667 799 |
| 257 | 1 085 280.06 | 3 668 096.41 |
| 258 | 1 085 298.99 | 3 668 133.37 |
| 259 | 1 085 322.09 | 3 668 147.37 |
| 260 | 1 085 294.82 | 3 668 093.94 |
| 261 | 1 085 351.7 | 3 667 802.1 |
| 262 | 1 085 454.76 | 3 667 406.7 |
| 263 | 1 085 460.22 | 3 667 326.98 |
| 264 | 1 085 458.57 | 3 667 298.46 |
| 265 | 1 085 450.32 | 3 667 297.3 |
| 266 | 1 085 452.04 | 3 667 329.13 |
| 267 | 1 085 446.81 | 3 667 405.39 |
| 268 | 1 085 343.9 | 3 667 800.34 |
| 269 | 1 085 286.34 | 3 668 095.52 |
| 270 | 1 085 308.76 | 3 668 139.29 |
| 271 | 1 085 331.85 | 3 668 153.29 |
| 272 | 1 085 329.21 | 3 668 148.12 |
| 273 | 1 085 304.98 | 3 668 100.66 |
| 274 | 1 085 302.15 | 3 668 096.88 |
| 275 | 1 085 299.67 | 3 668 090.48 |
| 276 | 1 085 299.66 | 3 668 089.94 |
| 277 | 1 085 299 | 3 668 093.34 |
| 278 | 1 085 328.59 | 3 668 151.32 |
| 279 | 1 085 443.56 | 3 668 233.88 |
| 280 | 1 085 444.17 | 3 668 232.75 |
| 281 | 1 085 337.06 | 3 668 167.9 |
| 282 | 1 085 338.05 | 3 668 169.85 |
| 283 | 1 085 672.48 | 3 668 271.44 |
| 284 | 1 085 675.18 | 3 668 270.82 |
| 285 | 1 085 678.71 | 3 668 269.88 |
| 286 | 1 085 678.62 | 3 668 269.81 |
| 287 | 1 085 677 | 3 668 268.35 |
| 288 | 1 085 671.83 | 3 668 269.54 |
| 289 | 1 085 670.39 | 3 668 269.87 |
| 290 | 1 085 619.74 | 3 668 283.54 |
| 291 | 1 085 669.96 | 3 668 272.02 |
| 292 | 1 085 667.88 | 3 668 270.45 |
| 293 | 1 085 656 | 3 668 273.17 |
| 294 | 1 085 655.1 | 3 668 273.37 |
| 295 | 1 085 654.45 | 3 668 274.54 |
| 296 | 1 085 562.54 | 3 668 301.07 |
| 297 | 1 085 570.56 | 3 668 298.91 |
| 298 | 1 085 562.17 | 3 668 300.84 |
| 299 | 1 085 791.95 | 3 668 353.88 |
| 300 | 1 085 681.37 | 3 668 273.51 |
| 301 | 1 085 676.74 | 3 668 274.57 |
| 302 | 1 085 676.64 | 3 668 274.59 |
| 303 | 1 085 683.44 | 3 668 279.73 |
| 304 | 1 085 691.34 | 3 668 285.4 |
| 305 | 1 086 283.25 | 3 668 708.98 |
| 306 | 1 086 284.81 | 3 668 705.25 |
| 307 | 1 086 085.53 | 3 668 562.1 |
| 308 | 1 086 085.46 | 3 668 562.29 |
| 309 | 1 086 282.52 | 3 668 705.54 |
| 310 | 1 086 281.58 | 3 668 707.79 |
| 311 | 1 086 560.15 | 3 668 838.14 |
| 312 | 1 086 562.92 | 3 668 833.98 |
| 313 | 1 086 522.7 | 3 668 804.33 |
| 314 | 1 086 152.81 | 3 668 539.78 |
| 315 | 1 085 942.1 | 3 668 382.05 |
| 316 | 1 085 749.39 | 3 668 246.39 |
| 317 | 1 085 726.85 | 3 668 228.82 |
| 318 | 1 085 706.14 | 3 668 209.14 |
| 319 | 1 085 662.73 | 3 668 161.47 |
| 320 | 1 085 661.46 | 3 668 159.39 |
| 321 | 1 085 657.01 | 3 668 162.77 |
| 322 | 1 085 723.58 | 3 668 232.61 |
| 323 | 1 085 939.18 | 3 668 386.11 |
| 324 | 1 086 149.86 | 3 668 543.82 |
| 325 | 1 086 519.77 | 3 668 808.38 |
| 326 | 1 086 548.67 | 3 668 855.38 |
| 327 | 1 086 554.6 | 3 668 846.48 |
| 328 | 1 086 513.91 | 3 668 816.48 |
| 329 | 1 086 143.96 | 3 668 551.89 |
| 330 | 1 085 933.32 | 3 668 394.21 |
| 331 | 1 085 717.2 | 3 668 242.32 |
| 332 | 1 085 668.88 | 3 668 191.77 |
| 333 | 1 085 649.2 | 3 668 168.39 |
| 334 | 1 085 644.81 | 3 668 171.02 |
| 335 | 1 085 702.74 | 3 668 238.78 |
| 336 | 1 085 693.99 | 3 668 240.34 |
| 337 | 1 085 697.89 | 3 668 244.06 |
| 338 | 1 085 933.62 | 3 668 403.78 |
| 339 | 1 086 362.08 | 3 668 715.77 |
| 340 | 1 086 574.26 | 3 668 874.53 |
| 341 | 1 086 580.91 | 3 668 865.87 |
| 342 | 1 086 562.66 | 3 668 852.42 |
| 343 | 1 086 556.69 | 3 668 861.38 |
| 344 | 1 086 672.84 | 3 668 928.84 |
| 345 | 1 086 665.36 | 3 668 912.33 |
| 346 | 1 086 661.8 | 3 668 907.01 |
| 347 | 1 086 593.83 | 3 668 856.75 |
| 348 | 1 086 570.98 | 3 668 839.92 |
| 349 | 1 086 568.21 | 3 668 844.08 |
| 350 | 1 086 590.87 | 3 668 860.78 |
| 351 | 1 086 590.87 | 3 668 860.79 |
| 352 | 1 086 658.46 | 3 668 911.04 |
| 353 | 1 086 678.82 | 3 668 952.77 |
| 354 | 1 086 650.81 | 3 668 918.89 |
| 355 | 1 086 588.97 | 3 668 871.8 |
| 356 | 1 086 582.53 | 3 668 880.73 |
| 357 | 1 086 451.07 | 3 669 163.41 |
| 358 | 1 086 485.85 | 3 669 116.2 |
| 359 | 1 086 484.24 | 3 669 115.01 |
| 360 | 1 086 450.64 | 3 669 160.62 |
| 361 | 1 086 177.65 | 3 668 961.73 |
| 362 | 1 086 282.47 | 3 668 710.86 |
| 363 | 1 086 280.8 | 3 668 709.66 |
| 364 | 1 086 175.19 | 3 668 962.41 |
| 365 | 1 086 453.66 | 3 669 180.14 |
| 366 | 1 086 495.79 | 3 669 123.52 |
| 367 | 1 086 489.07 | 3 669 118.58 |
| 368 | 1 086 451.93 | 3 669 168.98 |

Проект межевания территории для размещения
линейного объекта регионального значения
Ханты-Мансийского автономного округа - Югры
"Обустройство куста скважин №17 (в районе скважины 8304)
Ватьеганского месторождения".
Землепользователь ООО "ЛУКОЙЛ - Западная Сибирь" ТПП "Повхнефтегаз

Каталог координа поворотных точек формируемого земельного участка ЗУ1

| Номер | X | Y |
|---|---|---|
| 369 | 1 086 170.29 | 3 668 963.78 |
| 370 | 1 086 277.46 | 3 668 707.29 |
| 371 | 1 086 175.77 | 3 668 634.91 |
| 372 | 1 086 171.11 | 3 668 631.47 |
| 373 | 1 086 103.12 | 3 668 580.07 |
| 374 | 1 085 843.98 | 3 668 391.7 |
| 375 | 1 085 690.47 | 3 668 287.22 |
| 376 | 1 085 682.28 | 3 668 281.35 |
| 377 | 1 085 674.22 | 3 668 275.25 |
| 378 | 1 085 628.09 | 3 668 287.64 |
| 379 | 1 085 561.9 | 3 668 305.33 |
| 380 | 1 085 556.62 | 3 668 302.11 |
| 381 | 1 085 550.59 | 3 668 303.49 |
| 382 | 1 085 335.01 | 3 668 172.68 |
| 383 | 1 085 330.56 | 3 668 163.96 |
| 384 | 1 085 317.28 | 3 668 155.93 |
| 385 | 1 085 328.7 | 3 668 178.21 |
| 386 | 1 085 549.2 | 3 668 312.02 |
| 387 | 1 085 679.6 | 3 668 282.12 |
| 388 | 1 086 267.79 | 3 668 709.66 |
| 389 | 1 086 160.45 | 3 668 966.54 |
| 390 | 1 086 454.93 | 3 669 188.49 |
| 391 | 1 086 500.62 | 3 669 127.08 |
| 392 | 1 086 499 | 3 669 125.89 |
| 393 | 1 086 454.5 | 3 669 185.7 |
| 394 | 1 086 155.55 | 3 668 967.91 |
| 395 | 1 086 262.89 | 3 668 711.03 |
| 396 | 1 085 678.72 | 3 668 286.42 |
| 397 | 1 085 548.52 | 3 668 316.28 |
| 398 | 1 085 325.66 | 3 668 181.05 |
| 399 | 1 085 310.77 | 3 668 151.99 |
| 400 | 1 085 307.51 | 3 668 150.01 |
| 401 | 1 085 324.14 | 3 668 182.46 |
| 402 | 1 085 548.17 | 3 668 318.41 |
| 403 | 1 085 678.28 | 3 668 288.58 |
| 404 | 1 086 260.43 | 3 668 711.72 |
| 405 | 1 086 153.09 | 3 668 968.59 |

Проект межевания территории для размещения
линейного объекта регионального значения
Ханты-Мансийского автономного округа - Югры
"Обустройство куста скважин №17 (в районе скважины 8304)
Ватьеганского месторождения".
Землепользователь ООО "ЛУКОЙЛ - Западная Сибирь" ТПП "Повхнефтегаз

Каталог координа поворотных точек формируемого земельного участка ЗУ2

| Номер | X | Y |
|---|---|---|
| 1 | 1 085 449.05 | 3 666 979.95 |
| 2 | 1 085 456.51 | 3 666 978.97 |
| 3 | 1 085 455.19 | 3 666 968.77 |
| 4 | 1 085 447.63 | 3 666 969.73 |
| 5 | 1 085 387.96 | 3 666 987.96 |
| 6 | 1 085 429.35 | 3 666 982.53 |
| 7 | 1 085 427.92 | 3 666 972.26 |
| 8 | 1 085 395.83 | 3 666 976.36 |
| 9 | 1 085 361.32 | 3 666 975.42 |
| 10 | 1 085 350.38 | 3 666 974.47 |
| 11 | 1 085 351.39 | 3 666 984.6 |
| 12 | 1 085 360.6 | 3 666 985.4 |
| 13 | 1 085 288.94 | 3 666 996.07 |
| 14 | 1 085 290.38 | 3 666 979.34 |
| 15 | 1 085 330.99 | 3 666 982.84 |
| 16 | 1 085 329.96 | 3 666 972.71 |
| 17 | 1 085 281.28 | 3 666 968.52 |
| 18 | 1 085 278.95 | 3 666 995.7 |
| 19 | 1 085 213.42 | 3 666 997.66 |
| 20 | 1 085 213.56 | 3 666 993.89 |
| 21 | 1 085 193.21 | 3 666 992.13 |
| 22 | 1 085 192.89 | 3 666 995.68 |
| 23 | 1 085 199.14 | 3 666 996.34 |
| 24 | 1 085 222.25 | 3 666 998.46 |
| 25 | 1 085 223.07 | 3 666 998.13 |
| 26 | 1 085 222.41 | 3 666 995.66 |
| 27 | 1 085 215.51 | 3 666 995.41 |
| 28 | 1 085 215.42 | 3 666 997.84 |
| 29 | 1 085 200.14 | 3 667 007.36 |
| 30 | 1 085 201.84 | 3 667 006.67 |
| 31 | 1 085 198.22 | 3 667 006.34 |
| 32 | 1 085 192 | 3 667 005.68 |
| 33 | 1 085 191.95 | 3 667 006.22 |
| 34 | 1 085 193.2 | 3 667 017.89 |
| 35 | 1 085 194.57 | 3 667 012.69 |
| 36 | 1 085 191.41 | 3 667 012.27 |
| 37 | 1 085 190.93 | 3 667 017.7 |
| 38 | 1 085 190.43 | 3 667 028.42 |
| 39 | 1 085 191.64 | 3 667 023.78 |
| 40 | 1 085 190.39 | 3 667 023.67 |

| Номер | X | Y |
|---|---|---|
| 41 | 1 085 189.97 | 3 667 028.38 |
| 42 | 1 085 554.01 | 3 667 258.37 |
| 43 | 1 085 562.05 | 3 667 252.39 |
| 44 | 1 085 530.31 | 3 667 212.43 |
| 45 | 1 085 493.33 | 3 666 963.88 |
| 46 | 1 085 483.29 | 3 666 965.17 |
| 47 | 1 085 529.53 | 3 667 227.54 |
| 48 | 1 085 477.63 | 3 667 264.74 |
| 49 | 1 085 458.59 | 3 667 257.06 |
| 50 | 1 085 448.19 | 3 667 257.76 |
| 51 | 1 085 447.61 | 3 667 247.98 |
| 52 | 1 085 438.04 | 3 667 214.06 |
| 53 | 1 085 433.03 | 3 667 210.81 |
| 54 | 1 085 443.69 | 3 667 248.85 |
| 55 | 1 085 444.19 | 3 667 258.03 |
| 56 | 1 085 426.41 | 3 667 259.22 |
| 57 | 1 085 456.01 | 3 667 262.41 |
| 58 | 1 085 456.46 | 3 667 262.45 |
| 59 | 1 085 456.46 | 3 667 262.46 |
| 60 | 1 085 460.5 | 3 667 262.89 |
| 61 | 1 085 460.57 | 3 667 262.9 |
| 62 | 1 085 450.21 | 3 667 295.29 |
| 63 | 1 085 449.32 | 3 667 278.77 |
| 64 | 1 085 445.28 | 3 667 278.3 |
| 65 | 1 085 446.17 | 3 667 294.73 |
| 66 | 1 085 462.5 | 3 667 297 |
| 67 | 1 085 461.51 | 3 667 280.18 |
| 68 | 1 085 457.47 | 3 667 279.71 |
| 69 | 1 085 458.45 | 3 667 296.44 |
| 70 | 1 085 308.76 | 3 668 139.29 |
| 71 | 1 085 286.34 | 3 668 095.52 |
| 72 | 1 085 343.9 | 3 667 800.34 |
| 73 | 1 085 446.81 | 3 667 405.39 |
| 74 | 1 085 452.04 | 3 667 329.13 |
| 75 | 1 085 450.32 | 3 667 297.3 |
| 76 | 1 085 446.28 | 3 667 296.74 |
| 77 | 1 085 448.04 | 3 667 329.09 |
| 78 | 1 085 442.85 | 3 667 404.75 |
| 79 | 1 085 340 | 3 667 799.44 |
| 80 | 1 085 282.16 | 3 668 096.11 |
| 81 | 1 085 302.25 | 3 668 135.34 |

| Номер | X | Y |
|---|---|---|
| 82 | 1 085 328.59 | 3 668 151.32 |
| 83 | 1 085 299 | 3 668 093.34 |
| 84 | 1 085 299.66 | 3 668 089.94 |
| 85 | 1 085 299.45 | 3 668 075.8 |
| 86 | 1 085 309.06 | 3 668 039.66 |
| 87 | 1 085 309.55 | 3 668 039.21 |
| 88 | 1 085 355.6 | 3 667 802.99 |
| 89 | 1 085 458.72 | 3 667 407.34 |
| 90 | 1 085 464.22 | 3 667 327 |
| 91 | 1 085 462.62 | 3 667 299.02 |
| 92 | 1 085 458.57 | 3 667 298.46 |
| 93 | 1 085 460.22 | 3 667 326.98 |
| 94 | 1 085 454.76 | 3 667 406.7 |
| 95 | 1 085 351.7 | 3 667 802.1 |
| 96 | 1 085 294.82 | 3 668 093.94 |
| 97 | 1 085 322.09 | 3 668 147.37 |
| 98 | 1 085 672.58 | 3 668 271.52 |
| 99 | 1 085 675.18 | 3 668 270.82 |
| 100 | 1 085 672.48 | 3 668 271.44 |
| 101 | 1 085 562.17 | 3 668 300.84 |
| 102 | 1 085 570.56 | 3 668 298.91 |
| 103 | 1 085 627.04 | 3 668 283.76 |
| 104 | 1 085 670.16 | 3 668 272.17 |
| 105 | 1 085 669.96 | 3 668 272.02 |
| 106 | 1 085 619.74 | 3 668 283.54 |
| 107 | 1 085 559.44 | 3 668 299.17 |
| 108 | 1 085 550.59 | 3 668 303.49 |
| 109 | 1 085 556.62 | 3 668 302.11 |
| 110 | 1 085 554.09 | 3 668 300.56 |
| 111 | 1 085 553.33 | 3 668 300.75 |
| 112 | 1 085 442.55 | 3 668 235.74 |
| 113 | 1 085 443.56 | 3 668 233.88 |
| 114 | 1 085 338.05 | 3 668 169.85 |
| 115 | 1 085 337.06 | 3 668 167.9 |
| 116 | 1 085 330.56 | 3 668 163.96 |
| 117 | 1 085 335.01 | 3 668 172.68 |
| 118 | 1 085 862.84 | 3 668 402.14 |
| 119 | 1 085 682.93 | 3 668 272.9 |
| 120 | 1 085 676.74 | 3 668 274.57 |
| 121 | 1 085 681.37 | 3 668 273.51 |
| 122 | 1 085 791.95 | 3 668 353.88 |

Проект межевания территории для размещения
линейного объекта регионального значения
Ханты-Мансийского автономного округа - Югры
"Обустройство куста скважин №17 (в районе скважины 8304)
Ватьеганского месторождения".
Землепользователь ООО "ЛУКОЙЛ - Западная Сибирь" ТПП "Повхнефтегаз

Каталог координа поворотных точек формируемого земельного участка ЗУ2

| Номер | X | Y |
|---|---|---|
| 123 | 1 086 103.12 | 3 668 580.07 |
| 124 | 1 085 961.84 | 3 668 473.25 |
| 125 | 1 085 926.75 | 3 668 448.04 |
| 126 | 1 085 843.98 | 3 668 391.7 |
| 127 | 1 086 281.58 | 3 668 707.79 |
| 128 | 1 086 282.52 | 3 668 705.54 |
| 129 | 1 086 057.82 | 3 668 542.2 |
| 130 | 1 086 027.7 | 3 668 520.56 |
| 131 | 1 086 172.27 | 3 668 629.87 |
| 132 | 1 086 176.54 | 3 668 633.01 |
| 133 | 1 086 554.6 | 3 668 846.48 |
| 134 | 1 086 560.15 | 3 668 838.14 |
| 135 | 1 086 519.77 | 3 668 808.38 |
| 136 | 1 086 149.86 | 3 668 543.82 |
| 137 | 1 085 939.18 | 3 668 386.11 |
| 138 | 1 085 723.58 | 3 668 232.61 |
| 139 | 1 085 657.01 | 3 668 162.77 |
| 140 | 1 085 661.46 | 3 668 159.39 |
| 141 | 1 085 640.07 | 3 668 124.15 |
| 142 | 1 085 637.34 | 3 668 119.68 |
| 143 | 1 085 631.41 | 3 668 122.49 |
| 144 | 1 085 427.04 | 3 667 782.87 |
| 145 | 1 085 517.82 | 3 667 416.69 |
| 146 | 1 085 523.17 | 3 667 397.8 |
| 147 | 1 085 533.04 | 3 667 371.01 |
| 148 | 1 085 537.9 | 3 667 372.68 |
| 149 | 1 085 545.22 | 3 667 353.79 |
| 150 | 1 085 549.29 | 3 667 350.52 |
| 151 | 1 085 547.42 | 3 667 345.66 |
| 152 | 1 085 601.8 | 3 667 302.47 |
| 153 | 1 085 595.89 | 3 667 295.03 |
| 154 | 1 085 549.81 | 3 667 334.51 |
| 155 | 1 085 546.28 | 3 667 332.09 |
| 156 | 1 085 535.85 | 3 667 342.66 |
| 157 | 1 085 527.77 | 3 667 340.54 |
| 158 | 1 085 419.55 | 3 667 775.02 |
| 159 | 1 085 420.28 | 3 667 791.02 |
| 160 | 1 085 622.98 | 3 668 127.33 |
| 161 | 1 085 614.94 | 3 668 132.16 |
| 162 | 1 085 640.77 | 3 668 174.1 |
| 163 | 1 085 644.81 | 3 668 171.02 |
| 164 | 1 085 649.2 | 3 668 168.39 |
| 165 | 1 085 668.88 | 3 668 191.77 |
| 166 | 1 085 717.2 | 3 668 242.32 |
| 167 | 1 085 933.32 | 3 668 394.21 |
| 168 | 1 086 143.96 | 3 668 551.89 |
| 169 | 1 086 513.91 | 3 668 816.48 |
| 170 | 1 086 532.42 | 3 668 886.34 |
| 171 | 1 086 533.97 | 3 668 884.22 |
| 172 | 1 086 420.65 | 3 668 802.81 |
| 173 | 1 086 385.77 | 3 668 777.81 |
| 174 | 1 086 383.77 | 3 668 780.53 |
| 175 | 1 086 686.18 | 3 668 958.27 |
| 176 | 1 086 672.84 | 3 668 928.84 |
| 177 | 1 086 658.46 | 3 668 911.04 |
| 178 | 1 086 590.87 | 3 668 860.79 |
| 179 | 1 086 590.87 | 3 668 860.78 |
| 180 | 1 086 568.21 | 3 668 844.08 |
| 181 | 1 086 562.66 | 3 668 852.42 |
| 182 | 1 086 580.91 | 3 668 865.87 |
| 183 | 1 086 574.26 | 3 668 874.53 |
| 184 | 1 086 582.53 | 3 668 880.73 |
| 185 | 1 086 588.97 | 3 668 871.8 |
| 186 | 1 086 650.81 | 3 668 918.89 |
| 187 | 1 086 678.82 | 3 668 952.77 |
| 188 | 1 086 657.17 | 3 668 976.32 |
| 189 | 1 086 658.91 | 3 668 973.97 |
| 190 | 1 086 540.48 | 3 668 888.9 |
| 191 | 1 086 539.52 | 3 668 890.21 |
| 192 | 1 086 529.98 | 3 669 148.7 |
| 193 | 1 086 652.41 | 3 668 982.77 |
| 194 | 1 086 528.35 | 3 668 891.96 |
| 195 | 1 086 531.26 | 3 668 887.96 |
| 196 | 1 086 382.59 | 3 668 782.13 |
| 197 | 1 086 259.37 | 3 668 949.43 |
| 198 | 1 086 484.24 | 3 669 115.01 |
| 199 | 1 086 500.62 | 3 669 127.08 |
| 200 | 1 086 451.93 | 3 669 168.98 |
| 201 | 1 086 489.07 | 3 669 118.58 |
| 202 | 1 086 485.85 | 3 669 116.2 |
| 203 | 1 086 451.07 | 3 669 163.41 |
| 204 | 1 086 175.19 | 3 668 962.41 |
| 205 | 1 086 280.8 | 3 668 709.66 |
| 206 | 1 086 277.46 | 3 668 707.29 |
| 207 | 1 086 170.29 | 3 668 963.78 |
| 208 | 1 086 454.5 | 3 669 185.7 |
| 209 | 1 086 499 | 3 669 125.89 |
| 210 | 1 086 495.79 | 3 669 123.52 |
| 211 | 1 086 453.66 | 3 669 180.14 |
| 212 | 1 086 160.45 | 3 668 966.54 |
| 213 | 1 086 267.79 | 3 668 709.66 |
| 214 | 1 085 679.6 | 3 668 282.12 |
| 215 | 1 085 549.2 | 3 668 312.02 |
| 216 | 1 085 328.7 | 3 668 178.21 |
| 217 | 1 085 317.28 | 3 668 155.93 |
| 218 | 1 085 310.77 | 3 668 151.99 |
| 219 | 1 085 325.66 | 3 668 181.05 |
| 220 | 1 085 548.52 | 3 668 316.28 |
| 221 | 1 085 678.72 | 3 668 286.42 |
| 222 | 1 086 262.89 | 3 668 711.03 |
| 223 | 1 086 155.55 | 3 668 967.91 |

Губернатор

Приложение 42
к постановлению Правительства
Ханты-Мансийского
автономного округа – Югры
от 18 ноября 2016 года № 457-п

## ГРАДОСТРОИТЕЛЬНЫЙ ПЛАН ЗЕМЕЛЬНОГО УЧАСТКА

| № | R | U | 8 | 6 | 5 | 0 | 7 | 0 | 0 | 0 | - | | | | |
|---|---|---|---|---|---|---|---|---|---|---|---|---|---|---|---|

**Градостроительный план земельного участка подготовлен на основании**

*Приказа №583-П от 07.10.2016г Департамента строительства Ханты-Мансийского автономного округа – Югры «О подготовке документации по планировке территории, на которой предусматривается размещение объектов регионального значения»*

(реквизиты решения уполномоченного федерального органа исполнительной власти, или органа исполнительной власти или органа исполнительной власти субъекта Российской Федерации, или органа местного самоуправления о подготовке документации по планировке территории, либо реквизиты обращения и наименование заявителя – физического лица, либо реквизиты обращения и наименование заявителя – юридического лица о выдаче градостроительного плана земельного участка)

**Местонахождение земельного участка**

Тюменская область, Ханты-Мансийский автономный округ – Югра
(субъект Российской Федерации)

Сургутский район
(муниципальный район или городской округ)

-
(поселение)

**Кадастровый номер земельного участка** — 86:03:0000000:122851

**Описание местоположения границ земельного участка** — Территориальный отдел – Сургутское лесничество, Когалымское участковое лесничество, Новоаганское урочище эксплуатационные леса

**Площадь земельного участка** — 7,2367 га, в том числе :

7,0719 га - вновь испрашиваемая площадь;
0,1648 га – ранее отведенная площадь

**Описание местоположения проектируемого объекта на земельном участке (объекта капитального строительства)** — В границах земельного участка, в местах допустимого размещения объектов

**План подготовлен** — Веселый П.П. главный инженер АО «НПИИЭК»
(Ф.И.О., должность уполномоченного лица, наименование органа или организации)

м.п. АО «НПИИЭК»

(дата) (подпись) Веселый П.П
(расшифровка подписи)


**Представлен** — Правительство Ханты – Мансийского автономного округа - Югра
*(наименование уполномоченного федерального органа исполнительной власти, или органа исп олни исполнительной власти субъекта Российской Федерации, ил*

*дата*

**Утвержден**
*(реквизиты акта Правительства Российской Федерации, или высшего исполнительного органа государственной власти субъекта Российской Федерации, или главы местной администрации об утверждении)*


# 1 Градостроительный план земельного

Обзорная схема расположения испрашиваемого земельного участка
Масштаб 1 : 800 000

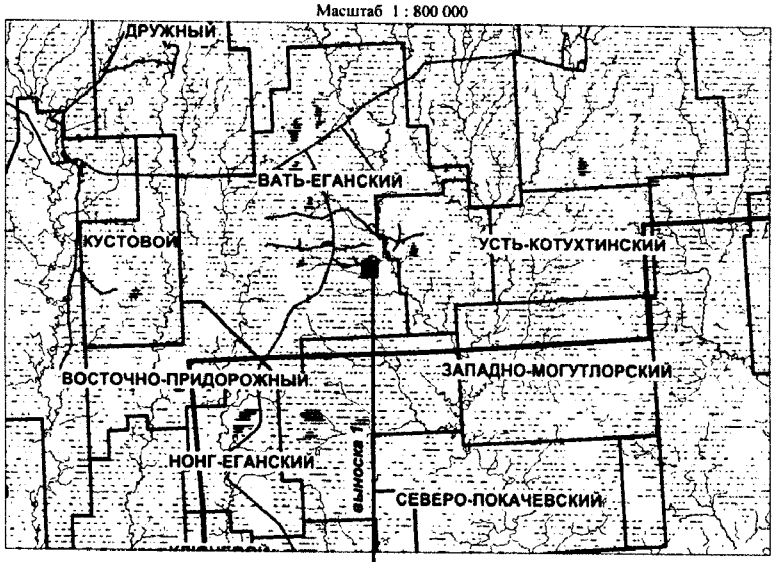


Каталог координат поворотных точек земельного участка

| Номер | X | Y |
|---|---|---|
| 1 | 1 086 658.91 | 3 668 973.97 |
| 2 | 1 086 657.17 | 3 668 976.32 |
| 3 | 1 086 652.41 | 3 668 982.77 |
| 4 | 1 086 529.98 | 3 669 148.7 |
| 5 | 1 086 259.37 | 3 668 949.43 |
| 6 | 1 086 382.59 | 3 668 782.13 |
| 7 | 1 086 382.59 | 3 668 782.13 |
| 8 | 1 086 385.77 | 3 668 777.81 |
| 9 | 1 086 533.97 | 3 668 884.22 |

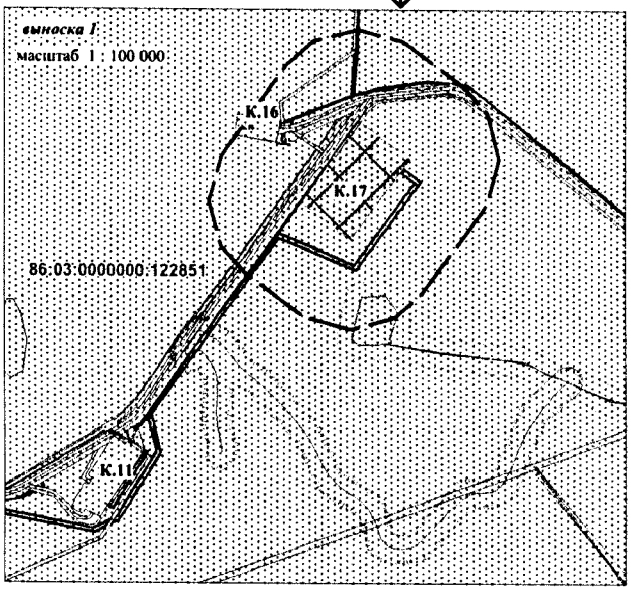


УСЛОВНЫЕ ОБОЗНАЧЕНИЯ

- граница испрашиваемого земельного участка
- граница смежных земельных участков
- граница допустимого размещения зданий, строений, сооружений
- (1) номер объекта по градостроительному плану
- ● 1 номер точки поворота границы земельного участка

*Зоны ограниченного природопользования*

- водоохранная зона
- прибрежная защитная полоса
- санитарно-защитная зона проектируемого площадного объекта
- малоперспективная зона (по степени вероятности нахождения объектов культурного наследия)
- перспективная зона (по степени вероятности нахождения объектов культурного наследия)

| Изм. | Кол.уч | Лист | N док | Подпись | Дата |
|---|---|---|---|---|---|
| Выполнил | | Сычева | | | 26.09.2016 |
| ГИП | | Галимханов | | | .09.2016 |

706


Обустройство куста скважин №17 (в районе скважины 8304) Ватьеганского месторождения

ДОКУМЕНТАЦИЯ ПО ПЛАНИРОВКЕ ТЕРРИТОРИИ:

Чертеж градостроительного плана земельного участка

| Стадия | Лист | Листов |
|---|---|---|
| | | |

АО "НПИИЭК"

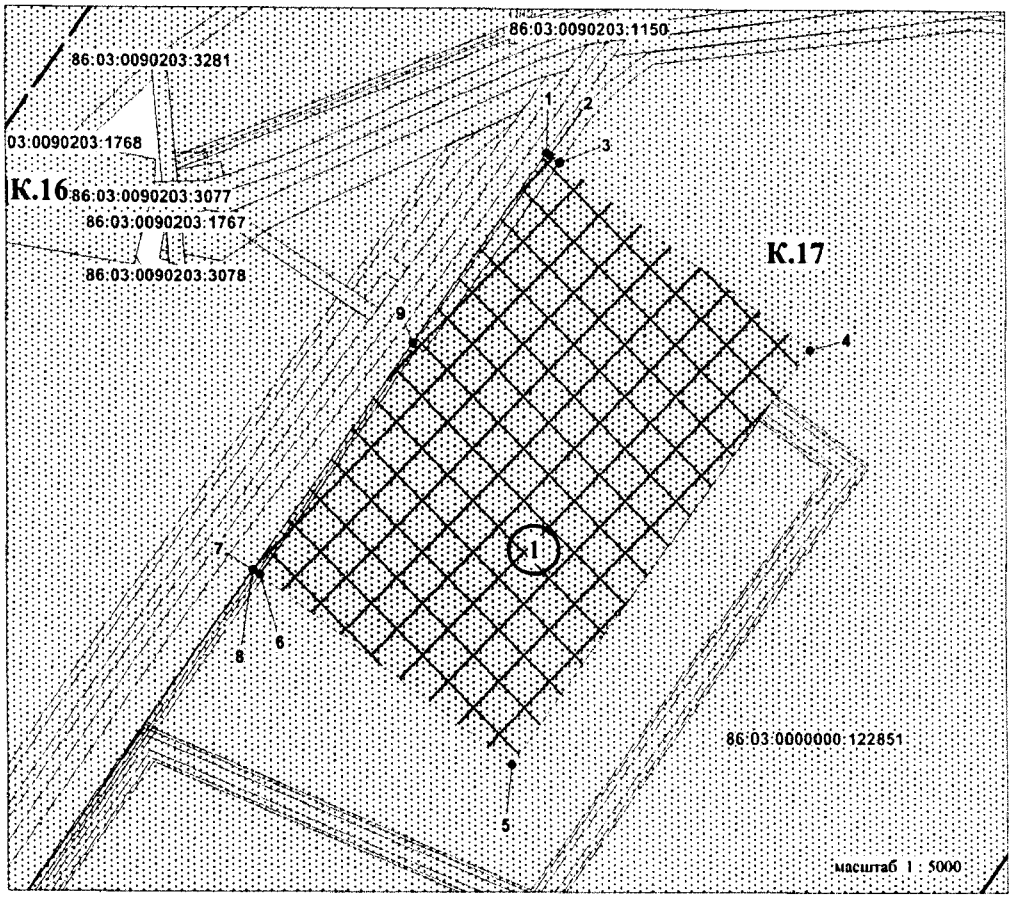


Экспликация проектируемых объектов капитального строительства

| Номер объекта согласна чертежа градостроительного плана | Наименование объекта | Площадь, га |
|---|---|---|
| 1 | Куст скважин №17 | 7,0719 |

Площадь зоны допустимого размещения зданий, строений, сооружений составляет 7,2367 га, из них :
-по вновь испрашиваемым землям - 7,0719 га:
- по ранее отведенным 0,1648 га

Чертеж градостроительного плана земельного участка разработан в сентябре 2016 г. АО "НПИИЭК"
Чертеж градостроительного плана земельного участка разработан на топографической основе в масштабе М 1 : 500, выполненной в апреле 2016 г. полевым подразделением АО "НПИИЭК" под руководством начальника отдела инженерных изысканий В.С. Решетниковым

| Изм. | Кол.уч | Лист | N док | Подпись | Дата | 706 | | | |
|---|---|---|---|---|---|---|---|---|---|
| | | | | | | Обустройство куста скважин №17 (в районе скважины 8304) Ватьеганского месторождения | | | |
| | | | | | | ДОКУМЕНТАЦИЯ ПО ПЛАНИРОВКЕ ТЕРРИТОРИИ: | Стадия | Лист | Листов |
| Выполнил | | Сычева | | | 26.09.2016 | Чертеж градостроительного плана земельного участка | | АО "НПИИЭК" | |
| ГИП | | Галимханов | | | 26.09.2016 | | | | |

2. Информация о градостроительном регламенте либо требованиях к к назначению, параметрам и размещению объекта капитального строительства

Разрешенное использование земельного участка:

Градостроительный регламент не установлен

*(наименование представительного органа местного самоуправления, реквизиты акта об утверждении правил землепользования и застройки, информация обо всех предусмотренных градостроительным регламентом видах разрешенного использования земельного участка (за исключением случаев предоставления земельного участка для государственных и муниципальных нужд)*

*2.1. Информация о видах разрешенного использовании земельного участка*

основные виды разрешенного использования земельного участка:

Градостроительным регламентом не установлено

условно разрешенные вида использования:

Градостроительным регламентом не установлено

вспомогательные виды разрешенного использования:

Градостроительным регламентом не установлено

*2.2. Требования к назначению, параметрам и размещению объекта капитального строительства на указанном земельном участке*

Назначение объекта капитального строительства

| № | / | Не имеется |
|---|---|---|
| *(согласно чертежу градостроительного плана)* | | *(назначение объекта капитального строительства)* |

*2.2.1 Предельные (минимальные и (или) максимальные) размеры земельного участка и предельные параметры разрешенного строительства, реконструкции объекта капитального строительства, включая площадь*

| Кадастровый номер земельного участка | Длина, (м) | Ширина, (м) | Зоны с особыми условиями и использования территории (кв.м) | Зоны действия публичных сервитутов (кв.м) | Площадь земельного участка, (кв.м) | Номер объекта капитального строительства согласно чертежу ГПЗУ | Размер, (м) | | Площадь застройки земельного участка (кв.м) |
|---|---|---|---|---|---|---|---|---|---|
| | | | | | | | макс. | мин. | |
| – | – | – | – | – | – | – | – | – | – |

*2.2.2. Предельное количество этажей __–__ или предельная высота зданий, строений, сооружений ____–_____ м.*

*2.2.3. Максимальный процент застройки в границах земельного участка ___–___%.*

*2.2.4. Иные показатели (максимальная плотность, максимальный коэфициент застройки):__*

-

***2.3. Требования к назначению, параметрам и размещению объекта капитального строительства на указанном земельном участке***

Назначение объекта капитального строительства

| 1 | Куст скважин № 17 |
|---|---|
| *(№ согласно чертежу* | *(назначение объекта капитального строительства)* |

Предельные (минимальные и (или) максимальные) размеры земельных участков

| Номер участка согласно чертежу градостроительного плана | Длина, (м) | Ширина, (м) | Площадь, (га) | Зоны с особыми условиями использова-ния территорий (кв.м) | Зоны действия публич-ных сервитутов (кв.м) |
|---|---|---|---|---|---|
| 1 | сложная конфигурация | сложная конфигурация | 7,0719 | - | - |
| на ранее отведенных землях | сложная конфигурация | сложная конфигурация | 0,1648 | - | - |
| *Итого* | | | *7,2367* | | |

**3. Информация о расположенных в границах земельного участка объектах капитального строительства и объектах культурного наследия**

*3.1. Объекты капитального строительства*

| - | - | - | - | - |
|---|---|---|---|---|
| *(№ согласно чертежу градостроительного плана)* | *(назначение объекта капитального строительства)* | *(инвентаризационный или кадастровый номер)* | *(технический паспорт объекта подготовлен)* | *(дата)* |

*3.2. Объекты, включенные в единый государственный реестр объектов культурного наследия (памятников истории и культуры) народов Российской Федерации*

№ Не имеется / Не имеется

(согласно чертежу градостроительного плана) (назначение объекта капитального строительства)

Заключение №2746 от 22.07.2016г. Служба государственной охраны объектов культурного наследия ХМАО-Югры об объектов культурного наследия, включенных в единый государственный реестр объектов культурного наследия (памятников истории и культуры) народов РФ, выявленных объектов культурного наследия либо объектов, обладающих признаками объекта культурного наследия»

(наименование органа государственно власти, принявшего решении о включении выявленного объекта культурного наследия в реестр, реквизиты этого решения)

регистрационный номер в реестре __–__ от _____–_____

(дата)

**4. Информация о разделении земельного участка**

*(наименование и реквизиты документа, определяющего возможность или невозможность разделения)*

**5. Информация о технических условиях подключения (технологического присоединения) объектов капитального строительства к сетям инженерно-технического обеспечения**

*- Технические условия на проектирование обустройства кустовой площади №17 Ватьеганского месторождения от 2015 г., утвержденные первым заместителем генерального директора – главный инженер ТПП «Повхнефтегаг»;*

*- Типовые технические условия на проектирование обустройства кустов скважин от 24.07.2014г., утвержденные первым заместителем генерального директора – главный инженер ТПП «Повхнефтегаг»*

*(наименование организации, выдавшей технические условия, реквизиты документа, содержащего в соответствии с частью 7 статьи 48 Градостроительного кодекса Российской Федерации информацию о технических условиях подключения (технологического присоединения) объектов капитального строительства к сетям инженерно-технического обеспечения)*

**6. Информация о наличии границ зоны планируемого размещения объектов капитального строительства для государственных или муниципальных нужд (при наличии)**

_____ – _____

**7. Иная информация (при наличии)**

_____ – _____

Утверждаю:
Первый заместитель генерального
директора - главный инженер
ТПП «Повхнефтегаз»
А.Н. Корниенко
«____»_____2015 г.

Технические условия
на проектирование обустройства кустовой площади
№ 17 Ватьеганокого месторождения

1. Добывающие нефтяные скважины и внутриплощадочные нефтепроводы.

1.1. Общее.

Добыча скважинной продукции из нефтяных скважин осуществляется насосами типа УЭЦН или УШГН. Добываемая продукция поступает от нефтяных скважин в АГЗУ по внутриплощадочным трубопроводам.

1.2. Оборудование нефтяных скважин.

1.2.1 Устье добывающей нефтяной скважины должно быть оборудовано устьевой арматурой типа АУЭЦН или АУШГН, соответствующей действующим нормативным документам и утвержденным техническим требованиям ООО «ЛУКОЙЛ - Западная Сибирь» (далее по тексту - Общество).

1.2.2 Обратные клапана на устьевой арматуре добывающих скважин оборудовать индукционными нагревателями или греющим кабелем с подключением электроэнергии.

1.3 Система внутриплощадочных трубопроводов, АГЗУ и БДР.

1.3.1 Внутриплощадочные нефтепроводы (от скважин до АГЗУ) запланировать согласно типовой схеме обустройства.

1.3.2 АГЗУ должна соответствовать рабочему давлению в системе сбора и действующим нормативным документам и утвержденным техническим требованиям Общества. Количество АГЗУ определить исходя из количества добывающих скважин.

1.3.3 Проектом предусмотреть наличие БДР, исходя из физико-химических свойств добываемой продукции и газового фактора, влияющих на перекачивающие свойства добываемой жидкости на линейных нефтесборных трубопроводах, а также для обработки скважин, осложненных солеотложениями на ГНО.

2. Система ППД.

2.1 Общее.

Согласно принципиальным решениям по обустройству кустовой площадки система ППД подключена к действующей системе высоконапорных водоводов. Нагнетаемая вода от входа на кустовую площадку по высоконапорному водоводу поступает до блока-гребенки нагнетательных скважин и далее по внутриплощадочным водоводам закачивается в нагнетательные скважины.

2.2 Оборудование устья нагнетательных скважин.

2.2.1 Устье нагнетательной скважины должно быть оборудовано устьевой арматурой типа АНК, соответствующей действующим нормативным документам и утвержденным техническим требованиям Общества.

2.2.2 Устьевая арматура должна соответствовать ожидаемым пластовому давлению и проектному давлению закачки воды ( не более 21,0 МПа).

2.3. Система водоводов и Блок-гребенка.

2.3.1 Предусмотреть раздельную подачу воды на каждую скважину. Диаметр высоконапорных водоводов до блока - гребенки определить гидравлическим расчетом.

2.3.2 Количество блоков-гребенок рассчитать в зависимости от количества нагнетательных скважин.

2.3.3 Блок-гребенка должен соответствовать давлению закачки воды, действующим нормативным документам и утвержденным техническим требованиям Общества.

2.3.4 Высоконапорные водоводы от блока-гребенки до нагнетательных скважин предусмотреть диаметром 114* 12 мм.

2.3.5 Строительство водоводов предусмотреть из коррозионностойкой марки стали с двухслойным наружным покрытием.

2.3.6 Предусмотреть утепление надземных участков водоводов.

2.4. Система учета закачки.

2.4.1 На нагнетательных скважинах узлы учета воды должны обеспечивать замеры закачки воды поскважинно.

Начальник ОДНиГ Л.В. Ольберг

СОГЛАСОВАНО
Заместитель главного инженера - начальник Управления промышленной безопасности, охраны труда и окружающей среды
ООО «ЛУКОЙЛ – Западная Сибирь»

_____ В.Н. Тормышев
«23» 07 2014 г.

УТВЕРЖДАЮ
Первый заместитель генерального директора – главный инженер
ТПП «Повхнефтегаз»

_____ А.Н. Корниенко
«24» 07 2014 г.

**Типовые технические условия**
**на проектирование обустройства кустов скважин**

1. Противопожарное обустройство выполнить в соответствии с требованиями №123 – ФЗ Технический регламент о требованиях пожарной безопасности, ВНТП 3-85, ВНТП 03/170/567-87, Правила противопожарного режима в Российской Федерации и сводами правил, а также действующими нормативными документами в Российской Федерации.

2. Количество скважин в кусте определить проектом (схемой) разработки месторождения, но не более 24-х.

3. Устья скважин в кусте расположить на одной прямой на расстоянии не менее 5 м друг от друга. При этом допускается размещение их отдельными группами с расстоянием между группами не менее 15 м - для условий Западной Сибири (в заболоченной местности) и не менее 20 м - для скважин, расположенных на минеральных грунтах.

4. Предусмотреть количество скважин в группе не более четырех.

5. Предусмотреть расстояние между устьями скважин, зданиями и сооружениями, размещаемыми на кусте, в соответствии с разделом «Основные требования по пожарной защите» ВНТП 3 -85.

6. Предусмотреть трубопроводы на кусте скважин в соответствии с требованиями подраздела «Технологические трубопроводы» ВНТП 3-85. Прокладку трубопроводов на кусте выполнить подземной.

7. Разработать генеральный план.

8. Обустройство куста скважин выполнить в соответствии с п. 6.11, 6.13. ВНТП 3-85.

9. Кустовую площадку оградить земляным валом высотой 1 м с шириной бровки по верху вала 0,5 м.

10. При въезде на кустовую площадку предусмотреть пандус.

11. Предусмотреть не менее 2-х въездов с внутрипромысловых дорог на площадку куста при 8 и более нефтяных скважин. Въезды располагать с противоположных сторон площадки по ее длинной стороне. Для размещения пожарной техники на въезде предусматриеть площадку размером 20х20 м.


12. Предуомотреть освещенность рабочих мест равномерной и исключать

возникновение слепящего действия осветительных приспособлений на работающих.

13. В местах проезда автотранспорта под инженерными коммуникациями (например, переходы трубопроводов, кабельные эстакады) установить дорожные знаки с указанием габаритов высоты проезда.

14. Все технические решения согласовать с Заказчиком на этапе проектирования.

И.о. заместителя главного инженера
по промышленной безопасности
- начальника отдела С.П. Еременко

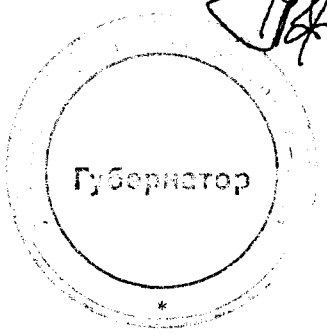


Р.Р. Хамитов
6-40-36

Приложение 43
к постановлению Правительства
Ханты-Мансийского
автономного округа – Югры
от 18 ноября 2016 года № 457-п

**Положение о размещении линейного объекта регионального значения Ханты-Мансийского автономного округа – Югры «Обустройство куста скважин № 17 (в районе скважины 8304) Ватьеганского месторождения»**

## I. Размещение объекта

В административном отношении линейный объект регионального значения Ханты-Мансийского автономного округа – Югры «Обустройство куста скважин № 17 (в районе скважины 8304) Ватьеганского месторождения» (далее – проектируемый объект) расположен на межселенной территории в границах Ватьеганского месторождения нефти Сургутского района Ханты-Мансийского автономного округа – Югры.

В географическом отношении территория проектируемого объекта находится в 35 километрах от населенного пункта Повховский.

## II. Функциональное зонирование территории

Проектируемый объект расположен на землях лесного фонда, находящихся в ведении территориального отдела – Сургутского лесничества (Когалымское участкового лесничества, Новоаганское урочище).

## III. Решения по планировочной организации земельных участков для размещения проектируемого объекта

Расчет полосы отвода земельных участков для выполнения работ по строительству проектируемого объекта произведен с учетом действующих норм отвода земель.

Таблица 1

Площади земельных участков, необходимые для строительства и эксплуатации проектируемого объекта

| Наименование объекта | Площадь вновь испрашиваемых земельных участков, га | Площадь по земельным участкам, стоящим на кадастровом учете и ранее предоставленным в аренду, га | Зона допустимого размещения, га |
|---|---|---|---|
| «Обустройство куста скважин № 17 (в районе скважин 8304) Ватьеганского месторождения» | 17,7969 | 5,4582 | 23,2551 |

Таблица 2

Площади испрашиваемых земельных участков
под проектируемый объект

| № земельного участка | Источник образования | Испрашиваемая площадь земельного участка, га | Вид аренды | Категория земель |
|---|---|---|---|---|
| ЗУ1 | 86:03:0000000:122851 | 5,9573 | КА | Земли лесного фонда |
| ЗУ2 | 86:03:0000000:122851 | 11,8396 | ДА | Земли лесного фонда |
| Итого | | 17,7969 | | |

Координаты границ и земельных участков, необходимых для размещения проектируемого объекта, в графических материалах определены в местной системе координат Ханты-Мансийского автономного округа – Югры МСК-86.

## IV. Решения по планировочной организации земельных участков для размещения проектируемого объекта

Проектируемый объект расположен в непосредственной близости к существующему коридору коммуникаций. Работы по строительству будут носить локальный характер и затрагивать территории, которая уже подвергалась мощному длительному техногенному воздействию.

Проектируемый объект пересекает водоохранную зону и прибрежную защитную полосу ручья без названия.

Для уменьшения воздействия на водоток предусмотрены следующие мероприятия:

выполнение строительно-монтажных работ с применением гусеничной техники должны осуществляться в зимний период для уменьшения воздействия строительной техники на растительный береговой покров; в остальные сезоны года строительно-монтажные работы, движение транспорта и строительной техники должны осуществляться только по существующим автомобильным дорогам, зимникам и временным вдольтрассовым проездам;

все отходы защитных материалов, остатки горюче-смазочных материалов тщательно должны собираться в передвижное оборудование (мусоросборники, емкости для сбора отработанных горюче-смазочных материалов) и вывозится в места, согласованные с соответствующими муниципальными органами и органами государственной власти Российской Федерации;

после завершения строительства выполняются рекультивационные работы.


Организованный сброс стоков или загрязняющих веществ на поверхность земли и в водотоки не производится. Попадание загрязняющих веществ в водные объекты в результате размыва и выноса ливневыми и талыми водами возможно лишь при неправильном хранении строительных материалов и аварийных утечек дизтоплива работающих механизмов в период строительства.

На всех этапах работ осуществляется входной, операционный и приемочный контроль качества строительства, а также проводится современный профилактический осмотр, ремонт и диагностика оборудования, трубопроводов и арматуры.

Ущерб окружающей среде может быть нанесен лишь в аварийных случаях, но для предотвращения аварий предусмотрены все возможные мероприятия в соответствии с требованиями законодательства Российской Федерации.


В границах участка работ отсутствуют объекты историко-культурного наследия, особо охраняемые природные территории федерального, регионального и местного значения.

Проектируемый объект не попадает в границы территории традиционного природопользования коренных малочисленных народов севера регионального значения.

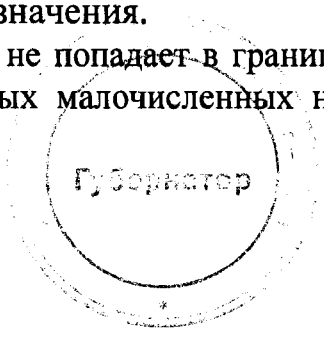

Основная часть проекта планировки территории для размещения линейного объекта регионального значения Ханты-Мансийского автономного округа – Югры «Обустройство скважин куста 5 Западно-Покамасовского месторождения»
Землепользователь ООО «ЛУКОЙЛ-Западная Сибирь» ТПП «Лангепаснефтегаз»

Приложение 44
к постановлению Правительства
Ханты-Мансийского
автономного округа – Югры
от 18 ноября 2016 года № 457-п

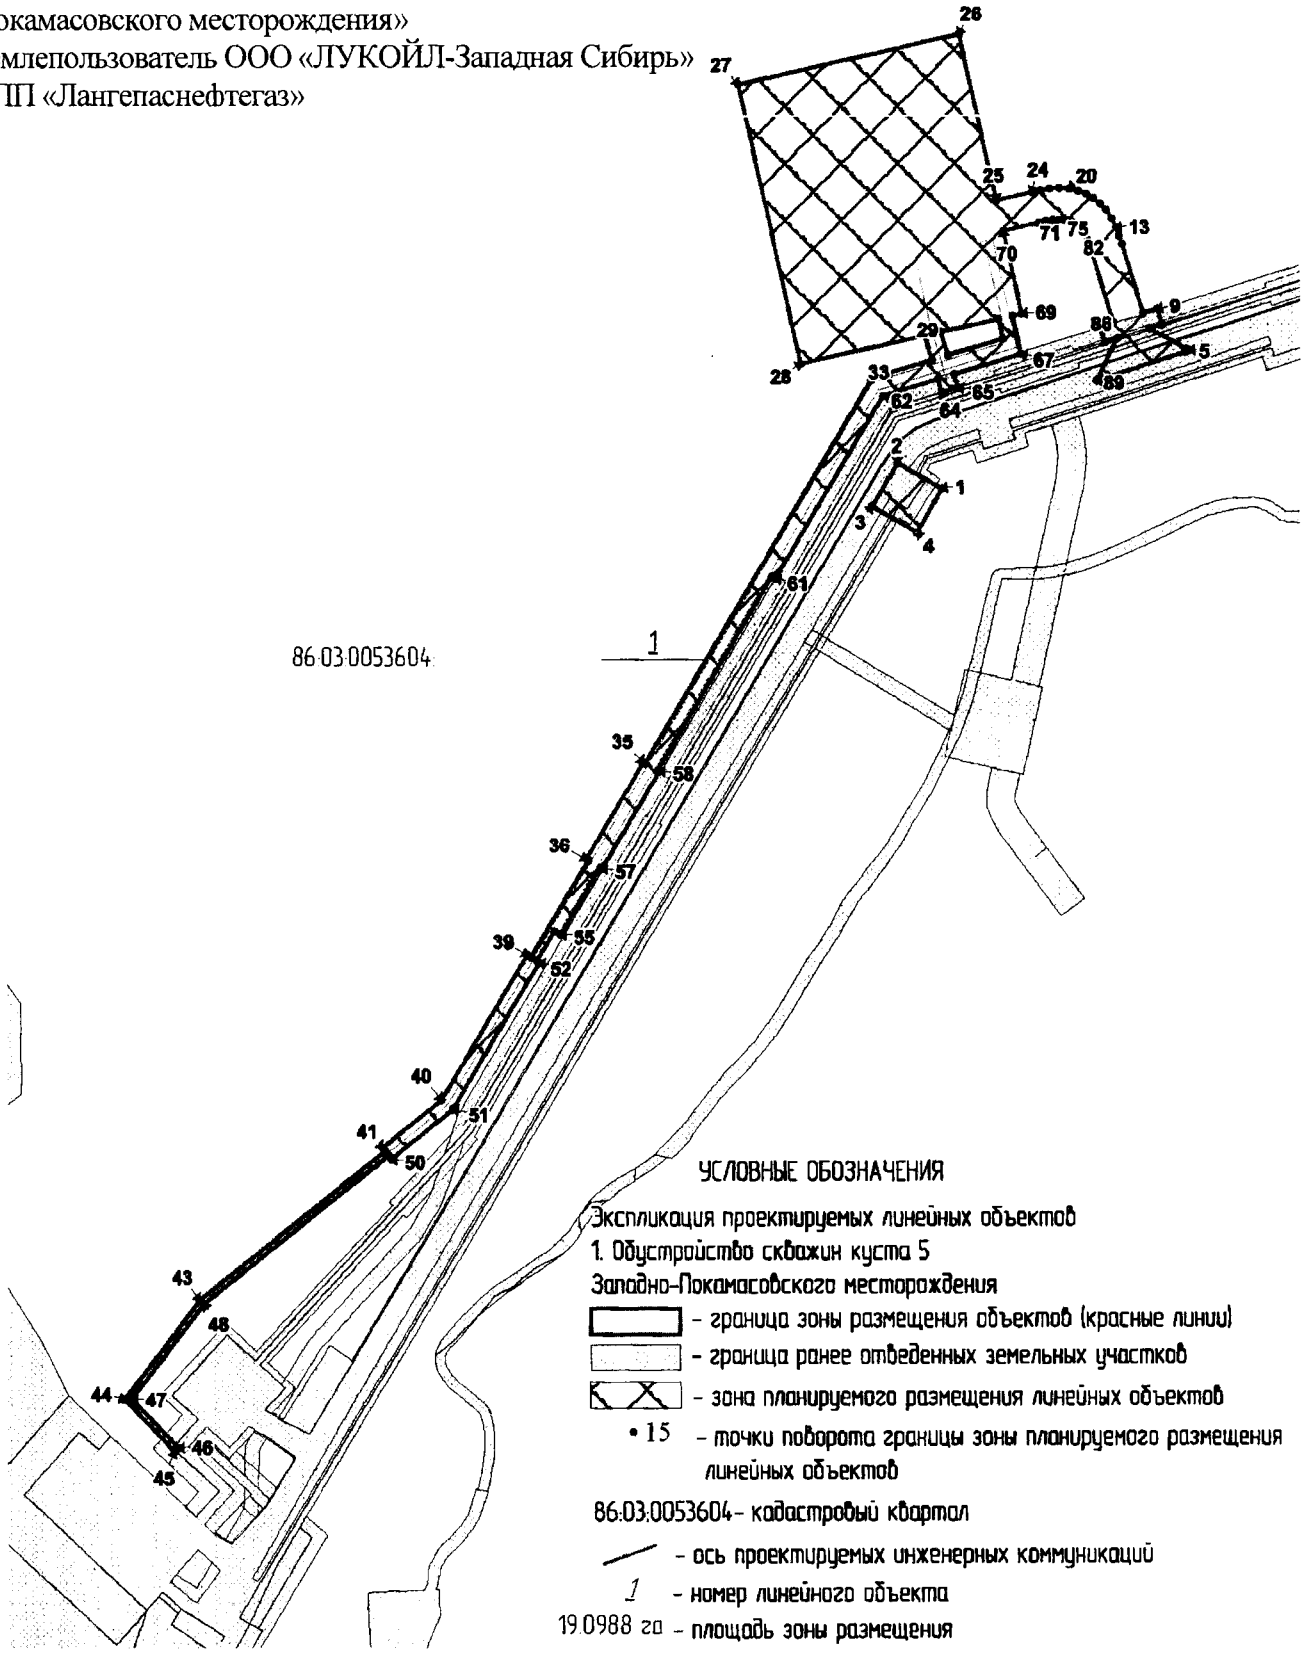


Основная часть проекта планировки территории
для размещения линейного объекта регионального
значения Ханты-Мансийского автономного
округа – Югры
«Обустройство скважин куста 5 Западно-
Покамасовского месторождения»
Землепользователь ООО «ЛУКОЙЛ-Западная Сибирь»
ТПП «Лангепаснефтегаз»

Каталог координат

| | | |
|---|---|---|
| 1 | 981236.8 | 3627292 |
| 2 | 981271.9 | 3627231 |
| 3 | 981212 | 3627194 |
| 4 | 981175.9 | 3627258 |
| 5 | 981428.5 | 3627641 |
| 6 | 981430.8 | 3627637 |
| 7 | 981459.2 | 3627584 |
| 8 | 981464.5 | 3627601 |
| 9 | 981486.5 | 3627595 |
| 10 | 981480.5 | 3627575 |
| 11 | 981576.5 | 3627545 |
| 12 | 981587.8 | 3627541 |
| 13 | 981599.8 | 3627537 |
| 14 | 981612.2 | 3627531 |
| 15 | 981624.2 | 3627522 |
| 16 | 981633.1 | 3627514 |
| 17 | 981640.6 | 3627505 |
| 18 | 981646.6 | 3627494 |
| 19 | 981651 | 3627483 |
| 20 | 981653.8 | 3627471 |
| 21 | 981654.8 | 3627457 |
| 22 | 981653.8 | 3627443 |
| 23 | 981651.7 | 3627430 |
| 24 | 981649.2 | 3627419 |
| 25 | 981638.1 | 3627369 |
| 26 | 981868.9 | 3627317 |
| 27 | 981799.5 | 3627007 |
| 28 | 981410.6 | 3627094 |
| 29 | 981449.6 | 3627268 |
| 30 | 981415.6 | 3627279 |
| 31 | 981396.9 | 3627217 |
| 32 | 981395 | 3627218 |
| 33 | 981387.6 | 3627193 |
| 34 | 980855.2 | 3626873 |
| 35 | 980856.7 | 3626871 |
| 36 | 980722.6 | 3626790 |
| 37 | 980721 | 3626793 |
| 38 | 980586 | 3626712 |
| 39 | 980589.1 | 3626706 |
| 40 | 980388.2 | 3626586 |
| 41 | 980322.1 | 3626502 |
| 42 | 980317.3 | 3626506 |
| 43 | 980110.6 | 3626245 |
| 44 | 979972.2 | 3626137 |
| 45 | 979899.5 | 3626209 |
| 46 | 979905 | 3626214 |
| 47 | 979972.8 | 3626148 |
| 48 | 980104.9 | 3626251 |
| 49 | 980311.1 | 3626511 |
| 50 | 980306.4 | 3626515 |
| 51 | 980374.8 | 3626601 |
| 52 | 980578.8 | 3626724 |
| 53 | 980580.8 | 3626720 |
| 54 | 980622.4 | 3626745 |
| 55 | 980617.3 | 3626754 |
| 56 | 980710.7 | 3626810 |
| 57 | 980709.2 | 3626812 |
| 58 | 980844.8 | 3626894 |
| 59 | 980846.3 | 3626891 |
| 60 | 981115.5 | 3627053 |
| 61 | 981112.4 | 3627058 |
| 62 | 981365.6 | 3627210 |
| 63 | 981388.8 | 3627287 |
| 64 | 981370.3 | 3627293 |
| 65 | 981377 | 3627315 |
| 66 | 981395.5 | 3627309 |
| 67 | 981424 | 3627403 |
| 68 | 981477.1 | 3627391 |
| 69 | 981479.9 | 3627404 |
| 70 | 981595.1 | 3627378 |
| 71 | 981606.2 | 3627428 |
| 72 | 981608.5 | 3627438 |
| 73 | 981610.1 | 3627448 |
| 74 | 981610.7 | 3627457 |
| 75 | 981610.1 | 3627465 |
| 76 | 981608.9 | 3627470 |
| 77 | 981606.8 | 3627475 |
| 78 | 981604.1 | 3627480 |
| 79 | 981600.6 | 3627484 |
| 80 | 981596.7 | 3627488 |
| 81 | 981590.1 | 3627492 |
| 82 | 981582.3 | 3627496 |
| 83 | 981573.2 | 3627500 |
| 84 | 981563.1 | 3627503 |
| 85 | 981467.7 | 3627533 |
| 86 | 981461.9 | 3627514 |
| 87 | 981439.8 | 3627521 |
| 88 | 981445.2 | 3627538 |
| 89 | 981387 | 3627509 |
| 90 | 981389.1 | 3627516 |
| 91 | 981426.4 | 3627634 |
| 92 | 981445.5 | 3627378 |
| 93 | 981472.7 | 3627372 |
| 94 | 981454.6 | 3627291 |
| 95 | 981422.2 | 3627301 |

Проект межевания территории
для размещения линейного объекта регионального значения Ханты-Мансийского автономного округа – Югры
«Обустройство скважин куста 5 Западно-Покамасовского месторождения»
Землепользователь ООО «ЛУКОЙЛ-Западная Сибирь»
ТПП «Лангепаснефтегаз»

Приложение 45
к постановлению Правительства
Ханты-Мансийского
автономного округа – Югры
от 18 ноября 2016 года № 457-п

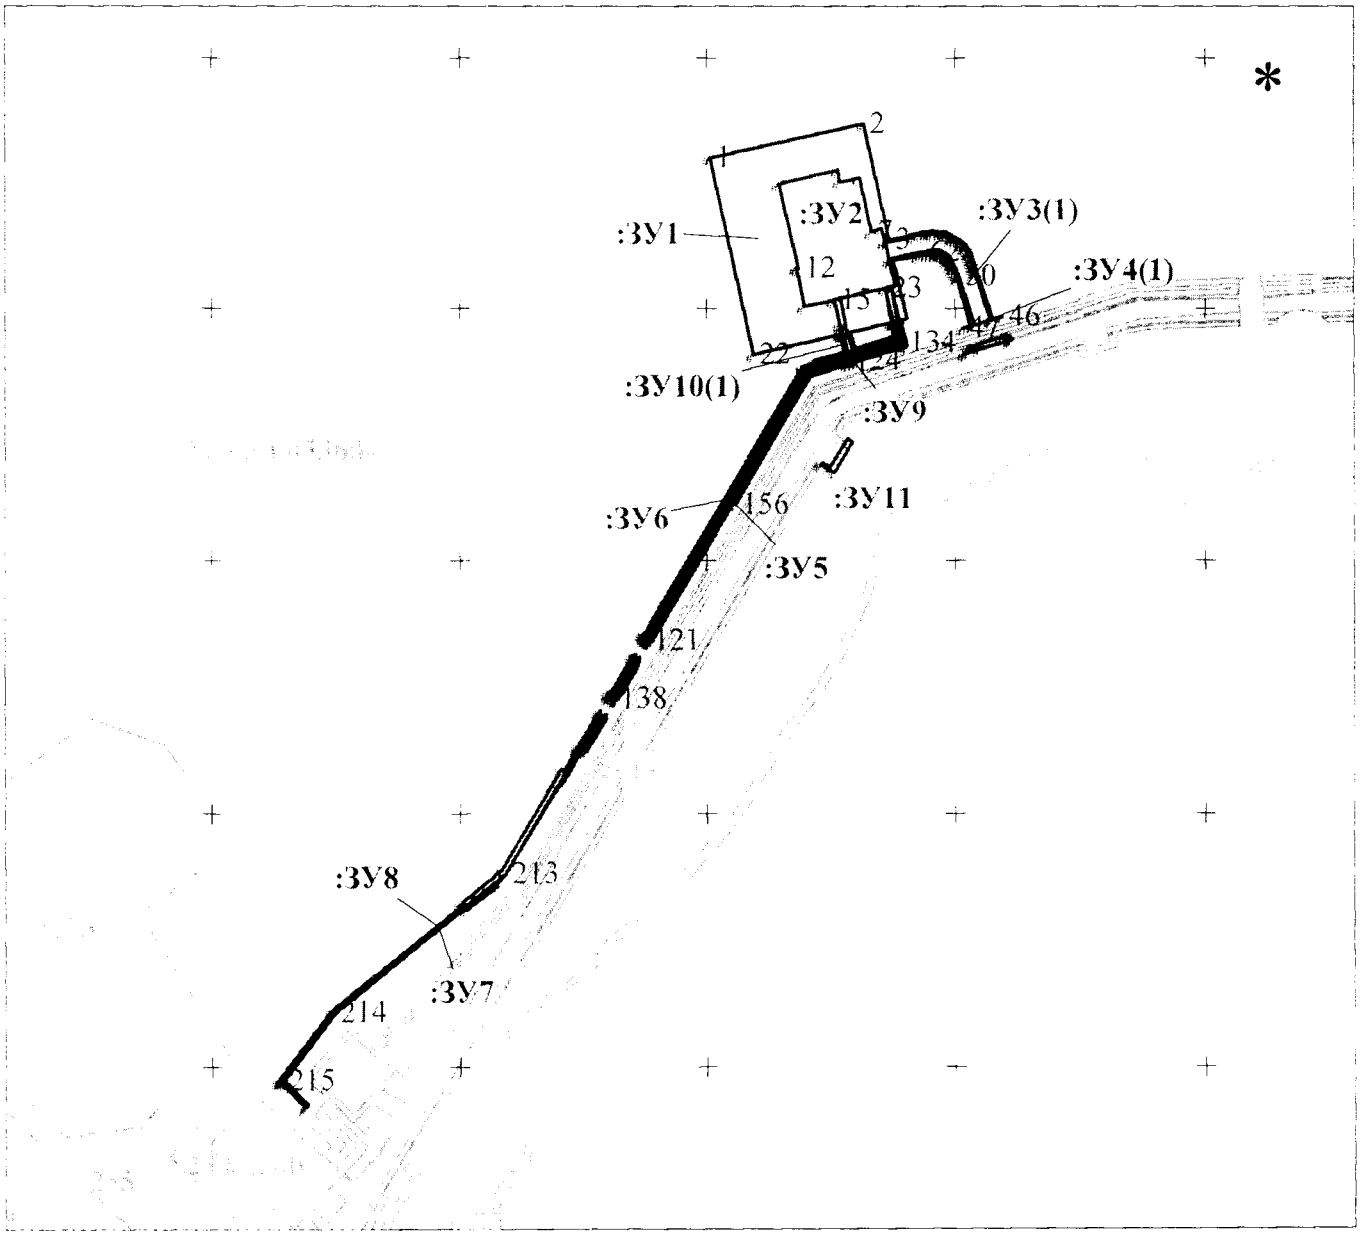


Условные обозначения

:ЗУ1 - обозначения образуемых земельных участков

86:03:0053604 - обозначения кадастровых кварталов

:125 - обозначения земельных участков по сведениям ГКН

Проект межевания территории
для размещения линейного объекта регионального
значения Ханты-Мансийского автономного
округа – Югры
«Обустройство скважин куста 5
Западно-Покамасовского месторождения»
Землепользователь ООО «ЛУКОЙЛ-Западная Сибирь»
ТПП «Лангепаснефтегаз»

Система координат **МСК86**

Вид процедуры формирования: Образование земельных участков из земель находящихся в государственной или муниципальной собственности, расположенного по адресу: Ханты-Мансийский автономный округ-Югра, Сургутский район, Западно-Покамасовское месторождение.

Вид разрешенного использования: «Недропользование – код 6.1, под объект: Обустройство скважин куста 5 Западно-Покамасовского месторождения»

Условный номер земельного участка **:ЗУ1** | Площадь земельного участка, м$^2$ **83548**

| Обозначение характерных точек границы | Координаты | | Обозначение характерных точек границы | Координаты | |
|---|---|---|---|---|---|
| | X | Y | | X | Y |
| 1 | 2 | 3 | 1 | 2 | 3 |
| 1 | 981799.53 | 3627007.25 | 24 | 981473.23 | 3627374.21 |
| 2 | 981868.88 | 3627317.15 | 25 | 981472.68 | 3627371.77 |
| 3 | 981638.07 | 3627368.78 | 26 | 981454.62 | 3627291.00 |
| 4 | 981633.20 | 3627369.88 | 27 | 981453.20 | 3627284.65 |
| 5 | 981631.09 | 3627360.47 | 28 | 981454.97 | 3627284.14 |
| 6 | 981659.20 | 3627354.19 | 29 | 981460.37 | 3627282.65 |
| 7 | 981654.21 | 3627331.89 | 30 | 981465.82 | 3627281.28 |
| 8 | 981760.62 | 3627308.20 | 31 | 981471.28 | 3627280.00 |
| 9 | 981752.07 | 3627270.02 | 32 | 981521.42 | 3627268.79 |
| 10 | 981774.34 | 3627265.04 | | — | — |
| 11 | 981747.88 | 3627147.44 | 33 | 981476.51 | 3627388.85 |
| 12 | 981581.51 | 3627184.67 | 34 | 981544.86 | 3627373.55 |
| 13 | 981580.66 | 3627180.92 | 35 | 981546.19 | 3627379.48 |
| 14 | 981505.47 | 3627197.52 | 36 | 981597.90 | 3627367.91 |
| 15 | 981519.24 | 3627259.03 | 37 | 981600.01 | 3627377.31 |
| 16 | 981469.06 | 3627270.25 | 38 | 981595.13 | 3627378.39 |
| 17 | 981463.44 | 3627271.58 | 39 | 981479.94 | 3627404.15 |
| 18 | 981457.83 | 3627273.00 | 40 | 981477.05 | 3627391.27 |
| 19 | 981452.24 | 3627274.54 | | — | — |
| 20 | 981451.01 | 3627274.89 | 41 | 981542.25 | 3627361.84 |
| 21 | 981449.58 | 3627268.48 | 42 | 981544.20 | 3627370.61 |
| 22 | 981410.60 | 3627094.27 | 43 | 981475.85 | 3627385.92 |
| | — | — | 44 | 981474.87 | 3627381.52 |
| 23 | 981541.59 | 3627358.94 | 45 | 981473.90 | 3627377.14 |

Условный номер земельного участка **:ЗУ2** | Площадь земельного участка, м$^2$ **41568**

| Обозначение характерных точек границы | Координаты | | Обозначение характерных точек границы | Координаты | |
|---|---|---|---|---|---|
| | X | Y | | X | Y |
| 1 | 2 | 3 | 1 | 2 | 3 |
| 9 | 981752.07 | 3627270.02 | 23 | 981541.59 | 3627358.94 |
| 8 | 981760.62 | 3627308.20 | 32 | 981521.42 | 3627268.79 |
| 7 | 981654.21 | 3627331.89 | 15 | 981519.24 | 3627259.03 |
| 6 | 981659.20 | 3627354.19 | 14 | 981505.47 | 3627197.52 |
| 5 | 981631.09 | 3627360.47 | 13 | 981580.66 | 3627180.92 |
| 36 | 981597.90 | 3627367.91 | 12 | 981581.51 | 3627184.67 |

| | | | | | |
|---|---|---|---|---|---|
| 35 | 981546.19 | 3627379.48 | 11 | 981747.88 | 3627147.44 |
| 34 | 981544.86 | 3627373.55 | 10 | 981774.34 | 3627265.04 |
| 41 | 981542.25 | 3627361.84 | | | |

| Условный номер земельного участка :ЗУ3 | | | Площадь земельного участка, м$^2$ 10927 | | |
|---|---|---|---|---|---|
| Обозначение характерных точек границы | Координаты | | Обозначение характерных точек границы | Координаты | |
| | X | Y | | X | Y |
| 1 | 2 | 3 | 1 | 2 | 3 |
| 46 | 981484.79 | 3627595.11 | 66 | 981648.83 | 3627443.39 |
| 47 | 981460.23 | 3627514.42 | 67 | 981649.77 | 3627456.60 |
| 48 | 981461.87 | 3627513.93 | 68 | 981648.83 | 3627470.36 |
| 49 | 981469.15 | 3627537.83 | 69 | 981646.23 | 3627481.49 |
| 50 | 981564.61 | 3627507.67 | 70 | 981642.08 | 3627492.01 |
| 51 | 981574.88 | 3627504.35 | 71 | 981636.45 | 3627501.82 |
| 52 | 981584.29 | 3627500.79 | 72 | 981629.41 | 3627510.69 |
| 53 | 981592.61 | 3627496.73 | 73 | 981621.10 | 3627518.50 |
| 54 | 981599.78 | 3627491.88 | 74 | 981609.66 | 3627526.25 |
| 55 | 981604.31 | 3627487.63 | 75 | 981597.77 | 3627532.05 |
| 56 | 981608.21 | 3627482.69 | 76 | 981586.14 | 3627536.45 |
| 57 | 981611.37 | 3627477.22 | 77 | 981574.98 | 3627540.04 |
| 58 | 981613.69 | 3627471.35 | 78 | 981479.07 | 3627570.35 |
| 59 | 981615.08 | 3627465.31 | 79 | 981486.46 | 3627594.59 |
| 60 | 981615.68 | 3627456.64 | 46 | 981484.79 | 3627595.11 |
| 61 | 981615.03 | 3627447.42 | | — | — |
| 62 | 981613.38 | 3627437.50 | 80 | 981413.98 | 3627528.24 |
| 63 | 981611.10 | 3627426.95 | 81 | 981426.66 | 3627534.51 |
| 37 | 981600.01 | 3627377.31 | 82 | 981446.45 | 3627597.10 |
| 36 | 981597.90 | 3627367.91 | 83 | 981439.83 | 3627609.35 |
| 5 | 981631.09 | 3627360.47 | 84 | 981422.01 | 3627552.59 |
| 4 | 981633.20 | 3627369.88 | 80 | 981413.98 | 3627528.24 |
| 64 | 981644.32 | 3627419.65 | | | |
| 65 | 981646.77 | 3627431.12 | | | |

| Условный номер земельного участка :ЗУ4 | | | Площадь земельного участка, м$^2$ 2996 | | |
|---|---|---|---|---|---|
| Обозначение характерных точек границы | Координаты | | Обозначение характерных точек границы | Координаты | |
| | X | Y | | X | Y |
| 1 | 2 | 3 | 1 | 2 | 3 |
| 85 | 981480.54 | 3627575.14 | 59 | 981615.08 | 3627465.31 |
| 78 | 981479.07 | 3627570.35 | 58 | 981613.69 | 3627471.35 |
| 77 | 981574.98 | 3627540.04 | 57 | 981611.37 | 3627477.22 |
| 76 | 981586.14 | 3627536.45 | 56 | 981608.21 | 3627482.69 |
| 75 | 981597.77 | 3627532.05 | 55 | 981604.31 | 3627487.63 |
| 74 | 981609.66 | 3627526.25 | 54 | 981599.78 | 3627491.88 |
| 73 | 981621.10 | 3627518.50 | 53 | 981592.61 | 3627496.73 |
| 72 | 981629.41 | 3627510.69 | 52 | 981584.29 | 3627500.79 |
| 71 | 981636.45 | 3627501.82 | 51 | 981574.88 | 3627504.35 |
| 70 | 981642.08 | 3627492.01 | 50 | 981564.61 | 3627507.67 |
| 69 | 981646.23 | 3627481.49 | 49 | 981469.15 | 3627537.83 |
| 68 | 981648.83 | 3627470.36 | 100 | 981467.69 | 3627533.04 |
| 67 | 981649.77 | 3627456.60 | 101 | 981563.09 | 3627502.90 |
| 66 | 981648.83 | 3627443.39 | 102 | 981573.21 | 3627499.63 |
| 65 | 981646.77 | 3627431.12 | 103 | 981582.29 | 3627496.19 |
| 64 | 981644.32 | 3627419.65 | 104 | 981590.09 | 3627492.40 |
| 4 | 981633.20 | 3627369.88 | 105 | 981596.66 | 3627487.95 |
| 3 | 981638.07 | 3627368.78 | 106 | 981600.61 | 3627484.23 |
| 86 | 981649.19 | 3627418.58 | 107 | 981604.08 | 3627479.87 |

| | | | | | |
|---|---|---|---|---|---|
| 87 | 981651.70 | 3627430.19 | 108 | 981606.85 | 3627475.04 |
| 88 | 981653.81 | 3627442.81 | 109 | 981608.89 | 3627469.86 |
| 89 | 981654.79 | 3627456.60 | 110 | 981610.12 | 3627464.56 |
| 90 | 981653.79 | 3627471.13 | 111 | 981610.66 | 3627456.65 |
| 91 | 981651.02 | 3627482.98 | 112 | 981610.05 | 3627448.00 |
| 92 | 981646.60 | 3627494.19 | 113 | 981608.46 | 3627438.44 |
| 93 | 981640.58 | 3627504.63 | 114 | 981606.22 | 3627428.03 |
| 94 | 981633.10 | 3627514.08 | 38 | 981595.13 | 3627378.39 |
| 95 | 981624.21 | 3627522.43 | | — | — |
| 96 | 981612.18 | 3627530.58 | 115 | 981424.55 | 3627527.84 |
| 97 | 981599.76 | 3627536.65 | 116 | 981426.68 | 3627534.52 |
| 98 | 981587.79 | 3627541.16 | 80 | 981413.97 | 3627528.24 |
| 99 | 981576.48 | 3627544.83 | 117 | 981411.75 | 3627521.52 |
| 85 | 981480.54 | 3627575.14 | 115 | 981424.55 | 3627527.84 |
| | — | — | | — | — |
| 38 | 981595.13 | 3627378.39 | 82 | 981446.44 | 3627597.10 |
| 37 | 981600.01 | 3627377.31 | 118 | 981448.54 | 3627603.71 |
| 63 | 981611.10 | 3627426.95 | 119 | 981441.90 | 3627616.03 |
| 62 | 981613.38 | 3627437.50 | 120 | 981439.81 | 3627609.36 |
| 61 | 981615.03 | 3627447.42 | 82 | 981446.44 | 3627597.10 |
| 60 | 981615.68 | 3627456.64 | | | |

Условный номер земельного участка :**ЗУ5** Площадь земельного участка, м$^2$ **3321**

| Обозначение характерных точек границы | Координаты | | Обозначение характерных точек границы | Координаты | |
|---|---|---|---|---|---|
| | X | Y | | X | Y |
| 1 | 2 | 3 | 1 | 2 | 3 |
| | — | — | 136 | 981403.60 | 3627306.57 |
| 121 | 980840.70 | 3626881.54 | 137 | 981401.72 | 3627300.34 |
| 122 | 980896.06 | 3626914.81 | | — | — |
| 123 | 981375.28 | 3627202.72 | 138 | 980724.75 | 3626811.86 |
| 124 | 981399.81 | 3627283.67 | 139 | 980804.34 | 3626859.71 |
| 125 | 981401.69 | 3627289.89 | 140 | 980808.62 | 3626862.27 |
| 126 | 981398.83 | 3627290.76 | 141 | 980807.08 | 3626864.84 |
| 127 | 981396.94 | 3627284.54 | 142 | 980802.78 | 3626862.25 |
| 128 | 981372.75 | 3627204.69 | 143 | 980727.54 | 3626817.04 |
| 129 | 980894.51 | 3626917.36 | 144 | 980723.18 | 3626814.42 |
| 130 | 980843.53 | 3626886.73 | | — | — |
| 131 | 980839.15 | 3626884.10 | 145 | 980624.80 | 3626751.83 |
| | — | — | 146 | 980626.92 | 3626753.09 |
| 132 | 981404.58 | 3627299.44 | 147 | 980690.32 | 3626791.19 |
| 133 | 981406.49 | 3627305.68 | 148 | 980694.68 | 3626793.80 |
| 134 | 981433.65 | 3627395.38 | 149 | 980693.13 | 3626796.38 |
| 43 | 981475.85 | 3627385.92 | 150 | 980688.78 | 3626793.77 |
| 42 | 981544.20 | 3627370.61 | 151 | 980625.37 | 3626755.67 |
| 34 | 981544.86 | 3627373.55 | 152 | 980623.25 | 3626754.38 |
| 33 | 981476.51 | 3627388.85 | | | |
| 135 | 981431.58 | 3627398.90 | | | |

Условный номер земельного участка :**ЗУ6** Площадь земельного участка, м$^2$ **9658**

| Обозначение характерных точек границы | Координаты | | Обозначение характерных точек границы | Координаты | |
|---|---|---|---|---|---|
| | X | Y | | X | Y |
| 1 | 2 | 3 | 1 | 2 | 3 |
| 153 | 981390.82 | 3627286.40 | 44 | 981474.87 | 3627381.52 |
| 154 | 981367.35 | 3627209.23 | 43 | 981475.85 | 3627385.92 |
| 155 | 981334.33 | 3627191.55 | 134 | 981433.65 | 3627395.38 |
| 156 | 981112.42 | 3627058.22 | | — | — |

| | | | | | |
|---|---|---|---|---|---|
| 157 | 981115.52 | 3627053.07 | 169 | 980741.78 | 3626832.00 |
| 158 | 980846.30 | 3626891.33 | 170 | 980742.77 | 3626830.36 |
| 159 | 980845.65 | 3626892.41 | 171 | 980725.70 | 3626820.08 |
| 160 | 980841.60 | 3626889.95 | 143 | 980727.54 | 3626817.04 |
| 130 | 980843.53 | 3626886.73 | 142 | 980802.78 | 3626862.25 |
| 129 | 980894.51 | 3626917.36 | 172 | 980800.88 | 3626865.40 |
| 128 | 981372.75 | 3627204.69 | 173 | 980783.56 | 3626854.98 |
| 127 | 981396.94 | 3627284.54 | 174 | 980782.60 | 3626856.56 |
| | — | — | | — | — |
| 161 | 980845.08 | 3626884.17 | 175 | 980729.09 | 3626814.47 |
| 162 | 980847.41 | 3626880.31 | 176 | 980731.43 | 3626810.65 |
| 163 | 981379.09 | 3627199.74 | 177 | 980806.67 | 3626855.83 |
| 164 | 981404.09 | 3627282.37 | 139 | 980804.34 | 3626859.71 |
| 124 | 981399.81 | 3627283.67 | | — | — |
| 123 | 981375.28 | 3627202.72 | 178 | 980629.25 | 3626749.24 |
| 122 | 980896.06 | 3626914.81 | 179 | 980668.56 | 3626772.88 |
| 165 | 981426.22 | 3627402.65 | 180 | 980692.66 | 3626787.35 |
| 166 | 981397.54 | 3627308.42 | 147 | 980690.32 | 3626791.19 |
| 136 | 981403.60 | 3627306.57 | 146 | 980626.92 | 3626753.09 |
| 135 | 981431.58 | 3627398.90 | | — | — |
| 33 | 981476.51 | 3627388.85 | 181 | 980624.07 | 3626757.82 |
| 40 | 981477.05 | 3627391.27 | 151 | 980625.37 | 3626755.67 |
| :ЗУ6(4) | — | — | 150 | 980688.78 | 3626793.77 |
| 133 | 981406.49 | 3627305.68 | 182 | 980687.47 | 3626795.89 |
| 167 | 981410.75 | 3627304.38 | | | |
| 168 | 981436.65 | 3627390.07 | | | |

Условный номер земельного участка **:ЗУ7** | Площадь земельного участка, м$^2$ **6194**


| Обозначение характерных точек границы | Координаты | | Обозначение характерных точек границы | Координаты | |
|---|---|---|---|---|---|
| | X | Y | | X | Y |
| 1 | 2 | 3 | 1 | 2 | 3 |
| 183 | 3626741.54 | 980630.98 | 208 | 3626876.45 | 980849.73 |
| 184 | 3626742.82 | 980633.12 | 209 | 3626873.83 | 980845.37 |
| 185 | 3626783.51 | 980700.87 | : | — | — |
| 186 | 3626786.09 | 980699.34 | 210 | 3626739.99 | 980628.41 |
| 187 | 3626783.48 | 980695.02 | 211 | 3626742.54 | 980626.86 |
| 188 | 3626745.39 | 980631.58 | 212 | 3626741.28 | 980624.75 |
| 189 | 3626744.11 | 980629.44 | 213 | 3626594.51 | 980380.47 |
| | — | — | 214 | 3626248.71 | 980106.67 |
| 190 | 3626801.61 | 980730.99 | 215 | 3626144.66 | 979972.57 |
| 191 | 3626804.23 | 980735.31 | 216 | 3626194.26 | 979921.96 |
| 192 | 3626849.42 | 980810.55 | 217 | 3626192.21 | 979919.73 |
| 193 | 3626851.99 | 980814.85 | 218 | 3626140.68 | 979972.35 |
| 194 | 3626854.54 | 980813.30 | 219 | 3626246.59 | 980108.81 |
| 195 | 3626851.97 | 980809.00 | 220 | 3626592.22 | 980382.47 |
| 196 | 3626806.78 | 980733.77 | 221 | 3626738.72 | 980626.29 |
| 197 | 3626804.17 | 980729.43 | | — | — |
| | — | — | 222 | 3627295.96 | 981416.04 |
| 198 | 3626871.27 | 980846.92 | 223 | 3627302.21 | 981417.92 |
| 199 | 3626873.90 | 980851.28 | 224 | 3627381.23 | 981441.82 |
| 200 | 3626913.83 | 980917.74 | 24 | 3627374.21 | 981473.23 |
| 201 | 3627194.81 | 981385.44 | 23 | 3627358.94 | 981541.59 |
| 202 | 3627280.17 | 981411.26 | 41 | 3627361.84 | 981542.25 |
| 203 | 3627286.39 | 981413.14 | 45 | 3627377.14 | 981473.90 |
| 204 | 3627287.27 | 981410.28 | 225 | 3627384.77 | 981439.77 |

| 205 | 3627281.05 | 981408.40 | 226 | 3627303.06 | 981415.06 |
|---|---|---|---|---|---|
| 206 | 3627196.79 | 981382.91 | 227 | 3627296.84 | 981413.18 |
| 207 | 3626916.38 | 980916.19 | | | |

| Условный номер земельного участка :ЗУ8 | | | Площадь земельного участка, м$^2$ 14225 | | |
|---|---|---|---|---|---|
| Обозначение характерных точек границы | Координаты | | Обозначение характерных точек границы | Координаты | |
| | X | Y | | X | Y |
| 1 | 2 | 3 | 1 | 2 | 3 |
| 228 | 980627.58 | 3626736.59 | 256 | 981387.54 | 3627193.17 |
| 221 | 980626.29 | 3626738.72 | 257 | 981394.98 | 3627217.70 |
| 220 | 980382.47 | 3626592.22 | 258 | 981396.90 | 3627217.12 |
| 219 | 980108.81 | 3626246.59 | 259 | 981415.57 | 3627278.85 |
| 218 | 979972.35 | 3626140.68 | 202 | 981411.26 | 3627280.17 |
| 217 | 979919.73 | 3626192.21 | 201 | 981385.44 | 3627194.81 |
| 229 | 979917.88 | 3626190.54 | 200 | 980917.74 | 3626913.83 |
| 230 | 979972.16 | 3626137.37 | 199 | 980851.28 | 3626873.90 |
| 231 | 980110.57 | 3626244.77 | | — | — |
| 232 | 980317.33 | 3626505.94 | 167 | 981410.75 | 3627304.38 |
| 233 | 980322.06 | 3626502.22 | 226 | 981415.06 | 3627303.06 |
| 234 | 980388.19 | 3626585.74 | 225 | 981439.77 | 3627384.77 |
| 235 | 980589.05 | 3626706.42 | 45 | 981473.90 | 3627377.14 |
| 236 | 980585.96 | 3626711.57 | 44 | 981474.87 | 3627381.52 |
| | — | — | 168 | 981436.65 | 3627390.07 |
| 162 | 980847.41 | 3626880.31 | | — | — |
| 208 | 980849.73 | 3626876.45 | 223 | 981417.92 | 3627302.21 |
| 207 | 980916.19 | 3626916.38 | 260 | 981422.23 | 3627300.88 |
| 206 | 981382.91 | 3627196.79 | 261 | 981445.51 | 3627377.84 |
| 205 | 981408.40 | 3627281.05 | 25 | 981472.68 | 3627371.77 |
| 164 | 981404.09 | 3627282.37 | 24 | 981473.23 | 3627374.21 |
| 163 | 981379.09 | 3627199.74 | 224 | 981441.82 | 3627381.23 |
| | — | — | | — | — |
| 237 | 979923.81 | 3626195.93 | 176 | 980731.43 | 3626810.65 |
| 216 | 979921.95 | 3626194.26 | 196 | 980733.77 | 3626806.78 |
| 215 | 979972.57 | 3626144.66 | 195 | 980809.00 | 3626851.97 |
| 214 | 980106.67 | 3626248.71 | 177 | 980806.67 | 3626855.83 |
| 213 | 980380.47 | 3626594.51 | | — | — |
| 212 | 980624.75 | 3626741.28 | 178 | 980629.25 | 3626749.24 |
| 238 | 980622.42 | 3626745.16 | 188 | 980631.58 | 3626745.39 |
| 239 | 980580.82 | 3626720.14 | 187 | 980695.02 | 3626783.48 |
| 240 | 980579.78 | 3626721.86 | 180 | 980692.66 | 3626787.35 |
| 241 | 980554.21 | 3626706.47 | | — | — |
| 242 | 980557.35 | 3626701.37 | 191 | 980735.31 | 3626804.23 |
| 243 | 980380.15 | 3626594.95 | 262 | 980736.64 | 3626802.04 |
| 244 | 980362.25 | 3626572.39 | 263 | 980743.83 | 3626806.38 |
| 245 | 980357.59 | 3626576.15 | 264 | 980811.76 | 3626847.43 |
| 246 | 980307.92 | 3626513.39 | 192 | 980810.55 | 3626849.42 |
| 247 | 980311.08 | 3626510.91 | | — | — |
| 248 | 980104.91 | 3626250.51 | 265 | 980634.56 | 3626740.46 |
| 249 | 979972.76 | 3626147.97 | 266 | 980697.92 | 3626778.68 |
| 250 | 979969.50 | 3626151.16 | 267 | 980696.56 | 3626780.92 |
| 251 | 979968.96 | 3626150.75 | 184 | 980633.12 | 3626742.82 |
| 252 | 979960.64 | 3626159.85 | | | |
| | — | — | | | |
| 253 | 980854.13 | 3626869.19 | | | |
| 254 | 980856.70 | 3626870.71 | | | |

| | | | | | |
|---|---|---|---|---|---|
| 255 | 980855.16 | 3626873.29 | | | |
| Условный номер земельного участка :ЗУ9 | | | Площадь земельного участка, м$^2$ 1305 | | |
| Обозначение характерных точек границы | Координаты | | Обозначение характерных точек границы | Координаты | |
| | X | Y | | X | Y |
| 1 | 2 | 3 | 1 | 2 | 3 |
| 15 | 981519.24 | 3627259.03 | 270 | 981392.71 | 3627292.62 |
| 32 | 981521.42 | 3627268.79 | 126 | 981398.83 | 3627290.76 |
| 31 | 981471.28 | 3627280.00 | 125 | 981401.69 | 3627289.89 |
| 30 | 981465.82 | 3627281.28 | 204 | 981410.28 | 3627287.27 |
| 29 | 981460.37 | 3627282.65 | 203 | 981413.14 | 3627286.39 |
| 28 | 981454.97 | 3627284.14 | 271 | 981446.71 | 3627276.16 |
| 27 | 981453.20 | 3627284.65 | 19 | 981452.24 | 3627274.54 |
| 268 | 981449.56 | 3627285.73 | 18 | 981457.83 | 3627273.00 |
| 222 | 981416.04 | 3627295.96 | 17 | 981463.44 | 3627271.58 |
| 132 | 981404.58 | 3627299.44 | 16 | 981469.06 | 3627270.25 |
| 137 | 981401.72 | 3627300.34 | 15 | 981519.24 | 3627259.03 |
| 269 | 981395.64 | 3627302.21 | | | |
| Условный номер земельного участка :ЗУ10 | | | Площадь земельного участка, м$^2$ 710 | | |
| Обозначение характерных точек границы | Координаты | | Обозначение характерных точек границы | Координаты | |
| | X | Y | | X | Y |
| 1 | 2 | 3 | 1 | 2 | 3 |
| 21 | 981449.58 | 3627268.48 | 164 | 981404.09 | 3627282.37 |
| 20 | 981451.01 | 3627274.89 | | — | — |
| 271 | 981446.71 | 3627276.16 | 133 | 981406.49 | 3627305.68 |
| 203 | 981413.14 | 3627286.39 | 132 | 981404.58 | 3627299.44 |
| 202 | 981411.26 | 3627280.17 | 227 | 981413.18 | 3627296.84 |
| 259 | 981415.57 | 3627278.85 | 226 | 981415.06 | 3627303.06 |
| | — | — | 167 | 981410.75 | 3627304.38 |
| 268 | 981449.56 | 3627285.73 | | — | — |
| 27 | 981453.20 | 3627284.65 | 127 | 981396.94 | 3627284.54 |
| 26 | 981454.62 | 3627291.00 | 126 | 981398.83 | 3627290.76 |
| 260 | 981422.23 | 3627300.88 | 270 | 981392.71 | 3627292.62 |
| 223 | 981417.92 | 3627302.21 | 153 | 981390.82 | 3627286.40 |
| 222 | 981416.04 | 3627295.96 | | — | — |
| | — | — | 166 | 981397.54 | 3627308.42 |
| 205 | 981408.40 | 3627281.05 | 269 | 981395.64 | 3627302.21 |
| 204 | 981410.28 | 3627287.27 | 137 | 981401.72 | 3627300.34 |
| 125 | 981401.69 | 3627289.89 | 136 | 981403.60 | 3627306.57 |
| 124 | 981399.81 | 3627283.67 | | | |
| Условный номер земельного участка :ЗУ11 | | | Площадь земельного участка, м$^2$ 938 | | |
| Обозначение характерных точек границы | Координаты | | Обозначение характерных точек границы | Координаты | |
| | X | Y | | X | Y |
| 1 | 2 | 3 | 1 | 2 | 3 |
| 272 | 981192.04 | 3627229.31 | 275 | 981241.56 | 3627283.85 |
| 273 | 981196.47 | 3627231.98 | 276 | 981236.76 | 3627292.31 |
| 274 | 981186.94 | 3627247.64 | 277 | 981175.90 | 3627257.70 |

Проект межевания территории
для размещения линейного объекта регионального значения Ханты-Мансийского автономного округа – Югры
«Обустройство скважин куста 5 Западно-Покамасовского месторождения»
Землепользователь ООО «ЛУКОЙЛ-Западная Сибирь»

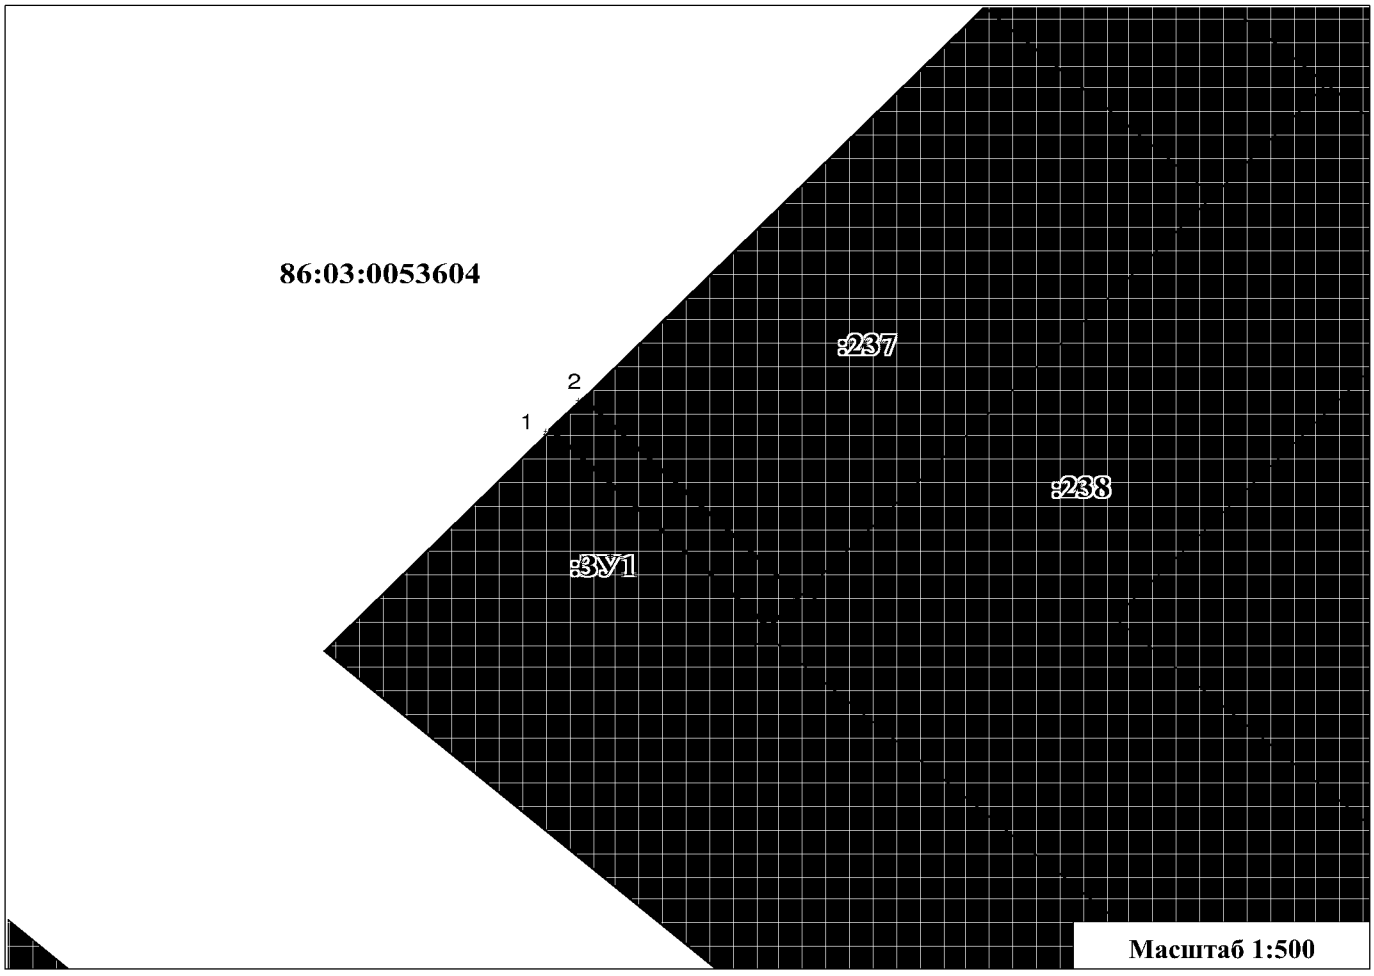



Условные обозначения

**:ЗУ1** - обозначения образуемых земельных участков

**86:03:0053604** - обозначения кадастровых кварталов

**:125** - обозначения земельных участков по сведениям ГКН

Проект межевания территории
для размещения линейного объекта регионального
значения Ханты-Мансийского автономного
округа – Югры
«Обустройство скважин куста 5
Западно-Покамасовского месторождения»
Землепользователь ООО «ЛУКОЙЛ-Западная Сибирь»
ТПП «Лангепаснефтегаз»

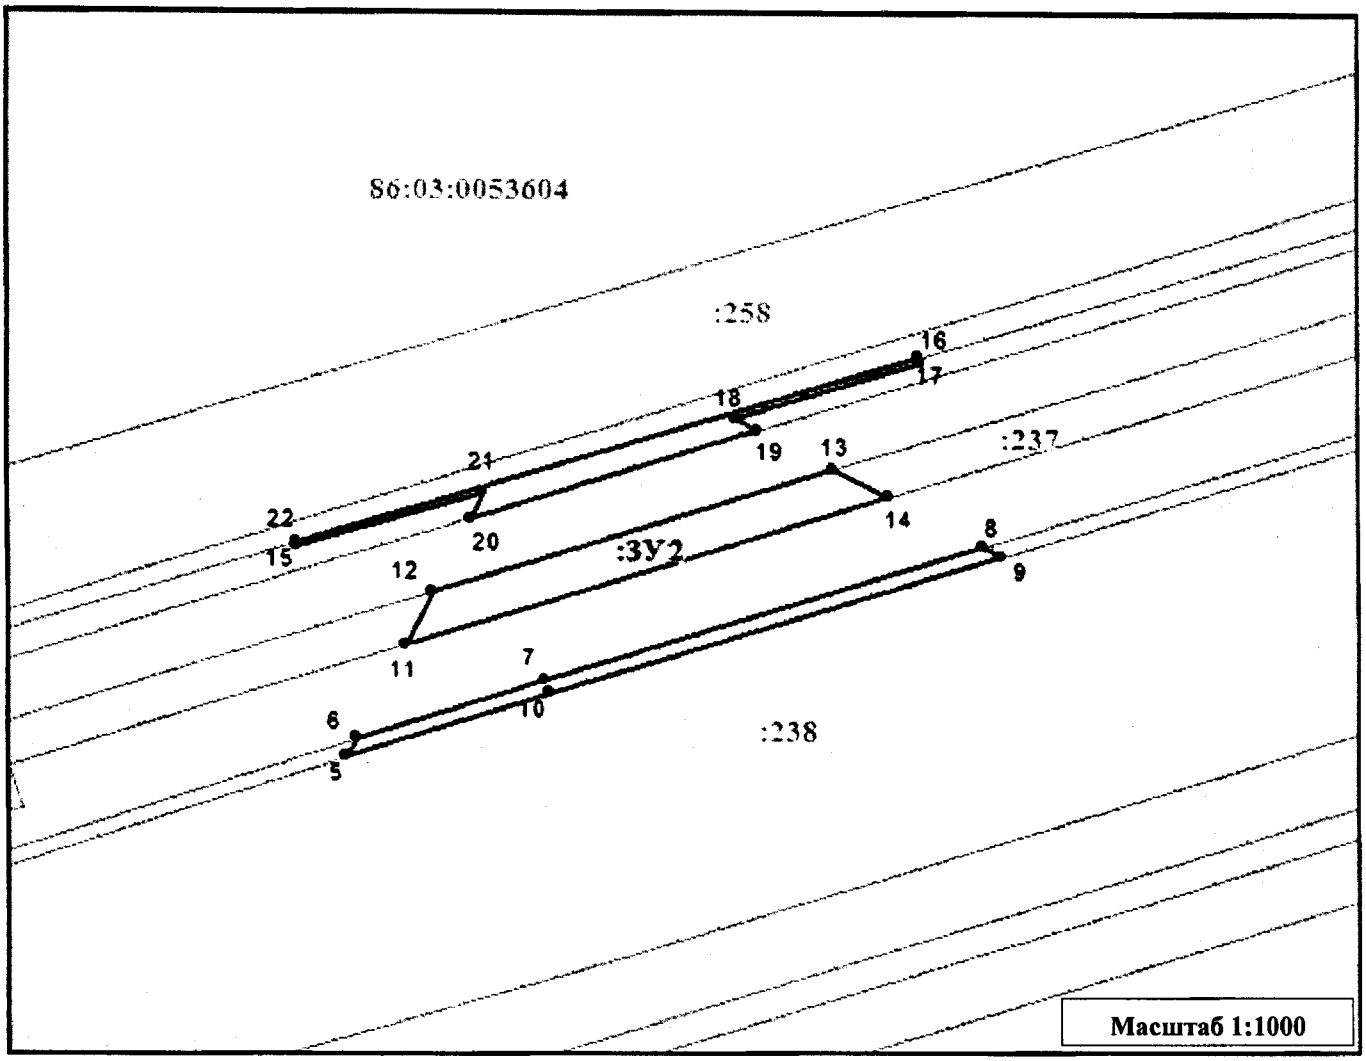


Условные обозначения

:ЗУ1 - обозначения образуемых земельных участков


86:03:0053604 - обозначения кадастровых кварталов

:125 - обозначения земельных участков по сведениям ГКН

Система координат **МСК86**

| **Вид разрешенного использования: «Недропользование – код 6.1, под объект: Обустройство скважин куста 5 Западно-Покамасовского месторождения»** | | | | | |
|---|---|---|---|---|---|
| Условный номер земельного участка :237:ЗУ1 | | | Площадь земельного участка, м$^2$ 61 | | |
| Обозначение характерных точек границы | Координаты | | Обозначение характерных точек границы | Координаты | |
| | X | Y | | X | Y |
| 1 | 2 | 3 | 1 | 2 | 3 |
| 33 | 979919.73 | 3626192.21 | 35 | 979907.65 | 3626208.28 |
| 34 | 979921.96 | 3626194.26 | 36 | 979905.42 | 3626206.23 |

| Условный номер земельного участка :237:ЗУ2 | | | Площадь земельного участка, м$^2$ 676 | | |
|---|---|---|---|---|---|
| Обозначение характерных точек границы | Координаты | | Обозначение характерных точек границы | Координаты | |
| | X | Y | | X | Y |
| 1 | 2 | 3 | 1 | 2 | 3 |
| 37 | 981411.47 | 3627527.00 | 46 | 981446.45 | 3627597.10 |
| 38 | 981413.98 | 3627528.24 | | — | — |
| 39 | 981422.01 | 3627552.59 | 47 | 981440.47 | 3627520.45 |
| 40 | 981439.83 | 3627609.35 | 48 | 981465.28 | 3627601.06 |
| 41 | 981438.51 | 3627611.80 | 49 | 981464.47 | 3627601.29 |
| 42 | 981420.11 | 3627553.19 | 50 | 981457.14 | 3627577.28 |
| | — | — | 51 | 981455.53 | 3627580.25 |
| 43 | 981426.66 | 3627534.51 | 52 | 981443.74 | 3627542.96 |
| 44 | 981433.79 | 3627538.04 | 53 | 981447.18 | 3627544.64 |
| 45 | 981450.24 | 3627590.09 | 54 | 981439.86 | 3627520.63 |

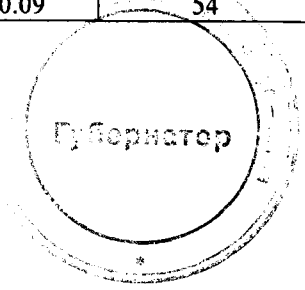

Приложение 46
к постановлению Правительства
Ханты-Мансийского
автономного округа – Югры
от 18 ноября 2016 года № 457-п

**Градостроительный план земельного участка**
№

| | | | | | | | | | | | | | |
|---|---|---|---|---|---|---|---|---|---|---|---|---|---|
| R | U | 8 | 6 | 5 | 0 | 2 | 0 | 0 | 0 | - | | | |

Градостроительный план земельного участка подготовлен на основании

**Приказа Департамента строительства Ханты-Мансийского автономного округа – Югры от 07 сентября 2016 года №498-п «О подготовке документации по планировке территории, на которой предусматривается размещение объектов регионального значения»**

(реквизиты решения уполномоченного федерального органа исполнительной власти, или органа исполнительной власти субъекта Российской Федерации, или органа местного самоуправления о подготовке документации по планировке территории, либо реквизиты обращения и ф.и.о. заявителя – физического лица, либо реквизиты обращения и наименование заявителя – юридического лица о выдаче градостроительного плана земельного участка)

Местонахождение земельного участка

**Ханты-Мансийский автономный округ – Югра**
(субъект Российской Федерации)

**Сургутский район**
(муниципальный район или городской округ)

**Межселенная территория**
(поселение)

Кадастровый номер земельного участка _____

Описание местоположения границ земельного участка **Сургутский район, Западно-Покамасовское месторождение**

Площадь земельного участка **12.5540 га**

Описание допустимого местоположения объекта капитального строительства на земельном участке **в границах земельных участков, в местах допустимого размещения**


План подготовлен Демакова Э.В. главный специалист отдела земельных отношений ТюмГНГУ НИПИ «Нефтегазпроект»
(ф.и.о., должность уполномоченного лица, наименование органа или организации)

М.П. 12.10.2016 (дата) _____ (подпись) Демакова Э.В. (расшифровка подписи)


Представлен Правительство Ханты-мансийского автономного округа – Югры
(наименование уполномоченного федерального органа исполнительной власти, или органа исполнительной власти субъекта Российской Федерации, или органа местного самоуправления)

12.10.2016
(дата)

Ситуационный план размещения линейного объекта

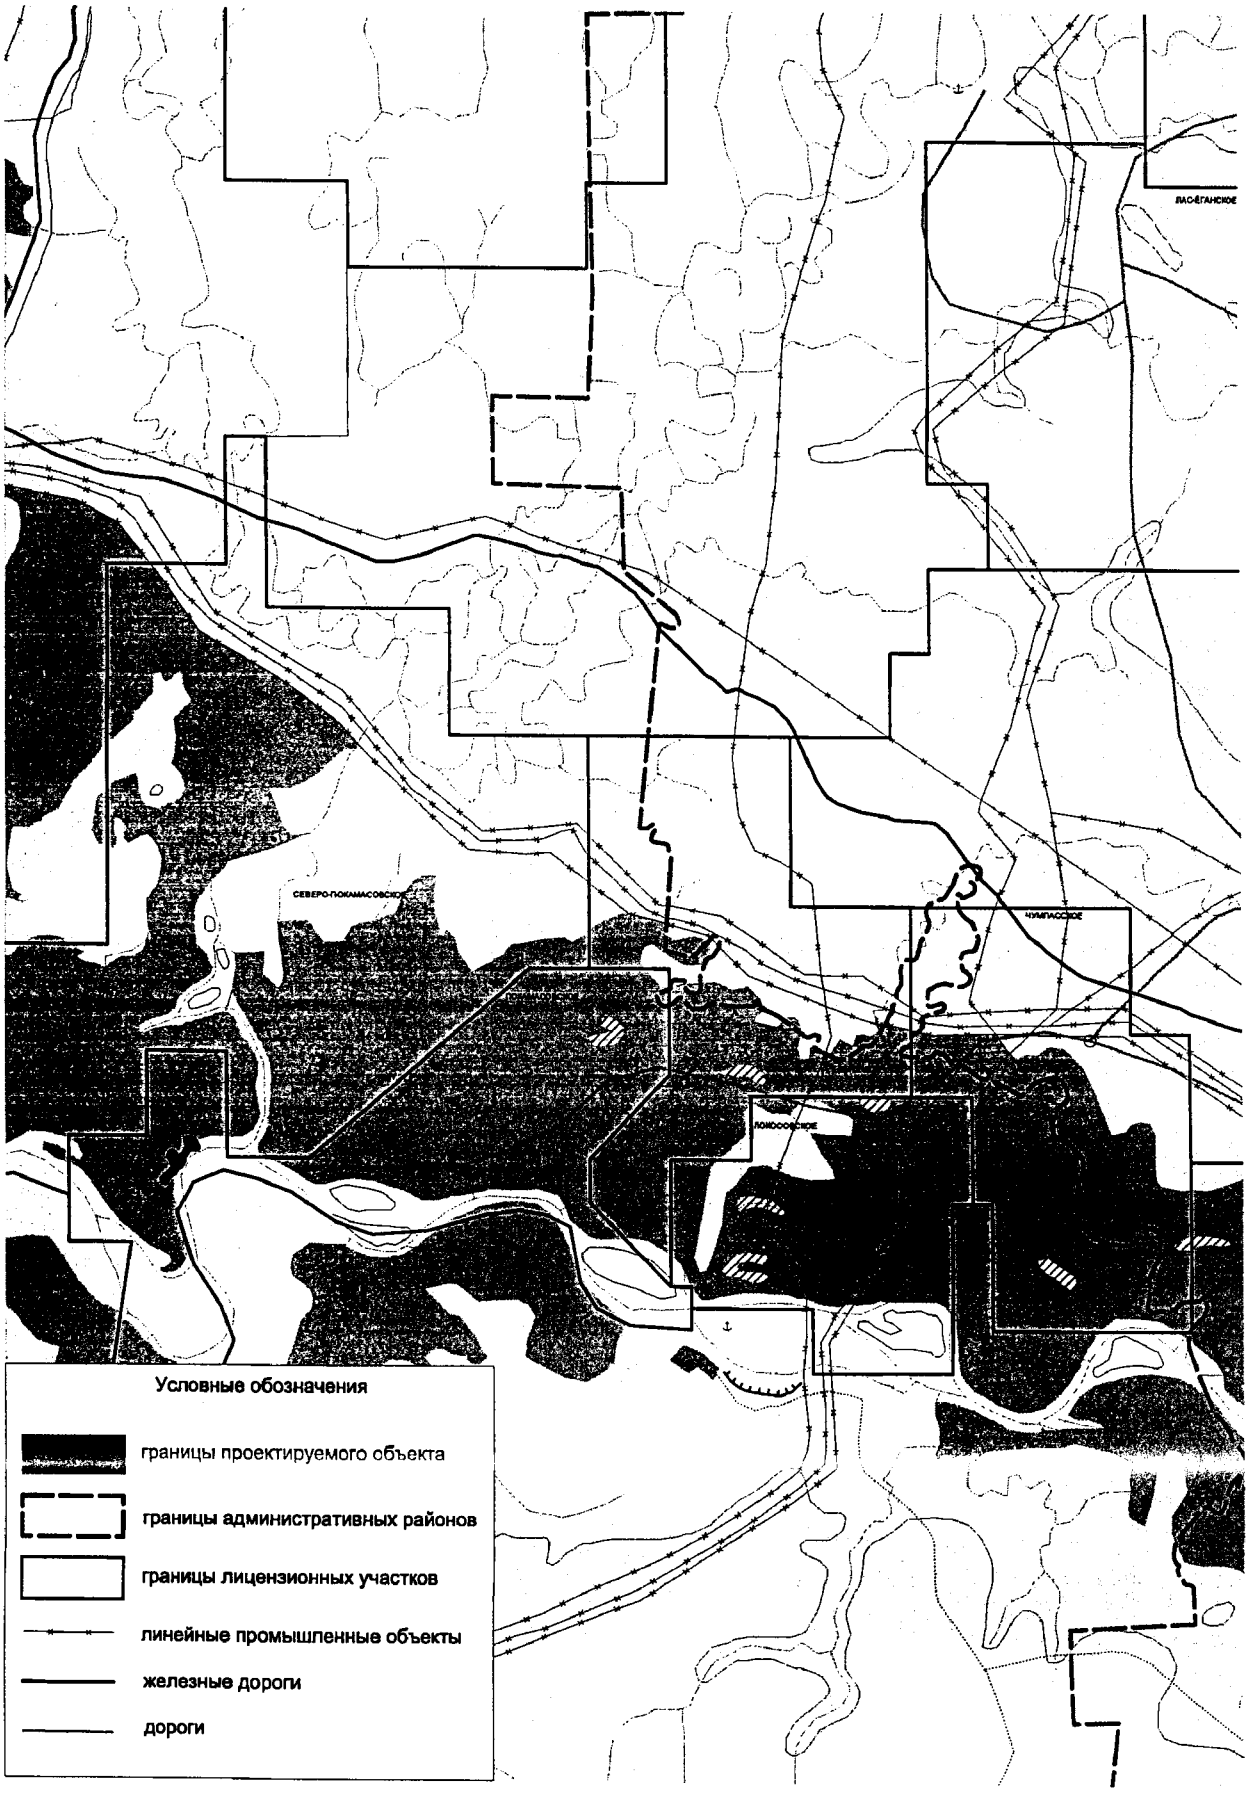

## Чертеж градостроительного плана земельного участка

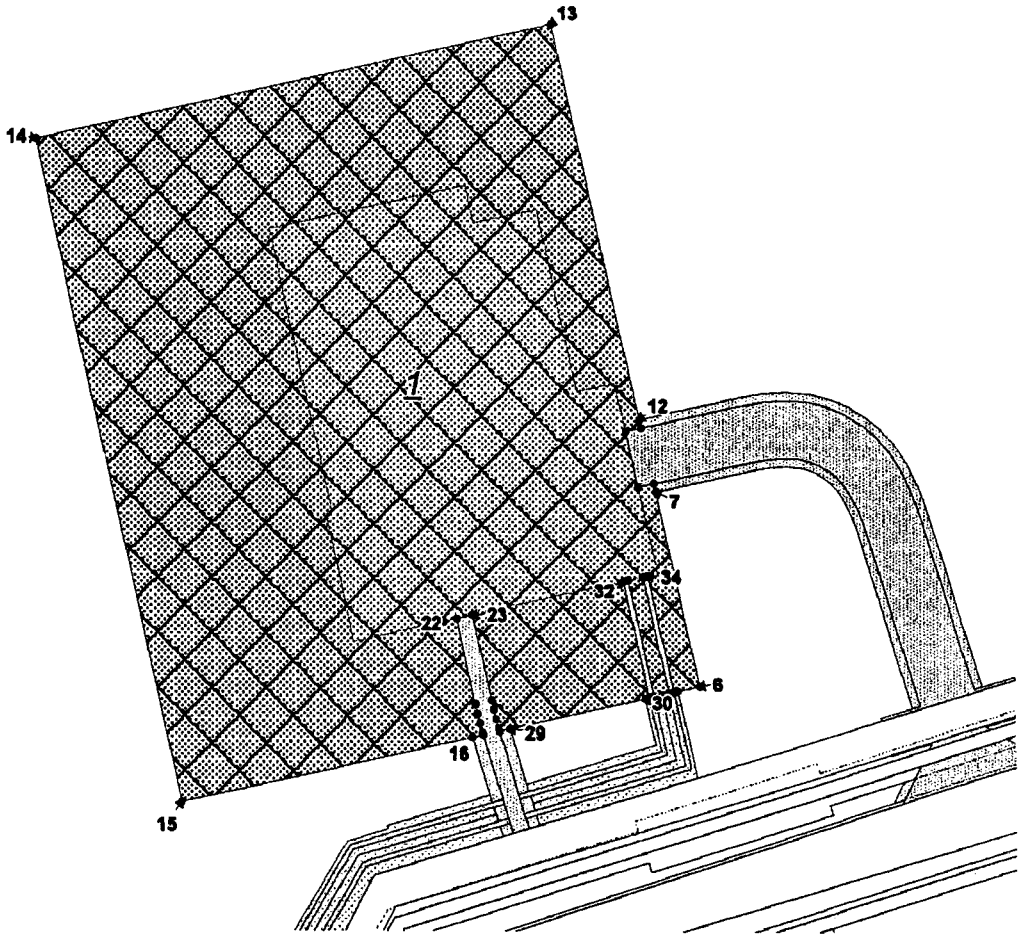


Экспликация проектируемых линейных объектов:

1 Обустройство скважин куста 5 Западно-Покамасовского месторождения

Условные обозначения

- проектируемый объект (земли запаса)
- линейные участки, проектируемые в данном проекте
- граница ранее отведенных земельных участков
- зона планируемого размещения линейных объектов
- • 23 - номер точки поворота границы зоны планируемого размещения объектов

Информация:

Общая площадь по проекту: 12.5540 га
Чертеж градостроительного плана земельного участка разработан НИПИ Нефтегазпроект в 10.2016 г. на топографической основе ЗАО "НПИИЗК" М1:500
(наименование организации, дата)

1:400 (масштаб)

Градостроительный план земельного участка создается на основе материалов картографических работ, выполненных в соответствии с требованиями федерального законодательства [2, 3]

1:5000 (масштаб)

Градостроительный план земельного участка, предназначенного для строительства, реконструкции линейного объекта и подготавливаемый в случаях, предусмотренных частью 4 статьи 4 Федерального закона от 29 декабря 2004 г. № 191-ФЗ "О введении в действие Градостроительного кодекса Российской Федерации" (Собрание законодательства Российской Федерации, 2005, № 1, ст. 17; № 30, ст. 3122; 2006, № 1, ст. 17; № 27, ст. 2881; № 52, ст. 5498; 2007, № 21, ст. 2455; № 49, ст. 6071; № 50, ст. 6237; 2008, № 20, ст. 2251; № 30, ст. 3604; 2009, № 1, ст. 19; № 11, ст. 1261; № 19, ст. 2283; № 29, ст. 3611; № 48, ст. 5723; № 52, ст. 6419, 6427; 2010, № 31, ст. 4209; № 40, ст. 4969; № 52, ст. 6993; 2011, № 13, ст. 1688; № 30, ст. 4563, 4594; 2012, № 26, ст. 3446; № 27, ст. 3587; № 53, ст. 7614, 7615; 2013, № 14, ст. 1651; № 23, ст. 2866; № 30, ст. 4072; № 52, ст. 6976; 2014, 3 26, ст. 3377; 2015, № 1, ст. 9, 38, 52, 72; № 9, ст. 1195; № 10, ст. 1418; № 17, ст. 2477, № 27, ст. 3951; № 29, ст. 4347, ст. 4376; 2016, № 1, ст. 22), создается на основании картографического материала, выполненного в масштабе: 1:50 000, 1:100 000, 1:200 000, 1:500 000. При подготовке картографического материала необходимо руководствоваться требованиями федерального/регионального законодательства [4]

Площадь земельного участка **12.5540 га** кв. м [2, 3, 4]

На чертеже градостроительного плана земельного участка указываются:
- схема расположения земельного участка в окружении смежно расположенных земельных участков (ситуационный план)[2, 4];
- границы земельного участка с координатами характерных точек [2, 3, 4];
- красные линии [2, 3, 4];
- обозначение и экспликация существующих (на дату формирования градостроительного плана) объектов капитального строительства, объектов незавершенного строительства и их кадастровые (иные) номера по порядку [2, 4];
- минимальные отступы от границ земельного участка в целях определения мест допустимого размещения объекта капитального строительства, за пределами которых запрещено строительство [2, 4];
- границы зон планируемого размещения объектов капитального строительства для государственных или муниципальных нужд (при наличии);
- места допустимого размещения объекта капитального строительства [2, 4];
- границы зон с особыми условиями использования территории (зон охраны объектов культурного наследия, санитарно-защитные, водоохранные зоны и иные зоны), а также графическая информация об иных ограничениях в использовании земельного участка (при наличии)[2, 3, 4];
- границы зон действия публичных сервитутов (при наличии)[2, 3, 4];
- точки подключения (технологического присоединения) объектов капитального строительства к сетям инженерно-технического обеспечения, за исключением сетей электроснабжения (при наличии возможности их отображения на ситуационном плане)[6];
- условные обозначения отображаемой информации;

Чертеж градостроительного плана земельного участка разработан на топографической основе в масштабе (1: 500), выполненной ЗАО НПИИЭК 08.2015.
(дата)

(наименование кадастрового инженера)

Чертеж градостроительного плана земельного участка разработан
12.10.2016 НИПИ «Нефтегазпроект»
(дата, наименование организации)

**2. Информация о градостроительном регламенте [2] либо требованиях к назначению, параметрам и размещению объекта капитального строительства [1, 3, 4, 5]**

**Градостроительный регламент не установлен**

(наименование представительного органа местного самоуправления, реквизиты акта об утверждении правил землепользования и застройки, информация обо всех предусмотренных градостроительным регламентом видах разрешенного использования земельного участка (за исключением случаев предоставления земельного участка для государственных или муниципальных нужд)

**2.1.** Информация о видах разрешенного использования земельного участка [2, 3, 4]

основные виды разрешенного использования земельного участка:
Градостроительным регламентом не установлено

условно разрешенные виды использования земельного участка:
Градостроительным регламентом не установлено

вспомогательные виды использования земельного участка:
Градостроительным регламентом не установлено

**2.2.** Требования к назначению, параметрам и размещению объекта капитального строительства на указанном земельном участке. Назначение объекта капитального строительства [2]

Назначение объекта капитального строительства

№ Не имеются, _____.
(согласно чертежу) (назначение объекта капитального строительства)

**2.2.1.** Предельные (минимальные и (или) максимальные) размеры земельного участка и предельные параметры разрешенного строительства, реконструкции объекта капитального строительства, включая площадь [2]

| Кадастровый номер земельного участка | Длина (м) | Ширина (м) | Зоны с особыми условиями использования территорий (кв. м) | Зоны действия публичных сервитутов (кв. м) | Площадь земельного участка (кв. м) | Номер объекта капитального строительства согласно чертежу градостроительного плана земельного участка | Размер (м) | | Площадь застройки земельного участка (кв. м) |
|---|---|---|---|---|---|---|---|---|---|
| | | | | | | | макс. | мин. | |
| 1 | 2 | 3 | 4 | 5 | 6 | 7 | 8 | | 9 |
| | | | | | | | | | |

**2.2.2.** Предельное количество этажей _____ или предельная высота зданий, строений, сооружений _____ м.[2]
**2.2.3.** Максимальный процент застройки в границах земельного участка _____ %[2].
**2.2.4.** Иные показатели (максимальная плотность, максимальный коэффициент застройки)[2]:

_____

**2.3. Требования к назначению, параметрам и размещению объекта капитального строительства на указанном земельном участке** [3, 4, 5]

Назначение объекта капитального строительства
№ 1, Обустройство скважин куста 5 Западно- Покамасовского месторождения.
(согласно чертежу) (назначение объекта капитального строительства)

Предельные (минимальные и (или) максимальные) размеры земельных участков:

| Номер участка согласно чертежу градостроительного плана | Длина (м) | Ширина (м) | Площадь (кв. м) | Зоны с особыми условиями использования территорий (кв. м) | Зоны действия публичных сервитутов (кв. м) |
|---|---|---|---|---|---|
| 1 | 2 | 3 | 4 | 5 | 6 |
| Итого | Сложной конфигурации | Сложной конфигурации | 12.5540 га | | |

**3. Информация о расположенных в границах земельного участка объектах капитального строительства и объектах культурного наследия** [1, 2, 3, 4]

**3.1.** Объекты капитального строительства
№ **Не имеются**, _____,
(согласно чертежу градостроительного плана) (назначение объекта капитального строительства)
инвентаризационный или кадастровый номер _____,
технический или кадастровый паспорт объекта подготовлен _____
(дата)

_____
(наименование организации (органа) государственного кадастрового учета объектов недвижимости или государственного технического учета и технической инвентаризации объектов капитального строительства)

**3.2.** Объекты, включенные в единый государственный реестр объектов культурного наследия (памятников истории и культуры) народов Российской Федерации
№ _____, **Не имеются**,
(согласно чертежу градостроительного плана) (назначение объекта культурного наследия)
**Служба государственной охраны объектов культурного наследия ХМАО-ЮГРЫ**,
(наименование органа государственной власти, принявшего решение о включении выявленного объекта культурного наследия в реестр, реквизиты этого решения)
регистрационный номер в реестре _____ от _____
(дата)

**4. Информация о разделении земельного участка** [2, 3, 4]
-
_____.
(наименование и реквизиты документа, определяющего возможность или невозможность разделения)

**5. Информация о технических условиях подключения (технологического присоединения) объектов капитального строительства к сетям инженерно-технического обеспечения [7]**

(наименование организации, выдавшей технические условия, реквизиты документа, содержащего в соответствии с частью 7 статьи 48 Градостроительного кодекса Российской Федерации информацию о технических условиях подключения (технологического присоединения) объектов капитального строительства к сетям инженерно-технического обеспечения)

**6. Информация о наличии границ зоны планируемого размещения объектов капитального строительства для государственных или муниципальных нужд (при наличии)**

ТУ №17 от 03.03.2015, ТУ №23 от 19.03.2015, ТУ опорной базы, ТУ автомобильной дороги, Ту вертолетной площадки

**7. Иная информация (при наличии)**

[1] Заполняется в случае, если градостроительный план земельного участка утверждается в составе проекта межевания территории.

[2] Заполняется на земельные участки, на которые действие градостроительного регламента распространяется.

[3] Заполняется на земельный участок, на который градостроительный регламент не устанавливается.

[4] Заполняется на земельный участок, на который градостроительный регламент не распространяется.

[5] Заполняется, если соответствующие параметры установлены градостроительным регламентом либо нормативными правовыми актами, регулирующими использования земельных участков, для которых градостроительные регламенты не устанавливаются или на которые градостроительные регламенты не распространяются.

[6] Указываются точки подключения, содержащиеся в технических условиях, выданных организацией, осуществляющей эксплуатацию сетей инженерно-технического обеспечения.

[7] Документ, содержащий информацию о технических условиях подключения (технологического присоединения) объектов капитального строительства к сетям инженерно-технического обеспечения, является приложением к градостроительному плану земельного участка.

«Утверждаю»
Первый заместитель генерального директора
Главный инженер ТПП «Лангепаснефтегаз»
**С.А. Яскин**

Технические условия
На выполнение рабочего проекта по объекту:
**«Обустройство скважин куста 5 Западно-Покамасовского месторождения»**
**«Автомобильная дорога»**

| | |
|---|---|
| Протяженность | Согласно проекта и данных маркшейдерской службы |
| Категория дороги | IV-В |
| Габарит автомобиля | 2,75 м |
| Число полос движения | 2 |
| Ширина верха земляного полотна автодороги | 10 м |
| Ширина обочин | 2х2 м |
| Укрепление обочин | по 0,5 м |
| Число полос движения | 2 |
| Тип покрытия | Основание покрытия – геоматрица (40 см), заполненная грунтом. Покрытие – шлак, высотой не менее 28 см. |
| Водоотвод | При необходимости предусмотреть водопропускные трубы |
| Расстояние между автомобильной дорогой и трассой нефте (газо, водо) проводов вдоль дороги | Не менее 10 м. |
| Обеспечение подъезда | Предусмотреть реконструкцию участка автомобильной дороги «От съезда с асфальтобетонной на грунтовую дорогу в направлении на КП 13 до КП 11» |

Согласно СНиП 2.05.07-91, СНиП 2.05.07—85* Промышленный транспорт, СНиП 2.05.02-85 Автомобильные дороги.

**Руководитель ГТО** **А.П. Задорожный**

Д.М.Басенков
(34669) 3-61-10

Утверждаю
Зам.генерального директора
по разработке месторождений -
главный геолог
ТПП "Лангепаснефтегаз"
М.Р.Мазитов
26.12.14

## Исходные данные на разработку рабочего проекта "Обустройство скважин куста 5 Западно-Покамасовского месторождения"

| № п/п | №№ скв. | Вид профиля ствола скв. | Категория скв. | Проект. пласт | Подземн. оборуд. | Дебит ж-ти м3/сут | Обвод. % | Объем закачки м3/сут | Газовый фактор м3/тн | Примечание |
|---|---|---|---|---|---|---|---|---|---|---|
| | Скв. | ННС | добывающая | БВ7 | ЭЦН | 53 | 22 | | 40 | |
| | Скв. | ННС | нагнетательная | БВ7 | вор | | | 100 | | |
| | Скв. | ГС | добывающая | БВ7 | ЭЦН | 113 | 22 | | 40 | |
| | Скв. | ННС | нагнетательная | БВ7 | вор | | | 100 | | |
| | Скв. | ГС | добывающая | БВ7 | ЭЦН | 88 | 22 | | 40 | |
| | Скв. | ННС | добывающая | БВ7 | ЭЦН | 52 | 22 | | 40 | |
| | Скв. | ННС | нагнетательная | БВ7 | вор | | | 100 | | За очередность бурения |
| | Скв. | ННС | добывающая | БВ7 | ЭЦН | 51 | 22 | | 40 | ответственный |
| | Скв. | ННС | нагнетательная | БВ7 | вор | | | 100 | | производственное |
| | Скв. | ГС | добывающая | БВ7 | ЭЦН | 106 | 22 | | 40 | управление |
| | Скв. | ННС | добывающая | БВ7 | ЭЦН/ШГН | 32 | 22 | | 40 | по бурению |
| | Скв. | ННС | добывающая | БВ7 | ЭЦН/ШГН | 28 | 22 | | 40 | |
| | Скв. | ННС | нагнетательная | БВ7 | вор | | | 100 | | |
| | Скв. | ННС | добывающая | БВ7 | ЭЦН | 53 | 22 | | 40 | |
| | Скв. | ННС | нагнетательная | БВ7 | вор | | | 100 | | |
| | Скв. | ННС | водозаб. | ПК | УЭЦНАКИС-500 | 800 | | | | |
| | Скв. | ННС | водозаб. | ПК | УЭЦНАКИС-500 | 800 | | | | |
| | | | | | | | | | | |
| **Итого по КП** | | | **17** | **жидкости,м3/сут** | | **576.0** | **22** | **600** | | |
| | | | | **нефти,т/сут** | | **384.5** | | | | |

*Примечание:* 1) газовый фактор по протоколу ЦКР Роснедра №1400 от 20.06.2012г.;
2) отсутствие № скв.согласно протокола технического совещания ТПП"ЛНГ"от 23.12.2014г.




Начальник геологического отдела А.В.Винокуров

Приложение№1 на 1 л.

Приложение№2
на 1 л.

Общество с ограниченной ответственностью
"ЛУКОЙЛ-Западная Сибирь"
Управление по Бурению
Отдел ОБпоТПП «ЛНГ»ПУпоБ
№ 63/2-081
02.03.15
628486, Тюменская область
г. Когалым, ул. Прибалтийская, 20

Начальнику ОПРиЭПиС
ТПП «Лангепаснефтегаз»
**Р.В. Закирову**

Технические условия для разработки рабочего проекта на
«Обустройство скважин куста №5 Западно-Покамасовского месторождения»

1. Разработать инженерную подготовку на этап строительства скважин (бурения) в соответствии с ВМТП 03/170/567-87 и действующими ПБвНиГП.
2. Бурение скважин куста №5 Западно-Покамасовского м/я будет производиться с бурового станка БУ-3000 ЭУК-1М
3. Ориентировочный объём отходов на 1 скважину:
   - буровой шлам – 473,55 м3
   - отработанный буровой раствор – 240,0м$^3$;
   - буровые сточные воды – 60,0м$^3$;
   - ТБО – 2м$^3$;
4. Схема размещения и очерёдность бурения скважин рассчитывается проектировщиком по геологическому заданию.
5. Предусмотреть строительство и обустройство каждой скважины отдельным этапом.

**Ведущий инженер ТО**
**ООО «ЛУКОЙЛ – Западная Сибирь»** **Рубцов А.Г.**

3-65-04

Приложение№3
на 3 л.

«Согласовано»
Начальник ОТТ
ООО «ЛУКОЙЛ-Западная Сибирь
_____ А.В. Сомов
«17» 03 2015г.

«Утверждаю»
И.о. генерального директора
ТПП «Лангепаснефтегаз»
_____ С.А. Яскин
«18» 03 2015г.

# ТЕХНИЧЕСКОЕ УСЛОВИЕ

**На проектирование трубопроводов по объекту «Обустройство скважин куста №5 Западно-Покамасовского месторождения».**

1. Проектирование вести в полном соответствии с техническими условиями с соблюдением требований промышленной безопасности, нормами и правилами, предъявляемыми при строительстве и эксплуатации трубопроводов.
2. Разработать систему нефтесборных трубопроводов и водоводов (при необходимости закачки), с учетом перспективы развития района.
3. Определить проектом оптимальную точку подключения и трассу прохождения труб.
4. Транспортировку добываемой жидкости предусмотреть на ближайшую ДНС (ДНС-5 Покамасовского месторождения) используя проектную схему сбора и транспорта жидкости.
5. Закачку жидкости предусмотреть от проектируемых ВЗ скважин по проектной схеме высоконапорных водоводов.
6. При проектировании трубопроводов предусмотреть включение в сметы проведение инспекционного контроля на заводах-изготовителях трубной и запорной продукции (труба, фасонные изделия, запорная и запорно-регулируемая арматура).
7. Трассировка проектируемых трубопроводов должна проходить с учетом минимизации затрат на обслуживание, текущий ремонт и ликвидацию инцидентов, по возможности, ближе к насыпи автодороги, а также предусматривать возможность прокладки проектируемых трубопроводов в коридоре бездействующих трубопроводов.
8. Произвести гидравлический расчет трубопроводной системы до соответствующей ДНС (от КНС) с учетом перспективы развития данного района и прогнозируемой добычи жидкости и закачки, в случае необходимости выдать рекомендации по оптимизации системы трубопроводов.

   Объемы добычи жидкости, нефти, закачки, давления в точках подключения по перспективным и существующим кустовым площадкам актуализировать на момент разработки проекта. Максимальное давление в АГЗУ на кустах не должно превышать 30 атм, в БГ проектное давление согласно проекта разработки месторождения. Гидравлический расчет согласовать с ГТТ.
9. Удельные потери давления в нефтесборной сети не должно превышать 1,5 атм./1км.
10. Для нефтесборных трубопроводов и высоконапорных водоводов предусмотреть перспективные задвижки и узлы с учетом полной перспективы развития данного района.(Учесть скв.50Р)
11. На трассе трубопроводов должна быть установлена запорная арматура (секущие задвижки) на расстояниях, определяемых расчетом, исходя из условия равнобезопасности участков и требований охраны окружающей среды.
12. Проектом предусмотреть подбор марки стали, соответствующие требованиям по коррозионной стойкости, применительно к транспортируемой продукции. Для обоснования выбора типа трубы на стадии проектирования, необходимо провести сравнительный технико-экономический расчет для нескольких вариантов типа трубы, с учетом прохождения трассы.

13. При необходимости и технико-экономическом обосновании предусмотреть электрохимическую защиту трубопроводов и очистку внутренней поверхности трубопроводов от отложений. Тип, конструкция и материал защитного покрытия и необходимость средств электрохимической защиты трубопроводов должны быть определены в разделе защиты трубопроводов от коррозии, способы защиты согласовать с ГТТ.
14. Для защиты от коррозии нефтепроводов и низконапорных водоводов предусмотреть применение антикоррозионного внутреннего двухслойного порошкового покрытия обеспечивающего антикоррозионную защиту при температуре эксплуатации трубопровода до + 90 С.
15. Для защиты от наружной коррозии трубопроводов предусмотреть применение двухслойного антикоррозионного покрытия.
16. Рассмотреть необходимость установки устройств зондирования (мониторинга) коррозионных процессов (УКК и байпасные линии).
17. В местах врезок трубопроводов предусмотреть секущие задвижки и манометрические сборки для средств контроля (манометры).
18. Срок службы трубопроводов должен быть не менее 20 лет.
19. Переходы трубопроводов (при наличии таковых):

- через автодороги выполнить в защитном кожухе (футляре) соответствующего диаметра;
- через ручьи – способ прохождения (подземно, надземно по эстакаде) определить на основании технико-экономического обоснования.

20. В проекте предусмотреть ограждения узлов запорной арматуры трубопроводов заводского изготовления с полимерным покрытием.

Предусмотреть аншлаги заводского изготовления с нанесением светоотражающей пленки ORCAL, на штангах покрытых полимерным покрытием, согласно требований СТП 02-29-10. Количество опознавательных знаков должно отвечать условиям не превышения 1000м на прямых участках, дополнительно предусмотреть установку на углах поворотов, при пересечениях с естественными и искусственными препятствиями.

Предусмотреть изготовление бирок с указанием номеров на запорную арматуру, схем на узлах трубопроводов с указанием номеров задвижек, направлений движения жидкости согласно технологическим схемам, информационных табличек с надписями «Огнеопасно», «Высокое давление» и т.д.

21. Надземные участки трубопровода, соединительные детали и арматура на узлах линейной запорной арматуры теплоизолировать. Изоляция узлов должна быть оборудована лючками для проведения диагностики (УЗТ).
22. Для исключения негативного влияния промышленных токов (наводок) на нефтепромысловые трубопроводы предусматривать применение трубных изолирующих вставок на выходе и входе технологических объектов (ДНС, БКНС и т.д.).
23. Протяженность трубопроводов округлить до метра.
24. При проектировании участков трубопровода прокладываемого вдоль автодорог необходимо предусмотреть производство земляных работ и сборку трубопровода с насыпи автодороги (по возможности).
25. Топографические изыскания согласовать с ЦДНГ, ГТТ и службой главного маркшейдера. В топографических изысканиях должны быть отражены наименования и привязка кустовых площадок, всех трубопроводов (проектных, действующих, бездействующих), схемы действующих узлов задвижек (выноска со схемой УП в изометрии), ВЛ, автодорог для обоснования выбранной трассировки и точки подключения.
26. В проекте предусмотреть испытание трубопровода на прочность и герметичность.
27. Переходы через газопроводы и магистральные нефтепроводы согласовать с владельцем объекта, получить ТУ на пересечение.
28. Физико-химические и эксплуатационные параметры по объекту запросить после проведенных изысканий.

29. Предварительные изыскания, проектные решения, гидравлические расчёты предоставить на согласование в ГТТ.
30. В случае наличия отступлений конструкции опасного производственного объекта от Правил безопасности в нефтяной и газовой промышленности предусмотреть в проекте разработку раздела «Обоснование безопасности».

Руководитель ГТТ  Р.М. Осипенко

Исполнители:
Кочкуров И.В.
3-62-62

Приложение№4
на 3 л.

СОГЛАСОВАНО
Начальник отдела ООС
Управления ПБ, ОТ и ОС
ООО «ЛУКОЙЛ – Западная Сибирь»

А.В. Безденежных
«16» 03 2015 г.

УТВЕРЖДАЮ
Первый заместитель генерального
директора – главный инженер
ТПП «Лангепаснефтегаз»

С.А.Яскин
«17» 03 2015 г.

Технические условия
к проекту «Обустройство скважин куста № 5
«Западно-Покамасовского месторождения»

1. Разработать Проектную документацию в соответствии со Стандартом ОАО «ЛУКОЙЛ» СТО ЛУКОЙЛ 1.6.15-2013 «Система управления промышленной безопасностью, охранной труда и окружающей среды. Документация предпроектная и проектная…».

2. Проектную документацию разработать с учетом требований Постановления Правительства РФ № 87 от 16.02.2008 года, природоохранного законодательства РФ, субъекта федерации, сводами правил и национальными стандартами, иными федеральными, территориальными и производственно-отраслевыми нормативными правовыми актами и нормативно-техническими документами.

3. Произвести инженерно-экологические изыскания с разработкой тома «Инженерно-экологические изыскания» в соответствии с СП 11-102-97, в разделе обозначить наличие либо отсутствие водоохранных зон выдать обоснованное заключение.

4. Предусмотреть строительство шламового амбара для временного хранения (сроком до 3-х лет) и утилизации отходов бурения. Размеры шламового амбара запроектировать исходя:

- из объемов образования бурового шлама, отработанного бурового раствора и буровых сточных вод в соответствии с групповыми рабочими проектами на строительство скважин и, объема атмосферных осадков;
- расчет произвести согласно **«методических указаний»** по определению объемов отработанных бурильных растворов и шламов при строительстве скважин - РД 39-3-819-91 при строительстве 3-х горизонтальных стволов скважин и 14-и наклонно направленных стволов скважин, расчет предоставить в приложении.

5. По окончанию строительства предусмотреть ликвидацию шламового амбара и рекультивацию нарушенных земель при размещении отходов, включающие следующие этапы:

- отстой и осветление жидкой фракции отходов;
- откачка в нефтесборный коллектор осветленной жидкости;

- утилизация бурового шлама в соответствии с технической документации «Технология использования отходов бурения, образующихся при строительстве скважин на лицензионных участках ООО «ЛУКОЙЛ - Западная Сибирь» или по любой подобной технологии, имеющей положительное заключение государственной экологической экспертизы и сертификат соответствия на продукт переработки. Технологический процесс утилизации отходов бурения прописать в соответствии с технической документацией используемой технологии;
- продукт утилизации отходов бурения использовать при планировании территории амбара и в техническом этапе рекультивации нарушенных земель вместо минерального грунта (если это не противоречит техническим условиям на продукт переработки);
- разработать проект технической и биологической рекультивации нарушенных при размещении земель.

6. Разработать раздел «Мероприятия по охране окружающей среды» для нейтрализации (или уменьшения) негативного влияния на окружающую среду с расчетами затрат на их реализацию (в т. ч. расчет компенсационных выплат), включая:

- расчет выбросов загрязняющих веществ в атмосферный воздух и мероприятия по охране атмосферного воздуха;
- водоотведение стоков, способ утилизации сточных вод;
- расчет объемов образующихся отходов, условия складирования, захоронения или переработки, прогнозируемые способы утилизации отходов с обоснованием возможности и целесообразности переработки, в том числе (при строительстве, реконструкции скважин) проработать вопрос захоронения бурового шлама в шламовых амбарах с последующей их рекультивацией;
- мероприятия по рекультивации нарушенных земель;
- выполнить количественную и качественную оценку воздействия на компоненты окружающей среды;
- обоснование программы производственного экологического контроля (экологического мониторинга);
- возможность аварийных ситуаций и их экологические последствия.

7. При проектировании переходов коммуникаций через водные объекты отдавать предпочтение надземному исполнению.

8. При пересечении водных объектов коммуникациями трубопроводных систем оформить все необходимые документы на предоставление акваторий водных объектов в пользование, включая договор (решение) на пользование акватории водного объекта, согласно требованиям Водного Кодекса РФ и Постановления Правительства РФ от 12.03.2008 года №165 .

9. Разработать рыбохозяйственный раздел, произвести расчет ущерба, наносимого рыбному хозяйству, получить положительное заключение Федерального Агентства по рыболовству. Предусмотреть мероприятия по предупреждению и реагированию при возможных авариях. Разработать мероприятия, ведущие к минимальному воздействию на окружающую среду при возникновении аварийных ситуаций.

10. Обосновать границы санитарно-защитной зоны в соответствии с действующим законодательством.

11. Проектную документацию разработать с учетом исполнения природоохранных нормативно правовых актов РФ. Получить разрешения/заключения на проект всех заинтересованных государственных контролирующих органов, в том числе заключение государственной экологической экспертизы.

Руководитель
группы ООС  С.М. Малашевич

Зенков В.Г.
3-60-62

Приложение№5
на 2 л.

УТВЕРЖДАЮ:
Первый заместитель
генерального директора -
главный инженер
ТПП «Лангепаснефтегаз»
_____ С.А. Яскин
«___»_____2015г.

**Технические условия № 16 от 03.03.2015г.**
на проектирование системы электроснабжения объекта
«Обустройство скважин куста 5 Западно-Покамасовского месторождения»

1. Головной источник питания – ПС-110/35/6кВ «Ладья» ВЛ-35кВ ф.5. ПС-110/35/10кВ «Нефтепроводная» ВЛ-35кВ ф.3.
2. Источник питания – проектная ПС-35/6кВ в районе куста 4 Западно-Покамасовского м/рождения. Номера отходящих ячеек 6кВ уточнить при проектировании после ввода в эксплуатацию ПС-35/6кВ.
3. Электротехническую часть проекта разработать на основании исходных данных технологической части проекта согласно действующим нормативным документам.
4. Проектом предусмотреть:
4.1. Строительство ответвлений от проектных ВЛ-6кВ №№1,2 на куст 4 (проект №02-223-Р4) до куста скважин 5. Номера опор ВЛ-6кВ для подключения ответвлений выбрать при проектировании с учетом результатов геодезических изысканий, согласовать с СЦ «Лангепасско-Покачевская Энергонефть».
4.2. Выполнить замену опор, выбранных для подключения, на ответвительные анкерные.
4.3. Установку разъединителей и ограничителей перенапряжения на первой и концевой опорах проектных ВЛ-6кВ.
4.4. При строительстве ВЛ-6кВ применение металлических опор из трубы D159; 168 с толщиной стенки не менее 8мм с устройством свайных оснований опор из трубы D=325х8мм.
4.5. Трассу строительства ВЛ-6кВ выбрать с учетом прохождения существующих и проектных трасс автодорог, трубопроводов и линий электропередачи.
4.6. Предусмотреть использование изолированного провода и соответствующей линейной арматуры; сечение провода выбрать в соответствии с подключаемой нагрузкой и требованиями ПУЭ.
4.7. Применение линейных разъединителей с полимерными изоляторами.
4.8. Применение разрядников мультикамерных типа РМК-20 для защиты воздушных линий электропередачи от грозовых перенапряжений. Количество и условия установки разрядников на ВЛ-6кВ выбрать в соответствии с требованиями завода-изготовителя.
4.9. Использование полимерных изоляторов для изоляции ВЛ-6кВ.
4.10. При прохождении трассы ВЛ-6кВ по насаждениям руководствоваться «Правилами устройства электроустановок» 7-е и 6-е издание, в части выбора ширины просеки, а также вырубки отдельных деревьев или группы деревьев, растущих вне просеки и угрожающих падением на провода или опоры ВЛ-6кВ.
4.11. Установку двухтрансформаторной КТП-6/0,4кВ с АВР-0,4кВ на кустовой площадке. Мощность силовых трансформаторов выбрать при проектировании с учетом подключаемой нагрузки и требований ПУЭ.
4.12. Прокладку кабелей напряжением 0,4кВ по территории кустовой площадки по кабельным эстакадам.
4.13. Применение светодиодных светильников для наружного освещения кустовой площадки.

4.14. Установку на площадке обслуживания КТП-6/0,4кВ устройств компенсации реактивной мощности 0,4кВ (КБ-0,4кВ). Количество и мощность конденсаторных установок выбрать при проектировании, рассчитав нагрузку электроприемников кустовой площадки, с доведением tgφ до 0,1. Категория размещения электрооборудования – наружной установки.

4.15. Применение типовых прожекторных мачт и отдельно стоящих молниеотводов согласно типовым строительным конструкциям серии 3.407.9-172.

4.16. Обогрев устьевой арматуры скважин с применением саморегулируемого греющего кабеля. Подключение силового кабеля, питающего греющий кабель, предусмотреть от отдельного автоматического выключателя в РУ-0,4кВ проектной КТП-6/0,4кВ с устройством защитного отключения (УЗО).

4.17. Выбор коммутационных аппаратов, кабельной продукции для монтажа на кустовой площадке произвести с учетом требований ПУЭ к электроустановкам во взрывоопасных зонах.

5. При проектировании воздушных линий электропередачи в местах пересечения и сближения с существующими инженерными сооружениями (ЛЭП всех напряжений, автодороги, трубопроводы и т.д.) руководствоваться «Правилами установления охранных зон объектов электросетевого хозяйства и особых условий использования земельных участков, расположенных в границах таких зон», утвержденными постановлением Правительства РФ от 24.02.2009г. № 160, «Правилами устройства электроустановок» 7-е издание, Строительными нормами и правилами. До начала проектирования получить технические условия у владельцев пересекаемых сооружений.

6. Трассу строительства ВЛ-6кВ согласовать до начала проектирования с СЦ «Лангепасско-Покачевская Энергонефть» ЗСРУ ООО «ЛУКОЙЛ-ЭНЕРГОСЕТИ».

7. Размещение площадки обслуживания КТП-6/0,4кВ и электроустановок на ней предусмотреть с учетом обеспечения возможности подъезда спецтехники для выполнения погрузо-разгрузочных работ на каждой электроустановке.

8. Предусмотреть мероприятия по защите от грозовых перенапряжений, устройству защитного активного заземления, обеспечению электробезопасности персонала.

9. При проектировании нефтесборной системы обеспечить расстояние по горизонтали от проектируемых ВЛ-6кВ до нефтепровода не менее 10м (охранная зона ВЛ-6кВ).

10. Проектом предусмотреть выделение этапов строительства, позволяющих осуществлять ввод в эксплуатацию отдельных объектов, обеспечив при этом соблюдение действующих норм безопасности:

- строительство ВЛ-6кВ;
- обустройство скважин куста 5.

11. Электротехническую часть проекта представить для рассмотрения в СЦ «Лангепасско-Покачевская Энергонефть» ЗСРУ ООО «ЛУКОЙЛ-ЭНЕРГОСЕТИ».

12. Проект согласовать в установленном порядке со всеми заинтересованными организациями.

13. Срок действия технических условий – на период проектирования и строительства объекта.

Главный инженер
СЦ «Лангепасско-Покачевская Энергонефть» В.Н. Латкин

СОГЛАСОВАНО:
Главный энергетик
ТПП «Лангепаснефтегаз»
_____ Л.Г. Якимов
«___» _____ 2015г.

Приложение№7
на 2 л.

«Утверждаю»
Первый заместитель генерального
директора - главный инженер
ТПП «Лангепаснефтегаз»
_____С.А.Яскин
«10» 03 2015г.

# ТЕХНИЧЕСКОЕ УСЛОВИЕ

**На проектирование «Обустройство скважин куста 5 Западно-Покамасовского месторождения»**

1. Количество скважин: 17 шт., из них: добывающих – 9 шт., нагнетательных – 6 шт., водозаборных – 2 шт.
2. Дебит жидкости: 576 $м^3$/сут.
3. Объем закачки: 600 $м^3$/сут.
4. Обводнённость: 22,0 %.
5. Газовый фактор: 40 $м^3$/тн.
6. Проектом предусмотреть учет добываемой скважинной жидкости с использованием АГЗУ.
7. Проектом предусмотреть дренажную емкость для стравливания/разрядки АГЗУ.
8. Проектом предусмотреть телемеханику UNIOR-3, с выводом всех рабочих параметров со всех технологических объектов на телемеханику (замеры жидкости в АГЗУ поступающие со скважин, давления по АГЗУ, рабочее состояние всех скважин, рабочее состояние БРХ, давление в нагнетательной линии ППД т.д.)
9. Предусмотреть проектом вывод рабочих параметров скважин и погружной термо-манометрической системы (ТМС) УЭЦН на телемеханику UNIOR-3.
10. Предусмотреть проектом возможность одновременно-раздельной эксплуатации двух и более пластов добывающих скважин с выводом рабочих параметров на телемеханику UNIOR-3.
11. Предусмотреть проектом возможность одновременно-раздельной закачки двух и более пластов нагнетательных скважин с выводом рабочих параметров на телемеханику UNIOR-3.
12. Предусмотреть методы теплоизоляции фонтанной арматуры ППД и обогрева греющим кабелем фонтанной арматуры электроцентробежных насосов в целях борьбы с гидратообразованиями и замерзанием обратного (перепускного) клапана на арматуре.
13. Закачку сеноманской воды из водозаборных скважин в нагнетательные предусмотреть по системе «из скважины в скважину» со строительством двух водозаборных скважин.
14. Предусмотреть проектом возможность установки устройства дозирования реагента (УДР) для подачи химических реагентов в выкидной коллектор АГЗУ (промысловый нефтесбор).
15. Предусмотреть проектом возможность эксплуатации скважин с помощью установок УЭЦН, ШГН и альтернативных приводов штанговых глубинных насосов.
16. Проектом предусмотреть возможность размещения на площадке обслуживания КТПН и ШГС станции управления и трансформатора для установки прогрева НКТ скважины от гидрато-парафино отложений.
17. Предварительные проектные решения согласовать с ОДНиГ.

Начальник ОДН и Г А.И. Раевский

Приложение № 8
на 2 л.

СОГЛАСОВАНО:
Заместитель главного инженера-
начальник ОПБ, ОТ и ОС
ТПП «Лангепаснефтегаз»
_____ С.Ю. Чистяков
«14» 04 2015 г.

УТВЕРЖДАЮ:
Первый заместитель генерального
директора – главный инженер
ТПП «Лангепаснефтегаз»
_____ С.А. Яскин
«14» 04 2015 г.

# ТЕХНИЧЕСКИЕ УСЛОВИЯ

на разработку технического задания «Обустройство скважин куста 5 Западно-Покамасовского месторождения» обеспечения требований промышленной безопасности и охраны труда

1. Предусмотреть проектом соблюдение требований Федеральных норм и правил в области промышленной безопасности «Правила безопасности в нефтяной и газовой промышленности», «Общие правила взрывобезопасности для взрывопожароопасных химических, нефтехимических и нефтеперерабатывающих производств», в том числе:

1.1. Предусмотреть мероприятия по предупреждению аварий и локализации их последствий на проектируемом объекте, а также в результате аварий на другом оборудовании и трубопроводах в районе размещения проектируемого объекта (п.3.3.1. Федеральные нормы и правила в области промышленной безопасности «Правила безопасности в нефтяной и газовой промышленности»).

1.2. Определить взрывоопасную зону и ее класс, категорию и группу взрывоопасной смеси, которая может образоваться при всех возможных аварийных ситуациях (п.26 Федеральные нормы и правила в области промышленной безопасности «Правила безопасности в нефтяной и газовой промышленности»).

1. На кустовой площадке предусмотреть общее количество скважин не превышающее 24-х, при этом величина суммарного свободного дебита всех скважин куста (по нефти) не должна превышать 4000т/сут. (п.2.14. п.2.15 ВНТП 3-85; п. 2.20 ВНТП 03/170/567-08).

2. В соответствии с требованиями 123-ФЗ от 22.07.08г. «Технический регламент о требованиях пожарной безопасности», при проектировании:

- выполнить расчет пожарных рисков (при необходимости);
- определить категории сооружений по пожарной и взрывной опасности, пожарно-техническую классификацию зданий (степень огнестойкости, класс конструктивной пожарной опасности, класс функциональной пожарной опасности);
- учесть требования, изложенные в разделе III «Требования пожарной безопасности при проектировании, строительстве и эксплуатации зданий, сооружений»;
- предусмотреть обеспечение объекта наружным противопожарным водоснабжением, первичными средствами пожаротушения.

3. Предусмотреть в зонах работ в ночное время на открытых площадках аварийное или эвакуационное освещение. Светильники аварийного и эвакуационного освещения должны питаться от независимого источника. Выбор вида освещения участков, цехов и вспомогательных помещений ОПО должен производиться с учетом максимального использования естественного освещения (п. 30 Федеральные нормы и правила в области промышленной безопасности «Правила безопасности в нефтяной и газовой промышленности»).
4. Выполнить расчет уровней возможных чрезвычайных ситуаций, включая показатели взрывопожароопасности и токсичности. Выполнить оценку уровня теплового, ударного, токсического и др. воздействия на персонал и окружающую среду при эксплуатации и в случае аварийной ситуации. Предусмотреть в проекте организационно – технические мероприятия, обеспечивающие безопасность для жизни и здоровья персонала в пределах зон вредного влияния.
5. Предусмотреть защиту от вторичных проявлений молнии и разрядов статического электричества.
6. Определить объемы аварийных разливов нефти при возможной разгерметизации оборудования с обозначением границ зон загрязнения, для внесения данных в ПЛАРН.
7. Определить проектом расстояние до лесных массивов и устройство минерализованных полос, а также места установок противопожарных аншлагов (п.VIII Правил пожарной безопасности в лесах).

Руководитель группы ОТ В.Ю. Брагин

3-65-20

Приложение № 10
на 5 л.

Утверждаю:
Первый заместитель генерального
директора – главный инженер
ТПП «Лангепаснефтегаз»
_____С.А. Яскин
«03» 07 2015 г.

**Технические условия**
на разработку проекта «Обустройство скважин куста № 5 Западно-Покамасовского месторождения»

**1.Общие требования.**

1.1. Проект должен быть выполнен в соответствии с требованиями действующих ГОСТ, ПУЭ, РД, СН и П, а также стандарта ОАО «ЛУКОЙЛ» СТП-01-007-97 «Автоматизированная система управления технологическими процессами нефтегазодобычи. Основные положения», стандарта ООО «ЛУКОЙЛ-Западная Сибирь» СТП 02-28-09 «Обеспечение безопасности при автоматическом и дистанционном запуске оборудования». При этом должен соблюдаться принцип необходимого и достаточного уровня автоматизации и телемеханизации.

1.2. Технические средства автоматизации и телемеханизации должны соответствовать климатическим условиям Западной Сибири.

1.3. В обязательном порядке обеспечить наличие в проектной документации кабельного журнала и схем подключения оборудования.

1.4. Проектной организации в пояснительной записке указать полный перечень нормативных документов, на основании которых выполнен проект.

1.5. Привязку объектов телемеханики выполнить к программно-техническому комплексу «Юниор-3» Локосовского нефтяного месторождения ЦДНГ-3.

**2. Объекты автоматизации и телемеханизации.**

2.1. Для автоматизации и телемеханизации замера дебита добывающих скважин на площадке куста предусмотреть АГЗУ (автоматизированная групповая замерная установка). АГЗУ должна состоять из технологического блока (ТБ) и блока местной автоматики (БМА).

2.2. Скважина добывающая, оснащённая ЭЦН (электрический центробежный насос).

2.3. Скважина добывающая, оснащённая ШГН (штанговый глубинный насос).

2.4. Скважина нагнетательная системы ППД (поддержание пластового давления).

2.5. Скважина водозаборная.

2.6. Устройство дозирования реагента.

**3.Объёмы автоматизации и телемеханизации.**

3.2 Технологический блок АГЗУ.

3.2.1 Объёмы автоматизации:

3.2.1.1 Измерение дебита добывающих скважин (нефти по массе, массы нефти с содержанием воды, газа по объёму).

3.2.1.2 Регистрацию и хранение информации о результатах измерений количества и параметров сырой нефти по скважине за период не менее 365 дней.

3.2.1.3 Измерение величины избыточного давления в выходном коллекторе АГЗУ.

3.2.1.4 Сигнализация ДВК (концентрации горючих газов 20% и аварийного - при 50% от нижнего концентрационного предела воспламенения (НКПВ).

3.2.1.5 Сигнализация события «ПОЖАР» в помещении АГЗУ.

3.2.1.6 Управление гидравлическим переключателем скважин.

3.2.1.7 Сигнализация номера скважины, установленной на замер.

3.3. Блок местной автоматики (БМА).

3.3.1. Объёмы телемеханизации:

3.3.1.1.Сигнализация события «Несанкционированный доступ» в помещение БМА.

3.3.1.2.Сигнализация события «ПОЖАР» в помещении БМА.

3.4. Скважина добывающая, оснащённая ЭЦН.

3.4.1. Объёмы телемеханизации:

3.4.1.1. Сигнализация состояния «Работа» скважины.

3.4.1.2. Измерение величины тока двигателя насоса.

3.4.1.3. Регистрацию отработанного скважиной времени.

3.4.1.4. Получение данных с оборудования ТМС. Перечень передаваемых параметров согласовать с ОДНиГ ТПП «Лангепаснефтегаз».

3.5. Скважина добывающая, оснащённая ШГН.

3.5.1. Объёмы телемеханизации:

3.5.1.1. Сигнализация состояния «Работа» скважины.

3.5.1.2. Регистрацию отработанного скважиной времени.

3.6. Скважина нагнетательная системы ППД.

3.6.1. Учёт количества воды закачанной в нагнетательные скважины.

3.6.2. Измерение величины избыточного давления на входном коллекторе водовода высокого давления.

3.6.3. Подключение счетчика выполнить через клеммную коробку. Клеммную коробку запроектировать на максимально близком расстоянии к счетчику.

3.7. Скважина водозаборная.

3.7.1. Учёт количества воды.

3.7.2. Измерение величины давления в коллекторе.

3.7.3. Подключение счетчика выполнить через клеммную коробку. Клеммную коробку запроектировать на максимально близком расстоянии к счетчику.

3.8. Устройство дозирования реагента.

3.8.1. Требуемый минимальный объем автоматизации и телемеханизации:

3.8.1.1. Сигнализация уровня реагента.

3.8.1.2. Сигнализация состояния устройства (включена-отключена) дозирования реагента.

3.8.1.3. Управление состоянием устройства дозирования реагента.

3.8.1.4. Противоаварийная защита по уровню реагента.

3.8.2. Дополнительные объемы автоматизации и телемеханизации определяются исходя из готового изделия производителя и согласовываются с ОДНиГ и ОАМС ТПП «Лангепаснефтегаз».

## 4. Требования к применяемым средствам измерения, автоматизации и телемеханизации.

4.1. В рамках проекта разработать опросные листы на:

- средства КИПиА;
-АГЗУ по типовым бланкам заказчика

и согласовать с ОАМС, ОДНиГ ТПП «Лангепаснефтегаз».

4.2. Программно-технические решения согласовать с заказчиком.

4.3. Средства КИПиА должны быть выбраны с учетом межповерочного интервала не менее 3 лет, технические манометры не менее двух лет и соответствовать климатическому исполнению УХЛ по ГОСТ 15150-69, вид взрывозащиты ExiaII по ГОСТ Р 51330.10-99.

## 5. Обязательные требования по метрологичсскому обеспечению.

В документации на поставку, должно быть предусмотрено метрологическое обеспечение поставляемых систем управления и противоаварийной защиты по ГОСТ Р 8.596-2002 включающее:

- определение полного перечня измерительных каналов (ИК) систем и отдельных средств измерений (СИ) с разделением на измерения, относящиеся к сфере государственного регулирования обеспечения единства измерений (охрана окружающей среды, обеспечение безопасных условий и охраны труда, производственный контроль за соблюдением установленных законодательством Российской Федерации требований промышленной безопасности к эксплуатации опасного производственного объекта), и

измерения вне сферы государственного регулирования обеспечения единства измерений;

-нормирование, расчет метрологических характеристик ИК;

-метрологическую экспертизу технической документации на измерительные системы (ИС);

- испытания ИС с целью утверждения типа; утверждение типа ИС или испытания на соответствие утвержденному типу ИС;

- поверку ИС (ИК) и СИ аккредитованными в установленном порядке в области обеспечения единства измерений региональными центрами метрологии;

- калибровку ИС (ИК) и СИ, вне сферы государственного регулирования обеспечения единства измерений.

Отдельно на каждый тип ИС и СИ поставляется:

-Копии Сертификатов (свидетельств) об утверждении типа СИ (ИС), описания типа СИ (ИС) и комплект документов, предусмотренный в описании типа СИ (ИС);

-Копии Методик поверки (калибровки) средств измерений;

-Копии Сертификатов соответствия или Свидетельств о взрывозащищенности;

-Копии Разрешений на применение Ростехнадзора;

-Инструкцию по монтажу, наладке, эксплуатации, техническому обслуживанию, ремонту, консервации и утилизации средств измерений.

-На все средства измерений должны быть паспорта, свидетельства о поверке.

-Срок действия свидетельств поверки (калибровки) СИ на момент передачи оборудования заказчику не менее 80% от поверочного интервала.

**6. Дополнительные требования.**

6.1. Блок местной автоматики с мачтой под антенну установить на расстоянии не ближе 10 метров от высоковольтных воздушных линий.

6.2. Помещения БМА и технологического блока АГЗУ оборудовать пожарной сигнализацией с выводом сигнализации «ПОЖАР» в диспетчерский пункт системы ТМ ЦДНГ.

6.3. Помещение БМА разместить на площадке КТПН.

6.4. В электротехническом разделе проекта предусмотреть силовой кабель питания БМА, с учётом общей мощности подключенных к его силовому блоку средств автоматизации, телемеханизации, отопления и освещения.

6.5. В электротехническом разделе проекта предусмотреть контуры заземления для БМА и технологического блока АГЗУ.

6.6. Проектом предусмотреть подключение поверочной установки к технологическому блоку АГЗУ.

6.7. Контроллер телемеханики должен удовлетворять следующим требованиям:

- Иметь разрешение на применение и сертификаты соответствия;
- Возможность передачи данных по протоколам MODBUS-RTU;

6.8. Технические решения по связи согласовать с ООО «ЛУКОЙЛ-ИНФОРМ».

6.9. Предусмотреть передачу данных со скважин оборудованных ТМС до кустового контролера. Протоколы передачи данных согласовать на стадии проектирования.

6.10. АГЗУ запроектировать в соответствии опросными листами разработанными ООО «ЛУКОЙЛ-Западная Сибирь».

Начальник ОАМС А.А. Романов

Согласовано:
Начальник ОАМСиИТ
ООО «ЛУКОЙЛ-Западная Сибирь» В.А. Звирбул

Приложение А-11.
на 3 л.

УТВЕРЖДАЮ:
Первый заместитель генерального
директора - главный инженер
ТПП «Лангепаснефтегаз»
С.А. Яскин
«03» 04 2015г.

# ТЕХНИЧЕСКИЕ УСЛОВИЯ

на разработку проекта «Обустройство скважин куста № 5
Западно-Покамасовского месторождения»

1. Предусмотреть обмен пакетными данными ПЛК куста скважин № 5 Западно-Покамасовского месторождения подлежащего телемеханизации, с системой телемеханики «верхнего уровня» АБК ЦДНГ-3 Локосовского м/р. ТПП «Лангепаснефтегаз». Подключение оборудования связи куста скважин № 5 к существующей радиосети телемеханики ЦДНГ-3 и передачу пакетных данных ТМ предусмотреть по проектируемому радиоканалу через ретранслятор на существующую БС-4 радиосети телемеханики (БС-4 ЦДНГ-3 Локосовского м/р.) с координатами размещения АМС 61°12′26″ С.Ш., 74°57′54′ В.Д. на частоте 160,7500 МГц (согласно Разрешению на использование радиочастот № 06-017394 от 12.01.2007). Разрешение на использование радиочастот выданные для ООО «ЛУКОЙЛ-ИНФОРМ» считать актуальными для ООО «ЛУКОЙЛ – Западная Сибирь» согласно договору № № Ф2Д/001/15/14С4639 от 12.12.2014г.

В виду существенной удалённости кустовых площадок Западно-Покамасовского месторождения от базовой радиостанции телемеханики ЦДНГ-3 Локосовского месторождения ТПП «Лангепаснефтегаз» (более 30 км.) необходимо предусмотреть проектирование ретрансляции телемеханики на базе Моторола DR3000 от ЦДНГ-3 ТПП «ЛНГ» через ДНС-5 (АМС-41 м). Покамасовского месторождения ЗАО «ЛУКОЙЛ-АИК».

2. Оборудование БС-4 внутренней установки размещается в АБК ЦДНГ-3. Оборудование БС-4 внешней установки размещается на существующей мачте связи ЦДНГ-3 на отметке 31 м. Сопряжение БС с сервером ТМ и АРМ оператора в диспетчерском пункте ЦДНГ-3 реализовано по интерфейсу RS-232.
Оборудование БС-4 радиосети телемеханики ЦДНГ-3:

- радиостанция Motorola GM-300;
- антенна всенаправленная Anli A300MV (150-174 МГц);
- блок питания ANLI DP-10A;
- фидер TZC-501;

2. При проектировании абонентской радиостанции радиосети ТМ предусмотреть:

Станционное оборудование:

- Радиостанция возимая Motorola GM-340 (136-174 МГц).
- Блок питания ASTRON RS-20A-BB (с аккумуляторной батареей на 12 В, не меньше 12 А/ч).
- Комплект разъёма для подключения внешних устройств Motorola GM, код: HLN9457.
- Кабель подключения радиостанции к блоку питания: MOBILE PWR CBL, код: HKN4137A.

Антенно-фидерное устройство (АФУ):

- Антенна 5-b элементная RADIAL Y5 VHF (M) волновой канал с петлевым вибратором, 153-168 МГц.
- Радиокабель RG-213 C/U (с двойным экраном).
- Разъём BNC типа B-112B под пайку для кабеля RG-213.
- Разъём N-типа UHF-S8P или UHFRG213PBM под пайку для кабеля RG-213.

3. Для построения сети ретранслятора необходимо предусмотреть:

- Ретранслятор Моторола DR3000 диапазона 136-174 МГц – 1 шт;
- Антенна вертикальная F2 VHF(M), диапазона 154-165 МГц.
- Антенна 5-b элементная RADIAL Y5 VHF (M) волновой канал с петлевым вибратором, 153-168 МГц;
- Аксессуары для ретранслятора: разъёмы, программатор, программное обеспечение, сертификаты;
- Радиокабель RG-213 C/U (с двойным экраном).

Условия размещения оборудования:

- Высоту подвеса антенны ретранслятора и антенны абонентской станции определить проектом, исходя из условия обеспечения устойчивой связи, по возможности, прямой геометрической видимости между антеннами БС, ретранслятором и АС;
- Мачта для размещения АФУ абонентской радиостанции должна быть установлена в непосредственной близости к месту установки радиостанции (БМА) и оборудовано
- От места установки радиостанции (ввода радиокабеля) до мачты должен быть кабельный мост (лоток).
- В непосредственной близости (< 100 м) от мачты в створе приема-передачи антенны по направлению к базовой станции не должно быть ЛЭП и технологических установок.
- Место установки радиостанции должно иметь обогрев, быть оснащено эл. розеткой 220В, шиной для заземления, иметь ввод для радиокабеля, быть защищено от несанкционированного доступа.
- Источник бесперебойного питания оборудования должен быть предусмотрен для всего комплекса телемеханики кустовой площадки.

- На ДНС-5 Покамасовского м/р . ЗАО «ЛУКОЙЛ-АИК» предусмотреть помещение для установки телекоммуникационного шкафа или места для размещения ретранслятора.

4. Заявку на оформление разрешения на использование радиочастот для ретранслятора телемеханики должна быть направлена в филиал ООО "ЛУКОЙЛ-ИНФОРМ" в г. Когалым не менее чем за 6 месяцев до предполагаемой даты начала эксплуатации оборудования.

Начальник ЛЦУС ИТО филиала
ООО «ЛУКОЙЛ – ИНФОРМ»
в г. Когалым В.П. Кваша

СОГЛАСОВАНО:
Начальник ОАМС
ТПП «Лангепаснефтегаз»
А.А. Романов
«03» 07 2015г.

УТВЕРЖДАЮ:
Первый заместитель генерального
директора - главный инженер
ТПП «Лангепаснефтегаз»
_____С.А. Яскин
«10» 06 2016г.

ТЕХНИЧЕСКИЕ УСЛОВИЯ №___

на организацию канала передачи данных по объекту
«Обустройство скважин куста № 5 Западно-Покамасовского месторождения»

Выполнить проект на размещение вновь устанавливаемого оборудования. Проектом определить перечень необходимого оборудования и строительно-монтажных работ. Проект на размещение и подключение оборудования должен быть выполнен организацией, имеющей лицензию на проектирование.

Проектом предусмотреть:

1. Обмен пакетными данными ПЛК куста скважин № 5 Западно-Покамасовского м/р с системой телемеханики «верхнего уровня» ЦДНГ-1 ЗАО «ЛУКОЙЛ-АИК» Чумпасского м/р. Подключение оборудования связи куста скважин № 5 к БС радиосети телемеханики пункта пребывания вахтового персонала на Западно-Покамасовском месторождении и серверу ТМ (оборудование предусмотрено проектом ООО «НИПИ «Нефтегазпроект», том 5.5 по шифру 02-786/16С0272-ИОС5) выполнить по радиоканалу в диапазоне частот 136-174 МГц. Обмен пакетными данными сервера ТМ с системой телемеханики «верхнего уровня» ЦДНГ-1 ЗАО «ЛУКОЙЛ-АИК» Чумпасского м/р осуществляется по сети передачи данных на базе СШБД SkyMAN между УС пункта пребывания вахтового персонала и АБК ЦДНГ-3 Локосовского м/р (оборудование СШБД предусмотрено проектом ООО «НИПИ «Нефтегазпроект», том 5.5 по шифру 02-786/16С0272-ИОС5) и, далее, по существующему каналу передачи данных РРЛ до ЦДНГ-1 ЗАО «ЛУКОЙЛ-АИК» Чумпасского м/р.
2. При проектировании абонентской станции (АС) радиосети ТМ предусмотреть на кусте скважин № 5 Западно-Покамасовского м/р оборудование в составе:

Станционное оборудование:

- Радиостанция возимая Motorola DM-4400 (136-174 МГц);
- FSK модем типа R9600.02-232 (или аналог);
- Блок питания ASTRON RS-20A-BB (с аккумуляторной батареей на 12 В, не меньше 12 А/ч);
- Motorola PMLN5072 - Комплект для подключения к аксессуарному разъему цифровой радиостанции Motorola серии DM.

Антенно-фидерное устройство (АФУ):

- Антенна 5-b элементная RADIAL Y5 VHF (M) волновой канал с петлевым вибратором, с настройкой, 153-168 МГц;
- Радиокабель RG-213 C/U (с двойным экраном);
- Разъём BNC типа B-112B под пайку для кабеля RG-213;
- Разъём N-типа UHF-S8P или UHFRG213PBM под пайку для кабеля RG-213;
- Грозоразрядник типа MFJ-270 (или аналог).

3. Условия размещения оборудования:

- Высоту подвеса антенны АС на кусту №5 определить проектом, исходя из условия обеспечения устойчивой связи, по возможности, прямой геометрической видимости между антеннами БС и АС;

- Мачта для размещения АФУ АС должна быть установлена в непосредственной близости к месту установки радиостанции и оборудована механизмом ручного наклона к земле, либо оборудована ступенями для подъема на неё;
- В непосредственной близости от мачты для АФУ в створе приема-передачи антенны по направлению к базовой станции не должно быть ЛЭП и технологических установок;
- Место установки радиостанции должно иметь обогрев, быть оснащено эл. розеткой 220В, шиной для заземления, иметь ввод для радиокабеля, быть защищено от несанкционированного доступа.

4. Источник бесперебойного питания оборудования должен быть предусмотрен для всего комплекса телемеханики кустовой площадки.

Начальник ЛЦУС ИТО филиала
ООО «ЛУКОЙЛ – ИНФОРМ»
в г. Когалым В.П. Кваша

СОГЛАСОВАНО:
Начальник ОАМС
ТПП «Лангепаснефтегаз»
_____ А.А. Романов
«16» 06 2016 г.

ГУ Бернатер

Приложение 47
к постановлению Правительства
Ханты-Мансийского
автономного округа – Югры
от 18 ноября 2016 года № 457-п

# Положение о размещении линейного объекта регионального значения Ханты-Мансийского автономного округа – Югры «Обустройство скважин куста 5 Западно-Покамасовского месторождения»

## I. Размещение объекта

В административном отношении линейный объект регионального значения Ханты-Мансийского автономного округа – Югры «Обустройство скважин куста 5 Западно-Покамасовского месторождения» (далее - проектируемый объект) расположен на межселенной территории в границах Западно-Покамасовского месторождения нефти Сургутского района Ханты-Мансийского автономного округа – Югры.

В географическом отношении территория проектируемого объекта находится в 24 километрах на юго-восток от населенного пункта Локосово.

## II. Функциональное зонирование территории

Проектируемый объект располагается на землях запаса.

## III. Решения по планировочной организации земельных участков для размещения проектируемого объекта

Расчет полосы отвода земельных участков для выполнения работ проектируемого объекта произведен с учетом действующих норм отвода земель

Таблица 1

Площади земельных участков для выполнения работ по обустройству проектируемого объекта

| **Наименование объекта (кадастровый номер)** | **Площадь вновь испрашиваемых земельных участков, га** | **Площадь по земельным участкам, арендованным ранее, га** | **Зона застройки, га** |
|---|---|---|---|
| Обустройство скважин куста 5 Западно-Покамасовского месторождения | 17.6127 | 1.4861 | 19.0988 |

Таблица 2

Площади испрашиваемых земельных участков
под проектируемый объект

| № земельного участка | Площадь земельного участка, га | Категория земель |
|---|---|---|
| 86:03:0053604:ЗУ 1 | 8.3548 | Земли запаса |
| 86:03:0053604:ЗУ 2 | 4.1568 | Земли запаса |
| 86:03:0053604:ЗУ 3 | 1.0927 | Земли запаса |
| 86:03:0053604:ЗУ 4 | 0.2996 | Земли запаса |
| 86:03:0053604:ЗУ 5 | 0.3321 | Земли запаса |
| 86:03:0053604:ЗУ 6 | 0.9658 | Земли запаса |
| 86:03:0053604:ЗУ 7 | 0.6194 | Земли запаса |
| 86:03:0053604:ЗУ 8 | 1.4225 | Земли запаса |
| 86:03:0053604:ЗУ 9 | 0.1305 | Земли запаса |
| 86:03:0053604:ЗУ 10 | 0.0710 | Земли запаса |
| 86:03:0053604:ЗУ 11 | 0.0938 | Земли запаса |
| 86:03:0053604:237:ЗУ1 | 0.0061 | Земли запаса |
| 86:03:0053604:237:ЗУ2 | 0.0676 | Земли запаса |

Координаты границ земельного участка, необходимого для размещения проектируемого объекта, в графических материалах определены в местной системе координат Ханты-Мансийского автономного округа – Югры МСК-86.


## IV. Особо охраняемые территории и зоны с особыми условиями использования

Проектируемый объект технологически привязан к объектам сложившейся инфраструктуры (продолжение разработки и обустройства Западно-Покамасовского месторождения, прохождение вдоль существующих коридоров коммуникаций).

Проектируемый объект не пересекает водоохранную зону и прибрежную защитную полосу водных объектов.


В границах участка работ отсутствуют объекты историко-культурного наследия, особо охраняемые природные территории федерального, регионального и местного значения.

Проектируемый объект не попадает в границы территорий традиционного природопользования коренных малочисленных народов Севера регионального значения.

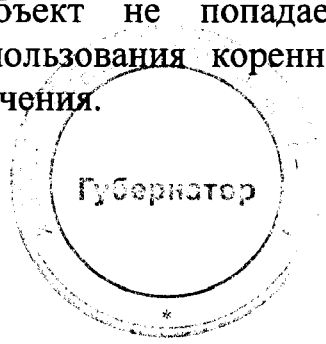

Основная часть проекта планировки территории для размещения линейного объекта регионального значения Ханты-Мансийского автономного округа – Югры «Пункт пребывания вахтового персонала на Западно-Покамасовском месторождении»
Землепользователь ООО «ЛУКОЙЛ-Западная Сибирь»
ТПП «Лангепаснефтегаз»

Приложение 48
к постановлению Правительства
Ханты-Мансийского
автономного округа – Югры
от 18 ноября 2016 года № 457-п

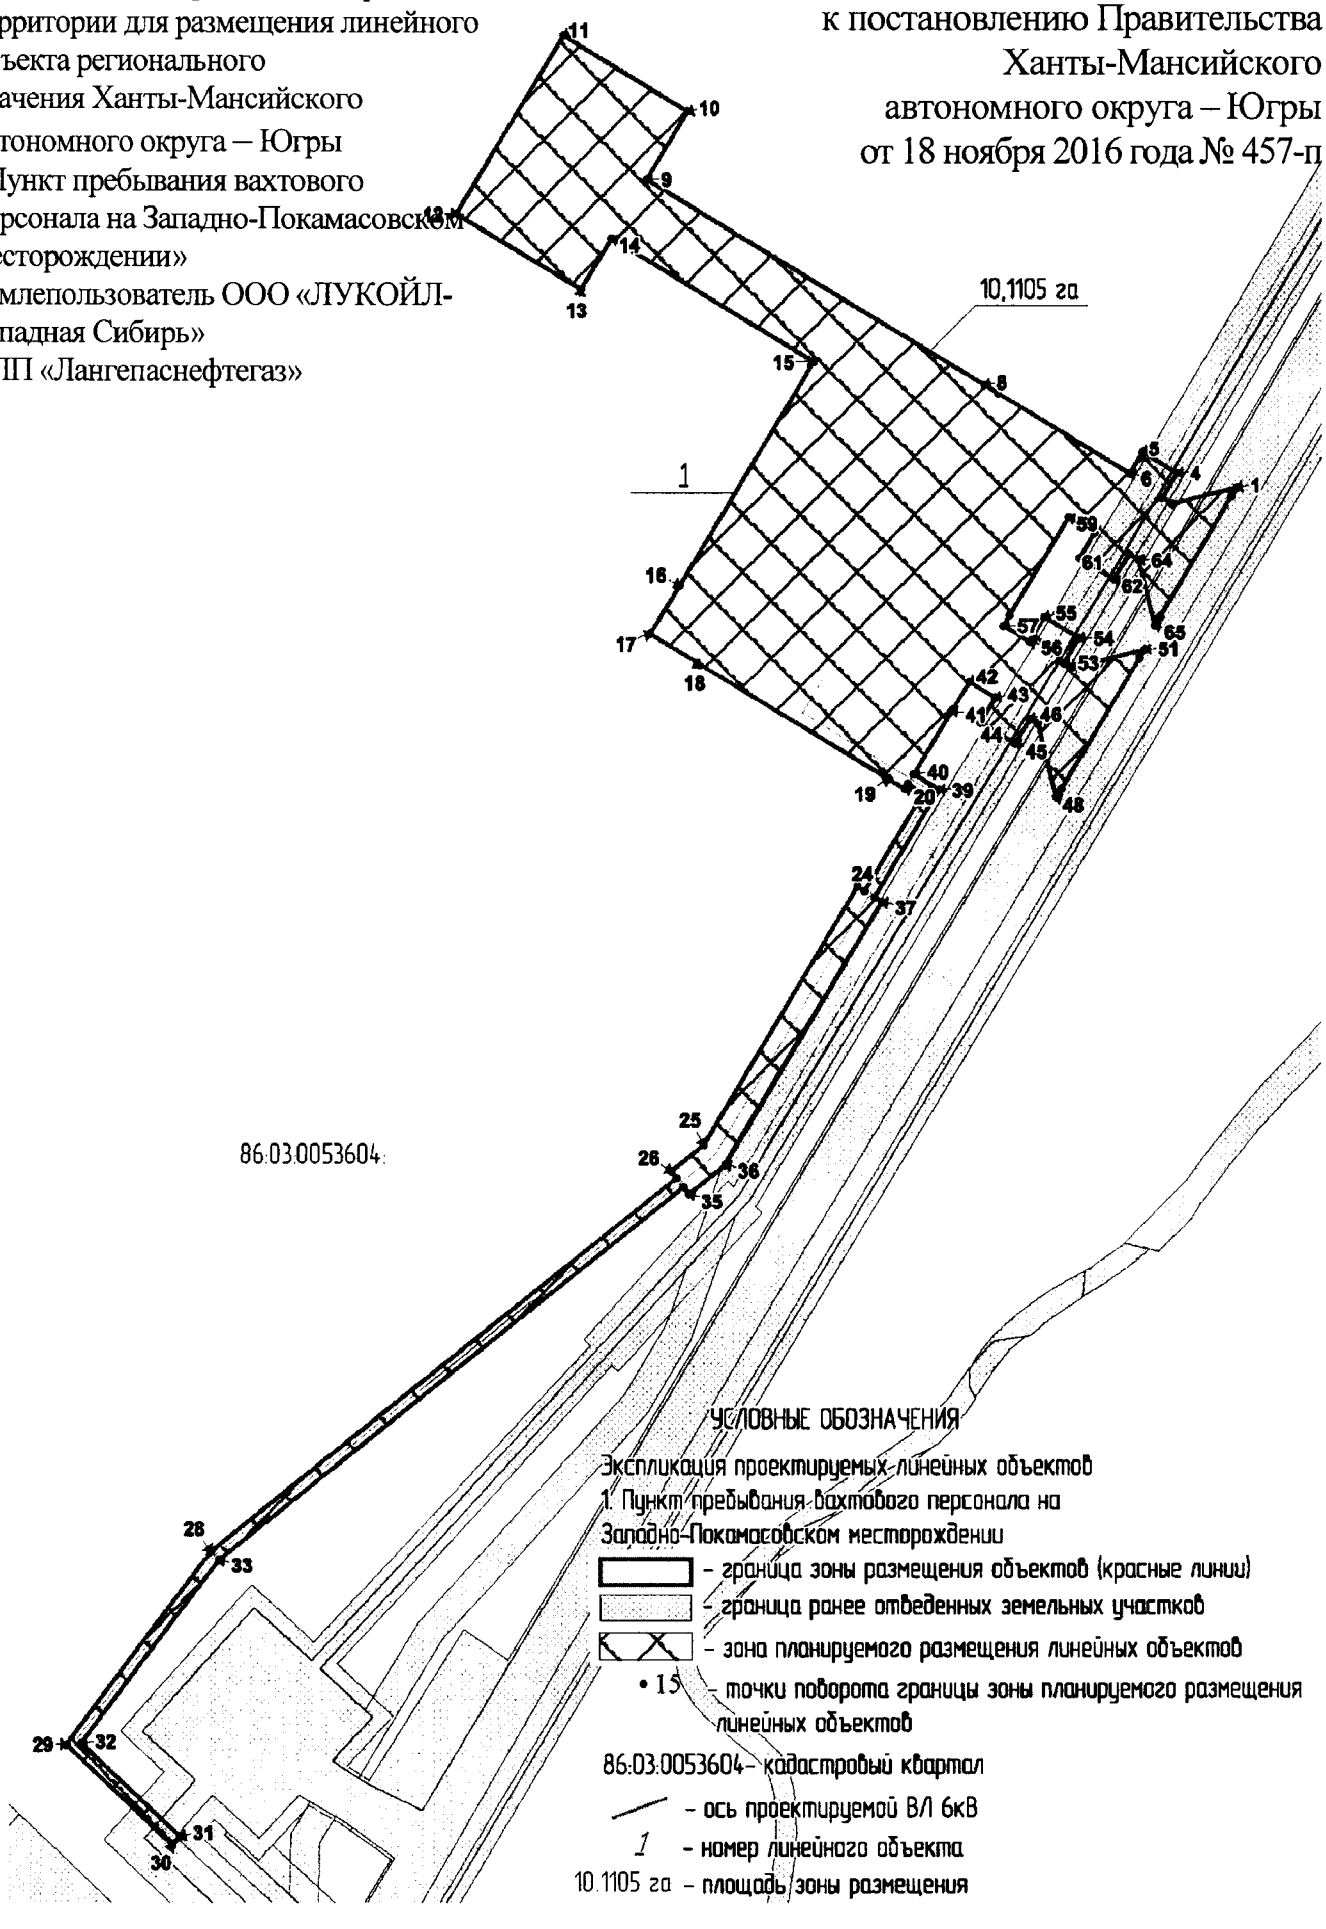


Основная часть проекта планировки территории
для размещения линейного объекта регионального
значения Ханты-Мансийского автономного
округа – Югры «Пункт пребывания вахтового персонала на
Западно-Покамасовском месторождении»
Землепользователь ООО «ЛУКОЙЛ-Западная Сибирь»
ТПП «Лангепаснефтегаз»

Каталог координат

| | | |
|---|---|---|
| 1 | 980729.9 | 3626852 |
| 2 | 980730.4 | 3626851 |
| 3 | 980657.6 | 3626807 |
| 4 | 980657.1 | 3626808 |
| 5 | 980713.7 | 3626873 |
| 6 | 980710.4 | 3626860 |
| 7 | 980704.3 | 3626856 |
| 8 | 980704.3 | 3626856 |
| 9 | 980705.9 | 3626853 |
| 10 | 980703.3 | 3626852 |
| 11 | 980702.5 | 3626849 |
| 12 | 980704.3 | 3626846 |
| 13 | 980674.4 | 3626828 |
| 14 | 980672.6 | 3626831 |
| 15 | 980669.4 | 3626831 |
| 17 | 980645.4 | 3626832 |
| 18 | 980651.5 | 3626836 |
| 19 | 980648.8 | 3626836 |
| 20 | 980708.3 | 3626872 |
| 21 | 980707.7 | 3626870 |
| 22 | 980854.4 | 3626903 |
| 23 | 980856.5 | 3626899 |
| 24 | 980841.6 | 3626890 |
| 25 | 980843.5 | 3626887 |
| 26 | 980839.2 | 3626884 |
| 27 | 980840.7 | 3626882 |
| 28 | 980845.1 | 3626884 |
| 29 | 980847.4 | 3626880 |
| 30 | 980849.7 | 3626876 |
| 31 | 980845.4 | 3626874 |
| 34 | 980854.1 | 3626869 |
| 35 | 980896.9 | 3626798 |
| 36 | 980902.4 | 3626789 |
| 37 | 981043.8 | 3626555 |
| 38 | 981090.7 | 3626583 |
| 39 | 981142.9 | 3626497 |
| 40 | 981020 | 3626423 |
| 41 | 980967.8 | 3626509 |
| 43 | 980918.2 | 3626671 |
| 44 | 980764.5 | 3626578 |
| 45 | 980731 | 3626558 |
| 46 | 980711.3 | 3626590 |
| 47 | 980631.1 | 3626723 |
| 48 | 980624.4 | 3626734 |
| 49 | 980627.7 | 3626736 |
| 50 | 980627.6 | 3626737 |
| 51 | 980626.3 | 3626739 |
| 52 | 980628.4 | 3626740 |
| 53 | 980626.9 | 3626743 |
| 54 | 980624.8 | 3626741 |
| 55 | 980622.4 | 3626745 |
| 56 | 980621.4 | 3626747 |
| 57 | 980554.2 | 3626706 |
| 58 | 980557.4 | 3626701 |
| 60 | 980362.3 | 3626572 |
| 61 | 980357.6 | 3626576 |
| 62 | 980101.6 | 3626253 |
| 63 | 979969 | 3626151 |
| 66 | 979914.2 | 3626214 |
| 67 | 979916.4 | 3626216 |
| 68 | 979929.9 | 3626202 |
| 69 | 979931.8 | 3626203 |
| 72 | 980351.3 | 3626581 |
| 73 | 980346.6 | 3626585 |
| 74 | 980364.7 | 3626608 |
| 75 | 980367.2 | 3626609 |
| 78 | 980624.1 | 3626758 |
| 79 | 980625.4 | 3626756 |
| 80 | 980623.3 | 3626754 |
| 81 | 980624.8 | 3626752 |


| | | |
|---|---|---|
| 82 | 980626.9 | 3626753 |
| 85 | 980629.4 | 3626744 |
| 86 | 980631 | 3626742 |
| 87 | 980633.1 | 3626743 |
| 88 | 980634.6 | 3626740 |
| 89 | 980677.9 | 3626767 |
| 92 | 980700.9 | 3626784 |
| 93 | 980699.3 | 3626786 |
| 94 | 980695 | 3626783 |
| 95 | 980692.7 | 3626787 |
| 98 | 980693.1 | 3626796 |
| 99 | 980688.8 | 3626794 |
| 100 | 980687.5 | 3626796 |
| 101 | 980687.1 | 3626797 |
| 104 | 980740.7 | 3626834 |
| 105 | 980742.8 | 3626830 |
| 106 | 980725.7 | 3626820 |
| 107 | 980727.5 | 3626817 |
| 109 | 980723.7 | 3626814 |
| 110 | 980724.8 | 3626812 |
| 111 | 980729.1 | 3626814 |
| 112 | 980731.4 | 3626811 |
| 113 | 980733.8 | 3626807 |
| 114 | 980729.4 | 3626804 |
| 115 | 980731 | 3626802 |
| 116 | 980735.3 | 3626804 |
| 117 | 980736.6 | 3626802 |
| 118 | 980743.8 | 3626806 |

| | | |
|---|---|---|
| 119 | 980811.8 | 3626847 |
| 120 | 980810.6 | 3626849 |
| 121 | 980814.9 | 3626852 |
| 122 | 980813.3 | 3626855 |
| 123 | 980809 | 3626852 |
| 124 | 980806.7 | 3626856 |
| 125 | 980804.3 | 3626860 |
| 126 | 980808.6 | 3626862 |
| 129 | 980800.9 | 3626865 |
| 130 | 980783.6 | 3626855 |
| 131 | 980781.4 | 3626859 |
| 132 | 980843.6 | 3626920 |
| 133 | 980844.1 | 3626920 |
| 134 | 980771.1 | 3626875 |
| 135 | 980770.6 | 3626876 |
| 136 | 980826.1 | 3626941 |
| 137 | 980821.9 | 3626924 |
| 138 | 980817 | 3626921 |
| 139 | 980816.2 | 3626917 |
| 140 | 980818 | 3626914 |
| 141 | 980788.1 | 3626896 |
| 142 | 980785.6 | 3626901 |
| 143 | 980784 | 3626901 |
| 144 | 980777.9 | 3626897 |
| 147 | 980764.1 | 3626906 |
| 148 | 980821.3 | 3626940 |
| 149 | 980820.7 | 3626937 |

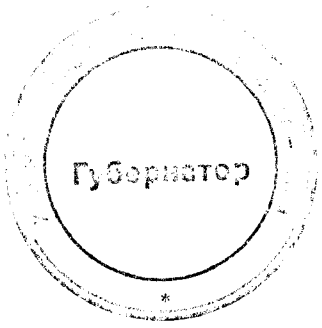

Проект межевания территории
для размещения линейного объекта
регионального значения Ханты-
Мансийского автономного округа – Югры
«Пункт пребывания вахтового персонала на
Западно-Покамасовском месторождении»
Землепользователь ООО «ЛУКОЙЛ-
Западная Сибирь»
ТПП «Лангепаснефтегаз»

Приложение 49
к постановлению Правительства
Ханты-Мансийского
автономного округа – Югры
от 18 ноября 2016 года № 457-п

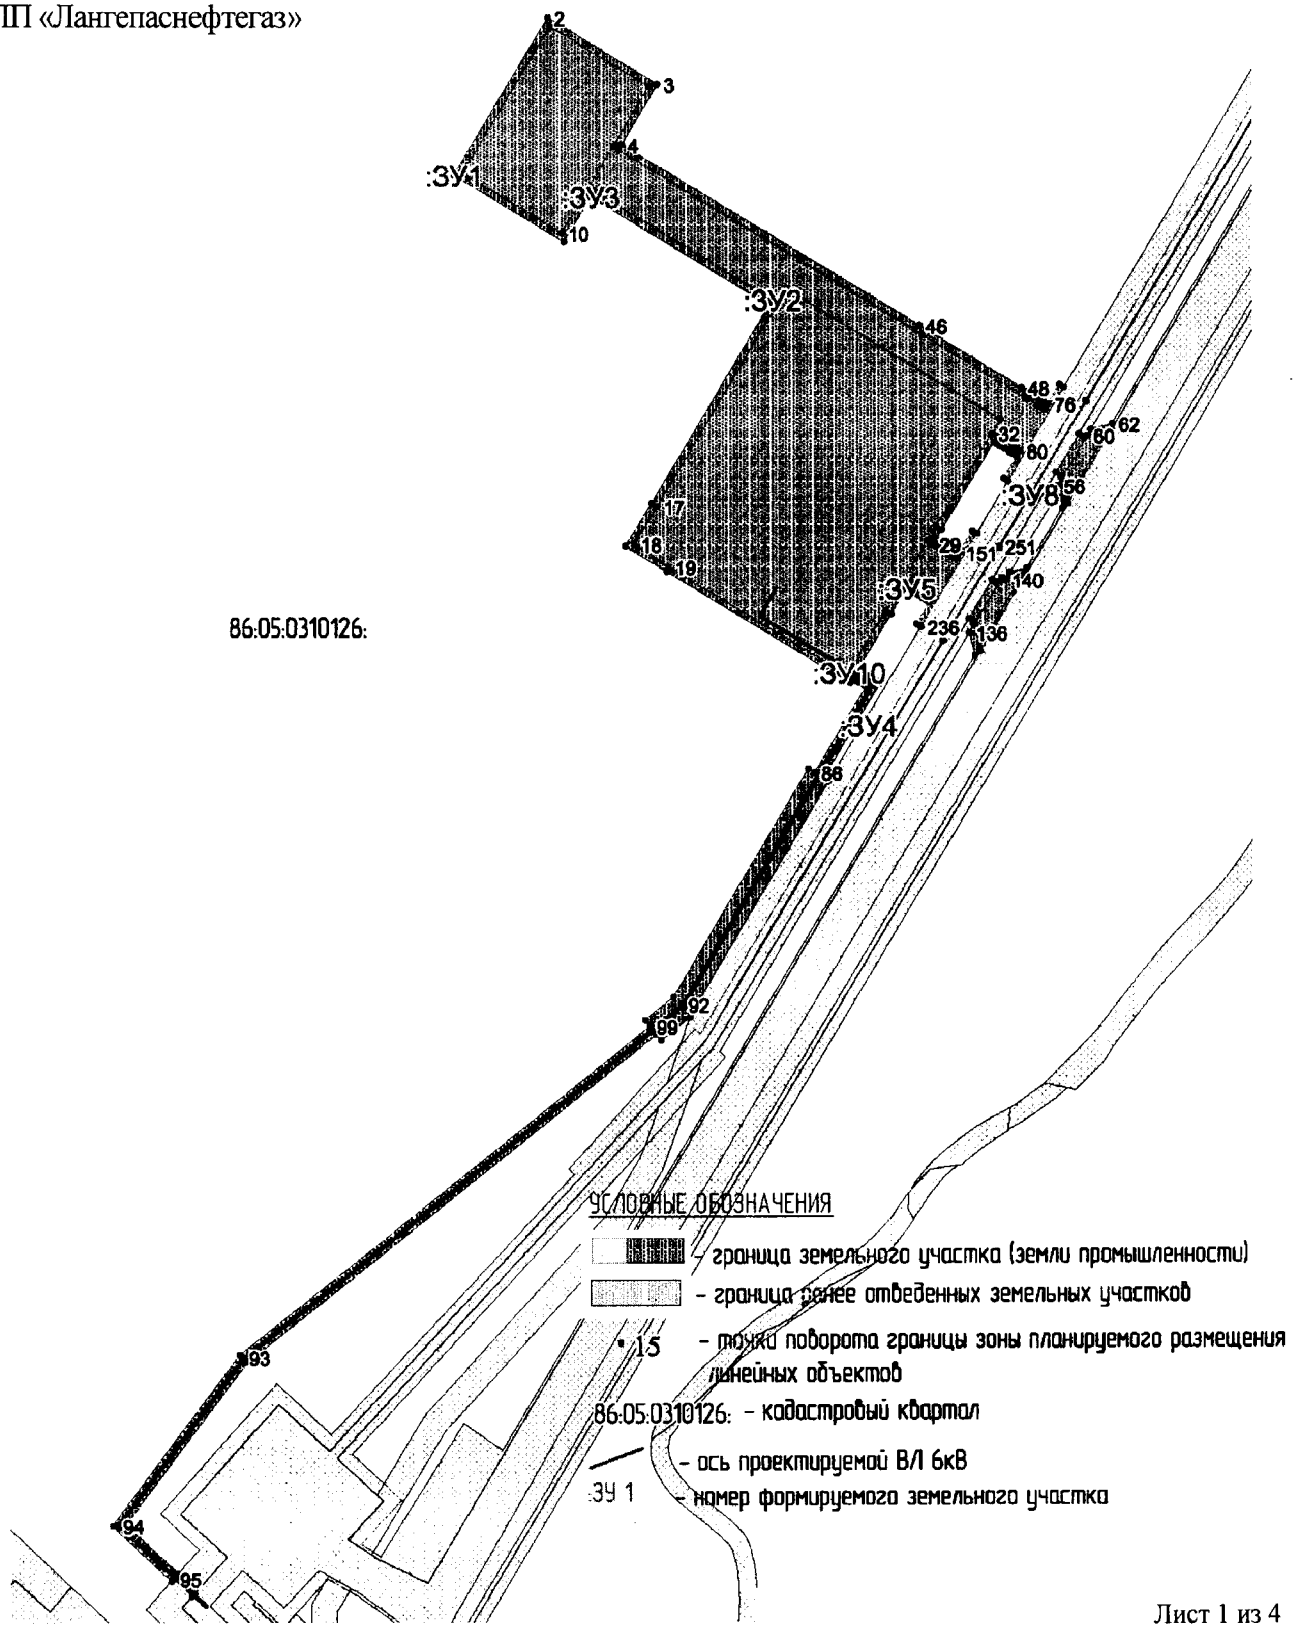


Лист 1 из 4

Проект межевания территории для размещения линейного объекта регионального значения Ханты-Мансийского автономного
округа – Югры «Пункт пребывания вахтового персонала на Западно-Покамасовском месторождении»
Землепользователь ООО «ЛУКОЙЛ-Западная Сибирь»
ТПП «Лангепаснефтегаз»

Каталог координат

| | | |
|---|---|---|
| :ЗУ1 | --- | --- |
| 1 | 981020.03 | 3626423 |
| 2 | 981142.89 | 3626497 |
| 3 | 981090.68 | 3626583 |
| 4 | 981043.81 | 3626555 |
| 5 | 981039.55 | 3626553 |
| 6 | 981042.12 | 3626548 |
| 7 | 981088.95 | 3626577 |
| 8 | 981136.04 | 3626499 |
| 9 | 981021.79 | 3626430 |
| 10 | 980974.69 | 3626507 |
| 11 | 981010.04 | 3626529 |
| 12 | 981007.46 | 3626533 |
| 13 | 981003.15 | 3626531 |
| 14 | 980967.83 | 3626509 |
| :ЗУ2 | --- | --- |
| 15 | 980922.5 | 3626674 |
| 16 | 980919.92 | 3626678 |
| 17 | 980761.94 | 3626583 |
| 18 | 980732.71 | 3626564 |
| 19 | 980715 | 3626592 |
| 20 | 980634.78 | 3626724 |
| 21 | 980630.31 | 3626732 |
| 22 | 980627.73 | 3626736 |
| 23 | 980624.37 | 3626734 |
| 24 | 980631.07 | 3626723 |
| 25 | 980711.3 | 3626590 |
| 26 | 980731.03 | 3626558 |
| 27 | 980764.53 | 3626578 |
| 28 | 980918.2 | 3626671 |
| 29 | 980732.32 | 3626799 |
| 30 | 980734.89 | 3626795 |
| 31 | 980746.42 | 3626802 |
| 32 | 980818.61 | 3626846 |
| 33 | 980816.04 | 3626850 |
| 34 | 980811.76 | 3626847 |
| 35 | 980743.83 | 3626806 |
| 36 | 980736.64 | 3626802 |
| 37 | 980634.56 | 3626740 |
| 38 | 980637.16 | 3626736 |
| 39 | 980680.46 | 3626762 |
| 40 | 980704.78 | 3626777 |
| 41 | 980702.23 | 3626781 |
| 42 | 980697.92 | 3626779 |
| 43 | 980677.87 | 3626767 |
| :ЗУ3 | --- | --- |
| 44 | 981039.55 | 3626553 |
| 45 | 981043.81 | 3626555 |
| 46 | 980902.38 | 3626789 |
| 47 | 980896.93 | 3626798 |
| 48 | 980854.13 | 3626869 |
| 49 | 980851.28 | 3626874 |
| 50 | 980846.92 | 3626871 |
| 51 | 980895.2 | 3626791 |
| 52 | 981003.15 | 3626531 |
| 53 | 981007.46 | 3626533 |
| 54 | 980922.5 | 3626674 |
| 55 | 980918.2 | 3626671 |
| 56 | 980777.95 | 3626897 |
| 57 | 980784.01 | 3626901 |
| 58 | 980766.8 | 3626905 |
| 59 | 980760.71 | 3626901 |
| 60 | 980816.97 | 3626921 |
| 61 | 980821.87 | 3626924 |
| 62 | 980826.07 | 3626941 |
| 63 | 980820.71 | 3626937 |
| 64 | 980845.37 | 3626874 |
| 65 | 980849.73 | 3626876 |
| 66 | 980847.41 | 3626880 |
| 67 | 980845.08 | 3626884 |
| 68 | 980840.7 | 3626882 |
| 69 | 980809 | 3626852 |
| 70 | 980813.3 | 3626855 |
| 71 | 980808.62 | 3626862 |
| 72 | 980804.34 | 3626860 |
| 73 | 980806.67 | 3626856 |
| 74 | 980839.15 | 3626884 |
| 75 | 980843.53 | 3626887 |
| 76 | 980841.6 | 3626890 |
| 77 | 980837.19 | 3626887 |
| 78 | 980802.78 | 3626862 |
| 79 | 980807.08 | 3626865 |
| 80 | 980805.14 | 3626868 |
| 81 | 980800.88 | 3626865 |
| 82 | 980811.76 | 3626847 |
| 83 | 980816.04 | 3626850 |
| 84 | 980814.85 | 3626852 |
| 85 | 980810.55 | 3626849 |
| :ЗУ4 | --- | --- |
| 86 | 980554.22 | 3626706 |
| 87 | 980621.36 | 3626747 |
| 88 | 980622.42 | 3626745 |
| 89 | 980624.75 | 3626741 |
| 90 | 980626.86 | 3626743 |
| 91 | 980622.23 | 3626750 |
| 92 | 980374.44 | 3626601 |
| 93 | 980099.87 | 3626255 |
| 94 | 979969.25 | 3626154 |
| 95 | 979927.71 | 3626200 |
| 96 | 979925.89 | 3626198 |
| 97 | 979968.96 | 3626151 |
| 98 | 980101.63 | 3626253 |
| 99 | 980357.6 | 3626576 |
| 100 | 980362.25 | 3626572 |
| 101 | 980380.15 | 3626595 |
| 102 | 980557.35 | 3626701 |
| 103 | 980625.37 | 3626756 |
| 104 | 980624.07 | 3626758 |
| 105 | 980550.09 | 3626713 |
| 106 | 980547.65 | 3626717 |
| 107 | 980367.21 | 3626609 |
| 108 | 980364.68 | 3626608 |
| 109 | 980346.63 | 3626585 |

| | | |
|---|---|---|
| 110 | 980351.33 | 3626581 |
| 111 | 980095.98 | 3626259 |
| 112 | 979969.89 | 3626161 |
| 113 | 979931.78 | 3626203 |
| 114 | 979929.92 | 3626202 |
| 115 | 979969.6 | 3626158 |
| 116 | 980097.74 | 3626257 |
| 117 | 980372.42 | 3626604 |
| 118 | 980623.25 | 3626754 |
| 119 | 980629.44 | 3626744 |
| 120 | 980631.58 | 3626745 |
| 121 | 980629.25 | 3626749 |
| 122 | 980626.92 | 3626753 |
| 123 | 980624.8 | 3626752 |
| 124 | 980633.12 | 3626743 |
| 125 | 980630.98 | 3626742 |
| 126 | 980635.01 | 3626735 |
| 127 | 980637.16 | 3626736 |
| 128 | 980634.56 | 3626740 |
| 129 | 980628.41 | 3626740 |
| 130 | 980626.29 | 3626739 |
| 131 | 980627.58 | 3626737 |
| 132 | 980627.73 | 3626736 |
| 133 | 980630.31 | 3626732 |
| 134 | 980630.33 | 3626732 |
| 135 | 980632.43 | 3626733 |
| :ЗУ5 | --- | --- |
| 136 | 980663.27 | 3626828 |
| 137 | 980669.36 | 3626831 |
| 138 | 980651.52 | 3626836 |
| 139 | 980645.4 | 3626832 |
| 140 | 980704.3 | 3626856 |
| 141 | 980710.39 | 3626860 |
| 142 | 980713.7 | 3626873 |
| 143 | 980707.67 | 3626870 |
| 144 | 980729.43 | 3626804 |
| 145 | 980733.77 | 3626807 |
| 146 | 980731.43 | 3626811 |
| 147 | 980729.09 | 3626814 |
| 148 | 980724.75 | 3626812 |
| 149 | 980723.18 | 3626814 |
| 150 | 980727.54 | 3626817 |
| 151 | 980725.7 | 3626820 |
| 152 | 980721.34 | 3626817 |
| 153 | 980695.02 | 3626783 |
| 154 | 980699.34 | 3626786 |
| 155 | 980694.68 | 3626794 |
| 156 | 980690.33 | 3626791 |
| 157 | 980692.66 | 3626787 |
| 158 | 980691.4 | 3626799 |
| 159 | 980687.05 | 3626797 |
| 160 | 980687.48 | 3626796 |
| 161 | 980688.79 | 3626794 |
| 162 | 980693.13 | 3626796 |
| 163 | 980697.92 | 3626779 |
| 164 | 980702.23 | 3626781 |
| 165 | 980700.87 | 3626784 |
| 166 | 980696.56 | 3626781 |
| 167 | 980732.32 | 3626799 |
| 168 | 980736.64 | 3626802 |
| 169 | 980735.31 | 3626804 |
| 170 | 980731 | 3626802 |
| 171 | 980703.29 | 3626852 |
| 172 | 980705.86 | 3626853 |
| 173 | 980704.29 | 3626856 |
| :ЗУ6 | --- | --- |
| 174 | 981021.79 | 3626430 |
| 175 | 981136.04 | 3626499 |
| 176 | 981088.95 | 3626577 |
| 177 | 981042.12 | 3626548 |
| 178 | 981010.04 | 3626529 |
| 179 | 980974.69 | 3626507 |
| :ЗУ7 | --- | --- |
| 180 | 980930.58 | 3626685 |
| 181 | 980829.27 | 3626852 |
| 182 | 980818.61 | 3626846 |
| 183 | 980746.42 | 3626802 |
| 184 | 980734.89 | 3626795 |
| 185 | 980704.78 | 3626777 |
| 186 | 980680.46 | 3626762 |
| 187 | 980637.16 | 3626736 |
| 188 | 980635.01 | 3626735 |
| 189 | 980632.43 | 3626733 |
| 190 | 980630.33 | 3626732 |
| 191 | 980630.31 | 3626732 |
| 192 | 980634.78 | 3626724 |
| 193 | 980715 | 3626592 |
| 194 | 980732.71 | 3626564 |
| 195 | 980761.94 | 3626583 |
| 196 | 980919.92 | 3626678 |
| :ЗУ8 | --- | --- |
| 197 | 981010.04 | 3626529 |
| 198 | 981042.12 | 3626548 |
| 199 | 981039.55 | 3626553 |
| 200 | 980895.2 | 3626791 |
| 201 | 980837.19 | 3626887 |
| 202 | 980841.6 | 3626890 |
| 203 | 980856.52 | 3626899 |
| 204 | 980854.4 | 3626903 |
| 205 | 980781.44 | 3626859 |
| 206 | 980783.56 | 3626855 |
| 207 | 980800.88 | 3626865 |
| 208 | 980805.14 | 3626868 |
| 209 | 980808.62 | 3626862 |
| 210 | 980816.04 | 3626850 |
| 211 | 980818.61 | 3626846 |
| 212 | 980829.27 | 3626852 |
| 213 | 980930.58 | 3626685 |
| 214 | 980919.92 | 3626678 |
| 215 | 980922.5 | 3626674 |
| 216 | 981007.46 | 3626533 |
| 217 | 980788.1 | 3626896 |
| 218 | 980818.04 | 3626914 |
| 219 | 980816.22 | 3626917 |
| 220 | 980821.31 | 3626940 |
| 221 | 980764.07 | 3626906 |
| 222 | 980785.56 | 3626900 |
| 223 | 980771.13 | 3626875 |
| 224 | 980844.13 | 3626920 |
| 225 | 980843.59 | 3626920 |
| 226 | 980770.61 | 3626876 |
| :ЗУ9 | --- | --- |
| 227 | 980704.78 | 3626777 |
| 228 | 980734.89 | 3626795 |
| 229 | 980732.32 | 3626799 |
| 230 | 980731 | 3626802 |
| 231 | 980729.43 | 3626804 |
| 232 | 980721.34 | 3626817 |
| 233 | 980725.7 | 3626820 |
| 234 | 980742.77 | 3626830 |
| 235 | 980740.65 | 3626834 |
| 236 | 980667.81 | 3626790 |
| 237 | 980669.97 | 3626786 |
| 238 | 980691.4 | 3626799 |
| 239 | 980693.13 | 3626796 |
| 240 | 980694.68 | 3626794 |
| 241 | 980699.34 | 3626786 |
| 242 | 980700.87 | 3626784 |
| 243 | 980702.23 | 3626781 |
| 244 | 980674.36 | 3626828 |
| 245 | 980704.31 | 3626846 |

| | | |
|---|---|---|
| 246 | 980702.48 | 3626849 |
| 247 | 980708.33 | 3626872 |
| 248 | 980648.79 | 3626836 |
| 249 | 980672.55 | 3626831 |
| 250 | 980657.61 | 3626807 |
| 251 | 980730.41 | 3626851 |
| 252 | 980729.89 | 3626852 |
| 253 | 980657.07 | 3626808 |
| :ЗУ10 | --- | --- |

| | | |
|---|---|---|
| 254 | 980632.43 | 3626733 |
| 255 | 980635.01 | 3626735 |
| 256 | 980630.98 | 3626742 |
| 257 | 980629.44 | 3626744 |
| 258 | 980624.8 | 3626752 |
| 259 | 980623.25 | 3626754 |
| 260 | 980372.42 | 3626604 |
| 261 | 980097.74 | 3626257 |
| 262 | 979969.6 | 3626158 |

| | | |
|---|---|---|
| 263 | 979916.42 | 3626216 |
| 264 | 979914.2 | 3626214 |
| 265 | 979969.25 | 3626154 |
| 266 | 980099.87 | 3626255 |
| 267 | 980374.44 | 3626601 |
| 268 | 980622.23 | 3626750 |
| 269 | 980626.86 | 3626743 |
| 270 | 980628.41 | 3626740 |

Приложение 50
к постановлению Правительства
Ханты-Мансийского
автономного округа – Югры
от 18 ноября 2016 года № 457-п

**Градостроительный план земельного участка**
№

| | | | | | | | | | | | | | | |
|---|---|---|---|---|---|---|---|---|---|---|---|---|---|---|
| R | U | 8 | 6 | 5 | 0 | 2 | 0 | 0 | 0 | - | | | | |

Градостроительный план земельного участка подготовлен на основании

**Приказа Департамента строительства Ханты-Мансийского автономного округа – Югры**
от года №-п «О подготовке документации по планировке территории, на которой предусматривается размещение объектов регионального значения»

(реквизиты решения уполномоченного федерального органа исполнительной власти, или органа исполнительной власти субъекта Российской Федерации, или органа местного самоуправления о подготовке документации по планировке территории, либо реквизиты обращения и ф.и.о. заявителя – физического лица, либо реквизиты обращения и наименование заявителя – юридического лица о выдаче градостроительного плана земельного участка)

Местонахождение земельного участка
**Ханты-Мансийский автономный округ – Югра**
(субъект Российской Федерации)
**Сургутский район**
(муниципальный район или городской округ)
**Межселенная территория**
(поселение)

Кадастровый номер земельного участка _____.

Описание местоположения границ земельного участка **Сургутский район, Западно-Покамасовское месторождение**

Площадь земельного участка **6,2653 га**

Описание допустимого местоположения объекта капитального строительства на земельном участке **в границах земельных участков, в местах допустимого размещения**


План подготовлен Демакова Э.В. главный специалист отдела земельных отношений ТюмГНГУ НИПИ «Нефтегазпроект»
(ф.и.о., должность уполномоченного лица, наименование органа или организации)

М.П. 19.09.2016 (дата) _____ (подпись) Демакова Э.В. (расшифровка подписи)


Представлен Правительство Ханты-мансийского автономного округа – Югры
(наименование уполномоченного федерального органа исполнительной власти, или органа исполнительной власти субъекта Российской Федерации, или органа местного самоуправления)

19.09.2016
(дата)

Ситуционный план размещения линейного объекта

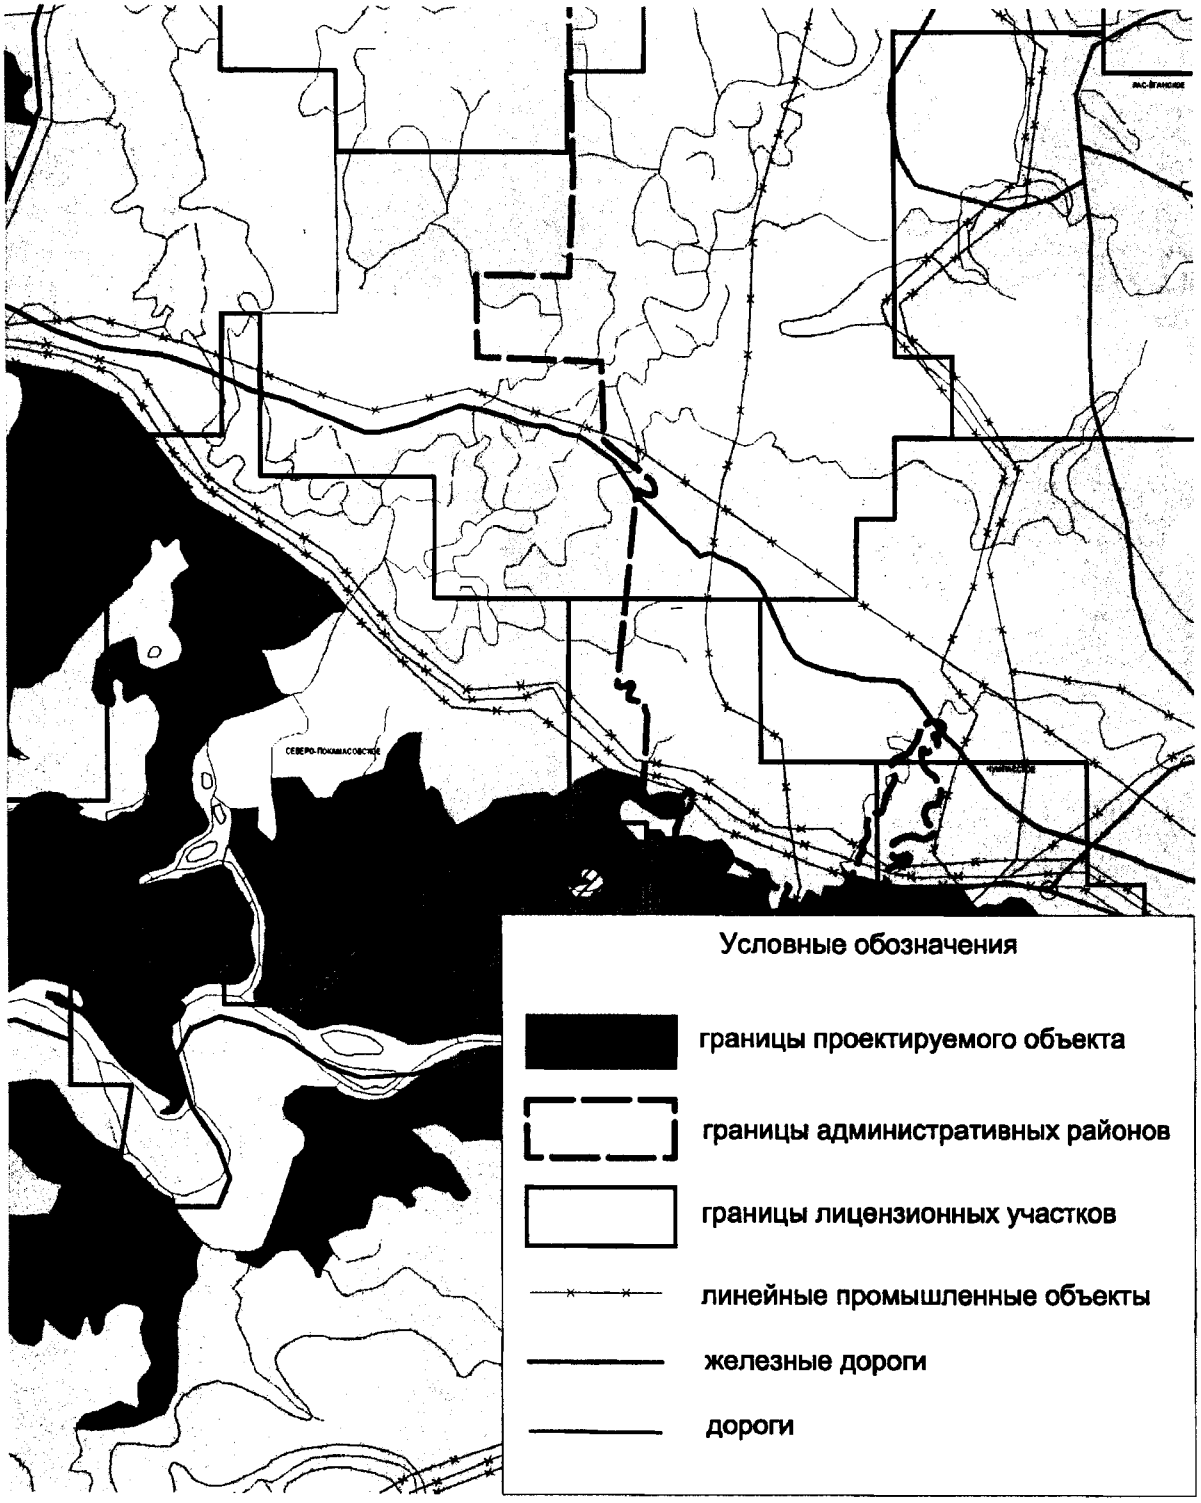

## Чертеж градостроительного плана земельного участка

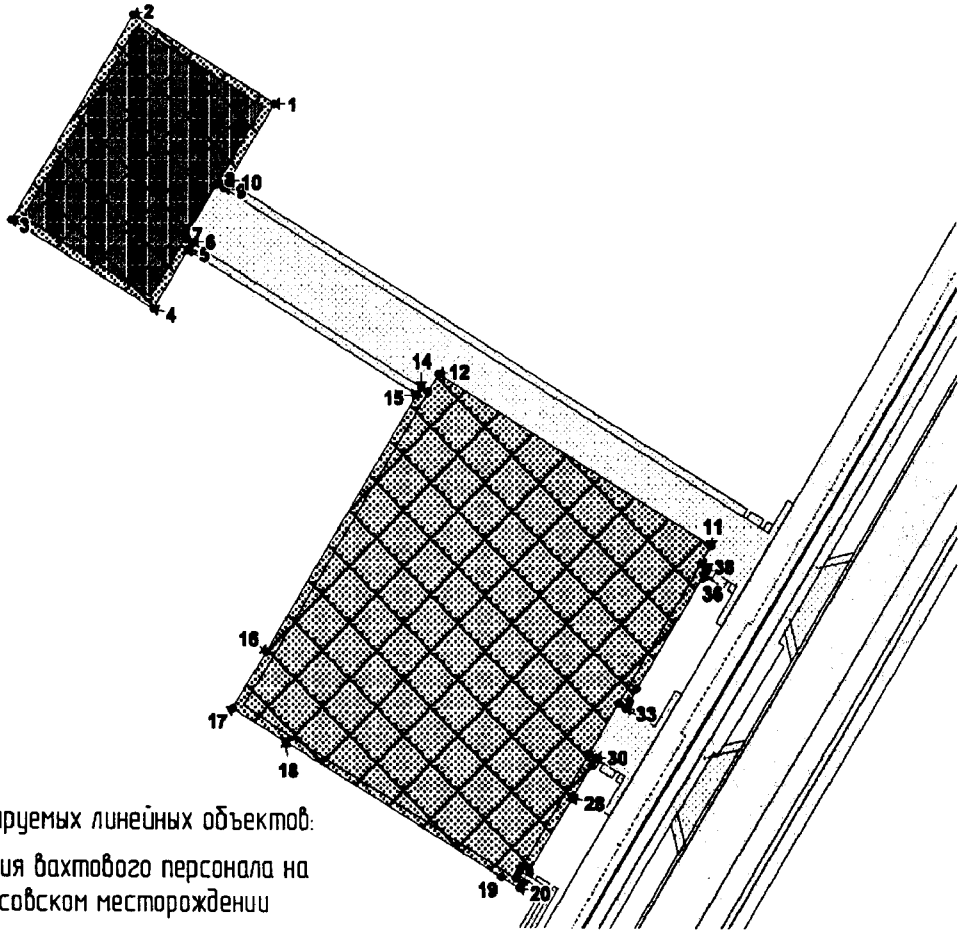


Экспликация проектируемых линейных объектов:

1 Пункт пребывания вахтового персонала на Западно-Покамасовском месторождении

Условные обозначения

- проектируемый объект (земли промышленности)
- линейные участки, проектируемые в данном проекте
- граница ранее отведенных земельных участков
- зона планируемого размещения линейных обьектов
- 43 - номер точки поворота границы зоны планируемого размещения объектов

Информация:

Общая площадь по проекту: 6,2653 га
Чертеж градостроительного плана земельного участка разработан НИПИ Нефтегазпроект в 09.2016 г. на топографической основе ЗАО "НПИИЗК" М1:500
(наименование организации, дата)

1:5000 (масштаб)

Градостроительный план земельного участка создается на основе материалов картографических работ, выполненных в соответствии с требованиями федерального законодательства [2, 3]

1:5000 (масштаб)

Градостроительный план земельного участка, предназначенного для строительства, реконструкции линейного объекта и подготавливаемый в случаях, предусмотренных частью 4 статьи 4 Федерального закона от 29 декабря 2004 г. № 191-ФЗ "О введении в действие Градостроительного кодекса Российской Федерации" (Собрание законодательства Российской Федерации, 2005, № 1, ст. 17; № 30, ст. 3122; 2006, № 1, ст. 17; № 27, ст. 2881; № 52, ст. 5498; 2007, № 21, ст. 2455; № 49, ст. 6071; № 50, ст. 6237; 2008, № 20, ст. 2251; № 30, ст. 3604; 2009, № 1, ст. 19; № 11, ст. 1261; № 19, ст. 2283; № 29, ст. 3611; № 48, ст. 5723; № 52, ст. 6419, 6427; 2010, № 31, ст. 4209; № 40, ст. 4969; № 52, ст. 6993; 2011, № 13, ст. 1688; № 30, ст. 4563, 4594; 2012, № 26, ст. 3446; № 27, ст. 3587; № 53, ст. 7614, 7615; 2013, № 14, ст. 1651; № 23, ст. 2866; № 30, ст. 4072; № 52, ст. 6976; 2014, 3 26, ст. 3377; 2015, № 1, ст. 9, 38, 52, 72; № 9, ст. 1195; № 10, ст. 1418; № 17, ст. 2477, № 27, ст. 3951; № 29, ст. 4347, ст. 4376; 2016, № 1, ст. 22), создается на основании картографического материала, выполненного в масштабе: 1:50 000, 1:100 000, 1:200 000, 1:500 000. При подготовке картографического материала необходимо руководствоваться требованиями федерального/регионального законодательства [4]

Площадь земельного участка **6,2653 га** кв. м [2, 3, 4]

На чертеже градостроительного плана земельного участка указываются:
- схема расположения земельного участка в окружении смежно расположенных земельных участков (ситуационный план)[2, 4];
- границы земельного участка с координатами характерных точек [2, 3, 4];
- красные линии [2, 3, 4];
- обозначение и экспликация существующих (на дату формирования градостроительного плана) объектов капитального строительства, объектов незавершенного строительства и их кадастровые (иные) номера по порядку [2, 4];
- минимальные отступы от границ земельного участка в целях определения мест допустимого размещения объекта капитального строительства, за пределами которых запрещено строительство [2, 4];
- границы зон планируемого размещения объектов капитального строительства для государственных или муниципальных нужд (при наличии);
- места допустимого размещения объекта капитального строительства [2, 4];
- границы зон с особыми условиями использования территории (зон охраны объектов культурного наследия, санитарно-защитные, водоохранные зоны и иные зоны), а также графическая информация об иных ограничениях в использовании земельного участка (при наличии)[2, 3, 4];
- границы зон действия публичных сервитутов (при наличии)[2, 3, 4];
- точки подключения (технологического присоединения) объектов капитального строительства к сетям инженерно-технического обеспечения, за исключением сетей электроснабжения (при наличии возможности их отображения на ситуационном плане)[6];
- условные обозначения отображаемой информации;

Чертеж градостроительного плана земельного участка разработан на топографической основе в масштабе (1: 500), выполненной ЗАО НПИИЭК 14.05.2012.
(дата)

(наименование кадастрового инженера)

Чертеж градостроительного плана земельного участка разработан
17.09.2016 НИПИ «Нефтегазпроект»
(дата, наименование организации)

**2. Информация о градостроительном регламенте [2] либо требованиях к назначению, параметрам и размещению объекта капитального строительства [1, 3, 4, 5]**

**Градостроительный регламент не установлен**

(наименование представительного органа местного самоуправления, реквизиты акта об утверждении правил землепользования и застройки, информация обо всех предусмотренных градостроительным регламентом видах разрешенного использования земельного участка (за исключением случаев предоставления земельного участка для государственных или муниципальных нужд)

**2.1.** Информация о видах разрешенного использования земельного участка [2, 3, 4]

основные виды разрешенного использования земельного участка:
Градостроительным регламентом не установлено

условно разрешенные виды использования земельного участка:
Градостроительным регламентом не установлено

вспомогательные виды использования земельного участка:
Градостроительным регламентом не установлено

**2.2.** Требования к назначению, параметрам и размещению объекта капитального строительства на указанном земельном участке. Назначение объекта капитального строительства [2]

Назначение объекта капитального строительства
№ Не имеются, .
(согласно чертежу) (назначение объекта капитального строительства)

**2.2.1.** Предельные (минимальные и (или) максимальные) размеры земельного участка и предельные параметры разрешенного строительства, реконструкции объекта капитального строительства, включая площадь [2]

| Кадастровый номер земельного участка | Длина (м) | Ширина (м) | Зоны с особыми условиями использования территорий (кв. м) | Зоны действия публичных сервитутов (кв. м) | Площадь земельного участка (кв. м) | Номер объекта капитального строительства согласно чертежу градостроительного плана земельного участка | Размер (м) | | Площадь застройки земельного участка (кв. м) |
|---|---|---|---|---|---|---|---|---|---|
| | | | | | | | макс. | мин. | |
| 1 | 2 | 3 | 4 | 5 | 6 | 7 | 8 | | 9 |
| | | | | | | | | | |

**2.2.2.** Предельное количество этажей _____ или предельная высота зданий, строений, сооружений _____ м.[2]

**2.2.3.** Максимальный процент застройки в границах земельного участка _____ %[2].

**2.2.4.** Иные показатели (максимальная плотность, максимальный коэффициент застройки)[2]:

---

**2.3. Требования к назначению, параметрам и размещению объекта капитального строительства на указанном земельном участке** [3, 4, 5]

Назначение объекта капитального строительства

№ 1 (согласно чертежу), Пункт пребывания вахтового персонала на Западно-Покамасовском месторождении (назначение объекта капитального строительства).

Предельные (минимальные и (или) максимальные) размеры земельных участков:

| Номер участка согласно чертежу градостроительного плана | Длина (м) | Ширина (м) | Площадь (кв. м) | Зоны с особыми условиями использования территорий (кв. м) | Зоны действия публичных сервитутов (кв. м) |
|---|---|---|---|---|---|
| 1 | 2 | 3 | 4 | 5 | 6 |
| Итого | Сложной конфигурации | Сложной конфигурации | 6,2653 га | | |

**3. Информация о расположенных в границах земельного участка объектах капитального строительства и объектах культурного наследия** [1, 2, 3, 4]

**3.1.** Объекты капитального строительства

№ **Не имеются** (согласно чертежу градостроительного плана), _____ (назначение объекта капитального строительства),

инвентаризационный или кадастровый номер _____,

технический или кадастровый паспорт объекта подготовлен _____ (дата)

_____

(наименование организации (органа) государственного кадастрового учета объектов недвижимости или государственного технического учета и технической инвентаризации объектов капитального строительства)

**3.2.** Объекты, включенные в единый государственный реестр объектов культурного наследия (памятников истории и культуры) народов Российской Федерации

№ _____ (согласно чертежу градостроительного плана), **Не имеются** (назначение объекта культурного наследия),

**Служба государственной охраны объектов культурного наследия ХМАО-ЮГРЫ**,

(наименование органа государственной власти, принявшего решение о включении выявленного объекта культурного наследия в реестр, реквизиты этого решения)

регистрационный номер в реестре _____ от _____ (дата)

**4. Информация о разделении земельного участка** [2, 3, 4]

-.

(наименование и реквизиты документа, определяющего возможность или невозможность разделения)

**5. Информация о технических условиях подключения (технологического присоединения) объектов капитального строительства к сетям инженерно-технического обеспечения** [7]

(наименование организации, выдавшей технические условия, реквизиты документа, содержащего в соответствии с частью 7 статьи 48 Градостроительного кодекса Российской Федерации информацию о технических условиях подключения (технологического присоединения) объектов капитального строительства к сетям инженерно-технического обеспечения)

**6. Информация о наличии границ зоны планируемого размещения объектов капитального строительства для государственных или муниципальных нужд (при наличии)**

ТУ №17 от 03.03.2015, ТУ №23 от 19.03.2015, ТУ опорной базы, ТУ автомобильной дороги, Ту вертолетной площадки

**7. Иная информация (при наличии)**

[1] Заполняется в случае, если градостроительный план земельного участка утверждается в составе проекта межевания территории.

[2] Заполняется на земельные участки, на которые действие градостроительного регламента распространяется.

[3] Заполняется на земельный участок, на который градостроительный регламент не устанавливается.

[4] Заполняется на земельный участок, на который градостроительный регламент не распространяется.

[5] Заполняется, если соответствующие параметры установлены градостроительным регламентом либо нормативными правовыми актами, регулирующими использования земельных участков, для которых градостроительные регламенты не устанавливаются или на которые градостроительные регламенты не распространяются.

[6] Указываются точки подключения, содержащиеся в технических условиях, выданных организацией, осуществляющей эксплуатацию сетей инженерно-технического обеспечения.

[7] Документ, содержащий информацию о технических условиях подключения (технологического присоединения) объектов капитального строительства к сетям инженерно-технического обеспечения, является приложением к градостроительному плану земельного участка.

Приложение№2
на 1 л.

УТВЕРЖДАЮ:
Первый заместитель
генерального директора –
главный инженер
ТПП «Лангепаснефтегаз»
_____С.А.Яскин
«___»_____2015г.

Технические условия
на выполнение проектно-изыскательских работ по объекту
«Строительство опорной базы на «Западно-Покамасовском месторождении»

Предусмотреть в составе проекта строительства опорной базы, в связи с труднодоступностью и отдаленности от основных мощностей ремонтных баз, необходимость (возможность) выполнения текущих ремонтов и технического обслуживания промыслового оборудования в автономном режиме с использованием минимального набора ремонтного оборудования и запасов материально-технических ресурсов.

В проекте необходимо учесть наличие:

1. Помещение ремонтно –механической мастерской со:

1.1. Сварочным участком укомплектованного:

- сварочным инверторным аппаратом типа «МАГМА-315Р» (аттестованным в НАКС в году не позднее сдачи базы в эксплуатацию);
- печью для прокалки электродов объемом на 20 кг.

Площадь сварочного участка не менее 12 м$^2$ для установки: сварочного стола (Д х Ш хВ) – 1000х1500х700; сварочного инверторного аппарата типа «МАГМА-315Р»; по 1 шкафу для 1 кислородного и 1 пропан-бутанового баллонов поста газовой резки; инструментального ящика, печи для прокалки электродов.

1.2. Слесарного участка укомплектованного тисками слесарными

Площадь слесарного участка не менее 12 м$^2$ для установки: слесарного стола (Д х Ш хВ) – 1000х1500х700; инструментального ящик.

1.3. Помещением для складирования МТР площадью 9 м$^2$.

1.4. Санитарным помещением (туалет с рукомойником).

РММ должно быть обеспечено коммуникациями для возможности подключения оборудования 380В и по 2-е розетки на участках для включения электроинструмента 220В, оборудовано вентиляцией соответствующей требованиям промышленной безопасности. Монорельсом с ручной или электрической талью г.п. – 3,0 т.

2. Два склада площадью по 6 м$^2$: для хранения баллонов кислородных и пропан-бутановых по 10 штук.

3. Холодный склад для хранения оборудования и материалов площадью 25 м$^2$ оборудованный краном укосиной с электрической талью г.п. 3 тн.

4. Помещения для хранения хозинвентаря и ЛКМ оборудованного вентиляционной установкой.

Главный механик –
начальник ООЭО А. В. Тимухин

т. (34669) 36457

УТВЕРЖДАЮ:
Первый заместитель
генерального директора -
главный инженер
ТПП «Лангепаснефтегаз»
_____ С.А. Яскин
«___»_____2016г.

**Технические условия № 17 от 03.03.2015г.**
на разработку электротехнической части проекта
**«Строительство вертолетной площадки на Западно-Покамасовском месторождении».**

Электротехническую часть проекта разработать согласно действующим нормативным документам.

1. Исходные данные:
   установленная мощность объекта – уточнить при проектировании,
   напряжение проектных электроустановок – 0,4кВ,
   категория электроприемников – уточнить при проектировании.
2. Источник питания – проектная КТПН-6/0,4кВ на пункте пребывания вахтового персонала на Западно-Покамасовском месторождении.
3. Запроектировать строительство кабельной эстакады и прокладку кабеля 0,4кВ от КТП-6/0,4кВ до вертолетной площадки. Для прокладки выбрать кабель с защитным негорючим покрытием.
4. Предусмотреть установку распределительного устройства 0,4кВ с автоматическим выключателем на вводе. Место установки РП-0,4кВ выбрать при проектировании с учетом размещения электроприемников объекта.
5. Выполнить электрообогрев РП-0,4кВ, обеспечивающий температуру в шкафу не ниже +5°С.
6. Для наружного и внутреннего освещения предусмотреть применение светильников с энергосберегающими лампами.
7. Предусмотреть установку узла учета электроэнергии в РП-0,4кВ с применением приборов учета класса точности не ниже 1,0 и обеспечением температурного режима работы приборов учета в пределах +5°С - +20°С.
8. Проектом предусмотреть мероприятия по молниезащите, устройству защитного заземления, занулению электроустановок, защите от перенапряжения в питающей сети, обеспечению электробезопасности персонала.
9. Электротехническую часть проекта представить для рассмотрения в СЦ "Лангепасско-Покачевская Энергонефть" ЗСРУ ООО "ЛУКОЙЛ-ЭНЕРГОСЕТИ".
10. Проект согласовать в установленном порядке со всеми заинтересованными организациями.
11. Срок действия технических условий – на период проектирования и строительства объекта.

Главный инженер
СЦ «Лангепасско-Покачевская Энергонефть»
ЗСРУ ООО «ЛУКОЙЛ-ЭНЕРГОСЕТИ» В.Н. Латкин

СОГЛАСОВАНО:
Главный энергетик
ТПП «Лангепаснефтегаз»
_____ Л.Г. Якимов
«___» _____ 2016г.

«Согласовано»
Заместитель генерального директора
по обеспечению производства
_____ **М.В. Черный**

«Утверждаю»
И.о. генерального директора
ТПП «Лангепаснефтегаз»
_____ **С.А. Яскин**

Технические условия
На выполнение проектно-изыскательских работ
**«Строительство опорной базы на Западно-Покамасовском месторождении»**
Автомобильная дорога

1. Перед «опорной базой» должна быть оборудована стоянка автотехники минимум на 10 постановочных мест
- покрытие – асфальтобетон
- ограждение, обеспечивающее остановку самопроизвольно движущейся автотехники
- освещение – согласно норм.

2. Въезд на территорию «опорной базы» оборудовать ступенчатым бетонным заграждением, препятствующим несанкционированному проникновения автомашин на объект.

3. Внутри здания предусмотреть теплое место для отдыха, оформления путевого листа, получения и ожидания задания водителем - стол, минимум 6 посадочных мест.

4. Для уменьшения транспортных затрат, сокращения «нулевого» пробега и для обеспечения сохранности спецтранспорта предусмотреть теплые гаражи в количестве 4 шт. (АНР – 2 гаража, ППУ – 1 гараж, К-700 – 1 гараж).

**Руководитель ГТО** **А.П. Задорожный**

Лист 2.

«Согласовано»
Заместитель генерального директора
по обеспечению производства
_____ М.В. Черный

«Утверждаю»
И.о. генерального директора
ТПП «Лангепаснефтегаз
_____ С.А. Яскин

Технические условия
На выполнение проектно-изыскательских работ
**«Строительство вертолетной площадки Западно-Покамасовском месторождении»**

| Назначение | Доставка вахтовых рабочих и сопутствующих грузов. |
|---|---|
| Класс вертолетов | МИ-2, МИ-8, МИ-26 |
| Количество посадочных мест для вертолета МИ-2 | 2 |
| *Размеры основания площадки из железобетонных плит | 32х66 метров |

*Ориентировочно

**Руководитель ГТО** **А.П. Задорожный**

14.09.15г.

Санников С.А.
(34669) 3-61-14

Лист 3.

«Согласовано»
Заместитель генерального директора
по обеспечению производства
**М.В. Черный**

«Утверждаю»
Первый заместитель генерального директора
Главный инженер ТПП «Лангепаснефтегаз
**С.А. Яскин**

Технические условия
для разработки рабочего проекта
**«Строительство опорной базы на Западно-Покамасовском месторождени»**
«Автомобильная дорога »

| | |
|---|---|
| Протяженность | Согласно проекта и данных маркшейдерской службы |
| Категория дороги | III-В |
| Габарит автомобиля | 2,75 м |
| Количество полос движения | 2 |
| Тело насыпи | Грунт с применением «геоматриц» |
| Тип покрытия | Шлак (щебень)/ Геоматрица |
| Водоотвод | При необходимости предусмотреть водопропускные трубы |
| Водные преграды | Протока Усть-Лагарма . Летом паромная переправа . Зимой – наплавной мост. Технические условия прилагаются. |
| Расстояние от подошвы насыпи автомобильной дорогой до оси трубопроводов, расположенных вдоль дороги | Не менее 10 м |

Согласно:
СНиП 2.05.07-91 Промышленный транспорт.
СНиП 2.05.02-85 Автомобильные дороги.
ВСН 51-3-85 Проектирование промысловых стальных трубопроводов.

Приложение:
Технические условия на устройство паромной переправы

**Руководитель ГТО** **А.П. Задорожный**

14.09.15г.

Санников С,А.
(34669) 3-61-14

Лист 4.

ОПД. ТЗС

СОГЛАСОВАНО:
Заместитель главного инженера
по ПБ - начальник ОПБ,ОТиОС
ТПП «Лангепаснефтегаз»
_____ Е.Ю. Чистяков
«22» 07 2014г.

УТВЕРЖДАЮ:
Первый заместитель
генерального директора –
главный инженер
ТПП «Лангепаснефтегаз»
_____ С.Л. Яскин
«___» _____ 2014г.

# ТЕХНИЧЕСКИЕ УСЛОВИЯ

на выполнение проектно-изыскательских работ по объекту «Строительство вертолетной площадки на Западно-Покомасовском месторождении» в части обеспечения требований промышленной и пожарной безопасности и охраны труда.

1. Предусмотреть строительство временной вертолетной площадки в соответствии с требованиями СНиП 2.05.08-85, СНиП 32-03-96, ФАП «Требования к посадочным площадкам, расположенным на участке земли или акватории».
2. В соответствии с требованиями 123-ФЗ от 22.07.08г. «Технический регламент о требованиях пожарной безопасности», при проектировании:
- выполнить расчет пожарных рисков (при необходимости);
- определить категории сооружений по пожарной и взрывной опасности, пожарно-техническую классификацию зданий (степень огнестойкости, класс конструктивной пожарной опасности, класс функциональной пожарной опасности);
- учесть требования, изложенные в разделе III «Требования пожарной безопасности при проектировании, строительстве и эксплуатации зданий, сооружений»;
- разработать декларацию пожарной безопасности.
3. Определить проектом расстояние до лесных массивов и устройство минерализованных полос (п.VIII Правил пожарной безопасности в лесах).

Руководитель группы ОТ _____ В.Ю. Брагин

т. (34669)3-65-20

Листов 3.

Приложение№5
на 1 л.

УТВЕРЖДАЮ:
Первый заместитель
генерального директора -
главный инженер
ТПП «Лангепаснефтегаз»
_____ С.А. Яскин
«___»_____2015г.

**Технические условия № 23 от 19.03.2015г.**
на разработку электротехнической части проекта
**«Строительство опорной базы на Западно-Покамасовском месторождении».**

Электротехническую часть проекта разработать согласно действующим нормативным документам.
Установленную мощность объекта уточнить при проектировании.
напряжение проектных электроустановок – 6кВ, 0,4кВ.
категория электроприемников – уточнить при проектировании.

1. Источник питания – проектная подстанция 35/6кВ в районе куста 4 Западно-Покамасовского месторождения.
2. Для подключения нагрузок опорной базы запроектировать и построить КТПН-6/0,4кВ. Место установки, мощность КТПН-6/0,4кВ выбрать при проектировании с учетом подключаемых нагрузок и требований ПУЭ.
3. Запроектировать и построить линию электропередачи напряжением 6кВ от подстанции 35/6кВ в районе куста 4 до места установки КТПН-6/0,4кВ. Номер отходящей ячейки в РУ-6кВ подстанции, исполнение ЛЭП-6кВ, трассу строительства выбрать при проектировании с учетом результатов геодезических изысканий, согласовать до начала проектирования с СЦ «Лангепасско-Покачевская Энергонефть».
5. Предусмотреть строительство кабельной эстакады и прокладку кабелей напряжением 0,4кВ от КТПН-6/0,4кВ до объектов базы. Для прокладки выбрать кабель с защитным негорючим покрытием. Предусмотреть дополнительную защиту кабелей от механических повреждений.
6. Вводы в здания оборудовать вводно-распределительными устройствами 0,4кВ с аппаратами защиты, управления и устройствами защитного отключения (УЗО). Размещение ВРУ-0,4кВ предусмотреть в электрощитовых помещениях, доступных только для обслуживающего персонала. Помещения электрощитовых должны иметь естественную вентиляцию, электрическое освещение и отопление, обеспечивающее температуру в помещении не ниже +5°С.
7. Выбор и прокладку электропроводки внутри зданий выполнить в соответствии с требования пунктов 7.1.32 - 7.1.45 ПУЭ, 7 издание.
8. Выбор и установку внутреннего оборудования произвести с учетом требований пунктов 7.1.46 – 7.1.58 ПУЭ, 7 издание.
9. Для наружного и внутреннего освещения предусмотреть применение светильников с энергосберегающими лампами.
10. Предусмотреть установку расчетных узлов учета электроэнергии в ВРУ-0,4кВ с применением приборов учета класса точности не ниже 1,0 и обеспечением температурного режима работы приборов учета в пределах +5°С - +20°С.
11. При наличии электроприемников особой группы I категории предусмотреть установку устройств бесперебойного питания для обеспечения автономного электроснабжения объекта в течение времени, необходимого для включения резервного питания действиями дежурного персонала или выездной оперативной бригады сетевой организации, но не менее 24-х часов.
12. Проектом предусмотреть мероприятия по молниезащите, устройству защитного заземления, занулению электроустановок, защите от перенапряжения в питающей сети, обеспечению электробезопасности персонала.
13. Электротехническую часть проекта представить для рассмотрения в СЦ "Лангепасско-Покачевская Энергонефть" ЗСРУ ООО "ЛУКОЙЛ-ЭНЕРГОСЕТИ".
14. Проект согласовать в установленном порядке со всеми заинтересованными организациями.
15. Срок действия технических условий – на период проектирования и строительства объекта.

Главный инженер
СЦ «Лангепасско-Покачевская Энергонефть»
ЗСРУ ООО «ЛУКОЙЛ-ЭНЕРГОСЕТИ» В.Н. Латкин

СОГЛАСОВАНО:
Главный энергетик
ТПП «Лангепаснефтегаз»
_____ Л.Г. Якимов
«___»_____2015г.

Губернатор

Приложение 51
к постановлению Правительства
Ханты-Мансийского
автономного округа – Югры
от 18 ноября 2016 года № 457-п

**Положение о размещении линейного объекта регионального значения Ханты-Мансийского автономного округа – Югры «Пункт пребывания вахтового персонала на Западно-Покамасовском месторождении»**

## I. Размещение объекта

В административном отношении линейный объект регионального значения Ханты-Мансийского автономного округа – Югры «Пункт пребывания вахтового персонала на Западно-Покамасовском месторождении» (далее - проектируемый объект) расположен на межселенной территории в границах Западно-Покамасовского месторождения Сургутского района Ханты-Мансийского автономного округа – Югры.

В географическом отношении территория проектируемого объекта в 25 километрах на юго-восток от населенного пункта Локосово.

## II. Функциональное зонирование территории

Проектируемый объект располагается на землях промышленности.

## III. Решения по планировочной организации земельных участков для размещения проектируемого объекта

Расчет полосы отвода земельных участков для выполнения работ проектируемого объекта произведен с учетом действующих норм отвода земель

Таблица 1

Площади земельных участков для выполнения работ по реконструкции проектируемого объекта

| **Наименование объекта (кадастровый номер)** | **Площадь вновь испрашиваемых земельных участков, га** | **Площадь по земельным участкам, арендованным ранее, га** | **Зона застройки, га** |
|---|---|---|---|
| Пункт пребывания вахтового персонала на Западно-Покамасовском месторождении | 9.2559 | 0.8546 | 10.1105 |

Таблица 2

Площади испрашиваемых земельных участков
под проектируемый объект

| № земельного участка | Площадь земельного участка, га | Категория земель |
|---|---|---|
| 86:09:0701003:ЗУ 1 | 0.2158 | Земли промышленности |
| 86:09:0701003:ЗУ 2 | 0,2791 | Земли промышленности |
| 86:09:0701003:ЗУ 3 | 0.2985 | Земли промышленности |
| 86:09:0701003:ЗУ 4 | 0.7405 | Земли промышленности |
| 86:09:0701003:ЗУ 5 | 0.0319 | Земли промышленности |
| 86:09:0701003:ЗУ 6 | 1.2151 | Земли промышленности |
| 86:09:0701003:ЗУ 7 | 4.5553 | Земли промышленности |
| 86:09:0701003:ЗУ 8 | 1.3820 | Земли промышленности |
| 86:09:0701003:ЗУ 9 | 0.2375 | Земли промышленности |
| 86:09:0701003:ЗУ 10 | 0.3002 | Земли промышленности |

Координаты границ земельного участка, необходимого для размещения проектируемого объекта, в графических материалах проекта определены в местной системе координат Ханты-Мансийского автономного округа – Югры МСК-86.

## IV. Особо охраняемые территории и зоны с особыми условиями использования

Проектируемый объект технологически привязан к объектам сложившейся инфраструктуры (продолжение разработки и обустройства Западно-Покамасовского месторождения, прохождение вдоль существующих коридоров коммуникаций).

Проектируемый объект не пересекает водоохранную зону и прибрежную защитную полосу водных объектов.

В границах участка работ отсутствуют объекты историко-культурного наследия, особо охраняемые природные территории федерального, регионального и местного значения.

Проектируемый объект не попадает в границы территорий традиционного природопользования коренных малочисленных народов Севера регионального значения.


Губернатор

Основная часть проекта планировки территории для размещения линейного объекта регионального значения Ханты-Мансийского автономного округа – Югры «Обустройство Аганского месторождения нефти. Нефтегазопроводы и высоконапорные водоводы ППД»

Приложение 52
к постановлению Правительства
Ханты-Мансийского
автономного округа – Югры
от 18 ноября 2016 года № 457-п

Землепользователь ОАО «Славнефть-Мегионнефтегаз»

Масштаб 1:2000

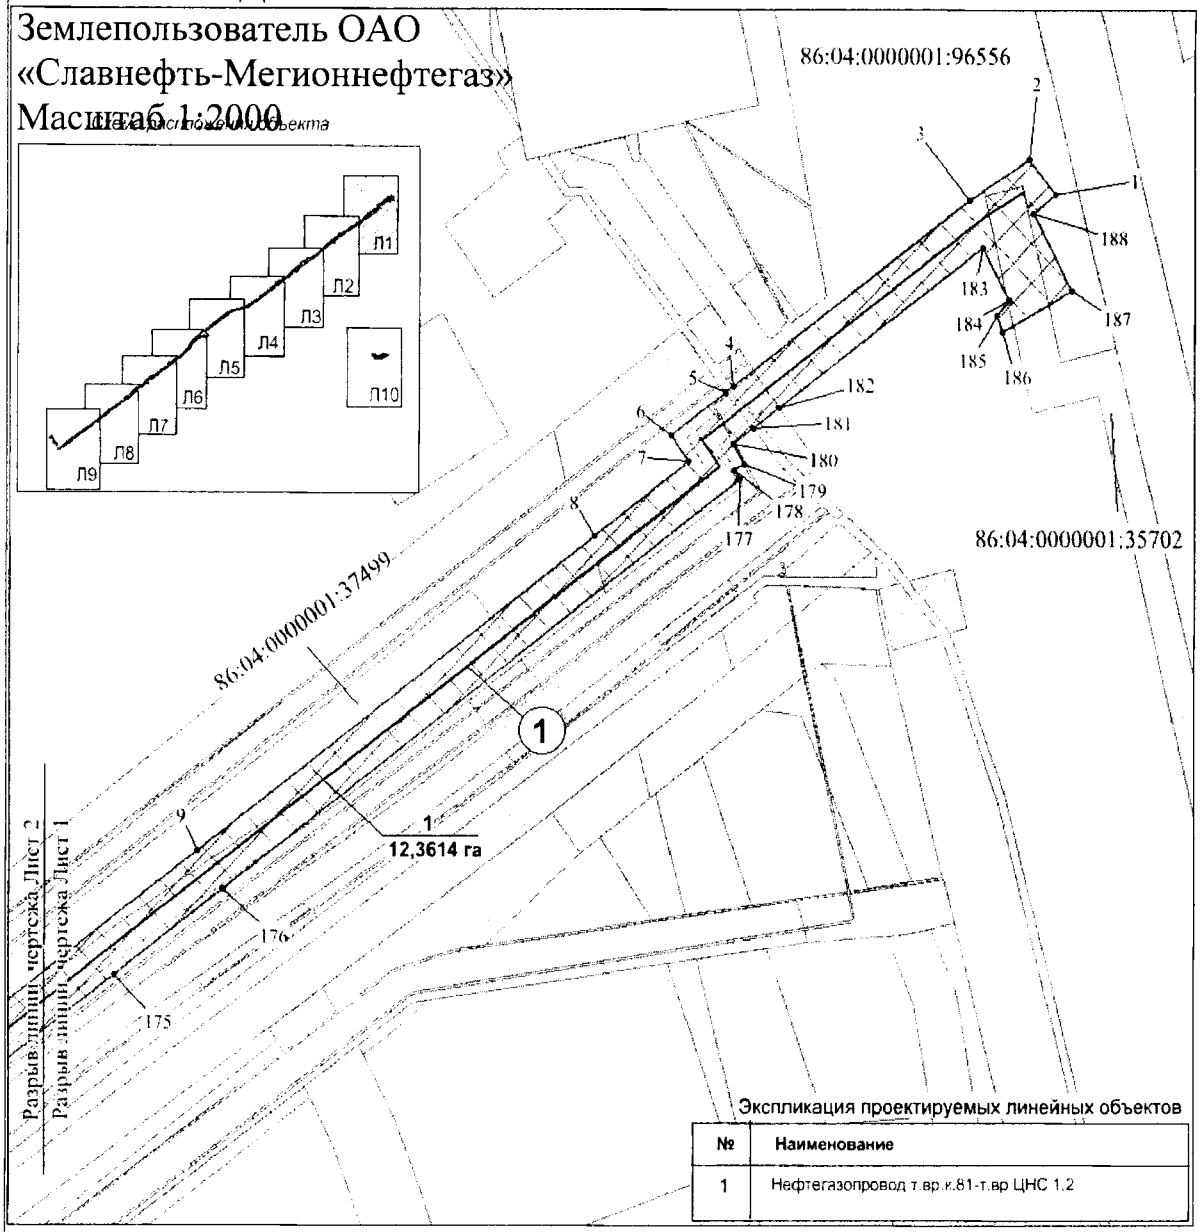


Экспликация проектируемых линейных объектов

| № | Наименование |
|---|---|
| 1 | Нефтегазопровод т.вр.к.81-т.вр ЦНС 1.2 |

Условные обозначения

Испрашиваемые земельные участки

Граница зоны размещения линейных объектов (красные линии)

Зона планируемого размещения линейных объектов

Земельные участки, согласно сведениям государственного кадастра недвижимости

(1) номер линейного объекта


•1 Точки поворота границы зоны планируемого размещения линейных объектов

1 / 12,3614 га Номер зоны планируемого размещения объектов, площадь зоны размещения

86:04:0000001:8447 кадастровый номер земельного участка

Лист 1 из 12

Основная часть проекта планировки территории для размещения линейного объекта регионального значения Ханты-Мансийского автономного округа – Югры «Обустройство Аганского месторождения нефти. Нефтегазопроводы и высоконапорные водоводы ППД»
Землепользователь ОАО «Славнефть-Мегионнефтегаз»
Масштаб 1:2000

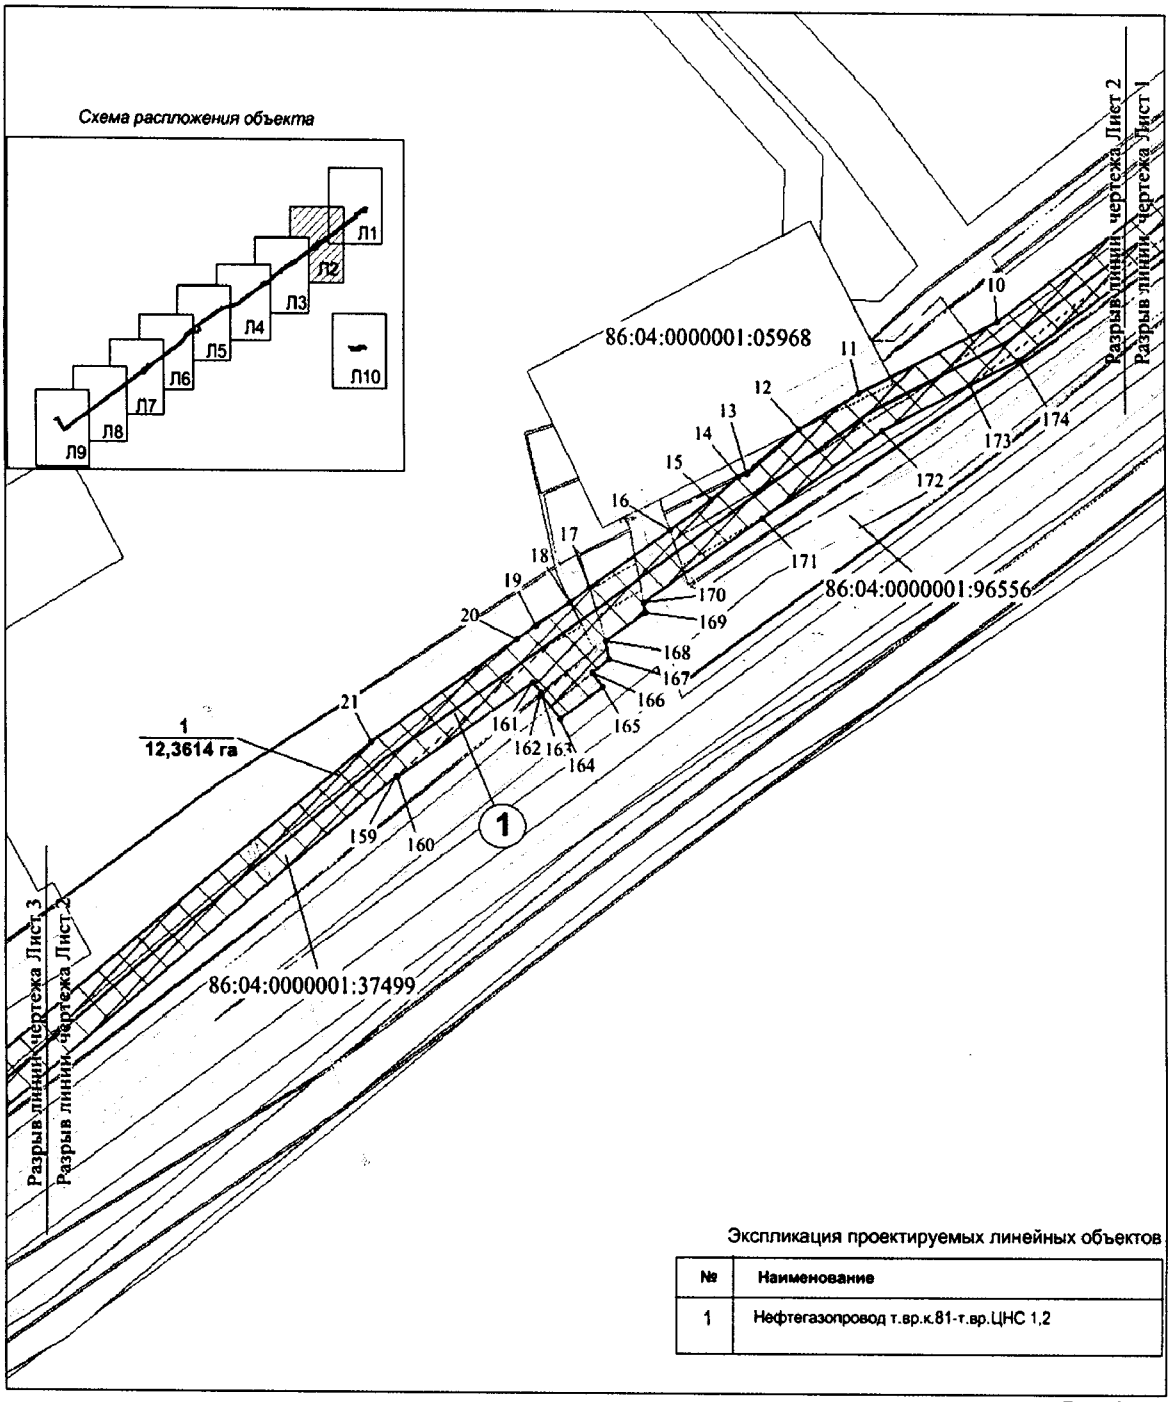



Экспликация проектируемых линейных объектов

| № | Наименование |
|---|---|
| 1 | Нефтегазопровод т.вр.к.81-т.вр.ЦНС 1,2 |

Лист 2 из 12

Основная часть проекта планировки территории для размещения линейного объекта регионального значения Ханты-Мансийского автономного округа – Югры «Обустройство Аганского месторождения нефти. Нефтегазопроводы и высоконапорные водоводы ППД»
Землепользователь ОАО «Славнефть-Мегионнефтегаз»
Масштаб 1:2000

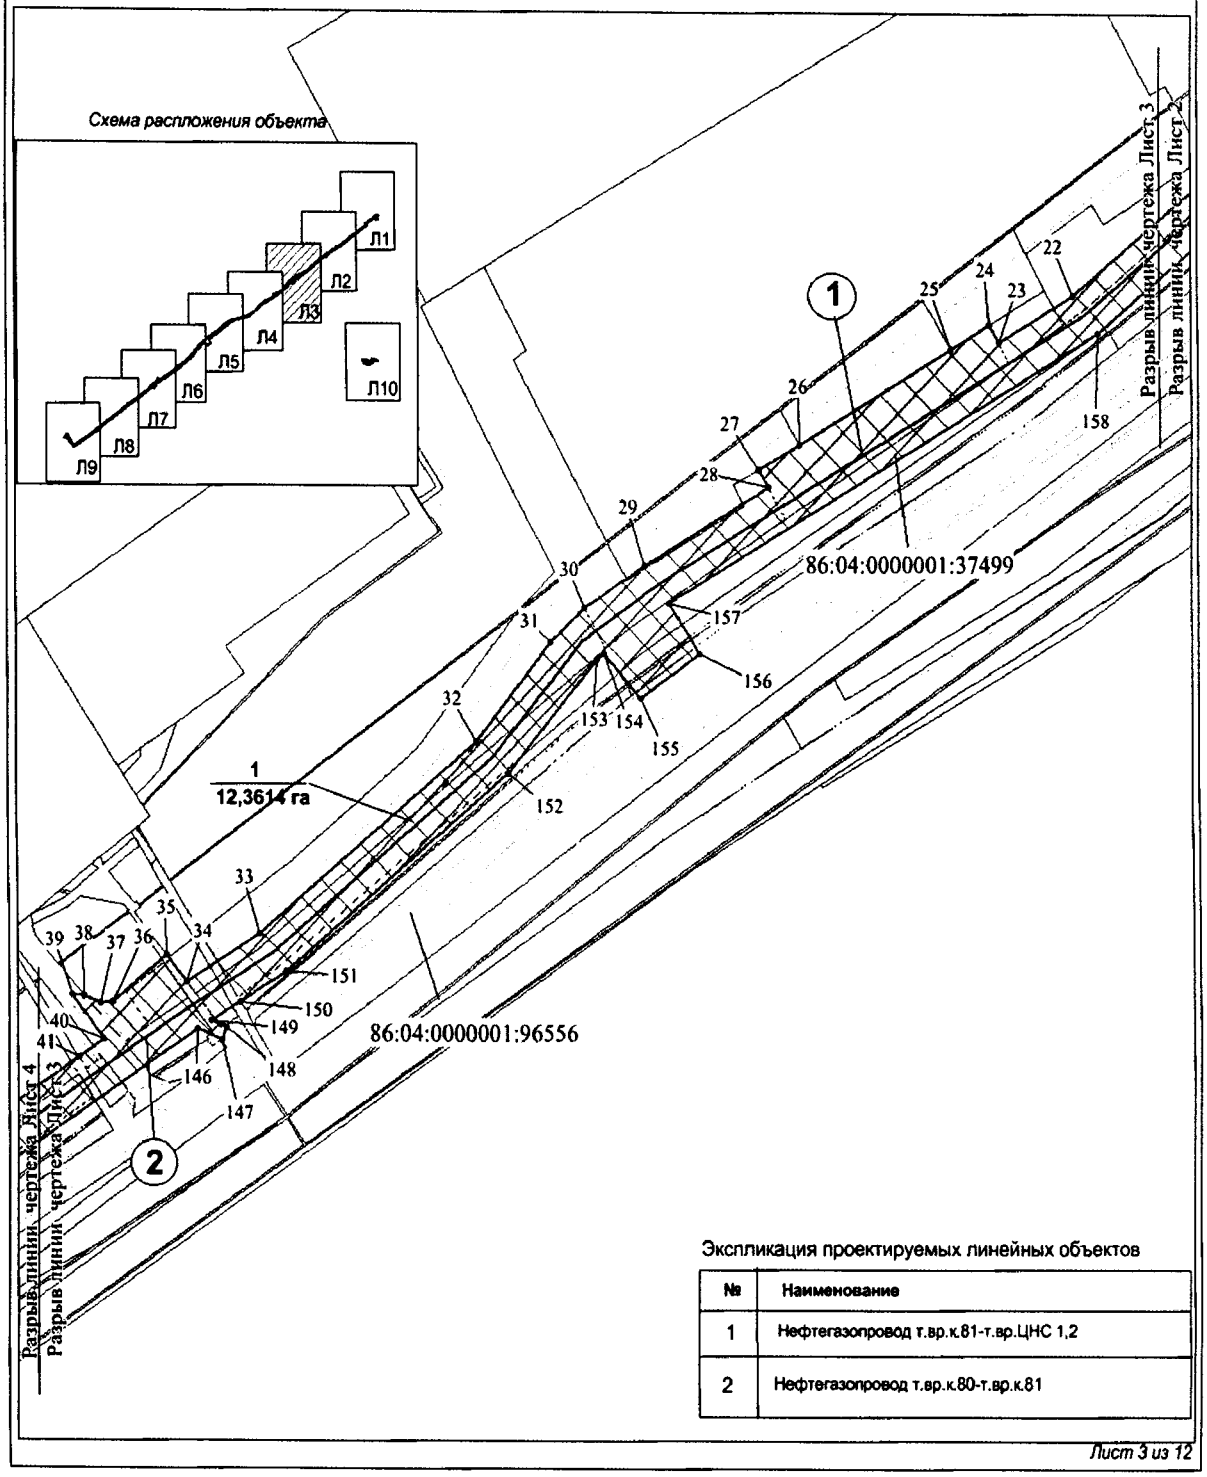



Экспликация проектируемых линейных объектов

| № | Наименование |
|---|---|
| 1 | Нефтегазопровод т.вр.к.81-т.вр.ЦНС 1,2 |
| 2 | Нефтегазопровод т.вр.к.80-т.вр.к.81 |

Лист 3 из 12


Основная часть проекта планировки территории для размещения линейного объекта регионального значения Ханты-Мансийского автономного округа – Югры «Обустройство Аганского месторождения нефти. Нефтегазопроводы и высоконапорные водоводы ППД»
Землепользователь ОАО «Славнефть-Мегионнефтегаз»
Масштаб 1:2000

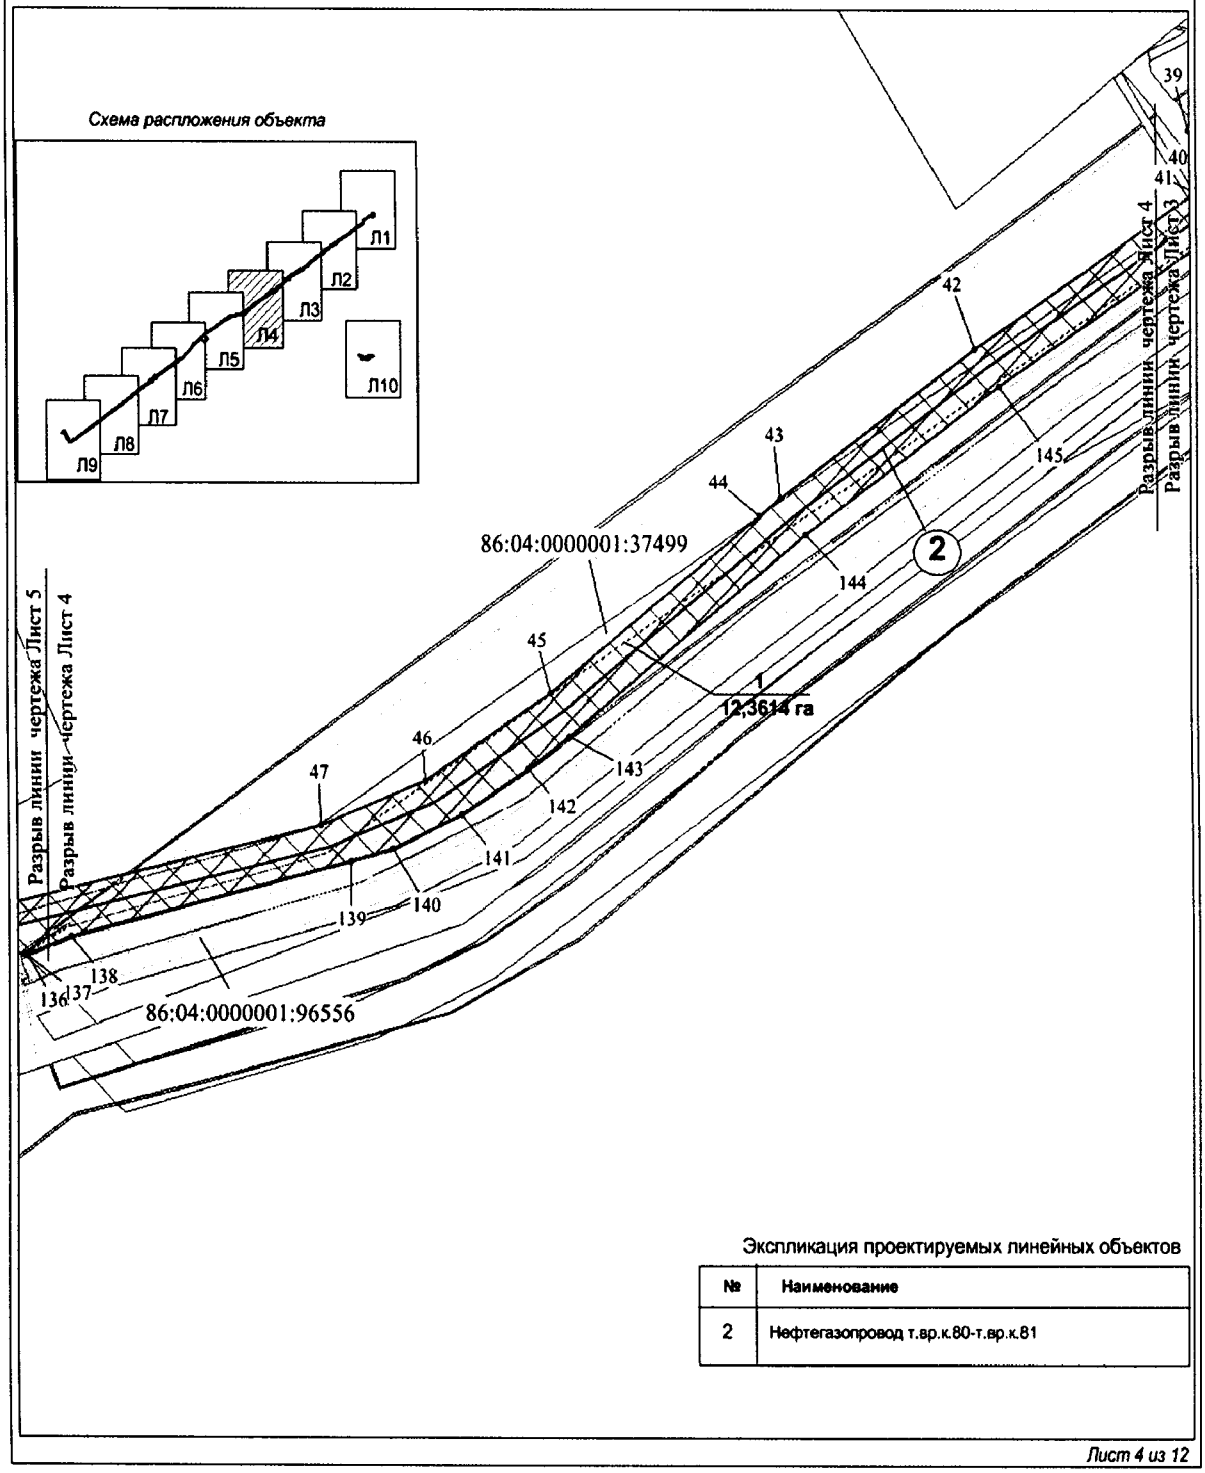



Экспликация проектируемых линейных объектов

| № | Наименование |
|---|---|
| 2 | Нефтегазопровод т.вр.к.80-т.вр.к.81 |

Основная часть проекта планировки территории для размещения линейного объекта регионального значения Ханты-Мансийского автономного округа – Югры «Обустройство Аганского месторождения нефти. Нефтегазопроводы и высоконапорные водоводы ППД»
Землепользователь ОАО «Славнефть-Мегионнефтегаз»
Масштаб 1:2000

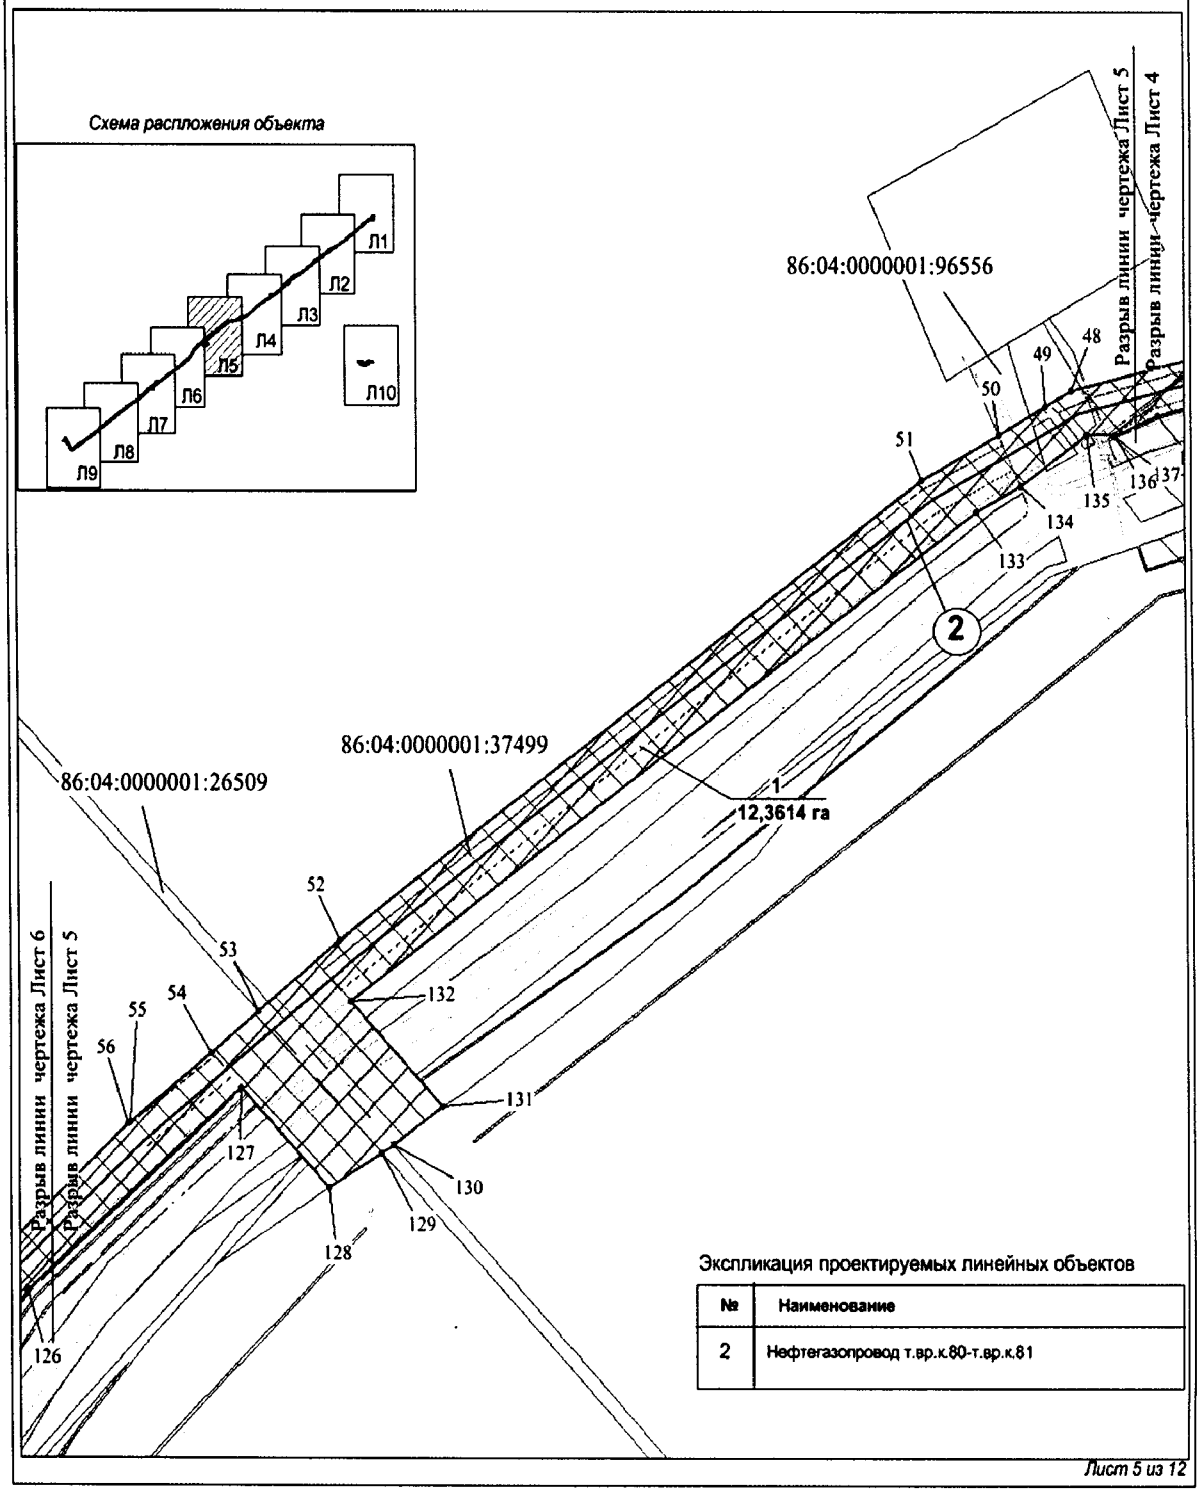

Основная часть проекта планировки территории для размещения линейного объекта регионального значения Ханты-Мансийского автономного округа – Югры «Обустройство Аганского месторождения нефти. Нефтегазопроводы и высоконапорные водоводы ППД»
Землепользователь ОАО «Славнефть-Мегионнефтегаз»
Масштаб 1:2000

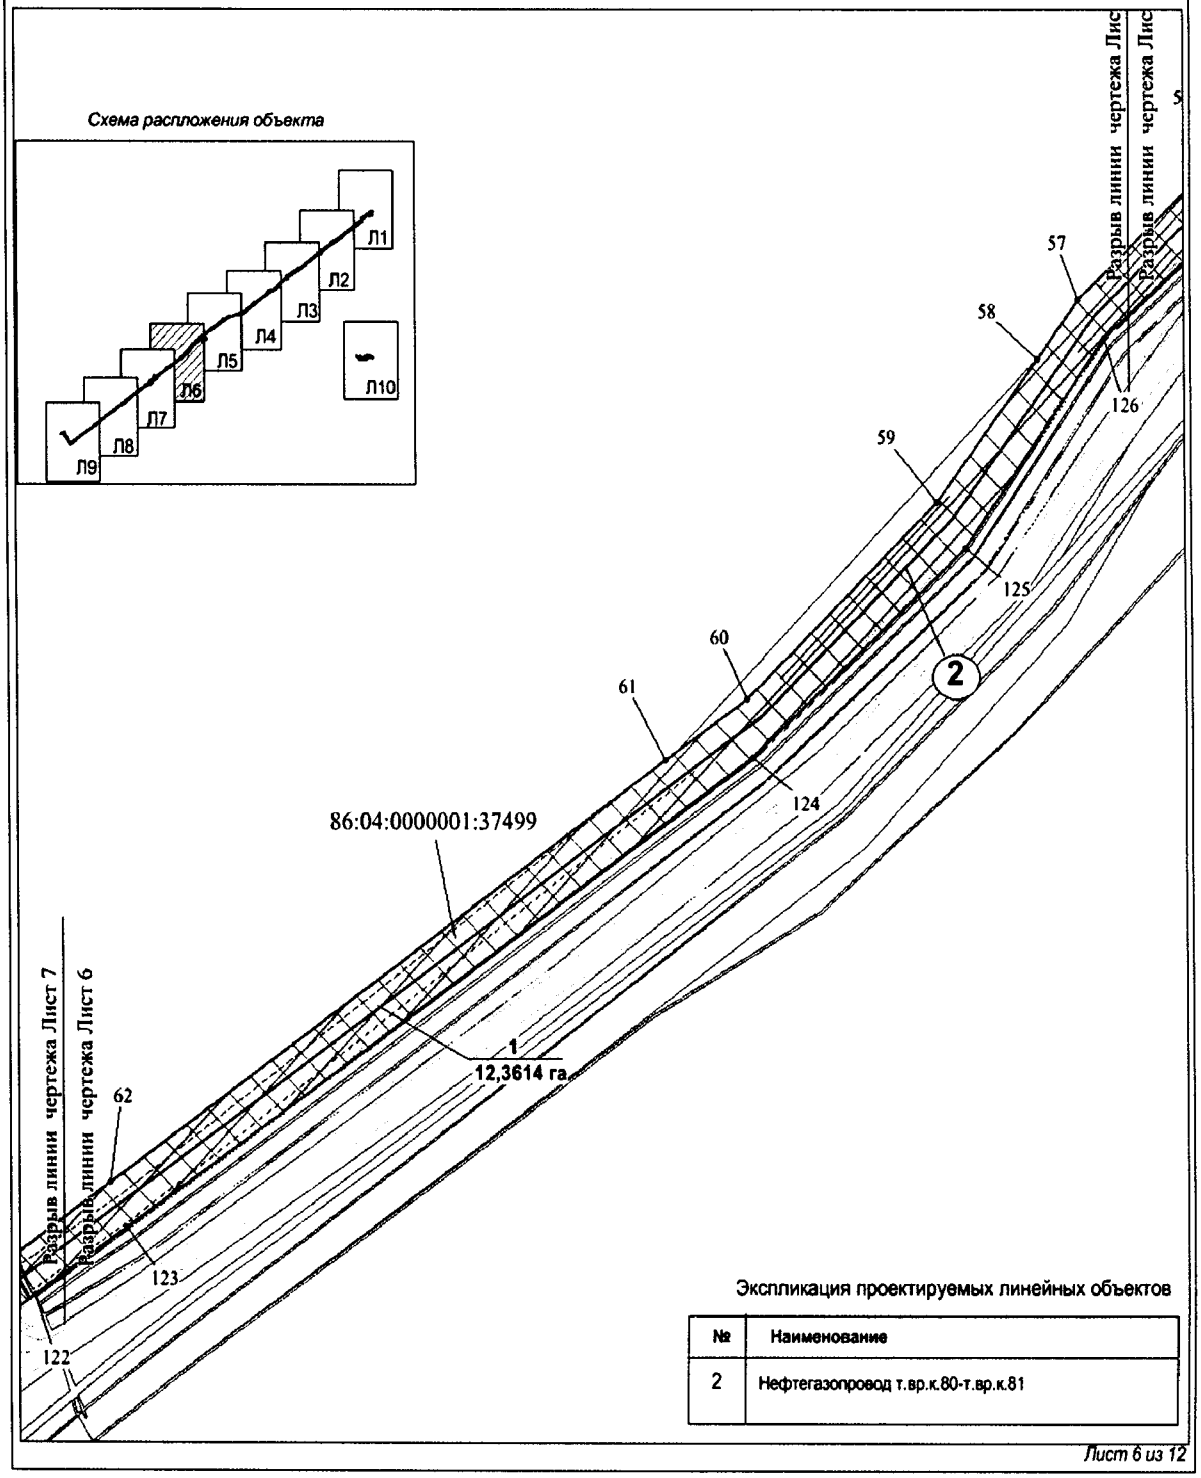



Экспликация проектируемых линейных объектов

| № | Наименование |
|---|---|
| 2 | Нефтегазопровод т.вр.к.80-т.вр.к.81 |

Лист 6 из 12

Основная часть проекта планировки территории для размещения линейного объекта регионального значения Ханты-Мансийского автономного округа – Югры «Обустройство Аганского месторождения нефти. Нефтегазопроводы и высоконапорные водоводы ППД»
Землепользователь ОАО «Славнефть-Мегионнефтегаз»
Масштаб 1:2000

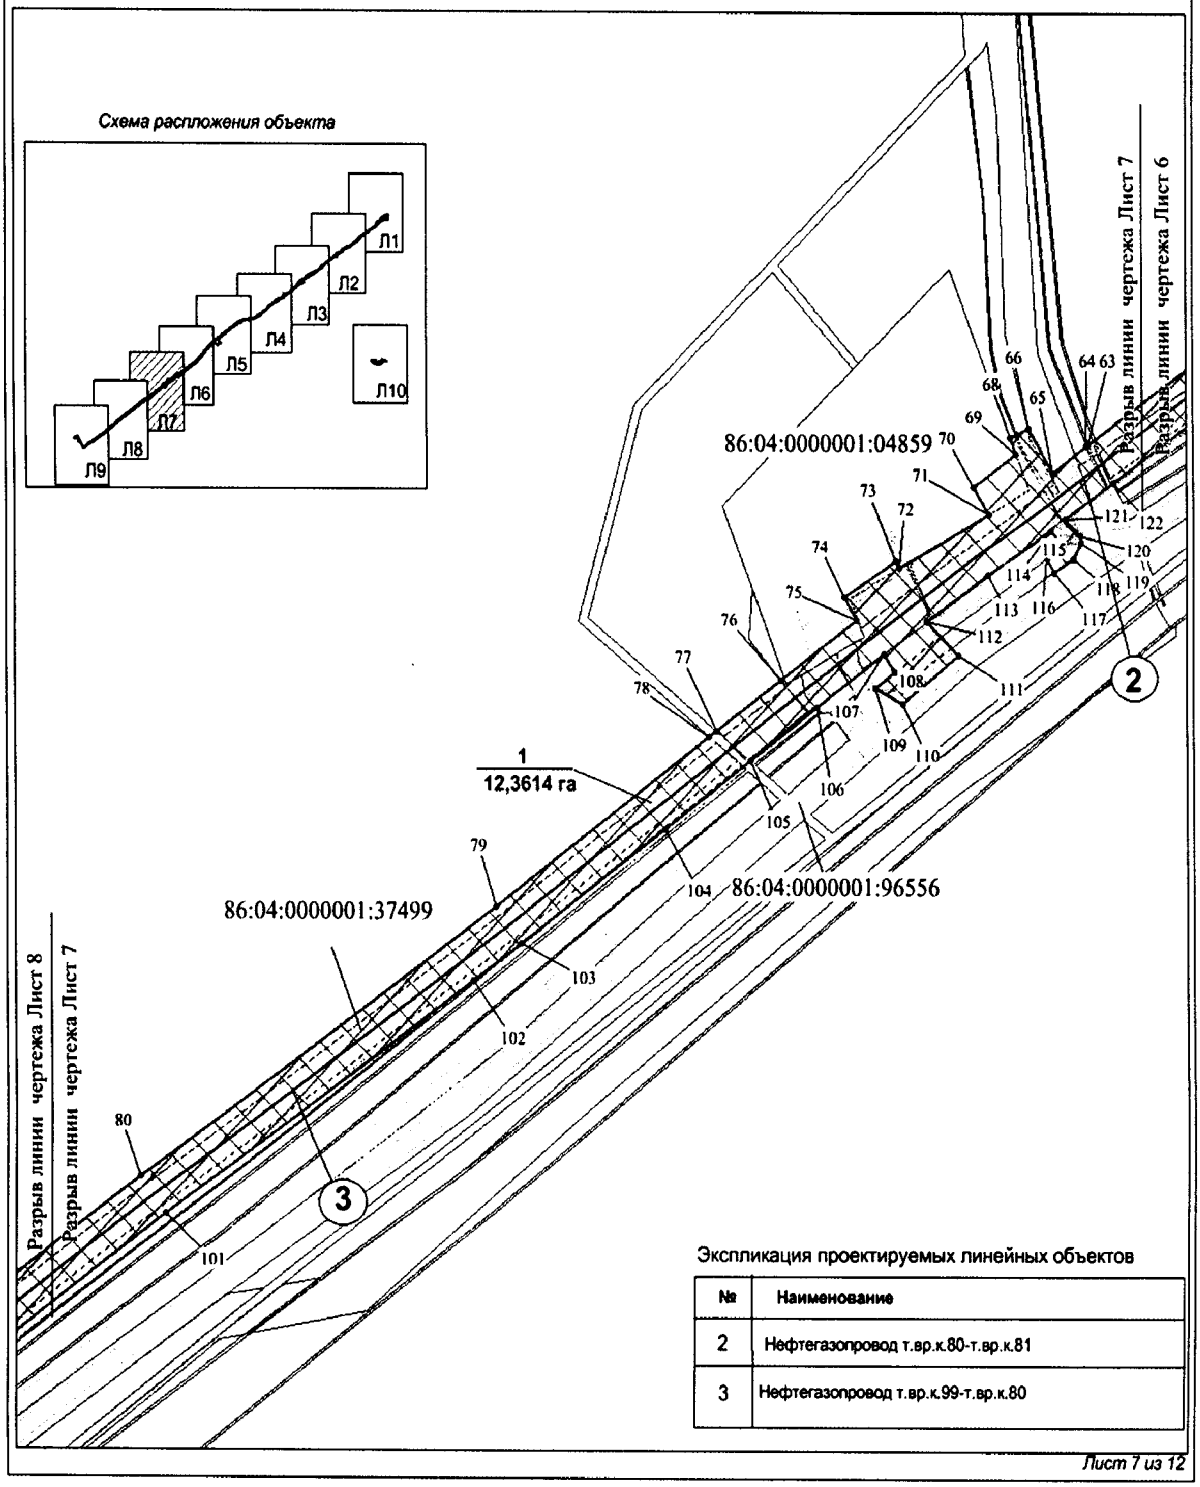



Экспликация проектируемых линейных объектов

| № | Наименование |
|---|---|
| 2 | Нефтегазопровод т.вр.к.80-т.вр.к.81 |
| 3 | Нефтегазопровод т.вр.к.99-т.вр.к.80 |

Лист 7 из 12

Основная часть проекта планировки территории для размещения линейного объекта регионального значения Ханты-Мансийского автономного округа – Югры «Обустройство Аганского месторождения нефти. Нефтегазопроводы и высоконапорные водоводы ППД»
Землепользователь ОАО «Славнефть-Мегионнефтегаз»
Масштаб 1:2000

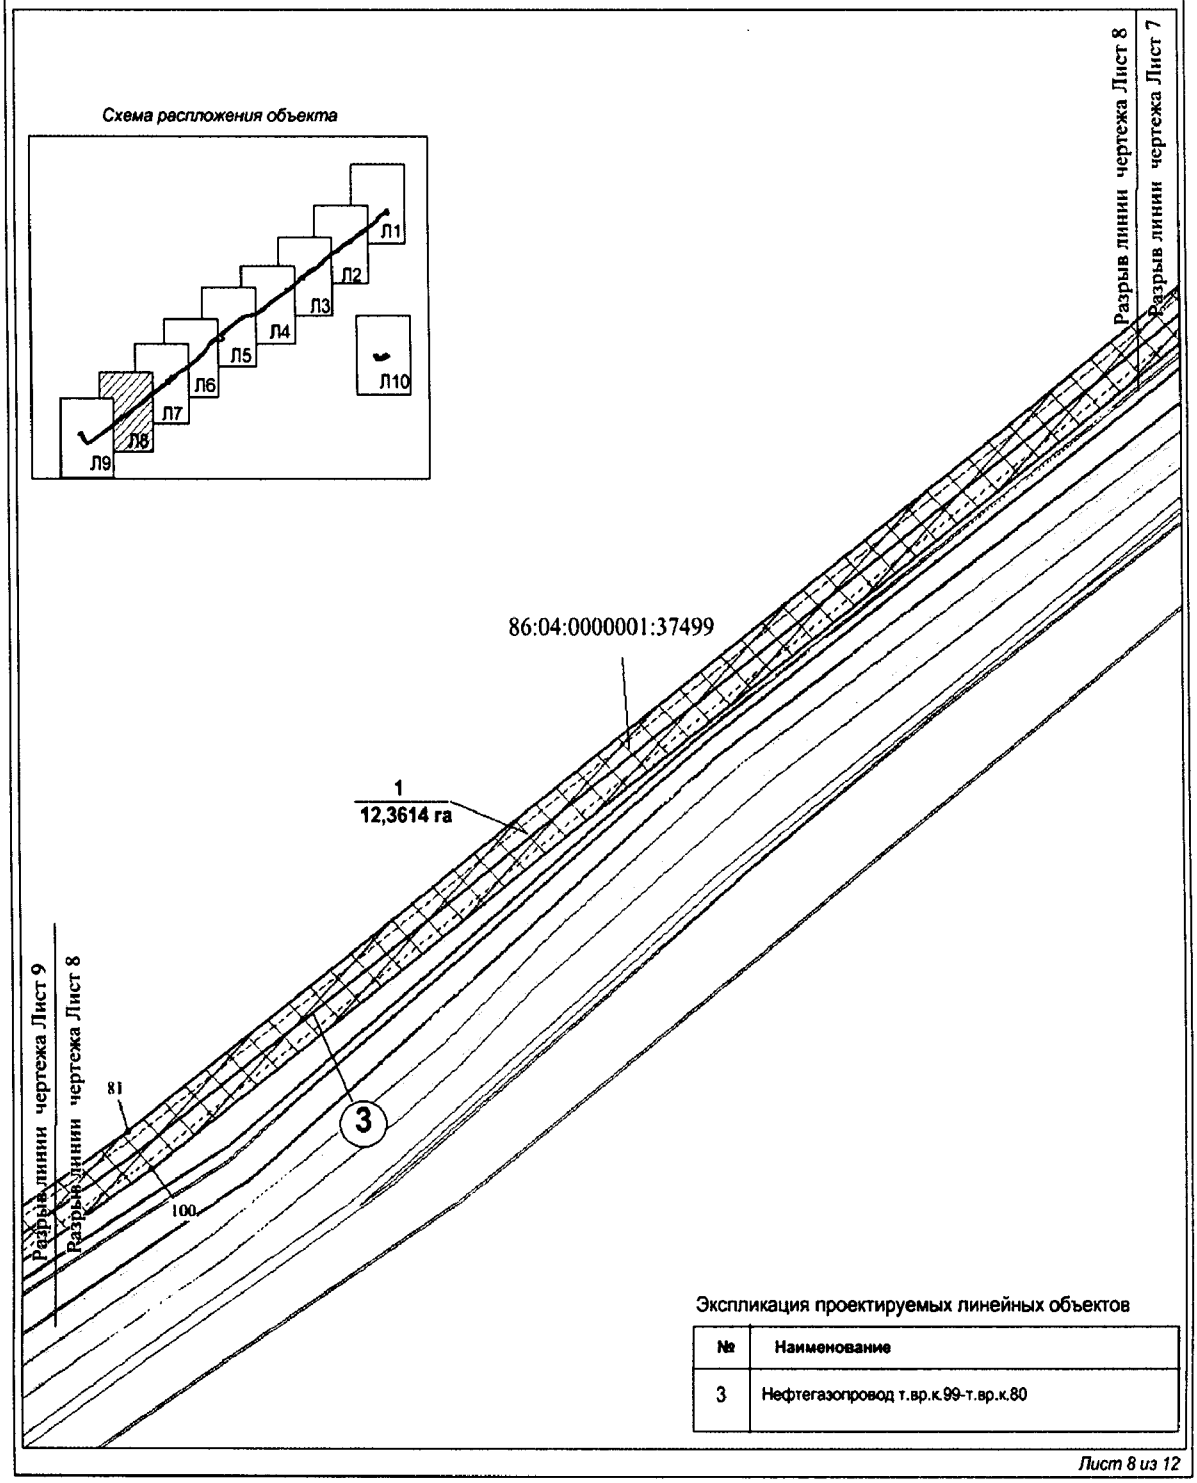



Экспликация проектируемых линейных объектов


| № | Наименование |
|---|---|
| 3 | Нефтегазопровод т.вр.к.99-т.вр.к.80 |

*Лист 8 из 12*

Основная часть проекта планировки территории для размещения линейного объекта регионального значения Ханты-Мансийского автономного округа – Югры «Обустройство Аганского месторождения нефти. Нефтегазопроводы и высоконапорные водоводы ППД»
Землепользователь ОАО «Славнефть-Мегионнефтегаз»
Масштаб 1:2000

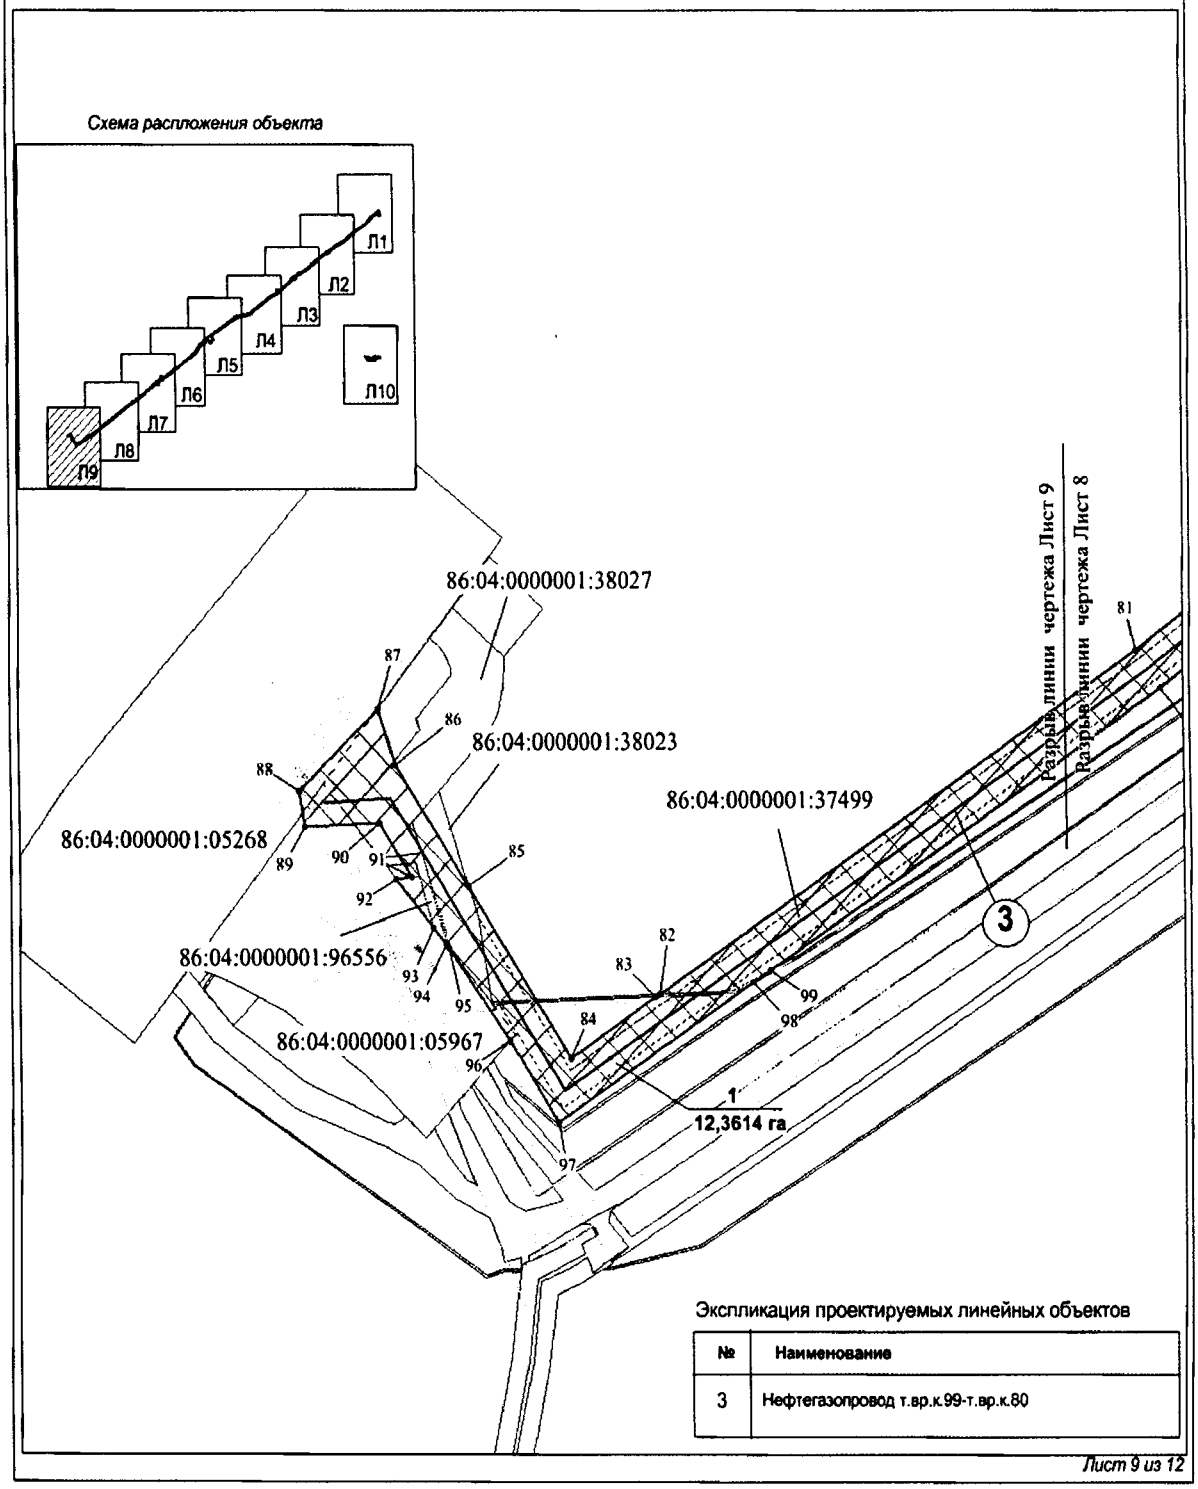

Основная часть проекта планировки территории для размещения линейного объекта регионального значения Ханты-Мансийского автономного округа – Югры «Обустройство Аганского месторождения нефти. Нефтегазопроводы и высоконапорные водоводы ППД»
Землепользователь ОАО «Славнефть-Мегионнефтегаз»
Масштаб 1:2000

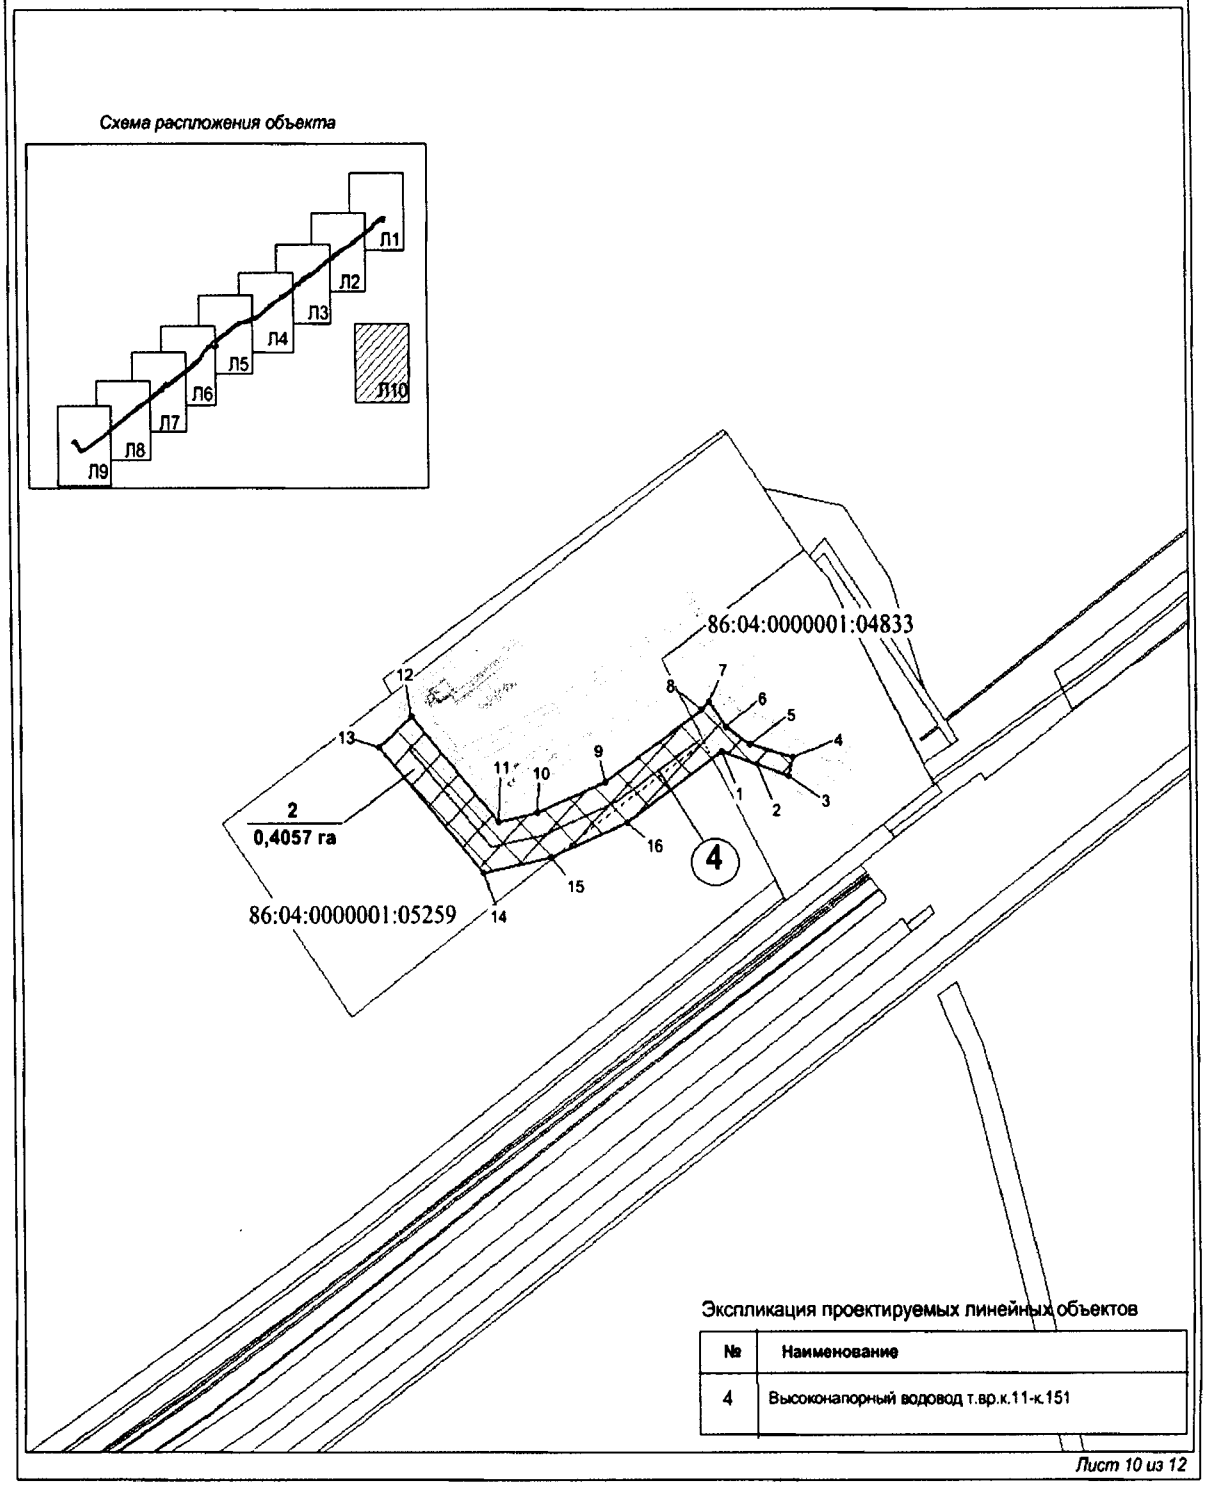



Экспликация проектируемых линейных объектов

| № | Наименование |
|---|---|
| 4 | Высоконапорный водовод т.вр.к.11-к.151 |

Лист 10 из 12

Основная часть проекта планировки территории для размещения линейного объекта регионального значения Ханты-Мансийского автономного округа – Югры «Обустройство Аганского месторождения нефти. Нефтегазопроводы и высоконапорные водоводы ППД»
Землепользователь ОАО «Славнефть-Мегионнефтегаз»
Масштаб 1:2000

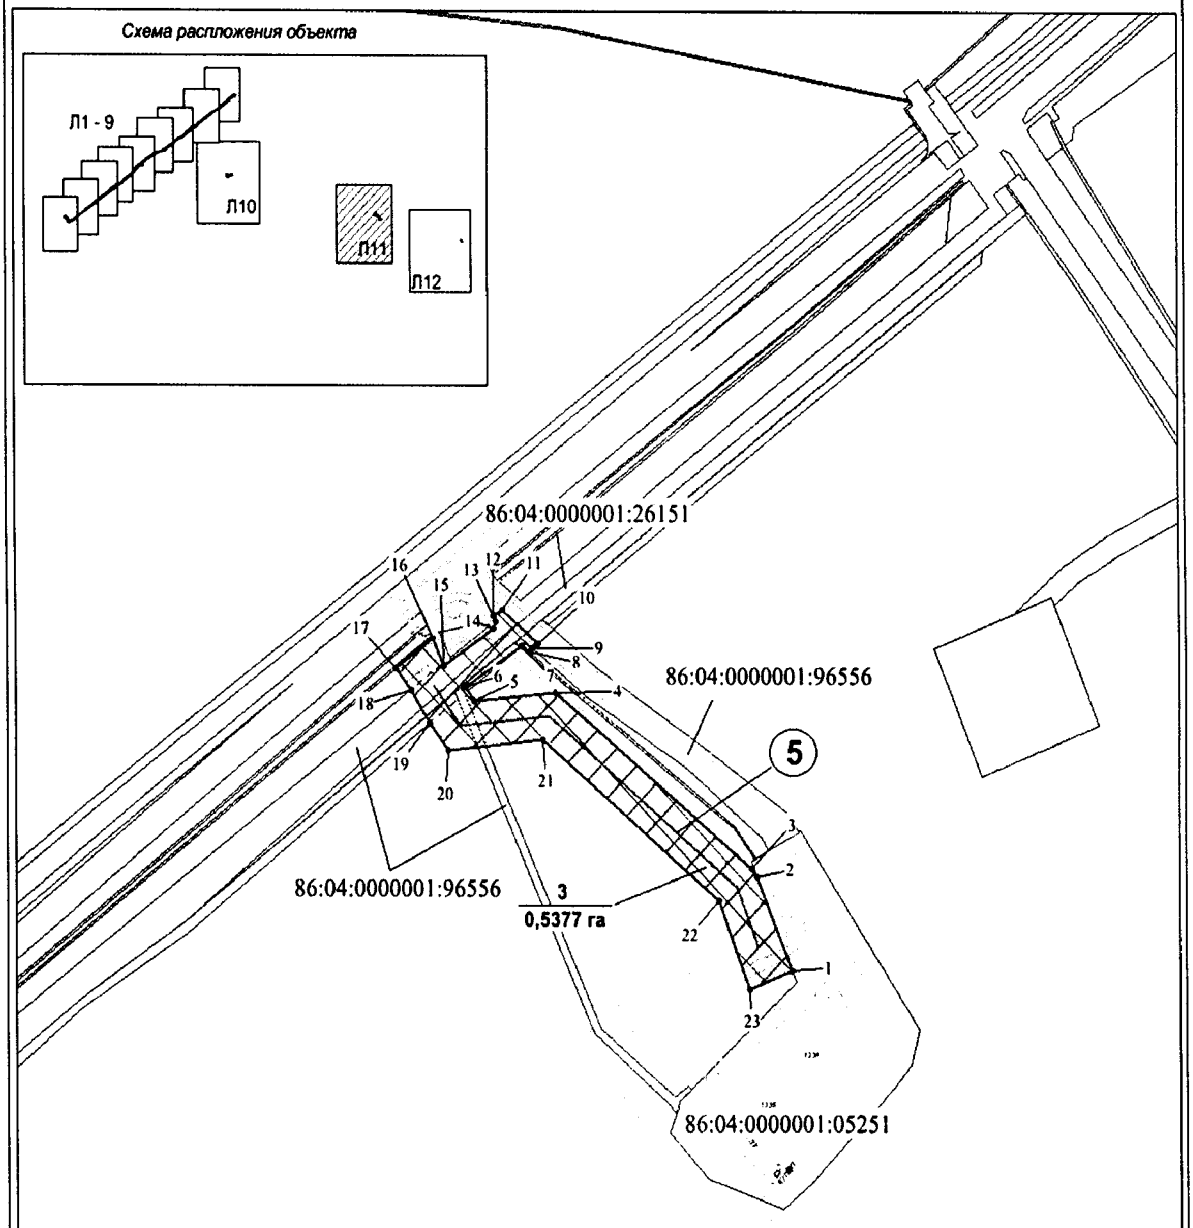




Экспликация проектируемых линейных объектов

| № | Наименование |
|---|---|
| 5 | Высоконапорный водовод т.вр.-к.121 |

Лист 11 из 12

Основная часть проекта планировки территории для размещения линейного объекта регионального значения Ханты-Мансийского автономного округа – Югры «Обустройство Аганского месторождения нефти. Нефтегазопроводы и высоконапорные водоводы ППД»
Землепользователь ОАО «Славнефть-Мегионнефтегаз»
Масштаб 1:2000

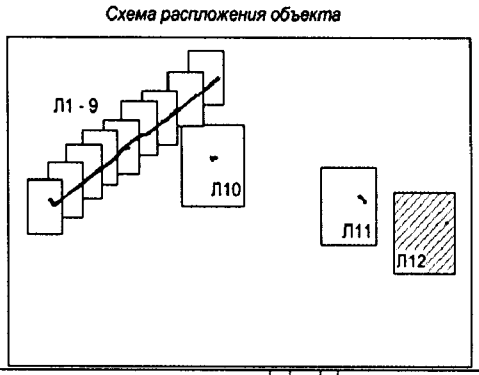

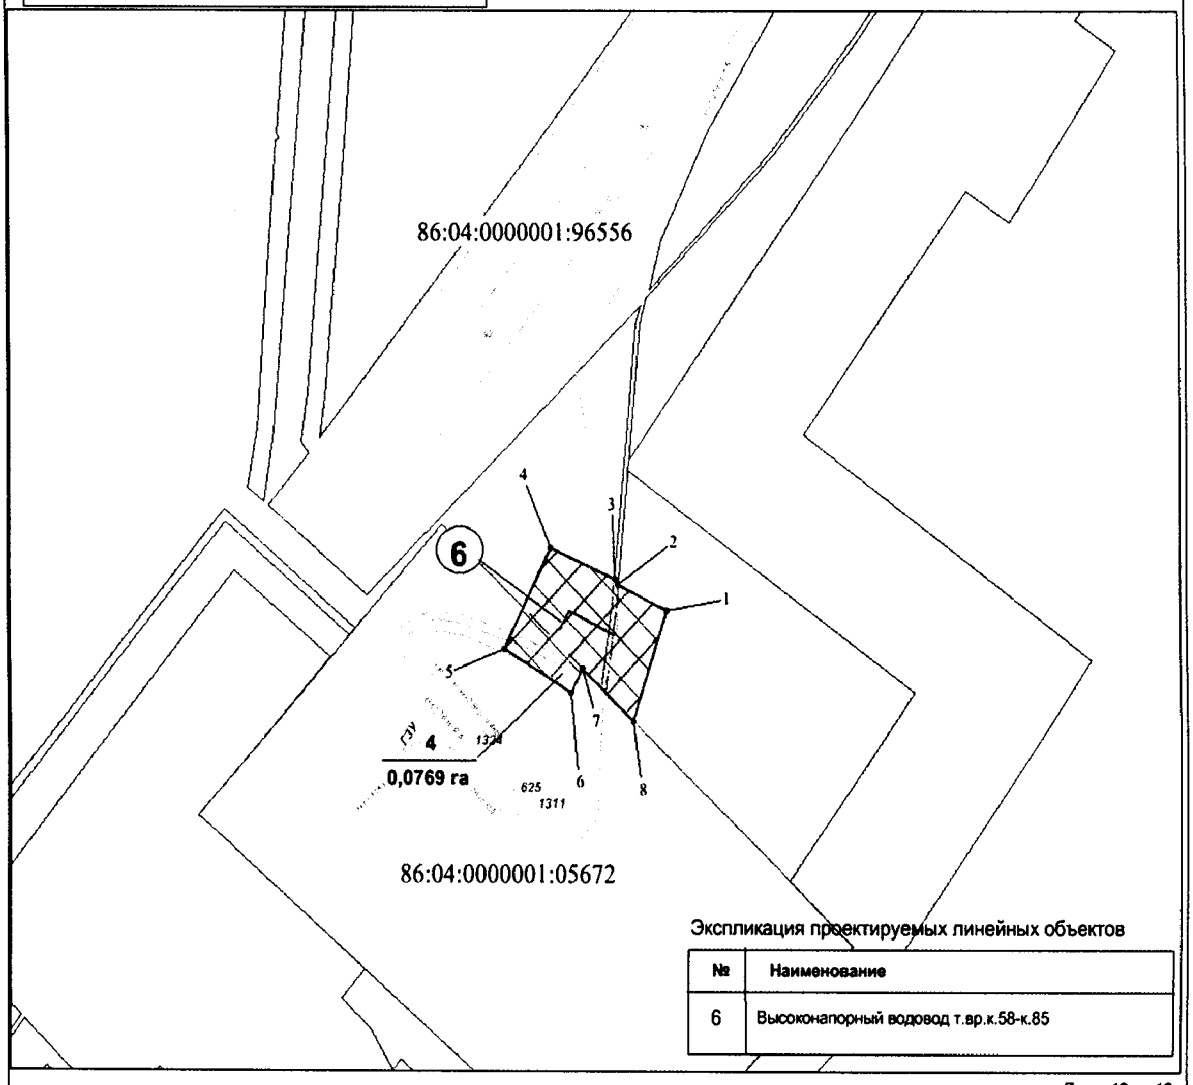
Экспликация проектируемых линейных объектов

| № | Наименование |
|---|---|
| 6 | Высоконапорный водовод т.вр.к.58-к.85 |

Лист 12 из 12

Основная часть проекта планировки территории для размещения линейного объекта регионального значения Ханты-Мансийского автономного округа – Югры «Обустройство Аганского месторождения нефти. Нефтегазопроводы и высоконапорные водоводы ППД» Землепользователь ОАО «Славнефть-Мегионнефтегаз»

Каталог координат

*Нефтегазопровод т.вр.к.99-т.вр.к.80,Нефтегазопровод т.вр.к.80-т.вр.к.81, Нефтегазопровод т.вр.к.81-т.вр. ЦНС 1,2.*

| | | |
|---|---|---|
| 1 | 1007397,78 | 4399044,15 |
| 2 | 1007412,78 | 4399031,78 |
| 3 | 1007395,58 | 4399004,50 |
| 4 | 1007315,53 | 4398896,57 |
| 5 | 1007313,31 | 4398893,15 |
| 6 | 1007295,04 | 4398868,48 |
| 7 | 1007283,84 | 4398876,61 |
| 8 | 1007251,67 | 4398833,06 |
| 9 | 1007117,37 | 4398651,22 |
| 10 | 1007021,50 | 4398520,14 |
| 11 | 1006988,88 | 4398455,36 |
| 12 | 1006972,28 | 4398427,67 |
| 13 | 1006952,93 | 4398403,11 |
| 14 | 1006951,01 | 4398399,06 |
| 15 | 1006941,11 | 4398386,68 |
| 16 | 1006927,50 | 4398367,07 |
| 17 | 1006901,47 | 4398329,54 |
| 18 | 1006894,63 | 4398320,57 |
| 19 | 1006884,19 | 4398304,54 |
| 20 | 1006878,20 | 4398295,74 |
| 21 | 1006831,71 | 4398227,34 |
| 22 | 1006676,05 | 4398035,59 |
| 23 | 1006655,53 | 4398000,83 |
| 24 | 1006663,08 | 4397996,49 |
| 25 | 1006652,43 | 4397978,60 |
| 26 | 1006610,98 | 4397908,27 |
| 27 | 1006600,18 | 4397889,57 |
| 28 | 1006592,48 | 4397894,01 |
| 29 | 1006558,66 | 4397836,82 |
| 30 | 1006540,24 | 4397808,54 |
| 31 | 1006525,38 | 4397792,77 |
| 32 | 1006482,03 | 4397758,54 |
| 33 | 1006399,16 | 4397657,84 |
| 34 | 1006378,29 | 4397624,16 |
| 35 | 1006389,83 | 4397615,04 |
| 36 | 1006369,85 | 4397589,99 |
| 37 | 1006369,41 | 4397584,72 |
| 38 | 1006372,09 | 4397577,07 |
| 39 | 1006372,64 | 4397571,10 |
| 40 | 1006353,38 | 4397585,90 |
| 41 | 1006345,59 | 4397574,11 |
| 42 | 1006277,11 | 4397470,08 |
| 43 | 1006212,71 | 4397380,26 |
| 44 | 1006204,89 | 4397370,47 |
| 45 | 1006127,37 | 4397273,42 |
| 46 | 1006089,72 | 4397214,82 |
| 47 | 1006070,79 | 4397166,51 |
| 48 | 1006033,41 | 4397010,02 |
| 49 | 1006026,94 | 4396998,01 |
| 50 | 1006014,88 | 4396975,78 |
| 51 | 1005995,41 | 4396939,82 |
| 52 | 1005798,28 | 4396667,48 |
| 53 | 1005768,25 | 4396629,63 |
| 54 | 1005750,83 | 4396607,65 |
| 55 | 1005720,96 | 4396569,97 |
| 56 | 1005720,46 | 4396569,40 |
| 57 | 1005665,67 | 4396509,73 |
| 58 | 1005640,11 | 4396490,18 |
| 59 | 1005578,53 | 4396443,02 |
| 60 | 1005492,84 | 4396353,87 |
| 61 | 1005466,23 | 4396315,92 |
| 62 | 1005285,46 | 4396057,31 |
| 63 | 1005252,17 | 4396010,08 |
| 64 | 1005251,56 | 4396009,24 |
| 65 | 1005240,21 | 4395993,15 |
| 66 | 1005259,34 | 4395981,83 |
| 67 | 1005256,98 | 4395976,58 |
| 68 | 1005255,58 | 4395973,30 |
| 69 | 1005248,22 | 4395976,09 |
| 70 | 1005233,83 | 4395956,02 |
| 71 | 1005222,15 | 4395962,98 |
| 72 | 1005198,83 | 4395921,74 |
| 73 | 1005202,11 | 4395919,76 |
| 74 | 1005186,01 | 4395895,88 |
| 75 | 1005176,06 | 4395901,70 |
| 76 | 1005150,33 | 4395866,61 |
| 77 | 1005128,36 | 4395836,54 |
| 78 | 1005125,93 | 4395833,20 |
| 79 | 1005053,16 | 4395733,69 |
| 80 | 1004936,76 | 4395569,14 |
| 81 | 1004557,57 | 4395052,02 |
| 82 | 1004410,46 | 4394827,48 |
| 83 | 1004409,34 | 4394825,81 |
| 84 | 1004383,18 | 4394785,86 |
| 85 | 1004456,69 | 4394738,33 |
| 86 | 1004508,83 | 4394704,42 |
| 87 | 1004532,48 | 4394696,73 |
| 88 | 1004497,27 | 4394659,88 |
| 89 | 1004482,00 | 4394662,36 |
| 90 | 1004483,86 | 4394696,87 |
| 91 | 1004460,71 | 4394711,84 |
| 92 | 1004460,02 | 4394704,50 |
| 93 | 1004439,01 | 4394721,87 |
| 94 | 1004431,83 | 4394727,84 |
| 95 | 1004430,33 | 4394729,10 |
| 96 | 1004390,65 | 4394757,20 |
| 97 | 1004355,44 | 4394779,94 |
| 98 | 1004415,28 | 4394871,36 |
| 99 | 1004420,56 | 4394879,37 |
| 100 | 1004541,15 | 4395063,46 |
| 101 | 1004920,56 | 4395580,91 |
| 102 | 1005021,47 | 4395723,43 |
| 103 | 1005036,97 | 4395745,46 |
| 104 | 1005086,19 | 4395812,74 |
| 105 | 1005115,46 | 4395852,28 |

| | | |
|---|---|---|
| 106 | 1005138,40 | 4395883,29 |
| 107 | 1005161,04 | 4395914,60 |
| 108 | 1005153,49 | 4395919,62 |
| 109 | 1005146,62 | 4395910,34 |
| 110 | 1005140,09 | 4395923,01 |
| 111 | 1005160,66 | 4395948,86 |
| 112 | 1005175,29 | 4395934,41 |
| 113 | 1005195,88 | 4395962,78 |
| 114 | 1005215,09 | 4395992,13 |
| 115 | 1005208,80 | 4395998,27 |
| 116 | 1005203,24 | 4395990,38 |
| 117 | 1005197,11 | 4395993,89 |
| 118 | 1005203,03 | 4396002,69 |
| 119 | 1005209,86 | 4396006,62 |
| 120 | 1005213,34 | 4396005,98 |
| 121 | 1005220,25 | 4395999,07 |
| 122 | 1005235,96 | 4396021,50 |
| 123 | 1005265,44 | 4396064,66 |
| 124 | 1005467,47 | 4396356,52 |
| 125 | 1005558,27 | 4396456,44 |
| 126 | 1005648,88 | 4396521,75 |
| 127 | 1005736,01 | 4396621,70 |
| 128 | 1005693,43 | 4396662,17 |
| 129 | 1005708,19 | 4396686,85 |
| 130 | 1005711,30 | 4396692,14 |
| 131 | 1005727,62 | 4396715,18 |
| 132 | 1005772,73 | 4396672,35 |
| 133 | 1005981,36 | 4396965,47 |

| | | |
|---|---|---|
| 134 | 1005992,66 | 4396986,20 |
| 135 | 1006014,53 | 4397017,19 |
| 136 | 1006014,75 | 4397030,24 |
| 137 | 1006014,33 | 4397030,55 |
| 138 | 1006022,56 | 4397050,97 |
| 139 | 1006054,71 | 4397180,38 |
| 140 | 1006060,63 | 4397199,47 |
| 141 | 1006075,43 | 4397231,73 |
| 142 | 1006095,10 | 4397262,88 |
| 143 | 1006108,74 | 4397282,25 |
| 144 | 1006196,60 | 4397392,14 |
| 145 | 1006260,75 | 4397481,60 |
| 146 | 1006357,98 | 4397629,30 |
| 147 | 1006353,51 | 4397640,17 |
| 148 | 1006358,57 | 4397642,30 |
| 149 | 1006361,78 | 4397635,49 |
| 150 | 1006369,94 | 4397648,71 |
| 151 | 1006382,99 | 4397669,68 |
| 152 | 1006468,20 | 4397773,26 |
| 153 | 1006517,68 | 4397814,47 |
| 154 | 1006520,17 | 4397817,87 |
| 155 | 1006501,10 | 4397834,71 |
| 156 | 1006520,43 | 4397861,92 |
| 157 | 1006542,08 | 4397848,12 |
| 158 | 1006659,63 | 4398047,10 |
| 159 | 1006816,46 | 4398239,14 |
| 160 | 1006815,92 | 4398239,60 |
| 161 | 1006858,90 | 4398302,92 |

| | | |
|---|---|---|
| 162 | 1006854,05 | 4398306,59 |
| 163 | 1006853,19 | 4398307,18 |
| 164 | 1006842,42 | 4398315,78 |
| 165 | 1006856,87 | 4398335,43 |
| 166 | 1006863,43 | 4398330,90 |
| 167 | 1006869,52 | 4398338,68 |
| 168 | 1006877,71 | 4398337,10 |
| 169 | 1006889,97 | 4398356,02 |
| 170 | 1006894,80 | 4398354,98 |
| 171 | 1006933,05 | 4398410,12 |
| 172 | 1006972,00 | 4398466,27 |
| 173 | 1006992,81 | 4398507,60 |
| 174 | 1007004,20 | 4398530,26 |
| 175 | 1007064,92 | 4398613,38 |
| 176 | 1007101,25 | 4398663,11 |
| 177 | 1007276,04 | 4398899,74 |
| 178 | 1007279,93 | 4398897,46 |
| 179 | 1007282,58 | 4398901,72 |
| 180 | 1007291,12 | 4398896,78 |
| 181 | 1007297,72 | 4398905,74 |
| 182 | 1007306,59 | 4398917,73 |
| 183 | 1007374,87 | 4399010,27 |
| 184 | 1007352,58 | 4399022,80 |
| 185 | 1007346,30 | 4399017,23 |
| 186 | 1007339,03 | 4399019,77 |
| 187 | 1007356,68 | 4399051,48 |
| 188 | 1007389,77 | 4399033,76 |

*Высоконапорный водовод т.вр.к.58-к.85*


| | | |
|---|---|---|
| 1 | 1003976,27 | 4404855,54 |
| 2 | 1003981,87 | 4404844,03 |
| 3 | 1003983,13 | 4404843,13 |
| 4 | 1003989,58 | 4404828,26 |
| 5 | 1003968,05 | 4404817,20 |
| 6 | 1003958,71 | 4404832,94 |
| 7 | 1003963,71 | 4404835,62 |
| 8 | 1003952,64 | 4404847,41 |

*Высоконапорный водовод т.вр.-к.121*

| | | |
|---|---|---|
| 1 | 1004460,89 | 4402769,17 |
| 2 | 1004500,87 | 4402752,97 |
| 3 | 1004504,23 | 4402750,05 |
| 4 | 1004579,85 | 4402658,95 |
| 5 | 1004576,25 | 4402620,65 |
| 6 | 1004582,41 | 4402616,26 |
| 7 | 1004600,15 | 4402643,18 |
| 8 | 1004597,53 | 4402646,50 |
| 9 | 1004599,28 | 4402647,75 |
| 10 | 1004601,18 | 4402650,72 |
| 11 | 1004616,06 | 4402633,77 |
| 12 | 1004613,48 | 4402629,80 |
| 13 | 1004610,59 | 4402630,59 |
| 14 | 1004607,62 | 4402629,55 |
| 15 | 1004591,56 | 4402606,39 |
| 16 | 1004603,66 | 4402601,11 |
| 17 | 1004590,41 | 4402584,15 |
| 18 | 1004580,85 | 4402590,92 |
| 19 | 1004566,51 | 4402599,86 |
| 20 | 1004554,99 | 4402608,17 |
| 21 | 1004559,15 | 4402652,51 |
| 22 | 1004490,55 | 4402735,22 |
| 23 | 1004452,72 | 4402749,29 |

*Высоконапорный водовод т.вр.к.11-к.151*

| | | |
|---|---|---|
| 1 | 1005510,31 | 4398963,62 |
| 2 | 1005504,74 | 4398979,99 |
| 3 | 1005500,04 | 4398994,77 |
| 4 | 1005508,07 | 4398996,74 |
| 5 | 1005513,80 | 4398976,99 |
| 6 | 1005521,26 | 4398965,60 |
| 7 | 1005531,73 | 4398958,30 |
| 8 | 1005528,25 | 4398954,32 |
| 9 | 1005497,31 | 4398909,45 |
| 10 | 1005483,91 | 4398878,00 |
| 11 | 1005480,15 | 4398859,54 |
| 12 | 1005525,72 | 4398819,46 |
| 13 | 1005512,75 | 4398803,85 |
| 14 | 1005458,16 | 4398852,19 |
| 15 | 1005464,66 | 4398883,92 |
| 16 | 1005479,75 | 4398919,28 |

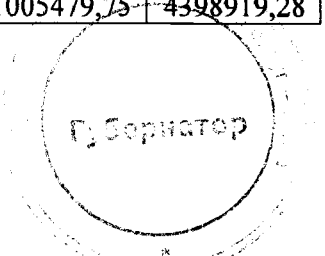


Проект межевания территории для размещения линейного объекта регионального значения Ханты-Мансийского автономного округа – Югры «Обустройство Аганского месторождения нефти. Нефтегазопроводы и высоконапорные водоводы ППД»

Приложение 53
к постановлению Правительства
Ханты-Мансийского
автономного округа – Югры
от 18 ноября 2016 года № 457-п

Землепользователь ОАО «Славнефть-Мегионнефтегаз»

Масштаб 1:1000

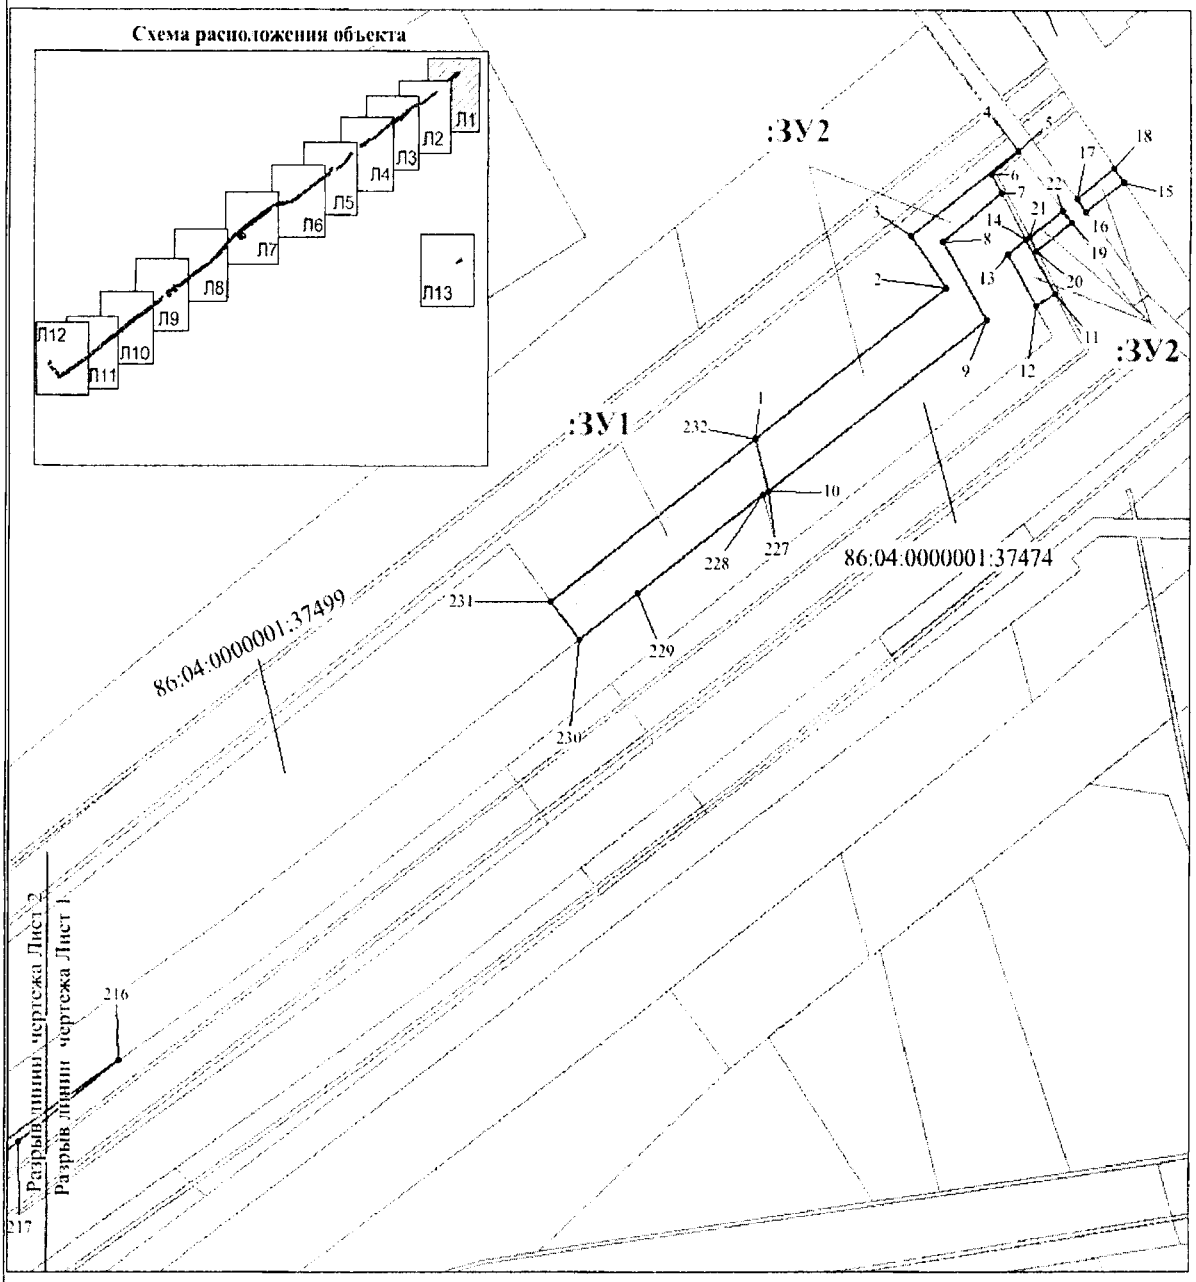


**Условные обозначения**

испрашиваемые земельные участки

Граница зоны размещения линейных объектов (красные линии)


Земельные участки, согласно сведениям государственного кадастра недвижимости

:ЗУ1 номер формируемого земельного участка


Точки поворота границы зоны планируемого размещения линейных объектов

86:04:0000001:8447 кадастровый номер земельного участка


Проект межевания территории для
размещения линейного объекта регионального значения
Ханты-Мансийского автономного округа – Югры
«Обустройство Аганского месторождения нефти.
Нефтегазопроводы и высоконапорные водоводы ППД»
Землепользователь ОАО «Славнефть-Мегионнефтегаз»
Масштаб 1:1000

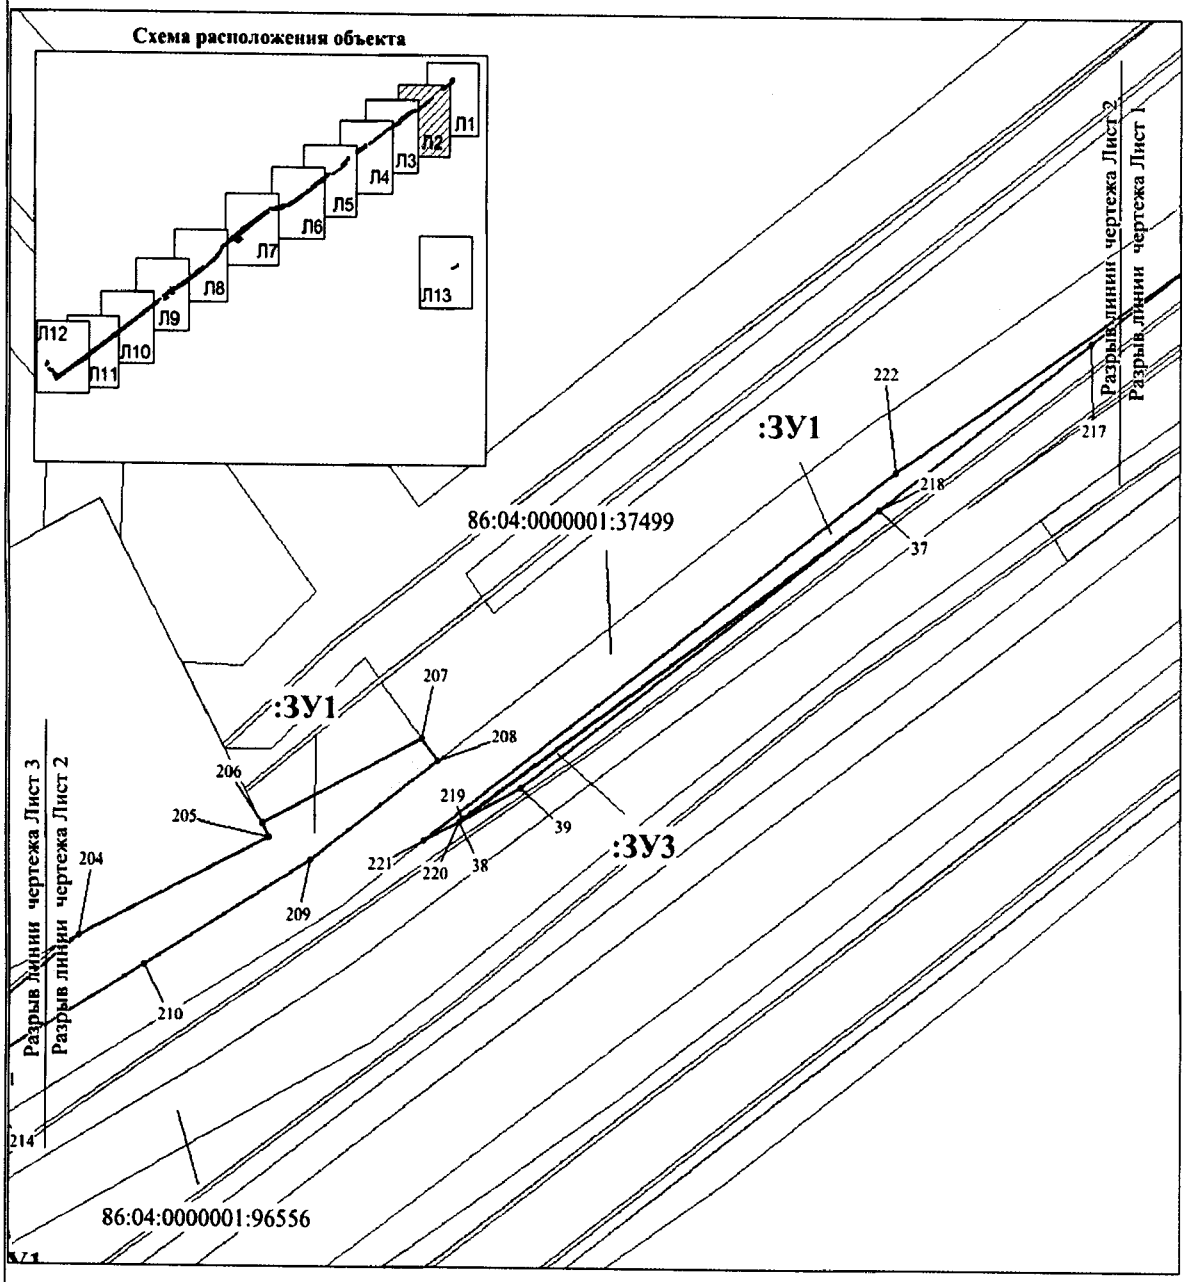


Проект межевания территории для
размещения линейного объекта регионального значения
Ханты-Мансийского автономного округа – Югры
«Обустройство Аганского месторождения нефти.
Нефтегазопроводы и высоконапорные водоводы ППД»
Землепользователь ОАО «Славнефть-Мегионнефтегаз»
Масштаб 1:1000

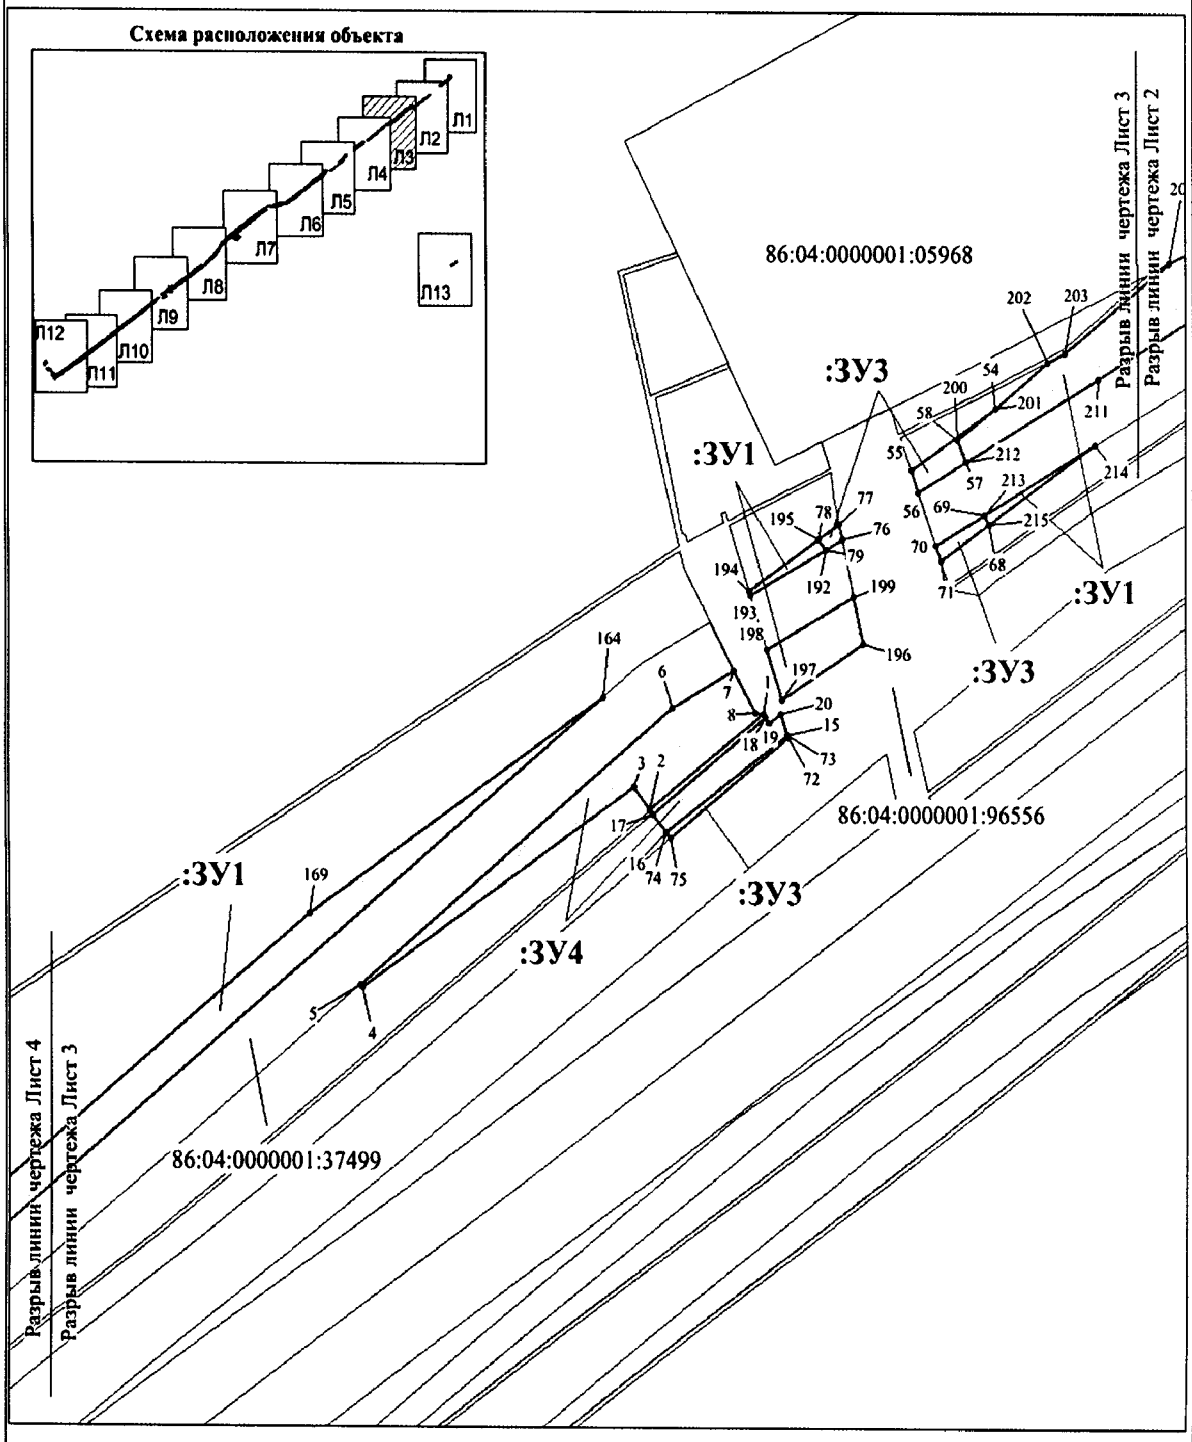


Проект межевания территории для
размещения линейного объекта регионального значения
Ханты-Мансийского автономного округа – Югры
«Обустройство Аганского месторождения нефти.
Нефтегазопроводы и высоконапорные водоводы ППД»
Землепользователь ОАО «Славнефть-Мегионнефтегаз»
Масштаб 1:1500

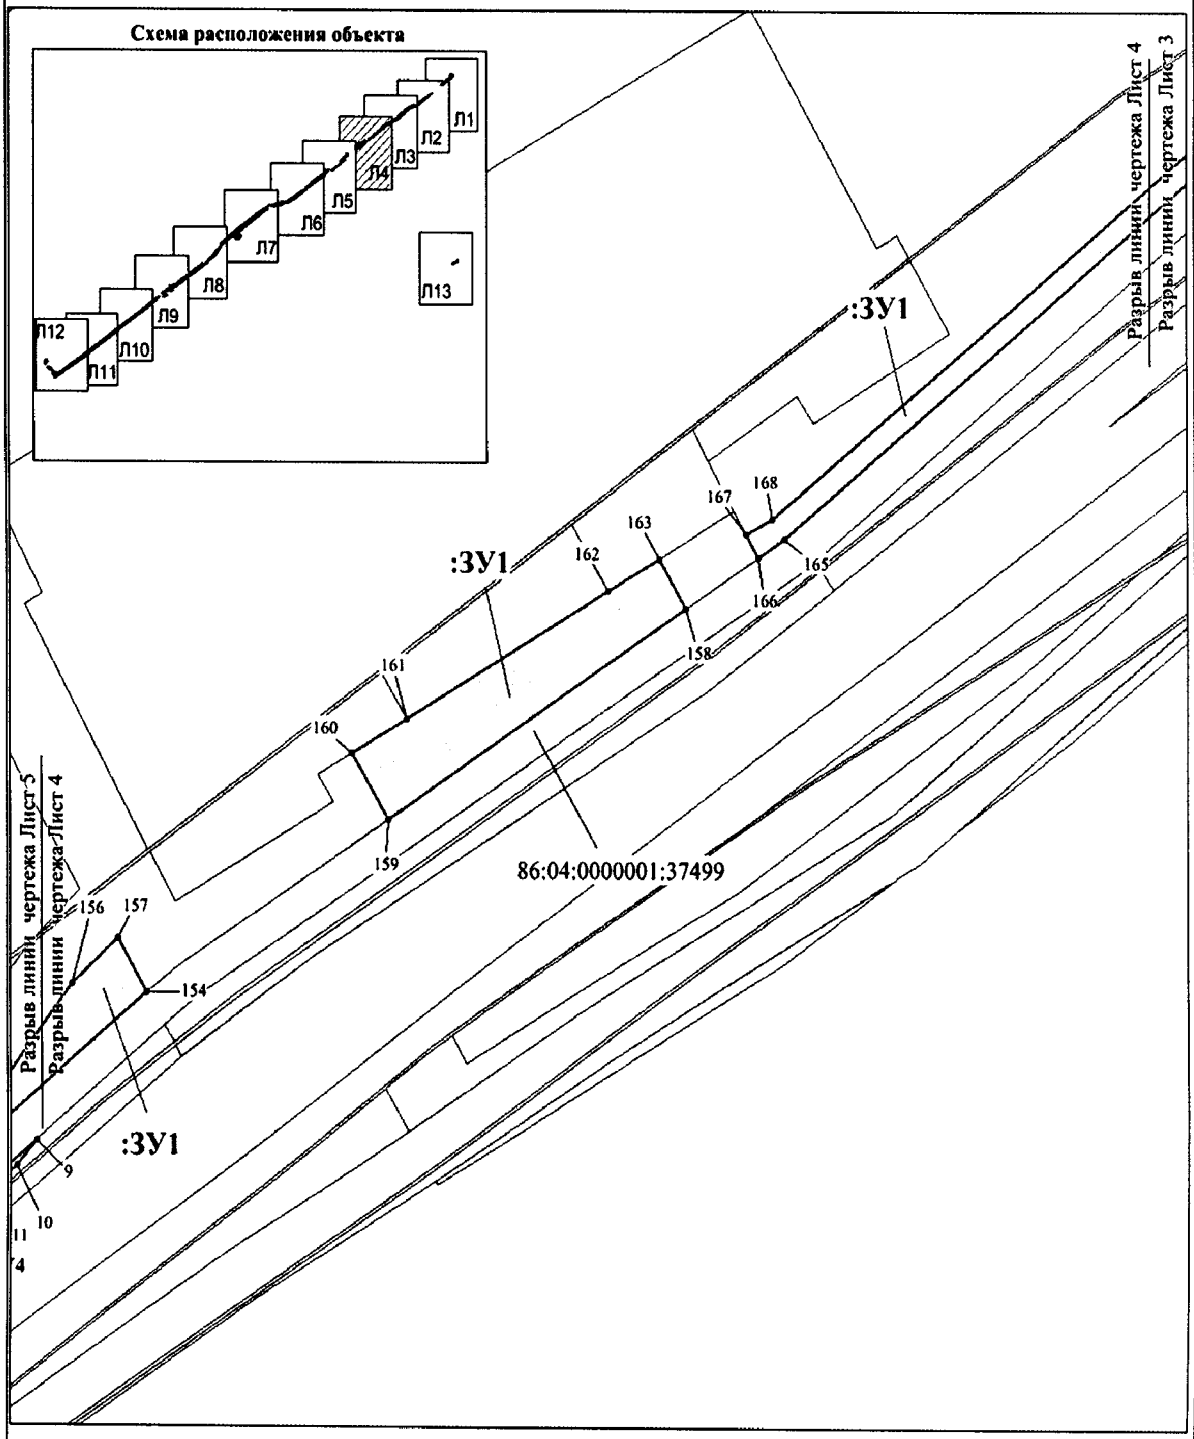

Проект межевания территории для
размещения линейного объекта регионального значения
Ханты-Мансийского автономного округа – Югры
«Обустройство Аганского месторождения нефти.
Нефтегазопроводы и высоконапорные водоводы ППД»
Землепользователь ОАО «Славнефть-Мегионнефтегаз»
Масштаб 1:1000, 1:500

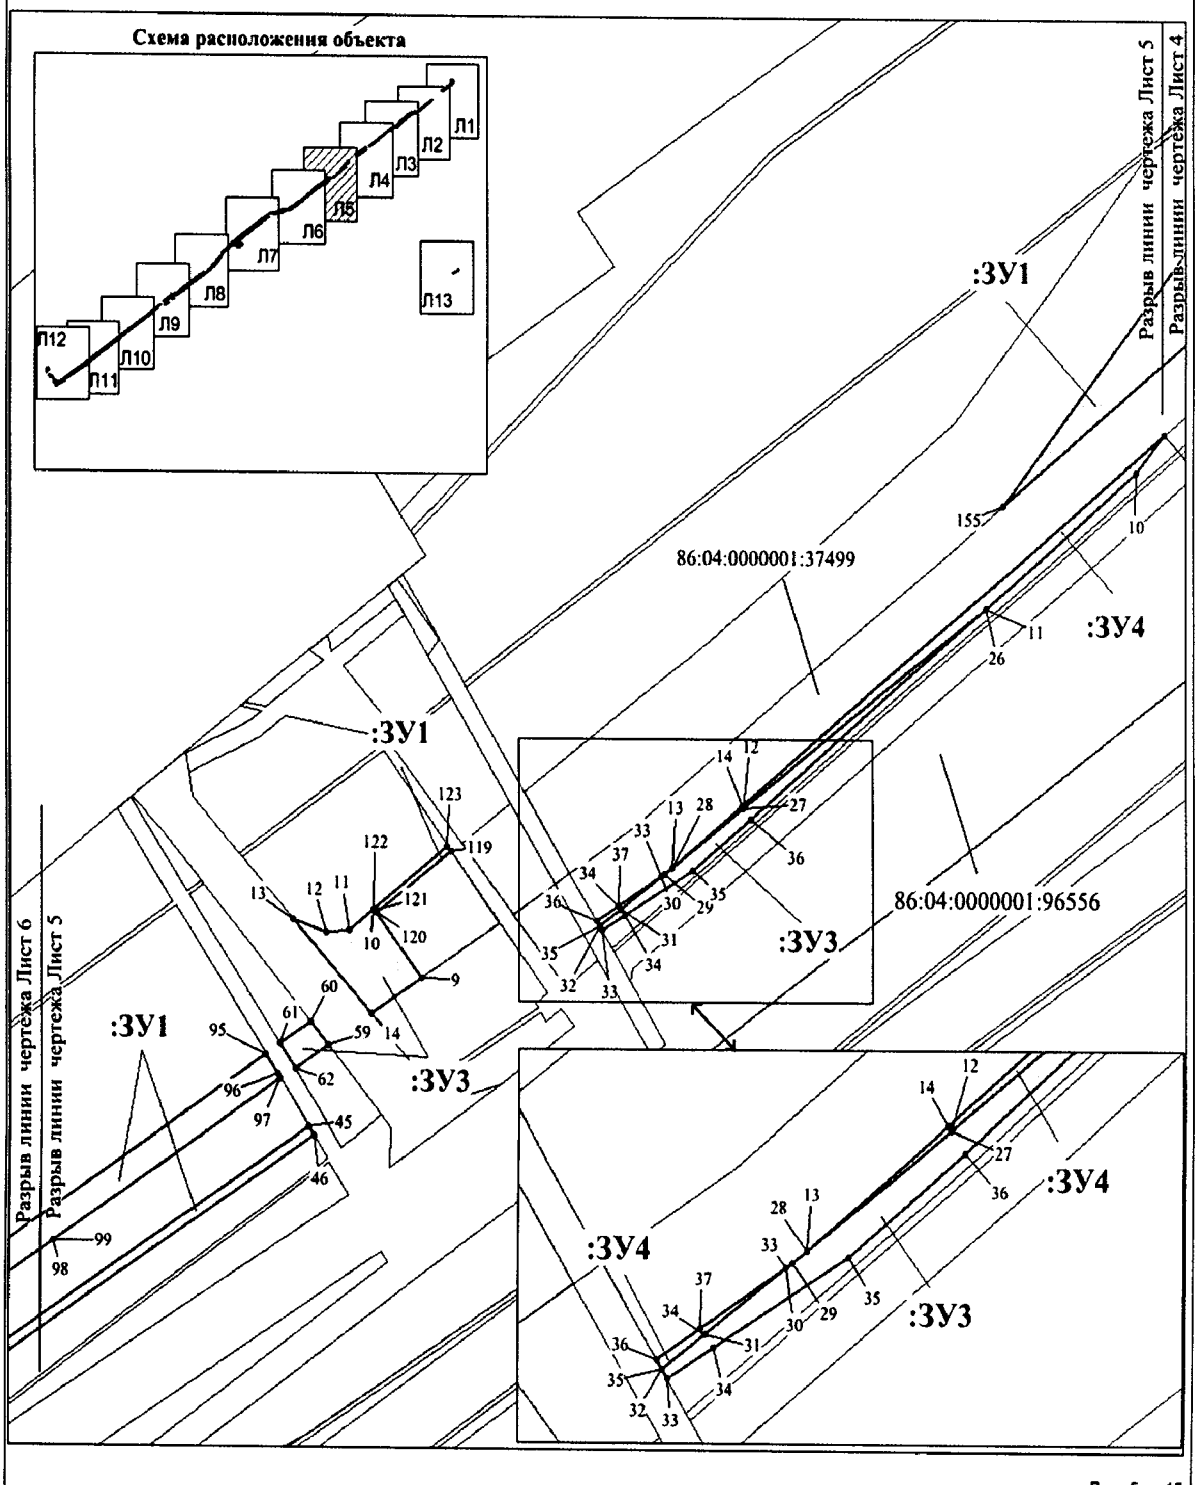


Проект межевания территории для
размещения линейного объекта регионального значения
Ханты-Мансийского автономного округа – Югры
«Обустройство Аганского месторождения нефти.
Нефтегазопроводы и высоконапорные водоводы ППД»
Землепользователь ОАО «Славнефть-Мегионнефтегаз»
Масштаб 1:2000, 1:1000

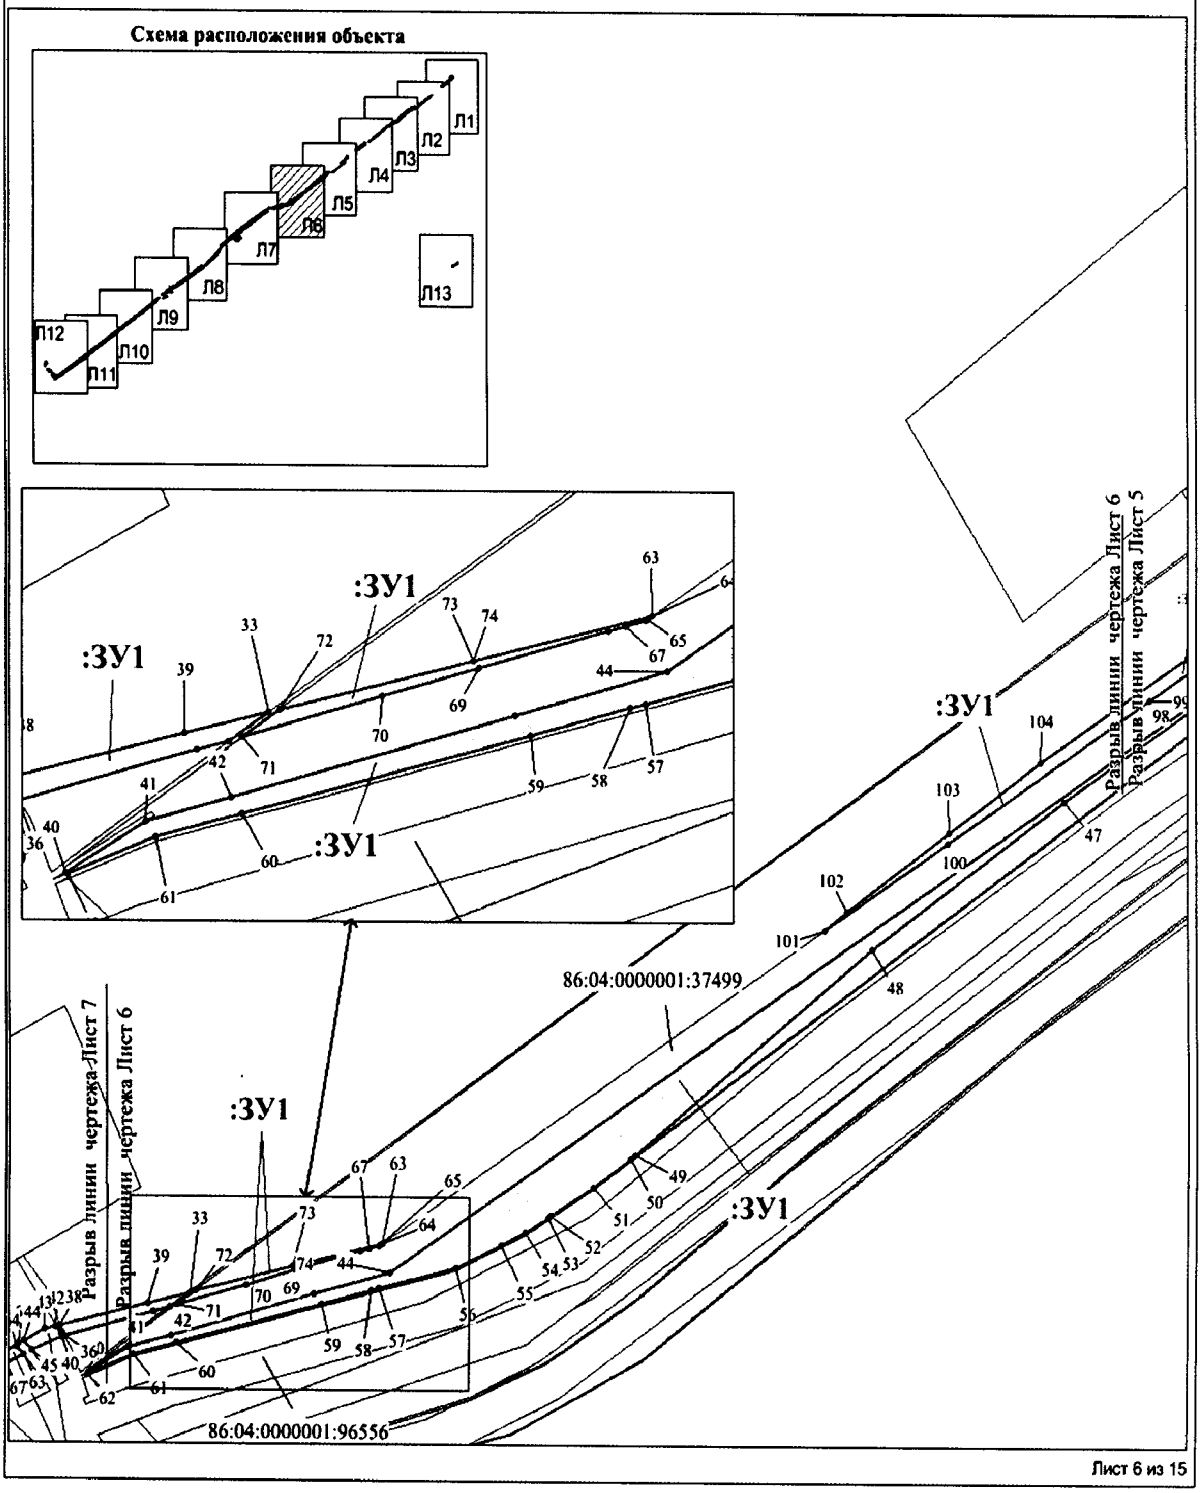



Лист 6 из 15

Проект межевания территории для
размещения линейного объекта регионального значения
Ханты-Мансийского автономного округа – Югры
«Обустройство Аганского месторождения нефти.
Нефтегазопроводы и высоконапорные водоводы ППД»
Землепользователь ОАО «Славнефть-Мегионнефтегаз»
Масштаб 1:2000. 1:1000

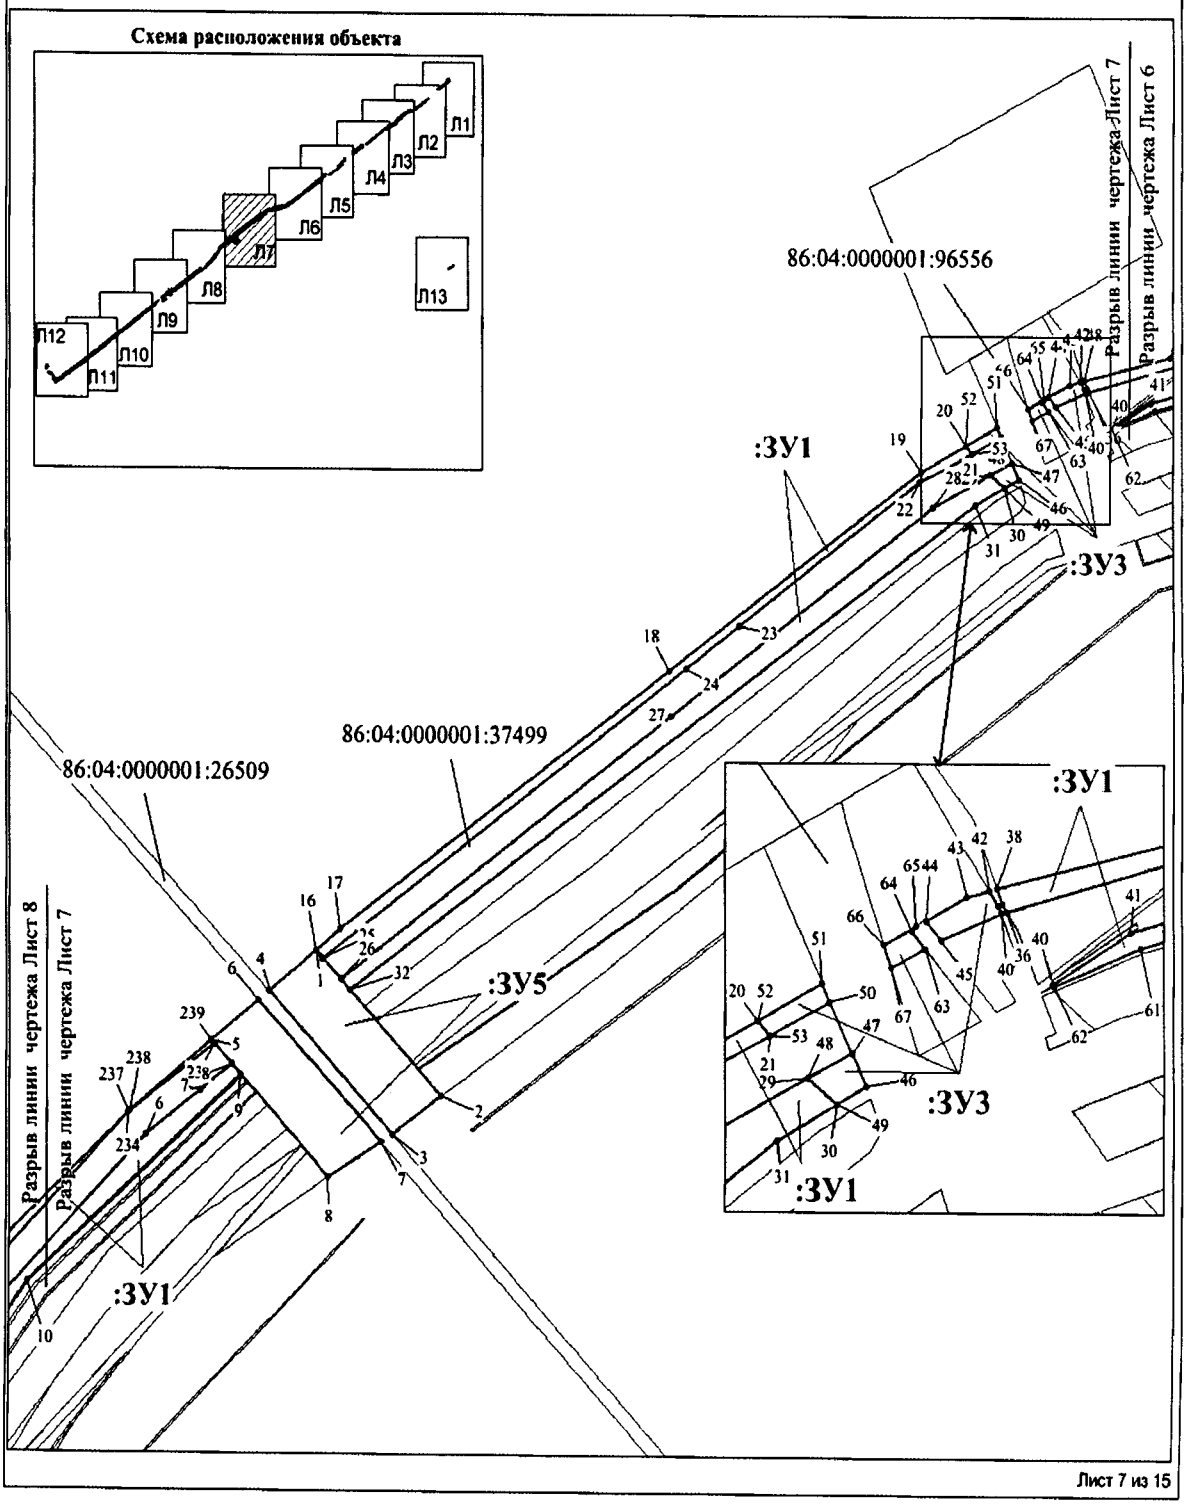



Лист 7 из 15


Проект межевания территории для
размещения линейного объекта регионального значения
Ханты-Мансийского автономного округа – Югры
«Обустройство Аганского месторождения нефти.
Нефтегазопроводы и высоконапорные водоводы ППД»
Землепользователь ОАО «Славнефть-Мегионнефтегаз»
Масштаб 1:2000

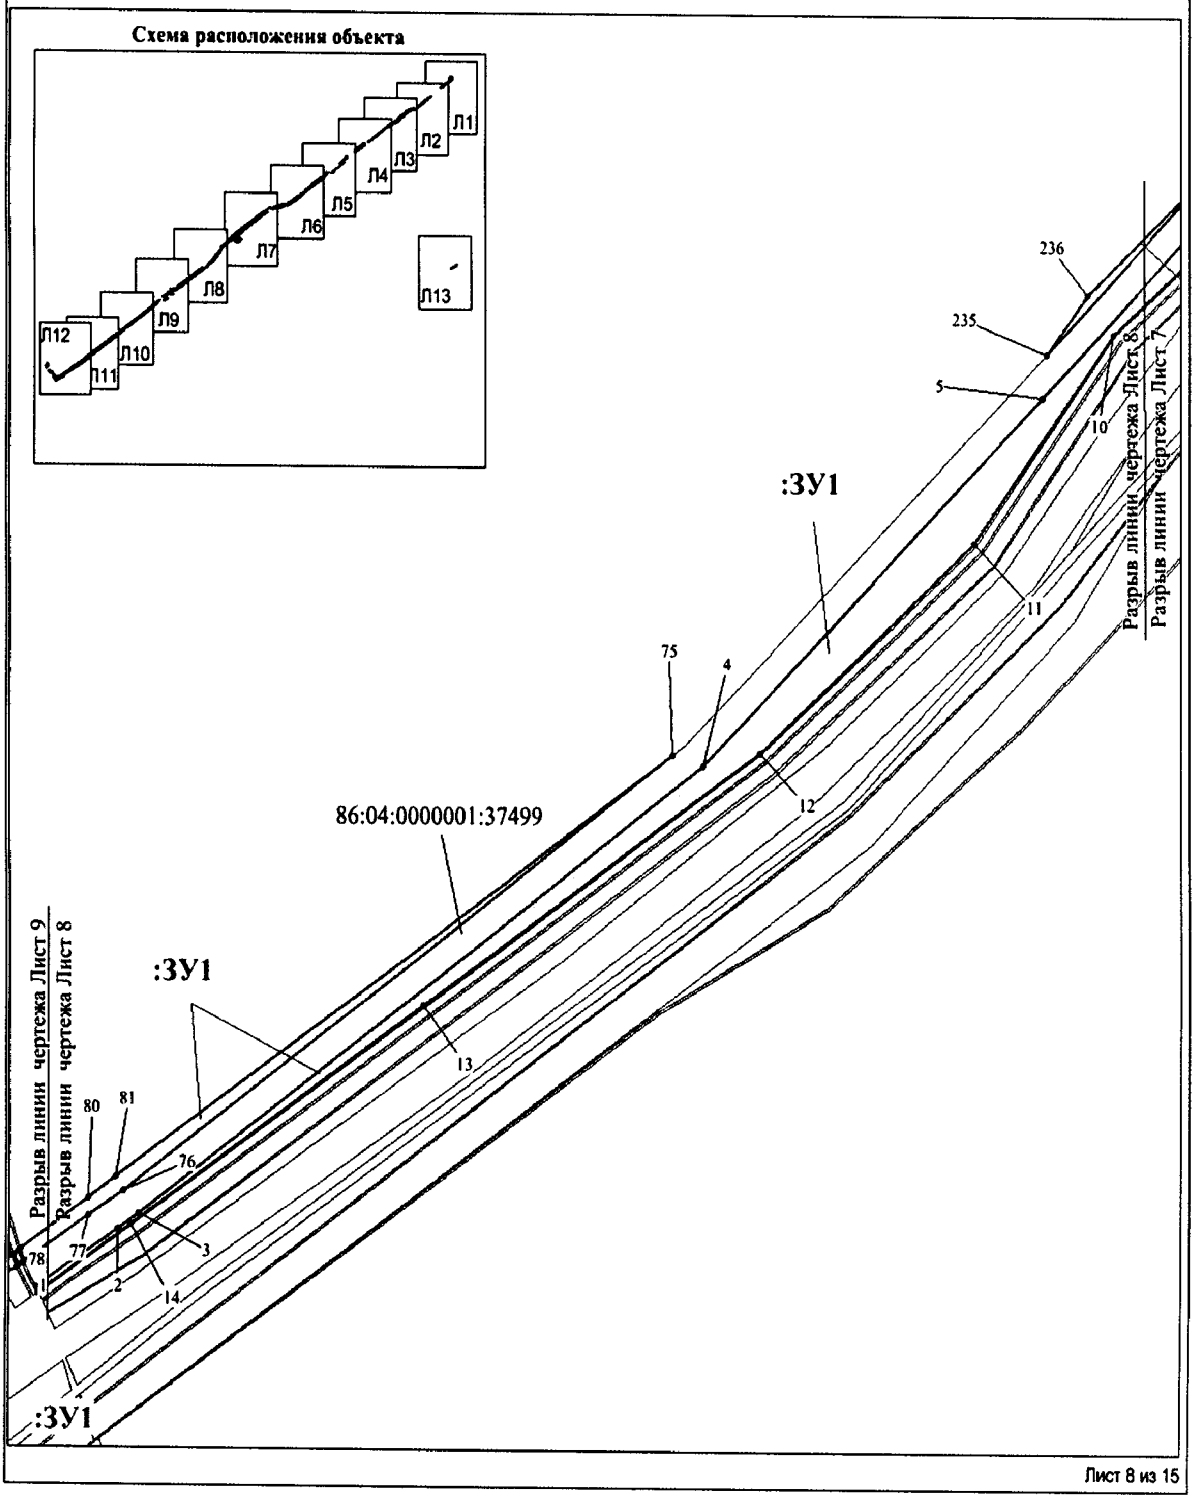


Проект межевания территории для
размещения линейного объекта регионального значения
Ханты-Мансийского автономного округа – Югры
«Обустройство Аганского месторождения нефти.
Нефтегазопроводы и высоконапорные водоводы ППД»
Землепользователь ОАО «Славнефть-Мегионнефтегаз»
Масштаб 1:1000, 1:500, 1:300

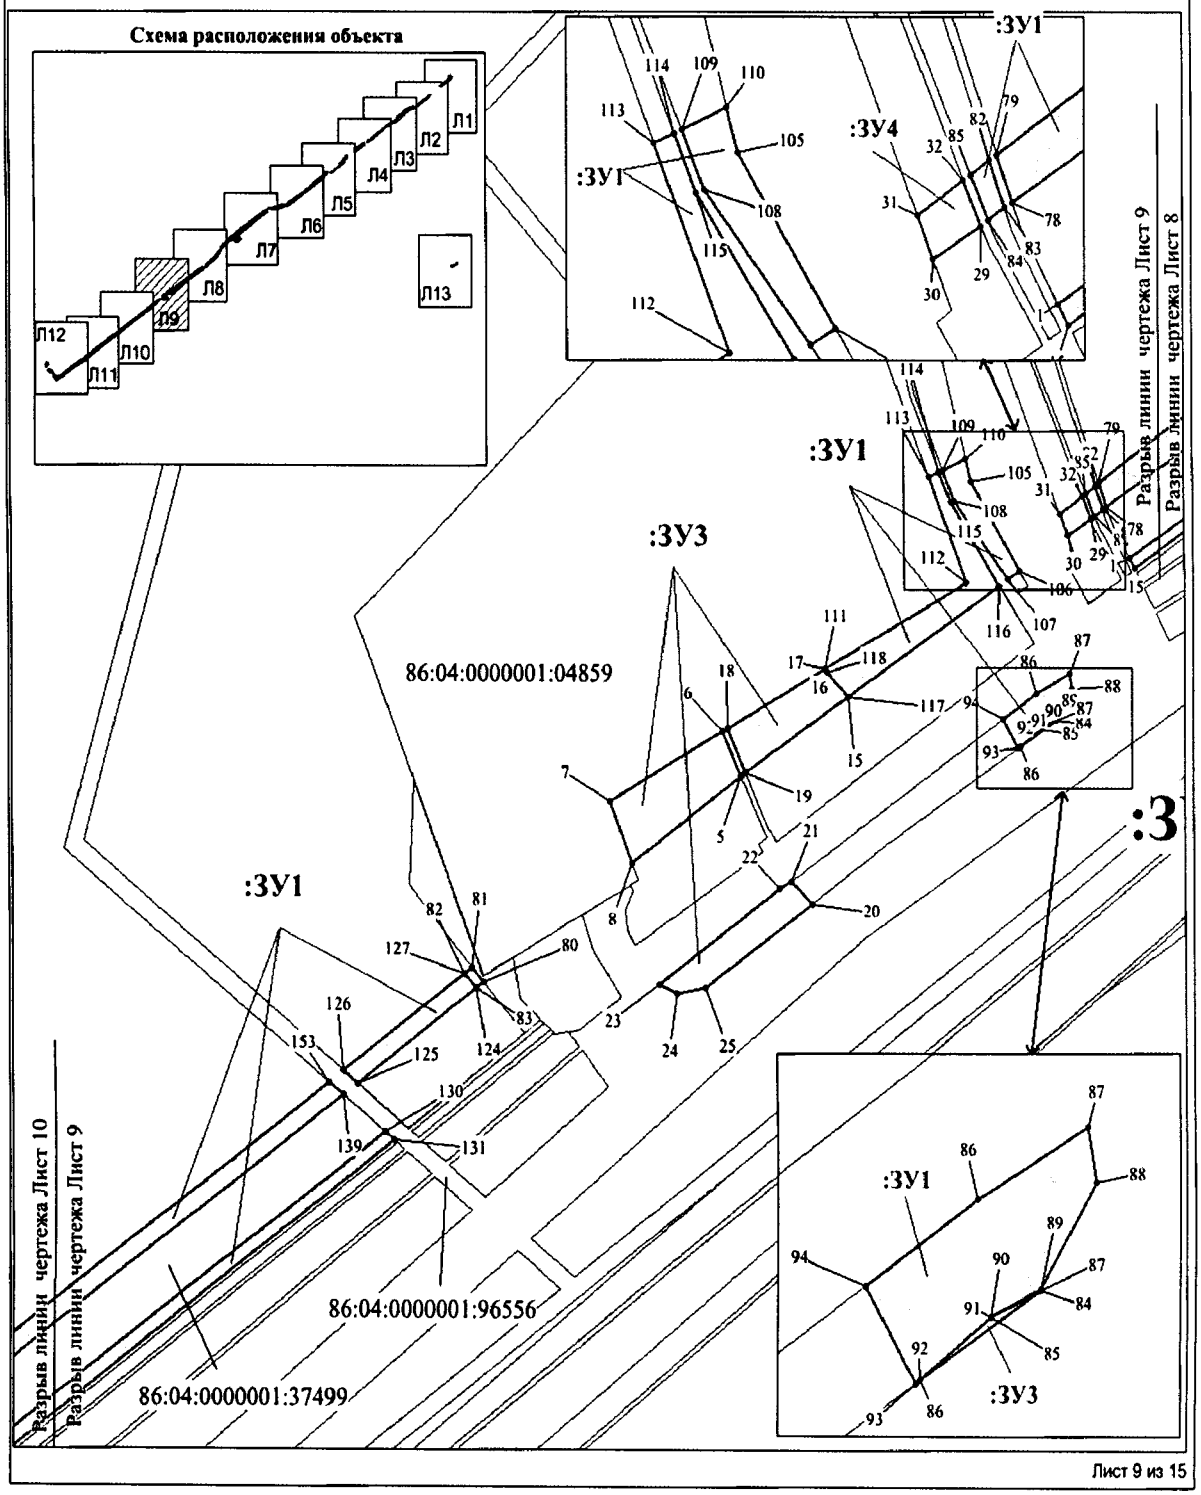


Проект межевания территории для
размещения линейного объекта регионального значения
Ханты-Мансийского автономного округа – Югры
«Обустройство Аганского месторождения нефти.
Нефтегазопроводы и высоконапорные водоводы ППД»
Землепользователь ОАО «Славнефть-Мегионнефтегаз»
Масштаб 1:2000

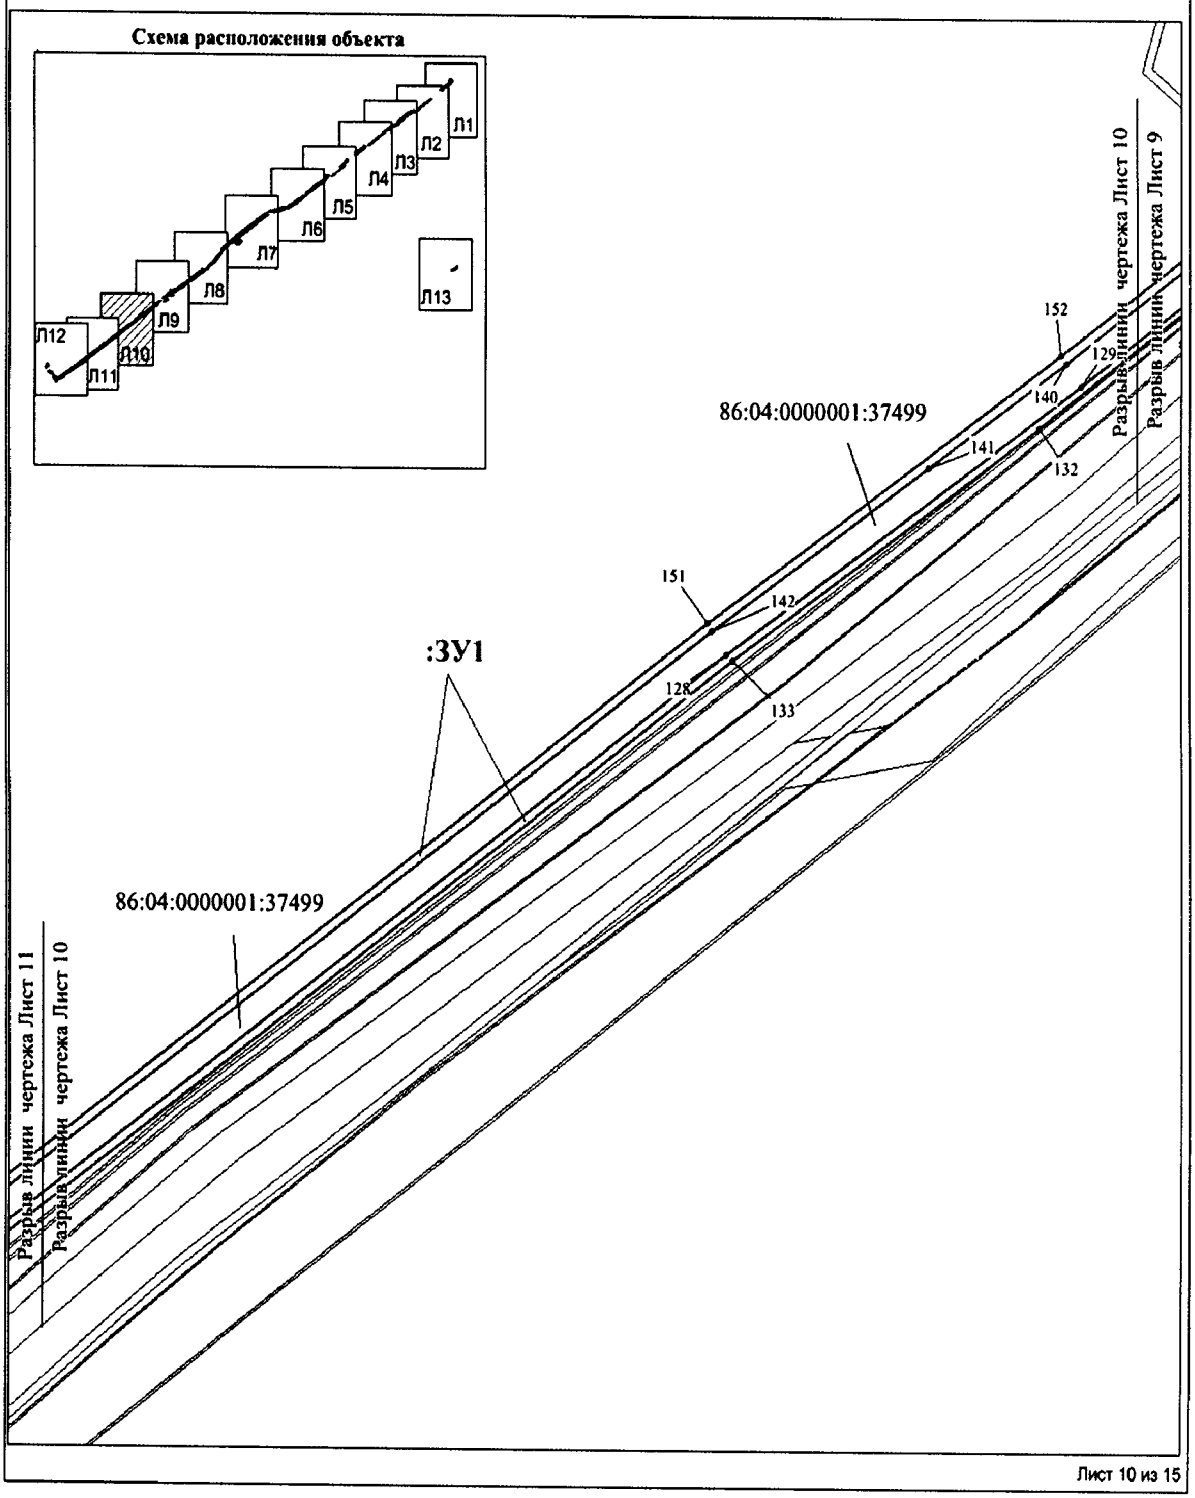


Проект межевания территории для
размещения линейного объекта регионального значения
Ханты-Мансийского автономного округа – Югры
«Обустройство Аганского месторождения нефти.
Нефтегазопроводы и высоконапорные водоводы ППД»
Землепользователь ОАО «Славнефть-Мегионнефтегаз»
Масштаб 1:2000

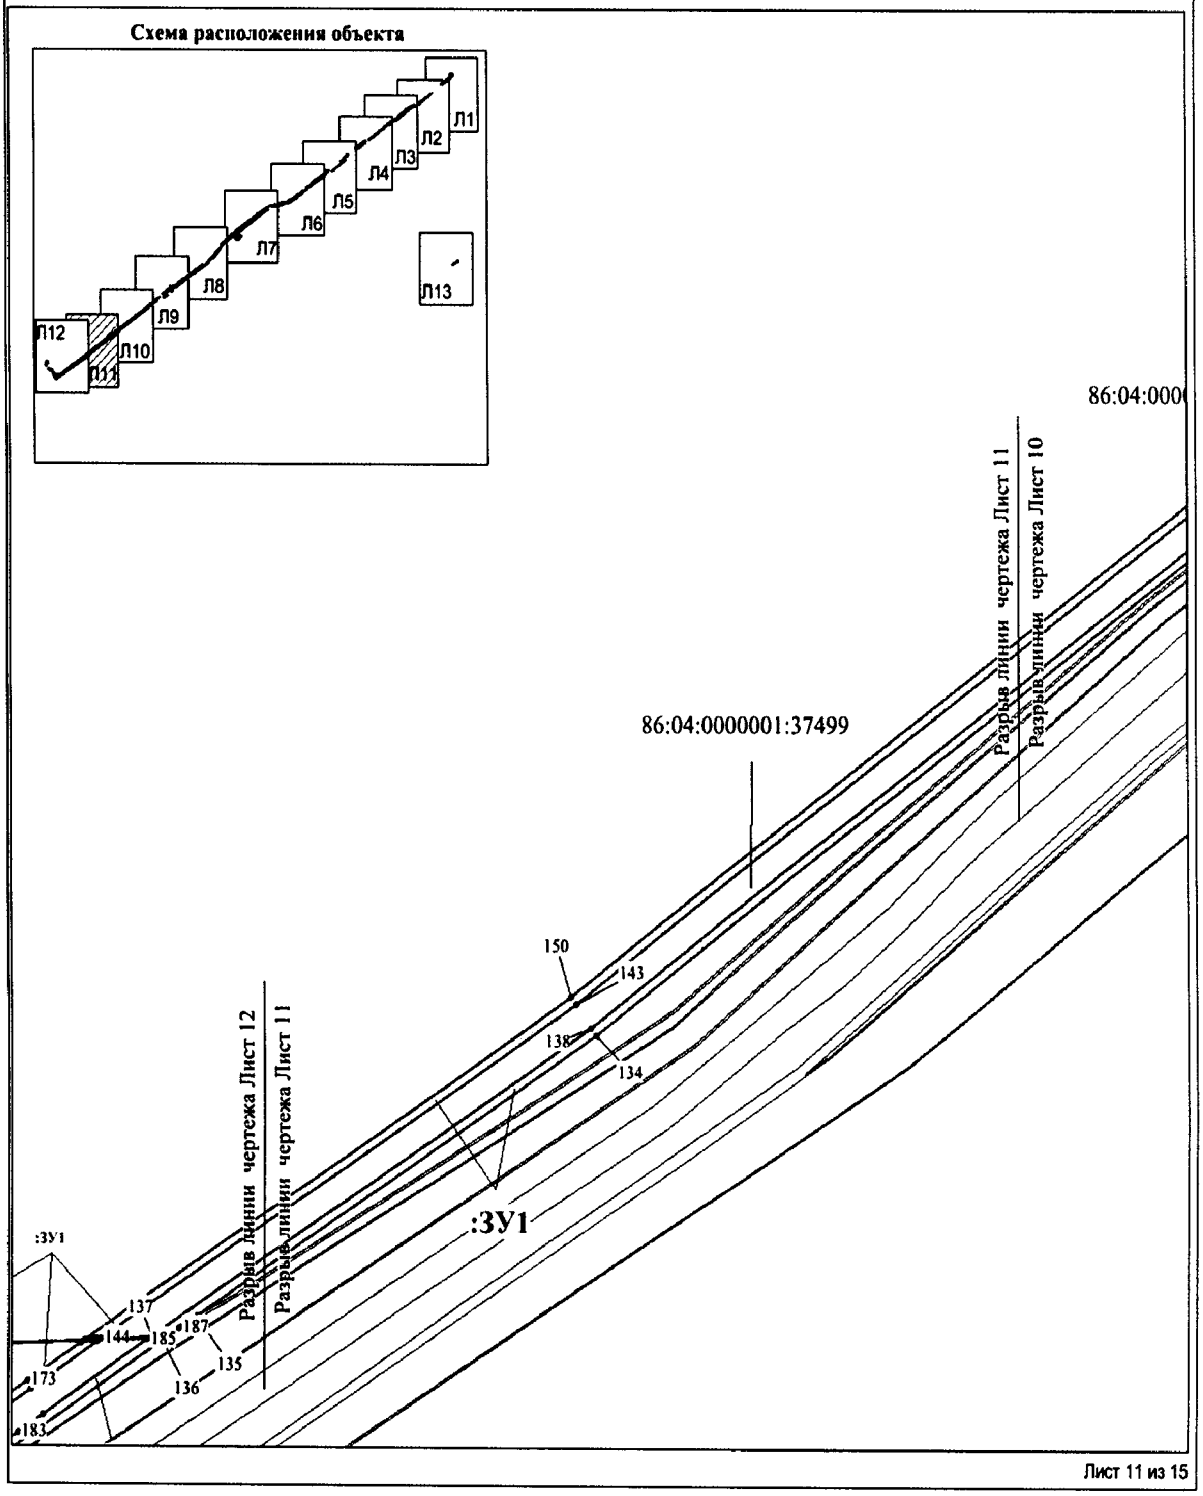


Проект межевания территории для
размещения линейного объекта регионального значения
Ханты-Мансийского автономного округа – Югры
«Обустройство Аганского месторождения нефти.
Нефтегазопроводы и высоконапорные водоводы ППД»
Землепользователь ОАО «Славнефть-Мегионнефтегаз»
Масштаб 1:1000

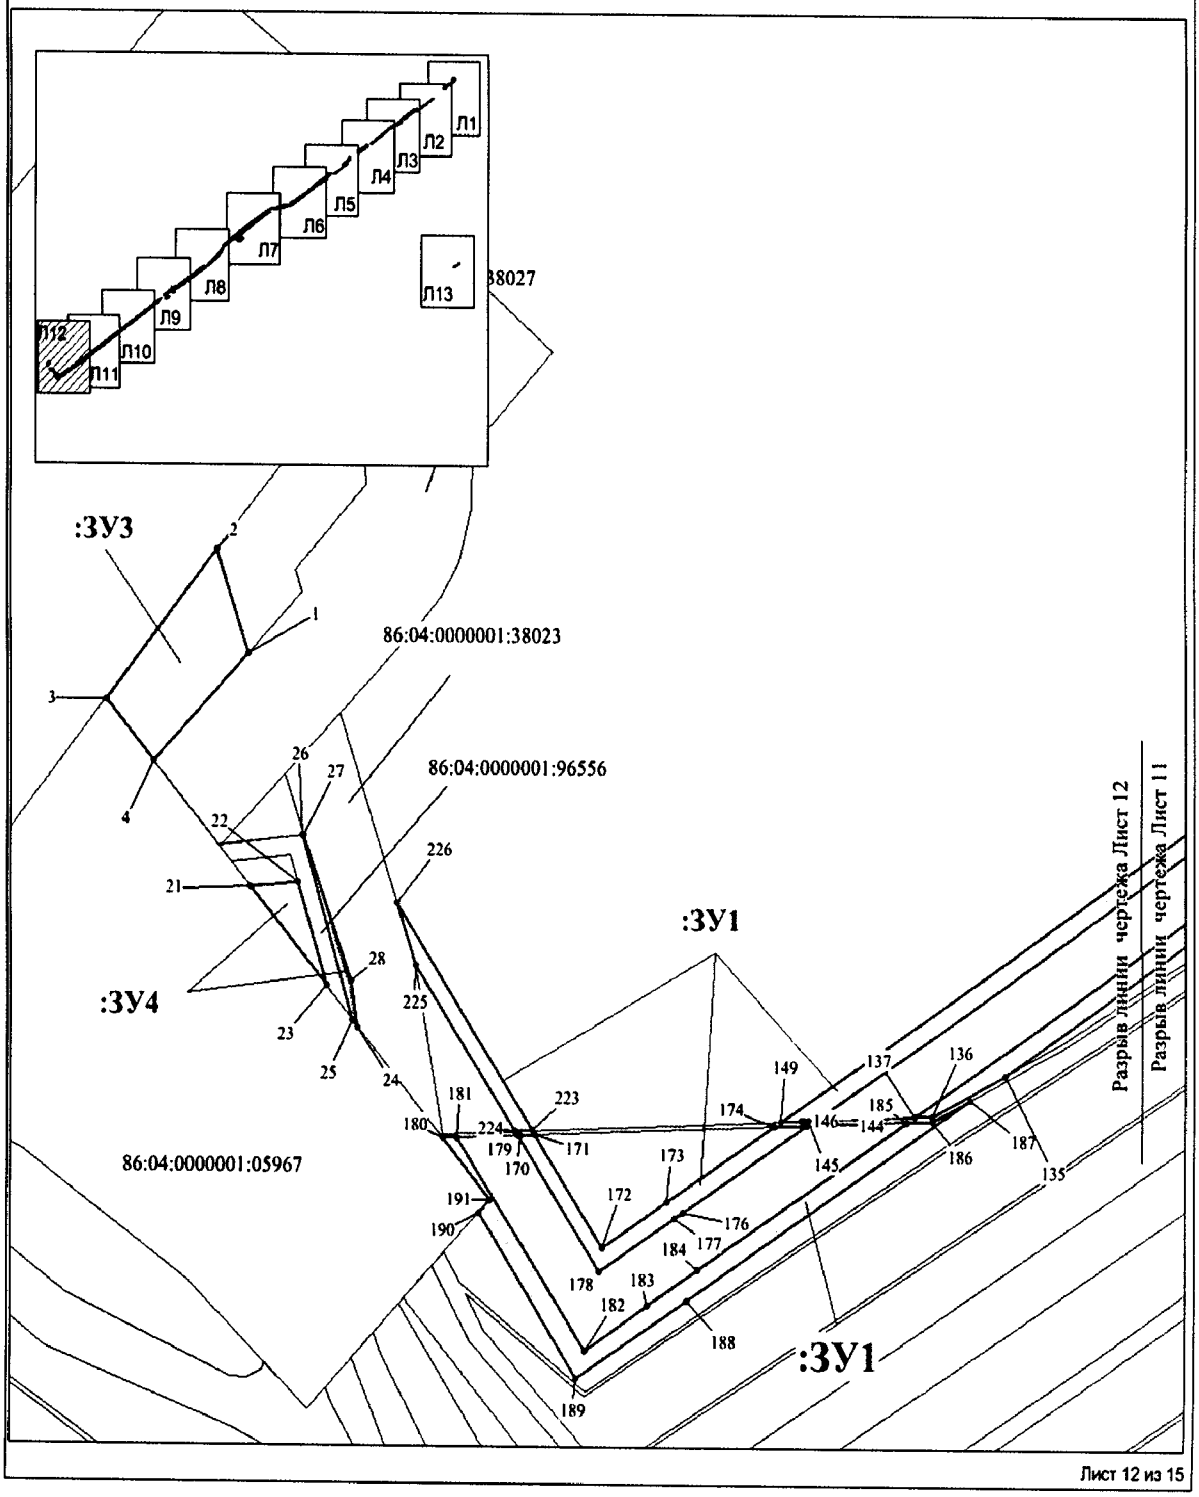

Проект межевания территории для
размещения линейного объекта регионального значения
Ханты-Мансийского автономного округа – Югры
«Обустройство Аганского месторождения нефти.
Нефтегазопроводы и высоконапорные водоводы ППД»
Землепользователь ОАО «Славнефть-Мегионнефтегаз»
Масштаб 1:500

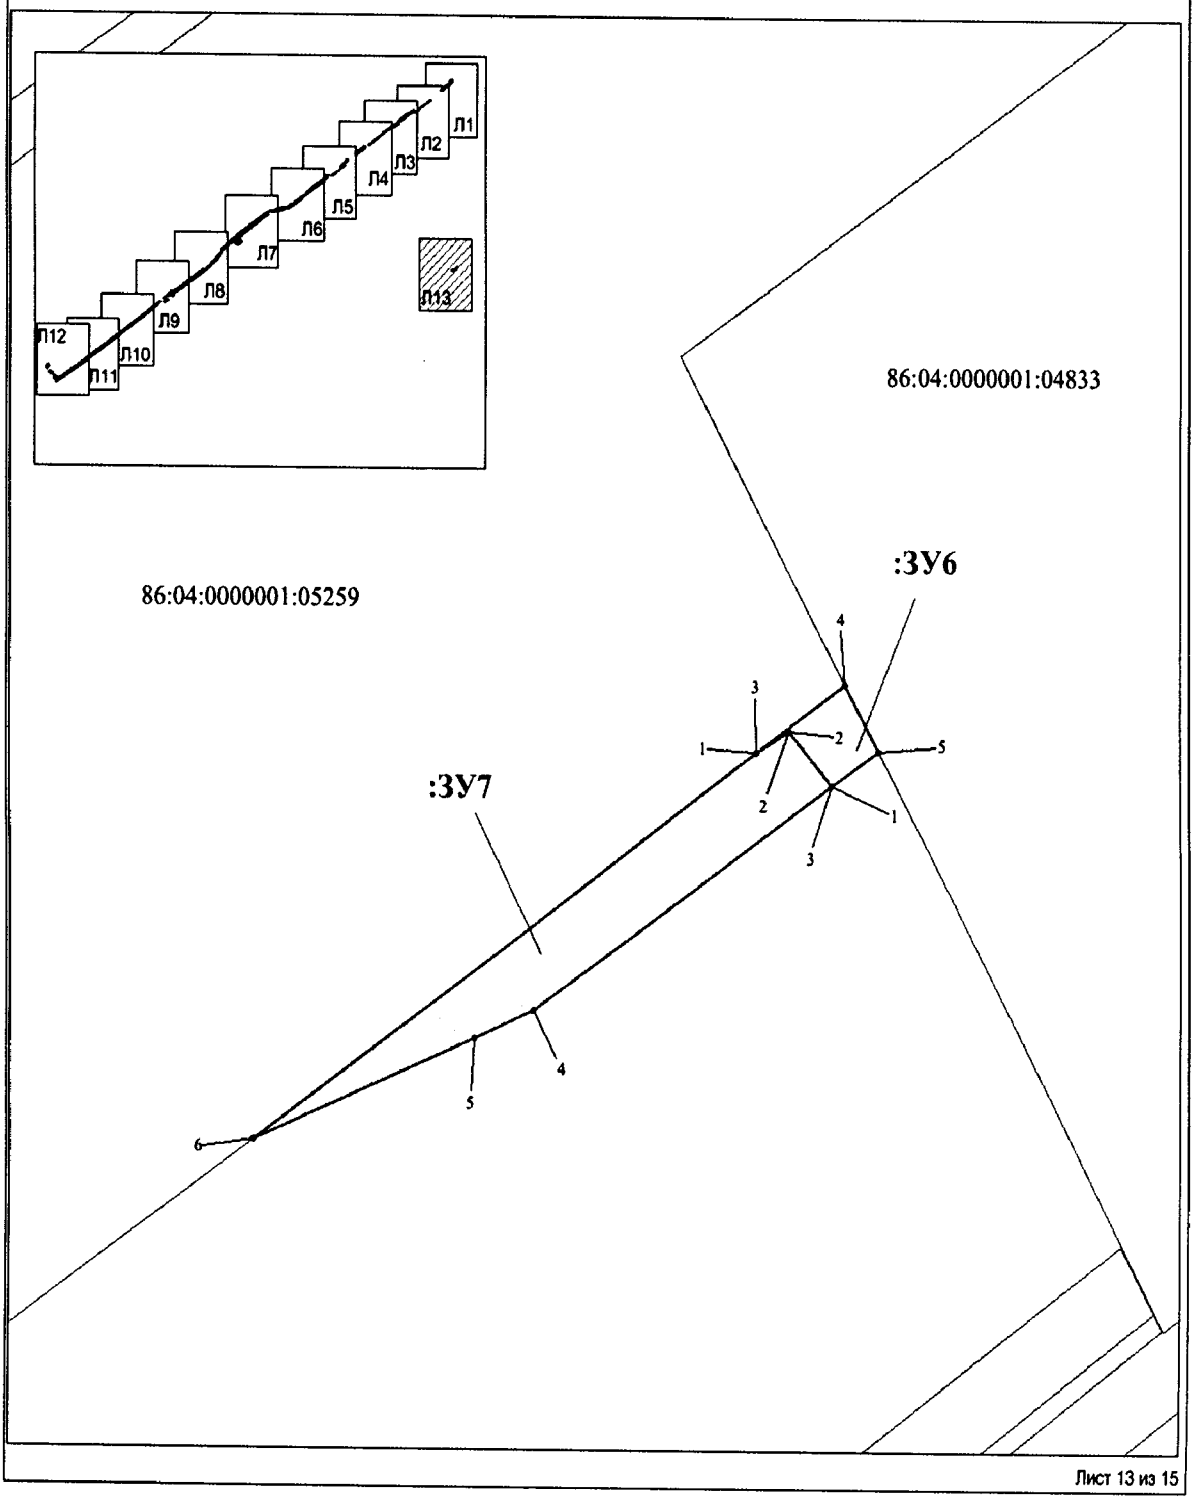


Проект межевания территории для
размещения линейного объекта регионального значения
Ханты-Мансийского автономного округа – Югры
«Обустройство Аганского месторождения нефти.
Нефтегазопроводы и высоконапорные водоводы ППД»
Землепользователь ОАО «Славнефть-Мегионнефтегаз»
Масштаб 1:1000

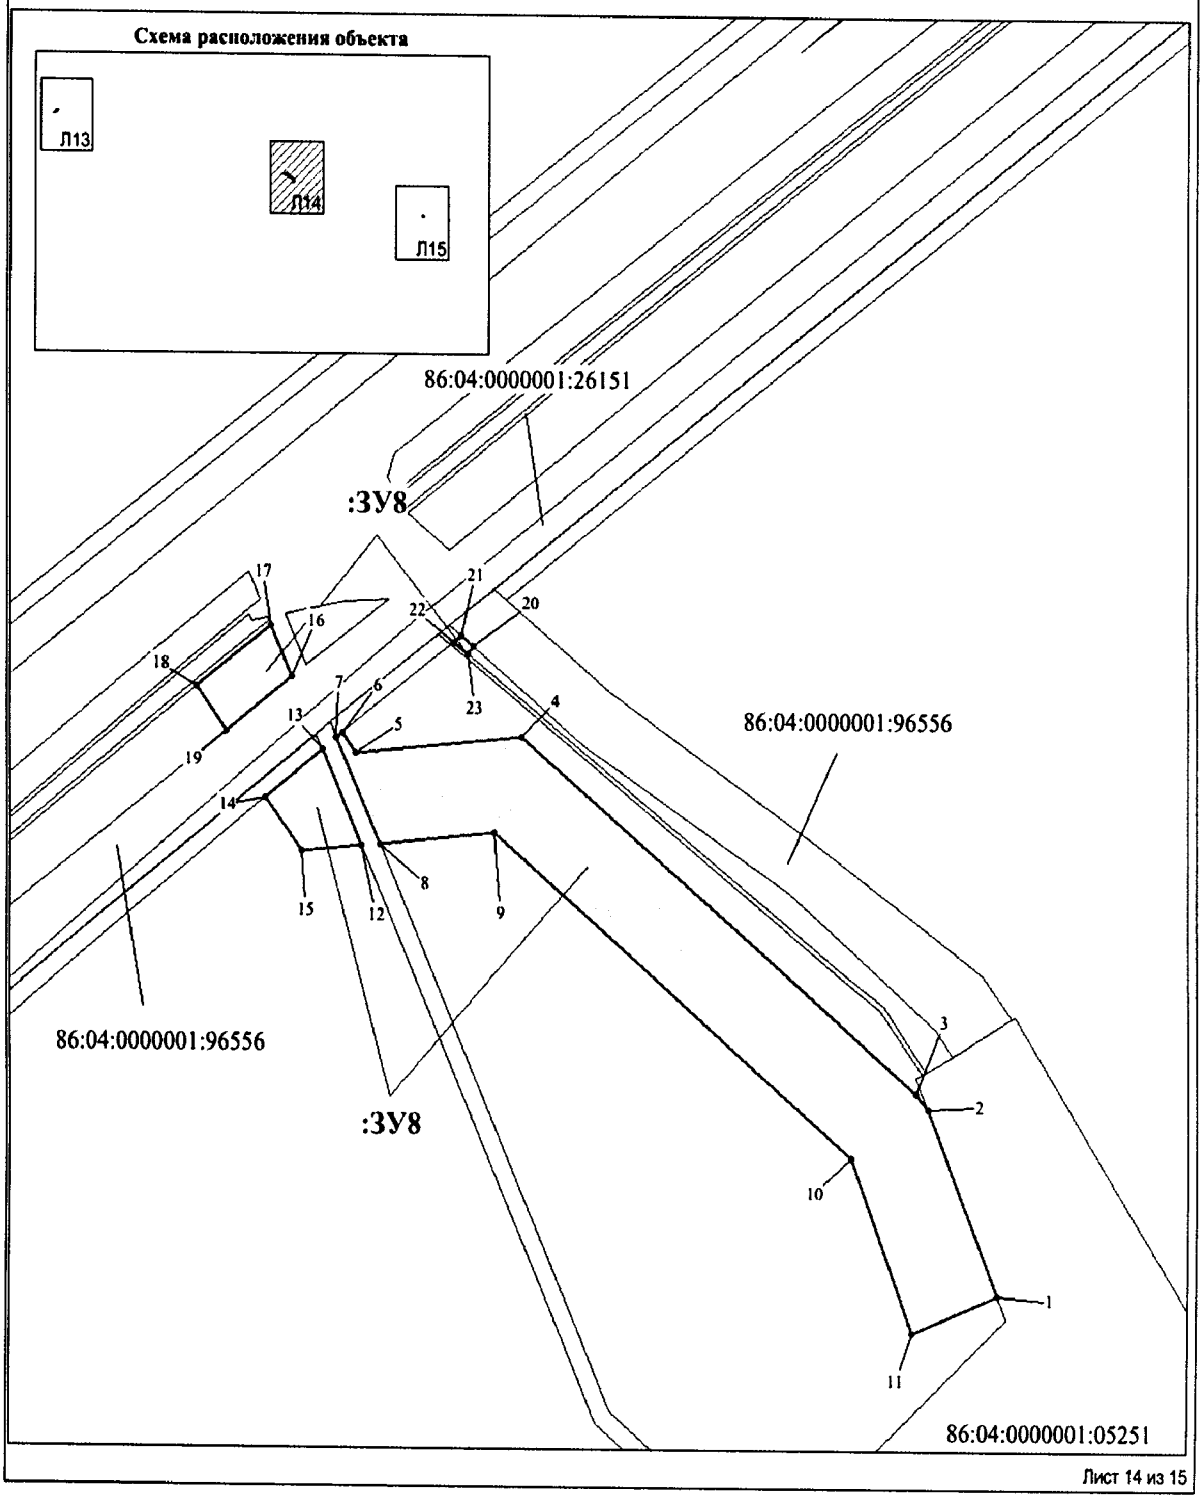


Лист 14 из 15

Проект межевания территории для
размещения линейного объекта регионального значения
Ханты-Мансийского автономного округа – Югры
«Обустройство Аганского месторождения нефти.
Нефтегазопроводы и высоконапорные водоводы ППД»
Землепользователь ОАО «Славнефть-Мегионнефтегаз»
Масштаб 1: 500

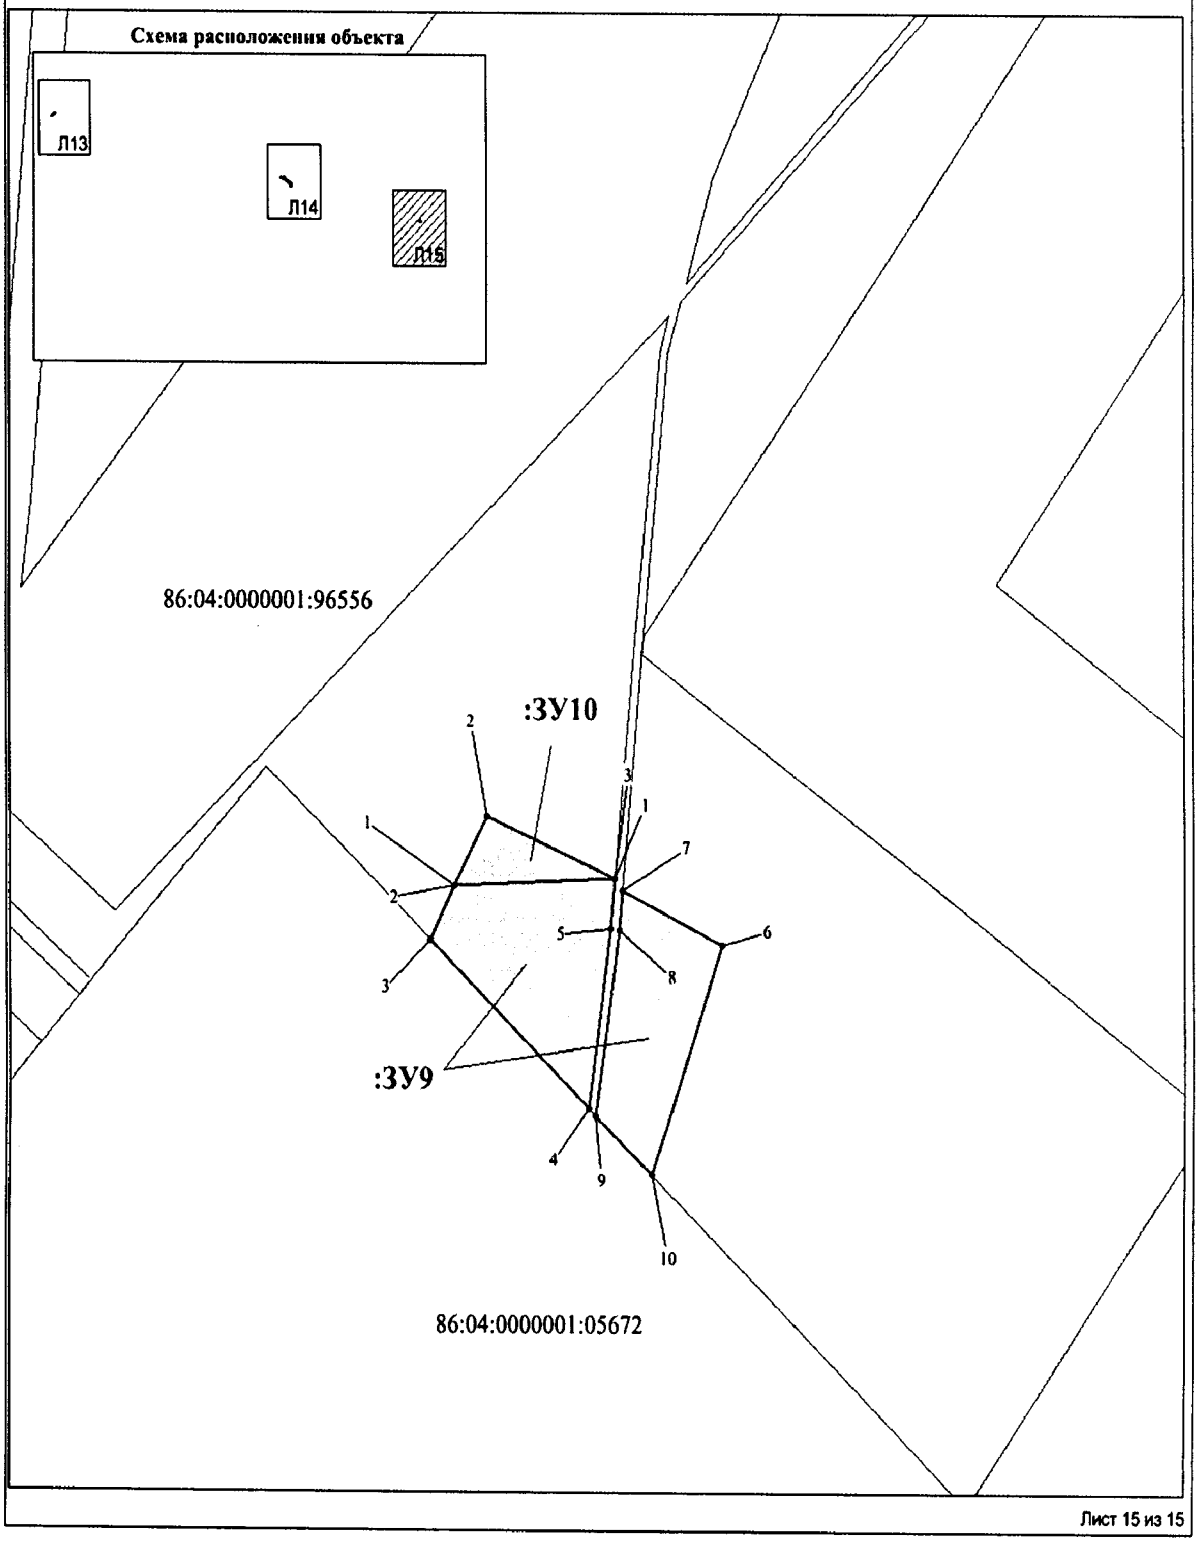


Лист 15 из 15

Проект межевания территории для
размещения линейного объекта регионального значения
Ханты-Мансийского автономного округа – Югры
«Обустройство Аганского месторождения нефти.
Нефтегазопроводы и высоконапорные водоводы ППД»
Землепользователь ОАО «Славнефть-Мегионнефтегаз»

*Каталог координат*

*86:04:0000001:98705:ЗУ1*

| | | |
|---|---|---|
| 1 | 1005238,32 | 4396020,25 |
| 2 | 1005263,37 | 4396058,49 |
| 3 | 1005269,58 | 4396067,99 |
| 4 | 1005461,68 | 4396330,13 |
| 5 | 1005621,21 | 4396488,41 |
| 6 | 1005710,65 | 4396577,07 |
| 7 | 1005729,43 | 4396602,65 |
| 8 | 1005740,37 | 4396617,56 |
| 9 | 1005736,01 | 4396621,70 |
| 10 | 1005648,88 | 4396521,75 |
| 11 | 1005558,27 | 4396456,44 |
| 12 | 1005467,47 | 4396356,52 |
| 13 | 1005358,99 | 4396199,75 |
| 14 | 1005265,44 | 4396064,66 |
| 15 | 1005235,96 | 4396021,50 |
| 16 | 1005789,53 | 4396656,45 |
| 17 | 1005798,28 | 4396667,48 |
| 18 | 1005909,96 | 4396821,76 |
| 19 | 1005995,41 | 4396939,82 |
| 20 | 1006006,77 | 4396960,81 |
| 21 | 1006003,44 | 4396963,72 |
| 22 | 1005990,83 | 4396939,18 |
| 23 | 1005929,08 | 4396854,91 |
| 24 | 1005910,62 | 4396829,75 |
| 25 | 1005786,06 | 4396659,76 |
| 26 | 1005777,33 | 4396667,98 |
| 27 | 1005890,60 | 4396822,62 |
| 28 | 1005980,61 | 4396945,49 |
| 29 | 1005994,56 | 4396972,64 |
| 30 | 1005988,91 | 4396979,33 |
| 31 | 1005981,36 | 4396965,47 |
| 32 | 1005772,73 | 4396672,35 |
| 33 | 1006049,43 | 4397076,87 |
| 34 | 1006043,18 | 4397067,82 |
| 35 | 1006041,21 | 4397060,47 |
| 36 | 1006030,17 | 4397019,33 |
| 37 | 1006031,75 | 4397018,25 |
| 38 | 1006035,08 | 4397017,01 |
| 39 | 1006044,86 | 4397057,66 |
| 40 | 1006014,75 | 4397030,24 |
| 41 | 1006025,82 | 4397048,78 |
| 42 | 1006031,11 | 4397068,24 |
| 43 | 1006048,96 | 4397133,92 |
| 44 | 1006058,52 | 4397169,03 |
| 45 | 1006328,31 | 4397580,72 |
| 46 | 1006326,70 | 4397581,78 |
| 47 | 1006260,75 | 4397481,60 |
| 48 | 1006196,60 | 4397392,14 |
| 49 | 1006108,74 | 4397282,25 |
| 50 | 1006107,33 | 4397280,25 |
| 51 | 1006095,10 | 4397262,88 |
| 52 | 1006082,53 | 4397243,01 |
| 53 | 1006081,94 | 4397242,06 |
| 54 | 1006075,43 | 4397231,73 |
| 55 | 1006070,26 | 4397220,51 |
| 56 | 1006060,63 | 4397199,47 |
| 57 | 1006051,55 | 4397164,09 |
| 58 | 1006050,62 | 4397160,46 |
| 59 | 1006044,73 | 4397137,40 |
| 60 | 1006027,66 | 4397070,89 |
| 61 | 1006022,55 | 4397050,97 |
| 62 | 1006014,33 | 4397030,55 |
| 63 | 1006070,54 | 4397165,46 |
| 64 | 1006069,96 | 4397164,59 |
| 65 | 1006069,85 | 4397164,42 |
| 66 | 1006069,60 | 4397164,04 |
| 67 | 1006068,32 | 4397159,36 |
| 68 | 1006067,25 | 4397155,37 |
| 69 | 1006059,15 | 4397125,54 |
| 70 | 1006052,99 | 4397103,01 |
| 71 | 1006044,07 | 4397070,87 |
| 72 | 1006050,06 | 4397079,55 |
| 73 | 1006060,73 | 4397124,24 |
| 74 | 1006060,73 | 4397124,25 |
| 75 | 1005466,23 | 4396315,92 |
| 76 | 1005279,48 | 4396061,11 |
| 77 | 1005268,77 | 4396044,78 |
| 78 | 1005249,19 | 4396014,96 |
| 79 | 1005254,33 | 4396013,17 |
| 80 | 1005276,52 | 4396044,68 |
| 81 | 1005285,44 | 4396057,30 |
| 82 | 1005253,72 | 4396012,30 |
| 83 | 1005248,65 | 4396014,07 |
| 84 | 1005247,30 | 4396012,11 |
| 85 | 1005252,16 | 4396010,08 |
| 86 | 1005208,77 | 4395998,26 |
| 87 | 1005213,33 | 4396005,98 |
| 88 | 1005209,86 | 4396006,62 |
| 89 | 1005203,04 | 4396002,69 |
| 90 | 1005201,34 | 4395999,15 |
| 91 | 1005201,33 | 4395999,13 |
| 92 | 1005197,35 | 4395994,24 |
| 93 | 1005197,11 | 4395993,89 |
| 94 | 1005203,24 | 4395990,38 |
| 95 | 1006343,39 | 4397570,76 |
| 96 | 1006339,44 | 4397573,36 |
| 97 | 1006338,35 | 4397574,09 |
| 98 | 1006304,12 | 4397521,85 |
| 99 | 1006304,12 | 4397521,84 |
| 100 | 1006242,12 | 4397427,27 |
| 101 | 1006204,89 | 4397370,47 |
| 102 | 1006212,71 | 4397380,26 |
| 103 | 1006246,61 | 4397427,54 |
| 104 | 1006277,11 | 4397470,08 |
| 105 | 1005254,49 | 4395983,08 |

| 106 | 1005235,63 | 4395994,35 |
|---|---|---|
| 107 | 1005233,85 | 4395991,43 |
| 108 | 1005250,60 | 4395979,13 |
| 109 | 1005256,98 | 4395976,58 |
| 110 | 1005259,34 | 4395981,83 |
| 111 | 1005214,15 | 4395948,91 |
| 112 | 1005232,90 | 4395982,01 |
| 113 | 1005255,58 | 4395973,30 |
| 114 | 1005256,59 | 4395975,67 |
| 115 | 1005250,18 | 4395978,25 |
| 116 | 1005232,35 | 4395989,50 |
| 117 | 1005208,12 | 4395954,12 |
| 118 | 1005213,49 | 4395949,36 |
| 119 | 1006386,76 | 4397613,58 |
| 120 | 1006373,62 | 4397596,25 |
| 121 | 1006374,14 | 4397595,87 |
| 122 | 1006374,38 | 4397595,67 |
| 123 | 1006387,96 | 4397612,70 |
| 124 | 1005146,01 | 4395867,64 |
| 125 | 1005125,66 | 4395839,83 |
| 126 | 1005128,36 | 4395836,54 |
| 127 | 1005148,93 | 4395864,69 |
| 128 | 1004923,31 | 4395578,07 |
| 129 | 1005040,12 | 4395743,35 |
| 130 | 1005115,39 | 4395846,11 |
| 131 | 1005113,69 | 4395848,18 |
| 132 | 1005021,53 | 4395723,52 |
| 133 | 1004920,56 | 4395580,91 |
| 134 | 1004541,15 | 4395063,46 |
| 135 | 1004420,56 | 4394879,37 |
| 136 | 1004411,76 | 4394862,32 |
| 137 | 1004411,66 | 4394858,37 |
| 138 | 1004544,36 | 4395060,96 |
| 139 | 1005123,19 | 4395836,54 |
| 140 | 1005049,81 | 4395736,32 |
| 141 | 1005004,18 | 4395671,70 |
| 142 | 1004933,13 | 4395571,05 |
| 143 | 1004554,39 | 4395054,37 |
| 144 | 1004410,73 | 4394835,15 |
| 145 | 1004410,68 | 4394833,84 |
| 146 | 1004410,68 | 4394833,81 |
| 147 | 1004410,64 | 4394832,74 |
| 148 | 1004410,62 | 4394832,15 |
| 149 | 1004410,45 | 4394827,48 |
| 150 | 1004557,57 | 4395052,02 |
| 151 | 1004936,75 | 4395569,14 |

| 152 | 1005053,16 | 4395733,69 |
|---|---|---|
| 153 | 1005125,93 | 4395833,20 |
| 154 | 1006522,75 | 4397818,67 |
| 155 | 1006461,06 | 4397742,01 |
| 156 | 1006525,38 | 4397792,77 |
| 157 | 1006540,24 | 4397808,54 |
| 158 | 1006646,94 | 4398005,76 |
| 159 | 1006578,85 | 4397901,89 |
| 160 | 1006600,17 | 4397889,57 |
| 161 | 1006610,98 | 4397908,27 |
| 162 | 1006652,43 | 4397978,60 |
| 163 | 1006663,08 | 4397996,49 |
| 164 | 1006878,20 | 4398295,74 |
| 165 | 1006669,43 | 4398040,08 |
| 166 | 1006663,42 | 4398030,89 |
| 167 | 1006670,82 | 4398026,73 |
| 168 | 1006676,05 | 4398035,59 |
| 169 | 1006831,71 | 4398227,34 |
| 170 | 1004407,16 | 4394766,84 |
| 171 | 1004407,30 | 4394770,26 |
| 172 | 1004383,18 | 4394785,86 |
| 173 | 1004393,07 | 4394800,93 |
| 174 | 1004409,34 | 4394825,81 |
| 175 | 1004409,62 | 4394833,37 |
| 176 | 1004390,91 | 4394804,86 |
| 177 | 1004389,48 | 4394802,69 |
| 178 | 1004378,08 | 4394785,25 |
| 179 | 1004407,15 | 4394766,46 |
| 180 | 1004406,49 | 4394748,91 |
| 181 | 1004406,61 | 4394752,21 |
| 182 | 1004361,45 | 4394781,81 |
| 183 | 1004371,06 | 4394796,47 |
| 184 | 1004378,64 | 4394808,05 |
| 185 | 1004410,48 | 4394856,66 |
| 186 | 1004410,74 | 4394862,54 |
| 187 | 1004415,28 | 4394871,36 |
| 188 | 1004372,08 | 4394805,43 |
| 189 | 1004355,44 | 4394779,94 |
| 190 | 1004390,64 | 4394757,20 |
| 191 | 1004393,35 | 4394759,76 |
| 192 | 1006910,27 | 4398347,29 |
| 193 | 1006900,25 | 4398329,93 |
| 194 | 1006901,47 | 4398329,54 |
| 195 | 1006912,59 | 4398345,56 |
| 196 | 1006889,97 | 4398356,02 |
| 197 | 1006877,71 | 4398337,10 |

| 198 | 1006888,61 | 4398333,64 |
|---|---|---|
| 199 | 1006900,17 | 4398353,80 |
| 200 | 1006934,18 | 4398377,94 |
| 201 | 1006941,11 | 4398386,68 |
| 202 | 1006951,01 | 4398399,06 |
| 203 | 1006952,93 | 4398403,11 |
| 204 | 1006972,27 | 4398427,67 |
| 205 | 1006993,31 | 4398471,74 |
| 206 | 1006996,33 | 4398470,14 |
| 207 | 1007014,94 | 4398507,11 |
| 208 | 1007010,09 | 4398510,83 |
| 209 | 1006988,55 | 4398481,42 |
| 210 | 1006966,15 | 4398443,09 |
| 211 | 1006947,38 | 4398410,87 |
| 212 | 1006929,31 | 4398379,84 |
| 213 | 1006918,02 | 4398384,24 |
| 214 | 1006933,05 | 4398410,12 |
| 215 | 1006915,85 | 4398385,33 |
| 216 | 1007118,66 | 4398686,66 |
| 217 | 1007101,25 | 4398663,11 |
| 218 | 1007064,92 | 4398613,38 |
| 219 | 1006997,57 | 4398516,74 |
| 220 | 1006996,98 | 4398515,89 |
| 221 | 1006992,81 | 4398507,60 |
| 222 | 1007073,21 | 4398617,29 |
| 223 | 1004408,27 | 4394769,62 |
| 224 | 1004408,11 | 4394765,65 |
| 225 | 1004443,48 | 4394742,63 |
| 226 | 1004456,68 | 4394738,33 |
| 227 | 1007240,52 | 4398835,98 |
| 228 | 1007239,62 | 4398834,75 |
| 229 | 1007218,65 | 4398806,11 |
| 230 | 1007208,65 | 4398792,46 |
| 231 | 1007216,84 | 4398785,91 |
| 232 | 1007251,67 | 4398833,06 |
| 233 | 1005749,16 | 4396609,23 |
| 234 | 1005719,82 | 4396569,29 |
| 235 | 1005640,11 | 4396490,18 |
| 236 | 1005665,67 | 4396509,73 |
| 237 | 1005720,47 | 4396569,41 |
| 238 | 1005720,94 | 4396569,96 |
| 239 | 1005750,82 | 4396607,64 |

*86:04:0000001:31224:ЗУ2*

| | | |
|---|---|---|
| 1 | 1007251,67 | 4398833,06 |
| 2 | 1007283,84 | 4398876,61 |
| 3 | 1007295,04 | 4398868,48 |
| 4 | 1007313,31 | 4398893,15 |
| 5 | 1007313,16 | 4398893,28 |
| 6 | 1007308,21 | 4398887,02 |
| 7 | 1007304,25 | 4398889,29 |
| 8 | 1007293,72 | 4398875,97 |

| | | |
|---|---|---|
| 9 | 1007277,04 | 4398885,97 |
| 10 | 1007240,51 | 4398835,98 |
| 11 | 1007282,58 | 4398901,72 |
| 12 | 1007279,94 | 4398897,47 |
| 13 | 1007291,03 | 4398890,90 |
| 14 | 1007294,17 | 4398895,02 |
| 15 | 1007306,59 | 4398917,73 |
| 16 | 1007300,16 | 4398909,03 |

| | | |
|---|---|---|
| 17 | 1007302,84 | 4398906,85 |
| 18 | 1007309,50 | 4398915,63 |
| 19 | 1007297,72 | 4398905,74 |
| 20 | 1007291,73 | 4398897,60 |
| 21 | 1007294,72 | 4398895,88 |
| 22 | 1007300,36 | 4398903,61 |

*86:04:0000001:3У3*

| | | |
|---|---|---|
| 1 | 1004510,21 | 4394703,97 |
| 2 | 1004532,48 | 4394696,73 |
| 3 | 1004500,28 | 4394671,04 |
| 4 | 1004487,05 | 4394682,03 |
| 5 | 1005191,10 | 4395929,40 |
| 6 | 1005200,71 | 4395925,09 |
| 7 | 1005185,88 | 4395898,88 |
| 8 | 1005172,61 | 4395903,96 |
| 9 | 1006359,54 | 4397606,65 |
| 10 | 1006374,38 | 4397595,67 |
| 11 | 1006369,84 | 4397589,99 |
| 12 | 1006369,41 | 4397584,72 |
| 13 | 1006372,09 | 4397577,07 |
| 14 | 1006352,02 | 4397595,12 |
| 15 | 1005208,10 | 4395954,09 |
| 16 | 1005213,52 | 4395949,30 |
| 17 | 1005214,13 | 4395948,87 |
| 18 | 1005201,34 | 4395926,29 |
| 19 | 1005191,85 | 4395930,37 |
| 20 | 1005163,96 | 4395945,77 |
| 21 | 1005168,69 | 4395941,01 |
| 22 | 1005167,20 | 4395938,13 |
| 23 | 1005146,62 | 4395910,34 |
| 24 | 1005144,61 | 4395914,29 |
| 25 | 1005145,97 | 4395920,84 |
| 26 | 1006438,97 | 4397737,74 |
| 27 | 1006396,28 | 4397681,49 |
| 28 | 1006383,64 | 4397664,82 |
| 29 | 1006382,33 | 4397663,20 |

| | | |
|---|---|---|
| 30 | 1006381,84 | 4397662,47 |
| 31 | 1006374,68 | 4397653,02 |
| 32 | 1006370,95 | 4397648,10 |
| 33 | 1006369,94 | 4397648,71 |
| 34 | 1006373,27 | 4397654,04 |
| 35 | 1006382,99 | 4397669,68 |
| 36 | 1006394,05 | 4397683,13 |
| 37 | 1007064,92 | 4398613,38 |
| 38 | 1006996,98 | 4398515,89 |
| 39 | 1007004,20 | 4398530,26 |
| 40 | 1006029,87 | 4397017,95 |
| 41 | 1006031,32 | 4397017,39 |
| 42 | 1006034,65 | 4397015,22 |
| 43 | 1006033,41 | 4397010,02 |
| 44 | 1006028,12 | 4397000,20 |
| 45 | 1006024,08 | 4397003,76 |
| 46 | 1005992,66 | 4396986,20 |
| 47 | 1005999,80 | 4396982,84 |
| 48 | 1005994,56 | 4396972,64 |
| 49 | 1005988,91 | 4396979,33 |
| 50 | 1006010,66 | 4396977,75 |
| 51 | 1006014,88 | 4396975,78 |
| 52 | 1006006,77 | 4396960,81 |
| 53 | 1006003,44 | 4396963,72 |
| 54 | 1006941,11 | 4398386,68 |
| 55 | 1006927,50 | 4398367,07 |
| 56 | 1006922,84 | 4398368,71 |
| 57 | 1006929,30 | 4398379,83 |
| 58 | 1006934,18 | 4398377,94 |

| | | |
|---|---|---|
| 59 | 1006345,52 | 4397585,10 |
| 60 | 1006350,23 | 4397581,13 |
| 61 | 1006345,59 | 4397574,11 |
| 62 | 1006340,31 | 4397577,61 |
| 63 | 1006022,14 | 4397000,11 |
| 64 | 1006025,92 | 4396996,85 |
| 65 | 1006026,93 | 4396998,01 |
| 66 | 1006022,83 | 4396990,46 |
| 67 | 1006018,04 | 4396992,11 |
| 68 | 1006915,85 | 4398385,33 |
| 69 | 1006918,02 | 4398384,24 |
| 70 | 1006911,36 | 4398372,77 |
| 71 | 1006907,96 | 4398373,97 |
| 72 | 1006869,52 | 4398338,68 |
| 73 | 1006870,16 | 4398338,47 |
| 74 | 1006849,19 | 4398310,37 |
| 75 | 1006848,05 | 4398311,29 |
| 76 | 1006912,53 | 4398351,20 |
| 77 | 1006915,99 | 4398350,46 |
| 78 | 1006912,59 | 4398345,56 |
| 79 | 1006910,27 | 4398347,29 |
| 80 | 1005147,18 | 4395869,24 |
| 81 | 1005150,33 | 4395866,61 |
| 82 | 1005148,93 | 4395864,69 |
| 83 | 1005146,01 | 4395867,64 |
| 84 | 1005203,03 | 4396002,69 |
| 85 | 1005201,33 | 4395999,13 |
| 86 | 1005197,35 | 4395994,24 |
| 87 | 1005202,96 | 4396002,63 |

*86:04:0000001:31224:ЗУ4*

| | | |
|---|---|---|
| 1 | 1006874,71 | 4398332,84 |
| 2 | 1006854,04 | 4398306,59 |
| 3 | 1006858,90 | 4398302,92 |
| 4 | 1006815,92 | 4398239,60 |
| 5 | 1006816,44 | 4398239,16 |
| 6 | 1006875,87 | 4398311,90 |
| 7 | 1006884,15 | 4398326,13 |
| 8 | 1006874,87 | 4398331,04 |
| 9 | 1006476,18 | 4397779,90 |
| 10 | 1006468,19 | 4397773,26 |
| 11 | 1006438,97 | 4397737,74 |
| 12 | 1006396,28 | 4397681,49 |
| 13 | 1006383,64 | 4397664,82 |
| 14 | 1006396,75 | 4397681,13 |
| 15 | 1006870,16 | 4398338,47 |
| 16 | 1006849,19 | 4398310,37 |
| 17 | 1006853,19 | 4398307,18 |
| 18 | 1006873,91 | 4398333,35 |
| 19 | 1006872,66 | 4398334,16 |
| 20 | 1006874,60 | 4398337,06 |
| 21 | 1004460,02 | 4394704,50 |
| 22 | 1004461,03 | 4394715,29 |
| 23 | 1004439,01 | 4394721,87 |
| 24 | 1004430,32 | 4394729,10 |
| 25 | 1004431,83 | 4394727,84 |
| 26 | 1004471,15 | 4394716,51 |
| 27 | 1004471,14 | 4394716,71 |
| 28 | 1004440,15 | 4394727,59 |
| 29 | 1005246,65 | 4396011,28 |
| 30 | 1005243,14 | 4396005,70 |
| 31 | 1005247,78 | 4396003,88 |
| 32 | 1005251,56 | 4396009,24 |
| 33 | 1006381,84 | 4397662,47 |
| 34 | 1006374,68 | 4397653,02 |
| 35 | 1006370,95 | 4397648,10 |
| 36 | 1006371,98 | 4397647,48 |
| 37 | 1006375,31 | 4397652,57 |

*86:04:0000001:26510:ЗУ5*

| | | |
|---|---|---|
| 1 | 1005789,50 | 4396656,41 |
| 2 | 1005727,62 | 4396715,18 |
| 3 | 1005711,30 | 4396692,14 |
| 4 | 1005772,06 | 4396634,44 |
| 5 | 1005750,83 | 4396607,65 |
| 6 | 1005768,25 | 4396629,63 |
| 7 | 1005708,19 | 4396686,85 |
| 8 | 1005693,42 | 4396662,17 |

*86:04:0000001:ЗУ6*

| | | |
|---|---|---|
| 1 | 1005503,77 | 4398954,14 |
| 2 | 1005509,63 | 4398949,11 |
| 3 | 1005507,40 | 4398945,28 |
| 4 | 1005514,77 | 4398955,64 |
| 5 | 1005507,52 | 4398959,57 |

*86:04:0000001:31224:ЗУ7*

| | | |
|---|---|---|
| 1 | 1005507,40 | 4398945,28 |
| 2 | 1005509,63 | 4398949,11 |
| 3 | 1005503,77 | 4398954,14 |
| 4 | 1005479,75 | 4398919,28 |
| 5 | 1005476,82 | 4398912,42 |
| 6 | 1005465,89 | 4398886,81 |

*86:04:0000001:31224:ЗУ8*


| | | |
|---|---|---|
| 1 | 1004460,89 | 4402769,17 |
| 2 | 1004500,87 | 4402752,97 |
| 3 | 1004504,23 | 4402750,05 |
| 4 | 1004579,85 | 4402658,95 |
| 5 | 1004576,25 | 4402620,65 |
| 6 | 1004580,54 | 4402617,58 |
| 7 | 1004579,43 | 4402616,14 |
| 8 | 1004556,71 | 4402626,19 |
| 9 | 1004559,16 | 4402652,53 |
| 10 | 1004490,55 | 4402735,22 |
| 11 | 1004452,72 | 4402749,29 |
| 12 | 1004556,32 | 4402621,97 |
| 13 | 1004576,90 | 4402612,88 |
| 14 | 1004566,51 | 4402599,86 |
| 15 | 1004554,99 | 4402608,17 |
| 16 | 1004592,40 | 4402606,01 |
| 17 | 1004603,66 | 4402601,11 |
| 18 | 1004590,40 | 4402584,15 |
| 19 | 1004580,85 | 4402590,92 |
| 20 | 1004599,28 | 4402647,75 |
| 21 | 1004601,56 | 4402645,03 |
| 22 | 1004600,15 | 4402643,18 |
| 23 | 1004597,53 | 4402646,50 |

*86:04:0000001:31224:ЗУ9*

| | | |
|---|---|---|
| 1 | 1003982,31 | 4404824,52 |
| 2 | 1003989,57 | 4404828,26 |
| 3 | 1003983,13 | 4404843,13 |

*86:04:0000001:ЗУ10*

| | | |
|---|---|---|
| 1 | 1003983,13 | 4404843,13 |
| 2 | 1003982,31 | 4404824,52 |
| 3 | 1003976,82 | 4404821,72 |
| 4 | 1003959,56 | 4404840,04 |
| 5 | 1003977,95 | 4404842,64 |
| 6 | 1003976,26 | 4404855,54 |
| 7 | 1003981,87 | 4404844,03 |
| 8 | 1003977,81 | 4404843,64 |
| 9 | 1003958,73 | 4404840,92 |
| 10 | 1003952,64 | 4404847,41 |

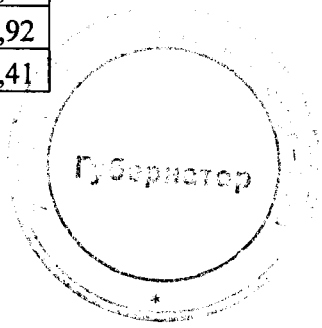

Приложение 54
к постановлению Правительства
Ханты-Мансийского
автономного округа – Югры
от 18 ноября 2016 года № 457-п

# Положение о размещении линейного объекта регионального значения Ханты-Мансийского автономного округа – Югры «Обустройство Аганского месторождения нефти. Нефтегазопроводы и высоконапорные водоводы ППД»

## I. Размещение объекта

В административном отношении линейный объект регионального значения Ханты-Мансийского автономного округа – Югры «Обустройство Аганского месторождения нефти. Нефтегазопроводы и высоконапорные водоводы ППД» (далее – проектируемый объект) расположен на межселенной территории в границах Аганского лицензионного участка Нижневартовского района Ханты-Мансийского автономного округа – Югры.

В географическом отношении территория проектируемого объекта находится в 30 километрах от населенного пункта Высокий.

## II. Функциональное зонирование территории

Проектируемый объект располагается на землях запаса, промышленности и землях лесного фонда, находящихся в ведении территориального отдела - Мегионского лесничества (Октябрьского участкового лесничества, Октябрьского урочища).

## III. Решения по планировочной организации земельных участков для размещения проектируемого объекта

Расчет полосы отвода земельных участков для выполнения работ по строительству проектируемого объекта производится с учетом действующих норм отвода земель

Таблица 1

Площади земельных участков, необходимые для
строительства и эксплуатации проектируемого объекта

| Наименование объекта (кадастровый номер) | Площадь вновь испрашиваемых земельных участков, га | Площадь по земельным участкам, стоящих на кадастровом учете и ранее предоставленных в аренду, га | Площадь застройки, га |
|---|---|---|---|
| Обустройство Аганского месторождения нефти. Нефтегазопроводы и высоконапорные водоводы ППД | 5,646 | 7,7357 | 13,3817 |

Таблица 2

Площади испрашиваемых земельных участков под проектируемый объект

| № земельного участка | Испрашиваемая площадь земельного участка, га | Категория земель |
|---|---|---|
| 86:04:0000001:98705:ЗУ1 | 4,127 | Земли лесного фонда |
| 86:04:0000001:31224:ЗУ2 | 0,096 | Земли лесного фонда |
| 86:04:0000001:ЗУ3 | 0,269 | Земли запаса |
| 86:04:0000001:31224:ЗУ4 | 0,140 | Земли лесного фонда |
| 86:04:0000001:26510:ЗУ5 | 0,463 | Земли лесного фонда |
| 86:04:0000001:ЗУ6 | 0,006 | Земли запаса |
| 86:04:0000001:31224:ЗУ7 | 0,046 | Земли лесного фонда |
| 86:04:0000001:31224:ЗУ8 | 0,438 | Земли лесного фонда |
| 86:04:0000001:31224:ЗУ9 | 0,007 | Земли лесного фонда |
| 86:04:0000001:ЗУ10 | 0,054 | Земли запаса |

Координаты границ земельных участков, необходимых для размещения проектируемого объекта, в графических материалах определены в местной системе координат Ханты-Мансийского автономного округа – Югры МСК-86.

## IV. Особо охраняемые территории и зоны с особыми условиями использования

Проектируемый объект технологически привязан к объектам сложившейся инфраструктуры и проходит вдоль существующих коридоров коммуникаций на свободной от застройки территории.


Проектируемый объект не расположен в пределах водоохранной зоны и прибрежной полосы водных объектов.

В границах участка работ отсутствуют объекты историко-культурного наследия, особо охраняемые природные территории федерального, регионального и местного значения.

Проектируемый объект не затрагивает границы территории традиционного природопользования коренных малочисленных народов Севера регионального значения.


Основная часть проекта планировки территории для размещения линейного объекта регионального значения Ханты-Мансийского автономного округа – Югры «Обустройство Ватинского месторожд нефти. Куст скважин № 259».
Землепользователь ОАО «СН-МНГ»
Масштаб 1:5000

Приложение 55
к постановлению Правительства
Ханты-Мансийского
автономного округа – Югры
от 18 ноября 2016 года № 457-п

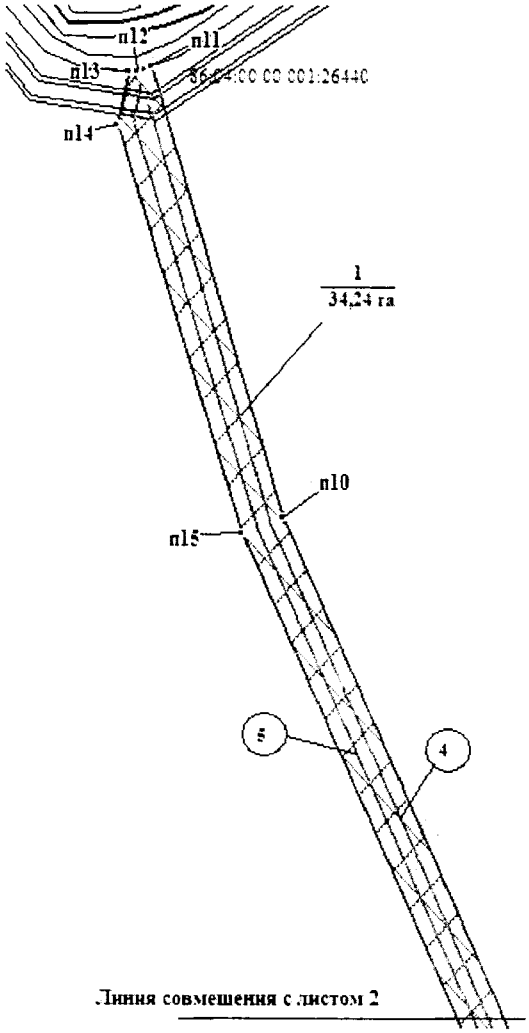


| Экспликация зон планируемого размещения линейных объектов | |
|---|---|
| № | Наименование |
| 1 | Обустройство Ватинского месторождения нефти Куст скважин № 259 бис |

Схема расположения объекта на листах

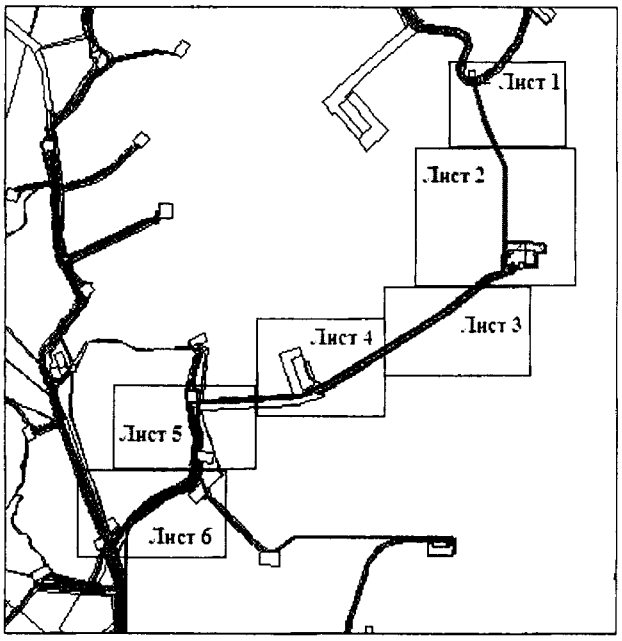


| | Экспликация проектируемых линейных объектов |
|---|---|
| | Наименование |
| 1 | Высоконапорный водовод т.вр. - К.259 |
| 2 | Нефтегазопровод К.259 - т.вр |
| 3 | Автодорога на куст скважин №259 |
| 4 | ВЛ-6кВ №1 на куст скважин №259 |
| 5 | ВЛ-6кВ №2 на куст скважин №259 |
| 6 | Нефтегазопровод т.вр. К.259 - т.вр. К.209 |
| 7 | Нефтегазопровод т.вр. К.209 - т.вр. К.70 |
| 8 | Нефтегазопровод т.вр. К.70 - т.вр. К.26 |


УСЛОВНЫЕ ОБОЗНАЧЕНИЯ

- граница зоны размещения линейных объектов (красные линии)
- зона планируемого размещения линейного объекта
- земельные участки, согласно сведениям государственного лесного реестра, сведениям государственного кадастра недвижимости
- точка поворота границы зоны планируемого размещения линейных объектов
- номер линейного объекта
- кадастровый номер земельного участка
- номер зоны планируемого размещения объектов, площадь зоны размещения


• 1
(1)
86:04:00 00 001:26440
1
34,24 га

Лист 1 из 6


Основная часть проекта планировки территории для размещения линейного объекта регионального значения Ханты-Мансийского автономного округа – Югры «Обустройство Ватинского месторождения нефти. Куст скважин № 259».
Землепользователь ОАО «СН-МНГ»
Масштаб 1:5000

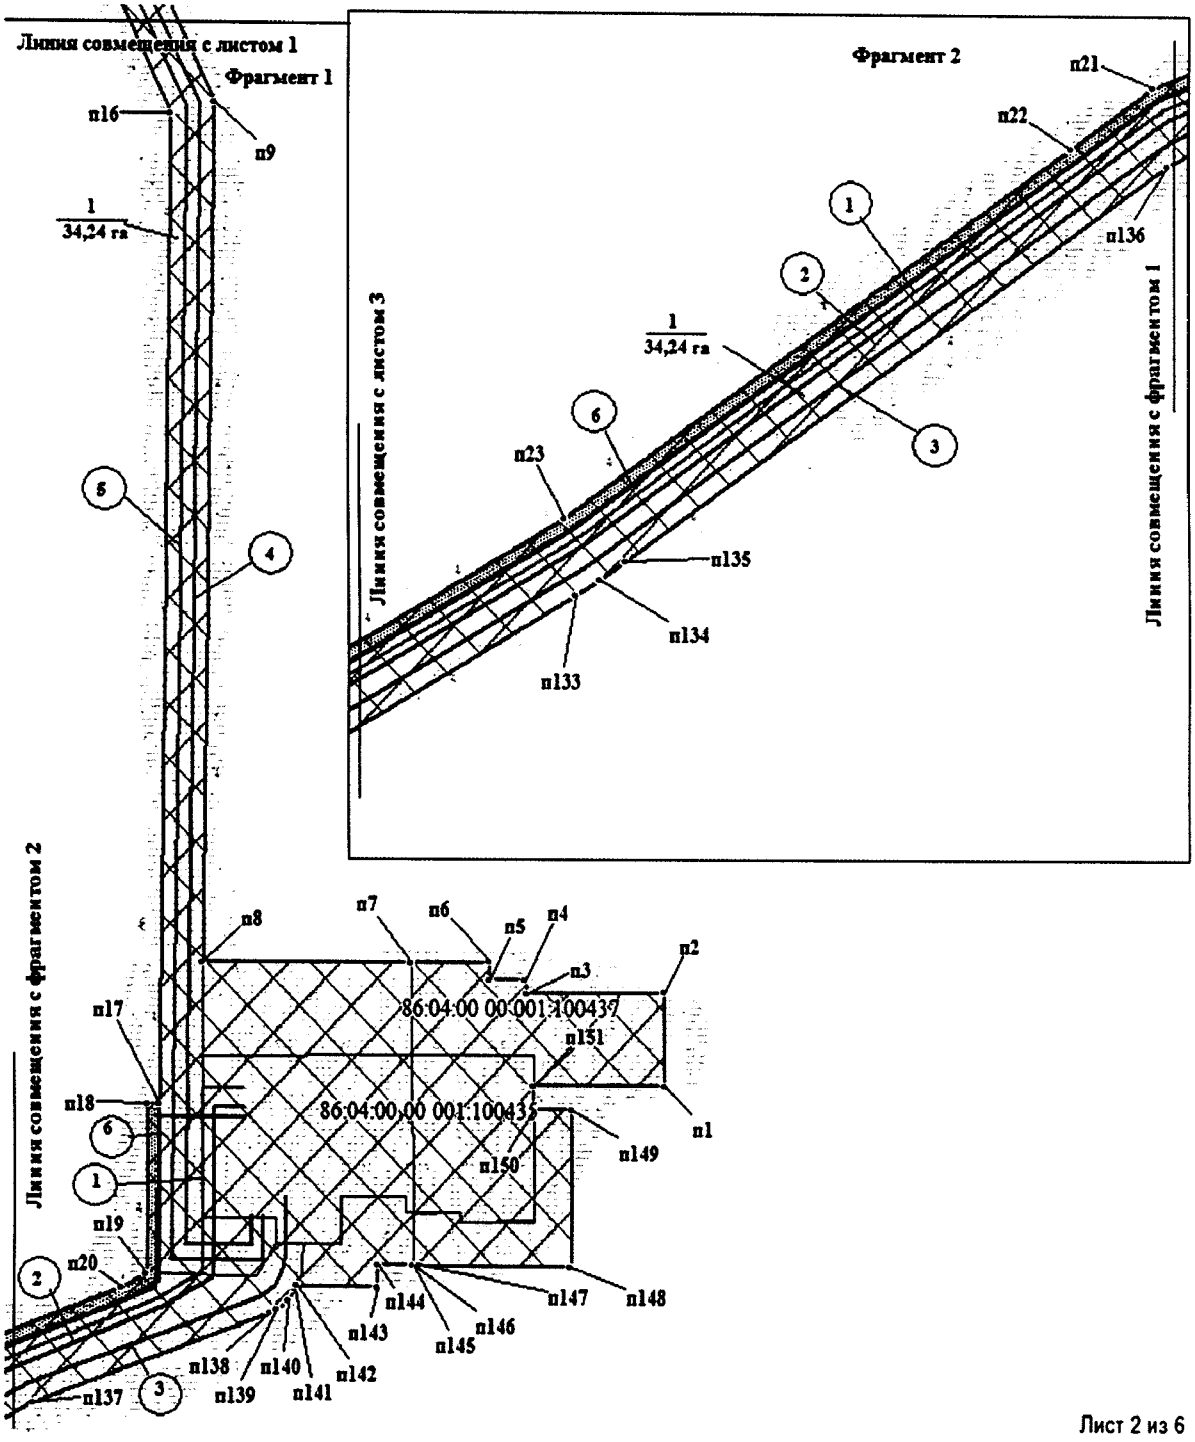

Основная часть проекта планировки территории для размещения линейного объекта регионального значения Ханты-Мансийского автономного округа – Югры «Обустройство Ватинского месторождения нефти. Куст скважин № 259».
Землепользователь ОАО «СН-МНГ»
Масштаб 1:5000

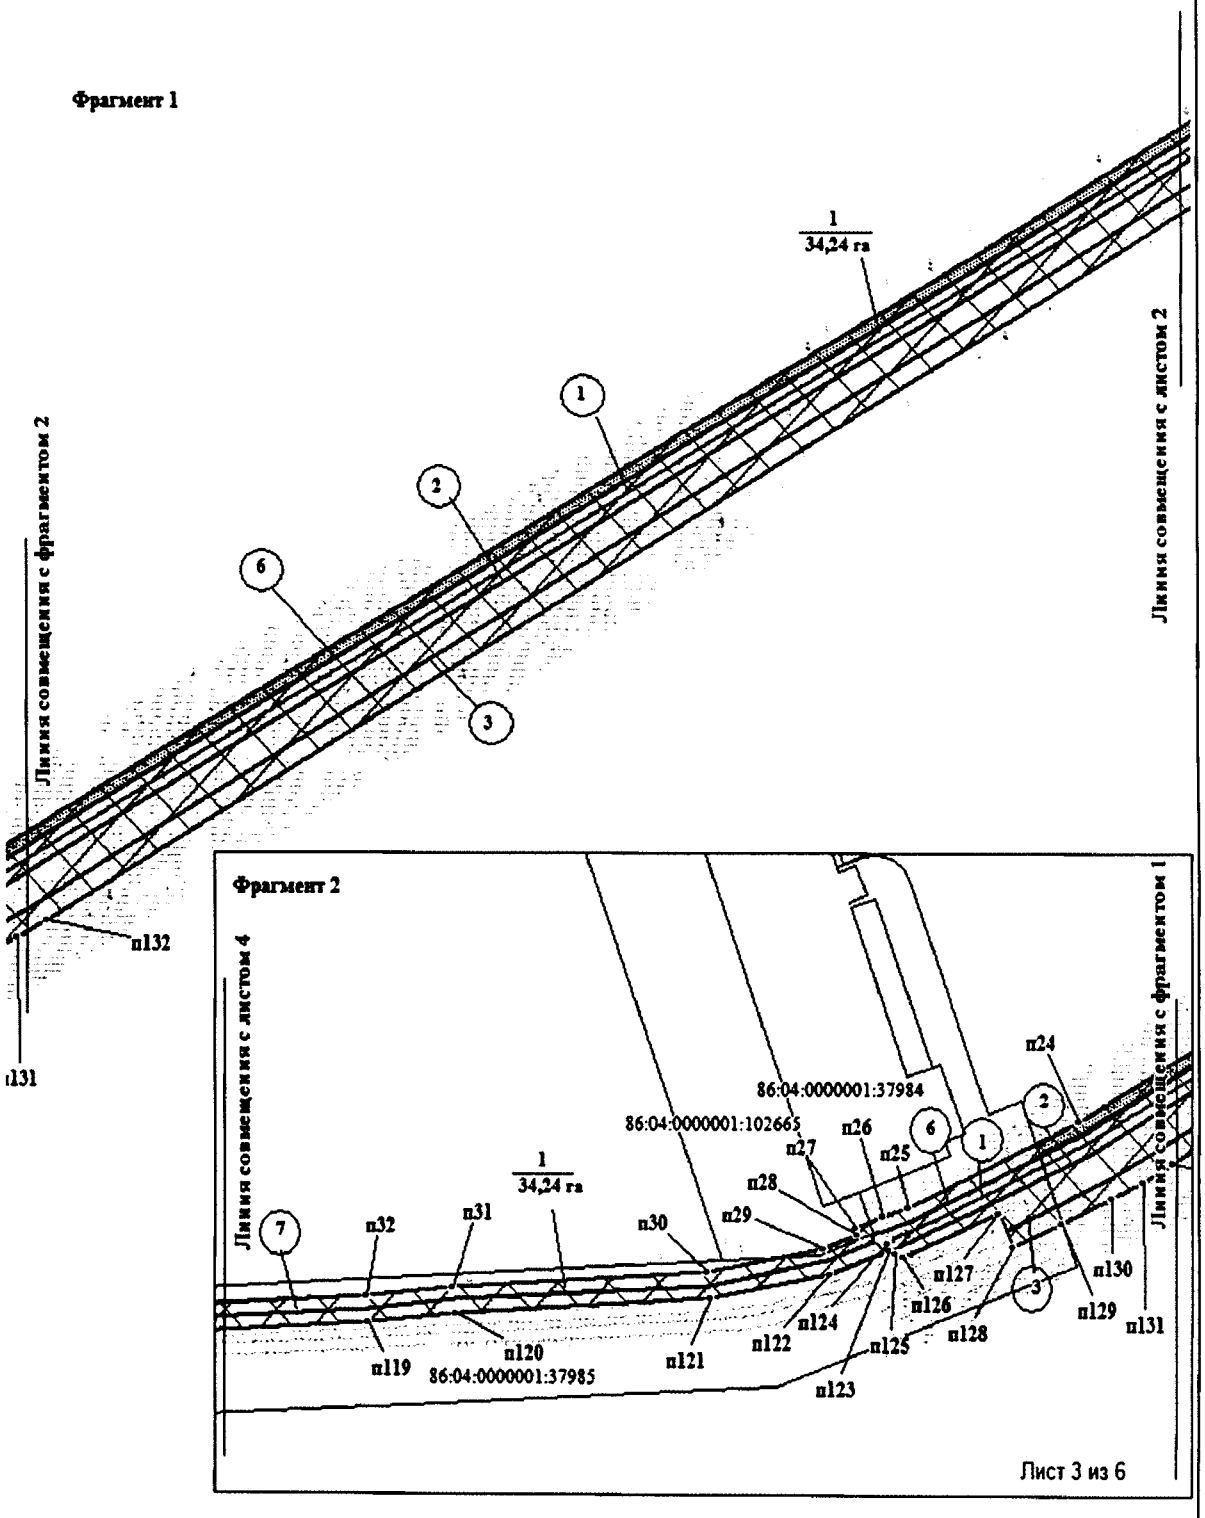


Основная часть проекта планировки территории для размещения линейного объекта регионального значения Ханты-Мансийского автономного округа – Югры «Обустройство Ватинского месторождения нефти. Куст скважин № 259».
Землепользователь ОАО «СН-МНГ»
Масштаб 1:5000, 1:2000

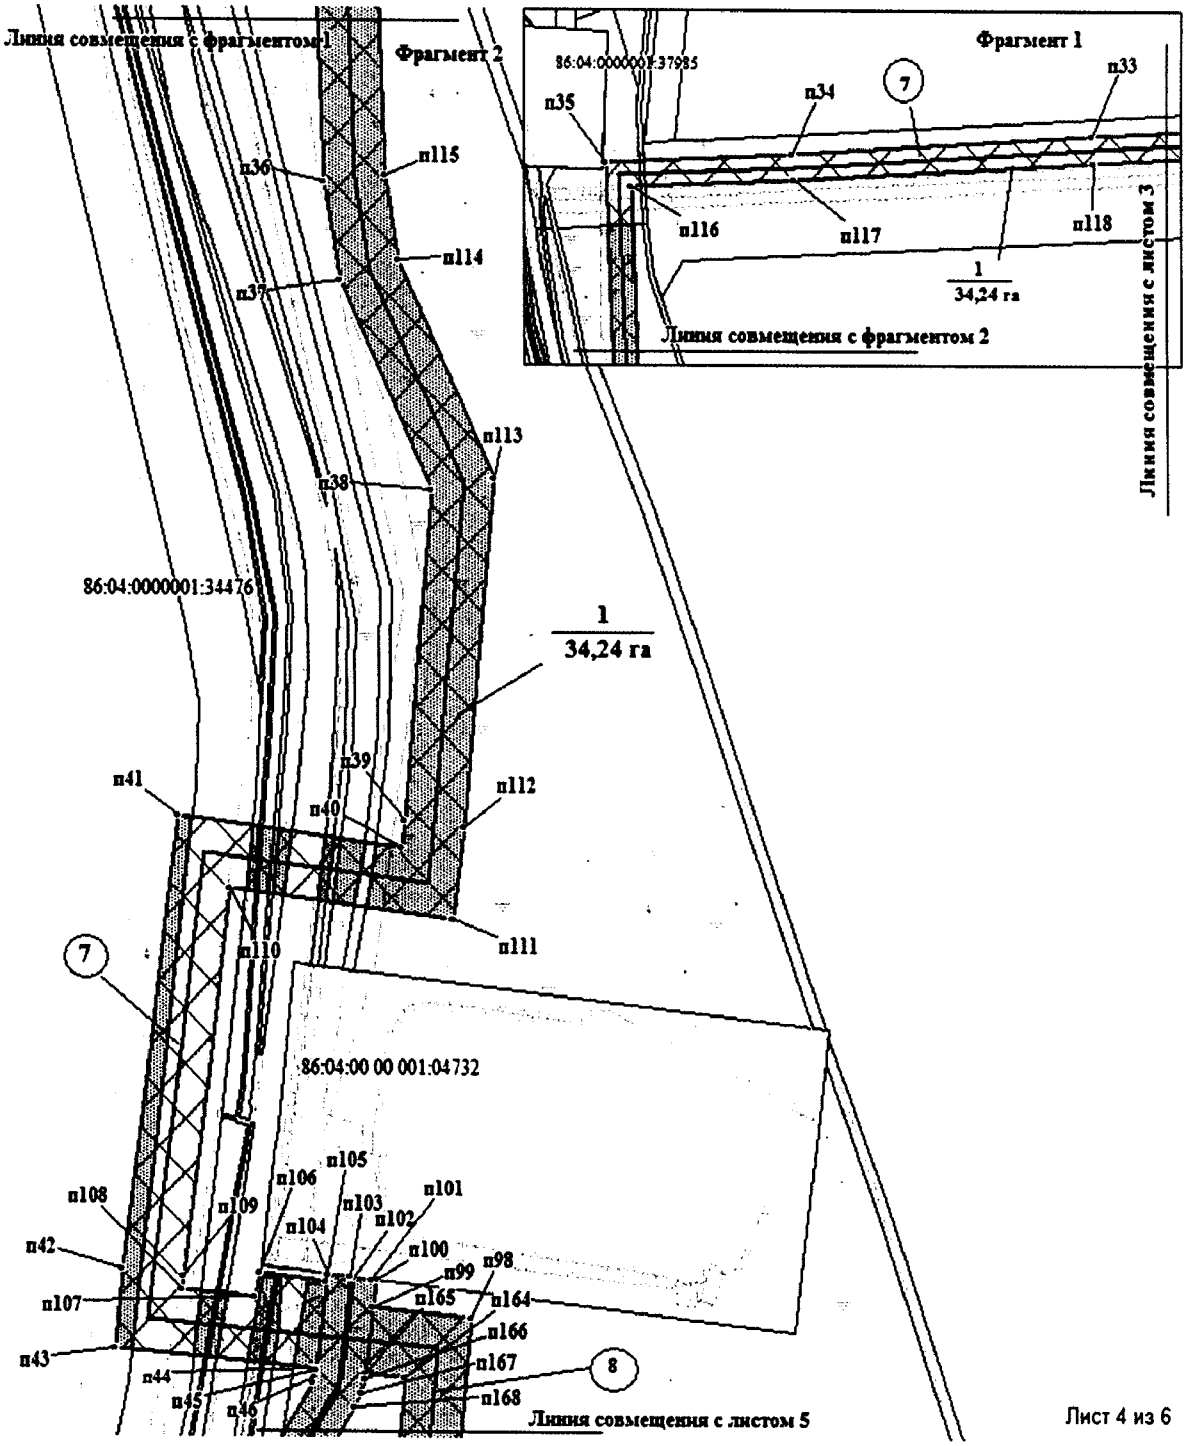



Лист 4 из 6

Основная часть проекта планировки территории для размещения линейного объекта регионального значения Ханты-Мансийского автономного округа – Югры «Обустройство Ватинского месторождения нефти. Куст скважин № 259».
Землепользователь ОАО «СН-МНГ»
Масштаб 1:2000

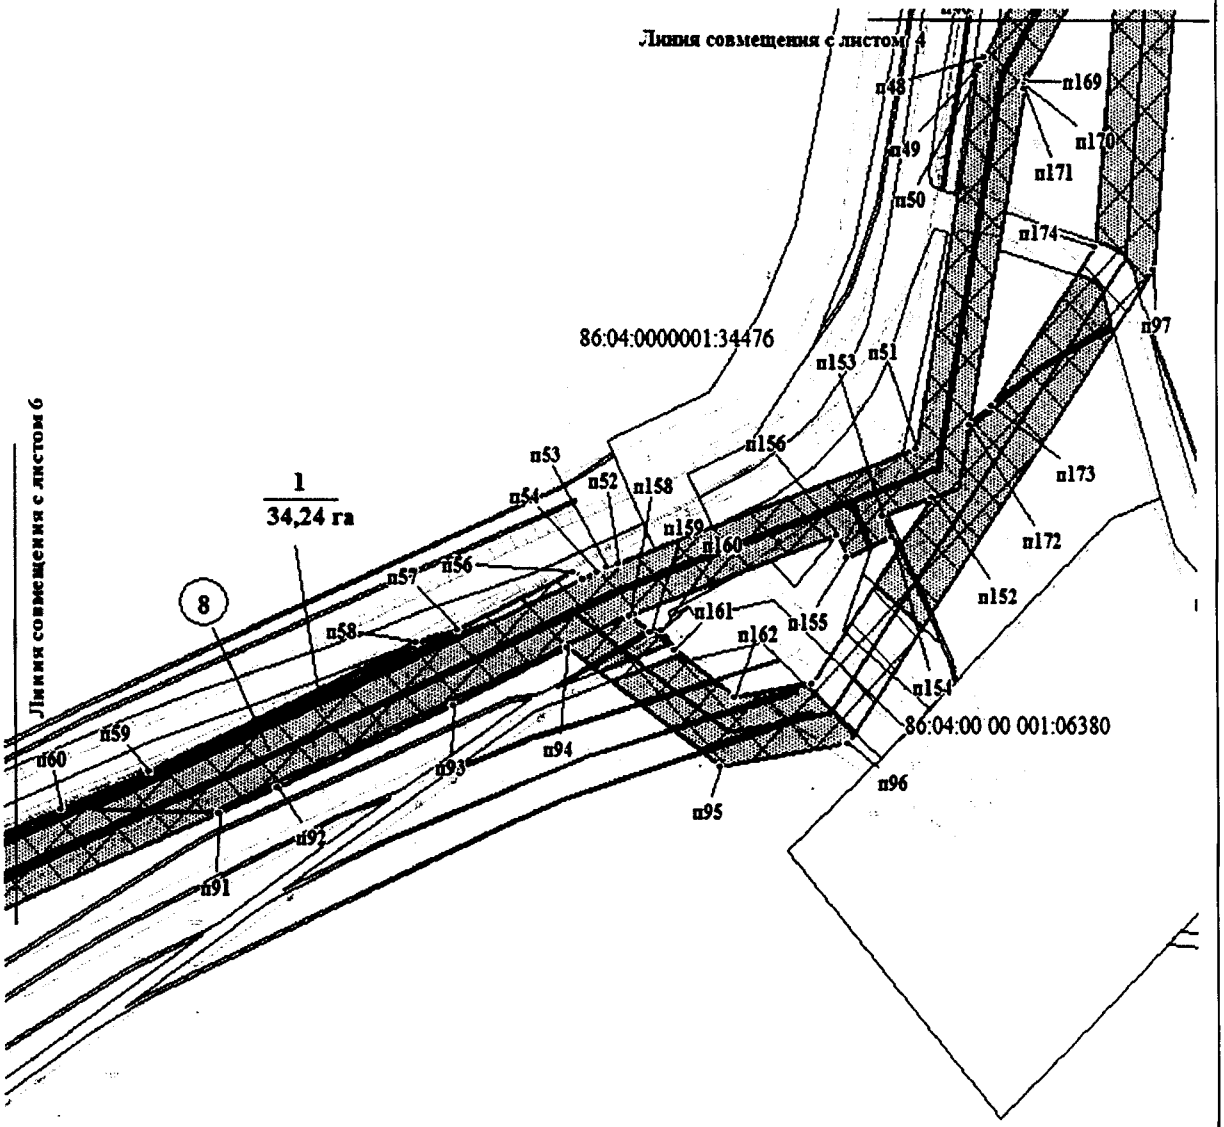

Основная часть проекта планировки территории для размещения линейного объекта регионального значения Ханты-Мансийского автономного округа – Югры «Обустройство Ватинского месторождения нефти. Куст скважин № 259».
Землепользователь ОАО «СН-МНГ»
Масштаб 1:2000

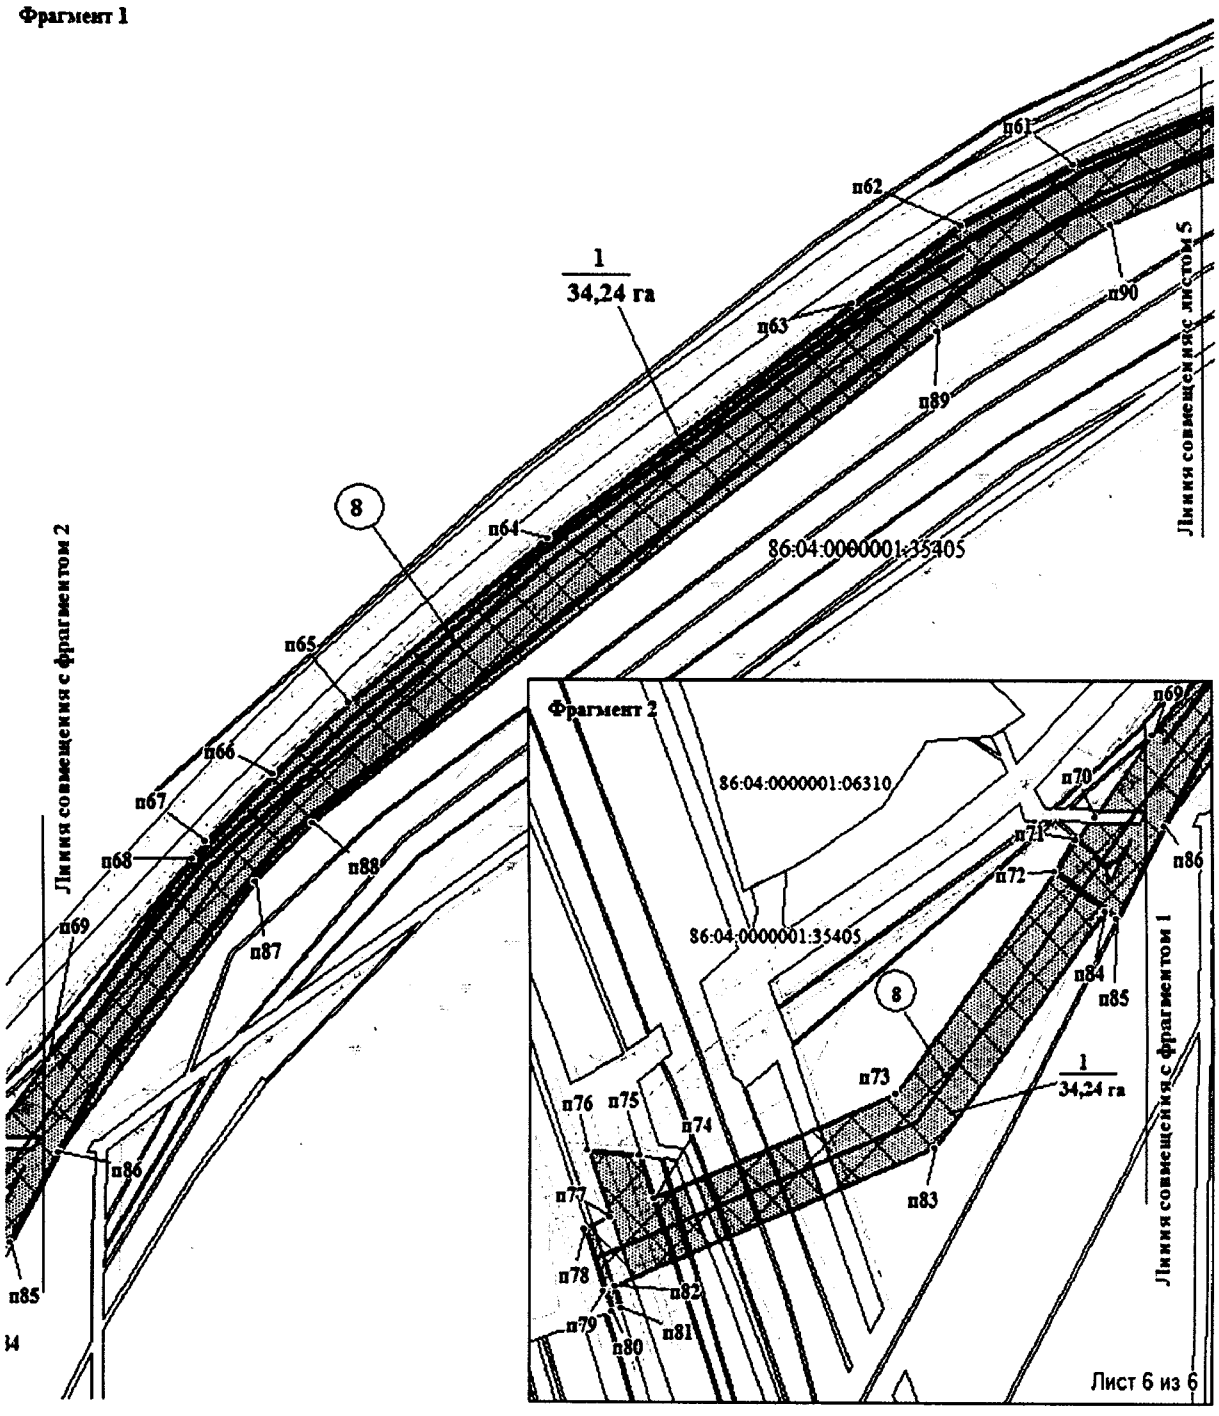

Основная часть проекта планировки
территории для размещения линейного объекта
регионального значения Ханты-Мансийского
автономного округа – Югры «Обустройство
Ватинского месторождения нефти.
Куст скважин № 259».
Землепользователь ОАО «СН-МНГ»

Каталог координат угловых точек зоны планируемого размещения линейных объектов

| № | X | Y |
|---|---|---|
| п1 | 972055.21 | 4401993.35 |
| п2 | 972127.32 | 4401992.93 |
| п3 | 972126.64 | 4401878.41 |
| п4 | 972137.33 | 4401878.09 |
| п5 | 972137.12 | 4401848.34 |
| п6 | 972150.91 | 4401848.32 |
| п7 | 972150.54 | 4401783.41 |
| п8 | 972149.55 | 4401613.63 |
| п9 | 972819.19 | 4401623.28 |
| п10 | 973256.39 | 4401412.84 |
| п11 | 973593.09 | 4401305.69 |
| п12 | 973588.79 | 4401293.64 |
| п13 | 973589.02 | 4401286.61 |
| п14 | 973550.14 | 4401277.79 |
| п15 | 973243.91 | 4401379.65 |
| п16 | 972810.8 | 4401588.55 |
| п17 | 972040.38 | 4401576.8 |
| п18 | 972040.43 | 4401567.79 |
| п19 | 971908.62 | 4401567.02 |
| п20 | 971897.36 | 4401547.18 |
| п21 | 971854.52 | 4401431.93 |
| п22 | 971805.99 | 4401363.59 |
| п23 | 971516.02 | 4400945.26 |
| п24 | 970881.35 | 4399826.1 |
| п25 | 970815.78 | 4399684 |
| п26 | 970807.88 | 4399662.74 |
| п27 | 970799.35 | 4399639.91 |
| п28 | 970794.3 | 4399641.79 |
| п29 | 970783.43 | 4399612.83 |
| п30 | 970764.64 | 4399516.52 |
| п31 | 970753.47 | 4399305.66 |
| п32 | 970746.09 | 4399233.62 |
| п33 | 970733.23 | 4398989.07 |
| п34 | 970719.26 | 4398741.97 |
| п35 | 970712.95 | 4398588.38 |
| п36 | 970512.76 | 4398596.6 |
| п37 | 970482.36 | 4398601.84 |
| п38 | 970417.85 | 4398631.67 |
| п39 | 970315.29 | 4398622.34 |
| п40 | 970306.92 | 4398621.25 |
| п41 | 970316.45 | 4398548.45 |
| п42 | 970176.66 | 4398530.08 |
| п43 | 970152.26 | 4398527.88 |
| п44 | 970146.29 | 4398593.47 |
| п45 | 970145.92 | 4398593.41 |
| п46 | 970144.03 | 4398592.98 |
| п47 | 970142.37 | 4398592.19 |
| п48 | 970118.83 | 4398577.98 |
| п49 | 970115.85 | 4398576.6 |
| п50 | 970112.87 | 4398575.66 |
| п51 | 969998.97 | 4398555.23 |
| п52 | 969963.65 | 4398457.27 |
| п53 | 969962.4 | 4398453.93 |
| п54 | 969961.05 | 4398450.64 |
| п55 | 969958.86 | 4398445.64 |
| п56 | 969961.09 | 4398442.47 |
| п57 | 969943.48 | 4398404.35 |
| п58 | 969940.04 | 4398390.98 |
| п59 | 969900.24 | 4398303.66 |
| п60 | 969888.53 | 4398274.39 |
| п61 | 969864.06 | 4398213.26 |
| п62 | 969845.38 | 4398176.47 |
| п63 | 969821.16 | 4398141.42 |
| п64 | 969748.5 | 4398042.8 |
| п65 | 969697.5 | 4397977.83 |

| | | |
|---|---|---|
| п66 | 969674.93 | 4397953.47 |
| п67 | 969654.67 | 4397931.98 |
| п68 | 969649.26 | 4397927.62 |
| п69 | 969587.62 | 4397880.31 |
| п70 | 969562.55 | 4397861.07 |
| п71 | 969555.37 | 4397854.96 |
| п72 | 969545.73 | 4397848.12 |
| п73 | 969478.58 | 4397796.39 |
| п74 | 969446.35 | 4397718.16 |
| п75 | 969459.59 | 4397713.71 |
| п76 | 969461.16 | 4397696.83 |
| п77 | 969440.48 | 4397703.91 |
| п78 | 969437.14 | 4397695.81 |
| п79 | 969418.1 | 4397702.13 |
| п80 | 969411.32 | 4397704.55 |
| п81 | 969412.7 | 4397707.98 |
| п82 | 969419.44 | 4397705.55 |
| п83 | 969462.13 | 4397808.96 |
| п84 | 969533.96 | 4397864.3 |
| п85 | 969531.44 | 4397868.05 |
| п86 | 969559.63 | 4397884.07 |
| п87 | 969642.23 | 4397947.72 |
| п88 | 969660.35 | 4397966.05 |
| п89 | 969812.96 | 4398168.86 |
| п90 | 969845.57 | 4398225.66 |
| п91 | 969887.6 | 4398326.45 |
| п92 | 969895.58 | 4398345.55 |
| п93 | 969920.82 | 4398403.05 |
| п94 | 969938.09 | 4398440.4 |
| п95 | 969902.38 | 4398491.03 |
| п96 | 969909.56 | 4398532.43 |
| п97 | 970053.91 | 4398634.24 |
| п98 | 970161.78 | 4398644.01 |
| п99 | 970164.72 | 4398611.96 |
| п100 | 970173.35 | 4398613.04 |
| п101 | 970173.49 | 4398611.36 |
| п102 | 970174.12 | 4398605.56 |
| п103 | 970174.25 | 4398604.59 |
| п104 | 970175.14 | 4398597.13 |
| п105 | 970172.81 | 4398596.84 |
| п106 | 970175.28 | 4398575.18 |
| п107 | 970168.25 | 4398573.31 |
| п108 | 970170.4 | 4398549.58 |


| | | |
|---|---|---|
| п109 | 970174.45 | 4398549.96 |
| п110 | 970294.02 | 4398565.67 |
| п111 | 970284.48 | 4398638.46 |
| п112 | 970313.08 | 4398642.22 |
| п113 | 970421.39 | 4398652.07 |
| п114 | 970488.35 | 4398621.11 |
| п115 | 970514.87 | 4398616.52 |
| п116 | 970693.8 | 4398609.19 |
| п117 | 970699.27 | 4398742.96 |
| п118 | 970713.27 | 4398990.14 |
| п119 | 970726.14 | 4399235.16 |
| п120 | 970733.54 | 4399307.21 |
| п121 | 970744.74 | 4399519 |
| п122 | 970764.12 | 4399618.3 |
| п123 | 970782.6 | 4399667.55 |
| п124 | 970787.326 | 4399665.77 |
| п125 | 970779.61 | 4399672.54 |
| п126 | 970776.55 | 4399679.16 |
| п127 | 970811.73 | 4399758.73 |
| п128 | 970784.62 | 4399771.21 |
| п129 | 970803.42 | 4399812.01 |
| п130 | 970823.11 | 4399854.76 |
| п131 | 970835.65 | 4399880.32 |
| п132 | 970849.36 | 4399905.33 |
| п133 | 971456.83 | 4400954.06 |
| п134 | 971468.86 | 4400974.47 |
| п135 | 971482.87 | 4400995.14 |
| п136 | 971792.62 | 4401443.66 |
| п137 | 971808.65 | 4401474.82 |
| п138 | 971878.64 | 4401668.38 |
| п139 | 971882.13 | 4401674.3 |
| п140 | 971888.37 | 4401682.7 |
| п141 | 971897.79 | 4401688.78 |
| п142 | 971899.51 | 4401689.6 |
| п143 | 971899.19 | 4401756.43 |
| п144 | 971916.36 | 4401756.45 |
| п145 | 971916.061 | 4401785.56 |
| п146 | 971915.85 | 4401785.56 |
| п147 | 971915.81 | 4401789.88 |
| п148 | 971915.22 | 4401914.9 |
| п149 | 972036.71 | 4401915.46 |
| п150 | 972036.87 | 4401883.85 |
| п151 | 972054.35 | 4401883.82 |

| | | |
|---|---|---|
| п152 | 969984.05 | 4398560.5 |
| п153 | 969978.63 | 4398544.5 |
| п154 | 969971.98 | 4398547.34 |
| п155 | 969965.72 | 4398532.65 |
| п156 | 969972.71 | 4398529.67 |
| п157 | 969948.55 | 4398462.91 |
| п158 | 969947.86 | 4398461.24 |
| п159 | 969942.88 | 4398468.34 |
| п160 | 969943.59 | 4398471.81 |
| п161 | 969937.6 | 4398475.8 |
| п162 | 969923.51 | 4398495.78 |
| п163 | 969927.84 | 4398520.87 |
| п164 | 970143.69 | 4398622.31 |
| п165 | 970144.85 | 4398609.43 |
| п166 | 970143.02 | 4398609.2 |
| п167 | 970138.8 | 4398608.22 |
| п168 | 970134.84 | 4398606.32 |
| п169 | 970111.38 | 4398592.11 |
| п170 | 970110.06 | 4398591.52 |
| п171 | 970108.96 | 4398591.24 |
| п172 | 970006.49 | 4398572.88 |
| п173 | 970012.13 | 4398580.29 |
| п174 | 970061.06 | 4398614.79 |



Проект межевания территории для размещения линейного объекта регионального значения Ханты-Мансийского автономного округа – Югры «Обустройство Ватинского месторождения нефти. Куст скважин № Землепользователь ОАО «СН-МНГ»
Масштаб 1:5000

Приложение 56
к постановлению Правительства
Ханты-Мансийского
автономного округа – Югры
от 18 ноября 2016 года № 457-п

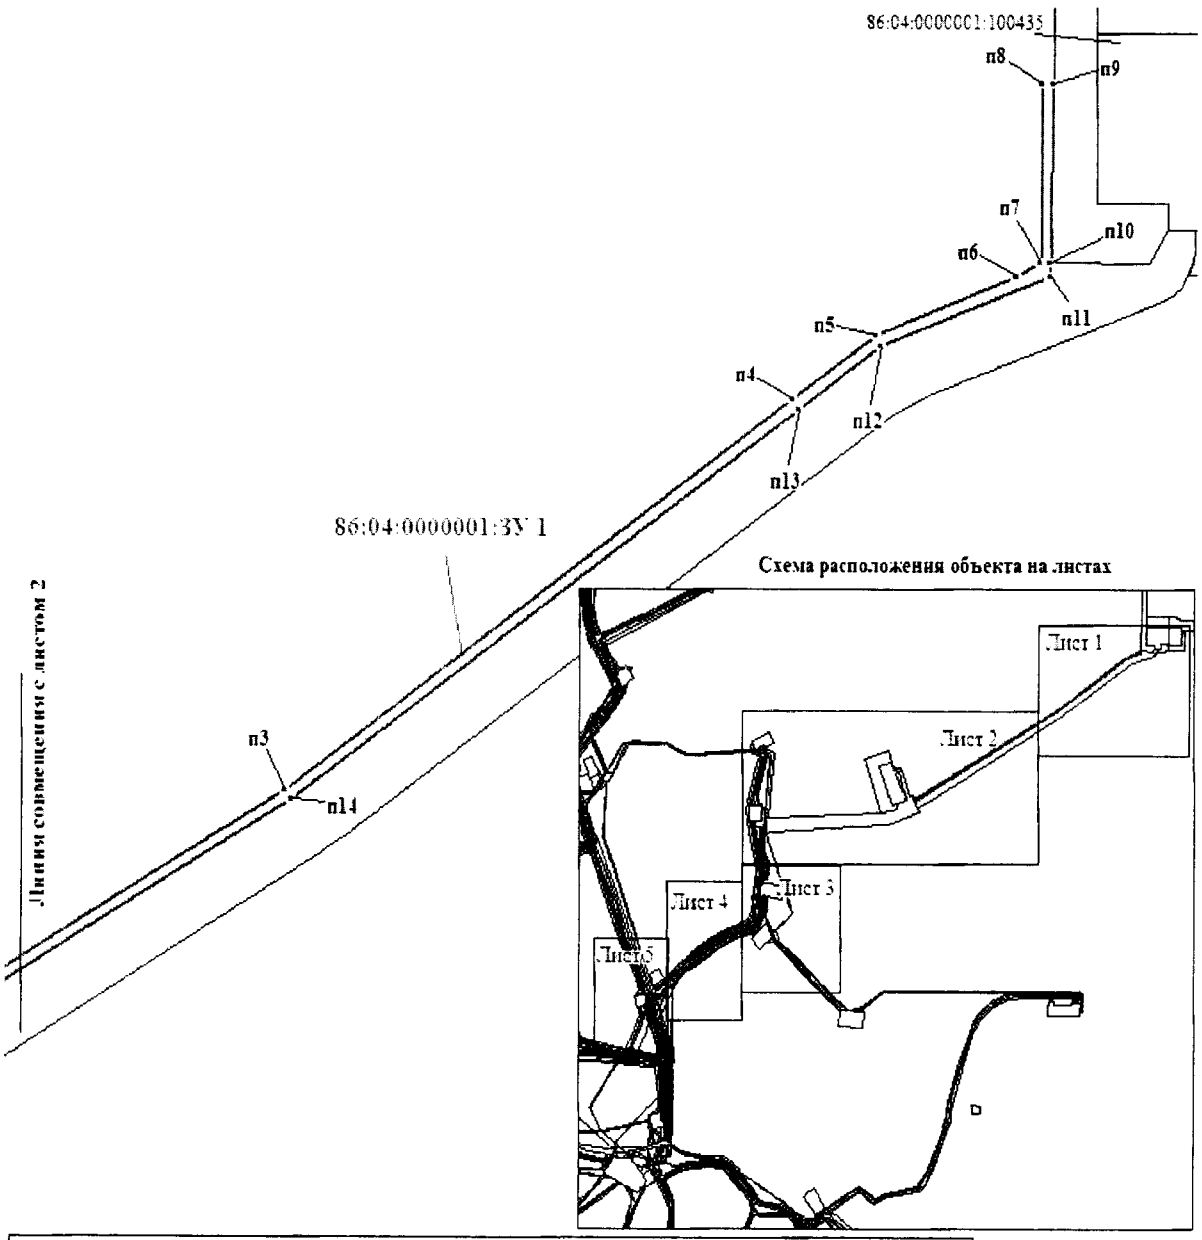


УСЛОВНЫЕ ОБОЗНАЧЕНИЯ

-граница земельного участка

- земельные участки, согласно сведениям государственного лесного реестра, сведениям государственного кадастра недвижимости


●1 - точка поворота границы земельного участка, устанавливаемой при проведении кадастровых работ

86:04:0000001:100435 - кадастровый номер земельного участка

86:04:0000001:ЗУ1 -номер земельного участка


Лист 1 из 5

Проект межевания территории для размещения линейного объекта регионального значения Ханты-Мансийского автономного округа – Югры «Обустройство Ватинского месторождения нефти. Куст скважин № 259».
Землепользователь ОАО «СН-МНГ»
Масштаб 1:5000, 1:3000

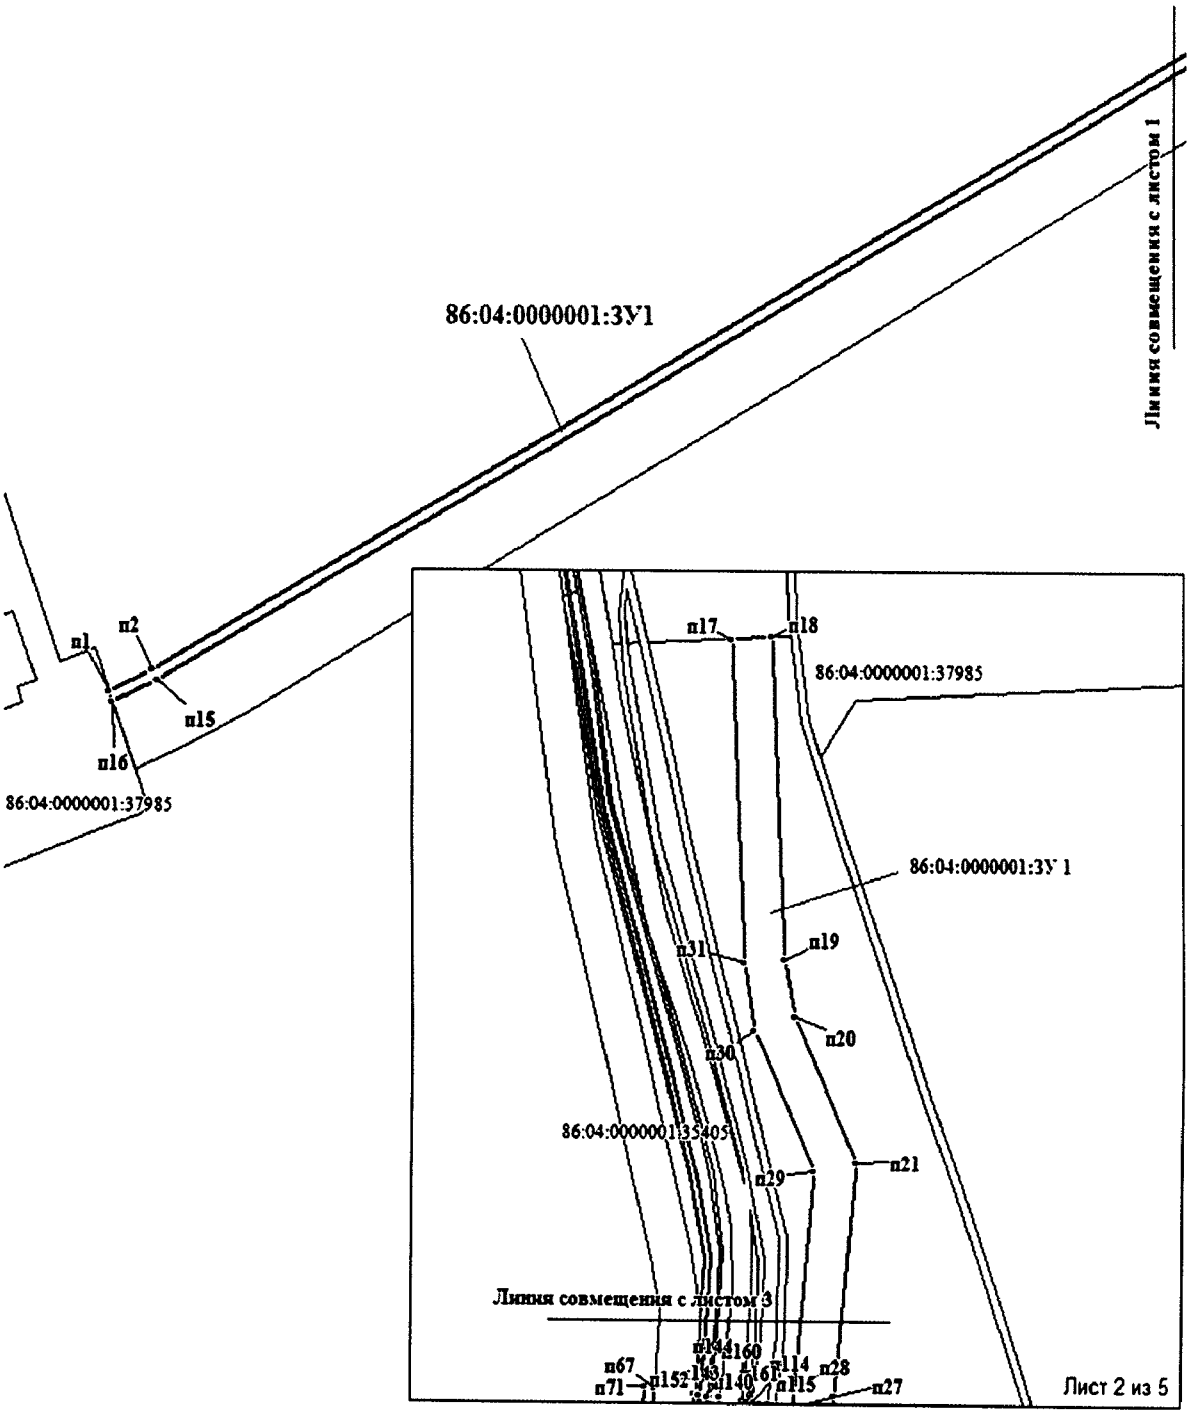



Лист 2 из 5


Проект межевания территории для размещения линейного объекта регионального значения Ханты-Мансийского автономного округа – Югры «Обустройство Ватинского месторождения нефти. Куст скважин № 259».
Землепользователь ОАО «СН-МНГ»
Масштаб 1:2000

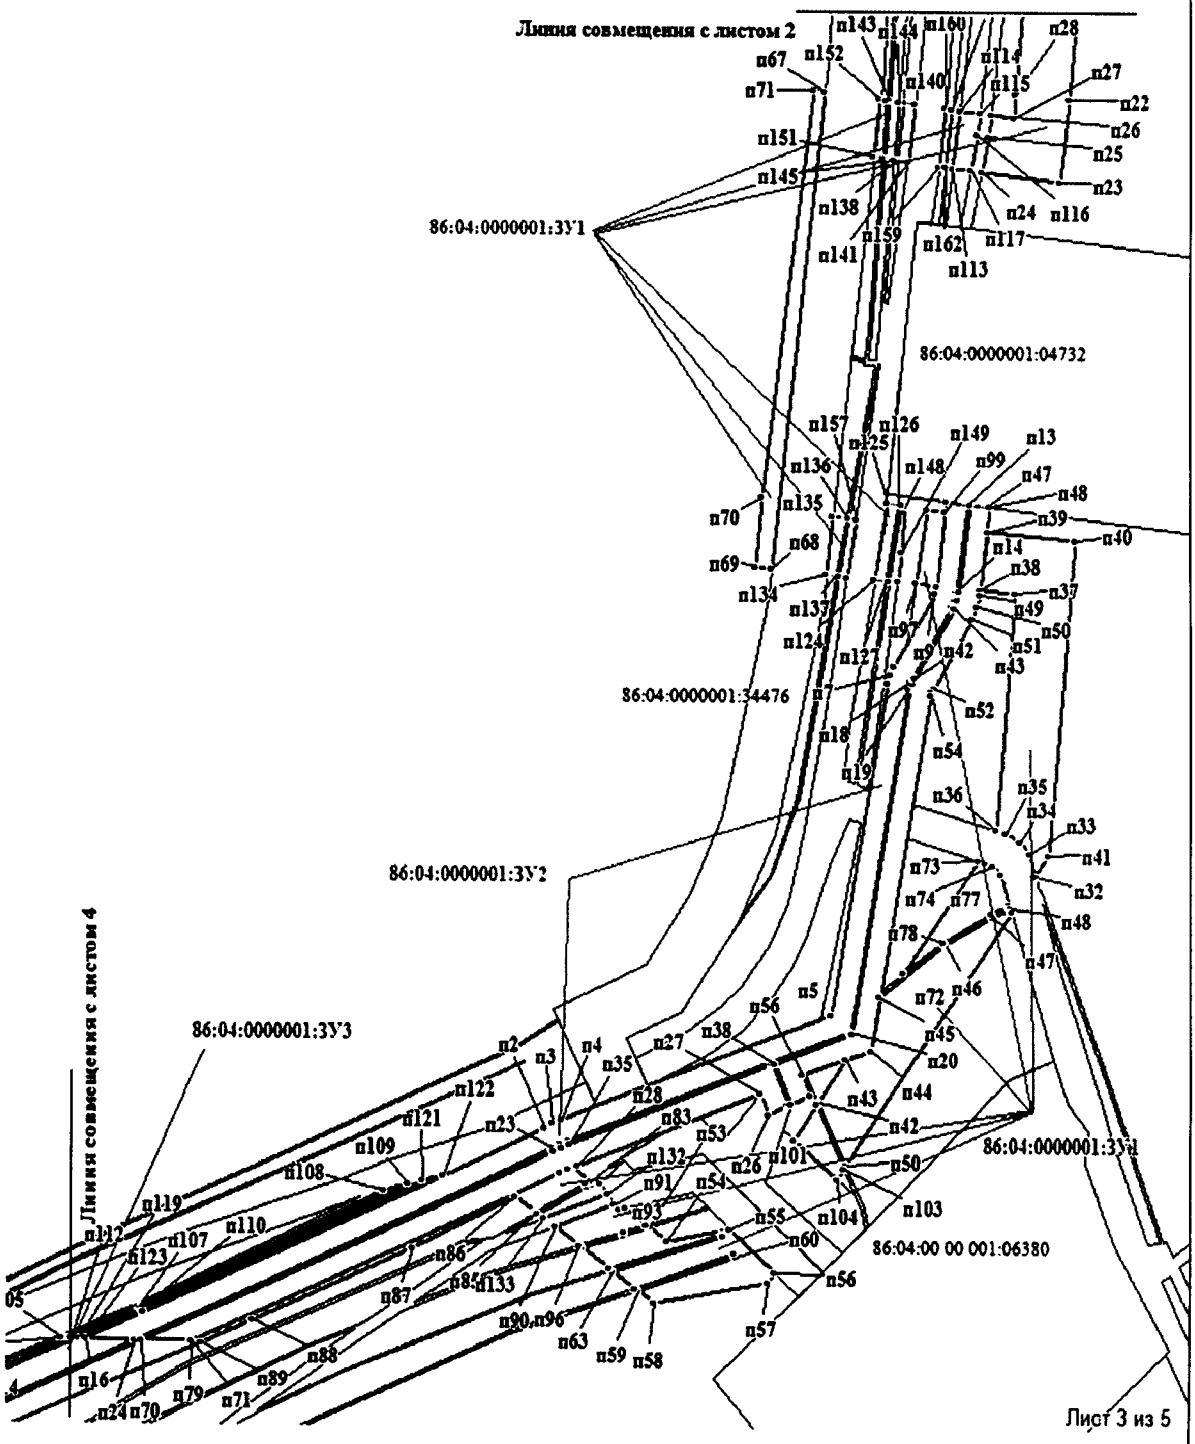

Проект межевания территории для размещения линейного объекта регионального значения Ханты-Мансийского автономного округа – Югры «Обустройство Ватинского месторождения нефти. Куст скважин № 259».
Землепользователь ОАО «СН-МНГ»
Масштаб 1:2000

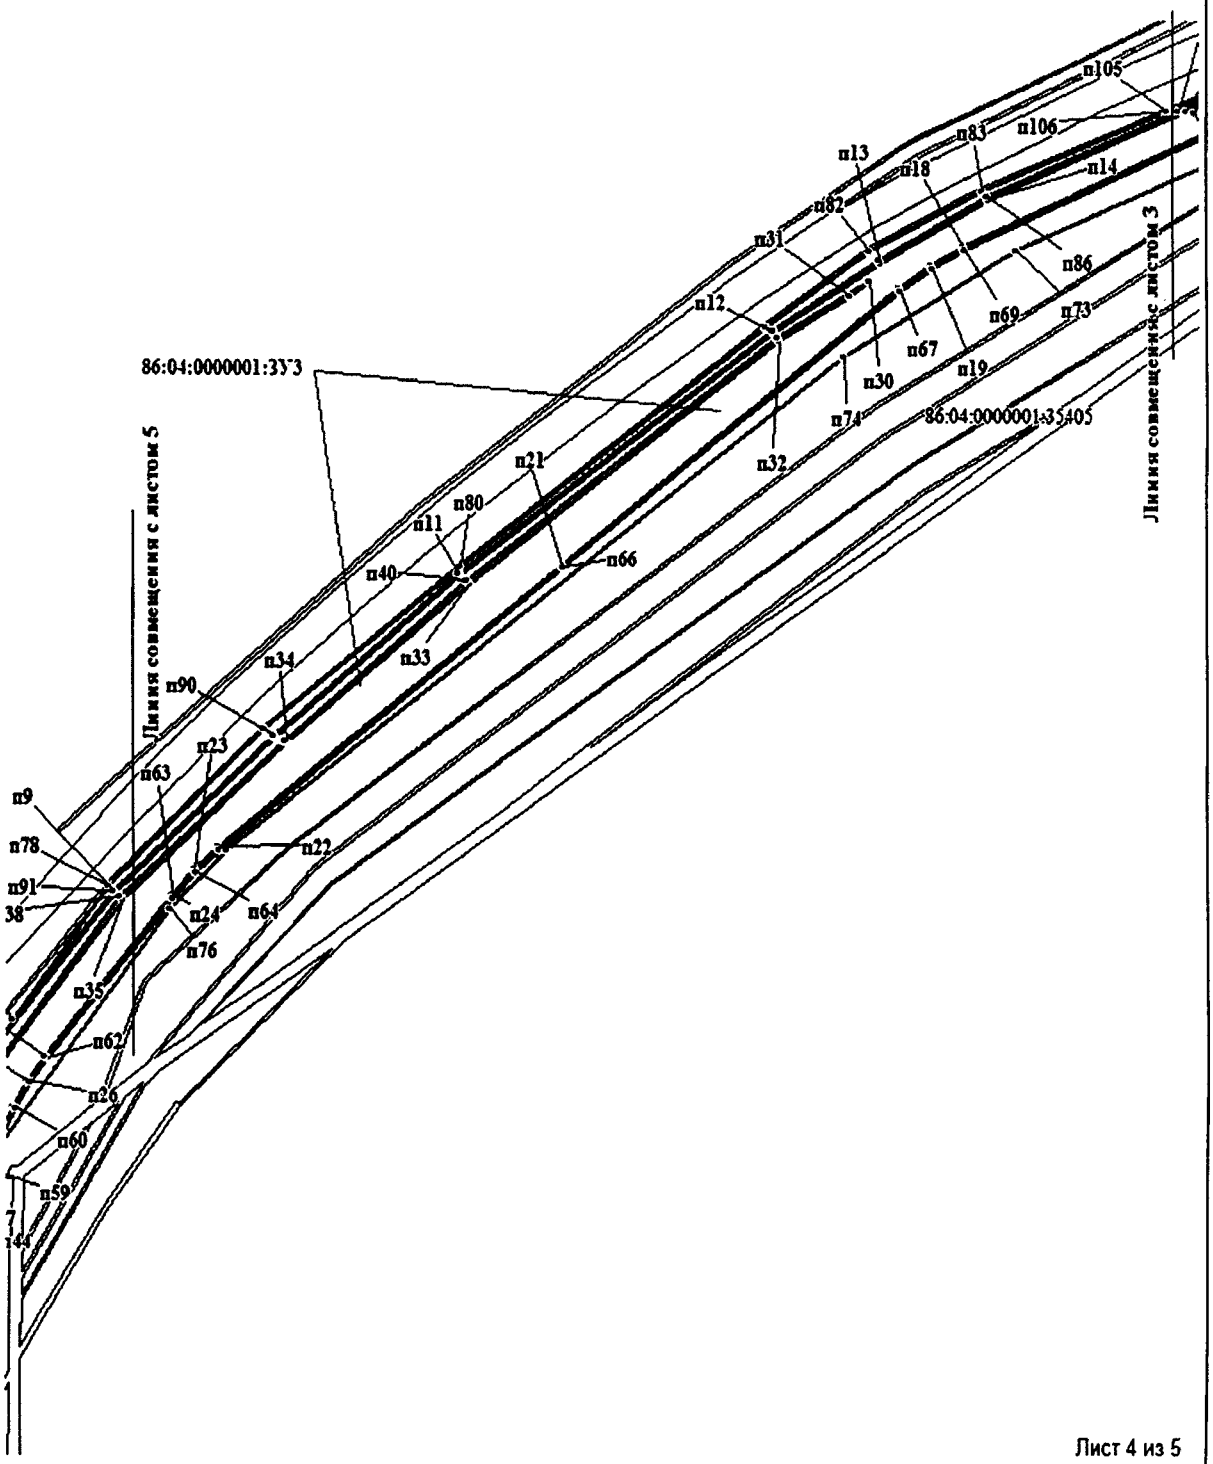

Проект межевания территории для размещения линейного объекта регионального значения Ханты-Мансийского автономного округа – Югры «Обустройство Ватинского месторождения нефти. Куст скважин № 259».
Землепользователь ОАО «СН-МНГ»
Масштаб 1:2000

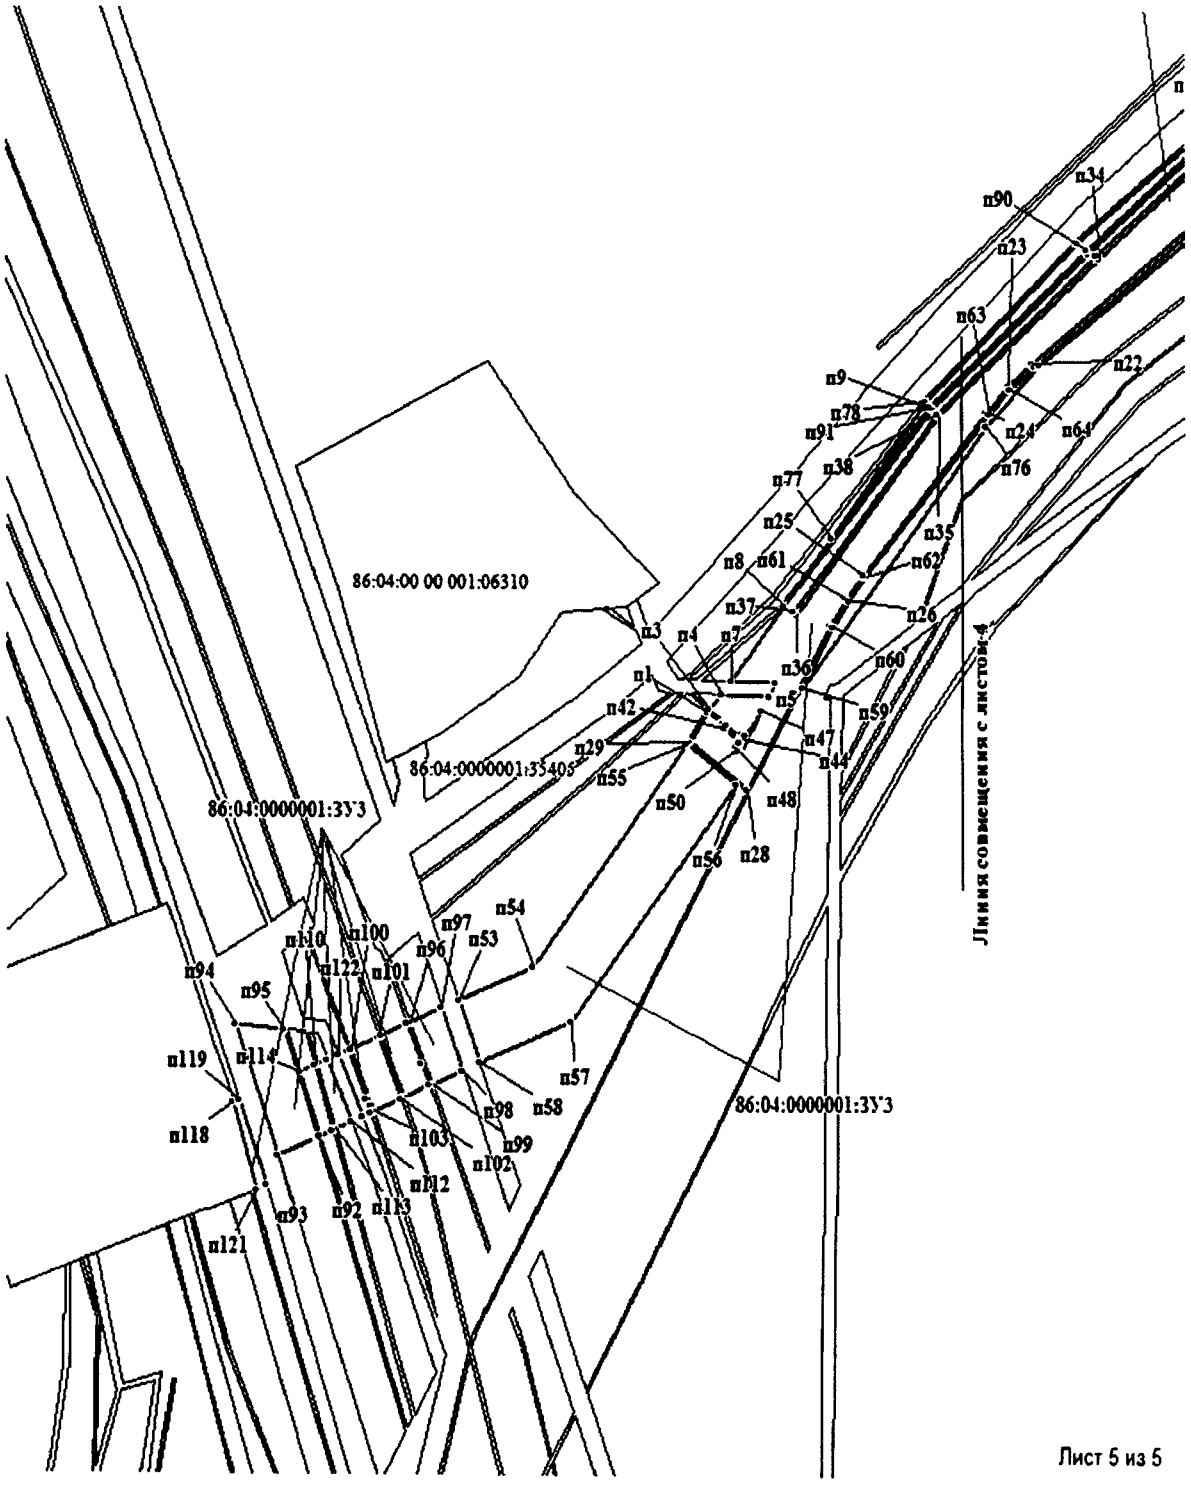


Лист 5 из 5

Проект межевания территории для размещения
линейного объекта регионального значения
Ханты-Мансийского автономного округа –
Югры «Обустройство Ватинского
месторождения нефти. Куст скважин № 259».
Землепользователь ОАО «СН-МНГ»

Каталог координат угловых точек земельного участка 86:04:0000001:ЗУ1

| № | X | Y |
|---|---|---|
| п1 | 970864.57 | 4399789.72 |
| п2 | 970881.35 | 4399826.1 |
| п3 | 971516.02 | 4400945.26 |
| п4 | 971805.99 | 4401363.59 |
| п5 | 971854.52 | 4401431.93 |
| п6 | 971897.36 | 4401547.18 |
| п7 | 971908.62 | 4401567.02 |
| п8 | 972040.43 | 4401567.79 |
| п9 | 972040.37 | 4401576.8 |
| п10 | 971907.66 | 4401574.77 |
| п11 | 971897.79 | 4401574.13 |
| п12 | 971846.49 | 4401436.16 |
| п13 | 971798.61 | 4401368.77 |
| п14 | 971508.42 | 4400950.06 |
| п15 | 970873.35 | 4399830.23 |
| п16 | 970856.07 | 4399792.83 |
| п17 | 970663.54 | 4398590.39 |
| п18 | 970664.47 | 4398610.38 |
| п19 | 970514.87 | 4398616.52 |
| п20 | 970488.35 | 4398621.11 |
| п21 | 970421.39 | 4398652.07 |
| п22 | 970313.08 | 4398642.22 |
| п23 | 970284.48 | 4398638.46 |
| п24 | 970288.24 | 4398609.72 |
| п25 | 970300.36 | 4398612.16 |
| п26 | 970307.98 | 4398613.11 |
| п27 | 970306.92 | 4398621.25 |
| п28 | 970315.29 | 4398622.34 |
| п29 | 970417.85 | 4398631.67 |
| п30 | 970482.36 | 4398601.84 |
| п31 | 970512.76 | 4398596.6 |
| п32 | 970046.99 | 4398629.35 |
| п33 | 970054.3 | 4398627.13 |
| п34 | 970058.74 | 4398623.75 |
| п35 | 970061.57 | 4398618.6 |
| п36 | 970062.62 | 4398614.93 |
| п37 | 970143.69 | 4398622.31 |
| п38 | 970144.85 | 4398609.43 |
| п39 | 970164.72 | 4398611.96 |
| п40 | 970161.78 | 4398644.01 |
| п41 | 970053.91 | 4398634.24 |
| п42 | 969969.62 | 4398550.33 |
| п43 | 969984.05 | 4398560.5 |
| п44 | 969987.07 | 4398569.39 |
| п45 | 970005.5 | 4398572.69 |
| п46 | 970023.43 | 4398596.19 |
| п47 | 970033.04 | 4398614.06 |
| п48 | 970036 | 4398620.31 |
| п49 | 970034.72 | 4398620.71 |
| п50 | 969948.86 | 4398560.15 |
| п51 | 969920.91 | 4398464.74 |
| п52 | 969925.3 | 4398479.99 |
| п53 | 969928.03 | 4398489.37 |
| п54 | 969923.51 | 4398495.78 |
| п55 | 969927.42 | 4398518.37 |
| п56 | 969912.72 | 4398534.67 |
| п57 | 969909.56 | 4398532.43 |
| п58 | 969902.38 | 4398491.03 |
| п59 | 969906.63 | 4398485.02 |
| п60 | 969918.34 | 4398520.76 |
| п61 | 969919.35 | 4398520.42 |
| п62 | 969907.38 | 4398483.95 |
| п63 | 969913.19 | 4398475.7 |
| п64 | 969925.04 | 4398516.16 |
| п65 | 969926.06 | 4398515.8 |

| | | |
|---|---|---|
| п66 | 969913.94 | 4398474.65 |
| п67 | 970315.86 | 4398552.97 |
| п68 | 970151.76 | 4398533.38 |
| п69 | 970152.26 | 4398527.88 |
| п70 | 970176.66 | 4398530.08 |
| п71 | 970316.45 | 4398548.45 |
| п72 | 970013.86 | 4398581.52 |
| п73 | 970052.32 | 4398608.62 |
| п74 | 970050.66 | 4398614.24 |
| п75 | 970047.56 | 4398617.02 |
| п76 | 970037.01 | 4398620.02 |
| п77 | 970033.97 | 4398613.61 |
| п78 | 970024.21 | 4398595.69 |
| п79 | 969887.68 | 4398323.08 |
| п80 | 969946.06 | 4398456.65 |
| п81 | 969947.29 | 4398459.81 |
| п82 | 969947.86 | 4398461.24 |
| п83 | 969943.26 | 4398467.79 |
| п84 | 969942.76 | 4398466.14 |
| п85 | 969932.86 | 4398447.82 |
| п86 | 969938.09 | 4398440.4 |
| п87 | 969920.82 | 4398403.05 |
| п88 | 969895.58 | 4398345.55 |
| п89 | 969887.6 | 4398326.45 |
| п90 | 969927.98 | 4398454.73 |
| п91 | 969935.86 | 4398476.6 |
| п92 | 969933.82 | 4398478.29 |
| п93 | 969934.3 | 4398480.49 |
| п94 | 969928.78 | 4398488.3 |
| п95 | 969926.32 | 4398479.7 |
| п96 | 969921.66 | 4398463.68 |
| п97 | 970146.99 | 4398585.94 |
| п98 | 970172.32 | 4398590.2 |
| п99 | 970171.8 | 4398596.71 |
| п100 | 970146.29 | 4398593.47 |
| п101 | 969957.41 | 4398541.72 |
| п102 | 969968.71 | 4398549.69 |
| п103 | 969947.97 | 4398559.52 |
| п104 | 969944.63 | 4398557.17 |
| п105 | 969888.5 | 4398275.81 |
| п106 | 969888.59 | 4398276.06 |
| п107 | 969899.72 | 4398304.11 |
| п108 | 969939.88 | 4398392.29 |
| п109 | 969942.06 | 4398401.2 |
| п110 | 969899.03 | 4398305.16 |
| п111 | 969888.51 | 4398279.62 |
| п112 | 969888.43 | 4398279.43 |
| п113 | 970289.67 | 4398598.88 |
| п114 | 970309.5 | 4398601.53 |
| п115 | 970308.5 | 4398609.15 |
| п116 | 970300.91 | 4398608.18 |
| п117 | 970288.77 | 4398605.71 |
| п118 | 969888.39 | 4398282.06 |
| п119 | 969888.43 | 4398282.16 |
| п120 | 969898.11 | 4398305.55 |
| п121 | 969943.26 | 4398406.46 |
| п122 | 969945.16 | 4398414.35 |
| п123 | 969888.34 | 4398284.9 |
| п124 | 970148.34 | 4398570.99 |
| п125 | 970174.53 | 4398575.78 |
| п126 | 970173.95 | 4398579.57 |
| п127 | 970147.97 | 4398575.15 |
| п128 | 969932.2 | 4398448.75 |
| п129 | 969941.76 | 4398466.54 |
| п130 | 969943.38 | 4398471.72 |
| п131 | 969942.76 | 4398470.94 |
| п132 | 969939.09 | 4398473.9 |
| п133 | 969930.8 | 4398450.73 |
| п134 | 970149.95 | 4398553.3 |
| п135 | 970169.85 | 4398555.67 |
| п136 | 970169.37 | 4398560.81 |
| п137 | 970149.62 | 4398557.01 |
| п138 | 970292.25 | 4398579.2 |
| п139 | 970312.17 | 4398581.1 |
| п140 | 970311.61 | 4398585.53 |
| п141 | 970291.78 | 4398582.8 |
| п142 | 970292.87 | 4398574.45 |
| п143 | 970312.83 | 4398576.16 |
| п144 | 970312.39 | 4398579.55 |
| п145 | 970292.44 | 4398577.69 |
| п146 | 970147.86 | 4398576.15 |
| п147 | 970173.83 | 4398580.59 |
| п148 | 970173.57 | 4398581.76 |
| п149 | 970157.53 | 4398580.92 |
| п150 | 970147.57 | 4398579.36 |
| п151 | 970293.4 | 4398570.48 |

| | | |
|---|---|---|
| п152 | 970313.26 | 4398572.87 |
| п153 | 970312.95 | 4398575.18 |
| п154 | 970293 | 4398573.47 |
| п155 | 970149.51 | 4398557.97 |
| п156 | 970169.29 | 4398561.77 |
| п157 | 970169.08 | 4398564.14 |
| п158 | 970149.26 | 4398560.83 |
| п159 | 970290.29 | 4398594.17 |
| п160 | 970310.15 | 4398596.53 |
| п161 | 970309.83 | 4398599.08 |
| п162 | 970289.98 | 4398596.49 |

Каталог координат угловых точек земельного участка 86:04:0000001:ЗУ2


| № | X | Y |
|---|---|---|
| п1 | 969888.34 | 4398284.9 |
| п2 | 969961.05 | 4398450.64 |
| п3 | 969962.4 | 4398453.93 |
| п4 | 969963.65 | 4398457.27 |
| п5 | 969998.97 | 4398555.23 |
| п6 | 970112.87 | 4398575.66 |
| п7 | 970115.85 | 4398576.6 |
| п8 | 970118.83 | 4398577.98 |
| п9 | 970142.37 | 4398592.19 |
| п10 | 970144.03 | 4398592.98 |
| п11 | 970145.92 | 4398593.41 |
| п12 | 970175.14 | 4398597.13 |
| п13 | 970174.25 | 4398604.59 |
| п14 | 970144.59 | 4398600.83 |
| п15 | 970141.6 | 4398600.14 |
| п16 | 970138.86 | 4398598.83 |
| п17 | 970115.27 | 4398584.62 |
| п18 | 970113.19 | 4398583.65 |
| п19 | 970110.99 | 4398582.91 |
| п20 | 969993.31 | 4398561.88 |
| п21 | 969956.66 | 4398459.8 |
| п22 | 969955.52 | 4398456.75 |
| п23 | 969954.15 | 4398453.52 |
| п24 | 969888.05 | 4398302.79 |
| п25 | 969968.64 | 4398539.51 |
| п26 | 969965.72 | 4398532.65 |
| п27 | 969972.71 | 4398529.67 |
| п28 | 969948.55 | 4398462.91 |
| п29 | 969947.29 | 4398459.81 |
| п30 | 969946.06 | 4398456.65 |
| п31 | 969887.68 | 4398323.08 |
| п32 | 969887.97 | 4398305.2 |
| п33 | 969953.15 | 4398454.03 |
| п34 | 969954.41 | 4398457.04 |
| п35 | 969955.64 | 4398460.2 |
| п36 | 969982.07 | 4398533.81 |
| п37 | 969969.06 | 4398540.44 |
| п38 | 969982.49 | 4398534.69 |
| п39 | 969992.61 | 4398562.7 |
| п40 | 970110.86 | 4398583.95 |
| п41 | 970112.73 | 4398584.54 |
| п42 | 970114.81 | 4398585.52 |
| п43 | 970138.37 | 4398599.73 |
| п44 | 970141.24 | 4398601.05 |
| п45 | 970144.32 | 4398601.79 |
| п46 | 970174.12 | 4398605.56 |
| п47 | 970173.49 | 4398611.36 |
| п48 | 970173.35 | 4398613.04 |
| п49 | 970143.02 | 4398609.2 |
| п50 | 970138.8 | 4398608.22 |
| п51 | 970134.84 | 4398606.32 |
| п52 | 970111.38 | 4398592.11 |
| п53 | 970110.06 | 4398591.52 |
| п54 | 970108.96 | 4398591.24 |
| п55 | 969987.07 | 4398569.39 |
| п56 | 969978.63 | 4398544.5 |
| п57 | 969971.98 | 4398547.34 |

Каталог координат угловых точек земельного участка 86:04:0000001:ЗУ3

| № | X | Y |
|---|---|---|
| п1 | 969555.37 | 4397854.96 |
| п2 | 969551.97 | 4397860.09 |
| п3 | 969555.95 | 4397855.45 |
| п4 | 969560.66 | 4397859.47 |
| п5 | 969560.13 | 4397875.43 |
| п6 | 969563.96 | 4397877.59 |
| п7 | 969564.54 | 4397862.59 |
| п8 | 969587.62 | 4397880.31 |
| п9 | 969647.05 | 4397929.77 |
| п10 | 969694.5 | 4397982.31 |
| п11 | 969744.93 | 4398042.81 |
| п12 | 969820.1 | 4398145.96 |
| п13 | 969841.62 | 4398181.14 |
| п14 | 969861.11 | 4398216.17 |
| п15 | 969888.39 | 4398282.06 |
| п16 | 969888.34 | 4398284.9 |
| п17 | 969888.05 | 4398302.79 |
| п18 | 969846.53 | 4398208.02 |
| п19 | 969840.94 | 4398197.08 |
| п20 | 969833.95 | 4398186.85 |
| п21 | 969748.2 | 4398076.15 |
| п22 | 969661.05 | 4397963.39 |
| п23 | 969654.14 | 4397955.41 |
| п24 | 969646.32 | 4397948.13 |
| п25 | 969596.78 | 4397906.47 |
| п26 | 969589.37 | 4397900.76 |
| п27 | 969581.37 | 4397895.76 |
| п28 | 969532.03 | 4397867.96 |
| п29 | 969545.96 | 4397848.75 |
| п30 | 969836.02 | 4398177.35 |
| п31 | 969831.19 | 4398171.07 |
| п32 | 969817.71 | 4398147.61 |
| п33 | 969742.39 | 4398045.5 |
| п34 | 969693.05 | 4397985.83 |
| п35 | 969645 | 4397932.13 |
| п36 | 969584.95 | 4397884.21 |
| п37 | 969585.65 | 4397883.44 |
| п38 | 969645.7 | 4397931.38 |
| п39 | 969693.75 | 4397985.2 |
| п40 | 969743.2 | 4398044.88 |
| п41 | 969818.51 | 4398147.04 |
| п42 | 969550.4 | 4397860.32 |
| п43 | 969551.27 | 4397860.82 |
| п44 | 969547.13 | 4397865.67 |
| п45 | 969548.56 | 4397866.4 |
| п46 | 969548.31 | 4397867.57 |
| п47 | 969555.4 | 4397872.86 |
| п48 | 969542.78 | 4397865.85 |
| п49 | 969543.46 | 4397864.91 |
| п50 | 969544.34 | 4397865.46 |
| п51 | 969544.93 | 4397864.47 |
| п52 | 969546.26 | 4397865.15 |
| п53 | 969468.27 | 4397771.36 |
| п54 | 969478.58 | 4397796.39 |
| п55 | 969545.34 | 4397847.83 |
| п56 | 969533.55 | 4397864 |
| п57 | 969462.13 | 4397808.96 |
| п58 | 969449.47 | 4397778.29 |
| п59 | 969562.63 | 4397886.38 |
| п60 | 969580.91 | 4397896.68 |
| п61 | 969588.79 | 4397901.6 |
| п62 | 969596.2 | 4397907.26 |
| п63 | 969645.62 | 4397948.91 |
| п64 | 969653.34 | 4397956.11 |
| п65 | 969660.24 | 4397964.12 |
| п66 | 969747.41 | 4398076.73 |
| п67 | 969833.16 | 4398187.47 |
| п68 | 969840.01 | 4398197.6 |
| п69 | 969845.61 | 4398208.5 |
| п70 | 969887.97 | 4398305.2 |
| п71 | 969887.68 | 4398323.08 |
| п72 | 969887.6 | 4398326.45 |
| п73 | 969845.57 | 4398225.66 |
| п74 | 969812.96 | 4398168.86 |
| п75 | 969660.35 | 4397966.05 |
| п76 | 969642.23 | 4397947.72 |
| п77 | 969607.9 | 4397895.88 |
| п78 | 969649.26 | 4397927.62 |
| п79 | 969697.41 | 4397978.46 |

| | | |
|---|---|---|
| п80 | 969747.63 | 4398042.42 |
| п81 | 969821.98 | 4398143.1 |
| п82 | 969845.18 | 4398176.98 |
| п83 | 969863.96 | 4398214.09 |
| п84 | 969888.5 | 4398275.81 |
| п85 | 969888.43 | 4398279.43 |
| п86 | 969862.02 | 4398215.74 |
| п87 | 969842.4 | 4398180.61 |
| п88 | 969820.91 | 4398145.43 |
| п89 | 969745.74 | 4398042.19 |
| п90 | 969695.29 | 4397981.62 |
| п91 | 969647.75 | 4397929.07 |
| п92 | 969427.14 | 4397724.21 |
| п93 | 969421.75 | 4397711.13 |
| п94 | 969460.69 | 4397697.37 |
| п95 | 969459.11 | 4397713.33 |
| п96 | 969461.57 | 4397755.15 |
| п97 | 969465.95 | 4397765.75 |
| п98 | 969447.15 | 4397772.64 |
| п99 | 969442.98 | 4397762.54 |
| п100 | 969453.47 | 4397735.44 |
| п101 | 969457.26 | 4397744.66 |
| п102 | 969438.59 | 4397751.92 |
| п103 | 969434.84 | 4397742.85 |

| | | |
|---|---|---|
| п104 | 969438.8 | 4397741.4 |
| п105 | 969457.64 | 4397745.59 |
| п106 | 969461.22 | 4397754.24 |
| п107 | 969449.45 | 4397758.95 |
| п108 | 969442.6 | 4397761.64 |
| п109 | 969438.96 | 4397752.84 |
| п110 | 969448.79 | 4397724.09 |
| п111 | 969450.32 | 4397727.82 |
| п112 | 969431.8 | 4397735.48 |
| п113 | 969429.59 | 4397730.15 |
| п114 | 969446.56 | 4397718.67 |
| п115 | 969448.42 | 4397723.16 |
| п116 | 969429.21 | 4397729.22 |
| п117 | 969427.54 | 4397725.15 |
| п118 | 969437.39 | 4397696.42 |
| п119 | 969438.18 | 4397698.32 |
| п120 | 969412.52 | 4397707.53 |
| п121 | 969411.32 | 4397704.55 |
| п122 | 969451.85 | 4397731.54 |
| п123 | 969453.09 | 4397734.51 |
| п124 | 969438.5 | 4397740.46 |
| п125 | 969434.47 | 4397741.93 |
| п126 | 969433.37 | 4397739.28 |

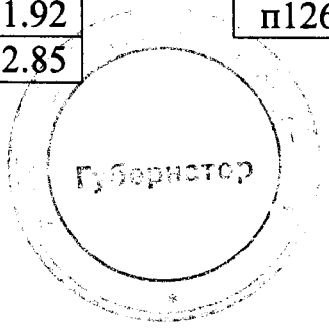

Приложение 57
к постановлению Правительства
Ханты-Мансийского
автономного округа – Югры
от 18 ноября 2016 года № 457-п

**Градостроительный план земельного участка**
№

| | | | | | | | | | | | | | |
|---|---|---|---|---|---|---|---|---|---|---|---|---|---|
| **R** | **U** | **8** | **6** | **5** | **0** | **4** | **0** | **0** | **0** | **-** | | | |

Градостроительный план земельного участка подготовлен на основании
***Приказа Департамента строительства Ханты-Мансийского автономного округа-Югры № 288-П от 12.05.2016 «О подготовке документации по планировке территории», на которой предусматривается размещение объектов регионального значения» «Обустройство Ватинского месторождения нефти. Куст скважин № 259»***

(реквизиты решения уполномоченного федерального органа исполнительной власти, или органа исполнительной власти субъекта Российской Федерации, или органа местного самоуправления о подготовке документации по планировке территории, либо реквизиты обращения и ф.и.о. заявителя – физического лица, либо реквизиты обращения и наименование заявителя – юридического лица о выдаче градостроительного плана земельного участка)

Местонахождение земельного участка
***Тюменская область, Ханты-Мансийский автономный округ – Югра***
(субъект Российской Федерации)
***Нижневартовский район***
(муниципальный район или городской округ)

(поселение)

Кадастровый номер земельного участка ***отсутствует***

Описание местоположения границ земельного участка ***в соответствии с чертежами***

Площадь земельного участка ***73200м²***

Описание допустимого местоположения объекта капитального строительства на земельном участке ***в соответствии с чертежами***


План подготовлен *А.Н.Катин* главный инженер проекта ООО «ЮНГП»
(ф.и.о., должность уполномоченного лица, наименование органа или организации)

М.П. 09.10.2016 _____ / *А.Н.Катин* /
(дата) (подпись) (расшифровка подписи)

Представлен **Правительство Ханты-Мансийского автономного округа-Югры**
(наименование уполномоченного федерального органа исполнительной власти, или органа исполнительной власти субъекта Российской Федерации, или органа местного самоуправления)

_____
(дата)


Ситуационный план

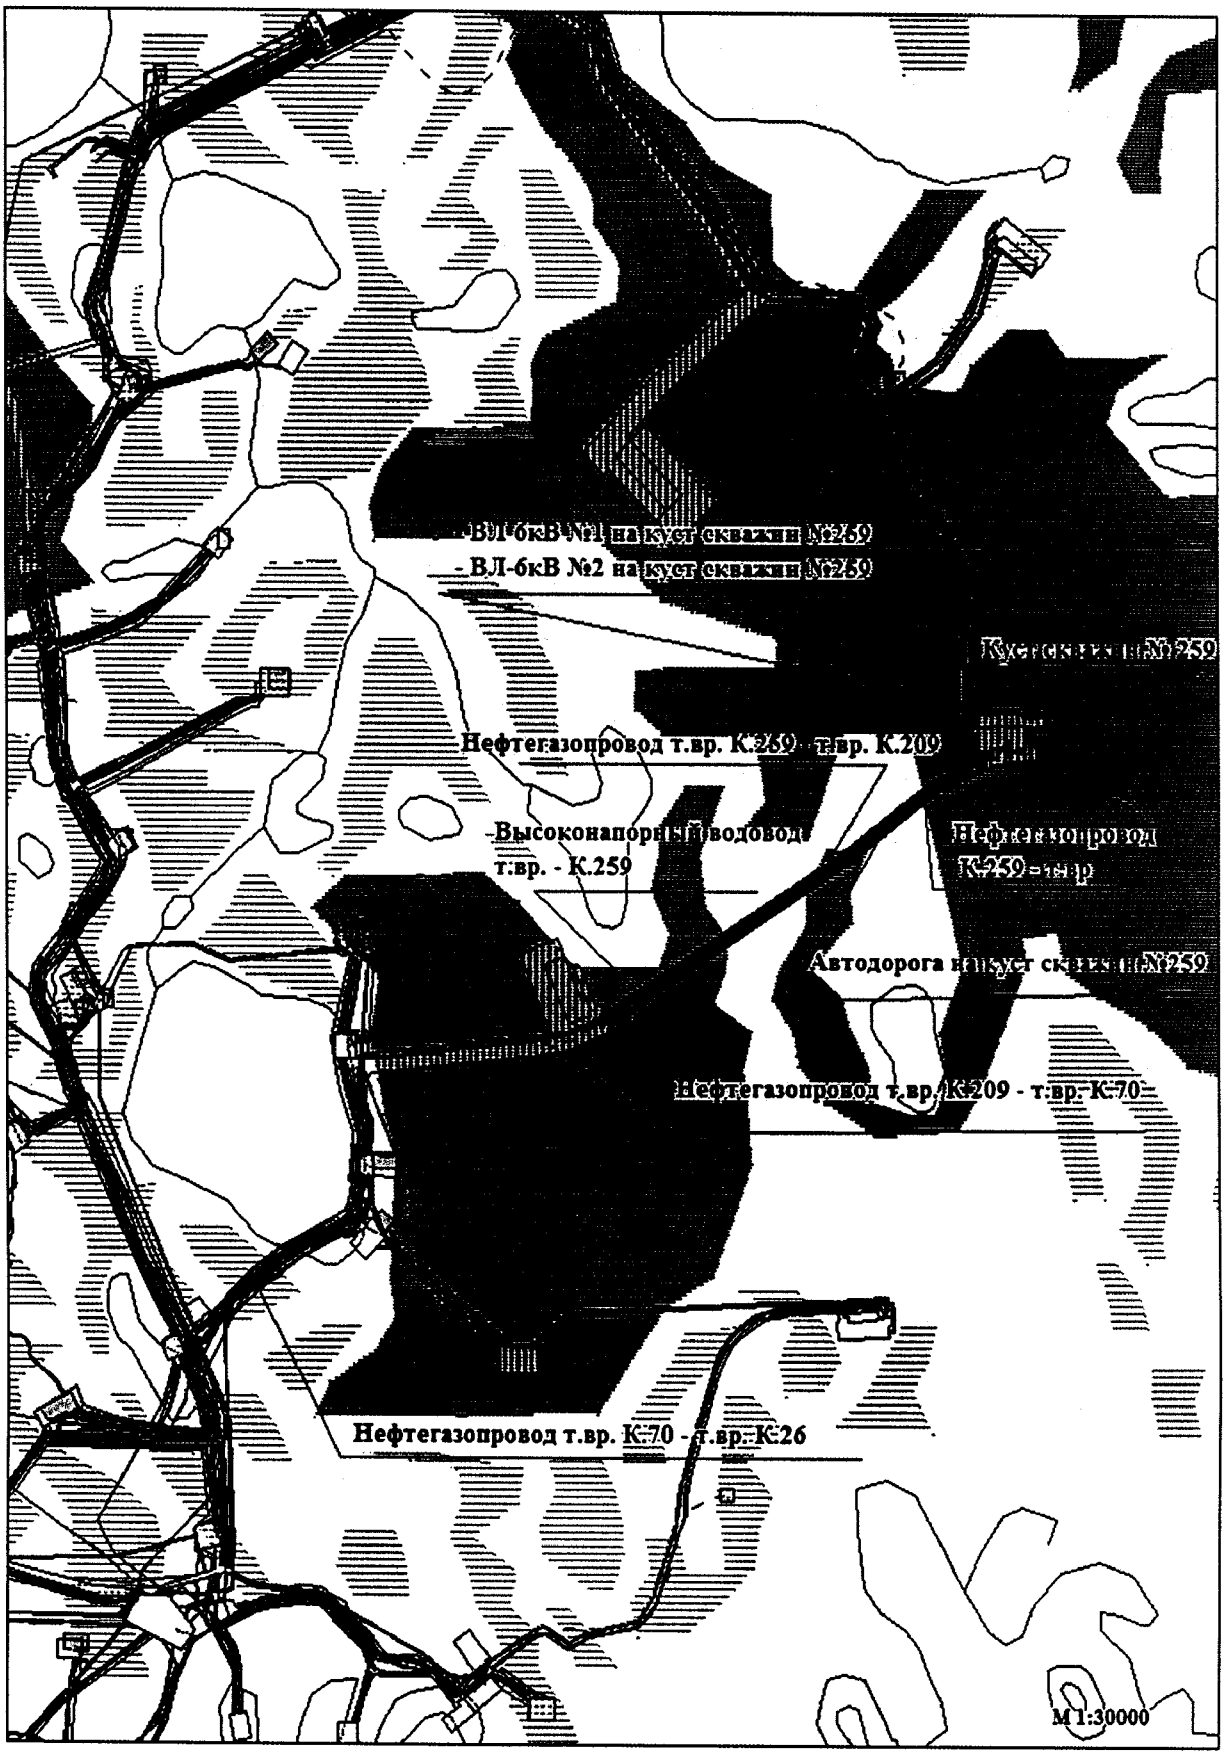

**1.Чертеж градостроительного плана земельного участка**

*Экспликация проектируемых объектов*

| № | Наименование |
|---|---|
| 1 | Куст скважин № 294 |

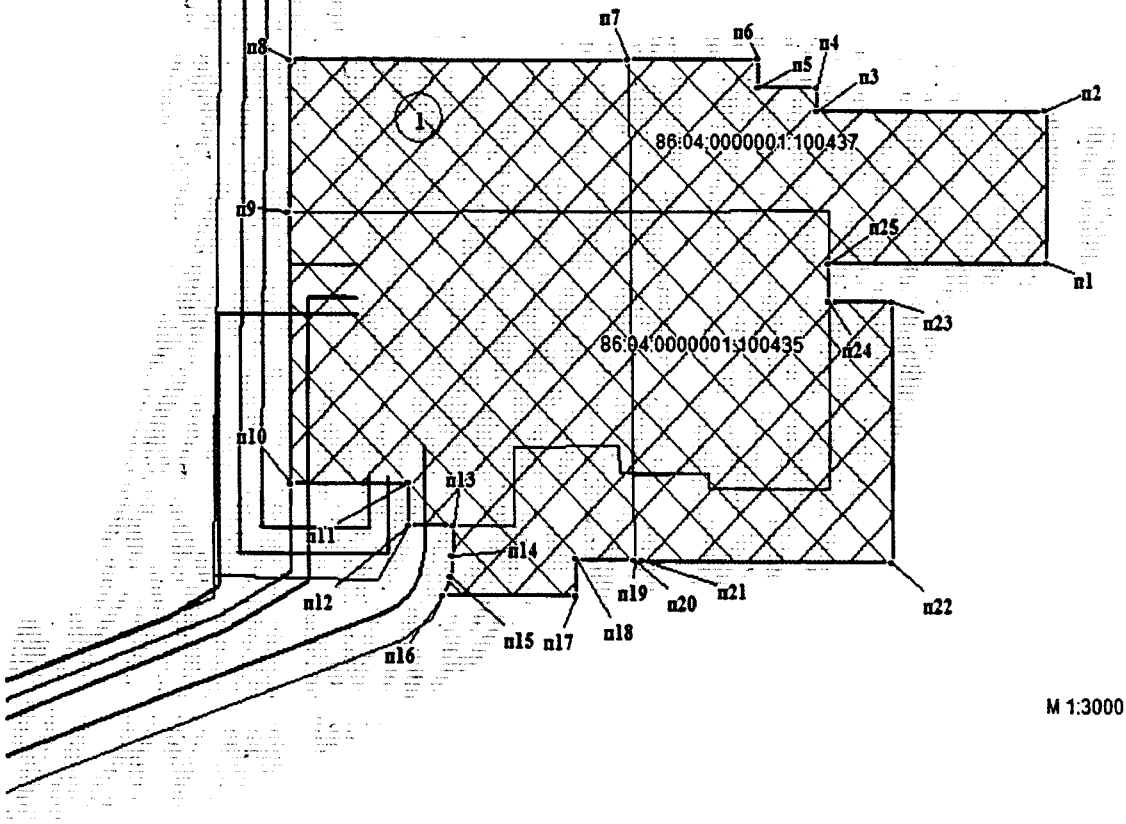


**Условные обозначения**

- — земельные участки, согласно сведениям государственного лесного реестра, сведениям государственного кадастра недвижимости
- — граница зоны места допустимого размещения зданий,строений, сооружений
- •1 — точка поворота границы зоны места допустимого размещения зданий, строений, сооружений
- ① — номер проектируемого объекта капитального строительства

**Площадь земельного участка (S) = 73200 м2**

**Чертеж градостроительного плана земельного участка разработан на топографической основе М1:500, выполненной в июне 2014г., ООО "Горизонт".**

**Чертеж градостроительного плана земельного участка разработан ООО "Югра Нефте Газ Проект" в октябре 2016 года.**

Каталог координат угловых точек зоны планируемого размещения проектируемого объекта

| № | X | Y |
|---|---|---|
| п1 | 972055.21 | 4401993.35 |
| п2 | 972127.32 | 4401992.93 |
| п3 | 972126.64 | 4401878.41 |
| п4 | 972137.33 | 4401878.09 |
| п5 | 972137.13 | 4401848.34 |
| п6 | 972150.91 | 4401848.32 |
| п7 | 972150.54 | 4401783.41 |
| п8 | 972149.55 | 4401613.63 |
| п9 | 972077.65 | 4401612.58 |
| п10 | 971951.38 | 4401613.23 |
| п11 | 971951.72 | 4401672.56 |
| п12 | 971931.89 | 4401672.67 |
| п13 | 971932.02 | 4401694.78 |
| п14 | 971917.9 | 4401694.39 |
| п15 | 971907.75 | 4401693.51 |
| п16 | 971899.51 | 4401689.6 |
| п17 | 971899.19 | 4401756.43 |
| п18 | 971916.36 | 4401756.45 |
| п19 | 971916.06 | 4401785.56 |
| п20 | 971915.84 | 4401785.56 |
| п21 | 971915.8 | 4401789.89 |
| п22 | 971915.21 | 4401914.9 |
| п23 | 972036.72 | 4401915.46 |
| п24 | 972036.88 | 4401883.85 |
| п25 | 972054.35 | 4401883.82 |

1:3000 (масштаб)

Градостроительный план земельного участка создается на основе материалов картографических работ, выполненных в соответствии с требованиями федерального законодательства [2,3,]

1:500 (масштаб)

Градостроительный план земельного участка, предназначенного для строительства, реконструкции линейного объекта и подготавливаемый в случаях, предусмотренных частью 4 статьи 4 Федерального закона от 29 декабря 2004 г. N 191-ФЗ "О введении в действие Градостроительного кодекса Российской Федерации" (Собрание законодательства Российской Федерации, 2005, N 1, ст. 17; N 30, ст. 3122; 2006, N 1, ст. 17; N 27, ст. 2881; N 52, ст. 5498; 2007, N 21, ст. 2455; N 49, ст. 6071; N 50, ст. 6237; 2008, N 20, ст. 2251; N 30, ст. 3604; 2009, N 1, ст. 19; N 11, ст. 1261; N 19, ст.2283; N 29, ст. 3611; N 48, ст. 5723; N 52, ст. 6419, 6427; 2010, N 31, ст. 4209; N 40, ст. 4969; N 52, ст. 6993; 2011, N 13, ст. 1688; N 30, ст. 4563, 4594; 2012, N 26, ст. 3446; N 27, ст. 3587; N 53, ст. 7614, 7615; 2013, N 14, ст. 1651; N 23, ст. 2866; N 30, ст. 4072; N 52, ст. 6976; 2014, 3 26, ст. 3377; 2015, N 1, ст. 9, 38, 52, 72; N 9, ст. 1195; N 10, ст. 1418; N 17, ст. 2477, N 27, ст. 3951; N 29, ст. 4347, ст. 4376; 2016, N 1, ст. 22), создается на основании картографического материала, выполненного в масштабе: 1:50 000, 1:100 000, 1:200 000, 1:500 000. При подготовке картографического материала необходимо руководствоваться требованиями федерального/регионального законодательства [4]
Площадь земельного участка 73200 кв. м. [2,3,4]
На чертеже градостроительного плана земельного участка указываются:
- схема расположения земельного участка в окружении смежно расположенных земельных участков (ситуационный план) [2,4];
- границы земельного участка с координатами характерных точек [2,3,4];
- красные линии [2,3,4];
- обозначение и экспликация существующих (на дату формирования градостроительного плана) объектов капитального строительства, объектов незавершенного строительства и их кадастровые (иные) номера по порядку [2,4];
- минимальные отступы от границ земельного участка в целях определения мест допустимого размещения объекта капитального строительства, за пределами которых запрещено строительство [2,4];
- границы зон планируемого размещения объектов капитального строительства для

государственных или муниципальных нужд (при наличии);
- места допустимого размещения объекта капитального строительства [2,4];
- границы зон с особыми условиями использования территории (зон охраны объектов культурного наследия, санитарно-защитные, водоохранные зоны и иные зоны), а также графическая информация об иных ограничениях в использовании земельного участка (при наличии) [2,3,4];
- границы зон действия публичных сервитутов (при наличии) [2,3,4];
- точки подключения (технологического присоединения) объектов капитального строительства к сетям инженерно-технического обеспечения, за исключением сетей электроснабжения (при наличии возможности их отображения на ситуационном плане) [6];
- условные обозначения отображаемой информации;

Чертеж градостроительного плана земельного участка разработан на топографической основе в масштабе (1: 500), выполненной в июне 2014г.
(дата)
ООО «Горизонт»
(наименование кадастрового инженера)

Чертеж градостроительного плана земельного участка разработан
09.10.2016 «Югра Нефте Газ Проект»
(дата, наименование организации)

**2. Информация о градостроительном регламенте либо требованиях к назначению, параметрам и размещению объекта капитального строительства**

Градостроительный регламент не установлен

(наименование представительного органа местного самоуправления, реквизиты акта об утверждении правил землепользования и застройки, информация обо всех предусмотренных градостроительным регламентом видах разрешенного использования земельного участка (за исключением случаев предоставления земельного участка для государственных или муниципальных нужд)

**2.1. Информация о видах разрешенного использования земельного участка**

основные виды разрешенного использования земельного участка:
Градостроительным регламентом не установлено

условно разрешенные виды использования земельного участка:
Градостроительным регламентом не установлено

вспомогательные виды использования земельного участка:
Градостроительным регламентом не установлено

**2.2. Требования к назначению, параметрам и размещению объекта капитального строительства на указанном земельном участке. Назначение объекта капитального строительства**

Назначение объекта капитального строительства

№ Не имеется (согласно чертежу), _____ (назначение объекта капитального строительства).

**2.2.1.** Предельные (минимальные и (или) максимальные) размеры земельного участка и предельные параметры разрешенного строительства, реконструкции объекта капитального строительства, включая площадь

| Кадастровый номер земельного участка | Длина (м) | Ширина (м) | Зоны с особыми условиями использования территорий (кв. м) | Зоны действия публичных сервитутов (кв. м) | Площадь земельного участка (кв. м) | Номер объекта капитального строительства согласно чертежу градостроительного плана земельного участка | Размер (м) | | Площадь застройки земельного участка (кв. м) |
|---|---|---|---|---|---|---|---|---|---|
| | | | | | | | макс. | мин. | |
| 1 | 2 | 3 | 4 | 5 | 6 | 7 | 8 | | 9 |
| заполнение не требуется | заполнение не требуется | заполнение не требуется | заполнение не требуется | заполнение не требуется | заполнение не требуется | заполнение не требуется | заполнение не требуется | заполнение не требуется | заполнение не требуется |

**2.2.2.** Предельное количество этажей ___ или предельная высота зданий, строений, сооружений ___м , выполнить в соответствии с проектной документацией.
**2.2.3.** Максимальный процент застройки в границах земельного участка _____%
**2.2.4.** Иные показатели (максимальная плотность, максимальный коэффициент застройки)

_____

**2.3. Требования к назначению, параметрам и размещению объекта капитального строительства на указанном земельном участке**

Назначение объекта капитального строительства

№ 1 (согласно чертежу), Куст скважин № 259 (назначение объекта капитального строительства).

Предельные (минимальные и (или) максимальные) размеры земельных участков:

| Номер участка согласно чертежу градостроительного плана | Длина (м) | Ширина (м) | Площадь (кв. м) | Зоны с особыми условиями использования территорий (кв. м) | Зоны действия публичных сервитутов (кв. м) |
|---|---|---|---|---|---|
| 1 | 2 | 3 | 4 | 5 | 6 |
| 1 | сложная конфигурация | | 73200 | - | - |

**3. Информация о расположенных в границах земельного участка объектах капитального строительства и объектах культурного наследия**

**3.1. Объекты капитального строительства:** не имеются

№ - (согласно чертежу градостроительного плана), - (назначение объекта капитального строительства),

инвентаризационный или кадастровый номер _____
технический или кадастровый паспорт объекта подготовлен_____ (дата)

_____
(наименование организации (органа) государственного кадастрового учета объектов недвижимости или государственного технического учета и технической инвентаризации объектов капитального строительства)

**3.2. Объекты, включенные в единый государственный реестр объектов культурного наследия (памятников истории и культуры) народов Российской Федерации:** не имеются

№ - , -,

(согласно чертежу градостроительного плана) (назначение объекта культурного наследия)

,

(наименование органа государственной власти, принявшего решение о включении выявленного объекта культурного наследия в реестр, реквизиты этого решения)

регистрационный номер в реестре от

(дата)

**4. Информация о разделении земельного участка**

В соответствии с п.4 ст.41 Градостроительного кодекса

(наименование и реквизиты документа, определяющего возможность или невозможность разделения)

**5. Информация о технических условиях подключения (технологического присоединения) объектов капитального строительства к сетям инженерно-технического обеспечения**

Технические условия ОАО «СН-МНГ» от 2014 г., № 02-14/3982 от 21.12.2012

(наименование организации, выдавшей технические условия, реквизиты документа, содержащего в соответствии с частью 7статьи 48 Градостроительного кодекса Российской Федерации информацию о технических условиях подключения (технологического присоединения) объектов капитального строительства к сетям инженерно-технического обеспечения)

**6. Информация о наличии границ зоны планируемого размещения объектов капитального строительства для государственных или муниципальных нужд (при наличии)**

-

**7. Иная информация (при наличии)**

-

УТВЕРЖДАЮ:
Начальник департамента
трубопроводного транспорта
ОАО «СН-МНГ»

_____М.Г. Разин
«__»_____ 2014 г.

**ТЕХНИЧЕСКИЕ УСЛОВИЯ**
**для разработки проектно-сметной документации по объекту**
**«Обустройство Ватинского месторождения нефти.**
**Куст скважин № 259»**

| | |
|---|---|
| 1. Месторождение, район строительства | Ватинское месторождение нефти, Нижневартовский район Ханты-Мансийского автономного округа Тюменской области. |
| 2. Вид строительства | Капитальное строительство. |
| 3. Состав проектируемого объекта | Нефтегазопровод «к.259 - т.вр.к.209» (2 нитка)<br>Нефтегазопровод «т.вр.к.259,209 - т.вр.к.70»<br>Нефтегазопровод «т.вр.к.70 - т.вр.к.26» |
| 4. Основные технико-экономические показатели объекта проектирования | **1этап. Нефтегазопровод «к.259 - т.вр.к.209» (2 нитка)**<br>От к.259 по системе трубопроводов нефтегазоводяная жидкость поступает на пункт сбора – ДНС-2 Ватинского месторождения нефти.<br>Объем жидкости Qж м3/сут/Qн т/сут - 811/516<br>Давление в точке подключения – 18 кгс/см2<br>Диаметр в точке подключения – 159мм<br>При провидении гидравлического расчета учесть двухтрубную систему нефтегазопроводов.<br>**2 этап. Нефтегазопровод «т.вр.к.259,209 - т.вр.к.70»**<br>От т.вр.к.259,209 по системе трубопроводов нефтегазоводяная жидкость поступает на пункт сбора – ДНС-2 Ватинского месторождения нефти.<br>Объем жидкости Qж м3/сут/Qн т/сут - 1651/774<br>Давление в точке подключения – 16 кгс/см2<br>Диаметр в точке подключения – 159мм<br>**3 этап. Нефтегазопровод «т.вр.к.70 - т.вр.к.26»**<br>От т.вр.к.70 по системе трубопроводов нефтегазоводяная жидкость поступает на пункт сбора – ДНС-2 Ватинского месторождения нефти.<br>Объем жидкости Qж м3/сут/Qн т/сут - 3071/896<br>Давление в точке подключения – 10 кгс/см2<br>Диаметр в точке подключения – 273мм |
| 5. Требования к техническим решениям | –Проект выполнить в соответствии с требованиями нормативных документов, норм противопожарной и экологической безопасности, использованием передовых технологий, применением труб отечественного производства;<br>–При проектировании системы трубопроводов предложить варианты необходимости применения оборудования и материалов, (задвижки с электро-приводом, обратные клапана и т.д.), а также предложить варианты защиты от внутренней и наружной коррозии (ЭХЗ, ингибиторная защита и т.д.) с предоставлением расчета экономической эффективности. |

| | |
|---|---|
| | –Для строительства нефтегазопровода предусмотреть применение трубы из стали 13 ХФА, а также отводы, тройники из той же марки стали. выбор ТУ для трубной продукции согласовать с ДТТ.<br>– Предусмотреть изоляцию зон сварных соединений трубопроводов термоусажившющими защитными муфтами.<br>–Окончательный подбор материалов труб (ТУ, ГОСТ) проводит проектный институт применительно к условиям эксплуатации проектируемого объекта;<br>–На нефтегазопроводе предусмотреть установку узла контроля коррозии. Тип, количество узлов, а также место установки согласовать с ДТТ;<br>–Предусмотреть проектным решением отсыпку территории и подъездных путей крановых узлов. Выполнить периметральное обвалование узлов задвижек высотой не менее 1 м.<br>–Проектные решения должны обеспечивать безаварийную эксплуатацию нефтегазопровода на срок не менее 20 лет;<br>–Проектом предусмотреть подключение проектируемых трубопроводов согласно прилагаемой схеме (Прил. № 1);<br>–На нефтесборах предусмотреть задвижки для подключения существующих кустов скважин.<br>–В проекте предусмотреть все необходимые материалы для подключения проектируемых трубопроводов к существующей системе трубопроводов;<br>–Предлагаемое рабочее давление и диаметр проектируемых трубопроводов подтвердить гидравлическим расчетом и согласовать с Заказчиком. Исходные данные для гидравлического расчета запросить у Заказчика дополнительно на дату фактического проектирования;<br>–Максимально допустимое давление проектируемых нефтегазопроводов принять 40 кг/см2;<br>– Максимальное рабочее давление не должно превышать 25 кг/см2. В случае превышения указанного рабочего давления предусмотреть мероприятия по строительству дополнительных трубопроводов с выделением их в отдельные этапы;<br>–Фланцевые соединения нефтепроводов применить согласно ГОСТ 12821-80 с условным давлением 40 кгс/см2;<br>–Предусмотреть прокладку трубопроводов подземно, переходы через водные преграды, согласно нормам проектирования. Допускается наземная прокладка на болоте 2,3 типа с обвалованием трубопровода;<br>–Углы поворотов линейной части трубопроводов в вертикальной и горизонтальной плоскостях следует выполнять естественным изгибом сваренной нитки трубопровода или монтажом отводов 1,5D-15°,30°,45°, 60°, 90°. (расстояние между отводами не менее 1,5м);<br>–Переход через автомобильные и железные дороги выполняется методом «прокола» в защитном кожухе из труб б/у. Концы футляров, устанавливаемых на участках переходов трубопровода через автомобильные дороги, должны выводиться:<br>1. при пересечении грунтовой (лежневой) дороги без усовершенствованного покрытия – от бровки земляного полотна на 2м; |

| | |
|---|---|
| | 2. при пересечении дороги с усовершенствованным покрытием – от бровки земляного полотна на 5м, но не менее 2м от подошвы насыпи.<br>Заглубление участков трубопроводов, прокладываемых под автомобильными дорогами всех категорий, должно приниматься не менее 1,5 м от верха покрытия дороги до верхней образующей защитного футляра и не менее 0,4 м от дна кювета;<br>–Проектом предусмотреть ограждения на каждом узле задвижек. Ограждения выполнить в модульном исполнении со съемными секциями согласно требованиям изложенным в Приложении 2.<br>–Согласовать с Заказчиком подключения вновь построенного трубопровода в действующий трубопровод по следующим вариантам:<br>а) «холодная» врезка,<br>б) врезка тройником,<br>в) подключение в существующую задвижку<br>–В случае необходимости, если бездействующие трубопроводы затрудняют прокладку новых, предусмотреть демонтаж по трассе проектируемых трубопроводов (участки уточнить во время изыскательских работ и согласовать с Заказчиком);<br>–Предусмотреть балластировку трубопроводов, проходящих по обводненным участкам болот I÷3 типов. На трубопровод под балластировочные устройства необходимо укладывать футеровочные маты. Установка балластирующих средств на плавающий трубопровод не допускается.<br>–Для теплоизоляции узлов трубопроводов использовать теплоизоляционные полимерные покрытия. Выбор покрытия согласовать с Заказчиком;<br>–При разработке проекта предусмотреть мероприятия по охране недр, лесо- и землепользования, родовых угодий, уменьшению потерь нефти и газа при сборе и транспорте продукции скважин, разработать мероприятия по защите от коррозии;<br>–Название объектов в проектах должно соответствовать названию по акту выбора;<br>–В проектной документации на рабочих чертежах (план трасс) указывать границы земельных отводов и границы рубки леса;<br>–При пересечении коммуникаций с существующими сетями, принадлежащих сторонним организациям, выполнить запрос на выдачу ТУ, разработать соответствующие проектные решения и согласовать с владельцами коммуникаций.<br>–На трассе трубопровода должна предусматриваться установка сигнальных знаков высотой 2 м от поверхности земли, которые должны быть оснащены соответствующими щитами с надписями указателями (Приложение 3). Знаки устанавливаются в пределах видимости, но не более, чем через 300 м, а также дополнительно на углах поворота и в местах пересечения с естественными и искусственными препятствиями по обе стороны.<br>–При проектировании размещение коридоров коммуникаций выполнить с учетом существующих. |

| | |
|---|---|
| 6. ОТ, ПБ и ООС | **Охрана и безопасность труда.**<br>- Проектом предусмотреть мероприятия по взрыво-, пожаробезопасности, по охране труда;<br>- Выполнить расчет степени риска по проектируемому объекту, по вариантам развития аварий с выбросом вредных продуктов.<br>**По защите окружающей среды**<br>- Разработать природоохранные меры по предотвращению отрицательного воздействия на природную среду;<br>- Согласовать раздел окружающей природной среды с природоохранными органами. |
| 7. Особые условия | - Провести изыскания под проектируемый объект;<br>- Перед проведением изысканий в обязательном порядке согласовать с ПТС Управления «Сервис-нефть» и с ПТО ВНГДУ точки подключения к действующим трубопроводам и схему прохождения трассы трубопроводов.<br>- Результаты изысканий согласовать с ПТО ВНГДУ, ДТТ ОАО «СН-МНГ»<br>- Разработать организационные мероприятия по контролю качества поступающих труб, фасонных деталей, сварочных материалов, арматуры, оборудования, операционному контролю качества подготовительных работ.<br>- Рассчитать сроки эксплуатации проектируемого технологического оборудования и трубопроводов.<br>- Внести дополнение в действующий технологический регламент по эксплуатации трубопроводов. |
| 8. Выделение очередей и пусковых комплексов, требования по перспективному расширению предприятия | Предусмотреть независимые этапы строительства на каждый подобъект строительства, входящий в состав данного проекта, позволяющие осуществлять ввод в эксплуатацию каждого этапа по отдельности.<br>Этапы строительства дополнительно согласовать с Заказчиком. |


Технические условия составил:
Ведущий инженер группы ИиНТ ДТТ Е.А.Войтович

**СОГЛАСОВАНО:**

Начальник департамента перспективного развития производства и обустройства месторождений ОАО «СН-МНГ» М.Н.Бессонов

Главный инженер ВНГДУ ОАО СН-МНГ Р.А.Мережкин

Главный инженер управления «Сервис-нефть» ОАО СН-МНГ Е.В.Тараненко

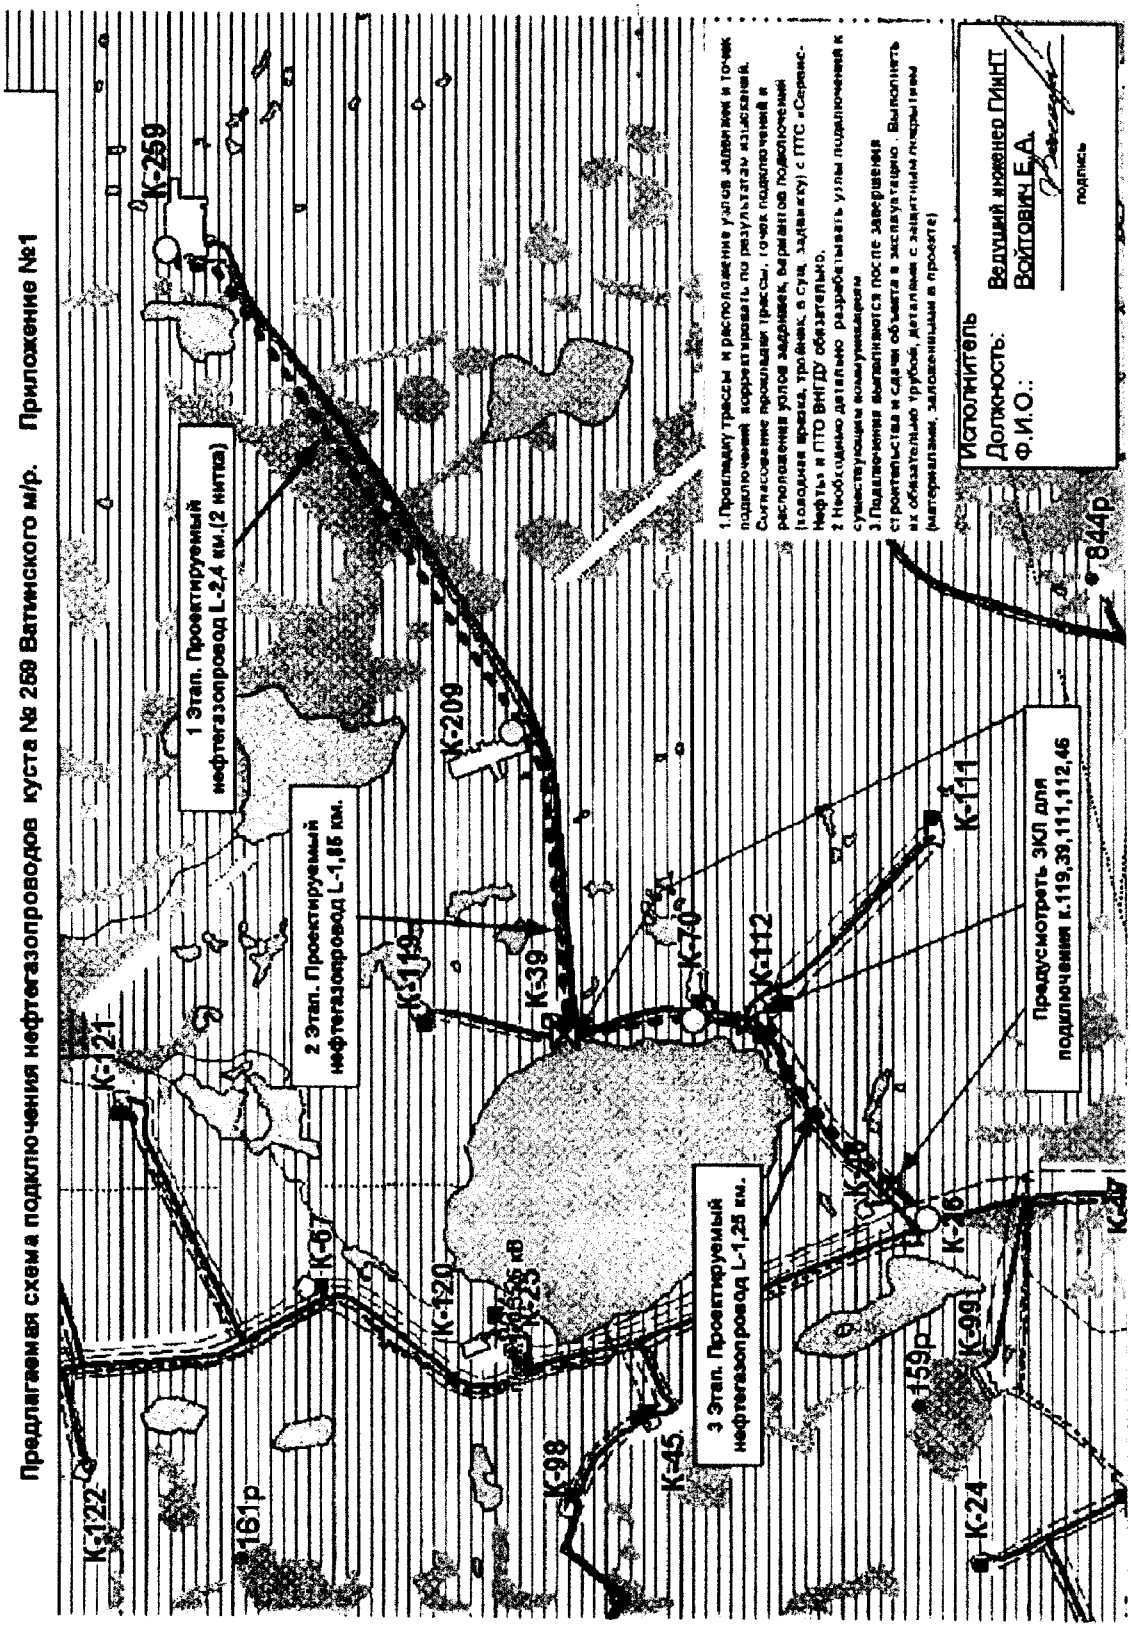
Предлагаемая схема подключения нефтегазопроводов куста № 269 Ватинского м/р. Приложение №1
К-259
1 Этап. Проектируемый нефтегазопровод L-2,4 км.(2 нитка)
2 Этап. Проектируемый нефтегазопровод L-1,85 км.
3 Этап. Проектируемый нефтегазопровод L-1,25 км.
К-121
К-122
К-57
К-120
К-119
К-209
К-39
К-70
К-112
К-111
К-45
К-98
К-23
К-46
К-16
К-99
К-24
К-47
161р
159р
844р
Продусмотреть ЗКЛ для подключения к.119,39,111,112,46
1.Прокладку трассы и расположение узлов запуска и точек подключений корректировать по результатам изысканий. Согласование прокладки трассы, точек подключений и расположения узлов задвижек, вариантов подключений (наводная врезка, тройник, в сух. задвижку) с ПТС «Сервис-Нефть» и ПТО ВНГДУ обязательно.
2. Необходимо детально разработать узлы подключения к существующим коммуникациям
3.Подключения выполняются после завершения строительства и сдачи объекта в эксплуатацию. Выполнить их обязательно трубой, деталями с защитным покрытием (материалами, заложенными в проекте)
Исполнитель
Должность:
Ф.И.О.:
Ведущий инженер ГИиНТ
Войтович Е.А.
подпись

Приложение №2.

**Российская Федерация**
**Ханты-Мансийский автономный округ - Югра**
**ОБЩЕСТВО С ОГРАНИЧЕННОЙ ОТВЕТСТВЕННОСТЬЮ**
# «МегионЭнергоНефть»

628685, Российская Федерация,
Ханты-Мансийский
автономный округ - Югра
г. Мегион, ул. Звездная, 2б
Тел.: (3643) 4-19-89
Факс: (3643) 4-15-94

ОКПО 72302631, ОКОГУ 4004, ОКВЭД 40.10.2;40.10.3;40.30.5
в ОАО АКБ «ЕВРОФИНАНС МОСНАРБАНК» г.Москва
БИК 044525384 ИНН [illegible] КПП [illegible]
р/с [illegible]
к/с [illegible]

Исх. № 04-14/3912 «31» декабря 2012г.

И.о. начальника
ДпоНГ,ТиТ ОАО «СН-МНГ»
**М.Н. Бессонову**

***«О ТУ на электроснабжение КП-259 Ватинского м/р»***

**Уважаемый Михаил Николаевич!**

На Ваш исх.№ФП-758 от 23.11.2012г. сообщаю технические условия на электроснабжение КП-259 Ватинского м/р.

Запрашиваемая мощность – 167 кВт.

1. Величину присоединяемой мощности электроприёмников согласовать с ЭО ОАО «СН-МНГ».
2. Разработать проект электроснабжения КП-259 Ватинского м/р.
3. Проект согласовать с ООО «МЭН» и ЭО ОАО «СН-МНГ».
4. Предоставить в ООО «МЭН» проект на бумажном и электронном носителях.
5. Включение электроустановок согласно требованиям главы 1.3 ПТЭЭП.
6. **Проектом предусмотреть:**
   - 6.1. Строительство двух ВЛ-6кВ на металлических опорах от точек подключения до проектируемых КТПН-6/0,4кВ КП-259.
   - 6.2. Технические характеристики ВЛ-6кВ определить проектом.
   - 6.3. Категорию надёжности электроснабжения определить проектом.
   - 6.4. Точки подключения: существующие ВЛ-6кВ Ф-5,18 ПС-35/6кВ «Куст-211». Номера опор в точках врезки определить проектом.
   - 6.5. Проверочный расчёт электрооборудования ПС-35/6кВ «Куст-211» с учётом существующих и проектируемых нагрузок. При необходимости предусмотреть замену оборудования, в т.ч. трансформаторов тока и измерительных приборов.
   - 6.6. Напряжение на шинах 6кВ проектируемых КТПН-6/0,4кВ КП-259 – в соответствии с ГОСТ 13109-97.
   - 6.7. Проверку сечения провода ВЛ-6кВ по экономической плотности тока.
   - 6.8. Расчёт токов короткого замыкания в проектируемых сетях 6кВ, 0,4кВ.
   - 6.9. Расчёт сетей 6кВ в рабочем и аварийном режимах на соответствие ГОСТ 13109-97 уровня напряжения на зажимах электроприёмников КП-259.

6.10. Пункт АВР-6кВ на КП-259. Расположение оборудования на общей площадке обслуживания. Расположение оборудования и габариты площадки согласовать с ООО «МЭН».
6.11. КТПН-6/0,4кВ с БСК-0,4кВ производства Пензского завода «Электрощит», ГК «Электрощит»-ТМ Самара или аналог. Технические характеристики КТПН-6/0,4кВ определить проектом.
6.12. Калитку с механическим затвором на входе площадки обслуживания КТПН-6/0,4кВ, пункта АВР-6кВ.
6.13. Защиту трансформаторов КТПН-6/0,4кВ от перенапряжений (ОПН-6кВ на приёмных порталах КТПН-6/0,4кВ).
6.14. Узлы учёта электроэнергии на стороне 0,4кВ в КТПН-6/0,4кВ.
6.15. Требования к узлам учёта:
6.15.1. Разделение токовых цепей учёта электрической энергии от цепей измерения и защит;
6.15.2. Выполнение токовых цепей учёта цельным кабелем от трансформаторов тока 0,4кВ до испытательной коробки (КИ-1) – без промежуточных клеммников;
6.15.3. Защиту от несанкционированного доступа к цепям напряжения и тока;
6.15.4. Трансформаторы тока класса точности 0,2S с возможностью пломбирования цепи 0,2S для учёта электрической энергии;
6.15.5. Счётчики учёта электрической энергии с фиксацией почасового профиля активной и реактивной нагрузки;
6.15.6. Обогрев узла учёта в холодное время года.
6.16. Определение мест опасного сближения ВЛ-6кВ с а/дорогами и зимниками. В этих местах предусмотреть установку металлических отбойников для защиты опор ВЛ-6кВ от механических повреждений. Места опасного сближения согласовать с ООО «МЭН».
6.17. В местах пересечения ВЛ-6кВ с а/дорогами, зимниками и водными преградами - переходы на повышенных опорах. Расстояние от проводов ВЛ-6кВ до полотна дороги – не менее 10м. Места пересечения согласовать с ООО «МЭН».
6.18. Дорожные знаки «Габарит 4,5м», запрещающие проезд крупногабаритного транспорта с грузом или без груза высотой более 4,5м в местах пересечения ВЛ-6кВ с автодорогами и зимниками, согласно п.14 Постановления Правительства РФ от 24.02. 2009 № 160.
6.19. Постоянные знаки на опорах ВЛ-6кВ, согласно п.2.5.23. ПУЭ.
6.20. Определение мест пересечения проектируемых ВЛ-6кВ с действующими ВЛ-6кВ и рассмотрение вариантов перевязки этих ВЛ-6кВ для исключения пересечений и повышенных переходов. Места пересечения и варианты перевязки согласовать с ООО «МЭН».
6.21. Выполнение расчёта вырубки просеки под прохождение ВЛ-6кВ по насаждениям согласно ПУЭ п.2.5.207.
6.22. Линейные разъединители на первых отпаечных и концевых опорах для подключения проектируемых ВЛ-6кВ и КТПН-6/0,4кВ КП-259.
6.23. Крепление провода к ЛР-6кВ, проходным изоляторам КТПН6/0,4кВ при помощи плашечных зажимов.

6.24. КЛ-0,4кВ от проектируемых КТПН-6/0,4кВ до электроприёмников КП-259 по кабельным эстакадам. Технические характеристики, тип и способ прокладки по кабельным эстакадам КЛ-0,4кВ определить проектом.

6.25. Согласование трассы КЛ-0,4кВ со всеми заинтересованными организациями.

6.26. Заземление электроприёмников, пункта АВР-6кВ, ЛР-6кВ и КТПН-6/0,4кВ в соответствии с требованиями глав 1.7, 7.3 ПУЭ.

6.27. В ПСД включить затраты на пусконаладочные работы оборудования, поверку трансформаторов тока и измерительных приборов в случае их замены.

7. Срок действия ТУ – 6 месяцев.


Приложение:


1. Схема однолинейная ПС-35/6кВ «Куст-211» – на 1л., 1экз.
2. Схема ноопорная ВЛ-6кВ Ф-5,18 ПС-35/6кВ «Куст-211» – на 1л., 1экз.

**Первый заместитель генерального директора – главный инженер** **В.В. Долгушин**

**Согласовано:**
**Главный энергетик ОАО «СН-МНГ»** **В.Е. Сыровежкин**

Исполнитель: ПТО
Никитов И.А.
тел:4-10-92

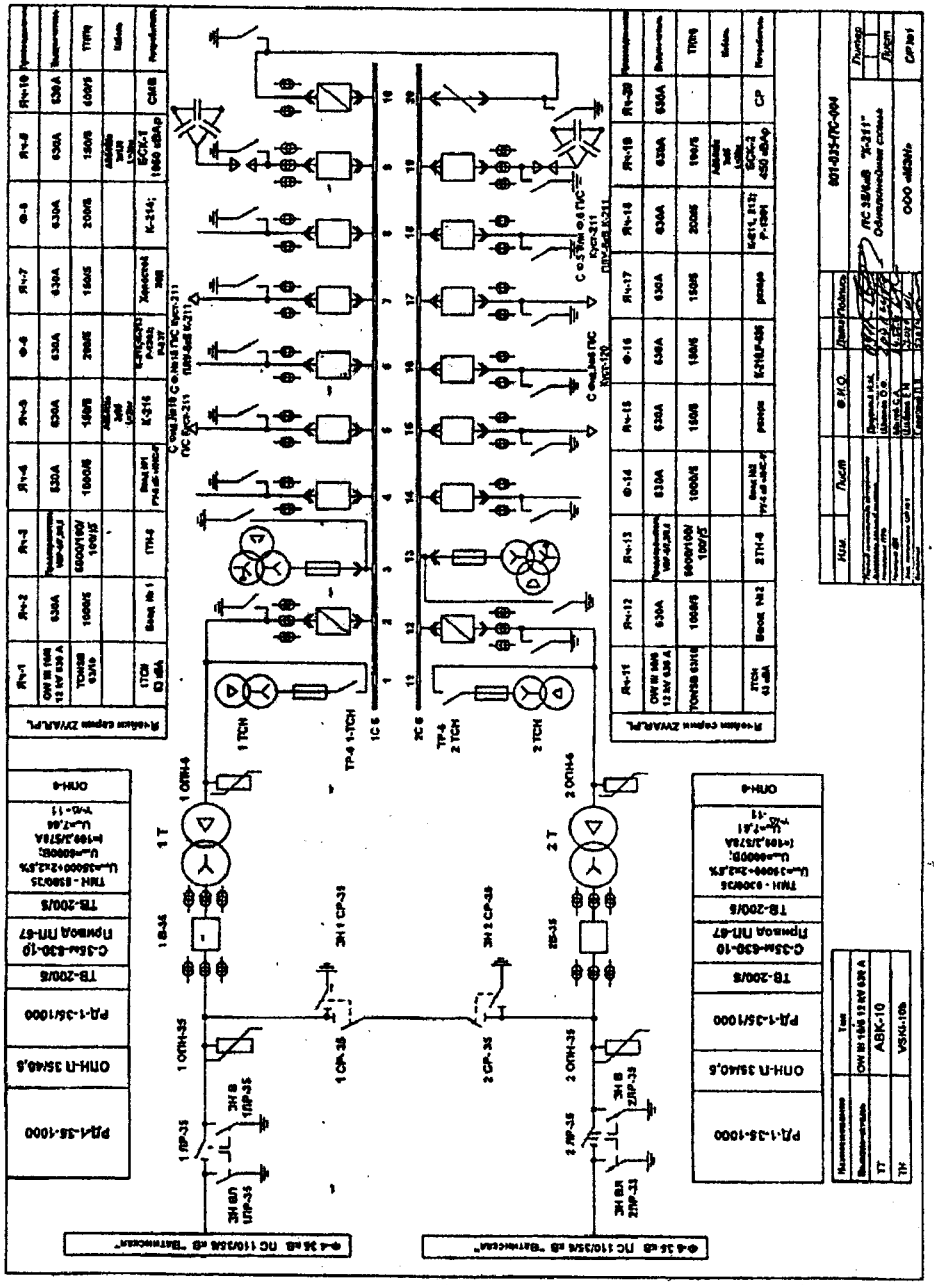

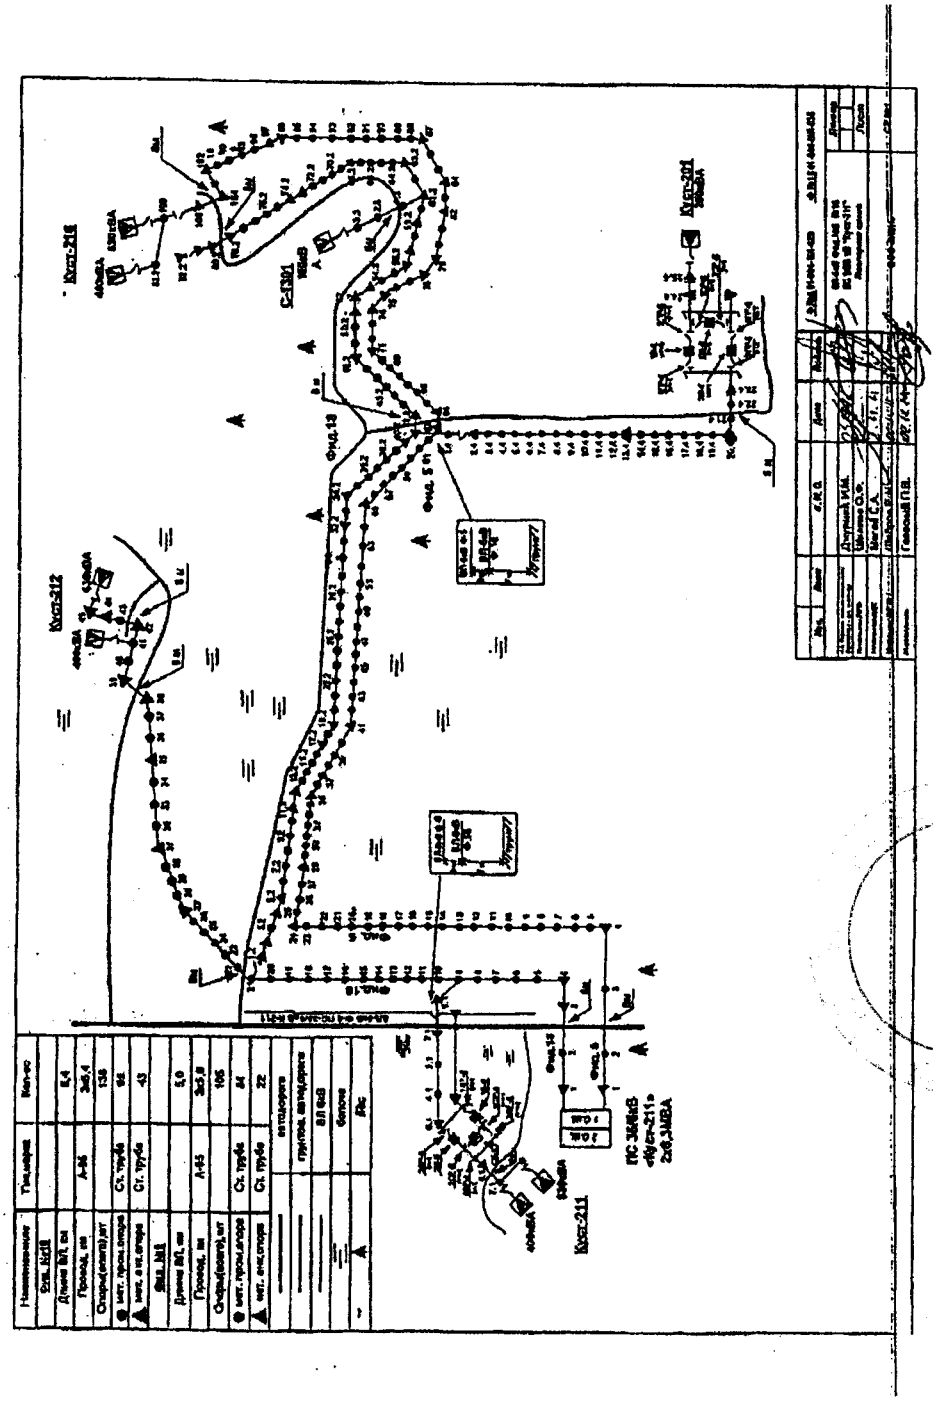
Куст-216
Куст-212
Куст-211
Куст-201
Фид.10
Фид.9
Фид.5
Фид.6
ТП-2301
ТП-2302
Приложение 58
к постановлению Правительства
Ханты-Мансийского
автономного округа – Югры
от 18 ноября 2016 года № 457-п

# Положение о размещении линейного объекта регионального значения Ханты-Мансийского автономного округа – Югры «Обустройство Ватинского месторождения нефти. Куст скважин № 259»

## I. Размещение объекта

В административном отношении линейный объект регионального значения Ханты-Мансийского автономного округа – Югры «Обустройство Ватинского месторождения нефти. Куст скважин № 259» (далее - проектируемый объект) расположен на межселенной территории в границах Ватинского месторождения нефти Нижневартовского района Ханты-Мансийского автономного округа – Югра.

В географическом отношении территория проектируемого объекта находится в 13 километрах от населенного пункта Высокий.

## II. Функциональное зонирование территории

Проектируемый объект располагается на землях промышленности и землях лесного фонда, находящихся в ведении территориального отдела – Мегионского лесничества (Октябрьское участковое лесничество) и территориального отдела - Нижневартовского лесничества (Нижневартовское участковое лесничество).

## III. Решения по планировочной организации земельных участков для размещения проектируемого объекта

Расчет параметров полосы отвода земельного участка на период строительства и эксплуатации проектируемых объектов производится в соответствии с действующими нормами отвода земель.

Таблица 1

Площади земельных участков, необходимые для строительства и эксплуатации проектируемых объектов

| Наименование объекта (кадастровый номер) | Площадь вновь испрашиваемых земельных участков, га | Площадь по земельным участкам, арендованным ранее, га | Зона застройки, га |
|---|---|---|---|
| Обустройство Ватинского месторождения нефти. Куст скважин № 259 | 5,79 | 28,45 | 34,24 |

Таблица 2

Площади испрашиваемых земельных участков под проектируемый объект

| № земельного участка | Площадь земельного участка, га | Категория земель |
|---|---|---|
| 86:04:0000001:ЗУ1 | 3,61 | Земли лесного фонда |
| 86:04:0000001:ЗУ2 | 0,71 | Земли лесного фонда |
| 86:04:0000001:ЗУ3 | 1,47 | Земли лесного фонда |

Проект планировки и межевания территории подготовлен в отношении земельного участка общей площадью 34,24 га.

Координаты границ земельных участков, необходимых для размещения проектируемого объекта, в графических материалах определены в местной системе координат Ханты-Мансийского автономного округа – Югры МСК-86.

## IV. Особо охраняемые территории и зоны с особыми условиями использования

Проектируемый объект технологически привязан к объектам сложившейся инфраструктуры и проходят вдоль существующих коридоров коммуникаций и на свободной от застройки территории Строительство будет носить локальный характер и затрагивать

территорию, которая уже подвергалась мощному длительному техногенному воздействию.

Проектируемый объект пересекает водоохранную зону и прибрежную защитную полосу водного объекта озера Водораздельное.

Для уменьшения воздействия на водотоки предусмотрены следующие мероприятия:

выполнение строительно-монтажных работ с применением гусеничной техники должно осуществляться в зимний период для уменьшения воздействия строительной техники на растительный береговой покров; в остальные сезоны года строительно-монтажные работы, движение транспорта и строительной техники должно осуществляться только по существующим автомобильным дорогам, зимникам и временным вдольтрассовым проездам;

все отходы защитных материалов, остатки горюче-смазочных материалов тщательно должны собираться в передвижное оборудование (мусоросборники, емкости для сбора отработанных горюче-смазочных материалов) и вывозиться в места, согласованные с соответствующими муниципальными органами и органами государственной власти Российской Федерации;

после завершения строительства выполняются рекультивационные работы.

Организационный сброс стоков или загрязняющих веществ на поверхность земли и в водотоки не производится. Попадание загрязняющих веществ в водные объекты в результате размыва и выноса ливневыми и талыми водами возможно лишь при неправильном хранении строительных материалов и аварийных утечках дизтоплива работающих механизмов в период строительства.

На всех этапах работ осуществляется входной, операционный и приемочный контроль качества строительства, а также проводится своевременный профилактический осмотр, ремонт и диагностика оборудования, трубопроводов и арматуры.


Ущерб окружающей среде может быть нанесен лишь в аварийных случаях, но для их предотвращения предусмотрены все возможные мероприятия в соответствии с требованиями законодательства Российской Федерации.

В границах участка работ отсутствуют объекты историко-культурного наследия, особо охраняемые природные территории федерального, регионального и местного назначения.


Проектируемый объект не находится в границах территорий традиционного природопользования коренных малочисленных народов Севера регионального значения Ханты-Мансийского автономного округа – Югры.

Приложение 59
к постановлению Правительства
Ханты-Мансийского
автономного округа – Югры
от 18 ноября 2016 года № 457-п


Основная часть проекта планировки территории для размещения линейного объекта регионального значения Ханты-Мансийского автономного округа – Югры «Обустройство кустов скважин 1, 2, 3. Нефтяное месторождение им.А.В.Филипенко. Пробная эксплуатация»
Землепользователь: ОАО «Сургутнефтегаз». Масштаб 1 : 5 000

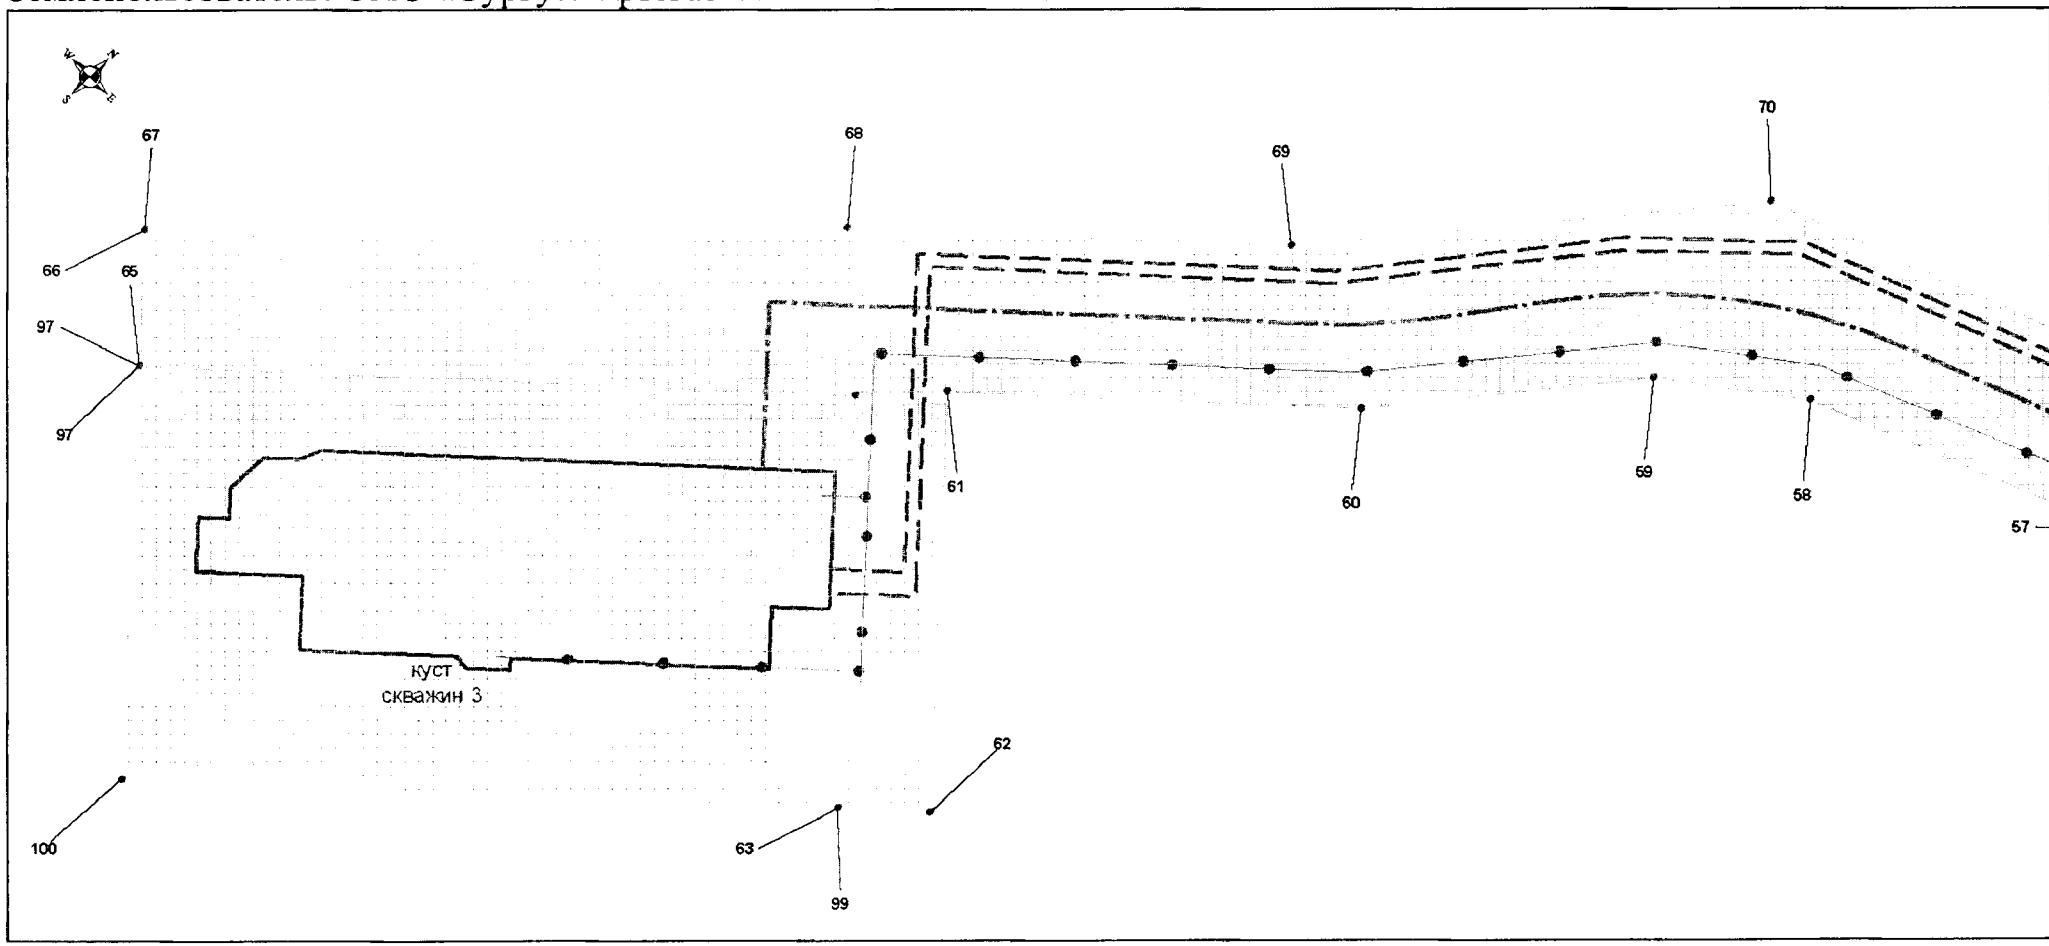


Основная часть проекта планировки территории для размещения линейного объекта регионального значения Ханты-Мансийского автономного округа – Югры «Обустройство кустов скважин 1, 2, 3. Нефтяное месторождение им.А.В.Филипенко. Пробная эксплуатация»
Землепользователь: ОАО «Сургутнефтегаз». Масштаб 1 : 5 000

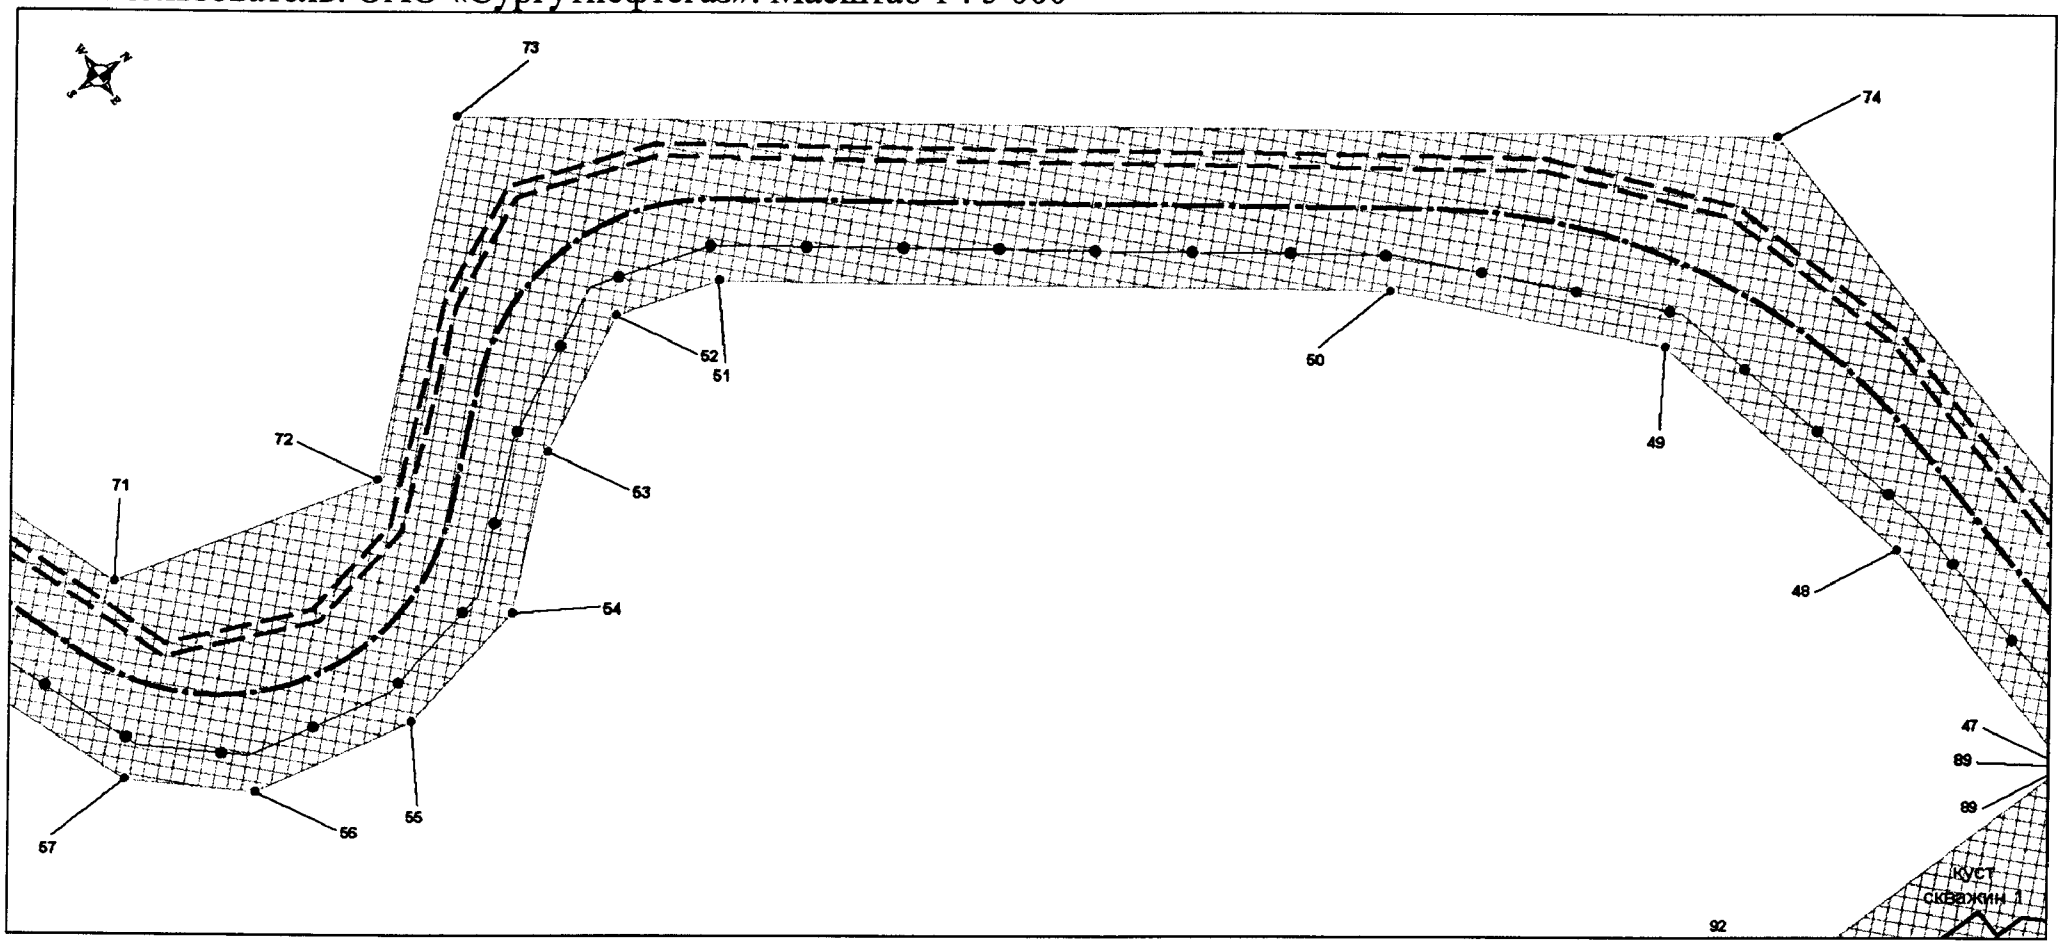


Основная часть проекта планировки территории для размещения линейного объекта регионального значения Ханты-Мансийского автономного округа – Югры «Обустройство кустов скважин 1, 2, 3. Нефтяное месторождение им.А.В.Филипенко. Пробная эксплуатация»
Землепользователь: ОАО «Сургутнефтегаз». Масштаб 1 : 5 000

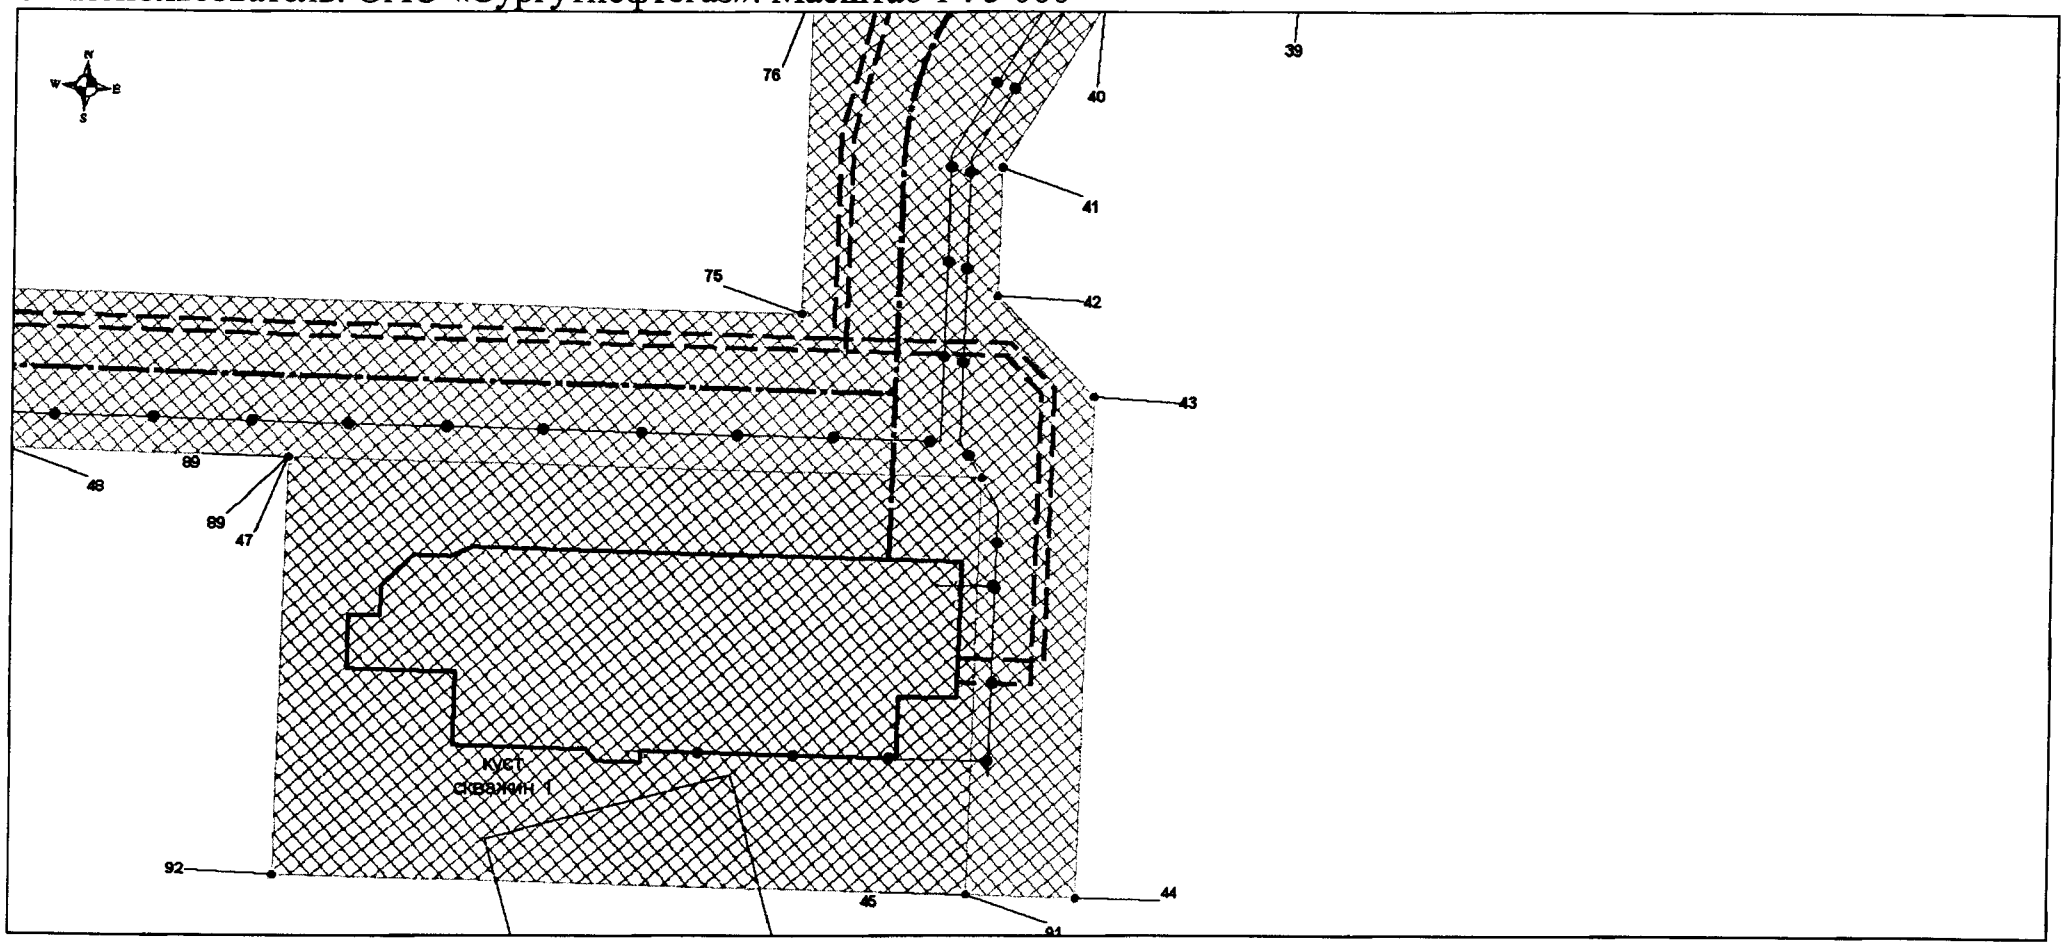


Основная часть проекта планировки территории для размещения линейного объекта регионального значения Ханты-Мансийского автономного округа – Югры «Обустройство кустов скважин 1, 2, 3. Нефтяное месторождение им.А.В.Филипенко. Пробная эксплуатация»
Землепользователь: ОАО «Сургутнефтегаз». Масштаб 1 : 5 000

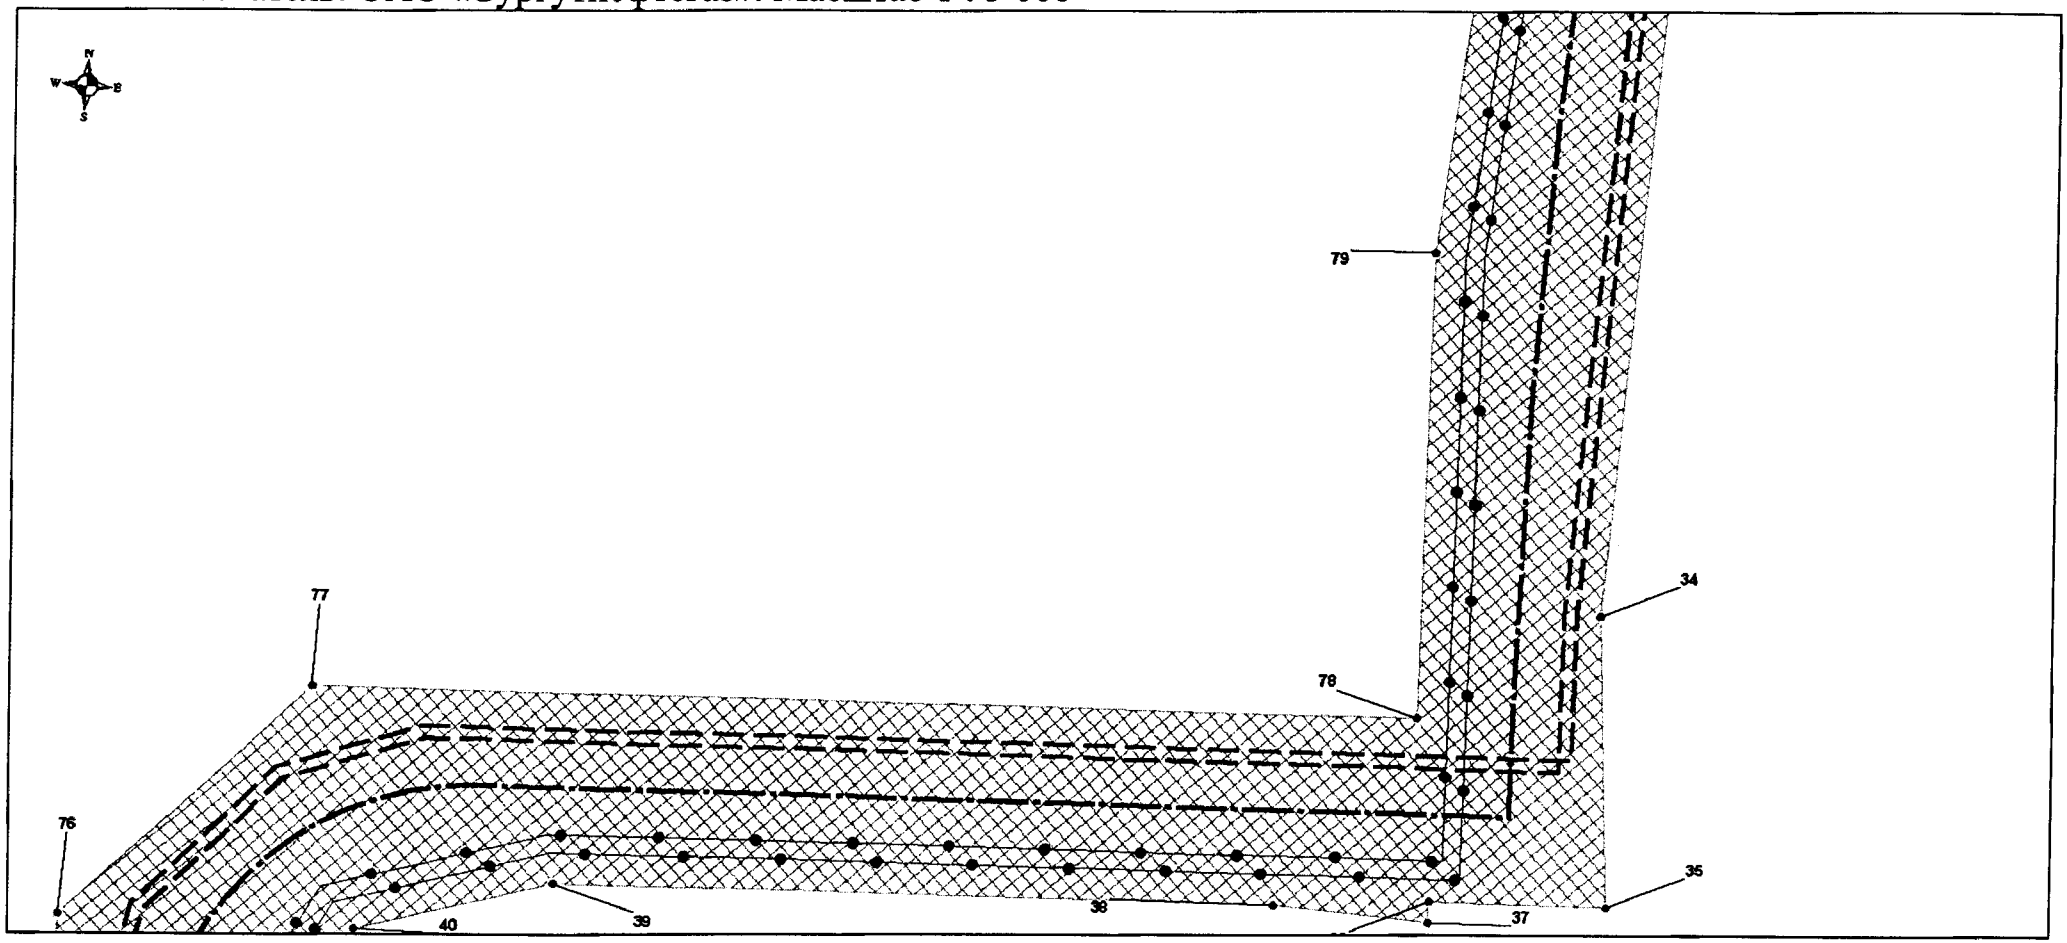


Основная часть проекта планировки территории для размещения линейного объекта регионального значения Ханты-Мансийского автономного округа – Югры «Обустройство кустов скважин 1, 2, 3. Нефтяное месторождение им.А.В.Филипенко. Пробная эксплуатация»
Землепользователь: ОАО «Сургутнефтегаз». Масштаб 1 : 5 000

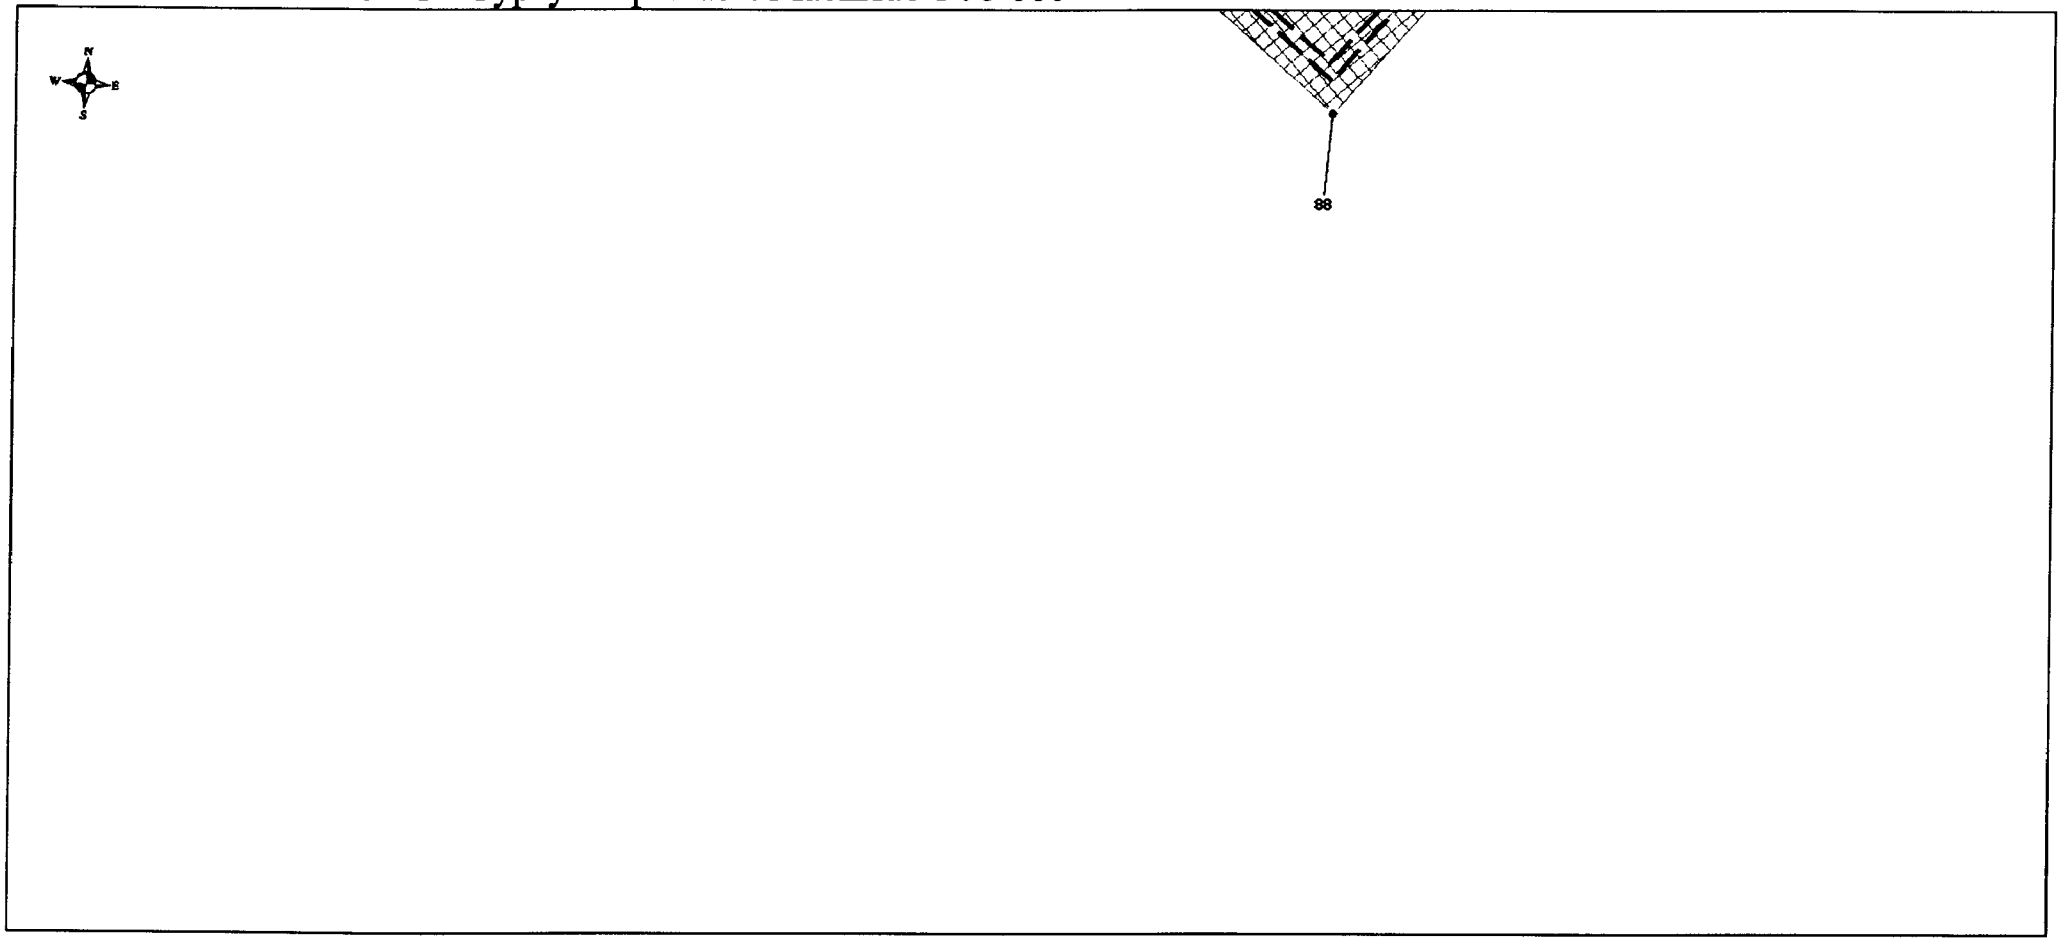


Основная часть проекта планировки территории для размещения линейного объекта регионального значения Ханты-Мансийского автономного округа – Югры «Обустройство кустов скважин 1, 2, 3. Нефтяное месторождение им.А.В.Филипенко. Пробная эксплуатация»
Землепользователь: ОАО «Сургутнефтегаз». Масштаб 1 : 5 000

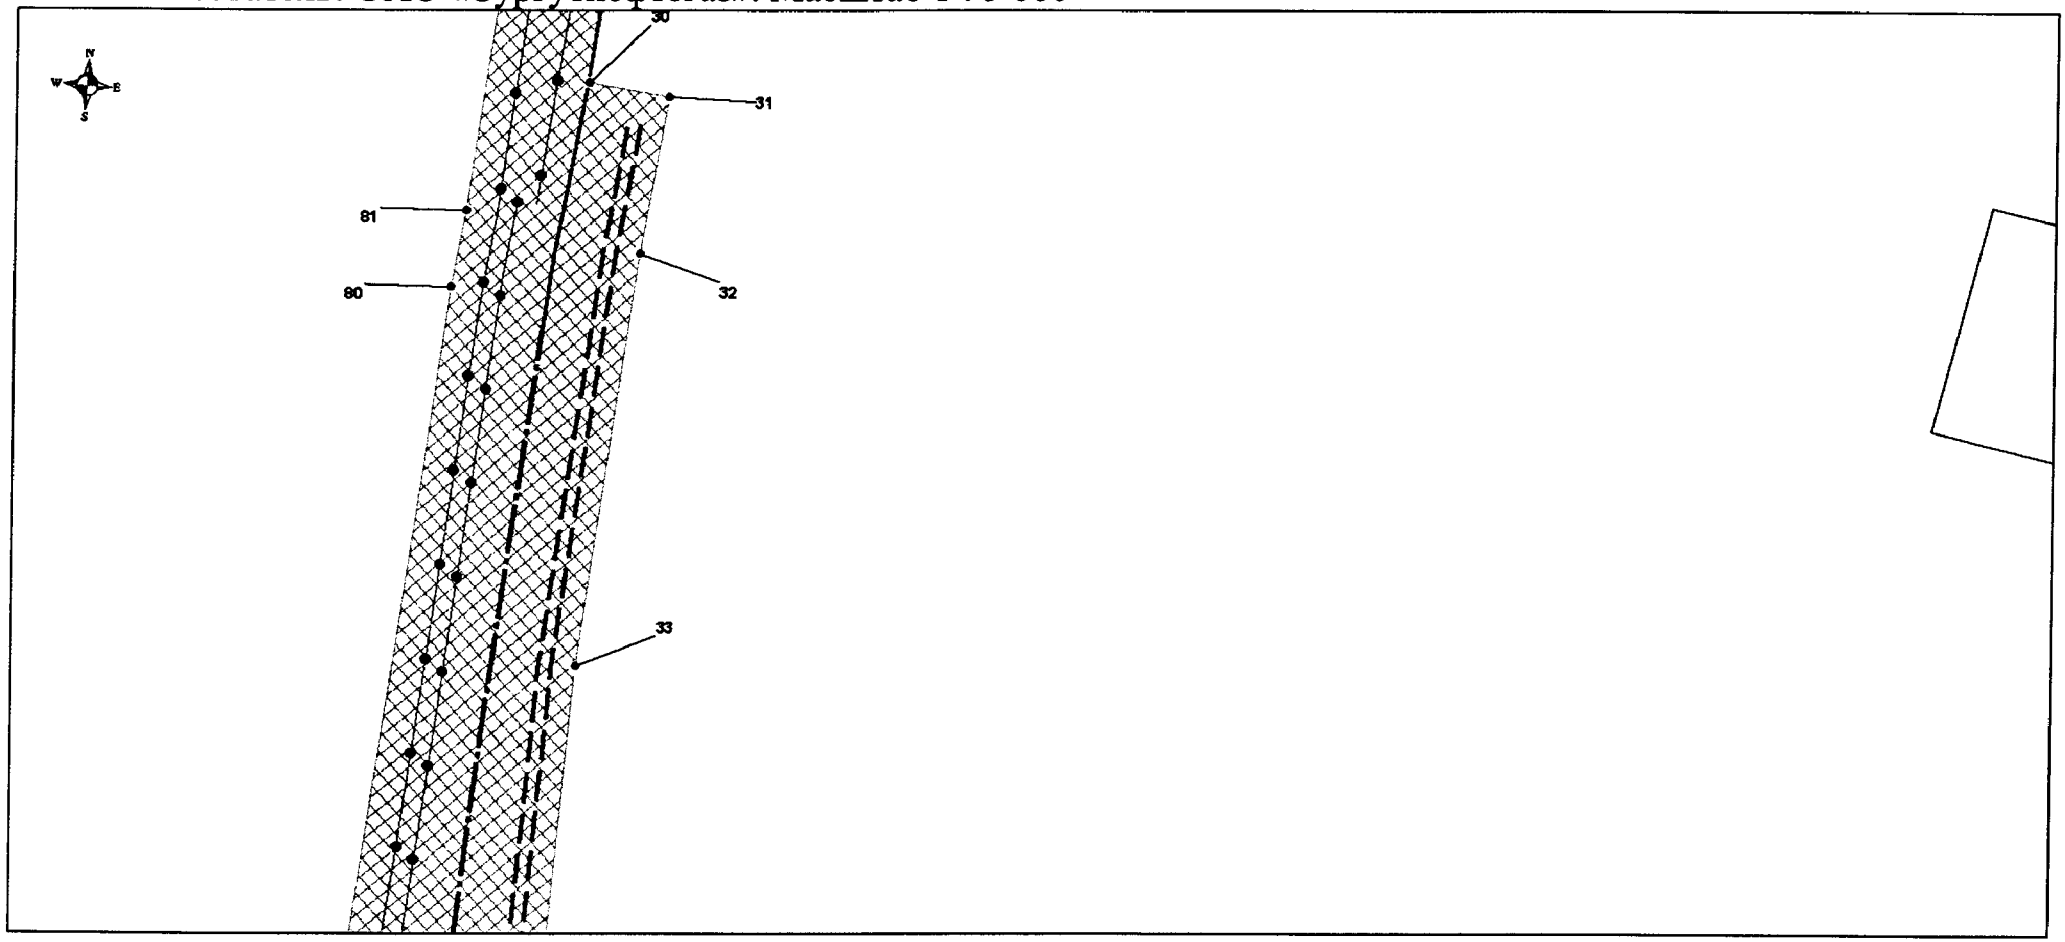


Основная часть проекта планировки территории для размещения линейного объекта регионального значения Ханты-Мансийского автономного округа – Югры «Обустройство кустов скважин 1, 2, 3. Нефтяное месторождение им.А.В.Филипенко. Пробная эксплуатация»
Землепользователь: ОАО «Сургутнефтегаз». Масштаб 1 : 5 000

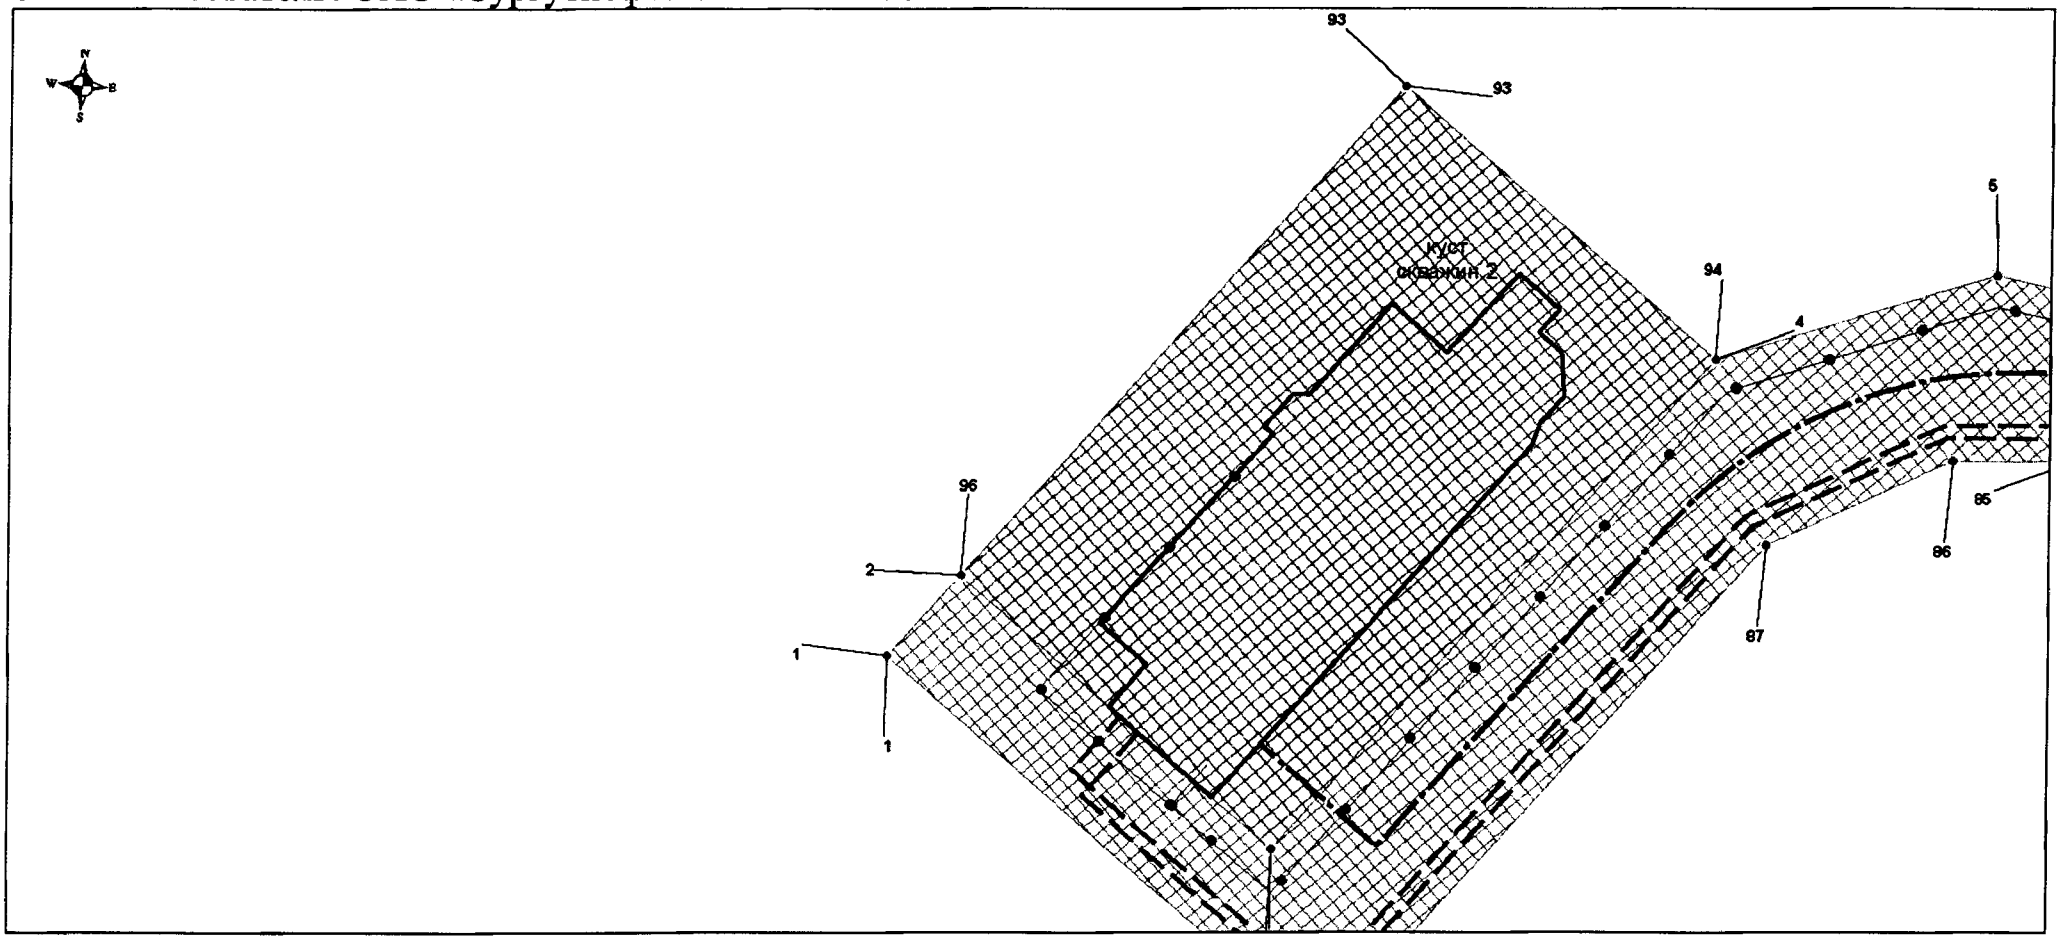

Основная часть проекта планировки территории для размещения линейного объекта регионального значения Ханты-Мансийского автономного округа – Югры «Обустройство кустов скважин 1, 2, 3. Нефтяное месторождение им.А.В.Филипенко. Пробная эксплуатация»
Землепользователь: ОАО «Сургутнефтегаз». Масштаб 1 : 5 000

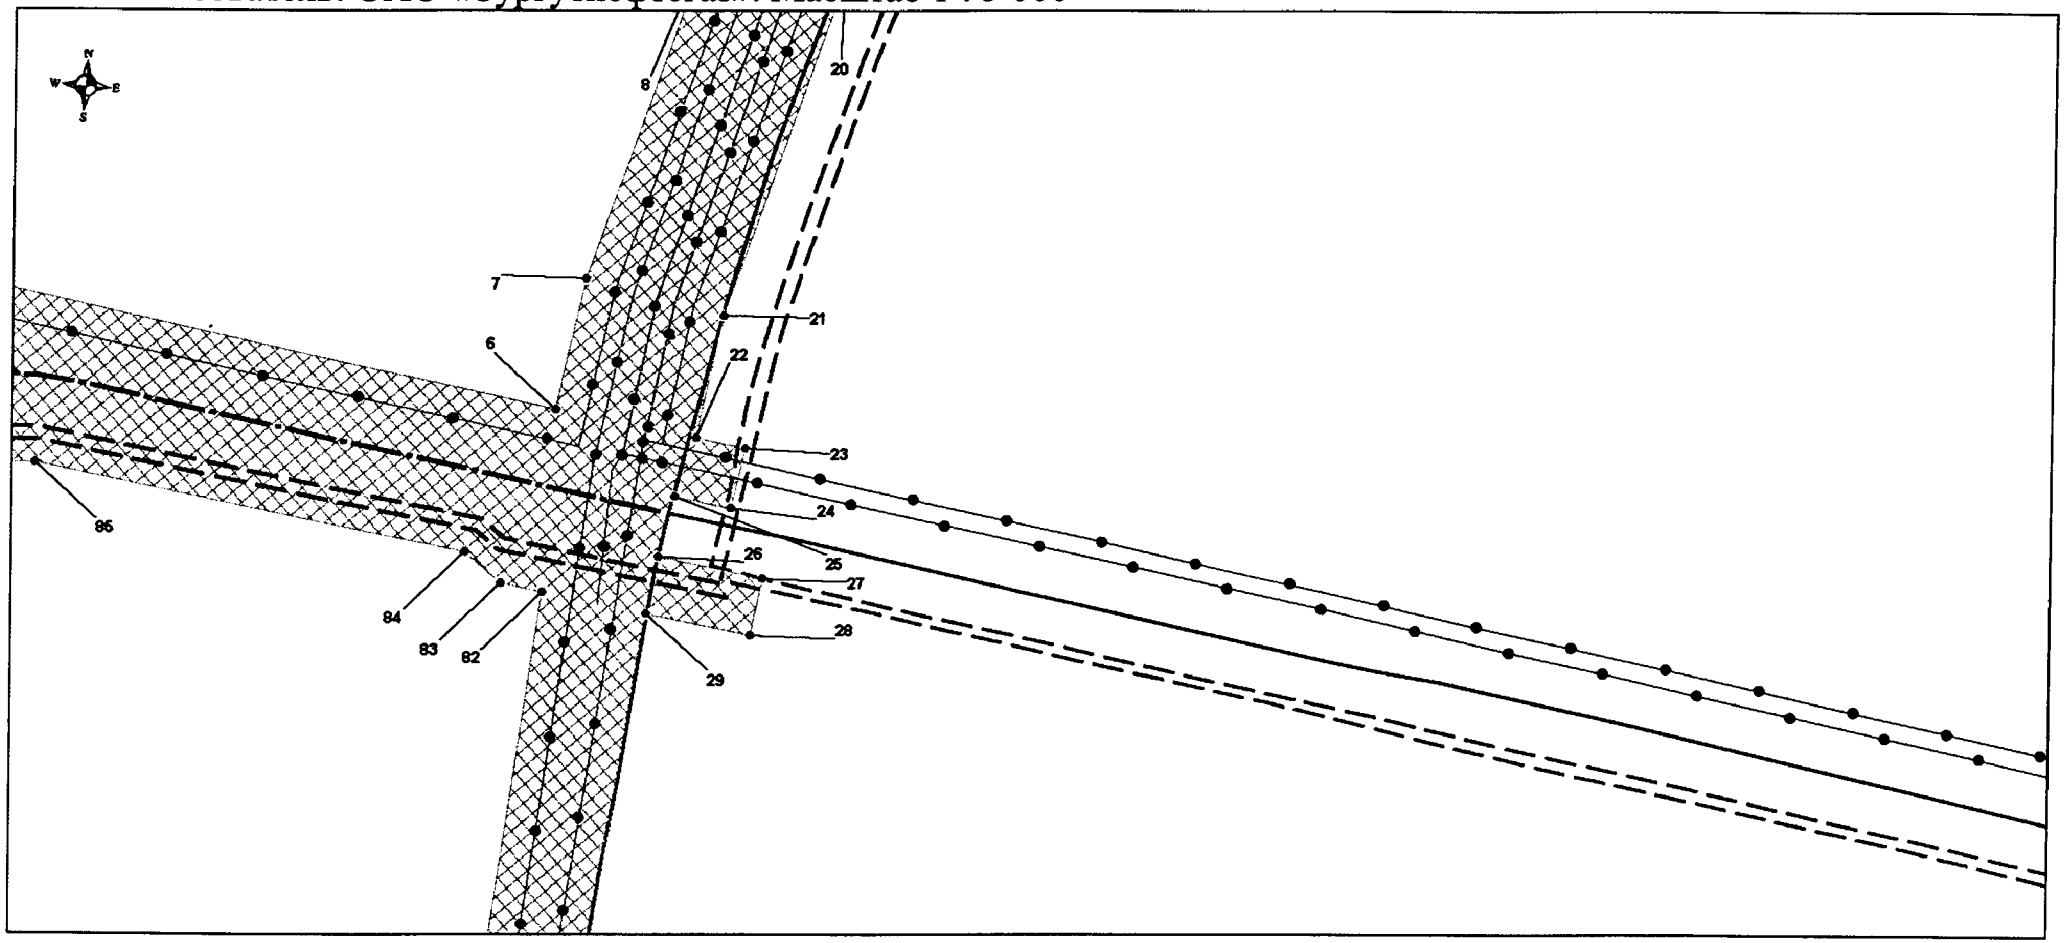


Основная часть проекта планировки территории для размещения линейного объекта регионального значения Ханты-Мансийского автономного округа – Югры «Обустройство кустов скважин 1, 2, 3. Нефтяное месторождение им.А.В.Филипенко. Пробная эксплуатация»
Землепользователь: ОАО «Сургутнефтегаз». Масштаб 1 : 5 000

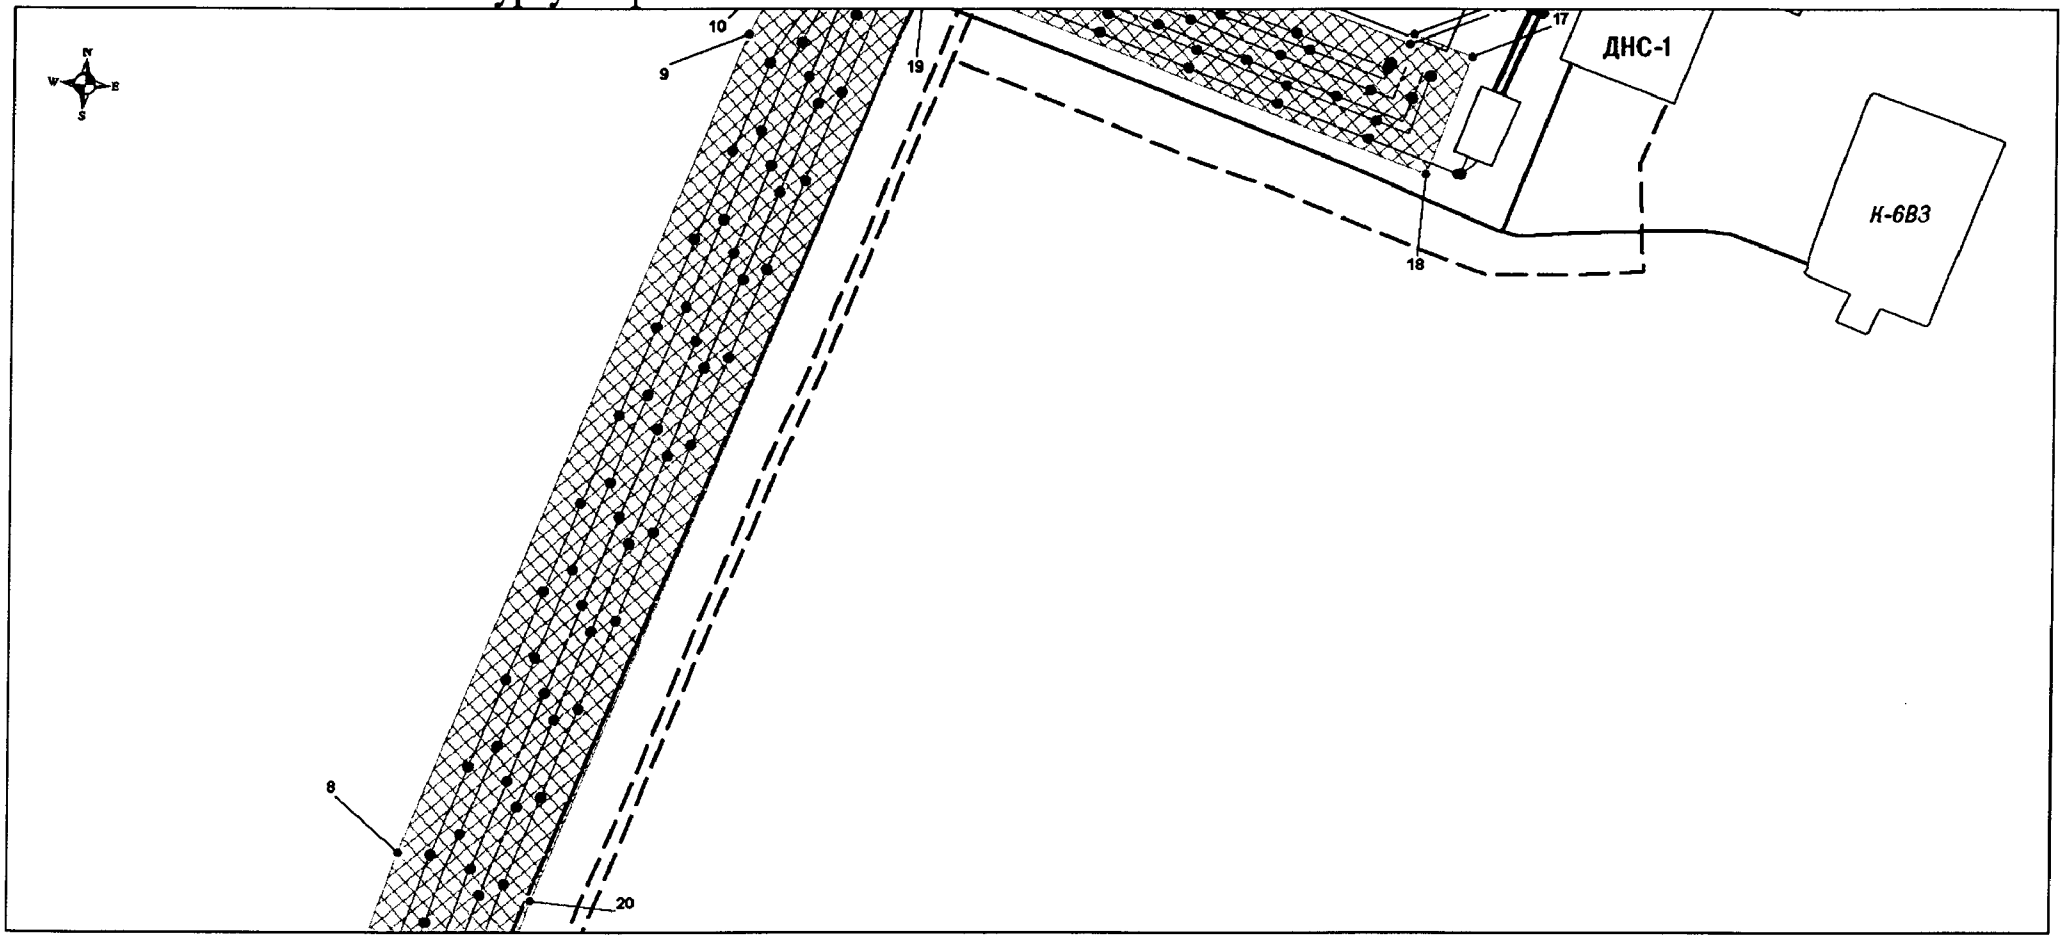

Основная часть проекта планировки территории для размещения линейного объекта регионального значения Ханты-Мансийского автономного округа – Югры «Обустройство кустов скважин 1, 2, 3. Нефтяное месторождение им.А.В.Филипенко. Пробная эксплуатация»

Землепользователь: ОАО «Сургутнефтегаз». Масштаб 1 : 5 000

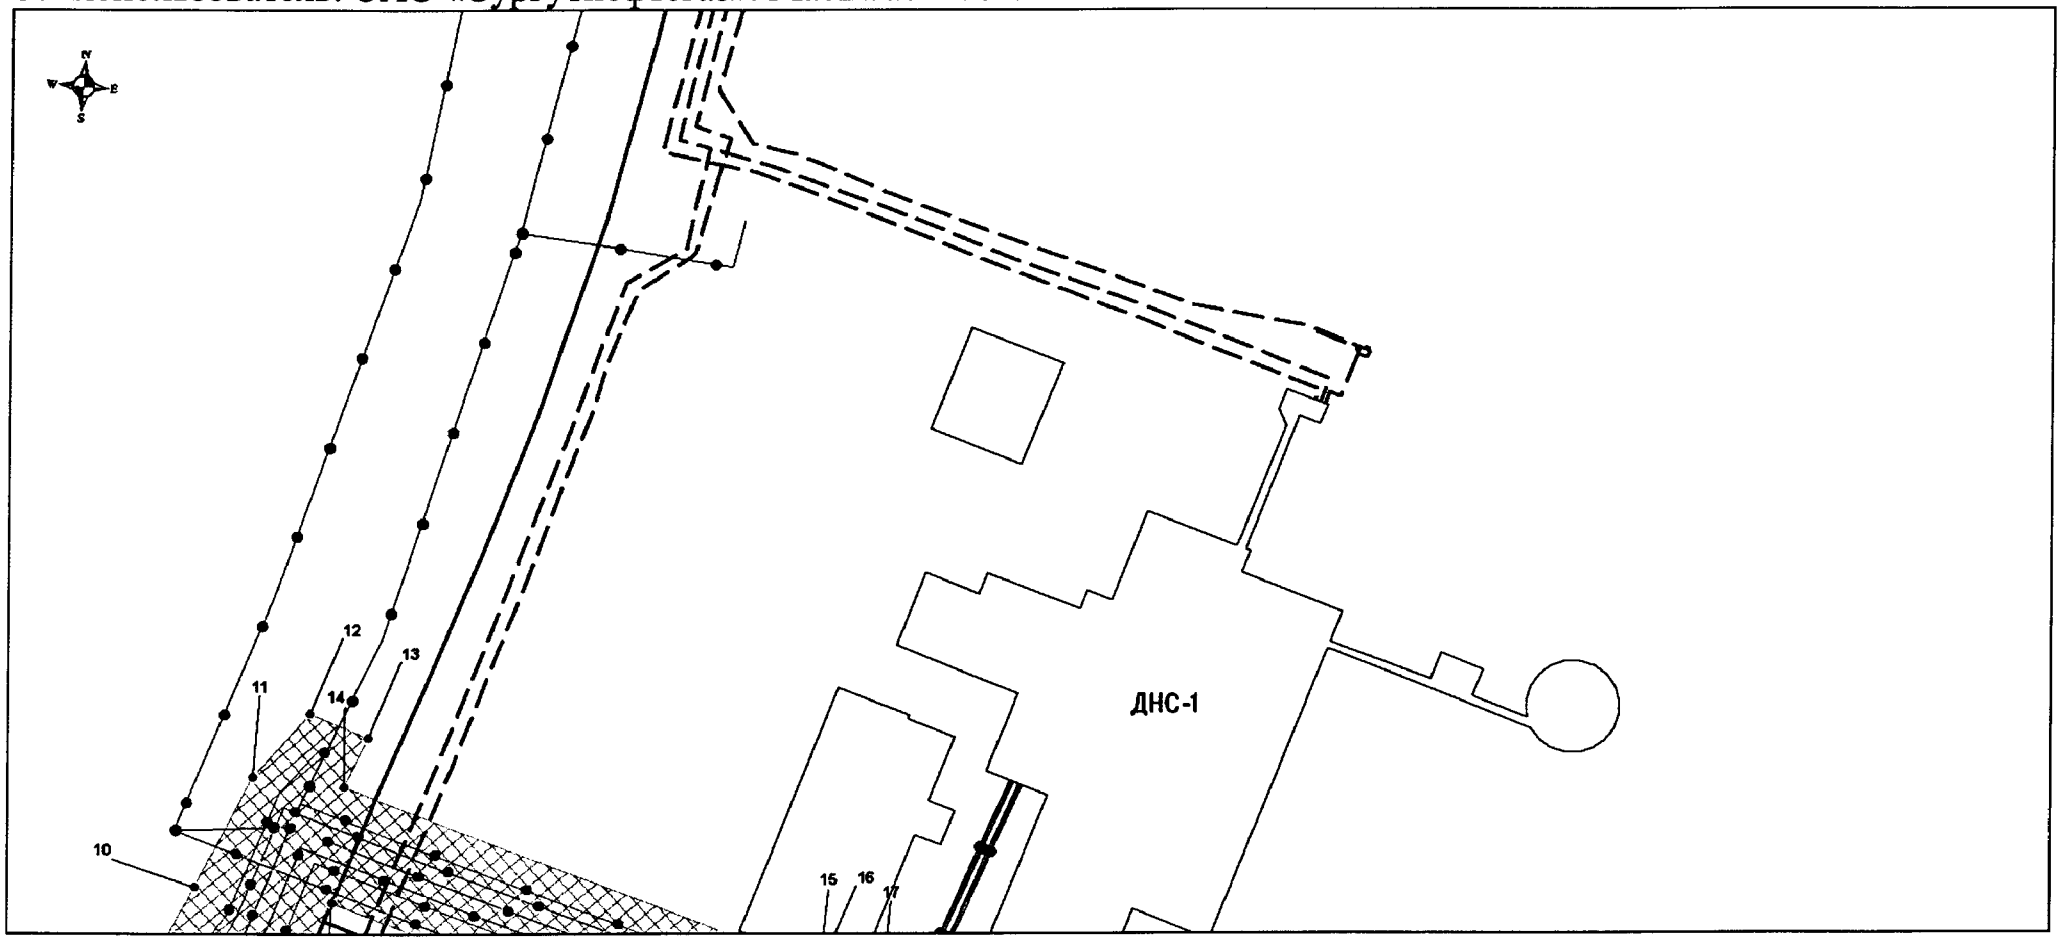


Основная часть проекта планировки территории для размещения линейного объекта регионального значения Ханты-Мансийского автономного округа – Югры «Обустройство кустов скважин 1, 2, 3. Нефтяное месторождение им.А.В.Филипенко. Пробная эксплуатация»
Землепользователь: ОАО «Сургутнефтегаз». Масштаб 1 : 5 000

Условные обозначения:

- поворотная точка границы проектируемого земельного участка
- зона размещения линейного объекта
- зона размещения площадочного объека
- граница размещения кустовой площадки
- ось проектируемого трубопровода
- ось проектируемой линии электропередачи
- ось проектируемой автодороги
- промышленные площадки
- дороги автомобильные
- линии электропередачи
- трубопроводы


схема совмещения листов

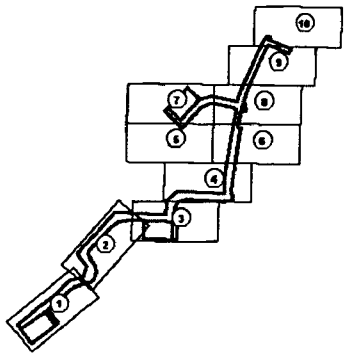

Основная часть проекта планировки территории для размещения линейного объекта регионального значения Ханты-Мансийского автономного округа – Югры «Обустройство кустов скважин 1, 2, 3. Нефтяное месторождение им.А.В.Филипенко. Пробная эксплуатация»
Землепользователь: ОАО «Сургутнефтегаз». Масштаб 1 : 5 000


| Линейная часть | | |
|---|---|---|
| Номер | X | Y |
| участок 1 | | |
| 1 | 1056800.87 | 2583181.78 |
| 2 | 1056856.31 | 2583224.16 |
| 3 | 1056693.58 | 2583436.11 |
| 4 | 1057032.13 | 2583693.52 |
| 5 | 1057100.26 | 2583867.94 |
| 6 | 1057042.96 | 2584251.36 |
| 7 | 1057129.28 | 2584264.27 |
| 8 | 1057360.79 | 2584326.57 |
| 9 | 1057905.73 | 2584505.66 |
| 10 | 1057955.31 | 2584527.23 |
| 11 | 1058030.00 | 2584558.09 |
| 12 | 1058073.61 | 2584591.57 |
| 13 | 1058061.02 | 2584629.90 |
| 14 | 1058028.15 | 2584616.76 |
| 15 | 1057931.24 | 2584926.77 |
| 16 | 1057937.65 | 2584928.68 |
| 17 | 1057926.25 | 2584967.02 |
| 18 | 1057848.43 | 2584943.88 |
| 19 | 1057952.07 | 2584615.06 |
| 20 | 1057335.20 | 2584413.26 |
| 21 | 1057112.02 | 2584353.19 |
| 22 | 1057031.14 | 2584342.41 |
| 23 | 1057026.65 | 2584373.92 |
| 24 | 1056987.06 | 2584368.27 |
| 25 | 1056992.31 | 2584331.41 |
| 26 | 1056952.40 | 2584324.61 |
| 27 | 1056943.36 | 2584391.55 |
| 28 | 1056905.66 | 2584386.73 |
| 29 | 1056914.67 | 2584320.06 |
| 30 | 1056656.61 | 2584298.00 |
| 31 | 1056651.16 | 2584349.56 |
| 32 | 1056548.97 | 2584338.77 |
| 33 | 1056278.89 | 2584319.84 |
| 34 | 1055709.78 | 2584307.20 |
| 35 | 1055521.47 | 2584326.65 |
| 36 | 1055516.28 | 2584212.60 |
| 37 | 1055502.67 | 2584213.22 |
| 38 | 1055506.58 | 2584114.22 |
| 39 | 1055485.69 | 2583654.63 |
| 40 | 1055446.38 | 2583530.70 |
| 41 | 1055337.37 | 2583474.20 |
| 42 | 1055254.49 | 2583477.97 |
| 43 | 1055193.56 | 2583545.19 |
| 44 | 1054868.30 | 2583559.98 |
| 45 | 1054865.13 | 2583490.20 |
| 46 | 1055135.93 | 2583477.67 |
| 47 | 1055115.90 | 2583036.81 |
| 48 | 1055107.85 | 2582859.78 |
| 49 | 1055062.72 | 2582666.24 |
| 50 | 1054939.97 | 2582535.16 |
| 51 | 1054593.07 | 2582282.29 |
| 52 | 1054526.60 | 2582263.33 |
| 53 | 1054440.75 | 2582311.06 |
| 54 | 1054361.95 | 2582383.78 |
| 55 | 1054269.11 | 2582404.70 |
| 56 | 1054162.39 | 2582384.83 |
| 57 | 1054099.87 | 2582331.36 |
| 58 | 1054021.26 | 2582131.81 |
| 59 | 1053961.25 | 2582051.09 |
| 60 | 1053815.64 | 2581933.03 |
| 61 | 1053637.47 | 2581739.28 |
| 62 | 1053437.91 | 2581922.77 |
| 63 | 1053398.09 | 2581879.47 |
| 64 | 1053593.96 | 2581699.37 |
| 65 | 1053284.84 | 2581363.21 |
| 66 | 1053349.59 | 2581303.65 |
| 67 | 1053349.61 | 2581303.64 |
| 68 | 1053667.25 | 2581619.50 |
| 69 | 1053858.53 | 2581827.50 |
| 70 | 1054094.70 | 2582023.82 |
| 71 | 1054167.74 | 2582222.02 |
| 72 | 1054341.40 | 2582263.23 |
| 73 | 1054516.83 | 2582099.25 |
| 74 | 1055198.99 | 2582596.53 |
| 75 | 1055233.46 | 2583354.81 |
| 76 | 1055442.1 | 2583345.3 |
| 77 | 1055602.4 | 2583491.7 |
| 78 | 1055634.38 | 2584195.22 |
| 79 | 1055936.96 | 2584181.47 |
| 80 | 1056518.36 | 2584220.77 |
| 81 | 1056568.53 | 2584226.29 |
| 82 | 1056923.84 | 2584252.26 |
| 83 | 1056927.5 | 2584225.4 |
| 84 | 1056946.27 | 2584201.03 |
| 85 | 1056983.41 | 2583926.16 |
| 86 | 1056977.89 | 2583849.99 |
| 87 | 1056914.18 | 2583736.25 |
| 88 | 1056575.14 | 2583477.06 |
| 1 | 1056800.87 | 2583181.78 |

| Площадная часть | | |
|---|---|---|
| участок 2 | | |
| 89 | 1055115.90 | 2583036.81 |
| 90 | 1055135.93 | 2583477.67 |
| 91 | 1054865.13 | 2583490.20 |
| 92 | 1054845.06 | 2583049.11 |
| 89 | 1055115.90 | 2583036.81 |
| участок 3 | | |
| 93 | 1057193.73 | 2583482.11 |
| 94 | 1057032.13 | 2583693.52 |
| 95 | 1056693.58 | 2583436.11 |
| 96 | 1056856.31 | 2583224.16 |
| 93 | 1057193.73 | 2583482.11 |
| участок 4 | | |
| 97 | 1053284.84 | 2581363.21 |
| 98 | 1053593.96 | 2581699.37 |
| 99 | 1053398.09 | 2581879.47 |
| 100 | 1053088.97 | 2581543.33 |
| 97 | 1053284.84 | 2581363.21 |

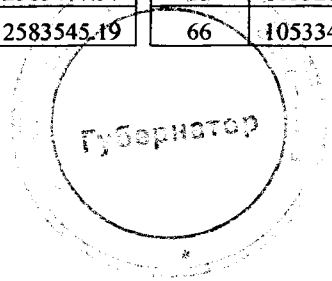


Приложение 60
к постановлению Правительства
Ханты-Мансийского
автономного округа – Югры
от 18 ноября 2016 года № 457-п


Проект межевания территории для размещения линейного объекта регионального значения Ханты-Мансийского автономного округа – Югры «Обустройство кустов скважин 1, 2, 3. Нефтяное месторождение им.А.В.Филипенко. Пробная эксплуатация»
Землепользователь: ОАО «Сургутнефтегаз». Масштаб 1 : 5 000

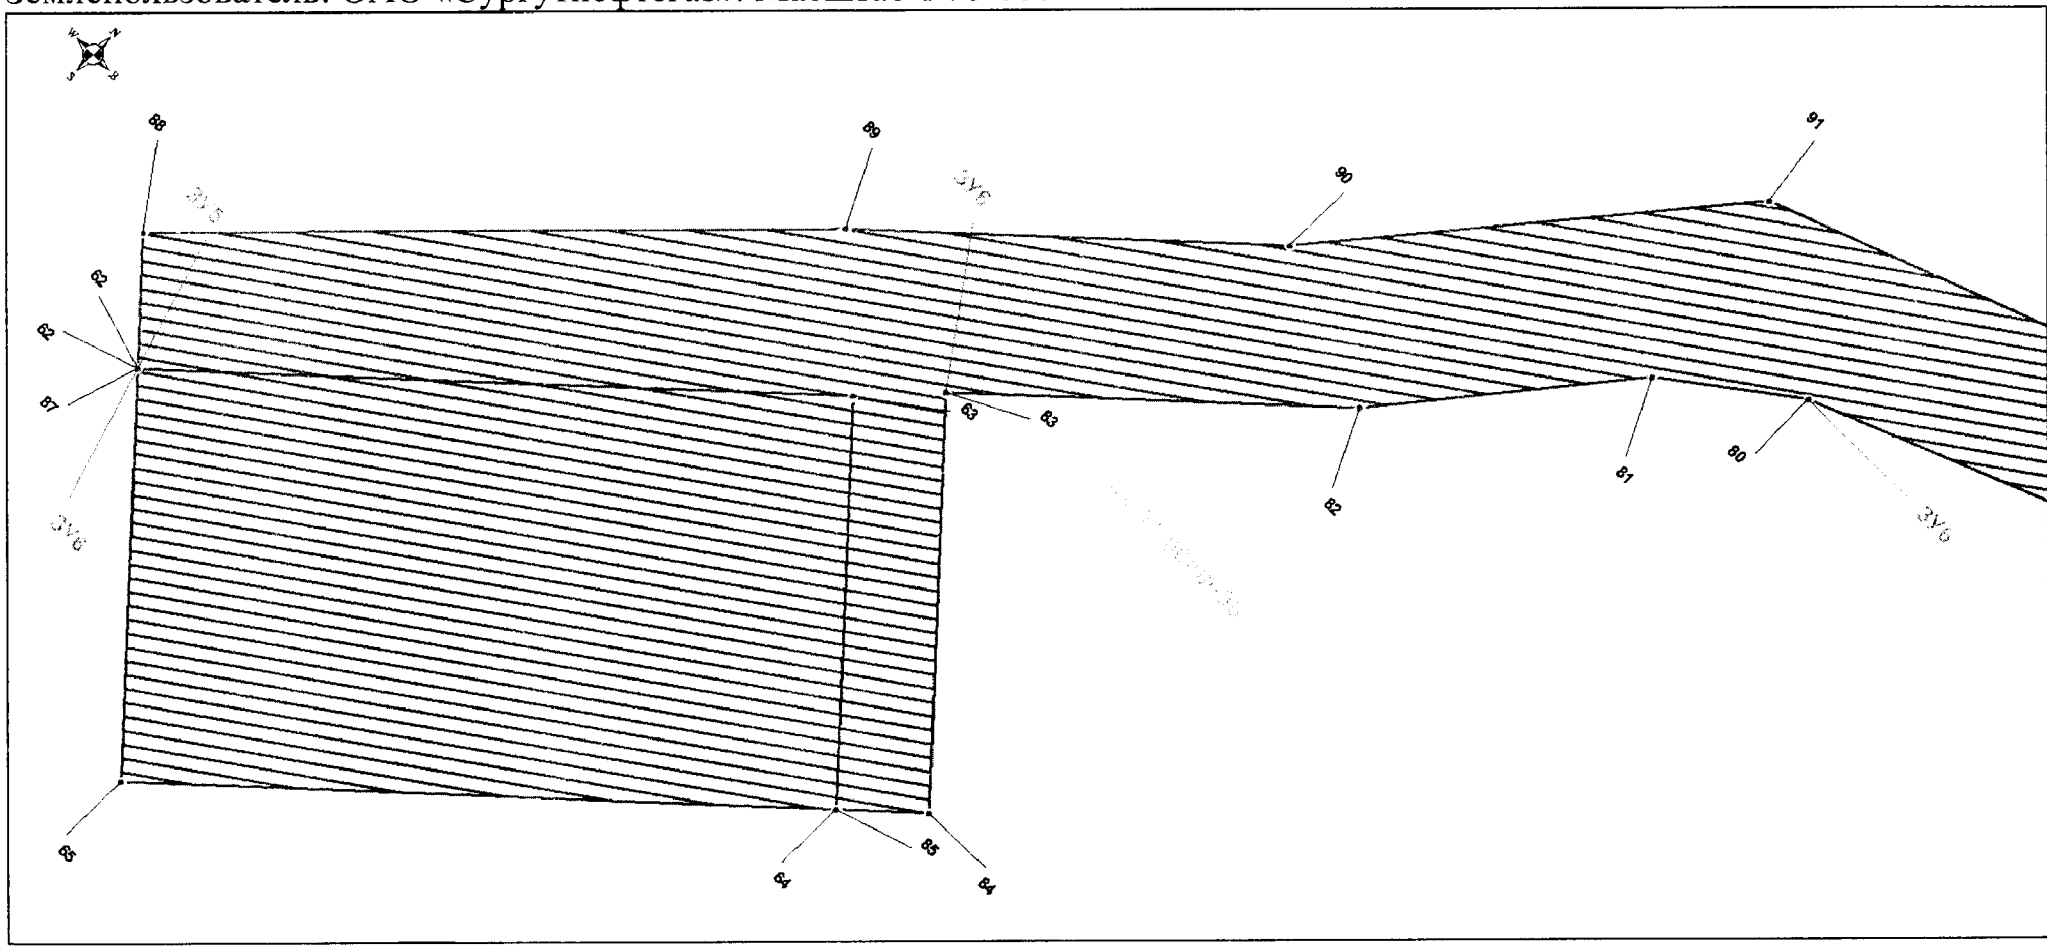


Проект межевания территории для размещения линейного объекта
регионального значения Ханты-Мансийского автономного округа – Югры
«Обустройство кустов скважин 1, 2, 3. Нефтяное месторождение
им.А.В.Филипенко. Пробная эксплуатация»
Землепользователь: ОАО «Сургутнефтегаз». Масштаб 1 : 5 000

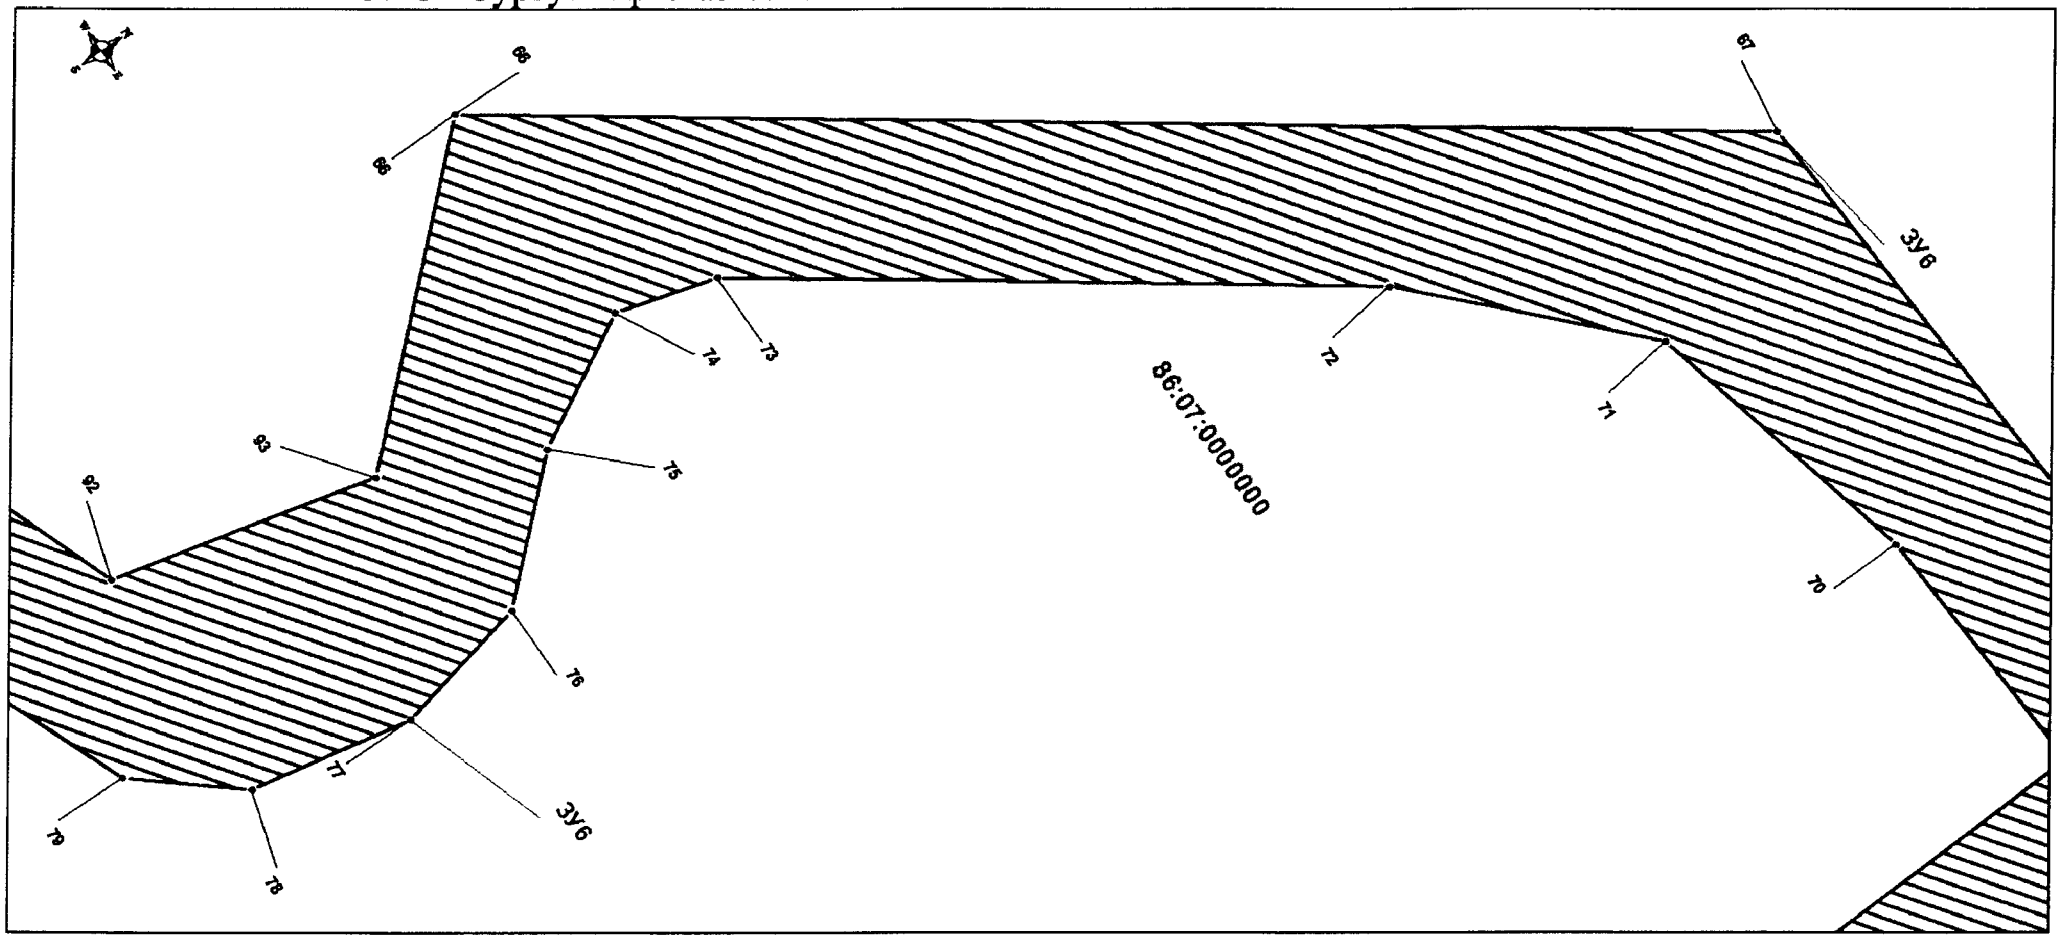


Проект межевания территории для размещения линейного объекта регионального значения Ханты-Мансийского автономного округа – Югры «Обустройство кустов скважин 1, 2, 3. Нефтяное месторождение им.А.В.Филипенко. Пробная эксплуатация»
Землепользователь: ОАО «Сургутнефтегаз». Масштаб 1 : 5 000

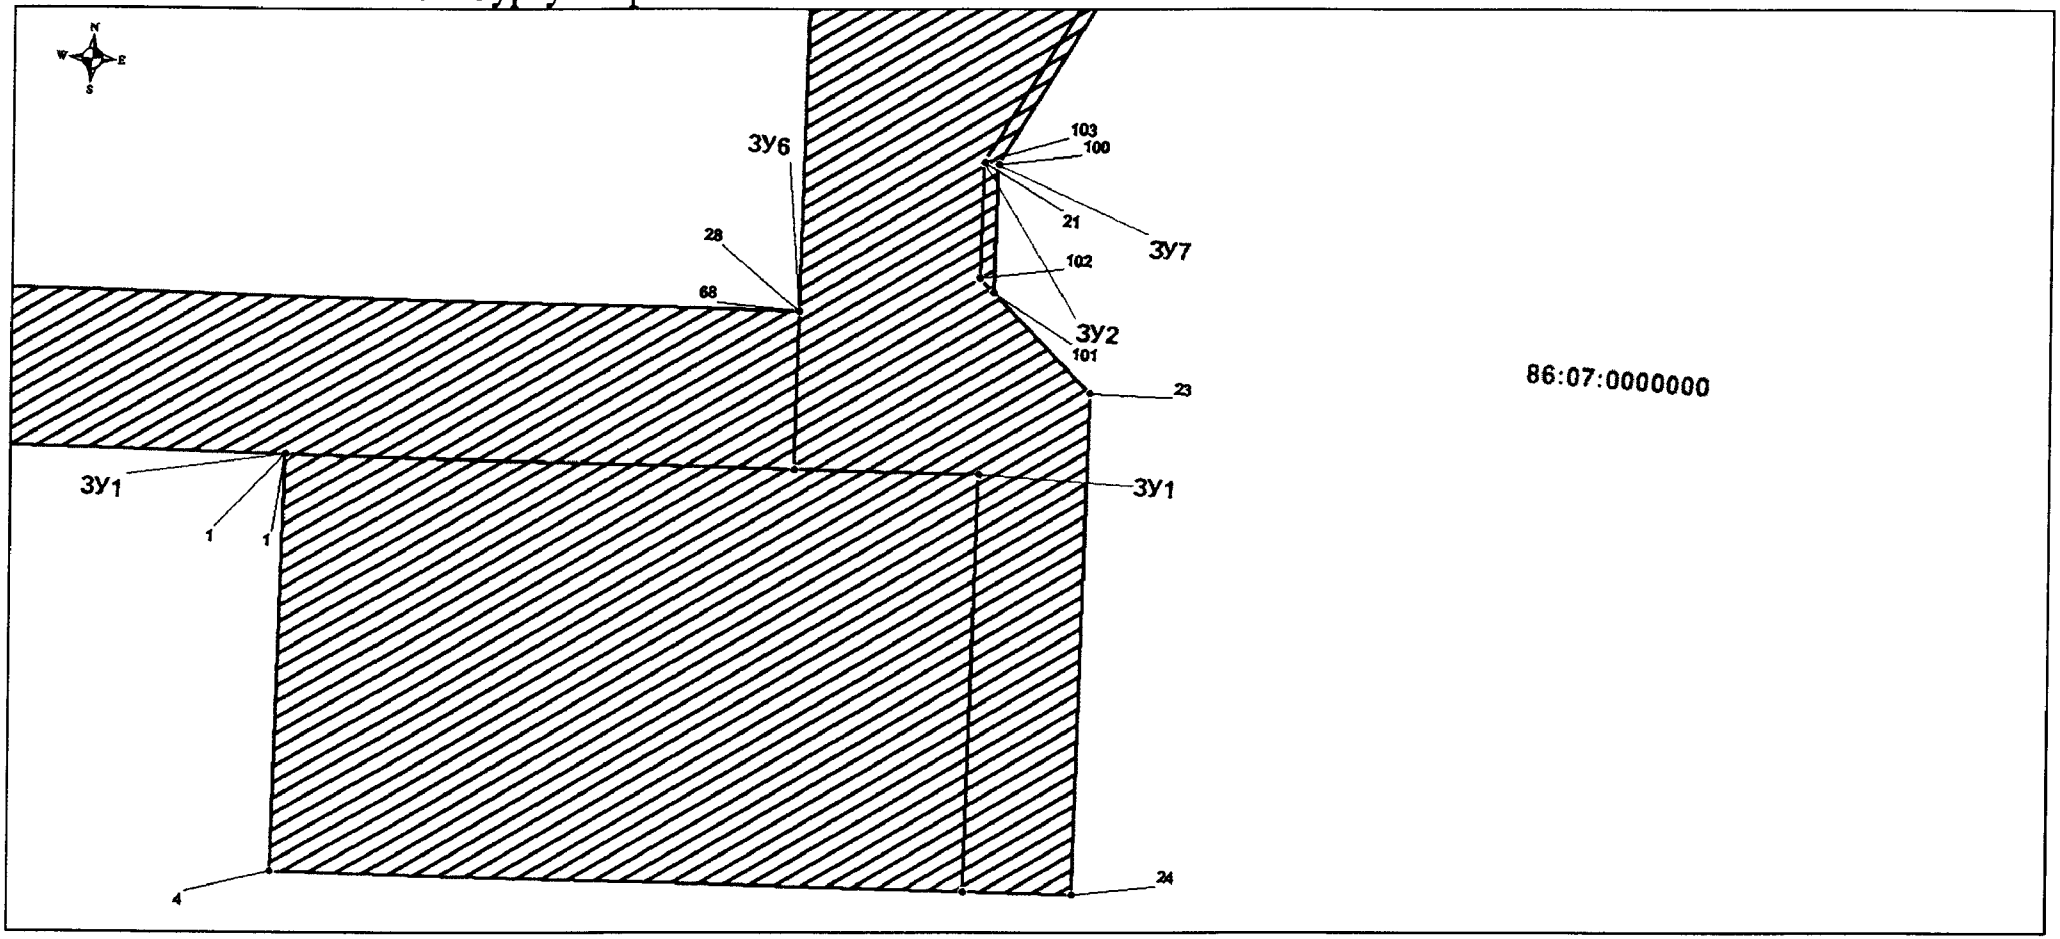


Проект межевания территории для размещения линейного объекта
регионального значения Ханты-Мансийского автономного округа – Югры
«Обустройство кустов скважин 1, 2, 3. Нефтяное месторождение
им.А.В.Филипенко. Пробная эксплуатация»
Землепользователь: ОАО «Сургутнефтегаз». Масштаб 1 : 5 000

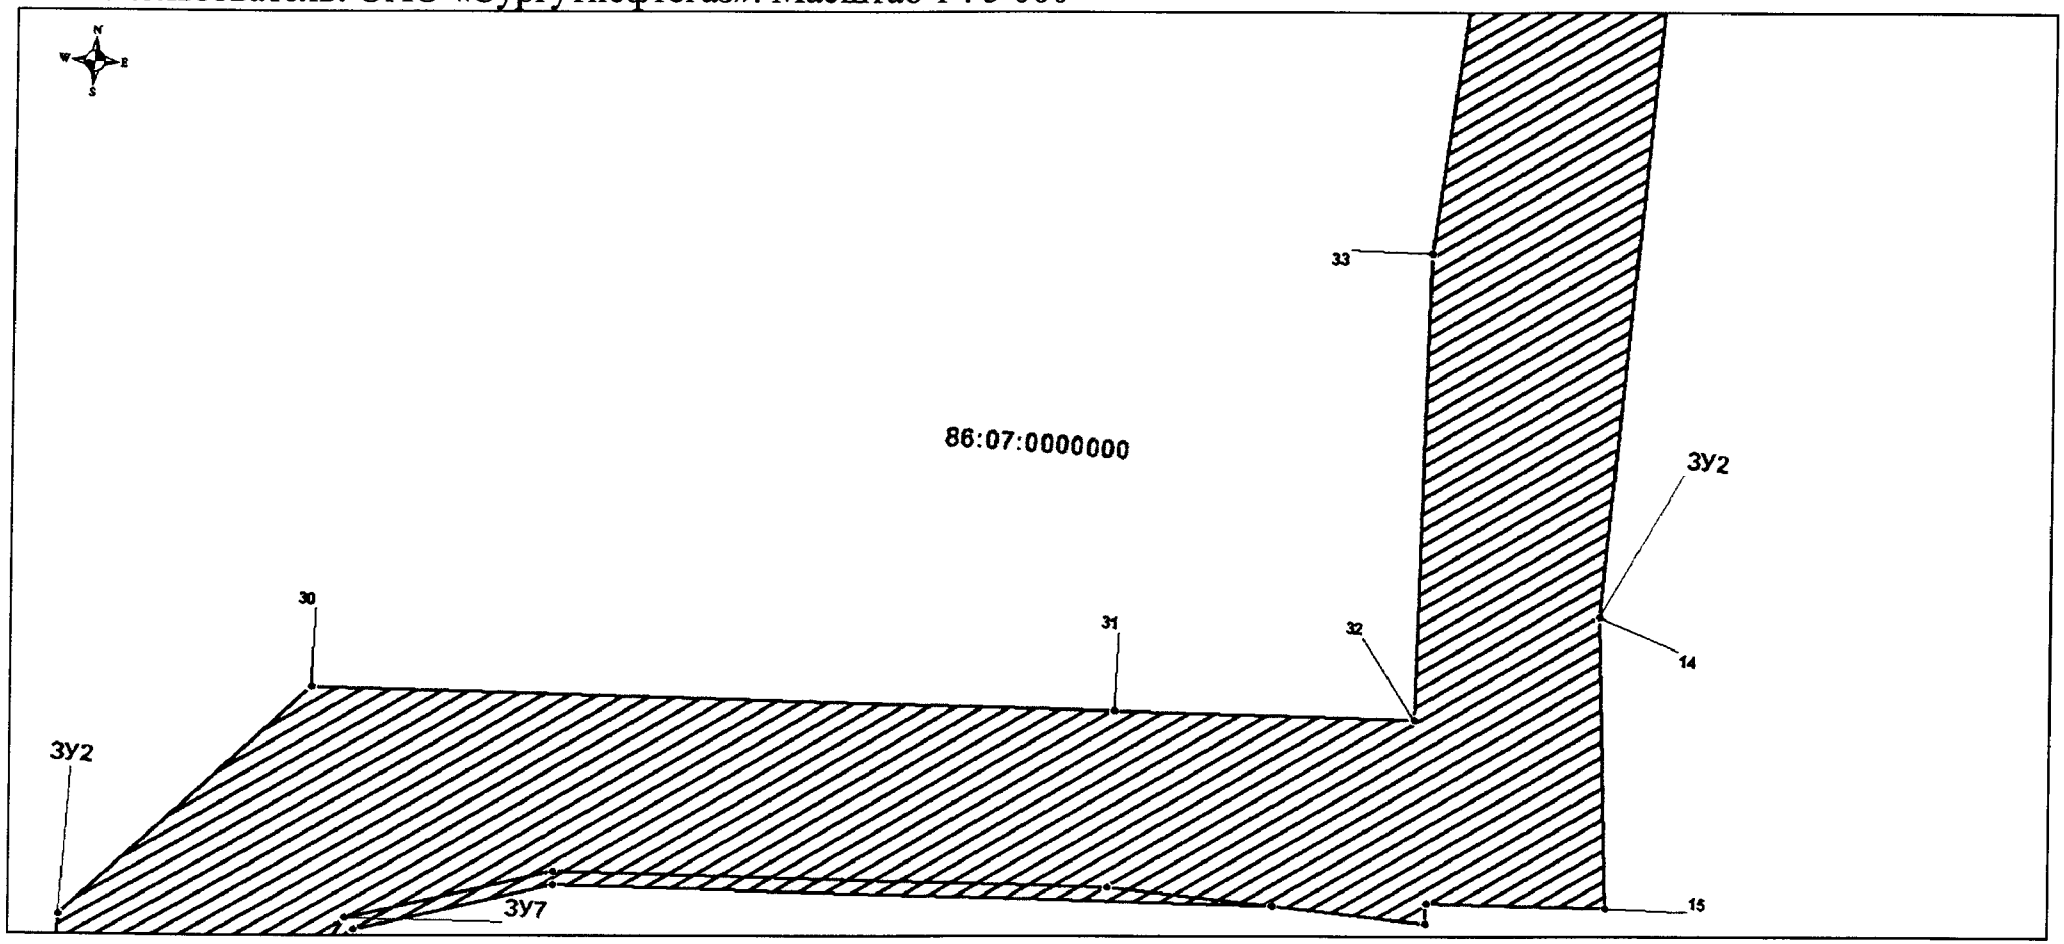


Проект межевания территории для размещения линейного объекта
регионального значения Ханты-Мансийского автономного округа – Югры
«Обустройство кустов скважин 1, 2, 3. Нефтяное месторождение
им.А.В.Филипенко. Пробная эксплуатация»
Землепользователь: ОАО «Сургутнефтегаз». Масштаб 1 : 5 000

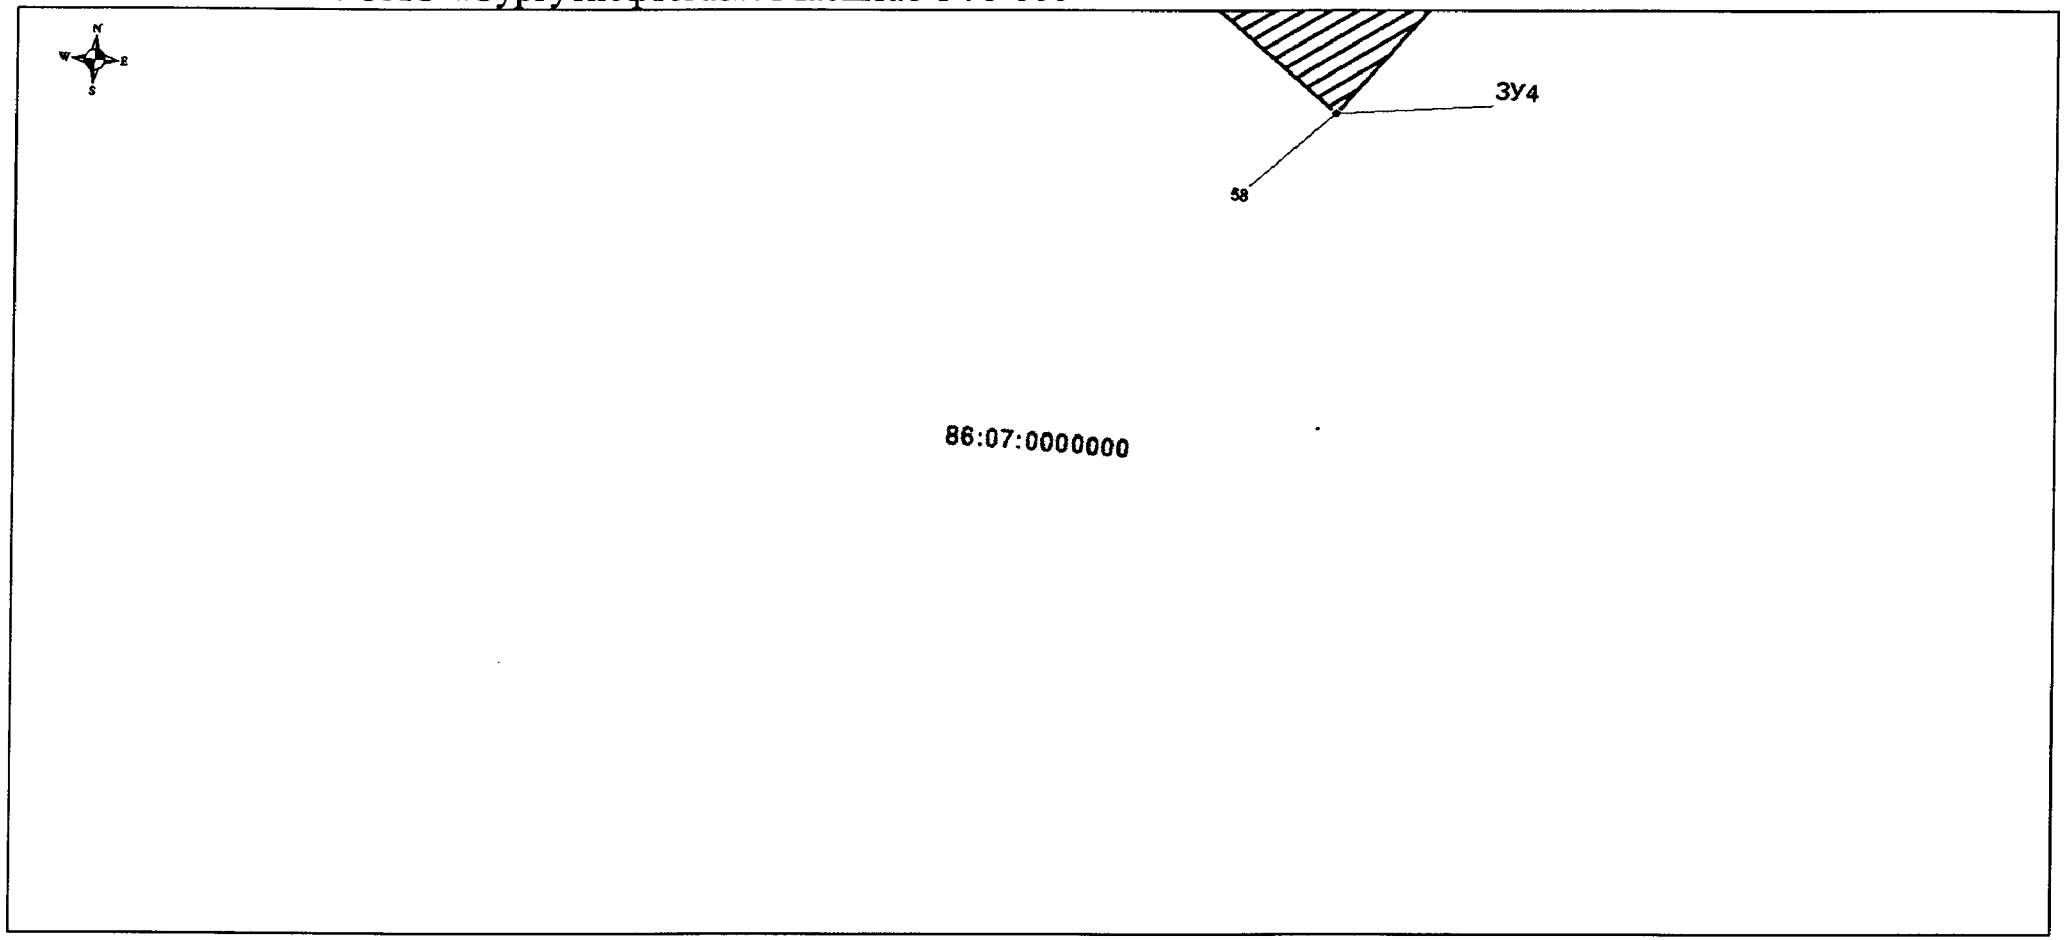


Проект межевания территории для размещения линейного объекта
регионального значения Ханты-Мансийского автономного округа – Югры
«Обустройство кустов скважин 1, 2, 3. Нефтяное месторождение
им.А.В.Филипенко. Пробная эксплуатация»
Землепользователь: ОАО «Сургутнефтегаз». Масштаб 1 : 5 000

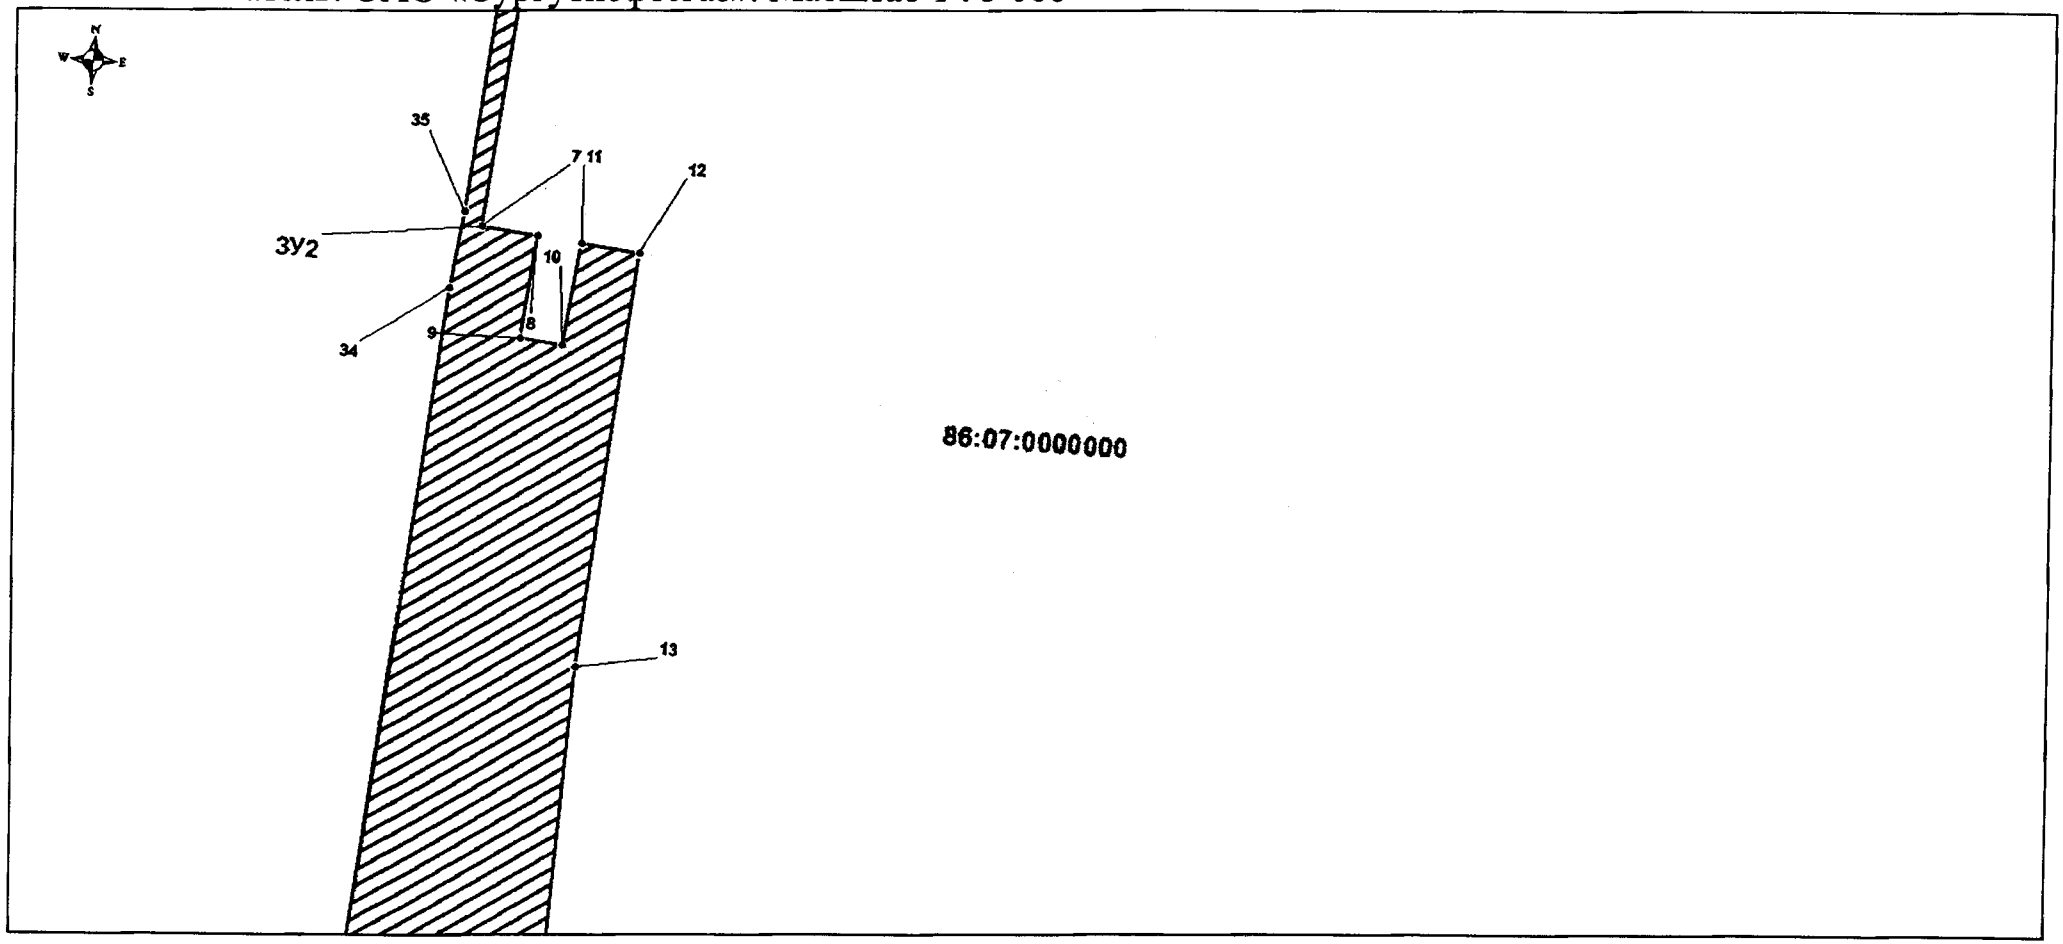


Проект межевания территории для размещения линейного объекта
регионального значения Ханты-Мансийского автономного округа – Югры
«Обустройство кустов скважин 1, 2, 3. Нефтяное месторождение
им.А.В.Филипенко. Пробная эксплуатация»
Землепользователь: ОАО «Сургутнефтегаз». Масштаб 1 : 5 000

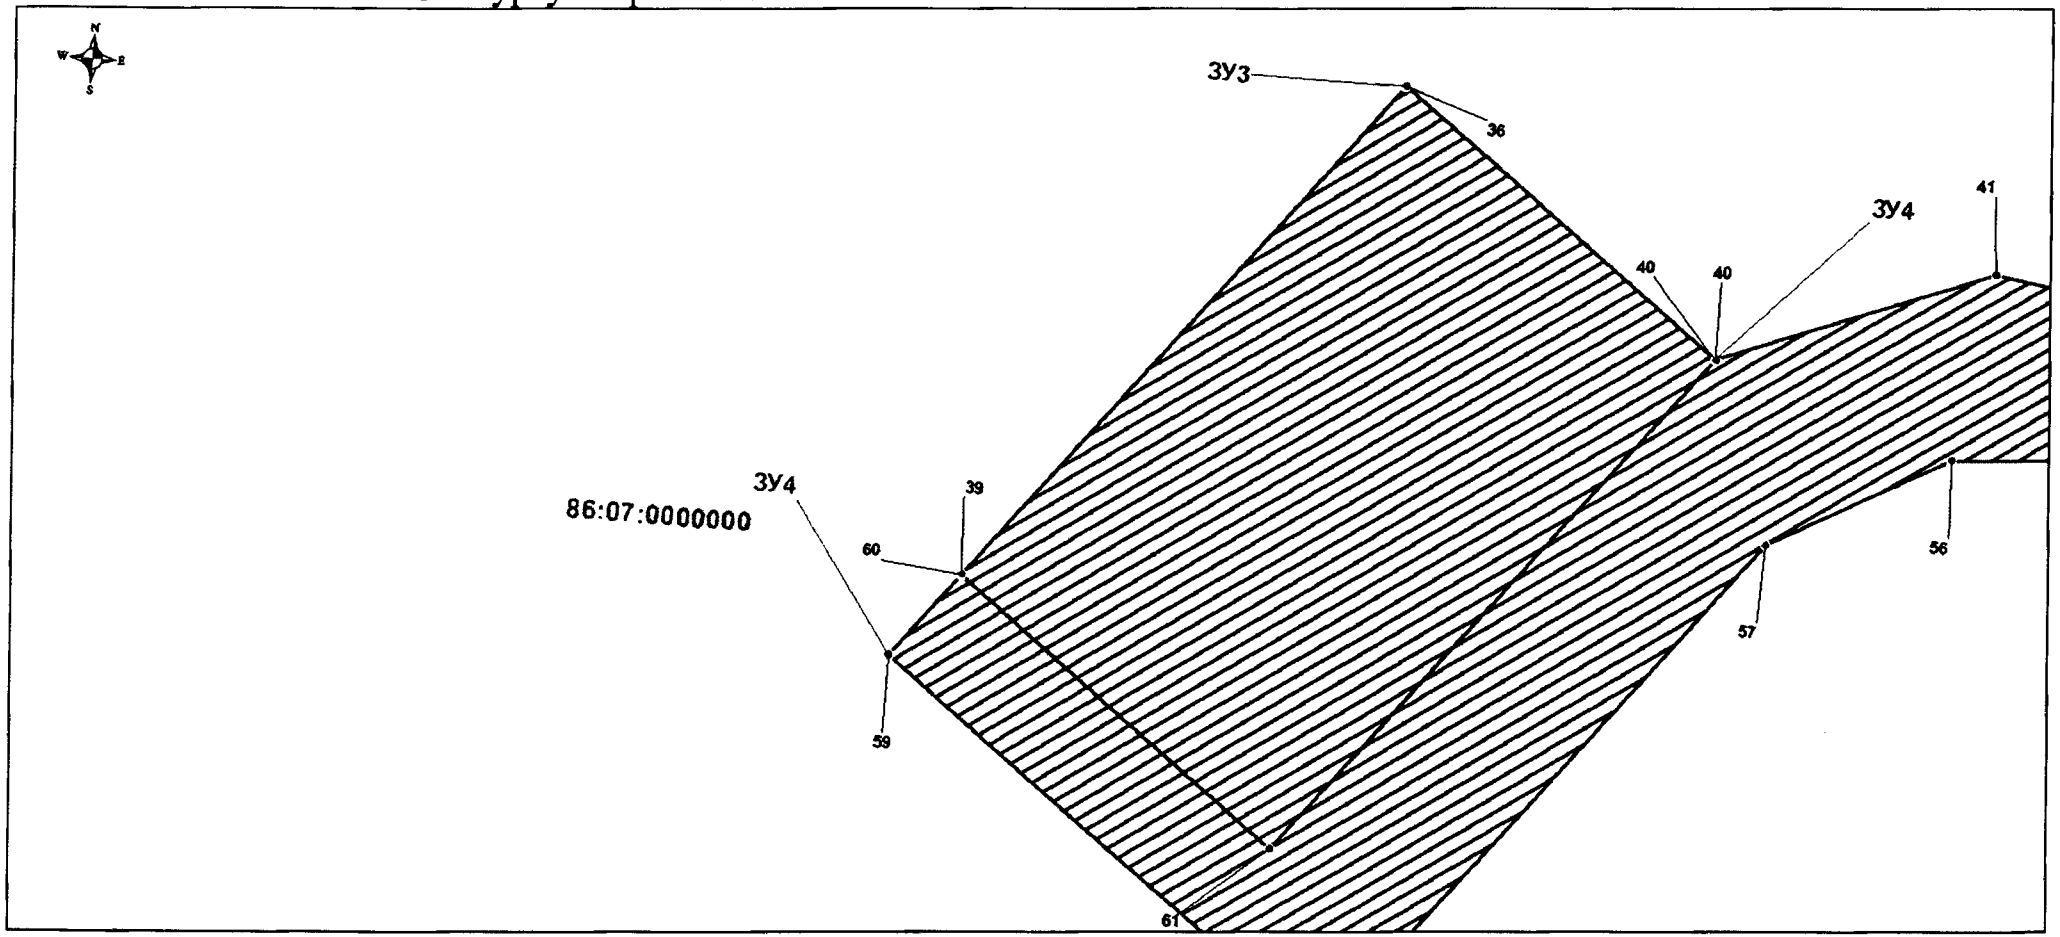


Проект межевания территории для размещения линейного объекта
регионального значения Ханты-Мансийского автономного округа – Югры
«Обустройство кустов скважин 1, 2, 3. Нефтяное месторождение
им.А.В.Филипенко. Пробная эксплуатация»
Землепользователь: ОАО «Сургутнефтегаз». Масштаб 1 : 5 000

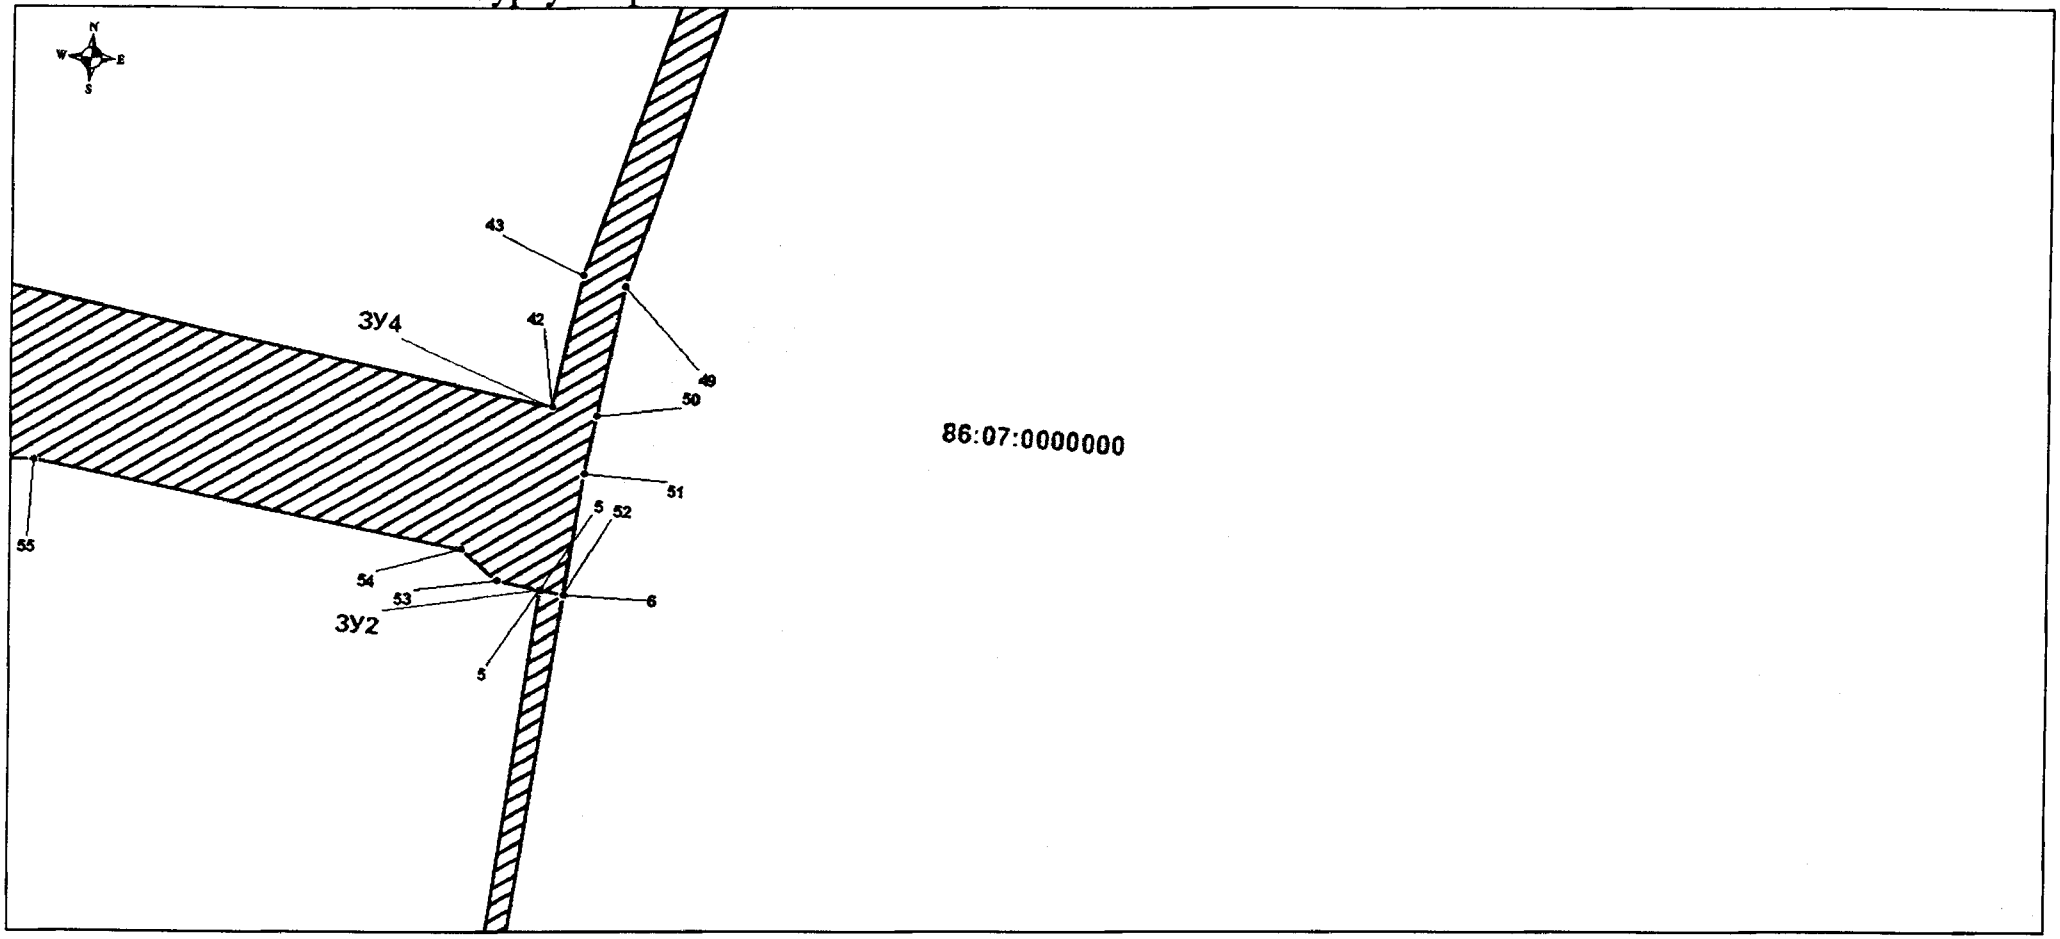

Проект межевания территории для размещения линейного объекта
регионального значения Ханты-Мансийского автономного округа – Югры
«Обустройство кустов скважин 1, 2, 3. Нефтяное месторождение
им.А.В.Филипенко. Пробная эксплуатация»
Землепользователь: ОАО «Сургутнефтегаз». Масштаб 1 : 5 000

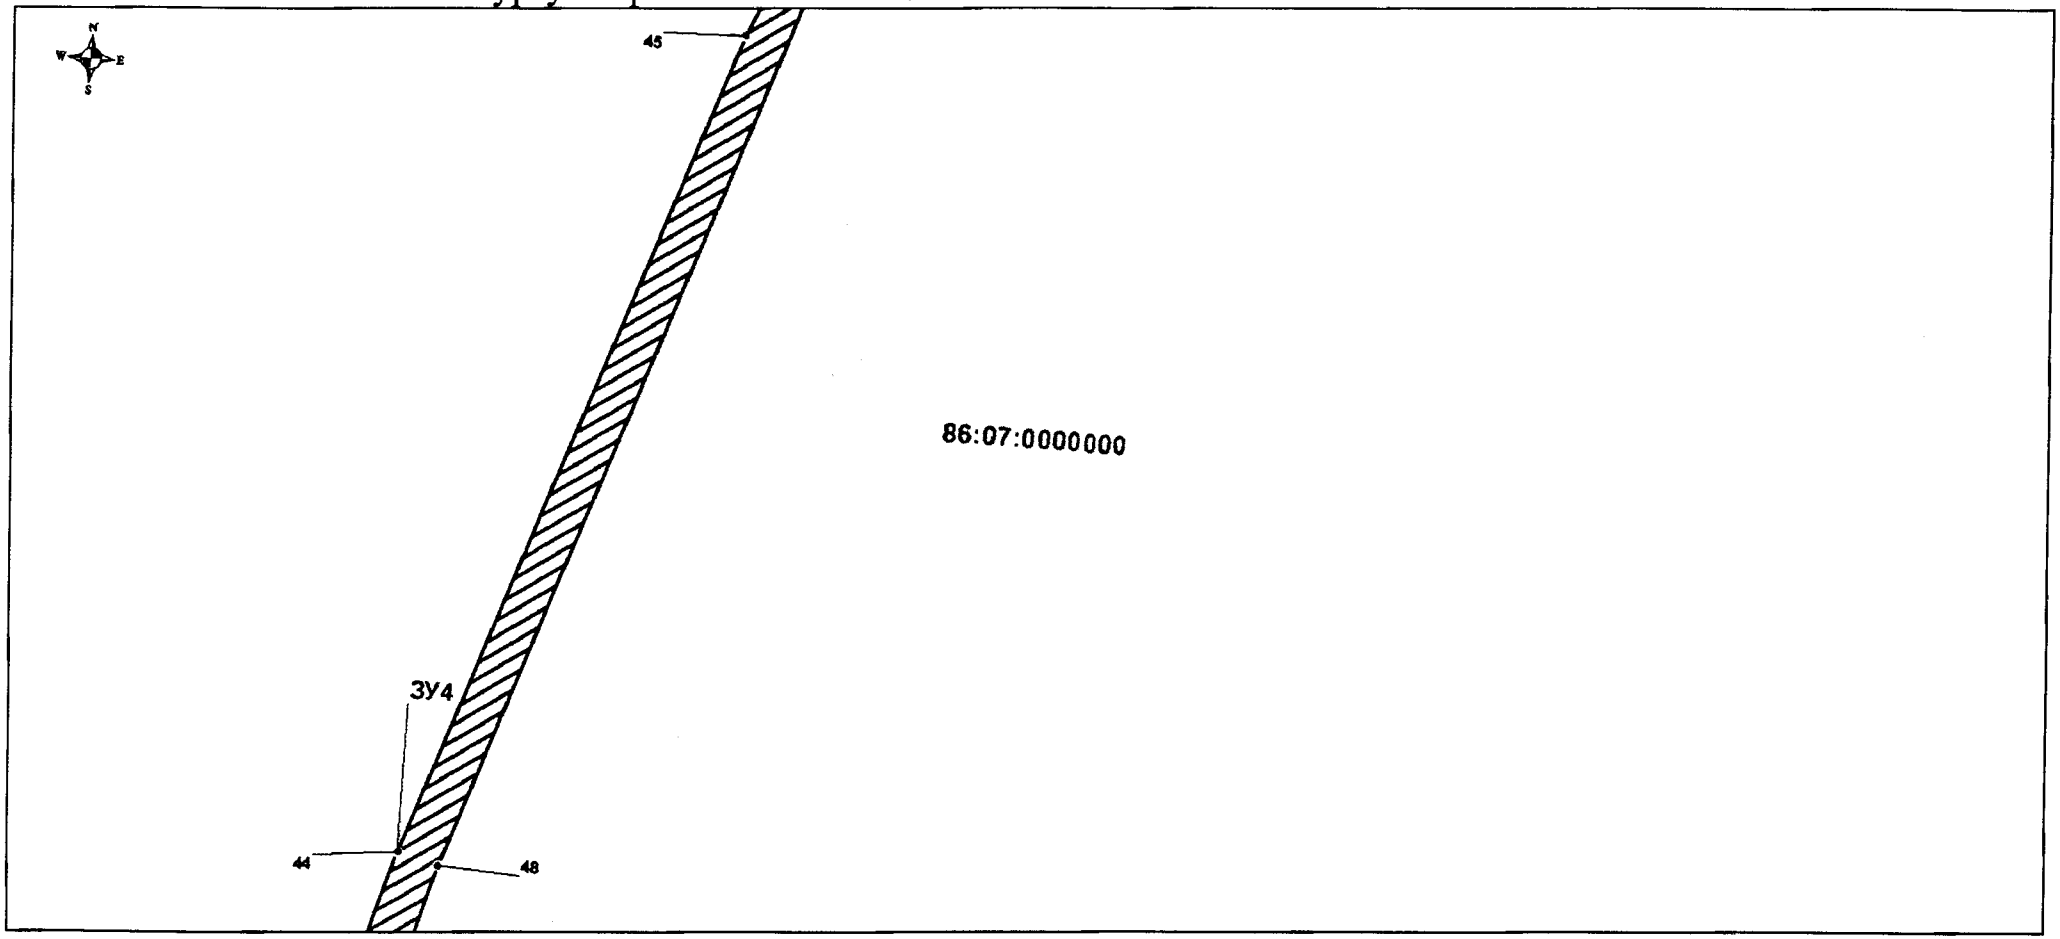

Проект межевания территории для размещения линейного объекта
регионального значения Ханты-Мансийского автономного округа – Югры
«Обустройство кустов скважин 1, 2, 3. Нефтяное месторождение
им.А.В.Филипенко. Пробная эксплуатация»
Землепользователь: ОАО «Сургутнефтегаз». Масштаб 1 : 5 000

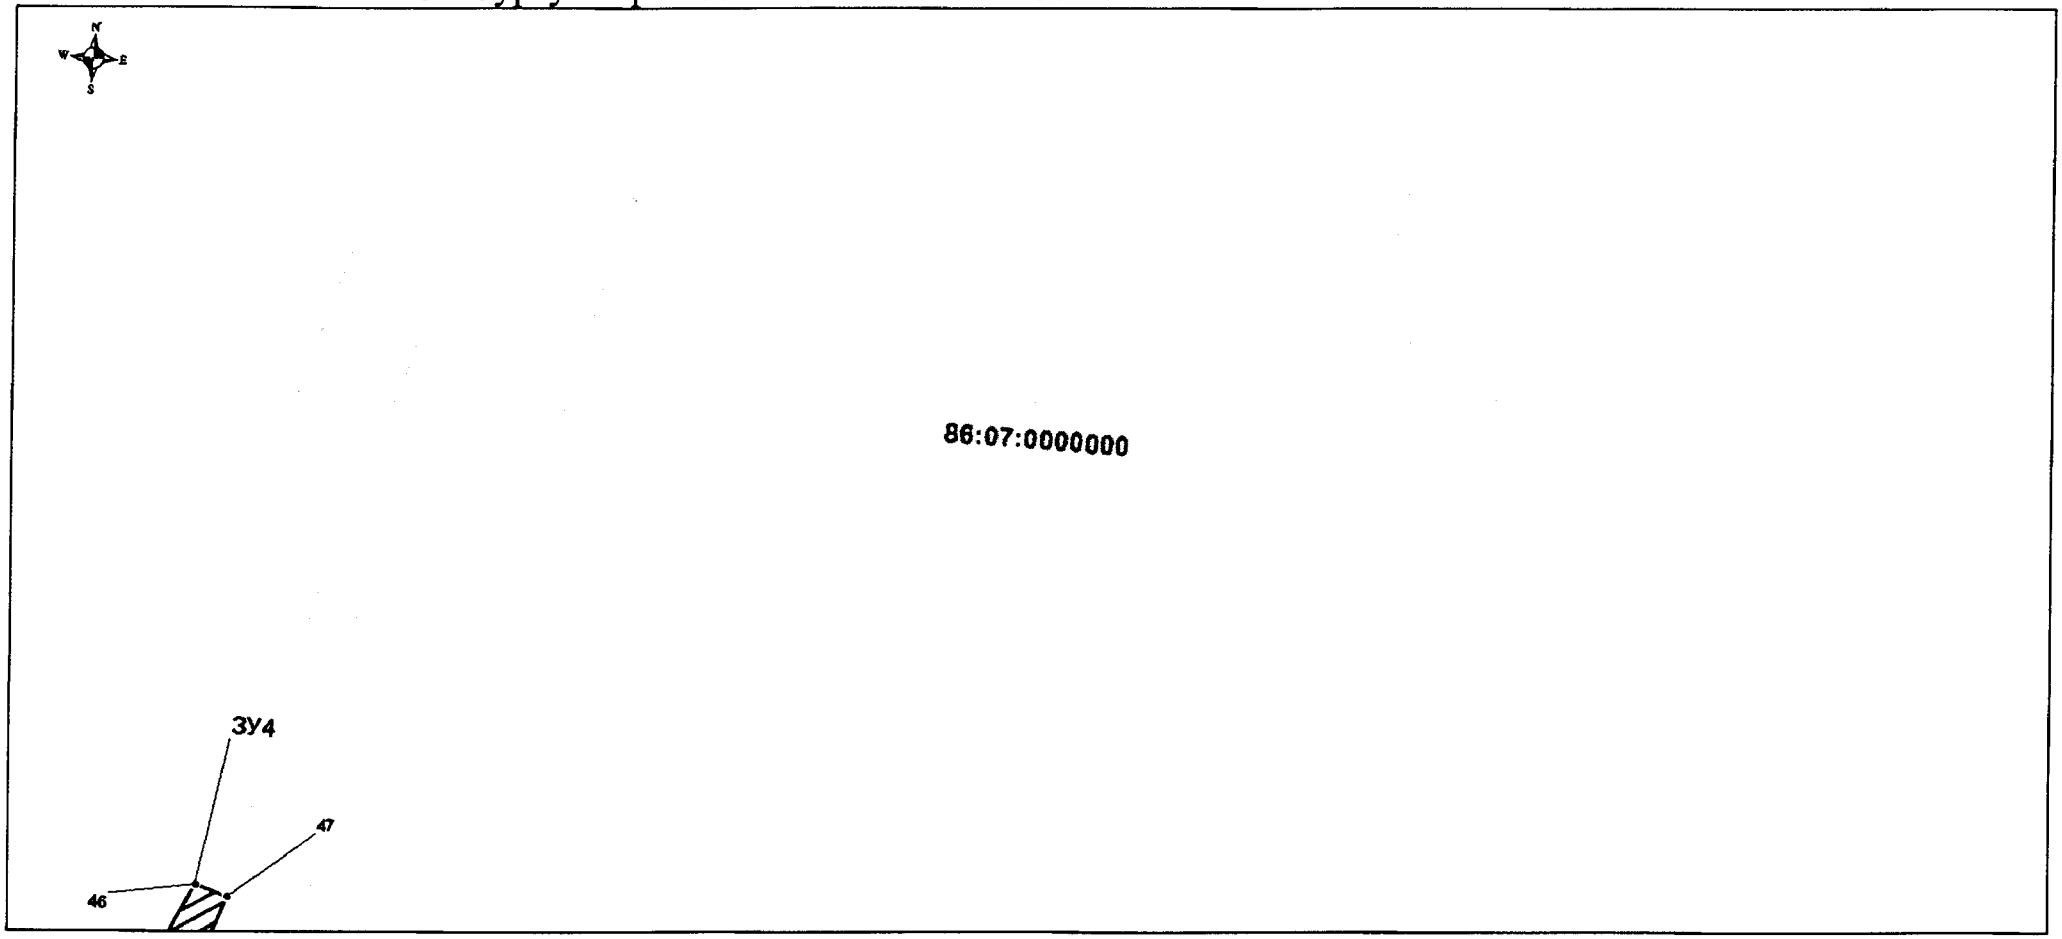

Проект межевания территории для размещения линейного объекта регионального значения Ханты-Мансийского автономного округа – Югры «Обустройство кустов скважин 1, 2, 3. Нефтяное месторождение им.А.В.Филипенко. Пробная эксплуатация»
Землепользователь: ОАО «Сургутнефтегаз». Масштаб 1 : 5 000

Условные обозначения:

ЗУ — подпись проектируемого объекта

7 — подпись поворотной точки границы проектируемого земельного участка

• — поворотная точка границы проектируемого земельного участка

граница проектируемых земельных участков


зона с особыми условиями использования территорий

граница квартала ГКН

границы земельных участков по сведениям ГКН

границы земельных участков по сведениям ГПР

схема совмещения листов

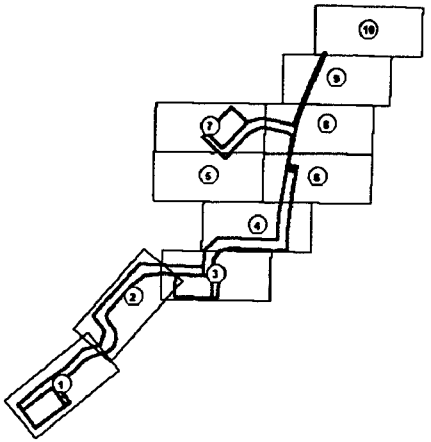

Проект межевания территории для размещения линейного объекта регионального значения Ханты-Мансийского автономного округа – Югры «Обустройство кустов скважин 1, 2, 3. Нефтяное месторождение им.А.В.Филипенко. Пробная эксплуатация»
Землепользователь: ОАО «Сургутнефтегаз». Масштаб 1 : 5 000

| Номер | X | Y |
|---|---|---|
| :ЗУ1 | | |
| 1 | 1055115.9 | 2583036.81 |
| 2 | 1055135.93 | 2583477.67 |
| 3 | 1054865.13 | 2583490.2 |
| 4 | 1054845.06 | 2583049.11 |
| 1 | 1055115.9 | 2583036.81 |
| :ЗУ2 | | |
| 5 | 1056923.75 | 2584252.89 |
| 6 | 1056921.69 | 2584268.12 |
| 7 | 1056559.69 | 2584237.5 |
| 8 | 1056555.95 | 2584273.63 |
| 9 | 1056488.82 | 2584267.96 |
| 10 | 1056486.32 | 2584294.99 |
| 11 | 1056553.05 | 2584301.64 |
| 12 | 1056549.2 | 2584338.79 |
| 13 | 1056278.89 | 2584319.84 |
| 14 | 1055709.78 | 2584307.2 |
| 15 | 1055521.47 | 2584326.65 |
| 16 | 1055516.28 | 2584212.6 |
| 17 | 1055502.67 | 2584213.22 |
| 18 | 1055510.76 | 2584008.27 |
| 19 | 1055494.66 | 2583653.93 |
| 20 | 1055453.7 | 2583524.81 |
| 21 | 1055338.63 | 2583465.17 |
| 22 | 1055262.97 | 2583468.61 |
| 23 | 1055193.56 | 2583545.19 |
| 24 | 1054868.3 | 2583559.98 |
| 25 | 1054865.13 | 2583490.2 |
| 26 | 1055135.93 | 2583477.67 |
| 27 | 1055130.56 | 2583359.48 |
| 28 | 1055233.45 | 2583354.81 |
| 29 | 1055442.12 | 2583345.32 |
| 30 | 1055602.40 | 2583491.67 |
| 31 | 1055625.65 | 2584003.05 |
| 32 | 1055634.38 | 2584195.22 |
| 33 | 1055936.96 | 2584181.47 |
| 34 | 1056518.36 | 2584220.77 |
| 35 | 1056568.55 | 2584226.29 |
| 5 | 1056923.75 | 2584252.89 |
| :ЗУ3 | | |
| 36 | 1057193.73 | 2583482.11 |
| 37 | 1057032.13 | 2583693.52 |
| 38 | 1056693.58 | 2583436.11 |
| 39 | 1056856.31 | 2583224.16 |
| 36 | 1057193.73 | 2583482.11 |
| :ЗУ4 | | |
| 40 | 1057032.13 | 2583693.52 |
| 41 | 1057100.26 | 2583867.94 |
| 42 | 1057042.96 | 2584251.36 |
| 43 | 1057129.27 | 2584264.28 |
| 44 | 1057360.79 | 2584326.58 |
| 45 | 1057904.59 | 2584505.29 |
| 46 | 1057955.31 | 2584527.23 |
| 47 | 1057948.89 | 2584547.75 |
| 48 | 1057353.28 | 2584353.18 |
| 49 | 1057124.01 | 2584291.53 |
| 50 | 1057038.69 | 2584279.94 |
| 51 | 1057001.12 | 2584274.83 |
| 52 | 1056921.69 | 2584268.12 |
| 53 | 1056927.47 | 2584225.35 |
| 54 | 1056946.27 | 2584201.03 |
| 55 | 1056983.41 | 2583926.16 |
| 56 | 1056977.89 | 2583849.99 |
| 57 | 1056914.18 | 2583736.25 |
| 58 | 1056575.14 | 2583477.06 |
| 59 | 1056800.87 | 2583181.78 |
| 60 | 1056856.31 | 2583224.16 |
| 61 | 1056693.58 | 2583436.11 |
| 40 | 1057032.13 | 2583693.52 |
| :ЗУ5 | | |
| 62 | 1053284.84 | 2581363.21 |
| 63 | 1053593.96 | 2581699.37 |
| 64 | 1053398.09 | 2581879.47 |
| 65 | 1053088.97 | 2581543.33 |
| 62 | 1053284.84 | 2581363.21 |
| :ЗУ6 | | |
| 66 | 1054516.83 | 2582099.27 |
| 67 | 1055198.98 | 2582596.53 |
| 68 | 1055233.45 | 2583354.81 |
| 69 | 1055130.56 | 2583359.48 |
| 70 | 1055107.86 | 2582859.78 |
| 71 | 1055062.73 | 2582666.24 |
| 72 | 1054939.97 | 2582535.16 |
| 73 | 1054593.07 | 2582282.28 |
| 74 | 1054526.60 | 2582263.32 |
| 75 | 1054440.75 | 2582311.05 |
| 76 | 1054361.94 | 2582383.77 |
| 77 | 1054269.11 | 2582404.70 |
| 78 | 1054162.40 | 2582384.82 |
| 79 | 1054099.87 | 2582331.35 |
| 80 | 1054021.27 | 2582131.80 |
| 81 | 1053961.26 | 2582051.08 |
| 82 | 1053815.65 | 2581933.02 |
| 83 | 1053637.47 | 2581739.26 |
| 84 | 1053437.91 | 2581922.77 |
| 85 | 1053398.09 | 2581879.47 |
| 86 | 1053593.96 | 2581699.37 |
| 87 | 1053284.84 | 2581363.21 |
| 88 | 1053349.59 | 2581303.65 |


Проект межевания территории для размещения линейного объекта регионального значения Ханты-Мансийского автономного округа – Югры «Обустройство кустов скважин 1, 2, 3. Нефтяное месторождение им.А.В.Филипенко. Пробная эксплуатация»
Землепользователь: ОАО «Сургутнефтегаз». Масштаб 1 : 5 000

| | | |
|---|---|---|
| 89 | 1053667.25 | 2581619.51 |
| 90 | 1053858.52 | 2581827.51 |
| 91 | 1054094.69 | 2582023.83 |
| 92 | 1054167.73 | 2582222.03 |
| 93 | 1054341.41 | 2582263.25 |

| | | |
|---|---|---|
| 66 | 1054516.83 | 2582099.27 |
| :ЗУ7 | | |
| 94 | 1055453.70 | 2583524.81 |
| 95 | 1055494.66 | 2583653.93 |
| 96 | 1055510.76 | 2584008.27 |

| | | |
|---|---|---|
| 97 | 1055506.58 | 2584114.22 |
| 98 | 1055485.69 | 2583654.63 |
| 99 | 1055446.38 | 2583530.70 |
| 100 | 1055337.37 | 2583474.20 |
| 101 | 1055254.49 | 2583477.97 |

| | | |
|---|---|---|
| 102 | 1055262.97 | 2583468.61 |
| 103 | 1055338.63 | 2583465.17 |
| 94 | 1055453.70 | 2583524.81 |

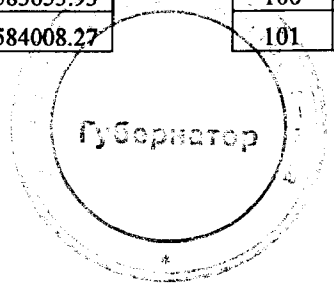

Приложение 61
к постановлению Правительства
Ханты-Мансийского
автономного округа – Югры
от 18 ноября 2016 года № 457-п

**Градостроительный план земельного участка**
№

| | | | | | | | | | | | | | |
|---|---|---|---|---|---|---|---|---|---|---|---|---|---|
| R | U | 8 | 6 | 5 | 0 | 5 | 0 | 0 | 0 | - | | | |

Градостроительный план земельного участка подготовлен на основании:
Приказа Департамента строительства Ханты-Мансийского автономного округа – Югры от 26.01.2016 №35-П «О подготовке документации по планировке территории, на которой предусматривается размещение объектов регионального значения»

(реквизиты решения уполномоченного федерального органа исполнительной власти, или органа исполнительной власти субъекта Российской Федерации, или органа местного самоуправления о подготовке документации по планировке территории, либо реквизиты обращения и ф.и.о. заявителя – физического лица, либо реквизиты обращения и наименование заявителя – юридического лица о выдаче градостроительного плана земельного участка)

Местонахождение земельного участка
Ханты-Мансийский автономный округ – Югра
(субъект Российской Федерации)
Октябрьский район, месторождение нефти им.А.В.Филипенко
(муниципальный район или городской округ)
-.
(поселение)

Кадастровый номер земельного участка:
кадастровый номер отсутствует .

Описание местоположения границ земельного участка: Территориальный отдел – Октябрьское лесничество Обское участковое лесничество, Обское урочище

Площадь земельного участка 354 500 кв.м

Описание допустимого местоположения объекта капитального строительства на земельном участке


План подготовлен Пляшник Николай Иванович – ведущий маркшейдер маркшейдерско-геодезической службы
НГДУ «Быстринскнефть» ОАО «Сургутнефтегаз»
(ф.и.о., должность уполномоченного лица, наименование органа или организации)

М.П. 26.09.2016 (дата) (подпись) Пляшник Н.И. (расшифровка подписи)


Представлен [1] Правительство Ханты-Мансийского автономного округа - Югры
(наименование уполномоченного федерального органа исполнительной власти, или органа исполнительной власти субъекта Российской Федерации, или органа местного самоуправления)

(дата)

## Чертеж градостроительного плана земельного участка и линий градостроительного регулирования

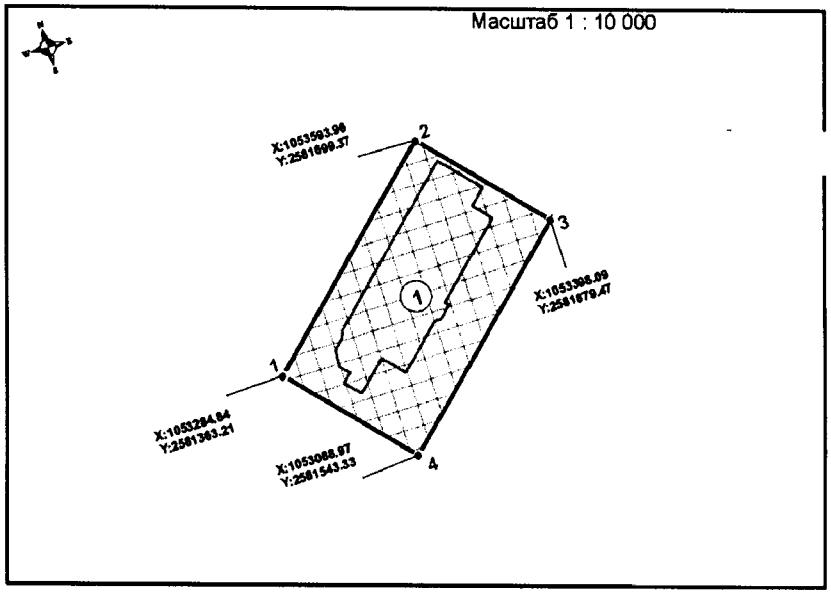


Ситуационный план

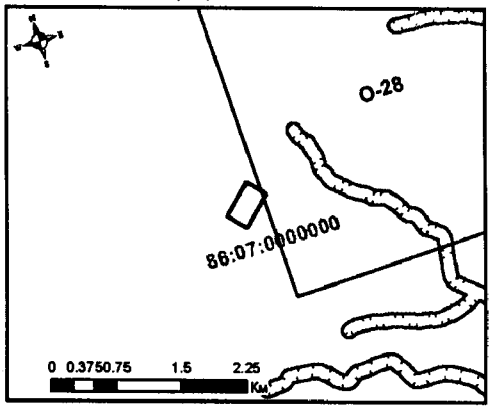


Экспликация объектов

| № | Наименование объекта |
|---|---|
| 1 | куст скважин 3 |


**Условные обозначения:**

земельные участки, согласно сведениям ГКН
водоохранные зоны
малоперспективная зона ИКН
перспективная зона ИКН
Граница ТТП МНС

Площадь земельного участка - 121500 кв.м.


-Чертёж градостроительного плана земельного участка разработан на топографической основе масштаба 1:2000 выполненной институтом "СургутНИПИнефть в 2016 году.
-Чертёж градостроительного плана разработан маркшейдерской службой НГДУ "Быстринскнефть" в 2016 году.
-Минимальные отступы от границ земельного участка, за пределами которых запрещено строительство объектов капитального строительства, определить проектом в соответствии с действующими нормативными требованиями в РФ, в том числе региональными нормативами градостроительного проектирования Ханты-Мансийского автономного округа - Югры Постановление Правительства ХМАО-Югра от 29.12.2014 №534-П)
Противопожарные разрывы и СЗЗ принять в соответствии с:
- ФЗ №123-ФЗ от 22.07.2008 "Технический регламент о требованиях пожарной безопасности" (с изменениями и дополнениями)
- СанПиН 2.2.1/2.1.1.1200-03 "Санитарно-защитные зоны и санитарная классификация предприятий, сооружений и иных объектов" ( утв.постановлением Главного государственного врача РФ от 25 сентября 2007г. №74) (с изменениями и дополнениями)

# Чертеж градостроительного плана земельного участка

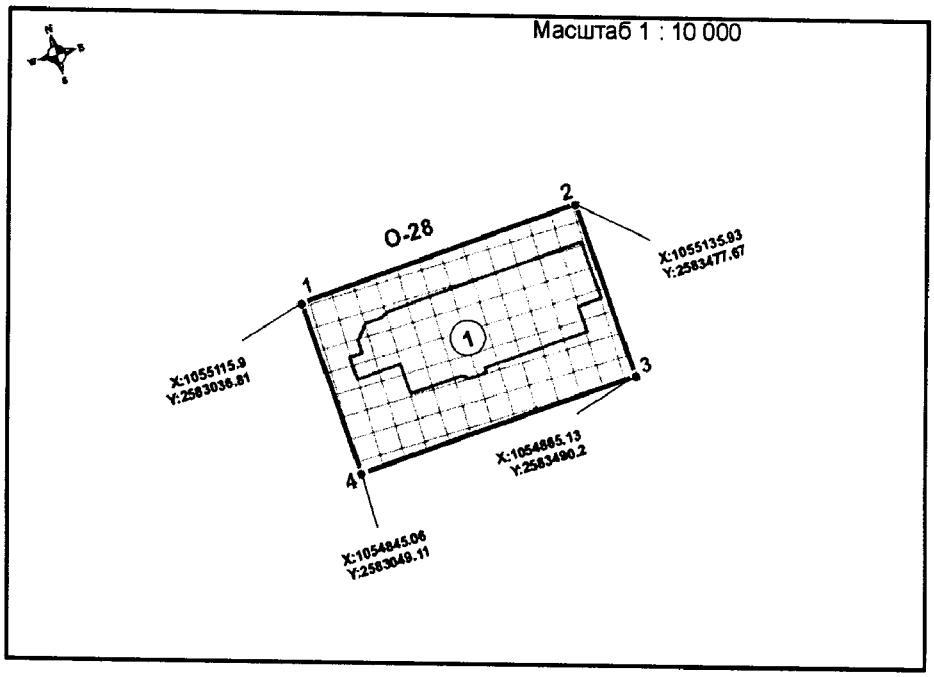


граница земельного участка  место допустимого размещения зданий, строений, сооружений

Ситуационный план

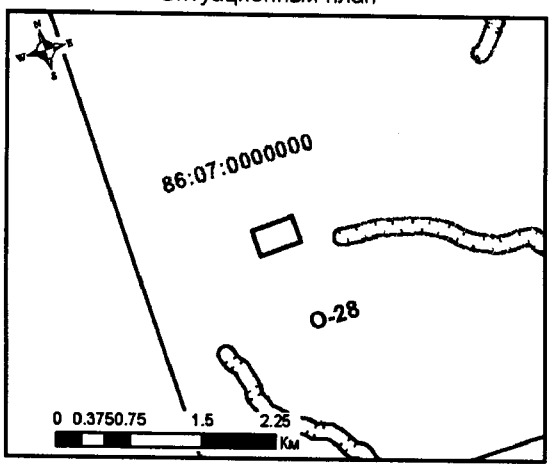


Экспликация объектов

| № | Наименование объекта |
|---|---|
| 2 | куст скважин 1 |


**Условные обозначения:**

земельные участки, согласно сведениям ГКН
водоохранные зоны
малоперспективная зона ИКН
перспективная зона ИКН
Граница ТТП МНС

Площадь земельного участка - 119700 кв.м.


-Чертёж градостроительного плана земельного участка разработан на топографической основе масштаба 1:2000 выполненной институтом "СургутНИПИнефть в 2016 году.
-Чертёж градостроительного плана разработан маркшейдерской службой НГДУ "Быстринскнефть" в 2016 году.
-Минимальные отступы от границ земельного участка, за пределами которых запрещено строительство объектов капитального строительства, определить проектом в соответствии с действующими нормативными требованиями в РФ, в том числе региональными нормативами градостроительного проектирования Ханты-Мансийского автономного округа - Югры Постановление Правительства ХМАО-Югра от 29.12.2014 №534-П)
Противопожарные разрывы и СЗЗ принять в соответствии с:
- ФЗ №123-ФЗ от 22.07.2008 "Технический регламент о требованиях пожарной безопасности" (с изменениями и дополнениями)
- СанПиН 2.2.1/2.1.1.1200-03 "Санитарно-защитные зоны и санитарная классификация предприятий, сооружений и иных объектов" ( утв.постановлением Главного государственного врача РФ от 25 сентября 2007г. №74) (с изменениями и дополнениями)

Чертеж градостроительного плана земельного участка :

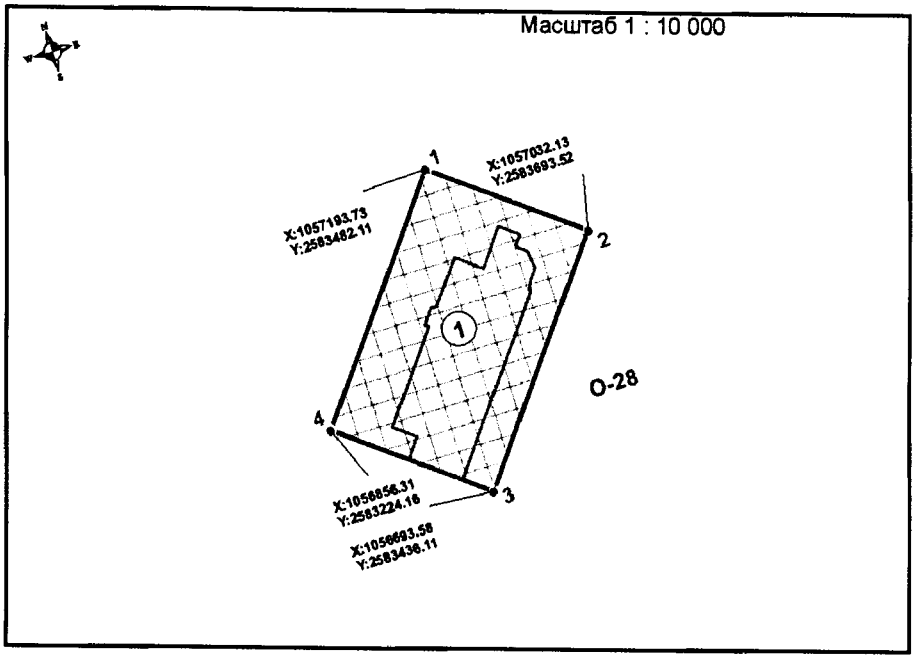


граница земельного участка  место допустимого размещения зданий, строений, сооружений

Ситуационный план

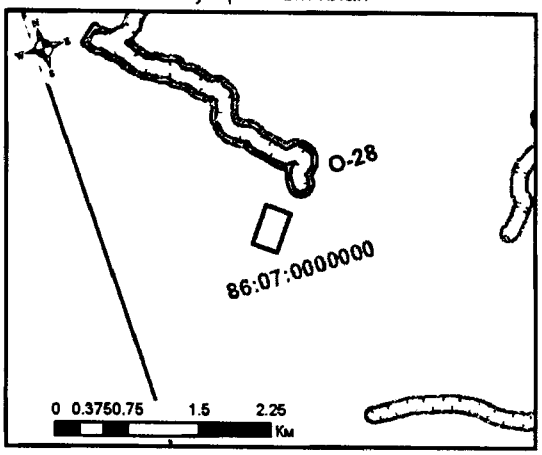


Экспликация объектов

| № | Наименование объекта |
|---|---|
| 3 | куст скважин 2 |

**Условные обозначения:**

земельные участки, согласно сведениям ГКН
водоохранные зоны
малоперспективная зона ИКН
перспективная зона ИКН
Граница ТТП МНС

Площадь земельного участка - 113300 кв.м.

-Чертёж градостроительного плана земельного участка разработан на топографической основе масштаба 1:2000 выполненной институтом "СургутНИПИнефть в 2016 году.
-Чертёж градостроительного плана разработан маркшейдерской службой НГДУ "Быстринскнефть" в 2016 году.
-Минимальные отступы от границ земельного участка, за пределами которых запрещено строительство объектов капитального строительства, определить проектом в соответствии с действующими нормативными требованиями в РФ, в том числе региональными нормативами градостроительного проектирования Ханты-Мансийского автономного округа - Югры Постановление Правительства ХМАО-Югра от 29.12.2014 №534-П)
Противопожарные разрывы и СЗЗ принять в соответствии с:
- ФЗ №123-ФЗ от 22.07.2008 "Технический регламент о требованиях пожарной безопасности" (с изменениями и дополнениями)
- СанПиН 2.2.1/2.1.1.1200-03 "Санитарно-защитные зоны и санитарная классификация предприятий, сооружений и иных объектов" ( утв.постановлением Главного государственного врача РФ от 25 сентября 2007г. №74) (с изменениями и дополнениями)

1: 10000 (масштаб)

Градостроительный план земельного участка создается на основе материалов картографических работ, выполненных в соответствии с требованиями федерального законодательства [2, 3]

Градостроительный план земельного участка, предназначенного для строительства, реконструкции линейного объекта и подготавливаемый в случаях, предусмотренных частью 4 статьи 4 Федерального закона от 29 декабря 2004 г. № 191-ФЗ "О введении в действие Градостроительного кодекса Российской Федерации" (Собрание законодательства Российской Федерации, 2005, № 1, ст. 17; № 30, ст. 3122; 2006, № 1, ст. 17; № 27, ст. 2881; № 52, ст. 5498; 2007, № 21, ст. 2455; № 49, ст. 6071; № 50, ст. 6237; 2008, № 20, ст. 2251; № 30, ст. 3604; 2009, № 1, ст. 19; № 11, ст. 1261; № 19, ст. 2283; № 29, ст. 3611; № 48, ст. 5723; № 52, ст. 6419, 6427; 2010, № 31, ст. 4209; № 40, ст. 4969; № 52, ст. 6993; 2011, № 13, ст. 1688; № 30, ст. 4563, 4594; 2012, № 26, ст. 3446; № 27, ст. 3587; № 53, ст. 7614, 7615; 2013, № 14, ст. 1651; № 23, ст. 2866; № 30, ст. 4072; № 52, ст. 6976; 2014, 3 26, ст. 3377; 2015, № 1, ст. 9, 38, 52, 72; № 9, ст. 1195; № 10, ст. 1418; № 17, ст. 2477, № 27, ст. 3951; № 29, ст. 4347, ст. 4376; 2016, № 1, ст. 22), создается на основании картографического материала, выполненного в масштабе: 1:50 000, 1:100 000, 1:200 000, 1:500 000. При подготовке картографического материала необходимо руководствоваться требованиями федерального/регионального законодательства [4]

Площадь земельного участка: 354 500 кв.м. (121500 кв.м, 119700 кв.м., 113300 кв.м.)

На чертеже градостроительного плана земельного участка указываются:
- схема расположения земельного участка в окружении смежно расположенных земельных участков (ситуационный план);
- границы земельного участка с координатами характерных точек;
- красные линии;
- обозначение и экспликация существующих (на дату формирования градостроительного плана) объектов капитального строительства, объектов незавершенного строительства и их кадастровые (иные) номера по порядку;
- минимальные отступы от границ земельного участка в целях определения мест допустимого размещения объекта капитального строительства, за пределами которых запрещено строительство;
- границы зон планируемого размещения объектов капитального строительства для государственных или муниципальных нужд (при наличии);
- места допустимого размещения объекта капитального строительства;
- границы зон с особыми условиями использования территории (зон охраны объектов культурного наследия, санитарно-защитные, водоохранные зоны и иные зоны), а также графическая информация об иных ограничениях в использовании земельного участка (при наличии);
- границы зон действия публичных сервитутов (при наличии);
- точки подключения (технологического присоединения) объектов капитального строительства к сетям инженерно-технического обеспечения, за исключением сетей электроснабжения (при наличии возможности их отображения на ситуационном плане);
- условные обозначения отображаемой информации;

Чертеж градостроительного плана земельного участка разработан на топографической основе в масштабе (*1 : 2000*), выполненной *2016 г.,*

*Институт «СургутНИПИнефть»*

(дата, наименование кадастрового инженера)

Чертеж градостроительного плана земельного участка разработан *2016 г.,*

*НГДУ «Быстринскнефть»*

**2. Информация о градостроительном регламенте [2] либо требованиях к назначению, параметрам и размещению объекта капитального строительства [1, 3, 4, 5]**

Градостроительный регламент не установлен

(наименование представительного органа местного самоуправления, реквизиты акта об утверждении правил землепользования и застройки, информация обо всех предусмотренных градостроительным регламентом видах разрешенного использования земельного участка (за исключением случаев предоставления земельного участка для государственных или муниципальных нужд)

**2.1.** Информация о видах разрешенного использования земельного участка [2, 3, 4]

основные виды разрешенного использования земельного участка:
градостроительным регламентом не установлено ;

условно разрешенные виды использования земельного участка: нет.
градостроительным регламентом не установлено ;

вспомогательные виды использования земельного участка: нет.
градостроительным регламентом не установлено

**2.2.** Требования к назначению, параметрам и размещению объекта капитального строительства на указанном земельном участке. Назначение объекта капитального строительства [2]

Назначение объекта капитального строительства

№ - (согласно чертежу), - (назначение объекта капитального строительства).

**2.2.1.** Предельные (минимальные и (или) максимальные) размеры земельного участка и предельные параметры разрешенного строительства, реконструкции объекта капитального строительства, включая площадь [2]

| Кадастровый номер земельного участка | Длина (м) | Ширина (м) | Зоны с особыми условиями использования территорий (кв. м) | Зоны действия публичных сервитутов (кв. м) | Площадь земельного участка (кв. м) | Номер объекта капитального строительства согласно чертежу градостроительного плана земельного участка | Размер (м) | | Площадь застройки земельного участка (кв. м) |
|---|---|---|---|---|---|---|---|---|---|
| | | | | | | | макс. | мин. | |
| 1 | 2 | 3 | 4 | 5 | 6 | 7 | 8 | | 9 |
| | | | | | | | | | |

**2.2.2.** Предельное количество этажей _____ или предельная высота зданий, строений, сооружений _____ м.[2]
**2.2.3.** Максимальный процент застройки в границах земельного участка _____ %[2].
**2.2.4.** Иные показатели (максимальная плотность, максимальный коэффициент застройки)[2]:

**2.3. Требования к назначению, параметрам и размещению объекта капитального строительства на указанном земельном участке [3, 4, 5]**

Назначение объекта капитального строительства

№ 1 (согласно чертежу), куст скважин 3 (назначение объекта капитального строительства)

№ 2 (согласно чертежу), куст скважин 1 (назначение объекта капитального строительства)

№ 3 (согласно чертежу), куст скважин 2 (назначение объекта капитального строительства)

Предельные (минимальные и (или) максимальные) размеры земельных участков:

| Номер участка согласно чертежу градостроительного плана | Длина (м) | Ширина (м) | Площадь (кв. м) | Зоны с особыми условиями использования территорий (кв. м) | Зоны действия публичных сервитутов (кв. м) |
|---|---|---|---|---|---|
| 1 | 2 | 3 | 4 | 5 | 6 |
| 1 | сложная конфигурация | | 121 500 | - | - |
| 2 | сложная конфигурация | | 119 700 | - | - |
| 3 | сложная конфигурация | | 113 300 | - | - |
| | итого | | **354 500** | | |

**3. Информация о расположенных в границах земельного участка объектах капитального строительства и объектах культурного наследия** [1, 2, 3, 4]

**3.1.** Объекты капитального строительства

№ _____ - _____, _____ - _____,
(согласно чертежу градостроительного плана) (назначение объекта капитального строительства)

инвентаризационный или кадастровый номер _____ - _____,
технический или кадастровый паспорт объекта подготовлен _____ - _____
(дата)

- _____
(наименование организации (органа) государственного кадастрового учета объектов недвижимости или государственного технического учета и технической инвентаризации объектов капитального строительства)

**3.2.** Объекты, включенные в единый государственный реестр объектов культурного наследия (памятников истории и культуры) народов Российской Федерации

№ _____ - _____, _____ - _____,
(согласно чертежу градостроительного плана) (назначение объекта культурного наследия)

_____ ,
(наименование органа государственной власти, принявшего решение о включении выявленного объекта культурного наследия в реестр, реквизиты этого решения)
регистрационный номер в реестре _____ от _____
(дата)

**4. Информация о разделении земельного участка** [2, 3, 4]

_____
(наименование и реквизиты документа, определяющего возможность или невозможность разделения)

**5. Информация о технических условиях подключения (технологического присоединения) объектов капитального строительства к сетям инженерно-технического обеспечения** [7]
НГДУ «Быстринскнефть» №№б/н от 15.12.2015, 37-Э, 38-Э, 39-Э от 09.12.2015, УСиТ №67-04-19-66 от 21.10.2015г.
(наименование организации, выдавшей технические условия, реквизиты документа, содержащего в соответствии с частью 7 статьи 48 Градостроительного кодекса Российской Федерации информацию о технических условиях подключения (технологического присоединения) объектов капитального строительства к сетям инженерно-технического обеспечения)

**6. Информация о наличии границ зоны планируемого размещения объектов капитального строительства для государственных или муниципальных нужд (при наличии)**

_____
_____

**7. Иная информация (при наличии)**

_____

[1] Заполняется в случае, если градостроительный план земельного участка утверждается в составе проекта межевания территории.
[2] Заполняется на земельные участки, на которые действие градостроительного регламента распространяется.
[3] Заполняется на земельный участок, на который градостроительный регламент не устанавливается.
[4] Заполняется на земельный участок, на который градостроительный регламент не распространяется.
[5] Заполняется, если соответствующие параметры установлены градостроительным регламентом либо нормативными правовыми актами, регулирующими использования земельных участков, для которых градостроительные регламенты не устанавливаются или на которые градостроительные регламенты не распространяются.
[6] Указываются точки подключения, содержащиеся в технических условиях, выданных организацией, осуществляющей эксплуатацию сетей инженерно-технического обеспечения.
[7] Документ, содержащий информацию о технических условиях подключения (технологического присоединения) объектов капитального строительства к сетям инженерно-технического обеспечения, является приложением к градостроительному плану земельного участка.

СОГЛАСОВАНО:
Начальник производственного
отдела по добыче нефти
и поддержанию пластового давления
ОАО «Сургутнефтегаз»
_____В.Е.Казаков
«15» 12 2015

УТВЕРЖДАЮ:
Главный инженер
НГДУ «Быстринскнефть»
_____В.А.Жильцов
«15» 12 2015

ТЕХНИЧЕСКИЕ УСЛОВИЯ
на подключение проектируемых трубопроводов по объекту «Обустройство кустов скважин №1, 2, 3. Нефтяное месторождение им.А.В.Филипенко. Пробная эксплуатация».

***1. Подключение проектируемого трубопровода с куста 1 к действующему нефтегазопроводу с куста 509БИС месторождения им.Н.К.Байбакова в т.вр 1***

1.1. Подключение начала трассы запроектировать к перспективной запорной арматуре УП

1.2. Технические характеристики трубопроводов в точке подключения:
(нефтегазопровод):

| | |
|---|---|
| Диаметр | 159 мм |
| Толщина стенки | 6 мм |
| Размещение | надземно |
| Фактическое рабочее давление | до 4 МПа |

1.3. Предусмотреть наружную антикоррозионную защиту и теплоизоляцию надземной части трубопровода.

1.4. Схему прокладки выполнить с учетом возможной компенсации продольных перемещений трубопровода.

1.5. Подключение проектируемого трубопровода выполнить через запорную арматуру согласно диаметру и рабочему давлению подключаемых трубопроводов.

Фактическое давление в точке врезки нефтегазопровода 1.1 МПа.
Фактическое давление в точке врезки высоконапорного водовода 14.2 МПа.

***2. Подключение проектируемого трубопровода с куста 2 к действующему нефтегазопроводу с кустов месторождения им.Н.К.Байбакова в т.вр. 509Б***

2.1. Подключение начала трассы запроектировать к перспективной запорной арматуре на УП в т.вр.509Б

2.2. Технические характеристики трубопроводов в точке подключения:
(нефтегазопровод):

| | |
|---|---|
| Диаметр | 159 мм |
| Толщина стенки | 6 мм |
| Размещение | надземно |
| Фактическое рабочее давление | до 4 МПа |

2.3. Предусмотреть наружную антикоррозионную защиту и теплоизоляцию надземной части трубопровода.

2.4. Схему прокладки выполнить с учетом возможной компенсации продольных перемещений трубопровода.

2.5. Подключение проектируемого трубопровода выполнить через тройник и запорную арматуру согласно диаметру и рабочему давлению подключаемых трубопроводов.

Фактическое давление в точке врезки 1 МПа.

Фактическое давление в точке врезки высоконапорного водовода 14.4 МПа.

3. Рабочее давление для высоконапорных водоводов 16 МПа, тип насосов, установленных на КНС-1 месторождения им.Н.К.Байбакова ЦНС-90х1400.

Заместитель начальника ПО М.А.Тараскин

Открытое акционерное общество «Сургутнефтегаз»

УТВЕРЖДАЮ
Начальник Управления связи и телекоммуникаций
_____ Я.Т.Сафонов
«13» 11 2015 г.

Технические условия №67-04-19-66 от « 21» октября 2015 г.
на организацию канала передачи данных
объектов капитального строительства 2017 года:
«Обустройство кустов скважин 1, 2, 3.
Нефтяное месторождение им.А.В.Филипенко. Пробная эксплуатация».

Основание: письмо НГДУ «Быстринскнефть» №02-01-26-10002 от 15.10.2015.

СОГЛАСОВАНО

Начальник отдела
информационных систем и связи
технического управления
ОАО «Сургутнефтегаз»
_____ В.А.Шостак
«30» 10 2015 г.

СОГЛАСОВАНО

Главный инженер
НГДУ «Быстринскнефть»
_____ В.А.Жильцов
«12» 11 2015 г.

Главный инженер
Управления связи и
телекоммуникаций
_____ А.Ю.Зарубин
«09» 10 2015 г.

2015 год

Организовать передачу данных с кустов скважин 1,2,3. Северо-Водораздельного лицензионного участка с помощью радиостанции «ТАКТ-201 П23» (диапазон частот 136-174 МГц) в утвержденной комплектации.

На объекте согласно СНиП проектом предусмотреть:

1. БМА (блок местной автоматики) в комплектации:

1.1. Электрообогрев для поддержания температуры в диапазоне от 0°С до +25°С.

1.2. Освещение.

1.3. Технологическое отверстие диаметром 25-30 мм в боковой стенке на высоте 1800 – 2000 мм для ввода ВЧ кабеля.

2. В БМА:

2.1. Шкаф для размещения радиостанции и оборудования телемеханики с технологическим отверстием для ввода ВЧ кабеля.

2.2. Шину заземления на необходимое количество подключений, одно подключение предусмотреть для заземления радиостанции.

2.3. Заземление шкафа телемеханики.

2.4. Прокладку сигнального кабеля между модемом и радиостанцией.

2.5. Источник электропитания 12 В - для подключения радиостанции.

3. Замок на дверь БМА.

4. Установить телескопическую мачту высотой, исходя из условия обеспечения открытого профиля трассы до базовой радиостанции. Диаметр верхней части мачты – 20-40 мм. Основание мачты прикрепить к БМА с использованием шарнира.

5. Для выполнения монтажа антенно-фидерных устройств мачта должна опускаться в свободное от прочих конструкций пространство.

6. Установку абонентской радиостанции в радиусе действия базовой радиостанции в соответствии с разрешением на использование радиочастот.

До установки радиостанции предоставить Управлению связи протокол измерения сопротивления контура заземления БМА и протокол измерения металлосвязи шины заземления шкафа телемеханики.

Приложение: копия спецификации на комплект радиостанции на 1 л. в 1 экз.

Исполнитель:

Ведущий инженер ОЭТО
Управления связи и
телекоммуникаций

_____А.А.Борисов
« 21 » октября 2015 г.

СОГЛАСОВАНО
Главный энергетик -
начальник управления энергетики
ОАО «Сургутнефтегаз»
_____М.Г.Зенков
«28» 12 2015 г.

УТВЕРЖДАЮ
Главный инженер
НГДУ «Быстринскнефть»
ОАО «Сургутнефтегаз»
_____В.А.Жильцов
«24» 12 2015 г.

ТЕХНИЧЕСКИЕ УСЛОВИЯ №37-Э
на проектирование электроснабжения объекта
«Обустройство кустов скважин 1, 2, 3.
Нефтяное месторождение им.А.В.Филипенко. Пробная эксплуатация.
Куст скважин 1

1. Головной источник питания: ПС-110/35/6 кВ «Рогожниковская».
2. Источник питания: ПС-6/35 кВ №286, ПС-6/35 кВ №304, ПС-35/6 кВ №184 (далее – ПС).
3. Потребляемая мощность: определить проектной документацией.
4. Категория надежности электроснабжения: III (третья).
5. Точка подключения: ячейка №20 КРУ-6 кВ ПС.
6. Проектной и рабочей документацией предусмотреть:

6.1. Строительство воздушной линии электропередачи 6 кВ на металлических опорах из отработанных буровых труб с подвесной изоляцией от ячейки №20 КРУ-6 кВ ПС до КТПН-6/0,4 кВ куста скважин 1. Первую опору ВЛ-6 кВ установить типа Кт10-1Мв с комплектом ограничителей перенапряжения 6 кВ. Переустройство действующих и проектируемых (по шифру 11091) ВЛ-6 кВ в районе опор 30-31 ВЛ-6 кВ ф.184-18 для исключения пересечений ВЛ-6 кВ.

Трассы, марки и сечения провода воздушной линии определить проектной документацией.

6.2. Применение на концевых, анкерных и ответвительных опорах проектируемой ВЛ-6 кВ стеклянных штыревых изоляторов.

6.3. Прокладку по проектируемой кабельной эстакаде кабельной линии 6 кВ от ячейки №20 КРУ-6 кВ ПС до первой опоры ВЛ-6 кВ с соблюдением требований пункта 2.3.15 ПУЭ, выполнив кабельные спуски в лотках марки НЛ с кожухом по ТПР 57.039-87. Трассу, марку и сечение кабельной линии 6 кВ определить проектной документацией с учетом максимальной пропускной способности провода проектируемой воздушной линии 6 кВ согласно требованиям ПУЭ.

6.4. Пересечения и сближения проектируемой ВЛ-6 кВ с трубопроводами, автомобильными дорогами и другими воздушными линиями электропередачи согласно требованиям ПУЭ. На переходах через автомобильные дороги предусмотреть повышенные опоры с натяжной линейной арматурой.

6.5. Расчет ширины просеки на залесенных участках трассы проектируемой ВЛ-6 кВ в соответствии с требованиями пункта 2.5.207 ПУЭ. Результаты расчета отобразить в таблице «Ведомость вырубки просеки» с обязательным указанием в ней ширины просеки, площади вырубки леса, характеристики лесов на каждом конкретном участке трассы ВЛ-6 кВ и граничных опор данных участков.

6.6. Обустройство куста скважин 1 согласно типовому проектному решению 0712К «Одновременное бурение и обустройство эксплуатационных

скважин. Корректировка».

6.7. Размещение на площадках обслуживания высотой от отметки 0.000 не менее 1,2 метра КТПН-6/0,4 кВ, выполненных согласно «Техническим требованиям на однотрансформаторную подстанцию наружной установки напряжением 6(10)/0,4 кВ мощностью от 160 до 630 кВА для применения в ОАО «Сургутнефтегаз». Количество, тип и номинальные мощности КТПН-6/0,4 кВ определить проектной документацией с учетом электрических нагрузок потребителей куста скважин 1.

6.8. Молниезащиту и заземление оборудования и сооружений объекта согласно действующим нормативным документам.

7. Особые условия:

7.1. Номер ячейки и трассу проектируемой ВЛ-6 кВ уточнить при разработке проектной документации по согласованию с энергетическим отделом НГДУ «Быстринскнефть».

7.2. Проектной документацией предусмотреть строительство в непосредственной близости от куста скважин 1 отпайки ВЛ-6 кВ в составе двух опор для подключения буровой установки и движимой подстанции 6/0,4 кВ бригадного хозяйства при эксплуатационных ремонтах скважин и оборудования кустовой площадки. Первую опору отпайки с ЛР-6 кВ установить на расстоянии не более 7 метров от ответвительной опоры, а вторую опору предусмотреть типа Кт-10-1. Для установки на первой опоре отпайки применить ЛР-6 кВ с полимерной изоляцией. Сопротивление заземляющего устройства опоры с ЛР-6 кВ не должно превышать 4 Ом. Расположение опор вышеуказанной отпайки выполнить в направлении городка буровой бригады куста скважин.

7.3. Сметной документацией предусмотреть выполнение пусконаладочных работ (далее - ПНР) с разделением объемов «вхолостую» и «под нагрузкой» согласно «Перечню объектов капитального строительства ОАО «Сургутнефтегаз» с распределением затрат на выполнение ПНР в энергоустановках и на энергетическом оборудовании по видам производства», утвержденному главным инженером - первым заместителем генерального директора ОАО «Сургутнефтегаз» А.Н.Булановым.

7.4. Проектную документацию согласовать с НГДУ «Быстринскнефть».

7.5. Принять участие в решении вопросов при проведении экспертизы проектной документации.

8. Срок действия технических условий: 4 (четыре) года.

Начальник ЭО П.В.Назаров

Рудь Сергей Романович
40-15-43

СОГЛАСОВАНО
Главный энергетик -
начальник управления энергетики
ОАО «Сургутнефтегаз»
_____М.Г.Зенков
«08» 12 2015 г.

УТВЕРЖДАЮ
Главный инженер
НГДУ «Быстринскнефть»
ОАО «Сургутнефтегаз»
_____В.А.Жильцов
«14» 12 2015 г.

# ТЕХНИЧЕСКИЕ УСЛОВИЯ №38-Э
на проектирование электроснабжения объекта
«Обустройство кустов скважин 1, 2, 3.
Нефтяное месторождение им.А.В.Филипенко. Пробная эксплуатация.
Куст скважин 2

1. Головной источник питания: ПС-110/35/6 кВ «Рогожниковская».
2. Источник питания: ПС-6/35 кВ №286, ПС-6/35 кВ №304, ПС-35/6 кВ №184.
3. Потребляемая мощность: определить проектной документацией.
4. Категория надежности электроснабжения: III (третья).
5. Точка подключения: опора №11 ВЛ-6 кВ ф.184-09.
6. Проектной и рабочей документацией предусмотреть:

6.1. Строительство воздушной линии электропередачи 6 кВ на металлических опорах из отработанных буровых труб с подвесной изоляцией от опоры №11 ВЛ-6 кВ ф.184-09 до КТПН-6/0,4 кВ куста скважин 2.

Трассу, марку и сечение провода воздушной линии определить проектной документацией.

6.2. Применение на концевых, анкерных и ответвительных опорах проектируемой ВЛ-6 кВ стеклянных штыревых изоляторов.

6.3. Пересечения и сближения проектируемой ВЛ-6 кВ с трубопроводами, автомобильными дорогами и другими воздушными линиями электропередачи согласно требованиям ПУЭ. На переходах через автомобильные дороги предусмотреть повышенные опоры с натяжной линейной арматурой.

6.4. Расчет ширины просеки на залесенных участках трассы проектируемой ВЛ-6 кВ в соответствии с требованиями пункта 2.5.207 ПУЭ. Результаты расчета отобразить в таблице «Ведомость вырубки просеки» с обязательным указанием в ней ширины просеки, площади вырубки леса, характеристики лесов на каждом конкретном участке трассы ВЛ-6 кВ и граничных опор данных участков.

6.5. Обустройство куста скважин 2 согласно типовому проектному решению 0712К «Одновременное бурение и обустройство эксплуатационных скважин. Корректировка».

6.6. Размещение на площадках обслуживания высотой от отметки 0.000 не менее 1,2 метра КТПН-6/0,4 кВ, выполненных согласно «Техническим требованиям на однотрансформаторную подстанцию наружной установки напряжением 6(10)/0,4 кВ мощностью от 160 до 630 кВА для применения в ОАО «Сургутнефтегаз». Количество, тип и номинальные мощности КТПН-6/0,4 кВ определить проектной документацией с учетом электрических нагрузок потребителей куста скважин 2.

нагрузок потребителей куста скважин 2.

6.7. Молниезащиту и заземление оборудования и сооружений объекта согласно действующим нормативным документам.

7. Особые условия:

7.1. Номер ответвительной опоры и трассу проектируемой ВЛ-6 кВ уточнить при разработке проектной документации по согласованию с энергетическим отделом НГДУ «Быстринскнефть».

7.2. Проектной документацией предусмотреть строительство в непосредственной близости от куста скважин 2 отпайки ВЛ-6 кВ в составе двух опор для подключения буровой установки и движимой подстанции 6/0,4 кВ бригадного хозяйства при эксплуатационных ремонтах скважин и оборудования кустовой площадки. Первую опору отпайки с ЛР-6 кВ установить на расстоянии не более 7 метров от ответвительной опоры, а вторую опору предусмотреть типа Кт-10-1. Для установки на первой опоре отпайки применить ЛР-6 кВ с полимерной изоляцией. Сопротивление заземляющего устройства опоры с ЛР-6 кВ не должно превышать 4 Ом. Расположение опор вышеуказанной отпайки выполнить в направлении городка буровой бригады куста скважин.

7.3. Сметной документацией предусмотреть выполнение пусконаладочных работ (далее - ПНР) с разделением объемов «вхолостую» и «под нагрузкой» согласно «Перечню объектов капитального строительства ОАО «Сургутнефтегаз» с распределением затрат на выполнение ПНР в энергоустановках и на энергетическом оборудовании по видам производства», утвержденному главным инженером - первым заместителем генерального директора ОАО «Сургутнефтегаз» А.Н.Булановым.

7.4. Проектную документацию согласовать с НГДУ «Быстринскнефть».

7.5. Принять участие в решении вопросов при проведении экспертизы проектной документации.

8. Срок действия технических условий: 4 (четыре) года.

Начальник ЭО П.В.Назаров

Рудь Сергей Романович
40-15-43

СОГЛАСОВАНО
Главный энергетик -
начальник управления энергетики
ОАО «Сургутнефтегаз»
_____М.Г.Зенков
«18» 12 2015 г.

УТВЕРЖДАЮ
Главный инженер
НГДУ «Быстринскнефть»
ОАО «Сургутнефтегаз»
_____В.А.Жильцов
«15» 12 2015 г.

ТЕХНИЧЕСКИЕ УСЛОВИЯ №39-Э
на проектирование электроснабжения объекта
«Обустройство кустов скважин 1, 2, 3.
Нефтяное месторождение им.А.В.Филипенко. Пробная эксплуатация.
Куст скважин 3

1. Головной источник питания: ПС-110/35/6 кВ «Рогожниковская».
2. Источник питания: ПС-6/35 кВ №286, ПС-6/35 кВ №304, ПС-35/6 кВ №184 (далее – ПС).
3. Потребляемая мощность: определить проектной документацией.
4. Категория надежности электроснабжения: III (третья).
5. Точка подключения: ячейка №17 КРУ-6 кВ ПС.
6. Проектной и рабочей документацией предусмотреть:

6.1. Строительство воздушной линии электропередачи 6 кВ на металлических опорах из отработанных буровых труб с подвесной изоляцией от ячейки №17 КРУ-6 кВ ПС до КТПН-6/0,4 кВ куста скважин 3. Первую опору ВЛ-6 кВ установить типа Кт10-1Мв с комплектом ограничителей перенапряжения 6 кВ. Выполнив необходимое переустройство в районе опоры №10 ВЛ-6 кВ ф.184-09 с целью исключения пересечения.

Трассу, марку и сечение провода воздушной линии определить проектной документацией.

6.2. Применение на концевых, анкерных и ответвительных опорах проектируемой ВЛ-6 кВ стеклянных штыревых изоляторов.

6.3. Прокладку по проектируемой кабельной эстакаде кабельной линии 6 кВ от ячейки №17 КРУ-6 кВ ПС до первой опоры ВЛ-6 кВ с соблюдением требований пункта 2.3.15 ПУЭ, выполнив кабельные спуски в лотках марки НЛ с кожухом по ТПР 57.039-87. Трассу, марку и сечение кабельной линии 6 кВ определить проектной документацией с учетом максимальной пропускной способности провода проектируемой воздушной линии 6 кВ согласно требованиям ПУЭ.

6.4. Пересечения и сближения проектируемой ВЛ-6 кВ с трубопроводами, автомобильными дорогами и другими воздушными линиями электропередачи согласно требованиям ПУЭ. На переходах через автомобильные дороги предусмотреть повышенные опоры с натяжной линейной арматурой.

6.5. Расчет ширины просеки на залесенных участках трассы проектируемой ВЛ-6 кВ в соответствии с требованиями пункта 2.5.207 ПУЭ. Результаты расчета отобразить в таблице «Ведомость вырубки просеки» с обязательным указанием в ней ширины просеки, площади вырубки леса, характеристики лесов на каждом конкретном участке трассы ВЛ-6 кВ и граничных опор данных участков.

6.6. Обустройство куста скважин 3 согласно типовому проектному решению 0712К «Одновременное бурение и обустройство эксплуатационных скважин. Корректировка».

6.7. Размещение на площадках обслуживания высотой от отметки 0.000 не менее 1,2 метра КТПН-6/0,4 кВ, выполненных согласно «Техническим требованиям на однотрансформаторную подстанцию наружной установки напряжением 6(10)/0,4 кВ мощностью от 160 до 630 кВА для применения в ОАО «Сургутнефтегаз». Количество, тип и номинальные мощности КТПН-6/0,4 кВ определить проектной документацией с учетом электрических нагрузок потребителей куста скважин 3.

6.8. Молниезащиту и заземление оборудования и сооружений объекта согласно действующим нормативным документам.

7. Особые условия:

7.1. Номер ячейки и трассу проектируемой ВЛ-6 кВ уточнить при разработке проектной документации по согласованию с энергетическим отделом НГДУ «Быстринскнефть».

7.2. Проектной документацией предусмотреть строительство в непосредственной близости от куста скважин 3 отпайки ВЛ-6 кВ в составе двух опор для подключения буровой установки и движимой подстанции 6/0,4 кВ бригадного хозяйства при эксплуатационных ремонтах скважин и оборудования кустовой площадки. Первую опору отпайки с ЛР-6 кВ установить на расстоянии не более 7 метров от ответвительной опоры, а вторую опору предусмотреть типа Кт-10-1. Для установки на первой опоре отпайки применить ЛР-6 кВ с полимерной изоляцией. Сопротивление заземляющего устройства опоры с ЛР-6 кВ не должно превышать 4 Ом. Расположение опор вышеуказанной отпайки выполнить в направлении городка буровой бригады куста скважин.

7.3. Сметной документацией предусмотреть выполнение пусконаладочных работ (далее - ПНР) с разделением объемов «вхолостую» и «под нагрузкой» согласно «Перечню объектов капитального строительства ОАО «Сургутнефтегаз» с распределением затрат на выполнение ПНР в энергоустановках и на энергетическом оборудовании по видам производства», утвержденному главным инженером - первым заместителем генерального директора ОАО «Сургутнефтегаз» А.Н.Булановым.

7.4. Проектную документацию согласовать с НГДУ «Быстринскнефть».

7.5. Принять участие в решении вопросов при проведении экспертизы проектной документации.

8. Срок действия технических условий: 4 (четыре) года.

Начальник ЭО П.В.Назаров

Рудь Сергей Романович
40-15-43

Губернатор

Приложение 62
к постановлению Правительства
Ханты-Мансийского
автономного округа – Югры
от 18 ноября 2016 года № 457-п

# Положение о размещении линейного объекта регионального значения Ханты-Мансийского автономного округа – Югры «Обустройство кустов скважин 1, 2, 3. Нефтяное месторождение им.А.В.Филипенко. Пробная эксплуатация»

## I. Размещение объекта

В административном отношении линейный объект Ханты-Мансийского автономного округа – Югры «Обустройство кустов скважин 1, 2, 3. Нефтяное месторождение им.А.В.Филипенко. Пробная эксплуатация» (далее-проектируемый объект) расположен на межселенной территории в границах лицензионных участков Северо-Водораздельного (включающий месторождение им.А.В.Филипенко) и Рогожниковского 5 (включающий месторождение им.Н.К.Байбакова) Октябрьского района Ханты-Мансийского автономного округа – Югры.

В географическом отношении территория проектируемого объекта находится в 19 километрах на юго-восток от населенного пункта Карымкары.

## II. Функциональное зонирование территории

Проектируемый объект располагается на землях лесного фонда, находящихся в ведении территориального отдела – Октябрьского лесничества.

## III. Решения по планировочной организации земельных участков для размещения проектируемого объекта

Расчет параметров полосы отвода земельного участка на период строительства и эксплуатации проектируемых объектов производится в соответствии с действующими нормами отвода земель.

Таблица 1

## Технико-экономические показатели проекта планировки территории

| № п\п. | Наименование показателя | Единица измерения | Физический объем |
|---|---|---|---|
| 1 | Площадь планируемой территории | га | 130,8131 |
| 2 | Площадь используемых ранее отведённых земель лесного фонда | га | 13,0931 |
| 3 | Площадь вновь отводимых земель лесного фонда | га | 117,7200 |

Таблица 2

## Сведения о проектируемых земельных (лесных) участков

| Условное обозначение участка | Разрешенное использование земельного участка / вид использования лесного участка | Целевое назначение | Местоположение | Категория земель | Перевод в категорию | Площадь, га | Условия предоставления |
|---|---|---|---|---|---|---|---|
| :ЗУ1 | Выполнение работ по геологическому изучению недр, разработка месторождений полезных ископаемых | Обустройство кустов скважин 1, 2, 3. Нефтяное месторождение им. А.В.Филипенко. Пробная эксплуатация | Ханты - Мансийский автономный округ — Югра, муниципальное образование, Октябрьский район, Северо - Водораздельный лицензионный участок Территориальный отдел - Октябрьское | Земли лесного фонда | перевод не требуется | 11,97 | права аренды лесных участков до 03.10.2017 |
| :ЗУ2 | | | | Земли лесного фонда | перевод не требуется | 29,09 | права аренды лесных участков до 03.10.2017 |
| :ЗУ3 | | | | Земли лесного фонда | перевод не требуется | 11,33 | права аренды лесных участков до 03.10.2017 |
| :ЗУ4 | | | | Земли лесного фонда | перевод не требуется | 15,63 | права аренды лесных участков до 03.10.2017 |
| :ЗУ5 | | | | Земли лесного | перевод не | 12,15 | права аренды лесных участков |

| | | | | | | | |
|---|---|---|---|---|---|---|---|
| | | | лесничество, Обское участковое лесничество, Карымкарское урочище | фонда | требуется | | до 03.10.2017 |
| :ЗУ6 | | | | Земли лесного фонда | перевод не требуется | 36,89 | права аренды лесных участков до 03.10.2017 |
| :ЗУ7 | | | | Земли лесного фонда | перевод не требуется | 0,66 | права аренды лесных участков до 03.10.2017 |

Координаты поворотных точек границ земельных участков и зоны территории размещения проектируемого объекта определены в местной системе координат Ханты-Мансийского округа – Югры МСК-86 (зона 2).

## IV. Особо охраняемые территории и зоны с особыми условиями использования

Проектируемый объект технологически привязаны к объектам сложившейся инфраструктуры и проходят вдоль существующих коридоров коммуникаций и на свободной от застройки территории Строительство будет носить локальный характер и затрагивать территорию, которая уже подвергалась мощному длительному техногенному воздействию.

Проектируемый объект не пересекает водоохранную зону и прибрежную защитную полосу водных объектов.


В границах участка работ отсутствуют объекты историко-культурного наследия, особо охраняемые природные территории федерального, регионального и местного значения.

Проектируемый объект попадает в границы территорий традиционного природопользования коренных малочисленных народов Севера регионального значения.

В соответствии с пунктом 1 статьи 12 Закона Ханты-Мансийского автономного округа – Югры от 28 декабря 2006 года № 145-оз «О территориях традиционного природопользования коренных малочисленных народов Севера регионального значения в Ханты-Мансийском автономном округе – Югре» проведено согласование размещения проектируемого объекта с субъектом традиционного природопользования.

Основная часть проекта планировки территории для размещения линейного объекта регионального значения Ханты-Мансийского автономного округа – Югры «Обустройство Северо-Покурского месторождения нефти. Кусты скважин №№ 117,119»
Землепользователь ОАО «Славнефть-Мегионнефтегаз»
Масштаб 1:2000

Приложение 63
к постановлению Правительства
Ханты-Мансийского
автономного округа – Югры
от 18 ноября 2016 года № 457-п

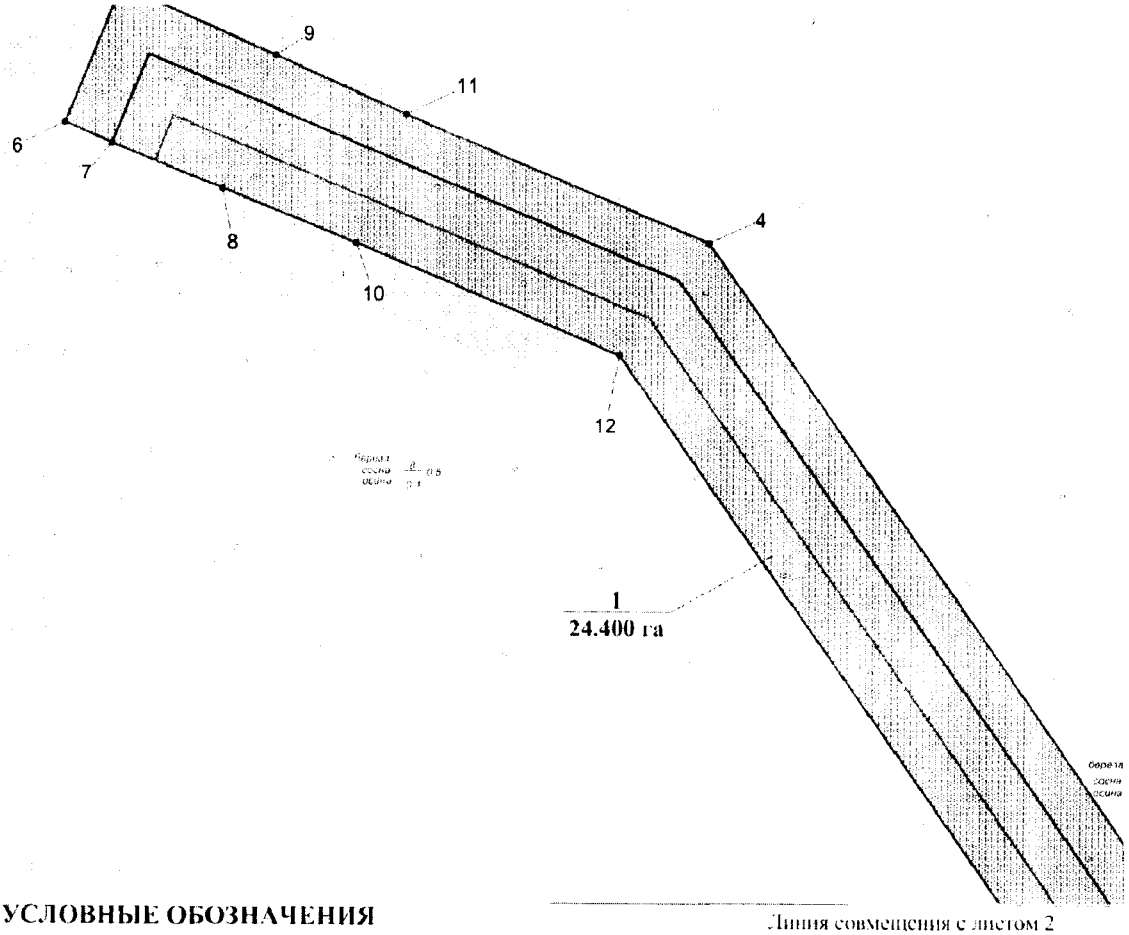


Линия совмещения с листом 2

**УСЛОВНЫЕ ОБОЗНАЧЕНИЯ**

Граница зоны размещения линейных объектов (красные линии)

• 1 Номер точки поворота границы зоны планируемого размещения линейных объектов

Граница ранее отведенных земельных участков

1 / 24.400га номер зоны планируемого размещения объектов / площадь зоны размещения

Ранее запроектированные линейные объекты

Воздушная линия 6, 35 кВ

Кабель связи

Трубопровод


Автомобильная дорога

Проектируемые линейные объекты


ВЛ-6 кВ №1 на куст скважин №104

ВЛ-6 кВ №2 на куст скважин №104


Схема расположения объекта

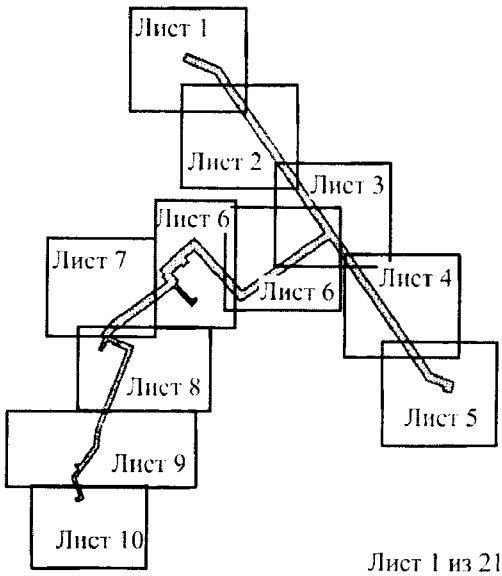


Основная часть проекта планировки территории для размещения линейного объекта регионального значения Ханты-Мансийского автономного округа – Югры «Обустройство Северо-Покурского месторождения нефти. Кусты скважин №№ 117,119»
Землепользователь ОАО «Славнефть-Мегионнефтегаз»
Масштаб 1:2000

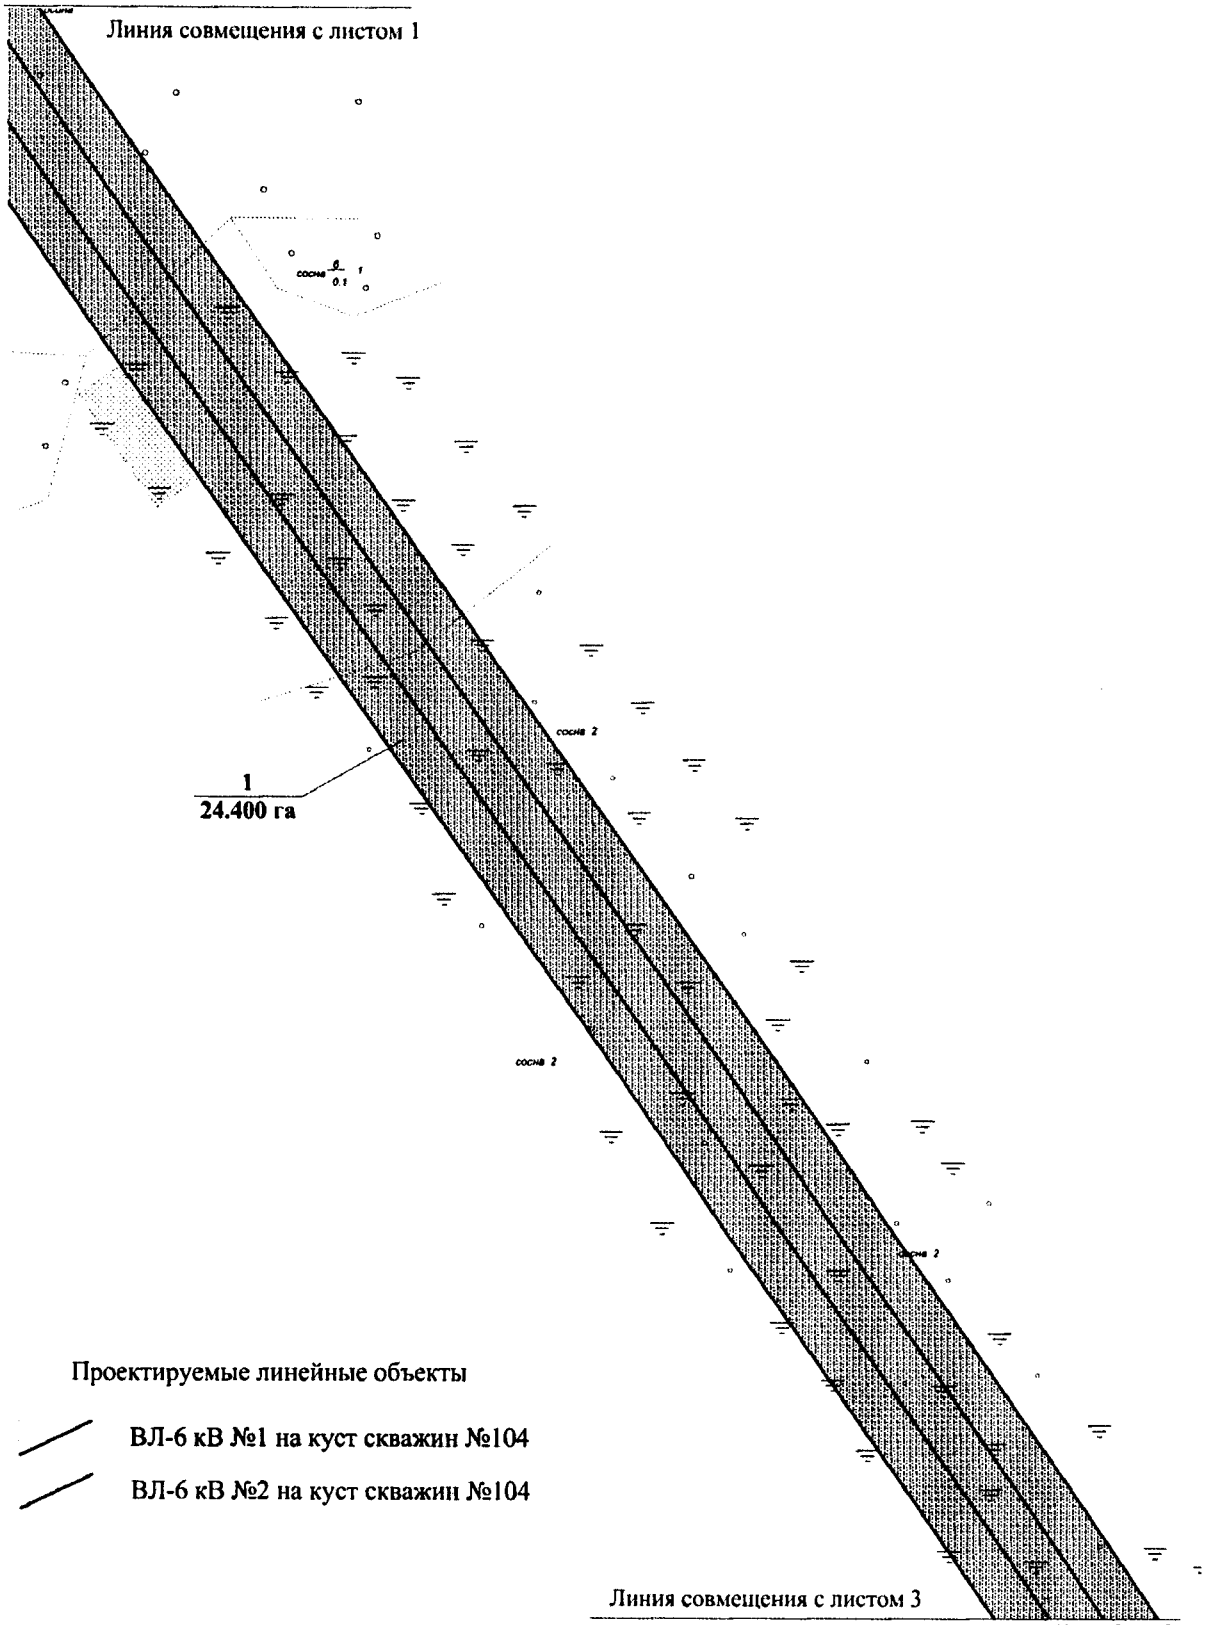


Основная часть проекта планировки территории для размещения линейного объекта регионального значения Ханты-Мансийского автономного округа – Югры «Обустройство Северо-Покурского месторождения нефти. Кусты скважин №№ 117,119»
Землепользователь ОАО «Славнефть-Мегионнефтегаз»
Масштаб 1:2000

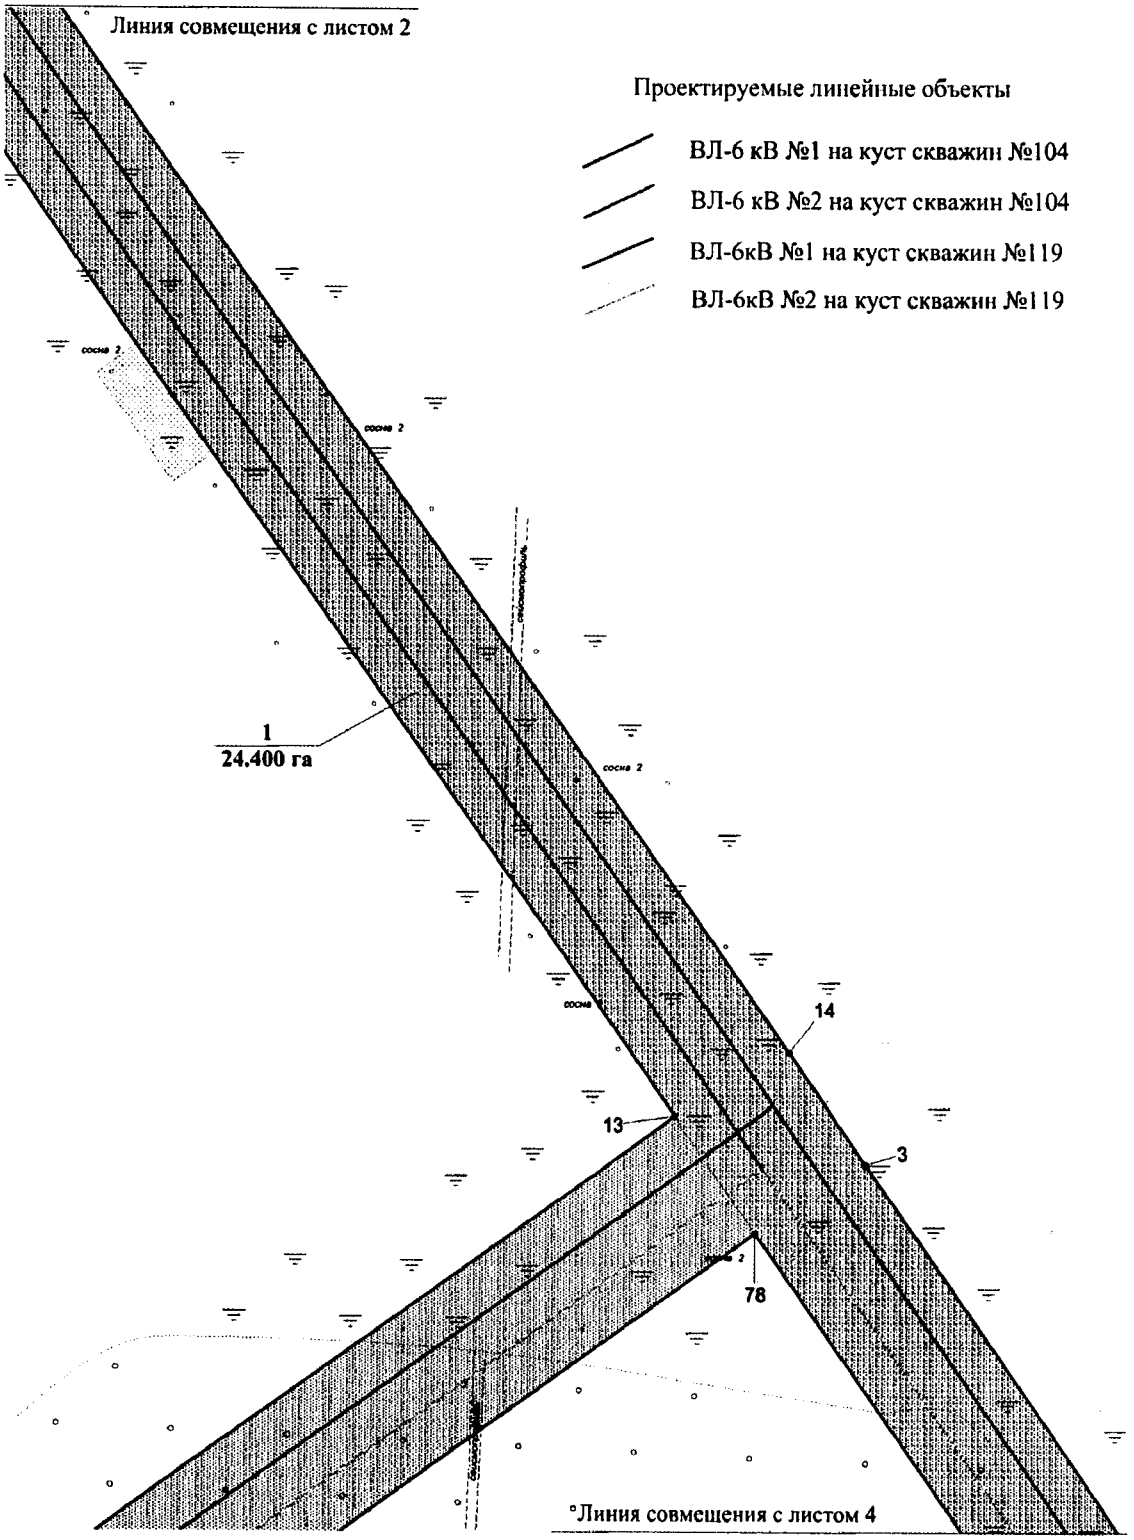


Основная часть проекта планировки территории для размещения линейного объекта регионального значения Ханты-Мансийского автономного округа – Югры «Обустройство Северо-Покурского месторождения нефти. Кусты скважин №№ 117,119»
Землепользователь ОАО «Славнефть-Мегионнефтегаз»
Масштаб 1:2000

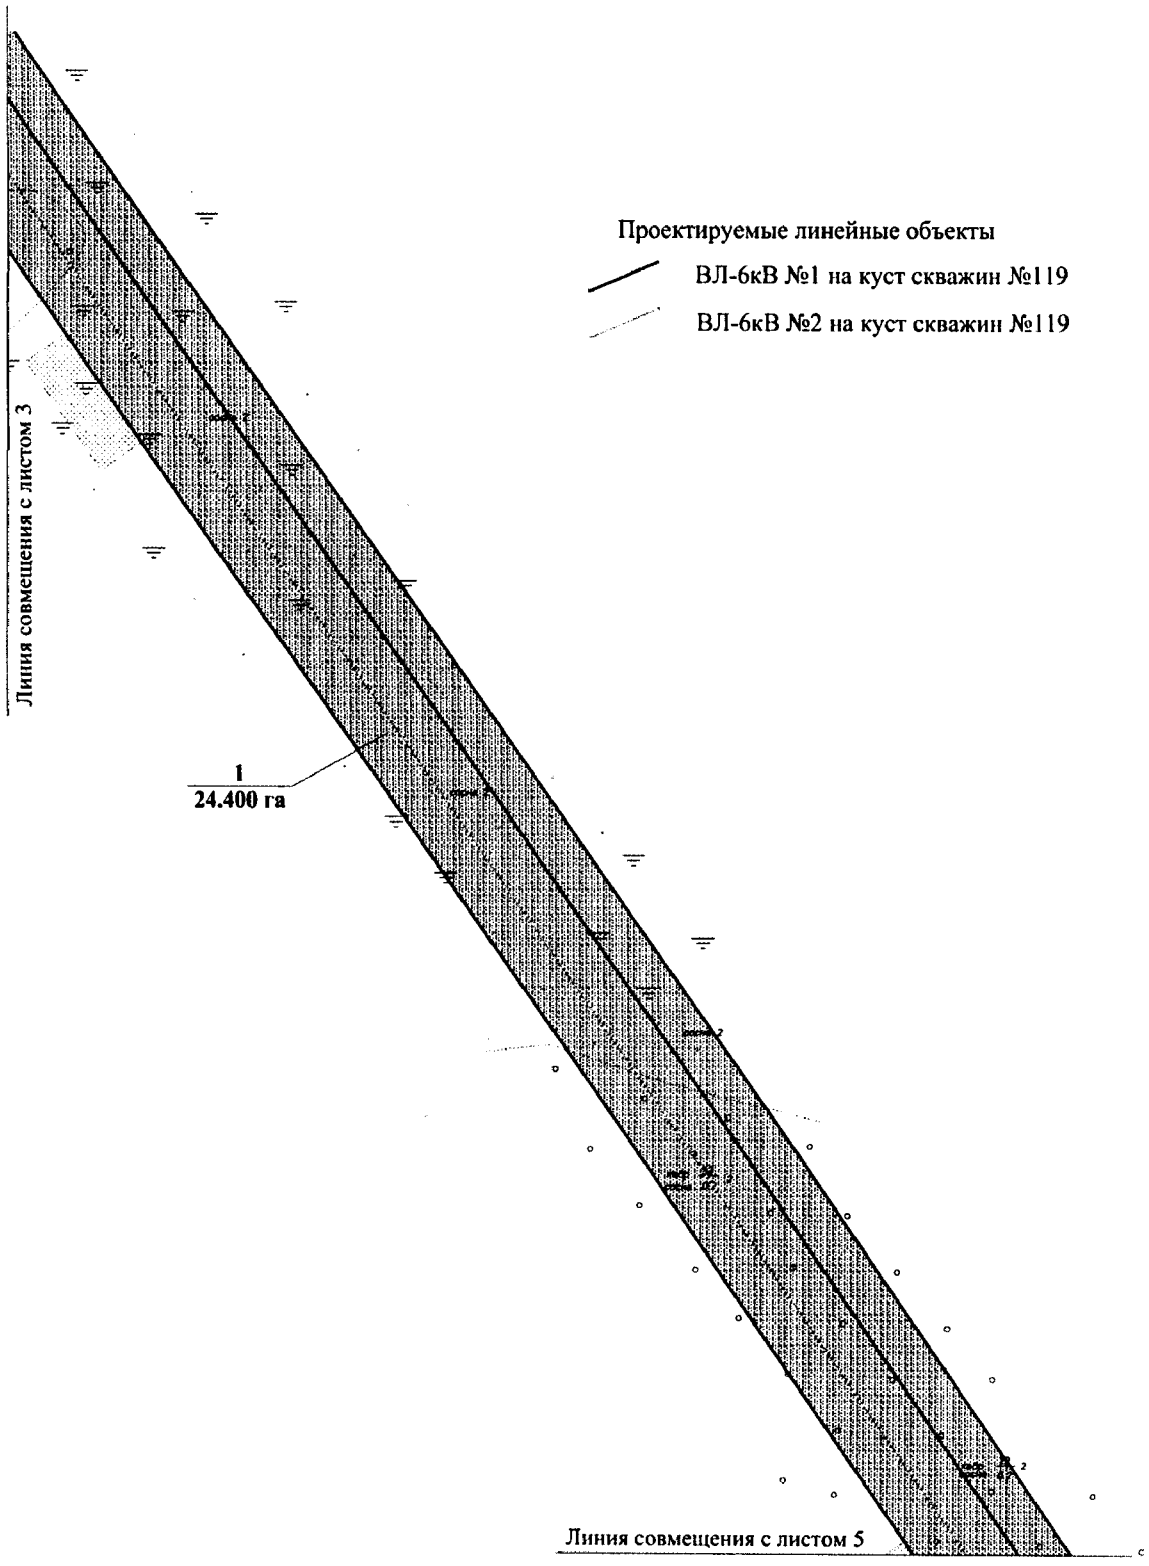


Основная часть проекта планировки территории для размещения линейного объекта регионального значения Ханты-Мансийского автономного округа – Югры «Обустройство Северо-Покурского месторождения нефти. Кусты скважин №№ 117,119»
Землепользователь ОАО «Славнефть-Мегионнефтегаз»
Масштаб 1:2000

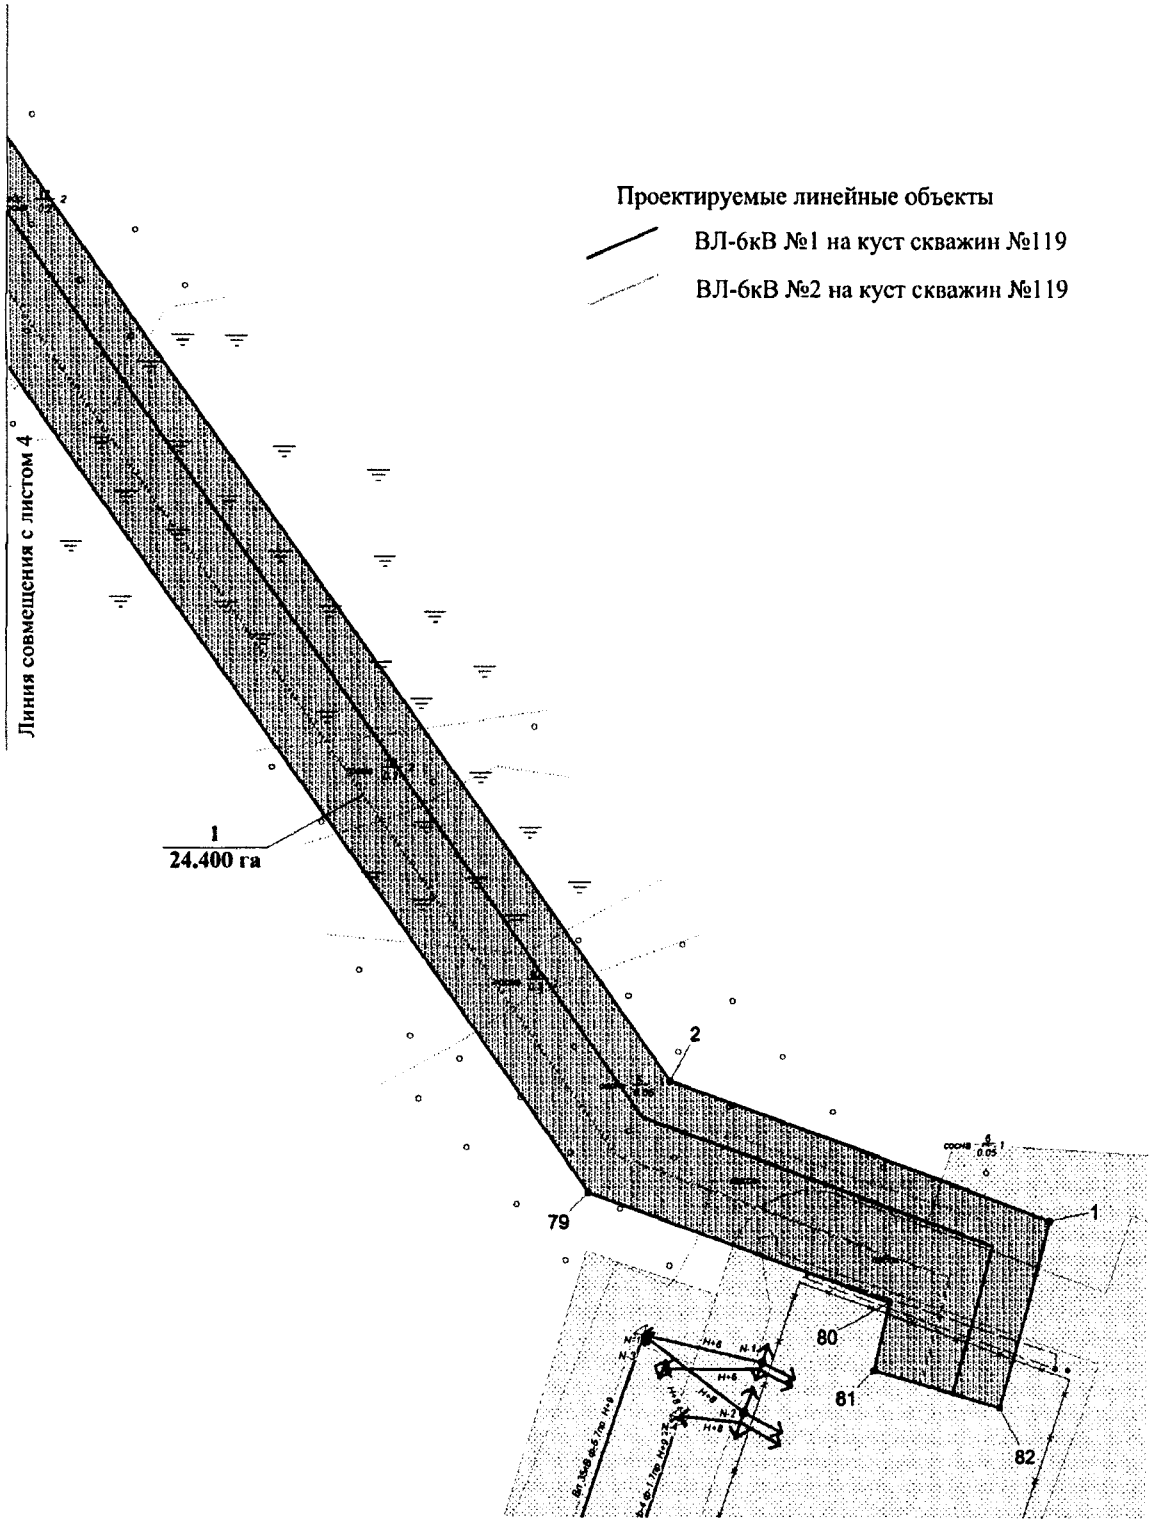


Основная часть проекта планировки территории для размещения линейного объекта регионального значения Ханты-Мансийского автономного округа – Югры «Обустройство Северо-Покурского месторождения нефти. Кусты скважин №№ 117,119»
Землепользователь ОАО «Славнефть-Мегионнефтегаз»
Масштаб 1:2000

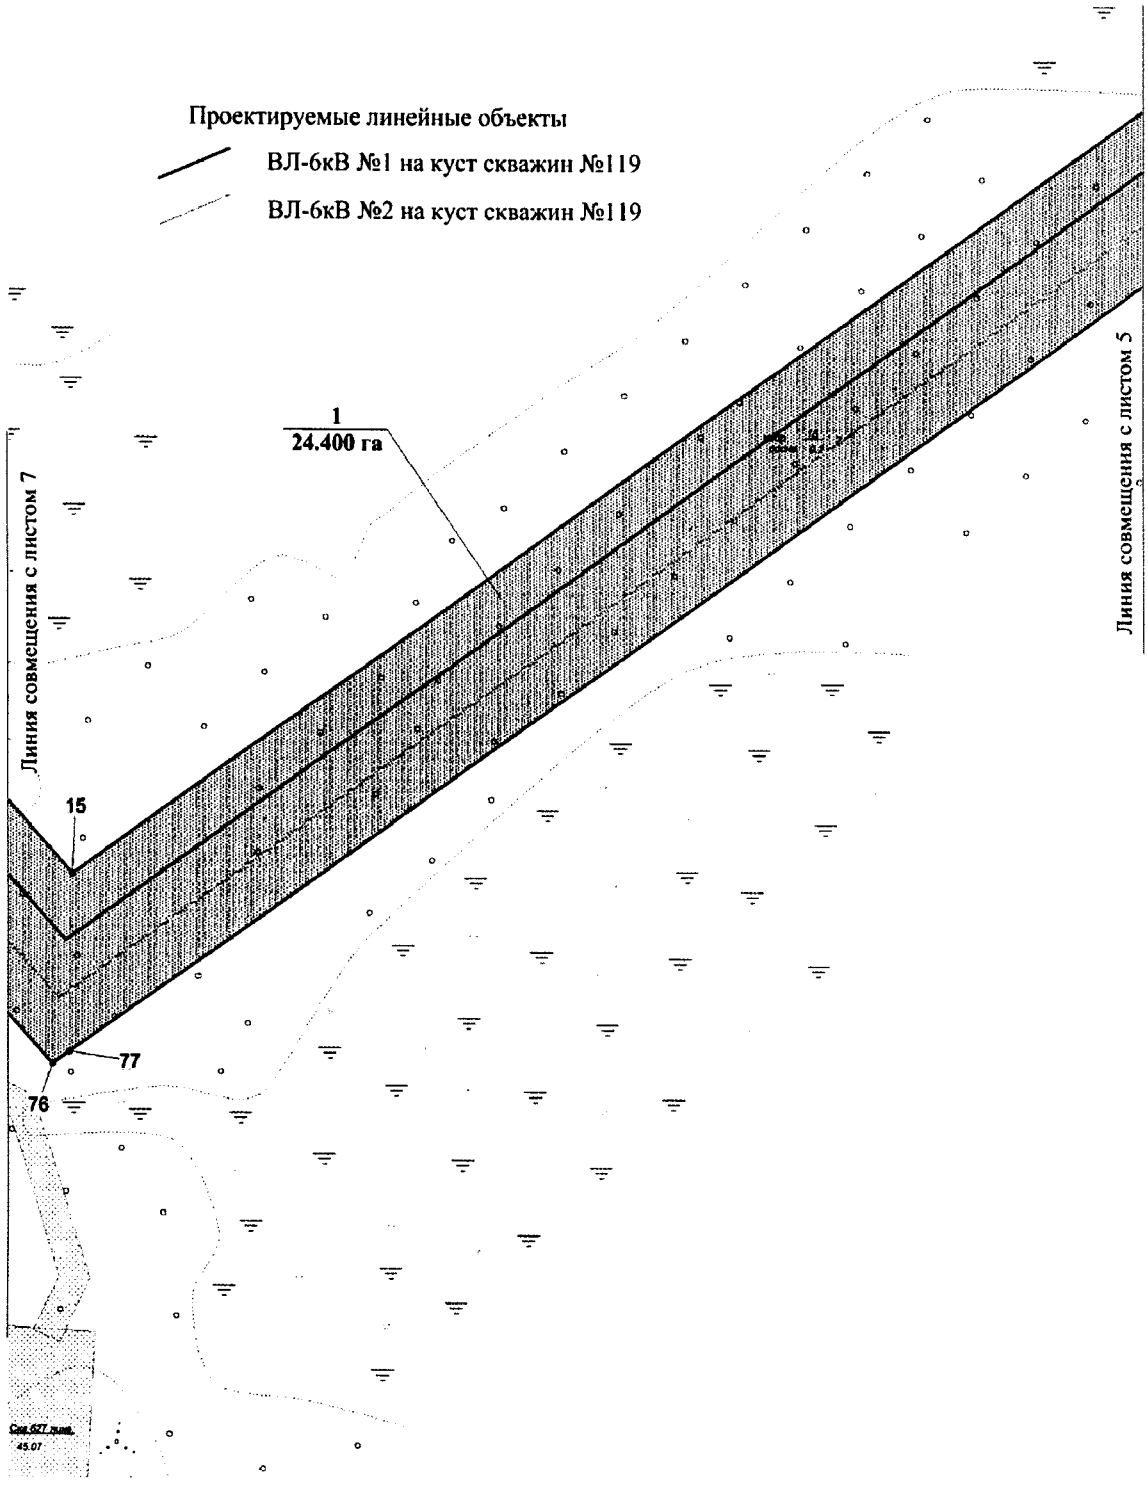


Основная часть проекта планировки территории для размещения линейного объекта регионального значения Ханты-Мансийского автономного округа – Югры «Обустройство Северо-Покурского месторождения нефти. Кусты скважин №№ 117,119»
Землепользователь ОАО «Славнефть-Мегионнефтегаз»
Масштаб 1:2000

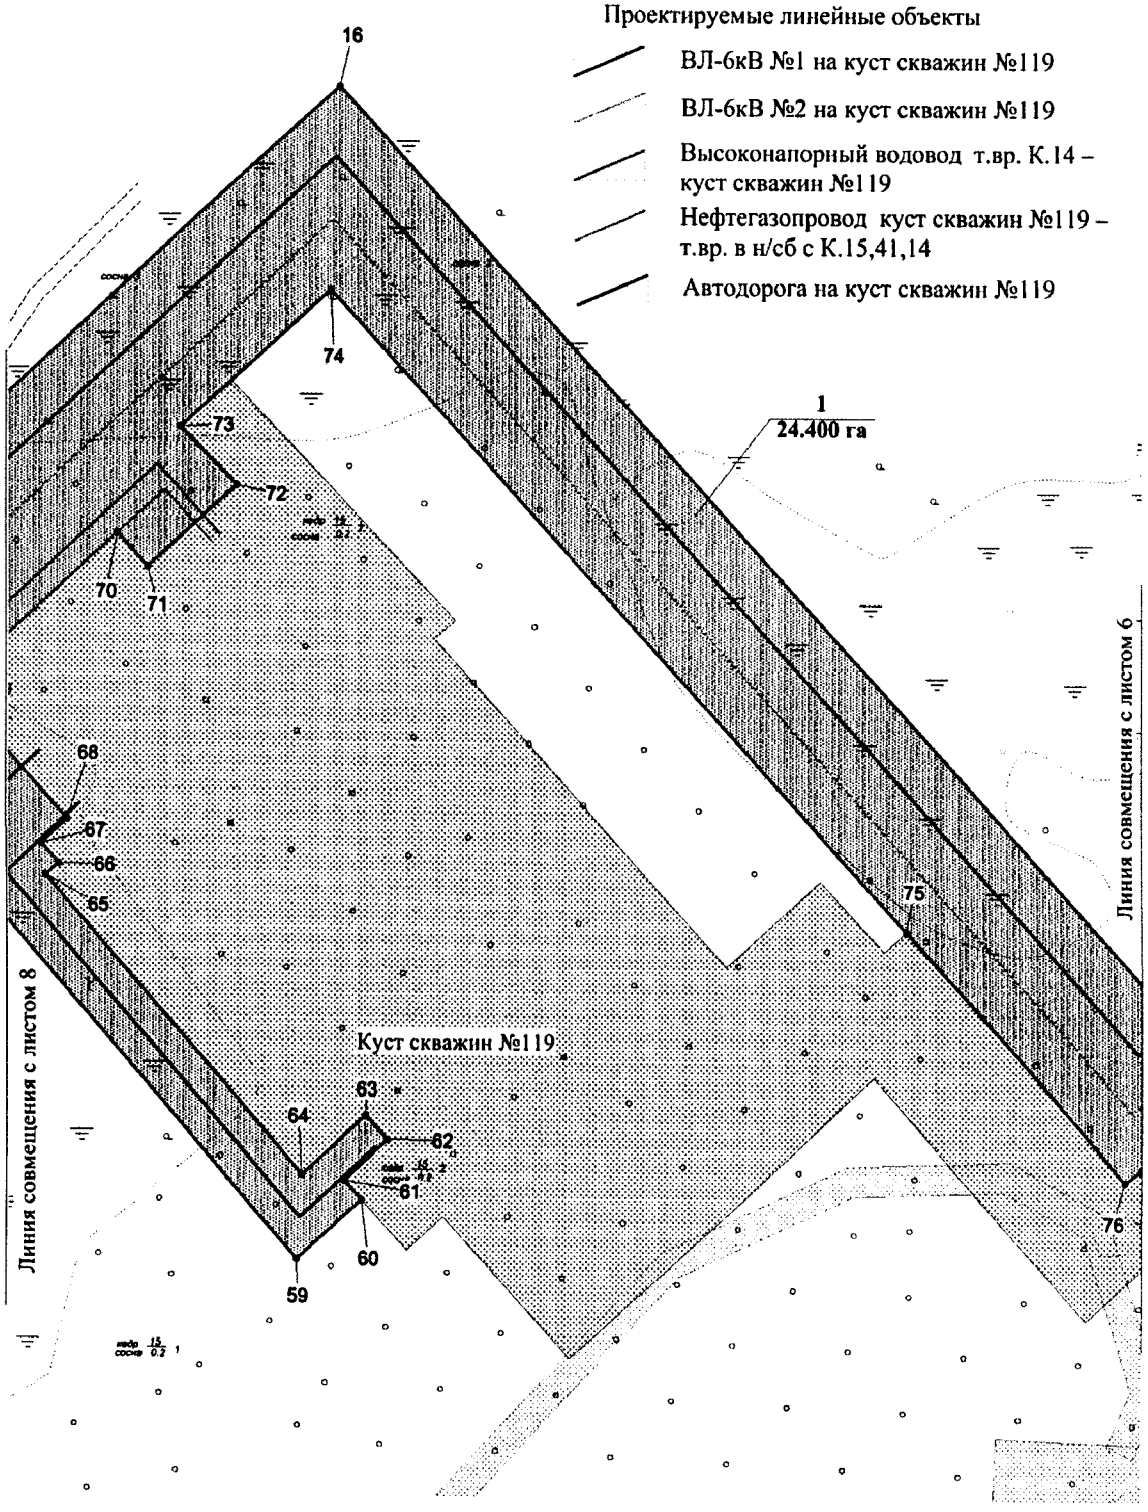


Основная часть проекта планировки территории для размещения линейного объекта регионального значения Ханты-Мансийского автономного округа – Югры «Обустройство Северо-Покурского месторождения нефти. Кусты скважин №№ 117,119»
Землепользователь ОАО «Славнефть-Мегионнефтегаз»
Масштаб 1:2000

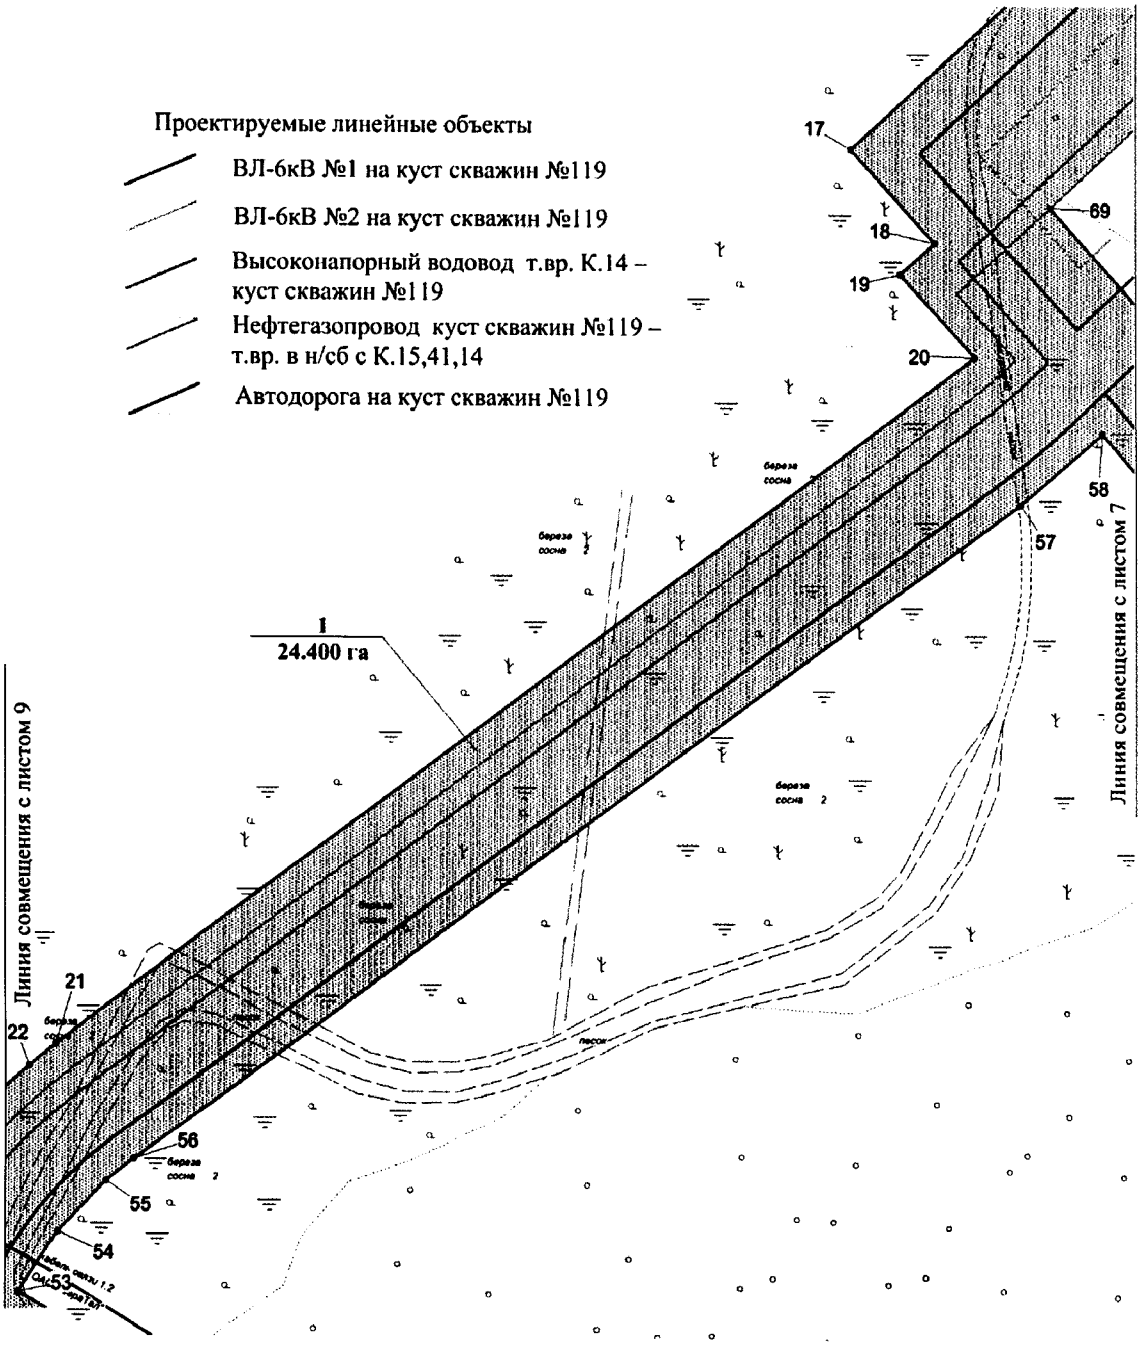

Основная часть проекта планировки территории для размещения линейного объекта регионального значения Ханты-Мансийского автономного округа – Югры «Обустройство Северо-Покурского месторождения нефти. Кусты скважин №№ 117,119»
Землепользователь ОАО «Славнефть-Мегионнефтегаз»
Масштаб 1:2000

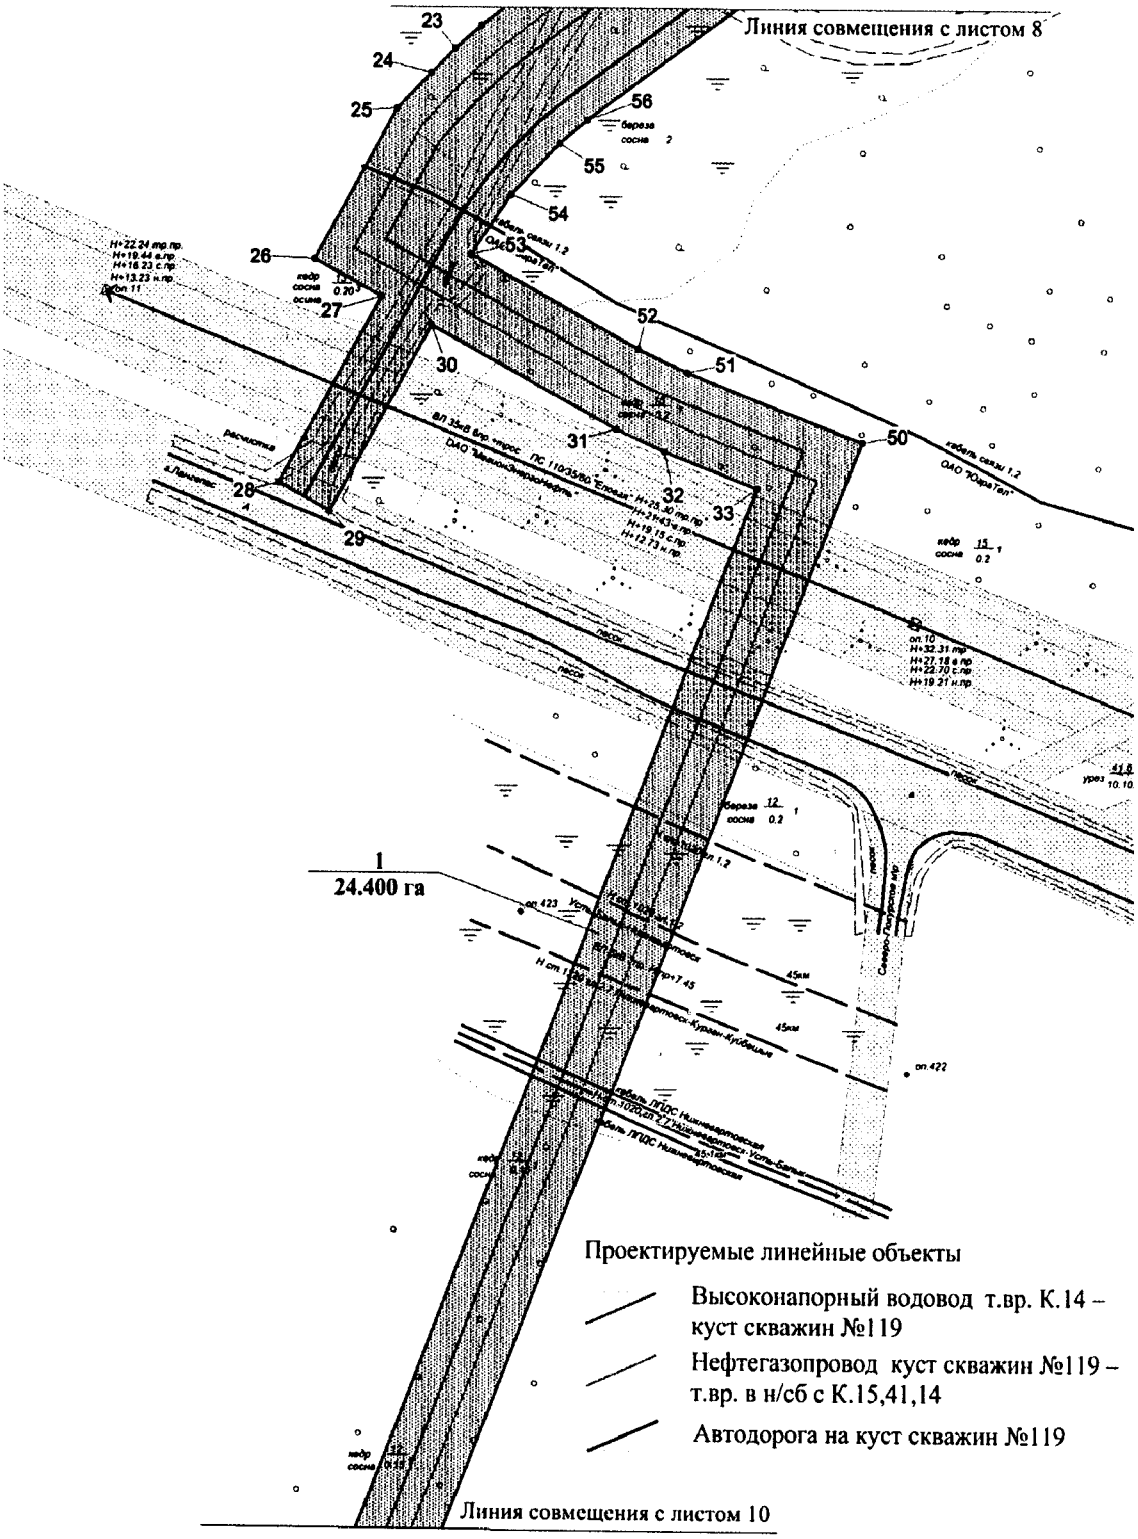

Основная часть проекта планировки территории для размещения линейного объекта регионального значения Ханты-Мансийского автономного округа – Югры «Обустройство Северо-Покурского месторождения нефти. Кусты скважин №№ 117,119»
Землепользователь ОАО «Славнефть-Мегионнефтегаз»
Масштаб 1:2000

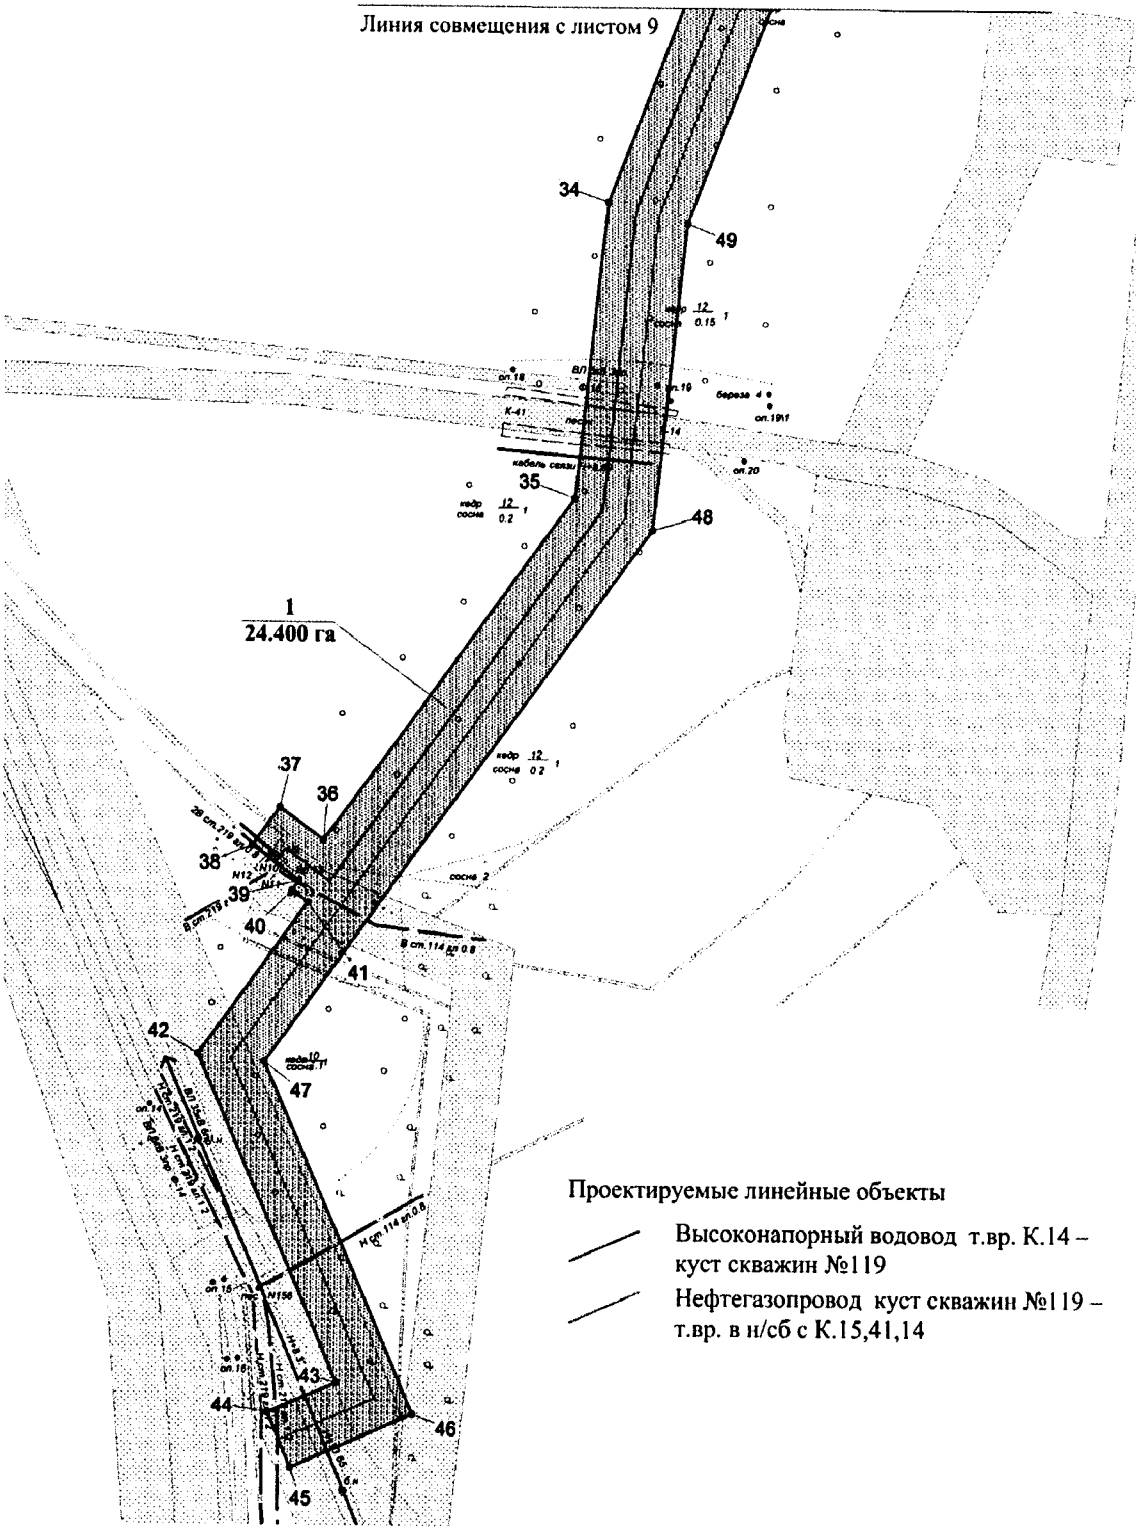


Основная часть проекта планировки территории для размещения линейного объекта регионального значения Ханты-Мансийского автономного округа – Югры «Обустройство Северо-Покурского месторождения нефти. Кусты скважин №№ 117,119»
Землепользователь ОАО «Славнефть-Мегионнефтегаз»

Каталог координат границ
зоны планируемого размещения линейного объекта

| Point | X | Y |
|---|---|---|
| 1 | 971 039.8720 | 4 379 660.1573 |
| 2 | 971 086.2119 | 4 379 529.4887 |
| 3 | 971 941.4447 | 4 378 925.4598 |
| 4 | 972 877.6648 | 4 378 264.1892 |
| 5 | 972 958.9521 | 4 378 069.6629 |
| 6 | 972 914.5426 | 4 378 051.1185 |
| 7 | 972 907.9912 | 4 378 066.8086 |
| 8 | 972 901.4298 | 4 378 082.4987 |
| 9 | 972 901.4498 | 4 378 082.5070 |
| 10 | 972 895.6486 | 4 378 096.3575 |
| 11 | 972 894.8284 | 4 378 095.9863 |
| 12 | 972 837.9063 | 4 378 232.2892 |
| 13 | 971 913.1786 | 4 378 885.4261 |
| 14 | 971 941.4447 | 4 378 925.4598 |
| 15 | 971 569.7853 | 4 378 399.2464 |
| 16 | 971 875.8007 | 4 378 120.5114 |
| 17 | 971 689.9109 | 4 377 916.3995 |
| 18 | 971 658.1041 | 4 377 945.3709 |
| 19 | 971 647.2318 | 4 377 933.4177 |
| 20 | 971 618.9758 | 4 377 959.3865 |
| 21 | 971 383.9655 | 4 377 640.4775 |
| 22 | 971 376.7540 | 4 377 631.2301 |
| 23 | 971 368.9623 | 4 377 622.2961 |
| 24 | 971 360.7406 | 4 377 613.9231 |
| 25 | 971 348.4680 | 4 377 602.0936 |
| 26 | 971 297.1270 | 4 377 573.6666 |
| 27 | 971 284.4343 | 4 377 596.6326 |
| 28 | 971 220.7907 | 4 377 561.3999 |
| 29 | 971 211.0786 | 4 377 578.8719 |
| 30 | 971 274.7422 | 4 377 614.1128 |
| 31 | 971 239.6247 | 4 377 678.0035 |
| 32 | 971 232.1231 | 4 377 694.9063 |
| 33 | 971 219.6104 | 4 377 726.9712 |
| 34 | 970 759.0020 | 4 377 546.9966 |
| 35 | 970 658.1004 | 4 377 535.3239 |
| 36 | 970 541.2455 | 4 377 448.5910 |
| 37 | 970 552.3278 | 4 377 433.6103 |
| 38 | 970 539.4751 | 4 377 424.1071 |
| 39 | 970 527.5925 | 4 377 440.2097 |
| 40 | 970 524.3418 | 4 377 437.7926 |
| 41 | 970 520.4110 | 4 377 443.0969 |

| Point | X | Y |
|---|---|---|
| 42 | 970 469.3301 | 4 377 405.1915 |
| 43 | 970 357.8063 | 4 377 453.4910 |
| 44 | 970 347.5741 | 4 377 429.8733 |
| 45 | 970 329.2101 | 4 377 437.8174 |
| 46 | 970 347.4040 | 4 377 479.7980 |
| 47 | 970 466.6995 | 4 377 428.1327 |
| 48 | 970 647.4081 | 4 377 562.2991 |
| 49 | 970 752.1805 | 4 377 574.3760 |
| 50 | 971 235.4838 | 4 377 763.2103 |
| 51 | 971 259.1489 | 4 377 702.7266 |
| 52 | 971 267.1606 | 4 377 685.6506 |
| 53 | 971 299.2374 | 4 377 627.6994 |
| 54 | 971 319.6818 | 4 377 641.4262 |
| 55 | 971 337.1755 | 4 377 658.2629 |
| 56 | 971 344.8972 | 4 377 667.9311 |
| 57 | 971 569.1251 | 4 377 975.0271 |
| 58 | 971 593.2203 | 4 378 003.8831 |
| 59 | 971 477.2555 | 4 378 105.5307 |
| 60 | 971 497.6098 | 4 378 127.7213 |
| 61 | 971 504.1012 | 4 378 121.7983 |
| 62 | 971 517.6441 | 4 378 136.4820 |
| 63 | 971 525.8159 | 4 378 129.0824 |
| 64 | 971 505.7716 | 4 378 107.1394 |
| 65 | 971 606.6331 | 4 378 018.7236 |
| 66 | 971 610.7740 | 4 378 023.2937 |
| 67 | 971 617.3754 | 4 378 017.2717 |
| 68 | 971 625.5172 | 4 378 026.1974 |
| 69 | 971 670.1867 | 4 377 985.5284 |
| 70 | 971 723.2781 | 4 378 043.7931 |
| 71 | 971 711.8156 | 4 378 054.2532 |
| 72 | 971 739.7716 | 4 378 084.9570 |
| 73 | 971 759.4658 | 4 378 065.5712 |
| 74 | 971 806.5759 | 4 378 117.2860 |
| 75 | 971 588.4192 | 4 378 315.9864 |
| 76 | 971 504.7714 | 4 378 392.1933 |
| 77 | 971 508.9623 | 4 378 398.1080 |
| 78 | 971 873.1301 | 4 378 913.6964 |
| 79 | 971 045.2532 | 4 379 498.4219 |
| 80 | 971 007.8152 | 4 379 603.9962 |
| 81 | 970 987.7009 | 4 379 598.4692 |
| 82 | 970 974.7981 | 4 379 642.2564 |

Основная часть проекта планировки территории для размещения линейного объекта регионального значения Ханты-Мансийского автономного округа – Югры «Обустройство Северо-Покурского месторождения нефти. Кусты скважин №№ 117,119»
Землепользователь ОАО «Славнефть-Мегионнефтегаз»
Масштаб 1:2000

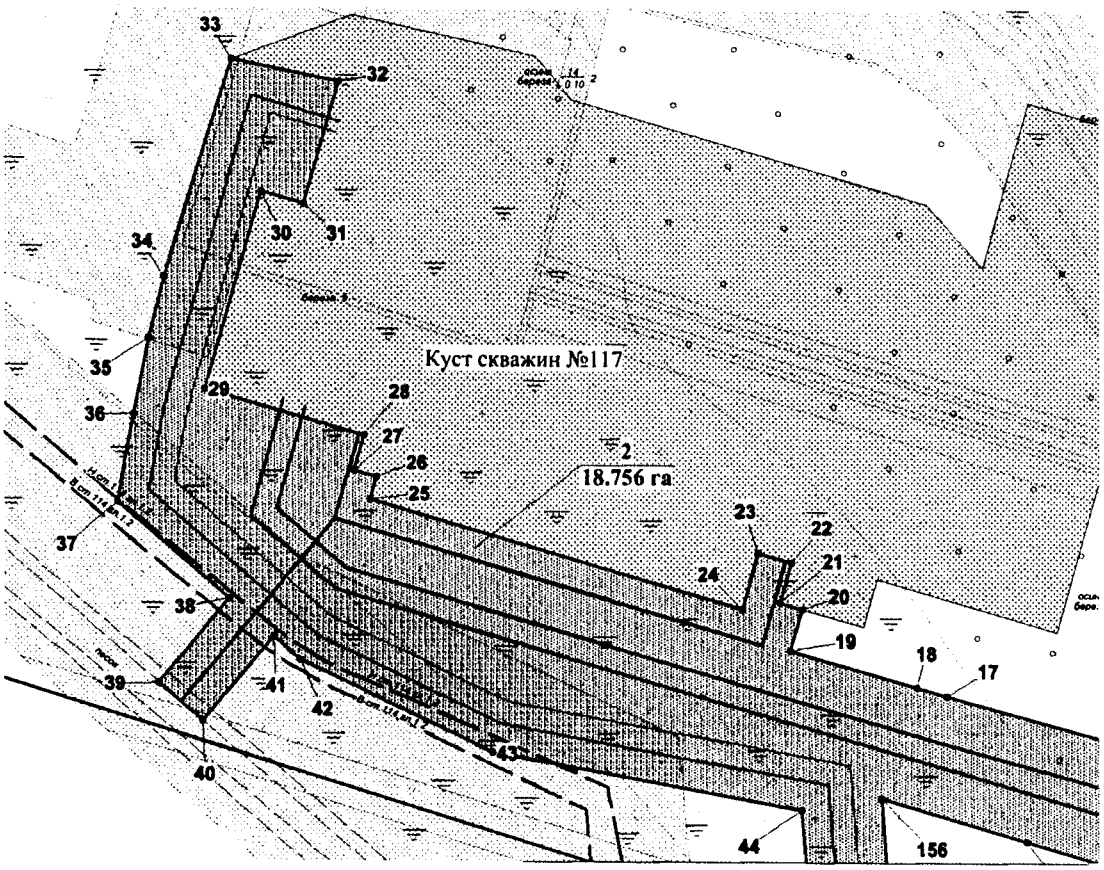


Линия совмещения с листом 2

**УСЛОВНЫЕ ОБОЗНАЧЕНИЯ**

Граница зоны размещения линейных объектов (красные линии)

• 1 Номер точки поворота границы зоны планируемого размещения линейных объектов

Граница ранее отведенных земельных участков

2 номер зоны планируемого размещения объектов
18.756 га площадь зоны размещения

Ранее запроектированные линейные объекты

Воздушная линия 6, 35 кВ

Кабель связи

Трубопровод

Автомобильная дорога

Проектируемые линейные объекты

ВЛ-6кВ №1 на куст скважин №117


ВЛ-6кВ №2 на куст скважин №117

Автодорога на куст скважин №117


Высоконапорный водовод от т.врезки куста №17 до куста скважин №117

Нефтегазопровод от куста скважин №117 до т.врезки куста №17

Схема расположения объекта

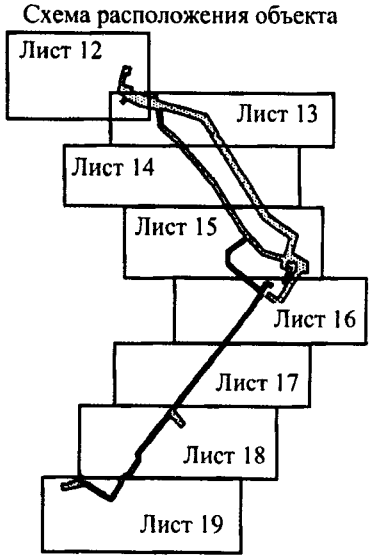


Основная часть проекта планировки территории для размещения линейного объекта регионального значения Ханты-Мансийского автономного округа – Югры «Обустройство Северо-Покурского месторождения нефти. Кусты скважин №№ 117,119»
Землепользователь ОАО «Славнефть-Мегионнефтегаз»
Масштаб 1:2000

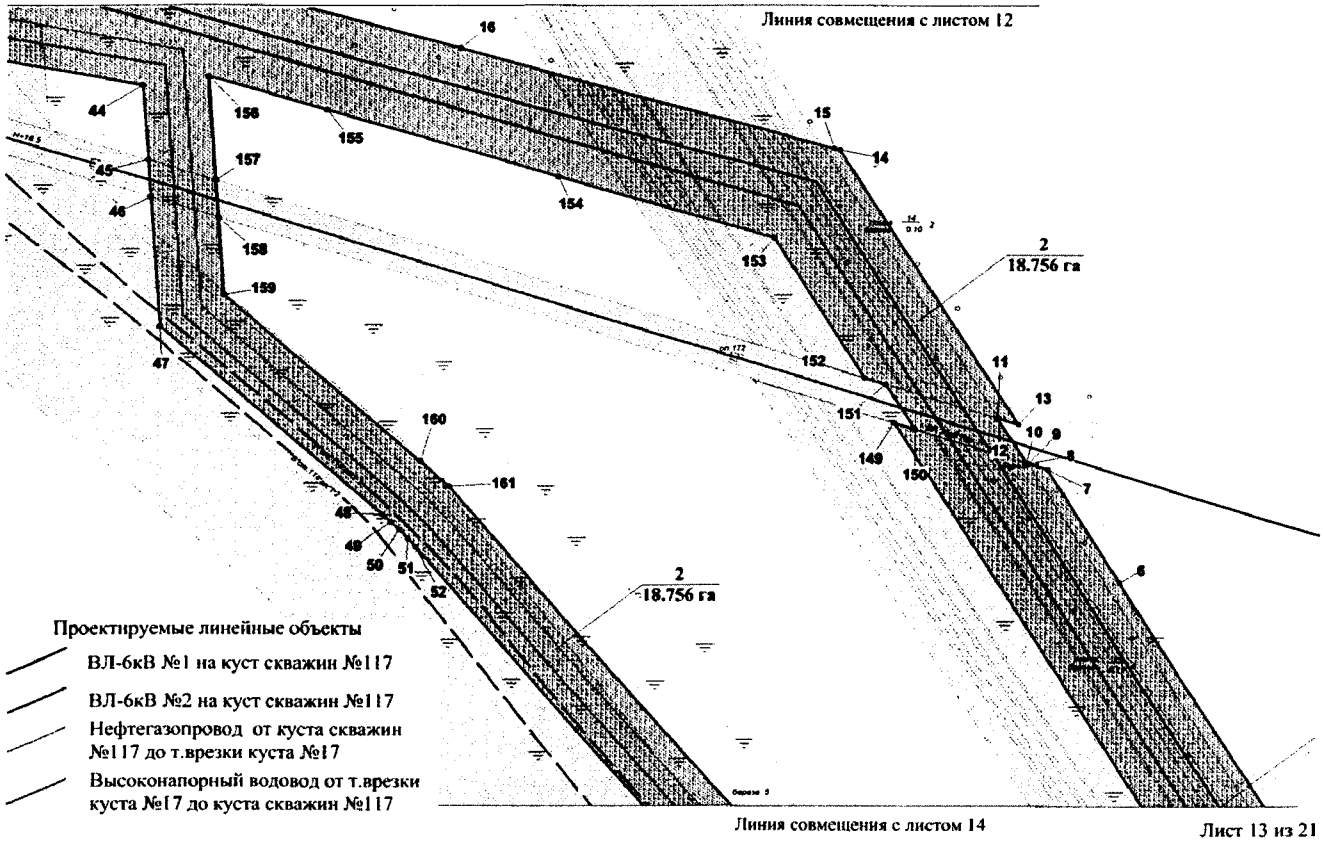



Лист 13 из 21


Основная часть проекта планировки территории для размещения линейного объекта регионального значения Ханты-Мансийского автономного округа – Югры «Обустройство Северо-Покурского месторождения нефти. Кусты скважин №№ 117,119»
Землепользователь ОАО «Славнефть-Мегионнефтегаз»
Масштаб 1:2000

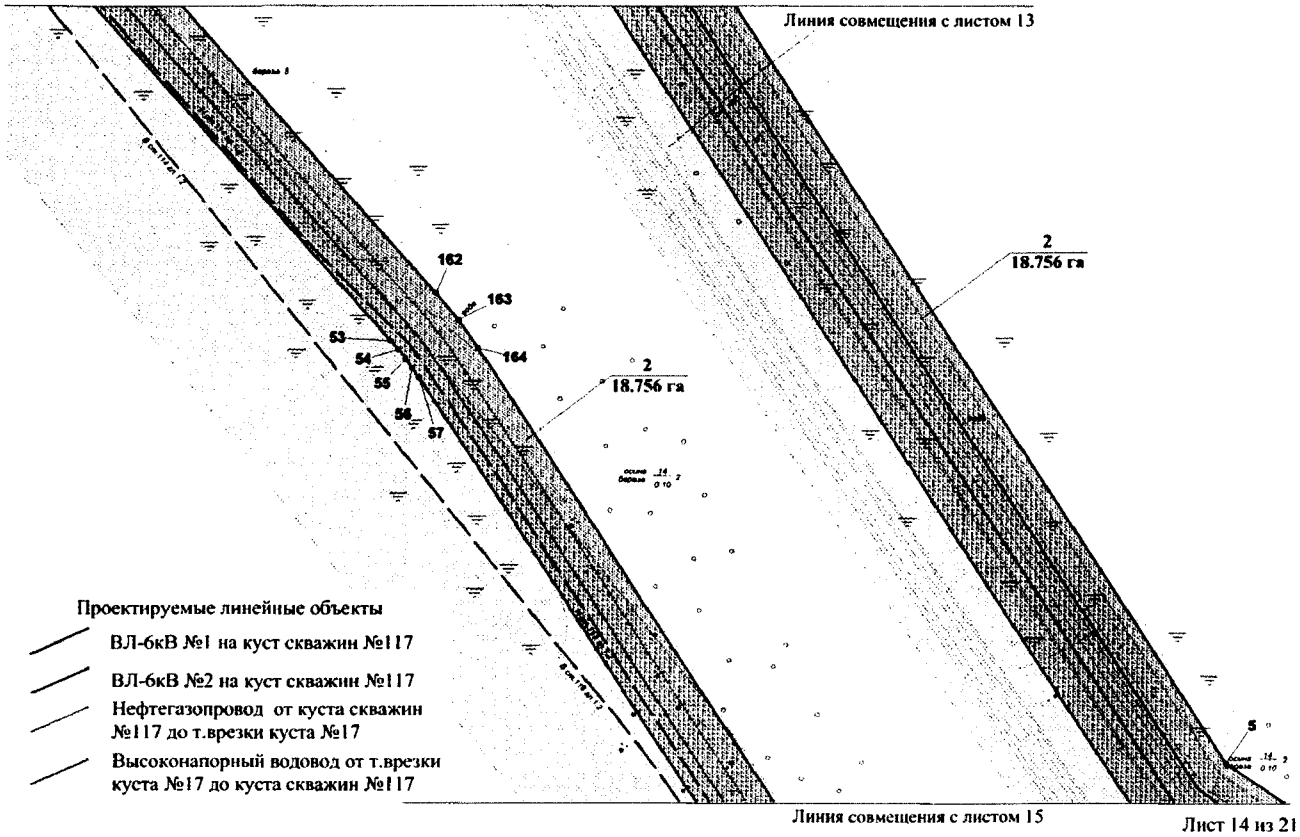


Основная часть проекта планировки территории для размещения линейного объекта регионального значения Ханты-Мансийского автономного округа – Югры «Обустройство Северо-Покурского месторождения нефти. Кусты скважин №№ 117,119»
Землепользователь ОАО «Славнефть-Мегионнефтегаз»
Масштаб 1:2000

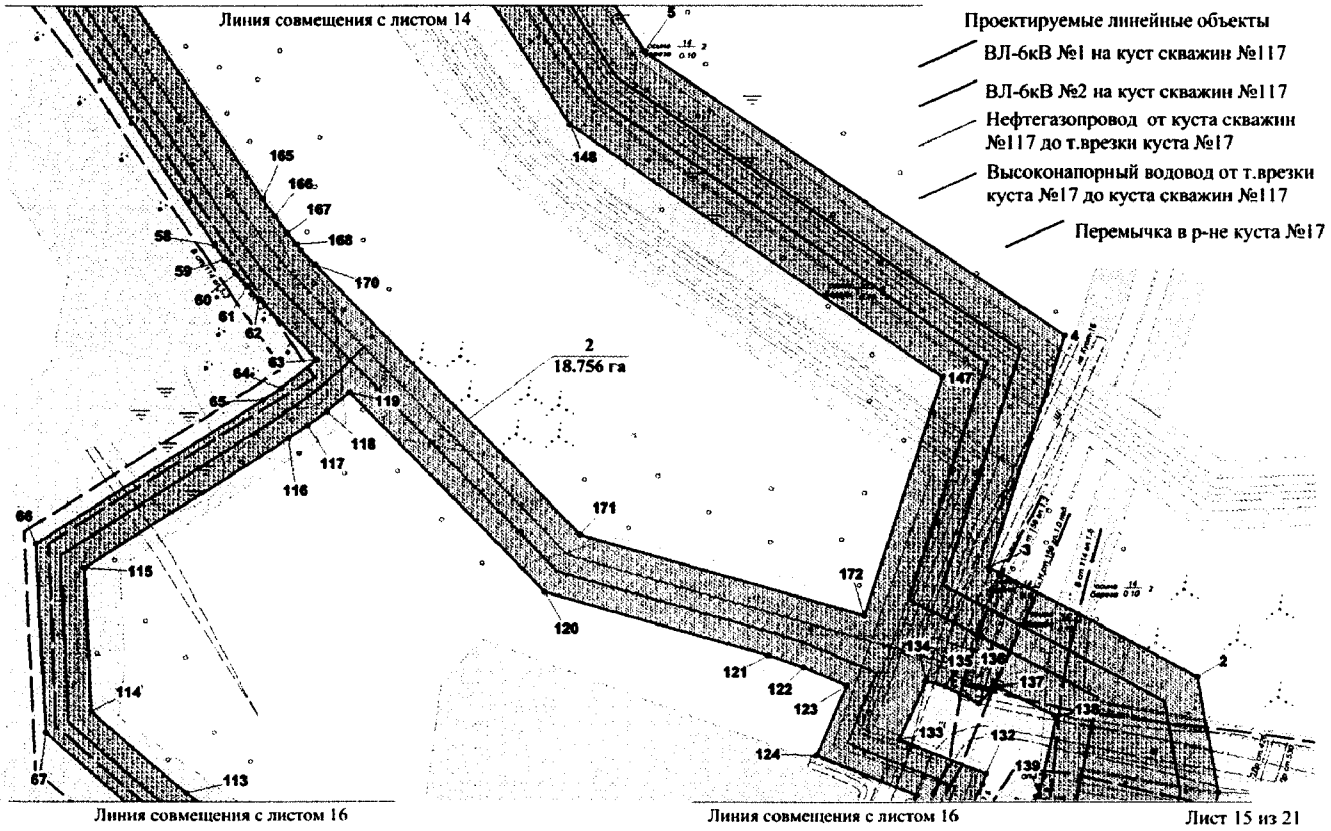


Основная часть проекта планировки территории для размещения линейного объекта регионального значения Ханты-Мансийского автономного округа – Югры «Обустройство Северо-Покурского месторождения нефти. Кусты скважин №№ 117,119»
Землепользователь ОАО «Славнефть-Мегионнефтегаз»
Масштаб 1:2000

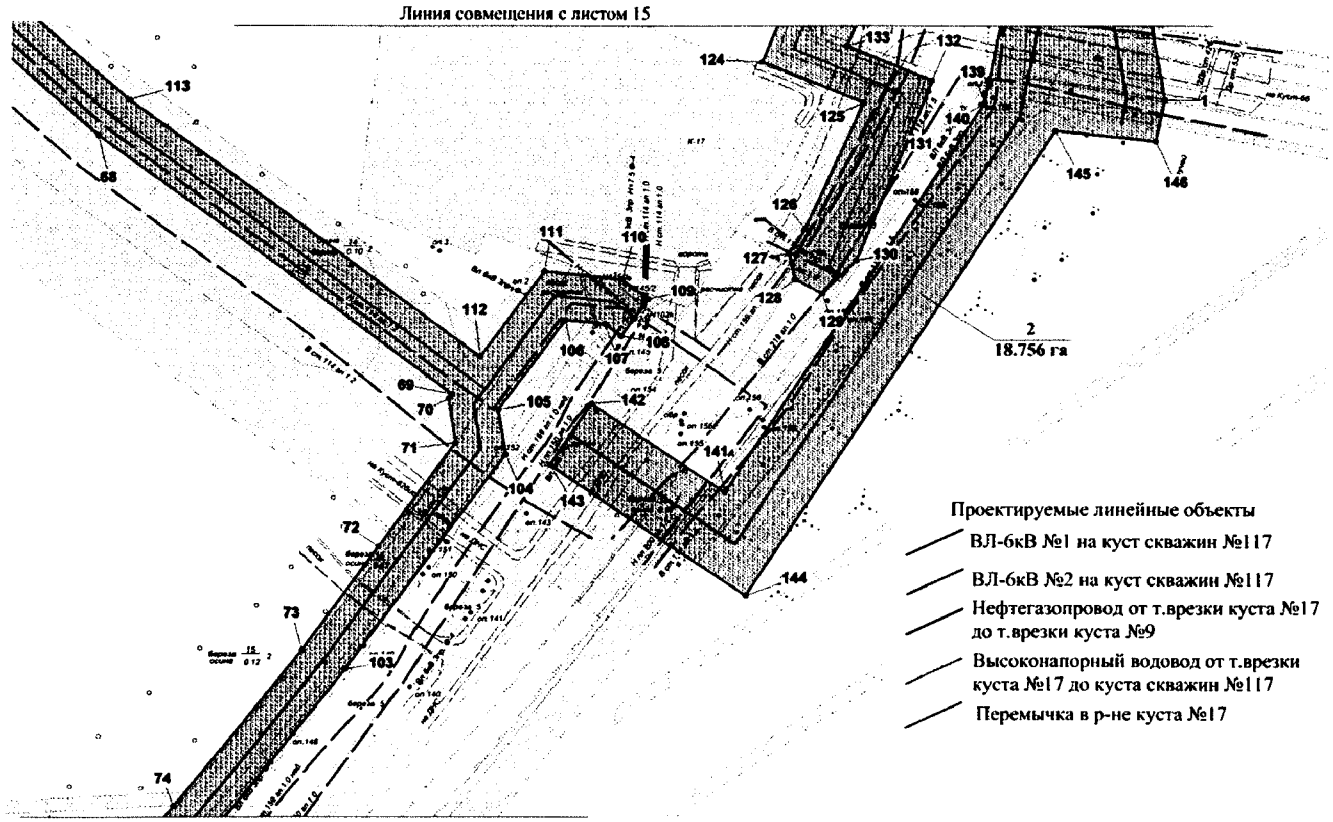


Основная часть проекта планировки территории для размещения линейного объекта регионального значения Ханты-Мансийского автономного округа – Югры «Обустройство Северо-Покурского месторождения нефти. Кусты скважин №№ 117,119»
Землепользователь ОАО «Славнефть-Мегионнефтегаз»
Масштаб 1:2000

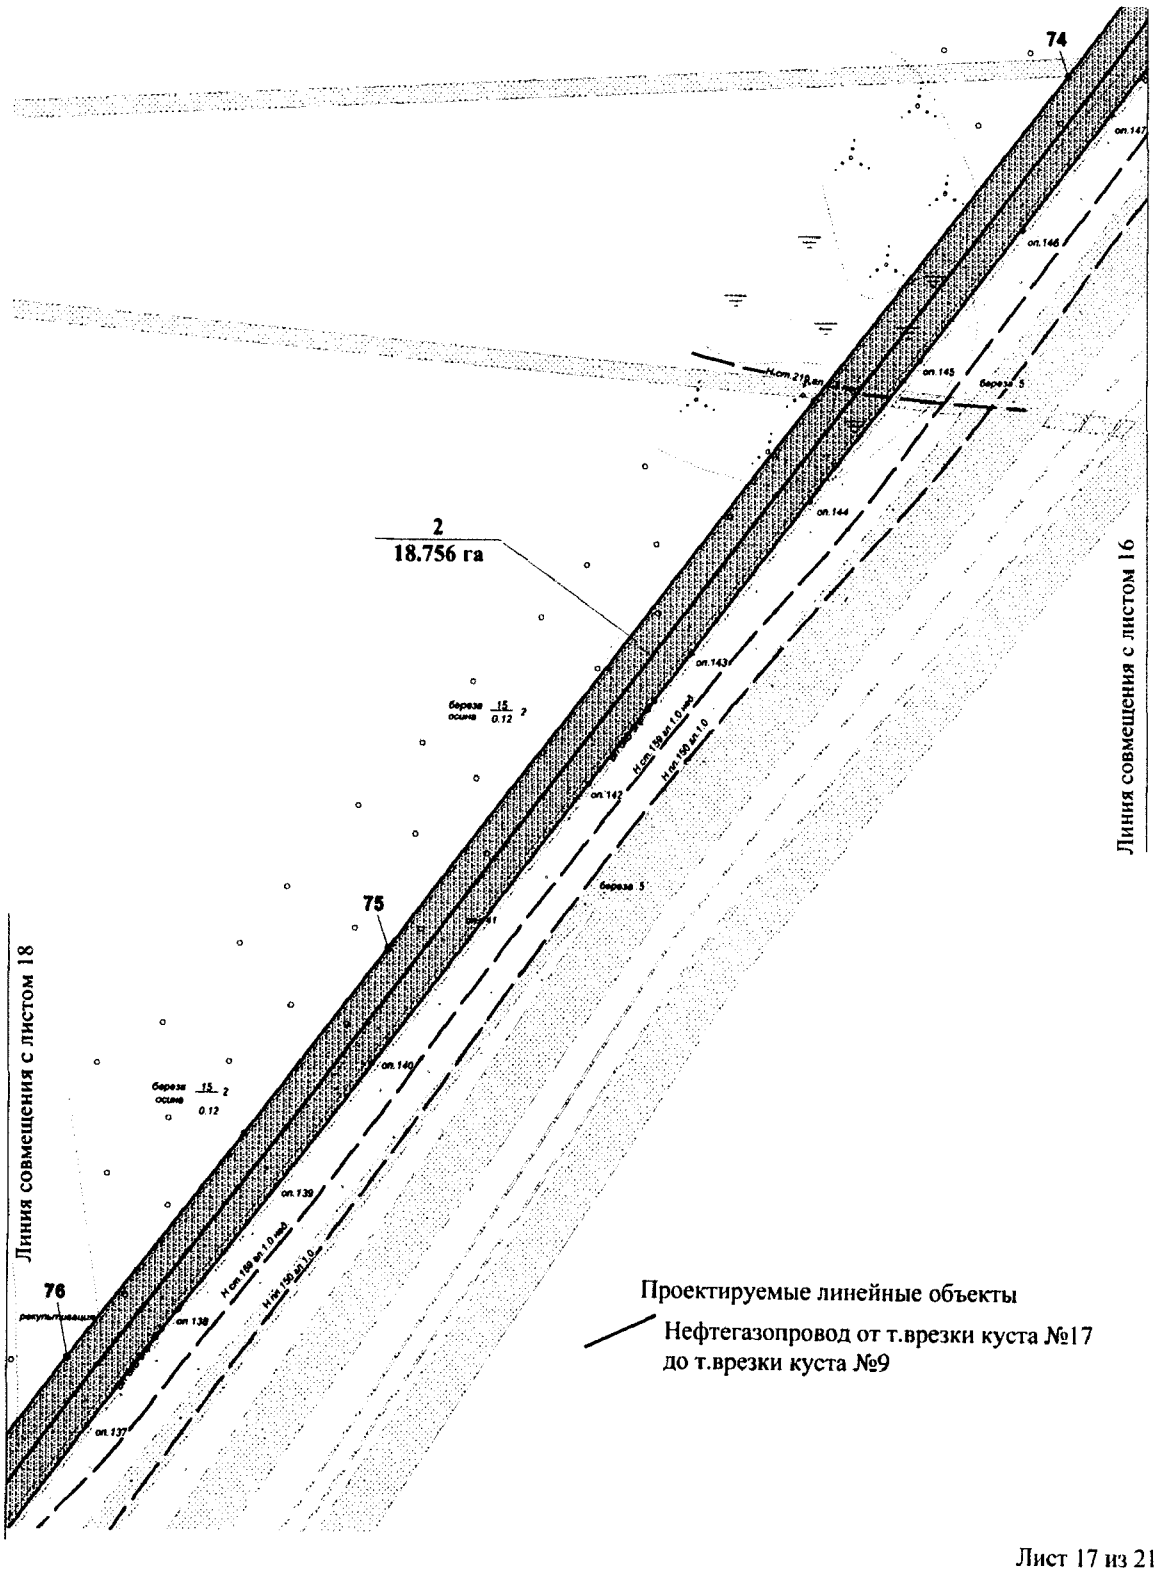

Основная часть проекта планировки территории для размещения линейного объекта регионального значения Ханты-Мансийского автономного округа – Югры «Обустройство Северо-Покурского месторождения нефти. Кусты скважин №№ 117,119»
Землепользователь ОАО «Славнефть-Мегионнефтегаз»
Масштаб 1:2000

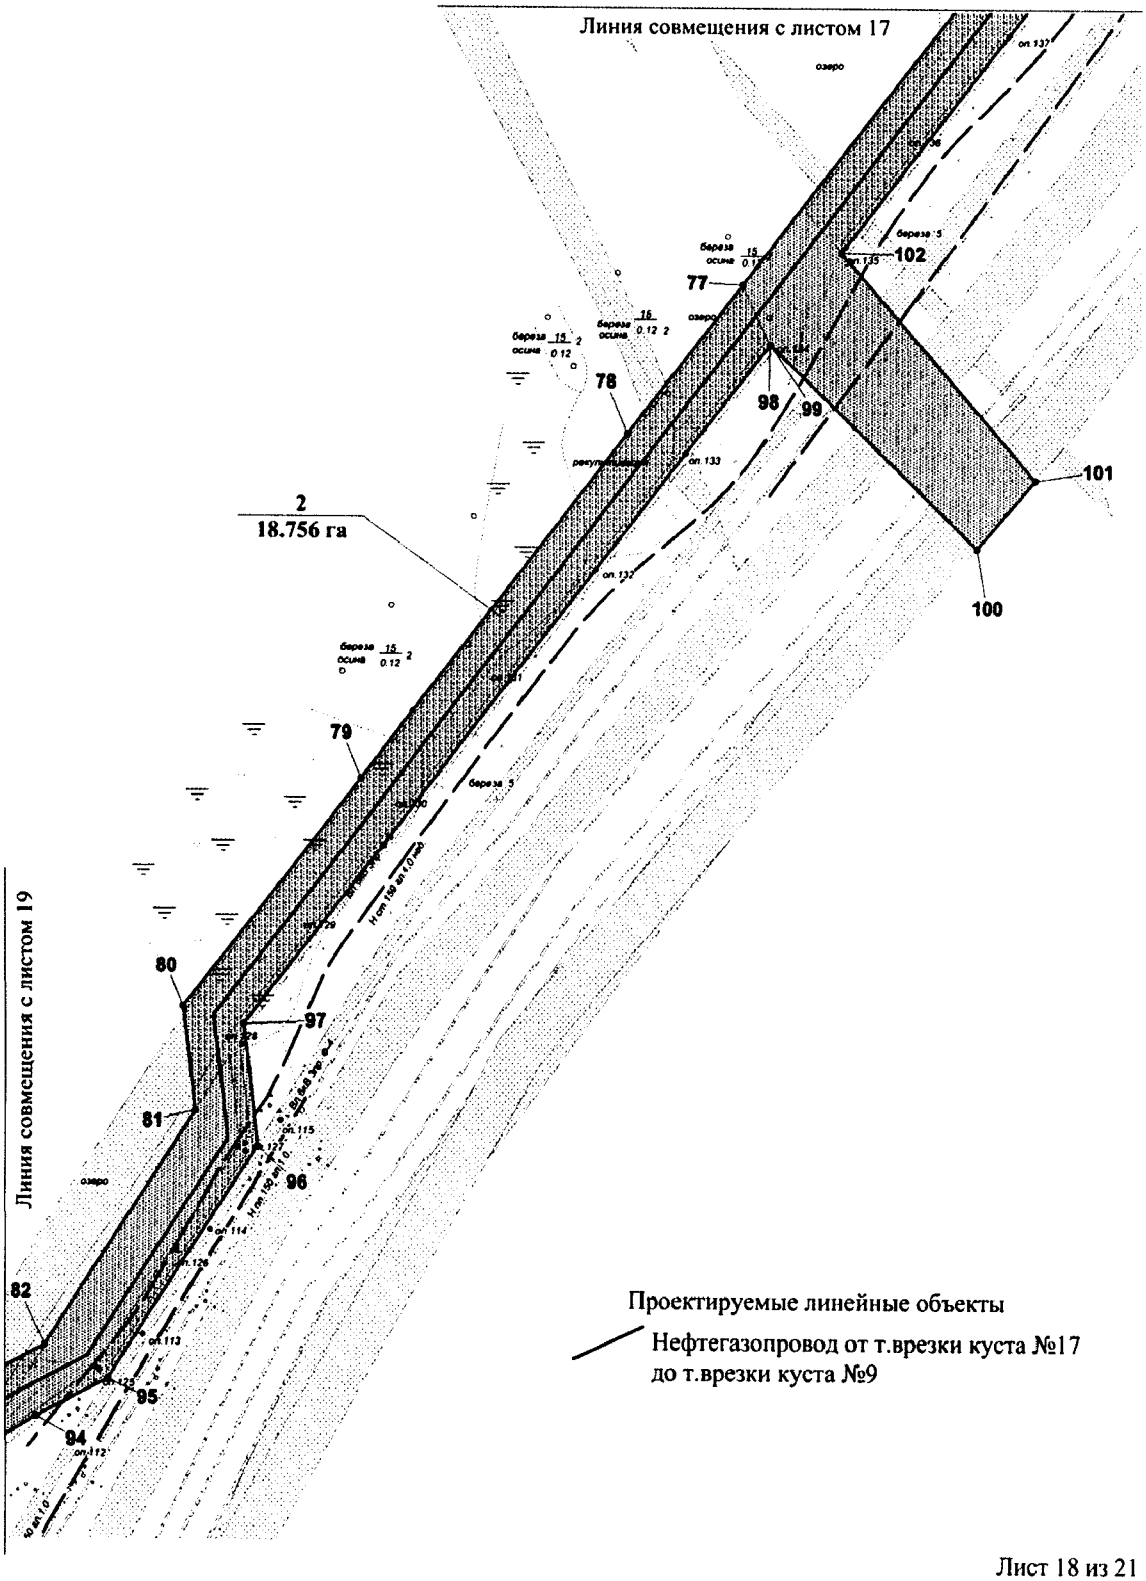

Основная часть проекта планировки территории для размещения линейного объекта регионального значения Ханты-Мансийского автономного округа – Югры «Обустройство Северо-Покурского месторождения нефти. Кусты скважин №№ 117,119»
Землепользователь ОАО «Славнефть-Мегионнефтегаз»
Масштаб 1:2000

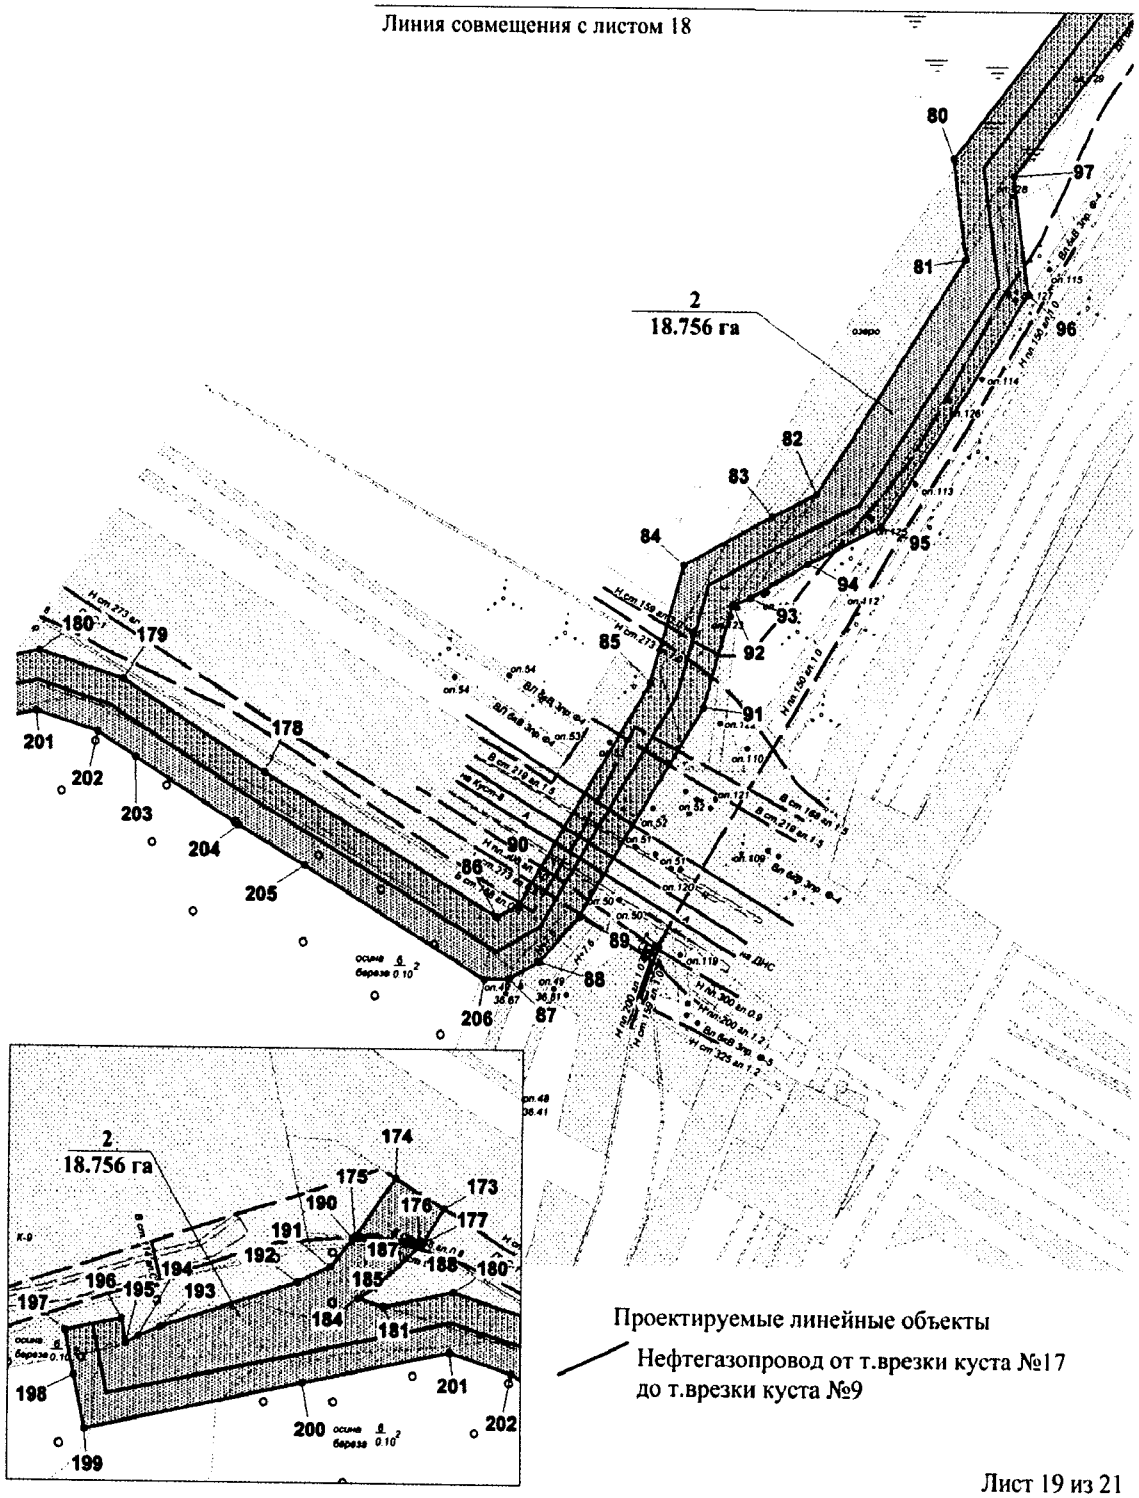

Основная часть проекта планировки территории для размещения линейного объекта регионального значения Ханты-Мансийского автономного округа – Югры «Обустройство Северо-Покурского месторождения нефти. Кусты скважин №№ 117,119»
Землепользователь ОАО «Славнефть-Мегионнефтегаз»

Каталог координат границ
зоны планируемого размещения линейного объекта

| Point | X | Y |
|---|---|---|
| 1 | 970 738.9177 | 4 374 936.8580 |
| 2 | 970 789.5685 | 4 374 927.7425 |
| 3 | 970 837.1987 | 4 374 837.8336 |
| 4 | 970 937.5702 | 4 374 869.5438 |
| 5 | 971 060.9965 | 4 374 689.3465 |
| 6 | 971 453.1003 | 4 374 435.4996 |
| 7 | 971 502.0308 | 4 374 403.8224 |
| 8 | 971 504.5113 | 4 374 395.7463 |
| 9 | 971 504.5513 | 4 374 395.7133 |
| 10 | 971 504.8114 | 4 374 394.8637 |
| 11 | 971 524.2955 | 4 374 382.2670 |
| 12 | 971 524.1455 | 4 374 382.9105 |
| 13 | 971 521.6150 | 4 374 391.1432 |
| 14 | 971 640.7504 | 4 374 314.0125 |
| 15 | 971 641.4306 | 4 374 311.5129 |
| 16 | 971 684.4498 | 4 374 151.4274 |
| 17 | 971 707.1946 | 4 374 066.7732 |
| 18 | 971 710.1853 | 4 374 056.3874 |
| 19 | 971 722.7479 | 4 374 012.5260 |
| 20 | 971 736.9210 | 4 374 016.6011 |
| 21 | 971 739.1214 | 4 374 008.9128 |
| 22 | 971 752.7944 | 4 374 012.8064 |
| 23 | 971 756.0951 | 4 374 001.2739 |
| 24 | 971 736.9310 | 4 373 995.7882 |
| 25 | 971 773.8789 | 4 373 866.9674 |
| 26 | 971 781.3105 | 4 373 869.1040 |
| 27 | 971 783.5109 | 4 373 861.3909 |
| 28 | 971 795.5535 | 4 373 864.8638 |
| 29 | 971 811.2369 | 4 373 810.0391 |
| 30 | 971 878.5612 | 4 373 829.3424 |
| 31 | 971 874.2803 | 4 373 844.2159 |
| 32 | 971 916.0993 | 4 373 856.2433 |
| 33 | 971 923.5409 | 4 373 819.3690 |
| 34 | 971 849.1250 | 4 373 795.8503 |
| 35 | 971 828.3005 | 4 373 790.6863 |
| 36 | 971 802.5450 | 4 373 785.5140 |
| 37 | 971 772.4486 | 4 373 780.0117 |
| 38 | 971 739.8616 | 4 373 818.4534 |
| 39 | 971 711.0354 | 4 373 794.0107 |
| 40 | 971 698.1127 | 4 373 809.2719 |
| 41 | 971 726.9088 | 4 373 833.6980 |

| Point | X | Y |
|---|---|---|
| 42 | 971 719.1272 | 4 373 842.8712 |
| 43 | 971 687.6905 | 4 373 909.3440 |
| 44 | 971 668.2263 | 4 374 016.3206 |
| 45 | 971 635.9094 | 4 374 018.8532 |
| 46 | 971 619.6659 | 4 374 020.1401 |
| 47 | 971 563.5439 | 4 374 024.5534 |
| 48 | 971 482.2265 | 4 374 119.7419 |
| 49 | 971 478.8658 | 4 374 123.5366 |
| 50 | 971 475.4351 | 4 374 127.1497 |
| 51 | 971 471.8443 | 4 374 130.6474 |
| 52 | 971 468.1035 | 4 374 134.0461 |
| 53 | 971 244.5257 | 4 374 330.6430 |
| 54 | 971 240.5849 | 4 374 333.9922 |
| 55 | 971 236.6341 | 4 374 337.1104 |
| 56 | 971 232.5632 | 4 374 340.0802 |
| 57 | 971 228.3023 | 4 374 342.9509 |
| 58 | 970 977.1486 | 4 374 506.4517 |
| 59 | 970 970.9173 | 4 374 510.7166 |
| 60 | 970 964.8660 | 4 374 515.3527 |
| 61 | 970 958.9947 | 4 374 520.2198 |
| 62 | 970 953.4635 | 4 374 525.3096 |
| 63 | 970 927.4580 | 4 374 550.4369 |
| 64 | 970 915.0453 | 4 374 535.0190 |
| 65 | 970 909.8542 | 4 374 527.4626 |
| 66 | 970 847.5809 | 4 374 431.9607 |
| 67 | 970 765.5734 | 4 374 436.4235 |
| 68 | 970 723.6044 | 4 374 483.4940 |
| 69 | 970 611.1804 | 4 374 633.6391 |
| 70 | 970 609.2900 | 4 374 632.2697 |
| 71 | 970 590.0959 | 4 374 635.3385 |
| 72 | 970 545.0963 | 4 374 602.7621 |
| 73 | 970 500.2567 | 4 374 570.1362 |
| 74 | 970 432.3022 | 4 374 516.8788 |
| 75 | 970 133.1182 | 4 374 282.3600 |
| 76 | 969 993.1683 | 4 374 172.6940 |
| 77 | 969 884.5751 | 4 374 087.5614 |
| 78 | 969 833.6242 | 4 374 047.6267 |
| 79 | 969 715.8391 | 4 373 955.3337 |
| 80 | 969 637.8024 | 4 373 894.1818 |
| 81 | 969 603.3450 | 4 373 898.3807 |
| 82 | 969 523.0579 | 4 373 846.6082 |

Основная часть проекта планировки территории для размещения линейного объекта регионального значения Ханты-Мансийского автономного округа – Югры «Обустройство Северо-Покурского месторождения нефти. Кусты скважин №№ 117,119»
Землепользователь ОАО «Славнефть-Мегионнефтегаз»

Каталог координат границ
зоны планируемого размещения линейного объекта

| Point | X | Y |
|---|---|---|
| 83 | 969 515.1062 | 4 373 831.2398 |
| 84 | 969 498.3126 | 4 373 800.7999 |
| 85 | 969 458.0540 | 4 373 789.1684 |
| 86 | 969 371.8255 | 4 373 737.1567 |
| 87 | 969 344.5897 | 4 373 782.4288 |
| 88 | 969 361.9134 | 4 373 792.8723 |
| 89 | 969 374.2261 | 4 373 773.3381 |
| 90 | 969 378.6370 | 4 373 764.6433 |
| 91 | 969 449.9923 | 4 373 807.6633 |
| 92 | 969 484.8197 | 4 373 817.7109 |
| 93 | 969 487.2802 | 4 373 823.9061 |
| 94 | 969 499.0727 | 4 373 843.7539 |
| 95 | 969 512.0055 | 4 373 868.9060 |
| 96 | 969 591.6425 | 4 373 919.9360 |
| 97 | 969 631.9911 | 4 373 915.0525 |
| 98 | 969 864.0107 | 4 374 096.8914 |
| 99 | 969 863.9507 | 4 374 097.1306 |
| 100 | 969 794.7459 | 4 374 168.5116 |
| 101 | 969 818.0809 | 4 374 188.8461 |
| 102 | 969 895.6175 | 4 374 121.6475 |
| 103 | 970 491.9049 | 4 374 588.9280 |
| 104 | 970 585.0748 | 4 374 656.4071 |
| 105 | 970 604.2589 | 4 374 653.3384 |
| 106 | 970 643.4473 | 4 374 681.7077 |
| 107 | 970 641.6969 | 4 374 698.5940 |
| 108 | 970 636.5158 | 4 374 705.7708 |
| 109 | 970 652.7093 | 4 374 717.5013 |
| 110 | 970 661.0611 | 4 374 705.9771 |
| 111 | 970 664.5518 | 4 374 672.2788 |
| 112 | 970 627.3839 | 4 374 645.3779 |
| 113 | 970 739.0677 | 4 374 496.1896 |
| 114 | 970 774.9154 | 4 374 455.9661 |
| 115 | 970 837.1187 | 4 374 452.5839 |
| 116 | 970 893.2307 | 4 374 538.5827 |
| 117 | 970 898.8019 | 4 374 546.7164 |
| 118 | 970 904.8332 | 4 374 554.6688 |
| 119 | 970 913.0749 | 4 374 564.3204 |
| 120 | 970 826.3764 | 4 374 648.0836 |
| 121 | 970 798.8705 | 4 374 744.1218 |
| 122 | 970 793.6294 | 4 374 759.2014 |
| 123 | 970 785.9678 | 4 374 777.7293 |
| 124 | 970 755.3812 | 4 374 765.1079 |
| 125 | 970 737.5674 | 4 374 808.1939 |


| Point | X | Y |
|---|---|---|
| 126 | 970 683.1758 | 4 374 783.7760 |
| 127 | 970 672.2635 | 4 374 777.0859 |
| 128 | 970 661.0111 | 4 374 779.6432 |
| 129 | 970 654.9598 | 4 374 791.1839 |
| 130 | 970 669.1928 | 4 374 805.5212 |
| 131 | 970 742.5485 | 4 374 835.8125 |
| 132 | 970 747.1395 | 4 374 837.4129 |
| 133 | 970 762.3127 | 4 374 800.6706 |
| 134 | 970 787.7981 | 4 374 811.8978 |
| 135 | 970 785.4576 | 4 374 819.9739 |
| 136 | 970 777.9760 | 4 374 834.0472 |
| 137 | 970 785.6377 | 4 374 841.1086 |
| 138 | 970 772.1048 | 4 374 866.6978 |
| 139 | 970 737.7575 | 4 374 859.9334 |
| 140 | 970 737.1373 | 4 374 859.5292 |
| 141 | 970 568.5413 | 4 374 750.6964 |
| 142 | 970 607.0495 | 4 374 693.0834 |
| 143 | 970 580.4538 | 4 374 675.2980 |
| 144 | 970 523.8517 | 4 374 759.9521 |
| 145 | 970 725.5348 | 4 374 890.1505 |
| 146 | 970 720.8638 | 4 374 933.1210 |
| 147 | 970 919.4763 | 4 374 817.6971 |
| 148 | 971 029.1797 | 4 374 657.5538 |
| 149 | 971 522.1351 | 4 374 338.3808 |
| 150 | 971 519.4145 | 4 374 347.2818 |
| 151 | 971 538.8987 | 4 374 334.6522 |
| 152 | 971 541.6392 | 4 374 325.7264 |
| 153 | 971 602.6423 | 4 374 286.2371 |
| 154 | 971 629.1179 | 4 374 193.9029 |
| 155 | 971 657.6540 | 4 374 094.3836 |
| 156 | 971 672.0771 | 4 374 044.1125 |
| 157 | 971 627.0475 | 4 374 047.6597 |
| 158 | 971 610.8440 | 4 374 048.9218 |
| 159 | 971 577.3069 | 4 374 051.5616 |
| 160 | 971 505.3515 | 4 374 135.7785 |
| 161 | 971 494.3991 | 4 374 148.2431 |
| 162 | 971 265.1502 | 4 374 349.8061 |
| 163 | 971 253.5277 | 4 374 359.6887 |
| 164 | 971 241.1950 | 4 374 367.9793 |
| 165 | 970 997.2729 | 4 374 526.7862 |
| 166 | 970 989.7013 | 4 374 531.9667 |
| 167 | 970 982.4697 | 4 374 537.4360 |
| 168 | 970 977.5787 | 4 374 541.5359 |

| Point | X | Y |
|---|---|---|
| 169 | 970 974.9681 | 4 374 543.2765 |
| 170 | 970 968.7468 | 4 374 549.4965 |
| 171 | 970 851.2417 | 4 374 663.0478 |
| 172 | 970 816.2642 | 4 374 785.0877 |

| Point | X | Y |
|---|---|---|
| 173 | 969 496.2021 | 4 373 575.0583 |
| 174 | 969 506.6043 | 4 373 558.0566 |
| 175 | 969 486.6001 | 4 373 544.2308 |
| 176 | 969 485.3598 | 4 373 566.5781 |
| 177 | 969 484.6397 | 4 373 567.8897 |
| 178 | 969 426.8573 | 4 373 656.0828 |
| 179 | 969 458.4541 | 4 373 607.2305 |
| 180 | 969 467.8861 | 4 373 578.0941 |
| 181 | 969 462.7950 | 4 373 554.2784 |
| 182 | 969 462.9050 | 4 373 553.9237 |
| 183 | 969 462.8850 | 4 373 553.8824 |
| 184 | 969 465.4656 | 4 373 545.3939 |
| 185 | 969 465.4856 | 4 373 545.3362 |
| 186 | 969 469.1663 | 4 373 551.3911 |
| 187 | 969 483.8495 | 4 373 567.1885 |
| 188 | 969 484.2796 | 4 373 566.4708 |
| 189 | 969 484.3696 | 4 373 566.3141 |
| 190 | 969 485.6399 | 4 373 543.3233 |
| 191 | 969 476.2079 | 4 373 535.6927 |
| 192 | 969 470.8967 | 4 373 524.4490 |
| 193 | 969 455.2034 | 4 373 477.3786 |
| 194 | 969 452.1227 | 4 373 469.8717 |
| 195 | 969 449.7222 | 4 373 465.5326 |
| 196 | 969 457.9239 | 4 373 463.7838 |
| 197 | 969 453.7731 | 4 373 444.2247 |
| 198 | 969 438.5898 | 4 373 447.4337 |
| 199 | 969 420.3359 | 4 373 451.3273 |
| 200 | 969 436.3693 | 4 373 526.3216 |
| 201 | 969 447.2017 | 4 373 577.0381 |
| 202 | 969 440.2302 | 4 373 598.5523 |
| 203 | 969 431.7283 | 4 373 611.6686 |
| 204 | 969 408.7634 | 4 373 647.3468 |
| 205 | 969 395.2906 | 4 373 669.6776 |
| 206 | 969 357.7725 | 4 373 731.6049 |

Приложение 64
к постановлению Правительства
Ханты-Мансийского
автономного округа – Югры
от 18 ноября 2016 года № 457-п

Проект межевания территории для размещения линейного объекта регионального значения Ханты-Мансийского автономного округа – Югры «Обустройство Северо-Покурского месторождения нефти. Кусты скважин №№ 117,119»
Землепользователь ОАО «Славнефть-Мегионнефтегаз»
Масштаб 1:2000

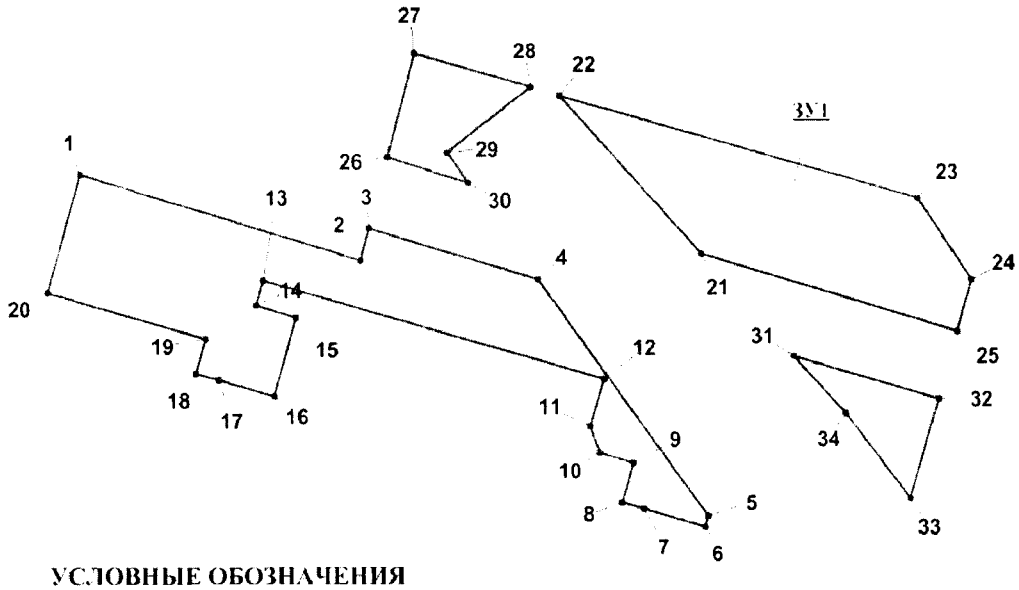


**УСЛОВНЫЕ ОБОЗНАЧЕНИЯ**

граница образуемых земельных участков

1 точка поворота границы земельного участка

ЗУ1 номер образуемого земельного участка

**Каталог координат земельного участка**
**86:04:0000001:ЗУ1**

| Point | X | Y |
|---|---|---|
| 1 | 971 851.6655 | 4 373 821.6376 |
| 2 | 971 822.1592 | 4 373 918.4759 |
| 3 | 971 833.1916 | 4 373 921.4621 |
| 4 | 971 815.5978 | 4 373 980.0898 |
| 5 | 971 734.4805 | 4 374 038.7917 |
| 6 | 971 730.8697 | 4 374 037.7688 |
| 7 | 971 736.9210 | 4 374 016.6011 |
| 8 | 971 739.1214 | 4 374 008.9128 |
| 9 | 971 752.7944 | 4 374 012.8064 |
| 10 | 971 756.0951 | 4 374 001.2739 |
| 11 | 971 765.1170 | 4 373 998.1310 |
| 12 | 971 781.4605 | 4 374 002.8331 |

| Point | X | Y |
|---|---|---|
| 13 | 971 815.3677 | 4 373 884.5714 |
| 14 | 971 806.7059 | 4 373 882.0966 |
| 15 | 971 802.7150 | 4 373 896.0461 |
| 16 | 971 775.8093 | 4 373 888.3083 |
| 17 | 971 781.3105 | 4 373 869.1040 |
| 18 | 971 783.5109 | 4 373 861.3909 |
| 19 | 971 795.5535 | 4 373 864.8638 |
| 20 | 971 811.2369 | 4 373 810.0391 |
| 21 | 971 824.1796 | 4 374 036.6716 |
| 22 | 971 878.4112 | 4 373 987.6296 |
| 23 | 971 842.9136 | 4 374 111.3606 |
| 24 | 971 814.8576 | 4 374 129.9710 |

| Point | X | Y |
|---|---|---|
| 25 | 971 797.3039 | 4 374 124.9472 |
| 26 | 971 857.2867 | 4 373 927.8306 |
| 27 | 971 892.8243 | 4 373 937.3173 |
| 28 | 971 881.2618 | 4 373 977.6728 |
| 29 | 971 858.9070 | 4 373 948.7508 |
| 30 | 971 848.6749 | 4 373 956.1504 |
| 31 | 971 789.0821 | 4 374 068.4066 |
| 32 | 971 774.1089 | 4 374 118.2983 |
| 33 | 971 740.2517 | 4 374 108.5806 |
| 34 | 971 769.3979 | 4 374 086.2168 |

Проект межевания территории для размещения линейного объекта регионального значения Ханты-Мансийского автономного округа – Югры «Обустройство Северо-Покурского месторождения нефти. Кусты скважин №№ 117,119»
Землепользователь ОАО «Славнефть-Мегионнефтегаз»
Масштаб 1:2000


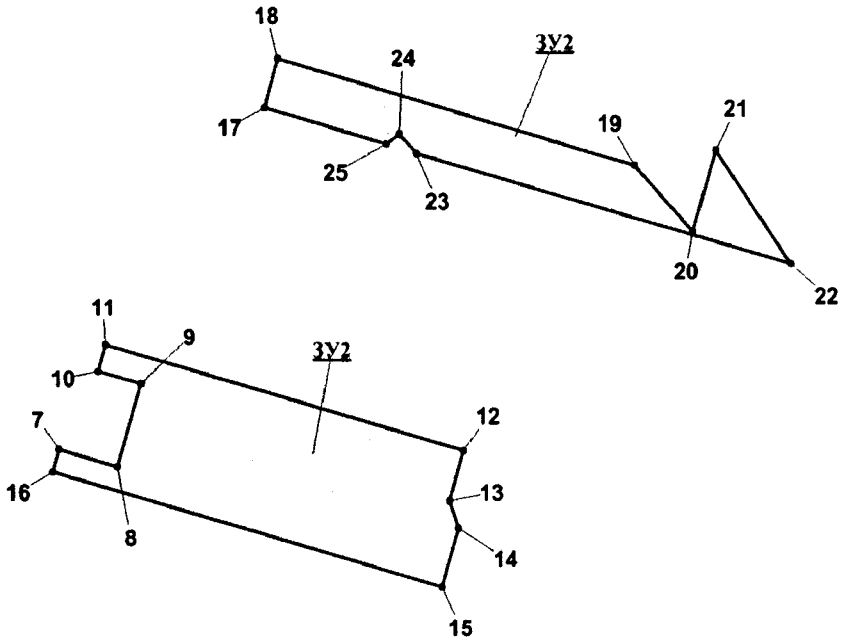



Схема расположения объекта

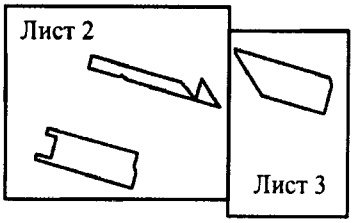



**УСЛОВНЫЕ ОБОЗНАЧЕНИЯ**

граница образуемых земельных участков

•1 точка поворота границы земельного участка

ЗУ2 номер образуемого земельного участка

Проект межевания территории для размещения линейного объекта регионального значения Ханты-Мансийского автономного округа – Югры «Обустройство Северо-Покурского месторождения нефти. Кусты скважин №№ 117,119»
Землепользователь ОАО «Славнефть-Мегионнефтегаз»
Масштаб 1:2000

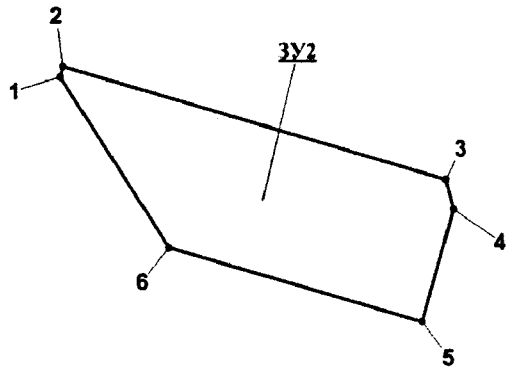



**Каталог координат земельного участка 86:04:0000001:ЗУ2**

| Point | X | Y |
|---|---|---|
| 1 | 971 914.1388 | 4 374 130.3835 |
| 2 | 971 917.8196 | 4 374 131.4311 |
| 3 | 971 881.4519 | 4 374 258.2391 |
| 4 | 971 871.8198 | 4 374 260.7716 |
| 5 | 971 834.8519 | 4 374 250.1795 |
| 6 | 971 858.8970 | 4 374 166.3338 |
| 7 | 971 781.3105 | 4 373 869.1040 |
| 8 | 971 775.8093 | 4 373 888.3083 |
| 9 | 971 802.7150 | 4 373 896.0461 |
| 10 | 971 806.7059 | 4 373 882.0966 |
| 11 | 971 815.3677 | 4 373 884.5714 |

**УСЛОВНЫЕ ОБОЗНАЧЕНИЯ**

- граница образуемых земельных участков
- 1 — точка поворота границы земельного участка
- ЗУ2 — номер образуемого земельного участка

Проект межевания территории для размещения линейного объекта регионального значения Ханты-Мансийского автономного округа – Югры «Обустройство Северо-Покурского месторождения нефти. Кусты скважин №№ 117,119»
Землепользователь ОАО «Славнефть-Мегионнефтегаз»
Масштаб 1:5000

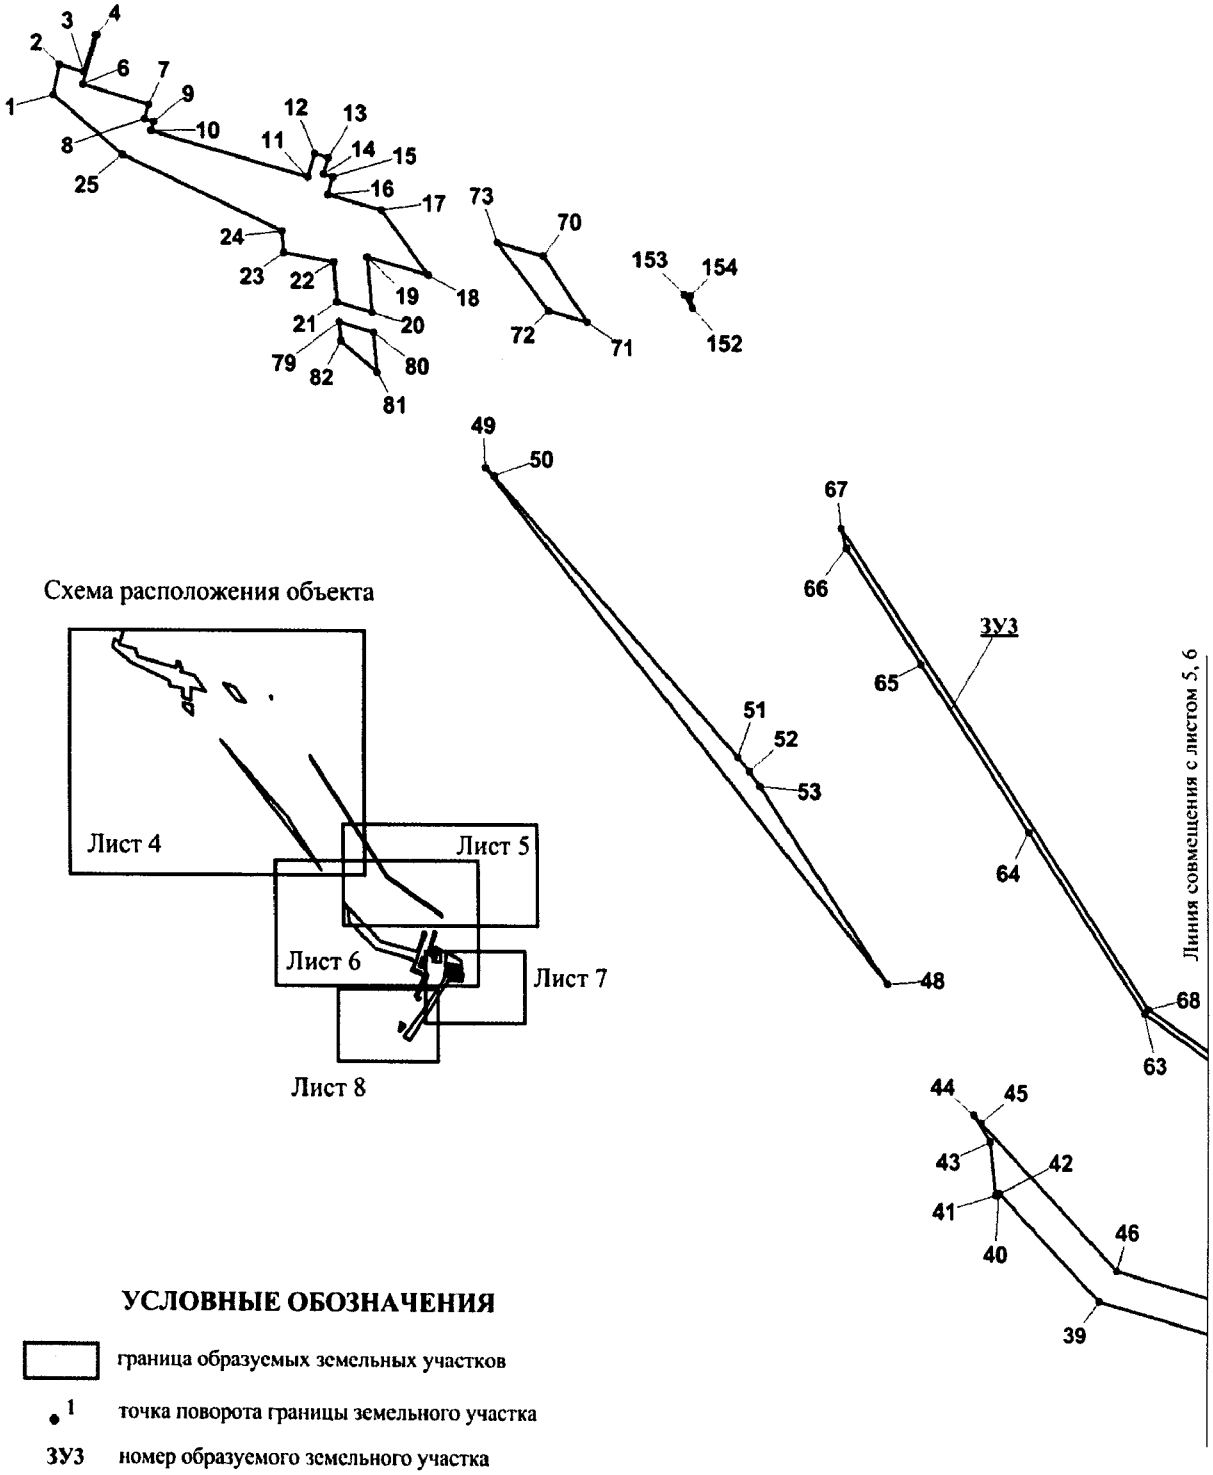



**УСЛОВНЫЕ ОБОЗНАЧЕНИЯ**

граница образуемых земельных участков

• 1 точка поворота границы земельного участка

ЗУ3 номер образуемого земельного участка

Проект межевания территории для размещения линейного объекта регионального значения Ханты-Мансийского автономного округа – Югры «Обустройство Северо-Покурского месторождения нефти. Кусты скважин №№ 117,119»
Землепользователь ОАО «Славнефть-Мегионнефтегаз»
Масштаб 1:1000

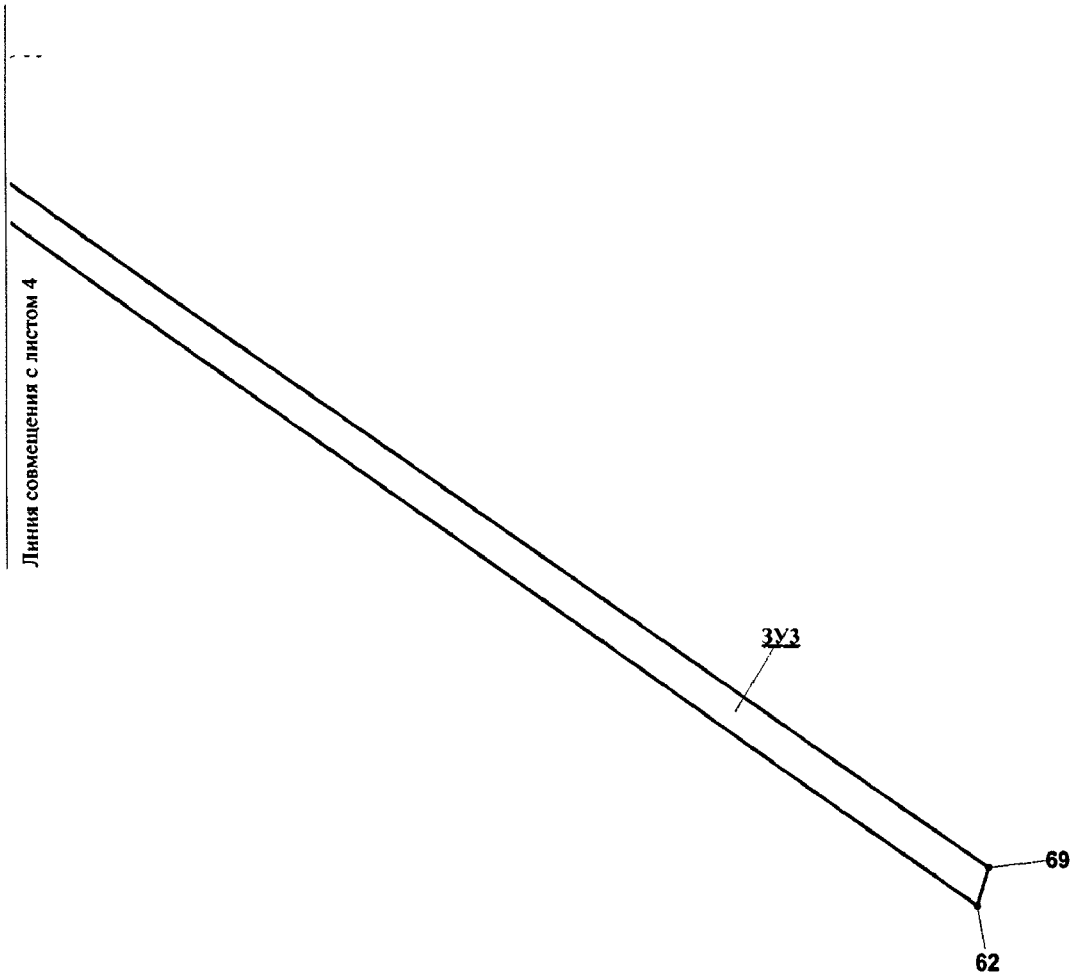



**УСЛОВНЫЕ ОБОЗНАЧЕНИЯ**

граница образуемых земельных участков


1 точка поворота границы земельного участка

ЗУ3 номер образуемого земельного участка

Проект межевания территории для размещения линейного объекта регионального значения Ханты-Мансийского автономного округа – Югры «Обустройство Северо-Покурского месторождения нефти. Кусты скважин №№ 117,119»
Землепользователь ОАО «Славнефть-Мегионнефтегаз»
Масштаб 1:1000

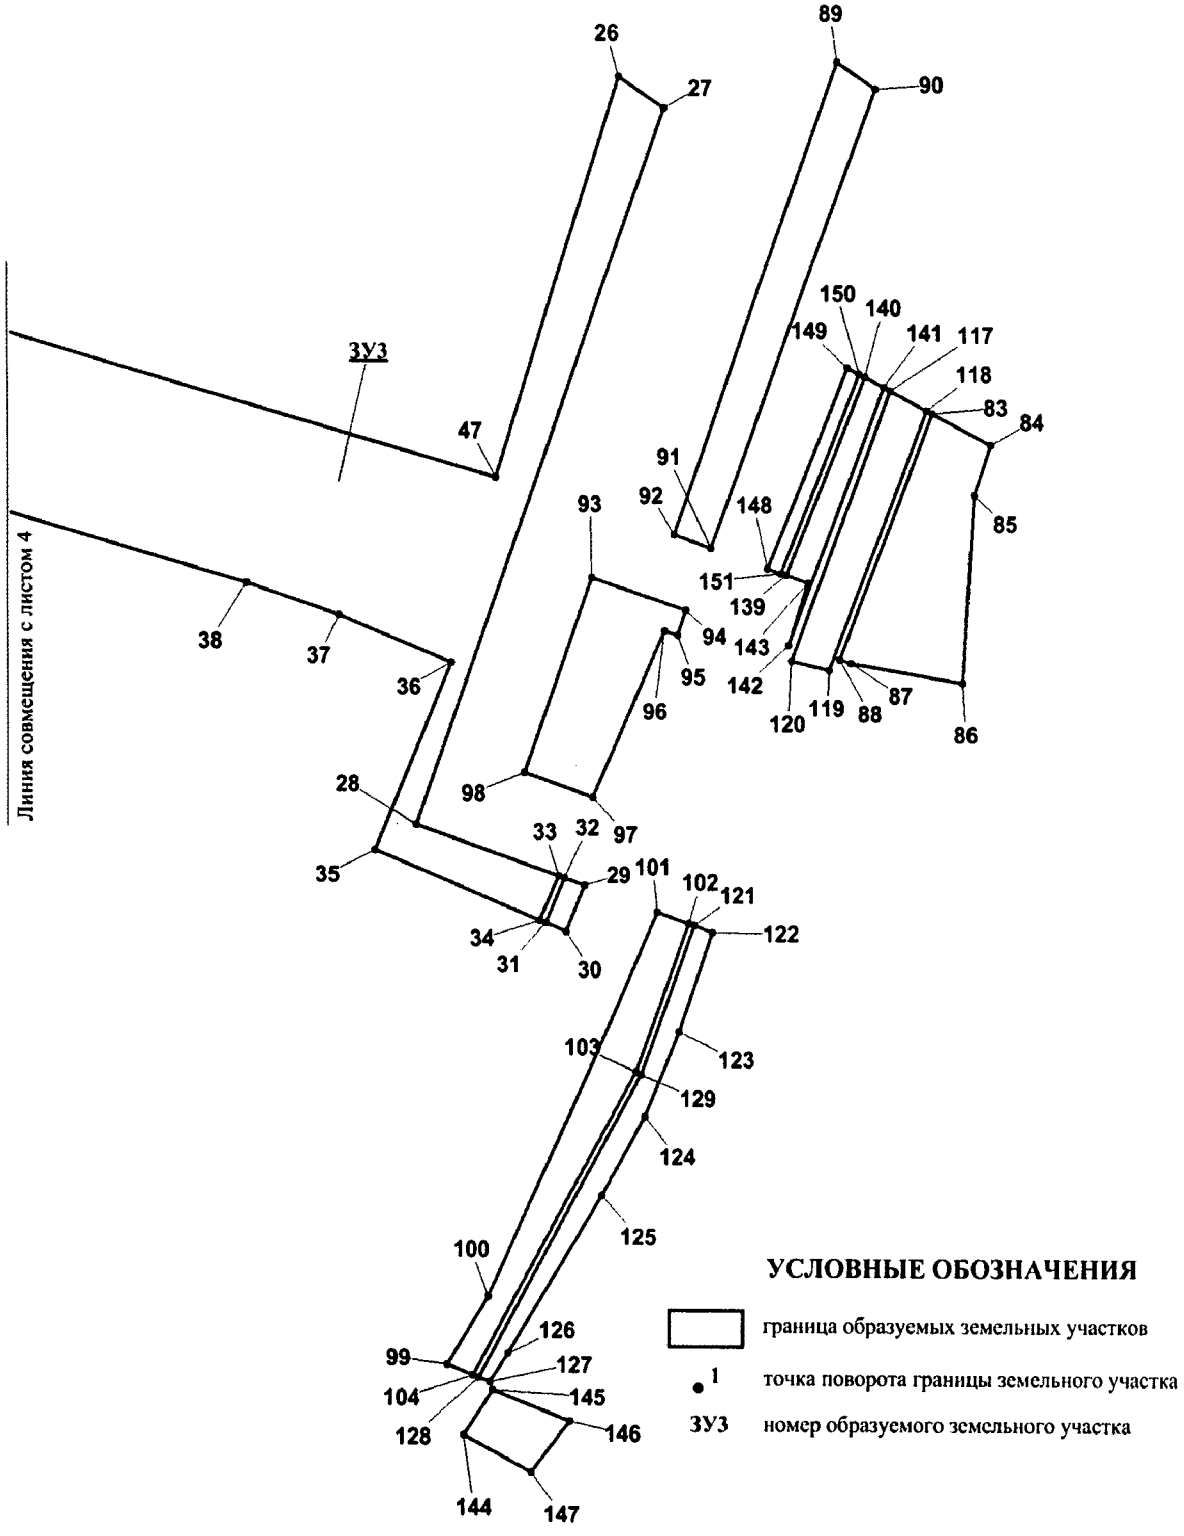

Проект межевания территории для размещения линейного объекта регионального значения Ханты-Мансийского автономного округа – Югры «Обустройство Северо-Покурского месторождения нефти. Кусты скважин №№ 117,119»
Землепользователь ОАО «Славнефть-Мегионнефтегаз»
Масштаб 1:1000

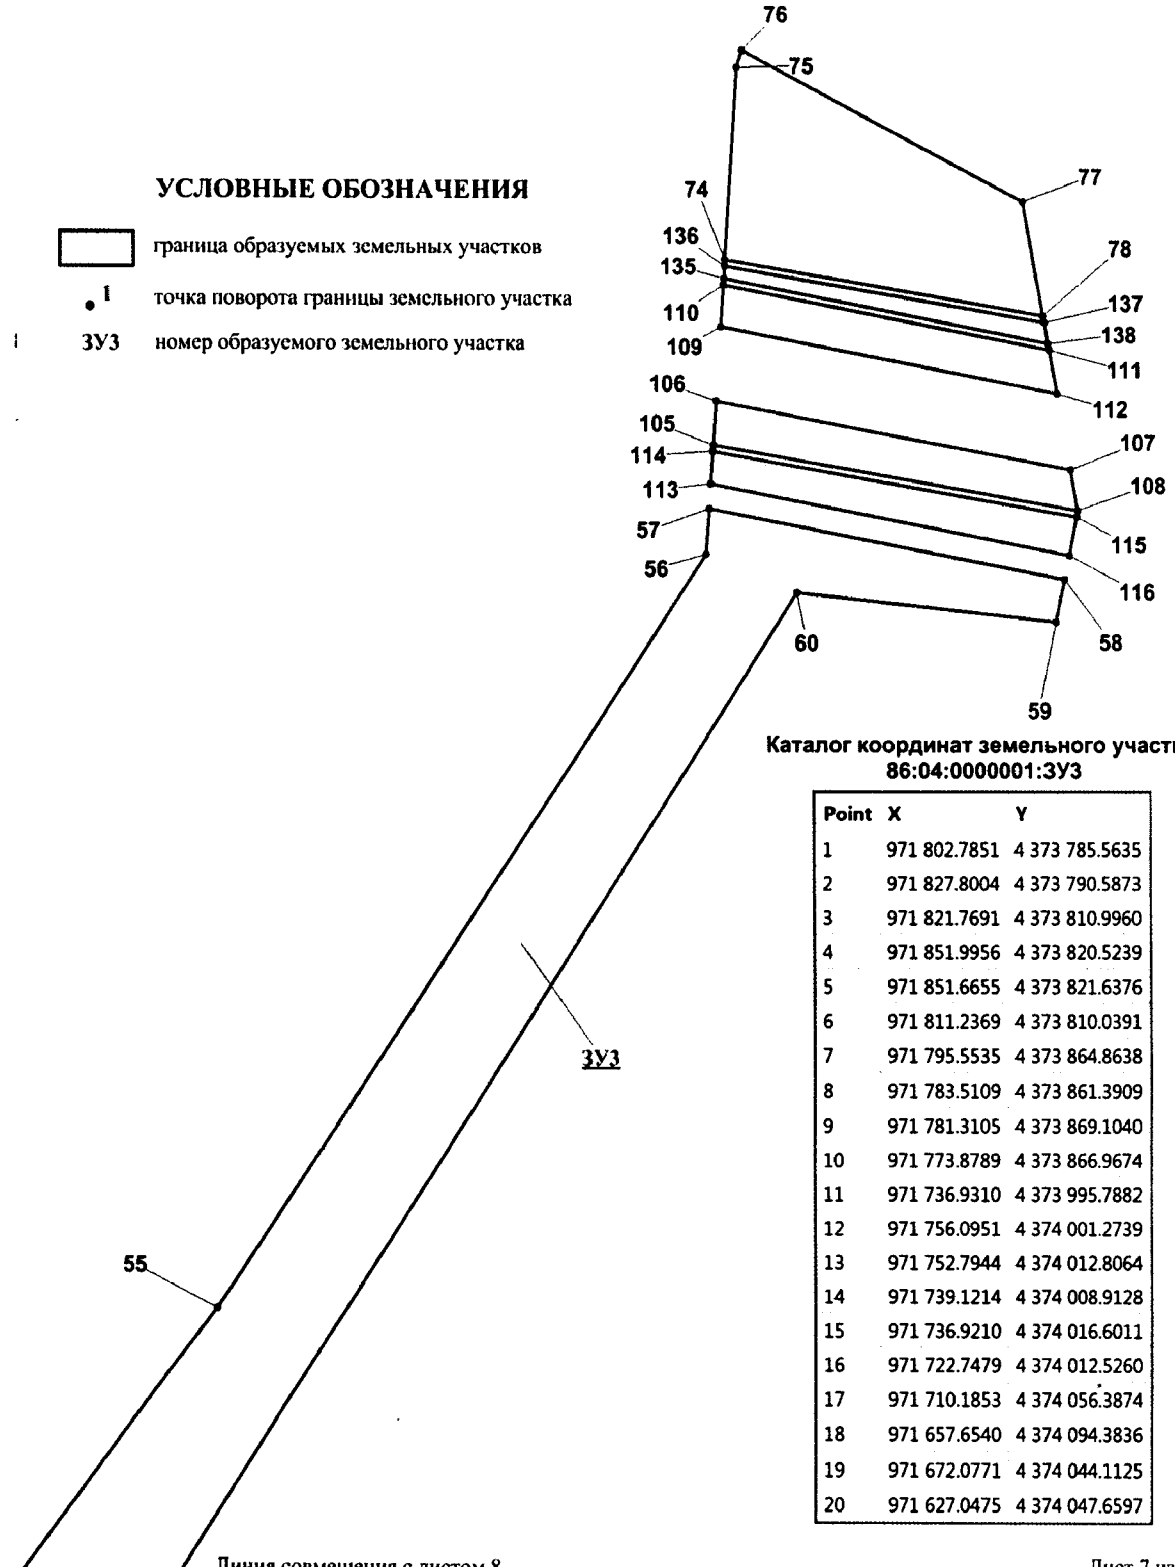



Каталог координат земельного участка
86:04:0000001:ЗУ3

| Point | X | Y |
|---|---|---|
| 1 | 971 802.7851 | 4 373 785.5635 |
| 2 | 971 827.8004 | 4 373 790.5873 |
| 3 | 971 821.7691 | 4 373 810.9960 |
| 4 | 971 851.9956 | 4 373 820.5239 |
| 5 | 971 851.6655 | 4 373 821.6376 |
| 6 | 971 811.2369 | 4 373 810.0391 |
| 7 | 971 795.5535 | 4 373 864.8638 |
| 8 | 971 783.5109 | 4 373 861.3909 |
| 9 | 971 781.3105 | 4 373 869.1040 |
| 10 | 971 773.8789 | 4 373 866.9674 |
| 11 | 971 736.9310 | 4 373 995.7882 |
| 12 | 971 756.0951 | 4 374 001.2739 |
| 13 | 971 752.7944 | 4 374 012.8064 |
| 14 | 971 739.1214 | 4 374 008.9128 |
| 15 | 971 736.9210 | 4 374 016.6011 |
| 16 | 971 722.7479 | 4 374 012.5260 |
| 17 | 971 710.1853 | 4 374 056.3874 |
| 18 | 971 657.6540 | 4 374 094.3836 |
| 19 | 971 672.0771 | 4 374 044.1125 |
| 20 | 971 627.0475 | 4 374 047.6597 |

Линия совмещения с листом 8

Проект межевания территории для размещения линейного объекта регионального значения Ханты-Мансийского автономного округа – Югры «Обустройство Северо-Покурского месторождения нефти. Кусты скважин №№ 117,119»
Землепользователь ОАО «Славнефть-Мегионнефтегаз»
Масштаб 1:1000

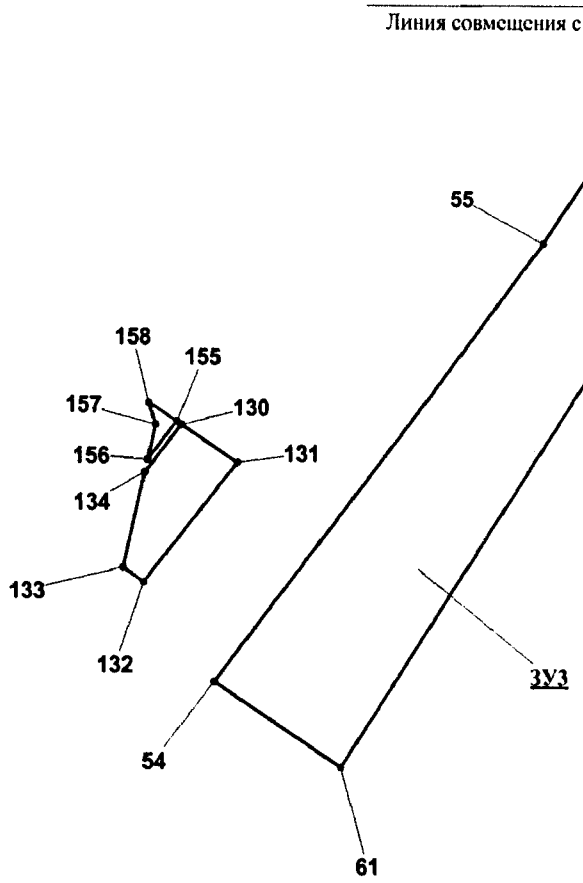


**Каталог координат земельного участка 86:04:0000001:ЗУ3**


| Point | X | Y |
|---|---|---|
| 21 | 971 635.9094 | 4 374 018.8532 |
| 22 | 971 668.2263 | 4 374 016.3206 |
| 23 | 971 675.6579 | 4 373 975.4289 |
| 24 | 971 693.0116 | 4 373 973.9441 |
| 25 | 971 754.2147 | 4 373 843.2425 |
| 26 | 970 881.5282 | 4 374 805.7191 |
| 27 | 970 876.4071 | 4 374 813.1765 |
| 28 | 970 759.5521 | 4 374 771.9218 |
| 29 | 970 749.7600 | 4 374 799.7879 |
| 30 | 970 742.3284 | 4 374 796.6779 |
| 31 | 970 743.7287 | 4 374 793.2792 |
| 32 | 970 750.8803 | 4 374 796.4304 |
| 33 | 970 751.2403 | 4 374 795.4735 |
| 34 | 970 744.1188 | 4 374 792.3306 |
| 35 | 970 755.3812 | 4 374 765.1079 |
| 36 | 970 785.9678 | 4 374 777.7293 |
| 37 | 970 793.6294 | 4 374 759.2014 |
| 38 | 970 798.8705 | 4 374 744.1218 |
| 39 | 970 826.3764 | 4 374 648.0836 |
| 40 | 970 913.0749 | 4 374 564.3204 |
| 41 | 970 911.2445 | 4 374 562.3323 |
| 42 | 970 910.8144 | 4 374 561.8126 |
| 43 | 970 953.5836 | 4 374 557.2425 |
| 44 | 970 974.9481 | 4 374 543.2930 |
| 45 | 970 968.7468 | 4 374 549.4965 |
| 46 | 970 851.2417 | 4 374 663.0478 |
| 47 | 970 816.2642 | 4 374 785.0877 |
| 48 | 971 081.5509 | 4 374 471.9285 |
| 49 | 971 500.5205 | 4 374 141.2560 |
| 50 | 971 494.3991 | 4 374 148.2431 |
| 51 | 971 265.1502 | 4 374 349.8061 |
| 52 | 971 253.5277 | 4 374 359.6887 |
| 53 | 971 241.1950 | 4 374 367.9793 |

Проект межевания территории для размещения линейного объекта регионального значения Ханты-Мансийского автономного округа – Югры «Обустройство Северо-Покурского месторождения нефти. Кусты скважин №№ 117,119»
Землепользователь ОАО «Славнефть-Мегионнефтегаз»


**Каталог координат земельного участка 86:04:0000001:ЗУ3**

| Point | X | Y |
|---|---|---|
| 54 | 970 537.8347 | 4 374 739.0237 |
| 55 | 970 609.3400 | 4 374 793.8319 |
| 56 | 970 731.7762 | 4 374 875.2028 |
| 57 | 970 739.3678 | 4 374 875.7390 |
| 58 | 970 727.8053 | 4 374 934.5564 |
| 59 | 970 720.8638 | 4 374 933.1210 |
| 60 | 970 725.5348 | 4 374 890.1505 |
| 61 | 970 523.8517 | 4 374 759.9521 |
| 62 | 970 931.3288 | 4 374 867.5722 |
| 63 | 971 057.0057 | 4 374 686.2778 |
| 64 | 971 204.8773 | 4 374 590.0912 |
| 65 | 971 342.1966 | 4 374 500.8834 |
| 66 | 971 436.3968 | 4 374 439.9295 |
| 67 | 971 453.1003 | 4 374 435.4996 |
| 68 | 971 060.9965 | 4 374 689.3465 |
| 69 | 970 937.5702 | 4 374 869.5438 |
| 70 | 971 674.1076 | 4 374 189.9103 |
| 71 | 971 620.1260 | 4 374 225.2997 |
| 72 | 971 629.1179 | 4 374 193.9029 |
| 73 | 971 684.4498 | 4 374 151.4274 |
| 74 | 970 779.9665 | 4 374 878.4118 |
| 75 | 970 811.3532 | 4 374 880.5236 |
| 76 | 970 814.1138 | 4 374 881.4063 |
| 77 | 970 789.5685 | 4 374 927.7425 |
| 78 | 970 770.9045 | 4 374 931.1000 |
| 79 | 971 619.6659 | 4 374 020.1401 |
| 80 | 971 610.8440 | 4 374 048.9218 |
| 81 | 971 578.9572 | 4 374 051.4461 |
| 82 | 971 604.2826 | 4 374 021.3362 |
| 83 | 970 826.7865 | 4 374 857.4669 |
| 84 | 970 821.6654 | 4 374 867.1433 |
| 85 | 970 813.4836 | 4 374 864.4128 |
| 86 | 970 782.7771 | 4 374 862.4412 |
| 87 | 970 785.9878 | 4 374 843.9463 |
| 88 | 970 786.6179 | 4 374 842.0737 |
| 89 | 970 884.1087 | 4 374 841.8840 |
| 90 | 970 879.7478 | 4 374 848.2029 |
| 91 | 970 804.7118 | 4 374 820.8236 |
| 92 | 970 806.8822 | 4 374 814.6614 |
| 93 | 970 799.8807 | 4 374 801.0500 |
| 94 | 970 794.5096 | 4 374 816.6989 |
| 95 | 970 790.5687 | 4 374 815.2636 |
| 96 | 970 791.2089 | 4 374 813.1270 |
| 97 | 970 764.0731 | 4 374 801.1903 |
| 98 | 970 768.0639 | 4 374 789.8063 |
| 99 | 970 672.2635 | 4 374 777.0859 |
| 100 | 970 683.1758 | 4 374 783.7760 |
| 101 | 970 745.5091 | 4 374 811.8236 |
| 102 | 970 743.6687 | 4 374 817.0124 |
| 103 | 970 719.7936 | 4 374 808.0619 |
| 104 | 970 670.5631 | 4 374 781.3260 |
| 105 | 970 749.6900 | 4 374 876.4402 |
| 106 | 970 756.9416 | 4 374 876.9187 |
| 107 | 970 745.8492 | 4 374 935.6123 |
| 108 | 970 739.0577 | 4 374 936.8167 |
| 109 | 970 769.0641 | 4 374 877.7189 |
| 110 | 970 775.8556 | 4 374 878.1561 |
| 111 | 970 765.2833 | 4 374 932.1064 |
| 112 | 970 758.1718 | 4 374 933.3933 |
| 113 | 970 743.3586 | 4 374 875.9865 |
| 114 | 970 748.7098 | 4 374 876.3495 |
| 115 | 970 738.0875 | 4 374 936.6765 |
| 116 | 970 731.7162 | 4 374 935.3731 |
| 117 | 970 830.4773 | 4 374 850.5292 |
| 118 | 970 827.2866 | 4 374 856.5512 |
| 119 | 970 784.8975 | 4 374 840.2919 |
| 120 | 970 786.3278 | 4 374 834.0637 |
| 121 | 970 743.3887 | 4 374 817.9033 |
| 122 | 970 742.2984 | 4 374 820.9391 |
| 123 | 970 726.3450 | 4 374 815.2883 |
| 124 | 970 712.5921 | 4 374 809.6293 |
| 125 | 970 699.5893 | 4 374 802.5679 |
| 126 | 970 674.1239 | 4 374 787.1088 |
| 127 | 970 669.4529 | 4 374 784.1390 |
| 128 | 970 670.1930 | 4 374 782.2664 |
| 129 | 970 719.4235 | 4 374 808.9611 |
| 130 | 970 579.8837 | 4 374 733.7524 |
| 131 | 970 573.7524 | 4 374 742.9174 |
| 132 | 970 554.0382 | 4 374 727.4417 |
| 133 | 970 556.5387 | 4 374 724.0677 |
| 134 | 970 572.0520 | 4 374 727.6809 |
| 135 | 970 776.8558 | 4 374 878.2633 |
| 136 | 970 778.9663 | 4 374 878.3871 |
| 137 | 970 769.8743 | 4 374 931.2897 |
| 138 | 970 766.3336 | 4 374 931.9166 |
| 139 | 970 800.3208 | 4 374 833.2882 |
| 140 | 970 832.6977 | 4 374 846.3303 |
| 141 | 970 831.0274 | 4 374 849.4981 |
| 142 | 970 788.9284 | 4 374 833.5935 |
| 143 | 970 799.0506 | 4 374 836.8684 |
| 144 | 970 660.9010 | 4 374 779.8576 |
| 145 | 970 668.2126 | 4 374 784.5267 |
| 146 | 970 663.1915 | 4 374 797.3131 |
| 147 | 970 655.0498 | 4 374 791.0024 |
| 148 | 970 801.4111 | 4 374 830.2113 |
| 149 | 970 834.2281 | 4 374 843.4266 |
| 150 | 970 833.1578 | 4 374 845.4477 |
| 151 | 970 800.6209 | 4 374 832.4221 |
| 152 | 971 631.6985 | 4 374 313.4680 |
| 153 | 971 642.8409 | 4 374 306.2581 |
| 154 | 971 641.4306 | 4 374 311.5129 |
| 155 | 970 580.3838 | 4 374 732.9687 |
| 156 | 970 574.2025 | 4 374 728.1594 |
| 157 | 970 579.8837 | 4 374 729.4628 |
| 158 | 970 583.4345 | 4 374 728.4069 |


Проект межевания территории для размещения линейного объекта регионального значения Ханты-Мансийского автономного округа – Югры «Обустройство Северо-Покурского месторождения нефти. Кусты скважин №№ 117,119»
Землепользователь ОАО «Славнефть-Мегионнефтегаз»
Масштаб 1:2000

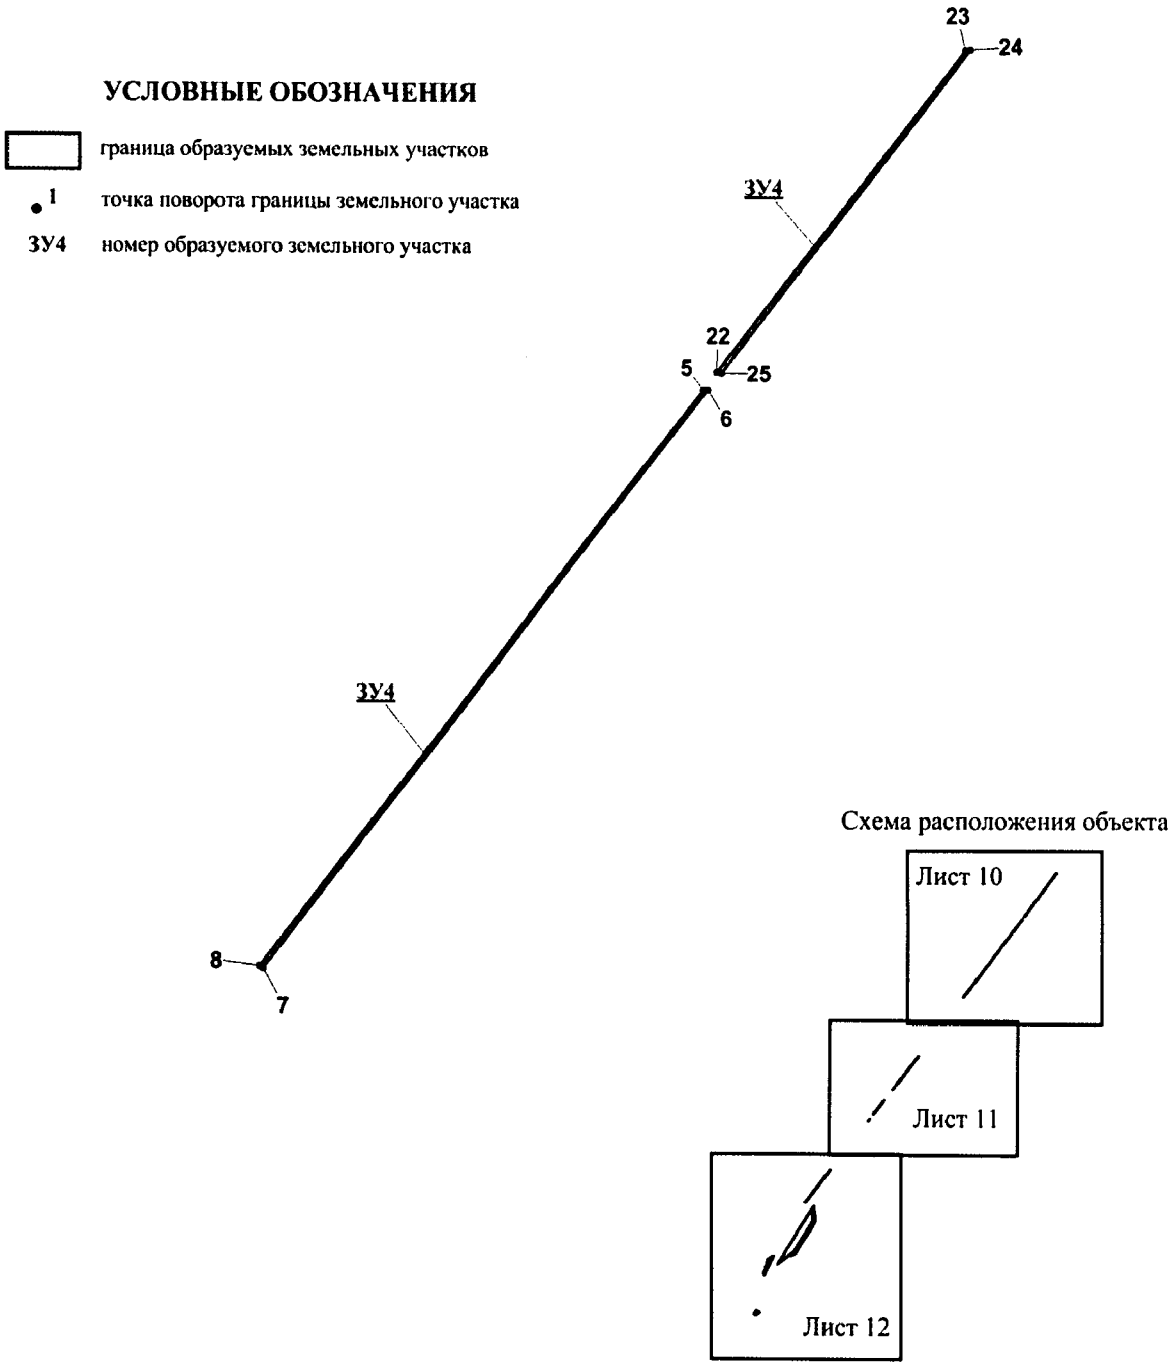


Проект межевания территории для размещения линейного объекта регионального значения Ханты-Мансийского автономного округа – Югры «Обустройство Северо-Покурского месторождения нефти. Кусты скважин №№ 117,119»
Землепользователь ОАО «Славнефть-Мегионнефтегаз»
Масштаб 1:1000

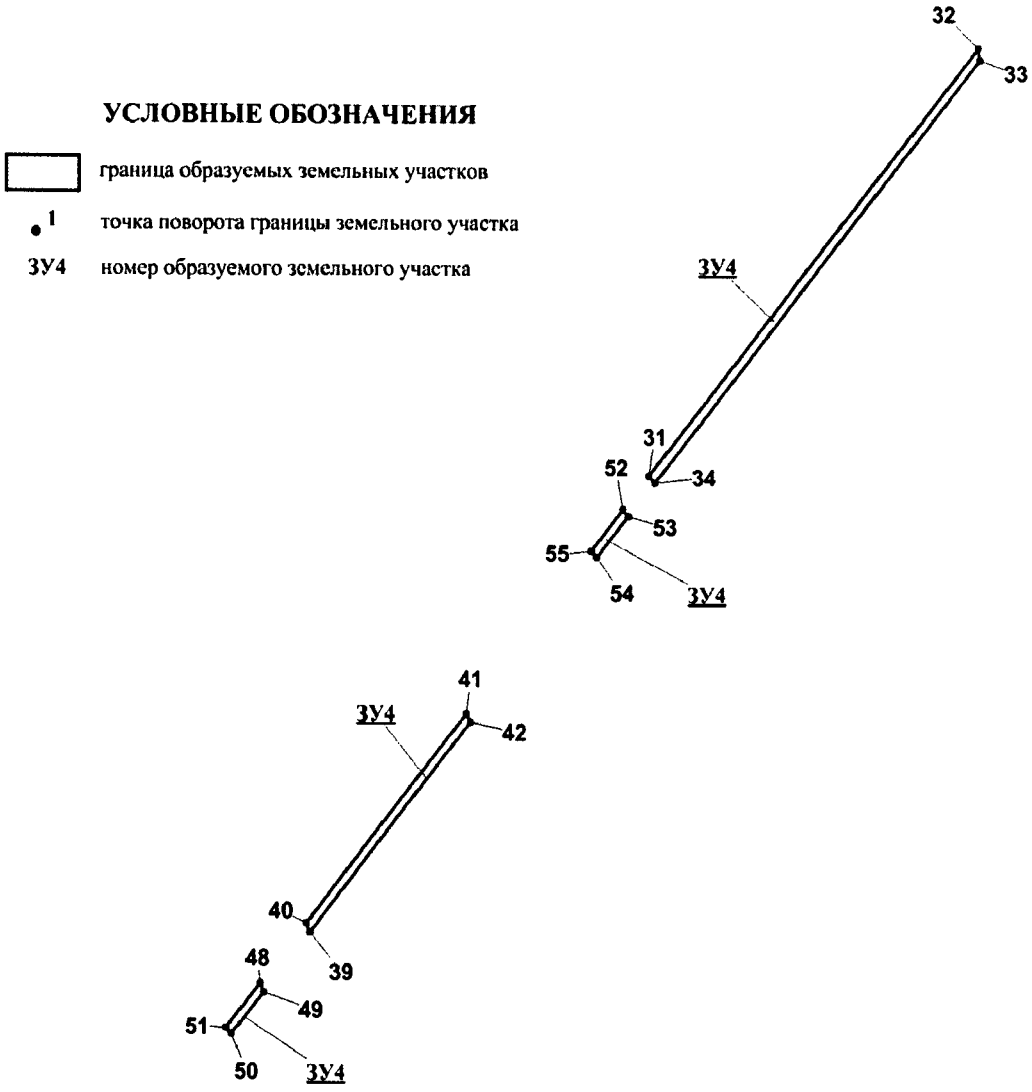


Проект межевания территории для размещения линейного объекта регионального значения Ханты-Мансийского автономного округа – Югры «Обустройство Северо-Покурского месторождения нефти. Кусты скважин №№ 117,119»
Землепользователь ОАО «Славнефть-Мегионнефтегаз»
Масштаб 1:1000

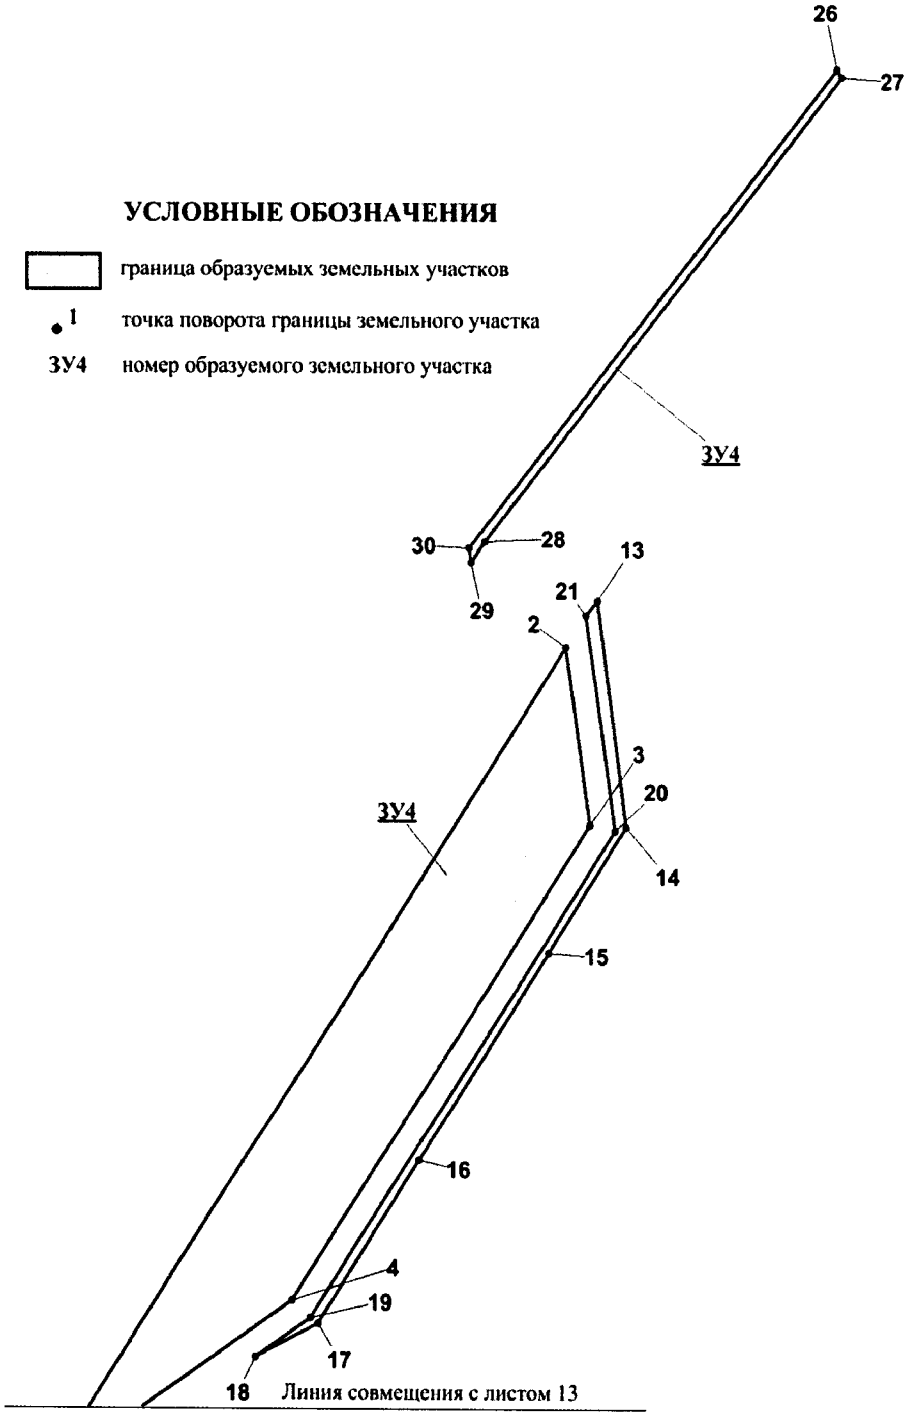

Проект межевания территории для размещения линейного объекта регионального значения Ханты-Мансийского автономного округа – Югры «Обустройство Северо-Покурского месторождения нефти. Кусты скважин №№ 117,119»
Землепользователь ОАО «Славнефть-Мегионнефтегаз»
Масштаб 1:1000

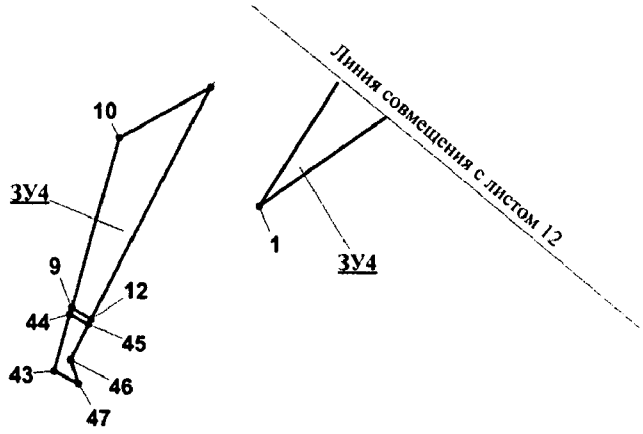

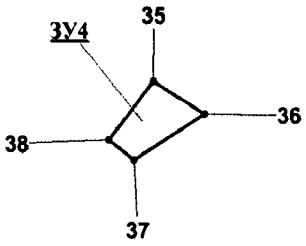
**УСЛОВНЫЕ ОБОЗНАЧЕНИЯ**

| | |
|---|---|
| | граница образуемых земельных участков |
| 1 | точка поворота границы земельного участка |
| ЗУ4 | номер образуемого земельного участка |


Проект межевания территории для размещения линейного объекта регионального значения Ханты-Мансийского автономного округа – Югры «Обустройство Северо-Покурского месторождения нефти. Кусты скважин №№ 117,119»
Землепользователь ОАО «Славнефть-Мегионнефтегаз»

**Каталог координат земельного участка 86:04:0000001:ЗУ4**

| Point | X | Y |
|---|---|---|
| 1 | 969 487.2802 | 4 373 823.9061 |
| 2 | 969 621.6089 | 4 373 910.1029 |
| 3 | 969 592.5927 | 4 373 913.8233 |
| 4 | 969 515.7163 | 4 373 864.5586 |
| 5 | 970 321.0984 | 4 374 429.7334 |
| 6 | 970 320.9684 | 4 374 431.2760 |
| 7 | 970 132.4181 | 4 374 283.5561 |
| 8 | 970 133.1182 | 4 374 282.3600 |
| 9 | 969 470.6767 | 4 373 792.8229 |
| 10 | 969 498.3126 | 4 373 800.7999 |
| 11 | 969 506.6644 | 4 373 815.9291 |
| 12 | 969 468.8663 | 4 373 796.0813 |
| 13 | 969 629.1705 | 4 373 915.3989 |
| 14 | 969 592.2527 | 4 373 919.8618 |
| 15 | 969 571.9683 | 4 373 906.9764 |
| 16 | 969 538.1711 | 4 373 885.4705 |
| 17 | 969 511.9555 | 4 373 868.7987 |
| 18 | 969 506.6844 | 4 373 858.5366 |
| 19 | 969 512.9357 | 4 373 867.5201 |
| 20 | 969 591.6525 | 4 373 917.9975 |
| 21 | 969 626.7200 | 4 373 913.4686 |
| 22 | 970 326.7196 | 4 374 434.1385 |
| 23 | 970 432.2422 | 4 374 516.8375 |
| 24 | 970 432.3222 | 4 374 518.5204 |
| 25 | 970 326.5896 | 4 374 435.6976 |
| 26 | 969 715.8391 | 4 373 955.3337 |
| 27 | 969 714.5388 | 4 373 956.1339 |

| Point | X | Y |
|---|---|---|
| 28 | 969 638.8026 | 4 373 896.8133 |
| 29 | 969 635.3819 | 4 373 894.4870 |
| 30 | 969 637.8024 | 4 373 894.1818 |
| 31 | 969 923.2834 | 4 374 117.9023 |
| 32 | 969 993.1683 | 4 374 172.6940 |
| 33 | 969 991.2479 | 4 374 172.9497 |
| 34 | 969 922.2032 | 4 374 118.8675 |
| 35 | 969 374.2261 | 4 373 773.3381 |
| 36 | 969 369.0149 | 4 373 781.8678 |
| 37 | 969 361.5233 | 4 373 770.0961 |
| 38 | 969 364.7740 | 4 373 765.8560 |
| 39 | 969 849.0575 | 4 374 061.5102 |
| 40 | 969 850.5779 | 4 374 060.8998 |
| 41 | 969 884.5751 | 4 374 087.5614 |
| 42 | 969 883.1148 | 4 374 088.2131 |
| 43 | 969 460.3845 | 4 373 789.8366 |
| 44 | 969 469.6565 | 4 373 792.5094 |
| 45 | 969 467.9661 | 4 373 795.5369 |
| 46 | 969 462.2949 | 4 373 792.5919 |
| 47 | 969 458.3140 | 4 373 793.8210 |
| 48 | 969 840.8758 | 4 374 053.3022 |
| 49 | 969 839.3455 | 4 374 053.8961 |
| 50 | 969 832.5740 | 4 374 048.6166 |
| 51 | 969 833.6242 | 4 374 047.6267 |
| 52 | 969 917.7622 | 4 374 113.5714 |
| 53 | 969 916.6920 | 4 374 114.5366 |
| 54 | 969 909.9305 | 4 374 109.2405 |
| 55 | 969 911.0108 | 4 374 108.2919 |

Проект межевания территории для размещения линейного объекта регионального значения Ханты-Мансийского автономного округа – Югры «Обустройство Северо-Покурского месторождения нефти. Кусты скважин №№ 117,119»
Землепользователь ОАО «Славнефть-Мегионнефтегаз»
Масштаб 1:1000

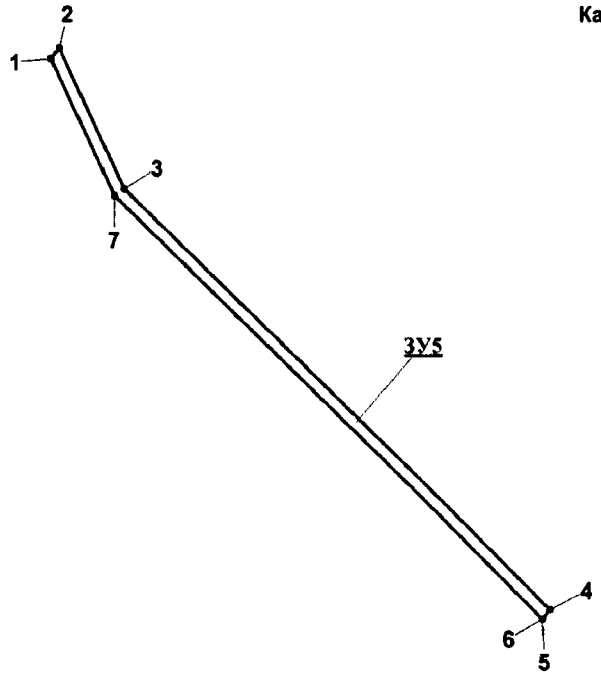


**Каталог координат земельного участка 86:04:0000001:ЗУ5**

| Point | X | Y |
|---|---|---|
| 1 | 969 889.7862 | 4 374 091.6366 |
| 2 | 969 891.5466 | 4 374 093.0307 |
| 3 | 969 868.6217 | 4 374 103.6723 |
| 4 | 969 800.7572 | 4 374 173.7417 |
| 5 | 969 799.2669 | 4 374 172.4465 |
| 6 | 969 799.2469 | 4 374 172.4465 |
| 7 | 969 867.4515 | 4 374 102.0059 |


**УСЛОВНЫЕ ОБОЗНАЧЕНИЯ**

граница образуемых земельных участков

1 точка поворота границы земельного участка

ЗУ5 номер образуемого земельного участка

Проект межевания территории для размещения линейного объекта регионального значения Ханты-Мансийского автономного округа – Югры «Обустройство Северо-Покурского месторождения нефти. Кусты скважин №№ 117,119»
Землепользователь ОАО «Славнефть-Мегионнефтегаз»
Масштаб 1:1000

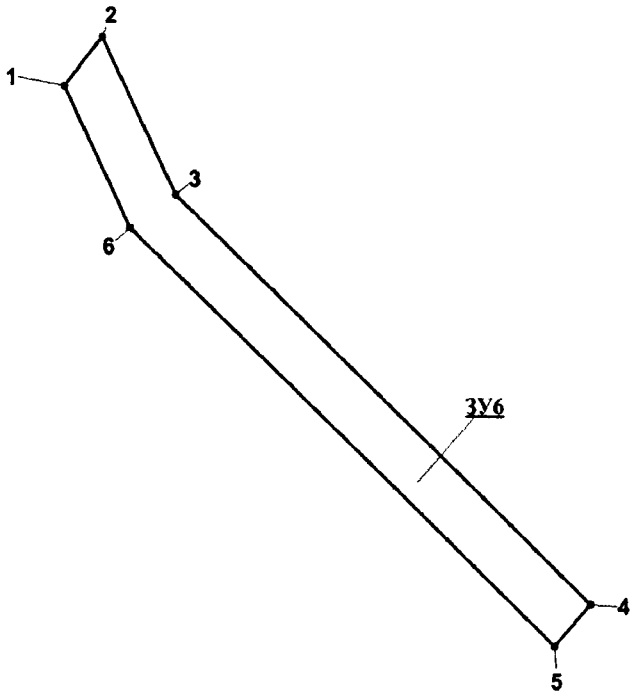


**Каталог координат земельного участка 86:04:0000001:ЗУ6**

| Point | X | Y |
|---|---|---|
| 1 | 969 891.5466 | 4 374 093.0307 |
| 2 | 969 899.6083 | 4 374 099.3579 |
| 3 | 969 874.0329 | 4 374 111.2204 |
| 4 | 969 807.6287 | 4 374 179.7224 |
| 5 | 969 800.7572 | 4 374 173.7417 |
| 6 | 969 868.6217 | 4 374 103.6723 |


**УСЛОВНЫЕ ОБОЗНАЧЕНИЯ**

граница образуемых земельных участков

1 точка поворота границы земельного участка

ЗУ6 номер образуемого земельного участка

Проект межевания территории для размещения линейного объекта регионального значения Ханты-Мансийского автономного округа – Югры «Обустройство Северо-Покурского месторождения нефти. Кусты скважин №№ 117,119»
Землепользователь ОАО «Славнефть-Мегионнефтегаз»
Масштаб 1:1000

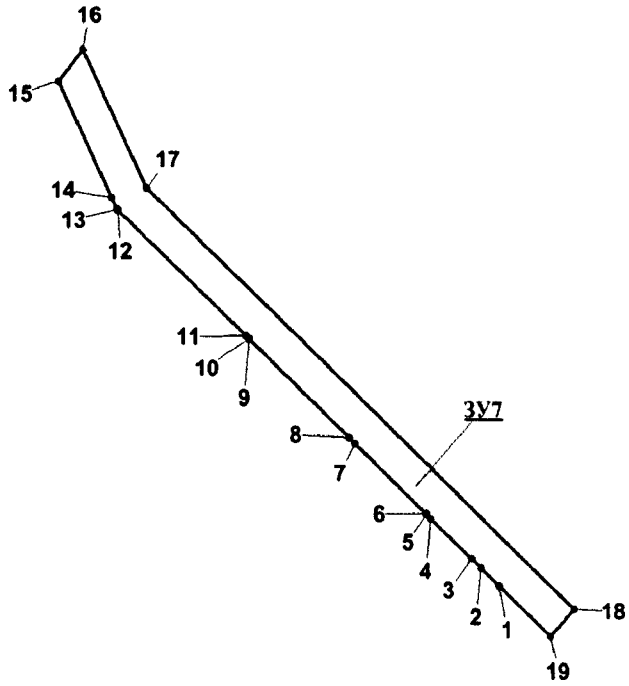


**Каталог координат земельного участка 86:04:0000001:ЗУ7**

| Point | X | Y |
|---|---|---|
| 1 | 969 803.0177 | 4 374 159.9901 |
| 2 | 969 805.9383 | 4 374 157.0039 |
| 3 | 969 807.4186 | 4 374 155.4365 |
| 4 | 969 813.9700 | 4 374 148.6804 |
| 5 | 969 814.7502 | 4 374 147.9462 |
| 6 | 969 814.7102 | 4 374 147.9132 |
| 7 | 969 826.0926 | 4 374 136.1909 |
| 8 | 969 826.9728 | 4 374 135.2835 |
| 9 | 969 842.8562 | 4 374 118.8922 |
| 10 | 969 842.8762 | 4 374 118.8922 |
| 11 | 969 843.4063 | 4 374 118.3395 |
| 12 | 969 863.7007 | 4 374 097.3863 |
| 13 | 969 863.9507 | 4 374 097.1471 |
| 14 | 969 865.8211 | 4 374 096.2562 |
| 15 | 969 884.5751 | 4 374 087.5614 |
| 16 | 969 889.7862 | 4 374 091.6366 |
| 17 | 969 867.4515 | 4 374 102.0059 |
| 18 | 969 799.2469 | 4 374 172.4465 |
| 19 | 969 794.7459 | 4 374 168.5116 |


**УСЛОВНЫЕ ОБОЗНАЧЕНИЯ**

граница образуемых земельных участков

1 точка поворота границы земельного участка

ЗУ7 номер образуемого земельного участка

Проект межевания территории для размещения линейного объекта регионального значения Ханты-Мансийского автономного округа – Югры «Обустройство Северо-Покурского месторождения нефти. Кусты скважин №№ 117,119»
Землепользователь ОАО «Славнефть-Мегионнефтегаз»
Масштаб 1:1000

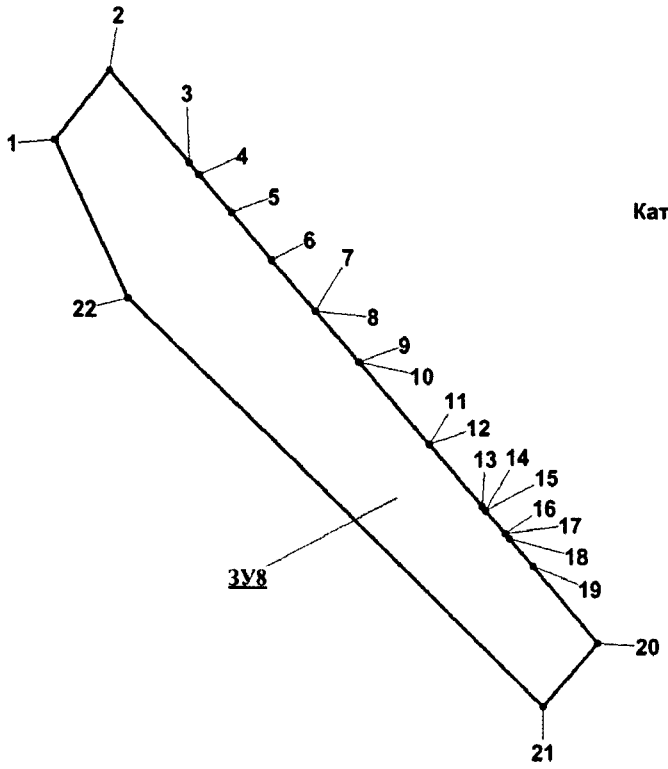


**Каталог координат земельного участка 86:04:0000001:ЗУ8**

| Point | X | Y |
|---|---|---|
| 1 | 969 899.6083 | 4 374 099.3579 |
| 2 | 969 911.0108 | 4 374 108.2919 |
| 3 | 969 895.9976 | 4 374 121.3175 |
| 4 | 969 894.0371 | 4 374 123.0333 |
| 5 | 969 887.9959 | 4 374 128.2634 |
| 6 | 969 880.3442 | 4 374 134.9041 |
| 7 | 969 872.0524 | 4 374 142.0397 |
| 8 | 969 872.0725 | 4 374 142.0562 |
| 9 | 969 863.9107 | 4 374 149.1588 |
| 10 | 969 863.8907 | 4 374 149.1341 |
| 11 | 969 850.3178 | 4 374 160.8563 |
| 12 | 969 850.3578 | 4 374 160.8975 |
| 13 | 969 840.2156 | 4 374 169.6665 |
| 14 | 969 839.4855 | 4 374 170.2192 |
| 15 | 969 839.5455 | 4 374 170.2605 |
| 16 | 969 835.8247 | 4 374 173.4777 |
| 17 | 969 835.8047 | 4 374 173.4612 |
| 18 | 969 834.9945 | 4 374 174.1459 |
| 19 | 969 830.5036 | 4 374 178.0066 |
| 20 | 969 818.0809 | 4 374 188.8461 |
| 21 | 969 807.6287 | 4 374 179.7224 |
| 22 | 969 874.0329 | 4 374 111.2204 |


**УСЛОВНЫЕ ОБОЗНАЧЕНИЯ**


граница образуемых земельных участков

1 точка поворота границы земельного участка

ЗУ8 номер образуемого земельного участка

Проект межевания территории для размещения линейного объекта регионального значения Ханты-Мансийского автономного округа – Югры «Обустройство Северо-Покурского месторождения нефти. Кусты скважин №№ 117,119»
Землепользователь ОАО «Славнефть-Мегионнефтегаз»
Масштаб 1:1000

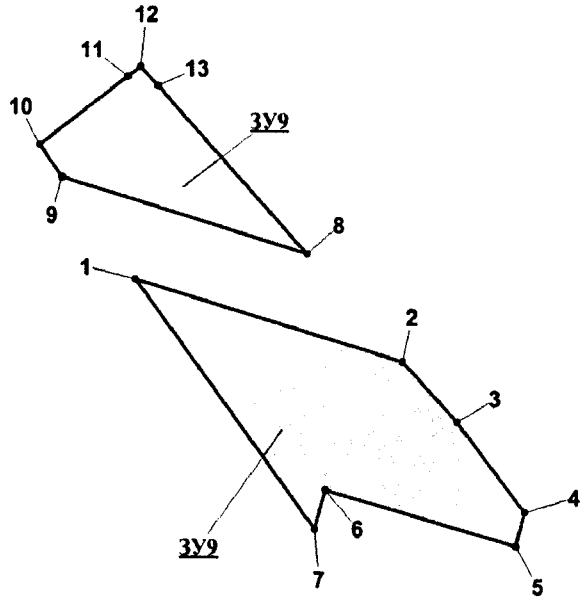

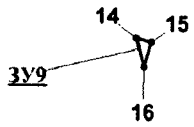
**Каталог координат земельного участка 86:04:0000001:ЗУ9**

| Point | X | Y |
|---|---|---|
| 1 | 971 815.5978 | 4 373 980.0898 |
| 2 | 971 789.0821 | 4 374 068.4066 |
| 3 | 971 769.3979 | 4 374 086.2168 |
| 4 | 971 740.2517 | 4 374 108.5806 |
| 5 | 971 729.1493 | 4 374 105.3964 |
| 6 | 971 747.2032 | 4 374 042.4296 |
| 7 | 971 734.4805 | 4 374 038.7917 |
| 8 | 971 824.1796 | 4 374 036.6716 |
| 9 | 971 848.6749 | 4 373 956.1504 |
| 10 | 971 858.9070 | 4 373 948.7508 |
| 11 | 971 881.2618 | 4 373 977.6728 |
| 12 | 971 884.6125 | 4 373 982.0201 |
| 13 | 971 878.4112 | 4 373 987.6296 |
| 14 | 971 881.4519 | 4 374 258.2391 |
| 15 | 971 880.0416 | 4 374 263.1391 |
| 16 | 971 871.8198 | 4 374 260.7716 |


**УСЛОВНЫЕ ОБОЗНАЧЕНИЯ**

граница образуемых земельных участков

1 точка поворота границы земельного участка

ЗУ9 номер образуемого земельного участка


Проект межевания территории для размещения линейного объекта регионального значения Ханты-Мансийского автономного округа – Югры «Обустройство Северо-Покурского месторождения нефти. Кусты скважин №№ 117,119»
Землепользователь ОАО «Славнефть-Мегионнефтегаз»
Масштаб 1:2000

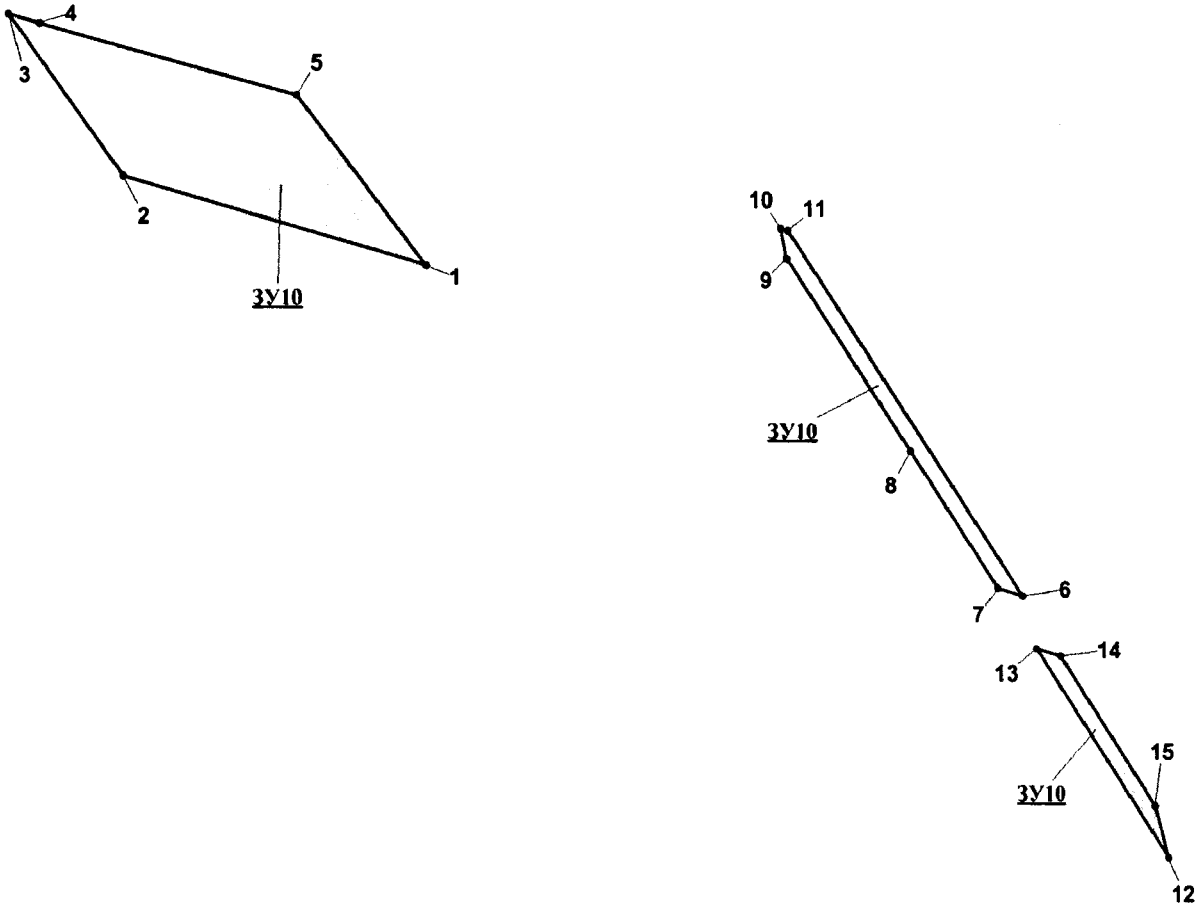


**УСЛОВНЫЕ ОБОЗНАЧЕНИЯ**

| | |
|---|---|
| | граница образуемых земельных участков |
| • 1 | точка поворота границы земельного участка |
| ЗУ10 | номер образуемого земельного участка |

Проект межевания территории для размещения линейного объекта регионального значения Ханты-Мансийского автономного округа – Югры «Обустройство Северо-Покурского месторождения нефти. Кусты скважин №№ 117,119»
Землепользователь ОАО «Славнефть-Мегионнефтегаз»
Масштаб 1:1000

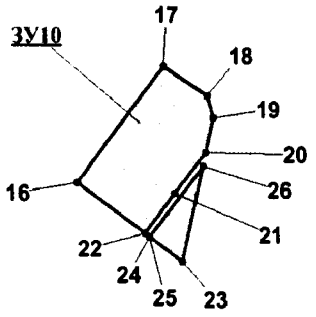


**Каталог координат земельного участка 86:04:0000001:ЗУ10**

| Point | X | Y |
|---|---|---|
| 1 | 971 629.1179 | 4 374 193.9029 |
| 2 | 971 657.6540 | 4 374 094.3836 |
| 3 | 971 710.1853 | 4 374 056.3874 |
| 4 | 971 707.1946 | 4 374 066.7732 |
| 5 | 971 684.4498 | 4 374 151.4274 |
| 6 | 971 521.6150 | 4 374 391.1432 |
| 7 | 971 524.1455 | 4 374 382.9105 |
| 8 | 971 568.9451 | 4 374 353.9720 |
| 9 | 971 631.6985 | 4 374 313.4680 |
| 10 | 971 641.4306 | 4 374 311.5129 |
| 11 | 971 640.7504 | 4 374 314.0125 |
| 12 | 971 436.3968 | 4 374 439.9295 |
| 13 | 971 504.5113 | 4 374 395.7463 |
| 14 | 971 502.0308 | 4 374 403.8224 |
| 15 | 971 453.1003 | 4 374 435.4996 |
| 16 | 970 569.3215 | 4 374 706.9587 |
| 17 | 970 588.2955 | 4 374 721.1393 |
| 18 | 970 583.4345 | 4 374 728.4069 |
| 19 | 970 579.8837 | 4 374 729.4628 |
| 20 | 970 574.2025 | 4 374 728.1594 |
| 21 | 970 567.5711 | 4 374 723.0036 |
| 22 | 970 561.1097 | 4 374 717.9715 |
| 23 | 970 556.5387 | 4 374 724.0677 |
| 24 | 970 560.5396 | 4 374 718.7305 |
| 25 | 970 560.5396 | 4 374 718.7140 |
| 26 | 970 572.0520 | 4 374 727.6809 |

**УСЛОВНЫЕ ОБОЗНАЧЕНИЯ**

граница образуемых земельных участков

1 точка поворота границы земельного участка

ЗУ10 номер образуемого земельного участка

Проект межевания территории для размещения линейного объекта регионального значения Ханты-Мансийского автономного округа – Югры «Обустройство Северо-Покурского месторождения нефти. Кусты скважин №№ 117,119»
Землепользователь ОАО «Славнефть-Мегионнефтегаз»
Масштаб 1:1000


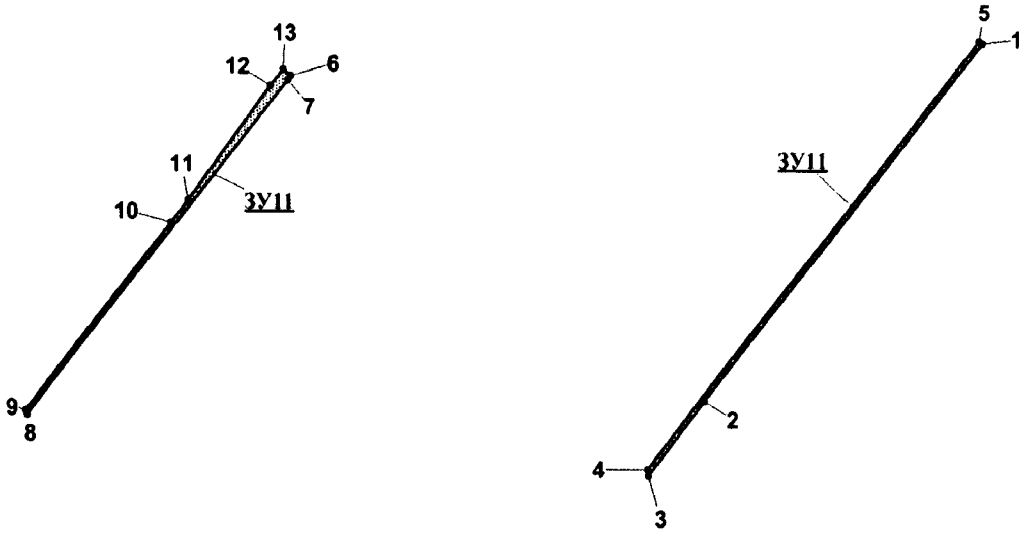



Схема расположения объекта

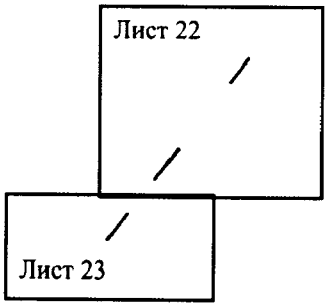



**УСЛОВНЫЕ ОБОЗНАЧЕНИЯ**

граница образуемых земельных участков

1 точка поворота границы земельного участка

ЗУ11 номер образуемого земельного участка

Проект межевания территории для размещения линейного объекта регионального значения Ханты-Мансийского автономного округа – Югры «Обустройство Северо-Покурского месторождения нефти. Кусты скважин №№ 117,119»
Землепользователь ОАО «Славнефть-Мегионнефтегаз»
Масштаб 1:1000

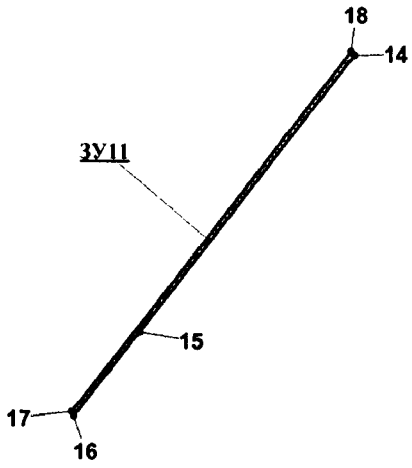


**Каталог координат земельного участка 86:04:0000001:ЗУ11**

| Point | X | Y |
|---|---|---|
| 1 | 970 132.4181 | 4 374 283.5561 |
| 2 | 970 015.1430 | 4 374 191.6674 |
| 3 | 969 991.2479 | 4 374 172.9497 |
| 4 | 969 993.1683 | 4 374 172.6940 |
| 5 | 970 133.1182 | 4 374 282.3600 |
| 6 | 970 548.4170 | 4 374 609.2872 |
| 7 | 970 546.9967 | 4 374 608.3798 |
| 8 | 970 437.3633 | 4 374 522.4636 |
| 9 | 970 438.7536 | 4 374 521.9274 |
| 10 | 970 500.2567 | 4 374 570.1362 |
| 11 | 970 507.6683 | 4 374 575.6879 |
| 12 | 970 545.0963 | 4 374 602.7621 |
| 13 | 970 550.2974 | 4 374 606.7712 |
| 14 | 969 832.5740 | 4 374 048.6166 |
| 15 | 969 741.9746 | 4 373 977.6398 |
| 16 | 969 714.5388 | 4 373 956.1339 |
| 17 | 969 715.8391 | 4 373 955.3337 |
| 18 | 969 833.6242 | 4 374 047.6267 |


**УСЛОВНЫЕ ОБОЗНАЧЕНИЯ**

граница образуемых земельных участков

1 точка поворота границы земельного участка

ЗУ11 номер образуемого земельного участка

Проект межевания территории для размещения линейного объекта регионального значения Ханты-Мансийского автономного округа – Югры «Обустройство Северо-Покурского месторождения нефти. Кусты скважин №№ 117,119»
Землепользователь ОАО «Славнефть-Мегионнефтегаз»
Масштаб 1:1000

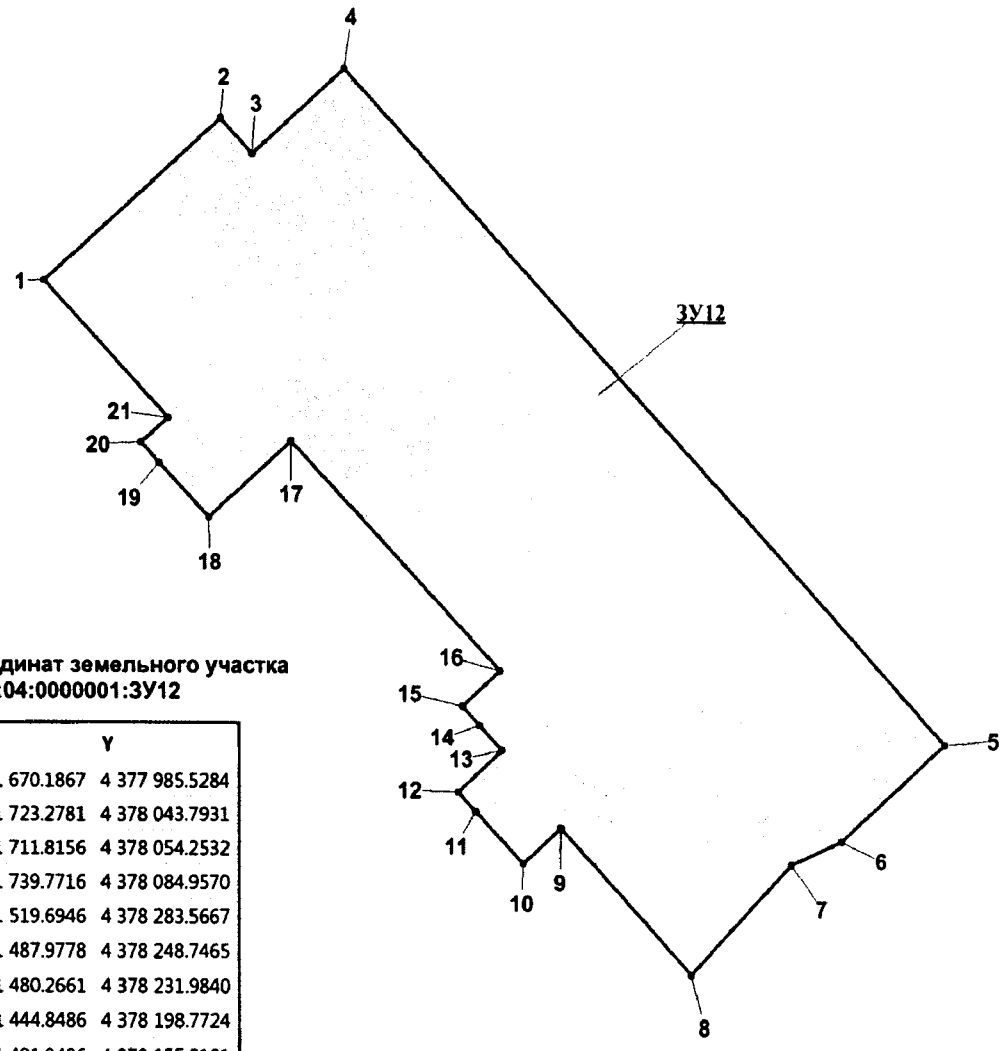


**Каталог координат земельного участка 86:04:0000001:ЗУ12**

| Point | X | Y |
|---|---|---|
| 1 | 971 670.1867 | 4 377 985.5284 |
| 2 | 971 723.2781 | 4 378 043.7931 |
| 3 | 971 711.8156 | 4 378 054.2532 |
| 4 | 971 739.7716 | 4 378 084.9570 |
| 5 | 971 519.6946 | 4 378 283.5667 |
| 6 | 971 487.9778 | 4 378 248.7465 |
| 7 | 971 480.2661 | 4 378 231.9840 |
| 8 | 971 444.8486 | 4 378 198.7724 |
| 9 | 971 491.9486 | 4 378 155.8101 |
| 10 | 971 480.5162 | 4 378 143.2712 |
| 11 | 971 497.6098 | 4 378 127.7213 |
| 12 | 971 504.1012 | 4 378 121.7983 |
| 13 | 971 517.6441 | 4 378 136.4820 |
| 14 | 971 525.8159 | 4 378 129.0824 |
| 15 | 971 532.0672 | 4 378 123.4069 |
| 16 | 971 543.4996 | 4 378 135.9376 |
| 17 | 971 617.9456 | 4 378 066.9241 |
| 18 | 971 593.0002 | 4 378 039.5035 |
| 19 | 971 610.7740 | 4 378 023.3019 |
| 20 | 971 617.3754 | 4 378 017.2717 |
| 21 | 971 625.5172 | 4 378 026.1974 |


**УСЛОВНЫЕ ОБОЗНАЧЕНИЯ**

граница образуемых земельных участков

1 точка поворота границы земельного участка

ЗУ12 номер образуемого земельного участка

Проект межевания территории для размещения линейного объекта регионального значения Ханты-Мансийского автономного округа – Югры «Обустройство Северо-Покурского месторождения нефти. Кусты скважин №№ 117,119»
Землепользователь ОАО «Славнефть-Мегионнефтегаз»
Масштаб 1:2000

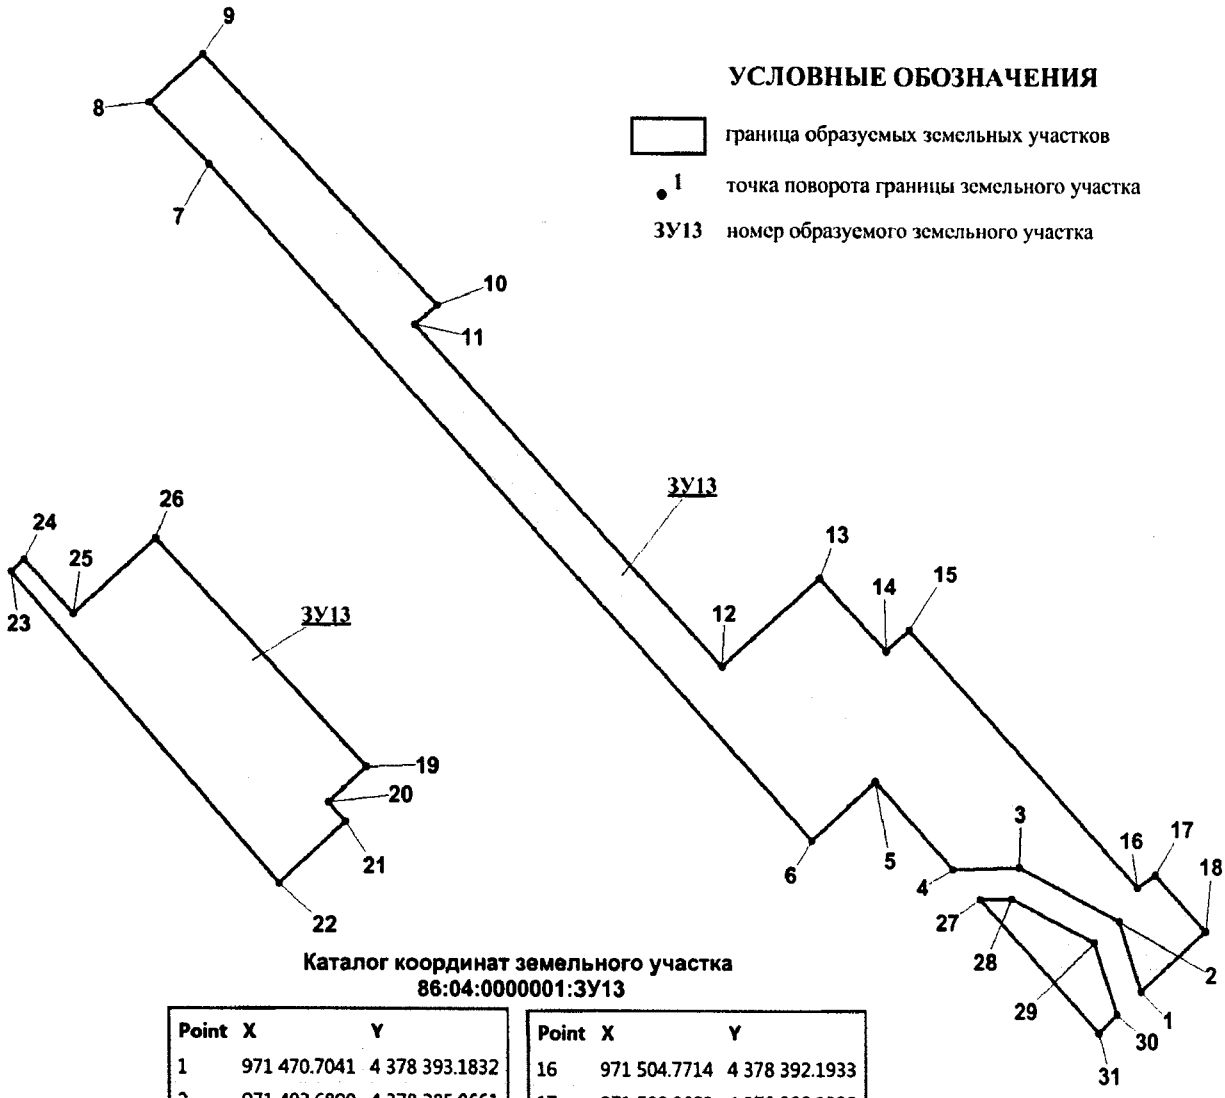


**Каталог координат земельного участка**
**86:04:0000001:ЗУ13**

| Point | X | Y |
|---|---|---|
| 1 | 971 470.7041 | 4 378 393.1832 |
| 2 | 971 493.6890 | 4 378 385.8661 |
| 3 | 971 511.2327 | 4 378 352.3162 |
| 4 | 971 510.5626 | 4 378 330.3402 |
| 5 | 971 538.8386 | 4 378 304.5859 |
| 6 | 971 519.6946 | 4 378 283.5667 |
| 7 | 971 739.7716 | 4 378 084.9570 |
| 8 | 971 759.4658 | 4 378 065.5712 |
| 9 | 971 775.4392 | 4 378 083.0927 |
| 10 | 971 694.0718 | 4 378 160.1822 |
| 11 | 971 687.7405 | 4 378 152.7579 |
| 12 | 971 576.3267 | 4 378 253.9518 |
| 13 | 971 605.5429 | 4 378 286.4540 |
| 14 | 971 581.5178 | 4 378 308.3641 |
| 15 | 971 588.4392 | 4 378 315.9782 |

| Point | X | Y |
|---|---|---|
| 16 | 971 504.7714 | 4 378 392.1933 |
| 17 | 971 508.9623 | 4 378 398.1328 |
| 18 | 971 490.5083 | 4 378 414.9283 |
| 19 | 971 543.4996 | 4 378 135.9376 |
| 20 | 971 532.0672 | 4 378 123.4069 |
| 21 | 971 525.8159 | 4 378 129.0824 |
| 22 | 971 505.7716 | 4 378 107.1394 |
| 23 | 971 606.6331 | 4 378 018.7236 |
| 24 | 971 610.7740 | 4 378 023.3019 |
| 25 | 971 593.0002 | 4 378 039.5035 |
| 26 | 971 617.9456 | 4 378 066.9241 |
| 27 | 971 500.8505 | 4 378 339.1834 |
| 28 | 971 501.1706 | 4 378 349.9900 |
| 29 | 971 486.7375 | 4 378 377.5838 |
| 30 | 971 463.2925 | 4 378 385.0164 |
| 31 | 971 457.5013 | 4 378 378.6562 |

Проект межевания территории для размещения линейного объекта регионального значения Ханты-Мансийского автономного округа – Югры «Обустройство Северо-Покурского месторождения нефти. Кусты скважин №№ 117,119»
Землепользователь ОАО «Славнефть-Мегионнефтегаз»
Масштаб 1:5000


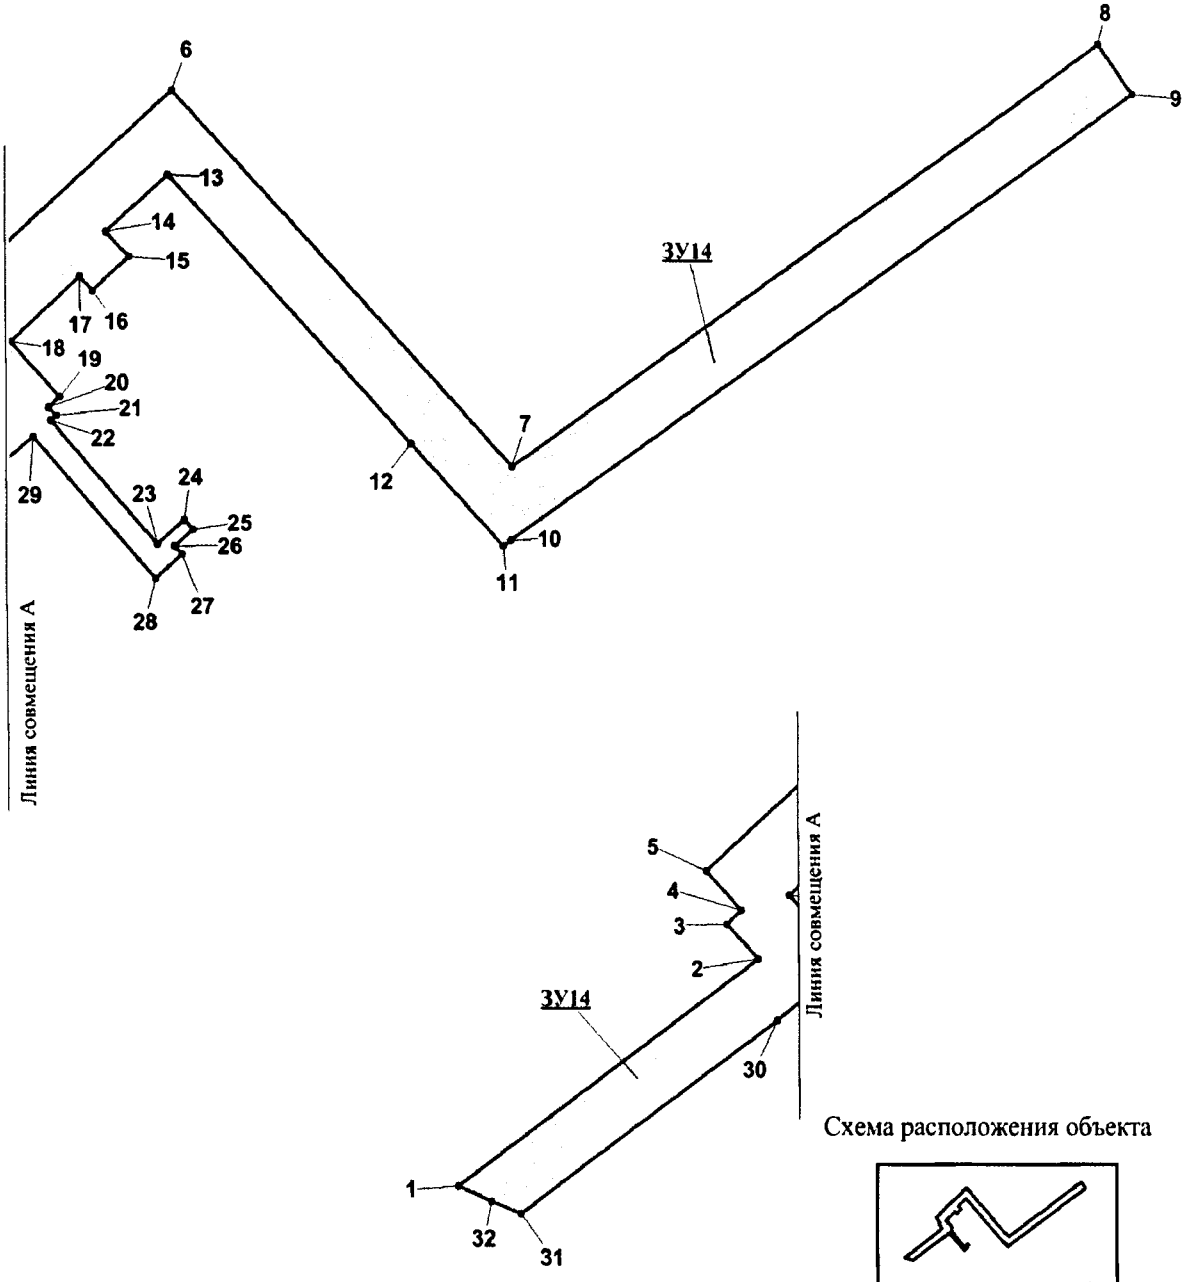



Схема расположения объекта

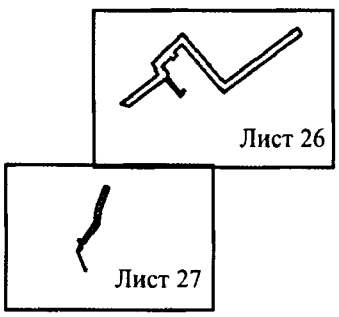



**УСЛОВНЫЕ ОБОЗНАЧЕНИЯ**

граница образуемых земельных участков

1 точка поворота границы земельного участка

ЗУ14 номер образуемого земельного участка

Проект межевания территории для размещения линейного объекта регионального значения Ханты-Мансийского автономного округа – Югры «Обустройство Северо-Покурского месторождения нефти. Кусты скважин №№ 117,119»
Землепользователь ОАО «Славнефть-Мегионнефтегаз»
Масштаб 1:2000

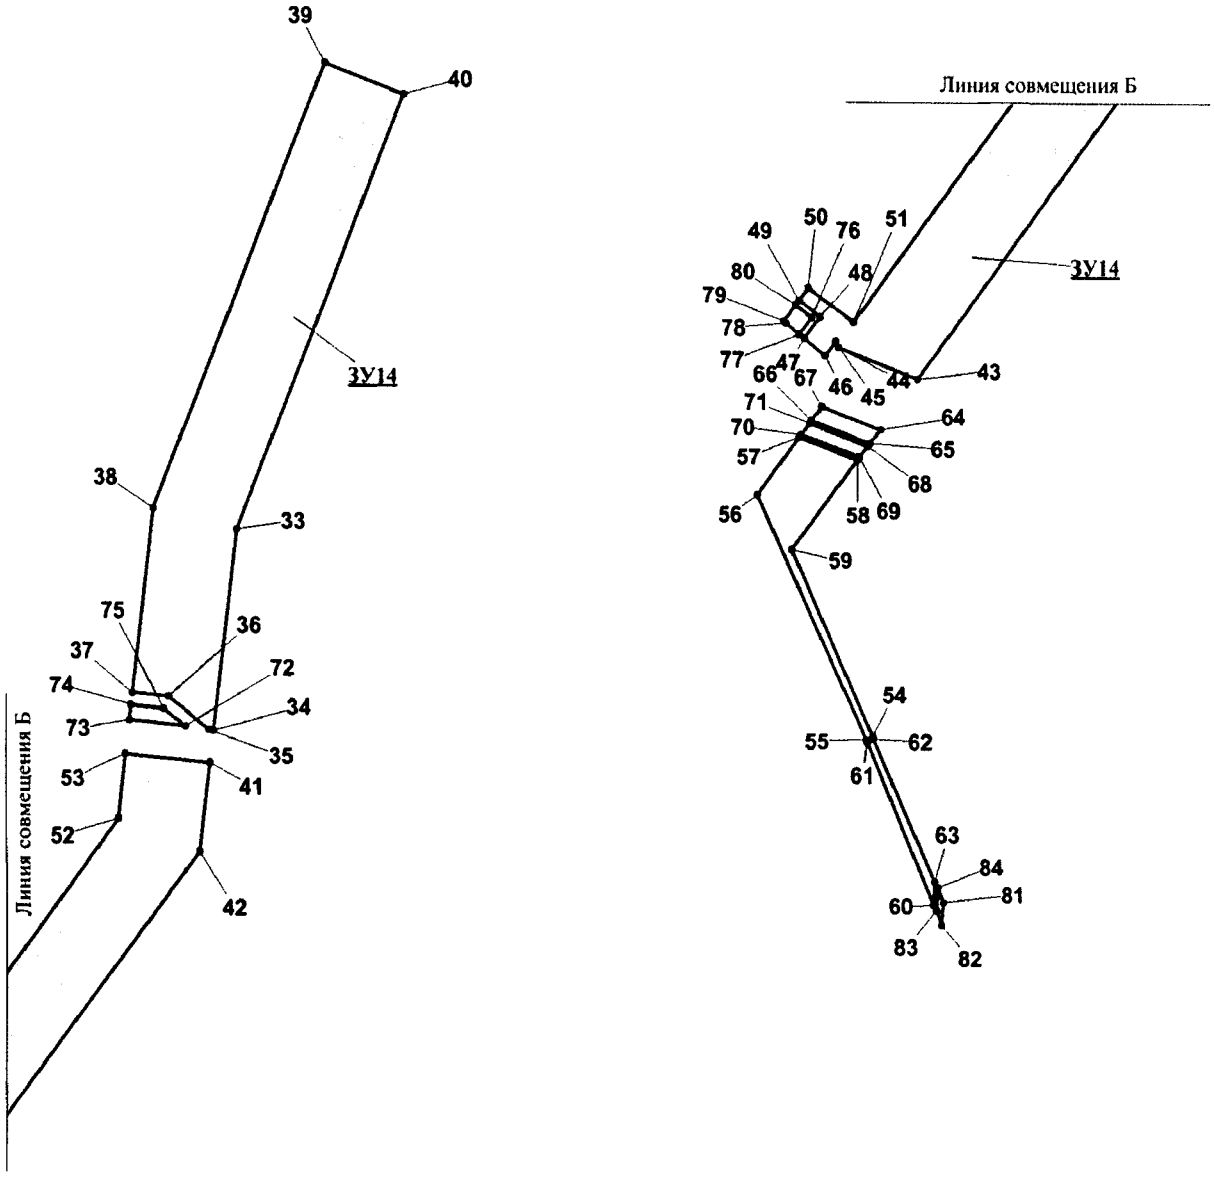


**УСЛОВНЫЕ ОБОЗНАЧЕНИЯ**

граница образуемых земельных участков

1 точка поворота границы земельного участка

ЗУ14 номер образуемого земельного участка


Проект межевания территории для размещения линейного объекта регионального значения Ханты-Мансийского автономного округа – Югры «Обустройство Северо-Покурского месторождения нефти. Кусты скважин №№ 117,119»
Землепользователь ОАО «Славнефть-Мегионнефтегаз»

**Каталог координат земельного участка 86:04:0000001:ЗУ14**

| Point | X | Y |
|---|---|---|
| 1 | 971 435.6466 | 4 377 710.6129 |
| 2 | 971 618.9758 | 4 377 959.3865 |
| 3 | 971 647.2318 | 4 377 933.4177 |
| 4 | 971 658.1041 | 4 377 945.3709 |
| 5 | 971 689.9109 | 4 377 916.3995 |
| 6 | 971 875.8007 | 4 378 120.5114 |
| 7 | 971 569.7853 | 4 378 399.2464 |
| 8 | 971 914.3189 | 4 378 887.0677 |
| 9 | 971 874.1503 | 4 378 915.4287 |
| 10 | 971 508.9623 | 4 378 398.1080 |
| 11 | 971 504.7714 | 4 378 392.1933 |
| 12 | 971 588.4192 | 4 378 315.9864 |
| 13 | 971 806.5759 | 4 378 117.2860 |
| 14 | 971 759.4658 | 4 378 065.5712 |
| 15 | 971 739.7716 | 4 378 084.9570 |
| 16 | 971 711.8156 | 4 378 054.2532 |
| 17 | 971 723.2781 | 4 378 043.7931 |
| 18 | 971 670.1867 | 4 377 985.5284 |
| 19 | 971 625.5172 | 4 378 026.1974 |
| 20 | 971 617.3754 | 4 378 017.2717 |
| 21 | 971 610.7740 | 4 378 023.2937 |
| 22 | 971 606.6331 | 4 378 018.7236 |
| 23 | 971 505.7716 | 4 378 107.1394 |
| 24 | 971 525.8159 | 4 378 129.0824 |
| 25 | 971 517.6441 | 4 378 136.4820 |
| 26 | 971 504.1012 | 4 378 121.7983 |
| 27 | 971 497.6098 | 4 378 127.7213 |
| 28 | 971 477.2555 | 4 378 105.5307 |
| 29 | 971 593.2203 | 4 378 003.8831 |
| 30 | 971 569.1251 | 4 377 975.0271 |
| 31 | 971 413.7519 | 4 377 762.2204 |
| 32 | 971 423.6240 | 4 377 737.9510 |
| 33 | 970 752.1805 | 4 377 574.3760 |
| 34 | 970 686.5865 | 4 377 566.8114 |
| 35 | 970 686.8166 | 4 377 565.3430 |
| 36 | 970 697.5489 | 4 377 552.0287 |
| 37 | 970 698.7491 | 4 377 540.0260 |
| 38 | 970 759.0020 | 4 377 546.9966 |
| 39 | 970 904.5231 | 4 377 603.8589 |
| 40 | 970 894.2909 | 4 377 629.8937 |
| 41 | 970 676.0743 | 4 377 565.6070 |
| 42 | 970 647.4081 | 4 377 562.2991 |

| Point | X | Y |
|---|---|---|
| 43 | 970 522.5715 | 4 377 469.6266 |
| 44 | 970 532.8137 | 4 377 443.3939 |
| 45 | 970 534.6741 | 4 377 442.5195 |
| 46 | 970 530.1631 | 4 377 439.0795 |
| 47 | 970 535.8743 | 4 377 432.1584 |
| 48 | 970 542.8258 | 4 377 437.3802 |
| 49 | 970 548.2269 | 4 377 430.5663 |
| 50 | 970 552.3278 | 4 377 433.6103 |
| 51 | 970 541.2455 | 4 377 448.5910 |
| 52 | 970 658.1004 | 4 377 535.3239 |
| 53 | 970 678.9949 | 4 377 537.7409 |
| 54 | 970 405.7765 | 4 377 454.5304 |
| 55 | 970 404.5562 | 4 377 452.3939 |
| 56 | 970 484.5033 | 4 377 416.4518 |
| 57 | 970 503.3374 | 4 377 430.4178 |
| 58 | 970 495.9258 | 4 377 449.8366 |
| 59 | 970 466.6995 | 4 377 428.1327 |
| 60 | 970 351.2349 | 4 377 474.4690 |
| 61 | 970 403.6360 | 4 377 452.7733 |
| 62 | 970 404.8563 | 4 377 454.9099 |
| 63 | 970 358.9165 | 4 377 474.8072 |
| 64 | 970 505.9479 | 4 377 457.2775 |
| 65 | 970 501.2269 | 4 377 453.7715 |
| 66 | 970 508.8085 | 4 377 434.4764 |
| 67 | 970 513.4895 | 4 377 437.9906 |
| 68 | 970 500.4567 | 4 377 453.2023 |
| 69 | 970 496.7760 | 4 377 450.4635 |
| 70 | 970 504.1875 | 4 377 431.0612 |
| 71 | 970 508.0384 | 4 377 433.9237 |
| 72 | 970 687.9768 | 4 377 557.5062 |
| 73 | 970 689.8472 | 4 377 539.0113 |
| 74 | 970 694.7883 | 4 377 539.5805 |
| 75 | 970 693.6980 | 4 377 550.4366 |
| 76 | 970 542.4957 | 4 377 434.6084 |
| 77 | 970 537.1546 | 4 377 430.5993 |
| 78 | 970 540.7654 | 4 377 426.2437 |
| 79 | 970 541.3555 | 4 377 425.4765 |
| 80 | 970 546.6466 | 4 377 429.4031 |
| 81 | 970 352.2051 | 4 377 477.7027 |
| 82 | 970 344.8135 | 4 377 476.8860 |
| 83 | 970 349.3144 | 4 377 475.3434 |
| 84 | 970 356.8861 | 4 377 475.6981 |

Проект межевания территории для размещения линейного объекта регионального значения Ханты-Мансийского автономного округа – Югры «Обустройство Северо-Покурского месторождения нефти. Кусты скважин №№ 117,119»
Землепользователь ОАО «Славнефть-Мегионнефтегаз»
Масштаб 1:5000

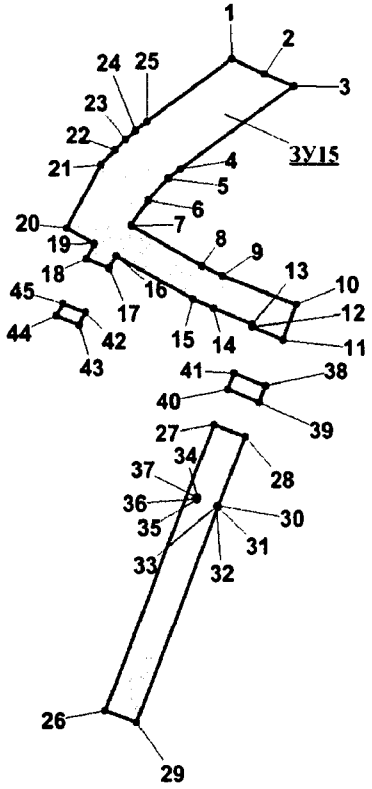


**УСЛОВНЫЕ ОБОЗНАЧЕНИЯ**

граница образуемых земельных участков

1 точка поворота границы земельного участка


ЗУ15 номер образуемого земельного участка

Проект межевания территории для размещения линейного объекта регионального значения Ханты-Мансийского автономного округа – Югры «Обустройство Северо-Покурского месторождения нефти. Кусты скважин №№ 117,119»
Землепользователь ОАО «Славнефть-Мегионнефтегаз»

**Каталог координат земельного участка 86:04:0000001:ЗУ15**

| Point | X | Y |
|---|---|---|
| 1 | 971 435.6466 | 4 377 710.6129 |
| 2 | 971 423.6240 | 4 377 737.9510 |
| 3 | 971 413.7519 | 4 377 762.2204 |
| 4 | 971 344.8972 | 4 377 667.9311 |
| 5 | 971 337.1755 | 4 377 658.2629 |
| 6 | 971 319.6818 | 4 377 641.4262 |
| 7 | 971 299.2374 | 4 377 627.6994 |
| 8 | 971 267.1606 | 4 377 685.6506 |
| 9 | 971 259.1489 | 4 377 702.7266 |
| 10 | 971 235.4838 | 4 377 763.2103 |
| 11 | 971 207.1078 | 4 377 752.1233 |
| 12 | 971 217.4900 | 4 377 726.1463 |
| 13 | 971 219.6104 | 4 377 726.9712 |
| 14 | 971 232.1231 | 4 377 694.9063 |
| 15 | 971 239.6247 | 4 377 678.0035 |
| 16 | 971 274.7422 | 4 377 614.1128 |
| 17 | 971 264.5300 | 4 377 608.4785 |
| 18 | 971 272.0116 | 4 377 589.7609 |
| 19 | 971 284.4343 | 4 377 596.6326 |
| 20 | 971 297.1270 | 4 377 573.6666 |
| 21 | 971 348.4680 | 4 377 602.0936 |
| 22 | 971 360.7406 | 4 377 613.9231 |
| 23 | 971 368.9623 | 4 377 622.2961 |

| Point | X | Y |
|---|---|---|
| 24 | 971 376.7540 | 4 377 631.2301 |
| 25 | 971 383.9655 | 4 377 640.4775 |
| 26 | 970 904.5231 | 4 377 603.8589 |
| 27 | 971 137.1128 | 4 377 694.7165 |
| 28 | 971 127.0006 | 4 377 720.8337 |
| 29 | 970 894.2909 | 4 377 629.8937 |
| 30 | 971 070.3985 | 4 377 698.3380 |
| 31 | 971 069.4183 | 4 377 697.9915 |
| 32 | 971 069.7784 | 4 377 697.0263 |
| 33 | 971 070.7886 | 4 377 697.3975 |
| 34 | 971 076.8099 | 4 377 681.2207 |
| 35 | 971 075.7997 | 4 377 680.8495 |
| 36 | 971 076.1898 | 4 377 679.9503 |
| 37 | 971 077.1700 | 4 377 680.2720 |
| 38 | 971 169.5597 | 4 377 737.4478 |
| 39 | 971 155.7168 | 4 377 732.0363 |
| 40 | 971 166.4391 | 4 377 706.1913 |
| 41 | 971 179.8719 | 4 377 711.4378 |
| 42 | 971 228.5723 | 4 377 588.5565 |
| 43 | 971 218.5802 | 4 377 583.0295 |
| 44 | 971 226.0018 | 4 377 564.2871 |
| 45 | 971 236.0039 | 4 377 569.8059 |

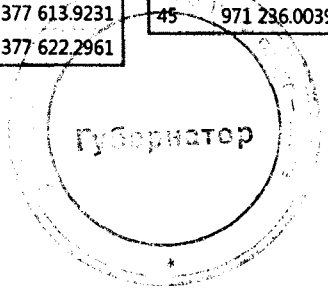

Приложение 65
к постановлению Правительства
Ханты-Мансийского
автономного округа – Югры
от 18 ноября 2016 года № 457-п

# Градостроительный план земельного участка

| № | R | U | 8 | 6 | 5 | 0 | 4 | 0 | 0 | 0 | - | | | | | | |
|---|---|---|---|---|---|---|---|---|---|---|---|---|---|---|---|---|---|

Градостроительный план земельного участка подготовлен на основании
**Приказа № 545-П от 22.09.2016г. «О подготовке документации по планировке территории, на которой предусматривается размещение объектов регионального значения» Департамента строительства Ханты-Мансийского автономного округа - Югры**

(реквизиты решения уполномоченного федерального органа исполнительной власти, или органа исполнительной власти субъекта Российской Федерации, или органа местного самоуправления о подготовке документации по планировке территории, либо реквизиты обращения и ф.и.о. заявителя – физического лица, либо реквизиты обращения и наименование заявителя – юридического лица о выдаче градостроительного плана земельного участка)

Местонахождение земельного участка
**Ханты-Мансийский автономный округ – Югра**
(субъект Российской Федерации)
**Нижневартовский район**
(муниципальный район или городской округ)
**Северо-Покурское месторождение**
(поселение)

Кадастровый номер земельного участка: **отсутствует**
(заполняется при наличии кадастрового номера)

Описание местоположения границ земельного участка: **Территориальный отдел – Мегионское лесничество Октябрьское участковое лесничество, Пойменное и Октябрьское урочище; земли запаса Нижневартовского района**

Площадь земельного участка **10,428 га**

Описание допустимого местоположения объекта капитального строительства на земельном участке: **в границах земельного участка**

План подготовлен: **Проскуряков А.В. - ГИП ООО «ЭкоПроект»**

М.П.

(дата) (подпись) / Проскуряков А.В. /
(расшифровка подписи)


Представлен: **в Правительство Ханты-Мансийского автономного округа-Югры**
(Наименование уполномоченного федерального органа исполнительной власти, или органа исполнительной власти субъекта Российской Федерации, или органа местного самоуправления)

(дата)

## 1. Чертеж градостроительного плана земельного участка

Общая площадь земельных участков по проекту 10,428 га, из которых 8,551 га к отводу.
Чертеж градостроительного плана земельного участка разработан в июле 2016 г. на топографической основе в масштабе 1:500, выполненной 2016 г. ООО «ЭкоПроект»

Масштаб 1:500

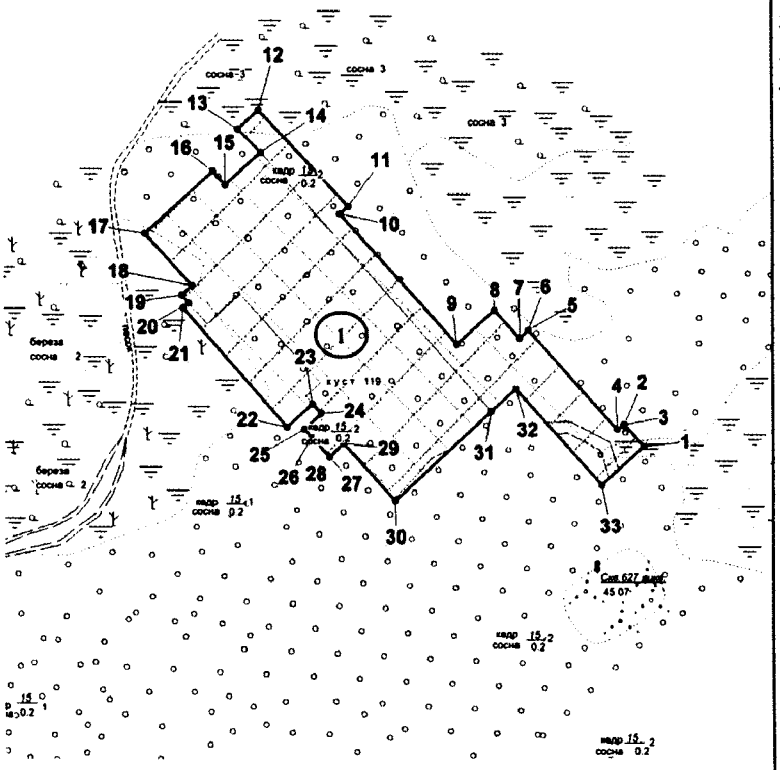



УСЛОВНЫЕ ОБОЗНАЧЕНИЯ:

- Зона допустимого размещения зданий, строений, сооружений
- Долгосрочная/краткосрочная аренда земельного участка
- 1 Номер точки поворота границ земельного участка
- (1) Номер объекта капитального строительства

**КАТАЛОГ КООРДИНАТ**

| Point | X | Y |
|---|---|---|
| 1 | 971 490.5083 | 4 378 414.9283 |
| 2 | 971 508.9623 | 4 378 398.1328 |
| 3 | 971 508.9623 | 4 378 398.1080 |
| 4 | 971 504.7714 | 4 378 392.1933 |
| 5 | 971 588.4192 | 4 378 315.9864 |
| 6 | 971 588.4392 | 4 378 315.9782 |
| 7 | 971 581.5178 | 4 378 308.3641 |
| 8 | 971 605.5429 | 4 378 286.4540 |
| 9 | 971 576.3267 | 4 378 253.9518 |
| 10 | 971 687.7405 | 4 378 152.7579 |
| 11 | 971 694.0718 | 4 378 160.1822 |
| 12 | 971 775.4392 | 4 378 083.0927 |
| 13 | 971 759.4658 | 4 378 065.5712 |
| 14 | 971 739.7716 | 4 378 084.9570 |
| 15 | 971 711.8156 | 4 378 054.2532 |
| 16 | 971 723.2781 | 4 378 043.7931 |
| 17 | 971 670.1867 | 4 377 985.5284 |
| 18 | 971 625.5172 | 4 378 026.1974 |
| 19 | 971 617.3754 | 4 378 017.2717 |
| 20 | 971 610.7740 | 4 378 023.3019 |
| 21 | 971 606.6331 | 4 378 018.7236 |
| 22 | 971 505.7716 | 4 378 107.1394 |
| 23 | 971 525.8159 | 4 378 129.0824 |
| 24 | 971 517.6441 | 4 378 136.4820 |
| 25 | 971 504.1012 | 4 378 121.7983 |
| 26 | 971 497.6098 | 4 378 127.7213 |
| 27 | 971 480.5162 | 4 378 143.2712 |
| 28 | 971 480.5162 | 4 378 143.2877 |
| 29 | 971 491.9486 | 4 378 155.8266 |
| 30 | 971 443.5383 | 4 378 199.9685 |
| 31 | 971 519.6946 | 4 378 283.5667 |
| 32 | 971 538.8386 | 4 378 304.5859 |
| 33 | 971 457.5013 | 4 378 378.6562 |

Масштаб 1:500

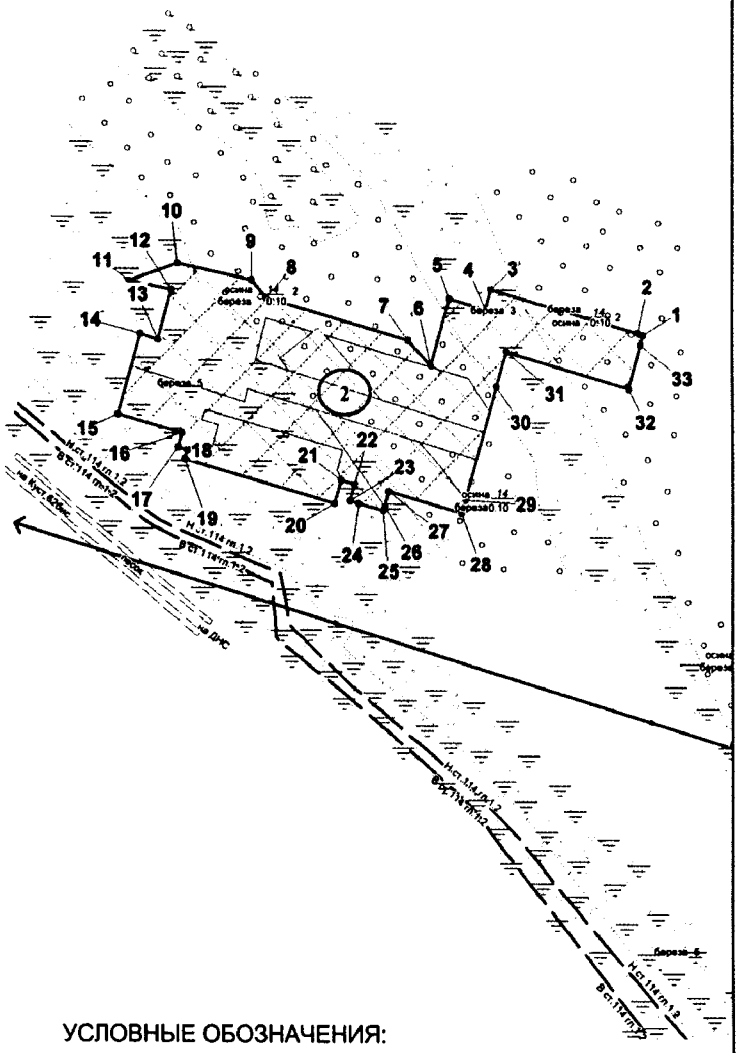


**КАТАЛОГ КООРДИНАТ**

| Point | X | Y |
|---|---|---|
| 1 | 971 880.0416 | 4 374 263.1391 |
| 2 | 971 881.4519 | 4 374 258.2391 |
| 3 | 971 917.8196 | 4 374 131.4311 |
| 4 | 971 900.9960 | 4 374 126.5970 |
| 5 | 971 909.9480 | 4 374 095.3405 |
| 6 | 971 853.4059 | 4 374 079.1389 |
| 7 | 971 874.8805 | 4 374 059.8603 |
| 8 | 971 910.0580 | 4 373 937.1193 |
| 9 | 971 925.0312 | 4 373 924.5226 |
| 10 | 971 938.7041 | 4 373 860.9537 |
| 11 | 971 923.5409 | 4 373 819.3690 |
| 12 | 971 916.0993 | 4 373 856.2433 |
| 13 | 971 874.2803 | 4 373 844.2159 |
| 14 | 971 878.5612 | 4 373 829.3424 |
| 15 | 971 811.2369 | 4 373 810.0391 |
| 16 | 971 795.5535 | 4 373 864.8638 |
| 17 | 971 783.5109 | 4 373 861.3909 |
| 18 | 971 781.3105 | 4 373 869.1040 |
| 19 | 971 773.8789 | 4 373 866.9674 |
| 20 | 971 736.9310 | 4 373 995.7882 |
| 21 | 971 756.0951 | 4 374 001.2739 |
| 22 | 971 752.7944 | 4 374 012.8064 |
| 23 | 971 739.1214 | 4 374 008.9128 |
| 24 | 971 736.9210 | 4 374 016.6011 |
| 25 | 971 730.8697 | 4 374 037.7688 |
| 26 | 971 734.4805 | 4 374 038.7917 |
| 27 | 971 747.2032 | 4 374 042.4296 |
| 28 | 971 729.1493 | 4 374 105.3964 |
| 29 | 971 740.2517 | 4 374 108.5806 |
| 30 | 971 835.8321 | 4 374 136.0012 |
| 31 | 971 865.1884 | 4 374 144.4237 |
| 32 | 971 834.8519 | 4 374 250.1795 |
| 33 | 971 871.8198 | 4 374 260.7716 |

УСЛОВНЫЕ ОБОЗНАЧЕНИЯ:


Зона допустимого размещения зданий, строений, сооружений

Долгосрочная/краткосрочная аренда земельного участка

1 Номер точки поворота границ земельного участка

2 Номер объекта капитального строительства

# СИТУАЦИОННЫЙ ПЛАН
Масштаб 1:50 000

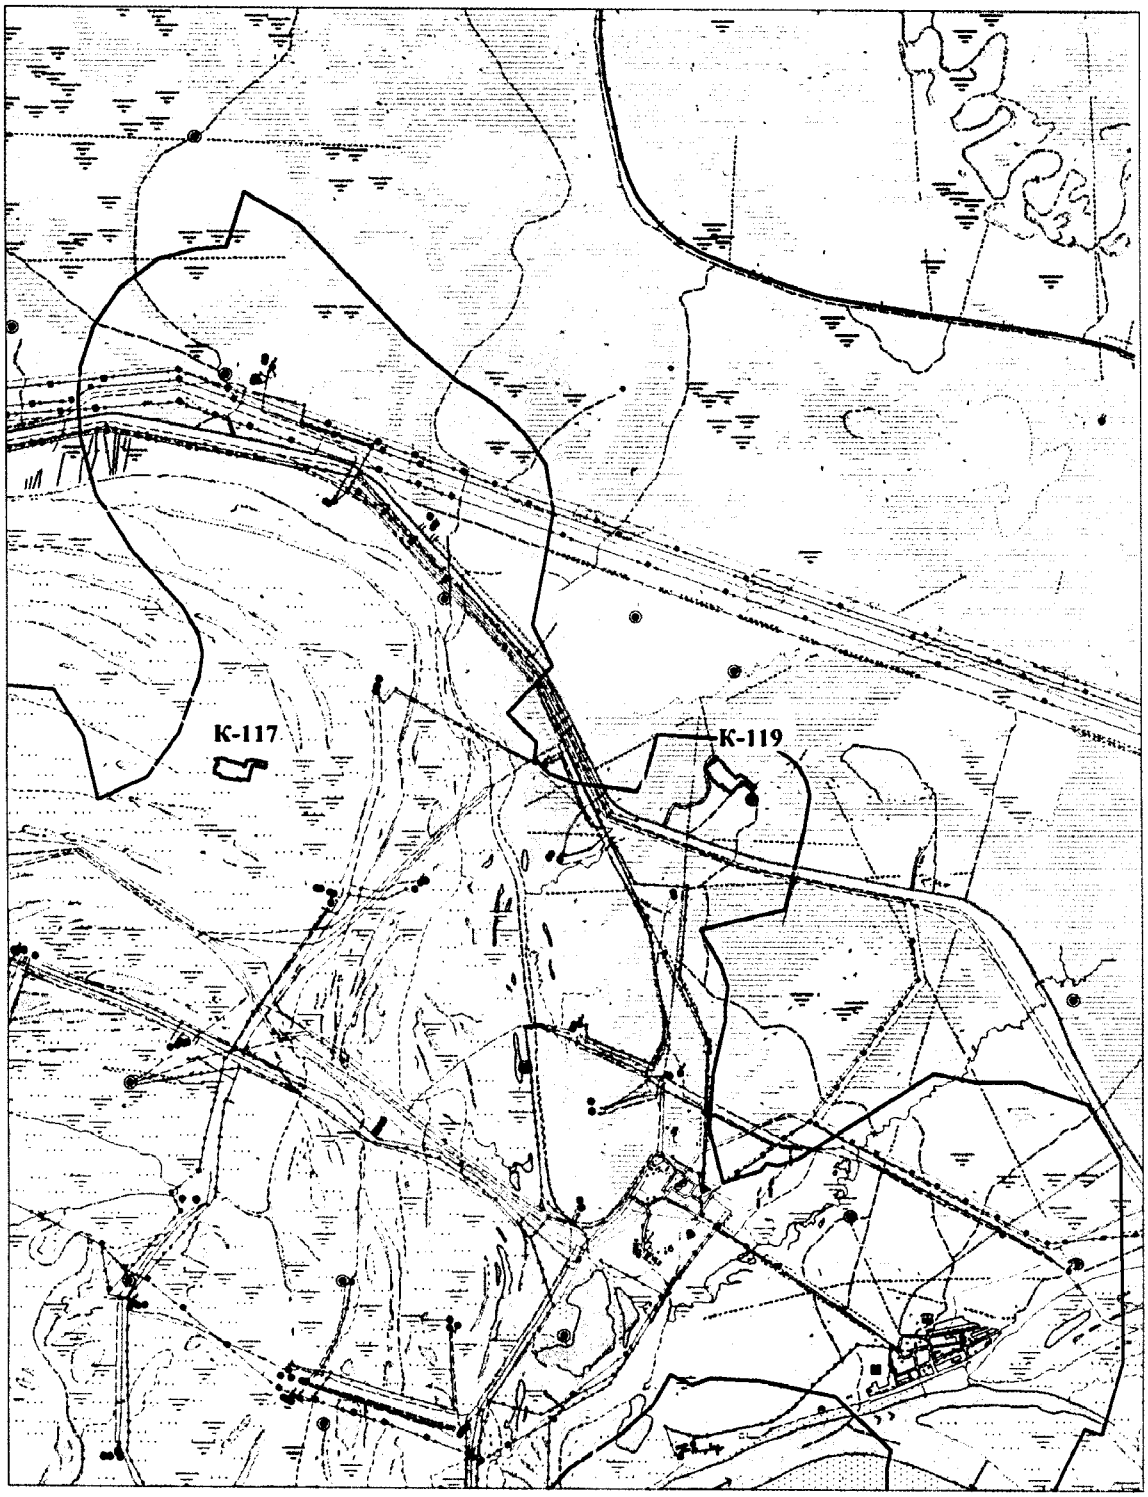

**1:500** (масштаб)

Градостроительный план земельного участка создается на основе материалов картографических работ, выполненных в соответствии с требованиями федерального законодательства [2,3]

**1:500** (масштаб)

Градостроительный план земельного участка, предназначенного для строительства, реконструкции линейного объекта и подготавливаемый в случаях, предусмотренных частью 4 статьи 4 Федерального закона от 29 декабря 2004 г. N 191-ФЗ "О введении в действие Градостроительного кодекса Российской Федерации" (Собрание законодательства Российской Федерации, 2005, N 1, ст. 17; N 30, ст. 3122; 2006, N 1, ст. 17; N 27, ст. 2881; N 52, ст. 5498; 2007, N 21, ст. 2455; N 49, ст. 6071; N 50, ст. 6237; 2008, N 20, ст. 2251; N 30, ст. 3604; 2009, N 1, ст. 19; N 11, ст. 1261; N 19, ст. 2283; N 29, ст. 3611; N 48, ст. 5723; N 52, ст. 6419, 6427; 2010, N 31, ст. 4209; N 40, ст. 4969; N 52, ст. 6993; 2011, N 13, ст. 1688; N 30, ст. 4563, 4594; 2012, N 26, ст. 3446; N 27, ст. 3587; N 53, ст. 7614, 7615; 2013, N 14, ст. 1651; N 23, ст. 2866; N 30, ст. 4072; N 52, ст. 6976; 2014, 3 26, ст. 3377; 2015, N 1, ст. 9, 38, 52, 72; N 9, ст. 1195; N 10, ст. 1418; N 17, ст. 2477, N 27, ст. 3951; N 29, ст. 4347, ст. 4376; 2016, N 1, ст. 22), создается на основании картографического материала, выполненного в масштабе: 1:50 000, 1:100 000, 1:200 000, 1:500 000. При подготовке картографического материала необходимо руководствоваться требованиями федерального/регионального законодательства [4]

Площадь земельного участка **104280** кв. м. [2,3,4]

На чертеже градостроительного плана земельного участка указываются:

- схема расположения земельного участка в окружении смежно расположенных земельных участков (ситуационный план) [2, 4];
- границы земельного участка с координатами характерных точек [2,3,4];
- красные линии [2,3,4];
- обозначение и экспликация существующих (на дату формирования градостроительного плана) объектов капитального строительства, объектов незавершенного строительства и их кадастровые (иные) номера по порядку [2, 4];
- минимальные отступы от границ земельного участка в целях определения мест допустимого размещения объекта капитального строительства, за пределами которых запрещено строительство [2, 4];
- границы зон планируемого размещения объектов капитального строительства для государственных или муниципальных нужд (при наличии);
- места допустимого размещения объекта капитального строительства [2, 4];
- границы зон с особыми условиями использования территории (зон охраны объектов культурного наследия, санитарно-защитные, водоохранные зоны и иные зоны), а также графическая информация об иных ограничениях в использовании земельного участка (при наличии) [2,3,4];
- границы зон действия публичных сервитутов (при наличии) [2,3,4];
- точки подключения (технологического присоединения) объектов капитального строительства к сетям инженерно-технического обеспечения, за исключением сетей электроснабжения (при наличии возможности их отображения на ситуационном плане) [6];
- условные обозначения отображаемой информации;

Чертеж градостроительного плана земельного участка разработан на топографической основе в масштабе **(1:500)**, выполненной **ООО «ЭкоПроект» 2016 г.**

(дата)

(наименование кадастрового инженера)

Чертеж градостроительного плана земельного участка разработан

**07.2016 г. ООО «Экопроект»**

(дата, наименование организации)

**2. Информация о градостроительном регламенте[2] либо требованиях к назначению, параметрам и размещению объекта капитального строительства [2, 3, 4, 5]**

Градостроительный регламент не установлен

(наименование представительного органа местного самоуправления, реквизиты акта об утверждении правил землепользования и застройки, информация обо всех предусмотренных градостроительным регламентом видах разрешенного использования земельного участка (за исключением случаев предоставления земельного участка для государственных или муниципальных нужд)

**2.1. Информация о видах разрешенного использовании земельного участка [2, 3, 4]**

основные виды разрешенного использования земельного участка:

Градостроительным регламентом не установлено

условно разрешенные виды использования земельного участка:

Градостроительным регламентом не установлено

вспомогательные виды использования земельного участка:

Градостроительным регламентом не установлено

**2.2. Требования к назначению, параметрам и размещению объекта капитального строительства на указанном земельном участке. Назначение объекта капитального строительства[2]**

Назначение объекта капитального строительства

№ - (согласно чертежу), - (назначение объекта капитального строительства).

**2.2.1. Предельные (минимальные и (или) максимальные) размеры земельного участка и предельные параметры разрешенного строительства, реконструкции объекта капитального строительства, включая площадь:**

| Кадастровый номер земельного участка | Длина (метров) | Ширина (метров) | Зоны с особыми условиям и использования территорий (кв. м) | Зоны действия публичных сервитутов (кв.м) | Площадь земельного участка (кв.м) | Номер объекта капитального строительства согласно чертежу градостроительного плана земельного участка | 7. Размер (м) | | Площадь застройки земельного участка (кв.м) |
|---|---|---|---|---|---|---|---|---|---|
| | | | | | | | макс. | мин. | |
| 1 | 2 | 3 | 4 | 5 | 6 | 7 | 8 | | 9 |
| | | | | | | | | | |

**2.2.2.** Предельное количество этажей___или предельная высота зданий, строений, сооружений___ м.[2]

**2.2.3.** Максимальный процент застройки в границах земельного участка____%[2].

**2.2.4.** Иные показатели (максимальная плотность, максимальный коэффициент застройки) [2]:

-

**2.3.** Требования к назначению, параметрам и размещению объекта капитального строительства на указанном земельном участке [3, 4, 5]

Назначение объекта капитального строительства:

№ 1 (согласно чертежу), Куст скважин №119 (назначение объекта капитального строительства).

№ 2 (согласно чертежу), Куст скважин №117 (назначение объекта капитального строительства).

Предельные (минимальные и (или) максимальные) размеры земельных участков:

| Номер участка согласно чертежу градостроительного плана | Длина (м) | Ширина (м) | Площадь (кв.м) | Зоны с особыми условиями использования территорий (кв.м) | Зоны действия публичных сервитуттов (кв.м) |
|---|---|---|---|---|---|
| 1 | сложная конфигурация | | 52130 | - | - |
| 2 | сложная конфигурация | | 33380 | - | - |
| **Всего к отводу:** | | | **85510** | - | - |
| 3 | сложная конфигурация | | 18770 | - | - |
| **Общая площадь земельных участков:** | | | **104280** | - | - |

**3. Информация о расположенных в границах земельного участка объектах капитального строительства и объектах культурного наследия** [1, 2, 3, 4]

**3.1. Объекты капитального строительства**

№ - (согласно чертежу градостроительного плана), не имеются (назначение объекта капитального строительства),

инвентаризационный или кадастровый номер _____,

технический или кадастровый паспорт объекта подготовлен _____ (дата)

_____

(наименование организации (органа) государственного кадастрового учета объектов недвижимости или государственного технического учета и технической инвентаризации объектов капитального строительства)

**3.2. Объекты, включенные в единый государственный реестр объектов культурного наследия (памятников истории и культуры) народов Российской Федерации**

№ - (согласно чертежу градостроительного плана), не имеются (назначение объекта культурного наследия),

Справка №226 от 20.07.2016г. «Северная архиология-1»

(наименование органа государственной власти, принявшего решение о включении выявленного объекта культурного наследия в реестр, реквизиты этого решения)

регистрационный номер в реестре _____ от _____ (дата)

**4. Информация о разделении земельного участка** [2, 3, 4]

-

(наименование и реквизиты документа, определяющего возможность или невозможность разделения)

**5. Информация о технических условиях подключения (технологического присоединения) объектов капитального строительства к сетям инженерно-технического обеспечения** [7]

ТУ №357-2014 от 12.11.2014г., выданных ООО «МегионЭнергоНефть»;
ТУ №391-2014 от 24.11.2014г., выданных ООО «МегионЭнергоНефть»;
ТУ №02-14/3873 от 13.12.2012г., выданных ООО «МегионЭнергоНефть»;
№ СМ-96 от 02.04.2016г. ОАО «Славнефть-Мегионнефтегаз»
о продлении технических условий

(наименование организации, выдавшей технические условия, реквизиты документа, содержащего в соответствии с частью 7 статьи 48 Градостроительного кодекса Российской Федерации информацию о технических условиях подключения (технологического присоединения) объектов капитального строительства к сетям инженерно-технического обеспечения)

**6. Информация о наличии границ зоны планируемого размещения объектов капитального строительства для государственных или муниципальных нужд (при наличии)**

**7. Иная информация (при наличии)** -

[1] Заполняется в случае, если градостроительный план земельного участка утверждается в составе проекта межевания территории.

[2] Заполняется на земельные участки, на которые действие градостроительного регламента распространяется.

[3] Заполняется на земельный участок, на который градостроительный регламент не устанавливается.

[4] Заполняется на земельный участок, на который градостроительный регламент не распространяется.

[5] Заполняется если соответствующие параметры установлены градостроительным регламентом либо нормативными правовыми актами, регулирующими использования земельных участков, для которых градостроительные регламенты не устанавливаются или на которые градостроительные регламенты не распространяются.

[6] Указываются точки подключения, содержащиеся в технических условиях, выданных организацией, осуществляющей эксплуатацию сетей инженерно-технического обеспечения.

[7] Документ, содержащий информацию о технических условиях подключения (технологического присоединения) объектов капитального строительства к сетям инженерно-технического обеспечения, является приложением к градостроительному плану земельного участка

Приложение к письму № 02-14/3498 от 17.11.14

*«О выдаче ТУ»*

Технические условия № 357-2014 от 12.11.2014г.
на электроснабжение КП-117 Северо-Покурское м/р.
Запрашиваемая мощность – 551 кВт.

1. Разработать проект электроснабжения КП-117 Северо-Покурское м/р.
2. Проект согласовать с ООО «МЭН» и ОГЭ ОАО «СН-МНГ».
3. Предоставить в ООО «МЭН» проект на электронном носителе.
4. Включение электроустановок согласно требованиям главы 1.3 ПТЭЭП.
5. Срок действия ТУ – 6 месяцев.
6. **Проектом предусмотреть:**
   - 6.1. Замену существующих опор №149-153 Ф-5 ПС-35/6кВ «Куст-27» с увеличением габарита перехода через дорогу на КП-62 бис.
   - 6.2. Замену существующей опоры №142 Ф-4 ПС-35/6кВ «Куст-27» с увеличением габарита перехода через дорогу на КП-63 бис и переустройство перехода ВЛ-6кВ Ф-4 ПС-35/6кВ «Куст-27» через ВЛ-6кВ Ф-5 ПС-35/6кВ «Куст-27».
   - 6.3. Строительство двух ВЛ-6кВ на металлических опорах от точек подключения до проектируемых КТПН-6/0,4кВ КП-117 Северо-Покурского м/р.
   - 6.4. Технические характеристики ВЛ-6кВ определить проектом.
   - 6.5. Категорию надёжности электроснабжения определить проектом.
   - 6.6. Точки подключения: Существующие ВЛ-6кВ Ф-4,5 ПС-35/6кВ «Куст-27». Номера опор определить в процессе проектирования. При необходимости произвести замену опор в точках врезки.
   - 6.7. Проверочный расчёт электрооборудования ПС-35/6кВ «Куст-27» с учётом существующих и проектируемых нагрузок. При необходимости предусмотреть замену оборудования, в т.ч. трансформаторов тока и измерительных приборов.
   - 6.8. Напряжение на шинах 0,4кВ проектируемых КТПН-6/0,4кВ КП-117 – в соответствии с ГОСТ 13109-97.
   - 6.9. Проверку сечения провода ВЛ-6кВ по экономической плотности тока.
   - 6.10. Расчёт токов короткого замыкания, уставок РЗА.
   - 6.11. Пункт АВР-6кВ на КП-117 с защитами на микропроцессорных устройствах и трансформаторами тока 300/5.
   - 6.12. Расположение оборудования пункта АВР-6кВ на общей площадке обслуживания с указанием расстояний и монтажом степ-болтов для подъема к ЛР-6кВ для ремонта и обслуживания. Расположение оборудования и габариты площадки согласовать с ООО «МЭН».
   - 6.13. КТПН-6/0,4кВ в соответствии с утвержденными общими техническими требованиями на изготовление и поставку комплектных однотрансформаторных подстанций наружной установки 6/0.4 кВ мощностью от 100 до 1000кВА. Мощность КТПН-6/0,4кВ определить проектом.
   - 6.14. Калитку с механическим затвором на входе площадки обслуживания КТПН-6/0,4кВ, пункта АВР-6кВ.
   - 6.15. Определение мест опасного сближения ВЛ-6кВ с а/дорогами и зимниками. В этих местах предусмотреть установку металлических отбойников для защиты опор ВЛ-6кВ от механических повреждений. Места опасного сближения согласовать с ООО «МЭН».
   - 6.16. В местах пересечения ВЛ-6кВ с а/дорогами, зимниками и водными преградами - переходы на повышенных опорах. Расстояние от проводов ВЛ-6кВ до полотна дороги – не менее 10м. Места пересечения согласовать с ООО «МЭН».
   - 6.17. При попадании опор в зону затопления при половодье, оборудовать их защитой от льда и корчехода.

6.18. Дорожные знаки «Габарит 4,5м», запрещающие проезд крупногабаритного транспорта с грузом или без груза высотой более 4,5м в местах пересечения ВЛ-6кВ с автодорогами и зимниками, согласно п.14 Постановления Правительства РФ от 24.02. 2009 № 160.

6.19. Постоянные знаки на опорах ВЛ-6кВ, согласно п.2.5.23. ПУЭ.

6.20. Определение мест пересечения проектируемых ВЛ-6кВ с действующими ВЛ-6кВ и рассмотрение вариантов перевязки этих ВЛ-6кВ для исключения пересечений и повышенных переходов. Места пересечения и варианты перевязки согласовать с ООО «МЭН».

6.21. Выполнение расчёта вырубки просеки под прохождение ВЛ-6кВ по насаждениям согласно ПУЭ п.2.5.207.

6.22. Линейные разъединители на первых отпаечных и концевых опорах для подключения проектируемых ВЛ-6кВ и КТПН-6/0,4кВ КП-117.

6.23. Крепление провода к ЛР-6кВ, проходным изоляторам КТПН6/0.4кВ при помощи плашечных зажимов.

6.24. Установку устройств защит ВЛ-6кВ от грозовых перенапряжений типа ГИРМК. РДИП и т.п.

6.25. КЛ-0,4кВ от проектируемых КТПН-6/0,4кВ до электроприёмников КП-117 по кабельным эстакадам. Технические характеристики, тип и способ прокладки по кабельным эстакадам КЛ-0,4кВ определить проектом.

6.26. Согласование трассы КЛ-0,4кВ со всеми заинтересованными организациями.

6.27. Заземление электроприёмников, пункта АВР-6кВ, ЛР-6кВ и КТПН-6/0,4кВ в соответствии с требованиями глав 1.7, 7.3 ПУЭ.

6.28. В ПСД включить затраты на пусконаладочные работы оборудования, поверку трансформаторов тока и измерительных приборов в случае их замены.

Приложение: Поопорная схема ВЛ-6кВ Ф-4,5 ПС-35/6кВ «Куст-27» - на 2 листах в 1 экземпляре.

**Первый заместитель генерального директора – главный инженер ООО «МЭН»** **В.В. Долгушин**

**Согласовано:**
**Главный энергетик ОАО «СН-МНГ»** **В.Е. Сыровежкин**

ПРИЛОЖЕНИЕ №2 (21)

«О выдаче ТУ»

Приложение к письму №_____

Технические условия № 391-2014 от 24.11.2014 г.
на электроснабжение КП-119 Северо-Покурское м/р.
Запрашиваемая мощность – 551 кВт.

1. Подключение электроустановок КП-119 возможно только после выполнения технических условий №02-14/3879 от 13.12.12г. на электроснабжение КП-104, выданных ООО МЭН.
2. Разработать проект электроснабжения КП-119 Северо-Покурское м/р.
3. Проект согласовать с ООО «МЭН» и ОГЭ ОАО «СН-МНГ».
4. Предоставить в ООО «МЭН» проект на электронном носителе.
5. Включение электроустановок согласно требованиям главы 1.3 ПТЭЭП.
6. Срок действия ТУ – 6 месяцев.
7. **Проектом предусмотреть:**
   - 7.1. Строительство двух ВЛ-6кВ на металлических опорах от точек подключения до проектируемых КТПН-6/0,4кВ КП-119 Северо-Покурского м/р.
   - 7.2. Технические характеристики ВЛ-6кВ определить проектом.
   - 7.3. Категорию надёжности электроснабжения определить проектом.
   - 7.4. Точки подключения: Проектируемые ВЛ-6кВ яч.9,10 ЗРУ-6кВ ПС-110/35/6кВ «Еловая» на КП-104. Номера опор определить в процессе проектирования. При необходимости произвести замену опор в точках врезки.
   - 7.5. Проверочный расчёт электрооборудования ЗРУ-6кВ ПС-110/35/6кВ «Еловая» с учётом существующих и проектируемых нагрузок. При необходимости предусмотреть замену оборудования, в т.ч. трансформаторов тока и измерительных приборов.
   - 7.6. Напряжение на шинах 0,4кВ проектируемых КТПН-6/0,4кВ КП-119 – в соответствии с ГОСТ 13109-97.
   - 7.7. Проверку сечения провода ВЛ-6кВ по экономической плотности тока.
   - 7.8. Расчёт токов короткого замыкания, уставок РЗА.
   - 7.9. Пункт АВР-6кВ на КП-119 с защитами на микропроцессорных устройствах и трансформаторами тока 300/5.
   - 7.10. Расположение оборудования пункта АВР-6кВ на общей площадке обслуживания с указанием расстояний и монтажом стен-болтов для подъема к ЛР-6кВ для ремонта и обслуживания. Расположение оборудования и габариты площадки согласовать с ООО «МЭН».
   - 7.11. КТПН-6/0,4кВ в соответствии с утвержденными общими техническими требованиями на изготовление и поставку комплектных однотрансформаторных подстанций наружной установки 6/0,4 кВ мощностью от 100 до 1000кВА. Мощность КТПН-6/0,4кВ определить проектом.
   - 7.12. Калитку с механическим затвором на входе площадки обслуживания КТПН-6/0,4кВ, пункта АВР-6кВ.
   - 7.13. Определение мест опасного сближения ВЛ-6кВ с а/дорогами и зимниками. В этих местах предусмотреть установку металлических отбойников для защиты опор ВЛ-6кВ от механических повреждений. Места опасного сближения согласовать с ООО «МЭН».
   - 7.14. В местах пересечения ВЛ-6кВ с а/дорогами, зимниками и водными преградами - переходы на повышенных опорах. Расстояние от проводов ВЛ-6кВ до полотна дороги – не менее 10м. Места пересечения согласовать с ООО «МЭН».
   - 7.15. При попадании опор в зону затопления при половодье, оборудовать их защитой от льда и корчехода.
   - 7.16. Дорожные знаки «Габарит 4,5м», запрещающие проезд крупногабаритного транспорта с грузом или без груза высотой более 4.5м в местах пересечения ВЛ-

Смотри КП-119

6кВ с автодорогами и зимниками, согласно п.14 Постановления Правительства РФ от 24.02. 2009 № 160.

7.17. Постоянные знаки на опорах ВЛ-6кВ, согласно п.2.5.23. ПУЭ.

7.18. Определение мест пересечения проектируемых ВЛ-6кВ с действующими ВЛ-6кВ и рассмотрение вариантов перевязки этих ВЛ-6кВ для исключения пересечений и повышенных переходов. Места пересечения и варианты перевязки согласовать с ООО «МЭН».

7.19. Выполнение расчёта вырубки просеки под прохождение ВЛ-6кВ по насаждениям согласно ПУЭ п.2.5.207.

7.20. Линейные разъединители на первых отпаечных и концевых опорах для подключения проектируемых ВЛ-6кВ и КТПН-6/0,4кВ КП-119.

7.21. Крепление провода к ЛР-6кВ, проходным изоляторам КТПНб/0,4кВ при помощи плашечных зажимов.

7.22. Установку устройств защит ВЛ-6кВ от грозовых перенапряжений типа ГИРМК, РДИП и т.п.

7.23. КЛ-0,4кВ от проектируемых КТПН-6/0,4кВ до электроприёмников КП-119 по кабельным эстакадам. Технические характеристики, тип и способ прокладки по кабельным эстакадам КЛ-0,4кВ определить проектом.

7.24. Согласование трассы КЛ-0,4кВ со всеми заинтересованными организациями.

7.25. Заземление электроприёмников, пункта АВР-6кВ, ЛР-6кВ и КТПН-6/0,4кВ в соответствии с требованиями глав 1.7, 7.3 ПУЭ.

7.26. В ПСД включить затраты на пусконаладочные работы оборудования, поверку трансформаторов тока и измерительных приборов в случае их замены.

**Первый заместитель генерального директора – главный инженер ООО «МЭН»** **В.В. Долгушин**

**Согласовано:**
**Главный энергетик ОАО «СН-МНГ»** **В.Е. Сыровежкин**

Приложение 6

Российская Федерация
Ханты-Мансийский автономный округ - Югра
ОБЩЕСТВО С ОГРАНИЧЕННОЙ ОТВЕТСТВЕННОСТЬЮ
**«МегионЭнергоНефть»**

628686, Российская Федерация,
Ханты-Мансийский
автономный округ - Югра
г. Мегион, ул. Заречная, 26
Тел.: (3643) 4-19-89
Факс: (3643) 4-15-94

ОКПО 72302431, ОКОГУ 49014, ОКВЭД 40.10.2;40.10.3;40.10.5
в ОАО АКБ «ЕВРОФИНАНС МОСНАРБАНК» г.Москва
БИК 044525304 ИНН 8608016890 КПП 860801001
Р/с 40702810800001616190
К/с 30101810800000000304

Исх. № 01-14/ 3873 «13» декабря 2012г.

И.о.начальника
ДпоНП,ТиТ ОАО «СН-МНГ»
М.Н. Бессонову

*«О ТУ на электроснабжение КП-104 Северо-Покурского м/р»*

**Уважаемый Михаил Николаевич!**

На Ваш исх.№ФП-754 от 23.11.2012г. сообщаю технические условия на электроснабжение КП-104 Северо-Покурского м/р.

Запрашиваемая мощность – 256 кВт.

1. Величину присоединяемой мощности электроприёмников согласовать с ЭО ОАО «СН-МНГ».
2. Разработать проект электроснабжения КП-104 Северо-Покурского м/р.
3. Проект согласовать с ООО «МЭН» и ЭО ОАО «СН-МНГ».
4. Предоставить в ООО «МЭН» проект на бумажном и электронном носителях.
5. Включение электроустановок согласно требованиям главы 1.3 ПТЭЭП.
6. Проектом предусмотреть:
   - 6.1. Строительство двух ВЛ-6кВ на металлических опорах от точек подключения до проектируемых КТПН-6/0,4кВ КП-104.
   - 6.2. Технические характеристики ВЛ-6кВ определить проектом.
   - 6.3. Категорию надёжности электроснабжения определить проектом.
   - 6.4. Точки подключения: резервные ячейки №№9,10 ЗРУ-6кВ «Еловая».
   - 6.5. Напряжение на шинах 6кВ проектируемых КТПН-6/0,4кВ КП-104 – в соответствии с ГОСТ 13109-97.
   - 6.6. Проверку сечения провода ВЛ-6кВ по экономической плотности тока.
   - 6.7. Расчёт токов короткого замыкания в проектируемых сетях 6кВ, 0,4кВ.
   - 6.8. Расчёт сетей 6кВ в рабочем и аварийном режимах на соответствие ГОСТ 13109-97 уровня напряжения на зажимах электроприёмников КП-104.

| Инв.№ подл. | Подп. и дата | Взам. инв. № |
|---|---|---|
| 0025472 | | |

6.9. Пункт АВР-6кВ на КП-104. Расположение оборудования на общей площадке обслуживания. Расположение оборудования и габариты площадки согласовать с ООО «МЭН».

6.10. КТПН-6/0,4кВ с БСК-0,4кВ производства Невского завода «Электрощит», ГК «Электрощит»-ТМ Самара или аналог. Технические характеристики КТПН-6/0,4кВ определить проектом.

6.11. Калитку с механическим затвором на входе площадки обслуживания КТПН-6/0,4кВ, пункта АВР-6кВ.

6.12. Защиту трансформаторов КТПН-6/0,4кВ от перенапряжений (ОПН-6кВ на приёмных порталах КТПН-6/0,4кВ).

6.13. Узлы учёта электроэнергии на стороне 0,4кВ в КТПН-6/0,4кВ.

6.14. Требования к узлам учёта:

6.14.1. Разделение токовых цепей учёта электрической энергии от цепей измерения и защит;

6.14.2. Выполнение токовых цепей учёта цельным кабелем от трансформаторов тока 0,4кВ до испытательной коробки (КИ-1) – без промежуточных клеммников;

6.14.3. Защиту от несанкционированного доступа к цепям напряжения и тока;

6.14.4. Трансформаторы тока класса точности 0,2S с возможностью пломбирования цепи 0,2S для учёта электрической энергии;

6.14.5. Счётчики учёта электрической энергии с фиксацией почасового профиля активной и реактивной нагрузки;

6.14.6. Обогрев узла учёта в холодное время года.

6.15. Определение мест опасного сближения ВЛ-6кВ с а/дорогами и зимниками. В этих местах предусмотреть установку металлических отбойников для защиты опор ВЛ-6кВ от механических повреждений. Места опасного сближения согласовать с ООО «МЭН».

6.16. В местах пересечения ВЛ-6кВ с а/дорогами, зимниками и водными преградами - переходы на повышенных опорах. Расстояние от проводов ВЛ-6кВ до полотна дороги – не менее 10м. Места пересечения согласовать с ООО «МЭН».

6.17. Дорожные знаки «Габарит 4,5м», запрещающие проезд крупногабаритного транспорта с грузом или без груза высотой более 4,5м в местах пересечения ВЛ-6кВ с автодорогами и зимниками, согласно п.14 Постановления Правительства РФ от 24.02. 2009 № 160.

6.18. Постоянные знаки на опорах ВЛ-6кВ, согласно п.2.5.23. ПУЭ.

6.19. Определение мест пересечения проектируемых ВЛ-6кВ с действующими ВЛ-6кВ и рассмотрение вариантов перевязки этих ВЛ-6кВ для исключения пересечений и повышенных переходов. Места пересечения и варианты перевязки согласовать с ООО «МЭН».

6.20. Выполнение расчёта вырубки просеки под прохождение ВЛ-6кВ по насаждениям согласно ПУЭ п.2.5.207.

6.21. Линейные разъединители на концевых опорах для подключения проектируемых АВР-6кВ, КТПН-6/0,4кВ КП-104.

6.22. Крепление провода к ЛР-6кВ, проходным изоляторам КТПН6/0,4кВ при помощи плашечных зажимов.

| Инв.№ подл. | Подп. и дата | Взам. инв. № |
|---|---|---|
| 0025472 | | |

6.23. КЛ-0,4кВ от проектируемых КТПН-6/0,4кВ до электроприёмников КП-104 по кабельным эстакадам. Технические характеристики, тип и способ прокладки по кабельным эстакадам КЛ-0,4кВ определить проектом.

6.24. Согласование трассы КЛ-0,4кВ со всеми заинтересованными организациями.

6.25. Заземление электроприёмников, пункта АВР-6кВ, ЛР-6кВ и КТПН-6/0,4кВ в соответствии с требованиями глав 1.7, 7.3 ПУЭ.

6.26. В ПСД включить затраты на пусконаладочные работы оборудования, поверку трансформаторов тока и измерительных приборов в случае их замены.

7. Срок действия ТУ – 6 месяцев.

Приложение:


1. Однолинейная схема ЗРУ-6кВ «Еловая» Северо-Покурского м/р–на 1л., 1экз.

**Первый заместитель генерального директора – главный инженер** **В.В. Долгушин**

**Согласовано:**
**Главный энергетик ОАО «СН-МНГ»** **В.Е. Сыровежкин**

Исполнитель: ПТО
Исполнитель Н.А.
тел:4-10-92

Инв.№ подл. | Подп. и дата | Взам. инв. №
0025472

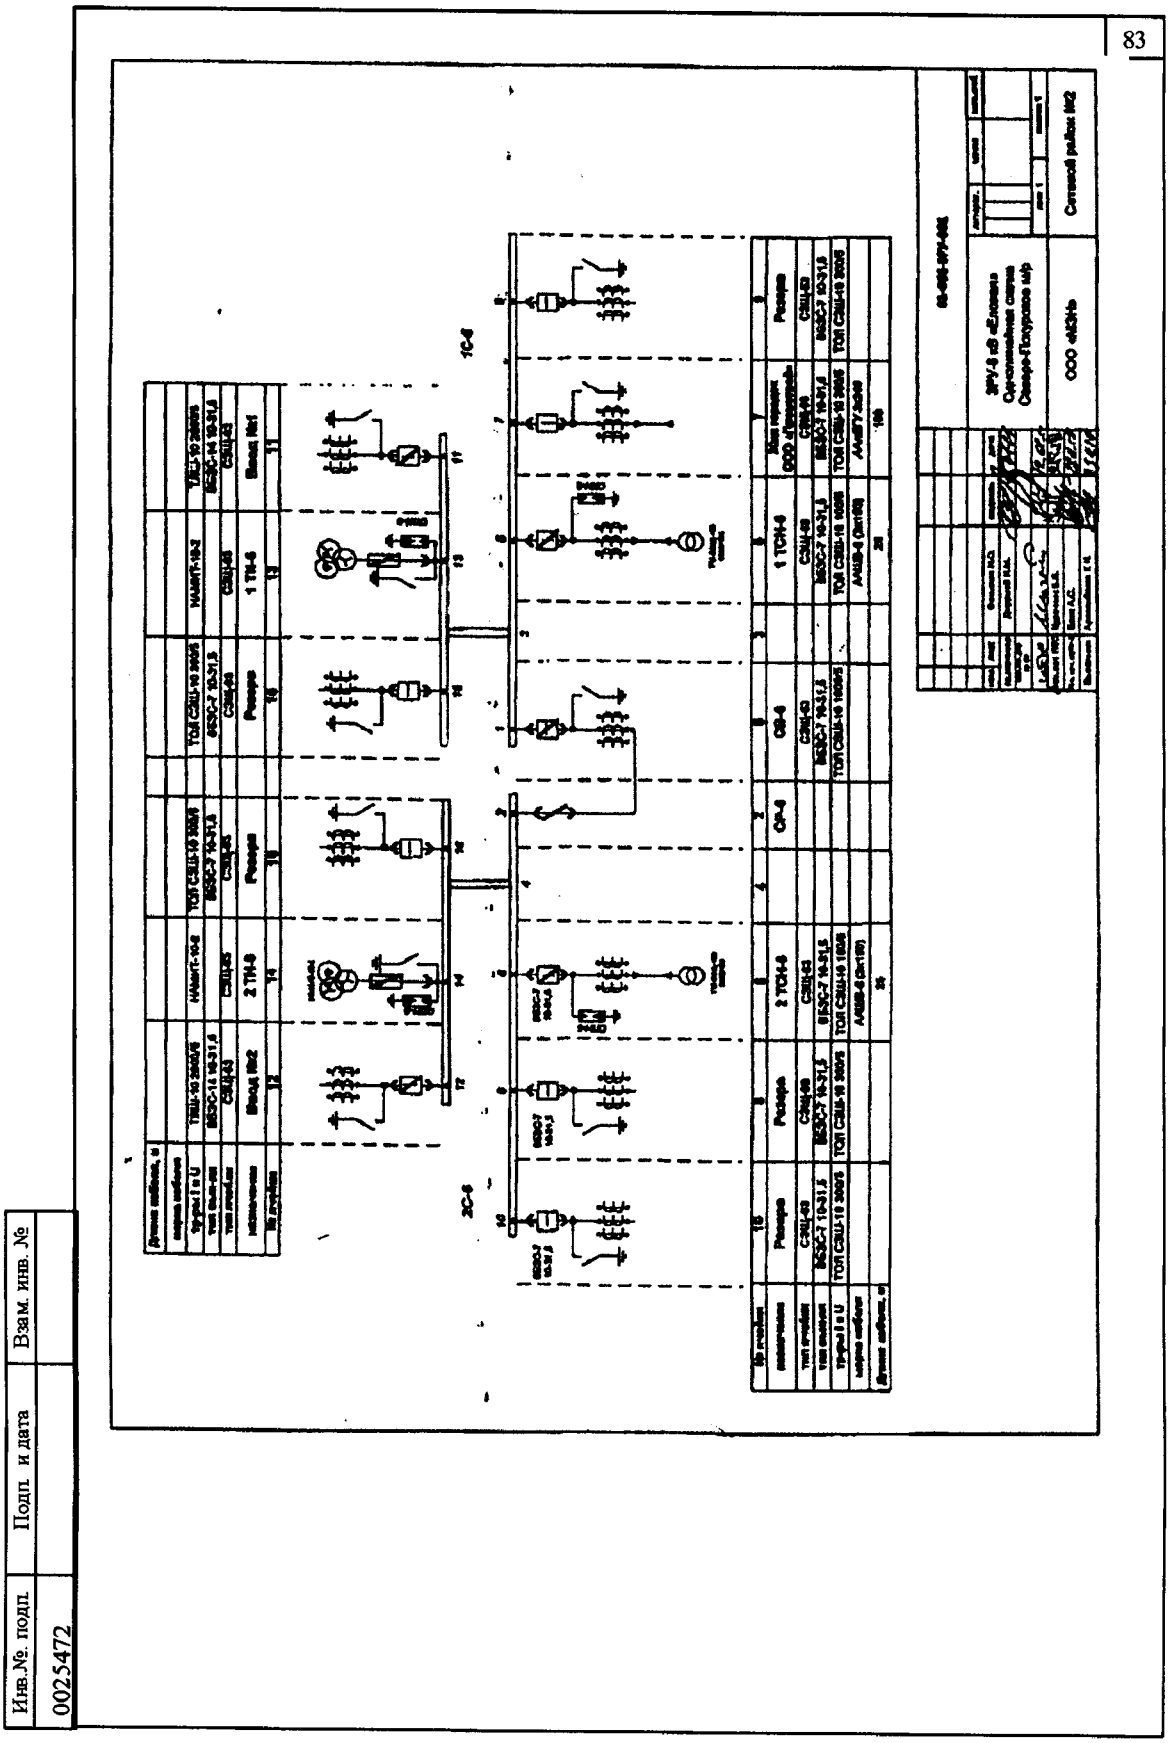

| Инв.№ подл. | Подп. и дата | Взам. инв. № |
|---|---|---|
| 0025472 | | |

192

**Приложение И3**

**Российская Федерация**
**Ханты-Мансийский автономный округ - Югра**
**ОБЩЕСТВО С ОГРАНИЧЕННОЙ ОТВЕТСТВЕННОСТЬЮ**
# «МегионЭнергоНефть»

628685, Российская Федерация,
Ханты-Мансийский
автономный округ - Югра
г. Мегион, ул. Заречная, 26
Тел.: (34643) 4-19-89
Факс: (34643) 4-15-94

ОКПО 72302631, ОКОГУ 49014, ОКВЭД 40.10.2;40.10.3;40.10.5
в ОАО АКБ «ЕВРОФИНАНС МОСНАРБАНК» г.Москва
БИК 044525304 ИНН 8605016890 КПП 860901001
Р/с 40702810000001616190
К/с 30101810900000000304

Исх. № 02-14/1141 «24» апреля 2013г.

Начальнику ДКСиРО
ОАО «СН-МНГ»
**В.М. Солопову**

***«О согласовании увеличения запрашиваемой мощности на КП-100, 101, 102, 103, 104, 105, 246вс Северо-Покурского м/р»***

**Уважаемый Василий Михайлович!**

На Ваш исх.№ВС-1412 от 12.04.2013г. сообщаю, что ООО «МЭН» согласовывает увеличение запрашиваемой мощности в технических условиях:

1. №02-14/3876 от 13.12.2012г. на электроснабжение КП-100 Северо-Покурского м/р. с 256кВт до 331кВт;
2. №02-14/3875 от 13.12.2012г. на электроснабжение КП-101 Северо-Покурского м/р. с 192кВт до 267кВт;
3. №02-14/3874 от 13.12.2012г. на электроснабжение КП-102 Северо-Покурского м/р. с 192кВт до 267кВт;
4. №02-14/3921 от 19.12.2012г. на электроснабжение КП-103 Северо-Покурского м/р. с 256кВт до 331кВт;
5. №02-14/3873 от 13.12.2012г. на электроснабжение КП-104 Северо-Покурского м/р. с 256кВт до 331кВт;
6. №02-14/3932 от 19.12.2012г. на электроснабжение КП-105 Северо-Покурского м/р. с 192кВт до 267кВт;
7. №02-14/3986 от 24.12.2012г. на электроснабжение КП-246бис Северо-Покурского м/р. с 244кВт до 319кВт.

Дополнительно предоставляю данные, необходимые при проектировании вышеуказанных объектов.

Приложение:

1. Реактансы на шинах 6кВ на ПС-35/6кВ «Западная», ПС-35/6кВ «Куст-37, ПС-35/6кВ «КНС-2бис», ЗРУ-6кВ «Еловая», ПС-35/6кВ «Куст-25» Северо-Покурского м/р - на 1л.
2. Фактические нагрузки по фидерам 6кВ ПС-35/6кВ «Западная» - на 1л.
3. Фактические нагрузки по фидерам 6кВ ПС-35/6кВ «Куст-37» - на 1л.

| Инв.№ подл. | Подп. и дата | Взам. инв. № |
|---|---|---|
| 0025472 | | |

193

4. Фактические нагрузки по фидерам 6кВ ПС-35/6кВ «КНС-2бис» - на 1л.
5. Фактические нагрузки по фидерам 6кВ ЗРУ «Еловая» - на 1л.
6. Фактические нагрузки по фидерам 6кВ ПС-35/6кВ «Куст-25» - на 1л.

**Первый заместитель генерального директора - главный инженер** **В.В. Долгушин**

Исполнитель: ПТО
Илюшников Н.А.
тел 4-10-92

Инв.№ подл. | Подп. и дата | Взам. инв. №
0025472

194


Приложение

Сопротивления прямой последовательности в минимальном и максимальном режимах на шинах ПС 35/6 кВ «Западная», ПС 35/6 кВ «Куст-37».ПС 35/6 кВ «КНС-2бнс», ЗРУ-6кВ «Еловая», ПС 35/6 кВ «Куст-25», по состоянию на 16.04.13г.

| Наименование объекта | № секции шин 6кВ | Максимальный режим | Минимальный режим |
|---|---|---|---|
| | | $Z_{макс}$, Ом | $Z_{мин}$, Ом |
| ПС 35/6 кВ «Западная» С-Покурское м.р. | 1,2 | 1,050 | 1,120 |
| ПС 35/6 кВ «Куст-37» С-Покурское м.р. | 1 | 1,010 | 1,020 |
| ПС 35/6 кВ «Куст-37» С-Покурское м.р. | 2 | 1,000 | 1,020 |
| ПС 35/6 кВ «КНС-2б» С-Покурское м.р. | 1,2 | 0,950 | 0,960 |
| ЗРУ-6кВ «Еловая» С-Покурское м.р. | 1,2 | 0,368 | 0,383 |
| ПС 35/6кВ «Куст-25» С-Покурское м.р. | 1,2 | 0,750 | 0,810 |

И о. начальника службы РЗАиТ А.В. Перемитин

Инв.№ подл. | 0025472 | Подп. и дата | Взам. инв. №

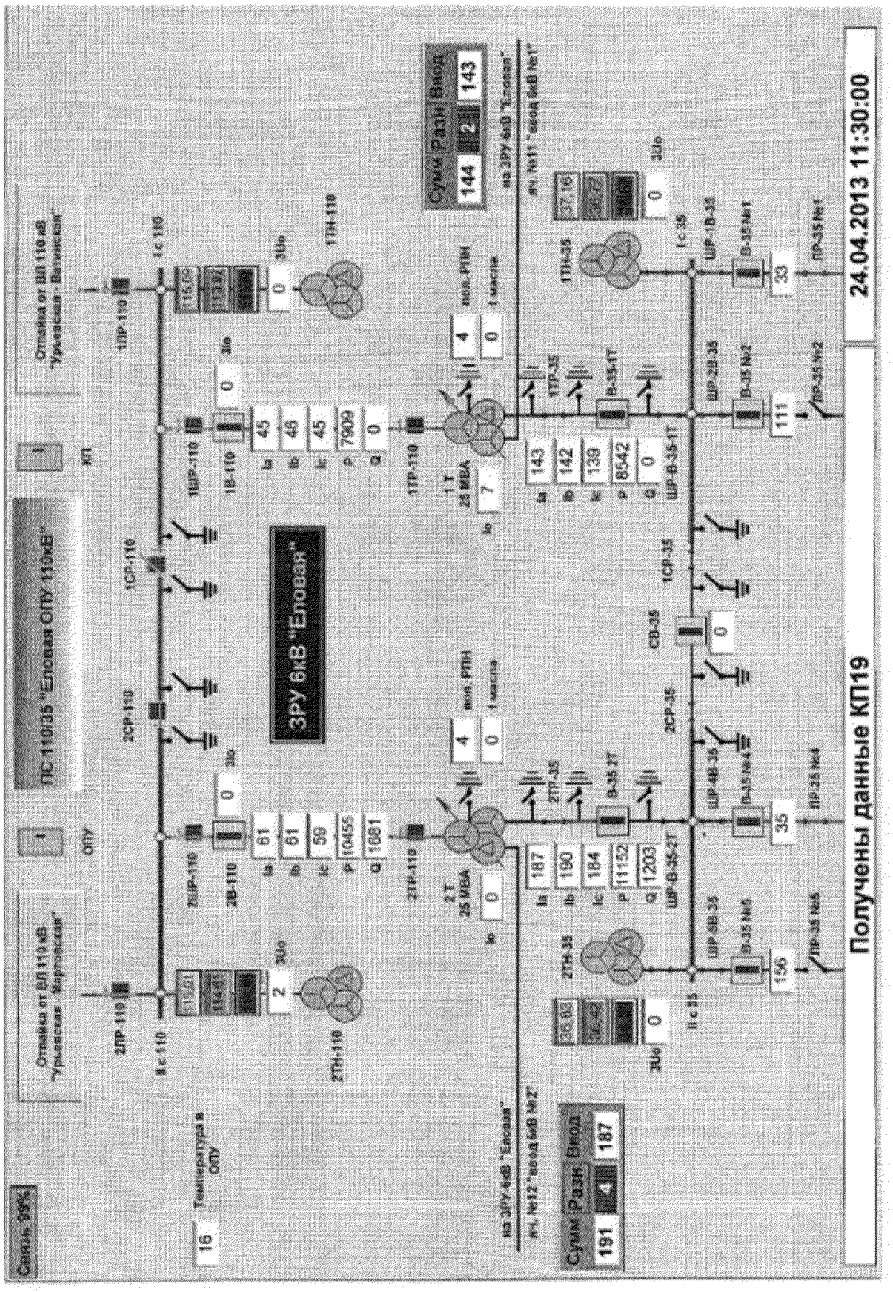


| Инв.№ подл. | Подп. и дата | Взам. инв. № |
|---|---|---|
| 0025472 | | |

Приложение 66
к постановлению Правительства
Ханты-Мансийского
автономного округа – Югры
от 18 ноября 2016 года № 457-п

**Положение о размещении линейного объекта регионального значения Ханты-Мансийского автономного округа – Югры «Обустройство Северо-Покурского месторождения нефти. Кусты скважин №№ 117, 119»**

## I. Размещение объекта

В административном отношении линейный объект регионального значения Ханты-Мансийского автономного округа – Югры «Обустройство Северо-Покурского месторождения нефти. Кусты скважин №№ 117, 119» расположен на межселенной территории в границах Северо-Покурского месторождения нефти Нижневартовского района Ханты-Мансийского автономного округа – Югры.

В географическом отношении территория проектируемого объекта находится в 4-7,5 километрах от населенного пункта Вата.

## II. Функциональное зонирование территории

Проектируемый объект располагается на землях запаса, промышленности и землях лесного фонда, находящихся в ведении территориального отдела – Мегионского лесничества.

## III. Решения по планировочной организации земельных участков для размещения проектируемого объекта

Расчет полосы отвода земельных участков для выполнения работ по строительству проектируемых трубопроводов производится с учетом действующих норм отвода земель.

Таблица 1

Площадь земельных участков, необходимые для строительства и эксплуатации проектируемых объектов

| Наименование объекта | Площадь вновь испрашиваемых земельных участков, га | Площадь по земельным участкам, арендованным ранее, га | Зона застройки, га |
|---|---|---|---|
| «Обустройство Северо-Покурского месторождения нефти. Кусты скважин №№ 117,119» | 27,270 | 15,886 | 43,156 |

Таблица 2

Площадь испрашиваемых земельных участков под проектируемый объект

| № земельного участка | Испрашиваемая площадь земельного участка, га | Категория земель |
|---|---|---|
| 86:04:0000001:ЗУ1 | 1.340 | Земли запаса |
| 86:04:0000001:ЗУ2 | 1.332 | Земли запаса |
| 86:04:0000001:ЗУ3 | 4.478 | Земли запаса |
| 86:04:0000001:ЗУ4 | 0.769 | Земли запаса |
| 86:04:0000001:ЗУ5 | 0.024 | земли промышленности |
| 86:04:0000001:ЗУ6 | 0.112 | земли промышленности |
| 86:04:0000001:ЗУ7 | 0.073 | земли промышленности |
| 86:04:0000001:ЗУ8 | 0.220 | земли промышленности |
| 86:04:0000001:ЗУ9 | 0.666 | земли лесного фонда |
| 86:04:0000001:ЗУ10 | 0.564 | земли лесного фонда |
| 86:04:0000001:ЗУ11 | 0.070 | земли лесного фонда |
| 86:04:0000001:ЗУ12 | 3.408 | земли лесного фонда |
| 86:04:0000001:ЗУ13 | 1.805 | земли лесного фонда |
| 86:04:0000001:ЗУ14 | 9.991 | земли лесного фонда |
| 86:04:0000001:ЗУ15 | 2.181 | земли лесного фонда |
| 86:04:0000001:ЗУ16 | 0.237 | земли промышленности |

Координаты границ земельного участка, необходимого для размещения проектируемого объекта, в графических материалах проекта определены в местной системе координат Ханты-Мансийского автономного округа – Югры МСК-86.

## IV. Особо охраняемые территории и зоны с особыми условиями использования территории

Проектируемый объект не пересекает водоохранную зону и прибрежную защитную полосу водных объектов.


В границах участка работ отсутствуют объекты историко-культурного наследия, особо охраняемые природные территории федерального, регионального и местного значения.

Проектируемый объект не попадает в границы территорий традиционного природопользования коренных малочисленных народов Севера регионального значения.



Основная часть проекта планировки территории для размещения линейного объекта регионального значения Ханты-Мансийского автономного округа – Югры «Красноленинское НГКМ. Ем-Ёговский + Пальяновский ЛУ. Куст скважин № 125»
Землепользователь: АО «РН-Няганьнефтегаз»

Приложение 67
к постановлению Правительства
Ханты-Мансийского
автономного округа – Югры
от 18 ноября 2016 года № 457-п

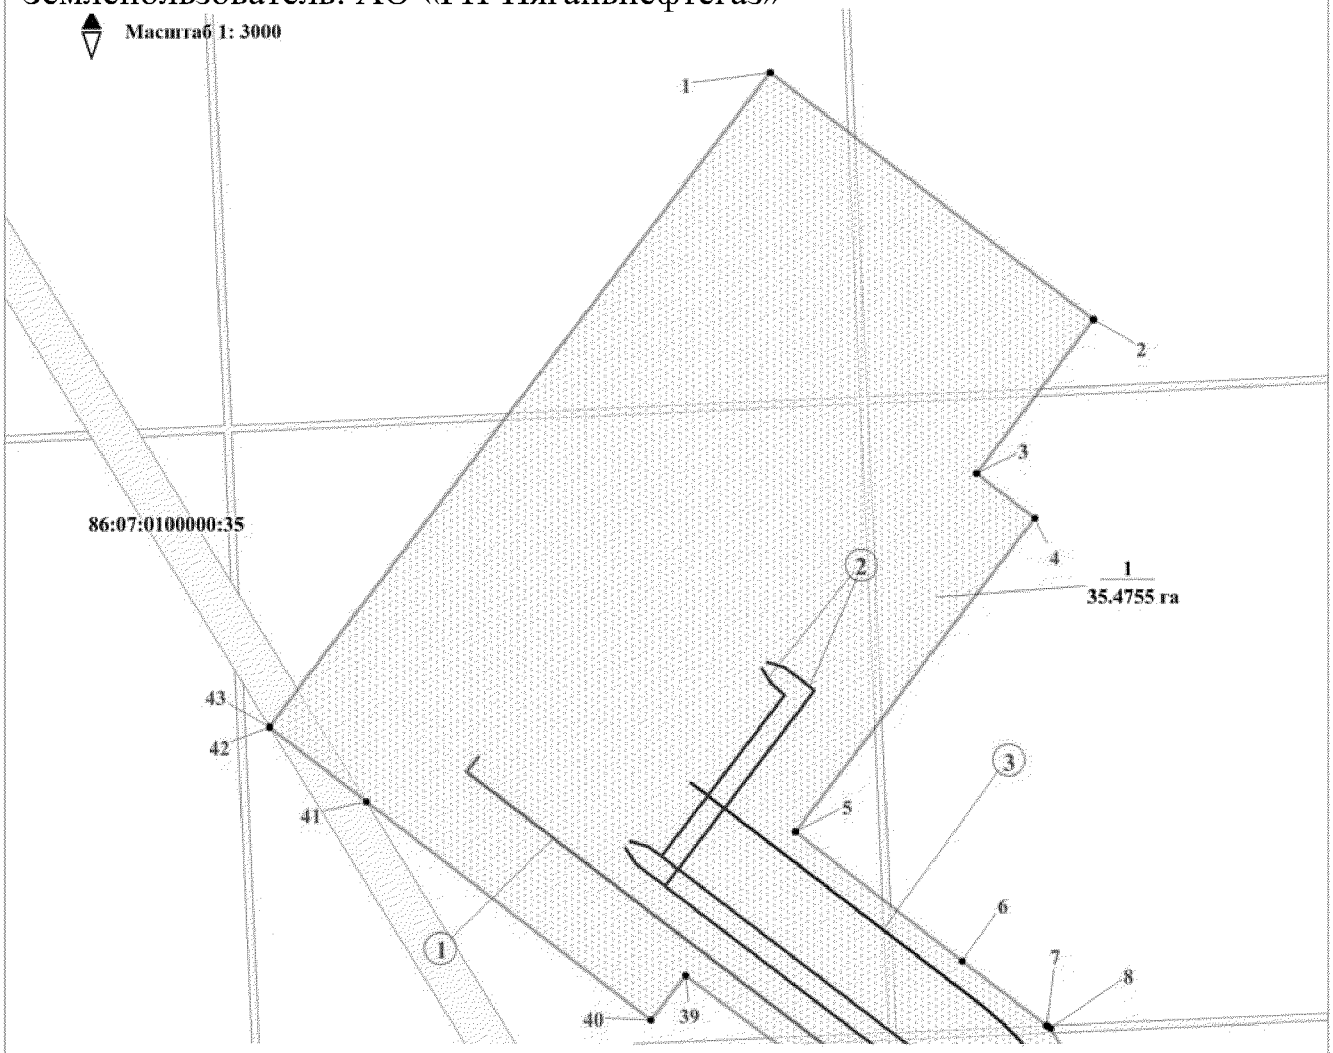


**УСЛОВНЫЕ ОБОЗНАЧЕНИЯ**

(1) - номер линейного объекта;

•1 - точки поворота границы планируемого размещения линейного объекта;

1 / 35.4755 га - номер и площадь зоны планируемого размещения линейного объекта;

- зона планируемого размещения линейного объекта;

- границы земельных участков, сведения о которых содержатся в государственном кадастре недвижимости;

***1 - Нефтегазопровод на куст скважин №125***


***2 - ВЛ-6кВ на куст скважин №125***

***3 - автомобильная дорога на куст скважин №125***

- оси проектируемых линейных объектов;

*86:07:0100000:35* - кадастровый номер земельного участка;

# Основная часть проекта планировки территории для размещения линейного объекта регионального значения Ханты-Мансийского автономного округа – Югры «Красноленинское НГКМ. Ем-Ёговский + Пальяновский ЛУ. Куст скважин № 125»
# Землепользователь:АО «РН-Няганьнефтегаз»

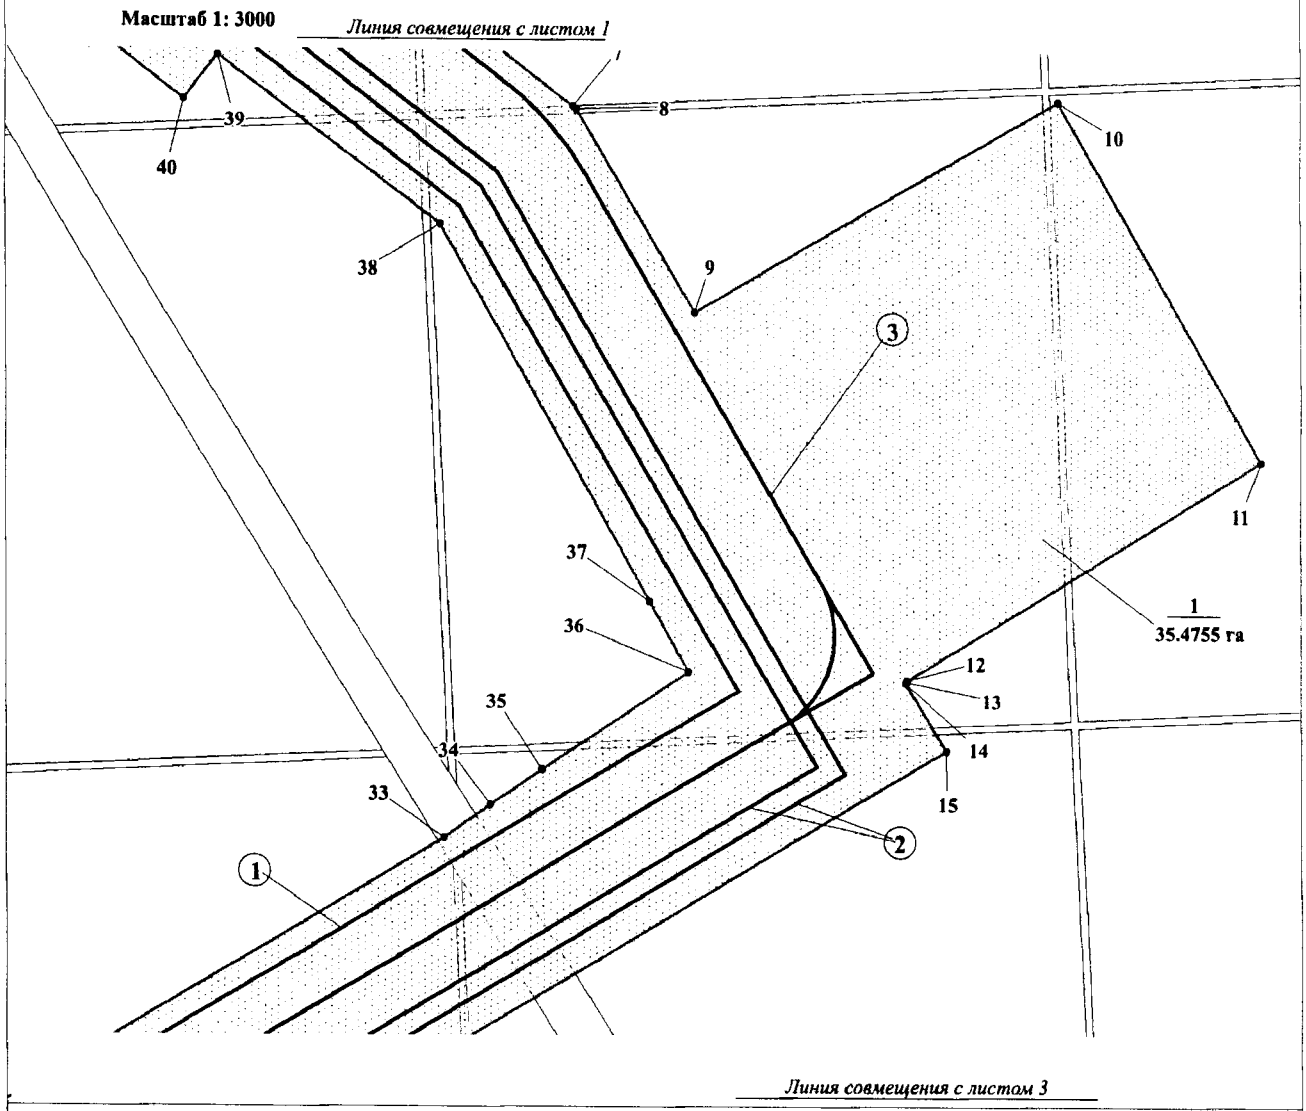


**УСЛОВНЫЕ ОБОЗНАЧЕНИЯ**

(1) - номер линейного объекта;

•1 - точки поворота границы планируемого размещения линейного объекта;

1 / 35.4755 га - номер и площадь зоны планируемого размещения линейного объекта;

- зона планируемого размещения линейного объекта;

- границы земельных участков, сведения о которых содержатся в государственном кадастре недвижимости;

*1 - Нефтегазопровод на куст скважин №125*


*2 - ВЛ-6кВ на куст скважин №125*

*3 - автомобильная дорога на куст скважин №125*

- оси проектируемых линейных объектов;

*86:07:0100000:35* - кадастровый номер земельного участка;

# Основная часть проекта планировки территории для размещения линейного объекта регионального значения Ханты-Мансийского автономного округа – Югры «Красноленинское НГКМ. Ем-Ёговский + Пальяновский ЛУ. Куст скважин № 125»
# Землепользователь: АО «РН-Няганьнефтегаз»

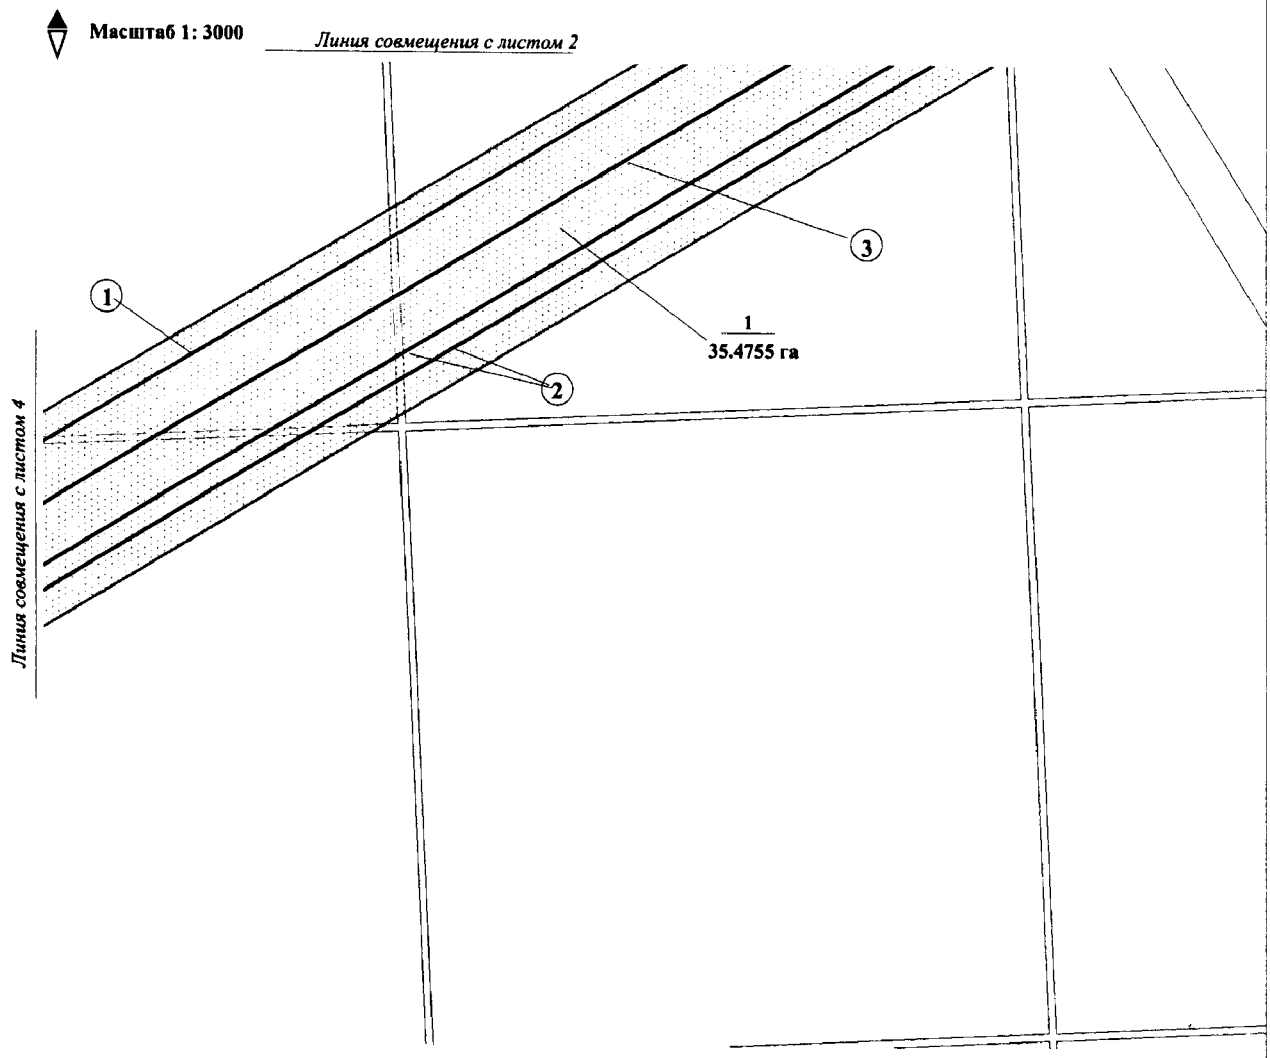


**УСЛОВНЫЕ ОБОЗНАЧЕНИЯ**

(1) - номер линейного объекта;

•1 - точки поворота границы планируемого размещения линейного объекта;

1 / 35.4755 га - номер и площадь зоны планируемого размещения линейного объекта;

- зона планируемого размещения линейного объекта;

- границы земельных участков, сведения о которых содержатся в государственном кадастре недвижимости;

*1 - Нефтегазопровод на куст скважин №125*


*2 - ВЛ-6кВ на куст скважин №125*

*3 - автомобильная дорога на куст скважин №125*

- оси проектируемых линейных объектов;

*86:07:0100000:35* - кадастровый номер земельного участка;

# Основная часть проекта планировки территории для размещения линейного объекта регионального значения Ханты-Мансийского автономного округа – Югры «Красноленинское НГКМ. Ем-Ёговский + Пальяновский ЛУ. Куст скважин № 125»
# Землепользователь: АО «РН-Няганьнефтегаз»

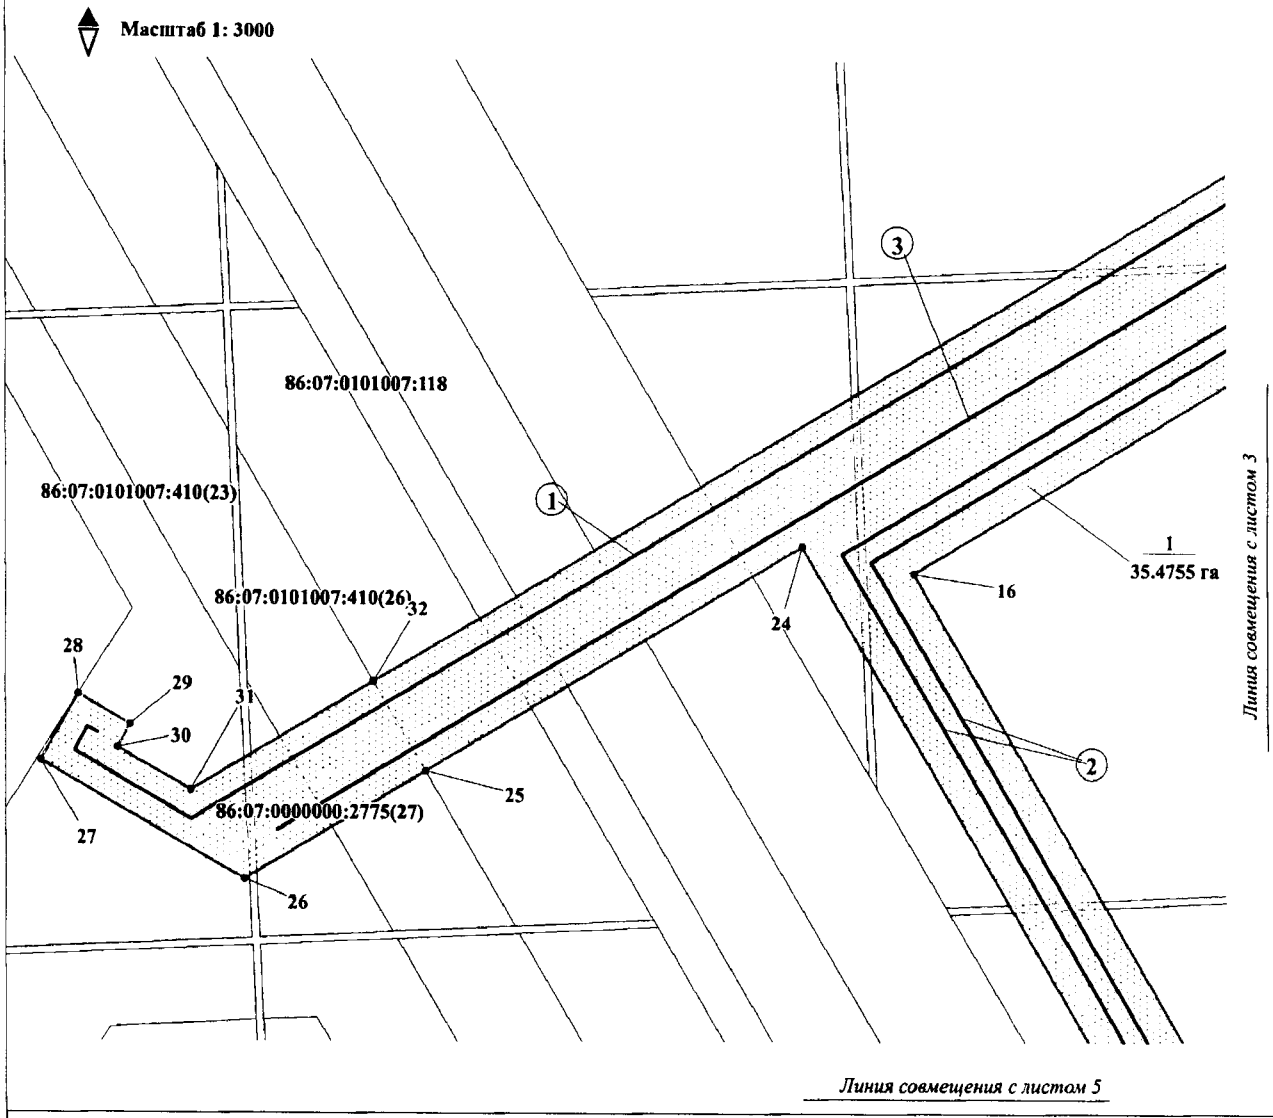


**УСЛОВНЫЕ ОБОЗНАЧЕНИЯ**

(1) - номер линейного объекта;

•1 - точки поворота границы планируемого размещения линейного объекта;

1 / 35.4755 га - номер и площадь зоны планируемого размещения линейного объекта;

- зона планируемого размещения линейного объекта;

- границы земельных участков, сведения о которых содержатся в государственном кадастре недвижимости;

*1 - Нефтегазопровод на куст скважин №125*


*2 - ВЛ-6кВ на куст скважин №125*

*3 - автомобильная дорога на куст скважин №125*

- оси проектируемых линейных объектов;

*86:07:0100000:35* - кадастровый номер земельного участка;

# Основная часть проекта планировки территории для размещения линейного объекта регионального значения Ханты-Мансийского автономного округа – Югры «Красноленинское НГКМ. Ем-Ёговский + Пальяновский ЛУ. Куст скважин № 125»
Землепользователь: АО «РН-Няганьнефтегаз»

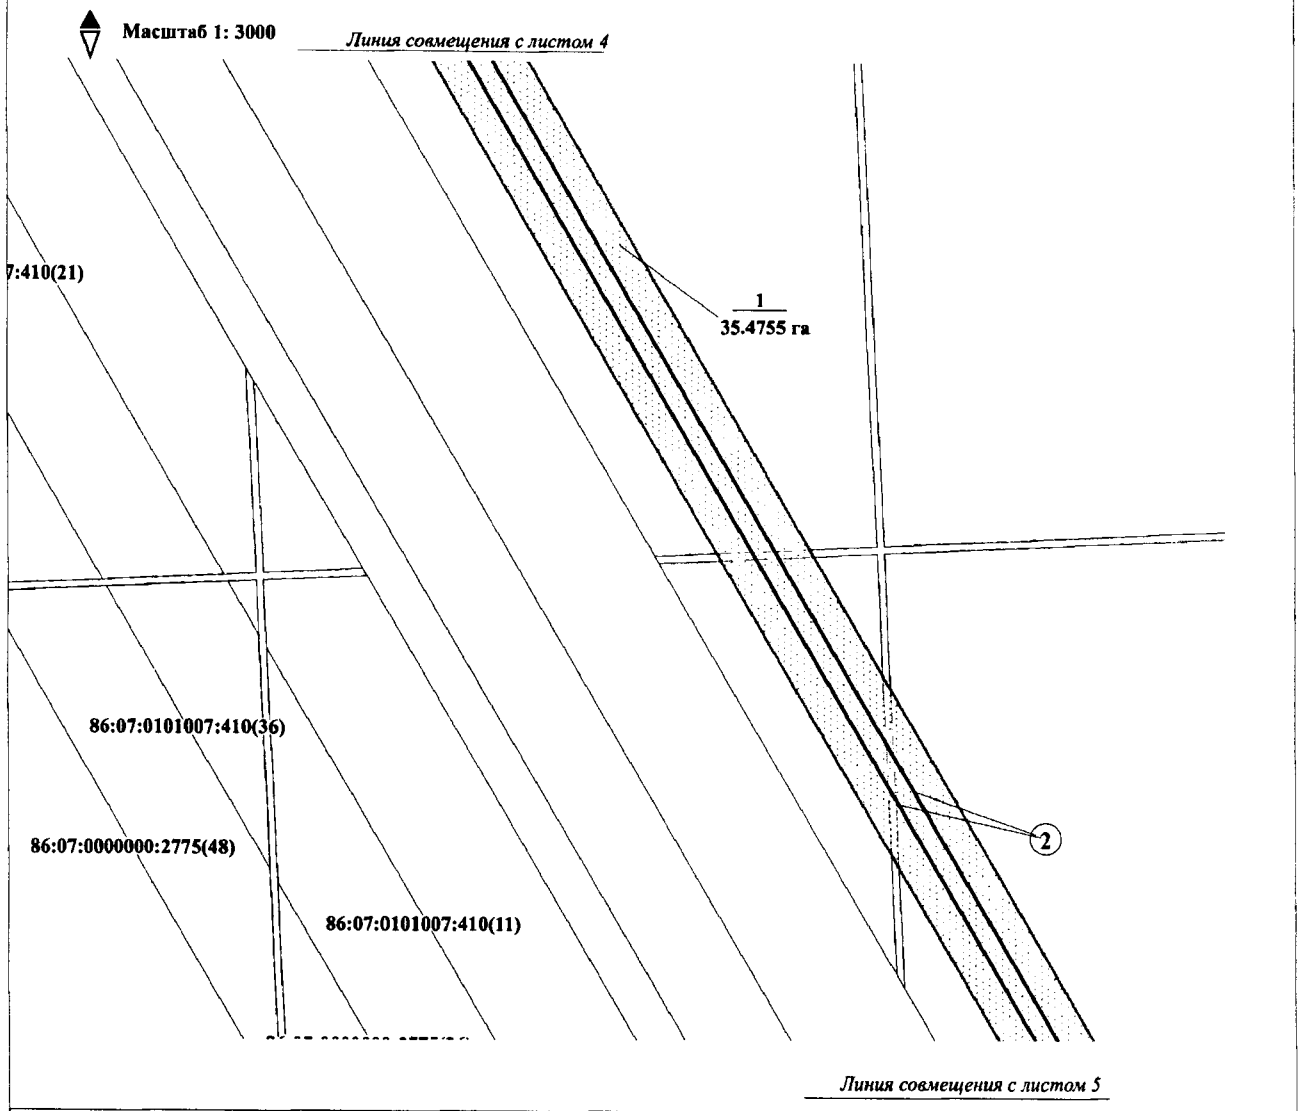


**УСЛОВНЫЕ ОБОЗНАЧЕНИЯ**

(1) - номер линейного объекта;

•1 - точки поворота границы планируемого размещения линейного объекта;

1 / 35.4755 га - номер и площадь зоны планируемого размещения линейного объекта;

- зона планируемого размещения линейного объекта;

- границы земельных участков, сведения о которых содержатся в государственном кадастре недвижимости;

***1 - Нефтегазопровод на куст скважин №125***


***2 - ВЛ-6кВ на куст скважин №125***

***3 - автомобильная дорога на куст скважин №125***

- оси проектируемых линейных объектов;

*86:07:0100000:35* - кадастровый номер земельного участка;

# Основная часть проекта планировки территории для размещения линейного объекта регионального значения Ханты-Мансийского автономного округа – Югры «Красноленинское НГКМ. Ем-Ёговский + Пальяновский ЛУ. Куст скважин № 125» Землепользователь: АО «РН-Няганьнефтегаз»

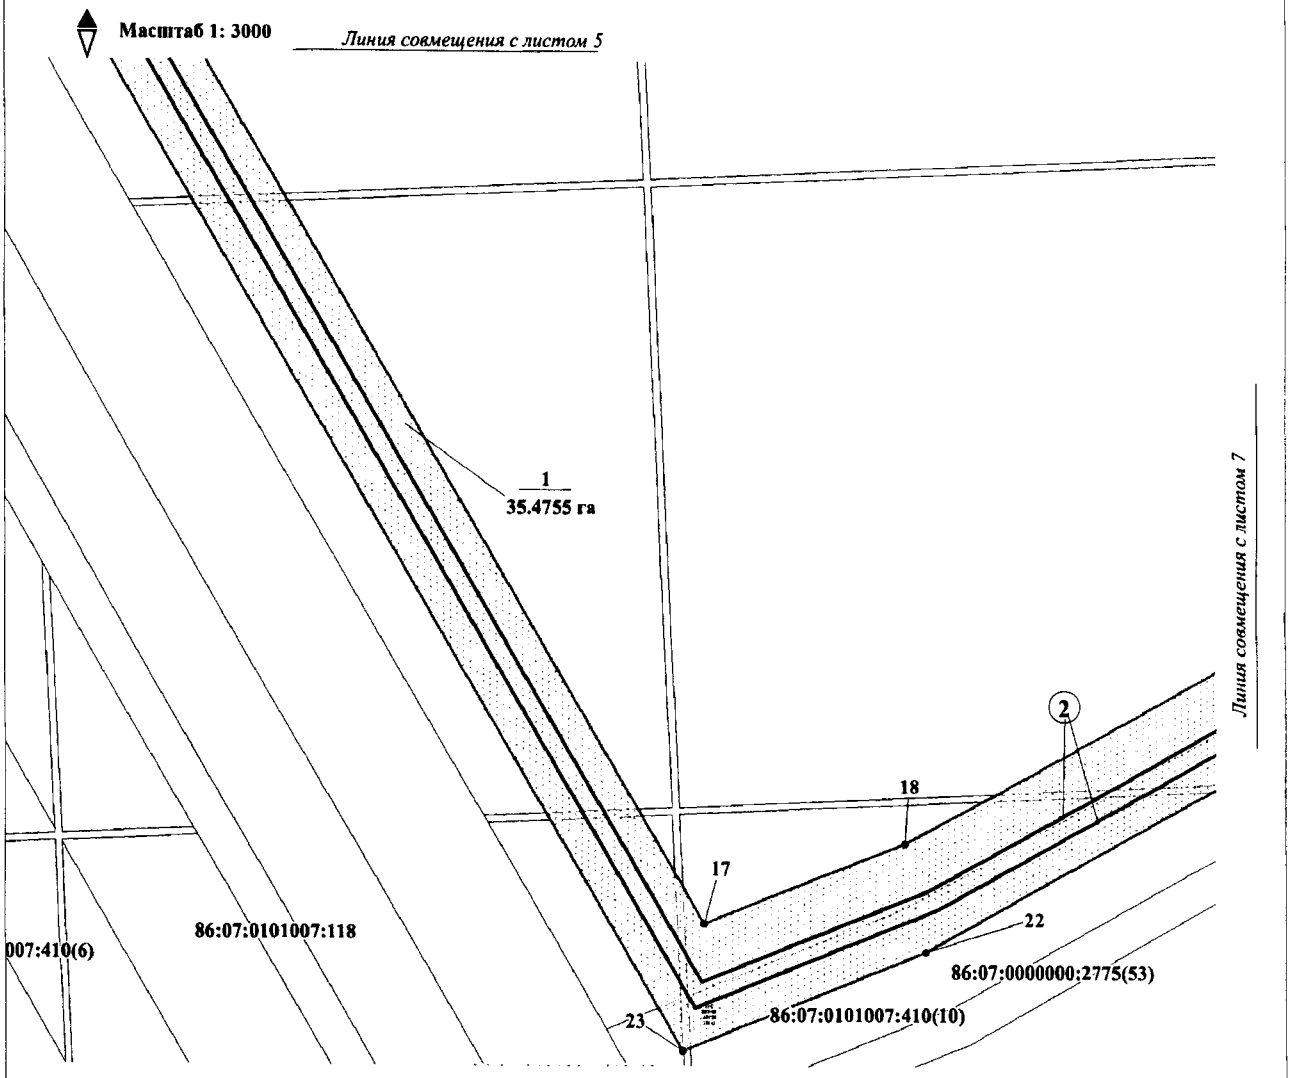


**УСЛОВНЫЕ ОБОЗНАЧЕНИЯ**

(1) - номер линейного объекта;

•1 - точки поворота границы планируемого размещения линейного объекта;

1 / 35.4755 га - номер и площадь зоны планируемого размещения линейного объекта;

- зона планируемого размещения линейного объекта;

- границы земельных участков, сведения о которых содержатся в государственном кадастре недвижимости;

*1 - Нефтегазопровод на куст скважин №125*


*2 - ВЛ-6кВ на куст скважин №125*

*3 - автомобильная дорога на куст скважин №125*

- оси проектируемых линейных объектов;

*86:07:0100000:35* - кадастровый номер земельного участка;

# Основная часть проекта планировки территории для размещения линейного объекта регионального значения Ханты-Мансийского автономного округа – Югры «Красноленинское НГКМ. Ем-Ёговский + Пальяновский ЛУ. Куст скважин № 125»
Землепользователь: АО «РН-Няганьнефтегаз»

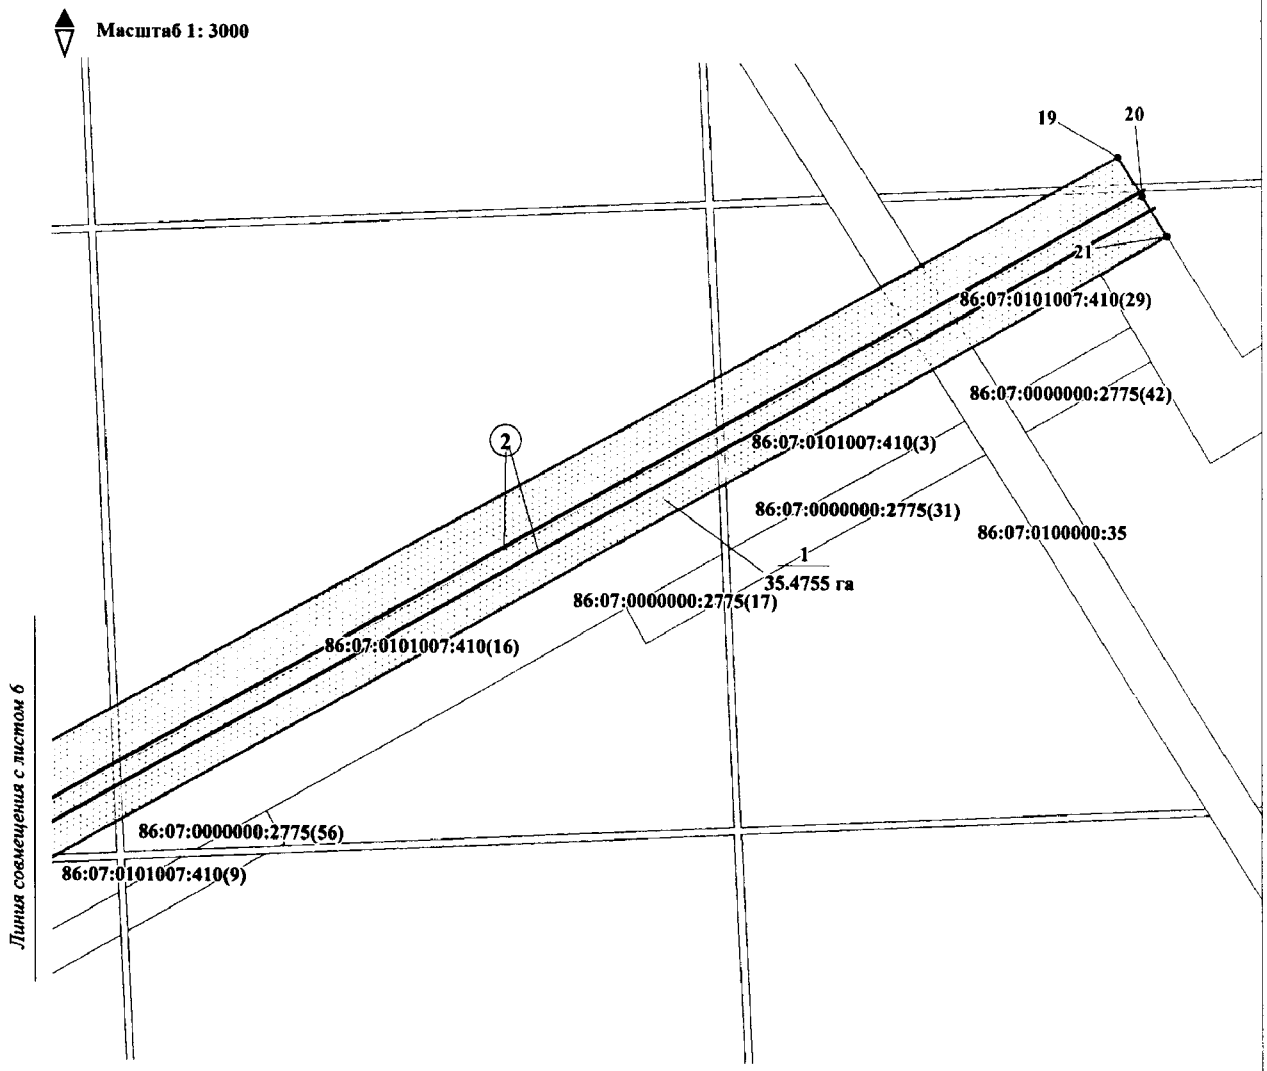


**УСЛОВНЫЕ ОБОЗНАЧЕНИЯ**

(1) - номер линейного объекта;

•1 - точки поворота границы планируемого размещения линейного объекта;

1 / 35.4755 га - номер и площадь зоны планируемого размещения линейного объекта;

- зона планируемого размещения линейного объекта;

- границы земельных участков, сведения о которых содержатся в государственном кадастре недвижимости;

*1 - Нефтегазопровод на куст скважин №125*

*2 - ВЛ-6кВ на куст скважин №125*

*3 - автомобильная дорога на куст скважин №125*

- оси проектируемых линейных объектов;

*86:07:0100000:35* - кадастровый номер земельного участка;

# Основная часть проекта планировки территории для размещения линейного объекта регионального значения Ханты-Мансийского автономного округа – Югры «Красноленинское НГКМ. Ем-Ёговский + Пальяновский ЛУ. Куст скважин № 125» Землепользователь: АО «РН-Няганьнефтегаз»

***Каталог координат границы зоны размещения линейных объектов***


| Номер | X | Y |
|---|---|---|
| 1 | 1046837.52 | 2510280.23 |
| 2 | 1046720.95 | 2510432.44 |
| 3 | 1046648.43 | 2510377.28 |
| 4 | 1046627.37 | 2510404.89 |
| 5 | 1046479.70 | 2510292.05 |
| 6 | 1046418.74 | 2510370.66 |
| 7 | 1046388.35 | 2510410.36 |
| 8 | 1046387.07 | 2510412.17 |
| 9 | 1046291.43 | 2510468.80 |
| 10 | 1046391.37 | 2510643.18 |
| 11 | 1046221.40 | 2510742.15 |
| 12 | 1046118.01 | 2510570.14 |
| 13 | 1046117.36 | 2510570.51 |
| 14 | 1046116.93 | 2510569.73 |
| 15 | 1046084.47 | 2510589.26 |
| 16 | 1045618.61 | 2509796.46 |
| 17 | 1044531.68 | 2510433.21 |
| 18 | 1044570.16 | 2510530.69 |
| 19 | 1044936.71 | 2511204.27 |
| 20 | 1044917.97 | 2511216.28 |
| 21 | 1044898.61 | 2511228.69 |
| 22 | 1044518.29 | 2510540.84 |
| 23 | 1044471.58 | 2510422.71 |
| 24 | 1045631.13 | 2509742.74 |
| 25 | 1045524.41 | 2509560.99 |
| 26 | 1045473.34 | 2509474.04 |
| 27 | 1045528.90 | 2509376.13 |
| 28 | 1045560.11 | 2509394.45 |
| 29 | 1045545.85 | 2509419.64 |
| 30 | 1045535.11 | 2509413.55 |
| 31 | 1045515.15 | 2509448.69 |
| 32 | 1045566.48 | 2509536.11 |
| 33 | 1046043.06 | 2510347.92 |
| 34 | 1046058.46 | 2510370.16 |
| 35 | 1046075.16 | 2510395.14 |
| 36 | 1046122.00 | 2510465.34 |
| 37 | 1046155.03 | 2510446.97 |
| 38 | 1046332.47 | 2510346.52 |
| 39 | 1046411.94 | 2510240.27 |

| Номер | X | Y |
|---|---|---|
| 40 | 1046390.81 | 2510224.12 |
| 41 | 1046493.93 | 2510089.93 |
| 42 | 1046528.99 | 2510044.30 |
| 43 | 1046529.24 | 2510044.15 |

Губернатор

Проект межевания территории для размещения линейного объекта регионального значения Ханты-Мансийского автономного округа – Югры «Красноленинское НГКМ. Ем-Ёговский + Пальяновский ЛУ. Куст скважин № 125» Землепользователь: АО «РН-Няганьнефтегаз»

Приложение 68
к постановлению Правительства
Ханты-Мансийского
автономного округа – Югры
от 18 ноября 2016 года № 457-п

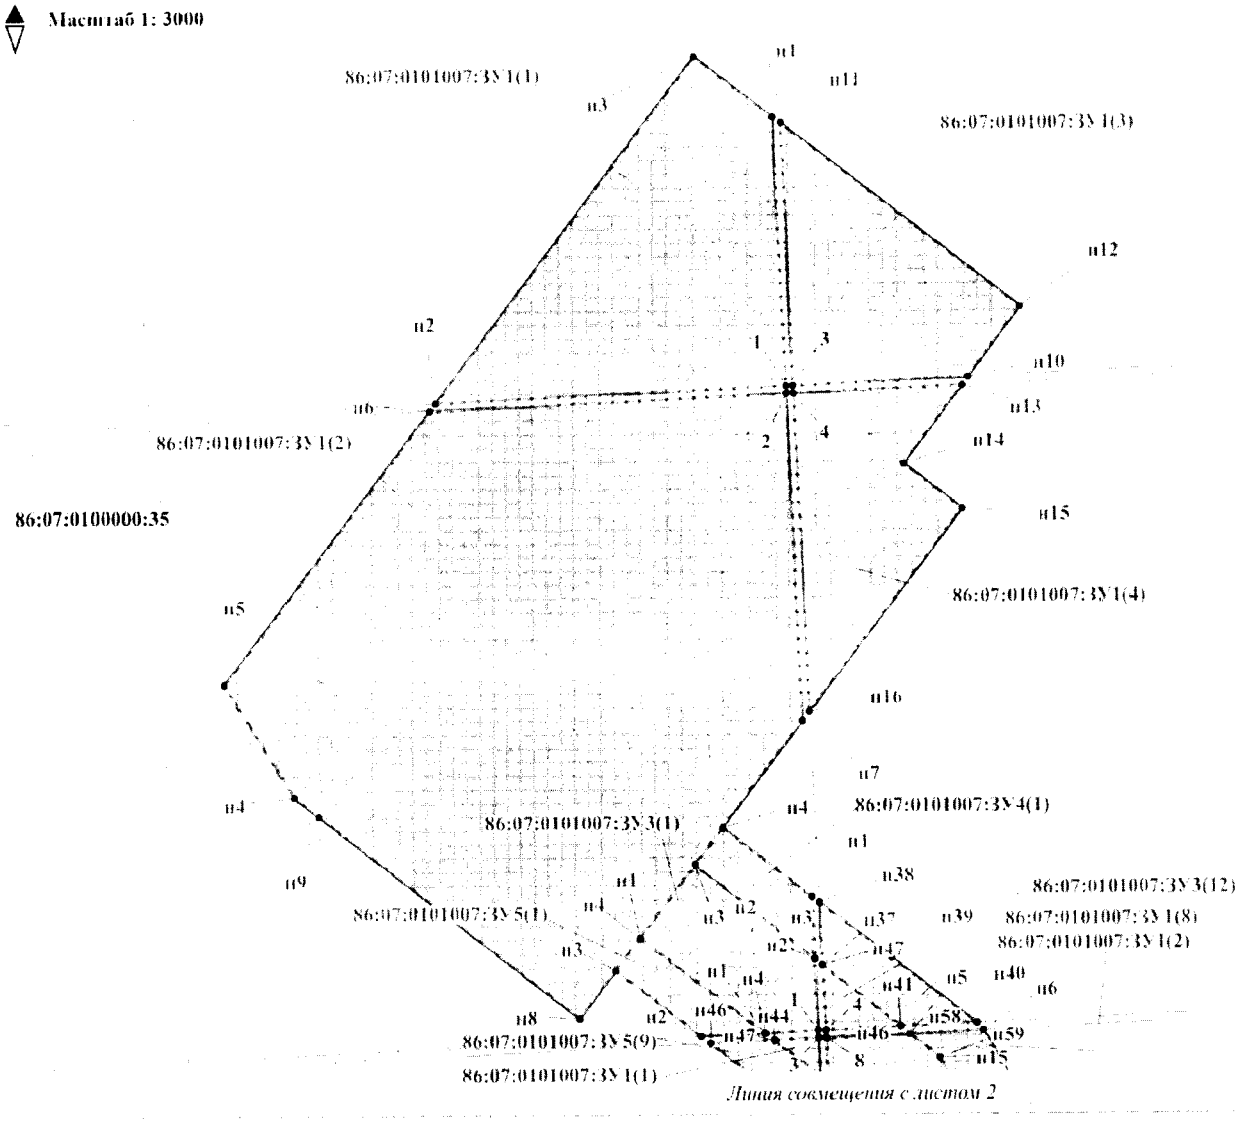


**УСЛОВНЫЕ ОБОЗНАЧЕНИЯ**

н1 - точка поворота границы земельного участка, установленная при проведении кадастровых работ;

1 - точка поворота границы земельного участка, сведения о которой содержатся в государственном кадастре недвижимости;

- границы образуемого земельного участка, расположенного на землях лесного фонда;


- границы земельных участков, сведения о которых содержатся в государственном кадастре недвижимости;

- охранная зона проектируемых линейных объектов;

86:07:0100000:35 - кадастровый номер земельного участка;

86:07:0101007:3У1(1) - номер одного из контуров формируемого многоконтурного земельного участка.

# Проект межевания территории для размещения линейного объекта регионального значения Ханты-Мансийского автономного округа – Югры «Красноленинское НГКМ. Ем-Ёговский + Пальяновский ЛУ. Куст скважин № 125» Землепользователь: АО «РН-Няганьнефтегаз»

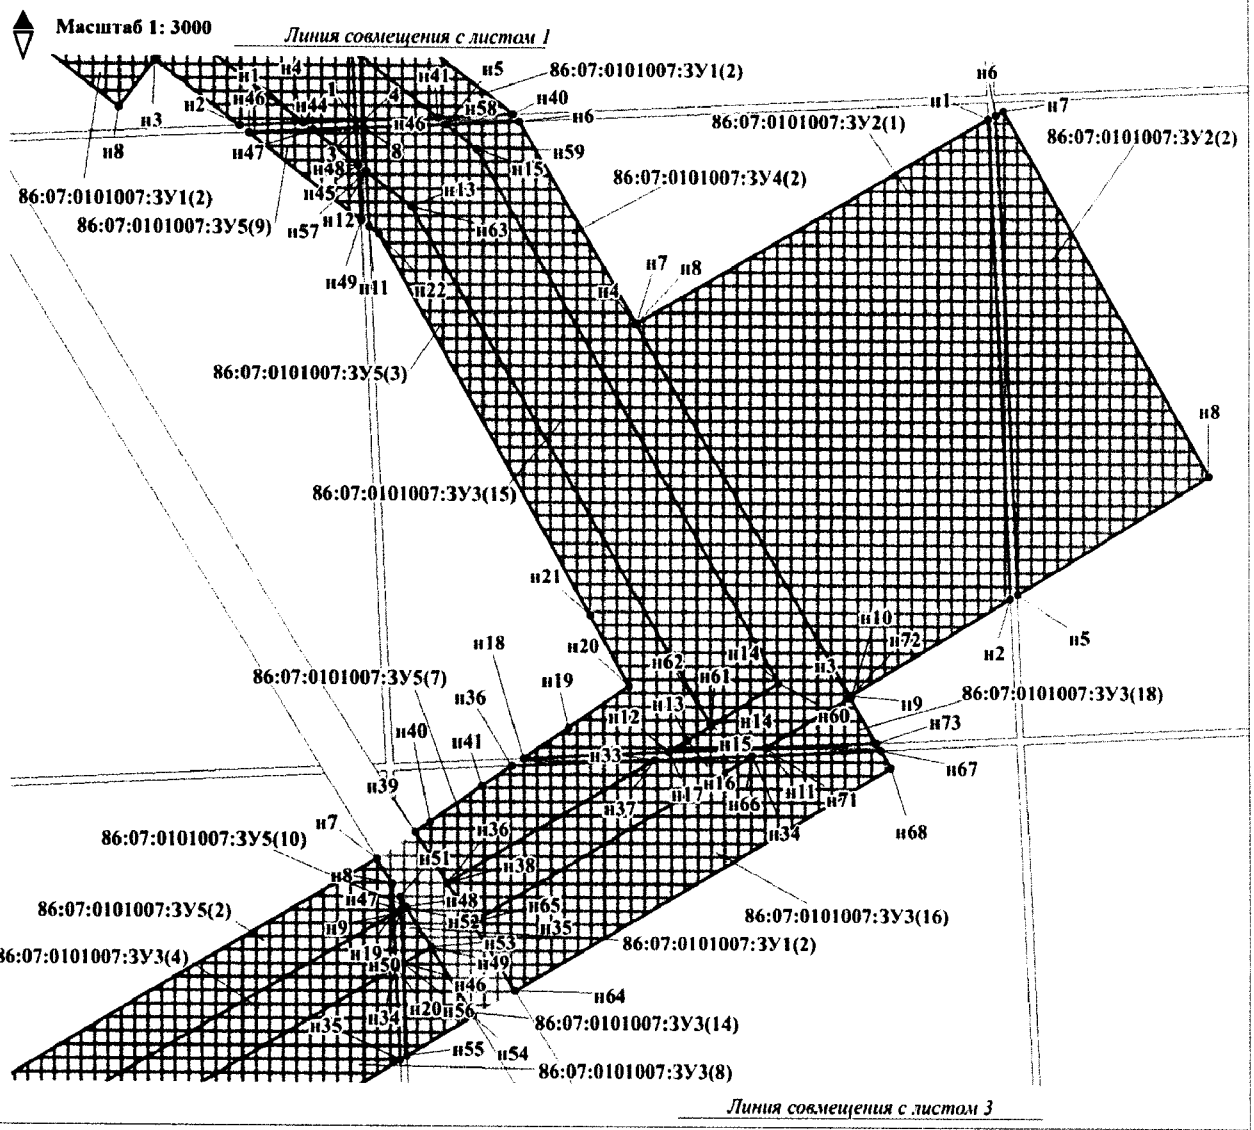


**УСЛОВНЫЕ ОБОЗНАЧЕНИЯ**

н1 - точка поворота границы земельного участка, установленная при проведении кадастровых работ;

1 - точка поворота границы земельного участка, сведения о которой содержатся в государственном кадастре недвижимости;

- границы образуемого земельного участка, расположенного на землях лесного фонда;


- границы земельных участков, сведения о которых содержатся в государственном кадастре недвижимости;

- охранная зона проектируемых линейных объектов;

86:07:0100000:35 - кадастровый номер земельного участка;

86:07:0101007:ЗУ1(1) - номер одного из контуров формируемого многоконтурного земельного участка.

# Проект межевания территории для размещения линейного объекта регионального значения Ханты-Мансийского автономного округа – Югры «Красноленинское НГКМ. Ем-Ёговский + Пальяновский ЛУ. Куст скважин № 125»
# Землепользователь: АО «РН-Няганьнефтегаз»

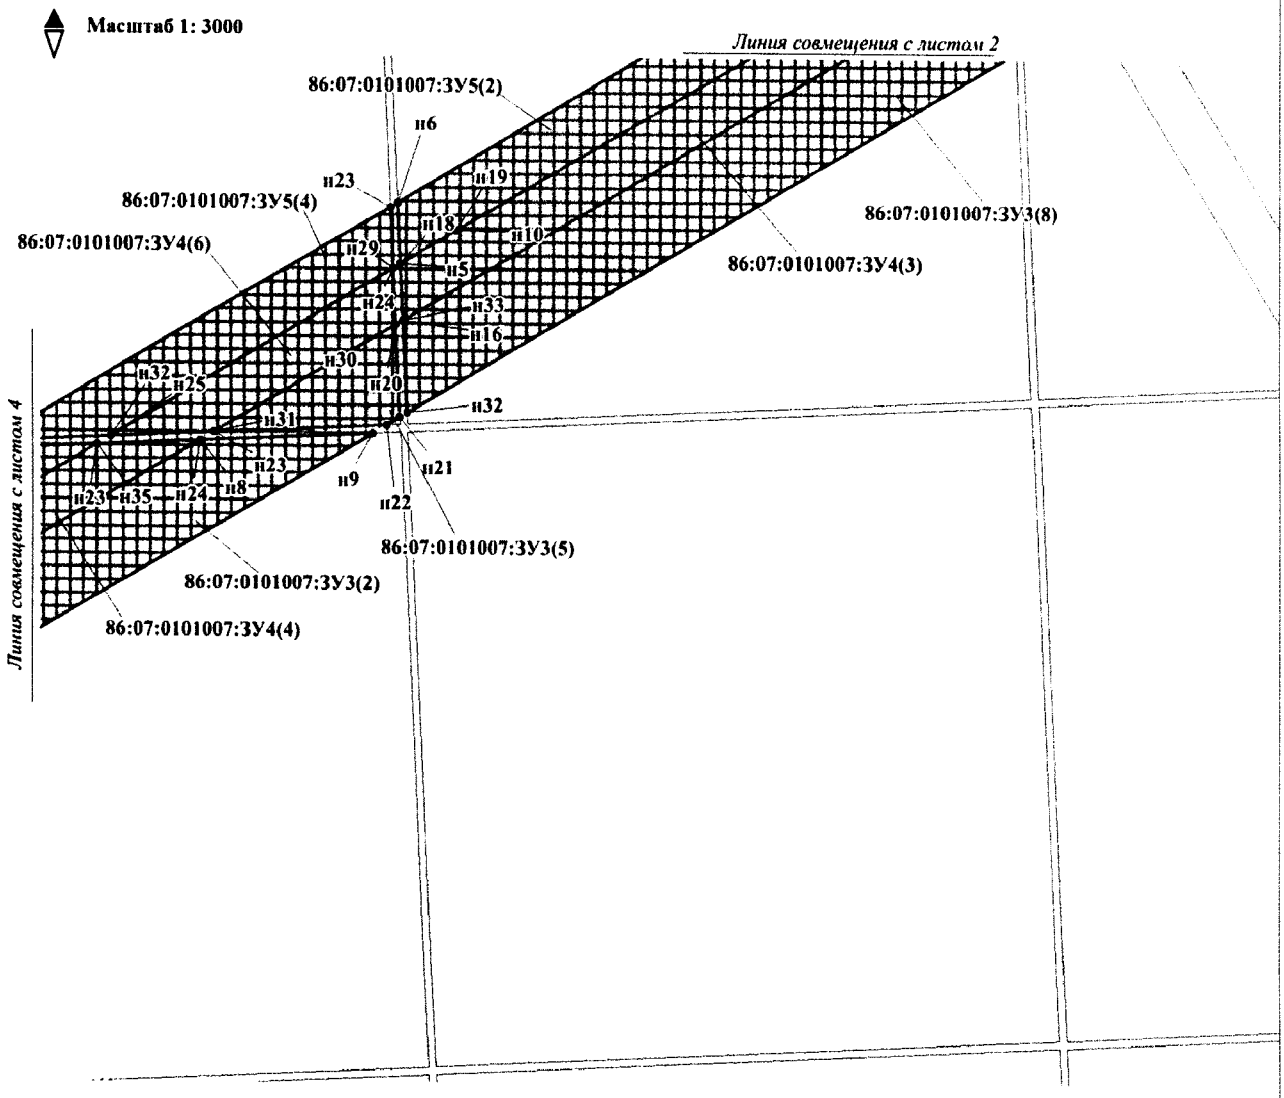


**УСЛОВНЫЕ ОБОЗНАЧЕНИЯ**

н1 - точка поворота границы земельного участка, установленная при проведении кадастровых работ;

1 - точка поворота границы земельного участка, сведения о которой содержатся в государственном кадастре недвижимости;

- границы образуемого земельного участка, расположенного на землях лесного фонда;


- границы земельных участков, сведения о которых содержатся в государственном кадастре недвижимости;

- охранная зона проектируемых линейных объектов;

86:07:0100000:35 - кадастровый номер земельного участка;

86:07:0101007:ЗУ1(1) - номер одного из контуров формируемого многоконтурного земельного участка.

# Проект межевания территории для размещения линейного объекта регионального значения Ханты-Мансийского автономного округа – Югры «Красноленинское НГКМ. Ем-Ёговский + Пальяновский ЛУ. Куст скважин № 125» Землепользователь: АО «РН-Няганьнефтегаз»

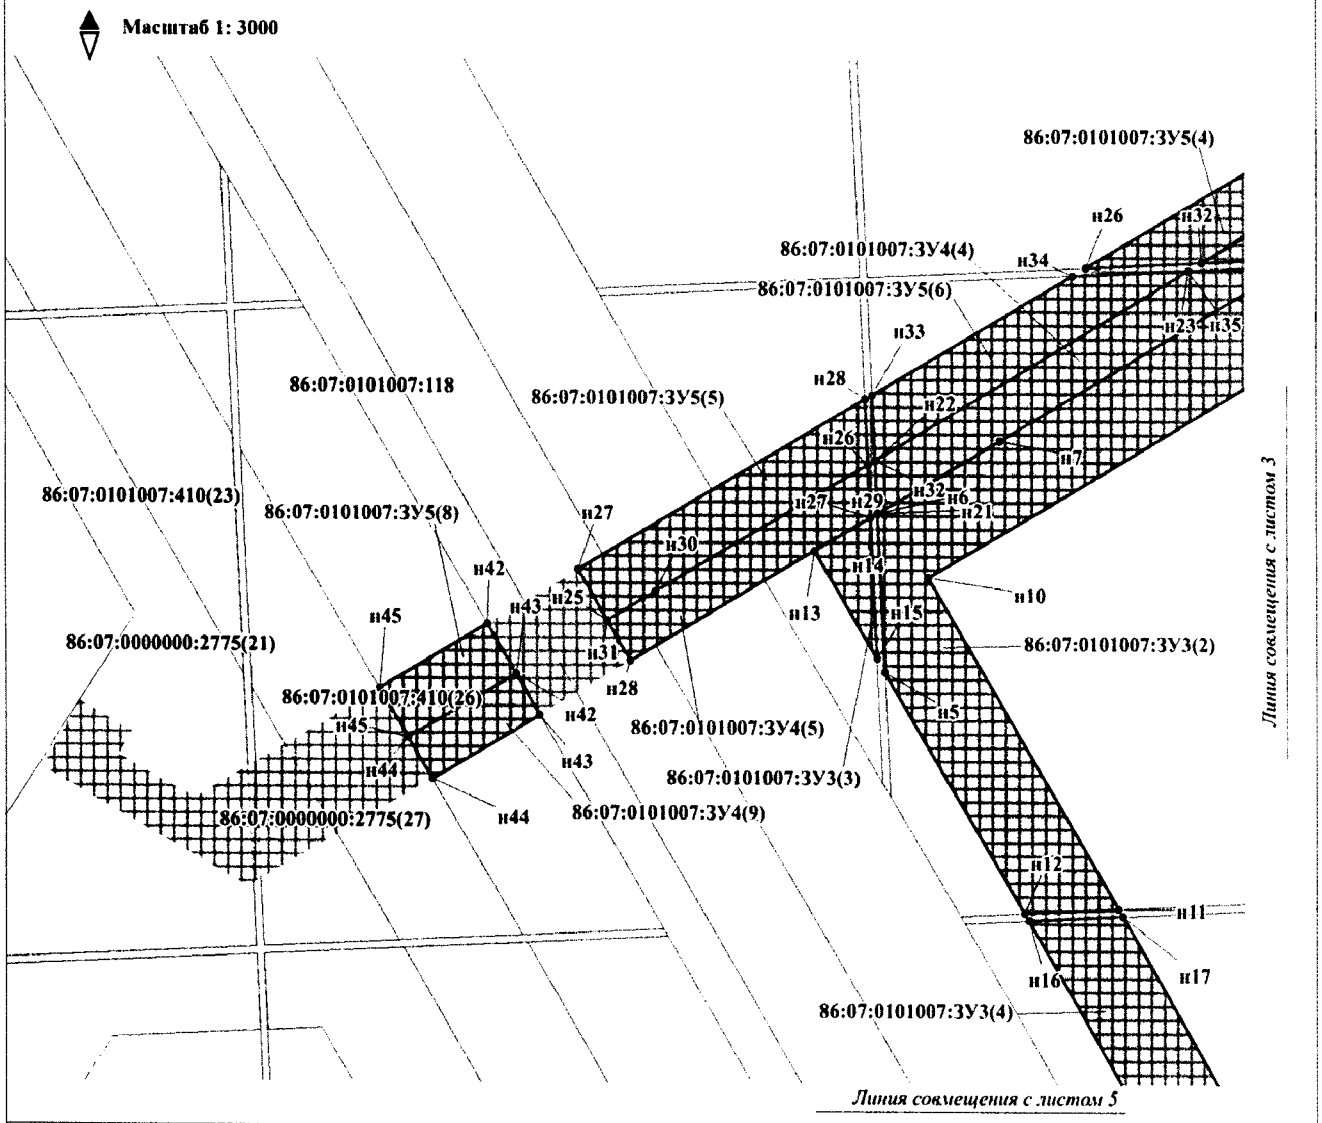


**УСЛОВНЫЕ ОБОЗНАЧЕНИЯ**

н1 - точка поворота границы земельного участка, установленная при проведении кадастровых работ;

1 - точка поворота границы земельного участка, сведения о которой содержатся в государственном кадастре недвижимости;

- границы образуемого земельного участка, расположенного на землях лесного фонда;


- границы земельных участков, сведения о которых содержатся в государственном кадастре недвижимости;

- охранная зона проектируемых линейных объектов;

86:07:0100000:35 - кадастровый номер земельного участка;

86:07:0101007:3У1(1) - номер одного из контуров формируемого многоконтурного земельного участка.

# Проект межевания территории для размещения линейного объекта регионального значения Ханты-Мансийского автономного округа – Югры «Красноленинское НГКМ. Ем-Ёговский + Пальяновский ЛУ. Куст скважин № 125» Землепользователь: АО «РН-Няганьнефтегаз»

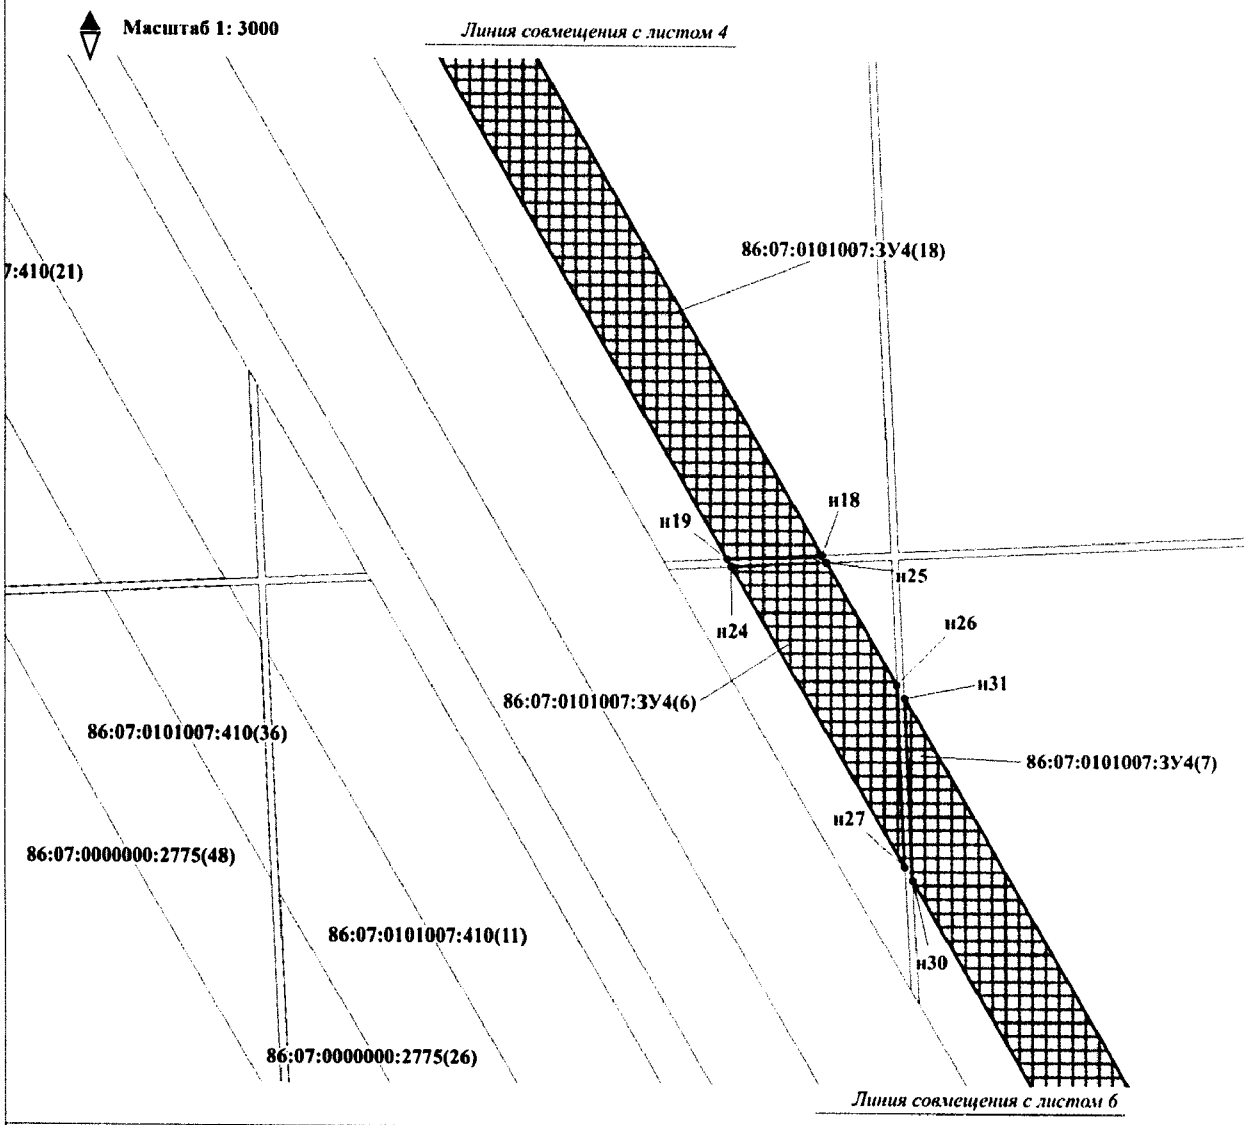


**УСЛОВНЫЕ ОБОЗНАЧЕНИЯ**

н1 - точка поворота границы земельного участка, установленная при проведении кадастровых работ;

1 - точка поворота границы земельного участка, сведения о которой содержатся в государственном кадастре недвижимости;

- границы образуемого земельного участка, расположенного на землях лесного фонда;


- границы земельных участков, сведения о которых содержатся в государственном кадастре недвижимости;

- охранная зона проектируемых линейных объектов;

86:07:0100000:35 - кадастровый номер земельного участка;

86:07:0101007:ЗУ1(1) - номер одного из контуров формируемого многоконтурного земельного участка.

# Проект межевания территории для размещения линейного объекта регионального значения Ханты-Мансийского автономного округа – Югры «Красноленинское НГКМ. Ем-Ёговский + Пальяновский ЛУ. Куст скважин № 125» Землепользователь: АО «РН-Няганьнефтегаз»

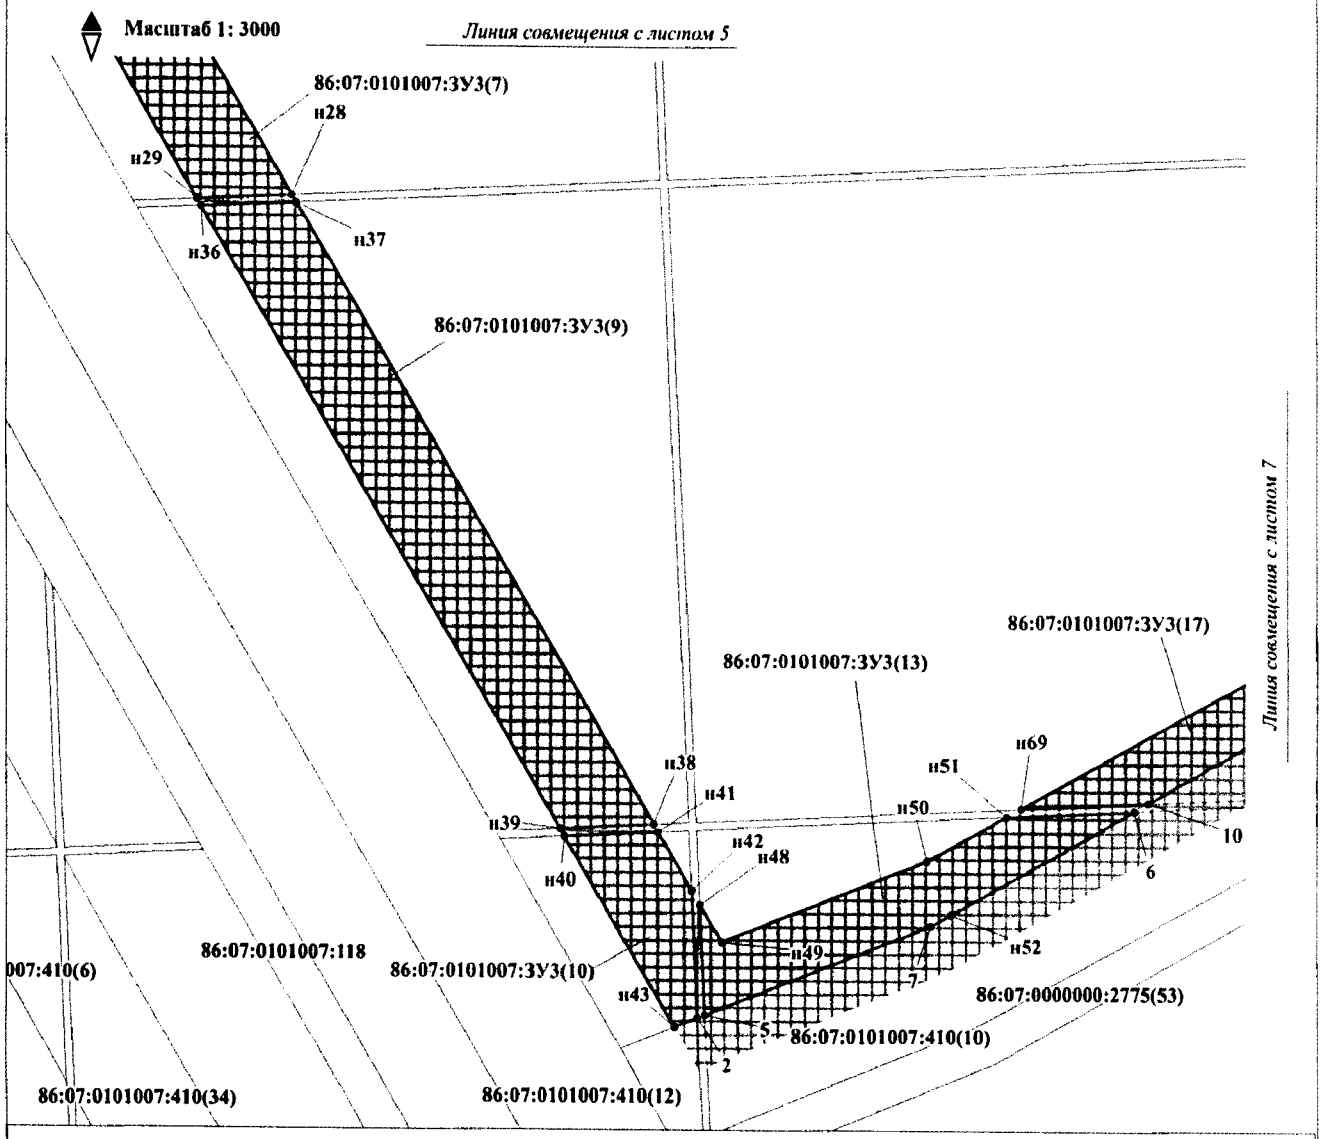


**УСЛОВНЫЕ ОБОЗНАЧЕНИЯ**

н1 - точка поворота границы земельного участка, установленная при проведении кадастровых работ;

1 - точка поворота границы земельного участка, сведения о которой содержатся в государственном кадастре недвижимости;

- границы образуемого земельного участка, расположенного на землях лесного фонда;


- границы земельных участков, сведения о которых содержатся в государственном кадастре недвижимости;

- охранная зона проектируемых линейных объектов;

86:07:0100000:35 - кадастровый номер земельного участка;

86:07:0101007:ЗУ1(1) - номер одного из контуров формируемого многоконтурного земельного участка.

# Проект межевания территории для размещения линейного объекта регионального значения Ханты-Мансийского автономного округа – Югры «Красноленинское НГКМ. Ем-Ёговский + Пальяновский ЛУ. Куст скважин № 125»
# Землепользователь: АО «РН-Няганьнефтегаз»

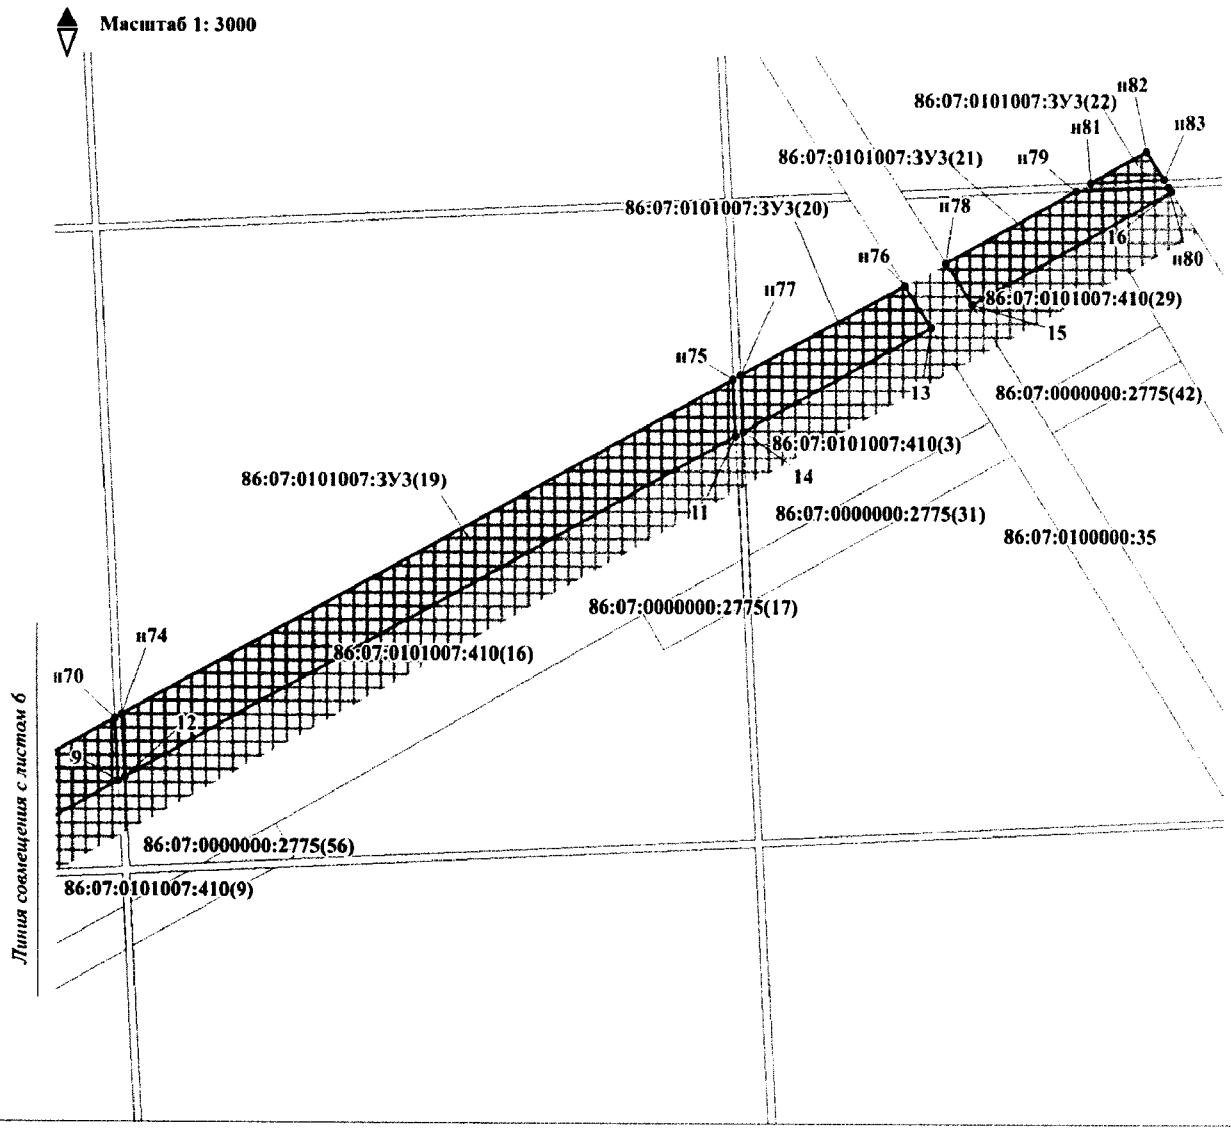


**УСЛОВНЫЕ ОБОЗНАЧЕНИЯ**

н1 - точка поворота границы земельного участка, установленная при проведении кадастровых работ;

1 - точка поворота границы земельного участка, сведения о которой содержатся в государственном кадастре недвижимости;

- границы образуемого земельного участка, расположенного на землях лесного фонда;

- границы земельных участков, сведения о которых содержатся в государственном кадастре недвижимости;

- охранная зона проектируемых линейных объектов;

86:07:0100000:35 - кадастровый номер земельного участка;

86:07:0101007:ЗУ1(1) - номер одного из контуров формируемого многоконтурного земельного участка.

# Проект межевания территории для размещения линейного объекта регионального значения Ханты-Мансийского автономного округа – Югры «Красноленинское НГКМ. Ем-Ёговский + Пальяновский ЛУ. Куст скважин № 125» Землепользователь: АО «РН-Няганьнефтегаз»

***Каталог координат границ земельного участка 86:07:0101007:ЗУ1***

| Номер | X | Y |
|---|---|---|
| н1 | 1046809.54 | 2510316.76 |
| 1 | 1046684.61 | 2510322.43 |
| н2 | 1046677.10 | 2510157.38 |
| н3 | 1046837.52 | 2510280.23 |
| н4 | 1046493.93 | 2510089.93 |
| н5 | 1046546.59 | 2510057.44 |
| н6 | 1046673.47 | 2510154.60 |
| 2 | 1046681.10 | 2510322.59 |
| н7 | 1046528.72 | 2510329.50 |
| н8 | 1046390.81 | 2510224.12 |
| н9 | 1046485.18 | 2510101.29 |
| н10 | 1046688.48 | 2510407.75 |
| 3 | 1046684.77 | 2510325.94 |
| н11 | 1046806.75 | 2510320.40 |
| н12 | 1046720.95 | 2510432.44 |
| н13 | 1046684.84 | 2510404.98 |
| н14 | 1046648.43 | 2510377.28 |
| н15 | 1046627.37 | 2510404.89 |
| н16 | 1046533.07 | 2510332.83 |
| 4 | 1046681.26 | 2510326.10 |

# Проект межевания территории для размещения линейного объекта регионального значения Ханты-Мансийского автономного округа – Югры «Красноленинское НГКМ. Ем-Ёговский + Пальяновский ЛУ. Куст скважин № 125» Землепользователь: АО «РН-Няганьнефтегаз»

***Каталог координат границ земельного участка 86:07:0101007:ЗУ2***

| Номер | X | Y |
|---|---|---|
| 1 | 1046387.35 | 2510636.17 |
| 2 | 1046163.81 | 2510646.33 |
| 3 | 1046118.01 | 2510570.14 |
| 4 | 1046291.22 | 2510468.42 |
| 5 | 1046165.85 | 2510649.73 |
| 6 | 1046389.31 | 2510639.58 |
| 7 | 1046391.37 | 2510643.18 |
| 8 | 1046221.41 | 2510742.15 |

# Проект межевания территории для размещения линейного объекта регионального значения Ханты-Мансийского автономного округа – Югры «Красноленинское НГКМ. Ем-Ёговский + Пальяновский ЛУ. Куст скважин № 125» Землепользователь: АО «РН-Няганьнефтегаз»

***Каталог координат границ земельного участка 86:07:0101007:ЗУ3***

| Номер | X | Y |
|---|---|---|
| н1 | 1046427.95 | 2510252.83 |
| н2 | 1046462.21 | 2510278.69 |
| н3 | 1046418.30 | 2510334.52 |
| 1 | 1046384.97 | 2510336.04 |
| н4 | 1046383.84 | 2510311.12 |
| н5 | 1045574.59 | 2509775.89 |
| н6 | 1045648.64 | 2509772.54 |
| н7 | 1045682.60 | 2509830.32 |
| н8 | 1045764.36 | 2509969.51 |
| н9 | 1045768.05 | 2510050.78 |
| н10 | 1045618.61 | 2509796.46 |
| н11 | 1045463.91 | 2509887.09 |
| н12 | 1045461.86 | 2509842.01 |
| н13 | 1045631.13 | 2509742.74 |
| н14 | 1045646.64 | 2509769.12 |
| н15 | 1045581.06 | 2509772.10 |
| н16 | 1045458.44 | 2509844.02 |
| н17 | 1045460.49 | 2509889.10 |
| н18 | 1045171.44 | 2510058.42 |
| н19 | 1045169.40 | 2510013.51 |
| н20 | 1045818.42 | 2510061.54 |
| н21 | 1045775.52 | 2510063.50 |
| н22 | 1045771.85 | 2510057.24 |
| н23 | 1045768.16 | 2509975.98 |
| н24 | 1045165.97 | 2510015.51 |
| н25 | 1045168.01 | 2510060.43 |
| н26 | 1045111.28 | 2510093.66 |
| н27 | 1045026.11 | 2510097.53 |
| н28 | 1044878.98 | 2510229.75 |
| н29 | 1044876.95 | 2510185.01 |
| н30 | 1045019.63 | 2510101.34 |
| н31 | 1045104.80 | 2510097.46 |
| н32 | 1045777.53 | 2510066.91 |
| н33 | 1045820.42 | 2510064.96 |
| н34 | 1045990.19 | 2510353.98 |
| н35 | 1045947.36 | 2510355.93 |
| н36 | 1044873.54 | 2510187.00 |
| н37 | 1044875.57 | 2510231.75 |
| н38 | 1044586.55 | 2510401.07 |

| Номер | X | Y |
|---|---|---|
| н39 | 1044584.53 | 2510356.49 |
| н40 | 1044581.11 | 2510358.50 |
| н41 | 1044583.13 | 2510403.07 |
| н42 | 1044555.72 | 2510419.12 |
| 2 | 1044496.06 | 2510421.84 |
| н43 | 1044491.75 | 2510410.89 |
| н44 | 1046380.54 | 2510315.48 |
| н3 | 1046381.48 | 2510336.20 |
| н45 | 1046364.27 | 2510336.98 |
| н46 | 1046386.73 | 2510374.67 |
| 4 | 1046385.13 | 2510339.53 |
| н47 | 1046415.43 | 2510338.16 |
| 5 | 1044497.43 | 2510425.29 |
| н48 | 1044549.21 | 2510422.93 |
| н49 | 1044531.68 | 2510433.21 |
| н50 | 1044570.16 | 2510530.69 |
| н51 | 1044590.63 | 2510568.33 |
| 6 | 1044593.41 | 2510629.54 |
| н52 | 1044544.84 | 2510541.72 |
| 7 | 1044539.60 | 2510532.25 |
| н53 | 1045999.96 | 2510370.63 |
| н54 | 1045967.84 | 2510390.80 |
| н55 | 1045949.36 | 2510359.34 |
| н56 | 1045992.20 | 2510357.39 |
| н57 | 1046361.52 | 2510340.62 |
| 8 | 1046381.64 | 2510339.71 |
| н58 | 1046383.41 | 2510378.88 |
| н59 | 1046372.31 | 2510393.01 |
| н60 | 1046123.82 | 2510536.25 |
| н61 | 1046103.72 | 2510504.21 |
| н62 | 1046104.52 | 2510503.71 |
| н63 | 1046345.52 | 2510361.77 |
| н64 | 1045979.46 | 2510410.54 |
| н65 | 1046011.44 | 2510390.16 |
| н66 | 1046089.76 | 2510523.50 |
| н67 | 1046092.53 | 2510584.41 |
| н68 | 1046084.47 | 2510589.26 |
| н69 | 1044594.46 | 2510575.36 |
| н70 | 1044670.00 | 2510714.18 |

| Номер | X | Y |
|---|---|---|
| 9 | 1044640.96 | 2510715.49 |
| 10 | 1044597.23 | 2510636.44 |
| н71 | 1046093.56 | 2510529.96 |
| н72 | 1046116.92 | 2510569.73 |
| н73 | 1046095.93 | 2510582.35 |
| н74 | 1044671.87 | 2510717.60 |
| н75 | 1044829.45 | 2511007.16 |
| 11 | 1044802.96 | 2511008.37 |
| 12 | 1044642.85 | 2510718.92 |
| н76 | 1044873.67 | 2511088.44 |
| 13 | 1044854.15 | 2511100.92 |
| 14 | 1044804.86 | 2511011.79 |
| н77 | 1044831.31 | 2511010.59 |
| 15 | 1044864.95 | 2511120.43 |
| н78 | 1044884.35 | 2511108.06 |
| н79 | 1044918.20 | 2511170.25 |
| н80 | 1044920.22 | 2511214.83 |
| 16 | 1044917.97 | 2511216.28 |
| н81 | 1044922.02 | 2511177.28 |
| н82 | 1044936.71 | 2511204.27 |
| н83 | 1044923.63 | 2511212.65 |

# Проект межевания территории для размещения линейного объекта регионального значения Ханты-Мансийского автономного округа – Югры «Красноленинское НГКМ. Ем-Ёговский + Пальяновский ЛУ. Куст скважин № 125» Землепользователь: АО «РН-Няганьнефтегаз»

***Каталог координат границ земельного участка 86:07:0101007:ЗУ4***

| Номер | X | Y |
|---|---|---|
| н1 | 1046447.38 | 2510333.20 |
| н2 | 1046418.30 | 2510334.52 |
| н3 | 1046462.21 | 2510278.69 |
| н4 | 1046479.18 | 2510291.75 |
| н5 | 1046383.41 | 2510378.88 |
| н6 | 1046384.98 | 2510413.38 |
| н7 | 1046291.43 | 2510468.80 |
| н8 | 1046291.22 | 2510468.42 |
| н9 | 1046118.01 | 2510570.14 |
| н10 | 1046117.37 | 2510570.51 |
| н11 | 1046093.56 | 2510529.97 |
| н12 | 1046091.47 | 2510484.00 |
| н13 | 1046096.81 | 2510493.19 |
| н14 | 1046123.82 | 2510536.25 |
| н15 | 1046372.31 | 2510393.01 |
| н16 | 1045820.42 | 2510064.96 |
| н17 | 1045847.01 | 2510063.75 |
| н18 | 1045862.69 | 2510090.18 |
| н19 | 1046015.27 | 2510352.84 |
| н20 | 1045990.19 | 2510353.98 |
| н21 | 1045648.66 | 2509772.53 |
| н22 | 1045673.52 | 2509771.40 |
| н23 | 1045762.15 | 2509920.75 |
| н24 | 1045764.36 | 2509969.50 |
| н25 | 1045598.36 | 2509644.15 |
| н26 | 1045671.49 | 2509767.99 |
| н27 | 1045646.67 | 2509769.12 |
| н28 | 1045579.69 | 2509655.12 |
| н29 | 1045844.98 | 2510060.34 |
| н30 | 1045818.42 | 2510061.54 |
| н31 | 1045768.16 | 2509975.97 |
| н32 | 1045765.94 | 2509927.14 |
| н33 | 1046087.67 | 2510477.45 |
| н34 | 1046089.76 | 2510523.50 |
| н35 | 1046011.44 | 2510390.16 |
| н36 | 1046030.07 | 2510378.31 |
| н37 | 1046415.43 | 2510338.16 |
| н38 | 1046444.59 | 2510336.84 |
| н39 | 1046418.74 | 2510370.66 |

| Номер | X | Y |
|---|---|---|
| н40 | 1046388.35 | 2510410.36 |
| н41 | 1046386.73 | 2510374.66 |
| н42 | 1045573.31 | 2509600.88 |
| н43 | 1045554.37 | 2509612.01 |
| н44 | 1045524.41 | 2509560.99 |
| н45 | 1045543.56 | 2509549.44 |
| н46 | 1045992.20 | 2510357.39 |
| н47 | 1046017.25 | 2510356.26 |
| н48 | 1046018.76 | 2510358.84 |
| н49 | 1045999.96 | 2510370.63 |

# Проект межевания территории для размещения линейного объекта регионального значения Ханты-Мансийского автономного округа – Югры «Красноленинское НГКМ. Ем-Ёговский + Пальяновский ЛУ. Куст скважин № 125» Землепользователь: АО «РН-Няганьнефтегаз»

***Каталог координат границ земельного участка 86:07:0101007:ЗУ5***

| Номер | X | Y |
|---|---|---|
| н1 | 1046383.84 | 2510311.12 |
| н2 | 1046382.48 | 2510281.17 |
| н3 | 1046413.15 | 2510241.10 |
| н4 | 1046428.10 | 2510252.62 |
| н5 | 1045847.01 | 2510063.75 |
| н6 | 1045875.47 | 2510062.47 |
| н7 | 1046041.31 | 2510344.95 |
| н8 | 1046029.55 | 2510352.19 |
| н9 | 1046015.27 | 2510352.84 |
| н10 | 1045862.69 | 2510090.18 |
| н11 | 1046336.09 | 2510341.78 |
| н12 | 1046361.52 | 2510340.62 |
| н13 | 1046345.52 | 2510361.77 |
| н14 | 1046104.52 | 2510503.71 |
| н15 | 1046103.72 | 2510504.21 |
| н16 | 1046096.81 | 2510493.19 |
| н17 | 1046091.47 | 2510484.00 |
| н18 | 1046088.34 | 2510414.95 |
| н19 | 1046102.54 | 2510436.51 |
| н20 | 1046122.00 | 2510465.34 |
| н21 | 1046155.03 | 2510446.97 |
| н22 | 1046332.47 | 2510346.52 |
| н23 | 1045873.47 | 2510059.04 |
| н24 | 1045844.98 | 2510060.34 |
| н25 | 1045765.94 | 2509927.14 |
| н26 | 1045763.41 | 2509871.58 |
| н27 | 1045621.81 | 2509630.38 |
| н28 | 1045701.80 | 2509766.61 |
| н29 | 1045671.49 | 2509767.99 |
| н30 | 1045611.61 | 2509667.07 |
| н31 | 1045598.35 | 2509644.15 |
| н32 | 1045673.52 | 2509771.40 |
| н33 | 1045703.80 | 2509770.03 |
| н34 | 1045759.62 | 2509865.11 |
| н35 | 1045762.15 | 2509920.75 |
| н36 | 1046084.58 | 2510409.34 |
| н37 | 1046087.67 | 2510477.45 |
| н38 | 1046030.07 | 2510378.31 |
| н39 | 1046053.67 | 2510363.26 |

| Номер | X | Y |
|---|---|---|
| н40 | 1046058.45 | 2510370.17 |
| н41 | 1046075.16 | 2510395.17 |
| н42 | 1045596.51 | 2509587.26 |
| н43 | 1045573.31 | 2509600.88 |
| н44 | 1045543.64 | 2509549.60 |
| н45 | 1045566.48 | 2509536.11 |
| н46 | 1046379.17 | 2510285.49 |
| н47 | 1046380.54 | 2510315.48 |
| н48 | 1046364.27 | 2510336.98 |
| н49 | 1046338.88 | 2510338.14 |
| н50 | 1046017.25 | 2510356.26 |
| н51 | 1046023.41 | 2510355.97 |
| н52 | 1046018.76 | 2510358.84 |

Приложение 69
к постановлению Правительства
Ханты-Мансийского
автономного округа – Югры
от 18 ноября 2016 года № 457-п

## Градостроительный план земельного участка

**Градостроительный план земельного участка**
№

| | | | | | | | | | | | | | | |
|---|---|---|---|---|---|---|---|---|---|---|---|---|---|---|
| R | U | 8 | 6 | 5 | 0 | 5 | 0 | 0 | 0 | - | | | | |

Градостроительный план земельного участка подготовлен на основании
***Приказа Департамента строительства Ханты-Мансийского автономного округа-Югры» № 388-П от 05.07.2016г. «О подготовке документации по планировке территории, на которой предусматривается размещение объектов регионального значения» «Красноленинское НГКМ. Ем-Ёговский + Пальяновский ЛУ. Куст скважин № 125»***
(реквизиты решения уполномоченного федерального органа исполнительной власти, или органа исполнительной власти субъекта Российской Федерации, или органа местного самоуправления о подготовке документации по планировке территории, либо реквизиты обращения и ф.и.о. заявителя – физического лица, либо реквизиты обращения и наименование заявителя – юридического лица о выдаче градостроительного плана земельного участка)

Местонахождение земельного участка
***Тюменская область, Ханты-Мансийский автономный округ – Югра***
(субъект Российской Федерации)
***Октябрьский район***
(муниципальный район или городской округ)
***Территориальный отдел – Октябрьское лесничество, Ендырское участковое лесничество, Лорбинское урочище***
(поселение)

Кадастровый номер земельного участка ***отсутствует***

Описание местоположения границ земельного участка

Площадь земельного участка ***84978 м²***

Описание допустимого местоположения объекта капитального строительства на земельном участке


План подготовлен | Плисун В.В. | Кадастровый инженер ЗАО «ПриобьНИПИ»
(ф.и.о., должность уполномоченного лица, наименование органа или организации)

М.П. 27.09.2016 / (подпись) / Плисун В.В. / (расшифровка подписи)
(дата)

Представлен **Правительство Ханты-Мансийского автономного округа-Югры**
(наименование уполномоченного федерального органа исполнительной власти, или органа исполнительной власти субъекта Российской Федерации, или органа местного самоуправления)

(дата)

**1. Чертеж градостроительного плана земельного участка**

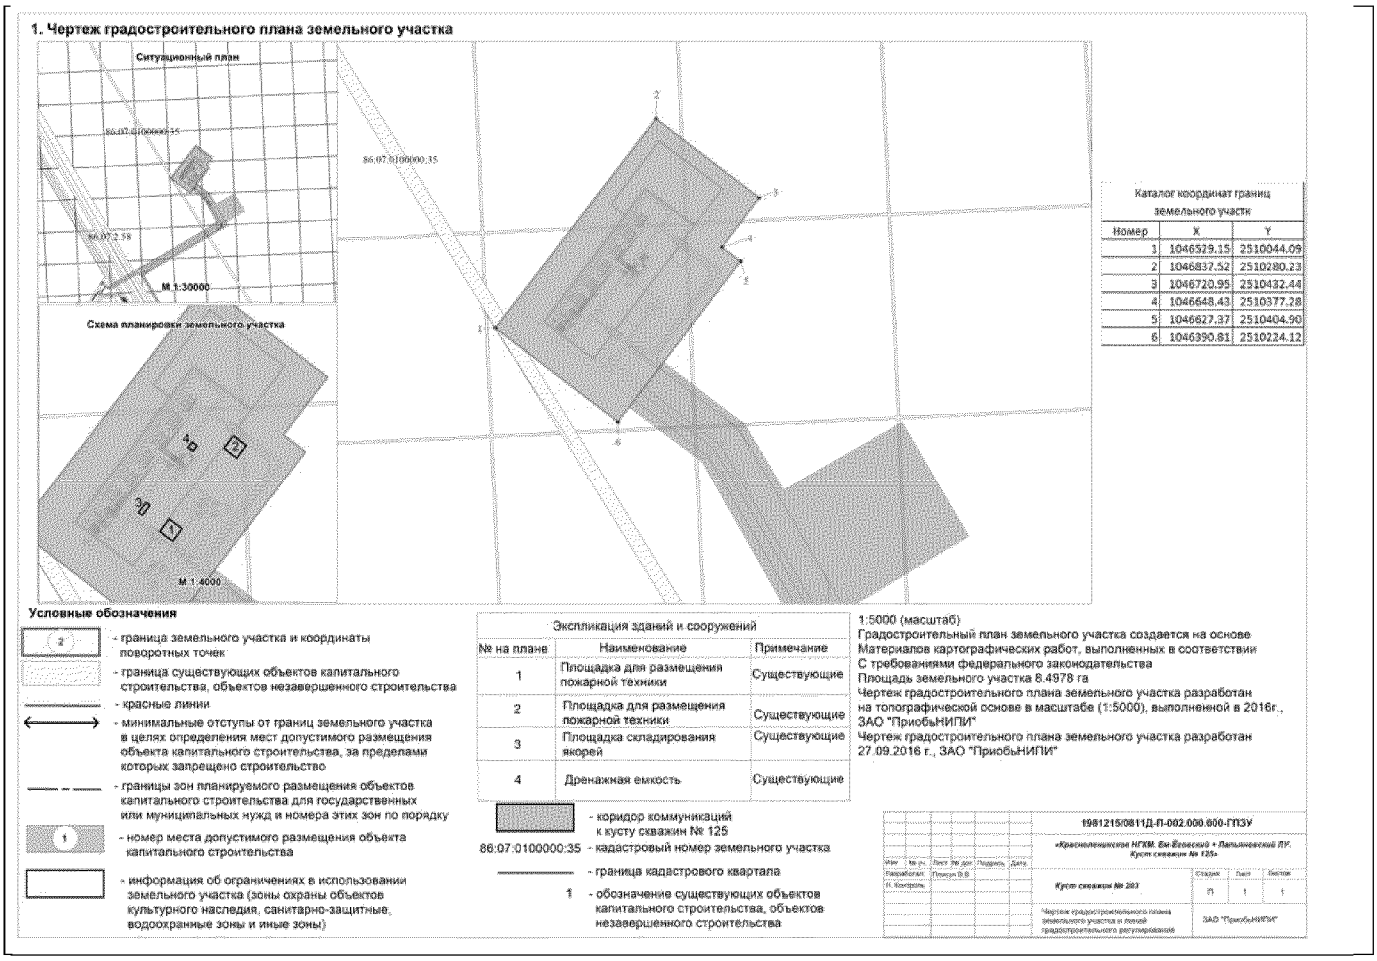


***1:5000*** (масштаб)

Градостроительный план земельного участка создается на основе материалов картографических работ, выполненных в соответствии с требованиями федерального законодательства [2, 3]

***1:5000*** (масштаб)

Градостроительный план земельного участка, предназначенного для строительства, реконструкции линейного объекта и подготавливаемый в случаях, предусмотренных частью 4 статьи 4 Федерального закона от 29 декабря 2004 г. № 191-ФЗ “О введении в действие Градостроительного кодекса Российской Федерации” (Собрание законодательства Российской Федерации, 2005, № 1, ст. 17; № 30, ст. 3122; 2006, № 1, ст. 17; № 27, ст. 2881; № 52, ст. 5498; 2007, № 21, ст. 2455; № 49, ст. 6071; № 50, ст. 6237; 2008, № 20, ст. 2251; № 30, ст. 3604; 2009, № 1, ст. 19; № 11, ст. 1261; № 19, ст. 2283; № 29, ст. 3611; № 48, ст. 5723; № 52, ст. 6419, 6427; 2010, № 31, ст. 4209; № 40, ст. 4969; № 52, ст. 6993; 2011, № 13, ст. 1688; № 30, ст. 4563, 4594; 2012, № 26, ст. 3446; № 27, ст. 3587; № 53, ст. 7614, 7615; 2013, № 14, ст. 1651; № 23, ст. 2866; № 30, ст. 4072; № 52, ст. 6976; 2014, 3 26, ст. 3377; 2015, № 1, ст. 9, 38, 52, 72; № 9, ст. 1195; № 10, ст. 1418; № 17, ст. 2477, № 27, ст. 3951; № 29, ст. 4347, ст. 4376; 2016, № 1, ст. 22), создается на основании картографического материала, выполненного в масштабе: 1:50 000, 1:100 000, 1:200 000, 1:500 000. При подготовке картографического материала необходимо руководствоваться требованиями федерального/регионального законодательства [4]

Площадь земельного участка ***84978 м²*** кв. м [2, 3, 4]

На чертеже градостроительного плана земельного участка указываются:
- схема расположения земельного участка в окружении смежно расположенных земельных участков (ситуационный план)[2, 4];
- границы земельного участка с координатами характерных точек [2, 3, 4];

- красные линии [2, 3, 4];
- обозначение и экспликация существующих (на дату формирования градостроительного плана) объектов капитального строительства, объектов незавершенного строительства и их кадастровые (иные) номера по порядку [2, 4];
- минимальные отступы от границ земельного участка в целях определения мест допустимого размещения объекта капитального строительства, за пределами которых запрещено строительство [2, 4];
- границы зон планируемого размещения объектов капитального строительства для государственных или муниципальных нужд (при наличии);
- места допустимого размещения объекта капитального строительства [2, 4];
- границы зон с особыми условиями использования территории (зон охраны объектов культурного наследия, санитарно-защитные, водоохранные зоны и иные зоны), а также графическая информация об иных ограничениях в использовании земельного участка (при наличии)[2, 3, 4];
- границы зон действия публичных сервитутов (при наличии)[2, 3, 4];
- точки подключения (технологического присоединения) объектов капитального строительства к сетям инженерно-технического обеспечения, за исключением сетей электроснабжения (при наличии возможности их отображения на ситуационном плане)[6];
- условные обозначения отображаемой информации;

Чертеж градостроительного плана земельного участка разработан на топографической основе в масштабе
(1:5000), выполненной 27.09.2016.
(дата)

Плисун В.В.
(наименование кадастрового инженера)

Чертеж градостроительного плана земельного участка разработан
27.09.2016, ЗАО «ПриобьНИПИ»
(дата, наименование организации)

**2. Информация о градостроительном регламенте [2] либо требованиях к назначению, параметрам и размещению объекта капитального строительства** [1, 3, 4, 5]

Градостроительный регламент не установлен
(наименование представительного органа местного самоуправления, реквизиты акта об утверждении правил
землепользования и застройки, информация обо всех предусмотренных градостроительным регламентом видах
разрешенного использования земельного участка (за исключением случаев предоставления земельного участка
для государственных или муниципальных нужд)

**2.1.** Информация о видах разрешенного использования земельного участка [2, 3, 4]

основные виды разрешенного использования земельного участка:

Выполнение работ по геологическому изучению недр, разработка месторождений полезных ископаемых

основные виды разрешенного использования земельного участка:

градостроительным регламентом не установлено;

условно разрешенные виды использования земельного участка:
градостроительным регламентом не установлено;

вспомогательные виды использования земельного участка:
градостроительным регламентом не установлено.

**2.2.** Требования к назначению, параметрам и размещению объекта капитального строительства на указанном земельном участке. Назначение объекта капитального строительства [2]

Назначение объекта капитального строительства

№ _____-_____, _____-_____.
(согласно чертежу) (назначение объекта капитального строительства)

**2.2.1.** Предельные (минимальные и (или) максимальные) размеры земельного участка и предельные параметры разрешенного строительства, реконструкции объекта капитального строительства, включая площадь [2]

| Кадастровый номер земельного участка | Длина (м) | Ширина (м) | Зоны с особыми условиями использования территорий (кв. м) | Зоны действия публичных сервитутов (кв. м) | Площадь земельного участка (кв. м) | Номер объекта капитального строительства согласно чертежу градостроительного плана земельного участка | Размер (м) | | Площадь застройки земельного участка (кв. м) |
|---|---|---|---|---|---|---|---|---|---|
| | | | | | | | макс. | мин. | |
| 1 | 2 | 3 | 4 | 5 | 6 | 7 | 8 | | 9 |
| | | | | | | | | | |

**2.2.2.** Предельное количество этажей _____ или предельная высота зданий, строений, сооружений _____ м.[2]

**2.2.3.** Максимальный процент застройки в границах земельного участка _____ %.[2]

**2.2.4.** Иные показатели (максимальная плотность, максимальный коэффициент застройки)[2]:

_____

_____

**2.3. Требования к назначению, параметрам и размещению объекта капитального строительства на указанном земельном участке** [3, 4, 5]

Назначение объекта капитального строительства

№ 1, Куст скважин № 125.
(согласно чертежу) (назначение объекта капитального строительства)

Предельные (минимальные и (или) максимальные) размеры земельных участков:

| Номер участка согласно чертежу градостроительного плана | Длина (м) | Ширина (м) | Площадь (кв. м) | Зоны с особыми условиями использования территорий (кв. м) | Зоны действия публичных сервитутов (кв. м) |
|---|---|---|---|---|---|
| 1 | 2 | 3 | 4 | 5 | 6 |
| - | | | *84978 кв.м* | | |

**3. Информация о расположенных в границах земельного участка объектах капитального строительства и объектах культурного наследия 1, 2, 3, 4**

**3.1.** Объекты капитального строительства

№ _____, _____,
(согласно чертежу градостроительного плана) (назначение объекта капитального строительства)

инвентаризационный или кадастровый номер _____,

технический или кадастровый паспорт объекта подготовлен _____
(дата)

_____
(наименование организации (органа) государственного кадастрового учета объектов недвижимости или государственного технического учета и технической инвентаризации объектов капитального строительства)

**3.2.** Объекты, включенные в единый государственный реестр объектов культурного наследия (памятников истории и культуры) народов Российской Федерации

№ _____, _____,
(согласно чертежу градостроительного плана) (назначение объекта культурного наследия)

_____,
(наименование органа государственной власти, принявшего решение о включении выявленного объекта
культурного наследия в реестр, реквизиты этого решения)

регистрационный номер в реестре _____ от _____
(дата)

**4. Информация о разделении земельного участка** [2, 3, 4]

_____.
(наименование и реквизиты документа, определяющего возможность или невозможность разделения)

**5. Информация о технических условиях подключения (технологического присоединения) объектов капитального строительства к сетям инженерно-технического обеспечения** [7]

***Технические условия на проектирование электрических сетей и электрооборудования кустов скважин добычи нефти УНПА «Ем-Ега» АО «РН-Няганьнефтегаз» № 781 от 09.12.2015***

(наименование организации, выдавшей технические условия, реквизиты документа, содержащего в соответствии с частью 7 статьи 48 Градостроительного кодекса Российской Федерации информацию о технических условиях подключения (технологического присоединения) объектов капитального строительства к сетям инженерно-технического обеспечения)

**6. Информация о наличии границ зоны планируемого размещения объектов капитального строительства для государственных или муниципальных нужд (при наличии)**

_____

**7. Иная информация (при наличии)**

_____

[1] Заполняется в случае, если градостроительный план земельного участка утверждается в составе проекта межевания территории.

[2] Заполняется на земельные участки, на которые действие градостроительного регламента распространяется.

[3] Заполняется на земельный участок, на который градостроительный регламент не устанавливается.

[4] Заполняется на земельный участок, на который градостроительный регламент не распространяется.

[5] Заполняется, если соответствующие параметры установлены градостроительным регламентом либо нормативными правовыми актами, регулирующими использования земельных участков, для которых градостроительные регламенты не устанавливаются или на которые градостроительные регламенты не распространяются.

[6] Указываются точки подключения, содержащиеся в технических условиях, выданных организацией, осуществляющей эксплуатацию сетей инженерно-технического обеспечения.

[7] Документ, содержащий информацию о технических условиях подключения (технологического присоединения) объектов капитального строительства к сетям инженерно-технического обеспечения, является приложением к градостроительному плану земельного участка.

**Согласовано:**

Главный энергетик-начальник
Отдела главного энергетика
АО «РН-Няганьнефтегаз»

_____ **В.В. Балясный**

«09» 12 2015г.

**Утверждаю:**

Заместитель генерального
директора – главный инженер
АО «РН-Няганьнефтегаз»

_____ **С.В. Акуляшин**

«09» 12 2015г.

**Технические условия № 781**

**на проектирование электрических сетей и электрооборудования кустов скважин добычи нефти №125, 126, 127, 128, 130 УНПА «Ем-Ега» АО «РН-Няганьнефтегаз».**
(взамен ТУ №629 от 30.10.2013г)

« 09 » декабря 2015г.

1. Разработать проект. Проектом предусмотреть:
1.1. Источник питания – вновь проектируемая ПС 35/6 кВ 2х6300 кВА «К-121»;
1.2. Точки подключения – номера ячеек определить проектом;
1.3. Напряжение питания – 6 кВ;
1.4. Категория надежности энергоснабжения – II-я;
1.5. Строительство ВЛ-6 кВ от точек подключения до кустовой площадки:
1.6. Опоры из буровой и обсадной трубы по типовому проекту института «Сельэнергопроект» (арх.№ 4.0639Д);
1.6.1. Расчет сечения провода;
1.6.2. Габарит проводов от земли в местах проезда автотранспорта – 9 метров;
1.6.3. Длина пролетов – не более 60 метров, анкерных – не более 1,5 км;
1.6.4. Материал исполнения опорных изоляторов ВЛ-6 кВ – полимер;
1.6.5. Строительство пункта секционирования ВЛ-6 кВ на кустовых площадках согласно приложению;
1.6.6. В местах пересечения ВЛ-6 кВ с автодорогами и проездом технологического транспорта предусмотреть установку дорожных знаков «Ограничение по высоте»;
1.7. Монтаж КТПН 6/0,4 кВ киоскового типа:
1.7.1. Место, мощность, количество определить проектом;
1.7.2. Площадку обслуживания на свайном основании с учетом размещения на ней СУ ЭЦН, ТМПН;
1.7.3. Подключение КТПН 6/0,4 кВ к ВЛ-6 кВ через разъединители типа РЛК-10;
1.7.4. Предусмотреть обогрев РУ 0,4 кВ;
1.7.5. Силовой трансформатор применить 6/0,4 кВ типа ТМГ, мощность определить проектом;
1.7.6. Установить узел учета электроэнергии, позволяющий производить учет потребления электроэнергии в трехфазной сети переменного тока напряжением 3*230/400В частотой 50Гц, номинальным/максимальным током 5/1000 А реактивной и активной составляющей, как с трансформатора 6/0,4кВ КТПН так и отходящих линий 220/380В;
1.7.6.1. Счетчики электрической энергии применить:
а) с классом точности 0,5 согласно ГОСТ 52322-2005;

б) с устройством накопления информации за период не менее одного года и портом RS-485 для считывания информации;

1.8. Установку МОПН-6 кВ на проектируемые ВЛ-6 кВ и КТПН-6/0,4 кВ, количество и место установки определить проектом;

1.9. Электроснабжение скважин осуществить по кабельной эстакаде согласно Правил устройств электроустановок;

1.10. Расчет сечений кабелей 0,4 кВ и выбор их типа в соответствии установленных зон взрыво и пожароопасности;

1.11. Наружное освещение кустовой площадки на прожекторных мачтах с применением светодиодных светильников, пусковой аппаратурой, фотореле и выключателями типа ВА, количество мачт и светильников определить проектом;

1.12. Рабочий проект, строительно-монтажные и пусконаладочные работы выполнить согласно ПУЭ, СНиП, ПТЭЭП и других действующих нормативно-технических документов.

1.13. Рабочий проект согласовать с отделом главного энергетика АО «РН-Няганьнефтегаз»

2. Разработанный проект согласовать с отделом по надзору в электроэнергетике Управления по технологическому и экологическому надзору Ростехнадзора в г. Нягань (г. Нягань, 1-й мкр., д.19).

3. Строительно-монтажной организацией провести независимую экспертизу исполнительной документации на полноту и достаточность для оформления и получения разрешения на допуск в эксплуатацию электрических сетей и электрооборудования в Управлении технического и энергетического надзора «Ростехнадзора» по ХМАО-Югра (г. Нягань, 1-й мкр., д.19), с предоставлением оригинала экспертизы в отдел главного энергетика АО «РН-Няганьнефтегаз»

4. Срок действия технических условий – 2 года.


Приложение:
Схема пункта резервного секционирования ВЛ-6 кВ.

**Главный специалист по энергетике** **Е.А. Гудым**

eagudym@rosneft.ru
т. (34672)92-222 доб.1727

Приложение
к ТУ № 781 от 09.12.2015г

# Схема пункта резервного секционирования КТПН

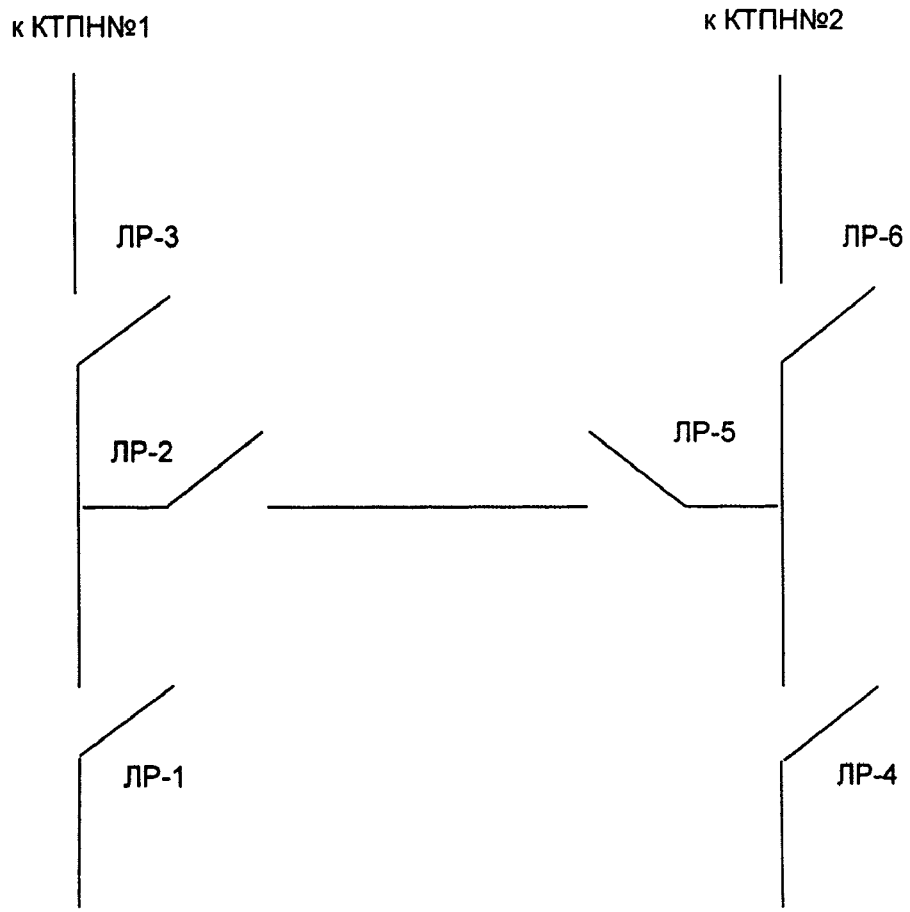


Примечание:

ЛР-3, ЛР-6 установить на концевых опорах перед КТПН

Губернатор

Приложение 70
к постановлению Правительства
Ханты-Мансийского
автономного округа – Югры
от 18 ноября 2016 года № 457-п

**Положение о размещении линейного объекта регионального значения Ханты-Мансийского автономного округа – Югры «Красноленинское НГКМ. Ем-Ёговский + Пальяновский ЛУ. Куст скважин № 125»**

## I. Размещение объекта

В административном отношении линейный объект регионального значения Ханты-Мансийского автономного округа – Югры «Красноленинское НГКМ. Ем-Ёговский + Пальяновский ЛУ. Куст скважин № 125» (далее – проектируемый объект) расположен на межселенной территории в границах Ем-Ёговский + Пальяновского лицензионного участка Октябрьского района Ханты-Мансийского автономного округа – Югры.

В географическом отношении территория проектируемого объекта находится в 56 километрах на юго-восток от города Нягань.

## II. Функциональное зонирование территории

Проектируемый объект располагается на землях лесного фонда, находящийся в ведении территориального отдела – Октябрьского лесничества (Ендырское участковое лесничество, Ендырское урочище, Лорбинское урочище).

## III. Решение по планировочной организации земельных участков для размещения проектируемого объекта

Расчет полосы отвода земельного участка для выполнения работ по строительству проектируемого объекта производится с учетом действующих норм отвода земель:

Таблица 1

Площади земельных участков, необходимые для строительства и эксплуатации проектируемого объекта

| Наименование проектируемого объекта | Площадь вновь испрашиваемых земельных участков, га | Площадь по земельным участкам, арендованным ранее, га | Зона застройки, га |
|---|---|---|---|
| «Красноленинское НГКМ. Ем-Ёговский + Пальяновский ЛУ. Куст скважин № 125» | 31,3264 | 4,1491 | 35,4755 |

Таблица 2

Площади испрашиваемых земельных участков
под проектируемый объект

| № земельного участка | Площадь земельного участка, га | Категория земель |
|---|---|---|
| 86:07:0101007:ЗУ1 | 8.2501 | Земли лесного фонда |
| 86:07:0101007:ЗУ2 | 3.9182 | Земли лесного фонда |
| 86:07:0101007:ЗУ3 | 12.2072 | Земли лесного фонда |
| 86:07:0101007:ЗУ4 | 3.4502 | Земли лесного фонда |
| 86:07:0101007:ЗУ5 | 3.5007 | Земли лесного фонда |

Координаты земельных участков, необходимых для размещения проектируемого объекта в графических материалах определены в местной системе координат Ханты-Мансийского автономного округа – Югры МСК-86.


## IV. Особо охраняемые природные территории и зоны с особыми условиями использования территории

Проектируемый объект технологически привязан к объектам сложившейся инфраструктуры и проходит вдоль существующих коридоров коммуникаций на свободной от застройки территории.

Проектируемый объект не пересекает водоохранную зону и прибрежную защитную полосу водных объектов.


В границах участка работ отсутствуют объекты историко-культурного наследия, особо охраняемые природные территории федерального, регионального и местного значения.

Проектируемый объект не попадает в границы территорий традиционного природопользования коренных малочисленных народов Севера регионального значения.

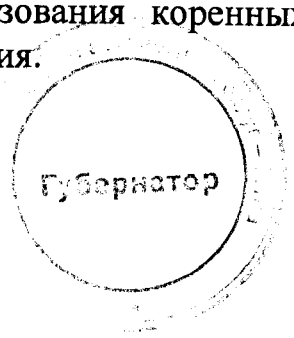

Основная часть проекта планировки территории для размещения линейного объекта регионального значения Ханты-Мансийского автономного округа – Югры «Обустройство Ачимовского месторождения нефти. Высоконапорный водовод т.вр.к.15-скв.452Р» Землепользователь ОАО «НГК «Славнефть» Масштаб (1:2000)

Приложение 71
к постановлению Правительства
Ханты-Мансийского
автономного округа – Югры
от 18 ноября 2016 года № 457-п

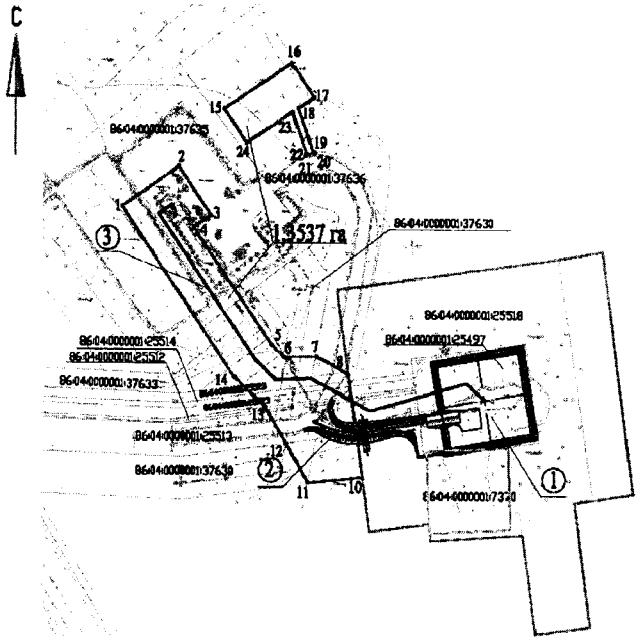


Экспликация зон планируемого размещения линейного объекта

| № | Наименование |
|---|---|
| 1 | «Обустройство Ачимовского месторождения нефти. Высоконапорный водовод т.вр.к.15 - скв.452Р» |

Экспликация проектируемых объектов

| № | Наименование |
|---|---|
| 1 | Площадка разведочной скважины №452Р |
| 2 | Автомобильная дорога к разведочной скважине №452Р |
| 3 | Высоконапорный водовод т.вр.к.15 - скв. 452Р |

Условные обозначения

граница зоны планируемого размещения линейного объекта регионального значения

граница зоны планируемого размещения площадочного объекта

земельные участки, согласно сведениям государственного кадастра недвижимости

земельные участки, арендуемые ОАО "НГК "Славнефть"

③ номер проектируемого объекта, согласно экспликации

1,3537 га площадь зоны планируемого размещения линейного объекта

• 4 точки поворота границы зоны планируемого размещения линейного объекта

ось проектируемого трубопровода

ось проектируемой автомобильной дороги

86:04:0000001:7370 кадастровый номер земельного участка

Основная часть проекта планировки территории для
размещения линейного объекта регионального значения
Ханты-Мансийского автономного округа – Югры
«Обустройство Ачимовского месторождения нефти.
Высоконапорный водовод т.вр.к.15-скв.452Р»
Землепользователь ОАО «НГК «Славнефть»
Масштаб (1:2000)

## Каталог координат


### характерных точек границы зоны планируемого размещения проектируемых линейных объектов регионального значения

| Обозначение поворотных точек границ | Координаты, м | |
|---|---|---|
| | X | Y |
| 1 | 84951363.75 | 435800243.86 |
| 2 | 84954274.51 | 435804509.84 |
| 3 | 84950728.01 | 435806929.69 |
| 4 | 84949846.28 | 435805637.44 |
| 5 | 84941281.75 | 435811481.19 |
| 6 | 84940399.51 | 435812404.61 |
| 7 | 84940454.38 | 435814810.30 |
| 8 | 84939149.85 | 435817200.39 |
| 9 | 84934806.30 | 435817784.66 |
| 10 | 84931596.53 | 435818211.83 |
| 11 | 84931204.60 | 435814200.60 |
| 12 | 84934110.50 | 435812578.38 |
| 13 | 84936766.45 | 435810995.91 |
| 14 | 84938940.17 | 435808720.73 |
| 15 | 84958513.32 | 435807877.97 |
| 16 | 84961833.23 | 435812875.79 |
| 17 | 84959334.32 | 435814535.75 |
| 18 | 84958548.52 | 435813352.79 |
| 19 | 84955367.32 | 435814463.65 |
| 20 | 84955307.30 | 435814615.15 |
| 21 | 84955118.42 | 435813927.66 |
| 22 | 84955230.29 | 435813981.27 |
| 23 | 84958259.08 | 435812917.07 |
| 24 | 84956014.41 | 435809537.93 |

г. Сорытор

Проект межевания территории для размещения линейного объекта регионального значения Ханты-Мансийского автономного округа – Югры «Обустройство Ачимовского месторождения нефти. Высоконапорный водовод т.вр.к.15-скв.452Р» Землепользователь ОАО «НГК «Славнефть» Масштаб (1:2000)

Приложение 72
к постановлению Правительства
Ханты-Мансийского
автономного округа – Югры
от 18 ноября 2016 года № 457-п

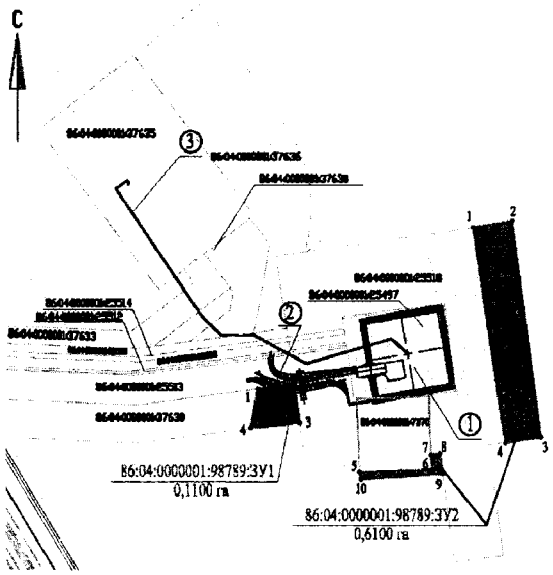


Экспликация зон планируемого размещения линейного объекта

| № | Наименование |
|---|---|
| 1 | «Обустройство Ачимовского месторождения нефти. Высоконапорный водовод т.вр.к.15 - скв.452Р» |

Экспликация проектируемых объектов

| № | Наименование |
|---|---|
| 1 | Площадка разведочной скважины №452Р |
| 2 | Автомобильная дорога к разведочной скважине №452Р |
| 3 | Высоконапорный водовод т.вр.к.15 - скв. 452Р |

Условные обозначения

границы образуемого земельного участка для предоставления в аренду ОАО "НГК "Славнефть"

земельные участки, согласно сведениям государственного кадастра недвижимости (земли лесного фонда)

③ номер линейного объекта

86:04:0000001:98789:ЗУ1 / 0,0389 га площадь зоны планируемого размещения объекта/площадь зоны размещения

• 4 точки поворота границы зоны планируемого размещения линейного объекта

ось проектируемого трубопровода

ось проектируемой автомобильной дороги

86:04:0000001:7370 кадастровый номер земельного участка

Проект межевания территории для размещения
линейного объекта регионального значения Ханты-
Мансийского автономного округа – Югры
«Обустройство Ачимовского месторождения нефти.
Высоконапорный водовод т.вр.к.15-скв.452Р»
Землепользователь ОАО «НГК «Славнефть»
Масштаб (1:2000)

**Каталог координат образуемого земельного участка 86:04:0000001:98789:ЗУ1**

| Обозначение поворотных точек границ | Координаты, м | |
|---|---|---|
| | X | Y |
| 1 | 84947622.39 | 435832618.62 |
| 2 | 84948183.11 | 435835876.83 |
| 3 | 84930452.38 | 435838222.07 |
| 4 | 84929998.33 | 435835272.89 |
| 5 | 84927583.78 | 435823149.63 |
| 6 | 84927795.05 | 435829145.32 |
| 7 | 84929033.01 | 435829104.51 |
| 8 | 84929131.25 | 435829838.90 |
| 9 | 84927445.05 | 435830065.50 |
| 10 | 84926981.08 | 435823276.54 |

**Каталог координат образуемого земельного участка 86:04:0000001:98789:ЗУ2**

| Обозначение поворотных точек границ | Координаты, м | |
|---|---|---|
| | X | Y |
| 1 | 84934402.85 | 435814775.99 |
| 2 | 84934807.23 | 435817783.09 |
| 3 | 84931598.49 | 435818211.39 |
| 4 | 84931205.50 | 435814200.50 |

Приложение 73
к постановлению Правительства
Ханты-Мансийского
автономного округа – Югры
от 18 ноября 2016 года № 457-п

**Градостроительный план земельного участка**
№

| | | | | | | | | | | | | | |
|---|---|---|---|---|---|---|---|---|---|---|---|---|---|
| **R** | **U** | **8** | **6** | **5** | **0** | **4** | **0** | **0** | **0** | **-** | | | |

Градостроительный план земельного участка подготовлен на основании
***Приказа Департамента строительства Ханты-Мансийского автономного округа-Югры» «О подготовке документации по планировке территории, на которой предусматривается размещение объектов регионального значения» «Обустройство Ачимовского месторождения нефти. Высоконапорный водовод т.вр.к.15 – скв.452Р»***
(реквизиты решения уполномоченного федерального органа исполнительной власти, или органа исполнительной власти субъекта Российской Федерации, или органа местного самоуправления о подготовке документации по планировке
территории, либо реквизиты обращения и ф.и.о. заявителя – физического лица, либо реквизиты обращения и наименование заявителя – юридического лица о выдаче градостроительного плана земельного участка)

Местонахождение земельного участка
***Тюменская область, Ханты-Мансийский автономный округ – Югра***
(субъект Российской Федерации)
***Нижневартовский район***
(муниципальный район или городской округ)
***Ачимовское месторождение***
(поселение)

Кадастровый номер земельного участка: ***86:04:0000001:25497, 86:04:0000001:7370, 86:04:0000001:25518, 86:04:0000001:25513***

Описание местоположения границ земельного участка ***в соответствии с чертежами***

Площадь земельного участка ***39977 м²***

Описание допустимого местоположения объекта капитального строительства на земельном участке ***в соответствии с чертежами***


План подготовлен: Галин И.М инженер 1 категории отдела землеустроительных работ и согласований ООО «Югранефтегазпроект»
(ф.и.о., должность уполномоченного лица, наименование органа или организации)

М.П. 26.09.2016 _____ / И.М. Галин /
(дата) (подпись) (расшифровка подписи)


Представлен **Правительство Ханты-Мансийского автономного округа-Югры**
(наименование уполномоченного федерального органа исполнительной власти, или органа исполнительной власти субъекта Российской Федерации, или органа местного самоуправления)

_____
(дата)

# ЧЕРТЕЖ ГРАДОСТРОИТЕЛЬНОГО ПЛАНА ЗЕМЕЛЬНОГО УЧАСТКА
## Ачимовское месторождение.
## Обустройство Ачимовского месторождения нефти. Высоконапорный водовод т.вр. к. 15 – скв. 452Р

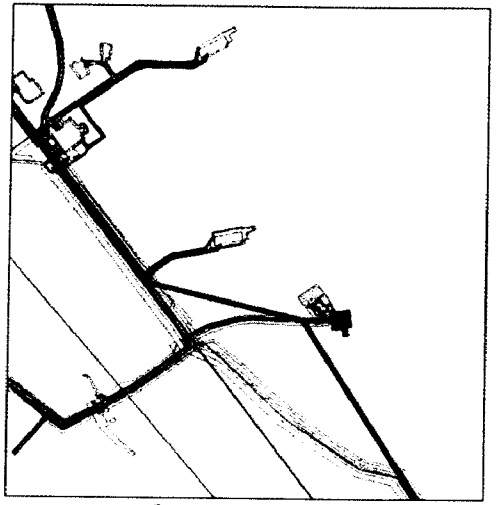

Ситуационный план
Масштаб (1:50000)

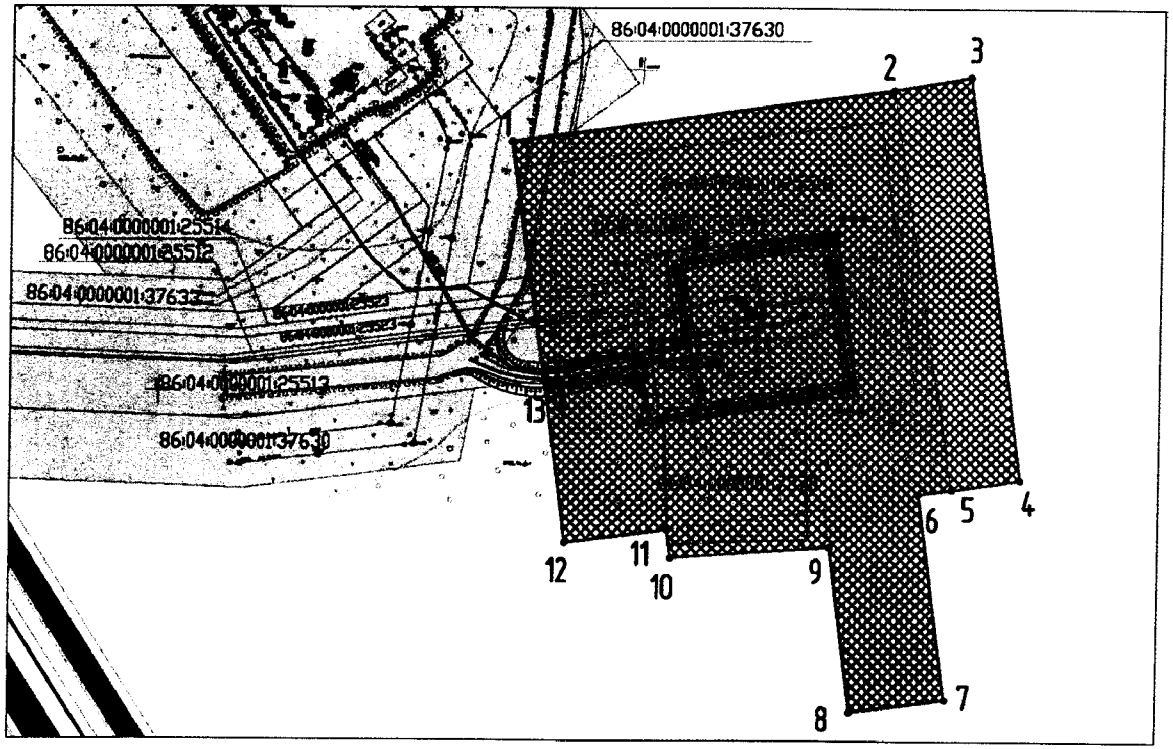


Масштаб (1:2000)

### Каталог координат границ допустимого размещения объекта

| № поворотной точки | X | Y |
|---|---|---|
| 1 | 84945312.86 | 435816273.02 |
| 2 | 84947622.39 | 435832618.62 |
| 3 | 84948183.11 | 435835876.83 |
| 4 | 84930452.38 | 435838222.07 |
| 5 | 84929998.33 | 435835272.99 |
| 6 | 84929821.11 | 435833883.95 |
| 7 | 84920750.97 | 435835098.91 |
| 8 | 84920205.93 | 435831036.67 |
| 9 | 84927445.04 | 435830065.30 |
| 10 | 84926981.08 | 435823276.54 |
| 11 | 84928215.96 | 435823122.73 |
| 12 | 84927639.97 | 435818738.39 |
| 13 | 84934806.30 | 435817784.66 |

Площадь зоны места допустимого размещения объектов капитального строительства 3,9977 га

Чертеж градостроительного плана земельного участка разработан на топографической основе в масштабе (1:2000), выполненной в 2015г. ООО "Югранефтегазпроект"

Чертеж градостроительного плана земельного участка разработан в сентябре 2016 г. ООО "Югранефтегазпроект"

### Условные обозначения

- границы земельных участков, государственный учет которых осуществлен
- место допустимого размещения объектов капитального строительства
- точки поворота границы земельного участка
- 4 — номер поворотной точки земельных участков

1:2000 (масштаб)

Градостроительный план земельного участка создается на основе материалов картографических работ, выполненных в соответствии с требованиями федерального законодательства (2), (3)

\- (масштаб)

Градостроительный план земельного участка, предназначенного для строительства, реконструкции линейного объекта и подготавливаемый в случаях, предусмотренных частью 4 статьи 4 Федерального закона от 29 декабря 2004 г. № 191-ФЗ "О введении в действие Градостроительного кодекса Российской Федерации" (Собрание законодательства Российской Федерации, 2005, № 1, ст. 17; № 30, ст. 3122; 2006, № 1, ст. 17; № 27, ст. 2881; № 52, ст. 5498; 2007, № 21, ст. 2455; № 49, ст. 6071; № 50, ст. 6237; 2008, № 20, ст. 2251; № 30, ст. 3604; 2009, № 1, ст. 19; № 11, ст. 1261; № 19, ст. 2283; № 29, ст. 3611; № 48, ст. 5723; № 52, ст. 6419, 6427; 2010, № 31, ст. 4209; № 40, ст. 4969; № 52, ст. 6993; 2011, № 13, ст. 1688; № 30, ст. 4563, 4594; 2012, № 26, ст. 3446; № 27, ст. 3587; № 53, ст. 7614, 7615; 2013, № 14, ст. 1651; № 23, ст. 2866; № 30, ст. 4072; № 52, ст. 6976; 2014, 3 26, ст. 3377; 2015, № 1, ст. 9, 38, 52, 72; № 9, ст. 1195; № 10, ст. 1418; № 17, ст. 2477, № 27, ст. 3951; № 29, ст. 4347, ст. 4376; 2016, № 1, ст. 22), создается на основании картографического материала, выполненного в масштабе: 1:50 000, 1:100 000, 1:200 000, 1:500 000. При подготовке картографического материала необходимо руководствоваться требованиями федерального/регионального законодательства [4]

Площадь земельного участка **39977** м$^2$

На чертеже градостроительного плана земельного участка указываются:
- схема расположения земельного участка в окружении смежно расположенных земельных участков (ситуационный план)[2, 4];
- границы земельного участка с координатами характерных точек [2, 3, 4];
- красные линии [2, 3, 4];
- обозначение и экспликация существующих (на дату формирования градостроительного плана) объектов капитального строительства, объектов незавершенного строительства и их кадастровые (иные) номера по порядку [2, 4];
- минимальные отступы от границ земельного участка в целях определения мест допустимого размещения объекта капитального строительства, за пределами которых запрещено строительство [2, 4];
- границы зон планируемого размещения объектов капитального строительства для государственных или муниципальных нужд (при наличии);
- места допустимого размещения объекта капитального строительства [2, 4];
- границы зон с особыми условиями использования территории (зон охраны объектов культурного наследия, санитарно-защитные, водоохранные зоны и иные зоны), а также графическая информация об иных ограничениях в использовании земельного участка (при наличии)[2, 3, 4];
- границы зон действия публичных сервитутов (при наличии)[2, 3, 4];
- точки подключения (технологического присоединения) объектов капитального строительства к сетям инженерно-технического обеспечения, за исключением сетей электроснабжения (при наличии возможности их отображения на ситуационном плане)[6];
- условные обозначения отображаемой информации;

Чертеж градостроительного плана земельного участка разработан на топографической основе в масштабе (1 : 2000), выполненной 05.2016 г.,

ООО «Югранефтегазпроект»

(дата, наименование кадастрового инженера)

Чертеж градостроительного плана земельного участка разработан 06.10.2016.,
ООО «Югранефтегазпроект»
(дата, наименование организации)

**2. Информация о градостроительном регламенте либо требованиях к назначению, параметрам и размещению объекта капитального строительства**

Градостроительный регламент не установлен

(наименование представительного органа местного самоуправления, реквизиты акта об утверждении правил землепользования и застройки, информация обо всех предусмотренных градостроительным регламентом видах разрешенного использования земельного участка (за исключением случаев предоставления земельного участка для государственных или муниципальных нужд)

**2.1. Информация о видах разрешенного использования земельного участка**

основные виды разрешенного использования земельного участка:
Градостроительным регламентом не установлено

условно разрешенные виды использования земельного участка:
Градостроительным регламентом не установлено

вспомогательные виды использования земельного участка:
Градостроительным регламентом не установлено

**2.2. Требования к назначению, параметрам и размещению объекта капитального строительства на указанном земельном участке. Назначение объекта капитального строительства**

Назначение объекта капитального строительства
№ Не имеется , _____.
(согласно чертежу) (назначение объекта капитального строительства)

**2.2.1.** Предельные (минимальные и (или) максимальные) размеры земельного участка и предельные параметры разрешенного строительства, реконструкции объекта капитального строительства, включая площадь

| Кадастровый номер земельного участка | Длина (м) | Ширина (м) | Зоны с особыми условиями использования территорий (кв. м) | Зоны действия публичных сервитутов (кв. м) | Площадь земельного участка (кв. м) | Номер объекта капитального строительства согласно чертежу градостроительного плана земельного участка | Размер (м) | | Площадь застройки земельного участка (кв. м) |
|---|---|---|---|---|---|---|---|---|---|
| | | | | | | | макс. | мин. | |
| 1 | 2 | 3 | 4 | 5 | 6 | 7 | 8 | | 9 |
| - | - | - | - | - | - | - | - | - | - |

**2.2.2.** Предельное количество этажей ___ или предельная высота зданий, строений, сооружений ___м , выполнить в соответствии с проектной документацией.

**2.2.3.** Максимальный процент застройки в границах земельного участка _____%

**2.2.4.** Иные показатели (максимальная плотность, максимальный коэффициент застройки)

_____

**2.3. Требования к назначению, параметрам и размещению объекта капитального строительства на указанном земельном участке**

Назначение объекта капитального строительства

№ 1 (согласно чертежу), **Обустройство Ачимовского месторождения нефти. Водовод высоконапорный т.вр.к.15 – скв.452Р** (назначение объекта капитального строительства).

Предельные (минимальные и (или) максимальные) размеры земельных участков:

| Номер участка согласно чертежу градострои-тельного плана | Длина (м) | Ширина (м) | Площадь (кв. м) | Зоны с особыми условиями использования территорий (кв. м) | Зоны действия публичных сервитутов (кв. м) |
|---|---|---|---|---|---|
| 1 | 2 | 3 | 4 | 5 | 6 |
| 1 | сложная конфигурация | | 39977 | - | - |

**3. Информация о расположенных в границах земельного участка объектах капитального строительства и объектах культурного наследия**

**3.1. Объекты капитального строительства:** не имеются

№ - (согласно чертежу градостроительного плана), - (назначение объекта капитального строительства),

инвентаризационный или кадастровый номер _____

технический или кадастровый паспорт объекта подготовлен _____ (дата)

_____

(наименование организации (органа) государственного кадастрового учета объектов недвижимости или государственного технического учета и технической инвентаризации объектов капитального строительства)

**3.2. Объекты, включенные в единый государственный реестр объектов культурного наследия (памятников истории и культуры) народов Российской Федерации:** не имеются

№ - (согласно чертежу градостроительного плана), - (назначение объекта культурного наследия),

_____,

(наименование органа государственной власти, принявшего решение о включении выявленного объекта культурного наследия в реестр, реквизиты этого решения)

регистрационный номер в реестре _____ от _____ (дата)

**4. Информация о разделении земельного участка**

-

(наименование и реквизиты документа, определяющего возможность или невозможность разделения)

**5. Информация о технических условиях подключения (технологического присоединения) объектов капитального строительства к сетям инженерно-технического обеспечения**

Технические условия АО «Самотлорнефтегаз» № 02-02-85 от 25.12.2014г..

(наименование организации, выдавшей технические условия, реквизиты документа, содержащего в соответствии с частью 7статьи 48 Градостроительного кодекса Российской Федерации информацию о технических условиях подключения (технологического присоединения) объектов капитального строительства к сетям инженерно-технического обеспечения)

**6. Информация о наличии границ зоны планируемого размещения объектов капитального строительства для государственных или муниципальных нужд (при наличии)**

-

**7. Иная информация (при наличии)**

-

[1] Заполняется в случае, если градостроительный план земельного участка утверждается в составе проекта межевания территории.

[2] Заполняется на земельные участки, на которые действие градостроительного регламента распространяется.

[3] Заполняется на земельный участок, на который градостроительный регламент не устанавливается.

[4] Заполняется на земельный участок, на который градостроительный регламент не распространяется.

[5] Заполняется, если соответствующие параметры установлены градостроительным регламентом либо нормативными правовыми актами, регулирующими использования земельных участков, для которых градостроительные регламенты не устанавливаются или на которые градостроительные регламенты не распространяются.

[6] Указываются точки подключения, содержащиеся в технических условиях, выданных организацией, осуществляющей эксплуатацию сетей инженерно-технического обеспечения.

[7] Документ, содержащий информацию о технических условиях подключения (технологического присоединения) объектов капитального строительства к сетям инженерно-технического обеспечения, является приложением к градостроительному плану земельного участка.

УТВЕРЖДАЮ:
Главный инженер АНРДУ
_____ В.В. Евдокимов
«__» _____ 2014г.

**ТЕХНИЧЕСКИЕ УСЛОВИЯ**
**для разработки проектно-сметной документации по объекту**
**«Обустройство Ачимовского месторождения нефти.**
**Высоконапорный водовод т.вр.к.15 – скв.452Р»**

| | |
|---|---|
| 1. Наименование объекта | Обустройство Ачимовского месторождения нефти. Скважина №452Р. |
| 2. Месторождение, район строительства | Российская Федерация, Ханты-Мансийский автономной округ – Югра, Нижневартовского район, Ачимовское месторождение. |
| 3. Вид строительства | Капитальное строительство |
| 4. Основание для проектирования | Производственная программа перевода в ППД ОАО «Славнефть-Мегионнефтегаз». |
| 5. Состав проектируемого объекта | 5.1. Система водовода. |
| 6. Основные технико-экономические показатели объекта проектирования | 6.1. Максимальный объём закачиваемой (жидкости):<br>218,8 тыс. м3/год;<br>6.2. Количество скважин всего:1 шт;<br>в т.ч. нагнитательная: 1 шт;<br>6.3. Давление в точке подключения высоконапорного водовода: 190 кгс/см2;<br>6.4. Диаметр водовода в точке подключения: 89мм; |
| 7. Основные требования по технологической схеме с учетом основных направлений в проектировании объектов | **4.1. Транспорт подтоварной воды:**<br>4.1.1. Подключение проектируемого трубопровода от нагнетательной скважины №452Р осуществить к существующему БГ КП №15, фактическое давление в точке подключения – 190 кгс/см2.<br>4.1.2. От КНС подтоварная вода поступает по существующей системе высоконапорного водовода к БГ КП-15, а далее по проектируемому высоконапорному водоводу к скважине №452Р Ачимовского месторождения;<br>4.1.3. Максимальное рабочее давление в высоконапорном водоводе – 190 кгс/см$^2$.<br>4.1.4. Диаметры трубопроводов определить гидравлическим расчетом и согласовать с заказчиком.<br>**4.2. Автодорога:**<br>Проектирование автодороги выполнить согласно, отдельных технических условий.<br>**4.3. Пожарная безопасность:**<br>Мероприятия по пожарной безопасности предусмотреть в соответствии с требованиями действующих нормативных документов по пожарной безопасности. |
| 8. Особые условия | 8.1. Провести изыскания под проектируемый объект.<br>8.2. При проектировании применять сталь марки 20ФА по ТУ 1317-006.1-593377520-2003 – для нефтесборов, а так же применять отводы, тройники из той же марки стали. |

| | |
|---|---|
| | 8.3. Внести дополнение в действующий технологический регламент по эксплуатации трубопроводов. |
| 9. Выделение очередей и пусковых комплексов. | Объекты выделить на независимые этапы строительства. |

Начальник ПТО АНГДУ _____ В.Р. Хачатуров

Главный геолог АНГДУ _____ О.А. Федоров

Начальник ОПК,ОТ,ПБ,ГО и ПЧС АНГДУ _____ И.П. Нестерова

Зам.начальника управления по обеспечению производства АНГДУ _____ А.А. Киреев



Приложение 74
к постановлению Правительства
Ханты-Мансийского
автономного округа – Югры
от 18 ноября 2016 года № 457-п

# Положение о размещении линейного объекта регионального значения Ханты-Мансийского автономного округа – Югры «Обустройство Ачимовского месторождения нефти. Высоконапорный водовод т.вр.к.15-скв.452Р»

## I. Размещение объекта

В административном отношении линейный объект регионального значения Ханты-Мансийского автономного округа – Югры «Обустройство Ачимовского месторождения нефти. Высоконапорный водовод т.вр.к.15-скв.452Р» (далее – проектируемый объект) расположен на межселенной территории в границах Ачимовского месторождения нефти Нижневартовского района Ханты-Мансийского автономного округа – Югры.

В географическом отношении территория проектируемого объекта находится в 110 километрах на юго-запад от города Нижневартовск.

## II. Функциональное зонирование территории

Проектируемый объект располагается на землях лесного фонда, находящихся в ведении территориального отдела - Мегионского лестничества Куль-Еганское участковое лесничество.

## III. Решение по планировочной организации земельных участков для размещения проектируемого объекта

Расчет полосы отвода земельных участков для выполнения работ по строительству проектируемого объекта производится с учетом действующих норм отвода земель.

Таблица 1

Площади земельных участков, необходимые для размещения границы зон планируемого размещения объекта регионального значения

| Наименование объекта | Общая площадь, га | Площади по ранее отведенным землям, га | Площади по вновь отводимым земельным участкам, га |
|---|---|---|---|
| Обустройство Ачимовского месторождения нефти. Высоконапорный водовод т.вр.к.15-скв.452Р | По площадочным объектам | | |
| | 3,9977 | 3,0277 | 0,9700 |
| | По линейным объектам | | |
| | 1,3537 | 1,2437 | 0,1100 |
| Итого по объекту | 5,3514 | 4,2714 | 1,0800 |

Таблица 2

Земельные участки, подлежащие межеванию под проектируемый объект

| Кадастровый номер земельного участка | Площадь, га | Категория земель |
|---|---|---|
| 86:04:0000001:37636 | 0,2147 | Земли лесного фонда |
| 86:04:0000001:37635 | 0,4456 | |
| 86:04:0000001:37633 | 0,0843 | |
| 86:04:0000001:37630 | 0,0669 | |
| 86:04:0000001:25497 | 0,5816 | |
| 86:04:0000001:7370 | 0,0212 | |
| 86:04:0000001:25514 | 0,0332 | |
| 86:04:0000001:25512 | 0,0206 | |
| 86:04:0000001:25523 | 0,1085 | |
| 86:04:0000001:25513 | 0,1957 | |
| 86:04:0000001:25518 | 0,0845 | |

Координаты границ земельного участка, необходимого для размещения проектируемого объекта, в графических материалах проекта определены в местной системе координат Ханты-Мансийского автономного округа – Югры МСК-86.

## IV. Особо охраняемые природные территории и зоны с особыми условиями использования территории

Проектируемый объект технологически привязаны к объектам сложившейся инфраструктуры и проходят вдоль существующих коридоров коммуникаций и на свободной от застройки территории Строительство будет носить локальный характер и затрагивать территорию, которая уже подвергалась мощному длительному техногенному воздействию.

Проектируемый объект не пересекает водоохранную зону и прибрежную защитную полосу водных объектов.

В границах участка работ отсутствуют объекты историко-культурного наследия, особо охраняемые природные территории федерального, регионального и местного значения.

Проектируемый объект не попадает в границы территорий традиционного природопользования коренных малочисленных народов Севера регионального значения.



Основная часть проекта планировки территории для размещения линейного объекта регионального значения Ханты-Мансийского автономного округа – Югры «Обустройство кустовой площадки № 21 Рославльского месторождения. Корректировка».
Землепользователь АО НК «РуссНефть»
Масштаб 1:5000
Площадь 99,4177 га

Приложение 75
к постановлению Правительства
Ханты-Мансийского
автономного округа – Югры
от 18 ноября 2016 года № 457-п


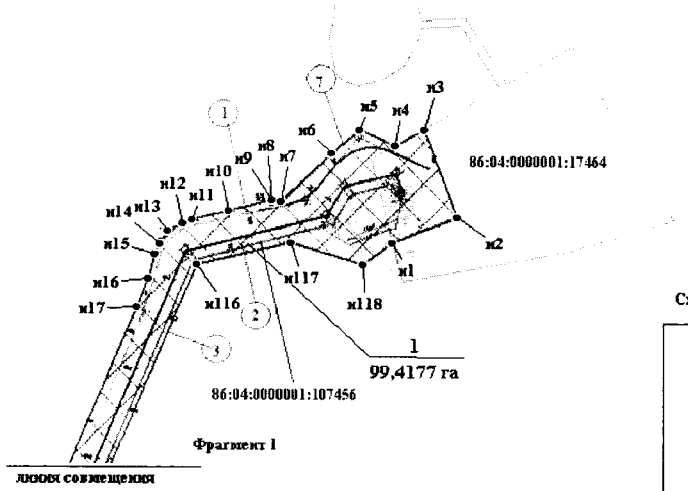



Схема расположения листов

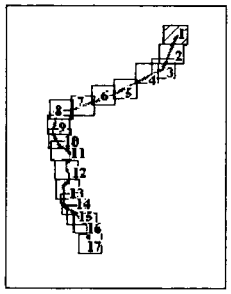

Экспликация зон планируемого размещения линейных объектов

| № | Наименование |
|---|---|
| 1 | Обустройство кустовой площадки №21 Рославльского месторождения. Корректировка |


Экспликация проектируемых линейных объектов

| | Наименование |
|---|---|
| 1 | Вдольтрассовый проезд для ВЛ-10 кВ от ППН 6/10кВ Западно-Варьеганского мр. до площадки ПАРН Рославльского мр. |
| 2 | Электрическая воздушная линия 10 кВ на К-21 Рославльского месторождения (резервная линия) |
| 3 | Электрическая воздушная линия 10 кВ на К-21 Рославльского месторождения (основная линия) |
| 4 | Автомобильная дорога на К-21 |
| 5 | Нефтегазосборный трубопровод от К-21 до т.вр. в нефтесборный трубопровод от К-20 до УДР ДНС-3 Рославльского месторождения |
| 6 | Автомобильная дорога от К-21 Рославльского мр. до площадки ПАРН |
| 7 | Автомобильная дорога от ПС 35/6кВ "КНС-3" Западно-Варьеганского мр. до ППН 6/10 кВ |


Условные обозначения

| | | | |
|---|---|---|---|
| | зона планируемого размещения объекта | 1 | точки поворота границ земельного участка |
| | земельные участки поставленные на ГКН | | земельные участки, согласно сведениям государственного лесного реестра |
| | граница земельного участка | 1 | номера объектов капитального строительства |
| 86:04:0000001:108237 | кадастровый номер земельного участка | | |

Основная часть проекта планировки территории для размещения линейного объекта регионального значения
Ханты-Мансийского автономного округа – Югры
«Обустройство кустовой площадки № 21 Рославльского месторождения. Корректировка».
Землепользователь АО НК «РуссНефть»
Масштаб 1:5000
Площадь 99,4177 га

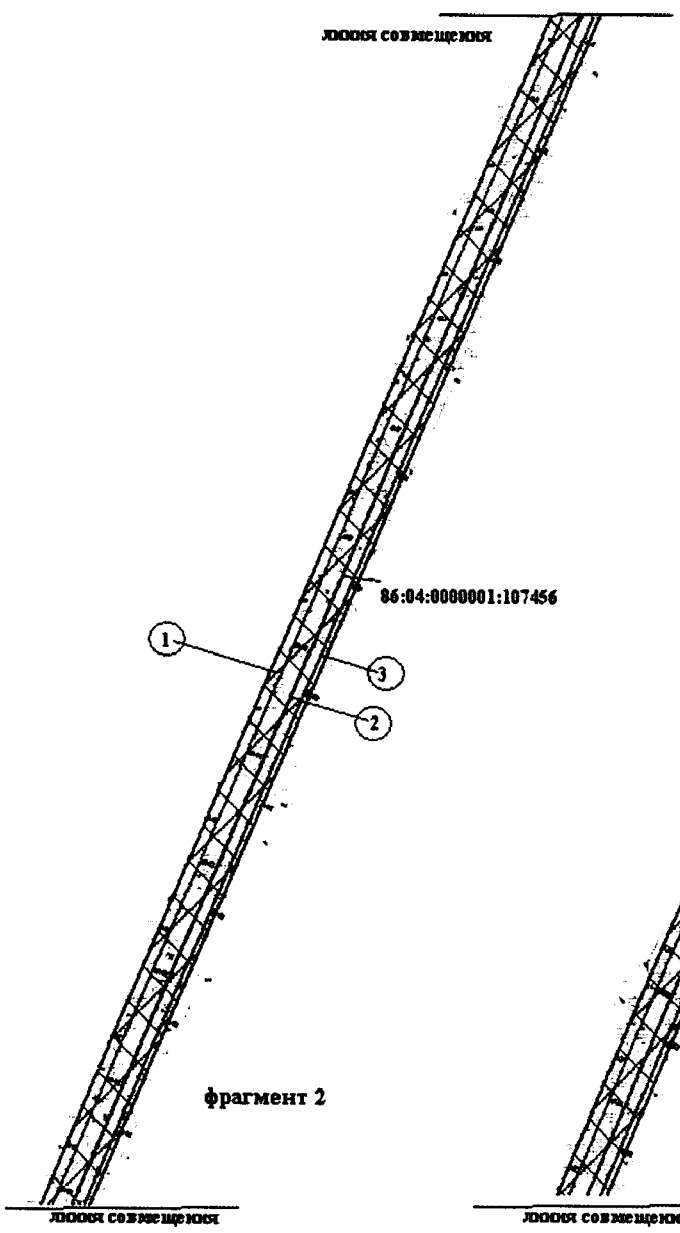



фрагмент 2

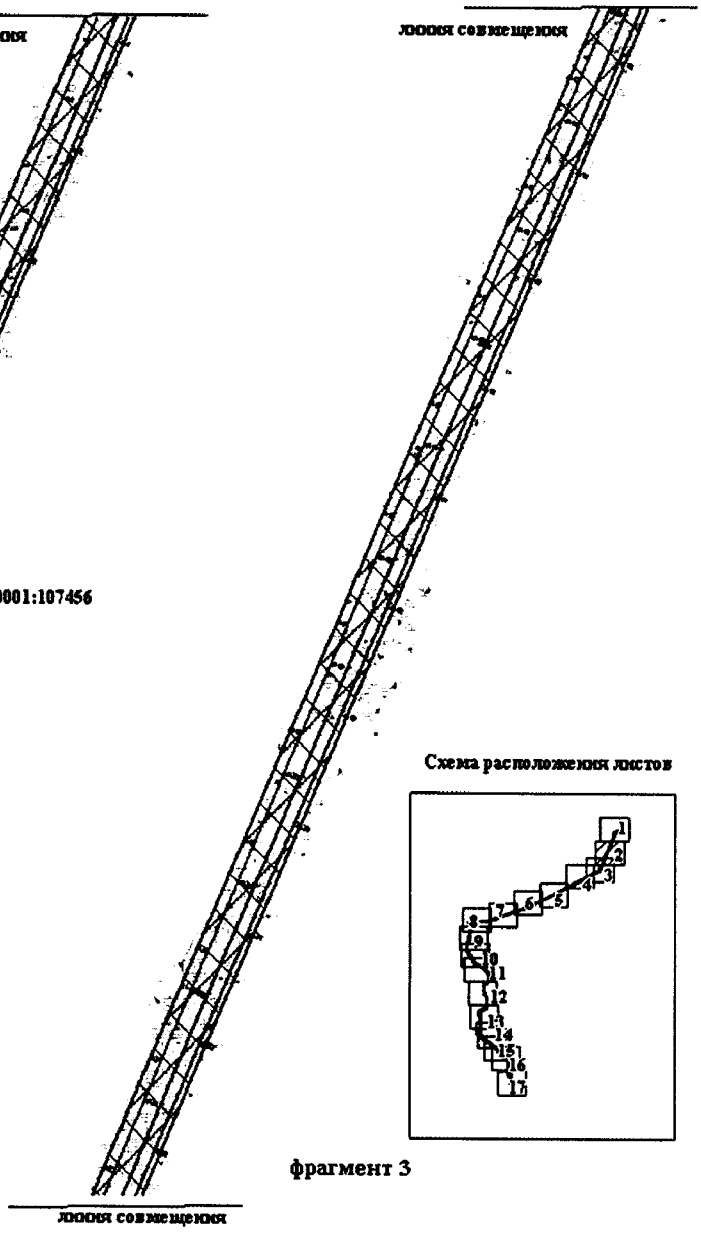



фрагмент 3


Основная часть проекта планировки территории для размещения линейного объекта регионального значения
Ханты-Мансийского автономного округа – Югры
«Обустройство кустовой площадки № 21 Рославльского месторождения. Корректировка».
Землепользователь АО НК «РуссНефть»
Масштаб 1:5000
Площадь 99,4177 га

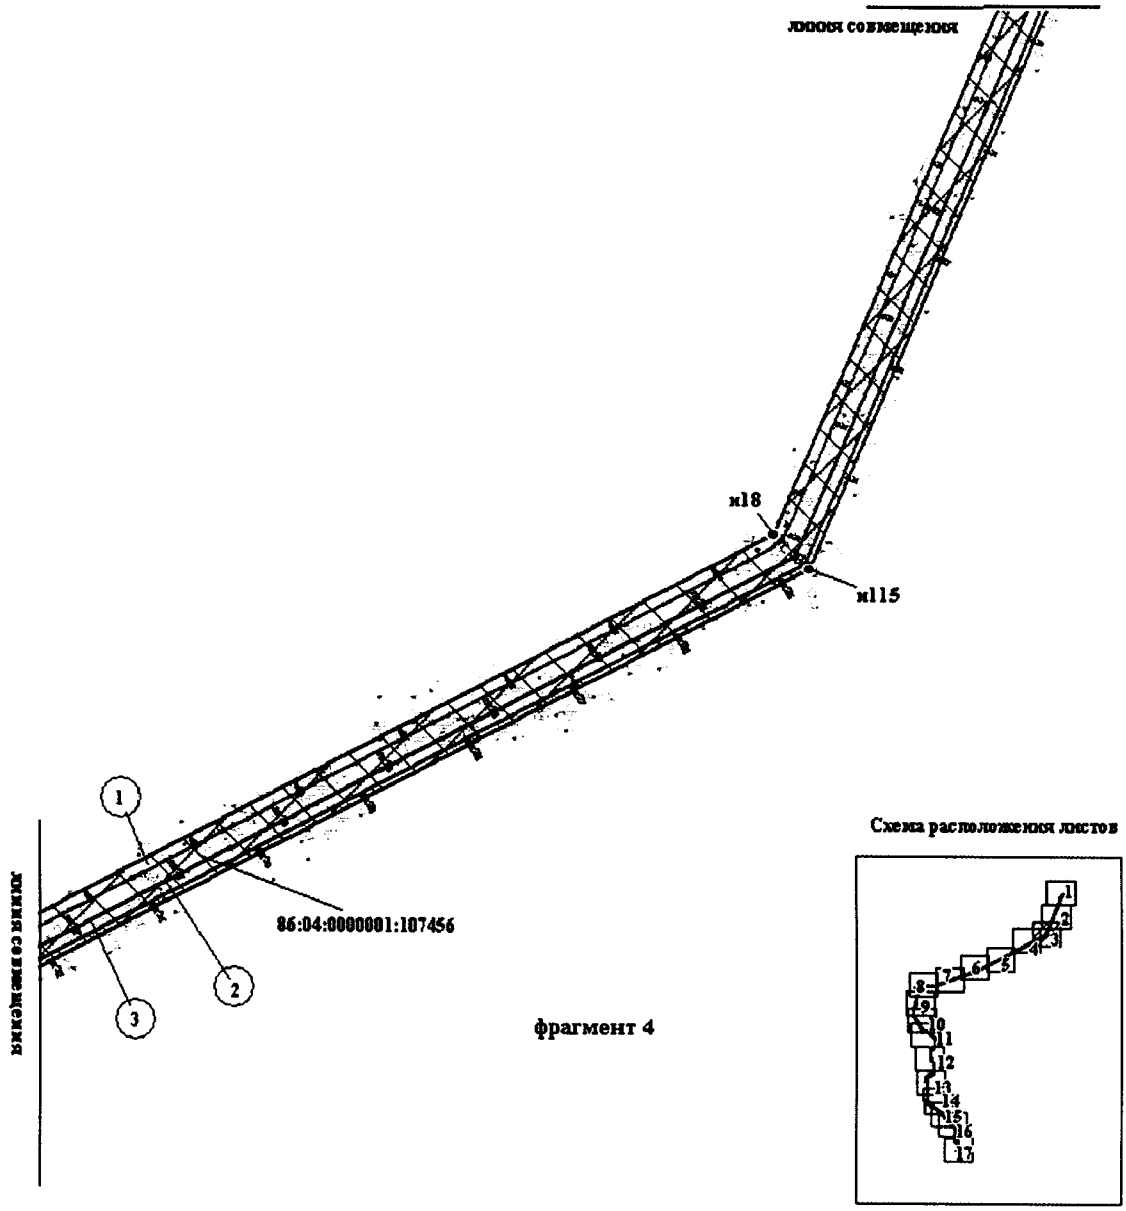


Основная часть проекта планировки территории для размещения линейного объекта регионального значения
Ханты-Мансийского автономного округа – Югры
«Обустройство кустовой площадки № 21 Рославльского месторождения. Корректировка».
Землепользователь АО НК «РуссНефть»
Масштаб 1:5000
Площадь 99,4177 га

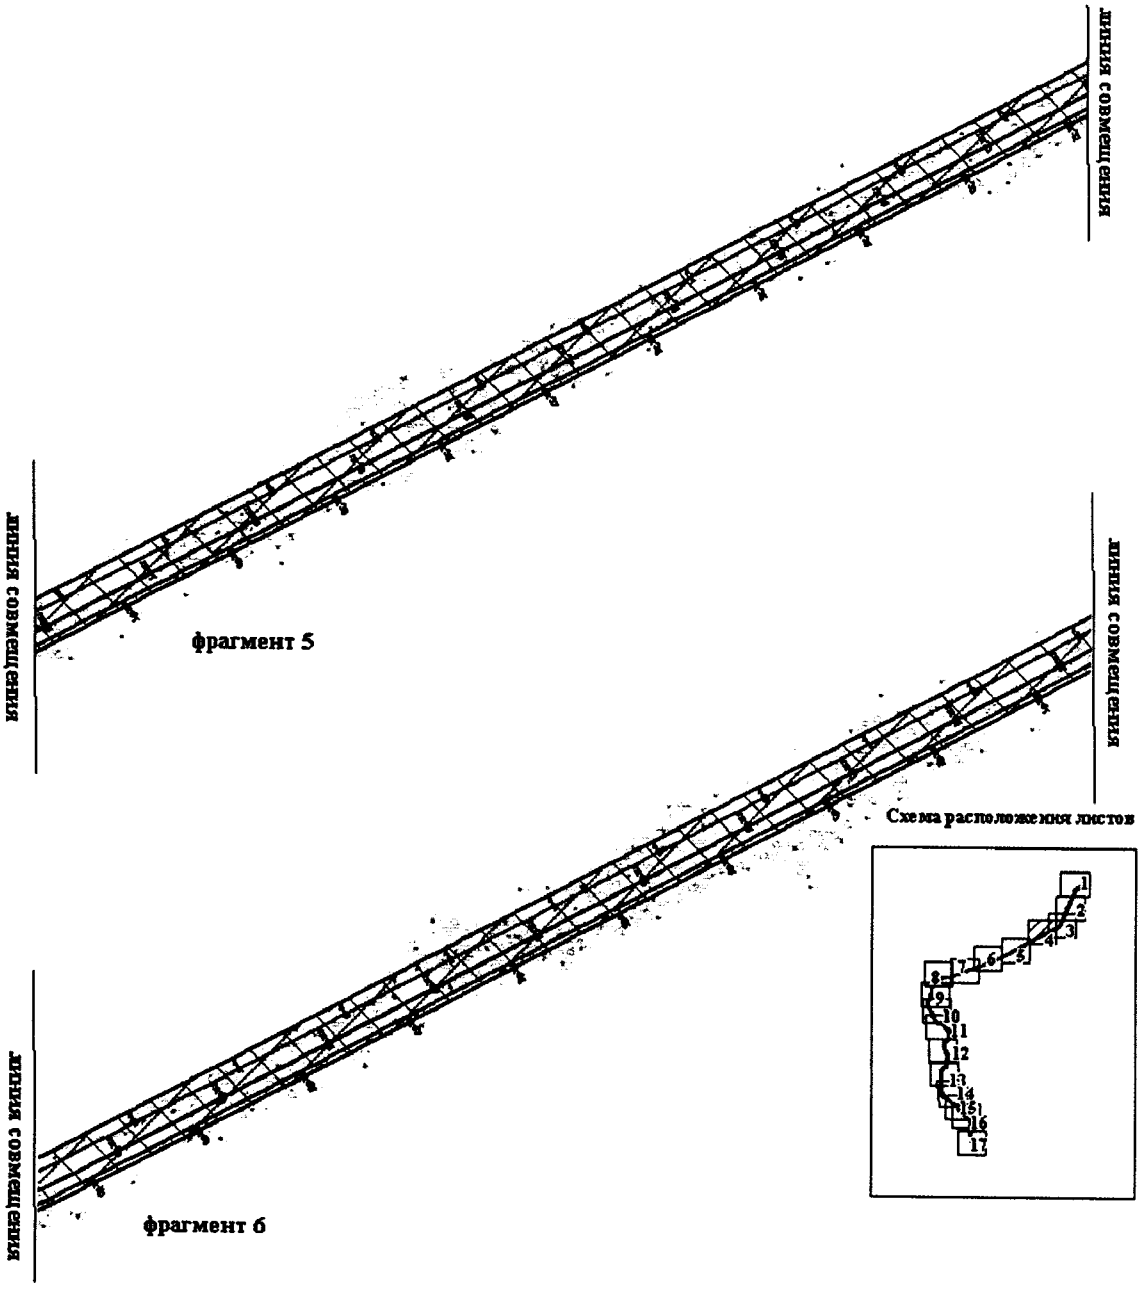


Основная часть проекта планировки территории для размещения линейного объекта регионального значения
Ханты-Мансийского автономного округа – Югры
«Обустройство кустовой площадки № 21 Рославльского месторождения. Корректировка».
Землепользователь АО НК «РуссНефть»
Масштаб 1:5000
Площадь 99,4177 га

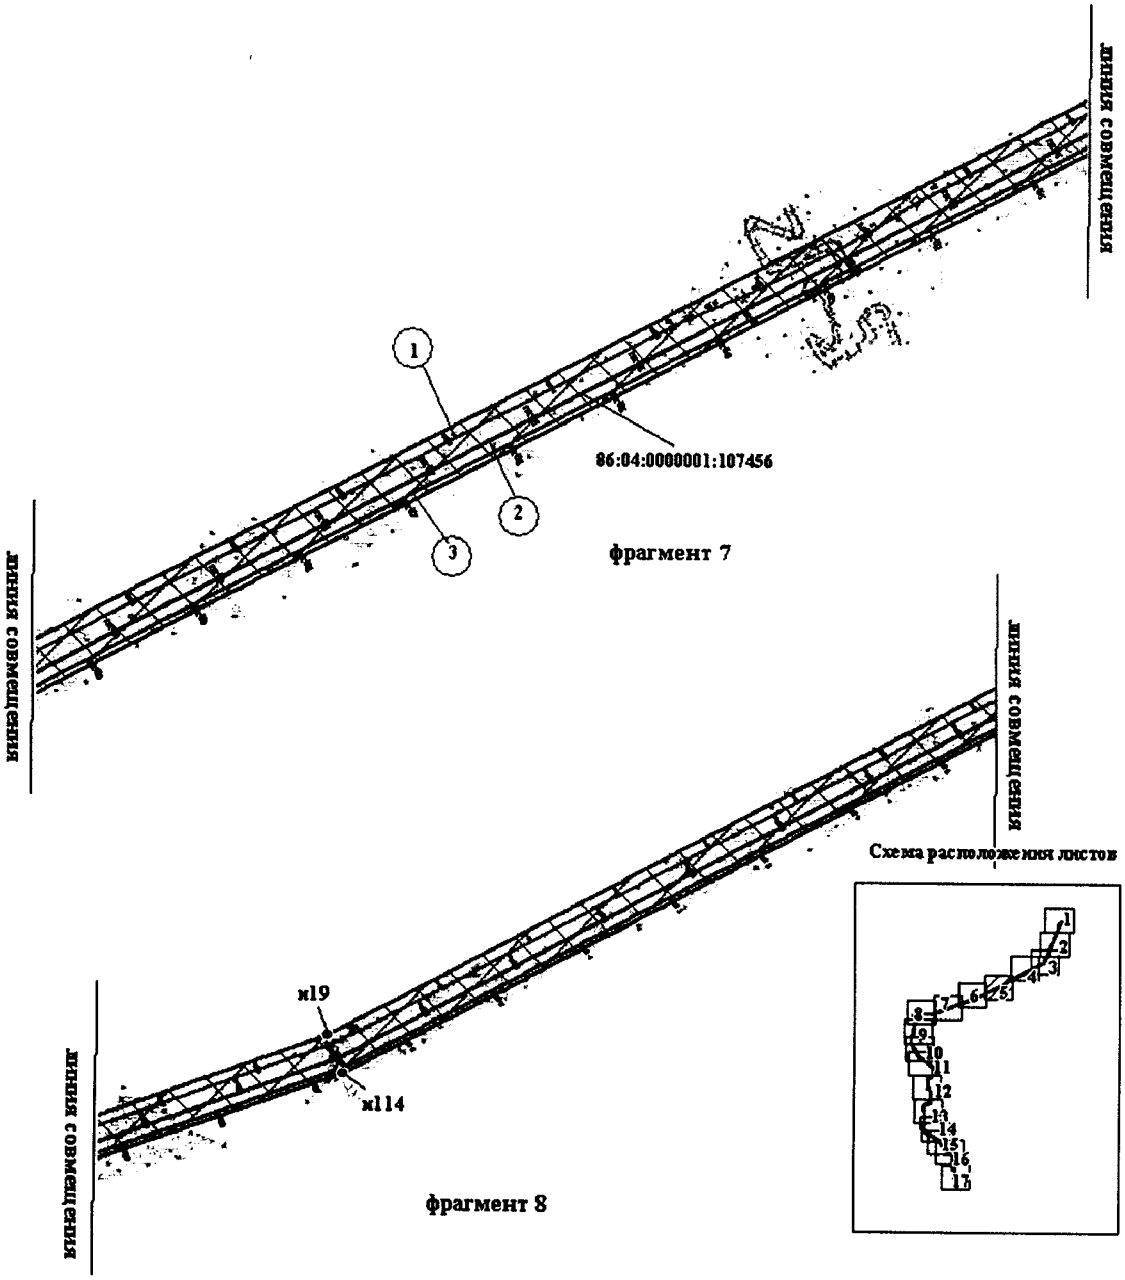

Основная часть проекта планировки территории для размещения линейного объекта регионального значения
Ханты-Мансийского автономного округа – Югры
«Обустройство кустовой площадки № 21 Рославльского месторождения. Корректировка».
Землепользователь АО НК «РуссНефть»
Масштаб 1:5000
Площадь 99,4177 га

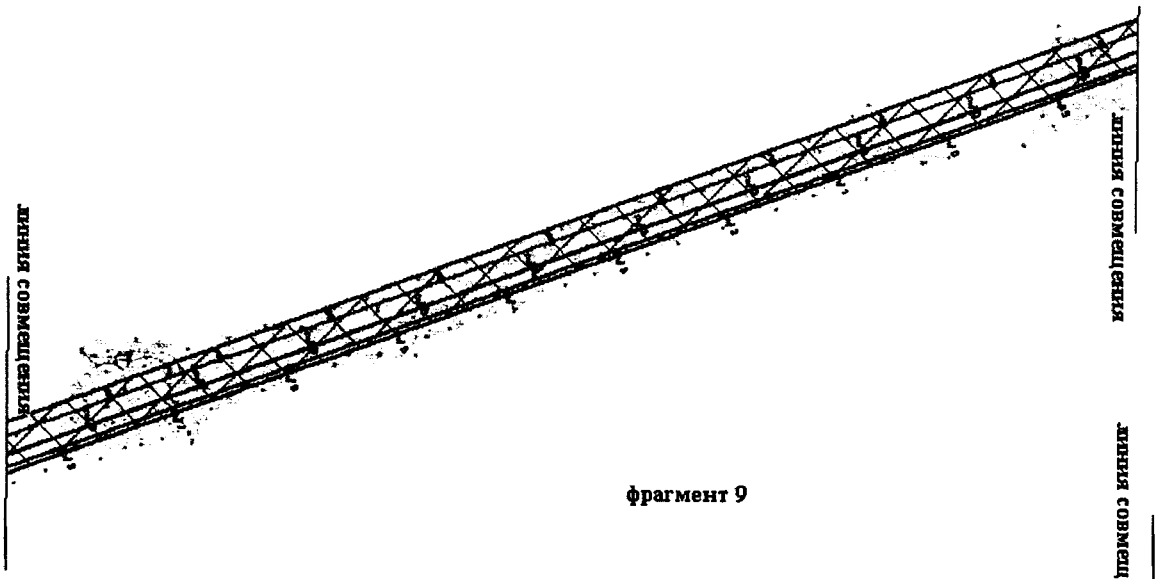



фрагмент 9

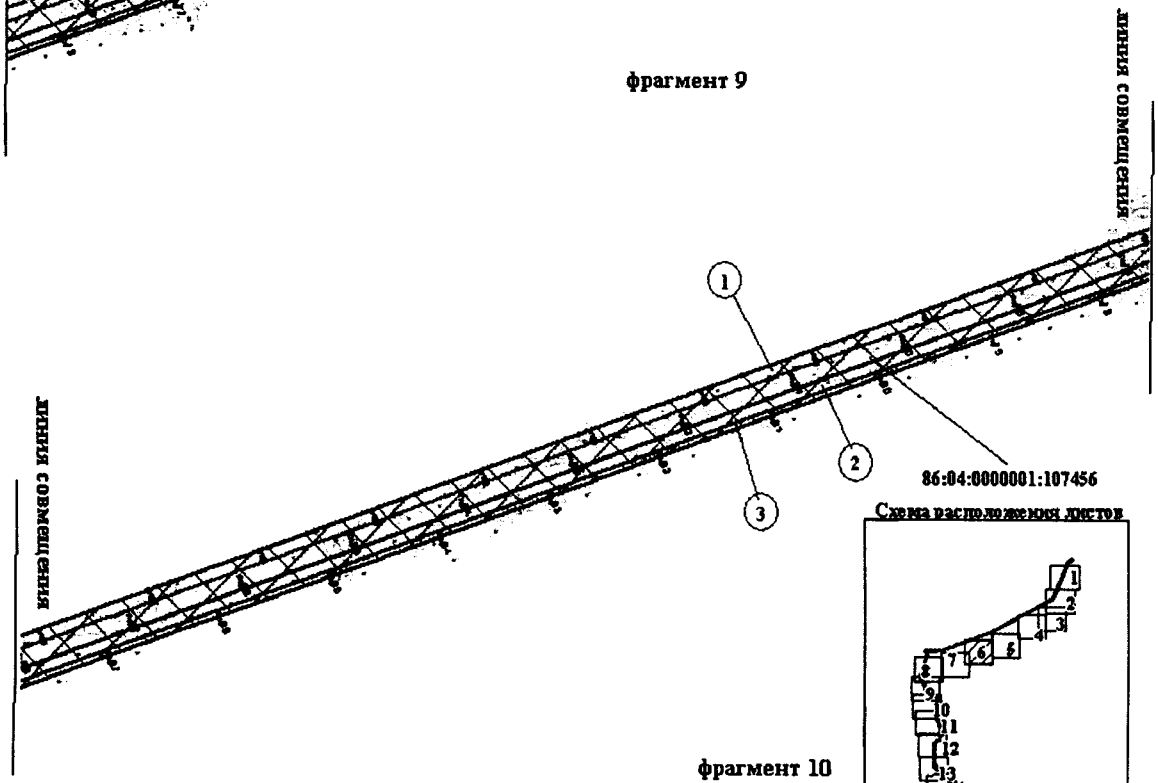



фрагмент 10

Основная часть проекта планировки территории для размещения линейного объекта регионального значения
Ханты-Мансийского автономного округа – Югры
«Обустройство кустовой площадки № 21 Рославльского месторождения. Корректировка».
Землепользователь АО НК «РуссНефть»
Масштаб 1:5000
Площадь 99,4177 га

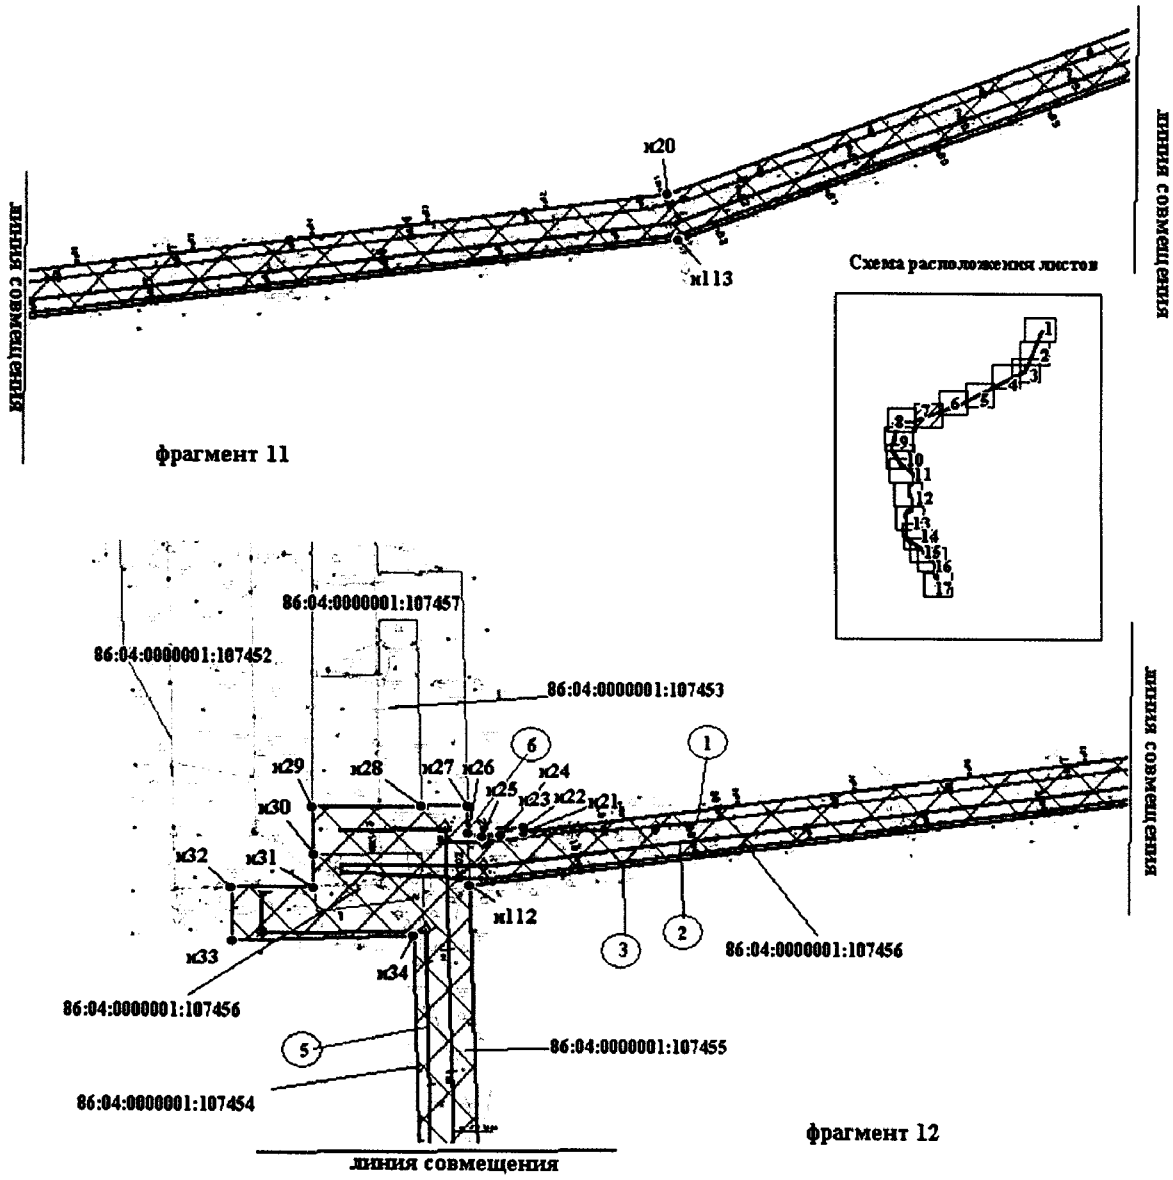


Основная часть проекта планировки территории для размещения линейного объекта регионального значения
Ханты-Мансийского автономного округа – Югры
«Обустройство кустовой площадки № 21 Рославльского месторождения. Корректировка».
Землепользователь АО НК «РуссНефть»
Масштаб 1:5000
Площадь 99,4177 га

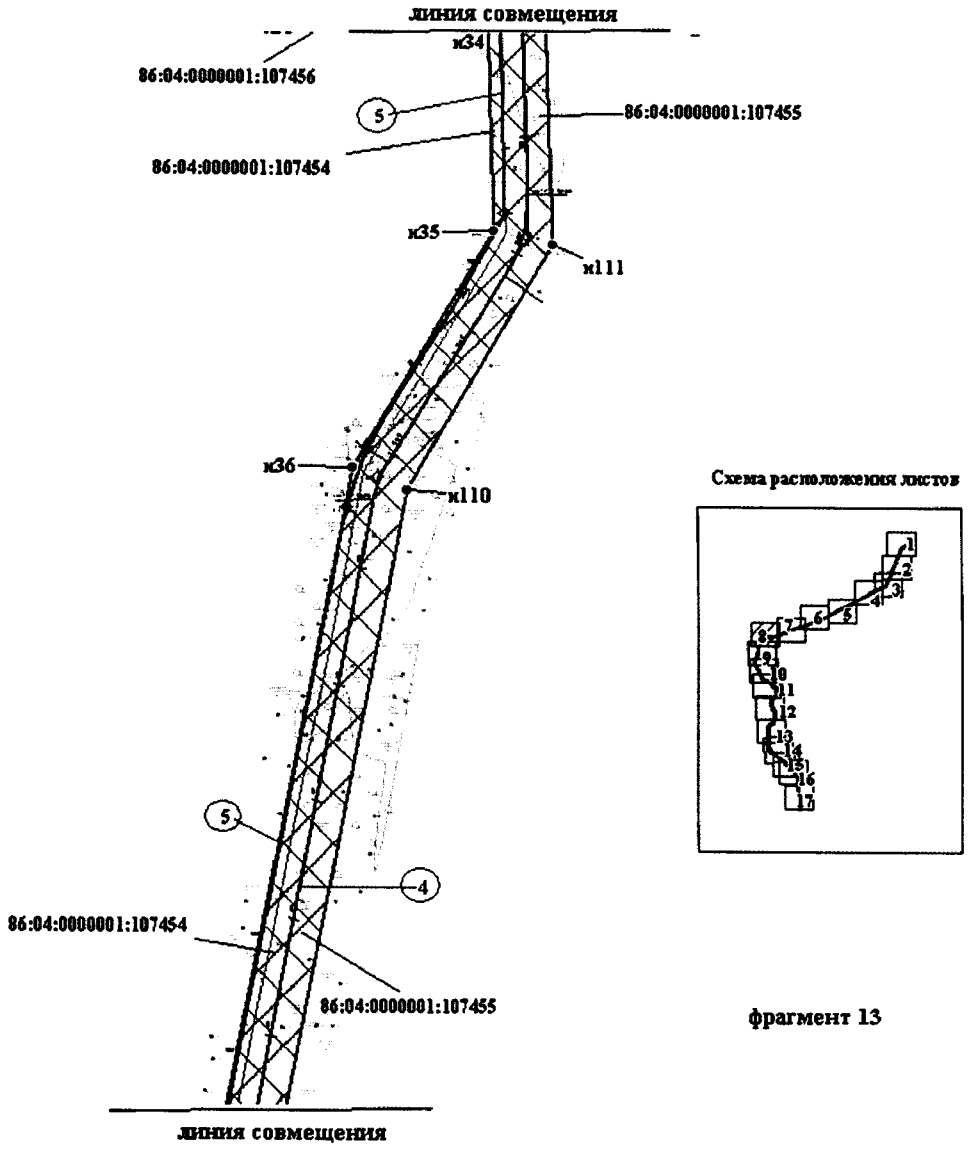



фрагмент 13

Основная часть проекта планировки территории для размещения линейного объекта регионального значения
Ханты-Мансийского автономного округа – Югры
«Обустройство кустовой площадки № 21 Рославльского месторождения. Корректировка».
Землепользователь АО НК «РуссНефть»
Масштаб 1:5000
Площадь 99,4177 га

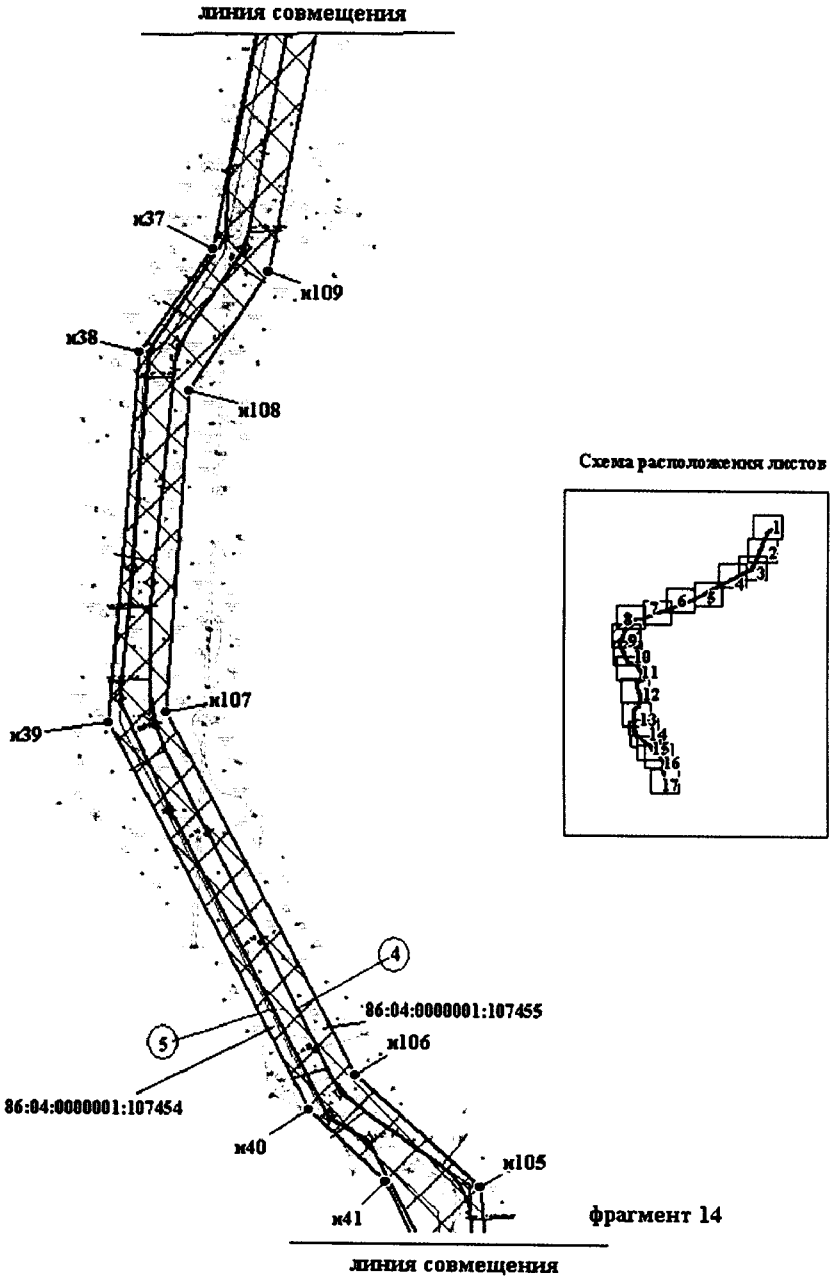


Основная часть проекта планировки территории для размещения линейного объекта регионального значения
Ханты-Мансийского автономного округа – Югры
«Обустройство кустовой площадки № 21 Рославльского месторождения. Корректировка».
Землепользователь АО НК «РуссНефть»
Масштаб 1:5000
Площадь 99,4177 га

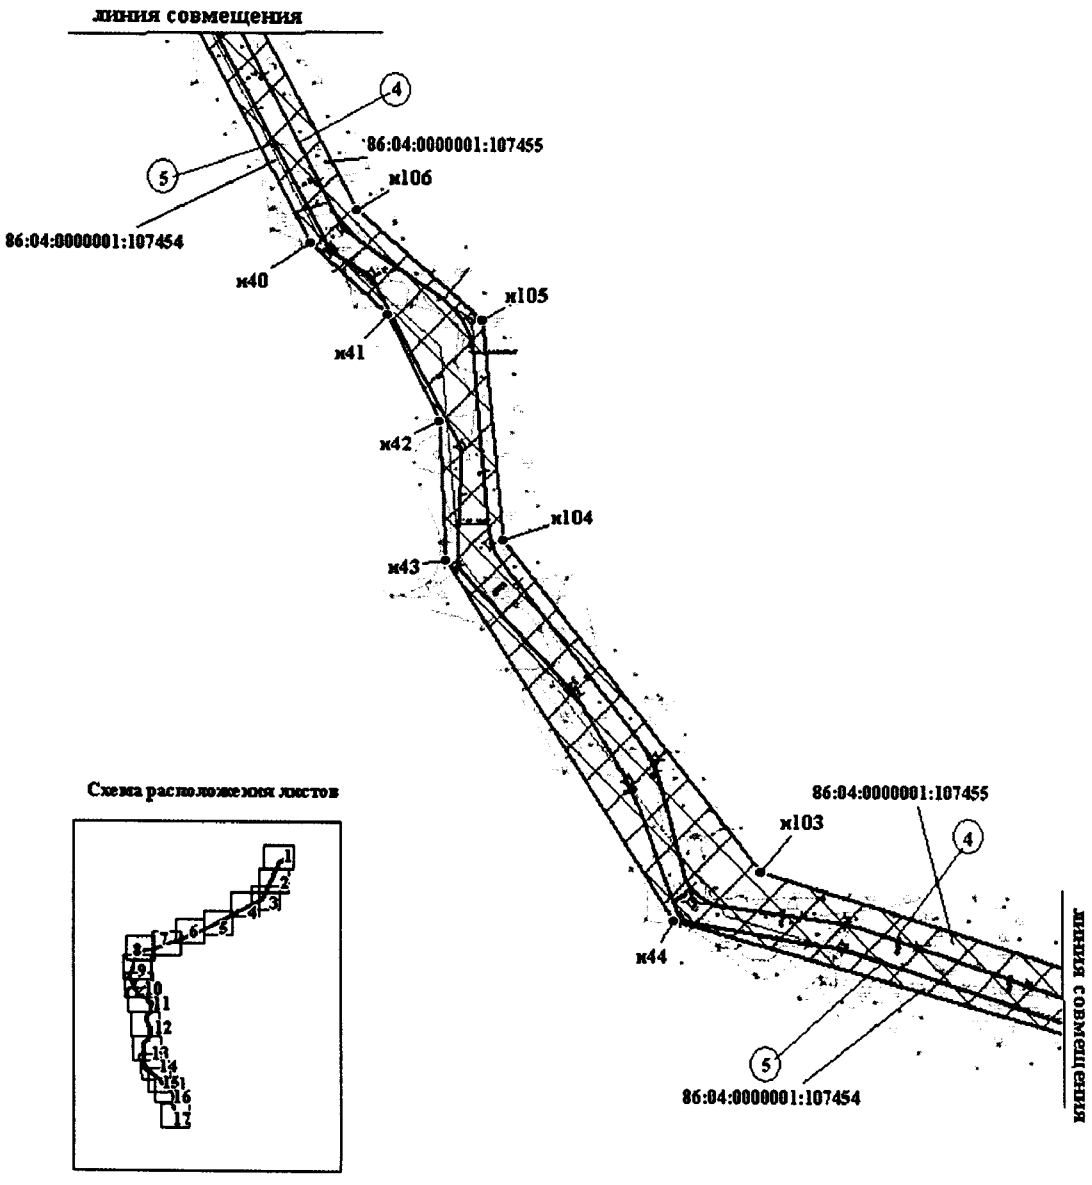



фрагмент 15

Основная часть проекта планировки территории для размещения линейного объекта регионального значения
Ханты-Мансийского автономного округа – Югры
«Обустройство кустовой площадки № 21 Рославльского месторождения. Корректировка».
Землепользователь АО НК «РуссНефть»
Масштаб 1:5000
Площадь 99,4177 га

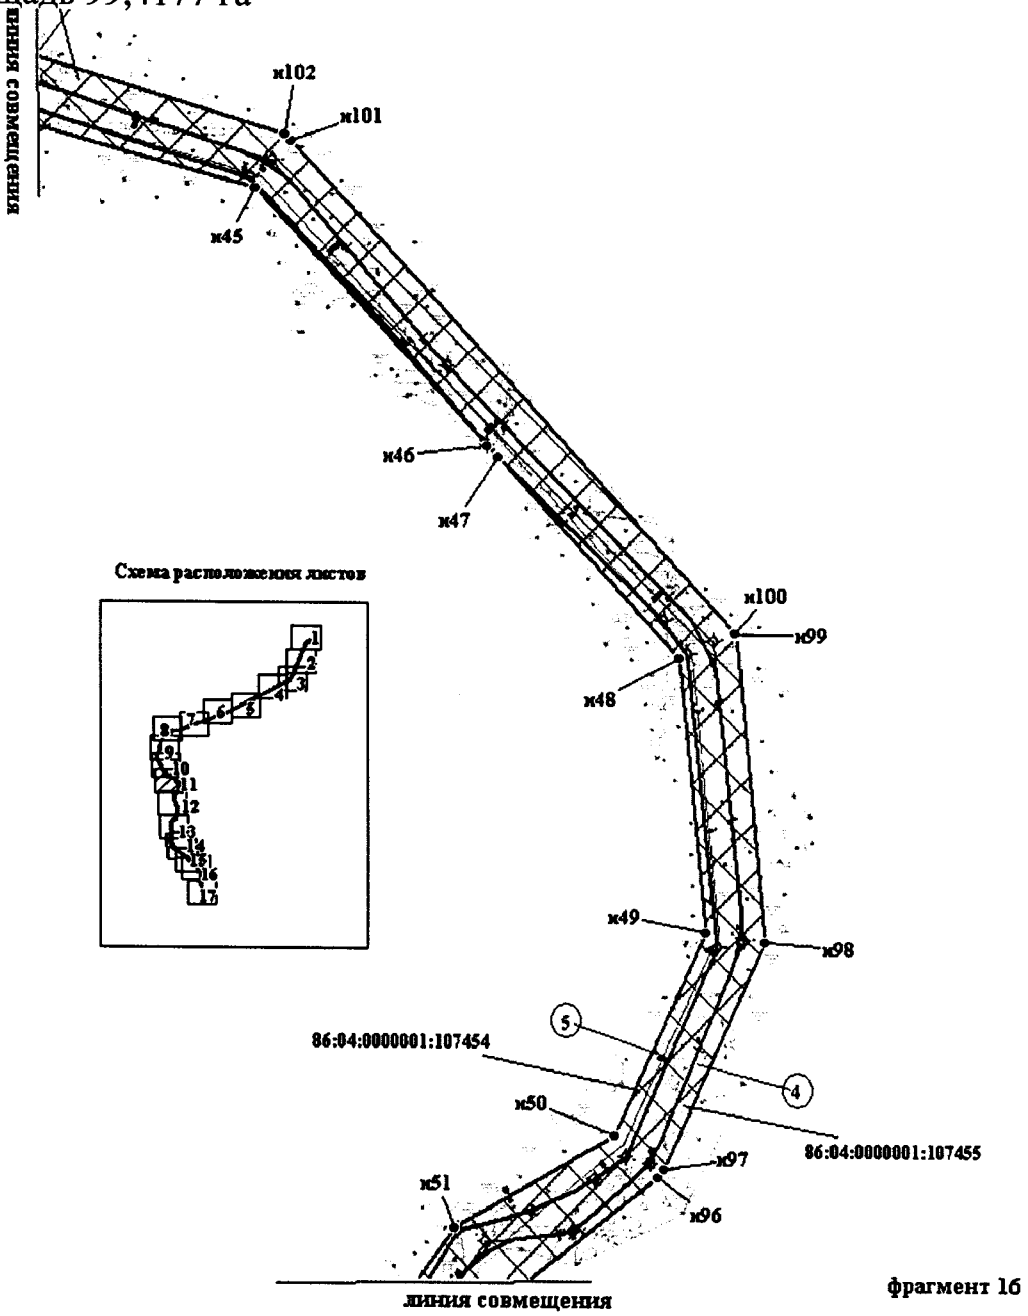


Основная часть проекта планировки территории для размещения линейного объекта регионального значения
Ханты-Мансийского автономного округа – Югры
«Обустройство кустовой площадки № 21 Рославльского месторождения. Корректировка».
Землепользователь АО НК «РуссНефть»
Масштаб 1:5000
Площадь 99,4177 га

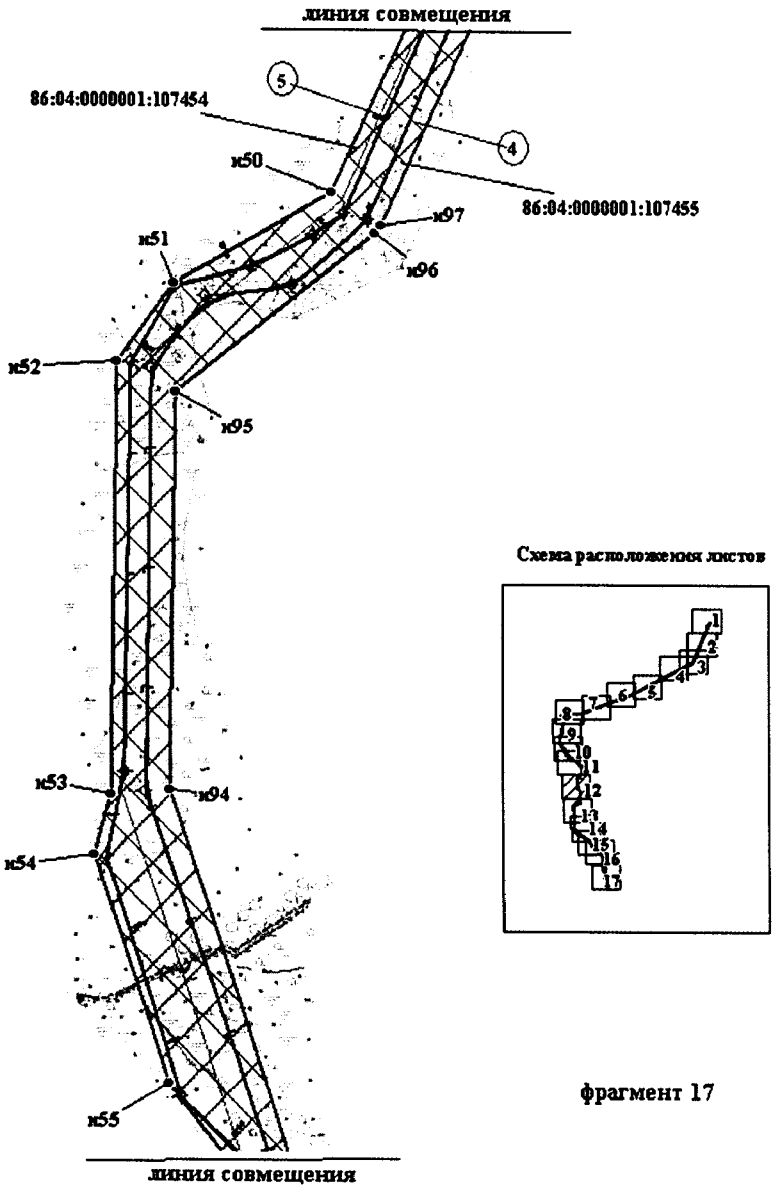



фрагмент 17

Основная часть проекта планировки территории для размещения линейного объекта регионального значения
Ханты-Мансийского автономного округа – Югры
«Обустройство кустовой площадки № 21 Рославльского месторождения. Корректировка».
Землепользователь АО НК «РуссНефть»
Масштаб 1:5000
Площадь 99,4177 га

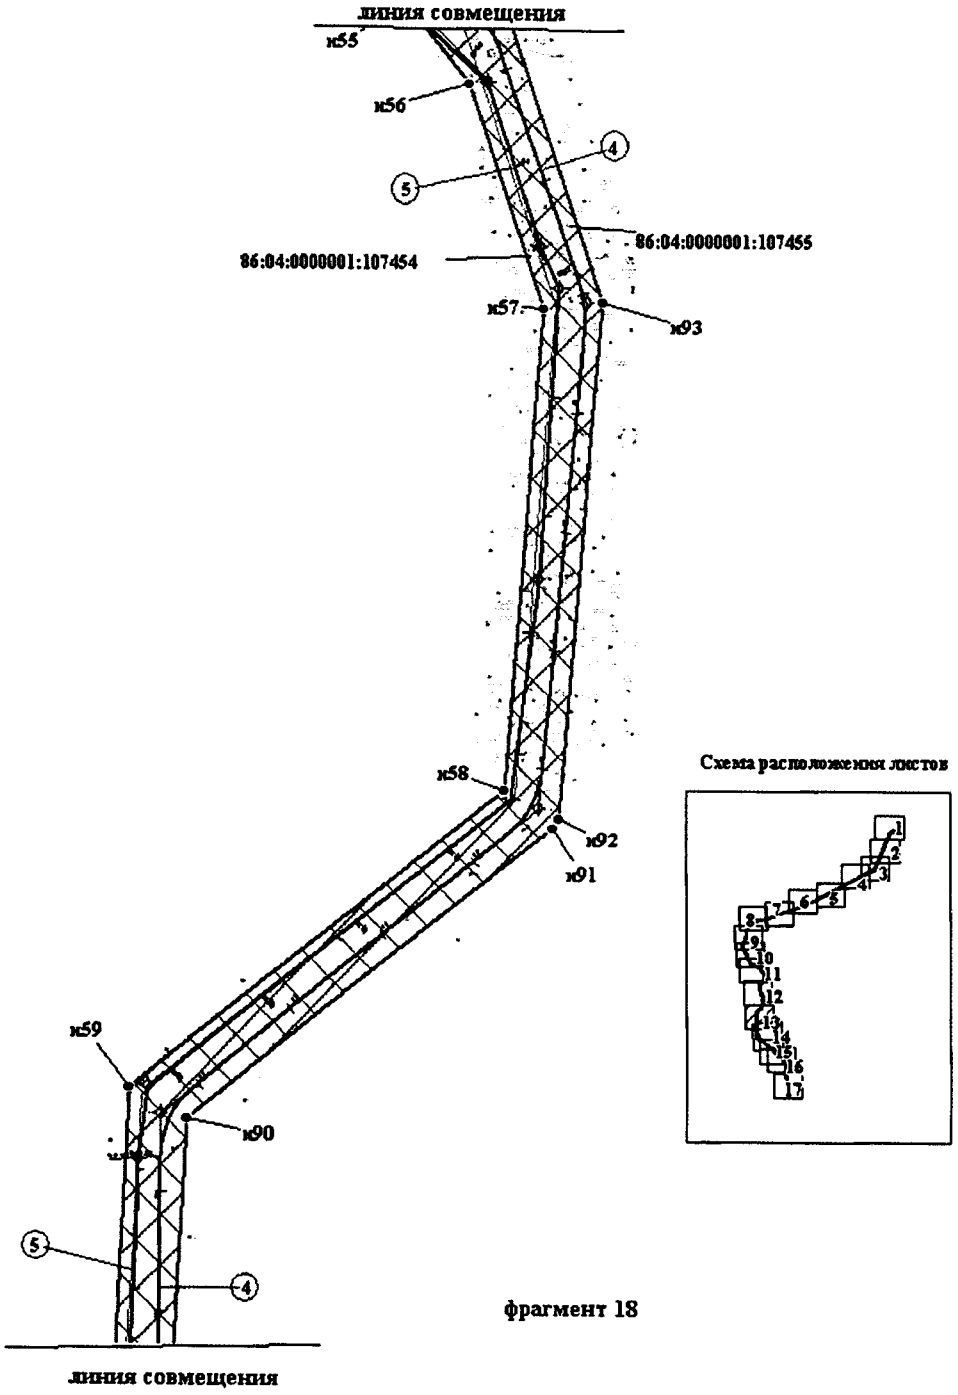



фрагмент 18


Основная часть проекта планировки территории для размещения линейного объекта регионального значения
Ханты-Мансийского автономного округа – Югры
«Обустройство кустовой площадки № 21 Рославльского месторождения. Корректировка».
Землепользователь АО НК «РуссНефть»
Масштаб 1:5000
Площадь 99,4177 га

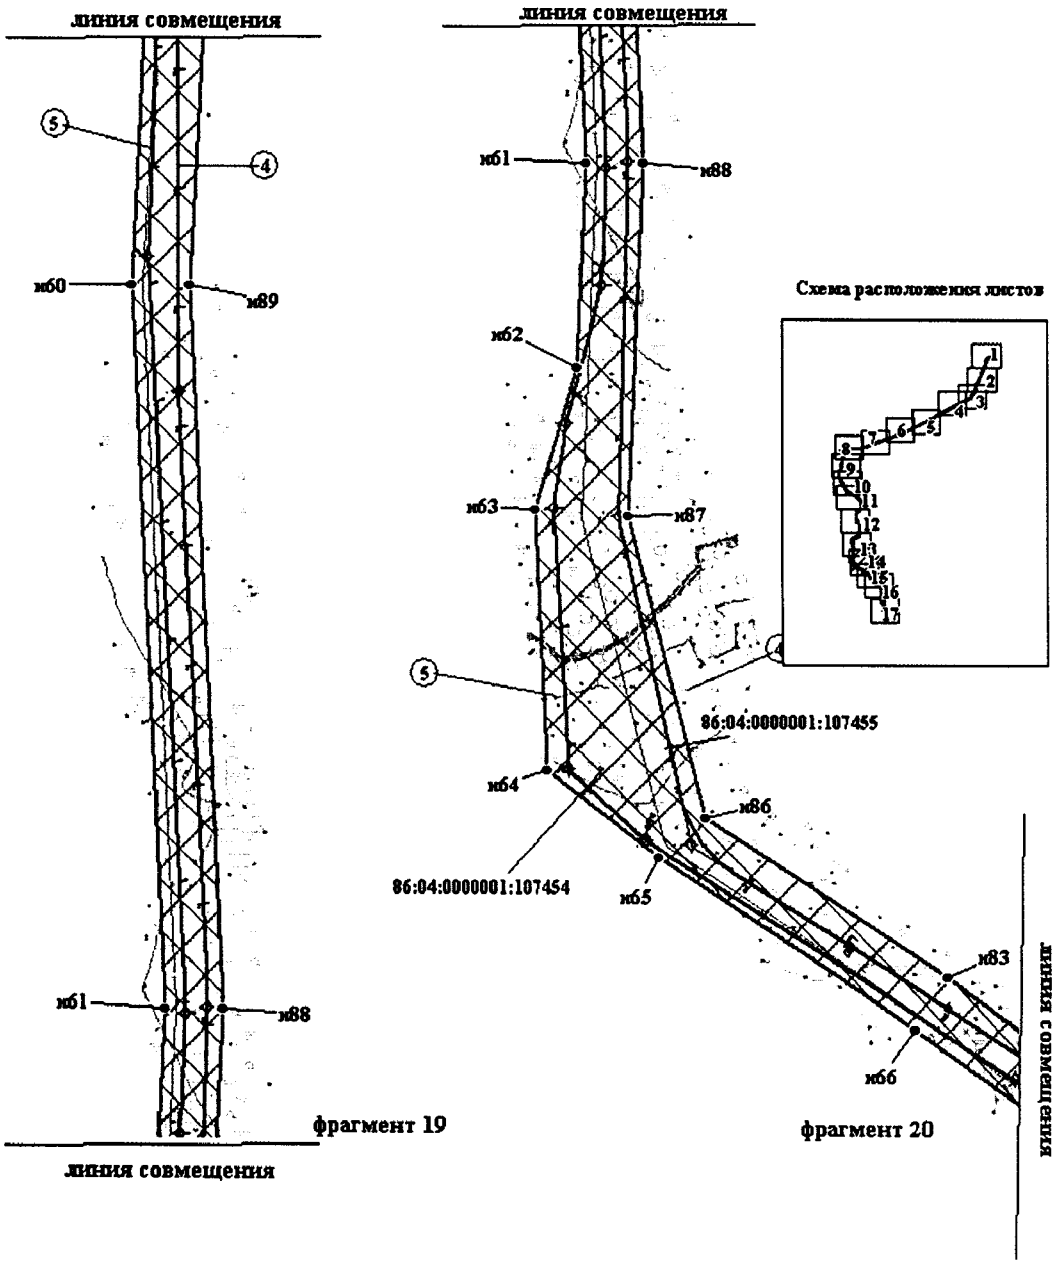


Основная часть проекта планировки территории для размещения линейного объекта регионального значения
Ханты-Мансийского автономного округа – Югры
«Обустройство кустовой площадки № 21 Рославльского месторождения. Корректировка».
Землепользователь АО НК «РуссНефть»
Масштаб 1:5000
Площадь 99,4177 га

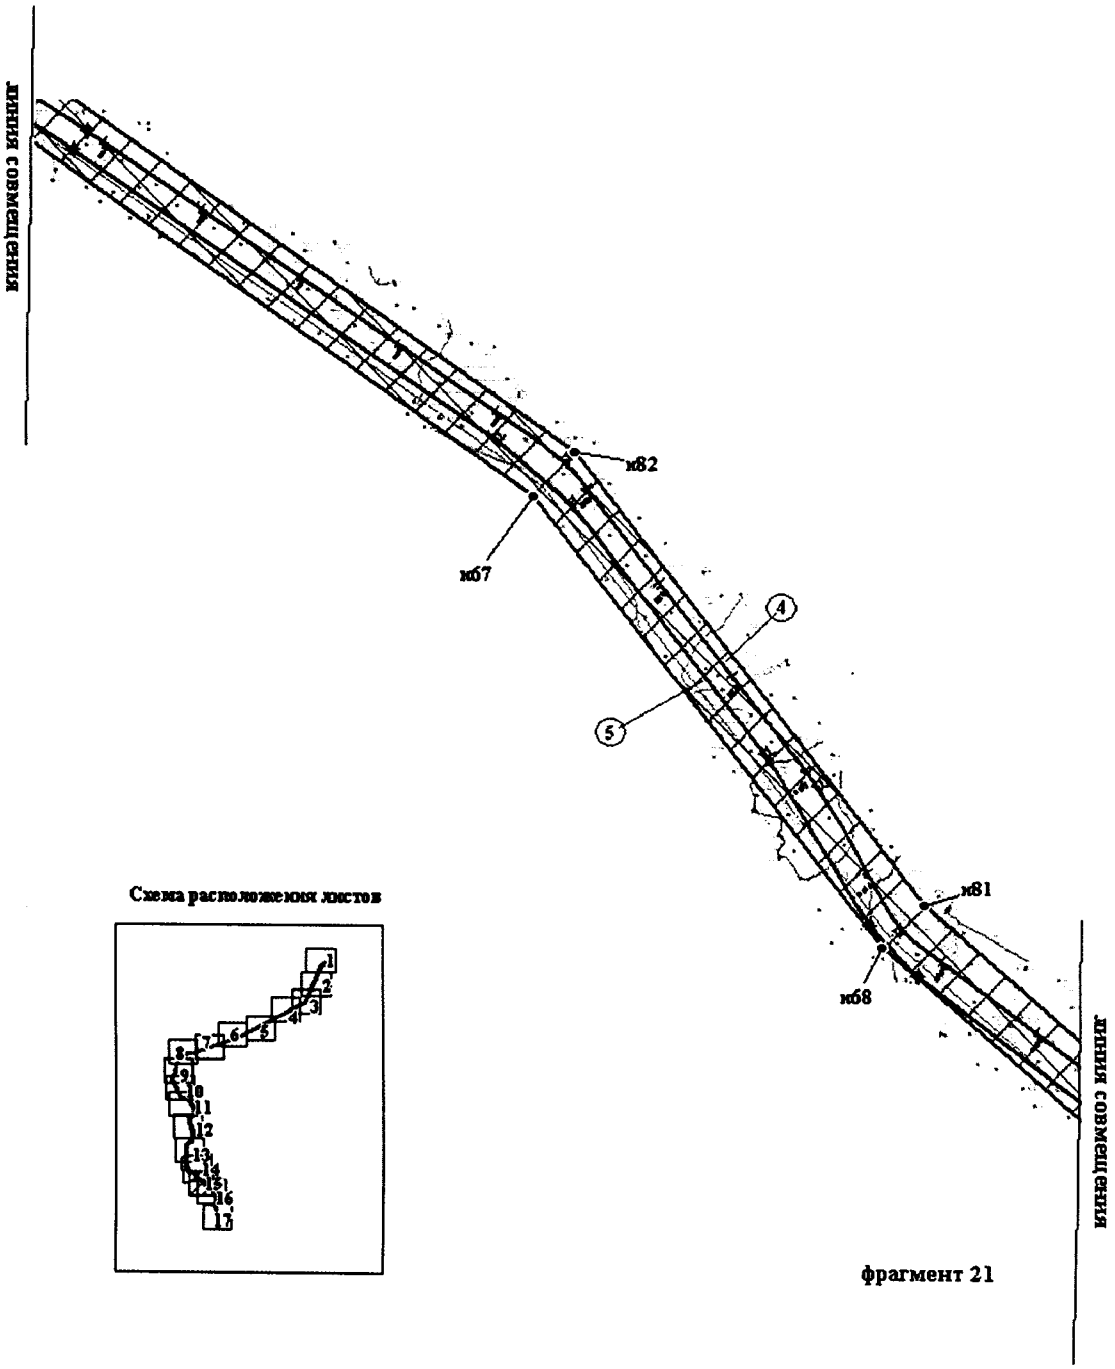

Основная часть проекта планировки территории для размещения линейного объекта регионального значения
Ханты-Мансийского автономного округа – Югры
«Обустройство кустовой площадки № 21 Рославльского месторождения. Корректировка».
Землепользователь АО НК «РуссНефть»
Масштаб 1:5000
Площадь 99,4177 га

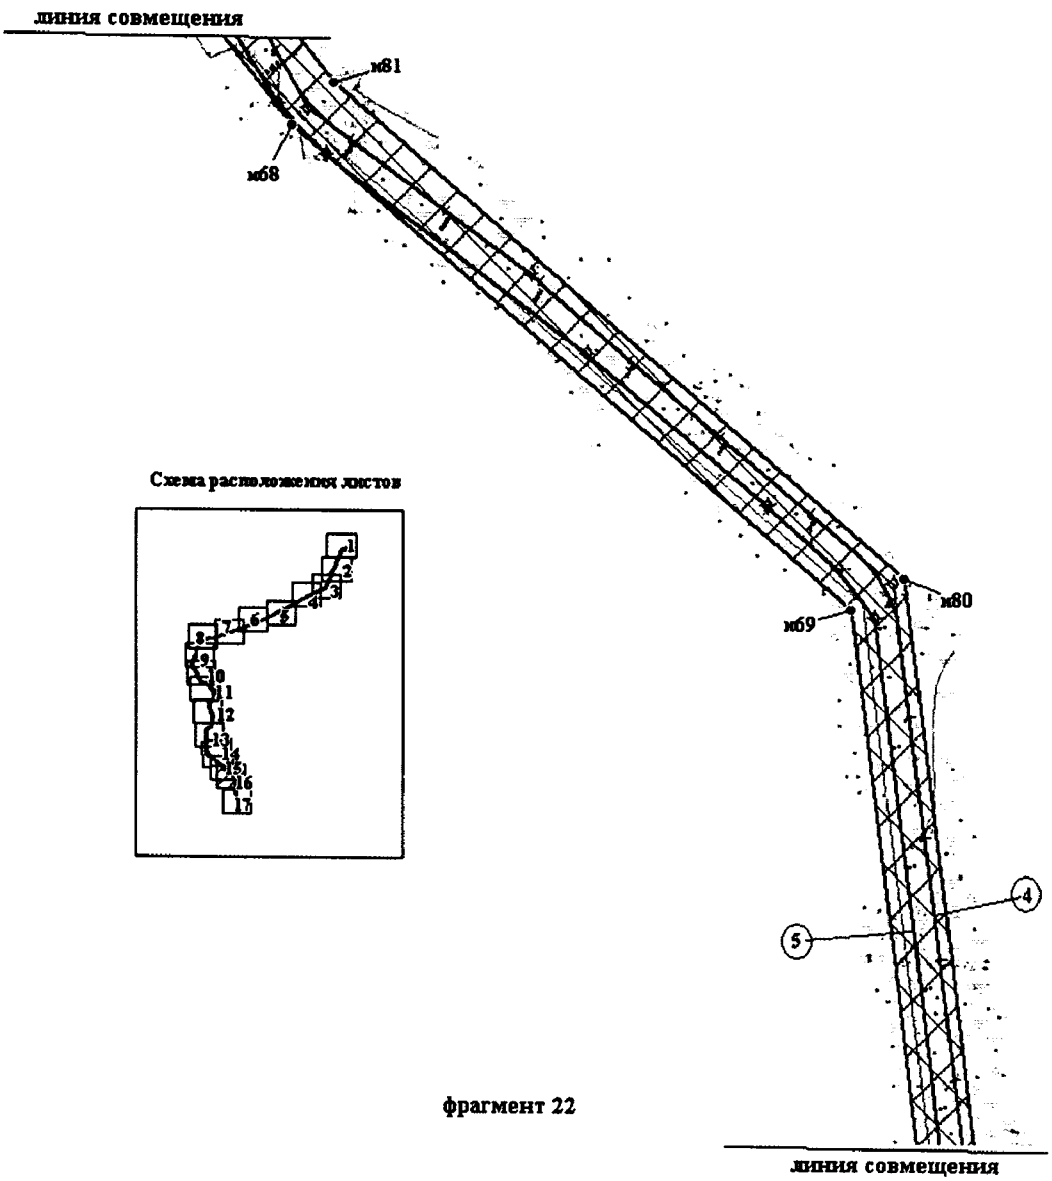

Основная часть проекта планировки территории для размещения линейного объекта регионального значения
Ханты-Мансийского автономного округа – Югры
«Обустройство кустовой площадки № 21 Рославльского месторождения. Корректировка».
Землепользователь АО НК «РуссНефть»
Масштаб 1:5000
Площадь 99,4177 га

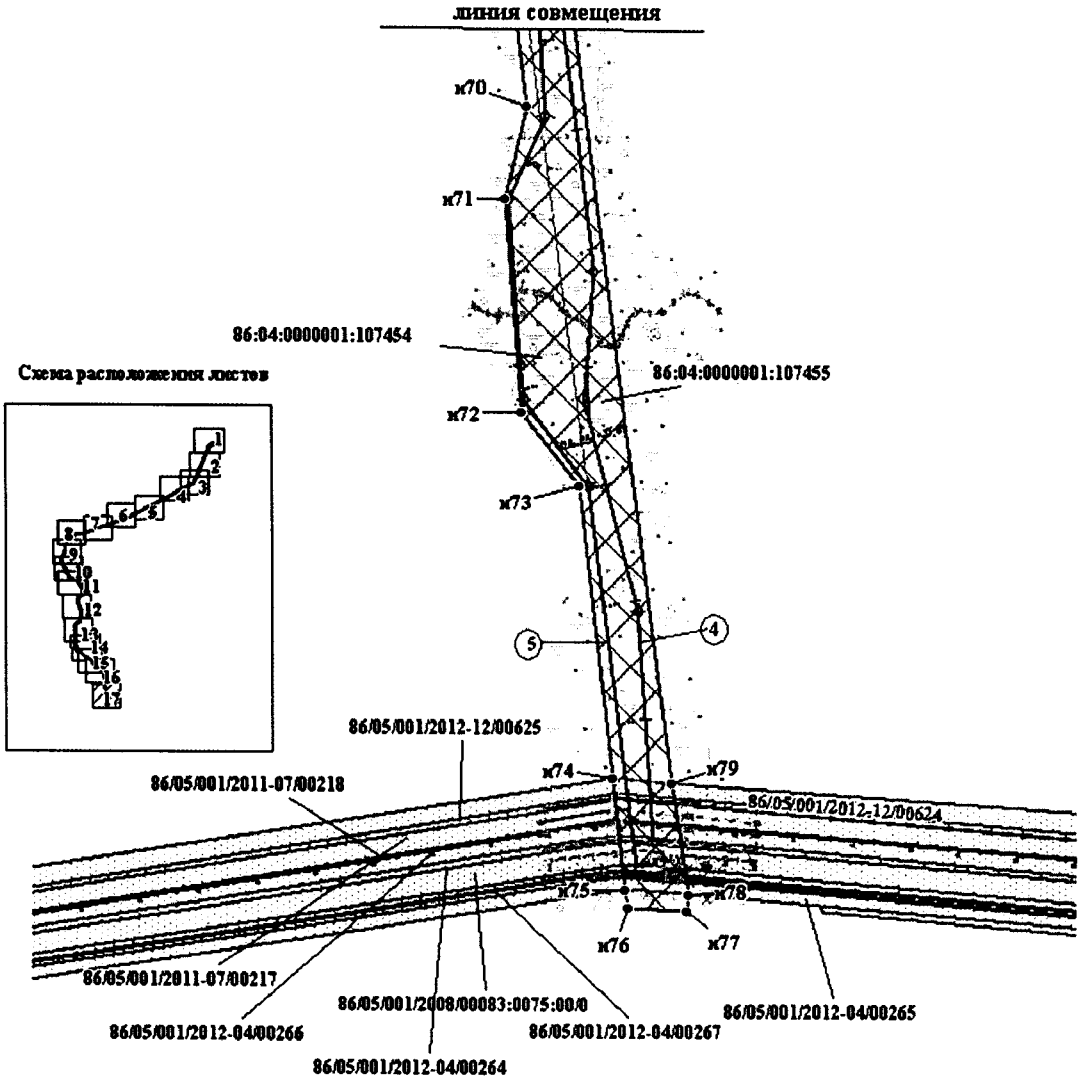


**фрагмент 22**

Основная часть проекта планировки территории для размещения линейного объекта регионального значения
Ханты-Мансийского автономного округа – Югры
«Обустройство кустовой площадки № 21 Рославльского месторождения. Корректировка».
Землепользователь АО НК «РуссНефть»

## Каталог координат поворотных точек

| № | X | У | № | X | У |
|---|---|---|---|---|---|
| н1 | 1087826.84 | 4430978.43 | н31 | 1082837.78 | 4422667.94 |
| н2 | 1087853.65 | 4431045.44 | н32 | 1082836.86 | 4422597.9 |
| н3 | 1087943.21 | 4431011.12 | н33 | 1082792.56 | 4422599.23 |
| н4 | 1087927.13 | 4430980.95 | н34 | 1082797.18 | 4422752.81 |
| н5 | 1087942.81 | 4430944.06 | н35 | 1082607.78 | 4422758.65 |
| н6 | 1087919.36 | 4430915.15 | н36 | 1082407.10 | 4422637.34 |
| н7 | 1087869.54 | 4430862.94 | н37 | 1081751.99 | 4422504.42 |
| н8 | 1087867.39 | 4430853.38 | н38 | 1081664.55 | 4422441.96 |
| н9 | 1087870.97 | 4430852.47 | н39 | 1081354.05 | 4422417.05 |
| н10 | 1087859.56 | 4430808.10 | н40 | 1081034.02 | 4422587.5 |
| н11 | 1087850.13 | 4430770.06 | н41 | 1080974.51 | 4422653.37 |
| н12 | 1087846.50 | 4430760.42 | н42 | 1080886.08 | 4422697.34 |
| н13 | 1087839.00 | 4430745.29 | н43 | 1080769.93 | 4422702.99 |
| н14 | 1087825.87 | 4430736.7 | н44 | 1080467.97 | 4422897.62 |
| н15 | 1087815.32 | 4430731.76 | н45 | 1080361.97 | 4423284.02 |
| н16 | 1087790.13 | 4430724.92 | н46 | 1080147.53 | 4423480.65 |
| н17 | 1087760.41 | 4430713.67 | н47 | 1080138.33 | 4423490.15 |
| н18 | 1085771.15 | 4429853.69 | н48 | 1079969.83 | 4423645.43 |
| н19 | 1083858.88 | 4426138.17 | н49 | 1079740.80 | 4423667.45 |
| н20 | 1082996.60 | 4423729.32 | н50 | 1079572.50 | 4423589.51 |
| н21 | 1082885.50 | 4422846.49 | н51 | 1079495.32 | 4423453.97 |
| н22 | 1082888.85 | 4422846.11 | н52 | 1079429.33 | 4423405.59 |
| н23 | 1082886.40 | 4422826.89 | н53 | 1079066.73 | 4423399.34 |
| н24 | 1082883.04 | 4422827.32 | н54 | 1079017.26 | 4423385.28 |
| н25 | 1082881.06 | 4422811.31 | н55 | 1078827.15 | 4423448.23 |
| н26 | 1082884.27 | 4422799.44 | н56 | 1078761.14 | 4423501.56 |
| н27 | 1082906.68 | 4422798.74 | н57 | 1078572.48 | 4423564.96 |
| н28 | 1082906.26 | 4422758.96 | н58 | 1078168.46 | 4423530.32 |
| н29 | 1082905.15 | 4422667.35 | н59 | 1077921.58 | 4423210.33 |
| н30 | 1082865.20 | 4422667.60 | н60 | 1077653.38 | 4423196.76 |

Основная часть проекта планировки территории для размещения линейного объекта регионального значения
Ханты-Мансийского автономного округа – Югры
«Обустройство кустовой площадки № 21 Рославльского месторождения. Корректировка».
Землепользователь АО НК «РуссНефть»

## Каталог координат поворотных точек

| № | X | У | № | X | У |
|---|---|---|---|---|---|
| н61 | 1077049.28 | 4423223.13 | н91 | 1078136.92 | 4423571.32 |
| н62 | 1076877.18 | 4423215.34 | н92 | 1078144.68 | 4423577.39 |
| н63 | 1076757.59 | 4423179.43 | н93 | 1078577.62 | 4423615.34 |
| н64 | 1076539.04 | 4423189.72 | н94 | 1079071.45 | 4423449.46 |
| н65 | 1076466.8 | 4423284.29 | н95 | 1079404.56 | 4423455.16 |
| н66 | 1076325.94 | 4423503.37 | н96 | 1079537.47 | 4423625.96 |
| н67 | 1075998.37 | 4423979.13 | н97 | 1079544.85 | 4423631.82 |
| н68 | 1075622.37 | 4424275.82 | н98 | 1079732.53 | 4423717.85 |
| н69 | 1075219.96 | 4424751.80 | н99 | 1079989.26 | 4423693.21 |
| н70 | 1074653.82 | 4424823.47 | н100 | 1079990.81 | 4423692.61 |
| н71 | 1074576.16 | 4424805.10 | н101 | 1080402.67 | 4423314.47 |
| н72 | 1074396.08 | 4424818.05 | н102 | 1080406.89 | 4423308.90 |
| н73 | 1074336.18 | 4424867.27 | н103 | 1080508.98 | 4422971.48 |
| н74 | 1074090.58 | 4424894.78 | н104 | 1080787.07 | 4422751.8 |
| н75 | 1074000.74 | 4424905.74 | н105 | 1080970.25 | 4422734.47 |
| н76 | 1073986.9 | 4424907.32 | н106 | 1081062.3 | 4422626.93 |
| н77 | 1073984.12 | 4424958.19 | н107 | 1081363.49 | 4422465.87 |
| н78 | 1073997.47 | 4424958.79 | н108 | 1081632.75 | 4422484.20 |
| н79 | 1074087.35 | 4424945.33 | н109 | 1081733.00 | 4422551.36 |
| н80 | 1075245.58 | 4424797.26 | н110 | 1082388.66 | 4422684.61 |
| н81 | 1075657.32 | 4424311.96 | н111 | 1082595.59 | 4422808.46 |
| н82 | 1076034.94 | 4424013.75 | н112 | 1082839.41 | 4422800.84 |
| н83 | 1076367.51 | 4423531.17 | н113 | 1082957.45 | 4423738.60 |
| н84 | 1076367.61 | 4423530.99 | н114 | 1083822.13 | 4426154.20 |
| н85 | 1076367.73 | 4423530.82 | н115 | 1085742.26 | 4429884.54 |
| н86 | 1076500.19 | 4423324.92 | н116 | 1087804.71 | 4430774.51 |
| н87 | 1076753.29 | 4423259.76 | н117 | 1087827.42 | 4430873.12 |
| н88 | 1077049.51 | 4423273.14 | н118 | 1087804.94 | 4430948.25 |
| н89 | 1077653.15 | 4423246.83 | | | |
| н90 | 1077896.06 | 4423259.13 | | | |

Губернатор

Приложение 76
к постановлению Правительства
Ханты-Мансийского
автономного округа – Югры
от 18 ноября 2016 года № 457-п

# Положение о размещении линейного объекта регионального значения Ханты-Мансийского автономного округа – Югры «Обустройство кустовой площадки № 21 Рославльского месторождения. Корректировка».

## I. Размещение объекта.

В административном отношении линейный объект регионального значения Ханты - Мансийского автономного округа – Югры «Обустройство кустовой площадки № 21 Рославльского месторождения. Корректировка» (далее - проектируемый объект) расположен на межселенной территории в границах Рославльского месторождения нефти Нижневартовского района Ханты-Мансийского автономного округа – Югры.

В географическом отношении территория проектируемого объекта находится в 13 километрах на северо-запад от населенного пункта Новоаганск, в 37 километрах на запад от города Радужный и в 120 километрах на север от города Нижневартовска.

## II. Функциональное зонирование территории.

Проектируемый объект располагается на землях лесного фонда, находящихся в ведении территориального отдела – Аганского лесничества, Новоаганское участкового лесничества.

## III. Решения по планировочной организации земельных участков для размещения проектируемого объекта.

Расчет полосы отвода земельных участков для выполнения работ по строительству проектируемого объекта производится с учетом действующих норм отвода земель.

Таблица 1

Площади земельных участков, необходимые для строительства и эксплуатации проектируемого объекта.

| Наименование объекта (кадастровый номер) | Площадь вновь испрашиваемых земельных участков, га | Площадь по земельным участкам, стоящим на кадастровом учете и ранее предоставленным в аренду, га | Зона застройки, га |
|---|---|---|---|
| «Обустройство кустовой площадки № 21 Рославльского месторождения. Корректировка» | - | 99,4177 | 99,4177 |

Координаты границ земельного участка, необходимого для размещения проектируемого объекта, в графических материалах проекта определены в местной системе координат Ханты-Мансийского автономного округа – Югры МСК-86.

## IV. Особо охраняемые территории и зоны с особыми условиями использования территории.

Проектируемый объект технологически привязаны к объектам сложившейся инфраструктуры и проходят вдоль существующих коридоров коммуникаций и на свободной от застройки территории Строительство будет носить локальный характер и затрагивать территорию, которая уже подвергалась мощному длительному техногенному воздействию.

Проектируемый объект пересекает водоохранную зону и прибрежную защитную полосу водного объекта реки Улькина Речка и Пыльчиеган.

Для уменьшения воздействия на водотоки предусмотрены следующие мероприятия:

выполнение строительно-монтажных работ с применением гусеничной техники должно осуществляться в зимний период для уменьшения воздействия строительной техники на растительный береговой покров; в остальные сезоны года строительно-монтажные работы, движение транспорта и строительной техники должно осуществляться только по существующим автомобильным дорогам, зимникам и временным вдольтрассовым проездам;

все отходы защитных материалов, остатки горюче-смазочных материалов тщательно должны собираться в передвижное оборудование (мусоросборники, емкости для сбора отработанных горюче-смазочных материалов) и вывозиться в места, согласованные с соответствующими муниципальными органами и органами государственной власти Российской Федерации;

после завершения строительства выполняются рекультивационные работы.

Организационный сброс стоков или загрязняющих веществ на поверхность земли и в водотоки не производится. Попадание загрязняющих веществ в водные объекты в результате размыва и выноса ливневыми и талыми водами возможно лишь при неправильном хранении строительных материалов и аварийных утечках дизтоплива работающих механизмов в период строительства.

На всех этапах работ осуществляется входной, операционный и приемочный контроль качества строительства, а также проводится своевременный профилактический осмотр, ремонт и диагностика оборудования, трубопроводов и арматуры.


Ущерб окружающей среде может быть нанесен лишь в аварийных случаях, но для их предотвращения предусмотрены все возможные мероприятия в соответствии с требованиями законодательства Российской Федерации.

В границах участка работ отсутствуют объекты историко-культурного наследия, особо охраняемые природные территории федерального, регионального и местного значения.

Проектируемый объект не попадает в границы территорий традиционного природопользования коренных малочисленных народов Севера регионального значения.

Основная часть проекта планировки территории для размещения линейного объекта регионального значения Ханты-Мансийского автономного округа – Югры «Обустройство Ачимовского месторождения нефти. Куст скважин № 11»
Землепользователь ОАО «НГК «Славнефть»
Масштаб 1:2000

Приложение 77
к постановлению Правительства
Ханты-Мансийского
автономного округа – Югры
от 18 ноября 2016 года № 457-п

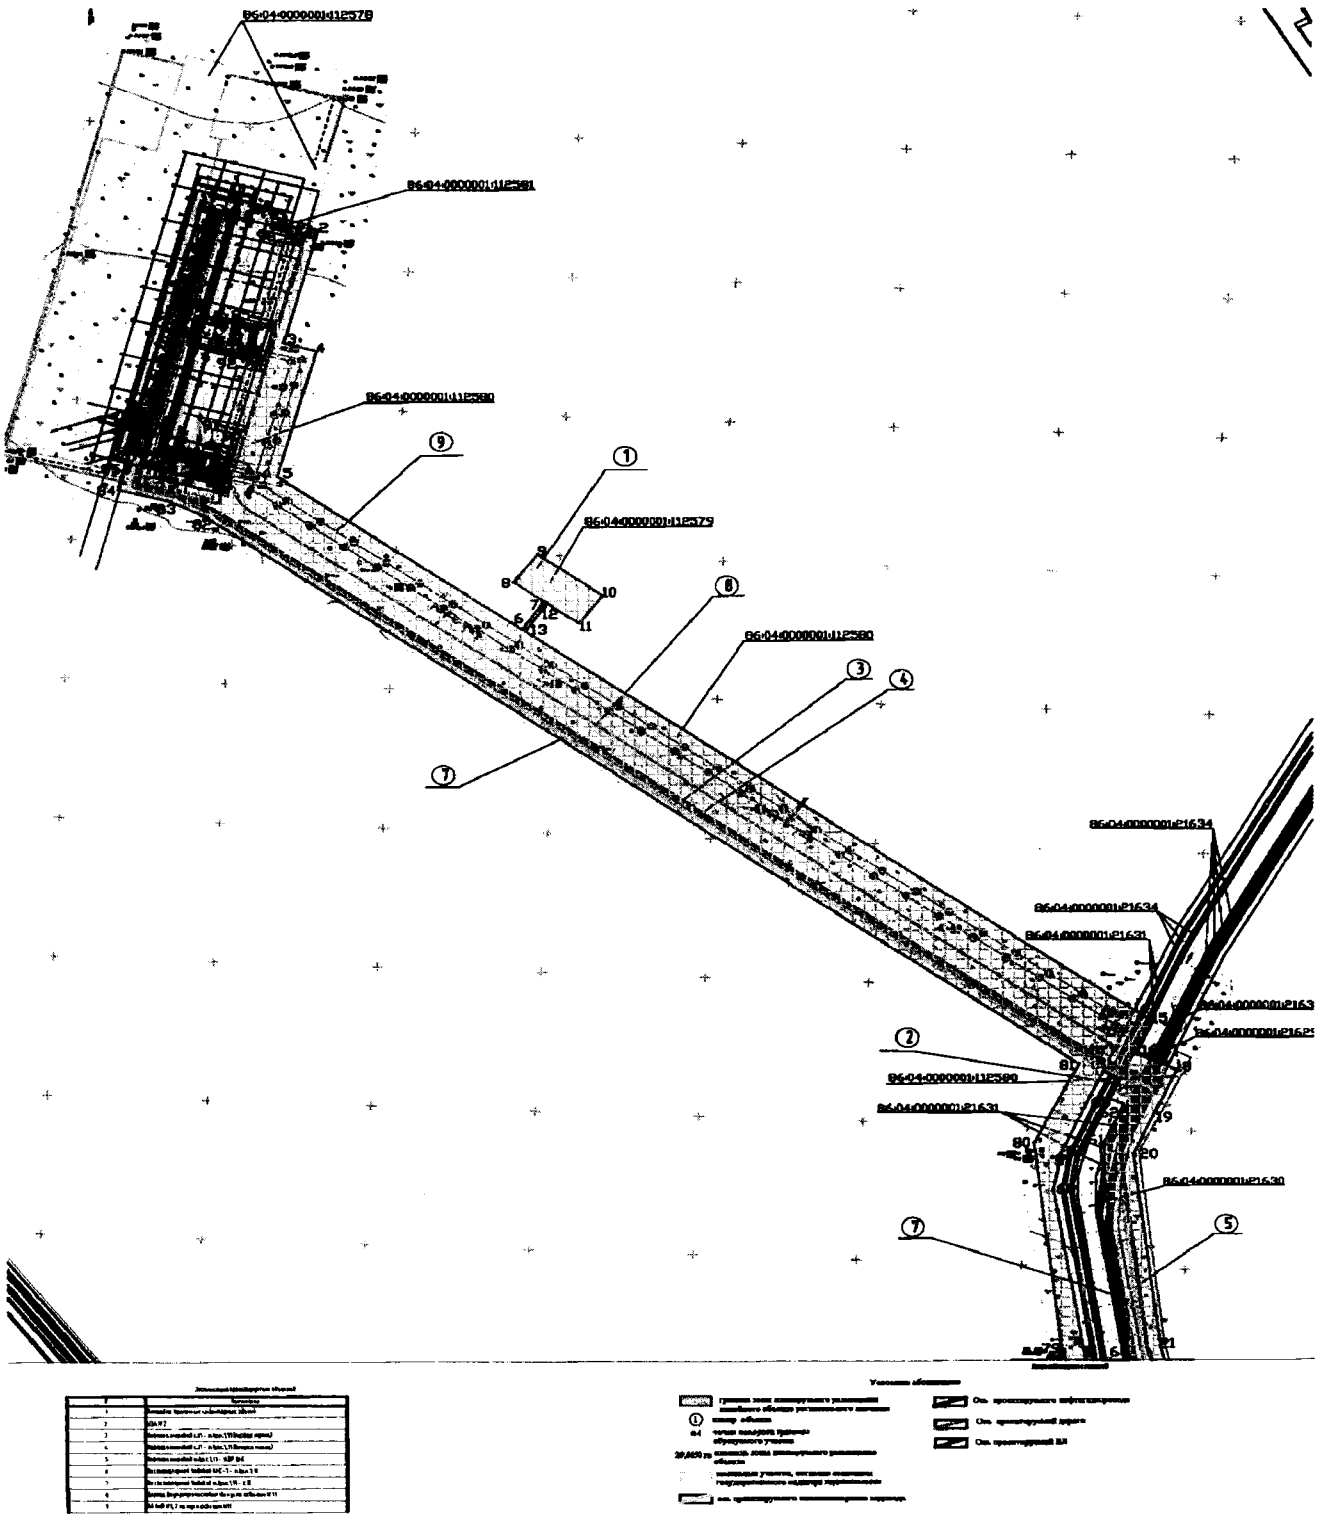

Основная часть проекта планировки территории для размещения линейного объекта регионального значения Ханты-Мансийского автономного округа – Югры «Обустройство Ачимовского месторождения нефти. Куст скважин № 11»
Землепользователь ОАО «НГК «Славнефть»
Масштаб 1:2000




Основная часть проекта планировки территории для размещения линейного объекта регионального значения Ханты-Мансийского автономного округа – Югры «Обустройство Ачимовского месторождения нефти. Куст скважин № 11»
Землепользователь ОАО «НГК «Славнефть»
Масштаб 1:2000

## Каталог координат
### Характерных точек границы зоны планируемого размещения проектируемых линейных объектов регионального значения

| № | X | Y |
|---|---|---|
| 1 | 854605.75 | 4354096.80 |
| 2 | 854602.91 | 4354107.16 |
| 3 | 854440.96 | 4354064.83 |
| 4 | 854430.05 | 4354104.83 |
| 5 | 854249.08 | 4354056.57 |
| 6 | 854029.23 | 4354353.73 |
| 7 | 854069.31 | 4354381.06 |
| 8 | 854097.41 | 4354343.47 |
| 9 | 854137.47 | 4354373.40 |
| 10 | 854077.83 | 4354452.73 |
| 11 | 854037.78 | 4354423.27 |
| 12 | 854066.32 | 4354385.05 |
| 13 | 854026.26 | 4354357.74 |
| 14 | 853478.37 | 4355098.28 |
| 15 | 853424.73 | 4355074.51 |
| 16 | 853416.96 | 4355085.23 |
| 17 | 853408.86 | 4355090.72 |
| 18 | 853398.63 | 4355089.01 |
| 19 | 853398.22 | 4355092.10 |
| 20 | 853415.68 | 4355099.72 |
| 21 | 853407.88 | 4355115.61 |
| 22 | 853392.66 | 4355149.72 |
| 23 | 853326.60 | 4355120.24 |
| 24 | 853271.60 | 4355096.37 |
| 25 | 852992.93 | 4355128.29 |
| 26 | 852374.87 | 4355288.53 |
| 27 | 852306.98 | 4355298.72 |
| 28 | 852124.52 | 4355316.40 |
| 29 | 852013.15 | 4355309.65 |
| 30 | 851856.67 | 4355280.75 |
| 31 | 851767.27 | 4355243.78 |
| 32 | 851606.28 | 4355173.90 |
| 33 | 851455.83 | 4355285.36 |
| 34 | 851421.34 | 4355270.39 |
| 35 | 851435.67 | 4355237.36 |
| 36 | 851451.10 | 4355244.06 |
| 37 | 851568.14 | 4355157.35 |
| 38 | 851517.58 | 4355137.77 |
| 39 | 851505.89 | 4355123.25 |
| 40 | 851511.22 | 4355073.97 |
| 41 | 851437.95 | 4355066.06 |
| 42 | 851419.87 | 4355063.20 |
| 43 | 851412.68 | 4355108.83 |
| 44 | 851370.91 | 4355139.18 |
| 45 | 851360.72 | 4355162.07 |
| 46 | 851335.69 | 4355171.63 |
| 47 | 851326.35 | 4355145.35 |
| 48 | 851339.85 | 4355140.10 |
| 49 | 851348.39 | 4355120.93 |
| 50 | 851386.83 | 4355093.00 |
| 51 | 851396.57 | 4355031.16 |
| 52 | 851441.65 | 4355038.30 |
| 53 | 851542.06 | 4355049.14 |

| № | X | Y |
|---|---|---|
| 54 | 851535.00 | 4355114.49 |
| 55 | 851578.89 | 4355131.48 |
| 56 | 851594.13 | 4355138.10 |
| 57 | 851604.47 | 4355130.43 |
| 58 | 851786.15 | 4355209.30 |
| 59 | 851865.77 | 4355242.22 |
| 60 | 852020.08 | 4355270.72 |
| 61 | 852124.10 | 4355277.02 |
| 62 | 852295.63 | 4355260.40 |
| 63 | 852369.15 | 4355249.37 |
| 64 | 852986.10 | 4355089.41 |
| 65 | 853278.83 | 4355055.88 |
| 66 | 853344.09 | 4355085.27 |
| 67 | 853351.12 | 4355067.56 |
| 68 | 853364.13 | 4355072.18 |
| 69 | 853380.10 | 4355079.97 |
| 70 | 853390.68 | 4355059.41 |
| 71 | 853275.85 | 4355008.55 |
| 72 | 853220.48 | 4354998.70 |
| 73 | 852890.88 | 4355050.22 |
| 74 | 852398.88 | 4355190.04 |
| 75 | 852083.82 | 4355226.53 |
| 76 | 851887.80 | 4355188.38 |
| 77 | 851867.99 | 4355179.44 |
| 78 | 851894.25 | 4355160.00 |
| 79 | 851905.28 | 4355164.50 |
| 80 | 852091.06 | 4355197.63 |
| 81 | 852377.81 | 4355172.64 |
| 82 | 852792.19 | 4355052.67 |
| 83 | 852994.03 | 4355007.90 |
| 84 | 853288.19 | 4354975.06 |
| 85 | 853401.72 | 4355029.88 |
| 86 | 854190.15 | 4353970.10 |
| 87 | 854213.19 | 4353924.59 |
| 88 | 854230.53 | 4353859.46 |
| 89 | 854254.74 | 4353865.92 |
| 90 | 854269.13 | 4353869.76 |
| 91 | 854258.80 | 4353908.03 |
| 92 | 854247.25 | 4353904.95 |
| 93 | 854225.33 | 4353986.81 |
| 94 | 854315.16 | 4354012.36 |
| 95 | 854322.82 | 4353984.15 |
| 96 | 854407.82 | 4354008.61 |
| 97 | 854401.26 | 4354035.43 |
| 98 | 854471.62 | 4354054.18 |
| 99 | 854479.19 | 4354027.22 |
| 100 | 854587.32 | 4354053.99 |
| 101 | 854580.73 | 4354083.28 |
| 102 | 851123.30 | 4355138.93 |
| 103 | 851109.29 | 4355150.21 |
| 104 | 851065.25 | 4355119.57 |
| 105 | 851069.82 | 4355113.00 |
| 106 | 851109.04 | 4355140.29 |
| 107 | 851118.63 | 4355132.87 |

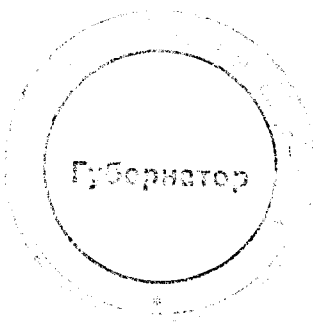

Приложение 78
к постановлению Правительства
Ханты-Мансийского
автономного округа – Югры
от 18 ноября 2016 года № 457-п

# Положение о размещении линейного объекта регионального значения Ханты-Мансийского автономного округа – Югры «Обустройство Ачимовского месторождения нефти. Куст скважин № 11»

## I. Размещение объекта

В административном отношении линейный объект регионального значения Ханты-Мансийского автономного округа – Югры «Обустройство Ачимовского месторождения нефти. Куст скважин № 11» (далее – проектируемый объект) расположен на межселенной территории Нижневартовского района Ханты-Мансийского автономного округа – Югры.

В географическом отношении территория проектируемого объекта находится в 114 километрах на юго-запад от города Нижневартовска.

## II. Функциональное зонирование территории

Проектируемый объект располагается на землях лесного фонда, находящихся в ведении Мегионского лесничества Куль-Еганское участковое лестничество.

## III. Решение по планировочной организации земельных участков для размещения проектируемого объекта

Расчет полосы отвода земельных участков для выполнения работ по строительству проектируемого объекта производится с учетом действующих норм отвода земель.

Таблица 1

Площади земельных участков, необходимые для размещения границы зон планируемого размещения проектируемого объекта

| Наименование объекта | Длина, м | Ширина, м | Общая площадь, га | Площади земельных участков, исключаемые из испрашиваемых площадей, га | Фактически испрашиваемая площадь по проекту, га |
|---|---|---|---|---|---|

| Наименование объекта | Длина, м | Ширина, м | Общая площадь, га | Площади земельных участков, исключаемые из испрашиваемых площадей, га | Фактически испрашиваемая площадь по проекту, га |
|---|---|---|---|---|---|
| Площадные | | | | | |
| Площадка временных инвентарных зданий | Сложная конфигурация | | 0,5200 | 0,5200 | - |
| *Итого по площадным:* | | | 0,5200 | 0,5200 | |
| Линейные | | | | | |
| Нефтегазопровод к.11 – т.вр.к.1,11 (первая нитка); Нефтегазопровод к.11 – т.вр.к.1,11 (вторая нитка); Нефтегазопровод т.вр.к.1,11 – УДР ДНС; Высоконапорный водовод КНС-1 – т.вр.к.1,11; Высоконапорный водовод т.вр.к.1,11 – к.11. | Сложная конфигурация | | 29,3604 | 29,3604 | - |
| Дорога внутрипромысловая до куста скважин № 11 | | | | | |
| ВЛ 6кВ №1 на куст скважин №11 ВЛ 6кВ №2 на куст скважин №11 | | | | | |
| *Итого по линейным объектам:* | | | 29,3604 | 29,3604 | - |
| ***Итого по объекту:*** | | | *29,8804* | *29,8804* | - |

Координаты границ земельного участка, необходимого для размещения проектируемого объекта, в графических материалах проекта определены в местной системе координат Ханты-Мансийского автономного округа – Югры МСК-86.

## IV. Особо охраняемые природные территории и зоны с особыми условиями использования территории

Проектируемый объект технологически привязаны к объектам сложившейся инфраструктуры и проходят вдоль существующих коридоров коммуникаций и на свободной от застройки территории Строительство будет носить локальный характер и затрагивать территорию, которая уже подвергалась мощному длительному техногенному воздействию.

Проектируемый объект не пересекает водоохранную зону и прибрежную защитную полосу водных объектов.


В границах участка работ отсутствуют объекты историко-культурного наследия, особо охраняемые природные территории федерального, регионального и местного значения.

Проектируемый объект не попадает в границы территорий традиционного природопользования коренных малочисленных народов Севера регионального значения.



Основная часть проекта планировки территории для размещения линейного объекта регионального значения Ханты-Мансийского автономного округа – Югры
«Кусты скважин №№ К 134, 72А, 21Б, 19В. Обустройство объектов Южной части Приобского месторождения»
Землепользователь
ООО «Газпромнефть-Хантос».
Масштаб 1:5000

Приложение 79
к постановлению Правительства
Ханты-Мансийского
автономного округа – Югры
от 18 ноября 2016 года № 457-п

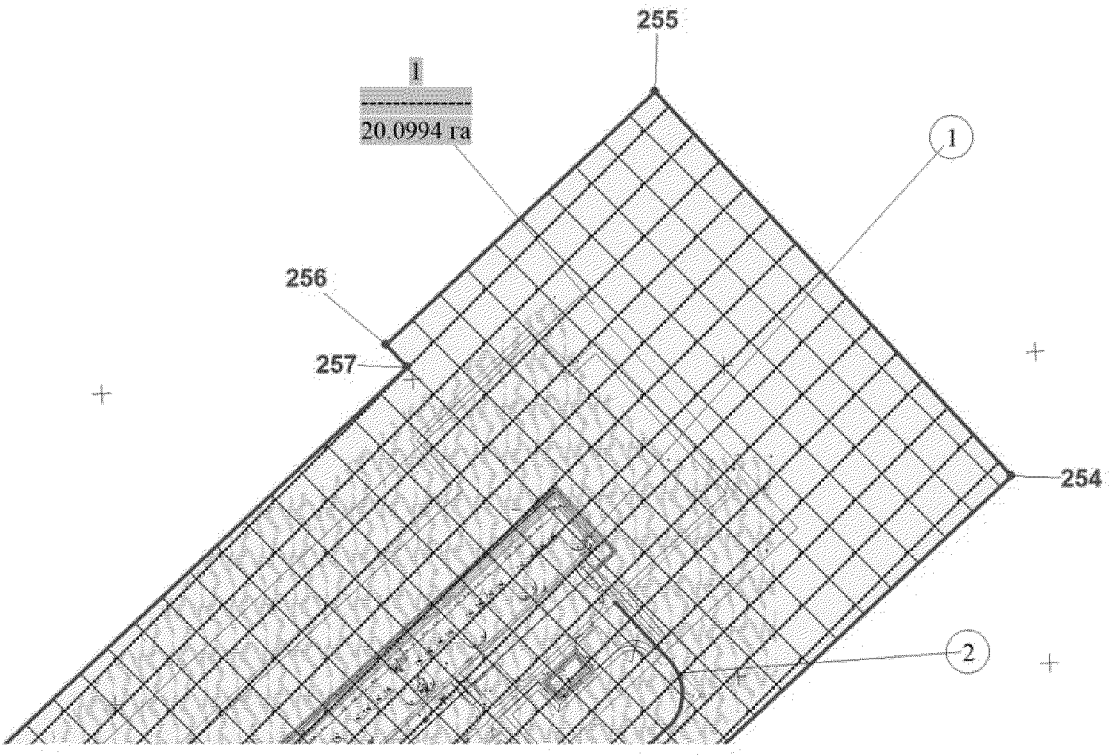


Экспликация зоны планируемого размещения линейных объектов

| Номер | Наименование |
|---|---|
| 1 | Куст скважин №134 |
| 2 | Коридор коммуникаций на куст скважин №134 |

Экспликация проектируемых линейных объектов

| Номер | Наименование |
|---|---|
| 1 | Куст скважин №134 |
| 2 | Подъезд к кусту скважин №134 |
| 3 | Трубопровод нефтегазосборный К 134 - УЗ№106 |
| 4 | Высоконапорный водовод К 134 т.вр. К 134 - К 134 |
| 5 | ВЛ-6кВ №1 т.вр. Куст №134 - КТПН №1 Куст №134 |
| 6 | ВЛ-6кВ №2 т.вр. Куст №134 - КТПН №1 Куст №134 |
| 7 | ВЛ-6кВ №1 т.вр. КТПН №1 Куст №134 - КТПН №2 Куст №134 |
| 8 | ВЛ-6кВ №2 т.вр КТПН №1 Куст №134 - КТПН №2 Куст №134 |

Условные обозначения:

граница зоны размещения линейных объектов

257 точки поворота границы зоны планируемого размещения линейных объектов

зона планируемого размещения линейных объектов

границы земельных участков по сведениям государственного кадастра недвижимости


границы земельных участков лесного фонда

1 номер линейного объекта


I 20.0994 га номер зоны планируемого размещения объектов / площадь зоны размещения

Основная часть проекта планировки
территории для размещения линейного
объекта регионального значения
Ханты-Мансийского автономного округа – Югры
«Кусты скважин №№ К134, 72А, 21Б, 19В. Обустройство
объектов Южной части Приобского месторождения»
Землепользователь
ООО «Газпромнефть-Хантос». Масштаб 1:5000


Схема расположения
объекта на листах

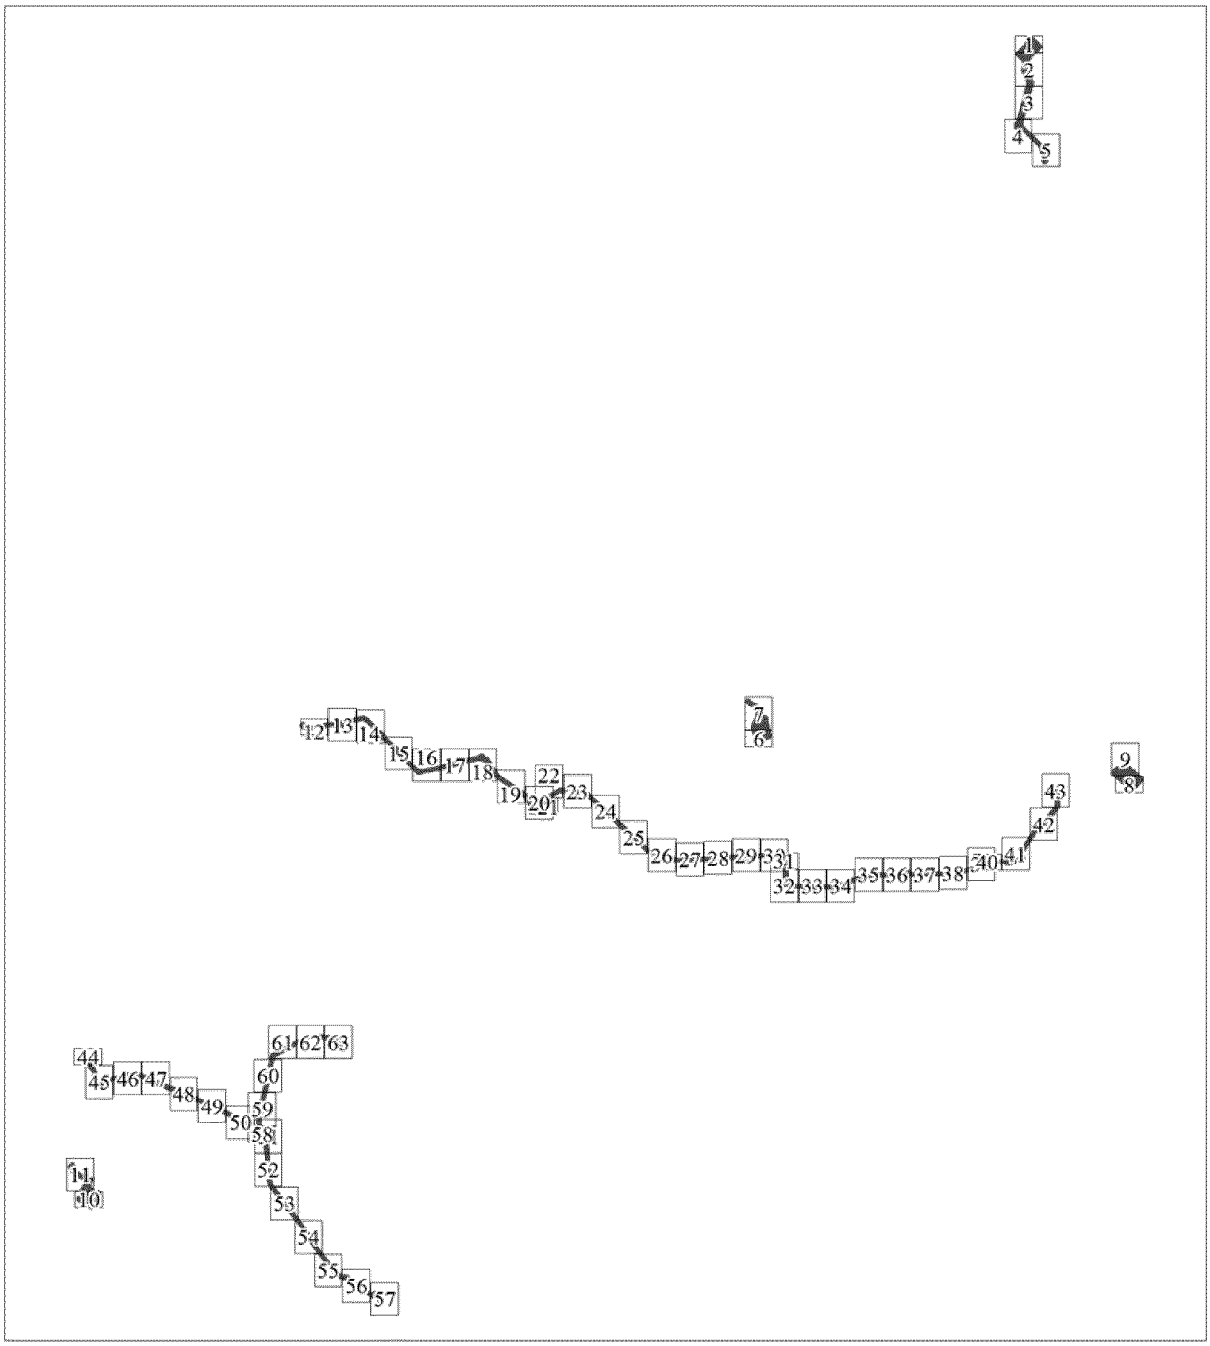


Основная часть проекта планировки
территории для размещения линейного
объекта регионального значения
Ханты-Мансийского автономного округа – Югры
«Кусты скважин №№ К 134, 72А, 21Б, 19В. Обустройство
объектов Южной части Приобского месторождения»
Землепользователь
ООО «Газпромнефть-Хантос». Масштаб 1:5000

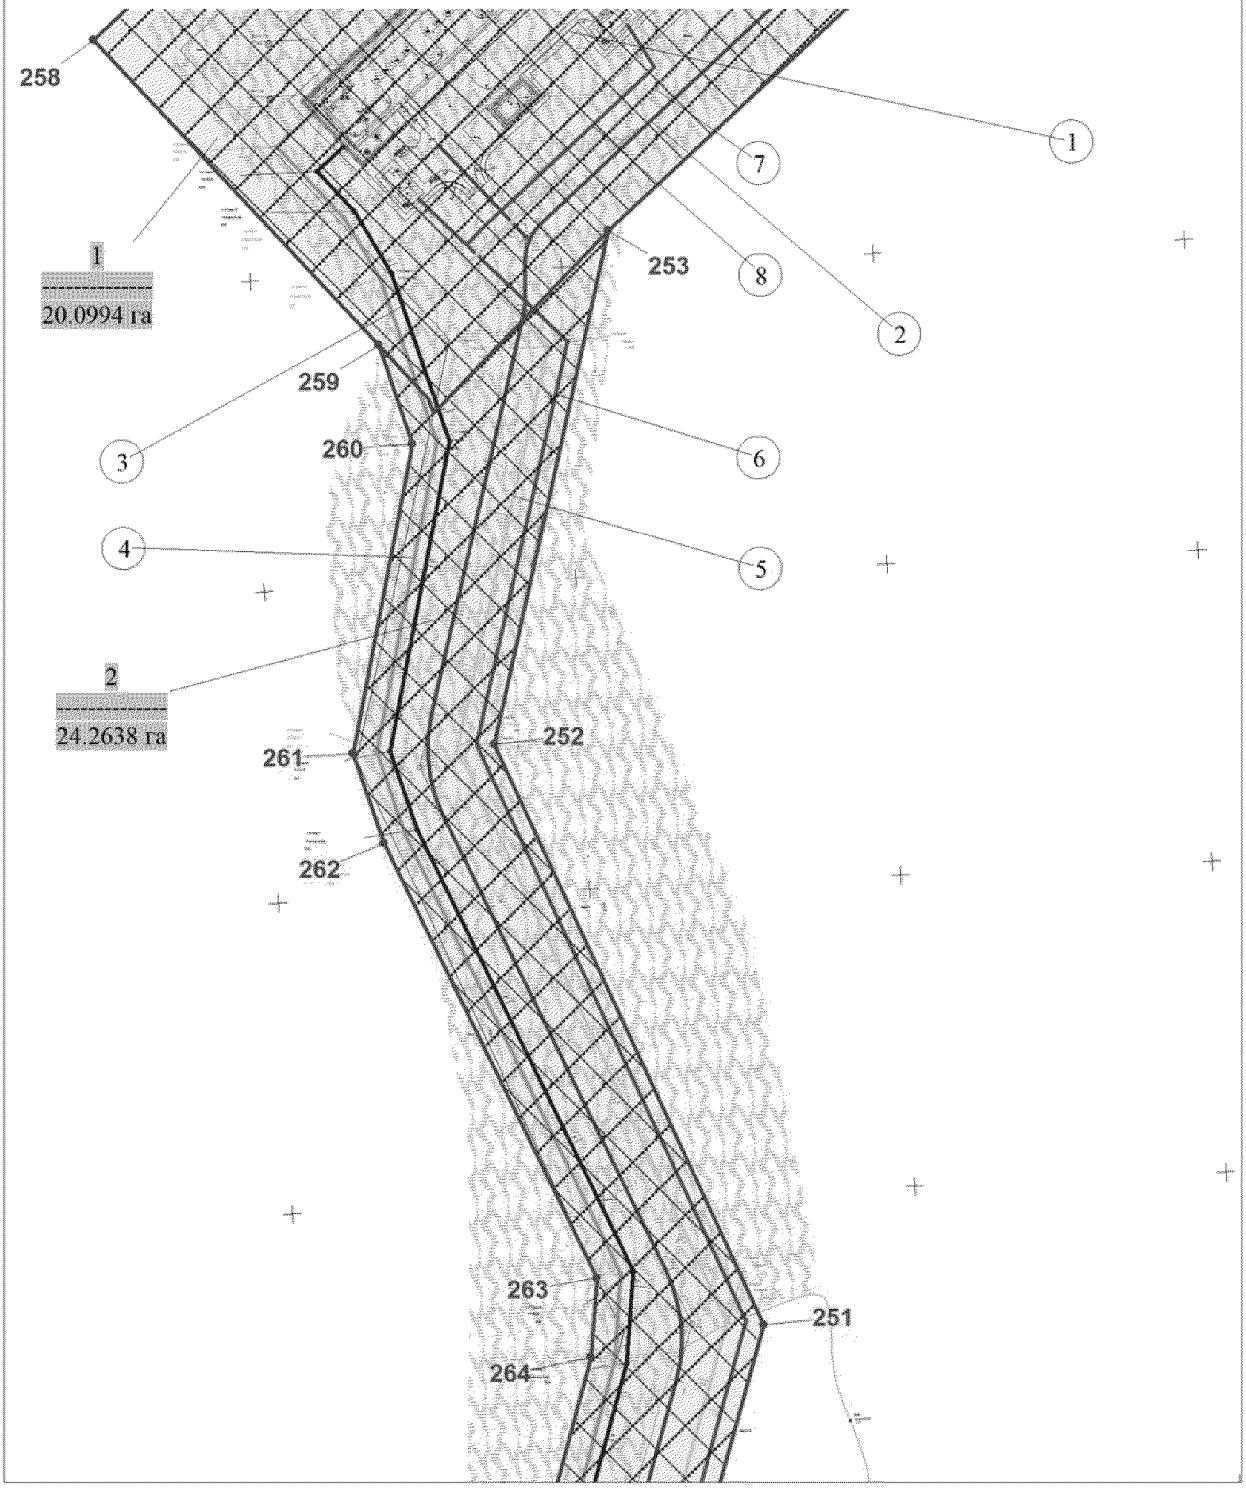


Основная часть проекта планировки
территории для размещения линейного
объекта регионального значения
Ханты-Мансийского автономного округа – Югры
«Кусты скважин №№ К134, 72А, 21Б, 19В. Обустройство
объектов Южной части Приобского месторождения»
Землепользователь
ООО «Газпромнефть-Хантос». Масштаб 1:5000

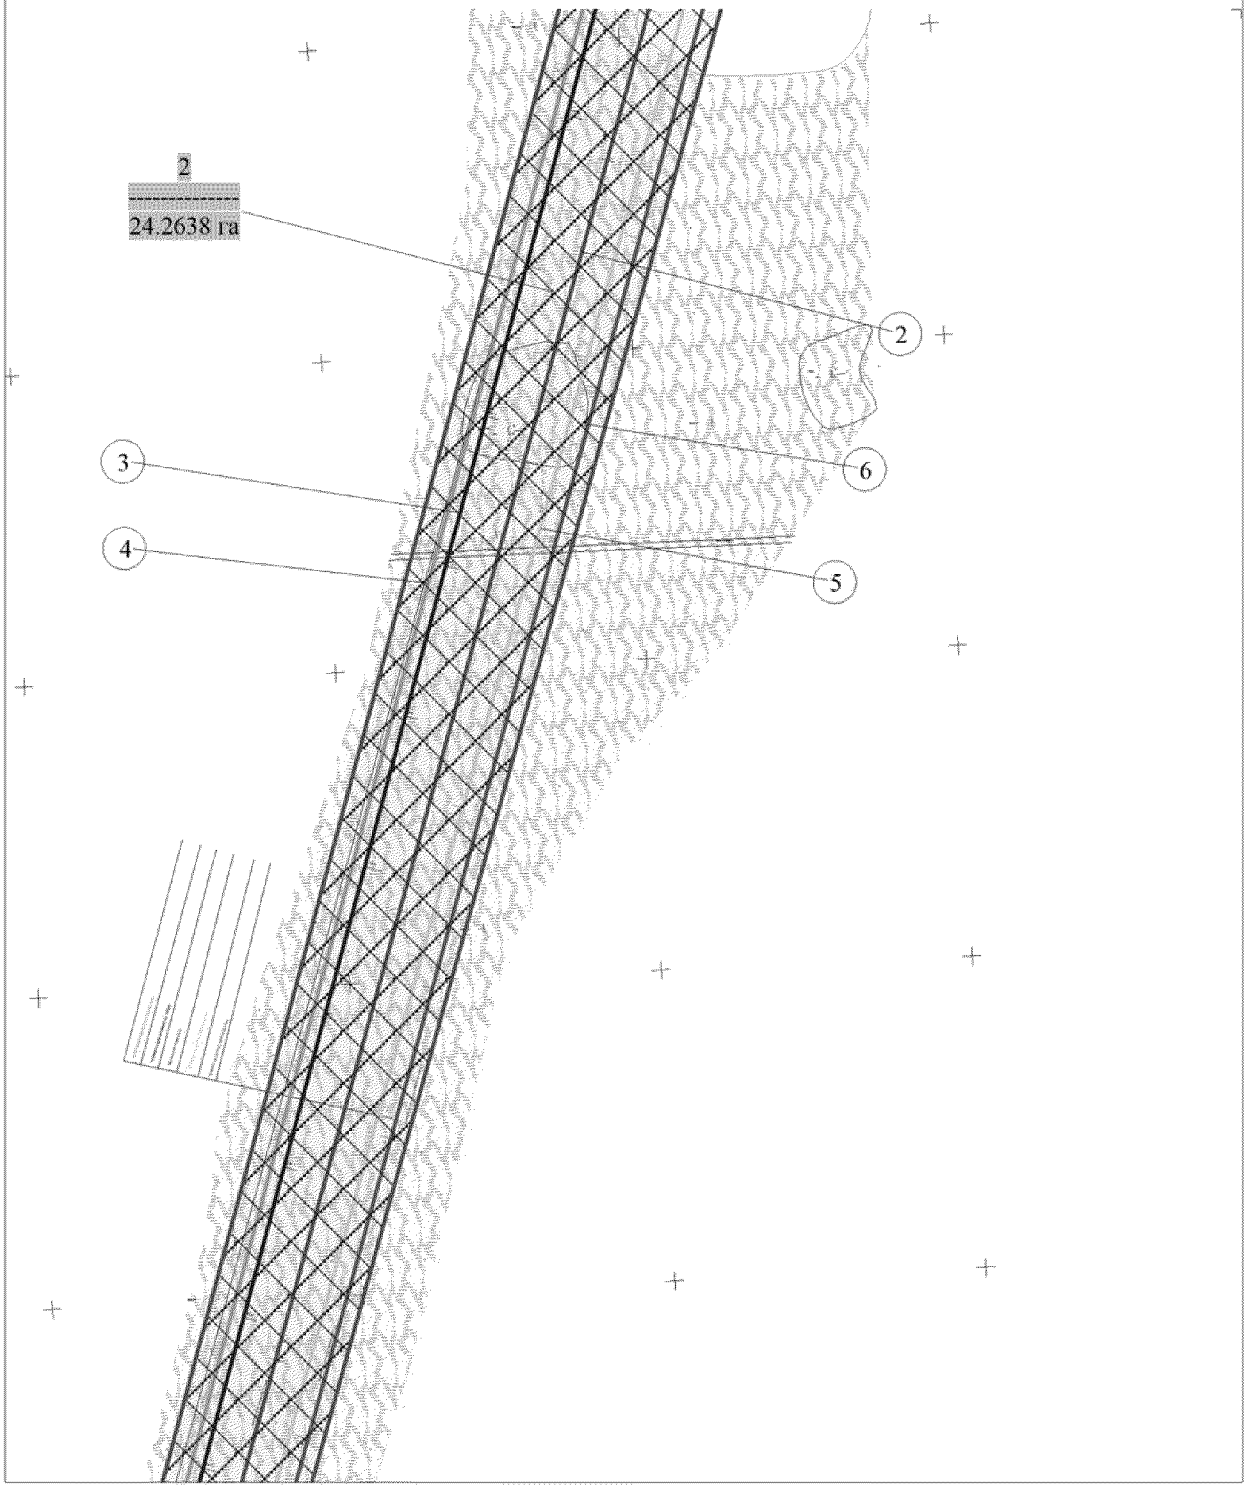


Основная часть проекта планировки
территории для размещения линейного
объекта регионального значения
Ханты-Мансийского автономного округа – Югры
«Кусты скважин №№ К 134, 72А, 21Б, 19В. Обустройство
объектов Южной части Приобского месторождения»
Землепользователь
ООО «Газпромнефть-Хантос». Масштаб 1:5000

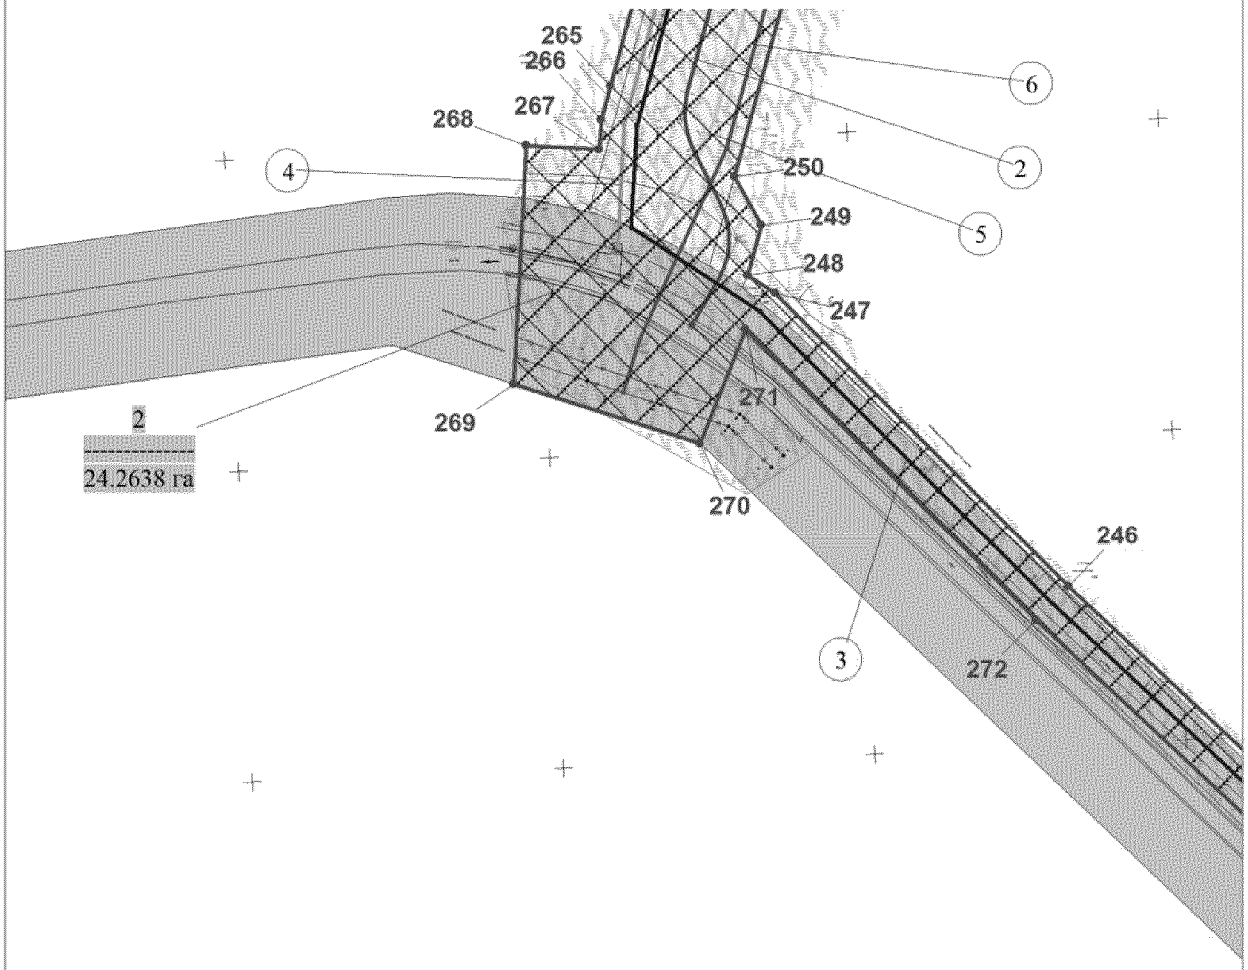

Основная часть проекта планировки
территории для размещения линейного
объекта регионального значения
Ханты-Мансийского автономного округа – Югры
«Кусты скважин №№ К134, 72А, 21Б, 19В. Обустройство
объектов Южной части Приобского месторождения»
Землепользователь
ООО «Газпромнефть-Хантос». Масштаб 1:5000

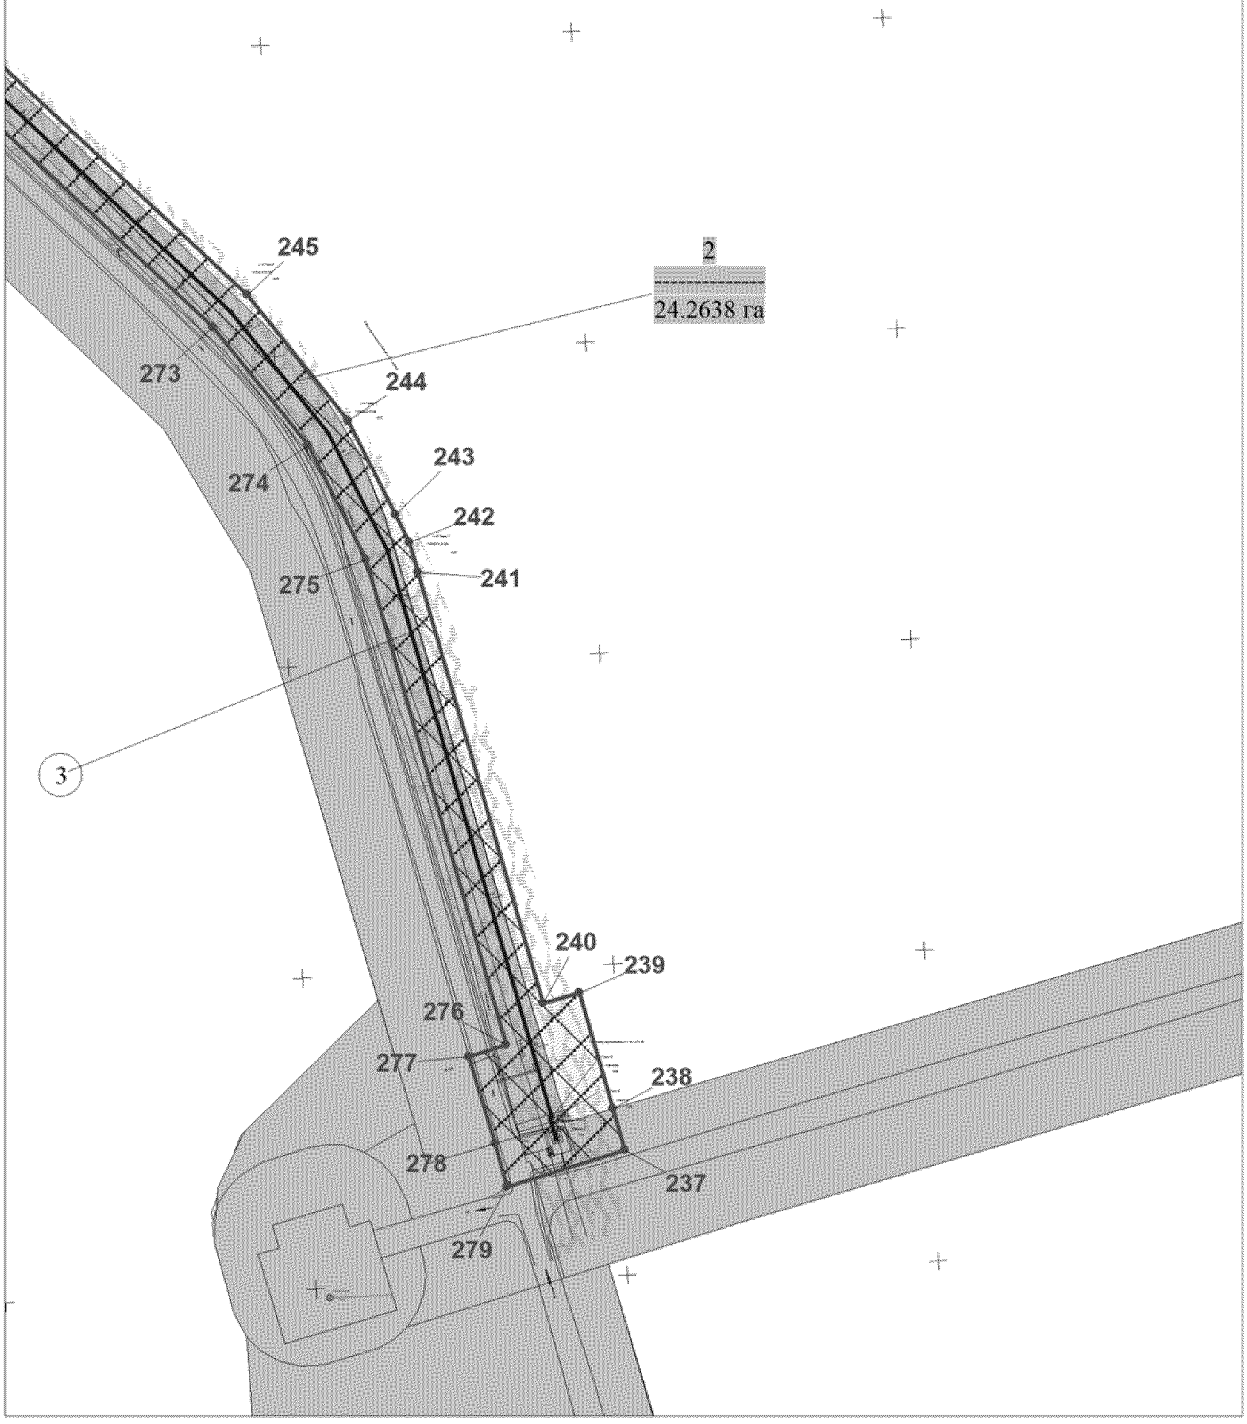

Основная часть проекта планировки
территории для размещения линейного
объекта регионального значения
Ханты-Мансийского автономного округа – Югры
«Кусты скважин №№ К134, 72А, 21Б, 19В. Обустройство
объектов Южной части Приобского месторождения»
Землепользователь
ООО «Газпромнефть-Хантос». Масштаб 1:5000

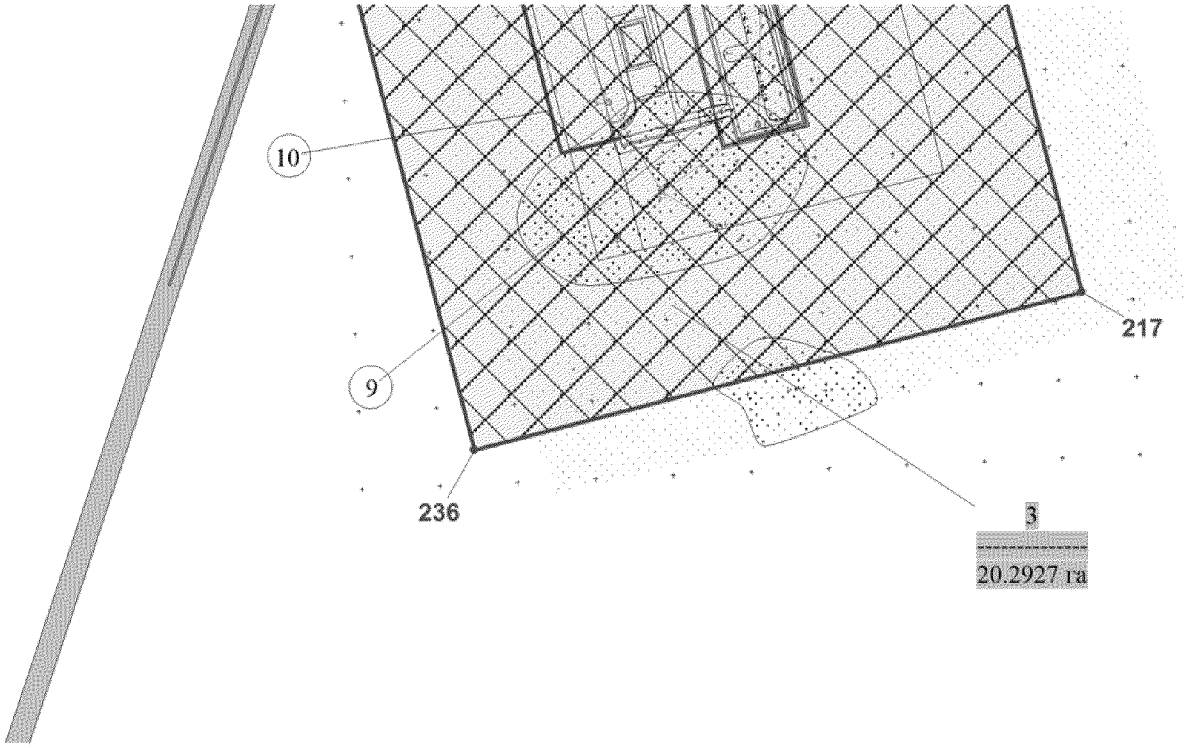


Экспликация зоны планируемого размещения линейных объектов

| Номер | Наименование |
|---|---|
| 3 | Куст скважин №19В |
| 4 | Коридор коммуникаций на куст скважин №19В |

Экспликация проектируемых линейных объектов

| Номер | Наименование |
|---|---|
| 9 | Куст скважин №19В |
| 10 | Подъезд к кусту скважин №19В |
| 11 | Трубопровод нефтегазосборный К 19В т.вр. К 19В - К 19В |
| 12 | Высоконапорный водовод т.вр. К19В – К19В |
| 13 | ВЛ-6кВ №2 т.вр. Куст №19В - КТПН №1 Куст №19В |
| 14 | ВЛ-6кВ №1 т.вр. Куст №19В - КТПН №1 Куст №19В |
| 15 | ВЛ-6кВ №1 т.вр. КТПН №1 Куст №19В - КТПН №2 Куст №19В |
| 16 | ВЛ-6кВ №2 т.вр. КТПН №1 Куст №19В - КТПН №2 Куст №19В |

Условные обозначения:

граница зоны размещения линейных объектов

236 точки поворота границы зоны планируемого размещения линейных объектов

зона планируемого размещения линейных объектов


границы земельных участков по сведениям государственного кадастра недвижимости

границы земельных участков лесного фонда


9 номер линейного объекта

3 / 20.2927 га номер зоны планируемого размещения объектов / площадь зоны размещения

Основная часть проекта планировки
территории для размещения линейного
объекта регионального значения
Ханты-Мансийского автономного округа – Югры
«Кусты скважин №№ К134, 72А, 21Б, 19В. Обустройство
объектов Южной части Приобского месторождения»
Землепользователь
ООО «Газпромнефть-Хантос». Масштаб 1:5000

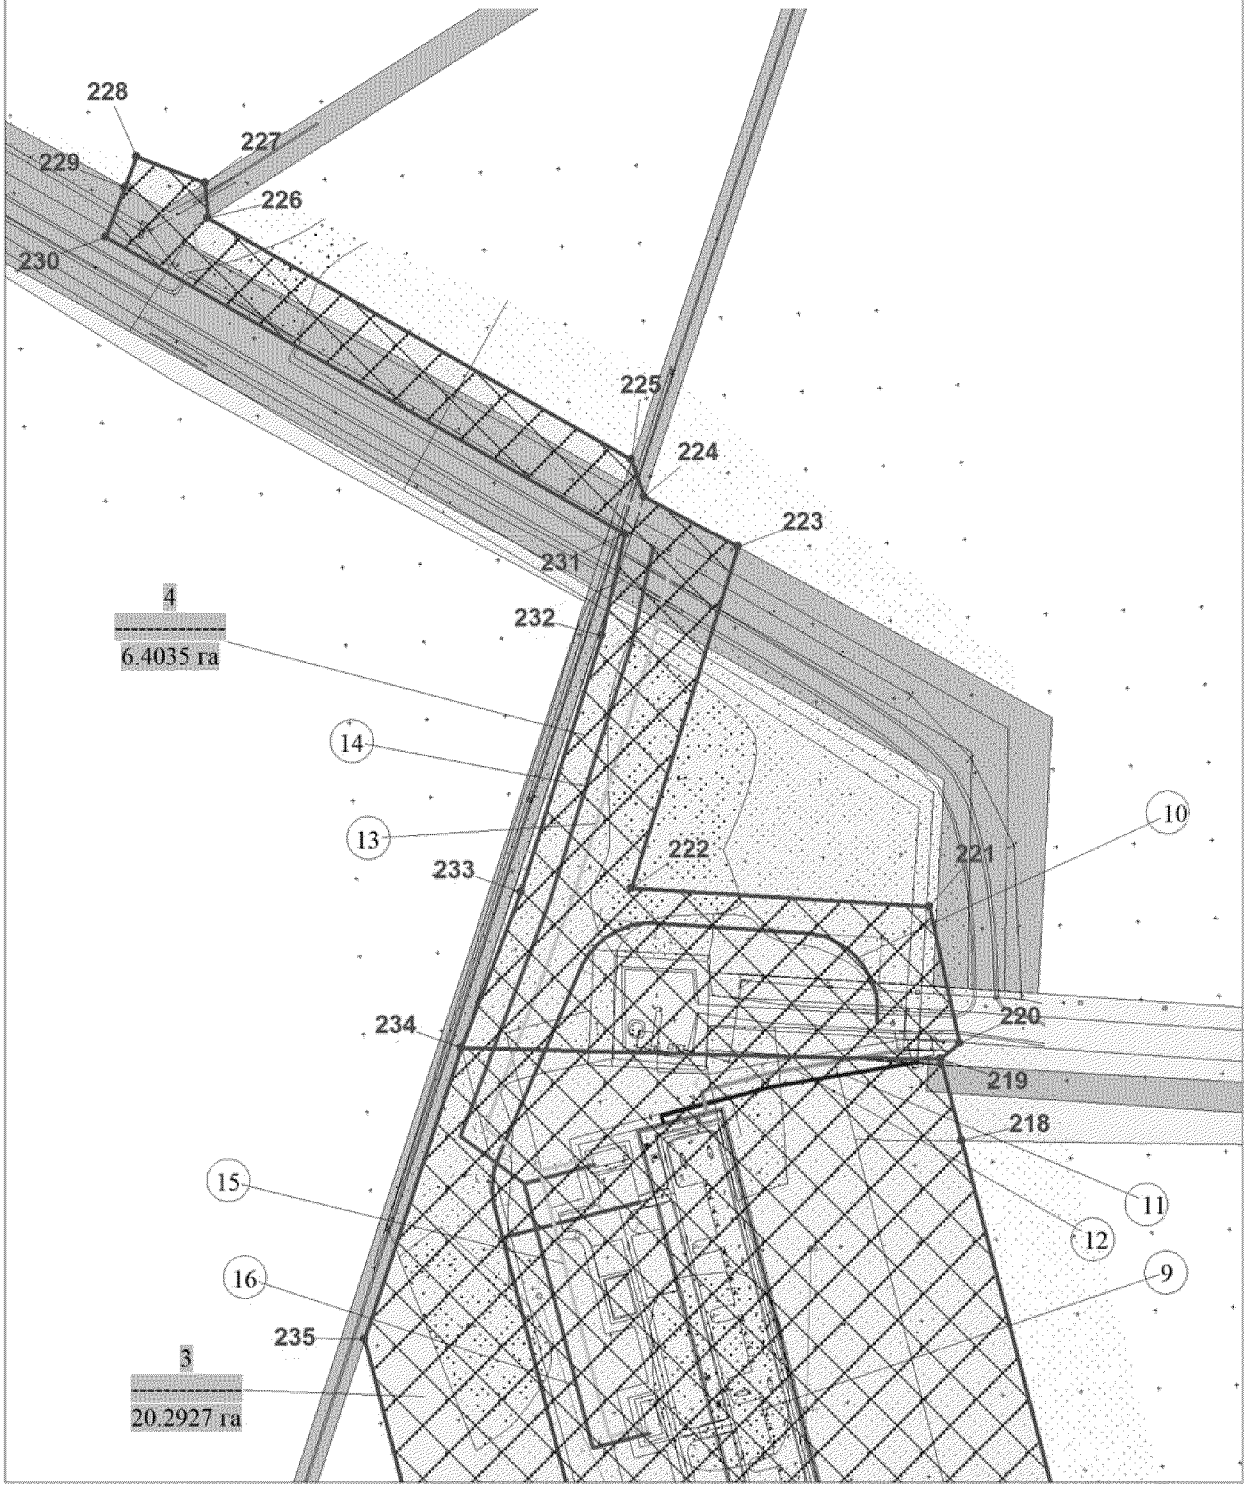

Основная часть проекта планировки
территории для размещения линейного
объекта регионального значения
Ханты-Мансийского автономного округа – Югры
«Кусты скважин №№ К134, 72А, 21Б, 19В. Обустройство
объектов Южной части Приобского месторождения»
Землепользователь
ООО «Газпромнефть-Хантос». Масштаб 1:5000

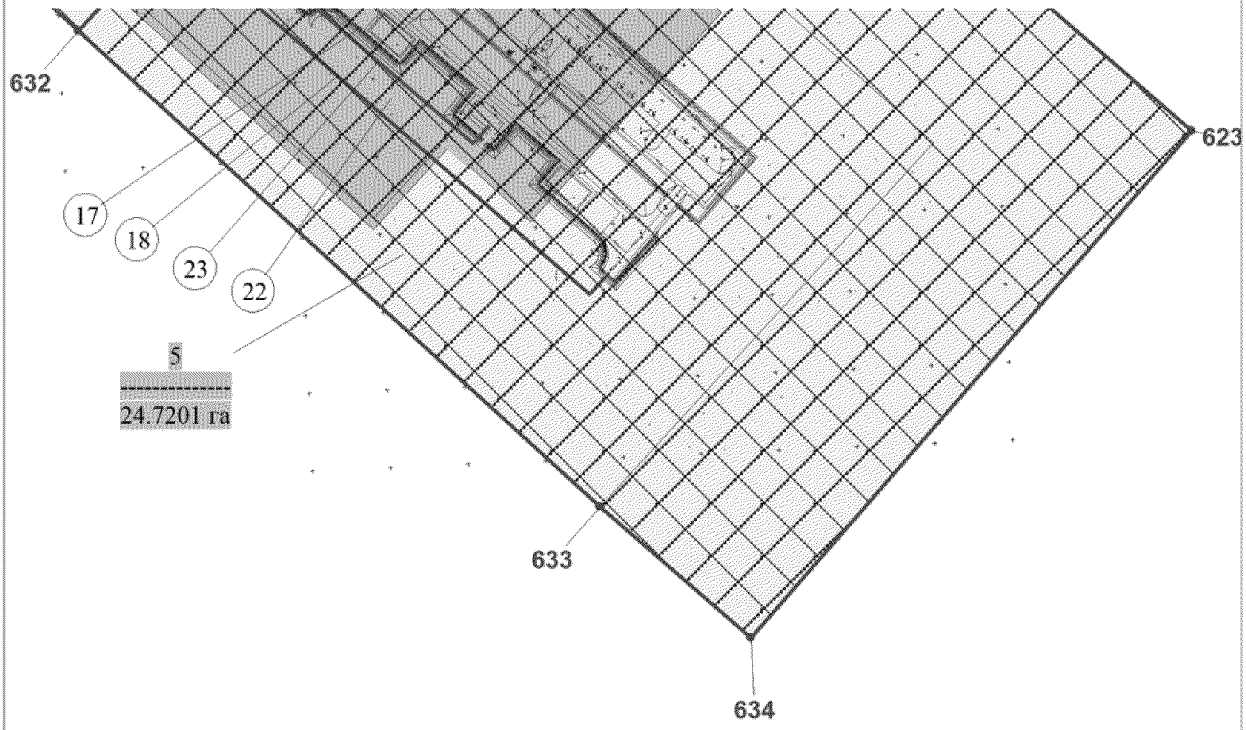


Экспликация зоны планируемого размещения линейных объектов

| Номер | Наименование |
|---|---|
| 5 | Куст скважин №21Б |
| 6 | Коридор коммуникаций на куст скважин №21Б |


Экспликация проектируемых линейных объектов

| Номер | Наименование |
|---|---|
| 17 | Куст скважин №21Б |
| 18 | Подъезд к кусту скважин №21 Б |
| 19 | Трубопровод нефтегазосборный К 21Б т.вр. УЗ№33-УДР ДНС-5 |
| 20 | ВЛ-6кВ №1 т.вр. Куст №21Б - КТПН №1 Куст №21Б |
| 21 | ВЛ-6кВ №2 т.вр. Куст №21Б - КТПН №1 Куст №21Б |
| 22 | ВЛ-6кВ №1 т.вр. КТПН №1 Куст №21Б - КТПН №2 Куст №21Б |
| 23 | ВЛ-6кВ №2 т.вр. КТПН №1 Куст №21Б - КТПН №2 Куст №21Б |


Условные обозначения:

- граница зоны размещения линейных объектов
- 634 — точки поворота границы зоны планируемого размещения линейных объектов
- зона планируемого размещения линейных объектов
- границы земельных участков по сведениям государственного кадастра недвижимости
- границы земельных участков лесного фонда
- (17) — номер линейного объекта
- 5 / 24.7201 га — номер зоны планируемого размещения объектов / площадь зоны размещения

Основная часть проекта планировки
территории для размещения линейного
объекта регионального значения
Ханты-Мансийского автономного округа – Югры
«Кусты скважин №№ К134, 72А, 21Б, 19В. Обустройство
объектов Южной части Приобского месторождения»
Землепользователь
ООО «Газпромнефть-Хантос». Масштаб 1:5000

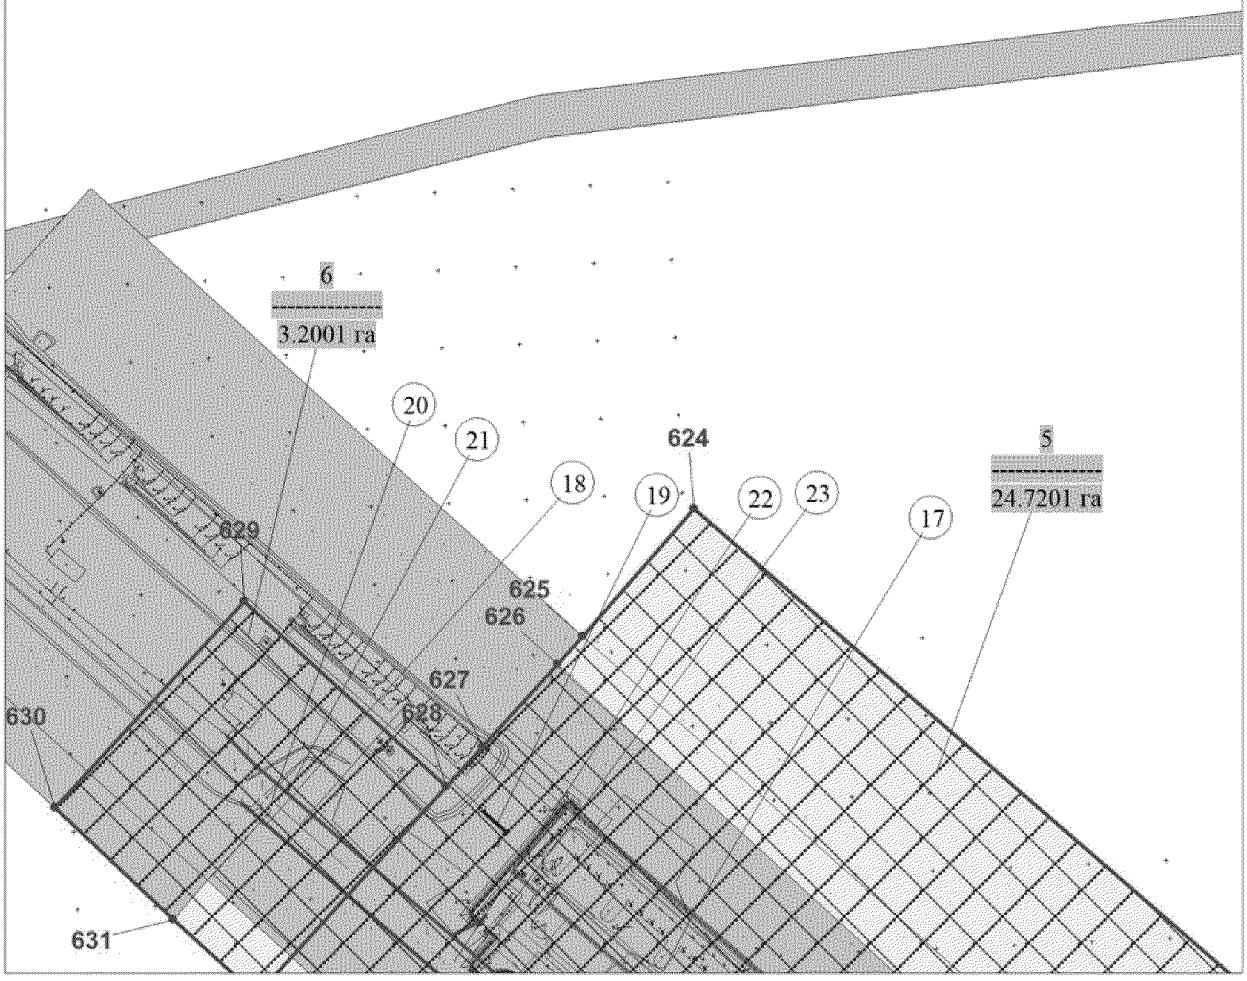

Основная часть проекта планировки
территории для размещения линейного
объекта регионального значения
Ханты-Мансийского автономного округа – Югры
«Кусты скважин №№ К134, 72А, 21Б, 19В. Обустройство
объектов Южной части Приобского месторождения»
Землепользователь
ООО «Газпромнефть-Хантос». Масштаб 1:5000

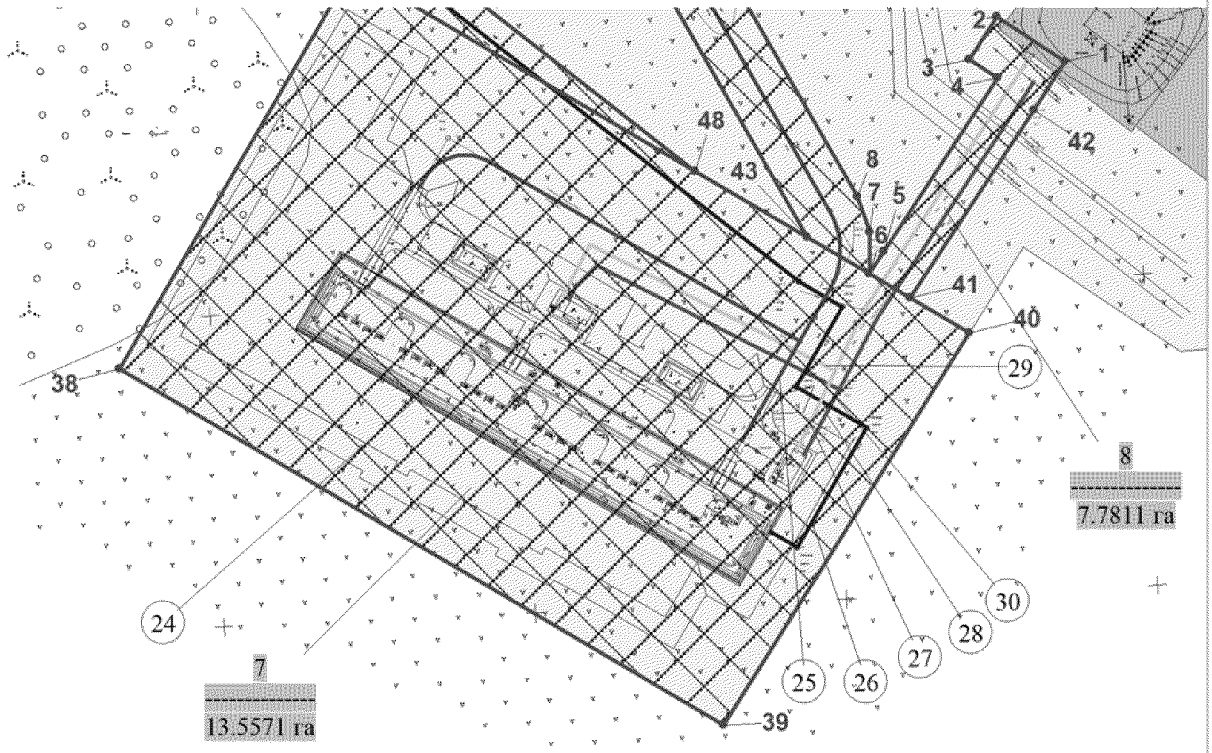


Экспликация зоны планируемого размещения линейных объектов

| Номер | Наименование |
|---|---|
| 7 | Куст скважин №72А |
| 8 | Коридор коммуникаций на куст скважин №72А |


Экспликация проектируемых линейных объектов

| Номер | Наименование |
|---|---|
| 24 | Куст скважин №72А |
| 25 | Подъезд к кусту скважин №72А |
| 26 | Трубопровод нефтегазосборный К 72А - УЗ№75 |
| 27 | ВЛ-6кВ №1 т.вр. Куст №72А - КТПН №1 Куст №72А |
| 28 | ВЛ-6кВ №2 т.вр. Куст №72А - КТПН №1 Куст №72А |
| 29 | ВЛ - 6кВ №1 т.вр. КТПН №1 Куст №72А - КТПН №2 Куст №72А |
| 30 | ВЛ - 6кВ №2 т.вр. КТПН №1 Куст №72А - КТПН №2 Куст №72А |


Условные обозначения:

- граница зоны размещения линейных объектов
- 39 — точки поворота границы зоны планируемого размещения линейных объектов
- зона планируемого размещения линейных объектов
- границы земельных участков по сведениям государственного кадастра недвижимости
- границы земельных участков лесного фонда
- (24) — номер линейного объекта
- 7 / 13.5571 га — номер зоны планируемого размещения объектов / площадь зоны размещения

Основная часть проекта планировки
территории для размещения линейного
объекта регионального значения
Ханты-Мансийского автономного округа – Югры
«Кусты скважин №№ К134, 72А, 21Б, 19В. Обустройство
объектов Южной части Приобского месторождения»
Землепользователь
ООО «Газпромнефть-Хантос». Масштаб 1:5000

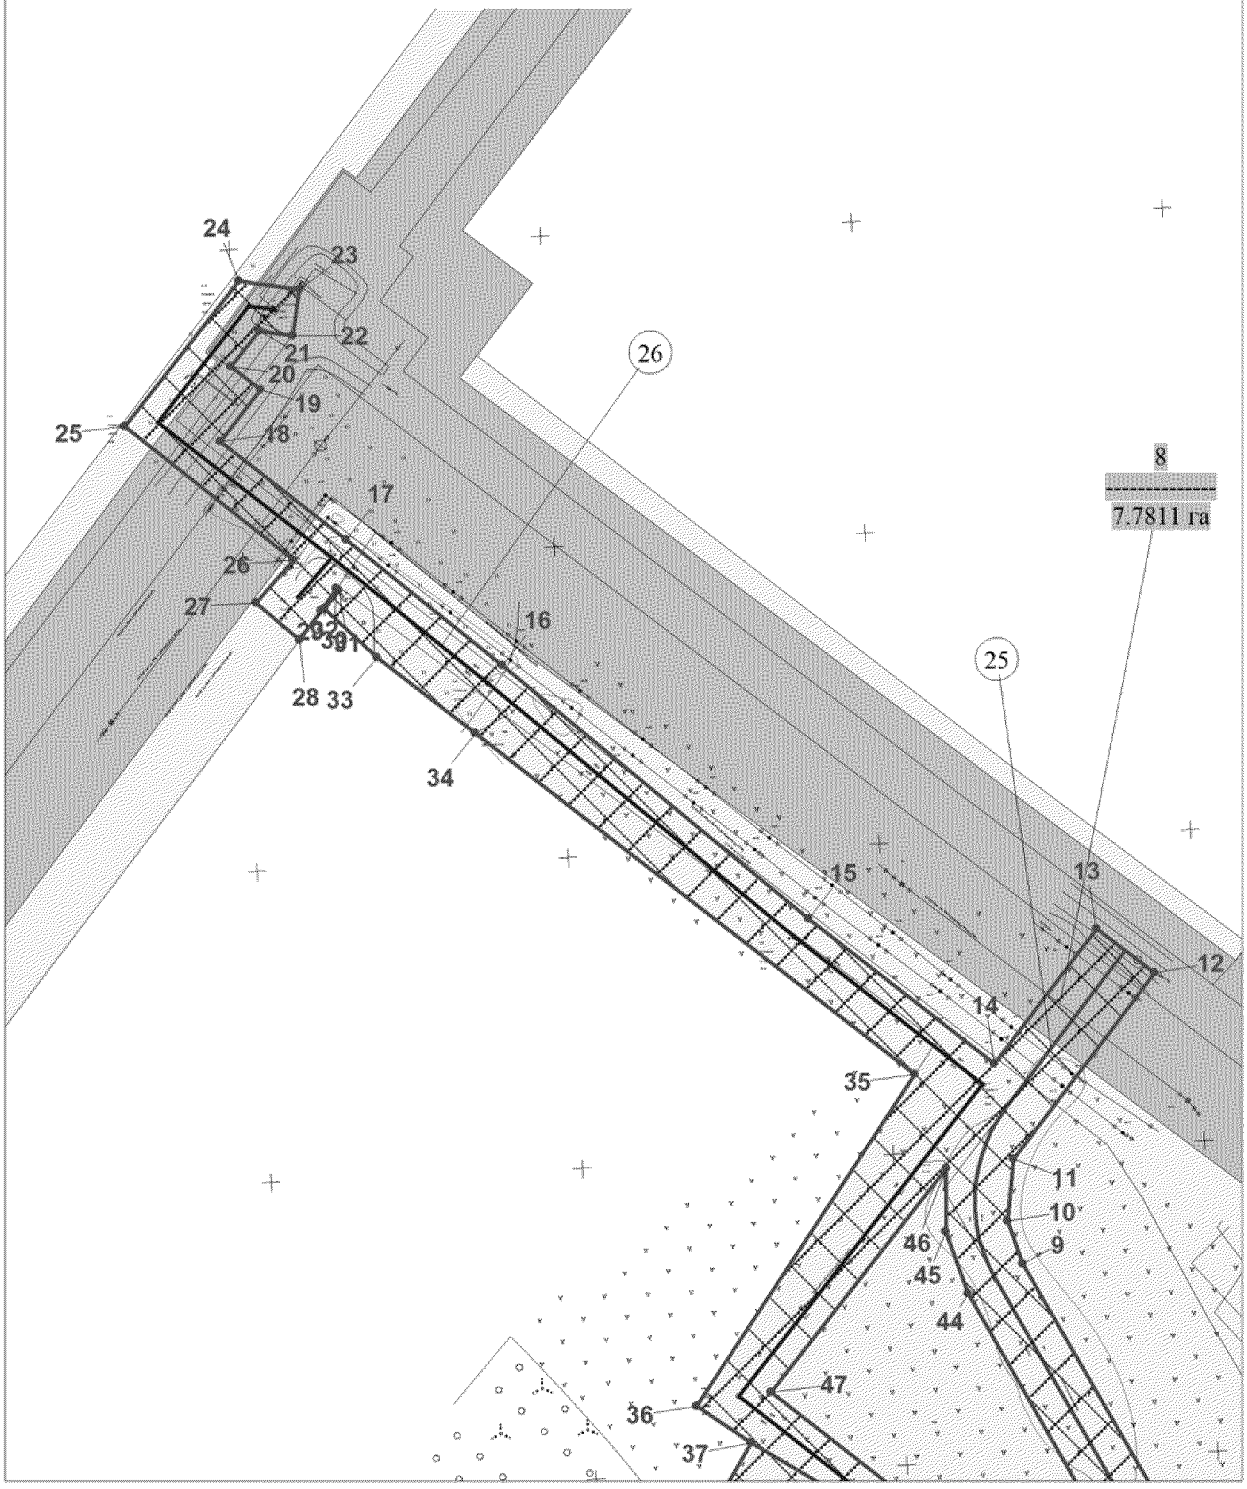

Основная часть проекта планировки
территории для размещения линейного
объекта регионального значения
Ханты-Мансийского автономного округа – Югры
«Кусты скважин №№ К134, 72А, 21Б, 19В. Обустройство
объектов Южной части Приобского месторождения»
Землепользователь
ООО «Газпромнефть-Хантос». Масштаб 1:5000

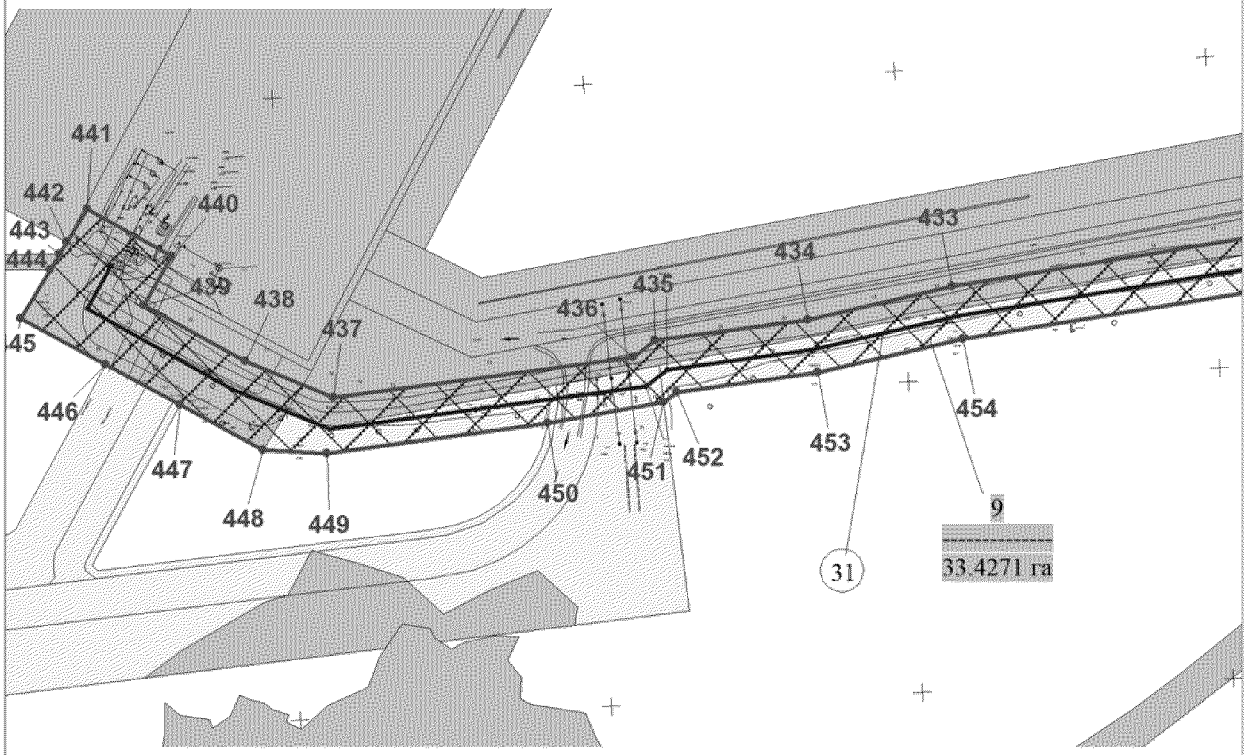


Экспликация зоны планируемого размещения линейных объектов

| Номер | Наименование |
|---|---|
| 9 | Нефтегазосборные сети К 90 - УЗ№67 |
| | |


Экспликация проектируемых линейных объектов

| Номер | Наименование |
|---|---|
| 31 | Нефтегазосборные сети К 90 - УЗ№67 |


Условные обозначения:

- граница зоны размещения линейных объектов
- 440 — точки поворота границы зоны планируемого размещения линейных объектов
- зона планируемого размещения линейных объектов
- границы земельных участков по сведениям государственного кадастра недвижимости
- границы земельных участков лесного фонда
- (31) — номер линейного объекта
- 9 / 33.4271 га — номер зоны планируемого размещения объектов / площадь зоны размещения


Основная часть проекта планировки
территории для размещения линейного
объекта регионального значения
Ханты-Мансийского автономного округа – Югры
«Кусты скважин №№ К134, 72А, 21Б, 19В. Обустройство
объектов Южной части Приобского месторождения»
Землепользователь
ООО «Газпромнефть-Хантос». Масштаб 1:5000

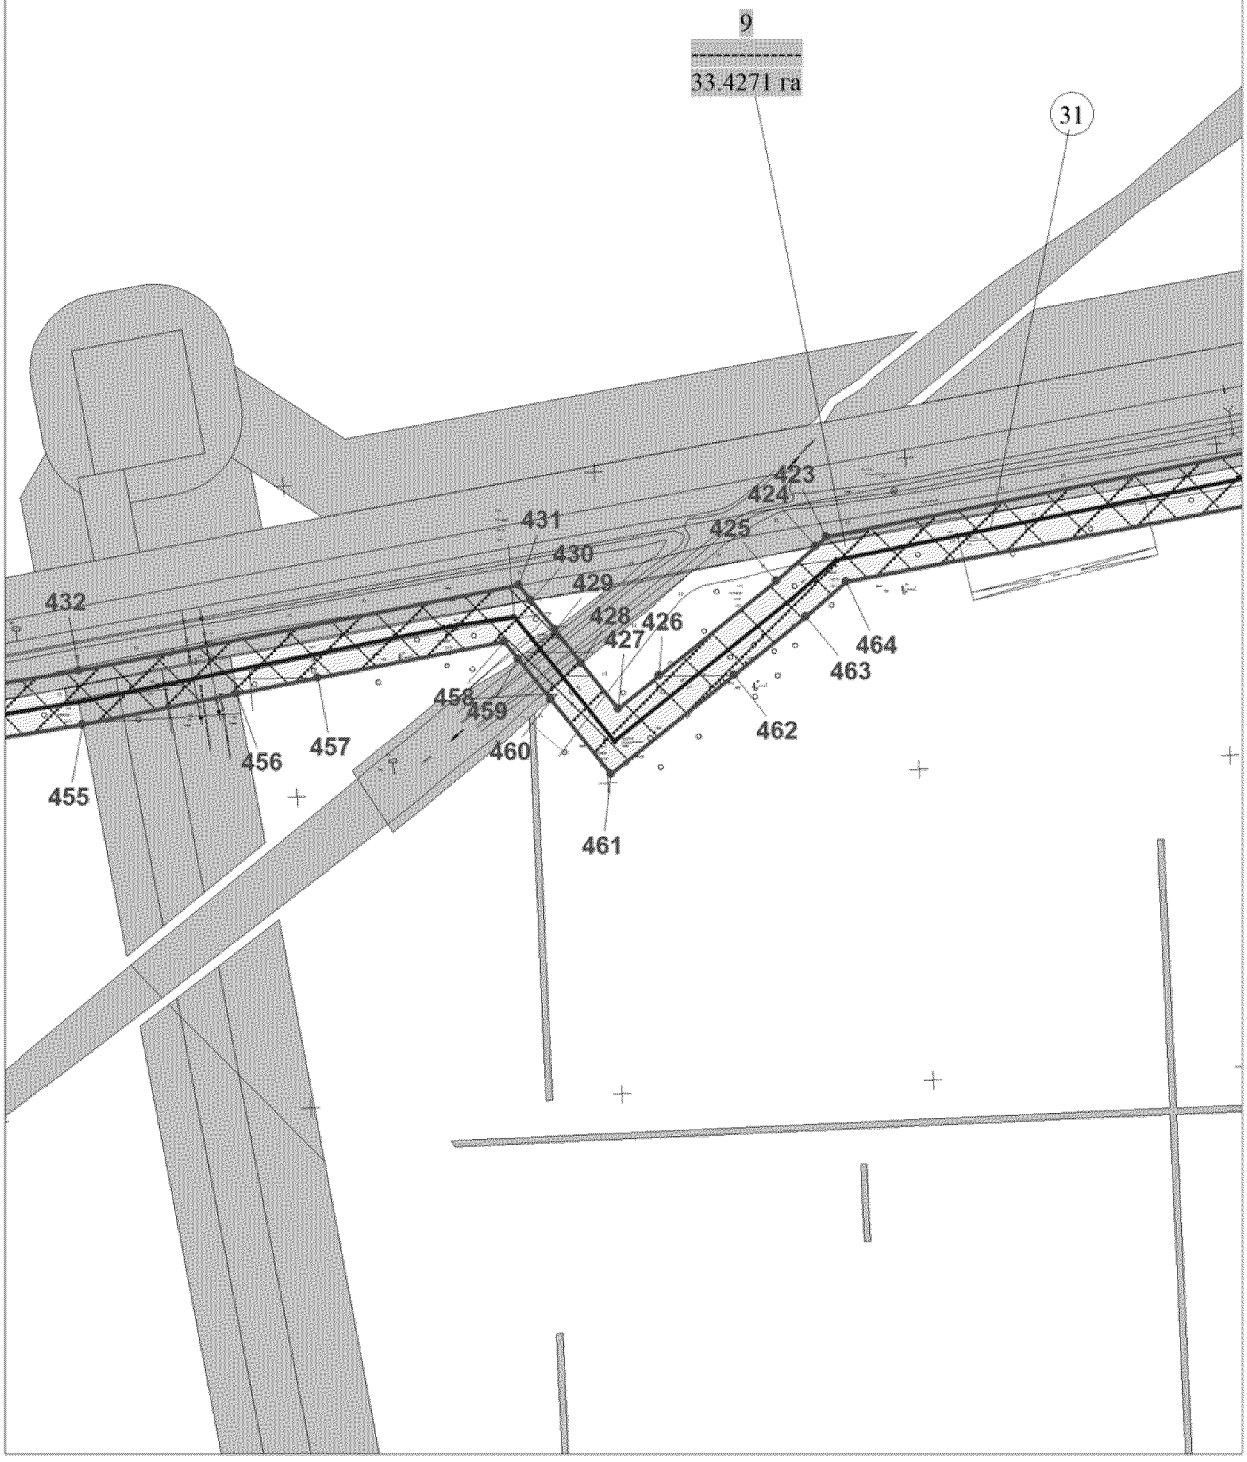


Основная часть проекта планировки
территории для размещения линейного
объекта регионального значения
Ханты-Мансийского автономного округа – Югры
«Кусты скважин №№ К134, 72А, 21Б, 19В. Обустройство
объектов Южной части Приобского месторождения»
Землепользователь
ООО «Газпромнефть-Хантос». Масштаб 1:5000

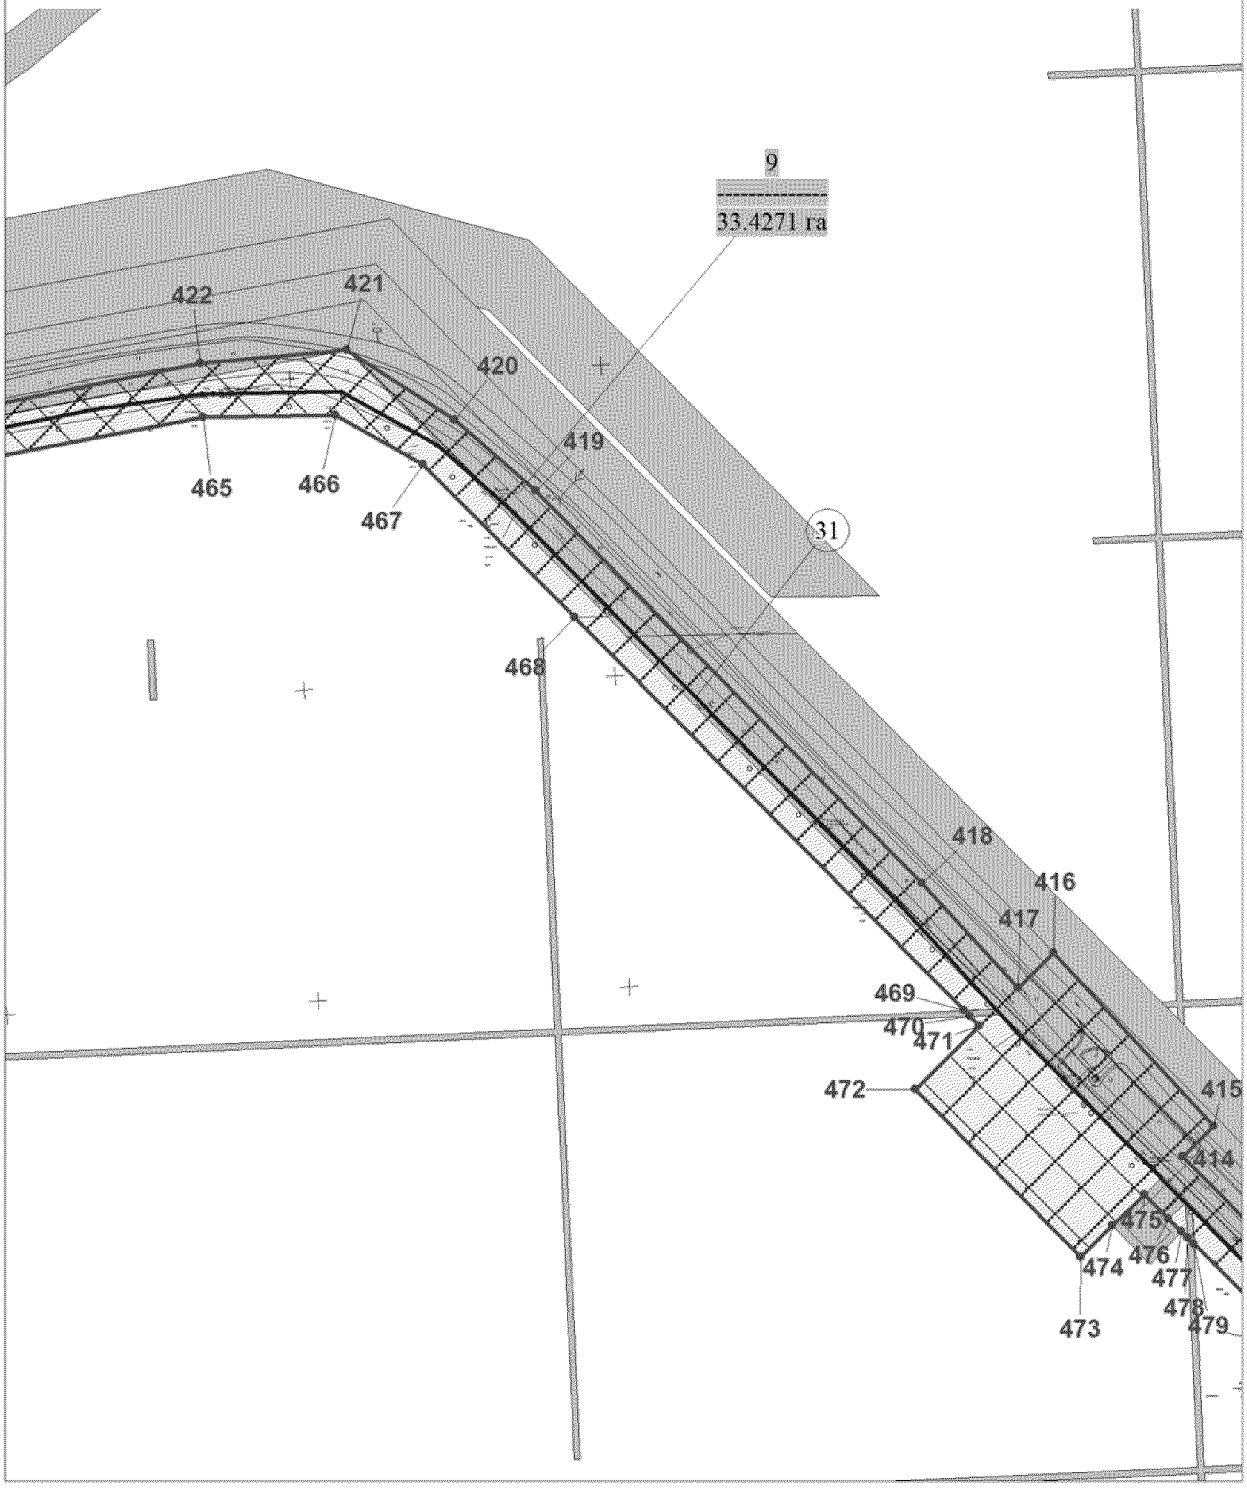


Основная часть проекта планировки
территории для размещения линейного
объекта регионального значения
Ханты-Мансийского автономного округа – Югры
«Кусты скважин №№ К134, 72А, 21Б, 19В. Обустройство
объектов Южной части Приобского месторождения»
Землепользователь
ООО «Газпромнефть-Хантос». Масштаб 1:5000

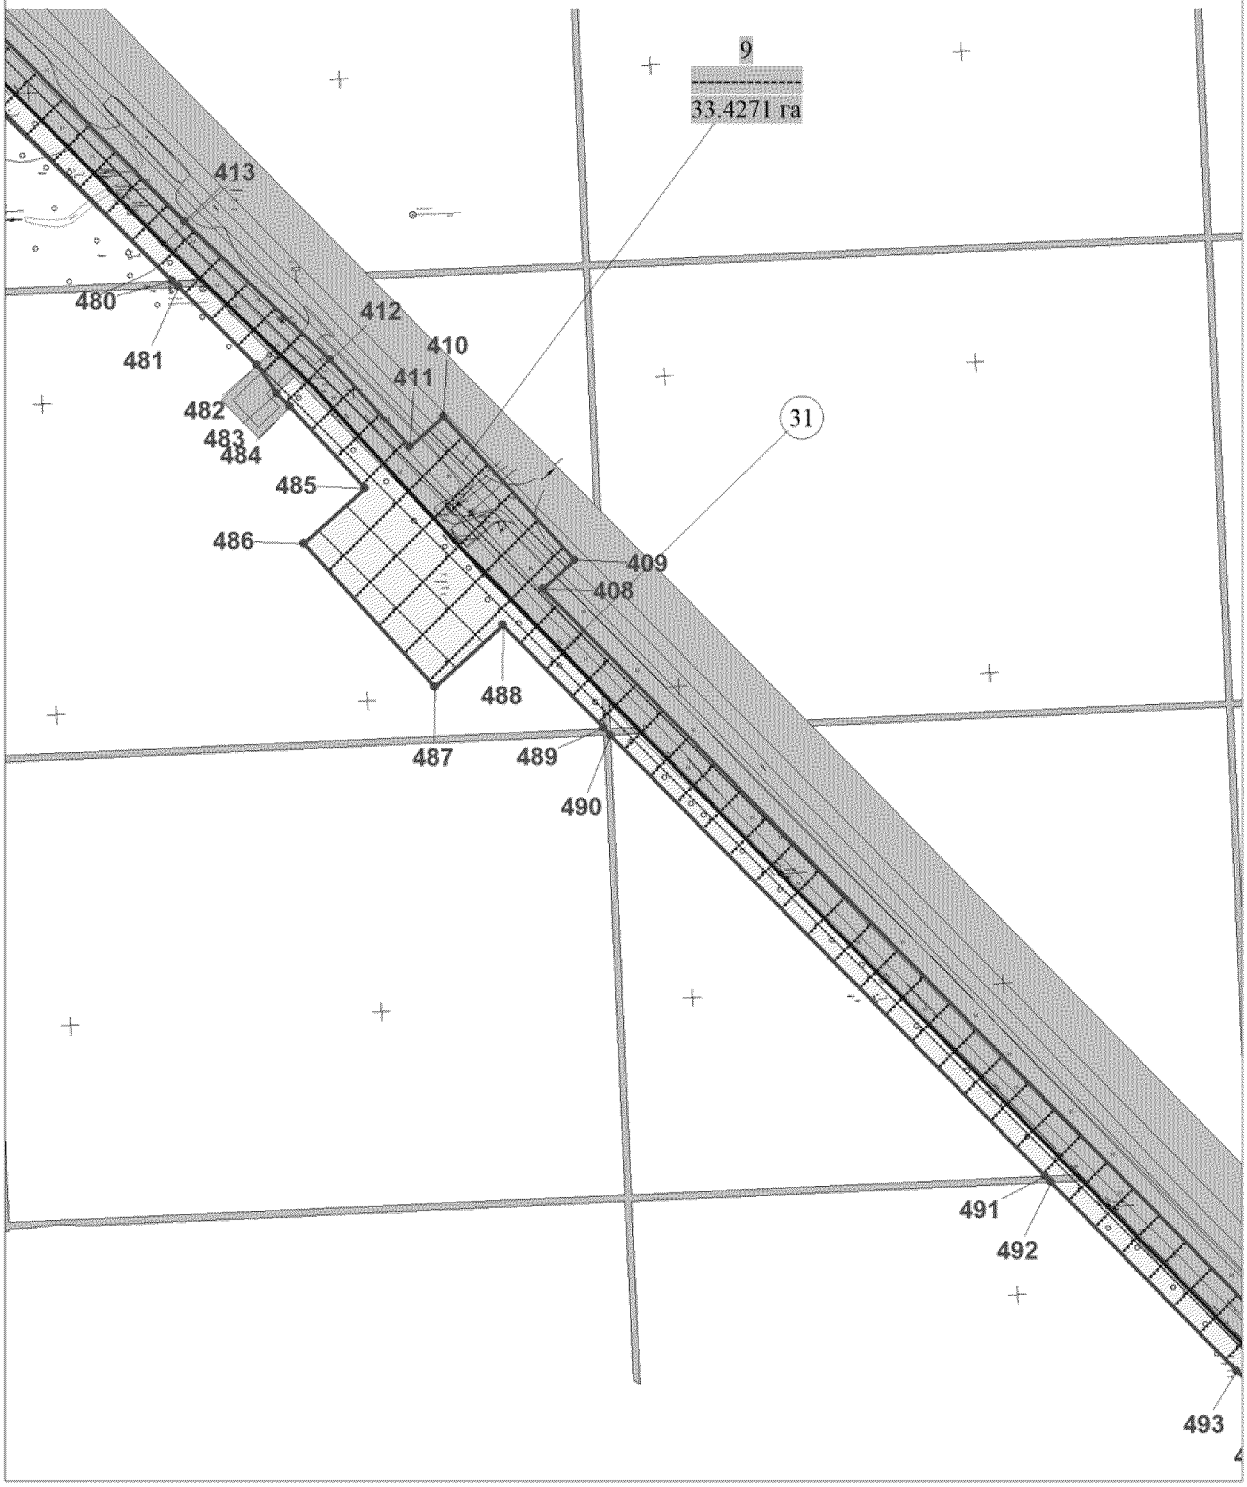


Основная часть проекта планировки
территории для размещения линейного
объекта регионального значения
Ханты-Мансийского автономного округа – Югры
«Кусты скважин №№ К134, 72А, 21Б, 19В. Обустройство
объектов Южной части Приобского месторождения»
Землепользователь
ООО «Газпромнефть-Хантос». Масштаб 1:5000

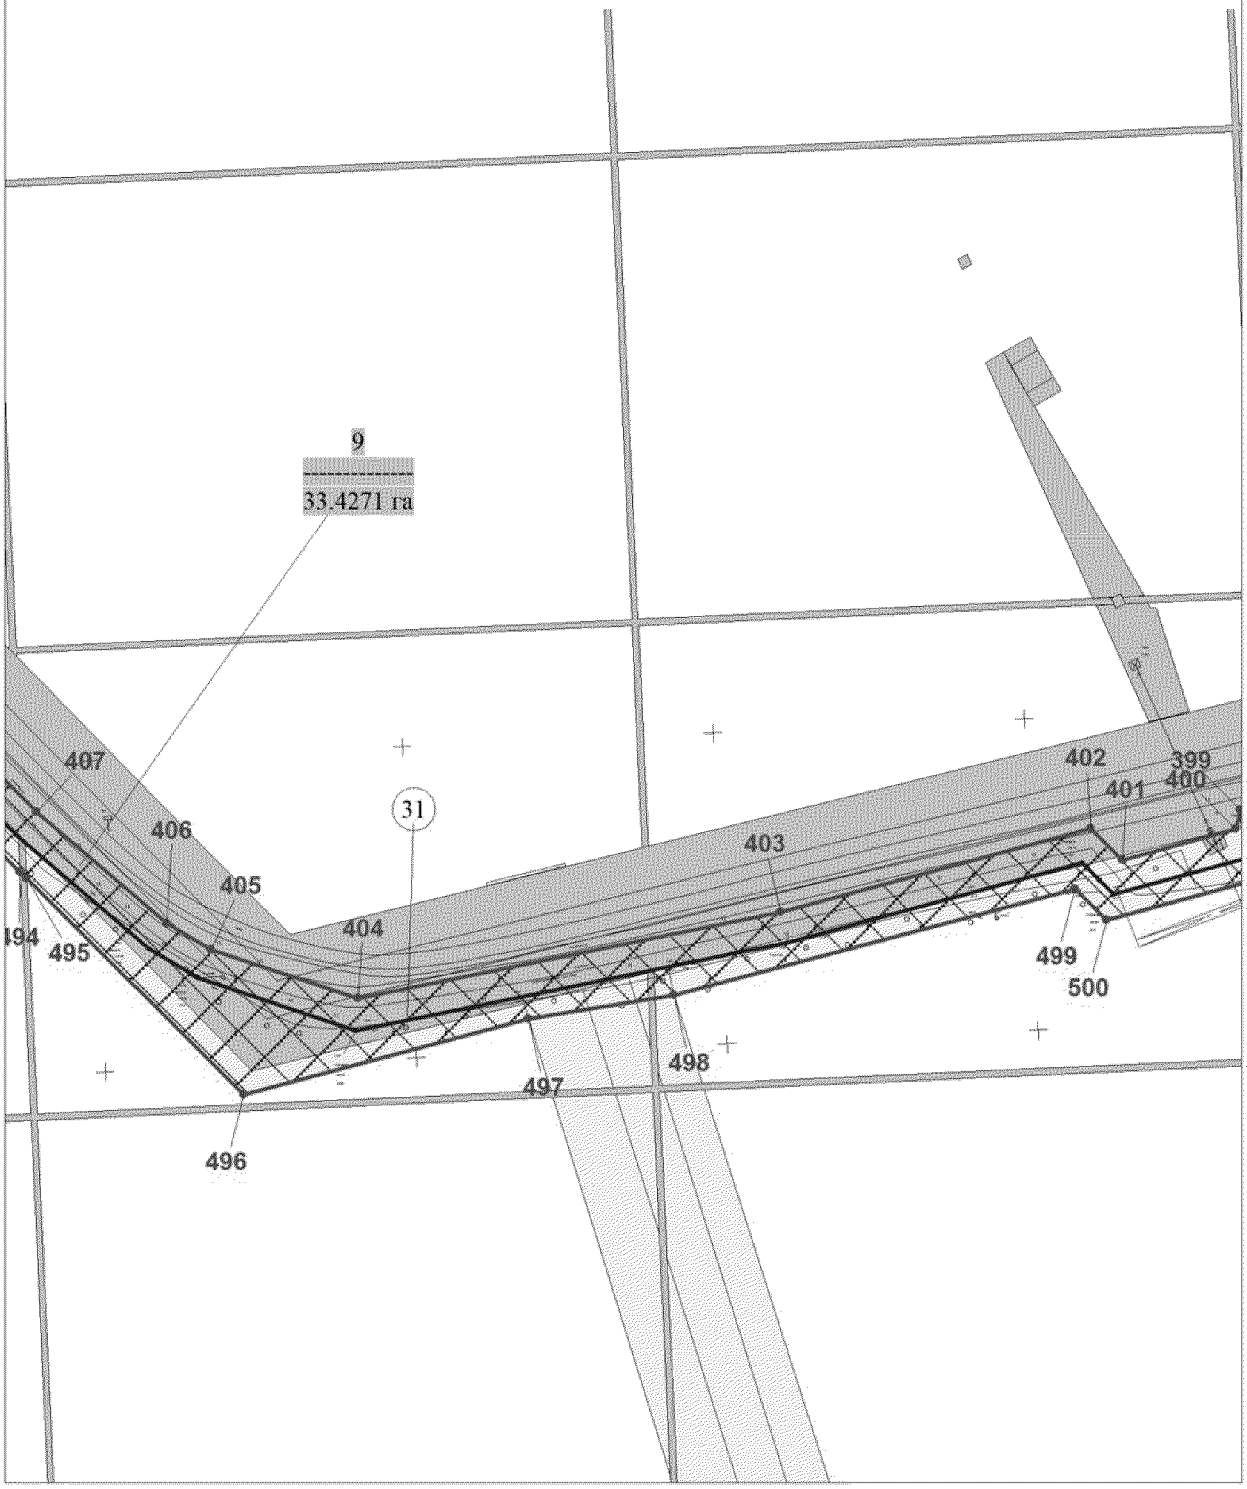


Основная часть проекта планировки
территории для размещения линейного
объекта регионального значения
Ханты-Мансийского автономного округа – Югры
«Кусты скважин №№ К134, 72А, 21Б, 19В. Обустройство
объектов Южной части Приобского месторождения»
Землепользователь
ООО «Газпромнефть-Хантос». Масштаб 1:5000

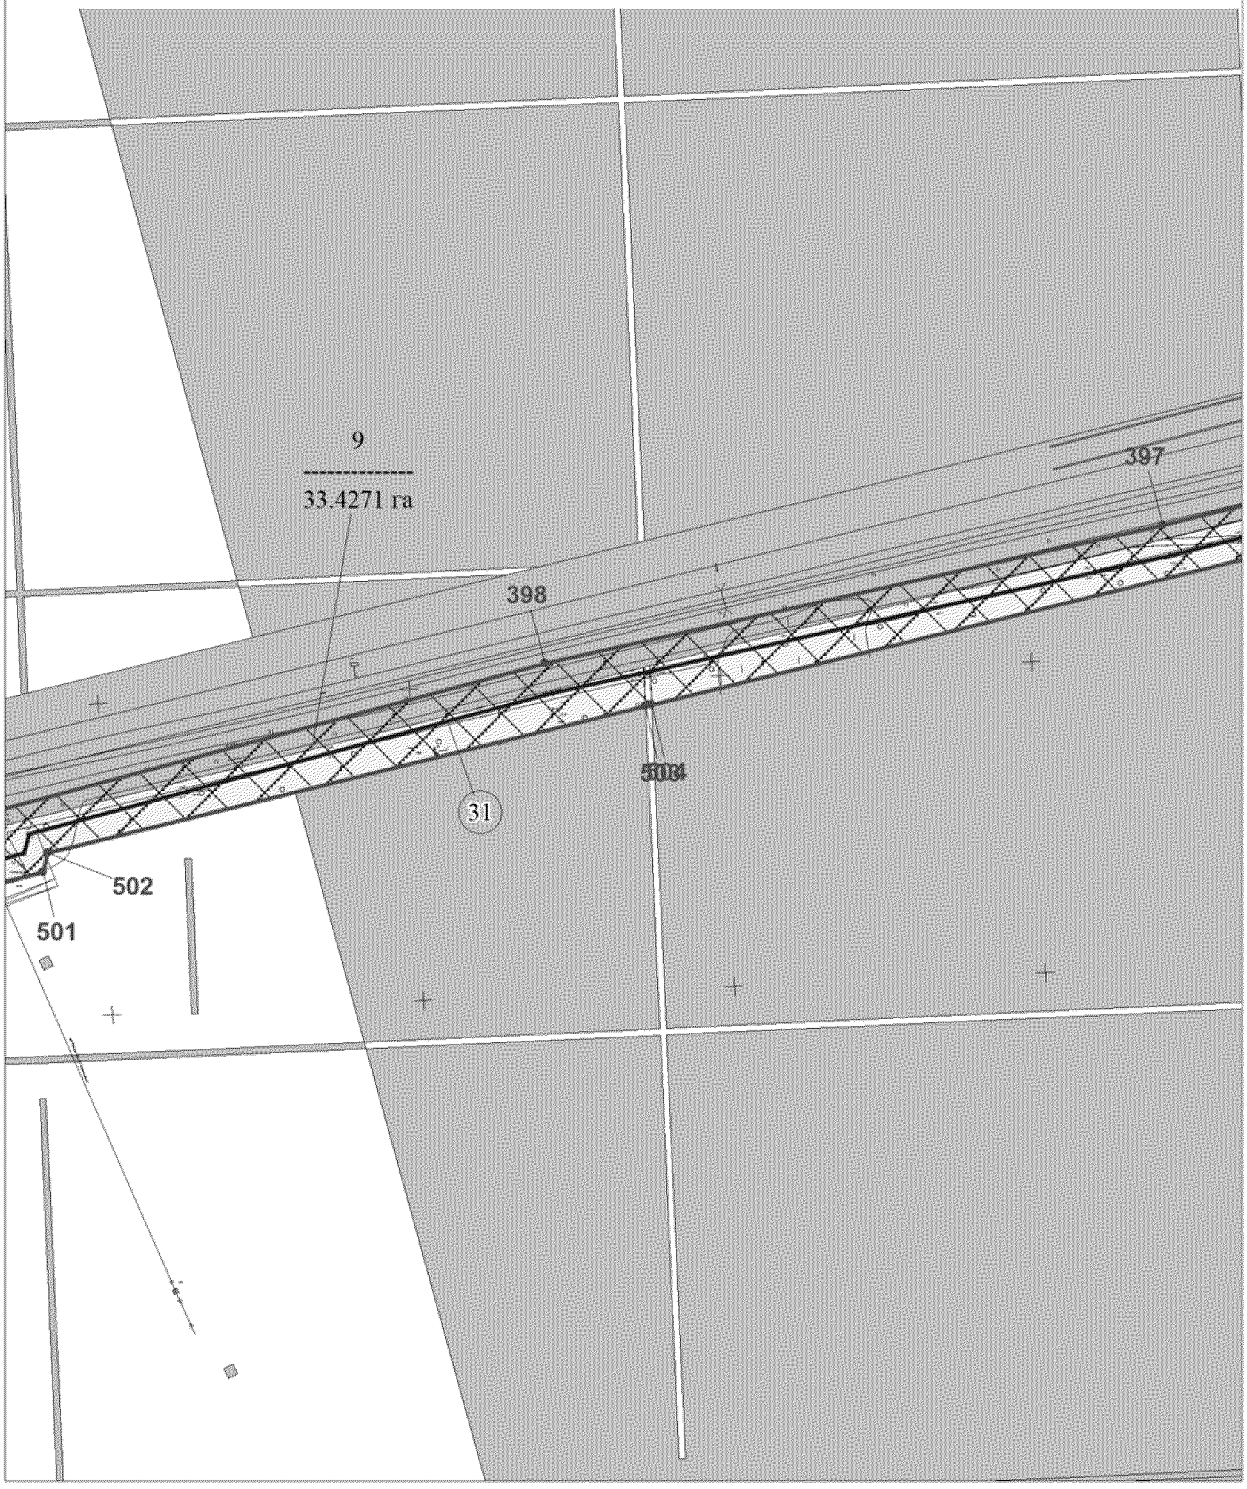


Основная часть проекта планировки
территории для размещения линейного
объекта регионального значения
Ханты-Мансийского автономного округа – Югры
«Кусты скважин №№ К134, 72А, 21Б, 19В. Обустройство
объектов Южной части Приобского месторождения»
Землепользователь
ООО «Газпромнефть-Хантос». Масштаб 1:5000

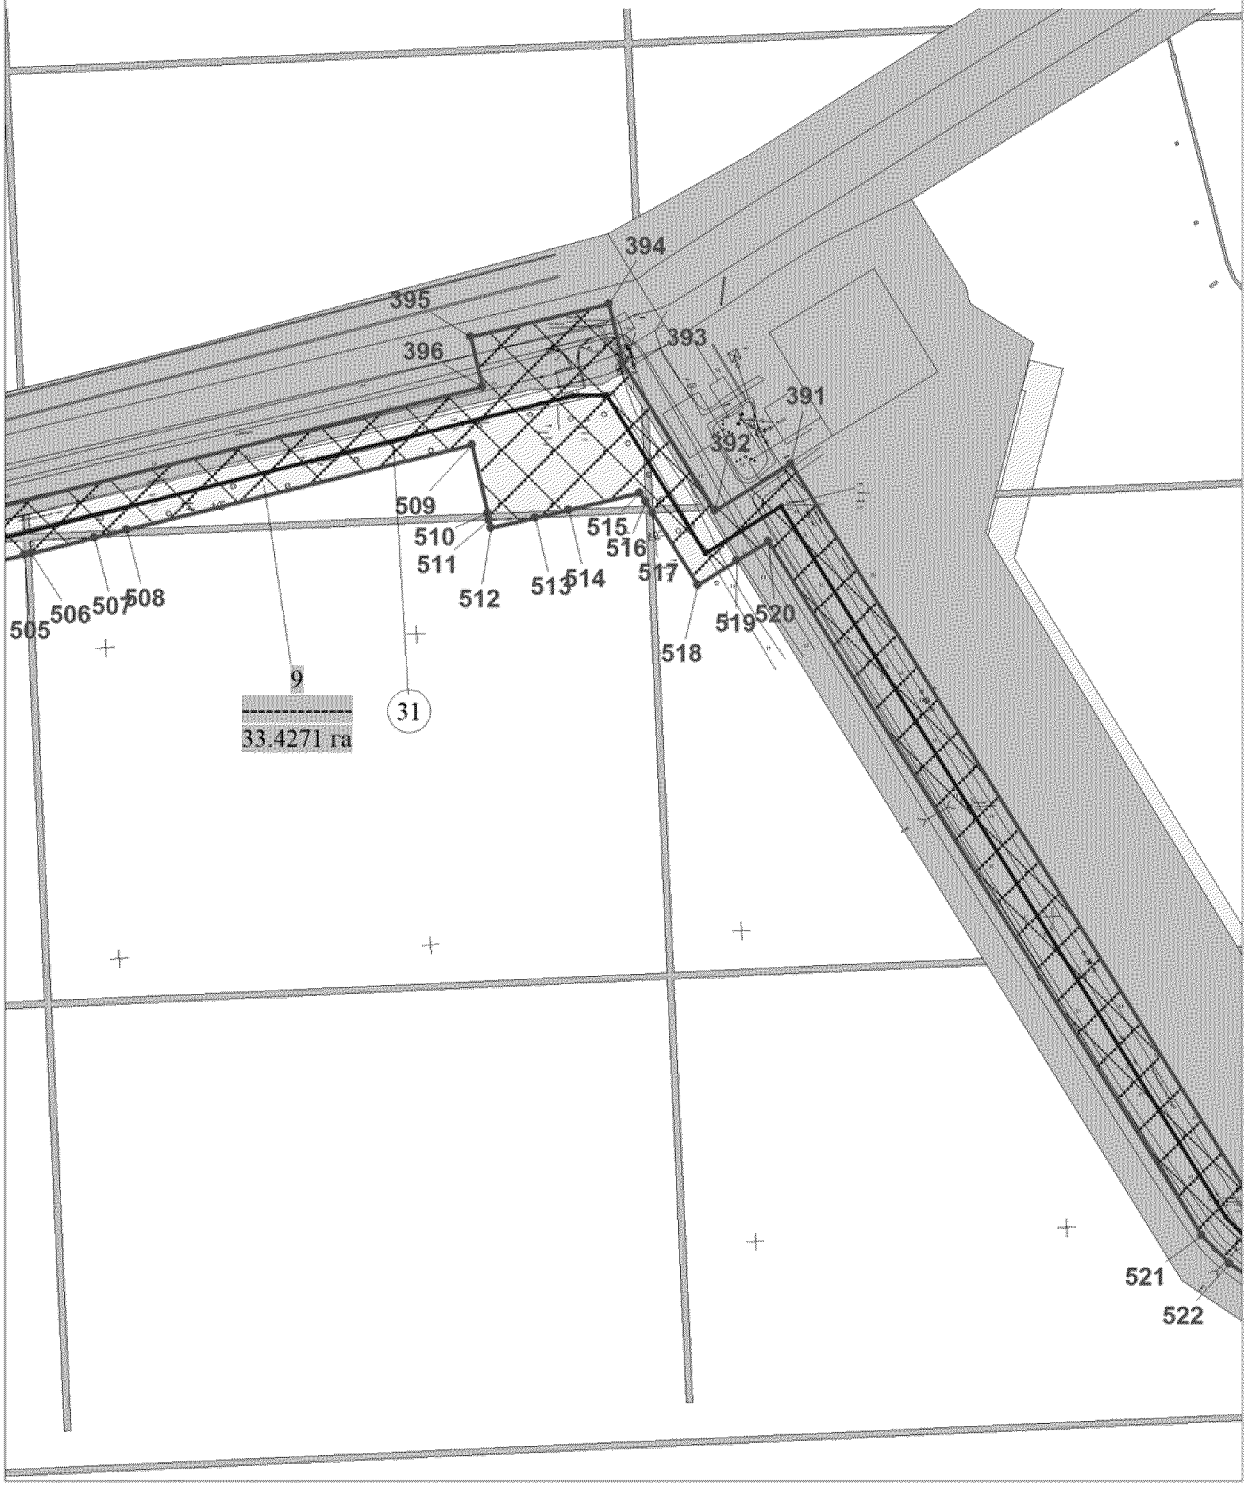


Основная часть проекта планировки
территории для размещения линейного
объекта регионального значения
Ханты-Мансийского автономного округа – Югры
«Кусты скважин №№ К134, 72А, 21Б, 19В. Обустройство
объектов Южной части Приобского месторождения»
Землепользователь
ООО «Газпромнефть-Хантос». Масштаб 1:5000

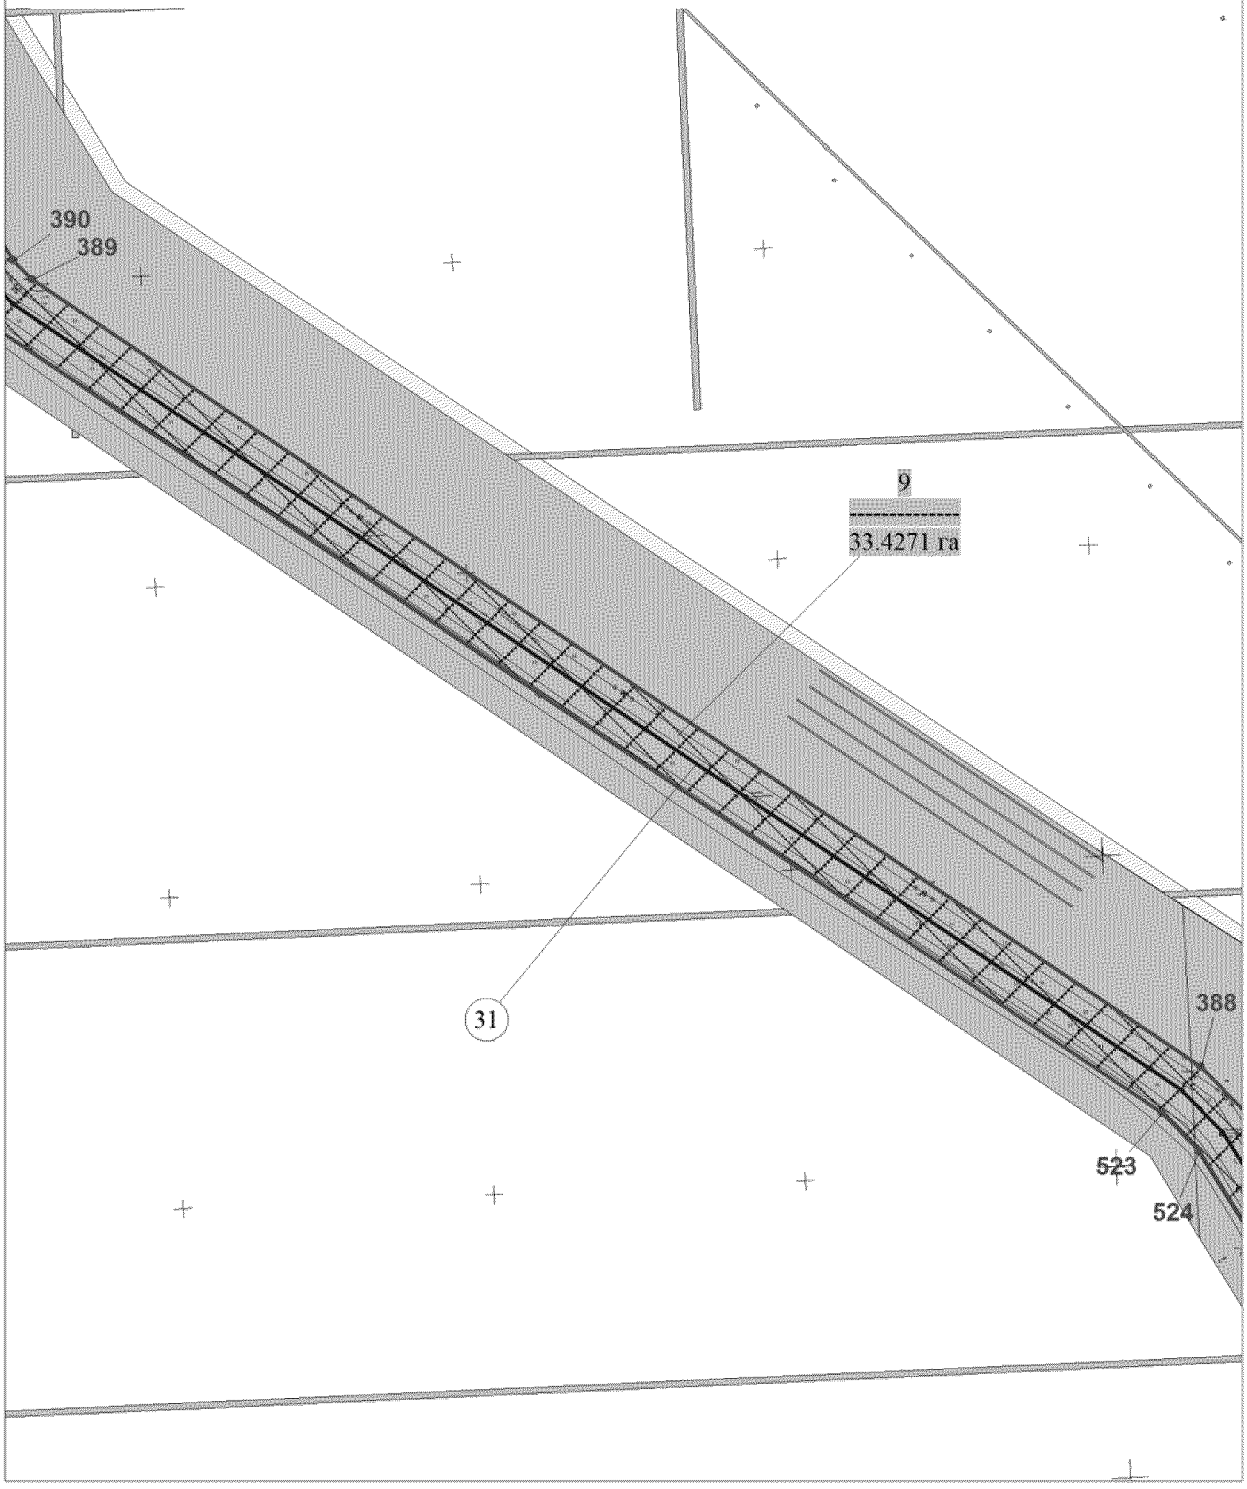

Основная часть проекта планировки
территории для размещения линейного
объекта регионального значения
Ханты-Мансийского автономного округа – Югры
«Кусты скважин №№ К134, 72А, 21Б, 19В. Обустройство
объектов Южной части Приобского месторождения»
Землепользователь
ООО «Газпромнефть-Хантос». Масштаб 1:5000

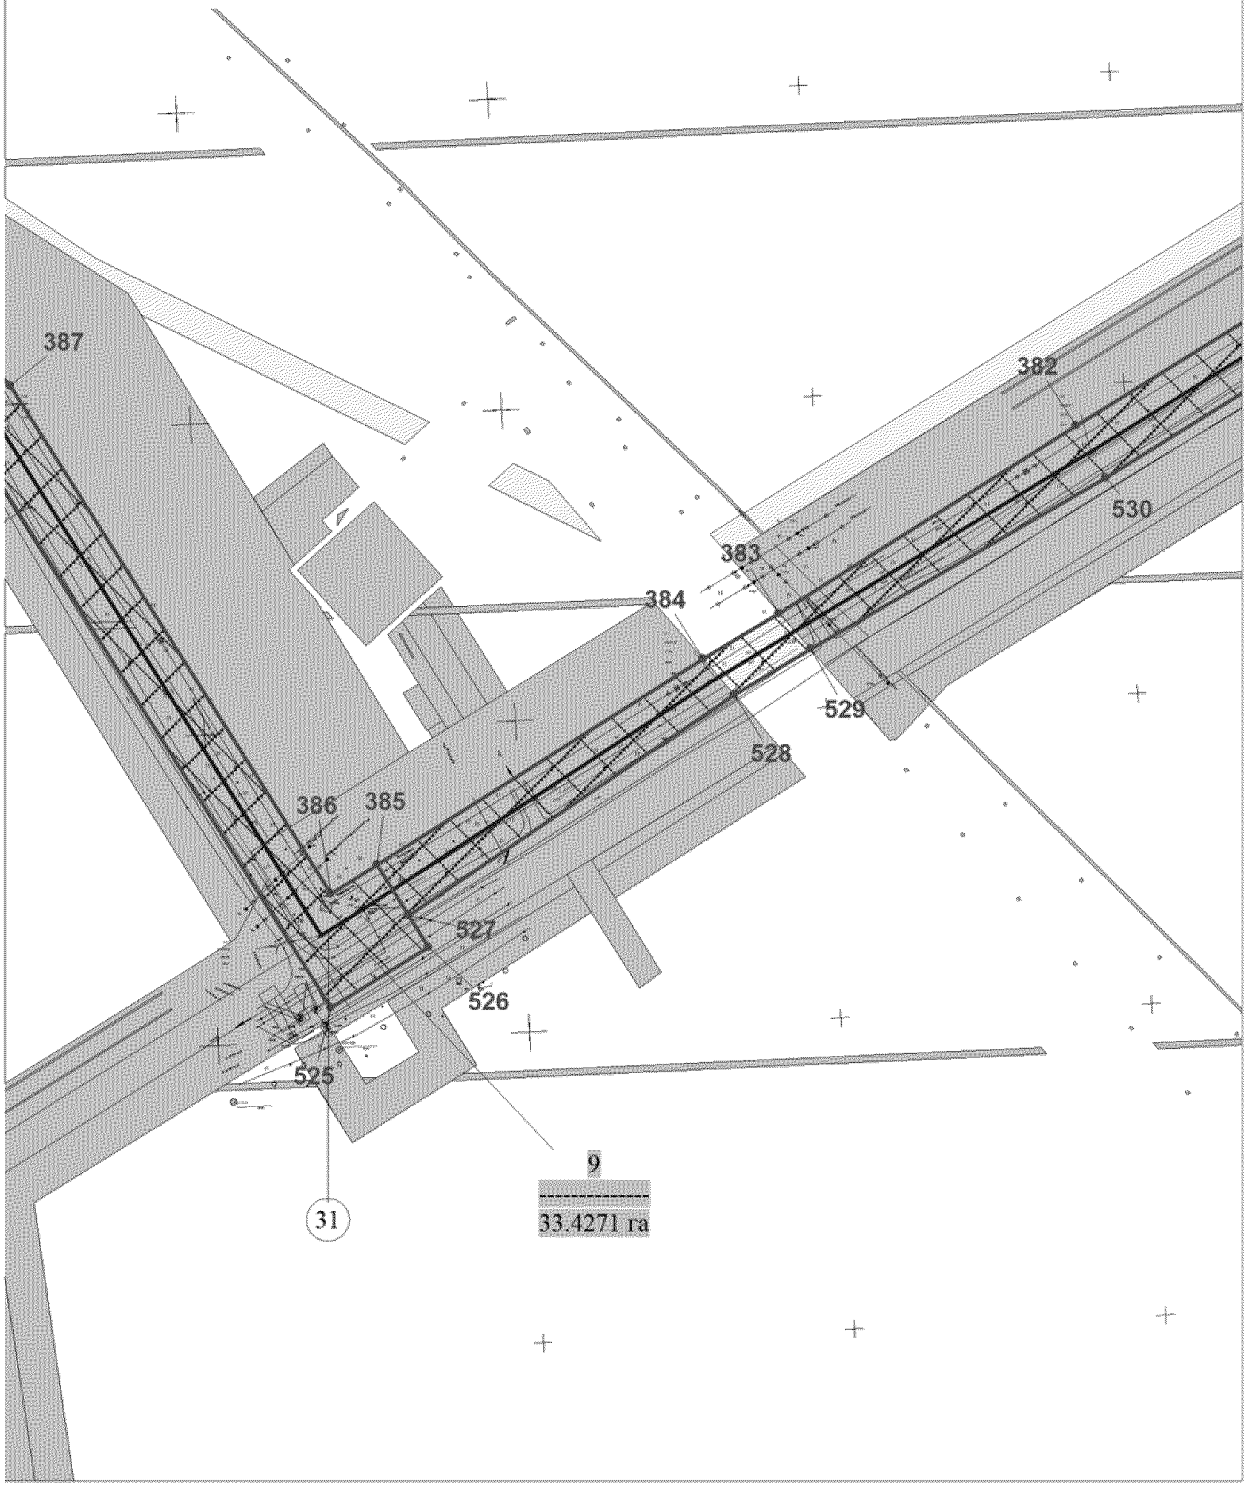

Основная часть проекта планировки
территории для размещения линейного
объекта регионального значения
Ханты-Мансийского автономного округа – Югры
«Кусты скважин №№ К134, 72А, 21Б, 19В. Обустройство
объектов Южной части Приобского месторождения»
Землепользователь
ООО «Газпромнефть-Хантос». Масштаб 1:5000

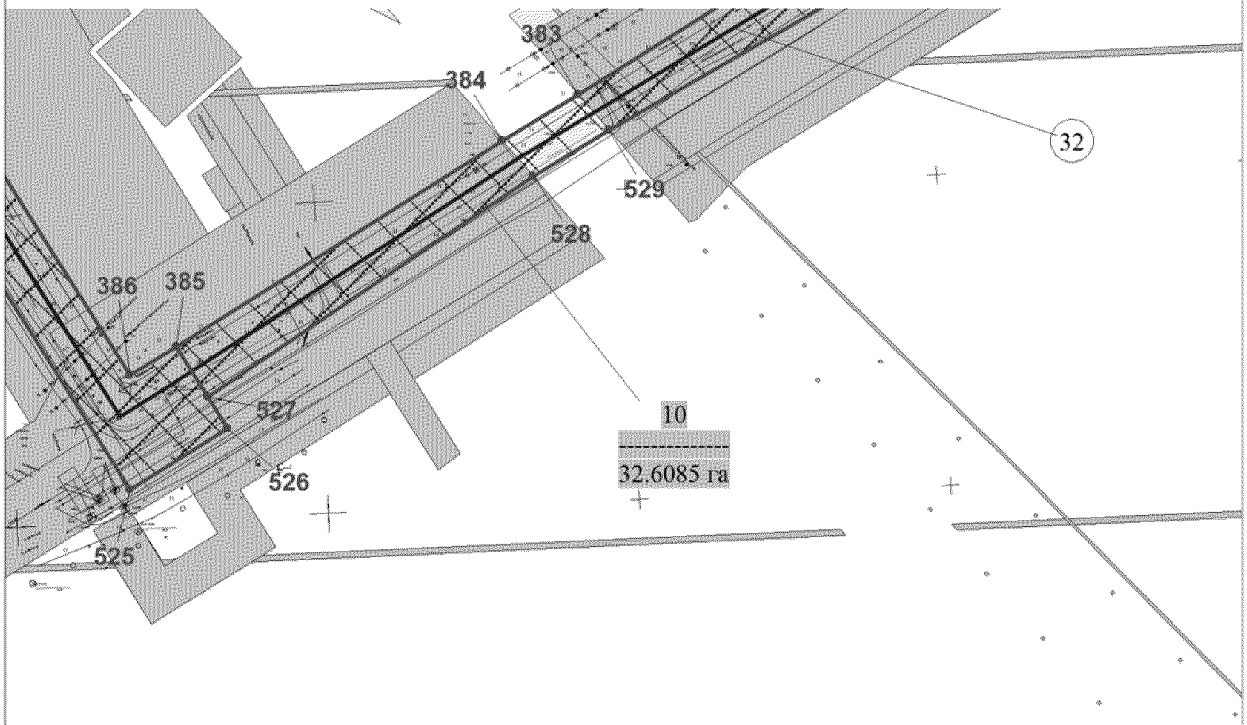


Экспликация зоны планируемого размещения линейных объектов

| Номер | Наименование |
|---|---|
| 10 | Нефтегазосборные сети УЗ№67- УЗ№71 |
| | |


Экспликация проектируемых линейных объектов

| Номер | Наименование |
|---|---|
| 32 | Нефтегазосборные сети УЗ№67- УЗ№71 |


Условные обозначения:

- граница зоны размещения линейных объектов
- 526 — точки поворота границы зоны планируемого размещения линейных объектов
- зона планируемого размещения линейных объектов
- границы земельных участков по сведениям государственного кадастра недвижимости
- границы земельных участков лесного фонда
- (32) — номер линейного объекта
- 10 / 32.6085 га — номер зоны планируемого размещения объектов / площадь зоны размещения


Основная часть проекта планировки
территории для размещения линейного
объекта регионального значения
Ханты-Мансийского автономного округа – Югры
«Кусты скважин №№ К134, 72А, 21Б, 19В. Обустройство
объектов Южной части Приобского месторождения»
Землепользователь
ООО «Газпромнефть-Хантос». Масштаб 1:5000

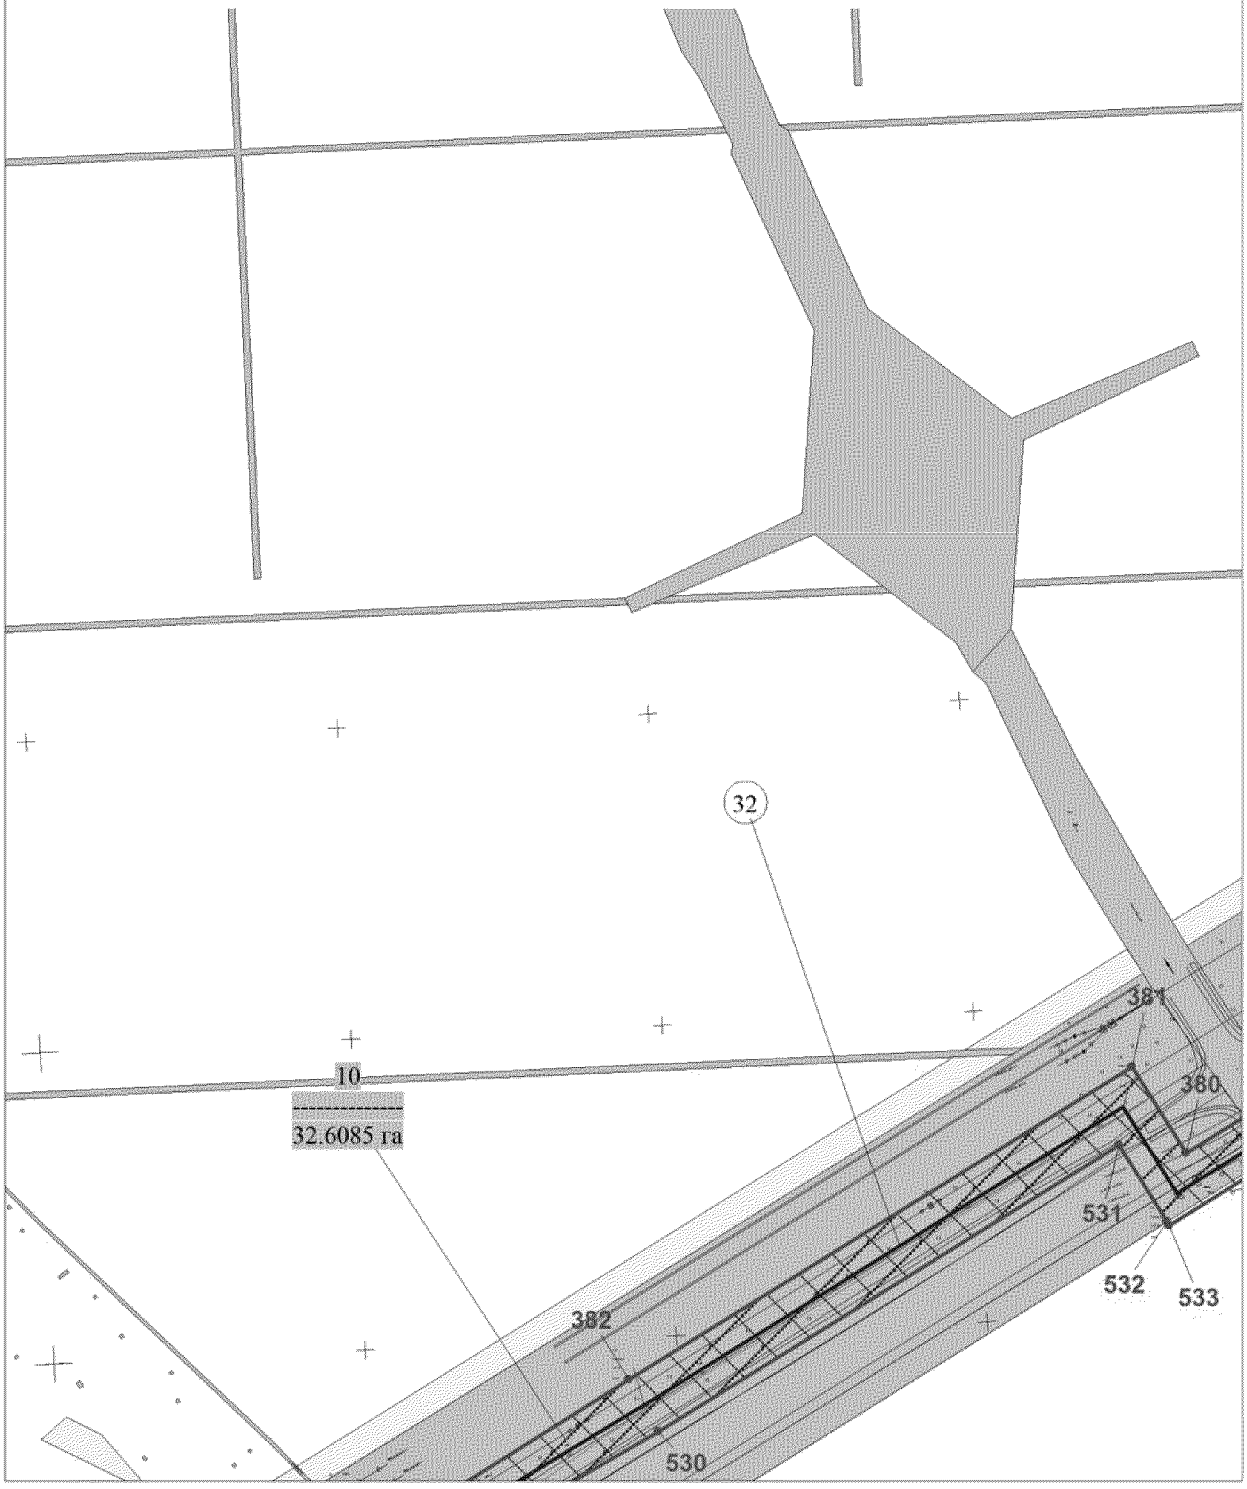


Основная часть проекта планировки
территории для размещения линейного
объекта регионального значения
Ханты-Мансийского автономного округа – Югры
«Кусты скважин №№ К134, 72А, 21Б, 19В. Обустройство
объектов Южной части Приобского месторождения»
Землепользователь
ООО «Газпромнефть-Хантос». Масштаб 1:5000

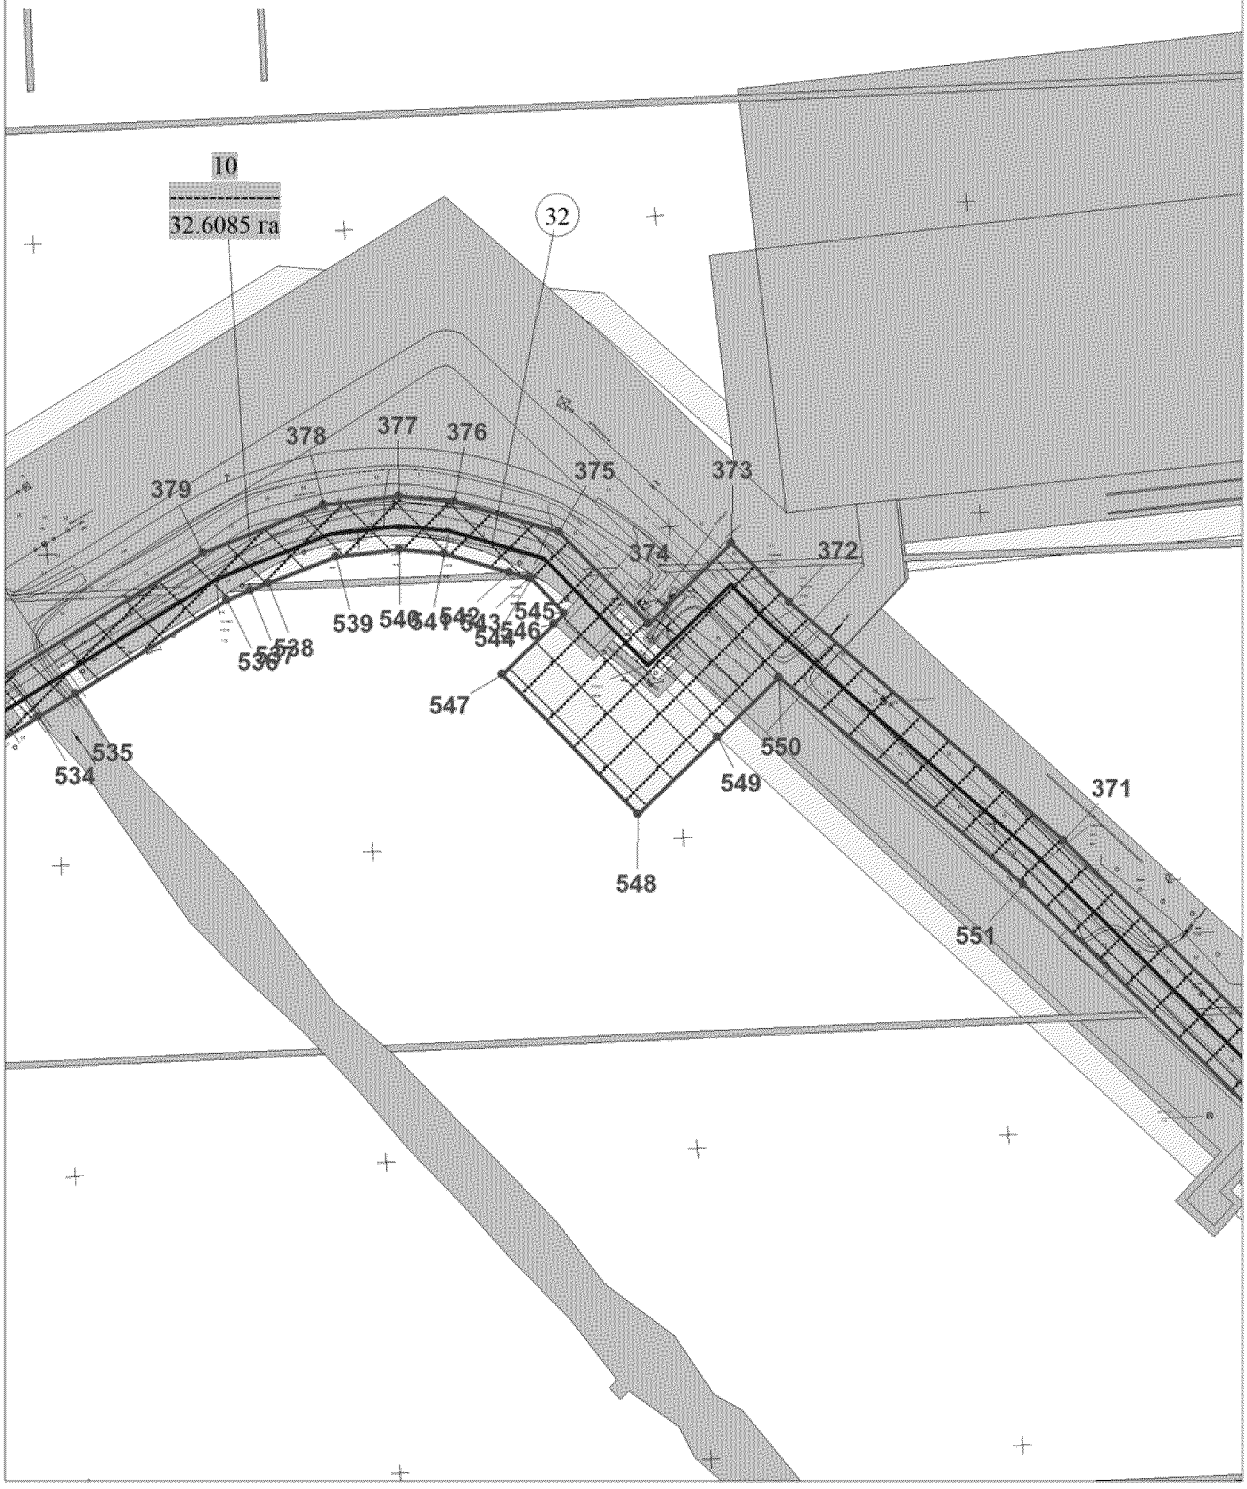


Основная часть проекта планировки
территории для размещения линейного
объекта регионального значения
Ханты-Мансийского автономного округа – Югры
«Кусты скважин №№ К134, 72А, 21Б, 19В. Обустройство
объектов Южной части Приобского месторождения»
Землепользователь
ООО «Газпромнефть-Хантос». Масштаб 1:5000

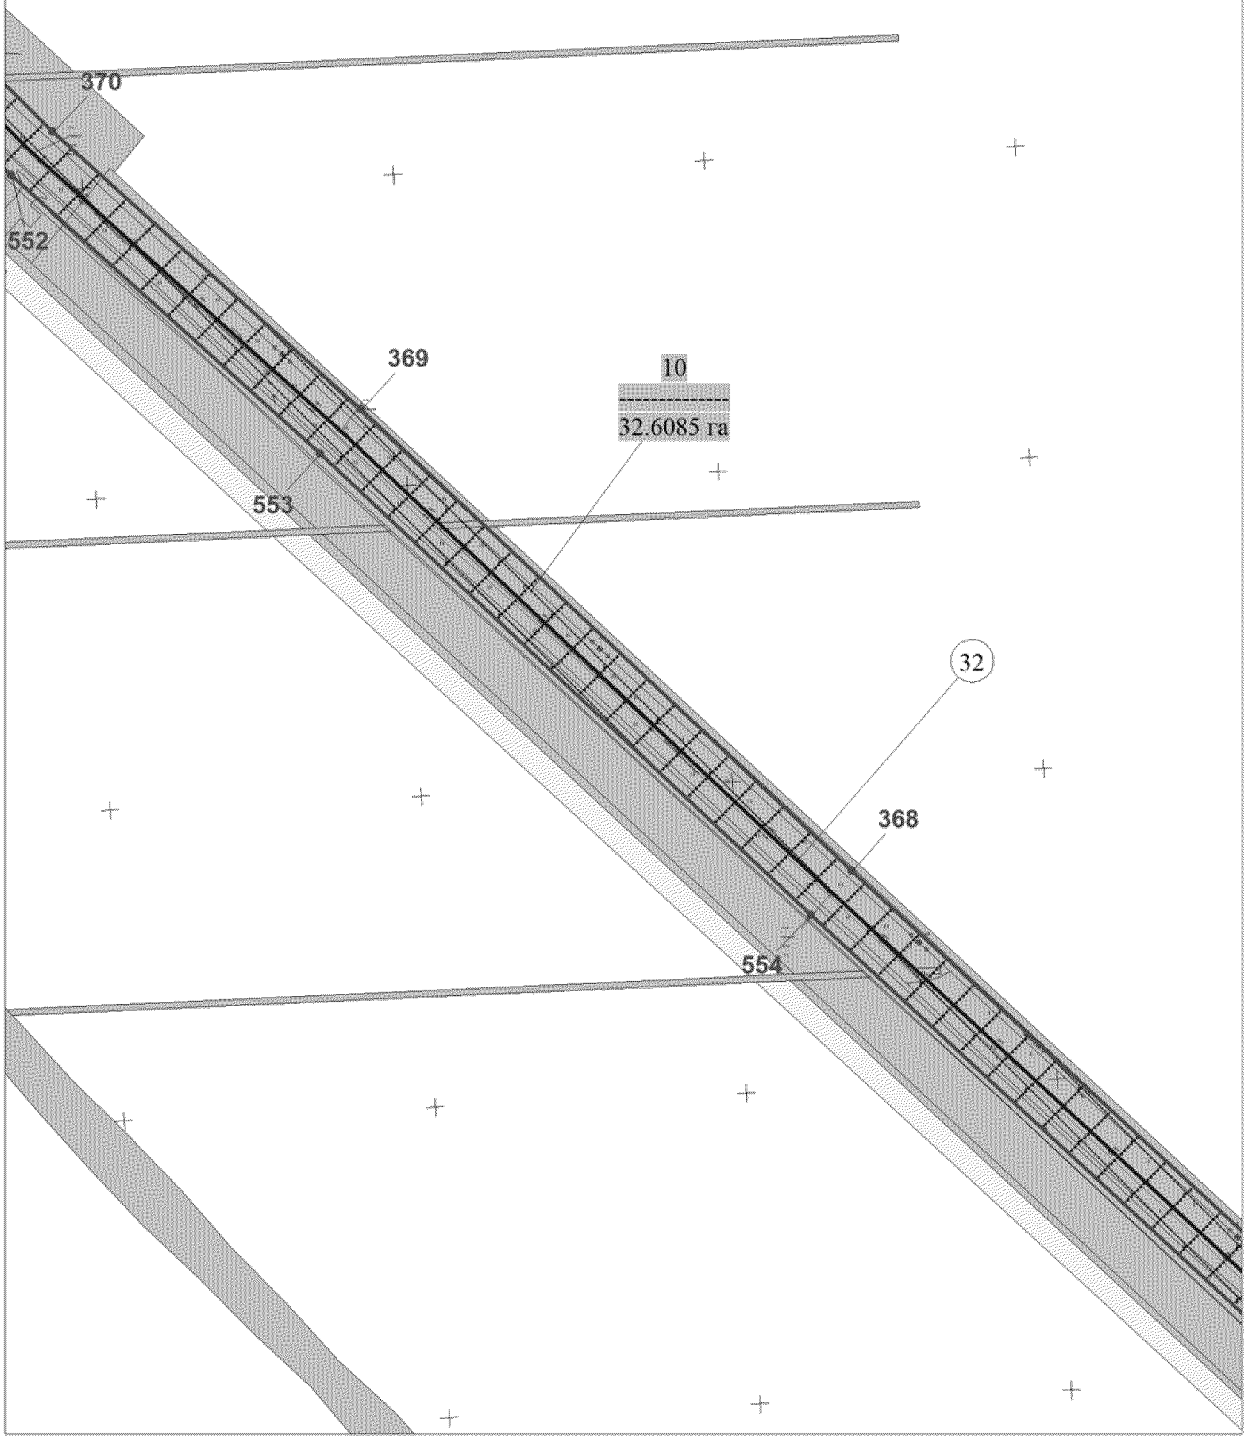


Основная часть проекта планировки
территории для размещения линейного
объекта регионального значения
Ханты-Мансийского автономного округа – Югры
«Кусты скважин №№ К134, 72А, 21Б, 19В. Обустройство
объектов Южной части Приобского месторождения»
Землепользователь
ООО «Газпромнефть-Хантос». Масштаб 1:5000

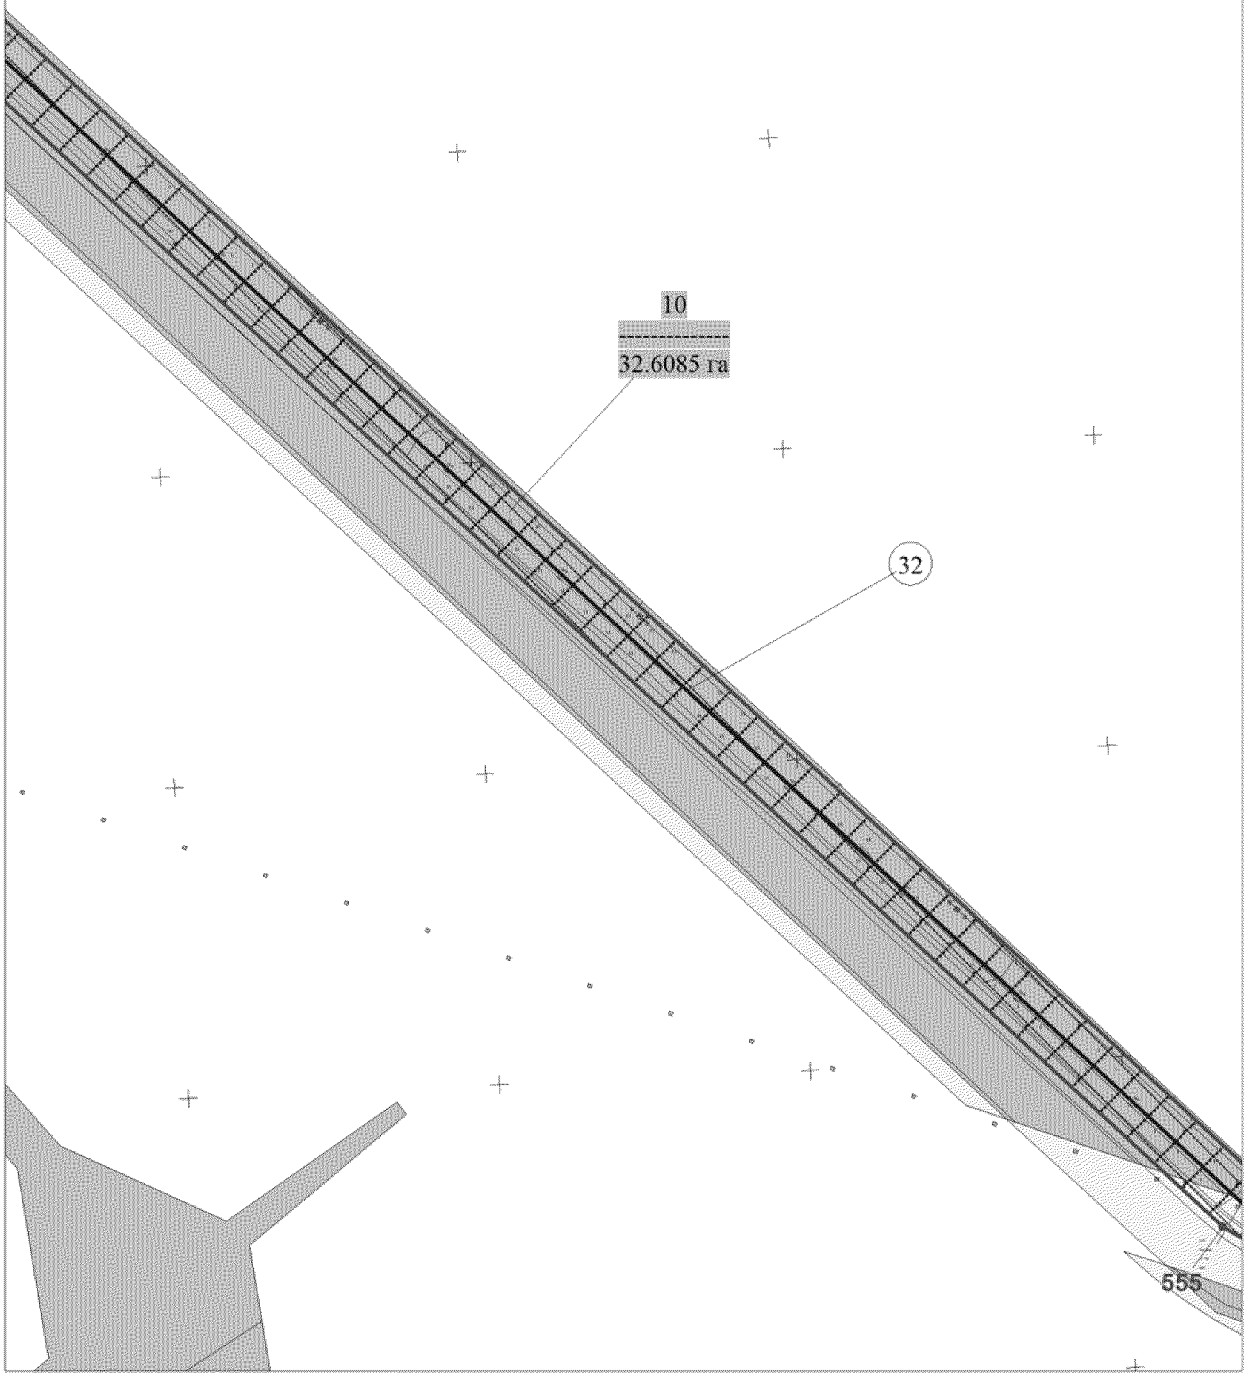


Основная часть проекта планировки
территории для размещения линейного
объекта регионального значения
Ханты-Мансийского автономного округа – Югры
«Кусты скважин №№ К134, 72А, 21Б, 19В. Обустройство
объектов Южной части Приобского месторождения»
Землепользователь
ООО «Газпромнефть-Хантос». Масштаб 1:5000

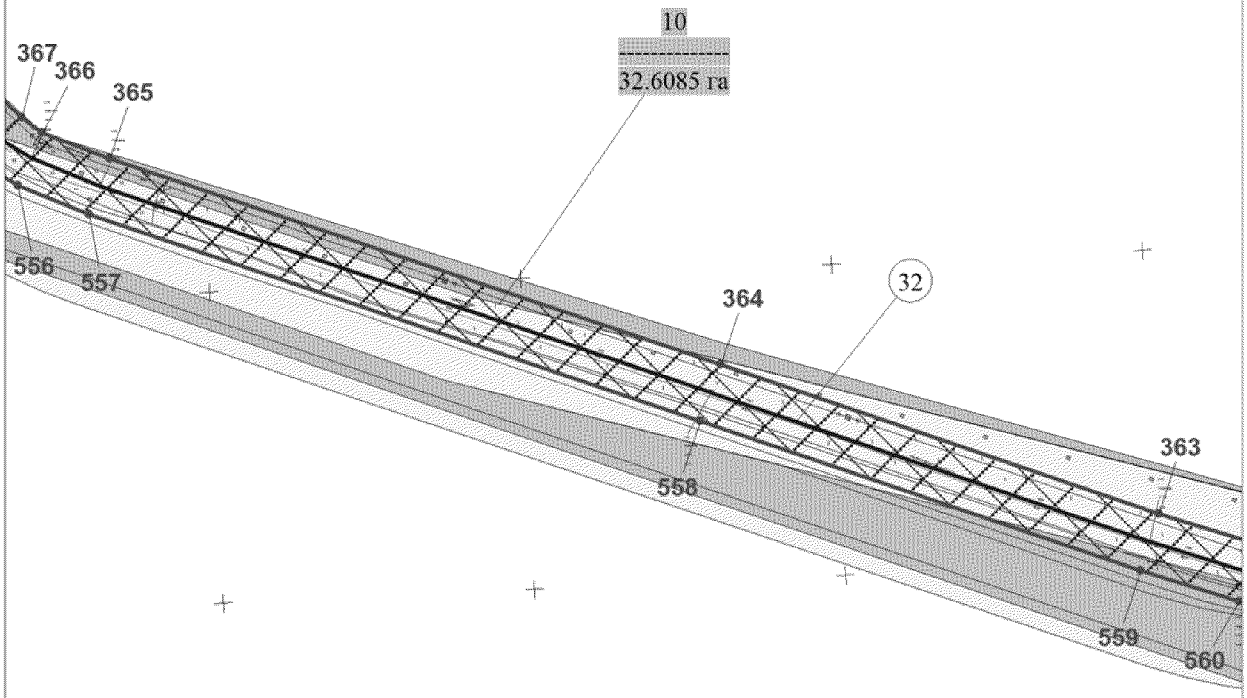


Основная часть проекта планировки
территории для размещения линейного
объекта регионального значения
Ханты-Мансийского автономного округа – Югры
«Кусты скважин №№ К134, 72А, 21Б, 19В. Обустройство
объектов Южной части Приобского месторождения»
Землепользователь
ООО «Газпромнефть-Хантос». Масштаб 1:5000

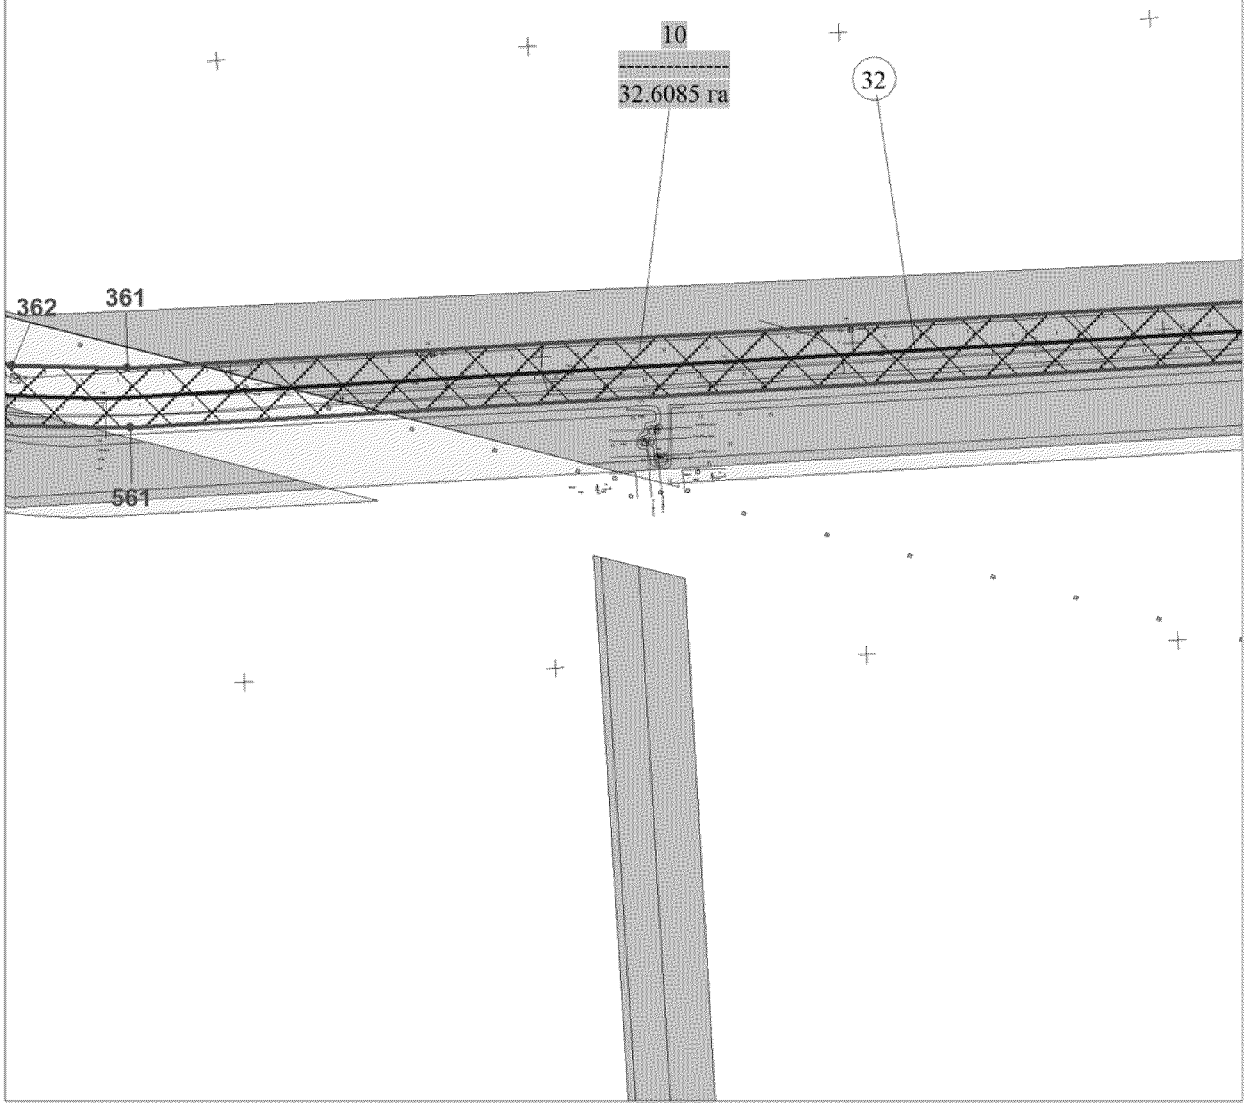


Основная часть проекта планировки
территории для размещения линейного
объекта регионального значения
Ханты-Мансийского автономного округа – Югры
«Кусты скважин №№ К134, 72А, 21Б, 19В. Обустройство
объектов Южной части Приобского месторождения»
Землепользователь
ООО «Газпромнефть-Хантос». Масштаб 1:5000

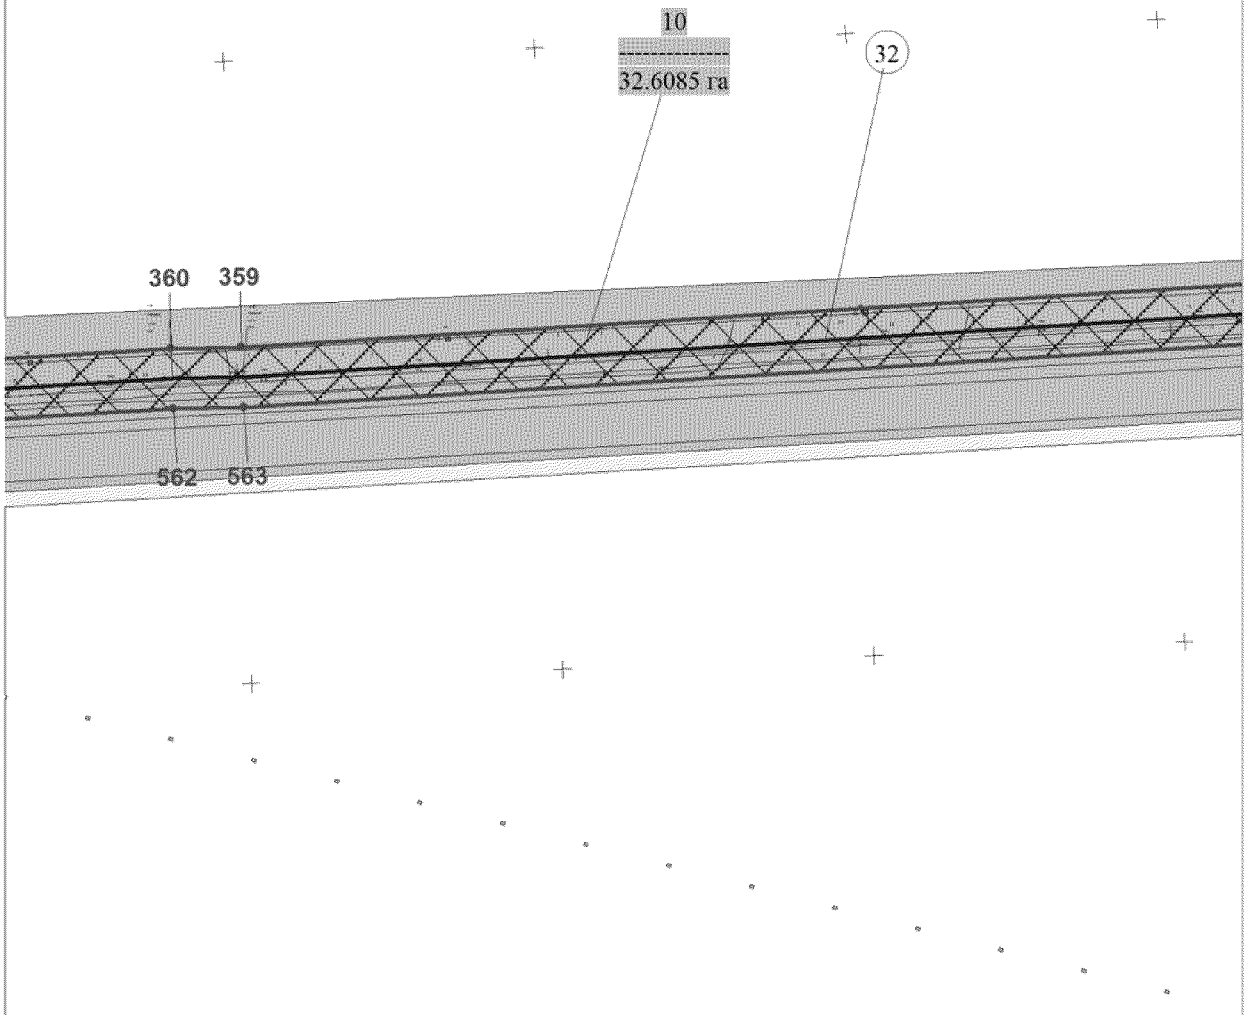


Основная часть проекта планировки
территории для размещения линейного
объекта регионального значения
Ханты-Мансийского автономного округа – Югры
«Кусты скважин №№ К134, 72А, 21Б, 19В. Обустройство
объектов Южной части Приобского месторождения»
Землепользователь
ООО «Газпромнефть-Хантос». Масштаб 1:5000

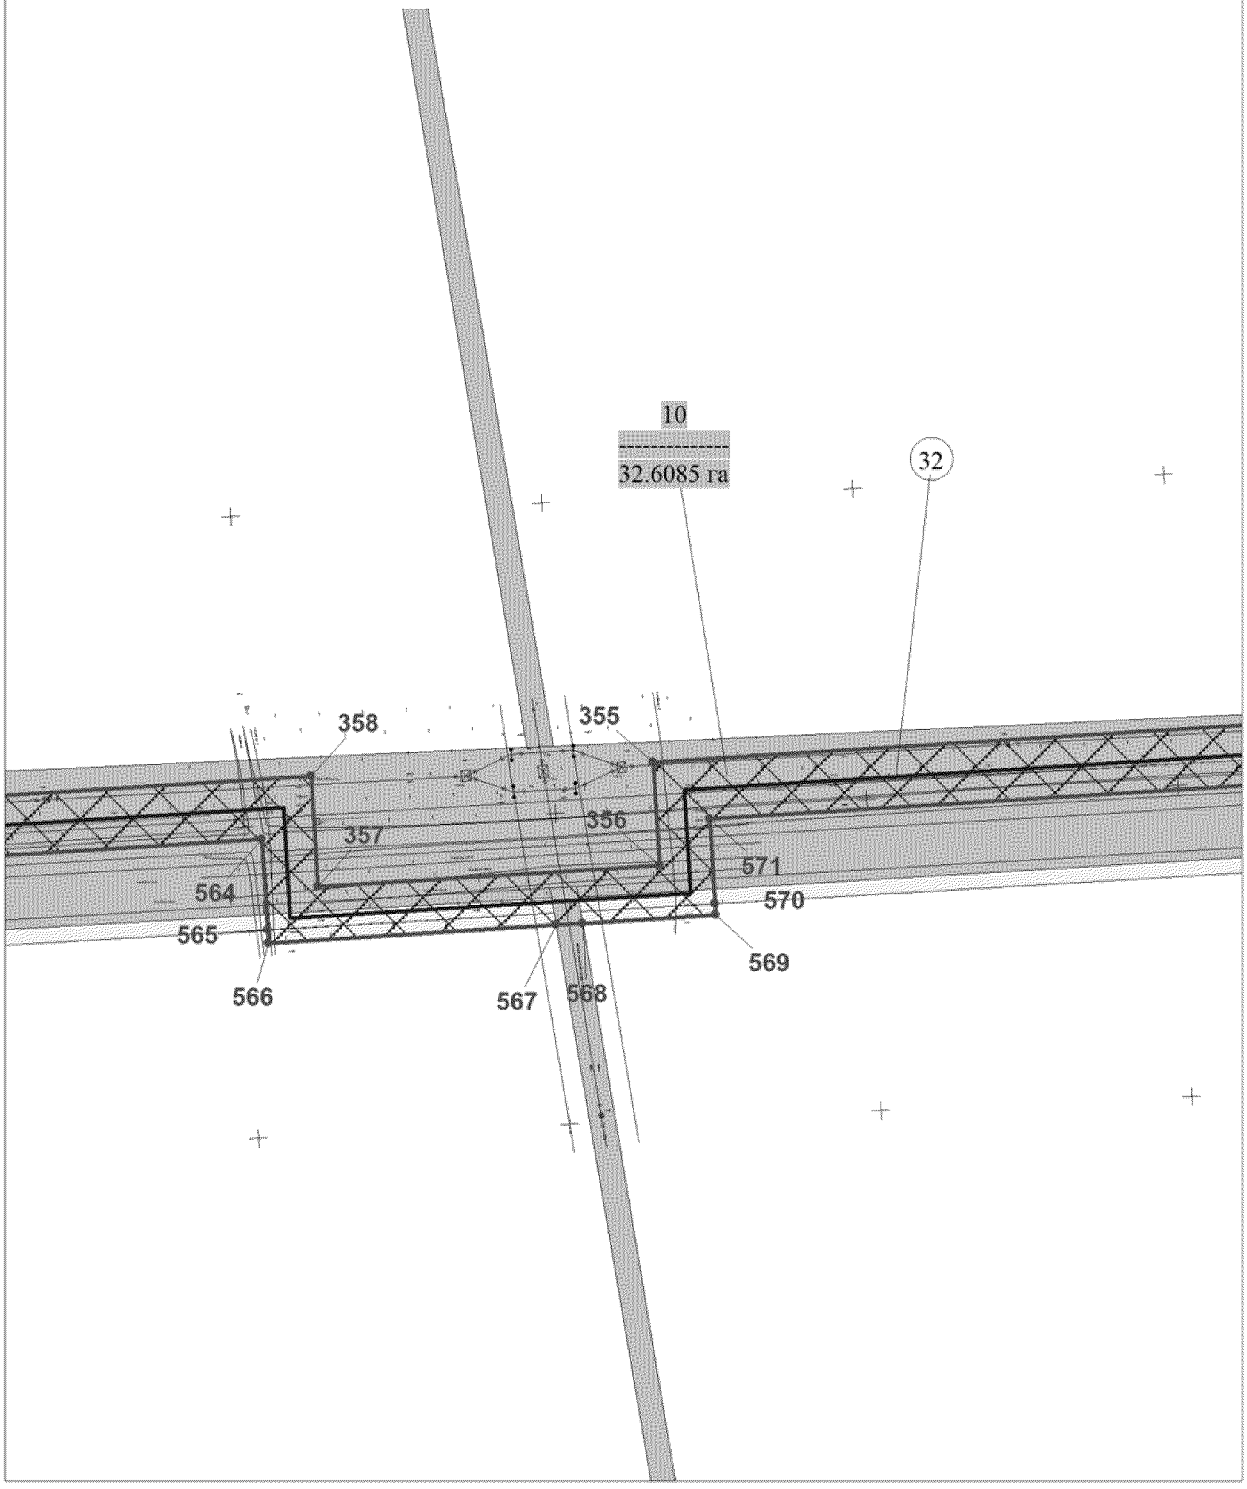

Основная часть проекта планировки
территории для размещения линейного
объекта регионального значения
Ханты-Мансийского автономного округа – Югры
«Кусты скважин №№ К134, 72А, 21Б, 19В. Обустройство
объектов Южной части Приобского месторождения»
Землепользователь
ООО «Газпромнефть-Хантос». Масштаб 1:5000

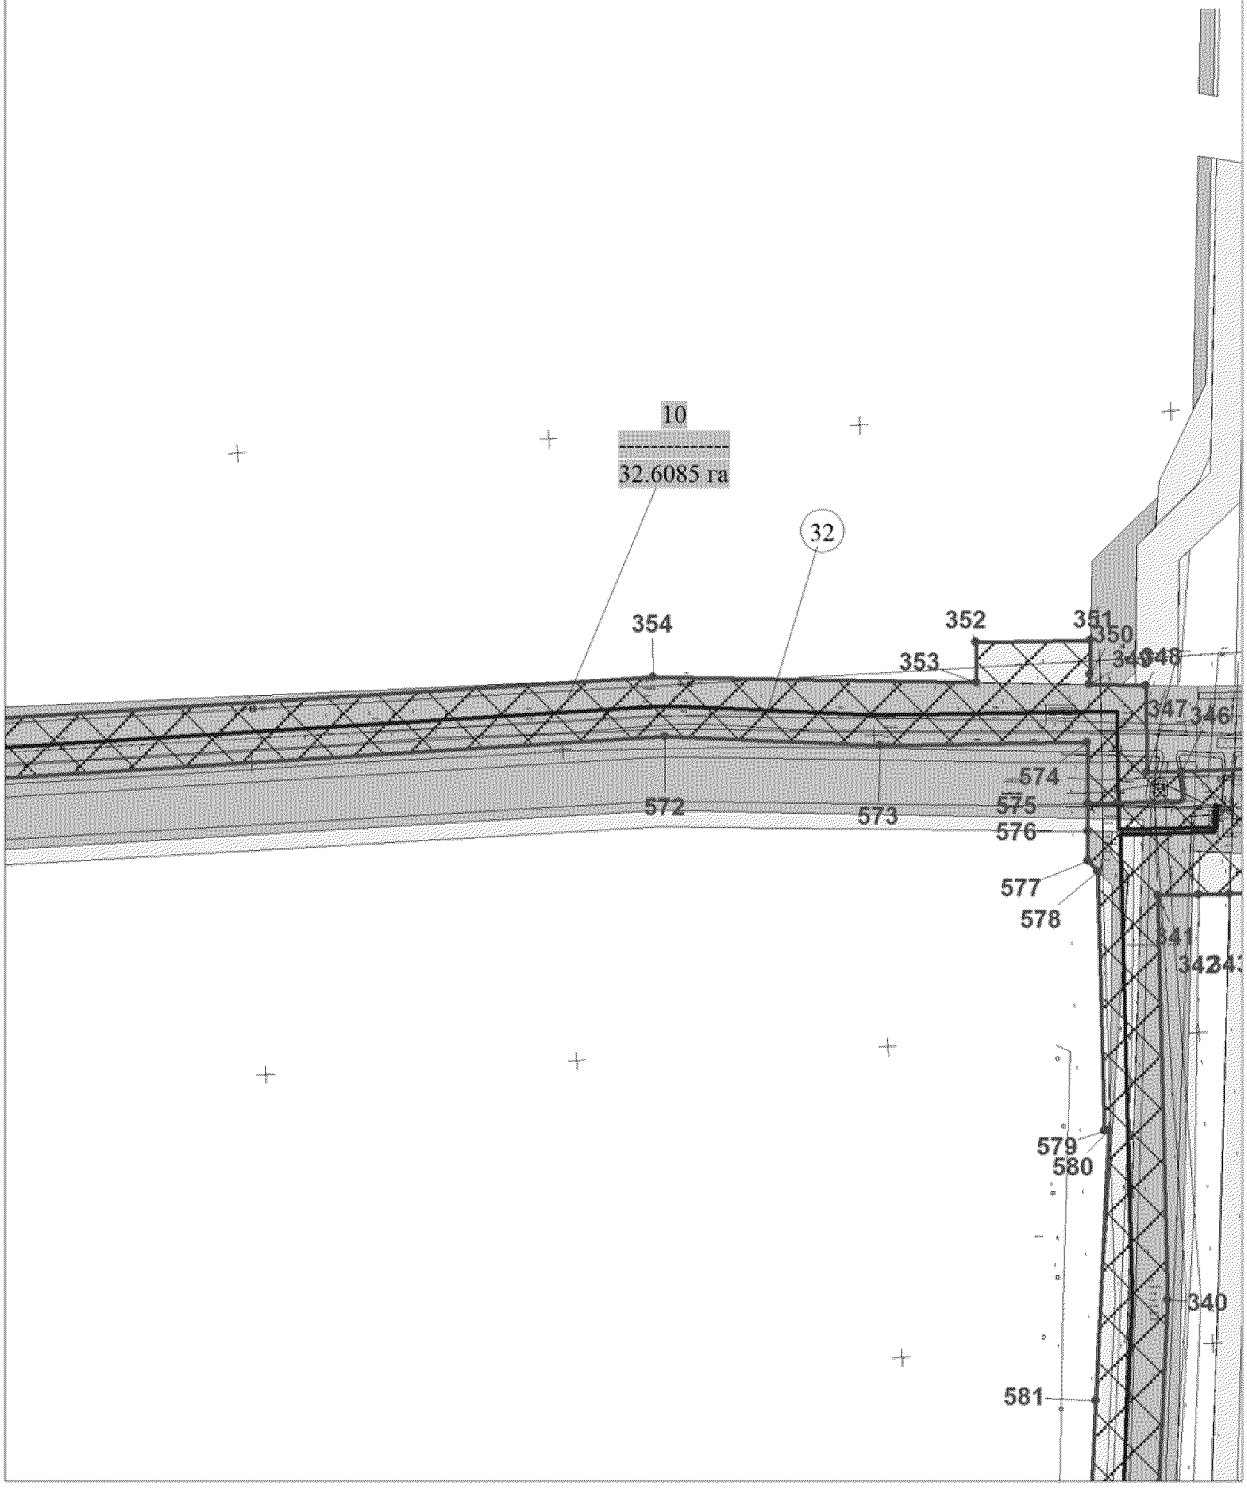

Основная часть проекта планировки
территории для размещения линейного
объекта регионального значения
Ханты-Мансийского автономного округа – Югры
«Кусты скважин №№ К134, 72А, 21Б, 19В. Обустройство
объектов Южной части Приобского месторождения»
Землепользователь
ООО «Газпромнефть-Хантос». Масштаб 1:5000

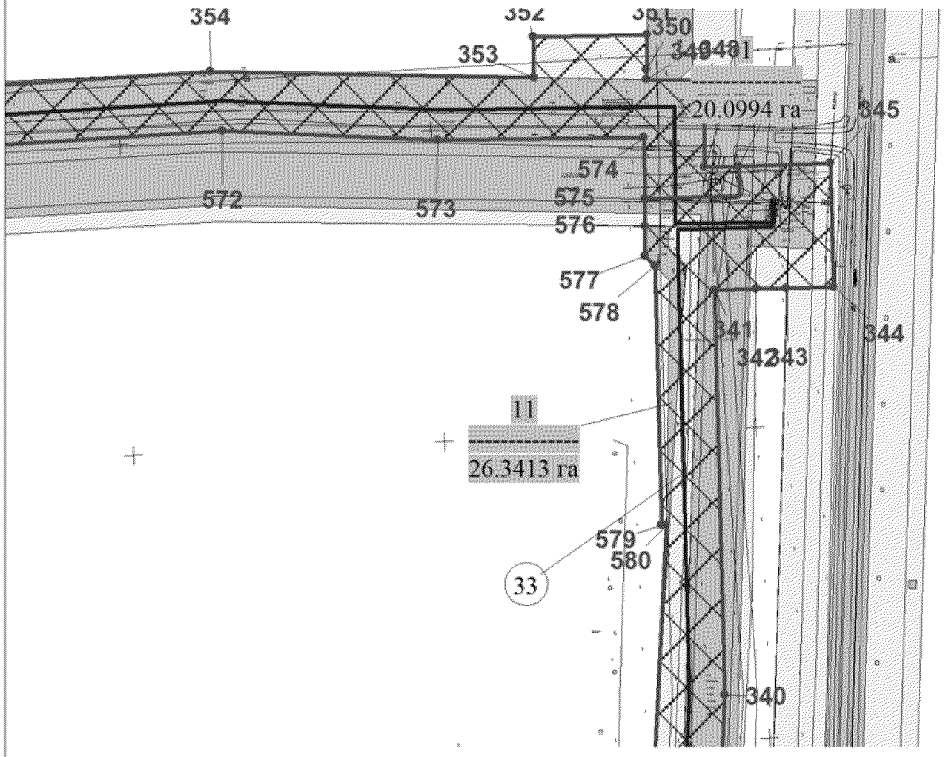


Экспликация зоны планируемого размещения линейных объектов

| Номер | Наименование |
|---|---|
| 11 | Нефтегазосборные сети УЗ№ 71 - УДР ДНС-5 |
| | |


Экспликация проектируемых линейных объектов

| Номер | Наименование |
|---|---|
| 33 | Нефтегазосборные сети УЗ№ 71 - УДР ДНС-5 |


Условные обозначения:

- граница зоны размещения линейных объектов
- 340 — точки поворота границы зоны планируемого размещения линейных объектов
- зона планируемого размещения линейных объектов
- границы земельных участков по сведениям государственного кадастра недвижимости
- границы земельных участков лесного фонда
- (33) — номер линейного объекта
- 11 / 26.3413 га — номер зоны планируемого размещения объектов / площадь зоны размещения


Основная часть проекта планировки
территории для размещения линейного
объекта регионального значения
Ханты-Мансийского автономного округа – Югры
«Кусты скважин №№ К134, 72А, 21Б, 19В. Обустройство
объектов Южной части Приобского месторождения»
Землепользователь
ООО «Газпромнефть-Хантос». Масштаб 1:5000

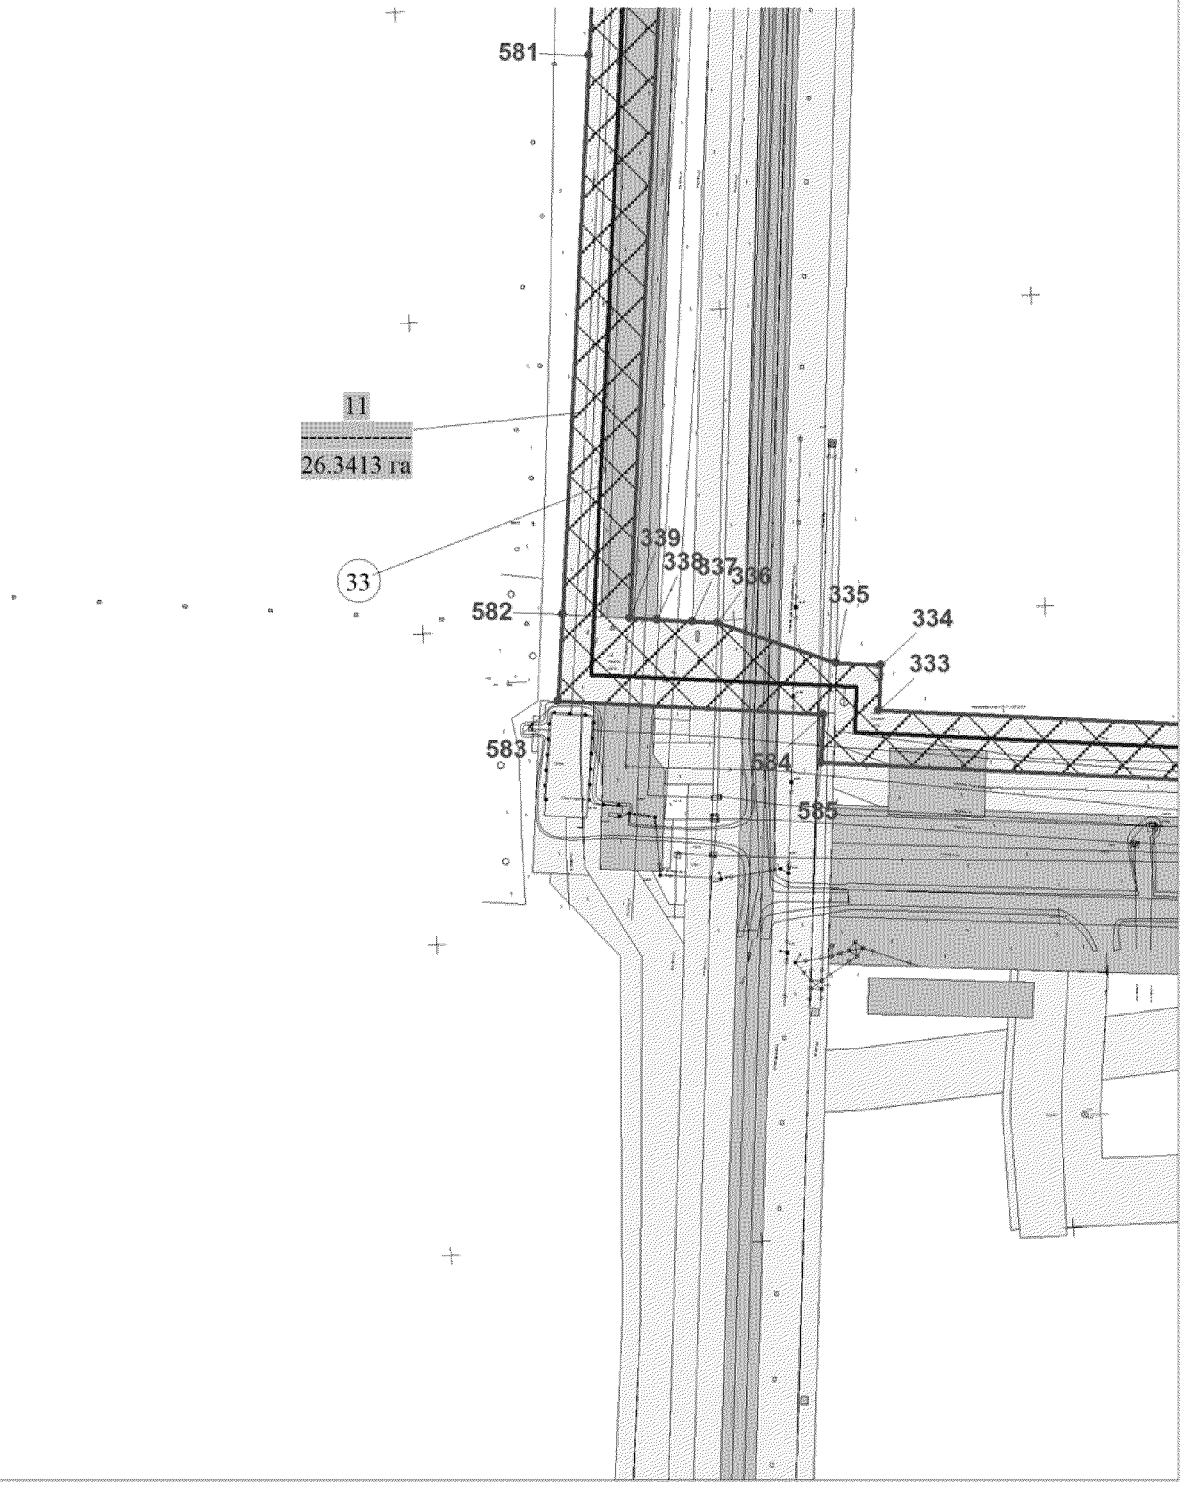


Основная часть проекта планировки
территории для размещения линейного
объекта регионального значения
Ханты-Мансийского автономного округа – Югры
«Кусты скважин №№ К134, 72А, 21Б, 19В. Обустройство
объектов Южной части Приобского месторождения»
Землепользователь
ООО «Газпромнефть-Хантос». Масштаб 1:5000

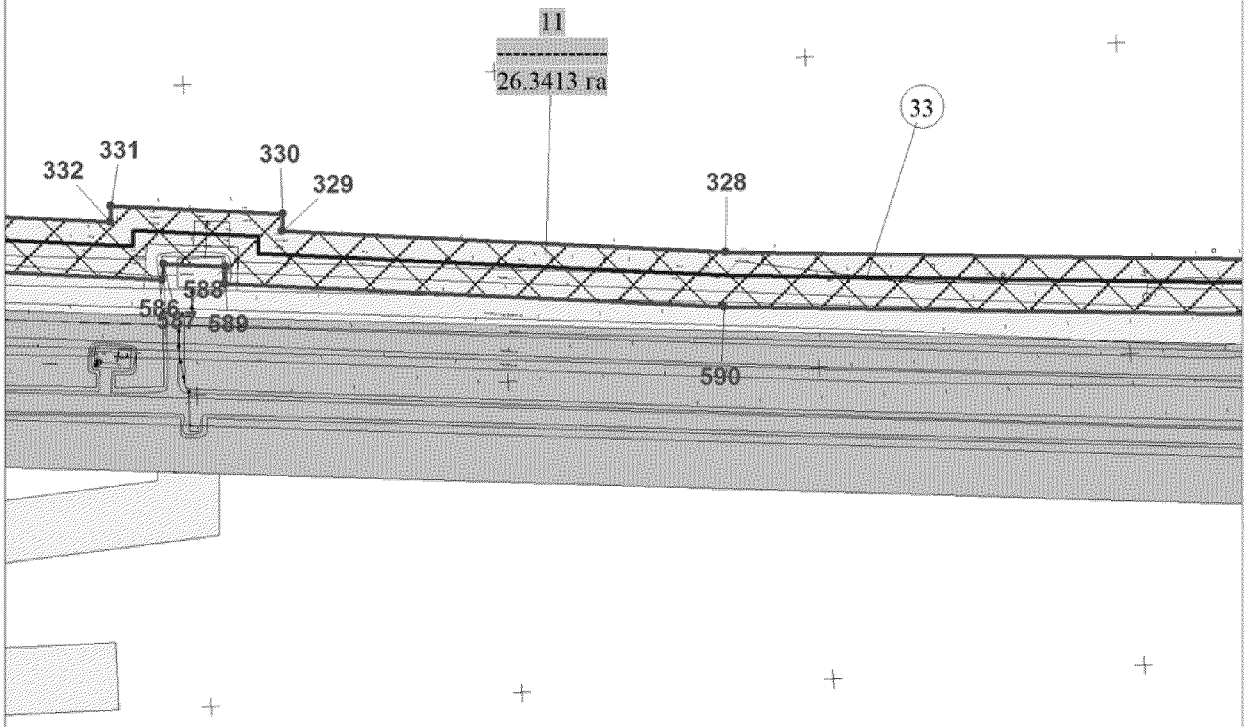


Основная часть проекта планировки
территории для размещения линейного
объекта регионального значения
Ханты-Мансийского автономного округа – Югры
«Кусты скважин №№ К134, 72А, 21Б, 19В. Обустройство
объектов Южной части Приобского месторождения»
Землепользователь
ООО «Газпромнефть-Хантос». Масштаб 1:5000

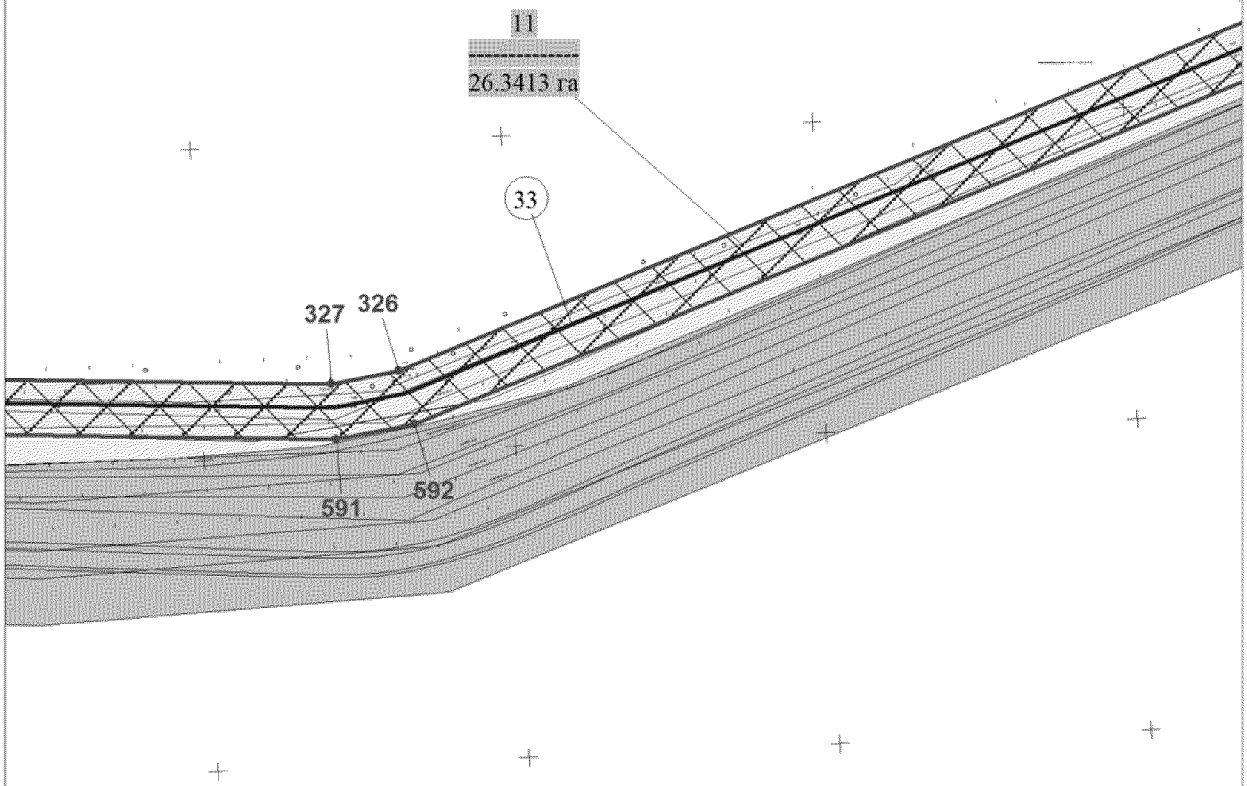


Основная часть проекта планировки
территории для размещения линейного
объекта регионального значения
Ханты-Мансийского автономного округа – Югры
«Кусты скважин №№ К134, 72А, 21Б, 19В. Обустройство
объектов Южной части Приобского месторождения»
Землепользователь
ООО «Газпромнефть-Хантос». Масштаб 1:5000

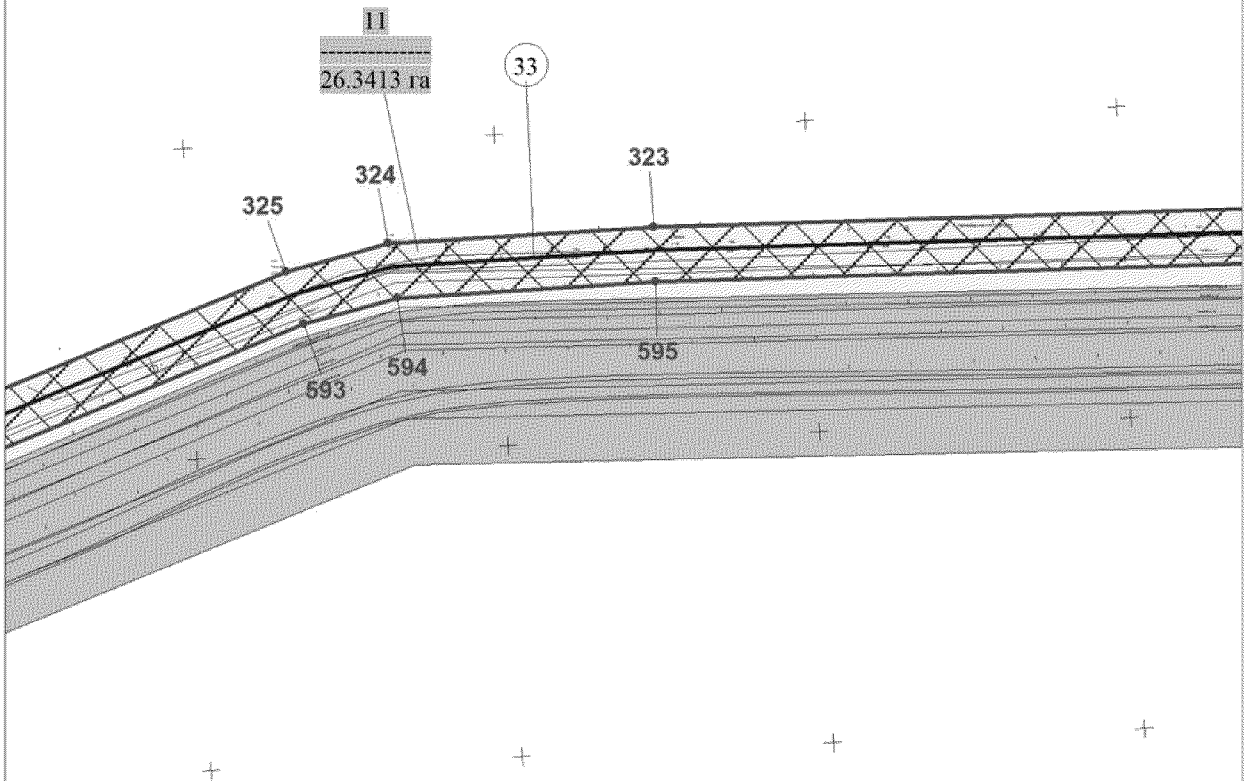


Основная часть проекта планировки
территории для размещения линейного
объекта регионального значения
Ханты-Мансийского автономного округа – Югры
«Кусты скважин №№ К134, 72А, 21Б, 19В. Обустройство
объектов Южной части Приобского месторождения»
Землепользователь
ООО «Газпромнефть-Хантос». Масштаб 1:5000

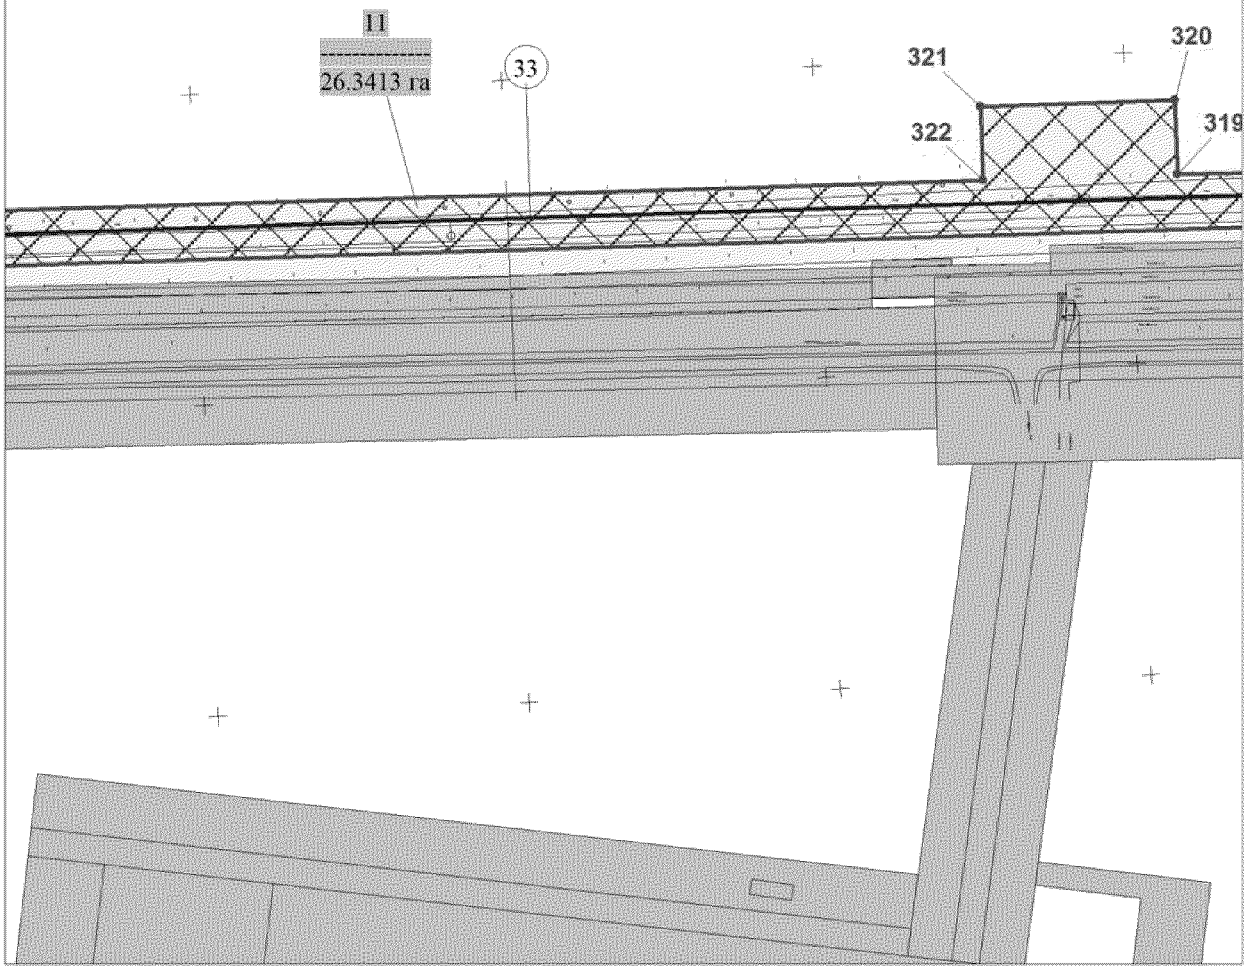


Основная часть проекта планировки
территории для размещения линейного
объекта регионального значения
Ханты-Мансийского автономного округа – Югры
«Кусты скважин №№ К134, 72А, 21Б, 19В. Обустройство
объектов Южной части Приобского месторождения»
Землепользователь
ООО «Газпромнефть-Хантос». Масштаб 1:5000

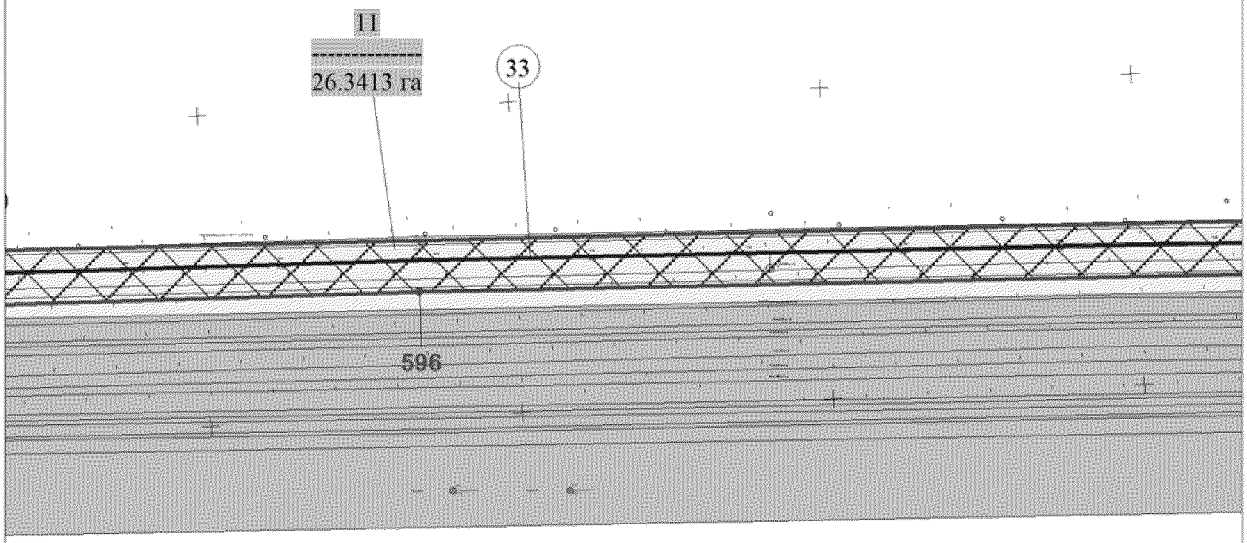


Основная часть проекта планировки
территории для размещения линейного
объекта регионального значения
Ханты-Мансийского автономного округа – Югры
«Кусты скважин №№ К134, 72А, 21Б, 19В. Обустройство
объектов Южной части Приобского месторождения»
Землепользователь
ООО «Газпромнефть-Хантос». Масштаб 1:5000

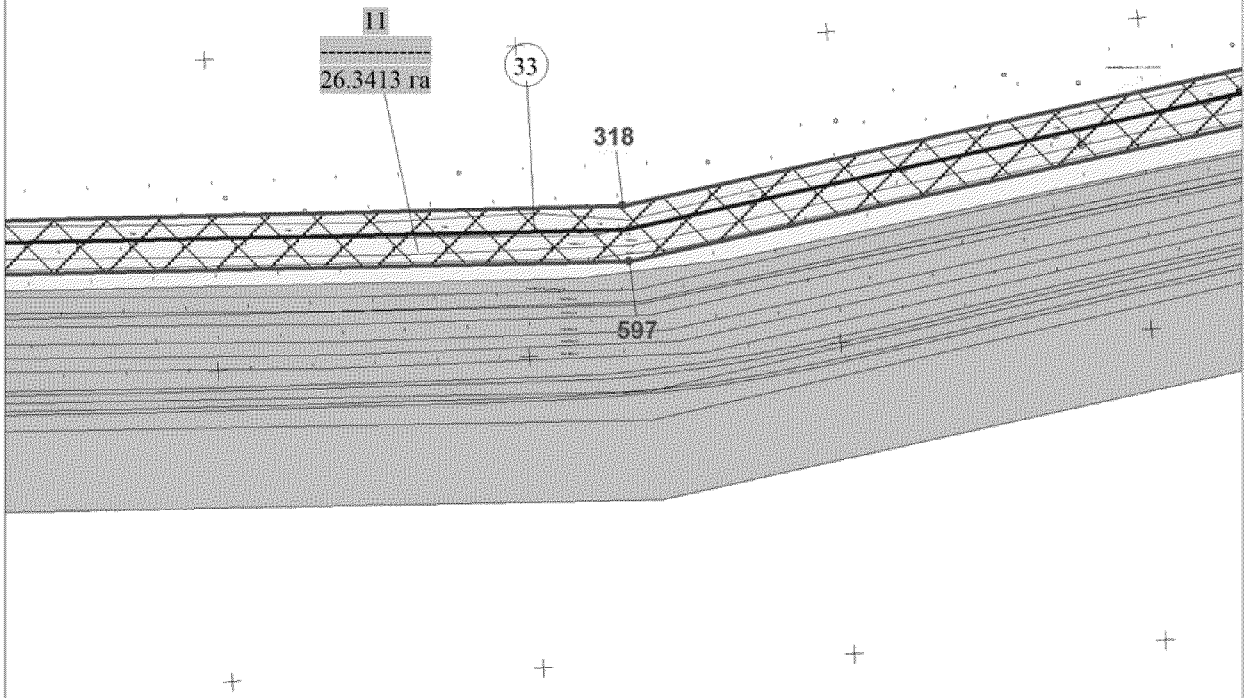

Основная часть проекта планировки
территории для размещения линейного
объекта регионального значения
Ханты-Мансийского автономного округа – Югры
«Кусты скважин №№ К134, 72А, 21Б, 19В. Обустройство
объектов Южной части Приобского месторождения»
Землепользователь
ООО «Газпромнефть-Хантос». Масштаб 1:5000

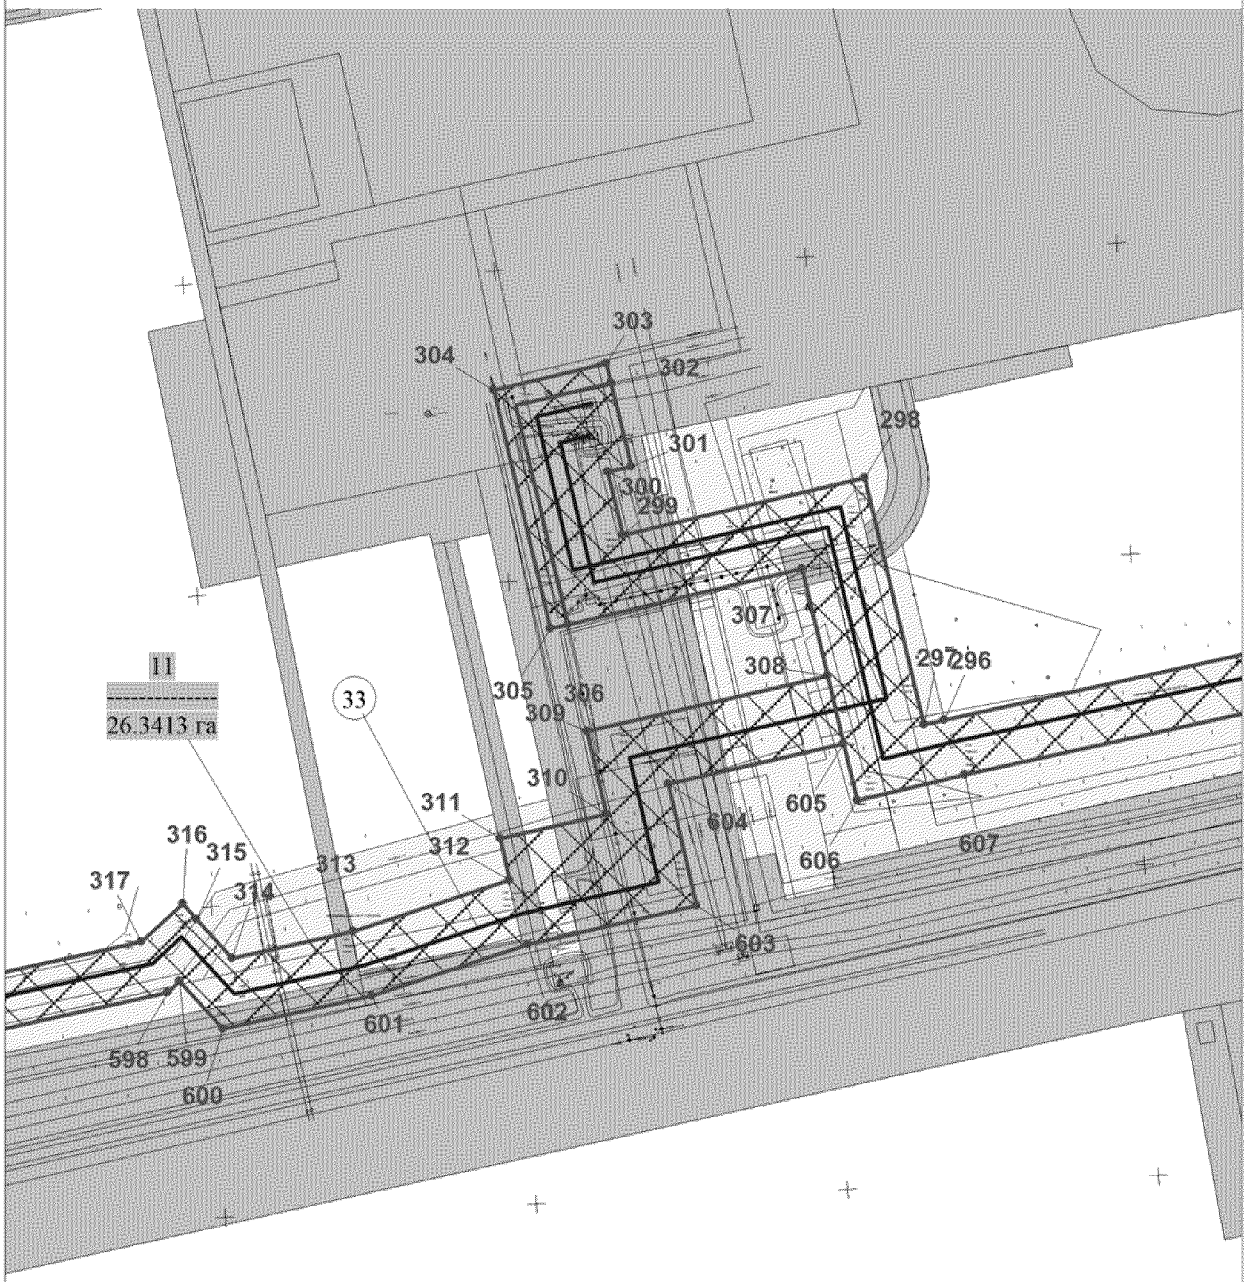

Основная часть проекта планировки
территории для размещения линейного
объекта регионального значения
Ханты-Мансийского автономного округа – Югры
«Кусты скважин №№ К134, 72А, 21Б, 19В. Обустройство
объектов Южной части Приобского месторождения»
Землепользователь
ООО «Газпромнефть-Хантос». Масштаб 1:5000

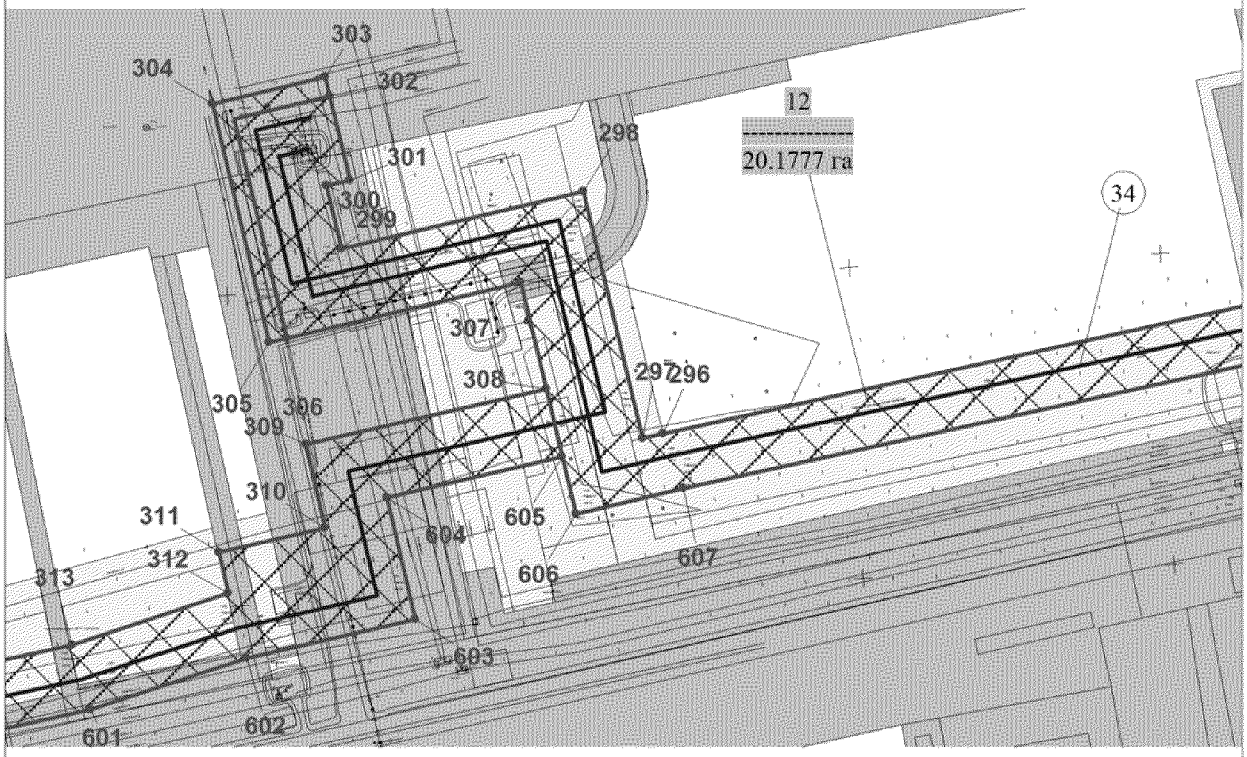


Экспликация зоны планируемого размещения линейных объектов

| Номер | Наименование |
|---|---|
| 12 | Нефтегазосборные сети УЗ№33 - УДР ДНС-5 |
| | |


Экспликация проектируемых линейных объектов

| Номер | Наименование |
|---|---|
| 34 | Нефтегазосборные сети УЗ№33 - УДР ДНС-5 |


Условные обозначения:

- граница зоны размещения линейных объектов
- 606 — точки поворота границы зоны планируемого размещения линейных объектов
- зона планируемого размещения линейных объектов
- границы земельных участков по сведениям государственного кадастра недвижимости
- границы земельных участков лесного фонда
- (34) — номер линейного объекта
- 12 / 20.1777 га — номер зоны планируемого размещения объектов / площадь зоны размещения


Основная часть проекта планировки
территории для размещения линейного
объекта регионального значения
Ханты-Мансийского автономного округа – Югры
«Кусты скважин №№ К134, 72А, 21Б, 19В. Обустройство
объектов Южной части Приобского месторождения»
Землепользователь
ООО «Газпромнефть-Хантос». Масштаб 1:5000

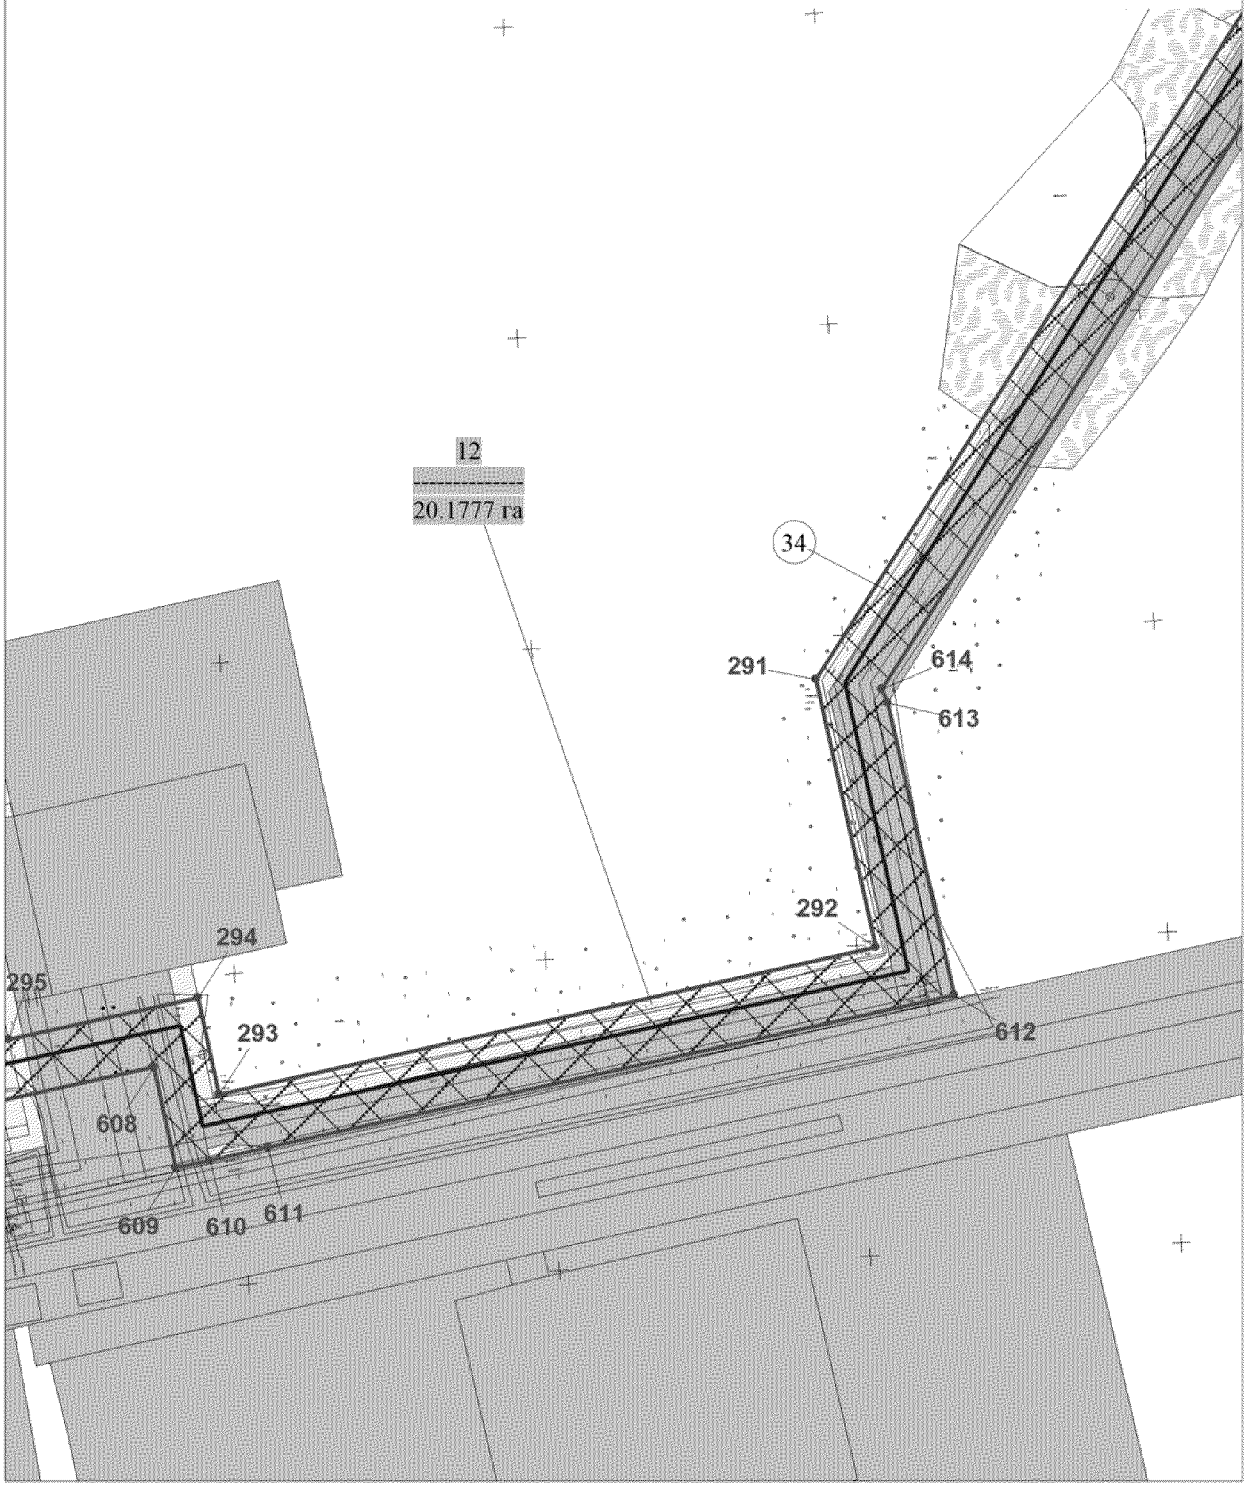

Основная часть проекта планировки
территории для размещения линейного
объекта регионального значения
Ханты-Мансийского автономного округа – Югры
«Кусты скважин №№ К134, 72А, 21Б, 19В. Обустройство
объектов Южной части Приобского месторождения»
Землепользователь
ООО «Газпромнефть-Хантос». Масштаб 1:5000

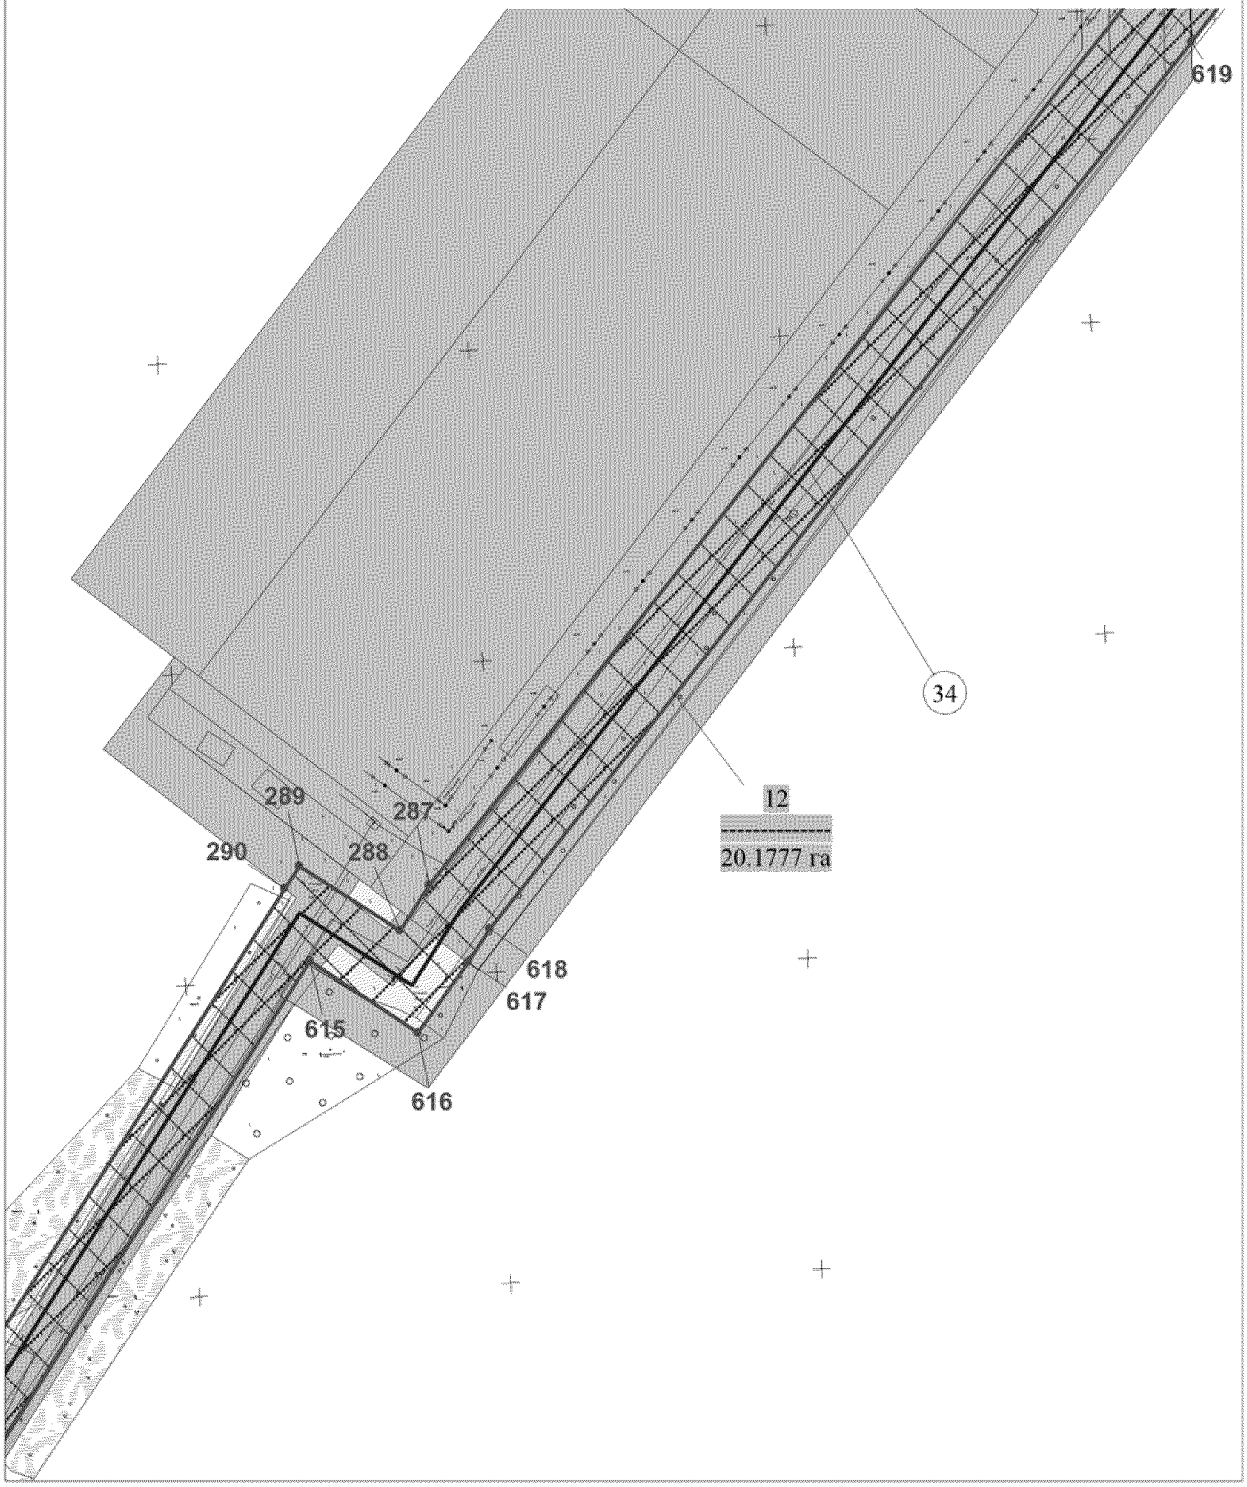

Основная часть проекта планировки
территории для размещения линейного
объекта регионального значения
Ханты-Мансийского автономного округа – Югры
«Кусты скважин №№ К134, 72А, 21Б, 19В. Обустройство
объектов Южной части Приобского месторождения»
Землепользователь
ООО «Газпромнефть-Хантос». Масштаб 1:5000

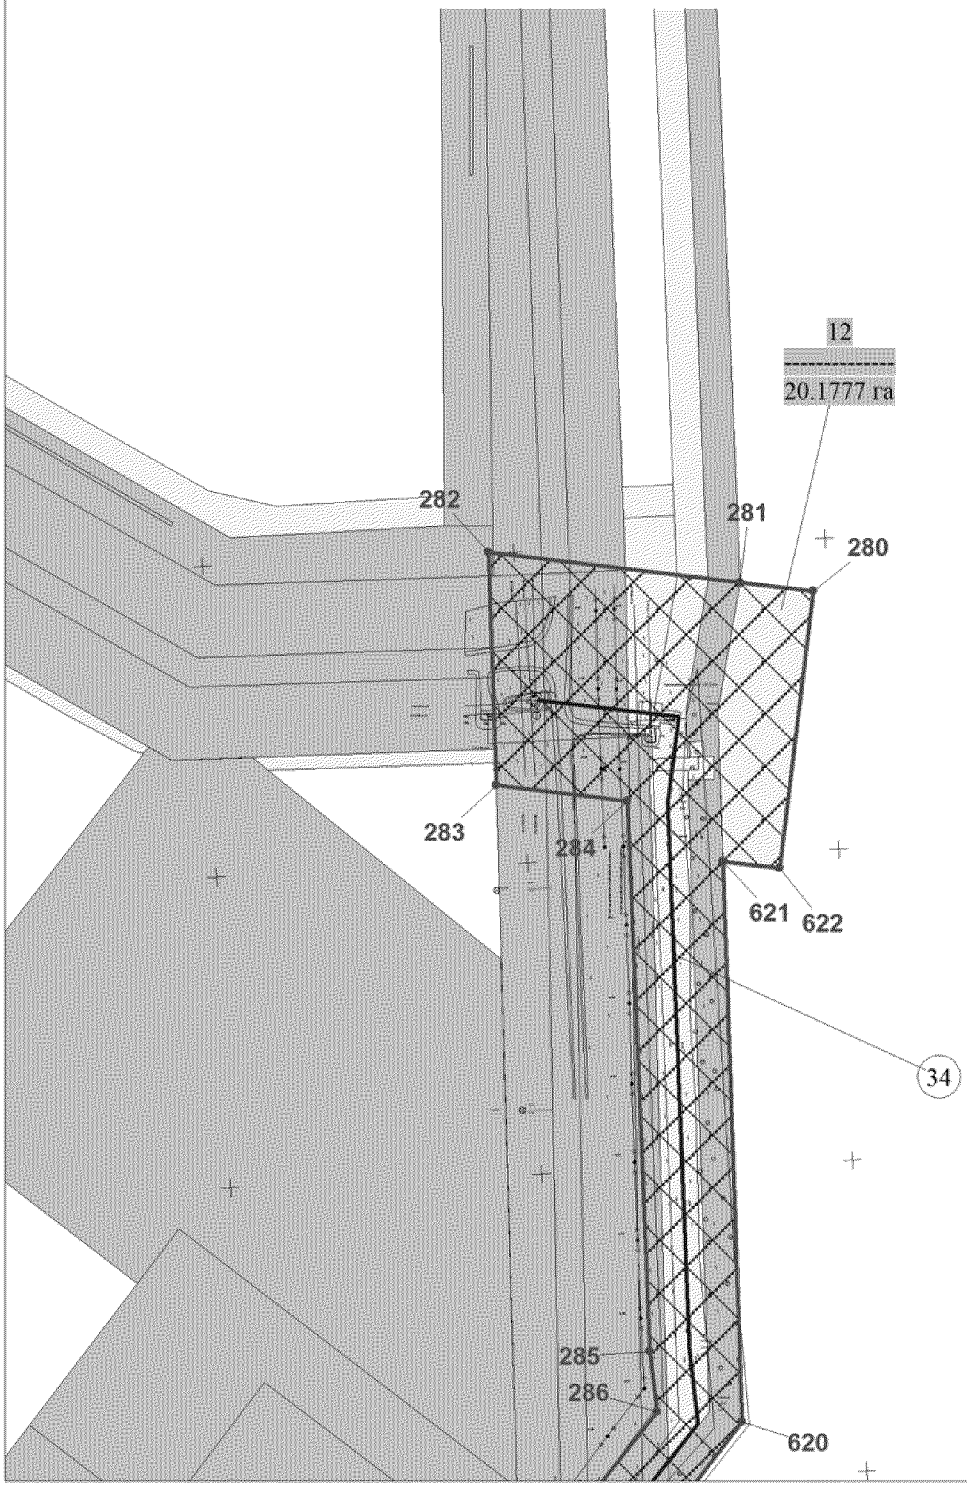

Основная часть проекта планировки
территории для размещения линейного
объекта регионального значения
Ханты-Мансийского автономного округа – Югры
«Кусты скважин №№ К134, 72А, 21Б, 19В. Обустройство
объектов Южной части Приобского месторождения»
Землепользователь
ООО «Газпромнефть-Хантос». Масштаб 1:5000




Экспликация зоны планируемого размещения линейных объектов

| Номер | Наименование |
|---|---|
| 13 | Высоконапорный водовод КНС-7 - УЗ№22.1 |
| | |

Экспликация проектируемых линейных объектов

| Номер | Наименование |
|---|---|
| 35 | Высоконапорный водовод КНС-7 - УЗ№22.1 |

Условные обозначения:

граница зоны размещения линейных объектов

160 точки поворота границы зоны планируемого размещения линейных объектов

зона планируемого размещения линейных объектов


границы земельных участков по сведениям государственного кадастра недвижимости

границы земельных участков лесного фонда


35 номер линейного объекта

13 / 49.6587 га номер зоны планируемого размещения объектов / площадь зоны размещения


Основная часть проекта планировки
территории для размещения линейного
объекта регионального значения
Ханты-Мансийского автономного округа – Югры
«Кусты скважин №№ К134, 72А, 21Б, 19В. Обустройство
объектов Южной части Приобского месторождения»
Землепользователь
ООО «Газпромнефть-Хантос». Масштаб 1:5000

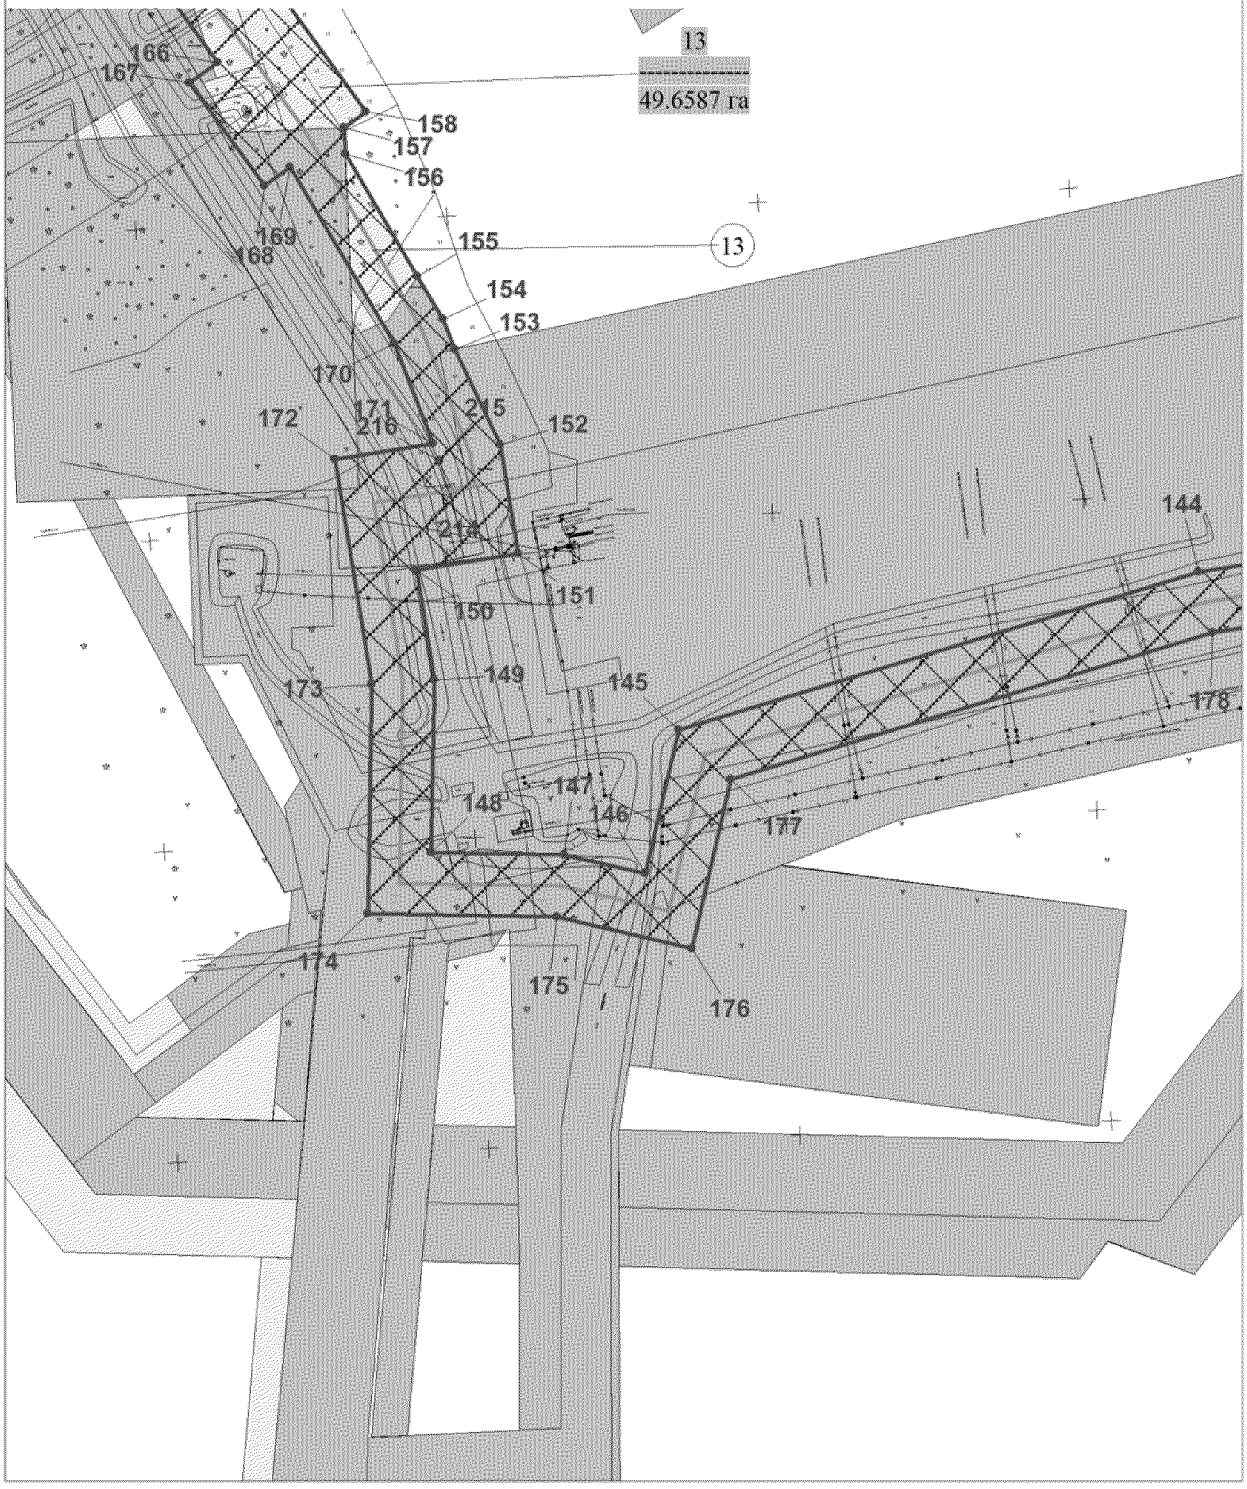


Основная часть проекта планировки
территории для размещения линейного
объекта регионального значения
Ханты-Мансийского автономного округа – Югры
«Кусты скважин №№ К134, 72А, 21Б, 19В. Обустройство
объектов Южной части Приобского месторождения»
Землепользователь
ООО «Газпромнефть-Хантос». Масштаб 1:5000

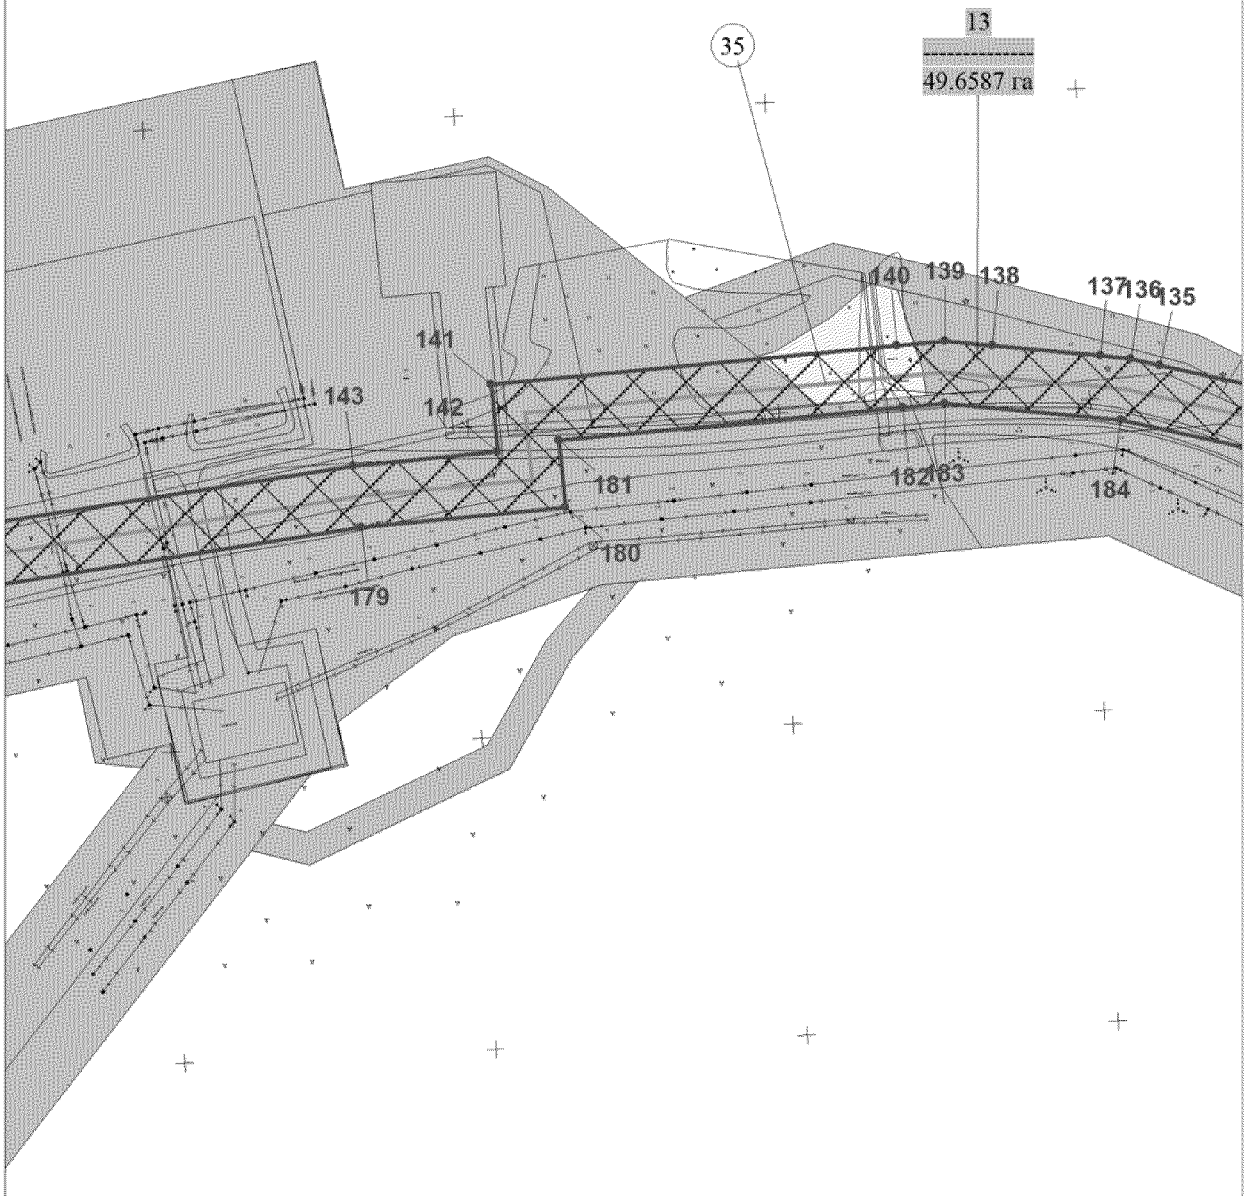


Основная часть проекта планировки
территории для размещения линейного
объекта регионального значения
Ханты-Мансийского автономного округа – Югры
«Кусты скважин №№ К134, 72А, 21Б, 19В. Обустройство
объектов Южной части Приобского месторождения»
Землепользователь
ООО «Газпромнефть-Хантос». Масштаб 1:5000

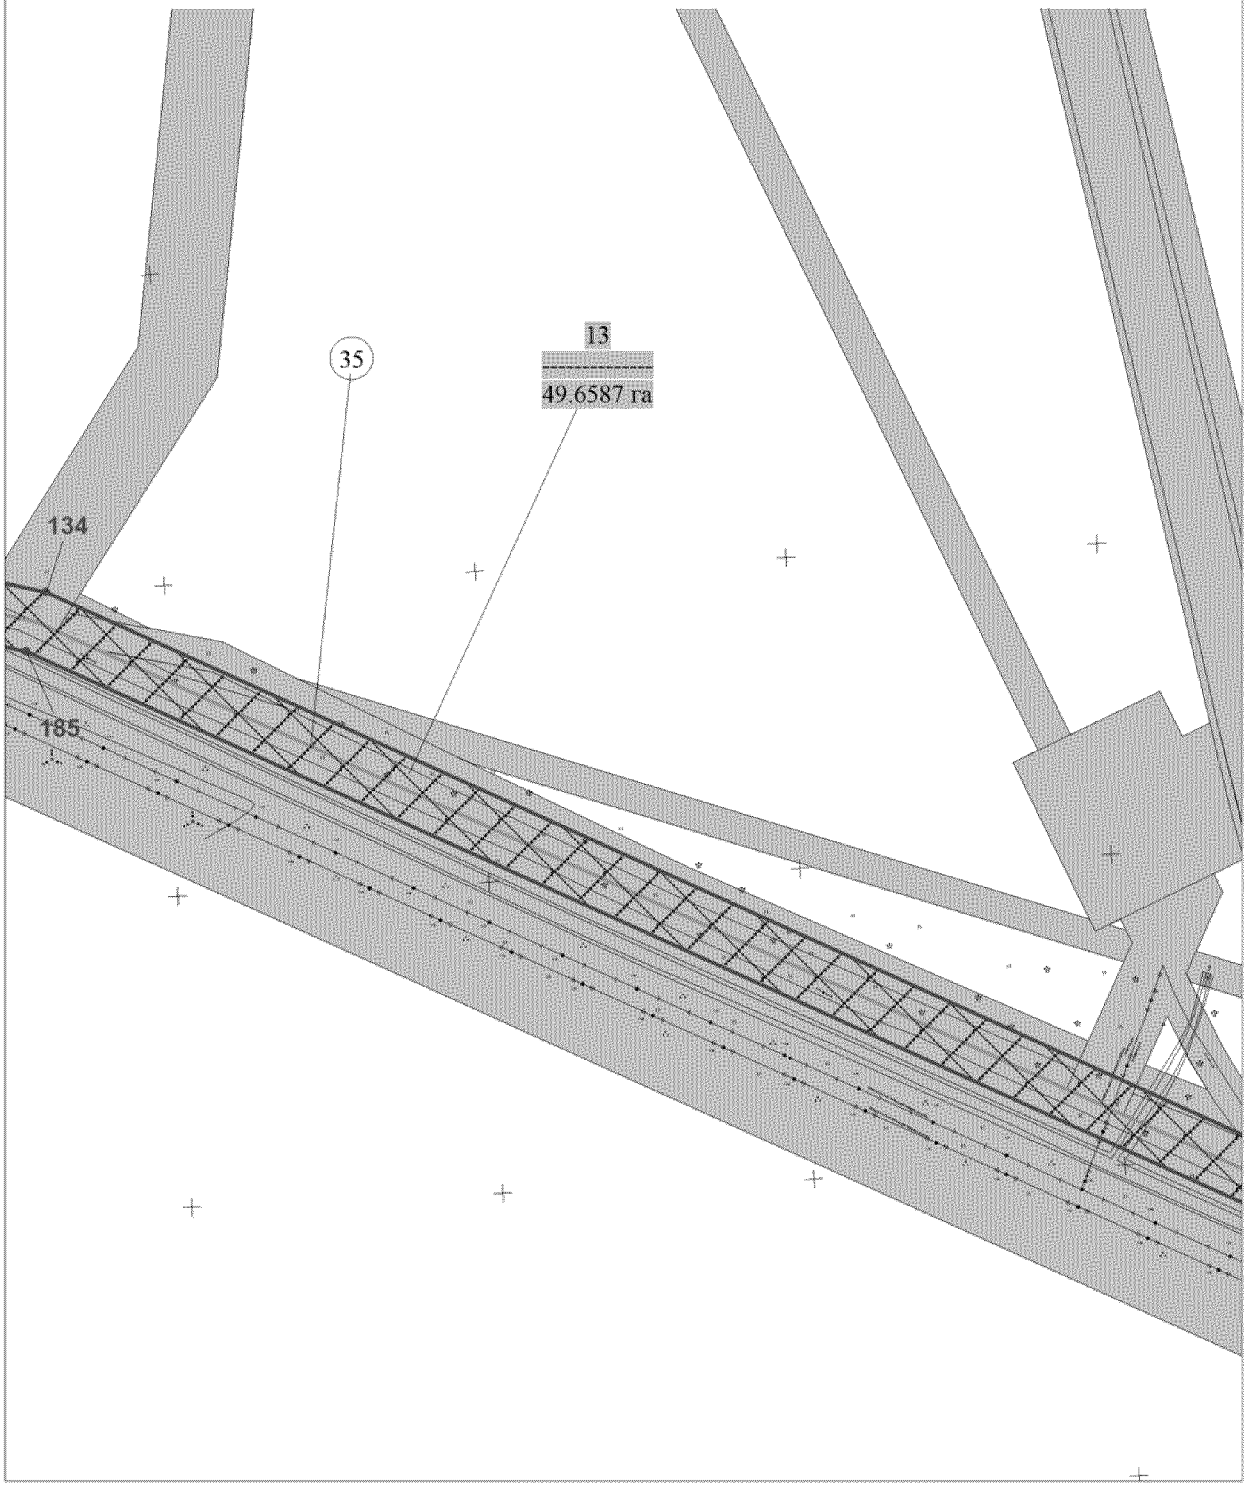


Основная часть проекта планировки
территории для размещения линейного
объекта регионального значения
Ханты-Мансийского автономного округа – Югры
«Кусты скважин №№ К134, 72А, 21Б, 19В. Обустройство
объектов Южной части Приобского месторождения»
Землепользователь
ООО «Газпромнефть-Хантос». Масштаб 1:5000

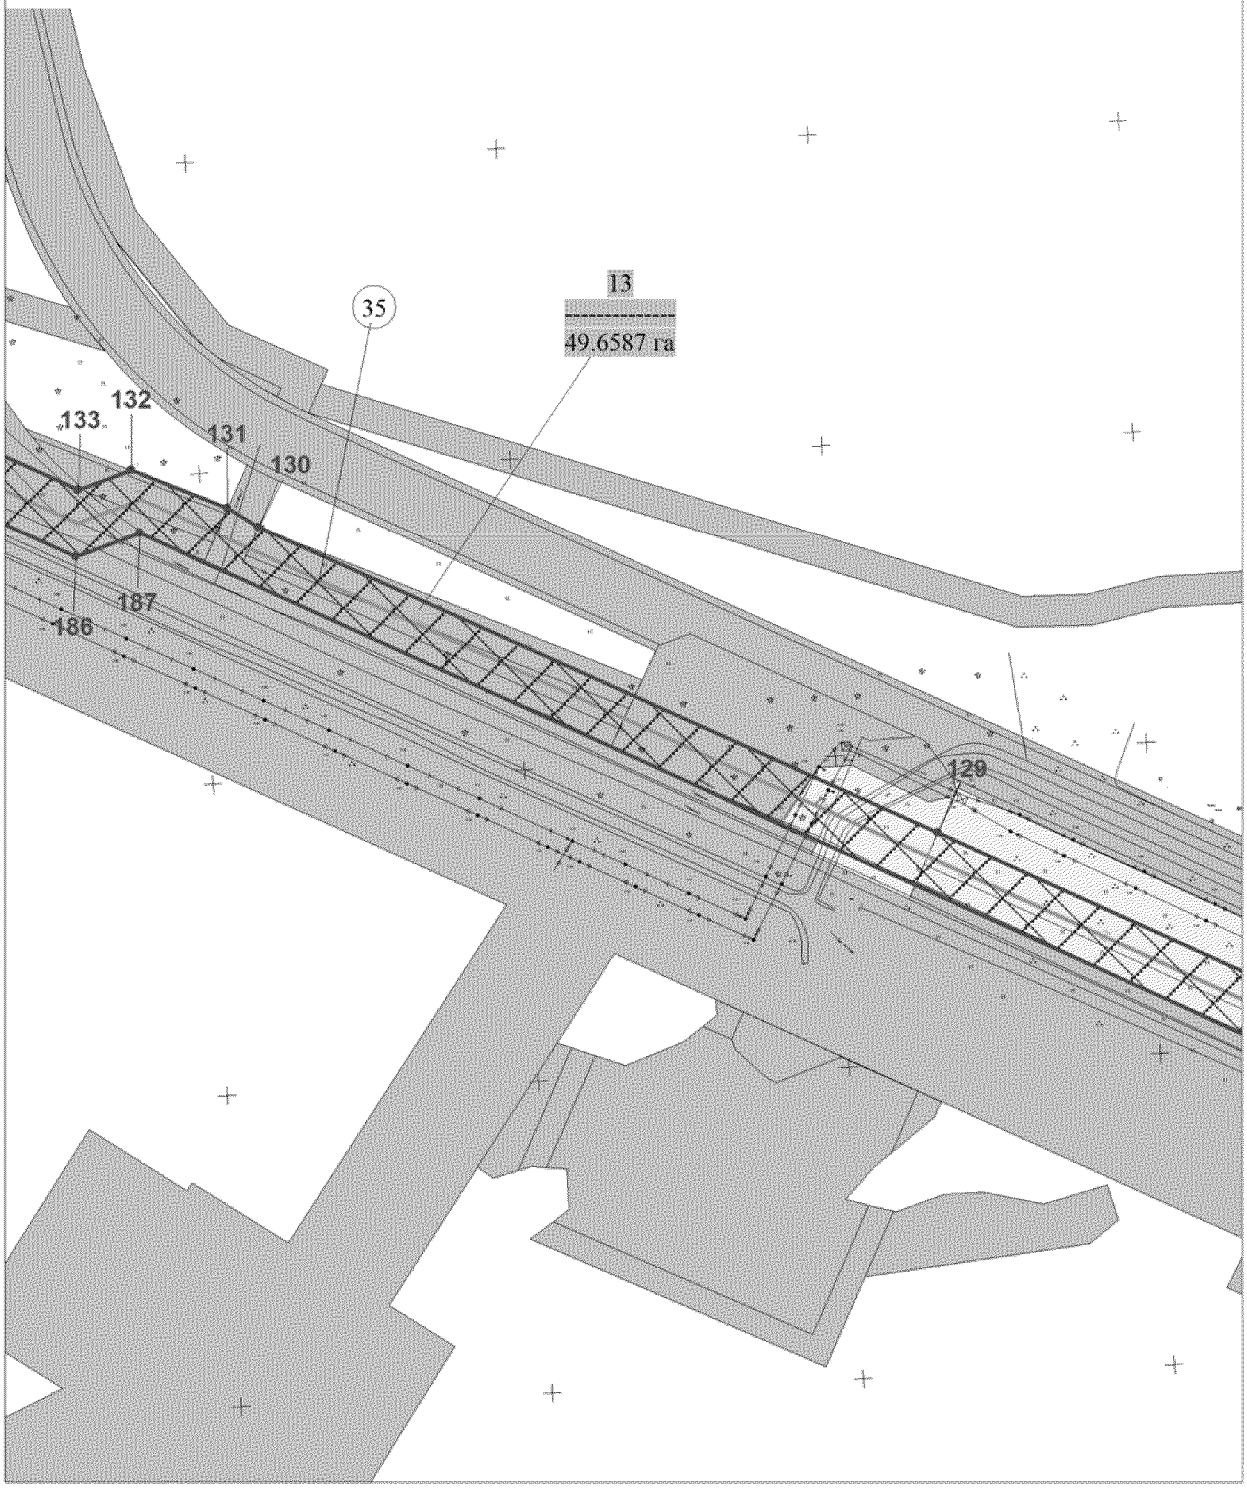


Основная часть проекта планировки
территории для размещения линейного
объекта регионального значения
Ханты-Мансийского автономного округа – Югры
«Кусты скважин №№ К134, 72А, 21Б, 19В. Обустройство
объектов Южной части Приобского месторождения»
Землепользователь
ООО «Газпромнефть-Хантос». Масштаб 1:5000

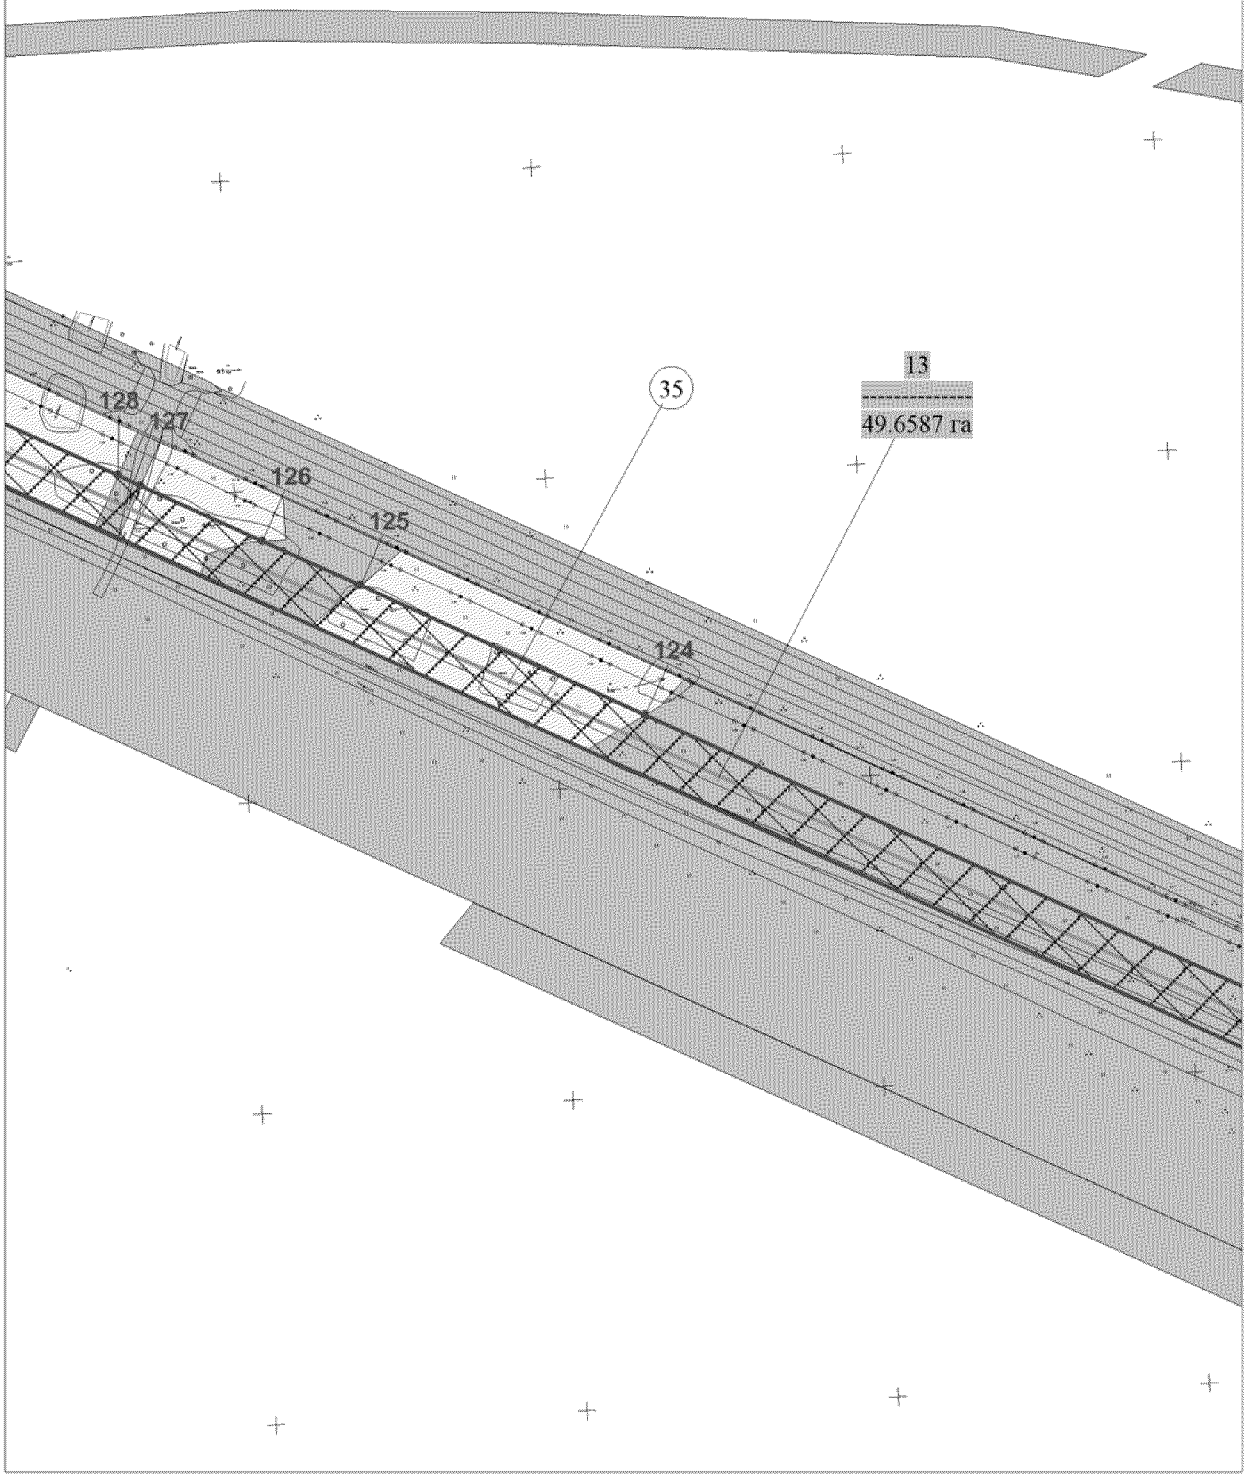


Основная часть проекта планировки
территории для размещения линейного
объекта регионального значения
Ханты-Мансийского автономного округа – Югры
«Кусты скважин №№ К134, 72А, 21Б, 19В. Обустройство
объектов Южной части Приобского месторождения»
Землепользователь
ООО «Газпромнефть-Хантос». Масштаб 1:5000

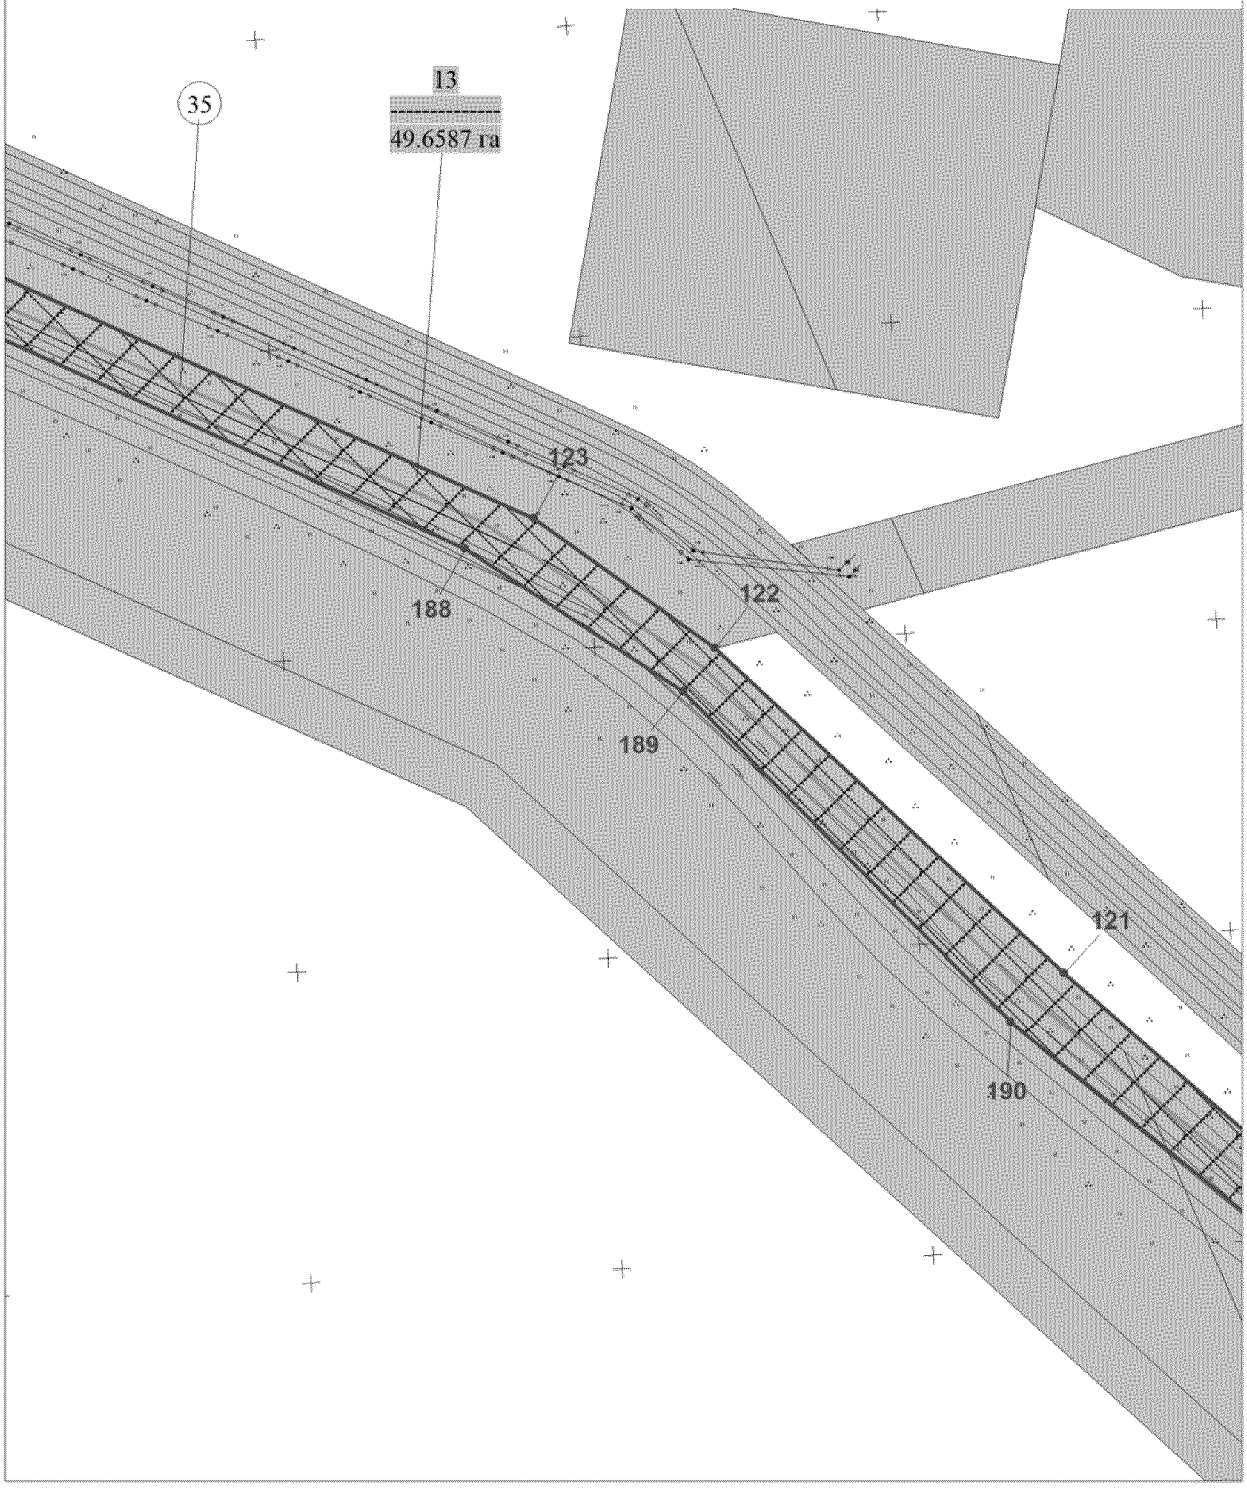


Основная часть проекта планировки
территории для размещения линейного
объекта регионального значения
Ханты-Мансийского автономного округа – Югры
«Кусты скважин №№ К134, 72А, 21Б, 19В. Обустройство
объектов Южной части Приобского месторождения»
Землепользователь
ООО «Газпромнефть-Хантос». Масштаб 1:5000

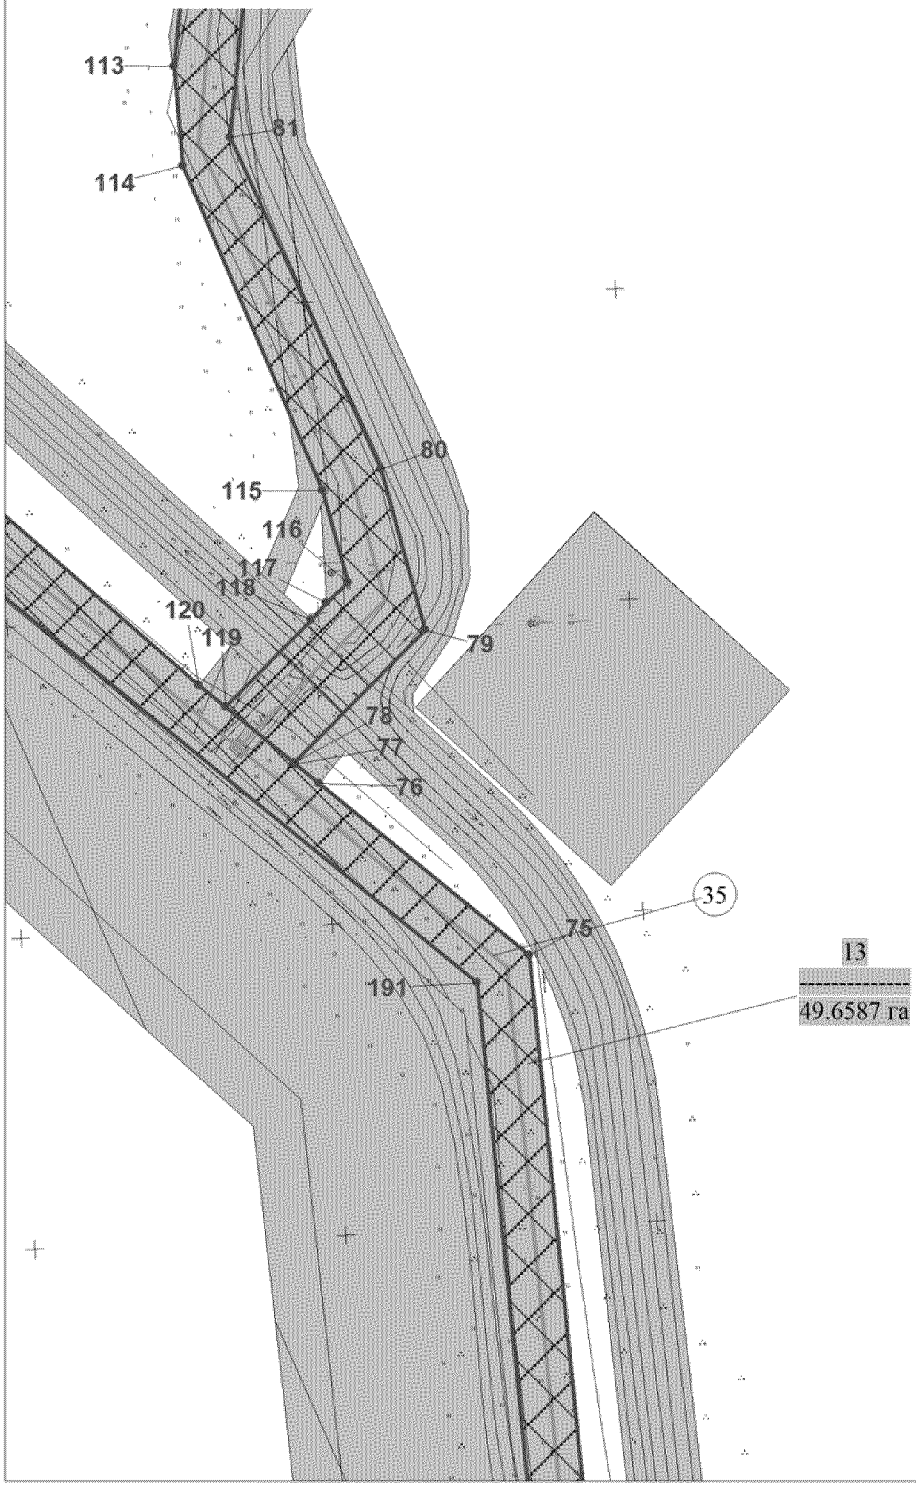


Основная часть проекта планировки
территории для размещения линейного
объекта регионального значения
Ханты-Мансийского автономного округа – Югры
«Кусты скважин №№ К134, 72А, 21Б, 19В. Обустройство
объектов Южной части Приобского месторождения»
Землепользователь
ООО «Газпромнефть-Хантос». Масштаб 1:5000

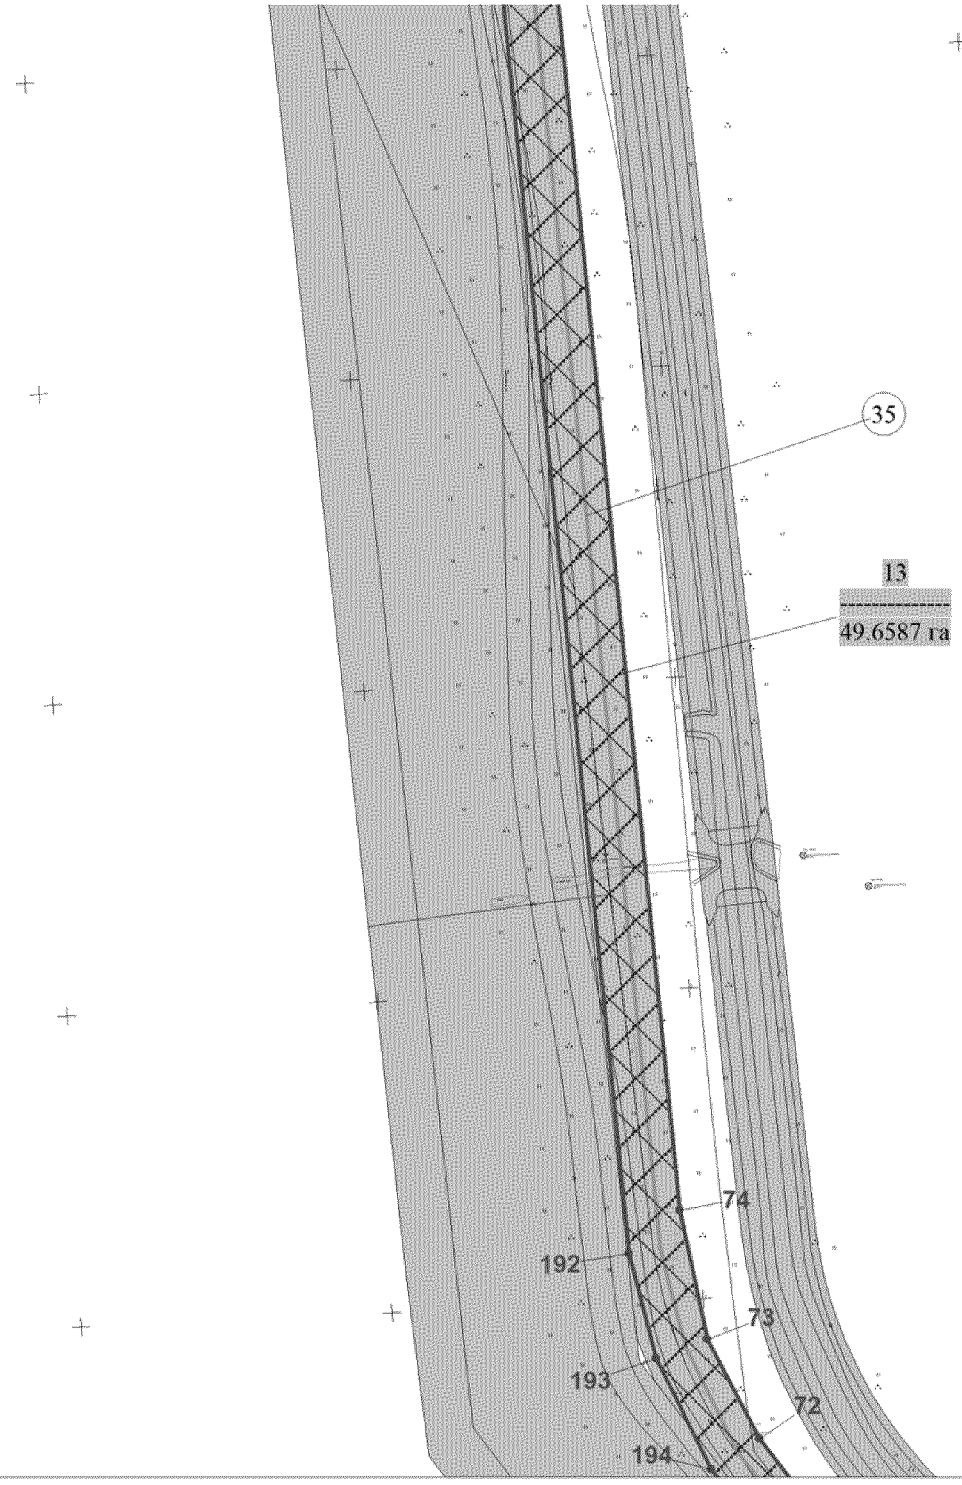


Основная часть проекта планировки
территории для размещения линейного
объекта регионального значения
Ханты-Мансийского автономного округа – Югры
«Кусты скважин №№ К134, 72А, 21Б, 19В. Обустройство
объектов Южной части Приобского месторождения»
Землепользователь
ООО «Газпромнефть-Хантос». Масштаб 1:5000

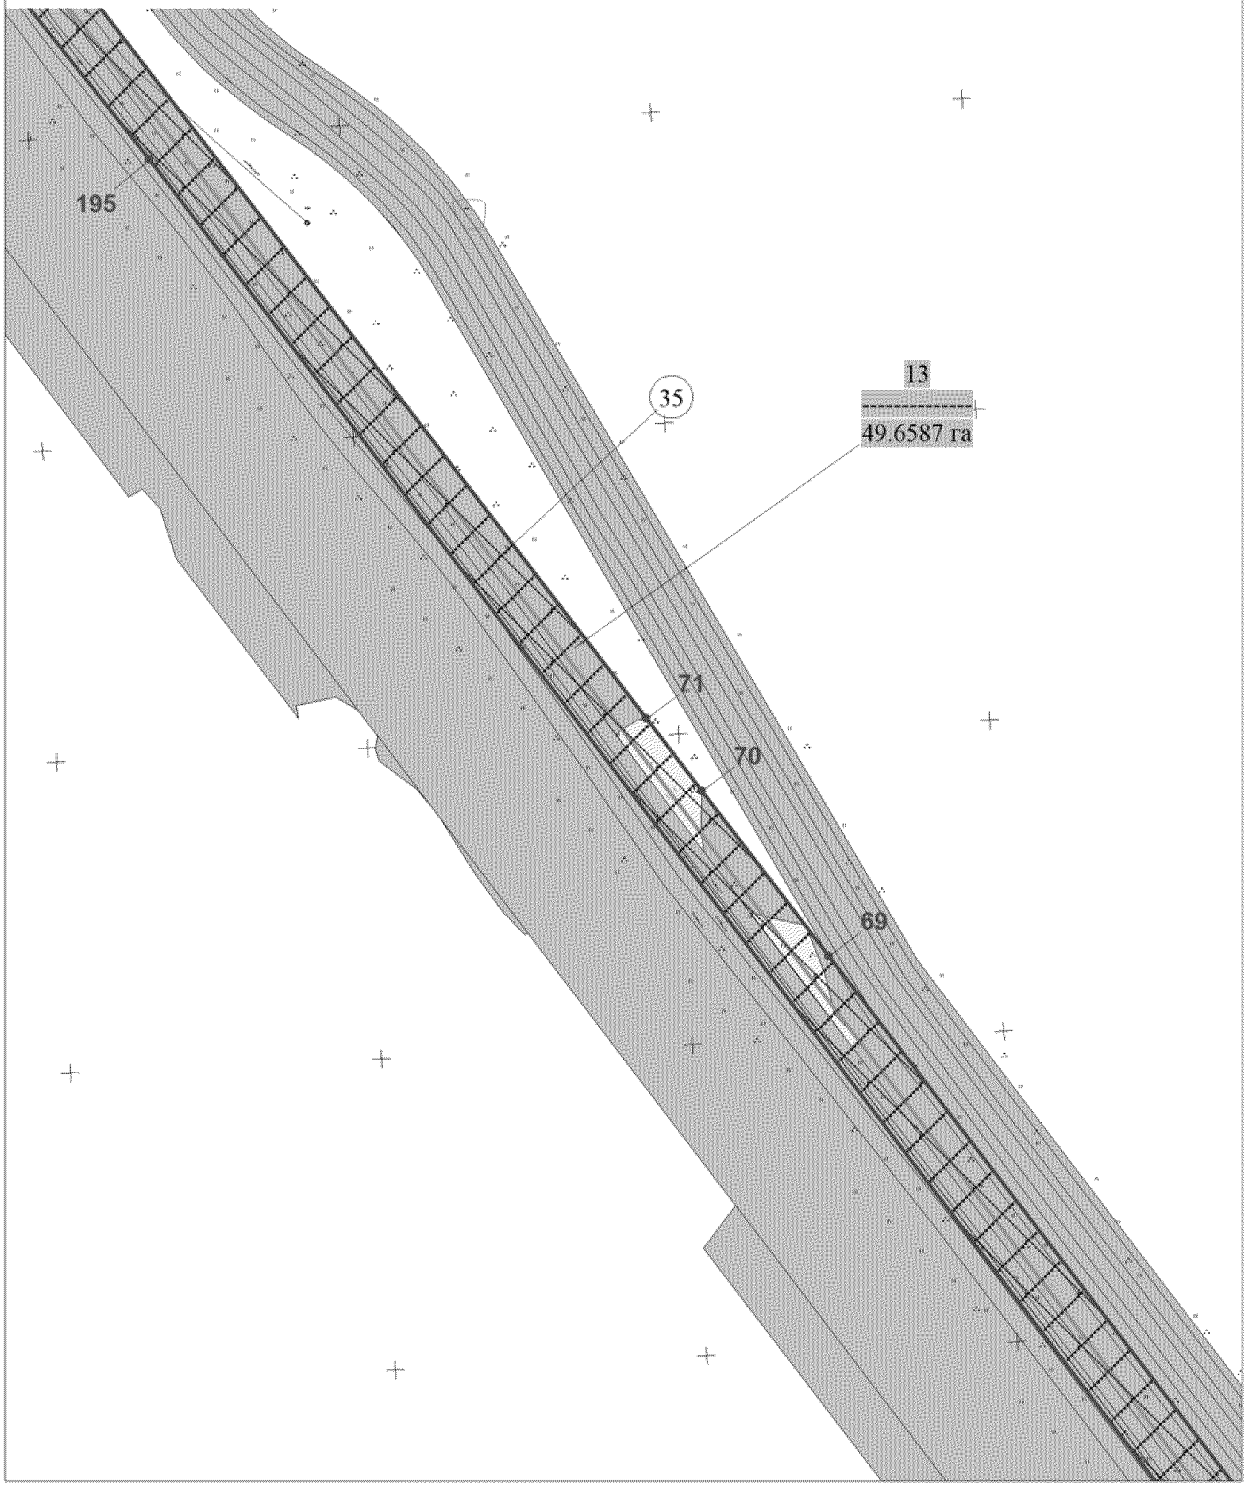


Основная часть проекта планировки
территории для размещения линейного
объекта регионального значения
Ханты-Мансийского автономного округа – Югры
«Кусты скважин №№ К134, 72А, 21Б, 19В. Обустройство
объектов Южной части Приобского месторождения»
Землепользователь
ООО «Газпромнефть-Хантос». Масштаб 1:5000

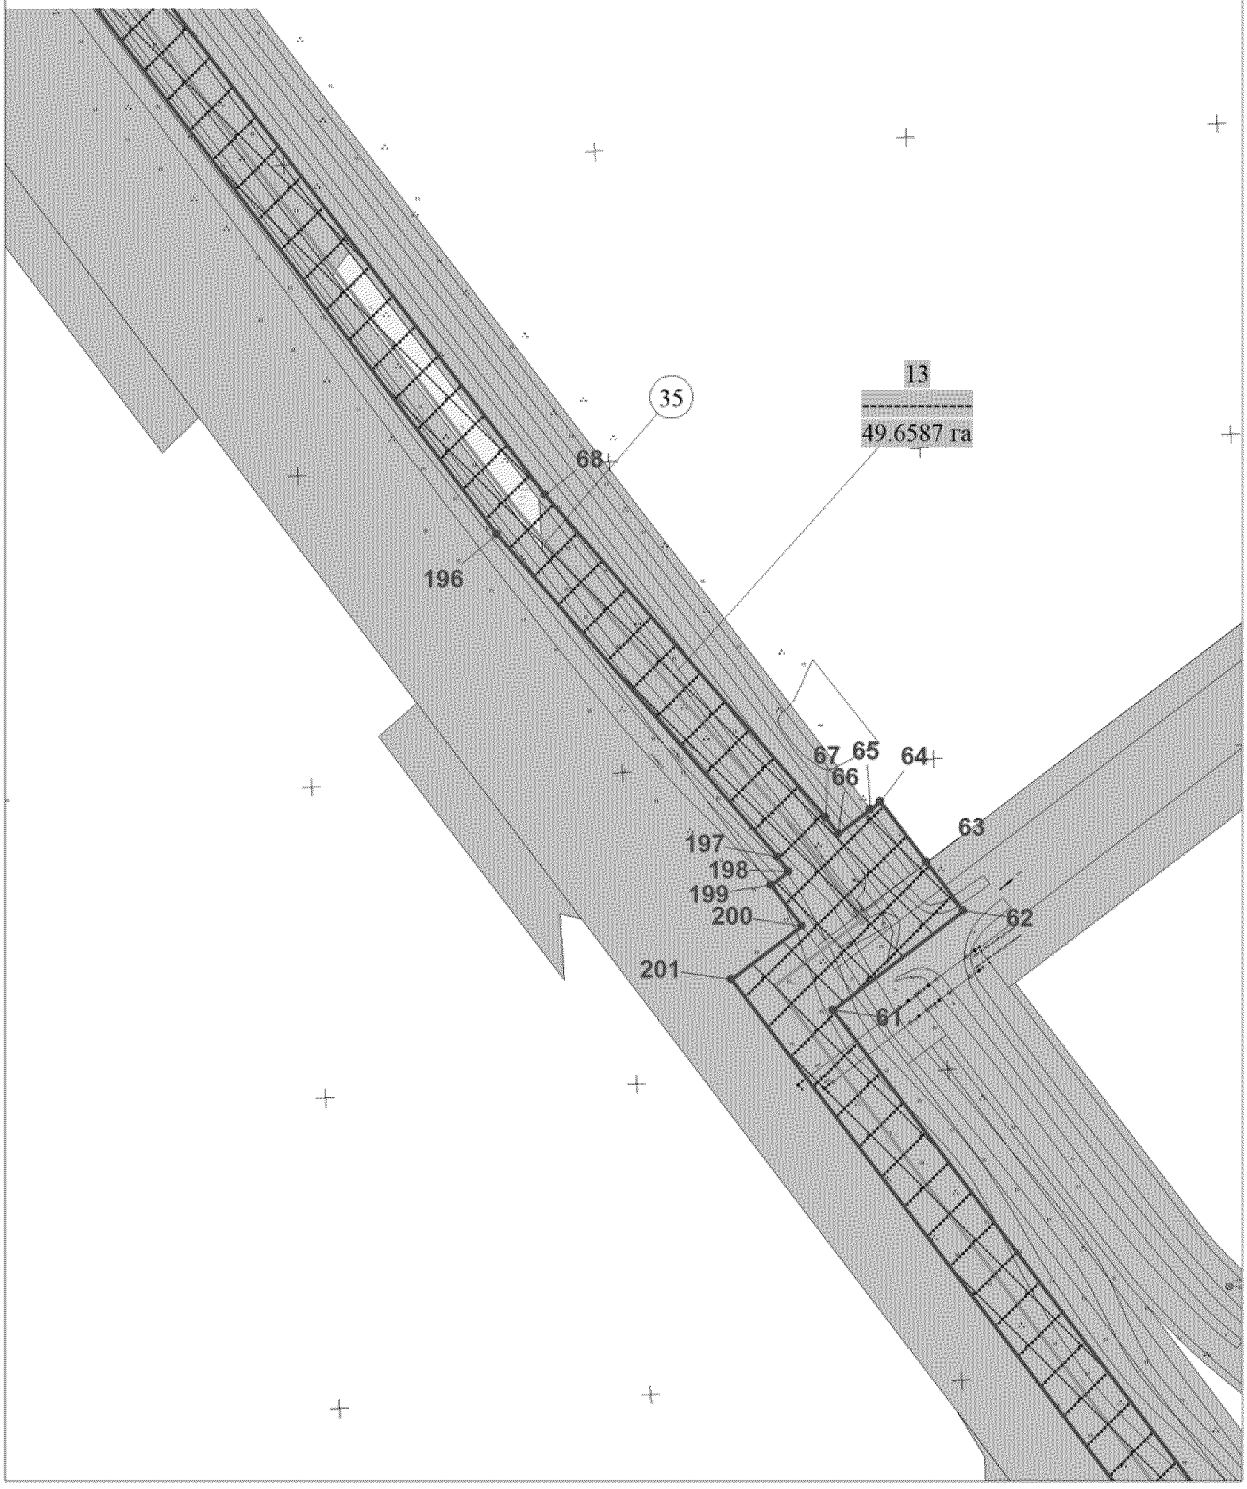


Основная часть проекта планировки
территории для размещения линейного
объекта регионального значения
Ханты-Мансийского автономного округа – Югры
«Кусты скважин №№ К134, 72А, 21Б, 19В. Обустройство
объектов Южной части Приобского месторождения»
Землепользователь
ООО «Газпромнефть-Хантос». Масштаб 1:5000

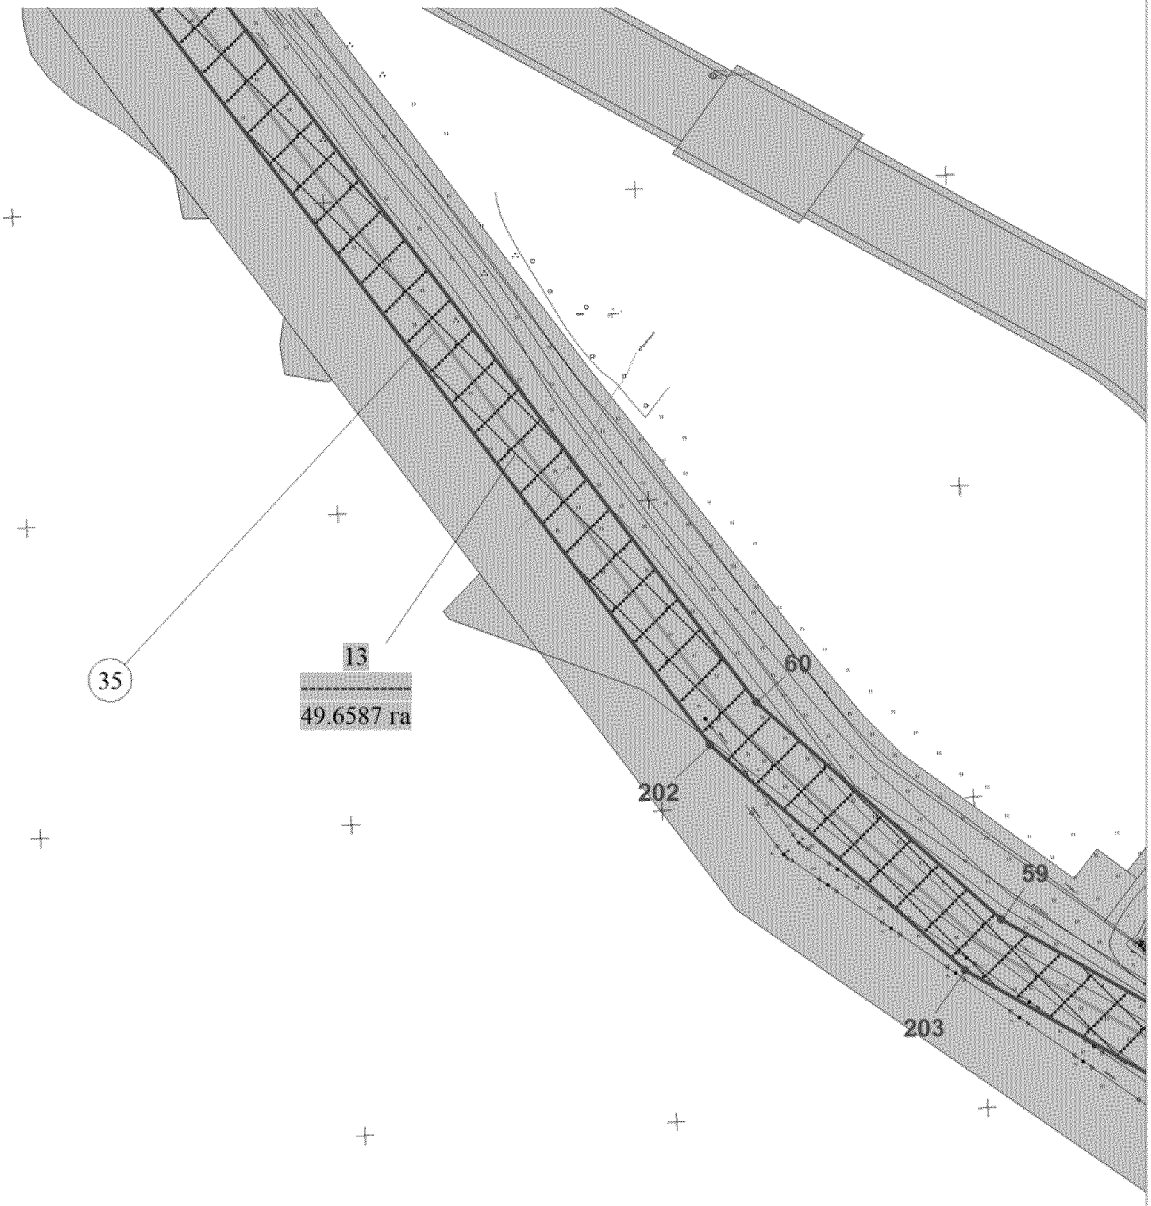


Основная часть проекта планировки
территории для размещения линейного
объекта регионального значения
Ханты-Мансийского автономного округа – Югры
«Кусты скважин №№ К134, 72А, 21Б, 19В. Обустройство
объектов Южной части Приобского месторождения»
Землепользователь
ООО «Газпромнефть-Хантос». Масштаб 1:5000

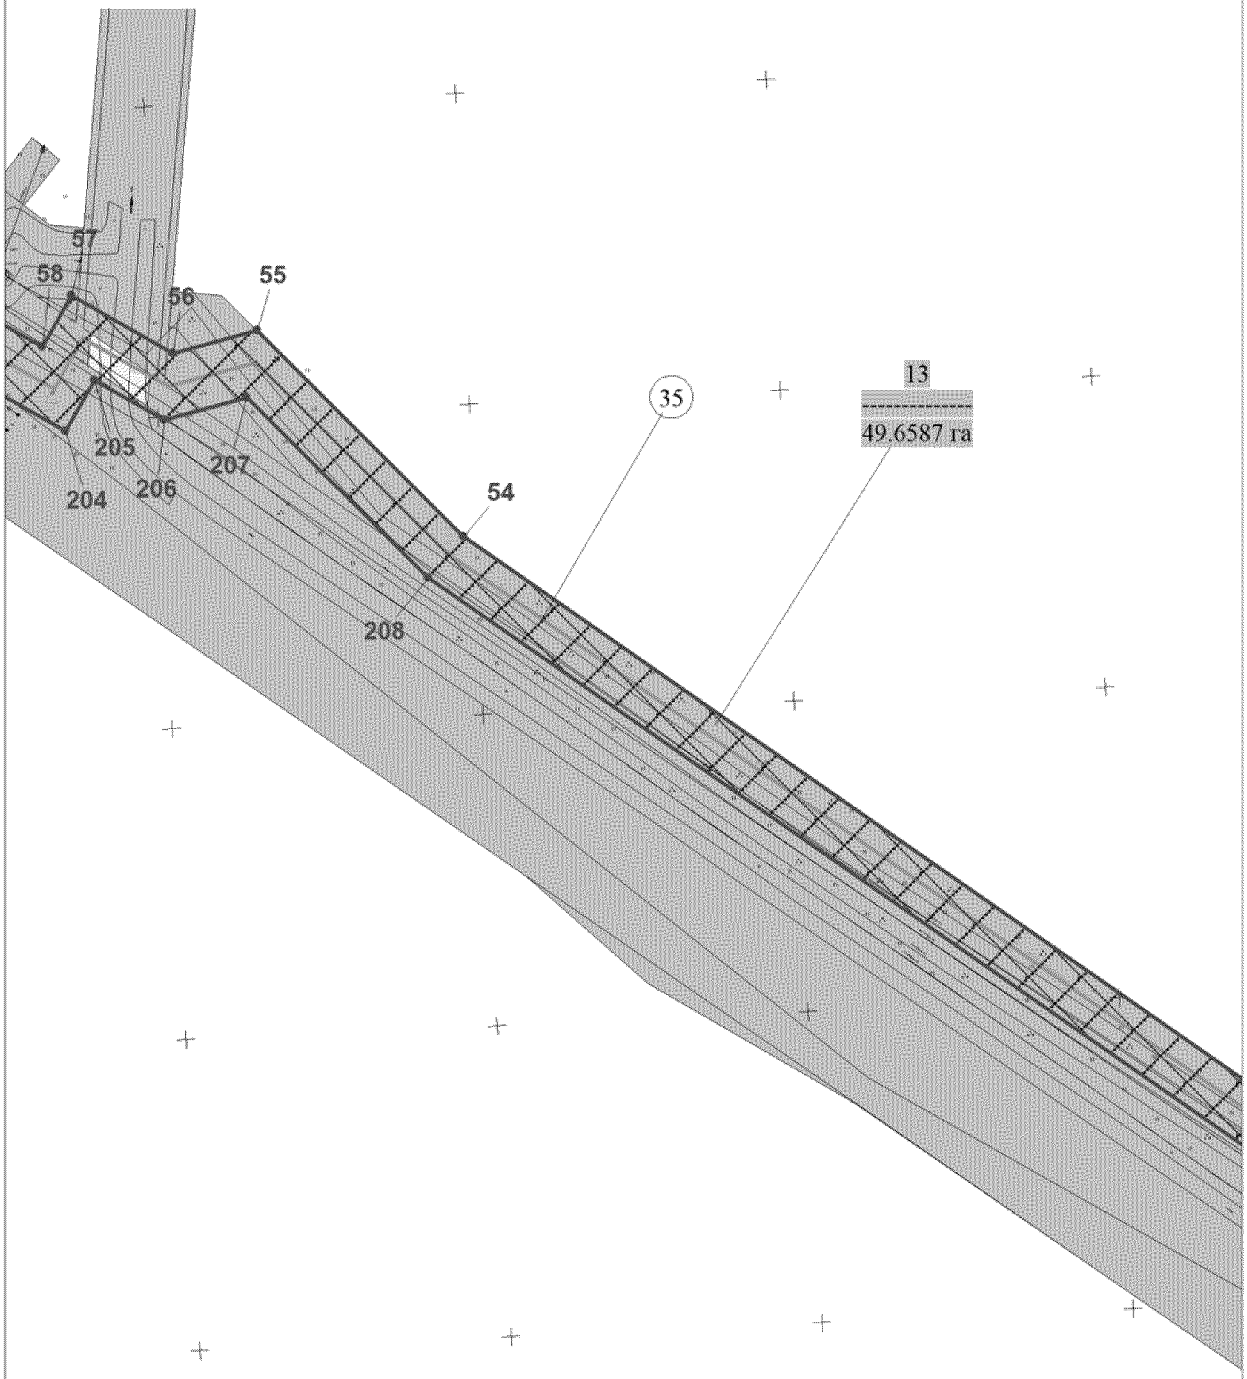

Основная часть проекта планировки
территории для размещения линейного
объекта регионального значения
Ханты-Мансийского автономного округа – Югры
«Кусты скважин №№ К134, 72А, 21Б, 19В. Обустройство
объектов Южной части Приобского месторождения»
Землепользователь
ООО «Газпромнефть-Хантос». Масштаб 1:5000

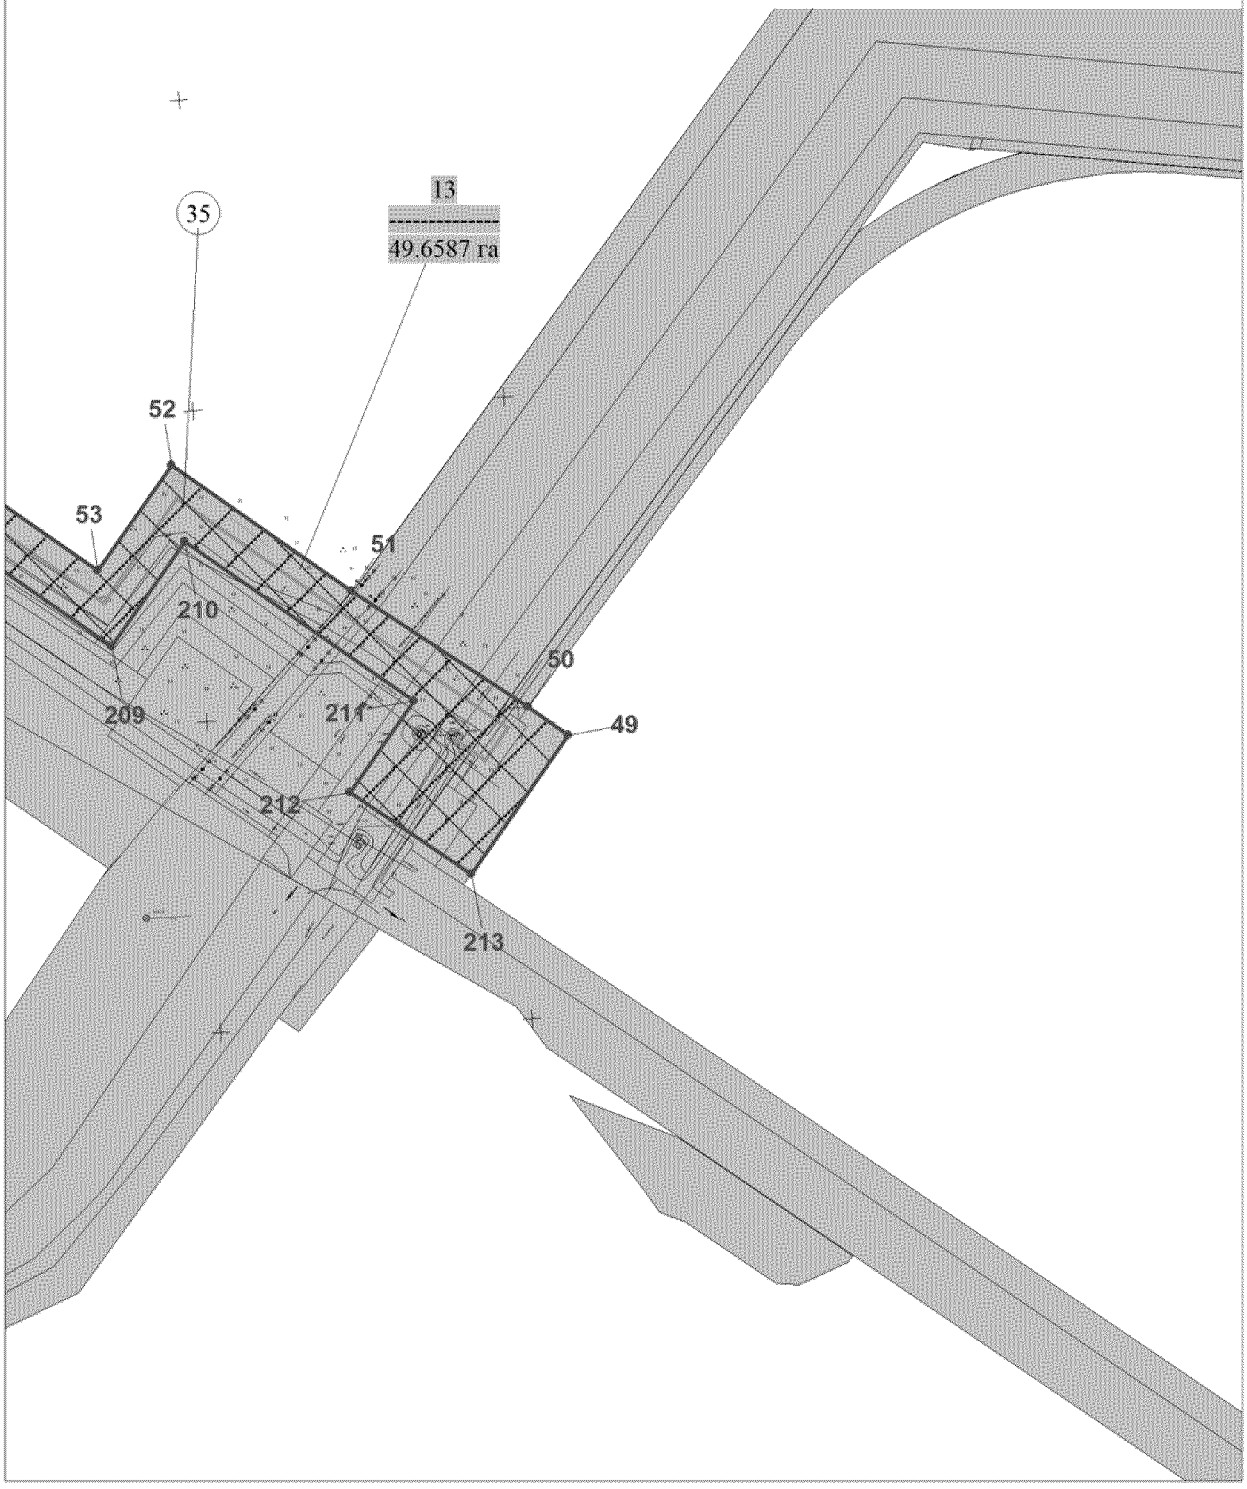

Основная часть проекта планировки
территории для размещения линейного
объекта регионального значения
Ханты-Мансийского автономного округа – Югры
«Кусты скважин №№ К134, 72А, 21Б, 19В. Обустройство
объектов Южной части Приобского месторождения»
Землепользователь
ООО «Газпромнефть-Хантос». Масштаб 1:5000

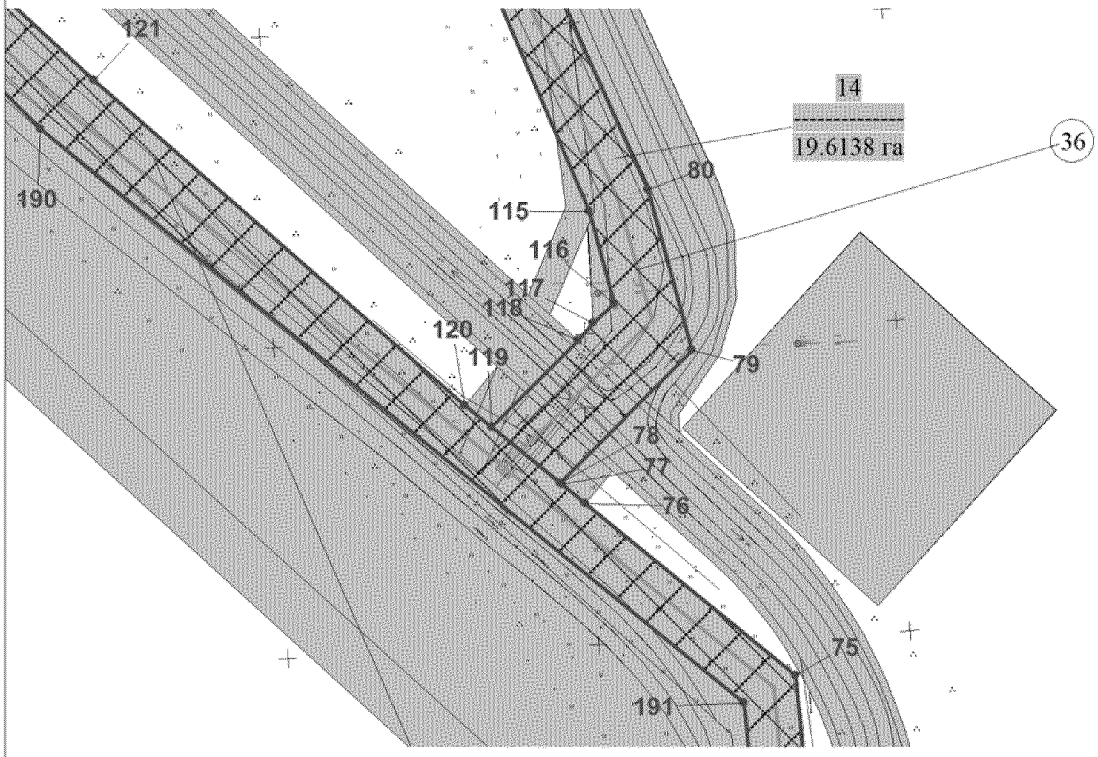


Экспликация зоны планируемого размещения линейных объектов

| Номер | Наименование |
|---|---|
| 14 | Высоконапорный водовод УЗ№2.7 - К 614 |
| | |


Экспликация проектируемых линейных объектов

| Номер | Наименование |
|---|---|
| 36 | Высоконапорный водовод УЗ№2.7 - К 614 |


Условные обозначения:

- граница зоны размещения линейных объектов
- 80 — точки поворота границы зоны планируемого размещения линейных объектов
- зона планируемого размещения линейных объектов
- границы земельных участков по сведениям государственного кадастра недвижимости
- границы земельных участков лесного фонда
- (36) — номер линейного объекта
- 14 / 19.6138 га — номер зоны планируемого размещения объектов / площадь зоны размещения


Основная часть проекта планировки
территории для размещения линейного
объекта регионального значения
Ханты-Мансийского автономного округа – Югры
«Кусты скважин №№ К134, 72А, 21Б, 19В. Обустройство
объектов Южной части Приобского месторождения»
Землепользователь
ООО «Газпромнефть-Хантос». Масштаб 1:5000

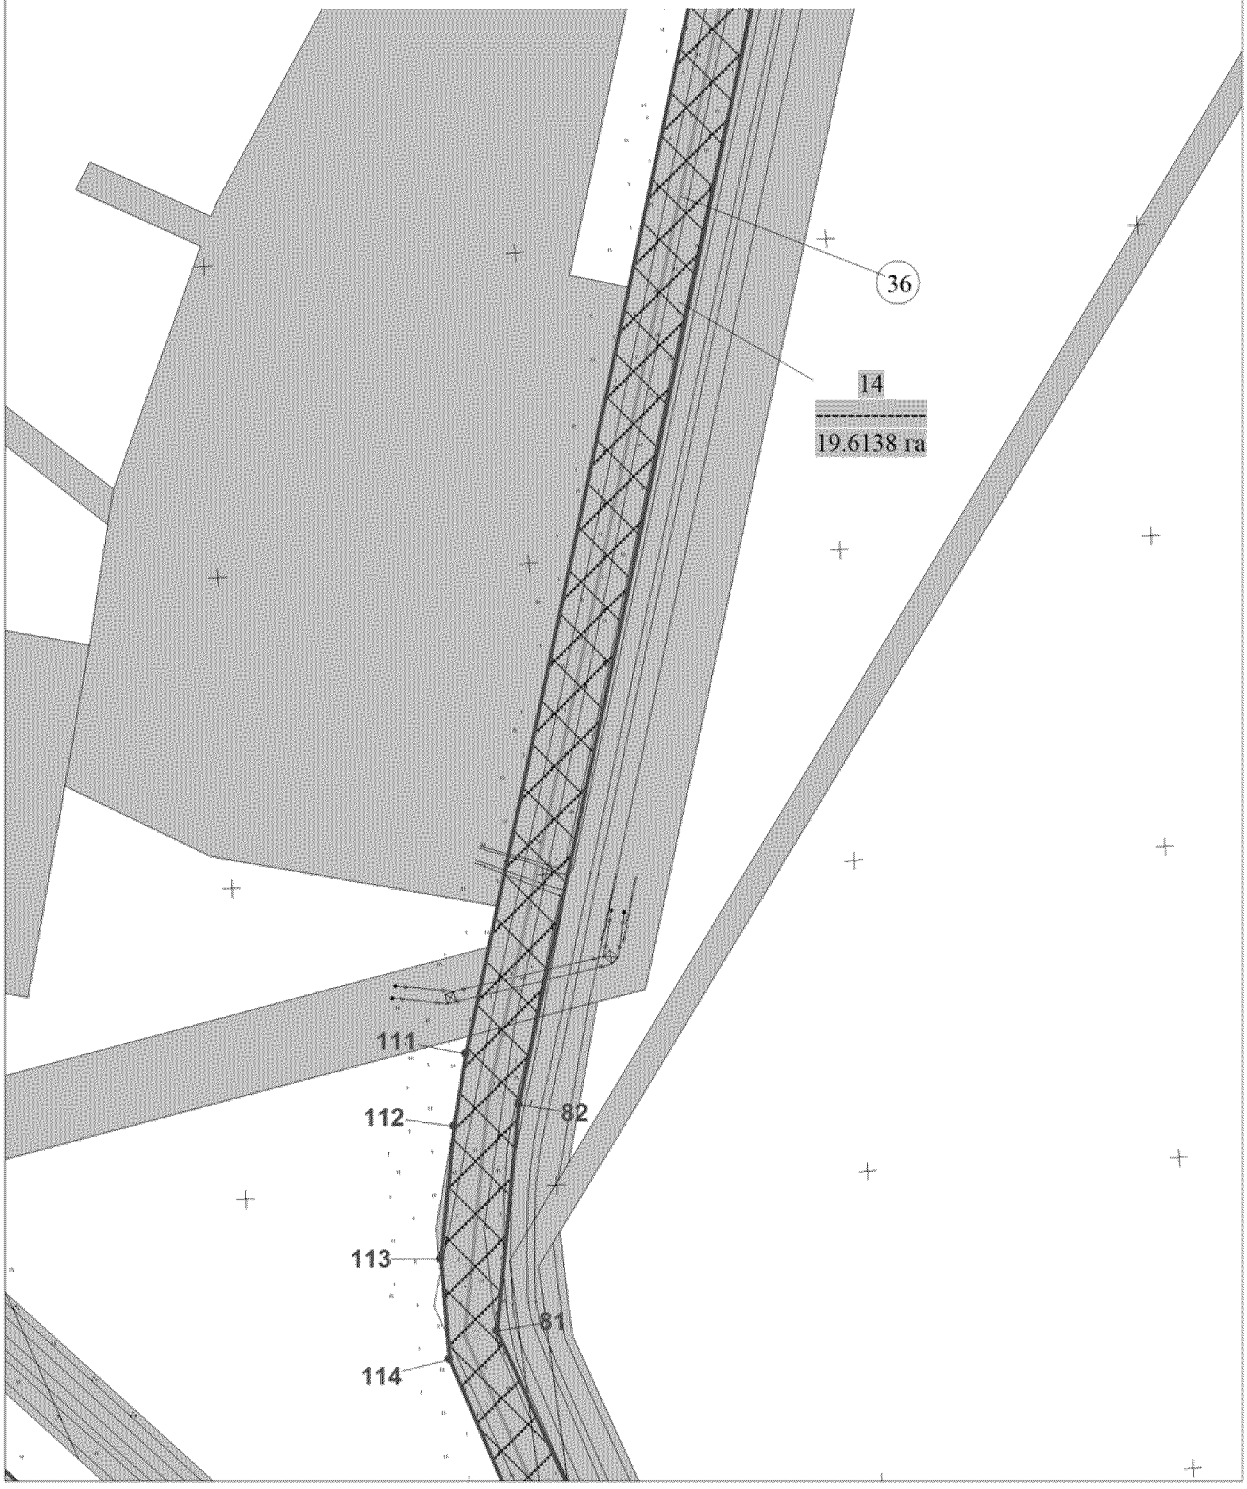


Основная часть проекта планировки
территории для размещения линейного
объекта регионального значения
Ханты-Мансийского автономного округа – Югры
«Кусты скважин №№ К134, 72А, 21Б, 19В. Обустройство
объектов Южной части Приобского месторождения»
Землепользователь
ООО «Газпромнефть-Хантос». Масштаб 1:5000

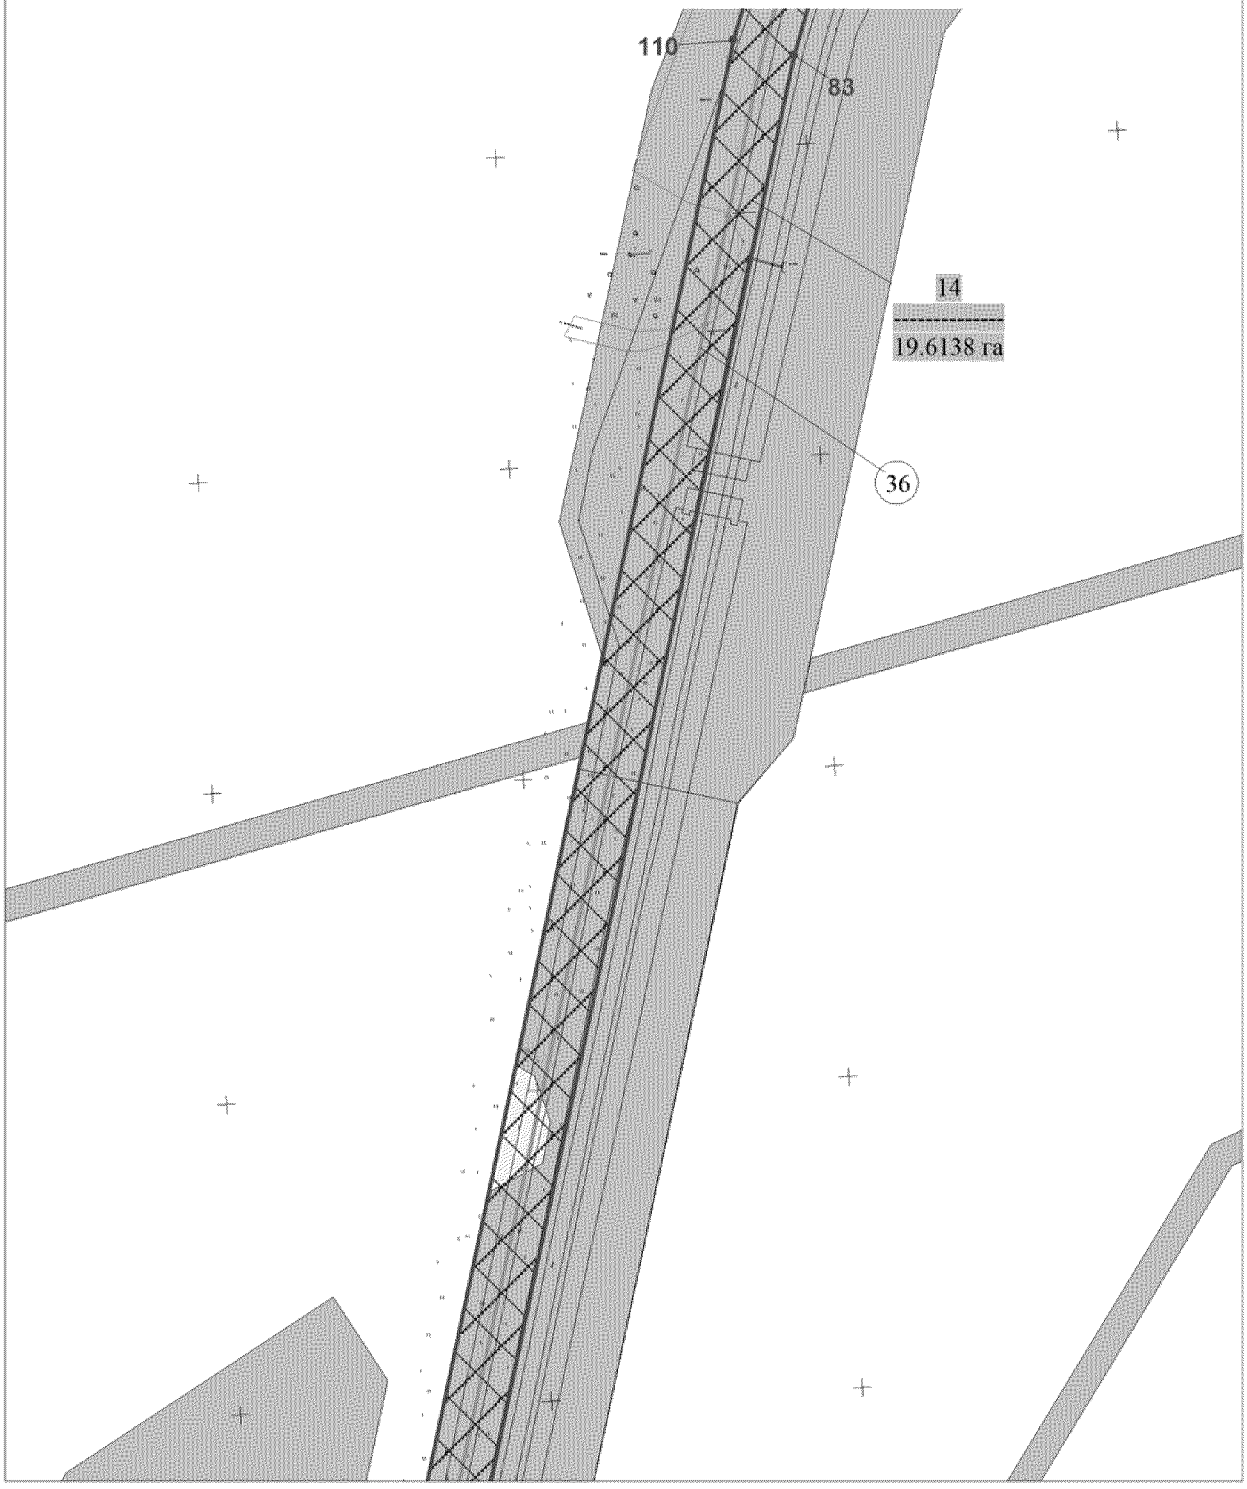


Основная часть проекта планировки
территории для размещения линейного
объекта регионального значения
Ханты-Мансийского автономного округа – Югры
«Кусты скважин №№ К134, 72А, 21Б, 19В. Обустройство
объектов Южной части Приобского месторождения»
Землепользователь
ООО «Газпромнефть-Хантос». Масштаб 1:5000

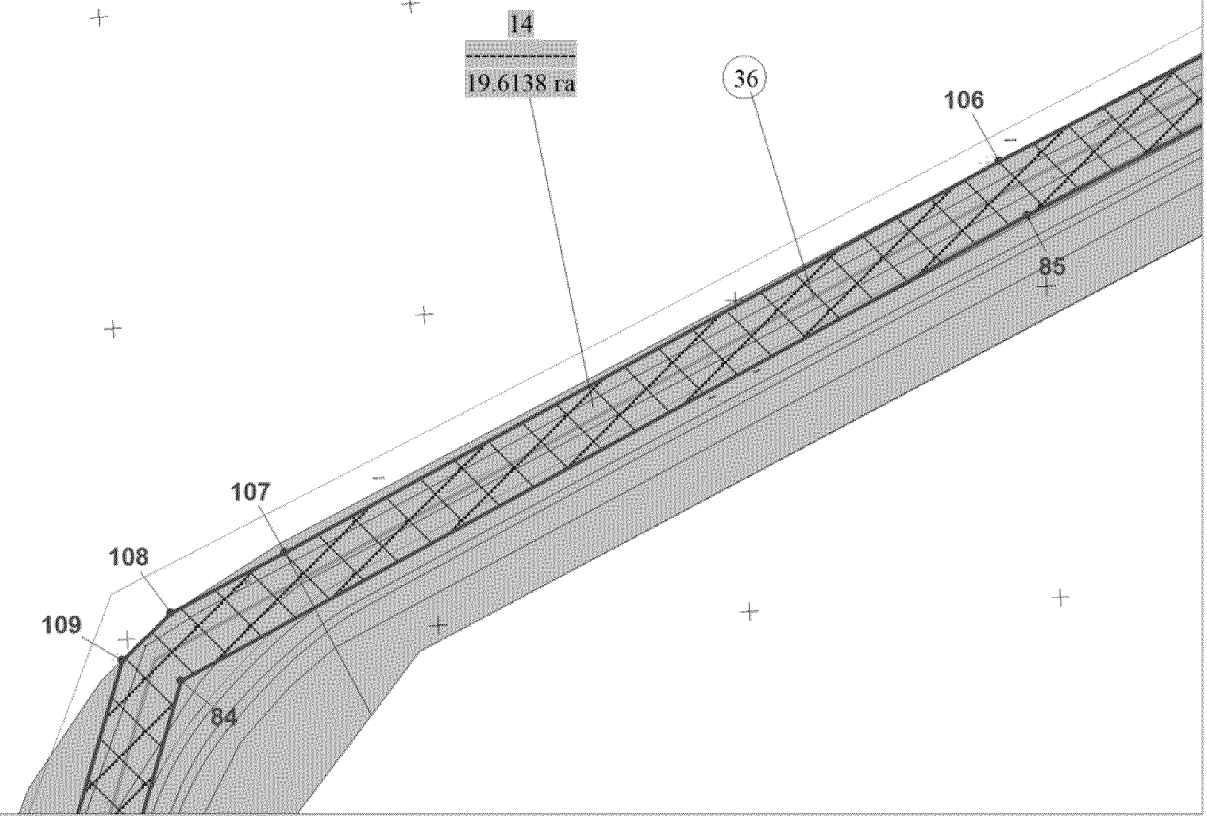

Основная часть проекта планировки
территории для размещения линейного
объекта регионального значения
Ханты-Мансийского автономного округа – Югры
«Кусты скважин №№ К134, 72А, 21Б, 19В. Обустройство
объектов Южной части Приобского месторождения»
Землепользователь
ООО «Газпромнефть-Хантос». Масштаб 1:5000

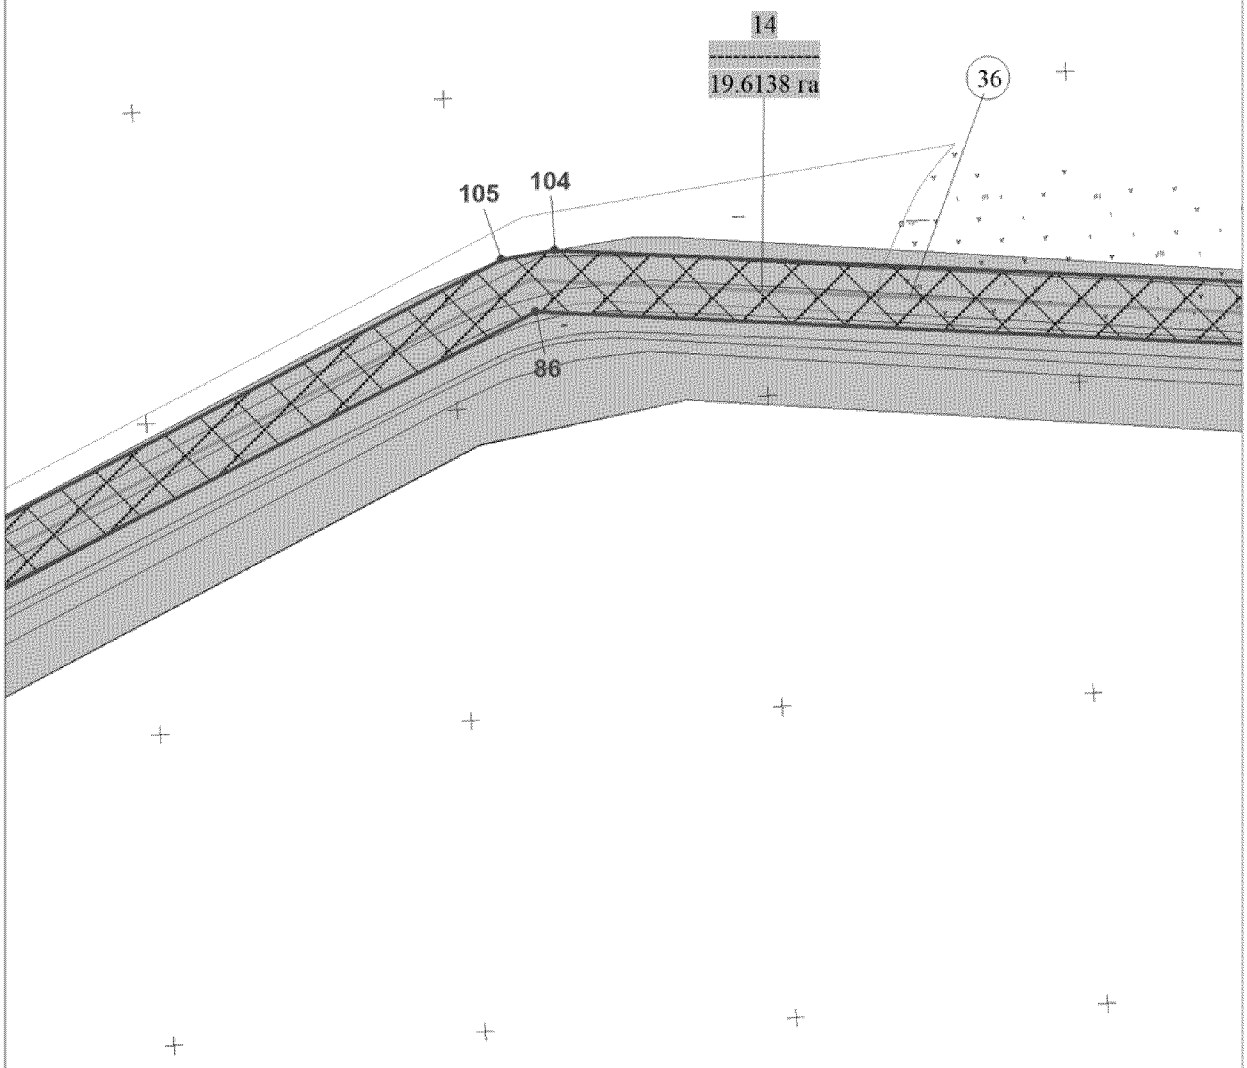

Основная часть проекта планировки
территории для размещения линейного
объекта регионального значения
Ханты-Мансийского автономного округа – Югры
«Кусты скважин №№ К134, 72А, 21Б, 19В. Обустройство
объектов Южной части Приобского месторождения»
Землепользователь
ООО «Газпромнефть-Хантос». Масштаб 1:5000

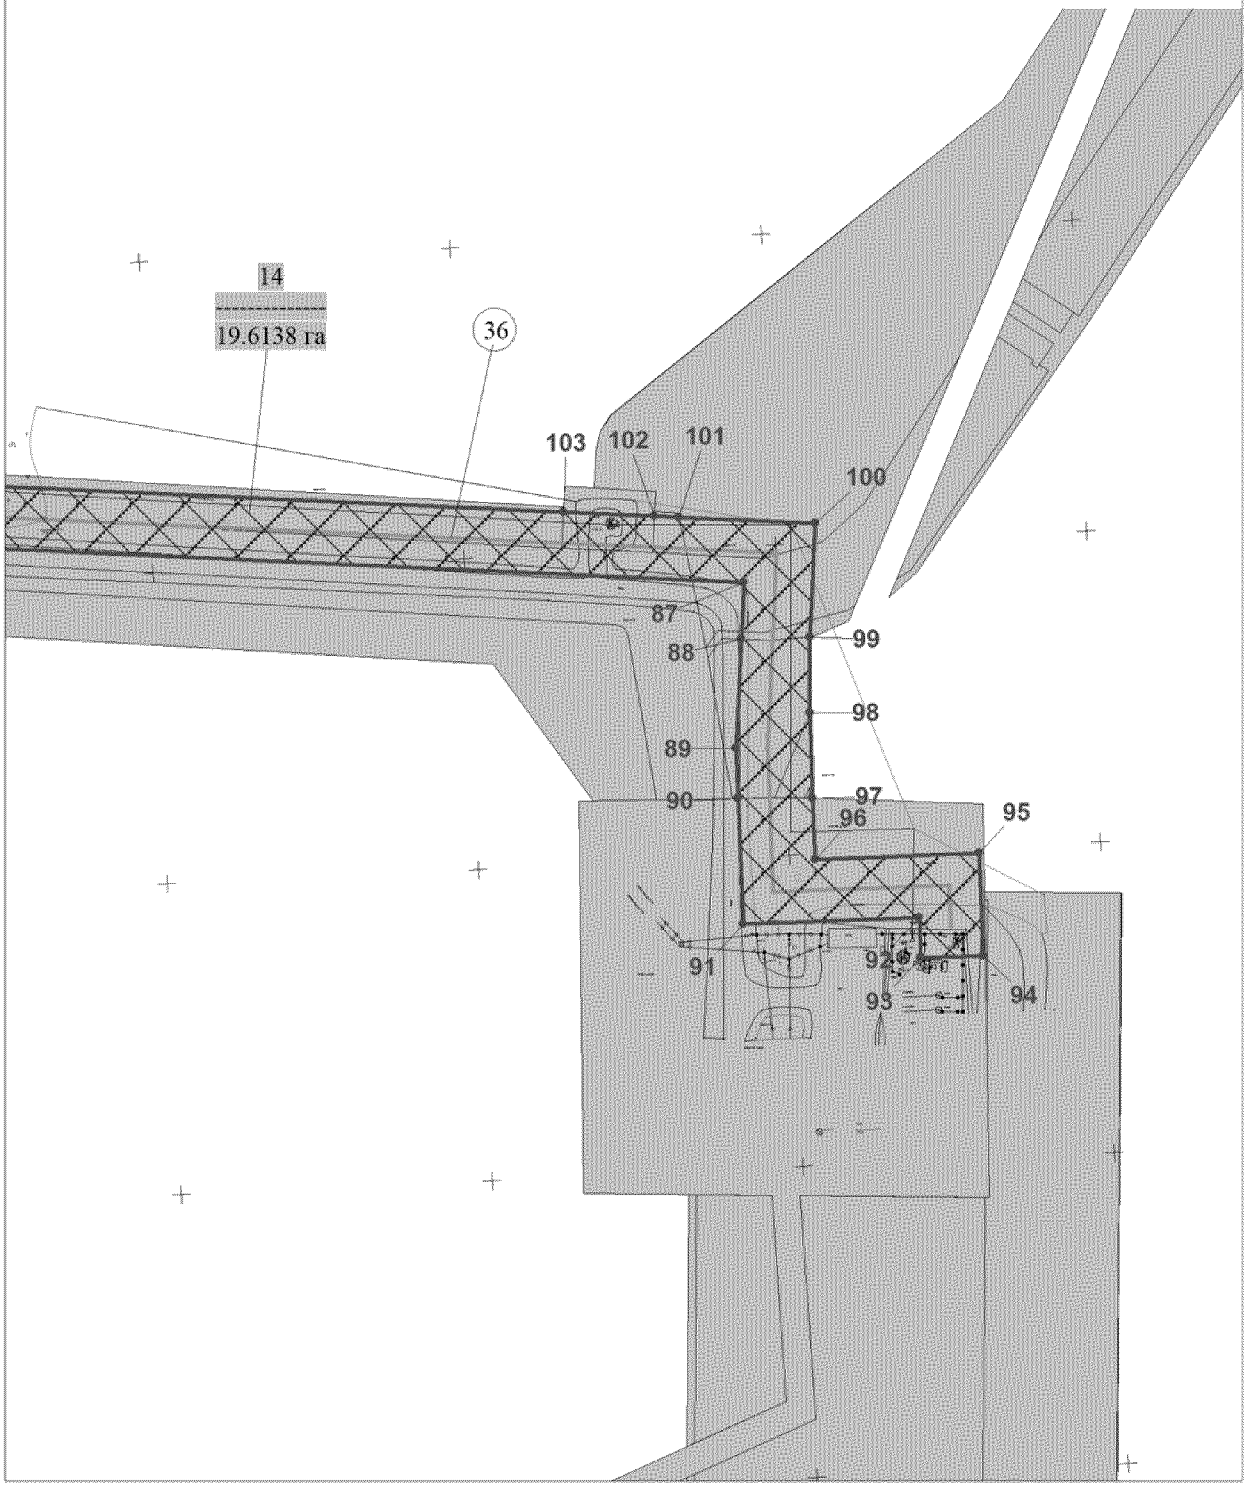

Основная часть проекта планировки
территории для размещения линейного
объекта регионального значения
Ханты-Мансийского автономного округа – Югры
«Кусты скважин №№ К134, 72А, 21Б, 19В. Обустройство
объектов Южной части Приобского месторождения»
Землепользователь ООО «Газпромнефть-Хантос»

## Каталог координат границ земельных участков

| Номер | X | Y |
|---|---|---|
| 1 | 2693436.64 | 934765.09 |
| 2 | 2693392.99 | 934793.72 |
| 3 | 2693375.03 | 934766.34 |
| 4 | 2693393.16 | 934754.45 |
| 5 | 2693319.93 | 934642.79 |
| 6 | 2693310.64 | 934628.65 |
| 7 | 2693311.24 | 934655.66 |
| 8 | 2693303.10 | 934678.13 |
| 9 | 2693152.52 | 934939.74 |
| 10 | 2693142.70 | 934967.12 |
| 11 | 2693146.41 | 935007.02 |
| 12 | 2693237.23 | 935126.98 |
| 13 | 2693199.90 | 935155.22 |
| 14 | 2693134.17 | 935068.45 |
| 15 | 2693014.95 | 935161.73 |
| 16 | 2692818.23 | 935324.70 |
| 17 | 2692717.53 | 935405.56 |
| 18 | 2692636.78 | 935468.48 |
| 19 | 2692662.80 | 935501.85 |
| 20 | 2692643.78 | 935516.68 |
| 21 | 2692661.67 | 935539.65 |
| 22 | 2692683.37 | 935536.66 |
| 23 | 2692687.49 | 935566.34 |
| 24 | 2692648.64 | 935571.75 |
| 25 | 2692575.67 | 935478.04 |
| 26 | 2692683.95 | 935392.31 |
| 27 | 2692659.94 | 935364.71 |
| 28 | 2692687.72 | 935341.17 |
| 29 | 2692701.86 | 935359.90 |
| 30 | 2692711.55 | 935374.03 |
| 31 | 2692712.88 | 935373.03 |
| 32 | 2692703.66 | 935360.97 |
| 33 | 2692737.76 | 935329.76 |
| 34 | 2692800.91 | 935280.77 |
| 35 | 2693083.20 | 935061.81 |
| 36 | 2692943.05 | 934848.22 |
| 37 | 2692978.31 | 934824.38 |
| 38 | 2692828.91 | 934567.19 |
| 39 | 2693217.39 | 934338.39 |
| 40 | 2693375.33 | 934590.55 |
| 41 | 2693336.84 | 934613.23 |
| 42 | 2693416.60 | 934733.79 |
| 43 | 2693271.02 | 934651.99 |
| 44 | 2693117.41 | 934920.55 |
| 45 | 2693103.18 | 934960.68 |
| 46 | 2693103.55 | 935001.09 |
| 47 | 2692990.97 | 934857.22 |
| 48 | 2693199.19 | 934694.30 |
| 49 | 2701458.86 | 931763.15 |
| 50 | 2701433.13 | 931781.08 |
| 51 | 2701319.72 | 931855.62 |
| 52 | 2701203.77 | 931936.45 |
| 53 | 2701156.66 | 931868.86 |
| 54 | 2700596.40 | 932259.43 |
| 55 | 2700463.73 | 932391.65 |
| 56 | 2700409.65 | 932377.05 |
| 57 | 2700344.39 | 932414.04 |
| 58 | 2700325.86 | 932381.32 |
| 59 | 2700209.59 | 932447.21 |
| 60 | 2700052.01 | 932586.80 |
| 61 | 2699481.96 | 933337.20 |
| 62 | 2699565.98 | 933401.06 |
| 63 | 2699542.22 | 933432.39 |
| 64 | 2699512.57 | 933471.37 |
| 65 | 2699505.91 | 933466.30 |
| 66 | 2699485.39 | 933450.70 |
| 67 | 2699477.38 | 933461.16 |
| 68 | 2699296.97 | 933668.48 |
| 69 | 2698798.90 | 934319.25 |
| 70 | 2698717.14 | 934425.73 |
| 71 | 2698681.43 | 934472.23 |
| 72 | 2698311.64 | 934953.85 |
| 73 | 2698278.23 | 935018.03 |
| 74 | 2698260.35 | 935100.64 |
| 75 | 2698148.10 | 936214.71 |
| 76 | 2698013.02 | 936325.05 |
| 77 | 2697997.85 | 936337.49 |
| 78 | 2697996.95 | 936338.23 |
| 79 | 2698081.48 | 936423.90 |
| 80 | 2698053.12 | 936527.00 |
| 81 | 2697955.97 | 936740.32 |
| 82 | 2697970.07 | 936886.08 |
| 83 | 2698314.48 | 938508.26 |
| 84 | 2698348.16 | 938624.39 |
| 85 | 2698891.99 | 938923.65 |
| 86 | 2699345.60 | 939158.91 |
| 87 | 2700274.21 | 939116.77 |
| 88 | 2700272.55 | 939080.12 |
| 89 | 2700269.38 | 939010.04 |
| 90 | 2700270.60 | 938977.86 |

Основная часть проекта планировки
территории для размещения линейного
объекта регионального значения
Ханты-Мансийского автономного округа – Югры
«Кусты скважин №№ К134, 72А, 21Б, 19В. Обустройство
объектов Южной части Приобского месторождения»
Землепользователь ООО «Газпромнефть-Хантос»

Каталог координат границ земельных участков

| Номер | X | Y |
|---|---|---|
| 91 | 2700273.66 | 938896.75 |
| 92 | 2700386.82 | 938901.04 |
| 93 | 2700387.79 | 938875.12 |
| 94 | 2700427.78 | 938876.64 |
| 95 | 2700425.28 | 938942.52 |
| 96 | 2700319.98 | 938938.54 |
| 97 | 2700318.49 | 938977.95 |
| 98 | 2700316.43 | 939032.58 |
| 99 | 2700316.79 | 939081.56 |
| 100 | 2700320.10 | 939154.73 |
| 101 | 2700232.58 | 939158.70 |
| 102 | 2700216.66 | 939159.42 |
| 103 | 2700158.27 | 939162.07 |
| 104 | 2699357.91 | 939198.40 |
| 105 | 2699323.55 | 939192.47 |
| 106 | 2698873.61 | 938958.45 |
| 107 | 2698414.91 | 938706.65 |
| 108 | 2698341.67 | 938667.89 |
| 109 | 2698310.31 | 938637.51 |
| 110 | 2698275.66 | 938518.00 |
| 111 | 2697936.06 | 936918.48 |
| 112 | 2697928.52 | 936871.98 |
| 113 | 2697920.24 | 936786.33 |
| 114 | 2697925.68 | 936722.15 |
| 115 | 2698015.40 | 936513.32 |
| 116 | 2698031.71 | 936454.01 |
| 117 | 2698017.90 | 936441.06 |
| 118 | 2698008.31 | 936430.30 |
| 119 | 2697952.91 | 936374.16 |
| 120 | 2697935.57 | 936388.31 |
| 121 | 2697696.98 | 936597.39 |
| 122 | 2697472.68 | 936806.32 |
| 123 | 2697356.11 | 936889.70 |
| 124 | 2696632.46 | 937218.69 |
| 125 | 2696449.58 | 937301.83 |
| 126 | 2696386.51 | 937330.51 |
| 127 | 2696308.53 | 937365.98 |
| 128 | 2696293.91 | 937372.62 |
| 129 | 2696025.64 | 937494.58 |
| 130 | 2695588.98 | 937691.10 |
| 131 | 2695569.09 | 937703.01 |
| 132 | 2695507.22 | 937727.70 |
| 133 | 2695473.25 | 937714.94 |
| 134 | 2694657.99 | 938084.95 |
| 135 | 2694578.44 | 938102.44 |
| 136 | 2694559.49 | 938106.62 |

| Номер | X | Y |
|---|---|---|
| 137 | 2694540.18 | 938108.47 |
| 138 | 2694470.82 | 938115.11 |
| 139 | 2694440.13 | 938118.05 |
| 140 | 2694409.44 | 938115.08 |
| 141 | 2694148.71 | 938089.82 |
| 142 | 2694152.90 | 938046.65 |
| 143 | 2694060.03 | 938037.66 |
| 144 | 2693808.07 | 937997.63 |
| 145 | 2693474.07 | 937895.83 |
| 146 | 2693452.66 | 937803.44 |
| 147 | 2693400.66 | 937815.49 |
| 148 | 2693314.97 | 937817.06 |
| 149 | 2693316.99 | 937928.23 |
| 150 | 2693305.49 | 937998.77 |
| 151 | 2693370.88 | 938009.41 |
| 152 | 2693359.48 | 938079.19 |
| 153 | 2693330.22 | 938140.62 |
| 154 | 2693322.70 | 938159.91 |
| 155 | 2693306.27 | 938187.77 |
| 156 | 2693259.99 | 938266.25 |
| 157 | 2693259.29 | 938283.24 |
| 158 | 2693273.18 | 938293.34 |
| 159 | 2693188.20 | 938410.17 |
| 160 | 2693103.17 | 938492.12 |
| 161 | 2693124.28 | 938507.40 |
| 162 | 2693070.93 | 938580.78 |
| 163 | 2692993.71 | 938524.82 |
| 164 | 2693046.94 | 938451.37 |
| 165 | 2693072.50 | 938469.89 |
| 166 | 2693177.72 | 938325.03 |
| 167 | 2693159.80 | 938312.00 |
| 168 | 2693207.91 | 938245.87 |
| 169 | 2693224.33 | 938257.81 |
| 170 | 2693291.12 | 938144.57 |
| 171 | 2693316.19 | 938080.13 |
| 172 | 2693253.37 | 938069.91 |
| 173 | 2693276.93 | 937925.35 |
| 174 | 2693274.25 | 937777.80 |
| 175 | 2693395.73 | 937775.58 |
| 176 | 2693482.61 | 937755.45 |
| 177 | 2693507.83 | 937864.30 |
| 178 | 2693817.08 | 937958.56 |
| 179 | 2694065.13 | 937997.97 |
| 180 | 2694196.57 | 938010.69 |

Основная часть проекта планировки
территории для размещения линейного
объекта регионального значения
Ханты-Мансийского автономного округа – Югры
«Кусты скважин №№ К134, 72А, 21Б, 19В. Обустройство
объектов Южной части Приобского месторождения»
Землепользователь ООО «Газпромнефть-Хантос»

Каталог координат границ земельных участков

| Номер | X | Y |
|---|---|---|
| 181 | 2694192.39 | 938053.87 |
| 182 | 2694413.28 | 938075.27 |
| 183 | 2694440.14 | 938077.86 |
| 184 | 2694553.25 | 938067.03 |
| 185 | 2694645.29 | 938046.78 |
| 186 | 2695471.82 | 937671.67 |
| 187 | 2695512.86 | 937687.10 |
| 188 | 2697312.13 | 936870.44 |
| 189 | 2697452.19 | 936778.54 |
| 190 | 2697662.59 | 936566.12 |
| 191 | 2698114.72 | 936196.78 |
| 192 | 2698227.96 | 935073.02 |
| 193 | 2698245.24 | 935005.75 |
| 194 | 2698280.86 | 934934.04 |
| 195 | 2698362.17 | 934831.50 |
| 196 | 2699265.94 | 933643.21 |
| 197 | 2699446.38 | 933435.84 |
| 198 | 2699453.54 | 933426.49 |
| 199 | 2699442.05 | 933417.75 |
| 200 | 2699462.07 | 933391.40 |
| 201 | 2699416.73 | 933356.96 |
| 202 | 2700022.54 | 932559.47 |
| 203 | 2700186.21 | 932414.48 |
| 204 | 2700340.94 | 932326.79 |
| 205 | 2700359.47 | 932359.51 |
| 206 | 2700404.22 | 932334.16 |
| 207 | 2700457.35 | 932348.51 |
| 208 | 2700573.88 | 932232.47 |
| 209 | 2701165.35 | 931820.13 |
| 210 | 2701212.47 | 931887.72 |
| 211 | 2701359.88 | 931784.97 |
| 212 | 2701318.84 | 931726.18 |
| 213 | 2701396.47 | 931673.72 |
| 214 | 2693320.68 | 938068.61 |
| 215 | 2693320.59 | 938069.11 |
| 216 | 2693320.49 | 938069.09 |
| 217 | 2712397.25 | 947653.47 |
| 218 | 2712292.41 | 948057.83 |
| 219 | 2712278.83 | 948110.21 |
| 220 | 2712290.95 | 948120.58 |
| 221 | 2712271.69 | 948208.06 |
| 222 | 2712080.12 | 948219.90 |
| 223 | 2712148.70 | 948439.34 |

| Номер | X | Y |
|---|---|---|
| 224 | 2712088.36 | 948472.18 |
| 225 | 2712080.33 | 948495.77 |
| 226 | 2711808.00 | 948651.06 |
| 227 | 2711806.05 | 948673.48 |
| 228 | 2711762.37 | 948690.51 |
| 229 | 2711754.71 | 948670.70 |
| 230 | 2711742.29 | 948638.60 |
| 231 | 2712076.11 | 948447.89 |
| 232 | 2712061.32 | 948382.06 |
| 233 | 2712008.85 | 948217.37 |
| 234 | 2711970.88 | 948117.62 |
| 235 | 2711908.89 | 947930.47 |
| 236 | 2712007.12 | 947551.75 |
| 237 | 2720210.48 | 963954.59 |
| 238 | 2720202.75 | 963981.18 |
| 239 | 2720181.11 | 964055.60 |
| 240 | 2720157.96 | 964048.87 |
| 241 | 2720077.66 | 964326.14 |
| 242 | 2720072.11 | 964345.30 |
| 243 | 2720063.13 | 964363.11 |
| 244 | 2720032.57 | 964423.75 |
| 245 | 2719967.93 | 964504.31 |
| 246 | 2719700.90 | 964754.46 |
| 247 | 2719512.33 | 964943.34 |
| 248 | 2719494.72 | 964954.80 |
| 249 | 2719503.65 | 964986.74 |
| 250 | 2719486.23 | 965018.36 |
| 251 | 2719807.21 | 966174.66 |
| 252 | 2719633.84 | 966547.71 |
| 253 | 2719707.26 | 966878.64 |
| 254 | 2720043.52 | 967192.77 |
| 255 | 2719814.72 | 967439.62 |
| 256 | 2719641.74 | 967277.16 |
| 257 | 2719655.27 | 967262.76 |
| 258 | 2719376.60 | 967001.00 |
| 259 | 2719559.63 | 966804.76 |
| 260 | 2719581.51 | 966741.29 |
| 261 | 2719543.10 | 966541.93 |
| 262 | 2719563.07 | 966484.27 |
| 263 | 2719699.79 | 966204.88 |
| 264 | 2719696.32 | 966154.32 |

Основная часть проекта планировки
территории для размещения линейного
объекта регионального значения
Ханты-Мансийского автономного округа – Югры
«Кусты скважин №№ К134, 72А, 21Б, 19В. Обустройство
объектов Южной части Приобского месторождения»
Землепользователь ООО «Газпромнефть-Хантос»

Каталог координат границ земельных участков

| Номер | X | Y |
|---|---|---|
| 265 | 2719406.38 | 965076.46 |
| 266 | 2719400.52 | 965054.62 |
| 267 | 2719399.50 | 965035.70 |
| 268 | 2719352.41 | 965038.21 |
| 269 | 2719344.19 | 964884.90 |
| 270 | 2719464.19 | 964846.65 |
| 271 | 2719493.33 | 964919.92 |
| 272 | 2719680.03 | 964732.92 |
| 273 | 2719945.87 | 964483.86 |
| 274 | 2720007.19 | 964407.43 |
| 275 | 2720044.06 | 964334.28 |
| 276 | 2720134.37 | 964022.42 |
| 277 | 2720110.29 | 964014.77 |
| 278 | 2720126.87 | 963958.64 |
| 279 | 2720134.80 | 963930.97 |
| 280 | 2720597.68 | 946230.49 |
| 281 | 2720550.61 | 946236.12 |
| 282 | 2720389.13 | 946255.45 |
| 283 | 2720394.04 | 946105.71 |
| 284 | 2720478.52 | 946095.60 |
| 285 | 2720492.68 | 945741.44 |
| 286 | 2720497.23 | 945702.46 |
| 287 | 2720015.99 | 945093.81 |
| 288 | 2719997.38 | 945064.68 |
| 289 | 2719932.45 | 945106.19 |
| 290 | 2719923.13 | 945091.60 |
| 291 | 2719469.78 | 944382.57 |
| 292 | 2719508.09 | 944210.57 |
| 293 | 2719086.14 | 944115.81 |
| 294 | 2719072.47 | 944177.82 |
| 295 | 2718950.80 | 944151.03 |
| 296 | 2718576.34 | 944068.52 |
| 297 | 2718563.39 | 944065.41 |
| 298 | 2718525.00 | 944224.35 |
| 299 | 2718369.83 | 944187.43 |
| 300 | 2718360.17 | 944228.00 |
| 301 | 2718375.04 | 944231.54 |
| 302 | 2718362.20 | 944285.44 |
| 303 | 2718359.22 | 944297.96 |
| 304 | 2718286.63 | 944280.68 |
| 305 | 2718323.17 | 944127.20 |
| 306 | 2718334.41 | 944129.88 |
| 307 | 2718484.93 | 944165.69 |
| 308 | 2718501.26 | 944097.05 |
| 309 | 2718346.71 | 944061.46 |

| Номер | X | Y |
|---|---|---|
| 310 | 2718359.07 | 944007.80 |
| 311 | 2718291.00 | 943992.11 |
| 312 | 2718297.06 | 943965.78 |
| 313 | 2718196.75 | 943932.64 |
| 314 | 2718118.85 | 943915.40 |
| 315 | 2718095.96 | 943940.40 |
| 316 | 2718086.87 | 943950.31 |
| 317 | 2718060.16 | 943925.84 |
| 318 | 2717574.53 | 943818.37 |
| 319 | 2716340.95 | 943789.14 |
| 320 | 2716339.46 | 943836.70 |
| 321 | 2716214.52 | 943832.81 |
| 322 | 2716216.00 | 943785.27 |
| 323 | 2715209.14 | 943754.15 |
| 324 | 2715038.72 | 943743.30 |
| 325 | 2714973.11 | 943725.19 |
| 326 | 2714250.41 | 943426.18 |
| 327 | 2714207.06 | 943417.73 |
| 328 | 2713665.42 | 943425.17 |
| 329 | 2713380.52 | 943438.54 |
| 330 | 2713381.02 | 943449.36 |
| 331 | 2713270.35 | 943454.53 |
| 332 | 2713269.88 | 943444.30 |
| 333 | 2713009.93 | 943456.48 |
| 334 | 2713011.29 | 943485.67 |
| 335 | 2712982.63 | 943487.02 |
| 336 | 2712906.14 | 943512.82 |
| 337 | 2712890.18 | 943513.62 |
| 338 | 2712867.32 | 943514.80 |
| 339 | 2712849.85 | 943515.70 |
| 340 | 2712869.88 | 943942.15 |
| 341 | 2712863.31 | 944202.61 |
| 342 | 2712889.74 | 944203.28 |
| 343 | 2712909.49 | 944203.63 |
| 344 | 2712939.72 | 944204.70 |
| 345 | 2712937.63 | 944284.17 |
| 346 | 2712878.86 | 944282.09 |
| 347 | 2712856.81 | 944281.77 |
| 348 | 2712855.97 | 944337.48 |
| 349 | 2712819.63 | 944337.96 |
| 350 | 2712819.69 | 944344.43 |
| 351 | 2712820.06 | 944366.58 |
| 352 | 2712746.61 | 944365.29 |

Основная часть проекта планировки
территории для размещения линейного
объекта регионального значения
Ханты-Мансийского автономного округа – Югры
«Кусты скважин №№ К134, 72А, 21Б, 19В. Обустройство
объектов Южной части Приобского месторождения»
Землепользователь ООО «Газпромнефть-Хантос»

Каталог координат границ земельных участков

| Номер | X | Y |
|---|---|---|
| 353 | 2712747.07 | 944339.23 |
| 354 | 2712539.32 | 944342.87 |
| 355 | 2711744.02 | 944292.91 |
| 356 | 2711748.18 | 944226.71 |
| 357 | 2711528.73 | 944212.92 |
| 358 | 2711524.27 | 944284.13 |
| 359 | 2710684.33 | 944231.35 |
| 360 | 2710639.22 | 944230.31 |
| 361 | 2709816.14 | 944181.21 |
| 362 | 2709742.14 | 944182.68 |
| 363 | 2709683.99 | 944200.65 |
| 364 | 2709402.43 | 944296.51 |
| 365 | 2709009.78 | 944429.33 |
| 366 | 2708966.32 | 944445.80 |
| 367 | 2708953.12 | 944455.30 |
| 368 | 2707897.30 | 945431.18 |
| 369 | 2707581.74 | 945728.13 |
| 370 | 2707383.69 | 945906.74 |
| 371 | 2707238.32 | 946050.36 |
| 372 | 2707062.10 | 946203.37 |
| 373 | 2707024.90 | 946241.69 |
| 374 | 2706971.36 | 946189.71 |
| 375 | 2706914.01 | 946248.77 |
| 376 | 2706846.35 | 946268.33 |
| 377 | 2706811.02 | 946271.67 |
| 378 | 2706762.52 | 946266.09 |
| 379 | 2706685.11 | 946235.48 |
| 380 | 2706521.79 | 946133.87 |
| 381 | 2706487.28 | 946189.35 |
| 382 | 2706163.63 | 945987.96 |
| 383 | 2705972.90 | 945867.68 |
| 384 | 2705924.18 | 945838.14 |
| 385 | 2705714.68 | 945705.63 |
| 386 | 2705684.91 | 945687.09 |
| 387 | 2705478.47 | 946014.12 |
| 388 | 2705449.26 | 946044.48 |
| 389 | 2704697.82 | 946550.53 |
| 390 | 2704685.93 | 946562.83 |
| 391 | 2704390.83 | 947035.05 |
| 392 | 2704342.11 | 947004.62 |
| 393 | 2704282.77 | 947099.58 |
| 394 | 2704273.78 | 947137.67 |
| 395 | 2704185.14 | 947116.75 |
| 396 | 2704192.74 | 947084.55 |
| 397 | 2703834.91 | 946995.37 |
| 398 | 2703437.83 | 946906.57 |
| 399 | 2703089.99 | 946812.96 |
| 400 | 2703086.69 | 946800.56 |
| 401 | 2703014.04 | 946781.02 |
| 402 | 2702993.92 | 946801.08 |
| 403 | 2702794.24 | 946747.35 |
| 404 | 2702522.64 | 946691.78 |
| 405 | 2702428.07 | 946723.30 |
| 406 | 2702399.57 | 946740.05 |
| 407 | 2702315.97 | 946811.64 |
| 408 | 2701846.25 | 947289.30 |
| 409 | 2701866.72 | 947308.02 |
| 410 | 2701782.33 | 947400.25 |
| 411 | 2701760.88 | 947380.62 |
| 412 | 2701709.72 | 947436.50 |
| 413 | 2701616.03 | 947525.44 |
| 414 | 2701462.66 | 947680.85 |
| 415 | 2701482.42 | 947700.27 |
| 416 | 2701379.56 | 947811.94 |
| 417 | 2701356.66 | 947789.34 |
| 418 | 2701294.92 | 947856.79 |
| 419 | 2701046.77 | 948109.08 |
| 420 | 2700994.61 | 948154.67 |
| 421 | 2700925.47 | 948199.61 |
| 422 | 2700831.50 | 948191.27 |
| 423 | 2700438.67 | 948112.34 |
| 424 | 2700431.74 | 948106.24 |
| 425 | 2700406.24 | 948083.79 |
| 426 | 2700330.89 | 948023.10 |
| 427 | 2700304.63 | 948001.96 |
| 428 | 2700281.11 | 948031.17 |
| 429 | 2700263.95 | 948052.47 |
| 430 | 2700248.55 | 948071.60 |
| 431 | 2700240.67 | 948081.38 |
| 432 | 2699958.30 | 948026.42 |
| 433 | 2699726.77 | 947988.38 |
| 434 | 2699633.94 | 947966.78 |
| 435 | 2699535.68 | 947953.40 |
| 436 | 2699521.85 | 947942.70 |
| 437 | 2699329.31 | 947916.48 |
| 438 | 2699272.21 | 947939.85 |
| 439 | 2699207.42 | 947975.99 |
| 440 | 2699225.07 | 948007.67 |

Основная часть проекта планировки
территории для размещения линейного
объекта регионального значения
Ханты-Мансийского автономного округа – Югры
«Кусты скважин №№ К134, 72А, 21Б, 19В. Обустройство
объектов Южной части Приобского месторождения»
Землепользователь ООО «Газпромнефть-Хантос»

Каталог координат границ земельных участков

| Номер | X | Y |
|---|---|---|
| 441 | 2699170.78 | 948037.97 |
| 442 | 2699157.88 | 948016.70 |
| 443 | 2699153.18 | 948008.95 |
| 444 | 2699147.12 | 947998.96 |
| 445 | 2699128.14 | 947967.62 |
| 446 | 2699182.49 | 947938.03 |
| 447 | 2699230.37 | 947911.95 |
| 448 | 2699283.92 | 947882.79 |
| 449 | 2699324.77 | 947880.83 |
| 450 | 2699466.81 | 947900.17 |
| 451 | 2699541.21 | 947913.78 |
| 452 | 2699549.58 | 947920.25 |
| 453 | 2699640.23 | 947932.61 |
| 454 | 2699733.53 | 947954.31 |
| 455 | 2699960.60 | 947991.62 |
| 456 | 2700059.74 | 948011.62 |
| 457 | 2700111.56 | 948021.70 |
| 458 | 2700231.43 | 948045.02 |
| 459 | 2700240.26 | 948034.07 |
| 460 | 2700261.48 | 948007.70 |
| 461 | 2700300.08 | 947959.77 |
| 462 | 2700379.09 | 948023.40 |
| 463 | 2700425.58 | 948060.84 |
| 464 | 2700451.34 | 948083.53 |
| 465 | 2700833.16 | 948156.43 |
| 466 | 2700917.97 | 948157.69 |
| 467 | 2700974.51 | 948126.14 |
| 468 | 2701071.79 | 948027.84 |
| 469 | 2701322.02 | 947774.96 |
| 470 | 2701325.97 | 947770.97 |
| 471 | 2701331.93 | 947764.95 |
| 472 | 2701290.59 | 947724.15 |
| 473 | 2701397.07 | 947616.24 |
| 474 | 2701417.45 | 947636.43 |
| 475 | 2701437.90 | 947656.53 |
| 476 | 2701453.45 | 947640.80 |
| 477 | 2701461.70 | 947632.55 |
| 478 | 2701465.41 | 947628.87 |
| 479 | 2701469.79 | 947624.54 |
| 480 | 2701608.10 | 947487.40 |
| 481 | 2701612.13 | 947483.41 |
| 482 | 2701662.63 | 947433.34 |
| 483 | 2701675.53 | 947415.00 |
| 484 | 2701683.95 | 947406.45 |
| 485 | 2701732.01 | 947354.20 |

| Номер | X | Y |
|---|---|---|
| 486 | 2701692.72 | 947318.26 |
| 487 | 2701777.10 | 947226.04 |
| 488 | 2701820.62 | 947265.85 |
| 489 | 2701885.32 | 947200.07 |
| 490 | 2701889.71 | 947195.46 |
| 491 | 2702168.84 | 946911.76 |
| 492 | 2702172.77 | 946907.76 |
| 493 | 2702292.26 | 946786.24 |
| 494 | 2702305.13 | 946773.43 |
| 495 | 2702309.51 | 946769.07 |
| 496 | 2702449.07 | 946630.06 |
| 497 | 2702632.13 | 946678.70 |
| 498 | 2702725.84 | 946694.20 |
| 499 | 2702983.59 | 946762.36 |
| 500 | 2703003.71 | 946742.29 |
| 501 | 2703115.08 | 946772.26 |
| 502 | 2703118.38 | 946784.65 |
| 503 | 2703502.18 | 946879.01 |
| 504 | 2703506.30 | 946880.02 |
| 505 | 2703898.38 | 946976.41 |
| 506 | 2703902.52 | 946977.43 |
| 507 | 2703943.44 | 946987.49 |
| 508 | 2703964.20 | 946992.59 |
| 509 | 2704185.71 | 947047.06 |
| 510 | 2704196.09 | 947003.04 |
| 511 | 2704197.06 | 946998.92 |
| 512 | 2704198.32 | 946993.60 |
| 513 | 2704226.42 | 947000.24 |
| 514 | 2704248.26 | 947005.39 |
| 515 | 2704293.96 | 947016.17 |
| 516 | 2704297.45 | 947010.59 |
| 517 | 2704301.95 | 947003.39 |
| 518 | 2704331.07 | 946956.80 |
| 519 | 2704356.15 | 946972.46 |
| 520 | 2704376.24 | 946985.01 |
| 521 | 2704655.12 | 946538.75 |
| 522 | 2704672.71 | 946520.55 |
| 523 | 2705424.10 | 946014.55 |
| 524 | 2705447.70 | 945990.01 |
| 525 | 2705685.01 | 945613.80 |
| 526 | 2705747.61 | 945652.79 |
| 527 | 2705734.94 | 945673.11 |
| 528 | 2705944.11 | 945815.15 |

Основная часть проекта планировки
территории для размещения линейного
объекта регионального значения
Ханты-Мансийского автономного округа – Югры
«Кусты скважин №№ К134, 72А, 21Б, 19В. Обустройство
объектов Южной части Приобского месторождения»
Землепользователь ООО «Газпромнефть-Хантос»

Каталог координат границ земельных участков


| Номер | X | Y |
|---|---|---|
| 529 | 2705992.87 | 945844.71 |
| 530 | 2706182.86 | 945954.56 |
| 531 | 2706478.77 | 946138.68 |
| 532 | 2706509.35 | 946089.52 |
| 533 | 2706510.88 | 946087.07 |
| 534 | 2706579.44 | 946129.72 |
| 535 | 2706603.67 | 946144.79 |
| 536 | 2706700.46 | 946205.02 |
| 537 | 2706715.51 | 946210.97 |
| 538 | 2706727.31 | 946215.64 |
| 539 | 2706770.85 | 946232.85 |
| 540 | 2706811.36 | 946237.51 |
| 541 | 2706840.06 | 946234.78 |
| 542 | 2706882.16 | 946222.61 |
| 543 | 2706894.55 | 946219.03 |
| 544 | 2706895.92 | 946218.63 |
| 545 | 2706917.37 | 946196.54 |
| 546 | 2706910.84 | 946189.44 |
| 547 | 2706877.48 | 946156.82 |
| 548 | 2706964.51 | 946067.10 |
| 549 | 2707015.80 | 946116.85 |
| 550 | 2707055.24 | 946155.15 |
| 551 | 2707212.13 | 946022.10 |
| 552 | 2707357.23 | 945878.74 |
| 553 | 2707555.65 | 945699.79 |
| 554 | 2707871.02 | 945403.00 |
| 555 | 2708929.92 | 944424.29 |
| 556 | 2708950.60 | 944411.94 |
| 557 | 2708996.30 | 944393.23 |
| 558 | 2709389.32 | 944260.28 |
| 559 | 2709672.11 | 944164.00 |
| 560 | 2709735.62 | 944144.39 |
| 561 | 2709818.41 | 944142.76 |
| 562 | 2710640.79 | 944191.82 |
| 563 | 2710685.97 | 944192.86 |
| 564 | 2711492.75 | 944243.55 |
| 565 | 2711496.42 | 944185.24 |
| 566 | 2711496.94 | 944176.88 |
| 567 | 2711681.67 | 944188.50 |
| 568 | 2711698.76 | 944189.57 |
| 569 | 2711784.23 | 944194.94 |
| 570 | 2711783.77 | 944202.13 |
| 571 | 2711780.35 | 944256.60 |
| 572 | 2712546.76 | 944304.75 |
| 573 | 2712685.14 | 944298.88 |

| Номер | X | Y |
|---|---|---|
| 574 | 2712818.01 | 944300.85 |
| 575 | 2712818.59 | 944261.45 |
| 576 | 2712818.75 | 944243.76 |
| 577 | 2712818.57 | 944224.66 |
| 578 | 2712825.03 | 944218.04 |
| 579 | 2712829.21 | 944051.29 |
| 580 | 2712832.14 | 944051.35 |
| 581 | 2712823.83 | 943877.73 |
| 582 | 2712806.63 | 943517.93 |
| 583 | 2712804.02 | 943462.19 |
| 584 | 2712974.53 | 943453.58 |
| 585 | 2712972.97 | 943422.82 |
| 586 | 2713303.57 | 943407.34 |
| 587 | 2713304.04 | 943417.57 |
| 588 | 2713344.07 | 943415.70 |
| 589 | 2713343.57 | 943404.88 |
| 590 | 2713664.34 | 943389.83 |
| 591 | 2714210.24 | 943382.33 |
| 592 | 2714260.65 | 943392.17 |
| 593 | 2714984.62 | 943691.69 |
| 594 | 2715044.61 | 943708.25 |
| 595 | 2715210.81 | 943718.84 |
| 596 | 2716649.07 | 943763.29 |
| 597 | 2717578.77 | 943783.10 |
| 598 | 2718077.04 | 943893.38 |
| 599 | 2718084.68 | 943900.37 |
| 600 | 2718112.71 | 943869.77 |
| 601 | 2718208.23 | 943890.90 |
| 602 | 2718308.71 | 943924.10 |
| 603 | 2718416.96 | 943949.03 |
| 604 | 2718398.90 | 944027.46 |
| 605 | 2718511.65 | 944053.42 |
| 606 | 2718520.37 | 944016.78 |
| 607 | 2718589.25 | 944033.16 |
| 608 | 2719044.04 | 944133.33 |
| 609 | 2719058.29 | 944068.61 |
| 610 | 2719080.04 | 944073.44 |
| 611 | 2719117.32 | 944081.74 |
| 612 | 2719558.51 | 944179.61 |
| 613 | 2719515.63 | 944367.47 |
| 614 | 2719512.05 | 944376.32 |
| 615 | 2719939.33 | 945045.07 |
| 616 | 2720008.90 | 944998.83 |

Основная часть проекта планировки
территории для размещения линейного
объекта регионального значения
Ханты-Мансийского автономного округа – Югры
«Кусты скважин №№ К134, 72А, 21Б, 19В. Обустройство
объектов Южной части Приобского месторождения»
Землепользователь ООО «Газпромнефть-Хантос»


Каталог координат границ земельных участков

| Номер | X | Y |
|---|---|---|
| 617 | 2720041.09 | 945044.26 |
| 618 | 2720054.96 | 945066.05 |
| 619 | 2720505.70 | 945636.12 |
| 620 | 2720551.84 | 945696.16 |
| 621 | 2720539.72 | 946056.49 |
| 622 | 2720576.32 | 946052.11 |
| 623 | 2722923.70 | 946462.10 |
| 624 | 2722489.38 | 946839.63 |
| 625 | 2722417.85 | 946757.34 |
| 626 | 2722401.69 | 946739.56 |
| 627 | 2722353.58 | 946686.61 |
| 628 | 2722330.23 | 946660.89 |
| 629 | 2722199.95 | 946780.02 |
| 630 | 2722078.51 | 946647.21 |
| 631 | 2722154.80 | 946575.49 |
| 632 | 2722208.24 | 946526.63 |
| 633 | 2722543.46 | 946220.14 |
| 634 | 2722640.23 | 946135.99 |

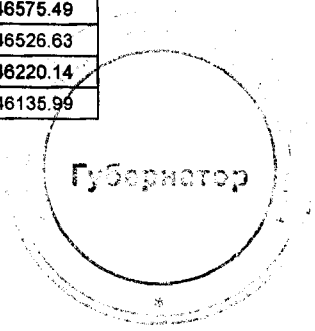

Проект межевания территории для размещения линейного объекта регионального значения Ханты-Мансийского автономного округа – Югры «Кусты скважин №№ К134, 72А, 21Б, 19В. Обустройство объектов Южной части Приобского месторождения»
Землепользователь
ООО «Газпромнефть-Хантос».
Масштаб 1:5000

Приложение 80
к постановлению Правительства
Ханты-Мансийского
автономного округа – Югры
от 18 ноября 2016 года № 457-п

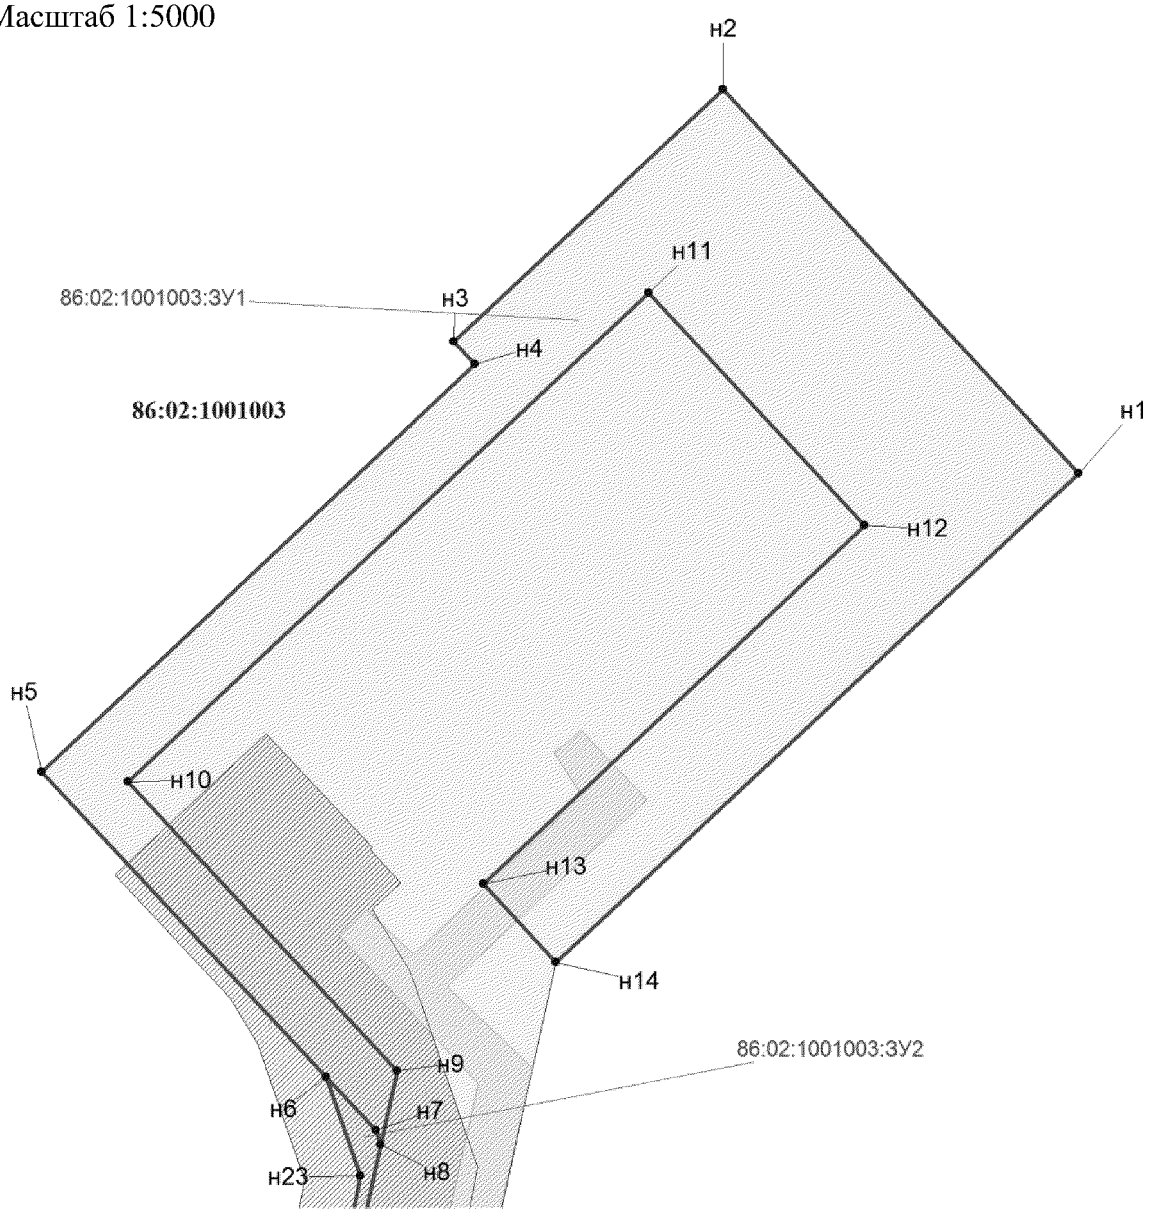



Условные обозначения:


- границы образуемых земельных участков
- н1 — точки поворота границы земельного участка, при проведении кадастровых работ
- :1185 — земельные участки согласно сведениям государственного кадастра недвижимости
- земельные участки лесного фонда
- охранная зона проектируемого трубопровода
- охранная зона проектируемой ВЛ
- :ЗУ1 — номер формируемого земельного участка
- 86:02:1001003 — номер кадастрового квартала

Проект межевания территории для размещения
линейного объекта регионального значения
Ханты-Мансийского автономного округа – Югры
«Кусты скважин №№ К134, 72А, 21Б, 19В. Обустройство
объектов Южной части Приобского месторождения»
Землепользователь
ООО «Газпромнефть-Хантос». Масштаб 1:5000

Схема расположения
объекта на листах

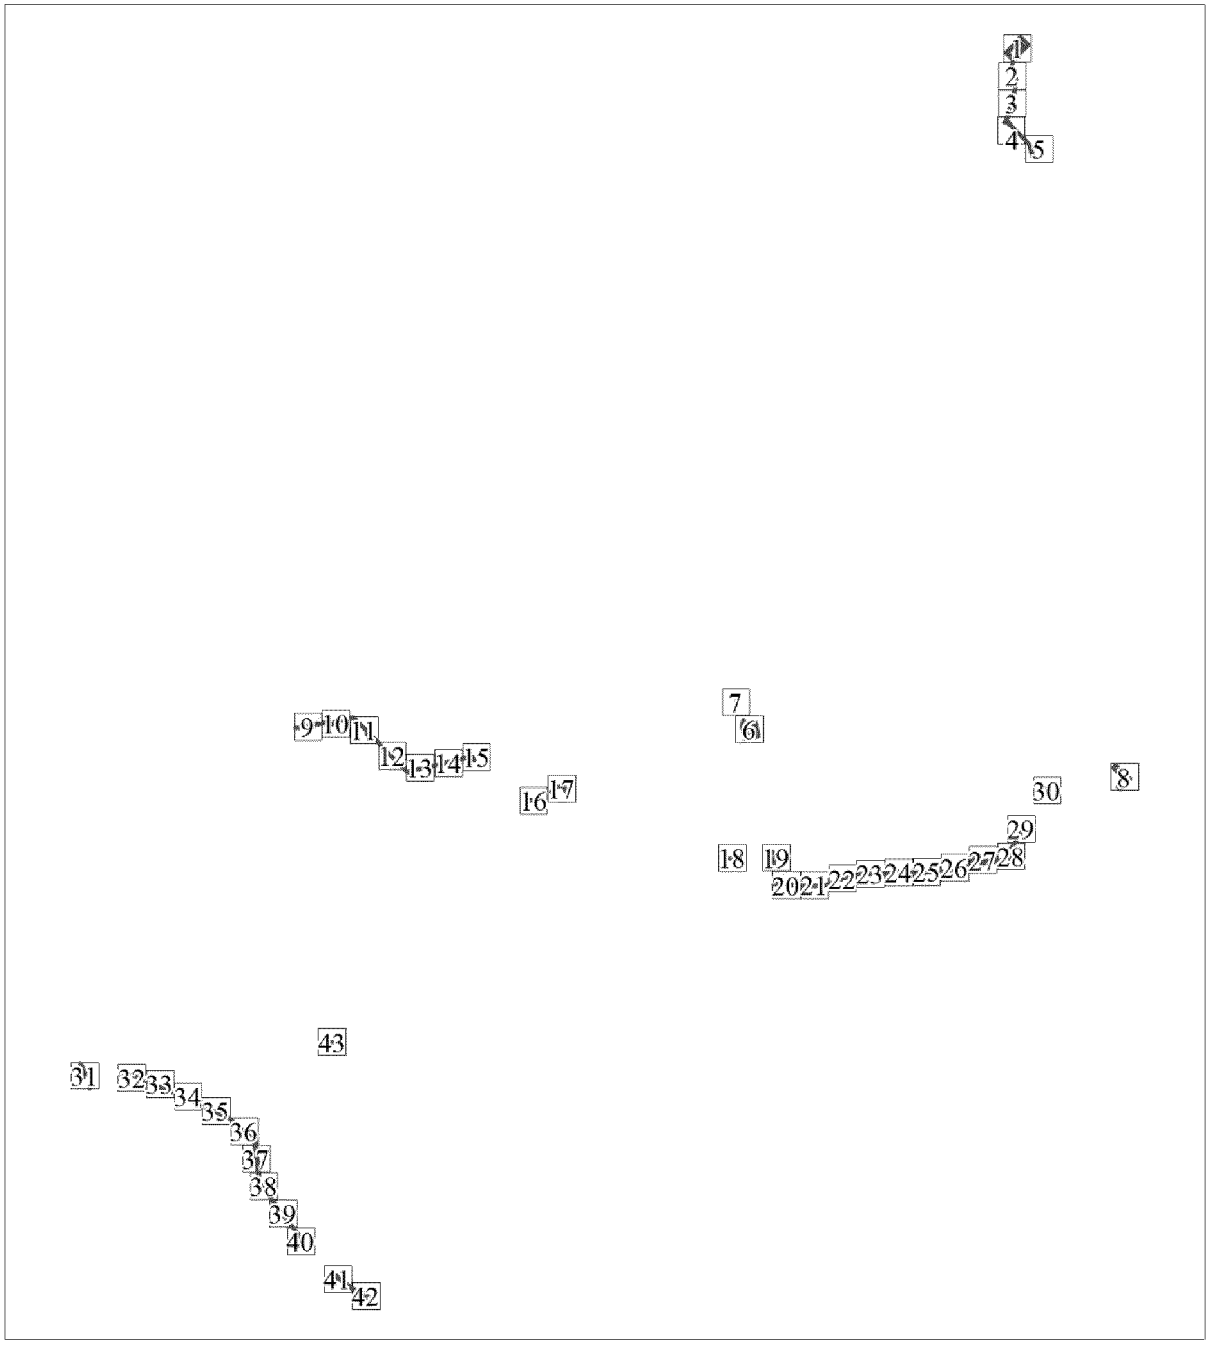


Проект межевания территории для размещения
линейного объекта регионального значения
Ханты-Мансийского автономного округа – Югры
«Кусты скважин №№ К134, 72А, 21Б, 19В. Обустройство
объектов Южной части Приобского месторождения»
Землепользователь
ООО «Газпромнефть-Хантос». Масштаб 1:5000

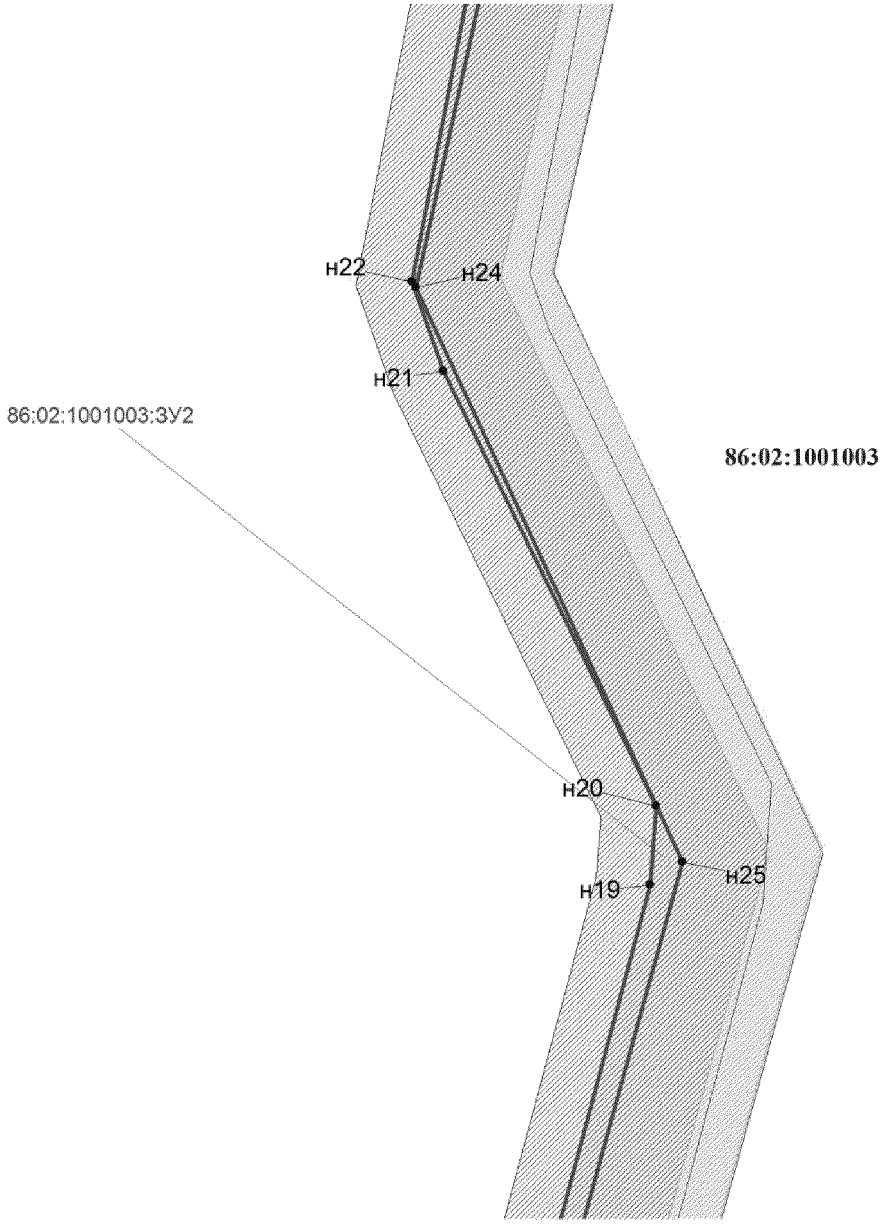


Условные обозначения:

- границы образуемых земельных участков
- н1 — точки поворота границы земельного участка, при проведении кадастровых работ
- :1185 — земельные участки согласно сведениям государственного кадастра недвижимости
- земельные участки лесного фонда
- охранная зона проектируемого трубопровода
- охранная зона проектируемой ВЛ
- :ЗУ1 — номер формируемого земельного участка
- 86:02:1001003 — номер кадастрового квартала


Проект межевания территории для размещения
линейного объекта регионального значения
Ханты-Мансийского автономного округа – Югры
«Кусты скважин №№ К134, 72А, 21Б, 19В. Обустройство
объектов Южной части Приобского месторождения»
Землепользователь
ООО «Газпромнефть-Хантос». Масштаб 1:5000

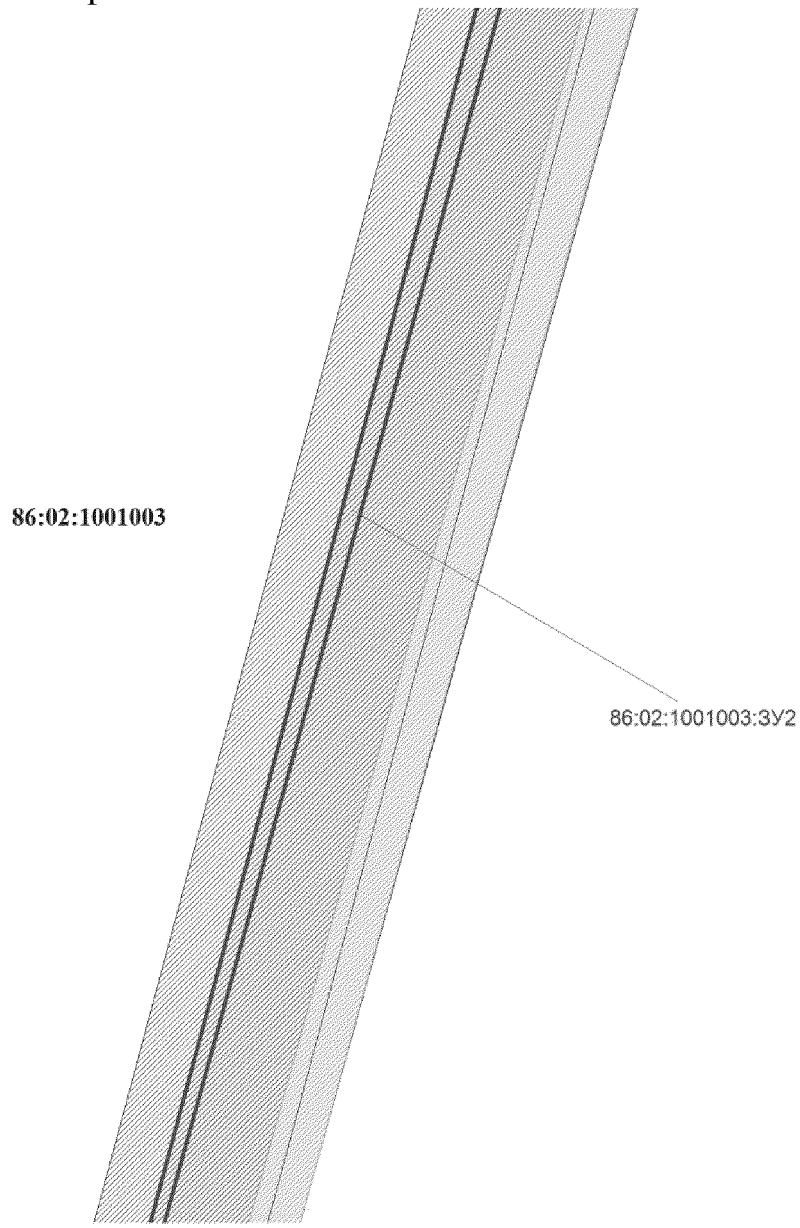


Условные обозначения:

- границы образуемых земельных участков
- н1 — точки поворота границы земельного участка, при проведении кадастровых работ
- :1185 — земельные участки согласно сведениям государственного кадастра недвижимости
- земельные участки лесного фонда
- охранная зона проектируемого трубопровода
- охранная зона проектируемой ВЛ
- :ЗУ1 — номер формируемого земельного участка
- 86:02:1001003 — номер кадастрового квартала


Проект межевания территории для размещения линейного объекта регионального значения Ханты-Мансийского автономного округа – Югры «Кусты скважин №№ К134, 72А, 21Б, 19В. Обустройство объектов Южной части Приобского месторождения»
Землепользователь
ООО «Газпромнефть-Хантос». Масштаб 1:5000

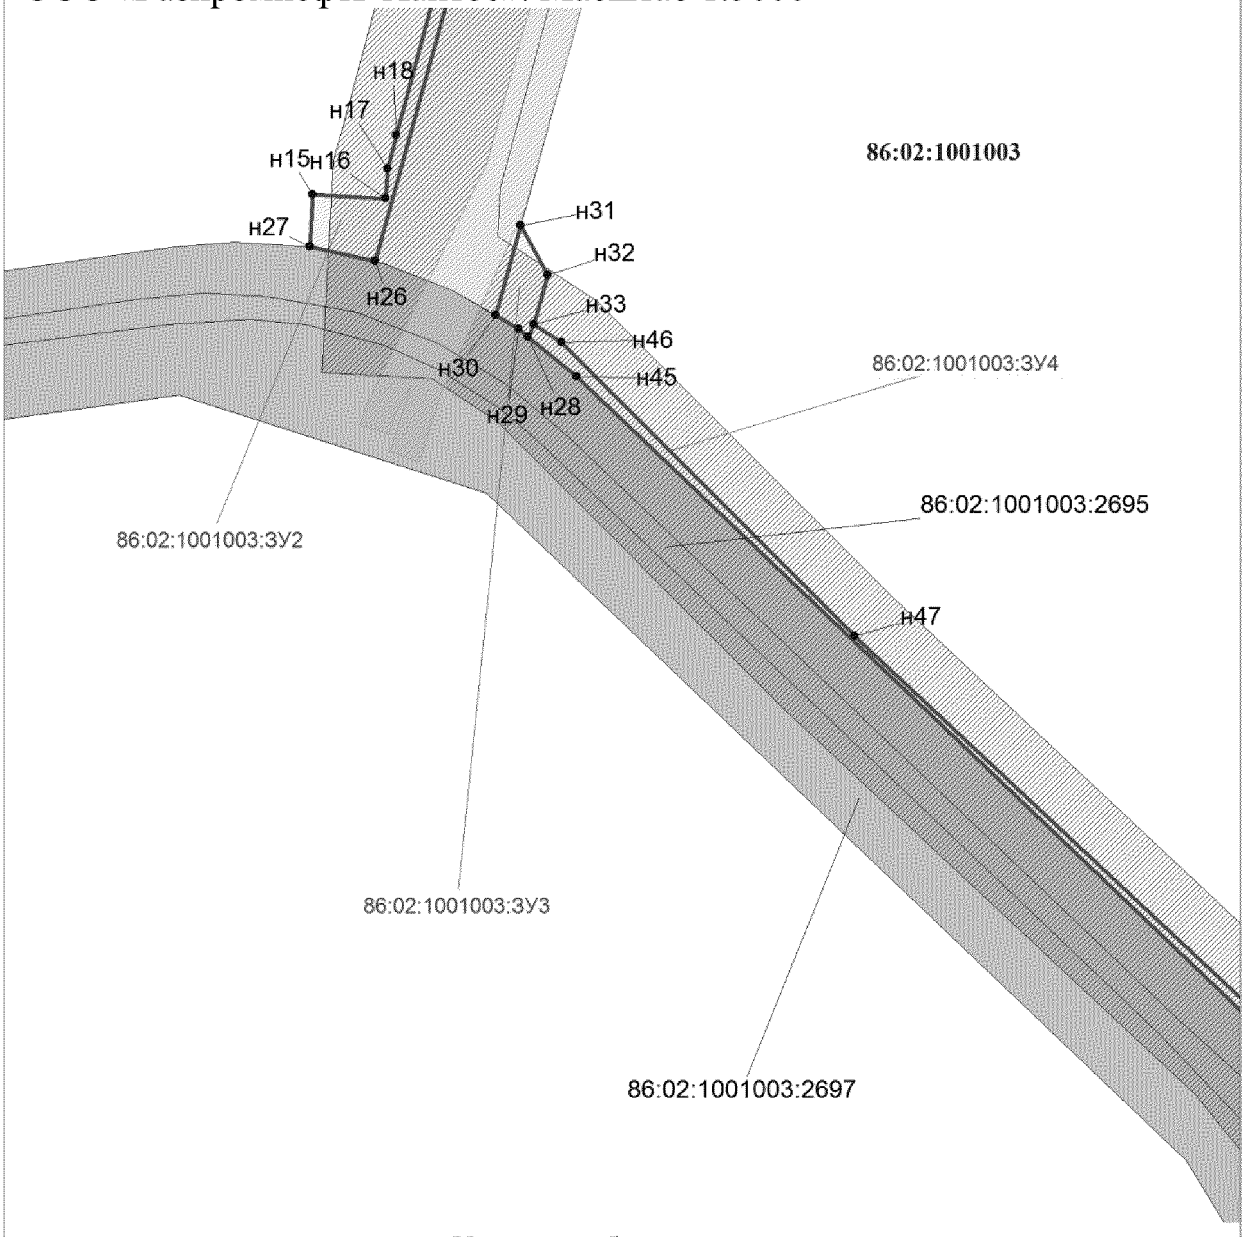


Условные обозначения:

- границы образуемых земельных участков
- н1 — точки поворота границы земельного участка, при проведении кадастровых работ
- :1185 — земельные участки согласно сведениям государственного кадастра недвижимости
- земельные участки лесного фонда
- охранная зона проектируемого трубопровода
- охранная зона проектируемой ВЛ
- :ЗУ1 — номер формируемого земельного участка
- 86:02:1001003 — номер кадастрового квартала


Проект межевания территории для размещения
линейного объекта регионального значения
Ханты-Мансийского автономного округа – Югры
«Кусты скважин №№ К134, 72А, 21Б, 19В. Обустройство
объектов Южной части Приобского месторождения»
Землепользователь
ООО «Газпромнефть-Хантос». Масштаб 1:5000

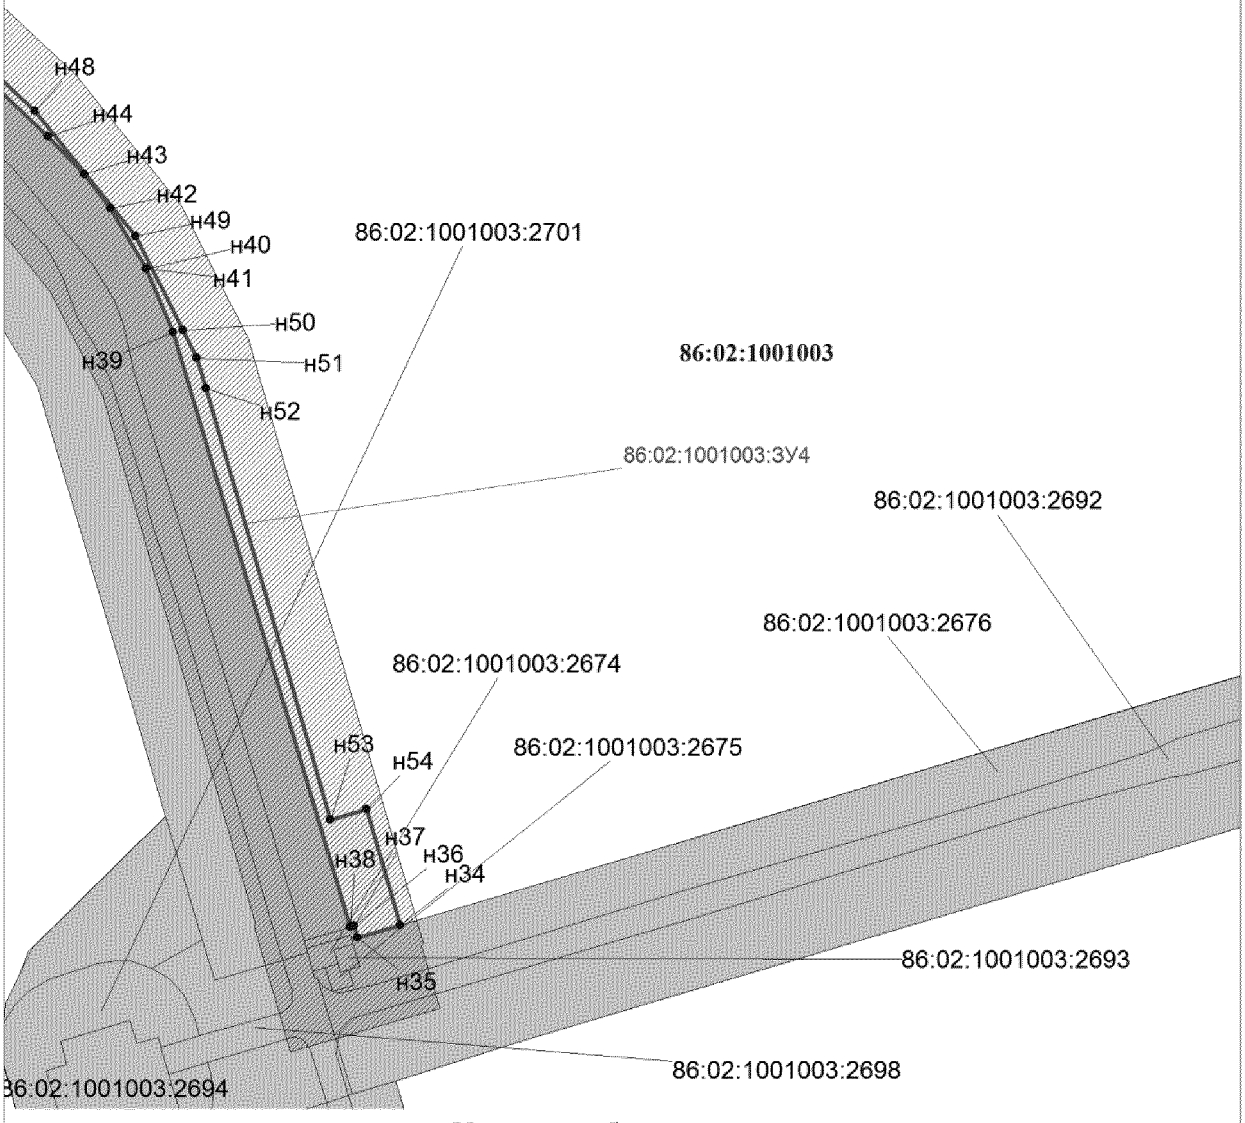


Условные обозначения:

- границы образуемых земельных участков
- н1 — точки поворота границы земельного участка, при проведении кадастровых работ
- :1185 — земельные участки согласно сведениям государственного кадастра недвижимости
- земельные участки лесного фонда
- охранная зона проектируемого трубопровода
- охранная зона проектируемой ВЛ
- :ЗУ1 — номер формируемого земельного участка
- 86:02:1001003 — номер кадастрового квартала

Проект межевания территории для размещения
линейного объекта регионального значения
Ханты-Мансийского автономного округа – Югры
«Кусты скважин №№ К134, 72А, 21Б, 19В. Обустройство
объектов Южной части Приобского месторождения»
Землепользователь
ООО «Газпромнефть-Хантос». Масштаб 1:5000

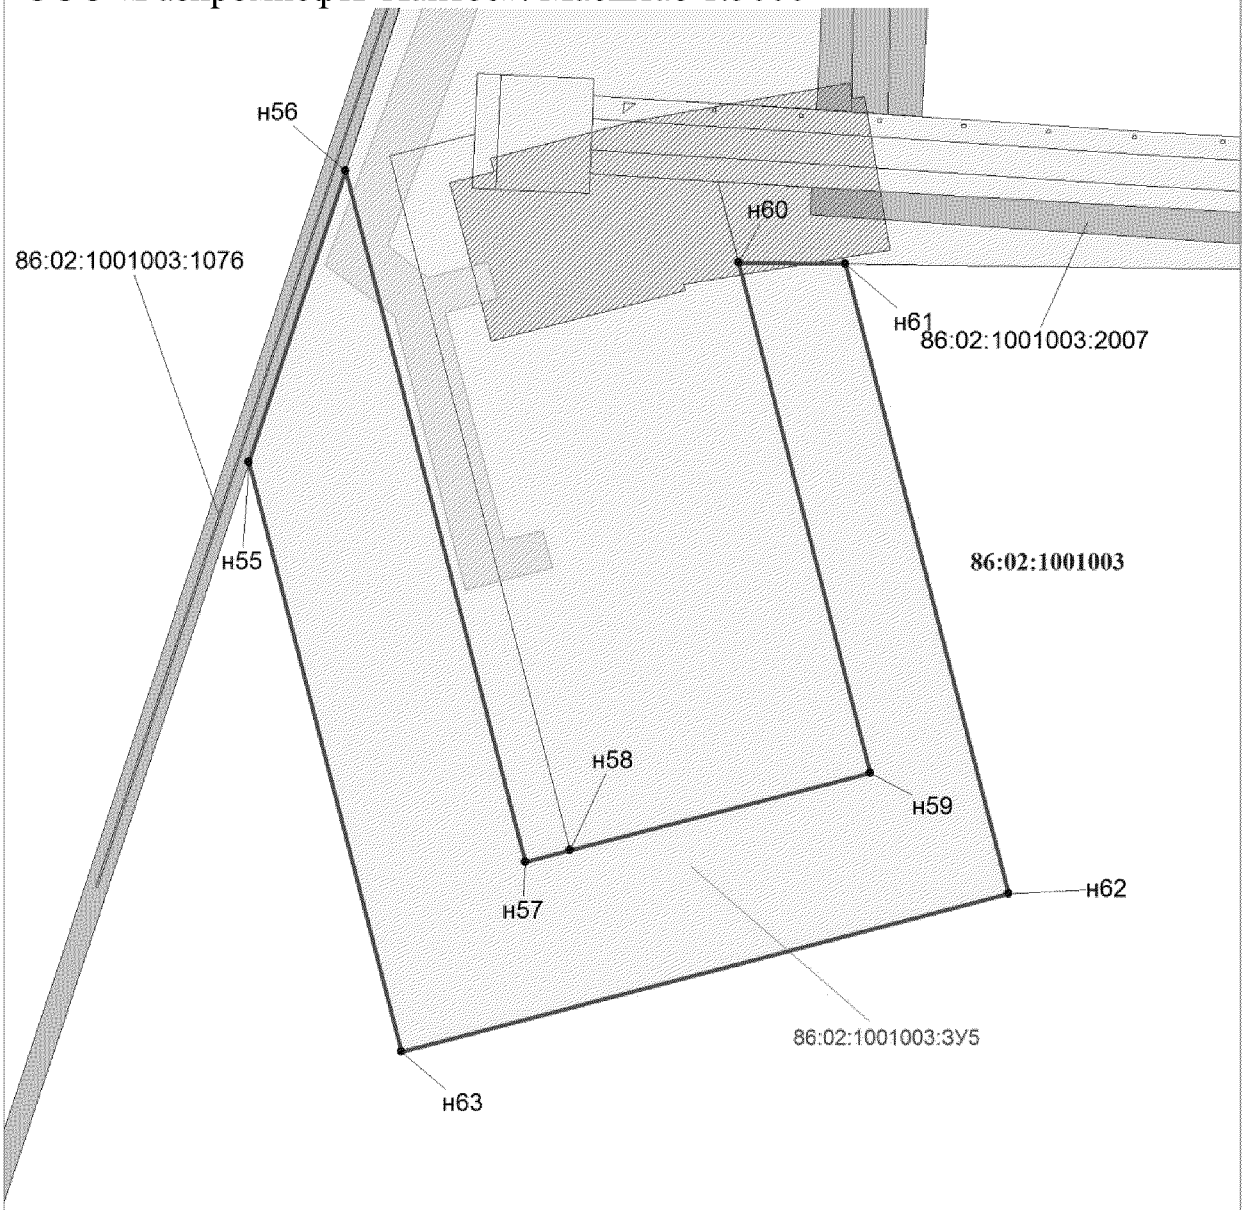


Условные обозначения:

границы образуемых земельных участков

н1 точки поворота границы земельного участка, при проведении кадастровых работ

:1185 земельные участки согласно сведениям государственного кадастра недвижимости

земельные участки лесного фонда


охранная зона проектируемого трубопровода

охранная зона проектируемой ВЛ

:ЗУ1 номер формируемого земельного участка

86:02:1001003 номер кадастрового квартала


Проект межевания территории для размещения
линейного объекта регионального значения
Ханты-Мансийского автономного округа – Югры
«Кусты скважин №№ К134, 72А, 21Б, 19В. Обустройство
объектов Южной части Приобского месторождения»
Землепользователь
ООО «Газпромнефть-Хантос». Масштаб 1:5000

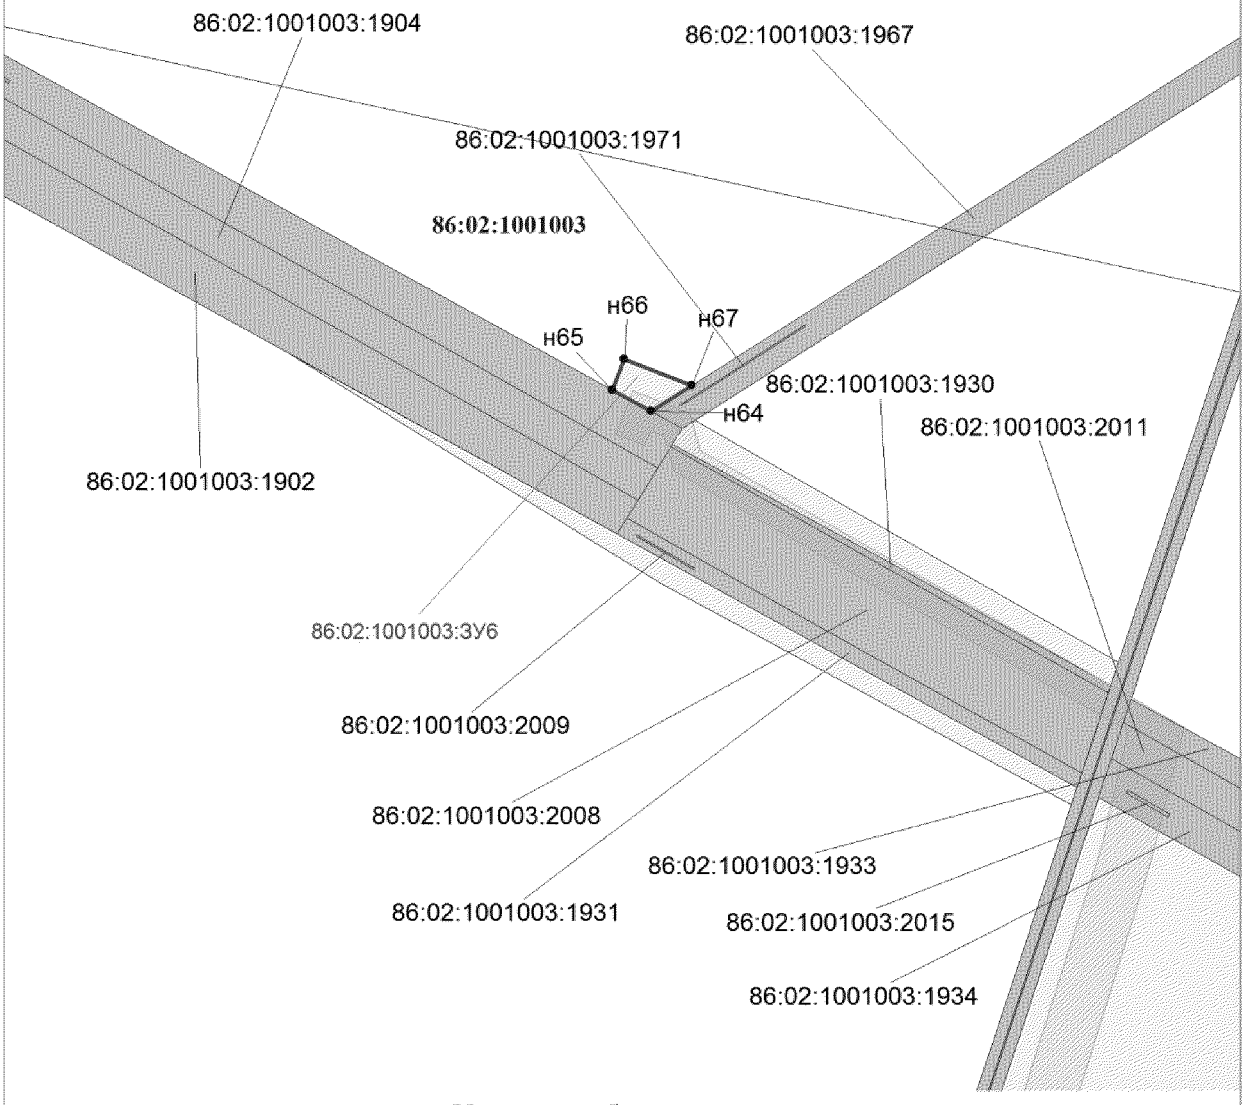


Условные обозначения:

- границы образуемых земельных участков
- н1 — точки поворота границы земельного участка, при проведении кадастровых работ
- :1185 — земельные участки согласно сведениям государственного кадастра недвижимости
- земельные участки лесного фонда
- охранная зона проектируемого трубопровода
- охранная зона проектируемой ВЛ
- :ЗУ1 — номер формируемого земельного участка
- 86:02:1001003 — номер кадастрового квартала


Проект межевания территории для размещения
линейного объекта регионального значения
Ханты-Мансийского автономного округа – Югры
«Кусты скважин №№ К134, 72А, 21Б, 19В. Обустройство
объектов Южной части Приобского месторождения»
Землепользователь
ООО «Газпромнефть-Хантос». Масштаб 1:5000

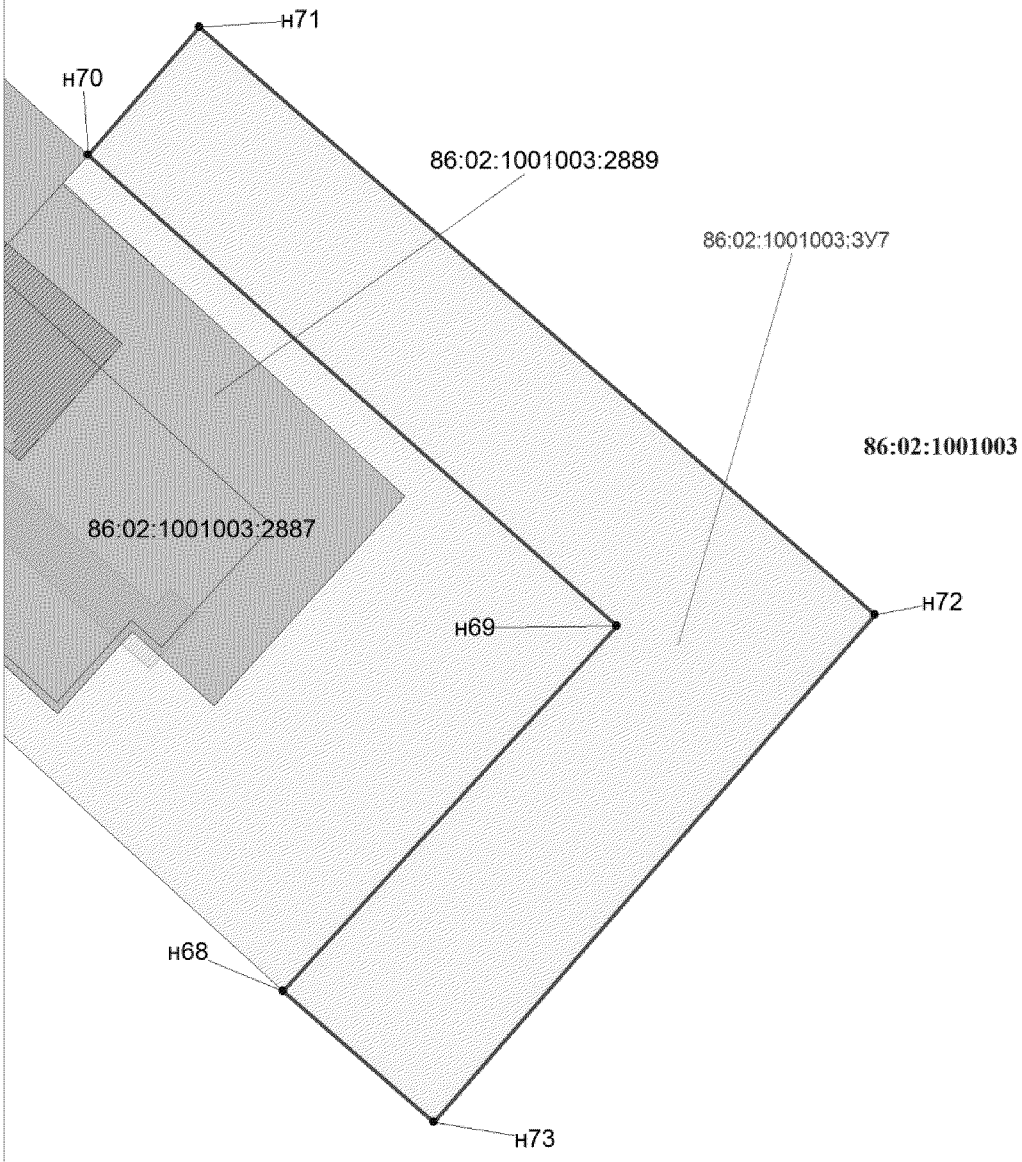


Условные обозначения:

- границы образуемых земельных участков
- н1 — точки поворота границы земельного участка, при проведении кадастровых работ
- :1185 — земельные участки согласно сведениям государственного кадастра недвижимости
- земельные участки лесного фонда
- охранная зона проектируемого трубопровода
- охранная зона проектируемой ВЛ
- :ЗУ1 — номер формируемого земельного участка
- 86:02:1001003 — номер кадастрового квартала


Проект межевания территории для размещения линейного объекта регионального значения Ханты-Мансийского автономного округа – Югры «Кусты скважин №№ К134, 72А, 21Б, 19В. Обустройство объектов Южной части Приобского месторождения»
Землепользователь
ООО «Газпромнефть-Хантос». Масштаб 1:5000

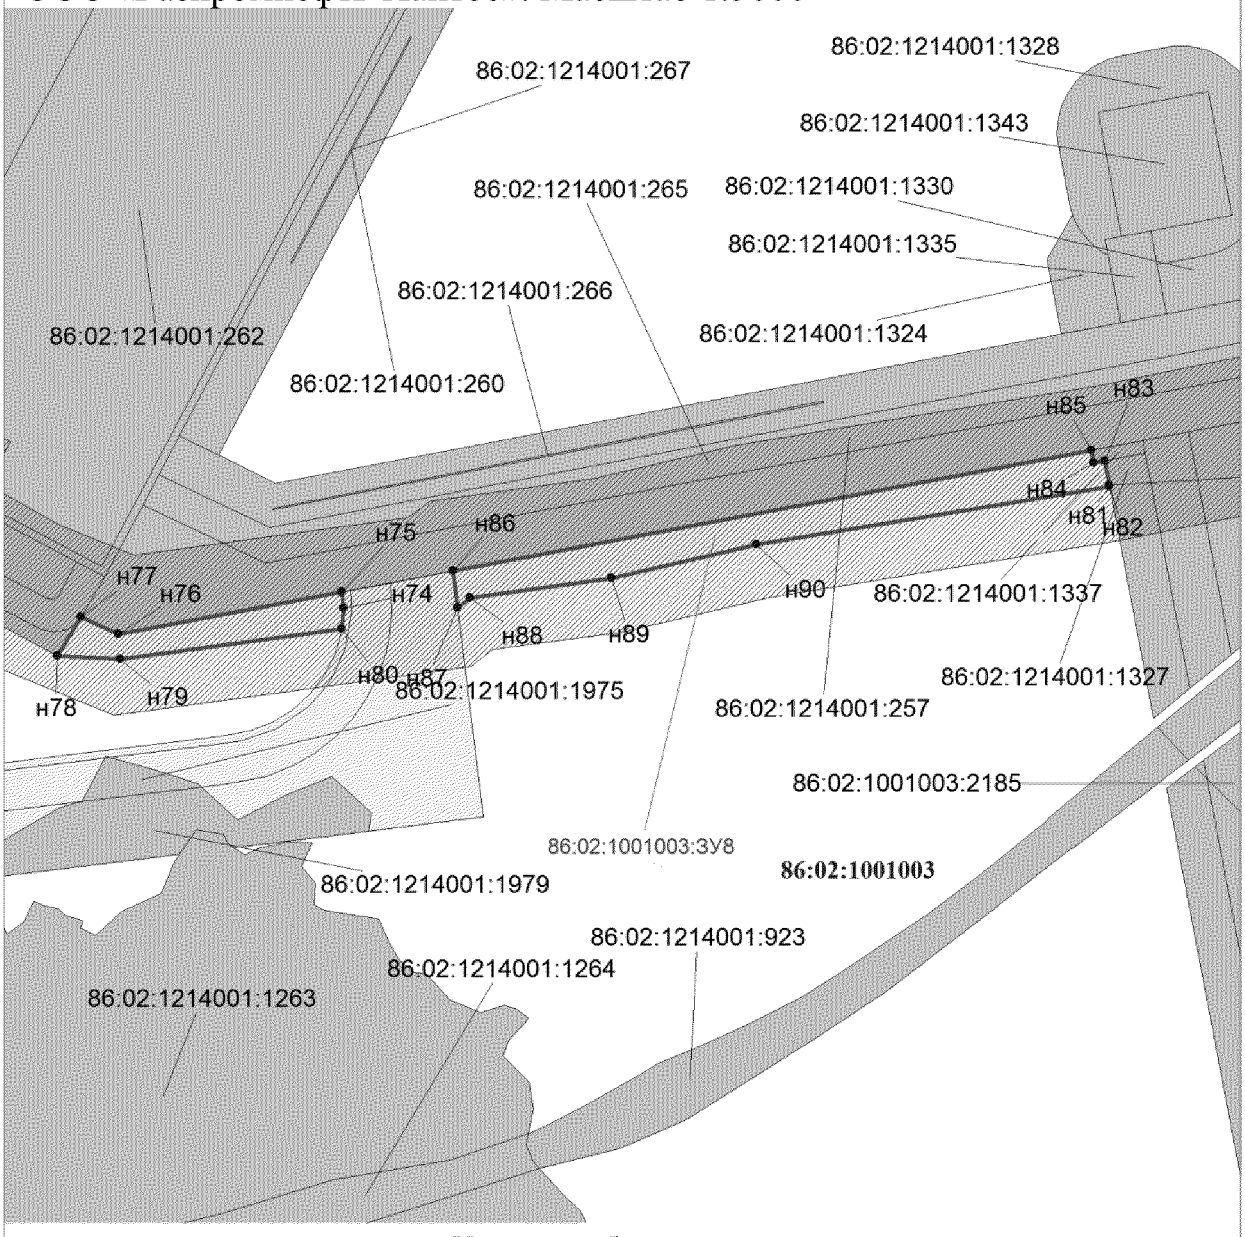


Условные обозначения:

- границы образуемых земельных участков
- н1 — точки поворота границы земельного участка, при проведении кадастровых работ
- :1185 — земельные участки согласно сведениям государственного кадастра недвижимости
- земельные участки лесного фонда
- охранная зона проектируемого трубопровода
- охранная зона проектируемой ВЛ
- :ЗУ1 — номер формируемого земельного участка
- 86:02:1001003 — номер кадастрового квартала


Проект межевания территории для размещения линейного объекта регионального значения Ханты-Мансийского автономного округа – Югры «Кусты скважин №№ К134, 72А, 21Б, 19В. Обустройство объектов Южной части Приобского месторождения»
Землепользователь
ООО «Газпромнефть-Хантос». Масштаб 1:5000

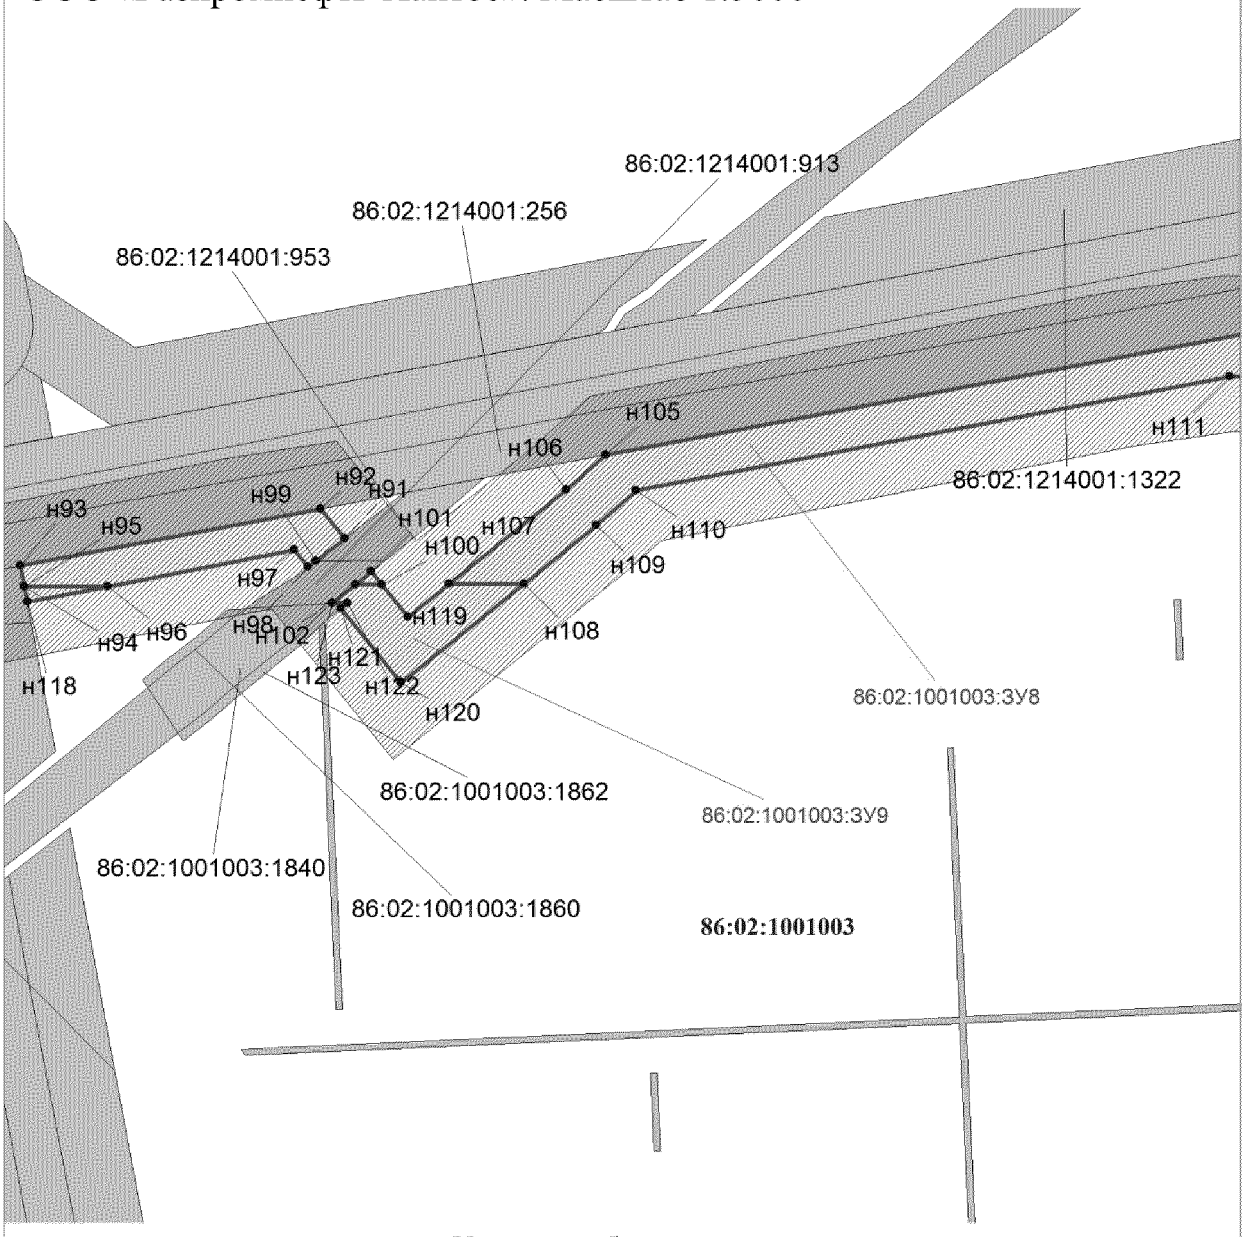


Условные обозначения:

- границы образуемых земельных участков
- н1 — точки поворота границы земельного участка, при проведении кадастровых работ
- :1185 — земельные участки согласно сведениям государственного кадастра недвижимости
- земельные участки лесного фонда
- охранная зона проектируемого трубопровода
- охранная зона проектируемой ВЛ
- :ЗУ1 — номер формируемого земельного участка
- 86:02:1001003 — номер кадастрового квартала


Проект межевания территории для размещения линейного объекта регионального значения Ханты-Мансийского автономного округа – Югры «Кусты скважин №№ К134, 72А, 21Б, 19В. Обустройство объектов Южной части Приобского месторождения»
Землепользователь
ООО «Газпромнефть-Хантос». Масштаб 1:5000

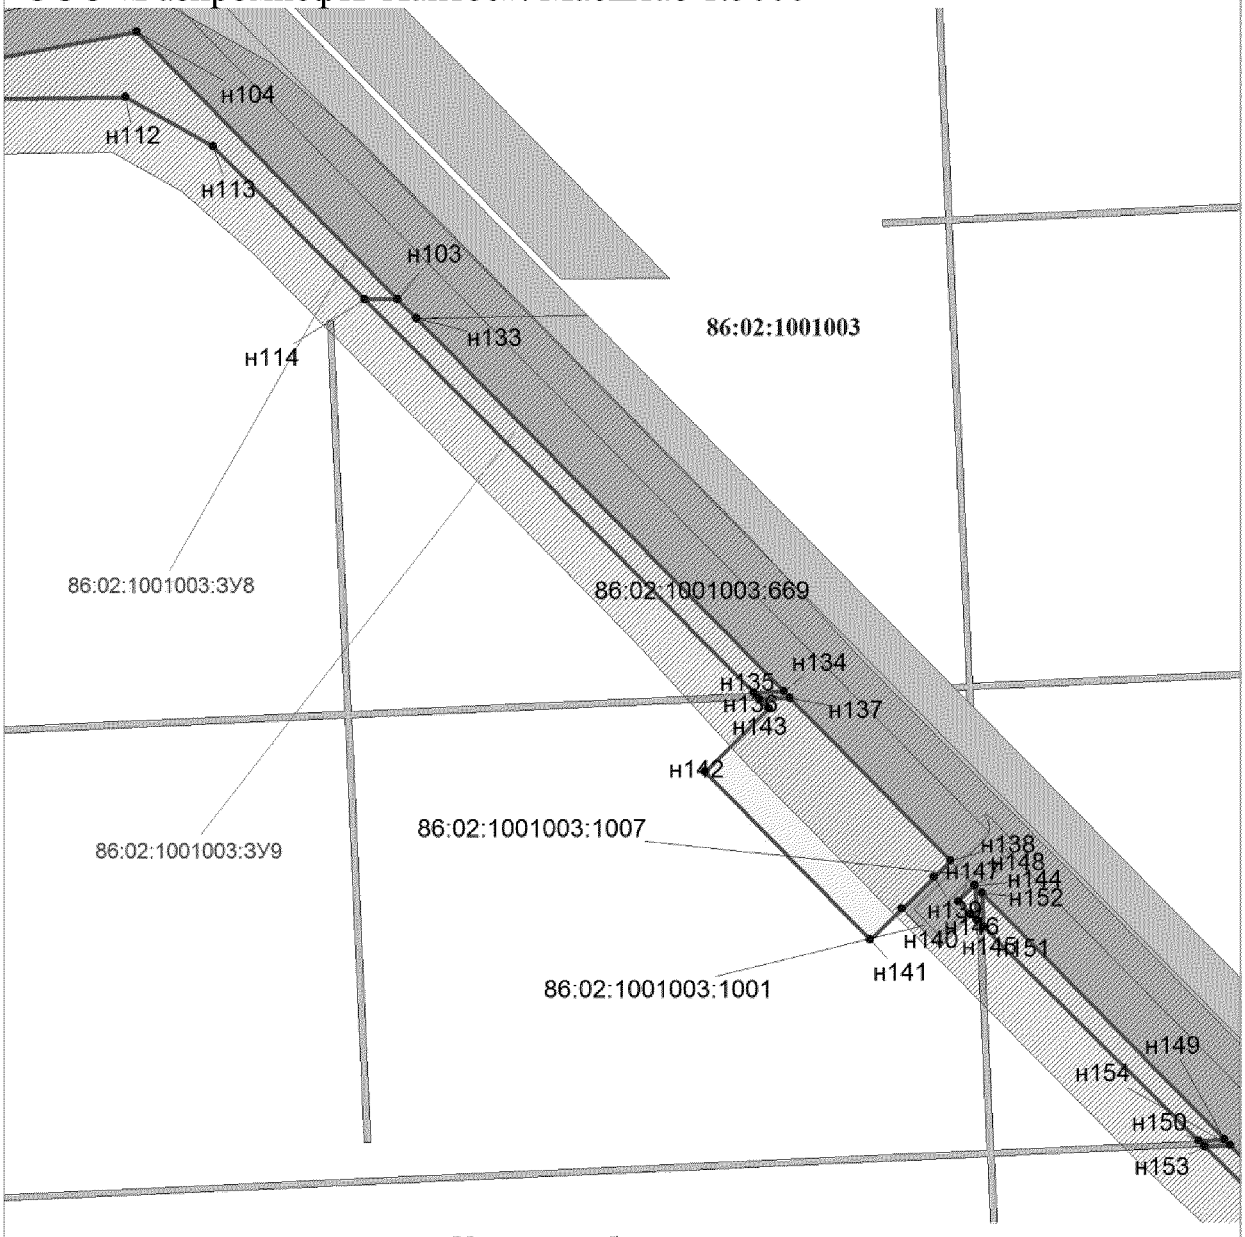


Условные обозначения:

- границы образуемых земельных учатков
- н1 — точки поворота границы земельного участка, при проведении кадастровых работ
- :1185 — земельные участки согласно сведениям государственного кадастра недвижимости
- земельные участки лесного фонда
- охранная зона проектируемого трубопровода
- охранная зона проектируемой ВЛ
- :ЗУ1 — номер формируемого земельного участка
- 86:02:1001003 — номер кадастрового квартала


Проект межевания территории для размещения линейного объекта регионального значения Ханты-Мансийского автономного округа – Югры «Кусты скважин №№ К134, 72А, 21Б, 19В. Обустройство объектов Южной части Приобского месторождения»
Землепользователь
ООО «Газпромнефть-Хантос». Масштаб 1:5000

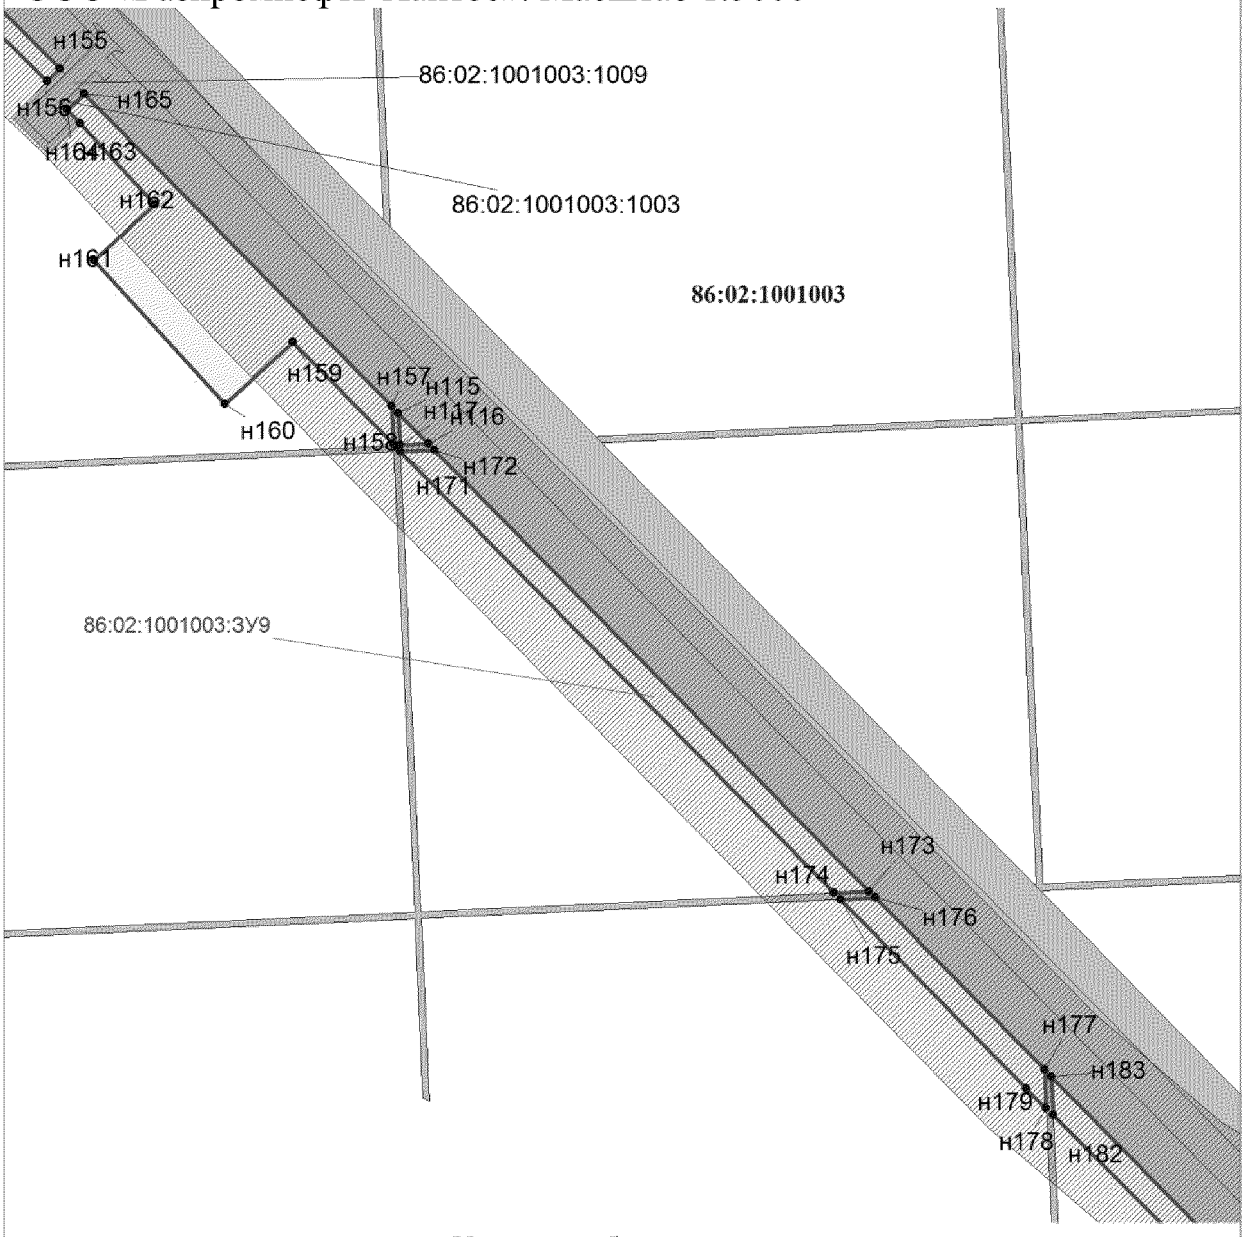


Условные обозначения:

- границы образуемых земельных участков
- н1 — точки поворота границы земельного участка, при проведении кадастровых работ
- :1185 — земельные участки согласно сведениям государственного кадастра недвижимости
- земельные участки лесного фонда
- охранная зона проектируемого трубопровода
- охранная зона проектируемой ВЛ
- :ЗУ1 — номер формируемого земельного участка
- 86:02:1001003 — номер кадастрового квартала


Проект межевания территории для размещения
линейного объекта регионального значения
Ханты-Мансийского автономного округа – Югры
«Кусты скважин №№ К134, 72А, 21Б, 19В. Обустройство
объектов Южной части Приобского месторождения»
Землепользователь
ООО «Газпромнефть-Хантос». Масштаб 1:5000

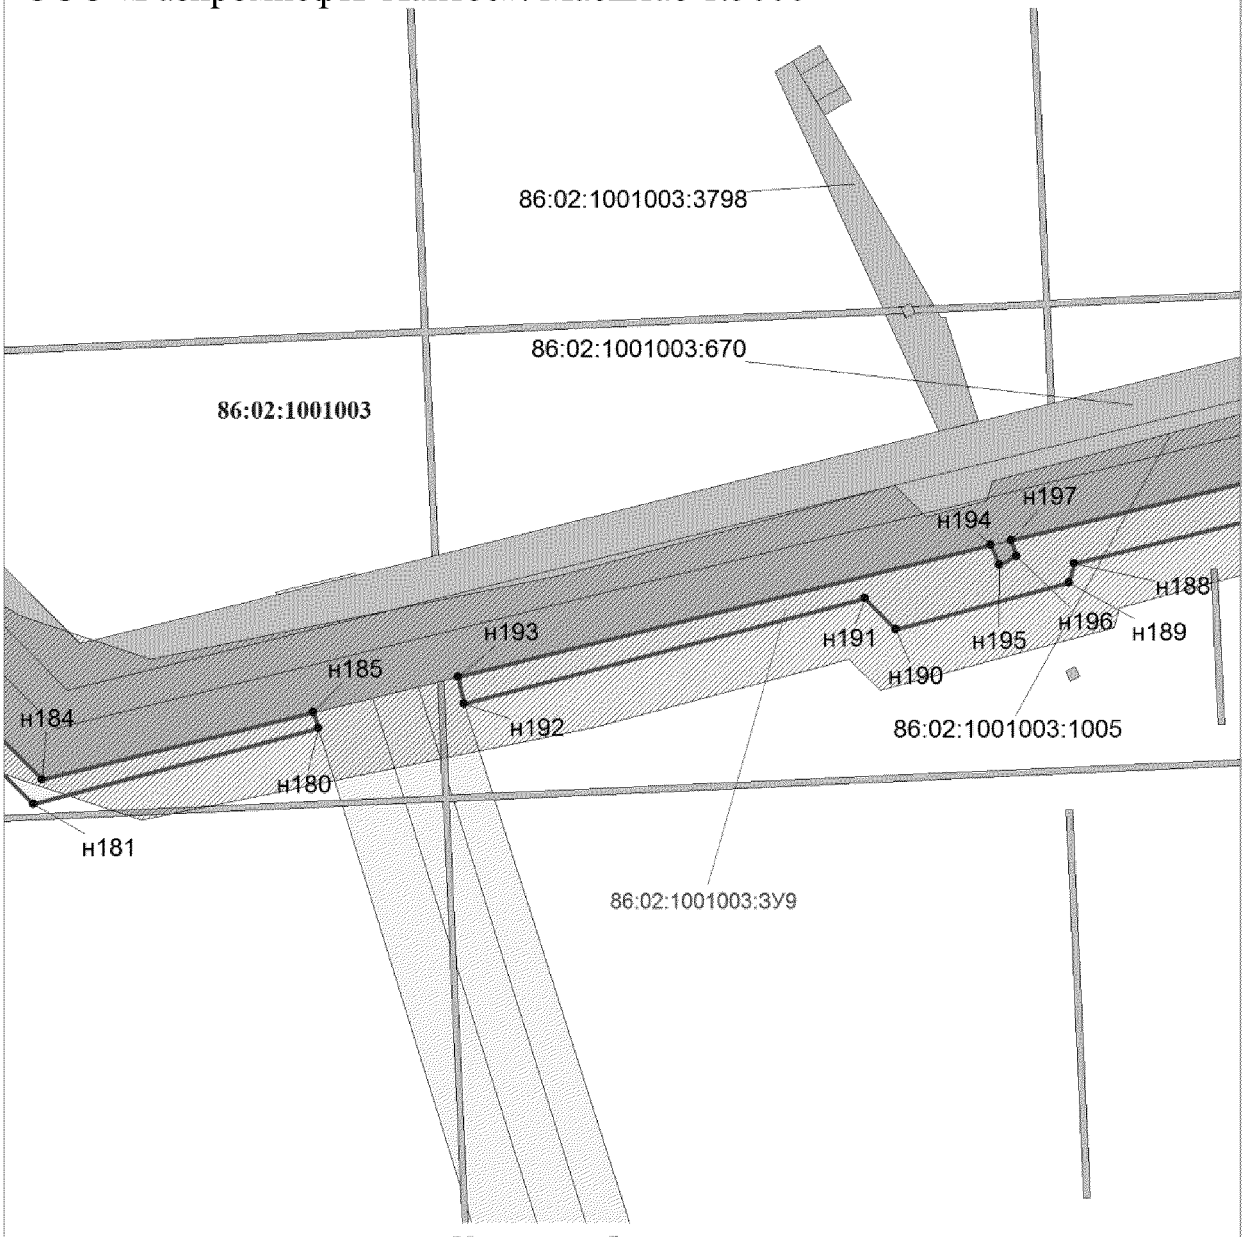


Условные обозначения:

- границы образуемых земельных участков
- н1 — точки поворота границы земельного участка, при проведении кадастровых работ
- :1185 — земельные участки согласно сведениям государственного кадастра недвижимости
- земельные участки лесного фонда
- охранная зона проектируемого трубопровода
- охранная зона проектируемой ВЛ
- :ЗУ1 — номер формируемого земельного участка
- 86:02:1001003 — номер кадастрового квартала


Проект межевания территории для размещения линейного объекта регионального значения Ханты-Мансийского автономного округа – Югры «Кусты скважин №№ К134, 72А, 21Б, 19В. Обустройство объектов Южной части Приобского месторождения»
Землепользователь
ООО «Газпромнефть-Хантос». Масштаб 1:5000

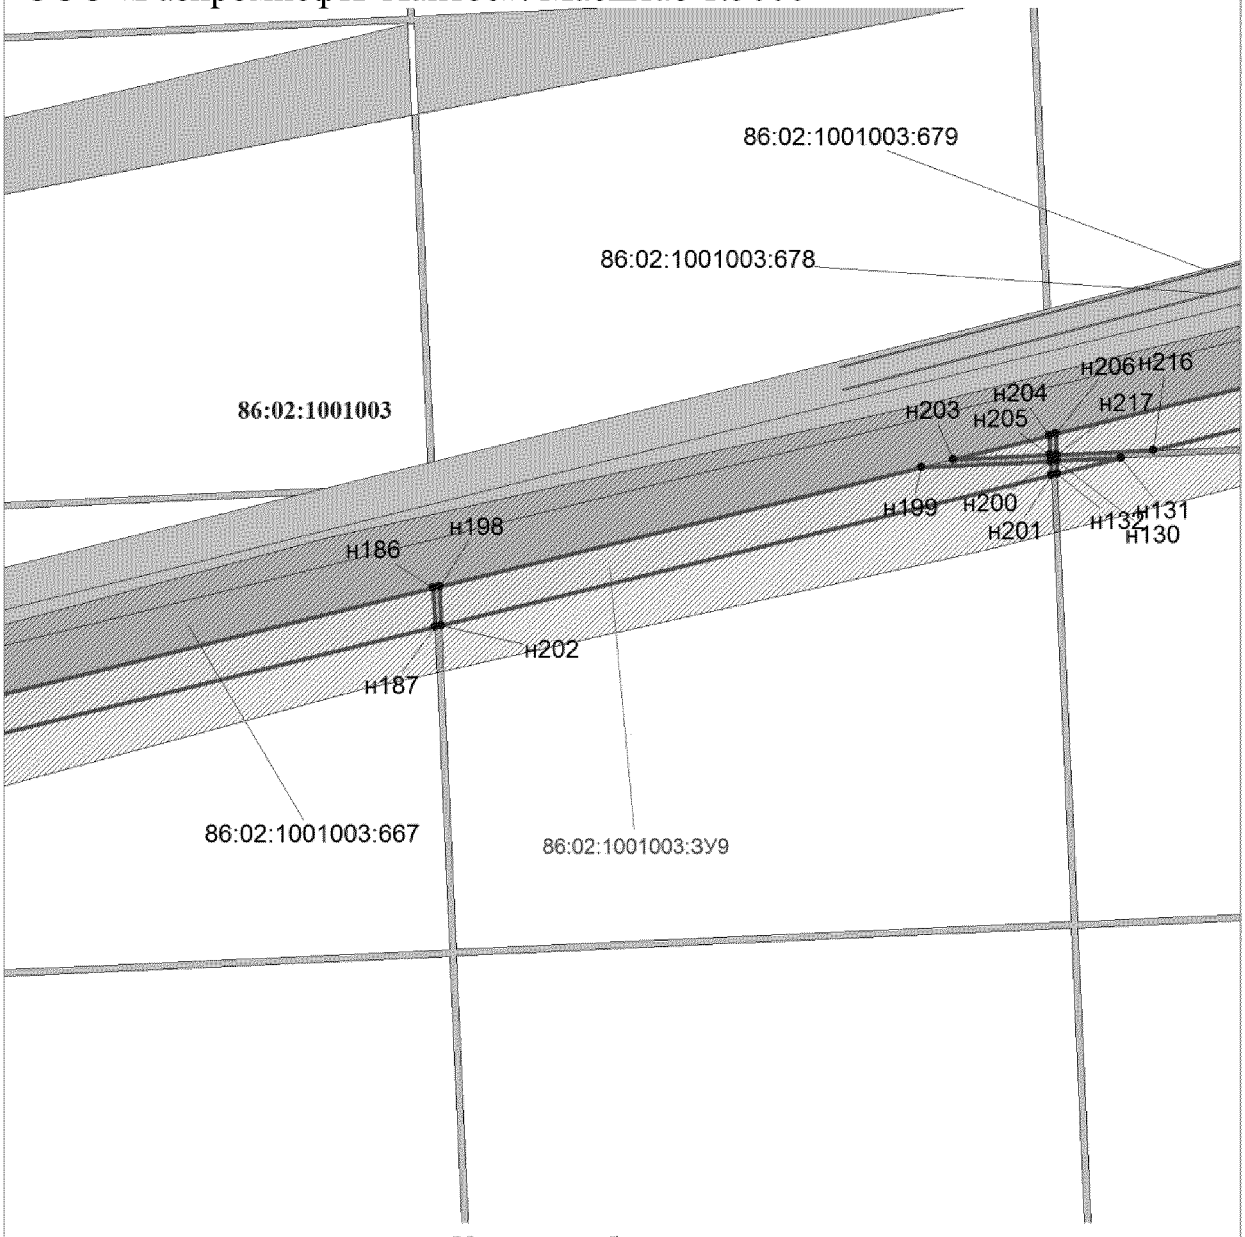


Условные обозначения:

- границы образуемых земельных участков
- н1 — точки поворота границы земельного участка, при проведении кадастровых работ
- :1185 — земельные участки согласно сведениям государственного кадастра недвижимости
- земельные участки лесного фонда
- охранная зона проектируемого трубопровода
- охранная зона проектируемой ВЛ
- :ЗУ1 — номер формируемого земельного участка
- 86:02:1001003 — номер кадастрового квартала


Проект межевания территории для размещения
линейного объекта регионального значения
Ханты-Мансийского автономного округа – Югры
«Кусты скважин №№ К134, 72А, 21Б, 19В. Обустройство
объектов Южной части Приобского месторождения»
Землепользователь
ООО «Газпромнефть-Хантос». Масштаб 1:5000

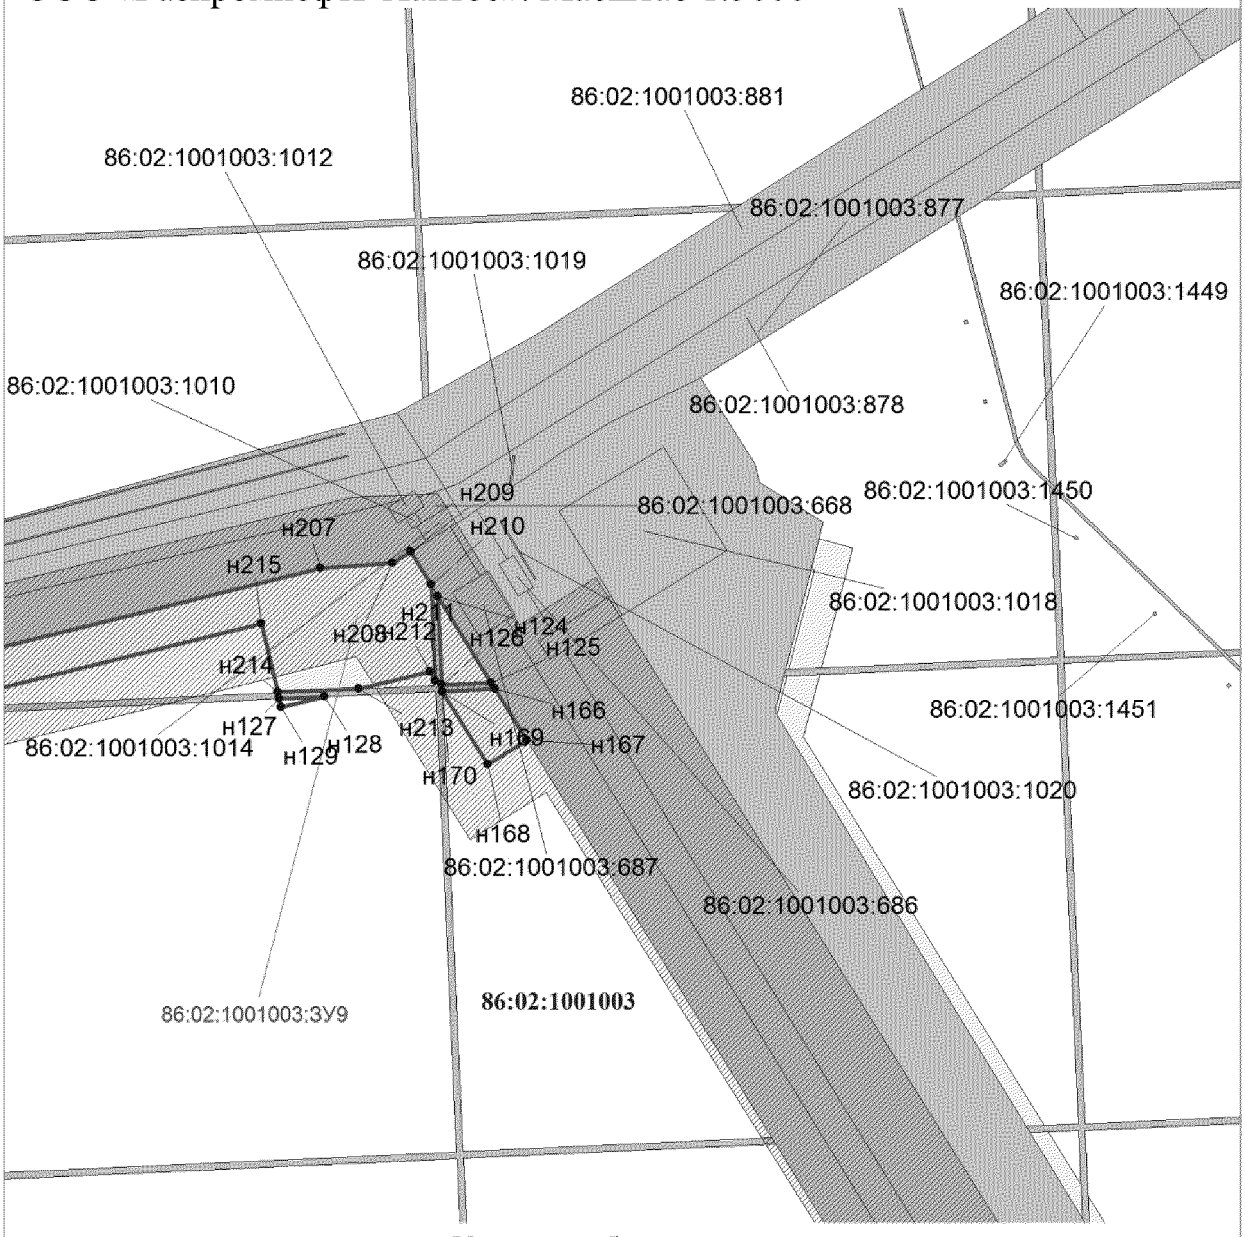



Условные обозначения:

- границы образуемых земельных участков
- н1 — точки поворота границы земельного участка, при проведении кадастровых работ
- :1185 — земельные участки согласно сведениям государственного кадастра недвижимости
- земельные участки лесного фонда
- охранная зона проектируемого трубопровода
- охранная зона проектируемой ВЛ
- :ЗУ1 — номер формируемого земельного участка
- 86:02:1001003 — номер кадастрового квартала

Проект межевания территории для размещения линейного объекта регионального значения Ханты-Мансийского автономного округа – Югры «Кусты скважин №№ К134, 72А, 21Б, 19В. Обустройство объектов Южной части Приобского месторождения»
Землепользователь
ООО «Газпромнефть-Хантос». Масштаб 1:5000

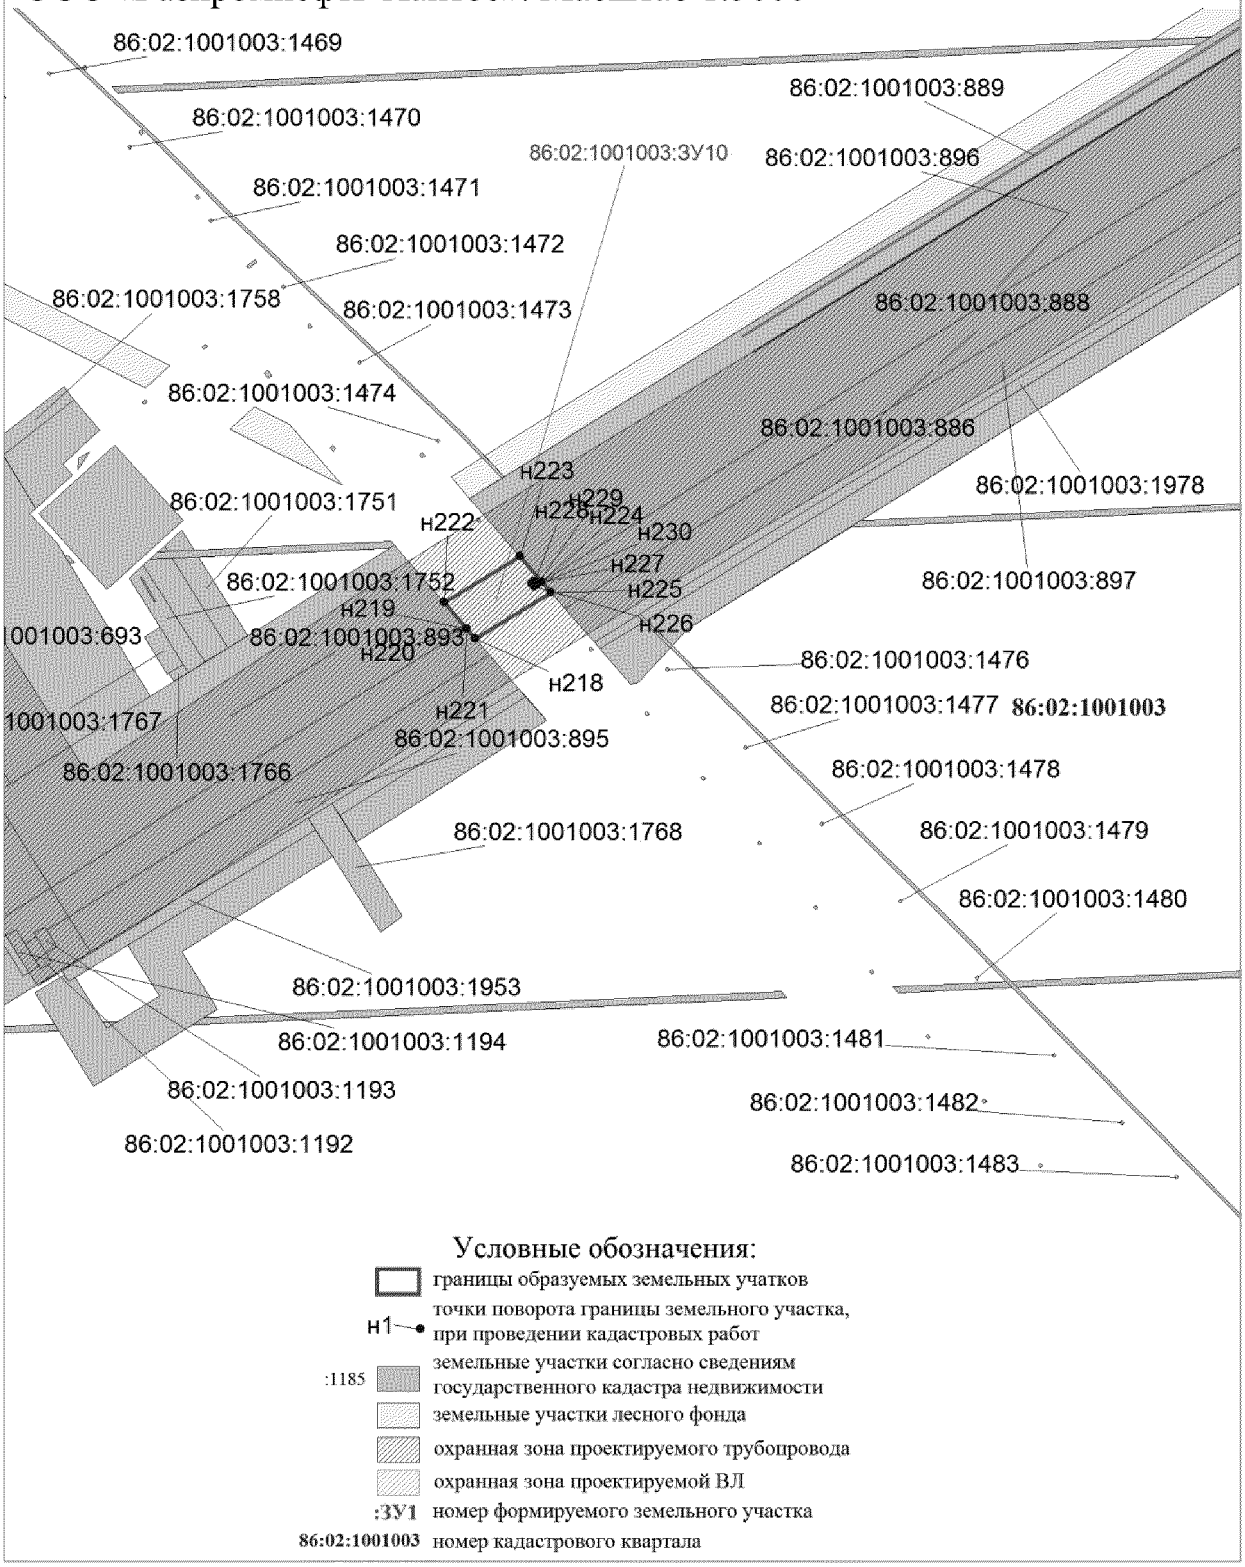

Проект межевания территории для размещения линейного объекта регионального значения Ханты-Мансийского автономного округа – Югры «Кусты скважин №№ К134, 72А, 21Б, 19В. Обустройство объектов Южной части Приобского месторождения»
Землепользователь
ООО «Газпромнефть-Хантос». Масштаб 1:5000

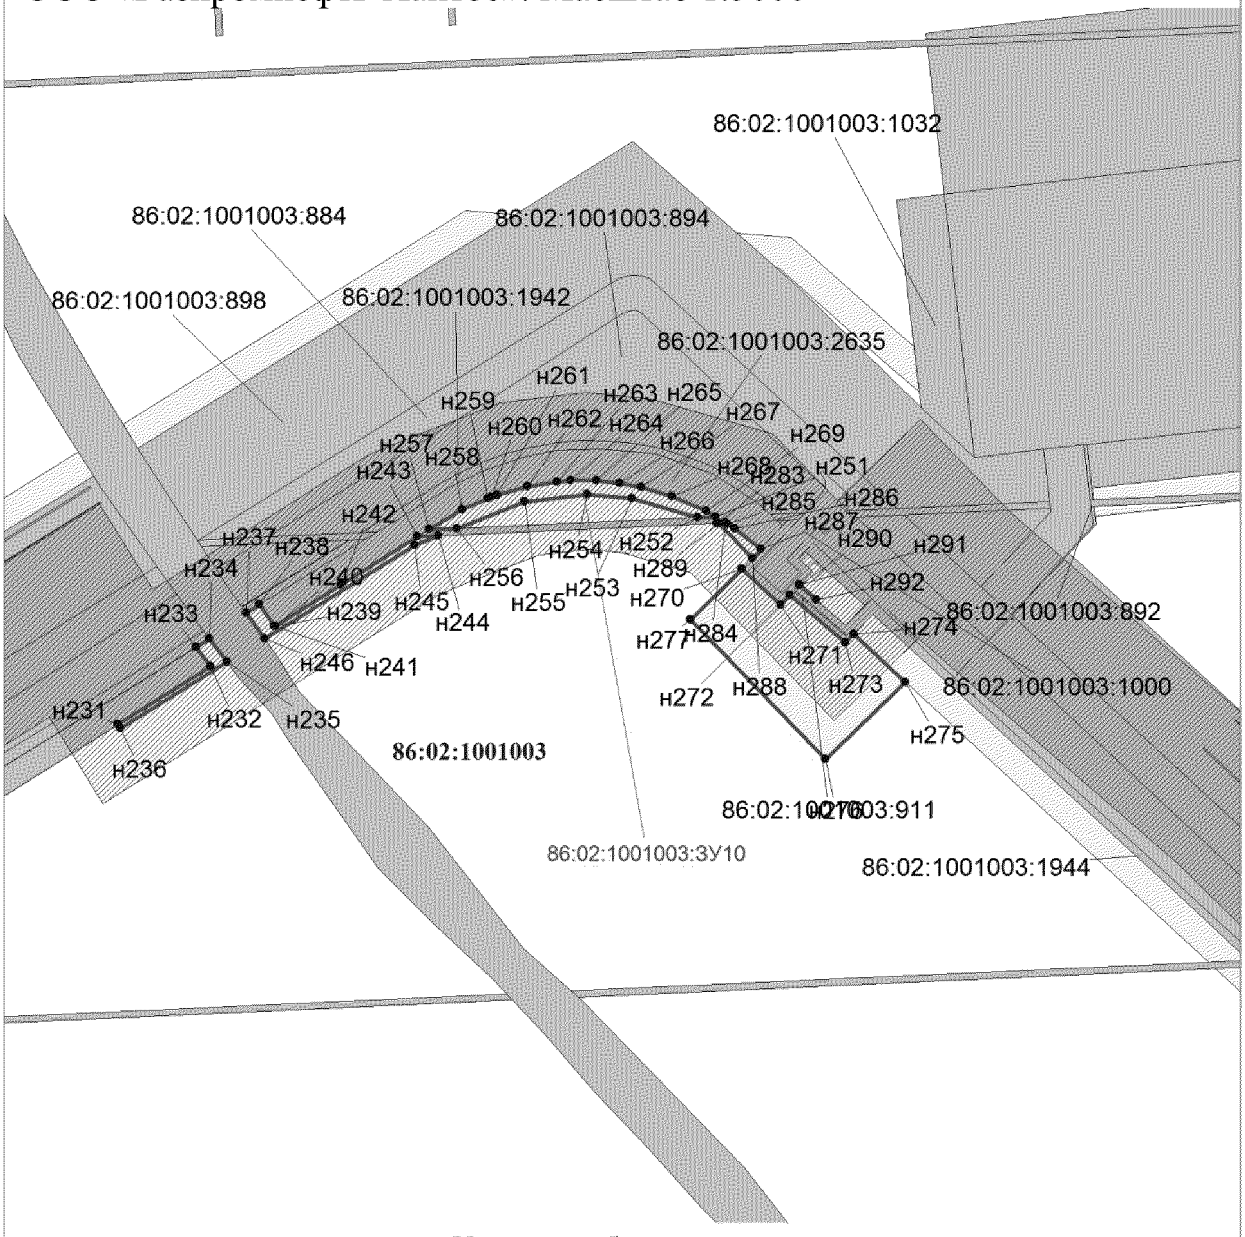


Условные обозначения:

границы образуемых земельных участков

н1 точки поворота границы земельного участка, при проведении кадастровых работ

:1185 земельные участки согласно сведениям государственного кадастра недвижимости

земельные участки лесного фонда


охранная зона проектируемого трубопровода

охранная зона проектируемой ВЛ

:ЗУ1 номер формируемого земельного участка

86:02:1001003 номер кадастрового квартала


Проект межевания территории для размещения
линейного объекта регионального значения
Ханты-Мансийского автономного округа – Югры
«Кусты скважин №№ К134, 72А, 21Б, 19В. Обустройство
объектов Южной части Приобского месторождения»
Землепользователь
ООО «Газпромнефть-Хантос». Масштаб 1:5000

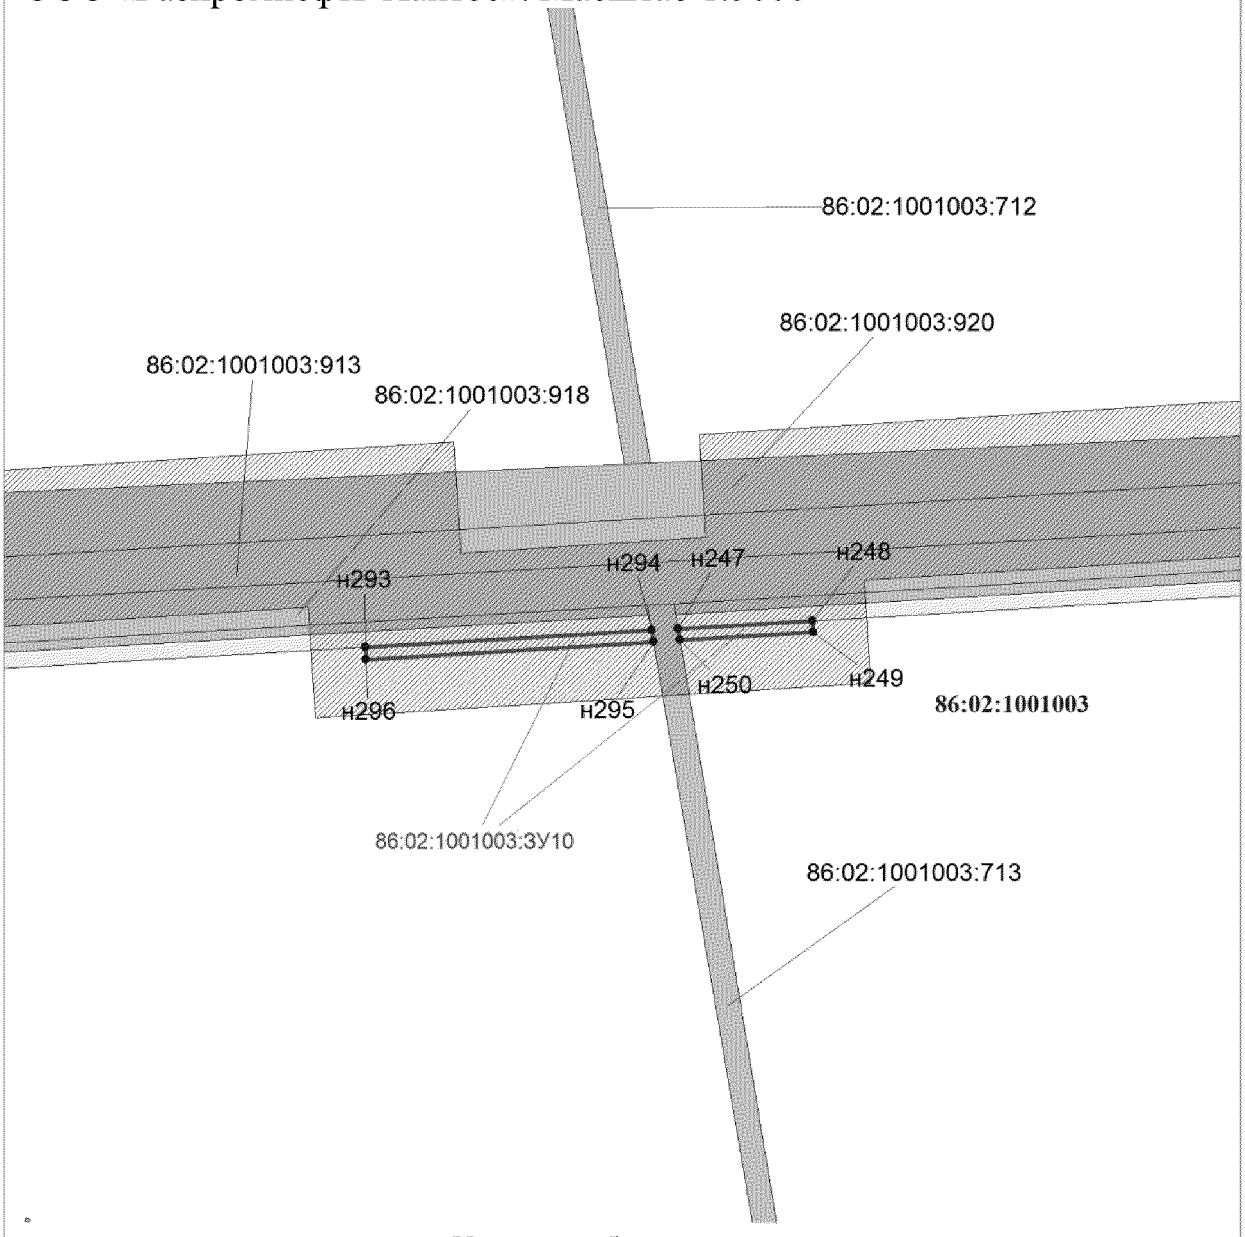


Условные обозначения:

- границы образуемых земельных участков
- н1 — точки поворота границы земельного участка, при проведении кадастровых работ
- :1185 — земельные участки согласно сведениям государственного кадастра недвижимости
- земельные участки лесного фонда
- охранная зона проектируемого трубопровода
- охранная зона проектируемой ВЛ
- :ЗУ1 — номер формируемого земельного участка
- 86:02:1001003 — номер кадастрового квартала


Проект межевания территории для размещения
линейного объекта регионального значения
Ханты-Мансийского автономного округа – Югры
«Кусты скважин №№ К134, 72А, 21Б, 19В. Обустройство
объектов Южной части Приобского месторождения»
Землепользователь
ООО «Газпромнефть-Хантос». Масштаб 1:5000

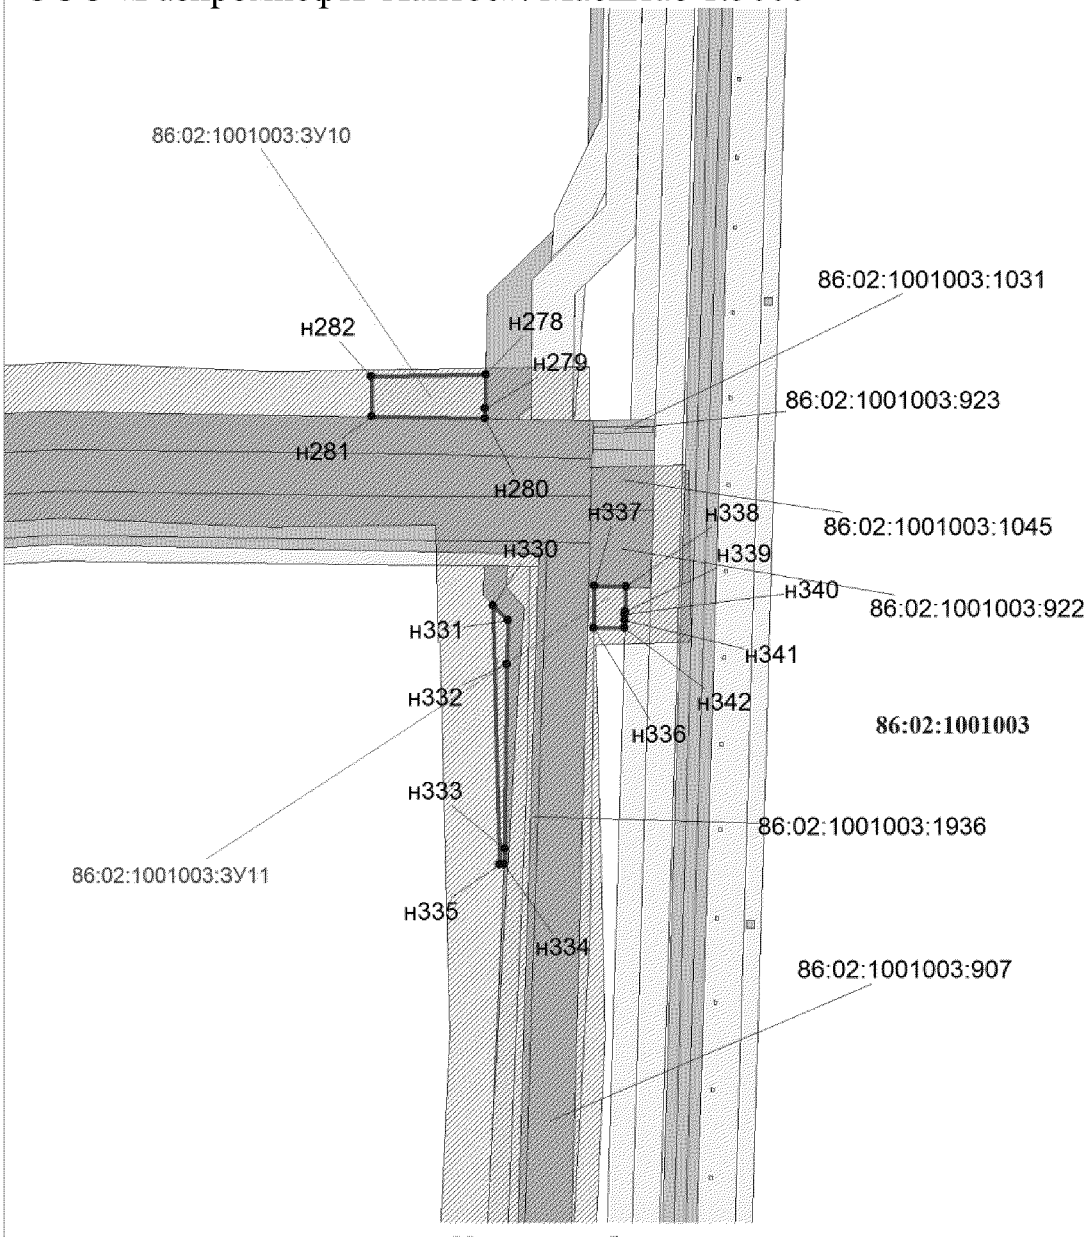


Условные обозначения:

- границы образуемых земельных участков
- н1 — точки поворота границы земельного участка, при проведении кадастровых работ
- :1185 — земельные участки согласно сведениям государственного кадастра недвижимости
- земельные участки лесного фонда
- охранная зона проектируемого трубопровода
- охранная зона проектируемой ВЛ
- :ЗУ1 — номер формируемого земельного участка
- 86:02:1001003 — номер кадастрового квартала


Проект межевания территории для размещения
линейного объекта регионального значения
Ханты-Мансийского автономного округа – Югры
«Кусты скважин №№ К134, 72А, 21Б, 19В. Обустройство
объектов Южной части Приобского месторождения»
Землепользователь
ООО «Газпромнефть-Хантос». Масштаб 1:5000

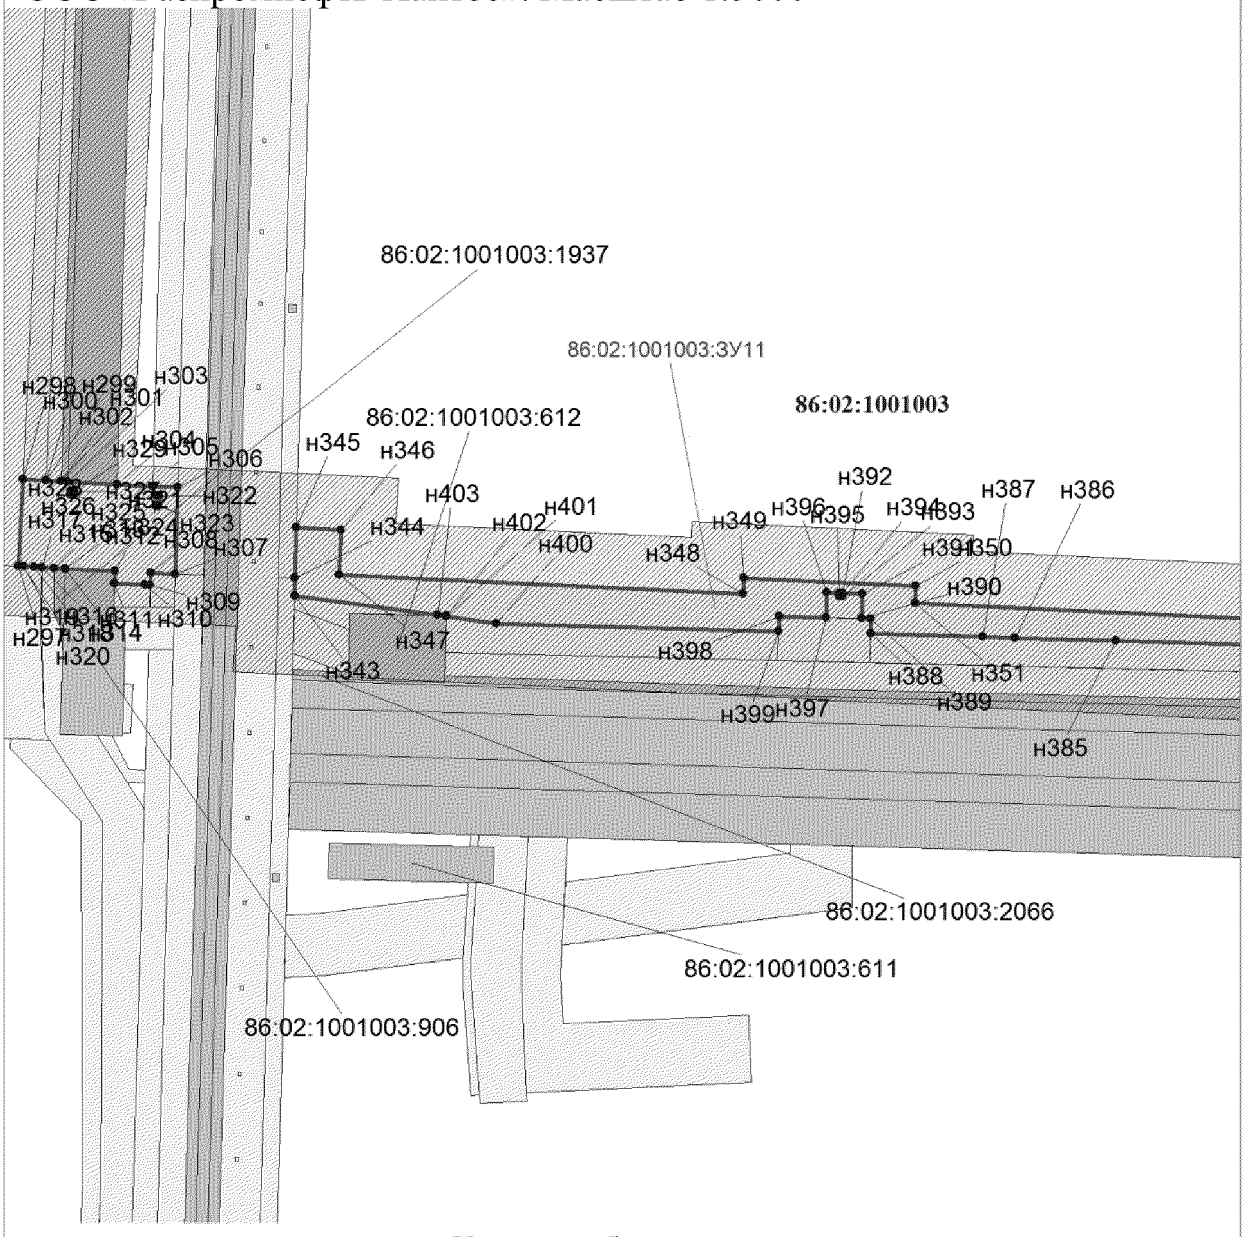


Условные обозначения:

- границы образуемых земельных участков
- н1 — точки поворота границы земельного участка, при проведении кадастровых работ
- :1185 — земельные участки согласно сведениям государственного кадастра недвижимости
- земельные участки лесного фонда
- охранная зона проектируемого трубопровода
- охранная зона проектируемой ВЛ
- :ЗУ1 — номер формируемого земельного участка
- 86:02:1001003 — номер кадастрового квартала


Проект межевания территории для размещения
линейного объекта регионального значения
Ханты-Мансийского автономного округа – Югры
«Кусты скважин №№ К134, 72А, 21Б, 19В. Обустройство
объектов Южной части Приобского месторождения»
Землепользователь
ООО «Газпромнефть-Хантос». Масштаб 1:5000

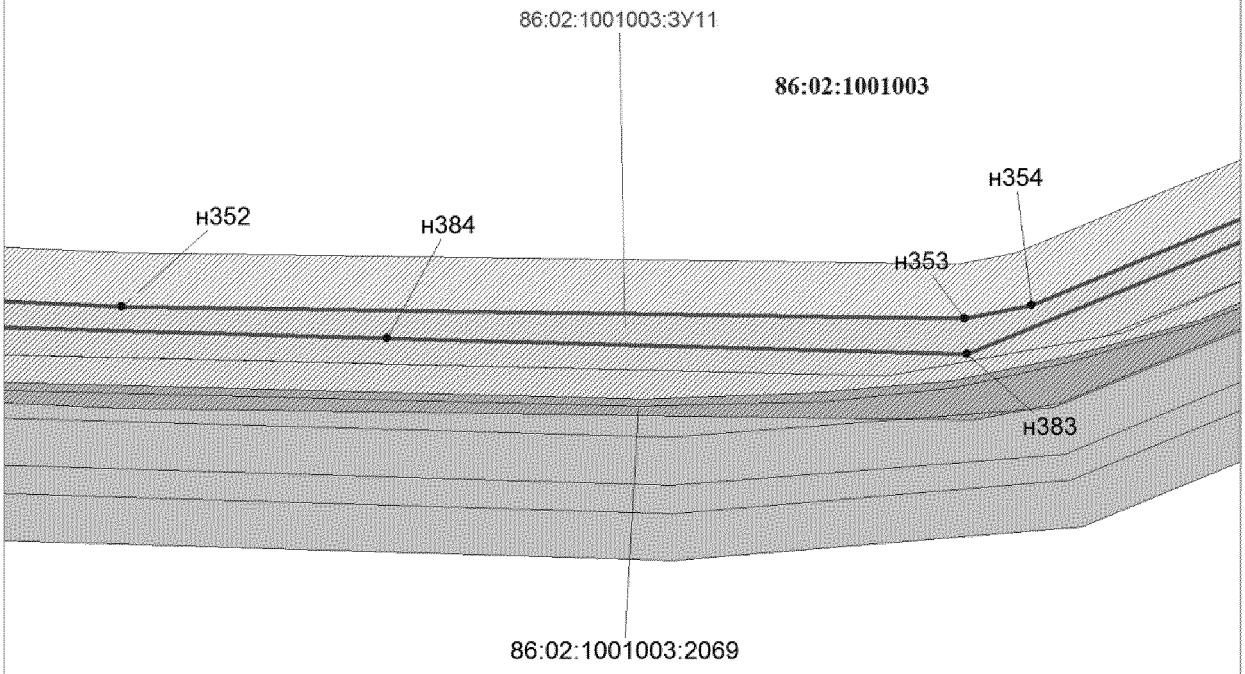


Условные обозначения:

- границы образуемых земельных участков
- н1 — точки поворота границы земельного участка, при проведении кадастровых работ
- :1185 — земельные участки согласно сведениям государственного кадастра недвижимости
- земельные участки лесного фонда
- охранная зона проектируемого трубопровода
- охранная зона проектируемой ВЛ
- :ЗУ1 — номер формируемого земельного участка
- 86:02:1001003 — номер кадастрового квартала


Проект межевания территории для размещения
линейного объекта регионального значения
Ханты-Мансийского автономного округа – Югры
«Кусты скважин №№ К134, 72А, 21Б, 19В. Обустройство
объектов Южной части Приобского месторождения»
Землепользователь
ООО «Газпромнефть-Хантос». Масштаб 1:5000

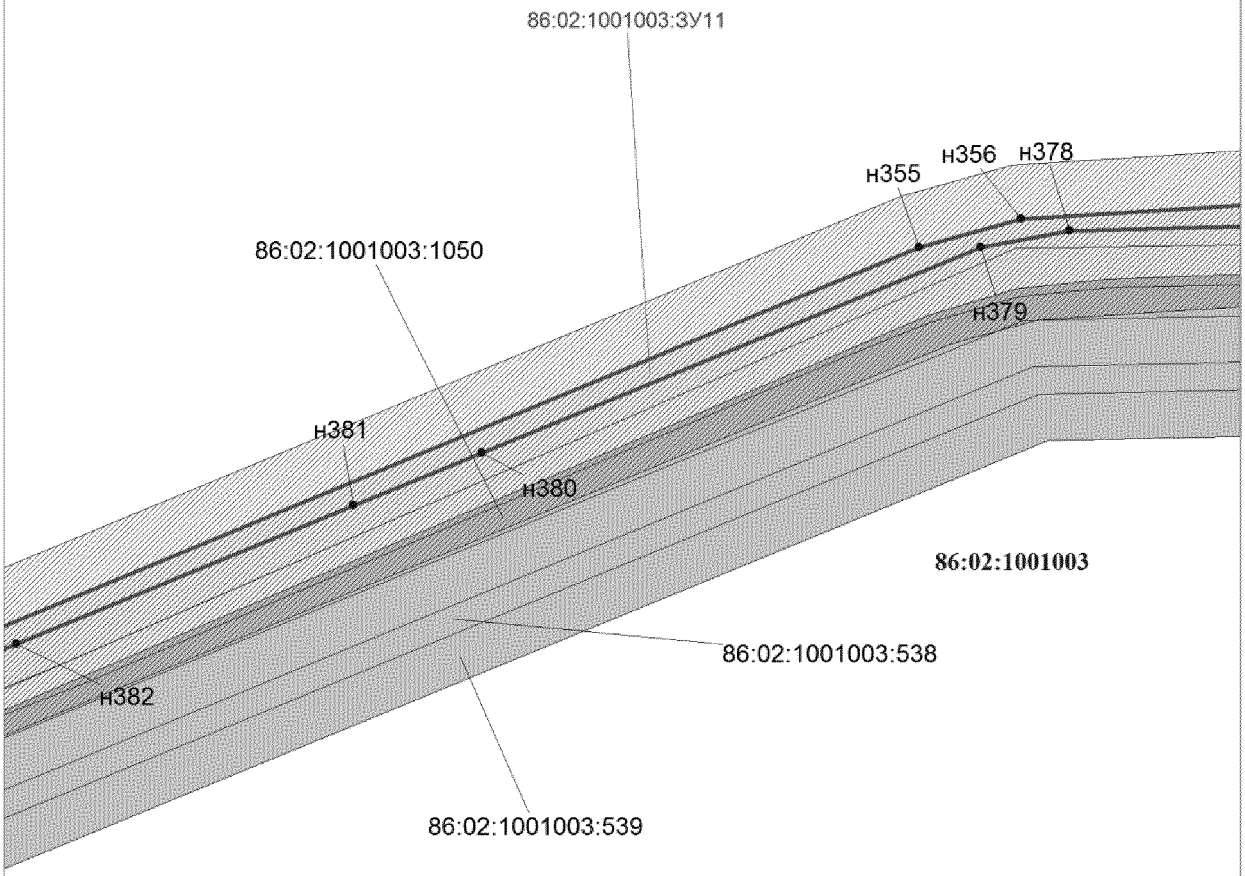


Условные обозначения:

- границы образуемых земельных участков
- н1 — точки поворота границы земельного участка, при проведении кадастровых работ
- :1185 — земельные участки согласно сведениям государственного кадастра недвижимости
- земельные участки лесного фонда
- охранная зона проектируемого трубопровода
- охранная зона проектируемой ВЛ
- :ЗУ1 — номер формируемого земельного участка
- 86:02:1001003 — номер кадастрового квартала

Проект межевания территории для размещения
линейного объекта регионального значения
Ханты-Мансийского автономного округа – Югры
«Кусты скважин №№ К134, 72А, 21Б, 19В. Обустройство
объектов Южной части Приобского месторождения»
Землепользователь
ООО «Газпромнефть-Хантос». Масштаб 1:5000

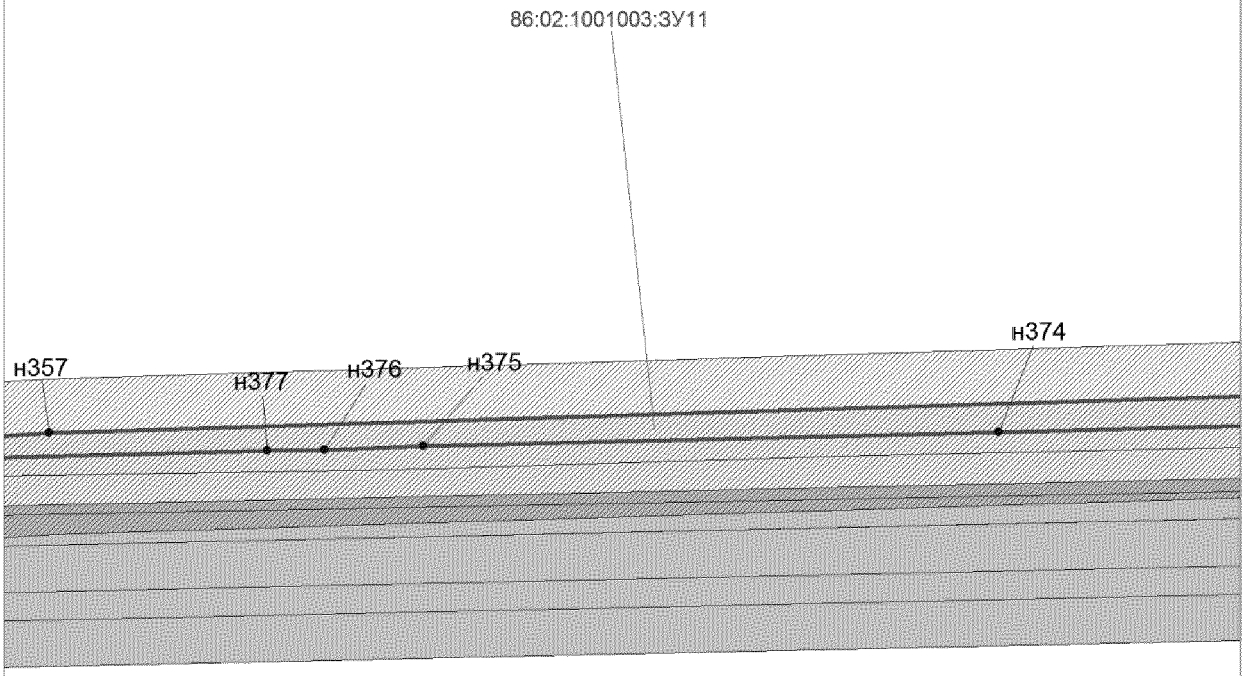



**86:02:1001003**

Условные обозначения:

- границы образуемых земельных участков
- н1 — точки поворота границы земельного участка, при проведении кадастровых работ
- :1185 — земельные участки согласно сведениям государственного кадастра недвижимости
- земельные участки лесного фонда
- охранная зона проектируемого трубопровода
- охранная зона проектируемой ВЛ
- :ЗУ1 — номер формируемого земельного участка
- 86:02:1001003 — номер кадастрового квартала


Проект межевания территории для размещения
линейного объекта регионального значения
Ханты-Мансийского автономного округа – Югры
«Кусты скважин №№ К134, 72А, 21Б, 19В. Обустройство
объектов Южной части Приобского месторождения»
Землепользователь
ООО «Газпромнефть-Хантос». Масштаб 1:5000

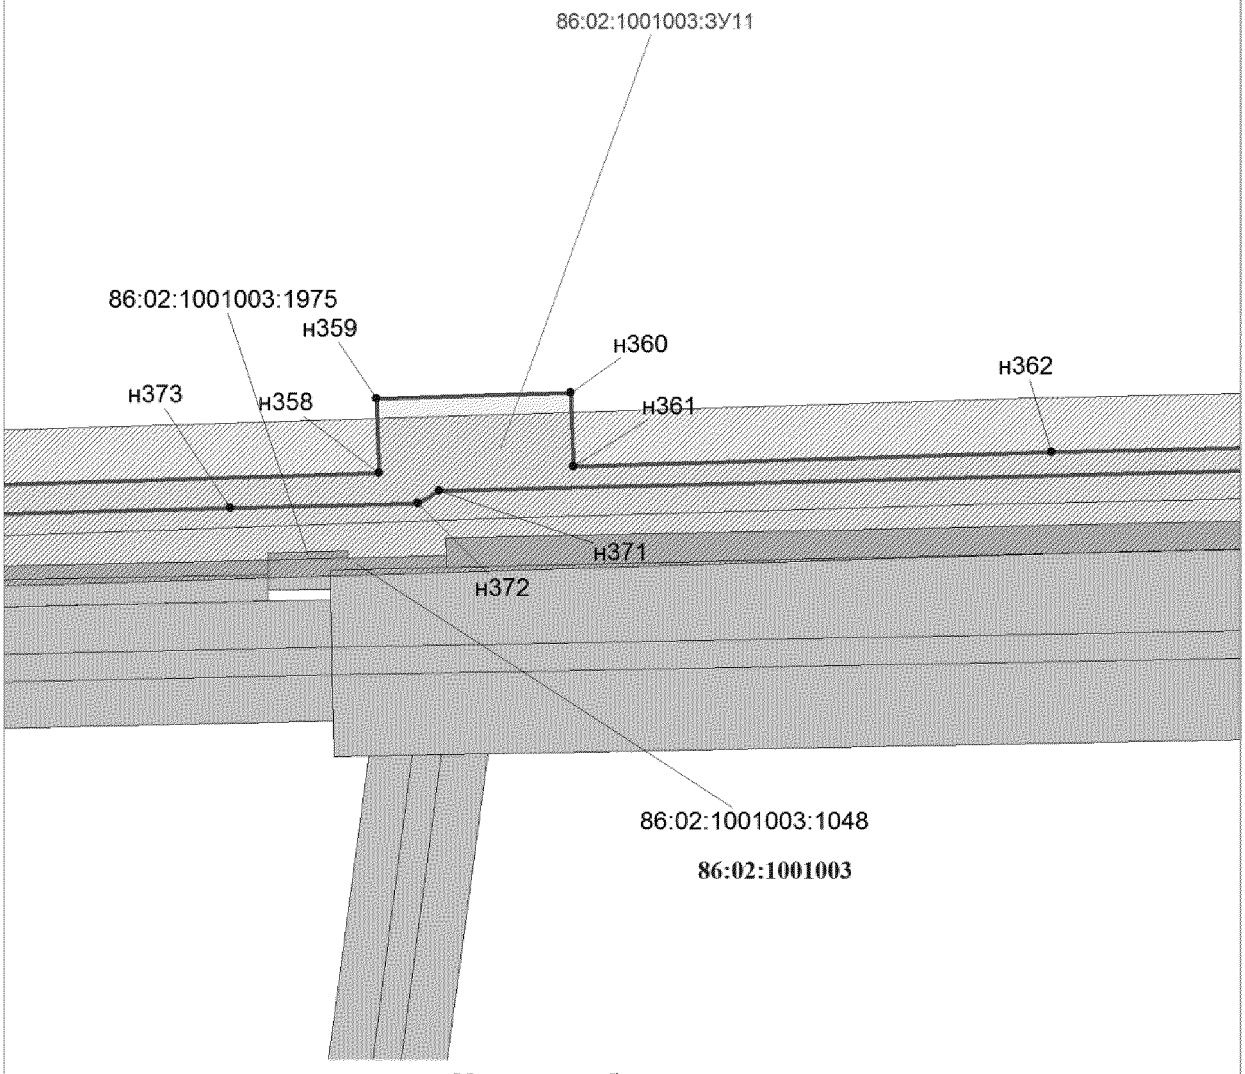


Условные обозначения:

- границы образуемых земельных участков
- н1 — точки поворота границы земельного участка, при проведении кадастровых работ
- :1185 — земельные участки согласно сведениям государственного кадастра недвижимости
- земельные участки лесного фонда
- охранная зона проектируемого трубопровода
- охранная зона проектируемой ВЛ
- :ЗУ1 — номер формируемого земельного участка
- 86:02:1001003 — номер кадастрового квартала


Проект межевания территории для размещения
линейного объекта регионального значения
Ханты-Мансийского автономного округа – Югры
«Кусты скважин №№ К134, 72А, 21Б, 19В. Обустройство
объектов Южной части Приобского месторождения»
Землепользователь
ООО «Газпромнефть-Хантос». Масштаб 1:5000

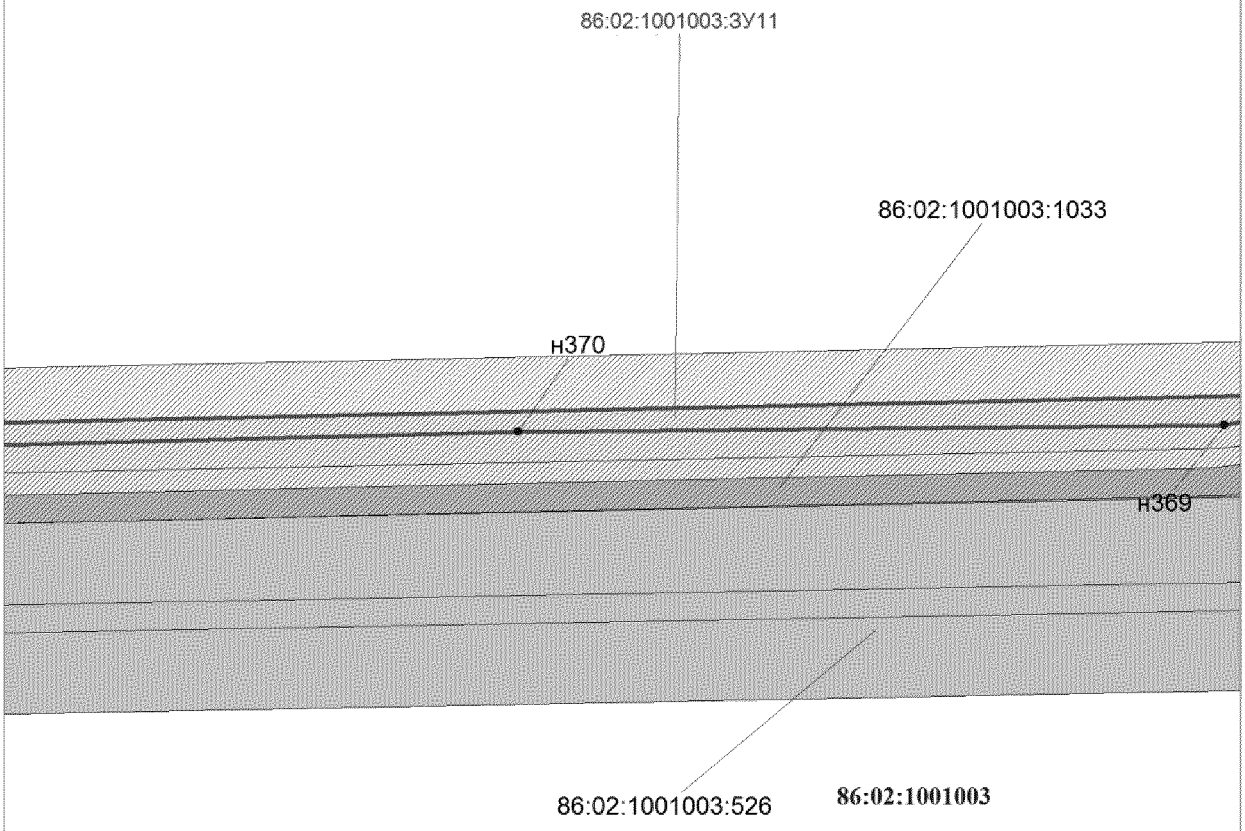


Условные обозначения:

- границы образуемых земельных участков
- н1 — точки поворота границы земельного участка, при проведении кадастровых работ
- :1185 — земельные участки согласно сведениям государственного кадастра недвижимости
- земельные участки лесного фонда
- охранная зона проектируемого трубопровода
- охранная зона проектируемой ВЛ
- :ЗУ1 — номер формируемого земельного участка
- 86:02:1001003 — номер кадастрового квартала


Проект межевания территории для размещения линейного объекта регионального значения Ханты-Мансийского автономного округа – Югры «Кусты скважин №№ К134, 72А, 21Б, 19В. Обустройство объектов Южной части Приобского месторождения»
Землепользователь
ООО «Газпромнефть-Хантос». Масштаб 1:5000

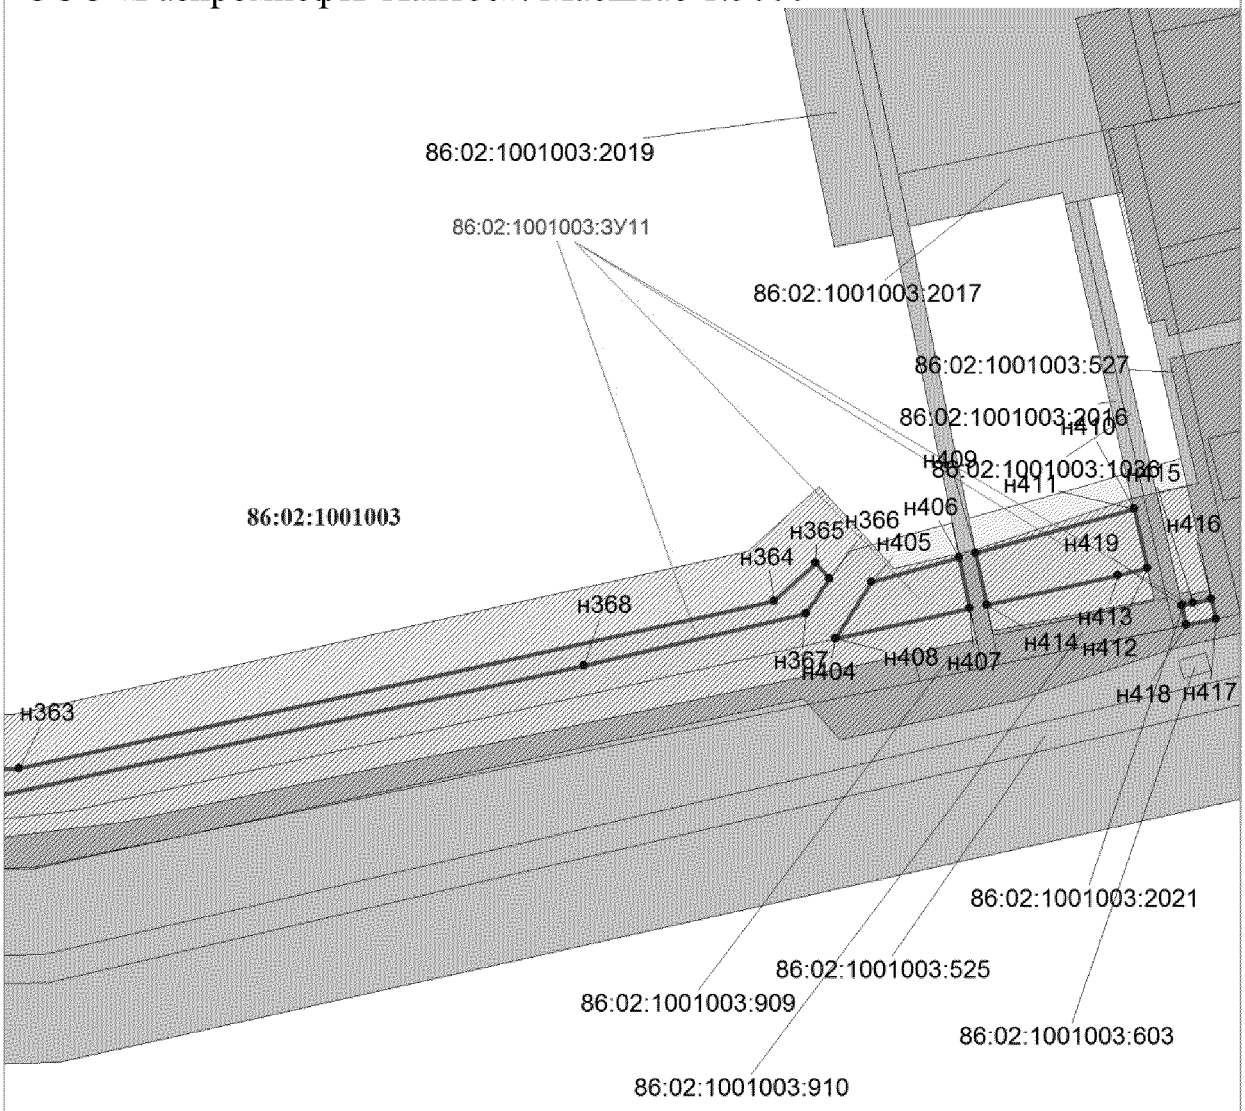


Условные обозначения:

- границы образуемых земельных участков
- н1 — точки поворота границы земельного участка, при проведении кадастровых работ
- :1185 — земельные участки согласно сведениям государственного кадастра недвижимости
- земельные участки лесного фонда
- охранная зона проектируемого трубопровода
- охранная зона проектируемой ВЛ
- :ЗУ1 — номер формируемого земельного участка
- 86:02:1001003 — номер кадастрового квартала

Проект межевания территории для размещения
линейного объекта регионального значения
Ханты-Мансийского автономного округа – Югры
«Кусты скважин №№ К134, 72А, 21Б, 19В. Обустройство
объектов Южной части Приобского месторождения»
Землепользователь
ООО «Газпромнефть-Хантос». Масштаб 1:5000

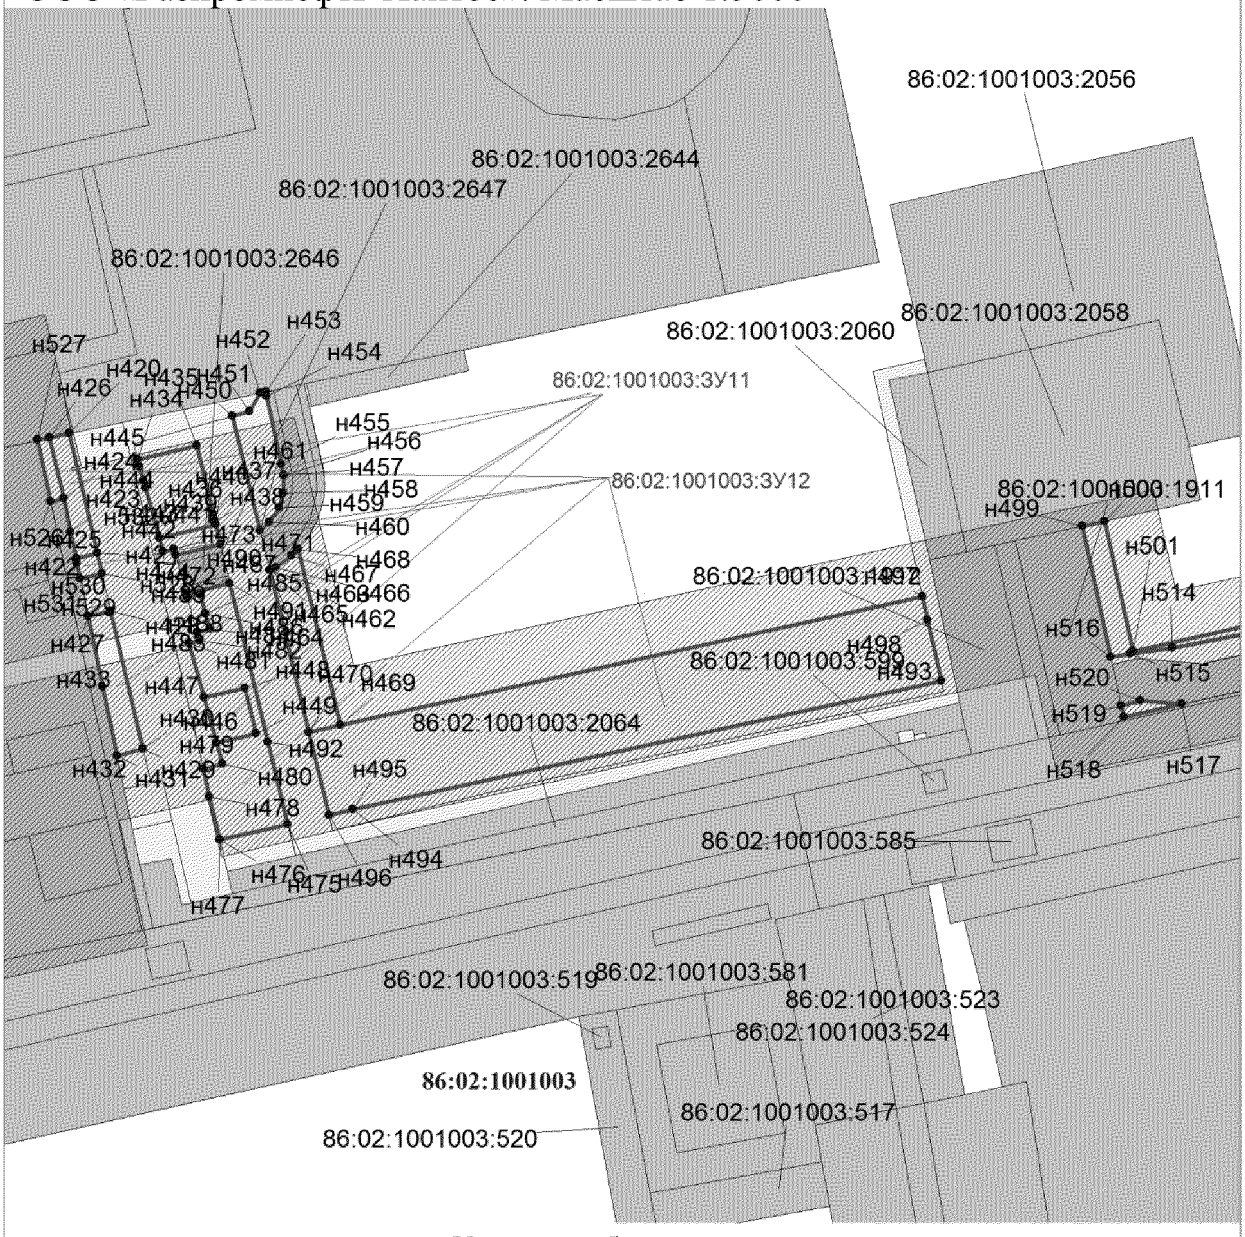


Условные обозначения:

границы образуемых земельных учатков

н1 точки поворота границы земельного участка, при проведении кадастровых работ

:1185 земельные участки согласно сведениям государственного кадастра недвижимости

земельные участки лесного фонда


охранная зона проектируемого трубопровода

охранная зона проектируемой ВЛ

:ЗУ1 номер формируемого земельного участка

86:02:1001003 номер кадастрового квартала


Проект межевания территории для размещения линейного объекта регионального значения Ханты-Мансийского автономного округа – Югры «Кусты скважин №№ К134, 72А, 21Б, 19В. Обустройство объектов Южной части Приобского месторождения»
Землепользователь
ООО «Газпромнефть-Хантос». Масштаб 1:5000

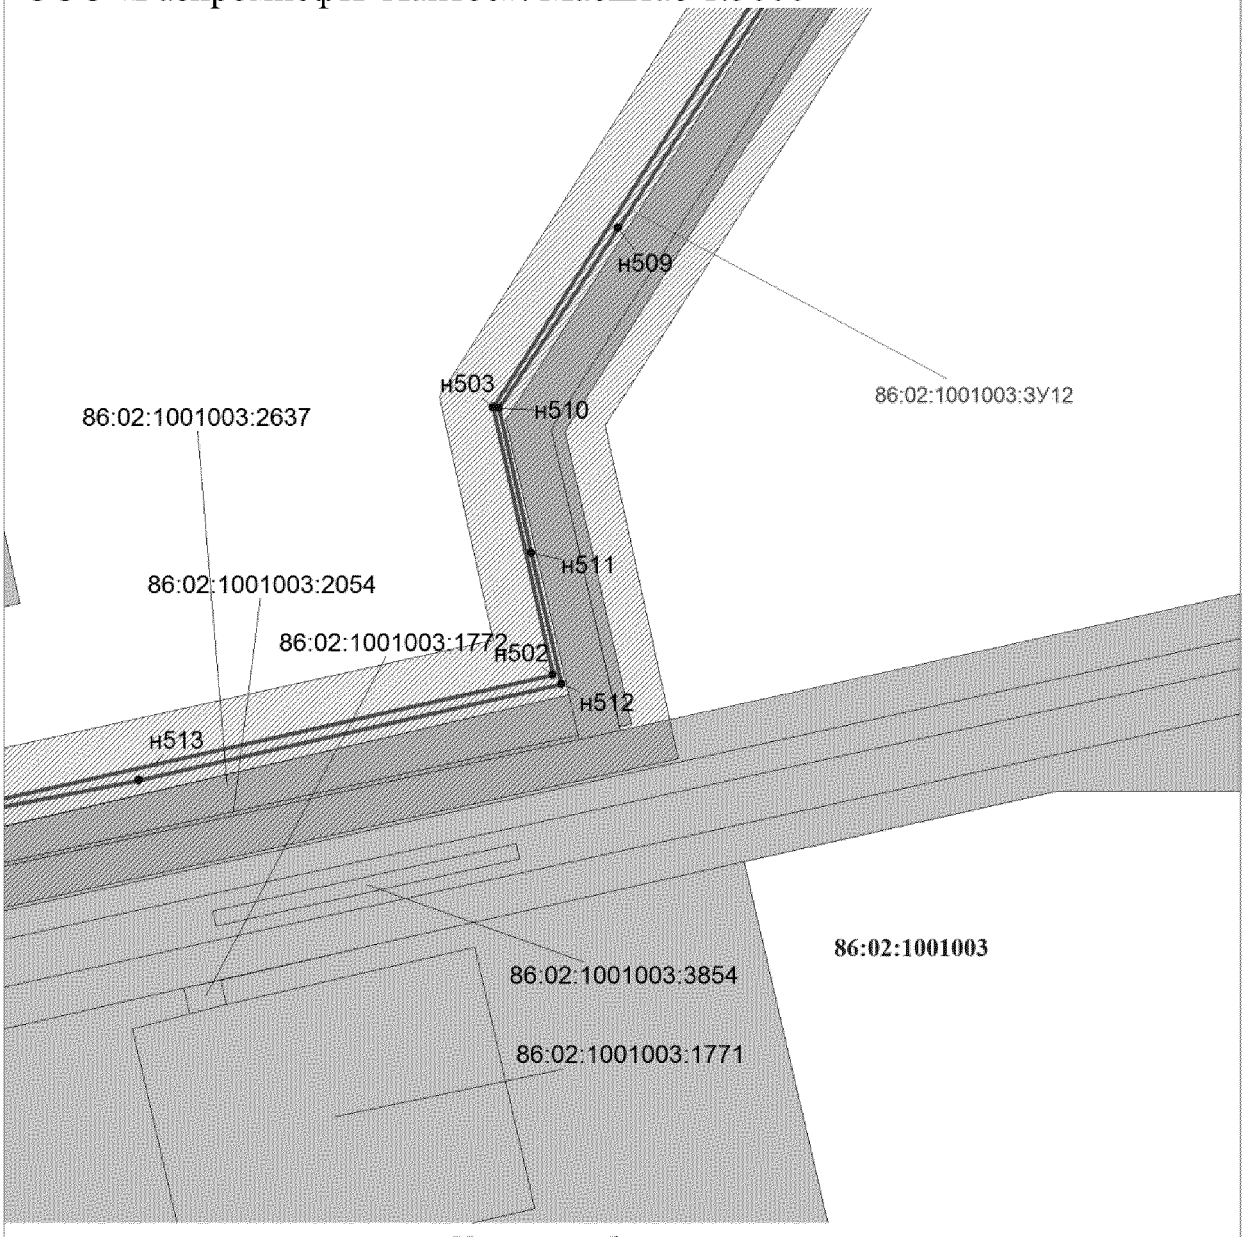



Условные обозначения:

- границы образуемых земельных участков
- н1 — точки поворота границы земельного участка, при проведении кадастровых работ
- :1185 — земельные участки согласно сведениям государственного кадастра недвижимости
- земельные участки лесного фонда
- охранная зона проектируемого трубопровода
- охранная зона проектируемой ВЛ
- :ЗУ1 — номер формируемого земельного участка
- 86:02:1001003 — номер кадастрового квартала

Проект межевания территории для размещения
линейного объекта регионального значения
Ханты-Мансийского автономного округа – Югры
«Кусты скважин №№ К134, 72А, 21Б, 19В. Обустройство
объектов Южной части Приобского месторождения»
Землепользователь
ООО «Газпромнефть-Хантос». Масштаб 1:5000

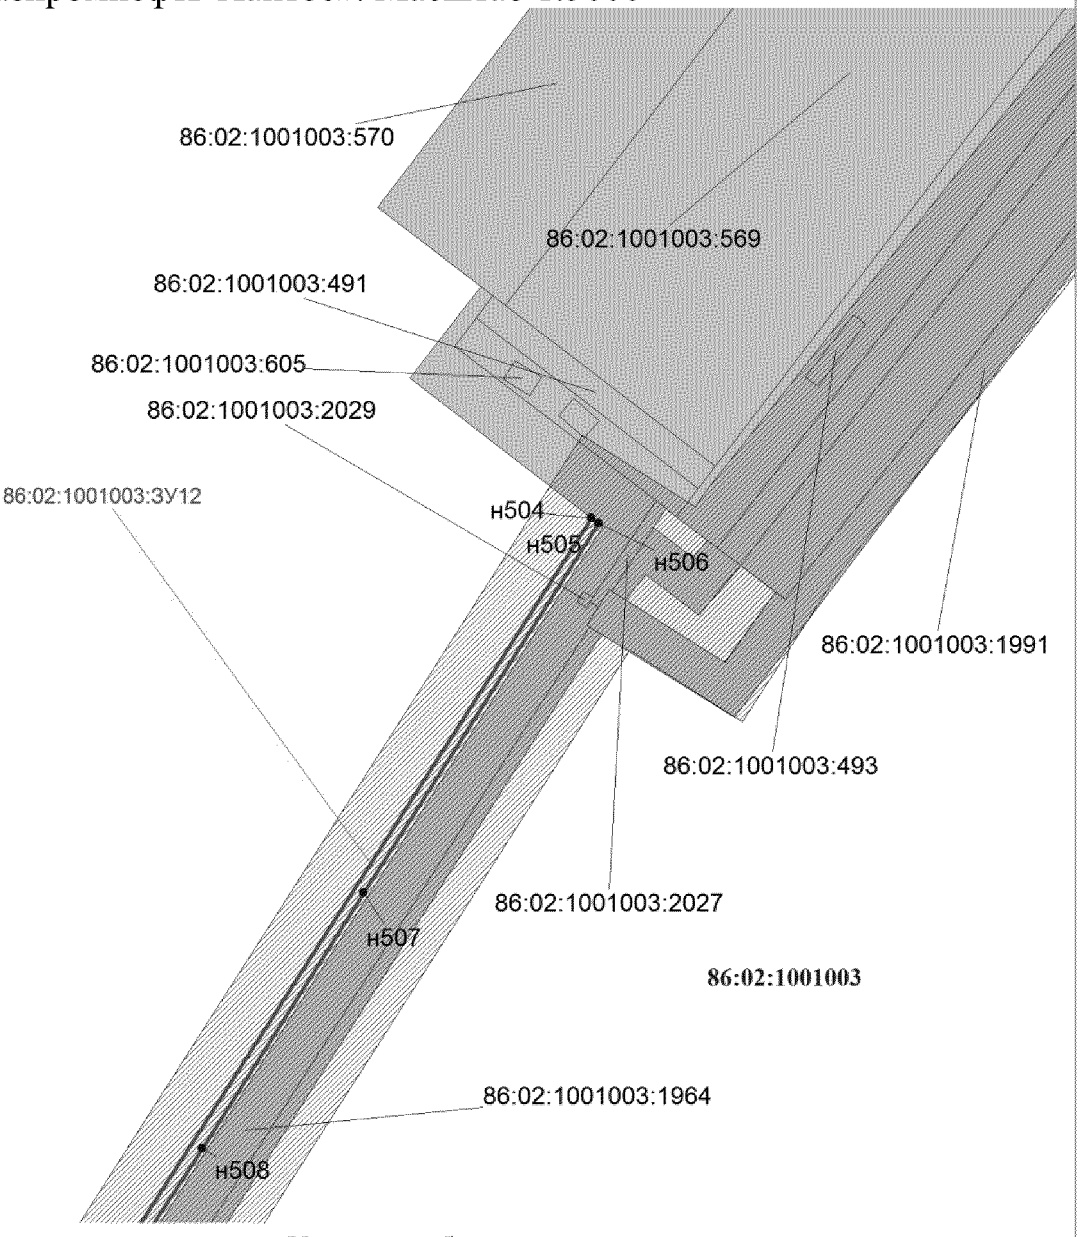


Проект межевания территории для размещения линейного объекта регионального значения Ханты-Мансийского автономного округа – Югры «Кусты скважин №№ К134, 72А, 21Б, 19В. Обустройство объектов Южной части Приобского месторождения»
Землепользователь
ООО «Газпромнефть-Хантос». Масштаб 1:5000

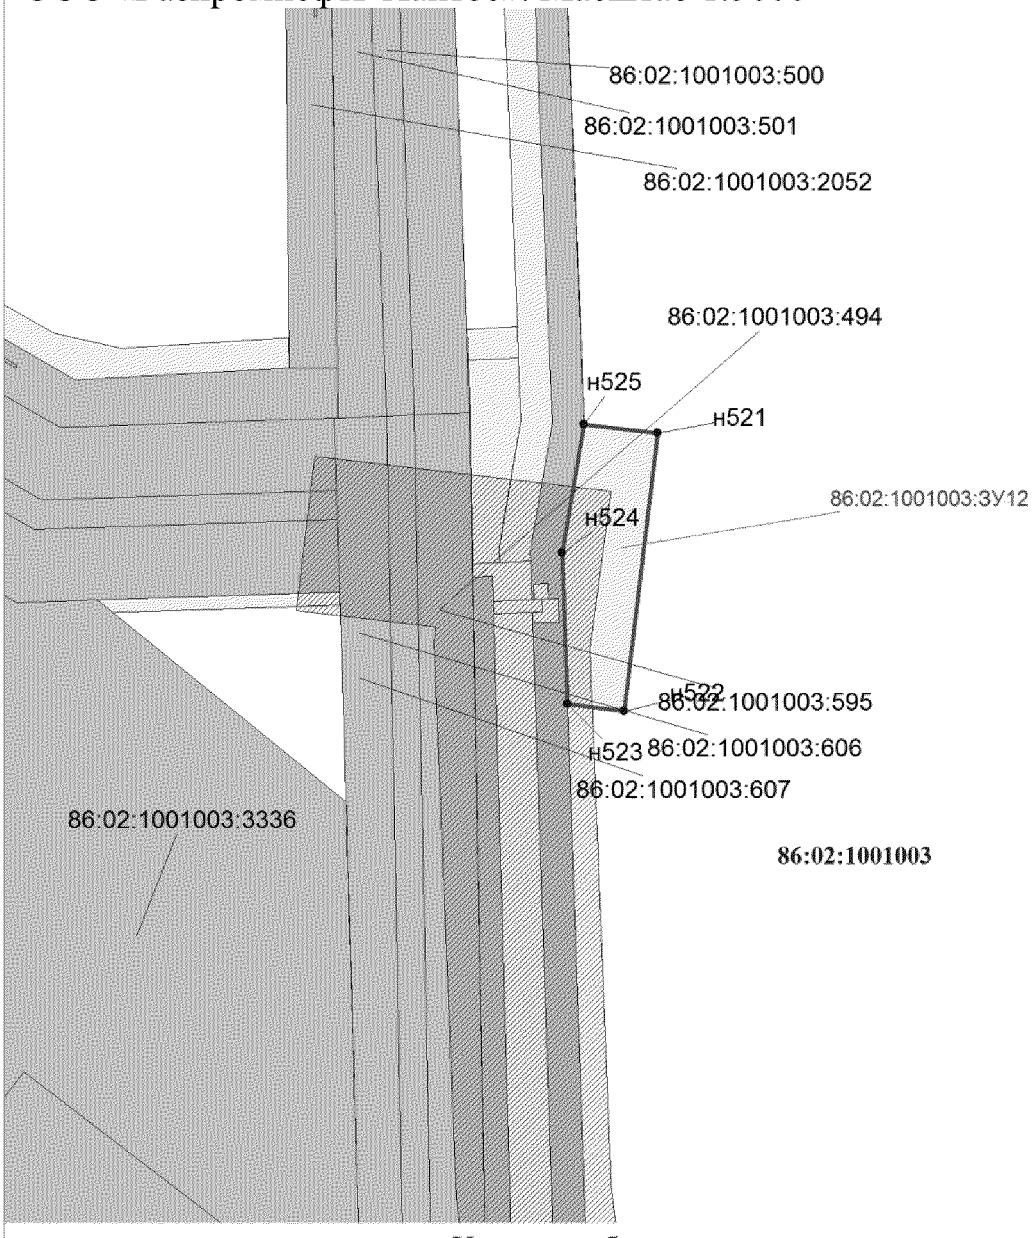


Условные обозначения:

- границы образуемых земельных участков
- н1 — точки поворота границы земельного участка, при проведении кадастровых работ
- :1185 — земельные участки согласно сведениям государственного кадастра недвижимости
- земельные участки лесного фонда
- охранная зона проектируемого трубопровода
- охранная зона проектируемой ВЛ
- :ЗУ1 — номер формируемого земельного участка
- 86:02:1001003 — номер кадастрового квартала


Проект межевания территории для размещения линейного объекта регионального значения Ханты-Мансийского автономного округа – Югры «Кусты скважин №№ К134, 72А, 21Б, 19В. Обустройство объектов Южной части Приобского месторождения»
Землепользователь
ООО «Газпромнефть-Хантос». Масштаб 1:5000

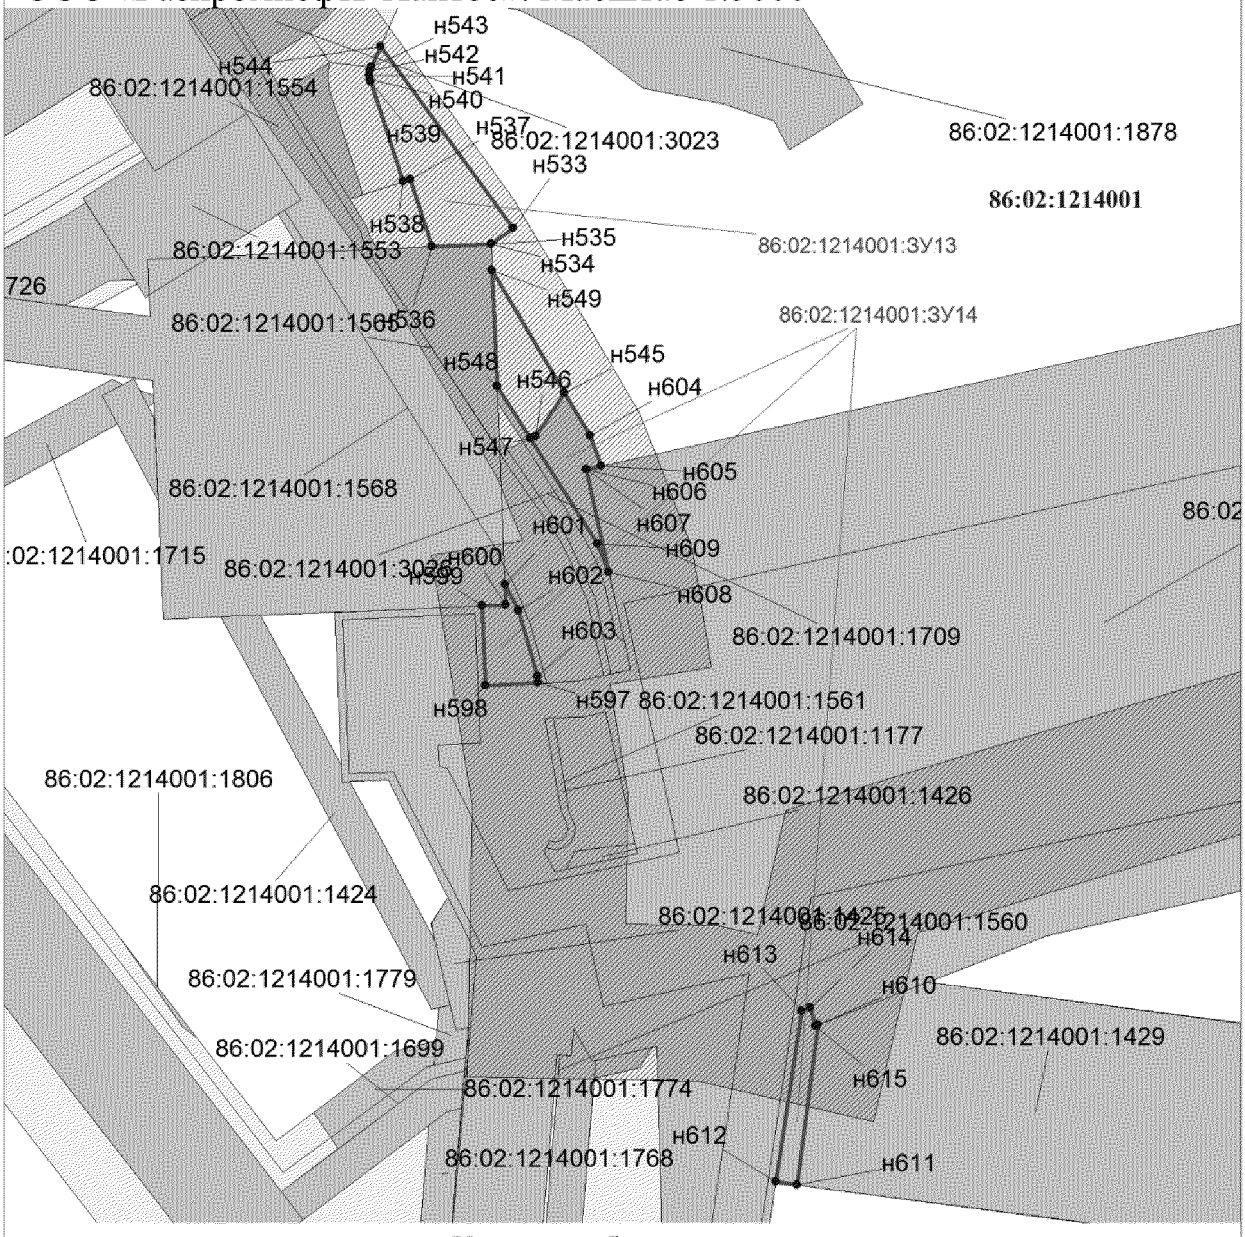


Условные обозначения:

- границы образуемых земельных участков
- н1 — точки поворота границы земельного участка, при проведении кадастровых работ
- :1185 — земельные участки согласно сведениям государственного кадастра недвижимости
- земельные участки лесного фонда
- охранная зона проектируемого трубопровода
- охранная зона проектируемой ВЛ
- :ЗУ1 — номер формируемого земельного участка
- 86:02:1214001 — номер кадастрового квартала


Проект межевания территории для размещения
линейного объекта регионального значения
Ханты-Мансийского автономного округа – Югры
«Кусты скважин №№ К134, 72А, 21Б, 19В. Обустройство
объектов Южной части Приобского месторождения»
Землепользователь
ООО «Газпромнефть-Хантос». Масштаб 1:5000

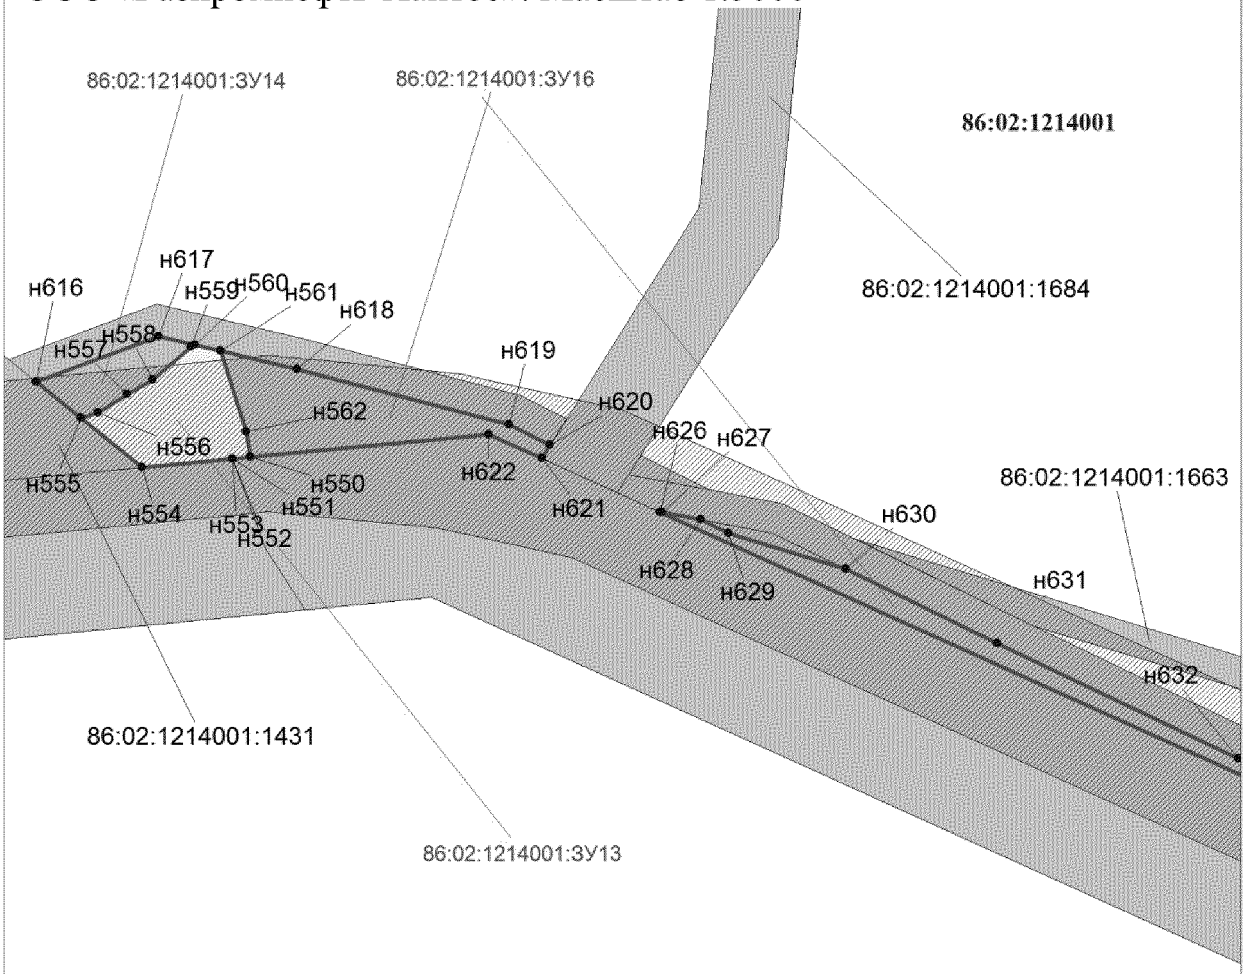


Условные обозначения:

- границы образуемых земельных участков
- н1 — точки поворота границы земельного участка, при проведении кадастровых работ
- :1185 — земельные участки согласно сведениям государственного кадастра недвижимости
- земельные участки лесного фонда
- охранная зона проектируемого трубопровода
- охранная зона проектируемой ВЛ
- :ЗУ1 — номер формируемого земельного участка
- 86:02:1214001 — номер кадастрового квартала


Проект межевания территории для размещения линейного объекта регионального значения Ханты-Мансийского автономного округа – Югры «Кусты скважин №№ К134, 72А, 21Б, 19В. Обустройство объектов Южной части Приобского месторождения»
Землепользователь
ООО «Газпромнефть-Хантос». Масштаб 1:5000

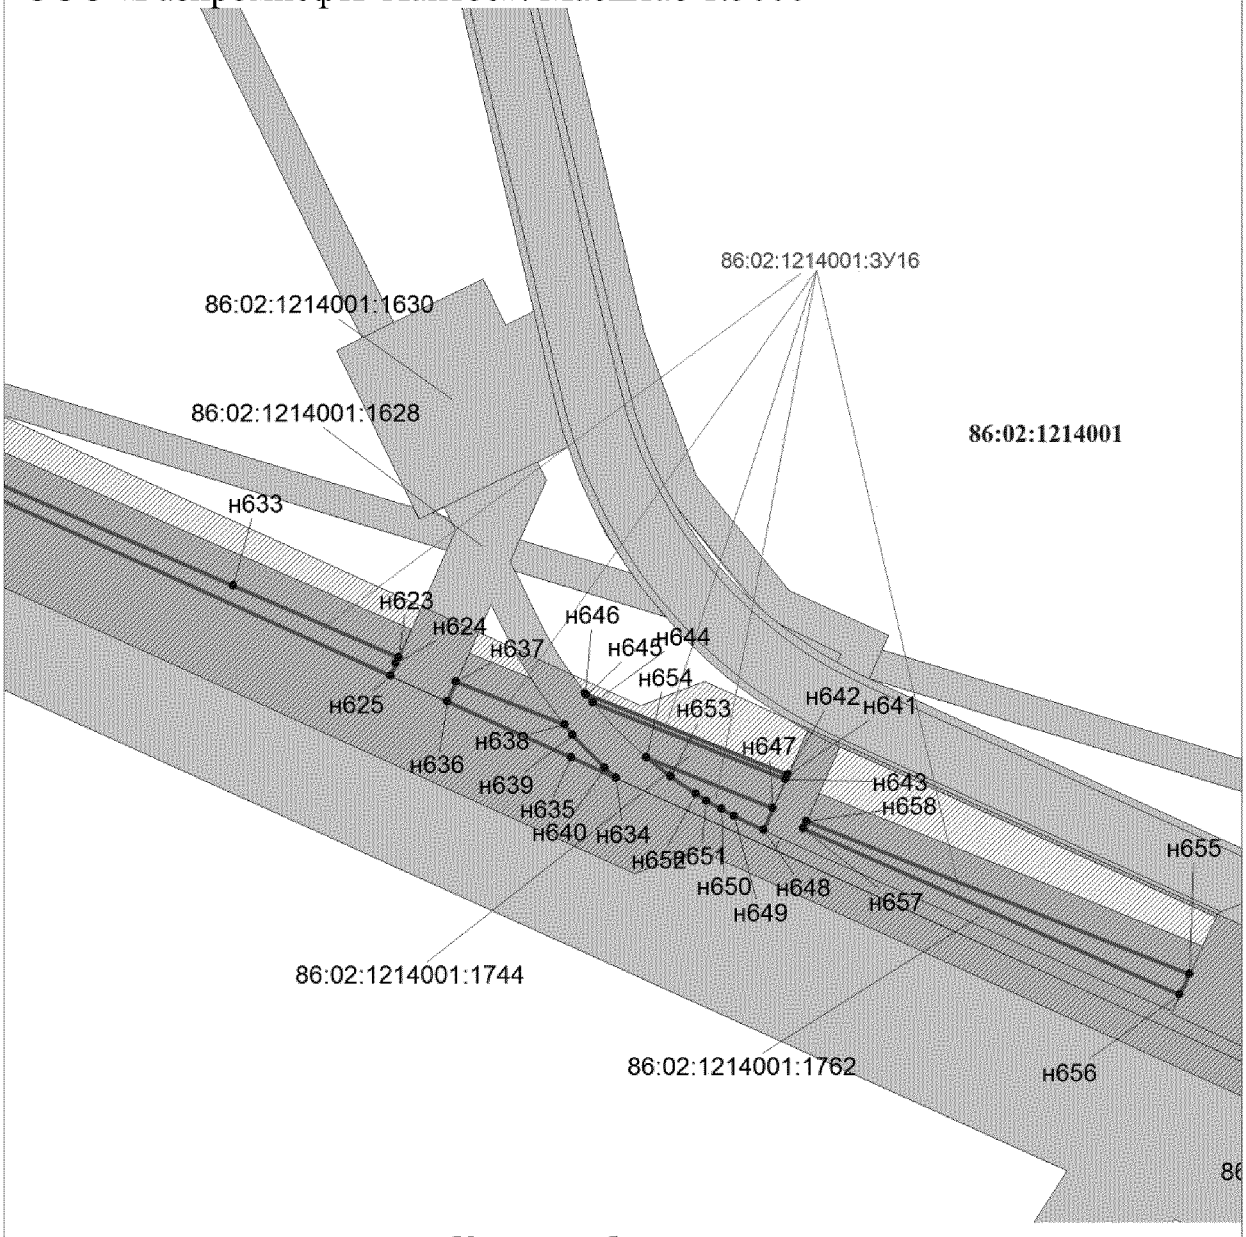


Условные обозначения:

- границы образуемых земельных участков
- н1 — точки поворота границы земельного участка, при проведении кадастровых работ
- :1185 — земельные участки согласно сведениям государственного кадастра недвижимости
- земельные участки лесного фонда
- охранная зона проектируемого трубопровода
- охранная зона проектируемой ВЛ
- :ЗУ1 — номер формируемого земельного участка
- 86:02:1214001 — номер кадастрового квартала


Проект межевания территории для размещения
линейного объекта регионального значения
Ханты-Мансийского автономного округа – Югры
«Кусты скважин №№ К134, 72А, 21Б, 19В. Обустройство
объектов Южной части Приобского месторождения»
Землепользователь
ООО «Газпромнефть-Хантос». Масштаб 1:5000

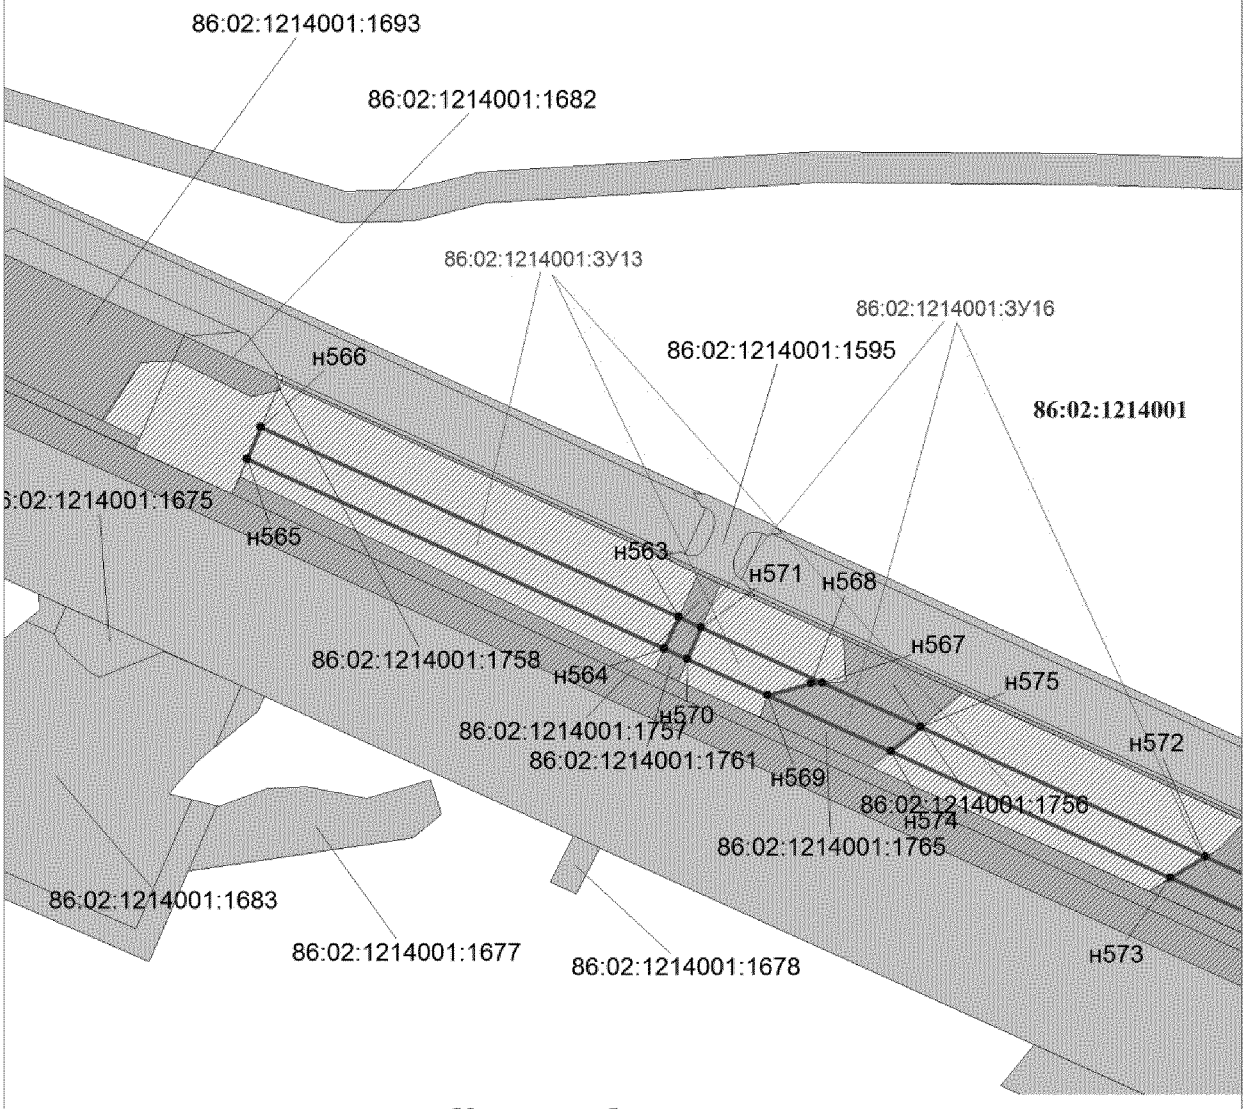


Условные обозначения:

- границы образуемых земельных участков
- н1 — точки поворота границы земельного участка, при проведении кадастровых работ
- :1185 — земельные участки согласно сведениям государственного кадастра недвижимости
- земельные участки лесного фонда
- охранная зона проектируемого трубопровода
- охранная зона проектируемой ВЛ
- :ЗУ1 — номер формируемого земельного участка
- 86:02:1214001 — номер кадастрового квартала


Проект межевания территории для размещения
линейного объекта регионального значения
Ханты-Мансийского автономного округа – Югры
«Кусты скважин №№ К134, 72А, 21Б, 19В. Обустройство
объектов Южной части Приобского месторождения»
Землепользователь
ООО «Газпромнефть-Хантос». Масштаб 1:5000

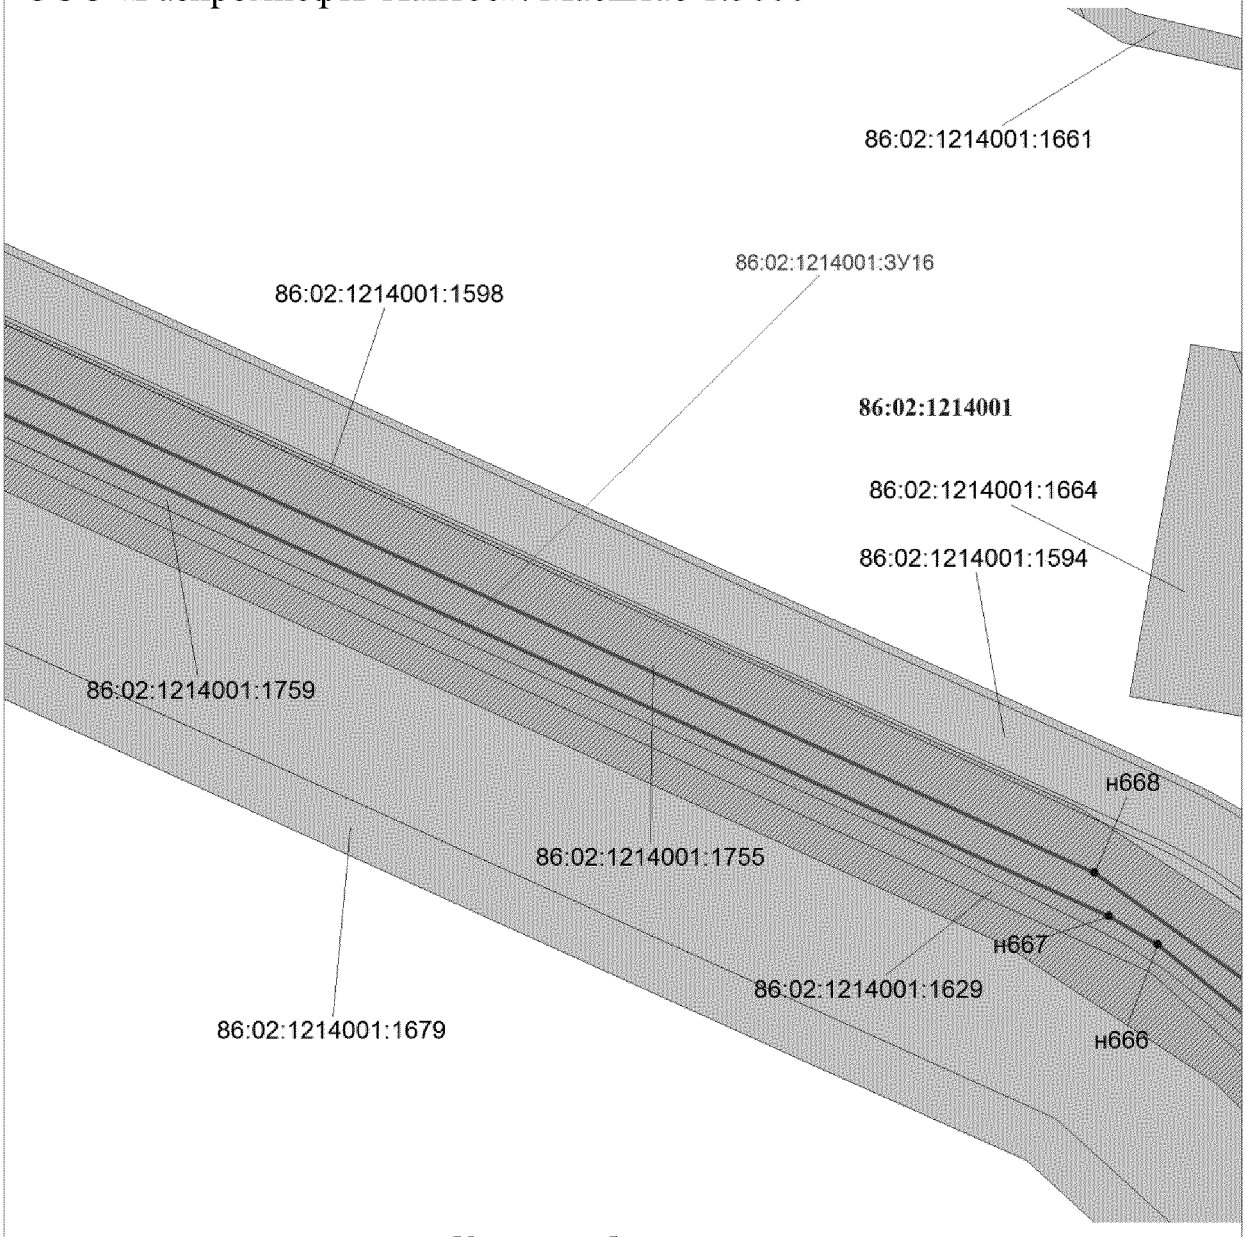


Условные обозначения:

- границы образуемых земельных участков
- н1 — точки поворота границы земельного участка, при проведении кадастровых работ
- :1185 — земельные участки согласно сведениям государственного кадастра недвижимости
- земельные участки лесного фонда
- охранная зона проектируемого трубопровода
- охранная зона проектируемой ВЛ
- :ЗУ1 — номер формируемого земельного участка
- 86:02:1214001 — номер кадастрового квартала


Проект межевания территории для размещения
линейного объекта регионального значения
Ханты-Мансийского автономного округа – Югры
«Кусты скважин №№ К134, 72А, 21Б, 19В. Обустройство
объектов Южной части Приобского месторождения»
Землепользователь
ООО «Газпромнефть-Хантос». Масштаб 1:5000

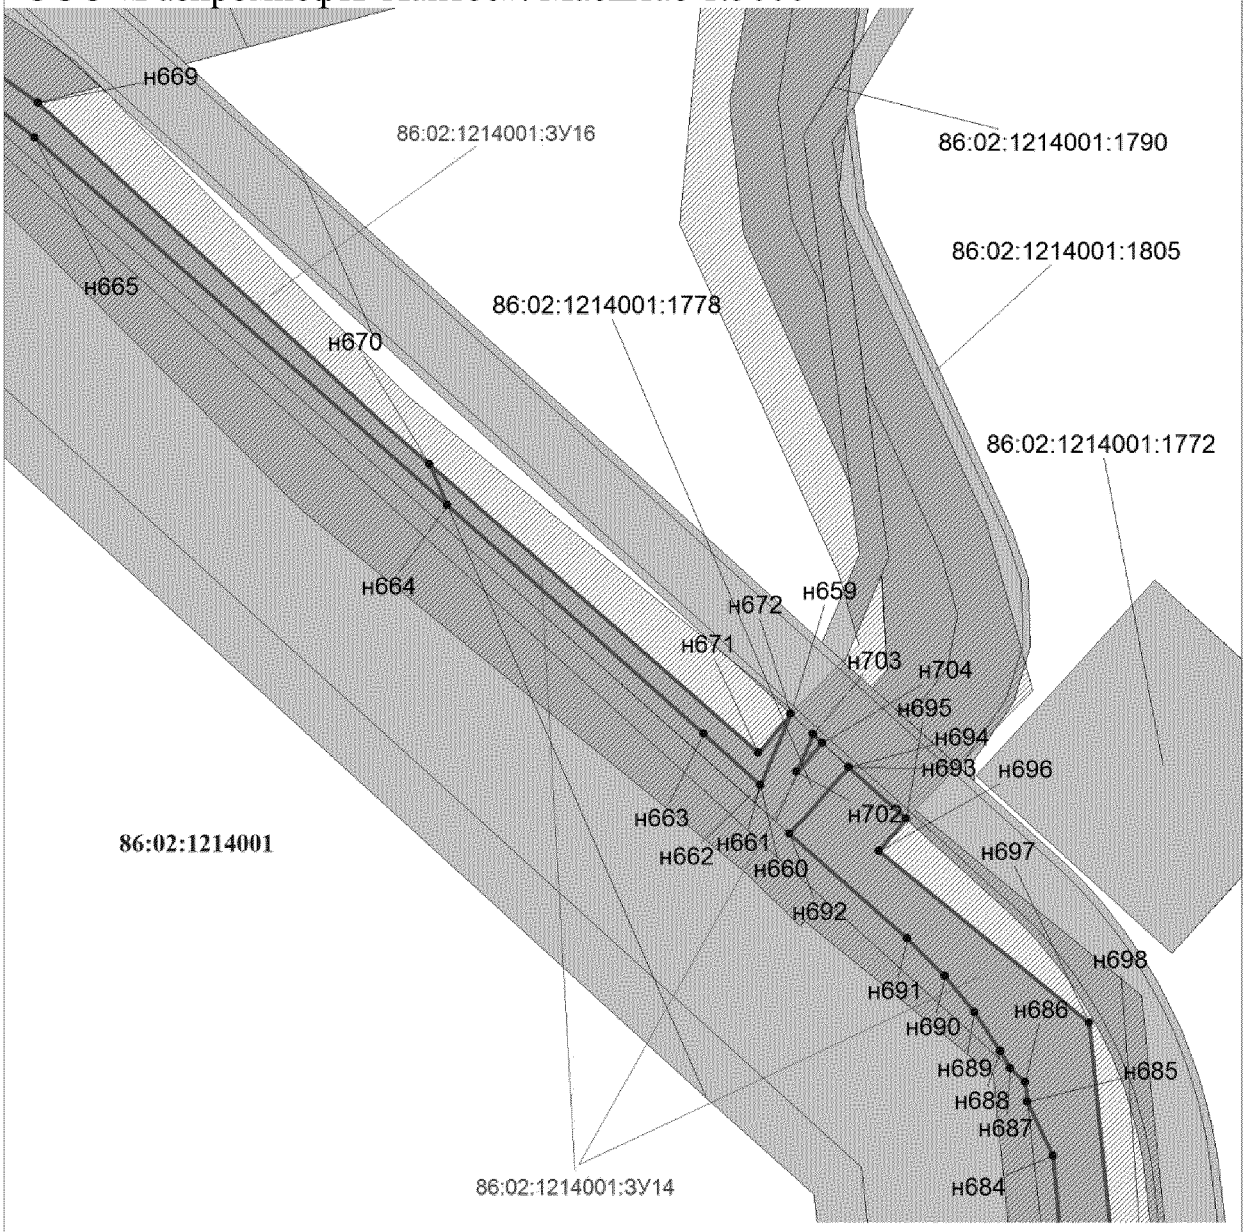



Условные обозначения:

- границы образуемых земельных участков
- н1 — точки поворота границы земельного участка, при проведении кадастровых работ
- :1185 — земельные участки согласно сведениям государственного кадастра недвижимости
- земельные участки лесного фонда
- охранная зона проектируемого трубопровода
- охранная зона проектируемой ВЛ
- :ЗУ1 — номер формируемого земельного участка
- 86:02:1214001 — номер кадастрового квартала

Проект межевания территории для размещения
линейного объекта регионального значения
Ханты-Мансийского автономного округа – Югры
«Кусты скважин №№ К134, 72А, 21Б, 19В. Обустройство
объектов Южной части Приобского месторождения»
Землепользователь
ООО «Газпромнефть-Хантос». Масштаб 1:5000

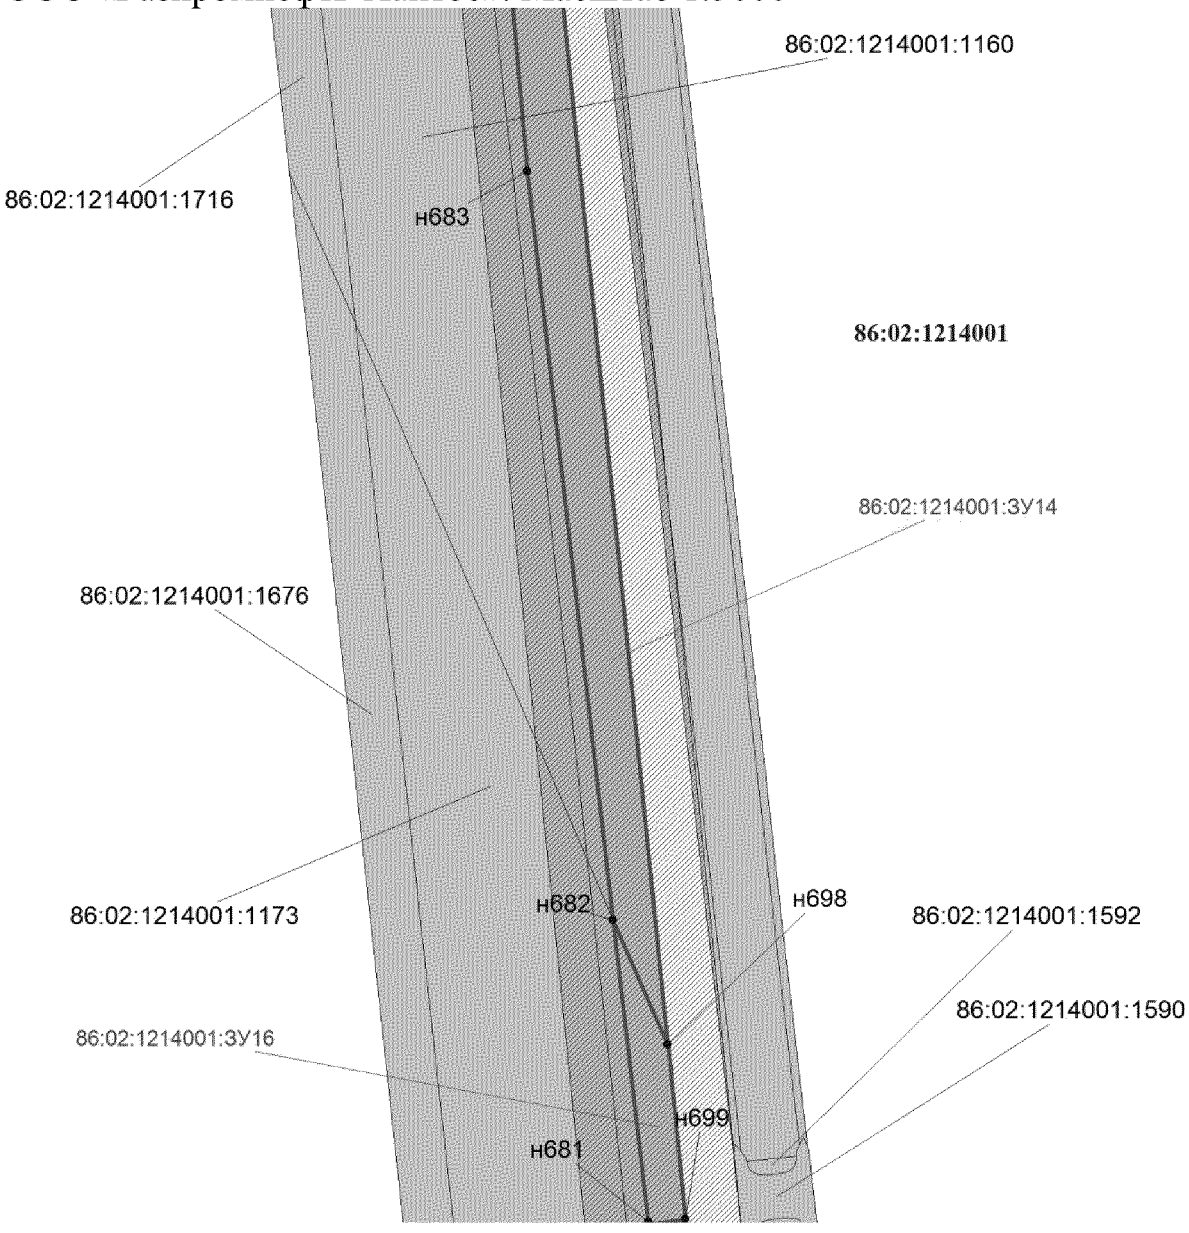

Проект межевания территории для размещения
линейного объекта регионального значения
Ханты-Мансийского автономного округа – Югры
«Кусты скважин №№ К134, 72А, 21Б, 19В. Обустройство
объектов Южной части Приобского месторождения»
Землепользователь
ООО «Газпромнефть-Хантос». Масштаб 1:5000

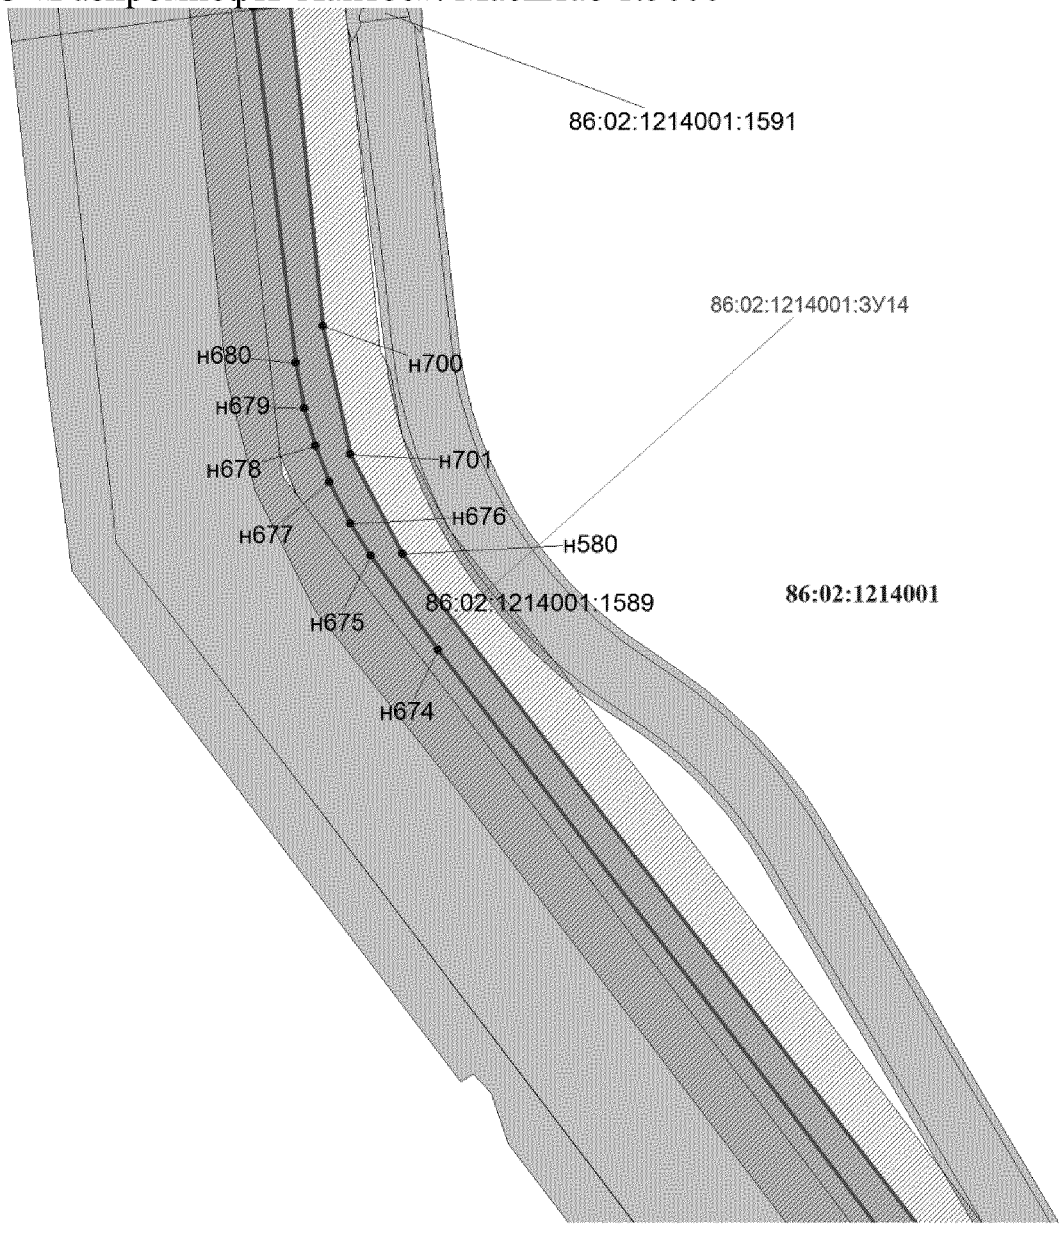


Условные обозначения:

границы образуемых земельных участков

н1 точки поворота границы земельного участка, при проведении кадастровых работ

:1185 земельные участки согласно сведениям государственного кадастра недвижимости

земельные участки лесного фонда


охранная зона проектируемого трубопровода

охранная зона проектируемой ВЛ

:ЗУ1 номер формируемого земельного участка

86:02:1214001 номер кадастрового квартала

Проект межевания территории для размещения
линейного объекта регионального значения
Ханты-Мансийского автономного округа – Югры
«Кусты скважин №№ К134, 72А, 21Б, 19В. Обустройство
объектов Южной части Приобского месторождения»
Землепользователь
ООО «Газпромнефть-Хантос». Масштаб 1:5000

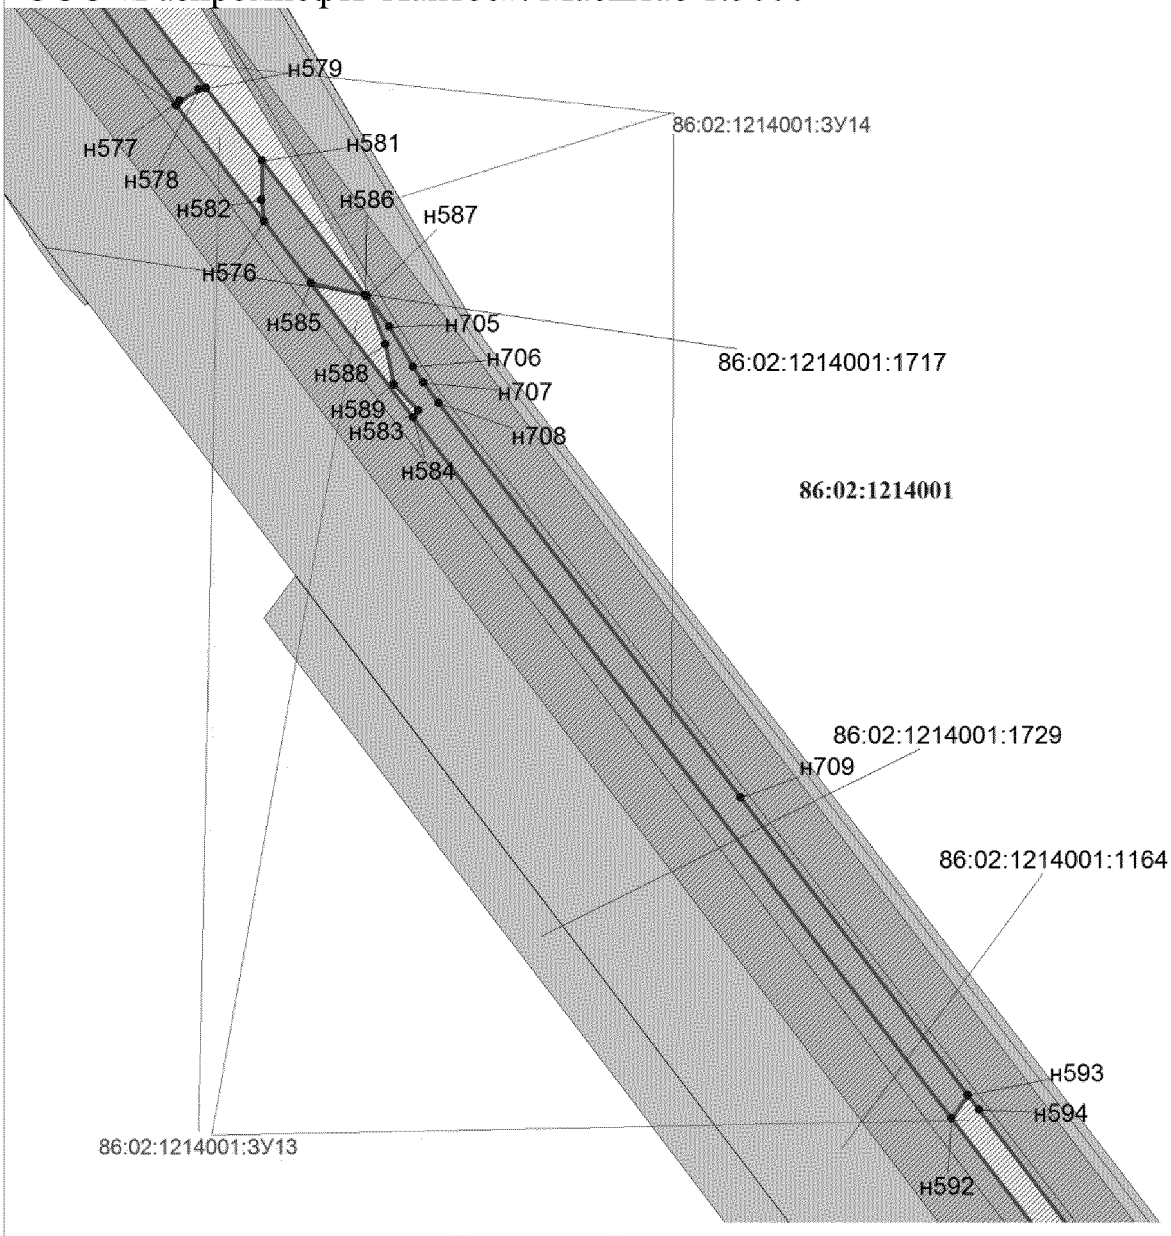


Условные обозначения:

границы образуемых земельных участков

н1 точки поворота границы земельного участка, при проведении кадастровых работ

:1185 земельные участки согласно сведениям государственного кадастра недвижимости

земельные участки лесного фонда


охранная зона проектируемого трубопровода

охранная зона проектируемой ВЛ

:ЗУ1 номер формируемого земельного участка

86:02:1214001 номер кадастрового квартала


Проект межевания территории для размещения
линейного объекта регионального значения
Ханты-Мансийского автономного округа – Югры
«Кусты скважин №№ К134, 72А, 21Б, 19В. Обустройство
объектов Южной части Приобского месторождения»
Землепользователь
ООО «Газпромнефть-Хантос». Масштаб 1:5000

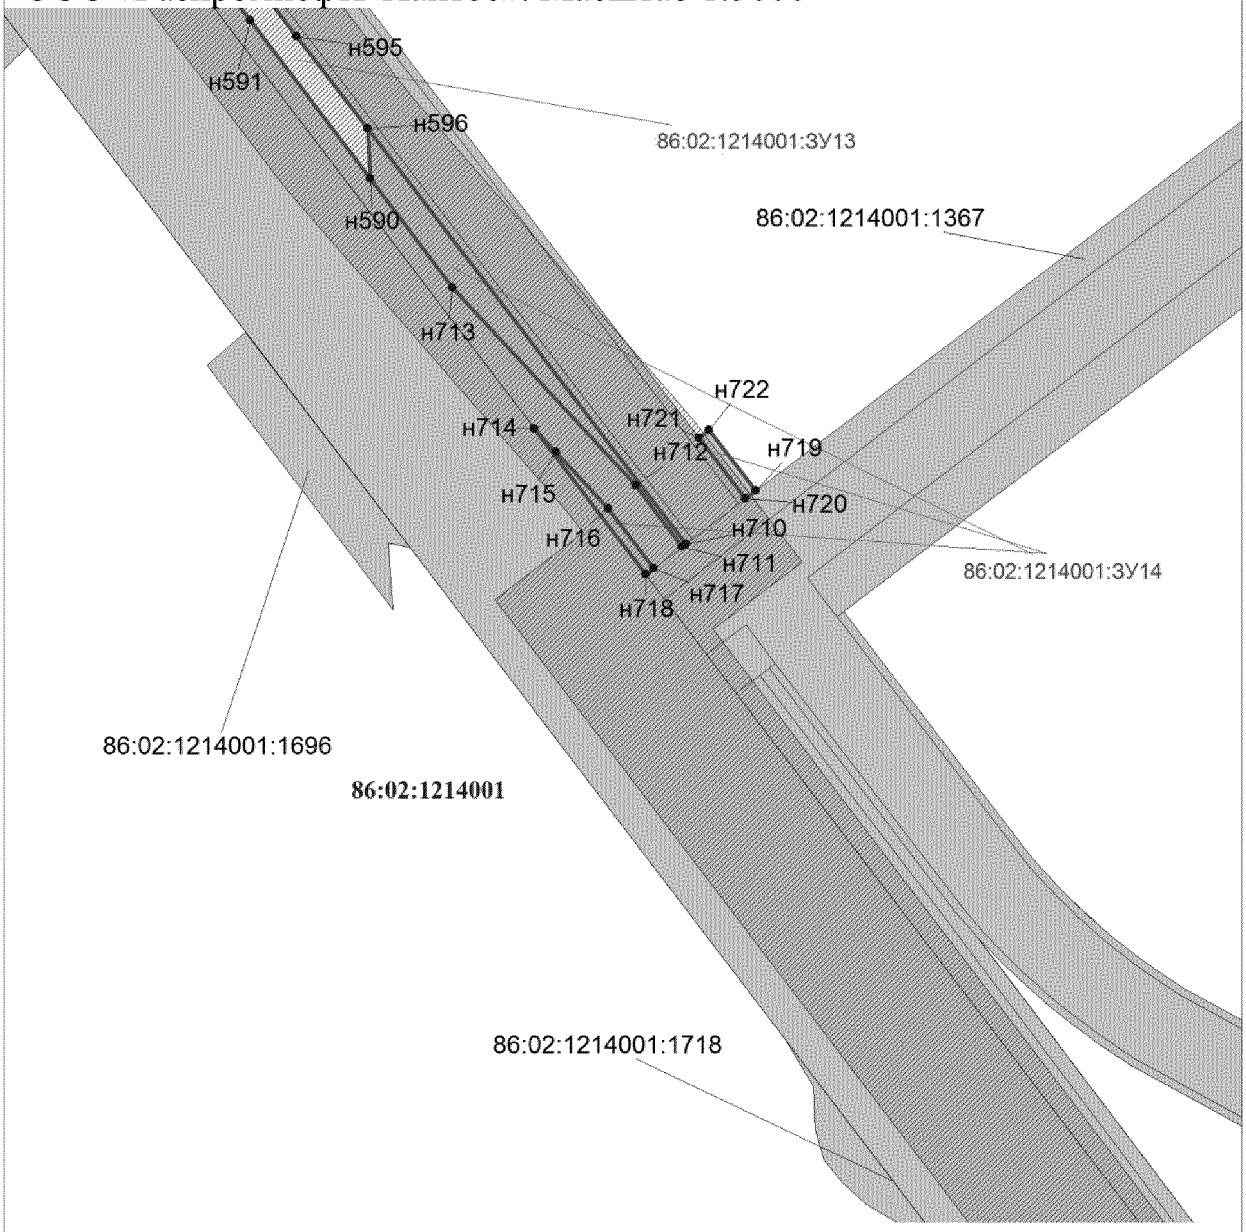


Условные обозначения:

- границы образуемых земельных участков
- н1 — точки поворота границы земельного участка, при проведении кадастровых работ
- :1185 — земельные участки согласно сведениям государственного кадастра недвижимости
- земельные участки лесного фонда
- охранная зона проектируемого трубопровода
- охранная зона проектируемой ВЛ
- :ЗУ1 — номер формируемого земельного участка
- 86:02:1214001 — номер кадастрового квартала


Проект межевания территории для размещения линейного объекта регионального значения Ханты-Мансийского автономного округа – Югры «Кусты скважин №№ К134, 72А, 21Б, 19В. Обустройство объектов Южной части Приобского месторождения»
Землепользователь
ООО «Газпромнефть-Хантос». Масштаб 1:5000

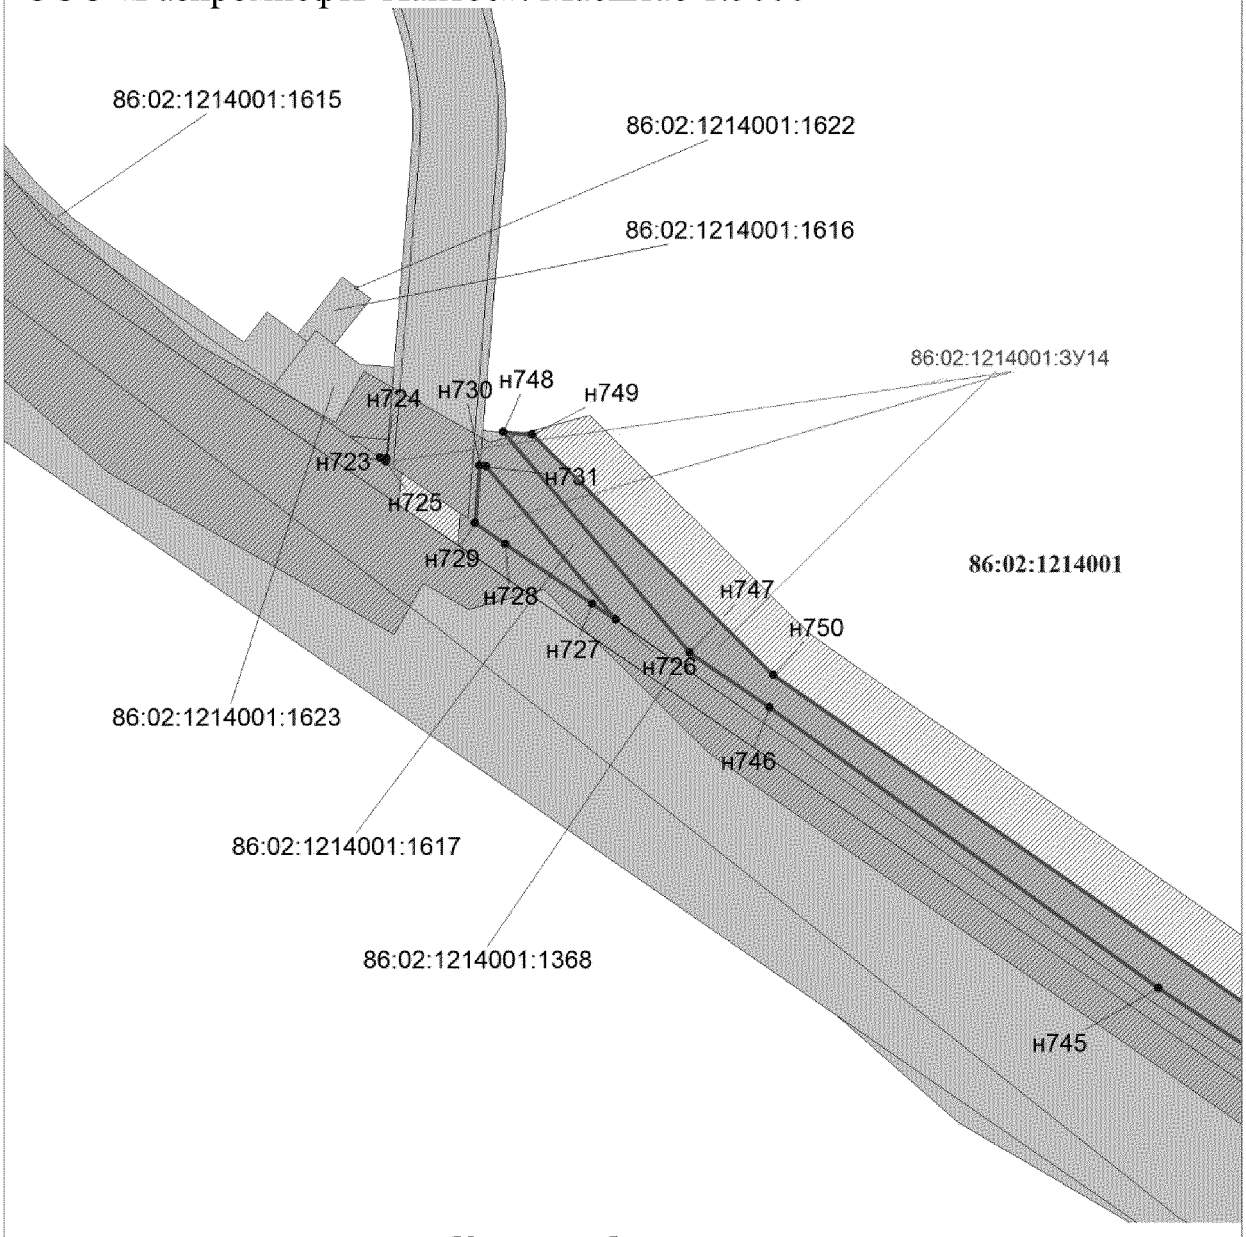


Условные обозначения:

- границы образуемых земельных участков
- н1 — точки поворота границы земельного участка, при проведении кадастровых работ
- :1185 — земельные участки согласно сведениям государственного кадастра недвижимости
- земельные участки лесного фонда
- охранная зона проектируемого трубопровода
- охранная зона проектируемой ВЛ
- :ЗУ1 — номер формируемого земельного участка
- 86:02:1214001 — номер кадастрового квартала


Проект межевания территории для размещения
линейного объекта регионального значения
Ханты-Мансийского автономного округа – Югры
«Кусты скважин №№ К134, 72А, 21Б, 19В. Обустройство
объектов Южной части Приобского месторождения»
Землепользователь
ООО «Газпромнефть-Хантос». Масштаб 1:5000

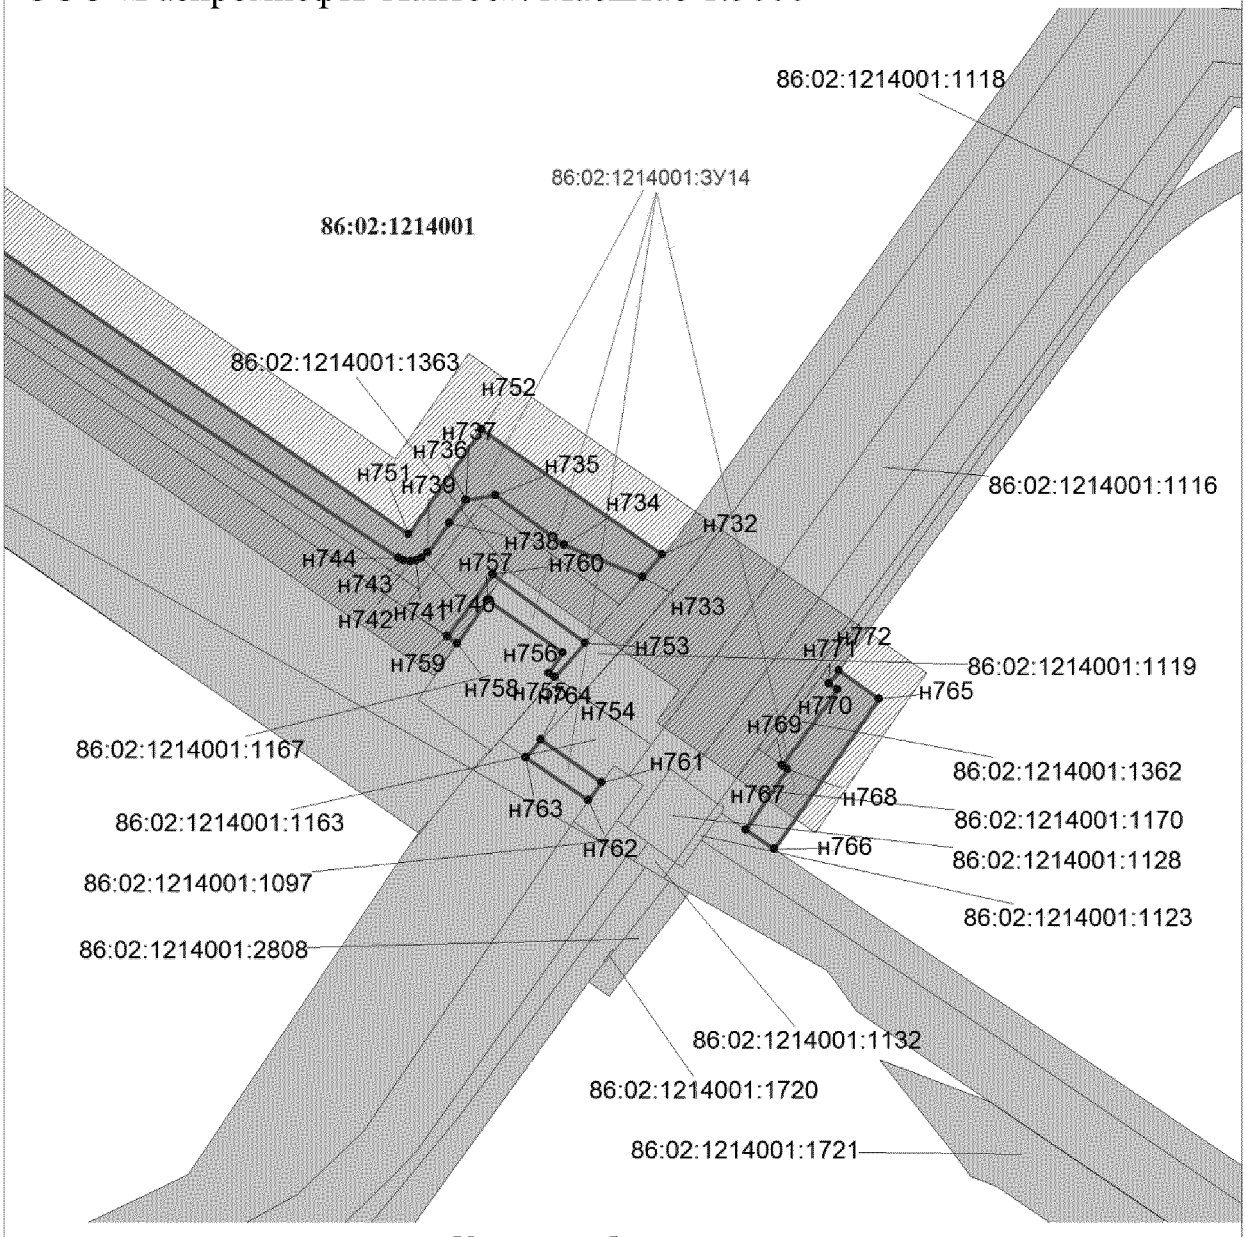


Условные обозначения:

- границы образуемых земельных участков
- н1 — точки поворота границы земельного участка, при проведении кадастровых работ
- :1185 — земельные участки согласно сведениям государственного кадастра недвижимости
- земельные участки лесного фонда
- охранная зона проектируемого трубопровода
- охранная зона проектируемой ВЛ
- :ЗУ1 — номер формируемого земельного участка
- 86:02:1214001 — номер кадастрового квартала

Проект межевания территории для размещения линейного объекта регионального значения Ханты-Мансийского автономного округа – Югры «Кусты скважин №№ К134, 72А, 21Б, 19В. Обустройство объектов Южной части Приобского месторождения»
Землепользователь
ООО «Газпромнефть-Хантос». Масштаб 1:5000

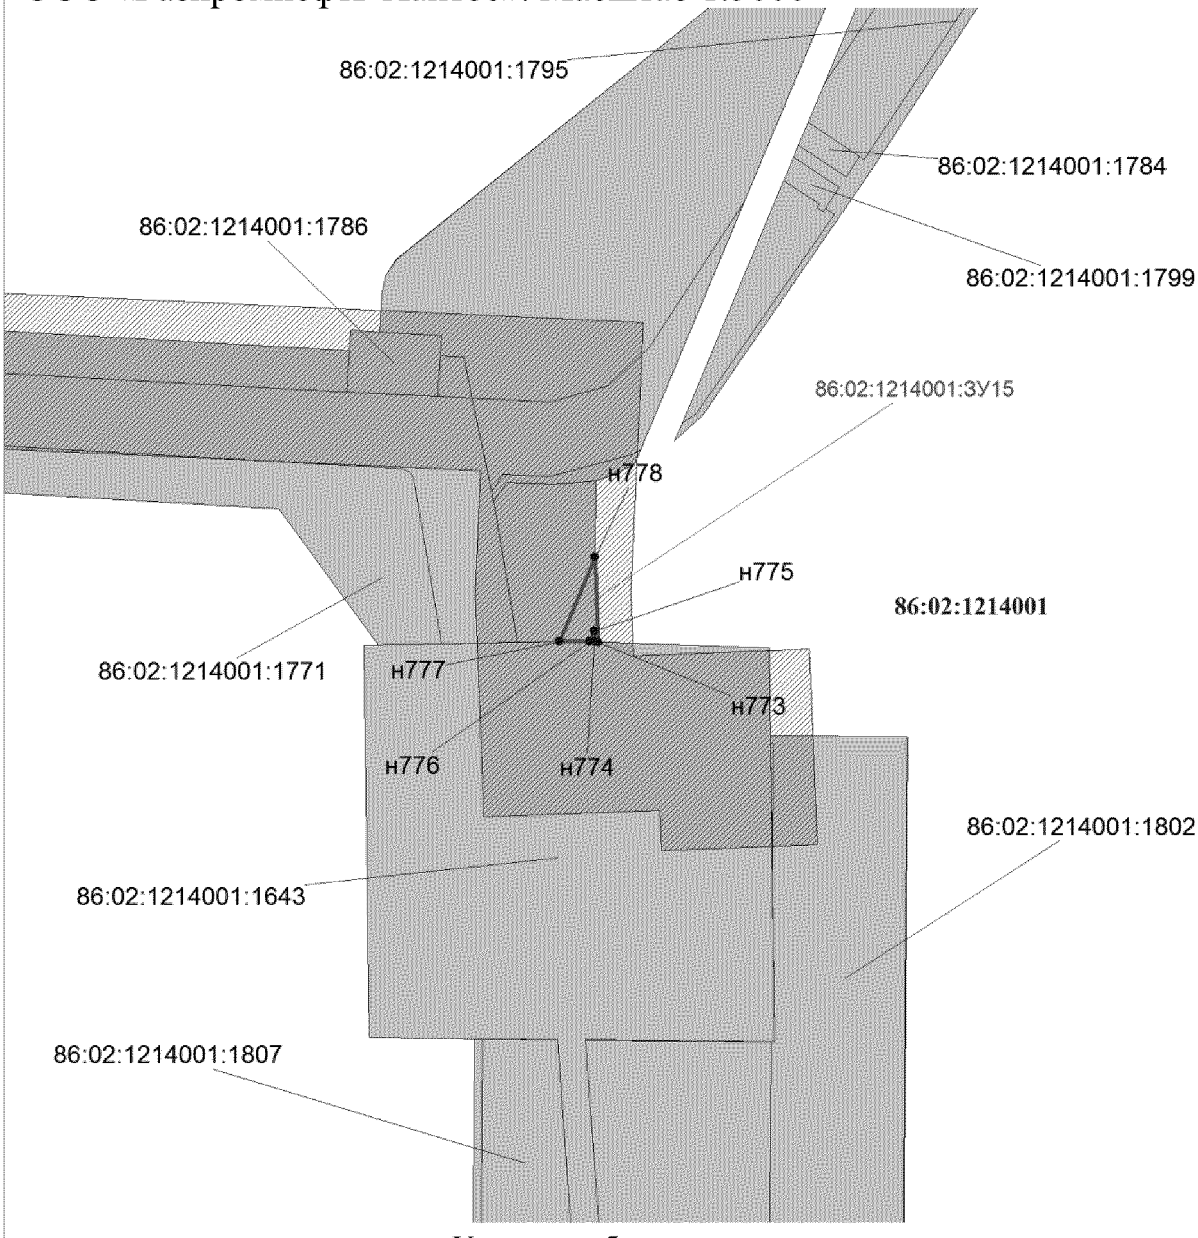


Условные обозначения:

- границы образуемых земельных участков
- н1 — точки поворота границы земельного участка, при проведении кадастровых работ
- :1185 — земельные участки согласно сведениям государственного кадастра недвижимости
- земельные участки лесного фонда
- охранная зона проектируемого трубопровода
- охранная зона проектируемой ВЛ
- :ЗУ1 — номер формируемого земельного участка
- 86:02:1214001 — номер кадастрового квартала

Проект межевания территории для размещения
линейного объекта регионального значения
Ханты-Мансийского автономного округа – Югры
«Кусты скважин №№ К134, 72А, 21Б, 19В. Обустройство
объектов Южной части Приобского месторождения»
Землепользователь
ООО «Газпромнефть-Хантос»

## Каталог координат границ земельных участков

| 86:02:1001003:ЗУ1 | | |
|---|---|---|
| **Номер** | **X** | **Y** |
| н1 | 2720043.52 | 967192.77 |
| н2 | 2719814.72 | 967439.62 |
| н3 | 2719641.74 | 967277.16 |
| н4 | 2719655.27 | 967262.76 |
| н5 | 2719376.60 | 967001.00 |
| н6 | 2719559.63 | 966804.76 |
| н7 | 2719591.45 | 966770.63 |
| н8 | 2719594.74 | 966761.23 |
| н9 | 2719605.22 | 966808.54 |
| н10 | 2719431.85 | 966994.60 |
| н11 | 2719766.92 | 967308.75 |
| н12 | 2719905.82 | 967159.35 |
| н13 | 2719660.40 | 966928.81 |
| н14 | 2719707.26 | 966878.64 |

| 86:02:1001003:ЗУ2 | | |
|---|---|---|
| **Номер** | **X** | **Y** |
| н15 | 2719352.41 | 965038.21 |
| н16 | 2719399.50 | 965035.70 |
| н17 | 2719400.52 | 965054.62 |
| н18 | 2719406.38 | 965076.46 |
| н19 | 2719696.32 | 966154.32 |
| н20 | 2719699.79 | 966204.88 |
| н21 | 2719563.07 | 966484.27 |
| н22 | 2719543.10 | 966541.93 |
| н23 | 2719581.51 | 966741.29 |
| н6 | 2719559.63 | 966804.76 |
| н7 | 2719591.45 | 966770.63 |
| н8 | 2719594.74 | 966761.23 |
| н24 | 2719545.35 | 966538.09 |
| н25 | 2719716.89 | 966168.96 |
| н26 | 2719392.75 | 964995.34 |
| н27 | 2719350.61 | 965004.66 |

| 86:02:1001003:ЗУ3 | | |
|---|---|---|
| **Номер** | **X** | **Y** |
| н28 | 2719491.11 | 964946.95 |
| н29 | 2719484.82 | 964952.08 |
| н30 | 2719470.20 | 964960.63 |
| н31 | 2719486.23 | 965018.36 |

| 86:02:1001003:ЗУ3 | | |
|---|---|---|
| **Номер** | **X** | **Y** |
| н32 | 2719503.65 | 964986.74 |
| н33 | 2719494.72 | 964954.80 |

| 86:02:1001003:ЗУ4 | | |
|---|---|---|
| **Номер** | **X** | **Y** |
| н34 | 2720202.75 | 963981.18 |
| н35 | 2720175.39 | 963973.05 |
| н36 | 2720173.11 | 963980.66 |
| н37 | 2720173.10 | 963980.66 |
| н38 | 2720170.51 | 963979.88 |
| н39 | 2720056.46 | 964362.06 |
| н40 | 2720039.41 | 964402.76 |
| н41 | 2720039.24 | 964403.18 |
| н42 | 2720016.32 | 964441.43 |
| н43 | 2719999.31 | 964463.52 |
| н44 | 2719976.40 | 964487.88 |
| н45 | 2719522.36 | 964921.44 |
| н28 | 2719491.11 | 964946.95 |
| н33 | 2719494.72 | 964954.80 |
| н46 | 2719512.33 | 964943.34 |
| н47 | 2719700.90 | 964754.46 |
| н48 | 2719967.93 | 964504.31 |
| н49 | 2720032.57 | 964423.75 |
| н50 | 2720063.13 | 964363.11 |
| н51 | 2720072.11 | 964345.30 |
| н52 | 2720077.66 | 964326.14 |
| н53 | 2720157.96 | 964048.87 |
| н54 | 2720181.11 | 964055.60 |

| 86:02:1001003:ЗУ5 | | |
|---|---|---|
| **Номер** | **X** | **Y** |
| н55 | 2711908.89 | 947930.47 |
| н56 | 2711970.88 | 948117.62 |
| н57 | 2712086.36 | 947673.53 |
| н58 | 2712115.41 | 947681.07 |
| н59 | 2712308.57 | 947730.87 |
| н60 | 2712223.87 | 948058.73 |
| н61 | 2712292.41 | 948057.83 |
| н62 | 2712397.25 | 947653.47 |
| н63 | 2712007.12 | 947551.75 |

Проект межевания территории для размещения
линейного объекта регионального значения
Ханты-Мансийского автономного округа – Югры
«Кусты скважин №№ К134, 72А, 21Б, 19В. Обустройство
объектов Южной части Приобского месторождения»
Землепользователь
ООО «Газпромнефть-Хантос»

## Каталог координат границ земельных участков

| 86:02:1001003:ЗУ6 | | |
|---|---|---|
| **Номер** | **X** | **Y** |
| н64 | 2711779.85 | 948656.84 |
| н65 | 2711754.71 | 948670.70 |
| н66 | 2711762.37 | 948690.51 |
| н67 | 2711806.05 | 948673.48 |

| 86:02:1001003:ЗУ7 | | |
|---|---|---|
| **Номер** | **X** | **Y** |
| н68 | 2722543.46 | 946220.14 |
| н69 | 2722757.83 | 946454.60 |
| н70 | 2722417.85 | 946757.34 |
| н71 | 2722489.38 | 946839.63 |
| н72 | 2722923.70 | 946462.10 |
| н73 | 2722640.23 | 946135.99 |

| 86:02:1214001:ЗУ8 | | |
|---|---|---|
| **Номер** | **X** | **Y** |
| н74 | 2699468.04 | 947913.11 |
| н75 | 2699466.98 | 947923.79 |
| н76 | 2699323.29 | 947896.62 |
| н77 | 2699299.22 | 947907.59 |
| н78 | 2699283.92 | 947882.79 |
| н79 | 2699324.77 | 947880.83 |
| н80 | 2699466.81 | 947900.17 |
| н81 | 2699960.60 | 947991.62 |
| н82 | 2699960.46 | 947992.38 |
| н83 | 2699957.46 | 948008.19 |
| н84 | 2699950.51 | 948006.93 |
| н85 | 2699949.03 | 948014.95 |
| н86 | 2699538.31 | 947937.28 |
| н87 | 2699541.21 | 947913.78 |
| н88 | 2699549.58 | 947920.25 |
| н89 | 2699640.23 | 947932.61 |
| н90 | 2699733.53 | 947954.31 |
| н91 | 2700263.95 | 948052.47 |
| н92 | 2700248.55 | 948071.60 |
| н93 | 2700055.35 | 948035.06 |
| н94 | 2700057.86 | 948021.65 |
| н95 | 2700057.91 | 948021.35 |
| н96 | 2700111.56 | 948021.70 |
| н97 | 2700231.43 | 948045.02 |
| н98 | 2700240.26 | 948034.07 |
| н99 | 2700245.37 | 948037.98 |
| н100 | 2700287.81 | 948022.83 |
| н101 | 2700281.11 | 948031.17 |
| н102 | 2700270.60 | 948022.72 |
| н103 | 2701093.02 | 948027.97 |
| н104 | 2700925.47 | 948199.61 |
| н105 | 2700431.74 | 948106.24 |
| н106 | 2700406.24 | 948083.79 |
| н107 | 2700330.89 | 948023.10 |

| 86:02:1214001:ЗУ8 | | |
|---|---|---|
| **Номер** | **X** | **Y** |
| н108 | 2700379.09 | 948023.40 |
| н109 | 2700425.58 | 948060.84 |
| н110 | 2700451.34 | 948083.53 |
| н111 | 2700833.16 | 948156.43 |
| н112 | 2700917.97 | 948157.69 |
| н113 | 2700974.51 | 948126.14 |
| н114 | 2701071.79 | 948027.84 |

| 86:02:1001003:ЗУ9 | | |
|---|---|---|
| **Номер** | **X** | **Y** |
| н115 | 2701888.59 | 947220.16 |
| н116 | 2701908.00 | 947200.45 |
| н117 | 2701889.52 | 947199.62 |
| н95 | 2700057.91 | 948021.35 |
| н96 | 2700111.56 | 948021.70 |
| н118 | 2700059.74 | 948011.62 |
| н102 | 2700270.60 | 948022.72 |
| н100 | 2700287.81 | 948022.83 |
| н119 | 2700304.63 | 948001.96 |
| н107 | 2700330.89 | 948023.10 |
| н108 | 2700379.09 | 948023.40 |
| н120 | 2700300.08 | 947959.77 |
| н121 | 2700261.48 | 948007.70 |
| н122 | 2700265.58 | 948011.00 |
| н123 | 2700255.97 | 948010.97 |
| н124 | 2704299.18 | 947064.76 |
| н125 | 2704333.46 | 947009.23 |
| н126 | 2704301.75 | 947007.80 |
| н127 | 2704197.06 | 946998.92 |
| н128 | 2704226.42 | 947000.24 |
| н129 | 2704198.32 | 946993.60 |
| н130 | 2703902.15 | 946985.63 |
| н131 | 2703943.44 | 946987.49 |
| н132 | 2703902.52 | 946977.43 |
| н114 | 2701071.79 | 948027.84 |
| н103 | 2701093.02 | 948027.97 |
| н133 | 2701105.08 | 948015.60 |
| н134 | 2701341.37 | 947775.83 |
| н135 | 2701322.02 | 947774.96 |
| н136 | 2701325.97 | 947770.97 |
| н137 | 2701345.30 | 947771.84 |
| н138 | 2701448.59 | 947667.04 |
| н139 | 2701437.90 | 947656.53 |
| н140 | 2701417.45 | 947636.43 |

Проект межевания территории для размещения
линейного объекта регионального значения
Ханты-Мансийского автономного округа – Югры
«Кусты скважин №№ К134, 72А, 21Б, 19В. Обустройство
объектов Южной части Приобского месторождения»
Землепользователь
ООО «Газпромнефть-Хантос»

## Каталог координат границ земельных участков

| 86:02:1001003:ЗУ9 | | |
|---|---|---|
| Номер | X | Y |
| н141 | 2701397.07 | 947616.24 |
| н142 | 2701290.59 | 947724.15 |
| н143 | 2701331.93 | 947764.95 |
| н144 | 2701464.42 | 947650.98 |
| н145 | 2701465.41 | 947628.87 |
| н146 | 2701461.70 | 947632.55 |
| н147 | 2701453.46 | 947640.80 |
| н148 | 2701464.11 | 947651.29 |
| н149 | 2701624.74 | 947488.15 |
| н150 | 2701608.10 | 947487.40 |
| н151 | 2701469.79 | 947624.54 |
| н152 | 2701468.79 | 947646.53 |
| н153 | 2701612.13 | 947483.41 |
| н154 | 2701628.67 | 947484.15 |
| н155 | 2701670.80 | 947441.37 |
| н156 | 2701662.63 | 947433.34 |
| н157 | 2701884.21 | 947224.61 |
| н158 | 2701885.32 | 947200.07 |
| н159 | 2701820.62 | 947265.85 |
| н160 | 2701777.10 | 947226.04 |
| н161 | 2701692.72 | 947318.26 |
| н162 | 2701732.01 | 947354.20 |
| н163 | 2701683.96 | 947406.45 |
| н164 | 2701675.53 | 947415.00 |
| н165 | 2701686.54 | 947425.37 |
| н166 | 2704335.97 | 947005.17 |
| н167 | 2704356.15 | 946972.46 |
| н168 | 2704331.07 | 946956.79 |
| н169 | 2704301.95 | 947003.39 |
| н170 | 2704301.94 | 947003.64 |
| н171 | 2701889.84 | 947195.47 |
| н172 | 2701911.93 | 947196.46 |
| н173 | 2702191.27 | 946912.77 |
| н174 | 2702168.84 | 946911.76 |
| н175 | 2702172.77 | 946907.76 |
| н176 | 2702195.19 | 946908.77 |
| н177 | 2702304.01 | 946798.25 |
| н178 | 2702305.13 | 946773.43 |
| н179 | 2702292.26 | 946786.24 |
| н180 | 2702632.13 | 946678.70 |

| 86:02:1001003:ЗУ9 | | |
|---|---|---|
| Номер | X | Y |
| н181 | 2702449.07 | 946630.06 |
| н182 | 2702309.51 | 946769.07 |
| н183 | 2702308.39 | 946793.81 |
| н184 | 2702454.35 | 946645.58 |
| н185 | 2702629.01 | 946688.74 |
| н186 | 2703501.05 | 946904.13 |
| н187 | 2703502.18 | 946879.01 |
| н188 | 2703118.38 | 946784.65 |
| н189 | 2703115.08 | 946772.26 |
| н190 | 2703003.71 | 946742.29 |
| н191 | 2702983.59 | 946762.36 |
| н192 | 2702725.84 | 946694.20 |
| н193 | 2702721.86 | 946711.67 |
| н194 | 2703064.61 | 946796.27 |
| н195 | 2703070.22 | 946783.93 |
| н196 | 2703081.17 | 946789.15 |
| н197 | 2703077.87 | 946799.54 |
| н198 | 2703505.17 | 946905.15 |
| н199 | 2703814.98 | 946981.70 |
| н200 | 2703897.98 | 946985.44 |
| н201 | 2703898.38 | 946976.41 |
| н202 | 2703506.30 | 946880.02 |
| н203 | 2703835.61 | 946986.80 |
| н204 | 2703897.23 | 947002.03 |
| н205 | 2703897.79 | 946989.60 |
| н206 | 2703901.37 | 947003.06 |
| н207 | 2704223.67 | 947082.70 |
| н208 | 2704269.79 | 947086.04 |
| н209 | 2704281.53 | 947093.37 |
| н210 | 2704294.68 | 947072.06 |
| н211 | 2704297.45 | 947010.59 |
| н212 | 2704293.96 | 947016.17 |
| н213 | 2704248.26 | 947005.39 |
| н214 | 2704196.09 | 947003.04 |
| н215 | 2704185.71 | 947047.06 |
| н216 | 2703964.20 | 946992.59 |
| н217 | 2703901.96 | 946989.79 |

Проект межевания территории для размещения
линейного объекта регионального значения
Ханты-Мансийского автономного округа – Югры
«Кусты скважин №№ К134, 72А, 21Б, 19В. Обустройство
объектов Южной части Приобского месторождения»
Землепользователь
ООО «Газпромнефть-Хантос»

## Каталог координат границ земельных участков

| 86:02:1001003:ЗУ10 | | |
|---|---|---|
| **Номер** | **X** | **Y** |
| н218 | 2705944.11 | 945815.15 |
| н219 | 2705938.74 | 945821.36 |
| н220 | 2705938.74 | 945821.36 |
| н221 | 2705938.74 | 945821.37 |
| н222 | 2705924.18 | 945838.14 |
| н223 | 2705972.90 | 945867.68 |
| н224 | 2705987.01 | 945851.42 |
| н225 | 2705992.87 | 945844.71 |
| н226 | 2705982.23 | 945848.45 |
| н227 | 2705980.64 | 945850.25 |
| н228 | 2705982.14 | 945851.58 |
| н229 | 2705983.74 | 945849.78 |
| н230 | 2705983.74 | 945849.77 |
| н231 | 2706509.35 | 946089.52 |
| н232 | 2706569.04 | 946126.90 |
| н233 | 2706559.59 | 946139.42 |
| н234 | 2706568.12 | 946144.70 |
| н235 | 2706579.44 | 946129.72 |
| н236 | 2706510.88 | 946087.07 |
| н237 | 2706591.91 | 946161.29 |
| н238 | 2706600.42 | 946166.54 |
| н239 | 2706610.28 | 946152.72 |
| н240 | 2706610.29 | 946152.73 |
| н241 | 2706610.41 | 946152.80 |
| н242 | 2706652.69 | 946179.28 |
| н243 | 2706702.11 | 946210.37 |
| н244 | 2706715.51 | 946210.97 |
| н245 | 2706700.46 | 946205.02 |
| н246 | 2706603.67 | 946144.79 |
| н247 | 2711697.53 | 944197.07 |
| н248 | 2711783.77 | 944202.13 |
| н249 | 2711784.23 | 944194.94 |
| н250 | 2711698.76 | 944189.57 |
| н251 | 2706893.89 | 946223.14 |
| н252 | 2706882.16 | 946222.61 |
| н253 | 2706840.06 | 946234.78 |
| н254 | 2706811.36 | 946237.51 |
| н255 | 2706770.85 | 946232.85 |
| н256 | 2706727.31 | 946215.64 |
| н257 | 2706709.54 | 946214.84 |
| н258 | 2706730.94 | 946227.68 |

| 86:02:1001003:ЗУ10 | | |
|---|---|---|
| **Номер** | **X** | **Y** |
| н259 | 2706747.22 | 946234.85 |
| н260 | 2706749.75 | 946235.75 |
| н261 | 2706753.33 | 946237.02 |
| н262 | 2706772.75 | 946242.58 |
| н263 | 2706791.72 | 946245.41 |
| н264 | 2706800.62 | 946246.14 |
| н265 | 2706817.00 | 946246.18 |
| н266 | 2706831.77 | 946244.80 |
| н267 | 2706845.96 | 946242.22 |
| н268 | 2706866.01 | 946236.11 |
| н269 | 2706888.02 | 946226.77 |
| н270 | 2706910.84 | 946189.44 |
| н271 | 2706935.85 | 946166.40 |
| н272 | 2706941.58 | 946172.59 |
| н273 | 2706977.21 | 946142.21 |
| н274 | 2706982.51 | 946147.58 |
| н275 | 2707015.80 | 946116.85 |
| н276 | 2706964.51 | 946067.10 |
| н277 | 2706877.48 | 946156.82 |
| н278 | 2712820.06 | 944366.58 |
| н279 | 2712819.69 | 944344.43 |
| н280 | 2712819.63 | 944337.96 |
| н281 | 2712747.07 | 944339.23 |
| н282 | 2712746.61 | 944365.29 |
| н283 | 2706894.55 | 946219.03 |
| н284 | 2706900.11 | 946219.28 |
| н285 | 2706901.39 | 946218.49 |
| н286 | 2706906.00 | 946215.63 |
| н287 | 2706922.78 | 946202.43 |
| н288 | 2706917.37 | 946196.54 |
| н289 | 2706895.92 | 946218.63 |
| н290 | 2706947.62 | 946179.14 |
| н291 | 2706947.93 | 946179.48 |
| н292 | 2706958.70 | 946169.56 |
| н293 | 2711496.42 | 944185.24 |
| н294 | 2711680.38 | 944196.05 |
| н295 | 2711681.67 | 944188.50 |
| н296 | 2711496.94 | 944176.88 |

Проект межевания территории для размещения
линейного объекта регионального значения
Ханты-Мансийского автономного округа – Югры
«Кусты скважин №№ К134, 72А, 21Б, 19В. Обустройство
объектов Южной части Приобского месторождения»
Землепользователь
ООО «Газпромнефть-Хантос»

## Каталог координат границ земельных участков

| 86:02:1001003:ЗУ11 | | |
|---|---|---|
| **Номер** | **X** | **Y** |
| н297 | 2712804.02 | 943462.19 |
| н298 | 2712806.63 | 943517.93 |
| н299 | 2712821.41 | 943517.17 |
| н300 | 2712821.42 | 943517.15 |
| н301 | 2712831.23 | 943516.65 |
| н302 | 2712831.23 | 943516.66 |
| н303 | 2712835.65 | 943516.43 |
| н304 | 2712867.32 | 943514.80 |
| н305 | 2712890.18 | 943513.62 |
| н306 | 2712906.14 | 943512.82 |
| н307 | 2712904.75 | 943457.07 |
| н308 | 2712888.75 | 943457.89 |
| н309 | 2712888.53 | 943449.96 |
| н310 | 2712885.17 | 943450.13 |
| н311 | 2712865.62 | 943451.06 |
| н312 | 2712865.84 | 943459.03 |
| н313 | 2712833.90 | 943460.67 |
| н314 | 2712833.75 | 943460.68 |
| н315 | 2712826.69 | 943461.05 |
| н316 | 2712819.21 | 943461.42 |
| н317 | 2712819.20 | 943461.42 |
| н318 | 2712814.01 | 943461.68 |
| н319 | 2712806.99 | 943462.04 |
| н320 | 2712806.87 | 943462.04 |
| н321 | 2712892.51 | 943507.63 |
| н322 | 2712894.50 | 943507.54 |
| н323 | 2712894.20 | 943500.65 |
| н324 | 2712892.19 | 943500.74 |
| н325 | 2712839.85 | 943508.36 |
| н326 | 2712837.46 | 943508.47 |
| н327 | 2712837.54 | 943510.47 |
| н328 | 2712837.55 | 943510.47 |
| н329 | 2712839.94 | 943510.36 |
| н330 | 2712825.03 | 944218.04 |
| н331 | 2712834.38 | 944208.47 |
| н332 | 2712833.78 | 944180.08 |
| н333 | 2712832.64 | 944061.78 |
| н334 | 2712832.14 | 944051.35 |
| н335 | 2712829.21 | 944051.29 |
| н336 | 2712889.74 | 944203.28 |
| н337 | 2712890.12 | 944230.67 |
| н338 | 2712910.20 | 944229.91 |
| н339 | 2712909.77 | 944214.23 |
| н340 | 2712909.72 | 944212.23 |

| 86:02:1001003:ЗУ11 | | |
|---|---|---|
| **Номер** | **X** | **Y** |
| н341 | 2712909.63 | 944208.72 |
| н342 | 2712909.49 | 944203.63 |
| н343 | 2712981.52 | 943443.25 |
| н344 | 2712981.83 | 943454.72 |
| н345 | 2712982.63 | 943487.02 |
| н346 | 2713011.29 | 943485.67 |
| н347 | 2713009.93 | 943456.48 |
| н348 | 2713269.88 | 943444.30 |
| н349 | 2713270.35 | 943454.53 |
| н350 | 2713381.02 | 943449.36 |
| н351 | 2713380.52 | 943438.54 |
| н352 | 2713665.42 | 943425.17 |
| н353 | 2714207.06 | 943417.73 |
| н354 | 2714250.41 | 943426.18 |
| н355 | 2714973.11 | 943725.19 |
| н356 | 2715038.72 | 943743.30 |
| н357 | 2715209.14 | 943754.15 |
| н358 | 2716216.00 | 943785.27 |
| н359 | 2716214.52 | 943832.81 |
| н360 | 2716339.46 | 943836.70 |
| н361 | 2716340.95 | 943789.14 |
| н362 | 2716648.16 | 943798.63 |
| н363 | 2717574.53 | 943818.37 |
| н364 | 2718060.16 | 943925.84 |
| н365 | 2718086.87 | 943950.31 |
| н366 | 2718095.96 | 943940.40 |
| н367 | 2718080.46 | 943918.08 |
| н368 | 2717937.77 | 943884.36 |
| н369 | 2717554.98 | 943799.30 |
| н370 | 2717100.48 | 943795.06 |
| н371 | 2716254.71 | 943773.60 |
| н372 | 2716240.90 | 943765.48 |
| н373 | 2716120.27 | 943762.86 |
| н374 | 2715819.59 | 943754.93 |
| н375 | 2715449.22 | 943745.70 |
| н376 | 2715385.70 | 943743.51 |
| н377 | 2715349.00 | 943743.12 |
| н378 | 2715070.15 | 943735.61 |
| н379 | 2715012.87 | 943725.14 |
| н380 | 2714692.19 | 943593.02 |
| н381 | 2714609.27 | 943559.29 |
| н382 | 2714392.66 | 943470.40 |
| н383 | 2714208.97 | 943394.79 |

Проект межевания территории для размещения
линейного объекта регионального значения
Ханты-Мансийского автономного округа – Югры
«Кусты скважин №№ К134, 72А, 21Б, 19В. Обустройство
объектов Южной части Приобского месторождения»
Землепользователь
ООО «Газпромнефть-Хантос»

## Каталог координат границ земельных участков

| 86:02:1001003:ЗУ11 | | |
|---|---|---|
| **Номер** | **X** | **Y** |
| н384 | 2713835.94 | 943404.93 |
| н385 | 2713509.75 | 943414.38 |
| н386 | 2713444.77 | 943416.16 |
| н387 | 2713424.17 | 943416.78 |
| н388 | 2713351.89 | 943418.80 |
| н389 | 2713352.16 | 943428.45 |
| н390 | 2713346.24 | 943428.61 |
| н391 | 2713346.67 | 943444.47 |
| н392 | 2713334.02 | 943444.82 |
| н393 | 2713333.98 | 943442.82 |
| н394 | 2713331.91 | 943442.87 |
| н395 | 2713331.96 | 943444.88 |
| н396 | 2713323.67 | 943445.10 |
| н397 | 2713323.23 | 943429.25 |
| н398 | 2713293.15 | 943430.08 |
| н399 | 2713292.64 | 943420.46 |
| н400 | 2713111.17 | 943425.54 |
| н401 | 2713078.95 | 943429.94 |
| н402 | 2713078.96 | 943430.55 |
| н403 | 2713073.42 | 943430.70 |
| н404 | 2718099.68 | 943901.74 |
| н405 | 2718122.89 | 943938.27 |
| н406 | 2718179.34 | 943954.00 |
| н407 | 2718186.09 | 943921.19 |
| н408 | 2718099.88 | 943901.78 |
| н409 | 2718189.97 | 943956.96 |
| н410 | 2718291.65 | 943985.31 |
| н411 | 2718291.66 | 943985.31 |
| н412 | 2718300.27 | 943947.15 |
| н413 | 2718281.19 | 943942.56 |
| н414 | 2718196.84 | 943923.60 |
| н415 | 2718329.40 | 943924.70 |
| н416 | 2718341.57 | 943927.23 |
| н417 | 2718344.34 | 943914.59 |
| н418 | 2718325.31 | 943910.61 |
| н419 | 2718322.47 | 943923.15 |
| н420 | 2718402.11 | 944255.78 |
| н421 | 2718419.98 | 944178.87 |
| н422 | 2718406.39 | 944175.62 |
| н423 | 2718402.92 | 944192.34 |
| н424 | 2718398.44 | 944213.88 |
| н425 | 2718398.43 | 944213.88 |
| н426 | 2718389.11 | 944253.03 |
| н427 | 2718414.16 | 944138.34 |
| н428 | 2718428.59 | 944141.80 |
| н429 | 2718449.20 | 944053.10 |

| 86:02:1001003:ЗУ11 | | |
|---|---|---|
| **Номер** | **X** | **Y** |
| н430 | 2718449.21 | 944053.02 |
| н431 | 2718432.85 | 944048.46 |
| н432 | 2718432.84 | 944048.49 |
| н433 | 2718423.63 | 944092.83 |
| н434 | 2718446.11 | 944238.83 |
| н435 | 2718483.90 | 944247.85 |
| н436 | 2718494.49 | 944203.99 |
| н437 | 2718494.49 | 944203.98 |
| н438 | 2718495.51 | 944199.75 |
| н439 | 2718495.84 | 944198.38 |
| н440 | 2718496.05 | 944197.56 |
| н441 | 2718496.18 | 944197.00 |
| н442 | 2718460.11 | 944188.42 |
| н443 | 2718451.11 | 944220.81 |
| н444 | 2718449.85 | 944225.36 |
| н445 | 2718447.31 | 944234.51 |
| н446 | 2718496.59 | 944057.10 |
| н447 | 2718488.56 | 944086.02 |
| н448 | 2718515.09 | 944092.13 |
| н449 | 2718522.04 | 944062.96 |
| н450 | 2718507.09 | 944266.84 |
| н451 | 2718517.73 | 944269.79 |
| н452 | 2718524.52 | 944281.75 |
| н453 | 2718528.38 | 944282.58 |
| н454 | 2718529.05 | 944279.66 |
| н455 | 2718538.43 | 944235.82 |
| н456 | 2718539.94 | 944228.75 |
| н457 | 2718539.96 | 944228.68 |
| н458 | 2718539.68 | 944217.54 |
| н459 | 2718536.84 | 944208.09 |
| н460 | 2718530.73 | 944198.65 |
| н461 | 2718524.84 | 944193.40 |
| н462 | 2718531.05 | 944167.65 |
| н463 | 2718531.07 | 944167.66 |
| н464 | 2718531.07 | 944167.65 |
| н465 | 2718531.15 | 944167.70 |
| н466 | 2718535.01 | 944169.62 |
| н467 | 2718545.20 | 944177.04 |
| н468 | 2718549.40 | 944181.55 |
| н469 | 2718576.34 | 944068.52 |
| н470 | 2718556.17 | 944063.67 |

Проект межевания территории для размещения
линейного объекта регионального значения
Ханты-Мансийского автономного округа – Югры
«Кусты скважин №№ К134, 72А, 21Б, 19В. Обустройство
объектов Южной части Приобского месторождения»
Землепользователь
ООО «Газпромнефть-Хантос»

## Каталог координат границ земельных участков

| 86:02:1001003:ЗУ12 | | |
|---|---|---|
| **Номер** | **X** | **Y** |
| н471 | 2718499.23 | 944184.35 |
| н472 | 2718470.31 | 944177.76 |
| н473 | 2718469.29 | 944181.40 |
| н474 | 2718462.58 | 944179.52 |
| н442 | 2718460.11 | 944188.42 |
| н441 | 2718496.18 | 944197.00 |
| н475 | 2718542.66 | 944004.56 |
| н476 | 2718498.71 | 943994.67 |
| н477 | 2718498.70 | 943994.69 |
| н478 | 2718492.28 | 944022.36 |
| н479 | 2718488.18 | 944040.01 |
| н480 | 2718500.39 | 944043.43 |
| н446 | 2718496.59 | 944057.10 |
| н449 | 2718522.04 | 944062.96 |
| н448 | 2718515.09 | 944092.13 |
| н447 | 2718488.56 | 944086.02 |
| н481 | 2718478.92 | 944120.72 |
| н482 | 2718485.74 | 944122.63 |
| н483 | 2718484.27 | 944127.90 |
| н484 | 2718492.41 | 944130.17 |
| н485 | 2718489.74 | 944139.72 |
| н486 | 2718489.67 | 944139.93 |
| н487 | 2718486.20 | 944152.34 |
| н488 | 2718478.06 | 944150.07 |
| н489 | 2718477.84 | 944150.86 |
| н490 | 2718477.40 | 944152.43 |
| н491 | 2718505.21 | 944159.58 |
| н492 | 2718529.88 | 944057.47 |
| н493 | 2718962.84 | 944096.58 |
| н494 | 2718584.56 | 944013.98 |
| н495 | 2718584.55 | 944013.98 |
| н496 | 2718569.02 | 944010.49 |
| н470 | 2718556.17 | 944063.67 |
| н469 | 2718576.34 | 944068.52 |
| н497 | 2718950.80 | 944151.03 |
| н498 | 2718954.16 | 944135.82 |
| н499 | 2719053.39 | 944196.20 |
| н500 | 2719067.72 | 944199.38 |

| 86:02:1001003:ЗУ12 | | |
|---|---|---|
| **Номер** | **X** | **Y** |
| н501 | 2719086.14 | 944115.81 |
| н502 | 2719508.09 | 944210.57 |
| н503 | 2719469.78 | 944382.57 |
| н504 | 2719923.13 | 945091.60 |
| н505 | 2719927.80 | 945088.00 |
| н506 | 2719927.81 | 945087.99 |
| н507 | 2719776.77 | 944850.43 |
| н508 | 2719672.87 | 944686.24 |
| н509 | 2719550.21 | 944497.80 |
| н510 | 2719473.60 | 944382.23 |
| н511 | 2719494.24 | 944289.02 |
| н512 | 2719513.76 | 944204.89 |
| н513 | 2719241.72 | 944143.14 |
| н514 | 2719111.27 | 944117.73 |
| н515 | 2719084.59 | 944113.87 |
| н516 | 2719071.67 | 944112.00 |
| н517 | 2719117.29 | 944081.74 |
| н518 | 2719080.04 | 944073.44 |
| н519 | 2719078.44 | 944080.82 |
| н520 | 2719090.76 | 944083.93 |
| н521 | 2720597.68 | 946230.49 |
| н522 | 2720576.32 | 946052.11 |
| н523 | 2720539.72 | 946056.49 |
| н524 | 2720536.43 | 946153.35 |
| н525 | 2720550.61 | 946236.12 |
| н425 | 2718398.43 | 944213.88 |
| н526 | 2718390.04 | 944212.06 |
| н527 | 2718381.70 | 944251.46 |
| н426 | 2718389.11 | 944253.03 |
| н528 | 2718423.06 | 944165.59 |
| н529 | 2718409.18 | 944162.27 |
| н530 | 2718407.05 | 944172.51 |
| н531 | 2718406.72 | 944174.07 |
| н422 | 2718406.39 | 944175.62 |
| н532 | 2718419.98 | 944178.85 |

Проект межевания территории для размещения
линейного объекта регионального значения
Ханты-Мансийского автономного округа – Югры
«Кусты скважин №№ К134, 72А, 21Б, 19В. Обустройство
объектов Южной части Приобского месторождения»
Землепользователь
ООО «Газпромнефть-Хантос»

## Каталог координат границ земельных участков

| 86:02:1214001:ЗУ13 | | |
|---|---|---|
| Номер | X | Y |
| н533 | 2693273.18 | 938293.34 |
| н534 | 2693259.30 | 938283.24 |
| н535 | 2693259.29 | 938283.24 |
| н536 | 2693221.08 | 938281.55 |
| н537 | 2693207.19 | 938324.80 |
| н538 | 2693202.49 | 938323.29 |
| н539 | 2693181.88 | 938387.49 |
| н540 | 2693181.48 | 938389.12 |
| н541 | 2693181.24 | 938391.80 |
| н542 | 2693181.57 | 938394.49 |
| н543 | 2693182.39 | 938397.05 |
| н544 | 2693188.20 | 938410.17 |
| н545 | 2693306.27 | 938187.77 |
| н546 | 2693287.67 | 938159.56 |
| н547 | 2693284.51 | 938158.20 |
| н548 | 2693262.96 | 938192.03 |
| н549 | 2693259.99 | 938266.25 |
| н550 | 2694428.64 | 938082.84 |
| н551 | 2694417.06 | 938081.75 |
| н552 | 2694417.05 | 938081.75 |
| н553 | 2694417.04 | 938081.75 |
| н554 | 2694359.05 | 938076.27 |
| н555 | 2694319.75 | 938107.98 |
| н556 | 2694331.00 | 938111.27 |
| н557 | 2694349.53 | 938123.11 |
| н558 | 2694366.15 | 938132.67 |
| н559 | 2694390.55 | 938153.46 |
| н560 | 2694393.20 | 938154.82 |
| н561 | 2694409.43 | 938151.01 |
| н562 | 2694425.98 | 938099.22 |
| н563 | 2696293.91 | 937372.62 |
| н564 | 2696284.87 | 937352.38 |
| н565 | 2696016.76 | 937474.13 |
| н566 | 2696025.64 | 937494.58 |
| н567 | 2696386.49 | 937330.52 |
| н568 | 2696379.12 | 937330.12 |
| н569 | 2696351.31 | 937322.21 |
| н570 | 2696299.66 | 937345.67 |
| н571 | 2696308.53 | 937365.97 |
| н572 | 2696632.46 | 937218.69 |
| н573 | 2696609.75 | 937204.85 |
| н574 | 2696430.31 | 937286.34 |
| н575 | 2696449.58 | 937301.83 |
| н576 | 2698718.58 | 934386.75 |
| н577 | 2698662.33 | 934461.29 |
| н578 | 2698664.19 | 934464.33 |

| 86:02:1214001:ЗУ13 | | |
|---|---|---|
| Номер | X | Y |
| н579 | 2698676.60 | 934471.52 |
| н580 | 2698681.43 | 934472.23 |
| н581 | 2698717.14 | 934425.73 |
| н582 | 2698716.73 | 934400.25 |
| н583 | 2698817.82 | 934265.40 |
| н584 | 2698814.24 | 934260.60 |
| н585 | 2698748.49 | 934347.10 |
| н586 | 2698783.51 | 934339.28 |
| н587 | 2698784.45 | 934338.07 |
| н588 | 2698796.42 | 934307.44 |
| н589 | 2698802.06 | 934281.84 |
| н590 | 2699294.66 | 933633.44 |
| н591 | 2699217.86 | 933734.80 |
| н592 | 2699160.11 | 933810.03 |
| н593 | 2699170.78 | 933825.03 |
| н594 | 2699177.90 | 933815.72 |
| н595 | 2699247.37 | 933724.82 |
| н596 | 2699293.02 | 933665.26 |

| 86:02:1214001:ЗУ14 | | |
|---|---|---|
| Номер | X | Y |
| н597 | 2693289.56 | 938001.28 |
| н598 | 2693255.64 | 937999.77 |
| н599 | 2693253.43 | 938050.82 |
| н600 | 2693268.59 | 938051.44 |
| н601 | 2693268.06 | 938064.59 |
| н602 | 2693276.51 | 938047.96 |
| н603 | 2693288.78 | 938005.66 |
| н547 | 2693284.51 | 938158.20 |
| н546 | 2693287.67 | 938159.56 |
| н545 | 2693306.27 | 938187.77 |
| н604 | 2693322.70 | 938159.91 |
| н605 | 2693330.22 | 938140.62 |
| н606 | 2693320.16 | 938138.38 |
| н607 | 2693320.16 | 938138.37 |
| н608 | 2693334.84 | 938072.53 |
| н609 | 2693327.51 | 938090.69 |
| н610 | 2693469.36 | 937781.60 |
| н611 | 2693455.95 | 937678.84 |
| н612 | 2693442.10 | 937680.65 |
| н613 | 2693458.75 | 937790.37 |
| н614 | 2693464.11 | 937792.46 |
| н615 | 2693467.51 | 937780.88 |
| н560 | 2694393.20 | 938154.82 |

Проект межевания территории для размещения
линейного объекта регионального значения
Ханты-Мансийского автономного округа – Югры
«Кусты скважин №№ К134, 72А, 21Б, 19В. Обустройство
объектов Южной части Приобского месторождения»
Землепользователь
ООО «Газпромнефть-Хантос»

Каталог координат границ земельных участков

| 86:02:1214001:ЗУ14 | | |
|---|---|---|
| Номер | X | Y |
| н559 | 2694390.55 | 938153.46 |
| н558 | 2694366.15 | 938132.67 |
| н557 | 2694349.53 | 938123.11 |
| н556 | 2694331.00 | 938111.27 |
| н555 | 2694319.75 | 938107.98 |
| н616 | 2694291.17 | 938131.04 |
| н617 | 2694369.75 | 938160.32 |
| н659 | 2697956.25 | 936413.08 |
| н660 | 2697936.86 | 936367.73 |
| н661 | 2697936.85 | 936367.74 |
| н662 | 2697936.85 | 936367.75 |
| н663 | 2697900.18 | 936400.43 |
| н671 | 2697935.57 | 936388.31 |
| н672 | 2697956.06 | 936413.24 |
| н580 | 2698681.43 | 934472.23 |
| н579 | 2698676.60 | 934471.52 |
| н578 | 2698664.19 | 934464.33 |
| н577 | 2698662.33 | 934461.29 |
| н673 | 2698563.20 | 934592.66 |
| н674 | 2698334.60 | 934892.23 |
| н675 | 2698291.49 | 934952.59 |
| н676 | 2698278.25 | 934973.68 |
| н677 | 2698264.83 | 935000.36 |
| н678 | 2698255.82 | 935023.56 |
| н679 | 2698248.83 | 935047.45 |
| н680 | 2698243.20 | 935076.78 |
| н683 | 2698137.84 | 935980.92 |
| н684 | 2698124.78 | 936129.03 |
| н685 | 2698108.07 | 936163.96 |
| н686 | 2698106.69 | 936176.70 |
| н687 | 2698096.97 | 936185.54 |
| н688 | 2698090.89 | 936196.68 |
| н689 | 2698074.27 | 936221.51 |
| н690 | 2698055.35 | 936244.64 |
| н691 | 2698031.15 | 936268.72 |
| н692 | 2697955.35 | 936336.26 |
| н693 | 2697993.57 | 936379.15 |
| н694 | 2697993.56 | 936379.15 |
| н695 | 2697993.57 | 936379.16 |
| н696 | 2698030.15 | 936345.90 |
| н697 | 2698013.02 | 936325.05 |
| н700 | 2698278.23 | 935018.03 |
| н701 | 2698311.64 | 934953.85 |
| н702 | 2697960.05 | 936376.13 |
| н703 | 2697970.35 | 936400.26 |
| н704 | 2697976.54 | 936394.64 |

| 86:02:1214001:ЗУ14 | | |
|---|---|---|
| Номер | X | Y |
| н586 | 2698783.51 | 934339.28 |
| н585 | 2698748.49 | 934347.10 |
| н576 | 2698718.58 | 934386.75 |
| н582 | 2698716.73 | 934400.25 |
| н581 | 2698717.14 | 934425.73 |
| н593 | 2699170.78 | 933825.03 |
| н592 | 2699160.11 | 933810.03 |
| н584 | 2698814.24 | 934260.60 |
| н583 | 2698817.82 | 934265.40 |
| н589 | 2698802.06 | 934281.84 |
| н588 | 2698796.42 | 934307.44 |
| н587 | 2698784.45 | 934338.07 |
| н705 | 2698798.90 | 934319.25 |
| н706 | 2698814.41 | 934293.31 |
| н707 | 2698821.12 | 934283.19 |
| н708 | 2698830.64 | 934270.05 |
| н709 | 2699024.62 | 934016.29 |
| н710 | 2699497.57 | 933398.39 |
| н711 | 2699495.17 | 933396.56 |
| н712 | 2699465.39 | 933436.01 |
| н713 | 2699347.89 | 933563.16 |
| н590 | 2699294.66 | 933633.44 |
| н596 | 2699293.02 | 933665.26 |
| н714 | 2699400.30 | 933472.53 |
| н715 | 2699414.11 | 933457.58 |
| н716 | 2699447.70 | 933421.22 |
| н717 | 2699476.85 | 933382.61 |
| н718 | 2699471.72 | 933378.71 |
| н719 | 2699542.22 | 933432.39 |
| н720 | 2699535.55 | 933427.31 |
| н721 | 2699505.91 | 933466.30 |
| н722 | 2699512.57 | 933471.37 |
| н723 | 2700343.66 | 932399.04 |
| н724 | 2700347.56 | 932398.73 |
| н725 | 2700347.39 | 932396.48 |
| н726 | 2700494.92 | 932294.84 |
| н727 | 2700479.74 | 932305.35 |
| н728 | 2700424.04 | 932343.74 |
| н729 | 2700404.40 | 932357.24 |
| н730 | 2700407.38 | 932393.93 |
| н731 | 2700411.42 | 932393.60 |
| н732 | 2701319.72 | 931855.62 |
| н733 | 2701307.23 | 931841.38 |
| н734 | 2701256.57 | 931862.04 |

Проект межевания территории для размещения
линейного объекта регионального значения
Ханты-Мансийского автономного округа – Югры
«Кусты скважин №№ К134, 72А, 21Б, 19В. Обустройство
объектов Южной части Приобского месторождения»
Землепользователь
ООО «Газпромнефть-Хантос»

## Каталог координат границ земельных участков

| 86:02:1214001:ЗУ14 | | |
|---|---|---|
| Номер | X | Y |
| н735 | 2701212.83 | 931893.78 |
| н736 | 2701193.77 | 931890.87 |
| н737 | 2701193.76 | 931890.86 |
| н738 | 2701182.83 | 931875.96 |
| н739 | 2701168.84 | 931856.90 |
| н740 | 2701165.23 | 931853.52 |
| н741 | 2701161.35 | 931851.83 |
| н742 | 2701157.84 | 931851.40 |
| н743 | 2701153.67 | 931852.10 |
| н744 | 2701150.49 | 931853.66 |
| н745 | 2700843.34 | 932058.49 |
| н746 | 2700593.66 | 932238.64 |
| н747 | 2700542.30 | 932273.81 |
| н748 | 2700422.83 | 932415.77 |
| н749 | 2700441.22 | 932414.08 |
| н750 | 2700596.40 | 932259.43 |
| н751 | 2701156.66 | 931868.86 |
| н752 | 2701203.77 | 931936.45 |
| н753 | 2701270.20 | 931799.18 |
| н754 | 2701250.69 | 931776.94 |
| н755 | 2701246.84 | 931779.62 |
| н756 | 2701255.94 | 931792.61 |
| н757 | 2701207.59 | 931826.47 |
| н758 | 2701188.11 | 931798.85 |
| н759 | 2701181.67 | 931803.26 |
| н760 | 2701210.92 | 931842.90 |
| н761 | 2701280.81 | 931709.43 |
| н762 | 2701272.34 | 931697.70 |
| н763 | 2701232.07 | 931725.40 |
| н764 | 2701241.93 | 931736.64 |
| н765 | 2701458.86 | 931763.15 |
| н766 | 2701391.60 | 931666.74 |
| н767 | 2701373.48 | 931678.98 |
| н768 | 2701400.22 | 931717.62 |
| н769 | 2701396.73 | 931720.12 |
| н770 | 2701432.25 | 931768.89 |
| н771 | 2701427.01 | 931772.71 |
| н772 | 2701433.13 | 931781.08 |

| 86:02:1214001:ЗУ15 | | |
|---|---|---|
| Номер | X | Y |
| н773 | 2700318.49 | 938977.95 |
| н774 | 2700316.03 | 938978.04 |
| н775 | 2700316.09 | 938985.09 |
| н776 | 2700313.17 | 938978.13 |
| н777 | 2700293.69 | 938978.28 |
| н778 | 2700316.43 | 939032.58 |

Проект межевания территории для размещения
линейного объекта регионального значения
Ханты-Мансийского автономного округа – Югры
«Кусты скважин №№ К134, 72А, 21Б, 19В. Обустройство
объектов Южной части Приобского месторождения»
Землепользователь
ООО «Газпромнефть-Хантос»

## Каталог координат границ земельных участков

| 86:02:1214001:ЗУ16 | | |
|---|---|---|
| Номер | X | Y |
| н550 | 2694428.64 | 938082.84 |
| н561 | 2694409.43 | 938151.01 |
| н562 | 2694425.98 | 938099.22 |
| н618 | 2694458.90 | 938139.40 |
| н619 | 2694595.23 | 938103.51 |
| н620 | 2694621.41 | 938090.51 |
| н621 | 2694616.08 | 938081.90 |
| н622 | 2694581.98 | 938097.33 |
| н623 | 2695319.12 | 937778.14 |
| н624 | 2695317.36 | 937774.18 |
| н625 | 2695313.83 | 937766.22 |
| н626 | 2694692.11 | 938047.51 |
| н627 | 2694693.37 | 938047.27 |
| н628 | 2694718.13 | 938042.54 |
| н629 | 2694735.83 | 938033.77 |
| н630 | 2694811.28 | 938010.93 |
| н631 | 2694908.87 | 937963.15 |
| н632 | 2695063.51 | 937889.08 |
| н633 | 2695212.68 | 937824.24 |
| н634 | 2695458.83 | 937700.61 |
| н635 | 2695429.80 | 937713.75 |
| н636 | 2695350.29 | 937749.73 |
| н637 | 2695356.04 | 937762.63 |
| н638 | 2695425.62 | 937734.80 |
| н639 | 2695430.92 | 937728.40 |
| н640 | 2695451.51 | 937706.92 |
| н641 | 2695569.09 | 937703.01 |
| н642 | 2695568.93 | 937702.65 |
| н643 | 2695567.61 | 937699.64 |
| н644 | 2695443.87 | 937749.09 |
| н645 | 2695439.49 | 937754.12 |
| н646 | 2695438.85 | 937755.00 |
| н647 | 2695559.56 | 937681.29 |
| н648 | 2695553.41 | 937667.29 |

| 86:02:1214001:ЗУ16 | | |
|---|---|---|
| Номер | X | Y |
| н649 | 2695534.63 | 937676.01 |
| н650 | 2695526.34 | 937680.62 |
| н651 | 2695516.56 | 937686.07 |
| н652 | 2695509.75 | 937690.65 |
| н653 | 2695493.70 | 937701.45 |
| н654 | 2695478.37 | 937713.73 |
| н655 | 2695826.91 | 937574.46 |
| н656 | 2695820.74 | 937561.25 |
| н657 | 2695578.83 | 937667.93 |
| н658 | 2695580.95 | 937672.73 |
| н571 | 2696308.53 | 937365.97 |
| н570 | 2696299.66 | 937345.67 |
| н564 | 2696284.87 | 937352.38 |
| н563 | 2696293.91 | 937372.62 |
| н575 | 2696449.58 | 937301.83 |
| н574 | 2696430.31 | 937286.34 |
| н569 | 2696351.31 | 937322.21 |
| н568 | 2696379.12 | 937330.12 |
| н567 | 2696386.49 | 937330.52 |
| н664 | 2697735.41 | 936547.44 |
| н665 | 2697470.67 | 936783.67 |
| н666 | 2697396.68 | 936843.49 |
| н667 | 2697365.45 | 936861.71 |
| н573 | 2696609.75 | 937204.85 |
| н572 | 2696632.46 | 937218.69 |
| н668 | 2697356.11 | 936889.68 |
| н669 | 2697472.68 | 936806.31 |
| н670 | 2697696.98 | 936597.39 |
| н681 | 2698215.45 | 935305.61 |
| н682 | 2698192.73 | 935499.52 |
| н698 | 2698148.10 | 936214.71 |
| н699 | 2698260.35 | 935100.64 |

Губернатор

Приложение 81
к постановлению Правительства
Ханты-Мансийского
автономного округа – Югры
от 18 ноября 2016 года № 457-п

**Градостроительный план земельного участка**

| № | R | U | 8 | 6 | 0 | 0 | 0 | 6 | 1 | 5 | - | | | |
|---|---|---|---|---|---|---|---|---|---|---|---|---|---|---|

Градостроительный план земельного участка подготовлен на основании
*Приказ Департамента строительства Ханты-Мансийского автономного округа – Югры от 08.09.2016 года № 514-П «О подготовке документации по планировке территории, на которой предусматривается размещение объектов регионального значения»*

(реквизиты решения уполномоченного федерального органа исполнительной власти, или органа исполнительной власти субъекта Российской Федерации, или органа местного самоуправления о подготовке документации по планировке территории, либо реквизиты обращения и ф.и.о. заявителя – физического лица, либо реквизиты обращения и наименование заявителя – юридического лица о выдаче градостроительного плана земельного участка)

Местонахождение земельного участка
Тюменская область, Ханты-Мансийский автономный округ - Югра
(субъект Российской Федерации)
Ханты-Мансийский
(муниципальный район или городской округ)
Южная часть Приобского месторождение (межселенная территория)
(поселение)

Кадастровый номер земельного участка: 86:02:1001003:2007; 86:02:1001003:2889; 86:02:1001003:2887

Описание местоположения границ земельного участка (объекта капитального строительства): приведено на чертеже

Площадь земельного участка 786693 кв. м

Описание допустимого местоположения объекта капитального строительства на земельном участке (объекта капитального строительства): приведено на чертеже


План подготовлен: Остапов Д.В., ООО "Эдванс-И"
(ф.и.о., должность уполномоченного лица, наименование органа или организации)

М.П. 03.10.2016 г. _____ / Д. В. Остапов /
(дата) (подпись) (расшифровка подписи)

Представлен в департамент строительства ХМАО-Югры
(наименование уполномоченного федерального органа исполнительной власти, или органа исполнительной власти субъекта Российской Федерации, или органа местного самоуправления)

_____
(дата)

## Обзорная схема

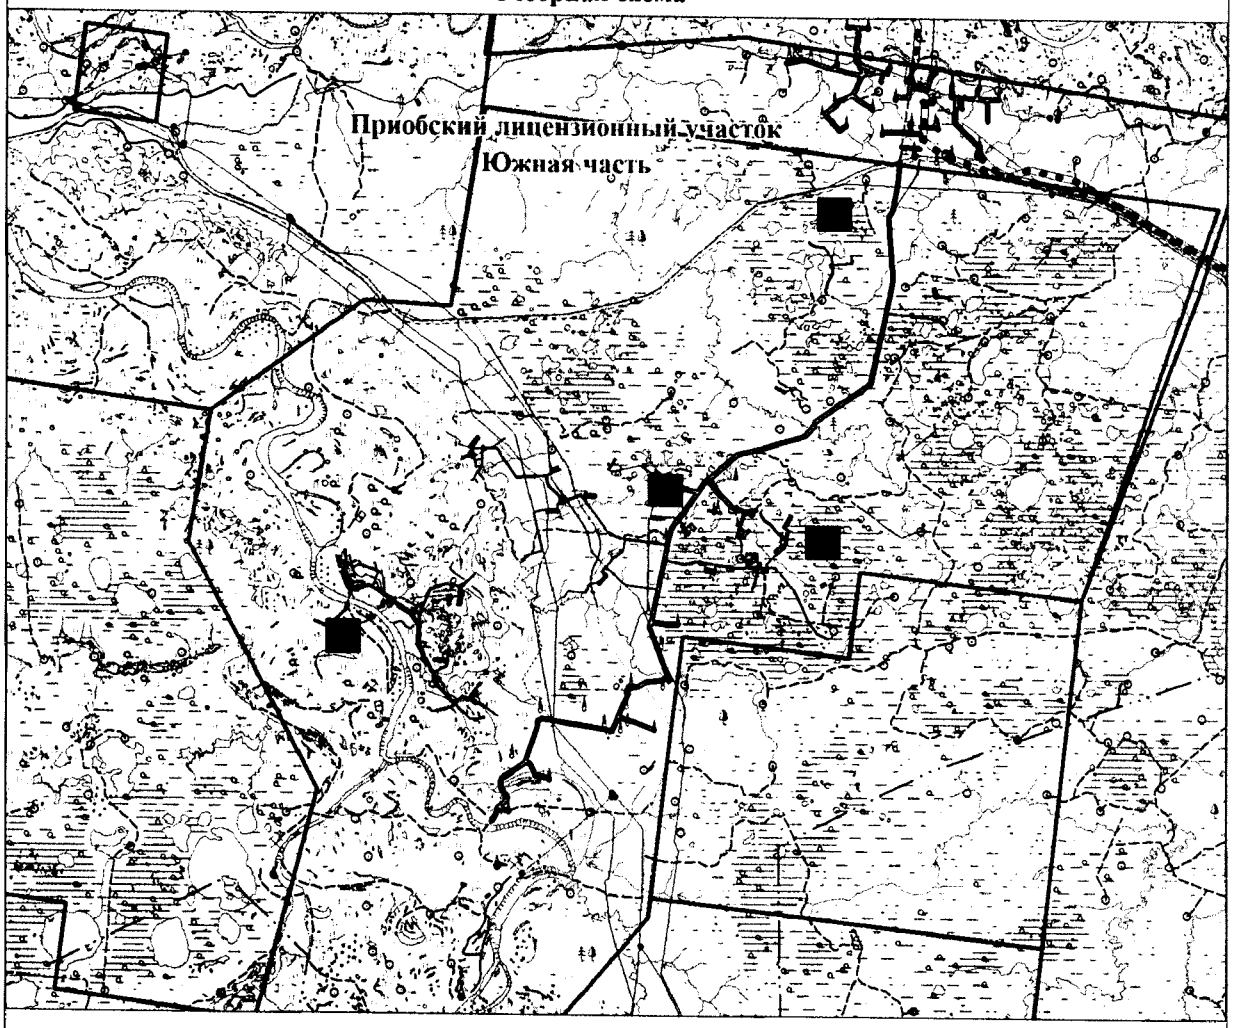


**Условные обозначения**

**Границы**

- районов ХМАО-Югры
- лицензионных участков
- рассматриваемых лицензионных участков
- земельные участки на ГКУ

**Гидрография**


- озера, реки
- реки, ручьи, протоки

**Техногенные объекты**

- объекты проектирования
- скважины нефтяные, газовые и пр.без вышек
- скважины нефтяные, газовые и пр.с вышками
- железные дороги
- автомобильные дороги с покрытием
- автомобильные дороги грунтовые
- автозимники
- полевые и лесные грунтовые дороги

| Изм. | Кол.уч. | Лист | N.док | Подпись | Дата | Шифр ЭДВ-81 | | |
|---|---|---|---|---|---|---|---|---|
| | | | | | | Кусты скважин №№К134, 72А, 21Б, 19В. Обустройство объектов Южной части Приобского месторождения | | |
| | | | | | | Проект планировки и межевания территории, Градостроительный план | Стадия: П | Лист: 1 / Листов: 1 |
| Исполнитель | | Остапов Д.В. | | | 09.16 | | | |
| | | | | | | Обзорная схема расположения проектируемых объектов на КПТ Масштаб 1 : 500 000 | ООО "Эдванс-И" | |

1. Чертеж градостроительного плана земельного участка

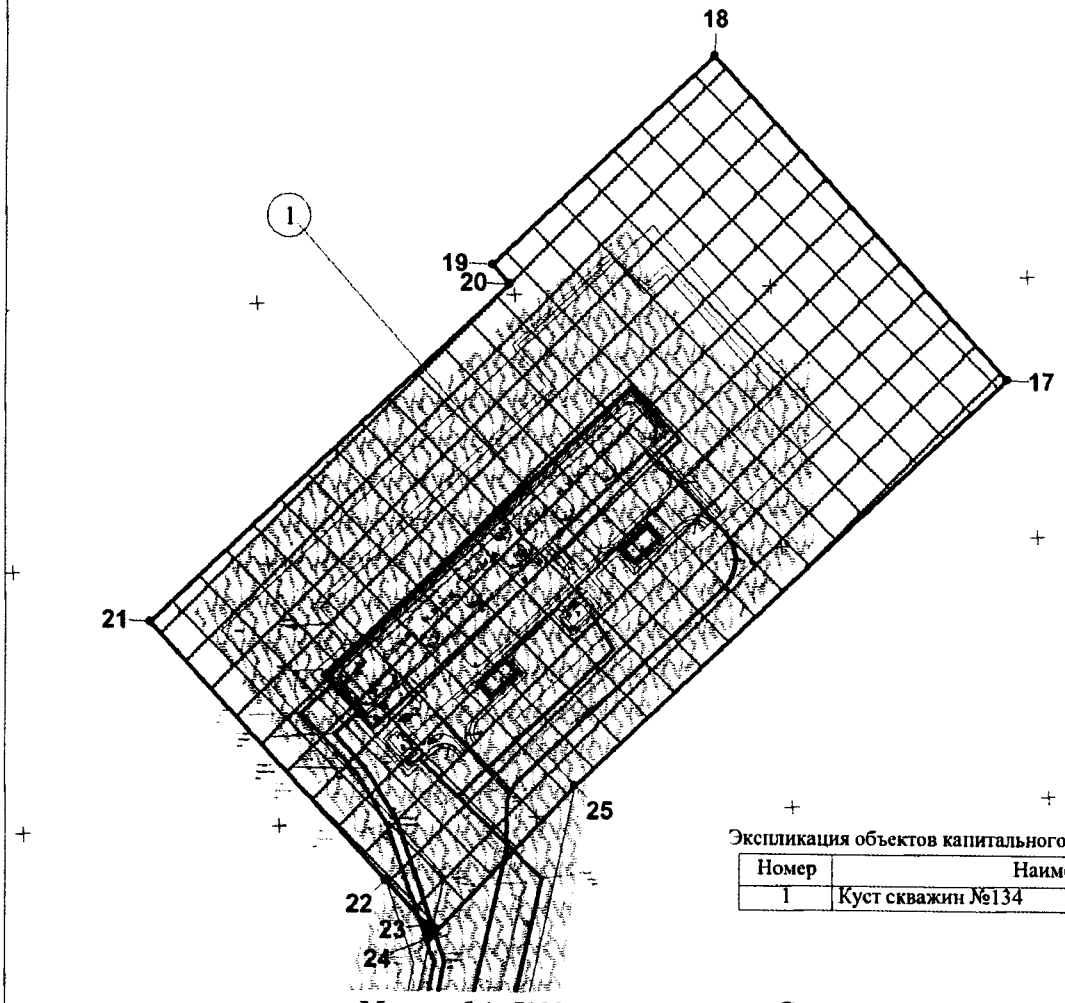


Масштаб 1: 5000


Экспликация объектов капитального строительства

| Номер | Наименование |
|---|---|
| 1 | Куст скважин №134 |

Условные обозначения:

- границы земельного участка
- 1 — точки координат границ
- места допустимого размещения объектов капитального строительства
- границы земельных участков по сведениям государственного кадастра недвижимости
- границы земельных участков лесного фонда
- подъезд к кусту скважин №134
- трубопровод нефтегазосборный К 134 - УЗ№106
- высоконапорный водовод К 134 т.вр. К 134 - К 134
- ВЛ-6кВ №1 т.вр. Куст №134 - КТПН №1 Куст №134
- ВЛ-6кВ №2 т.вр. Куст №134 - КТПН №1 Куст №134
- ВЛ-6кВ №1 т.вр. КТПН №1 Куст №134 - КТПН №2 Куст №134
- ВЛ-6кВ №2 т.вр КТПН №1 Куст №134 - КТПН №2 Куст №134
- (1) объекты капитального строительства

Схема расположения листов

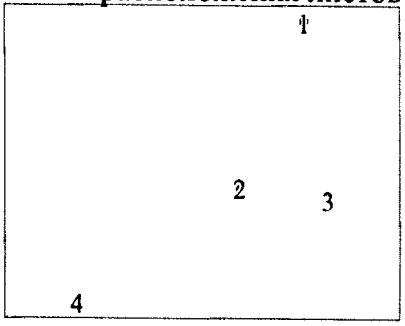


Чертеж градостроительного плана земельного участка разработан ООО "Эдванс-И" в 2016 г. на топографической основе в масштабе (1:1000), выполненной ООО ПИК "Горизонт" в феврале-апреле 2016 г.


| Изм. | Кол.уч. | Лист | N.док | Подпись | Дата |
|---|---|---|---|---|---|
| Исполнитель | | Остапов Д.В. | | | 09.16 |

Шифр ЭДВ-81

Кусты скважин №№К134, 72А, 21Б, 19В.
Обустройство объектов Южной части
Приобского месторождения

| Проект планировки | Стадия | Лист | Листов |
|---|---|---|---|
| | П | 1 | 4 |
| Градостроительный план земельного участка / Масштаб 1: 5000<br>Площадь земельного участка: 200994 кв. м. | ООО "Эдванс-И" | | |

1. Чертеж градостроительного плана земельного участка

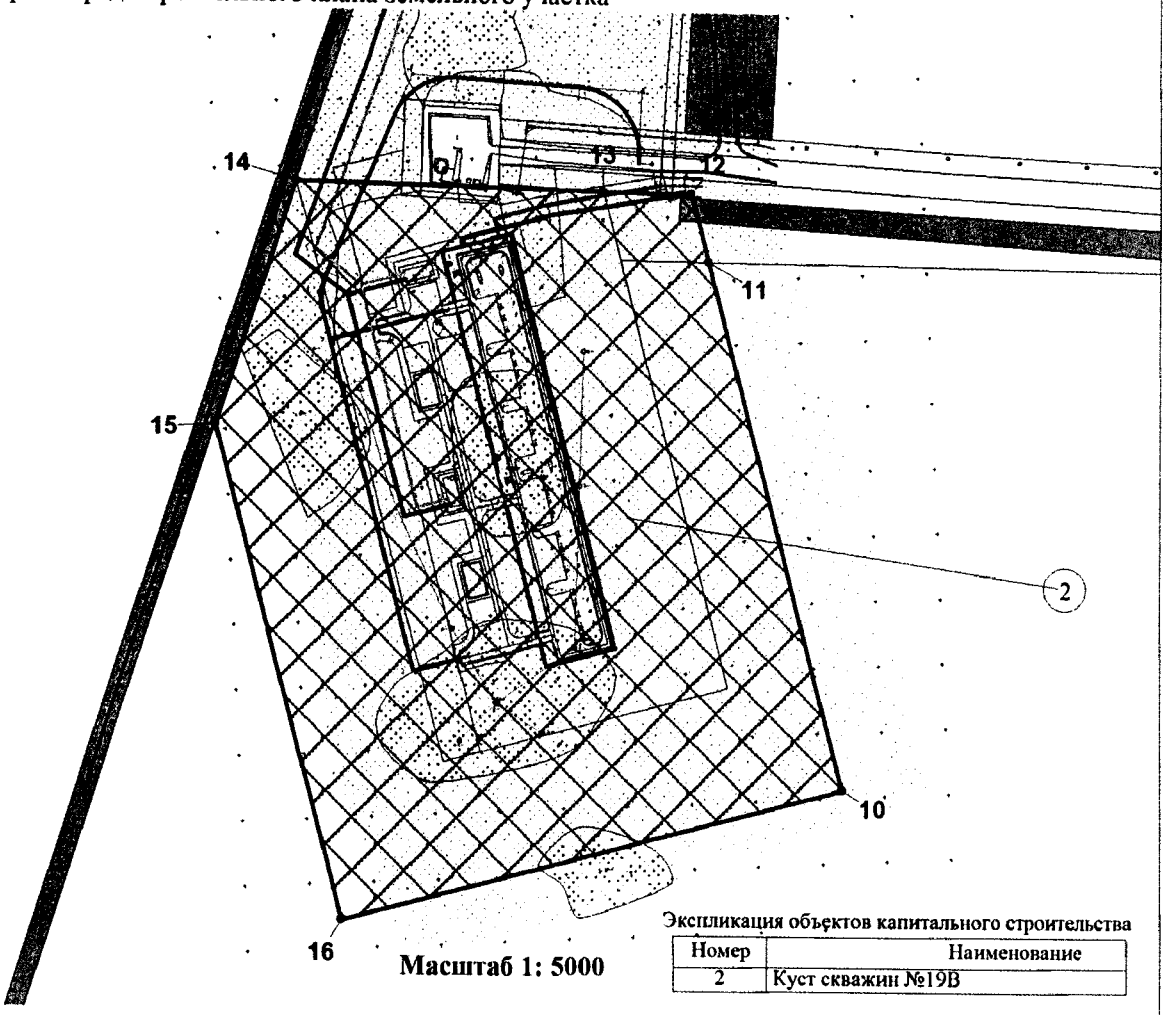



Масштаб 1: 5000

Экспликация объектов капитального строительства

| Номер | Наименование |
|---|---|
| 2 | Куст скважин №19В |

Схема расположения листов

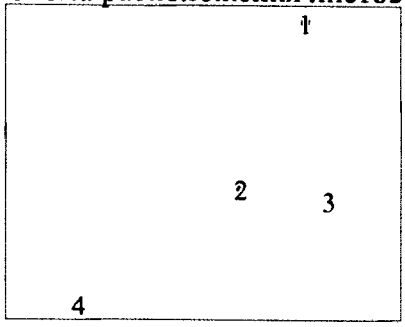


Условные обозначения:

- границы земельного участка
- точки координат границ
- места допустимого размещения объектов капитального строительства
- границы земельных участков по сведениям государственного кадастра недвижимости
- границы земельных участков лесного фонда
- Подъезд к кусту скважин №19В
- Трубопровод нефтегазосборный К 19В т.вр. К 19В - К 19В
- Высоконапорный водовод т.вр. К19В – К19В
- ВЛ-6кВ №2 т.вр. Куст №19В - КТПН №1 Куст №19В
- ВЛ-6кВ №1 т.вр. Куст №19В - КТПН №1 Куст №19В
- ВЛ-6кВ №1 т.вр. КТПН №1 Куст №19В - КТПН №2 Куст №19В
- ВЛ-6кВ №2 т.вр. КТПН №1 Куст №19В - КТПН №2 Куст №19В
- (2) объекты капитального строительства

Чертеж градостроительного плана земельного участка разработан ООО "Эдванс-И" в 2016 г. на топографической основе в масштабе (1:1000), выполненной ООО ПИК "Горизонт" в феврале-апреле 2016 г.

| Изм. | Кол.уч. | Лист | N.док | Подпись | Дата |
|---|---|---|---|---|---|
| Исполнитель | | Остапов Д.В. | | | 09.16 |

# Шифр ЭДВ-81


## Кусты скважин №№К134, 72А, 21Б, 19В. Обустройство объектов Южной части Приобского месторождения

| Проект планировки | Стадия | Лист | Листов |
|---|---|---|---|
| | П | 2 | 4 |

Градостроительный план земельного участка / Масштаб 1: 5000
Площадь земельного участка: 202927 кв. м.

ООО "Эдванс-И"

1. Чертеж градостроительного плана земельного участка

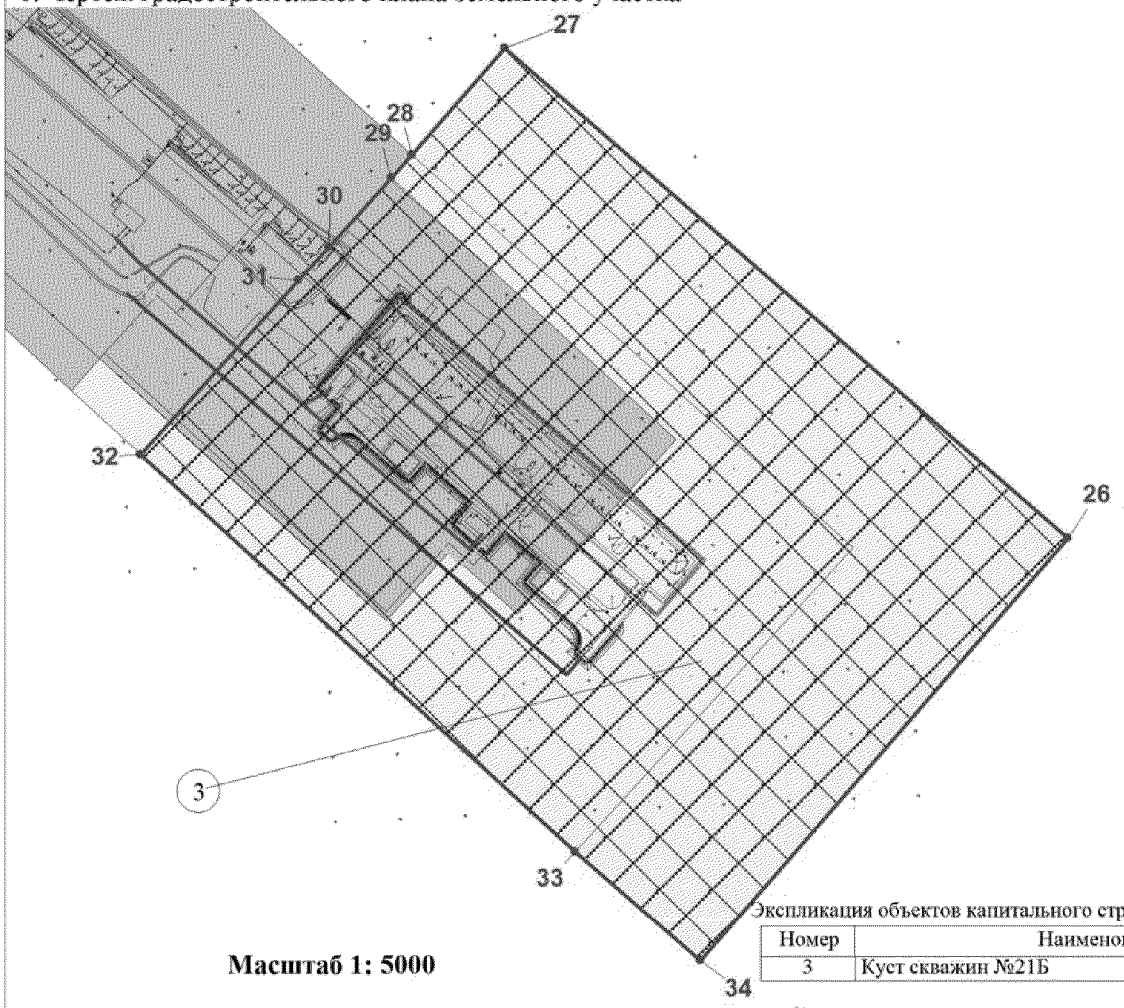



**Масштаб 1: 5000**

Экспликация объектов капитального строительства

| Номер | Наименование |
|---|---|
| 3 | Куст скважин №21Б |

Схема расположения листов

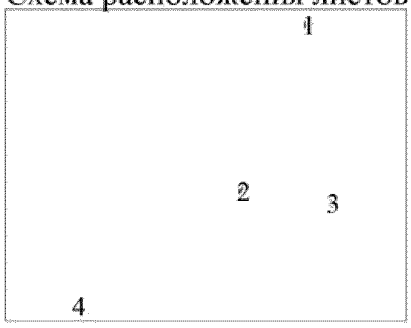



Условные обозначения:

- границы земельного участка
- точки координат границ
- места допустимого размещения объектов капитального строительства
- границы земельных участков по сведениям государственного кадастра недвижимости
- границы земельных участков лесного фонда
- Подъезд к кусту скважин №21 Б
- Трубопровод нефтегазосборный К 21Б т.вр. УЗ№33-УДР ДНС-5
- ВЛ-6кВ №1 т.вр. Куст №21Б - КТПН №1 Куст №21Б
- ВЛ-6кВ №2 т.вр. Куст №21Б - КТПН №1 Куст №21Б
- ВЛ-6кВ №1 т.вр. КТПН №1 Куст №21Б - КТПН №2 Куст №21Б
- ВЛ-6кВ №2 т.вр. КТПН №1 Куст №21Б - КТПН №2 Куст №21Б
- (3) объекты капитального строительства

Чертеж градостроительного плана земельного участка разработан ООО "Эдванс-И" в 2016 г. на топографической основе в масштабе (1:1000), выполненной ООО ПИК "Горизонт" в феврале-апреле 2016 г.

| Изм. | Кол.уч. | Лист | N.док | Подпись | Дата | Шифр ЭДВ-81 | | | |
|---|---|---|---|---|---|---|---|---|---|
| | | | | | | Кусты скважин №№К134, 72А, 21Б, 19В. Обустройство объектов Южной части Приобского месторождения | | | |
| | | | | | | Проект планировки | Стадия | Лист | Листов |
| Исполнитель | | Остапов Д.В. | | | 09.16 | | П | 3 | 4 |
| | | | | | | Градостроительный план земельного участка / Масштаб 1: 5000 Площадь земельного участка: 247201 кв. м. | ООО "Эдванс-И" | | |

1. Чертеж градостроительного плана земельного участка

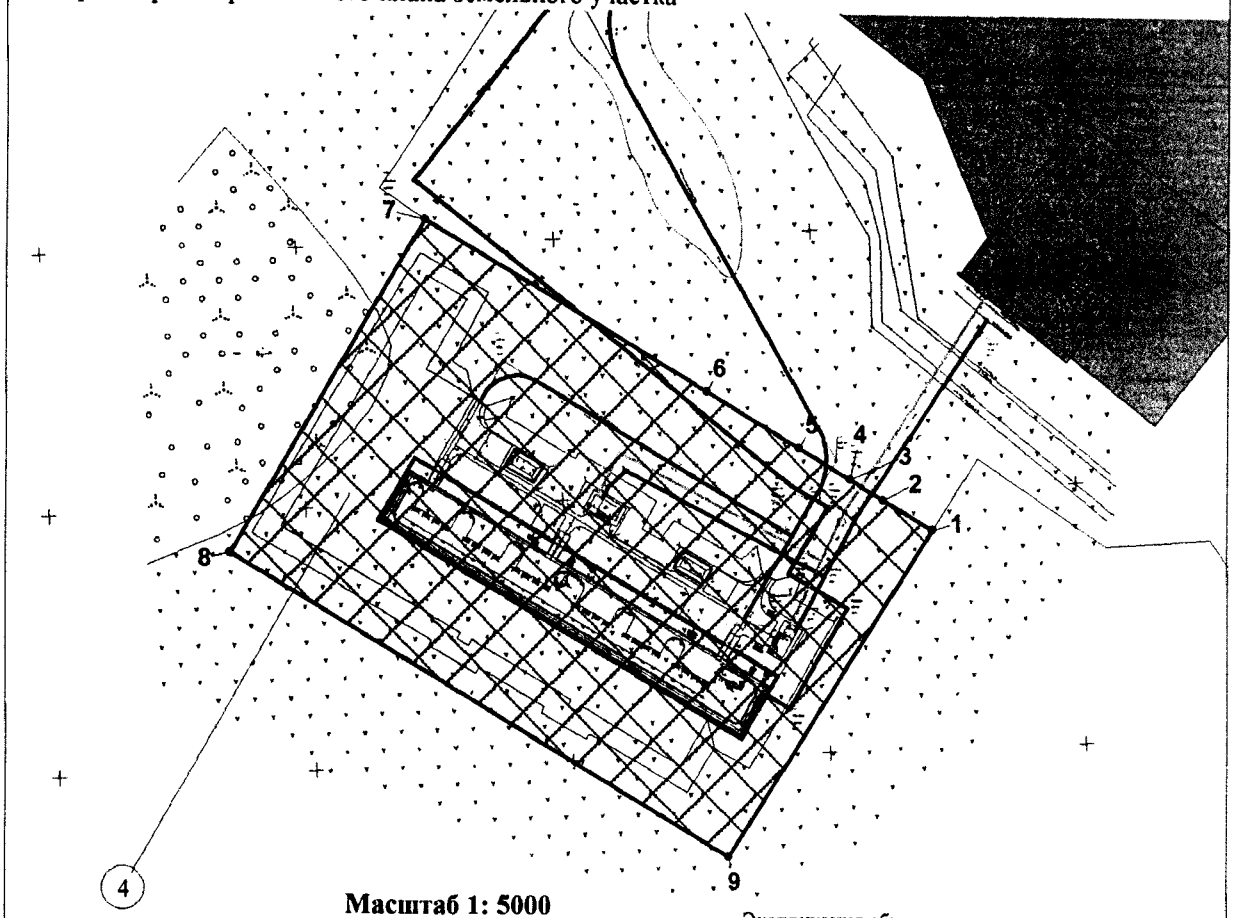



**Масштаб 1: 5000**

Экспликация объектов капитального строительства

| Номер | Наименование |
|---|---|
| 4 | Куст скважин №72А |

Схема расположения листов

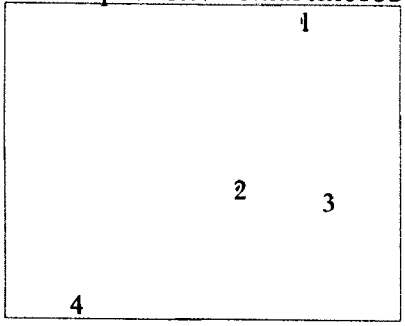


Условные обозначения:

- границы земельного участка
- точки координат границ
- места допустимого размещения объектов капитального строительства
- границы земельных участков по сведениям государственного кадастра недвижимости
- границы земельных участков лесного фонда
- Подъезд к кусту скважин №72А
- Трубопровод нефтегазосборный К 72А - УЗ№75
- ВЛ-6кВ №1 т.вр. Куст №72А - КТПН №1 Куст №72А
- ВЛ-6кВ №2 т.вр. Куст №72А - КТПН №1 Куст №72А
- ВЛ - 6кВ №1 т.вр. КТПН №1 Куст №72А - КТПН №2 Куст №72А
- ВЛ - 6кВ №2 т.вр. КТПН №1 Куст №72А - КТПН №2 Куст №72А
- (4) объекты капитального строительства

Чертеж градостроительного плана земельного участка разработан ООО "Эдванс-И" в 2016 г. на топографической основе в масштабе (1:1000), выполненной ООО ПИК "Горизонт" в феврале-апреле 2016 г.

| Изм. | Кол.уч. | Лист | N.док | Подпись | Дата | Шифр ЭДВ-81 | | | |
|---|---|---|---|---|---|---|---|---|---|
| | | | | | | Кусты скважин №№К134, 72А, 21Б, 19В. Обустройство объектов Южной части Приобского месторождения | | | |
| Исполнитель | | Остапов Д.В. | | | 09.16 | Проект планировки | Стадия | Лист | Листов |
| | | | | | | | П | 4 | 4 |
| | | | | | | Градостроительный план земельного участка / Масштаб 1: 5000 Площадь земельного участка: 135571 кв. м. | ООО "Эдванс-И" | | |

Каталог координат поворотных точек границ земельного участка

| От | До | X | Y | Длина |
|---|---|---|---|---|
| 1 | 2 | 934 590.55 | 2 693 375.33 | 44.68 |
| 2 | 3 | 934 613.23 | 2 693 336.84 | 30.39 |
| 3 | 4 | 934 628.64 | 2 693 310.65 | 0.04 |
| 4 | 5 | 934 628.66 | 2 693 310.62 | 45.96 |
| 5 | 6 | 934 651.99 | 2 693 271.02 | 83.36 |
| 6 | 7 | 934 694.30 | 2 693 199.19 | 256.34 |
| 7 | 8 | 934 824.38 | 2 692 978.31 | 297.43 |
| 8 | 9 | 934 567.19 | 2 692 828.91 | 450.85 |
| 9 | 1 | 934 338.39 | 2 693 217.39 | 297.54 |
| 10 | 11 | 947 653.47 | 2 712 397.25 | 417.73 |
| 11 | 12 | 948 057.83 | 2 712 292.41 | 54.11 |
| 12 | 13 | 948 110.21 | 2 712 278.83 | 68.50 |
| 13 | 14 | 948 111.11 | 2 712 210.34 | 239.55 |
| 14 | 15 | 948 117.61 | 2 711 970.88 | 197.15 |
| 15 | 16 | 947 930.46 | 2 711 908.89 | 391.24 |
| 16 | 10 | 947 551.75 | 2 712 007.12 | 403.17 |
| 17 | 18 | 967 192.77 | 2 720 043.52 | 336.58 |
| 18 | 19 | 967 439.62 | 2 719 814.72 | 237.31 |
| 19 | 20 | 967 277.16 | 2 719 641.74 | 19.76 |
| 20 | 21 | 967 262.76 | 2 719 655.27 | 382.33 |
| 21 | 22 | 967 001.00 | 2 719 376.60 | 268.35 |
| 22 | 23 | 966 804.76 | 2 719 559.63 | 46.66 |
| 23 | 24 | 966 770.63 | 2 719 591.45 | 9.96 |
| 24 | 25 | 966 761.23 | 2 719 594.74 | 162.62 |
| 25 | 17 | 966 878.64 | 2 719 707.26 | 460.16 |
| 26 | 27 | 946 462.10 | 2 722 923.70 | 575.47 |
| 27 | 28 | 946 839.63 | 2 722 489.38 | 109.03 |
| 28 | 29 | 946 757.34 | 2 722 417.85 | 24.03 |
| 29 | 30 | 946 739.56 | 2 722 401.69 | 71.54 |
| 30 | 31 | 946 686.61 | 2 722 353.58 | 34.74 |
| 31 | 32 | 946 660.89 | 2 722 330.23 | 181.41 |
| 32 | 33 | 946 526.62 | 2 722 208.24 | 454.21 |
| 33 | 34 | 946 220.14 | 2 722 543.46 | 128.24 |
| 34 | 26 | 946 135.99 | 2 722 640.23 | 432.09 |

**1:5000** (масштаб)

Градостроительный план земельного участка создается на основе материалов картографических работ, выполненных в соответствии с требованиями федерального законодательства [2, 3]

(масштаб)

Градостроительный план земельного участка, предназначенного для строительства, реконструкции линейного объекта и подготавливаемый в случаях, предусмотренных частью 4 статьи 4 Федерального закона от 29 декабря 2004 г. № 191-ФЗ "О введении в действие Градостроительного кодекса Российской Федерации" (Собрание законодательства Российской Федерации, 2005, № 1, ст. 17; № 30, ст. 3122; 2006, № 1, ст. 17; № 27, ст. 2881; № 52, ст. 5498; 2007, № 21, ст. 2455; № 49, ст. 6071; № 50, ст. 6237; 2008, № 20, ст. 2251; № 30, ст. 3604; 2009, № 1, ст. 19; № 11, ст. 1261; № 19, ст. 2283; № 29, ст. 3611; № 48, ст. 5723; № 52, ст. 6419, 6427; 2010, № 31, ст. 4209; № 40, ст. 4969; № 52, ст. 6993; 2011, № 13, ст. 1688; № 30, ст. 4563, 4594; 2012, № 26, ст. 3446; № 27, ст. 3587; № 53, ст. 7614, 7615; 2013, № 14, ст. 1651; № 23, ст. 2866; № 30, ст. 4072; № 52, ст. 6976; 2014, 3 26, ст. 3377; 2015, № 1, ст. 9, 38, 52, 72; № 9, ст. 1195; № 10, ст. 1418; № 17, ст. 2477, № 27, ст. 3951; № 29, ст. 4347, ст. 4376; 2016, № 1, ст. 22), создается на основании картографического материала, выполненного в масштабе: 1:50 000, 1:100 000, 1:200 000, 1:500 000. При подготовке картографического материала необходимо руководствоваться требованиями федерального/регионального законодательства [4]

Площадь земельного участка **786693** кв. м [2, 3, 4]

На чертеже градостроительного плана земельного участка указываются:
- схема расположения земельного участка в окружении смежно расположенных земельных участков (ситуационный план)[2, 4];
- границы земельного участка с координатами характерных точек [2, 3, 4];
- красные линии [2, 3, 4];
- обозначение и экспликация существующих (на дату формирования градостроительного плана) объектов капитального строительства, объектов незавершенного строительства и их кадастровые (иные) номера по порядку [2, 4];
- минимальные отступы от границ земельного участка в целях определения мест допустимого размещения объекта капитального строительства, за пределами которых запрещено строительство [2, 4];
- границы зон планируемого размещения объектов капитального строительства для государственных или муниципальных нужд (при наличии);
- места допустимого размещения объекта капитального строительства [2, 4];
- границы зон с особыми условиями использования территории (зон охраны объектов культурного наследия, санитарно-защитные, водоохранные зоны и иные зоны), а также графическая информация об иных ограничениях в использовании земельного участка (при наличии)[2, 3, 4];
- границы зон действия публичных сервитутов (при наличии)[2, 3, 4];
- точки подключения (технологического присоединения) объектов капитального строительства к сетям инженерно-технического обеспечения, за исключением сетей электроснабжения (при наличии возможности их отображения на ситуационном плане)[6];
- условные обозначения отображаемой информации;

Чертеж градостроительного плана земельного участка разработан на топографической основе в масштабе (1: **1000** ), выполненной **02-04.2016** .

(дата)

**ООО ПИК "Горизонт"**

(наименование кадастрового инженера)

Чертеж градостроительного плана земельного участка разработан

**03.10.2016, ООО "Эдванс-И"**

(дата, наименование организации)

**2. Информация о градостроительном регламенте либо требованиях к назначению, параметрам и размещению объекта капитального строительства**

Градостроительный регламент не установлен

(наименование представительного органа местного самоуправления, реквизиты акта об утверждении правил землепользования и застройки, информация обо всех предусмотренных градостроительным регламентом видах разрешенного использования земельного участка (за исключением случаев предоставления земельного участка для государственных или муниципальных нужд))

**2.1.** Информация о видах разрешенного использовании земельного участка

«Кусты скважин №№К134, 72А, 21Б, 19В. Обустройство объектов Южной части Приобского месторождения»
основные виды разрешенного использования земельного участка:
Градостроительным регламентом не установлено

условно разрешенные виды использования земельного участка:
Градостроительным регламентом не установлено;

вспомогательные виды использования земельного участка:
Градостроительным регламентом не установлено

**2.2.** Требования к назначению, параметрам и размещению объекта капитального строительства на указанном земельном участке. Назначение объекта капитального строительства

Назначение объекта капитального строительства

№ - , - .

(согласно чертежу) (назначение объекта капитального строительства)

**2.2.1.** Предельные (минимальные и (или) максимальные) размеры земельного участка и предельные параметры разрешенного строительства, реконструкции объекта капитального строительства, включай площадь.

| Кадастровый номер земельного участка | Длина (м) | Ширина (м) | Зоны с особыми условиями использования территорий (кв. м) | Зоны действия публичных сервитутов (кв. м) | Площадь земельного участка (кв. м) | Номер объекта кап. стр-ва согласно чертежу градостр. плана | Размер (м) | | Площадь застройки земельного участка (кв. м) |
|---|---|---|---|---|---|---|---|---|---|
| | | | | | | | макс. | мин. | |
| | | | | | | | | | |
| | | | | | | | | | |

**2.2.2.** Предельное количество этажей - или предельная высота зданий, строений, сооружений - м.

**2.2.3.** Максимальный процент застройки в границах земельного участка - %.
**2.2.4.** Иные показатели (максимальная плотность, максимальный коэффициент застройки):

**2.3. Требования к назначению, параметрам и размещению объекта капитального строительства на указанном земельном участке**

Назначение объекта капитального строительства

№ 1 (согласно чертежу), Куст скважин №134 (назначение объекта капитального строительства)
№ 2 (согласно чертежу), Куст скважин №19В (назначение объекта капитального строительства)
№ 3 (согласно чертежу), Куст скважин №21Б (назначение объекта капитального строительства)

№ 4 (согласно чертежу), Куст скважин №72А (назначение объекта капитального строительства)

Предельные (минимальные и (или) максимальные) размеры земельных участков:

| Номер участка согласно чертежу градостроительного плана | Длина (м) | Ширина (м) | Площадь (кв. м) | Зоны с особыми условиями использования территории (кв. м) | Зоны действия публичных сервитутов (кв. м) |
|---|---|---|---|---|---|
| 1 | сложная конфигурация | | 200994 | - | - |
| 2 | сложная конфигурация | | 202927 | - | - |
| 3 | сложная конфигурация | | 247201 | - | - |
| 4 | сложная конфигурация | | 135571 | - | - |
| **Итого:** | | | **786693** | - | - |

**3. Информация о расположенных в границах земельного участка объектах капитального строительства и объектах культурного наследия**

**3.1.** Объекты капитального строительства

№ не имеются (согласно чертежу градостроительного плана), - (назначение объекта капитального строительства),

инвентаризационный или кадастровый номер -,

технический или кадастровый паспорт объекта подготовлен - (дата)

-

(наименование организации (органа) государственного кадастрового учета объектов недвижимости или государственного технического учета и технической инвентаризации объектов капитального строительства)

**3.2.** Объекты, включенные в единый государственный реестр объектов культурного наследия (памятников истории и культуры) народов Российской Федерации

№ не имеются (согласно чертежу градостроительного плана), - (назначение объекта культурного наследия)

Служба государственной охраны объектов культурного наследия ХМАО-Югры заключение №2568/1 от 15.07.2016г.

(наименование органа государственной власти, принявшего решение о включении выявленного объекта культурного наследия в реестр, реквизиты этого решения)

регистрационный номер в реестре - от - (дата)

**4.** Информация о разделении земельного участка

-

(наименование и реквизиты документа, определяющего возможность или невозможность разделения)

**5.** Информация о технических условиях подключения (технологического присоединения) объектов капитального строительства к сетям инженерно-технического обеспечения

*Задание на проектирование от 17.07.2015 г. пункт 2.6; ТУ на электроснабжение проектируемых объектов №01/16/5149от 27.08.2015г.*

(наименование организации, выдавшей технические условия, реквизиты документа, содержащего в соответствии с частью 7 статьи 48 Градостроительного кодекса Российской Федерации информацию о технических условиях подключения (технологического присоединения) объектов капитального строительства к сетям инженерно-технического обеспечения)

**6.** Информация о наличии границ зоны планируемого размещения объектов капитального строительства для государственных или муниципальных нужд (при наличии)

Не имеется

**7.** Иная информация (при наличии)

**УТВЕРЖДАЮ:**
**Генеральный директор**
**ООО «Газпромнефть-Хантос»**

**С.А. Доктор**

Для документов

# ЗАДАНИЕ НА ПРОЕКТИРОВАНИЕ

## «Кусты скважин №№К134, 72А, 21Б, 19В, 19В.1. Обустройство объектов эксплуатации Южной части Приобского месторождения»

**г. Ханты-Мансийск** «___» _____ **2015г.**

| 1. | **Перечень основных данных и требований** | **Содержание основных данных и требований** |
|---|---|---|
| 1.1. | Наименование проекта | Кусты скважин №№К134, 72А, 21Б, 19В, 19В.1. Обустройство объектов эксплуатации Южной части Приобского месторождения |
| 1.2. | Основание для проектирования | График эксплуатационного бурения на 2015-2017г. |
| 1.3. | Вид строительства | Новое |
| 1.4. | Наименование и адрес заказчика | ООО «Газпромнефть-Хантос», Ханты-Мансийский район, Тюменская область, г. Ханты-Мансийск, ул. Ленина, 56. |
| 1.5. | Генеральная проектная организация | Определяется заказчиком на конкурсной основе |
| 1.6. | Фамилии, инициалы и телефоны ответственных представителей Заказчика | Вешкурцев П.Ю. тел. 354-807<br>Кофанов О.А. тел. 371-167 |
| 1.7. | Владелец лицензии | ООО «Газпромнефть-Хантос» |
| 1.8. | Стадийность проектирования, сроки начала и окончания строительства | Проектная документация, рабочая документация<br>Начало строительства – 2016 год<br>Окончание строительства – определить проектом |
| 1.9. | Состав проектной документации | В соответствии с постановлением правительства РФ № 87 от 16.02.08г. и действующего законодательства РФ |
| 1.10. | Строительная организация | Определяются заказчиком на конкурсной основе |
| **2.** | **Основные требования к содержанию проектной и рабочей документации** | |
| 2.1. | Сведения об объекте строительства | 1.Куст скважин №134;<br>2.Куст скважин №72А;<br>3.Куст скважин №21Б;<br>4.Куст скважин №19В;<br>5.Куст скважин №19В.1;<br>6.Нефтегазосборные сети К134 – Уз.№106;<br>7.Нефтегазосборные сети УЗ№33 – УДР ДНС-5; |

| | | |
|---|---|---|
| | | ное трехслойное заводское покрытие на основе экструдированного полиэтилена.<br>17.Мощность ПЭД К№134 – 70 кВт<br>18.Мощность ПЭД К№72А -90 кВт<br>19.Мощность ПЭД К№21Б –90 кВт<br>20.Мощность ПЭД К№19В –90 кВт<br>21.Мощность ПЭД К№19В.1 –70 кВт<br>22.Предусмотреть второй пожарный заезд на кустовую площадку согласно норм ПБ.<br>23.Здания и сооружения выполняются из блоков и укрупнённых узлов.<br>24.Блоки должны соответствовать ВНТП 01/87/04–84<br>25. При проектировании учесть действующие нормативно-методические документы Компании ОАО «Газпромнефть»:<br>– Методическому документу группы компаний ГПН М-04.03.01.01-16 от 08.07.2014 «Методические указания об общих требованиях к площадке кустов скважин»<br>– Методический документ 04.03.01.01-02 от 01.11.2014 «Технические требования на изготовление и поставку Автоматизированная групповая замерная установка (АГЗУ) в блочном исполнении<br>– Методический документ 04.03.01.01-03 от 29.07.2011 «Технические требования на изготовление и поставку установки дозирования химреагентов (УДХ) в блочном исполнении»<br>26. Методический документ 04.03.01.01-07 от 29.07.2011 Технические требования на изготовление и поставку блока обогрева вахтенного персонала (БОВ) |
| 2.6. | Требования к проектированию трубопроводов | 1.Предусмотреть проектирование трубопроводов:<br>Нефтесборные сети:<br>1.1 К 134<br>«К -134 – уз№106» L - 3600м<br>1.2 К 21Б<br>«УЗ№33 – УДР ДНС-5» L - 3700м<br>1.3 К 19В, К 19В.1<br>«УЗ№ 71 – УДР ДНС-5» L – 7000м<br>1.4 К 72А<br>«К 72А – УЗ№75» L – 1000м<br>1.5 К 90<br>«К 90 – УЗ№67» L – 8100м<br>«УЗ№67 – УЗ№71» L – 8500м<br>Высоконапорные водоводы:<br>1.6«Т.вр.К134 – К134»<br>1.7«КНС-7 - УЗ№22.1» L – 12 550 км<br>1.8«УЗ№2.7 – К 614» - L – 4 800 м<br>2.Протяжённость нефтепровода уточняется при проектировании по результатам инженерных изысканий.<br>3.Гидравлический расчёт согласовать с УЭТ.<br>4.Подключение нефтепровода на кустовых площадках выполнить по результатам инженерных изысканий, и согласовать с УЭТ. |

| | | |
|---|---|---|
| | | 5.Нефтепровод должен быть выполнен из материала (сталь) по требованиям РД 39-132-94, СП 34-116-97, ВСН 51-3-85.<br>6.Способ прокладки нефтепровода: подземный.<br>7.Исключить прокладку вблизи больших водоёмов, в случаи не возможности такой прокладки, предусмотреть устройство защитных конструкций (дамб), устройство боновых заграждений.<br>8. Конструкцию и метод выполнения пересечений через естественные и искусственные препятствия определить при проектировании, и согласовать с Заказчиком и надзорными организациями<br>9.Пересечения с наземными и подземными инженерными коммуникациями выполнить по полученным от владельца техническим условиям.<br>10.Трасса нефтепровода через каждый километр, а также в местах поворота, пересечения автомобильных дорог I-III категории, переходов через крупные овраги, при ширине более 50м, переходов через каналы, переходов через реки шириной зеркала воды в межень более 10м должна быть закреплена на местности постоянными знаками высотой 1,5-2м П.7.3.3 РД 39-132-94 – Приложение 2.<br>11.Исключить прокладку нефтепровода в одном коридоре с ВЛ. Расстояние между трубопроводами и ВЛ должно быть не менее 30 м для снижения воздействия на трубопровод блуждающих токов.<br>12.Предусмотреть тепловую изоляцию (из негорючих материалов) выходящих на поверхность частей нефтепровода для исключения размораживания трубопровода на случай остановки. (Осн. ст. 49 Федерального закона от 22.07.2008 ФЗ-123 ТРоТПБ).<br>13.Предусмотреть ограждения узлов запорной арматуры. Ограждение должно иметь высоту не менее 1,5 метров, решётки толщиной не менее 3мм. Секции ограждения выполнить из некапитальных конструкций: сетки «Рабица». Цвет ограждений должен соответствовать требованиям корпоративного стандарта.<br>14.Предусмотреть установку с внешней стороны ограждения следующих указателей:<br>–технологическая схема узла – Приложение 3,<br>–информационная таблица с указанием принадлежности к организации, должность ответственного, контактные номера телефонов – Приложение 4,<br>–предупреждающие знаки «Стой! Запретная зона. Проход запрещён».<br>15.Предусмотреть круглогодичные подъездные пути к узлам задвижек, предусмотреть максимальное использование существующих площадок, проездов вдоль трассы и на месторождении.<br>16.Конструктивное исполнение площадок обслуживания |

| | | |
|---|---|---|
| | | запорной арматуры и другого линейного оборудования должно обеспечивать возможность кругового доступа и обслуживания оборудования в соответствии с требованиями ПБНГП №08-624-03.<br>17.Предусмотреть точки местного контроля давления в начале и в конце участков, в том числе на узлах до и после запорной арматуры.<br>18.Предусмотреть установку технологических задвижек перед узлами переключения на случай разгерметизации и последующего опорожнения трубопровода.<br>19.Предусмотреть в проекте расчёт на безопасный ресурс эксплуатации нефтепровода, расчет предоставить в УЭТ на рассмотрение и согласование.<br>20.Предусмотреть подбор и установку запорной арматуры для районов Крайнего Севера и районов, приравнённых к Крайнему Северу с параметрами рабочей температуры от плюс 45$^0$С до минус 60$^0$С.<br>21.На нефтепроводе не должно быть тупиковых участков и застойных зон.<br>22.При разработке проектной и рабочей документации (на листе общих данных и в заказных спецификациях) указывать несколько взаимозаменяемых марок сталей труб, фасонных изделий и их заводов-изготовителей.<br>23.Проектным решением предусмотреть гарантированное обеспечение устойчивости трубопроводов, в том числе против нагрузок связанных с плавучестью трубопроводов, линейными расширениями и пр.<br>24.Проектным решением предусмотреть гарантированное обеспечение устойчивости крановых узлов трубопроводов на болотах против деформации.<br>25.В проектной документации обязательно должно быть предусмотрено:<br>-очистка полости и испытание на прочность и герметичность по завершении строительства трубопровода и перед вводом в эксплуатацию, согласно РД 39-132-94, ВСН 011-88, ВСН 012-88 (1 и 2 части).<br>26.Типоразмер нефтепровода определяется гидравлическим расчётом при условии устьевого давления 2,5МПа, температура перекачиваемой продукции 5-40С, газовый фактор 66 м$^3$/т, максимальное расчётное давление в нефтесборных сетях – 40 атм. + нормативный запас.<br>27.Предусмотреть нефтепровод с внутренней изоляцией и защитными устройствами сварочных стыков. |
| 2.7. | Требования к проектированию системы ППД | Кусты №№72А, 21Б проектирование системы ППД не требуется.<br>Кусты №№134, 19В, 19В1 Систему ППД проектируемых кустов привязать к действующей. При необходимости предусмотреть реконструкцию высоконапорных водоводов и КНС.<br>При гидравлическом расчете предусмотреть давление закачки: |

Приложение 3.2

ОБЩЕСТВО С ОГРАНИЧЕННОЙ ОТВЕТСТВЕННОСТЬЮ
«НОЯБРЬСКЭНЕРГОНЕФТЬ»
(ООО «НЭН»)

Юридический адрес: 629805, Российская Федерация,
Ямало-Ненецкий автономный округ,
г. Ноябрьск, промзона
Адрес для корреспонденции: 629810, Российская Федерация,
Ямало-Ненецкий автономный округ,
г. Ноябрьск, промышленная зона, панель № 5
тел. +7 (3496) 37-15-78
факс +7 (3496) 37-11-62
E-mail: ooo.nen@yamal.gazprom-neft.ru
ОГРН 1038900945973, ИНН 8905032490

27.08.2015 № 01/16/5149

на № _____ от _____

**Главному энергетику -
Начальнику УЭС
ООО "Газпромнефть-Хантос"**

**Д.В. Защепкину**

***ТУ на электроснабжение***

## ТЕХНИЧЕСКИЕ УСЛОВИЯ
**на электроснабжение проектируемых объектов:
"Обустройство объектов Южной части Приобского месторождения.
Куст скважин №№К134, 72А, 21Б, 19В".**

1. Разработать проект электроснабжения: "Обустройство объектов Южной части Приобского месторождения. Кусты скважин №134, 72А, 21Б, 19В".
2. Категория надежности электроснабжения – 1 (первая).
3. Подключение вновь проектируемых объектов к существующим сетям электроснабжения выполнить согласно нормам, ПУЭ, ПТЭЭП, СНиП, «Инструкции и рекомендации Главгосэнергонадзора России» и технических условий.
4. Электроснабжение вновь проектируемых объектов выполнить на напряжение 0,4кВ. В качестве источника питания кустов скважин объектов К-134, К-72А, К-21Б, К-19В принять вновь проектируемые 2КТПНУ-6/0,4кВ;
5. Электроснабжение 2КТПНУ-6/0,4кВ выполнить по проектируемым ВЛ-6кВ отпайками от существующих ВЛ-6кВ. При проектировании максимально использовать существующие сети электроснабжения;

6.1 Точки врезки, тип, марку, сечение провода и трассу проектируемых ВЛ-6кВ определить проектом;

6.2 Материал проектируемых ВЛ-6кВ – металлические, опоры выполнить по типовому проекту «Сельэнергопроект» арт. №4.0639. Изоляторы применить стеклянные – типа ШС-10Д;

6.3 На первых отпаячных и концевых опорах ВЛ-6кВ перед 2КТПНУ-6/0,4кВ предусмотреть установку разъединителей типа РЛК-10;

**ООО «НОЯБРЬСКЭНЕРГОНЕФТЬ»**

6.4 Проектом предусмотреть установку устройств для защиты от грозовых перенапряжений (РДИП-10) на проектируемых ВЛ-6кВ. Предусмотреть установку РДИП-10 по всей длине существующих ВЛ-6кВ. Молниезащиту и защиту от статического электричества выполнить в соответствии с ПУЭ,

6.5 Выполнить расчет пропускной способности существующих ВЛ-6кВ с учетом вновь присоединяемой нагрузки К-134. К-72А. К-21Б. К-19В:

6.6 В местах пересечения ВЛ-6кВ с дорогой проектом предусмотреть применение самонесущего изолированного провода (СИП);

6.7 Спуски с ВЛ-6кВ на 2КТПНУ6/0,4кВ выполнить самонесущим изолированным проводом (СИП);

7. Электроснабжение скважин выполнить согласно разработанному типовому проекту заказ №8011. Количество КТП и мощность трансформаторов определить проектом с учетом загрузки трансформаторов не более 50%, трансформаторы применить энергосберегающие. Предусмотреть секционирование по стороне 6кВ и АВР по стороне 0,4кВ;

8. На стойках кабельной эстакады, каждом ростверке 2КТПНУ-6/0,4кВ с НКУ-0,4кВ и каждой позиции кустовой проектом предусмотреть шкафы подключения эл. питания бригад ПРС, КРС;

9. Проектом предусмотреть установку блока автоматики на ростверке 2КТПНУ-6/0,4кВ;

10. Проектом предусмотреть раздельную прокладку силовых кабелей и кабельных линий КИПиА по кабельным эстакадам. На блоках предусмотреть раздельные клеммные коробки для разделения границ эксплуатационной ответственности между сетями КИПиА и силовыми цепями;

11. Срок действия ТУ – 2 года.

С уважением,

**Главный инженер – первый заместитель управляющего директора** **М.А. Кокорин**

М.В. Чернаков
(3467) 315-602

**ООО «НОЯБРЬСКЭНЕРГОНЕФТЬ»**

Губернатор

Приложение 82
к постановлению Правительства
Ханты-Мансийского
автономного округа – Югры
от 18 ноября 2016 года № 457-п

# Положение о размещении линейного объекта регионального значения Ханты-Мансийского автономного округа – Югры «Кусты скважин №№ К134, 72А, 21Б, 19В. Обустройство объектов Южной части Приобского месторождения»

## I. Размещение объекта

В административном отношении линейный объект регионального значения Ханты-Мансийского автономного округа – Югры «Кусты скважин №№ К134, 72А, 21Б, 19В. Обустройство объектов Южной части Приобского месторождения» (далее – проектируемый объект) расположен на межселенной территории в границах Южной части Приобского месторождения нефти Ханты-Мансийского района Ханты-Мансийского автономного округа – Югры.

В географическом отношении территория проектируемого объекта находится в 40 километрах на восток от города Ханты-Мансийска и в 109 километрах на запад от города Нефтеюганска.

## II. Функциональное зонирование территории

Проектируемый объект располагается на землях промышленности, землях запаса, землях сельскохозяйственного назначения и землях лесного фонда, находящихся в ведении территориального отдела - Самаровского лесничества (Ханты-Мансийского и Правдинского участковых лесничеств).

## III. Решения по планировочной организации земельных участков для размещения проектируемого объекта

Расчет полосы отвода земельных участков для выполнения работ по строительству проектируемого объекта производится с учетом действующих норм отвода земель.

Таблица 1

Площади земельных участков, необходимые для строительства и эксплуатации проектируемого объекта

| № | Наименование объекта | Площадь вновь испрашиваемых земельных участков, га | Площадь по земельным участкам, арендованным ранее, га | Зона застройки, га |
|---|---|---|---|---|
| 1 | Куст скважин № 134 | *9.7922* | *10.3072* | ***20.0994*** |
| 2 | Коридор коммуникаций на куст скважин № 134 | *3.0162* | *21.2476* | ***24.2638*** |
| 3 | Куст скважин № 19В | *10.15* | *10.1427* | ***20.2927*** |
| 4 | Коридор коммуникаций на куст скважин № 19В | *0.0889* | *6.3146* | ***6.4035*** |
| 5 | Куст скважин № 21Б | *10.4103* | *14.3098* | ***24.7201*** |
| 6 | Коридор коммуникаций на куст скважин № 21Б | - | *3.2001* | ***3.2001*** |
| 7 | Куст скважин № 72А | - | *13.5571* | ***13.5571*** |
| 8 | Коридор коммуникаций на куст скважин № 72А | - | *7.7811* | ***7.7811*** |
| 9 | Нефтегазосборные сети К 90 - УЗ№ 67 | *13.4838* | *19.9433* | ***33.4271*** |
| 10 | Нефтегазосборные сети УЗ№67- УЗ№ 71 | *1.6106* | *30.9979* | ***32.6085*** |
| 11 | Нефтегазосборные сети УЗ№ 71 - УДР ДНС-5 | *10.0896* | *16.2517* | ***26.3413*** |
| 12 | Нефтегазосборные сети УЗ№ 33 - УДР ДНС-5 | *3.8621* | *16.3156* | ***20.1777*** |
| 13 | Высоконапорный водовод КНС-7 - УЗ№ 22.1 | *17.8607* | *31.798* | ***49.6587*** |
| 14 | Высоконапорный водовод УЗ№ 2.7 - К 614 | *0.1602* | *19.4536* | ***19.6138*** |
| | **Всего** | 80.5246 | 221.6203 | **302.1449** |

Таблица 2

Площади испрашиваемых земельных участков
под проектируемый объект

| № земельного участка | Испрашиваемая площадь земельного участка, кв.м | Категория земель |
|---|---|---|
| 86:02:1001003:ЗУ1 | 97922 | Земли лесного фонда |
| 86:02:1001003:ЗУ2 | 19649 | Земли лесного фонда |
| 86:02:1001003:ЗУ3 | 1270 | Земли лесного фонда |
| 86:02:1001003:ЗУ4 | 9243 | Земли лесного фонда |
| 86:02:1001003:ЗУ5 | 101500 | Земли лесного фонда |
| 86:02:1001003:ЗУ6 | 889 | Земли лесного фонда |
| 86:02:1001003:ЗУ7 | 104103 | Земли лесного фонда |
| 86:02:1214001:ЗУ8 | 38375 | Земли лесного фонда |
| 86:02:1001003:ЗУ9 | 96593 | Земли лесного фонда |
| 86:02:1001003:ЗУ10 | 16106 | Земли лесного фонда |
| 86:02:1001003:ЗУ11 | 114707 | Земли лесного фонда |
| 86:02:1001003:ЗУ12 | 46562 | Земли лесного фонда |
| 86:02:1214001:ЗУ13 | 31122 | Земли лесного фонда |
| 86:02:1214001:ЗУ14 | 112674 | Земли запаса |
| 86:02:1214001:ЗУ15 | 666 | Земли запаса |
| 86:02:1214001:ЗУ16 | 50585 | Земли сельскохозяйственного назначения |

Координаты границ земельных участков, необходимых для размещения проектируемого объекта, в графических материалах определены в местной системе координат Ханты-Мансийского автономного округа – Югры МСК-86.

## IV. Особо охраняемые природные территории и зоны с особыми условиями использования территории

Проектируемый объект технологически привязан к объектам сложившейся инфраструктуры (продолжение разработки и обустройства Южной части Приобского месторождения, прохождение вдоль существующих коридоров коммуникаций).

Проектируемый объект не пересекает водоохранную зону и прибрежную защитную полосу водных объектов.

В границах участка работ отсутствуют объекты историко-культурного наследия, особо охраняемые природные территории федерального, регионального и местного значения.


Проектируемый объект не попадает в границы территорий традиционного природопользования коренных малочисленных народов Севера регионального значения.

Основная часть проекта планировки территории для размещения линейного объекта регионального значения Ханты-Мансийского автономного округа - Югры «Строительство разведочных скважин № 151Р, 153Р Западно-Котухтинского лицензионного участка» Землепользователь ООО «ЛУКОЙЛ-Западная Сибирь», ТПП«Покачевнефтегаз»
Масштаб 1:5 000

Приложение 83
к постановлению Правительства
Ханты-Мансийского
автономного округа – Югры
от 18 ноября 2016 года № 457-п

Экспликация проектируемых линейных и площадных объектов:

| Номер объекта | Наименование объекта |
|---|---|
| 1 | Разведочная скважина № 151Р |
| 2 | Разведочная скважина № 153Р |
| 3 | Коридор коммуникаций |

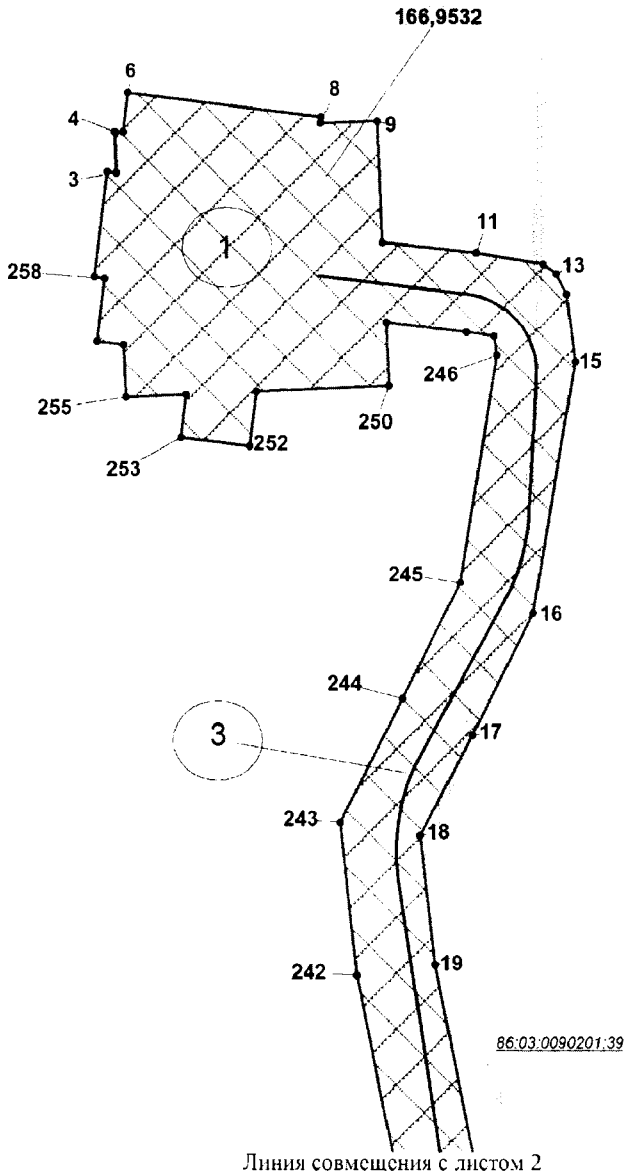



Линия совмещения с листом 2

**Сургутский район**


**Условные обозначения:**

- граница зоны размещения линейных объектов (красные линии)
- зона планируемого размещения линейных объектов
- границы земельных участков, внесенных в государственный кадастр недвижимости
- ось проектируемых линейных объектов
- граница кадастровых кварталов
- 1 - характерные точки границ зоны планируемого размещения линейных объектов
- (1) - номер линейного объекта
- 166,9532 - площадь земельного участка, га
- 86:03:0090201:39 - кадастровый номер земельного участка


Основная часть проекта планировки территории
для размещения линейного объекта регионального
значения Ханты-Мансийского автономного округа -
Югры «Строительство разведочных скважин № 151Р, 153Р
Западно-Котухтинского лицензионного участка»
Землепользователь ООО «ЛУКОЙЛ-Западная Сибирь»,
ТПП«Покачевнефтегаз»
Масштаб 1:5 000

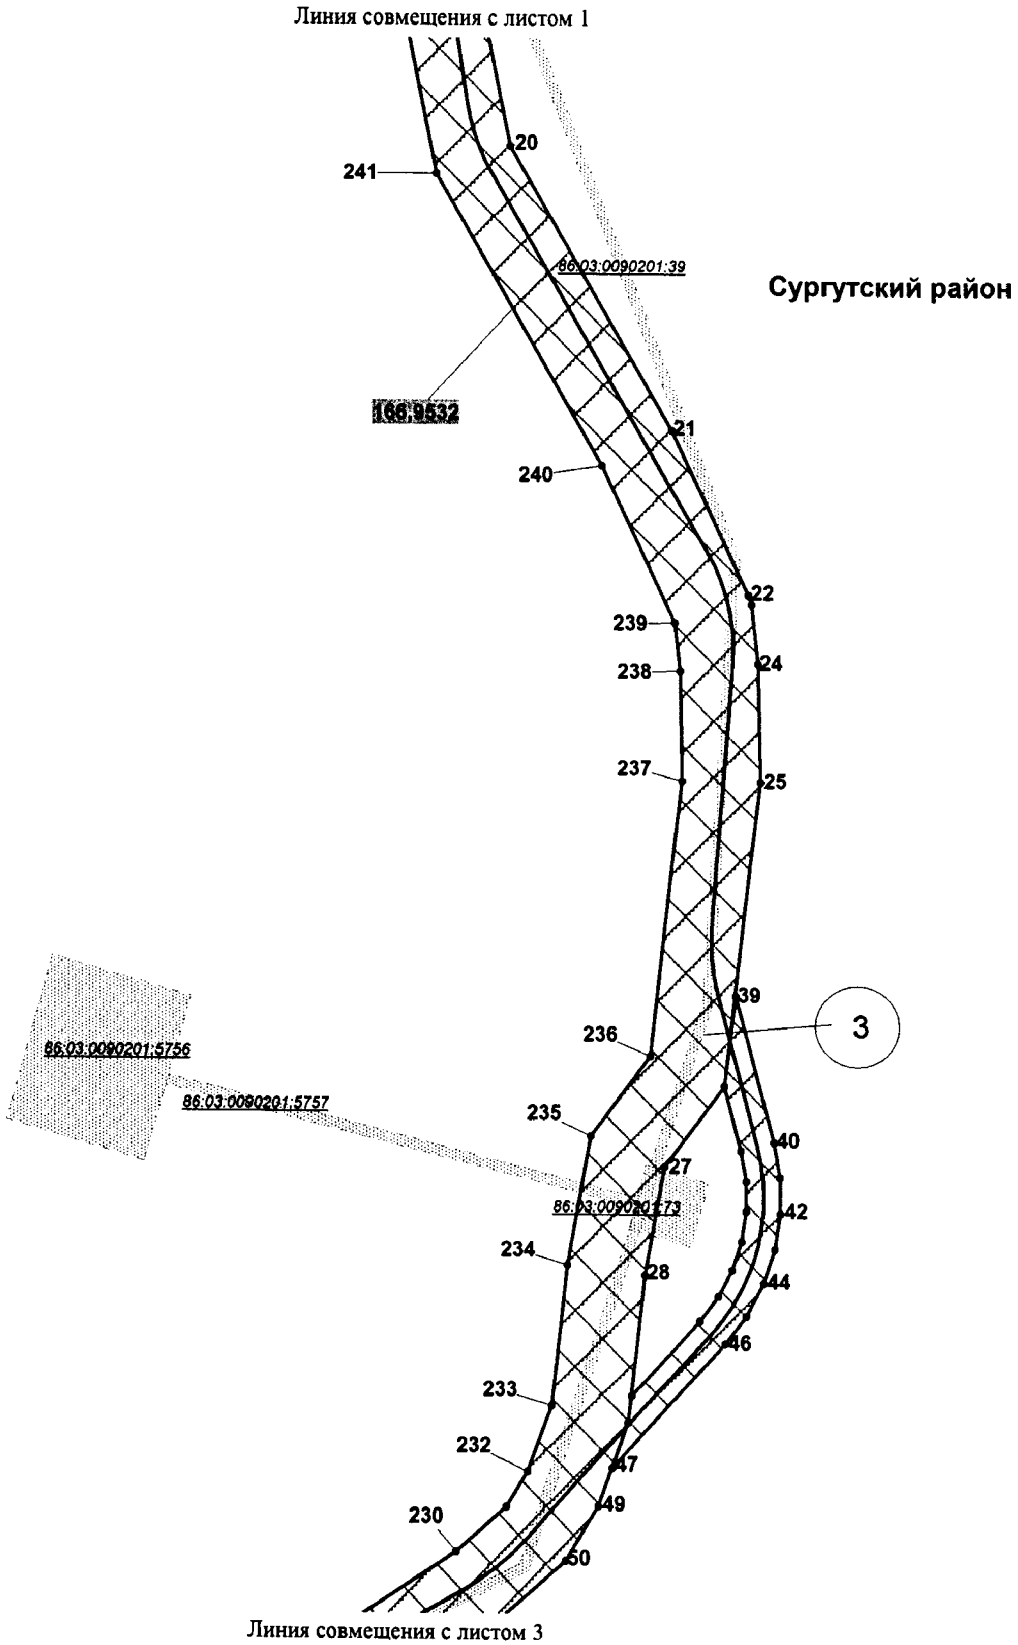


Основная часть проекта планировки территории
для размещения линейного объекта регионального
значения Ханты-Мансийского автономного округа -
Югры «Строительство разведочных скважин № 151Р, 153Р
Западно-Котухтинского лицензионного участка»
Землепользователь ООО «ЛУКОЙЛ-Западная Сибирь»,
ТПП«Покачевнефтегаз»
Масштаб 1:5 000

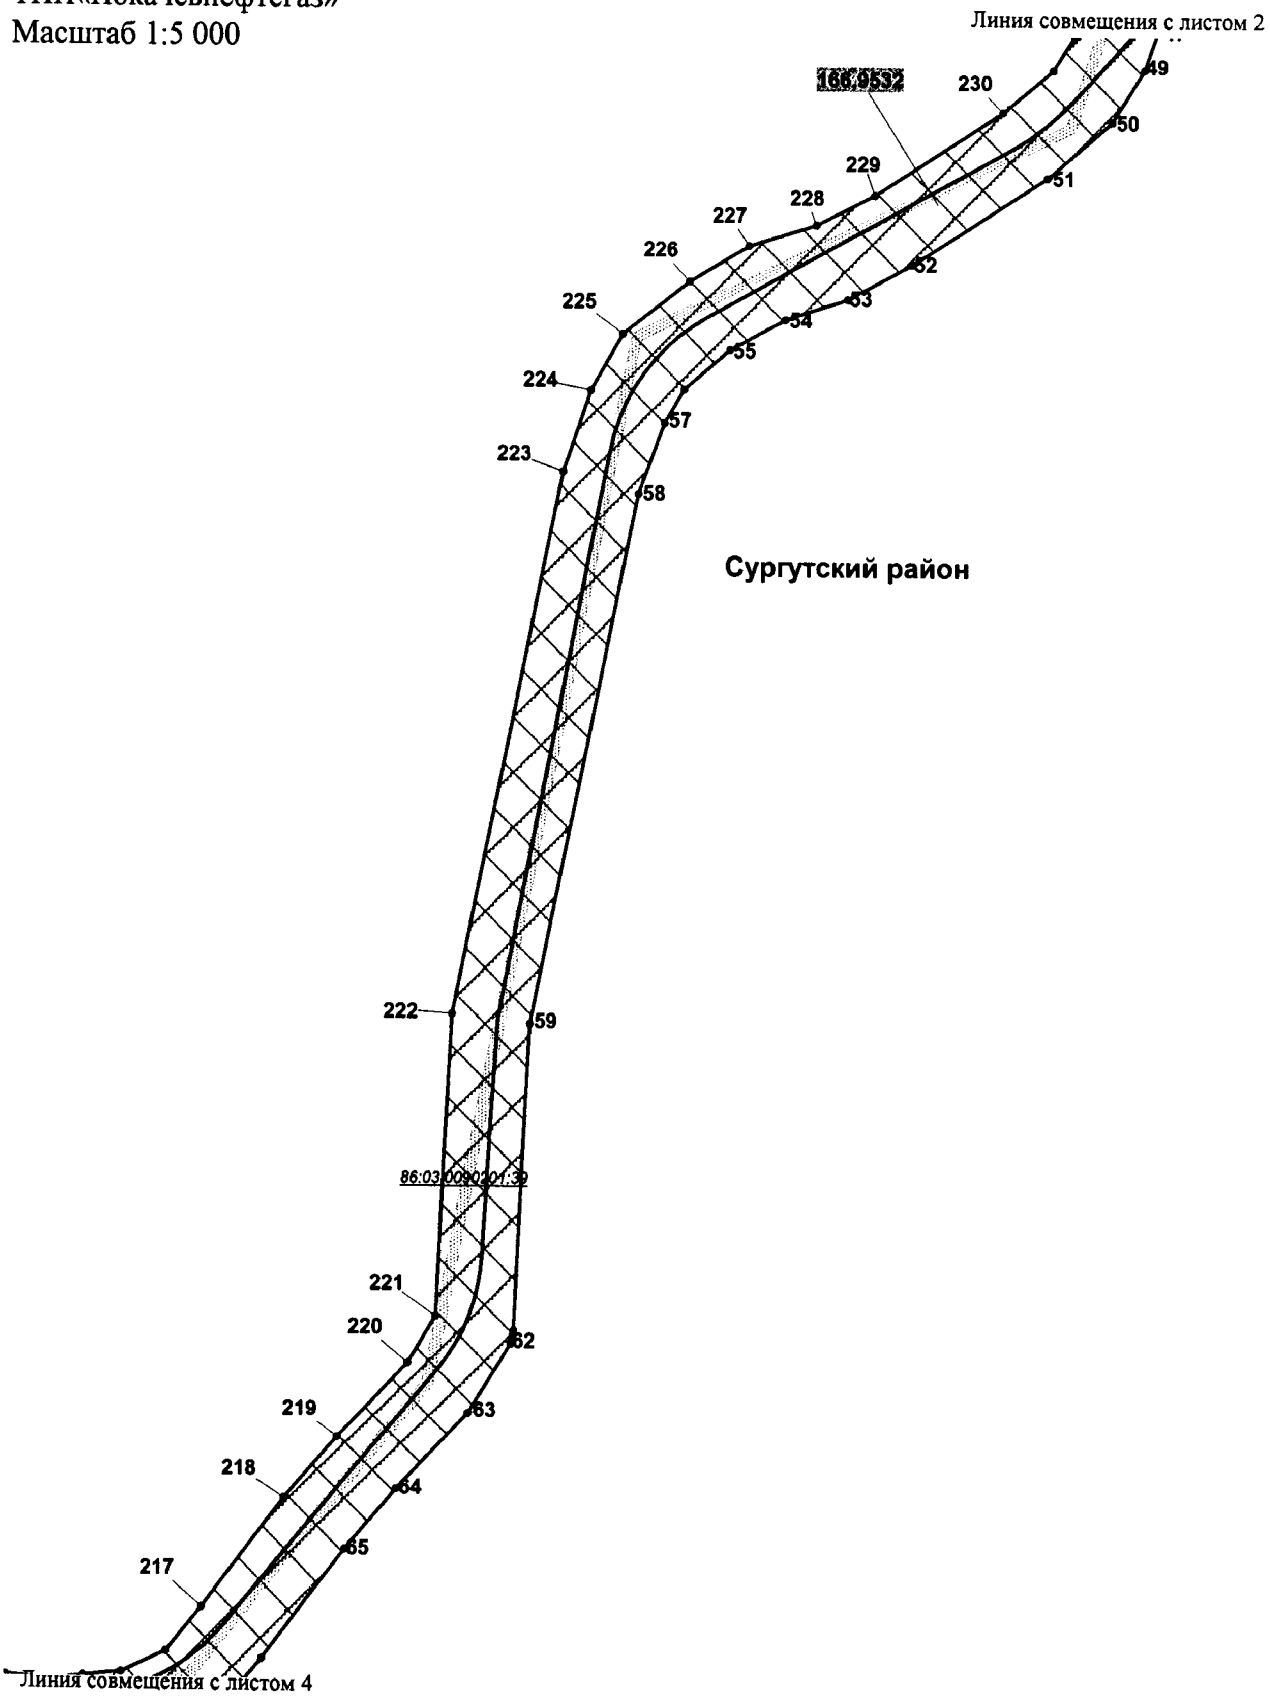


Основная часть проекта планировки территории
для размещения линейного объекта регионального
значения Ханты-Мансийского автономного округа -
Югры «Строительство разведочных скважин № 151Р, 153Р
Западно-Котухтинского лицензионного участка»
Землепользователь ООО «ЛУКОЙЛ-Западная Сибирь»,
ТПП«Покачевнефтегаз»
Масштаб 1:5 000

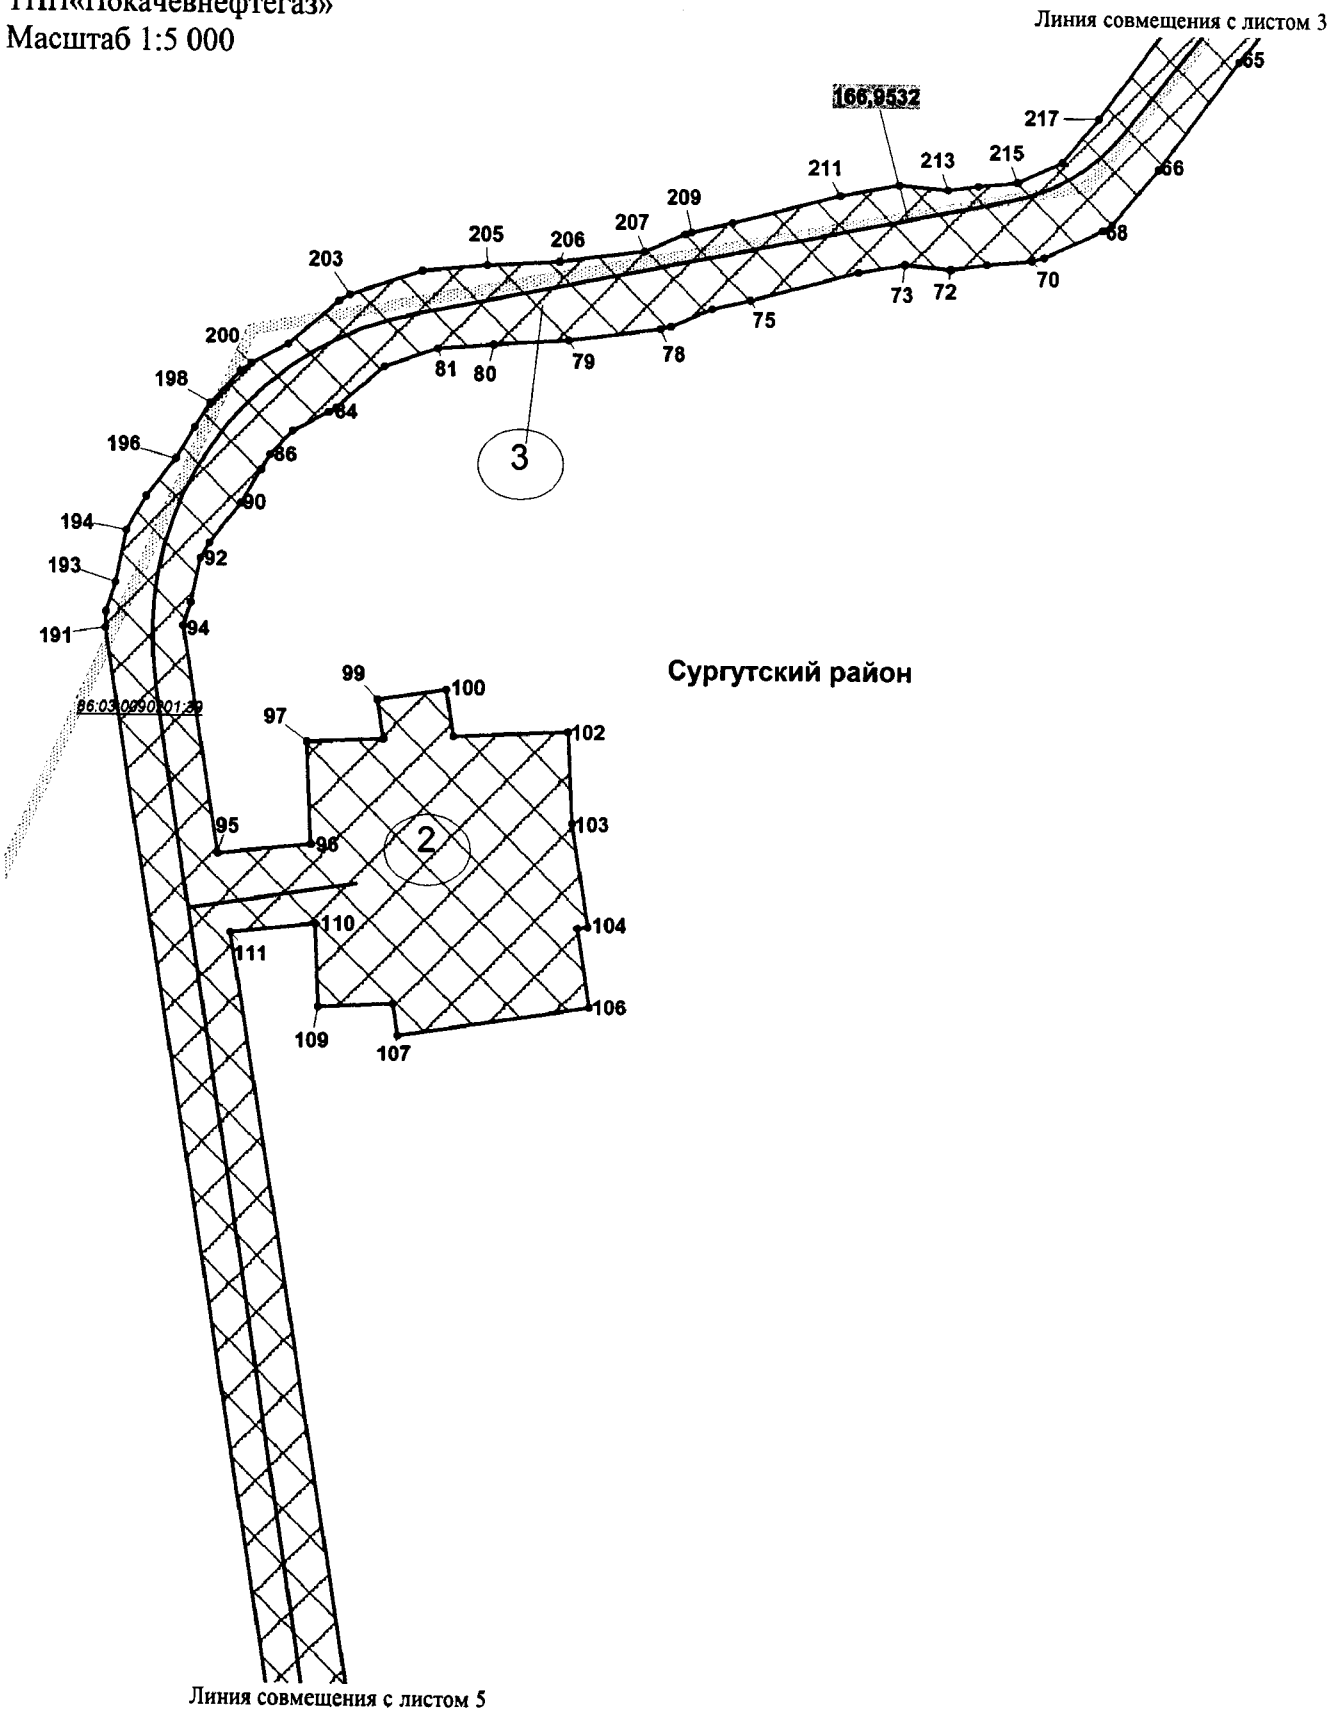

Основная часть проекта планировки территории
для размещения линейного объекта регионального
значения Ханты-Мансийского автономного округа -
Югры «Строительство разведочных скважин № 151Р, 153Р
Западно-Котухтинского лицензионного участка»
Землепользователь ООО «ЛУКОЙЛ-Западная Сибирь»,
ТПП«Покачевнефтегаз»
Масштаб 1:5 000

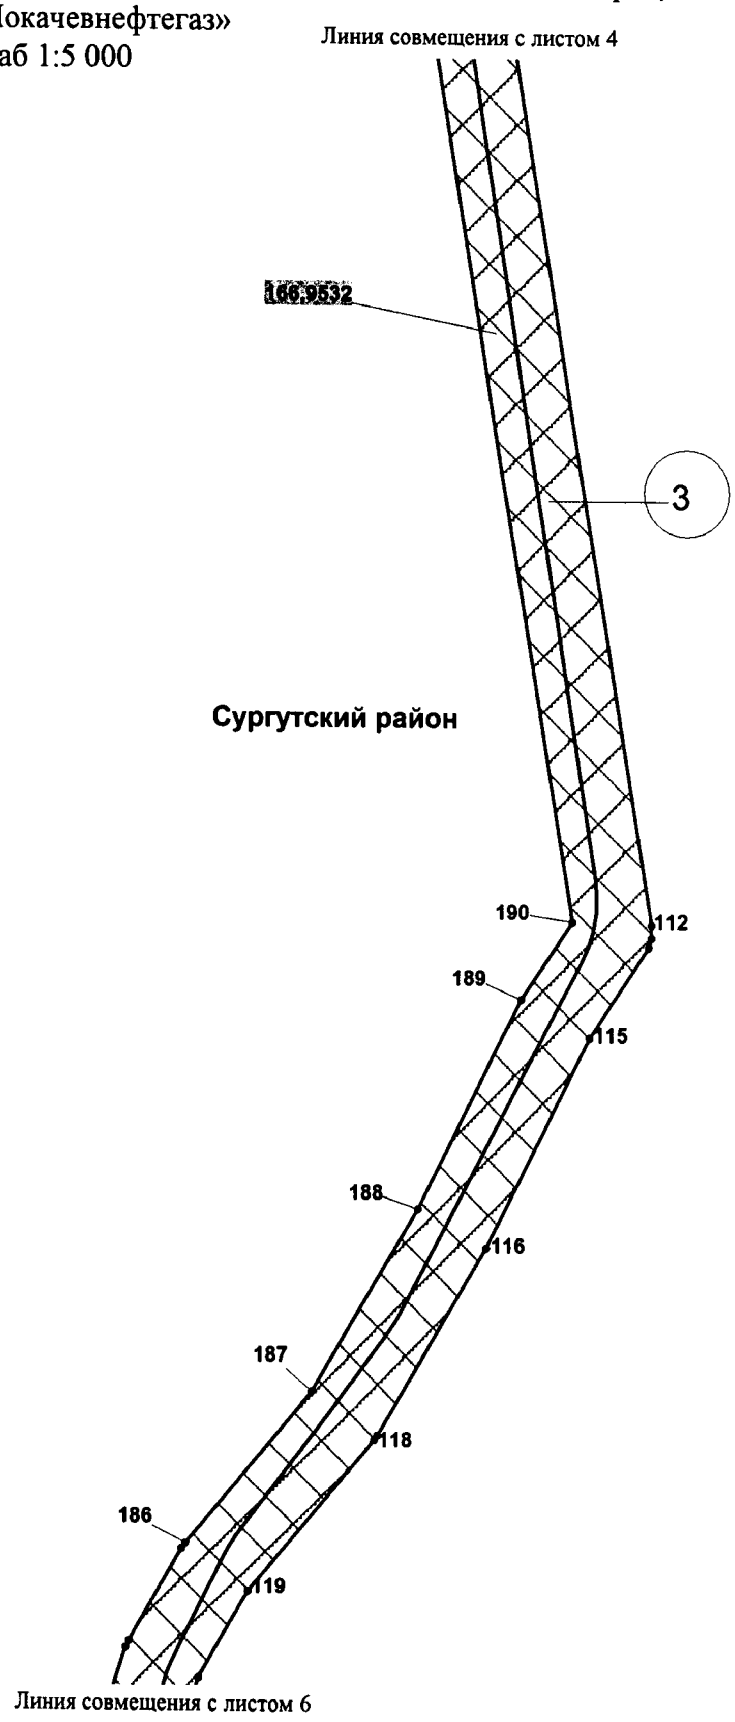


Основная часть проекта планировки территории
для размещения линейного объекта регионального
значения Ханты-Мансийского автономного округа -
Югры «Строительство разведочных скважин № 151Р, 153Р
Западно-Котухтинского лицензионного участка»
Землепользователь ООО «ЛУКОЙЛ-Западная Сибирь»,
ТПП«Покачевнефтегаз»
Масштаб 1:5 000

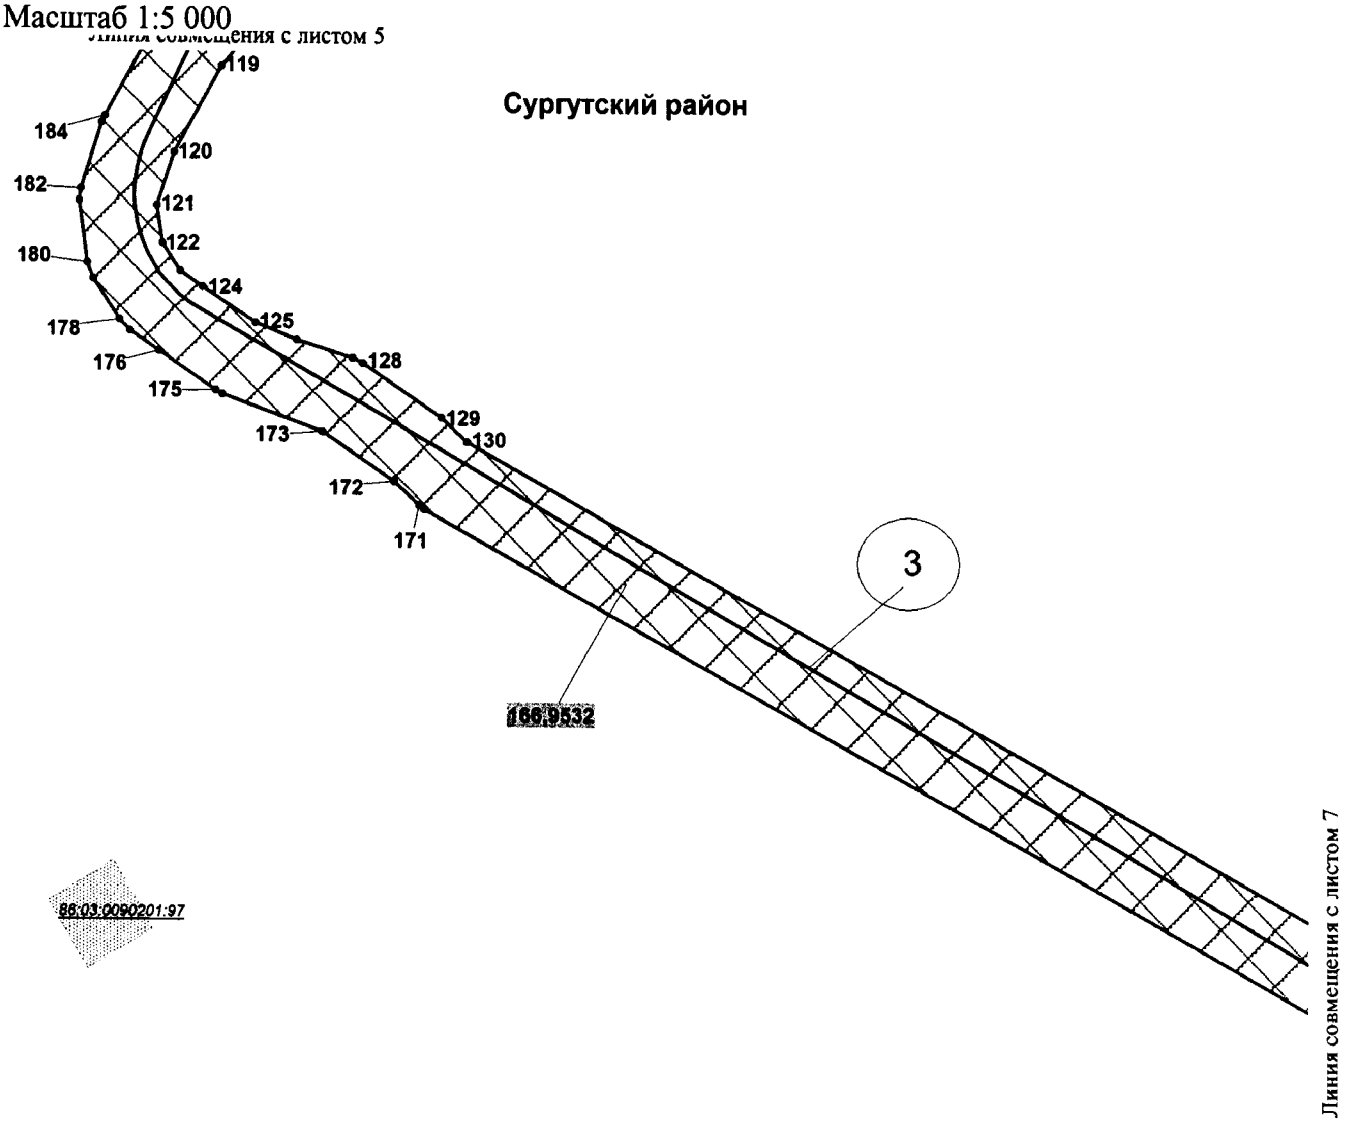


Основная часть проекта планировки территории
для размещения линейного объекта регионального
значения Ханты-Мансийского автономного округа -
Югры «Строительство разведочных скважин № 151Р, 153Р
Западно-Котухтинского лицензионного участка»
Землепользователь ООО «ЛУКОЙЛ-Западная Сибирь»,
ТПП«Покачевнефтегаз»
Масштаб 1:5 000


**Сургутский район**

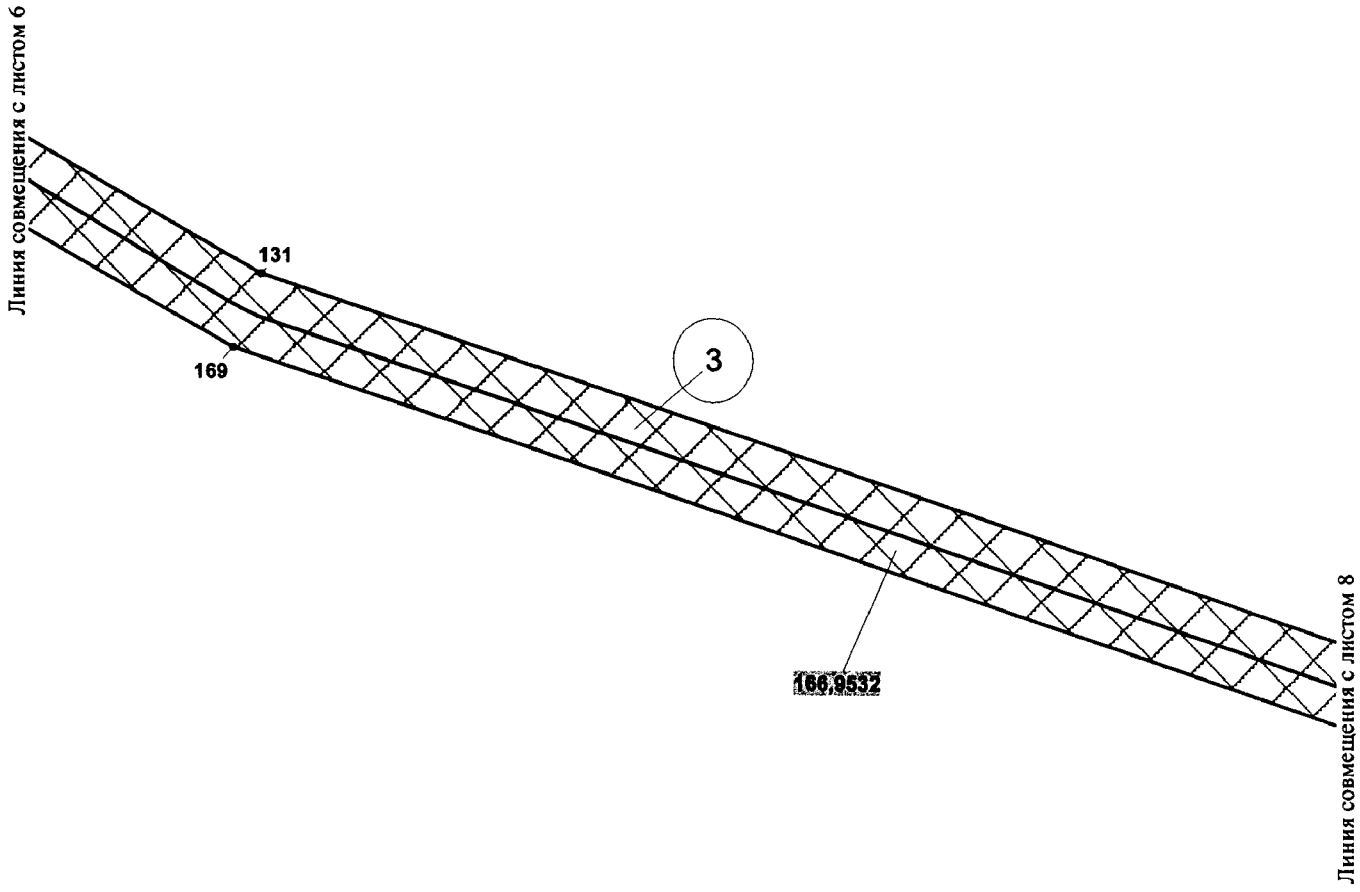


Основная часть проекта планировки территории
для размещения линейного объекта регионального
значения Ханты-Мансийского автономного округа -
Югры «Строительство разведочных скважин № 151Р, 153Р
Западно-Котухтинского лицензионного участка»
Землепользователь ООО «ЛУКОЙЛ-Западная Сибирь»,
ТПП«Покачевнефтегаз»
Масштаб 1:5 000

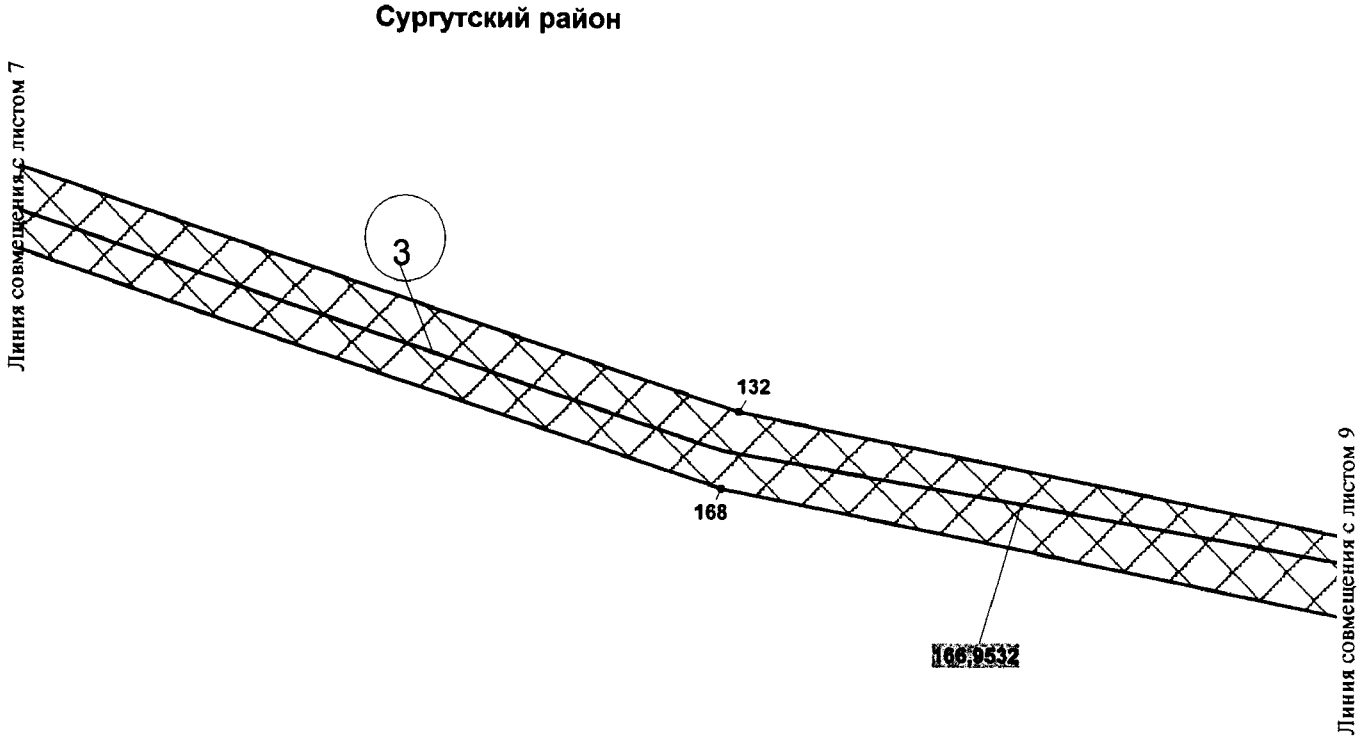


Основная часть проекта планировки территории
для размещения линейного объекта регионального
значения Ханты-Мансийского автономного округа -
Югры «Строительство разведочных скважин № 151Р, 153Р
Западно-Котухтинского лицензионного участка»
Землепользователь ООО «ЛУКОЙЛ-Западная Сибирь»,
ТПП«Покачевнефтегаз»
Масштаб 1:5 000

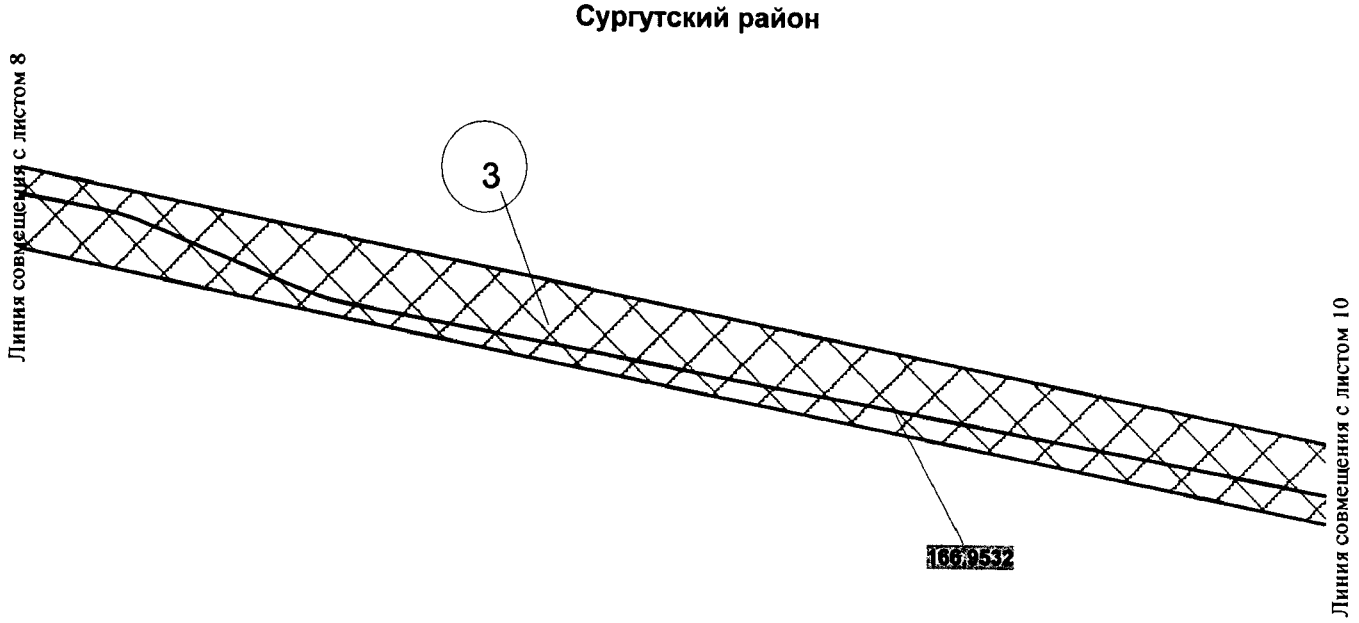

Основная часть проекта планировки территории
для размещения линейного объекта регионального
значения Ханты-Мансийского автономного округа -
Югры «Строительство разведочных скважин № 151Р, 153Р
Западно-Котухтинского лицензионного участка»
Землепользователь ООО «ЛУКОЙЛ-Западная Сибирь»,
ТПП«Покачевнефтегаз»
Масштаб 1:5 000

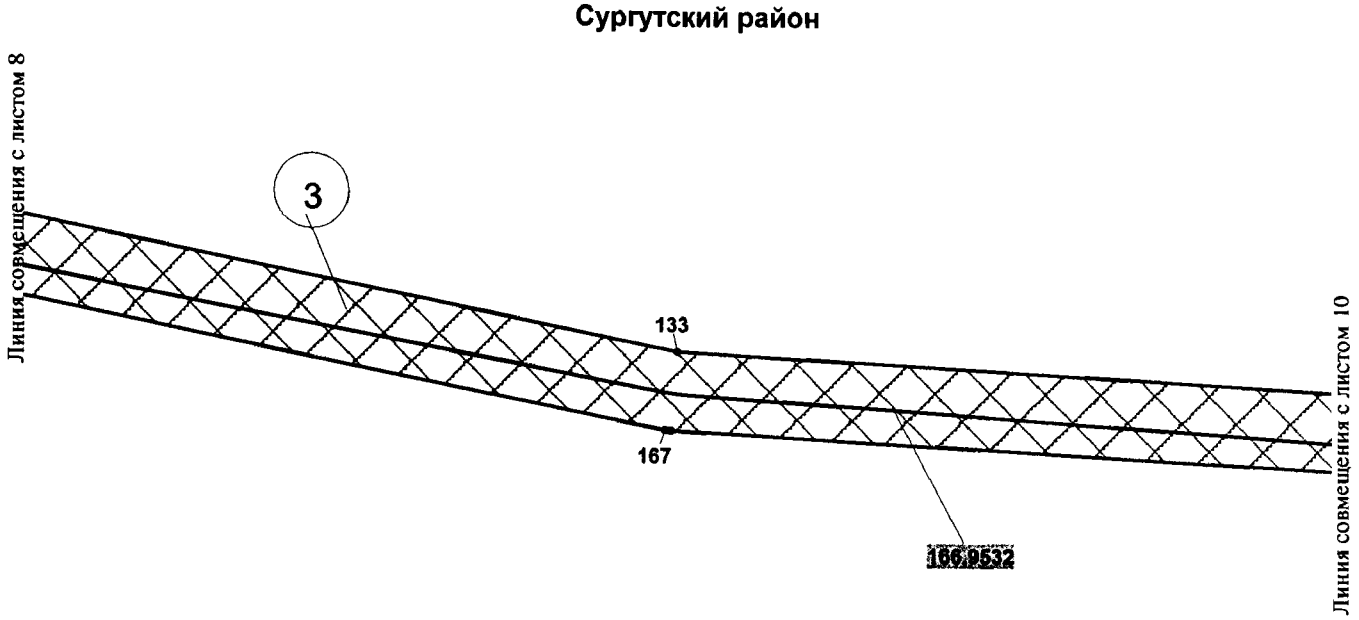


Основная часть проекта планировки территории
для размещения линейного объекта регионального
значения Ханты-Мансийского автономного округа -
Югры «Строительство разведочных скважин № 151Р, 153Р
Западно-Котухтинского лицензионного участка»
Землепользователь ООО «ЛУКОЙЛ-Западная Сибирь»,
ТПП«Покачевнефтегаз»
Масштаб 1:5 000

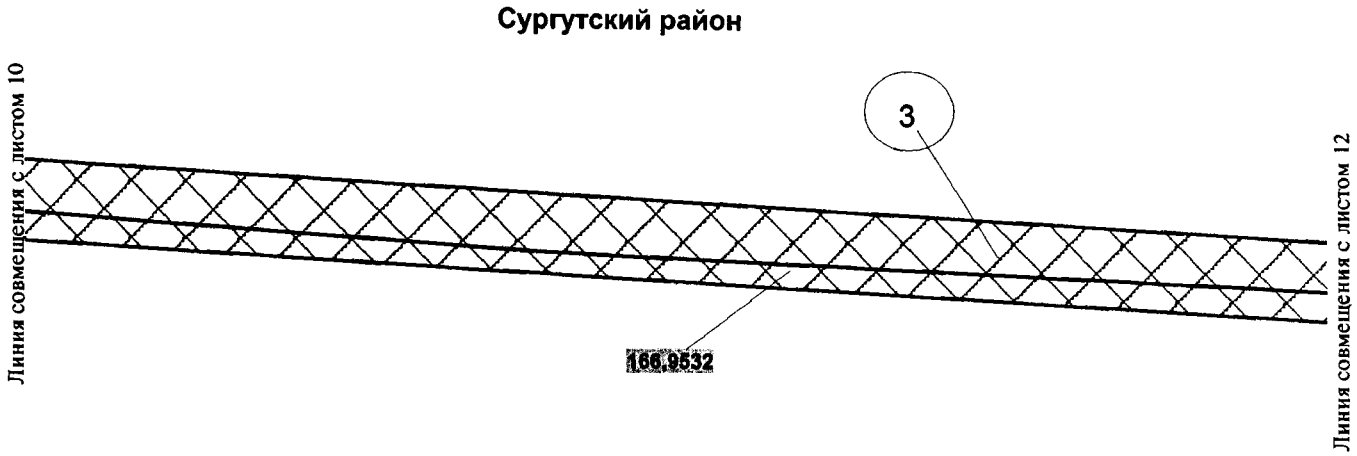


Основная часть проекта планировки территории
для размещения линейного объекта регионального
значения Ханты-Мансийского автономного округа -
Югры «Строительство разведочных скважин № 151Р, 153Р
Западно-Котухтинского лицензионного участка»
Землепользователь ООО «ЛУКОЙЛ-Западная Сибирь»,
ТПП«Покачевнефтегаз»
Масштаб 1:5 000


**Сургутский район**

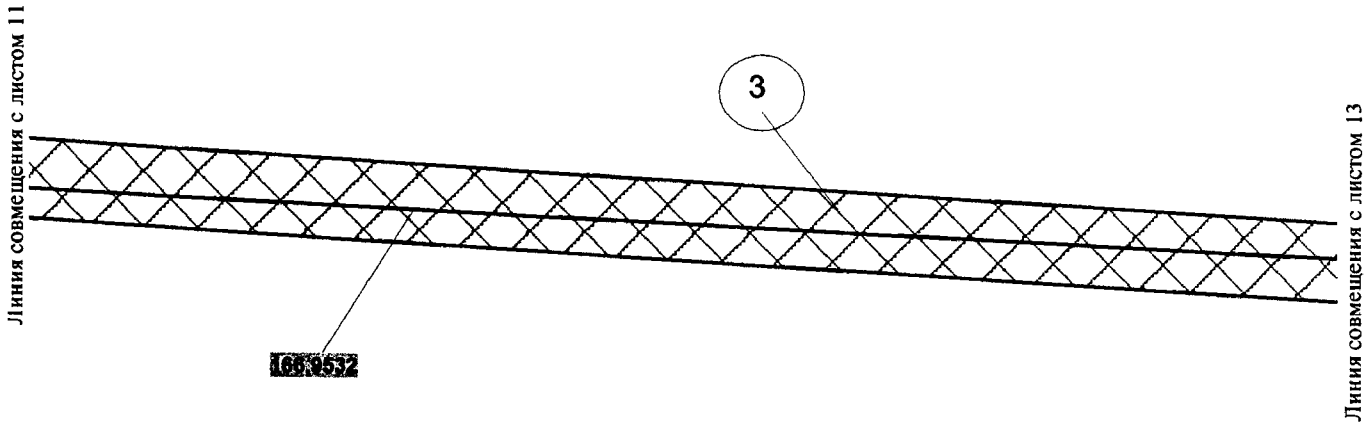

Основная часть проекта планировки территории
для размещения линейного объекта регионального
значения Ханты-Мансийского автономного округа -
Югры «Строительство разведочных скважин № 151Р, 153Р
Западно-Котухтинского лицензионного участка»
Землепользователь ООО «ЛУКОЙЛ-Западная Сибирь»,
ТПП«Покачевнефтегаз»
Масштаб 1:5 000

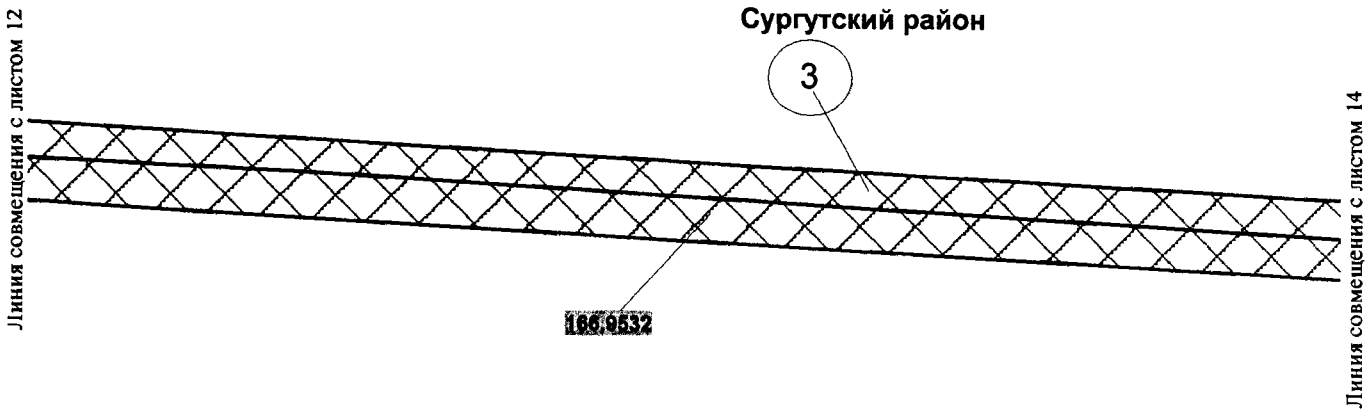


Основная часть проекта планировки территории
для размещения линейного объекта регионального
значения Ханты-Мансийского автономного округа -
Югры «Строительство разведочных скважин № 151Р, 153Р
Западно-Котухтинского лицензионного участка»
Землепользователь ООО «ЛУКОЙЛ-Западная Сибирь»,
ТПП«Покачевнефтегаз»
Масштаб 1:5 000

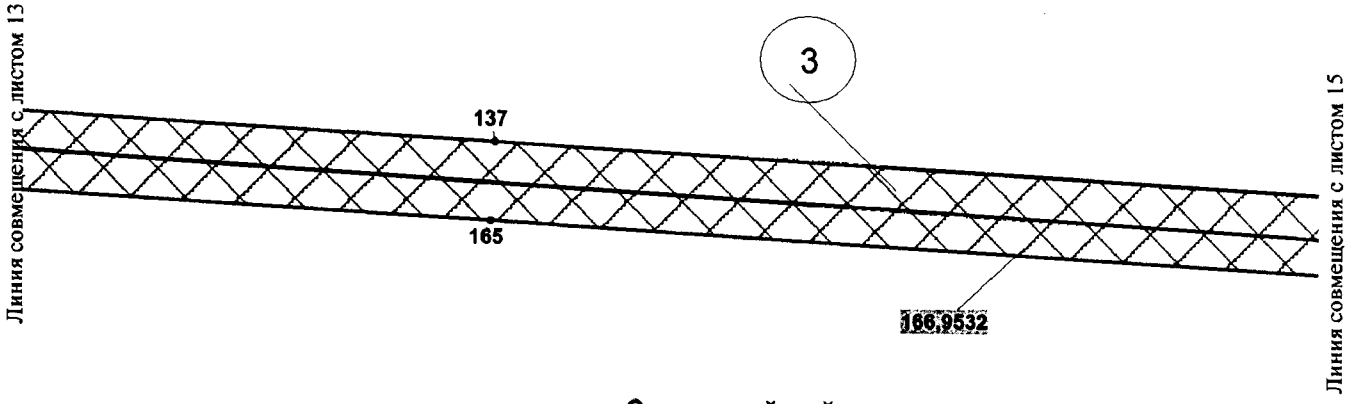


**Сургутский район**


Основная часть проекта планировки территории
для размещения линейного объекта регионального
значения Ханты-Мансийского автономного округа -
Югры «Строительство разведочных скважин № 151Р, 153Р
Западно-Котухтинского лицензионного участка»
Землепользователь ООО «ЛУКОЙЛ-Западная Сибирь»,
ТПП«Покачевнефтегаз»
Масштаб 1:5 000

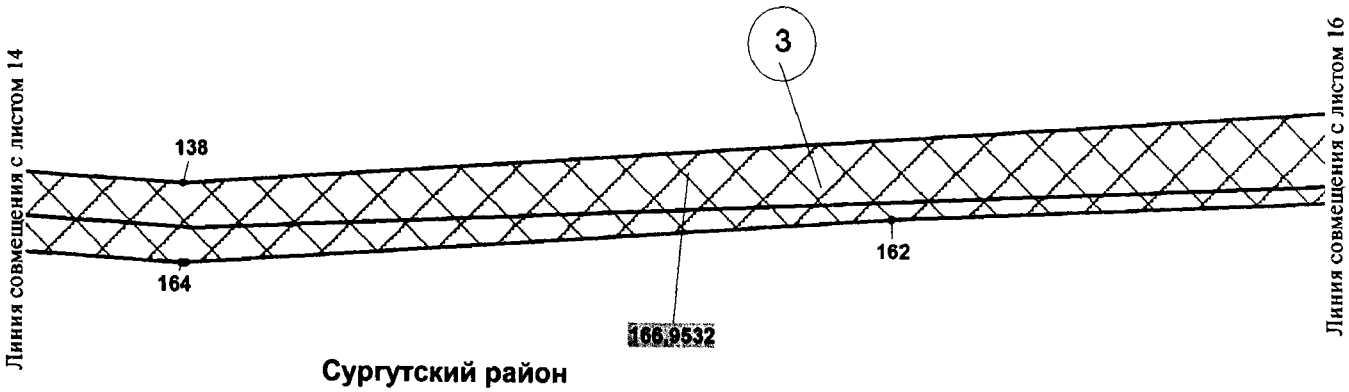



Сургутский район

Основная часть проекта планировки территории
для размещения линейного объекта регионального
значения Ханты-Мансийского автономного округа -
Югры «Строительство разведочных скважин № 151Р, 153Р
Западно-Котухтинского лицензионного участка»
Землепользователь ООО «ЛУКОЙЛ-Западная Сибирь»,
ТПП«Покачевнефтегаз»
Масштаб 1:5 000


**Сургутский район**

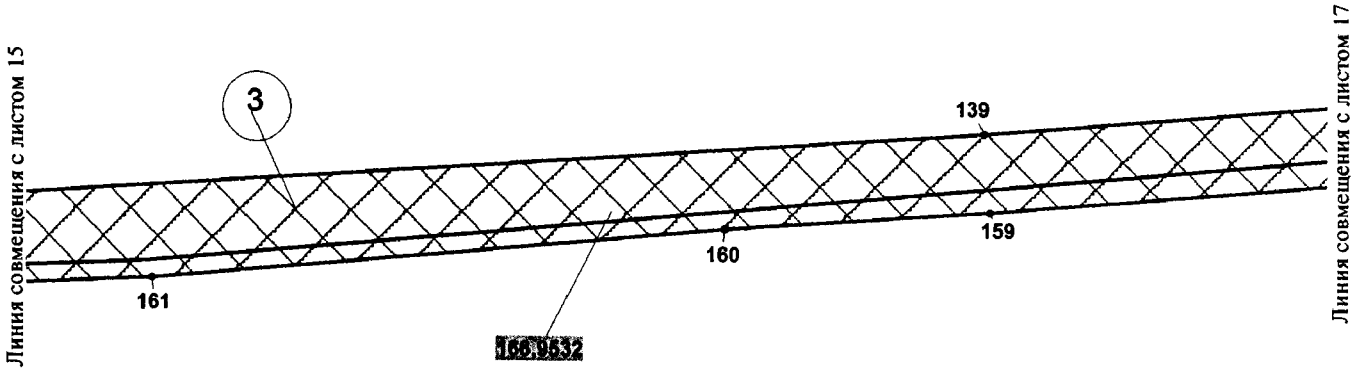


Основная часть проекта планировки территории
для размещения линейного объекта регионального
значения Ханты-Мансийского автономного округа -
Югры «Строительство разведочных скважин № 151Р, 153Р
Западно-Котухтинского лицензионного участка»
Землепользователь ООО «ЛУКОЙЛ-Западная Сибирь»,
ТПП«Покачевнефтегаз»
Масштаб 1:5 000

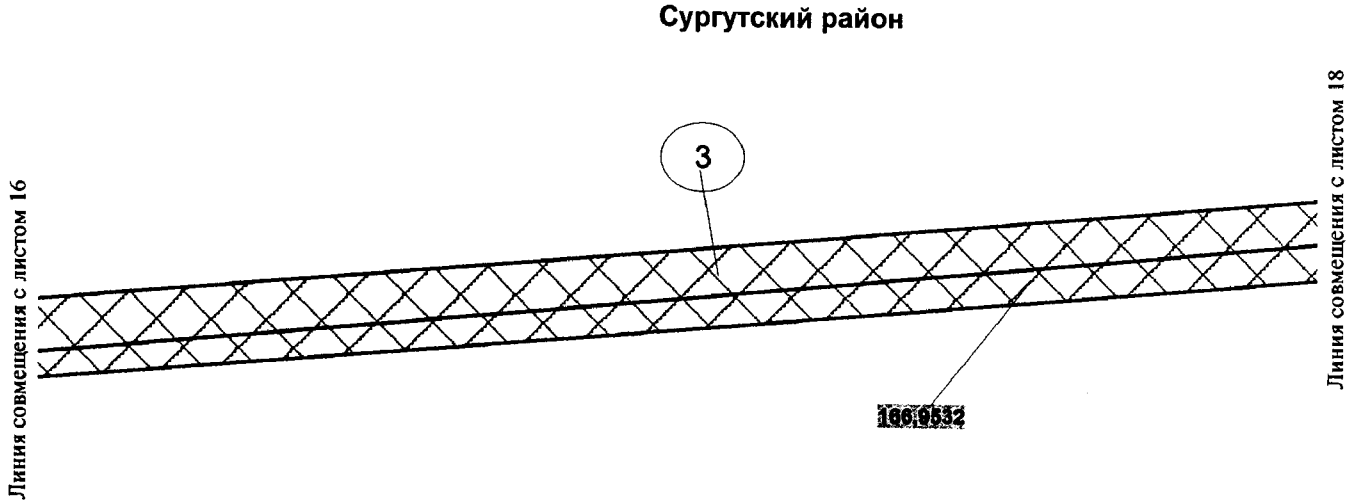


Основная часть проекта планировки территории
для размещения линейного объекта регионального
значения Ханты-Мансийского автономного округа -
Югры «Строительство разведочных скважин № 151Р, 153Р
Западно-Котухтинского лицензионного участка»
Землепользователь ООО «ЛУКОЙЛ-Западная Сибирь»,
ТПП«Покачевнефтегаз»
Масштаб 1:5 000

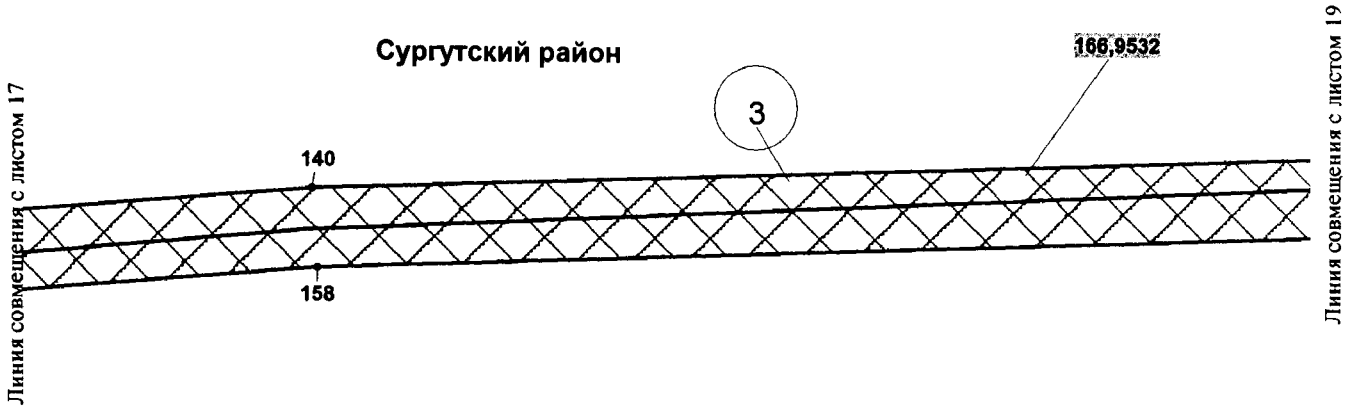


Основная часть проекта планировки территории
для размещения линейного объекта регионального
значения Ханты-Мансийского автономного округа -
Югры «Строительство разведочных скважин № 151Р, 153Р
Западно-Котухтинского лицензионного участка»
Землепользователь ООО «ЛУКОЙЛ-Западная Сибирь»,
ТПП«Покачевнефтегаз»
Масштаб 1:5 000

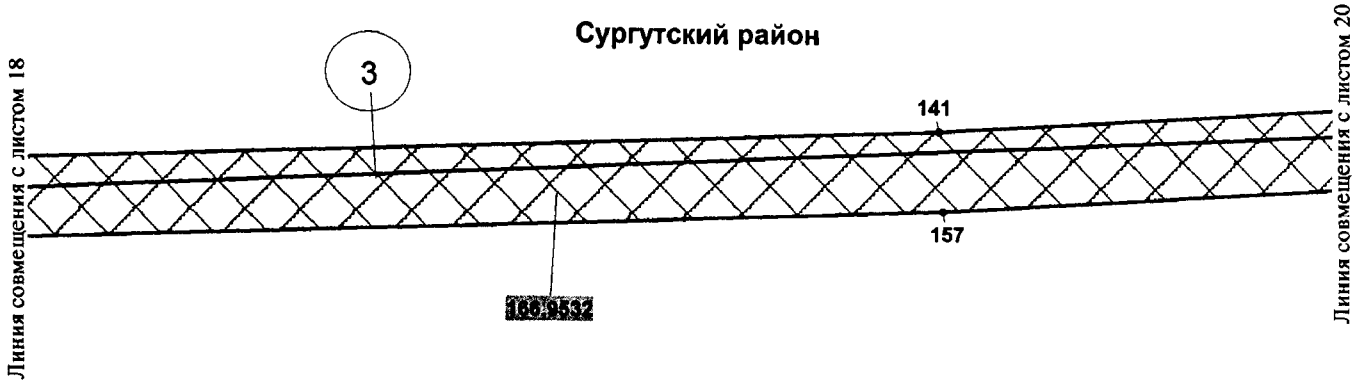


Основная часть проекта планировки территории
для размещения линейного объекта регионального
значения Ханты-Мансийского автономного округа -
Югры «Строительство разведочных скважин № 151Р, 153Р
Западно-Котухтинского лицензионного участка»
Землепользователь ООО «ЛУКОЙЛ-Западная Сибирь»,
ТПП«Покачевнефтегаз»
Масштаб 1:5 000

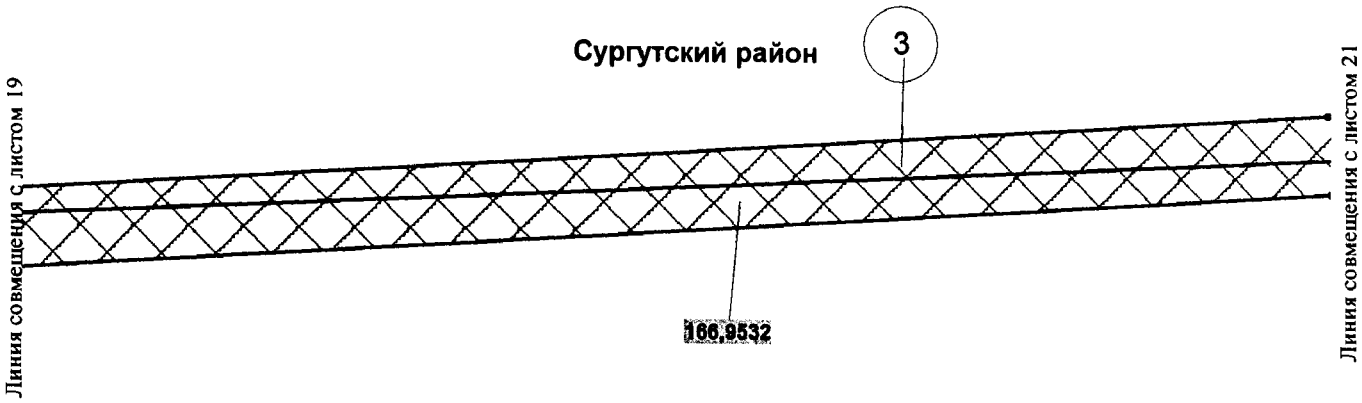


Основная часть проекта планировки территории
для размещения линейного объекта регионального
значения Ханты-Мансийского автономного округа -
Югры «Строительство разведочных скважин № 151Р, 153Р
Западно-Котухтинского лицензионного участка»
Землепользователь ООО «ЛУКОЙЛ-Западная Сибирь»,
ТПП«Покачевнефтегаз»
Масштаб 1:5 000

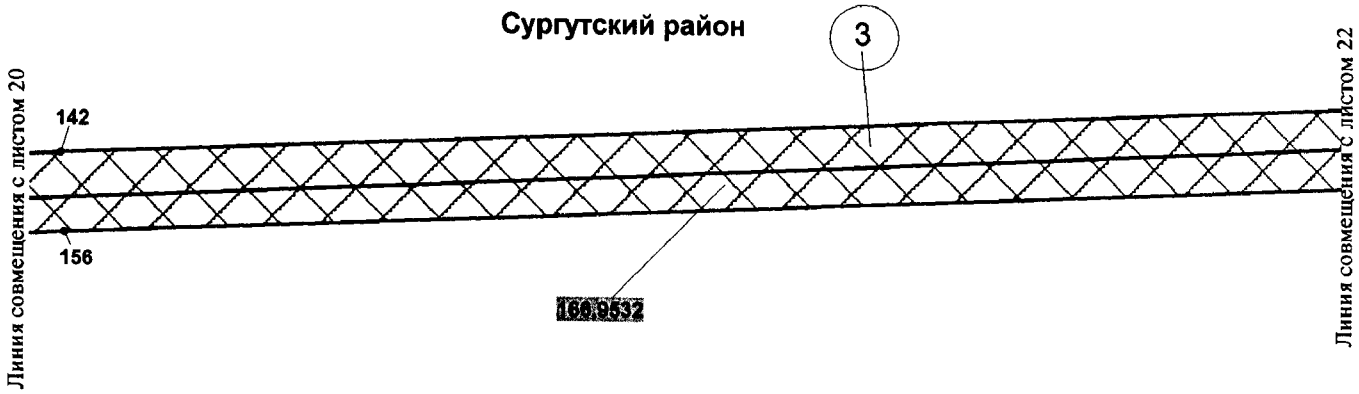

Основная часть проекта планировки территории
для размещения линейного объекта регионального
значения Ханты-Мансийского автономного округа -
Югры «Строительство разведочных скважин № 151Р, 153Р
Западно-Котухтинского лицензионного участка»
Землепользователь ООО «ЛУКОЙЛ-Западная Сибирь»,
ТПП«Покачевнефтегаз»
Масштаб 1:5 000

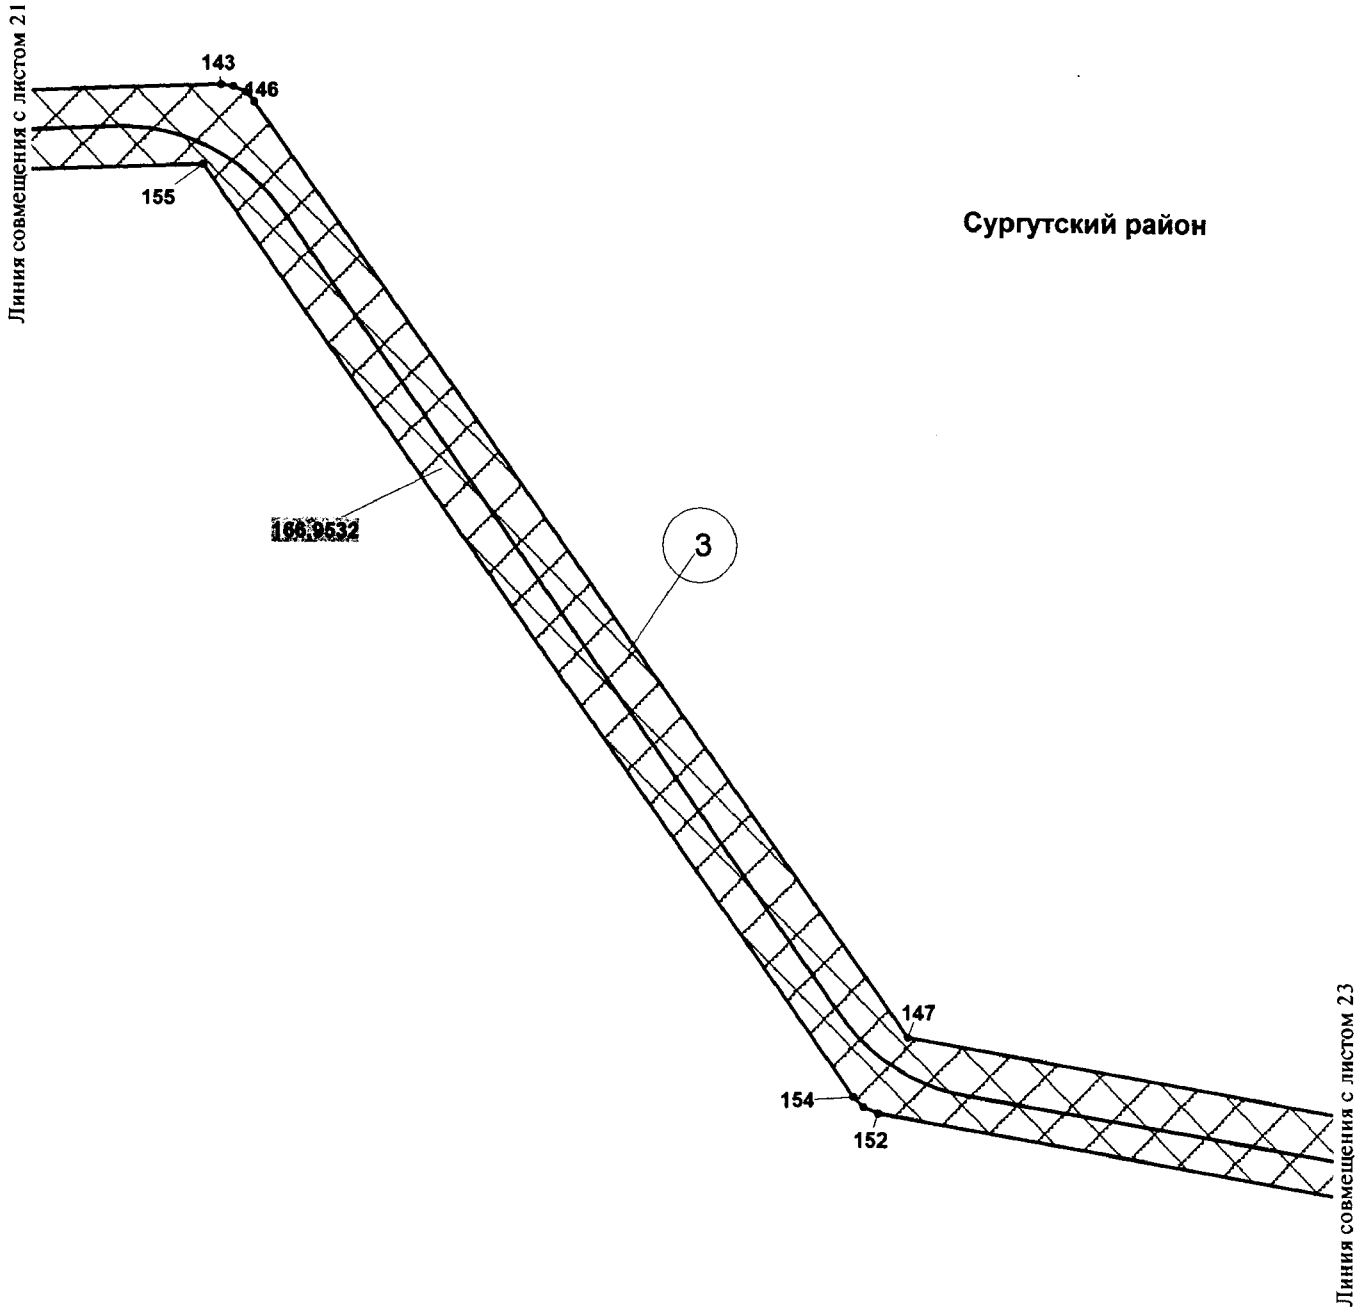

Основная часть проекта планировки территории
для размещения линейного объекта регионального
значения Ханты-Мансийского автономного округа -
Югры «Строительство разведочных скважин № 151Р, 153Р
Западно-Котухтинского лицензионного участка»
Землепользователь ООО «ЛУКОЙЛ-Западная Сибирь»,
ТПП«Покачевнефтегаз»
Масштаб 1:5 000

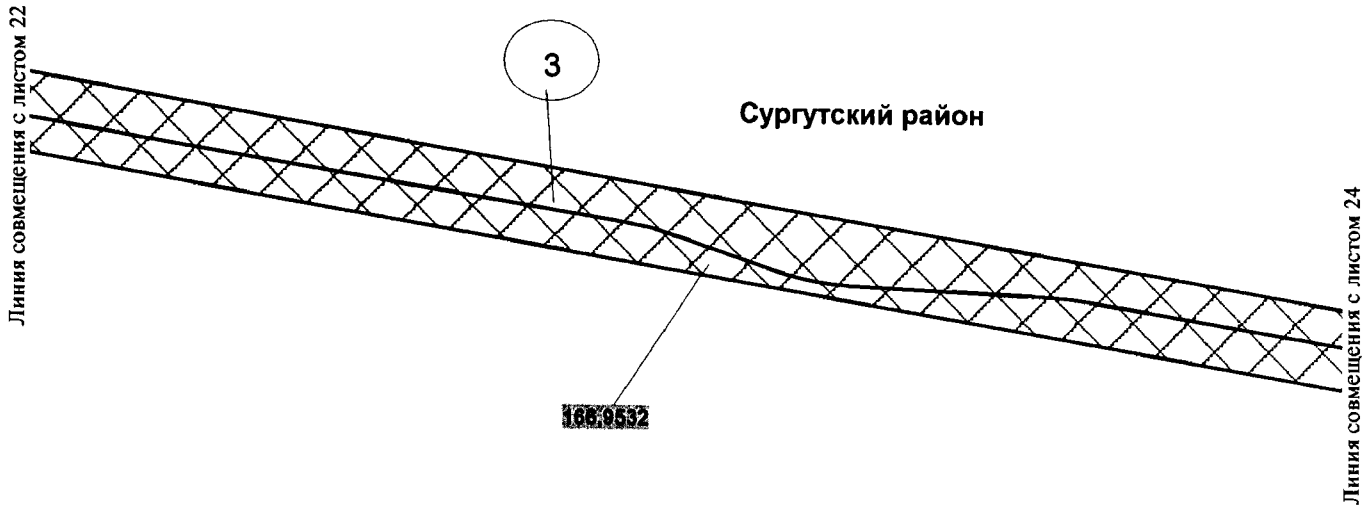

Основная часть проекта планировки территории
для размещения линейного объекта регионального
значения Ханты-Мансийского автономного округа -
Югры «Строительство разведочных скважин № 151Р, 153Р
Западно-Котухтинского лицензионного участка»
Землепользователь ООО «ЛУКОЙЛ-Западная Сибирь»,
ТПП«Покачевнефтегаз»
Масштаб 1:5 000


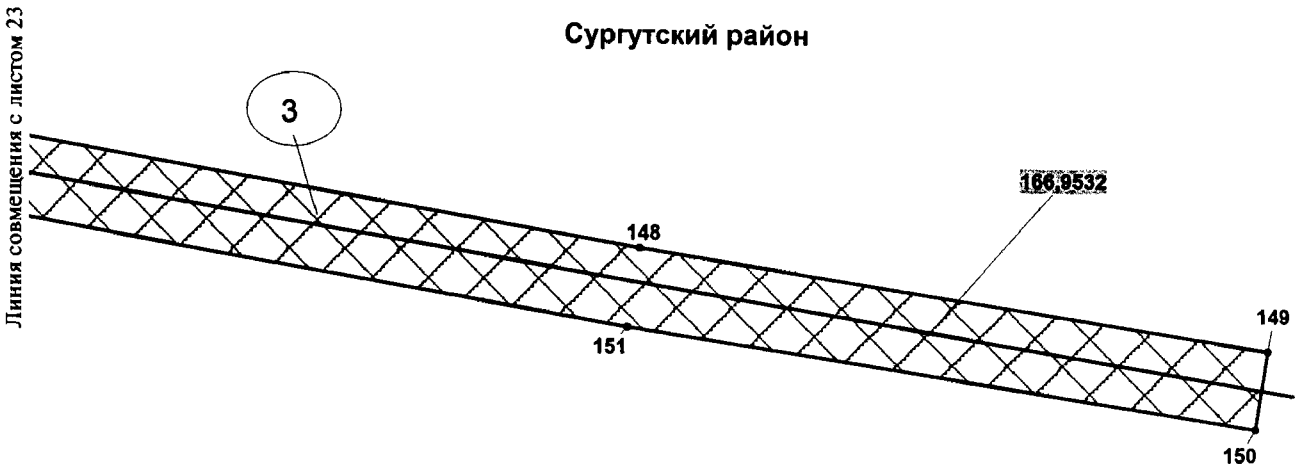



Схема расположения объекта на листах

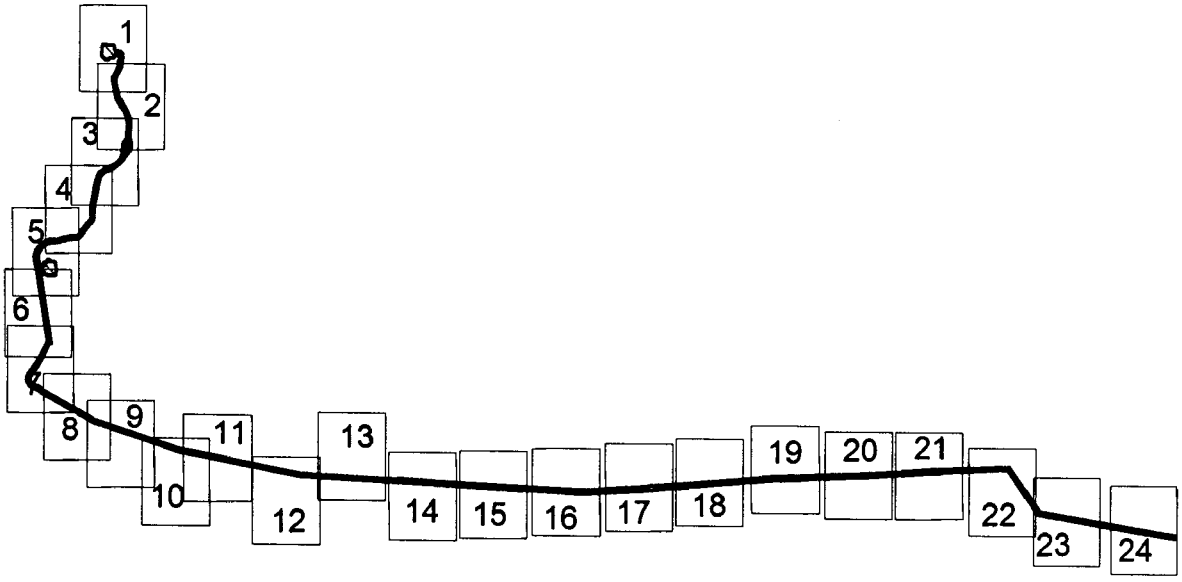


Каталог координат границ зоны планируемого размещения линейных объектов

| | | |
|---|---|---|
| 1 | 1143545.27 | 3674908.10 |
| 2 | 1143624.71 | 3674917.72 |
| 3 | 1143623.87 | 3674924.68 |
| 4 | 1143654.52 | 3674923.28 |
| 5 | 1143654.80 | 3674929.43 |
| 6 | 1143684.34 | 3674933.01 |
| 7 | 1143666.47 | 3675080.49 |
| 8 | 1143661.70 | 3675079.91 |
| 9 | 1143663.68 | 3675123.27 |
| 10 | 1143572.16 | 3675127.45 |
| 11 | 1143564.27 | 3675198.54 |
| 12 | 1143555.92 | 3675249.71 |
| 13 | 1143548.97 | 3675259.89 |
| 14 | 1143533.75 | 3675267.74 |
| 15 | 1143482.51 | 3675274.64 |
| 16 | 1143291.57 | 3675242.92 |
| 17 | 1143199.34 | 3675196.76 |
| 18 | 1143123.54 | 3675157.10 |
| 19 | 1143025.72 | 3675168.51 |
| 20 | 1142820.32 | 3675210.18 |
| 21 | 1142605.59 | 3675334.76 |
| 22 | 1142480.49 | 3675393.76 |
| 23 | 1142473.44 | 3675396.07 |
| 24 | 1142428.72 | 3675401.43 |
| 25 | 1142339.06 | 3675403.49 |
| 26 | 1142109.38 | 3675375.39 |
| 27 | 1142048.89 | 3675329.57 |
| 28 | 1141967.54 | 3675314.99 |
| 29 | 1141855.88 | 3675302.84 |
| 30 | 1141876.04 | 3675305.10 |
| 31 | 1141933.41 | 3675357.17 |
| 32 | 1141951.63 | 3675371.12 |
| 33 | 1141971.66 | 3675381.77 |
| 34 | 1141993.18 | 3675388.96 |
| 35 | 1142015.59 | 3675392.51 |
| 36 | 1142038.27 | 3675392.30 |
| 37 | 1142060.87 | 3675388.30 |
| 38 | 1142109.60 | 3675375.46 |
| 39 | 1142177.59 | 3675384.47 |
| 40 | 1142067.23 | 3675413.52 |
| 41 | 1142041.19 | 3675418.15 |
| 42 | 1142014.19 | 3675418.47 |
| 43 | 1141987.52 | 3675414.34 |
| 44 | 1141961.90 | 3675405.89 |
| 45 | 1141937.12 | 3675392.72 |
| 46 | 1141916.15 | 3675376.60 |
| 47 | 1141821.55 | 3675290.78 |
| 48 | 1141855.88 | 3675302.84 |
| 49 | 1141793.10 | 3675280.35 |
| 50 | 1141752.68 | 3675255.17 |
| 51 | 1141710.04 | 3675205.40 |
| 52 | 1141643.20 | 3675102.02 |
| 53 | 1141616.53 | 3675052.26 |
| 54 | 1141600.52 | 3675004.43 |
| 55 | 1141577.73 | 3674961.85 |
| 56 | 1141547.66 | 3674926.82 |
| 57 | 1141522.09 | 3674911.47 |
| 58 | 1141467.69 | 3674891.34 |
| 59 | 1141066.13 | 3674808.89 |
| 60 | 1140834.65 | 3674796.57 |
| 61 | 1140829.80 | 3674795.97 |
| 62 | 1140825.02 | 3674794.38 |
| 63 | 1140771.76 | 3674761.97 |
| 64 | 1140713.15 | 3674707.58 |
| 65 | 1140667.49 | 3674668.61 |
| 66 | 1140585.37 | 3674606.07 |
| 67 | 1140542.90 | 3674570.18 |
| 68 | 1140538.30 | 3674563.00 |
| 69 | 1140517.80 | 3674517.83 |
| 70 | 1140515.27 | 3674508.41 |
| 71 | 1140511.80 | 3674473.81 |
| 72 | 1140508.00 | 3674446.25 |
| 73 | 1140511.33 | 3674411.01 |
| 74 | 1140504.80 | 3674375.78 |
| 75 | 1140482.85 | 3674292.63 |
| 76 | 1140476.24 | 3674263.15 |
| 77 | 1140462.65 | 3674231.30 |
| 78 | 1140460.49 | 3674223.38 |
| 79 | 1140451.24 | 3674152.75 |
| 80 | 1140447.53 | 3674094.84 |
| 81 | 1140443.84 | 3674052.21 |
| 82 | 1140429.92 | 3674011.67 |
| 83 | 1140398.48 | 3673974.89 |
| 84 | 1140394.73 | 3673969.36 |
| 85 | 1140380.45 | 3673942.18 |
| 86 | 1140362.41 | 3673925.03 |
| 87 | 1140351.05 | 3673918.15 |
| 88 | 1140351.05 | 3673918.14 |
| 89 | 1140351.05 | 3673918.14 |
| 90 | 1140325.68 | 3673902.77 |
| 91 | 1140295.11 | 3673878.83 |
| 92 | 1140283.66 | 3673871.42 |
| 93 | 1140250.13 | 3673864.38 |
| 94 | 1140232.38 | 3673858.38 |
| 95 | 1140061.25 | 3673885.85 |
| 96 | 1140068.81 | 3673957.04 |
| 97 | 1140145.52 | 3673953.54 |
| 98 | 1140148.19 | 3674011.95 |
| 99 | 1140177.99 | 3674007.38 |
| 100 | 1140186.02 | 3674059.79 |
| 101 | 1140150.63 | 3674065.22 |
| 102 | 1140154.67 | 3674153.52 |
| 103 | 1140085.37 | 3674156.70 |
| 104 | 1140007.87 | 3674168.57 |
| 105 | 1140006.66 | 3674160.66 |
| 106 | 1139946.35 | 3674169.90 |
| 107 | 1139923.85 | 3674023.07 |
| 108 | 1139948.22 | 3674019.33 |
| 109 | 1139945.63 | 3673962.69 |
| 110 | 1140008.75 | 3673959.80 |
| 111 | 1140001.90 | 3673895.39 |
| 112 | 1138868.40 | 3674077.43 |
| 113 | 1138858.52 | 3674077.39 |
| 114 | 1138851.43 | 3674075.24 |
| 115 | 1138782.77 | 3674029.73 |
| 116 | 1138624.00 | 3673949.64 |
| 117 | 1138484.62 | 3673867.17 |
| 118 | 1138480.82 | 3673864.52 |
| 119 | 1138365.30 | 3673769.36 |
| 120 | 1138300.10 | 3673732.18 |
| 121 | 1138259.96 | 3673718.82 |
| 122 | 1138231.61 | 3673722.92 |
| 123 | 1138210.38 | 3673736.96 |
| 124 | 1138198.22 | 3673754.47 |
| 125 | 1138170.99 | 3673795.18 |
| 126 | 1138158.04 | 3673826.93 |
| 127 | 1138144.25 | 3673868.96 |
| 128 | 1138140.47 | 3673876.57 |
| 129 | 1138099.34 | 3673936.54 |
| 130 | 1138081.15 | 3673956.20 |

| | | |
|---|---|---|
| 131 | 1137617.69 | 3674794.77 |
| 132 | 1137161.87 | 3676181.09 |
| 133 | 1136771.15 | 3678163.06 |
| 134 | 1136563.27 | 3682048.49 |
| 135 | 1136563.25 | 3682048.53 |
| 136 | 1136563.25 | 3682048.55 |
| 137 | 1136563.25 | 3682048.58 |
| 138 | 1136520.71 | 3682801.11 |
| 139 | 1136633.06 | 3684414.56 |
| 140 | 1136758.01 | 3685890.93 |
| 141 | 1136811.56 | 3687347.21 |
| 142 | 1136893.79 | 3688656.48 |
| 143 | 1136942.48 | 3689780.60 |
| 144 | 1136941.28 | 3689790.41 |
| 145 | 1136936.96 | 3689799.29 |
| 146 | 1136930.00 | 3689806.28 |
| 147 | 1136226.75 | 3690309.04 |
| 148 | 1135924.56 | 3692089.63 |
| 149 | 1135849.55 | 3692573.96 |
| 150 | 1135790.29 | 3692564.30 |
| 151 | 1135865.33 | 3692079.80 |
| 152 | 1136169.64 | 3690286.79 |
| 153 | 1136174.15 | 3690275.34 |
| 154 | 1136181.77 | 3690267.41 |
| 155 | 1136881.82 | 3689766.95 |
| 156 | 1136833.85 | 3688659.38 |
| 157 | 1136751.62 | 3687350.59 |
| 158 | 1136698.13 | 3685895.28 |
| 159 | 1136573.21 | 3684419.10 |
| 160 | 1136559.02 | 3684215.51 |
| 161 | 1136518.43 | 3683776.37 |
| 162 | 1136498.39 | 3683344.76 |
| 163 | 1136460.69 | 3682803.38 |
| 164 | 1136460.68 | 3682799.62 |
| 165 | 1136503.32 | 3682045.25 |
| 166 | 1136711.33 | 3678157.73 |
| 167 | 1136711.85 | 3678153.53 |
| 168 | 1137103.34 | 3676167.67 |
| 169 | 1137561.56 | 3674773.34 |
| 170 | 1138030.48 | 3673923.80 |
| 171 | 1138033.23 | 3673919.67 |
| 172 | 1138051.19 | 3673900.61 |
| 173 | 1138088.55 | 3673846.16 |
| 174 | 1138116.56 | 3673769.69 |
| 175 | 1138119.40 | 3673764.35 |
| 176 | 1138148.78 | 3673720.45 |
| 177 | 1138164.37 | 3673697.99 |
| 178 | 1138172.46 | 3673690.07 |
| 179 | 1138204.10 | 3673669.14 |
| 180 | 1138216.37 | 3673664.47 |
| 181 | 1138263.36 | 3673658.10 |
| 182 | 1138272.18 | 3673659.63 |
| 183 | 1138321.86 | 3673676.17 |
| 184 | 1138327.25 | 3673678.58 |
| 185 | 1138397.26 | 3673718.51 |
| 186 | 1138401.48 | 3673721.40 |
| 187 | 1138517.18 | 3673816.70 |
| 188 | 1138653.69 | 3673897.47 |
| 189 | 1138811.45 | 3673976.97 |
| 190 | 1138870.54 | 3674016.32 |
| 191 | 1140230.43 | 3673797.89 |
| 192 | 1140242.73 | 3673798.48 |
| 193 | 1140264.43 | 3673806.06 |
| 194 | 1140303.86 | 3673814.43 |
| 195 | 1140329.75 | 3673829.77 |
| 196 | 1140358.40 | 3673852.42 |
| 197 | 1140382.14 | 3673866.81 |
| 198 | 1140401.42 | 3673879.28 |
| 199 | 1140425.40 | 3673902.08 |
| 200 | 1140431.30 | 3673909.88 |
| 201 | 1140446.27 | 3673938.50 |
| 202 | 1140479.27 | 3673977.02 |
| 203 | 1140484.35 | 3673985.49 |
| 204 | 1140503.01 | 3674040.92 |
| 205 | 1140507.40 | 3674090.49 |
| 206 | 1140510.89 | 3674145.97 |
| 207 | 1140519.47 | 3674211.50 |
| 208 | 1140532.52 | 3674242.10 |
| 209 | 1140534.21 | 3674247.33 |
| 210 | 1140541.31 | 3674278.95 |
| 211 | 1140563.12 | 3674361.53 |
| 212 | 1140571.49 | 3674406.83 |
| 213 | 1140568.19 | 3674443.96 |
| 214 | 1140571.46 | 3674467.21 |
| 215 | 1140574.49 | 3674497.51 |
| 216 | 1140590.12 | 3674531.93 |
| 217 | 1140623.25 | 3674559.52 |
| 218 | 1140705.82 | 3674622.42 |
| 219 | 1140752.91 | 3674662.62 |
| 220 | 1140810.26 | 3674715.84 |
| 221 | 1140845.36 | 3674736.99 |
| 222 | 1141073.07 | 3674749.19 |
| 223 | 1141484.28 | 3674833.59 |
| 224 | 1141546.60 | 3674854.83 |
| 225 | 1141589.32 | 3674879.42 |
| 226 | 1141628.88 | 3674930.39 |
| 227 | 1141656.68 | 3674976.10 |
| 228 | 1141672.59 | 3675027.79 |
| 229 | 1141695.50 | 3675072.52 |
| 230 | 1141759.33 | 3675171.08 |
| 231 | 1141792.23 | 3675209.55 |
| 232 | 1141818.42 | 3675225.77 |
| 233 | 1141868.33 | 3675243.90 |
| 234 | 1141975.02 | 3675255.44 |
| 235 | 1142071.64 | 3675273.08 |
| 236 | 1142132.06 | 3675318.59 |
| 237 | 1142339.89 | 3675343.43 |
| 238 | 1142423.12 | 3675341.65 |
| 239 | 1142459.30 | 3675337.38 |
| 240 | 1142578.83 | 3675281.01 |
| 241 | 1142798.93 | 3675153.67 |
| 242 | 1143017.51 | 3675109.04 |
| 243 | 1143133.21 | 3675096.47 |
| 244 | 1143226.61 | 3675143.30 |
| 245 | 1143314.30 | 3675187.17 |
| 246 | 1143487.12 | 3675214.60 |
| 247 | 1143501.65 | 3675212.20 |
| 248 | 1143504.72 | 3675191.08 |
| 249 | 1143511.47 | 3675130.22 |
| 250 | 1143463.78 | 3675132.42 |
| 251 | 1143459.19 | 3675032.20 |
| 252 | 1143417.48 | 3675027.15 |
| 253 | 1143423.85 | 3674974.52 |
| 254 | 1143456.73 | 3674978.51 |
| 255 | 1143454.62 | 3674932.43 |
| 256 | 1143494.18 | 3674930.62 |
| 257 | 1143496.64 | 3674910.29 |
| 258 | 1143544.31 | 3674916.05 |

Проект межевания территории для размещения линейного объекта регионального значения Ханты-Мансийского автономного округа - Югры «Строительство разведочных скважин № 151Р, 153Р Западно-Котухтинского лицензионного участка»
Землепользователь ООО «ЛУКОЙЛ-Западная Сибирь»
ТПП «Повхнефтегаз»
Масштаб 1:5000


Приложение 84
к постановлению Правительства
Ханты-Мансийского
автономного округа – Югры
от 18 ноября 2016 года № 457-п

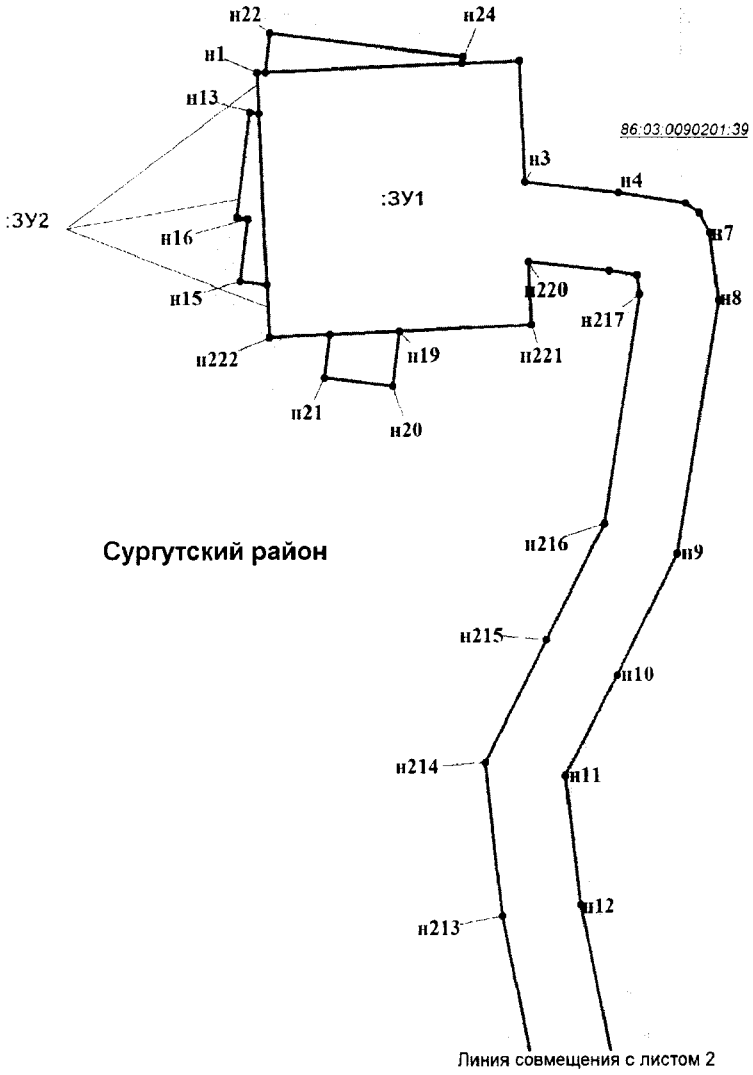



## Условные обозначения:

- граница зоны размещения линейных объектов (красные линии)
- земельный участок на ранее сформированных участках
- испрашиваемые земельные участки
- ● н1 точка поворота границы земельного участка устанавливаемой при проведении кадастровых работ
- ○ 1 точка поворота границы земельного участка, ранее установленная при проведении кадастровых работ
- :ЗУ1 номер формируемого земельного участка
- граница кадастровых кварталов
- земельные участки, согласно сведениям государственного кадастра недвижимости
- охранная зона проектируемых водоводов
- малоперспективная зона историко-культурного наследия
- перспективная зона историко-культурного наследия
- 86:03:0090201:39 номер существующего земельного участка


Проект межевания территории для размещения
линейного объекта регионального значения
Ханты-Мансийского автономного округа - Югры
«Строительство разведочных скважин № 151Р, 153Р
Западно-Котухтинского лицензионного участка»
Землепользователь ООО «ЛУКОЙЛ-Западная Сибирь»
ТПП «Повхнефтегаз»
Масштаб 1:5000

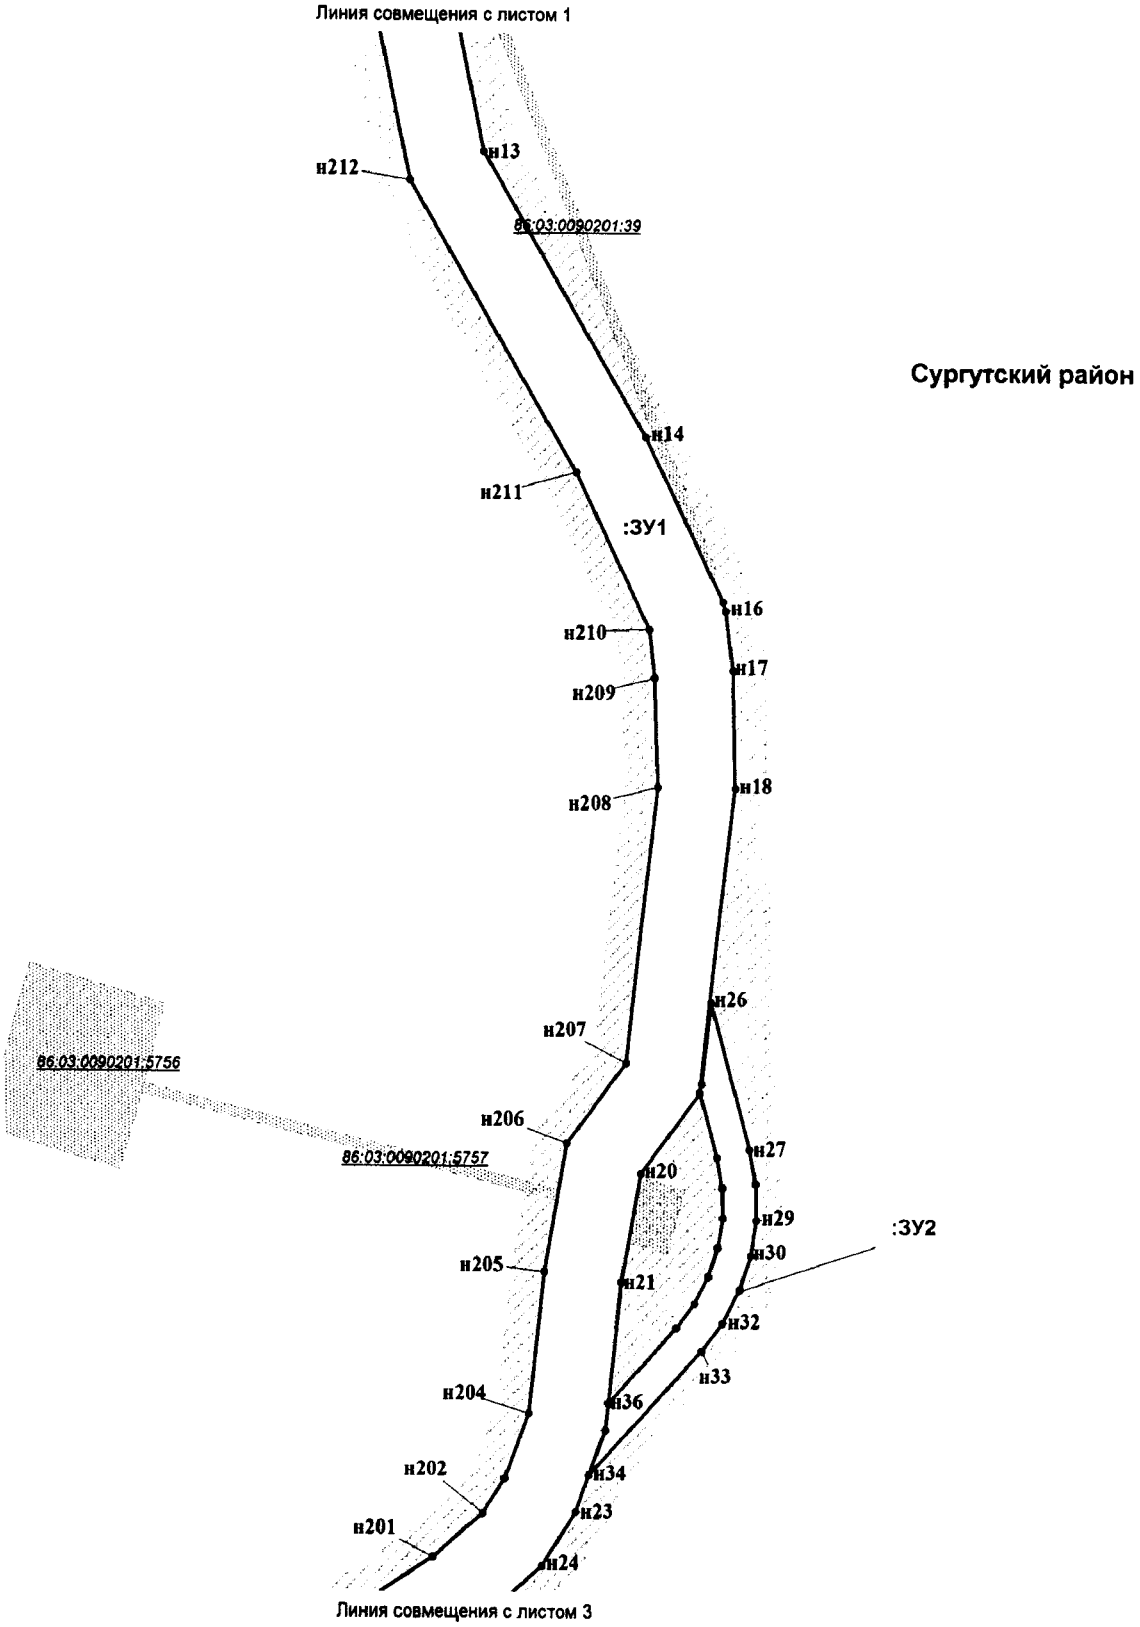


Проект межевания территории для размещения
линейного объекта регионального значения
Ханты-Мансийского автономного округа - Югры
«Строительство разведочных скважин № 151Р, 153Р
Западно-Котухтинского лицензионного участка»
Землепользователь ООО «ЛУКОЙЛ-Западная Сибирь»
ТПП «Повхнефтегаз»
Масштаб 1:5000

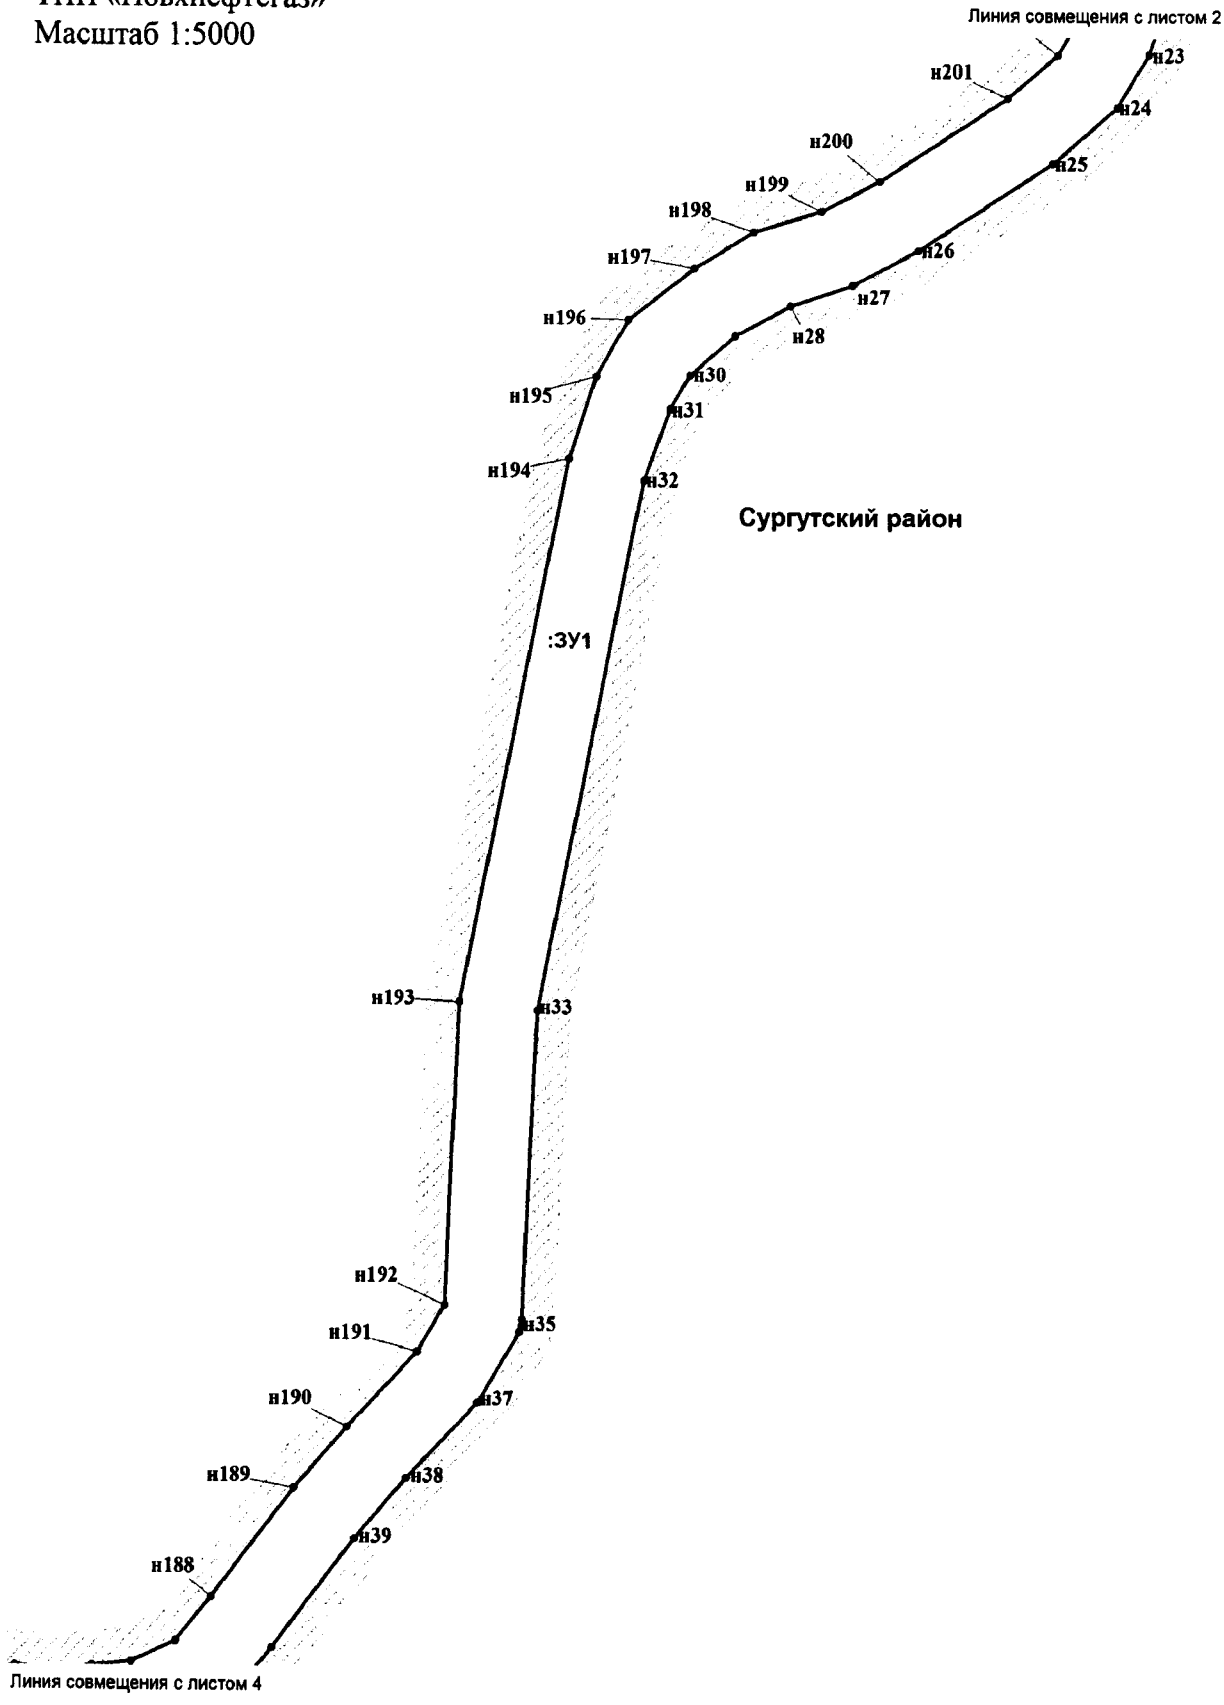


Проект межевания территории для размещения
линейного объекта регионального значения
Ханты-Мансийского автономного округа - Югры
«Строительство разведочных скважин № 151Р, 153Р
Западно-Котухтинского лицензионного участка»
Землепользователь ООО «ЛУКОЙЛ-Западная Сибирь»
ТПП «Повхнефтегаз»
Масштаб 1:5000

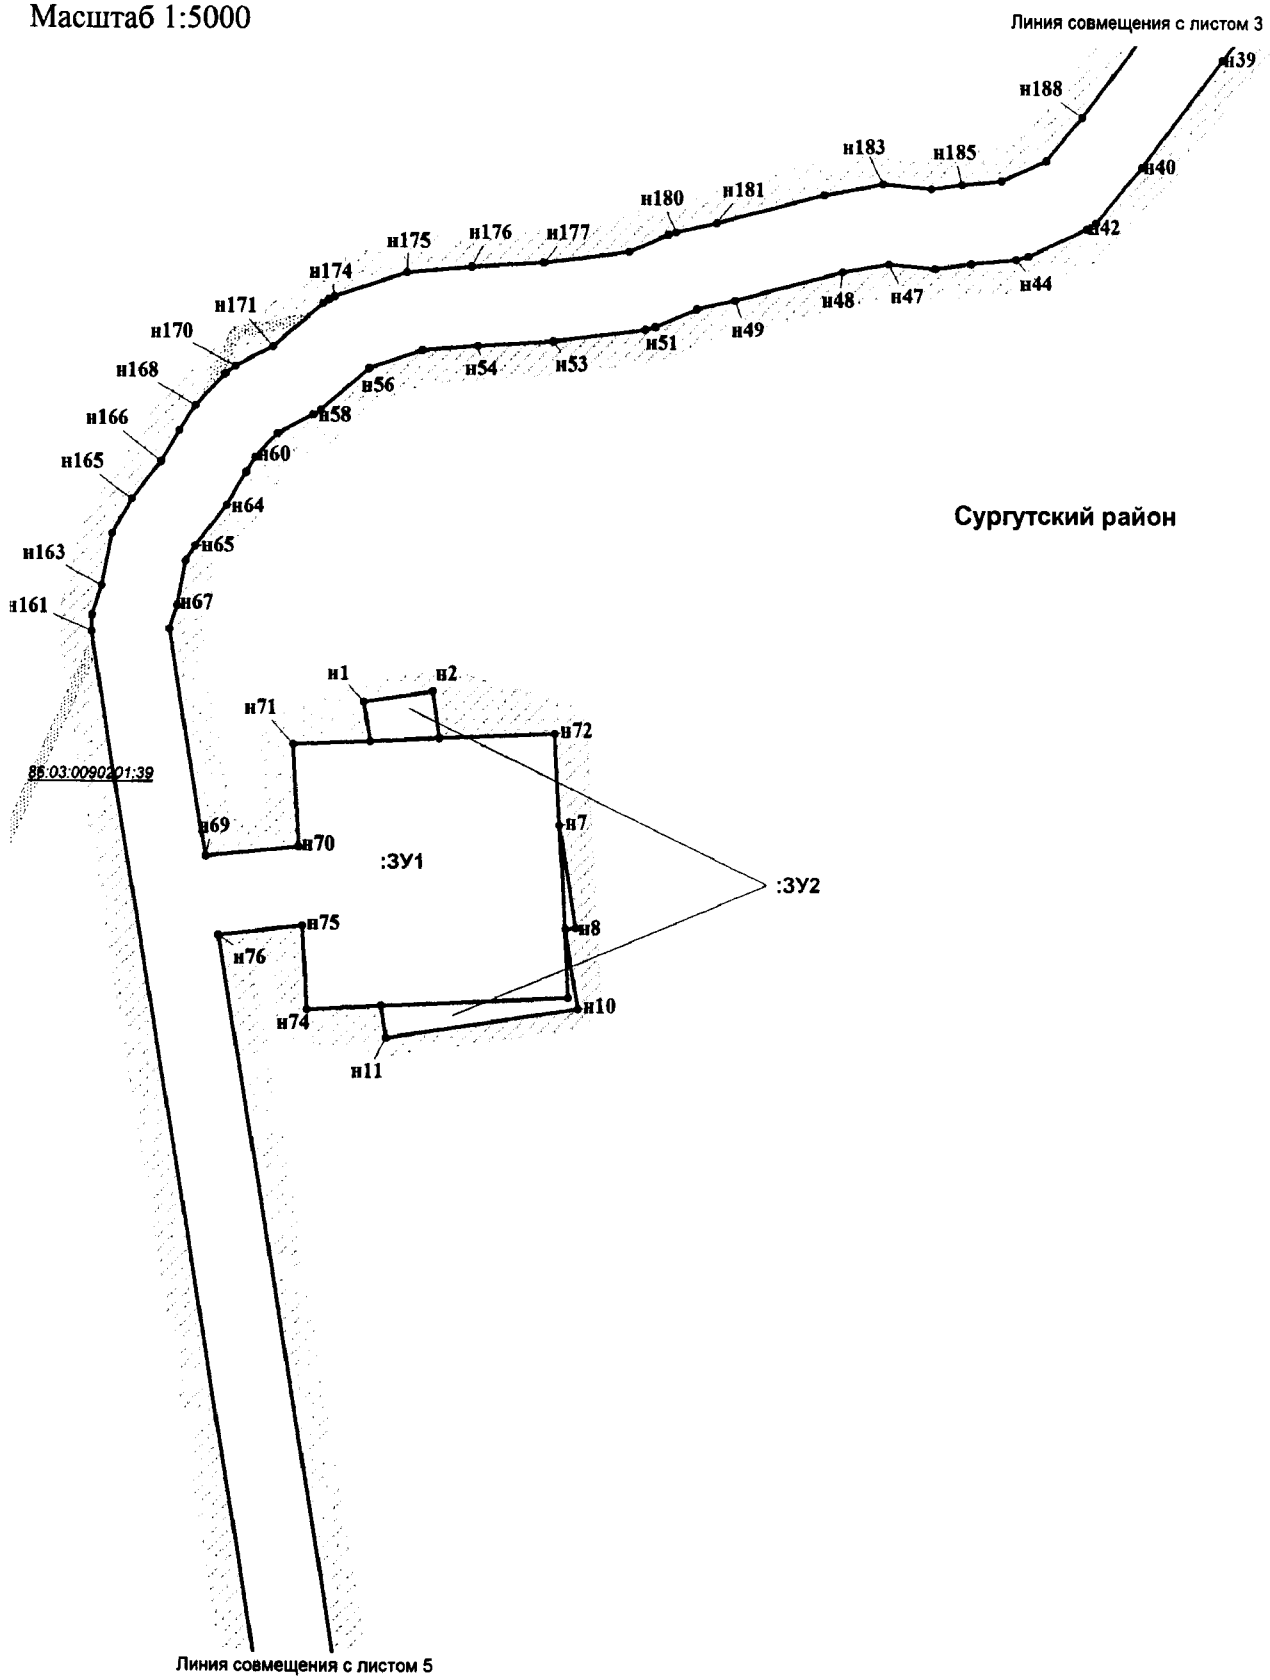


Проект межевания территории для размещения
линейного объекта регионального значения
Ханты-Мансийского автономного округа - Югры
«Строительство разведочных скважин № 151Р, 153Р
Западно-Котухтинского лицензионного участка»
Землепользователь ООО «ЛУКОЙЛ-Западная Сибирь»
ТПП «Повхнефтегаз»
Масштаб 1:5000

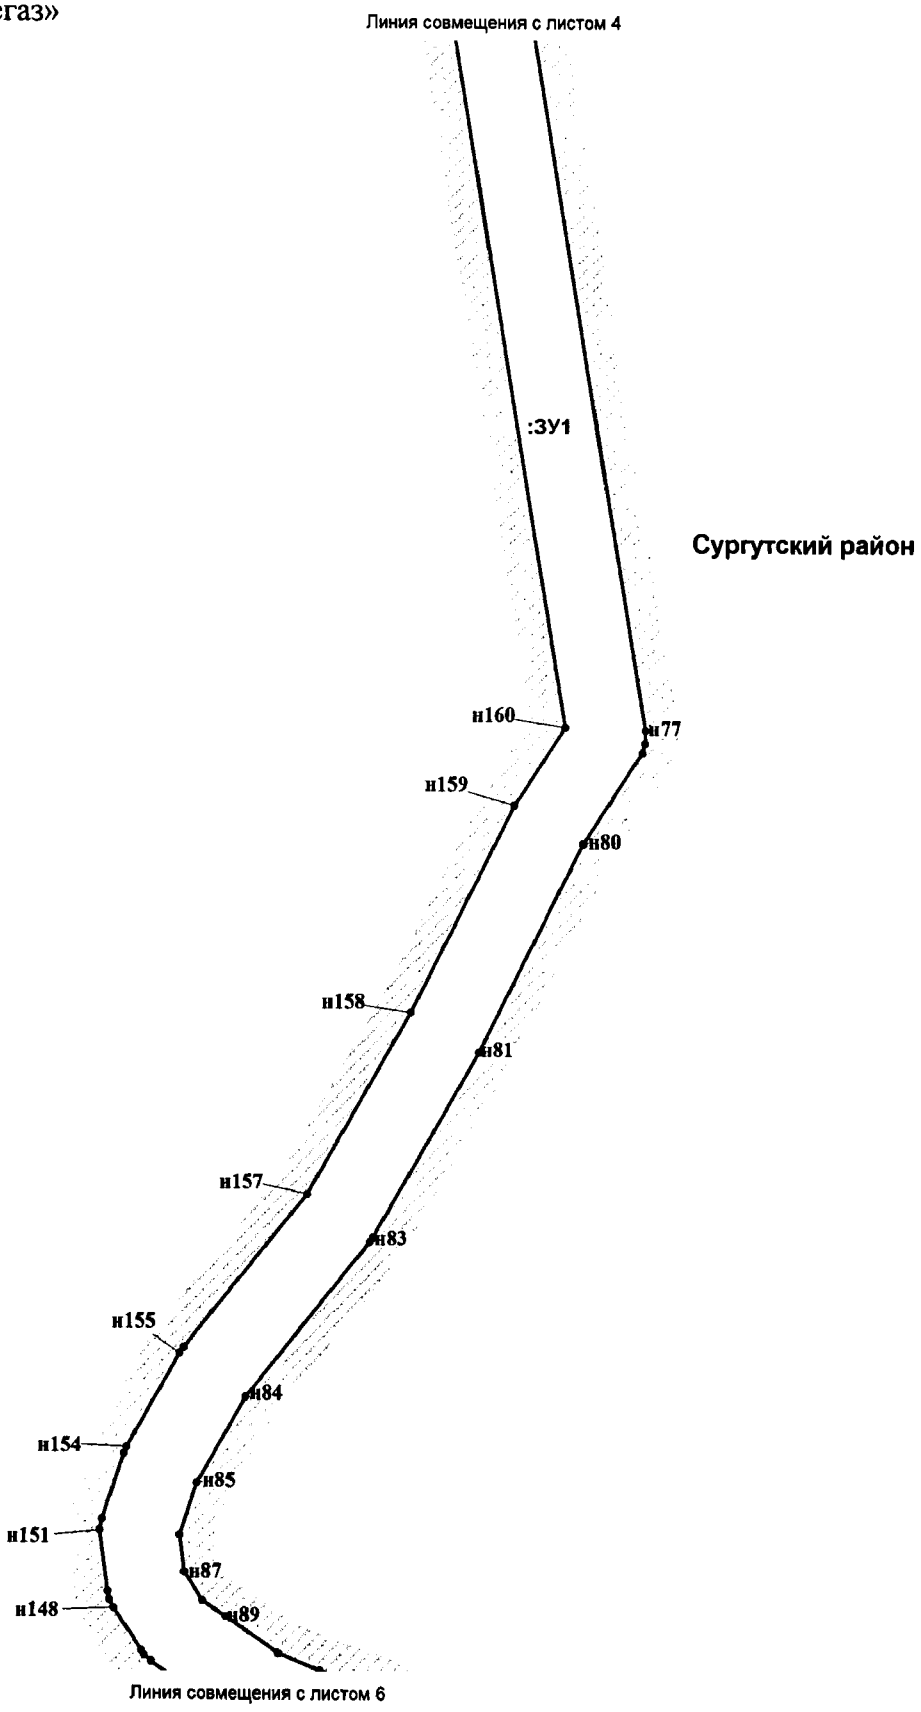


Проект межевания территории для размещения
линейного объекта регионального значения
Ханты-Мансийского автономного округа - Югры
«Строительство разведочных скважин № 151Р, 153Р
Западно-Котухтинского лицензионного участка»
Землепользователь ООО «ЛУКОЙЛ-Западная Сибирь»
ТПП «Повхнефтегаз»
Масштаб 1:5000

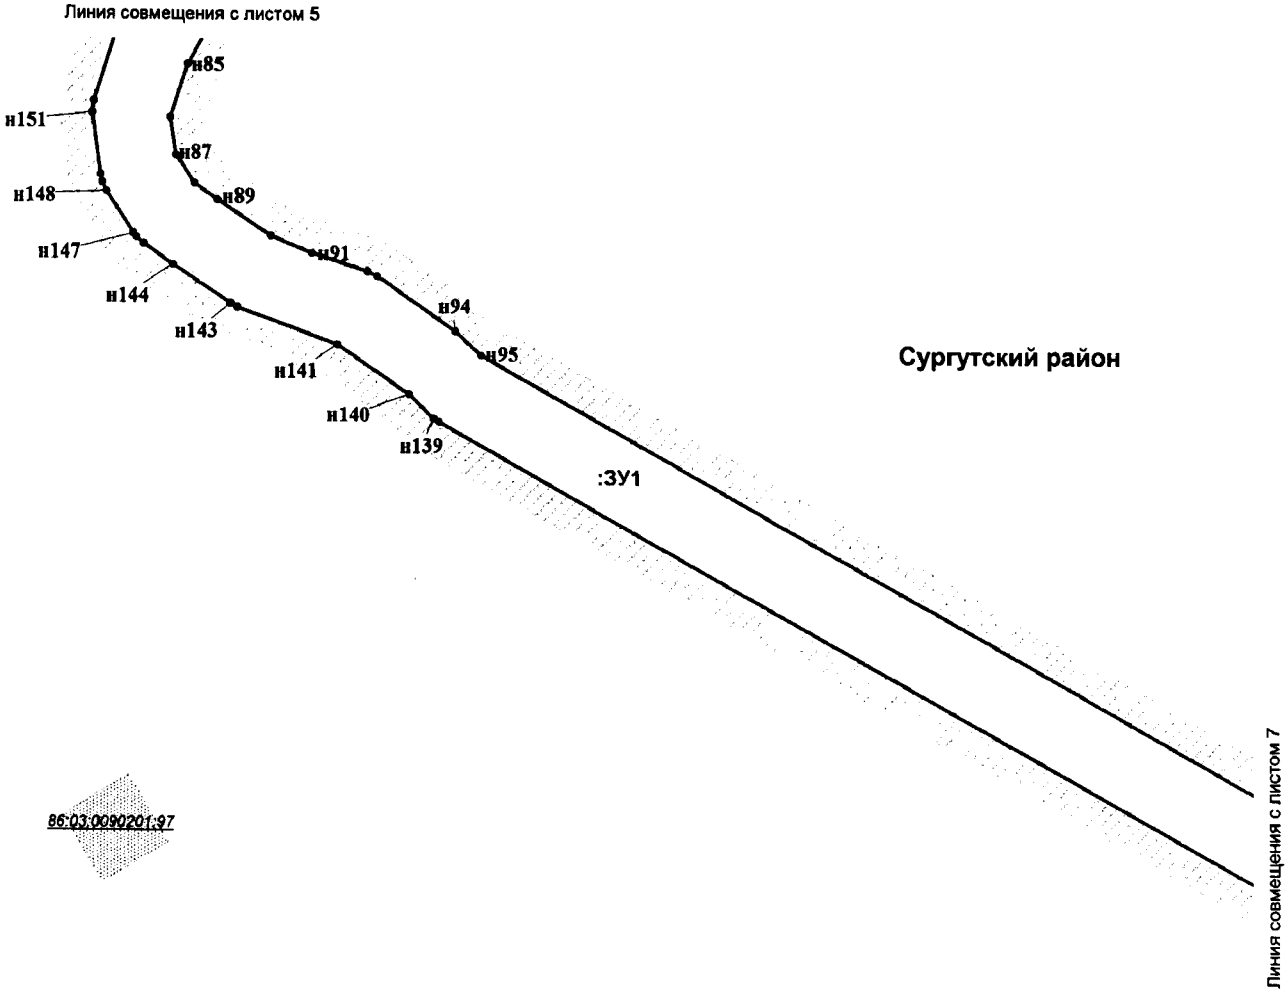


Проект межевания территории для размещения
линейного объекта регионального значения
Ханты-Мансийского автономного округа - Югры
«Строительство разведочных скважин № 151Р, 153Р
Западно-Котухтинского лицензионного участка»
Землепользователь ООО «ЛУКОЙЛ-Западная Сибирь»
ТПП «Повхнефтегаз»
Масштаб 1:5000

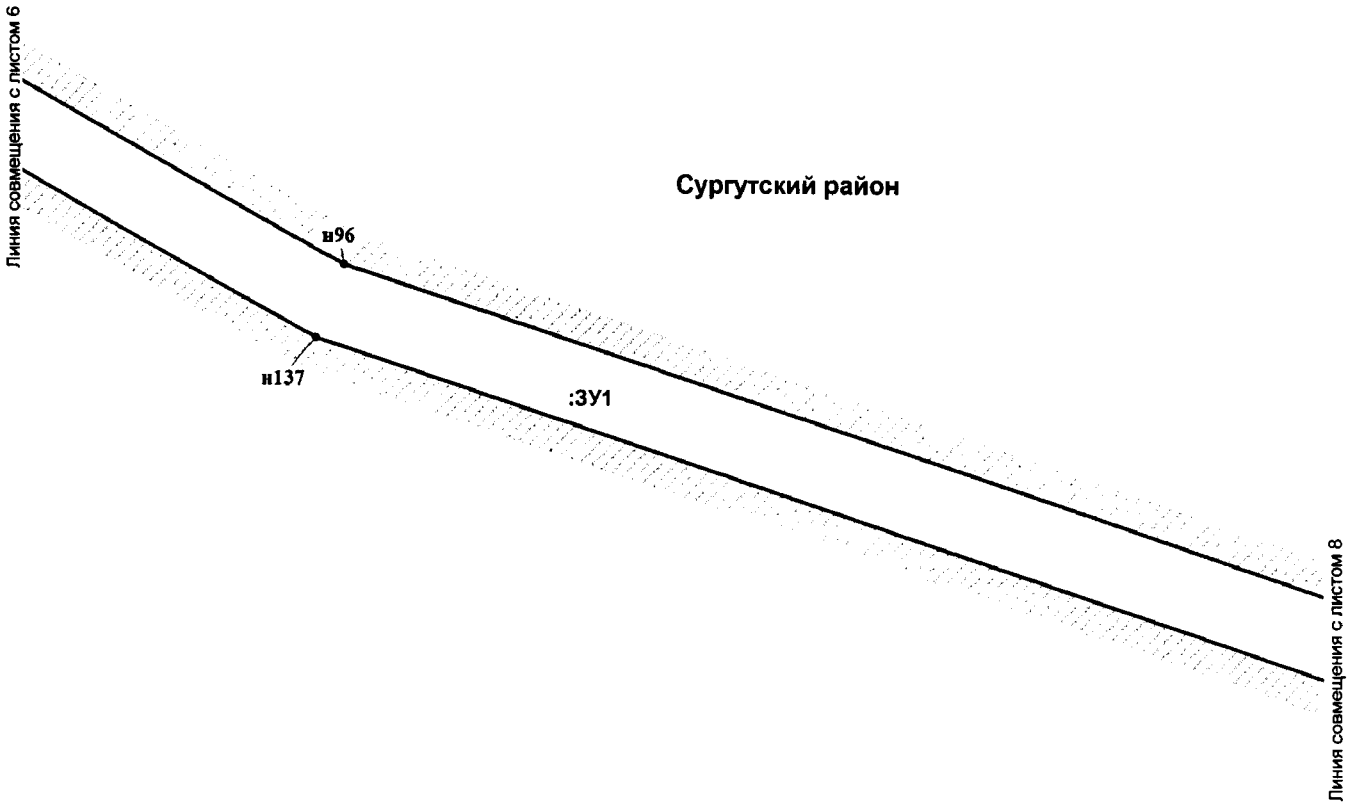


Проект межевания территории для размещения
линейного объекта регионального значения
Ханты-Мансийского автономного округа - Югры
«Строительство разведочных скважин № 151Р, 153Р
Западно-Котухтинского лицензионного участка»
Землепользователь ООО «ЛУКОЙЛ-Западная Сибирь»
ТПП «Повхнефтегаз»
Масштаб 1:5000

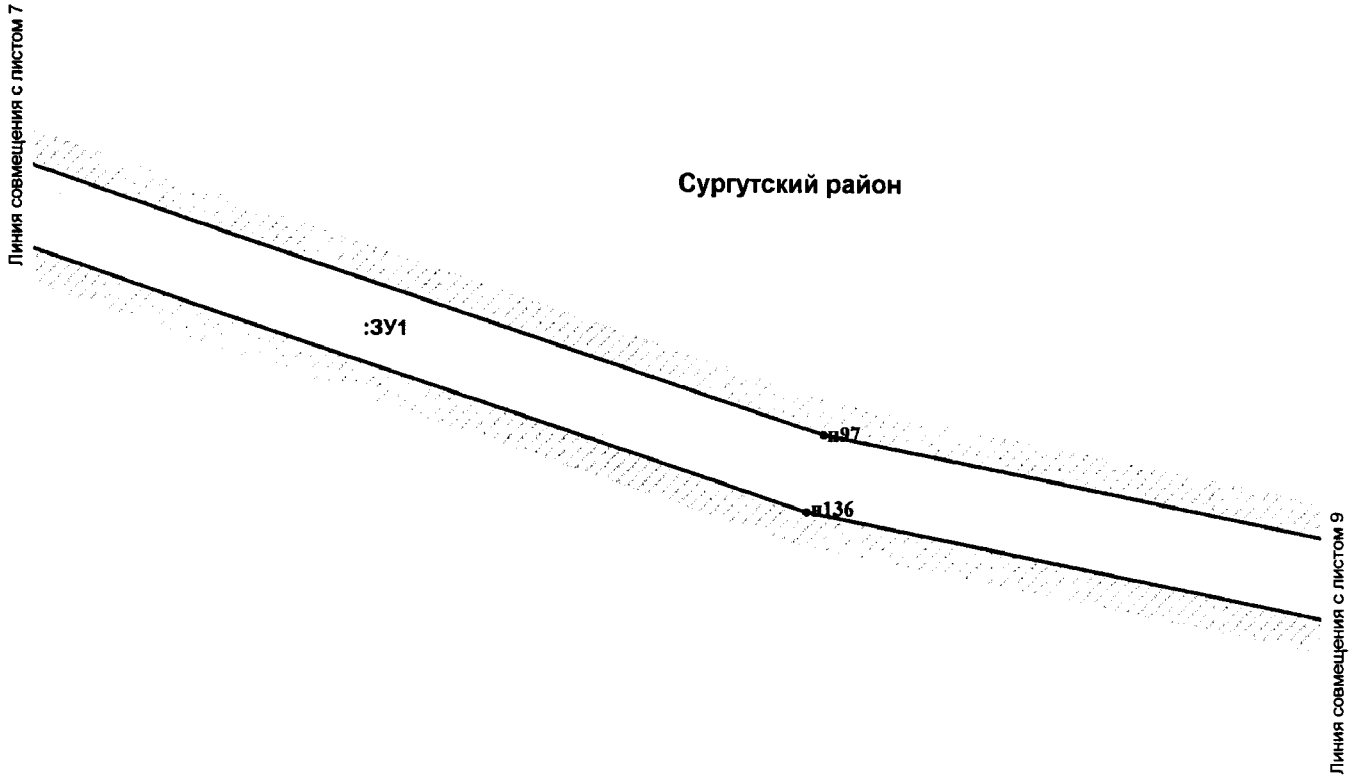


Проект межевания территории для размещения
линейного объекта регионального значения
Ханты-Мансийского автономного округа - Югры
«Строительство разведочных скважин № 151Р, 153Р
Западно-Котухтинского лицензионного участка»
Землепользователь ООО «ЛУКОЙЛ-Западная Сибирь»
ТПП «Повхнефтегаз»
Масштаб 1:5000

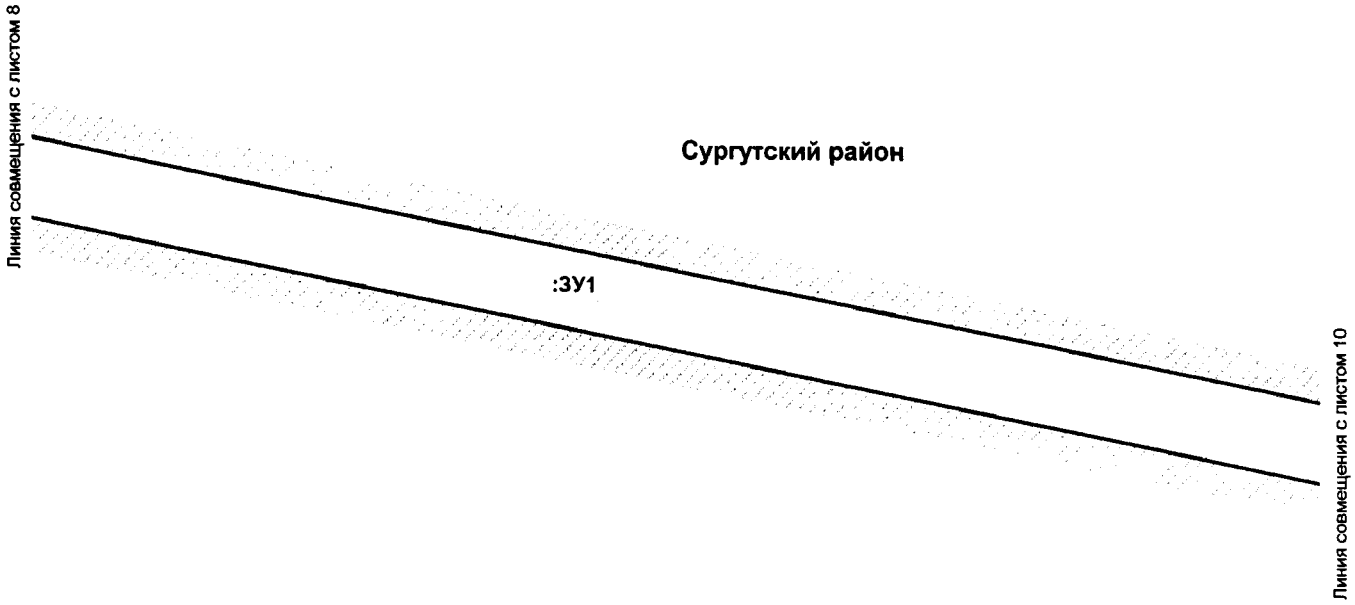


Проект межевания территории для размещения
линейного объекта регионального значения
Ханты-Мансийского автономного округа - Югры
«Строительство разведочных скважин № 151Р, 153Р
Западно-Котухтинского лицензионного участка»
Землепользователь ООО «ЛУКОЙЛ-Западная Сибирь»
ТПП «Повхнефтегаз»
Масштаб 1:5000

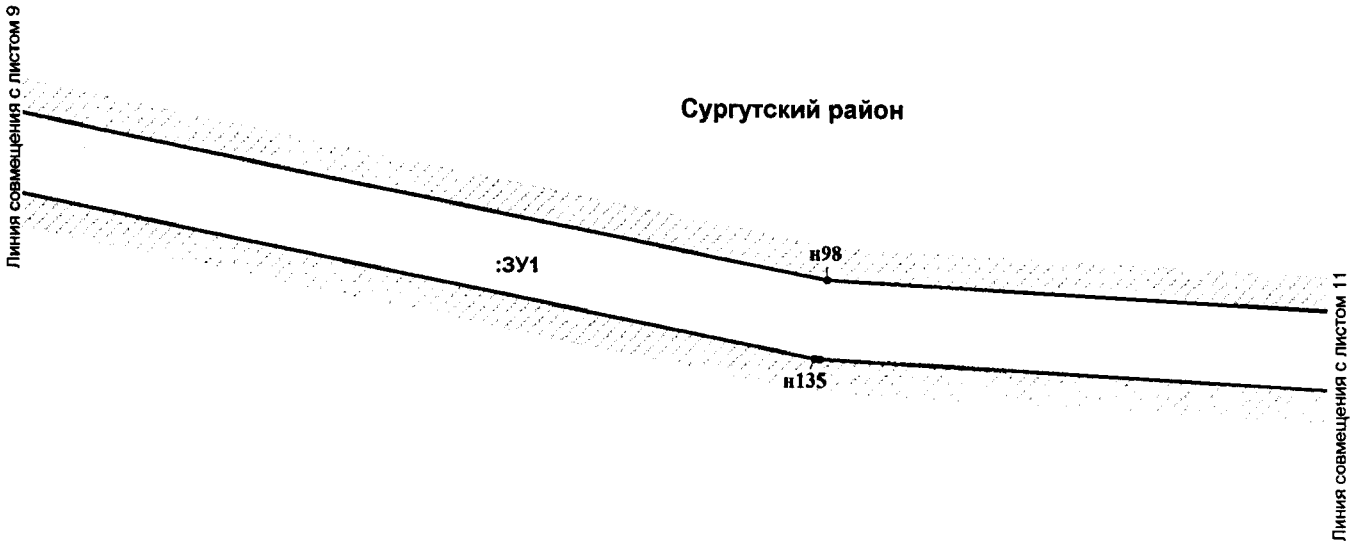


Проект межевания территории для размещения
линейного объекта регионального значения
Ханты-Мансийского автономного округа - Югры
«Строительство разведочных скважин № 151Р, 153Р
Западно-Котухтинского лицензионного участка»
Землепользователь ООО «ЛУКОЙЛ-Западная Сибирь»
ТПП «Повхнефтегаз»
Масштаб 1:5000

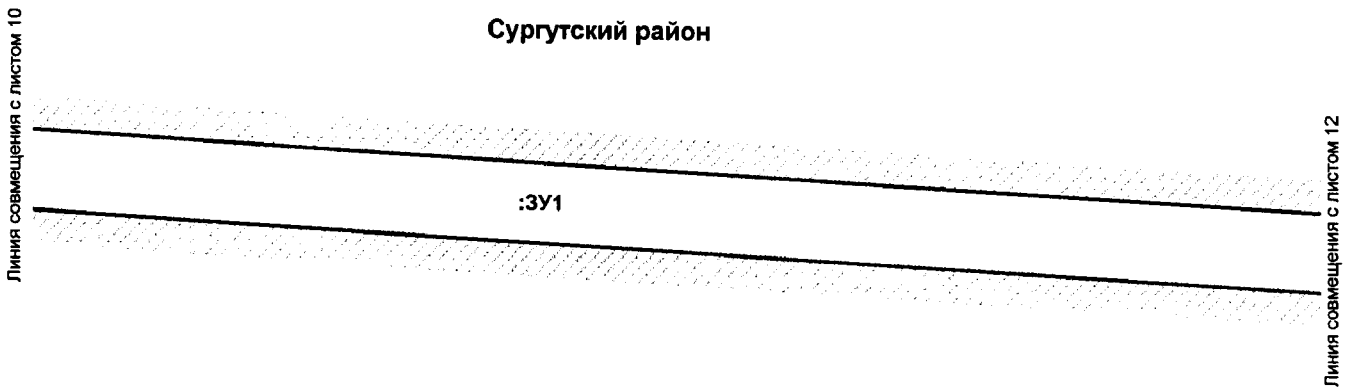


Проект межевания территории для размещения
линейного объекта регионального значения
Ханты-Мансийского автономного округа - Югры
«Строительство разведочных скважин № 151Р, 153Р
Западно-Котухтинского лицензионного участка»
Землепользователь ООО «ЛУКОЙЛ-Западная Сибирь»
ТПП «Повхнефтегаз»
Масштаб 1:5000

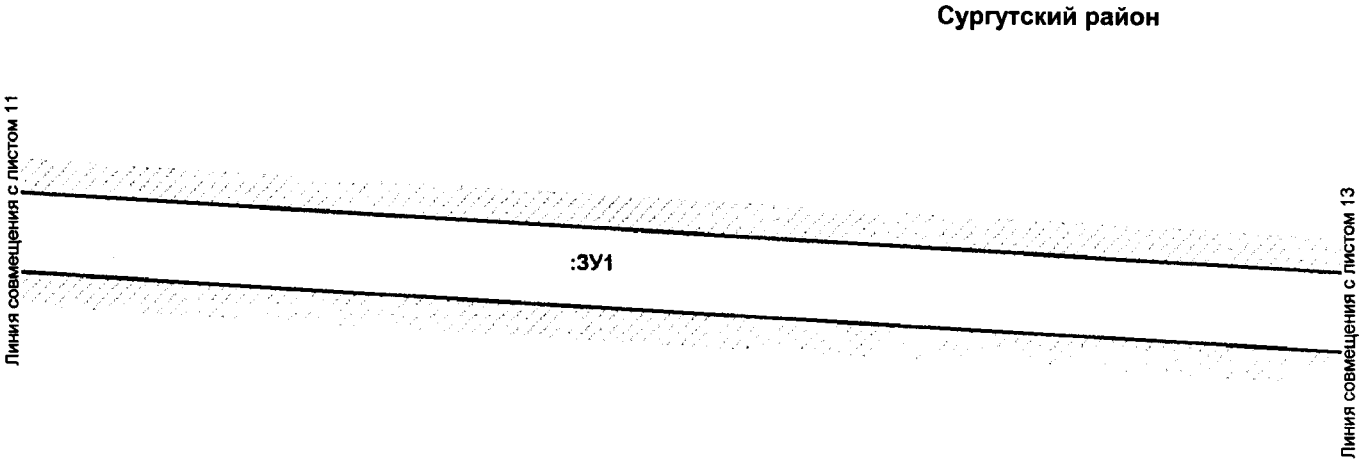

Проект межевания территории для размещения
линейного объекта регионального значения
Ханты-Мансийского автономного округа - Югры
«Строительство разведочных скважин № 151Р, 153Р
Западно-Котухтинского лицензионного участка»
Землепользователь ООО «ЛУКОЙЛ-Западная Сибирь»
ТПП «Повхнефтегаз»
Масштаб 1:5000

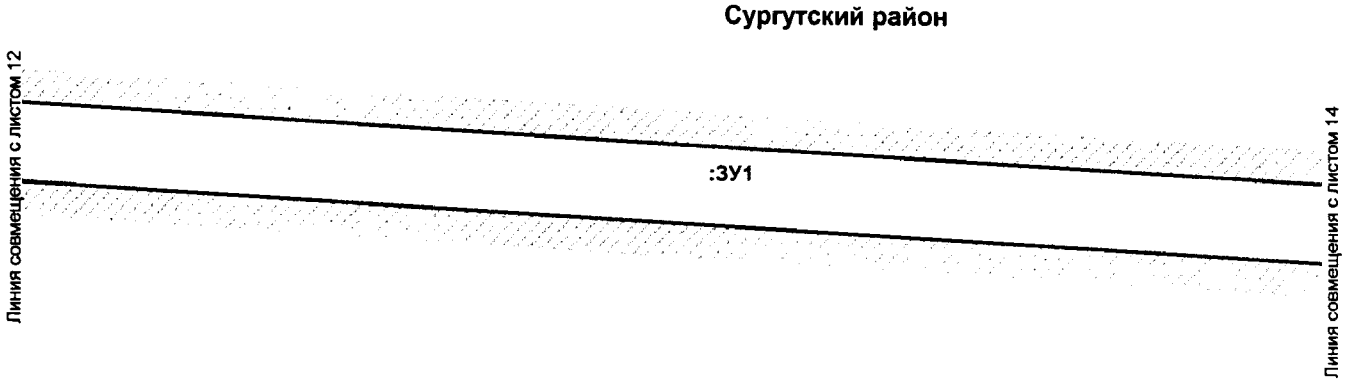


Проект межевания территории для размещения
линейного объекта регионального значения
Ханты-Мансийского автономного округа - Югры
«Строительство разведочных скважин № 151Р, 153Р
Западно-Котухтинского лицензионного участка»
Землепользователь ООО «ЛУКОЙЛ-Западная Сибирь»
ТПП «Повхнефтегаз»
Масштаб 1:5000

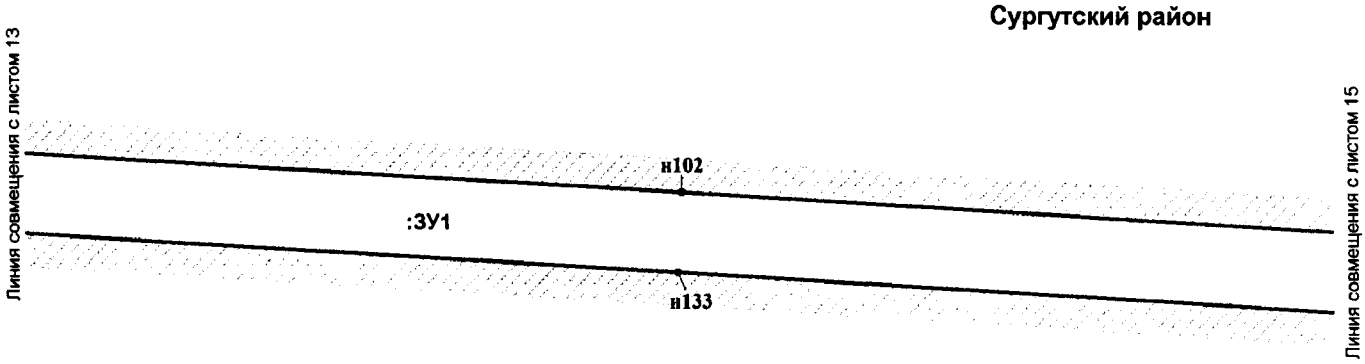


Проект межевания территории для размещения
линейного объекта регионального значения
Ханты-Мансийского автономного округа - Югры
«Строительство разведочных скважин № 151Р, 153Р
Западно-Котухтинского лицензионного участка»
Землепользователь ООО «ЛУКОЙЛ-Западная Сибирь»
ТПП «Повхнефтегаз»
Масштаб 1:5000


**Сургутский район**

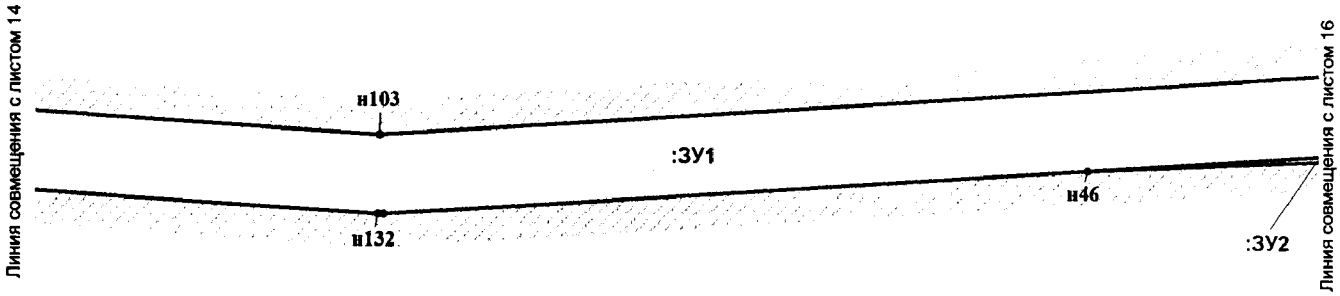


Проект межевания территории для размещения
линейного объекта регионального значения
Ханты-Мансийского автономного округа - Югры
«Строительство разведочных скважин № 151Р, 153Р
Западно-Котухтинского лицензионного участка»
Землепользователь ООО «ЛУКОЙЛ-Западная Сибирь»
ТПП «Повхнефтегаз»
Масштаб 1:5000

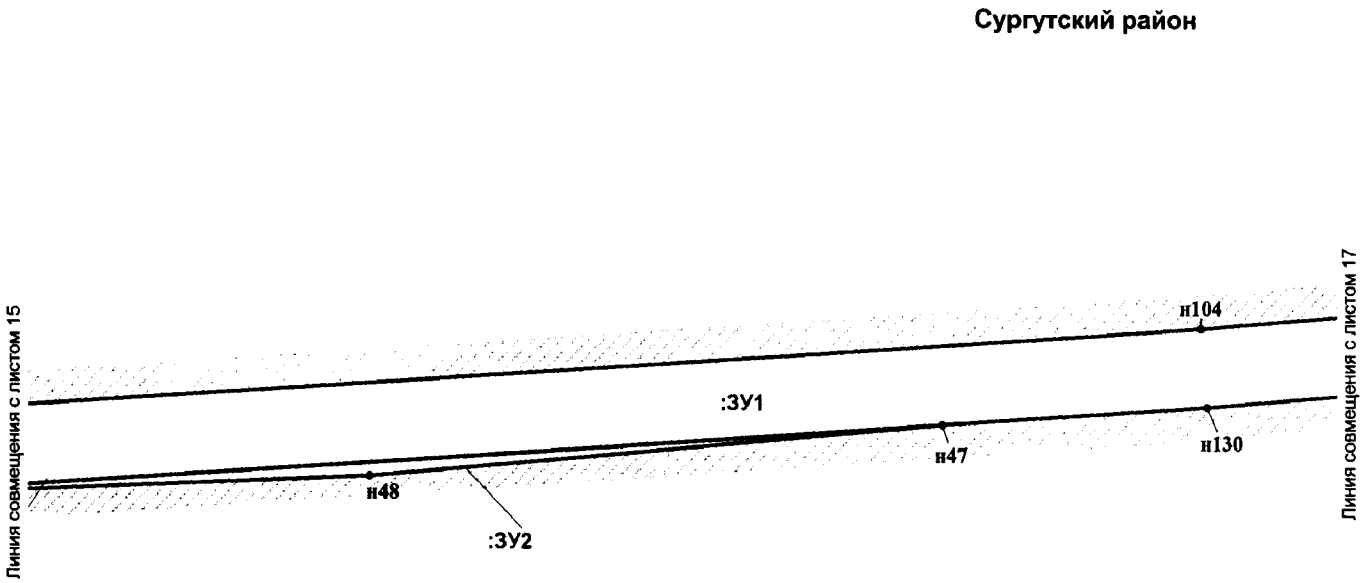


Проект межевания территории для размещения
линейного объекта регионального значения
Ханты-Мансийского автономного округа - Югры
«Строительство разведочных скважин № 151Р, 153Р
Западно-Котухтинского лицензионного участка»
Землепользователь ООО «ЛУКОЙЛ-Западная Сибирь»
ТПП «Повхнефтегаз»
Масштаб 1:5000

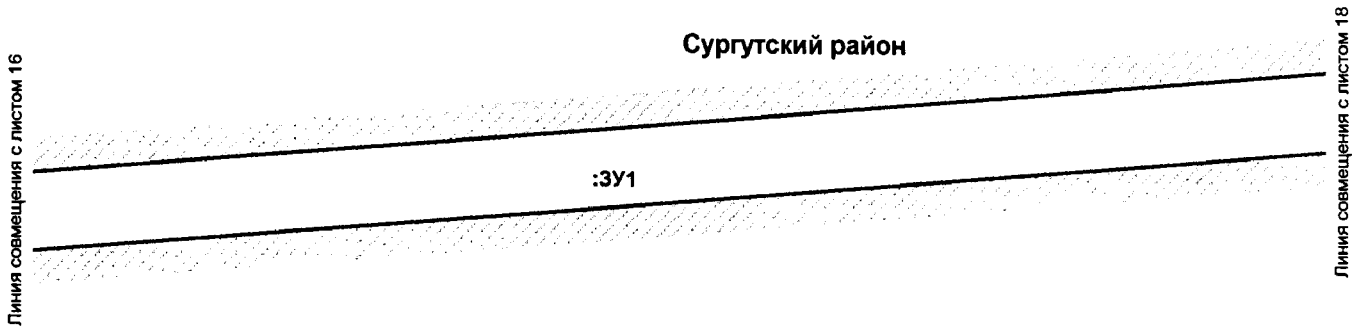


Проект межевания территории для размещения
линейного объекта регионального значения
Ханты-Мансийского автономного округа - Югры
«Строительство разведочных скважин № 151Р, 153Р
Западно-Котухтинского лицензионного участка»
Землепользователь ООО «ЛУКОЙЛ-Западная Сибирь»
ТПП «Повхнефтегаз»
Масштаб 1:5000

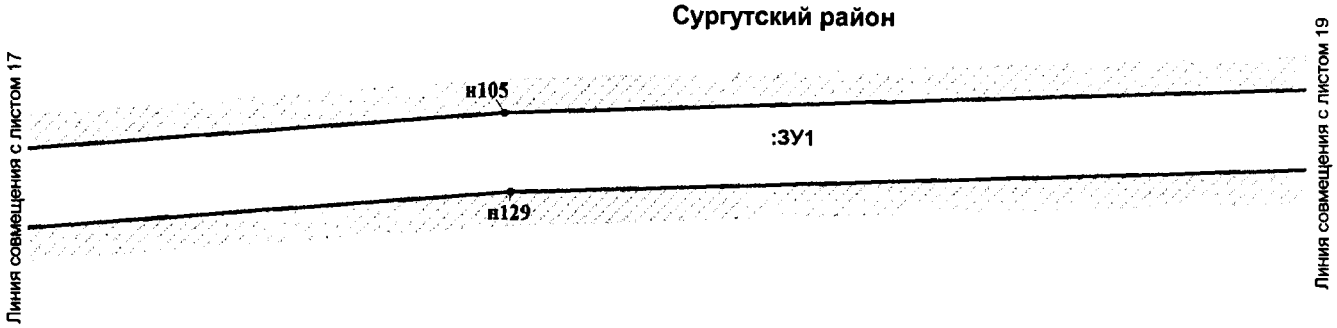


Проект межевания территории для размещения
линейного объекта регионального значения
Ханты-Мансийского автономного округа - Югры
«Строительство разведочных скважин № 151Р, 153Р
Западно-Котухтинского лицензионного участка»
Землепользователь ООО «ЛУКОЙЛ-Западная Сибирь»
ТПП «Повхнефтегаз»
Масштаб 1:5000

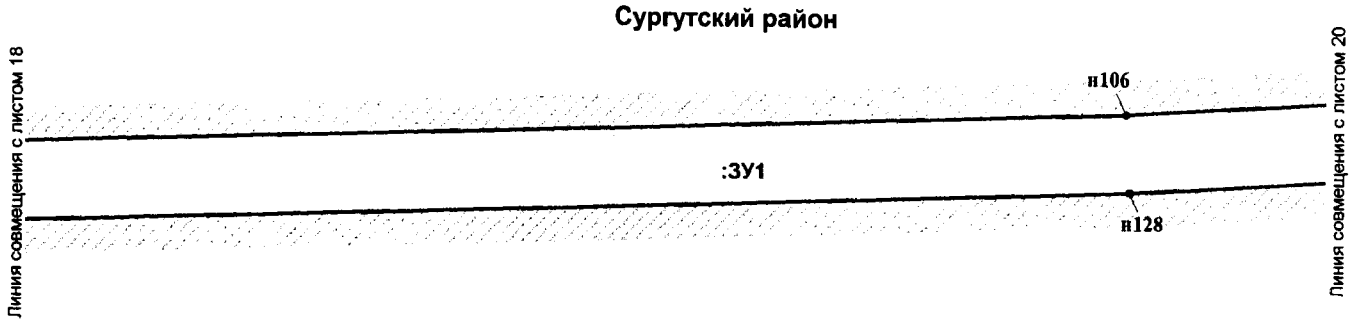

Проект межевания территории для размещения
линейного объекта регионального значения
Ханты-Мансийского автономного округа - Югры
«Строительство разведочных скважин № 151Р, 153Р
Западно-Котухтинского лицензионного участка»
Землепользователь ООО «ЛУКОЙЛ-Западная Сибирь»
ТПП «Повхнефтегаз»
Масштаб 1:5000

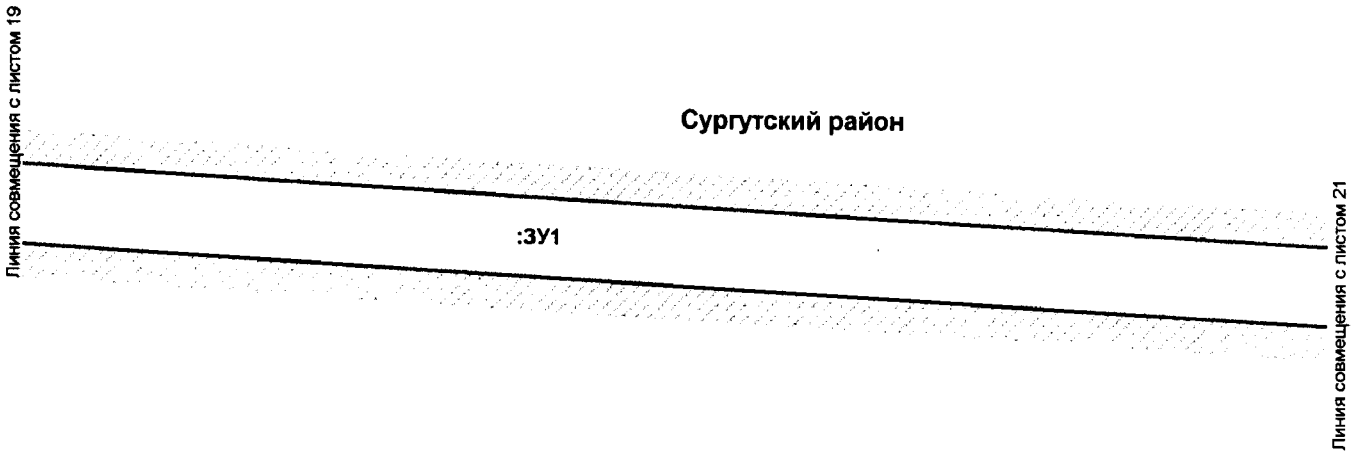


Проект межевания территории для размещения
линейного объекта регионального значения
Ханты-Мансийского автономного округа - Югры
«Строительство разведочных скважин № 151Р, 153Р
Западно-Котухтинского лицензионного участка»
Землепользователь ООО «ЛУКОЙЛ-Западная Сибирь»
ТПП «Повхнефтегаз»
Масштаб 1:5000

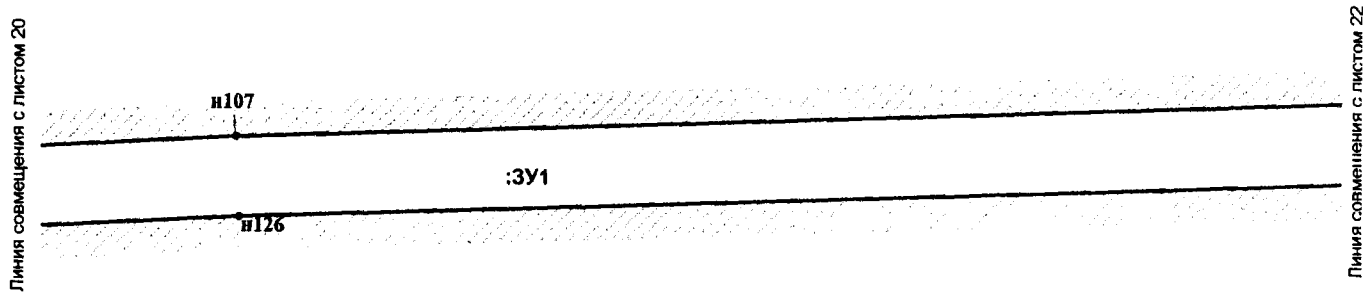



Сургутский район


Проект межевания территории для размещения
линейного объекта регионального значения
Ханты-Мансийского автономного округа - Югры
«Строительство разведочных скважин № 151Р, 153Р
Западно-Котухтинского лицензионного участка»
Землепользователь ООО «ЛУКОЙЛ-Западная Сибирь»
ТПП «Повхнефтегаз»
Масштаб 1:5000

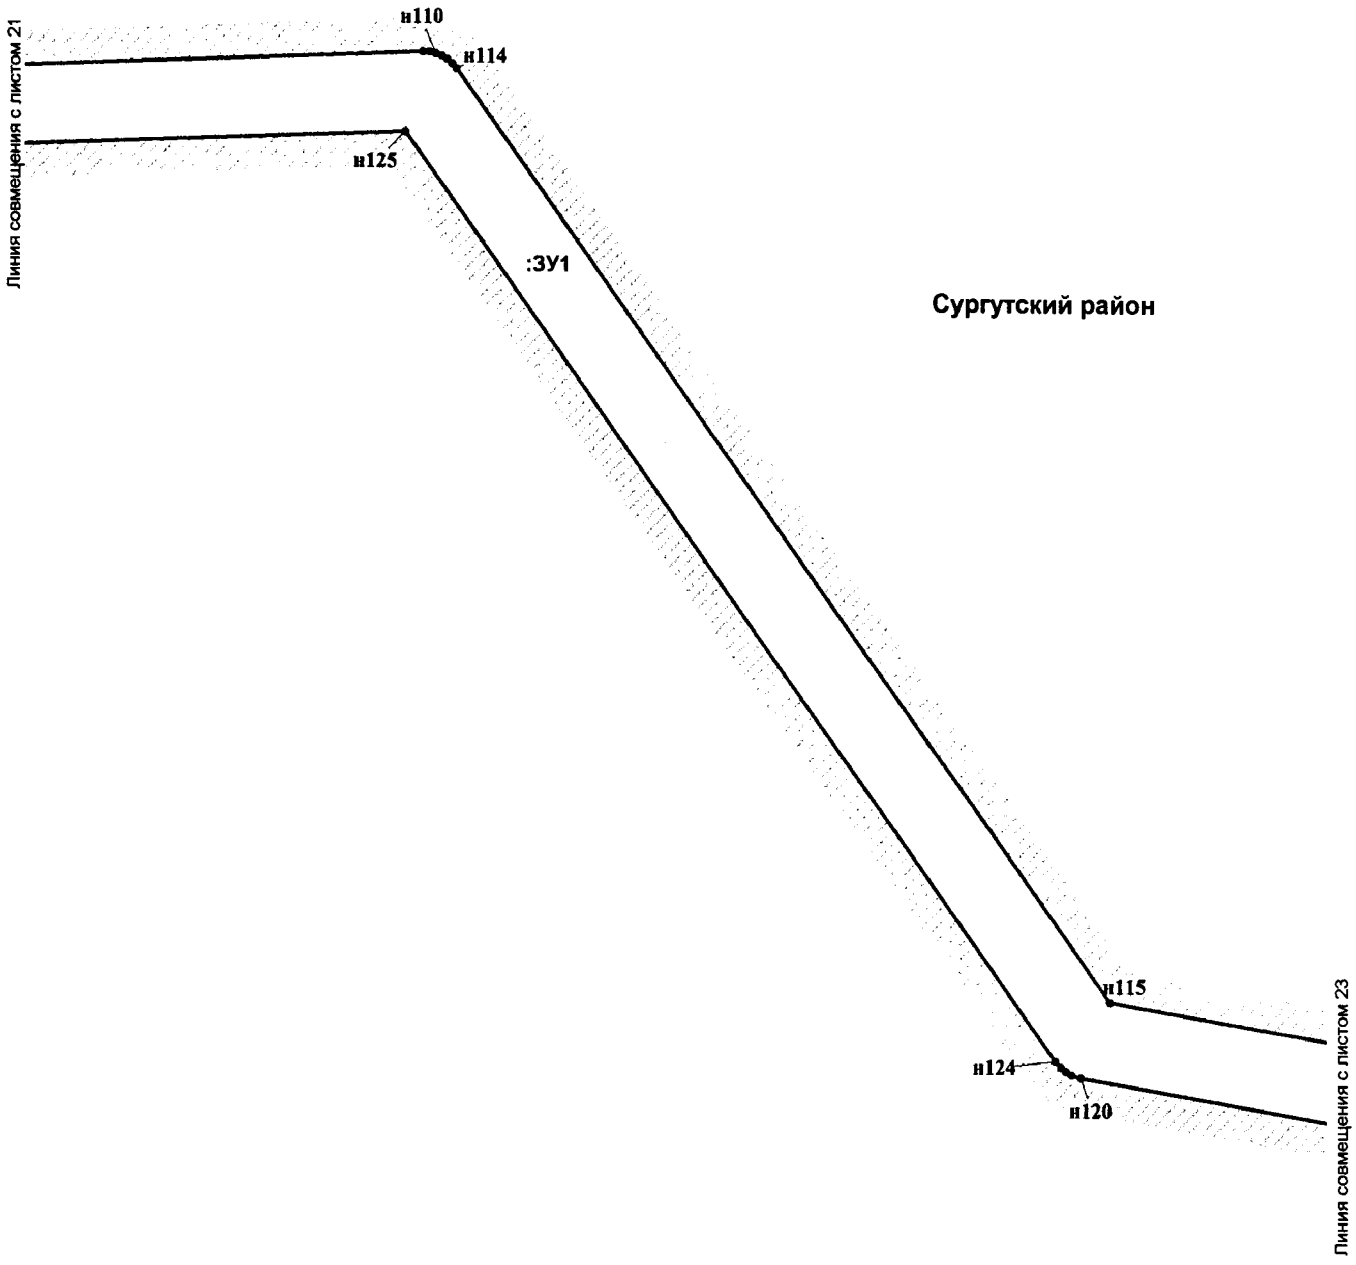


Проект межевания территории для размещения
линейного объекта регионального значения
Ханты-Мансийского автономного округа - Югры
«Строительство разведочных скважин № 151Р, 153Р
Западно-Котухтинского лицензионного участка»
Землепользователь ООО «ЛУКОЙЛ-Западная Сибирь»
ТПП «Повхнефтегаз»
Масштаб 1:5000

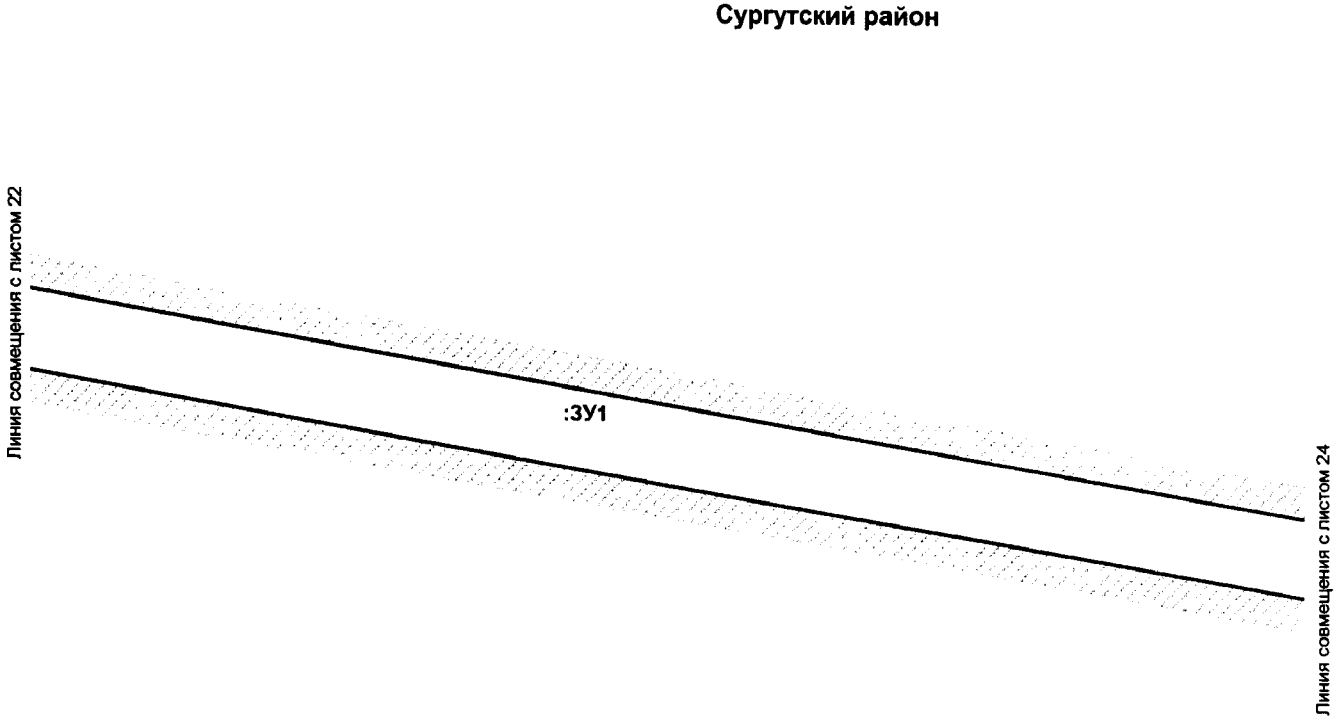

Проект межевания территории для размещения
линейного объекта регионального значения
Ханты-Мансийского автономного округа - Югры
«Строительство разведочных скважин № 151Р, 153Р
Западно-Котухтинского лицензионного участка»
Землепользователь ООО «ЛУКОЙЛ-Западная Сибирь»
ТПП «Повхнефтегаз»
Масштаб 1:5000

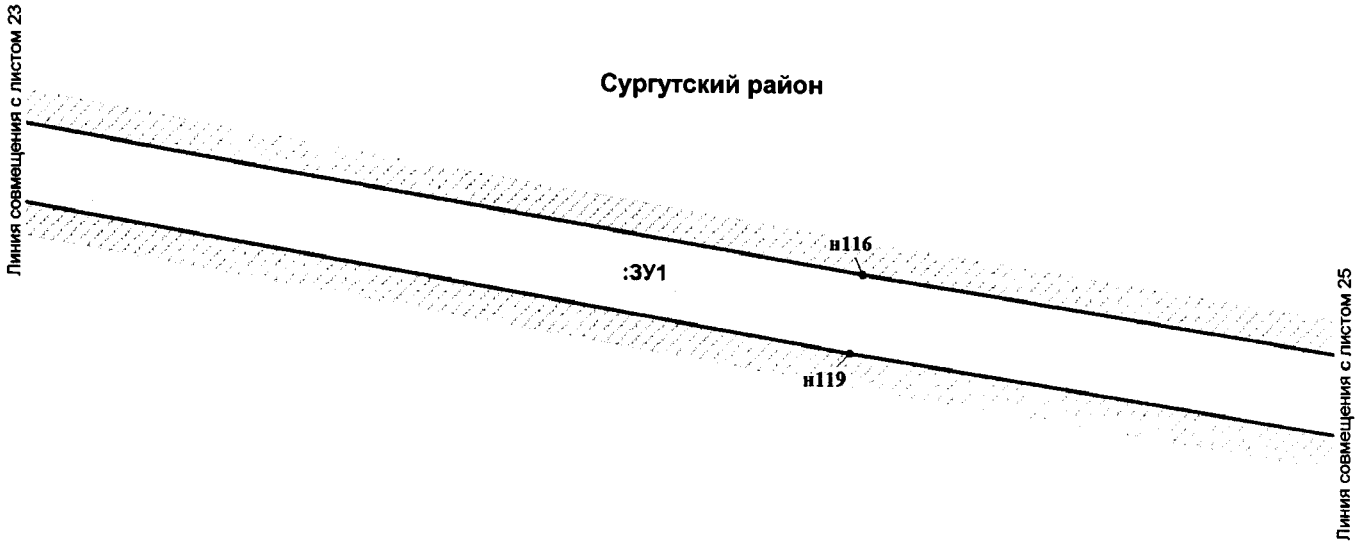


Проект межевания территории для размещения
линейного объекта регионального значения
Ханты-Мансийского автономного округа - Югры
«Строительство разведочных скважин № 151Р, 153Р
Западно-Котухтинского лицензионного участка»
Землепользователь ООО «ЛУКОЙЛ-Западная Сибирь»
ТПП «Повхнефтегаз»
Масштаб 1:5000

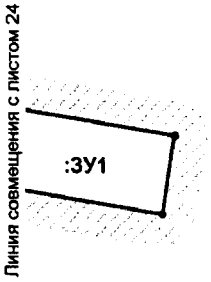


**Сургутский район**

Схема расположения объекта на листах

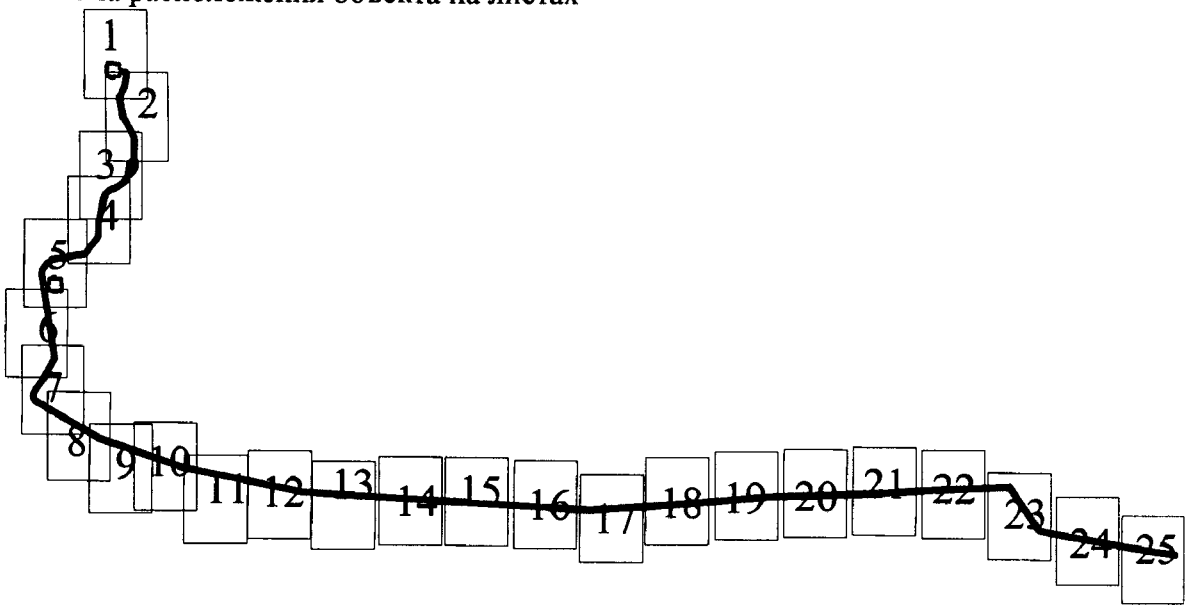

Каталог координат границ земельных участков

| :ЗУ1 | | |
|---|---|---|
| Точка | X | Y |
| н1 | 1143654.52 | 3674923.28 |
| н2 | 1143663.68 | 3675123.27 |
| н3 | 1143572.16 | 3675127.45 |
| н4 | 1143564.27 | 3675198.54 |
| н5 | 1143555.92 | 3675249.71 |
| н6 | 1143548.97 | 3675259.89 |
| н7 | 1143533.75 | 3675267.74 |
| н8 | 1143482.51 | 3675274.64 |
| н9 | 1143291.57 | 3675242.92 |
| н10 | 1143199.34 | 3675196.76 |
| н11 | 1143123.54 | 3675157.10 |
| н12 | 1143025.72 | 3675168.51 |
| н13 | 1142820.32 | 3675210.18 |
| н14 | 1142605.59 | 3675334.76 |
| н15 | 1142480.49 | 3675393.76 |
| н16 | 1142473.44 | 3675396.07 |
| н17 | 1142428.72 | 3675401.43 |
| н18 | 1142339.06 | 3675403.49 |
| н19 | 1142109.38 | 3675375.39 |
| н20 | 1142048.89 | 3675329.57 |
| н21 | 1141967.54 | 3675314.99 |
| н22 | 1141855.88 | 3675302.84 |
| н23 | 1141793.10 | 3675280.35 |
| н24 | 1141752.68 | 3675255.17 |
| н25 | 1141710.04 | 3675205.40 |
| н26 | 1141643.20 | 3675102.02 |
| н27 | 1141616.53 | 3675052.26 |
| н28 | 1141600.52 | 3675004.43 |
| н29 | 1141577.73 | 3674961.85 |
| н30 | 1141547.66 | 3674926.82 |
| н31 | 1141522.09 | 3674911.47 |
| н32 | 1141467.69 | 3674891.34 |
| н33 | 1141066.13 | 3674808.89 |
| н34 | 1140834.65 | 3674796.57 |
| н35 | 1140829.80 | 3674795.97 |
| н36 | 1140825.02 | 3674794.38 |
| н37 | 1140771.76 | 3674761.97 |
| н38 | 1140713.15 | 3674707.58 |
| н39 | 1140667.49 | 3674668.61 |
| н40 | 1140585.37 | 3674606.07 |
| н41 | 1140542.90 | 3674570.18 |
| н42 | 1140538.30 | 3674563.00 |
| н43 | 1140517.80 | 3674517.83 |
| н44 | 1140515.27 | 3674508.41 |
| н45 | 1140511.80 | 3674473.81 |
| н46 | 1140508.00 | 3674446.25 |
| н47 | 1140511.33 | 3674411.01 |
| н48 | 1140504.80 | 3674375.78 |
| н49 | 1140482.85 | 3674292.63 |
| н50 | 1140476.24 | 3674263.15 |
| н51 | 1140462.65 | 3674231.30 |
| н52 | 1140460.49 | 3674223.38 |
| н53 | 1140451.24 | 3674152.75 |
| н54 | 1140447.53 | 3674094.84 |
| н55 | 1140443.84 | 3674052.21 |
| н56 | 1140429.92 | 3674011.67 |
| н57 | 1140398.48 | 3673974.89 |
| н58 | 1140394.73 | 3673969.36 |
| н59 | 1140380.45 | 3673942.18 |
| н60 | 1140362.41 | 3673925.03 |
| н61 | 1140351.05 | 3673918.15 |
| н62 | 1140351.05 | 3673918.14 |
| н63 | 1140351.05 | 3673918.14 |
| н64 | 1140325.68 | 3673902.77 |
| н65 | 1140295.11 | 3673878.83 |
| н66 | 1140283.66 | 3673871.42 |
| н67 | 1140250.13 | 3673864.38 |
| н68 | 1140232.38 | 3673858.38 |
| н69 | 1140061.25 | 3673885.85 |
| н70 | 1140068.81 | 3673957.04 |
| н71 | 1140145.52 | 3673953.54 |
| н72 | 1140154.67 | 3674153.52 |
| н73 | 1139954.78 | 3674162.67 |
| н74 | 1139945.63 | 3673962.69 |
| н75 | 1140008.75 | 3673959.80 |
| н76 | 1140001.90 | 3673895.39 |
| н77 | 1138868.40 | 3674077.43 |
| н78 | 1138858.52 | 3674077.39 |
| н79 | 1138851.43 | 3674075.24 |
| н80 | 1138782.77 | 3674029.73 |
| н81 | 1138624.00 | 3673949.64 |
| н82 | 1138484.62 | 3673867.17 |
| н83 | 1138480.82 | 3673864.52 |
| н84 | 1138365.30 | 3673769.36 |
| н85 | 1138300.10 | 3673732.18 |
| н86 | 1138259.96 | 3673718.82 |
| н87 | 1138231.61 | 3673722.92 |
| н88 | 1138210.38 | 3673736.96 |
| н89 | 1138198.22 | 3673754.47 |
| н90 | 1138170.99 | 3673795.18 |
| н91 | 1138158.04 | 3673826.93 |
| н92 | 1138144.25 | 3673868.96 |
| н93 | 1138140.47 | 3673876.57 |
| н94 | 1138099.34 | 3673936.54 |
| н95 | 1138081.15 | 3673956.20 |
| н96 | 1137617.69 | 3674794.77 |
| н97 | 1137161.87 | 3676181.09 |
| н98 | 1136771.15 | 3678163.06 |
| н99 | 1136563.27 | 3682048.49 |
| н100 | 1136563.25 | 3682048.53 |
| н101 | 1136563.25 | 3682048.55 |
| н102 | 1136563.25 | 3682048.58 |
| н103 | 1136520.71 | 3682801.11 |
| н104 | 1136633.06 | 3684414.56 |
| н105 | 1136758.01 | 3685890.93 |
| н106 | 1136811.56 | 3687347.21 |
| н107 | 1136893.79 | 3688656.48 |
| н108 | 1136942.48 | 3689780.60 |
| н109 | 1136942.30 | 3689785.54 |
| н110 | 1136941.28 | 3689790.41 |
| н111 | 1136939.50 | 3689795.03 |
| н112 | 1136936.96 | 3689799.29 |
| н113 | 1136933.78 | 3689803.07 |
| н114 | 1136930.00 | 3689806.28 |
| н115 | 1136226.75 | 3690309.04 |
| н116 | 1135924.56 | 3692089.63 |
| н117 | 1135849.55 | 3692573.96 |
| н118 | 1135790.29 | 3692564.30 |
| н119 | 1135865.33 | 3692079.80 |
| н120 | 1136169.64 | 3690286.79 |
| н121 | 1136171.78 | 3690279.69 |
| н122 | 1136174.15 | 3690275.34 |
| н123 | 1136177.21 | 3690271.45 |

| | | |
|---|---|---|
| н124 | 1136181.77 | 3690267.41 |
| н125 | 1136881.82 | 3689766.95 |
| н126 | 1136833.85 | 3688659.38 |
| н127 | 1136751.62 | 3687350.59 |
| н128 | 1136751.59 | 3687349.79 |
| н129 | 1136698.13 | 3685895.28 |
| н130 | 1136573.21 | 3684419.10 |
| н131 | 1136460.69 | 3682803.38 |
| н132 | 1136460.68 | 3682799.62 |
| н133 | 1136503.32 | 3682045.25 |
| н134 | 1136711.33 | 3678157.73 |
| н135 | 1136711.85 | 3678153.53 |
| н136 | 1137103.34 | 3676167.67 |
| н137 | 1137561.56 | 3674773.34 |
| н138 | 1138030.48 | 3673923.80 |
| н139 | 1138033.23 | 3673919.67 |
| н140 | 1138051.19 | 3673900.61 |
| н141 | 1138088.55 | 3673846.16 |
| н142 | 1138116.56 | 3673769.69 |
| н143 | 1138119.40 | 3673764.35 |
| н144 | 1138148.78 | 3673720.45 |
| н145 | 1138164.37 | 3673697.99 |
| н146 | 1138169.32 | 3673692.47 |
| н147 | 1138172.46 | 3673690.07 |
| н148 | 1138204.10 | 3673669.14 |
| н149 | 1138210.75 | 3673665.85 |
| н150 | 1138216.37 | 3673664.47 |
| н151 | 1138263.36 | 3673658.10 |
| н152 | 1138272.18 | 3673659.63 |
| н153 | 1138321.86 | 3673676.17 |
| н154 | 1138327.25 | 3673678.58 |
| н155 | 1138397.26 | 3673718.51 |
| н156 | 1138401.48 | 3673721.40 |
| н157 | 1138517.18 | 3673816.70 |
| н158 | 1138653.69 | 3673897.47 |
| н159 | 1138811.45 | 3673976.97 |
| н160 | 1138870.54 | 3674016.32 |
| н161 | 1140230.43 | 3673797.89 |
| н162 | 1140242.73 | 3673798.48 |
| н163 | 1140264.43 | 3673806.06 |
| н164 | 1140303.86 | 3673814.43 |
| н165 | 1140329.75 | 3673829.77 |
| н166 | 1140358.40 | 3673852.42 |
| н167 | 1140382.14 | 3673866.81 |
| н168 | 1140401.42 | 3673879.28 |
| н169 | 1140425.40 | 3673902.08 |
| н170 | 1140431.30 | 3673909.88 |

| | | |
|---|---|---|
| н171 | 1140446.30 | 3673938.46 |
| н172 | 1140479.27 | 3673977.02 |
| н173 | 1140482.15 | 3673981.05 |
| н174 | 1140484.35 | 3673985.49 |
| н175 | 1140503.01 | 3674040.92 |
| н176 | 1140507.40 | 3674090.49 |
| н177 | 1140510.89 | 3674145.97 |
| н178 | 1140519.47 | 3674211.50 |
| н179 | 1140532.52 | 3674242.10 |
| н180 | 1140534.21 | 3674247.33 |
| н181 | 1140541.31 | 3674278.95 |
| н182 | 1140563.12 | 3674361.53 |
| н183 | 1140571.49 | 3674406.83 |
| н184 | 1140568.19 | 3674443.96 |
| н185 | 1140571.46 | 3674467.21 |
| н186 | 1140574.49 | 3674497.51 |
| н187 | 1140590.12 | 3674531.93 |
| н188 | 1140623.25 | 3674559.52 |
| н189 | 1140705.82 | 3674622.42 |
| н190 | 1140752.91 | 3674662.62 |
| н191 | 1140810.26 | 3674715.84 |
| н192 | 1140845.36 | 3674736.99 |
| н193 | 1141073.07 | 3674749.19 |
| н194 | 1141484.28 | 3674833.59 |
| н195 | 1141546.60 | 3674854.83 |
| н196 | 1141589.32 | 3674879.42 |
| н197 | 1141628.88 | 3674930.39 |
| н198 | 1141656.68 | 3674976.10 |
| н199 | 1141672.59 | 3675027.79 |
| н200 | 1141695.50 | 3675072.52 |
| н201 | 1141759.33 | 3675171.08 |
| н202 | 1141792.23 | 3675209.55 |
| н203 | 1141818.42 | 3675225.77 |
| н204 | 1141868.33 | 3675243.90 |
| н205 | 1141975.02 | 3675255.44 |
| н206 | 1142071.64 | 3675273.08 |
| н207 | 1142132.06 | 3675318.59 |
| н208 | 1142339.89 | 3675343.43 |
| н209 | 1142423.12 | 3675341.65 |
| н210 | 1142459.30 | 3675337.38 |
| н211 | 1142578.83 | 3675281.01 |
| н212 | 1142798.93 | 3675153.67 |
| н213 | 1143017.51 | 3675109.04 |
| н214 | 1143133.21 | 3675096.47 |
| н215 | 1143226.61 | 3675143.30 |
| н216 | 1143314.30 | 3675187.17 |
| н217 | 1143487.12 | 3675214.60 |

| | | |
|---|---|---|
| н218 | 1143501.65 | 3675212.20 |
| н219 | 1143504.72 | 3675191.08 |
| н220 | 1143511.47 | 3675130.22 |
| н221 | 1143463.78 | 3675132.42 |
| н222 | 1143454.62 | 3674932.43 |
| :ЗУ2 | | |
| Точка | X | Y |
| н1 | 1140177.99 | 3674007.38 |
| н2 | 1140186.02 | 3674059.79 |
| н3 | 1140150.63 | 3674065.22 |
| н4 | 1140148.19 | 3674011.95 |
| н5 | 1139948.22 | 3674019.33 |
| н6 | 1139954.78 | 3674162.67 |
| н7 | 1140085.37 | 3674156.70 |
| н8 | 1140007.87 | 3674168.57 |
| н9 | 1140006.66 | 3674160.66 |
| н10 | 1139946.35 | 3674169.90 |
| н11 | 1139923.85 | 3674023.07 |
| н12 | 1143624.71 | 3674917.72 |
| н13 | 1143623.87 | 3674924.69 |
| н14 | 1143494.18 | 3674930.63 |
| н15 | 1143496.64 | 3674910.29 |
| н16 | 1143544.31 | 3674916.05 |
| н17 | 1143545.27 | 3674908.10 |
| н18 | 1143456.73 | 3674978.51 |
| н19 | 1143459.19 | 3675032.20 |
| н20 | 1143417.48 | 3675027.15 |
| н21 | 1143423.85 | 3674974.52 |
| н22 | 1143684.34 | 3674933.01 |
| н23 | 1143666.47 | 3675080.49 |
| н24 | 1143661.70 | 3675079.91 |
| н25 | 1143654.80 | 3674929.43 |
| н26 | 1142177.59 | 3675384.47 |
| н27 | 1142067.23 | 3675413.52 |
| н28 | 1142041.19 | 3675418.15 |
| н29 | 1142014.19 | 3675418.47 |
| н30 | 1141987.52 | 3675414.34 |
| н31 | 1141961.90 | 3675405.89 |
| н32 | 1141937.12 | 3675392.72 |
| н33 | 1141916.15 | 3675376.60 |
| н34 | 1141821.55 | 3675290.78 |
| н35 | 1141855.88 | 3675302.84 |

| | | |
|---|---|---|
| н36 | 1141876.04 | 3675305.10 |
| н37 | 1141933.41 | 3675357.17 |
| н38 | 1141951.63 | 3675371.12 |
| н39 | 1141971.66 | 3675381.77 |
| н40 | 1141993.18 | 3675388.96 |
| н41 | 1142015.59 | 3675392.51 |
| н42 | 1142038.27 | 3675392.30 |
| н43 | 1142060.87 | 3675388.30 |
| н44 | 1142109.60 | 3675375.46 |
| н45 | 1142116.58 | 3675377.18 |
| н46 | 1136498.39 | 3683344.73 |
| н47 | 1136559.02 | 3684215.51 |
| н48 | 1136518.43 | 3683776.37 |

Губернатор

Приложение 85
к постановлению правительства
Ханты-Мансийского
автономного округа – Югры
от 18 ноября 2016 года № 457-п

Градостроительный план земельного участка
N

| | | | | | | | | | | | | | |
|---|---|---|---|---|---|---|---|---|---|---|---|---|---|
| 8 | 6 | 5 | 0 | 7 | 0 | 0 | 0 | - | | | | | |

Градостроительный план земельного участка подготовлен на основании
Приказа Департамента строительства Ханты-Мансийского автономного округа-Югры от 21.04.2016 №244-П «О подготовке документации по планировке территории, на которой предусматривается размещение объектов регионального значения»

*(реквизиты решения уполномоченного федерального органа исполнительной власти, или органа исполнительной власти субъекта Российской Федерации, или органа местного самоуправления о подготовке документации по планировке территории, либо реквизиты обращения и ф.и.о. заявителя - физического лица, либо реквизиты обращения и наименование заявителя - юридического лица о выдаче градостроительного плана земельного участка)*

Местонахождение земельного участка
Ханты-Мансийский автономный округ
*(субъект Российской Федерации)*
Сургутский район
*(муниципальный район или городской округ)*
Межселенная территория.
*(поселение)*

Кадастровый номер земельного участка отсутствует.

Описание местоположения границ земельного участка Сургутское лесничество, Когалымское участковое лесничество, Новоаганское урочище в кварталах №№ 220, 244, 245, 247, 248, 272, 273

Площадь земельного участка 4,0030 га

Описание местоположения проектируемого объекта на земельном участке (объекта капитального строительства) в границах земельных участков, в местах допустимого размещения объектов в соответствии с чертежами градостроительного плана

План подготовлен Гайнуллин Т.Н., ГИП, ООО «Югорский Проектный Институт»
*(ф.и.о., должность уполномоченного лица, наименование органа или организации)*


М.П.

28.10.2016 / Гайнуллин Т.Н. /
*(дата)* *(подпись)* *(расшифровка подписи)*

Представлен Правительство Ханты-Мансийского автономного округа- Югры
*(наименование уполномоченного федерального органа исполнительной власти, или органа исполнительной власти субъекта Российской Федерации, или органа местного самоуправления)*

*(дата)*

## 1. Чертеж градостроительного плана земельного участка

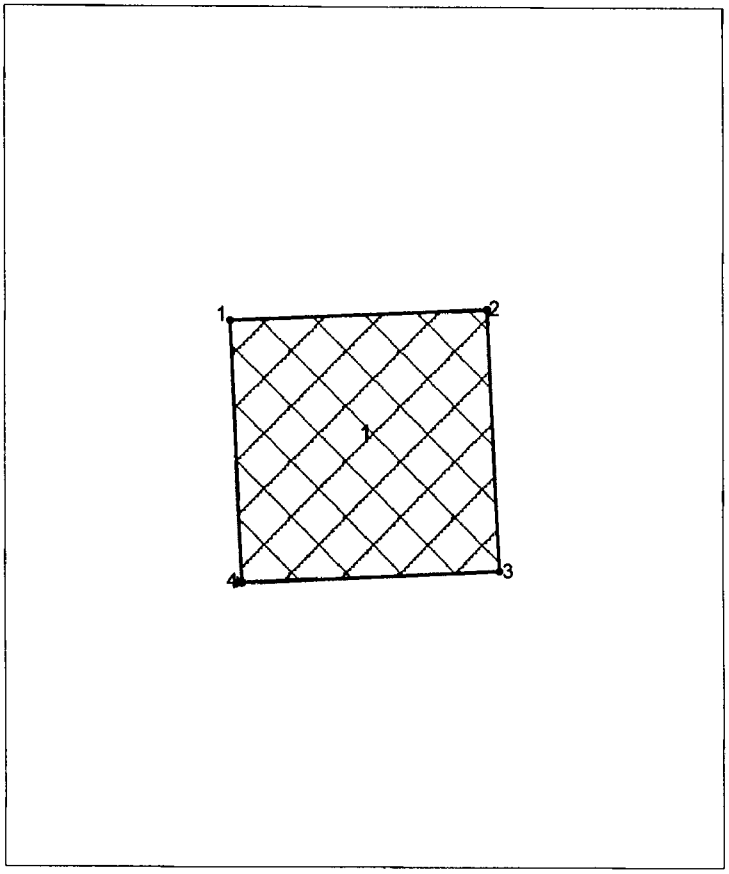


Каталог координат поворотных точек

| Точка | X | Y |
|---|---|---|
| 1 | 1 143 654,52 | 3 674 923,28 |
| 2 | 1 143 663,53 | 3 675 123,09 |
| 3 | 1 143 463,78 | 3 675 132,42 |
| 4 | 1 143 454,62 | 3 674 932,43 |

Площадь земельного участка 40030 кв.м.,
Чертеж градостроительного плана земельного участка разработан в октябре 2016 г.
Филиалом ООО "ЛУКОЙЛ-Инжиниринг" "Когалым НИПИнефть" в г. Тюмени
на топографической основе в масштабе 1:5000

**Экспликация проектируемых объектов**

1 - Площадка разведочной скважины 151Р


**Условные обозначения:**

граница земельного участка

место допустимого размещения проектируемого объекта

●1 поворотная точка границы земельного участка

Ситуационный план

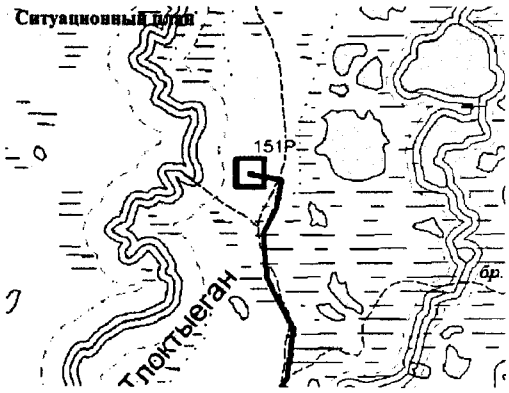


Под объект «Строительство разведочных скважин № 151Р, 153Р Западно-Котухтинского лицензионного участка»

| Филиал ООО «ЛУКОЙЛ-Инжиниринг» «Когалым НИПИнефть» в г. Тюмени | | | Заказчик: ОАО «ЛУКОЙЛ - Западная Сибирь» ТПП «Повхнефтегаз» | | |
|---|---|---|---|---|---|
| | | | ХМАО, Сургутский район | | |
| Выполнил | Ф.И.О | Подпись | Масштаб 1:5000 | Лист | Листов |
| ГИП | Гайнуллин Т.Н. | | Площадь земельного участка 4,0030 га | 2 | 5 |

1:5000 (масштаб)

Градостроительный план земельного участка создается на основе материалов картографических работ, выполненных в соответствии с требованиями федерального законодательства [2, 3]

1:100000 (масштаб)

Градостроительный план земельного участка, предназначенного для строительства, реконструкции линейного объекта и подготавливаемый в случаях, предусмотренных частью 4 статьи 4 Федерального закона от 29 декабря 2004 г. № 191-ФЗ "О введении в действие Градостроительного кодекса Российской Федерации" (Собрание законодательства Российской Федерации, 2005, № 1, ст. 17; № 30, ст. 3122; 2006, № 1, ст. 17; № 27, ст. 2881; № 52, ст. 5498; 2007, № 21, ст. 2455; № 49, ст. 6071; № 50, ст. 6237; 2008, № 20, ст. 2251; № 30, ст. 3604; 2009, № 1, ст. 19; № 11, ст. 1261; № 19, ст. 2283; № 29, ст. 3611; № 48, ст. 5723; № 52, ст. 6419, 6427; 2010, № 31, ст. 4209; № 40, ст. 4969; № 52, ст. 6993; 2011, № 13, ст. 1688; № 30, ст. 4563, 4594; 2012, № 26, ст. 3446; № 27, ст. 3587; № 53, ст. 7614, 7615; 2013, № 14, ст. 1651; № 23, ст. 2866; № 30, ст. 4072; № 52, ст. 6976; 2014, 3 26, ст. 3377; 2015, № 1, ст. 9, 38, 52, 72; № 9, ст. 1195; № 10, ст. 1418; № 17, ст. 2477, № 27, ст. 3951; № 29, ст. 4347, ст. 4376; 2016, № 1, ст. 22), создается на основании картографического материала, выполненного в масштабе: 1:50 000, 1:100 000, 1:200 000, 1:500 000. При подготовке картографического материала необходимо руководствоваться требованиями федерального/регионального законодательства [4]

Площадь земельного участка **40030** кв. м [2, 3, 4]

На чертеже градостроительного плана земельного участка указываются:
- схема расположения земельного участка в окружении смежно расположенных земельных участков (ситуационный план)[2, 4];
- границы земельного участка с координатами характерных точек [2, 3, 4];
- красные линии [2, 3, 4];
- обозначение и экспликация существующих (на дату формирования градостроительного плана) объектов капитального строительства, объектов незавершенного строительства и их кадастровые (иные) номера по порядку [2, 4];
- минимальные отступы от границ земельного участка в целях определения мест допустимого размещения объекта капитального строительства, за пределами которых запрещено строительство [2, 4];
- границы зон планируемого размещения объектов капитального строительства для государственных или муниципальных нужд (при наличии);
- места допустимого размещения объекта капитального строительства [2, 4];
- границы зон с особыми условиями использования территории (зон охраны объектов культурного наследия, санитарно-защитные, водоохранные зоны и иные зоны), а также графическая информация об иных ограничениях в использовании земельного участка (при наличии)[2, 3, 4];
- границы зон действия публичных сервитутов (при наличии)[2, 3, 4];
- точки подключения (технологического присоединения) объектов капитального строительства к сетям инженерно-технического обеспечения, за исключением сетей электроснабжения (при наличии возможности их отображения на ситуационном плане)[6];
- условные обозначения отображаемой информации;

Чертеж градостроительного плана земельного участка разработан на топографической основе в масштабе (1:5000), выполненной Филиалом ООО «ЛУКОЙЛ-Инжиниринг» «Когалым НИПИнефть» в г. Тюмени в ноябре -декабре 2015г.

(дата)

(наименование кадастрового инженера)

Чертеж градостроительного плана земельного участка разработан
14.10.2016 ООО «ЛУКОЙЛ-Инжиниринг» «Когалым НИПИнефть» в г. Тюмени

(дата, наименование организации)

**2. Информация о градостроительном регламенте <2> либо требованиях к назначению, параметрам и размещению объекта капитального строительства <1>,<3>, <4>, <5>**

Градостроительный регламент не установлен

*(наименование представительного органа местного самоуправления, реквизиты акта об утверждении*

*правил землепользования и застройки, информация обо всех предусмотренных градостроительным регламентом видах разрешенного использования земельного участка (за исключением случаев предоставления земельного участка для государственных или муниципальных нужд)*

2.1. Информация о видах разрешенного использовании земельного участка <2>,<3>, <4>
основные виды разрешенного использования земельного участка:
Градостроительным регламентом не установлено

условно разрешенные виды использования земельного участка:
Градостроительным регламентом не установлено

вспомогательные виды использования земельного участка:
Градостроительным регламентом не установлено

2.2. Требования к назначению, параметрам и размещению объекта капитального строительства на указанном земельном участке. Назначение объекта капитального строительства <2>
Назначение объекта капитального строительства

N не имеется, –.
*(согласно чертежу) (назначение объекта капитального строительства)*

2.2.1. Предельные (минимальные и (или) максимальные) размеры земельного участка и предельные параметры разрешенного строительства, реконструкции объекта капитального строительства, включая площадь <2>

| Кадастровый номер земельного участка | Длина (м) | Ширина (м) | Зоны с особыми условиями использования территорий (кв. м) | Зоны действия публичных сервитутов (кв. м) | Площадь земельного участка (кв. м) | Номер объекта капитального строительства согласно чертежу градостроительного плана земельного участка | Размер (м) | | Площадь застройки земельного участка (кв. м) |
|---|---|---|---|---|---|---|---|---|---|
| | | | | | | | макс. | мин. | |
| 1 | 2 | 3 | 4 | 5 | 6 | 7 | 8 | | 9 |
| - | - | - | - | - | - | - | - | - | - |

2.2.2. Предельное количество этажей ____ или предельная высота зданий, строений, сооружений ___м. <2>
2.2.3. Максимальный процент застройки в границах земельного участка _____% <2>.
2.2.4. Иные показатели (максимальная плотность, максимальный коэффициент застройки) <2>:
–

2.3. Требования к назначению, параметрам и размещению объекта капитального строительства на указанном земельном участке <3>, <4>, <5>
Назначение объекта капитального строительства
N 1, Площадка разведочной скважины 151Р
*(согласно чертежу) (назначение объекта капитального строительства)*

Предельные (минимальные и (или) максимальные) размеры земельных участков:

| Номер участка согласно чертежу градостроительного плана | Длина (м) | Ширина (м) | Площадь (га) | Зоны с особыми условиями использования территорий (кв. м) | Зоны действия публичных сервитутов (кв. м) |
|---|---|---|---|---|---|
| 1 | 2 | 3 | 4 | 5 | 6 |
| 1 | Сложная конфигурация | | 4,00320 | - | - |

**3. Информация о расположенных в границах земельного участка объектах капитального строительства и объектах культурного наследия** <1>, <2>, <3>,<4>
3.1. Объекты капитального строительства

N не имеются, –,

*(согласно чертежу градостроительного плана)* *(назначение объекта капитального строительства)*

инвентаризационный или кадастровый номер _____,
технический или кадастровый паспорт объекта подготовлен _____
*(дата)*

_____
*(наименование организации (органа) государственного кадастрового учета объектов недвижимости или государственного технического учета и технической инвентаризации объектов капитального строительства)*

3.2. Объекты, включенные в единый государственный реестр объектов культурного наследия (памятников истории и культуры) народов Российской Федерации

N ____не имеются_____, _____,
*(согласно чертежу градостроительного плана)* *(назначение объекта культурного наследия)*

_____
*(наименование органа государственной власти, принявшего решение о включении выявленного объекта культурного наследия в реестр, реквизиты этого решения)*

регистрационный номер в реестре _____ от _____
*(дата)*

**4. Информация о разделении земельного участка** [2], [3], [4]

_____.
*(наименование и реквизиты документа, определяющего возможность или невозможность разделения)*

**5. Информация о технических условиях (ТУ) подключения (технологического присоединения) объектов капитального строительства к сетям инженерно-технического обеспечения** [7]

ТУдля проектирования по строительству разведочно-поисковых скважин № 151Р, 153Р, 155Р Западно-Котухтинского месторождения

_____
*(наименование организации, выдавшей технические условия, реквизиты документа, содержащего в соответствии с частью 7 статьи 48 Градостроительного кодекса РФ информацию о технических условиях подключения (технологического присоединения) объектов капитального строительства к сетям инженерно-технического обеспечения)*

**6. Информация о наличии границ зоны планируемого размещения объектов капитального строительства для государственных или муниципальных нужд (при наличии)**

_____

**7. Иная информация (при наличии)**

_____

[1] Заполняется в случае, если градостроительный план земельного участка утверждается в составе проекта межевания территории.
[2] Заполняется на земельные участки, на которые действие градостроительного регламента распространяется.
[3] Заполняется на земельный участок, на который градостроительный регламент не устанавливается.
[4] Заполняется на земельный участок, на который градостроительный регламент не распространяется.
[5] Заполняется, если соответствующие параметры установлены градостроительным регламентом либо нормативными правовыми актами, регулирующими использования земельных участков, для которых градостроительные регламенты не устанавливаются или на которые градостроительные регламенты не распространяются.
[6] Указываются точки подключения, содержащиеся в технических условиях, выданных организацией, осуществляющей эксплуатацию сетей инженерно-технического обеспечения.
[7] Документ, содержащий информацию о технических условиях подключения (технологического присоединения) объектов капитального строительства к сетям инженерно-технического обеспечения, является приложением к градостроительному плану земельного участка.

Градостроительный план земельного участка
N

| | | | | | | | | | | | | | |
|---|---|---|---|---|---|---|---|---|---|---|---|---|---|
| 8 | 6 | 5 | 0 | 7 | 0 | 0 | 0 | - | | | | | |

Градостроительный план земельного участка подготовлен на основании
Приказа Департамента строительства Ханты-Мансийского автономного округа-Югры от 21.04.2016 №244-П «О подготовке документации по планировке территории, на которой предусматривается размещение объектов регионального значения»

*(реквизиты решения уполномоченного федерального органа исполнительной власти, или органа исполнительной власти субъекта Российской Федерации, или органа местного самоуправления о подготовке документации по планировке территории, либо реквизиты обращения и ф.и.о. заявителя - физического лица, либо реквизиты обращения и наименование заявителя - юридического лица о выдаче градостроительного плана земельного участка)*

Местонахождение земельного участка
Ханты-Мансийский автономный округ
*(субъект Российской Федерации)*
Сургутский район
*(муниципальный район или городской округ)*
Межселенная территория.
*(поселение)*

Кадастровый номер земельного участка отсутствует.

Описание местоположения границ земельного участка Сургутское лесничество, Когалымское участковое лесничество, Новоаганское урочище в кварталах №№ 220, 244, 245, 247, 248, 272, 273

Площадь земельного участка 4,0030 га

Описание местоположения проектируемого объекта на земельном участке (объекта капитального строительства) в границах земельных участков, в местах допустимого размещения объектов в соответствии с чертежами градостроительного плана

План подготовлен Гайнуллин Т.Н., ГИП., ООО «Югорский Проектный Институт»
*(ф.и.о., должность уполномоченного лица, наименование органа или организации)*


Российская Федерация * Тюменская область * Общество с ограниченной ответственностью * г. Тюмень * Югорский Проектный Институт * ИНН 7204200709 ОГРН 1147232007736

28.10.2016 / Гайнуллин Т.Н. /
*(дата)* *(подпись)* *(расшифровка подписи)*

Представлен Правительство Ханты-Мансийского автономного округа- Югры
*(наименование уполномоченного федерального органа исполнительной власти, или органа исполнительной власти субъекта Российской Федерации, или органа местного самоуправления)*

*(дата)*

## 1. Чертеж градостроительного плана земельного участка

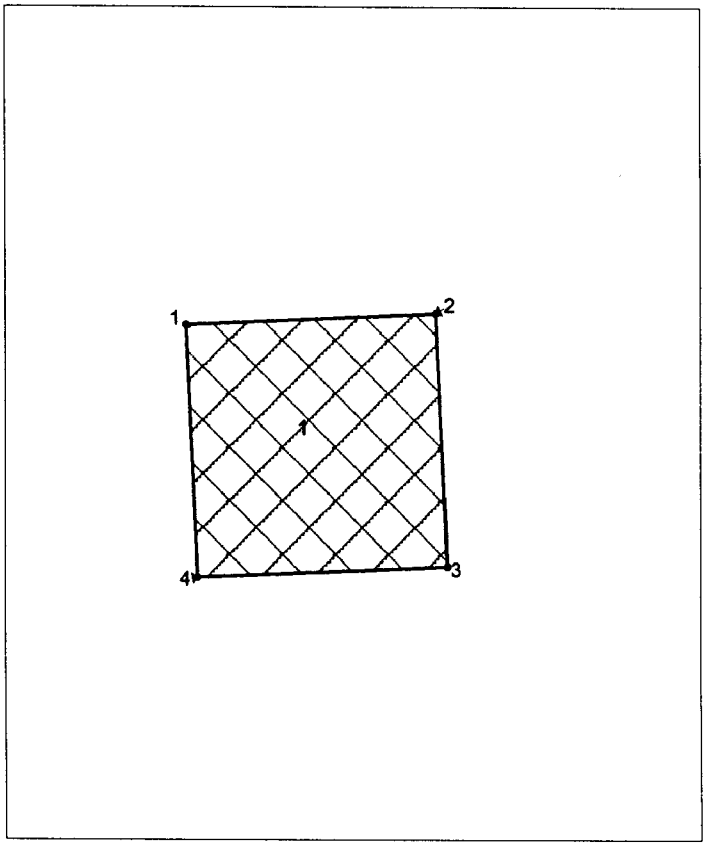


Каталог координат поворотных точек

| Точка | X | Y |
|---|---|---|
| 1 | 1 140 145,40 | 3 673 953,71 |
| 2 | 1 140 154,67 | 3 674 153,52 |
| 3 | 1 139 954,78 | 3 674 162,67 |
| 4 | 1 139 945,63 | 3 673 962,69 |

Площадь земельного участка 40030 кв.м.,
Чертеж градостроительного плана земельного участка разработан в октябре 2016 г.
Филиалом ООО "ЛУКОЙЛ-Инжиниринг" "Когалым НИПИнефть" в г. Тюмени
на топографической основе в масштабе 1:5000

**Экспликация проектируемых объектов**


1 - Площадка разведочной скважины 153Р

**Условные обозначения:**

граница земельного участка

место допустимого размещения проектируемого объекта

●1 поворотная точка границы земельного участка

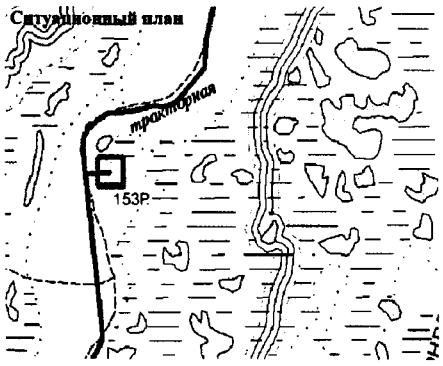


Под объект «Строительство разведочных скважин № 151Р, 153Р Западно-Котухтинского лицензионного участка»

| Филиал ООО «ЛУКОЙЛ-Инжиниринг» «Когалым НИПИнефть» в г. Тюмени | | | Заказчик: ОАО «ЛУКОЙЛ - Западная Сибирь» ТПП «Повхнефтегаз» | | |
|---|---|---|---|---|---|
| | | | ХМАО, Сургутский район | | |
| Выполнил | Ф.И.О | Подпись | Масштаб 1:5000 | Лист | Листов |
| ГИП | Гайнуллин Т.Н. | | Площадь земельного участка 4,0030 га | 2 | 5 |

1:5000 (масштаб)

Градостроительный план земельного участка создается на основе материалов картографических работ, выполненных в соответствии с требованиями федерального законодательства [2, 3]

1:100000 (масштаб)

Градостроительный план земельного участка, предназначенного для строительства, реконструкции линейного объекта и подготавливаемый в случаях, предусмотренных частью 4 статьи 4 Федерального закона от 29 декабря 2004 г. № 191-ФЗ "О введении в действие Градостроительного кодекса Российской Федерации" (Собрание законодательства Российской Федерации, 2005, № 1, ст. 17; № 30, ст. 3122; 2006, № 1, ст. 17; № 27, ст. 2881; № 52, ст. 5498; 2007, № 21, ст. 2455; № 49, ст. 6071; № 50, ст. 6237; 2008, № 20, ст. 2251; № 30, ст. 3604; 2009, № 1, ст. 19; № 11, ст. 1261; № 19, ст. 2283; № 29, ст. 3611; № 48, ст. 5723; № 52, ст. 6419, 6427; 2010, № 31, ст. 4209; № 40, ст. 4969; № 52, ст. 6993; 2011, № 13, ст. 1688; № 30, ст. 4563, 4594; 2012, № 26, ст. 3446; № 27, ст. 3587; № 53, ст. 7614, 7615; 2013, № 14, ст. 1651; № 23, ст. 2866; № 30, ст. 4072; № 52, ст. 6976; 2014, 3 26, ст. 3377; 2015, № 1, ст. 9, 38, 52, 72; № 9, ст. 1195; № 10, ст. 1418; № 17, ст. 2477, № 27, ст. 3951; № 29, ст. 4347, ст. 4376; 2016, № 1, ст. 22), создается на основании картографического материала, выполненного в масштабе: 1:50 000, 1:100 000, 1:200 000, 1:500 000. При подготовке картографического материала необходимо руководствоваться требованиями федерального/регионального законодательства [4]

Площадь земельного участка **40030** кв. м [2, 3, 4]

На чертеже градостроительного плана земельного участка указываются:
- схема расположения земельного участка в окружении смежно расположенных земельных участков (ситуационный план)[2, 4];
- границы земельного участка с координатами характерных точек [2, 3, 4];
- красные линии [2, 3, 4];
- обозначение и экспликация существующих (на дату формирования градостроительного плана) объектов капитального строительства, объектов незавершенного строительства и их кадастровые (иные) номера по порядку [2, 4];
- минимальные отступы от границ земельного участка в целях определения мест допустимого размещения объекта капитального строительства, за пределами которых запрещено строительство [2, 4];
- границы зон планируемого размещения объектов капитального строительства для государственных или муниципальных нужд (при наличии);
- места допустимого размещения объекта капитального строительства [2, 4];
- границы зон с особыми условиями использования территории (зон охраны объектов культурного наследия, санитарно-защитные, водоохранные зоны и иные зоны), а также графическая информация об иных ограничениях в использовании земельного участка (при наличии)[2, 3, 4];
- границы зон действия публичных сервитутов (при наличии)[2, 3, 4];
- точки подключения (технологического присоединения) объектов капитального строительства к сетям инженерно-технического обеспечения, за исключением сетей электроснабжения (при наличии возможности их отображения на ситуационном плане)[6];
- условные обозначения отображаемой информации;

Чертеж градостроительного плана земельного участка разработан на топографической основе в масштабе (1:5000), выполненной Филиалом ООО «ЛУКОЙЛ-Инжиниринг» «Когалым НИПИнефть» в г. Тюмени в ноябре -декабре 2015г.

(дата)

(наименование кадастрового инженера)

Чертеж градостроительного плана земельного участка разработан

14.10.2016 ООО «ЛУКОЙЛ-Инжиниринг» «Когалым НИПИнефть» в г. Тюмени

**2. Информация о градостроительном регламенте [<2>] либо требованиях к назначению, параметрам и размещению объекта капитального строительства [<1>,<3>, <4>, <5>]**

Градостроительный регламент не установлен

*(наименование представительного органа местного самоуправления, реквизиты акта об утверждении правил землепользования и застройки, информация обо всех предусмотренных градостроительным*

*регламентом видах разрешенного использования земельного участка (за исключением случаев предоставления земельного участка для государственных или муниципальных нужд)*

2.1. Информация о видах разрешенного использовании земельного участка <2>,<3>, <4>
основные виды разрешенного использования земельного участка:
Градостроительным регламентом не установлено

условно разрешенные виды использования земельного участка:
Градостроительным регламентом не установлено

вспомогательные виды использования земельного участка:
Градостроительным регламентом не установлено

2.2. Требования к назначению, параметрам и размещению объекта капитального строительства на указанном земельном участке. Назначение объекта капитального строительства <2>
Назначение объекта капитального строительства

N не имеется, –.
*(согласно чертежу) (назначение объекта капитального строительства)*

2.2.1. Предельные (минимальные и (или) максимальные) размеры земельного участка и предельные параметры разрешенного строительства, реконструкции объекта капитального строительства, включая площадь <2>

| Кадастровый номер земельного участка | Длина (м) | Ширина (м) | Зоны с особыми условиями использования территорий (кв. м) | Зоны действия публичных сервитутов (кв. м) | Площадь земельного участка (кв. м) | Номер объекта капитального строительства согласно чертежу градостроительного плана земельного участка | Размер (м) | | Площадь застройки земельного участка (кв. м) |
|---|---|---|---|---|---|---|---|---|---|
| | | | | | | | макс. | мин. | |
| 1 | 2 | 3 | 4 | 5 | 6 | 7 | 8 | | 9 |
| - | - | - | - | - | - | - | - | - | - |

2.2.2. Предельное количество этажей ____ или предельная высота зданий, строений, сооружений ___м. <2>
2.2.3. Максимальный процент застройки в границах земельного участка _____% <2>.
2.2.4. Иные показатели (максимальная плотность, максимальный коэффициент застройки) <2>:
–

2.3. Требования к назначению, параметрам и размещению объекта капитального строительства на указанном земельном участке <3>, <4>, <5>
Назначение объекта капитального строительства
N 1, Площадка разведочной скважины 153Р
*(согласно чертежу) (назначение объекта капитального строительства)*

Предельные (минимальные и (или) максимальные) размеры земельных участков:

| Номер участка согласно чертежу градостроительного плана | Длина (м) | Ширина (м) | Площадь (га) | Зоны с особыми условиями использования территорий (кв. м) | Зоны действия публичных сервитутов (кв. м) |
|---|---|---|---|---|---|
| 1 | 2 | 3 | 4 | 5 | 6 |
| 1 | Сложная конфигурация | | 4,0030 | - | - |

**3. Информация о расположенных в границах земельного участка объектах капитального строительства и объектах культурного наследия** <1>, <2>, <3>,<4>
3.1. Объекты капитального строительства

N не имеются, –,
*(согласно чертежу (назначение объекта капитального строительства)*

*градостроительного плана)*

инвентаризационный или кадастровый номер _____,
технический или кадастровый паспорт объекта подготовлен _____
*(дата)*

_____

*(наименование организации (органа) государственного кадастрового учета объектов недвижимости или государственного технического учета и технической инвентаризации объектов капитального строительства)*

3.2. Объекты, включенные в единый государственный реестр объектов культурного наследия (памятников истории и культуры) народов Российской Федерации

N ____не имеются _____, _____-_____,
*(согласно чертежу градостроительного плана)* *(назначение объекта культурного наследия)*

_____

*(наименование органа государственной власти, принявшего решение о включении выявленного объекта культурного наследия в реестр, реквизиты этого решения)*

регистрационный номер в реестре _____-_____ от _____-_____
*(дата)*

**4. Информация о разделении земельного участка** [2], [3], [4]

_____-_____.

*(наименование и реквизиты документа, определяющего возможность или невозможность разделения)*

**5. Информация о технических условиях (ТУ) подключения (технологического присоединения) объектов капитального строительства к сетям инженерно-технического обеспечения** [7]

ТУдля проектирования по строительству разведочно-поисковых скважин № 151Р, 153Р, 155Р Западно-Котухтинского месторождения

_____

*(наименование организации, выдавшей технические условия, реквизиты документа, содержащего в соответствии с частью 7 статьи 48 Градостроительного кодекса РФ информацию о технических условиях подключения (технологического присоединения) объектов капитального строительства к сетям инженерно-технического обеспечения)*

**6. Информация о наличии границ зоны планируемого размещения объектов капитального строительства для государственных или муниципальных нужд (при наличии)**

_____-_____

**7. Иная информация (при наличии)**

_____-_____

[1] Заполняется в случае, если градостроительный план земельного участка утверждается в составе ПМТ

[2] Заполняется на земельные участки, на которые действие градостроительного регламента распространяется.

[3] Заполняется на земельный участок, на который градостроительный регламент не устанавливается.

[4] Заполняется на земельный участок, на который градостроительный регламент не распространяется.

[5] Заполняется, если соответствующие параметры установлены градостроительным регламентом либо нормативными правовыми актами, регулирующими использования земельных участков, для которых градостроительные регламенты не устанавливаются или на которые градостроительные регламенты не распространяются.

[6] Указываются точки подключения, содержащиеся в технических условиях, выданных организацией, осуществляющей эксплуатацию сетей инженерно-технического обеспечения.

[7] Документ, содержащий информацию о технических условиях подключения (технологического присоединения) объектов капитального строительства к сетям инженерно-технического обеспечения, является приложением к градостроительному плану земельного участка.

СОГЛАСОВАНО
Начальник отдела ООС
Управления ПБ, ОТ и ОС
ООО «ЛУКОЙЛ – Западная Сибирь»

_____ А.В.Безденежных
«___»_____2014 г.

УТВЕРЖДАЮ
Первый заместитель
генерального директора –
главный инженер
ТПП «Повхнефтегаз»

_____ А.Н.Корниенко
«___»_____2014г.

Технические условия
для проектирования по строительству разведочно-поисковых скважин № 151Р, 153Р, 155Р Западно-Котухтинского месторождения

1. Разработать Проектную документацию в соответствии со Стандартом ОАО «ЛУКОЙЛ» СТО ЛУКОЙЛ 1.6.15-2013 «Система управления промышленной безопасностью, охранной труда и окружающей среды. Документация предпроектная и проектная…».

2. Проектную документацию разработать с учетом требований Постановления Правительства РФ № 87 от 16.02.2008 года, природоохранного законодательства РФ, субъекта федерации, сводами правил и национальными стандартами, иными федеральными, территориальными и производственно-отраслевыми нормативными правовыми актами и нормативно-техническими документами.

3. Произвести инженерно-экологические изыскания с разработкой тома «Инженерно-экологические изыскания» в соответствии с СП 11-102-97, в разделе обозначить наличие либо отсутствие водоохранных зон выдать обоснованное заключение.

4. Согласно п. 25 Постановления Правительства РФ от 16.02.2008 N 87 (ред. от 26.03.2014) "О составе разделов проектной документации и требованиях к их содержанию", разработать раздел 8 "Перечень мероприятий по охране окружающей среды" для нейтрализации (или уменьшения) негативного влияния на окружающую среду с расчетами затрат на их реализацию (в т. ч. расчет компенсационных выплат), включая:

- расчет выбросов загрязняющих веществ в атмосферный воздух и мероприятия по охране атмосферного воздуха;
- водоотведение стоков, способ утилизации сточных вод;
- расчет объемов образующихся отходов, условия складирования, захоронения или переработки, прогнозируемые способы утилизации отходов с обоснованием возможности и целесообразности переработки, в том числе (при строительстве, реконструкции скважин) проработать вопрос захоронения бурового шлама в шламовых амбарах с последующей их рекультивацией;

- мероприятия по рекультивации нарушенных земель;
- выполнить количественную и качественную оценку воздействия на компоненты окружающей среды;
- обоснование программы производственного экологического контроля (экологического мониторинга);
- возможность аварийных ситуаций и их экологические последствия.

5. В составе проектной документации установить границы санитарно-защитных зон, согласно СанПиН 2.2.1./2.1.1.1200-03 (в ред. 2014года).

6. Обращение с опасными отходами в проектной документацией предусмотреть в соответствие с действующей системой на предприятии.


7. При проектировании переходов коммуникаций через водные объекты отдавать предпочтение воздушному исполнению.

8. Оформить все необходимые документы при пересечении водных объектов коммуникациями на предоставление акваторий водных объектов в пользование, включая договор (решение) на пользование акваторией водного объекта.

9. Разработать рыбохозяйственный раздел, произвести расчет ущерба, наносимого рыбному хозяйству, получить положительное заключение Федерального Агентства по рыболовству.

10. Получить разрешения (заключения) на проект всех заинтересованных государственных контролирующих органов.

Руководитель
Группы ООС

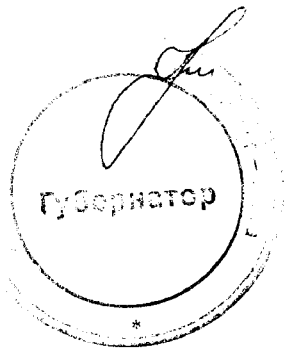


И.Ф. Галеев

Приложение 86
к постановлению Правительства
Ханты-Мансийского
автономного округа – Югры
от 18 ноября 2016 года № 457-п

**Положение о размещении линейного объекта регионального значения Ханты-Мансийского автономного округа – Югры «Строительство разведочных скважин № 151Р, 153Р Западно-Котухтинского лицензионного участка»**

## I. Размещение объекта

В административном отношении линейный объект регионального значения Ханты-Мансийского автономного округа – Югры «Строительство разведочных скважин № 151Р, 153Р Западно-Котухтинского лицензионного участка» (далее – проектируемый объект) расположен на межселенной территории в границах Западно-Котухтинского месторождения нефти Сургутского района Ханты-Мансийского автономного округа – Югры.

В географическом отношении территория проектируемого объекта находится в 69 километрах на северо-запад от города Ноябрьска и в 67 километрах на юго-запад от города Когалыма.

## II. Функциональное зонирование территории

Проектируемый объект располагается на землях лесного фонда, находящихся в ведении территориального отдела – Сургутского лесничества (Когалымского участковое лесничество).

## III. Решение по планировочной организации земельных участков для размещения проектируемого объекта

Расчет полосы отвода земельных участков для выполнения работ по строительству проектируемого объекта производится с учетом действующих норм отвода земель.

Таблица 1

Площади земельных участков, необходимые для
строительства и эксплуатации проектируемого объекта

| Наименование объекта (кадастровый номер) | Площадь вновь испрашиваемых земельных участков, га | Площадь по земельным участкам, стоящим на кадастровом учете и ранее предоставленным в аренду, га | Зона застройки, га |
|---|---|---|---|
| Строительство разведочных скважин № 151Р, 153Р Западно-Котухтинского лицензионного участка | 166,9532 | 0 | 166,9532 |

Таблица 2

Площади испрашиваемых земельных участков
под проектируемый объект

| Наименование объекта | Кадастровый номер земельного участка | Площадь земельного участка, га | Категория земель | Вид разрешенного использования |
|---|---|---|---|---|
| Строительство разведочных скважин № 151Р, 153Р Западно-Котухтинского лицензионного участка | 86:03:0090201:ЗУ1 | 164,5433 | земли лесного фонда | недропользование – 6.1 |
| | 86:03:0090201:ЗУ2 | 2,4099 | земли лесного фонда | недропользование – 6.1 |

Координаты границ земельных участков, необходимых для размещения проектируемого объекта, в графических материалах определены в местной системе координат Ханты-Мансийского автономного округа – Югры МСК-86.

## IV. Особо охраняемые природные территории и зоны с особыми условиями использования территории

Проектируемый объект технологически привязан к объектам сложившейся инфраструктуры и проходит вдоль существующих коридоров коммуникаций на свободной от застройки территории.

Проектируемый объект пересекает водоохранную зону и прибрежную защитную полосу водных объектов рек Тпоктыеган, Вонветлиеган, Комна-Мейга, Котухта, Нюча-Котухта, озера Савуньеганлор и ручьев без названия.

Для уменьшения воздействия на водотоки предусмотрены следующие мероприятия:

выполнение строительно-монтажных работ с применением гусеничной техники должно осуществляться в зимний период для уменьшения воздействия строительной техники на растительный береговой покров; в остальные сезоны года строительно-монтажные работы, движение транспорта и строительной техники должно осуществляться только по существующим автомобильным дорогам, зимникам и временным вдольтрассовым проездам;

все отходы защитных материалов, остатки горюче-смазочных материалов тщательно должны собираться в передвижное оборудование (мусоросборники, емкости для сбора отработанных горюче-смазочных материалов) и вывозиться в места, согласованные с соответствующими муниципальными органами и органами государственной власти Российской Федерации;

после завершения строительства выполняются рекультивационные работы.

Организационный сброс стоков или загрязняющих веществ на поверхность земли и в водотоки не производится. Попадание загрязняющих веществ в водные объекты в результате размыва и выноса ливневыми и талыми водами возможно лишь при неправильном хранении строительных материалов и аварийных утечек дизтоплива работающих механизмов в период строительства.

На всех этапах работ осуществляется входной, операционный и приемочный контроль качества строительства, а также проводится своевременный профилактический осмотр, ремонт и диагностика оборудования, трубопроводов и арматуры.

Ущерб окружающей среде может быть нанесен лишь в аварийных случаях, но для их предотвращения предусмотрены все возможные мероприятия в соответствии с требованиями законодательства Российской Федерации.

В границах участка работ отсутствуют объекты историко-культурного наследия, особо охраняемые природные территории федерального, регионального и местного значения.


Проектируемый объект затрагивает границы территорий традиционного природопользования коренных малочисленных народов Севера регионального значения.

В соответствии с пунктом 1 статьи 12 Закона Ханты-Мансийского округа – Югры от 28 декабря 2006 года № 145-оз «О территориях традиционного природопользования коренных малочисленных народов Севера регионального значения в Ханты-Мансийском округе – Югре» проведено согласование размещения проектируемого объекта с субъектами традиционного природопользования.


Губернатор

Приложение 87
к постановлению Правительства
Ханты-Мансийского
автономного округа – Югры
от 18 ноября 2016 года № 457-п

Основная часть проекта планировки территории для размещения линейного объекта регионального значения Ханты-Мансийского автономного округа – Югры «Куст скважин № 125. Дополнительные скважины Куста № 920. Обустройство объектов эксплуатации Южной части Приобского месторождения»
ООО «Газпромнефть-Хантос»
Масштаб 1:10 000

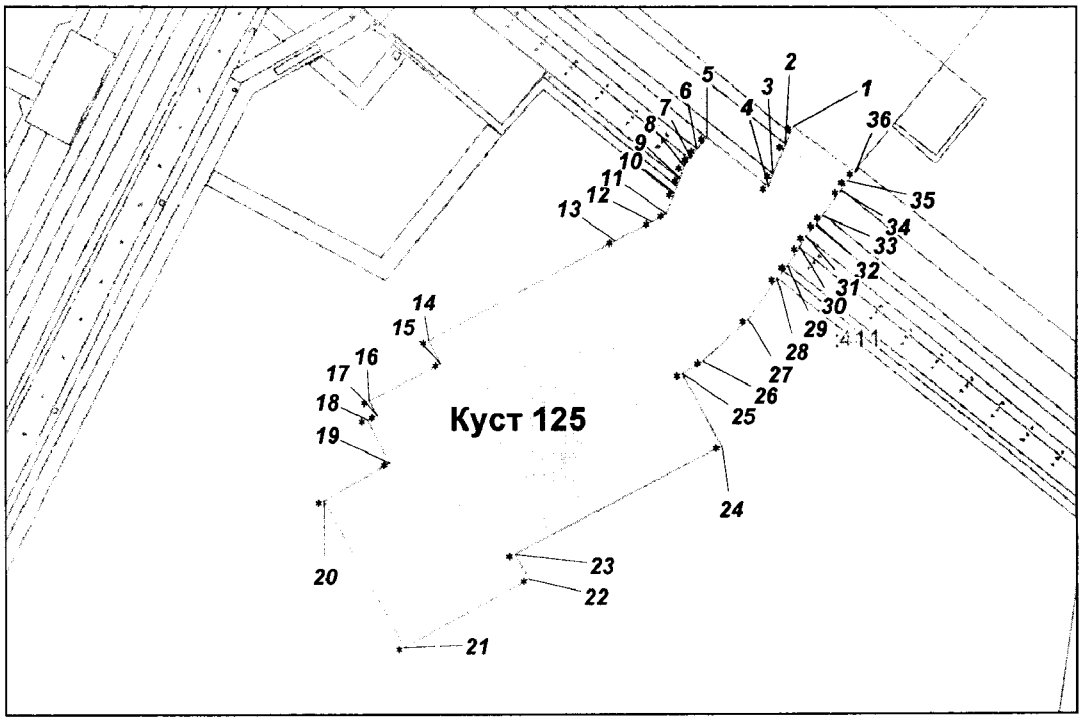


| № п/п | X | Y |
|---|---|---|
| 1 | 948551,45 | 2715294,29 |
| 2 | 948526,83 | 2715285,46 |
| 3 | 948487,62 | 2715271,36 |
| 4 | 948473,06 | 2715266,13 |
| 5 | 948533,12 | 2715182,76 |
| 6 | 948516,74 | 2715171,58 |
| 7 | 948503,53 | 2715162,56 |
| 8 | 948494,62 | 2715156,47 |
| 9 | 948477,61 | 2715150,5 |
| 10 | 948457,62 | 2715143,51 |
| 11 | 948430,72 | 2715134,18 |
| 12 | 948421,04 | 2715117,02 |
| 13 | 948393,67 | 2715069,74 |
| 14 | 948256,82 | 2714835,16 |
| 15 | 948229,79 | 2714851,76 |
| 16 | 948177,73 | 2714762,03 |
| 17 | 948159,05 | 2714773,0 |
| 18 | 948152,59 | 2714761,9 |
| 19 | 948098,26 | 2714793,57 |
| 20 | 948048,1 | 2714710,05 |
| 21 | 947864,71 | 2714821,12 |
| 22 | 947957,62 | 2714977,8 |
| 23 | 947990,29 | 2714959,49 |
| 24 | 948140,33 | 2715218,52 |
| 25 | 948229,96 | 2715165,03 |
| 26 | 948246,36 | 2715191,53 |
| 27 | 948303,21 | 2715246,44 |
| 28 | 948356,61 | 2715281,89 |
| 29 | 948373,83 | 2715293,34 |
| 30 | 948397,18 | 2715308,82 |
| 31 | 948409,89 | 2715317,27 |
| 32 | 948426,59 | 2715328,36 |
| 33 | 948439,1 | 2715336,66 |
| 34 | 948472,51 | 2715358,84 |
| 35 | 948484,38 | 2715366,74 |
| 36 | 948496,41 | 2715375,77 |

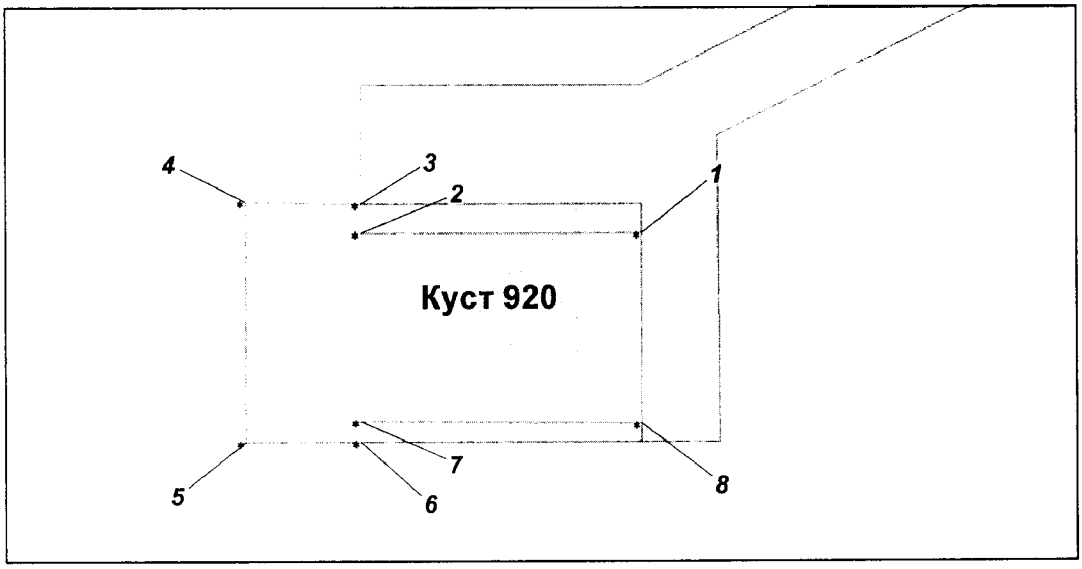


| № п/п | X | Y |
|---|---|---|
| 1 | 947178,24 | 2694297,78 |
| 2 | 947162,16 | 2693936,58 |
| 3 | 947201,15 | 2693934,82 |
| 4 | 947194,59 | 2693784,9 |
| 5 | 946891,55 | 2693798,55 |
| 6 | 946898,3 | 2693948,46 |
| 7 | 946923,76 | 2693947,32 |
| 8 | 946938,36 | 2694308,58 |

Экспликация зон планируемого размещения линейных объектов


| Номер | Наименование | Площадь, га |
|---|---|---|
| 1 | Куст скважин № 125. Дополнительные скважины Куста № 920. Обустройство объектов эксплуатации Южной части Приобского месторождения | 31,1875 га |

**Условные обозначения**
- зона планируемого размещения линейного объекта
- земельные участки, ранее отведенные


Губернатор

Приложение 88
к постановлению Правительства
Ханты-Мансийского
автономного округа – Югры
от 18 ноября 2016 года № 457-п

Проект межевания территории для размещения линейного объекта регионального значения Ханты-Мансийского автономного округа – Югры «Куст скважин № 125. Дополнительные скважины Куста № 920. Обустройство объектов эксплуатации Южной части Приобского месторождения» ООО «Газпромнефть-Хантос»
Масштаб 1:10 000

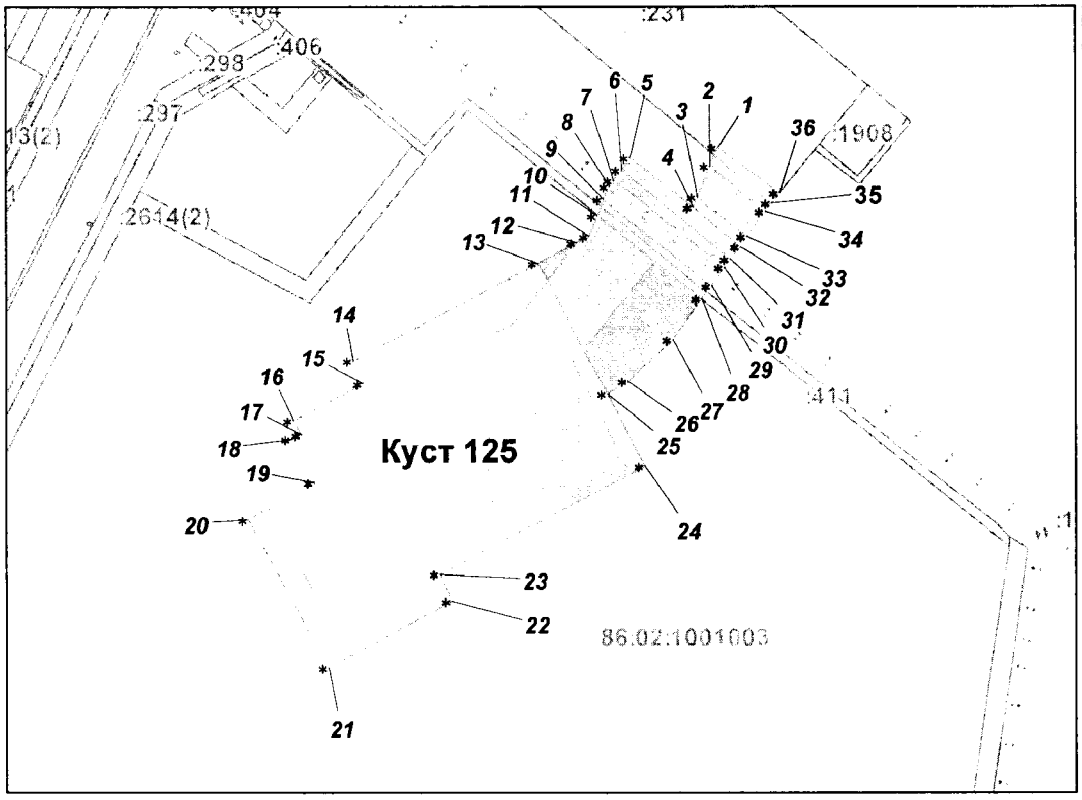


| № п/п | X | Y |
|---|---|---|
| 1 | 948551,45 | 2715294,29 |
| 2 | 948526,83 | 2715285,46 |
| 3 | 948487,62 | 2715271,36 |
| 4 | 948473,06 | 2715266,13 |
| 5 | 948533,12 | 2715182,76 |
| 6 | 948516,74 | 2715171,58 |
| 7 | 948503,53 | 2715162,56 |
| 8 | 948494,62 | 2715156,47 |
| 9 | 948477,61 | 2715150,5 |
| 10 | 948457,62 | 2715143,51 |
| 11 | 948430,72 | 2715134,18 |
| 12 | 948421,04 | 2715117,02 |
| 13 | 948393,67 | 2715069,74 |
| 14 | 948256,82 | 2714835,16 |
| 15 | 948229,79 | 2714851,76 |
| 16 | 948177,73 | 2714762,03 |
| 17 | 948159,05 | 2714773,0 |
| 18 | 948152,59 | 2714761,9 |
| 19 | 948098,26 | 2714793,57 |
| 20 | 948048,1 | 2714710,05 |
| 21 | 947864,71 | 2714821,12 |
| 22 | 947957,62 | 2714977,8 |
| 23 | 947990,29 | 2714959,49 |
| 24 | 948140,33 | 2715218,52 |
| 25 | 948229,96 | 2715165,03 |
| 26 | 948246,36 | 2715191,53 |
| 27 | 948303,21 | 2715246,44 |
| 28 | 948356,61 | 2715281,89 |
| 29 | 948373,83 | 2715293,34 |
| 30 | 948397,18 | 2715308,82 |
| 31 | 948409,89 | 2715317,27 |
| 32 | 948426,59 | 2715328,36 |
| 33 | 948439,1 | 2715336,66 |
| 34 | 948472,51 | 2715358,84 |
| 35 | 948484,38 | 2715366,74 |
| 36 | 948496,41 | 2715375,77 |

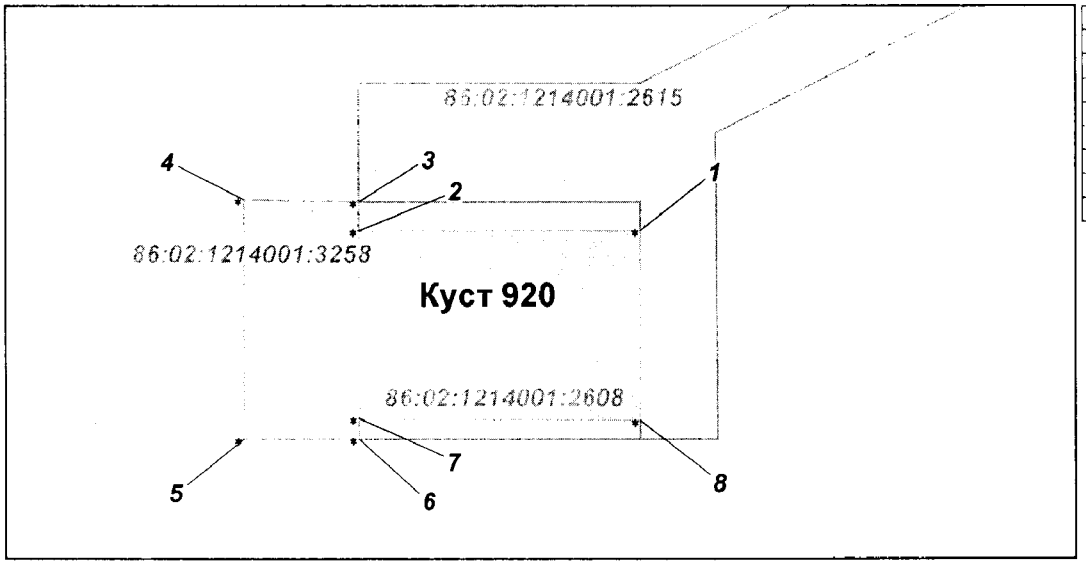


| № п/п | X | Y |
|---|---|---|
| 1 | 947178,24 | 2694297,78 |
| 2 | 947162,16 | 2693936,58 |
| 3 | 947201,15 | 2693934,82 |
| 4 | 947194,59 | 2693784,9 |
| 5 | 946891,55 | 2693798,55 |
| 6 | 946898,3 | 2693948,46 |
| 7 | 946923,76 | 2693947,32 |
| 8 | 946938,36 | 2694308,58 |

**Условные обозначения**

- зона планируемого размещения линейного объекта
- зона планируемого размещения линейного объекта на ранее арендованных земельных участках
- зона планируемого размещения площадного объекта
- земельные участки, согласно сведениям государственного кадастра недвижимости

86:08:010301:2672 - кадастровый номер земельного участка

- точка поворота границы зоны планируемого размещения линейных объектов

Лист 1 из 1

Приложение 89
к постановлению Правительства
Ханты-Мансийского
автономного округа – Югры
от 18 ноября 2016 года № 457-п

**Градостроительный план земельного участка**

№

| № | R | U | 8 | 6 | 0 | 0 | 0 | 6 | 1 | 5 | | | | |
|---|---|---|---|---|---|---|---|---|---|---|---|---|---|---|

Градостроительный план земельного участка подготовлен на основании

**Приказа №520-П от 08.09.2016 "О подготовке документации по планировке территории, на которой предусматривается размещение объектов регионального значения" Департамента строительства Ханты-Мансийского автономного округа - Югры**

(реквизиты решения уполномоченного федерального органа исполнительной власти, или органа исполнительной власти субъекта Российской Федерации, или органа местного самоуправления о подготовке документации по планировке территории, либо реквизиты обращения и ф.и.о. заявителя – физического лица, либо реквизиты обращения и наименование заявителя – юридического лица о выдаче градостроительного плана земельного участка)

Местонахождение земельного участка

**Ханты-Мансийский автономный округ – Югра**

(субъект Российской Федерации)

**Ханты-Мансийский район**

(муниципальный район или городской округ)

(поселение)

Кадастровый номер земельного участка

**86:02:1001003:3964**

Описание местоположения границ земельного участка

**Территориальный отдел – Самаровское лесничество, Ханты-Мансийское участковое лесничество, Самаровское урочище, эксплуатационные леса, квартал 75, выдела 1,3,4,14,18,19**

Площадь земельного участка **133 401 кв.м**

Описание местоположения проектируемого объекта капитального строительства на земельном участке (объекта капитального строительства)

**В границах земельного участка, в местах допустимого размещения объекта**

План подготовлен

(ф.и.о., должность уполномоченного лица, наименование органа или организации)


М.П. **06.10.2016** / **Бакин Д.С.** /
(дата) (подпись) (расшифровка подписи)

Представлен [1] **Правительство Ханты-Мансийского автономного округа - Югра**

(наименование уполномоченного федерального органа исполнительной власти, или органа исполнительной власти субъекта Российской Федерации, или органа местного самоуправления)


(дата)

## Чертеж градостроительного плана земельного участка

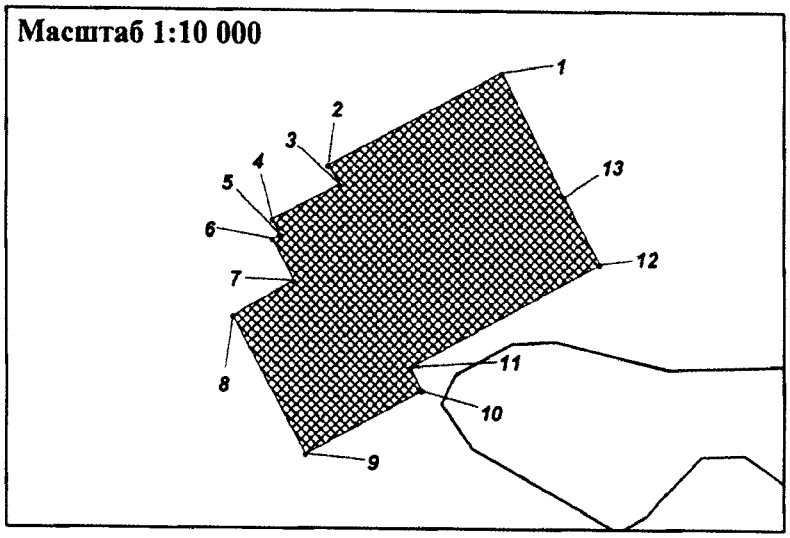


| № п/п | X | Y |
|---|---|---|
| 1 | 6753374,68 | 12554969,02 |
| 2 | 6753248,6 | 12554728,65 |
| 3 | 6753220,85 | 12554744,01 |
| 4 | 6753172,91 | 12554652,08 |
| 5 | 6753153,77 | 12554662,19 |
| 6 | 6753147,82 | 12554650,82 |
| 7 | 6753092,14 | 12554680,0 |
| 8 | 6753045,81 | 12554594,35 |
| 9 | 6752857,71 | 12554696,99 |
| 10 | 6752943,44 | 12554857,62 |
| 11 | 6752976,88 | 12554840,8 |
| 12 | 6753115,04 | 12555106,18 |
| 13 | 6753206,94 | 12555056,8 |

## Ситуационный план

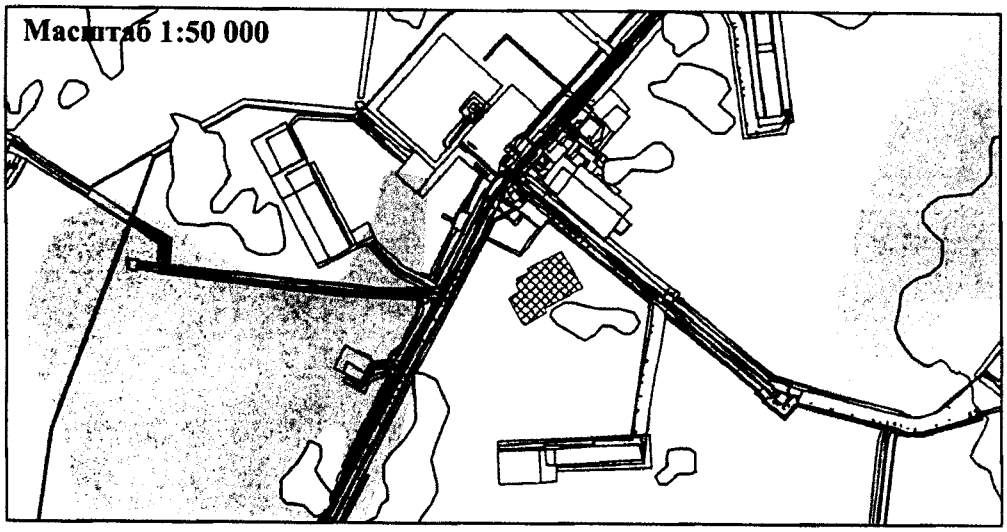


| № п/п | Наименование объекта | Площадь (кв.м) |
|---|---|---|
| 1 | Куст скважин №125 | 133 401 кв.м |

Условные обозначения

- место допустимого размещения объекта капитального строительства на вновь отведенной территории
- 1 - номера поворотных точек
- границы существующих объектов
- точка поворота границ земельного участка

| Изм. | Лист | № докум. | Подпись | Дата | Куст скважин №125. Дополнительные скважины Куста №920. Обустройство объектов эксплуатации Южной части Приобского месторождения | | | |
|---|---|---|---|---|---|---|---|---|
| Разраб. | | Шинелев В.М. | | | Градостроительный план земельного участка | Лит. | Масса | Масштаб |
| Провер. | | Бакин Д.С. | | | | | 1 | |
| | | | | | | Лист 1 | Листов 1 | |
| | | | | | Чертеж градостроительного плана земельного участка | ООО «Газпромнефть-Хантос» | | |

1:10 000 (масштаб)
Градостроительный план земельного участка создается на основе материалов картографических работ, выполненных в соответствии с требованиями федерального законодательства [2,3,]
1:50 000 (масштаб)
Градостроительный план земельного участка, предназначенного для строительства, реконструкции линейного объекта и подготавливаемый в случаях, предусмотренных частью 4 статьи 4 Федерального закона от 29 декабря 2004 г. N 191-ФЗ "О введении в действие Градостроительного кодекса Российской Федерации" (Собрание законодательства Российской Федерации, 2005, N 1, ст. 17; N 30, ст. 3122; 2006, N 1, ст. 17;N 27, ст. 2881; N 52, ст. 5498; 2007, N 21, ст. 2455; N 49, ст. 6071; N 50, ст. 6237; 2008, N 20, ст. 2251; N 30, ст. 3604; 2009, N 1, ст. 19; N 11, ст. 1261; N 19, ст.2283; N 29, ст. 3611; N 48, ст. 5723;N 52, ст. 6419, 6427; 2010, N 31, ст. 4209; N 40, ст. 4969; N 52, ст. 6993; 2011, N 13, ст. 1688; N 30, ст. 4563, 4594; 2012, N 26, ст. 3446; N 27, ст. 3587; N 53, ст. 7614, 7615; 2013, N 14, ст. 1651; N 23, ст. 2866; N 30, ст. 4072; N 52, ст. 6976; 2014, 3 26, ст. 3377; 2015, N 1, ст. 9, 38, 52, 72; N 9, ст. 1195; N 10, ст. 1418; N 17, ст. 2477, N 27, ст. 3951; N 29, ст. 4347, ст. 4376; 2016, N 1, ст. 22), создается на основании картографического материала, выполненного в масштабе: 1:50 000, 1:100 000, 1:200 000, 1:500 000. При подготовке картографического материала необходимо руководствоваться требованиями федерального/регионального законодательства [4]
Площадь земельного участка 133 401 кв. м. [2,3,4]
На чертеже градостроительного плана земельного участка указываются:
- схема расположения земельного участка в окружении смежно расположенныхземельных участков (ситуационный план)[2,4];
- границы земельного участка с координатами характерных точек [2,3,4];
- красные линии [2,3,4];
- обозначение и экспликация существующих (на дату формирования градостроительного плана) объектов капитального строительства, объектов незавершенного строительства и их кадастровые (иные) номера по порядку [2,4];
- минимальные отступы от границ земельного участка в целях определения местдопустимого размещения объекта капитального строительства, за пределамикоторых запрещено строительство[2,4];
- границы зон планируемого размещения объектов капитального строительствадля государственных или муниципальных нужд (при наличии);
- места допустимого размещения объекта капитального строительства[2,4];
- границы зон с особыми условиями использования территории (зон охраныобъектов культурного наследия, санитарно-защитные, водоохранные зоны и иныезоны), а также графическая информация об иных ограничениях в использованииземельного участка (при наличии) [2,3,4];
- границы зон действия публичных сервитутов (при наличии) [2,3,4];
- точки подключения (технологического присоединения) объектов капитальногостроительства к сетям инженерно-технического обеспечения, за исключениемсетей электроснабжения (при наличии возможности их отображения наситуационном плане) [6];
- условные обозначения отображаемой информации;
Чертеж градостроительного плана земельного участка разработан натопографической основе в масштабе (1:10 000), выполненной 06.10.2016.
(дата)
Мирау Евгений Петрович
(наименование кадастрового инженера)
Чертеж градостроительного плана земельного участка разработан
06.10.2016 ООО "Геолес"
(дата, наименование организации)

**2. Информация о градостроительном регламенте либо требования к назначению, параметрам и размещению объекта капитального строительства [1,2,3,4]**

**Градостроительный регламент не установлен**

(наименование представительного органа местного самоуправления, реквизиты акта об утверждении правил землепользования и застройки, информация обо всех предусмотренных градостроительным регламентом видах разрешенного использования земельного участка (за исключением случаев предоставления земельного участка для государственных или муниципальных нужд))

**2.1.** Информация о видах разрешенного использования земельного участка [2,3,4]

**Договора аренды лесного участка №0235/15-10-ДА от 31.12.2015 (Выполнение работ по геологическому изучению недр, разработка месторождений полезных ископаемых); №0173/16-10-ДА от 08.09.2016 (Выполнение работ по геологическому изучению недр, разработка месторождений полезных ископаемых; заготовка древесины)**

основные виды разрешенного использования земельного участка:

**Градостроительный регламент не установлен**

условно разрешенные виды использования земельного участка:

**Градостроительный регламент не установлен**

вспомогательные виды использования земельного участка:

**Градостроительный регламент не установлен**

**2.2.** Требования к назначению, параметрам и размещению объекта капитального строительства на указанном земельном участке. Назначение объекта капитального строительства [2]

Назначение объекта капитального строительства

№ _____ _____.

(согласно чертежу) (назначение объекта капитального строительства)

**2.2.1.** Предельные (минимальные и (или) максимальные) размеры земельного участка и предельные параметры разрешенного строительства, реконструкции объекта капитального строительства, включая площадь [2]

| Кадастровый номер земельного участка согласно чертежу градостр. плана | Длина (м) | Ширина (м) | Зоны с особыми условиями использования территорий (кв.м) | Зоны действия публичных сервитутов (кв.м) | Площадь земельного участка (кв.м) | Номер объекта капитального строительства согласно чертежу градостроительного плана земельного участка | Размер (м) | | Площадь застройки земельного участка (кв.м) |
|---|---|---|---|---|---|---|---|---|---|
| | | | | | | | макс. | мин. | |
| 1 | 2 | 3 | 4 | 5 | 6 | 7 | 8 | | 9 |
| - | - | - | - | - | - | - | - | - | - |

**2.2.2.** Предельное количество этажей - ;или предельная высота зданий, строений, сооружений - м. [2]

**2.2.3.** Максимальный процент застройки в границах земельного участка - % . [2]

**2.2.4.** Иные показатели (максимальная плотность, максимальный коэффициент застройки) [2]

**2.3.** Требования к назначению, параметрам и размещению объекта капитального строительства на указанном земельном участке [3, 4,5]

Назначение объекта капитального строительства

№ 1 **Куст скважин №125**

(согласно чертежу) (назначение объекта капитального строительства)

Предельные (минимальные и (или) максимальные) размеры земельных участков:

| Номер участка согласно чертежу градостроительного плана | Длина (м) | Ширина (м) | Площадь (кв.м) | Зоны с особыми условиями использования территорий (кв.м) | Зоны действия публичных сервитутов (кв.м) |
|---|---|---|---|---|---|
| 1 | 2 | 3 | 4 | 5 | 6 |
| 1 | - | - | 133 401 | - | - |

**3. Информация о расположенных в границах земельного участка объектах капитального строительства и объектах культурного наследия** [1,2, 3, 4]

**3.1.** Объекты капитального строительства

№ **не имеется**, _____,
(согласно чертежу градостроительного плана) (назначение объекта капитального строительства)

инвентаризационный или кадастровый номер **не имеется**,

технический или кадастровый паспорт объекта подготовлен _____
(дата)

(наименование организации (органа) государственного кадастрового учета объектов недвижимости или государственного технического учета и технической инвентаризации объектов капитального строительства)

**3.2.** Объекты, включенные в единый государственный реестр объектов культурного наследия (памятников истории и культуры) народов Российской Федерации

№ **не имеется**, _____,
(согласно чертежу градостроительного плана) (назначение объекта культурного наследия)

(наименование органа государственной власти, принявшего решение о включении выявленного объекта культурного наследия в реестр, реквизиты этого решения)

регистрационный номер в реестре **не имеется** от _____
(дата)

**4. Информация о разделении земельного участка** [2, 3, 4]

-

(наименование и реквизиты документа, определяющего возможность или невозможность разделения)

**5. Информация о технических условиях подключения (технологического присоединения) объектов капитального строительства к сетям инженерно-технического обеспечения** [7]

Технические условия на электроснабжение проектируемых объектов «Обустройство объектов эксплуатации Южной части Приобского месторождения. Куст скважин №125. Дополнительные скважины Куста №920»

**6. Информация о наличии границ зоны планируемого размещения объектов капитального строительства для государственных или муниципальных нужд**

**не имеется**

**7. Иная информация**

Осуществлять рекультивацию земельного участка, не загромождать существующие проезды и проходы, не осуществлять свалку строительного мусора

[1]Заполняется в случае, если градостроительный план земельного участка утверждается в составе проекта межевания территории.
[2]Заполняется на земельные участки, на которые действие градостроительного регламента распространяется.
[3]Заполняется на земельный участок, на который градостроительный регламент не устанавливается.
[4]Заполняется на земельный участок, на который градостроительный регламент не распространяется.
[5]Заполняется если соответствующие параметры установлены градостроительным регламентом либо нормативными правовыми актами, регулирующими использования земельных участков, для которых градостроительные регламенты не устанавливаются или на которые градостроительные регламенты не распространяются.
[6]Указываются точки подключения, содержащиеся в технических условиях, выданных организацией, осуществляющей эксплуатацию сетей инженерно-технического обеспечения.
[7] Документ, содержащий информацию о технических условиях подключения (технологического присоединения) объектов капитального строительства к сетям инженерно-технического обеспечения, является приложением к градостроительному плану земельного участка.

# Градостроительный план земельного участка

№

| № | R | U | 8 | 6 | 0 | 0 | 0 | 6 | 1 | 5 | | | | |
|---|---|---|---|---|---|---|---|---|---|---|---|---|---|---|

Градостроительный план земельного участка подготовлен на основании

**Приказа №520-П от 08.09.2016 "О подготовке документации по планировке территории, на которой предусматривается размещение объектов регионального значения" Департамента строительства Ханты-Мансийского автономного округа - Югры**

(реквизиты решения уполномоченного федерального органа исполнительной власти, или органа исполнительной власти субъекта Российской Федерации, или органа местного самоуправления о подготовке документации по планировке территории, либо реквизиты обращения и ф.и.о. заявителя – физического лица, либо реквизиты обращения и наименование заявителя – юридического лица о выдаче градостроительного плана земельного участка)

Местонахождение земельного участка

**Ханты-Мансийский автономный округ – Югра**

(субъект Российской Федерации)

**Ханты-Мансийский район**

(муниципальный район или городской округ)

(поселение)

Кадастровый номер земельного участка

**86:02:1214001:2608; 86:02:1214001:3258**

Описание местоположения границ земельного участка

**Ханты-Мансийский район; земли промышленности, энергетики, транспорта, связи, радиовещания, телевидения, информатики, для обеспечения космической деятельности, обороны, безопасности и иного специального назначения**

Площадь земельного участка **131 982 кв.м**

Описание местоположения проектируемого объекта капитального строительства на земельном участке (объекта капитального строительства)

**В границах земельного участка, в местах допустимого размещения объекта**

План подготовлен

(ф.и.о., должность уполномоченного лица, наименование органа или организации)

М.П. ООО "ГЕОЛЕС"

**06.10.2016** / **Бакин Д.С.** /


(дата) (подпись) (расшифровка подписи)

Представлен [1] **Правительство Ханты-Мансийского автономного округа - Югра**

(наименование уполномоченного федерального органа исполнительной власти, или органа исполнительной власти субъекта Российской Федерации, или органа местного самоуправления)


(дата)

## Чертеж градостроительного плана земельного участка

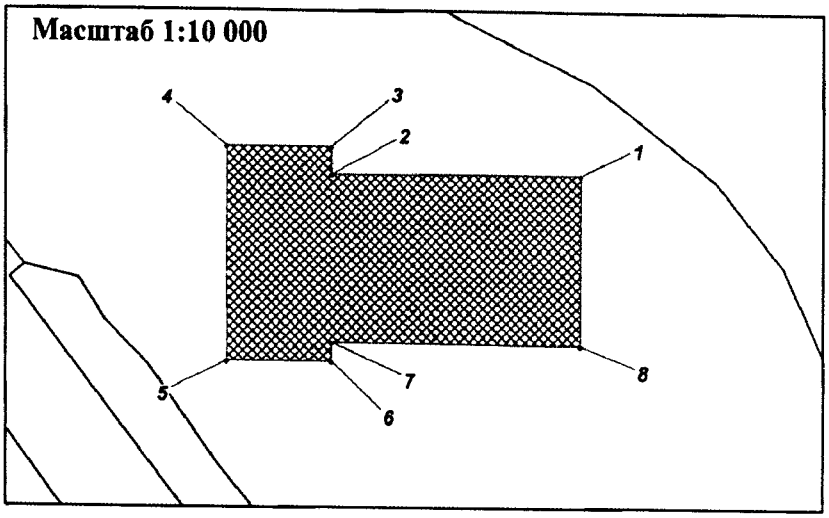


| № п/п | X | Y |
|---|---|---|
| 1 | 947178,24 | 2694297,78 |
| 2 | 947162,16 | 2693936,58 |
| 3 | 947201,15 | 2693934,82 |
| 4 | 947194,59 | 2693784,9 |
| 5 | 946891,55 | 2693798,55 |
| 6 | 946898,3 | 2693948,46 |
| 7 | 946923,76 | 2693947,32 |
| 8 | 946938,36 | 2694308,58 |

## Ситуационный план

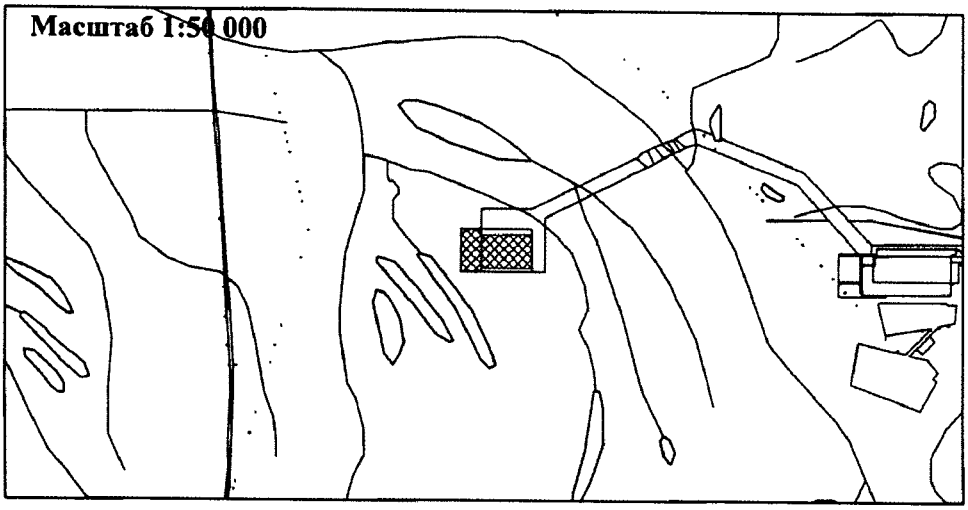


| № п/п | Наименование объекта | Площадь (кв.м) |
|---|---|---|
| 1 | Куст скважин №920 | 131 982 кв.м |

Условные обозначения

- место допустимого размещения объекта капитального строительства на вновь отведенной территории
- 1 - номера поворотных точек
- границы существующих объектов
- точка поворота границ земельного участка

| Изм. | Лист | № докум. | Подпись | Дата | Куст скважин №125. Дополнительные скважины Куста №920. Обустройство объектов эксплуатации Южной части Приобского месторождения | | | |
|---|---|---|---|---|---|---|---|---|
| Разраб. | | Шинелев В.М. | | | Градостроительный план земельного участка | Лит. | Масса | Масштаб |
| Провер. | | Бакин Д.С. | | | | | 1 | |
| | | | | | | Лист 1 | Листов 1 | |
| | | | | | Чертеж градостроительного плана земельного участка | ООО «Газпромнефть-Хантос» | | |

1:10 000 (масштаб)
Градостроительный план земельного участка создается на основе материалов картографических работ, выполненных в соответствии с требованиями федерального законодательства [2,3,]
1:50 000 (масштаб)
Градостроительный план земельного участка, предназначенного для строительства, реконструкции линейного объекта и подготавливаемый в случаях, предусмотренных частью 4 статьи 4 Федерального закона от 29 декабря 2004 г. N 191-ФЗ "О введении в действие Градостроительного кодекса Российской Федерации" (Собрание законодательства Российской Федерации, 2005, N 1, ст. 17; N 30, ст. 3122; 2006, N 1, ст. 17;N 27, ст. 2881; N 52, ст. 5498; 2007, N 21, ст. 2455; N 49, ст. 6071; N 50, ст. 6237; 2008, N 20, ст. 2251; N 30, ст. 3604; 2009, N 1, ст. 19; N 11, ст. 1261; N 19, ст.2283; N 29, ст. 3611; N 48, ст. 5723;N 52, ст. 6419, 6427; 2010, N 31, ст. 4209; N 40, ст. 4969; N 52, ст. 6993; 2011, N 13, ст. 1688; N 30, ст. 4563, 4594; 2012, N 26, ст. 3446; N 27, ст. 3587; N 53, ст. 7614, 7615; 2013, N 14, ст. 1651; N 23, ст. 2866; N 30, ст. 4072; N 52, ст. 6976; 2014, 3 26, ст. 3377; 2015, N 1, ст. 9, 38, 52, 72; N 9, ст. 1195; N 10, ст. 1418; N 17, ст. 2477, N 27, ст. 3951; N 29, ст. 4347, ст. 4376; 2016, N 1, ст. 22), создается на основании картографического материала, выполненного в масштабе: 1:50 000, 1:100 000, 1:200 000, 1:500 000. При подготовке картографического материала необходимо руководствоваться требованиями федерального/регионального законодательства [4]
Площадь земельного участка 131 982 кв. м. [2,3,4]
На чертеже градостроительного плана земельного участка указываются:
- схема расположения земельного участка в окружении смежно расположенныхземельных участков (ситуационный план)[2,4];
- границы земельного участка с координатами характерных точек [2,3,4];
- красные линии [2,3,4];
- обозначение и экспликация существующих (на дату формирования градостроительного плана) объектов капитального строительства, объектов незавершенного строительства и их кадастровые (иные) номера по порядку [2,4];
- минимальные отступы от границ земельного участка в целях определения местдопустимого размещения объекта капитального строительства, за пределамикоторых запрещено строительство[2,4];
- границы зон планируемого размещения объектов капитального строительствадля государственных или муниципальных нужд (при наличии);
- места допустимого размещения объекта капитального строительства[2,4];
- границы зон с особыми условиями использования территории (зон охраныобъектов культурного наследия, санитарно-защитные, водоохранные зоны и иныезоны), а также графическая информация об иных ограничениях в использованииземельного участка (при наличии) [2,3,4];
- границы зон действия публичных сервитутов (при наличии) [2,3,4];
- точки подключения (технологического присоединения) объектов капитальногостроительства к сетям инженерно-технического обеспечения, за исключениемсетей электроснабжения (при наличии возможности их отображения наситуационном плане) [6];
- условные обозначения отображаемой информации;
Чертеж градостроительного плана земельного участка разработан натопографической основе в масштабе (1:10 000), выполненной 06.10.2016.
(дата)
Мирау Евгений Петрович
(наименование кадастрового инженера)
Чертеж градостроительного плана земельного участка разработан
06.10.2016 ООО "Геолес"
(дата, наименование организации)

**2. Информация о градостроительном регламенте либо требования к назначению, параметрам и размещению объекта капитального строительства [1,2,3,4]**

**Градостроительный регламент не установлен**

(наименование представительного органа местного самоуправления, реквизиты акта об утверждении правил землепользования и застройки, информация обо всех предусмотренных градостроительным регламентом видах разрешенного использования земельного участка (за исключением случаев предоставления земельного участка для государственных или муниципальных нужд))

**2.1.** Информация о видах разрешенного использования земельного участка [2,3,4]

**Договора аренды земель несельскохозяйственного назначения**

основные виды разрешенного использования земельного участка:

**Градостроительный регламент не установлен**

условно разрешенные виды использования земельного участка:

**Градостроительный регламент не установлен**

вспомогательные виды использования земельного участка:

**Градостроительный регламент не установлен**

**2.2.** Требования к назначению, параметрам и размещению объекта капитального строительства на указанном земельном участке. Назначение объекта капитального строительства [2]

Назначение объекта капитального строительства

№ _____ _____.

(согласно чертежу) (назначение объекта капитального строительства)

**2.2.1.** Предельные (минимальные и (или) максимальные) размеры земельного участка и предельные параметры разрешенного строительства, реконструкции объекта капитального строительства, включая площадь [2]

| Кадастровый номер земельного участка согласно чертежу градостр. плана | Длина (м) | Ширина (м) | Зоны с особыми условиями использования территорий (кв.м) | Зоны действия публичных сервитутов (кв.м) | Площадь земельного участка (кв.м) | Номер объекта капитального строительства согласно чертежу градостроительного плана земельного участка | Размер (м) | | Площадь застройки земельного участка (кв.м) |
|---|---|---|---|---|---|---|---|---|---|
| | | | | | | | макс. | мин. | |
| 1 | 2 | 3 | 4 | 5 | 6 | 7 | 8 | | 9 |
| - | - | - | - | - | - | - | - | - | - |

**2.2.2.** Предельное количество этажей - ;или предельная высота зданий, строений, сооружений -м. [2]

**2.2.3.** Максимальный процент застройки в границах земельного участка - % . [2]

**2.2.4.** Иные показатели (максимальная плотность, максимальный коэффициент застройки) [2]

**2.3.** Требования к назначению, параметрам и размещению объекта капитального строительства на указанном земельном участке [3, 4,5]

Назначение объекта капитального строительства

№ 1 **Куст скважин №920**

(согласно чертежу) (назначение объекта капитального строительства)

Предельные (минимальные и (или) максимальные) размеры земельных участков:

| Номер участка согласно чертежу градостроительного плана | Длина (м) | Ширина (м) | Площадь (кв.м) | Зоны с особыми условиями использования территорий (кв.м) | Зоны действия публичных сервитутов (кв.м) |
|---|---|---|---|---|---|
| 1 | 2 | 3 | 4 | 5 | 6 |
| 1 | - | - | 131 982 | - | - |

**3. Информация о расположенных в границах земельного участка объектах капитального строительства и объектах культурного наследия** [1,2, 3, 4]

**3.1.** Объекты капитального строительства

№ **не имеется**, _____,

(согласно чертежу градостроительного плана) (назначение объекта капитального строительства)

инвентаризационный или кадастровый номер **не имеется**,

технический или кадастровый паспорт объекта подготовлен _____

(дата)

(наименование организации (органа) государственного кадастрового учета объектов недвижимости или государственного технического учета и технической инвентаризации объектов капитального строительства)

**3.2.** Объекты, включенные в единый государственный реестр объектов культурного наследия (памятников истории и культуры) народов Российской Федерации

№ **не имеется**, _____,
(согласно чертежу градостроительного плана) (назначение объекта культурного наследия)

(наименование органа государственной власти, принявшего решение о включении выявленного объекта культурного наследия в реестр, реквизиты этого решения)

регистрационный номер в реестре **не имеется** от _____
(дата)

**4. Информация о разделении земельного участка** [2, 3, 4]

-

(наименование и реквизиты документа, определяющего возможность или невозможность разделения)

**5. Информация о технических условиях подключения (технологического присоединения) объектов капитального строительства к сетям инженерно-технического обеспечения** [7]

Технические условия на электроснабжение проектируемых объектов " Обустройство объектов эксплуатации Южной части Приобского месторождения. Куст скважин №125. Дополнительные скважины Куста №920»

**6. Информация о наличии границ зоны планируемого размещения объектов капитального строительства для государственных или муниципальных нужд**

**не имеется**

**7. Иная информация**

Осуществлять рекультивацию земельного участка, не загромождать существующие проезды и проходы, не осуществлять свалку строительного мусора

[1]Заполняется в случае, если градостроительный план земельного участка утверждается в составе проекта межевания территории.
[2]Заполняется на земельные участки, на которые действие градостроительного регламента распространяется.
[3]Заполняется на земельный участок, на который градостроительный регламент не устанавливается.
[4]Заполняется на земельный участок, на который градостроительный регламент не распространяется.
[5]Заполняется если соответствующие параметры установлены градостроительным регламентом либо нормативными правовыми актами, регулирующими использования земельных участков, для которых градостроительные регламенты не устанавливаются или на которые градостроительные регламенты не распространяются.
[6]Указываются точки подключения, содержащиеся в технических условиях, выданных организацией, осуществляющей эксплуатацию сетей инженерно-технического обеспечения.
[7] Документ, содержащий информацию о технических условиях подключения (технологического присоединения) объектов капитального строительства к сетям инженерно-технического обеспечения, является приложением к градостроительному плану земельного участка.

ОБЩЕСТВО С ОГРАНИЧЕННОЙ ОТВЕТСТВЕННОСТЬЮ
«НОЯБРЬСКЭНЕРГОНЕФТЬ»
(ООО «НЭН»)

Юридический адрес: 629805, Российская Федерация,
Ямало-Ненецкий автономный округ,
г. Ноябрьск, промзона
Адрес для корреспонденции: 629810, Российская Федерация,
Ямало-Ненецкий автономный округ,
г. Ноябрьск, промышленная зона, панель № 5
тел. +7 (3496) 37-15-78
факс +7 (3496) 37-11-62
E-mail: ooo.nen@yamal.gazprom-neft.ru
ОГРН 1038900945973, ИНН 8905032490

21.05.2016 N. 06/04/3202

на N _____ от _____

**Главному энергетику -
Начальнику УЭС
ООО "Газпромнефть-Хантос"
Д.В. Защепкину**

***ТУ на электроснабжение
куста скважин №125,
доп.скважины куста 920.***

## ТЕХНИЧЕСКИЕ УСЛОВИЯ
## на электроснабжение проектируемых объектов: "Обустройство объектов эксплуатации Южной части Приобского месторождения. Куст скважин №125. Дополнительные скважины куста №920".

1. Разработать проект электроснабжения: "Обустройство объектов эксплуатации Южной части Приобского месторождения. Куст скважин №125. Дополнительные скважины куста №920".
2. Категория надежности электроснабжения – 1 (первая).
3. Подключение вновь проектируемых объектов к существующим сетям электроснабжения выполнить согласно нормам, ПУЭ, ПТЭЭП, СНиП, «Инструкции и рекомендации Главгосэнергонадзора России» и технических условий, запрашиваемых после определения электрических нагрузок.
4. Электроснабжение вновь проектируемых объектов выполнить на напряжение 0,4кВ. В качестве источника питания кустов скважин объектов К-125, К-920 принять вновь проектируемые 2КТПНУ-6/0,4кВ;
5. Электроснабжение 2КТПНУ-6/0,4кВ выполнить по проектируемым ВЛ-6кВ отпайками от существующих ВЛ-6кВ. При проектировании максимально использовать существующие сети электроснабжения;

6.1 Точки врезки, тип, марку, сечение провода и трассу проектируемых ВЛ-6кВ определить проектом и согласовать с УЭС ООО «Газпромнефть-Хантос»;

6.2 Материал проектируемых ВЛ-6кВ – металлические, опоры выполнить по типовому проекту «Сельэнергопроект» арт. №4.0639. Изоляторы применить стеклянные – типа ШС-10Д;

6.3 На первых отпаячных и концевых опорах ВЛ-6кВ перед 2КТПНУ-6/0,4кВ предусмотреть установку разъединителей типа РЛК-10;

6.4 Проектом предусмотреть установку устройств для защиты от грозовых перенапряжений (РДИП-10) на проектируемых ВЛ-6кВ. Предусмотреть

установку РДИП-10 по всей длине существующих ВЛ-6кВ. Молниезащиту и защиту от статического электричества выполнить в соответствии с ПУЭ, СО 153-34,21,122-2003 «Инструкция по устройству молниезащиты зданий, сооружений и промышленных коммуникаций» и РД 39-22-113-78 «Временные правила защиты от проявления статического электричества на производственных установках и сооружений нефтяной и газовой промышленности»;

6.5 Выполнить расчет пропускной способности существующих ВЛ-6кВ с учетом вновь присоединяемой нагрузки К-125, К-920;

6.6 При пересечении трассы вновь проектируемых ВЛ-6кВ с действующими инженерными коммуникациями, самостоятельно запросить ТУ на пересечение у собственника объекта. Самостоятельно выполнить согласование проектных решений по пересечению с собственником пересекаемого объекта;

6.7 Проектом предусмотреть что ширина просек проектируемых ВЛ-6кВ в насаждениях должна приниматься в зависимости от высоты насаждений с учетом их перспективного роста в течении 25 лет с момента ввода ВЛ в эксплуатацию и группы лесов. ПУЭ 2.5.207;

6.8 При прохождении ВЛ-6кВ в насаждениях проектом предусмотреть применение самонесущего изолированного провода (СИП);

6.9 В местах пересечения ВЛ-6кВ с дорогой проектом предусмотреть применение самонесущего изолированного провода (СИП);

6.10 Спуски с ВЛ-6кВ на 2КТПНУ6/0,4кВ выполнить самонесущим изолированным проводом (СИП);

6.11 Проектом предусмотреть птицезащитные мероприятия по предотвращению гибели птиц на ВЛ-6кВ;

6.12 Выполнить замену существующих КЛ-6кВ от ПС35/6кВ «ДНС-2» до первых опор ВЛ-6кВ ф. «2Д-03», «2Д-14» на К-125. Кабель применить с изоляцией из сшитого полиэтилена ПвВнг. сечение определить проектом и согласовать с УЭС ООО «Газпромнефть-Хантос»;

7. Электроснабжение скважин выполнить согласно разработанному типовому проекту заказ №8011. Количество КТП и мощность трансформаторов определить проектом с учетом загрузки трансформаторов не более 50%, трансформаторы применить энергосберегающие. Предусмотреть секционирование по стороне 6кВ и АВР по стороне 0,4кВ;

7.1 Расположение 2КТПНУ-6/0,4кВ с НКУ-0,4кВ согласовать с УЭС ООО «Газпромнефть-Хантос»;

7.2 В блоке 2КТПНУ-6/0,4кВ установить НКУ-0,4кВ со щитом управления на 2 ввода, с ручным секционированием для электроснабжения потребителей электроэнергии позиции куста;

7.3 От щита управления НКУ-0,4кВ предусмотреть электроснабжение блоков АГЗУ, блоков автоматики и ТМ, НОТ-1, прожекторных мачт. Электроснабжение шкафов ПРС выполнить от отдельного шкафа, устанавливаемого в 2КТПНУ-6/0,4кВ, со встроенным узлом учета электроэнергии;

7.4 В 2КТПНУ-6/0,4кВ с НКУ-0,4кВ предусмотреть ручное управление вентиляцией и освещением от кнопок, установленных по месту. Управление электрообогревателями предусмотреть в автоматическом режиме от датчиков температуры;

7.5 Проектом предусмотреть аварийное, рабочее, ремонтное, уличное освещение 2КТПНУ-6/0,4кВ с НКУ-0,4кВ светильниками с энергосберегающими лампами (светодиодные).

8. На стойках кабельной эстакады, каждом ростверке 2КТПНУ-6/0,4кВ с НКУ-0,4кВ и каждой позиции кустовой проектом предусмотреть шкафы подключения эл. питания бригад ПРС, КРС;

9. Проектом предусмотреть установку блока автоматики на ростверке 2КТПНУ-6/0,4кВ;

10. Проектом предусмотреть раздельную прокладку силовых кабелей и кабельных линий КИПиА по кабельным эстакадам. На блоках предусмотреть раздельные клеммные коробки для разделения границ эксплуатационной ответственности между сетями КИПиА и силовыми цепями;

11. При необходимости предусмотреть освещение кустовых площадок. Мачты запроектировать с промежуточными площадками на лестницах туннельного типа (ПБ НГП п. 1.4.18);

12. Управление наружным освещением позиций кустов предусмотреть в ручном и автоматическом режиме, с применением фотореле;

13. Организовать учет электроэнергии в проектируемых 2КТПНУ-6/0,4кВ с НКУ-0,4кВ. Учет в 2КТПНУ-6/0,4кВ с НКУ-0,4кВ организовать с применением электронного типа счетчиков. Схему передачи данных и перечень точек учета согласовать с УЭС ООО «Газпромнефть-Хантос».

14. Предусмотреть проектом и организовать передачу информации с проектируемых 2КТПНУ-6/0,4кВ с НКУ-0,4кВ о телесостоянии, телеизмерии и учет электроэнергии с интеграцией данных в систему телемеханики SCADA «МИР» и систему постоянно действующего аудита электрооборудования (АСПД АУДИТ).

15. Уставки РЗА согласовать с ПрЭО «ПН» ООО «Ноябрьскэнергонефть».

16. Проект согласовать с УЭС ООО «Газпромнефть-Хантос».

Срок действия ТУ – 2 года.

С уважением,

**Главный инженер – первый заместитель управляющего директора** **М.А. Кокорин**

В.С. Сабитова
(3467) 315-602

Губернатор

**ООО «НОЯБРЬСКЭНЕРГОНЕФТЬ»**

Приложение 90
к постановлению Правительства
Ханты-Мансийского
автономного округа – Югры
от 18 ноября 2016 года № 457-п

**Положение о размещении линейного объекта регионального значения Ханты-Мансийского автономного округа – Югры «Куст скважин № 125. Дополнительные скважины Куста № 920. Обустройство объектов эксплуатации Южной части Приобского месторождения»**

## I. Размещение объекта

В административном отношении линейный объект регионального значения Ханты-Мансийского автономного округа – Югры «Куст скважин № 125. Дополнительные скважины Куста № 920. Обустройство объектов эксплуатации Южной части Приобского месторождения» (далее - проектируемый объект) располагается на межселенной территории в границах Южной части Приобского месторождения Ханты-Мансийского района Ханты-Мансийского автономного округа – Югры.

В географическом отношении территория проектируемого объекта находится в 65 километрах от города Ханты-Мансийска.

## II. Функциональное зонирование территорий

Проектируемый объект располагается на землях промышленности, энергетики, транспорта, связи, радиовещания, телевидения, информатики, для обеспечения космической деятельности, обороны, безопасности и иного специального назначения и на землях лесного фонда, находящихся в ведении территориального отдела - Самаровского лесничества (Ханты-Мансийское участковое лесничество, Самаровское урочище).

## III. Решения по планировочной организации земельных участков для размещения проектируемого объекта

Расчет полосы отвода земельных участков для выполнения работ по строительству проектируемого объекта произведен с учетом действующих норм отвода земель.

Таблица 1

Площади земельных участков, необходимые для
строительства и эксплуатации проектируемого объекта

| № п/п | Наименование объекта | Площадь вновь испрашиваемых земельных участков, га | Площадь по земельным участкам, арендованным ранее, га | Зона застройки, га |
|---|---|---|---|---|
| 1 | Площадка куста скважин № 920 | 4,5506 | 8,6476 | 13,1982 |
| 2 | Площадка куста скважин № 125 | 3,116 | 10,2241 | 13,3401 |
| 3 | Коридор коммуникаций на куст скважин № 125 | 1,291 | 3,3582 | 4,6492 |
| | **Всего** | **8,9576** | **22,2299** | **31,1875** |

Таблица 2

Площади испрашиваемых земельных участков
под проектируемый объект

| Наименование объекта | № земельного участка | Испрашиваемая площадь земельного участка, га | Категория земель |
|---|---|---|---|
| Куст скважин № 125 с коридором коммуникаций | 86:02:1001003:3964 | 4,4070 | Земли лесного фонда |
| Куст скважин № 920 | 86:02:1214001:3258 | 4,5506 | Земли промышленности |

Координаты границ земельного участка, необходимого для размещения проектируемого объекта, в графических материалах проекта определены в местной системе координат Ханты-Мансийского автономного округа – Югры МСК-86.

## IV. Особо охраняемые территории и зоны с особыми условиями использования

Проектируемый объект расположен перпендикулярно существующему техническому коридору коммуникаций. Строительство будет носить локальный характер и затрагивать территорию, которая уже подвергалась мощному длительному техногенному воздействию.

Проектируемый объект не пересекает водоохранную зону и прибрежную защитную полосу водных объектов.

В границах участка работ отсутствуют объекты культурного наследия, особо охраняемые природные территории федерального, регионального и местного значения.

Проектируемый объект не попадает в границы территорий традиционного природопользования коренных малочисленных народов Севера регионального значения.

Губернатор