ЗАКОН
ГОРОДА СЕВАСТОПОЛЯ

О Генеральном плане города Севастополя

Принят
Законодательным Собранием
города Севастополя
18 февраля 2025 года

Статья 1. Генеральный план города Севастополя

Утвердить Генеральный план города Севастополя, содержащий:

1) Положение о территориальном планировании города Севастополя согласно приложению 1 к настоящему Закону;

2) карту планируемого размещения объектов регионального значения согласно приложению 2 к настоящему Закону;

3) карту границ населенного пункта согласно приложению 3 к настоящему Закону;

4) карту функциональных зон согласно приложению 4 к настоящему Закону.

Статья 2. Переходные положения

1. Поручить Правительству Севастополя со дня официального опубликования настоящего Закона:

1) подготовить и внести в Законодательное Собрание города Севастополя предложения о внесении изменений в законодательные акты города Севастополя в связи с принятием настоящего Закона;

2) принять нормативные правовые акты, обеспечивающие реализацию положений настоящего Закона;

3) привести нормативные правовые акты, в том числе Правила землепользования и застройки города Севастополя, в соответствие с настоящим Законом;

4) в соответствии с федеральным законодательством обеспечить внесение в Единый государственный реестр недвижимости сведений о границах населенного пункта, установленных настоящим Законом.

2. Установить, что со дня вступления в силу настоящего Закона решение Севастопольского городского Совета от 13 декабря 2005 года № 4114 «Об утверждении Генерального плана развития города Севастополя до 2025 г.» не применяется.

Статья 3. Вступление в силу настоящего Закона

Настоящий Закон вступает в силу по истечении десяти дней после дня его официального опубликования.

Губернатор
города Севастополя М.В. Развожаев

Севастополь
19 февраля 2025 года
№ 835 - ЗС

Приложение 1
к Закону города Севастополя
«О Генеральном плане
города Севастополя»

Положение
о территориальном планировании города Севастополя

1. Общие положения

1. Генеральный план города Севастополя (далее – Генеральный план) разработан в соответствии с Градостроительным кодексом Российской Федерации на основании государственных программ Российской Федерации, национальных проектов, иных нормативных правовых актов Российской Федерации, государственных программ города Севастополя, Закона города Севастополя от 28 октября 2022 года № 718-ЗС «О видах объектов регионального значения, подлежащих отображению на Генеральном плане города Севастополя» с учетом нормативов градостроительного проектирования, утвержденных постановлением Правительства Севастополя от 2 декабря 2022 года № 618-ПП, и бюджетного прогноза города Севастополя на период до 2030 года, утвержденного постановлением Правительства Севастополя от 22 февраля 2018 года № 104-ПП, заключения о результатах общественных обсуждений, предложений заинтересованных лиц.

2. Генеральный план является документом территориального планирования города Севастополя, направленным на определение функционального назначения территории города Севастополя исходя из совокупности социальных, экономических, экологических и иных факторов в целях:

1) обеспечения устойчивого развития города Севастополя;

2) повышения качества городской среды;

3) сохранения и регенерации исторического и культурного наследия;

4) ограничения негативного воздействия хозяйственной и иной деятельности на окружающую среду, обеспечения охраны и рационального использования природных ресурсов;

5) развития социальной, транспортной и инженерной инфраструктур;

6) обеспечения учета интересов Российской Федерации, интересов жителей города Севастополя и их объединений, интересов внутригородских муниципальных образований города федерального значения Севастополя.

3. Генеральный план подготовлен применительно к территории субъекта Российской Федерации – города федерального значения Севастополя с учетом документов территориального планирования территорий Республики Крым, прилегающих к городу Севастополю.

4. Генеральный план разработан на расчетный срок 20 лет до 2046 года, с первой очередью реализации до 2030 года. Срок реализации мероприятий по планируемому размещению объектов регионального и федерального значения указан на весь расчетный срок и включает временной промежуток до указанного года, в том числе на первую очередь реализации до 2030 года, на вторую очередь реализации – 2031–2046 годы.

5. Генеральный план является основанием для разработки программ комплексного развития систем коммунальной, транспортной, социальной инфраструктур города Севастополя, иных программ, реализуемых за счет средств бюджета города Севастополя, предусматривающих создание объектов регионального значения, а также подготовки документации по планировке территории города Севастополя.

6. Местоположение планируемых для размещения объектов регионального значения (за исключением линейных объектов), отображенных на картах Генерального плана, определено в границах функциональных зон. Условное обозначение соответствующего объекта регионального значения не является местоположением такого объекта.

7. Местоположение планируемых для размещения линейных объектов может быть определено в границах соответствующих функциональных зон. Местоположение объектов регионального значения, планируемых для размещения в соответствии с Генеральным планом, уточняется при его реализации в порядке, установленном федеральным законодательством.

8. В функциональных зонах на застроенных территориях могут находиться существующие объекты недвижимости, не соответствующие функциональному назначению зон, которые могут использоваться по существующему (фактическому) назначению таких объектов.

9. Для функциональных зон, в границах которых расположены режимные объекты и территории, сформирован отдельный перечень функциональных зон – зон режимных территорий в порядке, установленном для носителей сведений, составляющих государственную тайну.

10. К Генеральному плану прилагаются материалы по его обоснованию в текстовой форме и в виде карт.

11. Материалы по обоснованию Генерального плана в текстовой форме содержат:

1) сведения об отраслевых документах стратегического планирования Российской Федерации, документах территориального планирования Российской Федерации, иных нормативных правовых актах Российской Федерации, государственных программах города Севастополя, для реализации которых осуществляется создание объектов федерального значения, объектов регионального значения;

2) обоснование выбранного варианта размещения объектов регионального и федерального значения;

3) оценку возможного влияния планируемых для размещения объектов регионального значения на комплексное развитие территории города Севастополя;

4) сведения о видах, назначении и наименованиях планируемых для размещения, реконструкции и (или) ликвидации объектов федерального значения, объектов регионального значения, их основные характеристики, местоположение;

5) сведения о зонах с особыми условиями использования территорий и иных территориях и (или) зонах, которые оказали влияние на установление функциональных зон и (или) планируемое размещение объектов регионального и федерального значения;

6) перечень и характеристики основных факторов риска возникновения чрезвычайных ситуаций природного и техногенного характера;

7) перечень земельных участков, которые исключаются из населенного пункта города федерального значения Севастополя, с указанием категорий земель, к которым планируется отнести эти земельные участки, и целей их планируемого использования;

8) перечень земельных участков, которые включаются в границы населенного пункта города федерального значения Севастополя, с указанием категорий земель, к которым планируется отнести эти земельные участки, и целей их планируемого использования;

9) сведения об утвержденных предмете охраны и границах территории исторического поселения федерального значения города Севастополя.

12. Материалы по обоснованию Генерального плана в виде карт отображают:

1) границы города федерального значения Севастополя;

2) границы внутригородских муниципальных образований города федерального значения Севастополя;

3) местоположение существующих и строящихся объектов регионального значения;

4) свободную экономическую зону;

5) особо охраняемые природные территории регионального значения;

6) территории объектов культурного наследия;

7) территорию исторического поселения федерального значения, границы которого утверждены в порядке, предусмотренном статьей 59 Федерального закона от 25 июня 2002 года № 73-ФЗ «Об объектах культурного наследия (памятниках истории и культуры) народов Российской Федерации»;

8) зоны с особыми условиями использования территорий;

9) территории, подверженные риску возникновения чрезвычайных ситуаций природного и техногенного характера;

10) границу лесничества;

11) иные объекты, иные территории и (или) зоны, которые оказали влияние на установление функциональных зон и (или) планируемое размещение объектов федерального значения, объектов регионального значения.

13. Социально-экономические показатели, взятые за основу при подготовке Генерального плана:

1) в качестве целевого показателя численности населения на расчетный срок Генерального плана был принят показатель 800 тыс. чел.;

2) целевой показатель уровня занятости населения на расчетный срок Генерального плана – 60 процентов (существующий уровень) от численности населения в возрасте 15–72 года. Соответственно при увеличении численности населения до 800 тыс. чел., количество занятых в экономике составит около 355 тыс. чел.;

3) прогнозируемый туристский поток к 2046 году составит 2737 тыс. чел., в пиковый период (август) – 579 тыс. чел., ежедневный максимум – 77 тыс. чел. Для размещения такого потока потребуется минимум 30 тыс. гостиничных номеров;

4) общая площадь жилищного фонда на расчетный срок Генерального плана составит 29,7 млн квадратных метров; площадь жилья, приходящаяся на одного жителя, – 30,6 квадратного метра;

5) в Генеральном плане предлагаются новые территории под размещение жилой застройки. Общая площадь жилья, планируемого к размещению, – 11,1 млн квадратных метров (в габаритах наружных стен), в том числе на первую очередь реализации Генерального плана (2030 год) – 2,4 млн квадратных метров. Среднегодовой ввод жилья составит около 460 тыс. квадратных метров. В период реализации первой очереди Генерального плана планируется снос ветхого и аварийного жилья общей площадью 38 тыс. квадратных метров;

6) планируется увеличение показателя обеспеченности зелеными территориями общего пользования – не менее 16 квадратных метров на одного человека.

14. Ключевые положения формируемой градостроительной политики:

1) сохранение статуса города – главной базы Черноморского флота Российской Федерации;

2) признание города культурно-исторической столицей Черноморского региона;

3) сохранение сложившейся планировочной структуры с учетом особенностей исторического освоения территории города.

15. Направления развития, заложенные в формируемой градостроительной политике:

1) развитие полифункциональной модели общегородских центров;

2) сохранение, реорганизация и развитие территорий военно-промышленного и промышленного комплексов;

3) сохранение индивидуальной и малоэтажной застройки в центре города и на территориях балок. Отказ от уплотнения застройки в зоне исторического поселения;

4) формирование новых элементов структуры, завершающей освоение севастопольского амфитеатра, – образование новых микрорайонов на свободных от застройки территориях, с обязательным выделением территории общественных центров общегородского и районного значения;

5) определение основных направлений планировочного и функционального развития периферийных районов города;

6) создание устойчивых транспортно-коммуникационных связей для всех районов города. Обеспечение прямой транспортной связи Южной и Северной сторон. Формирование системы транспортно-пересадочных узлов и маршрутов пассажирского транспорта общего пользования, связывающих густонаселенные районы города, территории промышленного комплекса и периферийные районы;

7) создание экологического каркаса города, сохранение зеленого кольца города, формирование системы межмагистральных клиньев, включающих территории природно-антропогенных комплексов территорий индивидуальной застройки и садовых некоммерческих товариществ, сохранение иных элементов

каркаса (экологических коридоров, буферных зон, ядер, точечных элементов, рекреационных зон);

8) совершенствование градостроительной деятельности. Определение механизма для:

а) снятия противоречий правовых режимов между сформированными и выделенными земельными участками и регламентами, установленными Приказом Министерства культуры Российской Федерации от 12 августа 2016 года № 1864 «Об утверждении требований к осуществлению деятельности и градостроительным регламентам в границах территории объекта культурного наследия федерального значения – достопримечательное место «Древний город Херсонес Таврический и крепости Чембало и Каламита», расположенного в городе Севастополе»;

б) развития территорий, расположенных в границах действующих ограничений (зон с особыми условиями использования территорий) при условии проведения дополнительных изысканий, мероприятий, исследований с дальнейшим определением детальных решений, зон планируемого размещения объектов, параметров и регламентов застройки.

2. Сведения о видах, назначении, наименованиях, основных характеристиках и местоположении планируемых для размещения объектов регионального значения, относящихся к областям, связанных с решением вопросов регионального значения в соответствии с полномочиями города Севастополя

2.1. Сведения о видах, назначении, наименованиях, основных характеристиках и местоположении планируемых для размещения объектов регионального значения в области транспортной инфраструктуры

2.1.1. Линейные объекты транспортной инфраструктуры

№ п/п	Номер в информационной системе[1]	Местоположение объекта (номер ФЗ на карте)[2]	Наименование объекта	Единица измерения	Основные характеристики[3]	Вид работ[4]	Планируемый срок реализации[5]
1	**Магистральная городская дорога. Назначение – обеспечение городских транспортных связей**						
1.1	65.334		67 ОП РЗ 67 К-2 Севастополь – Инкерман от 67 ОП РЗ 67 К-2 Севастополь – Инкерман ответвление до 67 ОП РЗ 67 К-1 Ялта – Севастополь	Полосы ед./ч. км	Количество полос в двух направлениях – 4–6 Пропускная способность на полосу – 1800 ед./ч. Протяженность – 4,54 км	Р	Расчётный срок
1.2	65.335		67 ОП РЗ 67 К-2 Севастополь – Инкерман от 67 ОП РЗ 67 К-2 Севастополь – Инкерман ответвление до 67 ОП РЗ 67 К-2 Севастополь – Инкерман	Полосы ед./ч. км	Количество полос в двух направлениях – 4–6 Пропускная способность на полосу – 1800 ед./ч. Протяженность – 4,17 км	Р	Расчётный срок
2	**Магистральная дорога регулируемого движения. Назначение – обеспечение городских транспортных связей**						
2.1	65.88	-	Проектируемый проезд № 1.2.1 от 67 ОП РЗ 67 К-11 подъезд к аэропорту Бельбек до 67 ОП РЗ 67 К-14 подъезд к п. Кача	Полосы ед./ч. км	Количество полос в двух направлениях – 4–6 Пропускная способность на полосу – 1200 ед./ч. Протяженность – 1,31 км	С	Расчётный срок

[1] Здесь и далее номер указан в соответствии с классом объекта согласно приказу Министерства экономического развития Российской Федерации от 9 января 2018 года № 10 «Об утверждении Требований к описанию и отображению в документах территориального планирования объектов федерального значения, объектов регионального значения, объектов местного значения и о признании утратившим силу приказа Минэкономразвития России от 7 декабря 2016 г. № 793», отображается в атрибутивной информации соответствующего слоя (цифровой картографической информации).

[2] Здесь и далее указан уникальный номер функциональной зоны (далее – ФЗ), в т.ч. обозначающий местоположение объекта. Для линейного объекта функциональная зона не указывается.

[3] Здесь и далее: указаны максимальные нормативные параметры, конкретные характеристики объекта уточняются на последующих стадиях проектирования.

[4] Здесь и далее: ед./ч. – приведенных единиц в час, км – километров, шт. – штуки, С – строительство, Р – реконструкция.

[5] Здесь и далее срок реализации включает весь период срока реализации в указанном интервале, в том числе на первую очередь до 2030 года или расчетный срок – до 2046 года.

№ п/п	Номер в информационной системе[1]	Местоположение объекта (номер ФЗ на карте)[2]	Наименование объекта	Единица измерения	Основные характеристики[3]	Вид работ[4]	Планируемый срок реализации[5]
3	**Магистральная улица общегородского значения регулируемого движения. Назначение – обеспечение городских транспортных связей**						
3.1	65.2		Проектируемый проезд № 2.4.1 от 67 ОП МЗ 67 Н-219 Фиолентовское шоссе до 67 ОП МЗ 67 Н-130 ул. Вакуленчука	Полосы ед./ч. км	Количество полос в двух направлениях – 4–6 Пропускная способность на полосу – 1200 ед./ч. Протяженность – 0,9 км	С	Первая очередь
3.2	65.39		67 ОП МЗ 67 Н-134 проспект Гагарина от 67 ОП МЗ 67 Н-345 ул. Пожарова до 67 ОП МЗ 67 Н-181 пл. 50-летия СССР	Полосы ед./ч. км	Количество полос в двух направлениях – 4–6 Пропускная способность на полосу – 1200 ед./ч. Протяженность – 0,67 км	Р	Расчетный срок
3.3	65.4		67 ОП МЗ 67 Н-181 пл. 50-летия СССР от 67 ОП МЗ 67 Н-134 проспект Гагарина до 67 ОП МЗ 67 Н-152 ул. Ерошенко	Полосы ед./ч. км	Количество полос в двух направлениях – 4–6 Пропускная способность на полосу – 1200 ед./ч. Протяженность – 0,14 км	Р	Расчетный срок
3.4	65.41		67 ОП МЗ 67 Н-130 ул. Вакуленчука от 67 ОП МЗ 67 Н-181 пл. 50-летия СССР до 67 ОП МЗ 67 Н-207 ул. Степаняна	Полосы ед./ч. км	Количество полос в двух направлениях – 4–6 Пропускная способность на полосу – 1200 ед./ч. Протяженность – 2,69 км	Р	Расчетный срок
3.5	65.42		67 ОП МЗ 67 Н-181 пл. 50-летия СССР от 67 ОП МЗ 67 Н-130 ул. Вакуленчука до 67 ОП МЗ 67 Н-152 ул. Ерошенко	Полосы ед./ч. км	Количество полос в двух направлениях – 4–6 Пропускная способность на полосу – 1200 ед./ч. Протяженность – 0,12 км	Р	Расчетный срок
3.6	65.43		67 ОП МЗ 67 Н-345 ул. Пожарова от проектируемого проезда № 2.4.2 до 67 ОП МЗ 67 Н-134 проспект Гагарина	Полосы ед./ч. км	Количество полос в двух направлениях – 4–6 Пропускная способность на полосу – 1200 ед./ч. Протяженность – 0,89 км	Р	Расчетный срок
3.7	65.44		67 ОП МЗ 67 Н-185 ул. Правды от 67 ОП РЗ 67 К-10 Севастополь – порт Камышовая бухта – бухта Казачья до 67 ОП МЗ 67 Н-161 ул. Корчагина	Полосы ед./ч. км	Количество полос в двух направлениях – 4–6 Пропускная способность на полосу – 1200 ед./ч. Протяженность – 1,06 км	Р	Расчетный срок

№ п/п	Номер в информационной системе[1]	Местоположение объекта (номер ФЗ на карте)[2]	Наименование объекта	Единица измерения	Основные характеристики[3]	Вид работ[4]	Планируемый срок реализации[5]
3.8	65.45		67 ОП МЗ 67 Н-142 Проспект Героев Сталинграда от 67 ОП МЗ 67 Н-185 ул. Правды до 67 ОП МЗ 67 Н-183 пл. Свято-Никольская	Полосы ед./ч. км	Количество полос в двух направлениях – 4–6 Пропускная способность на полосу – 1200 ед./ч. Протяженность – 0,51 км	Р	Расчетный срок
3.9	65.46		67 ОП МЗ 67 Н-142 Проспект Героев Сталинграда от 67 ОП МЗ 67 Н-183 пл. Свято-Никольская до 67 ОП МЗ 67 Н-182 пл. Комбата Неустроева	Полосы ед./ч. км	Количество полос в двух направлениях – 4–6 Пропускная способность на полосу – 1200 ед./ч. Протяженность – 1,4 км	Р	Расчетный срок
3.10	65.47		67 ОП МЗ 67 Н-183 пл. Свято-Никольская	Полосы ед./ч. км	Количество полос в двух направлениях – 4–6 Пропускная способность на полосу – 1200 ед./ч. Протяженность – 0,16 км	Р	Расчетный срок
3.11	65.48		67 ОП МЗ 67 Н-182 пл. Комбата Неустроева	Полосы ед./ч. км	Количество полос в двух направлениях – 4–6 Пропускная способность на полосу – 1200 ед./ч. Протяженность – 0,08 км	Р	Расчетный срок
3.12	65.49		67 ОП МЗ 67 Н-182 пл. Комбата Неустроева	Полосы ед./ч. км	Количество полос в двух направлениях – 4–6 Пропускная способность на полосу – 1200 ед./ч. Протяженность – 0,11 км	Р	Расчетный срок
3.13	65.5		67 ОП МЗ 67 Н-190 проспект Октябрьской революции от 67 ОП МЗ 67 Н-182 пл. Комбата Неустроева до 67 ОП МЗ 67 Н-130 ул. Вакуленчука	Полосы ед./ч. км	Количество полос в двух направлениях – 4–6 Пропускная способность на полосу – 1200 ед./ч. Протяженность – 1,7 км	Р	Расчетный срок
3.14	65.51		67 ОП МЗ 67 Н-194 проспект Октябрьской революции – Фиолентовское шоссе от 67 ОП МЗ 67 Н-130 ул. Вакуленчука до 67 ОП МЗ 67 Н-169 ул. Александра Маринеско	Полосы ед./ч. км	Количество полос в двух направлениях – 4–6 Пропускная способность на полосу – 1200 ед./ч. Протяженность – 0,88 км	Р	Расчетный срок

№ п/п	Номер в информационной системе[1]	Местоположение объекта (номер ФЗ на карте)[2]	Наименование объекта	Единица измерения	Основные характеристики[3]	Вид работ[4]	Планируемый срок реализации[5]
3.15	65.53		67 ОП МЗ 67 Н-219 Фиолентовское шоссе участок от 67 ОП МЗ 67 Н-211 ул. Отрадная до проектируемого проезда № 2.4.7	Полосы ед./ч. км	Количество полос в двух направлениях – 2–4 Пропускная способность на полосу – 1200 ед./ч. Протяженность – 0,82 км	Р	Первая очередь
3.16	65.54		Проектируемый проезд № 2.4.7 от проектируемого проезда № 2.4.4 «Гераклейская рокада» до 67 ОП МЗ 67 Н-219 Фиолентовское шоссе	Полосы ед./ч. км	Количество полос в двух направлениях – 4–6 Пропускная способность на полосу – 1200 ед./ч. Протяженность – 0,05 км	С	Первая очередь
3.17	65.55		Проектируемый проезд № 2.4.3 от 67 ОП МЗ 67 Н-38 подъезд к ст. Мекензиевы горы с ответвлениями до 67 ОП РЗ 67 Р-1 Симферополь – Бахчисарай – Севастополь	Полосы ед./ч. км	Количество полос в двух направлениях – 4–6 Пропускная способность на полосу – 1200 ед./ч. Протяженность – 0,82 км	С	Расчетный срок
3.18	65.56		67 ОП МЗ 67 Н-38 подъезд к ст. Мекензиевы горы с ответвлениями участок от проектируемого проезда № 1.4.2 до проектируемого проезда № 1.4.3	Полосы ед./ч. км	Количество полос в двух направлениях – 4–6 Пропускная способность на полосу – 1200 ед./ч. Протяженность – 0,3 км	Р	Расчетный срок
3.19	65.57		Проектируемый проезд № 2.4.8 от 67 ОП РЗ 67 К-1 Ялта – Севастополь до 67 ОП РЗ 67 Р-1 Симферополь – Бахчисарай – Севастополь	Полосы ед./ч. км	Количество полос в двух направлениях – 4–6 Пропускная способность на полосу – 1200 ед./ч. Протяженность – 1,56 км	С	Первая очередь
3.20	65.62		67 ОП МЗ 67 Н-87 Подъезд к с. Оборонному от 67 ОП РЗ 67 К-1 Ялта – Севастополь до проектируемого проезда № 2.4.6	Полосы ед./ч. км	Количество полос в двух направлениях – 4–6 Пропускная способность на полосу –1200 ед./ч. Протяженность – 0,55 км	Р	Расчетный срок
3.21	65.76		67 ОП МЗ 67 Н-219 Фиолентовское шоссе участок от 67 ОП МЗ 67 Н-217 Фиолентовское шоссе от ул. Вакуленчука до шоссе Камышовое до 67 ОП МЗ 67 Н-211 ул. Отрадная	Полосы ед./ч. км	Количество полос в двух направлениях – 2–4 Пропускная способность на полосу – 1200 ед./ч. Протяженность – 0,81 км	Р	Первая очередь

№ п/п	Номер в информационной системе[1]	Местоположение объекта (номер ФЗ на карте)[2]	Наименование объекта	Единица измерения	Основные характеристики[3]	Вид работ[4]	Планируемый срок реализации[5]
3.22	65.77		67 ОП МЗ 67 Н-211 ул. Отрадная участок от 67 ОП МЗ 67 Н-219 Фиолентовское шоссе до проектируемого проезда № 2.5.69	Полосы ед./ч. км	Количество полос в двух направлениях – 2–4 Пропускная способность на полосу – 1200 ед./ч. Протяженность – 1,25 км	Р	Первая очередь
3.23	65.87		Проектируемый проезд № 2.5.69 от 67 ОП МЗ 67 Н-351 ул. Руднева до 67 ОП МЗ 67 Н-211 ул. Отрадная	Полосы ед./ч. км	Количество полос в двух направлениях – 2-4 Пропускная способность на полосу – 1200 ед./ч. Протяженность – 0,15 км	С	Первая очередь
3.24	65.9		Проектируемый проезд № 2.4.2 транспортный переход через Севастопольскую бухту	Полосы ед./ч. км	Количество полос в двух направлениях – 4–6 Пропускная способность на полосу – 1200 ед./ч. Протяженность – 8,9 км	С	Расчетный срок
3.25	65.106		Проектируемый проезд № 2.4.4 «Гераклейская рокада» от от 67 ОП РЗ 67 К-8 Севастополь – порт Камышовая бухта до 67 ОП МЗ 67 Н-442 ул. Горпищенко	Полосы ед./ч. км	Количество полос в двух направлениях – 4–6 Пропускная способность на полосу – 1200 ед./ч. Протяженность – 8,71 км	С	Первая очередь
3.26	65.118		Проектируемый проезд № 2.5.100 от 67 ОП МЗ 67 Н-266 ул. Гоголя до 67 ОП МЗ 67 Н-284 ул. Кожанова	Полосы ед./ч. км	Количество полос в двух направлениях – 2–4 Пропускная способность на полосу – 1200 ед./ч. Протяженность – 0,12 км	С	Первая очередь
3.27	65.122		Проектируемый проезд № 2.4.5 «Гераклейская рокада» от 67 ОП МЗ 67 Н-442 ул. Горпищенко до 67 ОП РЗ 67 Р-1 Симферополь – Бахчисарай – Севастополь	Полосы ед./ч. км	Количество полос в двух направлениях – 4–6 Пропускная способность на полосу – 1200 ед./ч. Протяженность – 4,89 км	С	Расчетный срок
3.28	65.124		67 ОП РЗ 67 К-8 Севастополь - порт Камышовая бухта от 67 ОП МЗ 67 Н-185 ул. Правды до проектируемого проезда № 2.4.4 «Гераклейская рокада»	Полосы ед./ч. км	Количество полос в двух направлениях – 4–6 Пропускная способность на полосу – 1200 ед./ч. Протяженность – 3,31 км	Р	Расчетный срок

№ п/п	Номер в информационной системе[1]	Местоположение объекта (номер ФЗ на карте)[2]	Наименование объекта	Единица измерения	Основные характеристики[3]	Вид работ[4]	Планируемый срок реализации[5]
3.29	65.125		67 ОП МЗ 67 Н-217 Фиолентовское шоссе от ул. Вакуленчука до шоссе Камышовое от 67 ОП РЗ 67 К-8 Севастополь – порт Камышовая бухта до 67 ОП МЗ 67 Н-169 ул. Александра Маринеско	Полосы ед./ч. км	Количество полос в двух направлениях – 4–6 Пропускная способность на полосу – 1200 ед./ч. Протяженность – 1,29 км	Р	Расчетный срок
3.30	65.126		67 ОП МЗ 67 Н-185 ул. Правды от 67 ОП РЗ 67 К-10 Севастополь – порт Камышовая бухта – бухта Казачья до 67 ОП МЗ 67 Н-161 ул. Корчагина	Полосы ед./ч. км	Количество полос в двух направлениях – 4–6 Пропускная способность на полосу – 1200 ед./ч. Протяженность – 0,15 км	Р	Расчетный срок
3.31	65.127		Проектируемый проезд № 2.4.6 от ул. Новикова (продолжение) до 67 ОП МЗ 67 Н-87 Подъезд к с. Оборонному	Полосы ед./ч. км	Количество полос в двух направлениях – 4–6 Пропускная способность на полосу – 1200 ед./ч. Протяженность – 7,67 км	С	Расчетный срок
3.32	65.52		67 ОП РЗ 67 Р-1 Симферополь – Бахчисарай – Севастополь от проектируемого проезда № 2.5.55 до 67 ОП РЗ 67 К-2 Севастополь – Инкерман	Полосы ед./ч. км	Количество полос в двух направлениях – 6–8 Пропускная способность на полосу – 1200 ед./ч. Протяженность – 5,45 км	Р	Расчетный срок
3.33	65.2		Проектируемый проезд № 2.4.1 от 67 ОП МЗ 67 Н-219 Фиолентовское шоссе до 67 ОП МЗ 67 Н-130 ул. Вакуленчука	Полосы ед./ч. км	Количество полос в двух направлениях – 4–6 Пропускная способность на полосу – 1200 ед./ч. Протяженность – 0,9 км	С	Первая очередь
4	**Магистральная улица районного значения. Назначение – обеспечение транспортных связей между смежными районами**						
4.1	65.353		Проектируемый проезд № 2.5.1 от 67 ОП МЗ 67 Н-278 ул. Карантинная до 67 ОП МЗ 67 Н-279 ул. Катерная	Полосы ед./ч. км	Количество полос в двух направлениях – 2–4 Пропускная способность на полосу – 900 ед./ч. Протяженность – 0,21 км	С	Расчетный срок
4.2	65.3		Автомобильная дорога участок от 67 ОП МЗ 67 Н-130 ул. Вакуленчука до 67 ОП МЗ 67 Н-211 ул. Отрадная	Полосы ед./ч. км	Количество полос в двух направлениях – 2–4 Пропускная способность на полосу – 900 ед./ч. Протяженность – 0,84 км	Р	Первая очередь

№ п/п	Номер в информационной системе[1]	Местоположение объекта (номер ФЗ на карте)[2]	Наименование объекта	Единица измерения	Основные характеристики[3]	Вид работ[4]	Планируемый срок реализации[5]
4.3	65.4		Проектируемый проезд № 2.5.2 от 67 ОП МЗ 67 Н-219 Фиолентовское шоссе до проектируемого проезда № 2.4.4 «Гераклейская рокада»	Полосы ед./ч. км	Количество полос в двух направлениях – 2–4 Пропускная способность на полосу – 900 ед./ч. Протяженность – 1,29 км	С	Первая очередь
4.4	65.5		Проектируемый проезд № 2.5.3 от 67 ОП МЗ 67 Н-26 5-й км Балаклавского шоссе – мыс Фиолент	Полосы ед./ч. км	Количество полос в двух направлениях – 2–4 Пропускная способность на полосу – 900 ед./ч. Протяженность – 2,73 км	С	Расчетный срок
4.5	65.6		Проектируемый проезд № 2.5.80 от 67 ОП МЗ 67 Н-57 ул. Драпушко (ул. Квартальная) до проектируемого проезда № 2.4.6	Полосы ед./ч. км	Количество полос в двух направлениях – 2 Пропускная способность на полосу – 900 ед./ч. Протяженность – 0,16 км	С	Расчетный срок
4.6	65.7		Проектируемый проезд № 2.5.10 от 67 ОП МЗ 67 Н-430 ул. Винницкая до проектируемого проезда № 2.5.11	Полосы ед./ч. км	Количество полос в двух направлениях – 2–4 Пропускная способность на полосу – 900 ед./ч. Протяженность – 0,27 км	С	Расчетный срок
4.7	65.8		Проектируемый проезд № 2.5.11 от проектируемого проезда № 2.5.10 до 67 ОП МЗ 67 Н-18 Сахарная головка – Кара-Коба	Полосы ед./ч. км	Количество полос в двух направлениях – 2–4 Пропускная способность на полосу – 900 ед./ч. Протяженность – 1,1 км	С	Расчетный срок
4.8	65.9		67 ОП МЗ 67 Н-430 ул. Винницкая от 67 ОП МЗ 67 Н-3 Штурмовое – Сахарная головка до проектируемого проезда № 2.5.10	Полосы ед./ч. км	Количество полос в двух направлениях – 2–4 Пропускная способность на полосу – 900 ед./ч. Протяженность – 0,39 км	Р	Расчетный срок
4.9	65.11		Проектируемый проезд № 2.5.14 от 67 ОП МЗ 67 Н-28 Орловка – Полюшко до автомобильной дороги	Полосы ед./ч. км	Количество полос в двух направлениях – 2–4 Пропускная способность на полосу – 900 ед./ч. Протяженность – 0,56 км	С	Расчетный срок

№ п/п	Номер в информационной системе[1]	Местоположение объекта (номер ФЗ на карте)[2]	Наименование объекта	Единица измерения	Основные характеристики[3]	Вид работ[4]	Планируемый срок реализации[5]
4.10	65.12		Проектируемый проезд № 2.5.16 от 67 ОП МЗ 67 Н-47 ул. Богдана Хмельницкого до 67 ОП МЗ 67 Н-15 Подъезд к с. Благодатному	Полосы ед./ч. км	Количество полос в двух направлениях – 2–4 Пропускная способность на полосу – 900 ед./ч. Протяженность – 0,77 км	С	Расчетный срок
4.11	65.13		Проектируемый проезд № 2.5.17 от проектируемого проезда № 2.4.6 до 67 ОП МЗ 67 Н-15 Подъезд к с. Благодатному	Полосы ед./ч. км	Количество полос в двух направлениях – 2–4 Пропускная способность на полосу – 900 ед./ч. Протяженность 0,9 км	С	Расчетный срок
4.12	65.14		Проектируемый проезд № 2.5.19 от 67 ОП МЗ 67 Н-638 ул. Родниковая	Полосы ед./ч. км	Количество полос в двух направлениях – 2–4 Пропускная способность на полосу – 900 ед./ч. Протяженность – 2,05 км	С	Первая очередь
4.13	65.15		67 ОП МЗ 67 Н-638 ул. Родниковая участок от 67 ОП МЗ 67 Н-635 ул. Ленина до проектируемого проезда № 2.5.19	Полосы ед./ч. км	Количество полос в двух направлениях – 2–4 Пропускная способность на полосу – 900 ед./ч. Протяженность 0,28 км	Р	Первая очередь
4.14	65.16		67 ОП МЗ 67 Н-635-636 ул. Ленина пл. Ленина от 67 ОП МЗ 67 Н-638 ул. Родниковая до 67 ОП РЗ 67 К-5 Танковое – Оборонное	Полосы ед./ч. км	Количество полос в двух направлениях – 2–4 Пропускная способность на полосу – 900 ед./ч. Протяженность – 0,31 км	Р	Первая очередь
4.15	65.17		Проектируемый проезд № 2.5.20 от 67 ОП МЗ 67 Н-28 Орловка – Полюшко	Полосы ед./ч. км	Количество полос в двух направлениях – 2–4 Пропускная способность на полосу – 900 ед./ч. Протяженность 2,53 км	С	Первая очередь
4.16	65.18		67 ОП МЗ 67 Н-811 ул. Мира от Проектируемый проезд № 2.5.23 до 67 ОП МЗ 67 Н-823 ул. Новая	Полосы ед./ч. км	Количество полос в двух направлениях – 2–4 Пропускная способность на полосу – 900 ед./ч. Протяженность – 0,83 км	Р	Расчетный срок

№ п/п	Номер в информационной системе[1]	Местоположение объекта (номер ФЗ на карте)[2]	Наименование объекта	Единица измерения	Основные характеристики[3]	Вид работ[4]	Планируемый срок реализации[5]
4.17	65.19		Проектируемый проезд № 2.5.23 от 67 ОП МЗ 67 Н-811 ул. Мира до 67 ОП РЗ 67 К-13 Орловка – Бахчисарай	Полосы ед./ч. км	Количество полос в двух направлениях – 2–4 Пропускная способность на полосу – 900 ед./ч. Протяженность – 0,34 км	С	Расчетный срок
4.18	65.2		Автомобильная дорога участок от 67 ОП РЗ 67 Р-1 Симферополь – Бахчисарай – Севастополь до 67 ОП МЗ 67 Н-30 Верхнесадовое – Фронтовое – Красный Мак	Полосы ед./ч. км	Количество полос в двух направлениях – 2–4 Пропускная способность на полосу – 900 ед./ч. Протяженность – 1,17 км	Р	Первая очередь
4.19	65.21		67 ОП МЗ 67 Н-41 Верхнесадовое – ст. Бельбек от 67 ОП МЗ 67 Н-34 Подъезд к с. Верхнесадовому	Полосы ед./ч. км	Количество полос в двух направлениях – 2–4 Пропускная способность на полосу – 900 ед./ч. Протяженность – 0,88 км	Р	Первая очередь
4.20	65.22		Проектируемый проезд № 2.5.25 от 67 ОП МЗ 67 Н-32 Андреевка – Солнечное	Полосы ед./ч. км	Количество полос в двух направлениях – 2–4 Пропускная способность на полосу – 900 ед./ч. Протяженность – 1,89 км	С	Расчетный срок
4.21	65.24		Проектируемый проезд № 2.5.27 от 67 ОП РЗ 67 К-14 подъезд к п. Кача до проектируемого проезда № 2.4.2 транспортный переход через Севастопольскую бухту	Полосы ед./ч. км	Количество полос в двух направлениях – 2–4 Пропускная способность на полосу – 900 ед./ч. Протяженность – 1,62 км	С	Расчетный срок
4.22	65.25		Проектируемый проезд № 2.5.28 от 67 ОП МЗ 67 Н-499 ул. Некрасова до проектируемого проезда № 2.5.43	Полосы ед./ч. км	Количество полос в двух направлениях – 2–4 Пропускная способность на полосу – 900 ед./ч. Протяженность – 1,18 км	С	Расчетный срок
4.23	65.26		Проектируемый проезд № 2.5.29 от 67 ОП МЗ 67 Н-499 ул. Некрасова до проектируемого проезда № 2.5.28	Полосы ед./ч. км	Количество полос в двух направлениях – 2–4 Пропускная способность на полосу – 900 ед./ч. Протяженность – 0,09 км	С	Расчетный срок

№ п/п	Номер в информационной системе[1]	Местоположение объекта (номер ФЗ на карте)[2]	Наименование объекта	Единица измерения	Основные характеристики[3]	Вид работ[4]	Планируемый срок реализации[5]
4.24	65.27		Проектируемый проезд № 2.5.30 от 67 ОП МЗ 67 Н-39 подъезд к ст. Мекензиевы горы до проектируемого проезда № 2.4.2 транспортный переход через Севастопольскую бухту	Полосы ед./ч. км	Количество полос в двух направлениях – 2–4 Пропускная способность на полосу – 900 ед./ч. Протяженность – 0,83 км	С	Расчетный срок
4.25	65.28		Проектируемый проезд № 2.5.31 от проектируемого проезда № 2.4.2 транспортный переход через Севастопольскую бухту до 67 ОП МЗ 67 Н-39 подъезд к ст. Мекензиевы горы	Полосы ед./ч. км	Количество полос в двух направлениях – 2–4 Пропускная способность на полосу – 900 ед./ч. Протяженность – 1,39 км	С	Расчетный срок
4.26	65.29		Проектируемый проезд № 2.5.32 от проектируемого проезда № 2.4.2 транспортный переход через Севастопольскую бухту до 67 ОП РЗ 67 К-14 подъезд к п. Кача	Полосы ед./ч. км	Количество полос в двух направлениях – 2–4 Пропускная способность на полосу – 900 ед./ч. Протяженность – 1,81 км	С	Расчетный срок
4.27	65.31		Проектируемый проезд № 2.5.37 от 67 ОП МЗ 67 Н-26 5-й км Балаклавского шоссе – мыс Фиолент до 67 ОП МЗ 67 Н-1226 проезд: «ТСН «СТ «Кальфа-1» – ТСН СНТ «Динамо» - ПК «СК «Горнодолинный» – ТСН «СНТ «Волна» – СТ«Парус-6»	Полосы ед./ч. км	Количество полос в двух направлениях – 2–4 Пропускная способность на полосу – 900 ед./ч. Протяженность – 2,12 км	С	Первая очередь
4.28	65.32		Проектируемый проезд № 2.5.38 от 67 ОП МЗ 67 Н-279 ул. Катерная до 67 ОП МЗ 67 Н-277 ул. Капитанская	Полосы ед./ч. км	Количество полос в двух направлениях – 2–4 Пропускная способность на полосу – 900 ед./ч. Протяженность – 0,38 км	С	Первая очередь
4.29	65.33		Проектируемый проезд № 2.5.40 от проектируемого проезда № 2.5.41 до 67 ОП РЗ 67 К-14 подъезд к п. Кача	Полосы ед./ч. км	Количество полос в двух направлениях – 2–4 Пропускная способность на полосу – 900 ед./ч. Протяженность – 1,44 км	С	Первая очередь
4.30	65.34		Проектируемый проезд № 2.5.41 от проектируемого проезда № 2.5.41 от 67 ОП РЗ 67 К-12 Саки – Орловка до автомобильной дороги	Полосы ед./ч. км	Количество полос в двух направлениях – 2–4 Пропускная способность на полосу – 900 ед./ч. Протяженность – 2,1 км	С	Первая очередь

№ п/п	Номер в информационной системе[1]	Местоположение объекта (номер ФЗ на карте)[2]	Наименование объекта	Единица измерения	Основные характеристики[3]	Вид работ[4]	Планируемый срок реализации[5]
4.31	65.35		Автомобильная дорога участок от 67 ОП МЗ 67 Н-597 ул. Тисовая до проектируемого проезда № 2.5.51	Полосы ед./ч. км	Количество полос в двух направлениях – 2–4 Пропускная способность на полосу – 900 ед./ч. Протяженность – 1,11 км	Р	Расчетный срок
4.32	65.36		67 ОП МЗ 67 Н-279 ул. Катерная участок от ул. Катерная 46 до ул. Катерная 41	Полосы ед./ч. км	Количество полос в двух направлениях – 2–4 Пропускная способность на полосу – 900 ед./ч. Протяженность – 0,4 км	Р	Расчетный срок
4.33	65.37		67 ОП МЗ 67 Н-279 ул. Катерная участок от 67 ОП МЗ 67 Н-278 ул. Карантинная до 67 ОП МЗ 67 Н-229 ул. 6-я Бастионная	Полосы ед./ч. км	Количество полос в двух направлениях – 2–4 Пропускная способность на полосу – 900 ед./ч. Протяженность – 0,55 км	Р	Расчетный срок
4.34	65.38		67 ОП МЗ 67 Н-278 ул. Карантинная участок от 67 ОП МЗ 67 Н-279 ул. Катерная до 67 ОП МЗ 67 Н-366 спуск Стрелецкий	Полосы ед./ч. км	Количество полос в двух направлениях – 2–4 Пропускная способность на полосу – 900 ед./ч. Протяженность – 0,63 км	Р	Расчетный срок
4.35	65.58		67 ОП МЗ 67 Н-150 ул. Древняя от 67 ОП МЗ 67 Н-152 ул. Ерошенко	Полосы ед./ч. км	Количество полос в двух направлениях – 2–4 Пропускная способность на полосу – 900 ед./ч. Протяженность – 0,52 км	Р	Первая очередь
4.36	65.59		67 ОП МЗ 67 Н-277 ул. Капитанская от 67 ОП МЗ 67 Н-334 ул. Одесская до проектируемого проезда № 2.5.38	Полосы ед./ч. км	Количество полос в двух направлениях – 2–4 Пропускная способность на полосу – 900 ед./ч. Протяженность – 1,18 км	Р	Первая очередь
4.37	65.6		67 ОП МЗ 67 Н-28 Орловка – Полюшко участок от 67 ОП РЗ 67 К-12 Саки – Орловка до 67 ОП РЗ 67 К-14 подъезд к п. Кача	Полосы ед./ч. км	Количество полос в двух направлениях – 2–4 Пропускная способность на полосу – 900 ед./ч. Протяженность – 2,36 км	Р	Первая очередь

№ п/п	Номер в информационной системе[1]	Местоположение объекта (номер ФЗ на карте)[2]	Наименование объекта	Единица измерения	Основные характеристики[3]	Вид работ[4]	Планируемый срок реализации[5]
4.38	65.63		67 ОП МЗ 67 Н-78 ул. Менжинского от 67 ОП РЗ 67 Р-1 Симферополь – Бахчисарай – Севастополь	Полосы ед./ч. км	Количество полос в двух направлениях – 2–4 Пропускная способность на полосу – 900 ед./ч. Протяженность – 0,96 км	Р	Расчетный срок
4.39	65.64		Автомобильная дорога участок от 67 ОП РЗ 67 К-14 подъезд к п. Кача до проектируемого проезда № 2.5.41	Полосы ед./ч. км	Количество полос в двух направлениях – 2–4 Пропускная способность на полосу – 900 ед./ч. Протяженность – 1,01 км	Р	Расчетный срок
4.40	65.65		Проектируемый проезд № 2.5.47 от 67 ОП МЗ 67 Н-28 Орловка – Полюшко до 67 ОП РЗ 67 К-14 подъезд к п. Кача	Полосы ед./ч. км	Количество полос в двух направлениях – 2–4 Пропускная способность на полосу – 900 ед./ч. Протяженность – 1,82 км	С	Расчетный срок
4.41	65.66		Проектируемый проезд № 2.5.48 от 67 ОП РЗ 67 К-14 подъезд к п. Кача до 67 ОП РЗ 67 К-12 Саки – Орловка	Полосы ед./ч. км	Количество полос в двух направлениях – 2–4 Пропускная способность на полосу – 900 ед./ч. Протяженность – 3,59 км	С	Расчетный срок
4.42	65.67		Проектируемый проезд № 2.5.49 от 67 ОП МЗ 67 Н-37 подъезд к с. Дальнему	Полосы ед./ч. км	Количество полос в двух направлениях – 2–4 Пропускная способность на полосу – 900 ед./ч. Протяженность – 1,55 км	С	Расчетный срок
4.43	65.68		Автомобильная дорога участок от ТСН СТ «Ригель» до 67 ОП РЗ 67 К-8 Севастополь – порт Камышовая бухта	Полосы ед./ч. км	Количество полос в двух направлениях – 2–4 Пропускная способность на полосу – 900 ед./ч. Протяженность – 2,63 км	Р	Расчетный срок
4.44	65.69		Проектируемый проезд № 2.5.51 от 67 ОП МЗ 67 Н-26 5-й км Балаклавского шоссе – мыс Фиолент до автомобильной дороги	Полосы ед./ч. км	Количество полос в двух направлениях – 2–4 Пропускная способность на полосу – 900 ед./ч. Протяженность – 3,14 км	С	Расчетный срок

№ п/п	Номер в информационной системе[1]	Местоположение объекта (номер ФЗ на карте)[2]	Наименование объекта	Единица измерения	Основные характеристики[3]	Вид работ[4]	Планируемый срок реализации[5]
4.45	65.71		Проектируемый проезд № 2.5.53 от автомобильной дороги до проектируемого проезда № 2.5.73	Полосы ед./ч. км	Количество полос в двух направлениях – 2–4 Пропускная способность на полосу – 900 ед./ч. Протяженность – 2,83 км	С	Расчетный срок
4.46	65.73		67 ОП МЗ 67 Н-622 ул. Кичигина участок от 67 ОП РЗ 67 К-1 Ялта – Севастополь до 67 ОП МЗ 67 Н-1019 ул. Механическая	Полосы ед./ч. км	Количество полос в двух направлениях – 2–4 Пропускная способность на полосу – 900 ед./ч. Протяженность – 0,6 км	Р	Расчетный срок
4.47	65.74		67 ОП МЗ 67 Н-14 Подъезд к с. Резервному участок от 67 ОП РЗ 67 К-1 Ялта – Севастополь до ул. Евгения Вишнякова, 19	Полосы ед./ч. км	Количество полос в двух направлениях – 2–4 Пропускная способность на полосу 900 ед./ч. Протяженность 2,68 км	Р	Расчетный срок
4.48	65.78		Проектируемый проезд № 2.5.58 от 67 ОП МЗ 67 Н-182 пл. Комбата Неустроева	Полосы ед./ч. км	Количество полос в двух направлениях – 2–4 Пропускная способность на полосу – 900 ед./ч. Протяженность – 2,45 км	С	Первая очередь
4.49	65.79		Проектируемый проезд № 2.5.59 от 67 ОП МЗ 67 Н-154 проспект Античный до 67 ОП МЗ 67 Н-161 ул. Корчагина	Полосы ед./ч. км	Количество полос в двух направлениях – 2–4 Пропускная способность на полосу – 900 ед./ч. Протяженность – 1,95 км	С	Расчетный срок
4.50	65.8		67 ОП МЗ 67 Н-91 ул. Погорелова от 67 ОП МЗ 67 Н-78 ул. Менжинского до 67 ОП МЗ 67 Н-117 ул. Шевкопляса	Полосы ед./ч. км	Количество полос в двух направлениях – 2 Пропускная способность на полосу – 900 ед./ч. Протяженность – 0,63 км	Р	Расчетный срок
4.51	65.81		Проектируемый проезд № 2.5.65 от проектируемого проезда № 2.4.4 «Гераклейская рокада» до 67 ОП МЗ 67 Н-1251 ул. Мирная	Полосы ед./ч. км	Количество полос в двух направлениях – 2–4 Пропускная способность на полосу – 900 ед./ч. Протяженность – 1,28 км	С	Первая очередь

№ п/п	Номер в информационной системе[1]	Местоположение объекта (номер ФЗ на карте)[2]	Наименование объекта	Единица измерения	Основные характеристики[3]	Вид работ[4]	Планируемый срок реализации[5]
4.52	65.82		Проектируемый проезд № 2.5.66 от проектируемого проезда № 2.4.4 «Гераклейская рокада» до проектируемого проезда № 2.5.92	Полосы ед./ч. км	Количество полос в двух направлениях – 2–4 Пропускная способность на полосу – 900 ед./ч. Протяженность – 1,8 км	С	Первая очередь
4.53	65.83		67 ОП МЗ 67 Н-15 Подъезд к с. Благодатному участок от проектируемого проезда № 2.4.6 до ул. Благодатная, 8	Полосы ед./ч. км	Количество полос в двух направлениях – 2–4 Пропускная способность на полосу – 900 ед./ч. Протяженность – 1,71 км	Р	Расчетный срок
4.54	65.84		67 ОП МЗ 67 Н-38 подъезд к ст. Мекензиевы горы с ответвлениями участок от 67 ОП РЗ 67 Р-1 Симферополь – Бахчисарай – Севастополь до проектируемого проезда	Полосы ед./ч. км	Количество полос в двух направлениях – 2–4 Пропускная способность на полосу – 900 ед./ч. Протяженность – 0,78 км	Р	Расчетный срок
4.55	65.85		Проектируемый проезд № 2.5.67 от 67 ОП МЗ 67 Н-26 5-й км Балаклавского шоссе – мыс Фиолент до автомобильной дороги	Полосы ед./ч. км	Количество полос в двух направлениях – 2–4 Пропускная способность на полосу – 900 ед./ч. Протяженность – 3,72 км	С	Расчетный срок
4.56	65.86		Автомобильная дорога участок от 67 ОП МЗ 67 Н-1019 ул. Механическая до проектируемого проезда № 2.5.68	Полосы ед./ч. км	Количество полос в двух направлениях – 2–4 Пропускная способность на полосу – 900 ед./ч. Протяженность – 0,51 км	Р	Расчетный срок
4.57	65.91		67 ОП МЗ 67 Н-39 подъезд к ст. Мекензиевы горы от 67 ОП РЗ 67 К-14 подъезд к п. Кача	Полосы ед./ч. км	Количество полос в двух направлениях – 2–4 Пропускная способность на полосу – 900 ед./ч. Протяженность – 5,53 км	Р	Расчетный срок
4.58	65.94		Проектируемый проезд № 2.5.73 от проектируемого проезда № 2.5.53 до проектируемого проезда № 2.4.6	Полосы ед./ч. км	Количество полос в двух направлениях – 2–4 Пропускная способность на полосу – 900 ед./ч. Протяженность – 1,34 км	С	Расчетный срок

№ п/п	Номер в информационной системе[1]	Местоположение объекта (номер ФЗ на карте)[2]	Наименование объекта	Единица измерения	Основные характеристики[3]	Вид работ[4]	Планируемый срок реализации[5]
4.59	65.95		Проектируемый проезд № 2.5.43 от проектируемого проезда № 2.5.31 до 67 ОП РЗ 67 К-14 подъезд к п. Кача	Полосы ед./ч. км	Количество полос в двух направлениях – 2–4 Пропускная способность на полосу – 900 ед./ч. Протяженность – 1,35 км	С	Расчетный срок
4.60	65.96		67 ОП МЗ 67 Н-47 ул. Богдана Хмельницкого от проектируемого проезда № 2.5.16 до 67 ОП МЗ 67 Н-73 ул. Крестовского	Полосы ед./ч. км	Количество полос в двух направлениях – 2–4 Пропускная способность на полосу – 900 ед./ч. Протяженность – 0,98 км	Р	Первая очередь
4.61	65.97		Автомобильная дорога участок от 67 ОП РЗ 67 К-9 Севастополь – порт Камышовая бухта – мыс Фиолент до 67 ОП МЗ 67 Н-597 ул. Тисовая	Полосы ед./ч. км	Количество полос в двух направлениях – 2–4 Пропускная способность на полосу – 900 ед./ч. Протяженность – 3,27 км	Р	Расчетный срок
4.62	65.1		67 ОП МЗ 67 Н-18 Сахарная головка участок от 67 ОП МЗ 67 Н-3 Штурмовое – Сахарная головка до проектируемого проезда № 2.5.11	Полосы ед./ч. км	Количество полос в двух направлениях – 2–4 Пропускная способность на полосу – 900 ед./ч. Протяженность – 0,48 км	Р	Расчетный срок
4.63	65.101		67 ОП МЗ 67 Н-823 ул. Новая участок от 67 ОП РЗ 67 К-13 Орловка – Бахчисарай до 67 ОП МЗ 67 Н-811 ул. Мира	Полосы ед./ч. км	Количество полос в двух направлениях – 2–4 Пропускная способность на полосу – 900 ед./ч. Протяженность – 0,28 км	Р	Расчетный срок
4.64	65.102		Проектируемый проезд № 2.5.74 от 67 ОП МЗ 67 Н-679 ул. 17-го Ноября	Полосы ед./ч. км	Количество полос в двух направлениях – 2–4 Пропускная способность на полосу – 900 ед./ч. Протяженность – 2,65 км	С	Первая очередь
4.65	65.103		67 ОП МЗ 67 Н-679 ул. 17-го Ноября от проектируемого проезда № 2.5.74	Полосы ед./ч. км	Количество полос в двух направлениях – 2–4 Пропускная способность на полосу – 900 ед./ч. Протяженность 0,32 км	Р	Первая очередь

№ п/п	Номер в информационной системе[1]	Местоположение объекта (номер ФЗ на карте)[2]	Наименование объекта	Единица измерения	Основные характеристики[3]	Вид работ[4]	Планируемый срок реализации[5]
4.66	65.104		Проектируемый проезд № 2.5.68 от 67 ОП МЗ 67 Н-14 Подъезд к с. Резервному до автомобильной дороги	Полосы ед./ч. км	Количество полос в двух направлениях – 2–4 Пропускная способность на полосу – 900 ед./ч. Протяженность – 1,3 км	С	Первая очередь
4.67	65.105		Проектируемый проезд № 2.5.55 от 67 ОП РЗ 67 Р-1 Симферополь – Бахчисарай – Севастополь до 67 ОП РЗ 67 Р-1 Симферополь – Бахчисарай – Севастополь	Полосы ед./ч. км	Количество полос в двух направлениях – 2–4 Пропускная способность на полосу – 900 ед./ч. Протяженность – 0,51 км	С	Первая очередь
4.68	65.107		Проектируемый проезд № 2.5.45 от 67 ОП РЗ 67 Р-1 Симферополь – Бахчисарай – Севастополь	Полосы ед./ч. км	Количество полос в двух направлениях – 2–4 Пропускная способность на полосу – 900 ед./ч. Протяженность – 0,75 км	С	Расчетный срок
4.69	65.108		Проектируемый проезд № 2.5.90 от 67 ОП МЗ 67 Н-189 проспект Античный до проектируемого проезда № 2.5.59	Полосы ед./ч. км	Количество полос в двух направлениях – 2–4 Пропускная способность на полосу – 900 ед./ч. Протяженность – 1,35 км	С	Расчетный срок
4.70	65.109		Проектируемый проезд № 2.5.91 от 67 ОП РЗ 67 К-10 Севастополь – порт Камышовая бухта – бухта Казачья до 67 ОП РЗ 67 К-9 Севастополь – порт Камышовая бухта – мыс Фиолент	Полосы ед./ч. км	Количество полос в двух направлениях – 2–4 Пропускная способность на полосу – 900 ед./ч. Протяженность – 1,92 км	С	Расчетный срок
4.71	65.11		Проектируемый проезд № 2.5.92 от проектируемого проезда № 2.4.4 «Гераклейская рокада» до проектируемого проезда № 2.5.66	Полосы ед./ч. км	Количество полос в двух направлениях – 2–4 Пропускная способность на полосу – 900 ед./ч. Протяженность – 1,03 км	С	Первая очередь
4.72	65.356		Проектируемый проезд № 2.5.76 от Балаклавское шоссе до проектируемого проезда № 2.5.42	Полосы ед./ч. км	Количество полос в двух направлениях – 2–4 Пропускная способность на полосу – 900 ед./ч. Протяженность – 0,76 км	С	Расчетный срок

№ п/п	Номер в информационной системе[1]	Местоположение объекта (номер ФЗ на карте)[2]	Наименование объекта	Единица измерения	Основные характеристики[3]	Вид работ[4]	Планируемый срок реализации[5]
4.73	65.115		Ул. Садовая от 67 ОП МЗ 67 Н-679 ул. 17-го Ноября до 67 ОП МЗ 67 Н-27 Кача – Андреевка	Полосы ед./ч. км	Количество полос в двух направлениях – 2–4 Пропускная способность на полосу – 900 ед./ч. Протяженность – 0,65 км	Р	Расчетный срок
4.74	65.116		67 67 ОП МЗ 67 Н-27 Кача – Андреевка от ОП МЗ 67 Н-32 Андреевка – Солнечное до ул. Садовая	Полосы ед./ч. км	Количество полос в двух направлениях – 2–4 Пропускная способность на полосу – 900 ед./ч. Протяженность – 0,15 км	Р	Расчетный срок
4.75	65.117		Проектируемый проезд № 2.5.121 от 67 ОП МЗ 67 Н-29 подъезд к с. Любимовка	Полосы ед./ч. км	Количество полос в двух направлениях – 2 Пропускная способность на полосу – 900 ед./ч. Протяженность – 0,86 км	С	Расчетный срок
4.76	65.119		67 ОП МЗ 67 Н-94 ул. Ракетная от 67 ОП МЗ 67 Н-100 ул. Спартаковская до ул. Новикова (продолжение)	Полосы ед./ч. км	Количество полос в двух направлениях – 2–4 Пропускная способность на полосу – 900 ед./ч. Протяженность – 0,37 км	Р	Расчетный срок
4.77	65.12		67 ОП МЗ 67 Н-91 ул. Погорелова от 67 ОП МЗ 67 Н-117 ул. Шевкопляса до железнодорожных путей	Полосы ед./ч. км	Количество полос в двух направлениях – 2 Пропускная способность на полосу – 900 ед./ч. Протяженность – 0,52 км	Р	Расчетный срок
4.78	65.121		67 ОП МЗ 67 Н-100 ул. Спартаковская от проектируемого проезда № 2.4.6 до 67 ОП МЗ 67 Н-43 ул. 40 лет Октября	Полосы ед./ч. км	Количество полос в двух направлениях – 2–4 Пропускная способность на полосу – 900 ед./ч. Протяженность – 0,57 км	Р	Расчетный срок
4.79	65.128		Проектируемый проезд № 2.5.75 от проектируемого проезда № 2.5.55 до 67 ОП МЗ 67 Н-8 Подъезд к нефтебазе	Полосы ед./ч. км	Количество полос в двух направлениях – 2–4 Пропускная способность на полосу – 900 ед./ч. Протяженность – 2,4 км	С	Расчетный срок

№ п/п	Номер в информационной системе[1]	Местоположение объекта (номер ФЗ на карте)[2]	Наименование объекта	Единица измерения	Основные характеристики[3]	Вид работ[4]	Планируемый срок реализации[5]
4.80	65.111		Проектируемый проезд № 2.5.44 от проектируемого проезда № 2.5.76 до проектируемого проезда № 2.5.77	Полосы ед./ч. км	Количество полос в двух направлениях – 2–4 Пропускная способность на полосу – 900 ед./ч. Протяженность – 0,61 км	С	Расчетный срок
4.81	65.112		Проектируемый проезд № 2.5.77 от 67 ОП РЗ 67 К-1 Ялта – Севастополь до 67 ОП РЗ 67 К-2 Севастополь – Инкерман	Полосы ед./ч. км	Количество полос в двух направлениях – 2–4 Пропускная способность на полосу – 900 ед./ч. Протяженность – 3,79 км	С	Расчетный срок
4.82	65.3		Проектируемый проезд № 2.5.35 от 67 ОП МЗ 67 Н-1448 обход города Севастополя (шоссе Генерала Моргунова) до проектируемого проезда № 2.5.77	Полосы ед./ч. км	Количество полос в двух направлениях – 2–4 Пропускная способность на полосу – 900 ед./ч. Протяженность – 1,42 км	С	Расчетный срок
4.83	65.1		Проектируемый проезд № 2.5.12 от проектируемого проезда № 2.5.77 до 67 ОП МЗ 67 Н-1448 обход города Севастополя (шоссе Генерала Моргунова)	Полосы ед./ч. км	Количество полос в двух направлениях – 2–4 Пропускная способность на полосу – 900 ед./ч. Протяженность – 0,77 км	С	Расчетный срок
4.84	65.23		Проектируемый проезд № 2.5.13 от проектируемого проезда № 2.5.44 до проектируемого проезда № 2.5.77	Полосы ед./ч. км	Количество полос в двух направлениях – 2–4 Пропускная способность на полосу – 900 ед./ч. Протяженность – 3,02 км	С	Расчетный срок
4.85	65.113		Проектируемый проезд № 2.5.42 от проектируемого проезда № 2.5.76 до проектируемого проезда № 2.5.13	Полосы ед./ч. км	Количество полос в двух направлениях – 2–4 Пропускная способность на полосу – 900 ед./ч. Протяженность – 3,63 км	С	Расчетный срок
4.86	65.98		Проектируемый проезд № 2.5.9 от проектируемого проезда № 2.5.53 до 67 ОП МЗ 67 Н-73 ул. Крестовского	Полосы ед./ч. км	Количество полос в двух направлениях – 2–4 Пропускная способность на полосу – 900 ед./ч. Протяженность – 3,28 км	С	Расчетный срок

№ п/п	Номер в информационной системе[1]	Местоположение объекта (номер ФЗ на карте)[2]	Наименование объекта	Единица измерения	Основные характеристики[3]	Вид работ[4]	Планируемый срок реализации[5]
4.87	65.174		67 ОП РЗ 67 К-10 Севастополь – порт Камышовая бухта – бухта Казачья от 67 ОП МЗ 67 Н-1006 ул. Бухта Казачья до 67 ОП РЗ 67 К-8 Севастополь – порт Камышовая бухта	Полосы ед./ч. км	Количество полос в двух направлениях – 2 Пропускная способность на полосу – 900 ед./ч. Протяженность – 2,52 км	Р	Расчетный срок
4.88	65.354		Проектируемый проезд № 2.5.93 от 67 ОП МЗ 67 Н-4 Орлиное – Родниковое – Колхозное до подъезда к с. Озерное	Полосы ед./ч. км	Количество полос в двух направлениях – 2 Пропускная способность на полосу – 900 ед./ч. Протяженность – 3,34 км	С	Расчетный срок
4.89	65.355		Проектируемый проезд № 2.5.78 от проектируемого проезда № 2.5.9 до 67 ОП МЗ 67 Н-85 ул. Новикова	Полосы ед./ч. км	Количество полос в двух направлениях – 2–4 Пропускная способность на полосу – 900 ед./ч. Протяженность – 0,22 км	С	Расчетный срок
4.90	65.92		Проектируемый проезд № 2.5.70 от 67 ОП МЗ 67 Н-30 Верхнесадовое – Фронтовое – Красный Мак	Полосы ед./ч. км	Количество полос в двух направлениях – 2–4 Пропускная способность на полосу – 900 ед./ч. Протяженность – 0,4 км	С	Расчетный срок
4.91	65.72		Проектируемый проезд № 2.5.54 от проектируемого проезда № 2.5.9	Полосы ед./ч. км	Количество полос в двух направлениях – 2–4 Пропускная способность на полосу – 900 ед./ч. Протяженность – 2,17 км	С	Расчетный срок
4.92	65.353		Проектируемый проезд № 2.5.1 от 67 ОП МЗ 67 Н-278 ул. Карантинная до 67 ОП МЗ 67 Н-279 ул. Катерная	Полосы ед./ч. км	Количество полос в двух направлениях – 2–4 Пропускная способность на полосу – 900 ед./ч. Протяженность – 0,21 км	С	Расчетный срок
5	**Железнодорожная линия. Назначение – обеспечение транспортных связей между смежными районами**						
5.1	62.2	-	Железнодорожная линия	км	Протяженность двупутного участка – 0,6 км	Р	Расчетный срок
5.2	62.4	-	Железнодорожная линия	км	Протяженность двупутного участка – 2,1 км	Р	Расчетный срок

2.1.2. Объекты транспортной инфраструктуры

№ п/п	Номер в информационной системе[6]	Местоположение объекта (номер ФЗ на карте)[7]	Наименование объекта	Единица измерения	Основные характеристики[8]	Вид работ[9]	Планируемый срок реализации[10]
6	**Транспортно-пересадочные узлы. Назначение обеспечение функционирования работы транспортной сети**						
6.1	67.1	10.161	Транспортно-пересадочный узел (далее – ТПУ)	шт.	Расстояние пешеходных подходов в ТПУ не должно превышать 150 м	С	Расчётный срок
6.2	67.2	7.223	ТПУ	шт.	Расстояние пешеходных подходов в ТПУ не должно превышать 150 м	С	Расчётный срок
6.3	67.3	10.305	ТПУ	шт.	Расстояние пешеходных подходов в ТПУ не должно превышать 150 м	С	Первая очередь
6.4	67.4	10.439	ТПУ	шт.	Расстояние пешеходных подходов в ТПУ не должно превышать 150 м	С	Первая очередь
6.5	67.5	8.300	ТПУ	шт.	Расстояние пешеходных подходов в ТПУ не должно превышать 150 м	С	Первая очередь
6.6	67.6	10.146	ТПУ	шт.	Расстояние пешеходных подходов в ТПУ не должно превышать 150 м	С	Расчётный срок
6.7	67.7	7.70	ТПУ	шт.	Расстояние пешеходных подходов в ТПУ не должно превышать 150 м	С	Расчётный срок

[6] Здесь и далее номер указан в соответствии с классом объекта согласно приказу Министерства экономического развития Российской Федерации от 09 января 2018 года № 10 «Об утверждении Требований к описанию и отображению в документах территориального планирования объектов федерального значения, объектов регионального значения, объектов местного значения и о признании утратившим силу приказа Минэкономразвития России от 7 декабря 2016 г. № 793», отображается в атрибутивной информации соответствующего слоя (цифровой картографической информации).

[7] Здесь и далее указан уникальный номер функциональной зоны (далее – ФЗ), в т.ч. обозначающий местоположение объекта. Для линейного объекта функциональная зона не указывается. В коде зоны первая цифра обозначает территориальное расположение в соответствующем внутригородском муниципальном образовании города Севастополя: 1 – Андреевский муниципальный округ, 2 – Качинский муниципальный округ, 3 – Верхнесадовский муниципальный округ, 4 – Терновский муниципальный округ, 5 – Орлиновский муниципальный округ, 6 – Балаклавский муниципальный округ, 7 – муниципальный округ город Инкерман, 8 – Ленинский муниципальный округ, 9 – Гагаринский муниципальный округ, 10 – Нахимовский муниципальный округ.

[8] Здесь и далее: указаны максимальные нормативные параметры, конкретные характеристики объекта уточняются на последующих стадиях проектирования.

[9] Здесь и далее: ед./ч. – приведенных единиц в час, км – километров, шт. – штуки, С – строительство, Р- реконструкция.

[10] Здесь и далее срок реализации включает весь период срока реализации в указанном интервале, в том числе на первую очередь до 2030 года или расчетный срок – до 2046 года.

№ п/п	Номер в информационной системе[6]	Местоположение объекта (номер ФЗ на карте)[7]	Наименование объекта	Единица измерения	Основные характеристики[8]	Вид работ[9]	Планируемый срок реализации[10]
6.8	67.8	9.276	ТПУ	шт.	Расстояние пешеходных подходов в ТПУ не должно превышать 150 м	С	Первая очередь
6.9	67.9	6.278	ТПУ	шт.	Расстояние пешеходных подходов в ТПУ не должно превышать 150 м	С	Расчётный срок
6.10	67.10	10.499	ТПУ	шт.	Расстояние пешеходных подходов в ТПУ не должно превышать 150 м	С	Первая очередь
6.11	67.11	6.199	ТПУ	шт.	Расстояние пешеходных подходов в ТПУ не должно превышать 150 м	Р	Расчётный срок
6.12	67.12	8.159	ТПУ	шт.	Расстояние пешеходных подходов в ТПУ не должно превышать 150 м	С	Первая очередь
6.13	67.13	6.590	ТПУ	шт.	Расстояние пешеходных подходов в ТПУ не должно превышать 150 м	С	Расчётный срок
6.14	67.20	6.149	ТПУ	шт.	Расстояние пешеходных подходов в ТПУ не должно превышать 150 м	С	Расчётный срок
6.15	67.21	6.101	ТПУ	шт.	Расстояние пешеходных подходов в ТПУ не должно превышать 150 м	С	Первая очередь
7	**Мостовые сооружения**						
7.1	77.4	7.225	Мостовое сооружение «Гераклейская рокада»	шт.	Определяются на последующих стадиях	С	Расчётный срок
7.2	77.5	10.454	Мостовое сооружение «Гераклейская рокада»	шт.	Определяются на последующих стадиях	С	Расчётный срок
7.3	77.6	10.558	Мостовое сооружение «Гераклейская рокада»	шт.	Определяются на последующих стадиях	С	Расчётный срок
7.4	77.10	3.173, 3.195	Мостовое сооружение	шт.	Определяются на последующих стадиях	С	Расчётный срок
7.5	77.11	10.186	Мостовое сооружение	шт.	Определяются на последующих стадиях	С	Первая очередь

№ п/п	Номер в информационной системе[6]	Местоположение объекта (номер ФЗ на карте)[7]	Наименование объекта	Единица измерения	Основные характеристики[8]	Вид работ[9]	Планируемый срок реализации[10]
7.6	77.14	10.493	Мостовое сооружение «Гераклейская рокада»	шт.	Определяются на последующих стадиях	С	Расчётный срок
8	**Транспортные развязки в разных уровнях**						
8.1	77.7	9.582, 9.274, 9.283	Транспортная развязка в разных уровнях «Гераклейская рокада»	шт.	Определяются на последующих стадиях	С	Расчётный срок
8.2	77.12	8.202	Транспортная развязка в разных уровнях	шт.	Определяются на последующих стадиях	С	Первая очередь
8.3	77.15	7.94	Транспортная развязка в разных уровнях «Гераклейская рокада»	шт.	Определяются на последующих стадиях	С	Расчётный срок
9	**Тоннель**						
9.1	77.2	7.19	Тоннель «Гераклейская рокада»	шт.	Определяются на последующих стадиях	С	Расчётный срок
9.2	77.3	8.56, 10.244	Тоннель транспортный переход через Севастопольскую бухту	шт.	Определяются на последующих стадиях	С	Расчётный срок
9.3	77.8	8.56, 8.47	Тоннель	шт.	Определяются на последующих стадиях	С	Первая очередь
9.4	77.9	3.25	Тоннель	шт.	Определяются на последующих стадиях	С	Расчётный срок
9.5	77.17	7.453	Тоннель «Гераклейская рокада»	шт.	Определяются на последующих стадиях	С	Расчётный срок
10	**Саморегулируемое пересечение в одном уровне**						
10.1	77.1	9.617, 9.323, 8.199, 8.383, 8.202	Саморегулируемое пересечение в одном уровне Ленинский МО, 67 ОП МЗ 67 Н-261 транспортная развязка ул. Хрусталева – Камышовое шоссе	шт.	Определяются на последующих стадиях	Р	Первая очередь
10.2	77.13	6.147	Саморегулируемое пересечение в одном уровне внутригородского муниципального образования города Севастополя «Балаклавский муниципальный округ», Балаклавское шоссе, проектируемый проезд № 2.5.76	шт.	Определяются на последующих стадиях	С	Первая очередь

№ п/п	Номер в информационной системе[6]	Местоположение объекта (номер ФЗ на карте)[7]	Наименование объекта	Единица измерения	Основные характеристики[8]	Вид работ[9]	Планируемый срок реализации[10]
11	**Троллейбусные депо**						
11.1	69.3	6.149	Автобусно-троллейбусное депо	вместимость, ед.	Определяются на последующих стадиях	С	Первая очередь
12	**Автобусные парки**						
12.1	69.1	10.122	Автобусный парк (АТП -1)	вместимость, ед.	Определяются на последующих стадиях	С	Первая очередь
12.2	69.2	9.276	Автобусный парк	вместимость, ед.	Определяются на последующих стадиях	С	Расчётный срок
12.3	69.4	10.244	Автобусный парк (АТП -2)	вместимость, ед.	Определяются на последующих стадиях	С	Расчётный срок
12.4	69.5	6.640	Автобусный парк (АТП -3)	вместимость, ед.	Определяются на последующих стадиях	С	Расчётный срок
13	**Автовокзалы**						
13.1	68.2	10.141	Автовокзал Севастополь	вместимость, чел.	Определяются на последующих стадиях	С	Расчётный срок
13.2	68.3	9.276	Автовокзал Севастополь	вместимость, чел.	Определяются на последующих стадиях	С	Расчётный срок
13.3	68.4	6.149	Автовокзал 9 км	вместимость, чел.	Определяются на последующих стадиях	С	Первая очередь
14	**Автостанции**						
14.1	68.1	2.193	Автостанция Инкерман	вместимость, чел.	Определяются на последующих стадиях	С	Расчётный срок
15	**Причалы**						
15.1	74.4	10.267	Причал в бухте Матюшенко в микрорайоне «Радиогорка»	Судов в сутки	Определяются на последующих стадиях	С	Расчётный срок
15.2	74.5	7.44	Причал № 49 в Большом Инкермане	шт.	Определяются на последующих стадиях	Р	Расчётный срок
15.3	74.6	10.305	Пирс № 10 Северная сторона	Судов в сутки	Определяются на последующих стадиях	Р	Первая очередь
15.4	74.7	7.24	Причал № 56	Судов в сутки	Определяются на последующих стадиях	Р	Первая очередь
15.5	74.8	10.670	Причал № 115	Судов в сутки	Определяются на последующих стадиях	Р	Первая очередь

№ п/п	Номер в информационной системе[6]	Местоположение объекта (номер ФЗ на карте)[7]	Наименование объекта	Единица измерения	Основные характеристики[8]	Вид работ[9]	Планируемый срок реализации[10]
15.6	74.9	8.300	Пирс № 147 у Графской пристани	Судов в сутки	Определяются на последующих стадиях	Р	Первая очередь
15.7	74.10	8.300	Пирс № 146 у Графской пристани	Судов в сутки	Определяются на последующих стадиях	Р	Первая очередь
15.8	74.11	10.385	Причал № 57	Судов в сутки	Определяются на последующих стадиях	Р	Первая очередь
15.9	74.12	10.670	Причал для ремонта катеров № 117 в Южной бухте	Судов в сутки	Определяются на последующих стадиях	Р	Первая очередь
15.10	74.13	10.307	Пирс № 155 в Артбухте	Судов в сутки	Определяются на последующих стадиях	Р	Расчётный срок
15.11	74.14	10.305	Пирс № 11 с двумя литерными причалами на Северной стороне	Судов в сутки	Определяются на последующих стадиях	Р	Расчётный срок
16	**Железнодорожная станция**						
16.1	63.1	10.161	Железнодорожная станция регионального значения	Пасс. в сутки	Определяются на последующих стадиях	С	Расчётный срок
16.2	63.13	6.278	Железнодорожная станция регионального значения	Пасс. в сутки	Определяются на последующих стадиях	С	Расчётный срок

2.2. Сведения о видах, назначении, наименованиях, основных характеристиках и местоположении планируемых для размещения объектов регионального значения в области предупреждения чрезвычайных ситуаций межмуниципального и регионального характера, стихийных бедствий, эпидемий и ликвидации их последствий:

№ п/п	Номер в информационной системе[11]	Местоположение объекта (номер ФЗ на карте)[12]	Наименование объекта	Единица измерения	Основные характеристики[13]	Вид работ[14]	Планируемый срок реализации[15]
	Аварийно-спасательные службы и (или) аварийно-спасательные формирования. Назначение – обеспечение функционирования работы системы предупреждения чрезвычайных ситуаций, стихийных бедствий, эпидемий и ликвидации их последствий						
1.1	99.1	6.425	аварийно-спасательные службы и (или) аварийно-спасательные формирования	шт.	1	С	Первая очередь
1.2	99.2	9.125	аварийно-спасательные службы и (или) аварийно-спасательные формирования	шт.	1	С	Первая очередь
	Объекты обеспечения пожарной безопасности. Назначение – обеспечение функционирования работы системы предупреждения чрезвычайных ситуаций, стихийных бедствий, эпидемий и ликвидации их последствий						
1.3	99.3	9.572	объекты обеспечения пожарной безопасности	шт.	1	С	Первая очередь
1.4	99.4	6.179	объекты обеспечения пожарной безопасности	шт.	1	С	Расчётный срок
1.5	99.5	7.217	объекты обеспечения пожарной безопасности	шт.	1	С	Первая очередь
1.6	99.6	6.134	объекты обеспечения пожарной безопасности	шт.	1	С	Первая очередь
1.7	99.7	3.266	объекты обеспечения пожарной безопасности	шт.	1	С	Первая очередь
	Объекты информирования и оповещения. Назначение – обеспечение функционирования работы системы предупреждения чрезвычайных ситуаций, стихийных бедствий, эпидемий и ликвидации их последствий						
1.8	99.8	1.77	объекты информирования и оповещения	шт.	1	С	Первая очередь
1.9	99.9	1.22	объекты информирования и оповещения	шт.	1	С	Первая очередь
1.10	99.10	1.22	объекты информирования и оповещения	шт.	1	С	Первая очередь
1.11	99.11	2.21	объекты информирования и оповещения	шт.	1	С	Первая очередь

[11] Здесь и далее номер указан в соответствии с классом объекта согласно приказу Министерства экономического развития Российской Федерации от 09 января 2018 года № 10 «Об утверждении Требований к описанию и отображению в документах территориального планирования объектов федерального значения, объектов регионального значения, объектов местного значения и о признании утратившим силу приказа Минэкономразвития России от 7 декабря 2016 г. № 793», отображается в атрибутивной информации соответствующего слоя (цифровой картографической информации).

[12] Здесь и далее указан уникальный номер функциональной зоны (далее – ФЗ), в т.ч. обозначающий местоположение объекта. Для линейного объекта функциональная зона не указывается. В коде зоны первая цифра обозначает территориальное расположение в соответствующем внутригородском муниципальном образовании города Севастополя: 1 – Андреевский муниципальный округ, 2 – Качинский муниципальный округ, 3 – Верхнесадовский муниципальный округ, 4 – Терновский муниципальный округ, 5 – Орлиновский муниципальный округ, 6 – Балаклавский муниципальный округ, 7 – муниципальный округ город Инкерман, 8 – Ленинский муниципальный округ, 9 – Гагаринский муниципальный округ, 10 – Нахимовский муниципальный округ.

[13] Здесь и далее: указаны максимальные нормативные параметры, конкретные характеристики объекта уточняются на последующих стадиях проектирования.

[14] Здесь и далее С – строительство, Р- реконструкция.

[15] Здесь и далее срок реализации включает весь период срока реализации в указанном интервале, в том числе на первую очередь до 2030 года или расчетный срок – до 2046 года.

№ п/п	Номер в информационной системе[11]	Местоположение объекта (номер ФЗ на карте)[12]	Наименование объекта	Единица измерения	Основные характеристики[13]	Вид работ[14]	Планируемый срок реализации[15]
1.12	99.12	2.34	объекты информирования и оповещения	шт.	1	С	Первая очередь
1.13	99.13	2.46	объекты информирования и оповещения	шт.	1	С	Первая очередь
1.14	99.14	1.71	объекты информирования и оповещения	шт.	1	С	Расчётный срок
1.15	99.15	2.197	объекты информирования и оповещения	шт.	1	С	Первая очередь
1.16	99.16	2.197	объекты информирования и оповещения	шт.	1	С	Первая очередь
1.17	99.17	2.102	объекты информирования и оповещения	шт.	1	С	Первая очередь
1.18	99.18	2.102	объекты информирования и оповещения	шт.	1	С	Первая очередь
1.19	99.19	2.68	объекты информирования и оповещения	шт.	1	С	Расчётный срок
1.20	99.20	2.112	объекты информирования и оповещения	шт.	1	С	Первая очередь
1.21	99.21	2.206	объекты информирования и оповещения	шт.	1	С	Первая очередь
1.22	99.22	2.129	объекты информирования и оповещения	шт.	1	С	Первая очередь
1.23	99.23	2.191	объекты информирования и оповещения	шт.	1	С	Расчётный срок
1.24	99.24	2.151	объекты информирования и оповещения	шт.	1	С	Первая очередь
1.25	99.25	2.160	объекты информирования и оповещения	шт.	1	С	Первая очередь
1.26	99.26	5.312	объекты информирования и оповещения	шт.	1	С	Первая очередь
1.27	99.27	2.145	объекты информирования и оповещения	шт.	1	С	Расчётный срок
1.28	99.28	10.9	объекты информирования и оповещения	шт.	1	С	Первая очередь
1.29	99.29	10.9	объекты информирования и оповещения	шт.	1	С	Первая очередь
1.30	99.30	3.113	объекты информирования и оповещения	шт.	1	С	Первая очередь
1.31	99.31	10.27	объекты информирования и оповещения	шт.	1	С	Первая очередь
1.32	99.32	10.50	объекты информирования и оповещения	шт.	1	С	Расчётный срок
1.33	99.33	3.143	объекты информирования и оповещения	шт.	1	С	Первая очередь
1.34	99.34	3.144	объекты информирования и оповещения	шт.	1	С	Первая очередь
1.35	99.35	3.196	объекты информирования и оповещения	шт.	1	С	Первая очередь
1.36	99.36	10.82	объекты информирования и оповещения	шт.	1	С	Первая очередь
1.37	99.37	10.87	объекты информирования и оповещения	шт.	1	С	Расчётный срок
1.38	99.38	10.87	объекты информирования и оповещения	шт.	1	С	Расчётный срок
1.39	99.39	10.124	объекты информирования и оповещения	шт.	1	С	Расчётный срок
1.40	99.40	10.137	объекты информирования и оповещения	шт.	1	С	Первая очередь
1.41	99.41	10.135	объекты информирования и оповещения	шт.	1	С	Расчётный срок
1.42	99.42	10.121	объекты информирования и оповещения	шт.	1	С	Расчётный срок
1.43	99.43	10.156	объекты информирования и оповещения	шт.	1	С	Первая очередь
1.44	99.44	10.180	объекты информирования и оповещения	шт.	1	С	Первая очередь
1.45	99.45	10.632	объекты информирования и оповещения	шт.	1	С	Расчётный срок
1.46	99.46	10.633	объекты информирования и оповещения	шт.	1	С	Расчётный срок

№ п/п	Номер в информационной системе[11]	Местоположение объекта (номер ФЗ на карте)[12]	Наименование объекта	Единица измерения	Основные характеристики[13]	Вид работ[14]	Планируемый срок реализации[15]
1.47	99.47	10.629	объекты информирования и оповещения	шт.	1	С	Первая очередь
1.48	99.48	10.189	объекты информирования и оповещения	шт.	1	С	Первая очередь
1.49	99.49	7.231	объекты информирования и оповещения	шт.	1	С	Первая очередь
1.50	99.50	10.167	объекты информирования и оповещения	шт.	1	С	Первая очередь
1.51	99.51	10.201	объекты информирования и оповещения	шт.	1	С	Первая очередь
1.52	99.52	10.201	объекты информирования и оповещения	шт.	1	С	Первая очередь
1.53	99.53	10.252	объекты информирования и оповещения	шт.	1	С	Первая очередь
1.54	99.54	10.260	объекты информирования и оповещения	шт.	1	С	Первая очередь
1.55	99.55	10.213	объекты информирования и оповещения	шт.	1	С	Первая очередь
1.56	99.56	10.271	объекты информирования и оповещения	шт.	1	С	Первая очередь
1.57	99.57	10.293	объекты информирования и оповещения	шт.	1	С	Первая очередь
1.58	99.58	10.649	объекты информирования и оповещения	шт.	1	С	Расчётный срок
1.59	99.59	10.180	объекты информирования и оповещения	шт.	1	С	Первая очередь
1.60	99.60	10.276	объекты информирования и оповещения	шт.	1	С	Первая очередь
1.61	99.61	10.189	объекты информирования и оповещения	шт.	1	С	Первая очередь
1.62	99.62	10.634	объекты информирования и оповещения	шт.	1	С	Расчётный срок
1.63	99.63	7.96	объекты информирования и оповещения	шт.	1	С	Первая очередь
1.64	99.64	7.123	объекты информирования и оповещения	шт.	1	С	Первая очередь
1.65	99.65	7.65	объекты информирования и оповещения	шт.	1	С	Расчётный срок
1.66	99.66	7.227	объекты информирования и оповещения	шт.	1	С	Первая очередь
1.67	99.67	10.343	объекты информирования и оповещения	шт.	1	С	Первая очередь
1.68	99.68	10.371	объекты информирования и оповещения	шт.	1	С	Первая очередь
1.69	99.69	10.392	объекты информирования и оповещения	шт.	1	С	Первая очередь
1.70	99.70	10.427	объекты информирования и оповещения	шт.	1	С	Первая очередь
1.71	99.71	10.431	объекты информирования и оповещения	шт.	1	С	Первая очередь
1.72	99.72	10.360	объекты информирования и оповещения	шт.	1	С	Первая очередь
1.73	99.73	7.5	объекты информирования и оповещения	шт.	1	С	Первая очередь
1.74	99.74	10.402	объекты информирования и оповещения	шт.	1	С	Первая очередь
1.75	99.75	10.437	объекты информирования и оповещения	шт.	1	С	Первая очередь
1.76	99.76	10.427	объекты информирования и оповещения	шт.	1	С	Первая очередь
1.77	99.77	10.449	объекты информирования и оповещения	шт.	1	С	Первая очередь
1.78	99.78	10.487	объекты информирования и оповещения	шт.	1	С	Первая очередь
1.79	99.79	10.466	объекты информирования и оповещения	шт.	1	С	Первая очередь
1.80	99.80	10.677	объекты информирования и оповещения	шт.	1	С	Первая очередь
1.81	99.81	10.679	объекты информирования и оповещения	шт.	1	С	Первая очередь

№ п/п	Номер в информационной системе[11]	Местоположение объекта (номер ФЗ на карте)[12]	Наименование объекта	Единица измерения	Основные характеристики[13]	Вид работ[14]	Планируемый срок реализации[15]
1.82	99.82	10.504	объекты информирования и оповещения	шт.	1	С	Первая очередь
1.83	99.83	10.674	объекты информирования и оповещения	шт.	1	С	Первая очередь
1.84	99.84	10.552	объекты информирования и оповещения	шт.	1	С	Расчётный срок
1.85	99.85	8.357	объекты информирования и оповещения	шт.	1	С	Первая очередь
1.86	99.86	8.103	объекты информирования и оповещения	шт.	1	С	Первая очередь
1.87	99.87	8.318	объекты информирования и оповещения	шт.	1	С	Первая очередь
1.88	99.88	8.27	объекты информирования и оповещения	шт.	1	С	Расчётный срок
1.89	99.89	8.338	объекты информирования и оповещения	шт.	1	С	Первая очередь
1.90	99.90	8.95	объекты информирования и оповещения	шт.	1	С	Первая очередь
1.91	99.91	8.82	объекты информирования и оповещения	шт.	1	С	Первая очередь
1.92	99.92	9.17	объекты информирования и оповещения	шт.	1	С	Первая очередь
1.93	99.93	9.23	объекты информирования и оповещения	шт.	1	С	Первая очередь
1.94	99.94	9.507	объекты информирования и оповещения	шт.	1	С	Первая очередь
1.95	99.95	9.76	объекты информирования и оповещения	шт.	1	С	Первая очередь
1.96	99.96	8.97	объекты информирования и оповещения	шт.	1	С	Первая очередь
1.97	99.97	9.88	объекты информирования и оповещения	шт.	1	С	Первая очередь
1.98	99.98	9.102	объекты информирования и оповещения	шт.	1	С	Первая очередь
1.99	99.99	8.128	объекты информирования и оповещения	шт.	1	С	Первая очередь
1.100	99.100	8.351	объекты информирования и оповещения	шт.	1	С	Первая очередь
1.101	99.101	9.138	объекты информирования и оповещения	шт.	1	С	Расчётный срок
1.102	99.102	9.128	объекты информирования и оповещения	шт.	1	С	Первая очередь
1.103	99.103	9.106	объекты информирования и оповещения	шт.	1	С	Первая очередь
1.104	99.104	9.14	объекты информирования и оповещения	шт.	1	С	Первая очередь
1.105	99.105	9.47	объекты информирования и оповещения	шт.	1	С	Первая очередь
1.106	99.106	9.505	объекты информирования и оповещения	шт.	1	С	Первая очередь
1.107	99.107	9.73	объекты информирования и оповещения	шт.	1	С	Первая очередь
1.108	99.108	9.516	объекты информирования и оповещения	шт.	1	С	Первая очередь
1.109	99.109	2.169	объекты информирования и оповещения	шт.	1	С	Первая очередь
1.110	99.110	9.525	объекты информирования и оповещения	шт.	1	С	Первая очередь
1.111	99.111	9.531	объекты информирования и оповещения	шт.	1	С	Первая очередь
1.112	99.112	9.540	объекты информирования и оповещения	шт.	1	С	Первая очередь
1.113	99.113	9.540	объекты информирования и оповещения	шт.	1	С	Первая очередь
1.114	99.114	9.553	объекты информирования и оповещения	шт.	1	С	Первая очередь
1.115	99.115	9.175	объекты информирования и оповещения	шт.	1	С	Расчётный срок
1.116	99.116	9.561	объекты информирования и оповещения	шт.	1	С	Первая очередь

№ п/п	Номер в информационной системе[11]	Местоположение объекта (номер ФЗ на карте)[12]	Наименование объекта	Единица измерения	Основные характеристики[13]	Вид работ[14]	Планируемый срок реализации[15]
1.117	99.117	9.554	объекты информирования и оповещения	шт.	1	С	Первая очередь
1.118	99.118	7.22	объекты информирования и оповещения	шт.	1	С	Первая очередь
1.119	99.119	10.309	объекты информирования и оповещения	шт.	1	С	Первая очередь
1.120	99.120	7.26	объекты информирования и оповещения	шт.	1	С	Первая очередь
1.121	99.121	7.66	объекты информирования и оповещения	шт.	1	С	Первая очередь
1.122	99.122	7.71	объекты информирования и оповещения	шт.	1	С	Первая очередь
1.123	99.123	6.4	объекты информирования и оповещения	шт.	1	С	Первая очередь
1.124	99.124	6.9	объекты информирования и оповещения	шт.	1	С	Расчётный срок
1.125	99.125	6.17	объекты информирования и оповещения	шт.	1	С	Первая очередь
1.126	99.126	6.19	объекты информирования и оповещения	шт.	1	С	Первая очередь
1.127	99.127	6.51	объекты информирования и оповещения	шт.	1	С	Первая очередь
1.128	99.128	6.51	объекты информирования и оповещения	шт.	1	С	Первая очередь
1.129	99.129	10.515	объекты информирования и оповещения	шт.	1	С	Первая очередь
1.130	99.130	10.536	объекты информирования и оповещения	шт.	1	С	Первая очередь
1.131	99.131	6.39	объекты информирования и оповещения	шт.	1	С	Первая очередь
1.132	99.132	10.682	объекты информирования и оповещения	шт.	1	С	Первая очередь
1.133	99.133	10.690	объекты информирования и оповещения	шт.	1	С	Первая очередь
1.134	99.134	10.694	объекты информирования и оповещения	шт.	1	С	Расчётный срок
1.135	99.135	10.566	объекты информирования и оповещения	шт.	1	С	Расчётный срок
1.136	99.136	8.173	объекты информирования и оповещения	шт.	1	С	Первая очередь
1.137	99.137	8.191	объекты информирования и оповещения	шт.	1	С	Первая очередь
1.138	99.138	8.373	объекты информирования и оповещения	шт.	1	С	Первая очередь
1.139	99.139	8.188	объекты информирования и оповещения	шт.	1	С	Первая очередь
1.140	99.140	9.280	объекты информирования и оповещения	шт.	1	С	Первая очередь
1.141	99.141	8.366	объекты информирования и оповещения	шт.	1	С	Первая очередь
1.142	99.142	9.226	объекты информирования и оповещения	шт.	1	С	Первая очередь
1.143	99.143	8.154	объекты информирования и оповещения	шт.	1	С	Первая очередь
1.144	99.144	8.138	объекты информирования и оповещения	шт.	1	С	Расчётный срок
1.145	99.145	9.560	объекты информирования и оповещения	шт.	1	С	Расчётный срок
1.146	99.146	9.576	объекты информирования и оповещения	шт.	1	С	Расчётный срок
1.147	99.147	9.240	объекты информирования и оповещения	шт.	1	С	Расчётный срок
1.148	99.148	9.599	объекты информирования и оповещения	шт.	1	С	Расчётный срок
1.149	99.149	9.576	объекты информирования и оповещения	шт.	1	С	Расчётный срок
1.150	99.150	9.576	объекты информирования и оповещения	шт.	1	С	Первая очередь
1.151	99.151	9.223	объекты информирования и оповещения	шт.	1	С	Расчётный срок

№ п/п	Номер в информационной системе[11]	Местоположение объекта (номер ФЗ на карте)[12]	Наименование объекта	Единица измерения	Основные характеристики[13]	Вид работ[14]	Планируемый срок реализации[15]
1.152	99.152	9.183	объекты информирования и оповещения	шт.	1	С	Первая очередь
1.153	99.153	9.200	объекты информирования и оповещения	шт.	1	С	Первая очередь
1.154	99.154	9.215	объекты информирования и оповещения	шт.	1	С	Расчётный срок
1.155	99.155	9.561	объекты информирования и оповещения	шт.	1	С	Первая очередь
1.156	99.156	9.176	объекты информирования и оповещения	шт.	1	С	Расчётный срок
1.157	99.157	9.273	объекты информирования и оповещения	шт.	1	С	Расчётный срок
1.158	99.158	9.234	объекты информирования и оповещения	шт.	1	С	Расчётный срок
1.159	99.159	9.301	объекты информирования и оповещения	шт.	1	С	Первая очередь
1.160	99.160	9.579	объекты информирования и оповещения	шт.	1	С	Расчётный срок
1.161	99.161	9.231	объекты информирования и оповещения	шт.	1	С	Первая очередь
1.162	99.162	9.281	объекты информирования и оповещения	шт.	1	С	Первая очередь
1.163	99.163	9.616	объекты информирования и оповещения	шт.	1	С	Расчётный срок
1.164	99.164	9.608	объекты информирования и оповещения	шт.	1	С	Первая очередь
1.165	99.165	9.339	объекты информирования и оповещения	шт.	1	С	Расчетный срок
1.166	99.166	9.608	объекты информирования и оповещения	шт.	1	С	Первая очередь
1.167	99.167	9.340	объекты информирования и оповещения	шт.	1	С	Расчетный срок
1.168	99.168	9.365	объекты информирования и оповещения	шт.	1	С	Расчетный срок
1.169	99.169	9.392	объекты информирования и оповещения	шт.	1	С	Первая очередь
1.170	99.170	9.392	объекты информирования и оповещения	шт.	1	С	Первая очередь
1.171	99.171	9.341	объекты информирования и оповещения	шт.	1	С	Расчетный срок
1.172	99.172	9.425	объекты информирования и оповещения	шт.	1	С	Расчетный срок
1.173	99.173	9.365	объекты информирования и оповещения	шт.	1	С	Расчетный срок
1.174	99.174	9.363	объекты информирования и оповещения	шт.	1	С	Расчетный срок
1.175	99.175	9.363	объекты информирования и оповещения	шт.	1	С	Расчетный срок
1.176	99.176	9.427	объекты информирования и оповещения	шт.	1	С	Первая очередь
1.177	99.177	6.368	объекты информирования и оповещения	шт.	1	С	Первая очередь
1.178	99.178	6.626	объекты информирования и оповещения	шт.	1	С	Первая очередь
1.179	99.179	6.626	объекты информирования и оповещения	шт.	1	С	Первая очередь
1.180	99.180	6.630	объекты информирования и оповещения	шт.	1	С	Первая очередь
1.181	99.181	6.626	объекты информирования и оповещения	шт.	1	С	Первая очередь
1.182	99.182	6.623	объекты информирования и оповещения	шт.	1	С	Расчетный срок
1.183	99.183	6.289	объекты информирования и оповещения	шт.	1	С	Первая очередь
1.184	99.184	6.626	объекты информирования и оповещения	шт.	1	С	Расчетный срок
1.185	99.185	6.175	объекты информирования и оповещения	шт.	1	С	Расчетный срок
1.186	99.186	6.160	объекты информирования и оповещения	шт.	1	С	Первая очередь

№ п/п	Номер в информационной системе[11]	Местоположение объекта (номер ФЗ на карте)[12]	Наименование объекта	Единица измерения	Основные характеристики[13]	Вид работ[14]	Планируемый срок реализации[15]
1.187	99.187	9.412	объекты информирования и оповещения	шт.	1	С	Первая очередь
1.188	99.188	8.383	объекты информирования и оповещения	шт.	1	С	Первая очередь
1.189	99.189	8.191	объекты информирования и оповещения	шт.	1	С	Первая очередь
1.190	99.190	8.195	объекты информирования и оповещения	шт.	1	С	Первая очередь
1.191	99.191	6.95	объекты информирования и оповещения	шт.	1	С	Первая очередь
1.192	99.192	6.162	объекты информирования и оповещения	шт.	1	С	Расчетный срок
1.193	99.193	6.125	объекты информирования и оповещения	шт.	1	С	Первая очередь
1.194	99.194	6.95	объекты информирования и оповещения	шт.	1	С	Расчетный срок
1.195	99.195	6.563	объекты информирования и оповещения	шт.	1	С	Расчетный срок
1.196	99.196	6.521	объекты информирования и оповещения	шт.	1	С	Расчетный срок
1.197	99.197	6.524	объекты информирования и оповещения	шт.	1	С	Расчетный срок
1.198	99.198	6.527	объекты информирования и оповещения	шт.	1	С	Первая очередь
1.199	99.199	6.161	объекты информирования и оповещения	шт.	1	С	Первая очередь
1.200	99.200	6.110	объекты информирования и оповещения	шт.	1	С	Первая очередь
1.201	99.201	6.388	объекты информирования и оповещения	шт.	1	С	Расчетный срок
1.202	99.202	6.359	объекты информирования и оповещения	шт.	1	С	Расчетный срок
1.203	99.203	6.325	объекты информирования и оповещения	шт.	1	С	Расчетный срок
1.204	99.204	6.361	объекты информирования и оповещения	шт.	1	С	Первая очередь
1.205	99.205	6.338	объекты информирования и оповещения	шт.	1	С	Расчетный срок
1.206	99.206	6.394	объекты информирования и оповещения	шт.	1	С	Расчетный срок
1.207	99.207	6.394	объекты информирования и оповещения	шт.	1	С	Расчетный срок
1.208	99.208	6.394	объекты информирования и оповещения	шт.	1	С	Первая очередь
1.209	99.209	6.338	объекты информирования и оповещения	шт.	1	С	Первая очередь
1.210	99.210	6.249	объекты информирования и оповещения	шт.	1	С	Первая очередь
1.211	99.211	6.298	объекты информирования и оповещения	шт.	1	С	Первая очередь
1.212	99.212	6.620	объекты информирования и оповещения	шт.	1	С	Первая очередь
1.213	99.213	6.398	объекты информирования и оповещения	шт.	1	С	Первая очередь
1.214	99.214	6.407	объекты информирования и оповещения	шт.	1	С	Первая очередь
1.215	99.215	6.332	объекты информирования и оповещения	шт.	1	С	Первая очередь
1.216	99.216	6.332	объекты информирования и оповещения	шт.	1	С	Первая очередь
1.217	99.217	6.244	объекты информирования и оповещения	шт.	1	С	Расчетный срок
1.218	99.218	6.123	объекты информирования и оповещения	шт.	1	С	Первая очередь
1.219	99.219	6.207	объекты информирования и оповещения	шт.	1	С	Расчетный срок
1.220	99.220	6.109	объекты информирования и оповещения	шт.	1	С	Первая очередь
1.221	99.221	6.78	объекты информирования и оповещения	шт.	1	С	Расчетный срок

№ п/п	Номер в информационной системе[11]	Местоположение объекта (номер ФЗ на карте)[12]	Наименование объекта	Единица измерения	Основные характеристики[13]	Вид работ[14]	Планируемый срок реализации[15]
1.222	99.222	4.87	объекты информирования и оповещения	шт.	1	С	Первая очередь
1.223	99.223	4.89	объекты информирования и оповещения	шт.	1	С	Расчетный срок
1.224	99.224	4.17	объекты информирования и оповещения	шт.	1	С	Первая очередь
1.225	99.225	4.130	объекты информирования и оповещения	шт.	1	С	Первая очередь
1.226	99.226	4.24	объекты информирования и оповещения	шт.	1	С	Первая очередь
1.227	99.227	4.24	объекты информирования и оповещения	шт.	1	С	Первая очередь
1.228	99.228	5.20	объекты информирования и оповещения	шт.	1	С	Первая очередь
1.229	99.229	5.35	объекты информирования и оповещения	шт.	1	С	Первая очередь
1.230	99.230	5.432	объекты информирования и оповещения	шт.	1	С	Первая очередь
1.231	99.231	5.67	объекты информирования и оповещения	шт.	1	С	Первая очередь
1.232	99.232	5.383	объекты информирования и оповещения	шт.	1	С	Первая очередь
1.233	99.233	5.86	объекты информирования и оповещения	шт.	1	С	Расчетный срок
1.234	99.234	5.66	объекты информирования и оповещения	шт.	1	С	Первая очередь
1.235	99.235	5.122	объекты информирования и оповещения	шт.	1	С	Первая очередь
1.236	99.236	5.195	объекты информирования и оповещения	шт.	1	С	Первая очередь
1.237	99.237	5.190	объекты информирования и оповещения	шт.	1	С	Первая очередь
1.238	99.238	5.199	объекты информирования и оповещения	шт.	1	С	Первая очередь
1.239	99.239	5.151	объекты информирования и оповещения	шт.	1	С	Первая очередь
1.240	99.240	5.143	объекты информирования и оповещения	шт.	1	С	Первая очередь
1.241	99.241	5.100	объекты информирования и оповещения	шт.	1	С	Первая очередь
1.242	99.242	5.131	объекты информирования и оповещения	шт.	1	С	Первая очередь
1.243	99.243	5.268	объекты информирования и оповещения	шт.	1	С	Первая очередь
1.244	99.244	5.251	объекты информирования и оповещения	шт.	1	С	Расчетный срок
1.245	99.245	5.290	объекты информирования и оповещения	шт.	1	С	Первая очередь
1.246	99.246	5.269	объекты информирования и оповещения	шт.	1	С	Первая очередь
1.247	99.247	5.260	объекты информирования и оповещения	шт.	1	С	Первая очередь
1.248	99.248	5.260	объекты информирования и оповещения	шт.	1	С	Первая очередь
1.249	99.249	5.260	объекты информирования и оповещения	шт.	1	С	Первая очередь
1.250	99.250	5.236	объекты информирования и оповещения	шт.	1	С	Расчетный срок
1.251	99.251	5.242	объекты информирования и оповещения	шт.	1	С	Первая очередь
1.252	99.252	5.228	объекты информирования и оповещения	шт.	1	С	Первая очередь
1.253	99.253	5.216	объекты информирования и оповещения	шт.	1	С	Первая очередь
1.254	99.254	5.187	объекты информирования и оповещения	шт.	1	С	Первая очередь
1.255	99.255	5.181	объекты информирования и оповещения	шт.	1	С	Первая очередь
1.256	99.256	5.106	объекты информирования и оповещения	шт.	1	С	Первая очередь

№ п/п	Номер в информационной системе[11]	Местоположение объекта (номер ФЗ на карте)[12]	Наименование объекта	Единица измерения	Основные характеристики[13]	Вид работ[14]	Планируемый срок реализации[15]
1.257	99.257	3.178	объекты информирования и оповещения	шт.	1	С	Первая очередь
1.258	99.258	3.177	объекты информирования и оповещения	шт.	1	С	Первая очередь
1.259	99.259	3.209	объекты информирования и оповещения	шт.	1	С	Первая очередь
1.260	99.260	3.49	объекты информирования и оповещения	шт.	1	С	Первая очередь
1.261	99.261	3.84	объекты информирования и оповещения	шт.	1	С	Расчетный срок
1.262	99.262	3.236	объекты информирования и оповещения	шт.	1	С	Первая очередь
1.263	99.263	3.127	объекты информирования и оповещения	шт.	1	С	Расчетный срок
1.264	99.264	5.312	объекты информирования и оповещения	шт.	1	С	Первая очередь

2.3. Сведения о видах, назначении, наименованиях, основных характеристиках и местоположении планируемых для размещения объектов регионального значения в области образования

№ п/п	Номер в информационной системе[16]	Местоположение объекта (номер ФЗ на карте)[17]		Наименование объекта	Единица измерения	Основные характеристики[18]	Вид работ[19]	Планируемый срок реализации[20]
		ФЗ на карте	Зона обслуживания[21]					
	Дошкольные образовательные организации (далее – ДОО). Назначение – совершенствование системы образования							
1.1	47.2	1.85	1.56, 1.57, 1.74, 1.60, 1.85	ДОО	мест	125	С/Р	Расчетный срок
1.2	47.3	1.76	1.76, 1.77, 1.62, 1.65, 1.72, 1.75	ДОО	мест	105	С/Р	Расчетный срок
1.3	47.6	6.585	6.212, 6.585	ДОО	мест	90	С	Расчетный срок
1.4	47.9	6.563	6.563, 6.559, 6.155	ДОО	мест	533	С	Расчетный срок

[16] Здесь и далее номер указан в соответствии с классом объекта согласно приказу Министерства экономического развития Российской Федерации от 09 января 2018 года № 10 «Об утверждении Требований к описанию и отображению в документах территориального планирования объектов федерального значения, объектов регионального значения, объектов местного значения и о признании утратившим силу приказа Минэкономразвития России от 7 декабря 2016 г. № 793», отображается в атрибутивной информации соответствующего слоя (цифровой картографической информации).

[17] Здесь и далее указан уникальный номер функциональной зоны (далее – ФЗ), в т.ч. обозначающий местоположение объекта. Для линейного объекта функциональная зона не указывается. В коде зоны первая цифра обозначает территориальное расположение в соответствующем внутригородском муниципальном образовании города Севастополя: 1 – Андреевский муниципальный округ, 2 – Качинский муниципальный округ, 3 – Верхнесадовский муниципальный округ, 4 – Терновский муниципальный округ, 5 – Орлиновский муниципальный округ, 6 – Балаклавский муниципальный округ, 7 – муниципальный округ город Инкерман, 8 – Ленинский муниципальный округ, 9 – Гагаринский муниципальный округ, 10 – Нахимовский муниципальный округ

[18] Здесь и далее: указаны минимальные нормативные параметры

[19] Здесь и далее С – строительство; Р- реконструкция; С/Р – строительство, реконструкция, пристройка или уплотнение существующих объектов, а также строительство на смежных территориях

[20] Здесь и далее срок реализации включает весь период срока реализации в указанном интервале, в том числе на первую очередь до 2030 года или расчетный срок – до 2046 года

[21] Здесь и далее: сопредельные функциональных зоны, попадающие в радиус обслуживания планируемого объекта

№ п/п	Номер в информационной системе[16]	Местоположение объекта (номер ФЗ на карте)[17]		Наименование объекта	Единица измерения	Основные характеристики[18]	Вид работ[19]	Планируемый срок реализации[20]
		ФЗ на карте	Зона обслуживания[21]					
1.5	47.10	6.310	6.310, 6.358, 6.363, 3.372, 6.364, 6.309, 6.322, 6.329, 6.620	ДОО	мест	140	С	Расчетный срок
1.6	47.11	6.320	6.320, 6.596	Детский сад - начальная школа в Балаклавском районе (120 мест – ДОО, 150 мест – образовательная организация (далее – ОО)	мест	270	С	Первая очередь
1.7	47.13	6.353	6.353, 6.398, 6.332	ДОО	мест	220	С	Расчетный срок
1.8	47.14	9.627	6.431, 6.227, 6.605, 6.289, 6.368, 9.430, 6.626	ДОО	мест	290	С	Расчетный срок
1.9	47.20	6.553	6.553, 6.105, 6.78	ДОО	мест	35	С/Р	Расчетный срок
1.10	47.21	6.110	6.110, 6.118, 6.161, 6.127	ДОО	мест	30	С	Первая очередь
1.11	47.22	6.34	6.36, 6.24, 6.38, 6.19, 6.27, 6.61, 6.39, 6.34	ДОО	мест	195	С	Первая очередь
1.12	47.23	6.551	6.551, 6.542, 6.95	ДОО	мест	1610	С	Расчетный срок
1.13	47.26	6.183	6.217, 6.199, 6.196, 6.175, 6.189	ДОО	мест	195	С	Расчетный срок
1.14	47.27	6.12	6.12, 6.6, 7.138, 6.505, 6.40, 6.9, 6.514, 6.4, 6.35	ДОО	мест	266	С	Расчетный срок
1.15	47.30	6.156	6.156, 6.125,6.162, 6.137	ДОО	мест	630	С	Расчетный срок
1.16	47.32	6.527	6.527	ДОО	мест	770	С	Расчетный срок
1.17	47.35	6.524	6.524, 6.520	ДОО	мест	430	С	Расчетный срок
1.18	47.36	6.535	6.535, 6.545	ДОО	мест	433	С	Расчетный срок
1.19	47.37	6.519	6.519	ДОО	мест	328	С	Расчетный срок
1.20	47.38	6.602	6.602, 6.281, 6.319	ДОО	мест	300	С	Первая очередь
1.21	47.46	6.627	6.408, 6.627	ДОО	мест	120	С	Первая очередь
1.22	47.47	6.191	6.203, 6.210, 6.191, 6.182, 6.574, 6.166	ДОО	мест	75	С/Р	Расчетный срок
1.23	47.49	6.254	6.220, 6.231, 6.275, 6.254	ДОО	мест	145	С/Р	Расчетный срок
1.24	47.51	6.549	6.536	ДОО на 150 мест и начальная школа на 150 мест	мест	300	С	Первая очередь
1.25	47.55	6.615	6.388, 6.618, 6.359, 6.354, 6.325	ДОО	мест	75	С	Первая очередь

№ п/п	Номер в информационной системе[16]	Местоположение объекта (номер ФЗ на карте)[17]		Наименование объекта	Единица измерения	Основные характеристики[18]	Вид работ[19]	Планируемый срок реализации[20]
		ФЗ на карте	Зона обслуживания[21]					
1.26	47.57	3.254	3.35, 3.50, 3.47, 3.49, 3.56, 3.199, 3.255, 3.58, 3.112, 3.95, 3.44, 3.61, 3.68, 3.51, 3.38, 3.207, 3.74, 3.236, 3.254, 3.253	ДОО	мест	125	С/Р	Расчетный срок
1.27	47.60	3.96	3.118, 3.104, 3.115, 3.81, 3.85, 3.92, 3.84, 3.200, 3.87, 3.108, 3.96	ДОО	мест	200	С	Расчетный срок
1.28	47.63	3.192	3.192, 3.168, 3.176, 3.181, 3.190, 3.184, 3.188, 3.169, 3.178, 3.177	ДОО	мест	115	С	Расчетный срок
1.29	47.65	3.140	3.146, 3.144, 3.193, 3.124, 3.116, 3.136, 3.140, 3.143, 3.149, 3.156, 3.238, 3.155, 3.152, 3.145, 3.142, 3.196, 3.125	ДОО	мест	125	С	Первая очередь
1.30	47.67	9.67	9.67	ДОО	мест	45	С	Первая очередь
1.31	47.68	9.168	9.150, 9.168, 9.129, 9.128, 9.172, 9.126, 9.159, 9.553	ДОО	мест	292	С	Первая очередь
1.32	47.69	9.132	9.132, 9.144, 9.549	ДОО	мест	320	С	Первая очередь
1.33	47.72	9.20	9.20, 9.14, 9.506	ДОО	мест	55	С	Первая очередь
1.34	47.80	9.201	9.221, 9.576, 9.201, 9.586, 9.197, 9.287, 9.555	ДОО	мест	340	С	Расчетный срок
1.35	47.81	9.228	9.228, 9.231, 9.219, 9.247, 9.244, 9.578	ДОО	мест	215	С	Первая очередь
1.36	47.86*	9.236	9.236, 9.580, 9.596, 9.310, 8.234, 9.301, 9.254, 9.263, 9.230, 9.233, 9.273	ДОО	мест	392	С/Р	Расчетный срок
1.37	47.88	9.392	9.392, 9.425, 9.374, 9.341, 9.347	ДОО	мест	100	С	Расчетный срок
1.38	47.89	9.125	9.125	Детский сад по ул. Вакуленчука	мест	260	С	Первая очередь
1.39	47.90	9.526	9.526, 9.65, 9.515	ДОО	мест	278	С/Р	Расчетный срок
1.40	47.97	9.215	9.215, 9.203, 9.248, 9.207	ДОО	мест	245	С/Р	Расчетный срок
1.41	47.108	9.85	9.521, 9.97, 9.110, 9.64, 9.104, 9.528, 9.116	ДОО	мест	250	С	Первая очередь
1.42	47.112	9.299	9.290, 9.295, 9.608, 9.281, 9.432	ДОО	мест	185	С	Расчетный срок
1.43	47.118	9.540	9.540	ДОО	мест	703	С/Р	Расчетный срок

№ п/п	Номер в информационной системе[16]	Местоположение объекта (номер ФЗ на карте)[17]		Наименование объекта	Единица измерения	Основные характеристики[18]	Вид работ[19]	Планируемый срок реализации[20]
		ФЗ на карте	Зона обслуживания[21]					
1.44	47.119	9.106	9.106	ДОО	мест	345	С/Р	Расчетный срок
1.45	47.123	9.175	9.175, 9.166	ДОО	мест	455	С/Р	Расчетный срок
1.46	47.134	9.525	9.109, 9.87, 9.40, 9.78, 9.531, 9.89, 9.75, 9.98, 9.525	ДОО	мест	248	С/Р	Расчетный срок
1.47	47.136	9.193	9.193, 9.222, 9.223, 9.169	ДОО	мест	240	С	Расчетный срок
1.48	47.141	7.143	7.143, 7.84	ДОО	мест	160	С	Расчетный срок
1.49	47.142	7.86	7.121, 7.105, 7.211, 7.86, 7.213, 7.200, 7.119, 7.91, 7.56, 7.104, 7.47, 7.114, 7.53	ДОО	мест	125	С	Расчетный срок
1.50	47.144	7.223	7.223, 7.224	ДОО	мест	50	С/Р	Расчетный срок
1.51	47.145	7.14	7.12, 7.14, 7.227, 7.7, 7.21, 7.218, 7.23, 7.18	ДОО	мест	142	С/Р	Расчетный срок
1.52	47.146	7.212	7.212, 7.123, 7.229	ДОО	мест	60	С	Расчетный срок
1.53	47.147	7.66	7.81, 7.66, 7.71, 7.131	ДОО	мест	75	С/Р	Расчетный срок
1.54	47.148	2.198	2.107, 2.102, 2.121, 2.124, 2.129	ДОО (детский сад на 195 мест и начальная школа на 100 мест)	мест	195	С	Первая очередь
1.55	47.151	2.147	2.147, 2.148, 2.174	ДОО	мест	130	С	Расчетный срок
1.56	47.154	2.105	2.105, 2.92, 2.93, 2.101, 2.116, 2.122, 2.123, 2.112, 2.109	ДОО	мест	210	С	Первая очередь
1.57	47.161	2.197	2.73, 8.83, 2.77, 2.197	ДОО	мест	185	С	Первая очередь
1.58	47.164	2.137	2.137, 2.117, 2.136, 2.125, 2.106, 2.120, 2.113	ДОО	мест	70	С/Р	Расчетный срок
1.59	47.168	8.33	8.33, 8.51, 8.325, 8.40, 8.27, 8.45, 8.207	ДОО	мест	240	С	Расчетный срок
1.60	47.169	8.23	8.23, 8.32, 4.44, 8.319, 8.43, 8.22, 8.320	ДОО	мест	225	С	Первая очередь
1.61	47.170	8.366	8.157, 8.366	ДОО	мест	333	С/Р	Расчетный срок
1.62	47.180	8.369	8.369, 8.384, 8.202, 8.201, 9.345, 9.323	ДОО	мест	195	С/Р	Расчетный срок
1.63	47.186	8.98	8.83, 8.82, 8.339, 8.90, 8.98	ДОО	мест	105	С/Р	Расчетный срок
1.64	47.190	8.128	8.131, 8.128, 8.127, 8.117, 8.124, 8.350, 8.351	ДОО	мест	160	С	Первая очередь

№ п/п	Номер в информационной системе[16]	Местоположение объекта (номер ФЗ на карте)[17]		Наименование объекта	Единица измерения	Основные характеристики[18]	Вид работ[19]	Планируемый срок реализации[20]
		ФЗ на карте	Зона обслуживания[21]					
1.65	47.192	9.125	9.125	Детский сад по ул.Руднева	мест	120	С	Первая очередь
1.66	47.194	8.60	8.50, 8.55, 8.71, 8.334, 8.67, 8.70, 8.54, 8.61, 8.60, 8.63	ДОО	мест	220	С/Р	Расчетный срок
1.67	47.195	8.357	8.136, 8.113, 8.118, 8.103, 8.355, 8.357	ДОО	мест	336	С/Р	Расчетный срок
1.68	47.196	8.106	8.104, 8.106, 8.110, 8.111, 8.97	ДОО	мест	393	С/Р	Расчетный срок
1.69	47.198	8.188	8.188, 8.177, 8.173, 8.372, 8.381, 8.189, 8.382, 8.191	ДОО	мест	475	С/Р	Расчетный срок
1.70	47.199	8.318	8.34, 8.309, 8.16, 8.314, 8.308, 8.318	ДОО	мест	175	С/Р	Расчетный срок
1.71	47.203	8.46	8.46, 8.69, 8.79, 8.59, 8.53	ДОО	мест	163	С/Р	Расчетный срок
1.72	47.207	8.65	8.86, 8.85, 8.344, 8.330, 8.340, 8.338	ДОО	мест	325	С	Первая очередь
1.73	47.217	10.251	10.251, 10.263, 10.252, 10.282, 10.230, 10.227	ДОО	мест	170	С	Расчетный срок
1.74	47.218	10.159	10.159	ДОО	мест	99	С	Первая очередь
1.75	47.219	10.566	10.566	ДОО	мест	27	С	Расчетный срок
1.76	47.220	10.504	10.504, 10.473, 10.674,10.503, 10.532	ДОО	мест	405	С	Первая очередь
1.77	47.221	10.552	10.552	ДОО	мест	45	С	Расчетный срок
1.78	47.224	10.139	10.139	ДОО	мест	180	С	Первая очередь
1.79	47.230	10.609	10.44, 10.61, 10.50, 10.39, 10.53, 10.31, 10.37	ДОО	мест	150	С	Первая очередь
1.80	47.231	10.103	10.103, 10.90	ДОО	мест	287	С	Расчетный срок
1.81	47.232	10.632	10.632	ДОО	мест	590	С	Расчетный срок
1.82	47.234	10.135	10.135	ДОО	мест	1025	С	Расчетный срок
1.83	47.235	10.121	10.121	ДОО	мест	370	С	Расчетный срок
1.84	47.239	10.649	10.318, 10.298, 10.649	ДОО	мест	185	С	Расчетный срок
1.85	47.243	10.348	10.337, 10.348, 10.352, 10.657, 10.355, 10.341, 10.362, 10.374	ДОО	мест	165	С/Р	Расчетный срок
1.86	47.244	10.34	10.604, 10.18, 10.51, 10.34	ДОО	мест	180	С	Расчетный срок
1.87	47.249	10.258	10.258	ДОО	мест	235	С/Р	Расчетный срок

№ п/п	Номер в информационной системе[16]	Местоположение объекта (номер ФЗ на карте)[17]		Наименование объекта	Единица измерения	Основные характеристики[18]	Вид работ[19]	Планируемый срок реализации[20]
		ФЗ на карте	Зона обслуживания[21]					
1.88	47.254	10.571	10.567, 10.693, 10.690, 10.570, 10.679	ДОО	мест	225	С	Расчетный срок
1.89	47.256	10.260	10.277, 10.260	ДОО	мест	125	С/Р	Расчетный срок
1.90	47.258	10.640	10.246, 10.278, 10.313, 10.315, 10.292, 10.640	ДОО	мест	53	С/Р	Расчетный срок
1.91	47.262	10.420	10.422, 10.425, 10.420, 10.428, 10.431, 10.421	ДОО	мест	175	С/Р	Расчетный срок
1.92	47.265	10.472	10.673, 10.496, 10.518, 10.494, 10.437, 10.492, 10.436, 10.677, 10.506, 10.455, 10.471, 10.448, 10.487, 10.675	ДОО	мест	525	С	Первая очередь
1.93	47.268	10.192	10.192	ДОО	мест	34	С/Р	Расчетный срок
1.94	47.273	10.181	10.181, 10.111, 10.624, 10.626, 10.114, 10.134, 10.629, 10.158	ДОО	мест	150	С	Расчетный срок
1.95	47.274	10.634	10.634	ДОО	мест	965	С	Расчетный срок
1.96	47.277	5.445	5.204, 5.205, 5.143, 2.170, 5.361, 5.136, 5.367, 5.149	ДОО	мест	125	С	Первая очередь
1.97	47.281	5.27	5.23, 5.20, 5.33	ДОО	мест	30	С	Расчетный срок
1.98	47.284	5.187	5.187, 5.181, 5.173, 5.174, 5.228, 5.70, 5.67, 5.106, 5.108	ДОО	мест	50	С	Первая очередь
1.99	47.287	5.279	5.279, 5.275, 5.268, 5.261	ДОО	мест	70	С	Расчетный срок
1.100	47.289	5.66	5.66, 5.86, 5.84, 5.380	ДОО	мест	32	С/Р	Расчетный срок
1.101	47.292	4.133	4.11, 4.7, 4.9, 4.17, 4.6, 4.130, 4.15, 4.19, 4.20, 4.151, 4.18, 4.38, 4.21, 4.35, 4.24	ДОО	мест	215	С	Расчетный срок
1.102	47.294	4.87	4.87, 4.95, 4.89	ДОО	мест	90	С/Р	Расчетный срок
	Общеобразовательные организации. Назначение – совершенствование системы образования							
1.103	47.295	1.85	1.56, 1.57, 1.74, 1.60, 1.85	ОО	мест	245	С/Р	Расчетный срок
1.104	47.296	1.76	1.76, 1.77, 1.62, 1.65, 1.72, 1.75	ОО	мест	205	С/Р	Расчетный срок
1.105	47.297	6.585	6.212, 6.585	ОО	мест	180	С	Расчетный срок
1.106	47.299	6.563	6.563, 6.559, 6.155	ОО	мест	1047	С	Расчетный срок
1.107	47.300	6.310	6.310, 6.358, 6.363, 3.372, 6.364, 6.309, 6.322, 6.329, 6.620	ОО	мест	826	С	Расчетный срок

№ п/п	Номер в информационной системе[16]	Местоположение объекта (номер ФЗ на карте)[17]		Наименование объекта	Единица измерения	Основные характеристики[18]	Вид работ[19]	Планируемый срок реализации[20]
		ФЗ на карте	Зона обслуживания[21]					
1.108	47.302	6.353	6.353, 6.398, 6.332	ОО	мест	430	С	Расчетный срок
1.109	47.303	9.627	6.431, 6.227, 6.605, 6.289, 6.368, 9.430, 6.626	ОО	мест	570	С	Расчетный срок
1.110	47.307	6.553	6.553, 6.105, 6.78	ОО	мест	70	С/Р	Расчетный срок
1.111	47.308	6.110	6.110, 6.118, 6.161, 6.127	ОО	мест	236	С	Первая очередь
1.112	47.310	6.34	6.36, 6.24, 6.38, 6.19, 6.27, 6.61, 6.39, 6.34	ОО	мест	380	С	Первая очередь
1.113	47.311	6.551	6.551, 6.542, 6.95	ОО	мест	3163	С	Расчетный срок
1.114	47.314	6.183	6.217, 6.199, 6.196, 6.175, 6.189	ОО	мест	380	С	Расчетный срок
1.115	47.315	6.12	6.12, 6.6, 7.138, 6.505, 6.40, 6.9, 6.514, 6.4, 6.35	ОО	мест	936	С	Расчетный срок
1.116	47.318	6.156	6.156, 6.125,6.162, 6.137	ОО	мест	1240	С	Расчетный срок
1.117	47.320	6.527	6.527	ОО	мест	1516	С	Расчетный срок
1.118	47.322	6.524	6.524, 6.520	ОО	мест	845	С	Расчетный срок
1.119	47.323	6.535	6.535, 6.545	ОО	мест	850	С	Расчетный срок
1.120	47.324	6.521	6.519	ОО	мест	643	С	Расчетный срок
1.121	47.325	6.602	6.602, 6.281, 6.319	ОО	мест	586	С	Первая очередь
1.122	47.332	6.627	6.408, 6.627	ОО	мест	255	С	Первая очередь
1.123	47.333	6.191	6.203, 6.210, 6.191, 6.182, 6.574, 6.166	ОО	мест	150	С/Р	Расчетный срок
1.124	47.335	6.133	6.133, 6.218	ОО	мест	160	С/Р	Расчетный срок
1.125	47.338	6.615	6.388, 6.618, 6.359, 6.354, 6.325	ОО	мест	150	С/Р	Расчетный срок
1.126	47.343	3.115	3.118, 3.104, 3.115, 3.81, 3.85, 3.92, 3.84, 3.200, 3.87, 3.108, 3.96	ОО	мест	450	С	Расчетный срок
1.127	47.347	3.140	3.146, 3.144, 3.193, 3.124, 3.116, 3.136, 3.140, 3.143, 3.149, 3.156, 3.238, 3.155, 3.152, 3.145, 3.142, 3.196, 3.125	ОО	мест	245	С	Первая очередь
1.128	47.360	9.201	9.221, 9.576, 9.201, 9.586, 9.197, 9.287, 9.555	ОО	мест	665	С	Расчетный срок
1.129	47.361	9.228	9.228, 9.231, 9.219, 9.247, 9.244, 9.578	ОО	мест	420	С	Первая очередь

№ п/п	Номер в информационной системе[16]	Местоположение объекта (номер ФЗ на карте)[17]		Наименование объекта	Единица измерения	Основные характеристики[18]	Вид работ[19]	Планируемый срок реализации[20]
		ФЗ на карте	Зона обслуживания[21]					
1.130	47.366*	9.236	9.236, 9.580, 9.596, 9.310, 8.234, 9.301, 9.254, 9.263, 9.230, 9.233, 9.273	ОО	мест	127	С/Р	Расчетный срок
1.131	47.368	9.392	9.392, 9.425, 9.374, 9.341, 9.347	ОО	мест	200	С	Расчетный срок
1.132	47.381	9.299	9.290, 9.295, 9.608, 9.281, 9.432	ОО	мест	360	С	Расчетный срок
1.133	47.392	9.132	9.132, 9.144, 9.549	ОО	мест	360	С	Первая очередь
1.134	47.395	9.525	9.109, 9.87, 9.40, 9.78, 9.531, 9.89, 9.75, 9.98, 9.525	ОО	мест	869	С/Р	Расчетный срок
1.135	47.397	9.193	9.193, 9.222, 9.223, 9.169	ОО	мест	470	С	Расчетный срок
1.136	47.402	7.66	7.81, 7.66, 7.71, 7.131	ОО	мест	148	С/Р	Расчетный срок
1.137	47.403	2.198	2.107, 2.102, 2.121, 2.124, 2.129	ОО (начальная школа на 100 мест и детский сад на 195 мест)	мест	100	С	Первая очередь
1.138	47.406	2.174	2.147, 2.148, 2.174	ОО	мест	255	С	Расчетный срок
1.139	47.409	2.105	2.105, 2.92, 2.93, 2.101, 2.116, 2.122, 2.123, 2.112, 2.109	ОО	мест	410	С	Первая очередь
1.140	47.415	2.197	2.73, 8.83, 2.77, 2.197	ОО	мест	362	С	Первая очередь
1.141	47.417	2.42	2.21, 2.26, 2.23, 2.28, 2.34, 2.44, 2.47, 2.37, 2.38, 2.31, 2.29	ОО	мест	335	С	Первая очередь
1.142	47.418	2.137	2.137, 2.117, 2.136, 2.125, 2.106, 2.120, 2.113	ОО	мест	140	С	Расчетный срок
1.143	47.419	8.187	8.187, 8.193, 8.184, 8.191	Школа в Ленинском районе по ул. Хрусталева – проспект Генерала Острякова – 5 км Балаклавского шоссе	мест	1100	С	Первая очередь
1.144	47.422	8.33	8.33, 8.51, 8.325, 8.40, 8.27, 8.45, 8.207	ОО	мест	170	С	Расчетный срок
1.145	47.423	8.98	8.83, 8.84, 8.90, 8.82, 8.98	ОО	мест	380	С/Р	Расчетный срок
1.146	47.424	8.369	8.369, 8.384, 8.202, 8.201, 9.345, 9.323	ОО	мест	642	С/Р	Расчетный срок

№ п/п	Номер в информационной системе[16]	Местоположение объекта (номер ФЗ на карте)[17]		Наименование объекта	Единица измерения	Основные характеристики[18]	Вид работ[19]	Планируемый срок реализации[20]
		ФЗ на карте	Зона обслуживания[21]					
1.147	47.430	8.128	8.131, 8.128, 8.127, 8.117, 8.124, 8.350, 8.351	ОО	мест	312	С	Первая очередь
1.148	47.431	8.357	8.136, 8.113, 8.118, 8.103, 8.355, 8.357	ОО	мест	875	С/Р	Расчетный срок
1.149	47.433	8.188	8.188, 8.177, 8.173, 8.372, 8.381, 8.189, 8.382, 8.191	ОО	мест	724	С/Р	Расчетный срок
1.150	47.436	8.65	8.86, 8.85, 8.344, 8.330, 8.340, 8.338	ОО	мест	427	С	Первая очередь
1.151	47.437	8.60	8.61, 8.63, 8.67, 8.55, 8.50, 8.71, 8.334, 8.70, 8.54, 8.60	ОО	мест	570	С/Р	Расчетный срок
1.152	47.441	8.106	8.104, 8.106, 8.110, 8.111, 8.97	ОО	мест	198	С/Р	Расчетный срок
1.153	47.445	10.251	10.251, 10.263, 10.252, 10.282, 10.230, 10.227	ОО	мест	330	С/Р	Расчетный срок
1.154	47.446	10.566	10.566	ОО	мест	53	С	Расчетный срок
1.155	47.447	10.532	10.504, 10.473, 10.674,10.503, 10.532	ОО	мест	235	С	Первая очередь
1.156	47.448	10.552	10.552	ОО	мест	88	С	Расчетный срок
1.157	47.449	10.550	10.562, 10.507, 10.681, 10.542, 10.550, 10.556, 10.516, 10.543, 10.535, 10.545, 10.682	ОО	мест	740	С	Первая очередь
1.158	47.454	10.34	10.34	ОО	мест	260	С	Расчетный срок
1.159	47.456	10.609	10.44, 10.61, 10.50, 10.39, 10.53, 10.31, 10.37	ОО	мест	260	С	Первая очередь
1.160	47.457	10.103	10.103, 10.90	ОО	мест	565	С	Расчетный срок
1.161	47.458	10.632	10.632	ОО	мест	1157	С	Расчетный срок
1.162	47.460	10.135	10.135	ОО	мест	2015	С	Расчетный срок
1.163	47.461	10.121	10.121	ОО	мест	725	С	Расчетный срок
1.164	47.463	10.496	10.496, 10.483, 10.508, 10.517, 10.494, 10.512, 10.680, 10.515, 10.506	ОО	мест	642	С	Первая очередь
1.165	47.464	10.649	10.318, 10.298, 10.649	ОО	мест	365	С	Расчетный срок

№ п/п	Номер в информационной системе[16]	Местоположение объекта (номер ФЗ на карте)[17]		Наименование объекта	Единица измерения	Основные характеристики[18]	Вид работ[19]	Планируемый срок реализации[20]
		ФЗ на карте	Зона обслуживания[21]					
1.166	47.467	10.34	10.604, 10.18, 10.51, 10.34	ОО	мест	360	С	Расчетный срок
1.167	47.472	10.697	10.567, 10.693, 10.690, 10.570, 10.679	ОО	мест	440	С/Р	Расчетный срок
1.168	47.476	10.472	10.673, 10.518, 10.437, 10.492, 10.436, 10.677, 10.455, 10.471, 10.448, 10.487, 10.675	ОО	мест	870	С	Первая очередь
1.169	47.479	10.192	10.192	Школа в микрорайоне Радиогорка	мест	450	С	Первая очередь
1.170	47.483	10.630	10.630, 10.629, 10.258, 10.134	ОО	мест	435	С	Расчетный срок
1.171	47.484	10.634	10.634	ОО	мест	1890	С	Расчетный срок
1.172	47.490	5.187	5.187, 5.181, 5.173, 5.174, 5.228, 5.70, 5.67, 5.106, 5.108	ОО	мест	110	С	Первая очередь
1.173	47.497	5.279	5.279, 5.275, 5.268, 5.261	ОО	мест	136	С	Расчетный срок
1.174	47.499	5.66	5.66, 5.86, 5.84, 5.380	ОО	мест	80	С/Р	Расчетный срок
1.175	47.500	5.445	5.164, 5.143, 2.170, 5.361, 5.136, 5.367, 5.149	Начальная школа – детский сад в с. Гончарное проектной мощностью 140 мест, из которых: 100 мест – начальная школа и 40 мест – детский сад	мест	100	С	Первая очередь
1.176	47.503	4.133	4.11, 4.7, 4.9, 4.17, 4.6, 4.130, 4.15, 4.19, 4.20, 4.151, 4.18, 4.38, 4.21, 4.35, 4.24	ОО	мест	185	С	Расчетный срок
	Организации дополнительного образования (далее – ОДО). Назначение – совершенствование системы образования							
1.177	47.505	1.85	1.56, 1.57, 1.74, 1.60, 1.85	ОДО	мест	135	С/Р	Расчетный срок
1.178	47.506	1.76	1.76, 1.77, 1.62, 1.65, 1.72, 1.75	ОДО	мест	113	С/Р	Расчетный срок
1.179	47.508	6.585	6.212, 6.585	ОДО	мест	108	С	Расчетный срок
1.180	47.511	6.563	6.563, 6.559, 6.155	ОДО	мест	633	С	Расчетный срок
1.181	47.512	6.310	6.310, 6.358, 6.363, 3.372, 6.364, 6.309, 6.322, 6.329, 6.620	ОДО	мест	500	С	Расчетный срок
1.182	47.513	6.353	6.353, 6.398, 6.332	ОДО	мест	260	С	Расчетный срок

№ п/п	Номер в информационной системе[16]	Местоположение объекта (номер ФЗ на карте)[17]		Наименование объекта	Единица измерения	Основные характеристики[18]	Вид работ[19]	Планируемый срок реализации[20]
		ФЗ на карте	Зона обслуживания[21]					
1.183	47.519	6.549	6.536	Учреждение дополнительного образования на 50 мест	мест	50	С	Первая очередь
1.184	47.520	6.34	6.36, 6.24, 6.38, 6.19, 6.27, 6.61, 6.39, 6.34	ОДО	мест	230	С	Первая очередь
1.185	47.521	6.551	6.551, 6.542, 6.95	ОДО	мест	1912	С	Расчетный срок
1.186	47.522	6.320	6.596, 6.320	ОДО	мест	152	С	Расчетный срок
1.187	47.524	6.183	6.217, 6.199, 6.196, 6.175, 6.189	ОДО	мест	228	С	Расчетный срок
1.188	47.525	6.12	6.12, 6.6, 7.138, 6.505, 6.40, 6.9, 6.514, 6.4, 6.35	ОДО	мест	838	С	Расчетный срок
1.189	47.528	6.156	6.156, 6.125,6.162, 6.137	ОДО	мест	750	С	Расчетный срок
1.190	47.530	6.527	6.527	ОДО	мест	910	С	Расчетный срок
1.191	47.531	6.524	6.524, 6.520	ОДО	мест	510	С	Расчетный срок
1.192	47.532	6.535	6.535, 6.545	ОДО	мест	510	С	Расчетный срок
1.193	47.533	6.521	6.519	ОДО	мест	390	С	Расчетный срок
1.194	47.534	6.602	6.602, 6.281, 6.319	ОДО	мест	95	С	Первая очередь
1.195	47.535	6.306	6.300, 6.306, 6.298, 6.290, 6.321, 6.302, 6.318, 6.347, 6.627	ОДО	мест	210	С	Первая очередь
1.196	47.536	3.254	3.35, 3.50, 3.47, 3.49, 3.56, 3.199, 3.255, 3.58, 3.112, 3.95, 3.44, 3.61, 3.68, 3.51, 3.38, 3.207, 3.74, 3.236, 3.254, 3.253	ОДО	мест	100	С/Р	Расчетный срок
1.197	47.538	3.104	3.118, 3.104, 3.115, 3.81, 3.85, 3.92, 3.84, 3.200, 3.87, 3.108, 3.96	ОДО	мест	215	С	Расчетный срок
1.198	47.540	3.192	3.192, 3.168, 3.176, 3.181, 3.190, 3.184, 3.188, 3.169, 3.178, 3.177	ОДО	мест	125	С	Расчетный срок
1.199	47.541	3.140	3.146, 3.144, 3.193, 3.124, 3.116, 3.136, 3.140, 3.143, 3.149, 3.156, 3.238, 3.155, 3.152, 3.145, 3.142, 3.196, 3.125	ОДО	мест	130	С	Первая очередь
1.200	47.542	9.67	9.67	ОДО	мест	50	С	Первая очередь

№ п/п	Номер в информационной системе[16]	Местоположение объекта (номер ФЗ на карте)[17]		Наименование объекта	Единица измерения	Основные характеристики[18]	Вид работ[19]	Планируемый срок реализации[20]
		ФЗ на карте	Зона обслуживания[21]					
1.201	47.544	9.132	9.132, 9.144, 9.549	ОДО	мест	380	С	Первая очередь
1.202	47.547	9.228	9.228, 9.231, 9.219, 9.247, 9.244, 9.578	ОДО	мест	250	С	Первая очередь
1.203	47.552*	9.236	9.236, 9.580, 9.596, 9.310, 8.234, 9.301, 9.254, 9.263, 9.230, 9.233, 9.273	ОДО	мест	200	С/Р	Расчетный срок
1.204	47.553	9.100	9.125, 9.102, 9.100	ОДО	мест	150	С/Р	Расчетный срок
1.205	47.554	9.106	9.106, 9.20, 9.14, 9.521, 9.97, 9.110, 9.515, 9.506, 9.64, 9.104, 9.47, 9.526	ОДО	мест	500	С/Р	Расчетный срок
1.206	47.555	9.193	9.193, 9.222, 9.223, 9.169	ОДО	мест	280	С	Расчетный срок
1.207	47.560	7.143	7.143, 7.84	ОДО	мест	190	С	Расчетный срок
1.208	47.563	2.147	2.147, 2.148, 2.174	ОДО	мест	140	С	Расчетный срок
1.209	47.566	2.105	2.105, 2.92, 2.93, 2.101, 2.116, 2.122, 2.123, 2.112, 2.109	ОДО	мест	220	С	Первая очередь
1.210	47.572	2.197	2.73, 8.83, 2.77, 2.197	ОДО	мест	200	С	Первая очередь
1.211	47.573	2.42	2.21, 2.26, 2.23, 2.28, 2.34, 2.44, 2.47, 2.37, 2.38, 2.31, 2.29	Строительство модульной детской музыкальной школы в поселке Кача	мест	н/д	С	Первая очередь
1.212	47.574	2.137	2.137, 2.117, 2.136, 2.125, 2.106, 2.120, 2.113	ОДО	мест	75	С	Расчетный срок
1.213	47.575	8.147	8.147, 8.150, 8.148, 8.163	ОДО	мест	302	С	Первая очередь
1.214	47.577	8.33	8.33, 8.51, 8.325, 8.40, 8.27, 8.45, 8.207	ОДО	мест	280	С	Расчетный срок
1.215	47.578	8.23	8.23, 8.32, 4.44, 8.319, 8.43, 8.22, 8.320	ОДО	мест	40	С	Первая очередь
1.216	47.579	8.128	8.131, 8.128, 8.127, 8.117, 8.124, 8.350, 8.351	ОДО	мест	185	С	Первая очередь
1.217	47.580	8.144	8.144, 8.142, 8.154, 8.146	ОДО	мест	101	С	Первая очередь
1.218	47.581	8.74	8.74	Строительство детской художественной школы	мест	н/д	С	Первая очередь
1.219	47.582	8.94	8.94, 8.102, 8.95, 8.99, 8.87, 8.81, 8.96, 8.343	ОДО	мест	100	С	Первая очередь
1.220	47.584	10.159	10.159	ОДО	мест	107	С	Первая очередь

№ п/п	Номер в информационной системе[16]	Местоположение объекта (номер ФЗ на карте)[17]		Наименование объекта	Единица измерения	Основные характеристики[18]	Вид работ[19]	Планируемый срок реализации[20]
		ФЗ на карте	Зона обслуживания[21]					
1.221	47.585	10.566	10.566	ОДО	мест	29	С	Расчетный срок
1.222	47.586	10.504	10.504, 10.473, 10.674,10.503, 10.532	ОДО	мест	470	С	Первая очередь
1.223	47.587	10.552	10.552	ОДО	мест	48	С	Расчетный срок
1.224	47.588	10.550	10.562, 10.507, 10.681, 10.542, 10.550, 10.556, 10.516, 10.543, 10.535, 10.545, 10.682	ОДО	мест	445	С	Первая очередь
1.225	47.590	10.139	10.139	ОДО	мест	194	С	Первая очередь
1.226	47.593	10.34	10.34, 10.604, 10.51, 10.27, 10.16, 10.17	ОДО	мест	150	С	Расчетный срок
1.227	47.595	10.690	10.44, 10.61, 10.50, 10.39, 10.53, 10.31, 10.37	ОДО	мест	150	С	Первая очередь
1.228	47.596	10.103	10.103, 10.90	ОДО	мест	340	С	Расчетный срок
1.229	47.597	10.632	10.632	ОДО	мест	700	С	Расчетный срок
1.230	47.599	10.135	10.135	ОДО	мест	1218	С	Расчетный срок
1.231	47.600	10.121	10.121	ОДО	мест	440	С	Расчетный срок
1.232	47.602	10.496	10.496, 10.483, 10.508, 10.517, 10.494, 10.512, 10.680, 10.515, 10.506	ОДО	мест	390	С	Первая очередь
1.233	47.603	10.384	7.7, 7.14, 7.12, 10.331, 10.386, 10.384, 10.367, 10.347, 10.368, 10.349, 10.378, 10.402, 10.366, 10.342, 7.3	ОДО	мест	294	С/Р	Расчетный срок
1.234	47.604	10.400	10.400, 10.406, 10.427, 10.403, 10.382	ОДО	мест	36	С	Расчетный срок
1.235	47.605	10.487	10.478, 10.444, 10.460, 10.447, 10.491, 10.438, 10.492, 10.487	ОДО	мест	74	С/Р	Расчетный срок
1.236	47.606	10.630	10.630	ОДО	мест	130	С	Расчетный срок
1.237	47.607	10.634	10.634	ОДО	мест	1030	С	Расчетный срок
1.238	47.609	5.205	5.205, 5.190, 5.164, 5.162	ОДО	мест	64	С	Расчетный срок
1.239	47.610	5.204	5.204, 5.180	ОДО	мест	62	С	Расчетный срок
1.240	47.614	5.27	5.23, 5.20, 5.33	ОДО	мест	35	С	Расчетный срок
1.241	47.617	5.187	5.187, 5.181, 5.173, 5.174, 5.228, 5.70, 5.67, 5.106, 5.108	ОДО	мест	60	С	Первая очередь

№ п/п	Номер в информационной системе[16]	Местоположение объекта (номер ФЗ на карте)[17]		Наименование объекта	Единица измерения	Основные характеристики[18]	Вид работ[19]	Планируемый срок реализации[20]
		ФЗ на карте	Зона обслуживания[21]					
1.242	47.620	5.279	5.279, 5.275, 5.268, 5.261	ОДО	мест	82	С	Расчетный срок
1.243	47.621	5.392	5.220, 5.287, 5.237, 5.229, 5.246, 5.252, 5.241, 5.238, 5.248, 5.235, 5.226, 5.242, 5.288, 5.253, 5.260	ОДО	мест	208	С/Р	Расчетный срок
1.244	47.623	4.17	4.11, 4.7, 4.9, 4.17, 4.6, 4.130, 4.15, 4.19, 4.20, 4.151, 4.18, 4.38, 4.21, 4.35, 4.24	ОДО	мест	385	С	Расчетный срок
1.245	47.624	4.87	4.87, 4.95, 4.89	ОДО	мест	100	С/Р	Расчетный срок

*объекты, расположенные в границах функциональных зон, включающих земельные участки и территории, отнесенные к несогласованным вопросам, в части отображения объектов и территорий Министерства обороны Российской Федерации. Данные приведены в материалах по обоснованию. Том 13 (ДСП)

2.4. Сведения о видах, назначении, наименованиях, основных характеристиках и местоположении планируемых для размещения объектов регионального значения в области здравоохранения

№ п/п	Номер в информационной системе[22]	Местоположение объекта (номер ФЗ на карте)[23]		Наименование объекта	Единица измерения	Основные характеристики[24]	Вид работ[25]	Планируемый срок реализации[26]
		ФЗ на карте	Зона обслуживания[27]					
1	**Объект (здание, комплекс зданий) медицинской помощи, оказываемой в амбулаторных условиях и (или) в условиях дневного стационара. Назначение – совершенствование системы здравоохранения**							
1.1	50.4	6.563	6.563, 6.559, 6.155	АПУ[28]	пос./смену	115	С	Расчетный срок
1.2	50.6	6.628	население внутригородского муниципального образования города Севастополя «Балаклавский муниципальный округ»	Поликлиника	пос./смену	200	С	Расчетный срок
1.3	50.7	6.626	6.431, 6.227, 6.605, 6.289, 6.368, 9.430, 6.626	АПУ	пос./смену	62	С	Расчетный срок
1.4	50.9	6.551	6.551, 6.542, 6.95	АПУ	пос./смену	345	С	Расчетный срок
1.5	50.11	6.12	6.12, 6.6, 7.138, 6.505, 6.40, 6.9, 6.514, 6.4, 6.35	АПУ	пос./смену	100	С	Расчетный срок
1.6	50.12	6.156	6.156, 6.125,6.162, 6.137	АПУ	пос./смену	135	С	Расчетный срок
1.7	50.17	6.518	6.519, 6.524, 6.527, 6.535, 6.545, 6.61, 8.377, 8.379	Поликлиника	пос./смену	410	С	Расчетный срок

[22] Здесь и далее номер указан в соответствии с классом объекта согласно приказу Министерства экономического развития Российской Федерации от 09 января 2018 года № 10 «Об утверждении Требований к описанию и отображению в документах территориального планирования объектов федерального значения, объектов регионального значения, объектов местного значения и о признании утратившим силу приказа Минэкономразвития России от 7 декабря 2016 г. № 793», отображается в атрибутивной информации соответствующего слоя (цифровой картографической информации).

[23] Здесь и далее указан уникальный номер функциональной зоны (далее – ФЗ), в т.ч. обозначающий местоположение объекта. Для линейного объекта функциональная зона не указывается. В коде зоны первая цифра обозначает территориальное расположение в соответствующем внутригородском муниципальном образовании города Севастополя: 1 – Андреевский муниципальный округ, 2 – Качинский муниципальный округ, 3 – Верхнесадовский муниципальный округ, 4 – Терновский муниципальный округ, 5 – Орлиновский муниципальный округ, 6 – Балаклавский муниципальный округ, 7 – муниципальный округ город Инкерман, 8 – Ленинский муниципальный округ, 9 – Гагаринский муниципальный округ, 10 – Нахимовский муниципальный округ.

[24] Здесь и далее: указаны минимальные нормативные параметры.

[25] Здесь и далее С – строительство, Р- реконструкция, С/Р – строительство, реконструкция, пристройка или уплотнение существующих объектов, а также строительство на смежных территориях.

[26] Здесь и далее срок реализации включает весь период срока реализации в указанном интервале, в том числе на первую очередь до 2030 года или расчетный срок – до 2046 года.

[27] Здесь и далее: сопредельные функциональных зоны, попадающие в радиус обслуживания планируемого объекта.

[28] АПУ – здесь и далее амбулаторно-поликлиническое учреждение.

№ п/п	Номер в информационной системе[22]	Местоположение объекта (номер ФЗ на карте)[23]		Наименование объекта	Единица измерения	Основные характеристики[24]	Вид работ[25]	Планируемый срок реализации[26]
		ФЗ на карте	Зона обслуживания[27]					
1.8	50.116	3.249	внутригородское муниципальное образование города Севастополя «Верхнесадовский муниципальный округ»	АПУ (Поликлиническое отделение при больнице)	пос./смену	150	С/Р	Расчетный срок
1.9	50.35	9.193	9.193, 9.222, 9.223, 9.201, 9.240, 9.221, 9.197, 9.555, 9.169	АПУ	пос./смену	120	С	Расчетный срок
1.10	50.39	9.608	9.290, 9.295, 9.608, 9.281, 9.432	АПУ	пос./смену	40	С	Расчетный срок
1.11	50.40	9.71	9.86, 9.100, 9.67, 9.60, 9.79, 9.58, 9.88, 9.93, 9.76	АПУ	пос./смену	190	С	Первая очередь
1.12	50.45	9.168	9.150, 9.168, 9.129, 9.128, 9.172, 9.126, 9.159, 9.553	АПУ	пос./смену	40	С	Первая очередь
1.13	50.48	2.89	население внутригородского муниципального образования города Севастополя «Качинский муниципальный округ» и внутригородское муниципальное образование города Севастополя «Андреевский муниципальный округ»	Поликлиника (детская и взрослая на 450 посещений в смену)	пос./смену	450	С	Первая очередь
1.14	50.53	8.147	8.147, 8.150, 8.148, 8.163	АПУ	пос./смену	45	С	Первая очередь
1.15	50.55	8.98	8.83, 8.84, 8.90, 8.82, 8.98	АПУ	пос./смену	41	С/Р	Расчетный срок
1.16	50.56	8.194	8.194	Строительство амбулаторно-поликлинического учреждения на 320 посещений в смену на проспекте Генерала Острякова	пос./смену	320	С	Первая очередь
1.17	50.57	8.128	8.131, 8.128, 8.127, 8.117, 8.124, 8.350, 8.351, 8.104, 8.106, 8.110, 8.111, 8.97	АПУ	пос./смену	120	С	Первая очередь
1.18	50.65	10.550	10.562, 10.507, 10.681, 10.542, 10.550, 10.556, 10.516, 10.543, 10.535, 10.545, 10.682	АПУ	пос./смену	100	С	Первая очередь
1.19	50.72	10.34	10.604, 10.44, 10.18, 10.34, 10.51, 10.50, 10.66, 10.9, 10.27	АПУ	пос./смену	55	С	Расчетный срок

№ п/п	Номер в информационной системе[22]	Местоположение объекта (номер ФЗ на карте)[23]		Наименование объекта	Единица измерения	Основные характеристики[24]	Вид работ[25]	Планируемый срок реализации[26]
		ФЗ на карте	Зона обслуживания[27]					
1.20	50.79	10.504	10.456, 10.443, 10.473, 10.503. 10.504, 10.674, 10.532	АПУ	пос./смену	100	С	Первая очередь
1.21	50.82	10.414	10.413, 10.419, 10.437, 10.436, 10.414, 10.455, 10.448	АПУ	пос./смену	130	С/Р	Расчетный срок
1.22	50.88	10.496	10.530, 10.508, 10.496, 10.518, 10.494, 10.517, 10.512, 10.515, 10.677, 10.50, 10.471, 10.466, 10.675	АПУ	пос./смену	160	С	Первая очередь
1.23	50.94	10.582	10.159, 10.121, 10.630, 10.135, 10.139, 10.103, 10.632, 10.90, 10.180, 10.634	АПУ	пос./смену	700	С	Расчетный срок
1.24	50.95	5.193	5.205, 5.204, 5.190, 5.180, 5.162, 5.164	Поликлиника	пос./смену	100	С	Расчетный срок
1.25	50.101	4.17	4.11, 4.7, 4.9, 4.17, 4.6, 4.130, 4.15, 4.19, 4.20, 4.151, 4.18, 4.38, 4.21, 4.35, 4.24	АПУ	пос./смену	50	С	Расчетный срок
2	**Объект (здание, комплекс зданий) медицинской помощи (кроме санаторно-курортной), оказываемой в стационарных условиях. Назначение – совершенствование системы здравоохранения**							
2.1	50.110	2.89	внутригородское муниципальное образование города Севастополя «Андреевский муниципальный округ», внутригородское муниципальное образование города Севастополя «Качинский муниципальный округ»	Стационары	коек	450	С	Первая очередь
2.2	50.114	3.249	внутригородское муниципальное образование города Севастополя «Верхнесадовский муниципальный округ»	Стационары	коек	450	С	Расчетный срок
2.3	50.117	5.193	внутригородское муниципальное образование города Севастополя «Орлиновский муниципальный округ»	Стационары	коек	210	С	Расчетный срок
2.4	50.118	6.628	внутригородское муниципальное образование города Севастополя «Балаклавский муниципальный округ»	Стационары	коек	300	С	Расчетный срок

№ п/п	Номер в информационной системе[22]	Местоположение объекта (номер ФЗ на карте)[23]		Наименование объекта	Единица измерения	Основные характеристики[24]	Вид работ[25]	Планируемый срок реализации[26]
		ФЗ на карте	Зона обслуживания[27]					
2.5	50.120	6.518	внутригородское муниципальное образование города Севастополя «Балаклавский муниципальный округ»	Стационары	коек	500	С	Расчетный срок
2.6	50.122	9.285	город Севастополь	Хоспис	коек	120	С	Расчетный срок
2.7	50.123	10.582	внутригородское муниципальное образование города Севастополя «Нахимовский муниципальный округ»	КВД. Стационар	коек	200	С	Расчетный срок
2.8	50.124	10.582	внутригородское муниципальное образование города Севастополя «Нахимовский муниципальный округ»	Стационары	коек	500	С	Расчетный срок
2.9	50.108	8.76	внутригородское муниципальное образование города Севастополя «Ленинский муниципальный округ»	ГБУЗС «Городская больница № 1» здание гинекологического корпуса	коек	н/д	Р	Первая очередь
2.10	50.109	10.182	внутригородское муниципальное образование города Севастополя «Нахимовский муниципальный округ»	ГБУЗС «Городская больница № 4» строительство палатного корпуса на 140 коек	коек	140	С	Первая очередь
2.11	50.126	2.192	город Севастополь	Лечебно-реабилитационный центр для взрослых и детей	коек	280	С	Расчетный срок
2.12	50.127	3.249	город Севастополь	Лечебно-реабилитационный центр для взрослых и детей	коек	240	С	Расчетный срок
2.13	50.129	5.193	город Севастополь	Лечебно-реабилитационный центр для взрослых и детей	коек	200	С	Расчетный срок
3	**Объект (здание, комплекс зданий), на базе которого оказывается скорая медицинская помощь. Назначение – совершенствование системы здравоохранения**							
3.1	50.130	9.250	внутригородское муниципальное образование города Севастополя «Гагаринский муниципальный округ»	Подстанция № 10 ГБУЗС «Центр экстренной медицинской помощи и медицины катастроф»	н/д	н/д	С	Первая очередь

№ п/п	Номер в информационной системе[22]	Местоположение объекта (номер ФЗ на карте)[23]		Наименование объекта	Единица измерения	Основные характеристики[24]	Вид работ[25]	Планируемый срок реализации[26]
		ФЗ на карте	Зона обслуживания[27]					
3.2	50.115	3.249	внутригородское муниципальное образование города Севастополя «Андреевский муниципальный округ», Внутригородское муниципальное образование города Севастополя «Качинский муниципальный округ» Внутригородское муниципальное образование города Севастополя «Верхнесадовский муниципальный округ»	Подстанция скорой медицинской помощи	н/д	н/д	С	Расчетный срок
3.3	50.119	6.628	внутригородское муниципальное образование города Севастополя «Балаклавский муниципальный округ»	Подстанция скорой медицинской помощи	н/д	н/д	С	Расчетный срок
3.4	50.121	6.518	внутригородское муниципальное образование города Севастополя «Балаклавский муниципальный округ»	Подстанция скорой медицинской помощи	н/д	н/д	С	Расчетный срок
3.5	50.125	10.582	внутригородское муниципальное образование города Севастополя «Нахимовский муниципальный округ»	Подстанция скорой медицинской помощи	н/д	н/д	С	Расчетный срок
4	**Объект (здание, комплекс зданий), на базе которого оказывается первичная медико-санитарная помощь. Назначение – совершенствование системы здравоохранения**							
4.1	50.113	3.61	внутригородское муниципальное образование города Севастополя «Верхнесадовский муниципальный округ»	ГБУЗС «Городская больница № 4» фельдшерско-акушерский пункт	н/д	н/д	Р	Первая очередь

2.5. Сведения о видах, назначении, наименованиях, основных характеристиках и местоположении планируемых для размещения объектов регионального значения в области физической культуры и спорта

№ п/п	Номер в информационной системе[29]	Местоположение объекта (номер ФЗ на карте)[30]		Наименование объекта	Единица измерения	Основные характеристики[31]	Вид работ[32]	Планируемый срок реализации[33]
		ФЗ на карте	Зона обслуживания[34]					
	Объекты спорта, включающие раздельно нормируемые спортивные сооружения (объекты) (в том числе физкультурно-оздоровительные комплексы). Спортивные залы. Назначение – совершенствование инфраструктуры в области физической культуры и спорта							
1.1	49.1	1.85	1.56, 1.57, 1.74, 1.60, 1.85, 1.65, 1.62, 1.72, 1.75, 1.76, 1.77	Спортивный зал	кв.м площади пола зала	410	С/Р	Расчетный срок
1.2	49.2	1.23	1.7, 1.8, 1.16 1.18, 1.34, 1.23, 1.25, 1.31, 1.22, 1.33	Спортивный зал	кв.м площади пола зала	252	С	Первая очередь
1.3	49.196	1.31	1.33, 1.22	Футбольный стадион им. В.З. Кожаева, с. Андреевка, ГБОУ «СОШ № 20»	кв.м общей площади	13007	Р	Первая очередь
1.4	49.5	6.562	6.563, 6.559, 6.155	Спортивный объект	кв.м площади пола зала	1000	С	Расчетный срок
1.5	49.6	6.310	6.310, 6.358, 6.363, 3.372, 6.364, 6.309, 6.322, 6.329, 6.620	Спортивный зал	кв.м площади пола зала	750	С	Расчетный срок
1.6	49.8	6.626	6.431, 6.227, 6.605, 6.289, 6.368, 9.430, 6.626	Спортивный зал	кв.м площади пола зала	520	С	Первая очередь

[29] Здесь и далее номер указан в соответствии с классом объекта согласно приказу Министерства экономического развития Российской Федерации от 09 января 2018 года № 10 «Об утверждении Требований к описанию и отображению в документах территориального планирования объектов федерального значения, объектов регионального значения, объектов местного значения и о признании утратившим силу приказа Минэкономразвития России от 7 декабря 2016 г. № 793», отображается в атрибутивной информации соответствующего слоя (цифровой картографической информации).

[30] Здесь и далее указан уникальный номер функциональной зоны (далее – ФЗ), в т.ч. обозначающий местоположение объекта. Для линейного объекта функциональная зона не указывается. В коде зоны первая цифра обозначает территориальное расположение в соответствующем внутригородском муниципальном образовании города Севастополя: 1 – Андреевский муниципальный округ, 2 – Качинский муниципальный округ, 3 – Верхнесадовский муниципальный округ, 4 – Терновский муниципальный округ, 5 – Орлиновский муниципальный округ, 6 – Балаклавский муниципальный округ, 7 – муниципальный округ город Инкерман, 8 – Ленинский муниципальный округ, 9 – Гагаринский муниципальный округ, 10 – Нахимовский муниципальный округ

[31] Здесь и далее: указаны максимальные нормативные параметры, конкретные характеристики объекта уточняются на последующих стадиях проектирования

[32] Здесь и далее С – строительство, Р- реконструкция, С/Р – строительство, реконструкция, пристройка или уплотнение существующих объектов, а также строительство на смежных территориях

[33] Здесь и далее срок реализации включает весь период срока реализации в указанном интервале, в том числе на первую очередь до 2030 года или расчетный срок – до 2046 года

[34] Здесь и далее: сопредельные функциональных зоны, попадающие в радиус обслуживания планируемого объекта.

№ п/п	Номер в информационной системе[29]	Местоположение объекта (номер ФЗ на карте)[30]		Наименование объекта	Единица измерения	Основные характеристики[31]	Вид работ[32]	Планируемый срок реализации[33]
		ФЗ на карте	Зона обслуживания[34]					
1.7	49.10	6.558	6.551, 6.542, 6.95	Спортивный зал	кв.м площади пола зала	2875	С	Расчетный срок
1.8	49.11	6.320	6.279, 6.320	Спортивный зал	кв.м площади пола зала	230	С	Расчетный срок
1.9	49.12	6.12	6.12, 6.6, 7.138, 6.505, 6.40, 6.9, 6.514, 6.4, 6.35	Спортивный зал	кв.м площади пола зала	1260	С	Расчетный срок
1.10	49.13	6.156	6.156, 6.125,6.162, 6.137	Спортивный зал	кв.м площади пола зала	1127	С	Расчетный срок
1.11	49.15	6.141	6.141	Строительство многофункционального спортивного комплекса во внутригородском муниципальном образовании города Севастополя «Балаклавский муниципальный округ», 7-й км	кв.м общей площади	н/д	С	Расчетный срок
1.12	49.16	6.527	6.527	Спортивный зал	кв.м площади пола зала	1374	С	Расчетный срок
1.13	49.17	6.524	6.524, 6.520	Спортивный зал	кв.м площади пола зала	767	С	Расчетный срок
1.14	49.18	6.535	6.535, 6.545	Спортивный зал	кв.м площади пола зала	774	С	Расчетный срок
1.15	49.19	6.519	6.519	Спортивный зал	кв.м площади пола зала	585	С	Расчетный срок
1.16	49.20	6.610	6.602, 6.281, 6.319, 6.353, 6.398, 6.332	Спортивный комплекс	кв.м общей площади	4000	С	Первая очередь
1.17	49.27	6.323	6.323	Строительство физкультурно-оздоровительного комплекса открытого типа (ФОКОТ), ул. Петра Ситникова, 3	кв.м общей площади	н/д	С	Первая очередь

№ п/п	Номер в информационной системе[29]	Местоположение объекта (номер ФЗ на карте)[30]		Наименование объекта	Единица измерения	Основные характеристики[31]	Вид работ[32]	Планируемый срок реализации[33]
		ФЗ на карте	Зона обслуживания[34]					
1.18	49.29	6.627	6.408, 6.627	Спортивный зал	кв.м площади пола зала	230	С	Первая очередь
1.19	49.31	6.254	6.220, 6.231, 6.275, 6.254	Спортивный зал	кв.м площади пола зала	255	С/Р	Расчетный срок
1.20	49.33	3.72	3.72	Строительство физкультурно-оздоровительного комплекса с универсальным игровым залом в с. Верхнесадовое	кв.м общей площади	610	С	Первая очередь
1.21	49.34	3.140	3.146, 3.144, 3.193, 3.124, 3.116, 3.136, 3.140, 3.143, 3.149, 3.156, 3.238, 3.155, 3.152, 3.145, 3.142, 3.196, 3.125	Спортивный зал	кв.м площади пола зала	220	С	Первая очередь
1.22	49.192	3.96	3.118, 3.104, 3.115, 3.81, 3.85, 3.92, 3.84, 3.200, 3.87, 3.108, 3.96	Спортивный зал	кв.м площади пола зала	360	С	Расчетный срок
1.23	49.35	3.192	3.192, 3.168, 3.176, 3.181, 3.19, 3.184, 3.188, 3.169, 3.178, 3.177	Спортивный зал	кв.м площади пола зала	205	С	Расчетный срок
1.24	49.36	9.132	9.132, 9.144, 9.549	Спортивный зал	кв.м площади пола зала	570	С	Первая очередь
1.25	49.41	9.201	9.221, 9.576, 9.201, 9.586, 9.197, 9.287, 9.555, 9.193, 9.222, 9.223	Спортивный зал	кв.м площади пола зала	860	С	Расчетный срок
1.26	49.45*	9.236	9.236, 9.580, 9.596, 9.310, 8.234, 9.301, 9.254, 9.263, 9.230, 9.233, 9.273	Спортивный зал	кв.м площади пола зала	800	С/Р	Расчетный срок
1.27	49.47	9.32	9.32, 9.500, 9.504	Спортивный зал	кв.м площади пола зала	465	С/Р	Расчетный срок
1.28	49.49	9.526	9.526	Спортивный зал	кв.м площади пола зала	561	С/Р	Расчетный срок

№ п/п	Номер в информационной системе[29]	Местоположение объекта (номер ФЗ на карте)[30]		Наименование объекта	Единица измерения	Основные характеристики[31]	Вид работ[32]	Планируемый срок реализации[33]
		ФЗ на карте	Зона обслуживания[34]					
1.29	49.50	9.229	9.579, 9.236, 9.580, 9.596, 9.310, 8.234, 9.301, 9.254, 9.263, 9.230, 9.233, 9.273, 9.235, 9.279	Спортивный зал	кв.м площади пола зала	750	С	Первая очередь
1.30	49.51	9.608	9.290, 9.295, 9.608, 9.281, 9.432	Спортивный зал	кв.м площади пола зала	325	С	Расчетный срок
1.31	49.53	9.537	9.537	Спортивный зал	кв.м площади пола зала	572	С/Р	Расчетный срок
1.32	49.56	9.88	9.88	Спортивный зал	кв.м площади пола зала	457	С/Р	Расчетный срок
1.33	49.57	9.117	9.117	Строительство физкультурно-оздоровительного комплекса с залом для бокса по ул. Вакуленчука	кв.м общей площади	721	С	Первая очередь
1.34	49.58	9.507	9.41, 9.23, 9.508, 9.507	Спортивный зал	кв.м площади пола зала	238	С/Р	Расчетный срок
1.35	49.61	9.540	9.540	Спортивный зал	кв.м площади пола зала	2809	С/Р	Расчетный срок
1.36	49.62	9.106	9.106, 9.20, 9.14, 9.521, 9.97, 9.110, 9.515, 9.506, 9.64, 9.104, 9.47	Спортивный зал	кв.м площади пола зала	1912	С/Р	Расчетный срок
1.37	49.64	9.175	9.150, 9.168, 9.129, 9.128, 9.172, 9.126, 9.159, 9.553	Спортивный зал	кв.м площади пола зала	521	С	Первая очередь
1.38	49.68	9.154	9.140, 9.146, 9.154	Спортивный зал	кв.м площади пола зала	750	С/Р	Расчетный срок
1.39	49.70	9.228	9.228, 9.231, 9.219, 9.247, 9.244, 9.578	Спортивный зал	кв.м площади пола зала	382	С	Первая очередь

№ п/п	Номер в информационной системе[29]	Местоположение объекта (номер ФЗ на карте)[30]		Наименование объекта	Единица измерения	Основные характеристики[31]	Вид работ[32]	Планируемый срок реализации[33]
		ФЗ на карте	Зона обслуживания[34]					
1.40	49.194	9.630	город Севастополь	Водно-спортивная база парусного спорта в б. Казачья	кв.м общей площади	н/д	С	Первая очередь
1.41	49.197	9.7	9.20, 9.14	Спортивный комплекс	кв.м общей площади	4000	С	Первая очередь
1.42	49.77	7.143	7.143	Строительство физкультурно-оздоровительного комплекса с универсальным игровым залом в г. Инкерман	кв.м общей площади	288	С	Первая очередь
1.43	49.195	7.44	город Севастополь	Водно-гребная база «Чайка»	кв.м общей площади	450	Р	Первая очередь
1.44	49.74	2.148	2.147, 2.148, 2.174	Спортивный зал	кв.м площади пола зала	230	С	Расчетный срок
1.45	49.78	2.194	2.63, 2.73, 2.77, 2.197	Спортивный зал	кв.м площади пола зала	330	С	Первая очередь
1.46	49.79	2.105	2.105, 2.92, 2.93, 2.101, 2.116, 2.122, 2.123, 2.112, 2109	Спортивный зал	кв.м площади пола зала	370	С	Первая очередь
1.47	49.80	2.42	2.21, 2.26, 2.23, 2.28, 2.34, 2.44, 2.47, 2.37, 2.38, 2.31, 2.29	Спортивный зал	кв.м площади пола зала	100	С	Первая очередь
1.48	49.81	2.198	2.107, 2.102, 2.121, 2.124, 2.129	Спортивный зал	кв.м площади пола зала	520	С	Первая очередь
1.49	49.82	2.137	2.137, 2.117, 2.136, 2.125, 2.106, 2.120, 2.113	Спортивный зал	кв.м площади пола зала	125	С	Расчетный срок
1.50	49.83	8.147	8.147, 8.150, 8.148, 8.163	Спортивный зал	кв.м площади пола зала	380	С	Первая очередь
1.51	49.84	8.357	8.136, 8.113, 8.118, 8.103, 8.355, 8.357	Спортивный зал	кв.м площади пола зала	1920	С	Первая очередь

№ п/п	Номер в информационной системе[29]	Местоположение объекта (номер ФЗ на карте)[30]		Наименование объекта	Единица измерения	Основные характеристики[31]	Вид работ[32]	Планируемый срок реализации[33]
		ФЗ на карте	Зона обслуживания[34]					
1.52	49.85	8.199	8.157, 8.366, 8.188, 8.369	Физкультурно-оздоровительный комплекс с залом для единоборств	кв.м площади пола зала	2500	С	Расчетный срок
1.53	49.86	8.98	8.83, 8.84, 8.90, 8.82, 8.98	Спортивный зал	кв.м площади пола зала	345	С/Р	Расчетный срок
1.54	49.89	8.128	8.131, 8.128, 8.127, 8.117, 8.124, 8.350, 8.351	Спортивный зал	кв.м площади пола зала	285	С	Первая очередь
1.55	49.90	8.144	8.144, 8.142, 8.154, 8.146	Спортивный зал	кв.м площади пола зала	941	С	Первая очередь
1.56	49.91	8.60	8.60	Строительство физкультурно-оздоровительного комплекса открытого типа для сдачи норм ГТО (ФОКОТ), ул. Частника, 87	кв.м общей площади	н/д	С	Первая очередь
1.57	49.92	8.332	8.50, 8.55, 8.71, 8.334, 8.67, 8.70, 8.54, 8.61, 8.60, 8.63	Объект спорта	кв.м площади пола зала	н/д	С/Р	Расчетный срок
1.58	49.94	8.109	8.109, 8.112, 8.348, 8.114	Спортивный зал	кв.м площади пола зала	191	С	Первая очередь
1.59	49.98	8.53	8.46, 8.69, 8.79, 8.59, 8.53	Спортивный зал	кв.м площади пола зала	183	С/Р	Расчетный срок
1.60	49.99	8.94	8.94, 8.102, 8.95, 8.99, 8.87, 8.81, 8.96, 8.343	Спортивный зал	кв.м площади пола зала	530	С/Р	Расчетный срок
1.61	49.100	8.338	8.86, 8.85, 8.344, 8.330, 8.340, 8.338	Строительство физкультурно-оздоровительного комплекса с универсальным игровым залом по ул. Стрелецкий спуск, 1	кв.м общей площади	1265	С	Первая очередь
1.62	49.103	10.251	10.251, 10.263, 10.252, 10.282, 10.230	Спортивный зал	кв.м площади пола зала	300	С/Р	Расчетный срок

№ п/п	Номер в информационной системе[29]	Местоположение объекта (номер ФЗ на карте)[30]		Наименование объекта	Единица измерения	Основные характеристики[31]	Вид работ[32]	Планируемый срок реализации[33]
		ФЗ на карте	Зона обслуживания[34]					
1.63	49.104	10.159	10.159	Спортивный зал	кв.м площади пола зала	177	С	Первая очередь
1.64	49.105	10.550	10.562, 10.507, 10.681, 10.542, 10.550, 10.556, 10.516, 10.543, 10.535, 10.545, 10.682	Спортивный зал	кв.м площади пола зала	670	С	Первая очередь
1.65	49.106	10.139	10.139	Спортивный зал	кв.м площади пола зала	321	С	Первая очередь
1.66	49.107	10.103	10.103, 10.90	Спортивный зал	кв.м площади пола зала	512	С	Расчетный срок
1.67	49.108	10.632	10.632	Спортивный зал	кв.м площади пола зала	1052	С	Расчетный срок
1.68	49.110	10.135	10.135	Спортивный зал	кв.м площади пола зала	1832	С	Расчетный срок
1.69	49.111	10.121	10.121	Спортивный зал	кв.м площади пола зала	660	С	Расчетный срок
1.70	49.112	10.34	10.604, 10.44, 10.18, 10.34, 10.51, 10.50, 10.66, 10.9, 10.27	Спортивный зал	кв.м площади пола зала	590	С	Расчетный срок
1.71	49.113	10.563	10.563	Строительство крытого катка с искусственным льдом в районе пересечения ул. Генерала Мельника и Лабораторного шоссе	кв.м общей площади	2384	С	Первая очередь
1.72	49.114	10.86	10.110, 10.86, 10.97, 10.83, 10.78, 10.74, 10.80, 10.82, 10.66	Спортивный зал	кв.м площади пола зала	201	С/Р	Расчетный срок
1.73	49.116	10.210	10.258, 10.219	Физкультурно-оздоровительный комплекс с универсальным игровым залом и плавательным бассейном	кв.м общей площади	4000	С	Первая очередь

№ п/п	Номер в информационной системе[29]	Местоположение объекта (номер ФЗ на карте)[30]		Наименование объекта	Единица измерения	Основные характеристики[31]	Вид работ[32]	Планируемый срок реализации[33]
		ФЗ на карте	Зона обслуживания[34]					
1.74	49.118	10.640	10.640	Спортивный зал	кв.м площади пола зала	193	С/Р	Расчетный срок
1.75	49.119	10.532	10.504, 10.473, 10.674, 10.503, 10.532	Спортивный зал	кв.м площади пола зала	700	С	Первая очередь
1.76	49.120	10.232	10.269, 10.232, 10.229, 10.209, 10.213, 10.216, 10.246	Спортивный зал	кв.м площади пола зала	316	С/Р	Расчетный срок
1.77	49.121	10.348	10.337, 10.348, 10.352, 10.657, 10.355, 10.341, 10.362, 10.374	Спортивный зал	кв.м площади пола зала	670	С/Р	Расчетный срок
1.78	49.122	10.437	10.413, 10.419, 10.437, 10.436, 10.448, 10.455	Спортивный зал	кв.м площади пола зала	970	С/Р	Расчетный срок
1.79	49.123	10.343	10.358, 10.373, 10.343, 10.333	Спортивный зал	кв.м площади пола зала	380	С/Р	Расчетный срок
1.80	49.125	10.471	10.483, 10.466	Спортивный зал	кв.м площади пола зала	224	С/Р	Расчетный срок
1.81	49.127	10.420	10.422, 10.425, 10.420, 10.428, 10.431, 10.421	Спортивный зал	кв.м площади пола зала	493	С/Р	Расчетный срок
1.82	49.128	10.485	10.485	Спортивный зал	кв.м площади пола зала	428	С/Р	Расчетный срок
1.83	49.131	10.630	10.630	Спортивный зал	кв.м площади пола зала	195	С	Расчетный срок
1.84	49.132	10.634	10.634	Спортивный зал	кв.м площади пола зала	1545	С	Расчетный срок
1.85	49.135	5.274	город Севастополь	Центр бадминтона	кв.м площади пола зала	н/д	С	Первая очередь

№ п/п	Номер в информационной системе[29]	Местоположение объекта (номер ФЗ на карте)[30]		Наименование объекта	Единица измерения	Основные характеристики[31]	Вид работ[32]	Планируемый срок реализации[33]
		ФЗ на карте	Зона обслуживания[34]					
1.86	49.136	5.330	город Севастополь	Спортивный объект. Велоспорт. Триатлон	кв.м площади пола зала	н/д	С	Расчетный срок
1.87	49.137	5.391	город Севастополь	Спортивный зал	кв.м площади пола зала	н/д	С	Расчетный срок
1.88	49.138	5.279	5.279, 5.275, 5.268, 5.261	Спортивный зал	кв.м площади пола зала	125	С	Расчетный срок
1.89	49.139	5.383	5.383	Строительство физкультурно-оздоровительного комплекса с универсальным игровым залом в с. Орлиное	кв.м общей площади	1388	С	Первая очередь
1.90	49.140	4.38	4.38, 4.35, 4.24	Спортивный зал	кв.м площади пола зала	210	С	Расчетный срок
1.91	49.141	4.10	4.10	Строительство физкультурно-оздоровительного комплекса с универсальным игровым залом в с. Терновка, ул. Лесная, 3	кв.м общей площади	428	С	Первая очередь
1.92	49.144	4.87	4.87, 4.95, 4.89	Спортивный зал	кв.м площади пола зала	162	С/Р	Расчетный срок
1.93	49.156	9.168	9.150, 9.168, 9.129, 9.128, 9.172, 9.126, 9.159, 9.553	Спортивный зал	кв.м общей площади	н/д	С	Первая очередь
	Объекты спорта, включающие раздельно нормируемые спортивные сооружения (объекты) (в том числе физкультурно-оздоровительные комплексы). Плавательные бассейны. Назначение – совершенствование инфраструктуры в области физической культуры и спорта							
1.94	49.145	1.85	1.56, 1.57, 1.74, 1.60, 1.85, 1.65, 1.62, 1.72, 1.75, 1.76, 1.77	Плавательный бассейн	кв.м зеркала воды	200	С/Р	Расчетный срок
1.95	49.146	1.23	1.7, 1.8, 1.16 1.18, 1.34, 1.23, 1.25, 1.31, 1.22, 1.33	Плавательный бассейн	кв.м зеркала воды	200	С	Первая очередь
1.96	49.148	6.626	6.431, 6.227, 6.605, 6.289, 6.368, 9.430, 6.626	Плавательный бассейн	кв.м зеркала воды	200	С	Первая очередь

№ п/п	Номер в информационной системе[29]	Местоположение объекта (номер ФЗ на карте)[30]		Наименование объекта	Единица измерения	Основные характеристики[31]	Вид работ[32]	Планируемый срок реализации[33]
		ФЗ на карте	Зона обслуживания[34]					
1.97	49.149	6.558	6.551, 6.542, 6.95	Плавательный бассейн	кв.м зеркала воды	500	С	Расчетный срок
1.98	49.151	6.527	6.527	Плавательный бассейн	кв.м зеркала воды	350	С	Расчетный срок
1.99	49.152	6.519	6.519	Плавательный бассейн	кв.м зеркала воды	250	С	Расчетный срок
1.100	49.154	6.12	6.12, 6.6, 7.138, 6.505, 6.40, 6.9, 6.514, 6.4, 6.35	Плавательный бассейн	кв.м зеркала воды	250	С	Расчетный срок
1.101	49.155	3.254	3.35, 3.50, 3.47, 3.49, 3.56, 3.199, 3.255, 3.58, 3.112, 3.95, 3.44, 3.61, 3.68, 3.51, 3.38, 3.207, 3.74, 3.236, 3.254, 3.253	Плавательный бассейн	кв.м зеркала воды	200	С/Р	Расчетный срок
1.102	49.193	3.96	3.118, 3.104, 3.115, 3.81, 3.85, 3.92, 3.84, 3.200, 3.87, 3.108, 3.96	Плавательный бассейн	кв.м зеркала воды	120	С	Расчетный срок
1.103	49.157	9.193	9.193, 9.222, 9.223, 9.169	Плавательный бассейн	кв.м зеркала воды	200	С	Расчетный срок
1.104	49.158	9.201	9.221, 9.576, 9.201, 9.586, 9.197, 9.287, 9.555	Плавательный бассейн	кв.м зеркала воды	280	С	Расчетный срок
1.105	49.159	9.32	9.32, 9.500, 9.504	Плавательный бассейн	кв.м зеркала воды	200	С/Р	Расчетный срок
1.106	49.160	9.526	9.526	Плавательный бассейн	кв.м зеркала воды	200	С/Р	Расчетный срок
1.107	49.161	9.215	9.215, 9.203, 9.248, 9.207	Плавательный бассейн	кв.м зеркала воды	400	С/Р	Расчетный срок

№ п/п	Номер в информационной системе[29]	Местоположение объекта (номер ФЗ на карте)[30]		Наименование объекта	Единица измерения	Основные характеристики[31]	Вид работ[32]	Планируемый срок реализации[33]
		ФЗ на карте	Зона обслуживания[34]					
1.108	49.162	9.537	9.537	Плавательный бассейн	кв.м зеркала воды	200	С/Р	Расчетный срок
1.109	49.163	9.229	9.579, 9.236, 9.580, 9.596, 9.310, 8.234, 9.301, 9.254, 9.263, 9.230, 9.233, 9.273, 9.235, 9.279	Плавательный бассейн	кв.м зеркала воды	200	С	Первая очередь
1.110	49.164	9.88	9.88	Плавательный бассейн	кв.м зеркала воды	200	С/Р	Расчетный срок
1.111	49.165	9.507	9.41, 9.23, 9.508, 9.507	Плавательный бассейн	кв.м зеркала воды	200	С/Р	Расчетный срок
1.112	49.166	9.540	9.540, 9.150, 9.168, 9.129, 9.128, 9.172, 9.126, 9.159, 9.553	Плавательный бассейн	кв.м зеркала воды	800	С	Расчетный срок
1.113	49.167	9.106	9.106, 9.20, 9.14, 9.521, 9.97, 9.110, 9.515, 9.506, 9.64, 9.104, 9.47	Плавательный бассейн	кв.м зеркала воды	400	С/Р	Расчетный срок
1.114	49.168	9.175	9.175, 9.166	Плавательный бассейн	кв.м зеркала воды	400	С/Р	Расчетный срок
1.115	49.169	9.154	9.140, 9.146, 9.154	Плавательный бассейн	кв.м зеркала воды	250	С/Р	Расчетный срок
1.116	49.170	9.525	9.109, 9.87, 9.40, 9.78, 9.531, 9.89, 9.75, 9.98, 9.525	Плавательный бассейн	кв.м зеркала воды	650	С/Р	Расчетный срок
1.117	49.171	6.183	6.217, 6.199, 6.196, 6.175, 6.189	Плавательный бассейн	кв.м зеркала воды	250	С	Расчетный срок
1.118	49.173	2.194	2.105, 2.77, 2.197, 2.63, 2.106, 2.125, 2.120, 2.117, 2.137, 2.136, 2.148, 2.122, 2.101, 2.123, 2.147, 2.73, 2.174, 2.141	Плавательный бассейн	кв.м зеркала воды	250	С	Первая очередь

№ п/п	Номер в информационной системе[29]	Местоположение объекта (номер ФЗ на карте)[30]		Наименование объекта	Единица измерения	Основные характеристики[31]	Вид работ[32]	Планируемый срок реализации[33]
		ФЗ на карте	Зона обслуживания[34]					
1.119	49.174	2.42	2.21, 2.26, 2.23, 2.28, 2.34, 2.44, 2.47, 2.37, 2.38, 2.31, 2.29	Плавательный бассейн	кв.м зеркала воды	200	С	Первая очередь
1.120	49.175	2.198	2.107, 2.102, 2.121, 2.124, 2.129	Плавательный бассейн	кв.м зеркала воды	200	С	Первая очередь
1.121	49.176	8.357	8.136, 8.113, 8.118, 8.103, 8.355, 8.357	Плавательный бассейн	кв.м зеркала воды	400	С/Р	Расчетный срок
1.122	49.177	8.366	8.157, 8.366	Плавательный бассейн	кв.м зеркала воды	500	С/Р	Расчетный срок
1.123	49.178	8.144	8.144, 8.142, 8.154, 8.146	Плавательный бассейн	кв.м зеркала воды	250	С	Первая очередь
1.124	49.179	8.369	8.369, 8.384, 8.202, 8.201, 9.345, 9.323	Плавательный бассейн	кв.м зеркала воды	500	С/Р	Расчетный срок
1.125	49.180	8.188	8.188, 8.177, 8.173, 8.372, 8.381, 8.189, 8.382, 8.191	Плавательный бассейн	кв.м зеркала воды	350	С/Р	Расчетный срок
1.126	49.181	10.632	10.632	Плавательный бассейн	кв.м зеркала воды	500	С	Расчетный срок
1.127	49.182	10.135	10.135	Плавательный бассейн	кв.м зеркала воды	600	С	Расчетный срок
1.128	49.183	10.34	10.604, 10.44, 10.18, 10.34, 10.51, 10.50, 10.66, 10.9, 10.27	Плавательный бассейн	кв.м зеркала воды	200	С	Расчетный срок
1.129	49.185	10.384	7.7, 7.14, 7.12, 10.331, 10.386, 10.384, 10.367, 10.347, 10.368, 10.349, 10.378, 10.402, 10.366, 10.342, 7.3	Плавательный бассейн	кв.м зеркала воды	200	С/Р	Расчетный срок

№ п/п	Номер в информационной системе[29]	Местоположение объекта (номер ФЗ на карте)[30]		Наименование объекта	Единица измерения	Основные характеристики[31]	Вид работ[32]	Планируемый срок реализации[33]
		ФЗ на карте	Зона обслуживания[34]					
1.130	49.186	10.400	10.400, 10.406, 10.427, 10.403, 10.382	Плавательный бассейн	кв.м зеркала воды	200	С	Расчетный срок
1.131	49.187	10.487	10.478, 10.444, 10.460, 10.447, 10.491, 10.438, 10.492, 10.487	Плавательный бассейн	кв.м зеркала воды	400	С/Р	Расчетный срок
1.132	49.188	10.634	10.634	Плавательный бассейн	кв.м зеркала воды	650	С	Расчетный срок
1.133	49.189	5.279	5.279, 5.275, 5.268, 5.261	Плавательный бассейн	кв.м зеркала воды	200	С	Расчетный срок
1.134	49.190	5.393	5.220, 5.287, 5.237, 5.229, 5.246, 5.252, 5.241, 5.238, 5.248, 5.235, 5.226, 5.242, 5.288, 5.253, 5.260	Плавательный бассейн	кв.м зеркала воды	200	С/Р	Расчетный срок
1.135	49.191	4.38	4.11, 4.7, 4.9, 4.17, 4.6, 4.130, 4.15, 4.19, 4.20, 4.151, 4.18, 4.38, 4.21, 4.35, 4.24	Плавательный бассейн	кв.м зеркала воды	250	С	Расчетный срок
	Спортивное сооружение (плоскостное спортивное сооружение, за исключением спортивных сооружений, принадлежащих научным организациям и образовательным организациям)							
1.136	49.194	9.630	город Севастополь	Водно-спортивная база парусного спорта в б. Казачья	кв.м общей площади	1500	С	Первая очередь

*объекты, расположенные в границах функциональных зон, включающих земельные участки и территории, отнесенные к несогласованным вопросам, в части отображения объектов и территорий Министерства обороны Российской Федерации. Данные приведены в материалах по обоснованию. Том 13 (ДСП)

2.6. Сведения о видах, назначении, наименованиях, основных характеристиках и местоположении планируемых для размещения объектов регионального значения в области отдыха и туризма

№ п/п	Номер в информационной системе[35]	Местоположение объекта (номер ФЗ на карте)[36]	Наименование объекта	Единица измерения	Основные характеристики[37]	Вид работ[38]	Планируемый срок реализации[39]
1	Детские оздоровительные лагеря (далее – ДОЛ)						
1.1	52.5	5.309	ГАУС «РДОЦ «Планета детства» (ДОЛ «Чайка»)	мест	600	Р	Первая очередь
1.2	52.6	6.197	ГАУС «РДОЦ «Планета детства» (ДОЛ «Алсу»)	мест	600	Р	Первая очередь
1.3	52.7	2.144	ГАУС «РДОЦ «Планета детства» (ДОЛ «Нахимовец»)	мест	250	Р	Первая очередь

[35] Здесь и далее номер указан в соответствии с классом объекта согласно приказу Министерства экономического развития Российской Федерации от 09 января 2018 года № 10 «Об утверждении Требований к описанию и отображению в документах территориального планирования объектов федерального значения, объектов регионального значения, объектов местного значения и о признании утратившим силу приказа Минэкономразвития России от 7 декабря 2016 г. № 793», отображается в атрибутивной информации соответствующего слоя (цифровой картографической информации).

[36] Здесь и далее указан уникальный номер функциональной зоны (далее – ФЗ), в т.ч. обозначающий местоположение объекта. Для линейного объекта функциональная зона не указывается. В коде зоны первая цифра обозначает территориальное расположение в соответствующем внутригородском муниципальном образовании города Севастополя: 1 – Андреевский муниципальный округ, 2 – Качинский муниципальный округ, 3 – Верхнесадовский муниципальный округ, 4 – Терновский муниципальный округ, 5 – Орлиновский муниципальный округ, 6 – Балаклавский муниципальный округ, 7 – муниципальный округ город Инкерман, 8 – Ленинский муниципальный округ, 9 – Гагаринский муниципальный округ, 10 – Нахимовский муниципальный округ.

[37] Здесь и далее: указаны максимальные нормативные параметры, конкретные характеристики объекта уточняются на последующих стадиях проектирования.

[38] Здесь и далее: С – строительство, Р — реконструкция.

[39] Здесь и далее срок реализации включает весь период срока реализации в указанном интервале, в том числе на первую очередь до 2030 года или расчетный срок – до 2046 года.

2.7. Сведения о видах, назначении, наименованиях, основных характеристиках и местоположении планируемых для размещения объектов регионального значения в области электроснабжения

2.7.1. Линии электропередачи, номинальный класс напряжения которых составляет 35 киловольт и выше

№ п/п	Номер в информационной системе[40]	Местоположение объекта (ФЗ)[41]	Наименование объекта[42]	Единица измерения	Основные характеристики[43]	Вид работ[44]	Планируемый срок реализации[45]
1	**Линии электропередачи (ЛЭП). Назначение – совершенствование системы электроснабжения**						
1.1	81.1	-	КЛ 110 кВ от ПС «Нахимовская» до ПС-19 (две цепи)	км	2х2,12	С	Первая очередь
1.2	81.2	-	КЛ 110 кВ ПС-19 - ПС-17 (две цепи)	км	2х3,72	С	Первая очередь
1.3	81.3	-	ВЛ 110 кВ ПС «Севастополь» - ПС «Заря» и ПС «Севастополь» - ПС «Алупка» (две цепи) (участок от ПС «Севастополь» до ПС-10)	км	2х21,64	С	Первая очередь
1.4	81.4	-	КЛ 110 кВ ПС-17 - ПС-11 (две цепи)	км	2х4,12	С	Первая очередь
1.5	81.5	-	КЛ 110 кВ ПС-11 - ПС «Казачья» (две цепи)	км	2х12,4	С	Первая очередь
1.6	81.6	-	ВЛ-35 кВ ПС 20 - ПС-7 (реконструкция с организацией заходов на ПС «Фиолент» и каблированием участков ВЛ, проходящих по участкам жилой застройки, к 2030 г.)	км	1,74	Р	Первая очередь
1.7	81.7	-	КВЛ 110 кВ ПС «Севастополь» - ПС Индустриальная (две цепи)	км	2х7,32	С	Первая очередь
1.8	81.8	-	КЛ 110 кВ ПС «Севастополь» - ПС-6 (две цепи)	км	2х10,8	С	Первая очередь
1.9	81.9	-	КЛ 110 кВ ПС-6 - ПС «Капитанская» (две цепи) (объект «Строительство ПС 110/10/6 кВ «Капитанская» с заходами»)	км	2х3,2	С	Первая очередь

[40] Здесь и далее номер указан в соответствии с классом объекта согласно приказу Министерства экономического развития Российской Федерации от 09 января 2018 года № 10 «Об утверждении Требований к описанию и отображению в документах территориального планирования объектов федерального значения, объектов регионального значения, объектов местного значения и о признании утратившим силу приказа Минэкономразвития России от 7 декабря 2016 г. № 793», отображается в атрибутивной информации соответствующего слоя (цифровой картографической информации).

[41] Здесь и далее: в отношении объектов инженерной инфраструктуры указано наименование функциональной зоны, в т.ч. обозначающий местоположение объекта. Для линейного объекта функциональная зона не указывается. Уникальный номер функциональной зоны указан в составе графических материалов.

[42] Здесь и далее: ПС – электрическая подстанция, ЛЭП – линия электропередачи, ВЛ – воздушная линия электропередачи, КЛ – кабельная линия электропередачи, КВЛ – кабельно-воздушная линия электропередачи, МВ·А – мегавольт-ампер.

[43] Здесь и далее: указаны максимальные нормативные параметры, конкретные характеристики объекта уточняются на последующих стадиях проектирования.

[44] Здесь и далее: С – строительство, Р — реконструкция.

[45] Здесь и далее срок реализации включает весь период срока реализации, с указанием первой очереди до 2030 года или расчетного срока – до 2046 г.

№ п/п	Номер в информационной системе[40]	Местоположение объекта (ФЗ)[41]	Наименование объекта[42]	Единица измерения	Основные характеристики[43]	Вид работ[44]	Планируемый срок реализации[45]
1.10	81.9	-	КЛ 110 кВ ПС-6 - ПС «Капитанская» (две цепи) до врезки в проектируемую КЛ 110 кВ ПС «Капитанская» (объект «Строительство ПС 110/10/6 кВ «Капитанская» с заходами)	км	2х0,41	С	Первая очередь
1.11	81.10	-	КЛ 110 кВ ПС-6 - ПС-15 (две цепи)	км	2х3,19	С	Первая очередь
1.12	81.11	-	КЛ 110 кВ ПС-15 - ПС «Омега» (две цепи)	км	2х1,58	С	Первая очередь
1.13	81.12	-	КЛ 110 кВ ПС «Омега» - ПС-5 (две цепи)	км	2х1,97	С	Первая очередь
1.14	81.13	-	ВЛ 110 кВ «Орлиное-Заря» (реконструкция с образованием двухцепной ВЛ 110 кВ ПС «Севастополь» - ПС Заря и ПС«Севастополь» - ПС «Алупка» (участок от ПС-10 до границ Севастополя)	км	2х6,93	Р	Первая очередь
1.15	81.14	-	КЛ 110 кВ ПС-5 - ПС-16 (две цепи)	км	2х3,46	С	Первая очередь
1.16	81.15	-	ВЛ 110 кВ ПС «Севастополь» - ПС «Фиолент» (реконструкция с увеличением пропускной способности)	км	11,64	Р	Первая очередь
1.17	81.16	-	Заход ВЛ 110 кВ ПС-20 - ПС-16 на ПС 110 кВ «Фиолент» с образованием ВЛ 110 кВ ПС-20 - ПС «Фиолент».	км	0,05	С	Первая очередь
1.18	81.17	-	КЛ 110 кВ ПС-11 - ПС «Камышовая» (две цепи)	км	2х3,01	С	Первая очередь
1.19	81.18	-	КЛ 110 кВ о ПС «Нахимовская» - до нового переходного пункта (две цепи)	км	2х1,2	С	Первая очередь
1.20	81.19	-	Заходы ВЛ 110 кВ ПС «Севастополь» - ПС-5 на ПС 110 кВ «Фиолент» с образованием ВЛ 110 кВ ПС «Севастополь» - ПС «Фиолент» (две цепи)	км	2х5,38	С	Первая очередь
1.21	81.20	-	КЛ 110 кВ ПС-20 - ПС-4 (две цепи)	км	2х4,05	С	Первая очередь
1.22	81.21	-	ВЛ 110 кВ ПС-4 - ПС-14 (две цепи)	км	2х6,4	С	Первая очередь
1.23	81.22	-	КЛ 110 кВ ПС» Севастополь» - ПС-2 (две цепи)	км	2х5,48	С	Первая очередь
1.24	81.23	-	ВЛ 35 кВ ПС-18 - ПС «Терновка» (реконструкция с образованием двухцепной ВЛ 35 кВ ПС-14 - ПС «Терновка»)	км	2х8,87	С	Первая очередь
1.25	81.24	-	КЛ 110 кВ ПС-2 - ПС «Мекензиевы горы» (две цепи)	км	2х6,92	С	Первая очередь
1.26	81.25	-	ВЛ 110 кВ ПС «Севастополь» – ПС-4 (реконструкция с увеличением пропускной способности)	км	8,57	Р	Первая очередь
1.27	81.26	-	КЛ 110 кВ ПС «Нахимовская» - ПС-12 (две цепи)	км	2х10,83	С	Первая очередь
1.28	81.27	-	КЛ 110 кВ ПС-12 - ПС «Любимовка» (две цепи)	км	2х3,82	С	Первая очередь

№ п/п	Номер в информационной системе[40]	Местоположение объекта (ФЗ)[41]	Наименование объекта[42]	Единица измерения	Основные характеристики[43]	Вид работ[44]	Планируемый срок реализации[45]
1.29	81.28	-	КЛ 110 кВ ПС «Любимовка» - ПС «Мекензиевы горы» (две цепи)	км	2х2,92	С	Первая очередь
1.30	81.29	-	КЛ от ПС «Вишневое» до ПС «Мекензиевы горы» (две цепи)	км	2х14,73	С	Первая очередь
1.31	81.30	-	КВЛ 110 кВ ПС «Севастополь» - ПС-20 (реконструкция с увеличением пропускной способности)	км	11,63	Р	Первая очередь
1.32	81.31	-	ВЛ 110 «Мекензиевы горы» - ПС «Бахчисарай» (реконструкция с устройством заходов на ПС «Верхнесадовая» и образованием ВЛ 110 кВ ПС «Мекензиевы горы» - ПС «Верхнесадовая» и ВЛ 110 кВ ПС «Верхнесадовая» - ПС «Бахчисарай»	км	15,63	Р	Первая очередь
1.33	81.32	-	КЛ 110 кВ ПС «Камышовая» - ПС «Сапун-гора» (две цепи)	км	2х9,19	С	Расчётный срок
1.34	81.33	-	КЛ 110 кВ в рассечку ВЛ 110 кВ ПС «Севастополь» - ПС-20 до ПС 110 кВ ПС «Сапун-гора» с образованием КВЛ 110 кВ ПС «Сапун-гора» - ПС-20 и КВЛ 110 кВ ПС «Севастополь» - ПС «Сапун-гора» (две цепи)	км	2х1,18	С	Расчётный срок
1.35	81.34	-	ВЛ-35 кВ ПС-20 - ПС-7 (реконструкция с устройством захода на ПС «Фиолент» и образованием ВЛ-35 кВ ПС «Фиолент» - ПС-7)	км	0,12	Р	Первая очередь
1.36	81.35	-	ВЛ-110 кВ ПС «Сев. ТЭЦ» - ПС «Севастополь» (реконструкция участка с увеличением пропускной способности и образованием КВЛ КВЛ 110 кВ ПС «Нахимовская» - ПС «Севастополь»)	км	3,75	Р	Первая очередь
1.37	81.36	-	ВЛ 35 кВ Севастопольская ТЭЦ – ПС-3 (реконструкция с образованием КВЛ 35 кВ ПС «Нахимовская» - ПС-3)	км	4,17	Р	Первая очередь
1.38	81.37	-	ВЛ 35 кВ ПС 9- ПС 13 (каблирование участков ВЛ, проходящих по участкам жилой застройки)	км	4,94	Р	Первая очередь
1.39	81.38	-	КВЛ 35 кВ ПС «Мекензиевы горы» - ПС 8- ПС-13 (каблирование участков ВЛ, проходящих по участкам жилой застройки)	км	10,33	Р	Первая очередь
1.40	81.39	-	ВЛ 35 кВ ПС-5 - ПС-7 (каблирование участков ВЛ, проходящих по участкам жилой застройки)	км	7,85	Р	Первая очередь

№ п/п	Номер в информационной системе[40]	Местоположение объекта (ФЗ)[41]	Наименование объекта[42]	Единица измерения	Основные характеристики[43]	Вид работ[44]	Планируемый срок реализации[45]
1.41	81.40	-	КЛ 35 кВ ПС «Нахимовская» - ПС-1 (две цепи) взамен ВЛ 35 кВ Севастопольская ТЭЦ – ПС-1 (вынос из зоны жилой застройки)	км	2х5,57	С	Первая очередь
1.42	81.41	-	Второй ввод 35 кВ на ПС-21	км	1,23	С	Первая очередь
1.43	81.42	-	Кабельный заход ВЛ 35 кВ Севастопольская ТЭЦ – ПС-3 на ПС «Нахимовская» с образованием КВЛ 35 кВ ПС «Нахимовская» – ПС-3	км	0,79	С	Первая очередь
1.44	81.43	-	ВЛ 110 кВ в рассечку ВЛ 110 кВ Севастополь – ПС-4 до ПС 110 кВ ПС «Балаклава» с образованием ВЛ 110 кВ Севастополь – Балаклава и ВЛ 110 кВ Балаклава – ПС-4 (две цепи)	км	2х0,4	С	Расчётный срок

2.7.2. Электрические подстанции

№ п/п	Номер в информационной системе[46]	Местоположение объекта (ФЗ)[47]	Наименование объекта[48]	Единица измерения	Основные характеристики[49]	Вид работ[50]	Планируемый срок реализации[51]
2	**Электрические подстанции. Назначение – совершенствование системы электроснабжения**						
2.1	80.1	Зона инженерной инфраструктуры	ПС 110 кВ «ПС-2» (реконструкция с заменой трансформаторов 110/6 кВ 2х16 МВ·А на 110/10/6 2х63 МВ·А)	МВ·А	2х63	Р	Первая очередь
2.2	80.22	Зона инженерной инфраструктуры	ПС-3 (общее техническое перевооружение без увеличения мощности)	объект	1	Р	Расчётный срок

[46] Здесь и далее номер указан в соответствии с классом объекта согласно приказу Министерства экономического развития Российской Федерации от 09 января 2018 года № 10 «Об утверждении Требований к описанию и отображению в документах территориального планирования объектов федерального значения, объектов регионального значения, объектов местного значения и о признании утратившим силу приказа Минэкономразвития России от 7 декабря 2016 г. № 793», отображается в атрибутивной информации соответствующего слоя (цифровой картографической информации).

[47] Здесь и далее: в отношении объектов инженерной инфраструктуры указано наименование функциональной зоны (ФЗ), в т.ч. обозначающий местоположение объекта. Для линейного объекта функциональная зона не указывается. Уникальный номер функциональной зоны указан в составе графических материалов.

[48] Здесь и далее: ПС – электрическая подстанция, ЛЭП – линия электропередачи, ВЛ – воздушная линия электропередачи, КЛ – кабельная линия электропередачи, КВЛ – кабельно-воздушная линия электропередачи, МВ·А – мегавольт-ампер.

[49] Здесь и далее: указаны максимальные нормативные параметры, конкретные характеристики объекта уточняются на последующих стадиях проектирования.

[50] Здесь и далее: С – строительство, Р- реконструкция, Л – ликвидация.

[51] Здесь и далее срок реализации включает весь период срока реализации, с указанием первой очереди до 2030 года или расчетного срока – до 2046 г.

№ п/п	Номер в информационной системе[46]	Местоположение объекта (ФЗ)[47]	Наименование объекта[48]	Единица измерения	Основные характеристики[49]	Вид работ[50]	Планируемый срок реализации[51]
2.3	80.2	Зона инженерной инфраструктуры	ПС 110 кВ «ПС-4» (замена трансформатора Т1 110/6 кВ 16 МВ·А на 25 МВ·А)	МВ·А	2х25	Р	Расчётный срок
2.4	80.3	Зона инженерной инфраструктуры	ПС 110 кВ «ПС-5» (замена трансформатора 110/35/6 кВ 16 МВ·А на 25 МВ·А)	МВ·А	3х25	Р	Первая очередь
2.5	80.23	Зона инженерной инфраструктуры	ПС 35 кВ «ПС-7» (замена трансформаторов 2х10 на 2х16 МВ·А.	МВ·А	2х16	Р	Первая очередь
2.6	80.24	Зона виноградников	ПС 35 кВ «ПС-9» (перевод на 110 кВ с установкой трансформаторов 110/35/10 кВ 2х63 МВ·А и сохранением трансформаторов 35/6 кВ 2х10 МВ·А до перевода потребителей на напряжение 10 кВ)	МВ·А	2х63, 2х10	Р	Первая очередь
2.7	80.4	Зона сельскохозяйственных угодий	ПС 110 кВ «ПС-10» (замена трансформаторов 110/10 кВ 2х10 на 2х16 МВ·А)	МВ·А	2х16	Р	Первая очередь
2.8	80.4	Зона сельскохозяйственных угодий	ПС 110 кВ «ПС-10» (замена трансформаторов 110/10 кВ 2х16 на 2х25 МВ·А)	МВ·А	2х25	Р	Расчётный срок
2.9	80.5	Зона инженерной инфраструктуры	ПС 110 кВ «ПС-11» (замена трансформаторов 110/6 кВ 2х25 на 110/10/6 кВ 2х40 МВ·А)	МВ·А	2х40	Р	Первая очередь
2.10	80.6	Зона инженерной инфраструктуры	ПС 110 кВ «ПС-12» (замена трансформаторов 110/6 кВ 2х25 на 110/10/6 кВ 2х40 МВ·А)	МВ·А	2х40	Р	Расчётный срок
2.11	80.25	Зона смешанной и общественно-деловой застройки	ПС 35 кВ «ПС-14» (перевод на 110 кВ с установкой трансформаторов 110/35/10 кВ 2х40 МВ·А с сохранением трансформаторов 35/6 кВ 2х3,2 МВ·А до перевода потребителей на напряжение 10 кВ)	МВ·А	2х40, 2х3,2	Р	Первая очередь
2.12	80.7	Зона смешанной и общественно-деловой застройки	ПС 110 кВ «ПС-15» (замена трансформаторов 110/6 кВ 2х25 на 110/10/6 кВ 2х40 МВ·А)	МВ·А	2х40	Р	Первая очередь
2.13	80.8	Зона инженерной инфраструктуры	ПС 110 кВ «ПС-16» (замена трансформаторов 110/10 кВ 2х10 на 2х16 МВ·А)	МВ·А	2х16	Р	Расчётный срок

№ п/п	Номер в информационной системе[46]	Местоположение объекта (ФЗ)[47]	Наименование объекта[48]	Единица измерения	Основные характеристики[49]	Вид работ[50]	Планируемый срок реализации[51]
2.14	80.9	Зона инженерной инфраструктуры	ПС 110 кВ «ПС-17» (замена трансформаторов 110/6 кВ 15 и 16 МВ·А на 110/10/6 кВ 2х25 МВ·А)	МВ·А	2х25	Р	Первая очередь
2.15	80.26	Зоны сельскохозяйственного использования	ПС 35 кВ ПС-18 (замена трансформатора 4 МВ·А на 6,3 МВ·А)	МВ·А	2х6,3	Р	Расчётный срок
2.16	80.10	Производственные зоны, зоны инженерной и транспортной инфраструктур	ПС 110 кВ «ПС-19» (замена трансформаторов 110/6 кВ 2х10 МВ·А на 110/10/6 кВ 2х40 МВ·А)	МВ·А	2х40	Р	Первая очередь
2.17	80.11	Зона инженерной инфраструктуры	ПС 110 кВ «ПС-20» (замена трансформаторов 110/35/6 кВ 2х16 на 110/10/6 кВ 2х63 МВ·А)	МВ·А	2х63	Р	Первая очередь
2.18	80.27	Зона рекреационного назначения	ПС 35 кВ «ПС-21» (замена трансформатора 0,18 МВ·А на 1х4 МВ·А в 2024 г. и установкой второго трансформатора 4 МВ·А до 2030 г)	МВ·А	2х4	Р	Первая очередь
2.19	80.12	Зона инженерной инфраструктуры	ПС 110 кВ «Мекензиевы горы» (замена трансформаторов 110/35/10 кВ 2х16 на 2х25 МВ·А)	МВ·А	2х25	Р	Первая очередь
2.20	80.12	Зона инженерной инфраструктуры	ПС 110 кВ «Мекензиевы горы» (замена трансформаторов 110/35/10 кВ 2х25 на 2х40 МВ·А)	МВ·А	2х40	Р	Расчётный срок
2.21	80.13	Зона инженерной инфраструктуры	ПС 35 кВ «Терновка» (замена трансформатора 35/6 кВ 4 МВ·А на 35/10/6 кВ 3х6,3 МВ·А)	МВ·А	3х6,3	Р	Первая очередь
2.22	80.14	Зона рекреационного назначения	ПС 110/10 кВ «Индустриальная»	МВ·А	2х63	С	Первая очередь
2.23	80.15	Зона смешанной и общественно-деловой застройки	ПС 110/10/6 кВ «Капитанская»	МВ·А	2х16	С	Первая очередь
2.24	80.16	Производственные зоны, зоны инженерной и транспортной инфраструктур	ПС 110/6 кВ «Казачья»	МВ·А	2х16	С	Первая очередь

№ п/п	Номер в информационной системе[46]	Местоположение объекта (ФЗ)[47]	Наименование объекта[48]	Единица измерения	Основные характеристики[49]	Вид работ[50]	Планируемый срок реализации[51]
2.25	80.17	Зона рекреационного назначения	ПС 110/35/10 кВ «Фиолент» (установка трансформаторов 110/35/10 кВ 1х16 МВ·А и 110/10 кВ 2х10 МВ·А)	МВ·А	1х16, 2х10	С	Первая очередь
2.26	80.18	Производственные зоны, зоны инженерной и транспортной инфраструктур	ПС 110/10 кВ «Камышовая»	МВ·А	2х40	С	Первая очередь
2.27	80.19	Жилые зоны	ПС 110/10 кВ «Сапун-гора»	МВ·А	2х25	С	Первая очередь
2.28	80.20	Зона смешанной и общественно-деловой застройки	ПС 110/10 кВ «Любимовка»	МВ·А	2х63	С	Первая очередь
2.29	80.21	Зона озелененных территорий общего пользования (парки, сады, скверы, бульвары)	ПС 110/10 кВ «Верхнесадовая»	МВ·А	2х16	С	Первая очередь
2.30	80.28	Производственные зоны, зоны инженерной и транспортной инфраструктур	ПС 110/10/6 кВ «Балаклава»	МВ·А	2х40	С	Расчётный срок

2.8. Сведения о видах, назначении, наименованиях, основных характеристиках и местоположении планируемых для размещения объектов регионального значения в области теплоснабжения

2.8.1. Объекты теплоснабжения

№ п/п	Номер в информационной системе[52]	Местоположение объекта (ФЗ)[53]	Наименование объекта	Единица измерения	Основные характеристики[54]	Вид работ[55]	Планируемый срок реализации[56]
1	**Источники тепловой энергии. Назначение – совершенствование системы теплоснабжения**						
1.1	87.1	Зона смешанной и общественно-деловой застройки	Источник тепловой энергии	Гкал/ч	4,30	С	Первая очередь
1.2	87.2	Жилые зоны	Источник тепловой энергии	Гкал/ч	9,29	С	Первая очередь
1.3	87.3	Производственные зоны, зоны инженерной и транспортной инфраструктур	Источник тепловой энергии	Гкал/ч	4,00	С	Первая очередь
1.4	87.4	Жилые зоны	Источник тепловой энергии	Гкал/ч	2,15	С	Первая очередь
1.5	87.5	Жилые зоны	Источник тепловой энергии	Гкал/ч	9,03	С	Первая очередь
1.6	87.6	Жилые зоны	Источник тепловой энергии	Гкал/ч	20,00	С	Первая очередь
1.7	87.7	Зона отдыха	Источник тепловой энергии	Гкал/ч	0,26	С	Первая очередь
1.8	87.8	Зона специализированной общественной застройки	Источник тепловой энергии	Гкал/ч	3,50	С	Первая очередь
1.9	87.9	Жилые зоны	Источник тепловой энергии	Гкал/ч	1,93	С	Первая очередь
1.10	87.10	Зона отдыха	Источник тепловой энергии	Гкал/ч	3,57	С	Первая очередь
1.11	87.11	Жилые зоны	Источник тепловой энергии	Гкал/ч	0,70	С	Первая очередь

[52] Здесь и далее номер указан в соответствии с классом объекта согласно приказу Министерства экономического развития Российской Федерации от 09 января 2018 года № 10 «Об утверждении Требований к описанию и отображению в документах территориального планирования объектов федерального значения, объектов регионального значения, объектов местного значения и о признании утратившим силу приказа Минэкономразвития России от 7 декабря 2016 г. № 793», отображается в атрибутивной информации соответствующего слоя (цифровой картографической информации).

[53] Здесь и далее: в отношении объектов инженерной инфраструктуры указано наименование функциональной зоны (ФЗ), в т.ч. обозначающий местоположение объекта. Для линейного объекта функциональная зона не указывается. Уникальный номер функциональной зоны указан в составе графических материалов.

[54] Здесь и далее: указаны максимальные нормативные параметры, конкретные характеристики объекта уточняются на последующих стадиях проектирования.

[55] Здесь и далее С – строительство, Р — реконструкция, С/Р - реализация мероприятия определяется на последующих стадиях, включает в том числе уплотнение, пристройку существующих объектов, строительство новых объектов на смежных территориях.

[56] Здесь и далее срок реализации включает весь период срока реализации, с указанием первой очереди до 2030 года или расчетный срок – до 2046 года.

№ п/п	Номер в информационной системе[52]	Местоположение объекта (ФЗ)[53]	Наименование объекта	Единица измерения	Основные характеристики[54]	Вид работ[55]	Планируемый срок реализации[56]
1.12	87.12	Зона озелененных территорий общего пользования (парки, сады, скверы, бульвары)	Источник тепловой энергии	Гкал/ч	0,31	С	Первая очередь
1.13	87.13	Жилые зоны	Источник тепловой энергии	Гкал/ч	1,73	С	Первая очередь
1.14	87.14	Жилые зоны	Источник тепловой энергии	Гкал/ч	0,76	С	Первая очередь
1.15	87.15	Жилые зоны	Источник тепловой энергии	Гкал/ч	1,53	С	Первая очередь
1.16	87.16	Жилые зоны	Источник тепловой энергии	Гкал/ч	1,02	С	Первая очередь
1.17	87.17	Жилые зоны	Источник тепловой энергии	Гкал/ч	1,00	С	Первая очередь
1.18	87.18	Производственные зоны, зоны инженерной и транспортной инфраструктур	Источник тепловой энергии	Гкал/ч	0,52	С	Первая очередь
1.19	87.19	Зона застройки индивидуальными жилыми домами	Источник тепловой энергии	Гкал/ч	0,30	С	Первая очередь
1.20	87.20	Зона застройки индивидуальными жилыми домами	Источник тепловой энергии	Гкал/ч	0,52	С	Первая очередь
1.21	87.21	Зона сельскохозяйственных угодий	Источник тепловой энергии	Гкал/ч	0,77	С	Первая очередь
1.22	87.22	Зона специализированной общественной застройки	Источник тепловой энергии	Гкал/ч	27,00	С	Первая очередь
1.23	87.23	Зона смешанной и общественно-деловой застройки	Источник тепловой энергии	Гкал/ч	0,26	С	Первая очередь
1.24	87.24	Зона озелененных территорий общего пользования (парки, сады, скверы, бульвары)	Источник тепловой энергии	Гкал/ч	35,0	С	Первая очередь
1.25	87.25	Жилые зоны	Источник тепловой энергии	Гкал/ч	7,5	С	Первая очередь
1.26	87.26	Жилые зоны	Источник тепловой энергии	Гкал/ч	9,17	С	Первая очередь
1.27	87.27	Жилые зоны	Источник тепловой энергии	Гкал/ч	2,75	С	Первая очередь
1.28	87.28	Зона отдыха	Источник тепловой энергии	Гкал/ч	9,83	С	Первая очередь
1.29	87.29	Зона специализированной общественной застройки	Источник тепловой энергии	Гкал/ч	15,48	С	Первая очередь

№ п/п	Номер в информационной системе[52]	Местоположение объекта (ФЗ)[53]	Наименование объекта	Единица измерения	Основные характеристики[54]	Вид работ[55]	Планируемый срок реализации[56]
1.30	87.30	Зона специализированной общественной застройки	Источник тепловой энергии	Гкал/ч	3,58	С	Первая очередь
1.31	87.31	Жилые зоны	Источник тепловой энергии	Гкал/ч	6,45	С	Первая очередь
1.32	87.32	Зона специализированной общественной застройки	Источник тепловой энергии	Гкал/ч	2,07	С	Первая очередь
1.33	87.33	Жилые зоны	Источник тепловой энергии	Гкал/ч	5,16	С	Первая очередь
1.34	87.34	Зона специализированной общественной застройки	Источник тепловой энергии	Гкал/ч	21,50	С	Первая очередь
1.35	87.35	Зона специализированной общественной застройки	Источник тепловой энергии	Гкал/ч	1,04	С	Первая очередь
1.36	87.36	Зона смешанной и общественно-деловой застройки	Источник тепловой энергии	Гкал/ч	3,22	С	Первая очередь
1.37	87.37	Зона специализированной общественной застройки	Источник тепловой энергии	Гкал/ч	3,60	С	Первая очередь
1.38	87.38	Зона исторической застройки	Источник тепловой энергии	Гкал/ч	1,14	С	Первая очередь
1.39	87.39	Зона исторической застройки	Источник тепловой энергии	Гкал/ч	2,50	С	Первая очередь
1.40	87.40	Зона исторической застройки	Источник тепловой энергии	Гкал/ч	9,03	С	Первая очередь
1.41	87.41	Зона исторической застройки	Источник тепловой энергии	Гкал/ч	3,40	С	Первая очередь
1.42	87.42	Зона исторической застройки	Источник тепловой энергии	Гкал/ч	2,60	С	Первая очередь
1.43	87.43	Зона озелененных территорий общего пользования (парки, сады, скверы, бульвары)	Источник тепловой энергии	Гкал/ч	5,20	С	Первая очередь
1.44	87.44	Зона смешанной и общественно-деловой застройки	Источник тепловой энергии	Гкал/ч	0,62	С	Первая очередь
1.45	87.45	Зона застройки индивидуальными жилыми домами	Источник тепловой энергии	Гкал/ч	2,40	С	Первая очередь
1.46	87.46	Зона смешанной и общественно-деловой застройки	Источник тепловой энергии	Гкал/ч	2,80	С	Первая очередь

№ п/п	Номер в информационной системе[52]	Местоположение объекта (ФЗ)[53]	Наименование объекта	Единица измерения	Основные характеристики[54]	Вид работ[55]	Планируемый срок реализации[56]
1.47	87.47	Зона смешанной и общественно-деловой застройки	Источник тепловой энергии	Гкал/ч	11,96	С	Первая очередь
1.48	87.48	Зона специализированной общественной застройки	Источник тепловой энергии	Гкал/ч	2,10	С	Первая очередь
1.49	87.49	Жилые зоны	Источник тепловой энергии	Гкал/ч	8,25	С	Первая очередь
1.50	87.50	Жилые зоны	Источник тепловой энергии	Гкал/ч	9,29	С	Первая очередь
1.51	87.51	Жилые зоны	Источник тепловой энергии	Гкал/ч	6,45	С	Первая очередь
1.52	87.52	Жилые зоны	Источник тепловой энергии	Гкал/ч	3,22	С	Первая очередь
1.53	87.53	Жилые зоны	Источник тепловой энергии	Гкал/ч	1,55	С	Первая очередь
1.54	87.54	Зона застройки индивидуальными жилыми домами	Источник тепловой энергии	Гкал/ч	6,28	С	Первая очередь
1.55	87.55	Жилые зоны	Источник тепловой энергии	Гкал/ч	8,25	С	Первая очередь
1.56	87.56	Жилые зоны	Источник тепловой энергии	Гкал/ч	0,77	С	Первая очередь
1.57	87.57	Зона инженерной инфраструктуры	Источник тепловой энергии	Гкал/ч	4,13	С	Первая очередь
1.58	87.58	Жилые зоны	Источник тепловой энергии	Гкал/ч	21,50	С	Первая очередь
1.59	87.59	Зона транспортной инфраструктуры	Источник тепловой энергии	Гкал/ч	2,26	С	Первая очередь
1.60	87.60	Зона инженерной инфраструктуры	Источник тепловой энергии	Гкал/ч	0,14	С	Первая очередь
1.61	87.61	Зона смешанной и общественно-деловой застройки	Источник тепловой энергии	Гкал/ч	2,41	С	Первая очередь
1.62	87.62	Зона застройки индивидуальными жилыми домами	Источник тепловой энергии	Гкал/ч	0,00	С	Первая очередь
1.63	87.63	Зона застройки индивидуальными жилыми домами	Источник тепловой энергии	Гкал/ч	1,29	С	Первая очередь
1.64	87.64	Зона специализированной общественной застройки	Источник тепловой энергии	Гкал/ч	1,89	С	Первая очередь

№ п/п	Номер в информационной системе[52]	Местоположение объекта (ФЗ)[53]	Наименование объекта	Единица измерения	Основные характеристики[54]	Вид работ[55]	Планируемый срок реализации[56]
1.65	87.65	Зона виноградников	Источник тепловой энергии	Гкал/ч	0,39	С	Первая очередь
1.66	87.66	Зона озелененных территорий общего пользования (парки, сады, скверы, бульвары)	Источник тепловой энергии	Гкал/ч	1,52	С	Первая очередь
1.67	87.67	Зона смешанной и общественно-деловой застройки	Источник тепловой энергии	Гкал/ч	3,10	С	Первая очередь
1.68	87.68	Зона застройки индивидуальными жилыми домами	Источник тепловой энергии	Гкал/ч	0,77	С	Первая очередь
1.69	87.69	Зона рекреационного назначения	Источник тепловой энергии	Гкал/ч	1,07	С	Первая очередь
1.70	87.70	Зона застройки индивидуальными жилыми домами	Источник тепловой энергии	Гкал/ч	0,61	С	Первая очередь
1.71	87.71	Зона смешанной и общественно-деловой застройки	Источник тепловой энергии	Гкал/ч	1,29	С	Первая очередь
1.72	87.72	Жилые зоны	Источник тепловой энергии	Гкал/ч	5,00	С	Первая очередь
1.73	87.73	Зона смешанной и общественно-деловой застройки	Источник тепловой энергии	Гкал/ч	5,93	С	Первая очередь
1.74	87.74	Зона специализированной общественной застройки	Источник тепловой энергии	Гкал/ч	3,57	С	Первая очередь
1.75	87.75	Зона смешанной и общественно-деловой застройки	Источник тепловой энергии	Гкал/ч	31,99	С	Первая очередь
1.76	87.76	Зона застройки индивидуальными жилыми домами	Источник тепловой энергии	Гкал/ч	0,80	С	Первая очередь
1.77	87.77	Жилые зоны	Источник тепловой энергии	Гкал/ч	0,83	С	Первая очередь
1.78	87.78	Зона отдыха	Источник тепловой энергии	Гкал/ч	7,17	С	Первая очередь
1.79	87.79	Зона специализированной общественной застройки	Источник тепловой энергии	Гкал/ч	1,02	С	Первая очередь

№ п/п	Номер в информационной системе[52]	Местоположение объекта (ФЗ)[53]	Наименование объекта	Единица измерения	Основные характеристики[54]	Вид работ[55]	Планируемый срок реализации[56]
1.80	87.80	Зона специализированной общественной застройки	Источник тепловой энергии	Гкал/ч	0,16	С	Первая очередь
1.81	87.81	Зона смешанной и общественно-деловой застройки	Источник тепловой энергии	Гкал/ч	0,51	С	Первая очередь
1.82	87.82	Зона смешанной и общественно-деловой застройки	Источник тепловой энергии	Гкал/ч	2,67	С	Первая очередь
1.83	87.83	Производственные зоны, зоны инженерной и транспортной инфраструктур	Источник тепловой энергии	Гкал/ч	8,00	С	Первая очередь
1.84	87.84	Зона отдыха	Источник тепловой энергии	Гкал/ч	1,70	С	Первая очередь
1.85	87.85	Зона застройки индивидуальными жилыми домами	Источник тепловой энергии	Гкал/ч	1,80	С	Первая очередь
1.86	87.86	Производственные зоны, зоны инженерной и транспортной инфраструктур	Источник тепловой энергии	Гкал/ч	25,00	С	Первая очередь
1.87	87.87	Зона смешанной и общественно-деловой застройки	Источник тепловой энергии	Гкал/ч	1,54	С	Первая очередь
1.88	87.88	Жилые зоны	Источник тепловой энергии	Гкал/ч	23,78	С	Первая очередь
1.89	87.89	Жилые зоны	Источник тепловой энергии	Гкал/ч	1,35	С	Первая очередь
1.90	87.90	Жилые зоны	Источник тепловой энергии	Гкал/ч	1,48	С	Первая очередь
1.91	87.91	Зона смешанной и общественно-деловой застройки	Источник тепловой энергии	Гкал/ч	1,27	С	Первая очередь
1.92	87.92	Производственные зоны, зоны инженерной и транспортной инфраструктур	Источник тепловой энергии	Гкал/ч	5,92	С	Первая очередь
1.93	87.93	Зона смешанной и общественно-деловой застройки	Источник тепловой энергии	Гкал/ч	0,39	С	Первая очередь
1.94	87.94	Зона отдыха	Источник тепловой энергии	Гкал/ч	0,46	С	Первая очередь

№ п/п	Номер в информационной системе[52]	Местоположение объекта (ФЗ)[53]	Наименование объекта	Единица измерения	Основные характеристики[54]	Вид работ[55]	Планируемый срок реализации[56]
1.95	87.95	Жилые зоны	Источник тепловой энергии	Гкал/ч	0,30	С	Первая очередь
1.96	87.96	Зона смешанной и общественно-деловой застройки	Источник тепловой энергии	Гкал/ч	0,83	С	Первая очередь
1.97	87.97	Зона смешанной и общественно-деловой застройки	Источник тепловой энергии	Гкал/ч	0,30	С	Первая очередь
1.98	87.98	Зона отдыха	Источник тепловой энергии	Гкал/ч	0,30	С	Первая очередь
1.99	87.99	Жилые зоны	Источник тепловой энергии	Гкал/ч	0,70	С	Первая очередь
1.100	87.100	Зоны сельскохозяйственного использования	Источник тепловой энергии	Гкал/ч	0,37	С	Первая очередь
1.101	87.101	Зона отдыха	Источник тепловой энергии	Гкал/ч	0,10	С	Первая очередь
1.102	87.102	Зона отдыха	Источник тепловой энергии	Гкал/ч	0,16	С	Первая очередь
1.103	87.103	Зона виноградников	Источник тепловой энергии	Гкал/ч	0,58	С	Первая очередь
1.104	87.104	Производственные зоны, зоны инженерной и транспортной инфраструктур	Источник тепловой энергии	Гкал/ч	0,10	С	Первая очередь
1.105	87.105	Зона специализированной общественной застройки	Источник тепловой энергии	Гкал/ч	0,40	С	Первая очередь
1.106	87.106	Производственные зоны, зоны инженерной и транспортной инфраструктур	Источник тепловой энергии	Гкал/ч	0,13	С	Расчётный срок
1.107	87.107	Зоны сельскохозяйственного использования	Источник тепловой энергии	Гкал/ч	0,70	С	Первая очередь
1.108	87.108	Зона смешанной и общественно-деловой застройки	Источник тепловой энергии	Гкал/ч	0,39	С	Первая очередь
1.109	87.109	Зона отдыха	Источник тепловой энергии	Гкал/ч	1,77	С	Первая очередь
1.110	87.110	Зона отдыха	Источник тепловой энергии	Гкал/ч	1,80	С	Первая очередь
1.111	87.111	Зона отдыха	Источник тепловой энергии	Гкал/ч	1,56	С	Первая очередь
1.112	87.112	Зона отдыха	Источник тепловой энергии	Гкал/ч	1,88	С	Первая очередь
1.113	87.113	Жилые зоны	Источник тепловой энергии	Гкал/ч	4,13	С	Первая очередь

№ п/п	Номер в информационной системе[52]	Местоположение объекта (ФЗ)[53]	Наименование объекта	Единица измерения	Основные характеристики[54]	Вид работ[55]	Планируемый срок реализации[56]
1.114	87.114	Зона отдыха	Источник тепловой энергии	Гкал/ч	0,74	С	Первая очередь
1.115	87.115	Зона специализированной общественной застройки	Источник тепловой энергии	Гкал/ч	0,78	С	Первая очередь
1.116	87.116	Зона специализированной общественной застройки	Источник тепловой энергии	Гкал/ч	0,10	С	Первая очередь
1.117	87.117	Зона отдыха	Источник тепловой энергии	Гкал/ч	1,73	С	Первая очередь
1.118	87.118	Зона отдыха	Источник тепловой энергии	Гкал/ч	4,59	С	Первая очередь
1.119	87.119	Зона отдыха	Источник тепловой энергии	Гкал/ч	0,40	С	Первая очередь
1.120	87.120	Зоны сельскохозяйственного использования	Источник тепловой энергии	Гкал/ч	0,36	С	Первая очередь
1.121	87.121	Жилые зоны	Источник тепловой энергии	Гкал/ч	4,09	С	Расчётный срок
1.122	87.122	Зона рекреационного назначения	Источник тепловой энергии	Гкал/ч	0,53	С	Расчётный срок
1.123	87.123	Зона смешанной и общественно-деловой застройки	Источник тепловой энергии	Гкал/ч	0,37	С	Расчётный срок
1.124	87.124	Зона смешанной и общественно-деловой застройки	Источник тепловой энергии	Гкал/ч	0,27	С	Расчётный срок
1.125	87.125	Зона виноградников	Источник тепловой энергии	Гкал/ч	0,1	С	Расчётный срок
1.126	87.126	Зона виноградников	Источник тепловой энергии	Гкал/ч	0,11	С	Расчётный срок
1.127	87.127	Зона смешанной и общественно-деловой застройки	Источник тепловой энергии	Гкал/ч	35,12	С	Расчётный срок
1.128	87.128	Зона отдыха	Источник тепловой энергии	Гкал/ч	0,42	С	Расчётный срок
1.129	87.129	Зона смешанной и общественно-деловой застройки	Источник тепловой энергии	Гкал/ч	0,38	С	Расчётный срок
1.130	87.130	Зона отдыха	Источник тепловой энергии	Гкал/ч	11,23	С	Расчётный срок
1.131	87.131	Зона смешанной и общественно-деловой застройки	Источник тепловой энергии	Гкал/ч	6,66	С	Расчётный срок

№ п/п	Номер в информационной системе[52]	Местоположение объекта (ФЗ)[53]	Наименование объекта	Единица измерения	Основные характеристики[54]	Вид работ[55]	Планируемый срок реализации[56]
1.132	87.132	Зона специализированной общественной застройки	Источник тепловой энергии	Гкал/ч	0,23	С	Расчётный срок
1.133	87.133	Зона специализированной общественной застройки	Источник тепловой энергии	Гкал/ч	0,58	С	Расчётный срок
1.134	87.134	Зона отдыха	Источник тепловой энергии	Гкал/ч	0,81	С	Расчётный срок
1.135	87.135	Зона специализированной общественной застройки	Источник тепловой энергии	Гкал/ч	0,4	С	Расчётный срок
1.136	87.136	Зона смешанной и общественно-деловой застройки	Источник тепловой энергии	Гкал/ч	11,1	С	Расчётный срок
1.137	87.137	Жилые зоны	Источник тепловой энергии	Гкал/ч	0,9	С	Расчётный срок
1.138	87.138	Зона отдыха	Источник тепловой энергии	Гкал/ч	4,23	С	Расчётный срок
1.139	87.139	Зона смешанной и общественно-деловой застройки	Источник тепловой энергии	Гкал/ч	0,1	С	Расчётный срок
1.140	87.140	Зона специализированной общественной застройки	Источник тепловой энергии	Гкал/ч	1,39	С	Расчётный срок
1.141	87.141	Зона смешанной и общественно-деловой застройки	Источник тепловой энергии	Гкал/ч	0,14	С	Расчётный срок
1.142	87.142	Зона смешанной и общественно-деловой застройки	Источник тепловой энергии	Гкал/ч	0,16	С	Расчётный срок
1.143	87.143	Зона виноградников	Источник тепловой энергии	Гкал/ч	0,2	С	Расчётный срок
1.144	87.144	Зона смешанной и общественно-деловой застройки	Источник тепловой энергии	Гкал/ч	0,1	С	Расчётный срок
1.145	87.145	Зона виноградников	Источник тепловой энергии	Гкал/ч	0,1	С	Расчётный срок
1.146	87.146	Зона транспортной инфраструктуры	Источник тепловой энергии	Гкал/ч	0,3	С	Расчётный срок
1.147	87.147	Зона отдыха	Источник тепловой энергии	Гкал/ч	0,19	С	Расчётный срок
1.148	87.148	Зона специализированной общественной застройки	Источник тепловой энергии	Гкал/ч	1,39	С	Расчётный срок
1.149	87.149	Жилые зоны	Источник тепловой энергии	Гкал/ч	4,7	С	Расчётный срок

№ п/п	Номер в информационной системе[52]	Местоположение объекта (ФЗ)[53]	Наименование объекта	Единица измерения	Основные характеристики[54]	Вид работ[55]	Планируемый срок реализации[56]
1.150	87.150	Зона специализированной общественной застройки	Источник тепловой энергии	Гкал/ч	0,23	С	Расчётный срок
1.151	87.151	Зона отдыха	Источник тепловой энергии	Гкал/ч	0,77	С	Расчётный срок
1.152	87.152	Зона специализированной общественной застройки	Источник тепловой энергии	Гкал/ч	0,26	С	Расчётный срок
1.153	87.153	Зона отдыха	Источник тепловой энергии	Гкал/ч	2,21	С	Расчётный срок
1.154	87.154	Зона смешанной и общественно-деловой застройки	Источник тепловой энергии	Гкал/ч	0,5	С	Расчётный срок
1.155	87.155	Зоны сельскохозяйственного использования	Источник тепловой энергии	Гкал/ч	0,19	С	Расчётный срок
1.156	87.156	Зона отдыха	Источник тепловой энергии	Гкал/ч	0,23	С	Расчётный срок
1.157	87.157	Жилые зоны	Источник тепловой энергии	Гкал/ч	7,34	С	Расчётный срок
1.158	87.158	Зона смешанной и общественно-деловой застройки	Источник тепловой энергии	Гкал/ч	0,17	С	Расчётный срок
1.159	87.159	Зона специализированной общественной застройки	Источник тепловой энергии	Гкал/ч	0,16	С	Расчётный срок
1.160	87.160	Зона виноградников	Источник тепловой энергии	Гкал/ч	0,23	С	Расчётный срок
1.161	87.161	Зона транспортной инфраструктуры	Источник тепловой энергии	Гкал/ч	1,05	С	Расчётный срок
1.162	87.162	Зона смешанной и общественно-деловой застройки	Источник тепловой энергии	Гкал/ч	5,43	С	Расчётный срок
1.163	87.163	Зона смешанной и общественно-деловой застройки	Источник тепловой энергии	Гкал/ч	0,14	С	Расчётный срок
1.164	87.164	Жилые зоны	Источник тепловой энергии	Гкал/ч	2,4	С	Расчётный срок
1.165	87.165	Зона смешанной и общественно-деловой застройки	Источник тепловой энергии	Гкал/ч	1,78	С	Расчётный срок
1.166	87.166	Производственные зоны, зоны инженерной и транспортной инфраструктур	Источник тепловой энергии	Гкал/ч	0,8	С	Расчётный срок

№ п/п	Номер в информационной системе[52]	Местоположение объекта (ФЗ)[53]	Наименование объекта	Единица измерения	Основные характеристики[54]	Вид работ[55]	Планируемый срок реализации[56]
1.167	87.167	Зона смешанной и общественно-деловой застройки	Источник тепловой энергии	Гкал/ч	3,66	С	Расчётный срок
1.168	87.168	Зона смешанной и общественно-деловой застройки	Источник тепловой энергии	Гкал/ч	0,68	С	Расчётный срок
1.169	87.169	Зона специализированной общественной застройки	Источник тепловой энергии	Гкал/ч	0,16	С	Расчётный срок
1.170	87.170	Зона специализированной общественной застройки	Источник тепловой энергии	Гкал/ч	43,68	С	Расчётный срок
1.171	87.171	Зона смешанной и общественно-деловой застройки	Источник тепловой энергии	Гкал/ч	0,28	С	Расчётный срок
1.172	87.172	Жилые зоны	Источник тепловой энергии	Гкал/ч	1,72	С	Расчётный срок
1.173	87.173	Зона виноградников	Источник тепловой энергии	Гкал/ч	0,42	С	Расчётный срок
1.174	87.174	Зона отдыха	Источник тепловой энергии	Гкал/ч	0,25	С	Расчётный срок
1.175	87.175	Зона виноградников	Источник тепловой энергии	Гкал/ч	0,1	С	Расчётный срок
1.176	87.176	Зона специализированной общественной застройки	Источник тепловой энергии	Гкал/ч	0,32	С	Расчётный срок
1.177	87.177	Зона специализированной общественной застройки	Источник тепловой энергии	Гкал/ч	0,39	С	Расчётный срок
1.178	87.178	Зона смешанной и общественно-деловой застройки	Источник тепловой энергии	Гкал/ч	4,24	С	Расчётный срок
1.179	87.179	Зона смешанной и общественно-деловой застройки	Источник тепловой энергии	Гкал/ч	1,38	С	Расчётный срок
1.180	87.180	Зона отдыха	Источник тепловой энергии	Гкал/ч	0,52	С	Расчётный срок
1.181	87.181	Зона специализированной общественной застройки	Источник тепловой энергии	Гкал/ч	1,45	С	Расчётный срок
1.182	87.182	Зона отдыха	Источник тепловой энергии	Гкал/ч	5,38	С	Расчётный срок
1.183	87.183	Жилые зоны	Источник тепловой энергии	Гкал/ч	1,42	С	Расчётный срок

№ п/п	Номер в информационной системе[52]	Местоположение объекта (ФЗ)[53]	Наименование объекта	Единица измерения	Основные характеристики[54]	Вид работ[55]	Планируемый срок реализации[56]
1.184	87.184	Зона смешанной и общественно-деловой застройки	Источник тепловой энергии	Гкал/ч	4,61	С	Расчётный срок
1.185	87.185	Зона отдыха	Источник тепловой энергии	Гкал/ч	0,5	С	Расчётный срок
1.186	87.186	Зона отдыха	Источник тепловой энергии	Гкал/ч	0,31	С	Расчётный срок
1.187	87.187	Зона отдыха	Источник тепловой энергии	Гкал/ч	0,45	С	Расчётный срок
1.188	87.188	Жилые зоны	Источник тепловой энергии	Гкал/ч	1,95	С	Расчётный срок
1.189	87.189	Зона отдыха	Источник тепловой энергии	Гкал/ч	3,88	С	Расчётный срок
1.190	87.190	Зона транспортной инфраструктуры	Источник тепловой энергии	Гкал/ч	1,32	С	Расчётный срок
1.191	87.191	Жилые зоны	Источник тепловой энергии	Гкал/ч	0,71	С	Расчётный срок
1.192	87.192	Зона смешанной и общественно-деловой застройки	Источник тепловой энергии	Гкал/ч	2,23	С	Расчётный срок
1.193	87.193	Жилые зоны	Источник тепловой энергии	Гкал/ч	7,00	С	Расчётный срок
1.194	87.194	Зона смешанной и общественно-деловой застройки	Источник тепловой энергии	Гкал/ч	26,04	С	Расчётный срок
1.195	87.195	Жилые зоны	Источник тепловой энергии	Гкал/ч	5,56	С	Расчётный срок
1.196	87.196	Зона отдыха	Источник тепловой энергии	Гкал/ч	1,46	С	Расчётный срок
1.197	87.197	Зона виноградников	Источник тепловой энергии	Гкал/ч	0,6	С	Расчётный срок
1.198	87.198	Производственные зоны, зоны инженерной и транспортной инфраструктур	Источник тепловой энергии	Гкал/ч	10	С	Расчётный срок
1.199	87.199	Производственные зоны, зоны инженерной и транспортной инфраструктур	Источник тепловой энергии	Гкал/ч	0,14	С	Расчётный срок
1.200	87.200	Производственные зоны, зоны инженерной и транспортной инфраструктур	Источник тепловой энергии	Гкал/ч	4,07	С	Расчётный срок

№ п/п	Номер в информационной системе[52]	Местоположение объекта (ФЗ)[53]	Наименование объекта	Единица измерения	Основные характеристики[54]	Вид работ[55]	Планируемый срок реализации[56]
1.201	87.201	Зона смешанной и общественно-деловой застройки	Источник тепловой энергии	Гкал/ч	7,23	С	Расчётный срок
1.202	87.202	Производственные зоны, зоны инженерной и транспортной инфраструктур	Источник тепловой энергии	Гкал/ч	20	С	Расчётный срок
1.203	87.203	Зона отдыха	Источник тепловой энергии	Гкал/ч	1,67	С	Расчётный срок
1.204	87.204	Зона смешанной и общественно-деловой застройки	Источник тепловой энергии	Гкал/ч	0,38	С	Расчётный срок
1.205	87.205	Зона отдыха	Источник тепловой энергии	Гкал/ч	0,68	С	Расчётный срок
1.206	87.206	Жилые зоны	Источник тепловой энергии	Гкал/ч	1,42	С	Расчётный срок
1.207	87.207	Зона отдыха	Источник тепловой энергии	Гкал/ч	1,16	С	Расчётный срок
1.208	87.208	Зоны сельскохозяйственного использования	Источник тепловой энергии	Гкал/ч	0,95	С	Расчётный срок
1.209	87.209	Зона специализированной общественной застройки	Источник тепловой энергии	Гкал/ч	0,73	С	Расчётный срок
1.210	87.210	Зона специализированной общественной застройки	Источник тепловой энергии	Гкал/ч	5,2	Р	Первая очередь
1.211	87.211	Жилые зоны	Источник тепловой энергии	Гкал/ч	3,02	Р	Первая очередь
1.212	87.212	Зона застройки индивидуальными жилыми домами	Источник тепловой энергии	Гкал/ч	1,21	Р	Первая очередь
1.213	87.213	Зона застройки индивидуальными жилыми домами	Источник тепловой энергии	Гкал/ч	2,4	Р	Первая очередь
1.214	87.214	Зона исторической застройки	Источник тепловой энергии	Гкал/ч	5,3	Р	Первая очередь
1.215	87.215	Производственные зоны, зоны инженерной и транспортной инфраструктур	Источник тепловой энергии	Гкал/ч	0,774	Р	Первая очередь
1.216	87.216	Зона смешанной и общественно-деловой застройки	Источник тепловой энергии	Гкал/ч	7,44	Р	Первая очередь

№ п/п	Номер в информационной системе[52]	Местоположение объекта (ФЗ)[53]	Наименование объекта	Единица измерения	Основные характеристики[54]	Вид работ[55]	Планируемый срок реализации[56]
1.217	87.217	Производственные зоны, зоны инженерной и транспортной инфраструктур	Источник тепловой энергии	Гкал/ч	13,42	Р	Первая очередь
1.218	87.218	Жилые зоны	Источник тепловой энергии	Гкал/ч	6	Р	Первая очередь
1.219	87.219	Зона смешанной и общественно-деловой застройки	Источник тепловой энергии	Гкал/ч	2,15	Р	Первая очередь
1.220	87.220	Зона исторической застройки	Источник тепловой энергии	Гкал/ч	5,058	Р	Первая очередь
1.221	87.221	Жилые зоны	Источник тепловой энергии	Гкал/ч	3,5	Р	Первая очередь
1.222	87.222	Жилые зоны	Источник тепловой энергии	Гкал/ч	11,888	Р	Первая очередь
1.223	87.223	Зона смешанной и общественно-деловой застройки	Источник тепловой энергии	Гкал/ч	1,55	Р	Первая очередь
1.224	87.224	Зона инженерной инфраструктуры	Источник тепловой энергии	Гкал/ч	1,63	Р	Первая очередь
1.225	87.225	Жилые зоны	Источник тепловой энергии	Гкал/ч	47,32	Р	Первая очередь
1.226	87.226	Жилые зоны	Источник тепловой энергии	Гкал/ч	0,18	Р	Первая очередь
1.227	87.227	Производственные зоны, зоны инженерной и транспортной инфраструктур	Источник тепловой энергии	Гкал/ч	70	Р	Первая очередь
1.228	87.228	Зона застройки индивидуальными жилыми домами	Источник тепловой энергии	Гкал/ч	0,93	Р	Первая очередь
1.229	87.229	Зона смешанной и общественно-деловой застройки	Источник тепловой энергии	Гкал/ч	1,031	Р	Первая очередь
1.230	87.230	Зона застройки индивидуальными жилыми домами	Источник тепловой энергии	Гкал/ч	1,29	Р	Первая очередь
1.231	87.231	Зона смешанной и общественно-деловой застройки	Источник тепловой энергии	Гкал/ч	1,192	Р	Первая очередь

№ п/п	Номер в информационной системе[52]	Местоположение объекта (ФЗ)[53]	Наименование объекта	Единица измерения	Основные характеристики[54]	Вид работ[55]	Планируемый срок реализации[56]
1.232	87.232	Зона застройки индивидуальными жилыми домами	Источник тепловой энергии	Гкал/ч	0,54	Р	Первая очередь
1.233	87.233	Зона смешанной и общественно-деловой застройки	Источник тепловой энергии	Гкал/ч	3,262	Р	Первая очередь
1.234	87.234	Зона смешанной и общественно-деловой застройки	Источник тепловой энергии	Гкал/ч	0,774	Р	Первая очередь
1.235	87.235	Жилые зоны	Источник тепловой энергии	Гкал/ч	2,451	Р	Первая очередь
1.236	87.236	Жилые зоны	Источник тепловой энергии	Гкал/ч	4,2	Р	Первая очередь
1.237	87.237	Зона застройки индивидуальными жилыми домами	Источник тепловой энергии	Гкал/ч	0,062	Р	Первая очередь
1.238	87.238	Жилые зоны	Источник тепловой энергии	Гкал/ч	2,232	Р	Первая очередь
1.239	87.239	Зона смешанной и общественно-деловой застройки	Источник тепловой энергии	Гкал/ч	6,281	Р	Первая очередь
1.240	87.240	Зона смешанной и общественно-деловой застройки	Источник тепловой энергии	Гкал/ч	0,093	Р	Первая очередь
1.241	87.241	Зона инженерной инфраструктуры	Источник тепловой энергии	Гкал/ч	15,16	Р	Первая очередь
1.242	87.242	Зона застройки индивидуальными жилыми домами	Источник тепловой энергии	Гкал/ч	4,2	Р	Первая очередь
1.243	87.243	Жилые зоны	Источник тепловой энергии	Гкал/ч	0,705	Р	Первая очередь
1.244	87.244	Зона смешанной и общественно-деловой застройки	Источник тепловой энергии	Гкал/ч	0,046	Р	Первая очередь
1.245	87.245	Жилые зоны	Источник тепловой энергии	Гкал/ч	9,2	Р	Первая очередь
1.246	87.246	Зона застройки индивидуальными жилыми домами	Источник тепловой энергии	Гкал/ч	0,31	Р	Первая очередь

№ п/п	Номер в информационной системе[52]	Местоположение объекта (ФЗ)[53]	Наименование объекта	Единица измерения	Основные характеристики[54]	Вид работ[55]	Планируемый срок реализации[56]
1.247	87.247	Зона озелененных территорий общего пользования (парки, сады, скверы, бульвары)	Источник тепловой энергии	Гкал/ч	2,232	Р	Первая очередь
1.248	87.248	Зона инженерной инфраструктуры	Источник тепловой энергии	Гкал/ч	1,31	Р	Первая очередь
1.249	87.249	Жилые зоны	Источник тепловой энергии	Гкал/ч	1,79	Р	Вторая очередь
1.250	87.250	Зона смешанной и общественно-деловой застройки	Источник тепловой энергии	Гкал/ч	18,81	Р	Вторая очередь
1.251	87.251	Зона смешанной и общественно-деловой застройки	Источник тепловой энергии	Гкал/ч	1,56	Р	Вторая очередь

2.8.2. Сети теплоснабжения

№ п/п	Номер в информационной системе[57]	Местоположение объекта (номер ФЗ на карте)[58]	Наименование объекта	Единица измерения	Основные характеристики[59]	Вид работ[60]	Планируемый срок реализации[61]
2	**Теплопровод распределительный. Назначение – совершенствование системы теплоснабжения**						
2.1	88.1	-	Тепловые сети	км	33	С	Первая очередь
2.2	88.2	-	Тепловые сети	км	36	С	Расчётный срок
2.3	88.3	-	Тепловые сети	км	64	Р	Первая очередь
2.4	88.4	-	Тепловые сети	км	46	Р	Расчётный срок

[57] Здесь и далее номер указан в соответствии с классом объекта согласно приказу Министерства экономического развития Российской Федерации от 09 января 2018 года № 10 «Об утверждении Требований к описанию и отображению в документах территориального планирования объектов федерального значения, объектов регионального значения, объектов местного значения и о признании утратившим силу приказа Минэкономразвития России от 7 декабря 2016 г. № 793», отображается в атрибутивной информации соответствующего слоя (цифровой картографической информации).

[58] Здесь и далее указан уникальный номер функциональной зоны (далее – ФЗ), в т.ч. обозначающий местоположение объекта. Для линейного объекта функциональная зона не указывается.

[59] Здесь и далее: указаны максимальные нормативные параметры, конкретные характеристики объекта уточняются на последующих стадиях проектирования.

[60] Здесь и далее: С – строительство, Р — реконструкция.

[61] Здесь и далее срок реализации включает весь период срока реализации, с указанием первой очереди до 2030 года или расчетный срок – до 2046 года

2.9. Сведения о видах, назначении, наименованиях, основных характеристиках и местоположении планируемых для размещения объектов регионального значения в области газоснабжения

2.9.1. Распределительные трубопроводы для транспортировки газа

№ п/п	Номер в информационной системе[62]	Местоположение объекта (номер ФЗ на карте)[63]	Наименование объекта[64]	Единица измерения	Основные характеристики[65]	Вид работ[66]	Планируемый срок реализации[67]
1	**Газопровод распределительный высокого давления[68]. Назначение – совершенствование системы газоснабжения**						
1.1	84.1	-	Газопровод d=530мм Р≤0,6 МПа от ГРС-1 Штурмовое до ГГРПБ-2 (Строительство кольцевого газопровода высокого давления от ГРС-1 через Балаклаву, Фиолент к бухте Казачьей)	км	25,66	С	Первая очередь
1.2	84.2	-	Газопровод d=377мм Р≤0,6 МПа к ГГРПБ-1 (Строительство кольцевого газопровода высокого давления от ГРС-1 через Балаклаву, Фиолент к бухте Казачьей)	км	0,62	С	Первая очередь
1.3	84.15	-	Газопровод-связка Ду500мм Р≤1,2(0,6) МПа между ГРС-1 и ГРС-1 Штурмовое (Строительство кольцевого газопровода высокого давления от ГРС-1 через Балаклаву, Фиолент к бухте Казачьей)	км	1,0	С	Первая очередь
1.4	84.3	-	Газопровод Ду350-300мм Р≤0,6 МПа (Газификация сел Байдарской долины и ЮБК)	км	39,23	С	Первая очередь
1.5	84.4	-	Газопровод Ду200-100мм Р≤0,6 МПа (Газификация сел Байдарской долины и ЮБК)	км	32,52	С	Первая очередь

[62] Здесь и далее номер указан в соответствии с классом объекта согласно приказу Министерства экономического развития Российской Федерации от 09 января 2018 года № 10 «Об утверждении Требований к описанию и отображению в документах территориального планирования объектов федерального значения, объектов регионального значения, объектов местного значения и о признании утратившим силу приказа Минэкономразвития России от 7 декабря 2016 г. № 793», отображается в атрибутивной информации соответствующего слоя (цифровой картографической информации).

[63] Здесь и далее указан уникальный номер функциональной зоны (далее – ФЗ), в т.ч. обозначающий местоположение объекта. Для линейного объекта функциональная зона не указывается.

[64] Здесь и далее в скобках указано наименование объекта в соответствии с Государственной программой города Севастополя «Развитие жилищно-коммунальной инфраструктуры города Севастополя», утвержденной Постановлением Правительства Севастополя от 25 декабря 2021 года № 706-ПП.

[65] Здесь и далее указаны максимальные нормативные параметры, конкретные характеристики объекта уточняются на последующих стадиях проектирования

[66] Здесь и далее С – строительство, Р – реконструкция.

[67] Здесь и далее срок реализации включает весь период срока реализации, с указанием первой очереди до 2030 года или расчетный срок – до 2046 года.

[68] Здесь и далее: ГРС — газораспределительная станция, ПРГ — пункт редуцирования газа, ГРП — газорегуляторный пункт, ГГРП — головной газорегуляторный пункт, ГРПБ — блочный газорегуляторный пункт, ГГРПБ — блочный головной газорегуляторный пункт, ГРПШ — шкафной пункт редуцирования газа, ШРП — шкафной регуляторный пункт, ЦТП — центральный тепловой пункт.

№ п/п	Номер в информационной системе[62]	Местоположение объекта (номер ФЗ на карте)[63]	Наименование объекта[64]	Единица измерения	Основные характеристики[65]	Вид работ[66]	Планируемый срок реализации[67]
1.6	84.5	-	Газопровод Ду100мм Р≤1,2 МПа (Газификация с. Камышлы)	км	2,0	С	Первая очередь
1.7	84.6	-	Газопровод Ду100мм Р≤0,6 МПа (Газификация с. Камышлы)	км	2,63	С	Первая очередь
1.8	84.7	-	Газопровод d=325мм Р≤1,2 МПа от ГРС-3 до ГГРП на Северной стороне	км	1,5	С	Первая очередь
1.9	84.8	-	Газопровод d=219мм Р≤1,2 МПа от ГРС-3 до ГГРП на Северной стороне	км	0,02	С	Первая очередь
1.10	84.9	-	Газопровод-связка Ду500мм Р≤1,2 МПа на Северной стороне между ГРС-2 и ГРС-3	км	3,0	С	Первая очередь
1.11	84.11	-	Газопровод Ду500мм Р≤0,6 МПа (Строительство кольцевого газопровода высокого давления от ГРС-1, через Балаклаву, Фиолент к бухте Казачья, г. Севастополь)	км	37,84	С	Первая очередь
1.12	84.43	-	Газопровод Ду250-100мм Р≤0,6 МПа в с. Оборонное, с. Морозовка, ДОЛ «Алсу»	км	8,52	С	Первая очередь
1.13	84.16	-	Газопровод Ду150мм Р≤0,6 МПа с. Оборонное, с. Морозовка, детский оздоровительный лагерь «Алсу»	км	3,5	С	Первая очередь
1.14	84.26	-	Газопровод Ду110мм Р≤0,6 МПа (Газификация села Флотское и поселка 10 км Балаклавского шоссе)	км	1,02	С	Первая очередь
1.15	84.17	-	Реконструкция газопровода Ду200мм на Ду400мм Р≤1,2 МПа от ГРС-1 Штурмовое до ГРП-2 Балаклава с переподключением действующих потребителей	км	6,0	Р	Первая очередь
1.16	84.18	-	Реконструкция газопровода Ду100мм на Ду200мм Р≤1,2 МПа отвод на ГГРП-55	км	0,85	Р	Первая очередь
1.17	84.19	-	Реконструкция газопровода Ду100мм на Ду200мм Р≤1,2 МПа отвод на ШРП-86	км	1,3	Р	Первая очередь
1.18	84.20	-	Газопровод Ду600-500мм Р≤1,2 МПа от новой площадки пр.ГРС-3 на соединение с сущ. Газопроводами Р≤1,2 МПа	км	12,0	С	Расчётный срок

№ п/п	Номер в информационной системе[62]	Местоположение объекта (номер ФЗ на карте)[63]	Наименование объекта[64]	Единица измерения	Основные характеристики[65]	Вид работ[66]	Планируемый срок реализации[67]
1.19	84.22	-	Газопровод-связка Ду300мм Р≤0,6 МПа между проектируемым газопроводом от ГРС «Терновка» и проектируемым газопроводом от проектируемой ГРС «Веселое» в границах г. Севастополь	км	9,7	С	Расчётный срок
1.20	84.23	-	Газопроводы высокого давления Р≤1,2 МПа и Р≤0,6 МПа для подключения перспективных потребителей	км	43,0	С	Первая очередь
1.21	84.24	-	Газопроводы высокого давления Р≤1,2 МПа и Р≤0,6 МПа для подключения перспективных потребителей	км	59,0	С	Расчётный срок
1.22	84.23	-	Газопроводы к новым источникам теплоснабжения, строительство которых предусмотрено взамен ликвидируемых ЦТП и котельных, встроенных в жилые дома, и к источникам теплоснабжения, переводимым с твердого и жидкого топлива на газ	км	1,0	С	Первая очередь
2	**Газопровод распределительный среднего давления. Назначение – совершенствование системы газоснабжения**						
2.1	84.25	-	Газопровод d=355, 315, 219мм Р≤0,3 МПа от ГГРПБ-2 до сущ. газопровода (кольцевой газопровод: ГРС-1 – бухта Казачья)	км	8,22	С	Первая очередь
2.2	84.27	-	Газопровод d=160мм Р≤0,3 МПа (Газификация Максимова Дача)	км	4,86	С	Первая очередь
2.3	84.28	-	Газопровод d=160мм Р≤0,3 МПа (Газификация Зеленая горка)	км	1,94	С	Первая очередь
2.4	84.29	-	Газопровод d=32мм Р≤0,3 МПа в с. Морозовка и ДОЛ «Алсу»	км	3,5	С	Первая очередь
2.5	84.30	-	Газопровод Ду100-80мм Р≤0,3 МПа (Газификация сел Фруктовое и Поворотное)	км	2,38	С	Первая очередь
2.6	84.31	-	Газопровод Ду100мм Р≤0,3 МПа в с. Оборонное	км	0,96	С	Первая очередь
2.7	84.32	-	Газопровод Ду500мм Р≤0,3 МПа (Газопровод высокого давления (1,2 МПа) от ГРС-3 до ГГРП на Северной стороне, среднего давления от ГГРП до ГГРП-6а с переходом Севастопольской бухты)	км	3,18	С	Первая очередь
2.8	84.34	-	Газопровод d=159мм Р≤0,3 МПа (Газопровод СД от ГГРП на Северной стороне до ГГРП-6а)	км	0,05	С	Первая очередь

№ п/п	Номер в информационной системе[62]	Местоположение объекта (номер ФЗ на карте)[63]	Наименование объекта[64]	Единица измерения	Основные характеристики[65]	Вид работ[66]	Планируемый срок реализации[67]
2.9	84.35	-	Подводный участок газопровода 2d=426мм Р≤0,3 МПа через Севастопольскую бухту (Газопровод высокого давления (1,2 МПа) от ГРС-3 до ГГРП на Северной стороне, среднего давления от ГГРП до ГГРП-6а с переходом Севастопольской бухты)	км	2 х 4,5	С	Первая очередь
2.10	84.36	-	Газопровод d=426мм Р≤0,3 МПа по эстакадам (Газопровод высокого давления (1,2 МПа) от ГРС-3 до ГГРП на Северной стороне, среднего давления от ГГРП до ГГРП-6а с переходом Севастопольской бухты)	км	1,5	С	Первая очередь
2.11	84.37	-	Газопровод Ду300-350мм Р≤0,3 МПа (Кольцевой газопровод через Фиолент)	км	7,96	С	Первая очередь
2.12	84.38	-	Газопровод Ду100мм Р≤0,3 МПа в ТСН «СТ «Тополек»	км	0,51	С	Первая очередь
2.13	84.39	-	Газопровод Ду100мм Р≤0,3 МПа (к жилому дому по адресу: с. Верхнесадовое, ул. Титова, 63)	км	1,15	С	Первая очередь
2.14	84.40	-	Газопровод d=354мм Р≤0,3 МПа (газопровод среднего давления от г. Инкерман до Севастопольской ТЭЦ)	км	3,47	С	Первая очередь
2.15	84.41	-	Реконструкция газопровода Ду100мм на Ду250мм Р≤0,3 МПа по ул. Адмирала Фадеева	км	0,6	С	Первая очередь
2.16	84.42	-	Газопровод Ду250мм Р≤0,3 МПа (кольцевание) по пр. Героев Сталинграда с переподключением существующих потребителей газа	км	0,9	С	Первая очередь
2.17	84.44	-	Газопровод Ду100мм Р≤0,3 МПа (Газификация Зеленая горка)	км	2,0	С	Первая очередь
2.18	84.45	-	Газопровод Ду100мм Р≤0,3 МПа (Газификация Горный)	км	0,4	С	Первая очередь
2.19	84.46	-	Газопроводы Р≤0,3 МПа (Камышовое шоссе)	км	7,0	С	Первая очередь
2.20	84.47	-	Газопроводы Р≤0,3 МПа (Камышовое шоссе)	км	12,5	С	Расчётный срок
2.21	84.48	-	Реконструкция газопровода Ду150мм на Ду250мм Р≤0,3 МПа от ГРП-5 до котельной в б. Казачья	км	2,6	Р	Первая очередь
2.22	84.50	-	Газопроводы Р≤0,3 МПа (Газификация с. Черноречье)	км	0,7	С	Первая очередь
2.23	84.51	-	Газопроводы Р≤0,3 МПа (Газификация в районе Мекензиевых гор)	км	1,0	С	Первая очередь

№ п/п	Номер в информационной системе[62]	Местоположение объекта (номер ФЗ на карте)[63]	Наименование объекта[64]	Единица измерения	Основные характеристики[65]	Вид работ[66]	Планируемый срок реализации[67]
2.24	84.52	-	Газопроводы Р≤0,3 МПа по ул. Снайпера Адамия, ул. Комбата Гегешидзе, ул. Комбата Красникова, ул. Комбата Ищенко	км	0,2	С	Первая очередь
2.25	84.54	-	Газопроводы в Балаклавском р-не: ТСН СНТ «Рубин», СТ «Икар-1», в г. Инкерман: СТСН «Топливник», ТСН СНТ «Цыганский Тоннель», ТСН СНТ «Межгорье-2», СТСН «Медик-2А», СТ «Ветеран», СТ «Лесная Поляна»	км	-	С	Первая очередь
2.26	84.55	-	Газопроводы среднего давления Р≤0,3 МПа для подключения перспективных потребителей, включая новые источники теплоснабжения и СНТ	км	56,3	С	Первая очередь
2.27	84.56	-	Газопроводы среднего давления Р≤0,3 МПа для подключения перспективных потребителей, включая новые источники теплоснабжения и СНТ	км	52,0	С	Расчётный срок
2.28	84.55	-	Газопроводы к новым источникам теплоснабжения, строительство которых предусмотрено взамен ликвидируемых ЦТП и котельных, встроенных в жилые дома, и к источникам теплоснабжения, переводимым с твердого и жидкого топлива на газ	км	8,0	С	Первая очередь

2.9.2. Объекты добычи и транспортировки газа

№ п/п	Номер в информационной системе[69]	Местоположение объекта (номер ФЗ на карте)[70]	Наименование объекта	Единица измерения	Основные характеристики[71]	Вид работ[72]	Планируемый срок реализации[73]
3	**Пункты редуцирования газа[74]. Назначение – совершенствование системы газоснабжения**						
3.1	83.23	Зона виноградников	ШРП с. Флотское	шт.	1	С	Первая очередь
3.2	83.34. 83.73	Зона застройки индивидуальными жилыми домами, зона лесов	ШРП ГРП Максимова Дача	шт.	2	С	Первая очередь
3.3	83.62	Зона застройки индивидуальными жилыми домами	ШРП Зеленая горка	шт.	1	С	Первая очередь.
3.4	83.46	Зона застройки индивидуальными жилыми домами	ШРП с. Морозовка и ДОЛ «Алсу»	шт.	1	С	Первая очередь
3.5	83.49-52; 83.55, 83.56, 83.63-72	Зона застройки индивидуальными жилыми домами, зона сельскохозяйственных угодий зона лесов, зона отдыха, зона рекреационного назначения	ГРПШ сел Байдарской долины	шт.	15	С	Первая очередь
3.6	83.59, 83.58	Зоны сельскохозяйственных угодий, зона застройки индивидуальными жилыми домами	ГРПШ сел Фруктовое и Поворотное	шт.	2	С	Первая очередь
3.7	83.33	Зона застройки индивидуальными жилыми домами	ГРПШ с. Камышлы	шт.	1	С	Первая очередь
3.8	83.60, 83.61	Зона виноградников, зона застройки индивидуальными жилыми домами	ШРП с. Оборонное	шт.	2	С	Первая очередь

[69] Здесь и далее номер указан в соответствии с классом объекта согласно приказу Министерства экономического развития Российской Федерации от 09 января 2018 года № 10 «Об утверждении Требований к описанию и отображению в документах территориального планирования объектов федерального значения, объектов регионального значения, объектов местного значения и о признании утратившим силу приказа Минэкономразвития России от 7 декабря 2016 г. № 793», отображается в атрибутивной информации соответствующего слоя (цифровой картографической информации).

[70] Здесь и далее: в отношении объектов инженерной инфраструктуры указано наименование функциональной зоны (ФЗ), в т.ч. обозначающий местоположение объекта. Для линейного объекта функциональная зона не указывается. Уникальный номер функциональной зоны указан в составе графических материалов.

[71] Здесь и далее: указаны максимальные нормативные параметры, конкретные характеристики объекта уточняются на последующих стадиях проектирования.

[72] Здесь и далее С – строительство, Р – реконструкция, С/Р – реализация мероприятия определяется на последующих стадиях, включает в том числе уплотнение, пристройку существующих объектов, строительство новых объектов на смежных территориях.

[73] Здесь и далее срок реализации включает весь период срока реализации, с указанием первой очереди до 2030 года или расчетный срок – до 2046 года.

[74] Здесь и далее: ГРС – газораспределительная станция, ПРГ- пункт редуцирования газа, ГРП — газорегуляторный пункт, ГГРП – головной газорегуляторный пункт, ГРПБ — блочный газорегуляторный пункт, ГГРПБ – блочный головной газорегуляторный пункт, ГРПШ — шкафной пункт редуцирования газа, ШРП – шкафной регуляторный пункт, ЦТП – центральный тепловой пункт.

№ п/п	Номер в информационной системе[69]	Местоположение объекта (номер ФЗ на карте)[70]	Наименование объекта	Единица измерения	Основные характеристики[71]	Вид работ[72]	Планируемый срок реализации[73]
3.9	83.78	Зона смешанной и общественно-деловой застройки	ГГРП 99	шт.	1	Р	Первая очередь
3.10	83.79	Производственные зоны, зоны инженерной и транспортной инфраструктур	ГГРП № 6а	шт.	1	Р	Первая очередь
3.11	83.69	Зона застройки индивидуальными жилыми домами	ШРП с. Колхозное	шт.	1	С	Первая очередь
3.12	83.53, 83.54	Жилые зоны, зона сельскохозяйственных угодий	ГРПБ на кольцевом газопроводе через Фиолент	шт.	2	С	Первая очередь
3.13	83.74	Жилые зоны	ШРП в с. Верхнесадовое, ул. Титова, 63	шт.	1	С	Первая очередь
3.14	83.29	Зона застройки индивидуальными жилыми домами	ГРПШ в г. Инкерман	шт.	1	С	Первая очередь
3.15	83.80	Зона застройки индивидуальными жилыми домами	ШРП-38 в г. Инкерман	шт.	1	Р	Первая очередь
3.16	83.37	Зона застройки индивидуальными жилыми домами	ШРП в с. Черноречье	шт.	1	С	Расчётный срок
3.17	83.81	Зона застройки индивидуальными жилыми домами	ГРП-86 (Красная горка)	шт.	1	Р	Первая очередь
3.18	83.32	Зона лесов	ШРП Мекензиевы горы	шт.	1	Р	Первая очередь
3.19	83.82	Зона застройки индивидуальными жилыми домами	ШРП ул. Снайпера Адамия	шт.	1	Р	Первая очередь
3.20	83.17-83.21, 83.24, 83.31, 83.41-83.45, 83.47, 83.48, 83.76, 83.77, 83.75	Зона застройки индивидуальными жилыми домами, жилые зоны, производственные зоны, зоны инженерной и транспортной инфраструктур, зона лесов, зона специализированной общественной застройки, зона виноградников, зона сельскохозяйственных угодий зона садоводства, огородничества	ГРПБ, 2 шт. и ШРП на Северной стороне, ПРГ с входным давлением 1,2 МПа и 0,6 МПа для подключения перспективных потребителей, включая СНТ	шт.	17	С	Первая очередь
3.21	83.83.1, 83.83.47	Зона застройки индивидуальными жилыми домами, зона сельскохозяйственного использования, жилые зоны, зона садоводства и огородничества[75]	ПРГ с входным давлением 1,2 МПа и 0,6 МПа для подключения перспективных потребителей, включая СНТ	шт.	47	С	Первая очередь
3.22	83.11*, 83.12*	Жилые зоны	ПРГ с входным давлением 0,3 МПа для подключения перспективных потребителей	шт.	2	С	Первая очередь

[75] Предполагаемое месторасположение объектов отображено на соответствующих графических материалах.

№ п/п	Номер в информационной системе[69]	Местоположение объекта (номер ФЗ на карте)[70]	Наименование объекта	Единица измерения	Основные характеристики[71]	Вид работ[72]	Планируемый срок реализации[73]
3.23	83.13-83.16, 83.22, 83.25-83.28, 83.30, 83.35, 83.36, 83.39, 83.40	Зона смешанной и общественно-деловой застройки, производственные зоны, зоны инженерной и транспортной инфраструктур, жилые зоны, зона садоводства, огородничества, зона специализированной общественной застройки, зона застройки индивидуальными жилыми домами	ПРГ с входным давлением 0,3 МПа для подключения перспективных потребителей	шт.	14	С	Первая очередь
3.24	83.83.49-83.83.59	Зона сельскохозяйственных угодий, зона лесов, зона застройки индивидуальными жилыми домами, жилые зоны, зона отдыха	ПРГ с входным давлением 0,3 МПа для подключения перспективных потребителей	шт.	11	С	Первая очередь
3.25	83.100.1-83.100.35, 83.100.56-83.100.75	Зона застройки индивидуальными жилыми домами, зона специализированной общественно-деловой застройки, зона сельскохозяйственных угодий зона смешанной и общественно-деловой, зона транспортной инфраструктуры, жилые зоны, зона озелененных территорий общего пользования (парки, сады, скверы, бульвары, зона кладбищ, зона отдыха	ПРГ с входным давлением 1,2 МПа и 0,6 МПа для подключения перспективных потребителей	шт.	46	С	Расчётный срок
3.26	83.100.36-83.100.55	Территория города Севастополя	ПРГ с входным давлением 0,3 МПа для подключения перспективных потребителей	шт.	27	С	Расчётный срок

Примечания

**объекты, расположенные в границах функциональных зон, включающих земельные участки и территории, отнесенные к несогласованным вопросам, в части отображения объектов и территорий Министерства обороны Российской Федерации. Данные приведены в материалах по обоснованию. Том 13 (ДСП)

2.10. Сведения о видах, назначении, наименованиях, основных характеристиках и местоположении планируемых для размещения объектов регионального значения в области водоснабжения

2.10.1. Объекты водоснабжения

№ п/п	Номер в информационной системе[76]	Местоположение объекта (номер ФЗ на карте)[77]	Наименование объекта[78]	Единица измерения	Основные характеристики[79]	Вид работ[80]	Планируемый срок реализации[81]
1	**Водозабор. Назначение – совершенствование системы водоснабжения.**						
1.1	89.1	Зона виноградников	Водозабор	м³/сут.	100	С	Расчётный срок
1.2	89.2	Зона сельскохозяйственного использования	Водозабор	м³/сут.	100	С	Расчётный срок
1.3	89.3	Зона виноградников	Водозабор	м³/сут.	100	С	Расчетный срок
1.4	89.4	Зона застройки индивидуальными жилыми домами	Водозабор	м³/сут.	350	С	Расчётный срок
1.5	89.9	Зона отдыха	Водозабор с. Морозовка	м³/сут.	100	С	Первая очередь
1.6	89.10	Зона акваторий	Водозабор гора Гасфорта	м³/сут.	15000	С	Первая очередь
2	**Артезианская скважина. Назначение – совершенствование системы водоснабжения.**						
2.1	89.5	Зона виноградников	Артезианская скважина	м³/сут.	100	С	Первая очередь
2.2	89.6	Зона рекреационного назначения	Артезианская скважина	м³/сут.	100	С	Расчётный срок
2.3	89.7	Зона виноградников	Артезианская скважина	м³/сут.	100	С	Расчётный срок
2.4	89.8	Зона специализированной общественной застройки	Артезианская скважина	м³/сут.	100	С	Расчётный срок
2.5	89.11	Зона рекреационного назначения	Артезианская скважина	м³/сут.	200	С	Расчётный срок
2.6	89.12	Зона сельскохозяйственных угодий	Артезианская скважина	м³/сут.	300	С	Расчётный срок

[76] Здесь и далее номер указан в соответствии с классом объекта согласно приказу Министерства экономического развития Российской Федерации от 09 января 2018 года № 10 «Об утверждении Требований к описанию и отображению в документах территориального планирования объектов федерального значения, объектов регионального значения, объектов местного значения и о признании утратившим силу приказа Минэкономразвития России от 7 декабря 2016 г. № 793», отображается в атрибутивной информации соответствующего слоя (цифровой картографической информации).

[77] Здесь и далее: в отношении объектов инженерной инфраструктуры указано наименование функциональной зоны (ФЗ), в т.ч. обозначающий местоположение объекта. Для линейного объекта функциональная зона не указывается. Уникальный номер функциональной зоны указан в составе графических материалов.

[78] Здесь и далее: РЧВ – резервуары чистой воды.,

[79] Здесь и далее: указаны максимальные нормативные параметры, конкретные характеристики объекта уточняются на последующих стадиях проектирования.

[80] Здесь и далее: С – строительство, Р — реконструкция.

[81] Здесь и далее срок реализации включает весь период срока реализации, с указанием первой очереди до 2030 года или расчетный срок – до 2046 года.

№ п/п	Номер в информационной системе[76]	Местоположение объекта (номер ФЗ на карте)[77]	Наименование объекта[78]	Единица измерения	Основные характеристики[79]	Вид работ[80]	Планируемый срок реализации[81]
2.7	89.13	Зона застройки индивидуальными жилыми домами	Артезианская скважина	м³/сут.	100	С	Первая очередь
2.8	89.14	Зона садоводства, огородничества	Артезианская скважина	м³/сут.	100	С	Первая очередь
2.9	89.41	Зона сельскохозяйственных угодий	Артезианская скважина	м³/сут.	100	С	Расчётный срок
3	**Водопроводные очистные сооружения (далее – ВОС). Назначения – совершенствование системы водоснабжения**						
3.1	89.15	Зона инженерной инфраструктуры	ВОС №3	м³/сут.	160000	Р	Первая очередь
3.2	89.16	Зона лесов	ВОС «Озерное»	м³/сут.	1200	Р	Первая очередь
4	**Резервуар. Назначение – совершенствование системы водоснабжения[82]**						
4.1	89.19	Зона виноградников	РЧВ	м³	200	С	Первая очередь
4.2	89.21	Зона смешанной и общественно-деловой застройки	РЧВ с. Гончарное	м³	250	С	Первая очередь
4.3	89.22	Зона застройки индивидуальными жилыми домами	РЧВ с. Тыловое	м³	250	Р	Первая очередь
4.4	89.23	Зона отдыха	РЧВ с. Орлиное	м³	250	С	Первая очередь
4.5	89.24	Зона смешанной и общественно-деловой застройки	РЧВ с. Павловка	м³	250	Р	Первая очередь
4.6	89.25	Зона застройки индивидуальными жилыми домами	РЧВ с. Подгорное	м³	250	С	Первая очередь
4.7	89.26	Зона инженерной инфраструктуры	РЧВ Родниковский ВЗ	м³	250	С	Первая очередь
4.8	89.27	Зона сельскохозяйственных угодий	РЧВ с. Россошанка	м³	250	С	Первая очередь
4.9	89.28	Зона застройки индивидуальными жилыми домами	РЧВ с. Новобобровка	м³	250	С	Первая очередь
4.10	89.29	Зона сельскохозяйственных угодий	РЧВ с. Новобобровка	м³	250	Р	Первая очередь
4.11	89.30	Зона застройки индивидуальными жилыми домами	РЧВ с. Передовое	м³	250	Р	Первая очередь
4.12	89.31	Зона лесов	РЧВ с. Озерное	м³	250	Р	Первая очередь
4.13	89.32	Зона садоводства, огородничества	РЧВ с. Камышлы	м³	250	С	Первая очередь

[82] Здесь и далее: ГУ – гидротехнические узлы, ВУ – водопроводные узлы, РЧВ – резервуары чистой воды.

№ п/п	Номер в информационной системе[76]	Местоположение объекта (номер ФЗ на карте)[77]	Наименование объекта[78]	Единица измерения	Основные характеристики[79]	Вид работ[80]	Планируемый срок реализации[81]
5	**Насосная станция (водопроводные регулирующие узлы (далее – ВУ) с резервуарами чистой воды. Назначение – совершенствование системы водоснабжения[83]**						
5.1	89.33	Зона инженерной инфраструктуры	Насосная станция ВУ 21 (прирезка территории, строительство станции реагентного умягчения и опреснения воды, РЧВ)	м³/сут. м³	15000 2х2000	Р	Первая очередь
5.2	89.34	Зона инженерной инфраструктуры	Насосная станция ВУ 7	м³/сут.	определяется на последующих стадиях	Р	Первая очередь
5.3	89.35	Зона инженерной инфраструктуры	Насосная станция ВУ 6	м³/сут.	определяется на последующих стадиях	Р	Первая очередь
5.4	89.36	Зона застройки индивидуальными жилыми домами	Насосная станция ГУ 2	м³/сут.	определяется на последующих стадиях	Р	Первая очередь
5.5	89.37	Зона лесов	Насосная станция ГУ 1	м³/сут.	определяется на последующих стадиях	Р	Первая очередь
5.6	89.38	Зона инженерной инфраструктуры	Насосная станция Родниковое 2	м³/сут.	определяется на последующих стадиях	Р	Первая очередь
5.7	89.39	Зона инженерной инфраструктуры	Водопроводный узел 8 (прирезка территории, увеличение производительности, строительство РЧВ)	м³/сут. м³	20323 2х5000	Р	Первая очередь
5.8	89.40	Зона рекреационного назначения	Водопроводный узел 7 км с РЧВ	м³/сут. м³	50000 3х10000	С	Первая очередь

[83] Здесь и далее: ГУ – гидротехнические узлы, ВУ – водопроводные узлы, РЧВ – резервуары чистой воды.

2.10.2. Сети водоснабжения

№ п/п	Номер в информационной системе[84]	Местоположение объекта (номер ФЗ на карте)[85]	Наименование объекта[86]	Единица измерения	Основные характеристики[87]	Вид работ[88]	Планируемый срок реализации[89]
6	**Водовод. Назначение – совершенствование системы водоснабжения.**						
6.1	90.1	-	Вилинский водовод Д=1200мм	км	35	Р	Первая очередь
6.2	90.16	-	Водовод от ГУ-1 (Чернореченское водохранилище) до ГУ-2	км	2х12	С	Расчётный срок
7	**Водопровод. Назначение – совершенствование системы водоснабжения.**						
7.1	90.2	-	Водовод Д=800мм от ул. Чернореченская, Инкерман до ВУ 8	км	6	Р	Расчётный срок
7.2	90.3	-	Водовод Д=600мм от ВУ 3 в районе Севастопольской МГТЭС	км	0,8	Р	Расчётный срок
7.3	90.4	-	Водовод Д=800мм от ВУ 3 до ВУ на бульваре Гидронавтов	км	2х8	С	Первая очередь
7.4	90.5	-	Водовод Д=500мм от ВУ 3 до ВУ 7	км	4,4	С	Первая очередь
7.5	90.6	-	Водовод Д=500мм от ВУ8 по ул. Богданова до ул. Леваневского	км	3,4	Р	Первая очередь
7.6	90.7	-	Водовод Д=400мм от ВУ 3 до Ялтинского кольца	км	4,3	С	Первая очередь
7.7	90.8	-	Водовод Д=500мм ВУ 7 – ВУ 20	км	5,0	Р	Первая очередь
7.8	90.9	-	Водовод Д=700мм от ГУ 2- до ВУ 3	км	7,8	Р	Первая очередь
7.9	90.10	-	Водовод Д=700мм от ГУ 14- до ВУ 3	км	3,3	Р	Первая очередь
7.10	90.11	-	Водовод Д=700мм от ГУ 14- до ВУ 3	км	3,3	С	Расчётный срок
7.11	90.14	-	Водовод Д=800мм от ВУ 21 до ВУ8	км	10,1	Р	Первая очередь
7.12	90.15	-	Водовод 2Д=800мм от ВУ 3 до ВУ 7 км	км	2х6,3	С	Расчётный срок

[84] Здесь и далее номер указан в соответствии с классом объекта согласно приказу Министерства экономического развития Российской Федерации от 09 января 2018 года № 10 «Об утверждении Требований к описанию и отображению в документах территориального планирования объектов федерального значения, объектов регионального значения, объектов местного значения и о признании утратившим силу приказа Минэкономразвития России от 7 декабря 2016 г. № 793», отображается в атрибутивной информации соответствующего слоя (цифровой картографической информации).

[85] Здесь и далее указан уникальный номер функциональной зоны (далее – ФЗ), в т.ч. обозначающий местоположение объекта. Для линейного объекта функциональная зона не указывается.

[86] Здесь и далее: ГУ – гидротехнические узлы, ВУ – водопроводные узлы, РЧВ – резервуары чистой воды.

[87] Здесь и далее: указаны максимальные нормативные параметры, конкретные характеристики объекта уточняются на последующих стадиях проектирования.

[88] Здесь и далее: С – строительство, Р — реконструкция.

[89] Здесь и далее срок реализации включает весь период срока реализации, с указанием первой очереди до 2030 года или расчетный срок – до 2046 года.

№ п/п	Номер в информационной системе[84]	Местоположение объекта (номер ФЗ на карте)[85]	Наименование объекта[86]	Единица измерения	Основные характеристики[87]	Вид работ[88]	Планируемый срок реализации[89]
7.13	90.16	-	Водовод от ГУ-1 (Чернореченское водохранилище) до ГУ-2	км	2х12	С	Расчётный срок
7.14	90.12	-	Водопроводные сети	км	400	Р	Первая очередь
7.15	90.17		Водопроводные сети	км	450	Р	Расчётный срок
7.16	90.13	-	Водопроводные сети	км	215	С	Первая очередь
7.17	90.18	-	Водопроводные сети	км	185	С	Расчётный срок

2.11. Сведения о видах, назначении, наименованиях, основных характеристиках и местоположении планируемых для размещения объектов регионального значения в области водоотведения

2.11.1. Объекты водоотведения

№ п/п	Номер в информационной системе[90]	Местоположение объекта (ФЗ)[91]	Наименование объекта[92]	Единица измерения	Основные характеристики[93]	Вид работ[94]	Планируемый срок реализации[95]
1	**Очистные сооружения (далее – КОС). Назначения – совершенствование системы водоотведения**						
1.1	91.1	Зона инженерной инфраструктуры	КОС-2 «Северные»	тыс. м^3/сут.	25,0	Р	Первая очередь
1.2	91.2	Зона инженерной инфраструктуры	КОС-3 «Сахарная головка»	тыс. м^3/сут.	2,0	Р	Первая очередь
1.3	91.3	Зона инженерной инфраструктуры	КОС-5 «Озерное»	тыс. м^3/сут.	3,5	Р	Первая очередь
1.4	91.4	Зона инженерной инфраструктуры	КОС-6 «Орловка»	тыс. м^3/сут.	3,0	Р	Расчётный срок
1.5	91.5	Зона отдыха	КОС-7 «Ласпи»	тыс. м^3/сут.	1,6	Р	Расчётный срок
1.6	91.6	Зона инженерной инфраструктуры	КОС-8 «Тыловое»	тыс. м^3/сут.	1,6	Р	Первая очередь

[90] Здесь и далее номер указан в соответствии с классом объекта согласно приказу Министерства экономического развития Российской Федерации от 09 января 2018 года № 10 «Об утверждении Требований к описанию и отображению в документах территориального планирования объектов федерального значения, объектов регионального значения, объектов местного значения и о признании утратившим силу приказа Минэкономразвития России от 7 декабря 2016 г. № 793», отображается в атрибутивной информации соответствующего слоя (цифровой картографической информации).

[91] Здесь и далее: в отношении объектов инженерной инфраструктуры указано наименование функциональной зоны (ФЗ), в т.ч. обозначающий местоположение объекта. Для линейного объекта функциональная зона не указывается. Уникальный номер функциональной зоны указан в составе графических материалов.

[92] Здесь и далее: КОС – канализационные очистные сооружения, КНС – канализационная насосная станция, ГКНС – головная канализационная насосная станция, ЛОС – локальные очистные сооружения поверхностного стока, ЛНС – ливневая насосная станция.

[93] Здесь и далее: указаны максимальные нормативные параметры, конкретные характеристики объекта уточняются на последующих стадиях проектирования

[94] Здесь и далее С – строительство, Р- реконструкция

[95] Здесь и далее срок реализации включает весь период срока реализации, с указанием первой очереди до 2030 года или расчетный срок – до 2046 года.

№ п/п	Номер в информационной системе[90]	Местоположение объекта (ФЗ)[91]	Наименование объекта[92]	Единица измерения	Основные характеристики[93]	Вид работ[94]	Планируемый срок реализации[95]
1.7	91.7	Зона инженерной инфраструктуры	КОС-9 «Андреевка»	тыс. м^3/сут.	1,25	Р	Расчётный срок
1.8	91.8	Зона инженерной инфраструктуры	КОС-10 «Фронтовое»	тыс. м^3/сут.	0,24	Р	Расчётный срок
1.9	91.9	Зона инженерной инфраструктуры	КОС-11 «Верхнесадовое»	тыс. м^3/сут.	0,62	Р	Расчётный срок
1.10	91.10	Зона рекреационного назначения	КОС-12 «Кача»	тыс. м^3/сут.	7,0	Р	Расчётный срок
1.11	91.11	Зона инженерной инфраструктуры	КОС-13 «Дальнее»	тыс. м^3/сут.	0,5	Р	Расчётный срок
1.12	91.12	Зона инженерной инфраструктуры	КОС-1 «Южные»	тыс. м^3/сут.	160,0	С	Первая очередь
1.13	91.13	Зона специализированной общественной застройки	КОС «с. Гончарное»	тыс. м^3/сут.	2,0	С	Расчётный срок
2	**Канализационная насосная станция (далее – КНС). Назначение – совершенствование системы водоотведения**						
2.1	91.14	Жилые зоны, зона застройки индивидуальными жилыми домами, зона транспортной инфраструктуры, зона рекреационного назначения, зона озелененных территорий общего пользования (парки, сады, скверы, бульвары), производственные зоны, зоны инженерной и транспортной инфраструктур, зона смешанной и общественно-деловой застройки, зона исторической застройки, зона отдыха, зона специализированной общественной застройки, зона виноградников, зона сельскохозяйственных угодий.	КНС	ед.	49	Р	Первая очередь
2.2	91.15	Зона смешанной и общественно-деловой застройки	ГКНС «Фиолент»	тыс. м^3/сут.	2,0	С	Первая очередь
2.3	91.16	Зона смешанной и общественно-деловой застройки	КНС «Золотая балка»	тыс. м^3/сут.	12,5	С	Первая очередь
2.4	91.17	Зона застройки индивидуальными жилыми домами	КНС в с. Павловка	тыс. м^3/сут.	1,8	С	Расчётный срок
2.5	91.18	Зона инженерной инфраструктуры	КНС в с. Орлиное	тыс. м^3/сут.	0,6	С	Расчётный срок
2.6	91.19	Зона застройки индивидуальными жилыми домами	КНС в с. Передовое	тыс. м^3/сут.	0,3	С	Расчётный срок

№ п/п	Номер в информационной системе[90]	Местоположение объекта (ФЗ)[91]	Наименование объекта[92]	Единица измерения	Основные характеристики[93]	Вид работ[94]	Планируемый срок реализации[95]
2.7	91.20	Зона застройки индивидуальными жилыми домами	КНС в с. Новобобровка	тыс. м^3/сут.	0,5	С	Расчётный срок
2.8	91.21	Зона застройки индивидуальными жилыми домами	КНС в с. Россошанка	тыс. м^3/сут.	0,7	С	Расчётный срок
2.9	91.22	Зона застройки индивидуальными жилыми домами	КНС в с. Родниковое	тыс. м^3/сут.	0,9	С	Расчётный срок
2.10	91.23	Зона садоводства, огородничества	КНС в с. Кизиловое	тыс. м^3/сут.	0,3	С	Расчётный срок
2.11	91.24	Зона специализированной общественной застройки	КНС в с. Подгорное	тыс. м^3/сут.	1,4	С	Расчётный срок
2.12	91.25	Зона застройки индивидуальными жилыми домами	КНС в с. Флотское	тыс. м^3/сут.	0,2	С	Первая очередь
2.13	91.26	Зона застройки индивидуальными жилыми домами	КНС в п. 1-е отделение Золотой Балки	тыс. м^3/сут.	0,2	С	Первая очередь
2.14	91.27	Жилые зоны	КНС в п. 3-е отделение Золотой Балки	тыс. м^3/сут.	0,3	С	Первая очередь
2.15	91.28	Зона застройки индивидуальными жилыми домами	КНС в с. Поворотное	тыс. м^3/сут.	0,2	С	Первая очередь
2.16	91.29	Зона застройки индивидуальными жилыми домами	КНС в с. Фруктовое	тыс. м^3/сут.	0,2	С	Первая очередь
2.17	91.30	Зона смешанной и общественно-деловой застройки	КНС в с. Пироговка	тыс. м^3/сут.	0,5	С	Первая очередь
2.18	91.31	Зона застройки индивидуальными жилыми домами	КНС в с. Терновка	тыс. м^3/сут.	0,6	С	Расчётный срок
2.19	91.32	Зона застройки индивидуальными жилыми домами	КНС в с. Черноречье	тыс. м^3/сут.	2,0	С	Расчётный срок
2.20	91.33	Зона застройки индивидуальными жилыми домами	КНС в с. Родное	тыс. м^3/сут.	0,5	С	Расчётный срок
2.21	91.34	Зона застройки индивидуальными жилыми домами	КНС в с. Оборонное	тыс. м^3/сут.	0,03	С	Расчётный срок
2.22	91.35	Зона застройки индивидуальными жилыми домами	КНС по ул. Загородянского	тыс. м^3/сут.	0,3	С	Первая очередь
2.23	91.36	Жилые зоны	КНС по ул. Инженерная балка	тыс. м^3/сут.	0,2	С	Первая очередь
2.24	91.37	Зона смешанной и общественно-деловой застройки	КНС ул. С. Перовской	тыс. м^3/сут.	0,3	С	Первая очередь
2.25	91.38	Зона застройки индивидуальными жилыми домами	КНС в с. Полюшко	тыс. м^3/сут.	0,6	С	Первая очередь

№ п/п	Номер в информационной системе[90]	Местоположение объекта (ФЗ)[91]	Наименование объекта[92]	Единица измерения	Основные характеристики[93]	Вид работ[94]	Планируемый срок реализации[95]
2.26	91.39	Зона смешанной и общественно-деловой застройки	КНС в с. Осипенко	тыс. м^3/сут.	0,3	С	Расчётный срок
2.27	91.40	Зона застройки индивидуальными жилыми домами	КНС в районе Севастопольской теплоэлектроцентрали (далее –ТЭЦ)	тыс. м^3/сут.	0,2	С	Первая очередь
2.28	91.41	Зона застройки индивидуальными жилыми домами	КНС в районе ул. Благодатной	тыс. м^3/сут.	0,3	С	Расчётный срок
2.29	91.42	Зона отдыха	КНС «Золотая балка-2»	тыс. м^3/сут.	0,1	С	Расчётный срок
2.30	91.43	Зона застройки индивидуальными жилыми домами	КНС № 1	тыс. м^3/сут.	2,7	С	Первая очередь
2.31	91.44	Жилые зоны	КНС № 2	тыс. м^3/сут.	3,0	С	Первая очередь
2.32	91.45	Зона застройки индивидуальными жилыми домами	КНС № 3	тыс. м^3/сут.	3,4	С	Первая очередь
3	**Очистные сооружения дождевой канализации. Назначение – обеспечение очистки загрязненного поверхностного стока**						
3.1	91.101	Зона виноградников	ЛОС-1	га[96]	-	С	Первая очередь
3.2	91.102	Зона рекреационного назначения	ЛОС-2	га	480	С	Первая очередь
3.3	91.103	Зона озелененных территорий общего пользования (парки, сады, скверы, бульвары)	ЛОС-3	га	542	С	Первая очередь
3.4	91.104	Зона рекреационного назначения	ЛОС-4	га	692	С	Первая очередь
3.5	91.105	Зона рекреационного назначения	ЛОС-5	га	674	С	Первая очередь
3.6	91.106	Зона специализированной общественной застройки	ЛОС-6	га	394	С	Первая очередь
3.7	91.107	Зона озелененных территорий общего пользования (парки, сады, скверы, бульвары)	ЛОС-7	га	340	С	Первая очередь
3.8	91.108	Зона транспортной инфраструктуры	ЛОС-8	га	689	С	Первая очередь
3.9	91.109	Зона рекреационного назначения	ЛОС-9	га	662	С	Первая очередь
3.10	91.110	Зона озелененных территорий общего пользования (парки, сады, скверы, бульвары)	ЛОС-10	га	1410	С	Первая очередь
3.11	91.111	Зона рекреационного назначения	ЛОС-11	га	479	С	Первая очередь
3.12	91.112	Зона рекреационного назначения	ЛОС-12	га	497	С	Расчётный срок

[96] Здесь и далее: единицей измерения считается водосборная площадь.

№ п/п	Номер в информационной системе[90]	Местоположение объекта (ФЗ)[91]	Наименование объекта[92]	Единица измерения	Основные характеристики[93]	Вид работ[94]	Планируемый срок реализации[95]
3.13	91.113	Зона отдыха	ЛОС-13	га	493	С	Расчётный срок
3.14	91.114	Зона озелененных территорий общего пользования (парки, сады, скверы, бульвары)	ЛОС-14	га	678	С	Первая очередь
3.15	91.115	Зона сельскохозяйственных угодий	ЛОС-15	га	305	С	Первая очередь
3.16	91.116	Зона озелененных территорий специального назначения	ЛОС-16	га	254	С	Первая очередь
3.17	91.117	Зона сельскохозяйственных угодий	ЛОС-17	га	227	С	Первая очередь
3.18	91.118	Зона отдыха	ЛОС-18	га	256	С	Расчётный срок
3.19	91.119	Зона сельскохозяйственных угодий	ЛОС-19	га	213	С	Первая очередь
3.20	91.120	Зона специализированной общественной застройки	ЛОС-20	га	367	С	Первая очередь
3.21	91.121	Зона инженерной инфраструктуры	ЛОС-21	га	132	С	Первая очередь
3.22	91.122	Зона сельскохозяйственных угодий	ЛОС-22	га	116	С	Первая очередь
3.23	91.123	Зона рекреационного назначения	ЛОС-23	га	655	С	Первая очередь
3.24	91.124	Зона сельскохозяйственных угодий	ЛОС-24	га	763	С	Первая очередь
3.25	91.125	Зона сельскохозяйственных угодий	ЛОС-25	га	524	С	Первая очередь
3.26	91.126	Зона смешанной и общественно-деловой застройки	ЛОС-26	га	668	С	Первая очередь
3.27	91.127	Зона виноградников	ЛОС-27	га	298	С	Первая очередь
3.28	91.128	Зона сельскохозяйственных угодий	ЛОС-28	га	880	С	Первая очередь
3.29	91.129	Зона сельскохозяйственных угодий	ЛОС-29	га	404	С	Первая очередь
3.30	91.130	Производственные зоны, зоны инженерной и транспортной инфраструктур	ЛОС-30	га	312	С	Первая очередь
3.31	91.131	Зона отдыха	ЛОС-31	га	905	С	Первая очередь
3.32	91.132	Зона озелененных территорий общего пользования (парки, сады, скверы, бульвары)	ЛОС-32	га	690	С	Первая очередь
3.33	91.133	Зона рекреационного назначения	ЛОС-33	га	545	С	Расчётный срок
3.34	91.134	Зона сельскохозяйственных угодий	ЛОС-34	га	760	С	Первая очередь
3.35	91.135	Производственные зоны, зоны инженерной и транспортной инфраструктур	ЛОС-35	га	632	С	Первая очередь
3.36	91.136	Зона специализированной общественной застройки	ЛОС-36	га	610	С	Первая очередь

№ п/п	Номер в информационной системе[90]	Местоположение объекта (ФЗ)[91]	Наименование объекта[92]	Единица измерения	Основные характеристики[93]	Вид работ[94]	Планируемый срок реализации[95]
3.37	91.137	Зона отдыха	ЛОС-37	га	797	С	Первая очередь
3.38	91.138	Зона смешанной и общественно-деловой застройки	ЛОС-38	га	650	С	Первая очередь
3.39	91.139	Зона смешанной и общественно-деловой застройки	ЛОС-39	га	854	С	Первая очередь
3.40	91.140	Зона рекреационного назначения	ЛОС-40	га	901	С	Расчётный срок
3.41	91.141	Зона рекреационного назначения	ЛОС-41	га	783	С	Первая очередь
3.42	91.142	Зона смешанной и общественно-деловой застройки	ЛОС-42	га	444	С	Первая очередь
3.43	91.143	Зона рекреационного назначения	ЛОС-43	га	90	С	Расчётный срок
3.44	91.144	Зона рекреационного назначения	ЛОС-44	га	250	С	Первая очередь
3.45	91.145	Зона смешанной и общественно-деловой застройки	ЛОС-45	га	35	С	Первая очередь
4	**Насосная станция дождевой канализации (НСДК). Назначение – передача поверхностного стока**						
4.1	91.146	Зона смешанной и общественно-деловой застройки	ЛНС-1	тыс. $м^3/ч$	8	С	Первая очередь
4.2	91.147	Жилые зоны	ЛНС-2	тыс. $м^3/ч$	8	С	Первая очередь
4.3	91.148	Жилые зоны	ЛНС-3	тыс. $м^3/ч$	8	С	Первая очередь
4.4	91.149	Зона озелененных территорий общего пользования (парки, сады, скверы, бульвары)	ЛНС-4	тыс. $м^3/ч$	Уточняется на следующих стадиях проектирования	С	Первая очередь
4.5	91.150	Зона озелененных территорий общего пользования (парки, сады, скверы, бульвары)	ЛНС-5	тыс. $м^3/ч$	Уточняется на следующих стадиях проектирования	С	Первая очередь
4.6	91.151	Зона озелененных территорий общего пользования (парки, сады, скверы, бульвары)	ЛНС-6	тыс. $м^3/ч$	Уточняется на следующих стадиях проектирования	С	Первая очередь
4.7	91.152	Зона озелененных территорий общего пользования (парки, сады, скверы, бульвары)	ЛНС-7	тыс. $м^3/ч$	Уточняется на следующих стадиях проектирования	С	Первая очередь

2.11.2. Сети водоотведения

№ п/п	Номер в информационной системе[97]	Местоположение объекта (номер ФЗ на карте)[98]	Наименование объекта	Единица измерения	Основные характеристики[99]	Вид работ[100]	Планируемый срок реализации[101]
5	**Канализация самотечная. Назначения – совершенствование системы водоотведения**						
5.1		-	Канализация самотечная Ду150-200 мм	км	11,0	С	Первая очередь
5.2		-	Канализация самотечная Ду150-300 мм	км	28,8	С	Расчётный срок
6	**Канализация напорная. Назначения – совершенствование системы водоотведения**						
6.1		-	Сбросной коллектор очищенной воды Ду1200мм от КОС-1 «Южные»	км	4,6	С	Первая очередь
6.2		-	Канализация напорная 2Ду500 мм от ГКНС «Фиолент» на КОС-1 «Южные»	км	2х13,8	С	Первая очередь
6.3		-	Напорный коллектор с КНС-подкачки от Балаклавы до тоннеля Южной стороны 2Ду500мм	км	2х12,3	С	Первая очередь
6.4		-	Канализация напорная Ду200-300 мм	км	28,8	С	Первая очередь
6.5		-	Канализация напорная Ду150-300 мм	км	42,7	С	Расчётный срок
6.6		-	Канализация напорная Ду150 мм	км	1,4	Р	Расчётный срок
7	**Канализация дождевая самотечная закрытая. Назначения – отвод поверхностного стока**						
7.1	92.10	-	Самотечные закрытые сети дождевой канализации	км	198,1	С	Первая очередь
7.2	92.11	-	Самотечные закрытые сети дождевой канализации	км	195,0	С	Расчётный срок
8	**Канализация дождевая напорная. Назначения – отвод поверхностного стока**						
8.1	92.12	-	Напорные сети дождевой канализации	км	5,2	С	Первая очередь

[97] Здесь и далее номер указан в соответствии с классом объекта согласно приказу Министерства экономического развития Российской Федерации от 09 января 2018 года № 10 «Об утверждении Требований к описанию и отображению в документах территориального планирования объектов федерального значения, объектов регионального значения, объектов местного значения и о признании утратившим силу приказа Минэкономразвития России от 7 декабря 2016 г. № 793», отображается в атрибутивной информации соответствующего слоя (цифровой картографической информации).

[98] Здесь и далее указан уникальный номер функциональной зоны (далее – ФЗ), в т.ч. обозначающий местоположение объекта. Для линейного объекта функциональная зона не указывается.

[99] Здесь и далее: указаны максимальные нормативные параметры, конкретные характеристики объекта уточняются на последующих стадиях проектирования.

[100] Здесь и далее С – строительство, Р — реконструкция.

[101] Здесь и далее срок реализации включает весь период срока реализации, с указанием первой очереди до 2030 года или расчетный срок – до 2046 года.

№ п/п	Номер в информационной системе[97]	Местоположение объекта (номер ФЗ на карте)[98]	Наименование объекта	Единица измерения	Основные характеристики[99]	Вид работ[100]	Планируемый срок реализации[101]
9	Выпуски и ливнеотводы. Назначения – отвод поверхностного стока						
9.1		-	Сбросной коллектор очищенной воды	км	12,5	С	Первая очередь
9.2		-	Сбросной коллектор очищенной воды	км	2,3	С	Расчётный срок
9.3		-	Сбросной коллектор очищенной воды	км	0,4	Р	Расчётный срок

2.12. Сведения о видах, назначении, наименованиях, основных характеристиках и местоположении планируемых для размещения объектов регионального значения в области использования водных ресурсов

№ п/п	Номер в информационной системе[102]	Местоположение объекта (номер ФЗ на карте)[103]	Наименование объекта	Единица измерения	Основные характеристики[104]	Вид работ[105]	Планируемый срок реализации[106]
1	Объекты инженерной защиты от опасных геологических процессов. Назначение – инженерная защита территории						
1.1	96.1	ТСН СТ«Ритм-1» - СНТСН «Парус»	Сооружения для защиты берегов морей, водохранилищ, озер, рек	Согласно проекту	Каменная наброска, планировочная организация	С	Расчетный срок
1.2	96.2	Любимовка	Сооружения для защиты берегов морей, водохранилищ, озер, рек	Согласно проекту	Планировочная организация	С	Расчетный срок
1.3	96.3	Любимовка	Сооружения для защиты берегов морей, водохранилищ, озер, рек	Согласно проекту	Каменная наброска, планировочная организация	С	Расчетный срок
1.4	96.4	аэропорт Бельбек	Сооружения для защиты берегов морей, водохранилищ, озер, рек	Согласно проекту	Каменная наброска, планировочная организация	С	Расчетный срок

[102] Здесь и далее номер указан в соответствии с классом объекта согласно приказу Министерства экономического развития Российской Федерации от 09 января 2018 года № 10 «Об утверждении Требований к описанию и отображению в документах территориального планирования объектов федерального значения, объектов регионального значения, объектов местного значения и о признании утратившим силу приказа Минэкономразвития России от 7 декабря 2016 г. № 793», отображается в атрибутивной информации соответствующего слоя (цифровой картографической информации).

[103] Здесь и далее указан уникальный номер функциональной зоны (далее – ФЗ), в т.ч. обозначающий местоположение объекта. Для линейного объекта функциональная зона не указывается.

[104] Здесь и далее: указаны максимальные нормативные параметры, конкретные характеристики объекта уточняются на последующих стадиях проектирования.

[105] Здесь и далее С – строительство, Р — реконструкция.

[106] Здесь и далее срок реализации включает весь период срока реализации в указанном интервале, в том числе на первую очередь до 2030 года или расчетный срок – до 2046 года, вторая очередь – 2030—2046 гг.

№ п/п	Номер в информационной системе[102]	Местоположение объекта (номер ФЗ на карте)[103]	Наименование объекта	Единица измерения	Основные характеристики[104]	Вид работ[105]	Планируемый срок реализации[106]
1.5	96.5	ТСН «СТ«Берег»	Сооружения для защиты берегов морей, водохранилищ, озер, рек	Согласно проекту	Планировочная организация	С	Расчетный срок
1.6	96.6	Санаторий «Зеленая Роща»	Сооружения для защиты берегов морей, водохранилищ, озер, рек	Согласно проекту	Каменная наброска, планировочная организация	С	Расчетный срок
1.7	96.7	село Осипенко	Сооружения для защиты берегов морей, водохранилищ, озер, рек	Согласно проекту	Каменная наброска	С	Расчетный срок
1.8	96.8	район Немецкой балки	Сооружения для защиты берегов морей, водохранилищ, озер, рек	Согласно проекту	Каменная наброска, планировочная организация	С	Расчетный срок
1.9	96.9	район Немецкой балки	Сооружения для защиты берегов морей, водохранилищ, озер, рек	Согласно проекту	Каменная наброска, планировочная организация	С	Расчетный срок
1.10	96.10	ЖК «Парус»	Сооружения для защиты берегов морей, водохранилищ, озер, рек	Согласно проекту	Каменная наброска, планировочная организация	С	Расчетный срок
1.11	96.2	-	Сооружения противооползневые и противообвальные	Согласно проекту	Планировочная организация	С	Расчетный срок
1.12	96.11	-	Сооружения противооползневые и противообвальные	Согласно проекту	Планировочная организация	С	Расчетный срок
1.13	96.12	-	Сооружения противооползневые и противообвальные	Согласно проекту	Планировочная организация	С	Расчетный срок
1.14	96.13	-	Сооружения противооползневые и противообвальные	Согласно проекту	Планировочная организация	С	Расчетный срок
1.15	96.14	-	Сооружения противооползневые и противообвальные	Согласно проекту	Планировочная организация	С	Расчетный срок
1.16	96.15	-	Сооружения противооползневые и противообвальные	Согласно проекту	Планировочная организация	С	Расчетный срок

№ п/п	Номер в информационной системе[102]	Местоположение объекта (номер ФЗ на карте)[103]	Наименование объекта	Единица измерения	Основные характеристики[104]	Вид работ[105]	Планируемый срок реализации[106]
1.17	96.16	-	Сооружения противооползневые и противообвальные	Согласно проекту	Планировочная организация	С	Расчетный срок
1.18	96.17	-	Сооружения противооползневые и противообвальные	Согласно проекту	Планировочная организация	С	Расчетный срок
1.19	96.18	-	Сооружения противооползневые и противообвальные	Согласно проекту	Планировочная организация	С	Расчетный срок
1.20	96.19	-	Сооружения противооползневые и противообвальные	Согласно проекту	Планировочная организация	С	Расчетный срок
1.21	96.20	-	Сооружения противооползневые и противообвальные	Согласно проекту	Планировочная организация	С	Расчетный срок
1.22	96.21	-	Сооружения противооползневые и противообвальные	Согласно проекту	Планировочная организация	С	Расчетный срок
1.23	96.22	-	Сооружения противооползневые и противообвальные	Согласно проекту	Планировочная организация	С	Расчетный срок
1.24	96.23	-	Сооружения противооползневые и противообвальные	Согласно проекту	Планировочная организация	С	Расчетный срок
1.25	96.24	-	Сооружения противооползневые и противообвальные	Согласно проекту	Планировочная организация	С	Расчетный срок
1.26	96.25	-	Сооружения противооползневые и противообвальные	Согласно проекту	Планировочная организация	С	Расчетный срок
1.27	96.26	-	Сооружения противооползневые и противообвальные	Согласно проекту	Планировочная организация	С	Расчетный срок
1.28	96.27	-	Сооружения противооползневые и противообвальные	Согласно проекту	Планировочная организация	С	Расчетный срок

№ п/п	Номер в информационной системе[102]	Местоположение объекта (номер ФЗ на карте)[103]	Наименование объекта	Единица измерения	Основные характеристики[104]	Вид работ[105]	Планируемый срок реализации[106]
1.29	96.28	-	Сооружения противооползневые и противообвальные	Согласно проекту	Планировочная организация	С	Расчетный срок
1.30	96.29	-	Сооружения противооползневые и противообвальные	Согласно проекту	Планировочная организация	С	Расчетный срок
1.31	96.30	-	Сооружения противооползневые и противообвальные	Согласно проекту	Планировочная организация	С	Расчетный срок
1.32	96.31	-	Сооружения противооползневые и противообвальные	Согласно проекту	Планировочная организация	С	Расчетный срок
1.33	96.32	-	Сооружения противооползневые и противообвальные	Согласно проекту	Планировочная организация	С	Расчетный срок
1.34	96.33	-	Сооружения противооползневые и противообвальные	Согласно проекту	Планировочная организация	С	Расчетный срок
1.35	96.34	-	Сооружения противооползневые и противообвальные	Согласно проекту	Планировочная организация	С	Расчетный срок
1.36	96.35	-	Сооружения противооползневые и противообвальные	Согласно проекту	Планировочная организация	С	Расчетный срок
1.37	96.36	-	Сооружения противооползневые и противообвальные	Согласно проекту	Планировочная организация	С	Расчетный срок
1.38	96.37	-	Сооружения противооползневые и противообвальные	Согласно проекту	Планировочная организация	С	Расчетный срок
1.39	96.38	-	Сооружения противооползневые и противообвальные	Согласно проекту	Планировочная организация	С	Расчетный срок
1.40	96.39	-	Сооружения противооползневые и противообвальные	Согласно проекту	Планировочная организация	С	Расчетный срок

№ п/п	Номер в информационной системе[102]	Местоположение объекта (номер ФЗ на карте)[103]	Наименование объекта	Единица измерения	Основные характеристики[104]	Вид работ[105]	Планируемый срок реализации[106]
1.41	96.40	-	Сооружения противооползневые и противообвальные	Согласно проекту	Планировочная организация	С	Расчетный срок
1.42	96.41	-	Сооружения противооползневые и противообвальные	Согласно проекту	Планировочная организация	С	Расчетный срок
1.43	96.42	-	Сооружения противооползневые и противообвальные	Согласно проекту	Планировочная организация	С	Расчетный срок
1.44	96.43	-	Сооружения противооползневые и противообвальные	Согласно проекту	Планировочная организация	С	Расчетный срок
1.45	96.44	-	Сооружения противооползневые и противообвальные	Согласно проекту	Планировочная организация	С	Расчетный срок
1.46	96.45	-	Сооружения противооползневые и противообвальные	Согласно проекту	Планировочная организация	С	Расчетный срок
1.47	96.46	-	Сооружения противооползневые и противообвальные	Согласно проекту	Планировочная организация	С	Расчетный срок
1.48	96.47	-	Сооружения противооползневые и противообвальные	Согласно проекту	Планировочная организация	С	Расчетный срок
1.49	96.48	-	Сооружения противооползневые и противообвальные	Согласно проекту	Планировочная организация	С	Расчетный срок
1.50	96.49	-	Сооружения противооползневые и противообвальные	Согласно проекту	Планировочная организация	С	Расчетный срок
1.51	96.50	-	Сооружения противооползневые и противообвальные	Согласно проекту	Планировочная организация	С	Расчетный срок
1.52	96.51	-	Сооружения противооползневые и противообвальные	Согласно проекту	Планировочная организация	С	Расчетный срок

№ п/п	Номер в информационной системе[102]	Местоположение объекта (номер ФЗ на карте)[103]	Наименование объекта	Единица измерения	Основные характеристики[104]	Вид работ[105]	Планируемый срок реализации[106]
1.53	96.52	-	Сооружения противооползневые и противообвальные	Согласно проекту	Планировочная организация	С	Расчетный срок
1.54	96.53	-	Сооружения противооползневые и противообвальные	Согласно проекту	Планировочная организация	С	Расчетный срок
1.55	96.54	-	Сооружения противооползневые и противообвальные	Согласно проекту	Планировочная организация	С	Расчетный срок
1.56	96.55	-	Сооружения противооползневые и противообвальные	Согласно проекту	Планировочная организация	С	Расчетный срок
1.57	96.56	-	Сооружения противооползневые и противообвальные	Согласно проекту	Планировочная организация	С	Расчетный срок
1.58	96.57	-	Сооружения противооползневые и противообвальные	Согласно проекту	Планировочная организация	С	Расчетный срок
1.59	96.58	-	Сооружения противооползневые и противообвальные	Согласно проекту	Планировочная организация	С	Расчетный срок
1.60	96.59	-	Сооружения противооползневые и противообвальные	Согласно проекту	Планировочная организация	С	Расчетный срок
1.61	96.60	-	Сооружения противооползневые и противообвальные	Согласно проекту	Планировочная организация	С	Расчетный срок
1.62	96.61	-	Сооружения противооползневые и противообвальные	Согласно проекту	Планировочная организация	С	Расчетный срок
1.63	96.62	-	Сооружения противооползневые и противообвальные	Согласно проекту	Планировочная организация	С	Расчетный срок
1.64	96.63	-	Сооружения противооползневые и противообвальные	Согласно проекту	Планировочная организация	С	Расчетный срок

№ п/п	Номер в информационной системе[102]	Местоположение объекта (номер ФЗ на карте)[103]	Наименование объекта	Единица измерения	Основные характеристики[104]	Вид работ[105]	Планируемый срок реализации[106]
1.65	96.64	-	Сооружения противооползневые и противообвальные	Согласно проекту	Планировочная организация	С	Расчетный срок
1.66	96.65	-	Сооружения противооползневые и противообвальные	Согласно проекту	Планировочная организация	С	Расчетный срок
1.67	96.66	-	Сооружения противооползневые и противообвальные	Согласно проекту	Планировочная организация	С	Расчетный срок
1.68	96.67	-	Сооружения противооползневые и противообвальные	Согласно проекту	Планировочная организация	С	Расчетный срок
1.69	96.68	-	Сооружения противооползневые и противообвальные	Согласно проекту	Планировочная организация	С	Расчетный срок
1.70	96.69	-	Сооружения противооползневые и противообвальные	Согласно проекту	Планировочная организация	С	Расчетный срок
1.71	96.70	-	Сооружения противооползневые и противообвальные	Согласно проекту	Планировочная организация	С	Расчетный срок
1.72	96.71	-	Сооружения противооползневые и противообвальные	Согласно проекту	Планировочная организация	С	Расчетный срок
1.73	96.72	-	Сооружения противооползневые и противообвальные	Согласно проекту	Планировочная организация	С	Расчетный срок
1.74	96.73	-	Сооружения противооползневые и противообвальные	Согласно проекту	Планировочная организация	С	Расчетный срок
1.75	96.74	-	Сооружения противооползневые и противообвальные	Согласно проекту	Планировочная организация	С	Расчетный срок
1.76	96.75	-	Сооружения противооползневые и противообвальные	Согласно проекту	Планировочная организация	С	Расчетный срок

№ п/п	Номер в информационной системе[102]	Местоположение объекта (номер ФЗ на карте)[103]	Наименование объекта	Единица измерения	Основные характеристики[104]	Вид работ[105]	Планируемый срок реализации[106]
1.77	96.76	-	Сооружения противооползневые и противообвальные	Согласно проекту	Планировочная организация	С	Расчетный срок
1.78	96.77	-	Сооружения противооползневые и противообвальные	Согласно проекту	Планировочная организация	С	Расчетный срок
1.79	96.78	-	Сооружения противооползневые и противообвальные	Согласно проекту	Планировочная организация	С	Расчетный срок
1.80	96.79	-	Сооружения противооползневые и противообвальные	Согласно проекту	Планировочная организация	С	Расчетный срок
1.81	96.80	-	Сооружения противооползневые и противообвальные	Согласно проекту	Планировочная организация	С	Расчетный срок
1.82	96.81	-	Сооружения противооползневые и противообвальные	Согласно проекту	Планировочная организация	С	Расчетный срок
1.83	96.82	-	Сооружения противооползневые и противообвальные	Согласно проекту	Планировочная организация	С	Расчетный срок
1.84	96.83	-	Сооружения противооползневые и противообвальные	Согласно проекту	Планировочная организация	С	Расчетный срок
1.85	96.84	-	Сооружения противооползневые и противообвальные	Согласно проекту	Планировочная организация	С	Расчетный срок
1.86	96.85	-	Сооружения противооползневые и противообвальные	Согласно проекту	Планировочная организация	С	Расчетный срок
1.87	96.86	-	Сооружения противооползневые и противообвальные	Согласно проекту	Планировочная организация	С	Расчетный срок
1.88	96.87	-	Сооружения противооползневые и противообвальные	Согласно проекту	Планировочная организация	С	Расчетный срок

№ п/п	Номер в информационной системе[102]	Местоположение объекта (номер ФЗ на карте)[103]	Наименование объекта	Единица измерения	Основные характеристики[104]	Вид работ[105]	Планируемый срок реализации[106]
1.89	96.88	-	Сооружения противооползневые и противообвальные	Согласно проекту	Планировочная организация	С	Расчетный срок
1.90	96.89	-	Сооружения противооползневые и противообвальные	Согласно проекту	Планировочная организация	С	Расчетный срок
1.91	96.90	-	Сооружения противооползневые и противообвальные	Согласно проекту	Планировочная организация	С	Расчетный срок
1.92	96.91	-	Сооружения противооползневые и противообвальные	Согласно проекту	Планировочная организация	С	Расчетный срок
1.93	96.92	-	Сооружения противооползневые и противообвальные	Согласно проекту	Планировочная организация	С	Расчетный срок
1.94	96.93	-	Сооружения противооползневые и противообвальные	Согласно проекту	Планировочная организация	С	Расчетный срок
1.95	96.94	-	Сооружения противооползневые и противообвальные	Согласно проекту	Планировочная организация	С	Расчетный срок
1.96	96.95	-	Сооружения противооползневые и противообвальные	Согласно проекту	Планировочная организация	С	Расчетный срок
1.97	96.96	-	Сооружения противооползневые и противообвальные	Согласно проекту	Планировочная организация	С	Расчетный срок
1.98	96.97	-	Сооружения противооползневые и противообвальные	Согласно проекту	Планировочная организация	С	Расчетный срок
1.99	96.98	-	Сооружения противооползневые и противообвальные	Согласно проекту	Планировочная организация	С	Расчетный срок
1.100	96.99	-	Сооружения противооползневые и противообвальные	Согласно проекту	Планировочная организация	С	Расчетный срок

№ п/п	Номер в информационной системе[102]	Местоположение объекта (номер ФЗ на карте)[103]	Наименование объекта	Единица измерения	Основные характеристики[104]	Вид работ[105]	Планируемый срок реализации[106]
1.101	96.100	-	Сооружения противооползневые и противообвальные	Согласно проекту	Планировочная организация	С	Расчетный срок
1.102	96.101	-	Сооружения противооползневые и противообвальные	Согласно проекту	Планировочная организация	С	Расчетный срок
1.103	96.102	-	Сооружения противооползневые и противообвальные	Согласно проекту	Планировочная организация	С	Расчетный срок
1.104	96.103	-	Сооружения противооползневые и противообвальные	Согласно проекту	Планировочная организация	С	Расчетный срок
1.105	96.104	-	Сооружения противооползневые и противообвальные	Согласно проекту	Планировочная организация	С	Расчетный срок
1.106	96.105	-	Сооружения противооползневые и противообвальные	Согласно проекту	Планировочная организация	С	Расчетный срок
1.107	96.106	-	Сооружения противооползневые и противообвальные	Согласно проекту	Планировочная организация	С	Расчетный срок
1.108	96.107	-	Сооружения противооползневые и противообвальные	Согласно проекту	Планировочная организация	С	Расчетный срок
1.109	96.108	-	Сооружения противооползневые и противообвальные	Согласно проекту	Планировочная организация	С	Расчетный срок
1.110	96.109	-	Сооружения противооползневые и противообвальные	Согласно проекту	Планировочная организация	С	Расчетный срок
1.111	96.110	-	Сооружения противооползневые и противообвальные	Согласно проекту	Планировочная организация	С	Расчетный срок
1.112	96.111	-	Сооружения для защиты от затопления и подтопления	Согласно проекту	Грунтовая дамба с каменной наброской	С	Расчетный срок

№ п/п	Номер в информационной системе[102]	Местоположение объекта (номер ФЗ на карте)[103]	Наименование объекта	Единица измерения	Основные характеристики[104]	Вид работ[105]	Планируемый срок реализации[106]
1.113	96.112	-	Сооружения для защиты от затопления и подтопления	Согласно проекту	Грунтовая дамба с каменной наброской	С	Расчетный срок
1.114	96.113	-	Сооружения для защиты от затопления и подтопления	Согласно проекту	Обвалование существующих озер	С	Расчетный срок

2.13. Сведения о видах, назначении, наименованиях, основных характеристиках и местоположении планируемых для размещения объектов регионального значения в области связи

2.13.1. Объекты связи

№ п/п	Номер в информационной системе[107]	Местоположение объекта (ФЗ)[108]	Наименование объекта[109]	Единица измерения	Основные характеристики[110]	Вид работ[111]	Планируемый срок реализации[112]
1	**Автоматическая телефонная станция (далее – АТС). Назначение – совершенствование системы связи**						
1.1	93.1	Жилые зоны	АТС-732	Объект	1	Р	Первая очередь
1.2	93.2	Зона специализированной общественной застройки	АТС-4350	Объект	1	Р	Первая очередь
1.3	93.3	Зона специализированной общественной застройки	АТС-4354	Объект	1	Р	Первая очередь
1.4	93.4	Жилые зоны	АТС-63	Объект	1	Р	Первая очередь
1.5	93.5	Жилые зоны	АТС-57/23/24	Объект	1	Р	Первая очередь

[107] Здесь и далее номер указан в соответствии с классом объекта согласно приказу Министерства экономического развития Российской Федерации от 09 января 2018 года № 10 «Об утверждении Требований к описанию и отображению в документах территориального планирования объектов федерального значения, объектов регионального значения, объектов местного значения и о признании утратившим силу приказа Минэкономразвития России от 7 декабря 2016 г. № 793», отображается в атрибутивной информации соответствующего слоя (цифровой картографической информации).

[108] Здесь и далее: в отношении объектов инженерной инфраструктуры указано наименование функциональной зоны (ФЗ), в т.ч. обозначающий местоположение объекта. Для линейного объекта функциональная зона не указывается. Уникальный номер функциональной зоны указан в составе графических материалов.

[109] Здесь и далее: АТС – автоматическая телефонная станция.

[110] Здесь и далее: указаны максимальные нормативные параметры, конкретные характеристики объекта уточняются на последующих стадиях проектирования.

[111] Здесь и далее: С – строительство, Р — реконструкция.

[112] Здесь и далее срок реализации включает весь период срока реализации, с указанием первой очереди до 2030 года или расчетный срок – до 2046 года.

№ п/п	Номер в информационной системе[107]	Местоположение объекта (ФЗ)[108]	Наименование объекта[109]	Единица измерения	Основные характеристики[110]	Вид работ[111]	Планируемый срок реализации[112]
1.6	93.6	Жилые зоны	АТС-7277	Объект	1	Р	Первая очередь
1.7	93.7	Жилые зоны	АТС-734/737	Объект	1	Р	Первая очередь
1.8	93.8	Жилые зоны	АТС-72	Объект	1	Р	Первая очередь
1.9	93.9	Зона застройки индивидуальными жилыми домами	АТС-6780	Объект	1	Р	Первая очередь
1.10	93.10	Зона смешанной и общественно-деловой застройки	АТС-733	Объект	1	Р	Первая очередь
1.11	93.11	Жилые зоны	АТС-54/55	Объект	1	Р	Первая очередь
1.12	93.12	Зона застройки индивидуальными жилыми домами	АТС-6594/6597	Объект	1	Р	Первая очередь
1.13	93.13	Зона застройки индивидуальными жилыми домами	АТС-723/725	Объект	1	Р	Первая очередь
1.14	93.14	Зона застройки индивидуальными жилыми домами	АТС-634	Объект	1	Р	Первая очередь
1.15	93.15	Зона смешанной и общественно-деловой застройки	АТС-7327	Объект	1	Р	Первая очередь
1.16	93.16	Зона смешанной и общественно-деловой застройки	АТС-7292/7295	Объект	1	Р	Первая очередь
1.17	93.17	Жилые зоны	АТС-40/44/48	Объект	1	Р	Первая очередь
1.18	93.18	Зона застройки индивидуальными жилыми домами	АТС-735/736	Объект	1	Р	Первая очередь
1.19	93.19	Зона смешанной и общественно-деловой застройки	АТС-6394	Объект	1	Р	Первая очередь
1.20	93.20	Зона отдыха	АТС-6391	Объект	1	Р	Первая очередь
1.21	93.21	Зона застройки индивидуальными жилыми домами	АТС-6380	Объект	1	Р	Первая очередь
1.22	93.22	Жилые зоны	АТС-71	Объект	1	Р	Первая очередь
1.23	93.23	Производственные зоны, зоны инженерной и транспортной инфраструктур	АТС Западный берег Камышовой бухты	Объект	1	С	Расчётный срок
1.24	93.24	Зона смешанной и общественно-деловой застройки	АТС с. Гончарное	Объект	1	С	Расчётный срок
1.25	93.25	Зона сельхоз-хозяйственного использования	АТС с. Широкое	Объект	1	С	Расчётный срок

№ п/п	Номер в информационной системе[107]	Местоположение объекта (ФЗ)[108]	Наименование объекта[109]	Единица измерения	Основные характеристики[110]	Вид работ[111]	Планируемый срок реализации[112]
2	**Базовая станция. Назначение – совершенствование системы связи**						
2.1	93.26	Зона лесов	Базовая станция в с. Родниковое, ул. Кленовая	Объект	1	С	Первая очередь
2.2	93.27	Зона застройки индивидуальными жилыми домами	Базовая станция в с. Осипенко, ул. Лазурная	Объект	1	С	Первая очередь
2.3	93.28	Зона застройки индивидуальными жилыми домами	Базовая станция на ул. Потемкинцев	Объект	1	С	Первая очередь
2.4	93.29	Зона садоводства, огородничества	Базовая станция в с. Кизиловое	Объект	1	С	Первая очередь
2.5	93.30	Зона застройки индивидуальными жилыми домами	Базовая станция на ул. Генерала Жидилова	Объект	1	С	Первая очередь
2.6	93.31	Жилые зоны	Базовая станция на ул. Тарутинская	Объект	1	С	Первая очередь
2.7	93.32	Жилые зоны	Базовая станция на ул. Генерала Коломийца	Объект	1	С	Первая очередь
2.8	93.33	Жилые зоны	Базовая станция на ул. Репина	Объект	1	С	Первая очередь
2.9	93.34	Зона застройки индивидуальными жилыми домами	Базовая станция на ул. Читинская	Объект	1	С	Первая очередь
2.10	93.35	Зона озелененных территорий общего пользования (парки, сады, скверы, бульвары)	Базовая станция на ул. Вакуленчука	Объект	1	С	Первая очередь
2.11	93.36	Зона застройки индивидуальными жилыми домами	Базовая станция в с. Фронтовое	Объект	1	С	Первая очередь
2.12	93.37	Зона озелененных территорий общего пользования (парки, сады, скверы, бульвары)	Базовая станция на проспекте Столетовский	Объект	1	С	Первая очередь
2.13	93.38	Производственные зоны, зоны инженерной и транспортной инфраструктур	Базовая станция на ул. Тараса Шевченко	Объект	1	С	Первая очередь
2.14	93.39	Жилые зоны	Базовая станция на ул. Ефремова	Объект	1	С	Первая очередь
2.15	93.40	Зона застройки индивидуальными жилыми домами	Базовая станция в с. Новобобровка	Объект	1	С	Первая очередь
2.16	93.41	Зона застройки индивидуальными жилыми домами	Базовая станция на ул. Привольная	Объект	1	С	Первая очередь
2.17	93.42	Жилые зоны	Базовая станция на ул. Аланская	Объект	1	С	Первая очередь
2.18	93.43	Зона застройки индивидуальными жилыми домами	Базовая станция в с. Озерное	Объект	1	С	Первая очередь

№ п/п	Номер в информационной системе[107]	Местоположение объекта (ФЗ)[108]	Наименование объекта[109]	Единица измерения	Основные характеристики[110]	Вид работ[111]	Планируемый срок реализации[112]
2.19	93.44	Зона застройки индивидуальными жилыми домами	Базовая станция в с. Первомайское, ул. Ясная	Объект	1	С	Первая очередь
2.20	93.45	Зона застройки индивидуальными жилыми домами	Базовая станция в с. Родное	Объект	1	С	Первая очередь
2.21	93.46	Производственные зоны, зоны инженерной и транспортной инфраструктур	Базовая станция на ул. Богданова	Объект	1	С	Первая очередь
2.22	93.47	Жилые зоны	Базовая станция на пересечении ул. Меньшикова и ул. Глухова	Объект	1	С	Первая очередь
2.23	93.48	Жилые зоны	Базовая станция на ул. Маршала Крылова	Объект	1	С	Первая очередь
2.24	93.49	Зона рекреационного назначения	Базовая станция в с. Вишневое	Объект	1	С	Первая очередь
2.25	93.50	Жилые зоны	Базовая станция на пересечении ул. Адмирала Владимирского и ул. Бакинской	Объект	1	С	Первая очередь
2.26	93.51	Жилые зоны	Базовая станция на Античном проспекте	Объект	1	С	Первая очередь
2.27	93.52	Зона застройки индивидуальными жилыми домами	Базовая станция на ул. Стахановская	Объект	1	С	Первая очередь
2.28	93.53	Зона отдыха	Базовая станция на тер. Песочной бухты	Объект	1	С	Первая очередь
2.29	93.54	Зона застройки индивидуальными жилыми домами	Базовая станция в с. Морозовка	Объект	1	С	Первая очередь
2.30	93.55	Зона застройки индивидуальными жилыми домами	Базовая станция в с. Передовое, ул. Прудовая	Объект	1	С	Первая очередь
2.31	93.56	Зона застройки индивидуальными жилыми домами	Базовая станция в п. Сахарная головка, от ул. Механизаторов до ул. Костычева	Объект	1	С	Первая очередь
2.32	93.57	Зона исторической застройки	Базовая станция на ул. Сергеева-Ценского	Объект	1	С	Первая очередь
2.33	93.58	Зона застройки индивидуальными жилыми домами	Базовая станция в с. Колхозное, ул. Колхозная	Объект	1	С	Первая очередь
2.34	93.59	Жилые зоны	Базовая станция на ул. Хрусталёва	Объект	1	С	Первая очередь
2.35	93.60	Жилые зоны	Базовая станция на ул. Колобова	Объект	1	С	Первая очередь
2.36	93.61	Производственные зоны, зоны инженерной и транспортной инфраструктур	Базовая станция на ул. Токарева	Объект	1	С	Первая очередь

№ п/п	Номер в информационной системе[107]	Местоположение объекта (ФЗ)[108]	Наименование объекта[109]	Единица измерения	Основные характеристики[110]	Вид работ[111]	Планируемый срок реализации[112]
2.37	93.62	Жилые зоны	Базовая станция на ул. Александра Маринеско	Объект	1	С	Первая очередь
2.38	93.63	Зона садоводства, огородничества	Базовая станция в СНТ «Сапун-гора»	Объект	1	С	Первая очередь
2.39	93.64	Жилые зоны	Базовая станция на ш. Симферопольское	Объект	1	С	Первая очередь
2.40	93.65	Жилые зоны	Базовая станция на проспекте Октябрьской революции (в районе дома № 56)	Объект	1	С	Первая очередь
2.41	93.66	Жилые зоны	Базовая станция на проспекте Октябрьской революции	Объект	1	С	Первая очередь
2.42	93.67	Зона лесов	Базовая станция в с. Верхнесадовое	Объект	1	С	Первая очередь
2.43	93.68	Зона транспортной инфраструктуры	Базовая станция в с. Дальнее	Объект	1	С	Первая очередь
2.44	93.69	Производственные зоны, зоны инженерной и транспортной инфраструктур	Базовая станция в с. Фруктовое	Объект	1	С	Первая очередь
2.45	93.70	Зона сельскохозяйственных угодий	Базовая станция в с. Пироговка	Объект	1	С	Первая очередь
2.46	93.71	Зона лесов	Базовая станция в с. Камышлы	Объект	1	С	Первая очередь

2.13.2. Сети электросвязи

№ п/п	Номер в информационной системе[113]	Местоположение объекта (номер ФЗ на карте)[114]	Наименование объекта	Единица измерения	Основные характеристики[115]	Вид работ[116]	Планируемый срок реализации[117]
3	**Линия связи. Назначение – совершенствование системы связи**						
3.1	94.1	-	Линия связи	км	9,2	Р	Первая очередь
3.2	94.2	-	Линия связи	км	6,8	Р	Первая очередь

[113] Здесь и далее номер указан в соответствии с классом объекта согласно приказу Министерства экономического развития Российской Федерации от 09 января 2018 года № 10 «Об утверждении Требований к описанию и отображению в документах территориального планирования объектов федерального значения, объектов регионального значения, объектов местного значения и о признании утратившим силу приказа Минэкономразвития России от 7 декабря 2016 г. № 793», отображается в атрибутивной информации соответствующего слоя (цифровой картографической информации).

[114] Здесь и далее указан уникальный номер функциональной зоны (далее – ФЗ), в т.ч. обозначающий местоположение объекта. Для линейного объекта функциональная зона не указывается.

[115] Здесь и далее: указаны максимальные нормативные параметры, конкретные характеристики объекта уточняются на последующих стадиях проектирования.

[116] Здесь и далее: С – строительство, Р — реконструкция.

[117] Здесь и далее срок реализации включает весь период срока реализации, с указанием первой очереди до 2030 года или расчетный срок – до 2046 года.

№ п/п	Номер в информационной системе[113]	Местоположение объекта (номер ФЗ на карте)[114]	Наименование объекта	Единица измерения	Основные характеристики[115]	Вид работ[116]	Планируемый срок реализации[117]
3.3	94.3	-	Линия связи	км	5,1	Р	Первая очередь
3.4	94.4	-	Линия связи	км	4,7	Р	Первая очередь
3.5	94.5	-	Линия связи	км	4,5	Р	Первая очередь
3.6	94.6	-	Линия связи	км	2,6	Р	Первая очередь
3.7	94.7	-	Линия связи	км	2,6	Р	Первая очередь
3.8	94.8	-	Линия связи	км	2,5	Р	Первая очередь
3.9	94.9	-	Линия связи	км	2,6	Р	Первая очередь
3.10	94.10	-	Линия связи	км	1,9	Р	Первая очередь
3.11	94.11	-	Линия связи	км	1,7	Р	Первая очередь
3.12	94.12	-	Линия связи	км	1,6	Р	Первая очередь
3.13	94.13	-	Линия связи	км	1,5	Р	Первая очередь
3.14	94.14	-	Линия связи	км	1,3	Р	Первая очередь
3.15	94.15	-	Линия связи	км	1,2	Р	Первая очередь
3.16	94.16	-	Линия связи	км	0,8	Р	Первая очередь
3.17	94.17	-	Линия связи	км	0,3	Р	Первая очередь
3.18	94.18	-	Линия связи	км	0,01	Р	Первая очередь
4	**Линейно-кабельное сооружение связи. Назначение – совершенствование системы связи**						
4.1	94.19	-	Кабельная канализация сетей связи	км	112,0	С	Первая очередь
4.2	94.20	-	Кабельная канализация сетей связи	км	111,3	С	Расчётный срок

2.14. Сведения о видах, назначении, наименованиях, основных характеристиках и местоположении планируемых для размещения объектов регионального значения в области утилизации, обезвреживания, размещения отходов производства и потребления

2.14.1. Объекты размещения отходов

Не предусмотрено.

2.14.2. Объекты по обработке, утилизации, обезвреживанию отходов

№ п/п	Номер в информационной системе[118]	Местоположение объекта (номер ФЗ на карте)[119]	Наименование объекта	Единица измерения	Основные характеристики[120]	Вид работ[121]	Планируемый срок реализации[122]
1	**Объекты по обработке, утилизации, обезвреживанию отходов**						
1.1	60.1.	10.664	Экотехнопарк по обработке и утилизации твердых коммунальных отходов	тыс. тонн твердых коммунальных отходов (далее – ТКО)	250	С	2030
1.2	60.2.	10.664	Мусороперерабатывающее предприятие	тыс. тонн ТКО	150	С	2036

2.14.3. Объекты утилизации, уничтожения биологических отходов

Не предусмотрено.

2.14.4. Иные объекты обращения с отходами

Не предусмотрено.

---

[118] Здесь и далее номер указан в соответствии с классом объекта согласно приказу Министерства экономического развития Российской Федерации от 09 января 2018 года № 10 «Об утверждении Требований к описанию и отображению в документах территориального планирования объектов федерального значения, объектов регионального значения, объектов местного значения и о признании утратившим силу приказа Минэкономразвития России от 7 декабря 2016 г. № 793», отображается в составе геоинформационной системы проекта ФГИС ТП.

[119] Здесь и далее указан уникальный номер функциональной зоны (далее – ФЗ), в т.ч. обозначающий местоположение объекта. Для линейного объекта функциональная зона не указывается.

[120] Здесь и далее: указаны максимальные нормативные параметры, конкретные характеристики объекта уточняются на последующих стадиях проектирования.

[121] Здесь и далее: С – строительство, Р – реконструкция.

[122] Здесь и далее срок реализации включает периоды до указанного года, в том числе на первую очередь до 2030 года или расчетный срок – до 2046 года.

2.15. Сведения о видах, назначении, наименованиях, основных характеристиках и местоположении планируемых для размещения объектов регионального значения в области благоустройства общественных пространств

№ п/п	Номер в информационной системе[123]	Местоположение объекта (номер ФЗ на карте)[124]	Наименование объекта	Единица измерения	Основные характеристики[125]	Вид работ[126]	Планируемый срок реализации[127]
1	**Пешеходные зоны. Назначение – благоустройство общественных пространств**						
1.1	55.1	10.180	Бульвар по ул. Александера	га	0,2543	Р	Первая очередь
1.2	55.2	9.30, 9.32, 9.43, 9.511	Бульвар вдоль ул. Ерошенко	га	1,7651	Р	Первая очередь
1.3	55.3	8.178, 8.199, 9.280	Бульвар (озелененная территория) по ул. Хрусталева, напротив д. 125	га	3,5451	Р	Первая очередь
1.4	55.4	2.40	Бульвар у храма Святого апостола Андрея Первозванного, п. Кача	га	0,4234	Р	Первая очередь
1.5	55.5	9.518	Бульвар напротив площади 50-летия СССР	га	0,3439	Р	Первая очередь
1.6	55.6	9.179, 9.562	Бульвар вдоль ул. Маршала Крылова	га	0,8283	Р	Первая очередь
1.7	55.7	8.178, 8.199, 8.364, 8.369, 8.376	Бульвар с сосновой посадкой по проспекту Генерала Острякова (четная сторона)	га	7,1395	Р	Первая очередь
1.8	55.8	8.159, 8.166, 8.198, 8.365, 8.367, 8.375	Бульвар по проспекту Генерала Острякова (от ул. Маршала Бирюзова до Балаклавского шоссе)	га	6,266	Р	Первая очередь
1.9	55.9	9.525, 9.530	Бульвар по Античному проспекту	га	10,6405	Р	Первая очередь
1.10	55.10	8.159, 8.166	Сквер за ТЦ «Океан»	га	0,303	Р	Первая очередь
1.11	55.11	10.604	Сквер в жилом квартале в районе дома № 35 по улице Федоровской	га	0,1915	Р	Первая очередь

[123] Здесь и далее номер указан в соответствии с классом объекта согласно приказу Министерства экономического развития Российской Федерации от 09 января 2018 года № 10 «Об утверждении Требований к описанию и отображению в документах территориального планирования объектов федерального значения, объектов регионального значения, объектов местного значения и о признании утратившим силу приказа Минэкономразвития России от 7 декабря 2016 г. № 793», отображается в атрибутивной информации соответствующего слоя (цифровой картографической информации).

[124] Здесь и далее указан уникальный номер функциональной зоны (далее – ФЗ), в т.ч. обозначающий местоположение объекта. Для линейного объекта функциональная зона не указывается. В коде зоны первая цифра обозначает территориальное расположение в соответствующем внутригородском муниципальном образовании города Севастополя: 1 – Андреевский муниципальный округ, 2 – Качинский муниципальный округ, 3 – Верхнесадовский муниципальный округ, 4 – Терновский муниципальный округ, 5 – Орлиновский муниципальный округ, 6 – Балаклавский муниципальный округ, 7 – муниципальный округ город Инкерман, 8 – Ленинский муниципальный округ, 9 – Гагаринский муниципальный округ, 10 – Нахимовский муниципальный округ.

[125] Здесь и далее: указаны максимальные нормативные параметры, конкретные характеристики объекта уточняются на последующих стадиях проектирования.

[126] Здесь и далее С – строительство, Р – реконструкция, С/Р – реализация мероприятия определяется на последующих стадиях.

[127] Здесь и далее срок реализации включает периоды до указанного года, в том числе на первую очередь до 2030 года или расчетный срок – до 2046 года или расчетный срок – до 2046 года.

№ п/п	Номер в информационной системе[123]	Местоположение объекта (номер ФЗ на карте)[124]	Наименование объекта	Единица измерения	Основные характеристики [125]	Вид работ[126]	Планируемый срок реализации[127]
1.12	55.12	2.17	Сквер у памятника Авиаторам-гвардейцам	га	0,6842	Р	Первая очередь
1.13	55.13	1.31	Сквер около дома культуры в с. Андреевка	га	2,3888	Р	Первая очередь
1.14	55.14	9.38, 9.46, 9.515	Сквер напротив ул. Парковая, д.16, к.5	га	2,6593	Р	Первая очередь
1.15	55.15	9.106	Сквер возле стадиона ГБОУ «СОШ № 23 имени Б.А. Кучера» в районе дома № 15 по ул. Степаняна	га	0,2748	Р	Первая очередь
1.16	55.16	9.175	Сквер в районе дома № 25 по ул. А. Косарева	га	0,3599	Р	Первая очередь
1.17	55.17	9.108, 9.111, 9.529	Сквер в районе дома № 41 по ул. Руднева	га	3,1496	Р	Первая очередь
1.18	55.18	8.333	Сквер на пл. Восставших	га	0,5523	Р	Первая очередь
1.19	55.19	8.337	Сквер на ул. 5-й Бастионной	га	1,11	Р	Первая очередь
1.20	55.20	10.277, 10.288, 10.295, 10.299, 10.652	Сквер в районе д. № 9 по ул. Буряка	га	1,0472	Р	Первая очередь
1.21	55.21	10.8, 10.35, 10.604	Сквер в районе дома № 49 по ул. Федоровская	га	2,5732	Р	Первая очередь
1.22	55.22	7.56, 7.62, 7.70	Сквер «Молодежный»	га	1,8287	Р	Первая очередь
1.23	55.23	7.56	Сквер в районе дома № 25 по ул. Менжинского	га	0,5787	Р	Первая очередь
1.24	55.24	10.437	Сквер у ГБОУ «СОШ № 41» в районе дома № 39 по ул. Горпищенко	га	0,2396	Р	Первая очередь
1.25	55.25	6.503	Сквер в районе ДК в п. Сахарная головка	га	1,5299	Р	Первая очередь
1.26	55.26	8.369	Сквер в районе дома № 97 по ул. Хрусталева	га	0,824	Р	Первая очередь
1.27	55.27	6.95	Сквер по ул. Урожайная	га	0,4144	Р	Первая очередь
1.28	55.28	6.161	Сквер в п. 1-е отделение Золотой Балки, в районе дома № 25 по ул. Международная	га	0,3617	Р	Первая очередь
1.29	55.29	6.552	Сквер по ул. Межгорская, с. Черноречье	га	0,2819	Р	Первая очередь
1.30	55.30	5.172, 5.173	Сквер «Менгиры» в с. Родниковое	га	0,2685	Р	Первая очередь
1.31	55.31	6.329	Сквер в районе дома № 17 по ул. Крестовского	га	0,464	Р	Первая очередь
1.32	55.32	6.310	Сквер в районе Кирпичного завода, напротив д. 49 по ул. Крестовского	га	0,2272	Р	Первая очередь
1.33	55.33	8.369	Сквер (зеленая зона) в районе дома № 141 по ул. Хрусталева	га	0,147	Р	Первая очередь
1.34	55.34	2.102	Сквер у Памятника воинам-землякам с. Полюшко	га	0,2505	Р	Первая очередь
1.35	55.35	10.364	Сквер 2-го Бастиона, в районе дома № 34 по ул. Хрулева	га	0,8216	Р	Первая очередь
1.36	55.36	9.102	Сквер «Форт Литер А-5»	га	0,6221	Р	Первая очередь
1.37	55.37	6.571	Сквер армянским и грузинским воинам	га	1,1875	Р	Первая очередь

№ п/п	Номер в информационной системе[123]	Местоположение объекта (номер ФЗ на карте)[124]	Наименование объекта	Единица измерения	Основные характеристики[125]	Вид работ[126]	Планируемый срок реализации[127]
1.38	55.38	9.286	Сквер вдоль Камышового шоссе	га	0,7992	Р	Первая очередь
1.39	55.39	8.76	Сквер возле ГБУЗС «Городская больница № 1 имени Н.И. Пирогова», на ул. 5-й Бастионной	га	0,1615	Р	Первая очередь
1.40	55.40	8.369	Сквер в районе дома № 159А по ул. Хрусталева	га	0,2556	Р	Первая очередь
1.41	55.41	9.106, 9.539	Скверы в районе дома № 89 по проспекту Октябрьской революции	га	1,2301	Р	Первая очередь
1.42	55.42	9.255	Сквер в районе бухты Казачья у мемориала Великой Отечественной войны	га	1,5954	Р	Первая очередь
1.43	55.43	8.313	Сквер у Центрального рынка	га	0,7144	Р	Первая очередь
1.44	55.44	10.495	Сквер с сосновой посадкой в районе ГБОУ «СОШ № 11 имени С.С. Виноградова», в районе дома № 31а по Проспекту Победы	га	2,7153	Р	Первая очередь
1.45	55.45	9.175, 9.564	Сквер им. Косарева	га	0,7135	Р	Первая очередь
1.46	55.46	9.552	Сквер в районе дома № 22 по ул. Правды	га	0,9119	Р	Первая очередь
1.47	55.47	10.357	Сквер «Забалканский»	га	0,3661	Р	Первая очередь
1.48	55.48	10.71	Сквер в районе дома № 44 по ул. Софьи Перовской	га	0,2178	Р	Первая очередь
1.49	55.49	6.161	Сквер в районе дома № 1 по ул. Междурядная	га	0,3388	Р	Первая очередь
1.50	55.50	9.545, 9.546, 9.547, 9.549	Сквер у Древнегреческой усадьбы № 100	га	4,2699	С/Р	Первая очередь
1.51	55.51	9.509	Сквер в районе дома № 8 по ул. Героев Подводников	га	0,4052	Р	Первая очередь
1.52	55.52	9.34	Сквер в районе дома № 12 по ул. Героев Подводников	га	0,3993	Р	Первая очередь
1.53	55.53	8.144	Сквер автомобилистов по ул. Хрусталева	га	0,5812	Р	Первая очередь
1.54	55.54	10.665	Сквер у памятного знака по ул. Истомина	га	2,8846	Р	Первая очередь
1.55	55.55	9.152	Сквер в районе дома № 17 по проспекту Столетовский	га	1,0533	Р	Первая очередь
1.56	55.56	8.172	Сквер в районе дома № 4 по ул. Флагманская	га	1,2974	Р	Первая очередь
1.57	55.57	9.530	Сквер по Античному проспекту	га	0,084	Р	Первая очередь
1.58	55.58	10.438	Сквер на пересечении ул. Тарутинская и ул. Семипалатинская	га	0,2958	Р	Первая очередь
1.59	55.59	6.231	Сквер в районе дома № 30 по ул. Новикова	га	0,3612	Р	Первая очередь
1.60	55.60	9.120, 9.537	Сквер в районе дома № 60 по проспекту Героев Сталинграда	га	2,5363	Р	Первая очередь

№ п/п	Номер в информационной системе[123]	Местоположение объекта (номер ФЗ на карте)[124]	Наименование объекта	Единица измерения	Основные характеристики[125]	Вид работ[126]	Планируемый срок реализации[127]
1.61	55.61	9.122, 9.537, 9.543	Сквер у ТЦ «Новус» по ул. Героев Бреста	га	2,2694	Р	Первая очередь
1.62	55.62	9.535	Сквер в районе дома № 6а по ул. Павла Корчагина	га	0,3709	Р	Первая очередь
1.63	55.63	7.116, 7.223	Сквер у клуба «Инкерман»	га	1,5079	Р	Первая очередь
1.64	55.64	10.346	Сквер по ул. Адмирала Макарова	га	0,4294	Р	Первая очередь
1.65	55.65	10.346	Сквер на пересечении ул. Героев Севастополя и ул. Адмирала Макарова	га	0,3963	Р	Первая очередь
1.66	55.66	8.53	Сквер 200-летия Севастополя	га	0,2369	Р	Первая очередь
1.67	55.67	9.523	Сквер в районе проспекта Античный	га	0,2866	С/Р	Первая очередь
1.68	55.68	9.520	Сквер «Дружба», в районе дома № 63 по проспекту Героев Сталинграда	га	3,6064	Р	Первая очередь
1.69	55.69	8.18, 8.313	Сквер у памятника 300-летия Российского флота	га	1,149	Р	Первая очередь
1.70	55.70	10.330, 10.338	Сквер 1-го Бастиона	га	0,4506	Р	Первая очередь
1.71	55.71	10.389	Сквер в районе дома № 56а по ул. Героев Севастополя, возле стадиона «Севастополь»	га	0,8727	Р	Первая очередь
1.72	55.72	10.423	Сквер «Лазаревский»	га	0,7622	Р	Первая очередь
1.73	55.73	10.437, 10.462	Сквер в районе дома № 75 по ул. Горпищенко	га	0,4785	Р	Первая очередь
1.74	55.74	10.433, 10.425	Сквер у 3-го бастиона	га	1,1654	Р	Первая очередь
1.75	55.75	2.184	Сквер напротив д. 26 по ул. Авиаторов, п. Кача	га	0,3223	Р	Первая очередь
1.76	55.76	8.306, 8.308	Сквер у Синопской лестницы	га	1,3859	Р	Первая очередь
1.77	55.77	7.219, 7.220	Сквер у клуба, в районе дома № 6 по ул. Яблочкова6	га	0,4625	Р	Первая очередь
1.78	55.78	10.369	Сквер на ул. Генерала Жидилова	га	1,3309	Р	Первая очередь
1.79	55.79	7.219	Сквер «Центральный», в районе дома № 6 по. Яблочкова	га	0,1594	Р	Первая очередь
1.80	55.80	8.60	Сквер между ул. Батумской и домом № 40 по ул. Бутакова	га	0,1611	Р	Первая очередь
1.81	55.81	9.507	Сквер в районе дома № 26 по проспекту Гагарина	га	0,1926	Р	Первая очередь
1.82	55.82	9.507	Сквер в районе дома № 1 по ул. Ефремова	га	0,2034	Р	Первая очередь
1.83	55.83	9.120, 9.134	Сквер на Свято-Никольская площади	га	0,3216	Р	Первая очередь
1.84	55.84	9.545	Сквер на проспекте Столетовский до пересечения с ул. Колобова	га	2,2786	Р	Первая очередь

№ п/п	Номер в информационной системе[123]	Местоположение объекта (номер ФЗ на карте)[124]	Наименование объекта	Единица измерения	Основные характеристики[125]	Вид работ[126]	Планируемый срок реализации[127]
1.85	55.85	9.153	Сквер в районе кинотеатра «Океан»	га	0,1607	Р	Первая очередь
1.86	55.86	6.4	Сквер в районе дома № 1/1 по ул. Тимирязева	га	0,5369	Р	Первая очередь
1.87	55.87	9.162	Сквер между ул. Тараса Шевченко и проспектом Столетовским	га	1,5566	Р	Первая очередь
1.88	55.88	6.231	Сквер в районе дома № 56 по ул. Новикова	га	0,4872	Р	Первая очередь
1.89	55.89	5.25, 5.33	Сквер «Круглый», с. Передовое	га	0,2723	Р	Первая очередь
1.90	55.90	7.86, 7.213	Сквер в районе дома № 8а по ул. Менжинского	га	0,6247	Р	Первая очередь
1.91	55.91	2.118, 2.132	Сквер в долине реки Кача	га	3,33	С/Р	Первая очередь
1.92	55.92	10.346	Сквер «Полянка» между ул. Адмирала Макарова и ул. Хрулева	га	2,1127	Р	Первая очередь
1.93	55.93	10.312	Сквер у памятника ученым и воинам-черноморцам (район бухты Голландия) (Сквер вице-адмирала М.А. Крастелева)	га	0,2319	Р	Первая очередь
1.94	55.94	10.287, 10.295, 10.310	Сквер у памятника Славы воинам 2-й гвардейской армии	га	2,4238	Р	Первая очередь
1.95	55.95	2.20	Сквер у памятного знака 300-летия Флоту России по ул. Авиаторов, п. Кача	га	0,2292	Р	Первая очередь
1.96	55.96	9.50, 9.60	Сквер у памятника Ю.А. Гагарину	га	1,7527	Р	Первая очередь
1.97	55.97	10.94	Сквер у памятника работникам совхоза, погибшим в годы Великой Отечественной войны по ул. Софьи Перовской	га	0,5129	Р	Первая очередь
1.98	55.98	8.364	Сквер по ул. Павла Силаева	га	0,6769	Р	Расчетный срок
1.99	55.99	9.124	Сквер «Жемчужинка»	га	0,4212	Р	Расчетный срок
1.100	55.100	7.58, 7.90, 7.143	Сквер ветеранов вдоль Симферопольского шоссе от ул. Менжинского до ул. Раенко	га	1,8087	Р	Расчетный срок
1.101	55.101	9.204, 9.207, 9.559	Сквер на пересечении ул. Александра Маринеско и Фиолентовского шоссе	га	2,0313	Р	Расчетный срок
1.102	55.102	9.118, 9.173	Бульвар у ГУПГС «Севастопольский морской порт», в районе дома № 15 по ул. Павла Корчагина	га	1,34	С	Первая очередь
1.103	55.103	9.203, 9.561	Бульвар вдоль Камышового шоссе (часть 1)	га	3,65	С	Первая очередь
1.104	55.104	9.215, 9.224	Бульвар вдоль Камышового шоссе (часть 2)	га	0,97	С	Первая очередь
1.105	55.105	10.210, 10.215, 10.219	Бульвар по ул. Симонок	га	0,26	С	Первая очередь
1.106	55.106	3.149, 3.152, 3.156, 3.229	Бульвар в районе дома № 20 по ул. Лесная, с. Поворотное	га	0,29	С	Первая очередь

№ п/п	Номер в информационной системе[123]	Местоположение объекта (номер ФЗ на карте)[124]	Наименование объекта	Единица измерения	Основные характеристики[125]	Вид работ[126]	Планируемый срок реализации[127]
1.107	55.107	7.44, 7.51	Бульвар в районе дома № 20 по ш. Симферопольскому	га	0,39	С	Первая очередь
1.108	55.108	6.328	Бульвар от ул. Новикова, д. 4 до ул. Чакряна, д. 32	га	3,95	С	Первая очередь
1.109	55.109	9.103	Бульвар вдоль ул. Рыбацкий причал	га	1,24	С	Первая очередь
1.110	55.110	6.421	Бульвар вдоль ул. Историческая	га	0,97	С	Первая очередь
1.111	55.111	9.540	Бульвар по проспекту Октябрьской революции, от д. 52б до д. 56а	га	0,28	С	Первая очередь
1.112	55.112	9.532	Бульвар по ул. Вакуленчука, от д. 22 до д.26 к.4	га	0,87	С	Первая очередь
1.113	55.113	10.642	Бульвар по ул. Симонок, от д. 6 до д. 26	га	0,87	С	Первая очередь
1.114	55.114	6.434	Бульвар вблизи Мемориала в память погибших в Крымской войне французских воинов	га	2,57	С	Первая очередь
1.115	55.115	8.84	Бульвар вдоль ул. Галины Петровой, от д. 2 до д. 21	га	0,82	С	Первая очередь
1.116	55.116	10.78	Бульвар вдоль Качинского шоссе, д. 44	га	0,88	С	Первая очередь
1.117	55.117	9.175	Сквер у д. 26 по ул. Молодых строителей	га	0,99	С	Первая очередь
1.118	55.118	9.118, 9.173, 9.533, 9.535	Сквер в районе дома № 15 по ул. Павла Корчагина	га	0,64	С	Первая очередь
1.119	55.119	7.126, 7.131, 7.137	Сквер у д. 5 по ул. Нефтяная	га	0,79	С	Первая очередь
1.120	55.120	8.147	Сквер в ЖК «Доброгород»	га	0,69	С	Первая очередь
1.121	55.121	9.215	Сквер в районе дома № 49 по ул. Тараса Шевченко	га	0,25	С	Первая очередь
1.122	55.122	9.203	Сквер в районе дома № 52 по ул. Тараса Шевченко	га	0,51	С	Первая очередь
1.123	55.123	8.312	Сквер на пересечении Крепостного переулка и улицы Адмирала Владимирского	га	0,45	С	Первая очередь
1.124	55.124	9.246	Сквер в районе дома № 41 по Камышовому шоссе	га	0,93	С	Первая очередь
1.125	55.125	9.594	Сквер в районе дома № 15 по ул. Липранди	га	0,25	С	Первая очередь
1.126	55.126	10.487	Сквер у дома по ул. Тарутинская, д.56а	га	0,21	С	Первая очередь
1.127	55.127	3.182	Сквер по ул. Подполковника Гузя	га	2,66	С	Первая очередь
1.128	55.128	10.292, 10.297	Сквер в районе дома № 12 по ул. Челюскинцев	га	0,15	С	Первая очередь
1.129	55.129	10.260, 10.279	Сквер в районе дома № 5 по ул. Народных Ополченцев	га	0,17	С	Первая очередь

№ п/п	Номер в информационной системе[123]	Местоположение объекта (номер ФЗ на карте)[124]	Наименование объекта	Единица измерения	Основные характеристики[125]	Вид работ[126]	Планируемый срок реализации[127]
1.130	55.130	10.346	Сквер в Ушаковой балке	га	0,25	С	Первая очередь
1.131	55.131	9.106	Сквер (зелёная зона) в районе дома № 7 по ул. Степаняна	га	0,75	С	Первая очередь
1.132	55.132	10.511	Сквер в районе дома № 1а по пер. Генерала Мельника	га	1,7	С	Первая очередь
1.133	55.133	9.100	Сквер в районе дома № 26а по ул. Вакуленчука	га	0,78	С	Первая очередь
1.134	55.134	10.209	Сквер в районе дома № 17 по ул. Богданова	га	0,16	С	Первая очередь
1.135	55.135	10.298	Сквер в районе дома № 20 по ул. Курчатова	га	0,77	С	Первая очередь
1.136	55.136	9.71, 9.86	Сквер в районе дома № 1 по ул. Глухова	га	0,28	С	Первая очередь
1.137	55.137	9.533, 9.535	Сквер у ЖК «Каравелла»	га	0,73	С	Первая очередь
1.138	55.138	9.32	Сквер у д. 4 по ул. Ерошенко	га	0,44	С	Первая очередь
1.139	55.139	9.122	Сквер у ТЦ «Новус», по ул. Героев Бреста (часть 2)	га	0,23	С	Первая очередь
1.140	55.140	8.366	Сквер (зелёная зона) между д. 4 по ул. Маршала Геловани и д. 87 по проспекту Генерала Острякова	га	0,61	С	Первая очередь
1.141	55.141	10.472, 10.485, 10.673, 10.677	Сквер в районе дома № 46 по ул. Актюбинская	га	0,47	С	Первая очередь
1.142	55.142	9.510	Сквер в районе дома № 4 по ул. Летчиков	га	0,75	С	Первая очередь
1.143	55.143	10.677	Сквер в районе дома № 23а по проспекту Победы	га	0,55	С	Первая очередь
1.144	55.144	9.32, 9.512	Сквер у д. 4 по проспекту Гагарина	га	0,22	С	Первая очередь
1.145	55.145	2.110	Сквер в районе Вишневое	га	1,15	С	Первая очередь
1.146	55.146	10.485, 10.673	Сквер в районе дома № 25 по ул. Кокчетавская	га	1,15	С	Первая очередь
1.147	55.147	9.7, 9.510	Сквер у набережной Парка Победы	га	1,21	С	Первая очередь
1.148	55.148	9.7	Сквер в районе дома № 15 по ул. Парковая	га	0,62	С	Первая очередь
1.149	55.149	9.80, 9.83, 9.520	Сквер в районе пляжа Омега	га	3,72	С	Первая очередь
1.150	55.150	9.61, 9.71	Сквер у д. 2 по ул. Вакуленчука	га	1,08	С	Первая очередь
1.151	55.151	10.346, 10.355	Сквер в районе дома № 3а по ул. Папанина	га	0,56	С	Первая очередь
1.152	55.152	5.244, 5.414	Сквер у пруда «Зеленуха» по ул. Тюкова	га	0,28	С	Первая очередь
1.153	55.153	1.72, 1.77	Сквер в районе дома № 24 по ул. Ветвистая, п. Солнечный	га	0,3	С	Первая очередь
1.154	55.154	2.115	Сквер у дома культуры с. Вишневое	га	0,15	С	Первая очередь

№ п/п	Номер в информационной системе[123]	Местоположение объекта (номер ФЗ на карте)[124]	Наименование объекта	Единица измерения	Основные характеристики[125]	Вид работ[126]	Планируемый срок реализации[127]
1.155	55.155	3.237	Сквер в районе дома № 2 по ул. Юбилейная, с. Фронтовое	га	0,82	С	Первая очередь
1.156	55.156	9.124, 9.540	Сквер между д. 26 и д. 32 по проспекту Октябрьской революции	га	0,72	С	Первая очередь
1.157	55.157	7.104	Сквер в районе дома № 7в по ул. Шевкопляса	га	0,18	С	Первая очередь
1.158	55.158	1.19	Сквер в районе дома № 55б по ул. Майская, с. Андреевка	га	0,57	С	Первая очередь
1.159	55.159	3.159	Сквер в районе месторасположения местной религиозной организации «Православный приход храма во имя преподобномучениц великой княгини Елисаветы и инокини Варвары города Севастополя Симферопольской и Крымской Епархии Русской Православной церкви (Московский патриархат)», с. Дальнее	га	0,21	С	Первая очередь
1.160	55.160	9.36, 9.508	Сквер между домами по ул. П. Дыбенко, д. 2 и проспекту Гагарина, д. 31 и д. 49	га	0,43	С	Первая очередь
1.161	55.161	10.314	Сквер у бухты «Северная», в районе дома № 5 по набережной Достоевского	га	0,67	С	Первая очередь
1.162	55.162	10.480, 10.677	Сквер по проспекту Победы, д. 21а	га	0,22	С	Первая очередь
1.163	55.163	10.479	Сквер в районе дома № 104 по ул. Горпищенко	га	2,72	С	Первая очередь
1.164	55.164	10.193, 10.637	Сквер в районе дома № 6б по ул. Весенняя	га	2,66	С	Первая очередь
1.165	55.165	9.217	Сквер в районе дома № 22 по ул. Братьев Манганари	га	1,47	С	Первая очередь
1.166	55.166	6.260	Сквер 75-летия Севастопольского гослесохотхозяйства	га	0,96	С	Первая очередь
1.167	55.167	10.495	Сквер в районе дома № 33 по проспекту Победы	га	1,53	С	Первая очередь
1.168	55.168	10.409	Сквер в районе дома № 21 по ул. Брестская	га	1,4	С	Первая очередь
1.169	55.169	10.531	Сквер в районе дома № 20а по проезду Генерала Мельника	га	2,56	С	Первая очередь
1.170	55.170	8.12	Сквер в районе дома № 9 на набережной Адмирала Клокачева	га	0,15	С	Первая очередь
1.171	55.171	7.128	Сквер в районе дома № 38 по ул. Погорелова	га	0,8	С	Первая очередь
1.172	55.172	9.103	Сквер в районе дома № 139 по ул. Муссонная	га	0,37	С	Первая очередь

№ п/п	Номер в информационной системе[123]	Местоположение объекта (номер ФЗ на карте)[124]	Наименование объекта	Единица измерения	Основные характеристики[125]	Вид работ[126]	Планируемый срок реализации[127]
1.173	55.173	6.560	Сквер в р-не 7-го км Балаклавского шоссе	га	0,63	С	Первая очередь
1.174	55.174	6.107	Сквер в районе дома № 7 по ул. Паши Ангелиной	га	1,5	С	Первая очередь
1.175	55.175	6.555	Сквер в районе дома № 2а по проезду Компасный	га	0,51	С	Первая очередь
1.176	55.176	5.48	Сквер в районе дома № 19 по ул. Животноводов, в с. Новобобровка	га	2,02	С	Первая очередь
1.177	55.177	10.94	Сквер в районе дома № 186а по ул. С. Перовской (часть 2)	га	2,79	С	Первая очередь
1.178	55.178	2.183	Сквер в районе дома № 29 по ул. Авиаторов	га	0,48	С	Первая очередь
1.179	55.179	2.96	Сквер в районе дома № 1 по ул. Сухий	га	0,25	С	Первая очередь
1.180	55.180*	2.195	Сквер в районе переулка Виноградаря, с. Осипенко	га	2	С	Первая очередь
1.181	55.181	6.342	Сквер на горе Святого Ильи	га	2,5	С	Первая очередь
1.182	55.182	6.234	Сквер в с. Оборонное, в районе дома № 5 по ул. Сельскохозяйственная	га	1,99	С	Первая очередь
1.183	55.183	10.209, 10.238	Сквер в районе дома № 6 по ул. Баумана	га	2,12	С	Первая очередь
1.184	55.184	10.427	Сквер в районе дома № 1а по ул. Силантьева	га	0,98	С	Первая очередь
1.185	55.185	2.202	Сквер по ул. Персиковая в с. Полюшко	га	0,6	С	Первая очередь
1.186	55.186	9.264	Сквер в районе дома № 37б к. 5 по шоссе Камышовому	га	1,53	С	Первая очередь
1.187	55.187	9.250	Сквер в районе пересечения Фиолентовского шоссе и Камышового шоссе	га	3,23	С	Первая очередь
1.188	55.188	9.407	Сквер вблизи СТСН «Южный Экспресс»	га	1,13	С	Первая очередь
1.189	55.189	8.345	Сквер в районе дома № 31 по ул. Гоголя	га	0,78	С	Первая очередь
1.190	55.190	10.683	Сквер районе дома № 31 в ТСН «СТ «Аленушка»	га	0,54	С	Первая очередь
1.191	55.191	10.537	Сквер в ТСН «СТ «Аленушка»	га	3,03	С	Первая очередь
1.192	55.192	10.561	Сквер в районе дома № 5а по ул. Маршала Кошевого	га	0,48	С	Первая очередь
1.193	55.193	10.655	Сквер в районе дома № 1 по ул. Курчатова	га	0,73	С	Первая очередь
1.194	55.194	7.214	Сквер в районе дома № 8а по ул. Менжинского	га	0,27	С	Первая очередь
1.195	55.195	10.307	Сквер в районе дома № 1 в Клубном переулке	га	0,29	С	Первая очередь
1.196	55.196	3.218	Сквер в районе дома № 53 по ул. Ленина, с. Фруктовое	га	0,31	С	Первая очередь

№ п/п	Номер в информационной системе[123]	Местоположение объекта (номер ФЗ на карте)[124]	Наименование объекта	Единица измерения	Основные характеристики[125]	Вид работ[126]	Планируемый срок реализации[127]
1.197	55.197	5.419	Сквер в районе дома № 8/2 по ул. Полярная, с. Подгорное	га	0,36	С	Первая очередь
1.198	55.198	5.429	Сквер в районе дома № 3 по ул. Скитальца, с. Родниковое	га	0,89	С	Первая очередь
1.199	55.199	5.81	Сквер в районе дома № 1б по ул. Куликова, с. Родниковое	га	3,15	С	Первая очередь
1.200	55.200	3.209	Сквер в районе дома № 70 по ул. Севастопольская, с. Верхнесадовое	га	1,03	С	Первая очередь
1.201	55.201	3.210	Сквер в районе дома № 38 по ул. Севастопольская, с. Верхнесадовое	га	0,89	С	Первая очередь
1.202	55.202	3.211	Сквер в районе дома № 35 по ул. Севастопольская, с. Верхнесадовое	га	0,61	С	Первая очередь
1.203	55.203	7.210	Сквер в СТ «Ветеран» в районе дома № 6 по ул. Центральная, (г. Инкерман)	га	0,47	С	Первая очередь
1.204	55.204	10.521	Сквер в районе дома № 143 к. 5 по ул. Горпищенко	га	4,08	С	Первая очередь
1.205	55.205	10.686	Сквер в районе дома № 2 по ул. 4-я Радарная	га	0,9	С	Первая очередь
1.206	55.206	9.172	Сквер в районе дома № 8 по ул. Готская	га	0,58	С	Первая очередь
1.207	55.207	6.171	Сквер в ТСН «СТ «Металлист», в районе дома № 2 по пер. 2-й Металлический	га	1,06	С	Первая очередь
1.208	55.208	6.100	Сквер в районе Мемориал в память погибших в Крымской войне французских воинов	га	0,64	С	Первая очередь
1.209	55.209	9.519	Сквер в районе дома № 53 к. 3 по проспекту Античный	га	1,95	С	Первая очередь
1.210	55.210	8.122, 8.346	Сквер в районе дома № 26/1 по ул. Руднева	га	2,66	С	Первая очередь
1.211	55.211	8.56	Сквер в районе дома № 4 по ул. Пожарова	га	0,78	С	Первая очередь
1.212	55.212	8.327	Сквер в районе дома № 47а по ул. Карантинная	га	0,83	С	Первая очередь
1.213	55.213	10.605	Сквер в районе дома № 21а по ул. Речная	га	0,49	С	Первая очередь
1.214	55.214	10.245	Сквер в районе дома № 2 по ул. Братская	га	2,06	С	Первая очередь
1.215	55.215	5.441	Сквер в районе дома № 36 по ул. Запрудная, с. Россошанка	га	2,27	С	Первая очередь
1.216	55.216	4.137	Сквер с. Родное, по ул. Сахалина	га	1,18	С	Первая очередь
1.217	55.217	6.567	Бульвар проектный вблизи ТСН «СТ «Металлист»	га	1,4	С	Расчетный срок
1.218	55.218	6.270	Бульвар по ул. Песочная	га	0,89	С	Расчетный срок

№ п/п	Номер в информационной системе[123]	Местоположение объекта (номер ФЗ на карте)[124]	Наименование объекта	Единица измерения	Основные характеристики [125]	Вид работ[126]	Планируемый срок реализации[127]
1.219	55.219	9.383	Бульвар в Юхариной балке	га	3,45	С	Расчетный срок
1.220	55.220	701010601	Бульвар по ул. Генерала Мельника	га	1,15	С	Расчетный срок
1.221	55.221	7.93, 7.106, 7.107	Бульвар «Инкерманский»	га	4,91	С	Расчетный срок
1.222	55.222	6.201, 6.205	Сквер в районе дома № 2 по ул. Загородняя	га	1,15	С	Расчетный срок
1.223	55.223	3.172	Сквер с. Фронтовое	га	1,64	С	Расчетный срок
1.224	55.224	2.74	Сквер с. Полюшко, вблизи Зеленого тупика	га	0,66	С	Расчетный срок
1.225	55.225	2.39	Сквер в районе дома № 26 по ул. Ударная, п. Кача	га	0,32	С	Расчетный срок
1.226	55.226	8.303	Сквер вблизи Карантинной бухты	га	0,31	С	Расчетный срок
1.227	55.227	9.198	Сквер в районе дома № 51 по ул. Казачья	га	0,4	С	Расчетный срок
1.228	55.228	8.303	Сквер вблизи Мартыновой бухты	га	0,21	С	Расчетный срок
1.229	55.229	5.397	Сквер в районе дома № 121 по ул. Стахановская	га	4,17	С	Расчетный срок
1.230	55.230	6.591	Сквер в долине реки Балаклавка	га	1,78	С	Расчетный срок
1.231	55.231	2.128	Сквер по ул. Школьная, с. Орловка	га	3,05	С	Расчетный срок
1.232	55.232	4.29	Сквер по ул. Родниковой, с. Терновка	га	0,85	С	Расчетный срок
1.233	55.233	5.395	Сквер в районе дома № 25б по ул. Владимира Тюкова, с. Орлиное,	га	2,08	С	Расчетный срок
1.234	55.234	5.434	Сквер в районе дома № 2а по ул. Молодежная, с. Орлиное,	га	0,78	С	Расчетный срок
1.235	55.235	6.98	Сквер в районе дома № 30 в ТСН «СНТ «Надежда»	га	1,57	С	Расчетный срок
1.236	55.236	6.533	Сквер в районе дома № 8/1 в ТСН «Родник»	га	0,88	С	Расчетный срок
1.237	55.237	8.4, 8.303	Сквер вблизи Мартыновой бухты	га	3,27	С	Расчетный срок
1.238	55.238	9.281	Сквер у д. 16, Парижский бульвар	га	1,07	С	Расчетный срок
1.239	55.239	8.370	Сквер по проспекту Генерала Острякова, в районе д. №174	га	0,67	С	Расчетный срок
1.240	55.240	10.689	Сквер по ул. Почетная, в районе д. 8	га	1,13	С	Расчетный срок
1.241	55.241	4.131	Сквер с.Терновка, ул. Солнечная, в районе д. 11б	га	1,03	С	Расчетный срок
1.242	55.242	3.240	Сквер с. Фруктовое, по ул. Ленина, в районе д.2	га	0,38	С	Расчетный срок
1.243	55.243	5.443	Сквер с. Передовое, ул. Камышовая, в районе д. 11а	га	0,84	С	Расчетный срок
1.244	55.244	10.148	Сквер по ул. Родниковая, в районе д. 8	га	0,27	С	Расчетный срок

№ п/п	Номер в информационной системе[123]	Местоположение объекта (номер ФЗ на карте)[124]	Наименование объекта	Единица измерения	Основные характеристики[125]	Вид работ[126]	Планируемый срок реализации[127]
1.245	55.245	9.121	Сквер по проспекту Октябрьской Революции, в районе д. 24	га	0,67	С	Расчетный срок
1.246	55.246	9.282	Сквер у Камышовое шоссе, в районе д. 11	га	0,59	С	Расчетный срок
1.247	55.247	10.631	Сквер по улице Александера	га	3,79	С	Расчетный срок
1.248	55.249	6.87	Сквер по улице Большевистская, в районе д. 6г	га	1,53	С	Расчетный срок
1.249	55.250	8.164	Сквер по ул. Шабалина, в районе д. 10а	га	0,81	С	Расчетный срок
1.250	55.251	8.356	Сквер по ул. Балканская, в районе д. 45	га	0,44	С	Расчетный срок
1.251	55.252	9.158	Сквер по ул. Колодезная, в районе земельного участка 50б	га	1	С	Расчетный срок
1.252	55.253	10.268	Сквер по ул. Курчатова, в районе д. 22	га	1,46	С	Расчетный срок
1.253	55.254	10.650	Сквер вблизи проезда Богданова, в районе д. 40	га	1,48	С	Расчетный срок
1.254	55.255	7.209	Сквер по ул. Карьерная, в районе д. 49	га	0,88	С	Расчетный срок
1.255	55.256	10.612	Сквер по ул. Южногородская, в районе д. 37	га	0,55	С	Расчетный срок
1.256	55.257	9.517	Сквер по ул. Парковая, в районе д. 14 к. 4	га	1,13	С	Расчетный срок
1.257	55.258	10.510	Сквер вблизи ул. Ревякина	га	4	С	Расчетный срок
1.258	55.259*	9.170	Бульвар проектный вблизи Фиолентовского шоссе	га	5,5	С	Расчетный срок
1.259	55.260	7.90, 7.94	Бульвар вдоль Симферопольского шоссе до ул. Умрихина, д. 4	га	4,18	С	Расчетный срок
1.260	55.261	6.561	Бульвар Гидронавтов	га	1,5	С	Расчетный срок
1.261	55.262	10.165	Бульвар от пер. Обрядный, д. 1 до ул. Приветливая, д. 2	га	1,04	С	Расчетный срок
1.262	55.263	5.178	Сквер у Гончарнинского водохранилища	га	3,3	С	Расчетный срок
1.263	55.264	6.17	Сквер в п. Сахарная головка	га	3,14	С	Расчетный срок
1.264	55.265	9.609	Сквер в СТ «Торпеда»	га	1,06	С	Расчетный срок
1.265	55.266	9.309	Сквер в ТСН СНТ «Оптимист»	га	1,09	С	Расчетный срок
1.266	55.267	9.607	Сквер в ТСН СТ «Ригель»	га	1,37	С	Расчетный срок
1.267	55.268	9.606	Сквер в СНТ «Янтарь»	га	0,36	С	Расчетный срок
1.268	55.269	8.197	Сквер по проспекту Генерала Острякова, в районе д.229	га	1,02	С	Расчетный срок
1.269	55.270	5.218	Сквер селе Подгорное, по ул. Уютная, в районе д. 11	га	0,42	С	Расчетный срок
1.270	55.271	10.128, 10.131	Сквер по ул. Морских Пехотинцев, в районе д. 1	га	0,15	С	Расчетный срок

№ п/п	Номер в информационной системе[123]	Местоположение объекта (номер ФЗ на карте)[124]	Наименование объекта	Единица измерения	Основные характеристики[125]	Вид работ[126]	Планируемый срок реализации[127]
1.271	55.272	9.593	Сквер по ул. Людмилы Бобковой, в районе д. 7/20	га	1,03	С	Расчетный срок
1.272	55.273	10.639	Сквер по ул. Богданова	га	0,34	С	Расчетный срок
1.273	55.274	6.526	Бульвар проектный вблизи ул. Лукомская	га	10,48	С	Расчетный срок
1.274	55.275	10.625, 10.627	Бульвар по ул. Энергетиков, от д.12 до д. 30	га	3,59	С	Расчетный срок
1.275	55.276	9.268	Бульвар по улице Сапфирная	га	1,83	С	Расчетный срок
1.276	55.277	3.101	Сквер с. Пироговка, по ул. Пальметная	га	0,33	С	Расчетный срок
1.277	55.278	10.100	Сквер по ул. Софьи Перовской	га	1,11	С	Расчетный срок
1.278	55.279	7.55	Сквер в районе ул. Александра Байбутлова	га	0,44	С	Расчетный срок
1.279	55.280	9.589	Сквер в Юхариной балке	га	1,4	С	Расчетный срок
1.280	55.281	6.525	Сквер проектный вблизи ул. Второй Обороны	га	2,97	С	Расчетный срок
1.281	55.282	9.603	Сквер по ул. Военных строителей, в районе д.1а	га	0,65	С	Расчетный срок
1.282	55.283	9.575	Сквер вблизи ТСН СНТ «Зеленстрой», в районе уч. 112	га	1,96	С	Расчетный срок
1.283	55.352	1.97	Сквер по ул. Караизюмская, п. Солнечный	га	2,8	С	Первая очередь
2	**Тематические парки. Назначение – благоустройство общественных пространств**						
2.5	55.284	9.337	Парк «Обелиск памяти» (остановка Автобат)	га	5,5775	Р	Первая очередь
2.6	55.285	2.32	Парк 100-летия п. Качи	га	0,3216	Р	Первая очередь
2.7	55.286	6.536	Парк с. Хмельницкое, по ул. Сумская, в районе д. 19	га	0,7705	Р	Первая очередь
2.8	55.287	1.29	Центральный парк с. Андреевка	га	1,5557	Р	Первая очередь
2.9	55.288	1.24, 1.25	Прибрежный парк	га	19,8592	Р	Первая очередь
2.10	55.289	9.62, 9.70, 9.89	Парк Солдатский (Адмиральский)	га	5,671	С	Первая очередь
2.11	55.290	8.3, 8.5, 8.8, 8.9	Парк с мемориальным комплексом «Защитникам Севастополя 1941–1942 годов»	га	4,6016	Р	Первая очередь
2.12	55.291*	9.510	Парк вблизи бухты Круглая	га	13,56	С	Первая очередь
2.13	55.292	10.47, 10.62	Парк в долине реки Бельбек	га	12,37	С	Первая очередь
2.14	55.293	9.96	Парк вблизи Стрелецкой бухты	га	5,75	С	Первая очередь
2.15	55.294	9.313	Парк «Голубая бухта»	га	6,18	С	Первая очередь
2.16	55.295	9.275	Парк у Страбонова Херсонеса	га	6,62	С	Первая очередь
2.17	55.296	6.367	Парк «Балаклавский 1»	га	21,08	С	Первая очередь
2.18	55.297	3.153	Парк в с. Поворотное	га	4,97	С	Первая очередь
2.19	55.298	6.630	Парк на мысе Фиолент	га	6,13	С	Первая очередь

№ п/п	Номер в информационной системе[123]	Местоположение объекта (номер ФЗ на карте)[124]	Наименование объекта	Единица измерения	Основные характеристики[125]	Вид работ[126]	Планируемый срок реализации[127]
2.20	55.299	10.224	Парк по ул. Богданова	га	5,33	С	Первая очередь
2.21	55.300	10.523	Мемориальный парк во внутригородском муниципальном образовании города Севастополя «Нахимовский муниципальный округ»	га	16,85	С	Первая очередь
2.22	55.301	1.1, 1.95, 1.96	Парк на мысе Лукулл	га	13,7	С	Расчетный срок
2.23	55.302	8.196	Парк в Сарандинакиной балке	га	7,49	С	Расчетный срок
2.24	55.303	6.425, 6.637	Парк «Береговая батарея № 19»	га	6,47	С	Расчетный срок
2.25	55.304	2.175	Парк в долине реки Кача	га	16,17	С	Расчетный срок
2.26	55.305	6.154	Парк в районе 7-км Балаклавского шоссе	га	13,13	С	Расчетный срок
2.27	55.306	10.124, 10.622	Историко-культурный парк «16 и 24 Батареи»	га	15,56	С	Расчетный срок
2.28	55.307	3.187, 3.233	Парк у памятника воинам 345-й стрелковой дивизии	га	5,86	С	Расчетный срок
2.29	55.308*	8.21, 8.28, 8.315	Парк в Карантинной бухте	га	9,86	С	Расчетный срок
2.30	55.309	9.591	Парк в микрорайоне Правая Гераклея	га	7,02	С	Расчетный срок
2.31	55.310	6.629	Парк «Балаклавский 2»	га	20,44	С	Расчетный срок
2.32	55.311	6.635	Парк на горе Таврос	га	6,37	С	Расчетный срок
2.33	55.312	6.264	Парк «Кадыковский»	га	16,08	С	Расчетный срок
2.34	55.313	3.62	Парк с. Верхнесадовое	га	5,69	С	Расчетный срок
2.35	55.314	8.193	Парк на улице Мельникова	га	5,1	С	Расчетный срок
2.36	55.315*	9.187	Парк «Муссон»	га	17,31	С	Расчетный срок
2.37	55.316	2.138	Парк в долине реки Кача (часть 2)	га	49,44	С	Расчетный срок
2.38	55.317	1.59, 1.63, 1.71, 1.78	Парк п. Солнечный	га	11	С	Расчетный срок
2.39	55.318	10.267	Парк вблизи бухты Матюшенко	га	6,95	С	Расчетный срок
2.40	55.319	6.335, 6.383	Парк «Балаклавский 3»	га	24,04	С	Расчетный срок
2.41	55.320	9.26	Парк на мысе Песчаный с фисташкой у бухты Круглая	га	7,02	С	Расчетный срок
2.42	55.321	5.185	Лесопарк в долине реки Байдарка	га	102,71	С	Расчетный срок
2.43	55.322	6.399	Парк у Псилерахского карьера	га	21,24	С	Расчетный срок
2.44	55.323	3.252	Парк в долине реки Бельбек с. Верхнесадовое – с. Пироговка	га	45,17	С	Расчетный срок
2.45	55.324	10.694	Парк «У Английского воинского мемориала», от ул. Евгения Реброва, уч.41 до ул. 5-я Комендорская, д. 11а	га	6,94	С	Расчетный срок
2.46	55.325	9.185	Парк вблизи бухты Казачья	га	10,07	С	Расчетный срок

№ п/п	Номер в информационной системе[123]	Местоположение объекта (номер ФЗ на карте)[124]	Наименование объекта	Единица измерения	Основные характеристики [125]	Вид работ[126]	Планируемый срок реализации[127]
3	**Парки культуры и отдыха. Назначение – благоустройство общественных пространств**						
3.27	55.326	8.92, 8.87, 8.79	Парк «Исторический бульвар»	га	23,5022	Р	Первая очередь
3.28	55.327	10.141, 10.143, 10.208, 10.647	Парковый комплекс «Северная Сторона»	га	61,1	С	Расчетный срок
3.29	55.328	10.614	Парковый комплекс «Долина Алькадар»	га	55,78	С	Расчетный срок
3.30	55.329	10.514, 10.687	Парк в Делагардовой балке	га	78,15	С	Расчетный срок
3.31	55.330	10.98	Парк «Новозаведённое»	га	28,48	С	Расчетный срок
4	**Благоустроенные пляжи, места массовой околоводной рекреации. Назначение – благоустройство общественных пространств**						
4.1	55.331	9.211	Пляж в Казачьей бухте	га	0,1541	С	Первая очередь
4.2	55.332	2.182	Пляж «Наш парус»	га	0,13	Р	Первая очередь
4.3	55.333	10.33	Пляж «Любимовка-6»	га	0,6304	С	Первая очередь
4.4	55.334	5.312	Пляж бухты «Ласпи»	га	0,167	С	Первая очередь
4.5	55.335	9.7	Пляж у Олимпийского центра	га	0,2026	С	Первая очередь
4.6	55.336	10.20	Пляж «Гарнизонный»	га	1,0034	С	Первая очередь
4.7	55.337	10.62	Пляж «Любимовка-4»	га	1,2712	С	Первая очередь
4.8	55.338	10.188	Пляж на Толстом мысе	га	0,3057	С	Расчетный срок
4.9	55.339	7.44	Пляж в Инкермане	га	0,1973	С	Расчетный срок
4.10	55.340	9.26	Пляж «Бухта Круглая»	га	0,3548	С	Расчетный срок
4.11	55.341	9.185	Пляж «Соленая бухта»	га	0,1217	С	Расчетный срок
4.12	55.342	9.185	Пляж «Мыс»	га	0,18	С	Расчетный срок
4.13	55.343	10.267	Пляж в бухте Матюшенко	га	0,1923	С	Расчетный срок
4.14	55.344	2.163	Пляж «Вязовая роща»	га	0,18	Р	Расчетный срок
4.15	55.345	2.84	Пляж вблизи с. Осипенко	га	4,2909	С	Расчетный срок
4.16	55.346	2.163	Пляж «Берег»	га	0,5175	С	Расчетный срок
4.17	55.347	2.84	Пляж у туристического центра «Звездный берег»	га	1,2908	С	Расчетный срок
4.18	55.348	9.26	Пляж «У монумента Андрея Первозванного»	га	0,1447	С	Расчетный срок
4.19	55.349	2.58	Пляж «Немецкая балка»	га	2,0773	С	Расчетный срок
4.20	55.350	2.58	Пляж базы отдыха «Романтик»	га	0,8991	С	Расчетный срок
4.21	55.351	2.58	Пляж «Кача-3»	га	2,1049	С	Расчетный срок

*объекты, расположенные в границах функциональных зон, включающих земельные участки и территории, отнесенные к несогласованным вопросам, в части отображения объектов и территорий Министерства обороны Российской Федерации. Данные приведены в материалах по обоснованию. Том 13 (ДСП)

2.16. Сведения о видах, назначении, наименованиях, основных характеристиках и местоположении планируемых для размещения объектов регионального значения в области культуры

№ п/п	Номер в информационной системе[128]	Местоположение объекта (номер ФЗ на карте)[129]		Наименование объекта	Единица измерения	Основные характеристики	Вид работ[130]	Планируемый срок реализации[131]
		ФЗ на карте	Зона обслуживания[132]					
1	**Объекты культурно-просветительного назначения. Назначение – совершенствование инфраструктуры в области культуры**							
1.1	48.4	6.306	внутригородское муниципальное образование города Севастополя «Балаклавский муниципальный округ»	Библиотека для детей	объект	1	С	Расчетный срок
1.2	48.5	6.551	6.551, 6.542, 6.95	Библиотека для детей	объект	1	С	Расчетный срок
1.3	48.6	6.527	6.527	Библиотека для детей	объект	1	С	Расчетный срок
1.4	48.7	9.193	9.193, 9.222, 9.223, 9.169	Библиотека для детей	объект	1	С	Расчетный срок
1.5	48.8	2.197	2.105, 2.77, 2.197, 2.63, 2.106, 2.125, 2.120, 2.117, 2.137, 2.136, 2.107, 2.148, 2.122, 2.101, 2.123, 2.102, 2.129, 2.147, 2.73, 2.174, 2.141	Библиотека для детей	объект	1	С	Первая очередь
1.6	48.9	10.632	10.632	Библиотека для детей	объект	1	С	Расчетный срок
1.7	48.10	10.634	10.634	Библиотека для детей	объект	1	С	Расчетный срок
1.8	48.11	5.279	5.279, 5.275, 5.268, 5.261	Библиотека для детей	объект	1	С	Расчетный срок
1.9	48.12	6.306	6.306	Библиотека для взрослых	объект	1	С	Расчетный срок
1.10	48.13	6.310	6.310, 6.358, 6.363, 3.372, 6.364, 6.309, 6.322, 6.329, 6.620	Библиотека для взрослых	объект	1	С	Расчетный срок
1.11	48.14	6.551	6.551, 6.542, 6.95	Библиотека для взрослых	объект	1	С	Расчетный срок

[128] Здесь и далее номер указан в соответствии с классом объекта согласно приказу Министерства экономического развития Российской Федерации от 09 января 2018 года № 10 «Об утверждении Требований к описанию и отображению в документах территориального планирования объектов федерального значения, объектов регионального значения, объектов местного значения и о признании утратившим силу приказа Минэкономразвития России от 7 декабря 2016 г. № 793», отображается в атрибутивной информации соответствующего слоя (цифровой картографической информации).

[129] Здесь и далее указан уникальный номер функциональной зоны (далее – ФЗ), в т.ч. обозначающий местоположение объекта. Для линейного объекта функциональная зона не указывается. В коде зоны первая цифра обозначает территориальное расположение в соответствующем внутригородском муниципальном образовании города Севастополя: 1 – Андреевский муниципальный округ, 2 – Качинский муниципальный округ, 3 – Верхнесадовский муниципальный округ, 4 – Терновский муниципальный округ, 5 – Орлиновский муниципальный округ, 6 – Балаклавский муниципальный округ, 7 – муниципальный округ город Инкерман, 8 – Ленинский муниципальный округ, 9 – Гагаринский муниципальный округ, 10 – Нахимовский муниципальный округ

[130] Здесь и далее: С – строительство, Р- реконструкция, С/Р – строительство, реконструкция, пристройка или уплотнение существующих объектов, а также строительство на смежных территориях.

[131] Здесь и далее срок реализации включает весь период срока реализации в указанном интервале, в том числе на первую очередь до 2030 года или расчетный срок – до 2046 года.

[132] Здесь и далее: сопредельные функциональные зоны, попадающие в радиус обслуживания планируемого объекта.

№ п/п	Номер в информационной системе[128]	Местоположение объекта (номер ФЗ на карте)[129]		Наименование объекта	Единица измерения	Основные характеристики	Вид работ[130]	Планируемый срок реализации[131]
		ФЗ на карте	Зона обслуживания[132]					
1.12	48.15	6.563	6.563, 6.559, 6.155	Библиотека для взрослых	объект	1	С	Расчетный срок
1.13	48.16	6.527	6.527	Библиотека для взрослых	объект	1	С	Расчетный срок
1.14	48.17	6.524	6.524, 6.520	Библиотека для взрослых	объект	1	С	Расчетный срок
1.15	48.18	6.535	6.535, 6.545	Библиотека для взрослых	объект	1	С	Расчетный срок
1.16	48.19	6.521	6.519	Библиотека для взрослых	объект	1	С	Расчетный срок
1.17	48.20	6.602	6.602, 6.319, 6.281	Библиотека для взрослых	объект	1	С	Первая очередь
1.18	48.21	9.201	9.221, 9.576, 9.201, 9.586, 9.197, 9.287, 9.555	Библиотека для взрослых	объект	1	С	Расчетный срок
1.19	48.22	9.168	9.150, 9.168, 9.129, 9.128, 9.172, 9.126, 9.159, 9.553	Библиотека для взрослых	объект	1	С	Первая очередь
1.20	48.23	9.193	9.193, 9.222, 9.223, 9.169	Библиотека для взрослых	объект	1	С	Расчетный срок
1.21	48.25	9.215	9.215, 9.207, 9.203, 9.248	Библиотека для взрослых	объект	1	С/Р	Расчетный срок
1.22	48.27	2.197	2.105, 2.77, 2.197, 2.63, 2.106, 2.125, 2.120, 2.117, 2.137, 2.136, 2.107, 2.148, 2.122, 2.101, 2.123, 2.102, 2.129, 2.147, 2.73, 2.174, 2.141	Библиотека для взрослых	объект	1	С	Первая очередь
1.23	48.28	10.632	10.632	Библиотека для взрослых	объект	1	С	Расчетный срок
1.24	48.29	10.103	10.103	Библиотека для взрослых	объект	1	С	Первая очередь
1.25	48.30	10.135	10.135	Библиотека для взрослых	объект	1	С	Расчетный срок
1.26	48.31	10.121	10.121	Библиотека для взрослых	объект	1	С	Расчетный срок
1.27	48.32	10.630	10.630	Библиотека для взрослых	объект	1	С	Расчетный срок
1.28	48.33	10.634	10.634	Библиотека для взрослых	объект	1	С	Расчетный срок
1.29	48.35	5.279	5.279, 5.275, 5.268, 5.261	Библиотека для взрослых	объект	1	С	Расчетный срок
2	**Объекты культурно-досугового (клубного) типа (далее – КДК)[133]. Назначение – совершенствование инфраструктуры объектов культуры**							
2.1	48.161	1.31	1.16, 1.18, 1.22, 1.23, 1.33	ГБУКС «АДК»	кв.м	5008,7	Р	Первая очередь
2.2	48.36	6.155	6.563, 6.559, 6.155, 6.563	КДК	мест	140	С	Расчетный срок
2.3	48.37	6.626	6.431, 6.227, 6.605, 6.289, 6.368, 9.430, 6.626	КДК	мест	76	С	Расчетный срок
2.4	48.39	6.551	6.551, 6.542, 6.95	КДК	мест	423	С	Расчетный срок
2.5	48.41	6.156	6.156, 6.125,6.162, 6.137	КДК	мест	165	С	Расчетный срок
2.6	48.43	6.552	6.527	КДК	мест	202	С	Расчетный срок

[133] Здесь и далее: КДК – клуб, культурно-досуговый комплекс.

№ п/п	Номер в информационной системе[128]	Местоположение объекта (номер ФЗ на карте)[129]		Наименование объекта	Единица измерения	Основные характеристики	Вид работ[130]	Планируемый срок реализации[131]
		ФЗ на карте	Зона обслуживания[132]					
2.7	48.44	6.524	6.524, 6.520	КДК	мест	113	С	Расчетный срок
2.8	48.45	6.535	6.535, 6.545	КДК	мест	114	С	Расчетный срок
2.9	48.46	6.521	6.519	КДК	мест	86	С	Расчетный срок
2.10	48.48	6.35	6.35	Строительство клуба, с. Штурмовое	мест	н/д	С/Р	Расчетный срок
2.11	48.49	6.161	6.161, 6.110, 6.127, 6.118	Строительство клуба, 1-е отделение Золотой Балки	мест	н/д	С	Первая очередь
2.12	48.51	3.115	3.118, 3.104, 3.115, 3.81, 3.85, 3.92, 3.84, 3.200, 3.87, 3.108, 3.96	КДК	мест	50	С	Расчетный срок
2.13	48.52	9.168	9.150, 9.168, 9.129, 9.128, 9.172, 9.126, 9.159, 9.553	КДК	мест	77	С	Первая очередь
2.14	48.53	9.132	9.132, 9.144, 9.549	КДК	мест	84	С	Первая очередь
2.15	48.57	9.201	9.221, 9.576, 9.201, 9.586, 9.197, 9.287, 9.555	КДК	мест	90	С	Расчетный срок
2.16	48.58	9.229	9.229	Строительство многофункционального культурно-досугового центра, бухта Казачья	мест	н/д	С	Расчетный срок
2.17	48.60	9.193	9.193, 9.222, 9.223, 9.169	КДК	мест	65	С	Расчетный срок
2.18	48.61*	9.236	9.236, 9.580, 9.596, 9.310, 8.234, 9.301, 9.254, 9.263, 9.230, 9.233, 9.273	КДК	мест	120	С/Р	Расчетный срок
2.19	48.62	9.100	9.86, 9.102, 9.100	КДК	мест	95	С	Первая очередь
2.20	48.63	9.32	9.32, 9.500, 9.504	КДК	мест	68	С/Р	Расчетный срок
2.21	48.64	9.56	9.56, 9.76, 9.52	КДК	мест	57	С/Р	Расчетный срок
2.22	48.65	9.526	9.526	КДК	мест	83	С/Р	Расчетный срок
2.23	48.66	9.608	9.290, 9.295, 9.608, 9.281, 9.432	КДК	мест	50	С	Расчетный срок
2.24	48.67	9.215	9.215, 9.203, 9.248, 9.207	КДК	мест	200	С/Р	Расчетный срок
2.25	48.69	9.88	9.88, 9.79	КДК	мест	119	С/Р	Расчетный срок
2.26	48.71	9.507	9.41, 9.23, 9.508, 9.507	КДК	мест	94	С/Р	Расчетный срок
2.27	48.74	9.540	9.540	КДК	мест	402	С/Р	Расчетный срок
2.28	48.75	9.106	9.106, 9.20, 9.14, 9.521, 9.97, 9.110, 9.515, 9.506, 9.64, 9.104, 9.47	КДК	мест	281	С/Р	Расчетный срок
2.29	48.79	9.175	9.175, 9.166	КДК	мест	200	С/Р	Расчетный срок

№ п/п	Номер в информационной системе[128]	Местоположение объекта (номер ФЗ на карте)[129]		Наименование объекта	Единица измерения	Основные характеристики	Вид работ[130]	Планируемый срок реализации[131]
		ФЗ на карте	Зона обслуживания[132]					
2.30	48.82	9.228	9.228, 9.231, 9.219, 9.247, 9.244, 9.578	КДК	мест	56	С	Первая очередь
2.31	48.87	7.86	7.121, 7.105, 7.211, 7.86, 7.213, 7.200, 7.119, 7.91, 7.56, 7.104, 7.47, 7.114, 7.53	КДК	мест	106	С	Расчетный срок
2.32	48.88	2.198	2.107, 2.102, 2.121, 2.124, 2.129	КДК	мест	75	С	Первая очередь
2.33	48.91	2.197	2.63, 2.73, 2.77, 2.197	КДК	мест	47	С	Первая очередь
2.34	48.92	2.105	2.105, 2.92, 2.93, 2.101, 2.116, 2.122, 2.123, 2.112, 2.109	КДК	мест	53	С	Первая очередь
2.35	48.93	2.42	2.21, 2.26, 2.23, 2.28, 2.34, 2.44, 2.47, 2.37, 2.38, 2.31, 2.29	КДК	мест	76	С	Первая очередь
2.36	48.95	2.147	2.147, 2.148, 2.174	КДК	мест	35	С	Расчетный срок
2.37	48.96	8.147	8.147, 8.150, 8.148, 8.163	КДК	мест	56	С	Первая очередь
2.38	48.98	8.366	8.157, 8.366	КДК	мест	213	С/Р	Расчетный срок
2.39	48.99	8.98	8.83, 8.84, 8.90, 8.82, 8.98	КДК	мест	50	С/Р	Расчетный срок
2.40	48.103	8.128	8.131, 8.128, 8.127, 8.117, 8.124, 8.350, 8.351	КДК	мест	41	С/Р	Расчетный срок
2.41	48.104	8.144	8.144, 8.142, 8.154, 8.146	КДК	мест	135	С	Первая очередь
2.42	48.105	8.60	8.50, 8.55, 8.71, 8.334, 8.67, 8.70, 8.54, 8.61, 8.60, 8.63	КДК	мест	76	С/Р	Расчетный срок
2.43	48.107	8.357	8.136, 8.113, 8.118, 8.103, 8.355, 8.357	КДК	мест	250	С/Р	Расчетный срок
2.44	48.108	8.109	8.109, 8.112, 8.348, 8.114	КДК	мест	28	С	Первая очередь
2.45	48.109	8.106	8.104, 8.106, 8.110, 8.111, 8.97	КДК	мест	103	С/Р	Расчетный срок
2.46	48.110	8.369	8.369, 8.384, 8.202, 8.201, 9.345, 9.323	КДК	мест	400	С/Р	Расчетный срок
2.47	48.111	8.188	8.188, 8.177, 8.173, 8.372, 8.381, 8.189, 8.382, 8.191	КДК	мест	278	С/Р	Расчетный срок
2.48	48.114	8.65	8.86, 8.85, 8.344, 8.330, 8.340, 8.338	КДК	мест	85	С	Первая очередь
2.49	48.118	10.159	10.159	КДК	мест	25	С	Первая очередь
2.50	48.119	10.550	10.562, 10.507, 10.681, 10.542, 10.550, 10.556, 10.516, 10.543, 10.535, 10.545, 10.682	КДК	мест	100	С	Первая очередь
2.51	48.120	10.139	10.139	КДК	мест	46	С	Первая очередь
2.52	48.121	10.103	10.103, 10.90	КДК	мест	75	С	Расчетный срок

№ п/п	Номер в информационной системе[128]	Местоположение объекта (номер ФЗ на карте)[129]		Наименование объекта	Единица измерения	Основные характеристики	Вид работ[130]	Планируемый срок реализации[131]
		ФЗ на карте	Зона обслуживания[132]					
2.53	48.122	10.149	10.149	КДК	мест	220	С	Расчетный срок
2.54	48.124	10.135	10.135	КДК	мест	270	С	Расчетный срок
2.55	48.125	10.121	10.121	КДК	мест	97	С	Расчетный срок
2.56	48.126	10.215	10.215	Строительство многофункционального культурно-досугового центра на Северной стороне	мест	н/д	С/Р	Расчетный срок
2.57	48.127	10.34	10.604, 10.44, 10.18, 10.34, 10.51, 10.50, 10.66, 10.9, 10.27	КДК	мест	70	С	Расчетный срок
2.58	48.129	10.258	10.258	КДК	мест	100	С/Р	Расчетный срок
2.59	48.131	10.384	7.7, 7.14, 7.12, 10.331, 10.386, 10.384, 10.367, 10.347, 10.368, 10.349, 10.378, 10.402, 10.366, 10.342, 7.3	КДК	мест	70	С/Р	Расчетный срок
2.60	48.133	10.640	10.640	КДК	мест	28	С/Р	Расчетный срок
2.61	48.135	10.532	10.504, 10.473, 10.674, 10.503, 10.532	КДК	мест	105	С	Первая очередь
2.62	48.136	10.232	10.269, 10.232, 10.229, 10.209, 10.213, 10.216, 10.246	КДК	мест	46	С/Р	Расчетный срок
2.63	48.137	10.348	10.337, 10.348, 10.352, 10.657, 10.355, 10.341, 10.362, 10.374	КДК	мест	100	С/Р	Расчетный срок
2.64	48.138	10.437	10.413, 10.419, 10.437, 10.436	КДК	мест	115	С/Р	Расчетный срок
2.65	48.139	10.343	10.358, 10.344, 10.373, 10.343	КДК	мест	33	С/Р	Расчетный срок
2.66	48.141	10.471	10.483, 10.466	КДК	мест	27	С/Р	Расчетный срок
2.67	48.143	10.400	10.400, 10.406, 10.427, 10.403, 10.382	КДК	мест	90	С	Расчетный срок
2.68	48.144	10.420	10.422, 10.425, 10.420, 10.428, 10.431, 10.421	КДК	мест	72	С/Р	Расчетный срок
2.69	48.145	10.485	10.485	КДК	мест	53	С/Р	Расчетный срок
2.70	48.147	10.487	10.478, 10.444, 10.460, 10.447, 10.491, 10.438, 10.492, 10.487	КДК	мест	234	С/Р	Расчетный срок
2.71	48.163	10.152	Город Севастополь	Краеведческий музей	мест	н/д	С	Расчетный срок
2.72	48.150	10.630	10.630	КДК	мест	28	С	Расчетный срок
2.73	48.151	10.634	10.634	КДК	мест	228	С	Расчетный срок

№ п/п	Номер в информационной системе[128]	Местоположение объекта (номер ФЗ на карте)[129]		Наименование объекта	Единица измерения	Основные характеристики	Вид работ[130]	Планируемый срок реализации[131]
		ФЗ на карте	Зона обслуживания[132]					
2.74	48.156	5.279	5.279, 5.275, 5.268, 5.261	КДК	мест	52	С	Расчетный срок
2.75	48.157	5.66	5.86, 5.66	Строительство клуба, с. Широкое	мест	н/д	С	Первая очередь
2.76	48.158	5.25	5.23, 5.33, 5.20	Строительство клуба, с. Передовое	мест	н/д	С	Первая очередь
3	**Зрелищные организации. Назначение – совершенствование инфраструктуры объектов культуры**							
3.1	48.159	9.111	город Севастополь	Строительство театра юного зрителя	кв.м общей площади	н/д	С	Первая очередь
3.2	48.160	9.111	город Севастополь	Строительство здания для ГАУК «Севастопольский академический театр танца имени Вадима Альбертовича Елизарова»	кв.м общей площади	10850	С	Первая очередь
3.3	48.164	10.163	город Севастополь	Театр кукол	кв.м общей площади	н/д	С	Расчетный срок
3.4	48.165	10.163	город Севастополь	Филармония, зрительный зал на 800 мест	мест	800	С	Расчетный срок
3.5	48.166	2.180	город Севастополь	Музей летчиков	кв.м общей площади	20000	С	Первая очередь

2.17. Сведения о видах, назначении, наименованиях, основных характеристиках и местоположении планируемых для размещения объектов регионального значения в области социального обслуживания

№ п/п	Номер в информационной системе[134]	Местоположение объекта (номер ФЗ на карте)[135]		Наименование объекта	Единица измерения	Основные характеристики	Вид работ[136]	Планируемый срок реализации[137]
		ФЗ на карте	Зона обслуживания					
1	**Стационарные организации социального обслуживания. Назначение – совершенствование системы социального обслуживания**							
1.1	51.1	10.500	город Севастополь	Строительство психоневрологического интерната, г. Севастополь, в том числе проектно-изыскательские работы	коек	335	С	Первая очередь
1.2	51.2	6.187	город Севастополь	Единый центр для детей, оказавшихся в трудной жизненной ситуации детей-сирот, детей, лишенных родительского попечения и лиц из их числа. Социальный приют для детей	коек	120	С	Расчетный срок
1.3	51.3	6.518	город Севастополь	Многопрофильный реабилитационный центр для инвалидов	коек	100	С	Расчетный срок
1.4	51.5	5.193	город Севастополь	Детский психоневрологический интернат	коек	210	С	Расчетный срок
1.5	51.24	5.193	город Севастополь	Социально-оздоровительный центр	коек	н/д	С	Расчетный срок
1.6	51.25	10.582	город Севастополь	Реабилитационный центр для граждан с ограниченными возможностями	коек	н/д	С	Расчетный срок
1.7	51.26	3.249	город Севастополь	Геронтологический центр с геронтопсихиатрическим отделением	коек	н/д	С	Расчетный срок
2	**Комплексные, полустационарные, нестационарные организации социального обслуживания. Назначение – совершенствование системы социального обслуживания**							

[134] Здесь и далее номер указан в соответствии с классом объекта согласно приказу Министерства экономического развития Российской Федерации от 09 января 2018 года № 10 «Об утверждении Требований к описанию и отображению в документах территориального планирования объектов федерального значения, объектов регионального значения, объектов местного значения и о признании утратившим силу приказа Минэкономразвития России от 7 декабря 2016 г. № 793», отображается в атрибутивной информации соответствующего слоя (цифровой картографической информации).

[135] Здесь и далее указан уникальный номер функциональной зоны (далее – ФЗ), в т.ч. обозначающий местоположение объекта. Для линейного объекта функциональная зона не указывается. В коде зоны первая цифра обозначает территориальное расположение в соответствующем внутригородском муниципальном образовании города Севастополя: 1 – Андреевский муниципальный округ, 2 – Качинский муниципальный округ, 3 – Верхнесадовский муниципальный округ, 4 – Терновский муниципальный округ, 5 – Орлиновский муниципальный округ, 6 – Балаклавский муниципальный округ, 7 – муниципальный округ город Инкерман, 8 – Ленинский муниципальный округ, 9 – Гагаринский муниципальный округ, 10 – Нахимовский муниципальный округ.

[136] Здесь и далее: С – строительство, Р — реконструкция.

[137] Здесь и далее срок реализации включает весь период срока реализации в указанном интервале, в том числе на первую очередь до 2030 года или расчетный срок – до 2046 года.

№ п/п	Номер в информационной системе[134]	Местоположение объекта (номер ФЗ на карте)[135]		Наименование объекта	Единица измерения	Основные характеристики	Вид работ[136]	Планируемый срок реализации[137]
		ФЗ на карте	Зона обслуживания					
2.1	51.11	9.138	внутригородское муниципальное образование города Севастополя «Гагаринский муниципальный округ»	ГКУ «Севастопольский городской комплексный центр социального обслуживания»; ГБУ «Центр социальной помощи семье и детям»; ГБУ «Севастопольский дом-интернат для престарелых и инвалидов»	объект	1	С	Расчетный срок
2.2	51.12	10.633	внутригородское муниципальное образование города Севастополя «Нахимовский муниципальный округ»	ГКУ «Севастопольский городской комплексный центр социального обслуживания»; ГБУ «Центр социальной помощи семье и детям»; ГБУ «Севастопольский дом-интернат для престарелых и инвалидов»; ГКУ «Центр занятости населения Севастополя»	объект	1	С	Расчетный срок
2.3	51.13	6.375	внутригородское муниципальное образование города Севастополя «Балаклавский муниципальный округ»	ГКУ «Севастопольский городской комплексный центр социального обслуживания»; ГБУ «Центр социальной помощи семье и детям»; ГБУ «Севастопольский дом-интернат для престарелых и инвалидов»; ГКУ «Центр занятости населения Севастополя»	объект	1	С	Первая очередь
2.4	51.14	8.207	внутригородское муниципальное образование города Севастополя «Ленинский муниципальный округ»	ГКУ «Севастопольский городской комплексный центр социального обслуживания»; ГБУ «Центр социальной помощи семье и детям»; ГБУ «Севастопольский дом-интернат для престарелых и инвалидов»;	объект	1	С	Расчетный срок
2.5	51.15	7.74	внутригородское муниципальное образование города Севастополя «Муниципальный округ город Инкерман»	ГКУ «Севастопольский городской комплексный центр социального обслуживания»; ГБУ «Центр социальной помощи семье и детям»; ГБУ «Севастопольский дом-интернат для престарелых и инвалидов»;	объект	1	С	Расчетный срок

№ п/п	Номер в информационной системе[134]	Местоположение объекта (номер ФЗ на карте)[135]		Наименование объекта	Единица измерения	Основные характеристики	Вид работ[136]	Планируемый срок реализации[137]
		ФЗ на карте	Зона обслуживания					
2.6	51.16	3.46	внутригородское муниципальное образование города Севастополя «Верхнесадовский муниципальный округ»	ГКУ «Севастопольский городской комплексный центр социального обслуживания»; ГБУ «Центр социальной помощи семье и детям»; ГБУ «Севастопольский дом-интернат для престарелых и инвалидов»;	объект	1	С	Расчетный срок
2.7	51.17	4.129	внутригородское муниципальное образование города Севастополя «Терновский муниципальный округ»	ГКУ «Севастопольский городской комплексный центр социального обслуживания»; ГБУ «Центр социальной помощи семье и детям»; ГБУ «Севастопольский дом-интернат для престарелых и инвалидов»;	объект	1	С	Расчетный срок
2.8	51.18	5.151	внутригородское муниципальное образование города Севастополя «Орлиновский муниципальный округ»	ГКУ «Севастопольский городской комплексный центр социального обслуживания»; ГБУ «Центр социальной помощи семье и детям»; ГБУ «Севастопольский дом-интернат для престарелых и инвалидов»;	объект	1	С	Расчетный срок
2.9	51.19	2.131	внутригородское муниципальное образование города Севастополя «Качинский муниципальный округ»	ГКУ «Севастопольский городской комплексный центр социального обслуживания»; ГБУ «Центр социальной помощи семье и детям»; ГБУ «Севастопольский дом-интернат для престарелых и инвалидов»;	объект	1	С	Расчетный срок
2.10	51.20	1.60	внутригородское муниципальное образование города Севастополя «Андреевский муниципальный округ»	ГКУ «Севастопольский городской комплексный центр социального обслуживания»; ГБУ «Центр социальной помощи семье и детям»; ГБУ «Севастопольский дом-интернат для престарелых и инвалидов»;	объект	1	С	Первая очередь
2.11	51.22	5.193	город Севастополь	ГКУ «Севастопольский городской комплексный центр социального обслуживания»; ГБУ «Центр социальной помощи семье и детям»; ГБУ «Севастопольский дом-интернат для престарелых и инвалидов»;	объект	1	С	Расчетный срок

№ п/п	Номер в информационной системе[134]	Местоположение объекта (номер ФЗ на карте)[135]		Наименование объекта	Единица измерения	Основные характеристики	Вид работ[136]	Планируемый срок реализации[137]
		ФЗ на карте	Зона обслуживания					
2.12	51.23	6.375	город Севастополь	Комплексный центр социальной реабилитации и адаптации отдельных категорий граждан, находящихся в трудной жизненной ситуации (в том числе для лиц без определенного места жительства и занятий). Отделение центра (с возможностью ночного пребывания)	объект	1	С	Расчетный срок
3	**Объекты молодежной политики**							
3.1	51.6	10.63	город Севастополь	Объект молодежной политики молодежный многофункциональный центр (далее – ММЦ) «Балаклава»	кв.м общей площади	600	С	Расчетный срок
3.2	51.7	6.310	город Севастополь	Объект молодежной политики ММЦ «Северная сторона»	кв.м общей площади	600	С	Расчетный срок
3.3	51.8	10.699	город Севастополь	Объект молодежной политики ММЦ «Горпищенко»	кв.м общей площади	600	С	Первая очередь
3.4	51.9	7.84	город Севастополь	Объект молодежной политики ММЦ «Инкерман»	кв.м общей площади	600	С	Расчетный срок
3.5	51.10	8.159	город Севастополь	Объект молодежной политики ММЦ «Арт-резиденция»	кв.м общей площади	600	С	Расчетный срок

2.18. Сведения о видах, назначении, наименованиях, основных характеристиках и местоположении планируемых для размещения объектов регионального значения в области погребения и похоронного дела

№ п/п	Номер в информационной системе[138]	Местоположение объекта (номер ФЗ на карте)[139]		Наименование объекта	Единица измерения	Основные характеристики	Вид работ[140]	Планируемый срок реализации[141]
		ФЗ на карте	Зона обслуживания					
1	**Кладбища. Назначение – погребение и похоронное дело**							
1.1	100.1	2.176	внутригородское муниципальное образование города Севастополя «Качинский муниципальный округ»	Кладбище	га	3,728	С	Первая очередь
1.2	100.2	6.303	внутригородское муниципальное образование города Севастополя «Балаклавский муниципальный округ»	Кладбище	га	0,30	С	Первая очередь
1.3	100.3	3.93	внутригородское муниципальное образование города Севастополя «Верхнесадовский муниципальный округ»	Кладбище	га	2,07	С	Расчетный срок
1.4	100.4	9.360	внутригородское муниципальное образование города Севастополя «Гагаринский муниципальный округ»	Кладбище	га	6,57	С	Расчетный срок

[138] Здесь и далее номер указан в соответствии с классом объекта согласно приказу Министерства экономического развития Российской Федерации от 09 января 2018 года № 10 «Об утверждении Требований к описанию и отображению в документах территориального планирования объектов федерального значения, объектов регионального значения, объектов местного значения и о признании утратившим силу приказа Минэкономразвития России от 7 декабря 2016 г. № 793», отображается в атрибутивной информации соответствующего слоя (цифровой картографической информации).

[139] Здесь и далее указан уникальный номер функциональной зоны (далее – ФЗ), в т.ч. обозначающий местоположение объекта. Для линейного объекта функциональная зона не указывается. В коде зоны первая цифра обозначает территориальное расположение в соответствующем внутригородском муниципальном образовании города Севастополя: 1 – Андреевский муниципальный округ, 2 – Качинский муниципальный округ, 3 – Верхнесадовский муниципальный округ, 4 – Терновский муниципальный округ, 5 – Орлиновский муниципальный округ, 6 – Балаклавский муниципальный округ, 7 – муниципальный округ город Инкерман, 8 – Ленинский муниципальный округ, 9 – Гагаринский муниципальный округ, 10 – Нахимовский муниципальный округ.

[140] Здесь и далее С – строительства, Р — реконструкция.

[141] Здесь и далее срок реализации включает весь период срока реализации в указанном интервале, в том числе на первую очередь до 2030 года или расчетный срок – до 2046 года.

№ п/п	Номер в информационной системе[138]	Местоположение объекта (номер ФЗ на карте)[139]		Наименование объекта	Единица измерения	Основные характеристики	Вид работ[140]	Планируемый срок реализации[141]
		ФЗ на карте	Зона обслуживания					
1.5	100.5	10.613	внутригородское муниципальное образование города Севастополя «Нахимовский муниципальный округ»	Кладбище	га	33,475	С	Расчетный срок
1.6	100.6	4.30	внутригородское муниципальное образование города Севастополя «Терновский муниципальный округ»	Кладбище	га	1,686	С	Первая очередь
1.7	100.7	4.109	внутригородское муниципальное образование города Севастополя «Терновский муниципальный округ»	Кладбище	га	0,91	С	Первая очередь
1.8	100.10	1.87	внутригородское муниципальное образование города Севастополя «Андреевский муниципальный округ»	Кладбище	га	2,05	С	Расчетный срок
1.9	100.11	3.204	внутригородское муниципальное образование города Севастополя «Верхнесадовский муниципальный округ»	Кладбище	га	0,639	С	Первая очередь
1.10	100.12	3.203	внутригородское муниципальное образование города Севастополя «Верхнесадовский муниципальный округ»	Кладбище	га	3,396	С	Расчетный срок

№ п/п	Номер в информационной системе[138]	Местоположение объекта (номер ФЗ на карте)[139]		Наименование объекта	Единица измерения	Основные характеристики	Вид работ[140]	Планируемый срок реализации[141]
		ФЗ на карте	Зона обслуживания					
1.11	100.13	2.3	внутригородское муниципальное образование города Севастополя «Качинский муниципальный округ»	Кладбище	га	1,442	С	Расчетный срок
1.12	100.14	5.211	внутригородское муниципальное образование города Севастополя «Орлиновский муниципальный округ»	Кладбище	га	4,024	С	Расчетный срок
1.13	100.15	2.178	внутригородское муниципальное образование города Севастополя «Качинский муниципальный округ»	Кладбище	га	0,679	С	Первая очередь
2	**Крематории. Назначение – погребение и похоронное дело**							
2.1	100.8	7.43	город Севастополь	Крематорий	кв.м общей площади	Уточняется на последующих стадиях	С	Расчетный срок
2.2	100.9	10.613	город Севастополь	Крематорий	кв.м общей площади	Уточняется на последующих стадиях	С	Расчетный срок

2.19. Характеристики зон с особыми условиями использования территорий в случае, если установление таких зон требуется в связи с размещением объектов регионального значения[142]

№ п/п	Вид зоны с особыми условиями использования территории в соответствии со статьей 105 Земельного кодекса Российской Федерации	Нормативно-правовой акт, определяющий порядок установления зоны с особыми условиями использования территорий	Нормативно-правовые требования к определению границ зоны с особыми условиями использования территории, ее размеров и режиму ограничений	Вид объекта
1	Охранная зона объектов электроэнергетики (объектов электросетевого хозяйства и объектов по производству электрической энергии)	Постановление Правительства Российской Федерации от 24 февраля 2009 года № 160 «О порядке установления охранных зон объектов электросетевого хозяйства и особых условий использования земельных участков, расположенных в границах таких зон», (подпункты «а»-«д» пункта 8 Требований[143], пункты 8-15 Правил[144])	Охранные зоны объектов электросетевого хозяйства устанавливаются: - вдоль воздушных линий электропередачи – в виде части поверхности участка земли и воздушного пространства (на высоту, соответствующую высоте опор воздушных линий электропередачи), ограниченной параллельными вертикальными плоскостями, отстоящими по обе стороны линии электропередачи от крайних проводов при неотклоненном их положении на следующем расстоянии: - 35 кВ – 15 метров; - 110 кВ – 20 метров; - 150, 220 кВ – 25 метров; - 300, 500, +/- 400 кВ – 30 метров; - 750, +/- 750 кВ – 40 метров; - 1150 кВ – 55 метров; - вдоль подземных кабельных линий электропередачи – в виде части поверхности участка земли, расположенного под ней участка недр (на глубину, соответствующую глубине прокладки кабельных линий электропередачи), ограниченной параллельными вертикальными плоскостями, отстоящими по обе стороны линии электропередачи от крайних кабелей на расстоянии 1 метра (при прохождении кабельных линий напряжением до 1 кВ в городах под тротуарами – на 0,6 метров в сторону зданий и сооружений и на 1 метр в сторону проезжей части улицы); - вдоль подводных кабельных линий электропередачи – в виде водного пространства от водной поверхности до дна, ограниченного вертикальными плоскостями, отстоящими по обе стороны линии от крайних кабелей на расстоянии 100 метров; - вдоль переходов воздушных линий электропередачи через водоемы (реки, каналы, озера и др.) – в виде воздушного пространства над водной	Линии электропередачи, номинальный класс напряжения которых составляет 35 кВ и выше; электрическая подстанция, номинальный класс напряжения которой составляет 110 киловольт и выше

[142] Реквизиты и требования нормативно-правового документа приведены в информационных целях.
[143] Требования к границам установления охранных зон объектов электросетевого хозяйства, утверждены постановлением Правительства Российской Федерации от 24 февраля 2009 года № 160 «О порядке установления охранных зон объектов электросетевого хозяйства и особых условий использования земельных участков, расположенных в границах таких зон».
[144] Правила установления охранных зон объектов электросетевого хозяйства и особых условий использования земельных участков, расположенных в границах таких зон, утверждены постановлением Правительства Российской Федерации от 24 февраля 2009 года № 160 «О порядке установления охранных зон объектов электросетевого хозяйства и особых условий использования земельных участков, расположенных в границах таких зон».

№ п/п	Вид зоны с особыми условиями использования территории в соответствии со статьей 105 Земельного кодекса Российской Федерации	Нормативно-правовой акт, определяющий порядок установления зоны с особыми условиями использования территорий	Нормативно-правовые требования к определению границ зоны с особыми условиями использования территории, ее размеров и режиму ограничений	Вид объекта
			поверхностью водоемов (на высоту, соответствующую высоте опор воздушных линий электропередачи), ограниченного вертикальными плоскостями, отстоящими по обе стороны линии электропередачи от крайних проводов при неотклоненном их положении для судоходных водоемов на расстоянии 100 метров, для несудоходных водоемов – на расстоянии, предусмотренном для установления охранных зон вдоль воздушных линий электропередачи; - вокруг подстанций – в виде части поверхности участка земли и воздушного пространства (на высоту, соответствующую высоте наивысшей точки подстанции), ограниченной вертикальными плоскостями, отстоящими от всех сторон ограждения подстанции по периметру на расстоянии, указанном в подпункте «а» приложения к Правилам установления охранных зон объектов электросетевого хозяйства и особых условий использования земельных участков, расположенных в границах таких зон применительно к высшему классу напряжения подстанции. Режим ограничений охранных зон объектов электросетевого хозяйства установлен разделом III Правил.	
		Постановление Правительства Российской Федерации от 18 ноября 2013 года № 1033 «О порядке установления охранных зон объектов по производству электрической энергии и особых условий использования земельных участков, расположенных в границах таких зон» (пункты 1, 2 Требований[145], пункты 8, 9 Правил[146])	Охранные зоны объектов по производству электрической энергии устанавливаются вдоль границы земельного участка, предоставленного для размещения объекта по производству электрической энергии, в виде части поверхности участка земли, ограниченной линией, параллельной границе земельного участка, предоставленного для размещения объекта по производству электрической энергии: - на расстоянии 50 метров от указанной границы – для объектов высокой категории опасности; - на расстоянии 30 метров от указанной границы – для объектов средней категории опасности; - на расстоянии 10 метров от указанной границы – для объектов низкой категории опасности и объектов, категория опасности которых не определена в установленном законодательством Российской Федерации порядке.	

[145] Требования к границам установления охранных зон объектов по производству электрической энергии утверждены постановлением Правительства Российской Федерации от 18 ноября 2013 года № 1033, «О порядке установления охранных зон объектов по производству электрической энергии и особых условий использования земельных участков, расположенных в границах таких зон».

[146] Правила установления охранных зон объектов по производству электрической энергии и особых условий использования земельных участков, расположенных в границах таких зон, утверждены постановлением Правительства Российской Федерации от 18 ноября 2013 года № 1033 «О порядке установления охранных зон объектов по производству электрической энергии и особых условий использования земельных участков, расположенных в границах таких зон».

№ п/п	Вид зоны с особыми условиями использования территории в соответствии со статьей 105 Земельного кодекса Российской Федерации	Нормативно-правовой акт, определяющий порядок установления зоны с особыми условиями использования территорий	Нормативно-правовые требования к определению границ зоны с особыми условиями использования территории, ее размеров и режиму ограничений	Вид объекта
			Охранная зона устанавливается в отношении следующих объектов вспомогательного назначения, задействованных в едином технологическом цикле производства электрической энергии, размещенных за границами земельного участка, предоставленного для размещения объекта по производству электрической энергии: - подземные линейные гидротехнические сооружения (напорные деривационные туннели и др.) в виде части поверхности участка земли, ограниченной параллельными вертикальными плоскостями, отстоящими на 30 метров от внешнего края указанного гидротехнического сооружения по обе его стороны на глубину, соответствующую глубине прокладки подземного линейного гидротехнического сооружения; - резервуары для хранения топлива, береговые насосные станции, объекты промышленных стоков в виде части поверхности участка земли, ограниченной линией, параллельной границе земельного участка, предоставленного для размещения объекта, на расстоянии 10 метров от границы земельного участка. Режим ограничений охранных зон объектов по производству электрической энергии установлен пунктами 8, 9 Правил.	
2	Охранная зона трубопроводов (газопроводов, нефтепроводов и нефтепродуктопроводов, аммиакопроводов)	Федеральный закон от 31 марта 1999 года № 69-ФЗ «О газоснабжении в Российской Федерации» (абзац девятый, статья 2, статья 28)	В целях безопасной эксплуатации объектов систем газоснабжения, а также в целях обеспечения нормальных условий эксплуатации таких объектов и исключения возможности их повреждения в соответствии с земельным законодательством устанавливаются охранные зоны газопроводов.	Объекты газоснабжения: газопроводы распределительные высокого, среднего, низкого давления
		Постановление Правительства Российской Федерации от 20 ноября 2000 года № 878 «Об утверждении Правил охраны газораспределительных сетей» (пункты 7, 8, 14, 15, 16 Правил[147])	Для газораспределительных сетей устанавливаются следующие охранные зоны: - вдоль трасс наружных газопроводов – в виде территории, ограниченной условными линиями, проходящими на расстоянии 2 метров с каждой стороны газопровода; - вдоль трасс подземных газопроводов из полиэтиленовых труб при использовании медного провода для обозначения трассы газопровода – в виде территории, ограниченной условными линиями, проходящими на расстоянии 3 метров от газопровода со стороны провода и 2 метров – с противоположной стороны;	

[147] Правила охраны газораспределительных сетей, утверждены постановлением Правительства Российской Федерации от 20 ноября 2000 года № 878 «Об утверждении Правил охраны газораспределительных сетей».

№ п/п	Вид зоны с особыми условиями использования территории в соответствии со статьей 105 Земельного кодекса Российской Федерации	Нормативно-правовой акт, определяющий порядок установления зоны с особыми условиями использования территорий	Нормативно-правовые требования к определению границ зоны с особыми условиями использования территории, ее размеров и режиму ограничений	Вид объекта
			- вокруг отдельно стоящих газорегуляторных пунктов – в виде территории, ограниченной замкнутой линией, проведенной на расстоянии 10 метров от границ этих объектов. Для газорегуляторных пунктов, пристроенных к зданиям, охранная зона не регламентируется; - вдоль подводных переходов газопроводов через судоходные и сплавные реки, озера, водохранилища, каналы – в виде участка водного пространства от водной поверхности до дна, заключенного между параллельными плоскостями, отстоящими на 100 метров с каждой стороны газопровода; - вдоль трасс межпоселковых газопроводов, проходящих по лесам и древесно-кустарниковой растительности, – в виде просек шириной 6 метров, по 3 метра с каждой стороны газопровода. Для надземных участков газопроводов расстояние от деревьев до трубопровода должно быть не менее высоты деревьев в течение всего срока эксплуатации газопровода. Отсчет расстояний при определении охранных зон газопроводов производится от оси газопровода – для однониточных газопроводов и от осей крайних ниток газопроводов – для многониточных. Режим ограничений охранных зон газопроводов устанавливается пунктом 14-16 Правил.	
		Постановление Правительства Российской Федерации от 8 сентября 2017 года № 1083 «Об утверждении Правил охраны магистральных газопроводов и о внесении изменений в Положение о представлении в федеральный орган исполнительной власти (его территориальные органы), уполномоченный Правительством Российской Федерации	Охранные зоны объектов магистральных газопроводов устанавливаются: - вдоль линейной части магистрального газопровода – в виде территории, ограниченной условными параллельными плоскостями, проходящими на расстоянии 25 метров от оси магистрального газопровода с каждой стороны; - вдоль линейной части многониточного магистрального газопровода – в виде территории, ограниченной условными параллельными плоскостями, проходящими на расстоянии 25 метров от осей крайних ниток магистрального газопровода; - вдоль подводных переходов магистральных газопроводов через водные преграды – в виде части водного объекта от поверхности до дна, ограниченной условными параллельными плоскостями, отстоящими от оси магистрального газопровода на 100 метров с каждой стороны; - вдоль газопроводов, соединяющих объекты подземных хранилищ газа, – в виде территории, ограниченной условными параллельными плоскостями, проходящими на расстоянии 25 метров от осей	

№ п/п	Вид зоны с особыми условиями использования территории в соответствии со статьей 105 Земельного кодекса Российской Федерации	Нормативно-правовой акт, определяющий порядок установления зоны с особыми условиями использования территорий	Нормативно-правовые требования к определению границ зоны с особыми условиями использования территории, ее размеров и режиму ограничений	Вид объекта
		на осуществление государственного кадастрового учета, государственной регистрации прав, ведение Единого государственного реестра недвижимости и предоставление сведений, содержащихся в Едином государственном реестре недвижимости, федеральными органами исполнительной власти, органами государственной власти субъектов Российской Федерации и органами местного самоуправления дополнительных сведений, воспроизводимых на публичных кадастровых картах» (пункты 3, 4 Правил[148])	газопроводов с каждой стороны; - вокруг компрессорных станций, газоизмерительных станций, газораспределительных станций, узлов и пунктов редуцирования газа, станций охлаждения газа – в виде территории, ограниченной условной замкнутой линией, отстоящей от внешней границы указанных объектов на 100 метров с каждой стороны; - вокруг наземных сооружений подземных хранилищ газа – в виде территории, ограниченной условной замкнутой линией, отстоящей от внешней границы указанных объектов на 100 метров с каждой стороны. Режим ограничений в охранных зонах магистральных газопроводов установлен пунктами 4, 5, 6 Правил.	
		Правила охраны магистральных трубопроводов (утверждены Министерством энергетики Российской Федерации 29 апреля 1992 года, постановлением Федерального горного и	Для исключения возможности повреждения трубопроводов (при любом виде их прокладки) устанавливаются охранные зоны: - вдоль трасс трубопроводов, транспортирующих нефть, природный газ, нефтепродукты, нефтяной и искусственный углеводородные газы, – в виде участка земли, ограниченного условными линиями, проходящими в 25 метрах от оси трубопровода с каждой стороны; - вдоль трасс трубопроводов, транспортирующих сжиженные углеводородные газы, нестабильные бензин и конденсат, – в виде участка земли, ограниченного условными линиями, проходящими в 100 метрах	

[148] Правила охраны магистральных газопроводов, утверждены постановлением Правительства Российской Федерации от 08 сентября 2017 года № 1083 «Об утверждении Правил охраны магистральных газопроводов и о внесении изменений в Положение о представлении в федеральный орган исполнительной власти (его территориальные органы), уполномоченный Правительством Российской Федерации на осуществление государственного кадастрового учета, государственной регистрации прав, ведение Единого государственного реестра недвижимости и предоставление сведений, содержащихся в Едином государственном реестре недвижимости, федеральными органами исполнительной власти, органами государственной власти субъектов Российской Федерации и органами местного самоуправления дополнительных сведений, воспроизводимых на публичных кадастровых картах».

№ п/п	Вид зоны с особыми условиями использования территории в соответствии со статьей 105 Земельного кодекса Российской Федерации	Нормативно-правовой акт, определяющий порядок установления зоны с особыми условиями использования территорий	Нормативно-правовые требования к определению границ зоны с особыми условиями использования территории, ее размеров и режиму ограничений	Вид объекта
		промышленного надзора России Российской Федерации от 22 апреля 1992 № 9)[149]	от оси трубопровода с каждой стороны; - вдоль трасс многониточных трубопроводов – в виде участка земли, ограниченного условными линиями, проходящими на указанных выше расстояниях от осей крайних трубопроводов; - вдоль подводных переходов – в виде участка водного пространства от водной поверхности до дна, заключенного между параллельными плоскостями, отстоящими от осей крайних ниток переходов на 100 метров с каждой стороны; - вокруг емкостей для хранения и разгазирования конденсата, земляных амбаров для аварийного выпуска продукции – в виде участка земли, ограниченного замкнутой линией, отстоящей от границ территорий указанных объектов на 50 метров во все стороны; - вокруг технологических установок подготовки продукции к транспорту, головных и промежуточных перекачивающих и наливных насосных станций, резервуарных парков, компрессорных и газораспределительных станций, узлов измерения продукции, наливных и сливных эстакад, станций подземного хранения газа, пунктов подогрева нефти, нефтепродуктов – в виде участка земли, ограниченного замкнутой линией, отстоящей от границ территорий указанных объектов на 100 метров во все стороны.	
3	Охранные зоны линий и сооружений связи и линий и сооружений радиофикации	Постановление Правительства Российской Федерации от 9 июня 1995 года № 578 «Об утверждении Правил охраны линий и сооружений связи Российской Федерации», (пункты 13, 14, 15, 16, раздел III Правил[150])	На трассах кабельных и воздушных линий связи и линий радиофикации устанавливаются охранные зоны с особыми условиями использования: - для подземных кабельных и для воздушных линий связи и линий радиофикации, расположенных вне населенных пунктов на безлесных участках, – в виде участков земли вдоль этих линий, определяемых параллельными прямыми, отстоящими от трассы подземного кабеля связи или от крайних проводов воздушных линий связи и линий радиофикации не менее чем на 2 метра с каждой стороны; - для морских кабельных линий связи и для кабелей связи при переходах через судоходные и сплавные реки, озера, водохранилища и каналы	Объекты в области связи: базовая станция; линия связи; линейно-кабельное сооружение

[149] Документ утрачивает силу со дня вступления в силу постановлений Правительства Российской Федерации об утверждении положений об охранных зонах трубопроводов (газопроводов, нефтепроводов и нефтепродуктопроводов, аммиакопроводов), принятие которых предусмотрено пунктом 1 статьи 106 Земельного кодекса Российской Федерации (приказ Федеральной службы по экологическому, технологическому и атомному надзору № 352, Министерства энергетики Российской Федерации № 785 от 15 сентября 2020 года).

[150] Правила охраны линий и сооружений связи, утверждены постановлением Правительства Российской Федерации от 09 июня 1995 года № 578 «Об утверждении Правил охраны линий и сооружений связи Российской Федерации».

№ п/п	Вид зоны с особыми условиями использования территории в соответствии со статьей 105 Земельного кодекса Российской Федерации	Нормативно-правовой акт, определяющий порядок установления зоны с особыми условиями использования территорий	Нормативно-правовые требования к определению границ зоны с особыми условиями использования территории, ее размеров и режиму ограничений	Вид объекта
			(арыки) – в виде участков водного пространства по всей глубине от водной поверхности до дна, определяемых параллельными плоскостями, отстоящими от трассы морского кабеля на 0,25 морской мили с каждой стороны или от трассы кабеля при переходах через реки, озера, водохранилища и каналы (арыки) на 100 метров с каждой стороны; - для наземных и подземных необслуживаемых усилительных и регенерационных пунктов на кабельных линиях связи – в виде участков земли, определяемых замкнутой линией, отстоящей от центра установки усилительных и регенерационных пунктов или от границы их обвалования не менее чем на 3 метра и от контуров заземления не менее чем на 2 метра. На трассах радиорелейных линий связи в целях предупреждения экранирующего действия распространению радиоволн эксплуатирующие предприятия определяют участки земли, на которых запрещается возведение зданий и сооружений, а также посадка деревьев. Расположение и границы этих участков предусматриваются в проектах строительства радиорелейных линий связи и согласовываются с органами местного самоуправления. Минимально допустимые расстояния (разрывы) между сооружениями связи и радиофикации и другими сооружениями определяются правилами возведения соответствующих сооружений и не должны допускать механическое и электрическое воздействие на сооружения связи. Режим ограничений охранной зоны линий и сооружений связи установлен пунктами 13, 14, 15, 16 и разделом III Правил.	
4	Зоны санитарной охраны источников питьевого и хозяйственно-бытового водоснабжения, а также устанавливаемые в случаях, предусмотренных Водным кодексом Российской Федерации, в отношении подземных водных	Водный кодекс Российской Федерации, (часть 2, статья 43, часть 1, статья 34)	В соответствии с законодательством о санитарно-эпидемиологическом благополучии населения зоны санитарной охраны устанавливаются (далее – ЗСО) для водных объектов, используемых для целей питьевого и хозяйственно-бытового водоснабжения. В целях обеспечения граждан питьевой водой в случае возникновения чрезвычайной ситуации осуществляется резервирование источников питьевого и хозяйственно-бытового водоснабжения на основе защищенных от загрязнения и засорения подземных водных объектов.	Объекты водоснабжения: Водозабор Водопроводные очистные сооружения Насосная станция

№ п/п	Вид зоны с особыми условиями использования территории в соответствии со статьей 105 Земельного кодекса Российской Федерации	Нормативно-правовой акт, определяющий порядок установления зоны с особыми условиями использования территорий	Нормативно-правовые требования к определению границ зоны с особыми условиями использования территории, ее размеров и режиму ограничений	Вид объекта
	объектов зоны специальной охраны		Для таких источников устанавливаются зоны специальной охраны, режим которых соответствует режиму ЗСО подземных источников питьевого и хозяйственно-бытового водоснабжения. Резервирование источников питьевого и хозяйственно-бытового водоснабжения осуществляется в порядке, определяемом Правительством Российской Федерации[151]. Режим ограничений ЗСО источников питьевого водоснабжения устанавливается статьей 34, частью 2 статьи 43, Водного кодекса Российской Федерации.	Водовод Технический водопровод
		Федеральный закон от 30 марта 1999 года № 52-ФЗ «О санитарно-эпидемиологическом благополучии населения» (пункт 5, статьи 18)	ЗСО источников питьевого и хозяйственно-бытового водоснабжения устанавливаются, изменяются, прекращают существование по решению органа исполнительной власти субъекта Российской Федерации. При этом решения об установлении, изменении ЗСО источников питьевого и хозяйственно-бытового водоснабжения принимаются при наличии санитарно-эпидемиологического заключения о соответствии границ таких зон и ограничений использования земельных участков в границах таких зон санитарным правилам.	
		Постановление Главного государственного санитарного врача Российской Федерации от 28 января 2021 года № 3 «Об утверждении санитарных правил и норм СанПиН 2.1.3684-21 «Санитарно-эпидемиологические требования к содержанию территорий городских и сельских поселений, к водным объектам, питьевой воде и питьевому водоснабжению, атмосферному воздуху,	В границах ЗСО должны соблюдаться особые условия использования земельных участков и участков акваторий в соответствии с законодательством Российской Федерации. Режим ограничений ЗСО источников питьевого водоснабжения устанавливается пунктами 52, 105, 106, 121 СанПиН 2.1.3684-21.	

[151] Постановление Правительства Российской Федерации от 20 ноября 2006 года № 703 «Об утверждении Правил резервирования источников питьевого и хозяйственно-бытового водоснабжения».

№ п/п	Вид зоны с особыми условиями использования территории в соответствии со статьей 105 Земельного кодекса Российской Федерации	Нормативно-правовой акт, определяющий порядок установления зоны с особыми условиями использования территорий	Нормативно-правовые требования к определению границ зоны с особыми условиями использования территории, ее размеров и режиму ограничений	Вид объекта
		почвам, жилым помещениям, эксплуатации производственных, общественных помещений, организации и проведению санитарно-противоэпидемических (профилактических) мероприятий»[152] (пункты 105, 106 СанПиН 2.1.3684-21)		
		Постановление Главного государственного санитарного врача Российской Федерации от 14 марта 2002 года № 10 «О введении в действие Санитарных правил и норм «Зоны санитарной охраны источников водоснабжения и водопроводов питьевого назначения. СанПиН 2.1.4.1110-02»[153] (пункты 1.4, 1.5, 1.7, 1.8, 1.14, 2.1.2, 2.2, 2.3, 2.4., раздел III СанПиН 2.1.4.1110-02)	ЗСО организуются на всех водопроводах, вне зависимости от ведомственной принадлежности, подающих воду как из поверхностных, так и из подземных источников. ЗСО организуются в составе трех поясов: - первый пояс (строгого режима) включает территорию расположения водозаборов, площадок всех водопроводных сооружений и водопроводящего канала. Его назначение – защита места водозабора и водозаборных сооружений от случайного или умышленного загрязнения и повреждения; - второй и третий пояса (пояса ограничений) включают территорию, предназначенную для предупреждения загрязнения воды источников водоснабжения. Санитарная охрана водоводов обеспечивается санитарно-защитной полосой. В каждом из трех поясов, а также в пределах санитарно-защитной полосы, соответственно их назначению, устанавливается специальный режим и определяется комплекс мероприятий, направленных на предупреждение ухудшения качества воды.	

[152] Срок действия правил, утвержденных данным документом, ограничен 01.03.2027.

[153] Документ утрачивает силу с 01.01.2025 в связи с изданием постановления Главного государственного санитарного врача Российской Федерации от 28 января 2021 года № 3 «Об утверждении санитарных правил и норм СанПиН 2.1.3684-21 «Санитарно-эпидемиологические требования к содержанию территорий городских и сельских поселений, к водным объектам, питьевой воде и питьевому водоснабжению, атмосферному воздуху, почвам, жилым помещениям, эксплуатации производственных, общественных помещений, организации и проведению санитарно-противоэпидемических (профилактических) мероприятий».

№ п/п	Вид зоны с особыми условиями использования территории в соответствии со статьей 105 Земельного кодекса Российской Федерации	Нормативно-правовой акт, определяющий порядок установления зоны с особыми условиями использования территорий	Нормативно-правовые требования к определению границ зоны с особыми условиями использования территории, ее размеров и режиму ограничений	Вид объекта
			Определение границ ЗСО и разработка комплекса необходимых организационных, технических, гигиенических и противоэпидемических мероприятий находятся в зависимости от вида источников водоснабжения (подземных или поверхностных), проектируемых или используемых для питьевого водоснабжения, от степени их естественной защищенности и возможного микробного или химического загрязнения. На водопроводах с подрусловым водозабором ЗСО следует организовывать как для поверхностного источника водоснабжения. На водопроводах с искусственным пополнением подземных вод ЗСО организуется как для поверхностного источника (относительно водозабора для инфильтрационных бассейнов), так и для подземного источника (для защиты инфильтрационных бассейнов и эксплуатационных скважин). Установленные границы ЗСО и составляющих ее поясов могут быть пересмотрены в случае возникших или предстоящих изменений эксплуатации источников водоснабжения (в том числе производительности водозаборов подземных вод) или местных санитарных условий по заключению организаций, указанных в пункте 1.13 СанПиН 2.1.4.1110-02. Проектирование и утверждение новых границ ЗСО должны производиться в том же порядке, что и первоначальных. При определении размеров поясов ЗСО необходимо учитывать время выживаемости микроорганизмов (второй пояс), а для химического загрязнения – дальность распространения, принимая стабильным его состав в водной среде (третий пояс). Определение границ поясов ЗСО подземного источника осуществляется в соответствии с пунктом 2.2. СанПиН 2.1.4.1110-02. Определение границ поясов ЗСО поверхностного источника осуществляется в соответствии с пунктом 2.3 СанПиН 2.1.4.1110-02. Определение границ ЗСО водопроводных сооружений и водоводов осуществляется в соответствии с пунктом 2.4 СанПиН 2.1.4.1110-02. Режим ограничений ЗСО источников питьевого водоснабжения устанавливается разделом III СанПиН 2.1.4.1110-02.	

№ п/п	Вид зоны с особыми условиями использования территории в соответствии со статьей 105 Земельного кодекса Российской Федерации	Нормативно-правовой акт, определяющий порядок установления зоны с особыми условиями использования территорий	Нормативно-правовые требования к определению границ зоны с особыми условиями использования территории, ее размеров и режиму ограничений	Вид объекта
		Приказ Министерства строительства и жилищно-коммунального хозяйства Российской Федерации от 30 декабря 2016 года № 1034/пр «Об утверждении свода правил 42.13330.2016 «СНиП 2.07.01-89* Градостроительство. Планировка и застройка городских и сельских поселений» (пункты 12.4, 14.5, 14.6, 14.11 СП 42.13330.2016)	Размещение объектов в пределах второго и третьего поясов ЗСО источников питьевого водоснабжения следует осуществлять в соответствии с требованиями, приведенными в СанПиН 2.1.3684-21. В первом поясе ЗСО источников водоснабжения и площадок водопроводных сооружений запрещается размещение зданий, сооружений и коммуникаций инженерной и транспортной инфраструктуры, если проектируемые объекты не связаны с эксплуатацией источников. Эксплуатацию водохранилищ и их нижних бьефов, используемых или намечаемых к использованию в качестве источников хозяйственно-питьевого и культурно-бытового водопользования, следует осуществлять с учетом требований, приведенных в СанПиН 2.1.3684-21. Для источников хозяйственно-питьевого водоснабжения устанавливаются второй и третий пояса ЗСО согласно требованиям, приведенным в СанПиН 2.1.3684-21. Режим ограничений ЗСО источников питьевого водоснабжения устанавливается пунктами 14.5, 14.6, 14.11 СП 42.13330.2016.	
5	Санитарно-защитная зона	Федеральный закон от 30 марта 1999 года № 52-ФЗ «О санитарно-эпидемиологическом благополучии населения», (пункт 2 статьи 12, пункт 3 статьи 20)	Санитарно-защитные зоны (далее – СЗЗ) устанавливаются федеральным органом исполнительной власти, осуществляющим федеральный государственный санитарно-эпидемиологический надзор. Положение о СЗЗ утверждается Правительством Российской Федерации. СЗЗ и зоны наблюдения в районе размещения ядерной установки, радиационного источника или пункта хранения устанавливаются в соответствии с законодательством Российской Федерации в области использования атомной энергии и земельным законодательством Российской Федерации. Проекты СЗЗ утверждаются при наличии санитарно-эпидемиологического заключения о соответствии указанных нормативов и проектов санитарным правилам.	Троллейбусные депо; автобусный парк; объект спорта, включающий раздельно нормируемые спортивные сооружения (объекты) (в том числе физкультурно-оздоровительный комплекс); спортивное сооружение (плоскостное спортивное сооружение площадью свыше 4000 квадратных метров, за исключением спортивных сооружений, принадлежащих научным организациям и образовательным организациям);
		Федеральный закон от 21 ноября 1995 года № 170-ФЗ «Об использовании атомной энергии», (статья 31)	Размеры и границы СЗЗ определяются в проекте СЗЗ в соответствии с нормами и правилами в области использования атомной энергии, который согласовывается с органами государственного санитарно-эпидемиологического надзора. Положение о таких СЗЗ утверждается Правительством Российской Федерации. В СЗЗ запрещается размещение жилых и общественных зданий, детских	

№ п/п	Вид зоны с особыми условиями использования территории в соответствии со статьей 105 Земельного кодекса Российской Федерации	Нормативно-правовой акт, определяющий порядок установления зоны с особыми условиями использования территорий	Нормативно-правовые требования к определению границ зоны с особыми условиями использования территории, ее размеров и режиму ограничений	Вид объекта
			учреждений, а также не относящихся к функционированию ядерной установки, радиационного источника или пункта хранения лечебно-оздоровительных учреждений, объектов общественного питания, промышленных объектов, подсобных и других сооружений и объектов, не предусмотренных утвержденным проектом СЗЗ.	канализационные очистные сооружения производительностью 2500 кубических метров в сутки и выше; очистные сооружения дождевой канализации (поверхностного (ливневого) стока) производительностью 10000 кубических метров в сутки и выше; канализационная насосная станция производительностью 50000 кубических метров в сутки и выше; насосная станция дождевой канализации производительностью 10000 кубических метров в сутки и выше; канализация самотечная диаметром 1000
		Постановление Правительства Российской Федерации от 3 марта 2018 года № 222 «Об утверждении Правил установления санитарно-защитных зон и использования земельных участков, расположенных в границах санитарно-защитных зон», (пункт 5 Правил[154])	Размер и границы СЗЗ определяются проектом, который подлежит разработке в отношении действующих, планируемых к строительству, реконструируемых объектов строительства, являющихся источниками химического, физического, биологического воздействия на среду обитания человека, в случае формирования за их контурами химического, физического и (или) биологического воздействия, превышающего санитарно-эпидемиологические требования. Режим ограничений СЗЗ устанавливается в пункте 5 Правил.	
		Приказ Министерства строительства и жилищно-коммунального хозяйства Российской Федерации от 30 декабря 2016 года № 1034/пр	Размеры и границы СЗЗ принимаются по ориентировочным размерам согласно СанПиН 2.2.1/2.1.1.1200-03[155] или по расчету в соответствии с требованиями СанПиН 2.1.3684-21[156], СанПиН 1.2.3685[157], СП 2.4.3648[158], постановление Правительства Российской Федерации от 3 марта 2018 года № 222 «Об утверждении Правил установления санитарно-защитных зон и использования земельных участков,	

[154] Правила установления санитарно-защитных зон и использования земельных участков, расположенных в границах санитарно-защитных зон, утверждены постановлением Правительства Российской Федерации от 03 марта 2018 года № 222.

[155] Постановление Главного государственного санитарного врача Российской Федерации от 25 сентября 2007 года № 74 «О введении в действие новой редакции санитарно-эпидемиологических правил и нормативов СанПиН 2.2.1/2.1.1.1200-03 «Санитарно-защитные зоны и санитарная классификация предприятий, сооружений и иных объектов».

[156] Постановление Главного государственного санитарного врача Российской Федерации от 28 января 2021 года № 3 «Об утверждении санитарных правил и норм СанПиН 2.1.3684-21 «Санитарно-эпидемиологические требования к содержанию территорий городских и сельских поселений, к водным объектам, питьевой воде и питьевому водоснабжению, атмосферному воздуху, почвам, жилым помещениям, эксплуатации производственных, общественных помещений, организации и проведению санитарно-противоэпидемических (профилактических) мероприятий». Срок действия правил, утвержденных данным документом, ограничен 01.03.2027.

[157] Постановление Главного государственного санитарного врача Российской Федерации от 28 января 2021 года № 2 «Об утверждении санитарных правил и норм СанПиН 1.2.3685-21 «Гигиенические нормативы и требования к обеспечению безопасности и (или) безвредности для человека факторов среды обитания». Срок действия правил, утвержденных данным документом, ограничен 01.03.2027.

[158] Постановление Главного государственного санитарного врача Российской Федерации от 28 сентября.2020 года № 28 «Об утверждении санитарных правил СП 2.4.3648-20 «Санитарно-эпидемиологические требования к организациям воспитания и обучения, отдыха и оздоровления детей и молодежи». Срок действия правил, утвержденных данным документом, ограничен 01.01.2027.

№ п/п	Вид зоны с особыми условиями использования территории в соответствии со статьей 105 Земельного кодекса Российской Федерации	Нормативно-правовой акт, определяющий порядок установления зоны с особыми условиями использования территорий	Нормативно-правовые требования к определению границ зоны с особыми условиями использования территории, ее размеров и режиму ограничений	Вид объекта
		«Об утверждении СП 42.13330 «СНиП 2.07.01-89* Градостроительство. Планировка и застройка городских и сельских поселений», (пункты 4.14, 6.3, 7.2, 8.2, 8.3, 8.6, 8.13, 12.6, 12.8, 12.18, 12.21, 14.9)	расположенных в границах санитарно-защитных зон»[159], приказа Министерства природных ресурсов и экологии Российской Федерации от 6 сентября 2017 года № 273 «Об утверждении методов расчетов рассеивания выбросов вредных (загрязняющих) веществ в атмосферном воздухе»[160]. Размеры СЗЗ также устанавливаются в соответствии с требованиями СП 42.13330.2016[161] и СП 32.13330.2018[162]. Режим ограничений СЗЗ устанавливается в пунктах 4.14, 8.2, 8.3, 8.13 СП 42.13330.2016. Размеры земельных участков и СЗЗ предприятий и сооружений по обезвреживанию, транспортированию и переработке коммунальных отходов следует принимать по таблице 12.3 СП 42.13330.2016.	миллиметров и выше; канализация напорная диаметром 800 миллиметров и выше; канализация дождевая напорная диаметром 800 миллиметров и выше; канализация дождевая самотечная закрытая диаметром 1000 миллиметров и выше; базовая станция; объект размещения отходов; источник тепловой энергии; теплопровод магистральный; объект по обработке, утилизации, обезвреживанию отходов; объект утилизации, уничтожения биологических отходов; иные объекты обращения с отходами; кладбище; крематорий

[159] Постановление Правительства Российской Федерации от 03 марта 2018 года № 222 «Об утверждении Правил установления санитарно-защитных зон и использования земельных участков, расположенных в границах санитарно-защитных зон». Оценка соблюдения обязательных требований, содержащихся в данном документе, привлечение к административной ответственности за их несоблюдение допускаются до 01.01.2025.

[160] Приказ Министерства природных ресурсов и экологии Российской Федерации от 06 июня 2017 года № 273 «Об утверждении методов расчетов рассеивания выбросов вредных (загрязняющих) веществ в атмосферном воздухе».

[161] Приказ Министерства строительства и жилищно-коммунального хозяйства Российской Федерации от 30 декабря 2016 года № 1034/пр «Об утверждении СП 42.13330 «СНиП 2.07.01-89* Градостроительство. Планировка и застройка городских и сельских поселений».

[162] Приказ Министерства строительства и жилищно-коммунального хозяйства Российской Федерации от 25 декабря 2018 года № 860/пр «Об утверждении СП 32.13330.2018 «СНиП 2.04.03-85 Канализация. Наружные сети и сооружения».

№ п/п	Вид зоны с особыми условиями использования территории в соответствии со статьей 105 Земельного кодекса Российской Федерации	Нормативно-правовой акт, определяющий порядок установления зоны с особыми условиями использования территорий	Нормативно-правовые требования к определению границ зоны с особыми условиями использования территории, ее размеров и режиму ограничений	Вид объекта
		Постановление Главного государственного санитарного врача Российской Федерации от 25 сентября 2007 года № 74 «О введении в действие новой редакции санитарно-эпидемиологических правил и нормативов СанПиН 2.2.1/2.1.1.1200-03 «Санитарно-защитные зоны и санитарная классификация предприятий, сооружений и иных объектов»[163]	Для промышленных объектов и производств, сооружений, являющихся источниками воздействия на среду обитания и здоровье человека, в зависимости от мощности, условий эксплуатации, характера и количества выделяемых в окружающую среду загрязняющих веществ, создаваемого шума, вибрации и других вредных физических факторов, а также с учетом предусматриваемых мер по уменьшению неблагоприятного влияния их на среду обитания и здоровье человека в соответствии с санитарной классификацией промышленных объектов и производств устанавливаются следующие ориентировочные размеры СЗЗ: - промышленные объекты и производства первого класса – 1000 метров; - промышленные объекты и производства второго класса – 500 метров; - промышленные объекты и производства третьего класса – 300 метров; - промышленные объекты и производства четвертого класса – 100 метров; - промышленные объекты и производства пятого класса – 50 метров. Режим ограничений СЗЗ устанавливается в разделе V СанПиН 2.2.1/2.1.1.1200-03. Физкультурно-оздоровительные сооружения открытого типа с проведением спортивных игр со стационарными трибунами вместимостью от 1500 мест относятся к объектам класса опасности V, ориентировочный размер СЗЗ – 50 метров.	Спортивное сооружение (плоскостное спортивное сооружение площадью свыше 4000 квадратных метров, за исключением спортивных сооружений, принадлежащих научным организациям и образовательным организациям); объект физкультурно-досугового назначения и активного отдыха;

[163] Документ утрачивает силу с 01.01.2025 в связи с изданием постановления Главного государственного санитарного врача Российской Федерации от 28 января .2021 года № 3 «Об утверждении санитарных правил и норм СанПиН 2.1.3684-21 «Санитарно-эпидемиологические требования к содержанию территорий городских и сельских поселений, к водным объектам, питьевой воде и питьевому водоснабжению, атмосферному воздуху, почвам, жилым помещениям, эксплуатации производственных, общественных помещений, организации и проведению санитарно-противоэпидемических (профилактических) мероприятий».

№ п/п	Вид зоны с особыми условиями использования территории в соответствии со статьей 105 Земельного кодекса Российской Федерации	Нормативно-правовой акт, определяющий порядок установления зоны с особыми условиями использования территорий	Нормативно-правовые требования к определению границ зоны с особыми условиями использования территории, ее размеров и режиму ограничений	Вид объекта
			Автобусные и троллейбусные парки вместимостью от 300 машин и более, автокомбинаты, относятся к объектам III класса опасности, ориентировочный размер СЗЗ 300 метров. Автобусные и троллейбусные парки до 300 машин – относятся к объектам IV класса опасности, ориентировочный размер СЗЗ – 100 метров. Объекты в области теплоснабжения. К классу опасности I относятся: Тепловые электростанции (далее – ТЭС) установленной электрической мощностью 600 МВт и выше, использующие в качестве топлива уголь и мазут. ориентировочный размер СЗЗ 1000 метров; К классу опасности II относятся: ТЭС установленной электрической мощностью 600 МВт и выше, работающие на газовом и мазутном топливе. Теплоэлектроцентрали (далее – ТЭЦ) и районные котельные тепловой мощностью 200 Гкал/час и выше, работающие на угольном и мазутном топливе – ориентировочный размер СЗЗ 500 метров. К классу опасности III относятся: ТЭЦ и районные котельные тепловой мощностью от 200 Гкал/час, работающие на газовом топливе и мазутном топливе (последнее – как резервное топливо) – ориентировочный размер СЗЗ 300 метров. К классу опасности IV относятся: ТЭЦ и районные котельные тепловой мощностью менее 200 Гкал, работающих на твердом, жидком и газообразном топливе. ориентировочный размер СЗЗ 100 метров. Крематории, при количестве печей более одной, кладбища смешанного и традиционного захоронения площадью более 40 га относятся к объектам I класса опасности, ориентировочный размер СЗЗ – 1000 метров. Кладбища смешанного и традиционного захоронения площадью от 20 до 40 га, а также крематории с одной однокамерной печью, относятся к объектам II класса опасности, ориентировочный размер СЗЗ – 500 метров. Кладбища смешанного и традиционного захоронения площадью	троллейбусные депо; автобусный парк; источник тепловой энергии; теплопровод магистральный

№ п/п	Вид зоны с особыми условиями использования территории в соответствии со статьей 105 Земельного кодекса Российской Федерации	Нормативно-правовой акт, определяющий порядок установления зоны с особыми условиями использования территорий	Нормативно-правовые требования к определению границ зоны с особыми условиями использования территории, ее размеров и режиму ограничений	Вид объекта
			от 10 до 20 га относятся к объектам III класса опасности, ориентировочный размер СЗЗ – 300 метров. Кладбища смешанного и традиционного захоронения площадью 10 и менее га относятся к объектам IV класса опасности, ориентировочный размер СЗЗ – 100 метров. Закрытые кладбища и мемориальные комплексы, кладбища с погребением после кремации, колумбарии, сельские кладбища относятся к объектам V класса опасности, ориентировочный размер СЗЗ – 50 метров.	Крематорий Кладбище
		Постановление Главного государственного санитарного врача Российской Федерации от 13 марта 2003 года № 18 «О введении в действие Санитарных правил и нормативов СанПиН 2.1.8/2.2.4.1190-03»[164] (пункты 3.16-3.19)	В целях защиты населения от воздействия электромагнитного поля (далее – ЭМП), создаваемых антеннами базовых станций или передающих радиотехнических объектов (далее – ПРТО) в целом, устанавливаются СЗЗ и зоны ограничения застройки (далее – ЗОЗ) с учетом перспективного развития объекта связи и населенного пункта. Границы СЗЗ определяются на высоте 2 метров от поверхности земли по предельно допустимым уровням (далее – ПДУ), указанным в подпунктах. 3.2 и 3.3. ЗОЗ представляет собой территорию вокруг ПРТО, где на высоте от поверхности земли более 2 метров уровень ЭМП превышает ПДУ для населения по подпунктам 3.2 и 3.3. Внешняя граница ЗОЗ определяется по максимальной высоте зданий перспективной застройки, на высоте верхнего этажа которых уровень ЭМП не превышает ПДУ для населения по подпунктам 3.2 и 3.3. СЗЗ и ЗОЗ не могут использоваться в качестве территории жилой застройки, а также для размещения площадок для стоянки и остановки всех видов транспорта, предприятий по обслуживанию автомобилей, бензозаправочных станций, складов нефти и нефтепродуктов и т.п. СЗЗ и ЗОЗ или какая-либо их часть не могут рассматриваться как резервная территория предприятия и использоваться для расширения промышленной площадки. СЗЗ не может рассматриваться как территория для размещения	Базовая станция

[164] Оценка соблюдения обязательных требований, содержащихся в пунктах 3.16 - 3.19 СанПиН 2.1.8/2.2.4.1190-03, привлечение к административной ответственности за их несоблюдение допускаются до 01.01.2025 (постановление Правительства Российской Федерации от 31 декабря 2020 года № 2467).

№ п/п	Вид зоны с особыми условиями использования территории в соответствии со статьей 105 Земельного кодекса Российской Федерации	Нормативно-правовой акт, определяющий порядок установления зоны с особыми условиями использования территорий	Нормативно-правовые требования к определению границ зоны с особыми условиями использования территории, ее размеров и режиму ограничений	Вид объекта
			коллективных или индивидуальных дачных и садово-огородных участков. СЗЗ и ЗОЗ определяются в соответствии с методическими указаниями, утвержденными в установленном порядке, с учетом возможного суммирования ЭМП, создаваемых отдельными источниками, входящими в состав ПРТО. Границы СЗЗ и ЗОЗ определяются расчетным методом в направлении излучения антенн и уточняются измерениями уровней ЭМП. При определении границ СЗЗ и ЗОЗ следует учитывать необходимость защиты от воздействия вторичного ЭМП, переизлучаемого элементами конструкции здания, коммуникациями, внутренней проводкой и т.д.	
		Постановление Главного государственного санитарного врача Российской Федерации от 28 января 2021 года № 3 «Об утверждении санитарных правил и норм СанПиН 2.1.3684-21 «Санитарно-эпидемиологические требования к содержанию территорий городских и сельских поселений, к водным объектам, питьевой воде и питьевому водоснабжению, атмосферному воздуху, почвам, жилым помещениям, эксплуатации производственных, общественных помещений, организации и проведению санитарно-противоэпидемических	Объекты размещения отходов должны располагаться за пределами жилой зоны на обособленных территориях с соблюдением требований, установленных для СЗЗ. При накоплении отходов во временных складах, на открытых площадках без тары (навалом, насыпью) или в негерметичной таре, временные склады и открытые площадки должны располагаться по отношению к жилой застройке в соответствии с требованиями к СЗЗ. Объекты размещения отходов должны располагаться на территориях с глубиной залегания подземных вод на глубине более 20 метров с коэффициентом фильтрации подстилающих пород не более 1 х 10^{-6} сантиметров в секунду. Участок для размещения полигона твердых коммунальных отходов (далее – ТКО) должен располагаться в местах с уровнем залегания подземных вод на глубине не менее 2 метров от нижнего уровня размещаемых отходов, должен быть незатопляемым и неподтапливаемым. Не допускается использование под полигоны болот и участков с выходами грунтовых вод в виде ключей. Полигоны ТКО должны размещаться ниже мест водозаборов хозяйственно-питьевого водоснабжения, с подветренной стороны (с учетом розы ветров) по отношению к населенным пунктам и рекреационным зонам.	Объект размещения отходов; объект по обработке, утилизации, обезвреживанию отходов; объект утилизации, уничтожения биологических отходов; иные объекты обращения с отходами Кладбище

№ п/п	Вид зоны с особыми условиями использования территории в соответствии со статьей 105 Земельного кодекса Российской Федерации	Нормативно-правовой акт, определяющий порядок установления зоны с особыми условиями использования территорий	Нормативно-правовые требования к определению границ зоны с особыми условиями использования территории, ее размеров и режиму ограничений	Вид объекта
		(профилактических) мероприятий», (пункты 52, 229, 230, 247)	Кладбище с погребением путем предания тела (останков) умершего земле (захоронение в могилу, склеп) размещают на расстоянии: от жилых, общественных зданий, спортивно-оздоровительных и санаторно-курортных зон в соответствии с требованиями к СЗЗ; от водозаборных сооружений на водных объектах, используемых в целях питьевого и хозяйственно-бытового водоснабжения населения, в соответствии с требованиями к зонам санитарной охраны водных объектов	
6		Инструкция по проектированию, эксплуатации и рекультивации полигонов для твердых бытовых отходов. (Министерством строительства и жилищно-коммунального хозяйства Российской Федерации 2 ноября 1996 года)	Полигоны размещаются за пределами городов и других населенных пунктов. Размер СЗЗ от жилой застройки до границ полигона – 500 метров (СНиП 2.07.01-89, таблица 12). Размер СЗЗ уточняется при расчете газообразных выбросов. Границы СЗЗ устанавливаются по изолинии 1 предельно допустимых концентраций (ПДК), если она выходит из пределов нормативной зоны. Размер СЗЗ менее 500 метров не допускается.	Объект размещения отходов; объект по обработке, утилизации, обезвреживанию отходов; объект утилизации, уничтожения биологических отходов; иные объекты обращения с отходами
		СП 32.13330.2018. СНиП 2.04.03-85. Канализация. Наружные сети и сооружения (утвержден и введен в действие приказом Министерством строительства и жилищно-коммунального хозяйства Российской Федерации от 25 декабря 2018 года № 860/пр), (пункты 4.20, 12.3.2.13)	СЗЗ от объектов централизованных систем водоотведения устанавливаются, изменяются и прекращают свое действие в порядке, определенном в постановлении Правительства Российской Федерации от 03.03.2018 № 222 «Об утверждении Правил установления санитарно-защитных зон и использования земельных участков, расположенных в границах санитарно-защитных зон», в соответствии с Градостроительным кодексом Российской Федерации и СанПиН 2.1.3684-21. СЗЗ от канализационных сооружений до границ жилой застройки, общественных зданий и предприятий пищевой промышленности следует принимать максимально допустимыми с учетом соответствующих мероприятий, обеспечивающих сокращение: размещение сооружений с подветренной стороны по отношению к застройке, устройство закрытых сооружений и т.д.	Канализационные очистные сооружения Канализационная насосная станция производительностью Насосная станция дождевой канализации Канализация напорно-самотечная Канализация дождевая самотечная

№ п/п	Вид зоны с особыми условиями использования территории в соответствии со статьей 105 Земельного кодекса Российской Федерации	Нормативно-правовой акт, определяющий порядок установления зоны с особыми условиями использования территорий	Нормативно-правовые требования к определению границ зоны с особыми условиями использования территории, ее размеров и режиму ограничений	Вид объекта
7	Охранная зона тепловых сетей	Приказ Министерства архитектуры, строительства и жилищно-коммунального хозяйства Российской Федерации от 17 августа 1992 года № 197 «О типовых правилах охраны коммунальных тепловых сетей»[165], (пункты 1, 4 Правил[166])	Охранные зоны тепловых сетей устанавливаются вдоль трасс прокладки тепловых сетей в виде земельных участков шириной, определяемой углом естественного откоса грунта, но не менее 3 метров в каждую сторону, считая от края строительных конструкций тепловых сетей или от наружной поверхности изолированного теплопровода бесканальной прокладки. Охране подлежит весь комплекс сооружений и устройств, входящих в тепловую сеть: трубопроводы и камеры с запорной и регулирующей арматурой и контрольно-измерительными приборами, компенсаторы, опоры, насосные станции, баки-аккумуляторы горячей воды, центральные и индивидуальные тепловые пункты, электрооборудование управления задвижками, кабели устройств связи и телемеханики. Режим ограничений охранных зон тепловых сетей устанавливается пунктами 5 и 6 Правил.	Источник тепловой энергии; теплопровод магистральный

[165] Признается не подлежащим применению со дня вступления в силу постановления Правительства Российской Федерации «Об утверждении Положения об охранной зоне тепловых сетей» на основании приказа Министерства строительства и жилищно-коммунального хозяйства Российской Федерации от 06 августа 2020 года № 428/пр «О признании не подлежащим применению приказа Министерства архитектуры, строительства и жилищно-коммунального хозяйства Российской Федерации от 17 августа 1992 г. № 197».

[166] Типовые правила охраны коммунальных тепловых сетей, утверждены приказом Министерства архитектуры, строительства и жилищно-коммунального хозяйства Российской Федерации от 17 августа 1992 года № 197.

3. Сведения о видах, назначении, наименованиях, основных характеристиках и местоположении планируемых для размещения объектов федерального значения[167]

3.1. Сведения о видах, назначении, наименованиях, основных характеристиках и местоположении планируемых для размещения объектов федерального значения в области транспортной инфраструктуры

№ п/п	Номер в информационной системе[168]	Местоположение объекта (номер ФЗ на карте)[169]	Наименование объекта	Единица измерения	Основные характеристики[170]	Вид работ[171]	Планируемый срок реализации[172]
1	**Объекты воздушного транспорта. Объекты водного транспорта**						
1.1	73.1	10.8	Аэропорт Бельбек	-	-	Р	Первая очередь
1.2	73.2	10.8	Объекты единой системы организации воздушного движения аэропорта Бельбек	-	-	Р	Первая очередь
1.3	74.1	8.2	Морской порт Севастополь (г. Севастополь, Севастопольская бухта)	-	-	Р	Первая очередь
1.4	74.2	9.173	Морской порт (г. Севастополь, бухта Камышовая)	-	-	Р	Первая очередь
1.5	74.3	10.304	Средства навигационного оборудования и другие объекты навигационно-гидрографического обеспечения морских путей, системы управления движением судов	-	-	Р	Первая очередь

[167] Раздел приводится в информационных целях.

[168] Здесь и далее номер указан в соответствии с классом объекта согласно приказу Министерства экономического развития Российской Федерации от 09 января 2018 года № 10 «Об утверждении Требований к описанию и отображению в документах территориального планирования объектов федерального значения, объектов регионального значения, объектов местного значения и о признании утратившим силу приказа Минэкономразвития России от 7 декабря 2016 г. № 793», отображается в атрибутивной информации соответствующего слоя (цифровой картографической информации).

[169] Здесь и далее указан уникальный номер функциональной зоны (далее – ФЗ), в т.ч. обозначающий местоположение объекта. Для линейного объекта функциональная зона не указывается. В коде зоны первая цифра обозначает территориальное расположение в соответствующем внутригородском муниципальном образовании города Севастополя: 1 – Андреевский муниципальный округ, 2 – Качинский муниципальный округ, 3 – Верхнесадовский муниципальный округ, 4 – Терновский муниципальный округ, 5 – Орлиновский муниципальный округ, 6 – Балаклавский муниципальный округ, 7 – муниципальный округ город Инкерман, 8 – Ленинский муниципальный округ, 9 – Гагаринский муниципальный округ, 10 – Нахимовский муниципальный округ.

[170] Здесь и далее: указаны максимальные нормативные параметры, конкретные характеристики объекта уточняются на последующих стадиях проектирования.

[171] Здесь и далее С – строительство, Р – реконструкция.

[172] Здесь и далее срок реализации включает весь период срока реализации в указанном интервале, в том числе на первую очередь до 2030 года или расчетный срок – до 2046 года.

3.2. Сведения о видах, назначении, наименованиях, основных характеристиках и местоположении планируемых для размещения объектов федерального значения в области образования

№ п/п	Номер в информационной системе[173]	Местоположение объекта (номер ФЗ на карте)[174]	Наименование объекта	Единица измерения	Основные характеристики[175]	Вид работ[176]	Планируемый срок реализации[177]
1	**Организация, реализующая программы профессионального и высшего образования**						
1.1	47.1	9.105	Учебно-лабораторный корпус ФГАОУВО «Севастопольский государственный университет»	мест	1600	С	Первая очередь
1.2	47.628	9.105	Учебно-лабораторный корпус ФГАОУВО «Севастопольский государственный университет»	мест	969	С	Первая очередь
1.3	47.629	9.105	Общежитие на 1200 мест ФГАОУВО «Севастопольский государственный университет»	мест	1200	С	Первая очередь
1.4	47.630	9.105	Комплекс общежитий № 3 и № 4 ФГАОУВО «Севастопольский государственный университет»	мест	1369	Р	Первая очередь
1.5	47.631	9.105	Библиотека ФГАОУВО «Севастопольский государственный университет»	томов	800000	Р	Первая очередь
1.6	47.632	10.317	ФГАОУВО «Севастопольский государственный университет»	мест	6000	Р	Первая очередь
1.7	47.633	8.11	ФГБОУВО «Академия хореографии»	кв. м	27853	С	Первая очередь

[173] Здесь и далее номер указан в соответствии с классом объекта согласно приказу Министерства экономического развития Российской Федерации от 09 января 2018 года № 10 «Об утверждении Требований к описанию и отображению в документах территориального планирования объектов федерального значения, объектов регионального значения, объектов местного значения и о признании утратившим силу приказа Минэкономразвития России от 7 декабря 2016 г. № 793», отображается в атрибутивной информации соответствующего слоя (цифровой картографической информации).

[174] Здесь и далее указан уникальный номер функциональной зоны (далее – ФЗ), в т.ч. обозначающий местоположение объекта. Для линейного объекта функциональная зона не указывается. В коде зоны первая цифра обозначает территориальное расположение в соответствующем внутригородском муниципальном образовании города Севастополя: 1 – Андреевский муниципальный округ, 2 – Качинский муниципальный округ, 3 – Верхнесадовский муниципальный округ, 4 – Терновский муниципальный округ, 5 – Орлиновский муниципальный округ, 6 – Балаклавский муниципальный округ, 7 – муниципальный округ город Инкерман, 8 – Ленинский муниципальный округ, 9 – Гагаринский муниципальный округ, 10 – Нахимовский муниципальный округ

[175] Здесь и далее: указаны максимальные нормативные параметры, конкретные характеристики объекта уточняются на последующих стадиях проектирования

[176] Здесь и далее С – строительство, Р – реконструкция.

[177] Здесь и далее срок реализации включает весь период срока реализации в указанном интервале, в том числе на первую очередь до 2030 года или расчетный срок – до 2046 года.

3.3. Сведения о видах, назначении, наименованиях, основных характеристиках и местоположении планируемых для размещения объектов федерального значения в области культуры

№ п/п	Номер в информационной системе[178]	Местоположение объекта (номер ФЗ на карте)[179]	Наименование объекта	Единица измерения	Основные характеристики[180]	Вид работ[181]	Планируемый срок реализации[182]
1	**Объекты культуры и искусства. Объекты культурно-просветительного назначения**						
1.1	48.1	9.17	«Южный пригород», строительство «Нового Херсонеса»	кв.м общей площади	н/д	С/Р	Первая очередь
1.2	48.2	9.109	Фондохранилище	кв.м общей площади	1507	С	Первая очередь
1.3	48.162	8.15	«Российская галерея искусств»	кв.м общей площади	н/д	С	Первая очередь
1.4	48.167	8.15	Музейно-мемориальный комплекс «Защитникам Севастополя 1941–1942 годов»	кв.м общей площади	н/д	С	Первая очередь
2	**Зрелищная организация**						
2.1	48.3	8.6	«Севастопольский государственный театр оперы и балета»	кв.м общей площади	62495	С	Первая очередь

[178] Здесь и далее номер указан в соответствии с классом объекта согласно приказу Министерства экономического развития Российской Федерации от 09 января 2018 года № 10 «Об утверждении Требований к описанию и отображению в документах территориального планирования объектов федерального значения, объектов регионального значения, объектов местного значения и о признании утратившим силу приказа Минэкономразвития России от 7 декабря 2016 г. № 793», отображается в атрибутивной информации соответствующего слоя (цифровой картографической информации).

[179] Здесь и далее указан уникальный номер функциональной зоны (далее – ФЗ), в т.ч. обозначающий местоположение объекта. Для линейного объекта функциональная зона не указывается. В коде зоны первая цифра обозначает территориальное расположение в соответствующем внутригородском муниципальном образовании города Севастополя: 1 – Андреевский муниципальный округ, 2 – Качинский муниципальный округ, 3 – Верхнесадовский муниципальный округ, 4 – Терновский муниципальный округ, 5 – Орлиновский муниципальный округ, 6 – Балаклавский муниципальный округ, 7 – муниципальный округ город Инкерман, 8 – Ленинский муниципальный округ, 9 – Гагаринский муниципальный округ, 10 – Нахимовский муниципальный округ.

[180] Здесь и далее: указаны максимальные нормативные параметры, конкретные характеристики объекта уточняются на последующих стадиях проектирования.

[181] Здесь и далее: С – строительство, Р – реконструкция, С/Р – реализация мероприятия определяется на последующих стадиях.

[182] Здесь и далее срок реализации включает весь период срока реализации в указанном интервале, в том числе на первую очередь до 2030 года или расчетный срок – до 2046 года.

3.4. Сведения о видах, назначении, наименованиях, основных характеристиках и местоположении планируемых для размещения объектов федерального значения в области электроснабжения

№ п/п	Номер в информационной системе[183]	Местоположение объекта (ФЗ)[184]	Наименование объекта	Единица измерения	Основные характеристики[185]	Вид работ[186]	Планируемый срок реализации[187]
1	**Линии электропередач**						
1.1	81.100	-	КВЛ 330 кВ (Строительство заходов КВЛ 330 кВ Балаклавская ТЭС – Западно-Крымская на ПС 330 кВ Нахимовская ориентировочной протяженностью 6,9 км)	км	2х6,9	С	Первая очередь
2	**Электрические подстанции (ПС)**						
2.1	80.100	Зона инженерной инфраструктуры	ПС 330 кВ Нахимовская (Строительство ПС 330 кВ Нахимовская с двумя автотрансформаторами 330/110 кВ мощностью 200 МВ·А каждый и двумя трансформаторами 110/35 кВ мощностью 40 МВ·А каждый)	МВ·А	2х200 2х40	С	Первая очередь
2.2	80.101	Зона инженерной инфраструктуры	ПС 330 кВ Севастополь (Реконструкция ПС 330 кВ Севастополь с расширением РУ 110 кВ на две ячейки для подключения двух ЛЭП 110 кВ Севастополь – Индустриальная)	шт.	2	Р	Первая очередь

[183] Здесь и далее номер указан в соответствии с классом объекта согласно приказу Министерства экономического развития Российской Федерации от 09 января 2018 года № 10 «Об утверждении Требований к описанию и отображению в документах территориального планирования объектов федерального значения, объектов регионального значения, объектов местного значения и о признании утратившим силу приказа Минэкономразвития России от 7 декабря 2016 г. № 793», отображается в атрибутивной информации соответствующего слоя (цифровой картографической информации).

[184] Здесь и далее: в отношении объектов инженерной инфраструктуры указано наименование функциональной зоны (ФЗ), в т.ч. обозначающий местоположение объекта. Для линейного объекта функциональная зона не указывается. Уникальный номер функциональной зоны указан в составе графических материалов.

[185] Здесь и далее: указаны максимальные нормативные параметры, конкретные характеристики объекта уточняются на последующих стадиях проектирования.

[186] Здесь и далее: С – строительство, Р – реконструкция, С/Р – реализация мероприятия определяется на последующих стадиях, включает в том числе уплотнение, пристройку существующих объектов, строительство новых объектов на смежных территориях.

[187] Здесь и далее срок реализации включает весь период срока реализации в указанном интервале, в том числе на первую очередь до 2030 года или расчетный срок – до 2046 года.

3.5. Сведения о видах, назначении, наименованиях, основных характеристиках и местоположении планируемых для размещения объектов федерального значения в области газоснабжения

№ п/п	Номер в информационной системе[188]	Местоположение объекта (ФЗ)[189]	Наименование объекта[190]	Единица измерения	Основные характеристики[191]	Вид работ[192]	Планируемый срок реализации[193]
1	**Магистральные трубопроводы для транспортировки жидких и газообразных углеводородов**						
1.1	82.1		Магистральный газопровод Глебовка – Симферополь – Севастополь, третья очередь	млн. м^3/сут.	8,193	С	Первая очередь
1.2	82.2		Газопровод-отвод к ГРС Терновка	км	1,77	Р	Первая очередь
1.3	82.3		Газопровод-отвод к ГРС Вишневое	км	0,2	Р	Первая очередь
2	**Объекты добычи и транспортировки газа**						
2.1	83.1	Зона лесов	Реконструкция ГРС Терновка	тыс. м^3/ч	15	Р	Первая очередь
2.2	83.2	Зона виноградников	Реконструкция ГРС Вишневое	тыс. м^3/ч	30	Р	Первая очередь

[188] Здесь и далее номер указан в соответствии с классом объекта согласно приказу Министерства экономического развития Российской Федерации от 09 января 2018 года № 10 «Об утверждении Требований к описанию и отображению в документах территориального планирования объектов федерального значения, объектов регионального значения, объектов местного значения и о признании утратившим силу приказа Минэкономразвития России от 7 декабря 2016 г. № 793», отображается в атрибутивной информации соответствующего слоя (цифровой картографической информации).

[189] Здесь и далее: в отношении объектов инженерной инфраструктуры указано наименование функциональной зоны (ФЗ), в т.ч. обозначающий местоположение объекта. Для линейного объекта функциональная зона не указывается. Уникальный номер функциональной зоны указан в составе графических материалов.

[190] Наименования объектов указаны в соответствии со схемой территориального планирования Российской Федерации в области федерального транспорта (в части трубопроводного транспорта). Здесь и далее: ГРС – газораспределительная станция.

[191] Здесь и далее: указаны максимальные нормативные параметры, конкретные характеристики объекта уточняются на последующих стадиях проектирования.

[192] Здесь и далее: С – строительство, Р – реконструкция, С/Р – реализация мероприятия определяется на последующих стадиях, включает в том числе уплотнение, пристройку существующих объектов, строительство новых объектов на смежных территориях.

[193] Здесь и далее срок реализации включает весь период срока реализации, с указанием первой очереди до 2030 года или расчетный срок – до 2046 года.

4. Параметры функциональных зон, а также сведения о планируемых для размещения в них объектах федерального значения, объектах регионального значения, объектах местного значения, за исключением линейных объектов

4.1. Параметры функциональных зон

Функциональная зона определяет перечень приоритетных к размещению объектов. Характеристики и параметры развития территории в границах функциональных зон определяются и уточняются в составе документов градостроительного зонирования и документации по планировке территории.

Номер ФЗ на карте	Наименование зоны (код зоны[194])	Статус ФЗ[195]	Площадь ФЗ, га	Максимальная плотность населения[196], чел/га	Максимальная плотность рабочих мест[197], раб. мест/га	Численность планируемого постоянного населения[198], тыс. чел
	Внутригородское муниципальное образование города Севастополя «Андреевский муниципальный округ»					
1.1	Зона рекреационного назначения(600)	С	20.23	Не утверждается	Не утверждается	0.000
1.2	Зона садоводства, огородничества (502)	С	15.679	Не утверждается	Не утверждается	0.005
1.4	Зона садоводства, огородничества (502)	С	13.442	Не утверждается	Не утверждается	0.000
1.5	Зона отдыха (602)	П	4.263	-	312	0.000
1.6	Зона смешанной и общественно-деловой застройки (200)	П	0.521	0	312	0.000

[194] Код объекта в соответствии с приказом Министерства экономического развития Российской Федерации от 09 января 2018 года № 10 «Об утверждении Требований к описанию и отображению в документах территориального планирования объектов федерального значения, объектов регионального значения, объектов местного значения и о признании утратившим силу приказа Минэкономразвития России от 7 декабря 2016 г. № 793», например, «701010100», состоит из неизменяемой части «701010…» и изменяемой «100». Для удобства отображения в графических и текстовых материалах Генерального плана отображается только изменяемая часть кода функциональной зоны. Здесь и далее указан уникальный номер функциональной зоны (далее – ФЗ), в т.ч. обозначающий местоположение объекта. Для линейного объекта функциональная зона не указывается. В коде зоны первая цифра обозначает территориальное расположение в соответствующем внутригородском муниципальном образовании города Севастополя: 1 – Андреевский муниципальный округ, 2 – Качинский муниципальный округ, 3 – Верхнесадовский муниципальный округ, 4 – Терновский муниципальный округ, 5 – Орлиновский муниципальный округ, 6 – Балаклавский муниципальный округ, 7 – муниципальный округ город Инкерман, 8 – Ленинский муниципальный округ, 9 – Гагаринский муниципальный округ, 10 – Нахимовский муниципальный округ.

[195][195] Здесь и далее С – строительство, Р – реконструкция.

[196] Параметры плотности населения, приведены с учетом планируемой жилищной обеспеченности 28 м² на человека. Параметры плотности населения уточняются в ПЗЗ, ППТ, в зависимости от действующих и выявленных ограничений.

[197] Параметры плотности рабочих мест уточняются в ПЗЗ, ППТ, в зависимости инвестиционных программ, параметров размещаемых объектов и технологий, от действующих и выявленных ограничений.

[198] Для существующих функциональных зон приводиться существующая на 01.01.2023 численность в информационных целях населения. Не является предметом утверждения.

Номер ФЗ на карте	Наименование зоны (код зоны[194])	Статус ФЗ[195]	Площадь ФЗ, га	Максимальная плотность населения[196], чел/га	Максимальная плотность рабочих мест[197], раб. мест/га	Численность планируемого постоянного населения[198], тыс. чел
1.7	Зона застройки индивидуальными жилыми домами (101)	П	2.56	90	-	0.117
1.8	Зона застройки индивидуальными жилыми домами (101)	С	1.664	Не утверждается	Не утверждается	0.028
1.10	Зона садоводства, огородничества (502)	С	2.878	Не утверждается	Не утверждается	0.000
1.11	Зона виноградников (2000)	П	23.392	-	-	0.000
1.12	Зона виноградников (2000)	С	30.073	Не утверждается	Не утверждается	0.000
1.13*	Зона сельскохозяйственных угодий (501)	С	64.067	Не утверждается	Не утверждается	0.000
1.14	Зона сельскохозяйственных угодий (501)	С	156.801	Не утверждается	Не утверждается	0.000
1.15	Зона отдыха (602) (2)	П	15.342	-	312	0.000
1.16	Жилые зоны (100)	П	1.747	270	-	0.076
1.17	Производственные зоны, зоны инженерной и транспортной инфраструктур (400)	С	0.786	Не утверждается	Не утверждается	0.000
1.18	Зона застройки индивидуальными жилыми домами (101)	П	1.282	90	-	0.054
1.19	Зоны сельскохозяйственного использования (500)	С	4.198	Не утверждается	Не утверждается	0.000
1.20	Зона отдыха (602)	П	3.612	-	312	0.000
1.21	Зона озелененных территорий специального назначения (703)	П	6.809	-	-	0.000
1.22	Зона застройки индивидуальными жилыми домами (101)	С	42.185	Не утверждается	Не утверждается	1.018
1.23	Зона застройки индивидуальными жилыми домами (101)	П	6.459	90	-	0.288
1.24	Зона озелененных территорий общего пользования (парки, сады, скверы, бульвары) (601)	С	22.437	Не утверждается	Не утверждается	0.000
1.25	Зона смешанной и общественно-деловой застройки (200)	С	6.543	Не утверждается	Не утверждается	0.606
1.28	Зона смешанной и общественно-деловой застройки (200)	С	0.144	Не утверждается	Не утверждается	0.000
1.29	Зона озелененных территорий общего пользования (парки, сады, скверы, бульвары) (601)	С	1.855	Не утверждается	Не утверждается	0.000
1.30	Зона инженерной инфраструктуры (404)	С	1.156	Не утверждается	Не утверждается	0.000
1.31	Зона смешанной и общественно-деловой застройки (200)	С	15.685	Не утверждается	Не утверждается	0.011
1.32	Зоны сельскохозяйственного использования (500)	С	5.794	Не утверждается	Не утверждается	0.000
1.33	Зона застройки индивидуальными жилыми домами (101)	С	13.696	Не утверждается	Не утверждается	0.340
1.35	Зоны сельскохозяйственного использования (500)	С	8.341	Не утверждается	Не утверждается	0.000

Номер ФЗ на карте	Наименование зоны (код зоны[194])	Статус ФЗ[195]	Площадь ФЗ, га	Максимальная плотность населения[196], чел/га	Максимальная плотность рабочих мест[197], раб. мест/га	Численность планируемого постоянного населения[198], тыс. чел
1.36	Зона виноградников (2000)	С	38.323	Не утверждается	Не утверждается	0.000
1.37	Зона рекреационного назначения(600)	С	5.401	Не утверждается	Не утверждается	0.000
1.38	Зона виноградников (2000)	С	41.612	Не утверждается	Не утверждается	0.000
1.39	Зона сельскохозяйственных угодий (501)	С	8.919	Не утверждается	Не утверждается	0.000
1.40	Зона виноградников (2000)	С	111.567	Не утверждается	Не утверждается	0.000
1.42	Зона виноградников (2000)	С	368.195	Не утверждается	Не утверждается	0.000
1.43	Зона смешанной и общественно-деловой застройки (200) (2)	П	2.416	0	31	0.000
1.44	Зона сельскохозяйственных угодий (501)	С	244.157	Не утверждается	Не утверждается	0.000
1.45	Зона сельскохозяйственных угодий (501)	С	6.176	Не утверждается	Не утверждается	0.000
1.47	Зона виноградников (2000)	С	15.652	Не утверждается	Не утверждается	0.000
1.48	Зона сельскохозяйственных угодий (501)	С	4.708	Не утверждается	Не утверждается	0.000
1.49	Зона сельскохозяйственных угодий (501)	С	16.793	Не утверждается	Не утверждается	0.000
1.50	Зона сельскохозяйственных угодий (501)	С	9.533	Не утверждается	Не утверждается	0.000
1.51	Зона виноградников (2000)	С	28.952	Не утверждается	Не утверждается	0.000
1.52	Зоны сельскохозяйственного использования (500)	С	1.334	Не утверждается	Не утверждается	0.000
1.53	Зоны сельскохозяйственного использования (500) (1)	П	13.417	-	117	0.000
1.54	Зоны сельскохозяйственного использования (500)	С	5.312	Не утверждается	Не утверждается	0.000
1.55	Зона инженерной инфраструктуры (404)	С	1.553	Не утверждается	Не утверждается	0.000
1.56	Зона застройки индивидуальными жилыми домами (101)	П	12.125	90	-	0.537
1.57	Зона застройки индивидуальными жилыми домами (101)	П	3.393	90	-	0.153
1.58	Зона сельскохозяйственных угодий (501)	С	4.485	Не утверждается	Не утверждается	0.000
1.59	Зона озелененных территорий общего пользования (парки, сады, скверы, бульвары) (601)	П	3.112	-	-	0.000
1.60	Зона смешанной и общественно-деловой застройки (200)	П	4.444	270	312	0.172
1.61	Зона сельскохозяйственных угодий (501)	С	31.933	Не утверждается	Не утверждается	0.000
1.62	Зона застройки индивидуальными жилыми домами (101)	С	22.575	Не утверждается	Не утверждается	0.449

Номер ФЗ на карте	Наименование зоны (код зоны[194])	Статус ФЗ[195]	Площадь ФЗ, га	Максимальная плотность населения[196], чел/га	Максимальная плотность рабочих мест[197], раб. мест/га	Численность планируемого постоянного населения[198], тыс. чел
1.63	Зона озелененных территорий общего пользования (парки, сады, скверы, бульвары) (601)	П	1.322	-	-	0.000
1.64	Зона инженерной инфраструктуры (404)	С	0.923	Не утверждается	Не утверждается	0.000
1.65	Зона смешанной и общественно-деловой застройки (200)	С	1.697	Не утверждается	Не утверждается	0.046
1.66	Зона виноградников (2000)	С	2029.891	Не утверждается	Не утверждается	0.000
1.68	Зона инженерной инфраструктуры (404)	С	0.872	Не утверждается	Не утверждается	0.000
1.70	Зоны сельскохозяйственного использования (500)	С	6.696	Не утверждается	Не утверждается	0.000
1.71	Зона озелененных территорий общего пользования (парки, сады, скверы, бульвары) (601)	П	7.113	-	-	0.000
1.72	Зона смешанной и общественно-деловой застройки (200)	С	4.764	Не утверждается	Не утверждается	0.469
1.73	Зоны сельскохозяйственного использования (500)	П	2.731	-	117	0.000
1.74	Зона застройки индивидуальными жилыми домами (101)	П	4.196	90	-	0.189
1.75	Производственные зоны, зоны инженерной и транспортной инфраструктур (400)	С	0.914	Не утверждается	Не утверждается	0.000
1.76	Зона застройки индивидуальными жилыми домами (101)	П	11.209	90	-	0.504
1.77	Зона застройки индивидуальными жилыми домами (101)	С	19.179	Не утверждается	Не утверждается	0.394
1.78	Зона озелененных территорий общего пользования (парки, сады, скверы, бульвары) (601)	П	2.483	-	-	0.000
1.79	Зона сельскохозяйственных угодий (501)	С	195.276	Не утверждается	Не утверждается	0.000
1.80	Зона отдыха (602)	П	7.942	-	312	0.000
1.81	Зоны сельскохозяйственного использования (500)	С	5.145	Не утверждается	Не утверждается	0.000
1.82	Зона виноградников (2000)	С	34.395	Не утверждается	Не утверждается	0.000
1.83	Зона сельскохозяйственных угодий (501)	С	61.058	Не утверждается	Не утверждается	0.000
1.84	Зона сельскохозяйственных угодий (501)	С	111.712	Не утверждается	Не утверждается	0.000
1.85	Жилые зоны (100)	П	8.421	270	-	1.170
1.86	Зоны сельскохозяйственного использования (500)	С	14.022	Не утверждается	Не утверждается	0.000
1.87	Зона кладбищ (701)	П	2.008	-	-	0.000
1.88	Зона инженерной инфраструктуры (404)	С	1.425	Не утверждается	Не утверждается	0.000

Номер ФЗ на карте	Наименование зоны (код зоны[194])	Статус ФЗ[195]	Площадь ФЗ, га	Максимальная плотность населения[196], чел/га	Максимальная плотность рабочих мест[197], раб. мест/га	Численность планируемого постоянного населения[198], тыс. чел
1.89	Зона инженерной инфраструктуры (404)	С	2.394	Не утверждается	Не утверждается	0.000
1.90	Зона инженерной инфраструктуры (404)	С	0.523	Не утверждается	Не утверждается	0.000
1.91	Зона инженерной инфраструктуры (404)	С	4.013	Не утверждается	Не утверждается	0.000
1.92	Зона инженерной инфраструктуры (404)	С	1.717	Не утверждается	Не утверждается	0.000
1.93	Зона инженерной инфраструктуры (404)	С	0.996	Не утверждается	Не утверждается	0.000
1.94	Зона сельскохозяйственных угодий (501)	С	2.643	Не утверждается	Не утверждается	0.000
1.95	Зона озелененных территорий общего пользования (парки, сады, скверы, бульвары) (601)	П	1.205	-	-	0.000
1.96	Зона озелененных территорий общего пользования (парки, сады, скверы, бульвары) (601)	П	1.453	-	-	0.000
1.97	Зона озелененных территорий общего пользования (парки, сады, скверы, бульвары) (601)	П	3.006	-	-	0.000
	Внутригородское муниципальное образование города Севастополя «Качинский муниципальный округ»					
2.2	Зона садоводства, огородничества (502)	С	24.941	Не утверждается	Не утверждается	0.000
2.3	Зона кладбищ (701)	П	1.442	-	-	0.000
2.4	Зона рекреационного назначения(600)	С	3.914	Не утверждается	Не утверждается	0.033
2.5	Зона садоводства, огородничества (502)	С	24.367	Не утверждается	Не утверждается	0.049
2.6	Зона кладбищ (701)	С	1.679	Не утверждается	Не утверждается	0.000
2.8	Зона садоводства, огородничества (502)	С	5.157	Не утверждается	Не утверждается	0.000
2.9	Зона кладбищ (701)	С	0.234	Не утверждается	Не утверждается	0.000
2.12	Зона садоводства, огородничества (502)	С	1.87	Не утверждается	Не утверждается	0.028
2.15	Зона рекреационного назначения (600)	П	1.863	-	-	0.000
2.16	Зона отдыха (602) (2)	П	3.589	-	312	0.000
2.17	Зона озелененных территорий общего пользования (парки, сады, скверы, бульвары) (601)	С	0.684	Не утверждается	Не утверждается	0.000
2.19	Зона смешанной и общественно-деловой застройки (200)	С	2.723	Не утверждается	Не утверждается	0.000
2.20	Зона озелененных территорий общего пользования (парки, сады, скверы, бульвары) (601)	С	1.885	Не утверждается	Не утверждается	0.000

Номер ФЗ на карте	Наименование зоны (код зоны[194])	Статус ФЗ[195]	Площадь ФЗ, га	Максимальная плотность населения[196], чел/га	Максимальная плотность рабочих мест[197], раб. мест/га	Численность планируемого постоянного населения[198], тыс. чел
2.21	Жилые зоны (100)	С	20.203	Не утверждается	Не утверждается	4.153
2.22	Зона озелененных территорий общего пользования (парки, сады, скверы, бульвары) (601)	С	0.621	Не утверждается	Не утверждается	0.000
2.23	Жилые зоны (100)	С	0.542	Не утверждается	Не утверждается	0.189
2.26	Зона застройки индивидуальными жилыми домами (101)	С	3.124	Не утверждается	Не утверждается	0.077
2.27	Зона отдыха (602)	П	3.191	-	312	0.008
2.28	Зона смешанной и общественно-деловой застройки (200)	С	4.034	Не утверждается	Не утверждается	0.256
2.29	Зона смешанной и общественно-деловой застройки (200)	С	1.898	Не утверждается	Не утверждается	0.100
2.31	Зона застройки индивидуальными жилыми домами (101)	С	0.547	Не утверждается	Не утверждается	0.010
2.32	Зона озелененных территорий общего пользования (парки, сады, скверы, бульвары) (601)	С	0.374	Не утверждается	Не утверждается	0.000
2.33	Зона смешанной и общественно-деловой застройки (200)	С	0.994	Не утверждается	Не утверждается	0.000
2.34	Зона застройки индивидуальными жилыми домами (101)	С	28.977	Не утверждается	Не утверждается	0.453
2.37	Зона застройки индивидуальными жилыми домами (101)	С	3.492	Не утверждается	Не утверждается	0.135
2.38	Зона смешанной и общественно-деловой застройки (200)	С	1.6	Не утверждается	Не утверждается	0.118
2.39	Зона рекреационного назначения (600) (2)	П	1.423	-	-	0.000
2.40	Зона озелененных территорий общего пользования (парки, сады, скверы, бульвары) (601)	С	0.55	Не утверждается	Не утверждается	0.000
2.41	Производственные зоны, зоны инженерной и транспортной инфраструктур (400)	С	2.503	Не утверждается	Не утверждается	0.000
2.42	Зона специализированной общественной застройки (302) (1)	П	3.87	-	312	0.000
2.43	Производственные зоны, зоны инженерной и транспортной инфраструктур (400)	С	3.239	Не утверждается	Не утверждается	0.000
2.44	Зона застройки индивидуальными жилыми домами (101)	С	31.464	Не утверждается	Не утверждается	0.863
2.45	Зона кладбищ (701)	С	1.414	Не утверждается	Не утверждается	0.000
2.46	Зона отдыха (602)	С	3.216	Не утверждается	Не утверждается	0.000
2.47	Зона застройки индивидуальными жилыми домами (101)	С	10.465	Не утверждается	Не утверждается	0.265
2.48	Зона сельскохозяйственных угодий (501)	С	9.99	Не утверждается	Не утверждается	0.000
2.49	Зона сельскохозяйственных угодий (501)	С	2.991	Не утверждается	Не утверждается	0.000

Номер ФЗ на карте	Наименование зоны (код зоны[194])	Статус ФЗ[195]	Площадь ФЗ, га	Максимальная плотность населения[196], чел/га	Максимальная плотность рабочих мест[197], раб. мест/га	Численность планируемого постоянного населения[198], тыс. чел
2.50	Зона кладбищ (701)	С	2.649	Не утверждается	Не утверждается	0.000
2.51	Зона рекреационного назначения (600) (2)	П	4.835	-	-	0.000
2.52	Зона сельскохозяйственных угодий (501)	С	59.504	Не утверждается	Не утверждается	0.000
2.53	Зона сельскохозяйственных угодий (501)	С	8.961	Не утверждается	Не утверждается	0.000
2.54	Зона отдыха (602)	С	3.114	Не утверждается	Не утверждается	0.000
2.55	Зона сельскохозяйственных угодий (501)	С	29.933	Не утверждается	Не утверждается	0.000
2.56	Зона сельскохозяйственных угодий (501)	С	32.52	Не утверждается	Не утверждается	0.000
2.57	Зона виноградников (2000)	С	531.052	Не утверждается	Не утверждается	0.000
2.58	Зона смешанной и общественно-деловой застройки (200) (1, 2)	П	52.182	0	312	0.000
2.59	Зона виноградников (2000)	С	821.953	Не утверждается	Не утверждается	0.000
2.60	Зона виноградников (2000)	С	106.945	Не утверждается	Не утверждается	0.014
2.61	Зона сельскохозяйственных угодий (501)	С	3.765	Не утверждается	Не утверждается	0.000
2.62	Зона сельскохозяйственных угодий (501)	С	5.245	Не утверждается	Не утверждается	0.000
2.63	Зона застройки индивидуальными жилыми домами (101)	П	13.976	90	-	0.628
2.65	Зона сельскохозяйственных угодий (501)	С	4.256	Не утверждается	Не утверждается	0.000
2.67	Зона специализированной общественной застройки (302)	П	7.122	-	312	0.000
2.68	Зона сельскохозяйственных угодий (501)	С	114.009	Не утверждается	Не утверждается	0.000
2.69	Зона сельскохозяйственных угодий (501)	С	30.695	Не утверждается	Не утверждается	0.000
2.73	Зона застройки индивидуальными жилыми домами (101)	С	18.411	Не утверждается	Не утверждается	0.366
2.74	Зона озелененных территорий общего пользования (парки, сады, скверы, бульвары) (601)	П	0.657	-	-	0.000
2.76	Зоны сельскохозяйственного использования (500)	С	0.775	Не утверждается	Не утверждается	0.000
2.77	Зона застройки индивидуальными жилыми домами (101)	С	2.944	Не утверждается	Не утверждается	0.023
2.78	Зона виноградников (2000)	С	52.611	Не утверждается	Не утверждается	0.000
2.80	Зоны сельскохозяйственного использования (500)	С	1.660	Не утверждается	Не утверждается	0.000
2.84	Зона смешанной и общественно-деловой застройки (200) (1, 2)	П	28.936	0	312	0.000
2.85*	Зона садоводства, огородничества (502)	С	124.960	Не утверждается	Не утверждается	0.102

Номер ФЗ на карте	Наименование зоны (код зоны[194])	Статус ФЗ[195]	Площадь ФЗ, га	Максимальная плотность населения[196], чел/га	Максимальная плотность рабочих мест[197], раб. мест/га	Численность планируемого постоянного населения[198], тыс. чел
2.86	Зона смешанной и общественно-деловой застройки (200)	П	4.602	0	312	0.000
2.87	Зона застройки индивидуальными жилыми домами (101)	П	3.840	90	-	0.150
2.91	Зоны сельскохозяйственного использования (500)	С	1.04	Не утверждается	Не утверждается	0.000
2.92	Зона застройки индивидуальными жилыми домами (101)	С	1.215	Не утверждается	Не утверждается	0.018
2.93	Жилые зоны (100)	С	1.812	Не утверждается	Не утверждается	0.065
2.95	Зона садоводства, огородничества (502)	С	1.842	Не утверждается	Не утверждается	0.008
2.96	Зона озелененных территорий общего пользования (парки, сады, скверы, бульвары) (601)	П	0.404	-	-	0.000
2.98	Зона смешанной и общественно-деловой застройки (200)	С	0.282	Не утверждается	Не утверждается	0.000
2.99	Зона сельскохозяйственных угодий (501)	С	111.36	Не утверждается	Не утверждается	0.000
2.100	Зоны сельскохозяйственного использования (500)	С	3.375	Не утверждается	Не утверждается	0.000
2.101	Зона застройки индивидуальными жилыми домами (101)	С	20.082	Не утверждается	Не утверждается	0.452
2.102	Зона застройки индивидуальными жилыми домами (101)	С	85.521	Не утверждается	Не утверждается	2.157
2.103	Зона смешанной и общественно-деловой застройки (200)	С	1.4	Не утверждается	Не утверждается	0.000
2.105	Зона застройки индивидуальными жилыми домами (101) (2)	П	28.181	90	-	1.617
2.106	Зона застройки индивидуальными жилыми домами (101)	С	16.139	Не утверждается	Не утверждается	0.353
2.107	Зона застройки индивидуальными жилыми домами (101)	П	22.37	90	-	1.006
2.108	Производственные зоны, зоны инженерной и транспортной инфраструктур (400)	С	2.221	Не утверждается	Не утверждается	0.000
2.109	Зона смешанной и общественно-деловой застройки (200) (1)	П	11.042	270	312	0.768
2.110	Зона рекреационного назначения (600) (2)	П	1.151	-	-	0.000
2.111	Зона отдыха (602) (1)	П	4.535	-	312	0.000
2.112	Зона смешанной и общественно-деловой застройки (200)	С	3.854	Не утверждается	Не утверждается	0.007
2.113	Зона застройки индивидуальными жилыми домами (101)	С	3.174	Не утверждается	Не утверждается	0.025
2.114	Зона инженерной инфраструктуры (404)	С	4.873	Не утверждается	Не утверждается	0.000
2.115	Зона смешанной и общественно-деловой застройки (200)	С	0.809	Не утверждается	Не утверждается	0.000
2.116	Жилые зоны (100)	С	3.527	Не утверждается	Не утверждается	0.188

Номер ФЗ на карте	Наименование зоны (код зоны[194])	Статус ФЗ[195]	Площадь ФЗ, га	Максимальная плотность населения[196], чел/га	Максимальная плотность рабочих мест[197], раб. мест/га	Численность планируемого постоянного населения[198], тыс. чел
2.117	Зона застройки индивидуальными жилыми домами (101)	П	4.681	90	-	0.207
2.118	Зона отдыха (602) (1)	П	3.518	-	312	0.000
2.119	Зона смешанной и общественно-деловой застройки (200) (2)	П	0.691	0	312	0.000
2.120	Зона застройки индивидуальными жилыми домами (101)	С	4.219	Не утверждается	Не утверждается	0.072
2.121	Жилые зоны (100) (2)	П	2.117	270	-	0.294
2.122	Зона застройки индивидуальными жилыми домами (101) (2)	П	11.252	90	-	0.506
2.123	Зона застройки индивидуальными жилыми домами (101)	П	10.272	90	-	0.462
2.124	Зона смешанной и общественно-деловой застройки (200)	С	5.548	Не утверждается	Не утверждается	0.325
2.125	Зона застройки индивидуальными жилыми домами (101)	С	31.213	Не утверждается	Не утверждается	0.560
2.126	Зона рекреационного назначения (600)	П	3.94	-	-	0.000
2.127	Зона смешанной и общественно-деловой застройки (200)	П	0.698	0	312	0.000
2.128	Зона озелененных территорий общего пользования (парки, сады, скверы, бульвары) (601) (2)	П	3.08	-	-	0.000
2.129	Зона застройки индивидуальными жилыми домами (101) (2)	С	37.984	Не утверждается	Не утверждается	1.001
2.131	Зона смешанной и общественно-деловой застройки (200) (2)	П	2.544	0	312	0.000
2.132	Зона отдыха (602)	С	25.882	Не утверждается	Не утверждается	0.229
2.133	Зона рекреационного назначения (600)	П	56.395	-	-	0.000
2.134	Зона отдыха (602) (1)	П	3.906	-	312	0.000
2.135	Зона кладбищ (701)	С	0.344	Не утверждается	Не утверждается	0.000
2.136	Зона застройки индивидуальными жилыми домами (101)	П	4.671	90	-	0.210
2.137	Зона застройки индивидуальными жилыми домами (101)	П	8.65	90	-	0.387
2.138	Зона рекреационного назначения (600)	П	50.392	-	-	0.000
2.139	Зона кладбищ (701)	С	3	Не утверждается	Не утверждается	0.000
2.140	Зона отдыха (602) (2)	П	2	-	312	0.000
2.141	Зона застройки индивидуальными жилыми домами (101) (2)	П	12.365	90	-	0.556
2.142	Зона отдыха (602) (2)	П	16.367	-	312	0.000
2.143	Зона инженерной инфраструктуры (404)	П	3.543	-	312	0.000

Номер ФЗ на карте	Наименование зоны (код зоны[194])	Статус ФЗ[195]	Площадь ФЗ, га	Максимальная плотность населения[196], чел/га	Максимальная плотность рабочих мест[197], раб. мест/га	Численность планируемого постоянного населения[198], тыс. чел
2.144	Зона отдыха (602)	П	2.874	-	312	0.019
2.145	Зона отдыха (602)	П	31.978	-	312	0.000
2.146	Зона виноградников (2000)	П	3.871	-	-	0.000
2.147	Зона застройки индивидуальными жилыми домами (101)	П	13.374	90	-	0.601
2.148*	Зона застройки индивидуальными жилыми домами (101)	П	22.048	90	-	0.991
2.149	Зона отдыха (602)	П	2.869	-	312	0.000
2.150	Зона отдыха (602)	С	0.427	Не утверждается	Не утверждается	0.000
2.151	Зона виноградников (2000)	П	1.728	-	-	0.000
2.152	Зона сельскохозяйственных угодий (501)	С	171.11	Не утверждается	Не утверждается	0.000
2.153	Зона смешанной и общественно-деловой застройки (200)	С	3.487	Не утверждается	Не утверждается	0.000
2.154	Зона сельскохозяйственных угодий (501)	С	18.604	Не утверждается	Не утверждается	0.000
2.156	Зона садоводства, огородничества (502)	С	8.581	Не утверждается	Не утверждается	0.000
2.157	Зона инженерной инфраструктуры (404)	С	2.512	Не утверждается	Не утверждается	0.000
2.158	Зона садоводства, огородничества (502)	С	51.545	Не утверждается	Не утверждается	0.030
2.159	Зона сельскохозяйственных угодий (501)	С	143.369	Не утверждается	Не утверждается	0.000
2.162	Зона кладбищ (701)	С	1.115	Не утверждается	Не утверждается	0.000
2.163	Зона рекреационного назначения (600) (2)	П	19.794	-	-	0.000
2.164	Зона отдыха (602)	П	4.31	-	312	0.000
2.165	Зона виноградников (2000)	С	567.140	Не утверждается	Не утверждается	0.001
2.168	Зона сельскохозяйственных угодий (501)	С	31.564	Не утверждается	Не утверждается	0.000
2.170	Зона виноградников (2000) (1)	П	19.604	-	-	0.000
2.171	Зона рекреационного назначения(600)	С	5.232	Не утверждается	Не утверждается	0.000
2.172	Зона сельскохозяйственных угодий (501)	С	2.46	Не утверждается	Не утверждается	0.000
2.174	Зона застройки индивидуальными жилыми домами (101)	П	15.994	90	-	0.720
2.175	Зона рекреационного назначения (600)	П	16.178	-	-	0.000
2.176	Зона кладбищ (701)	П	3.728	-	-	0.000

Номер ФЗ на карте	Наименование зоны (код зоны[194])	Статус ФЗ[195]	Площадь ФЗ, га	Максимальная плотность населения[196], чел/га	Максимальная плотность рабочих мест[197], раб. мест/га	Численность планируемого постоянного населения[198], тыс. чел
2.178	Зона кладбищ (701)	П	0.679	-	-	0.000
2.180	Зона смешанной и общественно-деловой застройки (200) (1, 2)	П	4.438	0	312	0.000
2.181	Зона рекреационного назначения(600)	С	4.167	Не утверждается	Не утверждается	0.000
2.182	Зона отдыха (602)	С	2.436	Не утверждается	Не утверждается	0.000
2.183	Зона озелененных территорий общего пользования (парки, сады, скверы, бульвары) (601)	П	0.483	-	-	0.000
2.184	Зона озелененных территорий общего пользования (парки, сады, скверы, бульвары) (601)	П	0.448	-	-	0.000
2.185	Производственные зоны, зоны инженерной и транспортной инфраструктур (400)	С	1.036	Не утверждается	Не утверждается	0.000
2.188	Зона отдыха (602) (1)	П	27.851	-	312	0.000
2.189	Зона отдыха (602)	П	10.521	-	312	0.000
2.190	Зона инженерной инфраструктуры (404)	С	1.422	Не утверждается	Не утверждается	0.000
2.191	Зона отдыха (602)	П	5.181	-	312	0.000
2.192	Зона специализированной общественной застройки (302) (2)	П	5.885	-	312	0.000
2.193	Зона специализированной общественной застройки (302)	П	7.216	-	312	0.000
2.194	Зона специализированной общественной застройки (302)	П	3.06	-	312	0.000
2.195*	Зона озелененных территорий общего пользования (парки, сады, скверы, бульвары) (601)	П	1.992	-	-	0.000
2.196	Зоны сельскохозяйственного использования (500)	П	3.675	-	117	0.000
2.197	Зона застройки индивидуальными жилыми домами (101)	П	62.141	90	-	2.884
2.198	Зона специализированной общественной застройки (302) (2)	П	9.514	-	312	0.000
2.199	Зона инженерной инфраструктуры (404)	С	0.538	Не утверждается	Не утверждается	0.000
2.200	Зона инженерной инфраструктуры (404)	С	0.524	Не утверждается	Не утверждается	0.000
2.201	Зона инженерной инфраструктуры (404)	С	0.993	Не утверждается	Не утверждается	0.000
2.202	Зона озелененных территорий общего пользования (парки, сады, скверы, бульвары) (601)	П	0.756	-	-	0.000
2.203	Зоны сельскохозяйственного использования (500)	С	14.806	Не утверждается	Не утверждается	0.000
2.204	Зона рекреационного назначения (600) (2)	П	1.375	-	-	0.000

Номер ФЗ на карте	Наименование зоны (код зоны[194])	Статус ФЗ[195]	Площадь ФЗ, га	Максимальная плотность населения[196], чел/га	Максимальная плотность рабочих мест[197], раб. мест/га	Численность планируемого постоянного населения[198], тыс. чел
2.206	Зона рекреационного назначения(600)	С	7.858	Не утверждается	Не утверждается	0.000
2.207	Зоны сельскохозяйственного использования (500) (2)	П	4.922	-	117	0.000
2.208	Зоны сельскохозяйственного использования (500)	П	10.982	-	117	0.000
2.209	Зона виноградников (2000) (1, 4)	П	223.638	-	-	0.000
2.210	Зона виноградников (2000)	П	0.544	-	-	0.000
2.211	Зона виноградников (2000) (1)	П	38.138	-	-	0.000
2.212	Зона сельскохозяйственных угодий (501)	С	9.604	Не утверждается	Не утверждается	0.000
2.213	Зона кладбищ (701)	С	0.161	Не утверждается	Не утверждается	0.000
2.214	Зона озелененных территорий общего пользования (парки, сады, скверы, бульвары) (601)	С	1.119	Не утверждается	Не утверждается	0.000
2.215	Зона смешанной и общественно-деловой застройки (200) (2)	П	0.384	0	312	0.000
	Внутригородское муниципальное образование города Севастополя «Верхнесадовский муниципальный округ»					
3.1	Зона виноградников (2000)	С	20.729	Не утверждается	Не утверждается	0.000
3.2	Зона сельскохозяйственных угодий (501)	С	8.447	Не утверждается	Не утверждается	0.000
3.5	Зона рекреационного назначения(600)	С	145.455	Не утверждается	Не утверждается	0.000
3.7	Зона рекреационного назначения(600)	С	2.689	Не утверждается	Не утверждается	0.000
3.9	Жилые зоны (100)	С	1.712	Не утверждается	Не утверждается	0.120
3.11	Зоны сельскохозяйственного использования (500) (3)	П	2.303	-	117	0.000
3.12	Зона виноградников (2000)	С	138.306	Не утверждается	Не утверждается	0.000
3.13	Зона сельскохозяйственных угодий (501)	С	280.08	Не утверждается	Не утверждается	0.001
3.14	Зоны сельскохозяйственного использования (500) (3)	П	4.212	-	117	0.000
3.15	Зоны сельскохозяйственного использования (500)	С	3.182	Не утверждается	Не утверждается	0.000
3.16	Зона виноградников (2000)	С	249.082	Не утверждается	Не утверждается	0.000
3.17	Зона виноградников (2000)	С	749.763	Не утверждается	Не утверждается	0.000
3.18	Зона виноградников (2000) (1)	П	18.919	-	-	0.000
3.19	Зона виноградников (2000) (1, 4)	П	88.864	-	-	0.000

Номер ФЗ на карте	Наименование зоны (код зоны[194])	Статус ФЗ[195]	Площадь ФЗ, га	Максимальная плотность населения[196], чел/га	Максимальная плотность рабочих мест[197], раб. мест/га	Численность планируемого постоянного населения[198], тыс. чел
3.20	Зона застройки индивидуальными жилыми домами (101)	С	12.437	Не утверждается	Не утверждается	0.227
3.21	Зона лесов (605)	С	5.204	Не утверждается	Не утверждается	0.000
3.24	Зона сельскохозяйственных угодий (501)	С	169.971	Не утверждается	Не утверждается	0.018
3.25	Зона лесов (605)	С	427.16	Не утверждается	Не утверждается	0.000
3.26	Зона виноградников (2000)	П	0.801	-	-	0.000
3.27	Зона сельскохозяйственных угодий (501)	С	11.417	Не утверждается	Не утверждается	0.000
3.28	Зона виноградников (2000) (3)	П	0.933	-	-	0.000
3.29	Зона виноградников (2000)	П	1.72	-	-	0.000
3.30	Зона садоводства, огородничества (502)	С	12.259	Не утверждается	Не утверждается	0.000
3.31	Зона лесов (605)	С	161.501	Не утверждается	Не утверждается	0.000
3.32	Зона сельскохозяйственных угодий (501)	С	2.451	Не утверждается	Не утверждается	0.000
3.33	Зона лесов (605)	П	63.092	-	-	0.000
3.34	Зона виноградников (2000) (3)	П	18.242	-	-	0.000
3.35	Зона застройки индивидуальными жилыми домами (101)	С	2.044	Не утверждается	Не утверждается	0.041
3.36	Зона сельскохозяйственных угодий (501)	С	5.23	Не утверждается	Не утверждается	0.003
3.37	Зона сельскохозяйственных угодий (501)	С	89.931	Не утверждается	Не утверждается	0.000
3.38	Зона застройки индивидуальными жилыми домами (101)	С	2.293	Не утверждается	Не утверждается	0.051
3.39	Зона виноградников (2000)	С	87.255	Не утверждается	Не утверждается	0.000
3.42	Производственные зоны, зоны инженерной и транспортной инфраструктур (400)	С	1.266	Не утверждается	Не утверждается	0.000
3.43	Зона лесов (605)	С	408.426	Не утверждается	Не утверждается	0.000
3.44	Жилые зоны (100) (3)	П	1.657	270	-	0.309
3.46	Зона смешанной и общественно-деловой застройки (200) (3)	П	2.389	0	312	0.000
3.47	Зона застройки индивидуальными жилыми домами (101)	С	3.237	Не утверждается	Не утверждается	0.056
3.48	Зона сельскохозяйственных угодий (501)	С	7.122	Не утверждается	Не утверждается	0.000
3.49	Зона застройки индивидуальными жилыми домами (101)	С	16.429	Не утверждается	Не утверждается	0.497
3.50	Зона застройки индивидуальными жилыми домами (101)	С	7.755	Не утверждается	Не утверждается	0.271

Номер ФЗ на карте	Наименование зоны (код зоны[194])	Статус ФЗ[195]	Площадь ФЗ, га	Максимальная плотность населения[196], чел/га	Максимальная плотность рабочих мест[197], раб. мест/га	Численность планируемого постоянного населения[198], тыс. чел
3.51	Жилые зоны (100)	С	3.706	Не утверждается	Не утверждается	0.573
3.53	Производственные зоны, зоны инженерной и транспортной инфраструктур (400)	С	7.471	Не утверждается	Не утверждается	0.000
3.54	Зона садоводства, огородничества (502)	С	15.696	Не утверждается	Не утверждается	0.000
3.55	Зона инженерной инфраструктуры (404)	С	0.275	Не утверждается	Не утверждается	0.000
3.56	Зона застройки индивидуальными жилыми домами (101) (3)	П	1.753	90	-	0.076
3.57	Зона сельскохозяйственных угодий (501)	С	4.548	Не утверждается	Не утверждается	0.000
3.58	Зона застройки индивидуальными жилыми домами (101)	С	3.22	Не утверждается	Не утверждается	0.090
3.59	Зона лесов (605)	С	22.048	Не утверждается	Не утверждается	0.000
3.60	Зона кладбищ (701)	С	0.682	Не утверждается	Не утверждается	0.000
3.61	Зона смешанной и общественно-деловой застройки (200)	С	2.508	Не утверждается	Не утверждается	0.019
3.62	Зона озелененных территорий общего пользования (парки, сады, скверы, бульвары) (601) (3)	П	6.609	-	-	0.000
3.63	Зона кладбищ (701)	С	3.555	Не утверждается	Не утверждается	0.000
3.64	Производственные зоны, зоны инженерной и транспортной инфраструктур (400)	С	0.267	Не утверждается	Не утверждается	0.000
3.65	Зона виноградников (2000)	С	15.559	Не утверждается	Не утверждается	0.000
3.66	Зона виноградников (2000)	С	30.562	Не утверждается	Не утверждается	0.000
3.67	Зона сельскохозяйственных угодий (501)	С	12.081	Не утверждается	Не утверждается	0.000
3.68	Жилые зоны (100)	С	1.756	Не утверждается	Не утверждается	0.194
3.69	Зона рекреационного назначения (600)	П	9.623	-	-	0.000
3.70	Зона смешанной и общественно-деловой застройки (200)	С	2.973	Не утверждается	Не утверждается	0.000
3.71	Зона сельскохозяйственных угодий (501)	С	13.908	Не утверждается	Не утверждается	0.000
3.72	Зона смешанной и общественно-деловой застройки (200)	С	0.835	Не утверждается	Не утверждается	0.000
3.73	Зона сельскохозяйственных угодий (501)	С	10.023	Не утверждается	Не утверждается	0.000
3.74	Зона застройки индивидуальными жилыми домами (101)	С	12.724	Не утверждается	Не утверждается	0.250
3.75	Зона застройки индивидуальными жилыми домами (101)	С	7.722	Не утверждается	Не утверждается	0.004
3.77	Зона сельскохозяйственных угодий (501)	С	94.604	Не утверждается	Не утверждается	0.000

Номер ФЗ на карте	Наименование зоны (код зоны[194])	Статус ФЗ[195]	Площадь ФЗ, га	Максимальная плотность населения[196], чел/га	Максимальная плотность рабочих мест[197], раб. мест/га	Численность планируемого постоянного населения[198], тыс. чел
3.79	Зона виноградников (2000)	С	6.603	Не утверждается	Не утверждается	0.000
3.80	Зона сельскохозяйственных угодий (501)	С	75.31	Не утверждается	Не утверждается	0.000
3.81	Жилые зоны (100) (3)	П	1.924	270	-	0.267
3.82	Зона рекреационного назначения (600)	П	19.3	-	-	0.000
3.83	Зона сельскохозяйственных угодий (501)	С	165.67	Не утверждается	Не утверждается	0.000
3.84	Зона застройки индивидуальными жилыми домами (101)	С	22.329	Не утверждается	Не утверждается	0.399
3.85	Жилые зоны (100)	П	2.678	270	-	0.373
3.86	Зона смешанной и общественно-деловой застройки (200) (1)	П	17.588	0	312	0.000
3.87	Жилые зоны (100)	П	3.178	270	-	0.442
3.89	Зона рекреационного назначения (600)	П	3.125	-	-	0.000
3.91	Зона садоводства, огородничества (502)	С	5.789	Не утверждается	Не утверждается	0.000
3.92	Зона застройки индивидуальными жилыми домами (101)	С	3.486	Не утверждается	Не утверждается	0.066
3.93	Зона кладбищ (701)	П	2.071	-	-	0.000
3.94	Производственные зоны, зоны инженерной и транспортной инфраструктур (400)	С	2.742	Не утверждается	Не утверждается	0.000
3.95	Зона застройки индивидуальными жилыми домами (101)	С	2.007	Не утверждается	Не утверждается	0.024
3.96	Зона застройки индивидуальными жилыми домами (101) (2)	П	9.338	90	-	0.418
3.97	Зона транспортной инфраструктуры (405)	С	20.939	Не утверждается	Не утверждается	0.003
3.98	Зона садоводства, огородничества (502)	С	0.872	Не утверждается	Не утверждается	0.007
3.99	Зона транспортной инфраструктуры (405)	С	5.35	Не утверждается	Не утверждается	0.000
3.100	Зона сельскохозяйственных угодий (501)	С	34.736	Не утверждается	Не утверждается	0.000
3.101	Зона озелененных территорий общего пользования (парки, сады, скверы, бульвары) (601)	П	0.344	-	-	0.000
3.103	Зона сельскохозяйственных угодий (501)	С	136.323	Не утверждается	Не утверждается	0.000
3.104	Зона застройки индивидуальными жилыми домами (101) (2)	П	5.374	90	-	0.238
3.105	Зона застройки индивидуальными жилыми домами (101)	С	0.808	Не утверждается	Не утверждается	0.022
3.108	Зона застройки индивидуальными жилыми домами (101)	П	2.454	90	-	0.108

Номер ФЗ на карте	Наименование зоны (код зоны[194])	Статус ФЗ[195]	Площадь ФЗ, га	Максимальная плотность населения[196], чел/га	Максимальная плотность рабочих мест[197], раб. мест/га	Численность планируемого постоянного населения[198], тыс. чел
3.109	Зона сельскохозяйственных угодий (501)	С	1.989	Не утверждается	Не утверждается	0.000
3.111	Зона смешанной и общественно-деловой застройки (200)	П	4.383	0	312	0.000
3.112	Зона застройки индивидуальными жилыми домами (101)	С	13.555	Не утверждается	Не утверждается	0.222
3.113	Зона сельскохозяйственных угодий (501)	С	12.635	Не утверждается	Не утверждается	0.000
3.114	Зона сельскохозяйственных угодий (501)	С	0.461	Не утверждается	Не утверждается	0.000
3.115	Зона застройки индивидуальными жилыми домами (101) (2)	П	6.997	90	-	0.310
3.116	Зона застройки индивидуальными жилыми домами (101)	С	1.317	Не утверждается	Не утверждается	0.035
3.117	Зона транспортной инфраструктуры (405)	С	5.527	Не утверждается	Не утверждается	0.000
3.118	Зона смешанной и общественно-деловой застройки (200) (2)	П	4.379	270	312	0.304
3.120	Зона рекреационного назначения(600)	С	37.468	Не утверждается	Не утверждается	0.004
3.121	Зона лесов (605)	С	153.765	Не утверждается	Не утверждается	0.000
3.122	Зона инженерной инфраструктуры (404)	С	21.87	Не утверждается	Не утверждается	0.000
3.124	Зона застройки индивидуальными жилыми домами (101)	С	7.781	Не утверждается	Не утверждается	0.111
3.125	Зона застройки индивидуальными жилыми домами (101)	С	14.59	Не утверждается	Не утверждается	0.453
3.126	Зона рекреационного назначения (600) (2, 3)	П	7.862	-	-	0.000
3.128	Зона сельскохозяйственных угодий (501)	С	21.334	Не утверждается	Не утверждается	0.003
3.129	Зона специализированной общественной застройки (302)	С	60.453	Не утверждается	Не утверждается	0.000
3.130	Зона сельскохозяйственных угодий (501)	С	5.645	Не утверждается	Не утверждается	0.000
3.131	Зона рекреационного назначения (600) (2,3)	П	4.654	-	-	0.000
3.133	Зона садоводства, огородничества (502)	С	2.204	Не утверждается	Не утверждается	0.000
3.134	Зона садоводства, огородничества (502)	С	5.519	Не утверждается	Не утверждается	0.000
3.135	Зона сельскохозяйственных угодий (501)	С	11.268	Не утверждается	Не утверждается	0.000
3.136	Зона застройки индивидуальными жилыми домами (101) (2, 3)	П	2.721	90	-	0.121
3.137	Зона кладбищ (701)	С	0.769	Не утверждается	Не утверждается	0.000
3.138	Зона транспортной инфраструктуры (405)	С	27.807	Не утверждается	Не утверждается	0.009
3.139	Зона транспортной инфраструктуры (405)	С	1.457	Не утверждается	Не утверждается	0.000

Номер ФЗ на карте	Наименование зоны (код зоны[194])	Статус ФЗ[195]	Площадь ФЗ, га	Максимальная плотность населения[196], чел/га	Максимальная плотность рабочих мест[197], раб. мест/га	Численность планируемого постоянного населения[198], тыс. чел
3.140	Зона застройки индивидуальными жилыми домами (101) (2, 3)	П	2.177	90	-	0.094
3.141	Зона сельскохозяйственных угодий (501)	С	1.244	Не утверждается	Не утверждается	0.000
3.142	Зона застройки индивидуальными жилыми домами (101)	С	1.745	Не утверждается	Не утверждается	0.040
3.143	Зона застройки индивидуальными жилыми домами (101)	С	1.86	Не утверждается	Не утверждается	0.038
3.144	Жилые зоны (100)	С	2.527	Не утверждается	Не утверждается	0.549
3.145	Жилые зоны (100)	С	0.627	Не утверждается	Не утверждается	0.030
3.146	Зона застройки индивидуальными жилыми домами (101)	С	7.212	Не утверждается	Не утверждается	0.064
3.147	Зона сельскохозяйственных угодий (501)	С	1.298	Не утверждается	Не утверждается	0.006
3.149	Жилые зоны (100)	С	1.944	Не утверждается	Не утверждается	0.145
3.150	Зона сельскохозяйственных угодий (501)	С	85.339	Не утверждается	Не утверждается	0.004
3.152	Зона застройки индивидуальными жилыми домами (101) (3)	П	2.457	90	-	0.108
3.153	Зона озелененных территорий общего пользования (парки, сады, скверы, бульвары) (601) (3)	П	5.281	-	-	0.000
3.154	Зона смешанной и общественно-деловой застройки (200)	С	0.731	Не утверждается	Не утверждается	0.000
3.155	Зона застройки индивидуальными жилыми домами (101)	С	1.744	Не утверждается	Не утверждается	0.026
3.156	Зона застройки индивидуальными жилыми домами (101)	С	4.119	Не утверждается	Не утверждается	0.032
3.157	Зона рекреационного назначения(600)	С	3.419	Не утверждается	Не утверждается	0.000
3.158	Зона рекреационного назначения(600)	С	28.124	Не утверждается	Не утверждается	0.000
3.159	Зона рекреационного назначения(600)	С	11.832	Не утверждается	Не утверждается	0.000
3.161	Зона кладбищ (701)	С	0.64	Не утверждается	Не утверждается	0.000
3.163	Зона кладбищ (701)	С	1.268	Не утверждается	Не утверждается	0.000
3.165	Зона сельскохозяйственных угодий (501)	С	102.836	Не утверждается	Не утверждается	0.000
3.166	Зона инженерной инфраструктуры (404)	С	1.072	Не утверждается	Не утверждается	0.000
3.168	Зона застройки индивидуальными жилыми домами (101)	П	5.482	90	-	0.243
3.169	Зона застройки индивидуальными жилыми домами (101)	С	4.048	Не утверждается	Не утверждается	0.096
3.170	Зоны сельскохозяйственного использования (500)	С	1.084	Не утверждается	Не утверждается	0.021
3.171	Зоны сельскохозяйственного использования (500)	С	2.01	Не утверждается	Не утверждается	0.000

Номер ФЗ на карте	Наименование зоны (код зоны[194])	Статус ФЗ[195]	Площадь ФЗ, га	Максимальная плотность населения[196], чел/га	Максимальная плотность рабочих мест[197], раб. мест/га	Численность планируемого постоянного населения[198], тыс. чел
3.172	Зона озелененных территорий общего пользования (парки, сады, скверы, бульвары) (601)	П	1.641	-	-	0.000
3.173	Зона сельскохозяйственных угодий (501)	С	311.692	Не утверждается	Не утверждается	0.000
3.174	Зона смешанной и общественно-деловой застройки (200)	С	1.108	Не утверждается	Не утверждается	0.000
3.175	Зона кладбищ (701)	С	0.168	Не утверждается	Не утверждается	0.000
3.176	Зона смешанной и общественно-деловой застройки (200)	П	2.371	270	312	0.127
3.177	Жилые зоны (100)	С	2.590	Не утверждается	Не утверждается	0.427
3.178	Зона застройки индивидуальными жилыми домами (101)	С	23.895	Не утверждается	Не утверждается	0.491
3.179	Зоны сельскохозяйственного использования (500)	С	5.177	Не утверждается	Не утверждается	0.000
3.181	Зона застройки индивидуальными жилыми домами (101)	С	1.348	Не утверждается	Не утверждается	0.017
3.182	Зона озелененных территорий общего пользования (парки, сады, скверы, бульвары) (601)	П	2.697	-	-	0.000
3.183	Зоны сельскохозяйственного использования (500)	П	2.387	-	117	0.000
3.184	Зона застройки индивидуальными жилыми домами (101)	С	10.139	Не утверждается	Не утверждается	0.060
3.186	Зона кладбищ (701)	С	0.013	Не утверждается	Не утверждается	0.000
3.187	Зона озелененных территорий общего пользования (парки, сады, скверы, бульвары) (601)	П	2.327	-	-	0.000
3.188	Зона застройки индивидуальными жилыми домами (101)	С	4.214	Не утверждается	Не утверждается	0.079
3.189	Зона специализированной общественной застройки (302)	С	55.518	Не утверждается	Не утверждается	0.000
3.190	Зона застройки индивидуальными жилыми домами (101)	С	2.842	Не утверждается	Не утверждается	0.061
3.191	Зона инженерной инфраструктуры (404)	С	1.008	Не утверждается	Не утверждается	0.000
3.192	Зона застройки индивидуальными жилыми домами (101)	П	10.326	90	-	0.464
3.193	Зона застройки индивидуальными жилыми домами (101)	С	4.289	Не утверждается	Не утверждается	0.000
3.194	Зона садоводства, огородничества (502)	С	4.256	Не утверждается	Не утверждается	0.000
3.195	Зона сельскохозяйственных угодий (501)	С	245.975	Не утверждается	Не утверждается	0.000
3.196	Зона застройки индивидуальными жилыми домами (101)	С	17.643	Не утверждается	Не утверждается	0.069
3.198	Зона отдыха (602)	С	10.04	Не утверждается	Не утверждается	0.000
3.199	Зона застройки индивидуальными жилыми домами (101) (3)	П	2.139	90	-	0.094

Номер ФЗ на карте	Наименование зоны (код зоны[194])	Статус ФЗ[195]	Площадь ФЗ, га	Максимальная плотность населения[196], чел/га	Максимальная плотность рабочих мест[197], раб. мест/га	Численность планируемого постоянного населения[198], тыс. чел
3.200	Зона застройки индивидуальными жилыми домами (101) (3, 4)	П	7.73	90	-	0.346
3.201	Зона рекреационного назначения (600)	П	8.49	-	-	0.000
3.202	Зона отдыха (602)	П	21.834	-	312	0.000
3.203	Зона кладбищ (701)	П	3.396	-	-	0.000
3.204	Зона кладбищ (701)	П	0.639	-	-	0.000
3.205	Зона сельскохозяйственных угодий (501)	С	4.351	Не утверждается	Не утверждается	0.000
3.206	Производственные зоны, зоны инженерной и транспортной инфраструктур (400)	П	2.5	-	312	0.000
3.207	Зона застройки индивидуальными жилыми домами (101)	С	1.97	Не утверждается	Не утверждается	0.051
3.208	Зона рекреационного назначения(600)	С	1.252	Не утверждается	Не утверждается	0.000
3.209	Зона озелененных территорий общего пользования (парки, сады, скверы, бульвары) (601)	П	1.029	-	-	0.000
3.210	Зона озелененных территорий общего пользования (парки, сады, скверы, бульвары) (601)	П	1.025	-	-	0.000
3.211	Зона озелененных территорий общего пользования (парки, сады, скверы, бульвары) (601)	П	0.635	-	-	0.000
3.212	Зона инженерной инфраструктуры (404)	С	0.616	Не утверждается	Не утверждается	0.000
3.213	Зона виноградников (2000)	С	4.927	Не утверждается	Не утверждается	0.000
3.214	Зона рекреационного назначения(600)	С	14.501	Не утверждается	Не утверждается	0.000
3.215	Зона рекреационного назначения (600)	П	0.564	-	-	0.000
3.216	Зона рекреационного назначения (600)	П	0.433	-	-	0.000
3.217	Зона рекреационного назначения (600)	П	4.15	-	-	0.000
3.218	Зона озелененных территорий общего пользования (парки, сады, скверы, бульвары) (601)	П	0.435	-	-	0.000
3.219	Зона смешанной и общественно-деловой застройки (200)	С	0.119	Не утверждается	Не утверждается	0.000
3.220	Зона рекреационного назначения(600)	С	9.802	Не утверждается	Не утверждается	0.000
3.221	Зона инженерной инфраструктуры (404)	С	1.527	Не утверждается	Не утверждается	0.000
3.222	Зона рекреационного назначения(600)	С	1.688	Не утверждается	Не утверждается	0.000
3.223	Зона инженерной инфраструктуры (404)	С	0.565	Не утверждается	Не утверждается	0.000

Номер ФЗ на карте	Наименование зоны (код зоны[194])	Статус ФЗ[195]	Площадь ФЗ, га	Максимальная плотность населения[196], чел/га	Максимальная плотность рабочих мест[197], раб. мест/га	Численность планируемого постоянного населения[198], тыс. чел
3.224	Производственные зоны, зоны инженерной и транспортной инфраструктур (400)	С	3.705	Не утверждается	Не утверждается	0.000
3.225	Зоны сельскохозяйственного использования (500)	С	1.666	Не утверждается	Не утверждается	0.000
3.226	Зона рекреационного назначения(600)	С	1.43	Не утверждается	Не утверждается	0.000
3.227	Зона рекреационного назначения(600)	С	12.604	Не утверждается	Не утверждается	0.000
3.228	Зона сельскохозяйственных угодий (501)	С	39.66	Не утверждается	Не утверждается	0.004
3.229	Зона лесов (605)	П	1.85	-	-	0.000
3.230	Зона рекреационного назначения(600)	С	10.544	Не утверждается	Не утверждается	0.000
3.231	Зона сельскохозяйственных угодий (501)	С	5.491	Не утверждается	Не утверждается	0.000
3.233	Зона озелененных территорий общего пользования (парки, сады, скверы, бульвары) (601)	П	3.538	-	-	0.000
3.234	Зона рекреационного назначения(600)	С	2.292	Не утверждается	Не утверждается	0.000
3.235	Зона рекреационного назначения(600)	С	0.808	Не утверждается	Не утверждается	0.000
3.236	Зона застройки индивидуальными жилыми домами (101)	С	9.102	Не утверждается	Не утверждается	0.250
3.237	Зона озелененных территорий общего пользования (парки, сады, скверы, бульвары) (601)	П	1.146	-	-	0.000
3.238	Зона застройки индивидуальными жилыми домами (101) (3)	П	1.363	90	-	0.058
3.239	Зона рекреационного назначения(600)	С	4.404	Не утверждается	Не утверждается	0.000
3.240	Зона озелененных территорий общего пользования (парки, сады, скверы, бульвары) (601)	П	0.377	-	-	0.000
3.241	Зона виноградников (2000) (1)	П	2.889	-	-	0.000
3.242	Зона виноградников (2000) (1)	П	3.975	-	-	0.000
3.243	Зона виноградников (2000) (1)	П	1.619	-	-	0.000
3.244	Зона смешанной и общественно-деловой застройки (200) (2)	П	4.911	0	312	0.000
3.245	Зона смешанной и общественно-деловой застройки (200) (2, 3)	П	5.382	0	312	0.000
3.246	Зона отдыха (602) (2, 3)	П	3.96	-	312	0.000
3.248	Зона отдыха (602) (2)	П	4.343	-	312	0.000
3.249	Зона специализированной общественной застройки (302) (2, 3)	П	8.078	-	312	0.000

Номер ФЗ на карте	Наименование зоны (код зоны[194])	Статус ФЗ[195]	Площадь ФЗ, га	Максимальная плотность населения[196], чел/га	Максимальная плотность рабочих мест[197], раб. мест/га	Численность планируемого постоянного населения[198], тыс. чел
3.250	Зона отдыха (602) (2)	П	3.29	-	312	0.000
3.251	Зона смешанной и общественно-деловой застройки (200) (2)	П	5.239	0	312	0.000
3.252	Зона озелененных территорий общего пользования (парки, сады, скверы, бульвары) (601) (2)	П	45.422	-	-	0.000
3.253	Зона застройки индивидуальными жилыми домами (101) (2, 3)	П	6.872	90	-	0.306
3.254	Зона застройки индивидуальными жилыми домами (101) (2,3)	П	7.575	90	-	0.337
3.255	Зона застройки индивидуальными жилыми домами (101) (2, 3)	П	6.385	90	-	0.283
3.256	Зона виноградников (2000)	П	80.666	-	-	0.000
3.257	Зона виноградников (2000)	П	95.358	-	-	0.000
3.258	Зона виноградников (2000)	П	11.559	-	-	0.000
3.259	Зона виноградников (2000)	П	24.189	-	-	0.000
3.260	Зона виноградников (2000)	П	36.435	-	-	0.000
3.261	Зона виноградников (2000)	П	17.388	-	-	0.000
3.262	Зона виноградников (2000)	П	3.897	-	-	0.000
3.263	Зона виноградников (2000)	П	41.033	-	-	0.000
3.264	Зоны сельскохозяйственного использования (500)	П	27.543	-	117	0.000
3.265	Зоны сельскохозяйственного использования (500)	П	19.049	-	117	0.000
3.267	Зона специализированной общественной застройки (302)	С	2.202	Не утверждается	Не утверждается	0.000
3.268	Зона специализированной общественной застройки (302)	С	0.345	Не утверждается	Не утверждается	0.000
3.269	Зона специализированной общественной застройки (302)	С	0.237	Не утверждается	Не утверждается	0.000
3.270	Зона специализированной общественной застройки (302)	С	0.106	Не утверждается	Не утверждается	0.000
3.271	Зона специализированной общественной застройки (302)	С	0.319	Не утверждается	Не утверждается	0.000
3.272	Зона сельскохозяйственных угодий (501)	С	0.233	Не утверждается	Не утверждается	0.000
3.273	Зона сельскохозяйственных угодий (501)	С	3.219	Не утверждается	Не утверждается	0.000
3.274	Зона сельскохозяйственных угодий (501)	С	0.838	Не утверждается	Не утверждается	0.000
3.275	Зона сельскохозяйственных угодий (501)	С	4.79	Не утверждается	Не утверждается	0.000
3.276	Зона специализированной общественной застройки (302)	С	62.652	Не утверждается	Не утверждается	0.000

Номер ФЗ на карте	Наименование зоны (код зоны[194])	Статус ФЗ[195]	Площадь ФЗ, га	Максимальная плотность населения[196], чел/га	Максимальная плотность рабочих мест[197], раб. мест/га	Численность планируемого постоянного населения[198], тыс. чел
3.277	Производственные зоны, зоны инженерной и транспортной инфраструктур (400)	П	4.875	-	312	0.000
3.278	Зона застройки индивидуальными жилыми домами (101) (2, 3)	П	7.904	90	-	0.200
	Внутригородское муниципальное образование города Севастополя «Терновский муниципальный округ»					
4.1	Зоны сельскохозяйственного использования (500)	С	8.475	Не утверждается	Не утверждается	0.000
4.2	Зона сельскохозяйственных угодий (501)	С	86.526	Не утверждается	Не утверждается	0.000
4.3	Зона лесов (605)	П	41.001	-	-	0.000
4.4	Зоны сельскохозяйственного использования (500)	С	7.357	Не утверждается	Не утверждается	0.000
4.5	Зоны сельскохозяйственного использования (500)	С	6.248	Не утверждается	Не утверждается	0.000
4.6	Зона застройки индивидуальными жилыми домами (101)	С	4.875	Не утверждается	Не утверждается	0.126
4.7	Зона застройки индивидуальными жилыми домами (101)	П	1.132	90	-	0.049
4.9	Зона застройки индивидуальными жилыми домами (101)	П	1.396	90	-	0.059
4.10	Зона специализированной общественной застройки (302)	П	1.686	-	312	0.000
4.11	Зона застройки индивидуальными жилыми домами (101)	С	8.419	Не утверждается	Не утверждается	0.400
4.12	Зона смешанной и общественно-деловой застройки (200)	П	0.419	0	312	0.000
4.13	Зоны сельскохозяйственного использования (500)	С	12.646	Не утверждается	Не утверждается	0.000
4.14	Зона озелененных территорий общего пользования (парки, сады, скверы, бульвары) (601)	С	1.451	Не утверждается	Не утверждается	0.000
4.15	Зона застройки индивидуальными жилыми домами (101)	С	2.551	Не утверждается	Не утверждается	0.090
4.16	Зона виноградников (2000)	С	25.156	Не утверждается	Не утверждается	0.000
4.17	Зона застройки индивидуальными жилыми домами (101)	П	34.684	90	-	1.530
4.18	Зона смешанной и общественно-деловой застройки (200)	С	3.015	Не утверждается	Не утверждается	0.004
4.19	Зона застройки индивидуальными жилыми домами (101)	С	2.45	Не утверждается	Не утверждается	0.090
4.20	Жилые зоны (100)	С	0.905	Не утверждается	Не утверждается	0.249
4.21	Зона застройки индивидуальными жилыми домами (101)	С	13.292	Не утверждается	Не утверждается	0.600
4.22	Зона кладбищ (701)	С	0.146	Не утверждается	Не утверждается	0.000
4.23	Зона кладбищ (701)	С	0.252	Не утверждается	Не утверждается	0.000

Номер ФЗ на карте	Наименование зоны (код зоны[194])	Статус ФЗ[195]	Площадь ФЗ, га	Максимальная плотность населения[196], чел/га	Максимальная плотность рабочих мест[197], раб. мест/га	Численность планируемого постоянного населения[198], тыс. чел
4.24	Зона застройки индивидуальными жилыми домами (101)	С	37.255	Не утверждается	Не утверждается	1.437
4.27	Зона сельскохозяйственных угодий (501)	С	9.76	Не утверждается	Не утверждается	0.000
4.28	Зона лесов (605)	С	179.967	Не утверждается	Не утверждается	0.000
4.30	Зона кладбищ (701)	С	2.999	Не утверждается	Не утверждается	0.000
4.32	Зона лесов (605)	П	12.425	-	-	0.000
4.33	Зона сельскохозяйственных угодий (501)	С	3.161	Не утверждается	Не утверждается	0.000
4.34	Зона инженерной инфраструктуры (404)	С	0.38	Не утверждается	Не утверждается	0.000
4.35	Зона застройки индивидуальными жилыми домами (101)	С	1.999	Не утверждается	Не утверждается	0.042
4.36	Зоны сельскохозяйственного использования (500)	С	0.212	Не утверждается	Не утверждается	0.000
4.37	Зона виноградников (2000)	С	5.032	Не утверждается	Не утверждается	0.000
4.38	Зона застройки индивидуальными жилыми домами (101)	П	21.448	90	-	0.945
4.40	Зона сельскохозяйственных угодий (501)	С	2.627	Не утверждается	Не утверждается	0.000
4.42	Зона сельскохозяйственных угодий (501)	С	12.088	Не утверждается	Не утверждается	0.000
4.43	Зона сельскохозяйственных угодий (501)	С	4.062	Не утверждается	Не утверждается	0.000
4.44	Зона сельскохозяйственных угодий (501)	С	5.942	Не утверждается	Не утверждается	0.000
4.45	Зона виноградников (2000)	П	24.703	-	-	0.000
4.46	Зона рекреационного назначения(600)	С	9.01	Не утверждается	Не утверждается	0.000
4.47	Зона отдыха (602)	П	10.737	-	312	0.000
4.48	Зона виноградников (2000)	П	0.233	-	-	0.000
4.50	Зона виноградников (2000)	С	2.297	Не утверждается	Не утверждается	0.000
4.51	Зона виноградников (2000)	П	0.05	-	-	0.000
4.52	Зона виноградников (2000)	С	6.921	Не утверждается	Не утверждается	0.000
4.53	Зона виноградников (2000)	П	0.663	-	-	0.000
4.55	Зона виноградников (2000)	П	7.978	-	-	0.000
4.56	Зона виноградников (2000)	П	0.384	-	-	0.000
4.57	Зона виноградников (2000)	П	0.12	-	-	0.000

Номер ФЗ на карте	Наименование зоны (код зоны[194])	Статус ФЗ[195]	Площадь ФЗ, га	Максимальная плотность населения[196], чел/га	Максимальная плотность рабочих мест[197], раб. мест/га	Численность планируемого постоянного населения[198], тыс. чел
4.59	Зона виноградников (2000)	С	3.906	Не утверждается	Не утверждается	0.000
4.60	Зона виноградников (2000)	С	4.934	Не утверждается	Не утверждается	0.000
4.61	Зона виноградников (2000)	П	0.118	-	-	0.000
4.62	Зона сельскохозяйственных угодий (501)	С	3.364	Не утверждается	Не утверждается	0.000
4.63	Зона виноградников (2000)	С	8.96	Не утверждается	Не утверждается	0.000
4.64	Зона виноградников (2000)	П	1.287	-	-	0.000
4.65	Зона сельскохозяйственных угодий (501)	С	96.887	Не утверждается	Не утверждается	0.000
4.66	Зона виноградников (2000)	П	18.299	-	-	0.000
4.67	Зона виноградников (2000)	П	1.262	-	-	0.000
4.68	Зона виноградников (2000)	П	4.677	-	-	0.000
4.70	Зона виноградников (2000)	П	0.375	-	-	0.000
4.71	Зона виноградников (2000)	П	0.05	-	-	0.000
4.73	Зона виноградников (2000)	С	43.32	Не утверждается	Не утверждается	0.000
4.74	Зона отдыха (602)	П	0.188	-	312	0.000
4.75	Зона отдыха (602)	П	0.399	-	312	0.000
4.76	Зона виноградников (2000)	П	0.471	-	-	0.000
4.77	Зона сельскохозяйственных угодий (501)	С	21.262	Не утверждается	Не утверждается	0.000
4.78	Зона виноградников (2000)	П	5.864	-	-	0.000
4.79	Зона сельскохозяйственных угодий (501)	С	239.611	Не утверждается	Не утверждается	0.000
4.81	Зона сельскохозяйственных угодий (501)	С	119.768	Не утверждается	Не утверждается	0.000
4.82	Зона смешанной и общественно-деловой застройки (200)	П	0.382	0	312	0.000
4.84	Зона виноградников (2000)	П	2.529	-	-	0.000
4.85	Зона виноградников (2000)	С	66.851	Не утверждается	Не утверждается	0.000
4.87	Зона застройки индивидуальными жилыми домами (101)	П	8.454	90	-	0.378
4.89	Зона застройки индивидуальными жилыми домами (101)	С	28.471	Не утверждается	Не утверждается	0.690
4.90	Зона отдыха (602)	П	7.309	-	312	0.000

Номер ФЗ на карте	Наименование зоны (код зоны[194])	Статус ФЗ[195]	Площадь ФЗ, га	Максимальная плотность населения[196], чел/га	Максимальная плотность рабочих мест[197], раб. мест/га	Численность планируемого постоянного населения[198], тыс. чел
4.91	Зоны сельскохозяйственного использования (500)	С	1.203	Не утверждается	Не утверждается	0.000
4.92	Зона виноградников (2000)	П	0.1	-	-	0.000
4.93	Зона виноградников (2000)	П	0.175	-	-	0.015
4.94	Зона лесов (605)	П	20.358	-	-	0.000
4.95	Зона застройки индивидуальными жилыми домами (101)	С	22.046	Не утверждается	Не утверждается	0.550
4.97	Зона рекреационного назначения(600)	С	16.424	Не утверждается	Не утверждается	0.000
4.98	Зона смешанной и общественно-деловой застройки (200)	С	0.113	Не утверждается	Не утверждается	0.000
4.99	Зона отдыха (602)	П	0.749	-	312	0.000
4.100	Зона смешанной и общественно-деловой застройки (200)	С	0.456	Не утверждается	Не утверждается	0.014
4.102	Зона виноградников (2000)	С	4.047	Не утверждается	Не утверждается	0.000
4.104	Зона сельскохозяйственных угодий (501)	С	3.909	Не утверждается	Не утверждается	0.000
4.106	Зона сельскохозяйственных угодий (501)	С	1.217	Не утверждается	Не утверждается	0.000
4.107	Зона виноградников (2000)	С	9.107	Не утверждается	Не утверждается	0.000
4.109	Зона кладбищ (701)	П	0.912	-	-	0.000
4.110	Зона кладбищ (701)	С	1.003	Не утверждается	Не утверждается	0.000
4.111	Зона рекреационного назначения (600)	П	6.119	-	-	0.000
4.112	Зона сельскохозяйственных угодий (501)	С	7.406	Не утверждается	Не утверждается	0.000
4.113	Зона виноградников (2000)	С	19.698	Не утверждается	Не утверждается	0.000
4.114	Зона виноградников (2000)	П	0.333	-	-	0.000
4.115	Зона рекреационного назначения (600)	П	9.149	-	-	0.000
4.116	Зона отдыха (602)	С	2.998	Не утверждается	Не утверждается	0.000
4.117	Зона лесов (605)	С	3660.199	Не утверждается	Не утверждается	0.006
4.120	Зона сельскохозяйственных угодий (501)	С	11.224	Не утверждается	Не утверждается	0.000
4.121	Зона лесов (605)	П	5.042	-	-	0.000
4.122	Зона сельскохозяйственных угодий (501)	С	71.546	Не утверждается	Не утверждается	0.000
4.123	Зона виноградников (2000)	П	14.165	-	-	0.000

Номер ФЗ на карте	Наименование зоны (код зоны[194])	Статус ФЗ[195]	Площадь ФЗ, га	Максимальная плотность населения[196], чел/га	Максимальная плотность рабочих мест[197], раб. мест/га	Численность планируемого постоянного населения[198], тыс. чел
4.124	Зона лесов (605)	С	20.886	Не утверждается	Не утверждается	0.000
4.125	Зона виноградников (2000)	П	0.657	-	-	0.000
4.126	Зона сельскохозяйственных угодий (501)	С	45.627	Не утверждается	Не утверждается	0.000
4.127	Зона рекреационного назначения (600)	П	25.54	-	-	0.000
4.128	Зона лесов (605)	С	55.162	Не утверждается	Не утверждается	0.000
4.129	Зона смешанной и общественно-деловой застройки (200)	П	1.281	0	312	0.000
4.130	Зона застройки индивидуальными жилыми домами (101)	С	13.683	Не утверждается	Не утверждается	0.551
4.131	Зона озелененных территорий общего пользования (парки, сады, скверы, бульвары) (601)	П	1.072	-	-	0.000
4.132	Зона озелененных территорий общего пользования (парки, сады, скверы, бульвары) (601)	П	0.953	-	-	0.000
4.133	Зона специализированной общественной застройки (302)	П	2.037	-	312	0.000
4.134	Зона рекреационного назначения(600)	С	2.55	Не утверждается	Не утверждается	0.000
4.135	Зона озелененных территорий специального назначения (703)	П	3.232	-	-	0.000
4.137	Зона озелененных территорий общего пользования (парки, сады, скверы, бульвары) (601)	П	1.229	-	-	0.000
4.138	Зона виноградников (2000)	П	0.1	-	-	0.000
4.139	Зона озелененных территорий специального назначения (703)	П	2.083	-	-	0.000
4.140	Зона виноградников (2000)	П	0.31	-	-	0.000
4.141	Зона виноградников (2000)	П	0.446	-	-	0.000
4.142	Зона лесов (605)	С	18.338	Не утверждается	Не утверждается	0.000
4.143	Зона лесов (605)	С	5.696	Не утверждается	Не утверждается	0.000
4.144	Зона лесов (605)	П	6.41	-	-	0.000
4.145	Зона лесов (605)	П	2.948	-	-	0.000
4.146	Зона лесов (605)	П	3.585	-	-	0.000
4.147	Зона лесов (605)	П	2.249	-	-	0.000
4.148	Зона сельскохозяйственных угодий (501)	С	4.17	Не утверждается	Не утверждается	0.000
4.149	Зона инженерной инфраструктуры (404)	С	0.492	Не утверждается	Не утверждается	0.000

Номер ФЗ на карте	Наименование зоны (код зоны[194])	Статус ФЗ[195]	Площадь ФЗ, га	Максимальная плотность населения[196], чел/га	Максимальная плотность рабочих мест[197], раб. мест/га	Численность планируемого постоянного населения[198], тыс. чел
4.150	Зона озелененных территорий специального назначения (703)	П	1.305	-	-	0.000
4.151	Жилые зоны (100)	С	0.429	Не утверждается	Не утверждается	0.100
4.152	Зона отдыха (602)	П	1.249	-	312	0.000
4.153	Зона рекреационного назначения(600)	С	6.104	Не утверждается	Не утверждается	0.000
4.154	Зона рекреационного назначения(600)	С	3.117	Не утверждается	Не утверждается	0.000
4.155	Зона рекреационного назначения(600)	С	4.213	Не утверждается	Не утверждается	0.000
4.156	Зона лесов (605)	П	32.298	-	-	0.000
4.157	Зона отдыха (602)	П	3.065	-	312	0.000
4.158	Зона виноградников (2000)	П	3.92	-	-	0.000
4.159	Зона виноградников (2000)	П	0.032	-	-	0.000
4.160	Зона отдыха (602)	П	1.17	-	312	0.000
4.161	Зона рекреационного назначения (600)	П	20.615	-	-	0.000
4.162	Зоны сельскохозяйственного использования (500)	С	1.094	Не утверждается	Не утверждается	0.000
4.163	Зона специализированной общественной застройки (302)	П	8.571	-	312	0.000
4.164	Зона отдыха (602)	П	21.501	-	312	0.000
4.165	Зона сельскохозяйственных угодий (501)	С	5.523	Не утверждается	Не утверждается	0.000
4.166	Зона виноградников (2000)	П	1.324	-	-	0.000
4.167	Зона виноградников (2000)	С	0.901	Не утверждается	Не утверждается	0.000
4.168	Зона виноградников (2000)	С	1.558	Не утверждается	Не утверждается	0.000
4.169	Зона виноградников (2000)	П	2.883	-	-	0.000
4.170	Зона отдыха (602)	П	1.001	-	312	0.000
4.171	Зона отдыха (602)	П	0.062	-	312	0.000
4.172	Зона виноградников (2000)	П	2.731	-	-	0.000
4.173	Зона виноградников (2000)	П	1.194	-	-	0.000
4.174	Зона лесов (605)	С	6.953	Не утверждается	Не утверждается	0.000
4.175	Зона кладбищ (701)	П	1.686	-	-	0.000

Номер ФЗ на карте	Наименование зоны (код зоны[194])	Статус ФЗ[195]	Площадь ФЗ, га	Максимальная плотность населения[196], чел/га	Максимальная плотность рабочих мест[197], раб. мест/га	Численность планируемого постоянного населения[198], тыс. чел
4.176	Зона сельскохозяйственных угодий (501)	С	4.079	Не утверждается	Не утверждается	0.000
	Внутригородское муниципальное образование города Севастополя «Орлиновский муниципальный округ					
5.1	Зона лесов (605)	С	3578.804	Не утверждается	Не утверждается	0.000
5.3	Зона специализированной общественной застройки (302)	П	2.275	-	312	0.000
5.4	Зона специализированной общественной застройки (302)	П	2.746	-	312	0.039
5.5	Зона лесов (605)	С	8.266	Не утверждается	Не утверждается	0.000
5.7	Зона виноградников (2000)	П	11.219	-	-	0.000
5.10	Зона сельскохозяйственных угодий (501)	С	0.963	Не утверждается	Не утверждается	0.000
5.11	Зона сельскохозяйственных угодий (501)	С	6.186	Не утверждается	Не утверждается	0.000
5.12	Зона отдыха (602)	С	12.433	Не утверждается	Не утверждается	0.000
5.13	Зона лесов (605)	П	12.64	-	-	0.000
5.14	Зона сельскохозяйственных угодий (501)	С	6.604	Не утверждается	Не утверждается	0.000
5.15	Зона кладбищ (701)	С	0.492	Не утверждается	Не утверждается	0.000
5.18	Зона сельскохозяйственных угодий (501)	С	9.83	Не утверждается	Не утверждается	0.000
5.19	Зона сельскохозяйственных угодий (501)	С	9.305	Не утверждается	Не утверждается	0.000
5.20	Зона застройки индивидуальными жилыми домами (101)	С	63.582	Не утверждается	Не утверждается	0.336
5.21	Зона рекреационного назначения(600)	С	3.115	Не утверждается	Не утверждается	0.000
5.22	Зона смешанной и общественно-деловой застройки (200)	С	0.640	Не утверждается	Не утверждается	0.000
5.23	Зона застройки индивидуальными жилыми домами (101)	С	14.671	Не утверждается	Не утверждается	0.117
5.24	Зона сельскохозяйственных угодий (501)	С	7.521	Не утверждается	Не утверждается	0.000
5.25	Зона смешанной и общественно-деловой застройки (200)	С	0.921	Не утверждается	Не утверждается	0.000
5.26	Зона смешанной и общественно-деловой застройки (200)	С	1.654	Не утверждается	Не утверждается	0.000
5.27	Зона смешанной и общественно-деловой застройки (200)	П	2.694	0	312	0.000
5.28	Зона лесов (605)	С	166.105	Не утверждается	Не утверждается	0.000
5.29	Зона сельскохозяйственных угодий (501)	С	1.666	Не утверждается	Не утверждается	0.000
5.31	Зона сельскохозяйственных угодий (501)	С	3.87	Не утверждается	Не утверждается	0.000

Номер ФЗ на карте	Наименование зоны (код зоны[194])	Статус ФЗ[195]	Площадь ФЗ, га	Максимальная плотность населения[196], чел/га	Максимальная плотность рабочих мест[197], раб. мест/га	Численность планируемого постоянного населения[198], тыс. чел
5.32	Зона сельскохозяйственных угодий (501)	С	43.165	Не утверждается	Не утверждается	0.000
5.33	Зона застройки индивидуальными жилыми домами (101)	С	8.623	Не утверждается	Не утверждается	0.072
5.34	Зона кладбищ (701)	С	0.662	Не утверждается	Не утверждается	0.000
5.35	Зона сельскохозяйственных угодий (501)	С	7.078	Не утверждается	Не утверждается	0.000
5.36	Зона кладбищ (701)	С	0.323	Не утверждается	Не утверждается	0.000
5.37	Зона рекреационного назначения (600)	П	5.259	-	-	0.000
5.39	Зона сельскохозяйственных угодий (501)	С	25.824	Не утверждается	Не утверждается	0.000
5.40	Зоны сельскохозяйственного использования (500)	С	2.302	Не утверждается	Не утверждается	0.000
5.41	Зона сельскохозяйственных угодий (501)	С	27.055	Не утверждается	Не утверждается	0.000
5.44	Зона лесов (605)	С	13.748	Не утверждается	Не утверждается	0.000
5.47	Зоны сельскохозяйственного использования (500)	С	8.976	Не утверждается	Не утверждается	0.000
5.48	Зона озелененных территорий общего пользования (парки, сады, скверы, бульвары) (601)	П	2.132	-	-	0.000
5.53	Зона лесов (605)	С	34.911	Не утверждается	Не утверждается	0.000
5.55	Зона сельскохозяйственных угодий (501)	С	36.177	Не утверждается	Не утверждается	0.000
5.57	Зона сельскохозяйственных угодий (501)	С	94.94	Не утверждается	Не утверждается	0.000
5.58	Зона сельскохозяйственных угодий (501)	С	31.558	Не утверждается	Не утверждается	0.000
5.59	Зона лесов (605)	С	133.173	Не утверждается	Не утверждается	0.000
5.60	Зона лесов (605)	С	33.376	Не утверждается	Не утверждается	0.000
5.61	Зона лесов (605)	С	30.03	Не утверждается	Не утверждается	0.000
5.62	Зона лесов (605)	П	87.391	-	-	0.000
5.63	Зона лесов (605)	С	2.851	Не утверждается	Не утверждается	0.000
5.64	Зона лесов (605)	П	34.04	-	-	0.000
5.65	Зона сельскохозяйственных угодий (501)	С	1.333	Не утверждается	Не утверждается	0.000
5.66	Зона застройки индивидуальными жилыми домами (101)	С	47.721	Не утверждается	Не утверждается	0.396
5.67	Зона застройки индивидуальными жилыми домами (101)	С	19.687	Не утверждается	Не утверждается	0.102
5.68	Зона смешанной и общественно-деловой застройки (200)	П	5.12	0	312	0.000

Номер ФЗ на карте	Наименование зоны (код зоны[194])	Статус ФЗ[195]	Площадь ФЗ, га	Максимальная плотность населения[196], чел/га	Максимальная плотность рабочих мест[197], раб. мест/га	Численность планируемого постоянного населения[198], тыс. чел
5.69	Зона сельскохозяйственных угодий (501)	С	1.093	Не утверждается	Не утверждается	0.000
5.70	Зона застройки индивидуальными жилыми домами (101)	С	7.464	Не утверждается	Не утверждается	0.030
5.71	Зона лесов (605)	С	65.996	Не утверждается	Не утверждается	0.000
5.73	Зона акваторий (900)	С	594.507	-	-	0.000
5.74	Зона сельскохозяйственных угодий (501)	С	27.892	Не утверждается	Не утверждается	0.000
5.75	Зона инженерной инфраструктуры (404)	С	221.236	Не утверждается	Не утверждается	0.000
5.76	Зона лесов (605)	С	88.692	Не утверждается	Не утверждается	0.000
5.77	Зона смешанной и общественно-деловой застройки (200)	С	0.7	Не утверждается	Не утверждается	0.000
5.81	Зона озелененных территорий общего пользования (парки, сады, скверы, бульвары) (601)	П	3.181	-	-	0.000
5.83	Зона отдыха (602)	С	12.88	Не утверждается	Не утверждается	0.000
5.84	Зона застройки индивидуальными жилыми домами (101)	С	12.873	Не утверждается	Не утверждается	0.158
5.86	Зона застройки индивидуальными жилыми домами (101)	С	16.704	Не утверждается	Не утверждается	0.162
5.87	Зона сельскохозяйственных угодий (501)	С	55.262	Не утверждается	Не утверждается	0.000
5.88	Зона сельскохозяйственных угодий (501)	С	39.265	Не утверждается	Не утверждается	0.000
5.89	Зона сельскохозяйственных угодий (501)	С	1.811	Не утверждается	Не утверждается	0.002
5.90	Зона инженерной инфраструктуры (404)	С	3.783	Не утверждается	Не утверждается	0.000
5.92	Зона сельскохозяйственных угодий (501)	С	11.032	Не утверждается	Не утверждается	0.000
5.94	Зона кладбищ (701)	С	1.505	Не утверждается	Не утверждается	0.000
5.95	Зона рекреационного назначения(600)	С	0.495	Не утверждается	Не утверждается	0.000
5.96	Зона сельскохозяйственных угодий (501)	С	5.549	Не утверждается	Не утверждается	0.000
5.97	Зона сельскохозяйственных угодий (501)	С	9.403	Не утверждается	Не утверждается	0.000
5.99	Зона рекреационного назначения (600)	П	1.574	-	-	0.000
5.100	Зона лесов (605)	П	22.021	-	-	0.000
5.102	Зона сельскохозяйственных угодий (501)	С	7.392	Не утверждается	Не утверждается	0.000
5.103	Зона лесов (605)	П	0.784	-	-	0.000
5.104	Зона лесов (605)	П	6.163	-	-	0.000

Номер ФЗ на карте	Наименование зоны (код зоны[194])	Статус ФЗ[195]	Площадь ФЗ, га	Максимальная плотность населения[196], чел/га	Максимальная плотность рабочих мест[197], раб. мест/га	Численность планируемого постоянного населения[198], тыс. чел
5.105	Зона сельскохозяйственных угодий (501)	С	4.135	Не утверждается	Не утверждается	0.000
5.106	Зона застройки индивидуальными жилыми домами (101)	С	8.566	Не утверждается	Не утверждается	0.011
5.107	Зона сельскохозяйственных угодий (501)	С	5.767	Не утверждается	Не утверждается	0.000
5.108	Зона застройки индивидуальными жилыми домами (101)	С	1.394	Не утверждается	Не утверждается	0.007
5.109	Зона отдыха (602)	С	1.97	Не утверждается	Не утверждается	0.000
5.111	Зона сельскохозяйственных угодий (501)	С	36.777	Не утверждается	Не утверждается	0.000
5.112	Зона рекреационного назначения(600)	С	1.885	Не утверждается	Не утверждается	0.000
5.113	Зона лесов (605)	С	343.229	Не утверждается	Не утверждается	0.000
5.114	Зона лесов (605)	С	32.396	Не утверждается	Не утверждается	0.000
5.115	Зона инженерной инфраструктуры (404)	С	34.484	Не утверждается	Не утверждается	0.000
5.116	Зоны сельскохозяйственного использования (500)	С	2.067	Не утверждается	Не утверждается	0.000
5.117	Зона сельскохозяйственных угодий (501)	С	5.447	Не утверждается	Не утверждается	0.000
5.118	Зона сельскохозяйственных угодий (501)	С	1.258	Не утверждается	Не утверждается	0.000
5.119	Зона отдыха (602)	П	17.885	-	312	0.000
5.120	Зона сельскохозяйственных угодий (501)	С	1.187	Не утверждается	Не утверждается	0.000
5.121	Зона сельскохозяйственных угодий (501)	С	0.868	Не утверждается	Не утверждается	0.000
5.122	Зона сельскохозяйственных угодий (501)	С	25.945	Не утверждается	Не утверждается	0.000
5.124	Зона отдыха (602)	С	2.31	Не утверждается	Не утверждается	0.000
5.125	Зона сельскохозяйственных угодий (501)	С	3.698	Не утверждается	Не утверждается	0.000
5.126	Зона сельскохозяйственных угодий (501)	С	5.824	Не утверждается	Не утверждается	0.000
5.127	Зона сельскохозяйственных угодий (501)	С	16.712	Не утверждается	Не утверждается	0.000
5.129	Зона лесов (605)	С	2.316	Не утверждается	Не утверждается	0.000
5.130	Зона сельскохозяйственных угодий (501)	С	54.511	Не утверждается	Не утверждается	0.000
5.131	Зона сельскохозяйственных угодий (501)	С	93.815	Не утверждается	Не утверждается	0.003
5.132	Зона лесов (605)	П	53.827	-	-	0.000
5.133	Зона лесов (605)	С	11.171	Не утверждается	Не утверждается	0.000

Номер ФЗ на карте	Наименование зоны (код зоны[194])	Статус ФЗ[195]	Площадь ФЗ, га	Максимальная плотность населения[196], чел/га	Максимальная плотность рабочих мест[197], раб. мест/га	Численность планируемого постоянного населения[198], тыс. чел
5.134	Зона лесов (605)	С	5.575	Не утверждается	Не утверждается	0.000
5.135	Зона сельскохозяйственных угодий (501)	С	3.769	Не утверждается	Не утверждается	0.000
5.136	Зона застройки индивидуальными жилыми домами (101)	С	13.106	Не утверждается	Не утверждается	0.122
5.137	Зона сельскохозяйственных угодий (501)	С	1.242	Не утверждается	Не утверждается	0.000
5.138	Зона кладбищ (701)	С	3.786	Не утверждается	Не утверждается	0.000
5.139	Зона рекреационного назначения (600)	П	7.045	-	-	0.000
5.140	Зона отдыха (602)	С	1.673	Не утверждается	Не утверждается	0.000
5.141	Зона отдыха (602)	П	3.772	-	312	0.000
5.142	Зона сельскохозяйственных угодий (501)	С	0.287	Не утверждается	Не утверждается	0.000
5.143	Зона застройки индивидуальными жилыми домами (101)	С	21.83	Не утверждается	Не утверждается	0.241
5.144	Зона кладбищ (701)	С	0.207	Не утверждается	Не утверждается	0.000
5.145	Зона озелененных территорий специального назначения (703)	П	1.288	-	-	0.000
5.146	Зона сельскохозяйственных угодий (501)	С	8.999	Не утверждается	Не утверждается	0.000
5.147	Зона лесов (605)	С	3.899	Не утверждается	Не утверждается	0.000
5.148	Зона лесов (605)	С	3.583	Не утверждается	Не утверждается	0.000
5.149	Зона застройки индивидуальными жилыми домами (101)	П	0.241	90	-	0.010
5.150	Зона сельскохозяйственных угодий (501)	С	680.230	Не утверждается	Не утверждается	0.002
5.151	Зона смешанной и общественно-деловой застройки (200)	П	2.402	0	312	0.000
5.154	Зона лесов (605)	С	14.307	Не утверждается	Не утверждается	0.000
5.155	Зона лесов (605)	С	26.625	Не утверждается	Не утверждается	0.000
5.157	Зона лесов (605)	С	0.552	Не утверждается	Не утверждается	0.000
5.158	Зона инженерной инфраструктуры (404)	С	1.909	Не утверждается	Не утверждается	0.000
5.160	Зоны сельскохозяйственного использования (500)	С	5.52	Не утверждается	Не утверждается	0.004
5.161	Зона лесов (605)	С	36.183	Не утверждается	Не утверждается	0.000
5.162	Зона застройки индивидуальными жилыми домами (101)	С	16.153	Не утверждается	Не утверждается	0.136
5.163	Зона сельскохозяйственных угодий (501)	С	3.029	Не утверждается	Не утверждается	0.000

Номер ФЗ на карте	Наименование зоны (код зоны[194])	Статус ФЗ[195]	Площадь ФЗ, га	Максимальная плотность населения[196], чел/га	Максимальная плотность рабочих мест[197], раб. мест/га	Численность планируемого постоянного населения[198], тыс. чел
5.164	Зона застройки индивидуальными жилыми домами (101)	С	16.713	Не утверждается	Не утверждается	0.134
5.165	Зона отдыха (602)	С	3.609	Не утверждается	Не утверждается	0.000
5.166	Зона рекреационного назначения (600)	П	0.953	-	-	0.000
5.168	Зона сельскохозяйственных угодий (501)	С	0.581	Не утверждается	Не утверждается	0.000
5.170	Зона застройки индивидуальными жилыми домами (101)	С	7.222	Не утверждается	Не утверждается	0.155
5.171	Зона лесов (605)	С	4.768	Не утверждается	Не утверждается	0.000
5.172	Зона смешанной и общественно-деловой застройки (200)	С	0.575	Не утверждается	Не утверждается	0.000
5.173	Зона застройки индивидуальными жилыми домами (101)	С	3.871	Не утверждается	Не утверждается	0.040
5.174	Зона застройки индивидуальными жилыми домами (101)	С	4.114	Не утверждается	Не утверждается	0.038
5.175	Зона кладбищ (701)	С	0.286	Не утверждается	Не утверждается	0.000
5.176	Зона лесов (605)	С	6.115	Не утверждается	Не утверждается	0.000
5.177	Зона сельскохозяйственных угодий (501)	С	2.602	Не утверждается	Не утверждается	0.000
5.178	Зона сельскохозяйственных угодий (501)	С	13.236	Не утверждается	Не утверждается	0.000
5.180	Зона застройки индивидуальными жилыми домами (101)	С	14.426	Не утверждается	Не утверждается	0.172
5.181	Зона застройки индивидуальными жилыми домами (101)	С	33.889	Не утверждается	Не утверждается	0.361
5.183	Зона смешанной и общественно-деловой застройки (200)	П	1.063	0	312	0.000
5.184	Зона сельскохозяйственных угодий (501)	С	14.572	Не утверждается	Не утверждается	0.000
5.186	Зона лесов (605)	С	3.868	Не утверждается	Не утверждается	0.000
5.187	Зона застройки индивидуальными жилыми домами (101)	П	7.226	90	-	0.332
5.189	Зона сельскохозяйственных угодий (501)	С	8.602	Не утверждается	Не утверждается	0.000
5.190	Зона застройки индивидуальными жилыми домами (101)	С	29.2	Не утверждается	Не утверждается	0.323
5.191	Зона кладбищ (701)	С	0.509	Не утверждается	Не утверждается	0.000
5.192	Зона лесов (605)	С	20.194	Не утверждается	Не утверждается	0.000
5.193	Зона специализированной общественной застройки (302)	П	11.686	-	312	0.000
5.194	Зона сельскохозяйственных угодий (501)	С	10.48	Не утверждается	Не утверждается	0.000
5.195	Зона сельскохозяйственных угодий (501)	С	5.448	Не утверждается	Не утверждается	0.000

Номер ФЗ на карте	Наименование зоны (код зоны[194])	Статус ФЗ[195]	Площадь ФЗ, га	Максимальная плотность населения[196], чел/га	Максимальная плотность рабочих мест[197], раб. мест/га	Численность планируемого постоянного населения[198], тыс. чел
5.196	Зона сельскохозяйственных угодий (501)	С	2.192	Не утверждается	Не утверждается	0.000
5.197	Зона кладбищ (701)	С	2.539	Не утверждается	Не утверждается	0.000
5.199	Зона лесов (605)	С	2.25	Не утверждается	Не утверждается	0.000
5.200	Зона озелененных территорий специального назначения (703)	П	2.016	-	-	0.000
5.201	Зона лесов (605)	П	1.989	-	-	0.000
5.202	Зона лесов (605)	С	6.608	Не утверждается	Не утверждается	0.000
5.204	Зона застройки индивидуальными жилыми домами (101)	П	16.745	90	-	0.765
5.205	Зона застройки индивидуальными жилыми домами (101)	П	15.403	90	-	0.675
5.206	Зона лесов (605)	С	3.095	Не утверждается	Не утверждается	0.000
5.207	Зона сельскохозяйственных угодий (501)	С	37.739	Не утверждается	Не утверждается	0.000
5.208	Зона лесов (605)	С	2.996	Не утверждается	Не утверждается	0.000
5.209	Зона лесов (605)	П	5.415	-	-	0.000
5.211	Зона кладбищ (701)	П	4.024	-	-	0.000
5.212	Зона сельскохозяйственных угодий (501)	С	7.045	Не утверждается	Не утверждается	0.000
5.213	Зона лесов (605)	С	26.14	Не утверждается	Не утверждается	0.000
5.215	Зона лесов (605)	С	3341.759	Не утверждается	Не утверждается	0.007
5.216	Зона сельскохозяйственных угодий (501)	С	43.654	Не утверждается	Не утверждается	0.000
5.217	Зона лесов (605)	С	441.552	Не утверждается	Не утверждается	0.000
5.218	Зона озелененных территорий общего пользования (парки, сады, скверы, бульвары) (601)	П	0.439	-	-	0.000
5.219	Зона лесов (605)	С	16.848	Не утверждается	Не утверждается	0.000
5.220	Зоны сельскохозяйственного использования (500)	П	3.003	-	117	0.000
5.221	Зона лесов (605)	С	18.545	Не утверждается	Не утверждается	0.000
5.223	Зона инженерной инфраструктуры (404)	С	0.34	Не утверждается	Не утверждается	0.000
5.224	Зона сельскохозяйственных угодий (501)	С	5.989	Не утверждается	Не утверждается	0.000
5.225	Зона лесов (605)	П	17.702	-	-	0.000
5.226	Зона застройки индивидуальными жилыми домами (101)	С	17.199	Не утверждается	Не утверждается	0.176

Номер ФЗ на карте	Наименование зоны (код зоны[194])	Статус ФЗ[195]	Площадь ФЗ, га	Максимальная плотность населения[196], чел/га	Максимальная плотность рабочих мест[197], раб. мест/га	Численность планируемого постоянного населения[198], тыс. чел
5.227	Зона специализированной общественной застройки (302)	С	2.36	Не утверждается	Не утверждается	0.000
5.228	Зона застройки индивидуальными жилыми домами (101)	С	23.798	Не утверждается	Не утверждается	0.091
5.229	Зона рекреационного назначения (600)	П	1.329	-	-	0.000
5.230	Зона отдыха (602)	С	2.072	Не утверждается	Не утверждается	0.003
5.231	Зона лесов (605)	С	1.812	Не утверждается	Не утверждается	0.000
5.232	Зона лесов (605)	С	58.983	Не утверждается	Не утверждается	0.000
5.233	Зона лесов (605)	С	4.501	Не утверждается	Не утверждается	0.000
5.234	Жилые зоны (100)	П	0.885	270	-	0.139
5.235	Зона застройки индивидуальными жилыми домами (101)	С	0.962	Не утверждается	Не утверждается	0.005
5.236	Зона озелененных территорий общего пользования (парки, сады, скверы, бульвары) (601)	С	0.471	Не утверждается	Не утверждается	0.000
5.237	Зона рекреационного назначения (600)	П	1.33	-	-	0.000
5.238	Зона застройки индивидуальными жилыми домами (101)	С	11.224	Не утверждается	Не утверждается	0.065
5.241	Зона смешанной и общественно-деловой застройки (200)	С	6.516	Не утверждается	Не утверждается	0.228
5.242	Зона застройки индивидуальными жилыми домами (101)	С	49.186	Не утверждается	Не утверждается	0.372
5.244	Производственные зоны, зоны инженерной и транспортной инфраструктур (400)	С	4.587	Не утверждается	Не утверждается	0.000
5.247	Зона смешанной и общественно-деловой застройки (200)	С	1.001	Не утверждается	Не утверждается	0.000
5.248	Зона смешанной и общественно-деловой застройки (200)	С	0.916	Не утверждается	Не утверждается	0.002
5.249	Зона смешанной и общественно-деловой застройки (200)	С	0.823	Не утверждается	Не утверждается	0.000
5.250	Зоны сельскохозяйственного использования (500)	С	7.445	Не утверждается	Не утверждается	0.000
5.251	Зона сельскохозяйственных угодий (501)	С	39.058	Не утверждается	Не утверждается	0.000
5.253	Зона застройки индивидуальными жилыми домами (101)	С	28.082	Не утверждается	Не утверждается	0.255
5.254	Зона сельскохозяйственных угодий (501)	С	332.249	Не утверждается	Не утверждается	0.000
5.257	Зона лесов (605)	П	1.948	-	-	0.000
5.258	Зона лесов (605)	С	6.772	Не утверждается	Не утверждается	0.000
5.259	Зона лесов (605)	П	0.819	-	-	0.000

Номер ФЗ на карте	Наименование зоны (код зоны[194])	Статус ФЗ[195]	Площадь ФЗ, га	Максимальная плотность населения[196], чел/га	Максимальная плотность рабочих мест[197], раб. мест/га	Численность планируемого постоянного населения[198], тыс. чел
5.260	Зона застройки индивидуальными жилыми домами (101)	С	114.678	Не утверждается	Не утверждается	1.427
5.261	Зона застройки индивидуальными жилыми домами (101)	С	15.4	Не утверждается	Не утверждается	0.114
5.265	Зона лесов (605)	П	3.015	-	-	0.000
5.268	Зона застройки индивидуальными жилыми домами (101)	С	17.713	Не утверждается	Не утверждается	0.094
5.269	Зона сельскохозяйственных угодий (501)	С	276.013	Не утверждается	Не утверждается	0.000
5.271	Зона лесов (605)	С	4029.521	Не утверждается	Не утверждается	0.000
5.272	Зона инженерной инфраструктуры (404)	С	0.651	Не утверждается	Не утверждается	0.000
5.273	Зона кладбищ (701)	С	2.842	Не утверждается	Не утверждается	0.000
5.275	Жилые зоны (100)	С	4.127	Не утверждается	Не утверждается	0.317
5.279	Зона застройки индивидуальными жилыми домами (101)	П	16.235	90	-	0.711
5.280	Зона лесов (605)	С	6.89	Не утверждается	Не утверждается	0.000
5.282	Зона отдыха (602)	С	1.281	Не утверждается	Не утверждается	0.001
5.283	Зона лесов (605)	П	3.861	-	-	0.000
5.285	Зона садоводства, огородничества (502)	С	7.476	Не утверждается	Не утверждается	0.000
5.288	Зона застройки индивидуальными жилыми домами (101)	С	19.829	Не утверждается	Не утверждается	0.292
5.289	Зона сельскохозяйственных угодий (501)	С	93.051	Не утверждается	Не утверждается	0.000
5.290	Зона сельскохозяйственных угодий (501)	С	48.918	Не утверждается	Не утверждается	0.000
5.292	Зона виноградников (2000)	П	44.775	-	-	0.000
5.293	Зона кладбищ (701)	С	1.183	Не утверждается	Не утверждается	0.000
5.295	Зона рекреационного назначения(600)	С	0.417	Не утверждается	Не утверждается	0.000
5.298	Зона виноградников (2000)	С	51.780	Не утверждается	Не утверждается	0.000
5.299	Зона лесов (605)	С	1925.288	Не утверждается	Не утверждается	0.060
5.300	Зона лесов (605)	С	3.132	Не утверждается	Не утверждается	0.000
5.301	Зона лесов (605)	С	6.13	Не утверждается	Не утверждается	0.000
5.302	Зона лесов (605)	С	1.192	Не утверждается	Не утверждается	0.000
5.305	Зона сельскохозяйственных угодий (501)	С	8.224	Не утверждается	Не утверждается	0.000

Номер ФЗ на карте	Наименование зоны (код зоны[194])	Статус ФЗ[195]	Площадь ФЗ, га	Максимальная плотность населения[196], чел/га	Максимальная плотность рабочих мест[197], раб. мест/га	Численность планируемого постоянного населения[198], тыс. чел
5.306	Зона лесов (605)	С	152.301	Не утверждается	Не утверждается	0.056
5.307	Зона садоводства, огородничества (502)	С	16.686	Не утверждается	Не утверждается	0.005
5.308	Зона рекреационного назначения (600)	П	2.122	-	-	0.000
5.309*	Зона отдыха (602)	С	39.243	Не утверждается	Не утверждается	0.000
5.310	Зона садоводства, огородничества (502)	С	33.207	Не утверждается	Не утверждается	0.000
5.311	Зона отдыха (602)	С	0.684	Не утверждается	Не утверждается	0.060
5.312	Зона отдыха (602)	С	20.449	Не утверждается	Не утверждается	0.000
5.313	Зона сельскохозяйственных угодий (501)	С	4.944	Не утверждается	Не утверждается	0.000
5.314	Зона отдыха (602)	С	1.029	Не утверждается	Не утверждается	0.000
5.315	Зона отдыха (602)	С	3.002	Не утверждается	Не утверждается	0.000
5.316	Зона отдыха (602)	С	2.183	Не утверждается	Не утверждается	0.000
5.317	Зона лесов (605)	С	8.533	Не утверждается	Не утверждается	0.000
5.318	Зона отдыха (602)	С	4.169	Не утверждается	Не утверждается	0.000
5.319	Зона лесов (605)	С	136.651	Не утверждается	Не утверждается	0.122
5.320	Зона отдыха (602)	С	9.893	Не утверждается	Не утверждается	0.000
5.322	Зона лесов (605)	С	3.49	Не утверждается	Не утверждается	0.000
5.324	Зона отдыха (602)	С	4.879	Не утверждается	Не утверждается	0.000
5.325	Зона лесов (605)	С	8.13	Не утверждается	Не утверждается	0.001
5.327	Зона отдыха (602)	С	6.655	Не утверждается	Не утверждается	0.000
5.328	Зона лесов (605)	С	1.693	Не утверждается	Не утверждается	0.000
5.329	Зона лесов (605)	С	1.237	Не утверждается	Не утверждается	0.000
5.330	Зона специализированной общественной застройки (302)	П	9.846	-	312	0.000
5.331	Зона сельскохозяйственных угодий (501)	С	4.867	Не утверждается	Не утверждается	0.000
5.332	Зона сельскохозяйственных угодий (501)	С	8.536	Не утверждается	Не утверждается	0.000
5.334	Зона сельскохозяйственных угодий (501)	С	498.650	Не утверждается	Не утверждается	0.000
5.336	Зона сельскохозяйственных угодий (501)	С	4.326	Не утверждается	Не утверждается	0.000

Номер ФЗ на карте	Наименование зоны (код зоны[194])	Статус ФЗ[195]	Площадь ФЗ, га	Максимальная плотность населения[196], чел/га	Максимальная плотность рабочих мест[197], раб. мест/га	Численность планируемого постоянного населения[198], тыс. чел
5.337	Зона виноградников (2000)	П	4.539	-	-	0.000
5.339	Зона рекреационного назначения (600)	П	8.424	-	-	0.000
5.340	Зона лесов (605)	С	20.776	Не утверждается	Не утверждается	0.000
5.342	Зона лесов (605)	С	38.333	Не утверждается	Не утверждается	0.000
5.343	Зона сельскохозяйственных угодий (501)	С	11.202	Не утверждается	Не утверждается	0.000
5.344	Зона сельскохозяйственных угодий (501)	С	3.315	Не утверждается	Не утверждается	0.000
5.345	Зона сельскохозяйственных угодий (501)	С	11.814	Не утверждается	Не утверждается	0.000
5.346	Зона отдыха (602)	П	6.708	-	312	0.000
5.347	Зона сельскохозяйственных угодий (501)	С	30.455	Не утверждается	Не утверждается	0.000
5.351	Зона сельскохозяйственных угодий (501)	С	16.71	Не утверждается	Не утверждается	0.000
5.352	Зона сельскохозяйственных угодий (501)	С	10.182	Не утверждается	Не утверждается	0.000
5.353	Зона рекреационного назначения (600)	П	1.865	-	-	0.000
5.356	Зона сельскохозяйственных угодий (501)	С	2.347	Не утверждается	Не утверждается	0.000
5.360	Зона отдыха (602)	С	1.795	Не утверждается	Не утверждается	0.000
5.361	Зона лесов (605)	С	7.268	Не утверждается	Не утверждается	0.007
5.367	Зона застройки индивидуальными жилыми домами (101)	П	0.493	90	-	0.022
5.370	Зона озелененных территорий общего пользования (парки, сады, скверы, бульвары) (601)	П	3.331	-	-	0.000
5.372	Зона рекреационного назначения (600)	П	2.363	-	-	0.000
5.373	Зона рекреационного назначения (600)	П	1.267	-	-	0.000
5.374	Зона рекреационного назначения (600)	П	60.391	-	-	0.000
5.375	Зона сельскохозяйственных угодий (501)	С	28.856	Не утверждается	Не утверждается	0.000
5.376	Зона лесов (605)	П	36.946	-	-	0.000
5.377	Зона сельскохозяйственных угодий (501)	С	27.292	Не утверждается	Не утверждается	0.000
5.378	Зона смешанной и общественно-деловой застройки (200)	С	2.399	Не утверждается	Не утверждается	0.000
5.379	Зона инженерной инфраструктуры (404)	С	0.433	Не утверждается	Не утверждается	0.000
5.380	Зона застройки индивидуальными жилыми домами (101)	С	0.891	Не утверждается	Не утверждается	0.010

Номер ФЗ на карте	Наименование зоны (код зоны[194])	Статус ФЗ[195]	Площадь ФЗ, га	Максимальная плотность населения[196], чел/га	Максимальная плотность рабочих мест[197], раб. мест/га	Численность планируемого постоянного населения[198], тыс. чел
5.381	Зона отдыха (602)	П	0.149	-	312	0.000
5.382	Зоны сельскохозяйственного использования (500)	П	2.381	-	117	0.000
5.383	Зона сельскохозяйственных угодий (501)	С	93.327	Не утверждается	Не утверждается	0.000
5.384	Зона рекреационного назначения (600)	П	17.736	-	-	0.000
5.385	Зона рекреационного назначения (600)	П	7.587	-	-	0.000
5.386	Зона инженерной инфраструктуры (404)	С	0.72	Не утверждается	Не утверждается	0.000
5.387	Зона инженерной инфраструктуры (404)	С	0.47	Не утверждается	Не утверждается	0.000
5.388	Зона озелененных территорий специального назначения (703)	П	1.972	-	-	0.000
5.389	Зона сельскохозяйственных угодий (501)	С	1.261	Не утверждается	Не утверждается	0.000
5.390	Зона сельскохозяйственных угодий (501)	С	2.622	Не утверждается	Не утверждается	0.000
5.391	Зона специализированной общественной застройки (302)	П	3.413	-	312	0.000
5.392	Жилые зоны (100)	П	1.437	270	-	0.173
5.393	Зона смешанной и общественно-деловой застройки (200)	П	1.877	0	312	0.000
5.394	Производственные зоны, зоны инженерной и транспортной инфраструктур (400)	С	0.336	Не утверждается	Не утверждается	0.000
5.395	Зона озелененных территорий общего пользования (парки, сады, скверы, бульвары) (601)	П	2.075	-	-	0.000
5.396	Зона инженерной инфраструктуры (404)	С	0.908	Не утверждается	Не утверждается	0.000
5.397	Зона озелененных территорий общего пользования (парки, сады, скверы, бульвары) (601)	П	4.331	-	-	0.000
5.398	Зона рекреационного назначения(600)	С	1.584	Не утверждается	Не утверждается	0.000
5.399	Зона отдыха (602)	П	2.668	-	312	0.000
5.404	Зона специализированной общественной застройки (302)	С	0.142	Не утверждается	Не утверждается	0.000
5.405	Зона отдыха (602)	С	1.203	Не утверждается	Не утверждается	0.000
5.406	Жилые зоны (100)	С	1.781	Не утверждается	Не утверждается	0.124
5.407	Зона отдыха (602)	С	5.971	Не утверждается	Не утверждается	0.000
5.408	Зона отдыха (602)	С	0.812	Не утверждается	Не утверждается	0.000
5.410	Зона сельскохозяйственных угодий (501)	С	31.946	Не утверждается	Не утверждается	0.000

Номер ФЗ на карте	Наименование зоны (код зоны[194])	Статус ФЗ[195]	Площадь ФЗ, га	Максимальная плотность населения[196], чел/га	Максимальная плотность рабочих мест[197], раб. мест/га	Численность планируемого постоянного населения[198], тыс. чел
5.411	Зона рекреационного назначения (600)	П	9.215	-	-	0.000
5.412	Зона рекреационного назначения(600)	С	7.412	Не утверждается	Не утверждается	0.000
5.413	Зоны сельскохозяйственного использования (500)	С	1.614	Не утверждается	Не утверждается	0.000
5.414	Зона озелененных территорий общего пользования (парки, сады, скверы, бульвары) (601)	П	0.485	-	-	0.000
5.415	Зона рекреационного назначения (600)	П	29.106	-	-	0.000
5.416	Зона сельскохозяйственных угодий (501)	С	5.81	Не утверждается	Не утверждается	0.000
5.417	Зона рекреационного назначения(600)	С	0.1	Не утверждается	Не утверждается	0.000
5.418	Зона рекреационного назначения(600)	С	0.327	Не утверждается	Не утверждается	0.000
5.419	Зона озелененных территорий общего пользования (парки, сады, скверы, бульвары) (601)	П	0.359	-	-	0.000
5.420	Зона отдыха (602)	С	0.532	Не утверждается	Не утверждается	0.000
5.421	Зона лесов (605)	С	8.242	Не утверждается	Не утверждается	0.000
5.423	Зона отдыха (602)	С	2.009	Не утверждается	Не утверждается	0.000
5.424	Зона рекреационного назначения (600)	П	4.339	-	-	0.000
5.425	Зона лесов (605)	С	9.414	Не утверждается	Не утверждается	0.000
5.426	Зона специализированной общественной застройки (302)	П	0.721	-	312	0.000
5.427	Зона транспортной инфраструктуры (405)	С	1.47	Не утверждается	Не утверждается	0.000
5.428	Зоны сельскохозяйственного использования (500)	С	0.83	Не утверждается	Не утверждается	0.000
5.429	Зона озелененных территорий общего пользования (парки, сады, скверы, бульвары) (601)	П	0.889	-	-	0.000
5.430	Зона отдыха (602)	П	4.754	-	312	0.000
5.431	Зоны сельскохозяйственного использования (500)	П	0.876	-	117	0.000
5.432	Зона застройки индивидуальными жилыми домами (101)	С	32.603	Не утверждается	Не утверждается	0.226
5.433	Зона озелененных территорий специального назначения (703)	П	6.772	-	-	0.000
5.434	Зона озелененных территорий общего пользования (парки, сады, скверы, бульвары) (601)	П	0.819	-	-	0.000
5.435	Зона озелененных территорий общего пользования (парки, сады, скверы, бульвары) (601)	П	39.37	-	-	0.000

Номер ФЗ на карте	Наименование зоны (код зоны[194])	Статус ФЗ[195]	Площадь ФЗ, га	Максимальная плотность населения[196], чел/га	Максимальная плотность рабочих мест[197], раб. мест/га	Численность планируемого постоянного населения[198], тыс. чел
5.436	Зона специализированной общественной застройки (302)	П	1.006	-	312	0.000
5.437	Зона инженерной инфраструктуры (404)	С	0.983	Не утверждается	Не утверждается	0.000
5.438	Зона озелененных территорий общего пользования (парки, сады, скверы, бульвары) (601)	П	64.272	-	-	0.000
5.439	Зоны сельскохозяйственного использования (500)	С	5.733	Не утверждается	Не утверждается	0.000
5.440	Зона инженерной инфраструктуры (404)	С	0.478	Не утверждается	Не утверждается	0.000
5.441	Зона озелененных территорий общего пользования (парки, сады, скверы, бульвары) (601)	П	2.265	-	-	0.000
5.442	Зоны сельскохозяйственного использования (500)	С	1.945	Не утверждается	Не утверждается	0.000
5.443	Зона озелененных территорий общего пользования (парки, сады, скверы, бульвары) (601)	П	0.842	-	-	0.000
5.444	Зона отдыха (602)	П	8.325	-	312	0.000
5.445	Зона специализированной общественной застройки (302)	П	2.347	-	312	0.000
5.446	Зона отдыха (602)	П	0.885	-	312	0.000
5.447	Зона сельскохозяйственных угодий (501)	С	1.979	Не утверждается	Не утверждается	0.000
5.448	Зона застройки индивидуальными жилыми домами (101)	П	4.676	90	-	0.210
5.449	Зона сельскохозяйственных угодий (501)	С	3.806	Не утверждается	Не утверждается	0.000
	Внутригородское муниципальное образование города Севастополя «Балаклавский муниципальный округ»					
6.3	Зоны сельскохозяйственного использования (500)	С	13.664	Не утверждается	Не утверждается	0.006
6.4	Зона застройки индивидуальными жилыми домами (101)	С	63.992	Не утверждается	Не утверждается	2.044
6.5	Производственные зоны, зоны инженерной и транспортной инфраструктур (400)	С	0.574	Не утверждается	Не утверждается	0.000
6.6	Жилые зоны (100)	С	8.485	Не утверждается	Не утверждается	1.573
6.7	Производственные зоны, зоны инженерной и транспортной инфраструктур (400)	С	1.07	Не утверждается	Не утверждается	0.000
6.8	Зона смешанной и общественно-деловой застройки (200)	С	1.528	Не утверждается	Не утверждается	0.000
6.9	Зона застройки индивидуальными жилыми домами (101)	С	51.14	Не утверждается	Не утверждается	1.503
6.10	Зона смешанной и общественно-деловой застройки (200)	С	2.653	Не утверждается	Не утверждается	0.000

Номер ФЗ на карте	Наименование зоны (код зоны[194])	Статус ФЗ[195]	Площадь ФЗ, га	Максимальная плотность населения[196], чел/га	Максимальная плотность рабочих мест[197], раб. мест/га	Численность планируемого постоянного населения[198], тыс. чел
6.11	Зона инженерной инфраструктуры (404)	С	2.182	Не утверждается	Не утверждается	0.000
6.12	Жилые зоны (100)	П	19.687	270	-	4.570
6.13	Зона сельскохозяйственных угодий (501)	С	39.96	Не утверждается	Не утверждается	0.000
6.14	Зона смешанной и общественно-деловой застройки (200)	П	2.363	0	312	0.000
6.15	Зоны сельскохозяйственного использования (500)	С	33.029	Не утверждается	Не утверждается	0.000
6.17	Зона рекреационного назначения (600)	П	3.221	-	-	0.000
6.19	Зона застройки индивидуальными жилыми домами (101)	С	9.401	Не утверждается	Не утверждается	0.507
6.20	Производственные зоны, зоны инженерной и транспортной инфраструктур (400)	С	7.322	Не утверждается	Не утверждается	0.000
6.21	Зона рекреационного назначения(600)	С	7.298	Не утверждается	Не утверждается	0.002
6.22	Зона инженерной инфраструктуры (404)	С	19.079	Не утверждается	Не утверждается	0.000
6.24	Зона застройки индивидуальными жилыми домами (101)	П	4.139	90	-	0.247
6.26	Зона инженерной инфраструктуры (404)	С	12.947	Не утверждается	Не утверждается	0.000
6.27	Зона застройки индивидуальными жилыми домами (101)	С	1.234	Не утверждается	Не утверждается	0.087
6.29	Зона рекреационного назначения(600)	С	8.532	Не утверждается	Не утверждается	0.000
6.30	Производственные зоны, зоны инженерной и транспортной инфраструктур (400)	С	7.602	Не утверждается	Не утверждается	0.000
6.31	Зона рекреационного назначения (600)	П	7.988	-	-	0.000
6.32	Зона инженерной инфраструктуры (404)	С	16.385	Не утверждается	Не утверждается	0.000
6.33	Зона кладбищ (701)	С	5.708	Не утверждается	Не утверждается	0.000
6.34	Зона застройки индивидуальными жилыми домами (101)	П	23.81	90	-	0.874
6.35	Зона застройки индивидуальными жилыми домами (101)	С	59.453	Не утверждается	Не утверждается	1.424
6.36	Зона застройки индивидуальными жилыми домами (101)	П	6.079	90	-	0.312
6.38	Зона застройки индивидуальными жилыми домами (101)	П	4.64	90	-	0.258
6.39	Зона застройки индивидуальными жилыми домами (101)	С	10.076	Не утверждается	Не утверждается	0.516
6.40	Зона застройки индивидуальными жилыми домами (101)	С	2.690	Не утверждается	Не утверждается	0.038
6.43	Производственные зоны, зоны инженерной и транспортной инфраструктур (400)	С	1.348	Не утверждается	Не утверждается	0.000

Номер ФЗ на карте	Наименование зоны (код зоны[194])	Статус ФЗ[195]	Площадь ФЗ, га	Максимальная плотность населения[196], чел/га	Максимальная плотность рабочих мест[197], раб. мест/га	Численность планируемого постоянного населения[198], тыс. чел
6.44	Зона сельскохозяйственных угодий (501)	С	468.144	Не утверждается	Не утверждается	0.000
6.45	Зона инженерной инфраструктуры (404)	С	7.831	Не утверждается	Не утверждается	0.000
6.46	Производственные зоны, зоны инженерной и транспортной инфраструктур (400)	С	55.836	Не утверждается	Не утверждается	0.008
6.47	Зона транспортной инфраструктуры (405)	С	14.659	Не утверждается	Не утверждается	0.000
6.49	Производственные зоны, зоны инженерной и транспортной инфраструктур (400)	С	27.611	Не утверждается	Не утверждается	0.000
6.51	Зона лесов (605)	С	277.996	Не утверждается	Не утверждается	0.031
6.52	Зона лесов (605)	С	113.725	Не утверждается	Не утверждается	0.000
6.53	Зона инженерной инфраструктуры (404)	С	0.375	Не утверждается	Не утверждается	0.000
6.56	Зона инженерной инфраструктуры (404)	С	1.009	Не утверждается	Не утверждается	0.000
6.57	Зона рекреационного назначения (600)	П	55.974	-	-	0.000
6.59	Зона смешанной и общественно-деловой застройки (200)	С	4.176	Не утверждается	Не утверждается	0.000
6.61	Зона застройки индивидуальными жилыми домами (101)	П	14.136	90	-	0.664
6.62	Зона рекреационного назначения (600) (4)	П	182.353	-	312	0.000
6.65	Зона сельскохозяйственных угодий (501)	С	9.602	Не утверждается	Не утверждается	0.000
6.66	Зона отдыха (602)	С	134.799	Не утверждается	Не утверждается	0.000
6.67	Зона сельскохозяйственных угодий (501)	С	6.414	Не утверждается	Не утверждается	0.000
6.68	Зона смешанной и общественно-деловой застройки (200)	С	7.657	Не утверждается	Не утверждается	0.000
6.69	Зона виноградников (2000)	С	179.324	Не утверждается	Не утверждается	0.000
6.70	Зона рекреационного назначения (600)	П	30.699	-	-	0.000
6.73	Зона инженерной инфраструктуры (404)	С	41.145	Не утверждается	Не утверждается	0.007
6.74	Зона сельскохозяйственных угодий (501)	С	18.045	Не утверждается	Не утверждается	0.003
6.78	Зона застройки индивидуальными жилыми домами (101)	С	15.177	Не утверждается	Не утверждается	0.266
6.79	Зона виноградников (2000)	П	0.428	-	-	0.000
6.80	Зона отдыха (602)	П	245.705	-	312	0.000
6.81	Зона садоводства, огородничества (502)	С	6.373	Не утверждается	Не утверждается	0.000

Номер ФЗ на карте	Наименование зоны (код зоны[194])	Статус ФЗ[195]	Площадь ФЗ, га	Максимальная плотность населения[196], чел/га	Максимальная плотность рабочих мест[197], раб. мест/га	Численность планируемого постоянного населения[198], тыс. чел
6.82	Зона виноградников (2000)	С	58.713	Не утверждается	Не утверждается	0.000
6.83	Зона отдыха (602)	П	4.720	-	312	0.003
6.86	Зона садоводства, огородничества (502)	С	14.688	Не утверждается	Не утверждается	0.000
6.87	Зона озелененных территорий общего пользования (парки, сады, скверы, бульвары) (601)	П	1.543	-	-	0.000
6.88	Зона кладбищ (701)	С	2.075	Не утверждается	Не утверждается	0.000
6.89	Зона отдыха (602)	П	1.41	0	312	0.000
6.91	Зона виноградников (2000)	С	7.647	Не утверждается	Не утверждается	0.000
6.92	Зона лесов (605)	С	7.017	Не утверждается	Не утверждается	0.000
6.94	Зона виноградников (2000)	С	80.961	Не утверждается	Не утверждается	0.000
6.95	Зона застройки индивидуальными жилыми домами (101)	С	83.758	Не утверждается	Не утверждается	4.615
6.98	Зона озелененных территорий общего пользования (парки, сады, скверы, бульвары) (601)	П	1.573	-	-	0.000
6.100	Зона озелененных территорий общего пользования (парки, сады, скверы, бульвары) (601)	П	0.726	-	-	0.000
6.101	Зона виноградников (2000)	С	156.071	Не утверждается	Не утверждается	0.000
6.102	Зона транспортной инфраструктуры (405)	С	9.734	Не утверждается	Не утверждается	0.000
6.103	Зона исторической застройки (303)	С	2.105	Не утверждается	Не утверждается	0.000
6.105	Зона застройки индивидуальными жилыми домами (101)	С	7.454	Не утверждается	Не утверждается	0.101
6.106	Зона смешанной и общественно-деловой застройки (200)	П	2.321	0	312	0.000
6.107	Зона озелененных территорий общего пользования (парки, сады, скверы, бульвары) (601)	П	1.5	-	-	0.000
6.109	Зона сельскохозяйственных угодий (501)	С	18.223	-	-	0.000
6.110	Зона застройки индивидуальными жилыми домами (101)	П	26.828	90	-	1.218
6.111	Зона транспортной инфраструктуры (405)	С	6.199	Не утверждается	Не утверждается	0.000
6.112	Зона смешанной и общественно-деловой застройки (200)	П	7.352	270	312	0.054
6.113	Зона лесов (605)	С	4.799	Не утверждается	Не утверждается	0.000
6.114	Зона инженерной инфраструктуры (404)	С	5.148	Не утверждается	Не утверждается	0.008

Номер ФЗ на карте	Наименование зоны (код зоны[194])	Статус ФЗ[195]	Площадь ФЗ, га	Максимальная плотность населения[196], чел/га	Максимальная плотность рабочих мест[197], раб. мест/га	Численность планируемого постоянного населения[198], тыс. чел
6.115	Зона садоводства, огородничества (502)	С	67.854	Не утверждается	Не утверждается	0.007
6.116	Зоны сельскохозяйственного использования (500)	С	2.674	Не утверждается	Не утверждается	0.000
6.118	Зона застройки индивидуальными жилыми домами (101)	С	2.506	Не утверждается	Не утверждается	0.059
6.119	Производственные зоны, зоны инженерной и транспортной инфраструктур (400)	П	12.438	-	312	0.000
6.120	Зоны сельскохозяйственного использования (500)	С	2.387	Не утверждается	Не утверждается	0.000
6.121	Зона виноградников (2000)	С	17.994	Не утверждается	Не утверждается	0.000
6.123	Зона лесов (605)	С	50.26	Не утверждается	Не утверждается	0.000
6.125	Зона застройки индивидуальными жилыми домами (101) (4)	П	28.575	90	-	0.852
6.126	Зона кладбищ (701)	С	48.460	Не утверждается	Не утверждается	0.000
6.127	Зона застройки индивидуальными жилыми домами (101)	П	4.214	90	-	0.190
6.129	Зона смешанной и общественно-деловой застройки (200)	П	1.117	-	312	0.000
6.132	Зона смешанной и общественно-деловой застройки (200)	С	8.098	Не утверждается	Не утверждается	0.000
6.133	Зона застройки индивидуальными жилыми домами (101)	С	33.476	Не утверждается	Не утверждается	1.349
6.135	Зоны сельскохозяйственного использования (500)	С	1.316	Не утверждается	Не утверждается	0.000
6.137	Зона застройки индивидуальными жилыми домами (101) (4)	П	12.069	90	-	0,544
6.138	Зона виноградников (2000)	С	12.05	Не утверждается	Не утверждается	0.000
6.140	Зона сельскохозяйственных угодий (501)	С	6.913	Не утверждается	Не утверждается	0.000
6.142	Зона исторической застройки (303)	С	1.125	Не утверждается	Не утверждается	0.000
6.146	Зона виноградников (2000)	С	382.003	Не утверждается	Не утверждается	0.000
6.147	Зона транспортной инфраструктуры (405)	П	3.994	-	234	0.000
6.148	Зоны сельскохозяйственного использования (500)	С	1.555	Не утверждается	Не утверждается	0.000
6.149	Зона транспортной инфраструктуры (405)	П	10.590	-	234	0.000
6.150	Зона исторической застройки (303)	С	11.057	Не утверждается	Не утверждается	0.000
6.151	Зона смешанной и общественно-деловой застройки (200)	С	1.732	Не утверждается	Не утверждается	0.000
6.152	Зона транспортной инфраструктуры (405)	С	9.15	Не утверждается	Не утверждается	0.000
6.153	Зона рекреационного назначения (600)	П	3.437	-	-	0.000

Номер ФЗ на карте	Наименование зоны (код зоны[194])	Статус ФЗ[195]	Площадь ФЗ, га	Максимальная плотность населения[196], чел/га	Максимальная плотность рабочих мест[197], раб. мест/га	Численность планируемого постоянного населения[198], тыс. чел
6.154	Зона озелененных территорий общего пользования (парки, сады, скверы, бульвары) (601)	П	14.268	-	-	0.000
6.155	Зона смешанной и общественно-деловой застройки (200)	П	12.152	270	312	1.128
6.156	Жилые зоны (100) (4)	П	48.087	270	-	8.923
6.158	Зона рекреационного назначения (600)	П	23.312	-	-	0.000
6.159	Зона рекреационного назначения(600)	С	142.873	Не утверждается	Не утверждается	0.000
6.160	Зона застройки индивидуальными жилыми домами (101)	П	2.096	90	-	0.063
6.161	Зона застройки индивидуальными жилыми домами (101)	С	25.954	Не утверждается	Не утверждается	0.678
6.162	Зона застройки индивидуальными жилыми домами (101) (4)	П	21.094	90	-	0.945
6.163	Зона садоводства, огородничества (502)	С	5.459	Не утверждается	Не утверждается	0.003
6.165	Зоны сельскохозяйственного использования (500)	С	6.004	Не утверждается	Не утверждается	0.000
6.166	Зона застройки индивидуальными жилыми домами (101)	П	8.922	90	-	0.377
6.167	Зона виноградников (2000)	П	7.545	-	-	0.000
6.168	Зона специализированной общественной застройки (302)	С	2.555	Не утверждается	Не утверждается	0.000
6.169	Зона виноградников (2000)	С	602.641	Не утверждается	Не утверждается	0.000
6.170	Производственные зоны, зоны инженерной и транспортной инфраструктур (400)	С	2.46	Не утверждается	Не утверждается	0.000
6.171	Зона озелененных территорий общего пользования (парки, сады, скверы, бульвары) (601)	П	1.061	-	-	0.000
6.172	Зона сельскохозяйственных угодий (501)	С	16.472	Не утверждается	Не утверждается	0.000
6.173	Зона застройки индивидуальными жилыми домами (101)	С	7.62	Не утверждается	Не утверждается	0.157
6.175	Зона застройки индивидуальными жилыми домами (101)	П	14.572	90	-	0.236
6.176	Зона лесов (605)	С	63.312	Не утверждается	Не утверждается	0.000
6.178	Зона смешанной и общественно-деловой застройки (200)	С	14.822	Не утверждается	Не утверждается	0.000
6.180	Зона кладбищ (701)	С	5.049	Не утверждается	Не утверждается	0.000
6.181	Зона лесов (605)	С	2781.700	Не утверждается	Не утверждается	0.046
6.182	Зона застройки индивидуальными жилыми домами (101)	С	5.694	Не утверждается	Не утверждается	0.168
6.183	Зона смешанной и общественно-деловой застройки (200) (4)	П	28.489	270	312	1.984

Номер ФЗ на карте	Наименование зоны (код зоны[194])	Статус ФЗ[195]	Площадь ФЗ, га	Максимальная плотность населения[196], чел/га	Максимальная плотность рабочих мест[197], раб. мест/га	Численность планируемого постоянного населения[198], тыс. чел
6.184	Зона лесов (605)	С	16.358	Не утверждается	Не утверждается	0.000
6.185	Зона отдыха (602)	П	3.084	-	312	0.000
6.186	Зона исторической застройки (303)	С	18.284	Не утверждается	Не утверждается	0.000
6.187	Зона смешанной и общественно-деловой застройки (200)	П	14.023	0	312	0.000
6.189	Зона застройки индивидуальными жилыми домами (101)	П	9.912	90	-	0.127
6.191	Жилые зоны (100)	С	3.569	Не утверждается	Не утверждается	0.437
6.192	Зона кладбищ (701)	С	1.807	Не утверждается	Не утверждается	0.000
6.193	Зона отдыха (602)	С	3.809	Не утверждается	Не утверждается	0.000
6.196	Жилые зоны (100)	П	3.106	270	-	0.721
6.197	Зона отдыха (602)	П	11.099	-	312	0.015
6.198	Зона исторической застройки (303)	С	19.876	Не утверждается	Не утверждается	0.000
6.199	Жилые зоны (100)	С	3.891	Не утверждается	Не утверждается	0.048
6.200	Зона виноградников (2000)	С	52.813	Не утверждается	Не утверждается	0.000
6.201	Зона озелененных территорий общего пользования (парки, сады, скверы, бульвары) (601)	П	1.595	-	-	0.000
6.202	Зона виноградников (2000)	С	3.301	Не утверждается	Не утверждается	0.000
6.203	Зона застройки индивидуальными жилыми домами (101)	С	1.045	Не утверждается	Не утверждается	0.013
6.204	Зоны сельскохозяйственного использования (500)	П	1.984	-	117	0.000
6.205	Производственные зоны, зоны инженерной и транспортной инфраструктур (400)	С	3.463	Не утверждается	Не утверждается	0.000
6.206	Зона виноградников (2000)	С	74.658	Не утверждается	Не утверждается	0.000
6.207	Зона застройки индивидуальными жилыми домами (101)	С	14.430	Не утверждается	Не утверждается	0.049
6.208	Зона сельскохозяйственных угодий (501)	С	10.915	Не утверждается	Не утверждается	0.000
6.209	Зона рекреационного назначения(600)	С	4.221	Не утверждается	Не утверждается	0.005
6.210	Зона застройки индивидуальными жилыми домами (101)	С	3.794	Не утверждается	Не утверждается	0.150
6.211	Зона сельскохозяйственных угодий (501)	С	5.22	Не утверждается	Не утверждается	0.000
6.212	Зона застройки индивидуальными жилыми домами (101)	С	1.077	Не утверждается	Не утверждается	0.020

Номер ФЗ на карте	Наименование зоны (код зоны[194])	Статус ФЗ[195]	Площадь ФЗ, га	Максимальная плотность населения[196], чел/га	Максимальная плотность рабочих мест[197], раб. мест/га	Численность планируемого постоянного населения[198], тыс. чел
6.213	Зона виноградников (2000)	С	380.869	Не утверждается	Не утверждается	0.000
6.214	Зона лесов (605)	С	12.123	Не утверждается	Не утверждается	0.000
6.215	Зона лесов (605)	С	42.295	Не утверждается	Не утверждается	0.000
6.216	Производственные зоны, зоны инженерной и транспортной инфраструктур (400)	С	16.568	Не утверждается	Не утверждается	0.000
6.217	Зона застройки индивидуальными жилыми домами (101)	П	6.89	90	-	0.310
6.219	Зона садоводства, огородничества (502)	С	7.132	Не утверждается	Не утверждается	0.000
6.220	Жилые зоны (100)	С	4.093	Не утверждается	Не утверждается	0.450
6.222	Зона сельскохозяйственных угодий (501)	С	6.281	Не утверждается	Не утверждается	0.000
6.223	Производственные зоны, зоны инженерной и транспортной инфраструктур (400)	С	3.693	Не утверждается	Не утверждается	0.002
6.224	Зона рекреационного назначения (600)	П	14.126	-	-	0.000
6.227	Зона виноградников (2000)	С	14.147	Не утверждается	Не утверждается	0.000
6.228	Зона виноградников (2000)	П	11.656	-	-	0.000
6.229	Зона кладбищ (701)	С	1.454	Не утверждается	Не утверждается	0.000
6.231	Зона застройки индивидуальными жилыми домами (101)	С	23.03	Не утверждается	Не утверждается	0.800
6.234	Зона озелененных территорий общего пользования (парки, сады, скверы, бульвары) (601)	П	2.118	-	-	0.000
6.235	Зона садоводства, огородничества (502)	С	3.21	Не утверждается	Не утверждается	0.000
6.236	Зона отдыха (602)	П	17.27	-	312	0.000
6.239	Зона виноградников (2000)	С	12.445	Не утверждается	Не утверждается	0.000
6.242	Зона застройки индивидуальными жилыми домами (101)	С	0.346	Не утверждается	Не утверждается	0.004
6.244	Зона застройки индивидуальными жилыми домами (101)	С	19.182	Не утверждается	Не утверждается	0.187
6.246	Зоны сельскохозяйственного использования (500)	П	8.932	-	117	0.000
6.249	Зона застройки индивидуальными жилыми домами (101)	П	10.957	90	-	0.538
6.250	Зоны сельскохозяйственного использования (500)	С	5.748	Не утверждается	Не утверждается	0.000
6.252	Зона садоводства, огородничества (502)	С	1.082	Не утверждается	Не утверждается	0.000
6.253	Зона исторической застройки (303)	С	8.274	Не утверждается	Не утверждается	0.000

Номер ФЗ на карте	Наименование зоны (код зоны[194])	Статус ФЗ[195]	Площадь ФЗ, га	Максимальная плотность населения[196], чел/га	Максимальная плотность рабочих мест[197], раб. мест/га	Численность планируемого постоянного населения[198], тыс. чел
6.254	Жилые зоны (100)	С	6.993	Не утверждается	Не утверждается	1.100
6.255	Зона кладбищ (701)	С	1.205	Не утверждается	Не утверждается	0.000
6.256	Зона отдыха (602)	С	4.175	Не утверждается	Не утверждается	0.000
6.260	Зона озелененных территорий общего пользования (парки, сады, скверы, бульвары) (601)	П	0.961	-	-	0.000
6.264	Зона озелененных территорий общего пользования (парки, сады, скверы, бульвары) (601)	П	16.401	-	-	0.000
6.265	Зона инженерной инфраструктуры (404)	С	0.889	Не утверждается	Не утверждается	0.000
6.266	Зона застройки индивидуальными жилыми домами (101)	С	14.861	Не утверждается	Не утверждается	0.442
6.267	Зона рекреационного назначения (600)	П	10.901	-	-	0.000
6.269	Зона застройки индивидуальными жилыми домами (101)	П	4.402	90	-	0.198
6.270	Зона озелененных территорий общего пользования (парки, сады, скверы, бульвары) (601)	П	0.892	-	-	0.000
6.271	Зона лесов (605)	С	20.219	Не утверждается	Не утверждается	0.000
6.274	Зона смешанной и общественно-деловой застройки (200)	П	0.924	0	312	0.000
6.275	Зона застройки индивидуальными жилыми домами (101)	С	4.411	Не утверждается	Не утверждается	0.183
6.276	Зона смешанной и общественно-деловой застройки (200)	С	0.698	Не утверждается	Не утверждается	0.000
6.277	Зона застройки индивидуальными жилыми домами (101)	П	7.60	90	-	0.119
6.278	Зона транспортной инфраструктуры (405)	С	3.208	Не утверждается	Не утверждается	0.000
6.280	Зоны сельскохозяйственного использования (500)	П	9.25	-	117	0.000
6.281*	Зона застройки индивидуальными жилыми домами (101)	С	3.031	Не утверждается	Не утверждается	0.097
6.283	Зона садоводства, огородничества (502)	С	4.557	Не утверждается	Не утверждается	0.000
6.285	Жилые зоны (100)	С	0.358	Не утверждается	Не утверждается	0.019
6.286	Производственные зоны, зоны инженерной и транспортной инфраструктур (400)	С	0.842	Не утверждается	Не утверждается	0.000
6.287	Зона смешанной и общественно-деловой застройки (200)	С	3.327	Не утверждается	Не утверждается	0.000
6.288	Зона отдыха (602)	С	2.388	Не утверждается	Не утверждается	0.000
6.289	Зона застройки индивидуальными жилыми домами (101)	П	36.055	90	-	0.680

Номер ФЗ на карте	Наименование зоны (код зоны[194])	Статус ФЗ[195]	Площадь ФЗ, га	Максимальная плотность населения[196], чел/га	Максимальная плотность рабочих мест[197], раб. мест/га	Численность планируемого постоянного населения[198], тыс. чел
6.290	Зона застройки индивидуальными жилыми домами (101)	С	1.188	Не утверждается	Не утверждается	0.056
6.291	Зона смешанной и общественно-деловой застройки (200)	П	4.922	0	312	0.000
6.293	Зона кладбищ (701)	С	0.509	Не утверждается	Не утверждается	0.000
6.296	Зона акваторий (900)	С	19.198	-	-	0.000
6.298	Зона застройки индивидуальными жилыми домами (101)	С	2.342	Не утверждается	Не утверждается	0.123
6.300	Жилые зоны (100)	П	2.027	270	-	0.479
6.301	Зона сельскохозяйственных угодий (501)	С	15.316	Не утверждается	Не утверждается	0.000
6.302	Жилые зоны (100)	С	1.71	Не утверждается	Не утверждается	0.400
6.303	Зона кладбищ (701)	П	0.3	-	-	0.000
6.305	Зона отдыха (602)	П	3.096	-	312	0.000
6.306	Жилые зоны (100)	П	1.934	270	-	0.449
6.309	Зона застройки индивидуальными жилыми домами (101)	С	6.684	Не утверждается	Не утверждается	0.372
6.310	Жилые зоны (100)	П	15.784	270	-	3.757
6.313	Зона специализированной общественной застройки (302)	С	3.192	Не утверждается	Не утверждается	0.000
6.315	Зона смешанной и общественно-деловой застройки (200)	П	5.947	0	312	0.000
6.316	Зона застройки индивидуальными жилыми домами (101)	П	22.324	90	-	1.048
6.318	Зона застройки индивидуальными жилыми домами (101)	С	1.673	Не утверждается	Не утверждается	0.114
6.319	Жилые зоны (100)	С	6.736	Не утверждается	Не утверждается	0.857
6.320	Жилые зоны (100)	П	8.456	270	-	1.963
6.322	Зона смешанной и общественно-деловой застройки (200)	С	3.305	Не утверждается	Не утверждается	0.320
6.323	Зона специализированной общественной застройки (302)	П	0.772	-	312	0.000
6.324	Зона отдыха (602)	С	1.089	Не утверждается	Не утверждается	0.000
6.325	Зона застройки индивидуальными жилыми домами (101)	П	25.854	90	-	0.371
6.328	Зона озелененных территорий общего пользования (парки, сады, скверы, бульвары) (601)	П	4.134	-	-	0.000
6.329	Жилые зоны (100)	С	11.762	Не утверждается	Не утверждается	1.500
6.332	Зона застройки индивидуальными жилыми домами (101)	С	39.908	Не утверждается	Не утверждается	1.470

Номер ФЗ на карте	Наименование зоны (код зоны[194])	Статус ФЗ[195]	Площадь ФЗ, га	Максимальная плотность населения[196], чел/га	Максимальная плотность рабочих мест[197], раб. мест/га	Численность планируемого постоянного населения[198], тыс. чел
6.333	Зона смешанной и общественно-деловой застройки (200)	С	3.431	Не утверждается	Не утверждается	0.000
6.334	Зона садоводства, огородничества (502)	С	21.068	Не утверждается	Не утверждается	0.000
6.335	Зона озелененных территорий общего пользования (парки, сады, скверы, бульвары) (601)	П	21.267	-	-	0.000
6.338	Зона застройки индивидуальными жилыми домами (101)	С	32.224	Не утверждается	Не утверждается	1.036
6.340	Зона рекреационного назначения (600)	П	2.054	-	-	0.000
6.341	Зона виноградников (2000)	С	75.215	Не утверждается	Не утверждается	0.000
6.342	Зона озелененных территорий общего пользования (парки, сады, скверы, бульвары) (601)	П	2.538	-	-	0.000
6.343	Зона озелененных территорий общего пользования (парки, сады, скверы, бульвары) (601)	С	0.367	Не утверждается	Не утверждается	0.000
6.344	Зона садоводства, огородничества (502)	С	31.83	Не утверждается	Не утверждается	0.018
6.346	Зона застройки индивидуальными жилыми домами (101)	П	2.479	90	-	0.126
6.347	Жилые зоны (100)	С	1.068	Не утверждается	Не утверждается	0.300
6.348	Зона смешанной и общественно-деловой застройки (200)	П	22.373	0	312	0.000
6.349	Зона рекреационного назначения (600)	П	0.856	-	-	0.001
6.350	Зона садоводства, огородничества (502)	С	7.535	Не утверждается	Не утверждается	0.000
6.353	Жилые зоны (100)	П	9.339	270	-	2.168
6.354	Зона застройки индивидуальными жилыми домами (101)	П	17.514	90	-	0.233
6.355	Зона смешанной и общественно-деловой застройки (200)	П	0.44	0	312	0.000
6.358	Жилые зоны (100)	П	0.226	270	-	0.055
6.359	Зона застройки индивидуальными жилыми домами (101)	П	21.511	90	-	0.367
6.361	Зона отдыха (602)	П	20.549	-	312	0.000
6.362	Зона виноградников (2000)	С	16.937	Не утверждается	Не утверждается	0.000
6.363	Жилые зоны (100)	С	1.639	Не утверждается	Не утверждается	0.123
6.364	Жилые зоны (100)	С	7.383	Не утверждается	Не утверждается	0.540
6.367	Зона озелененных территорий общего пользования (парки, сады, скверы, бульвары) (601)	П	21.942	-	-	0.000

Номер ФЗ на карте	Наименование зоны (код зоны[194])	Статус ФЗ[195]	Площадь ФЗ, га	Максимальная плотность населения[196], чел/га	Максимальная плотность рабочих мест[197], раб. мест/га	Численность планируемого постоянного населения[198], тыс. чел
6.368	Зона застройки индивидуальными жилыми домами (101) (2)	П	24.843	90	-	0.742
6.369*	Зона лесов (605)	С	79.718	Не утверждается	Не утверждается	-
6.371	Производственные зоны, зоны инженерной и транспортной инфраструктур (400)	С	1.095	Не утверждается	Не утверждается	0.000
6.372	Зона смешанной и общественно-деловой застройки (200)	С	0.533	Не утверждается	Не утверждается	0.101
6.373	Зона сельскохозяйственных угодий (501)	С	5.518	Не утверждается	Не утверждается	0.000
6.375	Зона кладбищ (701)	С	0.873	Не утверждается	Не утверждается	0.000
6.377	Зона смешанной и общественно-деловой застройки (200)	П	4.254	0	312	0.000
6.380	Зона лесов (605)	П	7.13	-	-	0.000
6.382	Зона садоводства, огородничества (502)	С	4.557	Не утверждается	Не утверждается	0.000
6.383	Зона озелененных территорий общего пользования (парки, сады, скверы, бульвары) (601)	П	5.204	-	-	0.000
6.384	Зона рекреационного назначения (600)	П	21.703	-	-	0.000
6.385	Зона озелененных территорий общего пользования (парки, сады, скверы, бульвары) (601)	П	1.058	-	-	0.000
6.386	Зона кладбищ (701)	С	1.07	Не утверждается	Не утверждается	0.000
6.387	Зона садоводства, огородничества (502)	С	9.211	Не утверждается	Не утверждается	0.000
6.388	Зона застройки индивидуальными жилыми домами (101)	С	19.333	Не утверждается	Не утверждается	0.351
6.390	Зона рекреационного назначения (600)	П	34.534	-	-	0.000
6.391	Зона смешанной и общественно-деловой застройки (200)	С	8.003	Не утверждается	Не утверждается	0.000
6.392	Зона лесов (605)	С	65.831	Не утверждается	Не утверждается	0.000
6.394	Зона отдыха (602)	П	164.888	-	312	0.000
6.395	Зона исторической застройки (303)	С	9.72	Не утверждается	Не утверждается	0.000
6.396	Зона отдыха (602)	С	2.494	Не утверждается	Не утверждается	0.000
6.398	Зона застройки индивидуальными жилыми домами (101)	П	20.609	90	-	0.263
6.399	Зона озелененных территорий общего пользования (парки, сады, скверы, бульвары) (601)	П	21.24	-	-	0.000
6.400	Зона кладбищ (701)	С	0.216	Не утверждается	Не утверждается	0.000

Номер ФЗ на карте	Наименование зоны (код зоны[194])	Статус ФЗ[195]	Площадь ФЗ, га	Максимальная плотность населения[196], чел/га	Максимальная плотность рабочих мест[197], раб. мест/га	Численность планируемого постоянного населения[198], тыс. чел
6.402	Зона отдыха (602)	С	10.747	Не утверждается	Не утверждается	0.000
6.403	Зона отдыха (602) (2)	П	14.121	-	312	0.000
6.404	Зона отдыха (602) (2)	П	1.287	-	312	0.000
6.405	Зона рекреационного назначения (600) (2)	П	28.156	-	-	0.000
6.406	Зона смешанной и общественно-деловой застройки (200)	П	6.376	0	312	0.000
6.407	Зона лесов (605)	П	81.533	-	-	0.008
6.408	Зона исторической застройки (303)	П	23.84	139	234	1.400
6.409*	Зона рекреационного назначения (600) (2)	П	4.022	-	-	0.000
6.410	Зона отдыха (602)	П	7.393	-	312	0.000
6.411	Зона отдыха (602)	С	2.039	Не утверждается	Не утверждается	0.000
6.412	Зона виноградников (2000)	С	17.471	Не утверждается	Не утверждается	0.000
6.414	Зона сельскохозяйственных угодий (501)	С	33.009	Не утверждается	Не утверждается	0.000
6.416	Зона лесов (605)	П	75.944	-	-	0.000
6.419	Зона инженерной инфраструктуры (404)	П	1.536	-	312	0.000
6.420	Зона отдыха (602)	П	0.24	-	312	0.006
6.421	Зона озелененных территорий общего пользования (парки, сады, скверы, бульвары) (601)	П	0.976	-	-	0.000
6.425*	Зона отдыха (602)	П	28.708	-	312	0.006
6.427	Зона отдыха (602)	П	2.516	-	312	0.053
6.428	Зона исторической застройки (303)	С	13.997	Не утверждается	Не утверждается	0.014
6.430	Зона лесов (605)	П	61.048	-	-	0.006
6.431	Зона отдыха (602)	С	2.06	Не утверждается	Не утверждается	0.000
6.432*	Зона рекреационного назначения (600)	П	164.014	-	-	0.000
6.433	Зона инженерной инфраструктуры (404)	П	1.783	-	312	0.000
6.434	Зона озелененных территорий общего пользования (парки, сады, скверы, бульвары) (601)	П	3.477	-	-	0.000
6.435	Зона сельскохозяйственных угодий (501)	С	8.917	Не утверждается	Не утверждается	0.000

Номер ФЗ на карте	Наименование зоны (код зоны[194])	Статус ФЗ[195]	Площадь ФЗ, га	Максимальная плотность населения[196], чел/га	Максимальная плотность рабочих мест[197], раб. мест/га	Численность планируемого постоянного населения[198], тыс. чел
6.499	Зоны сельскохозяйственного использования (500)	С	0.663	Не утверждается	Не утверждается	0.000
6.500	Зона смешанной и общественно-деловой застройки (200)	П	3.067	0	312	0.000
6.501	Зоны сельскохозяйственного использования (500)	С	1.718	Не утверждается	Не утверждается	0.000
6.502	Зона смешанной и общественно-деловой застройки (200)	С	0.023	Не утверждается	Не утверждается	0.000
6.503	Зона озелененных территорий общего пользования (парки, сады, скверы, бульвары) (601)	С	1.997	Не утверждается	Не утверждается	0.000
6.504	Зона смешанной и общественно-деловой застройки (200)	С	0.818	Не утверждается	Не утверждается	0.000
6.505	Жилые зоны (100)	С	0.827	Не утверждается	Не утверждается	0.155
6.506	Зона рекреационного назначения(600)	С	22.39	Не утверждается	Не утверждается	0.000
6.507	Зона сельскохозяйственных угодий (501)	С	130.885	Не утверждается	Не утверждается	0.000
6.509	Зона садоводства, огородничества (502)	С	110.74	Не утверждается	Не утверждается	0.060
6.510	Зона рекреационного назначения(600)	С	1.413	Не утверждается	Не утверждается	0.000
6.511	Зона инженерной инфраструктуры (404)	С	1.055	Не утверждается	Не утверждается	0.000
6.512	Зона сельскохозяйственных угодий (501)	С	51.727	Не утверждается	Не утверждается	0.000
6.513	Зона рекреационного назначения(600)	С	19.472	Не утверждается	Не утверждается	0.000
6.514	Жилые зоны (100)	С	5.52	Не утверждается	Не утверждается	1.118
6.515	Зона садоводства, огородничества (502)	С	2.216	Не утверждается	Не утверждается	0.000
6.516	Зона виноградников (2000)	П	0.5	-	-	0.000
6.517	Зона виноградников (2000)	П	0.67	-	-	0.000
6.518	Зона специализированной общественной застройки (302)	П	9	-	312	0.000
6.519	Жилые зоны (100)	П	24.75	270	-	5.846
6.520	Жилые зоны (100)	П	7.303	270	-	1.695
6.521	Зона смешанной и общественно-деловой застройки (200)	П	17.424	0	312	0.000
6.522	Зона смешанной и общественно-деловой застройки (200)	П	8.903	0	312	0.000
6.523	Производственные зоны, зоны инженерной и транспортной инфраструктур (400)	С	0.926	Не утверждается	Не утверждается	0.000
6.524	Жилые зоны (100)	П	25.756	270	-	5.979

Номер ФЗ на карте	Наименование зоны (код зоны[194])	Статус ФЗ[195]	Площадь ФЗ, га	Максимальная плотность населения[196], чел/га	Максимальная плотность рабочих мест[197], раб. мест/га	Численность планируемого постоянного населения[198], тыс. чел
6.525	Зона озелененных территорий общего пользования (парки, сады, скверы, бульвары) (601)	П	3.296	-	-	0.000
6.526	Зона озелененных территорий общего пользования (парки, сады, скверы, бульвары) (601)	П	11.476	-	-	0.000
6.527	Жилые зоны (100)	П	59.194	270	-	13.741
6.528	Зона исторической застройки (303)	С	6.654	Не утверждается	Не утверждается	0.000
6.529	Зона рекреационного назначения(600)	С	14.529	Не утверждается	Не утверждается	0.000
6.530	Зона виноградников (2000)	П	1.062	-	-	0.000
6.531	Зона сельскохозяйственных угодий (501)	С	18.216	Не утверждается	Не утверждается	0.003
6.532	Зона виноградников (2000)	П	0.25	-	-	0.000
6.533	Зона озелененных территорий общего пользования (парки, сады, скверы, бульвары) (601)	П	0.884	-	-	0.000
6.534	Зона лесов (605)	С	1.154	Не утверждается	Не утверждается	0.000
6.535	Жилые зоны (100)	П	32.663	270	-	7.583
6.536	Зона застройки индивидуальными жилыми домами (101)	С	33.065	Не утверждается	Не утверждается	0.751
6.537	Зона виноградников (2000)	П	0.1	-	-	0.000
6.538	Зона виноградников (2000)	П	0.604	-	-	0.000
6.539	Зона виноградников (2000)	П	1.248	-	-	0.000
6.540	Зона лесов (605)	С	115.115	Не утверждается	Не утверждается	0.000
6.541	Зона виноградников (2000)	П	0.19	-	-	0.000
6.542	Зона застройки индивидуальными жилыми домами (101)	П	86.877	90	-	2.608
6.543	Зона рекреационного назначения(600)	С	15.875	Не утверждается	Не утверждается	0.000
6.544	Зона виноградников (2000)	П	0.859	-	-	0.000
6.545	Зона застройки индивидуальными жилыми домами (101)	П	3.456	90	-	0.156
6.546	Зона виноградников (2000)	П	0.125	-	-	0.000
6.547	Зона виноградников (2000)	П	5.4	-	-	0.000
6.548	Зона виноградников (2000)	П	8.005	-	-	0.000
6.549	Зона специализированной общественной застройки (302)	С	1.017	Не утверждается	Не утверждается	0.000

Номер ФЗ на карте	Наименование зоны (код зоны[194])	Статус ФЗ[195]	Площадь ФЗ, га	Максимальная плотность населения[196], чел/га	Максимальная плотность рабочих мест[197], раб. мест/га	Численность планируемого постоянного населения[198], тыс. чел
6.550	Зона застройки индивидуальными жилыми домами (101)	П	0.08	90	-	0.005
6.551	Жилые зоны (100)	П	94.680	270	-	21.548
6.552	Зона рекреационного назначения(600)	С	49.292	Не утверждается	Не утверждается	0.000
6.553	Зона застройки индивидуальными жилыми домами (101)	С	17.608	Не утверждается	Не утверждается	0.268
6.554	Зона садоводства, огородничества (502)	С	7.156	Не утверждается	Не утверждается	0.001
6.555	Зона озелененных территорий общего пользования (парки, сады, скверы, бульвары) (601)	П	0.506	-	-	0.000
6.556	Зона виноградников (2000)	П	9.322	-	-	0.000
6.557	Зона смешанной и общественно-деловой застройки (200)	С	3.466	Не утверждается	Не утверждается	0.000
6.558	Зона специализированной общественной застройки (302)	П	0.956	-	312	0.000
6.559	Жилые зоны (100)	П	3.755	270	-	0.872
6.560	Зона озелененных территорий общего пользования (парки, сады, скверы, бульвары) (601)	П	0.625	-	-	0.000
6.561	Зона озелененных территорий общего пользования (парки, сады, скверы, бульвары) (601)	П	1.642	-	-	0.000
6.562	Зона специализированной общественной застройки (302)	П	4.681	-	312	0.000
6.563	Жилые зоны (100)	П	31.517	270	-	7.517
6.565	Зона рекреационного назначения(600)	С	5.001	Не утверждается	Не утверждается	0.000
6.566	Зоны сельскохозяйственного использования (500)	С	4.994	Не утверждается	Не утверждается	0.000
6.567	Зона озелененных территорий общего пользования (парки, сады, скверы, бульвары) (601)	П	1.679	-	-	0.000
6.568	Зона виноградников (2000)	П	0.5	-	-	0.000
6.569	Зона застройки индивидуальными жилыми домами (101)	С	0.244	Не утверждается	Не утверждается	0.005
6.570	Зона транспортной инфраструктуры (405)	С	19.813	Не утверждается	Не утверждается	0.000
6.571	Зона озелененных территорий общего пользования (парки, сады, скверы, бульвары) (601)	П	1.542	-	-	0.000
6.572	Зона смешанной и общественно-деловой застройки (200)	П	0.551	0	312	0.000
6.573	Зона акваторий (900)	С	37.217	-	-	0.000
6.574	Зона застройки индивидуальными жилыми домами (101)	С	2.421	Не утверждается	Не утверждается	0.063

Номер ФЗ на карте	Наименование зоны (код зоны[194])	Статус ФЗ[195]	Площадь ФЗ, га	Максимальная плотность населения[196], чел/га	Максимальная плотность рабочих мест[197], раб. мест/га	Численность планируемого постоянного населения[198], тыс. чел
6.575	Зона инженерной инфраструктуры (404)	С	1.14	Не утверждается	Не утверждается	0.000
6.576	Зона рекреационного назначения (600)	П	97.750	-	-	0.000
6.577	Зона инженерной инфраструктуры (404)	П	2.158	-	312	0.000
6.578	Зона рекреационного назначения(600)	С	12.131	Не утверждается	Не утверждается	0.000
6.579	Зона отдыха (602)	П	12.682	-	312	0.000
6.580	Зона садоводства, огородничества (502)	С	259.842	Не утверждается	Не утверждается	0.148
6.581	Зона рекреационного назначения (600)	П	47.895	-	-	0.000
6.582	Зона виноградников (2000)	П	2.74	-	-	0.000
6.583	Зона рекреационного назначения (600)	П	1.725	-	-	0.000
6.584	Зона смешанной и общественно-деловой застройки (200)	С	3.897	Не утверждается	Не утверждается	0.076
6.585	Зона смешанной и общественно-деловой застройки (200)	П	15.203	270	312	1.598
6.587	Зона рекреационного назначения(600)	С	2.622	Не утверждается	Не утверждается	0.000
6.588	Зона сельскохозяйственных угодий (501)	С	204.686	Не утверждается	Не утверждается	0.000
6.589	Производственные зоны, зоны инженерной и транспортной инфраструктур (400)	С	1.697	Не утверждается	Не утверждается	0.000
6.590	Производственные зоны, зоны инженерной и транспортной инфраструктур (400)	П	7.471	-	312	0.000
6.591	Зона озелененных территорий общего пользования (парки, сады, скверы, бульвары) (601)	П	1.879	-	-	0.000
6.592	Зона застройки индивидуальными жилыми домами (101)	С	0.2	Не утверждается	Не утверждается	0.009
6.593	Зона застройки индивидуальными жилыми домами (101)	П	0.1	90	-	0.005
6.594	Зона застройки индивидуальными жилыми домами (101)	П	0.099	90	-	0.004
6.595	Жилые зоны (100)	С	0.372	Не утверждается	Не утверждается	0.258
6.596	Зона застройки индивидуальными жилыми домами (101)	П	6.806	90	-	0.321
6.597	Зона лесов (605)	С	5.945	Не утверждается	Не утверждается	0.000
6.598	Зона транспортной инфраструктуры (405)	С	0.767	Не утверждается	Не утверждается	0.000
6.599	Зона отдыха (602)	П	96.11	-	312	0.000
6.600	Зона застройки индивидуальными жилыми домами (101)	С	0.878	Не утверждается	Не утверждается	0.047

Номер ФЗ на карте	Наименование зоны (код зоны[194])	Статус ФЗ[195]	Площадь ФЗ, га	Максимальная плотность населения[196], чел/га	Максимальная плотность рабочих мест[197], раб. мест/га	Численность планируемого постоянного населения[198], тыс. чел
6.601	Зона лесов (605)	С	105.003	Не утверждается	Не утверждается	0.000
6.602	Жилые зоны (100)	П	17.032	270	-	4.378
6.603	Зона смешанной и общественно-деловой застройки (200)	С	3.621	Не утверждается	Не утверждается	0.000
6.604	Зона садоводства, огородничества (502)	С	97.440	Не утверждается	Не утверждается	0.159
6.605	Зона застройки индивидуальными жилыми домами (101)	П	1.823	90	-	0.039
6.606	Зона садоводства, огородничества (502)	С	62.025	Не утверждается	Не утверждается	0.027
6.607	Жилые зоны (100)	С	26.429	Не утверждается	Не утверждается	1.800
6.608	Зона смешанной и общественно-деловой застройки (200)	С	2.251	Не утверждается	Не утверждается	0.053
6.609	Зона озелененных территорий общего пользования (парки, сады, скверы, бульвары) (601)	С	2.193	Не утверждается	Не утверждается	0.000
6.610	Зона специализированной общественной застройки (302)	П	2.149	-	312	0.000
6.611	Зона смешанной и общественно-деловой застройки (200)	С	0.1	Не утверждается	Не утверждается	0.000
6.612	Жилые зоны (100)	С	0.496	Не утверждается	Не утверждается	0.020
6.613	Зона смешанной и общественно-деловой застройки (200)	С	0.385	Не утверждается	Не утверждается	0.000
6.614	Зона отдыха (602)	С	2.32	Не утверждается	Не утверждается	0.000
6.615	Зона специализированной общественной застройки (302)	П	1.984	-	312	0.000
6.616	Зона смешанной и общественно-деловой застройки (200)	С	0.149	Не утверждается	Не утверждается	0.011
6.617	Зона смешанной и общественно-деловой застройки (200)	С	0.021	Не утверждается	Не утверждается	0.000
6.618	Зона застройки индивидуальными жилыми домами (101)	П	5.057	90	-	0.062
6.619	Зона застройки индивидуальными жилыми домами (101)	П	11.565	90	-	0.088
6.620	Зона застройки индивидуальными жилыми домами (101)	С	22.07	Не утверждается	Не утверждается	0.744
6.621	Зона транспортной инфраструктуры (405)	С	0.178	Не утверждается	Не утверждается	0.000
6.623	Зона садоводства, огородничества (502)	С	29.049	Не утверждается	Не утверждается	0.000
6.625	Зона инженерной инфраструктуры (404)	С	1.078	Не утверждается	Не утверждается	0.000
6.626	Зона застройки индивидуальными жилыми домами (101) (2)	П	126.648	90	-	3.102
6.627*	Зона смешанной и общественно-деловой застройки (200)	П	28.775	270	312	0.888
6.628	Зона специализированной общественной застройки (302)	П	5.07	-	312	0.000

Номер ФЗ на карте	Наименование зоны (код зоны[194])	Статус ФЗ[195]	Площадь ФЗ, га	Максимальная плотность населения[196], чел/га	Максимальная плотность рабочих мест[197], раб. мест/га	Численность планируемого постоянного населения[198], тыс. чел
6.629	Зона озелененных территорий общего пользования (парки, сады, скверы, бульвары) (601)	П	20.573	-	-	0.000
6.630	Зона озелененных территорий общего пользования (парки, сады, скверы, бульвары) (601) (2)	П	6.142	-	-	0.002
6.631	Зона лесов (605)	С	6.415	Не утверждается	Не утверждается	0.131
6.632	Зона смешанной и общественно-деловой застройки (200)	П	20.788	0	312	0.000
6.635	Зона озелененных территорий общего пользования (парки, сады, скверы, бульвары) (601)	П	6.368	-	-	0.000
6.636	Зона лесов (605)	С	1922.913	Не утверждается	Не утверждается	0.030
6.637	Зона озелененных территорий общего пользования (парки, сады, скверы, бульвары) (601)	П	3.522	-	-	0.000
6.638	Зона отдыха (602)	С	0.899	Не утверждается	Не утверждается	0.000
6.639	Зона смешанной и общественно-деловой застройки (200)	П	0.346	0	312	0.000
6.640	Зона транспортной инфраструктуры (405)	П	2.858	-	234	0.000
	Внутригородское муниципальное образование города Севастополя «Муниципальный округ город Инкерман»					
7.1	Производственные зоны, зоны инженерной и транспортной инфраструктур (400)	С	0.566	Не утверждается	Не утверждается	0.000
7.2	Зона застройки индивидуальными жилыми домами (101)	П	0.398	90	-	0.024
7.3	Жилые зоны (100)	С	1.427	Не утверждается	Не утверждается	0.230
7.4	Производственные зоны, зоны инженерной и транспортной инфраструктур (400)	С	4.006	Не утверждается	Не утверждается	0.000
7.5	Зона садоводства, огородничества (502)	С	35.405	Не утверждается	Не утверждается	0.000
7.6	Производственные зоны, зоны инженерной и транспортной инфраструктур (400)	С	10.591	Не утверждается	Не утверждается	0.000
7.7	Зона застройки индивидуальными жилыми домами (101)	П	2.511	90	-	0.120
7.8	Зона садоводства, огородничества (502)	С	0.509	Не утверждается	Не утверждается	0.000
7.9	Производственные зоны, зоны инженерной и транспортной инфраструктур (400)	С	1.36	Не утверждается	Не утверждается	0.000
7.10	Зона транспортной инфраструктуры (405)	С	3.659	Не утверждается	Не утверждается	0.000
7.11	Зона садоводства, огородничества (502)	С	1.49	Не утверждается	Не утверждается	0.000

Номер ФЗ на карте	Наименование зоны (код зоны[194])	Статус ФЗ[195]	Площадь ФЗ, га	Максимальная плотность населения[196], чел/га	Максимальная плотность рабочих мест[197], раб. мест/га	Численность планируемого постоянного населения[198], тыс. чел
7.12	Зона застройки индивидуальными жилыми домами (101)	С	7.887	Не утверждается	Не утверждается	0.062
7.13	Зона инженерной инфраструктуры (404)	С	6.749	Не утверждается	Не утверждается	0.000
7.14	Зона застройки индивидуальными жилыми домами (101)	П	7.459	90	-	0.366
7.15	Зона садоводства, огородничества (502)	С	4.037	Не утверждается	Не утверждается	0.001
7.17	Зона садоводства, огородничества (502)	С	0.567	Не утверждается	Не утверждается	0.000
7.18	Жилые зоны (100)	С	3.691	Не утверждается	Не утверждается	0.765
7.19	Зона рекреационного назначения(600)	С	120.969	Не утверждается	Не утверждается	0.004
7.20	Жилые зоны (100)	С	1.421	Не утверждается	Не утверждается	0.000
7.21	Зона застройки индивидуальными жилыми домами (101)	С	2.955	Не утверждается	Не утверждается	0.029
7.23	Зона застройки индивидуальными жилыми домами (101)	С	9.997	Не утверждается	Не утверждается	0.474
7.24	Зона транспортной инфраструктуры (405)	П	6.515	-	234	0.000
7.25	Зона садоводства, огородничества (502)	С	3.527	Не утверждается	Не утверждается	0.000
7.27	Зона транспортной инфраструктуры (405)	С	4.394	Не утверждается	Не утверждается	0.000
7.28	Зона садоводства, огородничества (502)	С	2.037	Не утверждается	Не утверждается	0.000
7.29	Производственные зоны, зоны инженерной и транспортной инфраструктур (400)	П	23.895	-	312	0.000
7.30	Зона транспортной инфраструктуры (405)	С	5.566	Не утверждается	Не утверждается	0.000
7.32	Производственные зоны, зоны инженерной и транспортной инфраструктур (400)	С	0.549	Не утверждается	Не утверждается	0.000
7.33	Зона специализированной общественной застройки (302)	С	0.17	Не утверждается	Не утверждается	0.000
7.34	Зона транспортной инфраструктуры (405)	С	2.555	Не утверждается	Не утверждается	0.000
7.35	Зона исторической застройки (303)	С	2.229	Не утверждается	Не утверждается	0.000
7.36	Зона рекреационного назначения(600)	С	17.31	Не утверждается	Не утверждается	0.000
7.37	Производственные зоны, зоны инженерной и транспортной инфраструктур (400)	С	0.672	Не утверждается	Не утверждается	0.000
7.38	Зона рекреационного назначения(600)	С	0.75	Не утверждается	Не утверждается	0.000
7.39	Зона смешанной и общественно-деловой застройки (200)	С	2.131	Не утверждается	Не утверждается	0.000
7.40	Зона транспортной инфраструктуры (405)	С	0.752	Не утверждается	Не утверждается	0.000

Номер ФЗ на карте	Наименование зоны (код зоны[194])	Статус ФЗ[195]	Площадь ФЗ, га	Максимальная плотность населения[196], чел/га	Максимальная плотность рабочих мест[197], раб. мест/га	Численность планируемого постоянного населения[198], тыс. чел
7.41	Зона рекреационного назначения(600)	С	34.046	Не утверждается	Не утверждается	0.000
7.43	Зона кладбищ (701)	С	12.777	Не утверждается	Не утверждается	0.000
7.44	Зона специализированной общественной застройки (302)	П	2.268	-	312	0.000
7.45	Зона лесов (605)	С	154.62	Не утверждается	Не утверждается	0.000
7.46	Зона смешанной и общественно-деловой застройки (200)	С	1.283	Не утверждается	Не утверждается	0.015
7.47	Жилые зоны (100)	С	12.487	Не утверждается	Не утверждается	1.864
7.48	Зона садоводства, огородничества (502)	С	1.616	Не утверждается	Не утверждается	0.001
7.50	Зона транспортной инфраструктуры (405)	П	3.042	-	234	0.000
7.51	Зона озелененных территорий общего пользования (парки, сады, скверы, бульвары) (601)	П	2.304	-	-	0.000
7.52	Зона рекреационного назначения(600)	С	8.886	Не утверждается	Не утверждается	0.000
7.53	Зона застройки индивидуальными жилыми домами (101)	С	10.381	Не утверждается	Не утверждается	0.249
7.55	Зона озелененных территорий общего пользования (парки, сады, скверы, бульвары) (601)	П	0.561	-	-	0.000
7.56	Жилые зоны (100)	С	8.289	Не утверждается	Не утверждается	1.655
7.57	Зона рекреационного назначения (600)	П	2.736	-	-	0.000
7.58	Зона смешанной и общественно-деловой застройки (200)	П	1.987	0	312	0.000
7.61	Зона транспортной инфраструктуры (405)	С	4.525	Не утверждается	Не утверждается	0.000
7.62	Зона озелененных территорий общего пользования (парки, сады, скверы, бульвары) (601)	П	0.909	-	-	0.000
7.63	Зона кладбищ (701)	С	3.654	Не утверждается	Не утверждается	0.000
7.66	Зона застройки индивидуальными жилыми домами (101)	С	31.162	Не утверждается	Не утверждается	0.900
7.68	Зона транспортной инфраструктуры (405)	П	21.972	-	234	0.000
7.70	Зона смешанной и общественно-деловой застройки (200)	П	1.057	0	312	0.000
7.71	Зона застройки индивидуальными жилыми домами (101)	С	14.306	Не утверждается	Не утверждается	0.205
7.73	Зона инженерной инфраструктуры (404)	С	1.715	Не утверждается	Не утверждается	0.000
7.74	Зона смешанной и общественно-деловой застройки (200)	П	3.543	0	312	0.000
7.75	Зона рекреационного назначения (600)	П	5.778	-	-	0.000

Номер ФЗ на карте	Наименование зоны (код зоны[194])	Статус ФЗ[195]	Площадь ФЗ, га	Максимальная плотность населения[196], чел/га	Максимальная плотность рабочих мест[197], раб. мест/га	Численность планируемого постоянного населения[198], тыс. чел
7.78	Зона садоводства, огородничества (502)	С	7.586	Не утверждается	Не утверждается	0.000
7.80	Зона транспортной инфраструктуры (405)	С	24.44	Не утверждается	Не утверждается	0.000
7.81	Зона застройки индивидуальными жилыми домами (101)	С	6.997	Не утверждается	Не утверждается	0.189
7.82	Зона рекреационного назначения(600)	С	0.636	Не утверждается	Не утверждается	0.000
7.83	Зона рекреационного назначения (600)	П	1.823	-	-	0.000
7.84	Жилые зоны (100)	П	2.696	270	-	0.626
7.85	Зона инженерной инфраструктуры (404)	П	0.504	-	312	0.000
7.86	Жилые зоны (100)	П	3.348	270	-	0.780
7.87	Жилые зоны (100)	С	1.967	Не утверждается	Не утверждается	0.020
7.88	Зона озелененных территорий общего пользования (парки, сады, скверы, бульвары) (601)	С	1.699	Не утверждается	Не утверждается	0.000
7.89	Зона смешанной и общественно-деловой застройки (200)	П	7.037	0	312	0.000
7.90	Зона озелененных территорий общего пользования (парки, сады, скверы, бульвары) (601)	П	2.326	-	-	0.000
7.91	Жилые зоны (100)	С	2.477	Не утверждается	Не утверждается	0.495
7.92	Зона транспортной инфраструктуры (405)	С	11.407	Не утверждается	Не утверждается	0.000
7.93	Зона озелененных территорий общего пользования (парки, сады, скверы, бульвары) (601)	П	1.056	-	-	0.000
7.94	Зона озелененных территорий общего пользования (парки, сады, скверы, бульвары) (601)	П	3.977	-	-	0.005
7.96	Зона исторической застройки (303)	П	8.092	139	234	0.000
7.97	Зона рекреационного назначения(600)	С	35.783	Не утверждается	Не утверждается	0.000
7.98	Зона специализированной общественной застройки (302)	С	0.707	Не утверждается	Не утверждается	0.000
7.99	Зона рекреационного назначения (600)	П	11.387	-	-	0.000
7.100	Зона отдыха (602)	С	1.349	Не утверждается	Не утверждается	0.000
7.101	Зона специализированной общественной застройки (302)	С	0.17	Не утверждается	Не утверждается	0.000
7.102	Зона рекреационного назначения (600)	П	6.736	-	-	0.000
7.104	Зона застройки индивидуальными жилыми домами (101)	С	3.387	Не утверждается	Не утверждается	0.075

Номер ФЗ на карте	Наименование зоны (код зоны[194])	Статус ФЗ[195]	Площадь ФЗ, га	Максимальная плотность населения[196], чел/га	Максимальная плотность рабочих мест[197], раб. мест/га	Численность планируемого постоянного населения[198], тыс. чел
7.105	Зона застройки индивидуальными жилыми домами (101)	С	2.388	Не утверждается	Не утверждается	0.071
7.106	Зона озелененных территорий общего пользования (парки, сады, скверы, бульвары) (601)	П	1.441	-	-	0.000
7.107	Зона озелененных территорий общего пользования (парки, сады, скверы, бульвары) (601)	П	2.438	-	-	0.000
7.110	Зона садоводства, огородничества (502)	С	4.832	Не утверждается	Не утверждается	0.025
7.111	Производственные зоны, зоны инженерной и транспортной инфраструктур (400)	С	0.605	Не утверждается	Не утверждается	0.000
7.113	Производственные зоны, зоны инженерной и транспортной инфраструктур (400)	С	31.71	Не утверждается	Не утверждается	0.000
7.114	Жилые зоны (100)	С	3.231	Не утверждается	Не утверждается	1.002
7.116	Зона смешанной и общественно-деловой застройки (200)	С	1.839	Не утверждается	Не утверждается	0.000
7.117	Зона смешанной и общественно-деловой застройки (200)	С	9.247	Не утверждается	Не утверждается	0.008
7.118	Зона рекреационного назначения(600)	С	10.957	Не утверждается	Не утверждается	0.000
7.119	Зона застройки индивидуальными жилыми домами (101)	С	2.109	Не утверждается	Не утверждается	0.049
7.120	Зона транспортной инфраструктуры (405)	С	6.226	Не утверждается	Не утверждается	0.014
7.121	Жилые зоны (100)	П	1.025	270	-	0.238
7.122	Зона садоводства, огородничества (502)	С	3.614	Не утверждается	Не утверждается	0.000
7.123	Зона застройки индивидуальными жилыми домами (101)	С	28.646	Не утверждается	Не утверждается	0.790
7.124	Зона смешанной и общественно-деловой застройки (200)	С	3.866	Не утверждается	Не утверждается	0.008
7.125	Зона застройки индивидуальными жилыми домами (101)	С	3.167	Не утверждается	Не утверждается	0.008
7.126	Производственные зоны, зоны инженерной и транспортной инфраструктур (400)	С	30.141	Не утверждается	Не утверждается	0.000
7.127	Производственные зоны, зоны инженерной и транспортной инфраструктур (400)	С	0.78	Не утверждается	Не утверждается	0.000
7.128	Зона озелененных территорий общего пользования (парки, сады, скверы, бульвары) (601)	С	0.838	Не утверждается	Не утверждается	0.000
7.129	Зона рекреационного назначения(600)	С	22.529	Не утверждается	Не утверждается	0.000
7.130	Зона исторической застройки (303)	С	34.329	Не утверждается	Не утверждается	0.000
7.131	Жилые зоны (100)	С	3.046	Не утверждается	Не утверждается	0.035

Номер ФЗ на карте	Наименование зоны (код зоны[194])	Статус ФЗ[195]	Площадь ФЗ, га	Максимальная плотность населения[196], чел/га	Максимальная плотность рабочих мест[197], раб. мест/га	Численность планируемого постоянного населения[198], тыс. чел
7.132	Зона рекреационного назначения (600)	П	22.551	-	-	0.000
7.135	Производственные зоны, зоны инженерной и транспортной инфраструктур (400)	С	14.032	Не утверждается	Не утверждается	0.000
7.136	Производственные зоны, зоны инженерной и транспортной инфраструктур (400)	С	6.395	Не утверждается	Не утверждается	0.000
7.137	Зона рекреационного назначения(600)	С	56.834	Не утверждается	Не утверждается	0.000
7.138	Жилые зоны (100)	С	0.693	Не утверждается	Не утверждается	0.182
7.139	Зона садоводства, огородничества (502)	С	36.269	Не утверждается	Не утверждается	0.000
7.142	Зона акваторий (900)	С	6.969	-	-	0.000
7.143	Жилые зоны (100)	П	8.742	270	-	2.229
7.144	Зона отдыха (602)	П	6.408	-	312	0.000
7.200	Жилые зоны (100)	С	1.762	Не утверждается	Не утверждается	0.019
7.201	Зона рекреационного назначения(600)	С	1.529	Не утверждается	Не утверждается	0.000
7.202	Производственные зоны, зоны инженерной и транспортной инфраструктур (400)	С	3.507	Не утверждается	Не утверждается	0.000
7.203	Производственные зоны, зоны инженерной и транспортной инфраструктур (400)	С	1.259	Не утверждается	Не утверждается	0.000
7.204	Производственные зоны, зоны инженерной и транспортной инфраструктур (400)	С	0.864	Не утверждается	Не утверждается	0.000
7.205	Производственные зоны, зоны инженерной и транспортной инфраструктур (400)	С	1.883	Не утверждается	Не утверждается	0.000
7.206	Производственные зоны, зоны инженерной и транспортной инфраструктур (400)	С	0.947	Не утверждается	Не утверждается	0.000
7.207	Зона специализированной общественной застройки (302)	П	1.705	-	312	0.000
7.208	Зона отдыха (602)	П	19.491	-	312	0.000
7.209	Зона озелененных территорий общего пользования (парки, сады, скверы, бульвары) (601)	П	0.875	-	-	0.000
7.210	Зона озелененных территорий общего пользования (парки, сады, скверы, бульвары) (601)	П	0.469	-	-	0.000
7.211	Жилые зоны (100)	С	0.654	Не утверждается	Не утверждается	0.027
7.212	Жилые зоны (100)	П	1.191	270	-	0.277

Номер ФЗ на карте	Наименование зоны (код зоны[194])	Статус ФЗ[195]	Площадь ФЗ, га	Максимальная плотность населения[196], чел/га	Максимальная плотность рабочих мест[197], раб. мест/га	Численность планируемого постоянного населения[198], тыс. чел
7.213	Жилые зоны (100)	С	2.534	Не утверждается	Не утверждается	0.676
7.214	Зона озелененных территорий общего пользования (парки, сады, скверы, бульвары) (601)	П	0.29	-	-	0.000
7.215	Зона садоводства, огородничества (502)	С	0.976	Не утверждается	Не утверждается	0.000
7.216	Зона лесов (605)	С	34.307	Не утверждается	Не утверждается	0.000
7.218	Зона застройки индивидуальными жилыми домами (101)	С	13.671	Не утверждается	Не утверждается	0.199
7.219	Жилые зоны (100)	С	2.567	Не утверждается	Не утверждается	0.011
7.220	Зона рекреационного назначения(600)	С	0.421	Не утверждается	Не утверждается	0.000
7.221	Зона рекреационного назначения(600)	С	0.424	Не утверждается	Не утверждается	0.000
7.222	Зона садоводства, огородничества (502)	С	1.267	Не утверждается	Не утверждается	0.000
7.223	Жилые зоны (100)	С	22.244	Не утверждается	Не утверждается	2.282
7.224	Жилые зоны (100)	С	0.244	Не утверждается	Не утверждается	0.005
7.225	Зона рекреационного назначения (600)	П	2.171	-	-	0.000
7.226	Производственные зоны, зоны инженерной и транспортной инфраструктур (400)	П	8.206	-	312	0.020
7.227	Зона застройки индивидуальными жилыми домами (101)	П	10.193	90	-	0.525
7.229	Зона застройки индивидуальными жилыми домами (101)	С	1.355	Не утверждается	Не утверждается	0.008
7.230	Зона лесов (605)	С	165.152	Не утверждается	Не утверждается	0.000
7.231	Зона лесов (605)	С	32.683	Не утверждается	Не утверждается	0.000
7.232	Зона рекреационного назначения(600)	С	7.743	Не утверждается	Не утверждается	0.000
7.233	Зона смешанной и общественно-деловой застройки	С	6.294	0	312	0.000
	Внутригородское муниципальное образование города Севастополя «Ленинский муниципальный округ»					
8.3	Зона озелененных территорий общего пользования (парки, сады, скверы, бульвары) (601)	П	0.815	-	-	0.000
8.4	Зона отдыха (602)	С	0.822	Не утверждается	Не утверждается	0.000
8.5	Зона смешанной и общественно-деловой застройки (200)	С	1.879	Не утверждается	Не утверждается	0.000
8.6	Зона смешанной и общественно-деловой застройки (200)	П	2.97	0	312	0.000

Номер ФЗ на карте	Наименование зоны (код зоны[194])	Статус ФЗ[195]	Площадь ФЗ, га	Максимальная плотность населения[196], чел/га	Максимальная плотность рабочих мест[197], раб. мест/га	Численность планируемого постоянного населения[198], тыс. чел
8.7	Зона смешанной и общественно-деловой застройки (200)	С	1.125	Не утверждается	Не утверждается	0.000
8.8	Зона озелененных территорий общего пользования (парки, сады, скверы, бульвары) (601)	П	3.805	-	-	0.000
8.9	Зона смешанной и общественно-деловой застройки (200)	П	2.331	0	312	0.000
8.11	Зона специализированной общественной застройки (302)	П	4.54	-	312	0.000
8.12	Зона озелененных территорий общего пользования (парки, сады, скверы, бульвары) (601)	С	1.245	Не утверждается	Не утверждается	0.000
8.15	Зона смешанной и общественно-деловой застройки (200)	П	4.595	0	312	0.000
8.16*	Зона исторической застройки (303)	С	1.226	Не утверждается	Не утверждается	0.079
8.17	Зона транспортной инфраструктуры (405)	П	0.527	-	234	0.000
8.18	Зона смешанной и общественно-деловой застройки (200)	С	0.334	Не утверждается	Не утверждается	0.001
8.21	Зона озелененных территорий общего пользования (парки, сады, скверы, бульвары) (601)	П	3.929	-	-	0.000
8.22	Жилые зоны (100)	С	1.515	Не утверждается	Не утверждается	0.404
8.23	Жилые зоны (100)	П	1.788	270	-	0.415
8.27	Жилые зоны (100)	С	5.234	Не утверждается	Не утверждается	0.408
8.28*	Зона озелененных территорий общего пользования (парки, сады, скверы, бульвары) (601)	П	2.680	-	-	0.000
8.29	Зона застройки индивидуальными жилыми домами (101)	С	1.367	Не утверждается	Не утверждается	0.094
8.32	Зона смешанной и общественно-деловой застройки (200)	С	3.148	Не утверждается	Не утверждается	0.797
8.33	Жилые зоны (100)	П	5.496	270	-	1.276
8.34*	Зона исторической застройки (303)	С	7.078	Не утверждается	Не утверждается	1.666
8.37	Зона озелененных территорий общего пользования (парки, сады, скверы, бульвары) (601)	С	1.387	Не утверждается	Не утверждается	0.000
8.40	Жилые зоны (100)	С	2.554	Не утверждается	Не утверждается	0.164
8.41	Жилые зоны (100)	С	3.579	Не утверждается	Не утверждается	0.835
8.42	Зона озелененных территорий общего пользования (парки, сады, скверы, бульвары) (601)	С	3.619	Не утверждается	Не утверждается	0.000
8.43	Жилые зоны (100)	С	7.476	Не утверждается	Не утверждается	0.778

Номер ФЗ на карте	Наименование зоны (код зоны[194])	Статус ФЗ[195]	Площадь ФЗ, га	Максимальная плотность населения[196], чел/га	Максимальная плотность рабочих мест[197], раб. мест/га	Численность планируемого постоянного населения[198], тыс. чел
8.44	Жилые зоны (100)	С	0.188	Не утверждается	Не утверждается	0.087
8.45	Зона застройки индивидуальными жилыми домами (101)	С	11.846	Не утверждается	Не утверждается	0.731
8.46	Зона исторической застройки (303)	С	12.765	Не утверждается	Не утверждается	1.965
8.50	Жилые зоны (100)	С	4.461	Не утверждается	Не утверждается	0.522
8.51	Жилые зоны (100)	С	1.408	Не утверждается	Не утверждается	0.583
8.53*	Зона исторической застройки (303)	С	14.332	Не утверждается	Не утверждается	2.018
8.54	Жилые зоны (100)	С	7.408	Не утверждается	Не утверждается	1.078
8.55	Зона застройки индивидуальными жилыми домами (101)	С	0.63	Не утверждается	Не утверждается	0.048
8.56	Зона озелененных территорий общего пользования (парки, сады, скверы, бульвары) (601)	П	0.982	-	-	0.002
8.59*	Зона исторической застройки (303)	С	11.132	Не утверждается	Не утверждается	1.481
8.60*	Зона смешанной и общественно-деловой застройки (200)	С	13.283	Не утверждается	Не утверждается	1.975
8.61	Зона застройки индивидуальными жилыми домами (101)	С	0.799	Не утверждается	Не утверждается	0.042
8.63	Зона застройки индивидуальными жилыми домами (101)	С	6.189	Не утверждается	Не утверждается	0.378
8.65	Жилые зоны (100)	П	1.87	270	-	0.434
8.66	Зона специализированной общественной застройки (302)	С	2.876	Не утверждается	Не утверждается	0.000
8.67	Зона смешанной и общественно-деловой застройки (200)	С	2.661	Не утверждается	Не утверждается	0.307
8.69	Зона исторической застройки (303)	С	4.344	Не утверждается	Не утверждается	1.241
8.70	Жилые зоны (100)	С	2.827	Не утверждается	Не утверждается	0.522
8.71	Жилые зоны (100)	С	0.816	Не утверждается	Не утверждается	0.243
8.72	Зона смешанной и общественно-деловой застройки (200)	С	1.558	Не утверждается	Не утверждается	0.000
8.74	Зона озелененных территорий общего пользования (парки, сады, скверы, бульвары) (601)	С	4.438	Не утверждается	Не утверждается	0.000
8.75	Производственные зоны, зоны инженерной и транспортной инфраструктур (400)	С	0.696	Не утверждается	Не утверждается	0.000
8.76	Зона специализированной общественной застройки (302)	С	6.76	Не утверждается	Не утверждается	0.000
8.79*	Зона исторической застройки (303)	С	6.314	Не утверждается	Не утверждается	0.520
8.81	Зона смешанной и общественно-деловой застройки (200)	С	5.531	Не утверждается	Не утверждается	0.845

Номер ФЗ на карте	Наименование зоны (код зоны[194])	Статус ФЗ[195]	Площадь ФЗ, га	Максимальная плотность населения[196], чел/га	Максимальная плотность рабочих мест[197], раб. мест/га	Численность планируемого постоянного населения[198], тыс. чел
8.82	Зона застройки индивидуальными жилыми домами (101)	С	11.153	Не утверждается	Не утверждается	0.575
8.83	Зона застройки индивидуальными жилыми домами (101)	П	4.350	90	-	0.161
8.84	Зона озелененных территорий общего пользования (парки, сады, скверы, бульвары) (601)	П	0.989	-	-	0.000
8.85	Зона смешанной и общественно-деловой застройки (200)	С	1.016	Не утверждается	Не утверждается	0.194
8.86	Зона застройки индивидуальными жилыми домами (101)	С	3.016	Не утверждается	Не утверждается	0.118
8.87*	Зона смешанной и общественно-деловой застройки (200)	С	3.049	Не утверждается	Не утверждается	0.048
8.88	Зона специализированной общественной застройки (302)	С	2.154	Не утверждается	Не утверждается	0.000
8.89	Зона инженерной инфраструктуры (404)	С	1.034	Не утверждается	Не утверждается	0.000
8.90	Зона застройки индивидуальными жилыми домами (101)	С	10.692	Не утверждается	Не утверждается	0.764
8.91	Зона специализированной общественной застройки (302)	С	1.355	Не утверждается	Не утверждается	0.009
8.92	Зона озелененных территорий общего пользования (парки, сады, скверы, бульвары) (601)	С	22.725	Не утверждается	Не утверждается	0.000
8.93	Зона специализированной общественной застройки (302)	С	4.053	Не утверждается	Не утверждается	0.007
8.94	Жилые зоны (100)	П	1.106	270	-	0.257
8.95	Зона застройки индивидуальными жилыми домами (101)	С	12.298	Не утверждается	Не утверждается	0.970
8.96*	Зона смешанной и общественно-деловой застройки (200)	С	10.329	Не утверждается	Не утверждается	1.046
8.97	Зона застройки индивидуальными жилыми домами (101)	С	15.491	Не утверждается	Не утверждается	1.224
8.98	Зона застройки индивидуальными жилыми домами (101)	С	29.088	Не утверждается	Не утверждается	1.528
8.99*	Зона смешанной и общественно-деловой застройки (200)	С	7.310	Не утверждается	Не утверждается	1.552
8.100	Зона смешанной и общественно-деловой застройки (200)	С	4.308	Не утверждается	Не утверждается	0.010
8.101	Производственные зоны, зоны инженерной и транспортной инфраструктур (400)	С	0.147	Не утверждается	Не утверждается	0.000
8.102*	Жилые зоны (100)	С	4.335	Не утверждается	Не утверждается	0.540
8.103	Зона застройки индивидуальными жилыми домами (101)	С	13.693	Не утверждается	Не утверждается	0.592
8.104	Жилые зоны (100)	П	0.225	270	-	0.044
8.106	Жилые зоны (100)	С	11.344	Не утверждается	Не утверждается	3.029
8.108*	Зона специализированной общественной застройки (302)	С	4.197	Не утверждается	Не утверждается	0.000

Номер ФЗ на карте	Наименование зоны (код зоны[194])	Статус ФЗ[195]	Площадь ФЗ, га	Максимальная плотность населения[196], чел/га	Максимальная плотность рабочих мест[197], раб. мест/га	Численность планируемого постоянного населения[198], тыс. чел
8.109	Жилые зоны (100)	П	0.589	270	-	0.137
8.110	Жилые зоны (100)	С	3.543	Не утверждается	Не утверждается	0.825
8.111	Зона застройки индивидуальными жилыми домами (101)	С	24.759	Не утверждается	Не утверждается	1.900
8.112*	Жилые зоны (100)	С	5.965	Не утверждается	Не утверждается	1.072
8.113	Жилые зоны (100)	П	1.488	270	-	0.346
8.114	Зона смешанной и общественно-деловой застройки (200)	С	3.142	Не утверждается	Не утверждается	0.251
8.117	Зона смешанной и общественно-деловой застройки (200)	С	1.854	Не утверждается	Не утверждается	0.243
8.118	Жилые зоны (100)	С	12.235	Не утверждается	Не утверждается	2.077
8.120	Зона смешанной и общественно-деловой застройки (200)	С	1.2	Не утверждается	Не утверждается	0.000
8.121	Зона озелененных территорий общего пользования (парки, сады, скверы, бульвары) (601)	С	0.725	Не утверждается	Не утверждается	0.000
8.122	Зона озелененных территорий общего пользования (парки, сады, скверы, бульвары) (601)	П	1.663	-	-	0.000
8.123	Зона застройки индивидуальными жилыми домами (101)	С	1.661	Не утверждается	Не утверждается	0.145
8.124	Зона смешанной и общественно-деловой застройки (200)	С	1.1	Не утверждается	Не утверждается	0.118
8.125	Производственные зоны, зоны инженерной и транспортной инфраструктур (400)	С	1.103	Не утверждается	Не утверждается	0.000
8.126	Зона рекреационного назначения (600)	П	1.644	-	-	0.000
8.127	Жилые зоны (100)	С	2.595	Не утверждается	Не утверждается	0.523
8.128	Жилые зоны (100)	П	4.015	270	-	0.932
8.129	Зона озелененных территорий общего пользования (парки, сады, скверы, бульвары) (601)	С	0.451	Не утверждается	Не утверждается	0.000
8.130	Производственные зоны, зоны инженерной и транспортной инфраструктур (400)	С	2.497	Не утверждается	Не утверждается	0.000
8.131	Жилые зоны (100)	С	0.678	Не утверждается	Не утверждается	0.044
8.134	Производственные зоны, зоны инженерной и транспортной инфраструктур (400)	С	15.277	Не утверждается	Не утверждается	0.000
8.136	Зона смешанной и общественно-деловой застройки (200)	С	4.942	Не утверждается	Не утверждается	0.188
8.137	Зона смешанной и общественно-деловой застройки (200)	С	22.758	Не утверждается	Не утверждается	0.002

Номер ФЗ на карте	Наименование зоны (код зоны[194])	Статус ФЗ[195]	Площадь ФЗ, га	Максимальная плотность населения[196], чел/га	Максимальная плотность рабочих мест[197], раб. мест/га	Численность планируемого постоянного населения[198], тыс. чел
8.138	Зона смешанной и общественно-деловой застройки (200)	С	25.328	Не утверждается	Не утверждается	0.000
8.139	Производственные зоны, зоны инженерной и транспортной инфраструктур (400)	С	4.369	Не утверждается	Не утверждается	0.002
8.142*	Жилые зоны (100)	С	41.196	Не утверждается	Не утверждается	7.472
8.143	Зона озелененных территорий общего пользования (парки, сады, скверы, бульвары) (601)	С	1.371	Не утверждается	Не утверждается	0.000
8.144	Жилые зоны (100)	П	9.012	270	-	2.092
8.146	Зона смешанной и общественно-деловой застройки (200)	С	4.438	Не утверждается	Не утверждается	0.250
8.147	Жилые зоны (100)	П	14.281	270	-	3.315
8.148	Зона смешанной и общественно-деловой застройки (200)	С	4.571	Не утверждается	Не утверждается	0.043
8.150	Зона застройки индивидуальными жилыми домами (101)	С	11.935	Не утверждается	Не утверждается	0.086
8.154	Жилые зоны (100)	С	6.828	Не утверждается	Не утверждается	0.226
8.156	Производственные зоны, зоны инженерной и транспортной инфраструктур (400)	С	0.442	Не утверждается	Не утверждается	0.000
8.157	Зона застройки индивидуальными жилыми домами (101)	П	12.198	90	-	0.395
8.158	Производственные зоны, зоны инженерной и транспортной инфраструктур (400)	С	11.947	Не утверждается	Не утверждается	0.001
8.159	Зона смешанной и общественно-деловой застройки (200)	П	4.07	0	312	0.000
8.163	Зона смешанной и общественно-деловой застройки (200)	С	25.009	Не утверждается	Не утверждается	0.352
8.164	Зона озелененных территорий общего пользования (парки, сады, скверы, бульвары) (601)	П	1.241	-	-	0.000
8.165	Зона инженерной инфраструктуры (404)	С	1.048	Не утверждается	Не утверждается	0.000
8.166	Зона смешанной и общественно-деловой застройки (200)	С	5.746	Не утверждается	Не утверждается	0.000
8.169	Зона рекреационного назначения(600)	С	11.473	Не утверждается	Не утверждается	0.000
8.171	Производственные зоны, зоны инженерной и транспортной инфраструктур (400)	С	16.025	Не утверждается	Не утверждается	0.004
8.172	Зона озелененных территорий общего пользования (парки, сады, скверы, бульвары) (601)	С	1.298	Не утверждается	Не утверждается	0.000
8.173	Зона застройки индивидуальными жилыми домами (101)	П	11.626	90	-	0.466
8.175	Зона садоводства, огородничества (502)	С	45.141	Не утверждается	Не утверждается	0.001

Номер ФЗ на карте	Наименование зоны (код зоны[194])	Статус ФЗ[195]	Площадь ФЗ, га	Максимальная плотность населения[196], чел/га	Максимальная плотность рабочих мест[197], раб. мест/га	Численность планируемого постоянного населения[198], тыс. чел
8.177	Зона застройки индивидуальными жилыми домами (101)	П	6.271	90	-	0.181
8.178	Зона озелененных территорий общего пользования (парки, сады, скверы, бульвары) (601)	С	5.682	Не утверждается	Не утверждается	0.000
8.179	Зона специализированной общественной застройки (302)	П	10.045	-	312	0.000
8.180	Производственные зоны, зоны инженерной и транспортной инфраструктур (400)	С	4.67	Не утверждается	Не утверждается	0.000
8.181	Зона садоводства, огородничества (502)	С	20.297	Не утверждается	Не утверждается	0.005
8.185	Зона озелененных территорий общего пользования (парки, сады, скверы, бульвары) (601)	С	84.645	Не утверждается	Не утверждается	0.000
8.188*	Жилые зоны (100)	С	50.052	Не утверждается	Не утверждается	15.771
8.189	Зона застройки индивидуальными жилыми домами (101)	С	24.196	Не утверждается	Не утверждается	0.515
8.190	Зона рекреационного назначения(600)	С	9.999	Не утверждается	Не утверждается	0.000
8.191	Зона застройки индивидуальными жилыми домами (101)	С	39.961	Не утверждается	Не утверждается	1.227
8.192	Производственные зоны, зоны инженерной и транспортной инфраструктур (400)	С	5.803	Не утверждается	Не утверждается	0.000
8.193	Зона озелененных территорий общего пользования (парки, сады, скверы, бульвары) (601)	П	8.314	-	-	0.000
8.194	Зона специализированной общественной застройки (302)	С	10.821	Не утверждается	Не утверждается	0.000
8.195	Зона исторической застройки (303)	С	9.619	Не утверждается	Не утверждается	0.000
8.196	Зона рекреационного назначения (600)	П	13.101	-	-	0.000
8.197	Зона озелененных территорий общего пользования (парки, сады, скверы, бульвары) (601)	П	1.024	-	-	0.000
8.198	Зона смешанной и общественно-деловой застройки (200)	С	7.086	Не утверждается	Не утверждается	0.000
8.199	Зона смешанной и общественно-деловой застройки (200)	П	9.495	-	312	0.000
8.201	Зона смешанной и общественно-деловой застройки (200) (4)	П	3.782	270	312	0.439
8.202	Зона смешанной и общественно-деловой застройки (200)	С	14.042	Не утверждается	Не утверждается	0.015
8.203	Зона рекреационного назначения(600)	С	14.634	Не утверждается	Не утверждается	0.000
8.205	Зона садоводства, огородничества (502)	С	8.239	Не утверждается	Не утверждается	0.027
8.207	Зона смешанной и общественно-деловой застройки (200)	П	1.666	270	312	0.005

Номер ФЗ на карте	Наименование зоны (код зоны[194])	Статус ФЗ[195]	Площадь ФЗ, га	Максимальная плотность населения[196], чел/га	Максимальная плотность рабочих мест[197], раб. мест/га	Численность планируемого постоянного населения[198], тыс. чел
8.300*	Зона исторической застройки (303)	С	5.124	Не утверждается	Не утверждается	0.000
8.302	Зона озелененных территорий общего пользования (парки, сады, скверы, бульвары) (601)	С	5.963	Не утверждается	Не утверждается	0.000
8.303	Зона озелененных территорий общего пользования (парки, сады, скверы, бульвары) (601)	П	10.973	-	-	0.000
8.304	Зона специализированной общественной застройки (302)	С	1.663	Не утверждается	Не утверждается	0.000
8.305	Зона специализированной общественной застройки (302)	С	2.749	Не утверждается	Не утверждается	0.000
8.306	Зона озелененных территорий общего пользования (парки, сады, скверы, бульвары) (601)	С	4.467	Не утверждается	Не утверждается	0.000
8.307	Зона транспортной инфраструктуры (405)	С	0.098	Не утверждается	Не утверждается	0.000
8.308*	Зона исторической застройки (303)	С	4.624	Не утверждается	Не утверждается	0.401
8.309*	Зона исторической застройки (303)	С	13.040	Не утверждается	Не утверждается	0.871
8.310	Зона озелененных территорий общего пользования (парки, сады, скверы, бульвары) (601)	С	1.462	Не утверждается	Не утверждается	0.000
8.311	Зона исторической застройки (303)	С	0.826	Не утверждается	Не утверждается	0.000
8.312	Зона озелененных территорий общего пользования (парки, сады, скверы, бульвары) (601)	П	0.867	-	-	0.000
8.313	Зона озелененных территорий общего пользования (парки, сады, скверы, бульвары) (601)	С	4.932	Не утверждается	Не утверждается	0.000
8.314	Зона исторической застройки (303)	С	6.687	Не утверждается	Не утверждается	0.665
8.315*	Зона озелененных территорий общего пользования (парки, сады, скверы, бульвары) (601)	П	4.186	-	-	0.000
8.318*	Зона исторической застройки (303)	С	9.722	Не утверждается	Не утверждается	1.592
8.319	Жилые зоны (100)	С	0.319	Не утверждается	Не утверждается	0.013
8.320*	Зона застройки индивидуальными жилыми домами (101)	С	8.305	Не утверждается	Не утверждается	0.719
8.321	Зона озелененных территорий общего пользования (парки, сады, скверы, бульвары) (601)	С	0.48	Не утверждается	Не утверждается	0.000
8.322	Зона смешанной и общественно-деловой застройки (200)	С	0.784	Не утверждается	Не утверждается	0.000
8.323*	Зона озелененных территорий общего пользования (парки, сады, скверы, бульвары) (601)	С	4.001	Не утверждается	Не утверждается	0.000
8.325	Зона застройки индивидуальными жилыми домами (101)	С	15.47	Не утверждается	Не утверждается	1.099

Номер ФЗ на карте	Наименование зоны (код зоны[194])	Статус ФЗ[195]	Площадь ФЗ, га	Максимальная плотность населения[196], чел/га	Максимальная плотность рабочих мест[197], раб. мест/га	Численность планируемого постоянного населения[198], тыс. чел
8.326	Зона смешанной и общественно-деловой застройки (200)	С	0.158	Не утверждается	Не утверждается	0.027
8.327	Зона озелененных территорий общего пользования (парки, сады, скверы, бульвары) (601)	П	0.918	-	-	0.000
8.328	Зона смешанной и общественно-деловой застройки (200)	С	0.329	Не утверждается	Не утверждается	0.000
8.329	Зона смешанной и общественно-деловой застройки (200)	С	0.757	Не утверждается	Не утверждается	0.000
8.330	Зона смешанной и общественно-деловой застройки (200)	С	9.599	Не утверждается	Не утверждается	1.615
8.332	Зона специализированной общественной застройки (302)	П	0.24	-	312	0.000
8.333	Зона озелененных территорий общего пользования (парки, сады, скверы, бульвары) (601)	С	1.008	Не утверждается	Не утверждается	0.000
8.334	Жилые зоны (100)	С	0.367	Не утверждается	Не утверждается	0.058
8.335	Зона смешанной и общественно-деловой застройки (200)	С	1.185	Не утверждается	Не утверждается	0.000
8.336	Зона кладбищ (701)	С	25.945	Не утверждается	Не утверждается	0.000
8.337	Зона озелененных территорий общего пользования (парки, сады, скверы, бульвары) (601)	С	2.058	Не утверждается	Не утверждается	0.000
8.338*	Зона смешанной и общественно-деловой застройки (200)	С	30.581	Не утверждается	Не утверждается	3.581
8.339	Зона застройки индивидуальными жилыми домами (101)	С	8.624	Не утверждается	Не утверждается	0.424
8.340	Зона застройки индивидуальными жилыми домами (101)	С	0.912	Не утверждается	Не утверждается	0.013
8.341	Зона озелененных территорий общего пользования (парки, сады, скверы, бульвары) (601)	С	0.531	Не утверждается	Не утверждается	0.000
8.342	Производственные зоны, зоны инженерной и транспортной инфраструктур (400)	С	10.358	Не утверждается	Не утверждается	0.008
8.343	Жилые зоны (100)	С	0.178	Не утверждается	Не утверждается	0.030
8.344	Зона застройки индивидуальными жилыми домами (101)	С	1.097	Не утверждается	Не утверждается	0.034
8.345	Зона озелененных территорий общего пользования (парки, сады, скверы, бульвары) (601)	П	0.781	-	-	0.000
8.346	Зона озелененных территорий общего пользования (парки, сады, скверы, бульвары) (601)	П	1.417	-	-	0.000
8.348	Жилые зоны (100)	С	3.889	Не утверждается	Не утверждается	0.451
8.349	Зона инженерной инфраструктуры (404)	С	1.829	Не утверждается	Не утверждается	0.000
8.350	Зона застройки индивидуальными жилыми домами (101)	П	6.332	90	-	0.301

Номер ФЗ на карте	Наименование зоны (код зоны[194])	Статус ФЗ[195]	Площадь ФЗ, га	Максимальная плотность населения[196], чел/га	Максимальная плотность рабочих мест[197], раб. мест/га	Численность планируемого постоянного населения[198], тыс. чел
8.351	Зона застройки индивидуальными жилыми домами (101)	С	19.777	Не утверждается	Не утверждается	0.677
8.352	Жилые зоны (100)	С	7.968	Не утверждается	Не утверждается	1.301
8.353	Зона рекреационного назначения (600)	П	2.934	-	-	0.000
8.354	Зона инженерной инфраструктуры (404)	С	0.521	Не утверждается	Не утверждается	0.000
8.355	Зона застройки индивидуальными жилыми домами (101)	С	61.631	Не утверждается	Не утверждается	3.569
8.356	Зона озелененных территорий общего пользования (парки, сады, скверы, бульвары) (601)	П	0.436	-	-	0.000
8.357*	Жилые зоны (100)	С	40.350	Не утверждается	Не утверждается	12.445
8.358	Зона озелененных территорий общего пользования (парки, сады, скверы, бульвары) (601)	С	2.479	Не утверждается	Не утверждается	0.000
8.359	Зона рекреационного назначения(600)	С	2.349	Не утверждается	Не утверждается	0.000
8.360	Зона инженерной инфраструктуры (404)	С	0.3	Не утверждается	Не утверждается	0.000
8.361	Зона озелененных территорий общего пользования (парки, сады, скверы, бульвары) (601)	С	5.383	Не утверждается	Не утверждается	0.000
8.362	Зона озелененных территорий общего пользования (парки, сады, скверы, бульвары) (601)	С	3.191	Не утверждается	Не утверждается	0.001
8.364	Зона смешанной и общественно-деловой застройки (200)	П	5.033	270	312	0.016
8.365	Зона озелененных территорий общего пользования (парки, сады, скверы, бульвары) (601)	С	0.951	Не утверждается	Не утверждается	0.000
8.366*	Жилые зоны (100)	С	53.077	Не утверждается	Не утверждается	14.116
8.367	Зона озелененных территорий общего пользования (парки, сады, скверы, бульвары) (601)	С	2.52	Не утверждается	Не утверждается	0.000
8.368	Зона рекреационного назначения(600)	С	2.294	Не утверждается	Не утверждается	0.001
8.369	Жилые зоны (100)	С	84.943	Не утверждается	Не утверждается	24.765
8.370	Зона озелененных территорий общего пользования (парки, сады, скверы, бульвары) (601)	П	0.671	-	-	0.000
8.372	Зона застройки индивидуальными жилыми домами (101)	П	1.214	90	-	0.059
8.374	Зона смешанной и общественно-деловой застройки (200)	С	6.464	Не утверждается	Не утверждается	0.000
8.375	Зона озелененных территорий общего пользования (парки, сады, скверы, бульвары) (601)	С	6.482	Не утверждается	Не утверждается	0.000

Номер ФЗ на карте	Наименование зоны (код зоны[194])	Статус ФЗ[195]	Площадь ФЗ, га	Максимальная плотность населения[196], чел/га	Максимальная плотность рабочих мест[197], раб. мест/га	Численность планируемого постоянного населения[198], тыс. чел
8.376	Зона озелененных территорий общего пользования (парки, сады, скверы, бульвары) (601)	С	5.229	Не утверждается	Не утверждается	0.000
8.377	Зона застройки индивидуальными жилыми домами (101)	С	4.192	Не утверждается	Не утверждается	0.132
8.378	Зона рекреационного назначения(600)	С	8.194	Не утверждается	Не утверждается	0.000
8.379	Зона застройки индивидуальными жилыми домами (101)	С	8.042	Не утверждается	Не утверждается	0.142
8.380	Зона застройки индивидуальными жилыми домами (101)	П	0.589	90	-	0.030
8.381	Зона застройки индивидуальными жилыми домами (101)	П	2.414	90	-	0.147
8.382	Зона застройки индивидуальными жилыми домами (101)	С	13.018	Не утверждается	Не утверждается	0.579
8.383	Зона смешанной и общественно-деловой застройки (200)	П	2.142	0	312	0.000
8.384	Зона застройки индивидуальными жилыми домами (101)	С	40.445	Не утверждается	Не утверждается	1.364
8.385	Зона специализированной общественной застройки (302)	С	0.123	Не утверждается	Не утверждается	0.000
8.386	Зона специализированной общественной застройки (302)	С	0.342	Не утверждается	Не утверждается	0.000
8.387	Зона специализированной общественной застройки (302)	С	0.284	Не утверждается	Не утверждается	0.000
8.388	Зона смешанной и общественно-деловой застройки (200)	С	2.796	Не утверждается	Не утверждается	0.000
	Внутригородское муниципальное образование города Севастополя «Гагаринский муниципальный округ»					
9.1*	Зона исторической застройки (303)	С	46.206	Не утверждается	Не утверждается	0.002
9.2*	Зона специализированной общественной застройки (302)	С	17.75	Не утверждается	Не утверждается	0.000
9.3	Зона смешанной и общественно-деловой застройки (200)	П	1.948	0	312	0.000
9.4*	Зона специализированной общественной застройки (302)	С	37.638	Не утверждается	Не утверждается	0.000
9.7	Зона смешанной и общественно-деловой застройки (200)	С	19.99	Не утверждается	Не утверждается	0.000
9.8	Зона озелененных территорий общего пользования (парки, сады, скверы, бульвары) (601)	С	6.598	Не утверждается	Не утверждается	0.000
9.9	Зона отдыха (602)	С	4.758	Не утверждается	Не утверждается	0.000
9.14	Жилые зоны (100)	С	12.507	Не утверждается	Не утверждается	0.637
9.17	Зона смешанной и общественно-деловой застройки (200)	П	23.479	270	312	0.060
9.20	Жилые зоны (100)	П	1.147	270	-	0.266
9.23	Жилые зоны (100)	С	4.056	Не утверждается	Не утверждается	1.015

Номер ФЗ на карте	Наименование зоны (код зоны[194])	Статус ФЗ[195]	Площадь ФЗ, га	Максимальная плотность населения[196], чел/га	Максимальная плотность рабочих мест[197], раб. мест/га	Численность планируемого постоянного населения[198], тыс. чел
9.24	Зона отдыха (602)	П	2.919	-	312	0.000
9.25	Зона смешанной и общественно-деловой застройки (200)	П	1.91	0	312	0.000
9.26	Зона озелененных территорий общего пользования (парки, сады, скверы, бульвары) (601)	П	7.591	-	-	0.000
9.29	Зона отдыха (602)	С	2.507	Не утверждается	Не утверждается	0.000
9.30	Зона инженерной инфраструктуры (404)	П	1.48	-	312	0.000
9.31	Производственные зоны, зоны инженерной и транспортной инфраструктур (400)	С	0.571	Не утверждается	Не утверждается	0.000
9.32	Жилые зоны (100)	С	17.829	Не утверждается	Не утверждается	2.944
9.33	Производственные зоны, зоны инженерной и транспортной инфраструктур (400)	С	0.469	Не утверждается	Не утверждается	0.000
9.34	Зона озелененных территорий общего пользования (парки, сады, скверы, бульвары) (601)	С	0.418	Не утверждается	Не утверждается	0.000
9.35	Производственные зоны, зоны инженерной и транспортной инфраструктур (400)	С	0.673	Не утверждается	Не утверждается	0.000
9.36	Зона озелененных территорий общего пользования (парки, сады, скверы, бульвары) (601)	С	5.264	Не утверждается	Не утверждается	0.000
9.37	Зона смешанной и общественно-деловой застройки (200)	С	0.513	Не утверждается	Не утверждается	0.000
9.40	Зона застройки индивидуальными жилыми домами (101)	С	6.39	Не утверждается	Не утверждается	0.363
9.41	Зона специализированной общественной застройки (302)	С	1.813	Не утверждается	Не утверждается	0.213
9.42	Зона специализированной общественной застройки (302)	С	0.837	Не утверждается	Не утверждается	0.000
9.43	Зона специализированной общественной застройки (302)	С	3.88	Не утверждается	Не утверждается	0.000
9.45	Зона транспортной инфраструктуры (405)	С	0.430	Не утверждается	Не утверждается	0.000
9.46	Зона озелененных территорий общего пользования (парки, сады, скверы, бульвары) (601)	С	3.108	Не утверждается	Не утверждается	0.000
9.47	Зона застройки индивидуальными жилыми домами (101)	С	5.054	Не утверждается	Не утверждается	0.257
9.49	Производственные зоны, зоны инженерной и транспортной инфраструктур (400)	С	17.897	Не утверждается	Не утверждается	0.000
9.50	Зона озелененных территорий общего пользования (парки, сады, скверы, бульвары) (601)	С	3.033	Не утверждается	Не утверждается	0.000
9.51	Зона специализированной общественной застройки (302)	С	1.098	Не утверждается	Не утверждается	0.000

Номер ФЗ на карте	Наименование зоны (код зоны[194])	Статус ФЗ[195]	Площадь ФЗ, га	Максимальная плотность населения[196], чел/га	Максимальная плотность рабочих мест[197], раб. мест/га	Численность планируемого постоянного населения[198], тыс. чел
9.52	Жилые зоны (100)	С	20.835	Не утверждается	Не утверждается	2.361
9.54	Зона специализированной общественной застройки (302)	С	1.539	Не утверждается	Не утверждается	0.000
9.55	Производственные зоны, зоны инженерной и транспортной инфраструктур (400)	С	6.063	Не утверждается	Не утверждается	0.000
9.58	Жилые зоны (100)	С	0.621	Не утверждается	Не утверждается	0.056
9.59	Производственные зоны, зоны инженерной и транспортной инфраструктур (400)	С	6.275	Не утверждается	Не утверждается	0.000
9.60	Зона смешанной и общественно-деловой застройки (200)	С	1.598	Не утверждается	Не утверждается	1.157
9.61	Зона смешанной и общественно-деловой застройки (200)	С	3.173	Не утверждается	Не утверждается	0.000
9.62	Зона озелененных территорий общего пользования (парки, сады, скверы, бульвары) (601)	П	2.235	-	-	0.000
9.64	Жилые зоны (100)	С	7.197	Не утверждается	Не утверждается	1.378
9.65	Зона смешанной и общественно-деловой застройки (200)	С	2.439	Не утверждается	Не утверждается	0.705
9.66	Зона отдыха (602)	С	3.504	Не утверждается	Не утверждается	0.000
9.67	Жилые зоны (100)	П	5.346	270	-	0.744
9.70	Зона отдыха (602)	П	1.465	-	312	0.000
9.71	Зона смешанной и общественно-деловой застройки (200)	П	0.622	0	312	0.000
9.72	Зона специализированной общественной застройки (302)	С	4.612	Не утверждается	Не утверждается	0.000
9.73	Зона отдыха (602)	П	2.914	-	312	0.000
9.74	Зона смешанной и общественно-деловой застройки (200)	П	1.291	0	312	0.000
9.75	Зона застройки индивидуальными жилыми домами (101)	С	1.605	Не утверждается	Не утверждается	0.107
9.76	Зона застройки индивидуальными жилыми домами (101)	С	38.374	Не утверждается	Не утверждается	1.387
9.78	Зона застройки индивидуальными жилыми домами (101)	П	1.977	90	-	0.089
9.79	Жилые зоны (100)	С	20.378	Не утверждается	Не утверждается	3.577
9.80	Зона смешанной и общественно-деловой застройки (200)	С	2.815	Не утверждается	Не утверждается	0.000
9.81	Зона смешанной и общественно-деловой застройки (200)	С	2.831	Не утверждается	Не утверждается	0.152
9.82	Зона застройки индивидуальными жилыми домами (101)	С	5.483	Не утверждается	Не утверждается	0.237
9.83	Зона смешанной и общественно-деловой застройки (200)	С	15.935	Не утверждается	Не утверждается	0.000

Номер ФЗ на карте	Наименование зоны (код зоны[194])	Статус ФЗ[195]	Площадь ФЗ, га	Максимальная плотность населения[196], чел/га	Максимальная плотность рабочих мест[197], раб. мест/га	Численность планируемого постоянного населения[198], тыс. чел
9.84*	Зона смешанной и общественно-деловой застройки (200)	С	2.634	Не утверждается	Не утверждается	0.158
9.85	Зона смешанной и общественно-деловой застройки (200)	П	1.431	0	312	0.000
9.86	Жилые зоны (100)	С	10.733	Не утверждается	Не утверждается	3.031
9.87	Зона застройки индивидуальными жилыми домами (101)	С	3.639	Не утверждается	Не утверждается	0.110
9.88	Жилые зоны (100)	С	15.58	Не утверждается	Не утверждается	4.546
9.89	Зона смешанной и общественно-деловой застройки (200)	С	9.476	Не утверждается	Не утверждается	0.041
9.93	Зона застройки индивидуальными жилыми домами (101)	С	11.244	Не утверждается	Не утверждается	0.370
9.94	Зона озелененных территорий общего пользования (парки, сады, скверы, бульвары) (601)	С	4.886	Не утверждается	Не утверждается	0.000
9.95	Зона озелененных территорий общего пользования (парки, сады, скверы, бульвары) (601)	С	4.116	Не утверждается	Не утверждается	0.000
9.96	Зона озелененных территорий общего пользования (парки, сады, скверы, бульвары) (601)	С	6.869	Не утверждается	Не утверждается	0.000
9.97	Жилые зоны (100)	С	2.525	Не утверждается	Не утверждается	0.386
9.98	Зона застройки индивидуальными жилыми домами (101)	С	9.522	Не утверждается	Не утверждается	0.495
9.99	Производственные зоны, зоны инженерной и транспортной инфраструктур (400)	С	3.227	Не утверждается	Не утверждается	0.000
9.100	Жилые зоны (100)	С	13.72	Не утверждается	Не утверждается	2.348
9.101	Зона смешанной и общественно-деловой застройки (200)	С	2.884	Не утверждается	Не утверждается	0.000
9.102	Зона смешанной и общественно-деловой застройки (200)	С	9.047	Не утверждается	Не утверждается	1.135
9.103	Зона озелененных территорий общего пользования (парки, сады, скверы, бульвары) (601)	С	2.636	Не утверждается	Не утверждается	0.000
9.104	Жилые зоны (100)	С	2.822	Не утверждается	Не утверждается	1.508
9.106*	Жилые зоны (100)	С	50.548	Не утверждается	Не утверждается	10.524
9.107	Производственные зоны, зоны инженерной и транспортной инфраструктур (400)	С	1.711	Не утверждается	Не утверждается	0.000
9.108	Зона смешанной и общественно-деловой застройки (200)	С	3.272	Не утверждается	Не утверждается	0.000
9.109	Жилые зоны (100)	С	3.129	Не утверждается	Не утверждается	1.236
9.110	Жилые зоны (100)	П	1.05	270	-	0.244

Номер ФЗ на карте	Наименование зоны (код зоны[194])	Статус ФЗ[195]	Площадь ФЗ, га	Максимальная плотность населения[196], чел/га	Максимальная плотность рабочих мест[197], раб. мест/га	Численность планируемого постоянного населения[198], тыс. чел
9.111	Зона озелененных территорий общего пользования (парки, сады, скверы, бульвары) (601)	П	0.878	-	-	0.000
9.112	Производственные зоны, зоны инженерной и транспортной инфраструктур (400)	С	3.391	Не утверждается	Не утверждается	0.000
9.113	Зона озелененных территорий общего пользования (парки, сады, скверы, бульвары) (601)	С	4.197	Не утверждается	Не утверждается	0.000
9.114	Зона смешанной и общественно-деловой застройки (200)	С	2.674	Не утверждается	Не утверждается	0.000
9.116	Зона специализированной общественной застройки (302)	С	3.81	Не утверждается	Не утверждается	0.138
9.117	Зона смешанной и общественно-деловой застройки (200)	С	7.185	Не утверждается	Не утверждается	0.000
9.119	Производственные зоны, зоны инженерной и транспортной инфраструктур (400)	С	1.455	Не утверждается	Не утверждается	0.000
9.120	Зона озелененных территорий общего пользования (парки, сады, скверы, бульвары) (601)	С	4.286	Не утверждается	Не утверждается	0.000
9.121	Зона озелененных территорий общего пользования (парки, сады, скверы, бульвары) (601)	П	0.669	-	-	0.000
9.122	Жилые зоны (100)	С	15.242	Не утверждается	Не утверждается	2.061
9.123*	Производственные зоны, зоны инженерной и транспортной инфраструктур (400)	С	20.456	Не утверждается	Не утверждается	0.000
9.124	Зона озелененных территорий общего пользования (парки, сады, скверы, бульвары) (601)	П	1.867	-	-	0.000
9.125	Зона смешанной и общественно-деловой застройки (200)	П	31.03	0	312	0.000
9.126	Зона застройки индивидуальными жилыми домами (101)	С	9.879	Не утверждается	Не утверждается	0.284
9.127	Зона озелененных территорий общего пользования (парки, сады, скверы, бульвары) (601)	С	3.9	Не утверждается	Не утверждается	0.000
9.128	Зона застройки индивидуальными жилыми домами (101)	С	7.646	Не утверждается	Не утверждается	0.323
9.129	Зона застройки индивидуальными жилыми домами (101)	П	11.64	90	-	0.214
9.130	Зона специализированной общественной застройки (302)	С	35.247	Не утверждается	Не утверждается	0.001
9.132	Жилые зоны (100)	П	4.923	270	-	1.143
9.133	Зона транспортной инфраструктуры (405)	С	18.601	Не утверждается	Не утверждается	0.000
9.134	Зона смешанной и общественно-деловой застройки (200)	С	5.167	Не утверждается	Не утверждается	0.000
9.135	Зона специализированной общественной застройки (302)	П	1.693	-	312	0.000

Номер ФЗ на карте	Наименование зоны (код зоны[194])	Статус ФЗ[195]	Площадь ФЗ, га	Максимальная плотность населения[196], чел/га	Максимальная плотность рабочих мест[197], раб. мест/га	Численность планируемого постоянного населения[198], тыс. чел
9.136	Зона смешанной и общественно-деловой застройки (200)	С	4.229	Не утверждается	Не утверждается	0.000
9.137	Производственные зоны, зоны инженерной и транспортной инфраструктур (400)	С	34.167	Не утверждается	Не утверждается	0.000
9.138	Зона смешанной и общественно-деловой застройки (200)	П	27.479	0	312	0.000
9.140	Жилые зоны (100)	П	0.959	270	-	0.223
9.141	Зона смешанной и общественно-деловой застройки (200)	С	3.664	Не утверждается	Не утверждается	0.555
9.142	Производственные зоны, зоны инженерной и транспортной инфраструктур (400)	С	5.633	Не утверждается	Не утверждается	0.000
9.143	Зона транспортной инфраструктуры (405)	П	3.33	-	234	0.000
9.144	Жилые зоны (100)	С	1.664	Не утверждается	Не утверждается	0.775
9.146	Жилые зоны (100)	С	1.455	Не утверждается	Не утверждается	0.463
9.150	Жилые зоны (100)	С	2.482	Не утверждается	Не утверждается	1.450
9.151	Производственные зоны, зоны инженерной и транспортной инфраструктур (400)	С	2.234	Не утверждается	Не утверждается	0.000
9.152	Зона исторической застройки (303)	С	1.214	Не утверждается	Не утверждается	0.000
9.153	Зона смешанной и общественно-деловой застройки (200)	С	2.065	Не утверждается	Не утверждается	0.000
9.154	Жилые зоны (100)	С	35.386	Не утверждается	Не утверждается	6.882
9.155	Зона садоводства, огородничества (502)	С	2.083	Не утверждается	Не утверждается	0.000
9.156	Зона озелененных территорий общего пользования (парки, сады, скверы, бульвары) (601)	С	0.892	Не утверждается	Не утверждается	0.000
9.157	Производственные зоны, зоны инженерной и транспортной инфраструктур (400)	С	4.908	Не утверждается	Не утверждается	0.000
9.158	Зона озелененных территорий общего пользования (парки, сады, скверы, бульвары) (601)	П	1.037	-	-	0.000
9.159	Зона смешанной и общественно-деловой застройки (200)	С	6.354	Не утверждается	Не утверждается	0.326
9.160	Зона смешанной и общественно-деловой застройки (200)	П	0.918	0	312	0.000
9.162	Зона озелененных территорий общего пользования (парки, сады, скверы, бульвары) (601)	С	2.069	Не утверждается	Не утверждается	0.000
9.165*	Зона смешанной и общественно-деловой застройки (200)	П	13.095	0	312	0.000
9.166	Жилые зоны (100)	С	10.113	Не утверждается	Не утверждается	3.623

Номер ФЗ на карте	Наименование зоны (код зоны[194])	Статус ФЗ[195]	Площадь ФЗ, га	Максимальная плотность населения[196], чел/га	Максимальная плотность рабочих мест[197], раб. мест/га	Численность планируемого постоянного населения[198], тыс. чел
9.168	Жилые зоны (100)	П	7.951	270	-	1.846
9.169	Зона смешанной и общественно-деловой застройки (200)	П	14.975	270	312	1.738
9.170*	Зона озелененных территорий общего пользования (парки, сады, скверы, бульвары) (601)	П	3.248	-	-	0.000
9.171	Зона исторической застройки (303)	С	4.065	Не утверждается	Не утверждается	0.000
9.172	Зона озелененных территорий общего пользования (парки, сады, скверы, бульвары) (601)	П	0.803	-	-	0.000
9.173	Производственные зоны, зоны инженерной и транспортной инфраструктур (400)	С	7.326	Не утверждается	Не утверждается	0.000
9.174	Зона смешанной и общественно-деловой застройки (200)	П	0.61	0	312	0.000
9.175	Жилые зоны (100)	С	44.649	Не утверждается	Не утверждается	10.204
9.176	Зона застройки индивидуальными жилыми домами (101)	С	7.99	Не утверждается	Не утверждается	0.268
9.178	Зона инженерной инфраструктуры (404)	С	0.994	Не утверждается	Не утверждается	0.000
9.179	Зона озелененных территорий общего пользования (парки, сады, скверы, бульвары) (601)	П	0.892	-	-	0.001
9.181	Производственные зоны, зоны инженерной и транспортной инфраструктур (400)	П	25.342	-	312	0.000
9.182	Зона озелененных территорий общего пользования (парки, сады, скверы, бульвары) (601)	П	2.258	-	-	0.000
9.183	Зона смешанной и общественно-деловой застройки (200)	П	20.104	0	312	0.000
9.185	Зона исторической застройки (303)	П	10.585	-	-	0.033
9.186	Зона застройки индивидуальными жилыми домами (101)	С	23.651	Не утверждается	Не утверждается	0.021
9.187*	Зона озелененных территорий общего пользования (парки, сады, скверы, бульвары) (601)	П	17.307	-	-	0.001
9.188	Зона транспортной инфраструктуры (405)	С	12.81	Не утверждается	Не утверждается	0.000
9.189	Производственные зоны, зоны инженерной и транспортной инфраструктур (400)	С	8.186	Не утверждается	Не утверждается	0.000
9.190	Зона смешанной и общественно-деловой застройки (200)	С	14.821	Не утверждается	Не утверждается	0.000
9.191	Зона смешанной и общественно-деловой застройки (200)	П	5.807	0	312	0.000
9.193	Жилые зоны (100)	П	7.553	270	-	1.753

Номер ФЗ на карте	Наименование зоны (код зоны[194])	Статус ФЗ[195]	Площадь ФЗ, га	Максимальная плотность населения[196], чел/га	Максимальная плотность рабочих мест[197], раб. мест/га	Численность планируемого постоянного населения[198], тыс. чел
9.194	Зона транспортной инфраструктуры (405)	П	5.026	-	234	0.000
9.195	Зона специализированной общественной застройки (302)	С	1.93	Не утверждается	Не утверждается	0.000
9.197	Зона застройки индивидуальными жилыми домами (101)	С	14.844	Не утверждается	Не утверждается	0.196
9.198	Зона озелененных территорий общего пользования (парки, сады, скверы, бульвары) (601)	П	0.399	-	-	0.000
9.199	Зона садоводства, огородничества (502)	С	3.182	Не утверждается	Не утверждается	0.150
9.200	Производственные зоны, зоны инженерной и транспортной инфраструктур (400)	С	5.554	Не утверждается	Не утверждается	0.000
9.201	Жилые зоны (100)	П	5.524	270	-	1.282
9.203	Зона смешанной и общественно-деловой застройки (200)	С	13.499	Не утверждается	Не утверждается	1.551
9.204	Зона смешанной и общественно-деловой застройки (200)	П	16.91	0	312	0.000
9.205	Производственные зоны, зоны инженерной и транспортной инфраструктур (400)	С	1.872	Не утверждается	Не утверждается	0.000
9.207	Зона застройки индивидуальными жилыми домами (101)	С	25.928	Не утверждается	Не утверждается	0.853
9.208	Зона транспортной инфраструктуры (405)	П	9.566	-	234	0.000
9.209	Зона застройки индивидуальными жилыми домами (101)	С	0.867	Не утверждается	Не утверждается	0.012
9.210	Производственные зоны, зоны инженерной и транспортной инфраструктур (400)	С	1.444	Не утверждается	Не утверждается	0.000
9.212	Производственные зоны, зоны инженерной и транспортной инфраструктур (400)	С	7.893	Не утверждается	Не утверждается	0.000
9.215	Жилые зоны (100)	С	37.53	Не утверждается	Не утверждается	10.319
9.216	Зона специализированной общественной застройки (302)	С	10.855	Не утверждается	Не утверждается	0.000
9.217	Зона озелененных территорий общего пользования (парки, сады, скверы, бульвары) (601)	П	1.486	-	-	0.000
9.218	Зона застройки индивидуальными жилыми домами (101)	П	4.61	90	-	0.241
9.219	Жилые зоны (100)	С	8.457	Не утверждается	Не утверждается	2.087
9.220	Зона исторической застройки (303)	С	15.265	Не утверждается	Не утверждается	0.000
9.221	Зона застройки индивидуальными жилыми домами (101)	С	5.748	Не утверждается	Не утверждается	0.045
9.222	Зона застройки индивидуальными жилыми домами (101)	П	23.745	90	-	0.352

Номер ФЗ на карте	Наименование зоны (код зоны[194])	Статус ФЗ[195]	Площадь ФЗ, га	Максимальная плотность населения[196], чел/га	Максимальная плотность рабочих мест[197], раб. мест/га	Численность планируемого постоянного населения[198], тыс. чел
9.223	Зона застройки индивидуальными жилыми домами (101)	С	19.222	Не утверждается	Не утверждается	0.428
9.224	Зона смешанной и общественно-деловой застройки (200)	С	4.622	Не утверждается	Не утверждается	0.000
9.227	Производственные зоны, зоны инженерной и транспортной инфраструктур (400)	С	8.727	Не утверждается	Не утверждается	0.000
9.228	Жилые зоны (100)	П	3.259	270	-	0.756
9.229	Зона смешанной и общественно-деловой застройки (200)	П	3.756	270	312	0.209
9.230*	Жилые зоны (100)	С	3.17	Не утверждается	Не утверждается	0.791
9.231	Зона застройки индивидуальными жилыми домами (101)	П	10.805	90	-	0.206
9.232	Зона озелененных территорий общего пользования (парки, сады, скверы, бульвары) (601)	П	2.279	-	-	0.000
9.233	Зона застройки индивидуальными жилыми домами (101)	С	3.349	Не утверждается	Не утверждается	0.132
9.234	Зона застройки индивидуальными жилыми домами (101)	П	28.171	90	-	1.639
9.235	Жилые зоны (100)	С	17.614	Не утверждается	Не утверждается	0.685
9.236*	Жилые зоны (100)	С	8.507	Не утверждается	Не утверждается	2.070
9.237	Зона отдыха (602)	П	0.773	-	312	0.007
9.238	Зона транспортной инфраструктуры (405)	С	7.003	Не утверждается	Не утверждается	0.000
9.239	Производственные зоны, зоны инженерной и транспортной инфраструктур (400)	С	11.367	Не утверждается	Не утверждается	0.000
9.240	Зона садоводства, огородничества (502)	С	8.455	Не утверждается	Не утверждается	0.381
9.242	Зона инженерной инфраструктуры (404)	С	20.012	Не утверждается	Не утверждается	0.001
9.244	Зона застройки индивидуальными жилыми домами (101)	П	18.346	90	-	0.411
9.245	Производственные зоны, зоны инженерной и транспортной инфраструктур (400)	С	1.46	Не утверждается	Не утверждается	0.000
9.246	Зона смешанной и общественно-деловой застройки (200)	С	14.358	Не утверждается	Не утверждается	0.000
9.247	Зона застройки индивидуальными жилыми домами (101)	П	6.236	90	-	0.280
9.248	Жилые зоны (100)	С	3.249	Не утверждается	Не утверждается	0.912
9.249	Зона исторической застройки (303)	С	39.592	Не утверждается	Не утверждается	0.000
9.250	Зона озелененных территорий общего пользования (парки, сады, скверы, бульвары) (601)	П	3.47	-	-	0.000

Номер ФЗ на карте	Наименование зоны (код зоны[194])	Статус ФЗ[195]	Площадь ФЗ, га	Максимальная плотность населения[196], чел/га	Максимальная плотность рабочих мест[197], раб. мест/га	Численность планируемого постоянного населения[198], тыс. чел
9.253	Зона смешанной и общественно-деловой застройки (200)	С	4.213	Не утверждается	Не утверждается	0.000
9.254	Жилые зоны (100)	С	0.879	Не утверждается	Не утверждается	0.395
9.255	Зона озелененных территорий общего пользования (парки, сады, скверы, бульвары) (601)	П	3.026	-	-	0.000
9.256	Производственные зоны, зоны инженерной и транспортной инфраструктур (400)	С	2.317	Не утверждается	Не утверждается	0.002
9.259	Производственные зоны, зоны инженерной и транспортной инфраструктур (400)	С	44.369	Не утверждается	Не утверждается	0.001
9.260	Зона транспортной инфраструктуры (405)	С	3.399	Не утверждается	Не утверждается	0.000
9.261	Производственные зоны, зоны инженерной и транспортной инфраструктур (400)	С	5.269	Не утверждается	Не утверждается	0.000
9.262	Зона садоводства, огородничества (502)	С	5.095	Не утверждается	Не утверждается	0.006
9.263*	Зона застройки индивидуальными жилыми домами (101)	С	5,059	Не утверждается	Не утверждается	0.148
9.264	Зона озелененных территорий общего пользования (парки, сады, скверы, бульвары) (601)	П	1.61	-	-	0.000
9.266	Зона рекреационного назначения(600)	С	0.448	Не утверждается	Не утверждается	0.000
9.267	Производственные зоны, зоны инженерной и транспортной инфраструктур (400)	С	1.776	Не утверждается	Не утверждается	0.000
9.268	Зона озелененных территорий общего пользования (парки, сады, скверы, бульвары) (601)	П	2.34	-	-	0.000
9.269	Зона смешанной и общественно-деловой застройки (200)	С	2.048	Не утверждается	Не утверждается	0.010
9.271	Зона рекреационного назначения (600)	П	3.976	-	-	0.000
9.273	Зона застройки индивидуальными жилыми домами (101) (2)	П	38.39	90	-	2.099
9.274	Зона лесов (605)	П	15.591	-	-	0.000
9.275	Зона озелененных территорий общего пользования (парки, сады, скверы, бульвары) (601)	П	6.797	-	-	0.000
9.276	Зона транспортной инфраструктуры (405)	П	10.776	-	234	0.000
9.279*	Жилые зоны (100)	С	14.531	Не утверждается	Не утверждается	4.732
9.280	Производственные зоны, зоны инженерной и транспортной инфраструктур (400)	С	134.021	Не утверждается	Не утверждается	0.003

Номер ФЗ на карте	Наименование зоны (код зоны[194])	Статус ФЗ[195]	Площадь ФЗ, га	Максимальная плотность населения[196], чел/га	Максимальная плотность рабочих мест[197], раб. мест/га	Численность планируемого постоянного населения[198], тыс. чел
9.281	Зона озелененных территорий общего пользования (парки, сады, скверы, бульвары) (601)	П	1.164	-	-	0.000
9.282	Зона озелененных территорий общего пользования (парки, сады, скверы, бульвары) (601)	П	0.672	-	-	0.000
9.283	Зона лесов (605)	С	8.366	Не утверждается	Не утверждается	0.000
9.285	Зона специализированной общественной застройки (302)	П	2.942	-	312	0.000
9.286	Производственные зоны, зоны инженерной и транспортной инфраструктур (400)	С	9.487	Не утверждается	Не утверждается	0.000
9.287	Зона застройки индивидуальными жилыми домами (101)	С	8.077	Не утверждается	Не утверждается	0.300
9.288	Зона транспортной инфраструктуры (405)	С	3.701	Не утверждается	Не утверждается	0.000
9.289	Зона исторической застройки (303)	С	8.756	Не утверждается	Не утверждается	0.000
9.290	Зона застройки индивидуальными жилыми домами (101)	С	13.759	Не утверждается	Не утверждается	0.622
9.291	Зона лесов (605)	С	3.458	Не утверждается	Не утверждается	0.000
9.292	Производственные зоны, зоны инженерной и транспортной инфраструктур (400)	С	11.404	Не утверждается	Не утверждается	0.000
9.293*	Зона исторической застройки (303)	С	8.386	Не утверждается	Не утверждается	0.002
9.294	Зона рекреационного назначения(600)	С	3.954	Не утверждается	Не утверждается	0.000
9.295	Зона застройки индивидуальными жилыми домами (101)	П	4.601	90	-	0.207
9.296	Зона садоводства, огородничества (502)	П	3.861	Не утверждается	Не утверждается	0.000
9.297	Производственные зоны, зоны инженерной и транспортной инфраструктур (400)	С	0.307	Не утверждается	Не утверждается	0.000
9.298	Зона садоводства, огородничества (502)	С	33.635	Не утверждается	Не утверждается	0.000
9.299	она специализированной общественной застройки (302)	П	1.955	-	312	0.000
9.300	Производственные зоны, зоны инженерной и транспортной инфраструктур (400)	П	72.435	-	312	0.000
9.301	Зона застройки индивидуальными жилыми домами (101)	П	17.19	90	-	0.644
9.303	Зона рекреационного назначения(600)	С	5.731	Не утверждается	Не утверждается	0.000
9.304	Зона инженерной инфраструктуры (404)	С	0.866	Не утверждается	Не утверждается	0.000
9.306	Зона транспортной инфраструктуры (405)	С	41.269	Не утверждается	Не утверждается	0.000

Номер ФЗ на карте	Наименование зоны (код зоны[194])	Статус ФЗ[195]	Площадь ФЗ, га	Максимальная плотность населения[196], чел/га	Максимальная плотность рабочих мест[197], раб. мест/га	Численность планируемого постоянного населения[198], тыс. чел
9.308	Производственные зоны, зоны инженерной и транспортной инфраструктур (400)	С	20.928	Не утверждается	Не утверждается	0.000
9.309	Зона озелененных территорий общего пользования (парки, сады, скверы, бульвары) (601)	П	1.093	-	-	0.000
9.311	Зона отдыха (602)	П	0.81	-	312	0.000
9.312	Зона рекреационного назначения(600)	С	9.083	Не утверждается	Не утверждается	0.000
9.313	Зона озелененных территорий общего пользования (парки, сады, скверы, бульвары) (601) (2)	П	6.536	-	-	0.000
9.315	Производственные зоны, зоны инженерной и транспортной инфраструктур (400)	П	18.803	-	312	0.000
9.319	Производственные зоны, зоны инженерной и транспортной инфраструктур (400)	П	13.441	-	312	0.000
9.321	Зона смешанной и общественно-деловой застройки (200)	П	2.765	0	312	0.000
9.322	Зона лесов (605)	С	1.644	Не утверждается	Не утверждается	0.000
9.323	Зона застройки индивидуальными жилыми домами (101)	П	7.648	90	-	0.323
9.324	Зона лесов (605)	С	1.443	Не утверждается	Не утверждается	0.000
9.325	Зона озелененных территорий специального назначения (703)	П	5.632	-	-	0.000
9.326	Зона инженерной инфраструктуры (404)	С	0.262	Не утверждается	Не утверждается	0.000
9.330	Зона транспортной инфраструктуры (405)	С	9.115	Не утверждается	Не утверждается	0.000
9.333	Производственные зоны, зоны инженерной и транспортной инфраструктур (400)	П	0.18	-	312	0.000
9.334	Зона лесов (605)	С	1.444	Не утверждается	Не утверждается	0.000
9.337	Зона озелененных территорий общего пользования (парки, сады, скверы, бульвары) (601)	С	8.185	Не утверждается	Не утверждается	0.000
9.338	Зона садоводства, огородничества (502)	С	265.563	Не утверждается	Не утверждается	0.026
9.339	Зона исторической застройки (303)	С	145.925	Не утверждается	Не утверждается	0.000
9.340	Зона застройки индивидуальными жилыми домами (101)	С	11.746	Не утверждается	Не утверждается	0.247
9.341	Жилые зоны (100)	С	5.636	Не утверждается	Не утверждается	0.107
9.343	Зона садоводства, огородничества (502)	С	11.684	Не утверждается	Не утверждается	0.000
9.345	Зона застройки индивидуальными жилыми домами (101)	С	9.72	Не утверждается	Не утверждается	0.383

Номер ФЗ на карте	Наименование зоны (код зоны[194])	Статус ФЗ[195]	Площадь ФЗ, га	Максимальная плотность населения[196], чел/га	Максимальная плотность рабочих мест[197], раб. мест/га	Численность планируемого постоянного населения[198], тыс. чел
9.349	Зона лесов (605)	С	9.64	Не утверждается	Не утверждается	0.000
9.350	Зона лесов (605)	С	15.842	Не утверждается	Не утверждается	0.038
9.352	Зона лесов (605)	С	172.096	Не утверждается	Не утверждается	0.000
9.353	Зона рекреационного назначения (600)	П	2.404	-	-	0.000
9.354	Зона лесов (605)	С	8.735	Не утверждается	Не утверждается	0.000
9.356	Зона кладбищ (701)	П	9.907	-	-	0.000
9.358	Производственные зоны, зоны инженерной и транспортной инфраструктур (400)	С	1.149	Не утверждается	Не утверждается	0.000
9.360	Зона кладбищ (701)	П	6.574	-	-	0.000
9.361	Зона лесов (605)	С	6.697	Не утверждается	Не утверждается	0.000
9.364	Зона рекреационного назначения(600)	С	4.215	Не утверждается	Не утверждается	0.000
9.365	Зона застройки индивидуальными жилыми домами (101)	П	37.674	90	-	0.591
9.367	Зона лесов (605)	С	7.422	Не утверждается	Не утверждается	0.000
9.368	Зона лесов (605)	С	6.038	Не утверждается	Не утверждается	0.000
9.369	Зона садоводства, огородничества (502)	С	15.84	Не утверждается	Не утверждается	0.000
9.370	Зона рекреационного назначения(600)	С	11.997	Не утверждается	Не утверждается	0.000
9.372	Зона лесов (605)	С	1.601	Не утверждается	Не утверждается	0.000
9.373	Зона кладбищ (701)	С	67.835	Не утверждается	Не утверждается	0.000
9.374	Зона застройки индивидуальными жилыми домами (101) (2)	П	17.076	90	-	0.569
9.376	Зона садоводства, огородничества (502)	С	4.08	Не утверждается	Не утверждается	0.000
9.377	Зона лесов (605)	С	1.444	Не утверждается	Не утверждается	0.000
9.378	Зона лесов (605)	С	6.983	Не утверждается	Не утверждается	0.000
9.379	Зона рекреационного назначения(600)	С	1.119	Не утверждается	Не утверждается	0.000
9.380	Зона лесов (605)	С	0.715	Не утверждается	Не утверждается	0.000
9.382	Зона лесов (605)	С	13.658	Не утверждается	Не утверждается	0.000
9.383	Зона озелененных территорий общего пользования (парки, сады, скверы, бульвары) (601)	П	3.452	-	-	0.000

Номер ФЗ на карте	Наименование зоны (код зоны[194])	Статус ФЗ[195]	Площадь ФЗ, га	Максимальная плотность населения[196], чел/га	Максимальная плотность рабочих мест[197], раб. мест/га	Численность планируемого постоянного населения[198], тыс. чел
9.384	Зона лесов (605)	С	0.656	Не утверждается	Не утверждается	0.000
9.388	Зона рекреационного назначения (600)	П	12.676	-	-	0.000
9.389	Зона застройки индивидуальными жилыми домами (101)	П	4.311	90	-	0.105
9.392	Зона застройки индивидуальными жилыми домами (101) (2)	П	43.991	90	-	0.880
9.396	Зона лесов (605)	С	2.865	Не утверждается	Не утверждается	0.000
9.401	Зона садоводства, огородничества (502)	С	197.532	Не утверждается	Не утверждается	0.014
9.402	Зона рекреационного назначения (600)	П	6.066	-	-	0.000
9.404	Зона лесов (605)	С	9.283	Не утверждается	Не утверждается	0.000
9.406	Зона садоводства, огородничества (502)	С	92.314	Не утверждается	Не утверждается	0.000
9.407	Зона озелененных территорий общего пользования (парки, сады, скверы, бульвары) (601)	П	1.133	-	-	0.000
9.408	Зона рекреационного назначения (600)	П	3.281	-	-	0.000
9.411	Зона лесов (605)	С	1.838	Не утверждается	Не утверждается	0.000
9.412	Зона смешанной и общественно-деловой застройки (200)	П	8.696	0	312	0.000
9.413	Зона лесов (605)	С	0.853	Не утверждается	Не утверждается	0.000
9.414	Зона садоводства, огородничества (502)	С	3.434	Не утверждается	Не утверждается	0.000
9.416*	Зона рекреационного назначения (600)	П	29.035	-	-	0.000
9.417*	Зона застройки индивидуальными жилыми домами (101)	П	6.794	90	-	0.155
9.421	Зона лесов (605)	С	23.145	Не утверждается	Не утверждается	0.000
9.422	Зона садоводства, огородничества (502)	С	56.202	Не утверждается	Не утверждается	0.008
9.424	Зона застройки индивидуальными жилыми домами (101)	П	1.689	90	-	0.054
9.425	Зона застройки индивидуальными жилыми домами (101) (2)	П	3.62	90	-	0.078
9.427	Зона застройки индивидуальными жилыми домами (101)	П	7.837	90	-	0.153
9.430	Зона застройки индивидуальными жилыми домами (101)	П	15.880	90	-	0.325
9.431	Жилые зоны (100)	С	2.609	Не утверждается	Не утверждается	0.180
9.432	Зона застройки индивидуальными жилыми домами (101)	С	1.351	Не утверждается	Не утверждается	0.027
9.500	Жилые зоны (100)	С	4.709	Не утверждается	Не утверждается	0.403

Номер ФЗ на карте	Наименование зоны (код зоны[194])	Статус ФЗ[195]	Площадь ФЗ, га	Максимальная плотность населения[196], чел/га	Максимальная плотность рабочих мест[197], раб. мест/га	Численность планируемого постоянного населения[198], тыс. чел
9.503	Зона исторической застройки (303)	С	9.459	Не утверждается	Не утверждается	0.000
9.504	Жилые зоны (100)	С	6.824	Не утверждается	Не утверждается	1.279
9.505*	Зона отдыха (602)	С	9.741	Не утверждается	Не утверждается	0.000
9.506	Зона застройки индивидуальными жилыми домами (101)	С	1.328	Не утверждается	Не утверждается	0.072
9.507	Жилые зоны (100)	С	25.070	Не утверждается	Не утверждается	3.889
9.508	Жилые зоны (100)	С	7.549	Не утверждается	Не утверждается	1.462
9.509	Зона озелененных территорий общего пользования (парки, сады, скверы, бульвары) (601)	С	0.442	Не утверждается	Не утверждается	0.000
9.510*	Зона озелененных территорий общего пользования (парки, сады, скверы, бульвары) (601)	С	68.425	Не утверждается	Не утверждается	0.001
9.511	Зона смешанной и общественно-деловой застройки (200)	С	6.615	Не утверждается	Не утверждается	1.029
9.512	Зона озелененных территорий общего пользования (парки, сады, скверы, бульвары) (601)	С	1.623	Не утверждается	Не утверждается	0.000
9.513	Зона инженерной инфраструктуры (404)	С	0.18	Не утверждается	Не утверждается	0.000
9.514	Зона специализированной общественной застройки (302)	С	3.068	Не утверждается	Не утверждается	0.000
9.515	Жилые зоны (100)	С	5.454	Не утверждается	Не утверждается	3.649
9.517	Зона озелененных территорий общего пользования (парки, сады, скверы, бульвары) (601)	П	1.13	-	-	0.002
9.518	Зона озелененных территорий общего пользования (парки, сады, скверы, бульвары) (601)	С	4.262	Не утверждается	Не утверждается	0.000
9.519	Зона озелененных территорий общего пользования (парки, сады, скверы, бульвары) (601)	П	1.953	-	-	0.000
9.520	Зона озелененных территорий общего пользования (парки, сады, скверы, бульвары) (601)	П	9.19	-	-	0.000
9.521	Жилые зоны (100)	С	0.398	Не утверждается	Не утверждается	0.200
9.522	Зона озелененных территорий общего пользования (парки, сады, скверы, бульвары) (601)	П	2.418	-	-	0.000
9.523	Зона озелененных территорий общего пользования (парки, сады, скверы, бульвары) (601)	П	0.286	-	-	0.000
9.524	Зона смешанной и общественно-деловой застройки (200)	С	6.054	Не утверждается	Не утверждается	0.023
9.525	Жилые зоны (100)	С	18.54	Не утверждается	Не утверждается	6.641

Номер ФЗ на карте	Наименование зоны (код зоны[194])	Статус ФЗ[195]	Площадь ФЗ, га	Максимальная плотность населения[196], чел/га	Максимальная плотность рабочих мест[197], раб. мест/га	Численность планируемого постоянного населения[198], тыс. чел
9.526	Жилые зоны (100)	С	27.879	Не утверждается	Не утверждается	5.613
9.527	Зона смешанной и общественно-деловой застройки (200)	С	0.541	Не утверждается	Не утверждается	0.000
9.528	Зона застройки индивидуальными жилыми домами (101)	С	0.334	Не утверждается	Не утверждается	0.009
9.529	Зона смешанной и общественно-деловой застройки (200)	П	3.742	0	312	0.000
9.530	Зона озелененных территорий общего пользования (парки, сады, скверы, бульвары) (601)	П	11.351	-	-	0.000
9.531	Жилые зоны (100)	С	16.294	Не утверждается	Не утверждается	5.123
9.532	Зона озелененных территорий общего пользования (парки, сады, скверы, бульвары) (601)	П	1.917	-	-	0.000
9.533	Зона озелененных территорий общего пользования (парки, сады, скверы, бульвары) (601)	П	3.4	-	-	0.000
9.534	Производственные зоны, зоны инженерной и транспортной инфраструктур (400)	С	0.262	Не утверждается	Не утверждается	0.000
9.535	Жилые зоны (100)	С	54.439	Не утверждается	Не утверждается	12.969
9.536	Зона озелененных территорий общего пользования (парки, сады, скверы, бульвары) (601)	С	2.747	Не утверждается	Не утверждается	0.000
9.537*	Жилые зоны (100)	С	20.887	Не утверждается	Не утверждается	5.719
9.538	Зона озелененных территорий общего пользования (парки, сады, скверы, бульвары) (601)	П	0.62	-	-	0.000
9.539	Зона озелененных территорий общего пользования (парки, сады, скверы, бульвары) (601)	С	2.342	Не утверждается	Не утверждается	0.000
9.540	Жилые зоны (100)	С	90.671	Не утверждается	Не утверждается	28.079
9.541	Зона озелененных территорий общего пользования (парки, сады, скверы, бульвары) (601)	С	1.508	Не утверждается	Не утверждается	0.000
9.542	Зона озелененных территорий общего пользования (парки, сады, скверы, бульвары) (601)	С	2.062	Не утверждается	Не утверждается	0.000
9.543	Зона озелененных территорий общего пользования (парки, сады, скверы, бульвары) (601)	С	2.503	Не утверждается	Не утверждается	0.000
9.544	Зона инженерной инфраструктуры (404)	С	1.684	Не утверждается	Не утверждается	0.000
9.545*	Зона озелененных территорий общего пользования (парки, сады, скверы, бульвары) (601)	П	9.965	-	-	0.000

Номер ФЗ на карте	Наименование зоны (код зоны[194])	Статус ФЗ[195]	Площадь ФЗ, га	Максимальная плотность населения[196], чел/га	Максимальная плотность рабочих мест[197], раб. мест/га	Численность планируемого постоянного населения[198], тыс. чел
9.546	Производственные зоны, зоны инженерной и транспортной инфраструктур (400)	С	1.958	Не утверждается	Не утверждается	0.000
9.547	Зона инженерной инфраструктуры (404)	С	0.803	Не утверждается	Не утверждается	0.000
9.548	Зона озелененных территорий общего пользования (парки, сады, скверы, бульвары) (601)	С	2.761	Не утверждается	Не утверждается	0.000
9.549	Жилые зоны (100)	С	10.151	Не утверждается	Не утверждается	3.792
9.550	Производственные зоны, зоны инженерной и транспортной инфраструктур (400)	С	4.511	Не утверждается	Не утверждается	0.000
9.551	Зона смешанной и общественно-деловой застройки (200)	С	1.096	Не утверждается	Не утверждается	0.000
9.552	Зона озелененных территорий общего пользования (парки, сады, скверы, бульвары) (601)	С	1.622	Не утверждается	Не утверждается	0.000
9.553	Зона смешанной и общественно-деловой застройки (200)	С	24.821	Не утверждается	Не утверждается	0.350
9.554	Жилые зоны (100)	С	23.515	Не утверждается	Не утверждается	3.857
9.555	Зона застройки индивидуальными жилыми домами (101)	С	35.954	Не утверждается	Не утверждается	0.288
9.556	Зона смешанной и общественно-деловой застройки (200)	П	2.78	0	312	0.000
9.558	Зона транспортной инфраструктуры (405)	С	45.4	Не утверждается	Не утверждается	0.000
9.559	Зона застройки индивидуальными жилыми домами (101)	С	11.949	Не утверждается	Не утверждается	0.417
9.561	Зона застройки индивидуальными жилыми домами (101)	П	88.165	90	-	2.792
9.562	Жилые зоны (100)	С	10.669	Не утверждается	Не утверждается	2.294
9.563*	Зона смешанной и общественно-деловой застройки (200)	П	3.164	0	312	0.000
9.564	Зона озелененных территорий общего пользования (парки, сады, скверы, бульвары) (601)	С	2.327	Не утверждается	Не утверждается	0.000
9.565	Производственные зоны, зоны инженерной и транспортной инфраструктур (400)	С	15.658	Не утверждается	Не утверждается	0.000
9.566	Зона транспортной инфраструктуры (405)	С	2.001	Не утверждается	Не утверждается	0.000
9.567	Зона транспортной инфраструктуры (405)	С	10.813	Не утверждается	Не утверждается	0.000
9.568	Производственные зоны, зоны инженерной и транспортной инфраструктур (400)	С	0.991	Не утверждается	Не утверждается	0.000
9.569	Производственные зоны, зоны инженерной и транспортной инфраструктур (400)	С	22.374	Не утверждается	Не утверждается	0.000

Номер ФЗ на карте	Наименование зоны (код зоны[194])	Статус ФЗ[195]	Площадь ФЗ, га	Максимальная плотность населения[196], чел/га	Максимальная плотность рабочих мест[197], раб. мест/га	Численность планируемого постоянного населения[198], тыс. чел
9.571	Производственные зоны, зоны инженерной и транспортной инфраструктур (400)	П	1.375	-	312	0.000
9.573	Зона специализированной общественной застройки (302)	С	7.602	Не утверждается	Не утверждается	0.000
9.574	Зона инженерной инфраструктуры (404)	С	5.772	Не утверждается	Не утверждается	0.000
9.575	Зона озелененных территорий общего пользования (парки, сады, скверы, бульвары) (601)	П	2.533	-	-	0.000
9.576	Зона застройки индивидуальными жилыми домами (101)	П	143.456	90	-	3.225
9.577	Зона специализированной общественной застройки (302)	П	38.447	-	312	0.000
9.578	Зона застройки индивидуальными жилыми домами (101)	С	4.307	Не утверждается	Не утверждается	0.082
9.579	Жилые зоны (100)	С	10.004	Не утверждается	Не утверждается	2.236
9.580*	Жилые зоны (100)	С	3.303	Не утверждается	Не утверждается	0.340
9.582	Зона рекреационного назначения(600)	С	5.969	Не утверждается	Не утверждается	0.000
9.583	Зона смешанной и общественно-деловой застройки (200)	С	2.797	Не утверждается	Не утверждается	0.000
9.584	Зона инженерной инфраструктуры (404)	С	0.862	Не утверждается	Не утверждается	0.000
9.585	Зона садоводства, огородничества (502)	С	3.296	Не утверждается	Не утверждается	0.000
9.586	Зона застройки индивидуальными жилыми домами (101)	С	33.655	Не утверждается	Не утверждается	0.715
9.588	Производственные зоны, зоны инженерной и транспортной инфраструктур (400)	С	5.799	Не утверждается	Не утверждается	0.004
9.589	Зона озелененных территорий общего пользования (парки, сады, скверы, бульвары) (601)	П	1.401	-	-	0.000
9.591	Зона озелененных территорий общего пользования (парки, сады, скверы, бульвары) (601)	П	7.231	-	-	0.000
9.592	Зона исторической застройки (303)	С	0.18	Не утверждается	Не утверждается	0.000
9.593	Зона озелененных территорий общего пользования (парки, сады, скверы, бульвары) (601)	П	1.033	-	-	0.000
9.594	Зона застройки индивидуальными жилыми домами (101)	С	36.616	Не утверждается	Не утверждается	1.245
9.595	Жилые зоны (100)	С	0.966	Не утверждается	Не утверждается	0.078
9.596	Жилые зоны (100)	С	0.448	Не утверждается	Не утверждается	0.010
9.597	Зона лесов (605)	С	59.275	Не утверждается	Не утверждается	0.026

Номер ФЗ на карте	Наименование зоны (код зоны[194])	Статус ФЗ[195]	Площадь ФЗ, га	Максимальная плотность населения[196], чел/га	Максимальная плотность рабочих мест[197], раб. мест/га	Численность планируемого постоянного населения[198], тыс. чел
9.598	Производственные зоны, зоны инженерной и транспортной инфраструктур (400)	С	11.755	Не утверждается	Не утверждается	0.020
9.599	Зона садоводства, огородничества (502)	С	7.096	Не утверждается	Не утверждается	0.319
9.600	Зона садоводства, огородничества (502)	С	126.825	Не утверждается	Не утверждается	0.131
9.601	Зоны сельскохозяйственного использования (500)	С	8.454	Не утверждается	Не утверждается	0.000
9.602	Зона рекреационного назначения(600)	С	4.264	Не утверждается	Не утверждается	0.000
9.603	Зона озелененных территорий общего пользования (парки, сады, скверы, бульвары) (601)	П	0.687	-	-	0.000
9.604	Зона озелененных территорий специального назначения (703)	П	5.694	-	-	0.000
9.605	Зона инженерной инфраструктуры (404)	С	0.967	Не утверждается	Не утверждается	0.000
9.606	Зона озелененных территорий общего пользования (парки, сады, скверы, бульвары) (601)	П	0.428	-	-	0.000
9.607	Зона озелененных территорий общего пользования (парки, сады, скверы, бульвары) (601)	П	1.366	-	-	0.000
9.608	Зона застройки индивидуальными жилыми домами (101)	П	73.862	90	-	1.150
9.609	Зона озелененных территорий общего пользования (парки, сады, скверы, бульвары) (601)	П	1.065	-	-	0.000
9.610	Зона исторической застройки (303)	С	1.212	Не утверждается	Не утверждается	0.000
9.611	Зона рекреационного назначения (600)	П	1.267	-	-	0.000
9.612	Зона лесов (605)	С	3.79	Не утверждается	Не утверждается	0.000
9.613	Зона садоводства, огородничества (502)	С	87.075	Не утверждается	Не утверждается	0.007
9.614	Зона кладбищ (701)	С	0.395	Не утверждается	Не утверждается	0.000
9.615	Зона исторической застройки (303)	С	0.749	Не утверждается	Не утверждается	0.000
9.616*	Зона садоводства, огородничества (502)	С	51.232	Не утверждается	Не утверждается	0.006
9.617	Производственные зоны, зоны инженерной и транспортной инфраструктур (400)	С	13.697	Не утверждается	Не утверждается	0.000
9.618	Зона рекреационного назначения(600)	С	1.341	Не утверждается	Не утверждается	0.000
9.619	Зона инженерной инфраструктуры (404)	С	0.724	Не утверждается	Не утверждается	0.000
9.620	Зона рекреационного назначения(600)	С	10.716	Не утверждается	Не утверждается	0.000

Номер ФЗ на карте	Наименование зоны (код зоны[194])	Статус ФЗ[195]	Площадь ФЗ, га	Максимальная плотность населения[196], чел/га	Максимальная плотность рабочих мест[197], раб. мест/га	Численность планируемого постоянного населения[198], тыс. чел
9.621	Зона инженерной инфраструктуры (404)	С	0.221	Не утверждается	Не утверждается	0.000
9.622	Зона застройки индивидуальными жилыми домами (101)	П	8.894	90	-	0.190
9.623	Зона рекреационного назначения (600)	П	1.433	-	-	0.000
9.624	Зона специализированной общественной застройки (302)	П	5.071	-	312	0.000
9.625	Зона садоводства, огородничества (502)	С	3.196	Не утверждается	Не утверждается	0.059
9.626	Зона лесов (605)	С	57.257	Не утверждается	Не утверждается	0.000
9.627	Зона специализированной общественной застройки (302)	П	3.274	-	312	0.000
9.628	Зона садоводства, огородничества (502)	С	10.300	Не утверждается	Не утверждается	0.000
9.629	Зона специализированной общественной застройки (302)	С	1.553	Не утверждается	Не утверждается	0.000
9.630	Зона специализированной общественной застройки (302)	П	2.033	-	312	0.000
	Внутригородское муниципальное образование города Севастополя «Нахимовский муниципальный округ»					
10.2	Зона сельскохозяйственных угодий (501)	С	23.38	Не утверждается	Не утверждается	0.000
10.3	Зона сельскохозяйственных угодий (501)	С	16.447	Не утверждается	Не утверждается	0.000
10.4	Зона транспортной инфраструктуры (405) (1)	П	25.214	-	234	0.000
10.5	Зона сельскохозяйственных угодий (501)	С	28.041	Не утверждается	Не утверждается	0.000
10.7	Зона рекреационного назначения(600)	С	17.452	Не утверждается	Не утверждается	0.000
10.9	Зона застройки индивидуальными жилыми домами (101)	С	114.423	Не утверждается	Не утверждается	0.831
10.11	Зона сельскохозяйственных угодий (501)	С	16.5	Не утверждается	Не утверждается	0.000
10.13	Зона застройки индивидуальными жилыми домами (101)	С	8.746	Не утверждается	Не утверждается	0.067
10.15	Зона садоводства, огородничества (502)	С	10.338	Не утверждается	Не утверждается	0.000
10.18	Зона застройки индивидуальными жилыми домами (101)	С	2.409	Не утверждается	Не утверждается	0.095
10.19	Зона сельскохозяйственных угодий (501)	С	62.015	Не утверждается	Не утверждается	0.000
10.20	Зона рекреационного назначения (600) (2)	П	4.032	-	-	0.000
10.22	Зона рекреационного назначения (600) (2)	П	1.016	-	-	0.000
10.23	Зона смешанной и общественно-деловой застройки (200) (2)	П	5.095	270	312	0.229
10.27	Зона застройки индивидуальными жилыми домами (101)	С	15.71	Не утверждается	Не утверждается	0.497

Номер ФЗ на карте	Наименование зоны (код зоны[194])	Статус ФЗ[195]	Площадь ФЗ, га	Максимальная плотность населения[196], чел/га	Максимальная плотность рабочих мест[197], раб. мест/га	Численность планируемого постоянного населения[198], тыс. чел
10.28	Зона смешанной и общественно-деловой застройки (200)	С	3.136	Не утверждается	Не утверждается	0.000
10.29	Зона лесов (605)	С	100.324	Не утверждается	Не утверждается	0.000
10.30	Зона рекреационного назначения(600)	С	3.596	Не утверждается	Не утверждается	0.000
10.32	Зона рекреационного назначения (600) (2)	П	1.621	-	-	0.000
10.33	Зона отдыха (602)	С	0.972	Не утверждается	Не утверждается	0.000
10.34	Зона застройки индивидуальными жилыми домами (101) (1, 2)	П	21.319	90	-	0.959
10.35	Зона озелененных территорий общего пользования (парки, сады, скверы, бульвары) (601)	П	1.423	-	-	0.000
10.36	Зона рекреационного назначения (600)	П	0.777	-	-	0.000
10.37	Зона застройки индивидуальными жилыми домами (101)	С	13.411	Не утверждается	Не утверждается	0.304
10.38	Зона отдыха (602) (2)	П	4.345	-	312	0.000
10.41	Зона рекреационного назначения(600)	С	5.189	Не утверждается	Не утверждается	0.000
10.43	Зона инженерной инфраструктуры (404)	С	2.286	Не утверждается	Не утверждается	0.000
10.44	Зона застройки индивидуальными жилыми домами (101)	П	2.713	90	-	0.122
10.46	Зона отдыха (602)	С	2.003	Не утверждается	Не утверждается	0.000
10.47	Зона озелененных территорий общего пользования (парки, сады, скверы, бульвары) (601) (2)	П	9.853	-	-	0.000
10.48	Зона отдыха (602)	С	1.21	Не утверждается	Не утверждается	0.000
10.49	Зона смешанной и общественно-деловой застройки (200)	П	1.511	0	312	0.000
10.50	Зона застройки индивидуальными жилыми домами (101) (2)	П	15.883	90	-	0.715
10.51	Зона застройки индивидуальными жилыми домами (101)	С	5.616	Не утверждается	Не утверждается	0.130
10.52	Зона садоводства, огородничества (502)	С	15.046	Не утверждается	Не утверждается	0.000
10.55	Зона отдыха (602) (2)	П	5.554	-	312	0.000
10.58	Зона отдыха (602) (2)	П	1.668	-	312	0.023
10.60	Зона отдыха (602) (2)	П	3.591	-	312	0.000
10.61	Зона сельскохозяйственных угодий (501)	С	6.342	Не утверждается	Не утверждается	0.000
10.62	Зона озелененных территорий общего пользования (парки, сады, скверы, бульвары) (601) (2)	П	6.299	-	-	0.000

Номер ФЗ на карте	Наименование зоны (код зоны[194])	Статус ФЗ[195]	Площадь ФЗ, га	Максимальная плотность населения[196], чел/га	Максимальная плотность рабочих мест[197], раб. мест/га	Численность планируемого постоянного населения[198], тыс. чел
10.65	Зона транспортной инфраструктуры (405)	С	5.588	Не утверждается	Не утверждается	0.000
10.66	Зона застройки индивидуальными жилыми домами (101)	С	8.274	Не утверждается	Не утверждается	0.304
10.67	Зона застройки индивидуальными жилыми домами (101)	П	2.467	90	-	0.149
10.68	Зона смешанной и общественно-деловой застройки (200)	С	0.403	Не утверждается	Не утверждается	0.001
10.71	Зона смешанной и общественно-деловой застройки (200)	С	3.404	Не утверждается	Не утверждается	0.000
10.72	Зона отдыха (602)	С	3.327	Не утверждается	Не утверждается	0.000
10.73	Производственные зоны, зоны инженерной и транспортной инфраструктур (400)	С	1.079	Не утверждается	Не утверждается	0.000
10.74	Зона застройки индивидуальными жилыми домами (101)	С	4.23	Не утверждается	Не утверждается	0.129
10.75	Зона садоводства, огородничества (502)	С	13.263	Не утверждается	Не утверждается	0.006
10.76	Зона лесов (605)	С	6.191	Не утверждается	Не утверждается	0.000
10.78	Зона озелененных территорий общего пользования (парки, сады, скверы, бульвары) (601)	П	1.013	-	-	0.000
10.79	Зона садоводства, огородничества (502)	С	13.006	Не утверждается	Не утверждается	0.000
10.80	Зона застройки индивидуальными жилыми домами (101)	С	9.943	Не утверждается	Не утверждается	0.160
10.82	Зона застройки индивидуальными жилыми домами (101)	С	4.607	Не утверждается	Не утверждается	0.185
10.83	Зона смешанной и общественно-деловой застройки (200)	С	4.477	Не утверждается	Не утверждается	0.045
10.84	Зона застройки индивидуальными жилыми домами (101)	П	0.493	90	-	0.022
10.86	Зона смешанной и общественно-деловой застройки (200)	С	4.36	Не утверждается	Не утверждается	0.316
10.87	Зона застройки индивидуальными жилыми домами (101)	П	8.171	90	-	0.368
10.88	Зона рекреационного назначения(600)	С	1.188	Не утверждается	Не утверждается	0.000
10.89	Зона застройки индивидуальными жилыми домами (101)	С	4.322	Не утверждается	Не утверждается	0.095
10.90	Жилые зоны (100)	П	5.861	270	-	1.361
10.91	Зона лесов (605)	С	28.333	Не утверждается	Не утверждается	0.015
10.92	Зона озелененных территорий общего пользования (парки, сады, скверы, бульвары) (601)	С	3.4	Не утверждается	Не утверждается	0.000
10.93	Зона застройки индивидуальными жилыми домами (101) (3)	П	2.584	90	-	0.116

Номер ФЗ на карте	Наименование зоны (код зоны[194])	Статус ФЗ[195]	Площадь ФЗ, га	Максимальная плотность населения[196], чел/га	Максимальная плотность рабочих мест[197], раб. мест/га	Численность планируемого постоянного населения[198], тыс. чел
10.94	Зона озелененных территорий общего пользования (парки, сады, скверы, бульвары) (601)	С	3.371	Не утверждается	Не утверждается	0.000
10.95	Зона лесов (605)	С	3273.467	Не утверждается	Не утверждается	0.004
10.96	Зона сельскохозяйственных угодий (501)	С	9.88	Не утверждается	Не утверждается	0.003
10.97	Зона застройки индивидуальными жилыми домами (101)	С	10.326	Не утверждается	Не утверждается	0.154
10.98	Зона озелененных территорий общего пользования (парки, сады, скверы, бульвары) (601) (3)	П	28.962	-	-	0.000
10.99	Зона смешанной и общественно-деловой застройки (200)	П	3.011	0	312	0.000
10.100	Зона озелененных территорий общего пользования (парки, сады, скверы, бульвары) (601)	П	1.113	-	-	0.000
10.101	Зона отдыха (602)	С	37.895	Не утверждается	Не утверждается	0.003
10.102	Зона садоводства, огородничества (502)	С	0.927	Не утверждается	Не утверждается	0.000
10.103	Жилые зоны (100) (3)	П	15.73	270	-	3.759
10.104	Зоны сельскохозяйственного использования (500)	С	4.785	Не утверждается	Не утверждается	0.000
10.105	Зона рекреационного назначения(600)	С	8.686	Не утверждается	Не утверждается	0.000
10.106	Зона рекреационного назначения(600)	С	3.642	Не утверждается	Не утверждается	0.000
10.107	Зона смешанной и общественно-деловой застройки (200) (3)	П	0.961	0	312	0.000
10.108	Зона отдыха (602)	П	9.915	-	312	0.000
10.109	Зона рекреационного назначения(600)	С	3.12	Не утверждается	Не утверждается	0.000
10.110	Зона застройки индивидуальными жилыми домами (101)	П	3.648	90	-	0.164
10.111	Зона застройки индивидуальными жилыми домами (101)	С	6.663	Не утверждается	Не утверждается	0.268
10.114	Зона застройки индивидуальными жилыми домами (101)	С	6.026	Не утверждается	Не утверждается	0.125
10.115	Зона смешанной и общественно-деловой застройки (200)	С	5.487	Не утверждается	Не утверждается	0.000
10.117	Зона инженерной инфраструктуры (404)	С	1.832	Не утверждается	Не утверждается	0.000
10.118	Зона рекреационного назначения (600)	П	1.601	-	-	0.004
10.119	Зона лесов (605)	С	90.657	Не утверждается	Не утверждается	0.000
10.121	Жилые зоны (100) (3)	П	25.902	270	-	6.113
10.122	Зона транспортной инфраструктуры (405) (3)	П	5.569	-	234	0.000

Номер ФЗ на карте	Наименование зоны (код зоны[194])	Статус ФЗ[195]	Площадь ФЗ, га	Максимальная плотность населения[196], чел/га	Максимальная плотность рабочих мест[197], раб. мест/га	Численность планируемого постоянного населения[198], тыс. чел
10.123	Зона рекреационного назначения (600)	П	1.839	-	-	0.003
10.124	Зона озелененных территорий общего пользования (парки, сады, скверы, бульвары) (601)	П	13.398	-	-	0.000
10.125	Зона садоводства, огородничества (502)	С	3.555	Не утверждается	Не утверждается	0.000
10.126	Зона транспортной инфраструктуры (405)	С	3.43	Не утверждается	Не утверждается	0.000
10.128	Зона озелененных территорий общего пользования (парки, сады, скверы, бульвары) (601)	П	0.174	-	-	0.000
10.129	Зона смешанной и общественно-деловой застройки (200) (3)	П	28.769	0	312	0.000
10.131	Зона смешанной и общественно-деловой застройки (200)	С	1.737	Не утверждается	Не утверждается	0.000
10.132	Зона застройки индивидуальными жилыми домами (101)	С	0.374	Не утверждается	Не утверждается	0.016
10.133	Производственные зоны, зоны инженерной и транспортной инфраструктур (400)	С	8.598	Не утверждается	Не утверждается	0.000
10.134	Зона застройки индивидуальными жилыми домами (101)	С	21.162	Не утверждается	Не утверждается	0.370
10.135	Жилые зоны (100) (3,4)	П	71.715	270	-	18.313
10.136	Зона инженерной инфраструктуры (404)	С	4.746	Не утверждается	Не утверждается	0.017
10.137	Зона инженерной инфраструктуры (404)	С	8.521	Не утверждается	Не утверждается	0.000
10.139	Зона застройки индивидуальными жилыми домами (101) (3)	П	68.146	90	-	3.067
10.141	Зона озелененных территорий общего пользования (парки, сады, скверы, бульвары) (601) (3)	П	42.602	-	-	0.000
10.142	Зона лесов (605)	С	1.764	Не утверждается	Не утверждается	0.000
10.143	Зона озелененных территорий общего пользования (парки, сады, скверы, бульвары) (601)	П	7.205	-	-	0.000
10.146	Зона транспортной инфраструктуры (405)	П	8.284	-	234	0.000
10.147	Зона транспортной инфраструктуры (405)	П	2.096	-	234	0.000
10.148	Зона озелененных территорий общего пользования (парки, сады, скверы, бульвары) (601)	П	0.431	-	-	0.000
10.150	Производственные зоны, зоны инженерной и транспортной инфраструктур (400)	С	6.69	Не утверждается	Не утверждается	0.000
10.152	Зона смешанной и общественно-деловой застройки (200) (3, 4)	П	1.838	0	312	0.000
10.153	Зона лесов (605)	С	2.359	Не утверждается	Не утверждается	0.000

Номер ФЗ на карте	Наименование зоны (код зоны[194])	Статус ФЗ[195]	Площадь ФЗ, га	Максимальная плотность населения[196], чел/га	Максимальная плотность рабочих мест[197], раб. мест/га	Численность планируемого постоянного населения[198], тыс. чел
10.156	Зона садоводства, огородничества (502)	С	9.363	Не утверждается	Не утверждается	0.000
10.157	Зона рекреационного назначения (600)	П	1.745	-	-	0.000
10.158	Зона застройки индивидуальными жилыми домами (101)	С	16.714	Не утверждается	Не утверждается	0.454
10.159	Зона застройки индивидуальными жилыми домами (101)	П	39.535	90	-	1.797
10.161	Зона транспортной инфраструктуры (405) (3, 4)	П	6.771	-	234	0.000
10.162	Зона рекреационного назначения(600)	С	10.422	Не утверждается	Не утверждается	0.000
10.163	Зона смешанной и общественно-деловой застройки (200) (3, 4)	П	3.67	0	312	0.000
10.164	Зона лесов (605)	С	25.514	Не утверждается	Не утверждается	0.000
10.165	Зона озелененных территорий общего пользования (парки, сады, скверы, бульвары) (601)	П	1.049	-	-	0.000
10.170	Зона отдыха (602)	П	1.519	-	312	0.000
10.171	Зона отдыха (602)	С	14.858	Не утверждается	Не утверждается	0.000
10.174	Зона озелененных территорий общего пользования (парки, сады, скверы, бульвары) (601)	С	22.394	Не утверждается	Не утверждается	0.000
10.178	Зона рекреационного назначения (600)	П	3.501	-	-	0.000
10.179	Зона смешанной и общественно-деловой застройки (200)	С	0.411	Не утверждается	Не утверждается	0.000
10.180	Зона застройки индивидуальными жилыми домами (101)	С	72.482	Не утверждается	Не утверждается	3.462
10.181	Зона смешанной и общественно-деловой застройки (200) (3)	П	4.776	0	312	0.000
10.182	Зона специализированной общественной застройки (302)	П	4.907	-	312	0.000
10.185	Зона садоводства, огородничества (502)	С	2.138	Не утверждается	Не утверждается	0.000
10.186	Зона транспортной инфраструктуры (405)	С	17.136	Не утверждается	Не утверждается	0.000
10.187	Зона садоводства, огородничества (502)	С	7.385	Не утверждается	Не утверждается	0.000
10.188	Зона отдыха (602) (2)	П	10.312	-	312	0.000
10.189	Зона застройки индивидуальными жилыми домами (101) (3)	П	31.014	90	-	1.695
10.190	Зона смешанной и общественно-деловой застройки (200)	С	3.997	Не утверждается	Не утверждается	0.016
10.191	Зона лесов (605)	С	5.213	Не утверждается	Не утверждается	0.000
10.192	Зона смешанной и общественно-деловой застройки (200)	С	5.752	Не утверждается	Не утверждается	0.761

Номер ФЗ на карте	Наименование зоны (код зоны[194])	Статус ФЗ[195]	Площадь ФЗ, га	Максимальная плотность населения[196], чел/га	Максимальная плотность рабочих мест[197], раб. мест/га	Численность планируемого постоянного населения[198], тыс. чел
10.193	Зона озелененных территорий общего пользования (парки, сады, скверы, бульвары) (601)	П	0.968	-	-	0.000
10.196	Зона застройки индивидуальными жилыми домами (101) (3)	П	15.649	90	-	0.257
10.197	Зона транспортной инфраструктуры (405)	С	14.337	Не утверждается	Не утверждается	0.000
10.198	Зона застройки индивидуальными жилыми домами (101) (3)	П	1.312	90	-	0.028
10.201	Зона садоводства, огородничества (502)	С	25.744	Не утверждается	Не утверждается	0.020
10.202	Зона садоводства, огородничества (502)	С	27.674	Не утверждается	Не утверждается	0.000
10.203	Зона смешанной и общественно-деловой застройки (200)	С	1.142	Не утверждается	Не утверждается	0.000
10.204	Зона застройки индивидуальными жилыми домами (101)	С	0.382	Не утверждается	Не утверждается	0.016
10.205	Зона кладбищ (701)	С	22.713	Не утверждается	Не утверждается	0.000
10.206	Зона транспортной инфраструктуры (405)	П	1.42	-	234	0.000
10.207	Зона инженерной инфраструктуры (404)	С	6.017	Не утверждается	Не утверждается	0.000
10.208	Зона озелененных территорий общего пользования (парки, сады, скверы, бульвары) (601)	П	2.17	-	-	0.000
10.209	Жилые зоны (100)	С	5.241	Не утверждается	Не утверждается	1.589
10.210	Зона специализированной общественной застройки (302)	С	2.773	Не утверждается	Не утверждается	0.000
10.211	Зона лесов (605)	С	3.090	Не утверждается	Не утверждается	0.000
10.212	Зона садоводства, огородничества (502)	С	5.826	Не утверждается	Не утверждается	0.009
10.213	Жилые зоны (100)	С	2.601	Не утверждается	Не утверждается	1.145
10.214	Производственные зоны, зоны инженерной и транспортной инфраструктур (400)	С	10.736	Не утверждается	Не утверждается	0.000
10.215	Зона смешанной и общественно-деловой застройки (200)	С	1.431	Не утверждается	Не утверждается	0.000
10.216	Зона застройки индивидуальными жилыми домами (101)	С	7.975	Не утверждается	Не утверждается	0.286
10.218	Зона озелененных территорий общего пользования (парки, сады, скверы, бульвары) (601)	П	1.678	-	-	0.000
10.219	Жилые зоны (100)	С	6.461	Не утверждается	Не утверждается	1.898
10.220	Зона рекреационного назначения (600) (2)	П	5.810	-	-	0.000
10.222	Зона рекреационного назначения(600)	С	17.707	Не утверждается	Не утверждается	0.002

Номер ФЗ на карте	Наименование зоны (код зоны[194])	Статус ФЗ[195]	Площадь ФЗ, га	Максимальная плотность населения[196], чел/га	Максимальная плотность рабочих мест[197], раб. мест/га	Численность планируемого постоянного населения[198], тыс. чел
10.224	Зона озелененных территорий общего пользования (парки, сады, скверы, бульвары) (601)	П	5.546	-	-	0.000
10.225	Зона садоводства, огородничества (502)	С	13.139	Не утверждается	Не утверждается	0.004
10.227	Зона застройки индивидуальными жилыми домами (101)	П	2.359	90	-	0.106
10.228	Зона смешанной и общественно-деловой застройки (200)	С	2.126	Не утверждается	Не утверждается	0.003
10.229	Жилые зоны (100)	С	2.385	Не утверждается	Не утверждается	0.377
10.230	Зона застройки индивидуальными жилыми домами (101)	С	13.016	Не утверждается	Не утверждается	0.314
10.231	Зона инженерной инфраструктуры (404)	С	6.772	Не утверждается	Не утверждается	0.000
10.232	Зона застройки индивидуальными жилыми домами (101)	С	5.752	Не утверждается	Не утверждается	0.158
10.234	Зона застройки индивидуальными жилыми домами (101)	П	4.509	90	-	0.047
10.235	Производственные зоны, зоны инженерной и транспортной инфраструктур (400)	С	15.691	Не утверждается	Не утверждается	0.000
10.236	Зона застройки индивидуальными жилыми домами (101)	С	4.864	Не утверждается	Не утверждается	0.081
10.237	Зона смешанной и общественно-деловой застройки (200)	С	2.01	Не утверждается	Не утверждается	0.159
10.238	Зона озелененных территорий общего пользования (парки, сады, скверы, бульвары) (601)	П	0.793	-	-	0.000
10.239	Зона рекреационного назначения(600)	С	4.48	Не утверждается	Не утверждается	0.000
10.240	Зона садоводства, огородничества (502)	С	20.634	Не утверждается	Не утверждается	0.000
10.242	Зона садоводства, огородничества (502)	С	4.745	Не утверждается	Не утверждается	0.000
10.243	Зона смешанной и общественно-деловой застройки (200)	С	0.73	Не утверждается	Не утверждается	0.000
10.244	Зона транспортной инфраструктуры (405)	П	3.604	-	234	0.000
10.245	Зона озелененных территорий общего пользования (парки, сады, скверы, бульвары) (601)	П	2.234	-	-	0.000
10.246	Зона застройки индивидуальными жилыми домами (101)	С	5.779	Не утверждается	Не утверждается	0.245
10.249	Зона инженерной инфраструктуры (404)	С	1.37	Не утверждается	Не утверждается	0.006
10.250	Производственные зоны, зоны инженерной и транспортной инфраструктур (400)	С	2.3	Не утверждается	Не утверждается	0.000
10.251	Жилые зоны (100)	П	9.375	270	-	1.741
10.252	Жилые зоны (100)	С	1.804	Не утверждается	Не утверждается	0.378

Номер ФЗ на карте	Наименование зоны (код зоны[194])	Статус ФЗ[195]	Площадь ФЗ, га	Максимальная плотность населения[196], чел/га	Максимальная плотность рабочих мест[197], раб. мест/га	Численность планируемого постоянного населения[198], тыс. чел
10.253	Зона озелененных территорий общего пользования (парки, сады, скверы, бульвары) (601)	С	0.374	Не утверждается	Не утверждается	0.000
10.254	Зона садоводства, огородничества (502)	С	6.602	Не утверждается	Не утверждается	0.000
10.256*	Зона рекреационного назначения(600)	С	0.972	Не утверждается	Не утверждается	0.000
10.258	Жилые зоны (100)	С	18.393	Не утверждается	Не утверждается	5.625
10.259	Зона специализированной общественной застройки (302)	С	3.803	Не утверждается	Не утверждается	0.000
10.260	Зона застройки индивидуальными жилыми домами (101)	С	23.451	Не утверждается	Не утверждается	0.905
10.261	Зона застройки индивидуальными жилыми домами (101)	П	7.357	90	-	0.363
10.263	Жилые зоны (100)	П	1.526	270	-	0.354
10.264	Жилые зоны (100)	С	4.208	Не утверждается	Не утверждается	1.243
10.265	Зона инженерной инфраструктуры (404)	С	1.367	Не утверждается	Не утверждается	0.000
10.267	Зона озелененных территорий общего пользования (парки, сады, скверы, бульвары) (601)	П	7.225	-	-	0.000
10.268	Зона озелененных территорий общего пользования (парки, сады, скверы, бульвары) (601)	П	1.461	-	-	0.000
10.269	Зона застройки индивидуальными жилыми домами (101)	С	1.49	Не утверждается	Не утверждается	0.044
10.270	Зона смешанной и общественно-деловой застройки (200)	С	2.217	Не утверждается	Не утверждается	0.334
10.275	Зона смешанной и общественно-деловой застройки (200)	С	0.848	Не утверждается	Не утверждается	0.000
10.276	Зона специализированной общественной застройки (302)	П	6.990	-	312	0.000
10.277	Зона застройки индивидуальными жилыми домами (101)	С	1.554	Не утверждается	Не утверждается	0.045
10.278	Жилые зоны (100)	С	4.038	Не утверждается	Не утверждается	0.180
10.279	Зона озелененных территорий общего пользования (парки, сады, скверы, бульвары) (601)	П	0.223	-	-	0.000
10.282	Жилые зоны (100)	С	1.698	Не утверждается	Не утверждается	0.092
10.283	Зона смешанной и общественно-деловой застройки (200)	С	0.813	Не утверждается	Не утверждается	0.000
10.286	Производственные зоны, зоны инженерной и транспортной инфраструктур (400)	С	1.805	Не утверждается	Не утверждается	0.000
10.287	Зона смешанной и общественно-деловой застройки (200)	С	4.955	Не утверждается	Не утверждается	0.682

Номер ФЗ на карте	Наименование зоны (код зоны[194])	Статус ФЗ[195]	Площадь ФЗ, га	Максимальная плотность населения[196], чел/га	Максимальная плотность рабочих мест[197], раб. мест/га	Численность планируемого постоянного населения[198], тыс. чел
10.288	Зона озелененных территорий общего пользования (парки, сады, скверы, бульвары) (601)	С	0.831	Не утверждается	Не утверждается	0.000
10.290	Зона застройки индивидуальными жилыми домами (101)	С	1.880	Не утверждается	Не утверждается	0.105
10.292	Зона застройки индивидуальными жилыми домами (101)	С	9.496	Не утверждается	Не утверждается	0.430
10.293	Производственные зоны, зоны инженерной и транспортной инфраструктур (400)	С	33.433	Не утверждается	Не утверждается	0.000
10.294	Жилые зоны (100)	С	0.142	Не утверждается	Не утверждается	0.026
10.295	Зона специализированной общественной застройки (302)	С	3.202	Не утверждается	Не утверждается	0.000
10.296	Производственные зоны, зоны инженерной и транспортной инфраструктур (400)	П	21.954	-	312	0.000
10.297	Зона озелененных территорий общего пользования (парки, сады, скверы, бульвары) (601)	П	0.123	-	-	0.028
10.298	Жилые зоны (100)	С	4.533	Не утверждается	Не утверждается	0.447
10.299	Зона застройки индивидуальными жилыми домами (101)	С	1.545	Не утверждается	Не утверждается	0.053
10.302	Зона застройки индивидуальными жилыми домами (101)	С	3.406	Не утверждается	Не утверждается	0.162
10.304*	Зона исторической застройки (303)	С	9.161	Не утверждается	Не утверждается	0.000
10.305	Зона транспортной инфраструктуры (405)	С	0.918	Не утверждается	Не утверждается	0.000
10.307	Зона озелененных территорий общего пользования (парки, сады, скверы, бульвары) (601)	С	0.319	Не утверждается	Не утверждается	0.000
10.308	Зона застройки индивидуальными жилыми домами (101)	С	7.005	Не утверждается	Не утверждается	0.042
10.310	Зона озелененных территорий общего пользования (парки, сады, скверы, бульвары) (601)	С	2.484	Не утверждается	Не утверждается	0.000
10.311	Зона смешанной и общественно-деловой застройки (200)	С	0.395	Не утверждается	Не утверждается	0.000
10.312	Зона специализированной общественной застройки (302)	С	19.723	Не утверждается	Не утверждается	0.006
10.313	Жилые зоны (100)	С	8.447	Не утверждается	Не утверждается	0.608
10.314	Зона озелененных территорий общего пользования (парки, сады, скверы, бульвары) (601)	П	0.879	-	-	0.000
10.315	Зона застройки индивидуальными жилыми домами (101)	С	1.216	Не утверждается	Не утверждается	0.052
10.317	Зона специализированной общественной застройки (302)	С	23.165	Не утверждается	Не утверждается	0.000
10.318	Жилые зоны (100)	С	2.721	Не утверждается	Не утверждается	0.553

Номер ФЗ на карте	Наименование зоны (код зоны[194])	Статус ФЗ[195]	Площадь ФЗ, га	Максимальная плотность населения[196], чел/га	Максимальная плотность рабочих мест[197], раб. мест/га	Численность планируемого постоянного населения[198], тыс. чел
10.320	Зона лесов (605)	С	2095.025	Не утверждается	Не утверждается	0.000
10.326	Зона озелененных территорий общего пользования (парки, сады, скверы, бульвары) (601)	С	1.534	Не утверждается	Не утверждается	0.000
10.327	Зона озелененных территорий общего пользования (парки, сады, скверы, бульвары) (601)	С	0.492	Не утверждается	Не утверждается	0.000
10.328	Зона смешанной и общественно-деловой застройки (200)	С	1.013	Не утверждается	Не утверждается	0.000
10.330	Зона озелененных территорий общего пользования (парки, сады, скверы, бульвары) (601)	С	1.454	Не утверждается	Не утверждается	0.008
10.331	Жилые зоны (100)	С	0.61	Не утверждается	Не утверждается	0.071
10.333	Жилые зоны (100)	С	3.983	Не утверждается	Не утверждается	0.860
10.334	Зона смешанной и общественно-деловой застройки (200)	С	0.569	Не утверждается	Не утверждается	0.000
10.336	Производственные зоны, зоны инженерной и транспортной инфраструктур (400)	С	0.882	Не утверждается	Не утверждается	0.000
10.337	Зона смешанной и общественно-деловой застройки (200)	С	3.501	Не утверждается	Не утверждается	0.571
10.338	Зона смешанной и общественно-деловой застройки (200)	С	1.561	Не утверждается	Не утверждается	0.000
10.339	Зона рекреационного назначения (600)	П	0.57	-	-	0.000
10.340	Зона транспортной инфраструктуры (405)	С	2.385	Не утверждается	Не утверждается	0.000
10.341	Зона застройки индивидуальными жилыми домами (101)	С	10.618	Не утверждается	Не утверждается	0.886
10.342	Зона застройки индивидуальными жилыми домами (101)	С	8.473	Не утверждается	Не утверждается	0.256
10.343	Жилые зоны (100)	С	7.575	Не утверждается	Не утверждается	1.647
10.344	Зона садоводства, огородничества (502)	С	0.564	Не утверждается	Не утверждается	0.029
10.345	Зона рекреационного назначения (600)	П	2.404	-	-	0.000
10.346	Зона озелененных территорий общего пользования (парки, сады, скверы, бульвары) (601)	С	15.786	Не утверждается	Не утверждается	0.000
10.347	Зона застройки индивидуальными жилыми домами (101)	С	12.252	Не утверждается	Не утверждается	0.360
10.348	Зона смешанной и общественно-деловой застройки (200)	С	10.502	Не утверждается	Не утверждается	1.269
10.349	Жилые зоны (100)	С	1.056	Не утверждается	Не утверждается	0.161
10.350	Зона рекреационного назначения (600)	П	2.11	-	-	0.000
10.352	Жилые зоны (100)	С	2.761	Не утверждается	Не утверждается	0.687

Номер ФЗ на карте	Наименование зоны (код зоны[194])	Статус ФЗ[195]	Площадь ФЗ, га	Максимальная плотность населения[196], чел/га	Максимальная плотность рабочих мест[197], раб. мест/га	Численность планируемого постоянного населения[198], тыс. чел
10.353	Зона смешанной и общественно-деловой застройки (200)	С	0.67	Не утверждается	Не утверждается	0.000
10.354	Зона транспортной инфраструктуры (405)	С	9.952	Не утверждается	Не утверждается	0.001
10.355	Зона смешанной и общественно-деловой застройки (200)	С	2.168	Не утверждается	Не утверждается	0.085
10.356	Производственные зоны, зоны инженерной и транспортной инфраструктур (400)	П	30.755	-	312	0.000
10.357	Зона озелененных территорий общего пользования (парки, сады, скверы, бульвары) (601)	С	0.489	Не утверждается	Не утверждается	0.000
10.358	Жилые зоны (100)	С	5.014	Не утверждается	Не утверждается	0.838
10.359	Зона рекреационного назначения(600)	С	3.312	Не утверждается	Не утверждается	0.000
10.360	Производственные зоны, зоны инженерной и транспортной инфраструктур (400)	С	3.831	Не утверждается	Не утверждается	0.000
10.361	Производственные зоны, зоны инженерной и транспортной инфраструктур (400)	С	0.428	Не утверждается	Не утверждается	0.000
10.362	Зона застройки индивидуальными жилыми домами (101)	С	18.35	Не утверждается	Не утверждается	1.494
10.363	Зона инженерной инфраструктуры (404)	С	2.789	Не утверждается	Не утверждается	0.000
10.364	Зона озелененных территорий общего пользования (парки, сады, скверы, бульвары) (601)	С	0.914	Не утверждается	Не утверждается	0.000
10.365	Жилые зоны (100)	С	2.396	Не утверждается	Не утверждается	0.661
10.366	Зона застройки индивидуальными жилыми домами (101)	С	7.657	Не утверждается	Не утверждается	0.226
10.367	Зона застройки индивидуальными жилыми домами (101)	С	1.714	Не утверждается	Не утверждается	0.033
10.368	Жилые зоны (100)	С	2.092	Не утверждается	Не утверждается	0.142
10.369	Зона озелененных территорий общего пользования (парки, сады, скверы, бульвары) (601)	П	1.509	-	-	0.000
10.370	Зона озелененных территорий общего пользования (парки, сады, скверы, бульвары) (601)	С	0.308	Не утверждается	Не утверждается	0.000
10.371	Зона озелененных территорий общего пользования (парки, сады, скверы, бульвары) (601)	С	3.351	Не утверждается	Не утверждается	0.000
10.372	Зона специализированной общественной застройки (302)	С	8.073	Не утверждается	Не утверждается	0.000
10.373	Зона застройки индивидуальными жилыми домами (101)	С	16.598	Не утверждается	Не утверждается	0.422
10.374	Зона смешанной и общественно-деловой застройки (200)	С	10.087	Не утверждается	Не утверждается	1.577

Номер ФЗ на карте	Наименование зоны (код зоны[194])	Статус ФЗ[195]	Площадь ФЗ, га	Максимальная плотность населения[196], чел/га	Максимальная плотность рабочих мест[197], раб. мест/га	Численность планируемого постоянного населения[198], тыс. чел
10.376	Зона смешанной и общественно-деловой застройки (200)	С	12.77	Не утверждается	Не утверждается	0.423
10.377	Зона застройки индивидуальными жилыми домами (101)	С	7.394	Не утверждается	Не утверждается	0.261
10.378	Зона застройки индивидуальными жилыми домами (101)	С	2.205	Не утверждается	Не утверждается	0.077
10.381	Зона смешанной и общественно-деловой застройки (200)	С	2.14	Не утверждается	Не утверждается	0.456
10.382	Жилые зоны (100)	С	5.865	Не утверждается	Не утверждается	1.034
10.383	Производственные зоны, зоны инженерной и транспортной инфраструктур (400)	С	1.749	Не утверждается	Не утверждается	0.000
10.384	Жилые зоны (100)	С	8.365	Не утверждается	Не утверждается	0.562
10.386	Жилые зоны (100)	С	18.651	Не утверждается	Не утверждается	2.904
10.387	Зона озелененных территорий общего пользования (парки, сады, скверы, бульвары) (601)	С	0.43	Не утверждается	Не утверждается	0.000
10.388	Зона инженерной инфраструктуры (404)	С	0.705	Не утверждается	Не утверждается	0.000
10.389	Зона озелененных территорий общего пользования (парки, сады, скверы, бульвары) (601)	С	1.12	Не утверждается	Не утверждается	0.000
10.390	Зона рекреационного назначения (600)	П	2.84	-	-	0.000
10.391	Зона озелененных территорий общего пользования (парки, сады, скверы, бульвары) (601)	С	14.635	Не утверждается	Не утверждается	0.011
10.393	Зона застройки индивидуальными жилыми домами (101)	С	6.253	Не утверждается	Не утверждается	0.484
10.394	Зона застройки индивидуальными жилыми домами (101)	С	3.834	Не утверждается	Не утверждается	0.294
10.396	Зона застройки индивидуальными жилыми домами (101)	С	0.998	Не утверждается	Не утверждается	0.050
10.398	Зона смешанной и общественно-деловой застройки (200)	С	0.252	Не утверждается	Не утверждается	0.000
10.400	Жилые зоны (100)	П	3.153	270	-	0.617
10.401	Производственные зоны, зоны инженерной и транспортной инфраструктур (400)	С	12.392	Не утверждается	Не утверждается	0.000
10.402	Зона застройки индивидуальными жилыми домами (101)	С	18.294	Не утверждается	Не утверждается	0.122
10.403	Жилые зоны (100)	С	11.3	Не утверждается	Не утверждается	2.011
10.404	Зона смешанной и общественно-деловой застройки (200)	С	1.248	Не утверждается	Не утверждается	0.127
10.405	Зона смешанной и общественно-деловой застройки (200)	С	2.223	Не утверждается	Не утверждается	0.239
10.406	Зона смешанной и общественно-деловой застройки (200)	С	10.827	Не утверждается	Не утверждается	0.470

Номер ФЗ на карте	Наименование зоны (код зоны[194])	Статус ФЗ[195]	Площадь ФЗ, га	Максимальная плотность населения[196], чел/га	Максимальная плотность рабочих мест[197], раб. мест/га	Численность планируемого постоянного населения[198], тыс. чел
10.407	Зона застройки индивидуальными жилыми домами (101)	С	0.802	Не утверждается	Не утверждается	0.003
10.408	Зона кладбищ (701)	С	4.116	Не утверждается	Не утверждается	0.000
10.409	Зона озелененных территорий общего пользования (парки, сады, скверы, бульвары) (601)	С	1.552	Не утверждается	Не утверждается	0.000
10.411	Зона рекреационного назначения (600)	П	3.98	-	-	0.000
10.412	Зона смешанной и общественно-деловой застройки (200)	С	1.005	Не утверждается	Не утверждается	0.237
10.413	Жилые зоны (100)	П	1.561	270	-	0.362
10.414	Жилые зоны (100)	П	1.407	270	-	0.327
10.416	Зона смешанной и общественно-деловой застройки (200)	С	1.105	Не утверждается	Не утверждается	0.149
10.419	Жилые зоны (100)	С	3.644	Не утверждается	Не утверждается	0.553
10.420	Жилые зоны (100)	С	1.765	Не утверждается	Не утверждается	0.287
10.421	Жилые зоны (100)	С	5.136	Не утверждается	Не утверждается	0.758
10.422	Зона застройки индивидуальными жилыми домами (101)	С	7.787	Не утверждается	Не утверждается	0.222
10.423	Зона озелененных территорий общего пользования (парки, сады, скверы, бульвары) (601)	С	0.925	Не утверждается	Не утверждается	0.000
10.424	Жилые зоны (100)	С	1.088	Не утверждается	Не утверждается	0.120
10.425	Жилые зоны (100)	С	1.951	Не утверждается	Не утверждается	0.415
10.426	Зона лесов (605)	С	123.487	Не утверждается	Не утверждается	0.000
10.427	Зона застройки индивидуальными жилыми домами (101)	С	55.277	Не утверждается	Не утверждается	2.788
10.428	Жилые зоны (100)	С	2.457	Не утверждается	Не утверждается	0.443
10.429	Производственные зоны, зоны инженерной и транспортной инфраструктур (400)	С	11.666	Не утверждается	Не утверждается	0.008
10.430	Зоны сельскохозяйственного использования (500) (4)	П	17.807	-	117	0.000
10.431	Зона застройки индивидуальными жилыми домами (101)	С	52.663	Не утверждается	Не утверждается	2.803
10.432	Зона смешанной и общественно-деловой застройки (200)	С	0.457	Не утверждается	Не утверждается	0.000
10.433	Зона озелененных территорий общего пользования (парки, сады, скверы, бульвары) (601)	С	1.069	Не утверждается	Не утверждается	0.000
10.435	Зона рекреационного назначения(600)	С	41.707	Не утверждается	Не утверждается	0.000

Номер ФЗ на карте	Наименование зоны (код зоны[194])	Статус ФЗ[195]	Площадь ФЗ, га	Максимальная плотность населения[196], чел/га	Максимальная плотность рабочих мест[197], раб. мест/га	Численность планируемого постоянного населения[198], тыс. чел
10.436	Зона застройки индивидуальными жилыми домами (101)	С	33.455	Не утверждается	Не утверждается	1.914
10.437	Жилые зоны (100)	С	16.237	Не утверждается	Не утверждается	3.053
10.438	Жилые зоны (100)	С	10.662	Не утверждается	Не утверждается	0.614
10.439	Зона транспортной инфраструктуры (405)	С	14.952	Не утверждается	Не утверждается	0.066
10.440	Зоны сельскохозяйственного использования (500) (4)	П	16.579	-	117	0.000
10.441	Зона смешанной и общественно-деловой застройки (200)	С	1.367	Не утверждается	Не утверждается	0.000
10.442	Зона садоводства, огородничества (502)	С	17.178	Не утверждается	Не утверждается	0.000
10.443	Зона смешанной и общественно-деловой застройки (200)	С	3.561	Не утверждается	Не утверждается	0.099
10.444	Жилые зоны (100)	П	0.513	270	-	0.119
10.445	Зона рекреационного назначения(600)	С	4.186	Не утверждается	Не утверждается	0.000
10.446	Зона озелененных территорий общего пользования (парки, сады, скверы, бульвары) (601)	С	0.925	Не утверждается	Не утверждается	0.000
10.447	Жилые зоны (100)	С	4.297	Не утверждается	Не утверждается	0.235
10.448	Зона застройки индивидуальными жилыми домами (101)	С	35.444	Не утверждается	Не утверждается	2.089
10.450	Зона озелененных территорий общего пользования (парки, сады, скверы, бульвары) (601)	С	2.31	Не утверждается	Не утверждается	0.000
10.451	Зона озелененных территорий общего пользования (парки, сады, скверы, бульвары) (601)	С	0.891	Не утверждается	Не утверждается	0.000
10.452	Зона озелененных территорий общего пользования (парки, сады, скверы, бульвары) (601)	С	0.921	Не утверждается	Не утверждается	0.000
10.453	Зона рекреационного назначения(600)	С	3.331	Не утверждается	Не утверждается	0.000
10.454	Зона лесов (605)	С	169.586	Не утверждается	Не утверждается	0.000
10.455	Жилые зоны (100)	С	12.439	Не утверждается	Не утверждается	2.673
10.457	Производственные зоны, зоны инженерной и транспортной инфраструктур (400)	С	0.182	Не утверждается	Не утверждается	0.000
10.458	Зона смешанной и общественно-деловой застройки (200)	С	4.497	Не утверждается	Не утверждается	0.000
10.459	Производственные зоны, зоны инженерной и транспортной инфраструктур (400)	С	2.493	Не утверждается	Не утверждается	0.025
10.461	Зона озелененных территорий общего пользования (парки, сады, скверы, бульвары) (601)	С	0.383	Не утверждается	Не утверждается	0.000

Номер ФЗ на карте	Наименование зоны (код зоны[194])	Статус ФЗ[195]	Площадь ФЗ, га	Максимальная плотность населения[196], чел/га	Максимальная плотность рабочих мест[197], раб. мест/га	Численность планируемого постоянного населения[198], тыс. чел
10.462	Производственные зоны, зоны инженерной и транспортной инфраструктур (400)	С	3.877	Не утверждается	Не утверждается	0.000
10.463	Зона лесов (605)	С	2033.754	Не утверждается	Не утверждается	0.000
10.464	Зона сельскохозяйственных угодий (501)	С	518.135	Не утверждается	Не утверждается	0.000
10.465	Зона садоводства, огородничества (502)	С	13.505	Не утверждается	Не утверждается	0.003
10.466	Зона застройки индивидуальными жилыми домами (101)	С	23.384	Не утверждается	Не утверждается	1.628
10.467	Жилые зоны (100)	С	0.793	Не утверждается	Не утверждается	0.040
10.468	Зона рекреационного назначения(600)	С	6.776	Не утверждается	Не утверждается	0.000
10.469	Производственные зоны, зоны инженерной и транспортной инфраструктур (400)	С	0.907	Не утверждается	Не утверждается	0.000
10.470	Производственные зоны, зоны инженерной и транспортной инфраструктур (400)	С	2.042	Не утверждается	Не утверждается	0.000
10.471	Жилые зоны (100)	С	4.805	Не утверждается	Не утверждается	0.729
10.472	Зона специализированной общественной застройки (302)	П	3.279	-	312	0.000
10.473	Зона застройки индивидуальными жилыми домами (101)	С	36.458	Не утверждается	Не утверждается	1.806
10.474	Производственные зоны, зоны инженерной и транспортной инфраструктур (400)	С	0.33	Не утверждается	Не утверждается	0.000
10.475	Зона рекреационного назначения (600)	П	1.218	-	-	0.000
10.477	Зона застройки индивидуальными жилыми домами (101)	С	6.880	Не утверждается	Не утверждается	0.285
10.478	Жилые зоны (100)	П	0.3	270	-	0.070
10.479	Зона озелененных территорий общего пользования (парки, сады, скверы, бульвары) (601)	П	3.259	-	-	0.000
10.480	Зона садоводства, огородничества (502)	С	11.049	Не утверждается	Не утверждается	0.000
10.482	Жилые зоны (100)	С	1.340	Не утверждается	Не утверждается	0.177
10.483	Зона застройки индивидуальными жилыми домами (101)	П	1.522	90	-	0.076
10.484	Зона озелененных территорий общего пользования (парки, сады, скверы, бульвары) (601)	П	3.002	-	-	0.000
10.485	Зона озелененных территорий общего пользования (парки, сады, скверы, бульвары) (601)	П	1.615	-	-	0.000
10.486	Зоны сельскохозяйственного использования (500)	П	22.123	-	117	0.000

Номер ФЗ на карте	Наименование зоны (код зоны[194])	Статус ФЗ[195]	Площадь ФЗ, га	Максимальная плотность населения[196], чел/га	Максимальная плотность рабочих мест[197], раб. мест/га	Численность планируемого постоянного населения[198], тыс. чел
10.487	Жилые зоны (100)	С	51.034	Не утверждается	Не утверждается	14.735
10.489	Зона застройки индивидуальными жилыми домами (101)	С	1.805	Не утверждается	Не утверждается	0.081
10.490	Производственные зоны, зоны инженерной и транспортной инфраструктур (400)	С	4.524	Не утверждается	Не утверждается	0.013
10.491	Жилые зоны (100)	С	0.883	Не утверждается	Не утверждается	0.117
10.492	Жилые зоны (100)	С	5.692	Не утверждается	Не утверждается	1.406
10.493	Зона рекреационного назначения(600)	С	13.885	Не утверждается	Не утверждается	0.000
10.494	Жилые зоны (100)	С	2.617	Не утверждается	Не утверждается	1.574
10.495	Зона озелененных территорий общего пользования (парки, сады, скверы, бульвары) (601)	П	5.517	-	-	0.000
10.496	Жилые зоны (100)	П	4.036	270	-	0.937
10.497	Зона садоводства, огородничества (502)	С	12.472	Не утверждается	Не утверждается	0.001
10.499	Производственные зоны, зоны инженерной и транспортной инфраструктур (400)	С	8.325	Не утверждается	Не утверждается	0.000
10.500	Зона специализированной общественной застройки (302)	П	10.036	-	312	0.000
10.502	Зона застройки индивидуальными жилыми домами (101)	П	1.794	90	-	0.039
10.503	Зона застройки индивидуальными жилыми домами (101)	С	10.962	Не утверждается	Не утверждается	0.147
10.504	Жилые зоны (100)	П	5.75	270	-	1.335
10.505	Зона смешанной и общественно-деловой застройки (200)	С	0.61	Не утверждается	Не утверждается	0.000
10.506	Жилые зоны (100)	С	2.876	Не утверждается	Не утверждается	1.650
10.507	Зона застройки индивидуальными жилыми домами (101)	П	2.656	90	-	0.125
10.508	Зона застройки индивидуальными жилыми домами (101)	П	1.728	90	-	0.087
10.510	Зона озелененных территорий общего пользования (парки, сады, скверы, бульвары) (601)	П	3.999	-	-	0.000
10.511	Зона озелененных территорий общего пользования (парки, сады, скверы, бульвары) (601)	С	2.199	Не утверждается	Не утверждается	0.000
10.512	Зона застройки индивидуальными жилыми домами (101)	С	9.774	Не утверждается	Не утверждается	0.436
10.513	Зона садоводства, огородничества (502)	С	5.586	Не утверждается	Не утверждается	0.000

Номер ФЗ на карте	Наименование зоны (код зоны[194])	Статус ФЗ[195]	Площадь ФЗ, га	Максимальная плотность населения[196], чел/га	Максимальная плотность рабочих мест[197], раб. мест/га	Численность планируемого постоянного населения[198], тыс. чел
10.514	Зона озелененных территорий общего пользования (парки, сады, скверы, бульвары) (601)	П	29.716	-	-	0.000
10.515	Зона застройки индивидуальными жилыми домами (101)	С	10.534	Не утверждается	Не утверждается	0.494
10.516	Зона застройки индивидуальными жилыми домами (101)	П	5.049	90	-	0.227
10.517	Жилые зоны (100)	С	1.266	Не утверждается	Не утверждается	0.501
10.518	Зона застройки индивидуальными жилыми домами (101)	П	6.602	90	-	0.176
10.519	Зона садоводства, огородничества (502)	С	15.996	Не утверждается	Не утверждается	0.011
10.520	Зона садоводства, огородничества (502)	С	19.698	Не утверждается	Не утверждается	0.006
10.521	Зона озелененных территорий общего пользования (парки, сады, скверы, бульвары) (601)	П	4.227	-	-	0.000
10.522	Зона инженерной инфраструктуры (404)	С	9.756	Не утверждается	Не утверждается	0.000
10.523	Зона озелененных территорий общего пользования (парки, сады, скверы, бульвары) (601)	П	18.471	-	-	0.000
10.524	Зона озелененных территорий общего пользования (парки, сады, скверы, бульвары) (601)	С	2.239	Не утверждается	Не утверждается	0.000
10.525	Производственные зоны, зоны инженерной и транспортной инфраструктур (400)	С	1.908	Не утверждается	Не утверждается	0.000
10.528	Зона специализированной общественной застройки (302)	С	5.399	Не утверждается	Не утверждается	0.000
10.530	Зона застройки индивидуальными жилыми домами (101)	П	2.017	90	-	0.095
10.531	Зона озелененных территорий общего пользования (парки, сады, скверы, бульвары) (601)	С	2.743	Не утверждается	Не утверждается	0.000
10.532	Жилые зоны (100)	П	5.24	270	-	1.216
10.533	Зона кладбищ (701)	С	1.671	Не утверждается	Не утверждается	0.000
10.534	Зона садоводства, огородничества (502)	С	28.112	Не утверждается	Не утверждается	0.004
10.535	Жилые зоны (100)	С	2.8	Не утверждается	Не утверждается	2.495
10.536	Зона садоводства, огородничества (502)	С	25.775	Не утверждается	Не утверждается	0.013
10.537	Зона озелененных территорий общего пользования (парки, сады, скверы, бульвары) (601)	П	3.034	-	-	0.000
10.538	Зона смешанной и общественно-деловой застройки (200)	С	1.114	Не утверждается	Не утверждается	0.000
10.540	Зона рекреационного назначения(600)	С	10.269	Не утверждается	Не утверждается	0.003

Номер ФЗ на карте	Наименование зоны (код зоны[194])	Статус ФЗ[195]	Площадь ФЗ, га	Максимальная плотность населения[196], чел/га	Максимальная плотность рабочих мест[197], раб. мест/га	Численность планируемого постоянного населения[198], тыс. чел
10.541	Зона инженерной инфраструктуры (404)	С	19.84	Не утверждается	Не утверждается	0.000
10.542	Зона застройки индивидуальными жилыми домами (101)	С	0.994	Не утверждается	Не утверждается	0.049
10.543	Зона застройки индивидуальными жилыми домами (101)	С	2.02	Не утверждается	Не утверждается	0.111
10.545	Жилые зоны (100)	С	8.280	Не утверждается	Не утверждается	1.021
10.547	Зона садоводства, огородничества (502)	С	5.751	Не утверждается	Не утверждается	0.000
10.550	Жилые зоны (100)	П	8.446	270	-	1.961
10.552	Зона застройки индивидуальными жилыми домами (101)	П	18.161	90	-	0.817
10.553	Зона застройки индивидуальными жилыми домами (101)	С	0.324	Не утверждается	Не утверждается	0.025
10.555	Зона смешанной и общественно-деловой застройки (200)	С	0.849	Не утверждается	Не утверждается	0.000
10.556	Зона застройки индивидуальными жилыми домами (101)	С	4.02	Не утверждается	Не утверждается	0.186
10.557	Зона садоводства, огородничества (502)	С	9.886	Не утверждается	Не утверждается	0.196
10.558	Зона рекреационного назначения(600)	С	35.182	Не утверждается	Не утверждается	0.000
10.559	Производственные зоны, зоны инженерной и транспортной инфраструктур (400)	С	10.674	Не утверждается	Не утверждается	0.009
10.560	Зона смешанной и общественно-деловой застройки (200)	С	5.224	Не утверждается	Не утверждается	0.000
10.561	Зона озелененных территорий общего пользования (парки, сады, скверы, бульвары) (601)	П	0.478	-	-	0.000
10.562	Зона застройки индивидуальными жилыми домами (101)	П	8.171	90	-	0.312
10.563	Зона специализированной общественной застройки (302)	П	2.646	-	312	0.000
10.564	Зона специализированной общественной застройки (302)	С	1.411	Не утверждается	Не утверждается	0.000
10.565	Зона рекреационного назначения(600)	С	5.137	Не утверждается	Не утверждается	0.000
10.566	Зона застройки индивидуальными жилыми домами (101)	П	10.855	90	-	0.498
10.567	Жилые зоны (100)	П	3.402	270	-	0.790
10.568	Производственные зоны, зоны инженерной и транспортной инфраструктур (400)	С	1.577	Не утверждается	Не утверждается	0.000
10.569	Зона садоводства, огородничества (502)	С	168.358	Не утверждается	Не утверждается	0.043
10.570	Зона застройки индивидуальными жилыми домами (101)	С	12.345	Не утверждается	Не утверждается	0.193
10.571	Зона специализированной общественной застройки (302)	П	0.91	-	312	0.000

Номер ФЗ на карте	Наименование зоны (код зоны[194])	Статус ФЗ[195]	Площадь ФЗ, га	Максимальная плотность населения[196], чел/га	Максимальная плотность рабочих мест[197], раб. мест/га	Численность планируемого постоянного населения[198], тыс. чел
10.572	Зона лесов (605)	С	529.380	Не утверждается	Не утверждается	0.000
10.575	Зона сельскохозяйственных угодий (501)	С	12.082	Не утверждается	Не утверждается	0.000
10.579	Зона садоводства, огородничества (502)	С	11.623	Не утверждается	Не утверждается	0.006
10.580	Зона застройки индивидуальными жилыми домами (101)	П	9.694	90	-	0.436
10.581	Зона застройки индивидуальными жилыми домами (101)	С	1.04	Не утверждается	Не утверждается	0.029
10.582	Зона специализированной общественной застройки (302)	П	10.815	-	312	0.000
10.600	Зона сельскохозяйственных угодий (501)	С	110.657	Не утверждается	Не утверждается	0.000
10.601	Зона виноградников (2000) (1)	П	10.318	-	-	0.000
10.602	Зона рекреационного назначения(600)	С	7.187	Не утверждается	Не утверждается	0.000
10.603	Зона сельскохозяйственных угодий (501)	С	31.731	Не утверждается	Не утверждается	0.000
10.604*	Жилые зоны (100)	С	10.735	Не утверждается	Не утверждается	2.240
10.605	Зона озелененных территорий общего пользования (парки, сады, скверы, бульвары) (601)	П	0.506	-	-	0.000
10.606	Зона рекреационного назначения (600)	П	4.444	-	-	0.000
10.607	Зона смешанной и общественно-деловой застройки (200) (2)	П	0.879	0	312	0.000
10.608	Зона рекреационного назначения(600)	С	0.832	Не утверждается	Не утверждается	0.000
10.609	Зона специализированной общественной застройки (302)	П	1.349	-	312	0.000
10.610	Зона застройки индивидуальными жилыми домами (101)	П	1.391	90	-	0.063
10.611	Производственные зоны, зоны инженерной и транспортной инфраструктур (400) (3)	П	2.467	-	312	0.000
10.612	Зона озелененных территорий общего пользования (парки, сады, скверы, бульвары) (601)	П	0.582	-	-	0.001
10.613	Зона кладбищ (701) (3)	П	33.475	-	-	0.000
10.614	Зона рекреационного назначения(600)	С	79.496	Не утверждается	Не утверждается	0.000
10.615	Зона смешанной и общественно-деловой застройки (200)	С	0.127	Не утверждается	Не утверждается	0.000
10.616	Жилые зоны (100)	С	5.132	Не утверждается	Не утверждается	0.787
10.617	Зона отдыха (602) (2)	П	11.492	-	312	0.000
10.618	Зона рекреационного назначения (600)	П	0.866	-	-	0.000

Номер ФЗ на карте	Наименование зоны (код зоны[194])	Статус ФЗ[195]	Площадь ФЗ, га	Максимальная плотность населения[196], чел/га	Максимальная плотность рабочих мест[197], раб. мест/га	Численность планируемого постоянного населения[198], тыс. чел
10.619	Зона лесов (605)	С	20.954	Не утверждается	Не утверждается	0.000
10.620	Производственные зоны, зоны инженерной и транспортной инфраструктур (400)	С	3.727	Не утверждается	Не утверждается	0.000
10.621	Производственные зоны, зоны инженерной и транспортной инфраструктур (400) (3)	П	2.159	-	312	0.000
10.622	Зона озелененных территорий общего пользования (парки, сады, скверы, бульвары) (601)	П	2.695	-	-	0.000
10.623	Производственные зоны, зоны инженерной и транспортной инфраструктур (400)	С	4.108	Не утверждается	Не утверждается	0.000
10.624	Жилые зоны (100)	С	1.632	Не утверждается	Не утверждается	0.346
10.625	Зона озелененных территорий общего пользования (парки, сады, скверы, бульвары) (601) (3)	П	2.88	-	-	0.000
10.626	Зона застройки индивидуальными жилыми домами (101)	С	8.571	Не утверждается	Не утверждается	0.237
10.627	Зона озелененных территорий общего пользования (парки, сады, скверы, бульвары) (601) (3)	П	0.959	-	-	0.000
10.628	Зона отдыха (602)	С	7.127	Не утверждается	Не утверждается	0.000
10.629	Зона застройки индивидуальными жилыми домами (101)	С	16.424	Не утверждается	Не утверждается	0.158
10.630	Жилые зоны (100) (3)	П	7.562	270	-	1.756
10.631	Зона озелененных территорий общего пользования (парки, сады, скверы, бульвары) (601) (3)	П	3.787	-	-	0.000
10.632	Жилые зоны (100) (3)	П	41.382	270	-	10.516
10.633	Зона смешанной и общественно-деловой застройки (200) (3, 4)	П	13.966	0	312	0.000
10.634	Жилые зоны (100) (3, 4)	П	60.514	270	-	15.453
10.635	Зона кладбищ (701)	С	28.129	Не утверждается	Не утверждается	0.000
10.636	Зона садоводства, огородничества (502)	С	8.525	Не утверждается	Не утверждается	0.000
10.637	Зона озелененных территорий общего пользования (парки, сады, скверы, бульвары) (601)	П	11.361	-	-	0.000
10.638	Зона рекреационного назначения (600)	П	0.847	-	-	0.000
10.639	Зона озелененных территорий общего пользования (парки, сады, скверы, бульвары) (601)	П	0.389	-	-	0.000
10.640	Жилые зоны (100)	С	18.036	Не утверждается	Не утверждается	2.760

Номер ФЗ на карте	Наименование зоны (код зоны[194])	Статус ФЗ[195]	Площадь ФЗ, га	Максимальная плотность населения[196], чел/га	Максимальная плотность рабочих мест[197], раб. мест/га	Численность планируемого постоянного населения[198], тыс. чел
10.642	Зона озелененных территорий общего пользования (парки, сады, скверы, бульвары) (601)	П	1.039	-	-	0.000
10.643	Производственные зоны, зоны инженерной и транспортной инфраструктур (400)	С	4.986	Не утверждается	Не утверждается	0.006
10.644	Производственные зоны, зоны инженерной и транспортной инфраструктур (400)	С	0.302	Не утверждается	Не утверждается	0.000
10.645	Производственные зоны, зоны инженерной и транспортной инфраструктур (400)	С	3.105	Не утверждается	Не утверждается	0.000
10.646	Зона инженерной инфраструктуры (404)	С	0.677	Не утверждается	Не утверждается	0.000
10.647	Зона специализированной общественной застройки (302)	П	1.85	-	312	0.000
10.648	Зона специализированной общественной застройки (302)	С	1.499	Не утверждается	Не утверждается	0.000
10.649	Жилые зоны (100)	П	12.385	270	-	2.299
10.650	Зона озелененных территорий общего пользования (парки, сады, скверы, бульвары) (601)	П	1.476	-	-	0.000
10.651	Зона застройки индивидуальными жилыми домами (101)	П	10.853	90	-	0.488
10.652	Жилые зоны (100)	С	4.962	Не утверждается	Не утверждается	1.308
10.653	Зона транспортной инфраструктуры (405)	С	0.308	Не утверждается	Не утверждается	0.000
10.654	Зона озелененных территорий общего пользования (парки, сады, скверы, бульвары) (601)	С	0.12	Не утверждается	Не утверждается	0.000
10.655	Зона озелененных территорий общего пользования (парки, сады, скверы, бульвары) (601)	П	0.73	-	-	0.000
10.656	Зона лесов (605)	С	1311.687	Не утверждается	Не утверждается	0.000
10.657	Зона застройки индивидуальными жилыми домами (101)	С	1.796	Не утверждается	Не утверждается	0.109
10.658	Зона озелененных территорий общего пользования (парки, сады, скверы, бульвары) (601)	С	0.42	Не утверждается	Не утверждается	0.000
10.661	Зона складирования и захоронения отходов (702)	С	21.666	Не утверждается	Не утверждается	0.000
10.663	Зона складирования и захоронения отходов (702)	П	2.06	-	117	0.000
10.664	Зона складирования и захоронения отходов (702)	П	39.59	-	117	0.000
10.665	Зона озелененных территорий общего пользования (парки, сады, скверы, бульвары) (601)	П	2.979	-	-	0.000

Номер ФЗ на карте	Наименование зоны (код зоны[194])	Статус ФЗ[195]	Площадь ФЗ, га	Максимальная плотность населения[196], чел/га	Максимальная плотность рабочих мест[197], раб. мест/га	Численность планируемого постоянного населения[198], тыс. чел
10.666	Зона озелененных территорий общего пользования (парки, сады, скверы, бульвары) (601)	С	0.575	Не утверждается	Не утверждается	0.000
10.667	Зона смешанной и общественно-деловой застройки (200)	С	1.818	Не утверждается	Не утверждается	0.000
10.668	Зона смешанной и общественно-деловой застройки (200)	С	3.107	Не утверждается	Не утверждается	0.674
10.670	Зона транспортной инфраструктуры (405)	С	0.782	Не утверждается	Не утверждается	0.007
10.671	Зона садоводства, огородничества (502)	С	0.109	Не утверждается	Не утверждается	0.000
10.672	Зона садоводства, огородничества (502)	С	0.465	Не утверждается	Не утверждается	0.000
10.673	Жилые зоны (100)	С	3.534	Не утверждается	Не утверждается	1.006
10.674	Зона застройки индивидуальными жилыми домами (101)	С	53.799	Не утверждается	Не утверждается	2.720
10.675	Жилые зоны (100)	С	4.703	Не утверждается	Не утверждается	1.209
10.676	Зона рекреационного назначения (600)	П	0.610	-	-	0.000
10.677	Жилые зоны (100)	С	20.766	Не утверждается	Не утверждается	3.875
10.678	Зона инженерной инфраструктуры (404)	С	0.477	Не утверждается	Не утверждается	0.000
10.679	Зона застройки индивидуальными жилыми домами (101)	С	54.438	Не утверждается	Не утверждается	1.638
10.680	Зона застройки индивидуальными жилыми домами (101)	С	1.706	Не утверждается	Не утверждается	0.075
10.681	Зона застройки индивидуальными жилыми домами (101)	С	0.234	Не утверждается	Не утверждается	0.017
10.682	Зона застройки индивидуальными жилыми домами (101)	С	3.909	Не утверждается	Не утверждается	0.202
10.683	Зона озелененных территорий общего пользования (парки, сады, скверы, бульвары) (601)	П	0.537	-	-	0.000
10.684*	Зона специализированной общественной застройки (302)	П	2.053	Не утверждается	Не утверждается	0.000
10.685	Зона озелененных территорий общего пользования (парки, сады, скверы, бульвары) (601)	П	1.873	-	-	0.000
10.686	Зона озелененных территорий общего пользования (парки, сады, скверы, бульвары) (601)	П	0.895	-	-	0.000
10.687	Зона озелененных территорий общего пользования (парки, сады, скверы, бульвары) (601)	П	48.434	-	-	0.000
10.689	Зона озелененных территорий общего пользования (парки, сады, скверы, бульвары) (601)	П	1.132	-	-	0.000
10.690	Зона застройки индивидуальными жилыми домами (101)	С	38.563	Не утверждается	Не утверждается	0.462

Номер ФЗ на карте	Наименование зоны (код зоны[194])	Статус ФЗ[195]	Площадь ФЗ, га	Максимальная плотность населения[196], чел/га	Максимальная плотность рабочих мест[197], раб. мест/га	Численность планируемого постоянного населения[198], тыс. чел
10.691	Зона смешанной и общественно-деловой застройки (200)	С	1.954	Не утверждается	Не утверждается	0.000
10.692	Зона рекреационного назначения(600)	С	86.928	Не утверждается	Не утверждается	0.000
10.693	Зона застройки индивидуальными жилыми домами (101)	П	19.843	90	-	0.893
10.694	Зона озелененных территорий общего пользования (парки, сады, скверы, бульвары) (601)	П	6.938	-	-	0.000
10.695	Зона застройки индивидуальными жилыми домами (101)	П	0.376	90	-	0.017
10.696	Зона застройки индивидуальными жилыми домами (101)	П	1.071	90	-	0.048
10.697	Зона специализированной общественной застройки (302)	П	1.408	-	312	0.000
10.699	Зона смешанной и общественно-деловой застройки (200)	П	0.809	0	312	0.000
10.700	Зона застройки индивидуальными жилыми домами (101)	С	0.1	Не утверждается	Не утверждается	0.003
10.701	Зона озелененных территорий общего пользования (парки, сады, скверы, бульвары) (601)	П	0.976	-	-	0.000
10.702	Зона смешанной и общественно-деловой застройки (200)	С	0.075	Не утверждается	Не утверждается	0.000

Примечания

*функциональные зоны, включающие земельные участки и территории, отнесенные к несогласованным вопросам, в части отображения объектов и территорий Министерства обороны Российской Федерации. Данные приведены в материалах по обоснованию. Том 13 (ДСП)

(1) - освоение территории планируется с учетом мероприятий по шумозащите объектов и иных мероприятий, связанных с установлением ПАТ.

(2) - освоение территории планируется совместно с обязательными мероприятиями по инженерной защите

(3) - освоение территории планируется после комплекса мероприятий в области обороны и безопасности

(4) - освоение территории планируется после установления СЗЗ

4.2. Описание функциональных зон (планируемое развитие)

Каждая функциональная зона характеризуется преобладающим видом использования территории (не менее 50% территории зоны) и не является однородной по характеру использования.

По характеру освоения территории устанавливаются существующие и планируемые функциональные зоны.

Генеральным планом для всех функциональных зон допускается размещение объектов инженерной защиты, объектов гражданской обороны и чрезвычайных ситуаций, объектов обеспечения правопорядка, инфраструктуры для обеспечения обороны и безопасности, инженерной и транспортной инфраструктуры, объектов дорожного сервиса, объектов предоставления коммунальных услуг[199] (с учетом санитарных норм), культовых, мемориальных объектов, объектов культурного наследия, улично-дорожной сети и автомобильных дорог, водных объектов, территорий общего пользования, озелененных территорий, объектов благоустройства при условии соблюдения градостроительных норм и технических регламентов, санитарных норм и иных требований, установленных нормативными правовыми актами.

Допускается изменение параметров функциональных зон за счет реконструкции, реновации, ревитализации капитального ремонта и дополнительного развития, но не более чем для 15% территории функциональной зоны, включая применение иной функции. Параметры существующих функциональных зон не являются предметом утверждения Генерального плана. Параметры планируемых функциональных зон могут быть уточнены в правилах землепользования и застройки (далее – ПЗЗ), при условии соблюдения градостроительных и технических регламентов, действующих нормативов градостроительного проектирования, санитарных норм и иных требований, установленных нормативными правовыми актами.

---

[199] В соответствии с приказом Федеральной службы государственной регистрации, кадастра и картографии от 10 ноября 2020 года № П/0412 «Об утверждении классификатора видов разрешенного использования земельных участков»

Код зоны[200]	Наименование зоны	Перечень приоритетных к размещению объектов и участков
100	Жилые зоны	Индивидуальная жилая застройка. Блокированная жилая застройка. Малоэтажная жилая застройка (до 4-х этажей включительно). Среднеэтажная жилая застройка (до 8 этажей включительно). Многоэтажная жилая застройка (9 и более этажей) Объекты отдыха и спорта. Объекты обслуживания повседневного и периодического спроса[201]. Объекты обслуживания периодического и эпизодического спроса Стоянки автомобилей с учетом санитарных норм и ограничений в соответствии с законодательством
101	Зона застройки индивидуальными жилыми домами	Индивидуальная жилая застройка. Блокированная жилая застройка. Отдельностоящие многоквартирные дома (параметры могут быть уточнены в ПЗЗ) Объекты отдыха и спорта Объекты обслуживания повседневного и периодического спроса. Объекты обслуживания периодического и эпизодического спроса Стоянки автомобилей с учетом санитарных норм и ограничений в соответствии с законодательством
200	Зона смешанной и общественно-деловой застройки	Индивидуальная жилая застройка Блокированная жилая застройка Малоэтажная жилая застройка (до 4 этажей включительно). Среднеэтажная жилая застройка (до 8 этажей включительно). Многоэтажная жилая застройка (этажностью 9 этажей и выше). Общественно-деловые объекты различного функционального назначения, включая объекты обслуживания повседневного и периодического спроса, объекты обслуживания периодического и эпизодического спроса, в том числе во встроенно-пристроенных помещениях жилых домов[202] Объекты и территории Министерства обороны Российской Федерации, Федеральной службы исполнения наказаний, Федеральной службы охраны Российской Федерации и иные режимные объекты Объекты отдыха и спорта Производственные, коммунально-складские, транспортные и научно-исследовательские объекты с учетом санитарных норм и ограничений в соответствии с законодательством. Стоянки автомобилей с учетом санитарных норм и ограничений в соответствии с законодательством

[200] Код объекта в соответствии с приказом Министерства экономического развития Российской Федерации от 09 января 2018 года № 10 «Об утверждении Требований к описанию и отображению в документах территориального планирования объектов федерального значения, объектов регионального значения, объектов местного значения и о признании утратившим силу приказа Минэкономразвития России от 7 декабря 2016 г. № 793», например, «701010100», состоит из неизменяемой части «701010…» и изменяемой «100». Для удобства отображения в графических и текстовых материалах Генерального плана отображается только изменяемая часть кода функциональной зоны.

[201] Здесь и далее: Объекты повседневного спроса: учреждения и предприятия, посещаемые населением не реже одного раза в неделю, или те, которые должны быть расположены в непосредственной близости к местам проживания и работы населения; радиус обслуживания - до 500 м для многоквартирной жилой застройки, до 750 м - для малоэтажной жилой застройки. Объекты периодического спроса: объекты, посещаемые от нескольких раз до одного раза в месяц. Объекты эпизодического спроса: объекты, посещаемые от нескольких раз до одного раза в год. (СП 476.1325800.2020 Правила планировки, застройки и благоустройства жилых микрорайонов, таблица 9.1 и 9.2)

[202] Здесь и далее: здание общественное, помещение общественного назначения: здание, помещение, предназначенные для обеспечения общественных функций за счет размещения в нем учреждений, предприятий, организаций и т. д., предоставляющих услуги (обслуживание) населению (СП 118.13330.2022 «СНиП 31062009 Общественные здания и сооружения»)

Код зоны[200]	Наименование зоны	Перечень приоритетных к размещению объектов и участков
302	Зона специализированной общественной застройки	Профессиональные образовательные организации, образовательные организации высшего образования Организации дополнительного профессионального образования Научно-исследовательские и опытно-конструкторские организации Объекты здравоохранения общегородского значения Территории образовательных организаций Территории объектов физической культуры и массового спорта Стоянки автомобилей с учетом санитарных норм и ограничений в соответствии с законодательством
303	Зона исторической застройки	Территории исторических центров Севастополя и Балаклавы, включая: Индивидуальная жилая застройка Блокированная жилая застройка Малоэтажная жилая застройка (до 4-х этажей включительно). Среднеэтажная жилая застройка (до 8 этажей включительно). Многоэтажная жилая застройка (этажностью 9 этажей и выше). Общественно-деловые объекты различного функционального назначения, в том числе во встроенно-пристроенных помещениях жилых домов. Научно-исследовательские и опытно-конструкторские организации. Объекты отдыха и туризма. Объекты и территории Министерства обороны Российской Федерации, Федеральной службы исполнения наказаний, Федеральной службы охраны Российской Федерации и иные режимные объекты Стоянки автомобилей с учетом санитарных норм и ограничений в соответствии с законодательством Территории мемориальных комплексов и объектов музеефикации.
400	Производственные зоны, зоны инженерной и транспортной инфраструктур	Производственные и коммунально-складские объекты I-II классов опасности. Производственные и коммунально-складские объекты III-V класса опасности. Объекты транспортной инфраструктуры, в том числе общегородского значения. Объекты инженерной инфраструктуры, в том числе общегородского значения. Объекты административно-делового назначения, научно- производственного назначения, включая объекты профильного образования с учетом с учетом санитарных норм и ограничений в соответствии с законодательством. Объекты обслуживания повседневного и периодического спроса, за исключением объектов социальной инфраструктуры. Объекты обслуживания периодического и эпизодического спроса, за исключением объектов социальной инфраструктуры Стоянки автомобилей с учетом санитарных норм и ограничений в соответствии с законодательством
404	Зона инженерной инфраструктуры	Объекты предоставления коммунальных услуг, головные сооружения и центральные объекты на магистральных инженерных сетях. Стоянки автомобилей с учетом санитарных норм и ограничений в соответствии с законодательством Объекты коммунально-складского назначения.
405	Зона транспортной инфраструктуры	Объекты транспортной инфраструктуры, в том числе транспортно-пересадочные узлы, автотранспортные предприятия. Объекты административно-делового назначения обслуживания транспортных предприятий. Объекты коммунально-складского назначения.

Код зоны[200]	Наименование зоны	Перечень приоритетных к размещению объектов и участков
500	Зоны сельскохозяйственного использования	Осуществление хозяйственной деятельности, связанной с ведением сельского хозяйства и сельскохозяйственным производством, в том числе крестьянско-фермерские хозяйства, а также объекты, сопутствующие технологической и производственной цепочке сельскохозяйственных предприятий, в том числе изготовления и переработки продуктов растениеводства и животноводства Стоянки автомобилей с учетом санитарных норм и ограничений в соответствии с законодательством
501	Зона сельскохозяйственных угодий	Территории сельскохозяйственных угодий, виноградники и иные объекты осуществления хозяйственной деятельности, связанной с ведением сельского хозяйства Стоянки автомобилей с учетом санитарных норм и ограничений в соответствии с законодательством Коммунально-складские объекты обслуживания ведения сельского хозяйства.
502	Зона садоводческих и огороднических некоммерческих товариществ	Садоводства, дачи и огородничества. Объекты обслуживания повседневного и периодического спроса. Стоянки автомобилей с учетом санитарных норм и ограничений в соответствии с законодательством
600	Зона рекреационного назначения	Объекты обслуживания повседневного и периодического спроса, связанные с рекреационной деятельностью. Объекты обслуживания периодического и эпизодического спроса, связанные с рекреационной деятельностью. Объекты рекреации, туризма и отдыха. Объекты исторического наследия Стоянки автомобилей с учетом санитарных норм и ограничений в соответствии с законодательством для обслуживания объектов, связанных с рекреационной деятельностью.
601	Зона озелененных территорий общего пользования	Объекты, связанные с формированием озелененных территорий общего пользования и благоустройства Объекты исторического наследия Объекты обслуживания периодического и эпизодического спроса, расположенные на данных территориях, выделенные в рамках ПЗЗ
602	Зона отдыха	Площадки для занятия спортом. Объекты санаторно-курортной инфраструктуры. Гостиницы, базы отдыха и пр. Объекты торговли и общественного питания. Объекты для проведения спортивно-зрелищных мероприятий. Иные объекты туристического комплекса. Стоянки автомобилей с учетом санитарных норм и ограничений в соответствии с законодательством Объекты внеуличного транспорта (канатные дороги, фуникулеры).
605	Зона лесов	Залесенные территории. Территории в границах обслуживания ГКУ «Севастопольское лесничество». Объекты, размещение которых допускается на лесных участках в соответствии с лесным законодательством и Указом Губернатора города Севастополя от 26 июня 2023 года № 25-УГ «Об утверждении Лесного плана города Севастополя" Территории для организации охотхозяйства (за границами населенного пункта) Отдельные существующие объекты туризма и рекреации с учетом их развития в границах выданных земельных участков.

Код зоны[200]	Наименование зоны	Перечень приоритетных к размещению объектов и участков
701	Зона кладбищ	Кладбища, крематории, мемориальные парки, сопутствующие культовые объекты и иные объекты обслуживания захоронений и ритуальных услуг
702	Зона складирования и захоронения отходов	Объекты утилизации и переработки твердых коммунальных отходов, полигон складирования снега Размещение скотомогильников и иных объектов утилизации биологических отходов
703	Зона озелененных территорий специального назначения	Озелененные территории специализированного озеленения, устанавливаемой для зон, где размещение иных объектов запрещено согласно СанПиН 2.2.1/2.1.1.1200-03
900	Зона акваторий	Водные объекты
2000	Зона виноградников	Зона включает объекты и территории осуществления хозяйственной деятельности, связанной с виноградарством и виноделием, а также объекты, сопутствующие технологической и производственной цепочке сельскохозяйственных предприятий, в том числе изготовления и переработки продуктов растениеводства Размещение объектов туризма и отдыха с учетом с учетом санитарных норм и ограничений в соответствии с законодательством Стоянки автомобилей с учетом санитарных норм и ограничений в соответствии с законодательством

4.3. Сведения о планируемых для размещения в функциональных зонах объектах федерального значения, объектах регионального значения, за исключением линейных объектов[203]

4.3.1. Сведения о планируемых для размещения в функциональных зонах объектах федерального значения, за исключением линейных объектов[204]

Номер ФЗ на карте	Наименование зоны	Транспорт	Образование и наука	Культура
3.99	Зона транспортной инфраструктуры	63.7		
7.68	Зона транспортной инфраструктуры	63.19, 77.16		
8.6	Зона смешанной и общественно-деловой застройки			48.3
8.11	Зона специализированной общественной застройки		47.633	
8.15	Зона смешанной и общественно-деловой застройки			48.162, 48.167
8.300	Зона исторической застройки	74.2		
9.17	Зона смешанной и общественно-деловой застройки			48.1
9.130	Зона специализированной общественной застройки		47.1, 47.629, 47.630, 47.631, 47.628	
9.530	Зона озелененных территорий общего пользования (парки, сады, скверы, бульвары)			48.2
9.558	Зона транспортной инфраструктуры	74.1		
10.8	Производственные зоны, зоны инженерной и транспортной инфраструктур	73.1, 73.2		
10.304	Зона исторической застройки	74.3		
10.317	Зона специализированной общественной застройки		47.632	

[203] Размещение и характеристика объектов в соответствии с разделами 1–2 Положения о территориальном планировании согласно номеру, в информационной системе.
[204] Здесь и далее: в колонке указан номер объекта в информационной системе, сведения по объектам инженерной инфраструктуры не указывается в силу сведений, содержащих информацию ограниченного пользования (данная информация представлена в составе соответствующих графических материалов).

4.3.2. Сведения о планируемых для размещения в функциональных зонах объектах регионального значения, за исключением линейных объектов[205]

Номер ФЗ на карте	Наименование ФЗ	Транспорт	ГО и ЧС	Образование и наука	Здравоохранение	Спорт	ТКО	Благоустройство	Культура	Отдых и туризм	Соц. защита	Похорон. дела
Внутригородское муниципальное образование города Севастополя «Андреевский муниципальный округ»												
1.19	Зоны сельскохозяйственного использования							55.158				
1.22	Зона застройки индивидуальными жилыми домами		99.9, 99.10									
1.23	Зона застройки индивидуальными жилыми домами					49.146, 49.2						
1.24	Зона озелененных территорий общего пользования (парки, сады, скверы, бульвары)							55.288				
1.29	Зона озелененных территорий общего пользования (парки, сады, скверы, бульвары)							55.287				
1.31	Зона смешанной и общественно-деловой застройки					49.196		55.13	48.161			
1.60	Зона смешанной и общественно-деловой застройки										51.20	
1.71	Зона озелененных территорий общего пользования (парки, сады, скверы, бульвары)		99.14					55.317				
1.72	Зона смешанной и общественно-деловой застройки							55.153				
1.76	Зона застройки индивидуальными жилыми домами			47.3, 47.296, 47.506								
1.77	Зона застройки индивидуальными жилыми домами		99.8									

[205] Здесь и далее: в колонке указан номер объекта в информационной системе, сведения по объектам инженерной инфраструктуры не указывается в силу сведений, содержащих информацию ограниченного пользования (данная информация представлена в составе соответствующих графических материалов).

Номер ФЗ на карте	Наименование ФЗ	Транспорт	ГО и ЧС	Образование и наука	Здравоохранение	Спорт	ТКО	Благоустройство	Культура	Отдых и туризм	Соц. защита	Похорон. дела
1.85	Жилые зоны			47.2, 47.295, 47.505		49.145, 49.1						
1.87	Зона кладбищ											100.10
1.96	Зона озелененных территорий общего пользования (парки, сады, скверы, бульвары)							55.301				
Внутригородское муниципальное образование города Севастополя «Качинский муниципальный округ»												
2.3	Зона кладбищ											100.13
2.17	Зона озелененных территорий общего пользования (парки, сады, скверы, бульвары)							55.12				
2.20	Зона озелененных территорий общего пользования (парки, сады, скверы, бульвары)							55.95				
2.21	Жилые зоны		99.11									
2.32	Зона озелененных территорий общего пользования (парки, сады, скверы, бульвары)							55.285				
2.34	Зона застройки индивидуальными жилыми домами		99.12									
2.39	Зона рекреационного назначения							55.225				
2.40	Зона озелененных территорий общего пользования (парки, сады, скверы, бульвары)							55.4				
2.42	Зона специализированной общественной застройки			47.573, 47.417		49.174, 49.80			48.93			
2.46	Зона отдыха		99.13									
2.58	Зона смешанной и общественно-деловой застройки							55.351, 55.349, 55.350				
2.68	Зона сельскохозяйственных угодий		99.19									

Номер ФЗ на карте	Наименование ФЗ	Транспорт	ГО и ЧС	Образование и наука	Здравоохранение	Спорт	ТКО	Благоустройство	Культура	Отдых и туризм	Соц. защита	Похорон. дела
2.74	Зона озелененных территорий общего пользования (парки, сады, скверы, бульвары)							55.224				
2.84	Зона смешанной и общественно-деловой застройки							55.345, 55.347				
2.96	Зона озелененных территорий общего пользования (парки, сады, скверы, бульвары)							55.179				
2.102	Зона застройки индивидуальными жилыми домами		99.17, 99.18					55.34				
2.105	Зона застройки индивидуальными жилыми домами			47.154, 47.409, 47.566		49.79			48.92			
2.110	Зона рекреационного назначения							55.145				
2.112	Зона смешанной и общественно-деловой застройки		99.20									
2.115	Зона смешанной и общественно-деловой застройки							55.154				
2.118	Зона отдыха							55.91				
2.128	Зона озелененных территорий общего пользования (парки, сады, скверы, бульвары)							55.231				
2.129	Зона застройки индивидуальными жилыми домами		99.22									
2.131	Зона смешанной и общественно-деловой застройки										51.19	
2.137	Зона застройки индивидуальными жилыми домами			47.164, 47.418, 47.574		49.82						
2.138	Зона рекреационного назначения							55.316				
2.144	Зона отдыха									52.7		
2.145	Зона отдыха		99.27									

Номер ФЗ на карте	Наименование ФЗ	Транспорт	ГО и ЧС	Образование и наука	Здравоохранение	Спорт	ТКО	Благоустройство	Культура	Отдых и туризм	Соц. защита	Похорон. дела
2.147	Зона застройки индивидуальными жилыми домами			47.563					48.95			
2.148	Зона застройки индивидуальными жилыми домами			47.151		49.74						
2.151	Зона виноградников		99.24									
2.160	Зона рекреационного назначения		99.25									
2.163	Зона рекреационного назначения							55.344, 55.346				
2.169	Зона рекреационного назначения		99.109									
2.174	Зона застройки индивидуальными жилыми домами			47.406								
2.175	Зона рекреационного назначения							55.304				
2.176	Зона кладбищ											100.1
2.178	Зона кладбищ											100.15
2.180	Зона смешанной и общественно-деловой застройки								48.166			
2.182	Зона отдыха							55.332				
2.183	Зона озелененных территорий общего пользования (парки, сады, скверы, бульвары)							55.178				
2.184	Зона озелененных территорий общего пользования (парки, сады, скверы, бульвары)							55.75				
2.191	Зона отдыха		99.23									
2.192	Зона специализированной общественной застройки				50.126							
2.193	Зона специализированной общественной застройки	68.1			50.48, 50.110							
2.194	Зона специализированной общественной застройки					49.173, 49.78						
2.195	Зона озелененных территорий общего пользования (парки, сады, скверы, бульвары)							55.180				

Номер ФЗ на карте	Наименование ФЗ	Транспорт	ГО и ЧС	Образование и наука	Здравоохранение	Спорт	ТКО	Благоустройство	Культура	Отдых и туризм	Соц. защита	Похорон. дела
2.197	Зона застройки индивидуальными жилыми домами		99.15, 99.16	47.161, 47.415, 47.572					48.91, 48.8, 48.27			
2.198	Зона специализированной общественной застройки			47.148, 47.403		49.175, 49.81			48.88			
2.202	Зона озелененных территорий общего пользования (парки, сады, скверы, бульвары)							55.185				
2.206	Зона рекреационного назначения		99.21									
Внутригородское муниципальное образование города Севастополя «Верхнесадовский муниципальный округ»												
3.25	Зона лесов	77.9										
3.46	Зона смешанной и общественно-деловой застройки										51.16	
3.49	Зона застройки индивидуальными жилыми домами		99.260									
3.61	Зона смешанной и общественно-деловой застройки				50.113							
3.62	Зона озелененных территорий общего пользования (парки, сады, скверы, бульвары)							55.313				
3.72	Зона смешанной и общественно-деловой застройки					49.33						
3.84	Зона застройки индивидуальными жилыми домами		99.261									
3.93	Зона кладбищ											100.3
3.96	Зона застройки индивидуальными жилыми домами			47.60		49.192, 49.193						
3.101	Зона озелененных территорий общего пользования (парки, сады, скверы, бульвары)							55.277				
3.104	Зона застройки индивидуальными жилыми домами			47.538								
3.112	Зона застройки индивидуальными жилыми домами		99.263									

Номер ФЗ на карте	Наименование ФЗ	Транспорт	ГО и ЧС	Образование и наука	Здравоохранение	Спорт	ТКО	Благоустройство	Культура	Отдых и туризм	Соц. защита	Похорон. дела
3.113	Зона сельскохозяйственных угодий		99.30									
3.115	Зона застройки индивидуальными жилыми домами			47.343					48.51			
3.140	Зона застройки индивидуальными жилыми домами			47.65, 47.347, 47.541		49.34						
3.143	Зона застройки индивидуальными жилыми домами		99.33									
3.144	Жилые зоны		99.34									
3.153	Зона озелененных территорий общего пользования (парки, сады, скверы, бульвары)							55.297				
3.156	Зона застройки индивидуальными жилыми домами							55.106				
3.159	Зона рекреационного назначения							55.159				
3.172	Зона озелененных территорий общего пользования (парки, сады, скверы, бульвары)							55.223				
3.177	Жилые зоны		99.258									
3.178	Зона застройки индивидуальными жилыми домами		99.257									
3.182	Зона озелененных территорий общего пользования (парки, сады, скверы, бульвары)							55.127				
3.187	Зона озелененных территорий общего пользования (парки, сады, скверы, бульвары)							55.307				
3.192	Зона застройки индивидуальными жилыми домами			47.63, 47.540		49.35						
3.195	Зона сельскохозяйственных угодий	77.1										
3.196	Зона застройки индивидуальными жилыми домами		99.35									
3.203	Зона кладбищ											100.12
3.204	Зона кладбищ											100.11

Номер ФЗ на карте	Наименование ФЗ	Транспорт	ГО и ЧС	Образование и наука	Здравоохранение	Спорт	ТКО	Благоустройство	Культура	Отдых и туризм	Соц. защита	Похорон. дела
3.209	Зона озелененных территорий общего пользования (парки, сады, скверы, бульвары)		99.259					55.200				
3.210	Зона озелененных территорий общего пользования (парки, сады, скверы, бульвары)							55.201				
3.211	Зона озелененных территорий общего пользования (парки, сады, скверы, бульвары)							55.202				
3.218	Зона озелененных территорий общего пользования (парки, сады, скверы, бульвары)							55.196				
3.236	Зона застройки индивидуальными жилыми домами		99.262									
3.237	Зона озелененных территорий общего пользования (парки, сады, скверы, бульвары)							55.155				
3.240	Зона озелененных территорий общего пользования (парки, сады, скверы, бульвары)							55.242				
3.249	Зона специализированной общественной застройки				50.114, 50.115, 50.116, 50.127							
3.252	Зона озелененных территорий общего пользования (парки, сады, скверы, бульвары)							55.323				
3.254	Зона застройки индивидуальными жилыми домами			47.57, 47.536		49.155						
3.256	Зона виноградников		99.264									
3.266	Производственные зоны, зоны инженерной и транспортной инфраструктур		99.7									

Номер ФЗ на карте	Наименование ФЗ	Транспорт	ГО и ЧС	Образование и наука	Здравоохранение	Спорт	ТКО	Благоустройство	Культура	Отдых и туризм	Соц. защита	Похорон. дела
Внутригородское муниципальное образование города Севастополя «Терновский муниципальный округ»												
4.10	Зона отдыха					49.141						
4.17	Зона застройки индивидуальными жилыми домами		99.224	47.623	50.101							
4.24	Зона застройки индивидуальными жилыми домами		99.226, 99.227									
4.38	Зона застройки индивидуальными жилыми домами					49.140						
4.87	Зона застройки индивидуальными жилыми домами		99.222	47.294, 47.624		49.144						
4.89	Зона застройки индивидуальными жилыми домами		99.223									
4.109	Зона кладбищ											100.7
4.129	Зона смешанной и общественно-деловой застройки										51.17	
4.130	Зона застройки индивидуальными жилыми домами		99.225									
4.131	Зона озелененных территорий общего пользования (парки, сады, скверы, бульвары)							55.241				
4.132	Зона озелененных территорий общего пользования (парки, сады, скверы, бульвары)							55.232				
4.133	Зона специализированной общественной застройки			47.292, 47.503								
4.137	Зона озелененных территорий общего пользования (парки, сады, скверы, бульвары)							55.216				
4.175	Зона кладбищ											100.6
Внутригородское муниципальное образование города Севастополя «Орлиновский муниципальный округ»												
5.20	Зона застройки индивидуальными жилыми домами		99.228									

Номер ФЗ на карте	Наименование ФЗ	Транспорт	ГО и ЧС	Образование и наука	Здравоохранение	Спорт	ТКО	Благоустройство	Культура	Отдых и туризм	Соц. защита	Похорон. дела
5.25	Зона смешанной и общественно-деловой застройки							55.89	48.158			
5.27	Зона смешанной и общественно-деловой застройки			47.281, 47.614								
5.35	Зона сельскохозяйственных угодий		99.229									
5.48	Зона озелененных территорий общего пользования (парки, сады, скверы, бульвары)							55.176				
5.66	Зона застройки индивидуальными жилыми домами		99.234	47.289, 47.499					48.157			
5.67	Зона застройки индивидуальными жилыми домами		99.231									
5.81	Зона озелененных территорий общего пользования (парки, сады, скверы, бульвары)							55.199				
5.86	Зона застройки индивидуальными жилыми домами		99.233									
5.100	Зона лесов		99.241									
5.106	Зона застройки индивидуальными жилыми домами		99.256									
5.122	Зона сельскохозяйственных угодий		99.235									
5.131	Зона сельскохозяйственных угодий		99.242									
5.143	Зона застройки индивидуальными жилыми домами		99.240									
5.151	Зона смешанной и общественно-деловой застройки		99.239								51.18	
5.172	Зона смешанной и общественно-деловой застройки							55.30				
5.181	Зона застройки индивидуальными жилыми домами		99.255									
5.187	Зона застройки индивидуальными жилыми домами		99.254	47.284, 47.490, 47.617								

Номер ФЗ на карте	Наименование ФЗ	Транспорт	ГО и ЧС	Образование и наука	Здравоохранение	Спорт	ТКО	Благоустройство	Культура	Отдых и туризм	Соц. защита	Похорон. дела
5.190	Зона застройки индивидуальными жилыми домами		99.237									
5.193	Зона специализированной общественной застройки				50.95, 50.117, 50.129						51.5, 51.22	
5.195	Зона сельскохозяйственных угодий		99.236									
5.199	Зона лесов		99.238									
5.204	Зона застройки индивидуальными жилыми домами			47.610								
5.205	Зона застройки индивидуальными жилыми домами			47.609								
5.211	Зона кладбищ											100.14
5.216	Зона застройки индивидуальными жилыми домами		99.253									
5.218	Зона озелененных территорий общего пользования (парки, сады, скверы, бульвары)							55.270				
5.228	Зона застройки индивидуальными жилыми домами		99.252									
5.236	Зона озелененных территорий общего пользования (парки, сады, скверы, бульвары)		99.250									
5.242	Зона застройки индивидуальными жилыми домами		99.251									
5.251	Зона сельскохозяйственных угодий		99.244									
5.260	Зона застройки индивидуальными жилыми домами		99.247, 99.248 , 99.249									
5.268	Зона застройки индивидуальными жилыми домами		99.243									
5.269	Зона сельскохозяйственных угодий		99.246									
5.279	Зона застройки индивидуальными жилыми домами			47.287, 47.497, 47.620		49.189, 49.138			48.156, 48.11, 48.35			

Номер ФЗ на карте	Наименование ФЗ	Транспорт	ГО и ЧС	Образование и наука	Здравоохранение	Спорт	ТКО	Благоустройство	Культура	Отдых и туризм	Соц. защита	Похорон. дела
5.290	Зона сельскохозяйственных угодий		99.245									
5.292	Зона рекреационного назначения							55.322				
5.309	Зона отдыха									52.5		
5.312	Зона отдыха		99.26					55.334				
5.330	Зона специализированной общественной застройки					49.136						
5.370	Зона озелененных территорий общего пользования (парки, сады, скверы, бульвары)							55.263				
5.383	Зона сельскохозяйственных угодий		99.232									
5.391	Зона специализированной общественной застройки					49.137						
5.392	Жилые зоны			47.621								
5.393	Зона смешанной и общественно-деловой застройки					49.139, 49.190						
5.395	Зона озелененных территорий общего пользования (парки, сады, скверы, бульвары)							55.233				
5.397	Зона озелененных территорий общего пользования (парки, сады, скверы, бульвары)							55.229				
5.414	Зона озелененных территорий общего пользования (парки, сады, скверы, бульвары)							55.152				
5.419	Зона озелененных территорий общего пользования (парки, сады, скверы, бульвары)							55.197				
5.429	Зона озелененных территорий общего пользования (парки, сады, скверы, бульвары)							55.198				
5.432	Зона застройки индивидуальными жилыми домами		99.230									

Номер ФЗ на карте	Наименование ФЗ	Транспорт	ГО и ЧС	Образование и наука	Здравоохранение	Спорт	ТКО	Благоустройство	Культура	Отдых и туризм	Соц. защита	Похорон. дела
5.434	Зона озелененных территорий общего пользования (парки, сады, скверы, бульвары)							55.234				
5.436	Зона специализированной общественной застройки					49.135						
5.438	Зона озелененных территорий общего пользования (парки, сады, скверы, бульвары)							55.321				
5.441	Зона озелененных территорий общего пользования (парки, сады, скверы, бульвары)							55.215				
5.443	Зона озелененных территорий общего пользования (парки, сады, скверы, бульвары)							55.243				
5.445	Зона специализированной общественной застройки			47.500, 47.277								
Внутригородское муниципальное образование города Севастополя «Балаклавский муниципальный округ»												
6.4	Зона застройки индивидуальными жилыми домами		99.123					55.86				
6.9	Зона застройки индивидуальными жилыми домами		99.124									
6.12	Жилые зоны			47.27, 47.315, 47.525	50.11	49.154, 49.12						
6.17	Зона рекреационного назначения		99.125					55.264				
6.19	Зона застройки индивидуальными жилыми домами		99.126									
6.34	Зона застройки индивидуальными жилыми домами			47.22, 47.310, 47.520								
6.35	Зона застройки индивидуальными жилыми домами								48.48			
6.39	Зона застройки индивидуальными жилыми домами		99.131									

Номер ФЗ на карте	Наименование ФЗ	Транспорт	ГО и ЧС	Образование и наука	Здравоохранение	Спорт	ТКО	Благоустройство	Культура	Отдых и туризм	Соц. защита	Похорон. дела
6.51	Зона лесов		99.127, 99.128									
6.78	Зона застройки индивидуальными жилыми домами		99.221									
6.87	Зона озелененных территорий общего пользования (парки, сады, скверы, бульвары)							55.249				
6.95	Зона застройки индивидуальными жилыми домами		99.191, 99.194					55.27				
6.98	Зона озелененных территорий общего пользования (парки, сады, скверы, бульвары)							55.235				
6.100	Зона озелененных территорий общего пользования (парки, сады, скверы, бульвары)							55.208				
6.101	Зона виноградников	67.21										
6.107	Зона озелененных территорий общего пользования (парки, сады, скверы, бульвары)							55.174				
6.109	Зона виноградников		99.220									
6.110	Зона застройки индивидуальными жилыми домами		99.200	47.21, 47.308								
6.123	Зона лесов		99.218									
6.125	Зона застройки индивидуальными жилыми домами		99.193									
6.133	Зона застройки индивидуальными жилыми домами			47.335								
6.134	Производственные зоны, зоны инженерной и транспортной инфраструктур		99.6									
6.147	Зона транспортной инфраструктуры	77.13										
6.149	Зона транспортной инфраструктуры	67.20, 68.4, 69.3										

Номер ФЗ на карте	Наименование ФЗ	Транспорт	ГО и ЧС	Образование и наука	Здравоохранение	Спорт	ТКО	Благоустройство	Культура	Отдых и туризм	Соц. защита	Похорон. дела
6.154	Зона озелененных территорий общего пользования (парки, сады, скверы, бульвары)							55.305				
6.155	Зона смешанной и общественно-деловой застройки								48.36		51.21	
6.160	Зона застройки индивидуальными жилыми домами		99.186									
6.161	Зона застройки индивидуальными жилыми домами		99.199					55.28, 55.49	48.49			
6.162	Зона застройки индивидуальными жилыми домами		99.192	47.30, 47.318, 47.528	50.12	49.13			48.41			
6.171	Зона озелененных территорий общего пользования (парки, сады, скверы, бульвары)							55.207				
6.175	Зона застройки индивидуальными жилыми домами		99.185									
6.179	Производственные зоны, зоны инженерной и транспортной инфраструктур		99.4									
6.183	Зона смешанной и общественно-деловой застройки			47.26, 47.314, 47.524		49.171						
6.187	Зона смешанной и общественно-деловой застройки										51.2	
6.191	Жилые зоны			47.47, 47.333								
6.197	Зона отдыха									52.6		
6.201	Зона озелененных территорий общего пользования (парки, сады, скверы, бульвары)							55.222				
6.207	Зона застройки индивидуальными жилыми домами		99.219									
6.231	Зона застройки индивидуальными жилыми домами							55.59, 55.88				

Номер ФЗ на карте	Наименование ФЗ	Транспорт	ГО и ЧС	Образование и наука	Здравоохранение	Спорт	ТКО	Благоустройство	Культура	Отдых и туризм	Соц. защита	Похорон. дела
6.234	Зона озелененных территорий общего пользования (парки, сады, скверы, бульвары)							55.182				
6.244	Зона застройки индивидуальными жилыми домами		99.217									
6.249	Зона застройки индивидуальными жилыми домами		99.210									
6.254	Жилые зоны			47.49		49.31						
6.260	Зона озелененных территорий общего пользования (парки, сады, скверы, бульвары)							55.166				
6.264	Зона озелененных территорий общего пользования (парки, сады, скверы, бульвары)							55.312				
6.270	Зона озелененных территорий общего пользования (парки, сады, скверы, бульвары)							55.218				
6.278	Зона транспортной инфраструктуры	63.13, 67.9										
6.289	Зона застройки индивидуальными жилыми домами		99.183									
6.298	Зона застройки индивидуальными жилыми домами		99.211									
6.303	Зона кладбищ											100.2
6.306	Жилые зоны			47.535					48.4, 48.12			
6.310	Жилые зоны			47.10, 47.300, 47.512		49.6		55.32	48.13		51.7	
6.316	Зона застройки индивидуальными жилыми домами			47.15, 47.514								
6.320	Жилые зоны			47.11, 47.522, 47.634		49.11						

Номер ФЗ на карте	Наименование ФЗ	Транспорт	ГО и ЧС	Образование и наука	Здравоохранение	Спорт	ТКО	Благоустройство	Культура	Отдых и туризм	Соц. защита	Похорон. дела
6.323	Зона специализированной общественной застройки					49.27						
6.325	Зона застройки индивидуальными жилыми домами		99.203									
6.328	Зона озелененных территорий общего пользования (парки, сады, скверы, бульвары)							55.108				
6.329	Жилые зоны							55.31				
6.332	Зона застройки индивидуальными жилыми домами		99.215, 99.216									
6.335	Зона озелененных территорий общего пользования (парки, сады, скверы, бульвары)							55.319				
6.338	Зона застройки индивидуальными жилыми домами		99.205, 99.209									
6.342	Зона озелененных территорий общего пользования (парки, сады, скверы, бульвары)							55.181				
6.353	Жилые зоны			47.13, 47.302, 47.513								
6.359	Зона застройки индивидуальными жилыми домами		99.202									
6.361	Зона отдыха		99.204									
6.367	Зона озелененных территорий общего пользования (парки, сады, скверы, бульвары)							55.296				
6.368	Зона застройки индивидуальными жилыми домами		99.177									
6.388	Зона застройки индивидуальными жилыми домами		99.201									
6.394	Зона отдыха		99.206, 99.207, 99.208									

Номер ФЗ на карте	Наименование ФЗ	Транспорт	ГО и ЧС	Образование и наука	Здравоохранение	Спорт	ТКО	Благоустройство	Культура	Отдых и туризм	Соц. защита	Похорон. дела
6.398	Зона застройки индивидуальными жилыми домами		99.213									
6.407	Зона лесов		99.214									
6.408	Зона исторической застройки			47.46, 47.332		49.29						
6.421	Зона озелененных территорий общего пользования (парки, сады, скверы, бульвары)							55.110				
6.425	Зона отдыха		99.1									
6.434	Зона озелененных территорий общего пользования (парки, сады, скверы, бульвары)							55.114				
6.503	Зона озелененных территорий общего пользования (парки, сады, скверы, бульвары)							55.25				
6.518	Зона специализированной общественной застройки				50.17, 50.120, 50.121						51.3	
6.519	Жилые зоны			47.37		49.152, 49.19						
6.521	Зона смешанной и общественно-деловой застройки		99.196	47.324, 47.533					48.46, 48.19			
6.522	Зона смешанной и общественно-деловой застройки								48.43			
6.524	Жилые зоны		99.197	47.35, 47.322, 47.531		49.17			48.44, 48.17			
6.525	Зона озелененных территорий общего пользования (парки, сады, скверы, бульвары)							55.281				
6.526	Зона озелененных территорий общего пользования (парки, сады, скверы, бульвары)							55.274				

Номер ФЗ на карте	Наименование ФЗ	Транспорт	ГО и ЧС	Образование и наука	Здравоохранение	Спорт	ТКО	Благоустройство	Культура	Отдых и туризм	Соц. защита	Похорон. дела
6.527	Жилые зоны		99.198	47.32, 47.320, 47.530		49.151, 49.16			48.6, 48.16			
6.533	Зона озелененных территорий общего пользования (парки, сады, скверы, бульвары)							55.236				
6.535	Жилые зоны			47.36, 47.323, 47.532		49.18			48.45, 48.18			
6.536	Зона застройки индивидуальными жилыми домами							55.286				
6.549	Зона специализированной общественной застройки			47.51, 47.519								
6.551	Жилые зоны			47.23, 47.311, 47.521	50.9	49.15			48.39, 48.5, 48.14			
6.552	Зона рекреационного назначения							55.29				
6.553	Зона застройки индивидуальными жилыми домами			47.20, 47.307								
6.555	Зона озелененных территорий общего пользования (парки, сады, скверы, бульвары)							55.175				
6.558	Зона специализированной общественной застройки					49.149, 49.10						
6.560	Зона озелененных территорий общего пользования (парки, сады, скверы, бульвары)							55.173				
6.561	Зона озелененных территорий общего пользования (парки, сады, скверы, бульвары)							55.261				
6.562	Зона специализированной общественной застройки					49.5						
6.563	Жилые зоны		99.195	47.9, 47.299, 47.511	50.4				48.15			

Номер ФЗ на карте	Наименование ФЗ	Транспорт	ГО и ЧС	Образование и наука	Здравоохранение	Спорт	ТКО	Благоустройство	Культура	Отдых и туризм	Соц. защита	Похорон. дела
6.567	Зона озелененных территорий общего пользования (парки, сады, скверы, бульвары)							55.217				
6.571	Зона озелененных территорий общего пользования (парки, сады, скверы, бульвары)							55.37				
6.585	Зона смешанной и общественно-деловой застройки			47.6, 47.297, 47.508								
6.590	Производственные зоны, зоны инженерной и транспортной инфраструктур	67.13										
6.591	Зона озелененных территорий общего пользования (парки, сады, скверы, бульвары)							55.230				
6.602	Жилые зоны			47.38, 47.325, 47.534					48.20			
6.610	Зона специализированной общественной застройки					49.20						
6.615	Зона специализированной общественной застройки			47.55, 47.338								
6.620	Зона застройки индивидуальными жилыми домами		99.212									
6.623	Зона садоводства, огородничества		99.182									
6.626	Зона застройки индивидуальными жилыми домами		99.178, 99.179, 99.181, 99.184		50.7	49.148, 49.8			48.37			
6.627	Зона смешанной и общественно-деловой застройки										51.13	
6.628	Зона специализированной общественной застройки				50.6, 50.118, 50.119							

Номер ФЗ на карте	Наименование ФЗ	Транспорт	ГО и ЧС	Образование и наука	Здравоохранение	Спорт	ТКО	Благоустройство	Культура	Отдых и туризм	Соц. защита	Похорон. дела
6.629	Зона озелененных территорий общего пользования (парки, сады, скверы, бульвары)							55.310				
6.630	Зона озелененных территорий общего пользования (парки, сады, скверы, бульвары)		99.180					55.298				
6.635	Зона озелененных территорий общего пользования (парки, сады, скверы, бульвары)							55.311				
6.637	Зона озелененных территорий общего пользования (парки, сады, скверы, бульвары)							55.303				
Внутригородское муниципальное образование города Севастополя «Муниципальный округ город Инкерман»												
7.5	Зона садоводства, огородничества		99.73									
7.14	Зона застройки индивидуальными жилыми домами			47.145								
7.19	Зона рекреационного назначения	77.2										
7.22	Производственные зоны, зоны инженерной и транспортной инфраструктур		99.118									
7.26	Производственные зоны, зоны инженерной и транспортной инфраструктур		99.120									
7.43	Зона кладбищ											100.8
7.44	Зона специализированной общественной застройки	74.5				49.172 49.195		55.107 55.339				
7.51	Зона озелененных территорий общего пользования (парки, сады, скверы, бульвары)							55.107				
7.55	Зона озелененных территорий общего пользования (парки, сады, скверы, бульвары)							55.279				

Номер ФЗ на карте	Наименование ФЗ	Транспорт	ГО и ЧС	Образование и наука	Здравоохранение	Спорт	ТКО	Благоустройство	Культура	Отдых и туризм	Соц. защита	Похорон. дела
7.56	Жилые зоны							55.22, 55.23				
7.65	Зона смешанной и общественно-деловой застройки		99.65									
7.66	Зона застройки индивидуальными жилыми домами		99.121	47.147, 47.402								
7.70	Зона смешанной и общественно-деловой застройки	67.7										
7.71	Зона застройки индивидуальными жилыми домами		99.122									
7.74	Зона смешанной и общественно-деловой застройки										51.15	
7.84	Жилые зоны										51.9	
7.86	Жилые зоны			47.142				55.90	48.87			
7.90	Зона озелененных территорий общего пользования (парки, сады, скверы, бульвары)							55.100				
7.94	Зона озелененных территорий общего пользования (парки, сады, скверы, бульвары)	77.15						55.260				
7.96	Зона исторической застройки		99.63									
7.104	Зона застройки индивидуальными жилыми домами							55.157				
7.107	Зона озелененных территорий общего пользования (парки, сады, скверы, бульвары)							55.221				
7.116	Зона смешанной и общественно-деловой застройки							55.63				
7.123	Зона застройки индивидуальными жилыми домами		99.64									
7.128	Зона озелененных территорий общего пользования (парки, сады, скверы, бульвары)							55.171				

Номер ФЗ на карте	Наименование ФЗ	Транспорт	ГО и ЧС	Образование и наука	Здравоохранение	Спорт	ТКО	Благоустройство	Культура	Отдых и туризм	Соц. защита	Похорон. дела
7.137	Зона рекреационного назначения							55.119				
7.143	Жилые зоны			47.141, 47.560		49.77						
7.209	Зона озелененных территорий общего пользования (парки, сады, скверы, бульвары)							55.255				
7.210	Зона озелененных территорий общего пользования (парки, сады, скверы, бульвары)							55.203				
7.212	Жилые зоны			47.146								
7.214	Зона озелененных территорий общего пользования (парки, сады, скверы, бульвары)							55.194				
7.217	Зона смешанной и общественно-деловой застройки		99.5									
7.219	Жилые зоны							55.77, 55.79				
7.223	Жилые зоны	67.2		47.144								
7.225	Зона рекреационного назначения	77.4										
7.227	Зона застройки индивидуальными жилыми домами		99.66									
7.231	Зона лесов		99.49									
Внутригородское муниципальное образование города Севастополя «Ленинский муниципальный округ»												
8.4	Зона отдыха							55.237				
8.8	Зона озелененных территорий общего пользования (парки, сады, скверы, бульвары)							55.290				
8.12	Зона озелененных территорий общего пользования (парки, сады, скверы, бульвары)							55.170				

Номер ФЗ на карте	Наименование ФЗ	Транспорт	ГО и ЧС	Образование и наука	Здравоохранение	Спорт	ТКО	Благоустройство	Культура	Отдых и туризм	Соц. защита	Похорон. дела
8.21	Зона озелененных территорий общего пользования (парки, сады, скверы, бульвары)							55.308				
8.23	Жилые зоны			47.169, 47.578								
8.27	Жилые зоны		99.88									
8.28	Зона озелененных территорий общего пользования (парки, сады, скверы, бульвары)							55.308				
8.33	Жилые зоны			47.168, 47.422, 47.577								
8.46	Зона исторической застройки			47.203								
8.53	Зона исторической застройки					49.98		55.66				
8.56	Зона озелененных территорий общего пользования (парки, сады, скверы, бульвары)	77.8						55.211				
8.60	Зона смешанной и общественно-деловой застройки			47.194, 47.437		49.91		55.80	48.105			
8.65	Жилые зоны			47.207, 47.436					48.114			
8.74	Зона озелененных территорий общего пользования (парки, сады, скверы, бульвары)			47.581								
8.76	Зона специализированной общественной застройки				50.108			55.39				
8.82	Зона застройки индивидуальными жилыми домами		99.91									
8.84	Зона озелененных территорий общего пользования (парки, сады, скверы, бульвары)							55.115				
8.92	Зона озелененных территорий общего пользования (парки, сады, скверы, бульвары)							55.326				

Номер ФЗ на карте	Наименование ФЗ	Транспорт	ГО и ЧС	Образование и наука	Здравоохранение	Спорт	ТКО	Благоустройство	Культура	Отдых и туризм	Соц. защита	Похорон. дела
8.94	Жилые зоны			47.582		49.99						
8.95	Зона застройки индивидуальными жилыми домами		99.90									
8.97	Зона застройки индивидуальными жилыми домами		99.96									
8.98	Зона застройки индивидуальными жилыми домами			47.186, 47.423	50.55	49.86			48.99			
8.103	Зона застройки индивидуальными жилыми домами		99.86									
8.106	Жилые зоны			47.196, 47.441					48.109			
8.109	Жилые зоны					49.94			48.108			
8.122	Зона озелененных территорий общего пользования (парки, сады, скверы, бульвары)							55.210				
8.128	Жилые зоны		99.99	47.190, 47.430, 47.579	50.57	49.89			48.103			
8.138	Зона смешанной и общественно-деловой застройки		99.144									
8.144	Жилые зоны			47.580		49.178, 49.90		55.53	48.104			
8.147	Жилые зоны			47.575	50.53	49.83		55.120	48.96			
8.154	Жилые зоны		99.143									
8.159	Зона смешанной и общественно-деловой застройки	67.12									51.10	
8.164	Зона озелененных территорий общего пользования (парки, сады, скверы, бульвары)							55.250				
8.166	Зона смешанной и общественно-деловой застройки							55.10				
8.172	Зона озелененных территорий общего пользования (парки, сады, скверы, бульвары)							55.56				

Номер ФЗ на карте	Наименование ФЗ	Транспорт	ГО и ЧС	Образование и наука	Здравоохранение	Спорт	ТКО	Благоустройство	Культура	Отдых и туризм	Соц. защита	Похорон. дела
8.173	Зона застройки индивидуальными жилыми домами		99.136									
8.179	Зона специализированной общественной застройки			47.419								
8.188	Жилые зоны		99.139	47.198, 47.433		49.180			48.111			
8.191	Зона застройки индивидуальными жилыми домами		99.137, 99.189									
8.193	Зона озелененных территорий общего пользования (парки, сады, скверы, бульвары)							55.314				
8.194	Зона специализированной общественной застройки				50.56							
8.195	Зона исторической застройки		99.190									
8.196	Зона рекреационного назначения							55.302				
8.197	Зона озелененных территорий общего пользования (парки, сады, скверы, бульвары)							55.269				
8.199	Зона смешанной и общественно-деловой застройки	67.11, 77.1				49.85						
8.202	Зона смешанной и общественно-деловой застройки	77.12										
8.207	Зона смешанной и общественно-деловой застройки										51.14	
8.300	Зона исторической застройки	67.5, 74.10										
8.303	Зона озелененных территорий общего пользования (парки, сады, скверы, бульвары)							55.226, 55.228				
8.306	Зона озелененных территорий общего пользования (парки, сады, скверы, бульвары)							55.76				
8.307	Зона транспортной инфраструктуры	74.13										

Номер ФЗ на карте	Наименование ФЗ	Транспорт	ГО и ЧС	Образование и наука	Здравоохранение	Спорт	ТКО	Благоустройство	Культура	Отдых и туризм	Соц. защита	Похорон. дела
8.312	Зона озелененных территорий общего пользования (парки, сады, скверы, бульвары)							55.123				
8.313	Зона озелененных территорий общего пользования (парки, сады, скверы, бульвары)							55.43, 55.69				
8.315	Зона озелененных территорий общего пользования (парки, сады, скверы, бульвары)							55.308				
8.318	Зона исторической застройки		99.87	47.199								
8.327	Зона озелененных территорий общего пользования (парки, сады, скверы, бульвары)							55.212				
8.332	Зона специализированной общественной застройки					49.92						
8.333	Зона озелененных территорий общего пользования (парки, сады, скверы, бульвары)							55.18				
8.337	Зона озелененных территорий общего пользования (парки, сады, скверы, бульвары)							55.19				
8.338	Зона смешанной и общественно-деловой застройки		99.89			49.100						
8.345	Зона озелененных территорий общего пользования (парки, сады, скверы, бульвары)							55.189				
8.351	Зона застройки индивидуальными жилыми домами		99.100									
8.356	Зона озелененных территорий общего пользования (парки, сады, скверы, бульвары)							55.251				
8.357	Жилые зоны		99.85	47.195, 47.431		49.176, 49.84			48.107			
8.364	Зона смешанной и общественно-деловой застройки							55.98				

Номер ФЗ на карте	Наименование ФЗ	Транспорт	ГО и ЧС	Образование и наука	Здравоохранение	Спорт	ТКО	Благоустройство	Культура	Отдых и туризм	Соц. защита	Похорон. дела
8.366	Жилые зоны		99.141	47.170		49.177		55.140	48.98			
8.369	Жилые зоны			47.180, 47.424		49.179		55.26, 55.33, 55.40, 55.3	48.110			
8.370	Зона озелененных территорий общего пользования (парки, сады, скверы, бульвары)							55.239				
8.373	Производственные зоны, зоны инженерной и транспортной инфраструктур		99.138									
8.375	Зона озелененных территорий общего пользования (парки, сады, скверы, бульвары)							55.8				
8.376	Зона озелененных территорий общего пользования (парки, сады, скверы, бульвары)							55.7				
8.383	Зона смешанной и общественно-деловой застройки		99.188									
Внутригородское муниципальное образование города Севастополя «Гагаринский муниципальный округ»												
9.7	Зона смешанной и общественно-деловой застройки					49.197		55.147, 55.148, 55.335				
9.14	Жилые зоны		99.104									
9.17	Зона смешанной и общественно-деловой застройки		99.92									
9.20	Жилые зоны			47.72								
9.23	Жилые зоны		99.93									
9.26	Зона озелененных территорий общего пользования (парки, сады, скверы, бульвары)							55.320, 55.348, 55.340				

Номер ФЗ на карте	Наименование ФЗ	Транспорт	ГО и ЧС	Образование и наука	Здравоохранение	Спорт	ТКО	Благоустройство	Культура	Отдых и туризм	Соц. защита	Похорон. дела
9.32	Жилые зоны					49.159, 49.47		55.2, 55.138, 55.144	48.63			
9.34	Зона озелененных территорий общего пользования (парки, сады, скверы, бульвары)							55.52				
9.36	Зона озелененных территорий общего пользования (парки, сады, скверы, бульвары)							55.160				
9.46	Зона озелененных территорий общего пользования (парки, сады, скверы, бульвары)							55.14				
9.47	Зона застройки индивидуальными жилыми домами		99.105									
9.50	Зона озелененных территорий общего пользования (парки, сады, скверы, бульвары)							55.96				
9.52	Жилые зоны					49.48			48.64			
9.61	Зона смешанной и общественно-деловой застройки							55.150				
9.67	Жилые зоны			47.67, 47.542								
9.71	Зона смешанной и общественно-деловой застройки				50.40			55.136				
9.73	Зона отдыха		99.107									
9.76	Зона застройки индивидуальными жилыми домами		99.95									
9.85	Зона смешанной и общественно-деловой застройки			47.108								
9.88	Жилые зоны		99.97			49.164, 49.56			48.69			
9.89	Зона смешанной и общественно-деловой застройки							55.289				

Номер ФЗ на карте	Наименование ФЗ	Транспорт	ГО и ЧС	Образование и наука	Здравоохранение	Спорт	ТКО	Благоустройство	Культура	Отдых и туризм	Соц. защита	Похорон. дела
9.96	Зона озелененных территорий общего пользования (парки, сады, скверы, бульвары)							55.293				
9.100	Жилые зоны			47.553				55.133	48.62			
9.102	Зона смешанной и общественно-деловой застройки		99.98					55.36				
9.103	Зона озелененных территорий общего пользования (парки, сады, скверы, бульвары)							55.109, 55.172				
9.106	Жилые зоны		99.103	47.119, 47.554		49.167, 49.62		55.15, 55.41, 55.131	48.75			
9.117	Зона смешанной и общественно-деловой застройки					49.57						
9.118	Зона транспортной инфраструктуры							55.118				
9.120	Зона озелененных территорий общего пользования (парки, сады, скверы, бульвары)							55.60				
9.121	Зона озелененных территорий общего пользования (парки, сады, скверы, бульвары)							55.245				
9.124	Зона озелененных территорий общего пользования (парки, сады, скверы, бульвары)							55.99				
9.125	Зона смешанной и общественно-деловой застройки		99.2	47.192, 47.89								
9.128	Зона застройки индивидуальными жилыми домами		99.102									
9.132	Жилые зоны			47.69, 47.392, 47.544		49.36			48.53, 48.22			
9.134	Зона смешанной и общественно-деловой застройки							55.83				

Номер ФЗ на карте	Наименование ФЗ	Транспорт	ГО и ЧС	Образование и наука	Здравоохранение	Спорт	ТКО	Благоустройство	Культура	Отдых и туризм	Соц. защита	Похорон. дела
9.138	Зона смешанной и общественно-деловой застройки		99.101								51.11	
9.152	Зона исторической застройки							55.55				
9.153	Зона смешанной и общественно-деловой застройки							55.85				
9.154	Жилые зоны					49.169, 49.68						
9.158	Зона озелененных территорий общего пользования (парки, сады, скверы, бульвары)							55.252				
9.162	Зона озелененных территорий общего пользования (парки, сады, скверы, бульвары)							55.87				
9.168	Жилые зоны			47.68	50.45	49.156						
9.172	Зона озелененных территорий общего пользования (парки, сады, скверы, бульвары)							55.206				
9.173	Производственные зоны, зоны инженерной и транспортной инфраструктур							55.102				
9.175	Жилые зоны		99.115	47.123		49.168, 49.64		55.16, 55.117	48.79			
9.176	Зона застройки индивидуальными жилыми домами		99.156									
9.179	Зона озелененных территорий общего пользования (парки, сады, скверы, бульвары)							55.6				
9.182	Зона озелененных территорий общего пользования (парки, сады, скверы, бульвары)							55.259				
9.183	Зона смешанной и общественно-деловой застройки		99.152									
9.185	Зона озелененных территорий общего пользования (парки, сады, скверы, бульвары)							55.325, 55.341, 55.342				

Номер ФЗ на карте	Наименование ФЗ	Транспорт	ГО и ЧС	Образование и наука	Здравоохранение	Спорт	ТКО	Благоустройство	Культура	Отдых и туризм	Соц. защита	Похорон. дела
9.187	Зона озелененных территорий общего пользования (парки, сады, скверы, бульвары)							55.315				
9.193	Жилые зоны			47.136, 47.397, 47.555	50.35	49.157			48.60, 48.7, 48.23			
9.198	Зона озелененных территорий общего пользования (парки, сады, скверы, бульвары)							55.227				
9.200	Производственные зоны, зоны инженерной и транспортной инфраструктур		99.153									
9.201	Жилые зоны			47.80, 47.360		49.158, 49.41			48.57, 48.21			
9.203	Зона смешанной и общественно-деловой застройки							55.122, 55.103				
9.204	Зона смешанной и общественно-деловой застройки							55.101				
9.211	Производственные зоны, зоны инженерной и транспортной инфраструктур							55.331				
9.215	Жилые зоны		99.154	47.97		49.161		55.121, 55.104	48.67, 48.25			
9.217	Зона озелененных территорий общего пользования (парки, сады, скверы, бульвары)							55.165				
9.223	Зона застройки индивидуальными жилыми домами		99.151									
9.226	Производственные зоны, зоны инженерной и транспортной инфраструктур		99.142									
9.228	Жилые зоны			47.81, 47.361, 47.547		49.70			48.82			

Номер ФЗ на карте	Наименование ФЗ	Транспорт	ГО и ЧС	Образование и наука	Здравоохранение	Спорт	ТКО	Благоустройство	Культура	Отдых и туризм	Соц. защита	Похорон. дела
9.229	Зона смешанной и общественно-деловой застройки					49.163, 49.50			48.58			
9.231	Зона застройки индивидуальными жилыми домами		99.161									
9.234	Зона застройки индивидуальными жилыми домами		99.158									
9.236	Жилые зоны			47.86, 47.366, 47.552		49.45			48.61			
9.240	Зона садоводства, огородничества		99.147									
9.246	Зона смешанной и общественно-деловой застройки							55.124				
9.250	Зона озелененных территорий общего пользования (парки, сады, скверы, бульвары)							55.187				
9.255	Зона озелененных территорий общего пользования (парки, сады, скверы, бульвары)							55.42				
9.264	Зона озелененных территорий общего пользования (парки, сады, скверы, бульвары)							55.186				
9.268	Зона озелененных территорий общего пользования (парки, сады, скверы, бульвары)							55.276				
9.273	Зона застройки индивидуальными жилыми домами		99.157									
9.275	Зона озелененных территорий общего пользования (парки, сады, скверы, бульвары)							55.295				
9.276	Зона транспортной инфраструктуры	67.8, 68.3, 69.2										
9.280	Производственные зоны, зоны инженерной и транспортной инфраструктур		99.140									

Номер ФЗ на карте	Наименование ФЗ	Транспорт	ГО и ЧС	Образование и наука	Здравоохранение	Спорт	ТКО	Благоустройство	Культура	Отдых и туризм	Соц. защита	Похорон. дела
9.281	Зона озелененных территорий общего пользования (парки, сады, скверы, бульвары)		99.162					55.238				
9.282	Зона озелененных территорий общего пользования (парки, сады, скверы, бульвары)							55.246				
9.285	Зона специализированной общественной застройки				50.122							
9.286	Производственные зоны, зоны инженерной и транспортной инфраструктур							55.38				
9.299	Зона специализированной общественной застройки			47.112, 47.381								
9.301	Зона застройки индивидуальными жилыми домами		99.159									
9.309	Зона озелененных территорий общего пользования (парки, сады, скверы, бульвары)							55.266				
9.313	Зона озелененных территорий общего пользования (парки, сады, скверы, бульвары)							55.294				
9.337	Зона озелененных территорий общего пользования (парки, сады, скверы, бульвары)							55.284				
9.339	Зона исторической застройки		99.165									
9.340	Зона застройки индивидуальными жилыми домами		99.167									
9.341	Жилые зоны		99.171									
9.360	Зона кладбищ											100.4
9.363	Зона транспортной инфраструктуры		99.174, 99.175									
9.365	Зона застройки индивидуальными жилыми домами		99.168, 99.173									

Номер ФЗ на карте	Наименование ФЗ	Транспорт	ГО и ЧС	Образование и наука	Здравоохранение	Спорт	ТКО	Благоустройство	Культура	Отдых и туризм	Соц. защита	Похорон. дела
9.383	Зона озелененных территорий общего пользования (парки, сады, скверы, бульвары)							55.219				
9.392	Зона застройки индивидуальными жилыми домами		99.169, 99.170	47.88, 47.368								
9.407	Зона озелененных территорий общего пользования (парки, сады, скверы, бульвары)							55.188				
9.412	Зона смешанной и общественно-деловой застройки		99.187									
9.425	Зона застройки индивидуальными жилыми домами		99.172									
9.427	Зона застройки индивидуальными жилыми домами		99.176									
9.505	Зона отдыха		99.106									
9.507	Жилые зоны		99.94			49.165, 49.58		55.81, 55.82	48.71			
9.509	Зона озелененных территорий общего пользования (парки, сады, скверы, бульвары)							55.51				
9.510	Зона озелененных территорий общего пользования (парки, сады, скверы, бульвары)							55.142, 55.291				
9.516	Зона смешанной и общественно-деловой застройки		99.108									
9.517	Зона озелененных территорий общего пользования (парки, сады, скверы, бульвары)							55.257				
9.518	Зона озелененных территорий общего пользования (парки, сады, скверы, бульвары)							55.5				
9.519	Зона озелененных территорий общего пользования (парки, сады, скверы, бульвары)							55.209				

Номер ФЗ на карте	Наименование ФЗ	Транспорт	ГО и ЧС	Образование и наука	Здравоохранение	Спорт	ТКО	Благоустройство	Культура	Отдых и туризм	Соц. защита	Похорон. дела
9.520	Зона озелененных территорий общего пользования (парки, сады, скверы, бульвары)							55.68, 55.149				
9.523	Зона озелененных территорий общего пользования (парки, сады, скверы, бульвары)							55.67				
9.525	Жилые зоны		99.110	47.134, 47.395		49.170						
9.526	Жилые зоны			47.90		49.160, 49.49			48.65			
9.529	Зона смешанной и общественно-деловой застройки							55.17	48.159, 48.160			
9.530	Зона озелененных территорий общего пользования (парки, сады, скверы, бульвары)							55.57, 55.9				
9.531	Жилые зоны		99.111									
9.532	Зона озелененных территорий общего пользования (парки, сады, скверы, бульвары)							55.112				
9.533	Зона озелененных территорий общего пользования (парки, сады, скверы, бульвары)							55.137				
9.535	Жилые зоны							55.62				
9.537	Жилые зоны					49.162, 49.53						
9.538	Зона озелененных территорий общего пользования (парки, сады, скверы, бульвары)							55.111				
9.540	Жилые зоны		99.112, 99.113	47.118		49.166, 49.61		55.156	48.74			
9.543	Зона озелененных территорий общего пользования (парки, сады, скверы, бульвары)							55.61, 55.139				

Номер ФЗ на карте	Наименование ФЗ	Транспорт	ГО и ЧС	Образование и наука	Здравоохранение	Спорт	ТКО	Благоустройство	Культура	Отдых и туризм	Соц. защита	Похорон. дела
9.545	Зона озелененных территорий общего пользования (парки, сады, скверы, бульвары)							55.50, 55.84				
9.552	Зона озелененных территорий общего пользования (парки, сады, скверы, бульвары)							55.46				
9.553	Зона смешанной и общественно-деловой застройки		99.114									
9.554	Жилые зоны		99.117									
9.560	Зона смешанной и общественно-деловой застройки		99.145									
9.561	Зона застройки индивидуальными жилыми домами		99.116, 99.155									
9.564	Зона озелененных территорий общего пользования (парки, сады, скверы, бульвары)							55.45				
9.572	Производственные зоны, зоны инженерной и транспортной инфраструктур		99.3									
9.575	Зона озелененных территорий общего пользования (парки, сады, скверы, бульвары)							55.283				
9.576	Зона застройки индивидуальными жилыми домами		99.146, 99.149, 99.150									
9.577	Зона специализированной общественной застройки				50.130							
9.579	Жилые зоны		99.160									
9.582	Зона рекреационного назначения	77.7										
9.589	Зона озелененных территорий общего пользования (парки, сады, скверы, бульвары)							55.280				
9.591	Зона озелененных территорий общего пользования (парки, сады, скверы, бульвары)							55.309				

Номер ФЗ на карте	Наименование ФЗ	Транспорт	ГО и ЧС	Образование и наука	Здравоохранение	Спорт	ТКО	Благоустройство	Культура	Отдых и туризм	Соц. защита	Похорон. дела
9.593	Зона озелененных территорий общего пользования (парки, сады, скверы, бульвары)							55.272				
9.594	Зона застройки индивидуальными жилыми домами							55.125				
9.599	Зона садоводства, огородничества		99.148									
9.603	Зона озелененных территорий общего пользования (парки, сады, скверы, бульвары)							55.282				
9.606	Зона озелененных территорий общего пользования (парки, сады, скверы, бульвары)							55.268				
9.607	Зона озелененных территорий общего пользования (парки, сады, скверы, бульвары)							55.267				
9.608	Зона застройки индивидуальными жилыми домами		99.164, 99.166		50.39	49.51			48.66			
9.609	Зона озелененных территорий общего пользования (парки, сады, скверы, бульвары)							55.265				
9.616	Зона садоводства, огородничества		99.163									
9.624	Зона специализированной общественной застройки				50.123						51.23	
9.627	Зона специализированной общественной застройки			47.14, 47.303								
9.630	Зона специализированной общественной застройки					49.194						
Внутригородское муниципальное образование города Севастополя «Нахимовский муниципальный округ»												
10.9	Зона застройки индивидуальными жилыми домами		99.28, 99.29									
10.20	Зона рекреационного назначения							55.336				
10.27	Зона застройки индивидуальными жилыми домами		99.31									

Номер ФЗ на карте	Наименование ФЗ	Транспорт	ГО и ЧС	Образование и наука	Здравоохранение	Спорт	ТКО	Благоустройство	Культура	Отдых и туризм	Соц. защита	Похорон. дела
10.33	Зона отдыха							55.333				
10.34	Зона застройки индивидуальными жилыми домами			47.244, 47.467, 47.593	50.72	49.183, 49.112			48.127			
10.35	Зона озелененных территорий общего пользования (парки, сады, скверы, бульвары)							55.21				
10.47	Зона озелененных территорий общего пользования (парки, сады, скверы, бульвары)							55.292				
10.50	Зона застройки индивидуальными жилыми домами		99.32									
10.62	Зона озелененных территорий общего пользования (парки, сады, скверы, бульвары)							55.337				
10.71	Зона смешанной и общественно-деловой застройки							55.48				
10.78	Зона озелененных территорий общего пользования (парки, сады, скверы, бульвары)							55.116				
10.82	Зона застройки индивидуальными жилыми домами		99.36									
10.86	Зона смешанной и общественно-деловой застройки					49.114						
10.87	Зона застройки индивидуальными жилыми домами		99.37, 99.38									
10.94	Зона озелененных территорий общего пользования (парки, сады, скверы, бульвары)							55.97, 55.177				
10.98	Зона озелененных территорий общего пользования (парки, сады, скверы, бульвары)							55.330				
10.100	Зона озелененных территорий общего пользования (парки, сады, скверы, бульвары)							55.278				

Номер ФЗ на карте	Наименование ФЗ	Транспорт	ГО и ЧС	Образование и наука	Здравоохранение	Спорт	ТКО	Благоустройство	Культура	Отдых и туризм	Соц. защита	Похорон. дела
10.103	Жилые зоны			47.231, 47.457, 47.596		49.107			48.121, 48.29			
10.121	Жилые зоны		99.42	47.235, 47.461, 47.600		49.111			48.125, 48.31			
10.122	Зона транспортной инфраструктуры	69.1										
10.124	Зона озелененных территорий общего пользования (парки, сады, скверы, бульвары)		99.39					55.306				
10.128	Зона озелененных территорий общего пользования (парки, сады, скверы, бульвары)							55.271				
10.135	Жилые зоны		99.41	47.234, 47.460, 47.599		49.182, 49.110			48.124, 48.30			
10.137	Зона инженерной инфраструктуры		99.40									
10.139	Зона застройки индивидуальными жилыми домами			47.224, 47.590		49.106			48.120			
10.141	Зона озелененных территорий общего пользования (парки, сады, скверы, бульвары)	68.2						55.327				
10.146	Зона транспортной инфраструктуры	67.6										
10.148	Зона озелененных территорий общего пользования (парки, сады, скверы, бульвары)							55.244				
10.152	Зона смешанной и общественно-деловой застройки								48.163			
10.156	Зона садоводства, огородничества		99.43									
10.159	Зона застройки индивидуальными жилыми домами			47.218, 47.584		49.104			48.118			
10.161	Зона транспортной инфраструктуры	63.1, 67.1										

Номер ФЗ на карте	Наименование ФЗ	Транспорт	ГО и ЧС	Образование и наука	Здравоохранение	Спорт	ТКО	Благоустройство	Культура	Отдых и туризм	Соц. защита	Похорон. дела
10.163	Зона смешанной и общественно-деловой застройки								48.164, 48.165		51.6	
10.165	Зона озелененных территорий общего пользования (парки, сады, скверы, бульвары)							55.262				
10.167	Зона лесов		99.50									
10.180	Зона застройки индивидуальными жилыми домами		99.44, 99.59					55.1				
10.182	Зона специализированной общественной застройки				50.109							
10.186	Зона транспортной инфраструктуры	77.11										
10.188	Зона отдыха							55.338				
10.189	Зона застройки индивидуальными жилыми домами		99.48, 99.61									
10.192	Зона смешанной и общественно-деловой застройки			47.479, 47.268								
10.201	Зона садоводства, огородничества		99.51, 99.52									
10.209	Жилые зоны							55.134				
10.210	Зона специализированной общественной застройки					49.116						
10.213	Жилые зоны		99.55									
10.215	Зона смешанной и общественно-деловой застройки							55.105	48.126			
10.218	Зона озелененных территорий общего пользования (парки, сады, скверы, бульвары)							55.183				
10.224	Зона озелененных территорий общего пользования (парки, сады, скверы, бульвары)							55.299				
10.232	Зона застройки индивидуальными жилыми домами					49.120			48.136			

Номер ФЗ на карте	Наименование ФЗ	Транспорт	ГО и ЧС	Образование и наука	Здравоохранение	Спорт	ТКО	Благоустройство	Культура	Отдых и туризм	Соц. защита	Похорон. дела
10.245	Зона озелененных территорий общего пользования (парки, сады, скверы, бульвары)							55.214				
10.251	Жилые зоны			47.217, 47.445		49.103						
10.252	Жилые зоны		99.53									
10.258	Жилые зоны			47.249					48.129			
10.260	Зона застройки индивидуальными жилыми домами		99.54	47.256								
10.267	Зона озелененных территорий общего пользования (парки, сады, скверы, бульвары)	74.4						55.318, 55.343				
10.268	Зона озелененных территорий общего пользования (парки, сады, скверы, бульвары)							55.253				
10.271	Производственные зоны, зоны инженерной и транспортной инфраструктур		99.56									
10.276	Зона специализированной общественной застройки		99.60									
10.279	Зона озелененных территорий общего пользования (парки, сады, скверы, бульвары)							55.129				
10.288	Зона озелененных территорий общего пользования (парки, сады, скверы, бульвары)							55.20				
10.293	Производственные зоны, зоны инженерной и транспортной инфраструктур		99.57									
10.297	Зона озелененных территорий общего пользования (парки, сады, скверы, бульвары)							55.128				
10.298	Жилые зоны							55.135				

Номер ФЗ на карте	Наименование ФЗ	Транспорт	ГО и ЧС	Образование и наука	Здравоохранение	Спорт	ТКО	Благоустройство	Культура	Отдых и туризм	Соц. защита	Похорон. дела
10.305	Зона транспортной инфраструктуры	67.3, 74.6, 74.14										
10.307	Зона озелененных территорий общего пользования (парки, сады, скверы, бульвары)							55.195				
10.309	Производственные зоны, зоны инженерной и транспортной инфраструктур		99.119									
10.310	Зона озелененных территорий общего пользования (парки, сады, скверы, бульвары)							55.94				
10.312	Зона специализированной общественной застройки							55.93				
10.314	Зона озелененных территорий общего пользования (парки, сады, скверы, бульвары)							55.161				
10.326	Зона озелененных территорий общего пользования (парки, сады, скверы, бульвары)							55.92				
10.330	Зона озелененных территорий общего пользования (парки, сады, скверы, бульвары)							55.70				
10.343	Жилые зоны		99.67			49.123			48.139			
10.346	Зона озелененных территорий общего пользования (парки, сады, скверы, бульвары)							55.64, 55.65, 55.130, 55.151				
10.348	Зона смешанной и общественно-деловой застройки			47.243		49.121			48.137			
10.357	Зона озелененных территорий общего пользования (парки, сады, скверы, бульвары)							55.47				
10.360	Производственные зоны, зоны инженерной и транспортной инфраструктур		99.72									

Номер ФЗ на карте	Наименование ФЗ	Транспорт	ГО и ЧС	Образование и наука	Здравоохранение	Спорт	ТКО	Благоустройство	Культура	Отдых и туризм	Соц. защита	Похорон. дела
10.364	Зона озелененных территорий общего пользования (парки, сады, скверы, бульвары)							55.35				
10.369	Зона озелененных территорий общего пользования (парки, сады, скверы, бульвары)							55.78				
10.371	Зона озелененных территорий общего пользования (парки, сады, скверы, бульвары)		99.68									
10.384	Жилые зоны			47.603		49.185			48.131			
10.389	Зона озелененных территорий общего пользования (парки, сады, скверы, бульвары)							55.71				
10.392	Зона смешанной и общественно-деловой застройки		99.69									
10.400	Жилые зоны			47.604		49.186			48.143			
10.402	Зона застройки индивидуальными жилыми домами		99.74									
10.409	Зона озелененных территорий общего пользования (парки, сады, скверы, бульвары)							55.168				
10.414	Жилые зоны				50.82							
10.420	Жилые зоны			47.262		49.127			48.144			
10.423	Зона озелененных территорий общего пользования (парки, сады, скверы, бульвары)							55.72				
10.427	Зона застройки индивидуальными жилыми домами		99.70, 99.76									
10.431	Зона застройки индивидуальными жилыми домами		99.71									
10.433	Зона озелененных территорий общего пользования (парки, сады, скверы, бульвары)							55.74				
10.437	Жилые зоны		99.75			49.122		55.24	48.138			

Номер ФЗ на карте	Наименование ФЗ	Транспорт	ГО и ЧС	Образование и наука	Здравоохранение	Спорт	ТКО	Благоустройство	Культура	Отдых и туризм	Соц. защита	Похорон. дела
10.438	Жилые зоны							55.58				
10.439	Зона транспортной инфраструктуры	67.4										
10.449	Производственные зоны, зоны инженерной и транспортной инфраструктур		99.77									
10.453	Зона рекреационного назначения	77.17										
10.454	Зона лесов	77.5										
10.461	Зона озелененных территорий общего пользования (парки, сады, скверы, бульвары)							55.73				
10.466	Зона застройки индивидуальными жилыми домами		99.79									
10.471	Жилые зоны					49.125			48.141			
10.472	Зона специализированной общественной застройки			47.265, 47.476				55.141				
10.479	Зона озелененных территорий общего пользования (парки, сады, скверы, бульвары)							55.163				
10.485	Зона озелененных территорий общего пользования (парки, сады, скверы, бульвары)							55.146				
10.487	Жилые зоны		99.78	47.605		49.187		55.126	48.147			
10.493	Зона рекреационного назначения	77.14										
10.495	Зона озелененных территорий общего пользования (парки, сады, скверы, бульвары)							55.44, 55.167				
10.496	Жилые зоны			47.463, 47.602	50.88							
10.499	Производственные зоны, зоны инженерной и транспортной инфраструктур	67.1										
10.500	Зона специализированной общественной застройки										51.1	

Номер ФЗ на карте	Наименование ФЗ	Транспорт	ГО и ЧС	Образование и наука	Здравоохранение	Спорт	ТКО	Благоустройство	Культура	Отдых и туризм	Соц. защита	Похорон. дела
10.504	Жилые зоны		99.82	47.220, 47.586	50.79							
10.510	Зона озелененных территорий общего пользования (парки, сады, скверы, бульвары)							55.258				
10.511	Зона озелененных территорий общего пользования (парки, сады, скверы, бульвары)							55.132				
10.514	Зона озелененных территорий общего пользования (парки, сады, скверы, бульвары)							55.329				
10.515	Зона застройки индивидуальными жилыми домами		99.129									
10.521	Зона озелененных территорий общего пользования (парки, сады, скверы, бульвары)							55.204				
10.523	Зона озелененных территорий общего пользования (парки, сады, скверы, бульвары)							55.300				
10.531	Зона озелененных территорий общего пользования (парки, сады, скверы, бульвары)							55.169				
10.532	Жилые зоны			47.447		49.119			48.135			
10.536	Зона садоводства, огородничества		99.130									
10.537	Зона озелененных территорий общего пользования (парки, сады, скверы, бульвары)							55.191				
10.550	Жилые зоны			47.449, 47.588	50.65	49.105			48.119			
10.552	Зона застройки индивидуальными жилыми домами		99.84	47.221, 47.448, 47.587								
10.558	Зона рекреационного назначения	77.6										
10.561	Зона озелененных территорий общего пользования (парки, сады, скверы, бульвары)							55.192				

Номер ФЗ на карте	Наименование ФЗ	Транспорт	ГО и ЧС	Образование и наука	Здравоохранение	Спорт	ТКО	Благоустройство	Культура	Отдых и туризм	Соц. защита	Похорон. дела
10.563	Зона специализированной общественной застройки					49.113						
10.566	Зона застройки индивидуальными жилыми домами		99.135	47.219, 47.446, 47.585								
10.571	Зона специализированной общественной застройки			47.254								
10.582	Зона специализированной общественной застройки				50.94, 50.124, 50.125							
10.604	Жилые зоны							55.11				
10.605	Зона озелененных территорий общего пользования (парки, сады, скверы, бульвары)							55.213				
10.609	Зона специализированной общественной застройки			47.230, 47.456, 47.595								
10.612	Зона озелененных территорий общего пользования (парки, сады, скверы, бульвары)							55.256				
10.613	Зона кладбищ											100.9, 100.5
10.614	Зона рекреационного назначения							55.328				
10.622	Зона озелененных территорий общего пользования (парки, сады, скверы, бульвары)							55.306				
10.625	Зона озелененных территорий общего пользования (парки, сады, скверы, бульвары)							55.275				
10.629	Зона застройки индивидуальными жилыми домами		99.47									
10.630	Жилые зоны			47.273, 47.483, 47.606		49.131			48.150, 48.32			

Номер ФЗ на карте	Наименование ФЗ	Транспорт	ГО и ЧС	Образование и наука	Здравоохранение	Спорт	ТКО	Благоустройство	Культура	Отдых и туризм	Соц. защита	Похорон. дела
10.631	Зона озелененных территорий общего пользования (парки, сады, скверы, бульвары)							55.247				
10.632	Жилые зоны		99.45	47.232, 47.458, 47.597		49.181, 49.108			48.122, 48.9, 48.28			
10.633	Зона смешанной и общественно-деловой застройки		99.46								51.12	
10.634	Жилые зоны		99.62	47.274, 47.484, 47.607		49.188, 49.132			48.151, 48.10, 48.33			
10.637	Зона озелененных территорий общего пользования (парки, сады, скверы, бульвары)							55.164				
10.639	Зона озелененных территорий общего пользования (парки, сады, скверы, бульвары)							55.273				
10.640	Жилые зоны			47.258		49.118			48.133			
10.642	Зона озелененных территорий общего пользования (парки, сады, скверы, бульвары)							55.113				
10.649	Жилые зоны		99.58	47.239, 47.464								
10.650	Зона озелененных территорий общего пользования (парки, сады, скверы, бульвары)							55.254				
10.655	Зона озелененных территорий общего пользования (парки, сады, скверы, бульвары)							55.193				
10.664	Зона складирования и захоронения отходов											
10.665	Зона озелененных территорий общего пользования (парки, сады, скверы, бульвары)							55.54				

Номер ФЗ на карте	Наименование ФЗ	Транспорт	ГО и ЧС	Образование и наука	Здравоохранение	Спорт	ТКО	Благоустройство	Культура	Отдых и туризм	Соц. защита	Похорон. дела
10.670	Зона транспортной инфраструктуры	74.8, 74.12										
10.674	Зона застройки индивидуальными жилыми домами		99.83									
10.677	Жилые зоны		99.80			49.128		55.143, 55.162	48.145			
10.679	Зона застройки индивидуальными жилыми домами		99.81									
10.682	Зона застройки индивидуальными жилыми домами		99.132									
10.683	Зона озелененных территорий общего пользования (парки, сады, скверы, бульвары)							55.190				
10.685	Зона озелененных территорий общего пользования (парки, сады, скверы, бульвары)							55.220				
10.686	Зона озелененных территорий общего пользования (парки, сады, скверы, бульвары)							55.205				
10.689	Зона озелененных территорий общего пользования (парки, сады, скверы, бульвары)							55.240				
10.690	Зона застройки индивидуальными жилыми домами		99.133									
10.694	Зона озелененных территорий общего пользования (парки, сады, скверы, бульвары)		99.134					55.324				
10.697	Зона специализированной общественной застройки			47.472								
10.699	Зона смешанной и общественно-деловой застройки										51.8	
10.701	Зона озелененных территорий общего пользования (парки, сады, скверы, бульвары)							55.184				

КАРТА ПЛАНИРУЕМОГО РАЗМЕЩЕНИЯ ОБЪЕКТОВ РЕГИОНАЛЬНОГО ЗНАЧЕНИЯ

Приложение 2
к Закону
города Севастополя
«О Генеральном плане
города Севастополя»

Условные обозначения

Границы

- субъекта Российской Федерации
- внутригородских муниципальных образований
- населенного пункта (планируемая)

Функциональные зоны

Планируемые	Существующие	
		Зона застройки индивидуальными жилыми домами
		Жилые зоны
		Зона смешанной и общественно-деловой застройки
		Зона специализированной общественной застройки
		Зона исторической застройки
		Производственные зоны, зоны инженерной и транспортной инфраструктур
		Зона инженерной инфраструктуры
		Зона транспортной инфраструктуры
		Зоны сельскохозяйственного использования
		Зона сельскохозяйственных угодий
		Зона садоводства, огородничества
		Зоны рекреационного назначения
		Зона озелененных территорий общего пользования (парки, сады, скверы, бульвары, городские леса)
		Зона отдыха
		Зона лесов
		Зона кладбищ
		Зона складирования и захоронения отходов
		Зона озелененных территорий специального назначения
		Зона акваторий
		Зона виноградников

Объекты социальной инфраструктуры

Объекты образования и науки

- Дошкольная образовательная организация
- Общеобразовательная организация
- Организация дополнительного образования
- Организация, реализующая программы профессионального и высшего образования
- Здание общежития и гостиницы образовательной организации высшего образования и ее филиала

Объекты культуры и искусства

- Объект культурно-просветительного назначения
- Объект культурно-досугового назначения (клубного) типа
- Зрелищная организация

Объекты социального обслуживания

- Стационарные организации социального обслуживания (Дома-интернаты для престарелых, дома-интернаты для взрослых. детские дома интернаты, приюты)
- Объекты молодежной политики
- Комплексные, полустационарные и нестационарные организации социального обслуживания

Объекты физической культуры и массового спорта

- Объект спорта, включающий раздельно нормируемые спортивные сооружения
- Спортивное сооружение

Объекты здравоохранения

- Объект медицинской помощи, оказываемой в стационарных условиях
- Объект медицинской помощи, оказываемой в амбулаторных условиях и (или) в условиях дневного стационара
- Объект, на базе которого оказывается первичная медико-санитарная помощь
- Объект, на базе которого оказывается скорая медицинская помощь

Объекты отдыха и туризма

- Детский оздоровительный лагерь

Места погребения

- Кладбище
- Крематорий

- объекты регионального значения, планируемые к строительству
- объекты федерального значения, планируемые к строительству
- объекты регионального значения, планируемые к реконструкции

Транспортная инфраструктура

Планируемый к размещению	Планируемый к реконструкции	
		Железнодорожные линии
		Автомобильные дороги федерального значения
		Автомобильные дороги регионального или межмуниципального значения
		Магистральная городская дорога
		Магистральная дорога регулируемого движения
		Магистральная улица общегородского значения регулируемого движения
		Магистральная улица районного значения
		Внутренний водный путь
		Железнодорожная станция
		Регионального значения
		Остановочный пассажирский железнодорожный пункт
		Федерального значения
		Аэропорт
		Объект единой системы организации воздушного движения, расположенный вне аэропортов (аэродромов)
		Мостовое сооружение
		Транспортная развязка в разных уровнях
		Саморегулируемое пересечение в одном уровне
		Тоннель
		Регионального значения
		Автовокзал
		Автостанция
		Троллейбусное депо
		Автобусный парк
		Транспортно-пересадочный узел
		Морской порт и (или) морской терминал
		Причал
		Причал

Общественные пространства, объекты благоустройства и озеленения

планируемый к размещению	*планируемый к реконструкции*
тематический парк	тематический парк
парк культуры и отдыха	парк культуры и отдыха
пешеходная зона	пешеходная зона
благоустроенный пляж, место массовой околоводной рекреации	благоустроенный пляж, место массовой околоводной рекреации

Объекты утилизации, обезвреживания, размещения отходов производства и потребления

планируемый к размещению

- Объект размещения отходов
- Объект по обработке, утилизации, обезвреживанию отходов

Андреевка
Солнечный
Кача
Осипенко
Вишневое
Орловка
Верхнесадовое
Пироговка
Фруктовое
Дальнее
Поворотное
Фронтовое
Камышлы
г. Севастополь
Севастопольская бух.
Карантинная бух.
Стрелецкая бух.
Круглая бух.
Камышовая бух.
Инкерман
Терновка
Сахарная головка
Штурмовое
Родное
Черноречье
Хмельницкое
Первомайское
1-е отделение Золотой Балки
3-е отделение Золотой Балки
Балаклава
Ушаковка
Морозовка
Передовое
Флотское
Новобобровка
Широкое
Озерное
Россошанка
Колхозное
Родниковое
Резервное
Гончарное
Подгорное
Павловка
Тыловое
Орлиное
Кизиловое
бух. Ласпи
Ласпи

Информация о планируемом размещении объектов регионального значения, содержащая сведения, составляющие государственную тайну согласно требованиям Закона РФ от 21.07.1993 года №5485-1 "О государственной тайне", приведена на картах с соответствующим грифом секретности.

Согласовано

Взам. инв. №


Подп. и дата

Инв. № подл.

Договор № 12/2022-КП (3-23/309) Заказчик: ГАУС «НИИ ГАИС»		
Подготовка проектов документов территориального планирования города Севастополя, разработка Генерального плана города Севастополя»		
Раздел: Положение о территориальном планировании	Стадия	Лист: 1 / Листов: 1
Схема: Карта планируемого размещения объектов регионального значения. Чертеж 1 Масштаб 1:50 000	ГАУ «Институт Генплана Москвы» Генпроектировщик: МПГР	

ИНСТИТУТ ГЕНПЛАНА МОСКВЫ

КАРТА ПЛАНИРУЕМОГО РАЗМЕЩЕНИЯ ОБЪЕКТОВ РЕГИОНАЛЬНОГО ЗНАЧЕНИЯ. СОЦИАЛЬНАЯ ИНФРАСТРУКТУРА

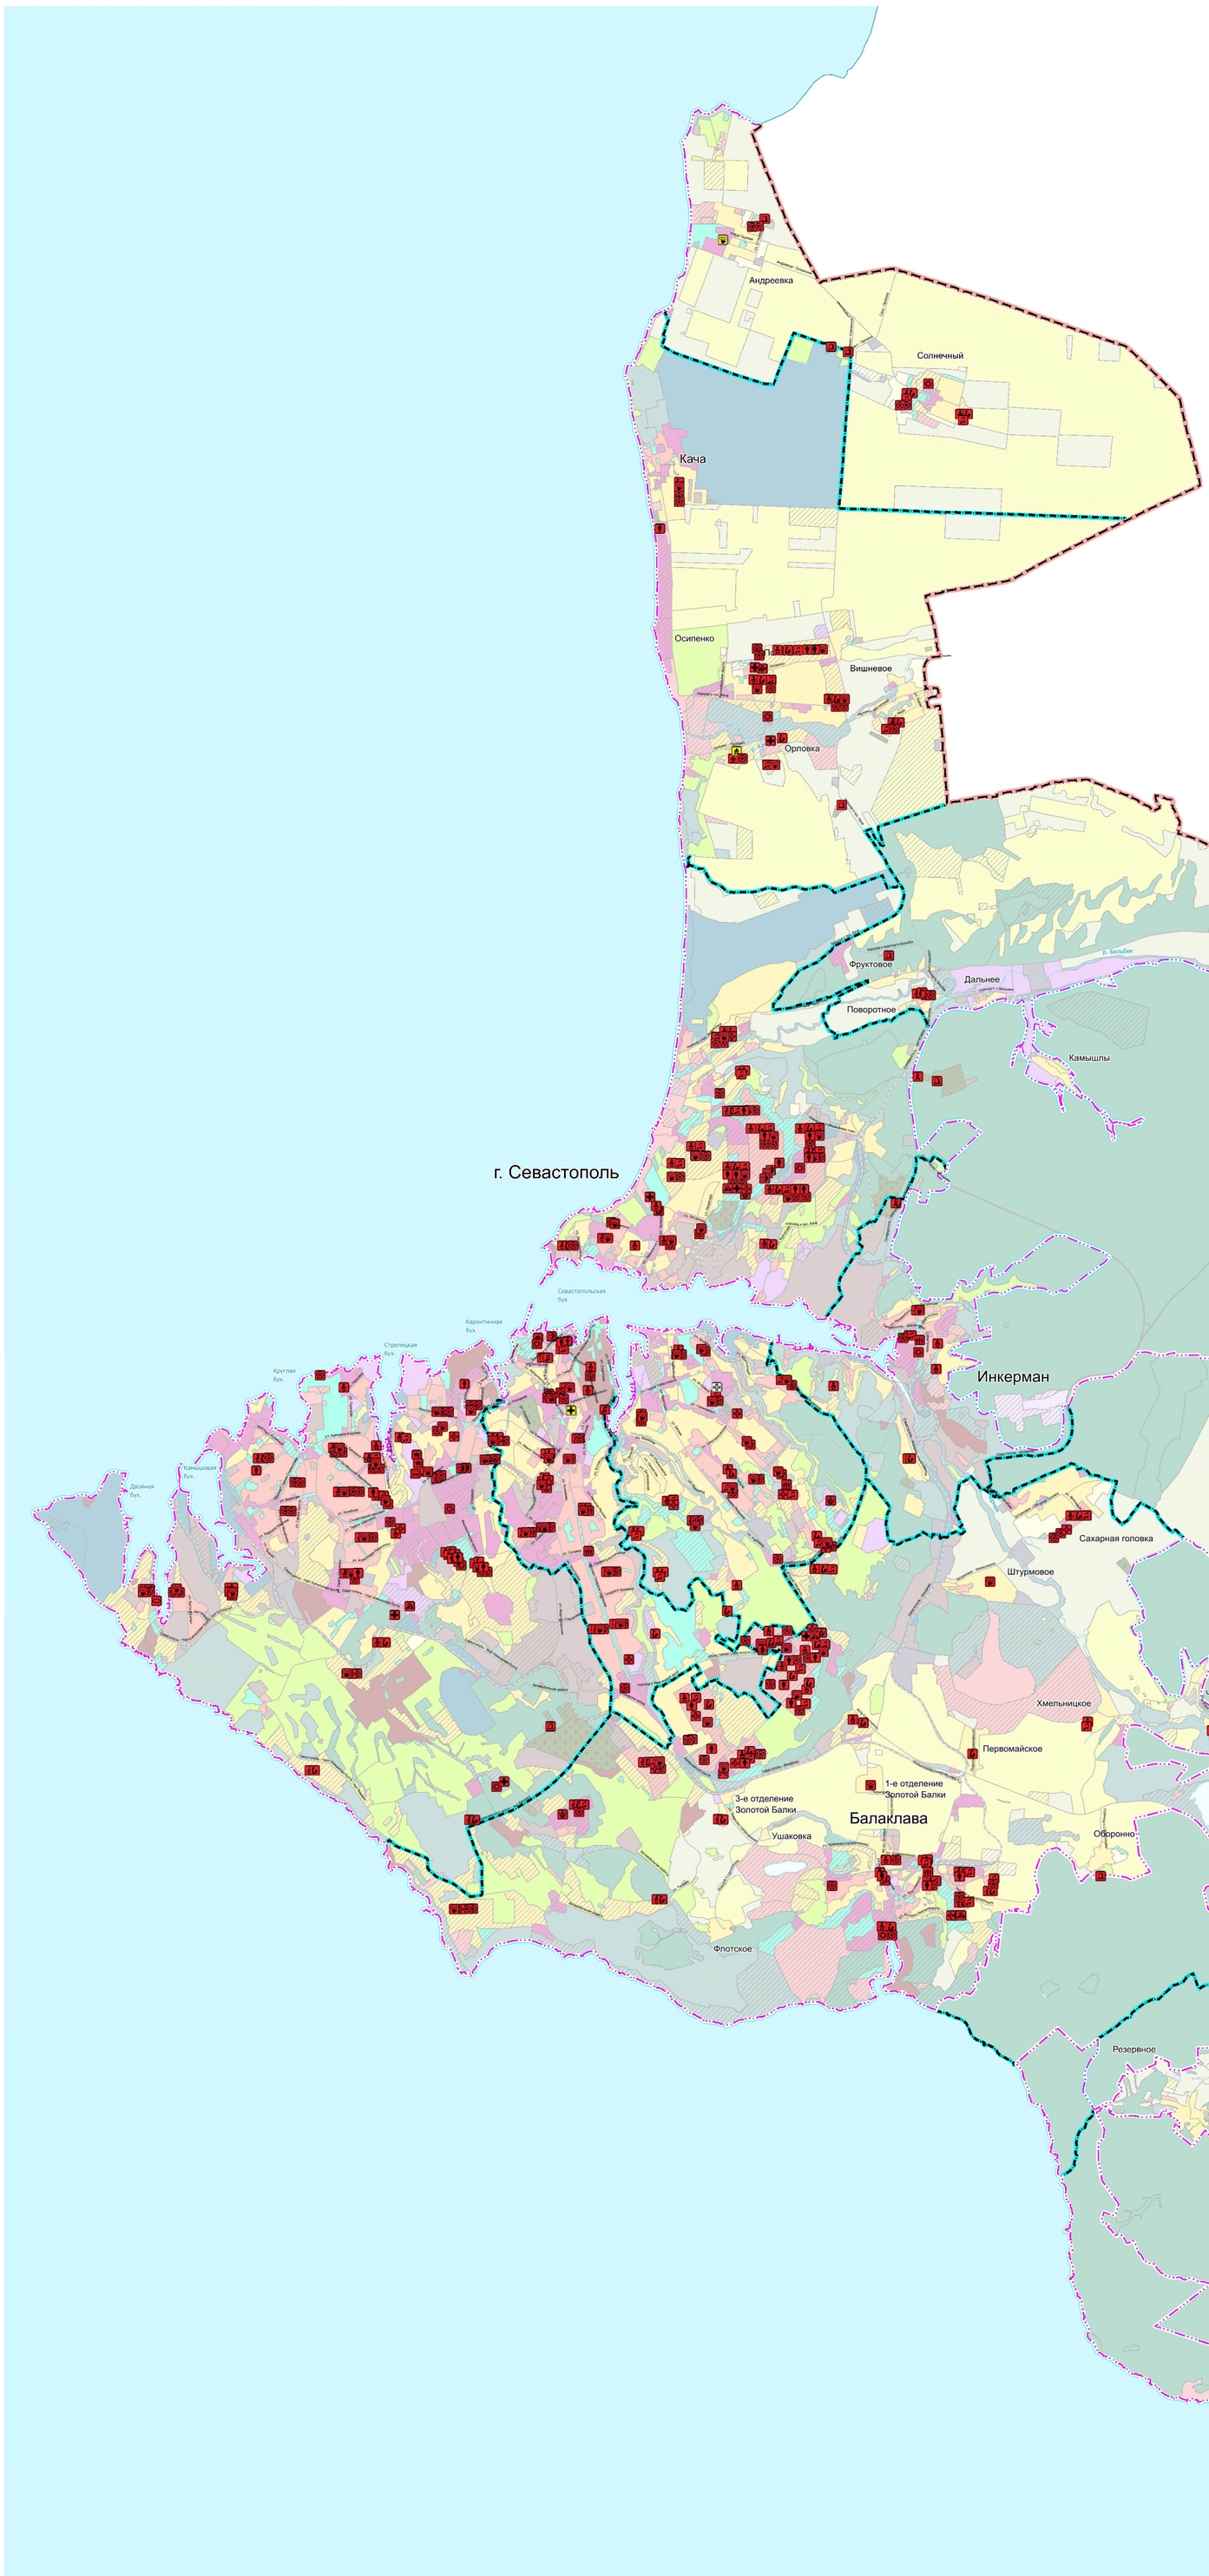

Условные обозначения

Границы

- субъекта Российской Федерации
- внутригородских муниципальных образований
- населенного пункта (планируемая)

Функциональные зоны

- Зона застройки индивидуальными жилыми домами
- Жилые зоны
- Зона смешанной и общественно-деловой застройки
- Зона специализированной общественной застройки
- Зона исторической застройки
- Производственные зоны, зоны инженерной и транспортной инфраструктур
- Зона инженерной инфраструктуры
- Зона транспортной инфраструктуры
- Зоны сельскохозяйственного использования
- Зона сельскохозяйственных угодий
- Зона садоводства, огородничества
- Зоны рекреационного назначения
- Зона озелененных территорий общего пользования (парки, сады, скверы, бульвары, городские леса)
- Зона отдыха
- Зона лесов
- Зона кладбищ
- Зона складирования и захоронения отходов
- Зона озелененных территорий специального назначения
- Зона акваторий
- Зона виноградников

Объекты социальной инфраструктуры

Объекты образования и науки

- Дошкольная образовательная организация
- Общеобразовательная организация
- Организация дополнительного образования
- Организация, реализующая программы профессионального и высшего образования
- Здание общежития и гостиницы образовательной организации высшего образования и ее филиала

Объекты культуры и искусства

- Объект культурно-просветительного назначения
- Объект культурно-досугового назначения (клубного) типа
- Зрелищная организация

Объекты социального обслуживания

- Стационарные организации социального обслуживания (Дома-интернаты для престарелых, дома-интернаты для взрослых, детские дома интернаты, приюты)
- Объекты молодежной политики
- Комплексные, полустационарные и нестационарные организации социального обслуживания

Объекты физической культуры и массового спорта

- Объект спорта, включающий раздельно нормируемые спортивные сооружения
- Спортивное сооружение

Объекты здравоохранения

- Объект медицинской помощи, оказываемой в стационарных условиях
- Объект медицинской помощи, оказываемой в амбулаторных условиях и (или) в условиях дневного стационара
- Объект, на базе которого оказывается первичная медико-санитарная помощь
- Объект, на базе которого оказывается скорая медицинская помощь

Объекты отдыха и туризма

- Детский оздоровительный лагерь

Места погребения

- Кладбище
- Крематорий

- объекты регионального значения, планируемые к строительству
- объекты федерального значения, планируемые к строительству
- объекты регионального значения, планируемые к реконструкции

Согласовано

Взам. инв. №

Подп. и дата

Инв. № подл.

МОСКВЫ ИНСТИТУТ ГЕНПЛАНА

Договор № 12/2022-КП (3-23/309)
Заказчик: ГАУС «НИИ ГАИС»


Подготовка проектов документов территориального планирования города Севастополя, разработка Генерального плана города Севастополя»

Раздел: Положение о территориальном планировании	Стадия	Лист	Листов
		1	1

Схема: Карта планируемого размещения объектов регионального значения. Социальная инфраструктура.
Чертеж 1
Масштаб 1:50 000

ГАУ «Институт Генплана Москвы»
Генпроектировщик: МПГР
Проектировщик: НПО КиСР

КАРТА ПЛАНИРУЕМОГО РАЗМЕЩЕНИЯ ОБЪЕКТОВ РЕГИОНАЛЬНОГО ЗНАЧЕНИЯ. СОЦИАЛЬНАЯ ИНФРАСТРУКТУРА

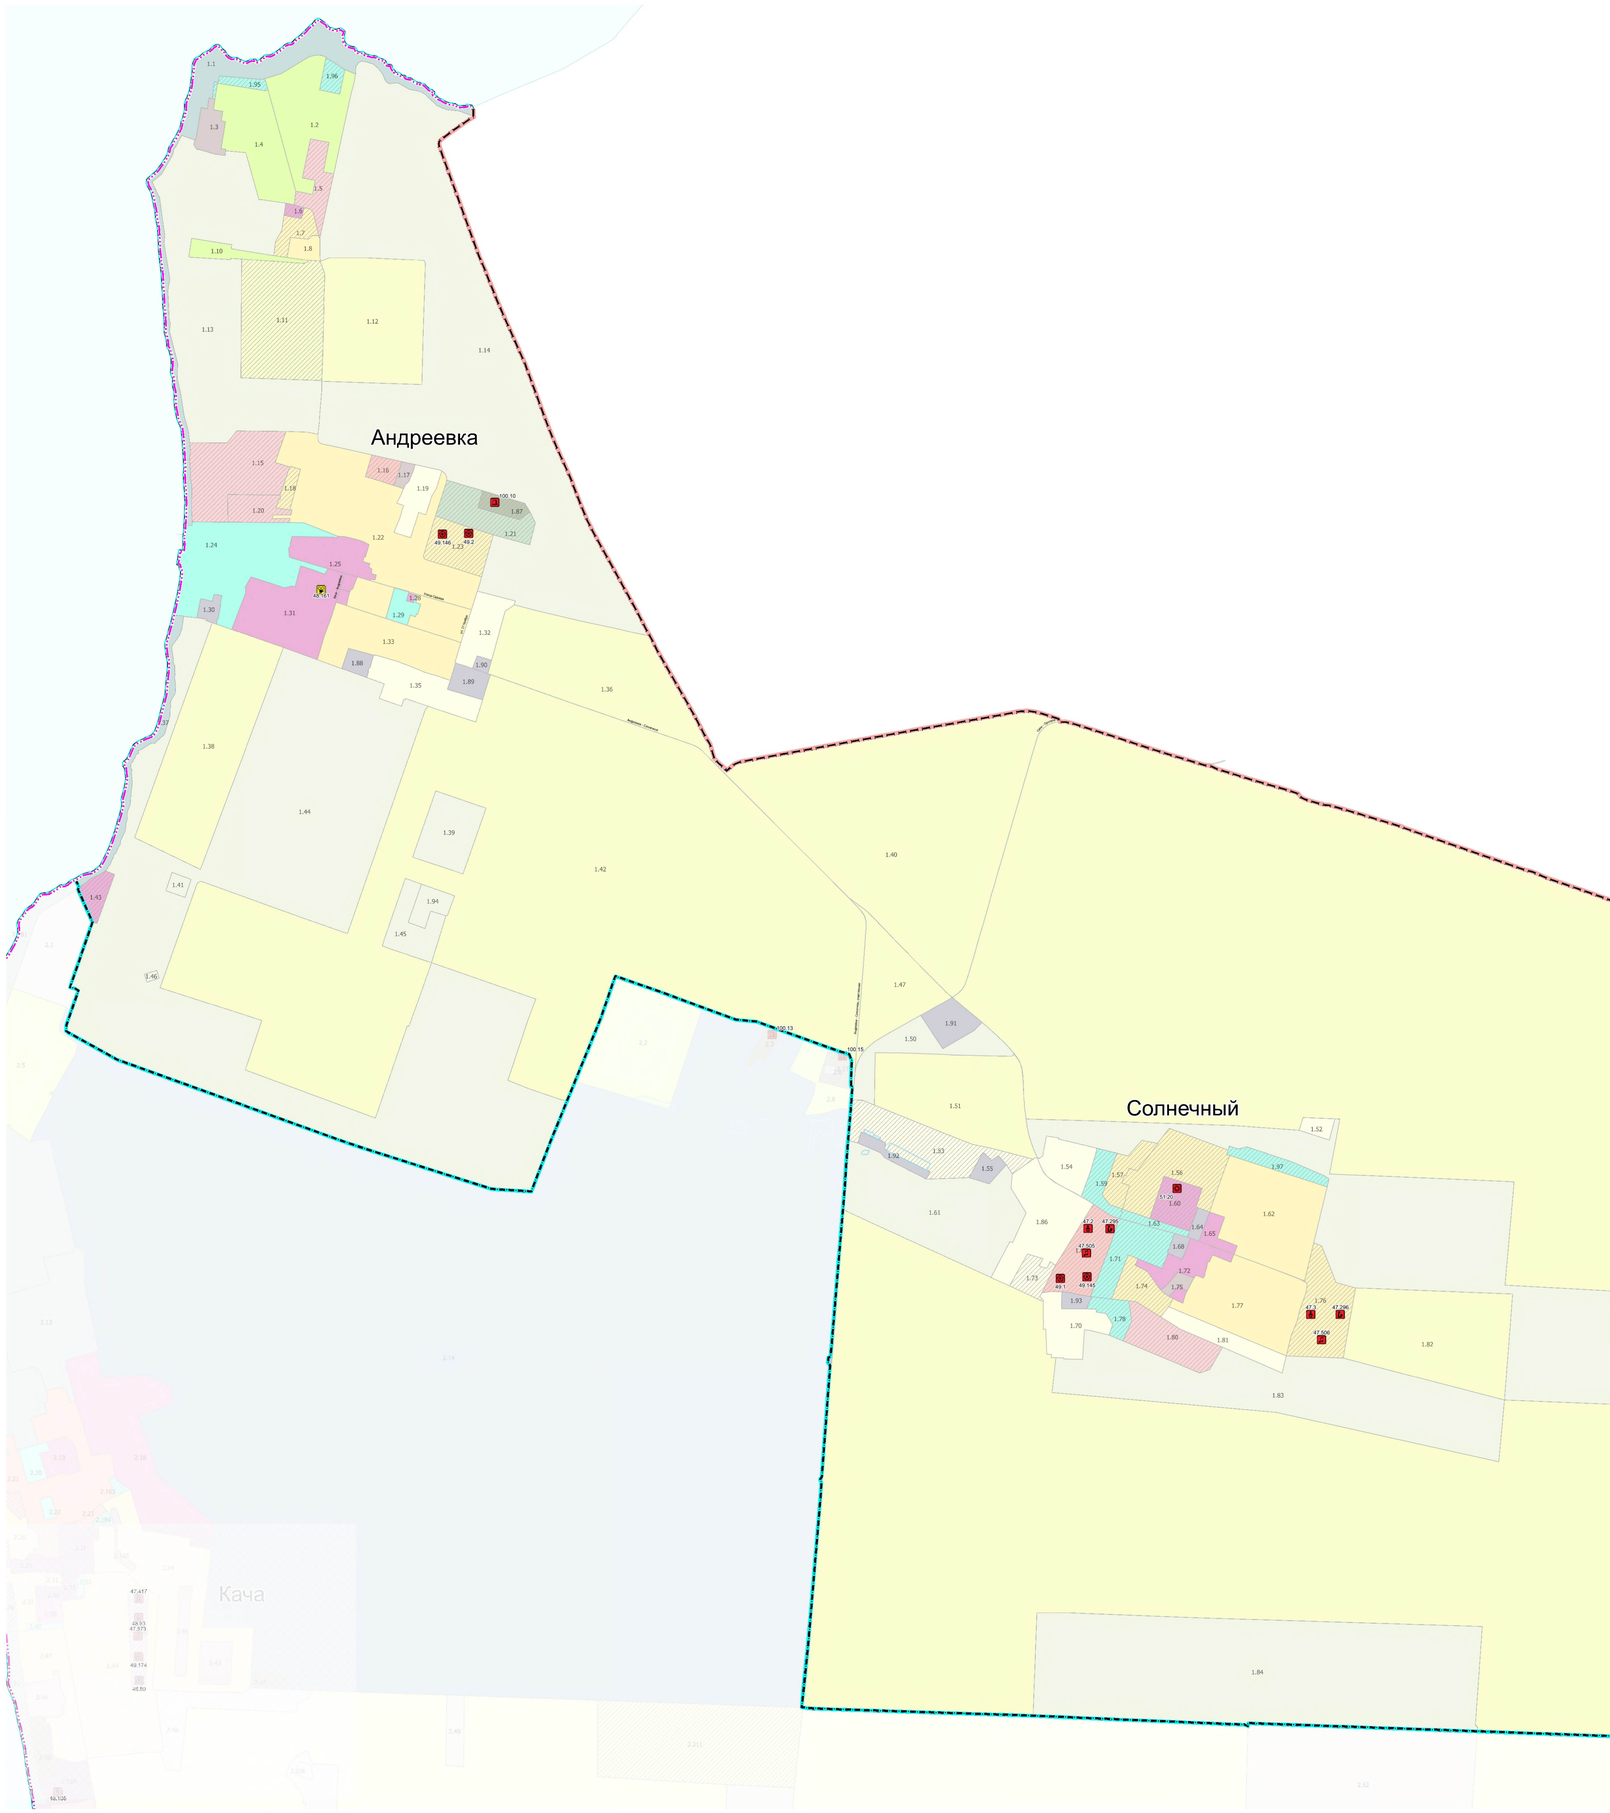

Объекты социальной инфраструктуры

Объекты образования и науки

- Дошкольная образовательная организация
- Общеобразовательная организация
- Организация дополнительного образования
- Организация, реализующая программы профессионального и высшего образования
- Здание общежития и гостиницы образовательной организации высшего образования и ее филиала

Объекты культуры и искусства

- Объект культурно-просветительного назначения
- Объект культурно-досугового назначения (клубного) типа
- Зрелищная организация

Объекты социального обслуживания

- Стационарные организации социального обслуживания (Дома-интернаты для престарелых, дома-интернаты для взрослых. детские дома интернаты, приюты)
- Объекты молодежной политики
- Комплексные, полустационарные и нестационарные организации социального обслуживания

Объекты физической культуры и массового спорта

- Объект спорта, включающий раздельно нормируемые спортивные сооружения
- Спортивное сооружение

Объекты здравоохранения

- Объект медицинской помощи, оказываемой в стационарных условиях
- Объект медицинской помощи, оказываемой в амбулаторных условиях и (или) в условиях дневного стационара
- Объект, на базе которого оказывается первичная медико-санитарная помощь
- Объект, на базе которого оказывается скорая медицинская помощь

Объекты отдыха и туризма

- Детский оздоровительный лагерь

Места погребения

- Кладбище
- Крематорий

- объекты регионального значения, планируемые к строительству
- объекты федерального значения, планируемые к строительству
- объекты регионального значения, планируемые к реконструкции

Условные обозначения


Границы

- субъекта Российской Федерации
- внутригородских муниципальных образований
- населенного пункта (планируемая)

Функциональные зоны

Планируемые	Существующие	
		Зона застройки индивидуальными жилыми домами
		Жилые зоны
		Зона смешанной и общественно-деловой застройки
		Зона специализированной общественной застройки
		Зона исторической застройки
		Производственные зоны, зоны инженерной и транспортной инфраструктур
		Зона инженерной инфраструктуры
		Зона транспортной инфраструктуры
		Зоны сельскохозяйственного использования
		Зона сельскохозяйственных угодий
		Зона садоводства, огородничества
		Зоны рекреационного назначения
		Зона озелененных территорий общего пользования (парки, сады, скверы, бульвары, городские леса)
		Зона отдыха
		Зона лесов
		Зона кладбищ
		Зона складирования и захоронения отходов
		Зона озелененных территорий специального назначения
		Зона акваторий
		Зона виноградников

Схема компоновки листов

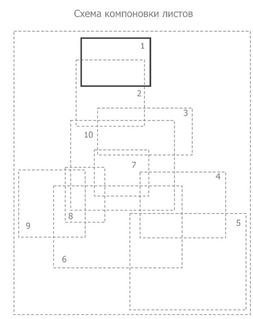

Договор № 12/2022-КП (3-23/309)
Заказчик: ГАУС «НИИ ГАИС»

Подготовка проектов документов территориального планирования города Севастополя, разработка Генерального плана города Севастополя»

Стадия	Лист	Листов
	1	10

Раздел:
Положение о территориальном планировании


Схема: Карта планируемого размещения объектов регионального значения. Социальная инфраструктура.
Чертеж 2

Масштаб 1:10 000

ГАУ «Институт Генплана Москвы»
Генпроектировщик: МПГР
Проектировщик: НПО КиСР

Инв. № подл. | Подп. и дата | Взам. инв. № | Согласовано

КАРТА ПЛАНИРУЕМОГО РАЗМЕЩЕНИЯ ОБЪЕКТОВ РЕГИОНАЛЬНОГО ЗНАЧЕНИЯ. СОЦИАЛЬНАЯ ИНФРАСТРУКТУРА

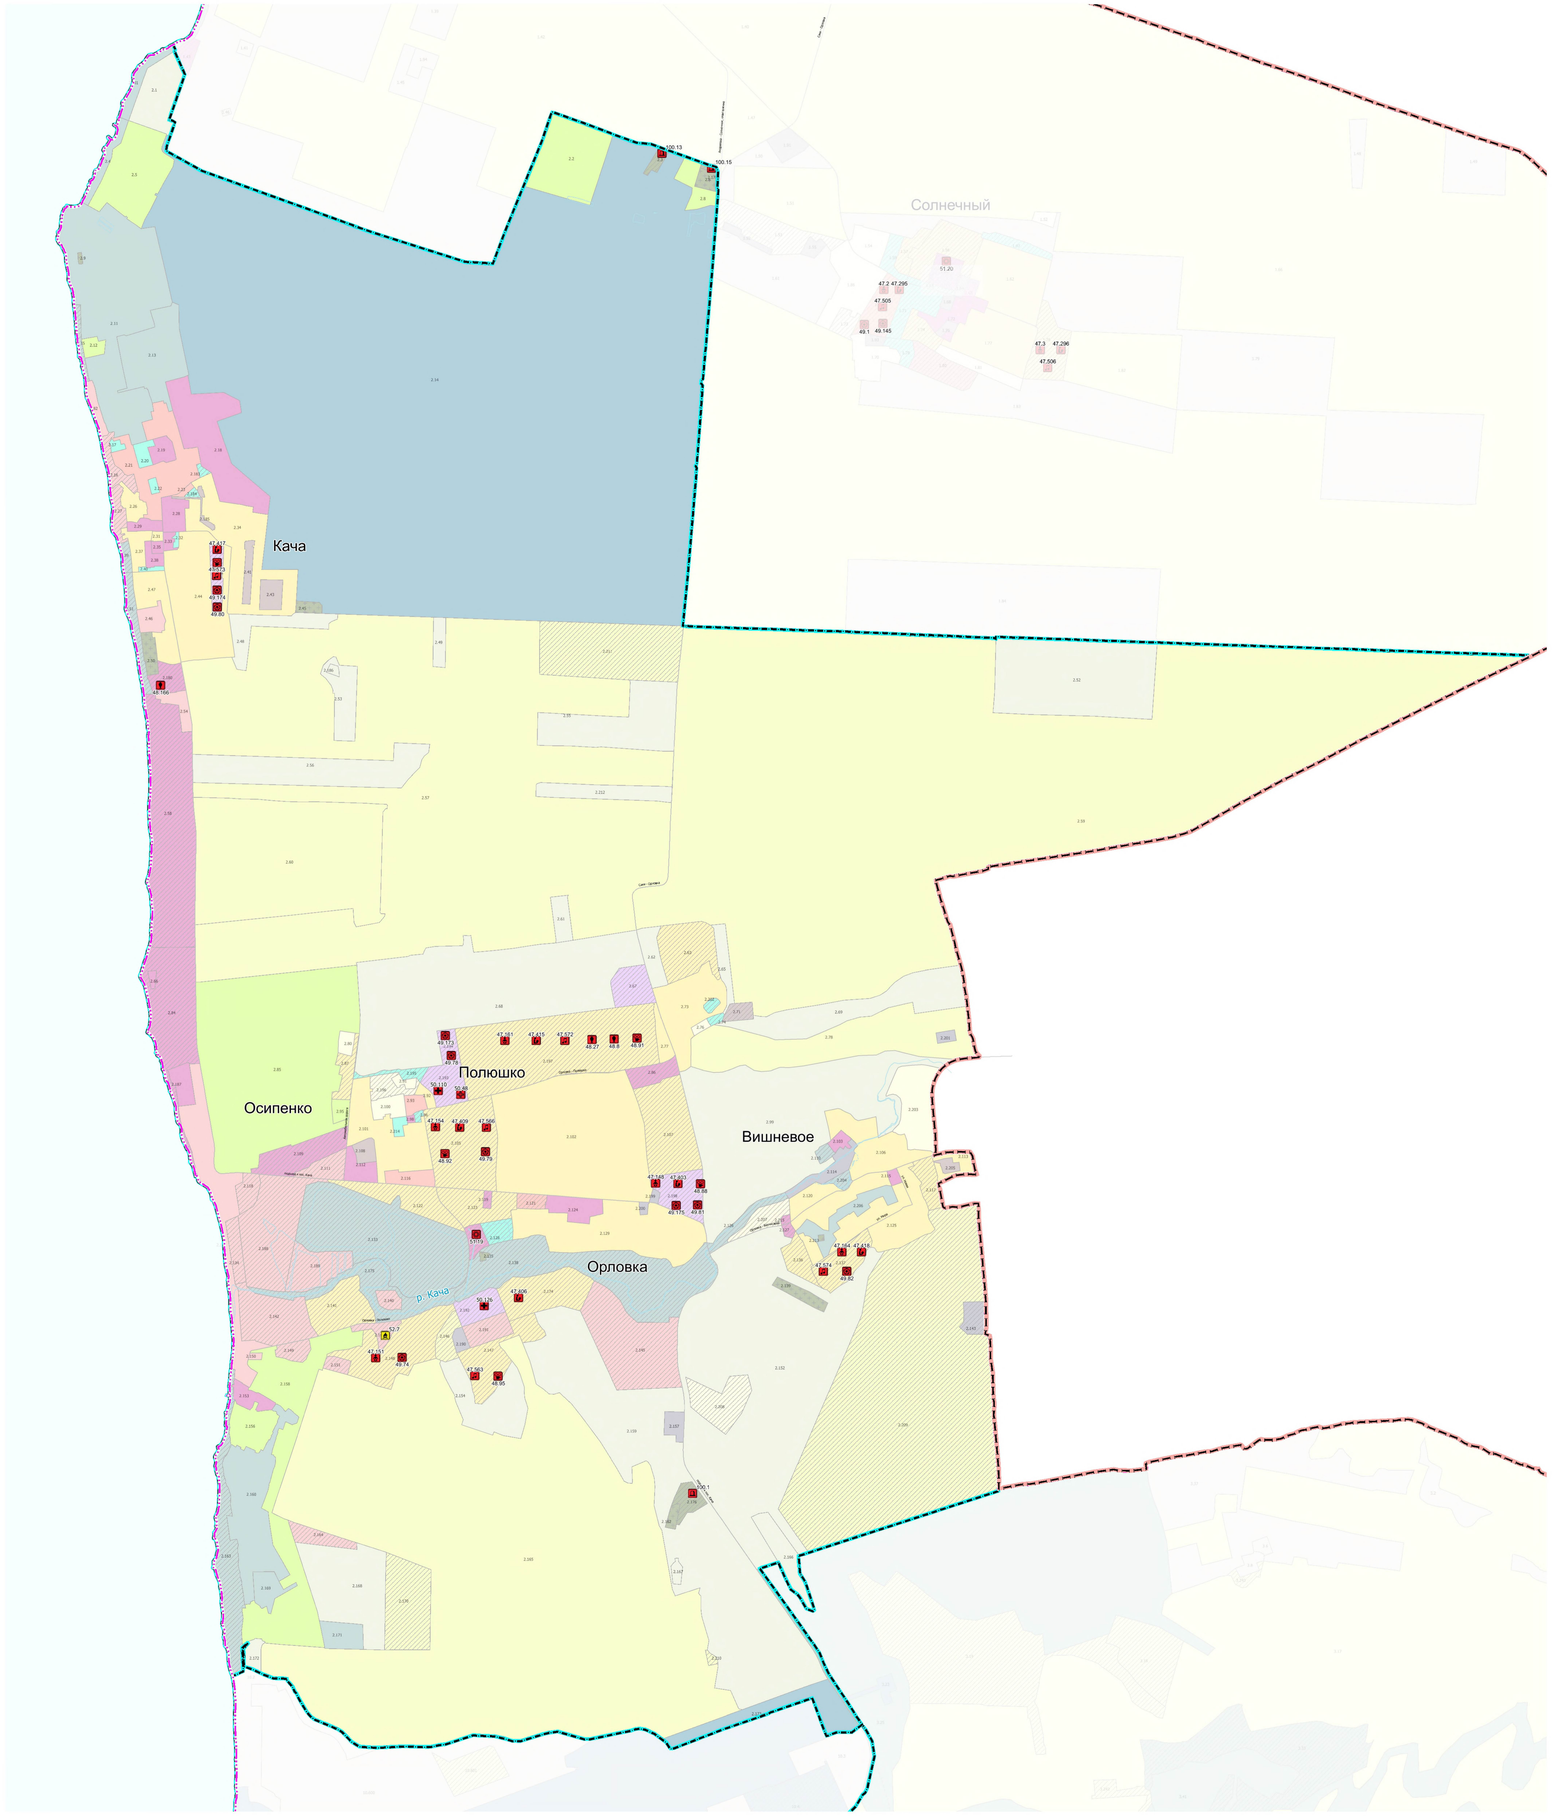

Объекты социальной инфраструктуры

Объекты образования и науки

- Дошкольная образовательная организация
- Общеобразовательная организация
- Организация дополнительного образования
- Организация, реализующая программы профессионального и высшего образования
- Здание общежития и гостиницы образовательной организации высшего образования и ее филиала

Объекты культуры и искусства

- Объект культурно-просветительного назначения
- Объект культурно-досугового назначения (клубного) типа
- Зрелищная организация

Объекты социального обслуживания

- Стационарные организации социального обслуживания (Дома-интернаты для престарелых, дома-интернаты для взрослых, детские дома интернаты, приюты)
- Объекты молодежной политики
- Комплексные, полустационарные и нестационарные организации социального обслуживания

Объекты физической культуры и массового спорта

- Объект спорта, включающий раздельно нормируемые спортивные сооружения
- Спортивное сооружение

Объекты здравоохранения

- Объект медицинской помощи, оказываемой в стационарных условиях
- Объект медицинской помощи, оказываемой в амбулаторных условиях и (или) в условиях дневного стационара
- Объект, на базе которого оказывается первичная медико-санитарная помощь
- Объект, на базе которого оказывается скорая медицинская помощь

Объекты отдыха и туризма

- Детский оздоровительный лагерь

Места погребения

- Кладбище
- Крематорий

- объекты регионального значения, планируемые к строительству
- объекты федерального значения, планируемые к строительству
- объекты регионального значения, планируемые к реконструкции

Условные обозначения


Границы

- субъекта Российской Федерации
- внутригородских муниципальных образований
- населенного пункта (планируемая)

Функциональные зоны

Планируемые	Существующие	
		Зона застройки индивидуальными жилыми домами
		Жилые зоны
		Зона смешанной и общественно-деловой застройки
		Зона специализированной общественной застройки
		Зона исторической застройки
		Производственные зоны, зоны инженерной и транспортной инфраструктур
		Зона инженерной инфраструктуры
		Зона транспортной инфраструктуры
		Зоны сельскохозяйственного использования
		Зона сельскохозяйственных угодий
		Зона садоводства, огородничества
		Зоны рекреационного назначения
		Зона озелененных территорий общего пользования (парки, сады, скверы, бульвары, городские леса)
		Зона отдыха
		Зона лесов
		Зона кладбищ
		Зона складирования и захоронения отходов
		Зона озелененных территорий специального назначения
		Зона акваторий
		Зона виноградников

Схема компоновки листов

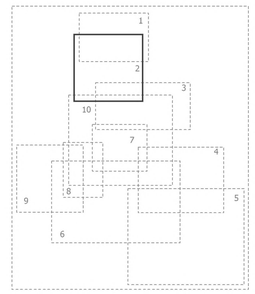

Договор № 12/2022-КП (3-23/3/29)

Карта планируемого размещения объектов регионального значения. Социальная инфраструктура

Масштаб 1:15 000

Лист 2

Согласовано


Согласовано

Взам. инв. №

Подп. и дата

Инв. № подл.

КАРТА ПЛАНИРУЕМОГО РАЗМЕЩЕНИЯ ОБЪЕКТОВ РЕГИОНАЛЬНОГО ЗНАЧЕНИЯ.
СОЦИАЛЬНАЯ ИНФРАСТРУКТУРА

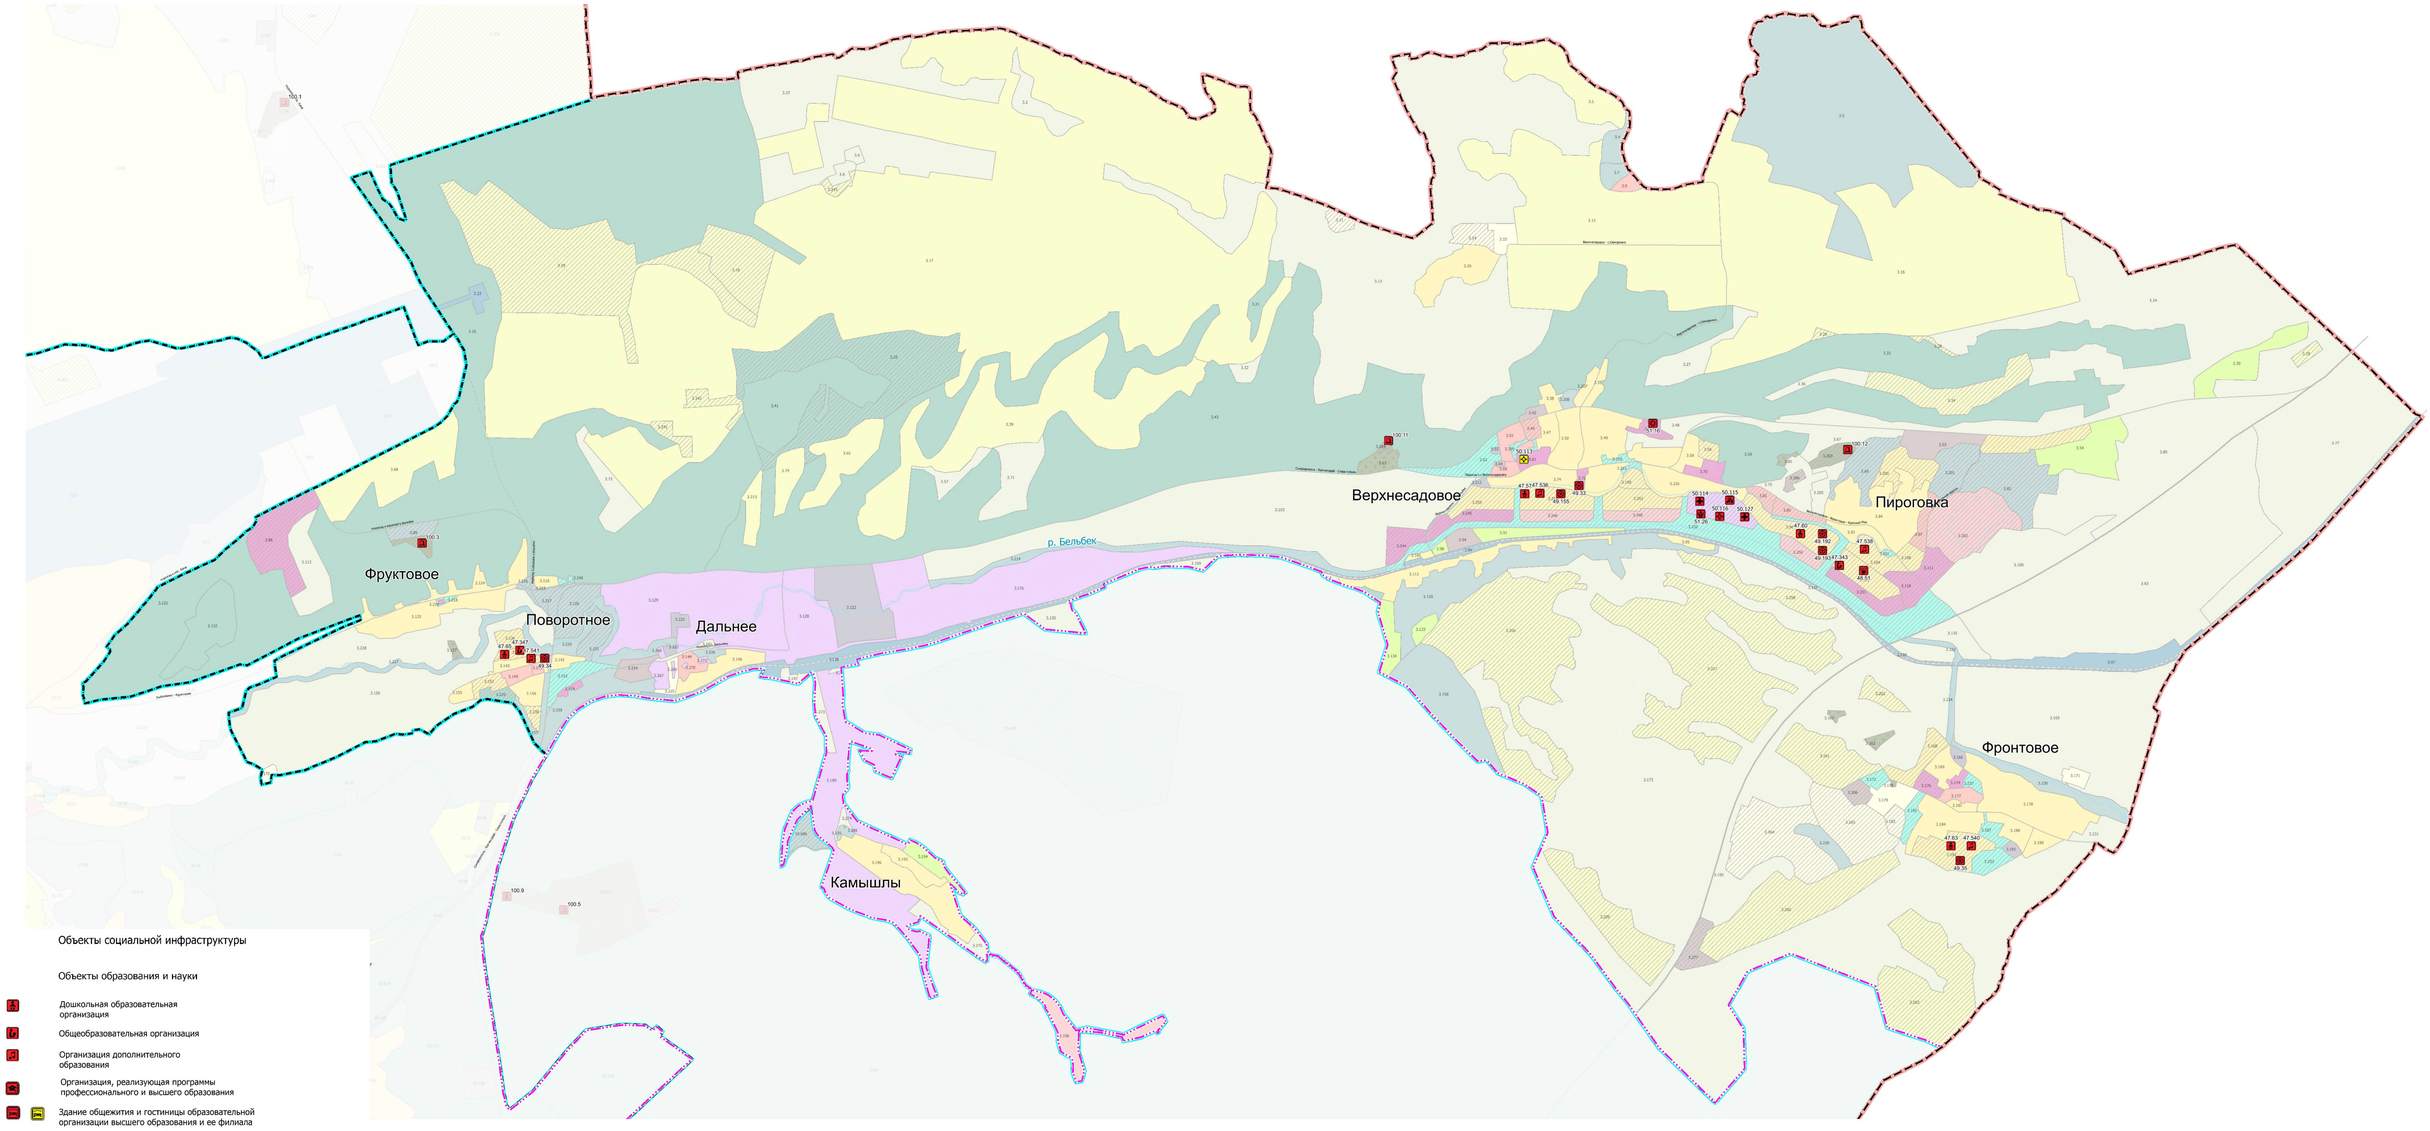

Объекты социальной инфраструктуры

Объекты образования и науки

- Дошкольная образовательная организация
- Общеобразовательная организация
- Организация дополнительного образования
- Организация, реализующая программы профессионального и высшего образования
- Здание общежития и гостиницы образовательной организации высшего образования и ее филиала

Объекты культуры и искусства

- Объект культурно-просветительного назначения
- Объект культурно-досугового назначения (клубного) типа
- Зрелищная организация

Объекты социального обслуживания

- Стационарные организации социального обслуживания (Дома-интернаты для престарелых, дома-интернаты для взрослых. детские дома интернаты, приюты)
- Объекты молодежной политики
- Комплексные, полустационарные и нестационарные организации социального обслуживания

Объекты физической культуры и массового спорта

- Объект спорта, включающий раздельно нормируемые спортивные сооружения
- Спортивное сооружение

Объекты здравоохранения

- Объект медицинской помощи, оказываемой в стационарных условиях
- Объект медицинской помощи, оказываемой в амбулаторных условиях и (или) в условиях дневного стационара
- Объект, на базе которого оказывается первичная медико-санитарная помощь
- Объект, на базе которого оказывается скорая медицинская помощь

Объекты отдыха и туризма

- Детский оздоровительный лагерь

Места погребения

- Кладбище
- Крематорий

- объекты регионального значения, планируемые к строительству
- объекты федерального значения, планируемые к строительству
- объекты регионального значения, планируемые к реконструкции

Условные обозначения


Границы

- субъекта Российской Федерации
- внутригородских муниципальных образований
- населенного пункта (планируемая)

Функциональные зоны

Планируемые	Существующие	
		Зона застройки индивидуальными жилыми домами
		Жилые зоны
		Зона смешанной и общественно-деловой застройки
		Зона специализированной общественной застройки
		Зона исторической застройки
		Производственные зоны, зоны инженерной и транспортной инфраструктур
		Зона инженерной инфраструктуры
		Зона транспортной инфраструктуры
		Зоны сельскохозяйственного использования
		Зона сельскохозяйственных угодий
		Зона садоводства, огородничества
		Зоны рекреационного назначения
		Зона озелененных территорий общего пользования (парки, сады, скверы, бульвары, городские леса)
		Зона отдыха
		Зона лесов
		Зона кладбищ
		Зона складирования и захоронения отходов
		Зона озелененных территорий специального назначения
		Зона акваторий
		Зона виноградников


Схема компоновки листов

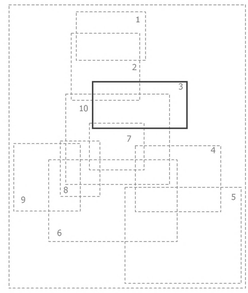

Договор № 12/2022-КП (3-23/309)
Карта планируемого размещения объектов регионального значения. Социальная инфраструктура
Масштаб 1:15 000
Лист 3
Согласовано:

Согласовано
Взам. инв. №
Подп. и дата
Инв. № подл.

КАРТА ПЛАНИРУЕМОГО РАЗМЕЩЕНИЯ ОБЪЕКТОВ РЕГИОНАЛЬНОГО ЗНАЧЕНИЯ.
СОЦИАЛЬНАЯ ИНФРАСТРУКТУРА

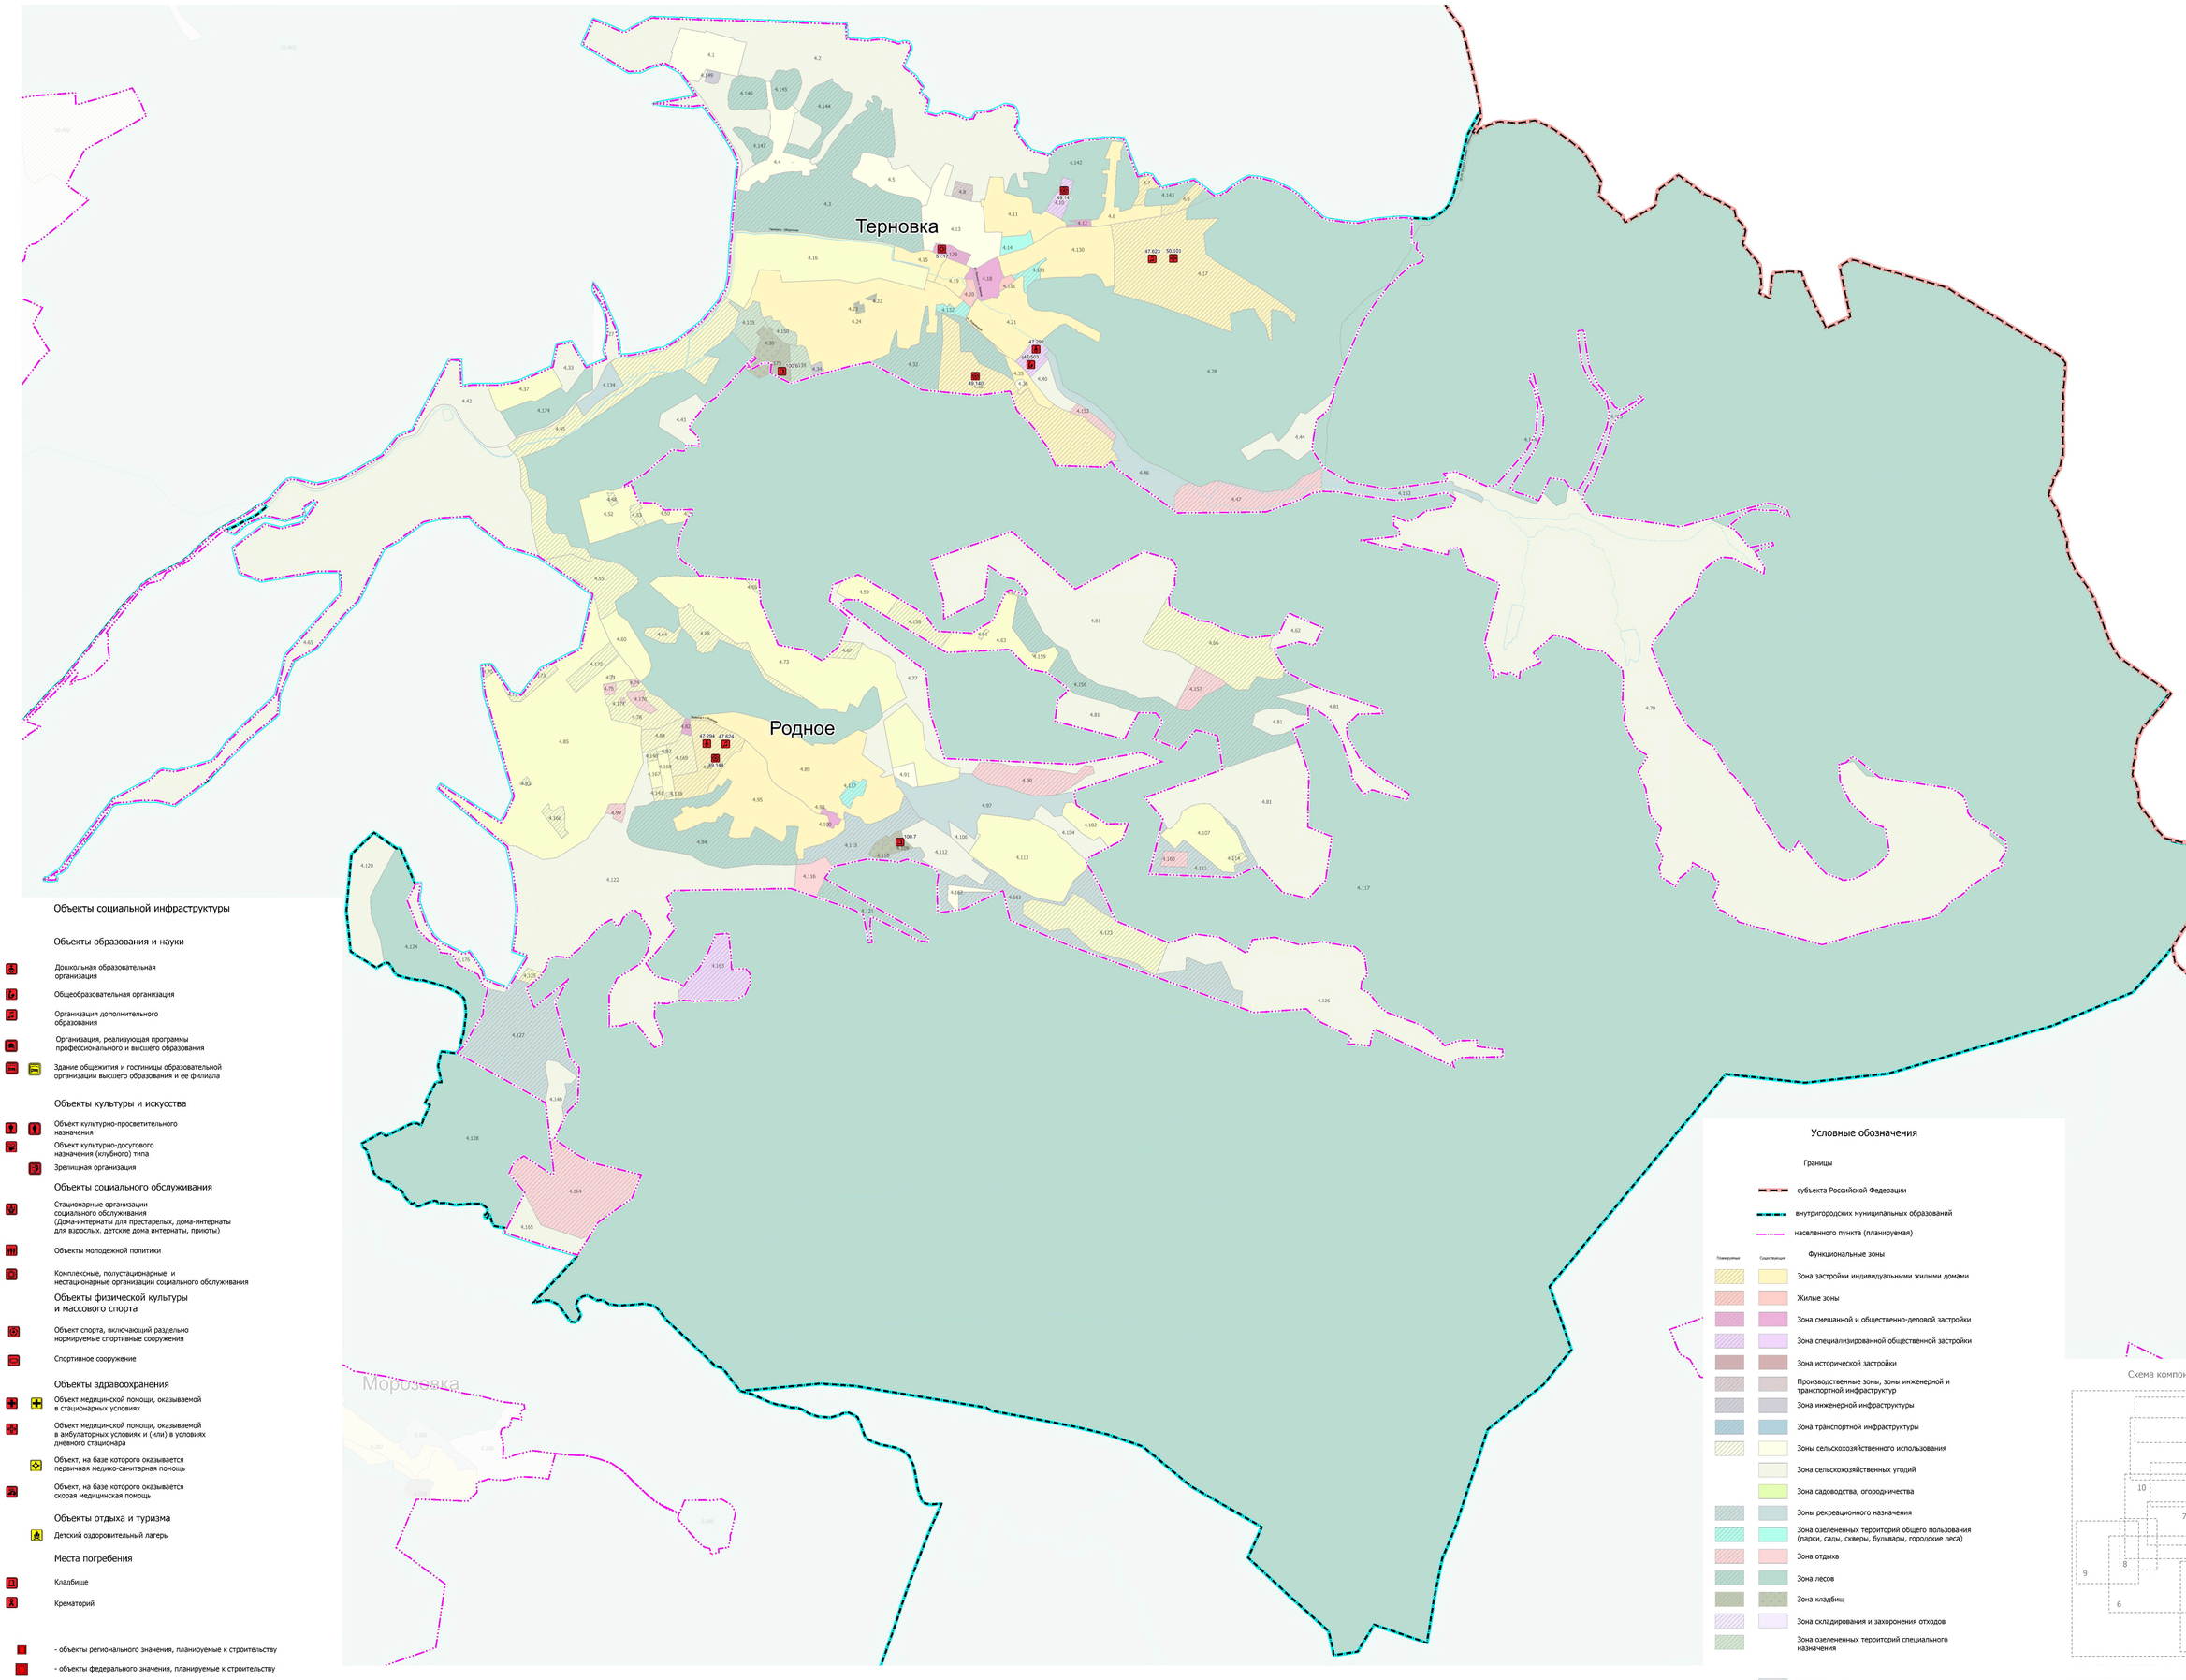

Объекты социальной инфраструктуры

Объекты образования и науки

- Дошкольная образовательная организация
- Общеобразовательная организация
- Организация дополнительного образования
- Организация, реализующая программы профессионального и высшего образования
- Здание общежития и гостиницы образовательной организации высшего образования и ее филиала

Объекты культуры и искусства

- Объект культурно-просветительного назначения
- Объект культурно-досугового назначения (клубного) типа
- Зрелищная организация

Объекты социального обслуживания

- Стационарные организации социального обслуживания (Дома-интернаты для престарелых, дома-интернаты для взрослых. детские дома интернаты, приюты)
- Объекты молодежной политики
- Комплексные, полустационарные и нестационарные организации социального обслуживания

Объекты физической культуры и массового спорта

- Объект спорта, включающий раздельно нормируемые спортивные сооружения
- Спортивное сооружение

Объекты здравоохранения

- Объект медицинской помощи, оказываемой в стационарных условиях
- Объект медицинской помощи, оказываемой в амбулаторных условиях и (или) в условиях дневного стационара
- Объект, на базе которого оказывается первичная медико-санитарная помощь
- Объект, на базе которого оказывается скорая медицинская помощь

Объекты отдыха и туризма

- Детский оздоровительный лагерь

Места погребения

- Кладбище
- Крематорий

- объекты регионального значения, планируемые к строительству
- объекты федерального значения, планируемые к строительству
- объекты регионального значения, планируемые к реконструкции

Условные обозначения

Границы

- субъекта Российской Федерации
- внутригородских муниципальных образований
- населенного пункта (планируемая)

Функциональные зоны

Планируемые	Существующие	
		Зона застройки индивидуальными жилыми домами
		Жилые зоны
		Зона смешанной и общественно-деловой застройки
		Зона специализированной общественной застройки
		Зона исторической застройки
		Производственные зоны, зоны инженерной и транспортной инфраструктур
		Зона инженерной инфраструктуры
		Зона транспортной инфраструктуры
		Зоны сельскохозяйственного использования
		Зона сельскохозяйственных угодий
		Зона садоводства, огородничества
		Зоны рекреационного назначения
		Зона озелененных территорий общего пользования (парки, сады, скверы, бульвары, городские леса)
		Зона отдыха
		Зона лесов
		Зона кладбищ
		Зона складирования и захоронения отходов
		Зона озелененных территорий специального назначения
		Зона акваторий
		Зона виноградников

Схема компоновки листов

Договор № 12/2022-КП (3-23/309)
Карта планируемого размещения объектов регионального значения. Социальная инфраструктура
Масштаб 1:11 000
Лист 4
Согласовано:

Согласовано
Взам. инв. №
Подп. и дата
Инв. № подл.

КАРТА ПЛАНИРУЕМОГО РАЗМЕЩЕНИЯ ОБЪЕКТОВ РЕГИОНАЛЬНОГО ЗНАЧЕНИЯ. СОЦИАЛЬНАЯ ИНФРАСТРУКТУРА

Условные обозначения

Границы

- субъекта Российской Федерации
- внутригородских муниципальных образований
- населенного пункта (планируемая)

Функциональные зоны

Планируемые	Существующие	
		Зона застройки индивидуальными жилыми домами
		Жилые зоны
		Зона смешанной и общественно-деловой застройки
		Зона специализированной общественной застройки
		Зона исторической застройки
		Производственные зоны, зоны инженерной и транспортной инфраструктур
		Зона инженерной инфраструктуры
		Зона транспортной инфраструктуры
		Зоны сельскохозяйственного использования
		Зона сельскохозяйственных угодий
		Зона садоводства, огородничества
		Зоны рекреационного назначения
		Зона озелененных территорий общего пользования (парки, сады, скверы, бульвары, городские леса)
		Зона отдыха
		Зона лесов
		Зона кладбищ
		Зона складирования и захоронения отходов
		Зона озелененных территорий специального назначения
		Зона акваторий
		Зона виноградников

Объекты социальной инфраструктуры

Объекты образования и науки

- Дошкольная образовательная организация
- Общеобразовательная организация
- Организация дополнительного образования
- Организация, реализующая программы профессионального и высшего образования
- Здание общежития и гостиницы образовательной организации высшего образования и ее филиала

Объекты культуры и искусства

- Объект культурно-просветительного назначения
- Объект культурно-досугового назначения (клубного) типа
- Зрелищная организация

Объекты социального обслуживания

- Стационарные организации социального обслуживания (Дома-интернаты для престарелых, дома-интернаты для взрослых. детские дома интернаты, приюты)
- Объекты молодежной политики
- Комплексные, полустационарные и нестационарные организации социального обслуживания

Объекты физической культуры и массового спорта

- Объект спорта, включающий раздельно нормируемые спортивные сооружения
- Спортивное сооружение

Объекты здравоохранения

- Объект медицинской помощи, оказываемой в стационарных условиях
- Объект медицинской помощи, оказываемой в амбулаторных условиях и (или) в условиях дневного стационара
- Объект, на базе которого оказывается первичная медико-санитарная помощь
- Объект, на базе которого оказывается скорая медицинская помощь

Объекты отдыха и туризма


- Детский оздоровительный лагерь

Места погребения

- Кладбище
- Крематорий

- объекты регионального значения, планируемые к строительству
- объекты федерального значения, планируемые к строительству
- объекты регионального значения, планируемые к реконструкции

Схема компоновки листов

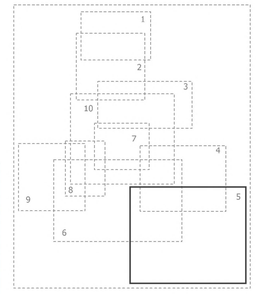

Договор № 12/2022-КП (3-23/309)				Лист
Карта планируемого размещения объектов регионального значения. Социальная инфраструктура				5
			Масштаб 1:10 000	
Согласовано:				

Согласовано | Взам. инв. № | Подп. и дата | Инв. № подл.

КАРТА ПЛАНИРУЕМОГО РАЗМЕЩЕНИЯ ОБЪЕКТОВ РЕГИОНАЛЬНОГО ЗНАЧЕНИЯ. СОЦИАЛЬНАЯ ИНФРАСТРУКТУРА

Объекты социальной инфраструктуры

Объекты образования и науки

- Дошкольная образовательная организация
- Общеобразовательная организация
- Организация дополнительного образования
- Организация, реализующая программы профессионального и высшего образования
- Здание общежития и гостиницы образовательной организации высшего образования и ее филиала

Объекты культуры и искусства

- Объект культурно-просветительного назначения
- Объект культурно-досугового назначения (клубного) типа
- Зрелищная организация

Объекты социального обслуживания

- Стационарные организации социального обслуживания (Дома-интернаты для престарелых, дома-интернаты для взрослых, детские дома интернаты, приюты)
- Объекты молодежной политики
- Комплексные, полустационарные и нестационарные организации социального обслуживания

Объекты физической культуры и массового спорта

- Объект спорта, включающий раздельно нормируемые спортивные сооружения
- Спортивное сооружение

Объекты здравоохранения

- Объект медицинской помощи, оказываемой в стационарных условиях
- Объект медицинской помощи, оказываемой в амбулаторных условиях и (или) в условиях дневного стационара
- Объект, на базе которого оказывается первичная медико-санитарная помощь
- Объект, на базе которого оказывается скорая медицинская помощь

Объекты отдыха и туризма

- Детский оздоровительный лагерь

Места погребения

- Кладбище
- Крематорий

- объекты регионального значения, планируемые к строительству
- объекты федерального значения, планируемые к строительству
- объекты регионального значения, планируемые к реконструкции

Условные обозначения

Границы


- субъекта Российской Федерации
- внутригородских муниципальных образований
- населенного пункта (планируемая)

Функциональные зоны

Планируемые	Существующие	
		Зона застройки индивидуальными жилыми домами
		Жилые зоны
		Зона смешанной и общественно-деловой застройки
		Зона специализированной общественной застройки
		Зона исторической застройки
		Производственные зоны, зоны инженерной и транспортной инфраструктур
		Зона инженерной инфраструктуры
		Зона транспортной инфраструктуры
		Зоны сельскохозяйственного использования
		Зона сельскохозяйственных угодий
		Зона садоводства, огородничества
		Зоны рекреационного назначения
		Зона озелененных территорий общего пользования (парки, сады, скверы, бульвары, городские леса)
		Зона отдыха
		Зона лесов
		Зона кладбищ
		Зона складирования и захоронения отходов
		Зона озелененных территорий специального назначения
		Зона акваторий
		Зона виноградников

Штурмовое
Сахарная головка
Хмельницкое
Черноречье
Первомайское
1-е отделение Золотой Балки
3-е отделение Золотой Балки
Ушаковка
Балаклава
Оборонное
Морозовка
Флотское
Балаклавская бух.
Резервное
Гончарное
Терновка
Радное


Схема компоновки листов

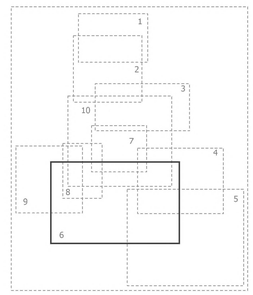

Согласовано
Инв. № подл.
Подп. и дата
Взам. инв. №

Договор № 12/2022-КП (3-23/309)		Лист
Карта планируемого размещения объектов регионального значения. Социальная инфраструктура	Масштаб 1:20 000	6
Согласовано:		

КАРТА ПЛАНИРУЕМОГО РАЗМЕЩЕНИЯ ОБЪЕКТОВ РЕГИОНАЛЬНОГО ЗНАЧЕНИЯ. СОЦИАЛЬНАЯ ИНФРАСТРУКТУРА

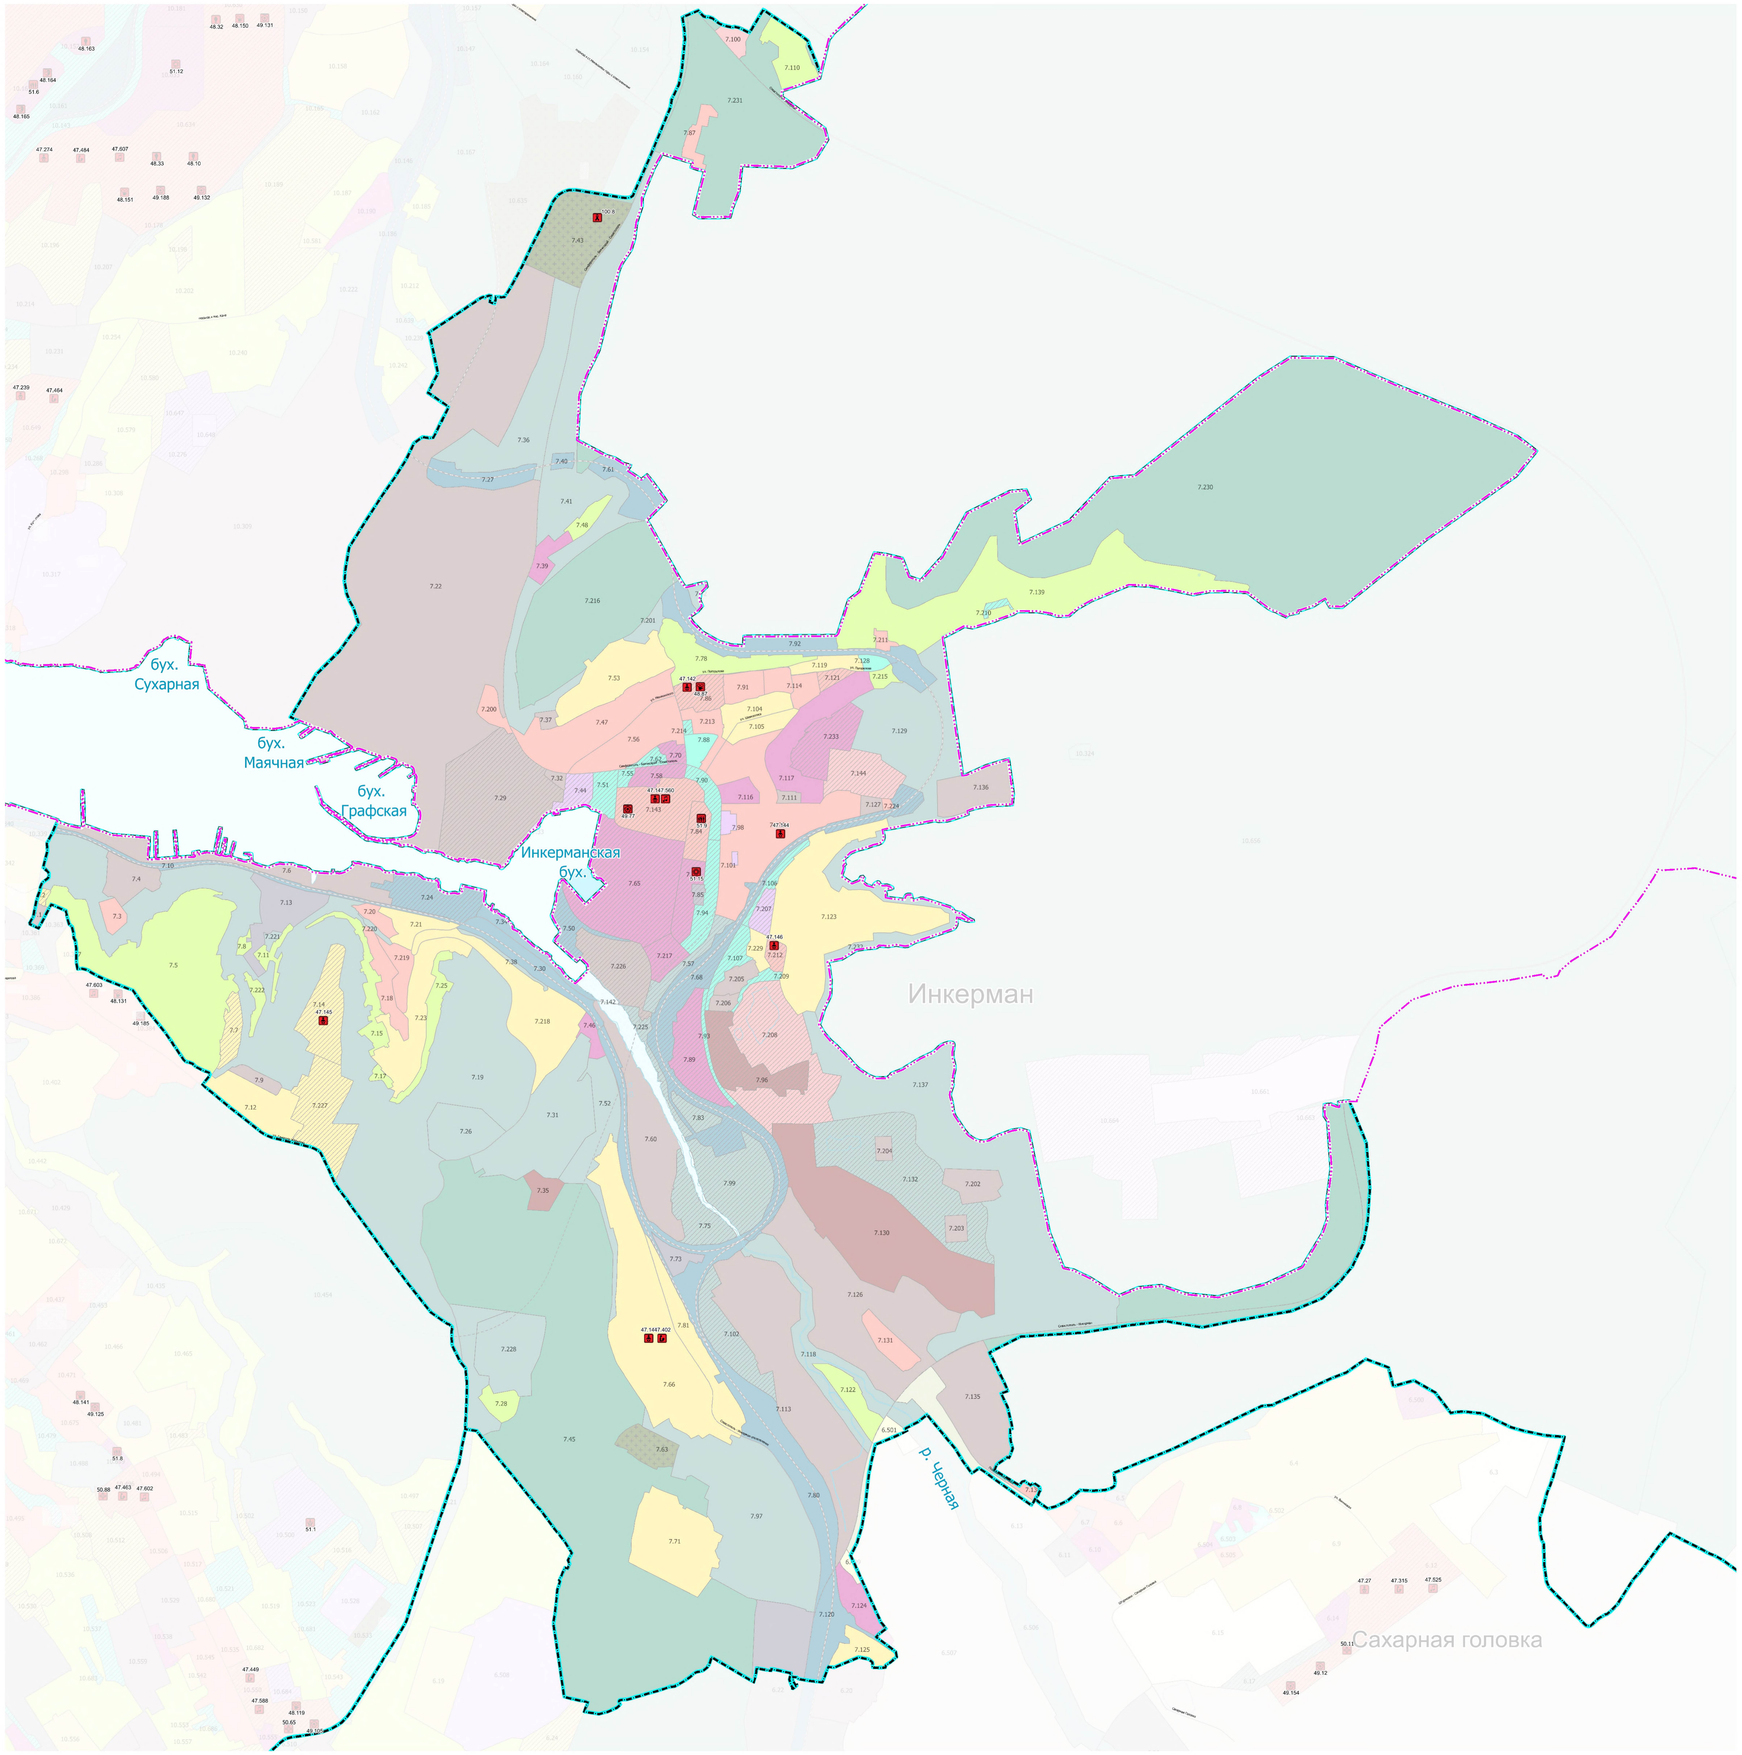

Условные обозначения

Границы

- субъекта Российской Федерации
- внутригородских муниципальных образований
- населенного пункта (планируемая)

Функциональные зоны

Планируемые	Существующие	
		Зона застройки индивидуальными жилыми домами
		Жилые зоны
		Зона смешанной и общественно-деловой застройки
		Зона специализированной общественной застройки
		Зона исторической застройки
		Производственные зоны, зоны инженерной и транспортной инфраструктур
		Зона инженерной инфраструктуры
		Зона транспортной инфраструктуры
		Зоны сельскохозяйственного использования
		Зона сельскохозяйственных угодий
		Зона садоводства, огородничества
		Зоны рекреационного назначения
		Зона озелененных территорий общего пользования (парки, сады, скверы, бульвары, городские леса)
		Зона отдыха
		Зона лесов
		Зона кладбищ
		Зона складирования и захоронения отходов
		Зона озелененных территорий специального назначения
		Зона акваторий
		Зона виноградников

Объекты социальной инфраструктуры

Объекты образования и науки

- Дошкольная образовательная организация
- Общеобразовательная организация
- Организация дополнительного образования
- Организация, реализующая программы профессионального и высшего образования
- Здание общежития и гостиницы образовательной организации высшего образования и ее филиала

Объекты культуры и искусства

- Объект культурно-просветительного назначения
- Объект культурно-досугового назначения (клубного) типа
- Зрелищная организация

Объекты социального обслуживания

- Стационарные организации социального обслуживания (Дома-интернаты для престарелых, дома-интернаты для взрослых. детские дома интернаты, приюты)
- Объекты молодежной политики
- Комплексные, полустационарные и нестационарные организации социального обслуживания

Объекты физической культуры и массового спорта

- Объект спорта, включающий раздельно нормируемые спортивные сооружения
- Спортивное сооружение

Объекты здравоохранения

- Объект медицинской помощи, оказываемой в стационарных условиях
- Объект медицинской помощи, оказываемой в амбулаторных условиях и (или) в условиях дневного стационара
- Объект, на базе которого оказывается первичная медико-санитарная помощь
- Объект, на базе которого оказывается скорая медицинская помощь

Объекты отдыха и туризма


- Детский оздоровительный лагерь

Места погребения

- Кладбище
- Крематорий

- - объекты регионального значения, планируемые к строительству
- - объекты федерального значения, планируемые к строительству
- - объекты регионального значения, планируемые к реконструкции


Схема компоновки листов

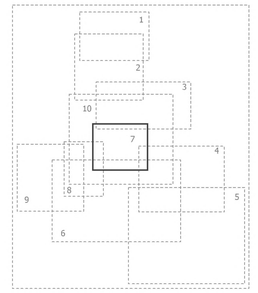

Договор № 12/2022-ИП (3-23/309)			Лист 7
Карта планируемого размещения объектов регионального значения. Социальная инфраструктура			Масштаб 1:10 000
Согласовано			

Согласовано
Взам. инв. №
Подп. и дата
Инв. № подл.

КАРТА ПЛАНИРУЕМОГО РАЗМЕЩЕНИЯ ОБЪЕКТОВ РЕГИОНАЛЬНОГО ЗНАЧЕНИЯ. СОЦИАЛЬНАЯ ИНФРАСТРУКТУРА

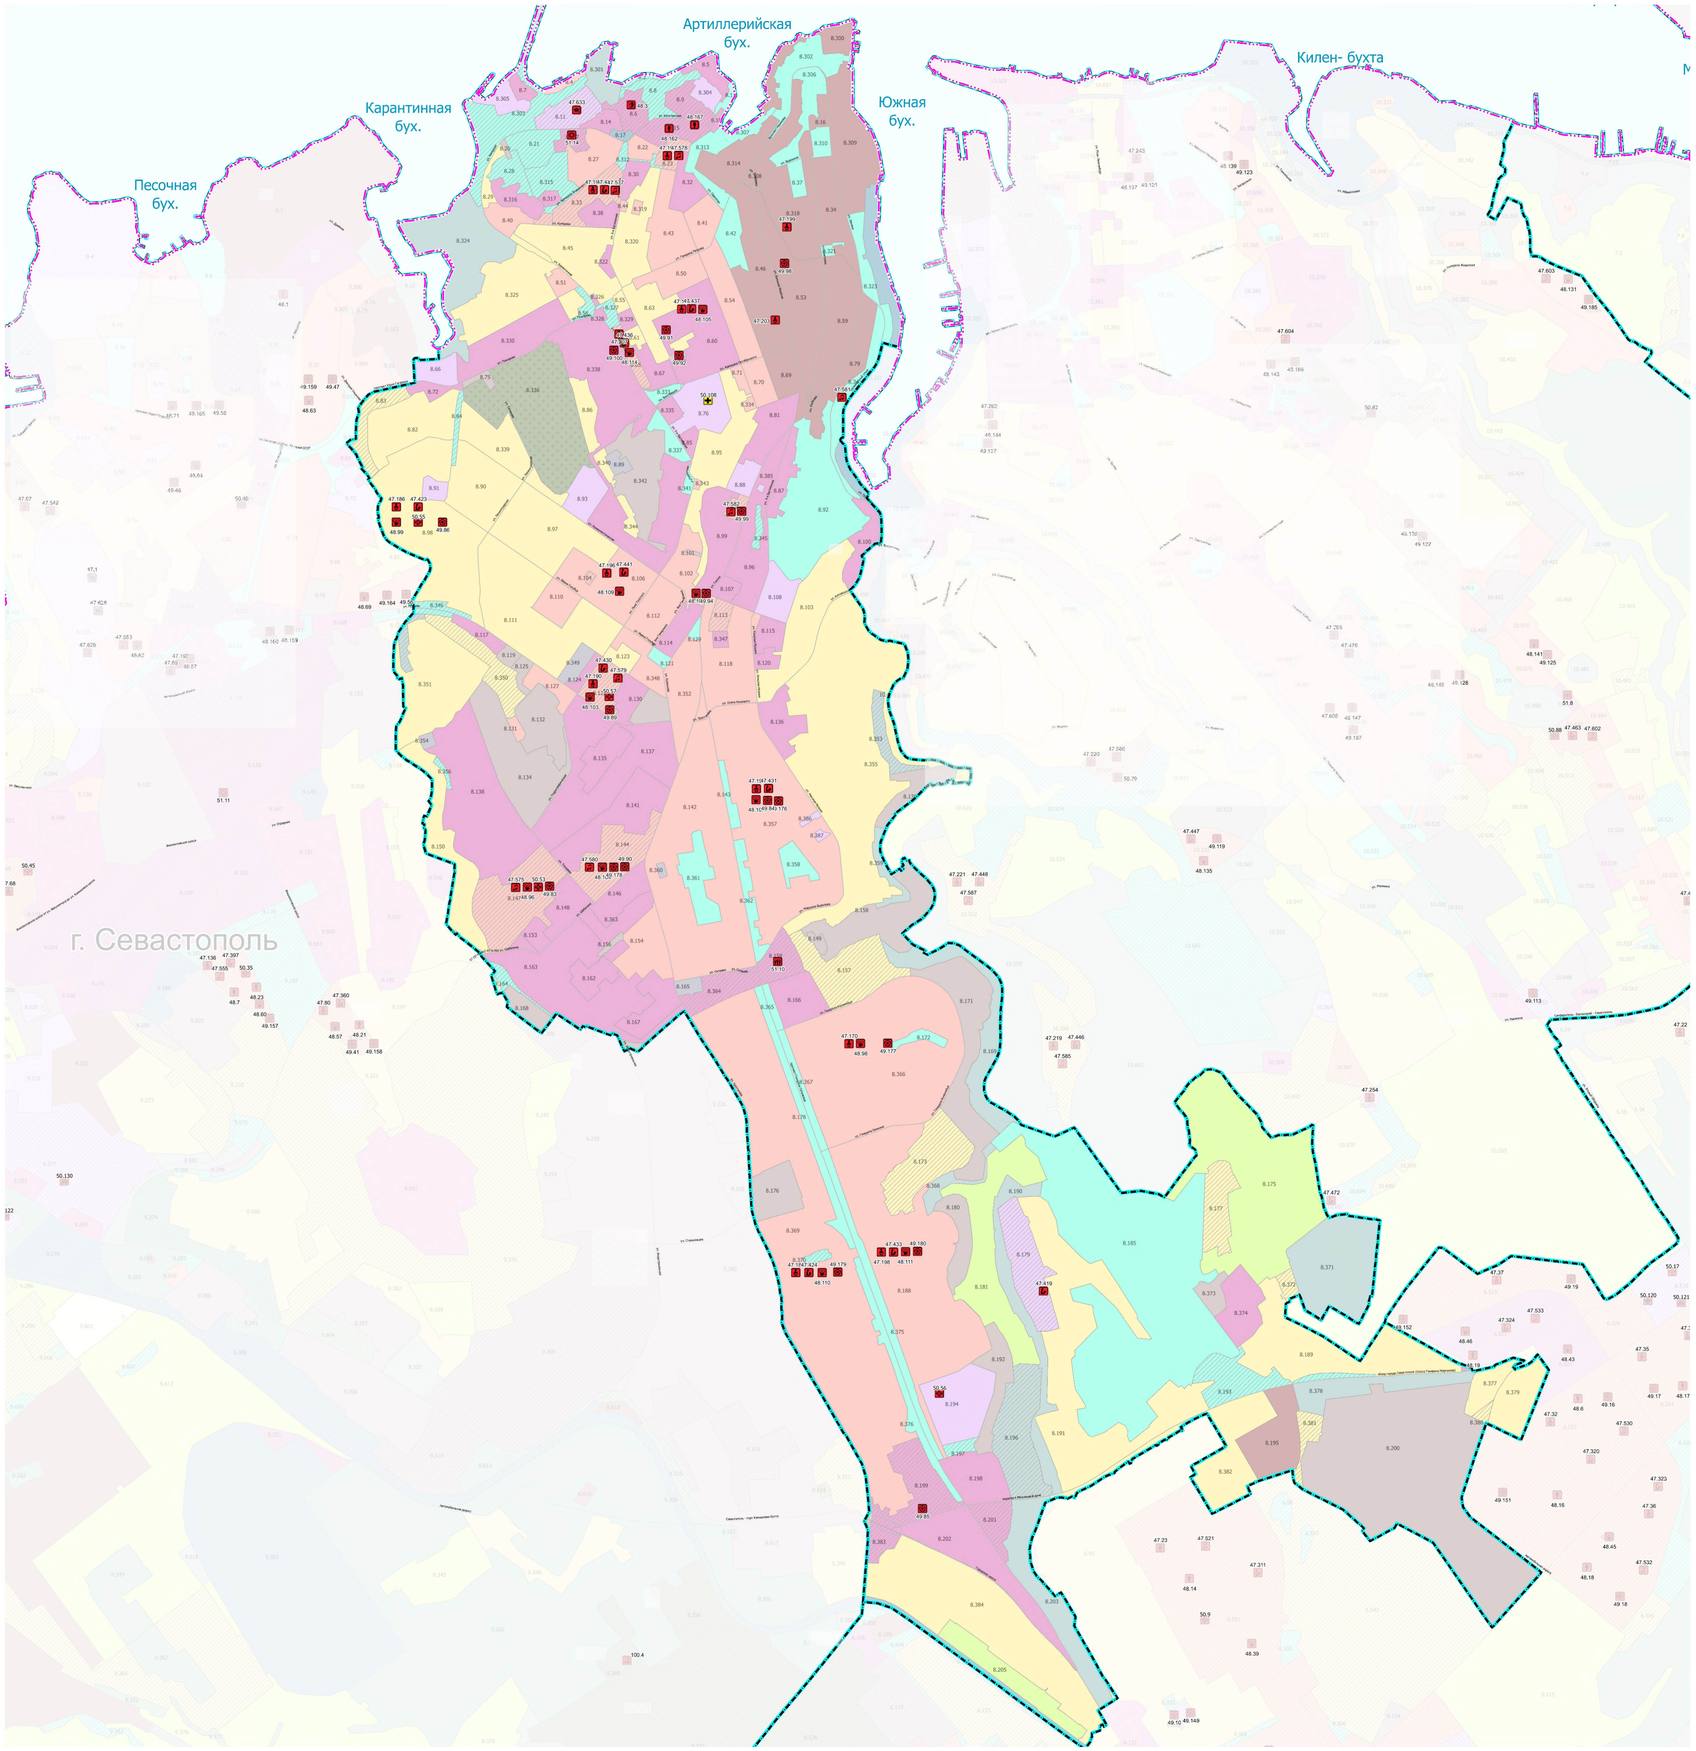

Условные обозначения

Границы

- субъекта Российской Федерации
- внутригородских муниципальных образований
- населенного пункта (планируемая)

Функциональные зоны

Планируемые	Существующие	
		Зона застройки индивидуальными жилыми домами
		Жилые зоны
		Зона смешанной и общественно-деловой застройки
		Зона специализированной общественной застройки
		Зона исторической застройки
		Производственные зоны, зоны инженерной и транспортной инфраструктур
		Зона инженерной инфраструктуры
		Зона транспортной инфраструктуры
		Зоны сельскохозяйственного использования
		Зона сельскохозяйственных угодий
		Зона садоводства, огородничества
		Зоны рекреационного назначения
		Зона озелененных территорий общего пользования (парки, сады, скверы, бульвары, городские леса)
		Зона отдыха
		Зона лесов
		Зона кладбищ
		Зона складирования и захоронения отходов
		Зона озелененных территорий специального назначения
		Зона акваторий
		Зона виноградников

Объекты социальной инфраструктуры

Объекты образования и науки

- Дошкольная образовательная организация
- Общеобразовательная организация
- Организация дополнительного образования
- Организация, реализующая программы профессионального и высшего образования
- Здание общежития и гостиницы образовательной организации высшего образования и ее филиала

Объекты культуры и искусства

- Объект культурно-просветительного назначения
- Объект культурно-досугового назначения (клубного) типа
- Зрелищная организация

Объекты социального обслуживания

- Стационарные организации социального обслуживания (Дома-интернаты для престарелых, дома-интернаты для взрослых. детские дома интернаты, приюты)
- Объекты молодежной политики
- Комплексные, полустационарные и нестационарные организации социального обслуживания

Объекты физической культуры и массового спорта

- Объект спорта, включающий раздельно нормируемые спортивные сооружения
- Спортивное сооружение

Объекты здравоохранения

- Объект медицинской помощи, оказываемой в стационарных условиях
- Объект медицинской помощи, оказываемой в амбулаторных условиях и (или) в условиях дневного стационара
- Объект, на базе которого оказывается первичная медико-санитарная помощь
- Объект, на базе которого оказывается скорая медицинская помощь

Объекты отдыха и туризма


- Детский оздоровительный лагерь

Места погребения

- Кладбище
- Крематорий

- - объекты регионального значения, планируемые к строительству
- - объекты федерального значения, планируемые к строительству
- - объекты регионального значения, планируемые к реконструкции


Схема компоновки листов

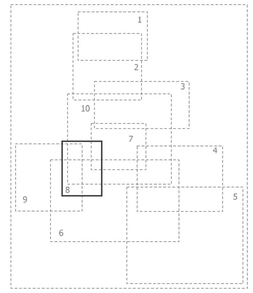

Договор № 12/2022-КП (3-23/309)			Лист
Карта планируемого размещения объектов регионального значения. Социальная инфраструктура		Масштаб 1:11 000	8
Согласовано:			

Согласовано
Взам. инв. №
Подп. и дата
Инв. № подл.

КАРТА ПЛАНИРУЕМОГО РАЗМЕЩЕНИЯ ОБЪЕКТОВ РЕГИОНАЛЬНОГО ЗНАЧЕНИЯ. СОЦИАЛЬНАЯ ИНФРАСТРУКТУРА

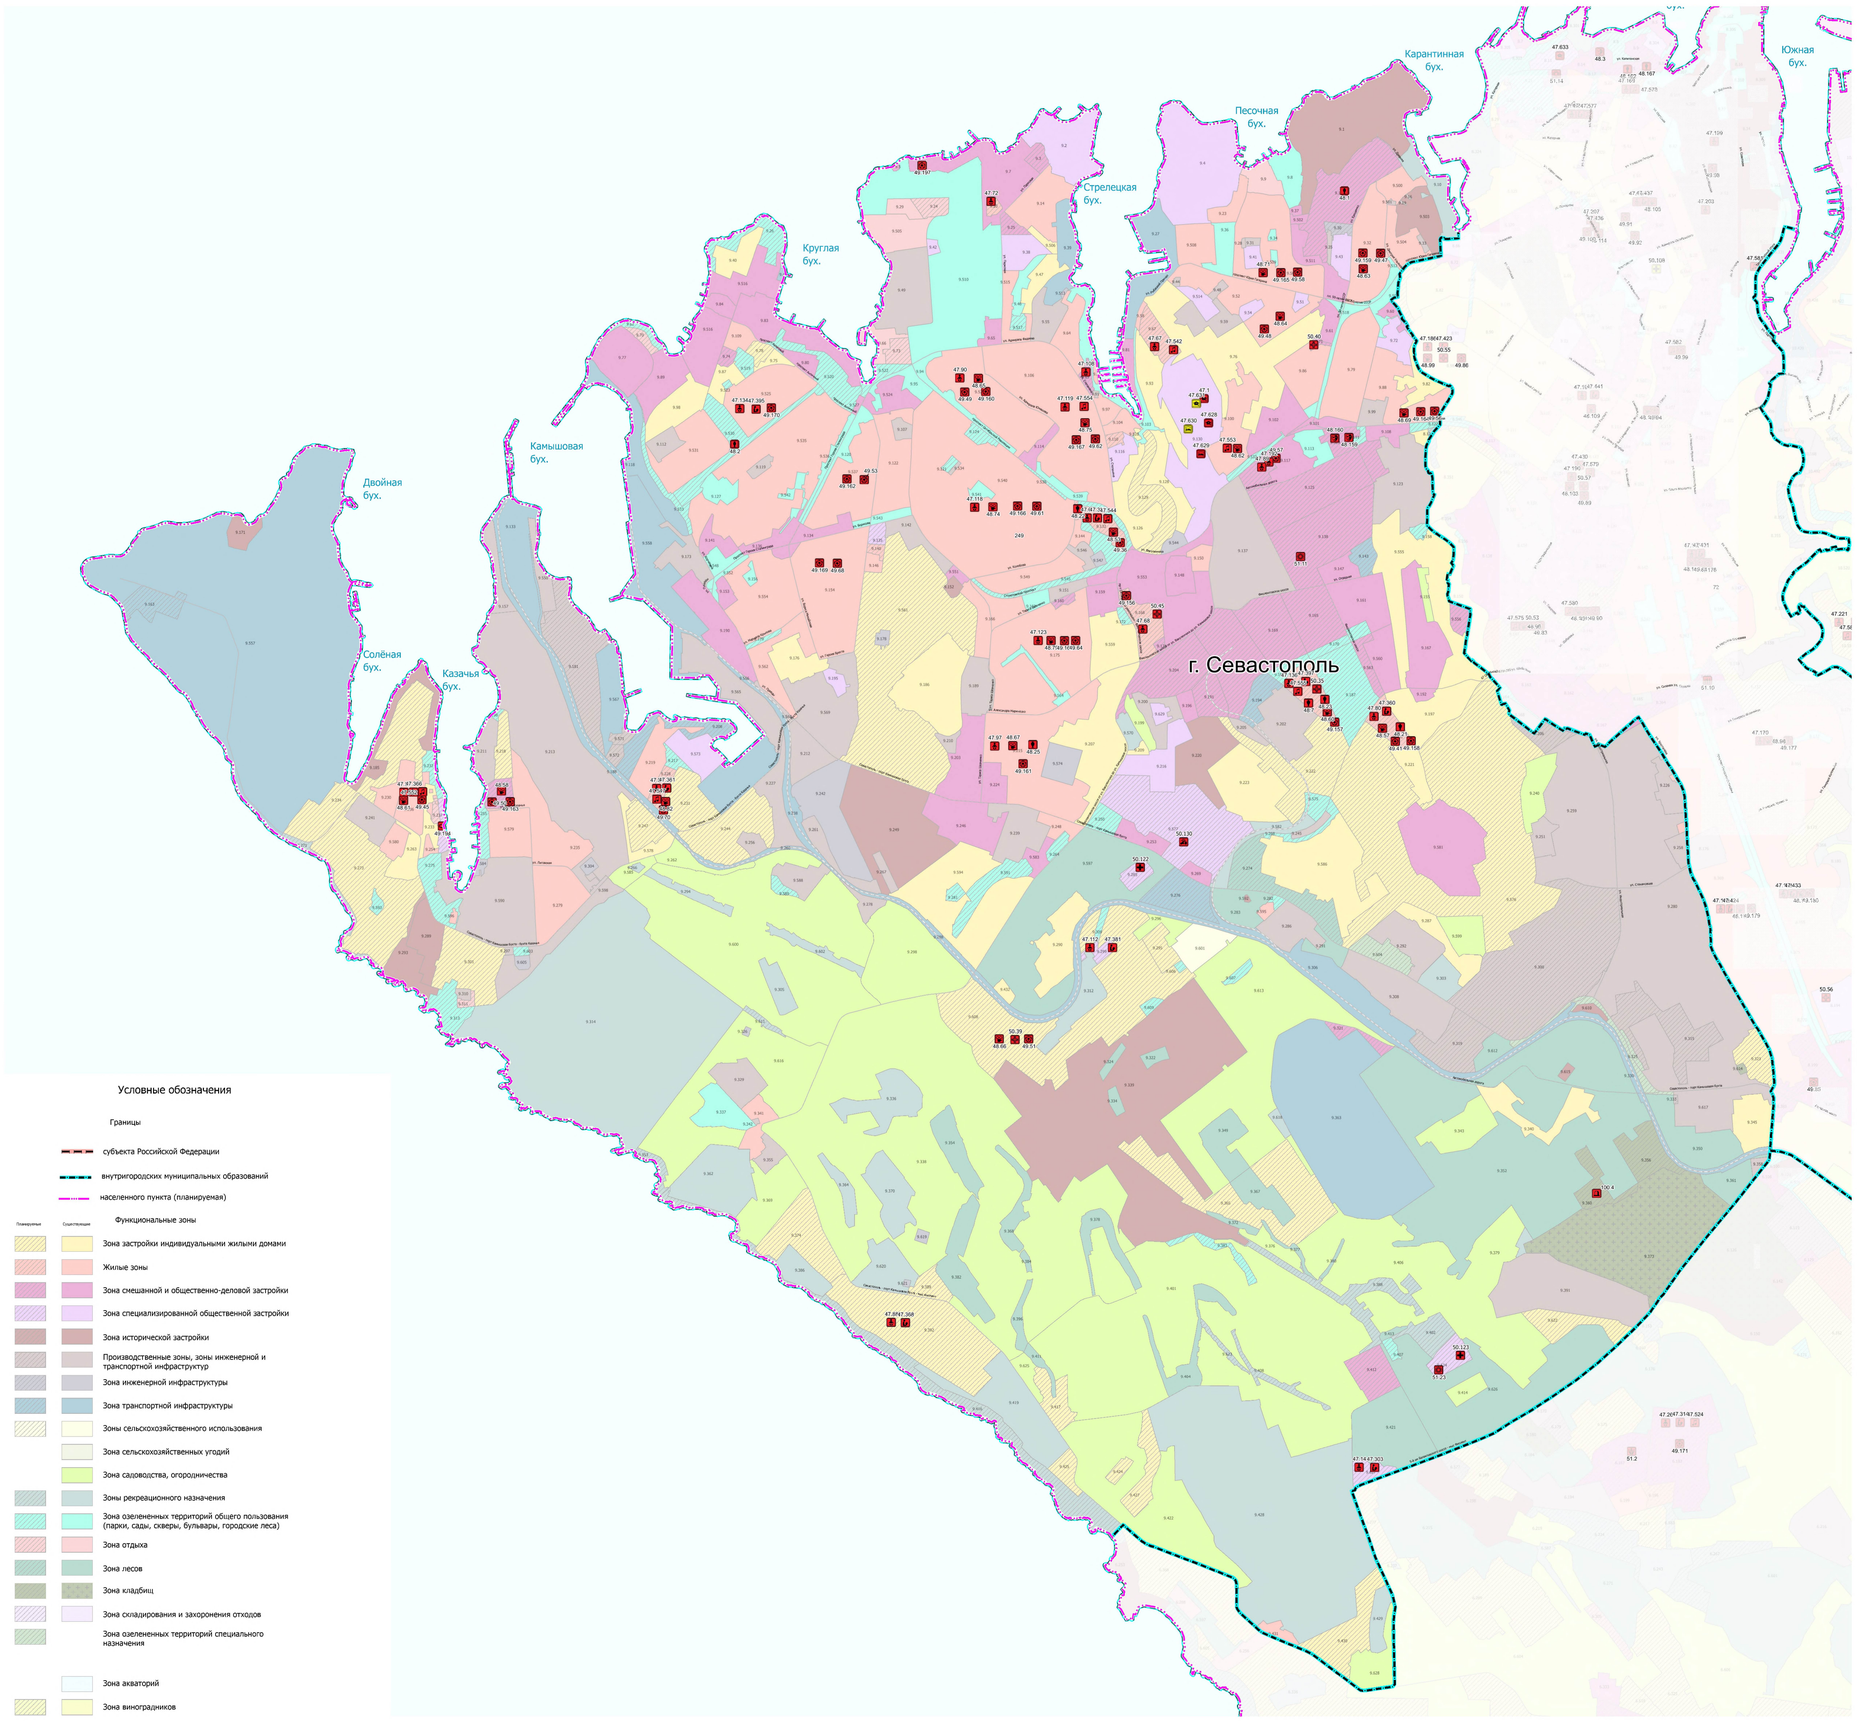

Условные обозначения

Границы

- субъекта Российской Федерации
- внутригородских муниципальных образований
- населенного пункта (планируемая)

Функциональные зоны

Планируемые	Существующие	
		Зона застройки индивидуальными жилыми домами
		Жилые зоны
		Зона смешанной и общественно-деловой застройки
		Зона специализированной общественной застройки
		Зона исторической застройки
		Производственные зоны, зоны инженерной и транспортной инфраструктур
		Зона инженерной инфраструктуры
		Зона транспортной инфраструктуры
		Зоны сельскохозяйственного использования
		Зона сельскохозяйственных угодий
		Зона садоводства, огородничества
		Зоны рекреационного назначения
		Зона озелененных территорий общего пользования (парки, сады, скверы, бульвары, городские леса)
		Зона отдыха
		Зона лесов
		Зона кладбищ
		Зона складирования и захоронения отходов
		Зона озелененных территорий специального назначения
		Зона акваторий
		Зона виноградников

Объекты социальной инфраструктуры

Объекты образования и науки

- Дошкольная образовательная организация
- Общеобразовательная организация
- Организация дополнительного образования
- Организация, реализующая программы профессионального и высшего образования
- Здание общежития и гостиницы образовательной организации высшего образования и ее филиала

Объекты культуры и искусства

- Объект культурно-просветительного назначения
- Объект культурно-досугового назначения (клубного) типа
- Зрелищная организация

Объекты социального обслуживания

- Стационарные организации социального обслуживания (Дома-интернаты для престарелых, дома-интернаты для взрослых, детские дома интернаты, приюты)
- Объекты молодежной политики
- Комплексные, полустационарные и нестационарные организации социального обслуживания

Объекты физической культуры и массового спорта

- Объект спорта, включающий раздельно нормируемые спортивные сооружения
- Спортивное сооружение

Объекты здравоохранения

- Объект медицинской помощи, оказываемой в стационарных условиях
- Объект медицинской помощи, оказываемой в амбулаторных условиях и (или) в условиях дневного стационара
- Объект, на базе которого оказывается первичная медико-санитарная помощь
- Объект, на базе которого оказывается скорая медицинская помощь

Объекты отдыха и туризма


- Детский оздоровительный лагерь

Места погребения

- Кладбище
- Крематорий

- объекты регионального значения, планируемые к строительству
- объекты федерального значения, планируемые к строительству
- объекты регионального значения, планируемые к реконструкции

Схема компоновки листов

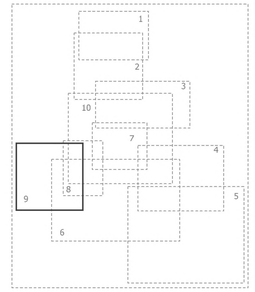

Согласовано


Взам. инв. №

Подп. и дата

Инв. № подл.

Договор № 12/2022-КП (3-23/309)	Лист
Карта планируемого размещения объектов регионального значения. Социальная инфраструктура	9
Масштаб 1:15 000	
Согласовано:	

КАРТА ПЛАНИРУЕМОГО РАЗМЕЩЕНИЯ ОБЪЕКТОВ РЕГИОНАЛЬНОГО ЗНАЧЕНИЯ. СОЦИАЛЬНАЯ ИНФРАСТРУКТУРА

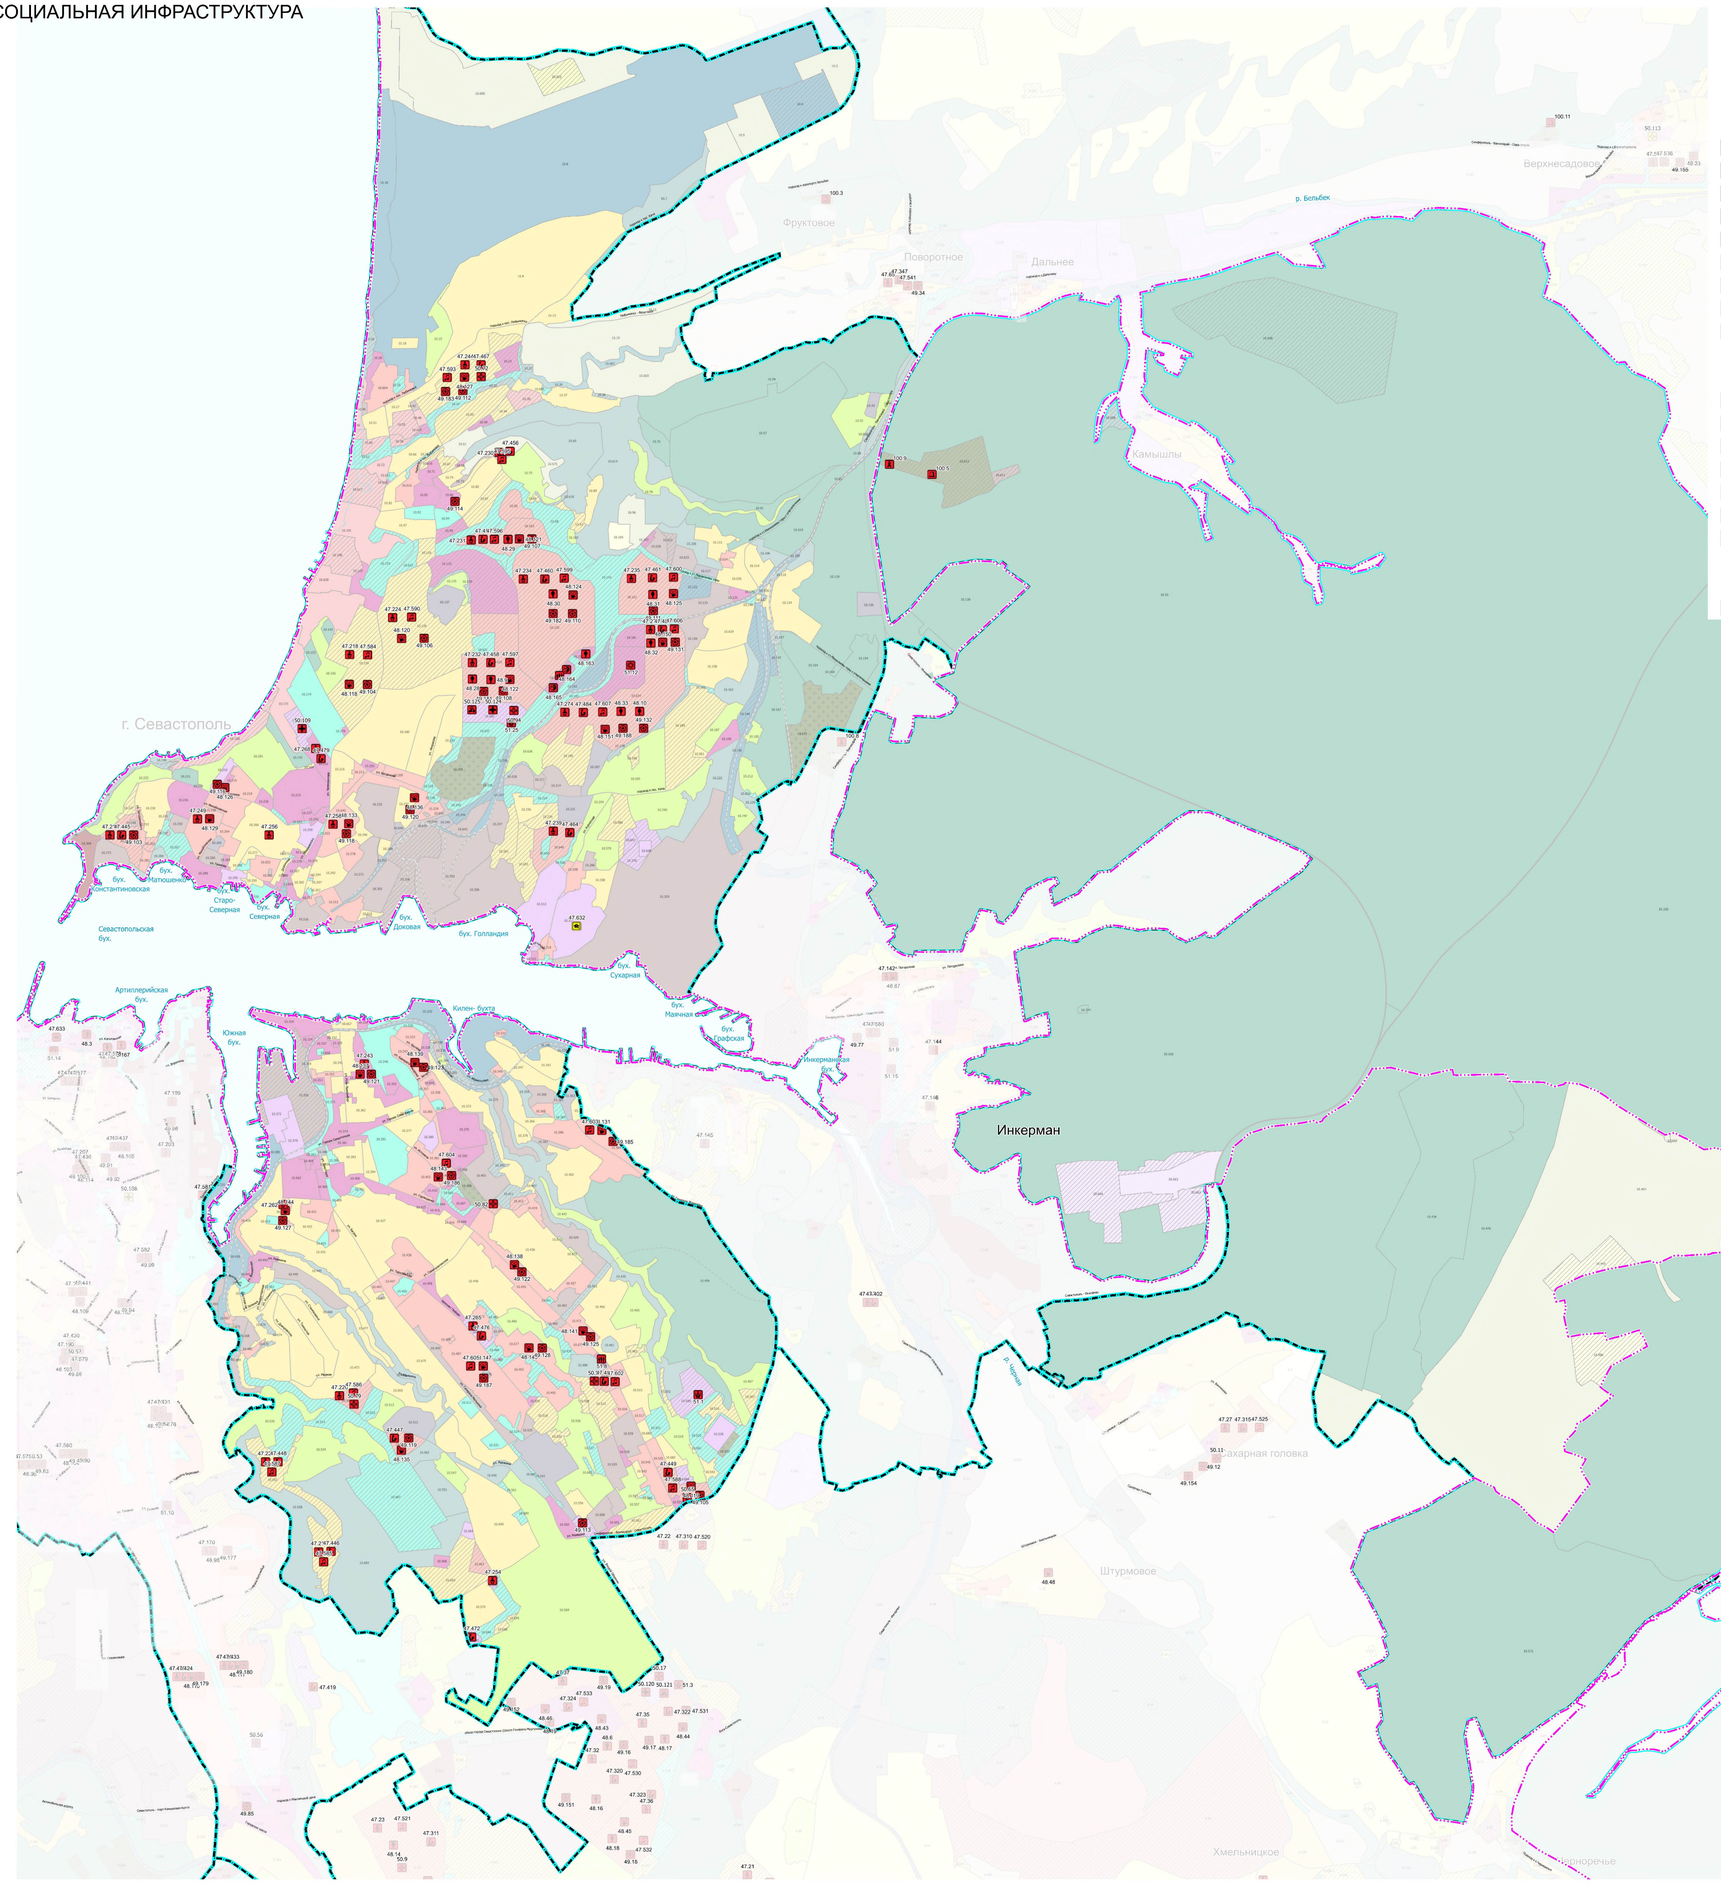

Условные обозначения

Границы

- субъекта Российской Федерации
- внутригородских муниципальных образований
- населенного пункта (планируемая)

Функциональные зоны

Планируемые	Существующие	
		Зона застройки индивидуальными жилыми домами
		Жилые зоны
		Зона смешанной и общественно-деловой застройки
		Зона специализированной общественной застройки
		Зона исторической застройки
		Производственные зоны, зоны инженерной и транспортной инфраструктур
		Зона инженерной инфраструктуры
		Зона транспортной инфраструктуры
		Зоны сельскохозяйственного использования
		Зона сельскохозяйственных угодий
		Зона садоводства, огородничества
		Зоны рекреационного назначения
		Зона озелененных территорий общего пользования (парки, сады, скверы, бульвары, городские леса)
		Зона отдыха
		Зона лесов
		Зона кладбищ
		Зона складирования и захоронения отходов
		Зона озелененных территорий специального назначения
		Зона акваторий
		Зона виноградников

Объекты социальной инфраструктуры

Объекты образования и науки

- Дошкольная образовательная организация
- Общеобразовательная организация
- Организация дополнительного образования
- Организация, реализующая программы профессионального и высшего образования
- Здание общежития и гостиницы образовательной организации высшего образования и ее филиала

Объекты культуры и искусства

- Объект культурно-просветительного назначения
- Объект культурно-досугового назначения (клубного) типа
- Зрелищная организация

Объекты социального обслуживания

- Стационарные организации социального обслуживания (Дома-интернаты для престарелых, дома-интернаты для взрослых. детские дома интернаты, приюты)
- Объекты молодежной политики
- Комплексные, полустационарные и нестационарные организации социального обслуживания

Объекты физической культуры и массового спорта

- Объект спорта, включающий раздельно нормируемые спортивные сооружения
- Спортивное сооружение

Объекты здравоохранения

- Объект медицинской помощи, оказываемой в стационарных условиях
- Объект медицинской помощи, оказываемой в амбулаторных условиях и (или) в условиях дневного стационара
- Объект, на базе которого оказывается первичная медико-санитарная помощь
- Объект, на базе которого оказывается скорая медицинская помощь

Объекты отдыха и туризма


- Детский оздоровительный лагерь

Места погребения

- Кладбище
- Крематорий

- - объекты регионального значения, планируемые к строительству
- - объекты федерального значения, планируемые к строительству
- - объекты регионального значения, планируемые к реконструкции

Схема компоновки листов

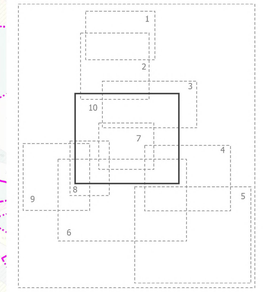

Согласовано						
Взам. инв. №						
Подп. и дата						
Инв. № подл.						

Договор № 12/2022-КП (3-23/309)


Карта планируемого размещения объектов регионального значения. Социальная инфраструктура

Масштаб 1:20 000

Согласовано:


Лист 10

КАРТА ПЛАНИРУЕМОГО РАЗМЕЩЕНИЯ ОБЪЕКТОВ РЕГИОНАЛЬНОГО ЗНАЧЕНИЯ. ТРАНСПОРТНАЯ ИНФРАСТРУКТУРА

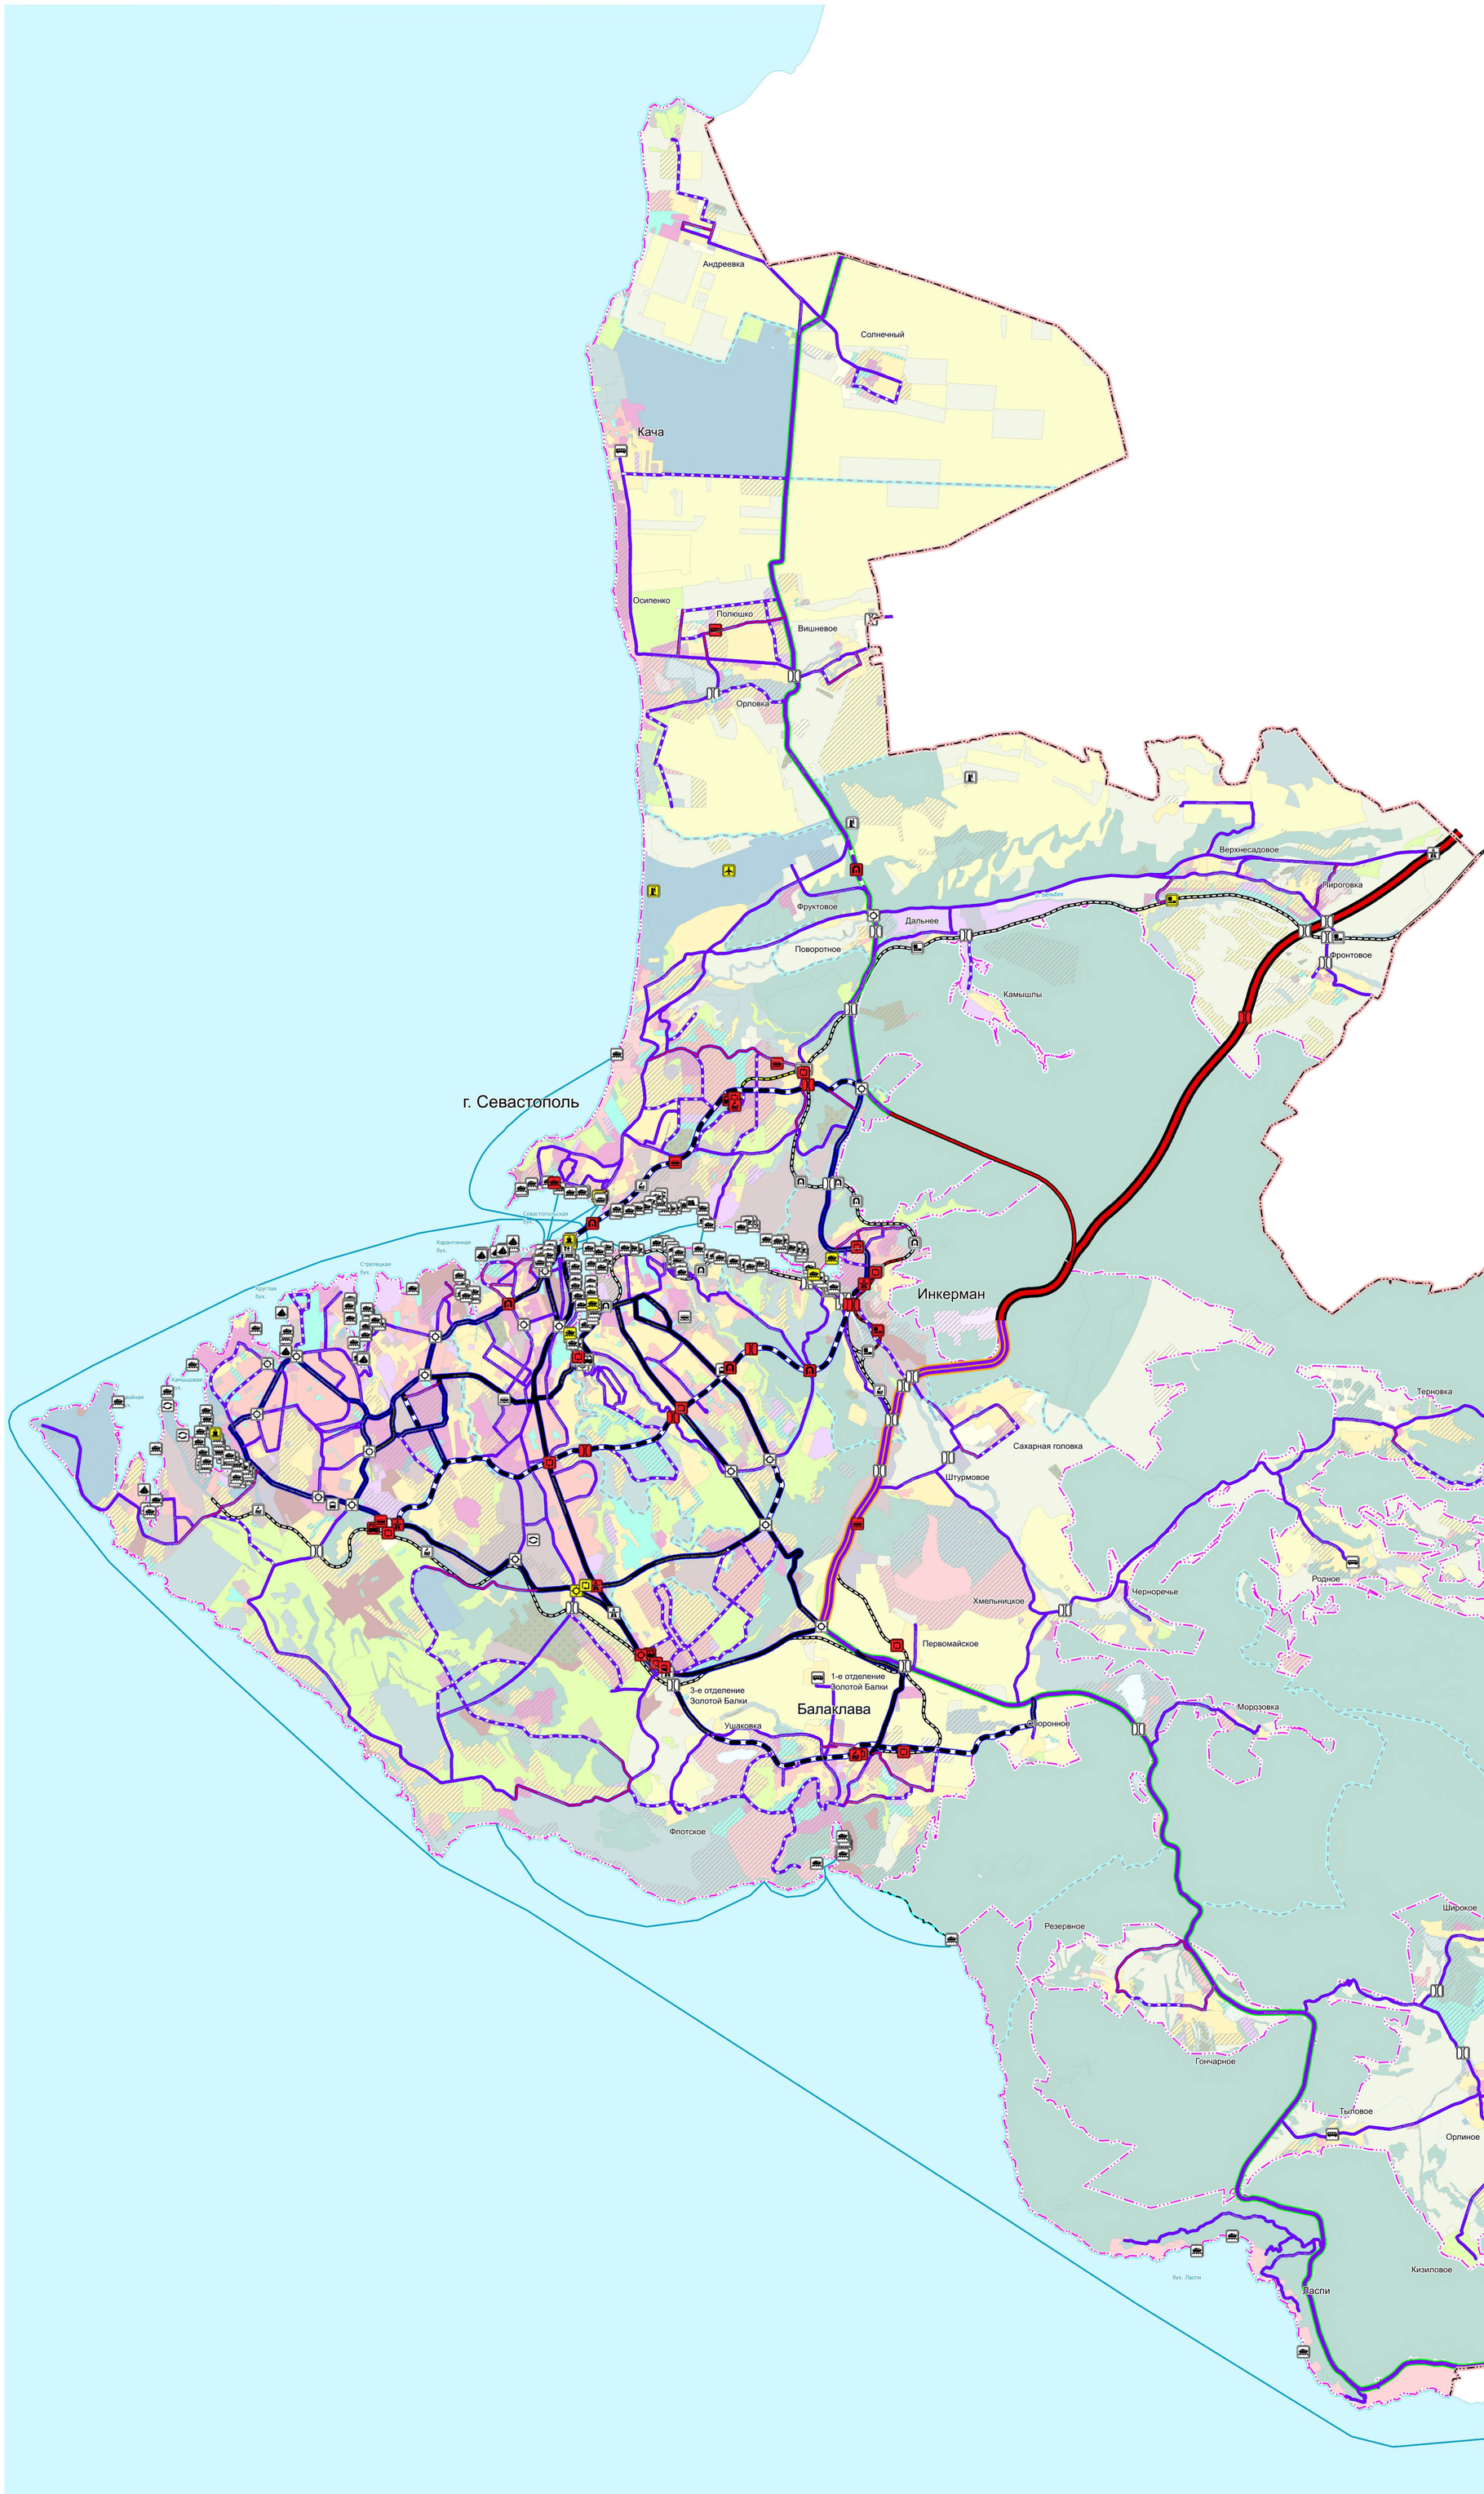

Договор № 12/2022-КП (3-23/309) Заказчик: ГАУС «НИИ ГАИС»			
Подготовка проектов документов территориального планирования города Севастополя, разработка Генерального плана города Севастополя»			
Раздел: Положение о территориальном планировании	Стадия	Лист	Листов
		1	1
Схема: Карта планируемого размещения объектов регионального значения. Транспортная инфраструктура. Чертеж 1 Масштаб 1:50 000	ГАУ «Институт Генплана Москвы» Генпроектировщик: МГПР Проектировщик: ТИЦ, НПО РГТС		

КАРТА ПЛАНИРУЕМОГО РАЗМЕЩЕНИЯ ОБЪЕКТОВ РЕГИОНАЛЬНОГО ЗНАЧЕНИЯ. ТРАНСПОРТНАЯ ИНФРАСТРУКТУРА

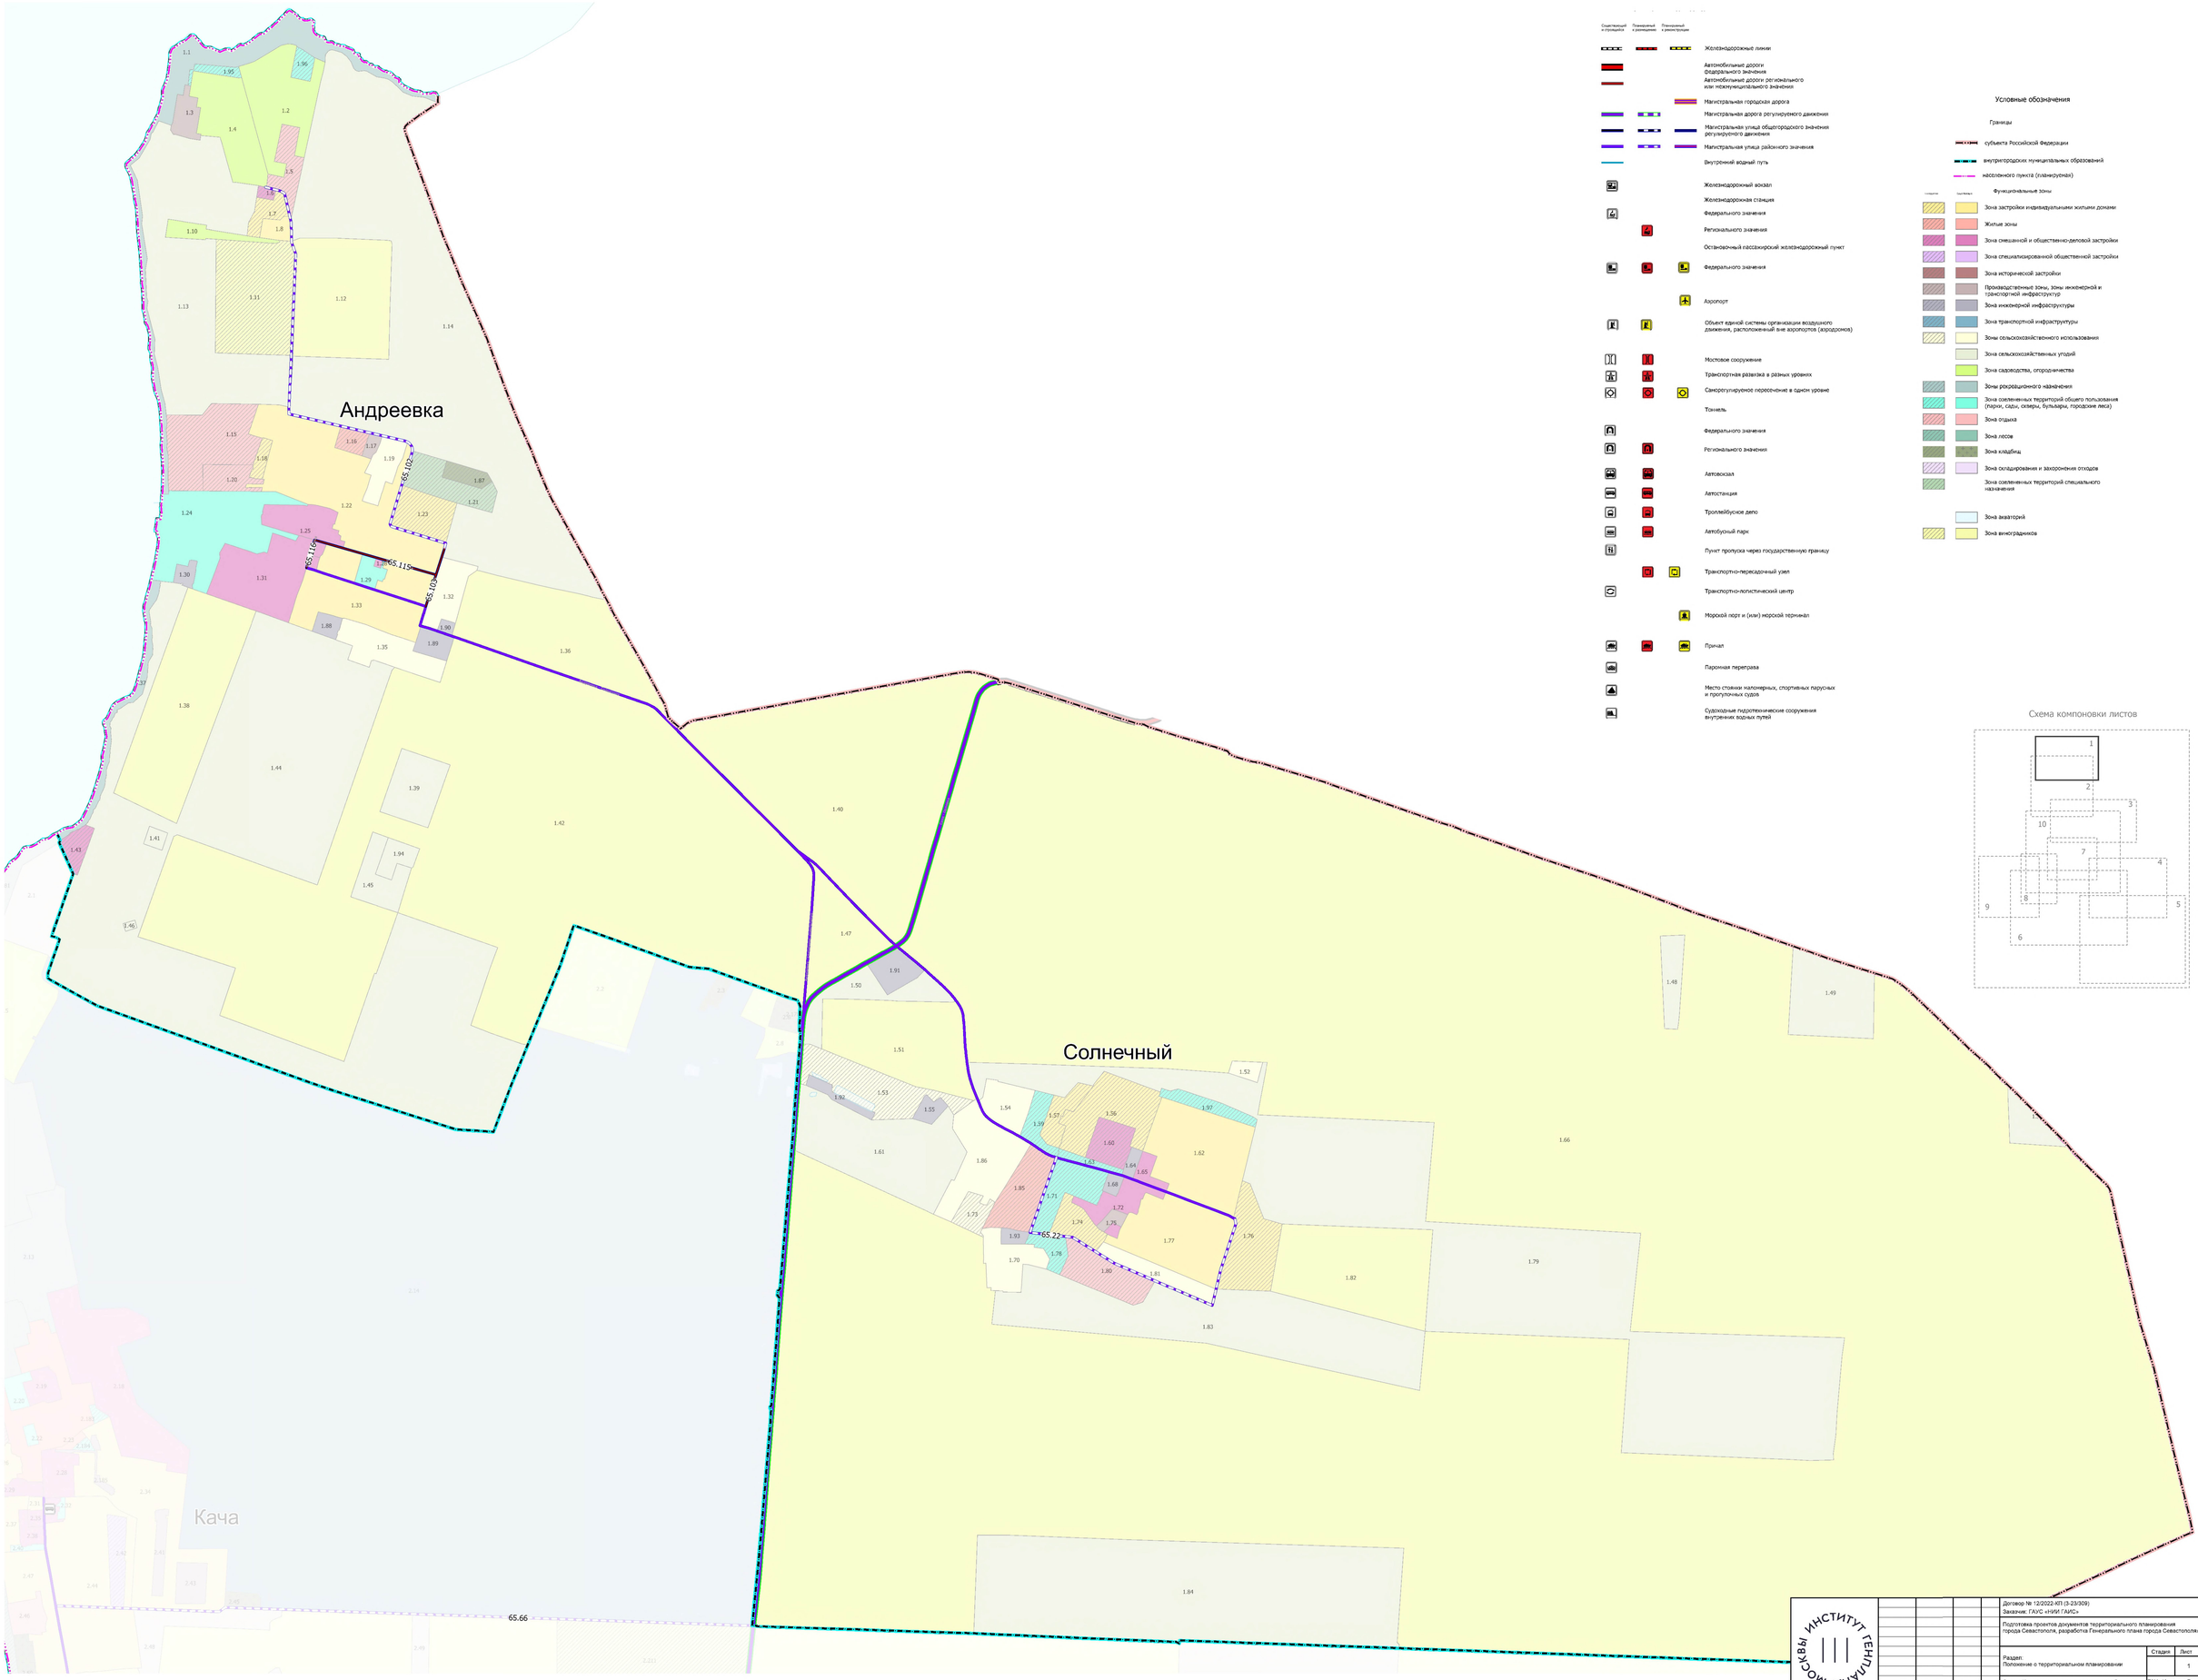

Существующий и строящийся | Планируемый к размещению | Планируемый к реконструкции

- Железнодорожные линии
- Автомобильные дороги Федерального значения
- Автомобильные дороги регионального или межмуниципального значения
- Магистральная городская дорога
- Магистральная дорога регулируемого движения
- Магистральная улица общегородского значения регулируемого движения
- Магистральная улица районного значения
- Внутренний водный путь
- Железнодорожный вокзал
- Железнодорожная станция Федерального значения
- Регионального значения
- Остановочный пассажирский железнодорожный пункт Федерального значения
- Аэропорт
- Объект единой системы организации воздушного движения, расположенный вне аэропортов (аэродромов)
- Мостовое сооружение
- Транспортная развязка в разных уровнях
- Саморегулируемое пересечение в одном уровне
- Тоннель Федерального значения
- Регионального значения
- Автовокзал
- Автостанция
- Троллейбусное депо
- Автобусный парк
- Пункт пропуска через государственную границу
- Транспортно-пересадочный узел
- Транспортно-логистический центр
- Морской порт и (или) морской терминал
- Причал
- Паромная переправа
- Место стоянки маломерных, спортивных парусных и прогулочных судов
- Судоходные гидротехнические сооружения внутренних водных путей

Условные обозначения

Границы

- субъекта Российской Федерации
- внутригородских муниципальных образований
- населенного пункта (планируемая)

Функциональные зоны

Существующие | Планируемые

- Зона застройки индивидуальными жилыми домами
- Жилые зоны
- Зона смешанной и общественно-деловой застройки
- Зона специализированной общественной застройки
- Зона исторической застройки
- Производственные зоны, зоны инженерной и транспортной инфраструктур
- Зона инженерной инфраструктуры
- Зона транспортной инфраструктуры
- Зоны сельскохозяйственного использования
- Зона сельскохозяйственных угодий
- Зона садоводства, огородничества
- Зоны рекреационного назначения
- Зона озелененных территорий общего пользования (парки, сады, скверы, бульвары, городские леса)
- Зона отдыха
- Зона лесов
- Зона кладбищ
- Зона складирования и захоронения отходов
- Зона озелененных территорий специального назначения
- Зона акваторий
- Зона виноградников

Схема компоновки листов

Согласовано

Инв. № подл. | Подп. и дата | Взам. инв. №

Договор № 12/2022-КП (3-23/309)
Заказчик: ГАУС «НИИ ГАИС»

Подготовка проектов документов территориального планирования города Севастополя, разработка Генерального плана города Севастополя»

Раздел: Положение о территориальном планировании	Стадия	Лист	Листов
		1	10


Схема: Карта планируемого размещения объектов регионального значения. Транспортная инфраструктура. Чертеж 2

Масштаб 1:10 000

ГАУ «Институт Генплана Москвы»
Генпроектировщик: МПГР
Проектировщик: ТИЦ НПО РГТС

МОСКВЫ ИНСТИТУТ ГЕНПЛАНА

КАРТА ПЛАНИРУЕМОГО РАЗМЕЩЕНИЯ ОБЪЕКТОВ РЕГИОНАЛЬНОГО ЗНАЧЕНИЯ. ТРАНСПОРТНАЯ ИНФРАСТРУКТУРА

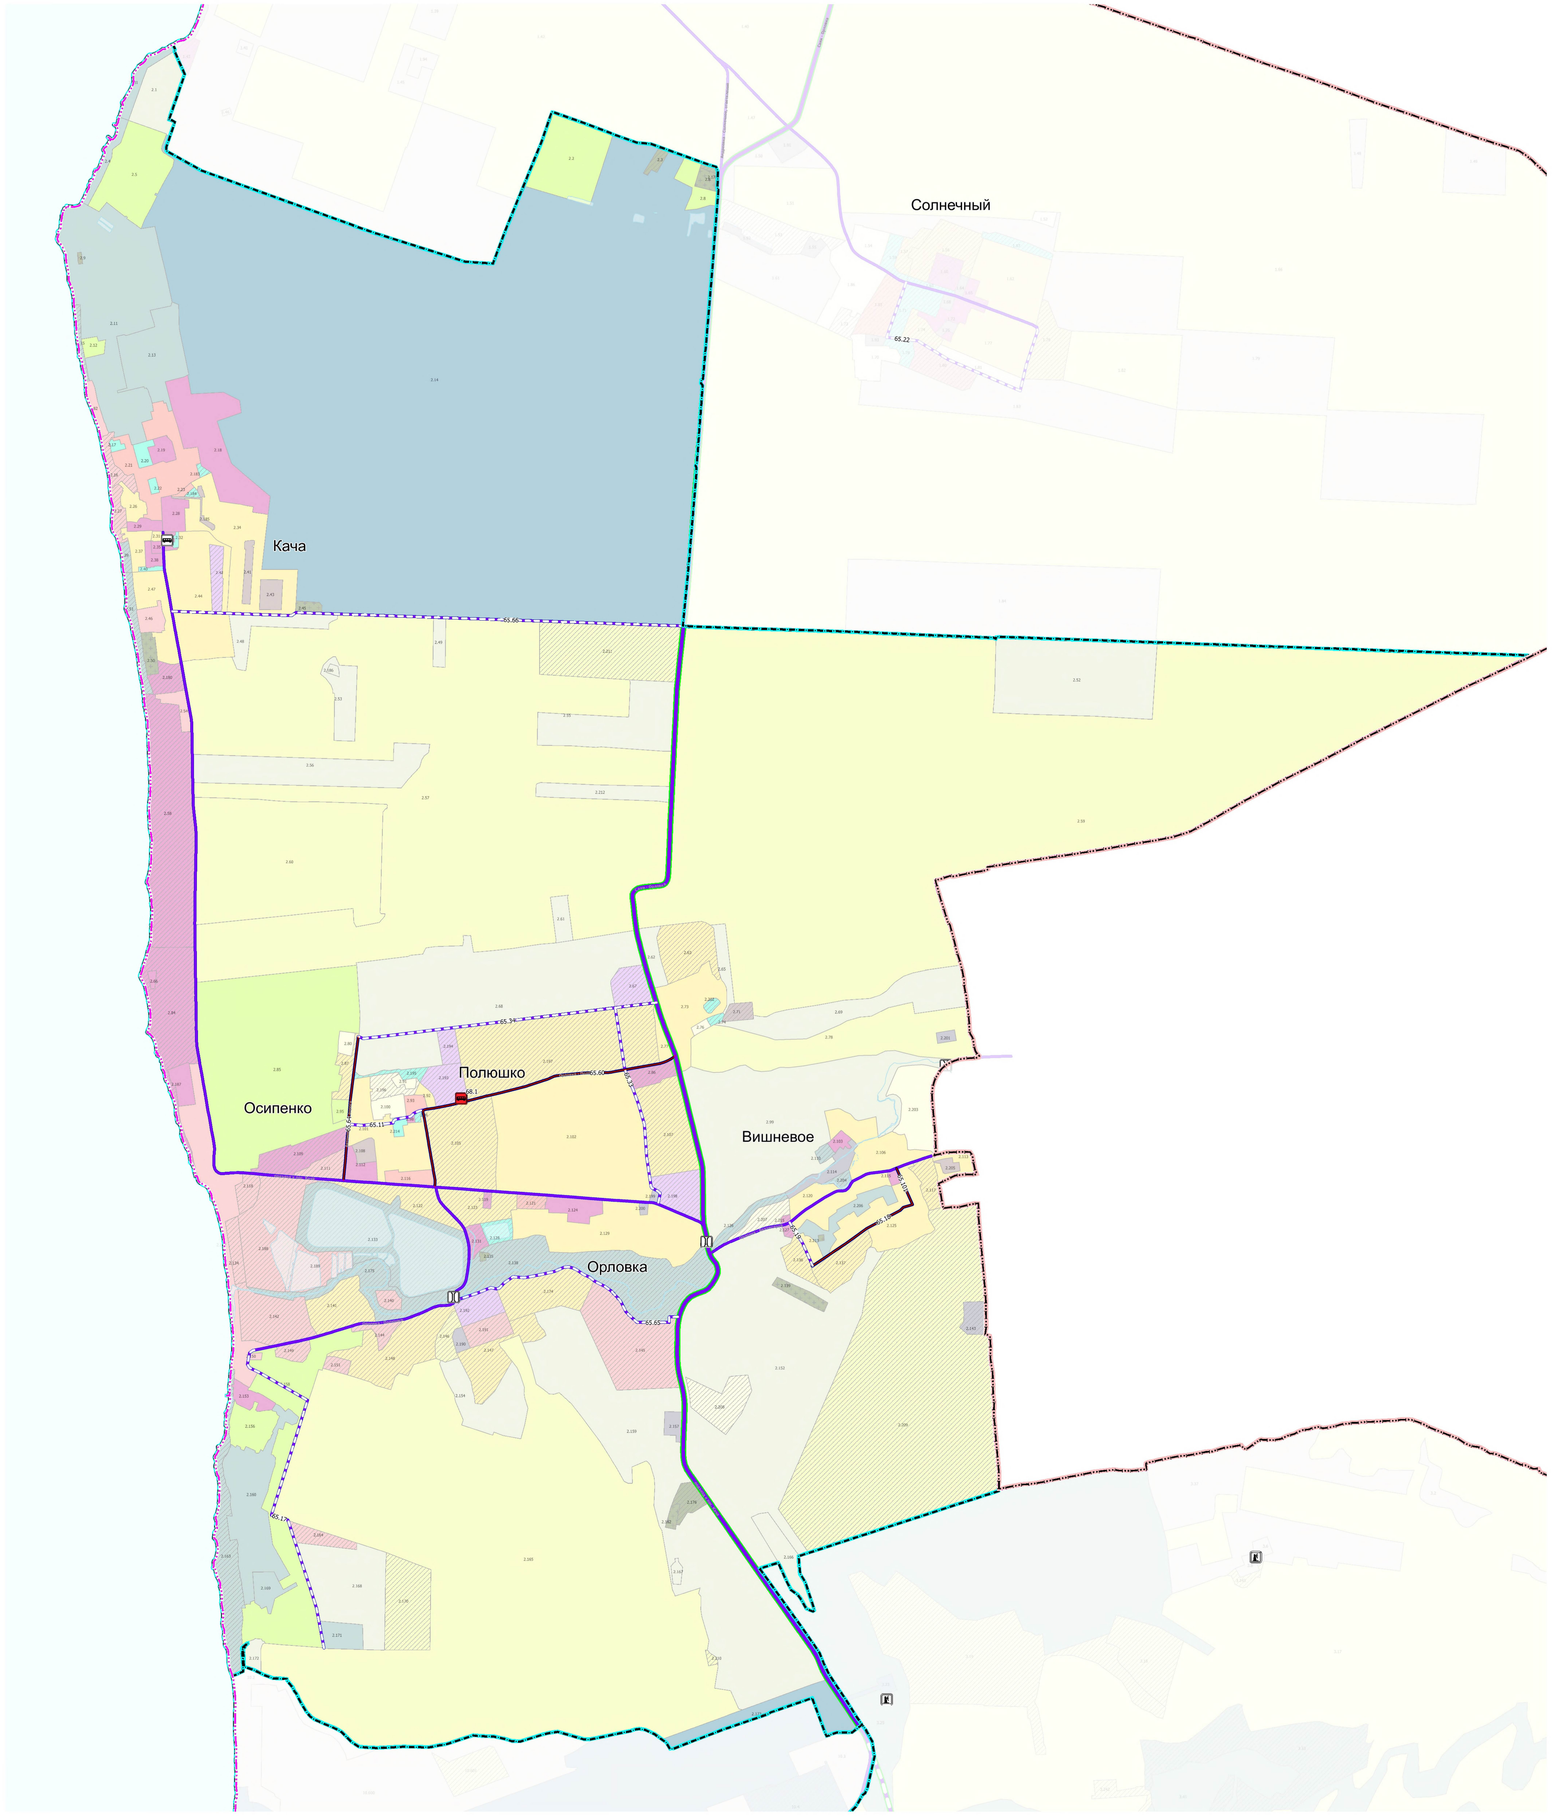

Условные обозначения

Границы


- субъекта Российской Федерации
- внутригородских муниципальных образований
- населенного пункта (планируемая)

Функциональные зоны

Существующие и сохраняемые	Планируемые к размещению
	Зона застройки индивидуальными жилыми домами
	Жилые зоны
	Зона смешанной и общественно-деловой застройки
	Зона специализированной общественной застройки
	Зона исторической застройки
	Производственные зоны, зоны инженерной и транспортной инфраструктур
	Зона инженерной инфраструктуры
	Зона транспортной инфраструктуры
	Зоны сельскохозяйственного использования
	Зона сельскохозяйственных угодий
	Зона садоводства, огородничества
	Зоны рекреационного назначения
	Зона озелененных территорий общего пользования (парки, сады, скверы, бульвары, городские леса)
	Зона отдыха
	Зона лесов
	Зона кладбищ
	Зона складирования и захоронения отходов
	Зона озелененных территорий специального назначения
	Зона акваторий
	Зона виноградников

Существующий и сохраняемый	Планируемый к размещению	Планируемый к реконструкции	
			Железнодорожные линии
			Автомобильные дороги Федерального значения Автомобильные дороги регионального или межмуниципального значения
			Магистральная городская дорога
			Магистральная дорога регулируемого движения
			Магистральная улица общегородского значения регулируемого движения
			Магистральная улица районного значения
			Внутренний водный путь
			Железнодорожный вокзал
			Железнодорожная станция
			Федерального значения
			Регионального значения
			Остановочный пассажирский железнодорожный пункт
			Федерального значения
			Аэропорт
			Объект единой системы организации воздушного движения, расположенный вне аэропортов (аэродромов)
			Мостовое сооружение
			Транспортная развязка в разных уровнях
			Саморегулируемое пересечение в одном уровне
			Тоннель
			Федерального значения
			Регионального значения
			Автовокзал
			Автостанция
			Троллейбусное депо
			Автобусный парк
			Пункт пропуска через государственную границу
			Транспортно-пересадочный узел
			Транспортно-логистический центр
			Морской порт и (или) морской терминал
			Причал
			Паромная переправа
			Место стоянки маломерных, спортивных парусных и прогулочных судов
			Судоходные гидротехнические сооружения внутренних водных путей

Схема компоновки листов

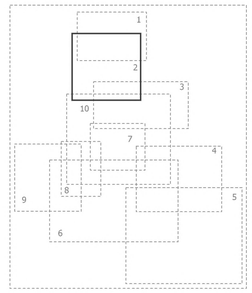

Договор № 12/2022-КП (3-23/309)
Карта планируемого размещения объектов регионального значения.
Транспортная инфраструктура
Масштаб 1:15 000


Лист 2

Согласовано:

Согласовано

Инв. № подл. | Подп. и дата | Взам. инв. №

КАРТА ПЛАНИРУЕМОГО РАЗМЕЩЕНИЯ ОБЪЕКТОВ РЕГИОНАЛЬНОГО ЗНАЧЕНИЯ. ТРАНСПОРТНАЯ ИНФРАСТРУКТУРА

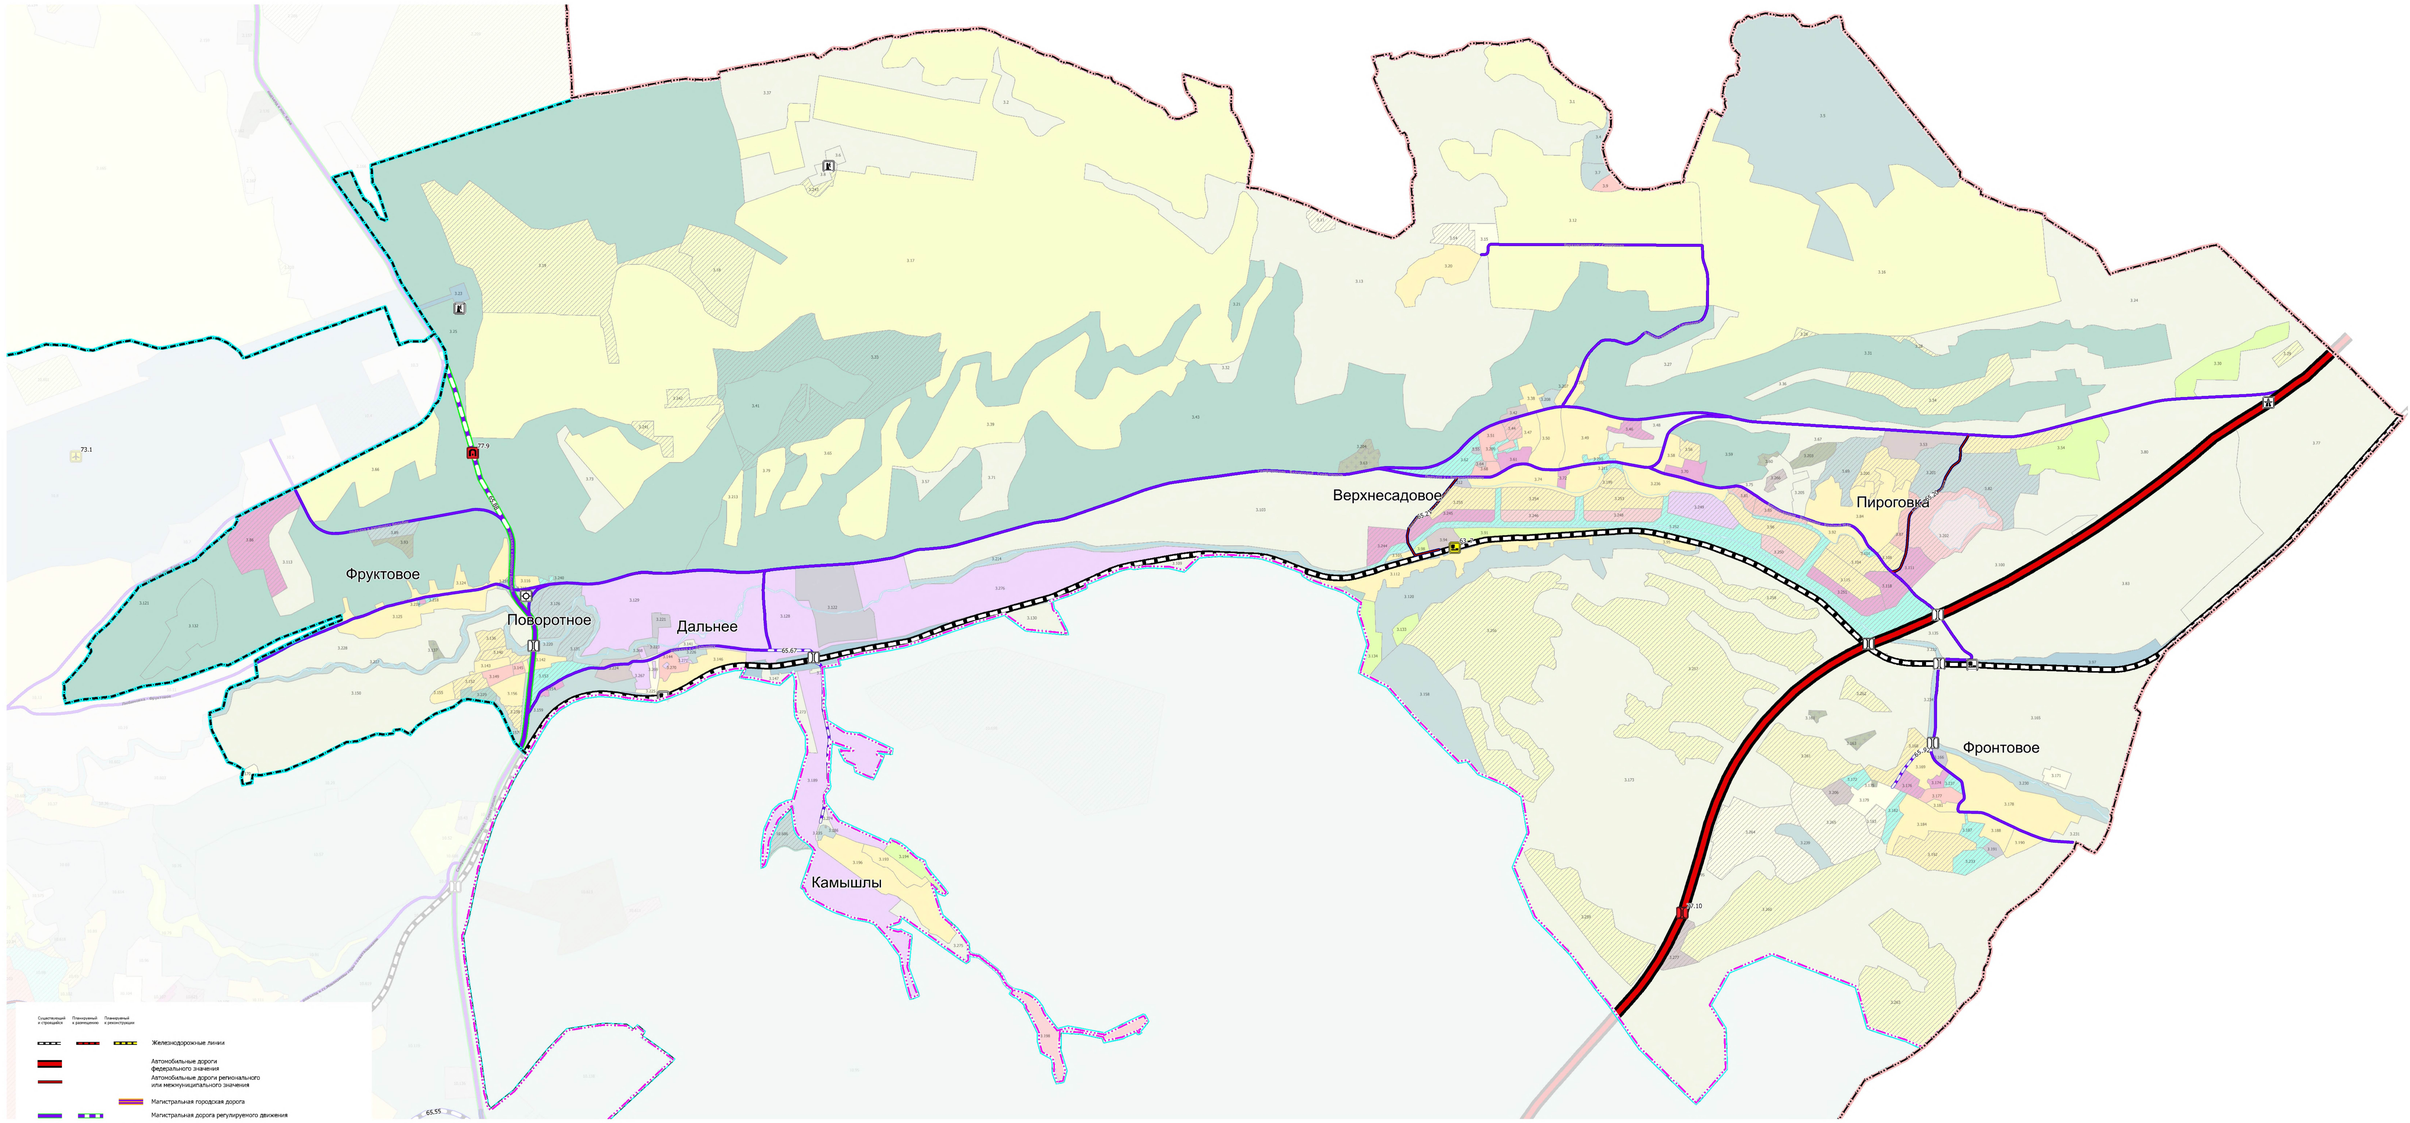

Существующий к строительству | Планируемый к размещению | Планируемый к реконструкции


- Железнодорожные линии
- Автомобильные дороги федерального значения
- Автомобильные дороги регионального или межмуниципального значения
- Магистральная городская дорога
- Магистральная дорога регулируемого движения
- Магистральная улица общегородского значения регулируемого движения
- Магистральная улица районного значения
- Внутренний водный путь
- Железнодорожный вокзал
- Железнодорожная станция
- Федерального значения
- Регионального значения
- Остановочный пассажирский железнодорожный пункт
- Федерального значения
- Аэропорт
- Объект единой системы организации воздушного движения, расположенный вне аэропортов (аэродромов)
- Мостовое сооружение
- Транспортная развязка в разных уровнях
- Саморегулируемое пересечение в одном уровне
- Тоннель
- Федерального значения
- Регионального значения
- Автовокзал
- Автостанция
- Троллейбусное депо
- Автобусный парк
- Пункт пропуска через государственную границу
- Транспортно-пересадочный узел
- Транспортно-логистический центр
- Морской порт и (или) морской терминал
- Причал
- Паромная переправа
- Место стоянки маломерных, спортивных парусных и прогулочных судов
- Судоходные гидротехнические сооружения внутренних водных путей

Условные обозначения

Границы
- субъекта Российской Федерации
- внутригородских муниципальных образований
- населенного пункта (планируемая)

Функциональные зоны
- Зона застройки индивидуальными жилыми домами
- Жилые зоны
- Зона смешанной и общественно-деловой застройки
- Зона специализированной общественной застройки
- Зона исторической застройки
- Производственные зоны, зоны инженерной и транспортной инфраструктур
- Зона инженерной инфраструктуры
- Зона транспортной инфраструктуры
- Зоны сельскохозяйственного использования
- Зона сельскохозяйственных угодий
- Зона садоводства, огородничества
- Зоны рекреационного назначения
- Зона озелененных территорий общего пользования (парки, сады, скверы, бульвары, городские леса)
- Зона отдыха
- Зона лесов
- Зона кладбищ
- Зона складирования и захоронения отходов
- Зона озелененных территорий специального назначения
- Зона акваторий
- Зона виноградников

Схема компоновки листов

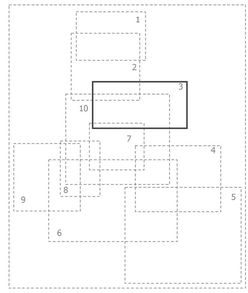

Договор № 12/2022-КП (3-23/309)
Карта планируемого размещения объектов регионального значения. Транспортная инфраструктура
Масштаб 1:15 000
Лист 3
Согласовано

Согласовано | Взам. инв. № | Подп. и дата | Инв. № подл.

КАРТА ПЛАНИРУЕМОГО РАЗМЕЩЕНИЯ ОБЪЕКТОВ РЕГИОНАЛЬНОГО ЗНАЧЕНИЯ. ТРАНСПОРТНАЯ ИНФРАСТРУКТУРА

Терновка

Родное

Черноречье

Морозовка

Транспортная инфраструктура

Существующий / строящийся | Планируемый к размещению | Планируемый к реконструкции

- Железнодорожные линии
- Автомобильные дороги федерального значения
- Автомобильные дороги регионального или межмуниципального значения
- Магистральная городская дорога
- Магистральная дорога регулируемого движения
- Магистральная улица общегородского значения регулируемого движения
- Магистральная улица районного значения
- Внутренний водный путь
- Железнодорожный вокзал
- Железнодорожная станция
- Федерального значения
- Регионального значения
- Остановочный пассажирский железнодорожный пункт
- Федерального значения
- Аэропорт
- Объект единой системы организации воздушного движения, расположенный вне аэропортов (аэродромов)
- Мостовое сооружение
- Транспортная развязка в разных уровнях
- Саморегулируемое перекрытие в одном уровне
- Тоннель
- Федерального значения
- Регионального значения
- Автовокзал
- Автостанция
- Троллейбусное депо
- Автобусный парк
- Пункт пропуска через государственную границу
- Транспортно-пересадочный узел
- Транспортно-логистический центр
- Морской порт и (или) морской терминал
- Причал
- Паромная переправа
- Место стоянки маломерных, спортивных парусных и прогулочных судов
- Судоходные гидротехнические сооружения внутренних водных путей

Условные обозначения


Границы

- субъекта Российской Федерации
- внутригородских муниципальных образований
- населенного пункта (планируемая)

Функциональные зоны

существующие	планируемые
	Зона застройки индивидуальными жилыми домами
	Жилые зоны
	Зона смешанной и общественно-деловой застройки
	Зона специализированной общественной застройки
	Зона исторической застройки
	Производственные зоны, зоны инженерной и транспортной инфраструктур
	Зона инженерной инфраструктуры
	Зона транспортной инфраструктуры
	Зоны сельскохозяйственного использования
	Зона сельскохозяйственных угодий
	Зона садоводства, огородничества
	Зоны рекреационного назначения
	Зона озелененных территорий общего пользования (парки, сады, скверы, бульвары, городские леса)
	Зона отдыха
	Зона лесов
	Зона кладбищ
	Зона складирования и захоронения отходов
	Зона озелененных территорий специального назначения
	Зона акваторий
	Зона виноградников

Схема компоновки листов

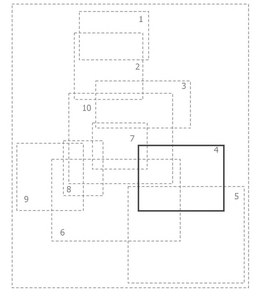

Согласовано

Взам. инв. №

Подп. и дата

Инв. № подл.

Договор № 12/2022-КП (3-23/309)
Карта планируемого размещения объектов регионального значения.
Транспортная инфраструктура

Масштаб 1:11 000

Лист 4

Согласовано:

КАРТА ПЛАНИРУЕМОГО РАЗМЕЩЕНИЯ ОБЪЕКТОВ РЕГИОНАЛЬНОГО ЗНАЧЕНИЯ. ТРАНСПОРТНАЯ ИНФРАСТРУКТУРА

Условные обозначения

Границы

- субъекта Российской Федерации
- внутригородских муниципальных образований
- населенного пункта (планируемая)

Функциональные зоны

- Зона застройки индивидуальными жилыми домами
- Жилые зоны
- Зона смешанной и общественно-деловой застройки
- Зона специализированной общественной застройки
- Зона исторической застройки
- Производственные зоны, зоны инженерной и транспортной инфраструктур
- Зона инженерной инфраструктуры
- Зона транспортной инфраструктуры
- Зоны сельскохозяйственного использования
- Зона сельскохозяйственных угодий
- Зона садоводства, огородничества
- Зоны рекреационного назначения
- Зона озелененных территорий общего пользования (парки, сады, скверы, бульвары, городские леса)
- Зона отдыха
- Зона лесов
- Зона кладбищ
- Зона складирования и захоронения отходов
- Зона озелененных территорий специального назначения
- Зона акваторий
- Зона виноградников

Транспортная инфраструктура

Существующий с сохранением | Планируемый к размещению | Планируемый к реконструкции

- Железнодорожные линии
- Автомобильные дороги федерального значения
- Автомобильные дороги регионального или межмуниципального значения
- Магистральная городская дорога
- Магистральная дорога регулируемого движения
- Магистральная улица общегородского значения регулируемого движения
- Магистральная улица районного значения
- Внутренний водный путь
- Железнодорожный вокзал
- Железнодорожная станция
- Федерального значения
- Регионального значения
- Остановочный пассажирский железнодорожный пункт
- Федерального значения
- Аэропорт
- Объект единой системы организации воздушного движения, расположенный вне аэропортов (аэродромов)
- Мостовое сооружение
- Транспортная развязка в разных уровнях
- Саморегулируемое пересечение в одном уровне
- Тоннель
- Федерального значения
- Регионального значения
- Автовокзал
- Автостанция
- Троллейбусное депо
- Автобусный парк
- Пункт пропуска через государственную границу
- Трамвайно-пересадочный узел
- Транспортно-логистический центр
- Морской порт и (или) морской терминал
- Причал
- Паромная переправа
- Место стоянки маломерных, спортивных парусных и прогулочных судов
- Судоходные гидротехнические сооружения внутренних водных путей

Передовое
Новобобровка
Россошанка
Колхозное
Широкое
Озерное
Резервное
Гончарное
Родниковое
Подгорное
Павловка
Орлиное
Тыловое
Кизиловое
Ласпи
бух. Ласпи
р. Бельбек
ГС-5
ГС-5а
ГС-6
ГС-7
ГС-

КАРТА ПЛАНИРУЕМОГО РАЗМЕЩЕНИЯ ОБЪЕКТОВ РЕГИОНАЛЬНОГО ЗНАЧЕНИЯ. ТРАНСПОРТНАЯ ИНФРАСТРУКТУРА

г. Севастополь
Сахарная головка
Штурмовое
Хмельницкое
Первомайское
Черноречье
Терновка
Родное
Морозовка
Оборонное
1-е отделение Золотой Балки
3-е отделение Золотой Балки
Ушаковка
Балаклава
Флотское
Балаклавская бух.
Резервное
Гончарное

Транспортная инфраструктура

Существующий и проектный | Планируемый к реализации | Отмененный к реализации

- Железнодорожные линии
- Автомобильные дороги федерального значения
- Автомобильные дороги регионального или межмуниципального значения
- Магистральная городская дорога
- Магистральная дорога регулируемого движения
- Магистральная улица общегородского значения регулируемого движения
- Магистральная улица районного значения
- Внутренний водный путь
- Железнодорожный вокзал
- Железнодорожная станция
  - Федерального значения
  - Регионального значения
- Остановочный пассажирский железнодорожный пункт
- Федерального значения
- Аэропорт
- Объект единой системы организации воздушного движения, расположенный вне аэропортов (аэродромов)
- Мостовое сооружение
- Транспортная развязка в разных уровнях
- Светорегулируемое пересечение в одном уровне
- Тоннель
  - Федерального значения
  - Регионального значения
- Автовокзал
- Автостанция
- Троллейбусное депо
- Автобусный парк
- Пункт пропуска через государственную границу
- Транспортно-пересадочный узел
- Транспортно-логистический центр
- Морской порт и (или) морской терминал
- Причал
- Паромная переправа
- Место стоянки маломерных, спортивных парусных и прогулочных судов
- Судоходные гидротехнические сооружения внутренних водных путей


Условные обозначения

Границы
- субъекта Российской Федерации
- внутригородских муниципальных образований
- населенного пункта (планируемая)

Функциональные зоны

Установлены | Не установлены
- Зона застройки индивидуальными жилыми домами
- Жилые зоны
- Зона смешанной и общественно-деловой застройки
- Зона специализированной общественной застройки
- Зона исторической застройки
- Производственные зоны, зоны инженерной и транспортной инфраструктур
- Зона инженерной инфраструктуры
- Зона транспортной инфраструктуры
- Зоны сельскохозяйственного использования
- Зона сельскохозяйственных угодий
- Зона садоводства, огородничества
- Зоны рекреационного назначения
- Зона озеленения территорий общего пользования (парки, сады, скверы, бульвары, городские леса)
- Зона отдыха
- Зона лесов
- Зона кладбищ
- Зона складирования и захоронения отходов
- Зона озелененных территорий специального назначения
- Зона акваторий
- Зона виноградников


Схема компоновки листов

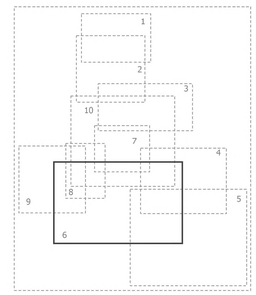

Договор № 12/2022-КП (3-23/309)
Карта планируемого размещения объектов регионального значения. Транспортная инфраструктура
Масштаб 1:20 000
Лист 6
Согласовано:

Согласовано | Взам. инв. № | Подп. и дата | Инв. № подл.

КАРТА ПЛАНИРУЕМОГО РАЗМЕЩЕНИЯ ОБЪЕКТОВ РЕГИОНАЛЬНОГО ЗНАЧЕНИЯ. ТРАНСПОРТНАЯ ИНФРАСТРУКТУРА

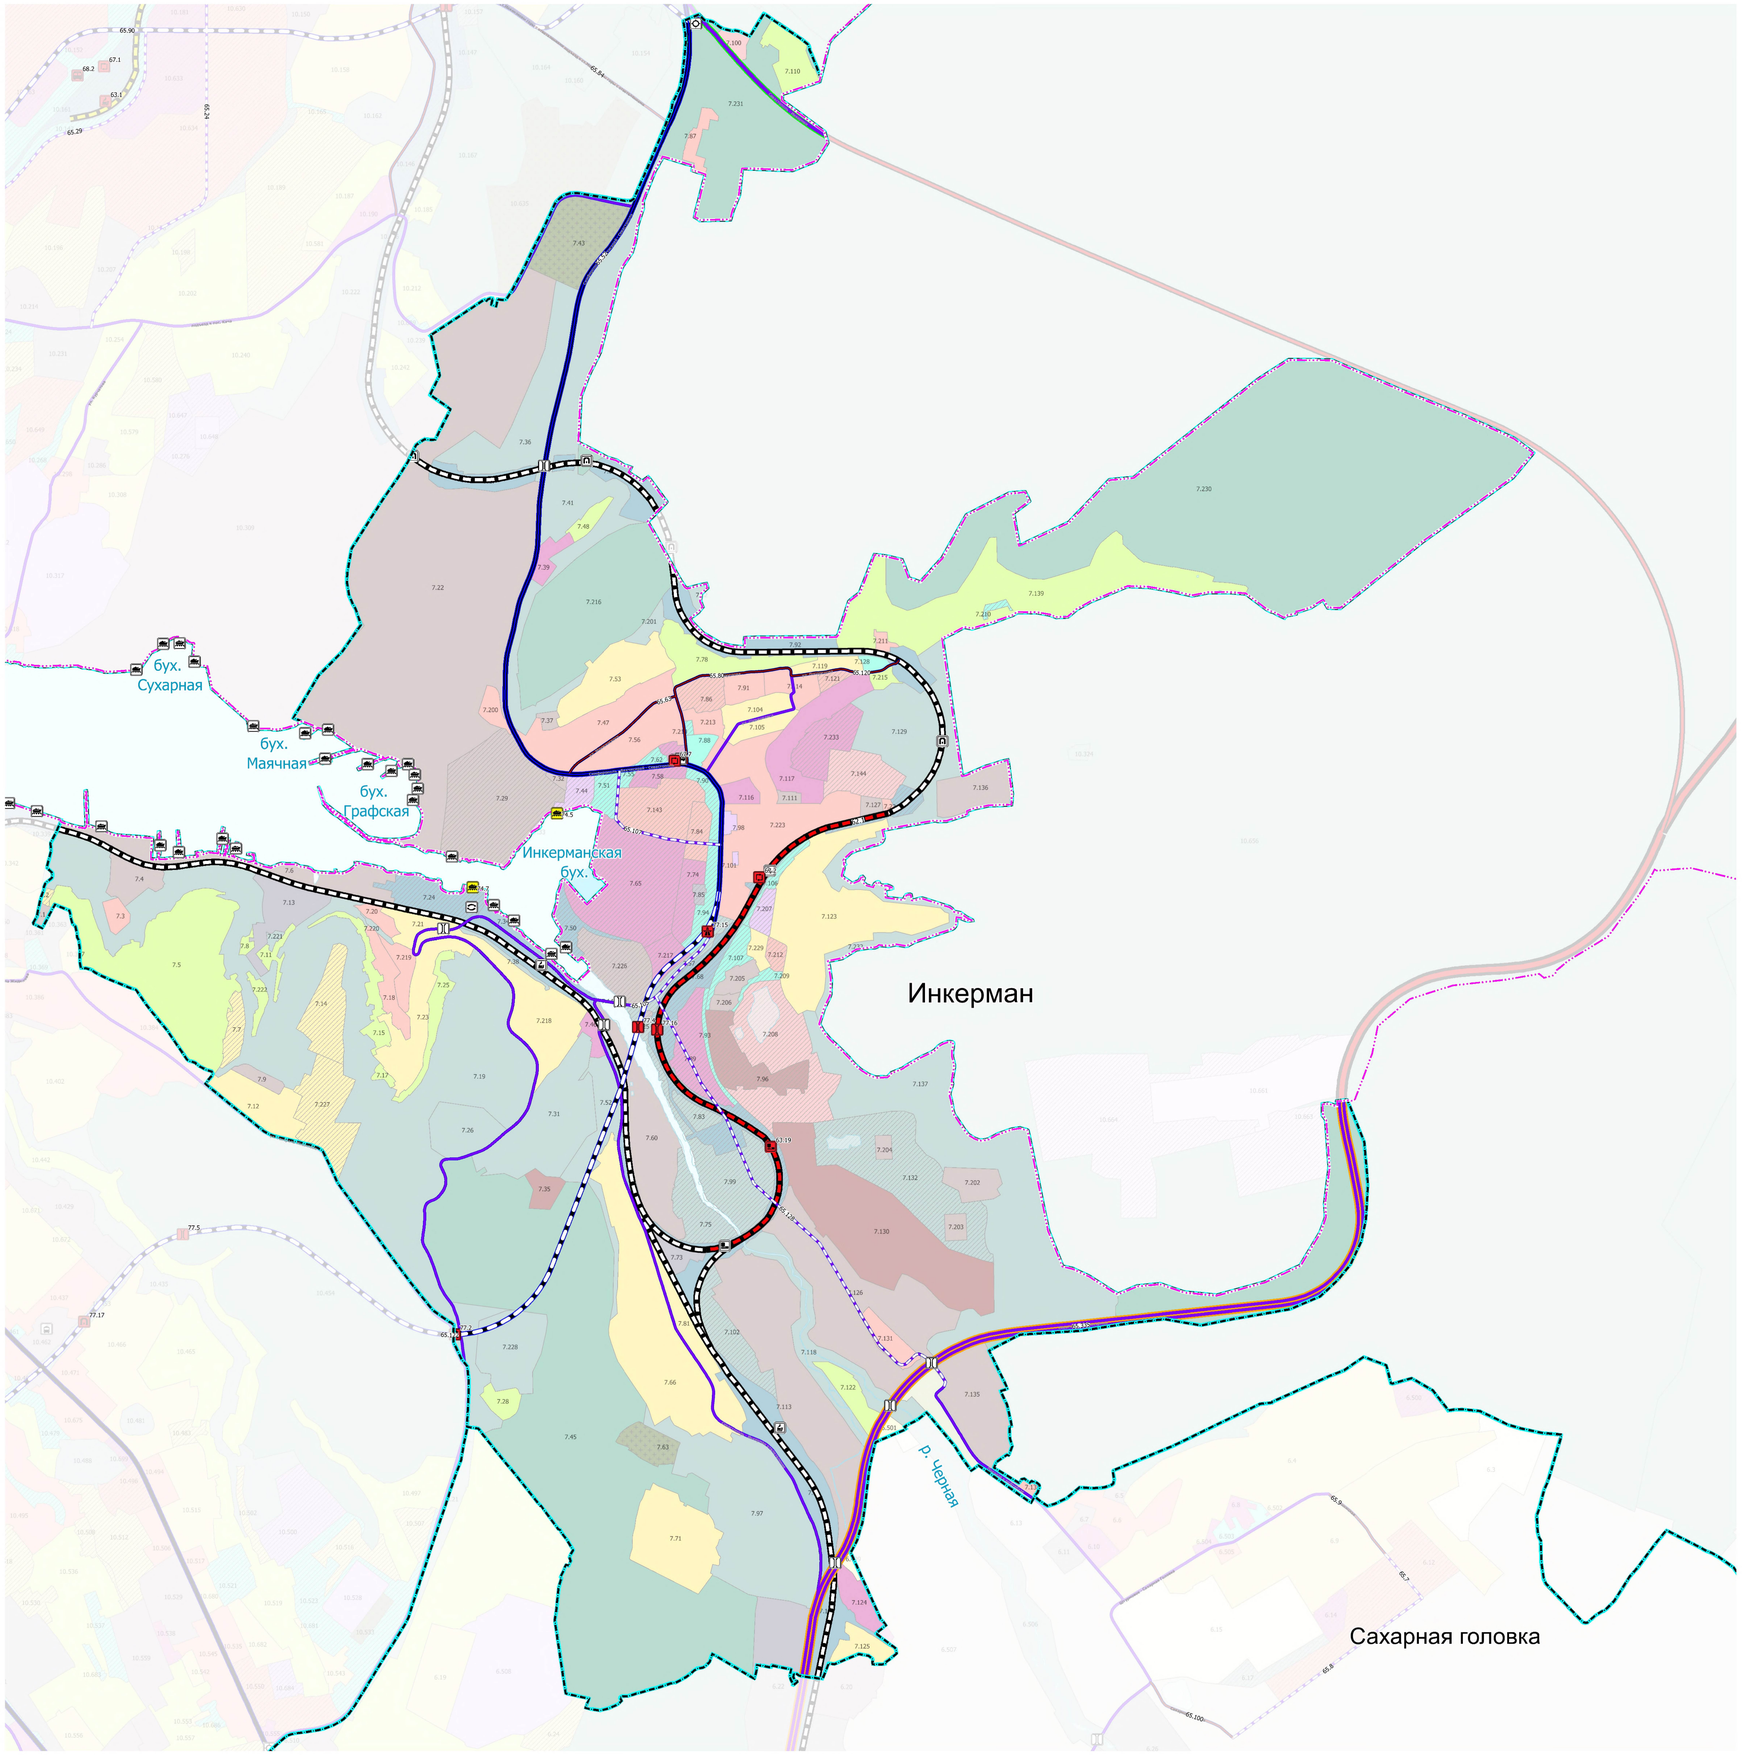

Условные обозначения

Границы


- субъекта Российской Федерации
- внутригородских муниципальных образований
- населенного пункта (планируемая)

Функциональные зоны

- Зона застройки индивидуальными жилыми домами
- Жилые зоны
- Зона смешанной и общественно-деловой застройки
- Зона специализированной общественной застройки
- Зона исторической застройки
- Производственные зоны, зоны инженерной и транспортной инфраструктур
- Зона инженерной инфраструктуры
- Зона транспортной инфраструктуры
- Зоны сельскохозяйственного использования
- Зона сельскохозяйственных угодий
- Зона садоводства, огородничества
- Зоны рекреационного назначения
- Зона озелененных территорий общего пользования (парки, сады, скверы, бульвары, городские леса)
- Зона отдыха
- Зона лесов
- Зона кладбищ
- Зона складирования и захоронения отходов
- Зона озелененных территорий специального назначения
- Зона акваторий
- Зона виноградников

Существующий и строящийся	Планируемый к размещению	Планируемый к реконструкции	
			Железнодорожные линии
			Автомобильные дороги федерального значения
			Автомобильные дороги регионального или межмуниципального значения
			Магистральная городская дорога
			Магистральная дорога регулируемого движения
			Магистральная улица общегородского значения регулируемого движения
			Магистральная улица районного значения
			Внутренний водный путь
			Железнодорожный вокзал
			Железнодорожная станция
			Федерального значения
			Регионального значения
			Остановочный пассажирский железнодорожный пункт
			Федерального значения
			Аэропорт
			Объект единой системы организации воздушного движения, расположенный вне аэропортов (аэродромов)
			Мостовое сооружение
			Транспортная развязка в разных уровнях
			Саморегулируемое пересечение в одном уровне
			Тоннель
			Федерального значения
			Регионального значения
			Автовокзал
			Автостанция
			Троллейбусное депо
			Автобусный парк
			Пункт пропуска через государственную границу
			Транспортно-пересадочный узел
			Транспортно-логистический центр
			Морской порт и (или) морской терминал
			Причал
			Паромная переправа
			Место стоянки маломерных, спортивных парусных и прогулочных судов
			Судоходные гидротехнические сооружения внутренних водных путей


Схема компоновки листов

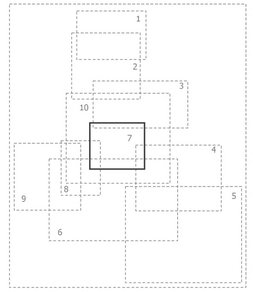

Договор № 12/2022-КП (3-23/309)
Карта планируемого размещения объектов регионального значения. Транспортная инфраструктура
Масштаб 1:10 000
Лист 7
Согласовано:

Согласовано
Взам. инв. №
Подп. и дата
Инв. № подл.

КАРТА ПЛАНИРУЕМОГО РАЗМЕЩЕНИЯ ОБЪЕКТОВ РЕГИОНАЛЬНОГО ЗНАЧЕНИЯ. ТРАНСПОРТНАЯ ИНФРАСТРУКТУРА

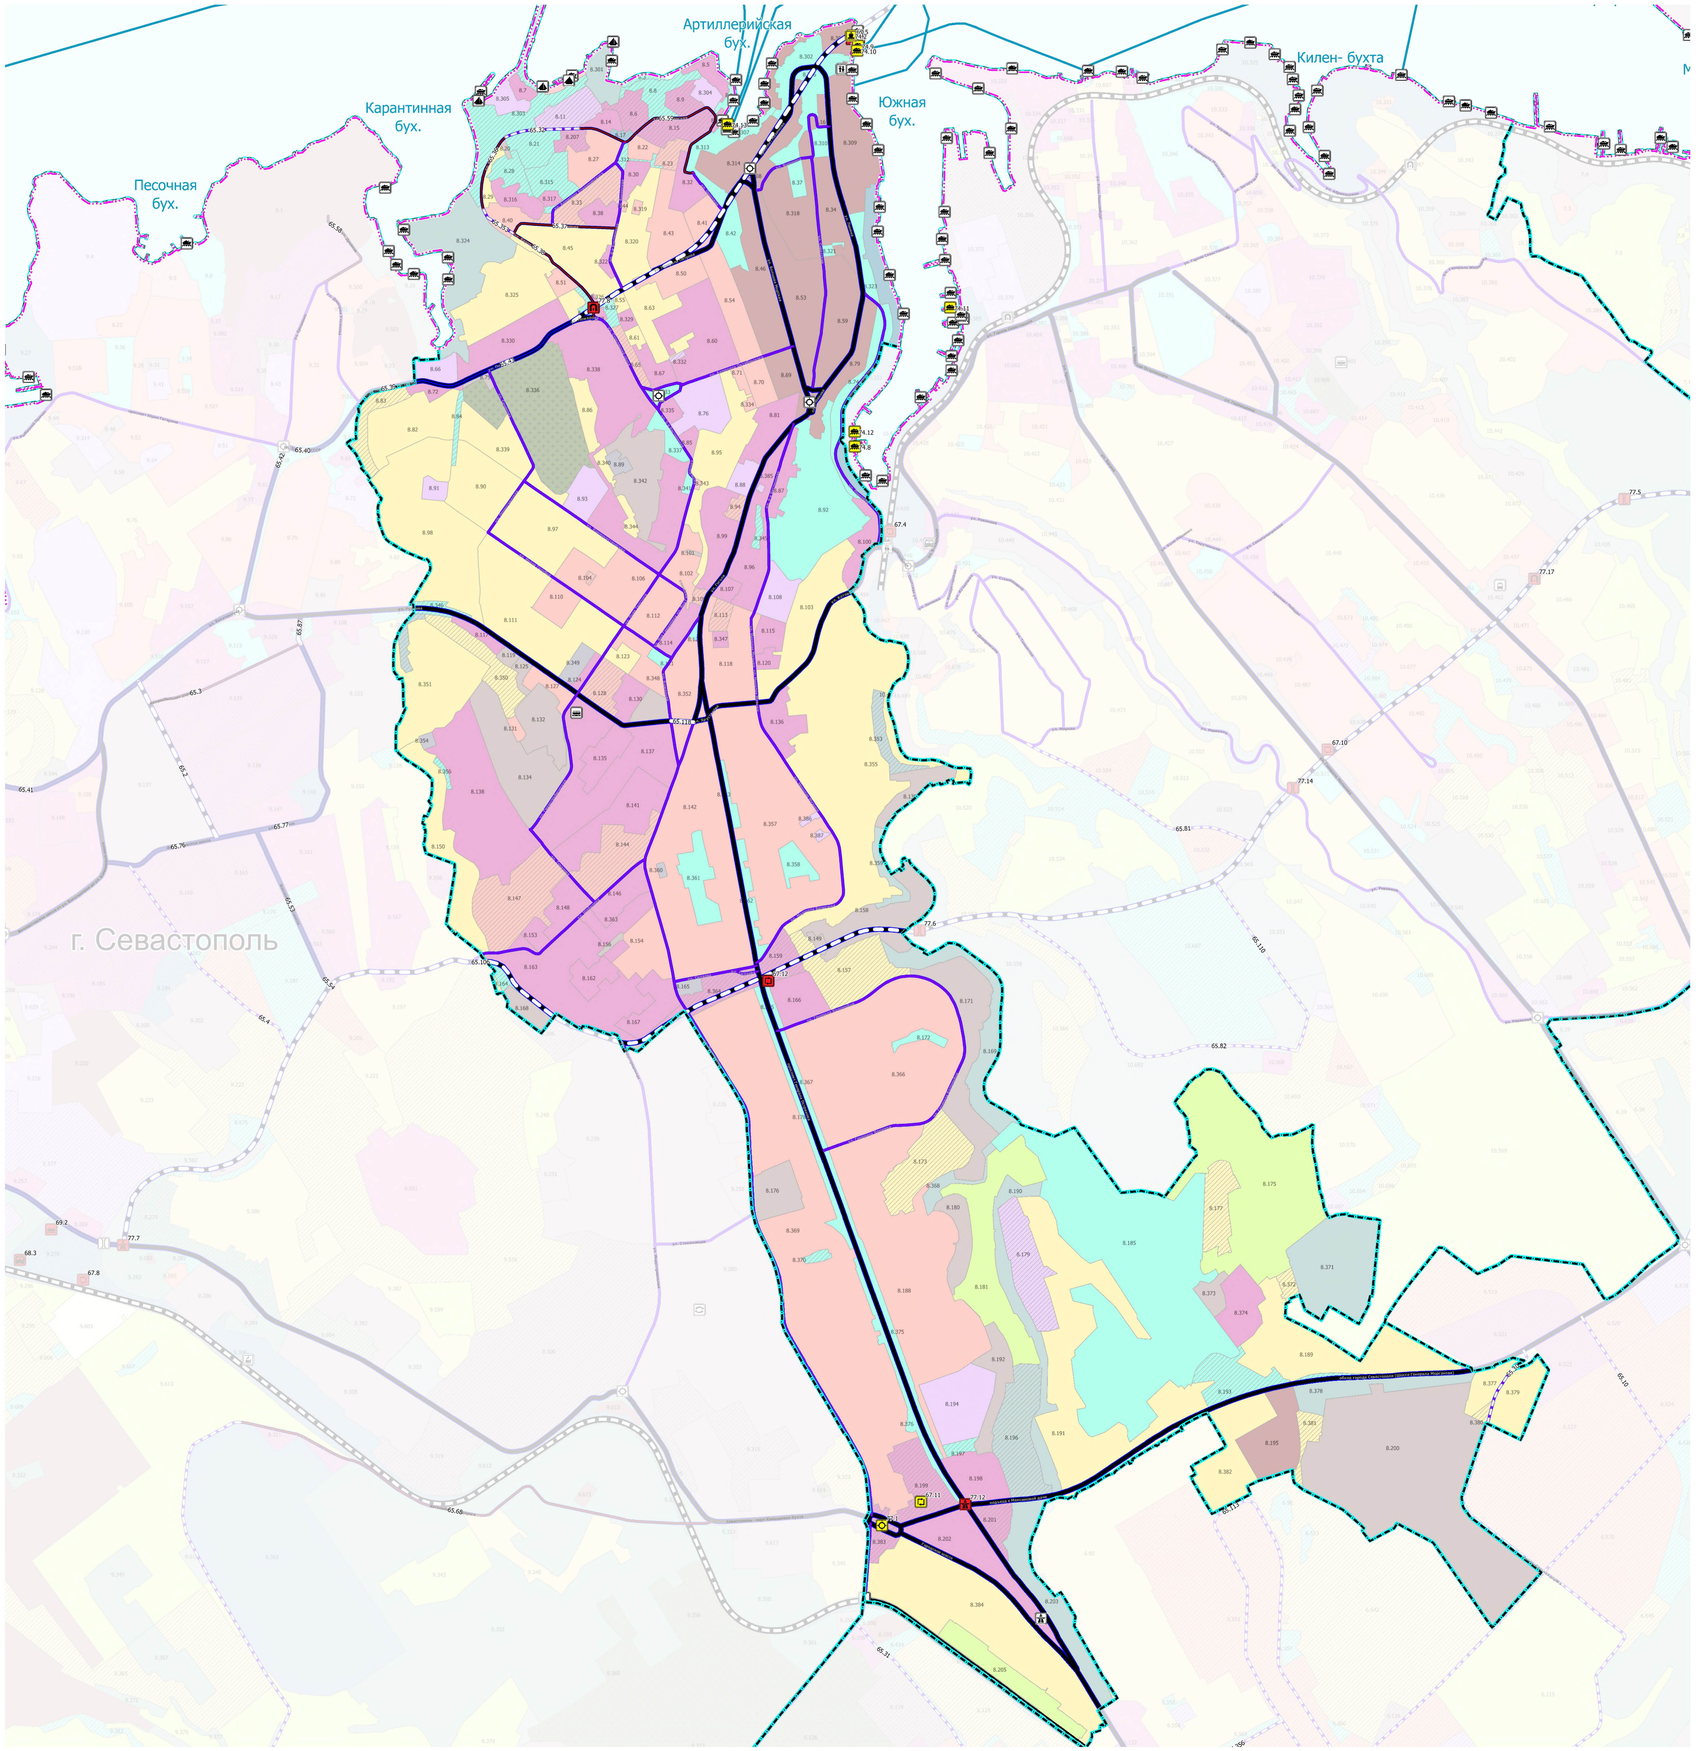

Условные обозначения


Границы
- субъекта Российской Федерации
- внутригородских муниципальных образований
- населенного пункта (планируемая)

Функциональные зоны
- Зона застройки индивидуальными жилыми домами
- Жилые зоны
- Зона смешанной и общественно-деловой застройки
- Зона специализированной общественной застройки
- Зона исторической застройки
- Производственные зоны, зоны инженерной и транспортной инфраструктур
- Зона инженерной инфраструктуры
- Зона транспортной инфраструктуры
- Зоны сельскохозяйственного использования
- Зона сельскохозяйственных угодий
- Зона садоводства, огородничества
- Зоны рекреационного назначения
- Зона озелененных территорий общего пользования (парки, сады, скверы, бульвары, городские леса)
- Зона отдыха
- Зона лесов
- Зона кладбищ
- Зона складирования и захоронения отходов
- Зона озелененных территорий специального назначения

Существующий и строящийся | Планируемый к размещению | Планируемый к реконструкции

- Железнодорожные линии
- Автомобильные дороги федерального значения
- Автомобильные дороги регионального или межмуниципального значения
- Магистральная городская дорога
- Магистральная дорога регулируемого движения
- Магистральная улица общегородского значения регулируемого движения
- Магистральная улица районного значения
- Внутренний водный путь
- Железнодорожный вокзал
- Железнодорожная станция
  - Федерального значения
  - Регионального значения
- Остановочный пассажирский железнодорожный пункт
  - Федерального значения
- Аэропорт
- Объект единой системы организации воздушного движения, расположенный вне аэропортов (аэродромов)
- Мостовое сооружение
- Транспортная развязка в разных уровнях
- Саморегулируемое пересечение в одном уровне
- Тоннель
  - Федерального значения
  - Регионального значения
- Автовокзал
- Автостанция
- Троллейбусное депо
- Автобусный парк
- Пункт пропуска через государственную границу
- Транспортно-пересадочный узел
- Транспортно-логистический центр
- Морской порт и (или) морской терминал
- Причал
- Паромная переправа
- Место стоянки маломерных, спортивных парусных и прогулочных судов
- Судоходные гидротехнические сооружения внутренних водных путей


Схема компоновки листов

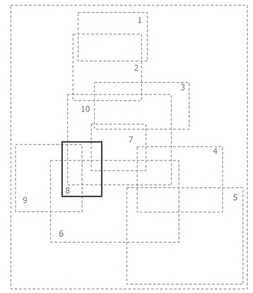

Договор № 12/2022-КП (3-23/309)
Карта развития транспортной инфраструктуры
Масштаб 1:11 000
Лист 8
Согласовано:

Согласовано | Взам. инв. № | Подп. и дата | Инв. № подл.

КАРТА ПЛАНИРУЕМОГО РАЗМЕЩЕНИЯ ОБЪЕКТОВ РЕГИОНАЛЬНОГО ЗНАЧЕНИЯ. ТРАНСПОРТНАЯ ИНФРАСТРУКТУРА

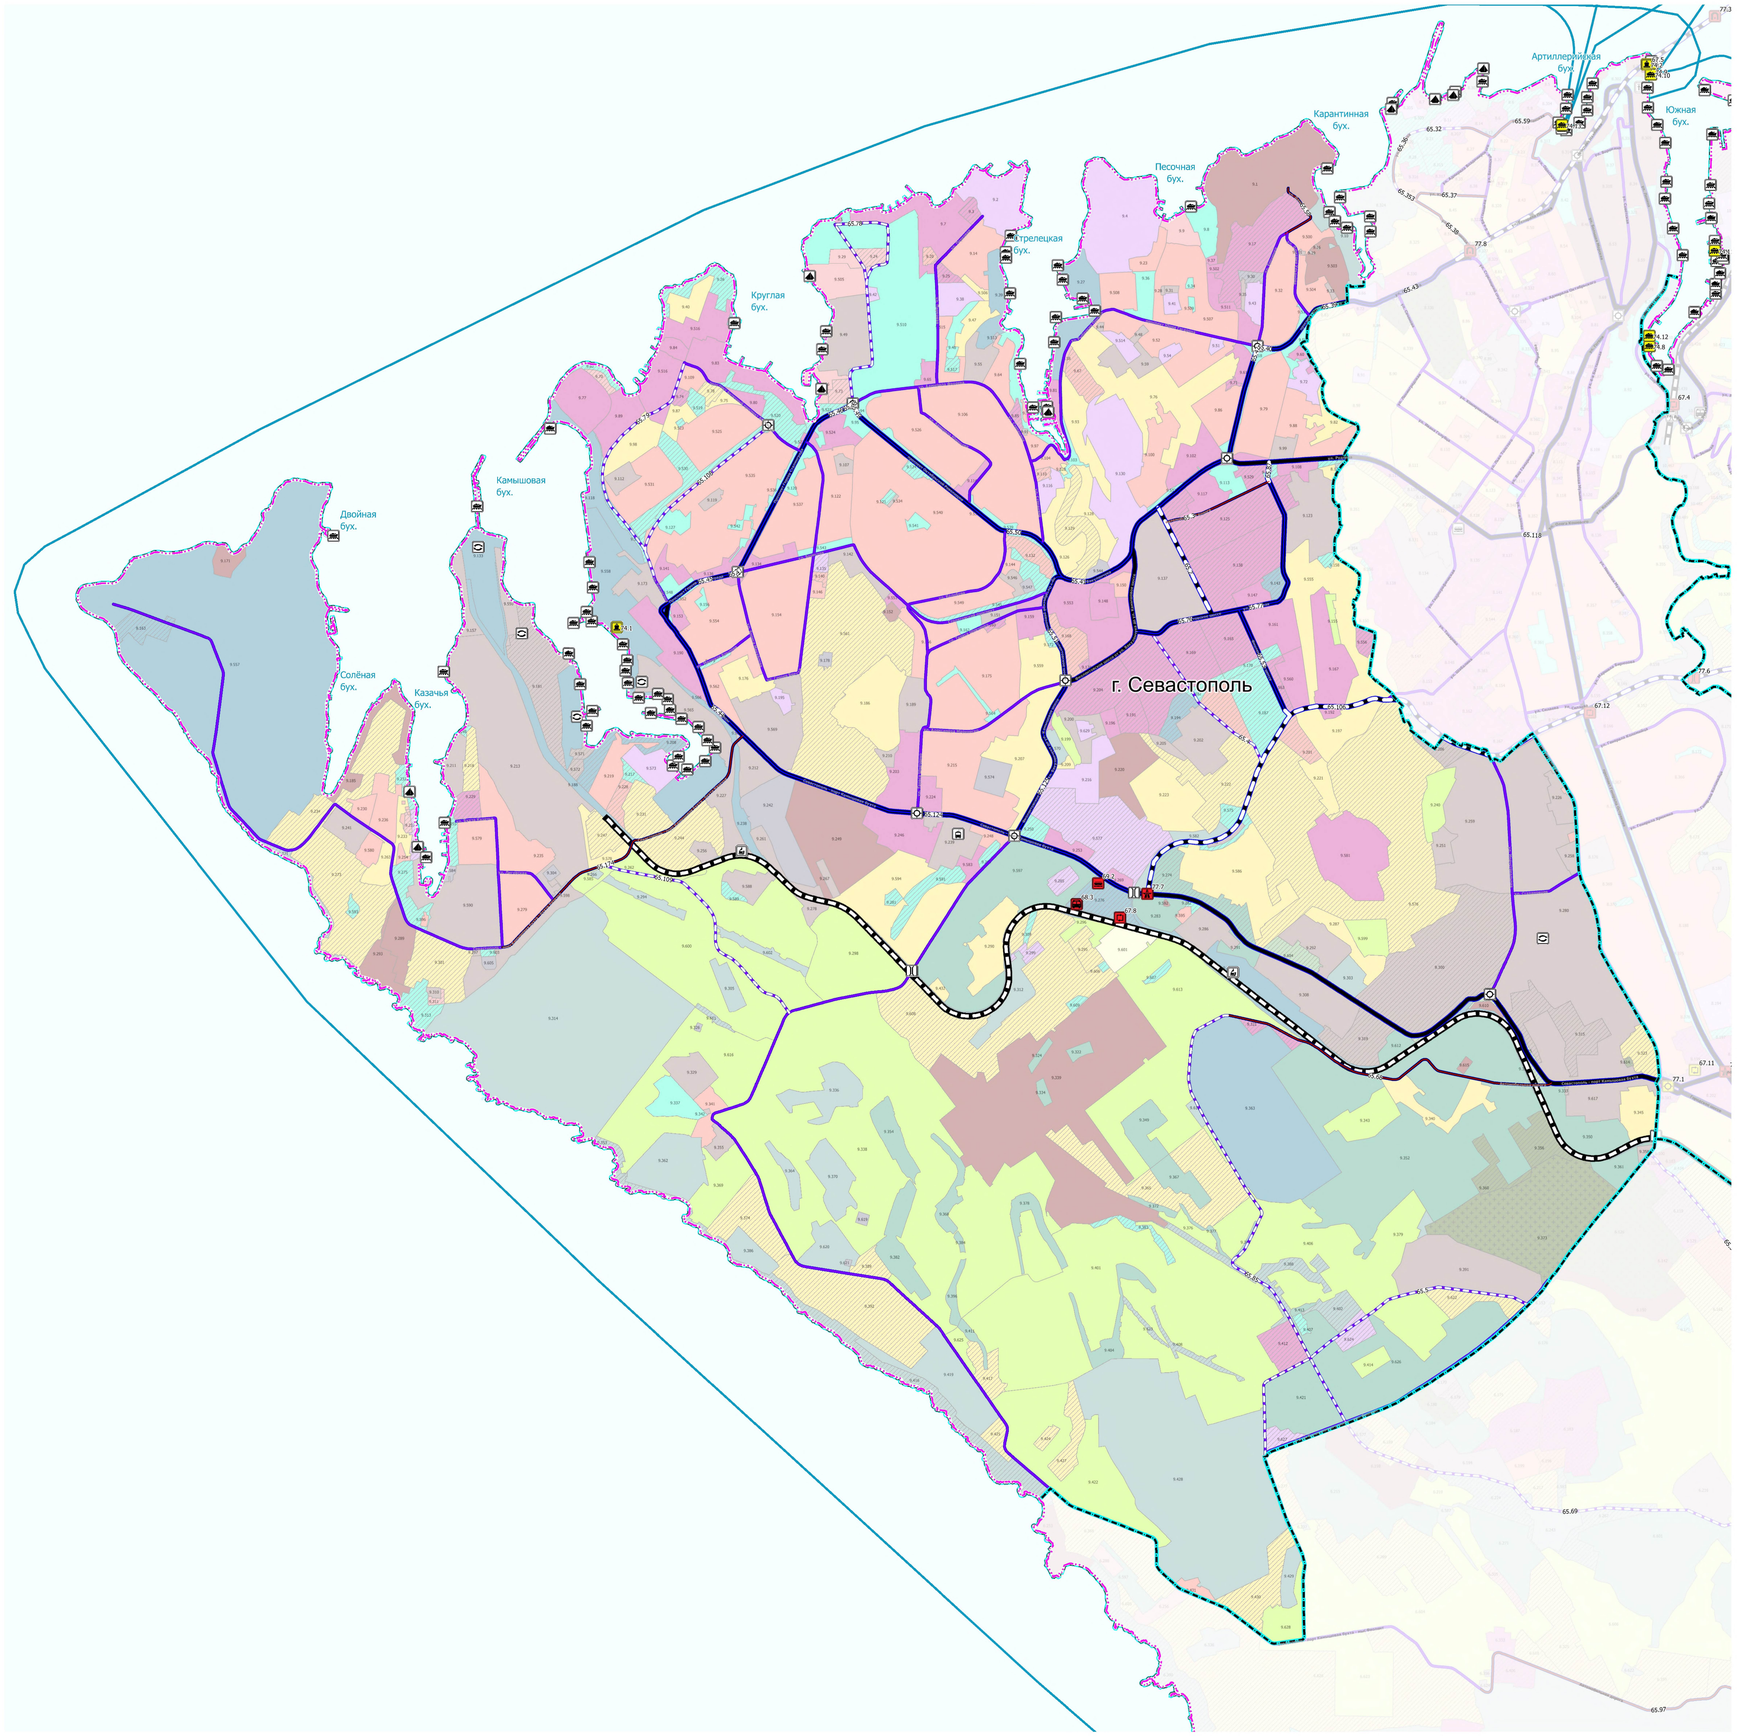

Условные обозначения


Границы
субъекта Российской Федерации
внутригородских муниципальных образований
населенного пункта (планируемая)

Функциональные зоны
Зона застройки индивидуальными жилыми домами
Жилые зоны
Зона смешанной и общественно-деловой застройки
Зона специализированной общественной застройки
Зона исторической застройки
Производственные зоны, зоны инженерной и транспортной инфраструктур
Зона инженерной инфраструктуры
Зона транспортной инфраструктуры
Зоны сельскохозяйственного использования
Зона сельскохозяйственных угодий
Зона садоводства, огородничества
Зоны рекреационного назначения
Зона озелененных территорий общего пользования (парки, сады, скверы, бульвары, городские леса)
Зона отдыха
Зона лесов
Зона кладбищ
Зона складирования и захоронения отходов
Зона озелененных территорий специального назначения
Зона акваторий

Существующий и строящийся / Планируемый к размещению / Планируемый к реконструкции

Железнодорожные линии
Автомобильные дороги федерального значения
Автомобильные дороги регионального или межмуниципального значения
Магистральная городская дорога
Магистральная дорога регулируемого движения
Магистральная улица общегородского значения регулируемого движения
Магистральная улица районного значения
Внутренний водный путь
Железнодорожный вокзал
Железнодорожная станция
Федерального значения
Регионального значения
Остановочный пассажирский железнодорожный пункт
Федерального значения
Аэропорт
Объект единой системы организации воздушного движения, расположенный вне аэропортов (аэродромов)
Мостовое сооружение
Транспортная развязка в разных уровнях
Саморегулируемое пересечение в одном уровне
Тоннель
Федерального значения
Регионального значения
Автовокзал
Автостанция
Троллейбусное депо
Автобусный парк
Пункт пропуска через государственную границу
Транспортно-пересадочный узел
Транспортно-логистический центр
Морской порт и (или) морской терминал
Причал
Паромная переправа
Место стоянки маломерных, спортивных парусных и прогулочных судов
Судоходный гидротехнические сооружения внутренних водных путей


Схема компоновки листов

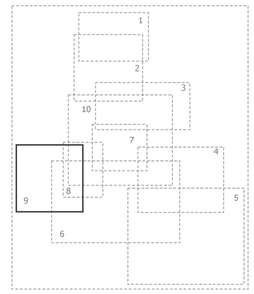

Договор № 12/2022-КП (3-23/309)
Карта планируемого размещения объектов регионального значения. Транспортная инфраструктура
Масштаб 1:15 000
Лист 9
Согласовано:

Согласовано
Взам. инв. №
Подп. и дата
Инв. № подл.


КАРТА ПЛАНИРУЕМОГО РАЗМЕЩЕНИЯ ОБЪЕКТОВ РЕГИОНАЛЬНОГО ЗНАЧЕНИЯ. ТРАНСПОРТНАЯ ИНФРАСТРУКТУРА

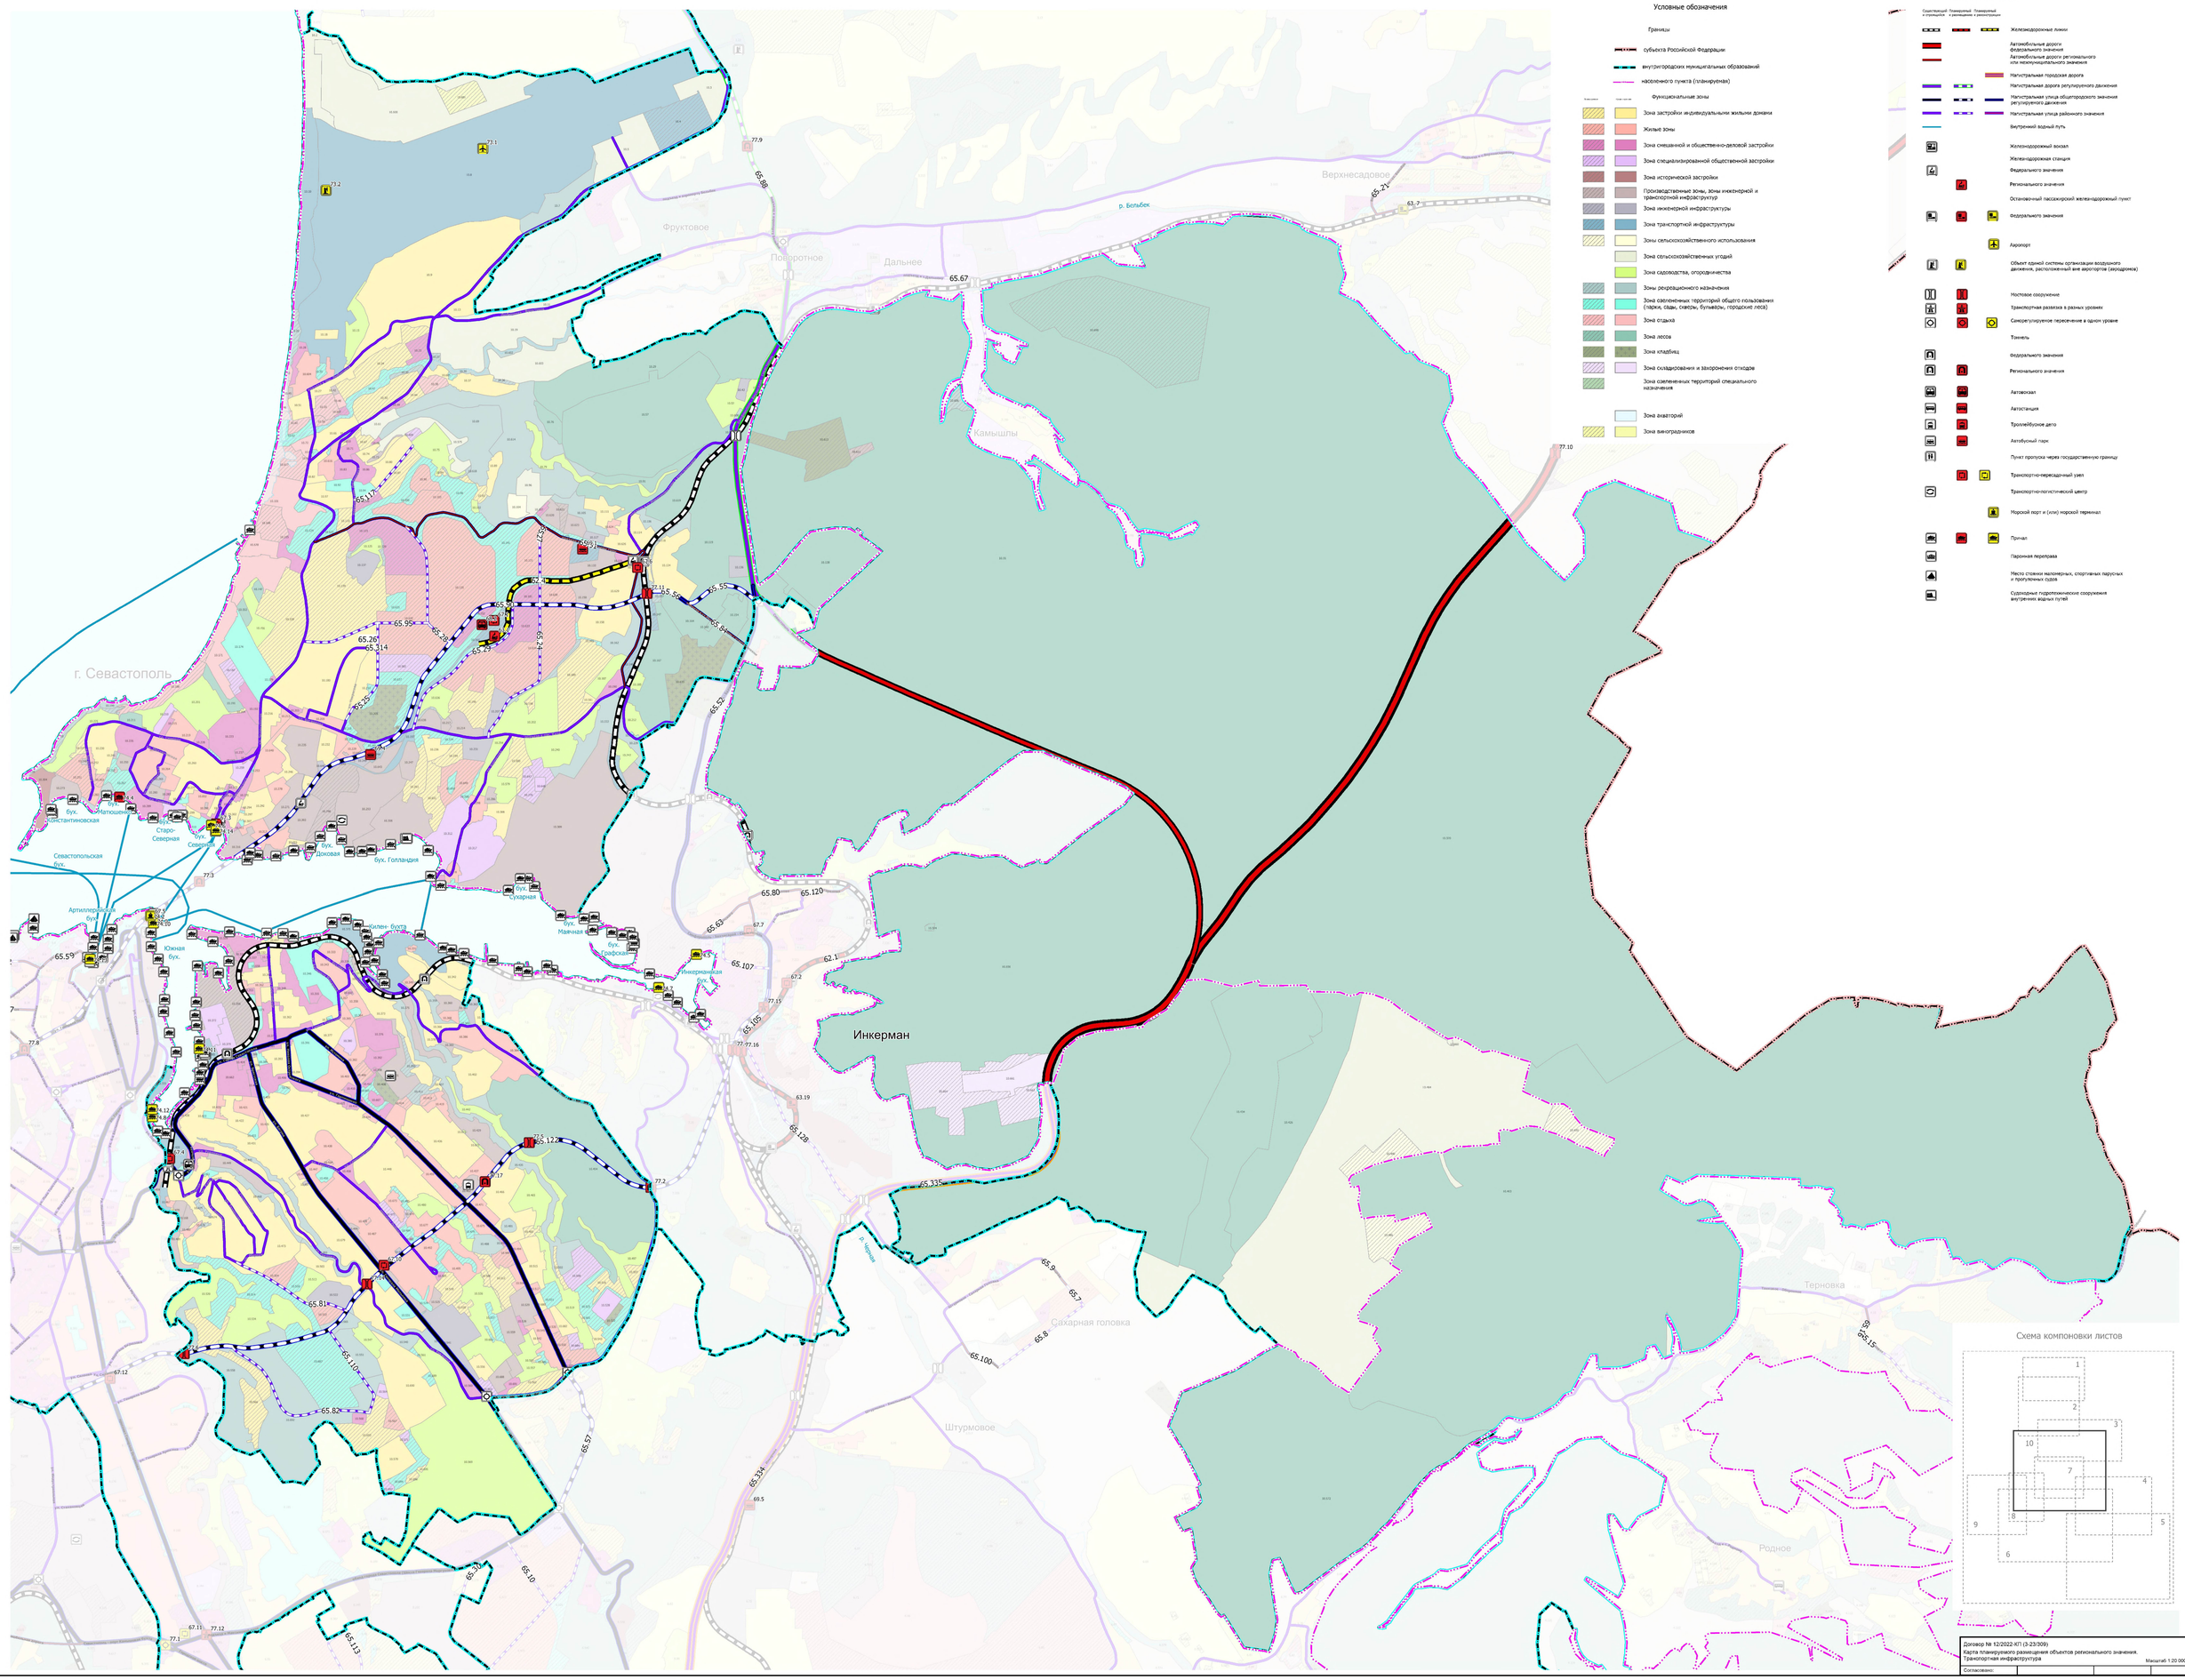

Договор № 12/2022-КП (3-23/309)
Карта планируемого размещения объектов регионального значения. Транспортная инфраструктура
Масштаб 1:20 000
Лист 10
Согласовано:

Согласовано
Взам. инв. №
Подп. и дата
Инв. № подл.

КАРТА ПЛАНИРУЕМОГО РАЗМЕЩЕНИЯ ОБЪЕКТОВ РЕГИОНАЛЬНОГО ЗНАЧЕНИЯ.
ОБЪЕКТЫ БЛАГОУСТРОЙСТВА ОБЩЕСТВЕННЫХ ПРОСТРАНСТВ. ОБЪЕКТЫ УТИЛИЗАЦИИ, ОБЕЗВРЕЖИВАНИЯ, РАЗМЕЩЕНИЯ ОТХОДОВ ПРОИЗВОДСТВА И ПОТРЕБЛЕНИЯ

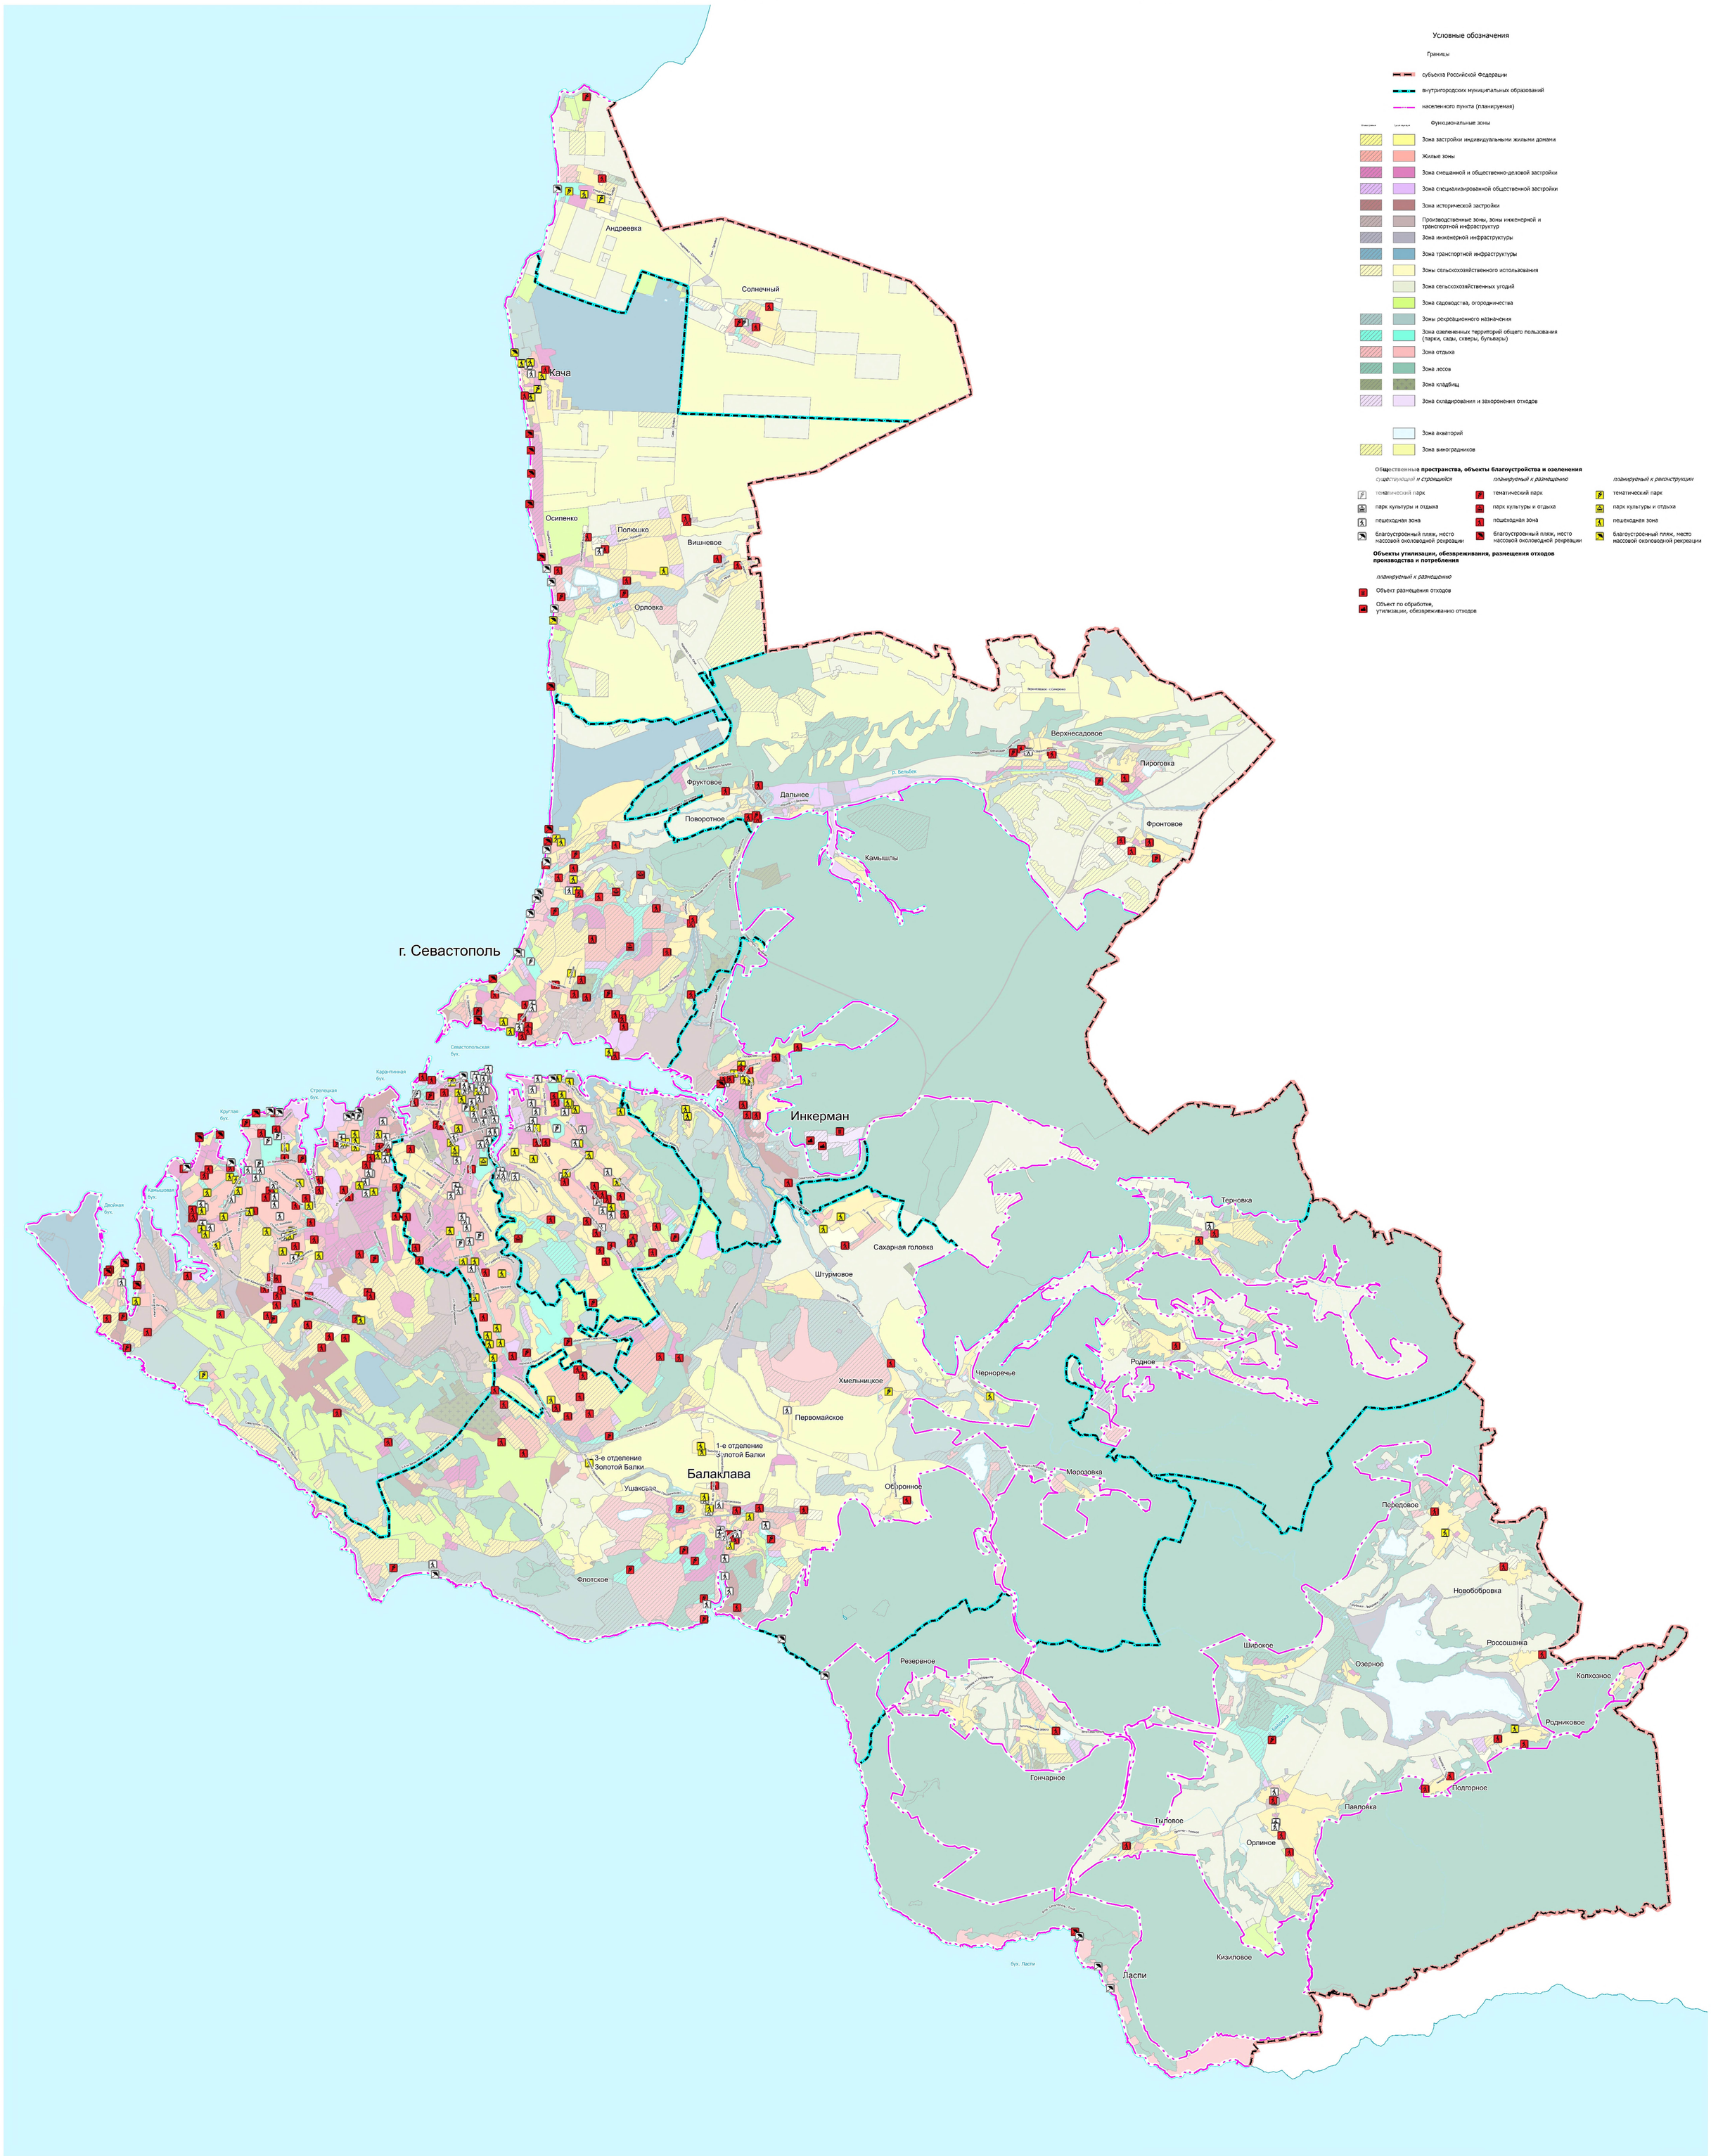

Согласовано			
Взам. инв. №			
Подп. и дата			
Инв. № подл.			

Договор № 12/2022-КП(3-23/309) (3-23/309)
Заказчик: ГАУС «НИИ ГАИС»

Подготовка проектов документов территориального планирования города Севастополя, разработка Генерального плана города Севастополя»


Раздел: Положение о территориальном планировании	Стадия	Лист	Листов
		1	1

Схема: Карта планируемого размещения объектов регионального значения. Объекты благоустройства общественных пространств. Объекты утилизации, обезвреживания, размещения отходов производства и потребления. Чертеж 1

Масштаб 1:50 000

ГАУ «Институт Генплана Москвы»
Генпроектировщик: МПГР
Проектировщик: НПО "Экология"

КАРТА ПЛАНИРУЕМОГО РАЗМЕЩЕНИЯ ОБЪЕКТОВ РЕГИОНАЛЬНОГО ЗНАЧЕНИЯ.
ОБЪЕКТЫ БЛАГОУСТРОЙСТВА ОБЩЕСТВЕННЫХ ПРОСТРАНСТВ. ОБЪЕКТЫ УТИЛИЗАЦИИ, ОБЕЗВРЕЖИВАНИЯ, РАЗМЕЩЕНИЯ ОТХОДОВ ПРОИЗВОДСТВА И ПОТРЕБЛЕНИЯ

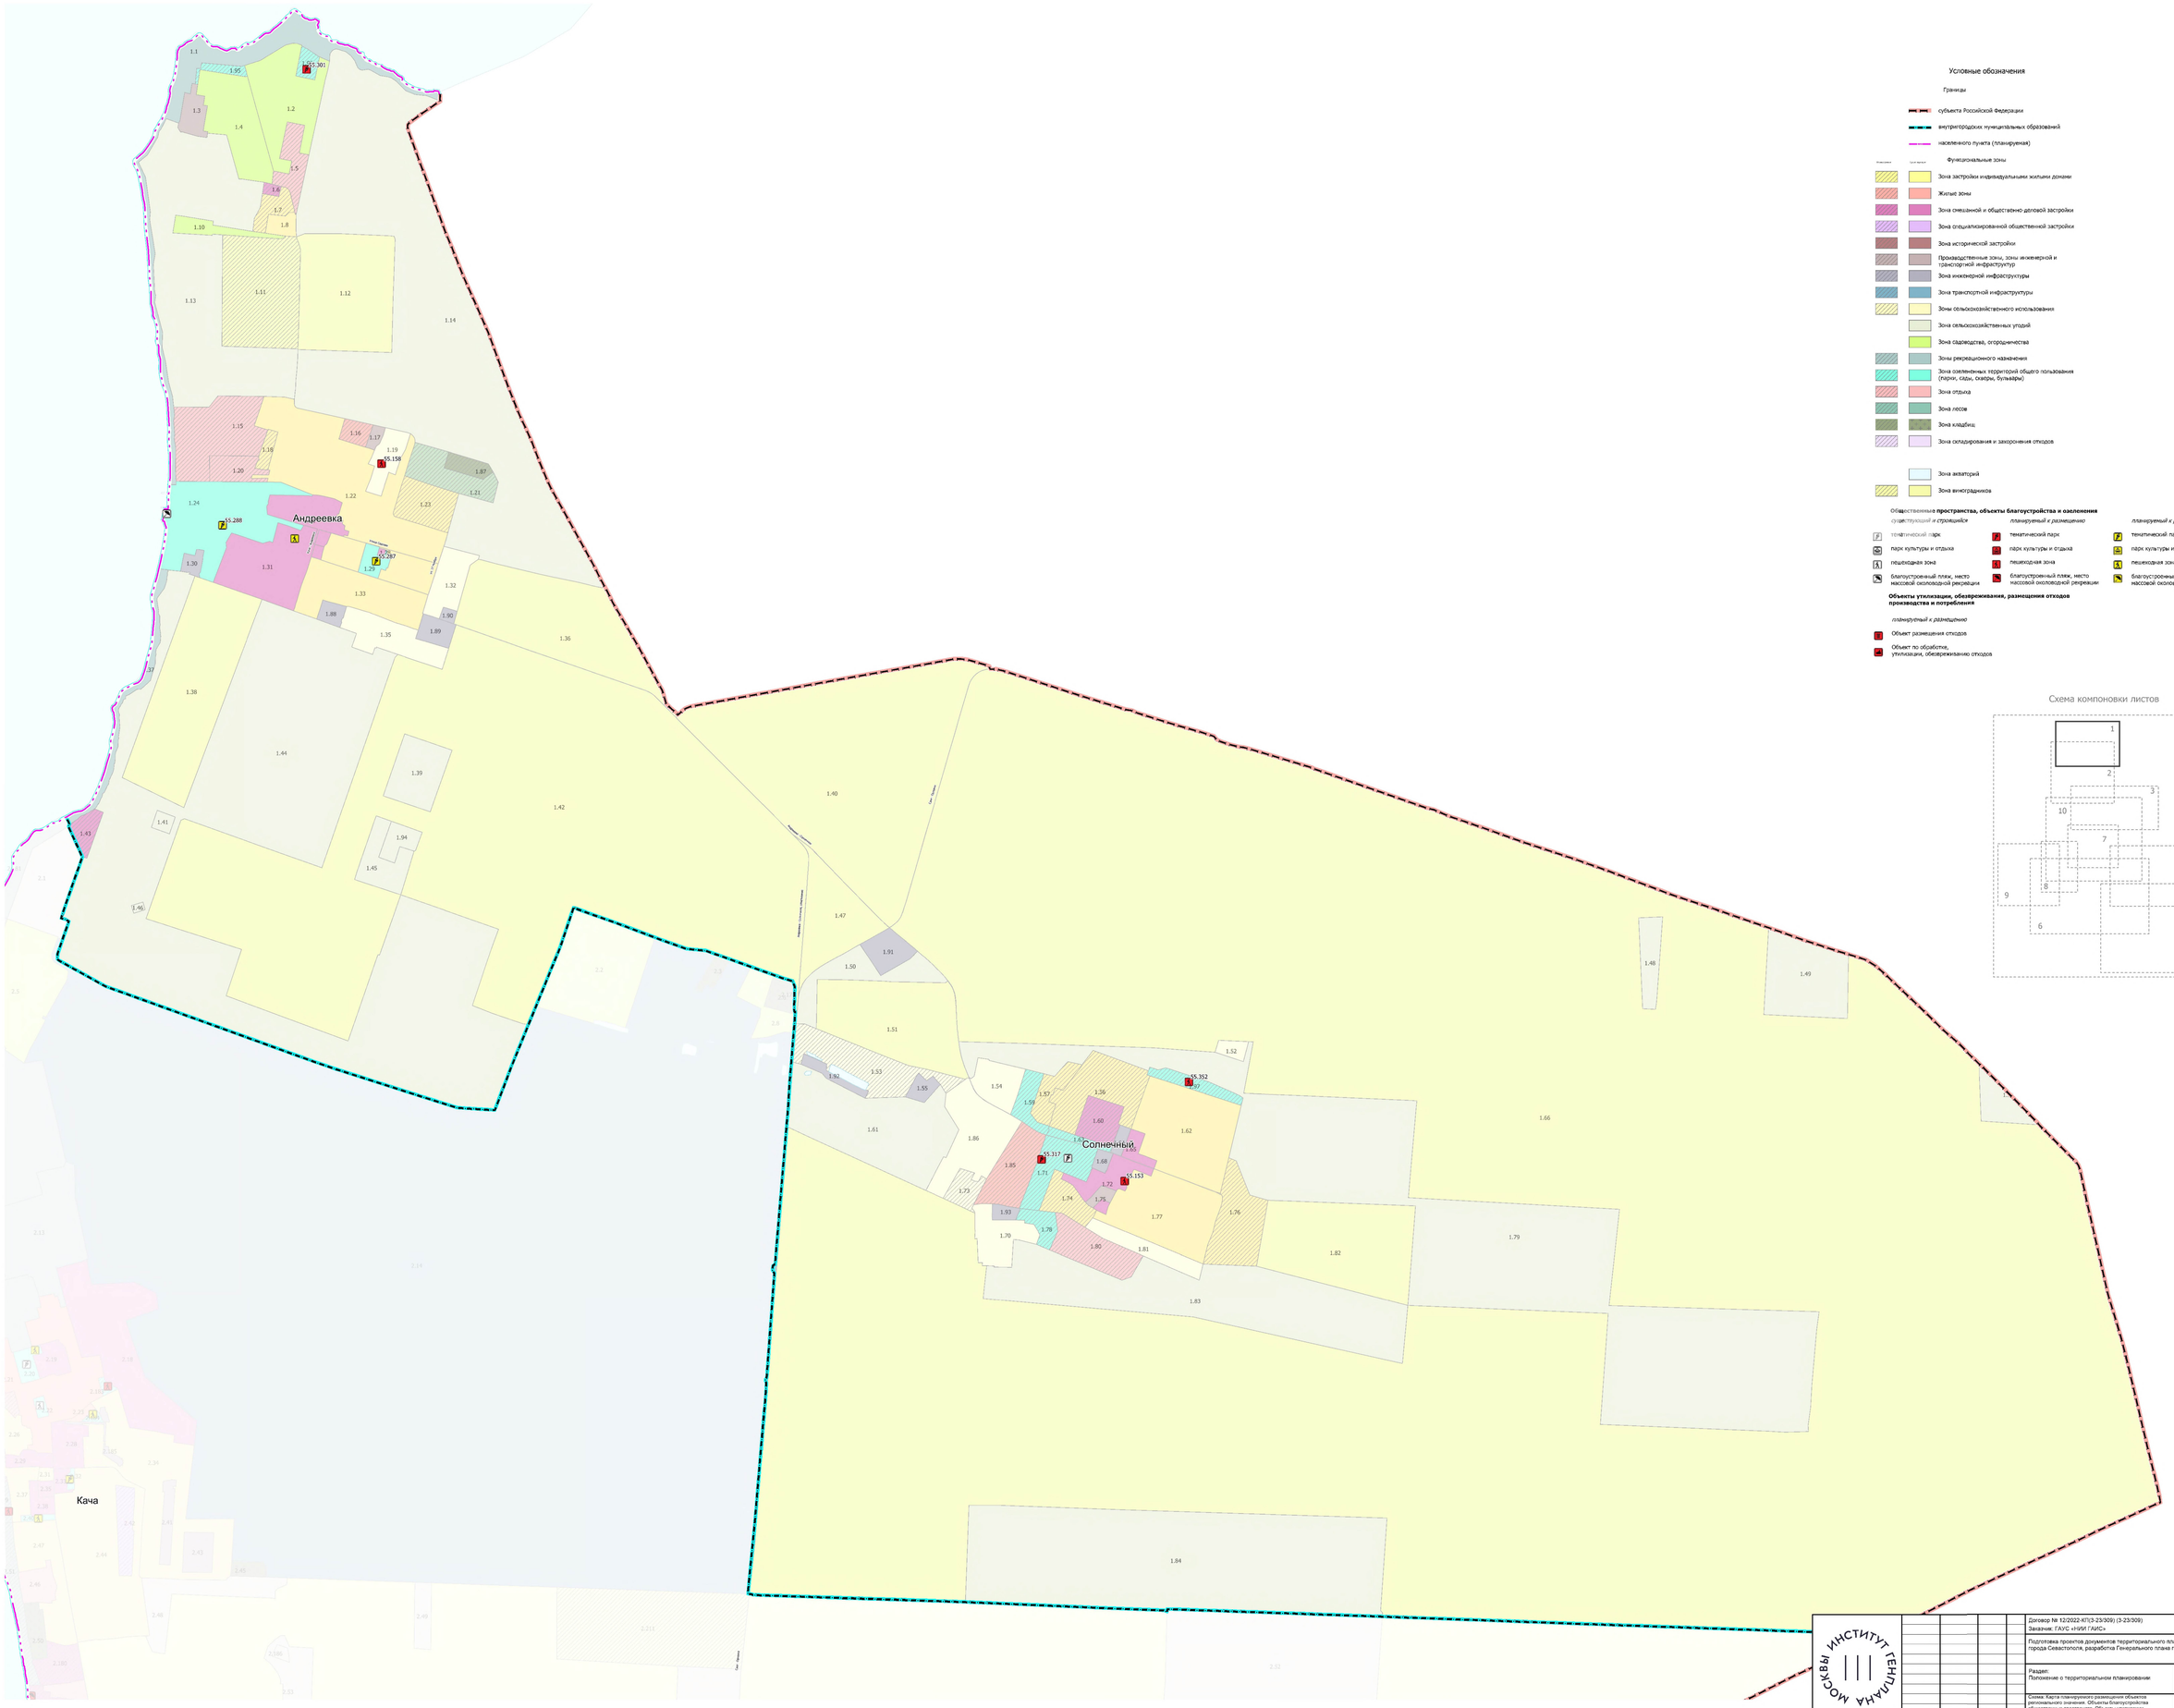

Условные обозначения

Границы

- субъекта Российской Федерации
- внутригородских муниципальных образований
- населенного пункта (планируемая)

Функциональные зоны

- Зона застройки индивидуальными жилыми домами
- Жилые зоны
- Зона смешанной и общественно-деловой застройки
- Зона специализированной общественной застройки
- Зона исторической застройки
- Производственные зоны, зоны инженерной и транспортной инфраструктур
- Зона инженерной инфраструктуры
- Зона транспортной инфраструктуры
- Зоны сельскохозяйственного использования
- Зона сельскохозяйственных угодий
- Зона садоводств, огородничества
- Зоны рекреационного назначения
- Зона озелененных территорий общего пользования (парки, сады, скверы, бульвары)
- Зона отдыха
- Зона лесов
- Зона кладбищ
- Зона складирования и захоронения отходов
- Зона аквапарк
- Зона виноградников

Общественные пространства, объекты благоустройства и озеленения

существующий и строящийся	*планируемый к размещению*	*планируемый к реконструкции*
тематический парк	тематический парк	тематический парк
парк культуры и отдыха	парк культуры и отдыха	парк культуры и отдыха
пешеходная зона	пешеходная зона	пешеходная зона
благоустроенный пляж, место массовой окологородской рекреации	благоустроенный пляж, место массовой окологородской рекреации	благоустроенный пляж, место массовой окологородской рекреации

Объекты утилизации, обезвреживания, размещения отходов производства и потребления

планируемый к размещению

- Объект размещения отходов
- Объект по обработке, утилизации, обезвреживанию отходов

Схема компоновки листов

Согласовано

Взам. инв. №

Подп. и дата

Инв. № подл.

Договор № 12/2022-КП(3-23/309) (3-23/309)
Заказчик: ГАУС «НИИ ГАРС»

Подготовка проектов документов территориального планирования города Севастополя, разработка Генерального плана города Севастополя»

Раздел:
Положение о территориальном планировании

Стадия	Лист	Листов
	1	10


Схема: Карта планируемого размещения объектов регионального значения. Объекты благоустройства общественных пространств. Объекты утилизации, обезвреживания, размещения отходов производства и потребления. Чертеж 2

Масштаб 1:10 000

ГАУ «Институт Генплана Москвы»
Генпроектировщик: МПГР
Проектировщик: НПО "Экология"

ИНСТИТУТ ГЕНПЛАНА МОСКВЫ

КАРТА ПЛАНИРУЕМОГО РАЗМЕЩЕНИЯ ОБЪЕКТОВ РЕГИОНАЛЬНОГО ЗНАЧЕНИЯ.
ОБЪЕКТЫ БЛАГОУСТРОЙСТВА ОБЩЕСТВЕННЫХ ПРОСТРАНСТВ. ОБЪЕКТЫ УТИЛИЗАЦИИ, ОБЕЗВРЕЖИВАНИЯ, РАЗМЕЩЕНИЯ ОТХОДОВ ПРОИЗВОДСТВА И ПОТРЕБЛЕНИЯ

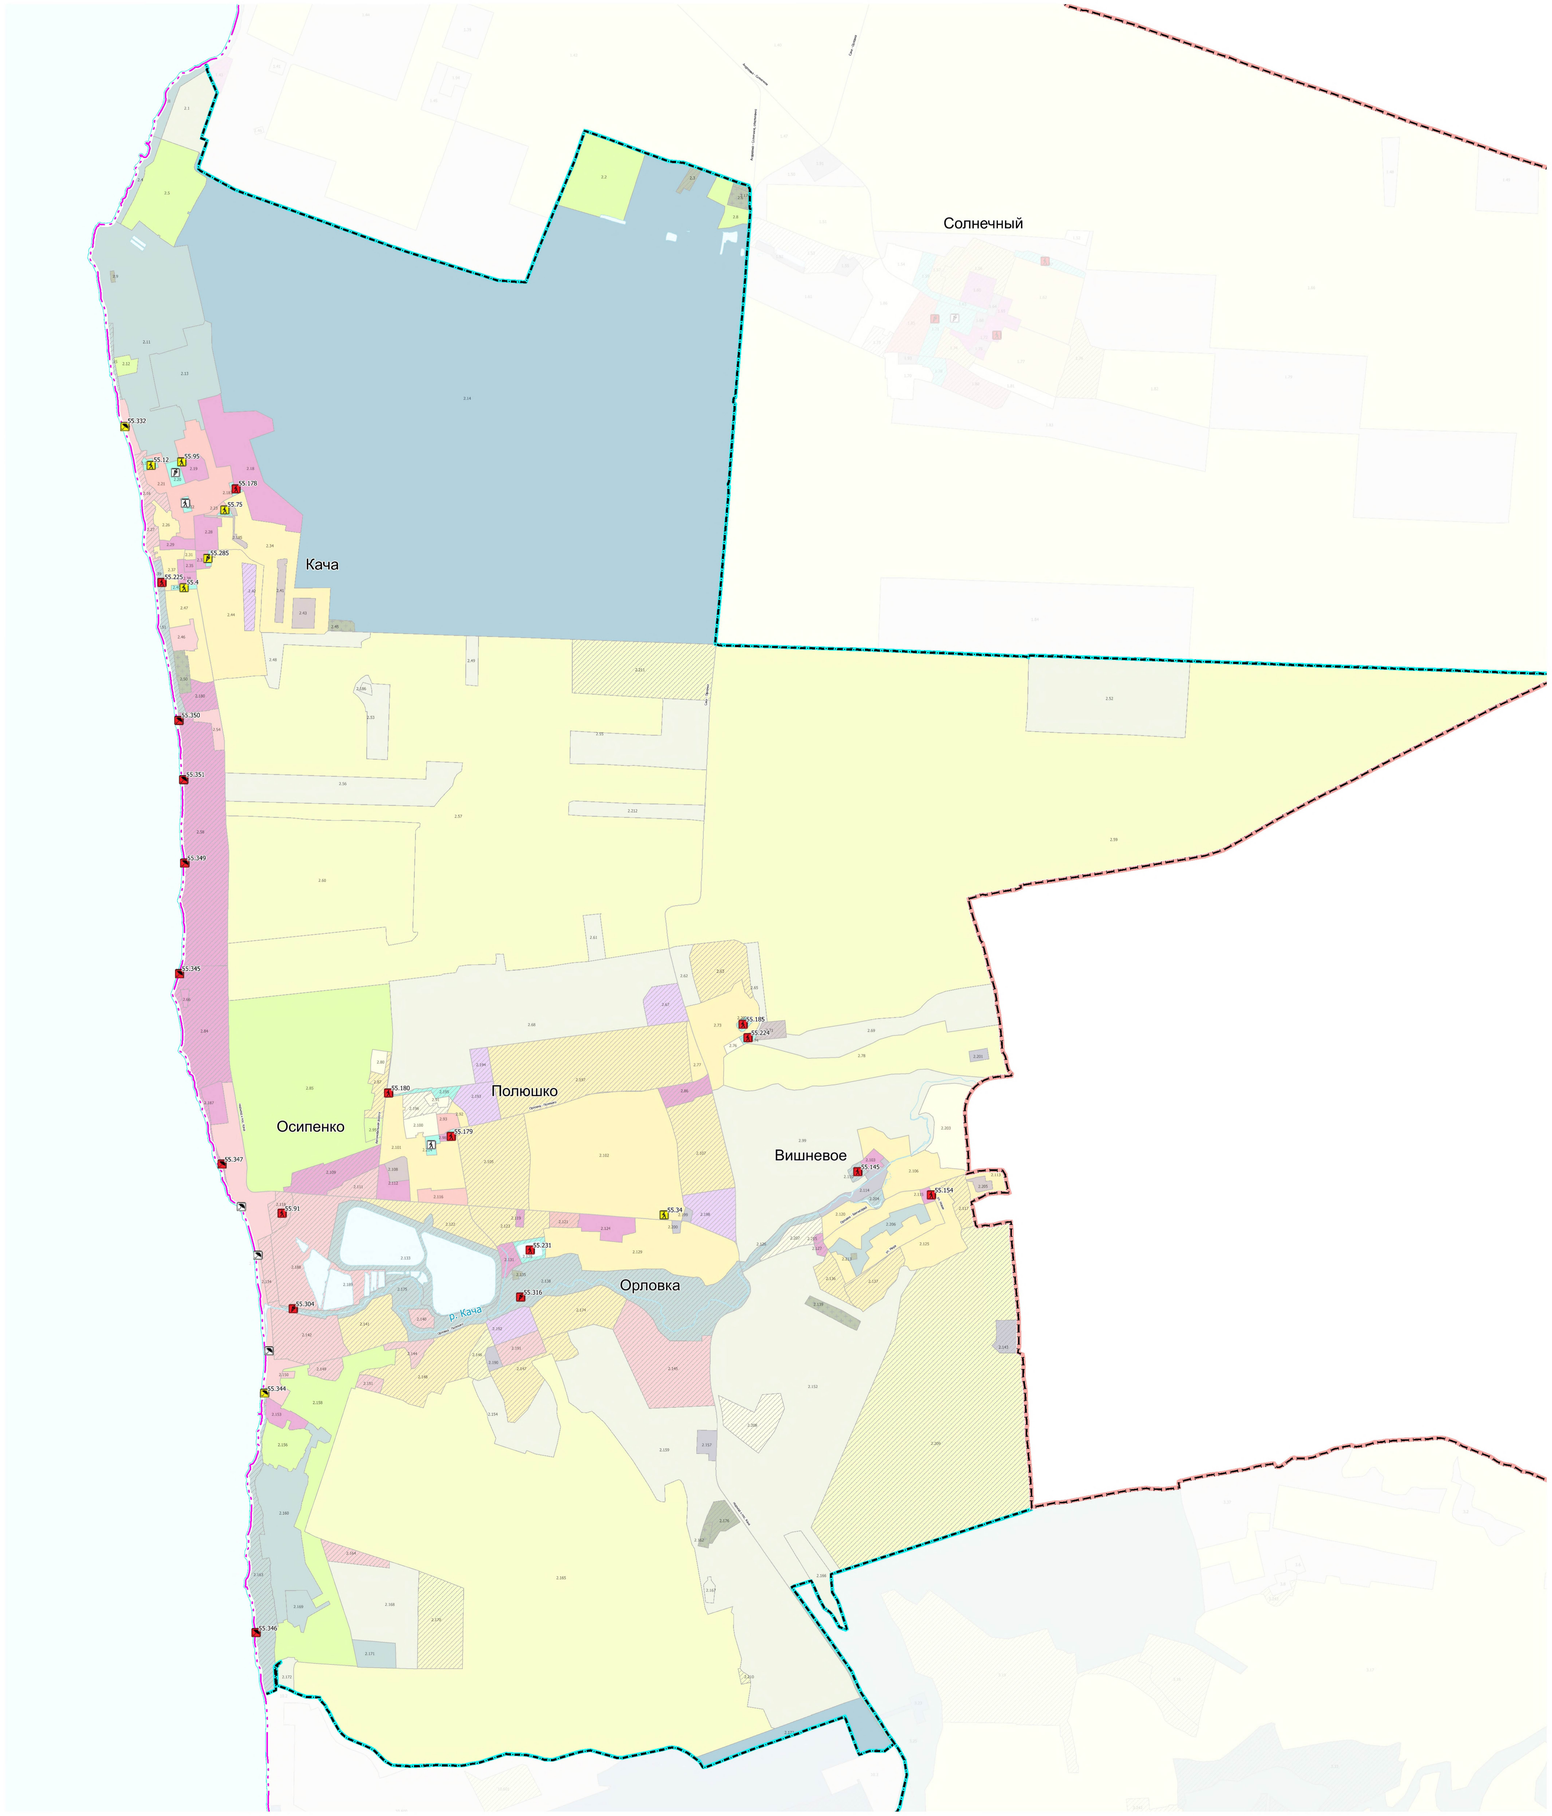

Условные обозначения

Границы

- субъекта Российской Федерации
- внутригородских муниципальных образований
- населенного пункта (планируемая)

Функциональные зоны

- Зона застройки индивидуальными жилыми домами
- Жилые зоны
- Зона смешанной и общественно-деловой застройки
- Зона специализированной общественной застройки
- Зона исторической застройки
- Производственные зоны, зоны инженерной и транспортной инфраструктур
- Зона инженерной инфраструктуры
- Зона транспортной инфраструктуры
- Зоны сельскохозяйственного использования
- Зона сельскохозяйственных угодий
- Зона садоводства, огородничества
- Зоны рекреационного назначения
- Зона озелененных территорий общего пользования (парки, сады, скверы, бульвары)
- Зона отдыха
- Зона лесов
- Зона кладбищ
- Зона складирования и захоронения отходов
- Зона акваторий
- Зона виноградников

Общественные пространства, объекты благоустройства и озеленения


существующий и сохраняемый	планируемый к размещению	планируемый к реконструкции
тематический парк	тематический парк	тематический парк
парк культуры и отдыха	парк культуры и отдыха	парк культуры и отдыха
пешеходная зона	пешеходная зона	пешеходная зона
благоустроенный пляж, место массовой окологородской рекреации	благоустроенный пляж, место массовой окологородской рекреации	благоустроенный пляж, место массовой окологородской рекреации

Объекты утилизации, обезвреживания, размещения отходов производства и потребления

планируемый к размещению

- Объект размещения отходов
- Объект по обработке, утилизации, обезвреживанию отходов

Схема компоновки листов

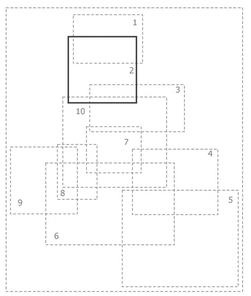

Договор № 12/2022-ИП(3-23/309)
Карта планируемого размещения объектов регионального значения.
Объекты благоустройства общественных пространств. Объекты утилизации, обезвреживания, размещения отходов производства и потребления
Масштаб 1:15 000
Лист 2
Согласовано:

Согласована
Взам. инв. №
Подп. и дата
Инв. № подл.

КАРТА ПЛАНИРУЕМОГО РАЗМЕЩЕНИЯ ОБЪЕКТОВ РЕГИОНАЛЬНОГО ЗНАЧЕНИЯ.
ОБЪЕКТЫ БЛАГОУСТРОЙСТВА ОБЩЕСТВЕННЫХ ПРОСТРАНСТВ. ОБЪЕКТЫ УТИЛИЗАЦИИ, ОБЕЗВРЕЖИВАНИЯ, РАЗМЕЩЕНИЯ ОТХОДОВ ПРОИЗВОДСТВА И ПОТРЕБЛЕНИЯ


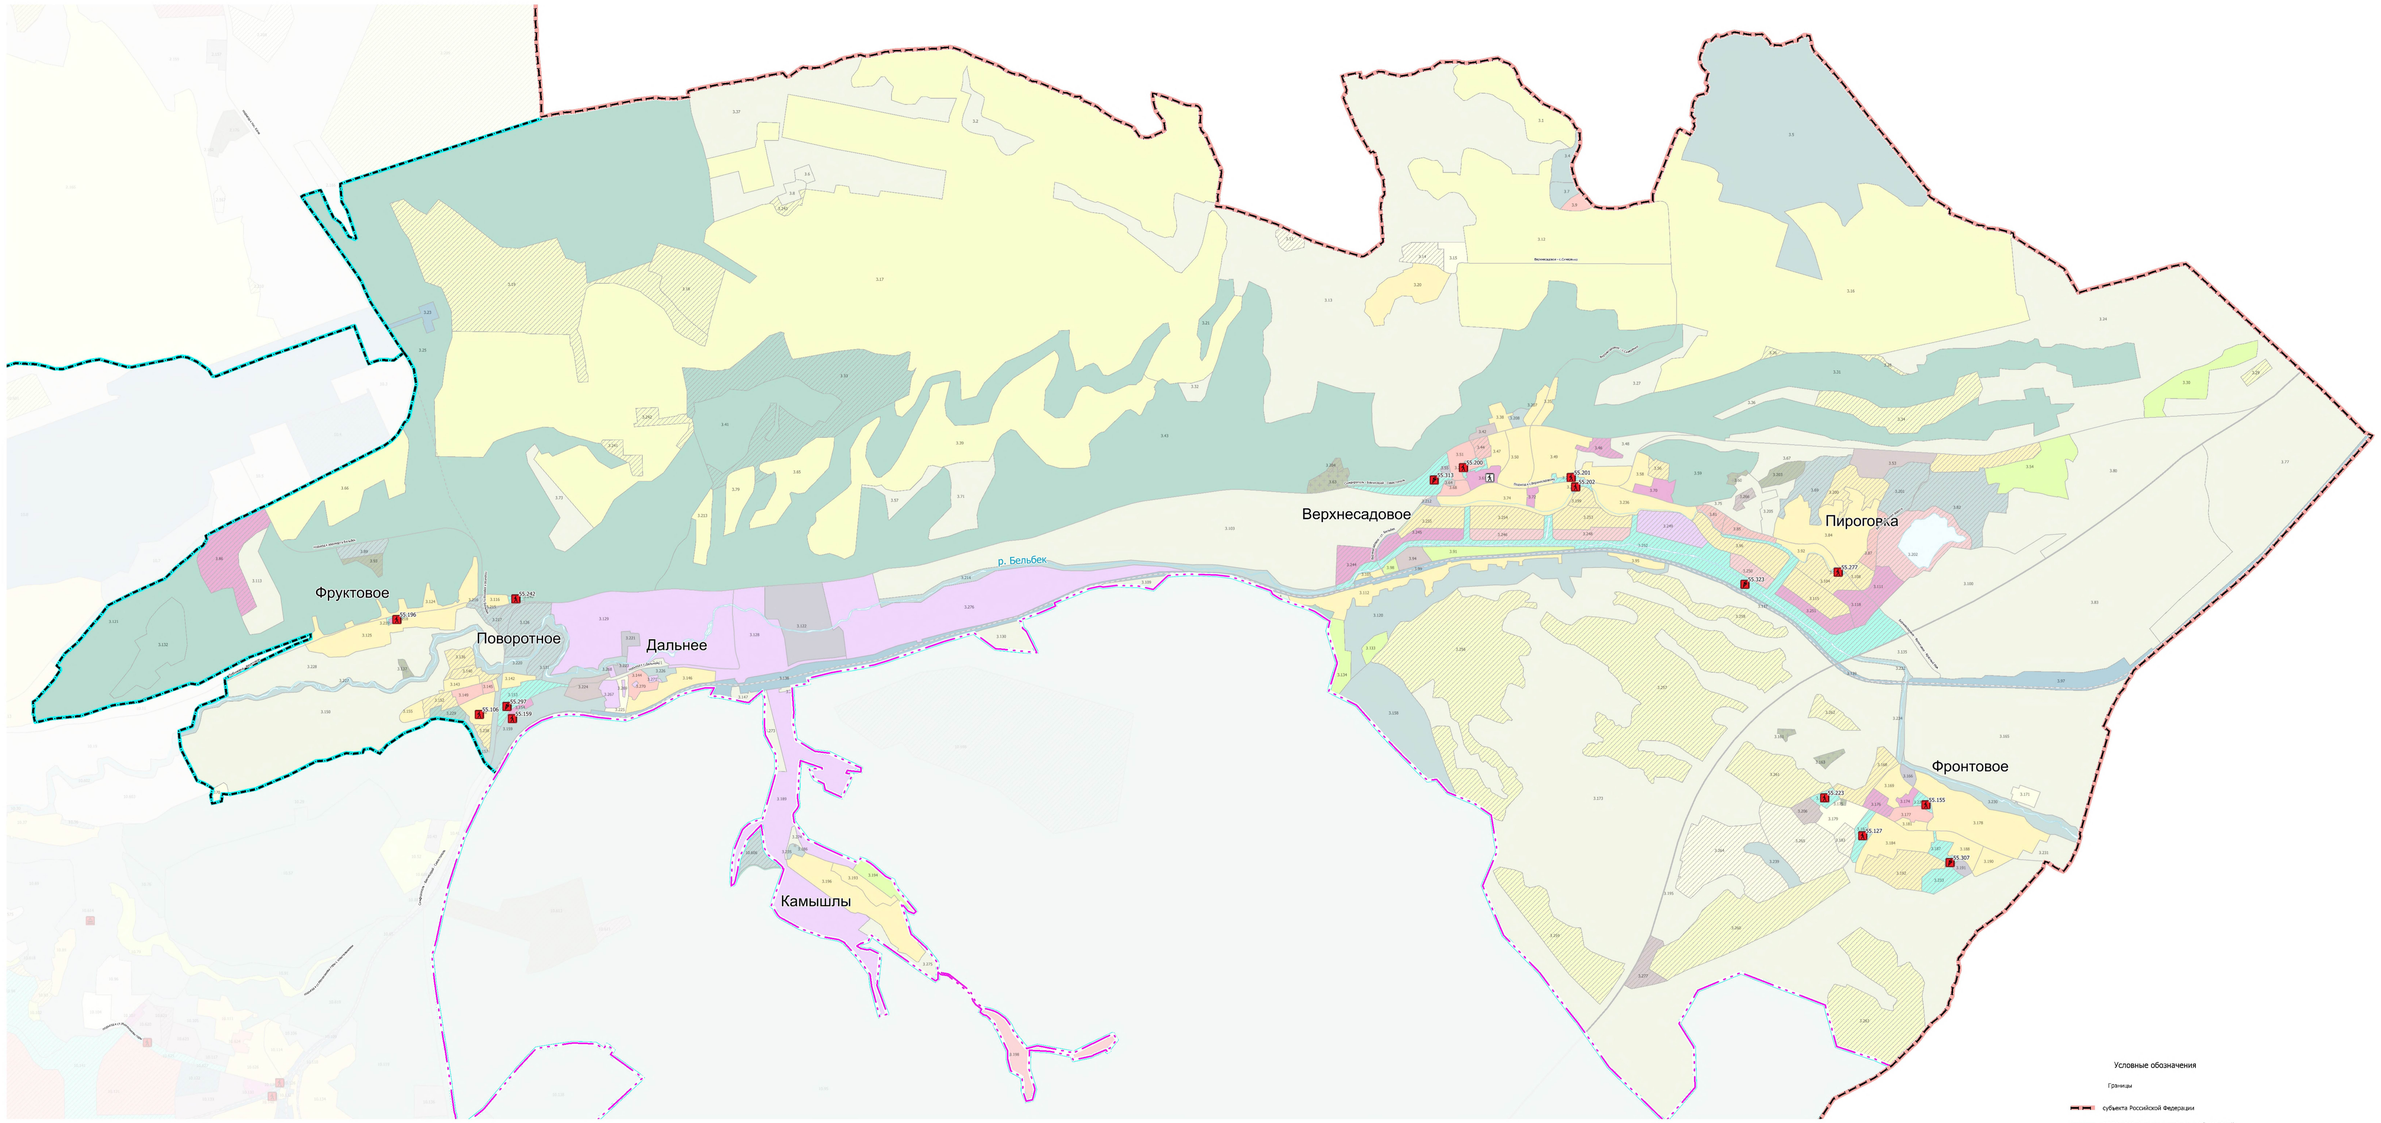


Схема компоновки листов

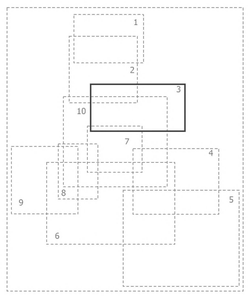

Условные обозначения

Границы

- субъекта Российской Федерации
- внутригородских муниципальных образований
- населенного пункта (планируемая)

Функциональные зоны

- Зона застройки индивидуальными жилыми домами
- Жилые зоны
- Зона смешанной и общественно-деловой застройки
- Зона специализированной общественной застройки
- Зона исторической застройки
- Производственные зоны, зоны инженерной и транспортной инфраструктур
- Зона инженерной инфраструктуры
- Зона транспортной инфраструктуры
- Зоны сельскохозяйственного использования
- Зона сельскохозяйственных угодий
- Зона садоводств, огородничества
- Зоны рекреационного назначения
- Зона озелененных территорий общего пользования (парки, сады, скверы, бульвары)
- Зона отдыха
- Зона лесов
- Зона кладбищ
- Зона складирования и захоронения отходов
- Зона акваторий
- Зона виноградников

Общественные пространства, объекты благоустройства и озеленения

существующий и строящийся	планируемый к размещению	планируемый к реконструкции
тематический парк	тематический парк	тематический парк
парк культуры и отдыха	парк культуры и отдыха	парк культуры и отдыха
пешеходная зона	пешеходная зона	пешеходная зона
благоустроенный пляж, место массовой окологородской рекреации	благоустроенный пляж, место массовой окологородской рекреации	благоустроенный пляж, место массовой окологородской рекреации

Объекты утилизации, обезвреживания, размещения отходов производства и потребления

планируемый к размещению

- Объект размещения отходов
- Объект по обработке, утилизации, обезвреживанию отходов

Согласовано:
Инв. № подл.
Подп. и дата
Взам. инв. №

Договор № 12/2022-АП(3-23/309)
Карта планируемого размещения объектов регионального значения.
Объекты благоустройства общественных пространств. Объекты утилизации, обезвреживания, размещения отходов производства и потребления
Масштаб 1:15 000
Лист 3
Согласовано:

КАРТА ПЛАНИРУЕМОГО РАЗМЕЩЕНИЯ ОБЪЕКТОВ РЕГИОНАЛЬНОГО ЗНАЧЕНИЯ.
ОБЪЕКТЫ БЛАГОУСТРОЙСТВА ОБЩЕСТВЕННЫХ ПРОСТРАНСТВ. ОБЪЕКТЫ УТИЛИЗАЦИИ, ОБЕЗВРЕЖИВАНИЯ, РАЗМЕЩЕНИЯ ОТХОДОВ ПРОИЗВОДСТВА И ПОТРЕБЛЕНИЯ

Терновка

Родное

Черноречье

Морозовка

55.241

55.232

55.216

55.29

Условные обозначения

Границы

- субъекта Российской Федерации
- внутригородских муниципальных образований
- населенного пункта (планируемая)

Функциональные зоны

- Зона застройки индивидуальными жилыми домами
- Жилые зоны
- Зона смешанной и общественно-деловой застройки
- Зона специализированной общественной застройки
- Зона исторической застройки
- Производственные зоны, зоны инженерной и транспортной инфраструктур
- Зона инженерной инфраструктуры
- Зона транспортной инфраструктуры
- Зоны сельскохозяйственного использования
- Зона сельскохозяйственных угодий
- Зона садоводства, огородничества
- Зоны рекреационного назначения
- Зона озелененных территорий общего пользования (парки, сады, скверы, бульвары)
- Зона отдыха
- Зона лесов
- Зона кладбищ
- Зона складирования и захоронения отходов
- Зона аквакорий
- Зона виноградников

Общественные пространства, объекты благоустройства и озеленения


существующий и строящийся	планируемый к размещению	планируемый к реконструкции
тематический парк	тематический парк	тематический парк
парк культуры и отдыха	парк культуры и отдыха	парк культуры и отдыха
пешеходная зона	пешеходная зона	пешеходная зона
благоустроенный пляж, место массовой окологодской рекреации	благоустроенный пляж, место массовой окологодской рекреации	благоустроенный пляж, место массовой окологодской рекреации

Объекты утилизации, обезвреживания, размещения отходов производства и потребления

планируемый к размещению

- Объект размещения отходов
- Объект по обработке, утилизации, обезвреживанию отходов

Схема компоновки листов

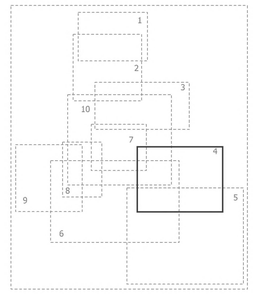

Согласовано

Взам. инв. №

Подп. и дата

Инв. № подл.

Договор № 12/2022-КП(3-23/300)
Карта планируемого размещения объектов регионального значения.
Объекты благоустройства общественных пространств. Объекты утилизации, обезвреживания, размещения отходов производства и потребления
Масштаб 1:15 000

Лист 4

Согласовано:

КАРТА ПЛАНИРУЕМОГО РАЗМЕЩЕНИЯ ОБЪЕКТОВ РЕГИОНАЛЬНОГО ЗНАЧЕНИЯ.
ОБЪЕКТЫ БЛАГОУСТРОЙСТВА ОБЩЕСТВЕННЫХ ПРОСТРАНСТВ. ОБЪЕКТЫ УТИЛИЗАЦИИ, ОБЕЗВРЕЖИВАНИЯ, РАЗМЕЩЕНИЯ ОТХОДОВ ПРОИЗВОДСТВА И ПОТРЕБЛЕНИЯ

Сборонное
Морозовка
Передовое
Новообобровка
Россошанка
Колхозное
Широкое
Озерное
Резервное
Гончарное
Родниковое
Подгорное
Павловка
Орлиное
Тыловое
Кизиловое
Ласпи
бух. Ласпи

55.243
55.89
55.176
55.215
55.263
55.321
55.30
55.199
55.198
55.270
55.197
55.152
55.233
55.234
55.229
55.334

Условные обозначения

Границы

- субъекта Российской Федерации
- внутригородских муниципальных образований
- населенного пункта (планируемая)

Функциональные зоны

- Зона застройки индивидуальными жилыми домами
- Жилые зоны
- Зона смешанной и общественно-деловой застройки
- Зона специализированной общественной застройки
- Зона исторической застройки
- Производственные зоны, зоны инженерной и транспортной инфраструктур
- Зона инженерной инфраструктуры
- Зона транспортной инфраструктуры
- Зоны сельскохозяйственного использования
- Зона сельскохозяйственных угодий
- Зона садоводства, огородничества
- Зоны рекреационного назначения
- Зона озелененных территорий общего пользования (парки, сады, скверы, бульвары)
- Зона отдыха
- Зона лесов
- Зона кладбищ
- Зона складирования и захоронения отходов
- Зона акваторий
- Зона виноградников

Общественные **пространства, объекты благоустройства и озеленения**


существующий и строящийся	*планируемый к размещению*	*планируемый к реконструкции*
тематический парк	тематический парк	тематический парк
парк культуры и отдыха	парк культуры и отдыха	парк культуры и отдыха
пешеходная зона	пешеходная зона	пешеходная зона
благоустроенный пляж, место массовой оконодной рекреации	благоустроенный пляж, место массовой оконодной рекреации	благоустроенный пляж, место массовой оконодной рекреации

Объекты утилизации, обезвреживания, размещения отходов производства и потребления

планируемый к размещению

- Объект размещения отходов
- Объект по обработке, утилизации, обезвреживанию отходов

Схема компоновки листов

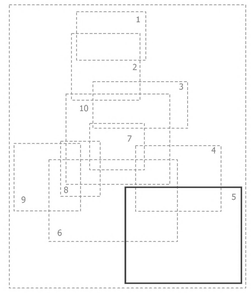

Согласовано
Взам. инв. №
Подп. и дата
Инв. № подл.

Договор № 13/2022-АПЗ-23/309)
Карта планируемого размещения объектов регионального значения.
Объекты благоустройства общественных пространств. Объекты утилизации, обезвреживания, размещения отходов производства и потребления
Масштаб 1:20 000
Лист 5
Согласовано:

КАРТА ПЛАНИРУЕМОГО РАЗМЕЩЕНИЯ ОБЪЕКТОВ РЕГИОНАЛЬНОГО ЗНАЧЕНИЯ.
ОБЪЕКТЫ БЛАГОУСТРОЙСТВА ОБЩЕСТВЕННЫХ ПРОСТРАНСТВ. ОБЪЕКТЫ УТИЛИЗАЦИИ, ОБЕЗВРЕЖИВАНИЯ, РАЗМЕЩЕНИЯ ОТХОДОВ ПРОИЗВОДСТВА И ПОТРЕБЛЕНИЯ

Условные обозначения

Границы

- субъекта Российской Федерации
- внутригородских муниципальных образований
- населенного пункта (планируемая)

Функциональные зоны

- Зона застройки индивидуальными жилыми домами
- Жилые зоны
- Зона смешанной и общественно-деловой застройки
- Зона специализированной общественной застройки
- Зона исторической застройки
- Производственные зоны, зоны инженерной и транспортной инфраструктур
- Зона инженерной инфраструктуры
- Зона транспортной инфраструктуры
- Зоны сельскохозяйственного использования
- Зона сельскохозяйственных угодий
- Зона садоводства, огородничества
- Зоны рекреационного назначения
- Зона озелененных территорий общего пользования (парки, сады, скверы, бульвары)
- Зона отдыха
- Зона лесов
- Зона кладбищ
- Зона складирования и захоронения отходов
- Зона акваторий
- Зона виноградников

Общественные пространства, объекты благоустройства и озеленения

существующий и строящийся	*планируемый к размещению*	*планируемый к реконструкции*
тематический парк	тематический парк	тематический парк
парк культуры и отдыха	парк культуры и отдыха	парк культуры и отдыха
пешеходная зона	пешеходная зона	пешеходная зона
благоустроенный пляж, место массовой окололводной рекреации	благоустроенный пляж, место массовой окололводной рекреации	благоустроенный пляж, место массовой окололводной рекреации


Объекты утилизации, обезвреживания, размещения отходов производства и потребления

планируемый к размещению

- Объект размещения отходов
- Объект по обработке, утилизации, обезвреживанию отходов

Сахарная головка
Штурмовое
Терновка
Родное
Хмельницкое
Черноречье
Первомайское
1-е отделение Золотой Балки
2-е отделение Золотой Балки
Ушаковка
Балаклава
Сборонное
Морозовка
Флотское
Балаклавская бух.
Резервное
Гончарное


Схема компоновки листов

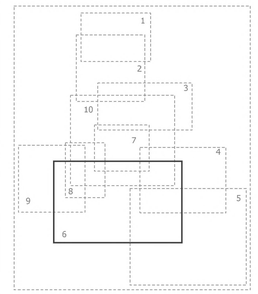

Договор № 12/2022-КП(3-23/309)
Карта планируемого размещения объектов регионального значения.
Объекты благоустройства общественных пространств. Объекты утилизации, обезвреживания, размещения отходов производства и потребления
Масштаб 1:20 000
Лист 6
Согласовано:

Согласовано
Взам. инв. №
Подп. и дата
Инв. № подл.

КАРТА ПЛАНИРУЕМОГО РАЗМЕЩЕНИЯ ОБЪЕКТОВ РЕГИОНАЛЬНОГО ЗНАЧЕНИЯ.
ОБЪЕКТЫ БЛАГОУСТРОЙСТВА ОБЩЕСТВЕННЫХ ПРОСТРАНСТВ. ОБЪЕКТЫ УТИЛИЗАЦИИ, ОБЕЗВРЕЖИВАНИЯ, РАЗМЕЩЕНИЯ ОТХОДОВ ПРОИЗВОДСТВА И ПОТРЕБЛЕНИЯ

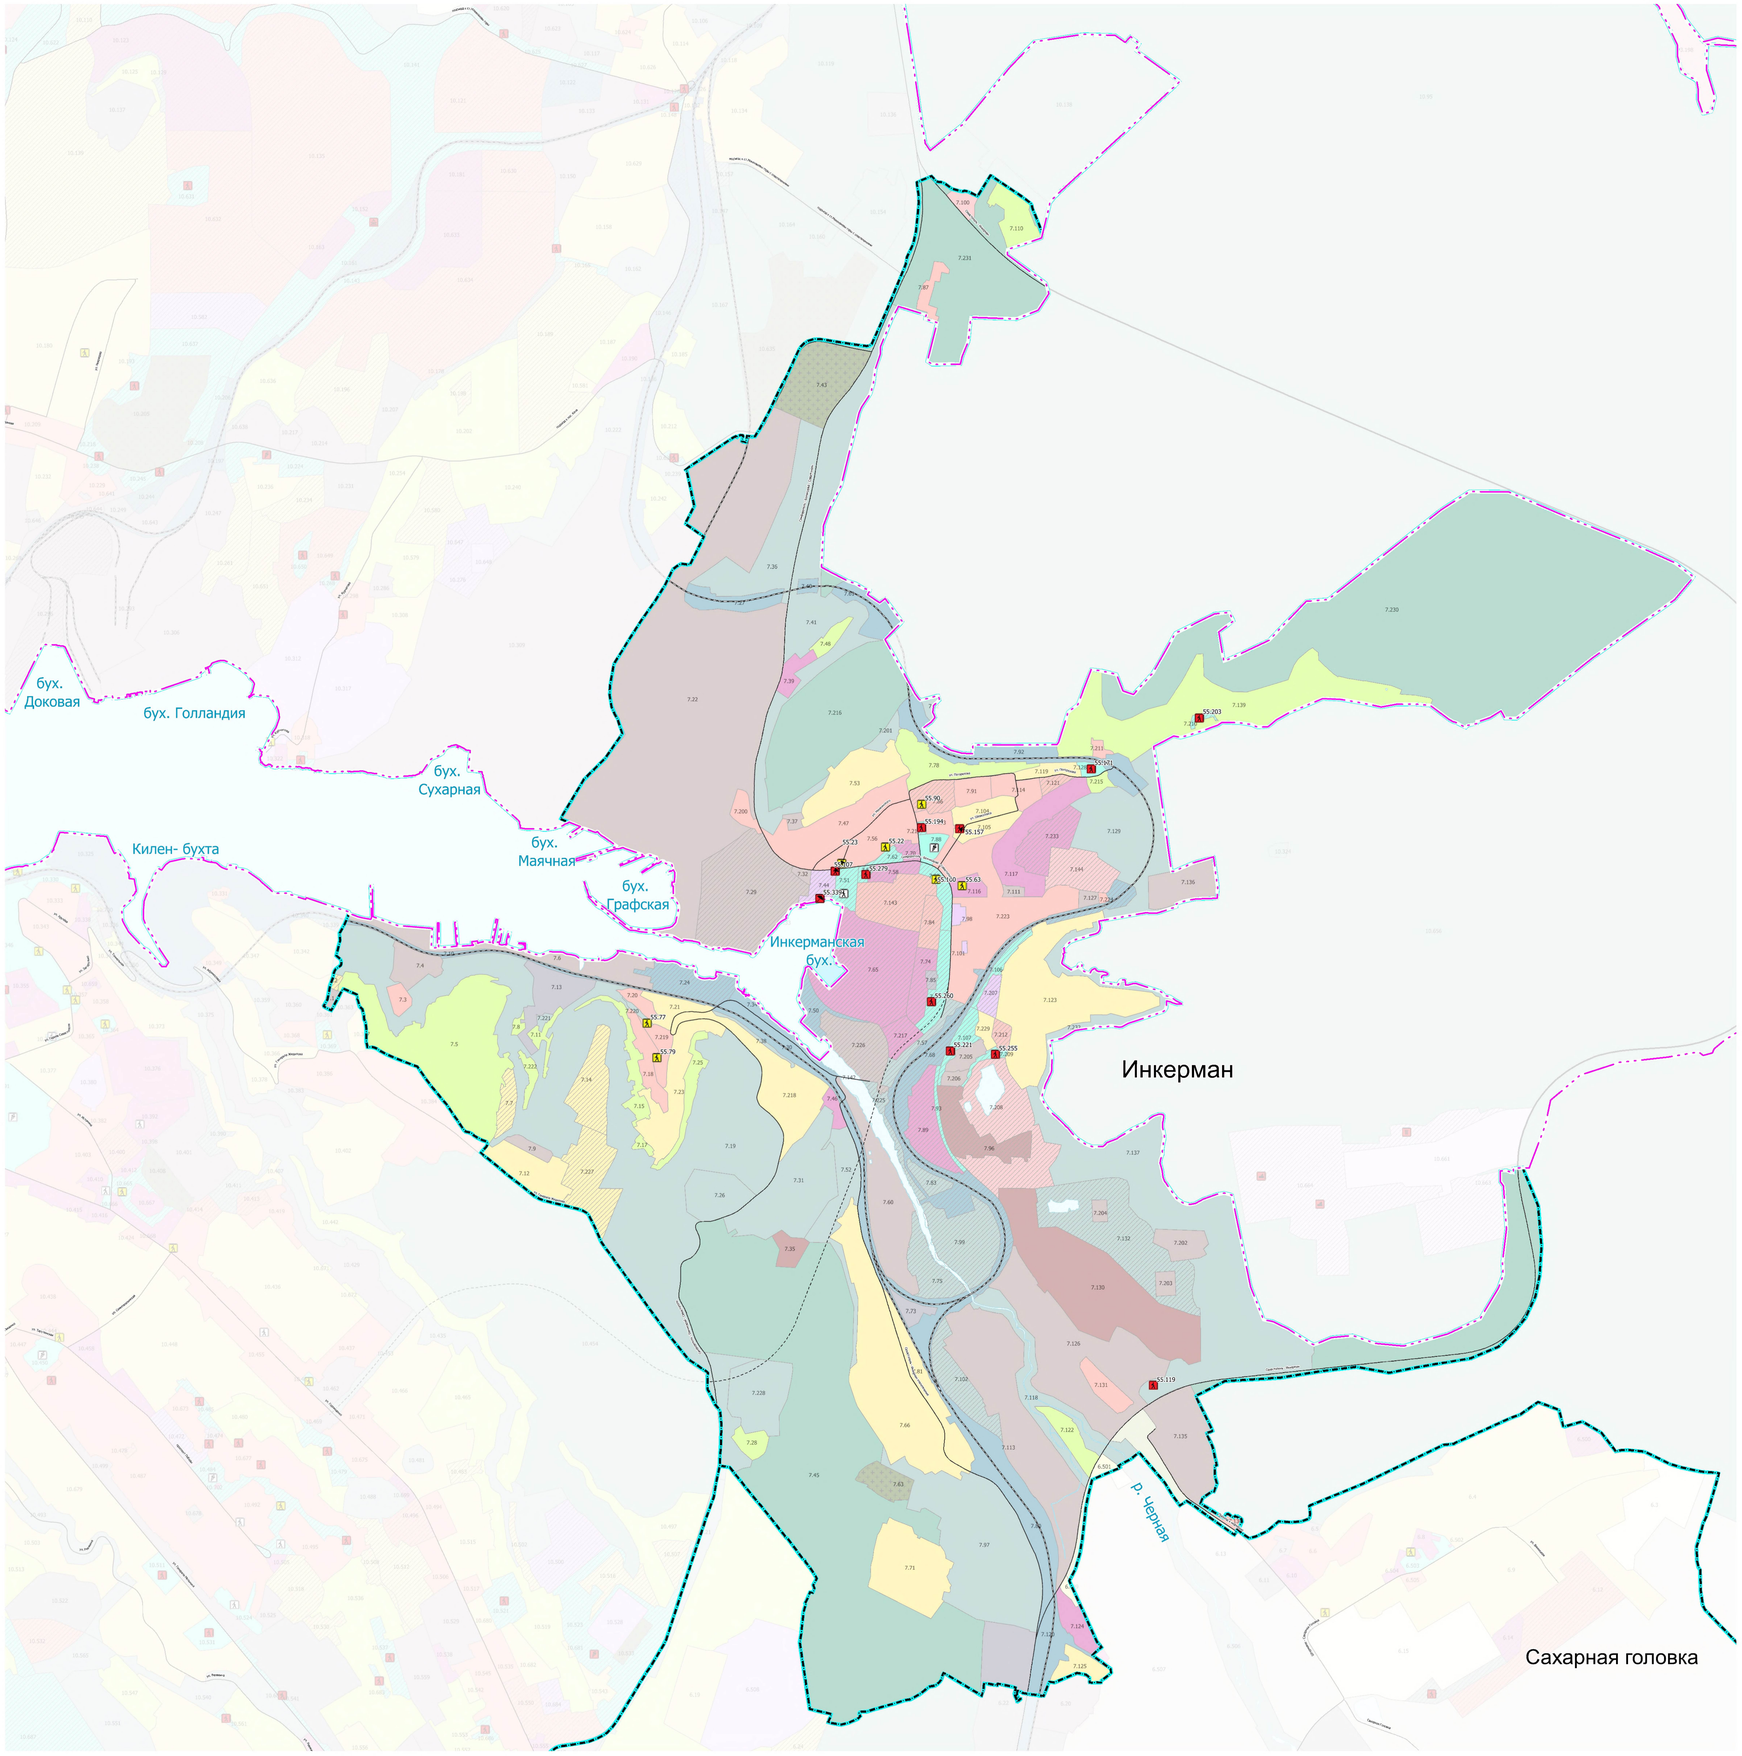

Условные обозначения

Границы

- субъекта Российской Федерации
- внутригородских муниципальных образований
- населенного пункта (планируемая)

Функциональные зоны

- Зона застройки индивидуальными жилыми домами
- Жилые зоны
- Зона смешанной и общественно-деловой застройки
- Зона специализированной общественной застройки
- Зона исторической застройки
- Производственные зоны, зоны инженерной и транспортной инфраструктур
- Зона инженерной инфраструктуры
- Зона транспортной инфраструктуры
- Зоны сельскохозяйственного использования
- Зона сельскохозяйственных угодий
- Зона садоводства, огородничества
- Зоны рекреационного назначения
- Зона озелененных территорий общего пользования (парки, сады, скверы, бульвары)
- Зона отдыха
- Зона лесов
- Зона кладбищ
- Зона складирования и захоронения отходов
- Зона акваторий
- Зона виноградников

Общественные пространства, объекты благоустройства и озеленения


существующий и строящийся	планируемый к размещению	планируемый к реконструкции
тематический парк	тематический парк	тематический парк
парк культуры и отдыха	парк культуры и отдыха	парк культуры и отдыха
пешеходная зона	пешеходная зона	пешеходная зона
благоустроенный пляж, место массовой оконшаящей рекреации	благоустроенный пляж, место массовой оконшаящей рекреации	благоустроенный пляж, место массовой оконшаящей рекреации

Объекты утилизации, обезвреживания, размещения отходов производства и потребления

планируемый к размещению

- Объект размещения отходов
- Объект по обработке, утилизации, обезвреживанию отходов


Схема компоновки листов

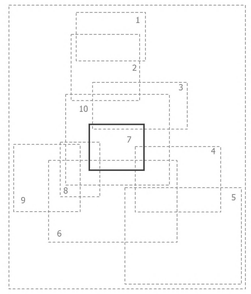

Договор № 12/2022-КП(3-23/309)
Карта планируемого размещения объектов регионального значения.
Объекты благоустройства общественных пространств. Объекты утилизации, обезвреживания, размещения отходов производства и потребления
Масштаб 1:10 000
Лист 7
Согласовано

Согласовано
Взам. инв. №
Подп. и дата
Инв. № подл.

КАРТА ПЛАНИРУЕМОГО РАЗМЕЩЕНИЯ ОБЪЕКТОВ РЕГИОНАЛЬНОГО ЗНАЧЕНИЯ.
ОБЪЕКТЫ БЛАГОУСТРОЙСТВА ОБЩЕСТВЕННЫХ ПРОСТРАНСТВ. ОБЪЕКТЫ УТИЛИЗАЦИИ, ОБЕЗВРЕЖИВАНИЯ, РАЗМЕЩЕНИЯ ОТХОДОВ ПРОИЗВОДСТВА И ПОТРЕБЛЕНИЯ

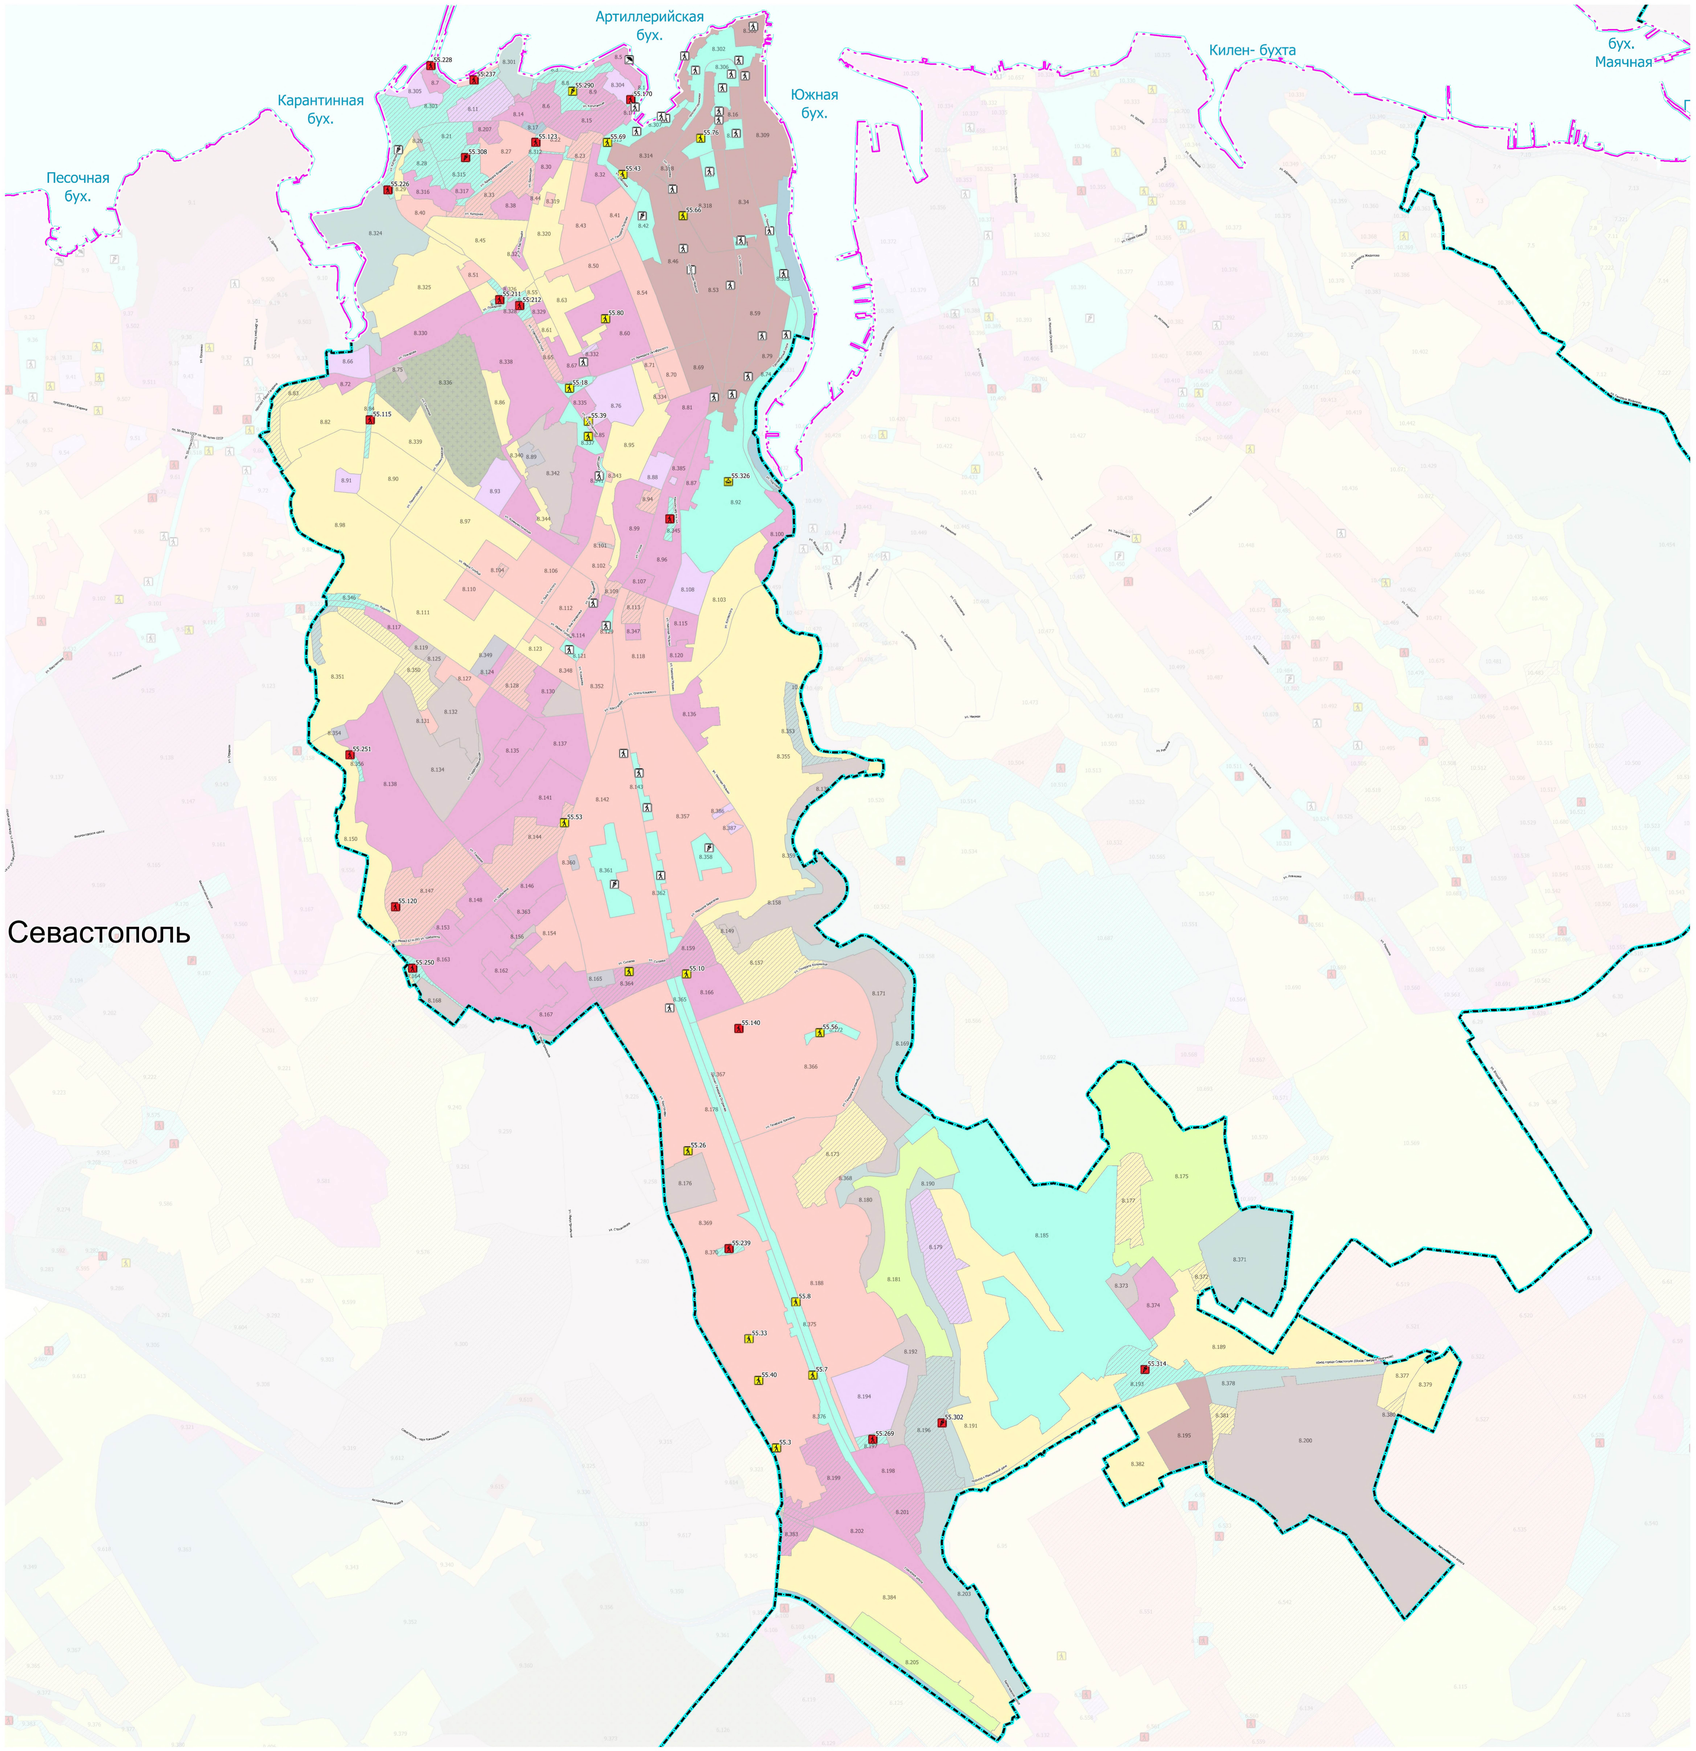

Условные обозначения

Границы

- субъекта Российской Федерации
- внутригородских муниципальных образований
- населенного пункта (планируемая)

Функциональные зоны

существующие	планируемые
	Зона застройки индивидуальными жилыми домами
	Жилые зоны
	Зона смешанной и общественно-деловой застройки
	Зона специализированной общественной застройки
	Зона исторической застройки
	Производственные зоны, зоны инженерной и транспортной инфраструктур
	Зона инженерной инфраструктуры
	Зона транспортной инфраструктуры
	Зоны сельскохозяйственного использования
	Зона сельскохозяйственных угодий
	Зона садоводства, огородничества
	Зоны рекреационного назначения
	Зона озелененных территорий общего пользования (парки, сады, скверы, бульвары)
	Зона отдыха
	Зона лесов
	Зона кладбищ
	Зона складирования и захоронения отходов
	Зона акваторий
	Зона виноградников

Общественные пространства, объекты благоустройства и озеленения


существующий и сохраняемый	планируемый к размещению	планируемый к реконструкции
тематический парк	тематический парк	тематический парк
парк культуры и отдыха	парк культуры и отдыха	парк культуры и отдыха
пешеходная зона	пешеходная зона	пешеходная зона
благоустроенный пляж, место массовой околоводной рекреации	благоустроенный пляж, место массовой околоводной рекреации	благоустроенный пляж, место массовой околоводной рекреации

Объекты утилизации, обезвреживания, размещения отходов производства и потребления

планируемый к размещению

- Объект размещения отходов
- Объект по обработке, утилизации, обезвреживанию отходов


Схема компоновки листов

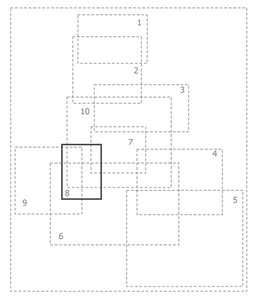

Согласовано						
Взам.инв.№						
Подп. и дата						
Инв.№ подл.						

Договор № 12/2023-АП(3-23/300)
Карта планируемого размещения объектов регионального значения
Объекты благоустройства общественных пространств. Объекты утилизации, обезвреживания, размещения отходов производства и потребления
Масштаб 1:10 000
Лист 8
Согласовано:

КАРТА ПЛАНИРУЕМОГО РАЗМЕЩЕНИЯ ОБЪЕКТОВ РЕГИОНАЛЬНОГО ЗНАЧЕНИЯ.
ОБЪЕКТЫ БЛАГОУСТРОЙСТВА ОБЩЕСТВЕННЫХ ПРОСТРАНСТВ. ОБЪЕКТЫ УТИЛИЗАЦИИ, ОБЕЗВРЕЖИВАНИЯ, РАЗМЕЩЕНИЯ ОТХОДОВ ПРОИЗВОДСТВА И ПОТРЕБЛЕНИЯ

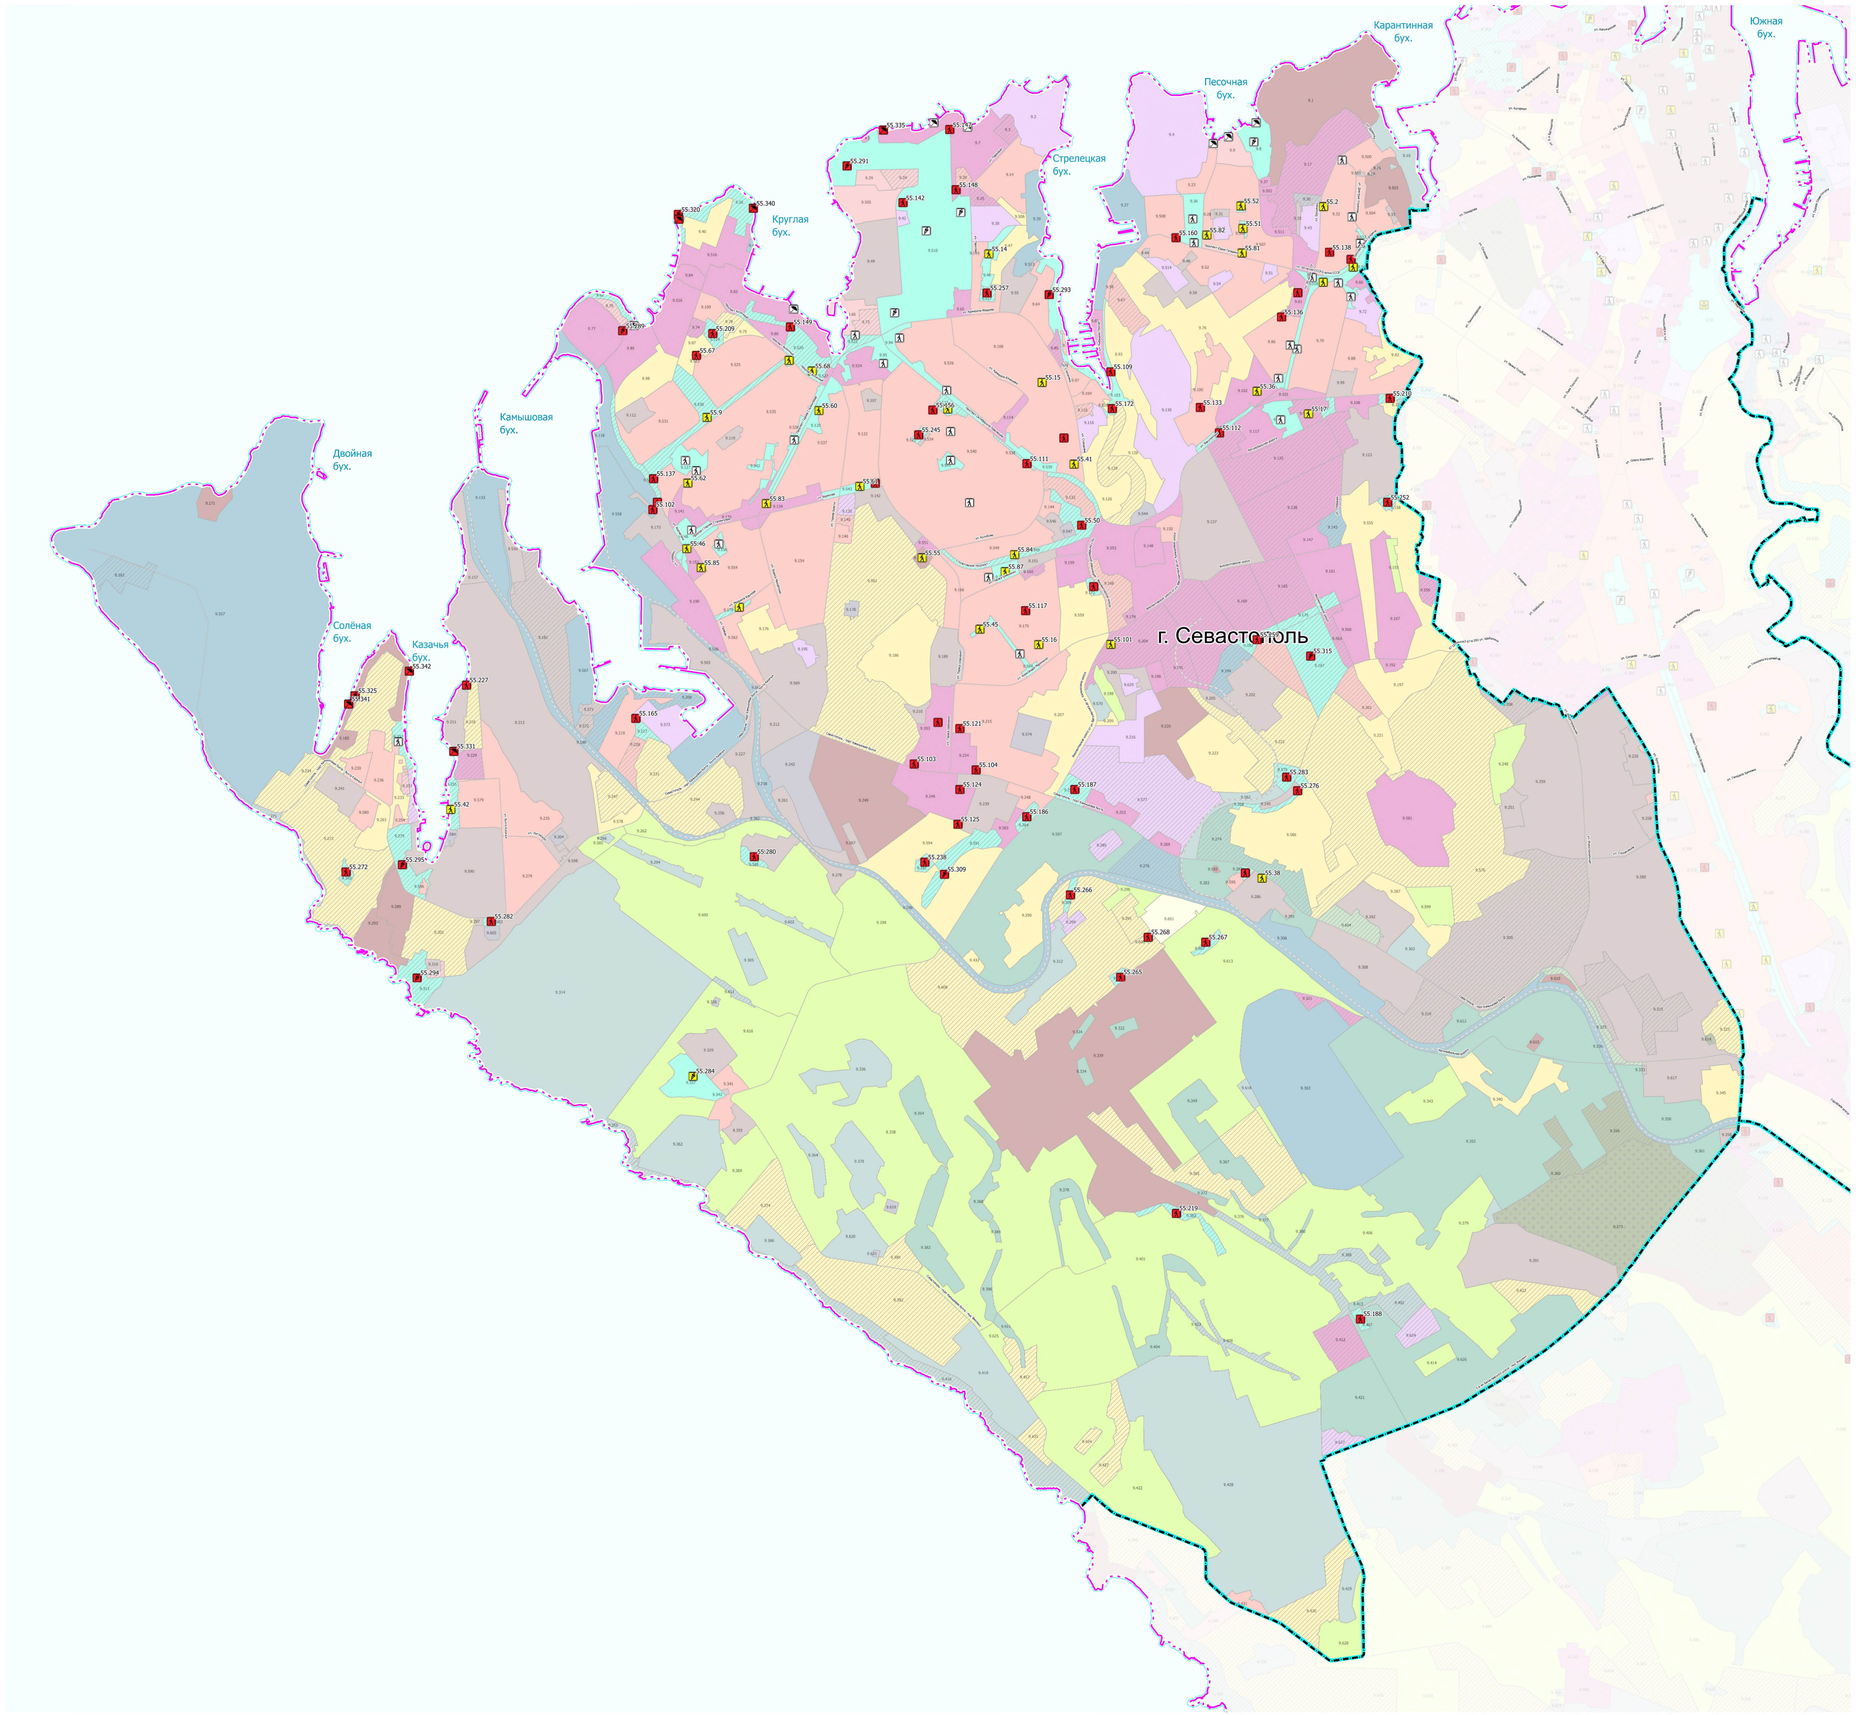

Условные обозначения

Границы

- субъекта Российской Федерации
- внутригородских муниципальных образований
- населенного пункта (планируемая)

Функциональные зоны

- Зона застройки индивидуальными жилыми домами
- Жилые зоны
- Зона смешанной и общественно-деловой застройки
- Зона специализированной общественной застройки
- Зона исторической застройки
- Производственные зоны, зоны инженерной и транспортной инфраструктур
- Зона инженерной инфраструктуры
- Зона транспортной инфраструктуры
- Зоны сельскохозяйственного использования
- Зона сельскохозяйственных угодий
- Зона садоводства, огородничества
- Зоны рекреационного назначения
- Зона озелененных территорий общего пользования (парки, сады, скверы, бульвары)
- Зона отдыха
- Зона лесов
- Зона кладбищ
- Зона складирования и захоронения отходов
- Зона акваторий
- Зона виноградников

Общественные пространства, объекты благоустройства и озеленения


существующий и строящийся	планируемый к размещению	планируемый к реконструкции
тематический парк	тематический парк	тематический парк
парк культуры и отдыха	парк культуры и отдыха	парк культуры и отдыха
пешеходная зона	пешеходная зона	пешеходная зона
благоустроенный пляж, место массовой окологодской рекреации	благоустроенный пляж, место массовой окологодской рекреации	благоустроенный пляж, место массовой окологодской рекреации

Объекты утилизации, обезвреживания, размещения отходов производства и потребления

планируемый к размещению

- Объект размещения отходов
- Объект по обработке, утилизации, обезвреживанию отходов


Схема компоновки листов

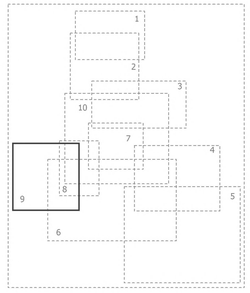

Договор № 12/2022-КП(3-23/309)
Карта планируемого размещения объектов регионального значения.
Объекты благоустройства общественных пространств. Объекты утилизации, обезвреживания, размещения отходов производства и потребления
Масштаб 1:15 000
Лист 9
Согласовано:

Согласовано
Взам. инв. №
Подп. и дата
Инв. № подл.

КАРТА ПЛАНИРУЕМОГО РАЗМЕЩЕНИЯ ОБЪЕКТОВ РЕГИОНАЛЬНОГО ЗНАЧЕНИЯ.
ОБЪЕКТЫ БЛАГОУСТРОЙСТВА ОБЩЕСТВЕННЫХ ПРОСТРАНСТВ. ОБЪЕКТЫ УТИЛИЗАЦИИ, ОБЕЗВРЕЖИВАНИЯ, РАЗМЕЩЕНИЯ ОТХОДОВ ПРОИЗВОДСТВА И ПОТРЕБЛЕНИЯ

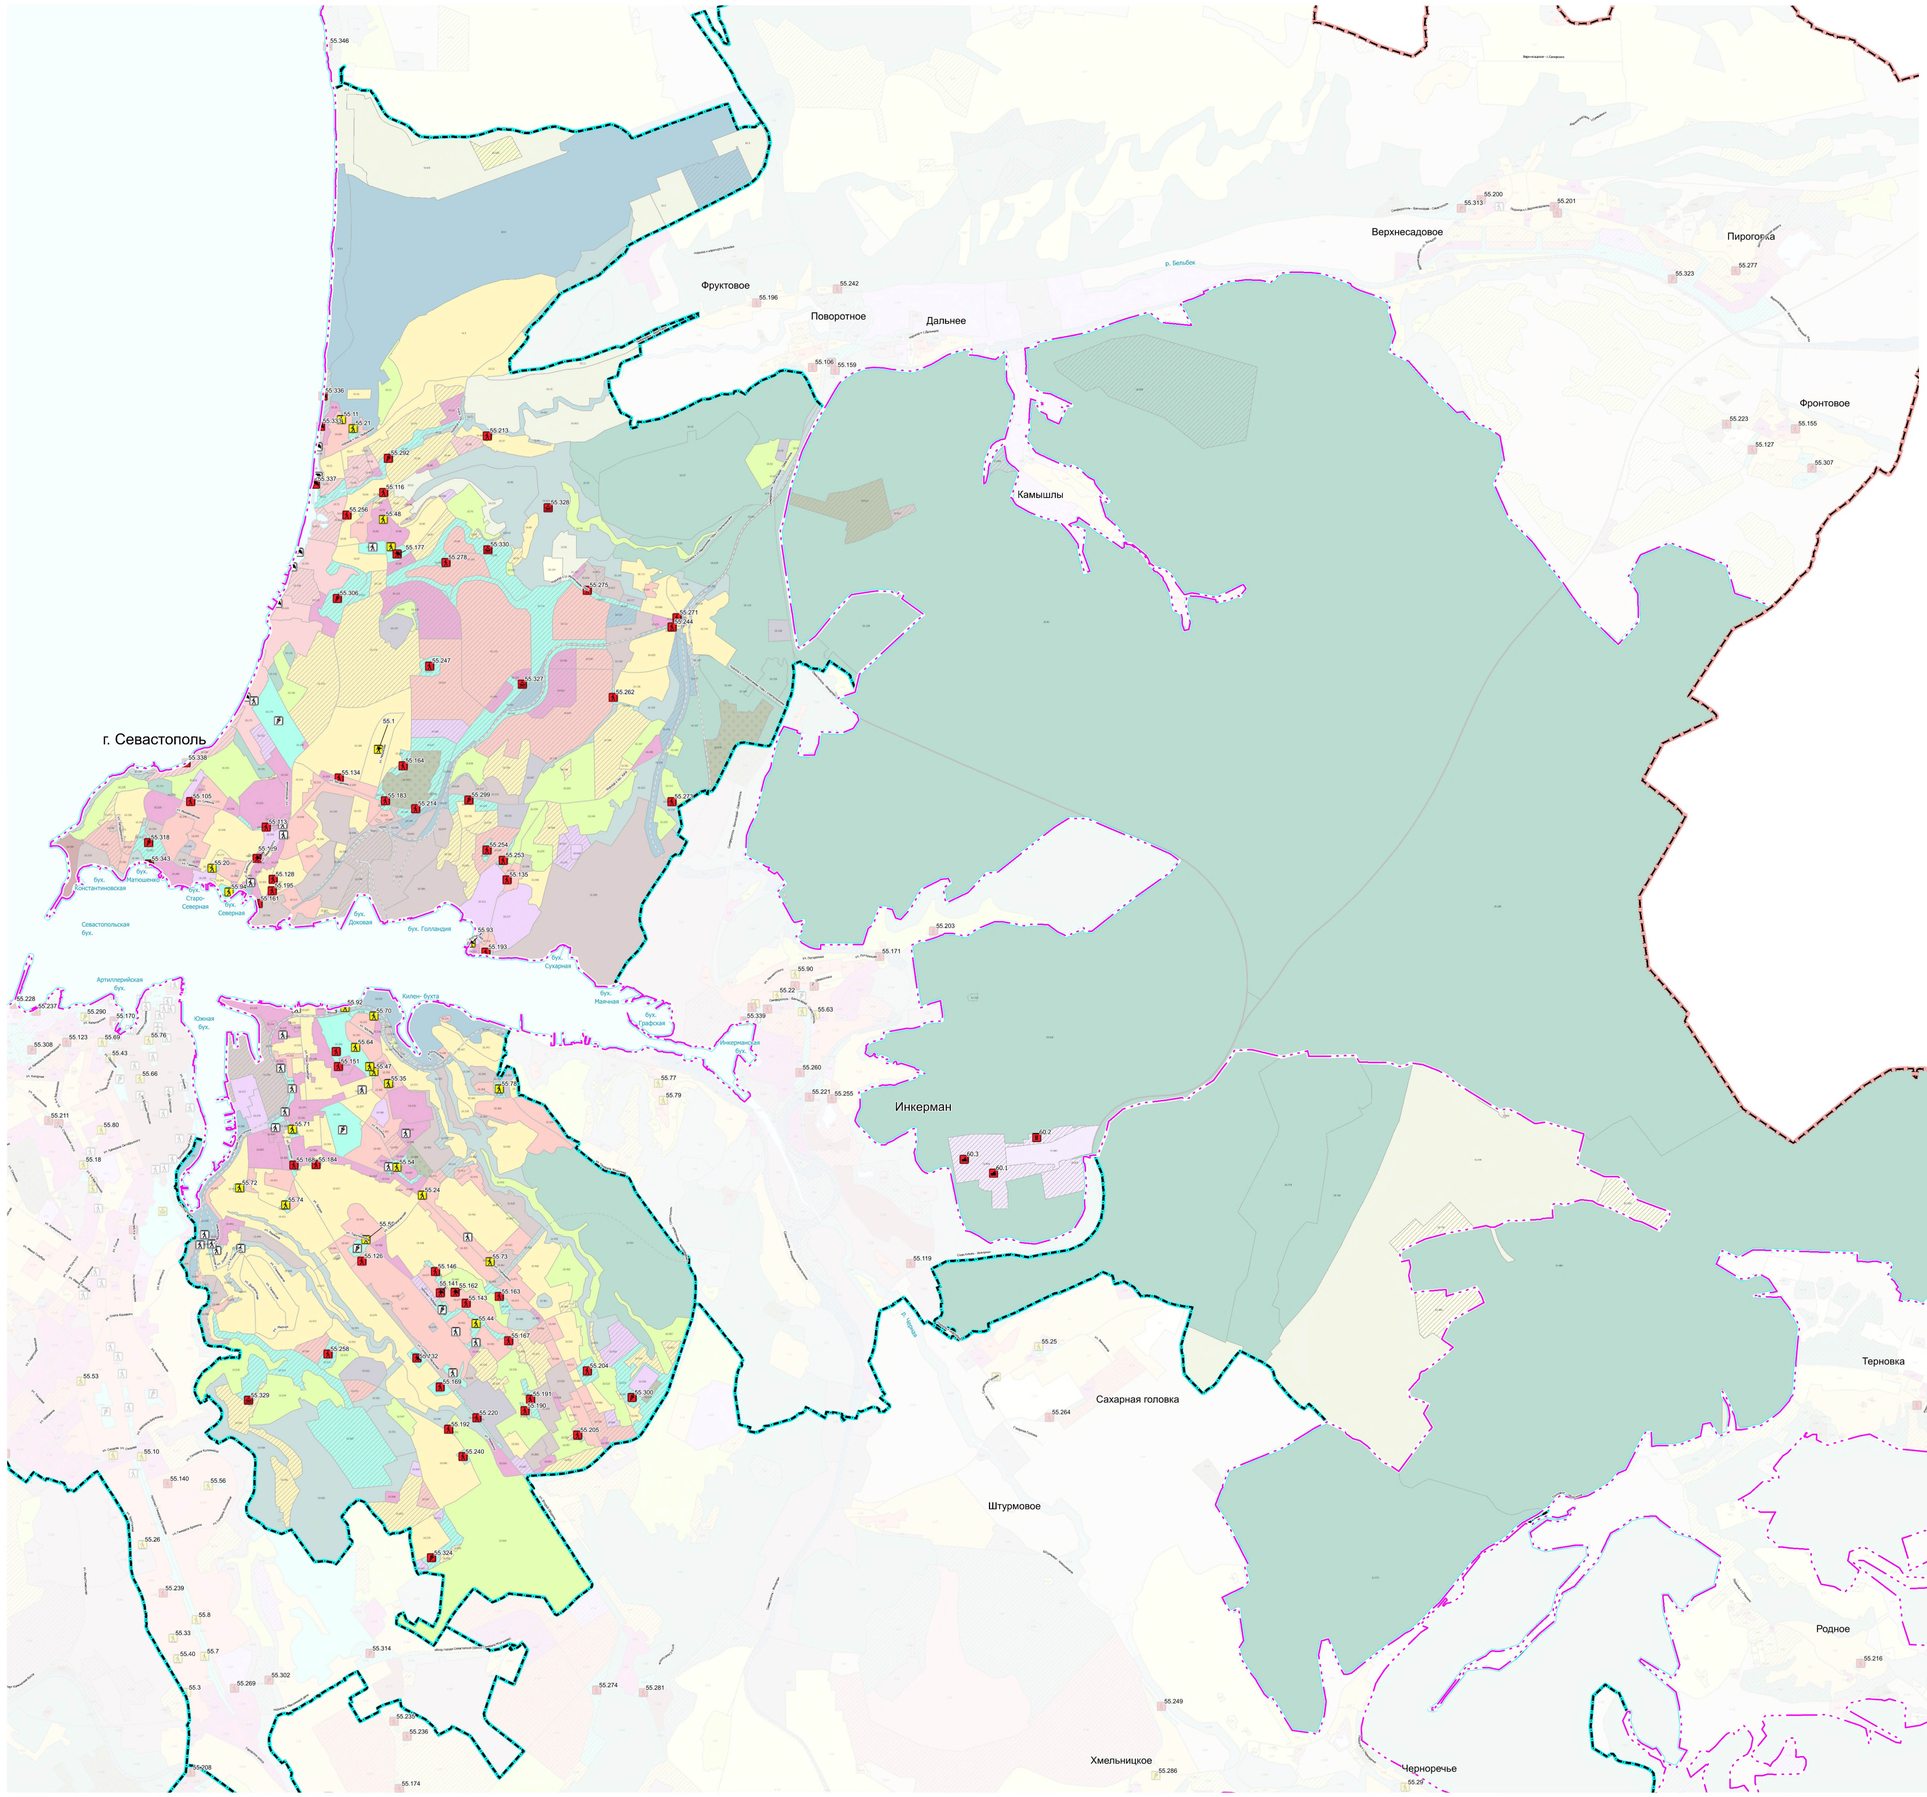

Условные обозначения

Границы

- субъекта Российской Федерации
- внутригородских муниципальных образований
- населенного пункта (планируемая)

Функциональные зоны

Реализуемые	Планируемые
	Зона застройки индивидуальными жилыми домами
	Жилые зоны
	Зона смешанной и общественно-деловой застройки
	Зона специализированной общественной застройки
	Зона исторической застройки
	Производственные зоны, зоны инженерной и транспортной инфраструктур
	Зона инженерной инфраструктуры
	Зона транспортной инфраструктуры
	Зоны сельскохозяйственного использования
	Зона сельскохозяйственных угодий
	Зона садоводства, огородничества
	Зоны рекреационного назначения
	Зона озелененных территорий общего пользования (парки, сады, скверы, бульвары)
	Зона отдыха
	Зона лесов
	Зона кладбищ
	Зона складирования и захоронения отходов
	Зона акваторий
	Зона виноградников

Общественные **пространства, объекты благоустройства и озеленения**


существующий и строящийся	планируемый к размещению	планируемый к реконструкции
тематический парк	тематический парк	тематический парк
парк культуры и отдыха	парк культуры и отдыха	парк культуры и отдыха
пешеходная зона	пешеходная зона	пешеходная зона
благоустроенный пляж, место массовой окологородной рекреации	благоустроенный пляж, место массовой окологородной рекреации	благоустроенный пляж, место массовой окологородной рекреации

Объекты утилизации, обезвреживания, размещения отходов производства и потребления

планируемый к размещению

- Объект размещения отходов
- Объект по обработке, утилизации, обезвреживанию отходов

Схема компоновки листов

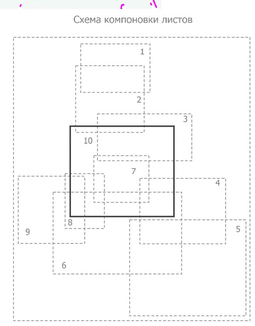

Изм.	Кол.уч.	Лист	№ док.	Подп.	Дата

Согласовано

Инв. № подл. | Подп. и дата | Взам. инв. №


Договор № 12/2022-КП(3-23/308)
Карта планируемого размещения объектов регионального значения.
Объекты благоустройства общественных пространств. Объекты утилизации, обезвреживания, размещения отходов производства и потребления
Масштаб 1:20 000

Лист 10

Согласовано:

КАРТА ГРАНИЦ НАСЕЛЕННОГО ПУНКТА

Приложение 3
к Закону
города Севастополя
«О Генеральном плане
города Севастополя»

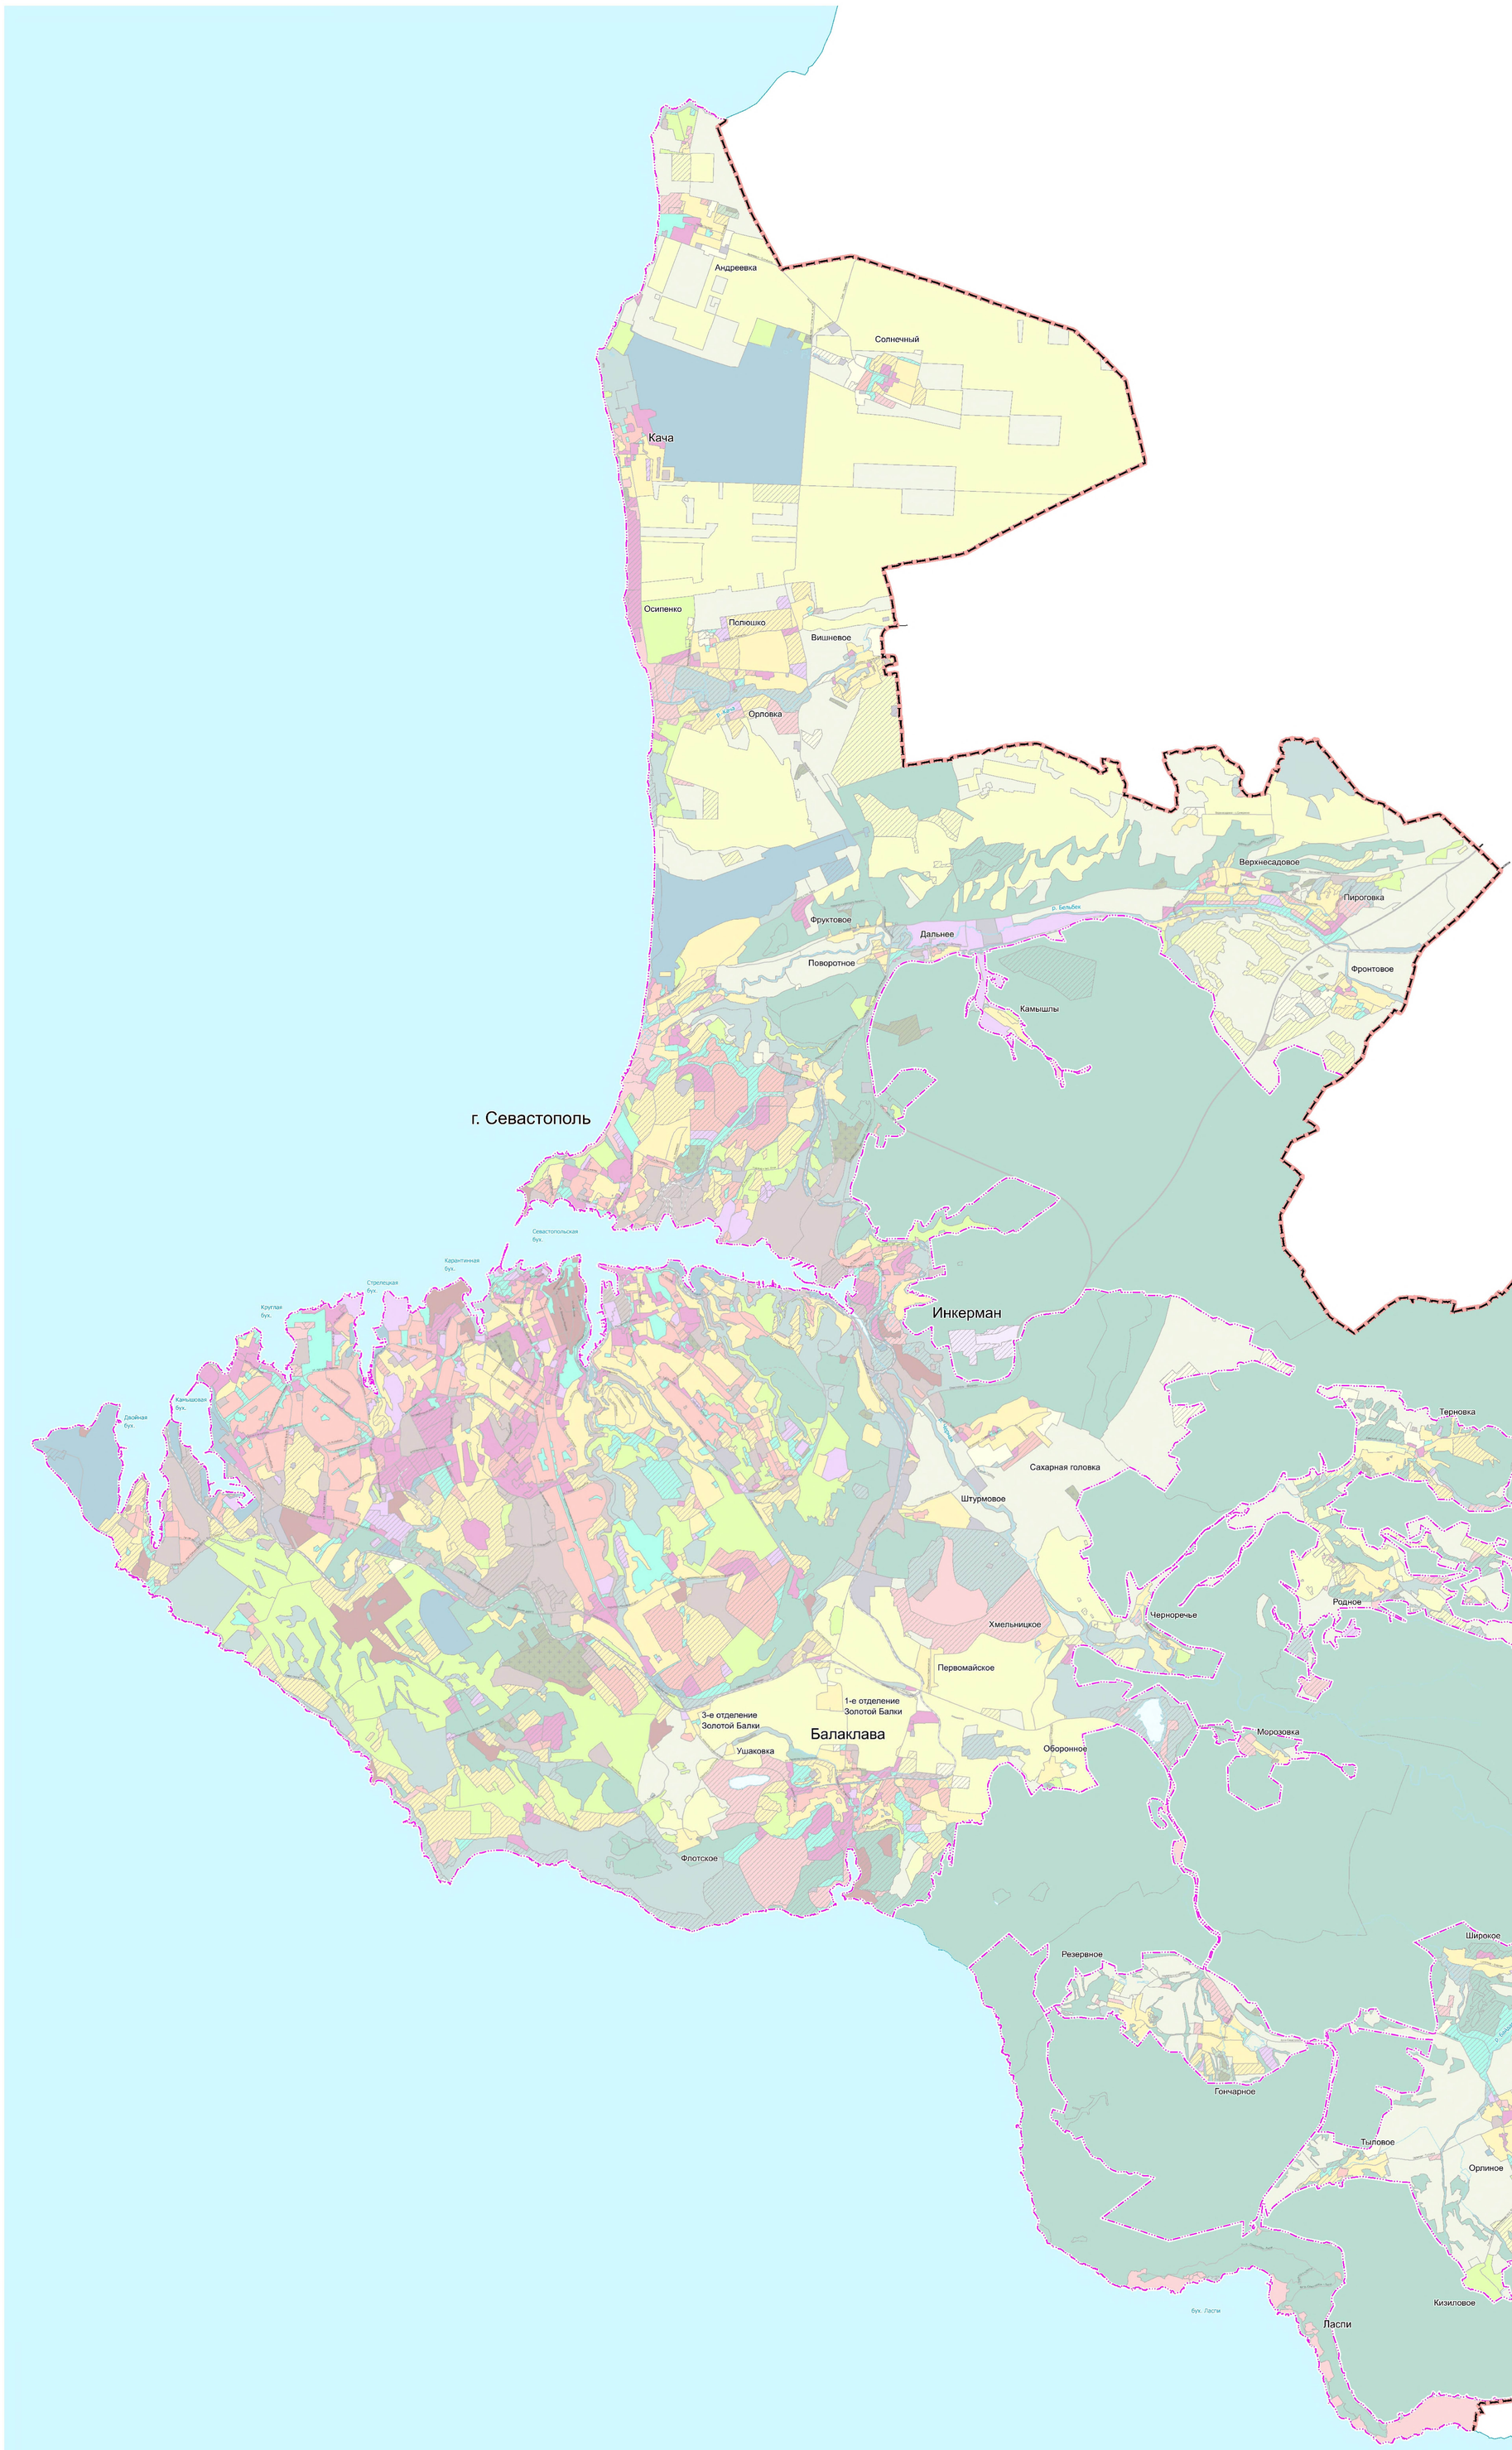

Границы

- субъекта Российской Федерации
- населенного пункта (планируемая)

Функциональные зоны

Планируемые	Существующие	
		Зона застройки индивидуальными жилыми домами
		Жилые зоны
		Зона смешанной и общественно-деловой застройки
		Зона специализированной общественной застройки
		Зона исторической застройки
		Производственные зоны, зоны инженерной и транспортной инфраструктур
		Зона инженерной инфраструктуры
		Зона транспортной инфраструктуры
		Зоны сельскохозяйственного использования
		Зона сельскохозяйственных угодий
		Зона садоводства, огородничества
		Зоны рекреационного назначения
		Зона озелененных территорий общего пользования (парки, сады, скверы, бульвары, городские леса)
		Зона отдыха
		Зона лесов
		Зона кладбищ
		Зона складирования и захоронения отходов
		Зона озелененных территорий специального назначения
		Зона акваторий

Масштаб разработки векторных материалов 1:10 000
Масштаб печати схемы 1:50 0000

Договор № 12/2022-КП (3-23/309)
Заказчик: ГАУС «НИИ ГАИС»

Подготовка проектов документов территориального планирования города Севастополя, разработка Генерального плана города Севастополя»


Раздел: Положение о территориальном планировании	Стадия	Лист	Листов
		1	1
Схема: Карта границ населенного пункта. Масштаб 1:50 000	ГАУ «Институт Генплана Москвы» Генпроектировщик: МПГР		

Институт Генплана Москвы

Согласовано
Взам. инв. №
Подп. и дата
Инв. № подл.

КАРТА ФУНКЦИОНАЛЬНЫХ ЗОН

Приложение 4
к Закону
города Севастополя
«О Генеральном плане
города Севастополя»

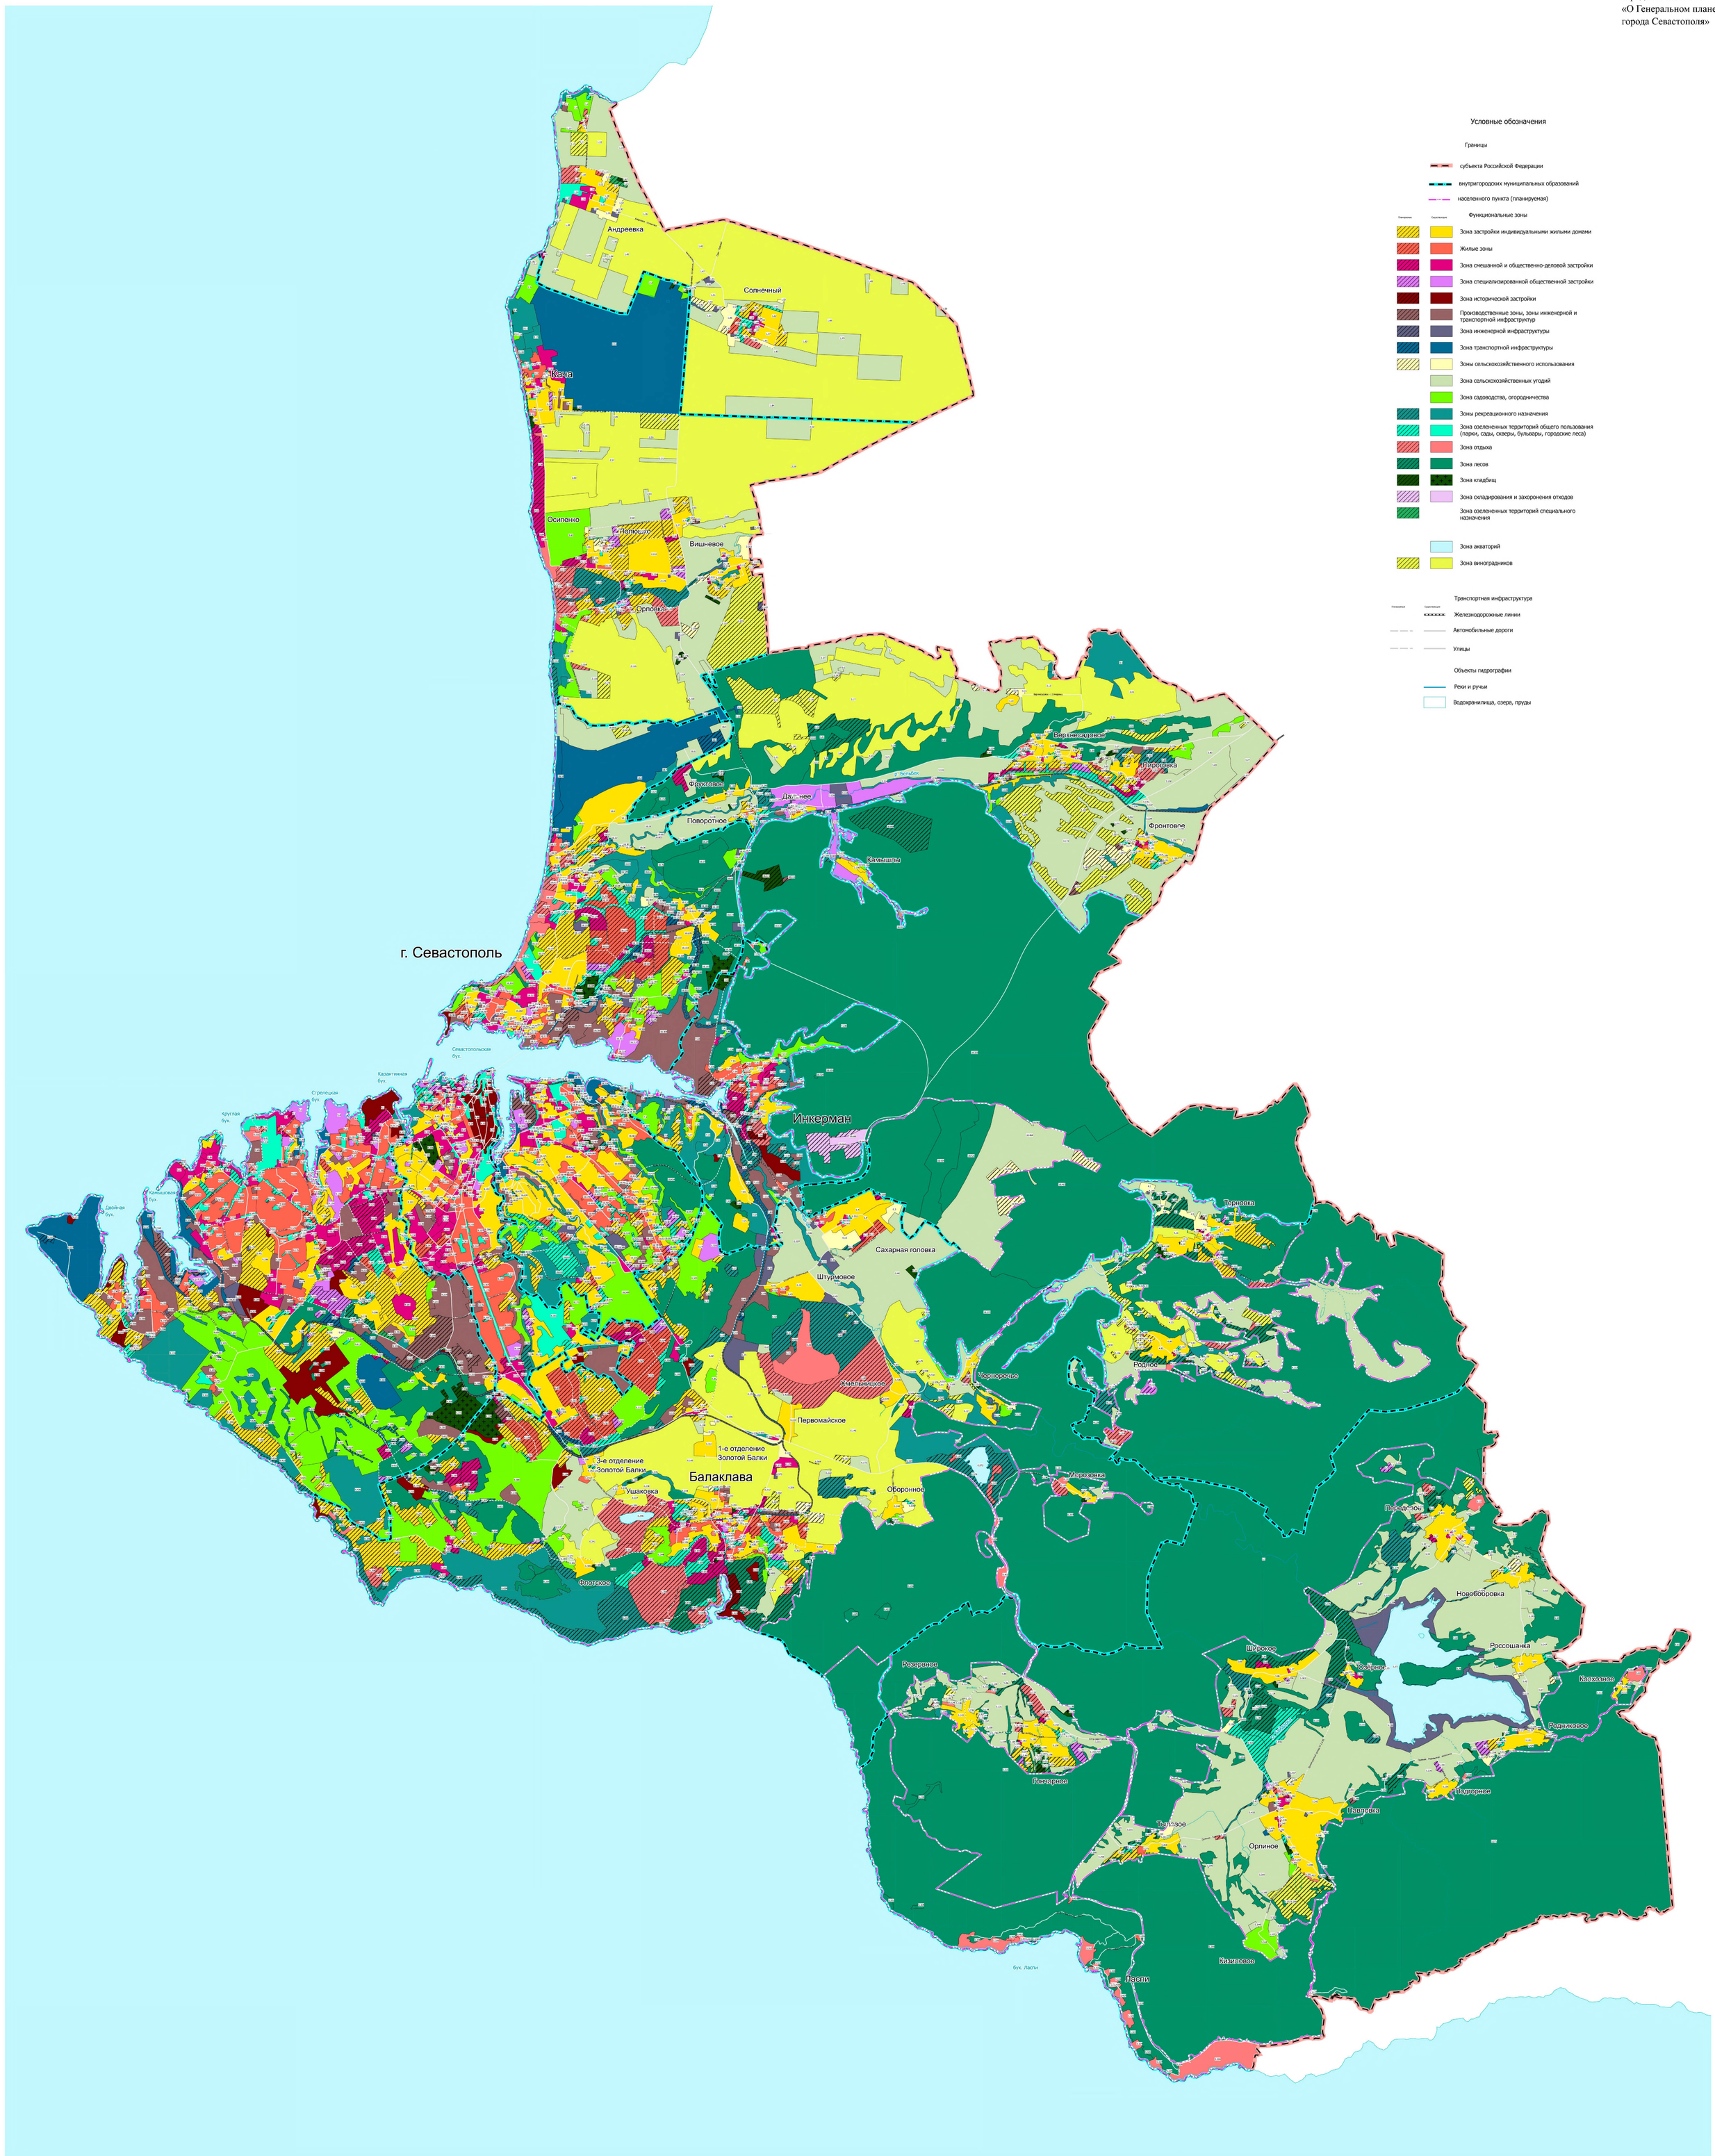

Согласовано

Взам. инв. №


Подп. и дата

Инв. № подл.

Договор № 12/2022-КП (3-23/309)			
Заказчик: ГАУС «НИИ ГАИС»			
Подготовка проектов документов территориального планирования города Севастополя, разработка Генерального плана города Севастополя»			
Раздел: Положение о территориальном планировании	Стадия	Лист	Листов
		1	1
Карта функциональных зон. Чертёж 1	ГАУ «Институт Генплана Москвы» Генпроектировщик: МПГР		
Масштаб 1:50 000			

ИНСТИТУТ ГЕНПЛАНА МОСКВЫ

КАРТА ФУНКЦИОНАЛЬНЫХ ЗОН

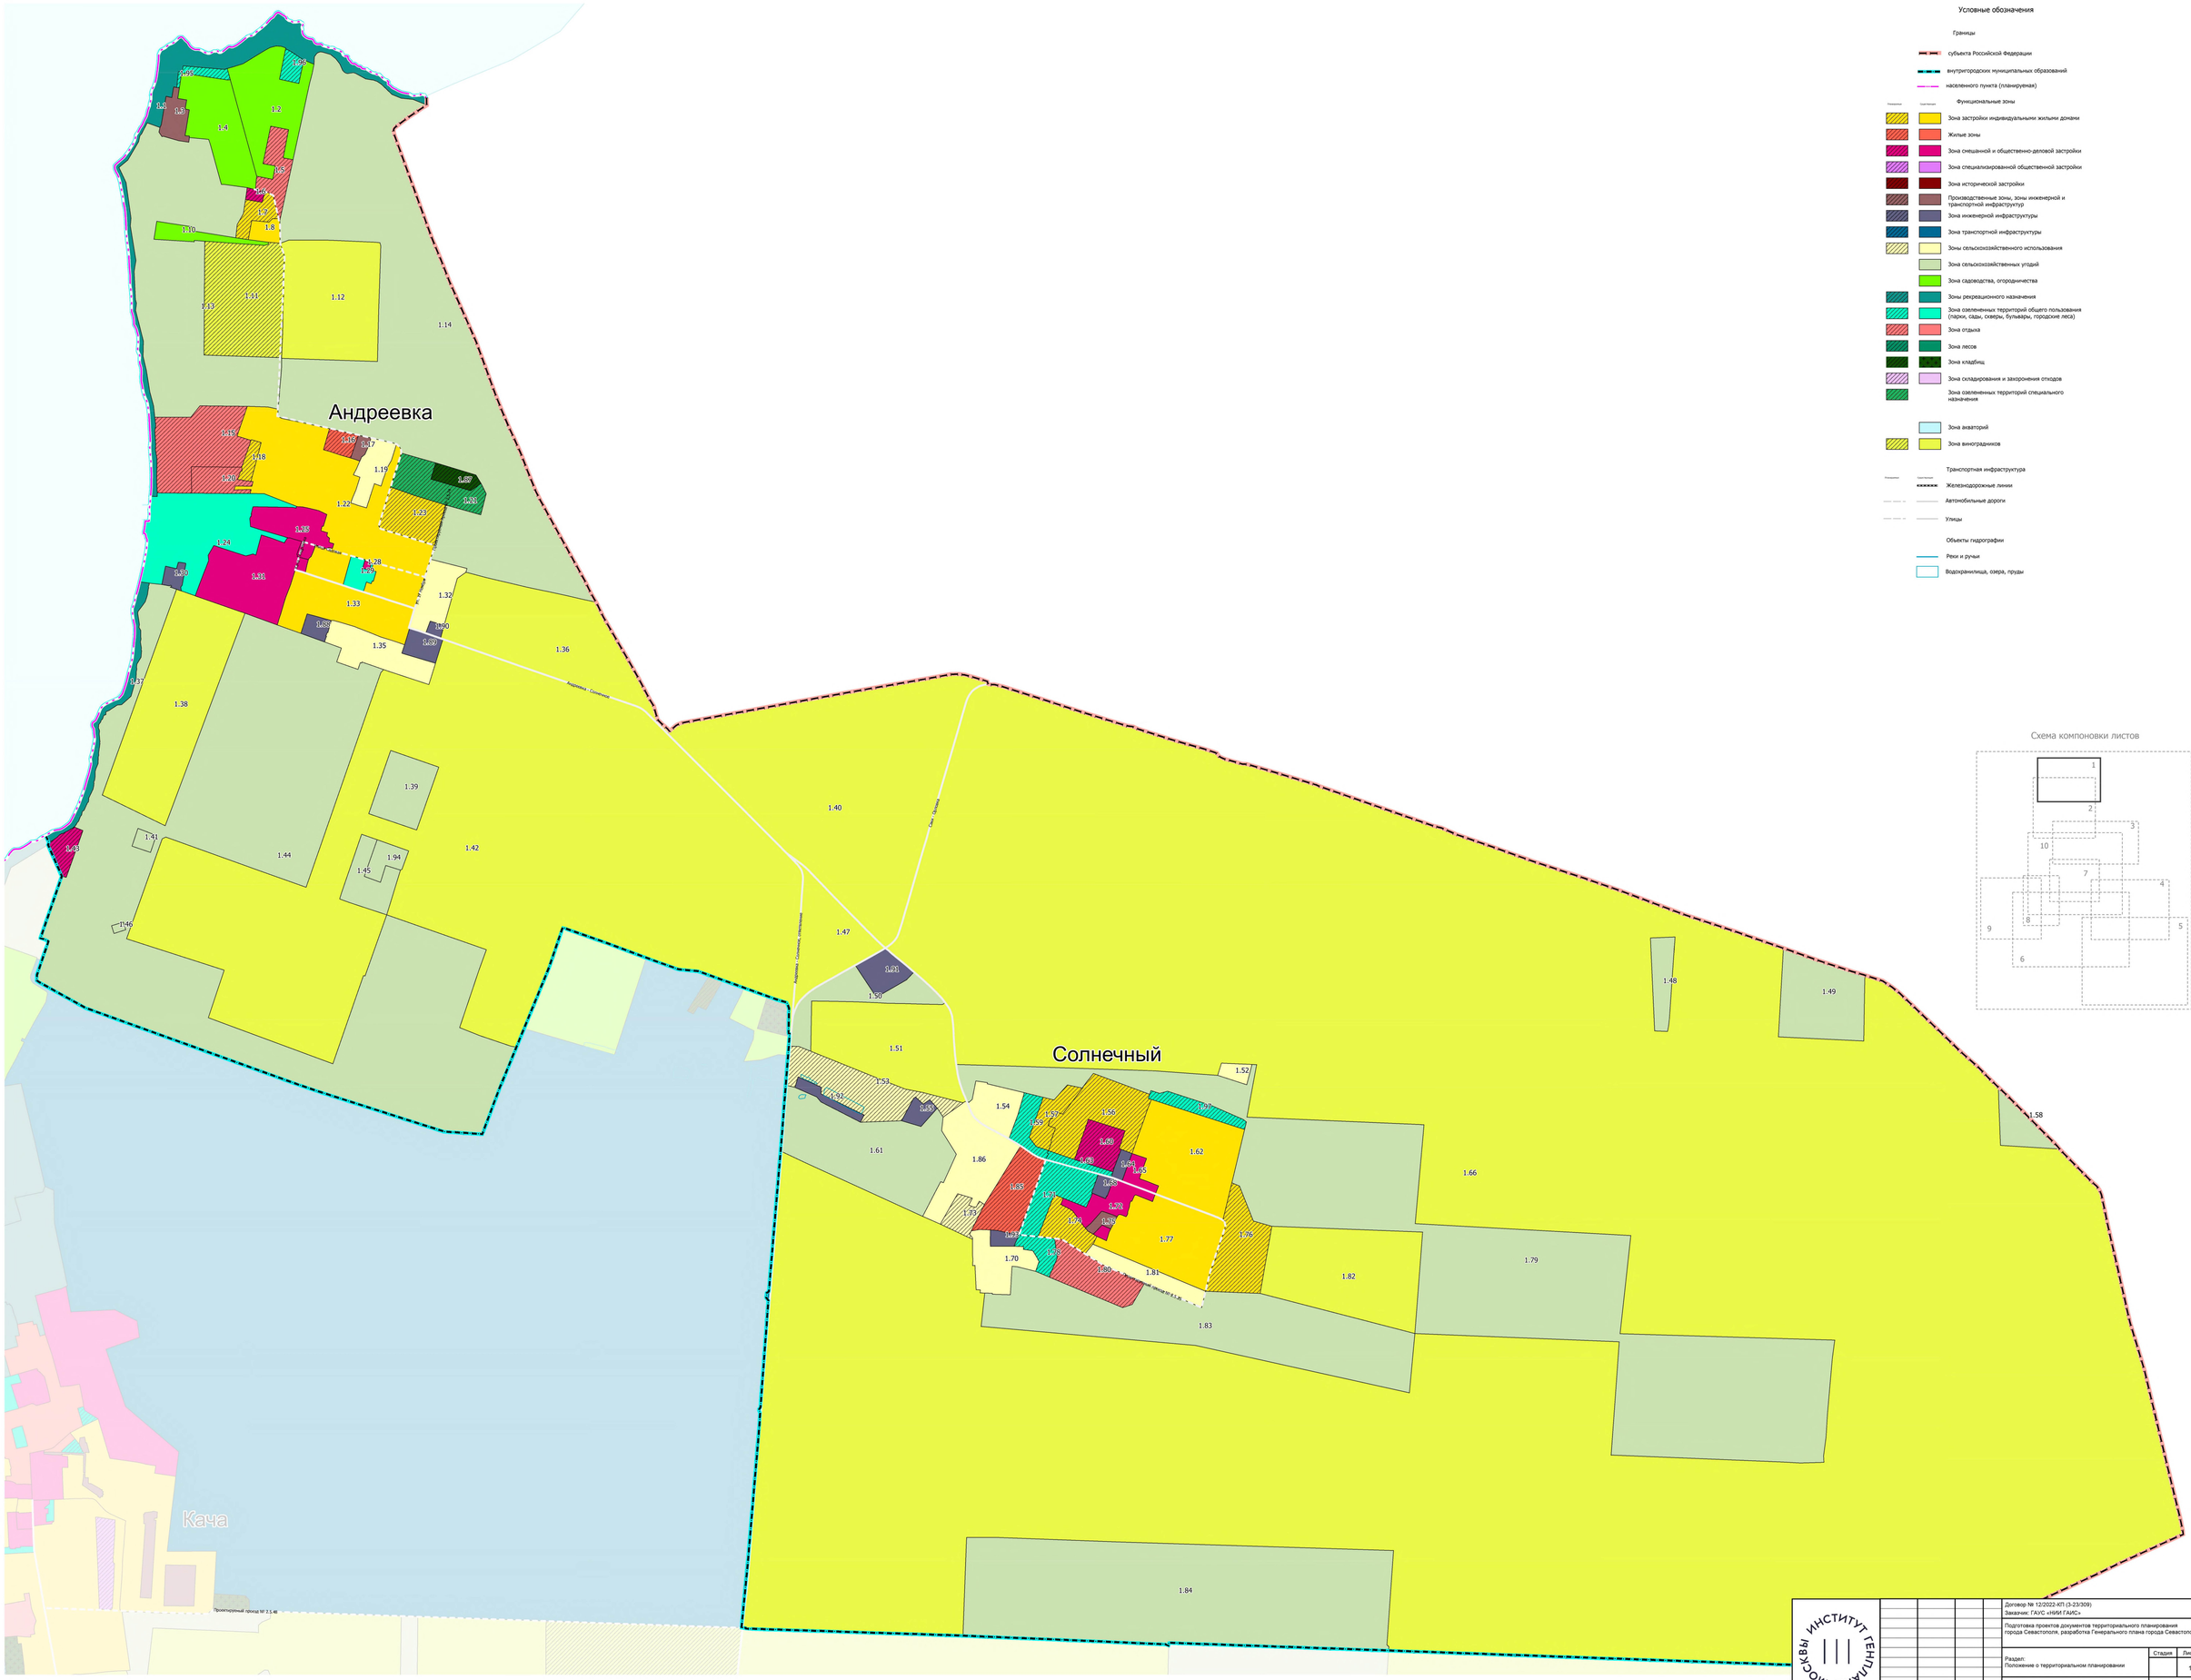

Условные обозначения

Границы

- субъекта Российской Федерации
- внутригородских муниципальных образований
- населенного пункта (планируемая)

Функциональные зоны

- Зона застройки индивидуальными жилыми домами
- Жилые зоны
- Зона смешанной и общественно-деловой застройки
- Зона специализированной общественной застройки
- Зона исторической застройки
- Производственные зоны, зоны инженерной и транспортной инфраструктур
- Зона инженерной инфраструктуры
- Зона транспортной инфраструктуры
- Зоны сельскохозяйственного использования
- Зона сельскохозяйственных угодий
- Зона садоводства, огородничества
- Зоны рекреационного назначения
- Зона озелененных территорий общего пользования (парки, сады, скверы, бульвары, городские леса)
- Зона отдыха
- Зона лесов
- Зона кладбищ
- Зона складирования и захоронения отходов
- Зона озелененных территорий специального назначения
- Зона акваторий
- Зона виноградников

Транспортная инфраструктура

- Железнодорожные линии
- Автомобильные дороги
- Улицы

Объекты гидрографии

- Реки и ручьи
- Водохранилища, озера, пруды

Схема компоновки листов

Согласовано

Взам. инв. №

Подп. и дата

Инв. № подл.

Договор № 12/2022-КП (3-23/309)
Заказчик: ГАУС «НИИ ГАИС»

Подготовка проектов документов территориального планирования города Севастополя, разработка Генерального плана города Севастополя


Раздел: Положение о территориальном планировании	Стадия	Лист	Листов
		1	10

Карта функциональных зон. Чертёж 2

Масштаб 1:10 000

ГАУ «Институт Генплана Москвы»
Генпроектировщик: МПГР

КАРТА ФУНКЦИОНАЛЬНЫХ ЗОН

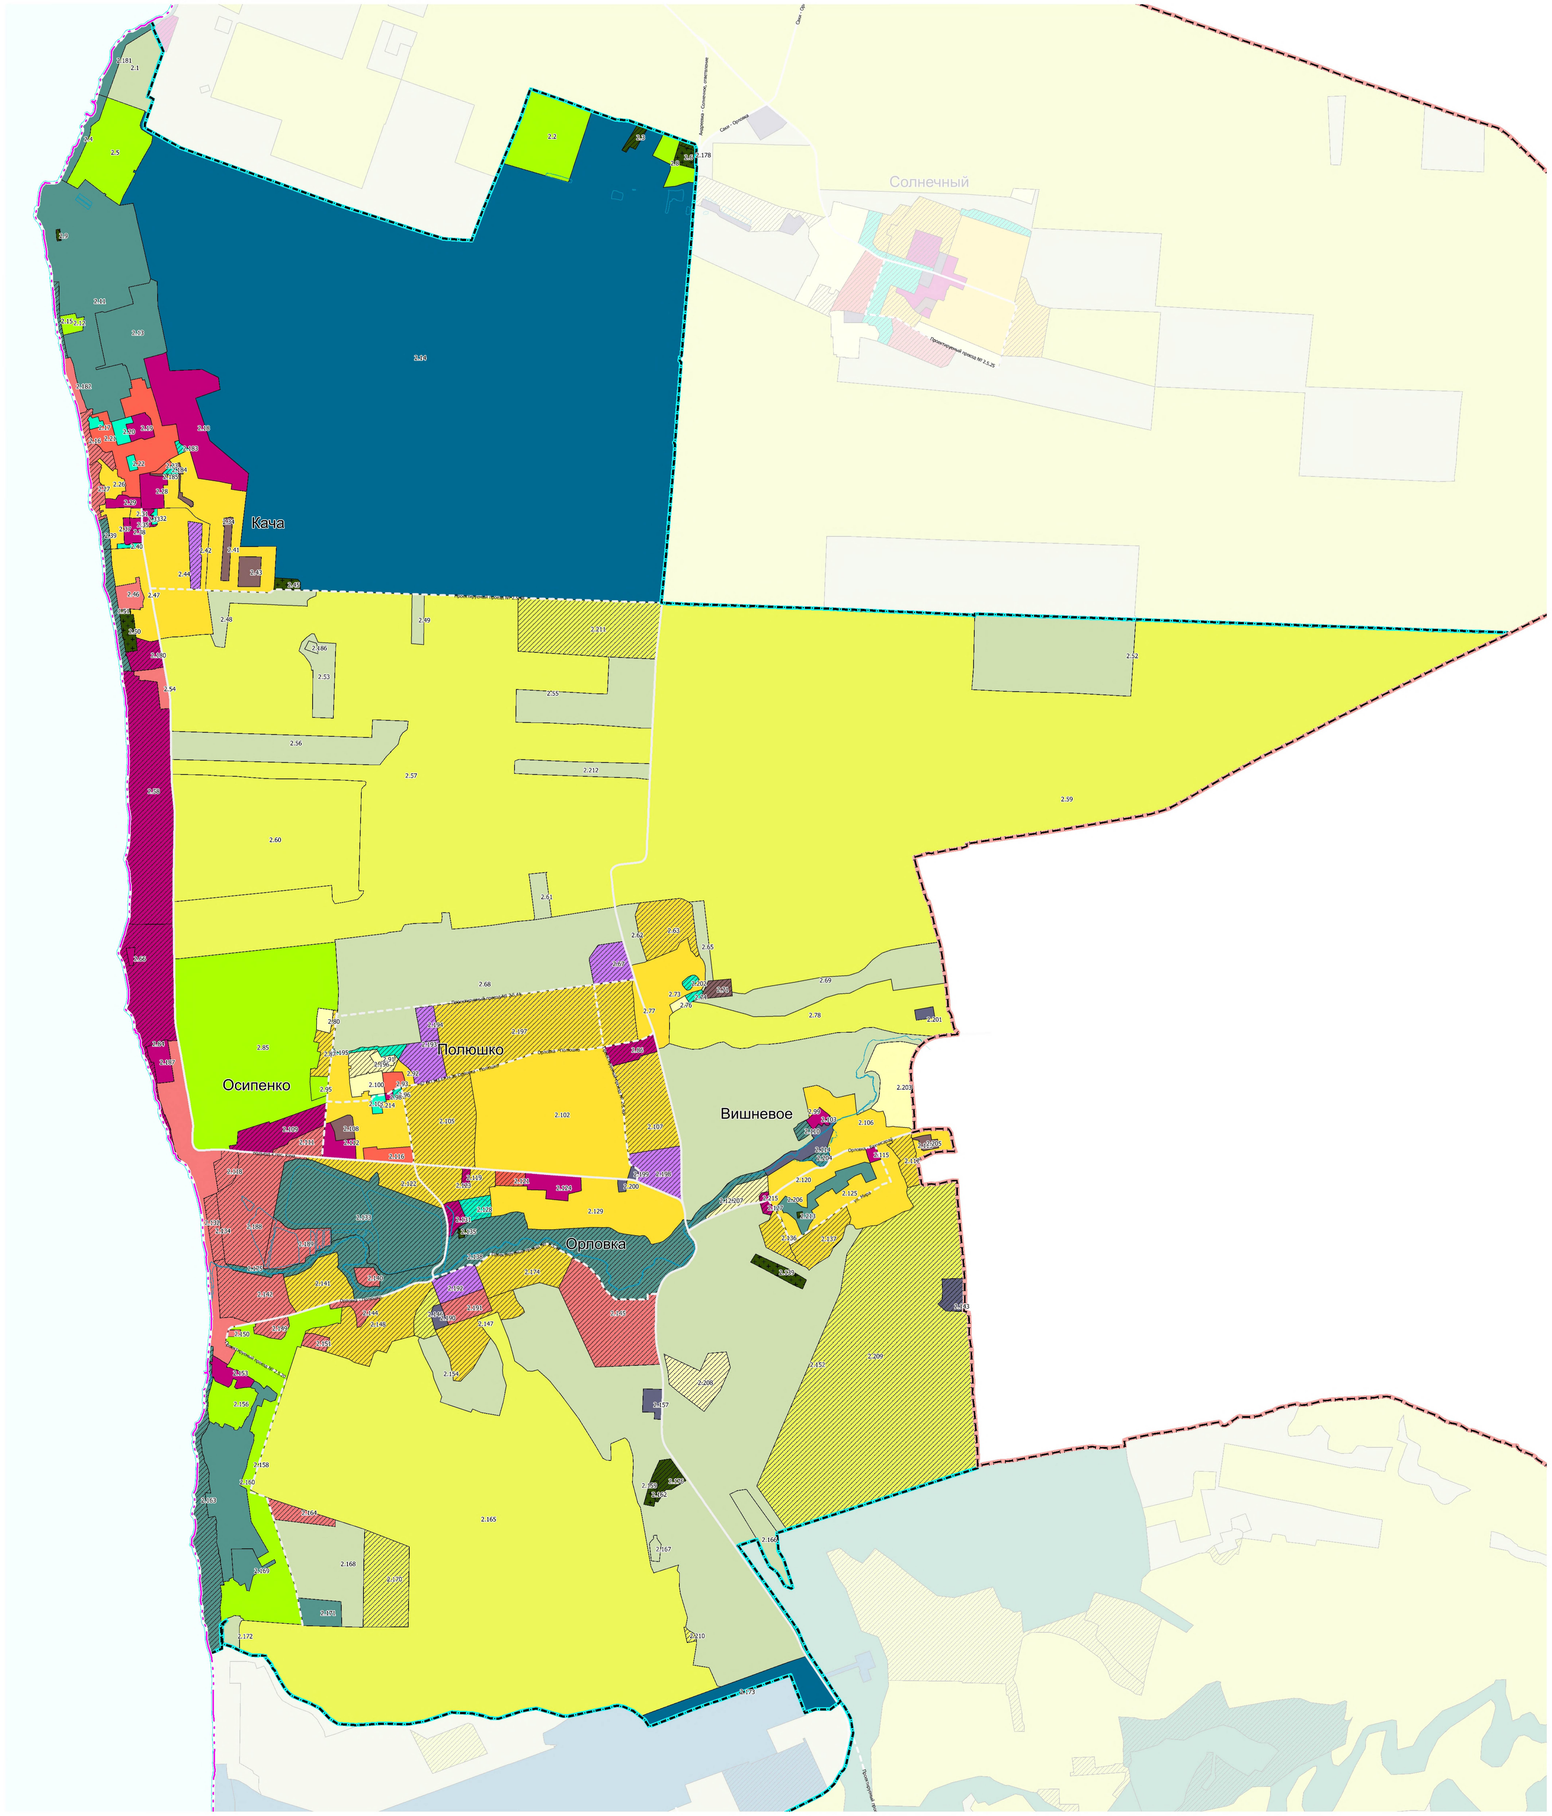

Условные обозначения

Границы

- субъекта Российской Федерации
- внутригородских муниципальных образований
- населенного пункта (планируемая)

Функциональные зоны

- Зона застройки индивидуальными жилыми домами
- Жилые зоны
- Зона смешанной и общественно-деловой застройки
- Зона специализированной общественной застройки
- Зона исторической застройки
- Производственные зоны, зоны инженерной и транспортной инфраструктур
- Зона инженерной инфраструктуры
- Зона транспортной инфраструктуры
- Зоны сельскохозяйственного использования
- Зона сельскохозяйственных угодий
- Зона садоводства, огородничества
- Зоны рекреационного назначения
- Зона озелененных территорий общего пользования (парки, сады, скверы, бульвары, городские леса)
- Зона отдыха
- Зона лесов
- Зона кладбищ
- Зона складирования и захоронения отходов
- Зона озелененных территорий специального назначения
- Зона акваторий
- Зона виноградников


Транспортная инфраструктура

- Железнодорожные линии
- Автомобильные дороги
- Улицы

Объекты гидрографии

- Реки и ручьи
- Водохранилища, озера, пруды

Схема компоновки листов

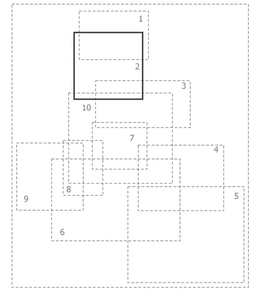

Договор № 12/2022-КП (3-23/309)
Карта функциональных зон
Чертеж 2
Масштаб 1:15 000
Лист 2
Согласовано:

Согласовано
Взам. инв. №
Подп. и дата
Инв. № подл.

КАРТА ФУНКЦИОНАЛЬНЫХ ЗОН

Фруктовое

Поворотное

Дальнее

Верхнесадовое

Пироговка

Фронтовое

Камышлы

Условные обозначения

Границы

- субъекта Российской Федерации
- внутригородских муниципальных образований
- населенного пункта (планируемая)

Функциональные зоны

- Зона застройки индивидуальными жилыми домами
- Жилые зоны
- Зона смешанной и общественно-деловой застройки
- Зона специализированной общественной застройки
- Зона исторической застройки
- Производственные зоны, зоны инженерной и транспортной инфраструктур
- Зона инженерной инфраструктуры
- Зона транспортной инфраструктуры
- Зоны сельскохозяйственного использования
- Зона сельскохозяйственных угодий
- Зона садоводства, огородничества
- Зоны рекреационного назначения
- Зона озелененных территорий общего пользования (парки, сады, скверы, бульвары, городские леса)
- Зона отдыха
- Зона лесов
- Зона кладбищ
- Зона складирования и захоронения отходов
- Зона озелененных территорий специального назначения
- Зона акваторий
- Зона виноградников


Транспортная инфраструктура

- Железнодорожные линии
- Автомобильные дороги
- Улицы

Объекты гидрографии

- Реки и ручьи
- Водохранилища, озера, пруды

Схема компоновки листов

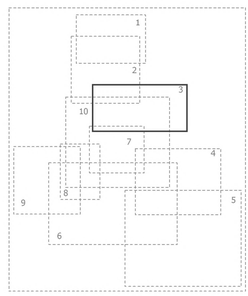

Договор № 12/2022-КП (3-23/309)					Лист
Карта функциональных зон					3
Чертеж 2				Масштаб 1:15 000	
Согласовано:					

Согласовано

Взам. инв. №

Подп. и дата

Инв. № подл.

КАРТА ФУНКЦИОНАЛЬНЫХ ЗОН

Терновка

Родное

Морозовка

Условные обозначения

Границы

субъекта Российской Федерации

внутригородских муниципальных образований

населенного пункта (планируемая)

Функциональные зоны

Зона застройки индивидуальными жилыми домами

Жилые зоны

Зона смешанной и общественно-деловой застройки

Зона специализированной общественной застройки

Зона исторической застройки

Производственные зоны, зоны инженерной и транспортной инфраструктур

Зона инженерной инфраструктуры

Зона транспортной инфраструктуры

Зоны сельскохозяйственного использования

Зона сельскохозяйственных угодий

Зона садоводства, огородничества

Зоны рекреационного назначения

Зона озелененных территорий общего пользования (парки, сады, скверы, бульвары, городские леса)

Зона отдыха

Зона лесов

Зона кладбищ

Зона складирования и захоронения отходов

Зона озелененных территорий специального назначения

Зона акваторий

Зона виноградников

Транспортная инфраструктура

Железнодорожные линии

Автомобильные дороги

Улицы

Объекты гидрографии

Реки и ручьи

Водохранилища, озера, пруды

Схема компоновки листов

Договор № 12/2022-КП (3-23/309)				Лист
Карта функциональных зон				4
Чертеж 2			Масштаб 1:11 000	
Согласовано				

КАРТА ФУНКЦИОНАЛЬНЫХ ЗОН


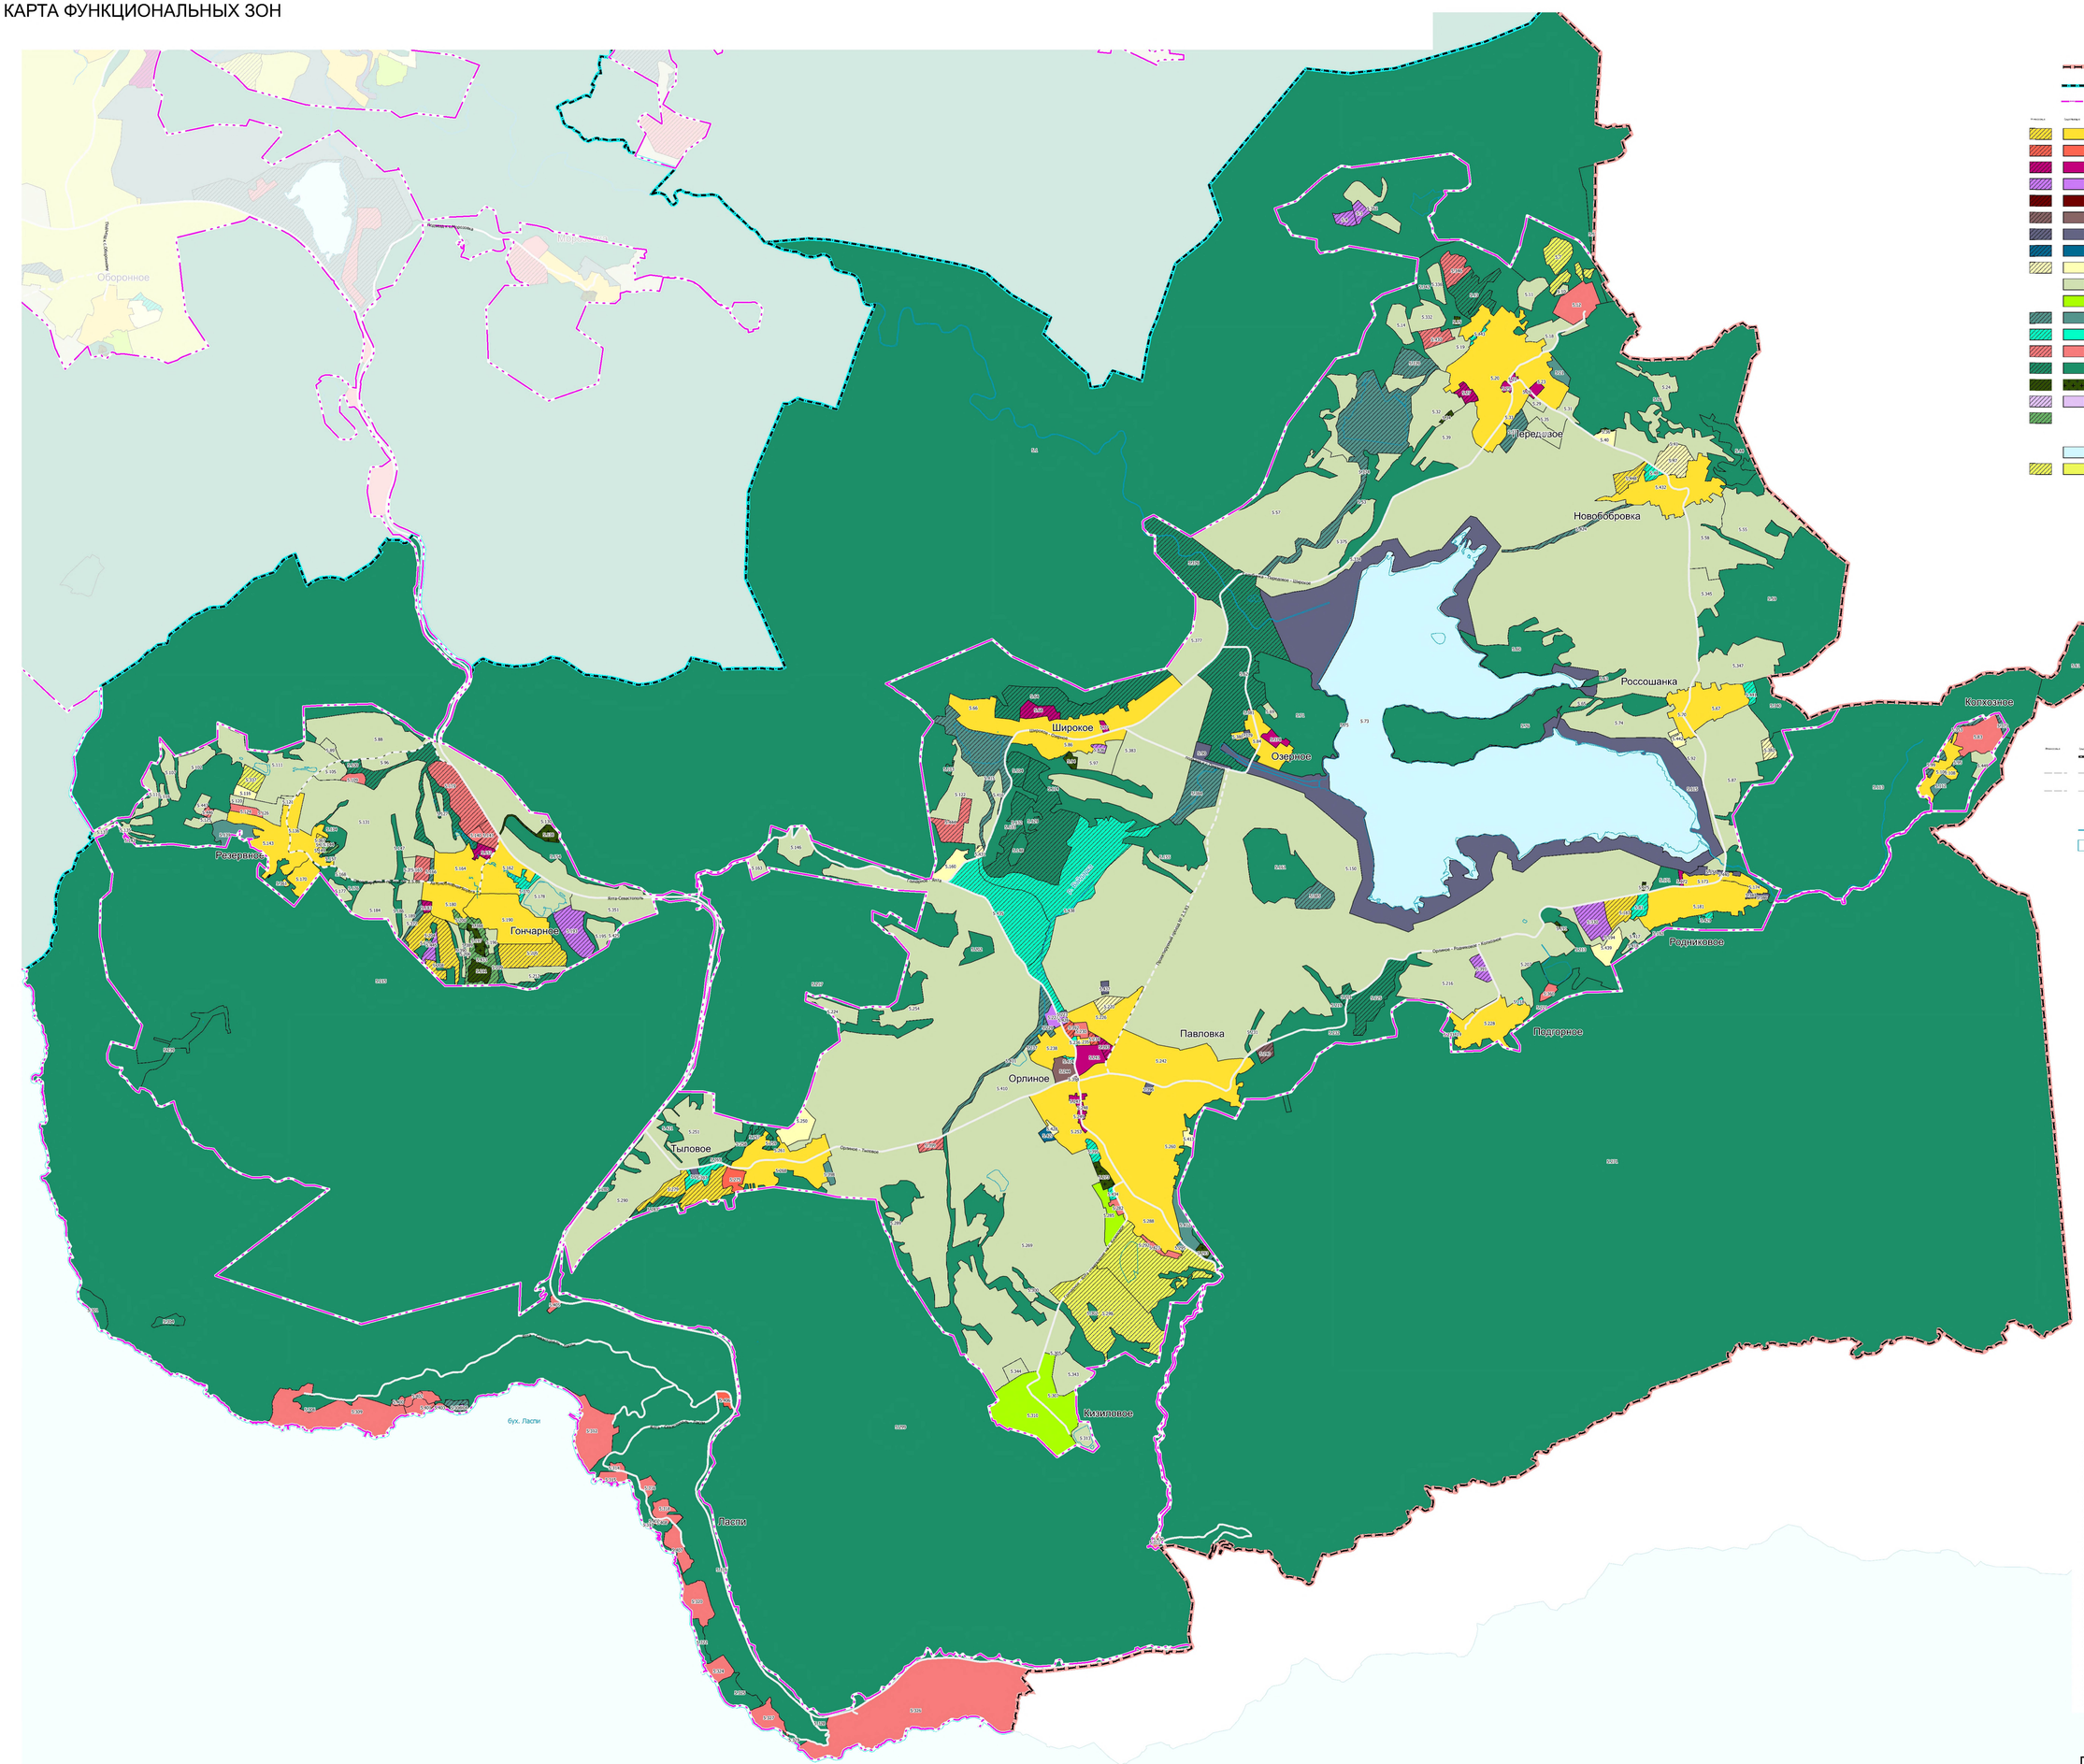


Схема компоновки листов

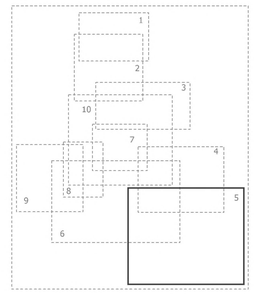

Договор № 12/2022-КП (3-23/309)
Карта функциональных зон
Чертеж 2
Масштаб 1:20 000
Лист 5
Согласовано:

Согласовано
Взам. инв. №
Подп. и дата
Инв. № подл.

КАРТА ФУНКЦИОНАЛЬНЫХ ЗОН

г. Севастополь
Сахарная головка
Штурмовое
Хмельницкое
Черкоречье
Первомайское
1-е отделение Золотой Балки
3-е отделение Золотой Балки
Ушаковка
Балаклава
Оборонное
Мраморное
Флотское
Балаклавская бух.
Терновка
Родное
Резервное
Гончарное

Условные обозначения

Границы

- субъекта Российской Федерации
- внутригородских муниципальных образований
- населенного пункта (планируемая)

Функциональные зоны

- Зона застройки индивидуальными жилыми домами
- Жилые зоны
- Зона смешанной и общественно-деловой застройки
- Зона специализированной общественной застройки
- Зона исторической застройки
- Производственные зоны, зоны инженерной и транспортной инфраструктур
- Зона инженерной инфраструктуры
- Зона транспортной инфраструктуры
- Зоны сельскохозяйственного использования
- Зона сельскохозяйственных угодий
- Зона садоводства, огородничества
- Зоны рекреационного назначения
- Зона озелененных территорий общего пользования (парки, сады, скверы, бульвары, городские леса)
- Зона отдыха
- Зона лесов
- Зона кладбищ
- Зона складирования и захоронения отходов
- Зона озелененных территорий специального назначения
- Зона акваторий
- Зона виноградников


Транспортная инфраструктура

- Железнодорожные линии
- Автомобильные дороги
- Улицы

Объекты гидрографии

- Реки и ручьи
- Водохранилища, озера, пруды


Схема компоновки листов

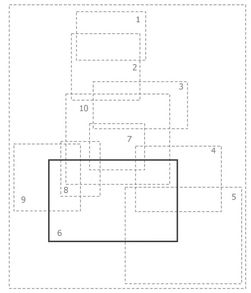

Договор № 12/2022-КП (3-23/309)
Карта функциональных зон
Чертеж 2
Масштаб 1:20 000
Лист 6
Согласовано:

Согласовано
Взам. инв. №
Подп. и дата
Инв. № подл.

КАРТА ФУНКЦИОНАЛЬНЫХ ЗОН

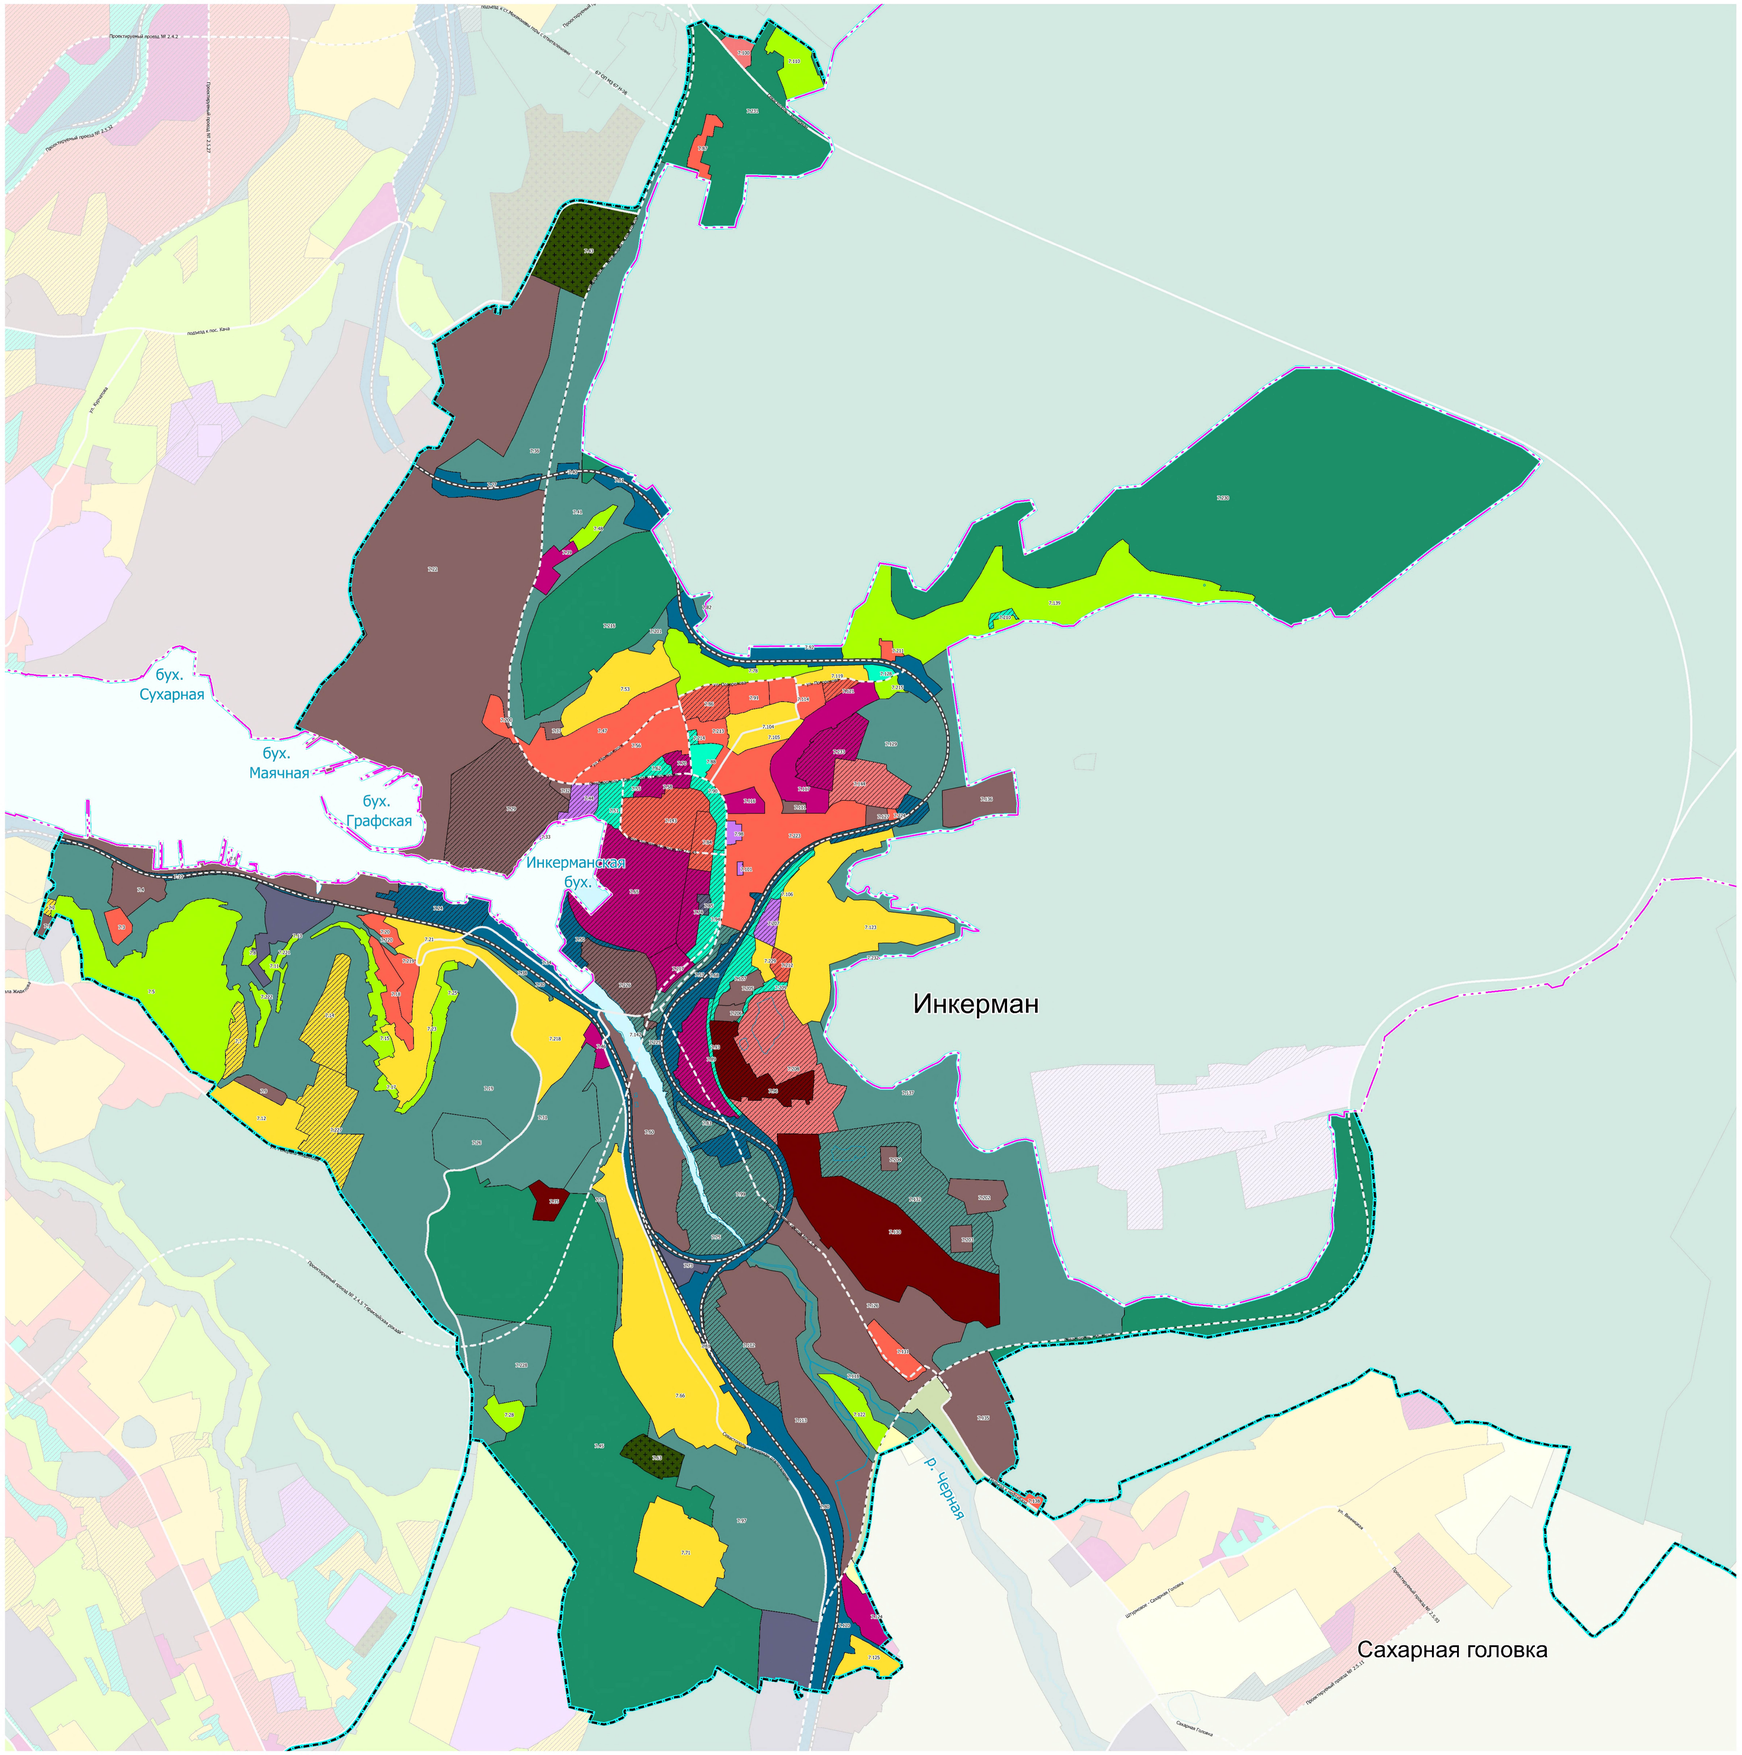

Условные обозначения

Границы

- субъекта Российской Федерации
- внутригородских муниципальных образований
- населенного пункта (планируемая)

Функциональные зоны

- Зона застройки индивидуальными жилыми домами
- Жилые зоны
- Зона смешанной и общественно-деловой застройки
- Зона специализированной общественной застройки
- Зона исторической застройки
- Производственные зоны, зоны инженерной и транспортной инфраструктур
- Зона инженерной инфраструктуры
- Зона транспортной инфраструктуры
- Зоны сельскохозяйственного использования
- Зона сельскохозяйственных угодий
- Зона садоводства, огородничества
- Зоны рекреационного назначения
- Зона озелененных территорий общего пользования (парки, сады, скверы, бульвары, городские леса)
- Зона отдыха
- Зона лесов
- Зона кладбищ
- Зона складирования и захоронения отходов
- Зона озелененных территорий специального назначения
- Зона акваторий
- Зона виноградников


Транспортная инфраструктура

- Железнодорожные линии
- Автомобильные дороги
- Улицы

Объекты гидрографии

- Реки и ручьи
- Водохранилища, озера, пруды


Схема компоновки листов

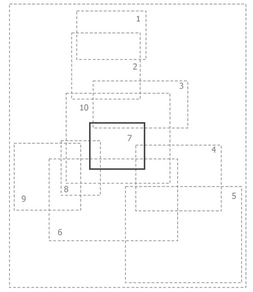


Договор № 12/2022-КП (3-23/309)
Карта функциональных зон
Чертеж 2
Масштаб 1:10 000
Лист 7
Согласовано:

Согласовано
Взам. инв. №
Подп. и дата
Инв. № подл.


КАРТА ФУНКЦИОНАЛЬНЫХ ЗОН

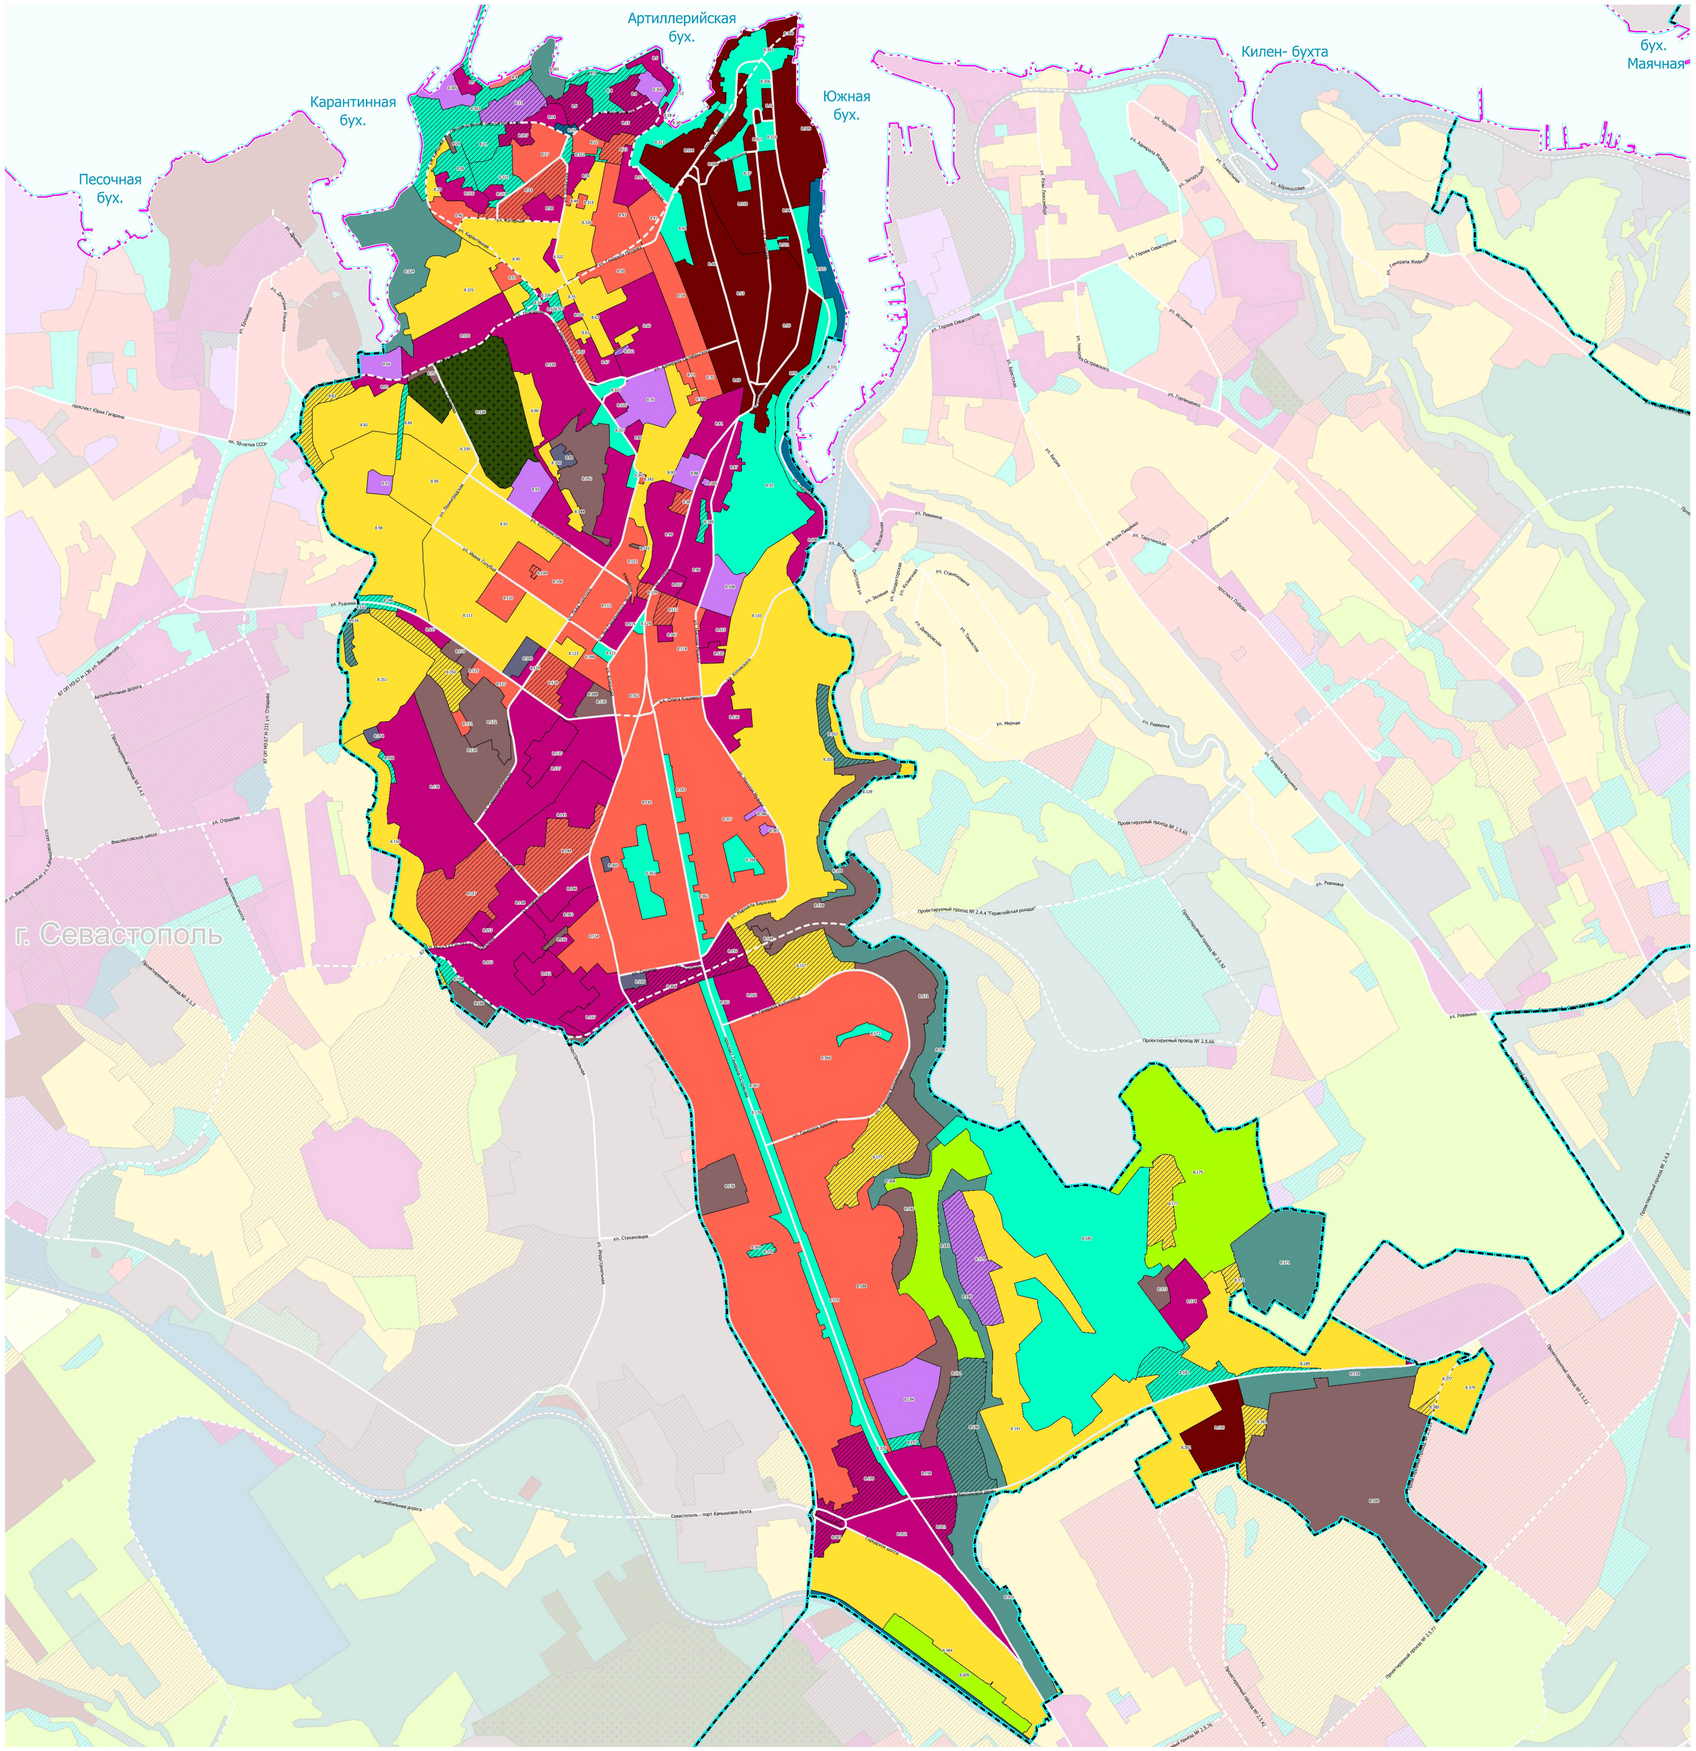
Артиллерийская бух.
Карантинная бух.
Южная бух.
Килен- бухта
бух. Маячная
Песочная бух.
г. Севастополь
Проспект Юрия Гагарина
ул. 50-летия СССР
ул. Руднева
ул. Отрадная
ул. Ставропольская
ул. Ялтинская
ул. Ивана Голубца
ул. Ялтинская
ул. Героев Севастополя
ул. Хрусталева
ул. Адмирала Истомина
ул. Адмиральская
ул. Ялтинская
ул. Адмирала Октябрьского
ул. Парковая
ул. Кедрова
ул. Ревякина
ул. Ялтинский
ул. Ставропольская
ул. Клинская
ул. Ставропольская
ул. Дальняя
ул. Ялтинская
ул. Ялтинская
ул. Ревякина
ул. Хрусталева
ул. Хрусталева
ул. Ревякина
ул. Ревякина
ул. Ставропольская
ул. Ялтинская
Проектируемый проезд № 2.5.61
Проектируемый проезд № 2.4.4 "Горьковская рокада"
Проектируемый проезд № 2.5.62
Проектируемый проезд № 2.5.66
Проектируемый проезд № 2.5.63
Проектируемый проезд № 2.5.64
Проектируемый проезд № 2.5.65
Проектируемый проезд № 2.5.67
Проектируемый проезд № 2.5.68
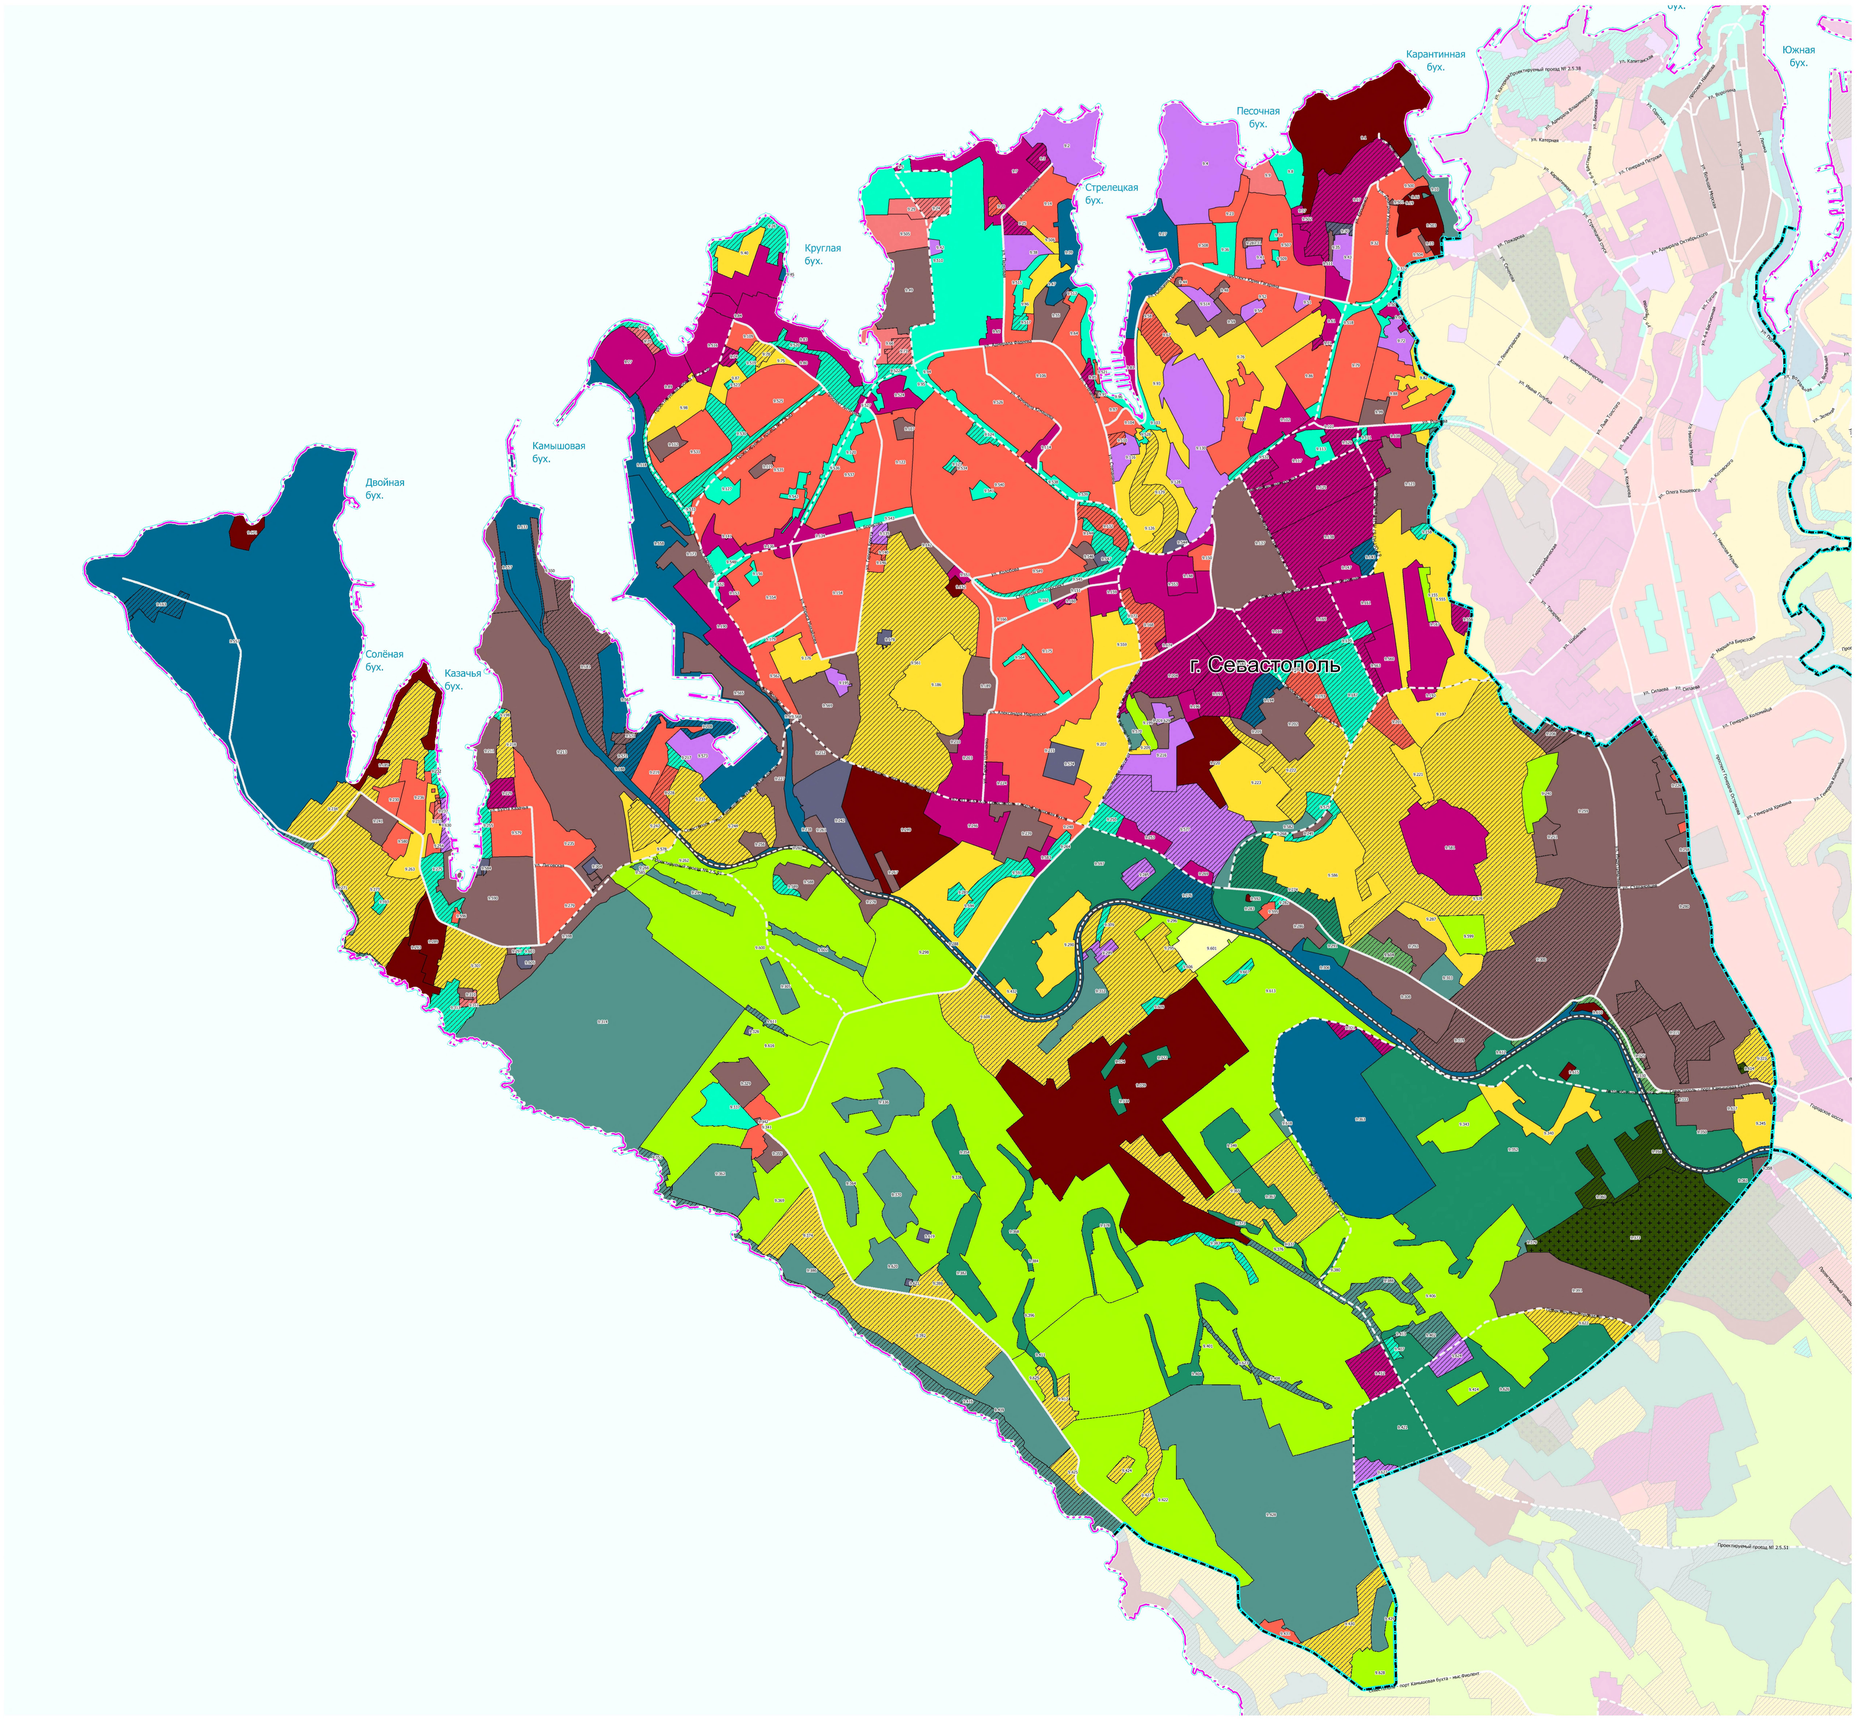
Карантинная бух.
Южная бух.
Песочная бух.
Стрелецкая бух.
Круглая бух.
Камышовая бух.
Двойная бух.
Солёная бух.
Казачья бух.
г. Севастополь
Трасса наземного перехода ВЛ 2.5.33
Трасса наземного перехода ВЛ 2.5.31
Трасса подземного перехода ВЛ 2.5.32
Трасса подземного перехода ВЛ 2.5.31
Трасса подземного перехода ВЛ 2.5.33
Трасса подземного перехода ВЛ 2.5.34
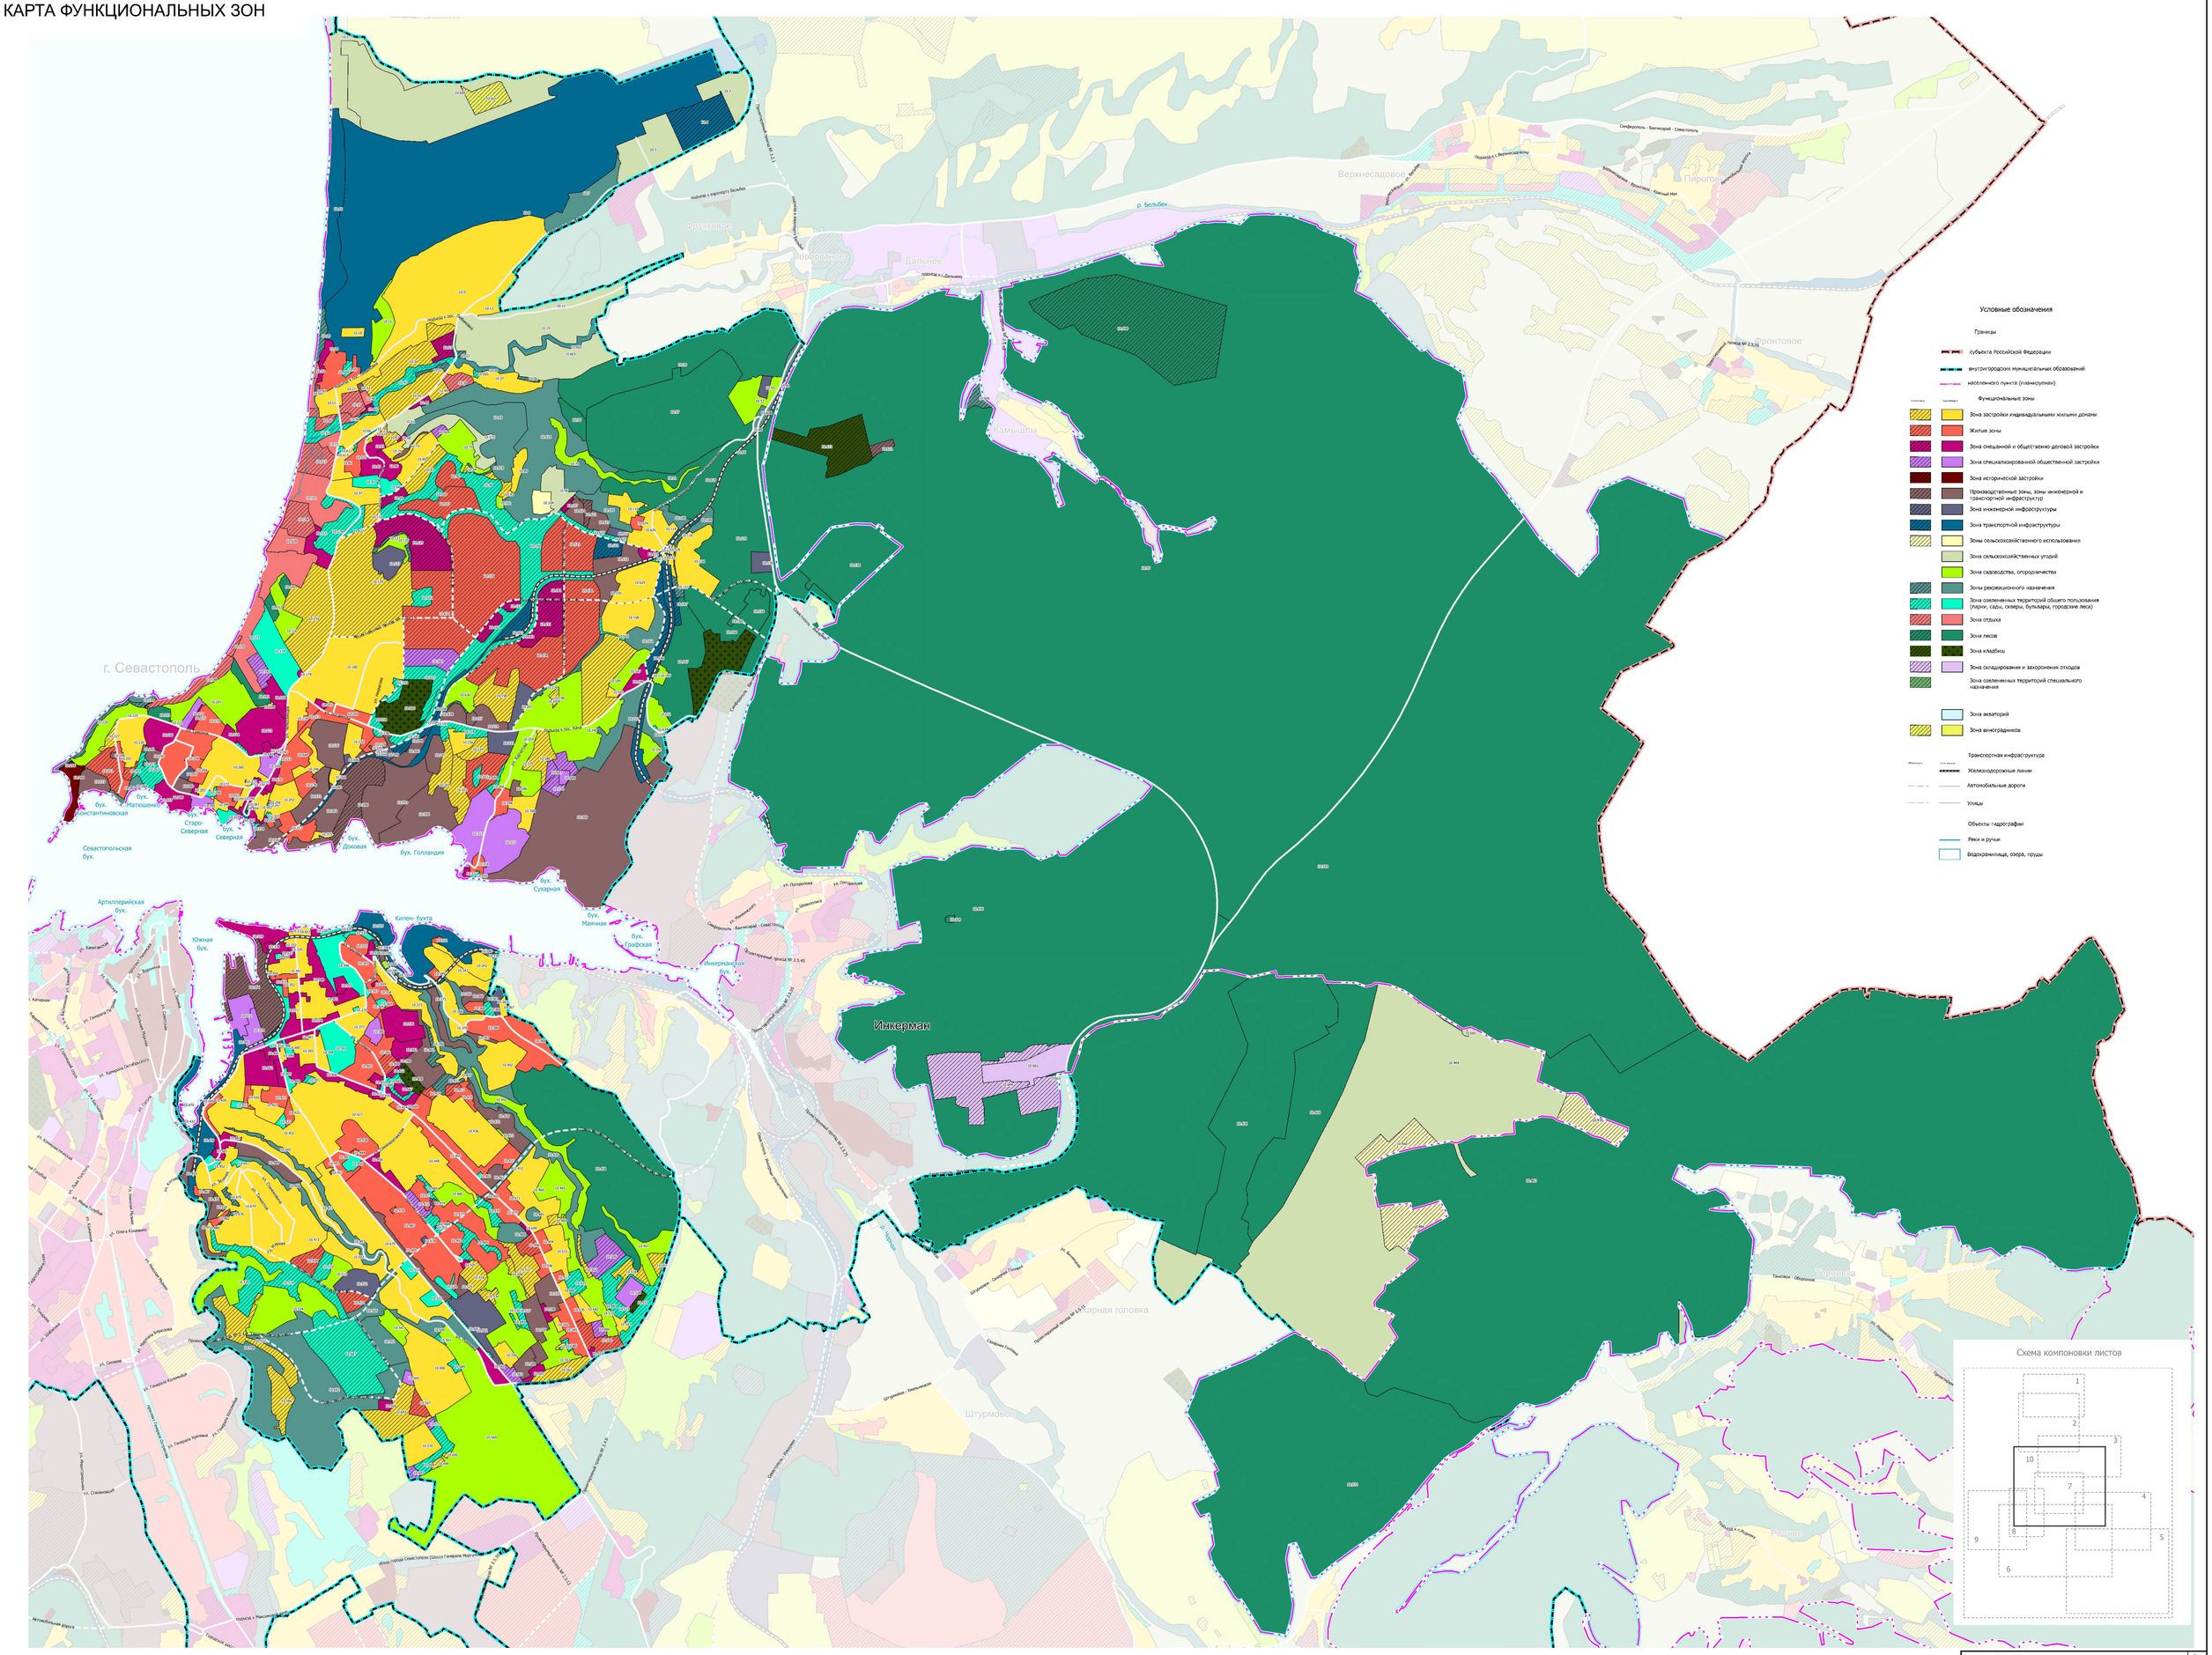

Условные обозначения

Границы

- субъекта Российской Федерации
- внутригородских муниципальных образований
- населенного пункта (планируемая)

Функциональные зоны

- Зона застройки индивидуальными жилыми домами
- Жилые зоны
- Зона смешанной и общественно-деловой застройки
- Зона специализированной общественной застройки
- Зона исторической застройки
- Производственные зоны, зоны инженерной и транспортной инфраструктур
- Зона инженерной инфраструктуры
- Зона транспортной инфраструктуры
- Зоны сельскохозяйственного использования
- Зона сельскохозяйственных угодий
- Зона садоводств, огородничества
- Зоны рекреационного назначения
- Зона озелененных территорий общего пользования (парки, сады, скверы, бульвары, городские леса)
- Зона отдыха
- Зона лесов
- Зона кладбищ
- Зона складирования и захоронения отходов
- Зона озелененных территорий специального назначения
- Зона акваторий
- Зона виноградников

Транспортная инфраструктура

- Железнодорожные линии
- Автомобильные дороги
- Улицы

Объекты гидрографии

- Реки и ручьи
- Водохранилища, озера, пруды

Схема компоновки листов

Согласовано

Инв. № подл. | Подп. и дата | Взам. инв. №

Изм.	Кол.уч.	Лист	№ док.	Подп.	Дата

Договор № 12/2022-КП (3-23/309)
Карта функциональных зон
Чертеж 2

Лист 10

Масштаб 1:20 000

Согласовано: