



Министерство  
архитектуры и строительства  
Владимирской области

ЗАРЕГИСТРИРОВАНО В РЕЕСТРЕ

« 19 » февраля 2025 г.

Номер государственной регистрации

№ МАС 2025-002

## МИНИСТЕРСТВО АРХИТЕКТУРЫ И СТРОИТЕЛЬСТВА ВЛАДИМИРСКОЙ ОБЛАСТИ

### ПРИКАЗ

№ 2-Н

19.02.2025

*О подготовке проекта по внесению изменений  
в документацию по планировке территории  
(проект межевания территории)  
автомобильной дороги Загорье-Мосино, в  
Суздальском районе и городском округе город  
Владимир Владимирской области*

В соответствии со статьей 45 Градостроительного кодекса Российской Федерации, Законом Владимирской области от 13.07.2004 № 65-ОЗ «О регулировании градостроительной деятельности на территории Владимирской области», постановление Правительства Владимирской области от 01.02.2023 № 33 « Об утверждении положения о Министерстве архитектуры и строительства Владимирской области» п р и к а з ы в а ю:

1. Подготовить проект по внесению изменений в документацию по планировке территории (проект межевания территории) автомобильной дороги Загорье-Мосино, в Суздальском районе и городском округе город Владимир Владимирской области согласно приложению № 1 и в соответствии с заданием на разработку согласно приложению № 2.

2. Контроль за исполнением настоящего приказа возложить на заместителя Министра архитектуры и строительства Владимирской области, главного архитектора области.

3. Настоящий приказ вступает в силу со дня его официального опубликования.


И.о. Министра



Н.С. Долинская

Приложение № 1  
к приказу Министерства  
архитектуры и строительства  
Владимирской области  
от 19.02.2025 № 2-Н

## СХЕМА ГРАНИЦ ТЕРРИТОРИИ ПРОЕКТИРОВАНИЯ

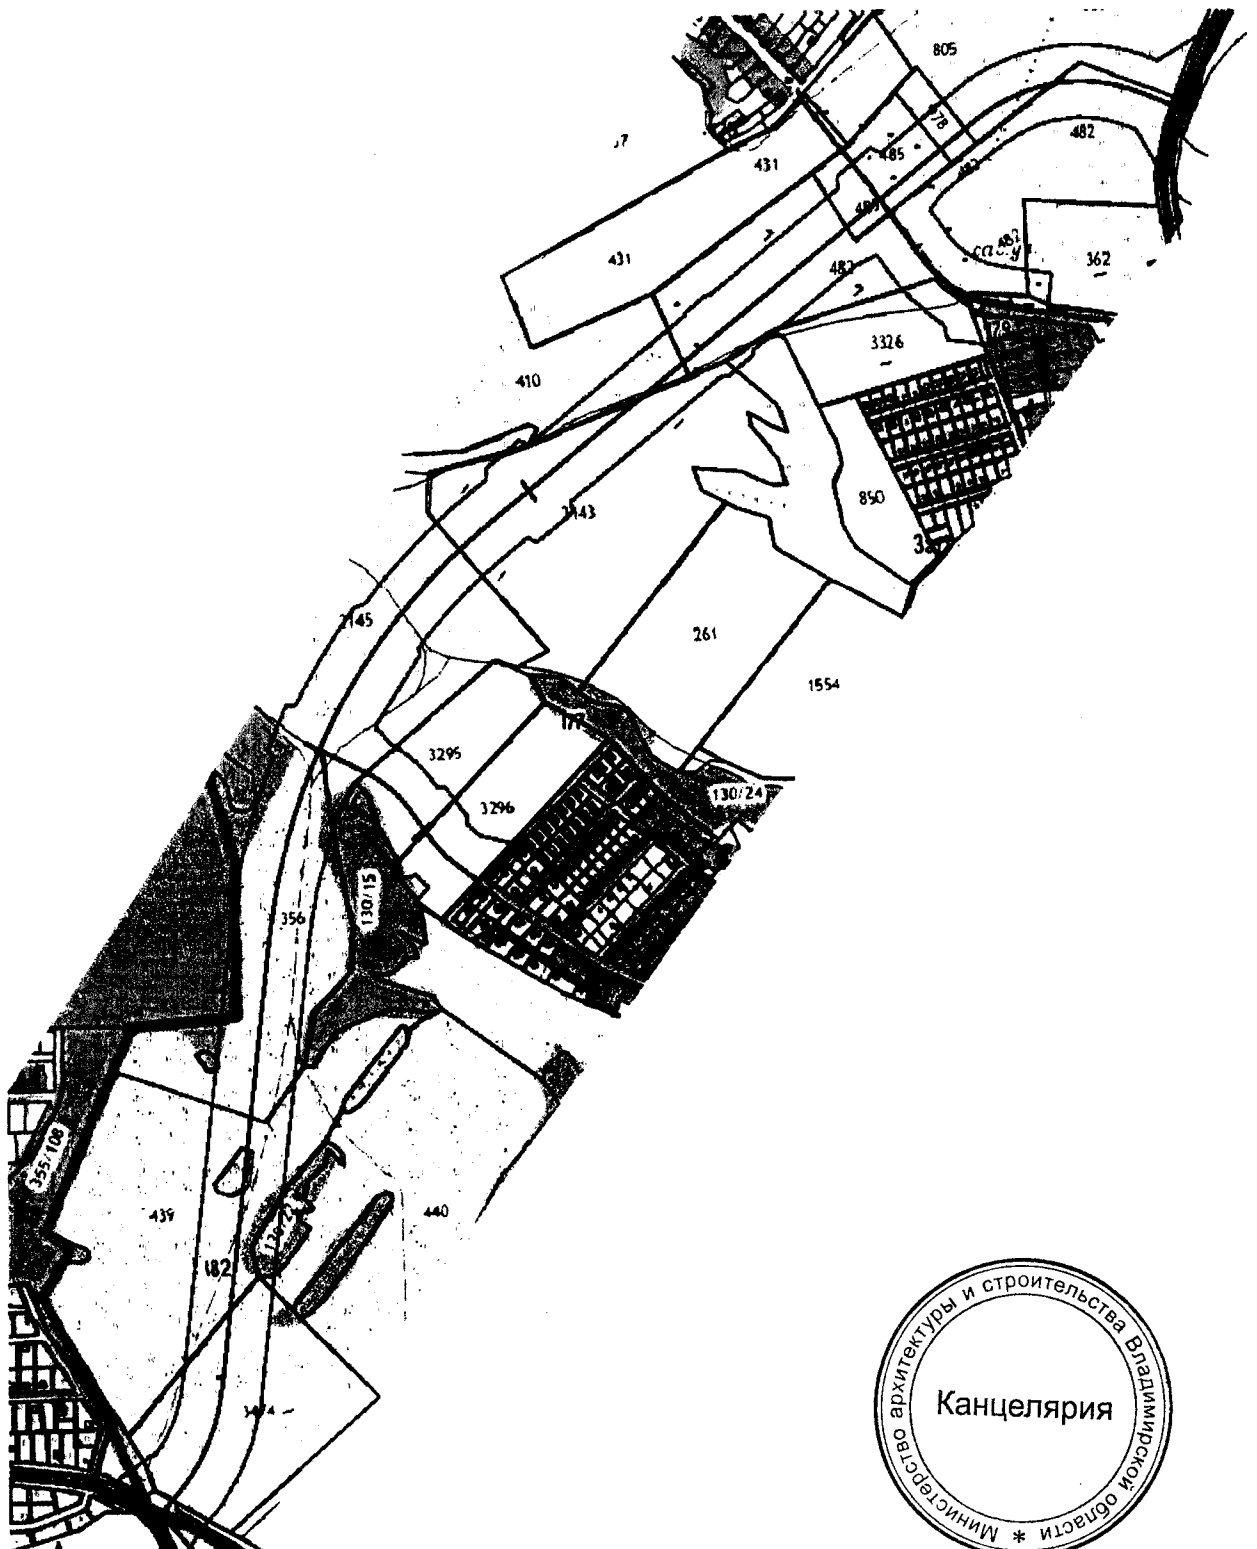

Приложение № 2  
к приказу Министерства  
архитектуры и строительства  
Владимирской области  
от 19.02.2025 № 2-Н

**ЗАДАНИЕ**

**на разработку проекта по внесению изменений в документацию по планировке территории (проект межевания территории) автомобильной дороги Загорье-Мосино в Суздальском районе и городском округе город Владимир Владимирской области**

| № раздела | Наименование раздела   | Содержание раздела   |
|-----------|--|--|
| 1.        | Наименование выполняемых работ   | Проект по внесению изменений в документацию по планировке территории (проект межевания территории) автомобильной дороги Загорье-Мосино в Суздальском районе и городском округе город Владимир Владимирской области   |
| 2.        | Основание для разработки документации по планировке территории   | 1. Градостроительный кодекс Российской Федерации;<br>2. Заявление ГБУ ВО «Управление автомобильных дорог Владимирской области» от 06.02.2025 № 10-703.   |
| 3.        | Цели и задачи выполняемых работ  | Внесение изменений в части раздела земельного участка с к.н. 33:05:134101:439 (площадью 180 000 кв.м.) путем образования двух новых земельных участков с кадастровыми номерами: 33:05:134101:4170 площадью 90 000 кв.м и 33:05:134101:4171 площадью 90 000 кв.м  |
| 4.        | Требования к выполнению работ  | Разработать проект межевания территории автомобильной дороги Загорье-Мосино, проходящей по территориям Суздальского района и городского округа город Владимир Владимирской области, в соответствии с действующим законодательством   |
| 5.        | Состав и содержание документации по планировке территории. Основные требования к предоставляемым материалам проекта. | 1. Состав и содержание:<br>В соответствии со статьёй 43 Градостроительного кодекса Российской Федерации и постановления Правительства Российской Федерации «Об утверждении положения о составе и содержании документации по планировке территории, предусматривающей размещение одного или нескольких линейных объектов»<br>Основные требования к предоставляемым материалам проекта:<br>- графические материалы проекта планировки и проекта межевания разрабатываются в масштабе |

|    |  |   |
|----|--|---|
|    |  | 1:2000 или 1:1000, схема размещения проектируемой территории в структуре поселения в масштабе 1:10000-М 1:5000;<br>- документация по планировке территории должна соответствовать действующему законодательству Российской Федерации о градостроительной деятельности.  |
| 6. | Требования к форме и формату передаваемых материалов.                  | 1. Материалы должны отвечать следующим требованиям:<br>- 1 экземпляр на бумажном носителе;<br>- 1 экземпляр на электронном носителе.<br>2. Документация должна быть представлена в виде единого документа;<br>3. На электронном носителе предоставляется:<br>- готовый образ документации в виде единого документа в формате PDF, WOR (рабочий набор MapInfo), текстовая часть в формате WORD;<br>- проект межевания территории в виде электронных документов в формате XML (для передачи сведений в Единый государственный реестр недвижимости в соответствии с постановлением Правительства РФ от 31.12.2015 № 1532). |
| 7. | Согласование документации по планировке территории                     | Не требуется  |
| 8. | Порядок подготовки и утверждения документации по планировке территории | 1. Документацию по межеванию территории в срок не позднее одного года со дня принятия решения о подготовке данной документации направить в Министерство архитектуры и строительства Владимирской области для утверждения.<br>2. Утверждение документации по межеванию территории – в порядке, установленном статьей 45 Градостроительного кодекса Российской Федерации.   |

