ДЕПАРТАМЕНТ ПРИРОДНЫХ РЕСУРСОВ И ОХРАНЫ ОКРУЖАЮЩЕЙ СРЕДЫ ВОЛОГОДСКОЙ ОБЛАСТИ

П Р И К А З

от 10.06.2021 № 167

г. Вологда

Об установлении зон санитарной охраны источников питьевого и хозяйственно-бытового водоснабжения

В соответствии со статьей 106 «Земельного кодекса Российской Федерации» от 25.10.2001 № 136-ФЗ, статьей 18 Федерального закона от 30.03.1999 № 52-ФЗ «О санитарно-эпидемиологическом благополучии населения», постановлением Главного государственного санитарного врача Российской Федерации от 14.03.2002 № 10 «О введении в действие санитарных правил и норм «Зоны санитарной охраны источников водоснабжения и водопроводов питьевого назначения СанПиН 2.1.4.1110-02»

ПРИКАЗЫВАЮ:

1. Установить зоны санитарной охраны источников питьевого и хозяйственно-бытового водоснабжения Администрации Устюженского муниципального района (скважин №№ 2835-А, 2836, 2836-А), расположенных вблизи д. Зайцево Устюженского муниципального района Вологодской области, согласно приложению к настоящему приказу.

2. Настоящий приказ вступает в силу со дня его официального опубликования.

Начальник Департамента Д.А. Банников

Приложение
к приказу Департамента природных
ресурсов и охраны окружающей среды
Вологодской области
от 10.06. 2021 года № 167

Зоны санитарной охраны источников питьевого и хозяйственно-бытового водоснабжения Администрации Устюженского муниципального района (скважин №№ 2835-А, 2836, 2836-А), расположенных вблизи д. Зайцево Устюженского муниципального района Вологодской области

1. Адрес и местоположение скважин.

Скважины №№ 2835-А, 2836, 2836-А расположены вблизи д. Зайцево Устюженского муниципального района Вологодской области.

2. Сведения о зоне санитарной охраны скважин.

Границы зон санитарной охраны (далее – ЗСО) согласованы Управлением Федеральной службы по надзору в сфере защиты прав потребителей и благополучия человека по Вологодской области (санитарно-эпидемиологическое заключение от 22.04.2021 № 35.ВЦ.02.000.Т.000207.04.21).

Размеры границ первого, второго и третьего поясов зон санитарной охраны

Номер скважины	Радиус первого пояса ЗСО, м	Размеры второго пояса ЗСО, м			Размеры третьего пояса ЗСО, м		
		вверх по потоку	вниз по потоку	ширина потока (2d)	вверх по потоку	вниз по потоку	ширина потока (2d)
2835-А	30	2673	30	150	3057	30	182
2836	30	369	121	416	9359	137	846
2836-А	30	760	83	432	8728	83	518

3. Ограничения использования земельных участков в границах зон.

3.1. Режим использования территории в границах ЗСО первого пояса скважин №№ 2835-А, 2836, 2836-А вблизи д. Зайцево установить согласно пункту 3.2.1 СанПиН 2.1.4.1110-02 «Зоны санитарной охраны источников водоснабжения и водопроводов питьевого назначения», утвержденных постановлением Главного государственного санитарного врача Российской Федерации от 14.03.2002 г. № 10 (далее - СанПиН).

Мероприятия по первому поясу.

Территория первого пояса ЗСО должна быть спланирована для отвода поверхностного стока за ее пределы, озеленена, ограждена и обеспечена охраной. Дорожки к сооружениям должны иметь твердое покрытие.

Не допускается посадка высокоствольных деревьев, все виды строительства, не имеющие непосредственного отношения к эксплуатации, реконструкции и расширению водопроводных сооружений, в том числе прокладка трубопроводов различного назначения, размещение жилых и хозяйственно - бытовых зданий, проживание людей, купание, водопой и выпас скота, применение ядохимикатов и удобрений.

Здания должны быть оборудованы канализацией с отведением сточных вод в ближайшую систему бытовой или производственной канализации или на местные станции очистных сооружений, расположенные за пределами первого пояса ЗСО с учетом санитарного режима на территории второго пояса.

В исключительных случаях при отсутствии канализации должны устраиваться водонепроницаемые приемники нечистот и бытовых отходов, расположенные в местах, исключающих загрязнение территории первого пояса зон санитарной охраны при их вывозе.

Водопроводные сооружения, расположенные в первом поясе ЗСО, должны быть оборудованы с учетом предотвращения возможности загрязнения питьевой воды через оголовки и устья скважины, люки и переливные трубы резервуаров и устройства заливки насосов.

Все водозаборы должны быть оборудованы аппаратурой для систематического контроля соответствия фактического дебита при эксплуатации водопровода проектной производительности, предусмотренной при его проектировании и обосновании границ ЗСО.

Владельцу водозаборного сооружения необходимо обеспечить выполнение установленного режима ЗСО источника питьевого и хозяйственно-бытового водоснабжения.

3.2. Режим использования территории в границах второго пояса ЗСО скважин №№ 2835-А, 2836, 2836-А вблизи д. Зайцево установить согласно пункту 3.2.3 СанПиН.

В пределах второго пояса ЗСО подлежат выполнению следующие дополнительные мероприятия:

Не допускается:

размещение кладбищ, силосных траншей, животноводческих птицеводческих предприятий и других объектов, обусловливающих опасность микробного загрязнения подземных вод;

применение удобрений и ядохимикатов;

рубки спелых и перестойных насаждений и реконструкции.

Выполнение мероприятий по санитарному благоустройству территории населенных пунктов и других объектов (оборудование канализацией, устройство водонепроницаемых выгребов, организация отвода поверхностного стока и др.).

Владельцам объектов, расположенных в границах второго и третьего поясов ЗСО, необходимо обеспечить выполнение установленного режима в целях исключения отрицательного влияния на качество воды подземного источника водоснабжения.

3.3. Режим использования территории в границах второго и третьего поясов ЗСО скважин №№ 2835-А, 2836, 2836-А вблизи д. Зайцево установить согласно пункту 3.2.2 СанПиН.

Выявление, тампонирование или восстановление всех старых, бездействующих, дефектных или неправильно эксплуатируемых скважины, представляющих опасность в части возможности загрязнения водоносных горизонтов. Бурение новых скважины и новое строительство, связанное с нарушением почвенного покрова, производится при обязательном согласовании с центром государственного санитарно - эпидемиологического надзора.

Запрещение закачки отработанных вод в подземные горизонты, подземного складирования твердых отходов и разработки недр земли.

Запрещение размещения складов горюче - смазочных материалов, ядохимикатов и минеральных удобрений, накопителей промстоков, шламохранилищ и других объектов, обусловливающих опасность химического загрязнения подземных вод.

Не допускать протечку вод в подземный горизонт, подземного складирования твердых бытовых отходов и разработки недр земли.

Размещение таких объектов допускается в пределах третьего пояса ЗСО только при использовании защищенных подземных вод, при условии выполнения специальных мероприятий по защите водоносного горизонта от загрязнения при наличии санитарно - эпидемиологического заключения центра государственного санитарно - эпидемиологического надзора, выданного с учетом заключения органов геологического контроля.

Кроме мероприятий, указанных в пределах второго и третьего поясов ЗСО подземных источников водоснабжения, в пределах второго пояса ЗСО подлежат выполнению следующие дополнительные мероприятия:

Не допускается:

размещение кладбищ, силосных траншей, животноводческих птицеводческих предприятий и других объектов, обусловливающих опасность микробного загрязнения подземных вод;

применение удобрений и ядохимикатов;

рубки спелых и перестойных насаждений и реконструкции.

Выполнение мероприятий по санитарному благоустройству территории населенных пунктов и других объектов (оборудование канализацией, устройство водонепроницаемых выгребов, организация отвода поверхностного стока и др.).


Владельцам объектов, расположенных в границах второго и третьего поясов ЗСО, необходимо обеспечить выполнение установленного режима в целях исключения отрицательного влияния на качество воды подземного источника водоснабжения.

4. Требование о возмещении убытков может быть направлено лицами, указанными в пункте 2 статьи 57.1 «Земельного кодекса Российской Федерации» от 25.10.2001 № 136-ФЗ, правообладателю сооружения, в связи с размещением которого принято решение об установлении зоны с особыми условиями использования территории в срок не более чем пять лет со дня установления зоны с особыми условиями использования территории.

5. Сведения о границах ЗСО подземных источников питьевого и хозяйственно-бытового водоснабжения Администрации Устюженского муниципального района (скважин №№ 2835-А, 2836, 2836-А), расположенных вблизи д. Зайцево Устюженского муниципального района Вологодской области, содержат графическое описание местоположения границ зоны, перечень координат характерных точек этих границ в системе координат, установленной для ведения Единого государственного реестра недвижимости, прилагаются в формате XML.

Раздел 4

ПЛАН ГРАНИЦ ОБЪЕКТА

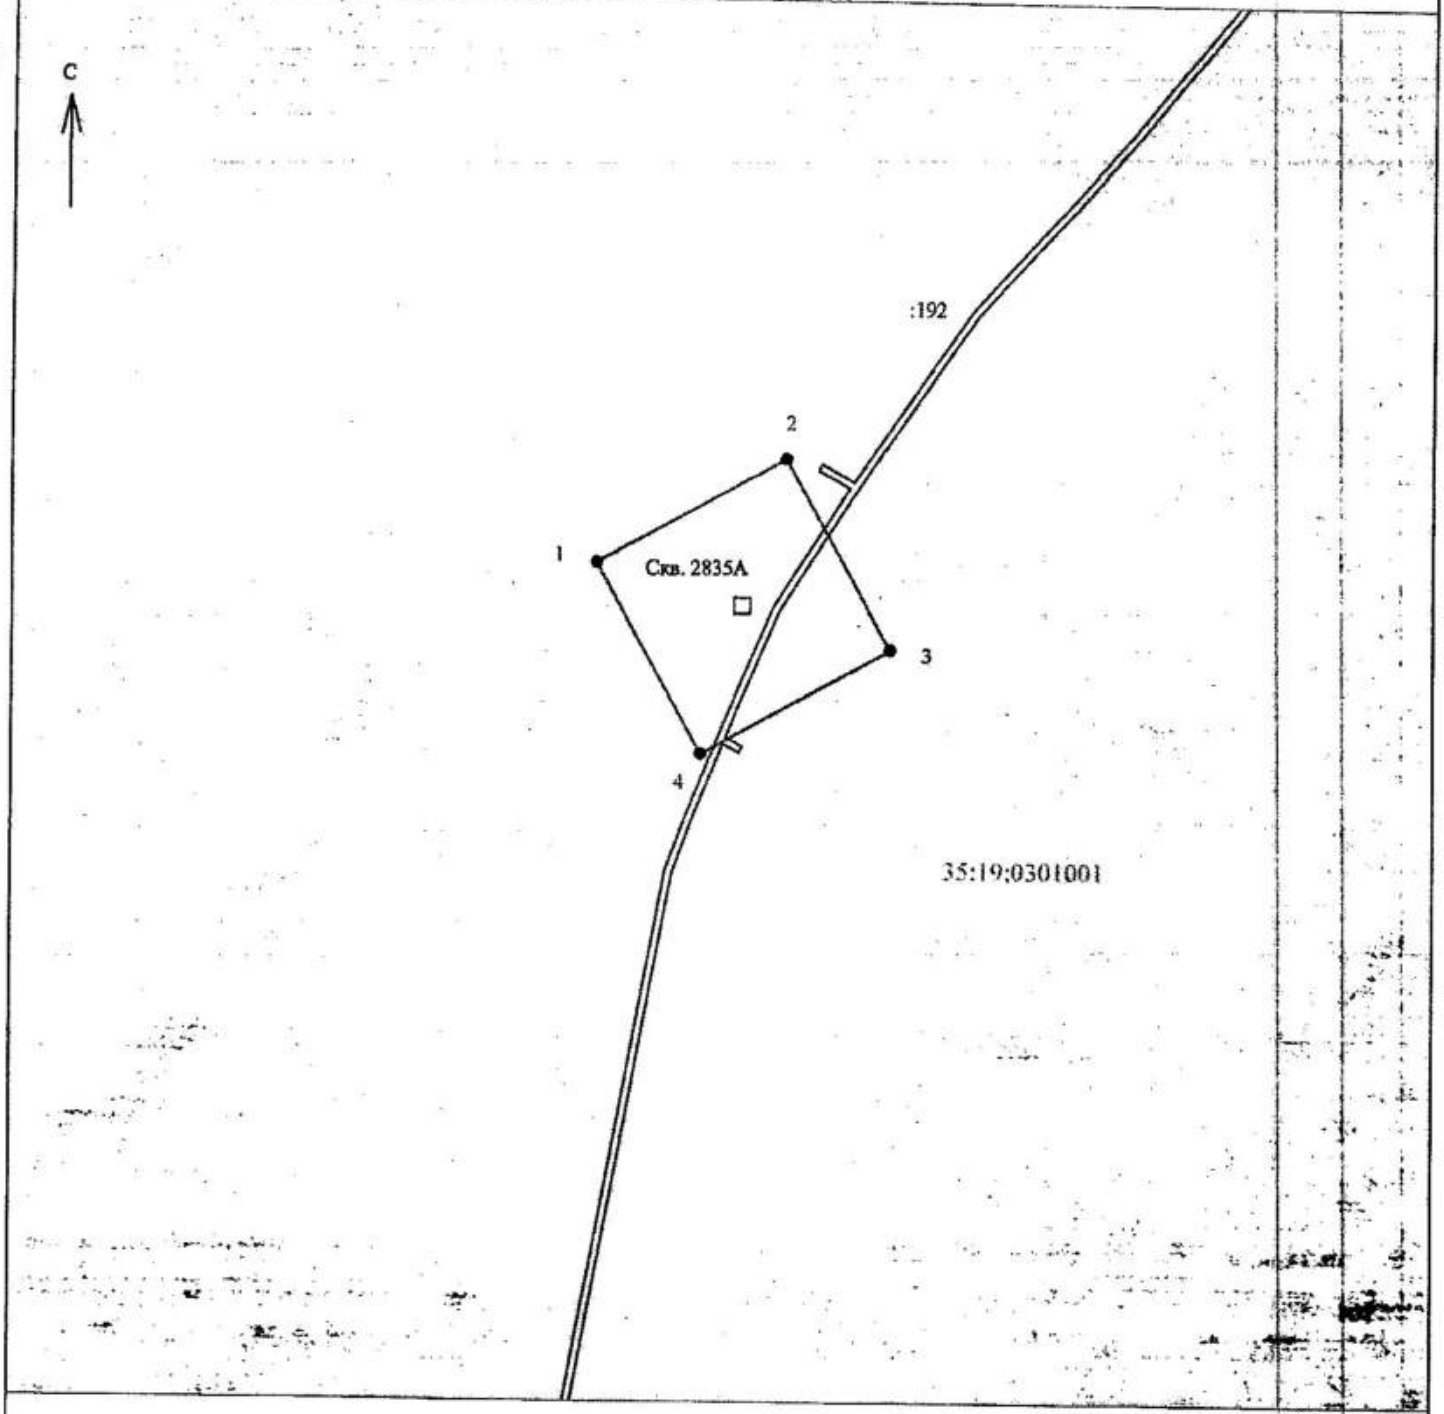

Масштаб 1:2 000


Используемые условные знаки и обозначения:

———— - граница устанавливаемой ЗОУИТ
• 1 - вновь образуемая характерная точка границы ЗОУИТ
———— - граница земельных участков, сведения о которых содержаться в ЕГРН
35:13.0102006 - кадастровый номер кадастрового квартала
:517 - кадастровый номер земельного участка

Кадастровый инженер _____ Муханова Т.А. Дата "16" мая 2021 г.

Раздел 4

ПЛАН ГРАНИЦ ОБЪЕКТА

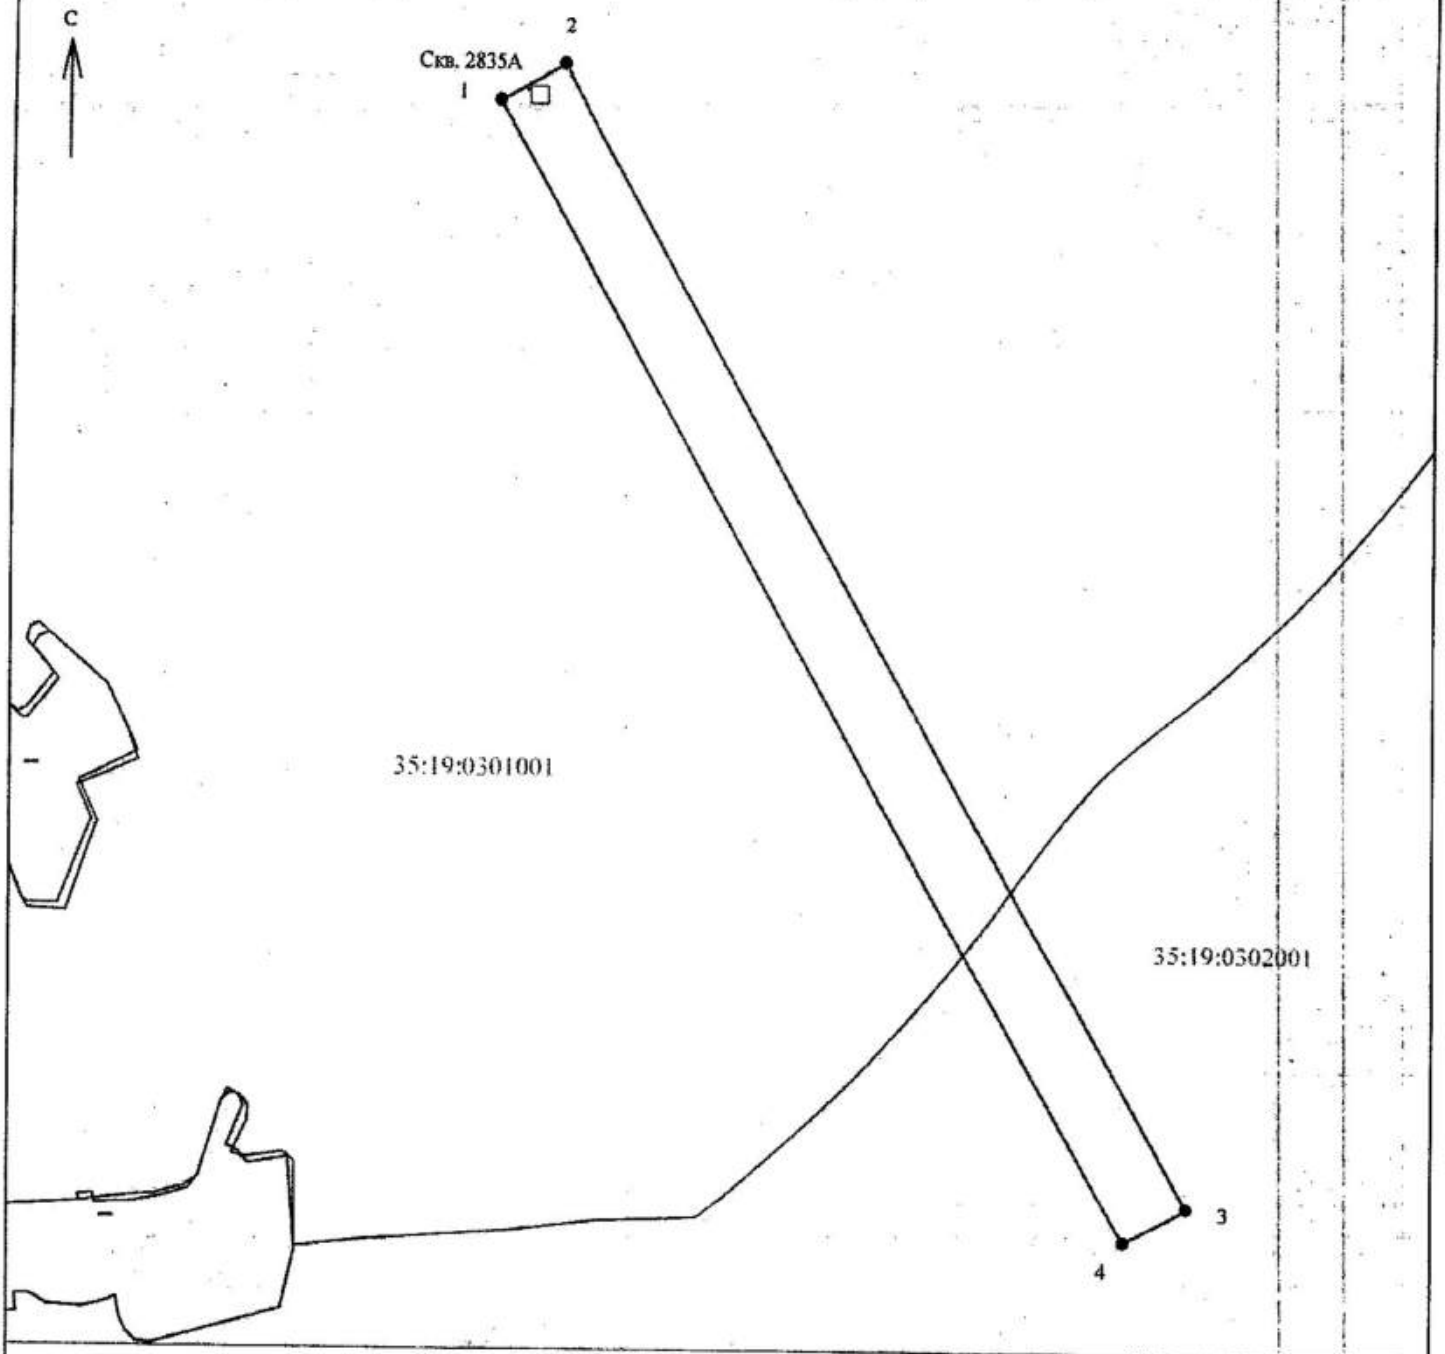

Масштаб 1:15 000


Используемые условные знаки и обозначения:

———— - граница устанавливаемой ЗОУИТ
● 1 - вновь образуемая характерная точка границы ЗОУИТ
35:13:0102006 - кадастровый номер кадастрового квартала

Кадастровый инженер _____ Муханова Т.А. Дата "16" мая 2021 г.

Раздел 4

ПЛАН ГРАНИЦ ОБЪЕКТА

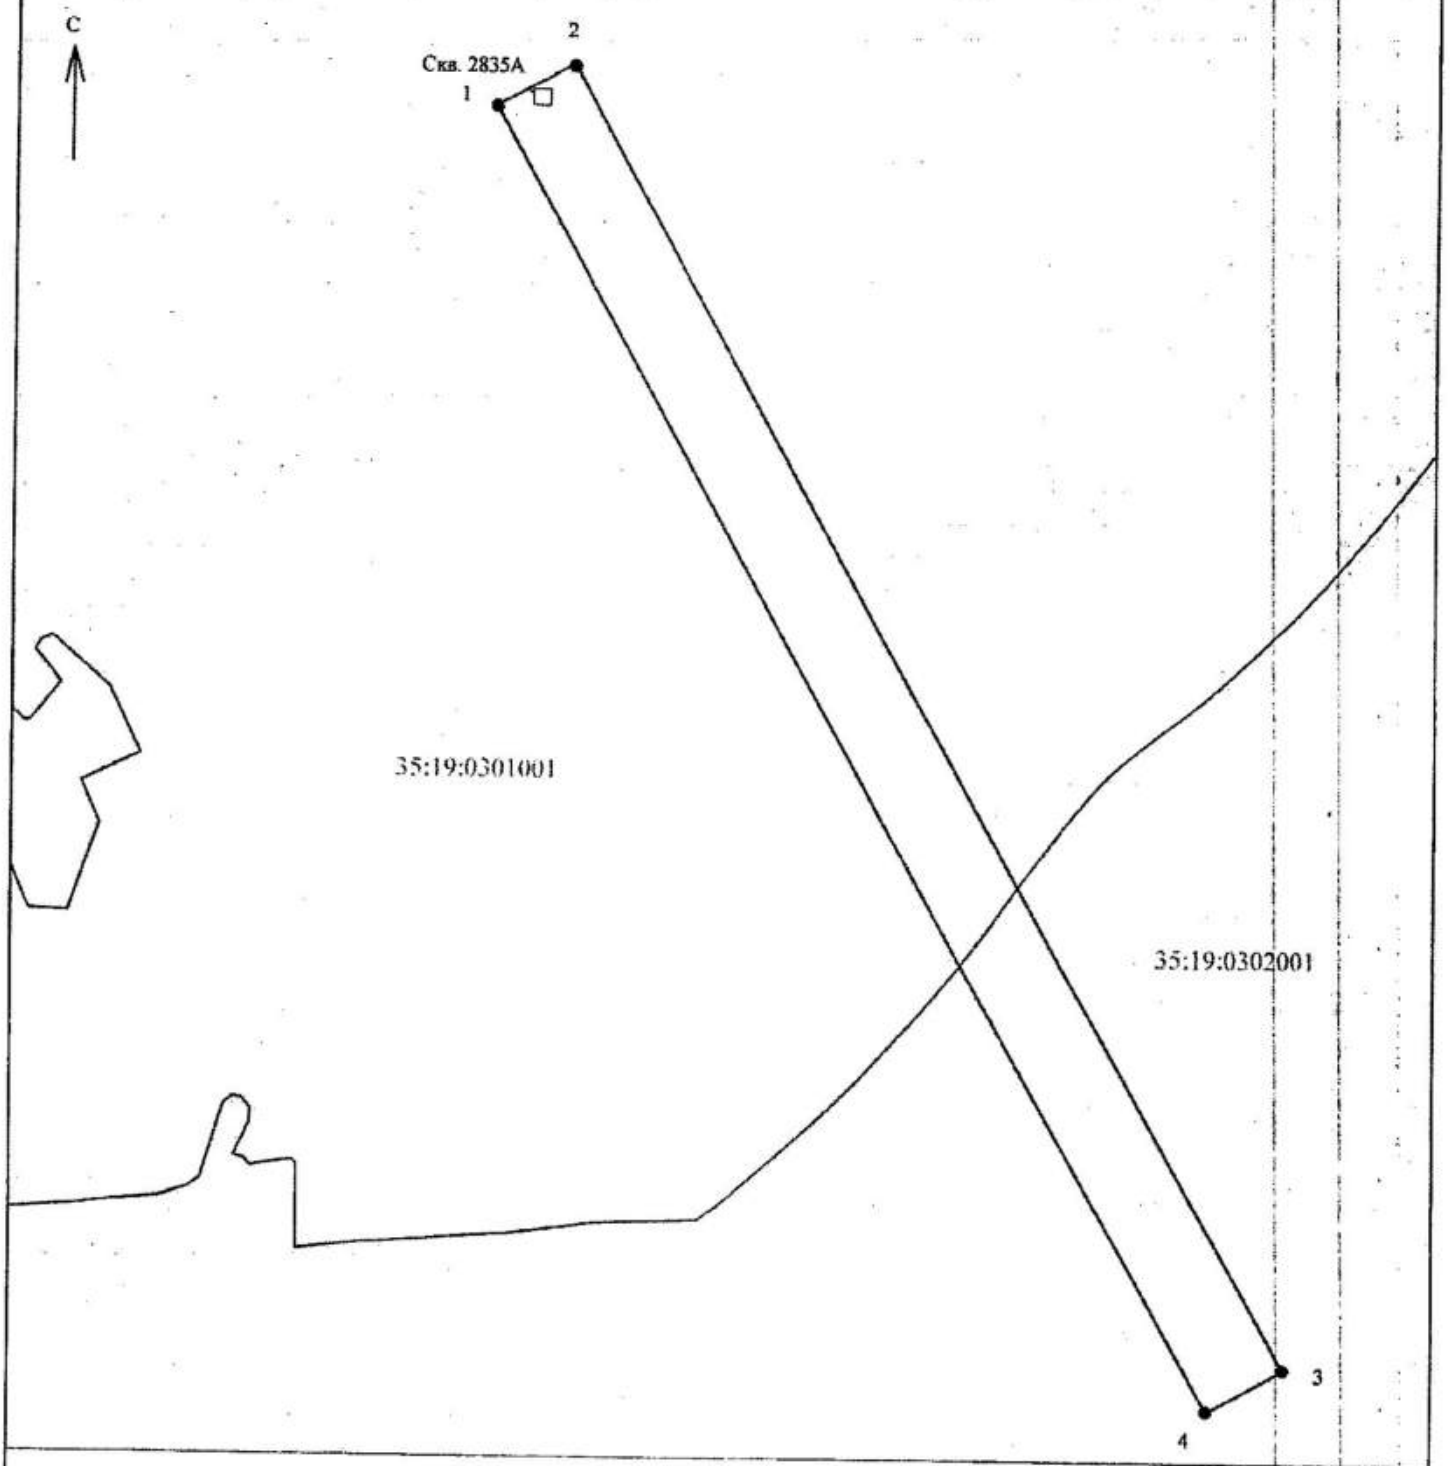

Масштаб 1:15 000


Используемые условные знаки и обозначения:

———— - граница устанавливаемой ЗОУИТ
• 1 - вновь образуемая характерная точка границы ЗОУИТ
35:13:0102006 - кадастровый номер кадастрового квартала

Кадастровый инженер _____ Муханова Т.А. Дата "16" мая 2021 г.

Раздел 4

ПЛАН ГРАНИЦ ОБЪЕКТА

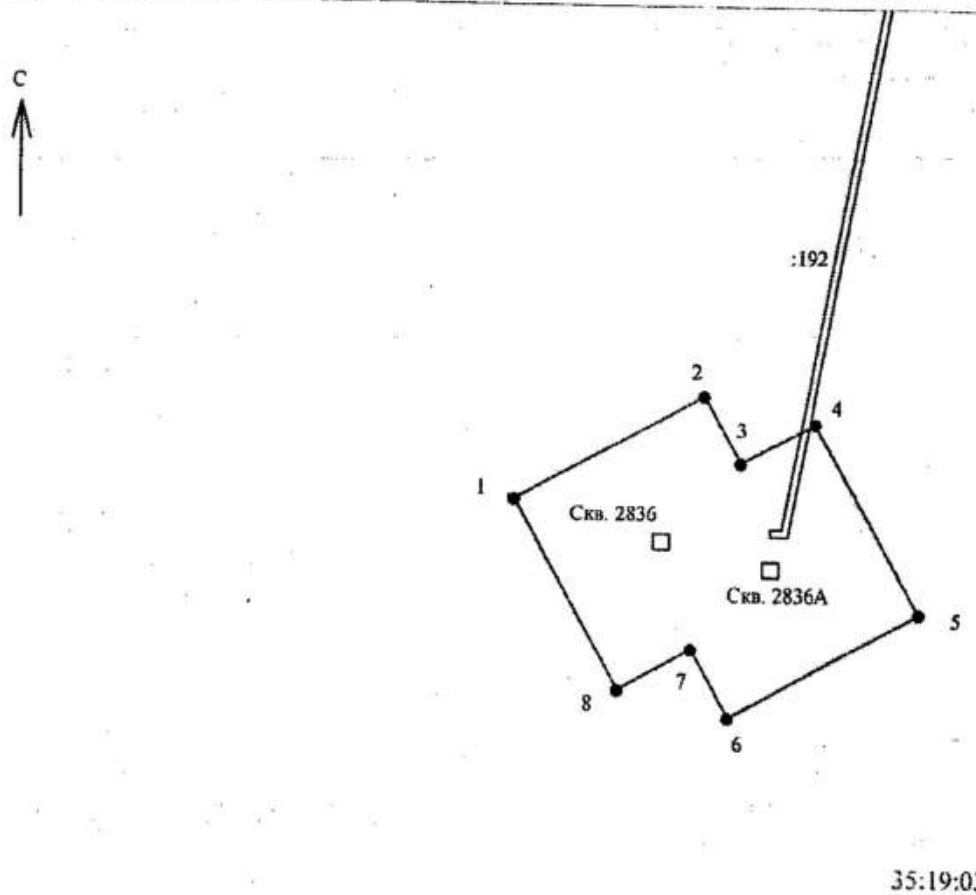

Масштаб 1:2 000


Используемые условные знаки и обозначения:

———— - граница устанавливаемой ЗОУИТ
• 1 - вновь образуемая характерная точка границы ЗОУИТ
———— - граница земельных участков, сведения о которых содержаться в ЕГРН
35:19:0301001 - кадастровый номер кадастрового квартала
:517 - кадастровый номер земельного участка

Кадастровый инженер _____ Муханова Т.А. Дата "16" мая 2021 г.

Раздел 4

ПЛАН ГРАНИЦ ОБЪЕКТА

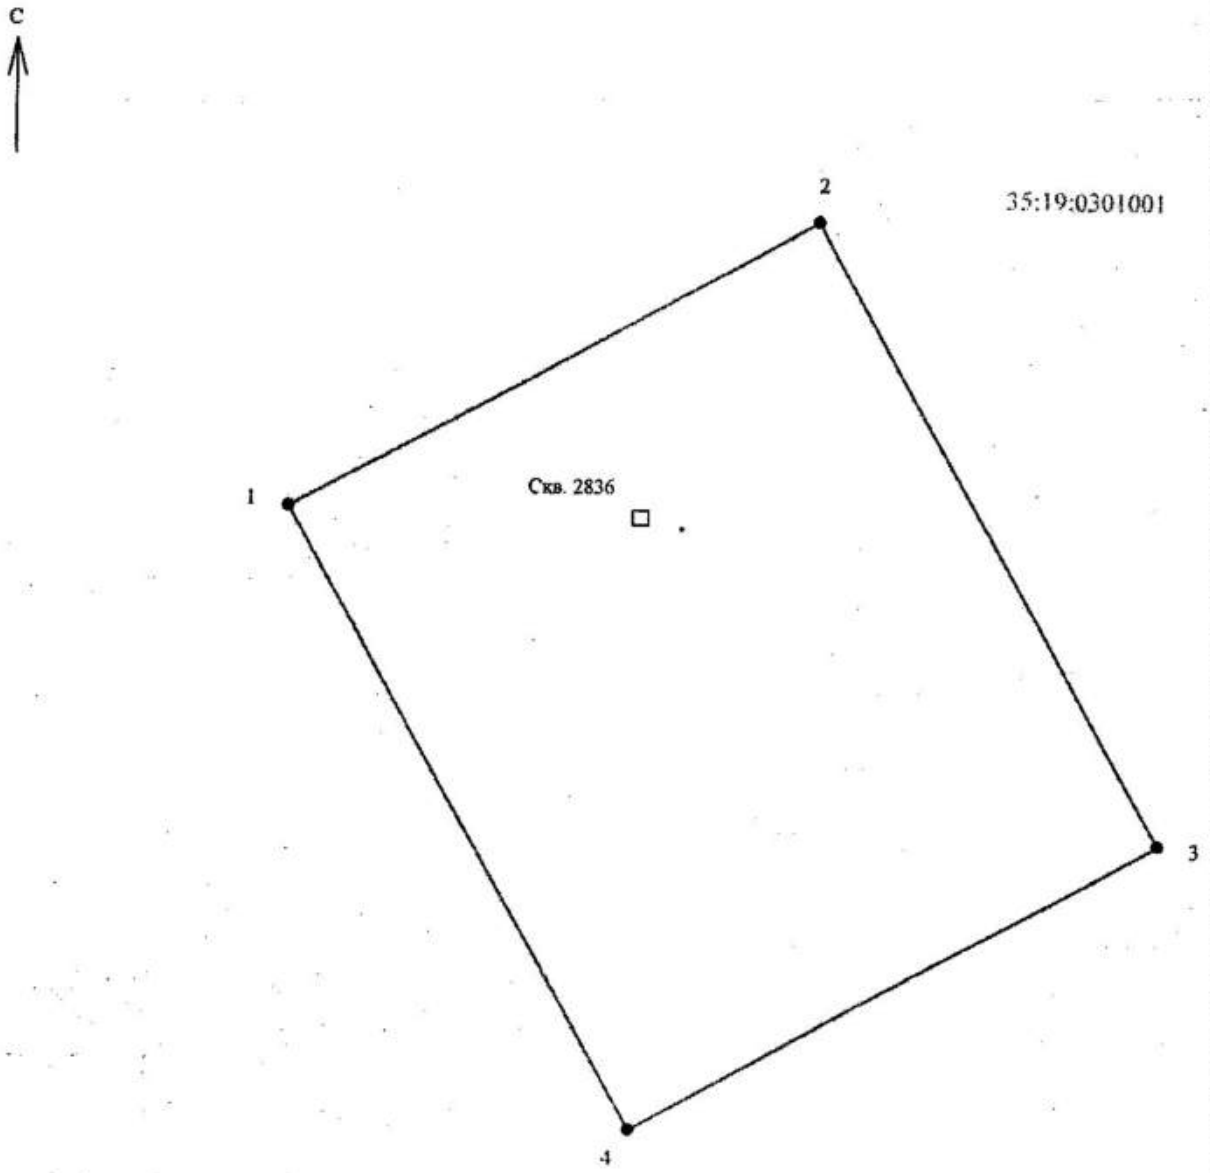

Масштаб 1:5 000


Используемые условные знаки и обозначения:

———— - граница устанавливаемой ЗОУИТ
• 1 - вновь образуемая характерная точка границы ЗОУИТ
35:13:0102006 - кадастровый номер кадастрового квартала

Кадастровый инженер _____ Муханова Т.А. Дата "16" мая 2021 г.

Раздел 4

ПЛАН ГРАНИЦ ОБЪЕКТА

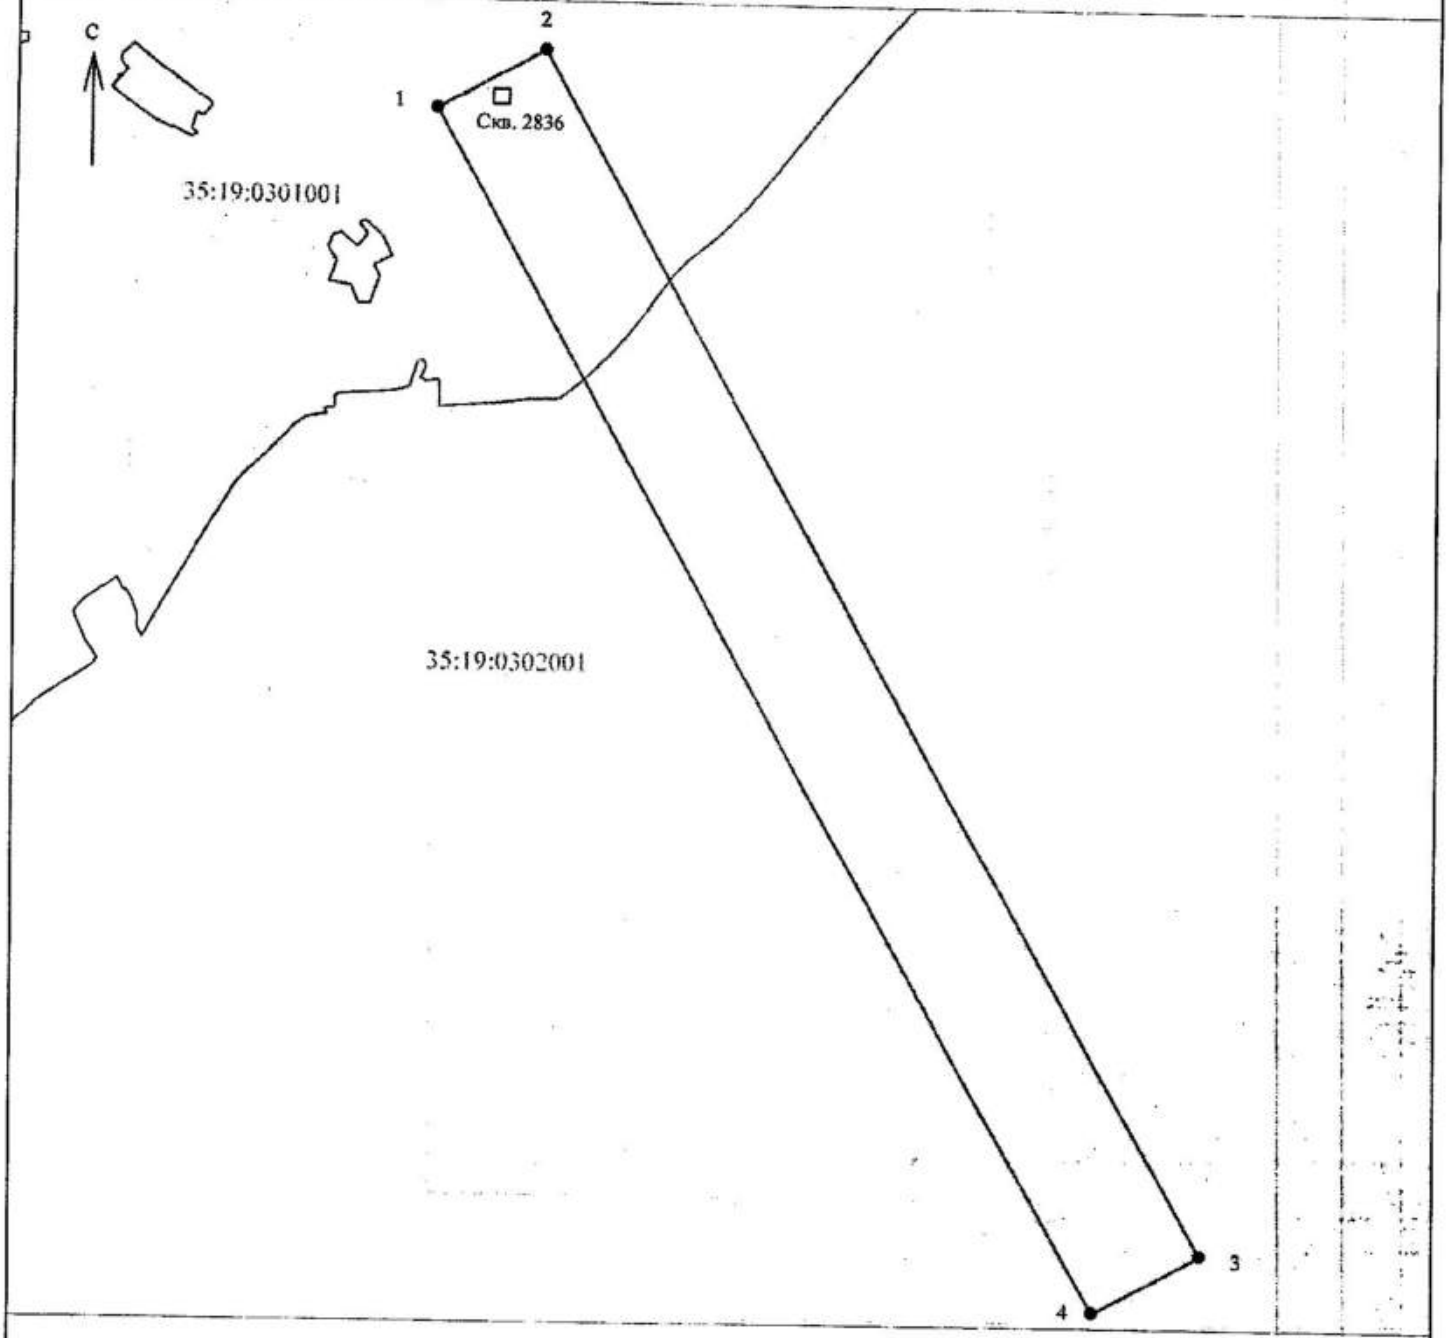

Масштаб 1:50 000

Используемые условные знаки и обозначения:

———— - граница устанавливаемой ЗОУИТ


• 1 - вновь образуемая характерная точка границы ЗОУИТ

35:13:0102006 - кадастровый номер кадастрового квартала

Кадастровый инженер _____ Мухамова Т.А. Дата "16" мая 2021 г.

Раздел 4

ПЛАН ГРАНИЦ ОБЪЕКТА

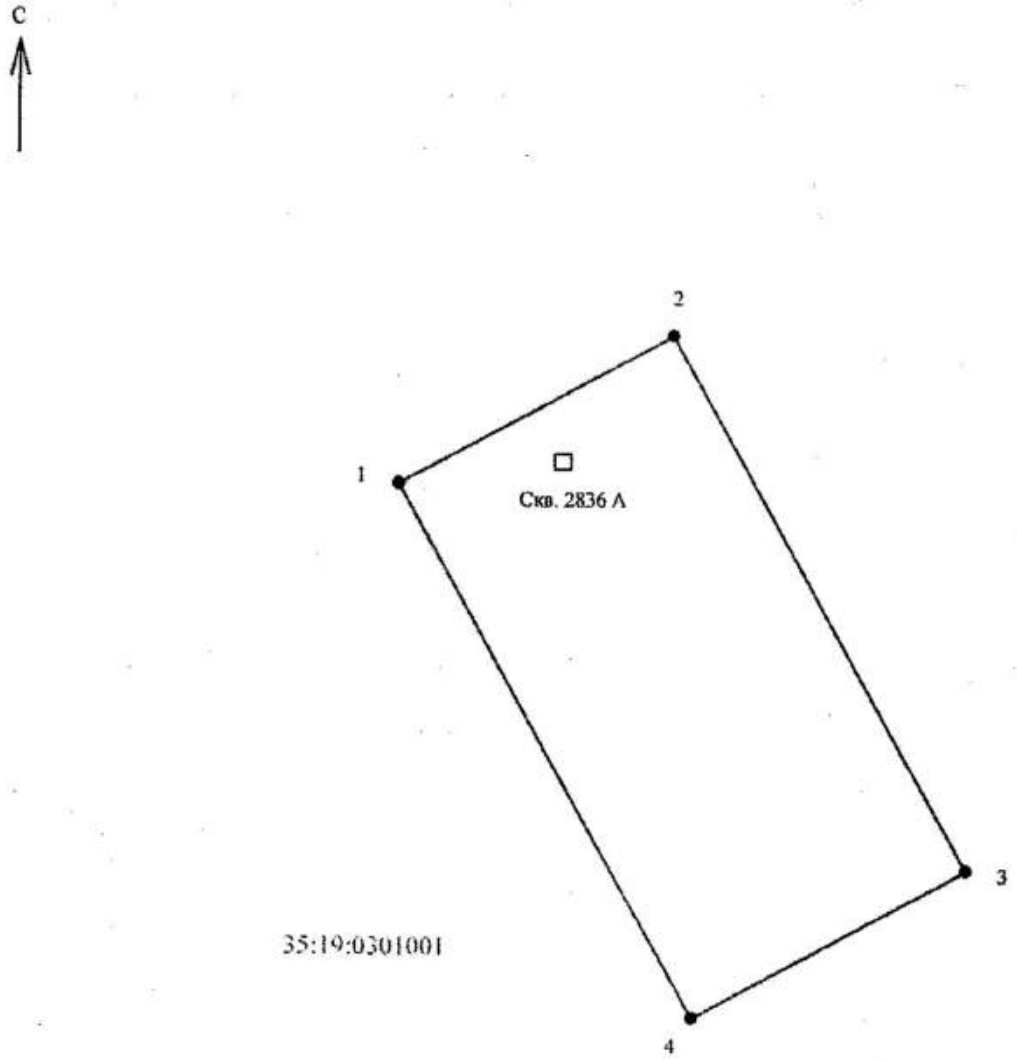

Масштаб 1:10 000

Используемые условные знаки и обозначения:

———— - граница устанавливаемой ЗОУИТ


• 1 - вновь образуемая характерная точка границы ЗОУИТ

35:13:0102006 - кадастровый номер кадастрового квартала

Кадастровый инженер _____ Муханова Т.А. Дата "16" мая 2021 г.

Раздел 4

ПЛАН ГРАНИЦ ОБЪЕКТА

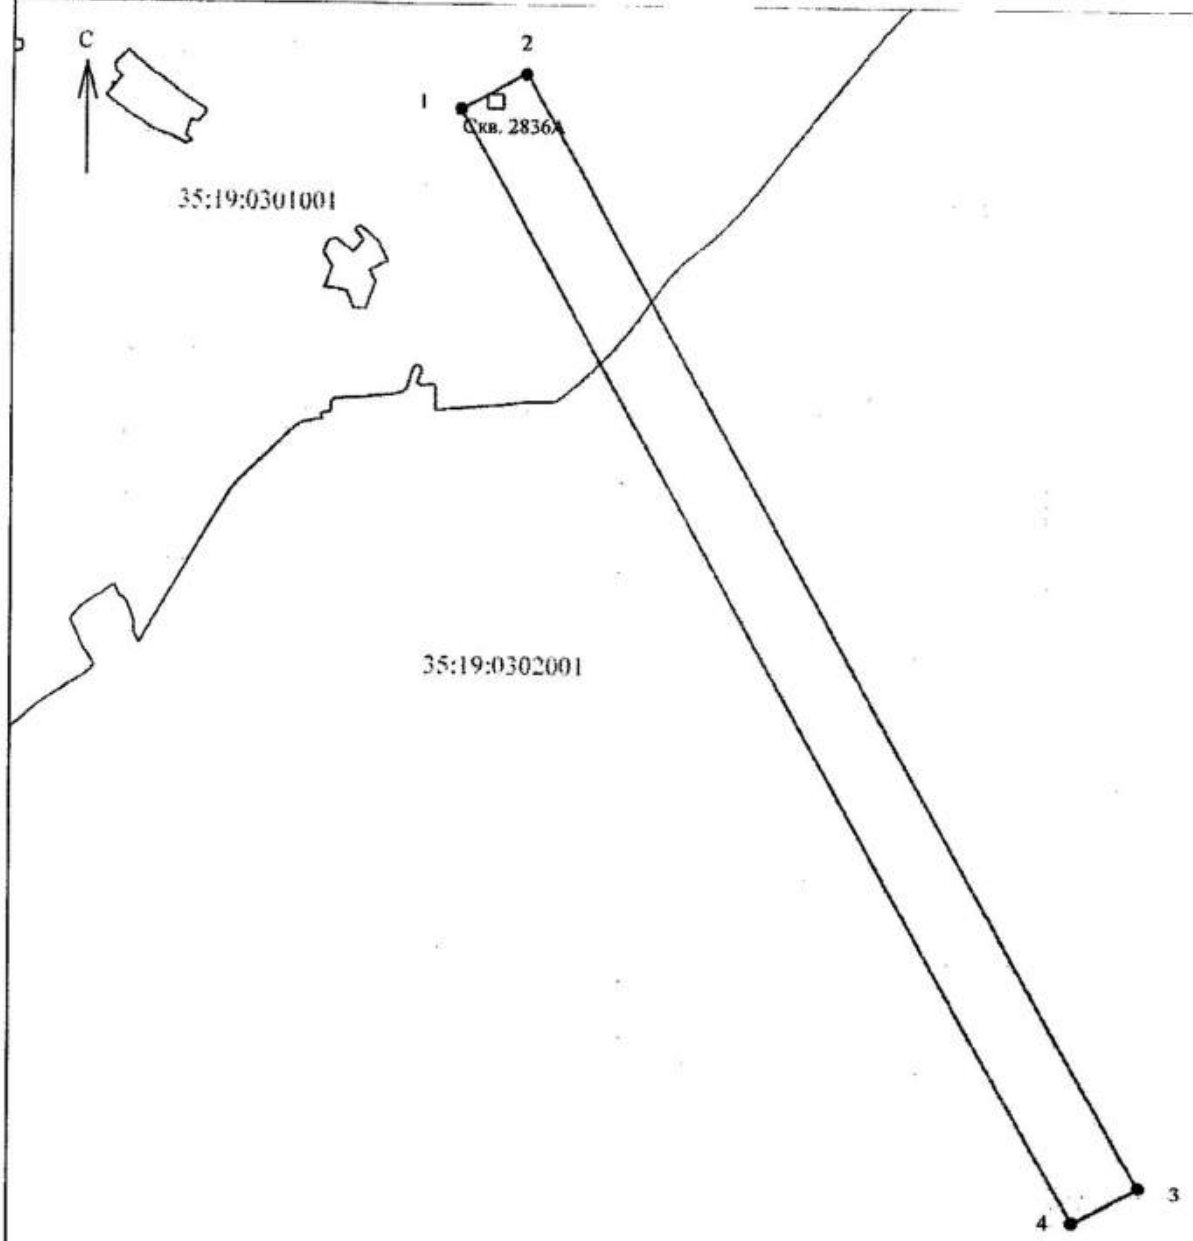

Масштаб 1:50 000

Используемые условные знаки и обозначения:

———— - граница устанавливаемой ЗОУИТ
• 1 - вновь образуемая характерная точка границы ЗОУИТ
35:13:0102006 - кадастровый номер кадастрового квартала

Кадастровый инженер _____ Муханова Т.А. Дата "16" мая 2021 г.