ДЕПАРТАМЕНТ ПРИРОДНЫХ РЕСУРСОВ И ОХРАНЫ ОКРУЖАЮЩЕЙ СРЕДЫ ВОЛОГОДСКОЙ ОБЛАСТИ

П Р И К А З

от 18.08.2021 № 216

г. Вологда

Об установлении зон санитарной охраны источников питьевого и хозяйственно-бытового водоснабжения

В соответствии со статьей 106 «Земельного кодекса Российской Федерации» от 25.10.2001 № 136-ФЗ, статьей 18 Федерального закона от 30.03.1999 № 52-ФЗ «О санитарно-эпидемиологическом благополучии населения», постановлением Главного государственного санитарного врача Российской Федерации от 14.03.2002 № 10 «О введении в действие санитарных правил и норм «Зоны санитарной охраны источников водоснабжения и водопроводов питьевого назначения СанПиН 2.1.4.1110-02»

ПРИКАЗЫВАЮ:

1. Установить зоны санитарной охраны источников питьевого и хозяйственно-бытового водоснабжения МУП ЖКХ «Федотово» Вологодского муниципального района (скважин № 614 в д. Янгосарь, № 2477 в д. Огибалово), расположенных в Вологодском муниципальном районе Вологодской области, согласно приложению к настоящему приказу.

2. Настоящий приказ вступает в силу со дня его официального опубликования.

Начальник Департамента Д.А. Банников

Приложение
к приказу Департамента природных
ресурсов и охраны окружающей среды
Вологодской области
от 18.08. 2021 года № 216

Зоны санитарной охраны источников питьевого и хозяйственно-бытового водоснабжения МУП ЖКХ «Федотово» Вологодского муниципального района (скважин № 614 в д. Янгосарь, № 2477 в д. Огибалово), расположенных в Вологодском муниципальном районе Вологодской области

1. Адрес и местоположение скважин.

Скважина № 614 расположена в д. Янгосарь, скважина № 2477 в д. Огибалово на территории Вологодского муниципального района Вологодской области.

2. Сведения о зонах санитарной охраны скважин.

Границы зон санитарной охраны (далее – ЗСО) согласованы Управлением Федеральной службы по надзору в сфере защиты прав потребителей и благополучия человека по Вологодской области (санитарно-эпидемиологическое заключение от 22.06.2021 № 35.ВЦ.02.000.Т.000330.06.21).

Размеры границ первого, второго и третьего поясов зон санитарной охраны

Номер скважины	Радиус первого пояса ЗСО, м	Размеры второго пояса ЗСО, м			Размеры третьего пояса ЗСО, м		
		вверх по потоку	вниз по потоку	ширина потока (2d)	вверх по потоку	вниз по потоку	ширина потока (2d)
614	30	30	30	60	260	30	60
2477	30	30	30	60	225	30	60

3. Ограничения использования земельных участков в границах поясов ЗСО источников водоснабжения.

Ограничения использования земельных участков в границах поясов ЗСО источников водоснабжения установлены:

3.1. В границах первого пояса - статьей 27 Земельного кодекса Российской Федерации, статьями 43-44 Водного кодекса Российской Федерации, разделом III СанПиН «Зоны санитарной охраны источников водоснабжения и водопроводов питьевого назначения. СанПиН 2.1.4.1110-02» (далее - СанПиН 2.1.4.1110-02).

3.2. В границах второго пояса - статьей 27 Земельного кодекса Российской Федерации, статьями 43-44 Водного кодекса Российской Федерации, разделом III СанПиН 2.1.4.1110-02.

3.3. В границах третьего пояса - статьями 43-44 Водного кодекса Российской Федерации, разделом III СанПиН 2.1.4.1110-02.

4. Возмещение убытков, причиненных собственникам земельных участков, землепользователям, землевладельцам, арендаторам земельных участков, иным


лицам ограничением их прав в связи с установлением ЗСО, осуществляется собственником имущества, предназначенного для водоснабжения д. Янгосарь, д. Огибалово, включающего источники водоснабжения, в порядке, установленном статьей 57.1 Земельного кодекса Российской Федерации.

5. Срок наступления обязанности по возмещению убытков в соответствии со статьей 57.1 Земельного кодекса Российской Федерации определяется вступившим в законную силу судебным решением.

6. Сведения о границе ЗСО источников водоснабжения содержат графическое описание местоположения границ поясов ЗСО, перечень координат характерных точек этих границ в системе координат, установленной для ведения Единого государственного реестра недвижимости, прилагаются в формате XML.

План границ объекта

Зона санитарной охраны (ЗСО) I пояс подземных источников водоснабжения из скважины № 614 в деревне Янгосарь Вологодского района Вологодской области

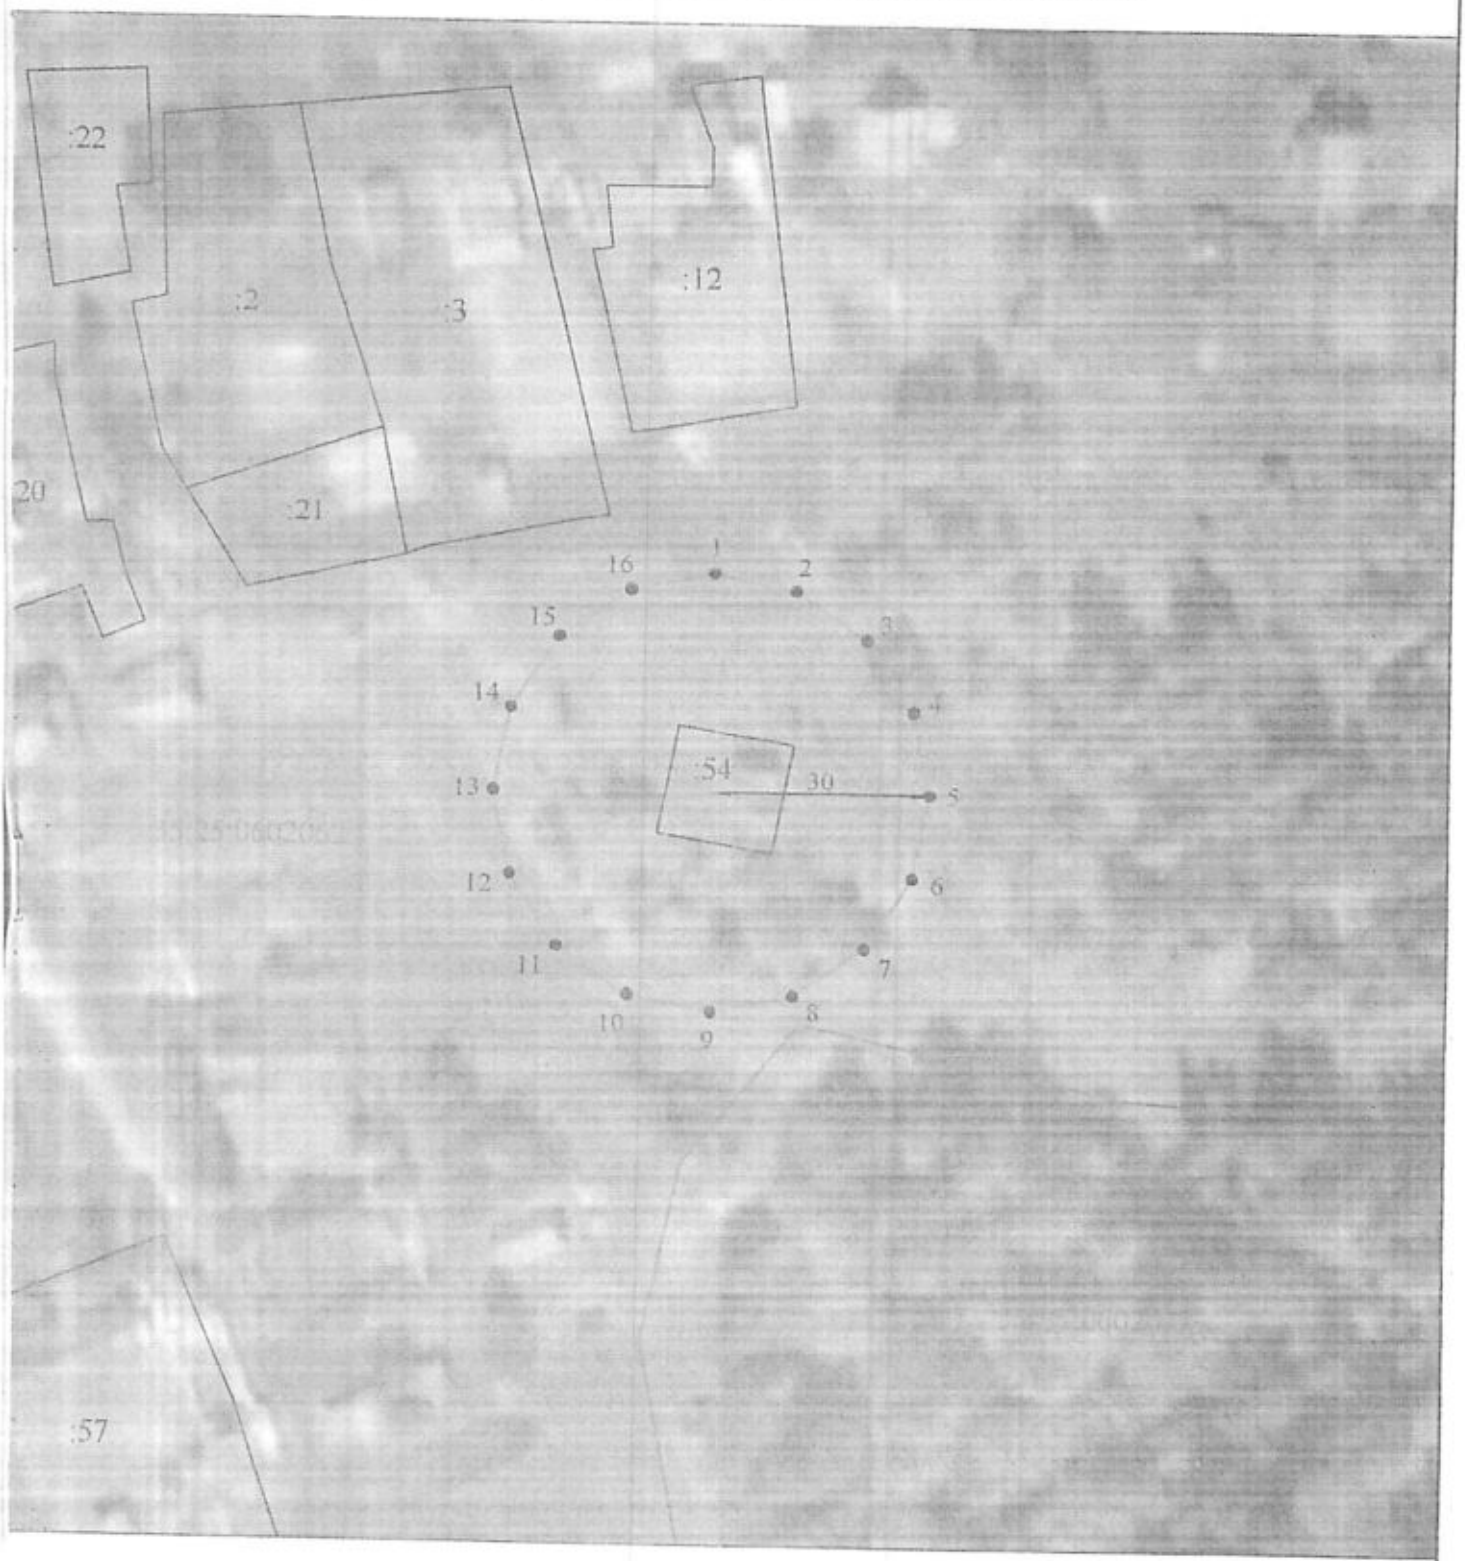

Масштаб 1:1 000

Условные обозначения:

	граница зоны санитарной охраны
	граница земельного участка, сведения о котором внесены в ЕГРН
:54	кадастровый номер земельного участка, сведения о котором внесены в ЕГРН
35:25:0602062	граница и номер кадастрового квартала


КАДАСТРОВЫЙ ИНЖЕНЕР Лахмина Екатерина Александровна г. Вологда СНИЛС 154-255-369-83

Подпись _____ Лахмина Е.А. Дата "20" мая 2021 г.

Место для оттиска печати лица, составившего описание местоположения границ объекта

План границ объекта

Зона санитарной охраны (ЗСО) II пояс подземных источников водоснабжения из скважины № 614 в деревне Янгосарь Вологодского района Вологодской области

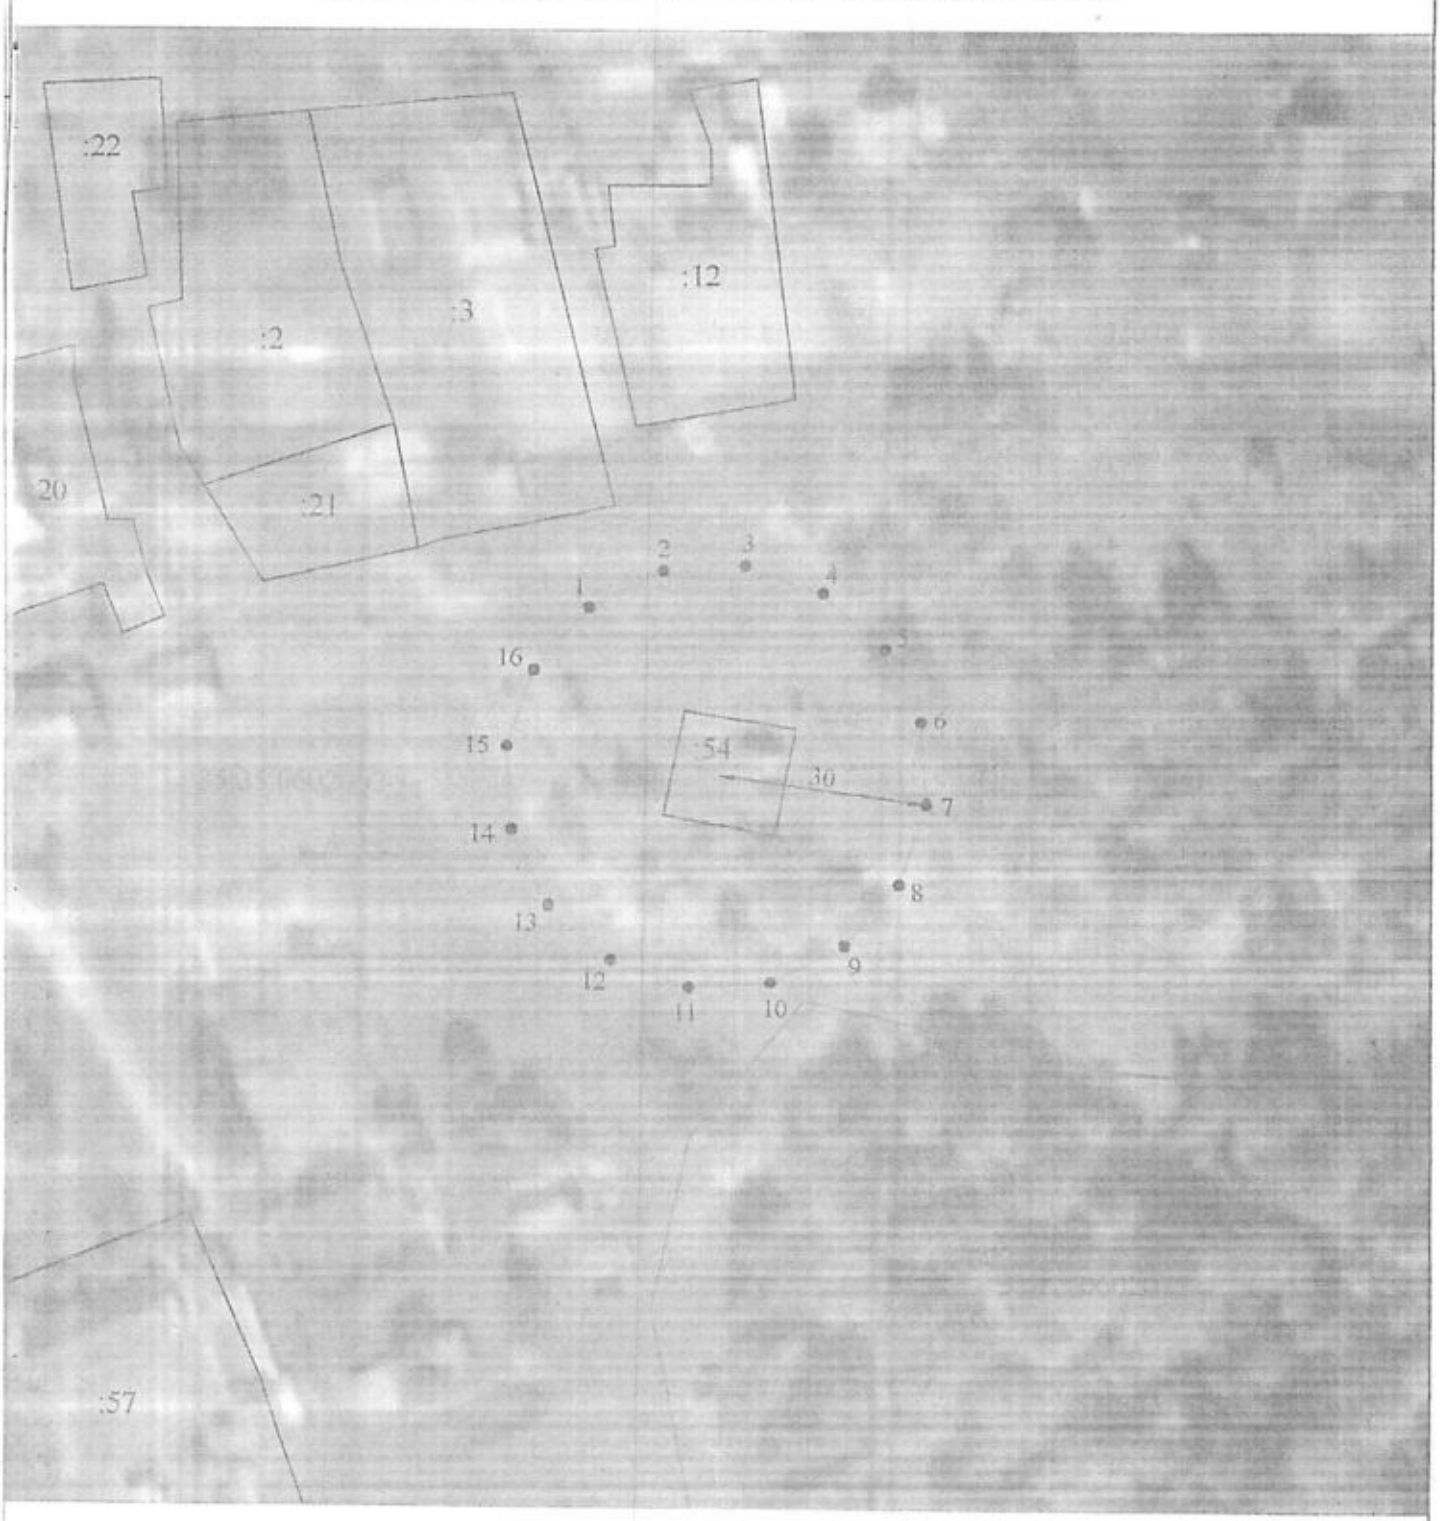

Масштаб 1:1 000

Условные обозначения:

- граница зоны санитарной охраны
- граница земельного участка, сведения о котором внесены в ЕГРН
- :54 кадастровый номер земельного участка, сведения о котором внесены в ЕГРН
- 35:25:0602:62 граница и номер кадастрового квартала

КАДАСТРОВЫЙ ИНЖЕНЕР Лахмина Екатерина Александровна

Подпись _____ Лахмина Е.А. Дата "20" мая 2021 г.

Место для оттиска печати лица, составившего описание местоположения границ объекта

План границ объекта

Зона санитарной охраны (ЗСО) III пояс подземных источников водоснабжения из скважины № 614 в деревне Янгосарь Вологодского района Вологодской области



Масштаб 1:1 500

Условные обозначения:

	граница зоны санитарной охраны
	граница земельного участка, сведения о котором внесены в ЕГРН
:54	кадастровый номер земельного участка, сведения о котором внесены в ЕГРН
35:25:030206:2	граница и номер кадастрового квартала

Подпись _____ Лахмина Е.А. Дата "20" мая 2021 г.

Место для оттиска печати лица, составившего описание местоположения границ объекта

КАДАСТРОВЫЙ ИНЖЕНЕР Лахмина Екатерина Александровна г. Вологда СНИЛС 154-295-369-85

План границ объекта

Зона санитарной охраны (ЗСО) I пояс подземных источников водоснабжения из скважины № 2477 в деревне Огибалово Вологодского района Вологодской области



Масштаб 1:1 000

Условные обозначения:

	граница зоны санитарной охраны
	граница земельного участка, сведения о котором внесены в ЕГРН
:83	кадастровый номер земельного участка, сведения о котором внесены в ЕГРН
35:25:0602008	граница и номер кадастрового квартала

КАДАСТРОВЫЙ ИНЖЕНЕР Лахмина Екатерина Александровна г. Вологда СНИЛС 154-295-369-83

Подпись _____ Лахмина Е.А. Дата "20" мая 2021 г.

Место для оттиска печати лица, составившего описание местоположения границ объекта

План границ объекта

Зона санитарной охраны (ЗСО) II пояс подземных источников водоснабжения из скважины № 2477 в деревне Огибалово Вологодского района Вологодской области



Масштаб 1:1 000

Условные обозначения:

	граница зоны санитарной охраны
	граница земельного участка, сведения о котором внесены в ЕГРН
:83	кадастровый номер земельного участка, сведения о котором внесены в ЕГРН
35:25:0602008	граница и номер кадастрового квартала


КАДАСТРОВЫЙ ИНЖЕНЕР Лахмина Екатерина Александровна г. Вологда

Подпись _____ Лахмина Е.А. Дата "20" мая 2021 г.

Место для оттиска печати (при наличии) составившего описание местоположения границ объекта

План границ объекта

Зона санитарной охраны (ЗСО) III пояс подземных источников водоснабжения из скважины № 2477 в деревне Огибалово Вологодского района Вологодской области

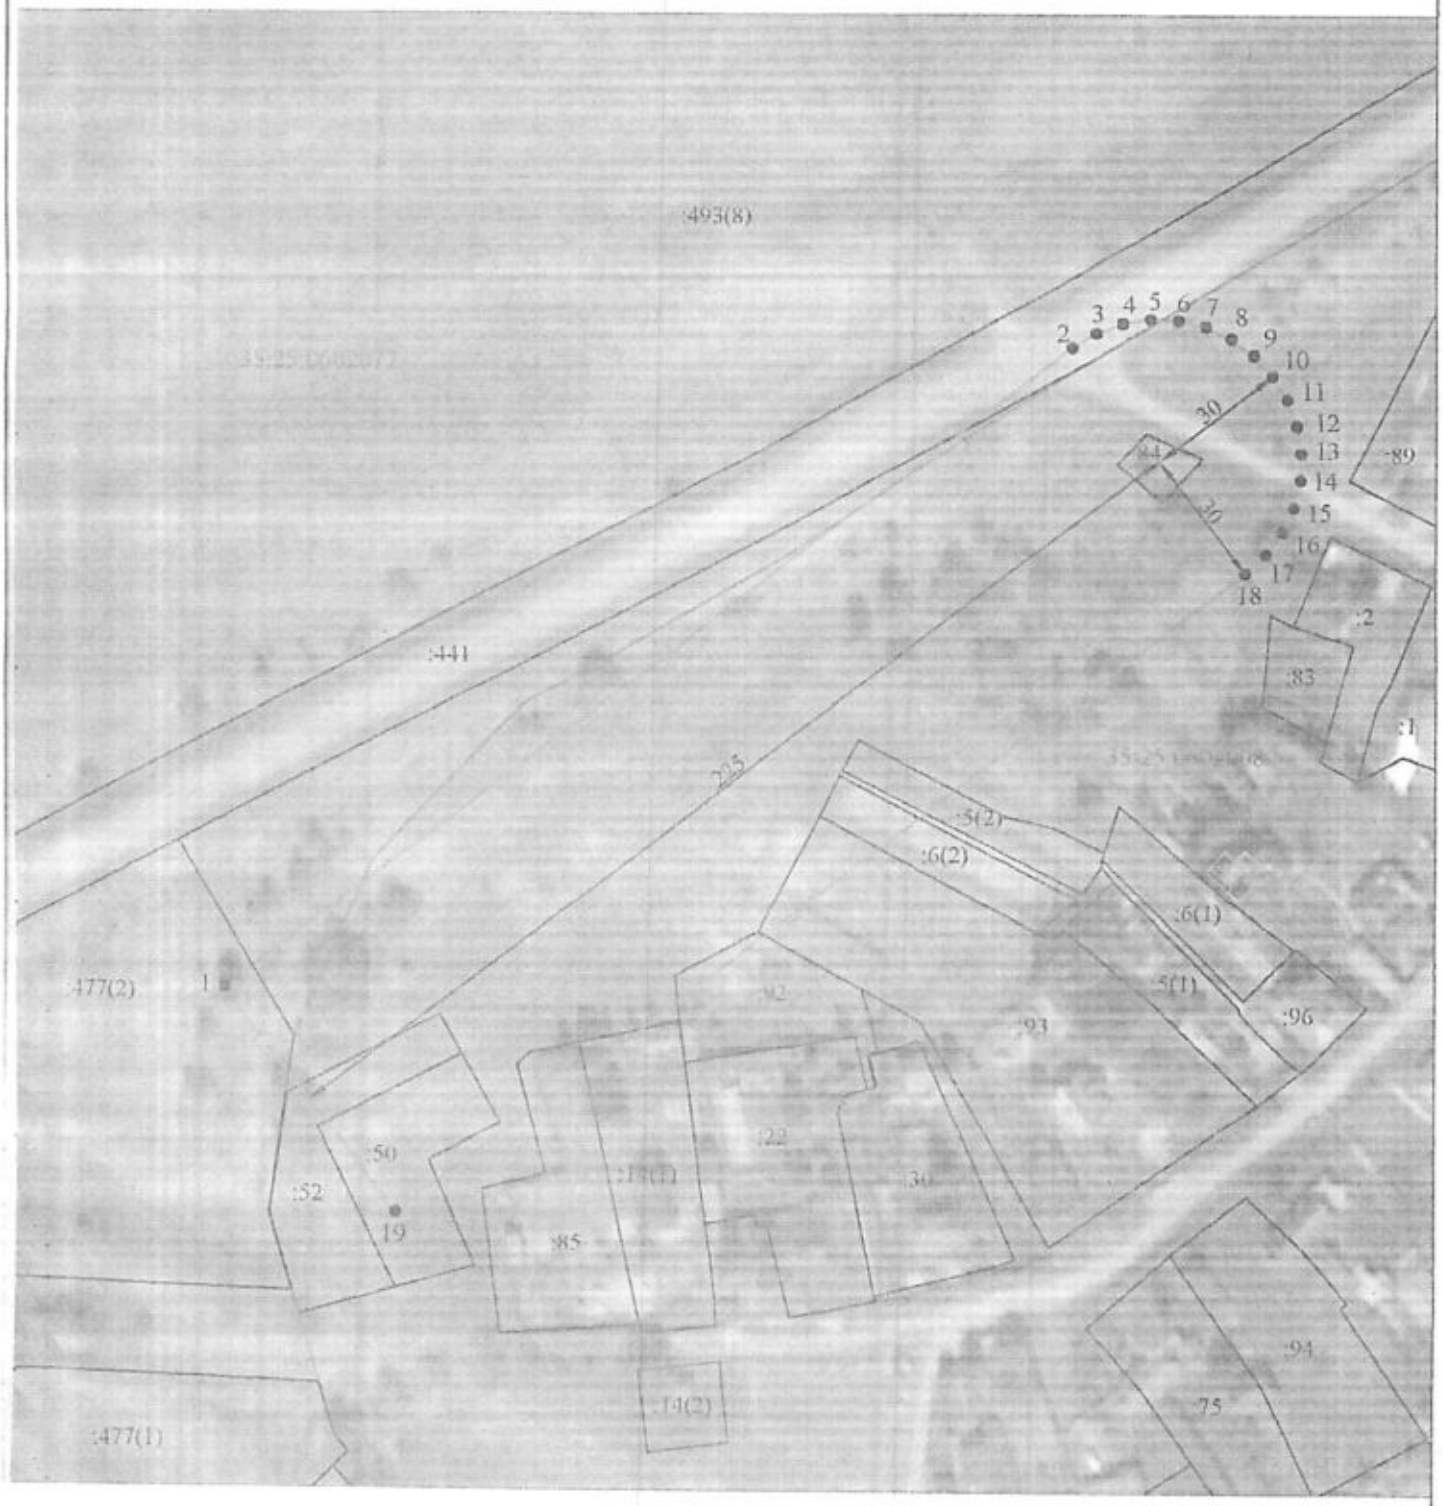

Масштаб 1:1 500

Условные обозначения:

	граница зоны санитарной охраны
	граница земельного участка, сведения о котором внесены в ЕГРН
:89	кадастровый номер земельного участка, сведения о котором внесены в ЕГРН
35:25:0602008	граница и номер кадастрового квартала

КАДАСТРОВЫЙ ИНЖЕНЕР Лахмина Екатерина Александровна г. Вологда СНИЛС 154-296-369 93

Подпись _____ Лахмина Е.А. Дата "20" мая 2021 г.

Место для оттиска печати лица, составившего описание местоположения границ объекта