

# Министерство лесного комплекса Вологодской области

---

## ПРИКАЗ

«4» августа 2026 г.

№ 1032

Об установлении зоны санитарной охраны  
источника питьевого и хозяйственно-  
бытового водоснабжения

В соответствии со статьей 106 Земельного кодекса Российской Федерации, статьей 18 Федерального закона от 30.03.1999 № 52-ФЗ «О санитарно-эпидемиологическом благополучии населения», постановлением Главного государственного санитарного врача Российской Федерации от 14.03.2002 № 10 «О введении в действие санитарных правил и норм «Зоны санитарной охраны источников водоснабжения и водопроводов питьевого назначения. СанПиН 2.1.4.1110-02»

### ПРИКАЗЫВАЮ:

1. Установить зону санитарной охраны источника питьевого и хозяйственно-бытового водоснабжения муниципального унитарного предприятия Грязовецкого муниципального округа Вологодской области «Грязовецкая Электротеплосеть» (скважина № 2179), расположенного в д. Коротыгино Грязовецкого муниципального округа Вологодской области, согласно приложению к настоящему приказу.

2. Настоящий приказ вступает в силу со дня его официального опубликования.

Начальник управления  
организации землепользования  
и недропользования,  
заместитель министра



Л.Г. Стародубова

## Приложение

к приказу Министерства лесного  
комплекса Вологодской областиот 4 августа 2026 года № 1032

Зона санитарной охраны источника питьевого и хозяйственно-бытового водоснабжения муниципального унитарного предприятия Грязовецкого муниципального округа Вологодской области «Грязовецкая Электротеплосеть» (скважина № 2179), расположенного в д. Коротыгино Грязовецкого муниципального округа Вологодской области

## 1. Адрес и местоположение скважины.

Скважина № 2179 расположена в д. Коротыгино Грязовецкого муниципального округа Вологодской области.

## 2. Сведения о зоне санитарной охраны скважины.

Границы зоны санитарной охраны (далее – ЗСО) согласованы Управлением Федеральной службы по надзору в сфере защиты прав потребителей и благополучия человека по Вологодской области (санитарно-эпидемиологическое заключение от 27.02.2023 № 35.ВЦ.02.000.Т.000091.02.23).

Размеры границ первого, второго и третьего поясов зоны санитарной охраны

| Номер скважины | Радиус первого пояса ЗСО, м | Размеры второго пояса ЗСО, м |                |                    | Размеры третьего пояса ЗСО, м |                |                    |
|----------------|-----------------------------|------------------------------|----------------|--------------------|-------------------------------|----------------|--------------------|
|                |                             | вверх по потоку              | вниз по потоку | ширина потока (2d) | вверх по потоку               | вниз по потоку | ширина потока (2d) |
| 2179           | 23                          | 30                           | 30             | 60                 | 90                            | 30             | 82                 |

3. Ограничения использования земельных участков в границах поясов ЗСО источника водоснабжения установлены:

3.1 В границах первого пояса - статьей 27 Земельного кодекса Российской Федерации, статьями 43-44 Водного кодекса Российской Федерации, разделом III СанПиН «Зоны санитарной охраны источников водоснабжения и водопроводов питьевого назначения. СанПиН 2.1.4.1110-02» (далее - СанПиН 2.1.4.1110-02);

3.2 В границах второго и третьего поясов - статьями 43-44 Водного кодекса Российской Федерации, разделом III СанПиН 2.1.4.1110-02.


4. Возмещение убытков, причиненных собственникам земельных участков, землепользователям, землевладельцам, арендаторам земельных участков, иным

лицам ограничением их прав в связи с установлением ЗСО, осуществляется правообладателем имущества, предназначенного для питьевого и хозяйственно-бытового водоснабжения и включающего источник водоснабжения (скважина № 2179), расположенного в д. Коротыгино Грязовецкого муниципального округа Вологодской области, в порядке, установленном статьей 57.1 Земельного кодекса Российской Федерации.

5. Срок наступления обязанности по возмещению убытков в соответствии со статьей 57.1 Земельного кодекса Российской Федерации определяется вступившим в законную силу судебным решением.

6. Сведения о границах ЗСО источника водоснабжения содержат графические описания местоположения границ поясов ЗСО, перечень координат характерных точек этих границ в системе координат, установленной для ведения Единого государственного реестра недвижимости, и прилагаются в формате XML.

**План границ объекта**  
**Зона санитарной охраны (ЗСО) I пояса источника питьевого и хозяйственно-бытового водоснабжения (скважины № 2179) в д. Коротыгино на территории Грязовецкого муниципального округа Вологодской области**

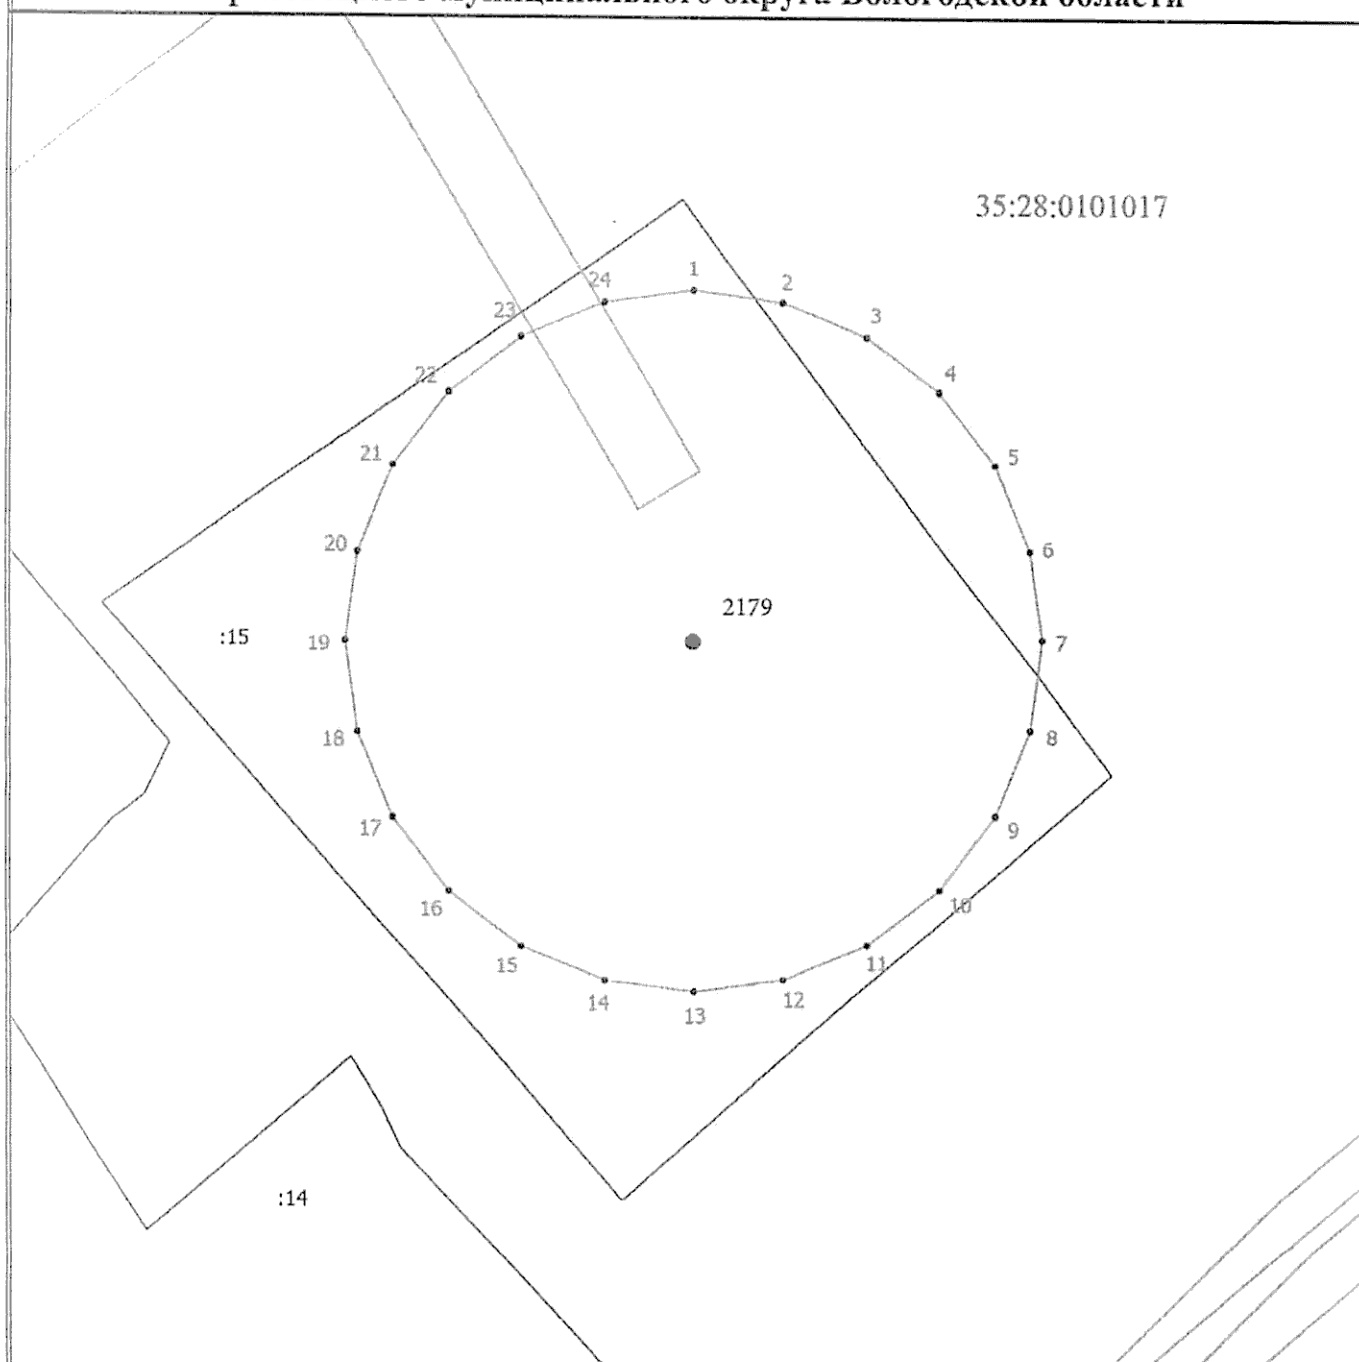


Масштаб 1:500

**Условные обозначения**

- Часть границы, местоположение которой определено при выполнении кадастровых работ
- - Характерная точка границы, сведения о которой позволяют однозначно определить ее положение на местности
- 1 - Обозначение новой характерной точки
- :14 - Кадастровый номер земельного участка
- - Часть границы, сведения ЕГРН о которой позволяют однозначно определить ее положение на местности
- - Граница зоны с особыми условиями
- 35:28:0101017 - Номер кадастрового квартала

# План границ объекта

Зона санитарной охраны (ЗСО) II пояса источника питьевого и хозяйственно-бытового водоснабжения (скважины № 2179) в д. Коротыгино на территории Грязовецкого муниципального округа Вологодской области

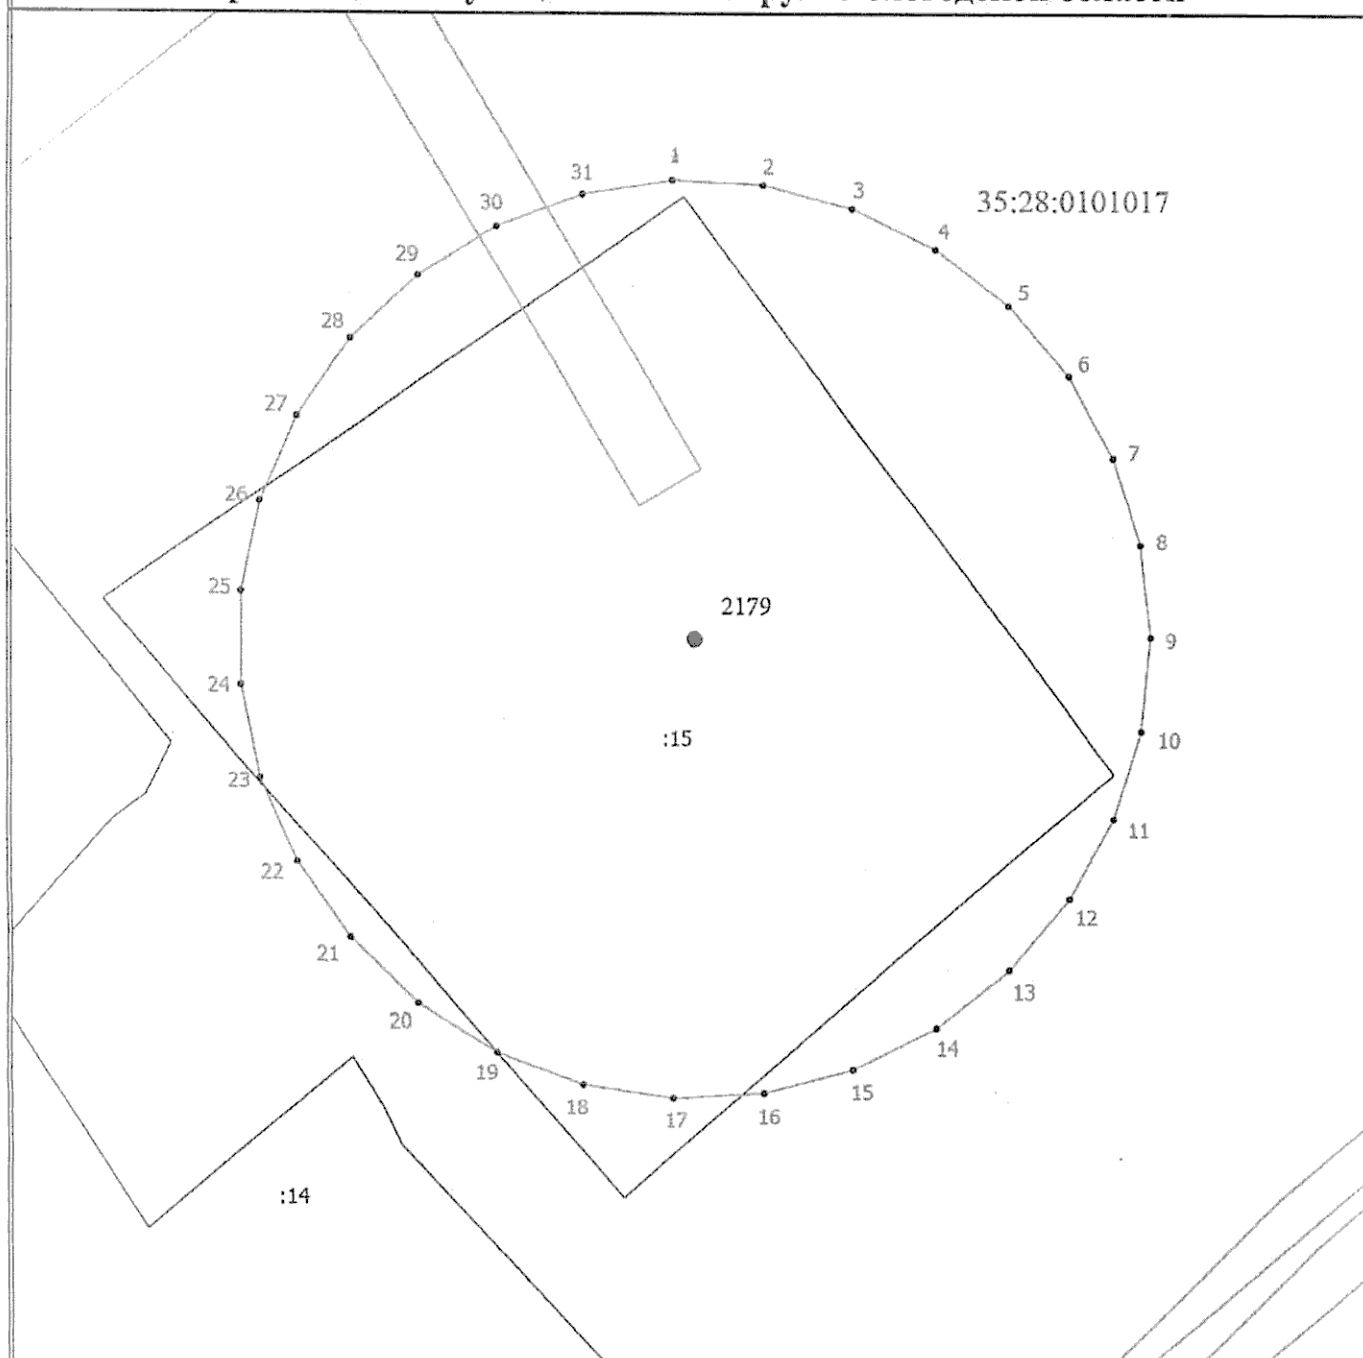


Масштаб 1:500

## Условные обозначения

- Часть границы, местоположение которой определено при выполнении кадастровых работ
- - Характерная точка границы, сведения о которой позволяют однозначно определить ее положение на местности
- 1 - Обозначение новой характерной точки
- :14 - Кадастровый номер земельного участка
- - Часть границы, сведения ЕГРН о которой позволяют однозначно определить ее положение на местности
- - Граница зоны с особыми условиями
- 35:28:0101017 - Номер кадастрового квартала

# План границ объекта

Зона санитарной охраны (ЗСО) III пояс источника питьевого и хозяйственно-бытового водоснабжения (скважины № 2179) в д. Коротыгино на территории Грязовецкого муниципального округа Вологодской области

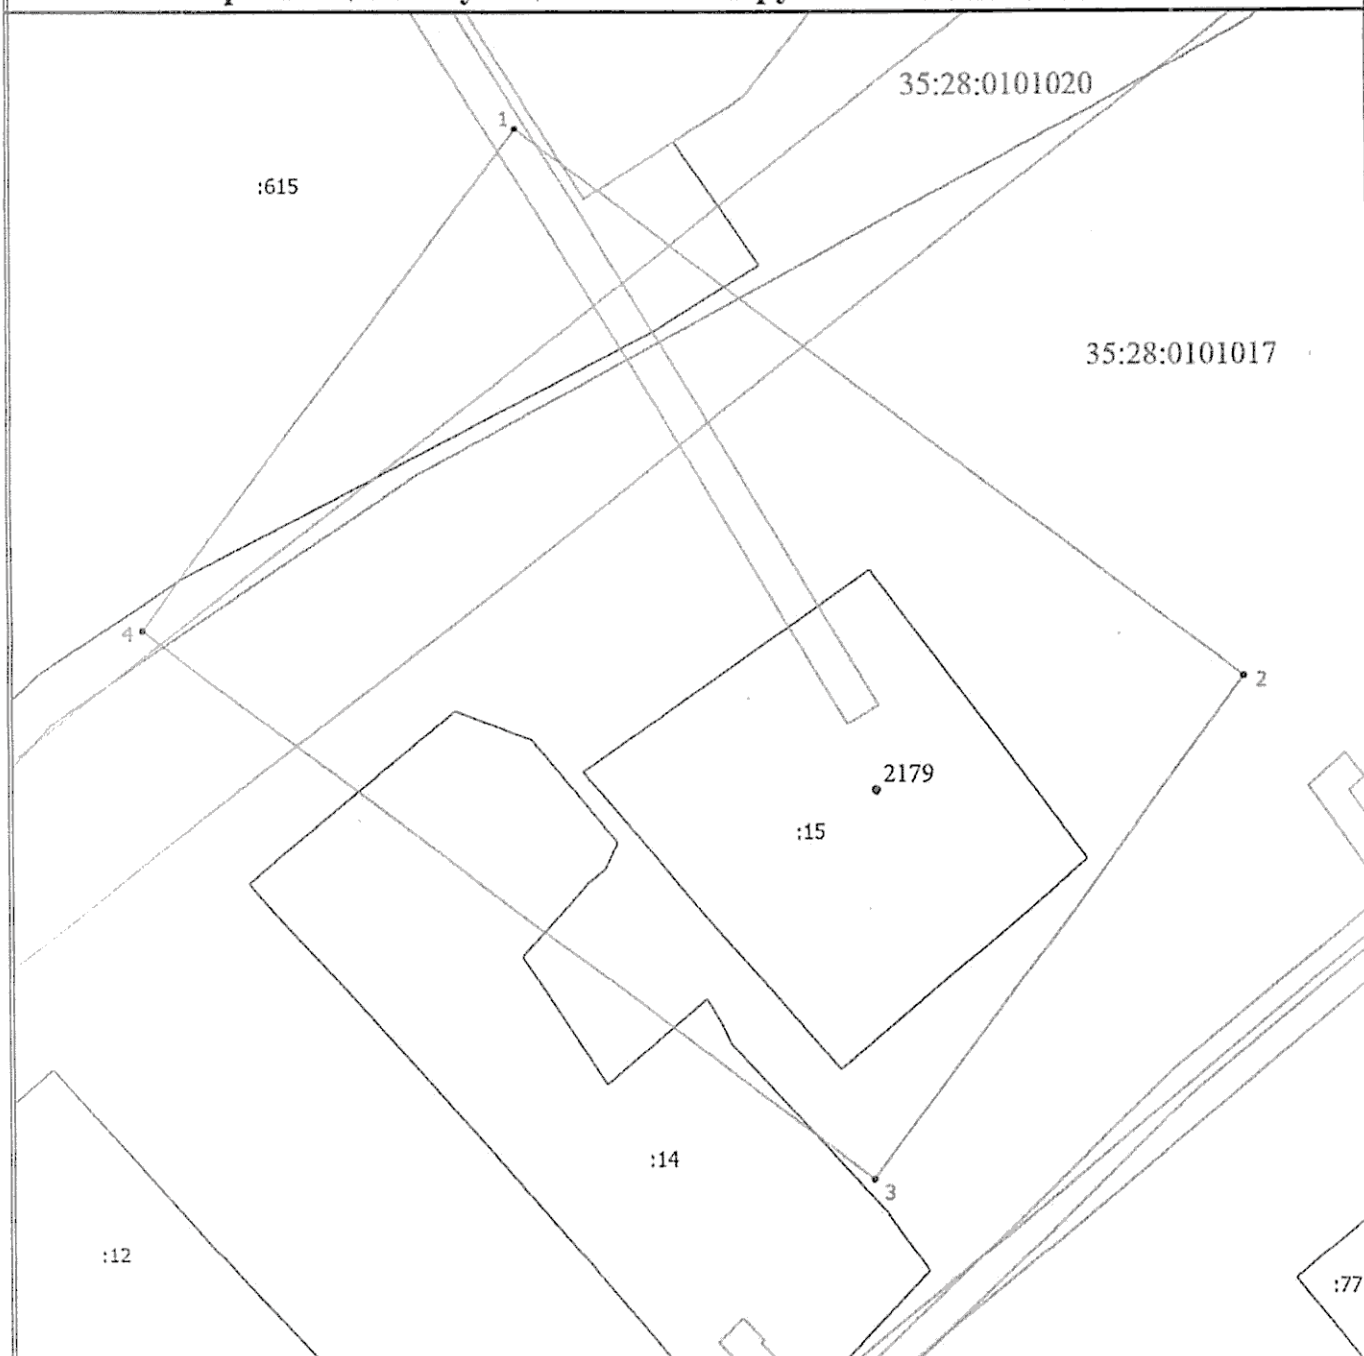

Масштаб 1:1000

## Условные обозначения

- - Часть границы, местоположение которой определено при выполнении кадастровых работ
- - Характерная точка границы, сведения о которой позволяют однозначно определить ее положение на местности
- 1 - Обозначение новой характерной точки
- :12 - Кадастровый номер земельного участка
- - Часть границы, сведения ЕГРН о которой позволяют однозначно определить ее положение на местности
- - Граница кадастрового квартала
- - Граница зоны с особыми условиями
- 35:28:0101017 - Номер кадастрового квартала