



ДЕПАРТАМЕНТ  
ИМУЩЕСТВЕННЫХ И ЗЕМЕЛЬНЫХ ОТНОШЕНИЙ  
ВОРОНЕЖСКОЙ ОБЛАСТИ

Правовое управление правительства  
Воронежской области

ЗАРЕГИСТРИРОВАНО

« 18 » 10 2017 г.

Регистрационный номер № 691

**ПРИКАЗ**

05.10.2017

№ 2123

г. Воронеж

**Об утверждении схемы размещения рекламных конструкций на территории городского округа город Воронеж**

В соответствии с частью 5.8 статьи 19 Федерального закона от 13.03.2006 № 38-ФЗ «О рекламе», Законом Воронежской области от 30.12.2014 № 217-ОЗ «О перераспределении отдельных полномочий органов местного самоуправления городского округа город Воронеж и исполнительных органов государственной власти Воронежской области», постановлением правительства Воронежской области от 08.05.2009 № 365 «Об утверждении Положения о департаменте имущественных и земельных отношений Воронежской области», распоряжением правительства Воронежской области от 06.09.2017 № 920-рл «О предоставлении отпуска Юсупову С.В.», приказом департамента имущественных и земельных отношений Воронежской области от 17.06.2015 № 997 «Об утверждении административного регламента департамента имущественных и земельных отношений Воронежской области по исполнению государственной функции «Утверждение схемы размещения рекламных конструкций»  
п р и к а з ы в а ю:

1. Предварительно согласовать схему размещения рекламных конструкций на территории городского округа город Воронеж для участка территории: ул. 9 Января.


2. Утвердить прилагаемую схему размещения рекламных конструкций на территории городского округа город Воронеж для участка территории: ул. 9 Января.

3. Отделу аналитической и административной работы (Ишутин) обеспечить размещение настоящего приказа на официальном сайте департамента имущественных и земельных отношений Воронежской области.

4. Отделу документационного обеспечения и кадровой работы (Пантелеева) обеспечить официальное опубликование настоящего приказа в информационной системе «Портал Воронежской области в сети Интернет».

5. Контроль за исполнением настоящего приказа возложить на заместителя руководителя департамента имущественных и земельных отношений Воронежской области Масько А.В.

Первый заместитель  
руководителя департамента

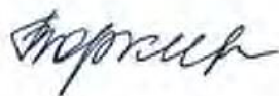

И.С. Горкина

УТВЕРЖДЕНА  
приказом департамента  
имущественных и земельных  
отношений Воронежской области  
от 05.10.2017 № 2123

**СХЕМА  
РАЗМЕЩЕНИЯ РЕКЛАМНЫХ КОНСТРУКЦИЙ  
НА ТЕРРИТОРИИ ГОРОДСКОГО ОКРУГА ГОРОД ВОРОНЕЖ  
ДЛЯ УЧАСТКА ТЕРРИТОРИИ:  
УЛ. 9 ЯНВАРЯ**

1. Текстовая часть к схеме размещения рекламных конструкций на территории городского округа город Воронеж для участка территории: ул. 9 Января – Приложение №1.

2. Графическая часть к схеме размещения рекламных конструкций на территории городского округа город Воронеж для участка территории: ул. 9 Января – Приложение № 2.

Приложение № 1  
к схеме размещения рекламных конструкций  
на территории городского округа город Воронеж

**ТЕКСТОВАЯ ЧАСТЬ К СХЕМЕ РАЗМЕЩЕНИЯ РЕКЛАМНЫХ КОНСТРУКЦИЙ НА ТЕРРИТОРИИ  
ГОРОДСКОГО ОКРУГА ГОРОД ВОРОНЕЖ ДЛЯ УЧАСТКА ТЕРРИТОРИИ: УЛ. 9 ЯНВАРЯ**

№ п/п	Номер на схеме участка	Адрес размещения	Тип рекламной конструкции	Вид рекламной конструкции	Площадь одного информацион ного поля, кв. м.	Количество информационных полей	Высота опоры, м
1	2	3	4	5	6	7	8
1	1	ул. 9 Января, д.231а	Отдельно стоящая рекламная конструкция на земельном участке	щитовая установка 6,0х3,0м	18,0	2	4,5
2	2	ул. 9 Января, д.231а	Отдельно стоящая рекламная конструкция на земельном участке	щитовая установка 12,0х4,0м (суперсайт)	48,0	2	15,0
3	3	ул. 9 Января, напротив дома 270	Отдельно стоящая рекламная конструкция на земельном участке	щитовая установка 6,0х3,0м	18,0	2	4,5
4	4	ул. 9 Января, напротив д.270	Отдельно стоящая рекламная конструкция на земельном участке	щитовая установка 6,0х3,0м	18,0	2	4,5
5	5	ул. 9 Января, АЗС	Отдельно стоящая рекламная конструкция на земельном участке	щитовая установка 6,0х3,0м	18,0	2	4,5
6	6	ул. 9 Января, напротив АЗС	Отдельно стоящая рекламная конструкция на земельном участке	щитовая установка 6,0х3,0м	18,0	2	4,5
7	7	ул. 9 Января, напротив АЗС	Отдельно стоящая рекламная конструкция на земельном участке	щитовая установка 6,0х3,0м	18,0	2	4,5
8	8	ул. 9 Января, д.217	Отдельно стоящая рекламная конструкция на земельном участке	щитовая установка 6,0х3,0м	18,0	2	4,5



1	2	3	4	5	6	7	8
9	9	ул. 9 Января, д.211	Отдельно стоящая рекламная конструкция на земельном участке	щитовая установка 6,0х3,0м	18,0	2	4,5
10	10	ул. 9 Января, напротив д. 214	Отдельно стоящая рекламная конструкция на земельном участке	щитовая установка 6,0х3,0м	18,0	2	4,5
11	11	ул. 9 Января, напротив д. 212	Отдельно стоящая рекламная конструкция на земельном участке	щитовая установка 6,0х3,0м	18,0	2	4,5
12	12	ул. 9 Января, напротив д.127	Отдельно стоящая рекламная конструкция на земельном участке	щитовая установка 6,0х3,0м	18,0	2	4,5
13	13	ул. 9 Января, д.111	Отдельно стоящая рекламная конструкция на земельном участке	щитовая установка 6,0х3,0м	18,0	2	4,5
14	14	ул. 9 Января, Пивзавод	Отдельно стоящая рекламная конструкция на земельном участке	щитовая установка 6,0х3,0м	18,0	1	4,5
15	15	ул. 9 Января, д.103	Отдельно стоящая рекламная конструкция на земельном участке	щитовая установка 6,0х3,0м	18,0	2	4,5
16	16	ул. 9 Января, д.99	Отдельно стоящая рекламная конструкция на земельном участке	щитовая установка 6,0х3,0м	18,0	2	4,5
17	17	ул. 9 Января, д.97	Отдельно стоящая рекламная конструкция на земельном участке	щитовая установка 6,0х3,0м	18,0	2	4,5
18	18	ул. 9 Января, д.91	Отдельно стоящая рекламная конструкция на земельном участке	щитовая установка 6,0х3,0м	18,0	2	4,5
19	19	ул. 9 Января, д.87	Отдельно стоящая рекламная конструкция на земельном участке	щитовая установка 6,0х3,0м	18,0	2	4,5
20	20	ул. 9 Января, д.87а	Отдельно стоящая рекламная конструкция на земельном участке	щитовая установка 6,0х3,0м	18,0	2	4,5
21	21	ул. 9 Января, д.81	Отдельно стоящая рекламная конструкция на земельном участке	щитовая установка 6,0х3,0м	18,0	2	4,5

1	2	3	4	5	6	7	8
22	22	ул. 9 Января, путепровод	Отдельно стоящая рекламная конструкция на земельном участке	щитовая установка 6,0х3,0м	18,0	2	4,5
23	23	ул. 9 Января, путепровод	Отдельно стоящая рекламная конструкция на земельном участке	щитовая установка 6,0х3,0м	18,0	2	4,5
24	24	ул. 9 Января – пер. Слесарный	Отдельно стоящая рекламная конструкция на земельном участке	щитовая установка 6,0х3,0м	18,0	2	4,5
25	25	ул. 9 Января – пер. Слесарный	Отдельно стоящая рекламная конструкция на земельном участке	щитовая установка 6,0х3,0м	18,0	2	4,5
26	26	ул. 9 Января – ул. Пирогова	Отдельно стоящая рекламная конструкция на земельном участке	щитовая установка 6,0х3,0м	18,0	2	4,5
27	27	ул. 9 Января – ул. Никитинская	Отдельно стоящая рекламная конструкция на земельном участке	щитовая установка 6,0х3,0м	18,0	2	4,5
28	28	ул. 9 Января – ул. Никитинская	Отдельно стоящая рекламная конструкция на земельном участке	щитовая установка 6,0х3,0м	18,0	2	4,5
29	29	ул. 9 Января, перед путепроводом	Отдельно стоящая рекламная конструкция на земельном участке	щитовая установка 6,0х3,0м	18,0	2	4,5
30	30	ул. 9 Января, перед путепроводом	Отдельно стоящая рекламная конструкция на земельном участке	щитовая установка 6,0х3,0м	18,0	2	4,5
31	31	ул. 9 Января, путепровод	Отдельно стоящая рекламная конструкция на земельном участке	щитовая установка 6,0х3,0м	18,0	2	4,5
32	32	ул. 9 Января, путепровод	Отдельно стоящая рекламная конструкция на земельном участке	щитовая установка 6,0х3,0м	18,0	2	4,5
33	33	ул. 9 Января, путепровод	Отдельно стоящая рекламная конструкция на земельном участке	щитовая установка 6,0х3,0м	18,0	2	4,5
34	34	ул. 9 Января, напротив д. 87а	Отдельно стоящая рекламная конструкция на земельном участке	щитовая установка 6,0х3,0м	18,0	2	4,5
35	35	ул. 9 Января, напротив д.87	Отдельно стоящая рекламная конструкция на земельном участке	щитовая установка 12,0х4,0м (суперсайт)	48,0	2	15,0

1	2	3	4	5	6	7	8
36	36	ул. 9 Января, напротив д. 99	Отдельно стоящая рекламная конструкция на земельном участке	щитовая установка 6,0х3,0м	18,0	2	4,5
37	37	ул. 9 Января – пр. Труда	Отдельно стоящая рекламная конструкция на земельном участке	щитовая установка 6,0х3,0м	18,0	3	4,5
38	38	ул. 9 Января, школа № 67	Отдельно стоящая рекламная конструкция на земельном участке	щитовая установка 6,0х3,0м	18,0	2	4,5
39	39	ул. 9 Января, д.202	Отдельно стоящая рекламная конструкция на земельном участке	щитовая установка 6,0х3,0м	18,0	2	4,5
40	40	ул. 9 Января, д.254	Отдельно стоящая рекламная конструкция на земельном участке	щитовая установка 6,0х3,0м	18,0	2	4,5
41	41	ул. 9 Января, после АЗС	Отдельно стоящая рекламная конструкция на земельном участке	щитовая установка 6,0х3,0м	18,0	2	4,5
42	42	ул. 9 Января, д.270	Отдельно стоящая рекламная конструкция на земельном участке	щитовая установка 6,0х3,0м	18,0	2	4,5
43	43	ул. 9 Января, д.270	Отдельно стоящая рекламная конструкция на земельном участке	щитовая установка 6,0х3,0м	18,0	2	4,5
44	44	ул. 9 Января, после д. 270	Отдельно стоящая рекламная конструкция на земельном участке	щитовая установка 6,0х3,0м	18,0	2	4,5
45	45	ул. 9 Января, напротив д. 231а	Отдельно стоящая рекламная конструкция на земельном участке	щитовая установка 6,0х3,0м	18,0	2	4,5
46	46	ул. 9 Января, напротив д. 231а	Отдельно стоящая рекламная конструкция на земельном участке	щитовая установка 6,0х3,0м	18,0	2	4,5
47	47	ул. 9 Января, д. 221а	Отдельно стоящая рекламная конструкция на земельном участке	пилон 8,0х2,1м	16,8	2	0,3
48	48	ул. 9 Января, д. 221д	Отдельно стоящая рекламная конструкция на земельном участке	пилон 6,0х1,6м	9,6	2	-
49	49	ул. 9 Января, д. 221д	Отдельно стоящая рекламная конструкция на земельном участке	флаговая композиция 3,0х0,5м	1,5	3	9,0

1	2	3	4	5	6	7	8
50	50	ул. 9 Января, д. 221д	Отдельно стоящая рекламная конструкция на земельном участке	флаговая композиция 3,0х0,5м	1,5	3	9,0
51	51	ул. 9 Января, д. 221д	Отдельно стоящая рекламная конструкция на земельном участке	пилон 6,0х1,6м	9,6	2	-
52	52	ул. 9 Января, д. 223а	Отдельно стоящая рекламная конструкция на земельном участке	щитовая установка 1,2х1,8м (лайтпостер)	2,16	2	0,4
53	53	ул. 9 Января, д. 60	Отдельно стоящая рекламная конструкция на земельном участке	щитовая установка 1,2х1,8м (лайтпостер)	2,16	2	0,4
54	54	ул. 9 Января, д. 104	Отдельно стоящая рекламная конструкция на земельном участке	щитовая установка 1,2х1,8м (лайтпостер)	2,16	2	0,4



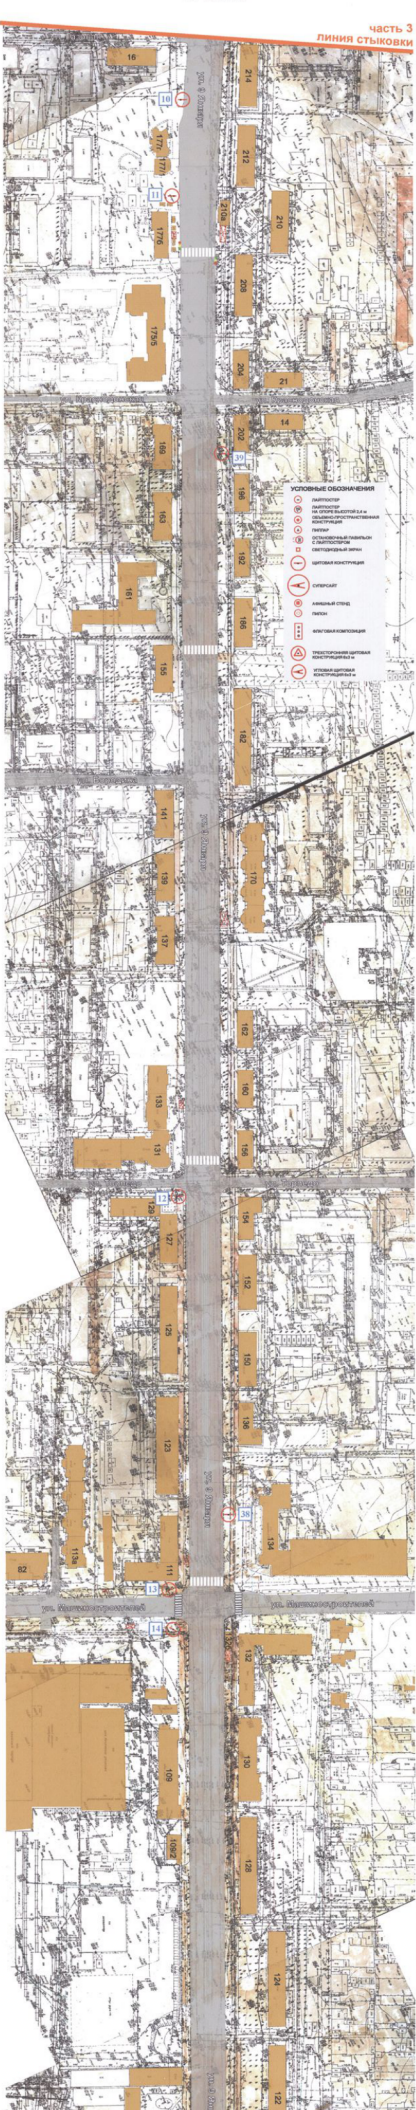


СХЕМА РАЗМЕЩЕНИЯ  
РЕКЛАМНЫХ КОНСТРУКЦИЙ НА ТЕРРИТОРИИ  
ГОРОДСКОГО ОКРУГА ГОРОД ВОРОНЕЖ  
ДЛЯ УЧАСТКА ТЕРРИТОРИИ:  
улица 9 Января  
М 1:1000

часть 2  
ЛИНИЯ СТЫКОВКИ




СХЕМА РАЗМЕЩЕНИЯ  
РЕКЛАМНЫХ КОНСТРУКЦИЙ НА ТЕРРИТОРИИ  
ГОРОДСКОГО ОКРУГА ГОРОД ВОРОНЕЖ  
ДЛЯ УЧАСТКА ТЕРРИТОРИИ:  
улица 9 Января  
М 1:1000





**M 1:1000**

## часть 4

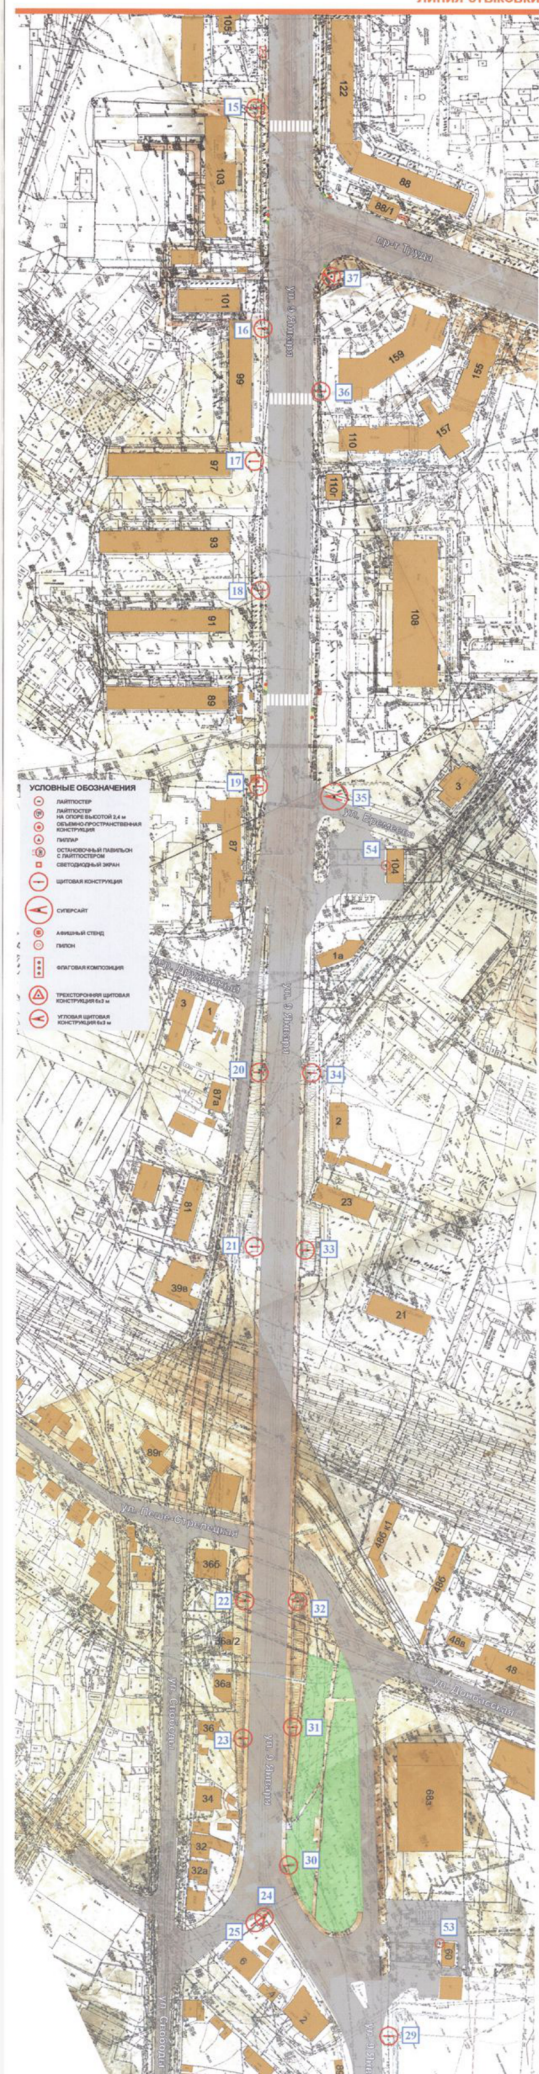

## часть 5

### линия стыковки

