Правовое управление правительства
Воронежской области
ЗАРЕГИСТРИРОВАНО
«18» 11 2020г.
Регистрационный номер № 915

**ДЕПАРТАМЕНТ
ИМУЩЕСТВЕННЫХ И ЗЕМЕЛЬНЫХ ОТНОШЕНИЙ
ВОРОНЕЖСКОЙ ОБЛАСТИ**

ПРИКАЗ

02.11.2020 № 2522

Воронеж

О внесении изменений в приказ департамента имущественных и земельных отношений Воронежской области от 22.03.2018 № 559

В соответствии с частью 5.8 статьи 19 Федерального закона от 13.03.2006 № 38-ФЗ «О рекламе», Законом Воронежской области от 30.12.2014 № 217-ОЗ «О перераспределении отдельных полномочий органов местного самоуправления городского округа город Воронеж и исполнительных органов государственной власти Воронежской области», постановлением правительства Воронежской области от 08.05.2009 № 365 «Об утверждении Положения о департаменте имущественных и земельных отношений Воронежской области», приказом департамента имущественных и земельных отношений Воронежской области от 26.04.2019 № 1030 «О Порядке утверждения схемы размещения рекламных конструкций на территории городского округа город Воронеж»

п р и к а з ы в а ю:

1. Внести в схему размещения рекламных конструкций на территории городского округа город Воронеж, утвержденную приказом департамента имущественных и земельных отношений Воронежской области от 22.03.2018 № 559 «Об утверждении схемы размещения рекламных конструкций на территории городского округа город Воронеж» (в редакции приказов департамента имущественных и земельных отношений Воронежской области

от 23.01.2019 № 121, от 19.06.2019 № 1515, от 17.03.2020 № 584, от 09.06.2020 № 1308), следующие изменения:

1.1. Приложение № 1 изложить в редакции согласно приложению № 1 к настоящему приказу.

1.2. Приложение № 2 изложить в редакции согласно приложению № 2 к настоящему приказу.

2. Отделу программного управления, анализа и мониторинга (Ишутин) обеспечить размещение настоящего приказа на официальном сайте департамента имущественных и земельных отношений Воронежской области.

3. Отделу контроля, документационного обеспечения и организации работы с обращениями граждан (Пантелеева) обеспечить официальное опубликование настоящего приказа в информационной системе «Портал Воронежской области в сети Интернет».

4. Контроль за исполнением настоящего приказа возложить на заместителя руководителя департамента имущественных и земельных отношений Воронежской области Эсауленко О.А.

Руководитель департамента С.В. Юсупов

Приложение № 1
к приказу департамента имущественных
и земельных отношений Воронежской области
от 02.11.2020 № 2522
«Приложение № 1
к схеме размещения рекламных конструкций
на территории городского округа город
Воронеж»

СХЕМЕ РАЗМЕЩЕНИЯ РЕКЛАМНЫХ КОНСТРУКЦИЙ
НА ТЕРРИТОРИИ ГОРОДСКОГО ОКРУГА ГОРОД ВОРОНЕЖ
(текстовая часть)

№ п/п	Номер позиции на схеме	Адрес размещения	Тип рекламной конструкции	Вид рекламной конструкции и размеры	Площадь информационного поля рекламной конструкции, кв. м.	Количество информационных полей рекламной конструкции	Высота опоры рекламной конструкции, м	Допустимый способ демонстрации изображения
1	2	3	4	5	6	7	8	9
проспект Патриотов								
1	1	пр. Патриотов, ТЦ «Армада»	отдельно стоящая рекламная конструкция на земельном участке	щитовая установка 6,0 х 3,0 м	18,0	1	4,5	статика, призматрон
2	2	пр. Патриотов - ул.	отдельно стоящая	щитовая установка	75,0	3	15,0	статика

		Героев Сибиряков, кольцо	рекламная конструкция на земельном участке	15,0 х 5,0 м (суперсайт)				
3	5	пр. Патриотов, напротив БСМП	отдельно стоящая рекламная конструкция на земельном участке	щитовая установка 6,0 х 3,0 м	18,0	1	4,5	статика, призматрон
4	6	пр. Патриотов, д. 2	отдельно стоящая рекламная конструкция на земельном участке	щитовая установка 6,0 х 3,0 м	18,0	2	4,5	статика, призматрон
5	7	пр. Патриотов, д. 4а	отдельно стоящая рекламная конструкция на земельном участке	щитовая установка 6,0 х 3,0 м	18,0	2	4,5	статика, призматрон
6	9	пр. Патриотов, д. 24 - д. 26	отдельно стоящая рекламная конструкция на земельном участке	щитовая установка 6,0 х 3,0 м	18,0	2	4,5	статика, призматрон
7	10	пр. Патриотов, после Танка	отдельно стоящая рекламная конструкция на земельном участке	щитовая установка 12,0 х 5,0 м (суперсайт)	60,0	2	15,0	статика
8	11	пр. Патриотов, напротив д. 43	отдельно стоящая рекламная конструкция на земельном участке	щитовая установка 6,0 х 3,0 м	18,0	2	4,5	статика, призматрон

9	12	пр. Патриотов, кафе	отдельно стоящая рекламная конструкция на земельном участке	щитовая установка 6,0 х 3,0 м	18,0	2	4,5	статика, призматрон
10	14	пр. Патриотов, напротив «Касторама»	отдельно стоящая рекламная конструкция на земельном участке	щитовая установка 6,0 х 3,0 м	18,0	2	4,5	статика, призматрон
11	16	пр. Патриотов, напротив «Касторама»	отдельно стоящая рекламная конструкция на земельном участке	щитовая установка 6,0 х 3,0 м	18,0	2	4,5	статика, призматрон
12	17	пр. Патриотов, после «Касторама»	отдельно стоящая рекламная конструкция на земельном участке	щитовая установка 6,0 х 3,0 м	18,0	2	4,5	статика, призматрон
13	18	пр. Патриотов, Лесной массив	отдельно стоящая рекламная конструкция на земельном участке	щитовая установка 6,0 х 3,0 м	18,0	2	4,5	статика, призматрон
14	20	пр. Патриотов, после поворота на ул. Перхоровича	отдельно стоящая рекламная конструкция на земельном участке	щитовая установка 6,0 х 3,0 м	18,0	2	4,5	статика, призматрон
15	22	пр. Патриотов, Донской водозабор	отдельно стоящая рекламная конструкция на земельном участке	щитовая установка 6,0 х 3,0 м	18,0	2	4,5	статика, призматрон

16	27	пр. Патриотов, напротив Донского водозабора	отдельно стоящая рекламная конструкция на земельном участке	щитовая установка 6,0 х 3,0 м	18,0	2	4,5	статика, призматрон
17	28	пр. Патриотов, напротив д. 11	отдельно стоящая рекламная конструкция на земельном участке	щитовая установка 6,0 х 3,0 м	18,0	2	4,5	статика, призматрон
18	33	пр. Патриотов, Автоцентр	отдельно стоящая рекламная конструкция на земельном участке	объемно-пространственная конструкция	-	2	-	статика
19	35	пр. Патриотов, Автоцентр	отдельно стоящая рекламная конструкция на земельном участке	объемно-пространственная конструкция	-	2	-	статика
20	38	пр. Патриотов, Лесной массив	отдельно стоящая рекламная конструкция на земельном участке	щитовая установка 6,0 х 3,0 м	18,0	2	4,5	статика, призматрон
21	40	пр. Патриотов, Лесной массив	отдельно стоящая рекламная конструкция на земельном участке	щитовая установка 6,0 х 3,0 м	18,0	2	4,5	статика, призматрон
22	41	пр. Патриотов, напротив кафе	отдельно стоящая рекламная конструкция на земельном участке	щитовая установка 6,0 х 3,0 м	18,0	2	4,5	статика, призматрон

23	42	пр. Патриотов, АЗС	отдельно стоящая рекламная конструкция на земельном участке	щитовая установка 6,0 х 3,0 м	18,0	2	4,5	статика, призматрон
24	43	пр. Патриотов, д. 31/1	отдельно стоящая рекламная конструкция на земельном участке	щитовая установка 6,0 х 3,0 м	18,0	2	4,5	статика, призматрон
25	44	пр. Патриотов, напротив д. 4а	отдельно стоящая рекламная конструкция на земельном участке	щитовая установка 6,0 х 3,0 м	18,0	2	4,5	статика, призматрон
26	47	пр. Патриотов, БСМП	отдельно стоящая рекламная конструкция на земельном участке	щитовая установка 6,0 х 3,0 м	18,0	1	4,5	статика, призматрон
27	49	пр. Патриотов - ул. Героев Сибиряков, путепровод	отдельно стоящая рекламная конструкция на земельном участке	щитовая установка 6,0 х 3,0 м	18,0	1	4,5	статика, призматрон
28	51	пр. Патриотов, около д. 45г	отдельно стоящая рекламная конструкция на земельном участке	объемно-пространственная конструкция 0,8 х 1,0 м	0,8	2	-	статика
29	52	пр. Патриотов, около д. 45г	отдельно стоящая рекламная конструкция на земельном участке	флаговая композиция 6,0 х 1,5 м	9,0	5	13	-

30	53	пр. Патриотов, около д. 45г	отдельно стоящая рекламная конструкция на земельном участке	объемно-пространственная конструкция 3,0 х 1,5 м	4,5	2	1,5	статика
31	54	пр. Патриотов, около д. 45г	отдельно стоящая рекламная конструкция на земельном участке	объемно-пространственная конструкция 3,0 х 1,5 м	4,5	2	1,5	статика
32	55	пр. Патриотов, около д. 45г	отдельно стоящая рекламная конструкция на земельном участке	объемно-пространственная конструкция 3,0 х 1,5 м	4,5	2	1,5	статика
33	56	пр. Патриотов, около д. 45г	отдельно стоящая рекламная конструкция на земельном участке	объемно-пространственная конструкция 3,0 х 1,5 м	4,5	2	1,5	статика
34	57	пр. Патриотов, около д. 45г	отдельно стоящая рекламная конструкция на земельном участке	объемно-пространственная конструкция 0,8 х 1,0 м	0,8	2	-	статика
35	58	пр-т Патриотов, д. 9в	отдельно стоящая рекламная конструкция на земельном участке	щитовая установка 6,0 х 3,0 м	18,0	3	4,5	статика, призматрон
36	59	пр-т Патриотов, д. 9в	отдельно стоящая рекламная конструкция на земельном участке	объемно-пространственная конструкция 6,0 х 20,5 м	123,0	1	-	статика


Приложение №2
к приказу департамента
имущественных и земельных
отношений Воронежской области
от 05.11.2020 № 2582
«Приложение №2 к схеме
размещения рекламных конструкций
на территории городского
округа город Воронеж»

СХЕМА РАЗМЕЩЕНИЯ РЕКЛАМНЫХ КОНСТРУКЦИЙ НА ТЕРРИТОРИИ ГОРОДСКОГО ОКРУГА ГОРОД ВОРОНЕЖ ДЛЯ УЧАСТКА ТЕРРИТОРИИ:

проспект Патриотов

М 1:1000

часть №1

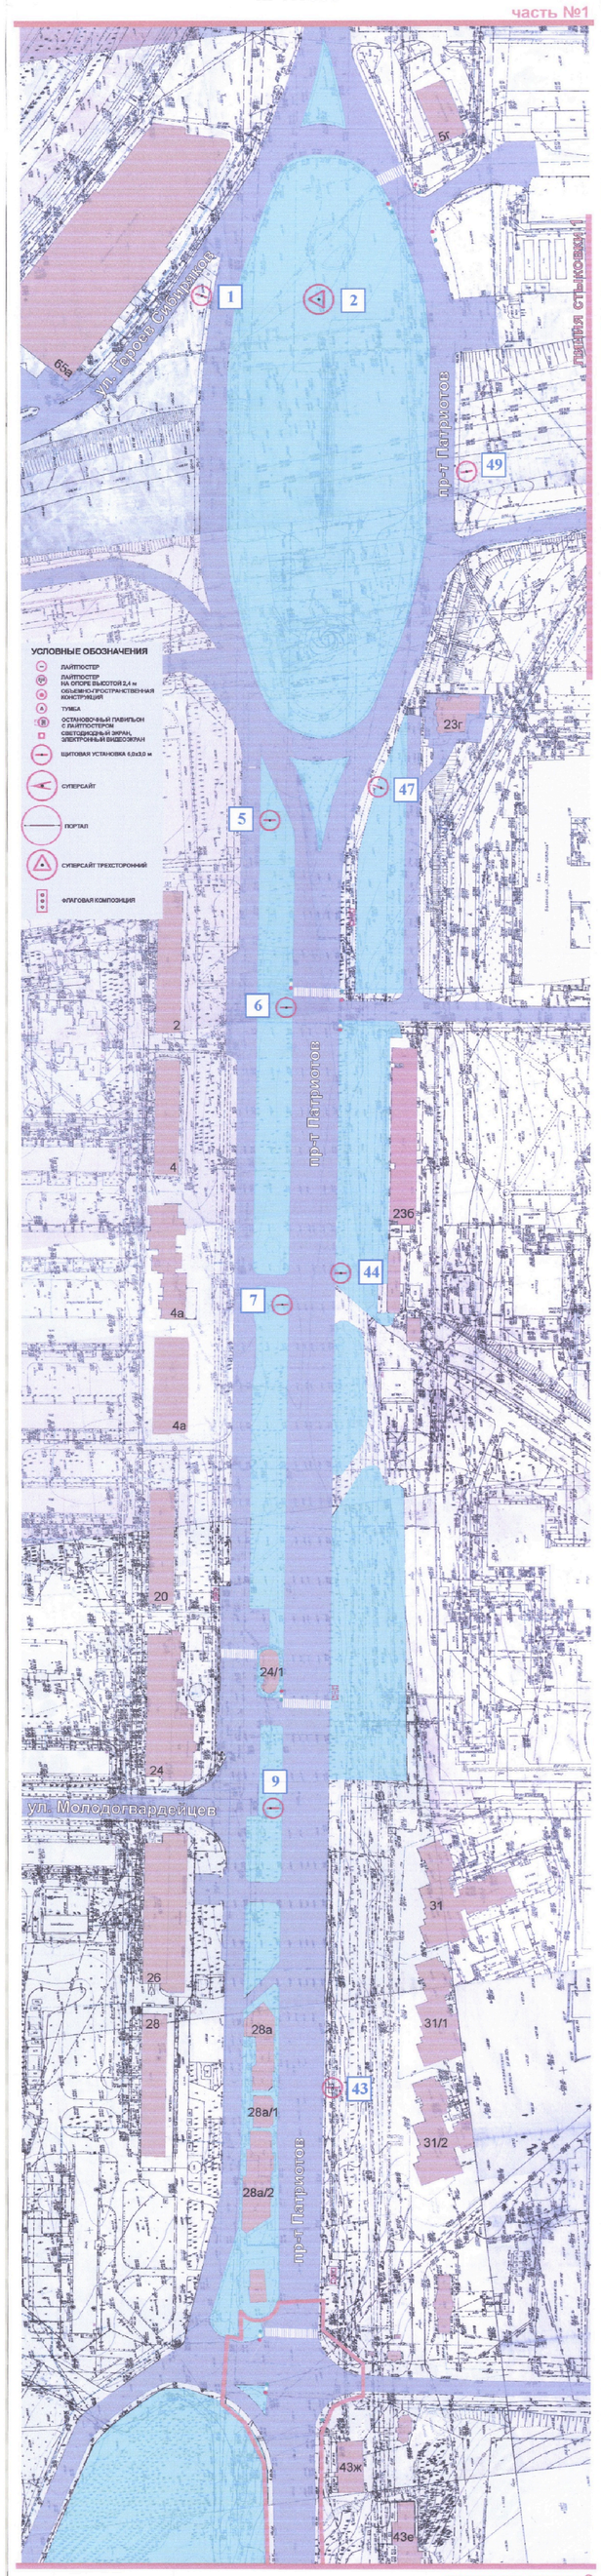

ЛИНИЯ СТЫКОВКИ 2

ЛИНИЯ СТЫКОВКИ 1

СХЕМА РАЗМЕЩЕНИЯ
РЕКЛАМНЫХ КОНСТРУКЦИЙ НА ТЕРРИТОРИИ
ГОРОДСКОГО ОКРУГА ГОРОД ВОРОНЕЖ
ДЛЯ УЧАСТКА ТЕРРИТОРИИ:
проспект Патриотов
М 1:1000


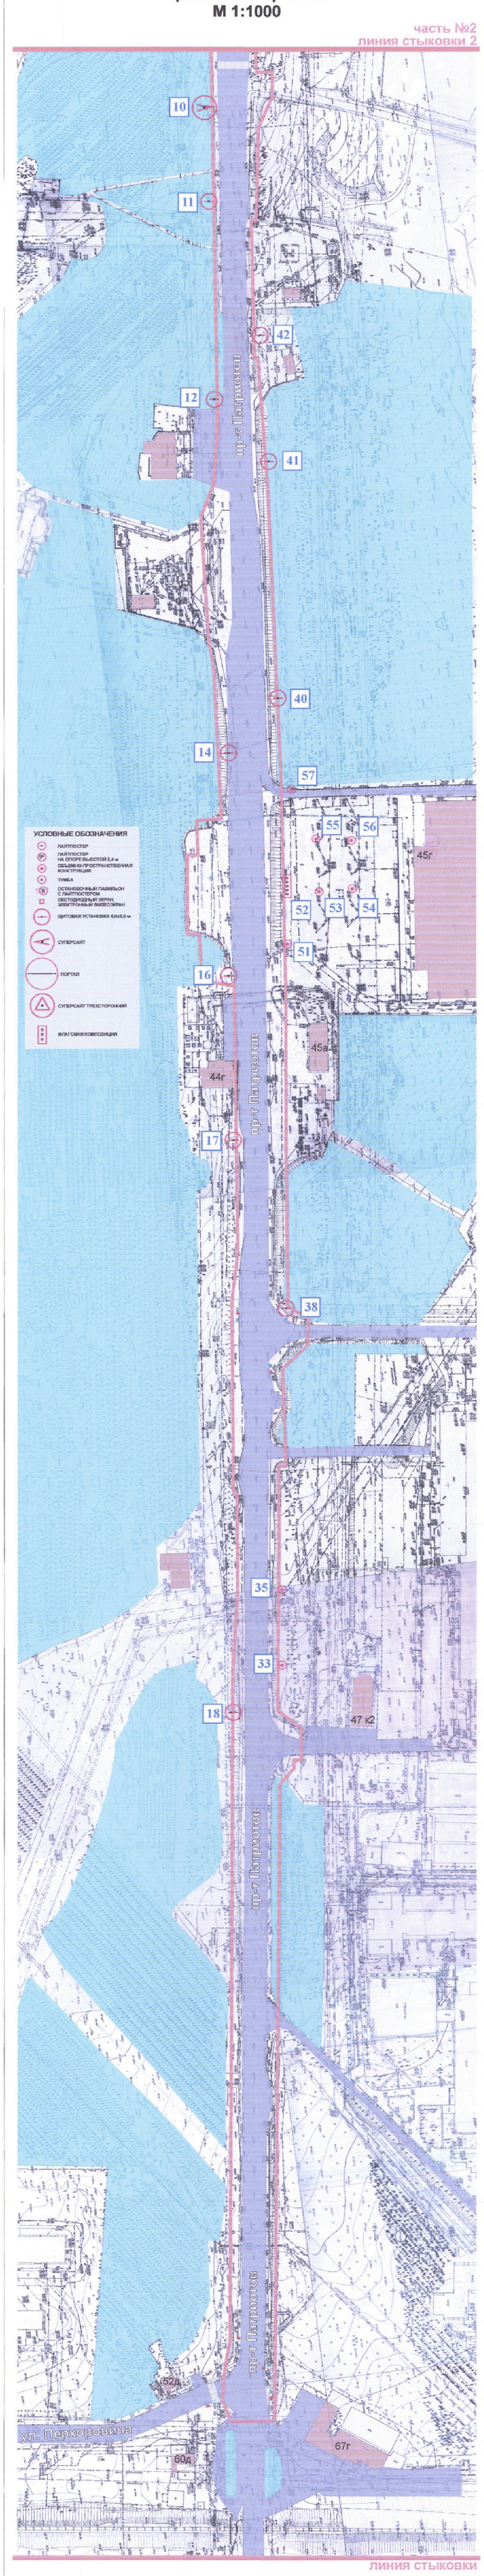


СХЕМА РАЗМЕЩЕНИЯ РЕКЛАМНЫХ КОНСТРУКЦИЙ НА ТЕРРИТОРИИ ГОРОДСКОГО ОКРУГА ГОРОД ВОРОНЕЖ ДЛЯ УЧАСТКА ТЕРРИТОРИИ:

проспект Патриотов

М 1:1000

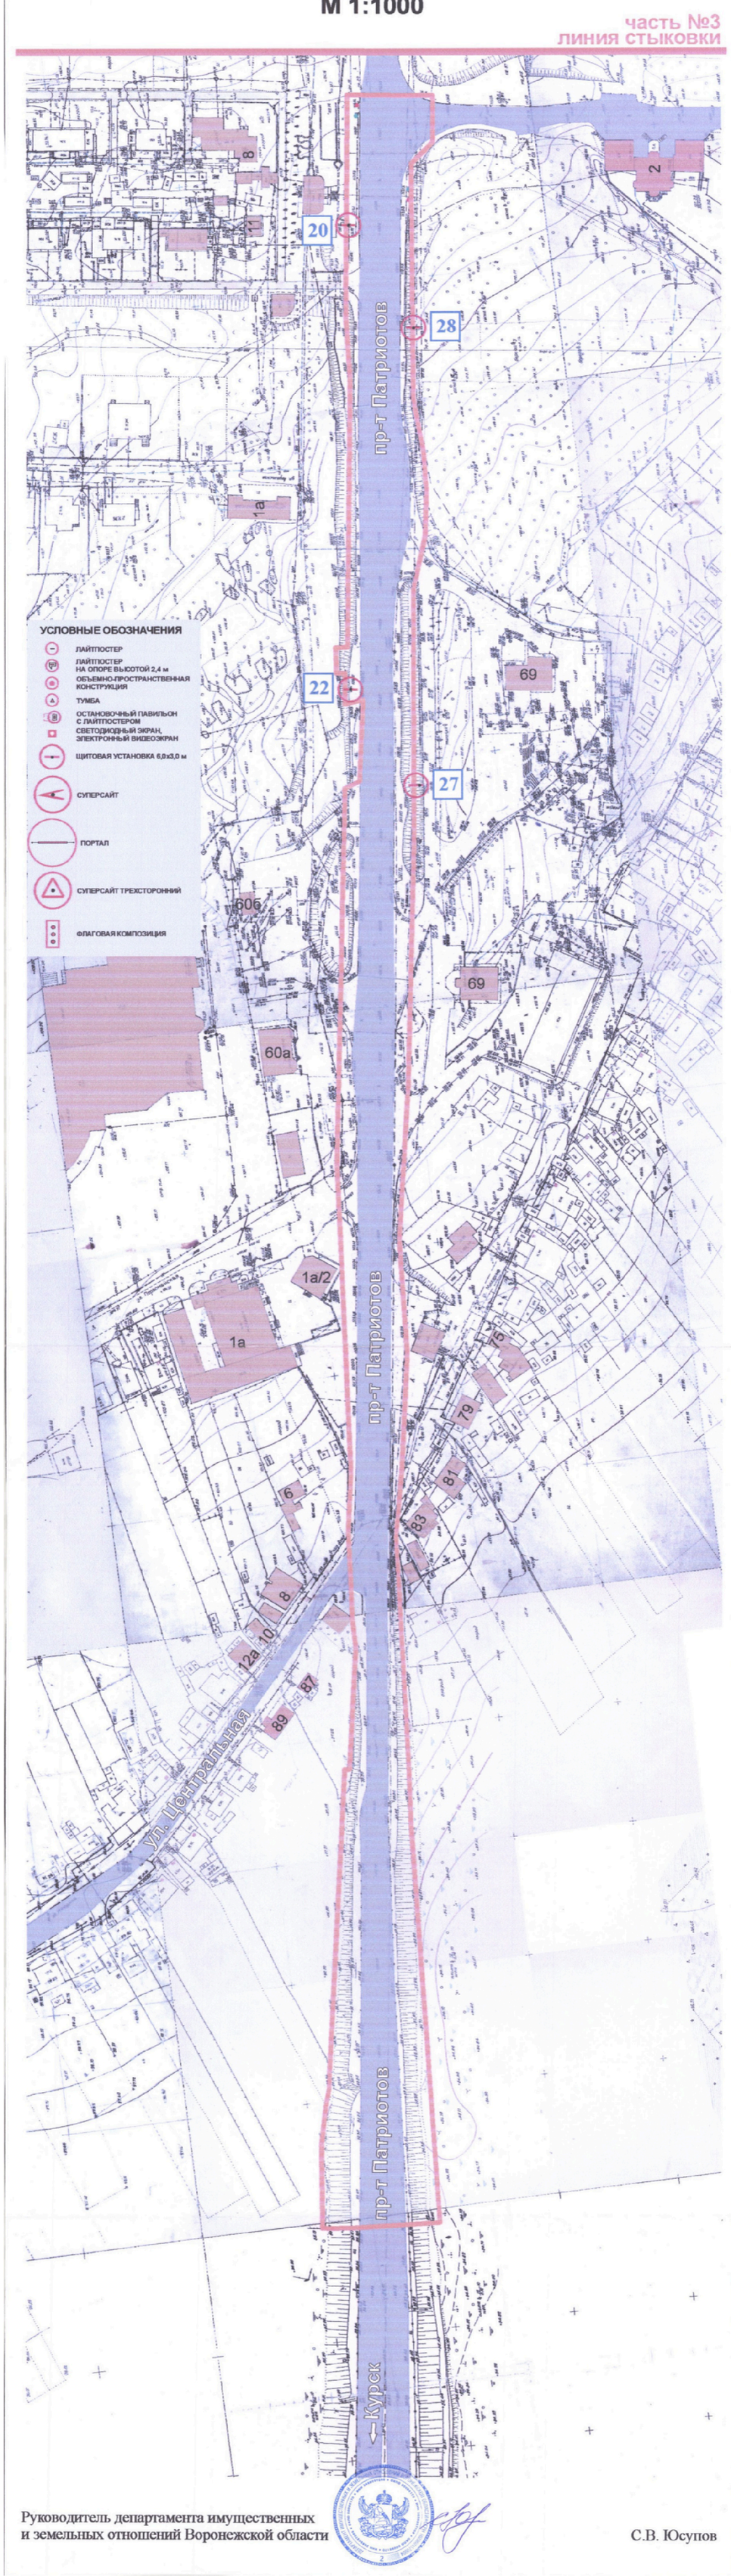

Руководитель департамента имущественных
и земельных отношений Воронежской области С.В. Юсупов