Правовое управление правительства
Воронежской области
ЗАРЕГИСТРИРОВАНО
«22» 01 2021г.
Регистрационный номер № 18

**ДЕПАРТАМЕНТ
ИМУЩЕСТВЕННЫХ И ЗЕМЕЛЬНЫХ ОТНОШЕНИЙ
ВОРОНЕЖСКОЙ ОБЛАСТИ**

ПРИКАЗ

13.01.2021 № 14

Воронеж

О внесении изменений в приказ департамента имущественных и земельных отношений Воронежской области от 22.09.2017 № 1993

В соответствии с частью 5.8 статьи 19 Федерального закона от 13.03.2006 № 38-ФЗ «О рекламе», Законом Воронежской области от 30.12.2014 № 217-ОЗ «О перераспределении отдельных полномочий органов местного самоуправления городского округа город Воронеж и исполнительных органов государственной власти Воронежской области», постановлением правительства Воронежской области от 08.05.2009 № 365 «Об утверждении Положения о департаменте имущественных и земельных отношений Воронежской области», приказом департамента имущественных и земельных отношений Воронежской области от 26.04.2019 № 1030 «О Порядке утверждения схемы размещения рекламных конструкций на территории городского округа город Воронеж»

п р и к а з ы в а ю:

1. Внести в приказ департамента имущественных и земельных отношений Воронежской области от 22.09.2017 № 1993 «Об утверждении схемы размещения рекламных конструкций на территории городского округа город Воронеж» (в редакции приказов департамента имущественных и земельных отношений Воронежской области от 18.10.2017 № 2218, от

21.08.2019 № 2169, от 31.10.2019 № 2811, от 22.06.2020 № 1415), следующие изменения:

1.1. В преамбуле Приказа слова «приказом департамента имущественных и земельных отношений Воронежской области от 17.06.2015 № 997 «Об утверждении Административного регламента департамента имущественных и земельных отношений Воронежской области по исполнению государственной функции «Утверждение схемы размещения рекламных конструкций» заменить словами «приказом департамента имущественных и земельных отношений Воронежской области от 26.04.2019 № 1030 «О Порядке утверждения схемы размещения рекламных конструкций на территории городского округа город Воронеж».

1.2. В схеме размещения рекламных конструкций на территории городского округа город Воронеж, утвержденной Приказом:

1.2.1 Приложение № 1 изложить в редакции согласно приложению № 1 к настоящему приказу.

1.2.2. Приложение № 3 изложить в редакции согласно приложению № 2 к настоящему приказу.

1.2.3. Приложение № 4 изложить в редакции согласно приложению № 3 к настоящему приказу.

2. Отделу программного управления, анализа и мониторинга (Ишутин) обеспечить размещение настоящего приказа на официальном сайте департамента имущественных и земельных отношений Воронежской области.

3. Отделу контроля, документационного обеспечения и организации работы с обращениями граждан (Пантелеева) обеспечить официальное опубликование настоящего приказа в информационной системе «Портал Воронежской области в сети Интернет».

4. Контроль за исполнением настоящего приказа возложить на заместителя руководителя департамента имущественных и земельных отношений Воронежской области Эсауленко О.А.

Руководитель департамента С.В. Юсупов

Приложение № 1
к приказу департамента имущественных
и земельных отношений Воронежской области
от 13.01.2021 № 14
«Приложение № 1
к схеме размещения рекламных конструкций
на территории городского округа город
Воронеж»

ТЕКСТОВАЯ ЧАСТЬ К СХЕМЕ РАЗМЕЩЕНИЯ РЕКЛАМНЫХ КОНСТРУКЦИЙ НА ТЕРРИТОРИИ ГОРОДСКОГО ОКРУГА ГОРОД ВОРОНЕЖ ДЛЯ УЧАСТКОВ ТЕРРИТОРИЙ: УЛИЦА ПЛАТОНОВА, УЛИЦА ПУШКИНСКАЯ, УЛИЦА НОВОСИБИРСКАЯ

№ п/п	Номер позиции на схеме	Адрес размещения	Тип рекламной конструкции	Вид рекламной конструкции и размеры	Площадь информационного поля рекламной конструкции, кв. м.	Количество информационных полей рекламной конструкции	Высота опоры рекламной конструкции, м	Допустимый способ демонстрации изображения
1	2	3	4	5	6	7	8	9
улица Платонова								
1	1	ул. Платонова, д. 19	отдельно стоящая рекламная конструкция на земельном участке	щитовая установка 1,2 х 1,8 м (лайтпостер) в составе остановочного павильона	2,16	2	-	статика, роллер, экран

2	2	ул. Платонова, д. 4	отдельно стоящая рекламная конструкция на земельном участке	объемно-пространственная конструкция 1,5 х 3,0 м	4,5	2	-	статика
улица Пушкинская								
3	1	ул. Пушкинская, д. 2	отдельно стоящая рекламная конструкция на земельном участке	щитовая установка 1,2 х 1,8 м (лайтпостер)	2,16	2	0,8	статика, роллер
4	2	ул. Пушкинская, д. 2	отдельно стоящая рекламная конструкция на земельном участке	щитовая установка 1,2 х 1,8 м (лайтпостер)	2,16	2	0,8	статика, роллер
5	4	ул. Пушкинская, д.4	отдельно стоящая рекламная конструкция на земельном участке	щитовая установка 1,2 х 1,8 м (лайтпостер)	2,16	2	0,8	статика, роллер
6	7	ул. Пушкинская, НИИ «Связи»	отдельно стоящая рекламная конструкция на земельном участке	щитовая установка 1,2 х 1,8 м (лайтпостер)	2,16	2	0,8	статика, роллер
7	8	ул. Пушкинская, «Брно»	отдельно стоящая рекламная конструкция на земельном участке	щитовая установка 1,2 х 1,8 м (лайтпостер)	2,16	2	2,4	статика, роллер
8	9	ул. Пушкинская, «Брно»	отдельно стоящая рекламная	щитовая установка 1,2 х 1,8 м	2,16	2	2,4	статика, роллер

			конструкция на земельном участке	(лайтпостер)				
9	10	ул. Пушкинская, «Брно»	отдельно стоящая рекламная конструкция на земельном участке	щитовая установка 1,2 х 1,8 м (лайтпостер)	2,16	2	2,4	статика, роллер
10	11	ул. Пушкинская, «Брно»	отдельно стоящая рекламная конструкция на земельном участке	щитовая установка 1,2 х 1,8 м (лайтпостер)	2,16	2	2,4	статика, роллер
11	12	ул. Пушкинская, д. 8 - д. 10	отдельно стоящая рекламная конструкция на земельном участке	щитовая установка 1,2 х 1,8 м (лайтпостер)	2,16	2	0,8	статика, роллер
12	13	ул. Пушкинская - ул. 9 Января	отдельно стоящая рекламная конструкция на земельном участке	щитовая установка 1,2 х 1,8 м (лайтпостер)	2,16	2	0,8	статика, роллер
13	17	ул. Пушкинская - ул. Плехановская	отдельно стоящая рекламная конструкция на земельном участке	щитовая установка 1,2 х 1,8 м (лайтпостер)	2,16	2	0,8	статика, роллер
14	19	ул. Пушкинская, напротив НИИ Связи	отдельно стоящая рекламная конструкция на земельном участке	щитовая установка 1,2 х 1,8 м (лайтпостер)	2,16	2	2,4	статика, роллер
15	21	ул. Пушкинская, д. 5	отдельно стоящая	щитовая установка	2,16	2	0,8	статика, роллер

			рекламная конструкция на земельном участке	1,2 х 1,8 м (лайтпостер)				
16	22	ул. Пушкинская, д. 3	отдельно стоящая рекламная конструкция на земельном участке	щитовая установка 1,2 х 1,8 м (лайтпостер)	2,16	2	0,8	статика, роллер
17	23	ул. Пушкинская, д. 1	отдельно стоящая рекламная конструкция на земельном участке	щитовая установка 1,2 х 1,8 м (лайтпостер)	2,16	2	0,8	статика, роллер
18	24	ул. Пушкинская, д. 1	отдельно стоящая рекламная конструкция на земельном участке	щитовая установка 1,2 х 1,8 м (лайтпостер)	2,16	2	0,8	статика, роллер
19	25	ул. Пушкинская - ул. Средне-Московская	отдельно стоящая рекламная конструкция на земельном участке	светодиодный видеоэкран 6,0 х 3,0 м	18,0	1	4,5	экран
улица Новосибирская								
20	1	ул. Новосибирская - ул. Лебедева	отдельно стоящая рекламная конструкция на земельном участке	щитовая установка 6,0 х 3,0 м	18,0	2	4,5	статика, призматрон
21	2	ул. Новосибирская, напротив д. 23/1	отдельно стоящая рекламная конструкция на	щитовая установка 6,0 х 3,0 м	18,0	2	4,5	статика, призматрон

			земельном участке					
22	3	ул. Новосибирская, напротив д. 23/1	отдельно стоящая рекламная конструкция на земельном участке	щитовая установка 6,0 х 3,0 м	18,0	2	4,5	статика, призматрон
23	5	ул. Новосибирская – ул. Чебышева	отдельно стоящая рекламная конструкция на земельном участке	щитовая установка 6,0 х 3,0 м	18,0	2	4,5	статика, призматрон
24	7	ул. Новосибирская, напротив автозаправки	отдельно стоящая рекламная конструкция на земельном участке	щитовая установка 6,0 х 3,0 м	18,0	2	4,5	статика, призматрон
25	8	ул. Новосибирская – ул. Путилина	отдельно стоящая рекламная конструкция на земельном участке	щитовая установка 6,0 х 3,0 м	18,0	2	4,5	статика, призматрон
26	9	ул. Новосибирская - ул. Лебедева	отдельно стоящая рекламная конструкция на земельном участке	щитовая установка 6,0 х 3,0 м	18,0	2	4,5	статика, призматрон
27	10	ул. Новосибирская, 2а	отдельно стоящая рекламная конструкция на земельном участке	щитовая установка 1,2 х 1,8 м (лайтпостер)	2,16	2	0,8	статика, роллер
28	12	ул. Новосибирская, 13д	отдельно стоящая рекламная	щитовая установка 1,2 х 1,8 м	2,16	2	0,8	статика, роллер

			конструкция на земельном участке	(лайтпостер)				
29	13	ул. Новосибирская, 13д, к. 2	отдельно стоящая рекламная конструкция на земельном участке	объемно-пространственная конструкция 2,15 х 2,75 м	5,9125	2	1,43	статика
30	14	ул. Новосибирская – ул. Ростовская, 41Б	отдельно стоящая рекламная конструкция на земельном участке	щитовая установка 6,0 х 3,0 м	18,0	2	4,5	статика, призматрон

Приложение №2
к приказу департамента
имущественных и земельных
отношений Воронежской области
от 13.01.2021 № 14
«Приложение №3 к схеме
размещения рекламных конструкций
на территории городского
округа город Воронеж»

СХЕМА РАЗМЕЩЕНИЯ РЕКЛАМНЫХ КОНСТРУКЦИЙ НА ТЕРРИТОРИИ ГОРОДСКОГО ОКРУГА ГОРОД ВОРОНЕЖ ДЛЯ УЧАСТКА ТЕРРИТОРИИ: улица Пушкинская М 1:1000



Руководитель департамента имущественных
и земельных отношений Воронежской области С.В. Юсупов

Приложение №3
к приказу департамента
имущественных и земельных
отношений Воронежской области
от 13.01.2021 № 14
«Приложение №4 к схеме
размещения рекламных конструкций
на территории городского
округа город Воронеж»

СХЕМА РАЗМЕЩЕНИЯ РЕКЛАМНЫХ КОНСТРУКЦИЙ НА ТЕРРИТОРИИ ГОРОДСКОГО ОКРУГА ГОРОД ВОРОНЕЖ ДЛЯ УЧАСТКА ТЕРРИТОРИИ:

улица Новосибирская

М 1:1000

часть 1


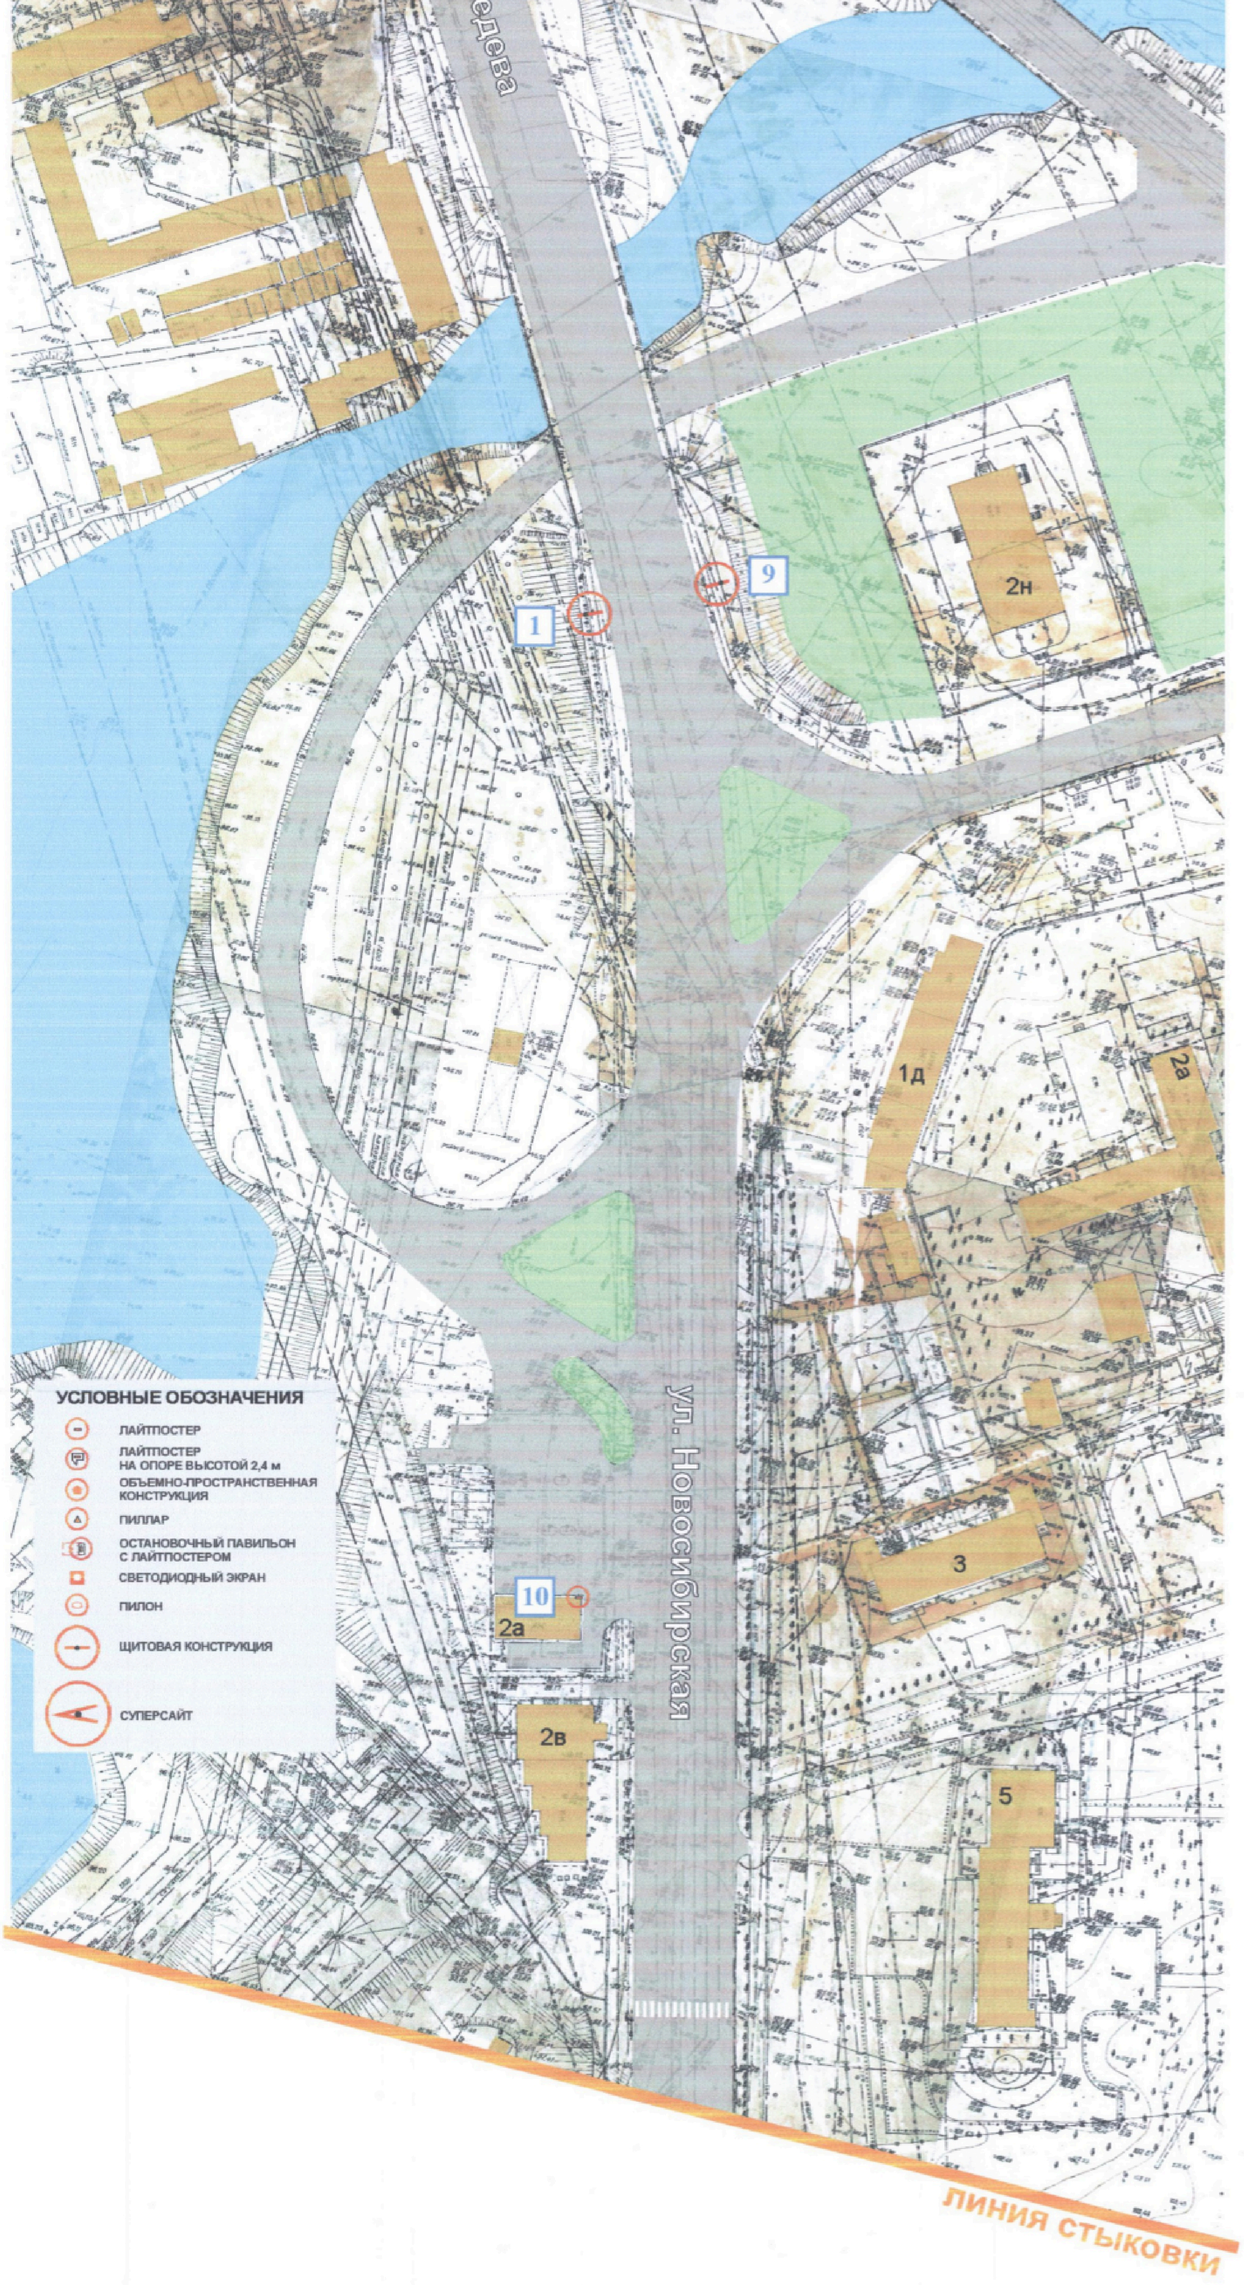


СХЕМА РАЗМЕЩЕНИЯ РЕКЛАМНЫХ КОНСТРУКЦИЙ НА ТЕРРИТОРИИ ГОРОДСКОГО ОКРУГА ГОРОД ВОРОНЕЖ ДЛЯ УЧАСТКА ТЕРРИТОРИИ: улица Новосибирская М 1:1000

часть 2
линия стыковки

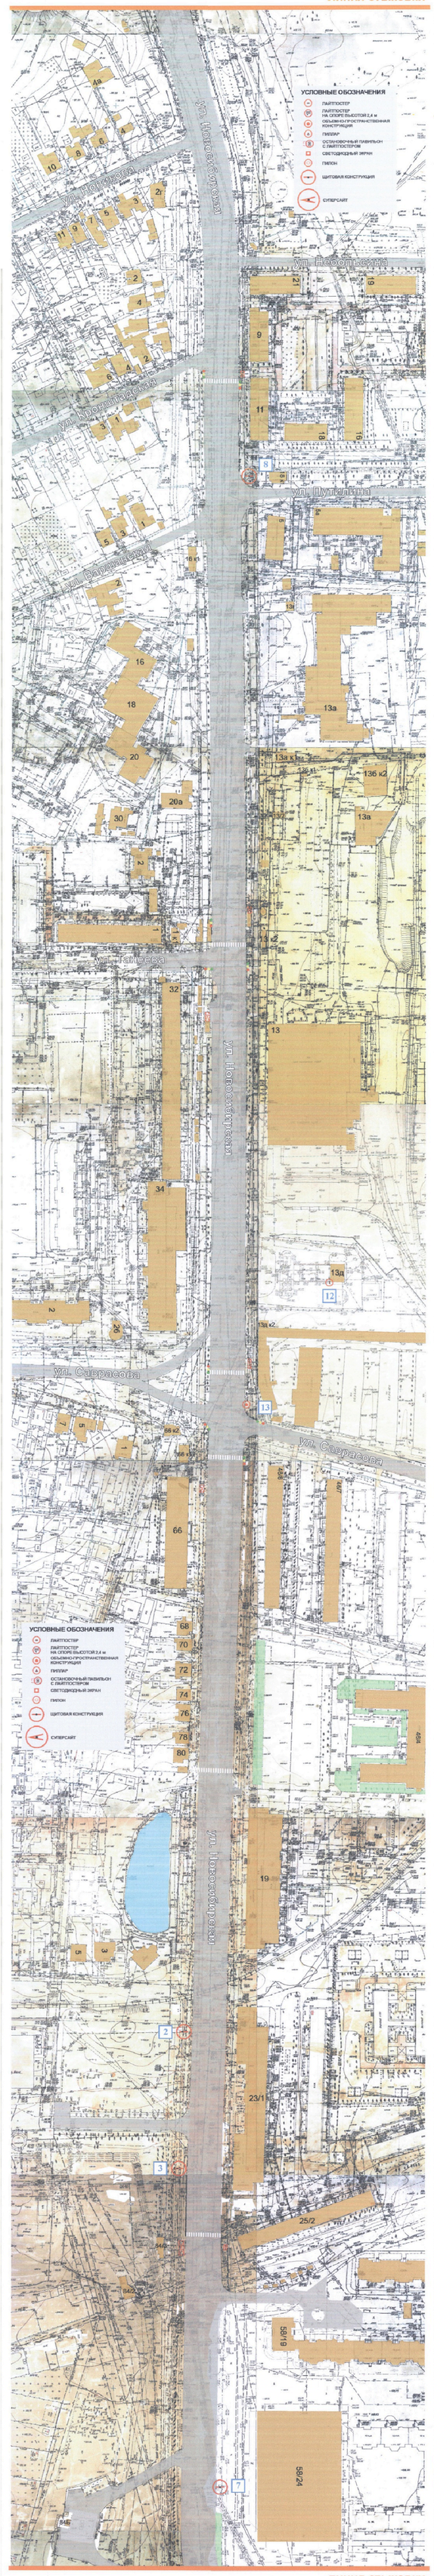

линия стыковки

СХЕМА РАЗМЕЩЕНИЯ РЕКЛАМНЫХ КОНСТРУКЦИЙ НА ТЕРРИТОРИИ ГОРОДСКОГО ОКРУГА ГОРОД ВОРОНЕЖ ДЛЯ УЧАСТКА ТЕРРИТОРИИ:

улица Новосибирская

М 1:1000



СХЕМА РАЗМЕЩЕНИЯ РЕКЛАМНЫХ КОНСТРУКЦИЙ НА ТЕРРИТОРИИ ГОРОДСКОГО ОКРУГА ГОРОД ВОРОНЕЖ ДЛЯ УЧАСТКА ТЕРРИТОРИИ: улица Новосибирская М 1:1000

часть 4


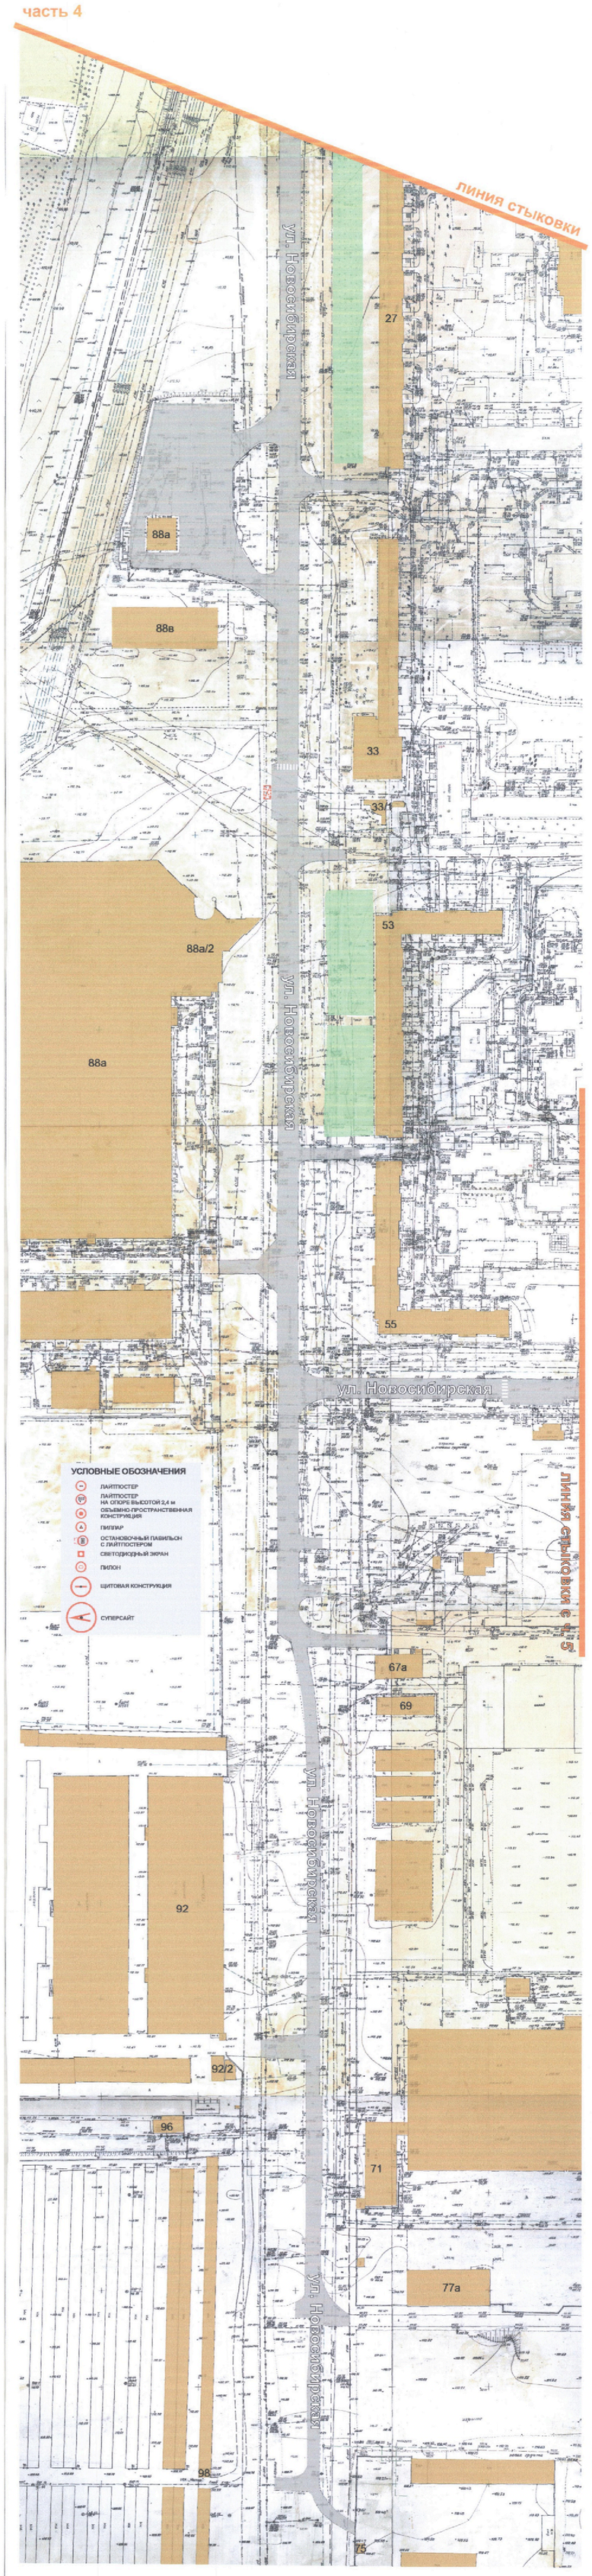


СХЕМА РАЗМЕЩЕНИЯ РЕКЛАМНЫХ КОНСТРУКЦИЙ НА ТЕРРИТОРИИ ГОРОДСКОГО ОКРУГА ГОРОД ВОРОНЕЖ ДЛЯ УЧАСТКА ТЕРРИТОРИИ:

улица Новосибирская

М 1:1000

часть 5
линия стыковки

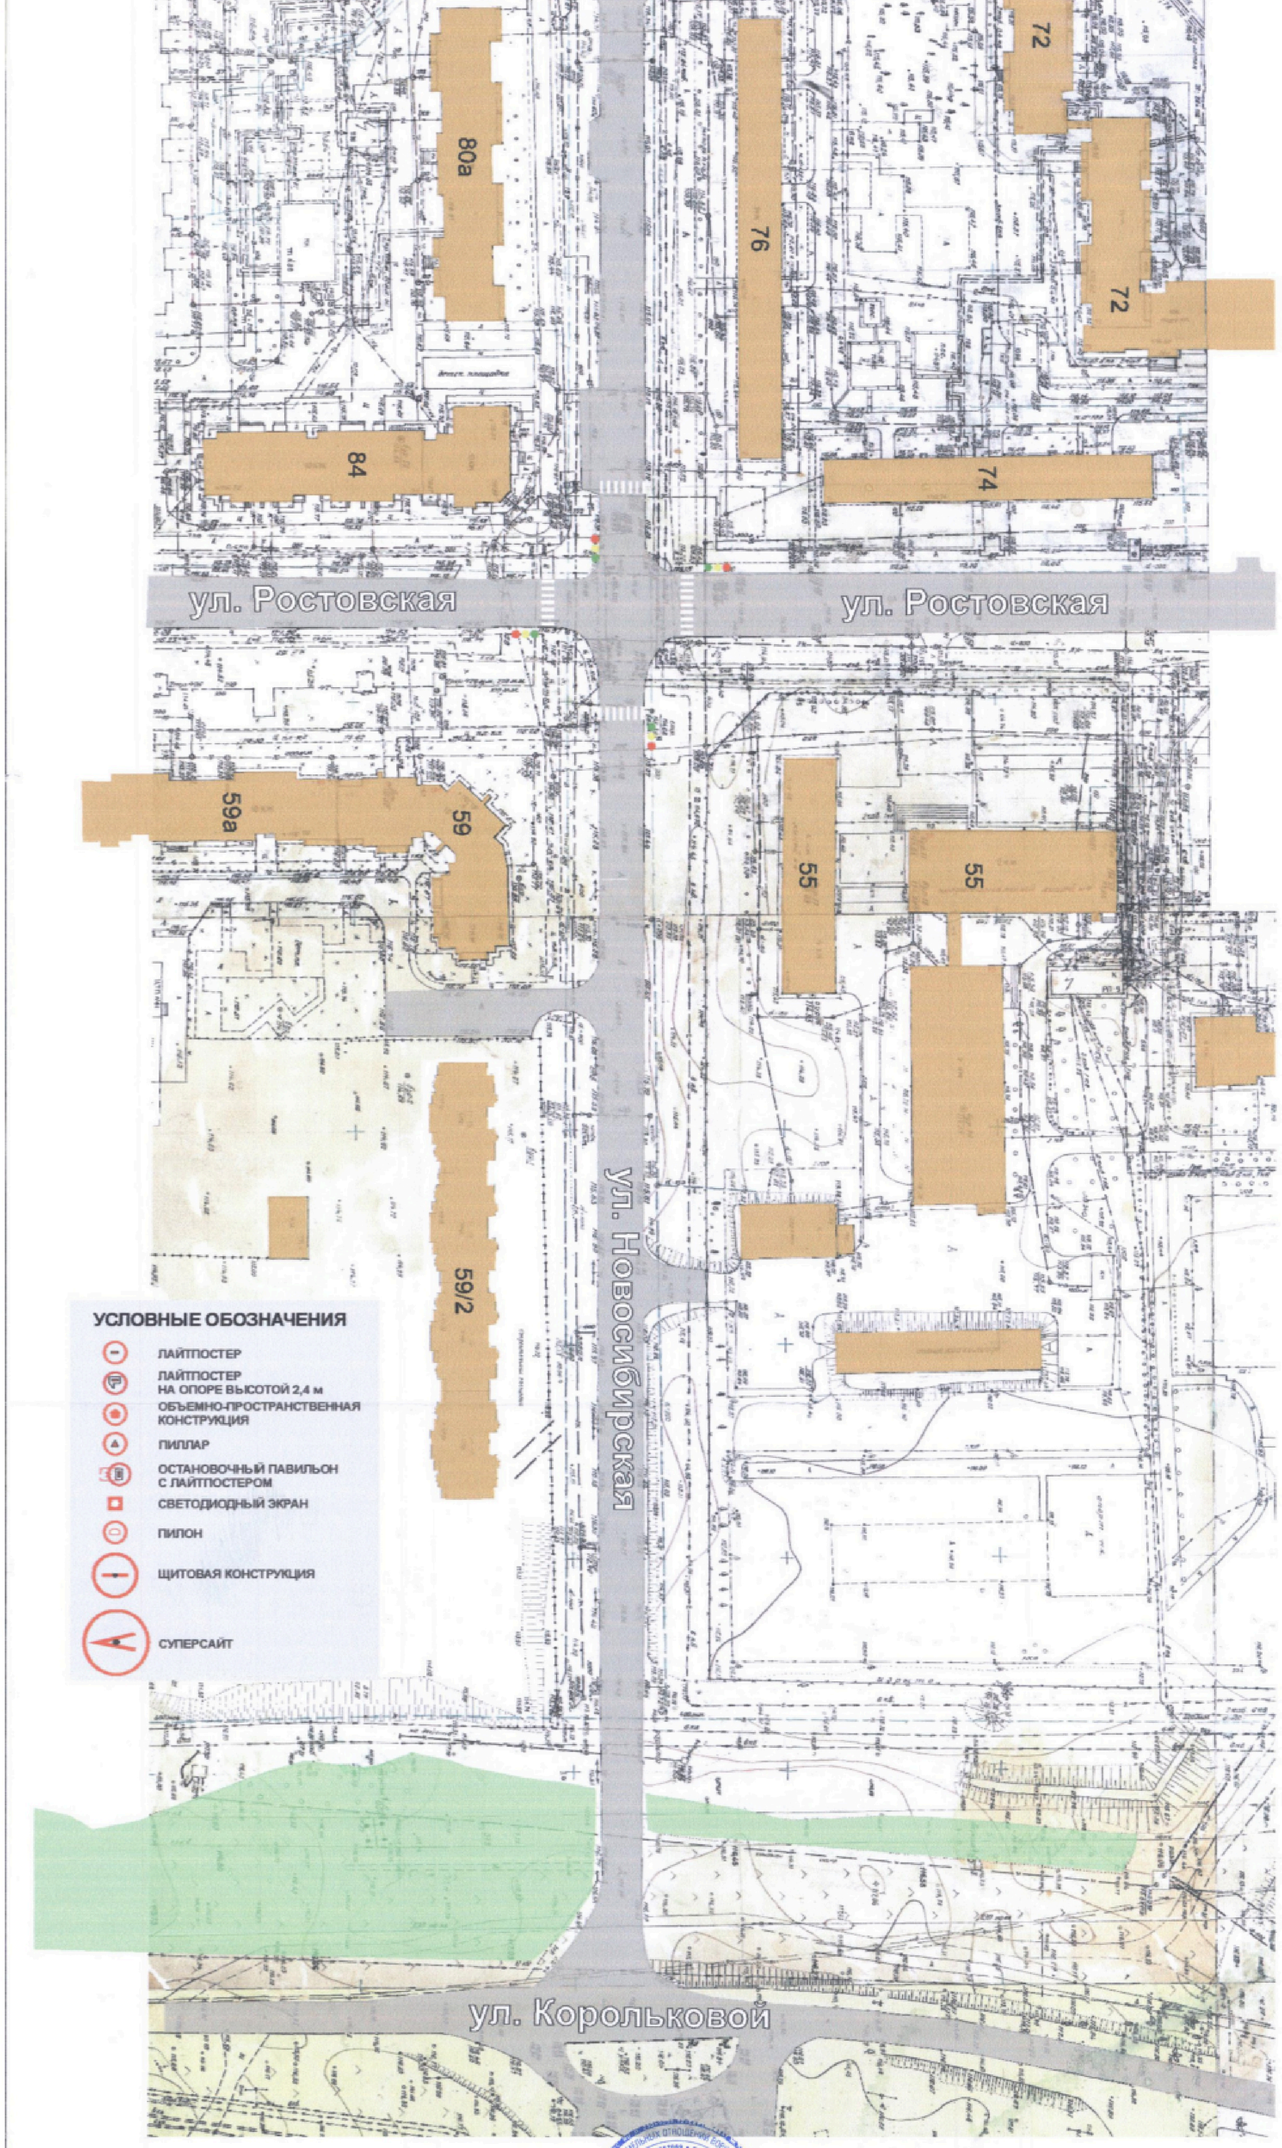

Руководитель департамента имущественных и земельных отношений Воронежской области С.В. Юсупов