



Правовое управление правительства Воронежской области
ЗАРЕГИСТРИРОВАНО
« 21 » 04 2025 г.
Регистрационный номер № 453

**МИНИСТЕРСТВО
АРХИТЕКТУРЫ И ГРАДОСТРОИТЕЛЬСТВА
ВОРОНЕЖСКОЙ ОБЛАСТИ**

ПРИКАЗ

16.04.2025

№ 45-01-04/202

г. Воронеж

**О внесении изменений в правила землепользования и застройки
Степнянского сельского поселения Лискинского муниципального
района Воронежской области**

В соответствии с Градостроительным кодексом Российской Федерации, Федеральным законом от 06.10.2003 № 131-ФЗ «Об общих принципах организации местного самоуправления в Российской Федерации», законами Воронежской области от 07.07.2006 № 61-ОЗ «О регулировании градостроительной деятельности в Воронежской области», от 20.12.2018 № 173-ОЗ «О перераспределении полномочий по утверждению правил землепользования и застройки между органами местного самоуправления поселений Воронежской области, городского округа город Нововоронеж, Борисоглебского городского округа и исполнительными органами государственной власти Воронежской области», постановлением Правительства Воронежской области от 31.12.2014 № 1240 «Об утверждении Положения о министерстве архитектуры и градостроительства Воронежской области», на основании приказа департамента архитектуры и градостроительства Воронежской области от 07.03.2023 № 45-01-04/144 «О подготовке проектов о внесении изменений в правила землепользования и застройки поселений Богучарского, Верхнемамонского, Верхнехавского, Калачеевского, Каменского, Кантемировского, Каширского, Лискинского, Нижнедевицкого, Новоусманского, Новохопёрского, Ольховатского,

Острогожского, Павловского, Панинского, Подгоренского, Рамонского, Россошанского, Семилукского, Хохольского, Эртильского муниципальных районов Воронежской области» (в редакции приказа департамента архитектуры и градостроительства Воронежской области от 23.06.2023 № 45-01-04/569), приказа министерства архитектуры и градостроительства Воронежской области от 23.09.2024 № 45-01-04/390 «О подготовке проекта о внесении изменений в правила землепользования и застройки Степнянского сельского поселения Лискинского муниципального района Воронежской области», с учетом заключений о результатах публичных слушаний от 22.08.2023, от 25.10.2024

п р и к а з ы в а ю:

1. Внести в приказ департамента архитектуры и градостроительства Воронежской области от 07.08.2020 № 45-01-04/594 «Об утверждении правил землепользования и застройки Степнянского сельского поселения Лискинского муниципального района Воронежской области» (в редакции приказов департамента архитектуры и градостроительства Воронежской области от 06.12.2021 № 45-01-04/1312, от 31.03.2023 № 45-01-04/222) следующие изменения:

1.1. В преамбуле приказа:

1.1.1. Слово «правительства» заменить словом «Правительства».

1.1.2. Слова «Положения о департаменте» заменить словами «Положения о министерстве».

1.2. В правилах землепользования и застройки Степнянского сельского поселения Лискинского муниципального района Воронежской области (далее – Правила):

1.2.1. В части I Правил:

1.2.1.1. В пункте 1 раздела 1 и далее по тексту слово «департамент» в соответствующем падеже заменить словом «министерство» в соответствующем падеже.

1.2.1.2. В подпункте 1 пункта 7 раздела 2 слова «пунктом 6.1 статьи 26.3 Федерального закона от 06.10.1999 № 184-ФЗ «Об общих принципах организации законодательных (представительных) и исполнительных

органов государственной власти субъектов Российской Федерации» заменить словами «частью 3 статьи 6 Федерального закона от 21.12.2021 № 414-ФЗ «Об общих принципах организации публичной власти в субъектах Российской Федерации».

1.2.1.3. Пункт 8 раздела 2 изложить в следующей редакции:

«8. Полномочия Уполномоченного органа по вопросам землепользования и застройки»

Полномочия Уполномоченного органа по вопросам землепользования и застройки включают:

- 1) принятие решения о подготовке проекта Правил, принятие решения о подготовке проекта о внесении изменений в Правила и подготовка таких документов;
- 2) утверждение Правил, утверждение изменений в Правила;
- 3) утверждение состава и порядка деятельности комиссии по подготовке проекта Правил землепользования и застройки по вопросам, указанным в статьях 31, 33 ГрК РФ.».

1.2.1.4. В подпункте 1 пункта 9 раздела 2 слова «указанных в пункте 8» заменить словами «указанных в подпунктах 1-2 пункта 8».

1.2.1.5. В подпункте 1 пункта 11 раздела 3 слова «в Комиссию» заменить словами «, которое рассматривается в порядке, определенном статьей 39 ГрК РФ».

1.2.2. В пункте 17 части II Правил:

1.2.2.1. В подпункте 1 карту градостроительного зонирования территории Степнянского сельского поселения Лискинского муниципального района Воронежской области изложить в редакции согласно приложению № 1 к настоящему приказу.

1.2.2.2. В подпункте 2 карту градостроительного зонирования с отображением зон с особыми условиями использования территории Степнянского сельского поселения Лискинского муниципального района

Воронежской области изложить в редакции согласно приложению № 2 к настоящему приказу.

1.2.2.3. После подпункта 2 дополнить подпунктом 2.1 следующего содержания:

«2.1. Лискинский муниципальный район Воронежской области, согласно постановлению Правительства Воронежской области от 07.09.2022 № 606 «Об утверждении Перечня муниципальных образований Воронежской области, на территориях которых проходили боевые действия в период Великой Отечественной войны 1941 - 1945 годов и могут находиться непогребенные останки погибших при защите Отечества в период Великой Отечественной войны 1941 - 1945 годов», является территорией, на которой проходили боевые действия в период Великой Отечественной войны 1941 - 1945 годов и могут находиться непогребенные останки погибших при защите Отечества в период Великой Отечественной войны 1941 - 1945 годов.

В связи с этим, на территории Степнянского сельского поселения Лискинского муниципального района Воронежской области необходимо обеспечивать соблюдение требований Закона Российской Федерации от 14.01.1993 № 4292-1 «Об увековечении памяти погибших при защите Отечества» и Закона Воронежской области от 29.04.2016 № 45-ОЗ «Об отдельных мерах по поддержке проведения поисковой работы на территории Воронежской области»».

1.2.3. В пункте 21 части III Правил:

1.2.23.1. В таблице подпункта 1 строку 4 исключить.

1.2.3.2. В таблице подпункта 2 строку 8 исключить.

1.2.4. В таблице пункта 22 части III Правил:

1.2.4.1. Графу вторую строки 2 изложить в следующей редакции:

«Охранная зона трубопроводов (газопроводов, нефтепроводов и нефтепродуктопроводов, трубопроводов для продуктов переработки нефти и газа, аммиакопроводов)».

1.2.4.2. Графу вторую строки 8 изложить в следующей редакции:

«Охранная зона геодезических пунктов государственной геодезической сети, нивелирных пунктов государственной нивелирной сети и гравиметрических пунктов государственной гравиметрической сети».

1.2.4.3. Графу вторую строки 9 изложить в следующей редакции:

«Зона минимальных расстояний до магистральных или технологических трубопроводов (газопроводов, нефтепроводов и нефтепродуктопроводов, трубопроводов для продуктов переработки нефти и газа, аммиакопроводов)».

1.2.5. В приложении № 1 к Правилам:

1.2.5.1. Описание местоположения границ зоны застройки индивидуальными жилыми домами посёлка совхоза «2-я Пятилетка» - Ж1/1 изложить в редакции согласно приложению № 3 к настоящему приказу.

1.2.5.2. Описание местоположения границ зоны застройки малоэтажными многоквартирными жилыми домами посёлка совхоза «2-я Пятилетка» - Ж2/1 изложить в редакции согласно приложению № 4 к настоящему приказу.

1.2.5.3. Описание местоположения границ общественно-деловой зоны посёлка совхоза «2-я Пятилетка» - ОД/1 изложить в редакции согласно приложению № 5 к настоящему приказу.

1.2.5.4. Описание местоположения границ зоны улиц, дорог, инженерной и транспортной инфраструктуры посёлка совхоза «2-я Пятилетка» - ИТ1/1 изложить в редакции согласно приложению № 6 к настоящему приказу.

2. Контроль исполнения настоящего приказа возложить на заместителя министра архитектуры и градостроительства Воронежской области – начальника отдела территориального планирования министерства архитектуры и градостроительства Воронежской области Беляеву С.М.

Министр архитектуры
и градостроительства
Воронежской области




А.А. Еренков



ПРАВИЛА ЗЕМЛЕПОЛЬЗОВАНИЯ И ЗАСТРОЙКИ

Карта градостроительного зонирования территории Степнянского сельского поселения
Лискинского муниципального района Воронежской области

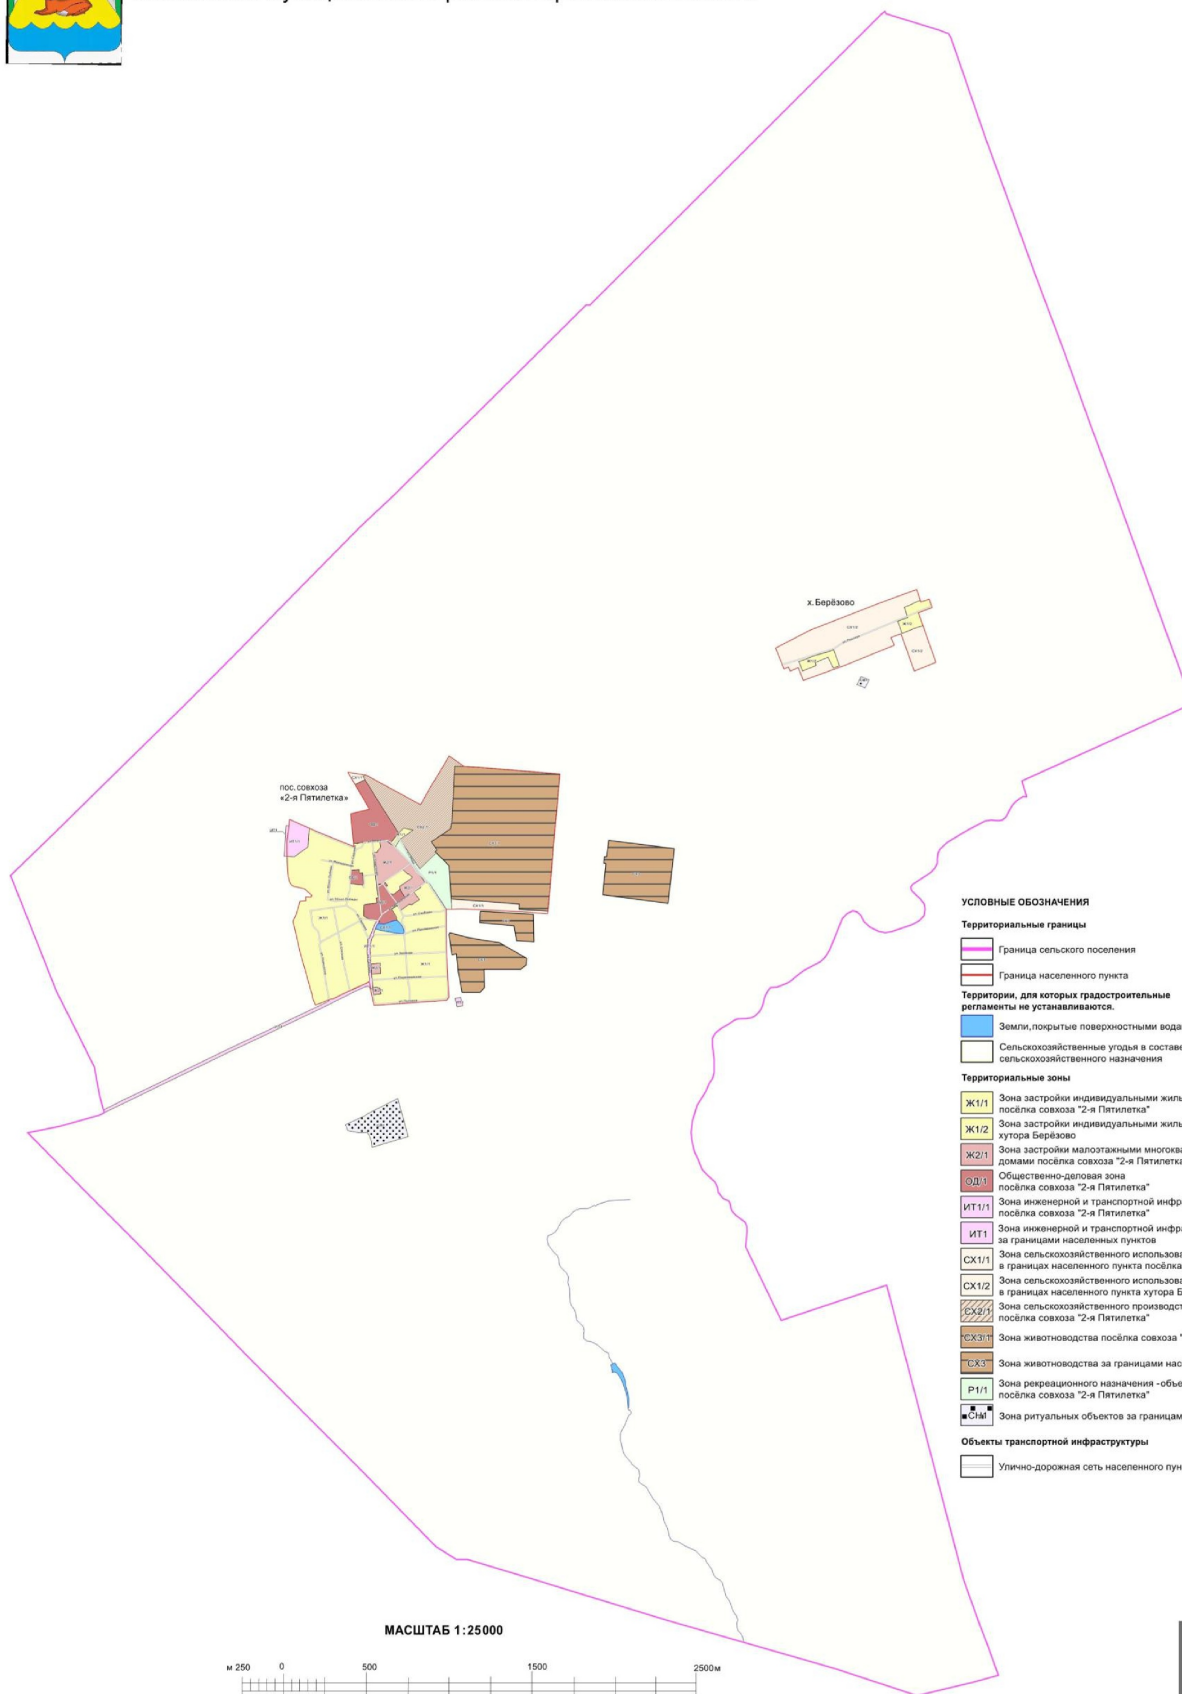

УСЛОВНЫЕ ОБОЗНАЧЕНИЯ

Территориальные границы

- Граница сельского поселения
- Граница населенного пункта

Территории, для которых градостроительные регламенты не устанавливаются.

- Земли, покрытые поверхностными водами
- Сельскохозяйственные угодья в составе земель сельскохозяйственного назначения

Территориальные зоны

- Ж1/1 Зона застройки индивидуальными жилыми домами посёлка совхоза "2-я Пятилетка"
- Ж1/2 Зона застройки индивидуальными жилыми домами хутора Берёзово
- Ж2/1 Зона застройки малоэтажными многоквартирными жилыми домами посёлка совхоза "2-я Пятилетка"
- ОД1 Общественно-деловая зона посёлка совхоза "2-я Пятилетка"
- ИТ1/1 Зона инженерной и транспортной инфраструктуры посёлка совхоза "2-я Пятилетка"
- ИТ1 Зона инженерной и транспортной инфраструктуры за границами населённых пунктов
- СХ1/1 Зона сельскохозяйственного использования в границах населённого пункта посёлка совхоза "2-я Пятилетка"
- СХ1/2 Зона сельскохозяйственного использования в границах населённого пункта хутора Берёзово
- СХ2/1 Зона сельскохозяйственного производства посёлка совхоза "2-я Пятилетка"
- СХ3/1 Зона животноводства посёлка совхоза "2-я Пятилетка"
- СХ3 Зона животноводства за границами населённых пунктов
- Р1/1 Зона рекреационного назначения - объектов отдыха посёлка совхоза "2-я Пятилетка"
- ЖОМ Зона ритуальных объектов за границами населённых пунктов

Объекты транспортной инфраструктуры

- Улично-дорожная сеть населённого пункта

МАСШТАБ 1:25000





ПРАВИЛА ЗЕМЛЕПОЛЬЗОВАНИЯ И ЗАСТРОЙКИ

Карта градостроительного зонирования с отображением зон с особыми условиями использования территории
Степнянского сельского поселения Лискинского муниципального района Воронежской области


УСЛОВНЫЕ ОБОЗНАЧЕНИЯ

Территориальные границы

- Граница сельского поселения
- Граница населенного пункта
- Территории, для которых градостроительные регламенты не устанавливаются
- Сельскохозяйственные угодья в составе земель сельскохозяйственного назначения
- Земли, покрытые поверхностными водами

Виды территориальных зон

- Зона застройки индивидуальными жилыми домами
- Зона застройки малоэтажными многоквартирными жилыми домами
- Общественно-деловая зона
- Зона рекреационного назначения - объектов отдыха
- Зона сельскохозяйственного использования в границах населенных пунктов
- Зона сельскохозяйственного производства
- Зона животноводства
- Зона улиц, дорог инженерной и транспортной инфраструктуры
- Зона ритуальных объектов

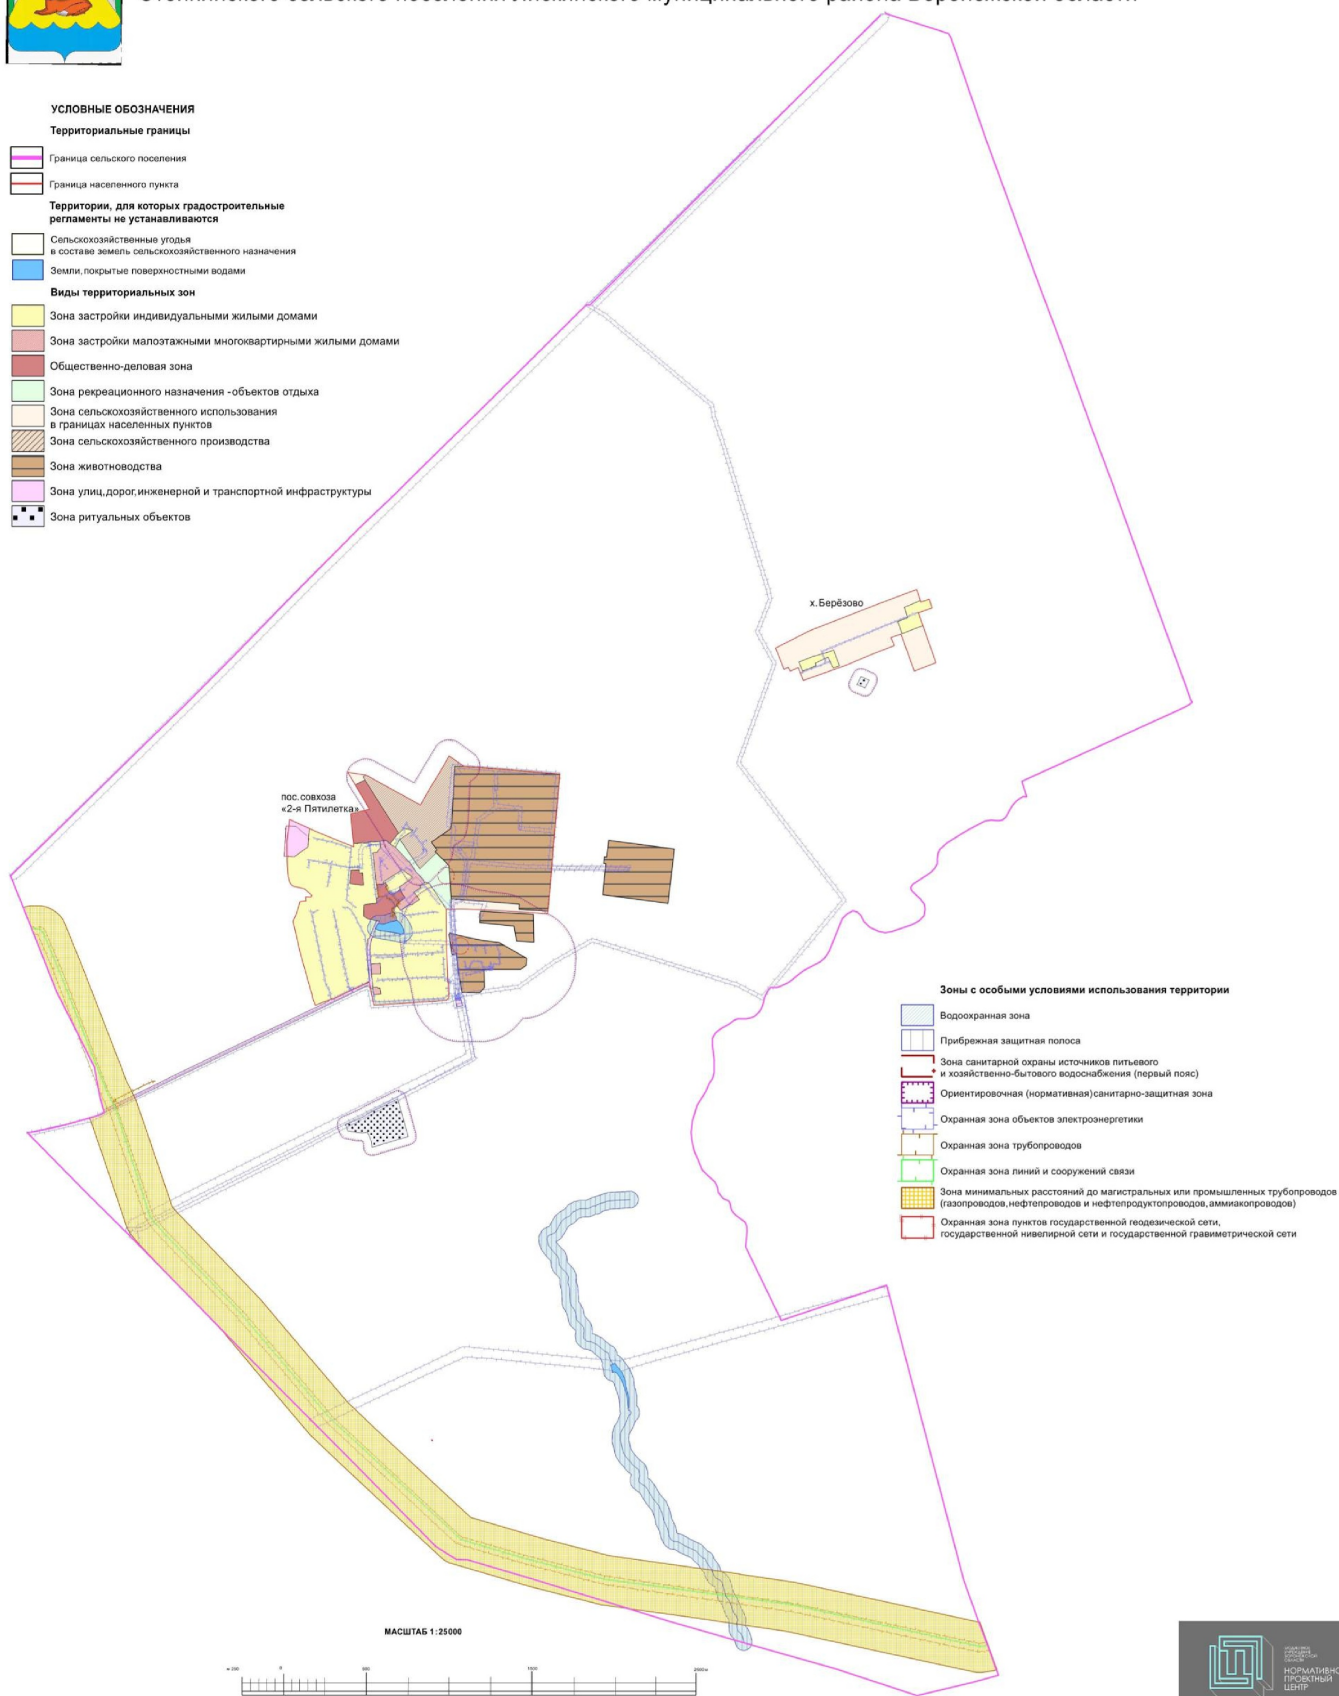

Зоны с особыми условиями использования территории

- Водоохранная зона
- Прибрежная защитная полоса
- Зона санитарной охраны источников питьевого и хозяйственно-бытового водоснабжения (первый пояс)
- Ориентировочная (нормативная) санитарно-защитная зона
- Охранная зона объектов электроэнергетики
- Охранная зона трубопроводов
- Охранная зона линий и сооружений связи
- Зона минимальных расстояний до магистральных или промышленных трубопроводов (газопроводов, нефтепроводов и нефтепродуктопроводов, аммиакопроводов)
- Охранная зона пунктов государственной геодезической сети, государственной нивелирной сети и государственной гравиметрической сети

МАСШТАБ 1:25000



«ГРАФИЧЕСКОЕ ОПИСАНИЕ

местоположения границ

Зона застройки индивидуальными жилыми домами
посёлка совхоза «2-я Пятилетка» - Ж1/1

(наименование объекта, местоположение границ которого описано (далее - объект)

Раздел 1

Сведения об объекте		
№ п/п	Характеристики объекта	Описание характеристик
1	2	3
1	Местоположение объекта	Воронежская область, Лискинский муниципальный район, Степнянское сельское поселение, посёлок совхоза «2-я Пятилетка»
2	Площадь объекта +/- величина погрешности определения площади (Р +/- Дельта Р)	-
3	Иные характеристики объекта	-

Сведения о местоположении границ объекта					
1. Система координат: -					
2. Сведения о характерных точках границ объекта					
Обозначение характерных точек границ	Координаты, м		Метод определения координат характерной точки	Средняя квадратическая погрешность положения характерной точки (Mt), м	Описание обозначения точки на местности (при наличии)
	X	Y			
1	2	3	4	5	6
-	-	-	-	-	-
3. Сведения о характерных точках части (частей) границы объекта					
Обозначение характерных точек части границы	Координаты, м		Метод определения координат характерной точки	Средняя квадратическа я погрешность положения характерной точки (Mt), м	Описание обозначения точки на местности (при наличии)
	X	Y			
1	2	3	4	5	6
Часть №					
-	-	-	-	-	-

Сведения о местоположении измененных (уточненных) границ объекта

1. Система координат: МСК - 36, зона 1

2. Сведения о характерных точках границ объекта

Обозначение характерных точек границ	Существующие координаты, м		Измененные (уточненные) координаты, м		Метод определения координат характерной точки	Средняя квадратиче ская погрешност ь положения характерно й точки (Mt), м	Описани е обозначе ния точки на местност и (при наличии и)
	X	Y	X	Y			
1	2	3	4	5	6	7	8
1	448746.41	1323278.42	-	-	Картометрический	1.00	-
2	448744.20	1323321.56	-	-	Картометрический	1.00	-
3	448803.98	1323403.55	-	-	Картометрический	1.00	-
4	448863.90	1323407.84	-	-	Картометрический	1.00	-
5	448916.44	1323412.20	-	-	Картометрический	1.00	-
6	448898.20	1323452.40	-	-	Картометрический	1.00	-
7	448804.69	1323682.72	-	-	Картометрический	1.00	-
8	448824.17	1323680.75	-	-	Картометрический	1.00	-
9	448822.79	1323706.39	-	-	Картометрический	1.00	-
10	448827.60	1323705.87	-	-	Картометрический	1.00	-
11	448830.05	1323734.43	-	-	Картометрический	1.00	-
12	448829.11	1323734.49	-	-	Картометрический	1.00	-
13	448829.89	1323743.51	-	-	Картометрический	1.00	-
14	448827.14	1323743.84	-	-	Картометрический	1.00	-
15	448830.04	1323769.53	-	-	Картометрический	1.00	-
16	448832.87	1323769.36	-	-	Картометрический	1.00	-
17	448835.55	1323794.67	-	-	Картометрический	1.00	-
18	448833.84	1323800.97	-	-	Картометрический	1.00	-
19	448838.41	1323837.59	-	-	Картометрический	1.00	-
20	448801.42	1323844.93	-	-	Картометрический	1.00	-
21	448781.63	1323827.60	-	-	Картометрический	1.00	-
22	448769.61	1323822.83	-	-	Картометрический	1.00	-
23	448767.75	1323797.29	-	-	Картометрический	1.00	-
24	448576.36	1323819.78	-	-	Картометрический	1.00	-
25	448530.30	1323824.60	-	-	Картометрический	1.00	-
26	448520.71	1323826.61	-	-	Картометрический	1.00	-
27	448499.00	1323832.33	-	-	Картометрический	1.00	-

1	2	3	4	5	6	7	8
28	-	-	448491.71	1323817.29	Картометрический	1.00	-
29	-	-	448462.60	1323821.22	Картометрический	1.00	-
30	-	-	448456.49	1323766.15	Картометрический	1.00	-
31	448452.24	1323742.95	-	-	Картометрический	1.00	-
32	448383.97	1323740.71	-	-	Картометрический	1.00	-
33	448368.67	1323765.68	-	-	Картометрический	1.00	-
34	448358.52	1323803.23	-	-	Картометрический	1.00	-
35	-	-	448355.71	1323820.21	Картометрический	1.00	-
36	448358.38	1323822.60	-	-	Картометрический	1.00	-
37	448354.51	1323820.47	-	-	Картометрический	1.00	-
38	448342.76	1323814.36	-	-	Картометрический	1.00	-
39	448340.98	1323813.43	-	-	Картометрический	1.00	-
40	448317.04	1323801.87	-	-	Картометрический	1.00	-
41	448270.90	1323782.74	-	-	Картометрический	1.00	-
42	448247.72	1323774.00	-	-	Картометрический	1.00	-
43	448248.97	1323771.10	-	-	Картометрический	1.00	-
44	448243.22	1323766.26	-	-	Картометрический	1.00	-
45	448231.07	1323768.87	-	-	Картометрический	1.00	-
46	448203.47	1323763.92	-	-	Картометрический	1.00	-
47	448170.87	1323762.87	-	-	Картометрический	1.00	-
48	448166.04	1323763.06	-	-	Картометрический	1.00	-
49	448140.86	1323764.07	-	-	Картометрический	1.00	-
50	448068.24	1323769.76	-	-	Картометрический	1.00	-
51	448035.56	1323772.75	-	-	Картометрический	1.00	-
52	447995.01	1323776.47	-	-	Картометрический	1.00	-
53	447990.90	1323775.03	-	-	Картометрический	1.00	-
54	447988.65	1323774.24	-	-	Картометрический	1.00	-
55	447984.86	1323770.30	-	-	Картометрический	1.00	-
56	447972.45	1323746.98	-	-	Картометрический	1.00	-
57	447940.99	1323677.86	-	-	Картометрический	1.00	-
58	447936.51	1323668.55	-	-	Картометрический	1.00	-
59	447936.47	1323668.47	-	-	Картометрический	1.00	-
60	447924.48	1323643.78	-	-	Картометрический	1.00	-
61	447880.07	1323553.16	-	-	Картометрический	1.00	-
62	447879.83	1323550.24	-	-	Картометрический	1.00	-
63	447880.77	1323548.65	-	-	Картометрический	1.00	-
64	447882.58	1323547.28	-	-	Картометрический	1.00	-
65	447875.28	1323531.87	-	-	Картометрический	1.00	-
66	447861.18	1323495.57	-	-	Картометрический	1.00	-

1	2	3	4	5	6	7	8
67	447843.68	1323449.92	-	-	Картометрический	1.00	-
68	447884.80	1323432.32	-	-	Картометрический	1.00	-
69	447903.47	1323429.18	-	-	Картометрический	1.00	-
70	447947.63	1323416.62	-	-	Картометрический	1.00	-
71	448053.57	1323386.62	-	-	Картометрический	1.00	-
72	448174.68	1323354.32	-	-	Картометрический	1.00	-
73	448353.41	1323313.90	-	-	Картометрический	1.00	-
74	448395.70	1323332.09	-	-	Картометрический	1.00	-
75	448472.15	1323356.34	-	-	Картометрический	1.00	-
76	448476.75	1323392.35	-	-	Картометрический	1.00	-
77	448501.53	1323388.67	-	-	Картометрический	1.00	-
78	448498.44	1323421.46	-	-	Картометрический	1.00	-
79	448509.95	1323427.55	-	-	Картометрический	1.00	-
80	448549.57	1323383.27	-	-	Картометрический	1.00	-
81	448558.03	1323344.33	-	-	Картометрический	1.00	-
82	448563.96	1323317.94	-	-	Картометрический	1.00	-
83	448573.59	1323302.81	-	-	Картометрический	1.00	-
84	448592.38	1323292.67	-	-	Картометрический	1.00	-
85	448625.42	1323284.64	-	-	Картометрический	1.00	-
86	448683.00	1323278.89	-	-	Картометрический	1.00	-
1	448746.41	1323278.42	-	-	Картометрический	1.00	-
87	448661.22	1323663.83	-	-	Картометрический	1.00	-
88	448664.95	1323714.91	-	-	Картометрический	1.00	-
89	448645.68	1323716.58	-	-	Картометрический	1.00	-
90	448647.25	1323735.48	-	-	Картометрический	1.00	-
91	448570.84	1323741.82	-	-	Картометрический	1.00	-
92	448571.79	1323725.10	-	-	Картометрический	1.00	-
93	448575.56	1323700.78	-	-	Картометрический	1.00	-
94	448578.14	1323683.93	-	-	Картометрический	1.00	-
95	448580.04	1323671.40	-	-	Картометрический	1.00	-
96	448579.41	1323671.12	-	-	Картометрический	1.00	-
97	448580.51	1323663.69	-	-	Картометрический	1.00	-
98	448581.66	1323658.95	-	-	Картометрический	1.00	-
87	448661.22	1323663.83	-	-	Картометрический	1.00	-
99	448916.94	1323983.35	-	-	Картометрический	1.00	-
100	448904.61	1324042.09	-	-	Картометрический	1.00	-
101	448889.60	1324020.20	-	-	Картометрический	1.00	-

1	2	3	4	5	6	7	8
102	448883.74	1324011.71	-	-	Картометрический	1.00	-
103	448857.06	1323971.23	-	-	Картометрический	1.00	-
104	448850.87	1323961.79	-	-	Картометрический	1.00	-
105	448851.14	1323961.64	-	-	Картометрический	1.00	-
106	448850.49	1323960.44	-	-	Картометрический	1.00	-
107	448850.24	1323960.58	-	-	Картометрический	1.00	-
108	448802.84	1323933.36	-	-	Картометрический	1.00	-
109	448823.42	1323902.31	-	-	Картометрический	1.00	-
110	448888.52	1323952.08	-	-	Картометрический	1.00	-
111	448885.30	1323954.11	-	-	Картометрический	1.00	-
99	448916.94	1323983.35	-	-	Картометрический	1.00	-
112	448596.30	1323865.34	-	-	Картометрический	1.00	-
113	448612.37	1323890.94	-	-	Картометрический	1.00	-
114	448630.74	1323921.34	-	-	Картометрический	1.00	-
115	448647.59	1323947.52	-	-	Картометрический	1.00	-
116	448665.65	1323974.30	-	-	Картометрический	1.00	-
117	448661.32	1323985.13	-	-	Картометрический	1.00	-
118	448638.61	1324009.56	-	-	Картометрический	1.00	-
119	448641.84	1324012.93	-	-	Картометрический	1.00	-
120	448630.68	1324025.23	-	-	Картометрический	1.00	-
121	448619.71	1324036.74	-	-	Картометрический	1.00	-
122	448607.14	1324022.51	-	-	Картометрический	1.00	-
123	448592.93	1324004.33	-	-	Картометрический	1.00	-
124	448563.61	1323961.19	-	-	Картометрический	1.00	-
125	448558.93	1323958.19	-	-	Картометрический	1.00	-
126	448548.12	1323962.85	-	-	Картометрический	1.00	-
127	448515.67	1323922.71	-	-	Картометрический	1.00	-
128	448520.58	1323898.95	-	-	Картометрический	1.00	-
129	448534.24	1323888.68	-	-	Картометрический	1.00	-
130	448560.26	1323873.66	-	-	Картометрический	1.00	-
131	448567.52	1323886.02	-	-	Картометрический	1.00	-
132	448588.42	1323873.06	-	-	Картометрический	1.00	-
133	448586.55	1323869.75	-	-	Картометрический	1.00	-
134	448580.17	1323858.91	-	-	Картометрический	1.00	-
112	448596.30	1323865.34	-	-	Картометрический	1.00	-
135	448566.28	1324080.97	-	-	Картометрический	1.00	-
136	448587.48	1324111.77	-	-	Картометрический	1.00	-

1	2	3	4	5	6	7	8
137	448588.61	1324118.70	-	-	Картометрический	1.00	-
138	448586.28	1324125.99	-	-	Картометрический	1.00	-
139	448581.04	1324140.23	-	-	Картометрический	1.00	-
140	448478.14	1324208.25	-	-	Картометрический	1.00	-
141	448424.25	1324242.90	-	-	Картометрический	1.00	-
142	448182.51	1324243.91	-	-	Картометрический	1.00	-
143	448017.83	1324251.30	-	-	Картометрический	1.00	-
144	447893.84	1324258.55	-	-	Картометрический	1.00	-
145	447872.23	1324244.89	-	-	Картометрический	1.00	-
146	447842.67	1323803.43	-	-	Картометрический	1.00	-
147	447944.16	1323780.67	-	-	Картометрический	1.00	-
148	447944.01	1323783.83	-	-	Картометрический	1.00	-
149	447944.58	1323791.56	-	-	Картометрический	1.00	-
150	447944.88	1323798.24	-	-	Картометрический	1.00	-
151	447905.82	1323803.13	-	-	Картометрический	1.00	-
152	447910.50	1323840.27	-	-	Картометрический	1.00	-
153	447911.48	1323847.01	-	-	Картометрический	1.00	-
154	447933.74	1323843.52	-	-	Картометрический	1.00	-
155	447949.13	1323840.50	-	-	Картометрический	1.00	-
156	447947.26	1323827.42	-	-	Картометрический	1.00	-
157	447953.31	1323826.56	-	-	Картометрический	1.00	-
158	447950.73	1323797.62	-	-	Картометрический	1.00	-
159	447987.93	1323793.58	-	-	Картометрический	1.00	-
160	447997.82	1323793.02	-	-	Картометрический	1.00	-
161	447998.62	1323794.33	-	-	Картометрический	1.00	-
162	448003.30	1323793.90	-	-	Картометрический	1.00	-
163	448004.20	1323792.62	-	-	Картометрический	1.00	-
164	448032.35	1323790.21	-	-	Картометрический	1.00	-
165	448032.63	1323796.35	-	-	Картометрический	1.00	-
166	-	-	448034.16	1323845.74	Картометрический	1.00	-
167	-	-	448064.35	1323844.71	Картометрический	1.00	-
168	-	-	448064.35	1323844.82	Картометрический	1.00	-
169	448077.54	1323843.56	-	-	Картометрический	1.00	-
170	448098.14	1323841.56	-	-	Картометрический	1.00	-
171	448097.93	1323826.11	-	-	Картометрический	1.00	-
172	448096.91	1323810.90	-	-	Картометрический	1.00	-
173	448095.06	1323784.82	-	-	Картометрический	1.00	-
174	448098.10	1323784.55	-	-	Картометрический	1.00	-
175	448124.04	1323782.32	-	-	Картометрический	1.00	-

1	2	3	4	5	6	7	8
176	448127.23	1323783.16	-	-	Картометрический	1.00	-
177	448130.10	1323786.04	-	-	Картометрический	1.00	-
178	448143.99	1323786.04	-	-	Картометрический	1.00	-
179	448146.27	1323783.12	-	-	Картометрический	1.00	-
180	448170.74	1323780.54	-	-	Картометрический	1.00	-
181	448201.45	1323780.54	-	-	Картометрический	1.00	-
182	448237.11	1323787.14	-	-	Картометрический	1.00	-
183	448255.52	1323793.68	-	-	Картометрический	1.00	-
184	448256.85	1323795.78	-	-	Картометрический	1.00	-
185	448256.85	1323799.67	-	-	Картометрический	1.00	-
186	448269.56	1323805.44	-	-	Картометрический	1.00	-
187	448272.28	1323803.37	-	-	Картометрический	1.00	-
188	448277.97	1323802.17	-	-	Картометрический	1.00	-
189	448309.01	1323815.12	-	-	Картометрический	1.00	-
190	448303.29	1323822.16	-	-	Картометрический	1.00	-
191	448296.88	1323845.56	-	-	Картометрический	1.00	-
192	448291.06	1323878.08	-	-	Картометрический	1.00	-
193	448282.64	1323923.99	-	-	Картометрический	1.00	-
194	448275.76	1323968.44	-	-	Картометрический	1.00	-
195	448276.83	1323977.83	-	-	Картометрический	1.00	-
196	448278.94	1323981.18	-	-	Картометрический	1.00	-
197	448282.16	1323983.58	-	-	Картометрический	1.00	-
198	448285.95	1323986.16	-	-	Картометрический	1.00	-
199	448289.89	1323986.29	-	-	Картометрический	1.00	-
200	448300.17	1323984.26	-	-	Картометрический	1.00	-
201	448313.23	1323979.56	-	-	Картометрический	1.00	-
202	448331.64	1323968.77	-	-	Картометрический	1.00	-
203	448346.69	1323958.78	-	-	Картометрический	1.00	-
204	448353.50	1323950.41	-	-	Картометрический	1.00	-
205	448357.00	1323943.73	-	-	Картометрический	1.00	-
206	448370.97	1323940.19	-	-	Картометрический	1.00	-
207	448376.00	1323941.19	-	-	Картометрический	1.00	-
208	448419.47	1323913.54	-	-	Картометрический	1.00	-
209	448424.56	1323910.85	-	-	Картометрический	1.00	-
210	448428.98	1323917.00	-	-	Картометрический	1.00	-
211	448444.10	1323938.60	-	-	Картометрический	1.00	-
212	-	-	448447.67	1323943.69	Картометрический	1.00	-
213	-	-	448447.42	1323943.90	Картометрический	1.00	-
214	-	-	448418.61	1323965.43	Картометрический	1.00	-

1	2	3	4	5	6	7	8
215	-	-	448455.43	1324018.98	Картометрический	1.00	-
216	448451.91	1324032.48	-	-	Картометрический	1.00	-
217	448483.52	1324078.95	-	-	Картометрический	1.00	-
218	448522.74	1324051.20	-	-	Картометрический	1.00	-
219	448529.44	1324046.59	-	-	Картометрический	1.00	-
220	448558.54	1324087.91	-	-	Картометрический	1.00	-
135	448566.28	1324080.97	-	-	Картометрический	1.00	-
3.Сведения о характерных точках части (частей) границы объекта							
Часть №							
-	-	-	-	-	-	-	-

».

Приложение № 4
к приказу министерства
архитектуры и градостроительства
Воронежской области
от 16.04.2025 № 45-01-04/202

«ГРАФИЧЕСКОЕ ОПИСАНИЕ

местоположения границ

Зона застройки малоэтажными многоквартирными жилыми домами
посёлка совхоза «2-я Пятилетка» - Ж2/1

(наименование объекта, местоположение границ которого описано (далее - объект)

Раздел 1

Сведения об объекте		
№ п/п	Характеристики объекта	Описание характеристик
1	2	3
1	Местоположение объекта	Воронежская область, Лискинский муниципальный район, Степнянское сельское поселение, посёлок совхоза «2-я Пятилетка»
2	Площадь объекта +/- величина погрешности определения площади (Р +/- Дельта Р)	-
3	Иные характеристики объекта	-

Сведения о местоположении границ объекта					
1. Система координат: -					
2. Сведения о характерных точках границ объекта					
Обозначение характерных точек границ	Координаты, м		Метод определения координат характерной точки	Средняя квадратическая погрешность положения характерной точки (Mt), м	Описание обозначения точки на местности (при наличии)
	X	Y			
1	2	3	4	5	6
-	-	-	-	-	-
3. Сведения о характерных точках части (частей) границы объекта					
Обозначение характерных точек части границы	Координаты, м		Метод определения координат характерной точки	Средняя квадратическа я погрешность положения характерной точки (Mt), м	Описание обозначения точки на местности (при наличии)
	X	Y			
1	2	3	4	5	6
Часть №					
-	-	-	-	-	-

Сведения о местоположении измененных (уточненных) границ объекта							
1. Система координат: МСК - 36, зона 1							
2. Сведения о характерных точках границ объекта							
Обозначение характерных точек границ	Существующие координаты, м		Измененные (уточненные) координаты, м		Метод определения координат характерной точки	Средняя квадратиче- ская погрешност ь положения характерно й точки (Mt), м	Описани е обозначе ния точки на местност и (при наличии и)
	X	Y	X	Y			
1	2	3	4	5	6	7	8
1	448767.75	1323797.29	-	-	Картометрический	1.00	-
2	448769.61	1323822.83	-	-	Картометрический	1.00	-
3	448781.63	1323827.60	-	-	Картометрический	1.00	-
4	448801.42	1323844.93	-	-	Картометрический	1.00	-
5	-	-	448838.41	1323837.59	Картометрический	1.00	-
6	448839.66	1323847.44	-	-	Картометрический	1.00	-
7	448845.29	1323873.74	-	-	Картометрический	1.00	-
8	448841.67	1323880.51	-	-	Картометрический	1.00	-
9	448823.42	1323902.31	-	-	Картометрический	1.00	-
10	448802.84	1323933.36	-	-	Картометрический	1.00	-
11	448705.53	1324024.07	-	-	Картометрический	1.00	-
12	448652.59	1324061.55	-	-	Картометрический	1.00	-
13	448601.47	1324104.94	-	-	Картометрический	1.00	-
14	448587.48	1324111.77	-	-	Картометрический	1.00	-
15	448566.28	1324080.97	-	-	Картометрический	1.00	-
16	448558.54	1324087.91	-	-	Картометрический	1.00	-
17	448529.44	1324046.59	-	-	Картометрический	1.00	-
18	448522.74	1324051.20	-	-	Картометрический	1.00	-
19	448483.52	1324078.95	-	-	Картометрический	1.00	-
20	448451.91	1324032.48	-	-	Картометрический	1.00	-
21	-	-	448455.43	1324018.98	Картометрический	1.00	-
22	-	-	448418.61	1323965.43	Картометрический	1.00	-
23	-	-	448447.42	1323943.90	Картометрический	1.00	-
24	-	-	448447.67	1323943.69	Картометрический	1.00	-
25	448456.14	1323942.08	-	-	Картометрический	1.00	-
26	448459.00	1323945.70	-	-	Картометрический	1.00	-
27	448496.43	1323993.30	-	-	Картометрический	1.00	-

1	2	3	4	5	6	7	8
28	448523.15	1323973.74	-	-	Картометрический	1.00	-
29	448548.12	1323962.85	-	-	Картометрический	1.00	-
30	448558.93	1323958.19	-	-	Картометрический	1.00	-
31	448563.61	1323961.19	-	-	Картометрический	1.00	-
32	448592.93	1324004.33	-	-	Картометрический	1.00	-
33	448607.14	1324022.51	-	-	Спутниковых геодезических измерений (определений)	0.10	-
34	448619.71	1324036.74	-	-	Спутниковых геодезических измерений (определений)	0.10	-
35	448630.68	1324025.23	-	-	Спутниковых геодезических измерений (определений)	0.10	-
36	448641.84	1324012.93	-	-	Спутниковых геодезических измерений (определений)	0.10	-
37	448638.61	1324009.56	-	-	Спутниковых геодезических измерений (определений)	0.10	-
38	448661.32	1323985.13	-	-	Спутниковых геодезических измерений (определений)	0.10	-
39	448665.65	1323974.30	-	-	Картометрический	1.00	-
40	448647.59	1323947.52	-	-	Картометрический	1.00	-
41	448630.74	1323921.34	-	-	Картометрический	1.00	-
42	448612.37	1323890.94	-	-	Картометрический	1.00	-
43	448596.30	1323865.34	-	-	Картометрический	1.00	-
44	448580.17	1323858.91	-	-	Картометрический	1.00	-
45	448578.39	1323858.71	-	-	Картометрический	1.00	-
46	448576.36	1323819.78	-	-	Картометрический	1.00	-
1	448767.75	1323797.29	-	-	Картометрический	1.00	-
47	448095.06	1323784.82	-	-	Спутниковых геодезических измерений (определений)	0.10	-

1	2	3	4	5	6	7	8
48	448096.91	1323810.90	-	-	Спутниковых геодезических измерений (определений)	0.10	-
49	448097.93	1323826.11	-	-	Спутниковых геодезических измерений (определений)	0.10	-
50	448098.14	1323841.56	-	-	Спутниковых геодезических измерений (определений)	0.10	-
51	448077.54	1323843.56	-	-	Спутниковых геодезических измерений (определений)	0.10	-
52	-	-	448064.35	1323844.82	Спутниковых геодезических измерений (определений)	0.10	-
53	-	-	448064.35	1323844.71	Спутниковых геодезических измерений (определений)	0.10	-
54	-	-	448034.16	1323845.74	Спутниковых геодезических измерений (определений)	0.10	-
55	448032.63	1323796.35	-	-	Спутниковых геодезических измерений (определений)	0.10	-
56	448032.35	1323790.21	-	-	Спутниковых геодезических измерений (определений)	0.10	-
47	448095.06	1323784.82	-	-	Спутниковых геодезических измерений (определений)	0.10	-
57	447950.73	1323797.62	-	-	Спутниковых геодезических измерений (определений)	0.1	-
58	447953.31	1323826.56	-	-	Спутниковых геодезических измерений (определений)	0.1	-

1	2	3	4	5	6	7	8
59	447947.26	1323827.42	-	-	Спутниковых геодезических измерений (определений)	0.1	-
60	447949.13	1323840.50	-	-	Спутниковых геодезических измерений	0.1	-
61	447933.74	1323843.52	-	-	Спутниковых геодезических измерений (определений)	0.1	-
62	447911.48	1323847.01	-	-	Спутниковых геодезических измерений (определений)	0.1	-
63	447910.50	1323840.27	-	-	Спутниковых геодезических измерений (определений)	0.1	-
64	447905.82	1323803.13	-	-	Спутниковых геодезических измерений (определений)	0.1	-
65	447944.88	1323798.24	-	-	Спутниковых геодезических измерений (определений)	0.1	-
57	447950.73	1323797.62	-	-	Спутниковых геодезических измерений (определений)	0.1	-
3.Сведения о характерных точках части (частей) границы объекта							
Часть №							
-	-	-	-	-	-	-	-

».

Приложение № 5
к приказу министерства
архитектуры и градостроительства
Воронежской области
от 16.04.2025 № 45-01-04/202

«ГРАФИЧЕСКОЕ ОПИСАНИЕ

местоположения границ
Общественно-деловая зона посёлка совхоза «2-я Пятилетка» - ОД/1

(наименование объекта, местоположение границ которого описано (далее - объект)

Раздел 1

Сведения об объекте		
№ п/п	Характеристики объекта	Описание характеристик
1	2	3
1	Местоположение объекта	Воронежская область, Лискинский муниципальный район, Степнянское сельское поселение, посёлок совхоза «2-я Пятилетка»
2	Площадь объекта +/- величина погрешности определения площади (Р +/- Дельта Р)	-
3	Иные характеристики объекта	-

Раздел 2

Сведения о местоположении границ объекта					
1. Система координат: -					
2. Сведения о характерных точках границ объекта					
Обозначение характерных точек границ	Координаты, м		Метод определения координат характерной точки	Средняя квадратическая погрешность положения характерной точки (Mt), м	Описание обозначения точки на местности (при наличии)
	X	Y			
1	2	3	4	5	6
-	-	-	-	-	-
3. Сведения о характерных точках части (частей) границы объекта					
Обозначение характерных точек части границы	Координаты, м		Метод определения координат характерной точки	Средняя квадратическая погрешность положения характерной точки (Mt), м	Описание обозначения точки на местности (при наличии)
	X	Y			
1	2	3	4	5	6
Часть №					
-	-	-	-	-	-

Раздел 3

Сведения о местоположении измененных (уточненных) границ объекта							
1. Система координат: МСК - 36, зона 1							
2. Сведения о характерных точках границ объекта							
Обозначение характерных точек границ	Существующие координаты, м		Измененные (уточненные) координаты, м		Метод определения координат характерной точки	Средняя квадратиче- ская погрешно- сть положени- я характерн- ой точки	Описание обозначения точки на местности (при наличии)
	X	Y	X	Y			
1	2	3	4	5	6	7	8
1	449181.50	1323690.36	-	-	Картометрический	1.00	-
2	449211.15	1323749.42	-	-	Картометрический	1.00	-
3	448888.52	1323952.08	-	-	Картометрический	1.00	-
4	448823.42	1323902.31	-	-	Картометрический	1.00	-
5	448841.67	1323880.51	-	-	Картометрический	1.00	-
6	448845.29	1323873.74	-	-	Картометрический	1.00	-
7	448839.66	1323847.44	-	-	Картометрический	1.00	-
8	448838.41	1323837.59	-	-	Картометрический	1.00	-
9	448833.84	1323800.97	-	-	Картометрический	1.00	-
10	448835.55	1323794.67	-	-	Картометрический	1.00	-
11	448832.87	1323769.36	-	-	Картометрический	1.00	-
12	448830.04	1323769.53	-	-	Аналитический	0.10	-
13	448827.14	1323743.84	-	-	Аналитический	0.10	-
14	448829.89	1323743.51	-	-	Картометрический	1.00	-
15	448829.11	1323734.49	-	-	Картометрический	1.00	-
16	448830.05	1323734.43	-	-	Картометрический	1.00	-
17	448827.60	1323705.87	-	-	Картометрический	1.00	-
18	448822.79	1323706.39	-	-	Картометрический	1.00	-
19	448824.17	1323680.75	-	-	Картометрический	1.00	-
20	449005.44	1323662.33	-	-	Картометрический	1.00	-
21	449032.77	1323777.26	-	-	Картометрический	1.00	-
1	449181.50	1323690.36	-	-	Картометрический	1.00	-
22	448661.22	1323663.83	-	-	Картометрический	1.00	-
23	448664.95	1323714.91	-	-	Картометрический	1.00	-
24	448645.68	1323716.58	-	-	Картометрический	1.00	-
25	448647.25	1323735.48	-	-	Картометрический	1.00	-
26	448570.84	1323741.82	-	-	Картометрический	1.00	-
27	448571.79	1323725.10	-	-	Картометрический	1.00	-
28	448575.56	1323700.78	-	-	Картометрический	1.00	-
29	448578.14	1323683.93	-	-	Картометрический	1.00	-
30	448580.04	1323671.40	-	-	Картометрический	1.00	-
31	448579.41	1323671.12	-	-	Картометрический	1.00	-

1	2	3	4	5	6	7	8
32	448580.51	1323663.69	-	-	Картометрический	1.00	-
33	448581.66	1323658.95	-	-	Картометрический	1.00	-
22	448661.22	1323663.83	-	-	Картометрический	1.00	-
34	448576.36	1323819.78	-	-	Картометрический	1.00	-
35	448578.39	1323858.71	-	-	Картометрический	1.00	-
36	448580.17	1323858.91	-	-	Картометрический	1.00	-
37	448586.55	1323869.75	-	-	Картометрический	1.00	-
38	448588.42	1323873.06	-	-	Картометрический	1.00	-
39	448567.52	1323886.02	-	-	Картометрический	1.00	-
40	448560.26	1323873.66	-	-	Картометрический	1.00	-
41	448534.24	1323888.68	-	-	Картометрический	1.00	-
42	448520.58	1323898.95	-	-	Картометрический	1.00	-
43	448515.67	1323922.71	-	-	Картометрический	1.00	-
44	448548.12	1323962.85	-	-	Картометрический	1.00	-
45	448523.15	1323973.74	-	-	Картометрический	1.00	-
46	448496.43	1323993.30	-	-	Картометрический	1.00	-
47	448459.00	1323945.70	-	-	Картометрический	1.00	-
48	448456.14	1323942.08	-	-	Картометрический	1.00	-
49	-	-	448447.67	1323943.69	Картометрический	1.00	-
50	448444.10	1323938.60	-	-	Картометрический	1.00	-
51	448428.98	1323917.00	-	-	Картометрический	1.00	-
52	448424.56	1323910.85	-	-	Картометрический	1.00	-
53	448419.47	1323913.54	-	-	Картометрический	1.00	-
54	448376.00	1323941.19	-	-	Картометрический	1.00	-
55	448370.97	1323940.19	-	-	Картометрический	1.00	-
56	448357.00	1323943.73	-	-	Картометрический	1.00	-
57	448356.90	1323938.33	-	-	Картометрический	1.00	-
58	448356.23	1323931.01	-	-	Картометрический	1.00	-
59	448353.99	1323919.01	-	-	Картометрический	1.00	-
60	448345.78	1323895.25	-	-	Аналитический	0.10	-
61	448336.37	1323866.62	-	-	Аналитический	0.10	-
62	448337.34	1323842.36	-	-	Аналитический	0.10	-
63	448337.30	1323828.12	-	-	Аналитический	0.10	-
64	448339.04	1323828.94	-	-	Картометрический	1.00	-
65	448352.50	1323835.35	-	-	Картометрический	1.00	-
66	448358.38	1323822.60	-	-	Картометрический	1.00	-
67	-	-	448355.71	1323820.21	Картометрический	1.00	-
68	448358.52	1323803.23	-	-	Картометрический	1.00	-
69	448368.67	1323765.68	-	-	Картометрический	1.00	-
70	448383.97	1323740.71	-	-	Картометрический	1.00	-
71	448452.24	1323742.95	-	-	Картометрический	1.00	-
72	-	-	448456.49	1323766.15	Картометрический	1.00	-
73	-	-	448462.6	1323821.22	Картометрический	1.00	-
74	-	-	448491.71	1323817.29	Картометрический	1.00	-
75	448499.00	1323832.33	-	-	Картометрический	1.00	-
76	448520.71	1323826.61	-	-	Картометрический	1.00	-
77	448530.30	1323824.60	-	-	Картометрический	1.00	-

1	2	3	4	5	6	7	8
34	448576.36	1323819.78	-	-	Картометрический	1.00	-
3.Сведения о характерных точках части (частей) границы объекта							
Часть №							
-	-	-	-	-	-	-	-

».

Приложение № 6
к приказу министерства
архитектуры и градостроительства
Воронежской области
от 16.04.2025 № 45-01-04/202

«ГРАФИЧЕСКОЕ ОПИСАНИЕ

местоположения границ

Зона улиц, дорог, инженерной и транспортной инфраструктуры посёлка совхоза
«2-я Пятилетка» - ИТ1/1

(наименование объекта, местоположение границ которого описано (далее - объект)

Раздел 1

Сведения об объекте		
№ п/п	Характеристики объекта	Описание характеристик
1	2	3
1	Местоположение объекта	Воронежская область, Лискинский муниципальный район, Степнянское сельское поселение, посёлок совхоза «2-я Пятилетка»
2	Площадь объекта +/- величина погрешности определения площади (Р +/- Дельта Р)	-
3	Иные характеристики объекта	-

Раздел 2

Сведения о местоположении границ объекта					
1. Система координат: МСК - 36, зона 1					
2. Сведения о характерных точках границ объекта					
Обозначение характерных точек границ	Координаты, м		Метод определения координат характерной точки	Средняя квадратическая погрешность положения характерной точки (Mt), м	Описание обозначения точки на местности (при наличии)
	X	Y			
1	2	3	4	5	6
1	448970.78	1323292.54	Картометрический	1.00	-
2	448916.44	1323412.20	Картометрический	1.00	-
3	448863.90	1323407.84	Аналитический	0.10	-
4	448803.98	1323403.55	Аналитический	0.10	-
5	448744.20	1323321.56	Аналитический	0.10	-
6	448746.41	1323278.42	Картометрический	1.00	-
7	448746.48	1323277.02	Картометрический	1.00	-
8	448749.80	1323276.87	Картометрический	1.00	-
9	448841.73	1323276.65	Картометрический	1.00	-
10	448908.46	1323285.76	Аналитический	0.10	-
11	448908.87	1323285.80	Картометрический	1.00	-
12	448930.70	1323288.78	Картометрический	1.00	-
13	448930.73	1323288.18	Аналитический	0.30	-
1	448970.78	1323292.54	Картометрический	1.00	-
14	448358.38	1323822.60	Аналитический	0.30	-
15	448352.50	1323835.35	Аналитический	0.30	-
16	448339.04	1323828.94	Аналитический	0.30	-
17	448337.30	1323828.12	Аналитический	0.30	-
18	448315.65	1323817.88	Аналитический	0.30	-
19	448309.01	1323815.12	Аналитический	0.30	-
20	448277.97	1323802.17	Аналитический	0.30	-
21	448272.28	1323803.37	Аналитический	0.30	-
22	448269.56	1323805.44	Аналитический	0.30	-
23	448256.85	1323799.67	Аналитический	0.30	-
24	448256.85	1323795.78	Аналитический	0.30	-
25	448255.52	1323793.68	Аналитический	0.30	-
26	448237.11	1323787.14	Аналитический	0.30	-
27	448201.45	1323780.54	Аналитический	0.30	-
28	448170.74	1323780.54	Аналитический	0.30	-
29	448146.27	1323783.12	Аналитический	0.30	-
30	448143.99	1323786.04	Аналитический	0.30	-
31	448130.10	1323786.04	Аналитический	0.30	-
32	448127.23	1323783.16	Аналитический	0.30	-
33	448124.04	1323782.32	Аналитический	0.30	-
34	448098.10	1323784.55	Аналитический	0.30	-

1	2	3	4	5	6
35	448095.06	1323784.82	Аналитический	0.30	-
36	448032.35	1323790.21	Аналитический	0.30	-
37	448004.20	1323792.62	Аналитический	0.30	-
38	448003.30	1323793.90	Аналитический	0.30	-
39	447998.62	1323794.33	Аналитический	0.30	-
40	447997.82	1323793.02	Аналитический	0.30	-
41	447987.93	1323793.58	Аналитический	0.30	-
42	447950.73	1323797.62	Аналитический	0.30	-
43	447944.88	1323798.24	Аналитический	0.30	-
44	447944.58	1323791.56	Аналитический	0.30	-
45	447944.01	1323783.83	Аналитический	0.30	-
46	447983.80	1323775.39	Аналитический	0.30	-
47	447936.51	1323668.55	Аналитический	0.30	-
48	447940.99	1323677.86	Аналитический	0.30	-
49	447972.45	1323746.98	Аналитический	0.30	-
50	447984.86	1323770.30	Аналитический	0.30	-
51	447988.65	1323774.24	Аналитический	0.30	-
52	447990.90	1323775.03	Аналитический	0.30	-
53	447995.01	1323776.47	Аналитический	0.30	-
54	448035.56	1323772.75	Аналитический	0.30	-
55	448068.24	1323769.76	Аналитический	0.30	-
56	448140.86	1323764.07	Аналитический	0.30	-
57	448166.04	1323763.06	Аналитический	0.30	-
58	448170.87	1323762.87	Аналитический	0.30	-
59	448203.47	1323763.92	Аналитический	0.30	-
60	448231.07	1323768.87	Аналитический	0.30	-
61	448243.22	1323766.26	Аналитический	0.30	-
62	448248.97	1323771.10	Аналитический	0.30	-
63	448247.72	1323774.00	Аналитический	0.30	-
64	448270.90	1323782.74	Аналитический	0.30	-
65	448317.04	1323801.87	Аналитический	0.30	-
66	448340.98	1323813.43	Аналитический	0.30	-
67	448342.76	1323814.36	Аналитический	0.30	-
68	448354.51	1323820.47	Аналитический	0.30	-
14	448358.38	1323822.60	Аналитический	0.30	-

3. Сведения о характерных точках части (частей) границы объекта

Обозначение характерных точек части границы	Координаты, м		Метод определения координат характерной точки	Средняя квадратическая погрешность положения характерной точки (Mt), м	Описание обозначения точки на местности (при наличии)
	X	Y			
1	2	3	4	5	6
Часть №					
-	-	-	-	-	-

Раздел 3

Сведения о местоположении измененных (уточненных) границ объекта							
1. Система координат: -							
2. Сведения о характерных точках границ объекта							
Обозначение характерных точек границ	Существующие координаты, м		Измененные (уточненные) координаты, м		Метод определения координат характерной точки	Средняя квадратическая погрешность положения характерной точки (Mt), м	Описание обозначения точки на местности (при наличии)
	X	Y	X	Y			
1	2	3	4	5	6	7	8
-	-	-	-	-	-	-	-
3. Сведения о характерных точках части (частей) границы объекта							
Часть №							
-	-	-	-	-	-	-	-

».