**АГЕНТСТВО ПО АРХИТЕКТУРЕ,
ГРАДОСТРОЕНИЮ И ПЕРСПЕКТИВНОМУ РАЗВИТИЮ
КАЛИНИНГРАДСКОЙ ОБЛАСТИ**

П Р И К А З

от 18 июня 2021 года № 253
Калининград

Об утверждении проекта межевания территории в границах переулка 2-й Портовый – улицы Портовая – переулка 1-й Портовый – водного объекта в поселке Малое Исаково муниципального образования «Гурьевский городской округ» Калининградской области

Рассмотрев обращение администрации муниципального образования «Гурьевский городской округ» Калининградской области, в соответствии со статьями 45, 46, 57 Градостроительного кодекса Российской Федерации, подпунктом 10 пункта 2 статьи 1 Закона Калининградской области от 30 ноября 2016 года № 19 «О перераспределении полномочий в области градостроительной деятельности между органами государственной власти Калининградской области и органами местного самоуправления муниципальных образований Калининградской области», порядком подготовки документации по планировке территории применительно к территории муниципальных образований Калининградской области, принятия решения об утверждении документации по планировке территории для размещения объектов, указанных в частях 4.1, 5 статьи 45 Градостроительного кодекса Российской Федерации, подготовленной в том числе лицами, указанными в пунктах 3, 4 части 1.1 статьи 45 Градостроительного кодекса Российской Федерации, внесения изменений в такую документацию, отмены такой документации или ее отдельных частей, признания отдельных частей такой документации не подлежащими применению, утвержденным постановлением Правительства Калининградской области от 13 декабря 2017 года № 667, с учетом протокола общественных обсуждений от 12 мая 2021 года и заключения администрации муниципального образования «Гурьевский городской округ» от 13 мая 2020 года № 06/6161 по итогам проведения общественных обсуждений, п р и к а з ы в а ю :

1. Утвердить прилагаемую основную часть проекта межевания территории в границах переулка 2-й Портовый – улицы Портовая – переулка 1-й Портовый – водного объекта в поселке Малое Исаково муниципального

образования «Гурьевский городской округ» Калининградской области (далее – проект межевания территории).

2. Отделу документации по планировке территории Агентства по архитектуре, градостроению и перспективному развитию Калининградской области (И.А. Марковой):

1) обеспечить хранение проекта межевания территории;

2) в течение семи дней со дня вступления в силу настоящего приказа направить проект межевания территории в администрацию муниципального образования «Гурьевский городской округ» Калининградской области, применительно к территории которого осуществлялась его подготовка;

3) в течение пяти дней со дня вступления в силу настоящего приказа разместить проект межевания территории в информационной системе обеспечения градостроительной деятельности и обеспечить размещение документации по планировке территории на интернет-странице Агентства по архитектуре, градостроению и перспективному развитию Калининградской области в информационно-телекоммуникационной сети «Интернет» по адресу: https://aggrad.gov39.ru.

3. Признать не подлежащей применению документацию по планировке территории «Проект планировки территории с проектом межевания в его составе, предусматривающий размещение линейных объектов местного значения «Реконструкция систем водоснабжения и водоотведения в пос. Васильково, пос. Малое Исаково Гурьевского городского округа», утвержденную приказом Агентства по архитектуре, градостроению и перспективному развитию Калининградской области от 13 марта 2020 года № 113, применительно к территории, в отношении которой настоящим приказом утвержден проект межевания территории.

4. Настоящий приказ вступает в силу по истечении десяти дней после его официального опубликования.

Руководитель (директор) В.Л. Касьянова


УТВЕРЖДЕН
приказом Агентства по архитектуре,
градостроению и перспективному
развитию Калининградской области
от 18 июня 2021 года № 253

ПРОЕКТ МЕЖЕВАНИЯ ТЕРРИТОРИИ В ГРАНИЦАХ ПЕРЕУЛКА 2-й ПОРТОВЫЙ – УЛИЦЫ ПОРТОВАЯ – ПЕРЕУЛКА 1-Й ПОРТОВЫЙ – ВОДНОГО ОБЪЕКТА В ПОСЕЛКЕ МАЛОЕ ИСАКОВО МУНИЦИПАЛЬНОГО ОБРАЗОВАНИЯ «ГУРЬЕВСКИЙ ГОРОДСКОЙ ОКРУГ» КАЛИНИНГРАДСКОЙ ОБЛАСТИ

ПРОЕКТ МЕЖЕВАНИЯ ТЕРРИТОРИИ В ГРАНИЦАХ ПЕРЕУЛКА 2-й ПОРТОВЫЙ – УЛИЦЫ ПОРТОВАЯ – ПЕРЕУЛКА 1-Й ПОРТОВЫЙ – ВОДНОГО ОБЪЕКТА В ПОСЕЛКЕ МАЛОЕ ИСАКОВО МУНИЦИПАЛЬНОГО ОБРАЗОВАНИЯ «ГУРЬЕВСКИЙ ГОРОДСКОЙ ОКРУГ» КАЛИНИНГРАДСКОЙ ОБЛАСТИ

ОСНОВНАЯ УТВЕРЖДАЕМАЯ ЧАСТЬ

ГРАФИЧЕСКАЯ ЧАСТЬ

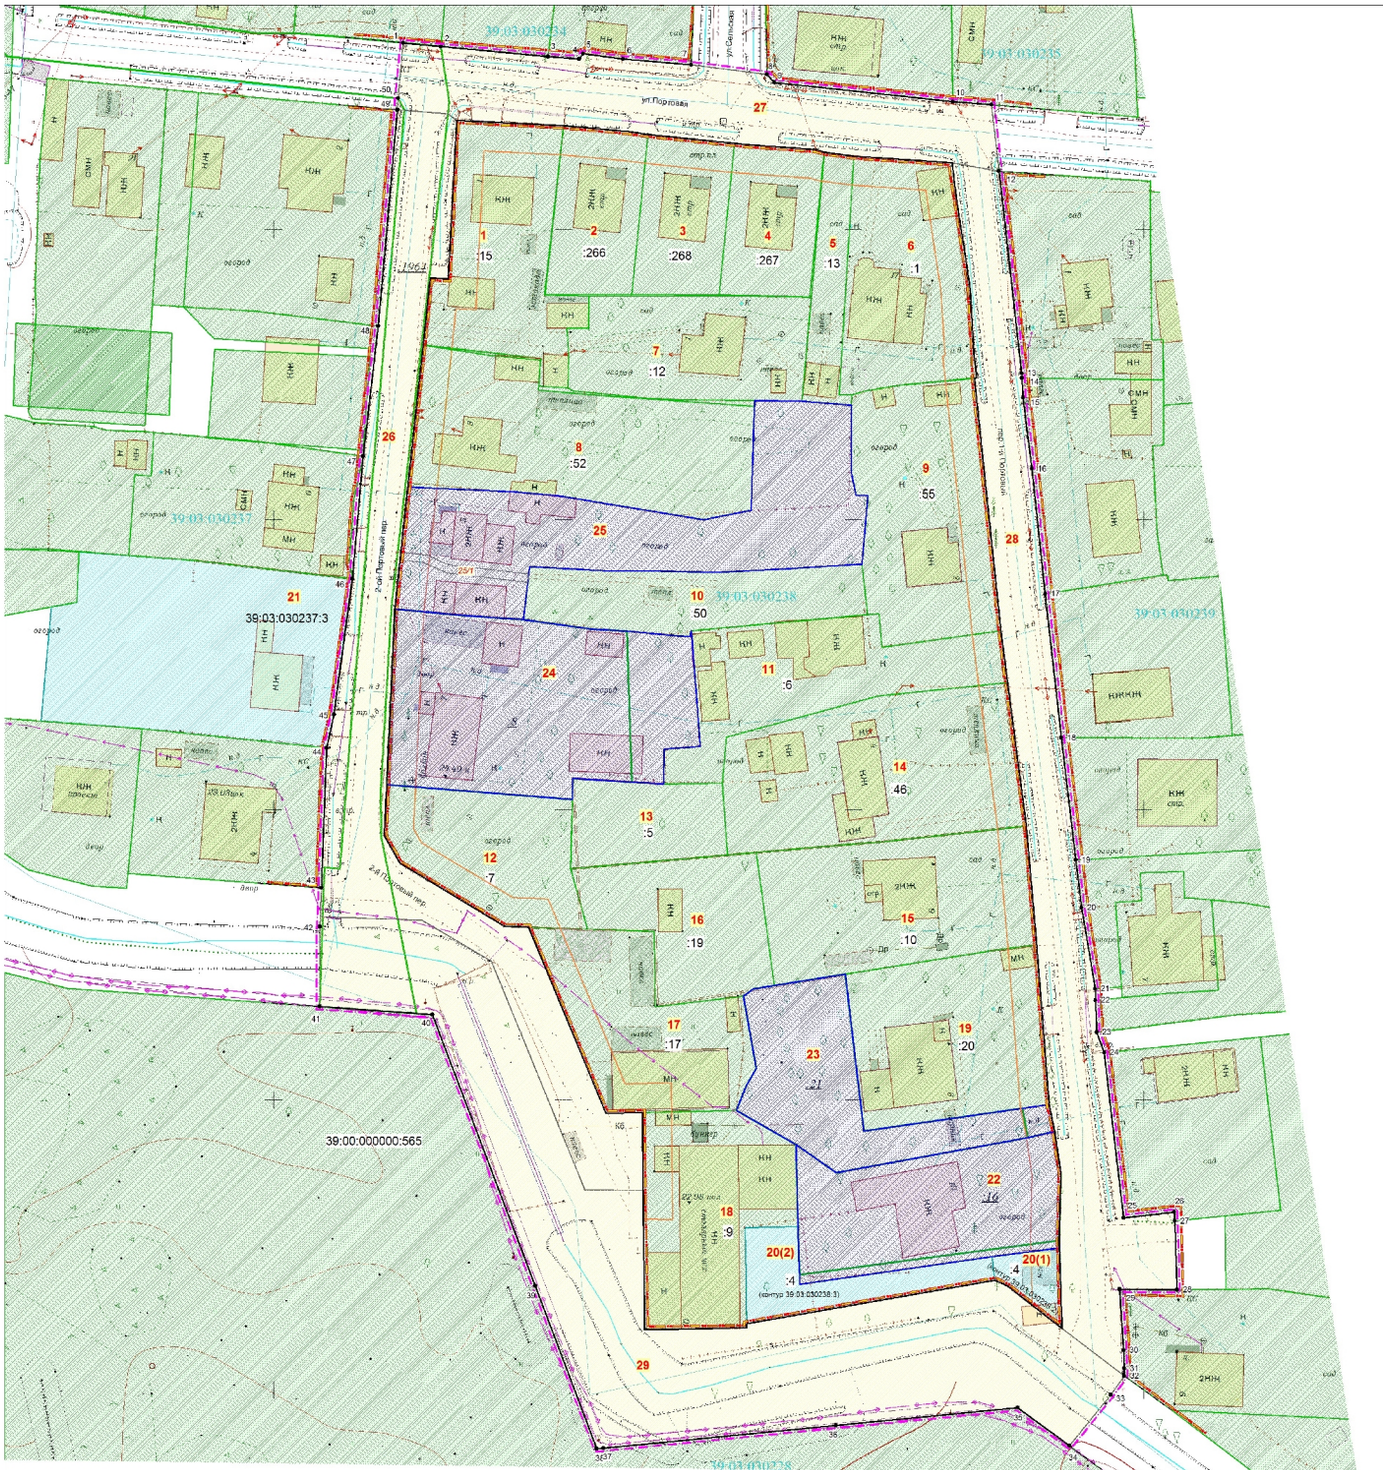

Площадь территории межевания в согласованных границах - 26720 кв.м

Экспликация земельных участков

№ п/п	Разрешенное использование		Площадь	Примечание	Вид права
1	2	3	4	5	6
	Исходного земельного участка	по Классификатору			
Ранее образованные земельные участки, зарегистрированные в ГКН:					
1	для ведения личного подсобного хозяйства		826	39:03:030238:15	собственность
2	для ведения личного подсобного хозяйства (приусадебный земельный участок)		419	39:03:030238:266	данные отсутствуют
3	для ведения личного подсобного хозяйства (приусадебный земельный участок)		404	39:03:030238:268	данные отсутствуют
4	для ведения личного подсобного хозяйства (приусадебный земельный участок)		400	39:03:030238:267	данные отсутствуют
5	для ведения личного подсобного хозяйства		256	39:03:030238:13	собственность
6	для обслуживания и эксплуатации индивидуального жилого дома		800	39:03:030238:1	собственность
7	под строительство индивидуального жилого дома		704	39:03:030238:12	собственность
8	обслуживание жилой застройки		1200	39:03:030238:52	собственность
9	для индивидуального жилищного строительства		962	39:03:030238:55	собственность
10	для ведения личного подсобного хозяйства		567	39:03:030238:50	аренда
11	для ведения личного подсобного хозяйства		797	39:03:030238:6	аренда (субаренда)
12	для ведения приусадебного хозяйства		628	39:03:030238:7	данные отсутствуют
13	для ведения личного подсобного хозяйства		363	39:03:030238:5	аренда (субаренда)
14	для обслуживания и эксплуатации индивидуального жилого дома		1200	39:03:030238:46	общедолевая собств.
15	для обслуживания и эксплуатации жилого дома		1606	39:03:030238:10	общедолевая собств.
16	для ведения личного подсобного хозяйства		615	39:03:030238:19	аренда (субаренда)
17	для расширения деревообрабатывающего производства		780	39:03:030238:17	аренда (субаренда)
18	для ведения личного подсобного хозяйства		800	39:03:030238:9	данные отсутствуют
19	под строительство индивидуального жилого дома		900	39:03:030238:20	общедолевая собств.
	Всего сохраняемых ранее образованных земельных участков		13609		
Изменяемые земельные участки:				Способ образования	
20*	для ведения личного подсобного хозяйства		400	уточнение ЗУ с КН 39:03:030238:4 (ЕЗП из 2 контуров - 20(1) - 20(2))	
21**	для индивидуального жилищного строительства		1457	уточнение ЗУ с КН 39:03:030237:3	
	Всего изменяемых земельных участков		1857		
Образуемые земельные участки:				Способ образования	
22	за построенным индивидуальным жилым домом	для индивидуального жилищного строительства	875	перераспределение ЗУ и гос.зем.	
23	для ведения личного подсобного хозяйства	для ведения личного подсобного хозяйства (приусадебный земельный участок)	723	перераспределение ЗУ и гос.зем.	
24	для индивидуального жилищного строительства	для индивидуального жилищного строительства	1461	перераспределение ЗУ и гос.зем.	
25	-	малоэтажная многоквартирная жилая застройка	1407	образование из гос. зем.	
25/1	в т.ч. пешеходный доступ к земельному участку с КН 39:03:030238:50		32		
26	-	земельные участки (территории) общего пользования (пер. Портовый 2-й)	2121	образование из гос. зем.	
27	-	земельные участки (территории) общего пользования (ул. Портовая)	1205	образование из гос. зем.	
28	-	земельные участки (территории) общего пользования (пер. Портовый 1-ый)	1903	образование из гос. зем.	
29	-	общего пользования ведомым объектами	3185	образование из гос. зем.	
	Всего образуемых земельных участков		12880		

* Контуры с КН 39:03:030238:2, КН 39:03:030238:3 входят в состав ЕЗП с кадастровым номером 39:03:030238:4.

** Земельный участок с КН КН 39:03:030237:3 частично расположен в границах проектирования. По сведениям ЕГРН его границы не установлены в соответствии с требованиями действующего законодательства.

Примечание: по сведениям ЕГРН сведения о земельном участке с КН 39:03:000000:1964 имеют статус "временные". Дата истечения срока действия временного характера - 2019-08-08. Данный участок проектом межевания предложен к снятию с кадастрового учета.

УСЛОВНЫЕ ОБОЗНАЧЕНИЯ

- граница территории, в отношении которой осуществляется подготовка проекта межевания территории
- элемент планировочной структуры
- граница кадастрового квартала
- устанавливаемые красные линии
- линии отступа от красной линии
- 1 - характерные точки границы территории, в отношении которой осуществляется подготовка проекта межевания территории

ГРАНИЦЫ ЗЕМЕЛЬНЫХ УЧАСТКОВ:

- :1 - ранее учтённых, зарегистрированных в ЕГРН
- :1 - ранее учтённых, зарегистрированных в ЕГРН, предлагаемых к перераспределению, снятию с ГКУ, уточнению (изменению)
- образуемых
- образуемых под территории общего пользования
- изменяемых
- образуемые части земельных участков

ДАННЫМ ПРОЕКТОМ ПУБЛИЧНЫЕ СЕРВИТУТЫ К УСТАНОВЛЕНИЮ НЕ ПРЕДЛАГАЮТСЯ.

Заказчик: администрация муниципального образования "Гурьевский городской округ"

Год выпуска: 2021 02084-20-ПМТ


Калининградская область, МО "Гурьевский городской округ", пос. Малое Исаково

Изм.	Кол.уч.	Лист	№док.	Подп.	Дата	Проект межевания территории в границах пер.2-ой Портовый – ул.Парковая - пер. 1-ый Портовый – водного объекта в пос.Малое Исаково МО "Гурьевский городской округ" Калининградской области	Стадия	Лист	Листов
Разраб.							ПМ	1	3
Директор		Елена О. Л.			01.21				
Нач.отдела		Дубина А.Н.			01.21				
Инженер		Цыпленкова			01.21	Чертеж межевания территории (основная часть) М 1:500	ООО "Геоид Зем"		

Взам. инв. №

Подп. и дата

Инв. № подл.

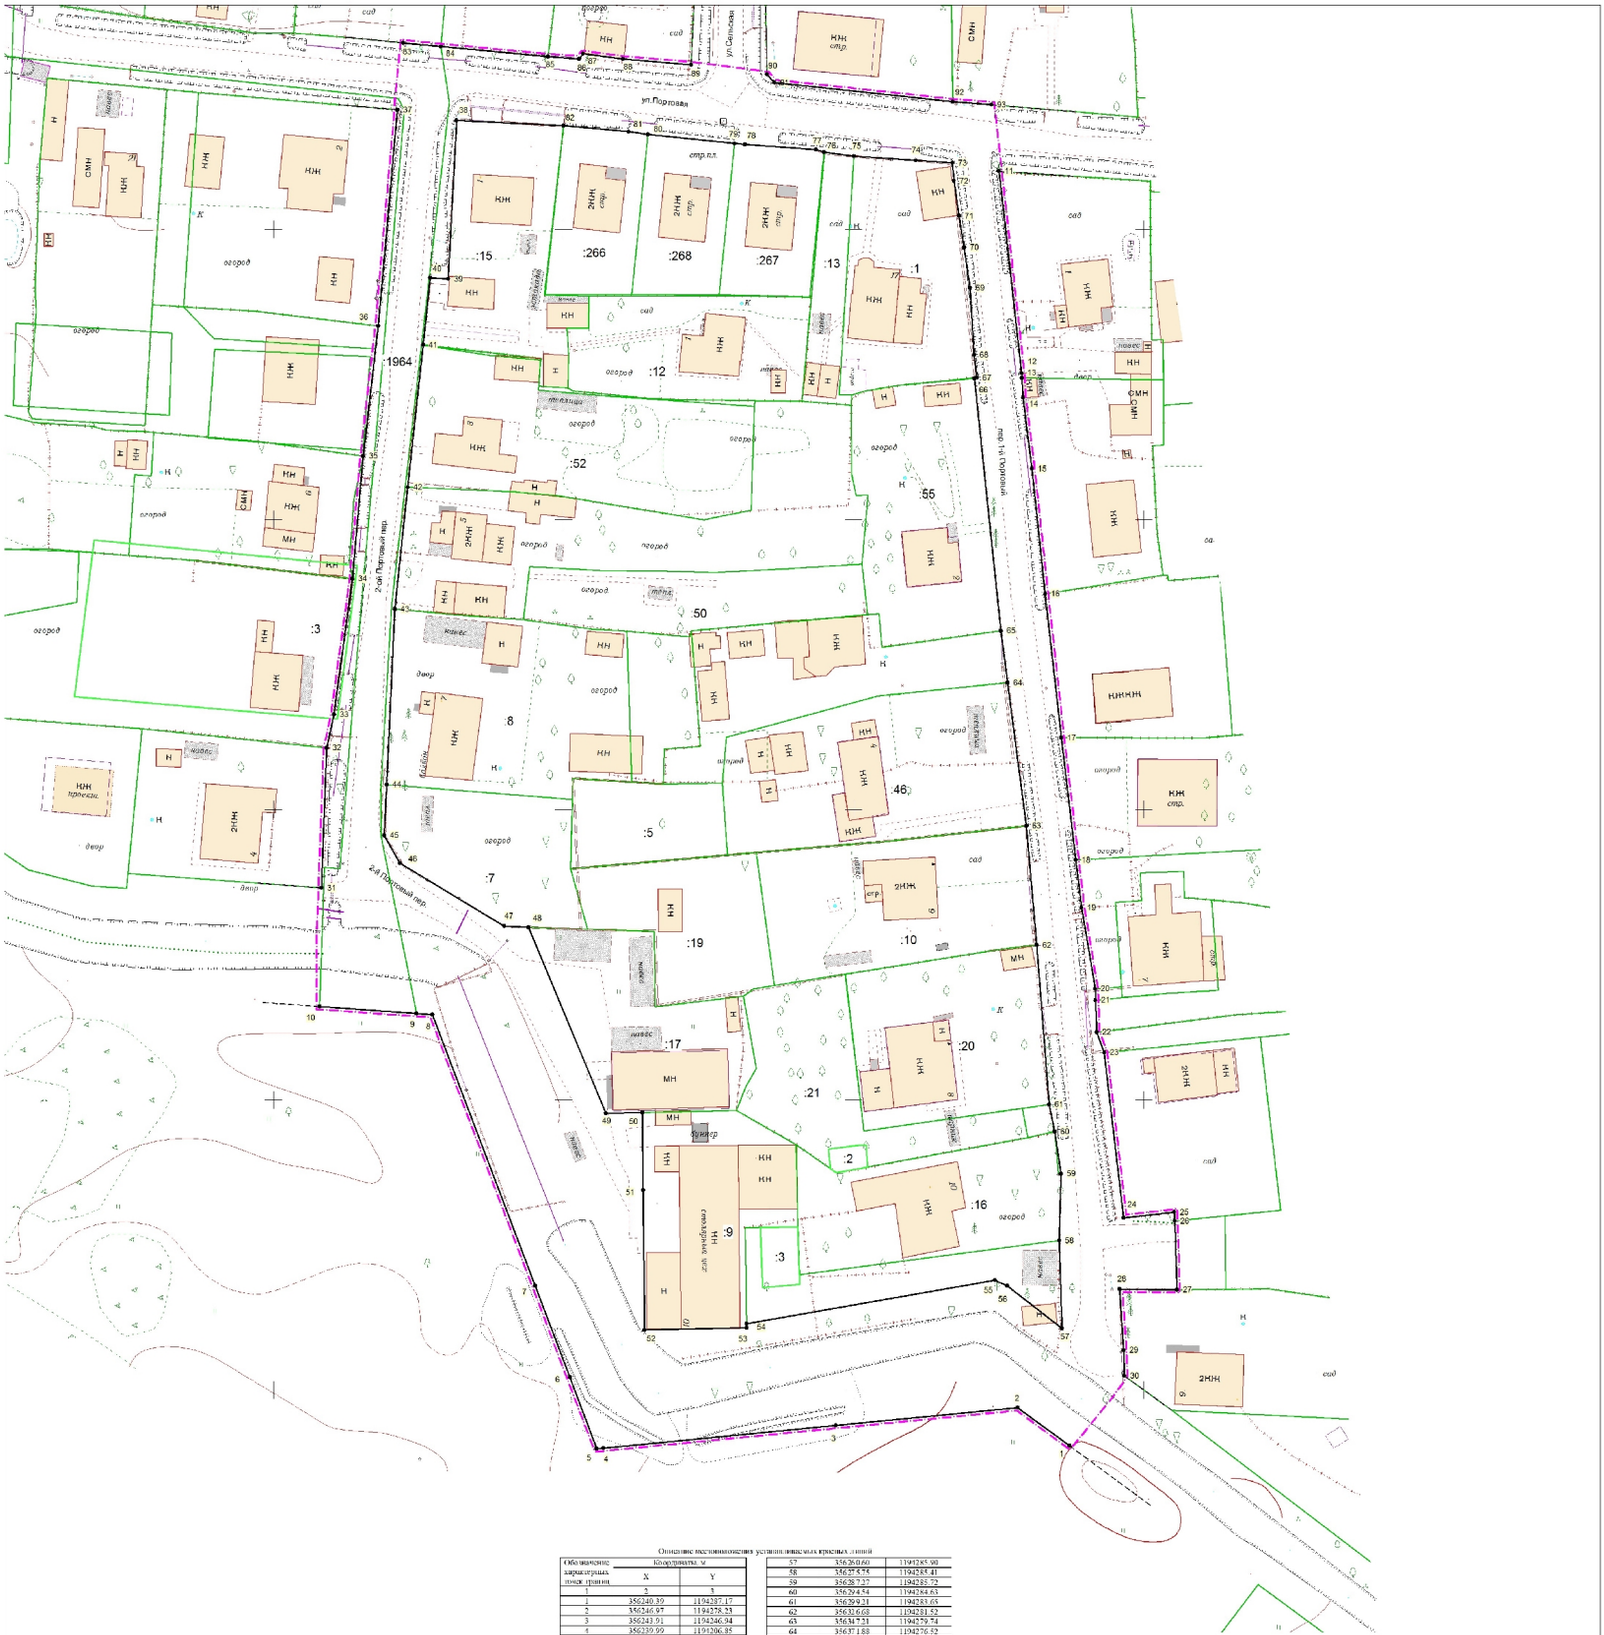

Описание местоположения устанавливаемых красных линий

Обозначение характерных точек границ	Координаты, м	
	X	Y
1	2	3
1	356240.39	1194287.17
2	356246.97	1194278.23
3	356243.91	1194246.94
4	356239.99	1194206.85
5	356239.89	1194205.73
6	356252.20	1194201.06
7	356267.96	1194193.09
8	356314.68	1194177.40
9	356311.88	1194174.66
10	356316.08	1194157.97
11	356160.03	1194275.91
12	356125.23	1194278.90
13	356424.40	1194278.95
14	356121.00	1194279.14
15	356406.76	1194290.67
16	356387.21	1194283.00
17	356362.42	1194285.75
18	356341.33	1194288.27
19	356333.13	1194289.23
20	356319.14	1194291.58
21	356317.17	1194291.64
22	356311.66	1194291.84
23	356308.16	1194293.16
24	356279.67	1194296.49
25	356280.61	1194305.23
26	356279.12	1194305.29
27	356267.26	1194305.69
28	356267.40	1194293.78
29	356256.85	1194296.89
30	356252.43	1194296.63
31	356336.52	1194158.27
32	356360.65	1194139.17
33	356366.39	1194160.43
34	356389.80	1194163.64
35	356410.94	1194165.48
36	356433.37	1194168.05
37	356470.59	1194171.58
38	356468.76	1194181.56
39	356441.45	1194180.13
40	356441.66	1194177.90
41	356430.10	1194175.79
42	356407.57	1194173.17
43	356381.58	1194170.94
44	356354.31	1194169.53
45	356345.55	1194169.10
46	356340.76	1194171.79
47	356329.92	1194189.75
48	356329.74	1194193.94
49	356297.88	1194207.31
50	356297.82	1194213.99
51	356281.43	1194213.72
52	356260.31	1194213.96
53	356260.71	1194231.53
54	356261.42	1194231.52
55	356268.94	1194274.30
56	356267.95	1194276.42
57	356268.60	1194285.90
58	356287.54	1194285.41
59	356287.27	1194285.72
60	356294.54	1194284.63
61	356299.21	1194283.65
62	356316.68	1194281.52
63	356347.21	1194279.74
64	356371.88	1194276.62
65	356380.81	1194275.34
66	356424.34	1194270.76
67	356424.15	1194271.21
68	356424.36	1194270.70
69	356419.91	1194270.01
70	356416.68	1194269.01
71	356415.32	1194268.11
72	356415.35	1194267.76
73	356463.11	1194267.00
74	356463.88	1194260.68
75	356462.62	1194250.02
76	356463.32	1194244.68
77	356463.73	1194243.50
78	356464.62	1194233.24
79	356464.80	1194229.44
80	356466.36	1194214.53
81	356466.83	1194211.20
82	356467.86	1194199.90
83	356468.76	1194181.56
84	356482.13	1194172.39
85	356481.50	1194178.83
86	356479.33	1194202.65
87	356478.28	1194203.33
88	356479.25	1194210.20
89	356478.36	1194221.99
90	356476.72	1194235.03
91	356475.28	1194236.34
92	356471.08	1194267.01
93	356471.17	1194273.73

Красные линии территории жилой сети уточняются при детальном планировании на основании материалов, предусматривающей разработку планировки согласно границам, отмеченным "Территория многоэтажной застройки вдоль улиц".

УСЛОВНЫЕ ОБОЗНАЧЕНИЯ

- граница территории, в отношении которой осуществляется подготовка проекта межевания территории
- :1 - границы ранее учтённых, зарегистрированных в ЕГРН земельных участков
- :1 - ранее учтённые, зарегистрированные в ЕГРН земельные участки, границы которых не установлены в соответствии с требованиями действующего законодательства
- устанавливаемые красные линии
- 1 - номера характерных точек красных линий

Заказчик: администрация муниципального образования "Гурьевский городской округ"

						Год выпуска: 2021	02084-20-ПМТ		
						Калининградская область, МО "Гурьевский городской округ", пос. Малое Исаково			
Изм.	Кол.уч.	Лист	№док.	Подп.	Дата				
Разраб.						Проект межевания территории в границах пер. 2-ой Портовый – ул. Парковая - пер. 1-ый Портовый – водного объекта в пос.Малое Исаково МО "Гурьевский городской округ" Калининградской области	Стадия	Лист	Листов
Директор		Елена О. Л.			01.21		ПМ	2	3
Нач.отдела		Дубина А.Н.			01.21				
Инженер		Цыплёнкова			01.21	Чертеж красных линий М 1:500	ООО "Геоид Зем"		

Взам. инв. №

Подп. и дата

Инв. № подл.

ПРОЕКТ МЕЖЕВАНИЯ ТЕРРИТОРИИ В ГРАНИЦАХ ПЕРЕУЛКА 2-й ПОРТОВЫЙ – УЛИЦЫ ПОРТОВАЯ – ПЕРЕУЛКА 1-Й ПОРТОВЫЙ – ВОДНОГО ОБЪЕКТА В ПОСЕЛКЕ МАЛОЕ ИСАКОВО МУНИЦИПАЛЬНОГО ОБРАЗОВАНИЯ «ГУРЬЕВСКИЙ ГОРОДСКОЙ ОКРУГ» КАЛИНИНГРАДСКОЙ ОБЛАСТИ

ОСНОВНАЯ УТВЕРЖДАЕМАЯ ЧАСТЬ

ТЕКСТОВАЯ ЧАСТЬ

1. Перечень и сведения о площади образуемых земельных участков, в том числе возможные способы их образования

Проект межевания выполнен на основании сведений, полученных из ЕГРН.

Проектом предлагается снять с кадастрового учета земельный участок с кадастровым номером (далее – КН) 39:03:000000:1964, сведения о котором (по данным ЕГРН) имеют статус «временные», а также образовать 8 земельных участков, 4 из которых будут отнесены к территориям общего пользования.

В границах проекта межевания выявлено два земельных участка, границы которых не установлены в соответствии с требованиями действующего законодательства. Проектом предложено их уточнить (№20 - №21 - изменяемые земельные участки).

№ п/п	Разрешенное использование		Площадь	Способ образования
	Исходного земельного участка	*по Классификатору*		
1	*2*	*3*	*4*	*5*
Изменяемые земельные участки:				
20*	для ведения личного подсобного хозяйства	-	**400**	*уточнение ЗУ с КН 39:03:030238:4 (ЕЗП из 2 контуров - 20(1) - 20(2))*
21**	для индивидуального жилищного строительства	-	**1457**	*уточнение ЗУ с КН 39:03:030237:3*
Образуемые земельные участки:				
22	за построенным индивидуальным жилым домом	для индивидуального жилищного строительства	**875**	*перераспределение ЗУ и гос.зем.*
23	для ведения личного подсобного хозяйства	для ведения личного подсобного хозяйства (приусадебный земельный участок)	**723**	*перераспределение ЗУ и гос.зем.*
24	для индивидуального жилищного строительства	для индивидуального жилищного строительства	**1461**	*перераспределение ЗУ и гос.зем.*
25	-	малоэтажная многоквартирная жилая застройка	**1407**	*образование из гос. зем.*
25/1	*в т.ч. пешеходный доступ к земельному участку с КН 39:03:030238:50*		*32*	
26	-	земельные участки (территории) общего пользования (пер. Портовый 2-й)	**2121**	*образование из гос. зем.*
27	-	земельные участки (территории) общего пользования (ул. Портовая)	**1205**	*образование из гос. зем.*
28	-	земельные участки (территории) общего пользования (пер. Портовый 1-ый)	**1903**	*образование из гос. зем.*
29	-	общее пользование водными объектами	**3185**	*образование из гос. зем.*

** Контуры с КН 39:03:030238:2, КН 39:03:030238:3 входят в состав ЕЗП с кадастровым номером 39:03:030238:4.*

*** Земельный участок с КН 39:03:030237:3 частично расположен в границах проектирования. По сведениям ЕГРН его границы не установлены в соответствии с требованиями действующего законодательства.*

Примечание: *по сведениям ЕГРН сведения о земельном участке с КН 39:03:000000:1964 имеют статус «временные». Дата истечения срока действия временного характера - 2019-08-08. Данный участок проектом межевания предложен к снятию с кадастрового учета.*

Сведения о границах земельных участков, содержащие перечень координат характерных точек этих границ, приведены в Приложении 1.

2. Перечень и сведения о площади образуемых земельных участков, которые будут отнесены к территориям общего пользования или имуществу общего пользования, в том числе резервируемых и (или) изымаемых для государственных или муниципальных нужд

Проектом предлагается образовать 4 земельных участка, которые будут отнесены к территориям общего пользования.

№ п/п	*Разрешенное использование по Классификатору*		*Площадь*	*Способ образования*
1	*2*		*3*	*4*
26	-	земельные участки (территории) общего пользования (пер. Портовый 2-й)	**2121**	*образование из гос. зем.*
27	-	земельные участки (территории) общего пользования (ул. Портовая)	**1205**	*образование из гос. зем.*
28	-	земельные участки (территории) общего пользования (пер. Портовый 1-ый)	**1903**	*образование из гос. зем.*
29	-	общее пользование водными объектами	**3185**	*образование из гос. зем.*

Изъятие земельных участков для государственных и муниципальных нужд, установление публичных сервитутов **не предусмотрено**.

3. Вид разрешенного использования образуемых земельных участков в соответствии с проектом планировки территории в случаях, предусмотренных Градостроительным кодексом Российской Федерации

Вид разрешенного использования образуемых земельных участков указан в таблице раздела 1.

4. Целевое назначение лесов, вид (виды) разрешенного использования лесного участка, количественные и качественные характеристики лесного участка, сведения о нахождении лесного участка в границах особо защитных участков лесов

Территория данного проекта межевания расположена в застроенной части населенного пункта, в соответствии с этим лесные участки в границах проекта отсутствуют.

5. Сведения о границах территории, в отношении которой утвержден проект межевания, содержащие перечень координат характерных точек этих границ в системе координат, используемой для ведения Единого государственного реестра недвижимости

Территория, на которую разрабатывается проект межевания, расположена в муниципальном образовании «Гурьевский городской округ» в поселке Малое Исаково. С запада территория межевания ограничена переулом 2-м Портовым, с севера – улицей Портовой, с востока - переулком 1-м Портовым и с юга – водным объектом.

Правилами землепользования и застройки муниципального образования «Гурьевский городской округ» (утверждены решением от 19.12.2019 № 266) проектируемая территория отнесена к территориальным зонам:

- застройки индивидуальными жилыми домами (индекс «Ж 4»),
- застройки малоэтажными жилыми домами (индекс «Ж 3»).

Проект межевания разрабатывается с учетом материалов и результатов инженерных изысканий 2020 года.

Рассматриваемая территория расположена в границах кадастровых кварталов 39:03:030238, 39:03:030237, 39:03:030228, 39:03:030239, 39:03:030235, 39:03:030234.

Площадь территории межевания в согласованных границах составляет 26 720 м2.

Ранее утвержденной документацией по планировке территории в границах проектирования красные линии не устанавливались.

Сведения о границах территории, содержащие перечень координат характерных точек этих границ

Обозначение характерных точек границ	Координаты, м	
	X	Y
1	2	3
1	356482.13	1194172.39
50	356472.60	1194171.48
49	356470.59	1194171.38
48	356433.37	1194168.05
47	356410.94	1194165.48
46	356389.80	1194163.64
45	356366.39	1194160.43
44	356360.65	1194159.17
43	356336.52	1194158.27
42	356329.86	1194158.02
41	356316.08	1194157.97
40	356314.68	1194177.40
39	356267.96	1194195.09
38	356239.89	1194205.73
37	356239.99	1194206.85
36	356243.91	1194246.94
35	356246.97	1194278.23
34	356240.39	1194287.17
33	356249.16	1194294.26
32	356252.42	1194296.63
31	356253.71	1194296.59
30	356256.85	1194296.49
29	356267.40	1194295.78
28	356267.26	1194305.69
27	356279.12	1194305.29
26	356280.64	1194305.23
25	356279.67	1194296.49
24	356308.16	1194293.16
23	356311.66	1194291.84
22	356317.17	1194291.64
21	356319.14	1194291.58
20	356333.13	1194289.23
19	356341.33	1194288.27
18	356362.42	1194285.75
17	356387.21	1194283.00
16	356408.76	1194280.67
15	356421.00	1194279.14
14	356424.40	1194278.95
13	356425.23	1194278.90
12	356460.03	1194275.01
11	356471.47	1194273.73
10	356471.98	1194267.04
9	356475.28	1194236.34
8	356476.72	1194235.03
7	356478.36	1194221.99
6	356479.35	1194210.20
5	356480.28	1194203.33
4	356479.39	1194202.65
3	356479.73	1194197.35
2	356481.50	1194178.83
1	356482.13	1194172.39

Приложение 1

Описание местоположения границ земельных участков,
подлежащих образованию в соответствии с проектом межевания территории

Участок 22		
Обозначение характерных точек границ	Координаты, м	
	X	Y
1	2	3
38	356292.29	1194240.03
44	356278.11	1194240.38
15	356268.24	1194240.67
14	356272.96	1194273.83
19	356274.48	1194285.51
43	356275.75	1194285.41
42	356287.27	1194285.72
41	356294.54	1194284.63
40	356293.45	1194279.98
39	356287.45	1194247.00
38	356292.29	1194240.03
Участок 23		
Обозначение характерных точек границ	Координаты, м	
	X	Y
1	2	3
108	356299.21	1194283.65
166	356294.64	1194251.74
165	356321.65	1194248.53
164	356319.69	1194236.30
163	356319.13	1194232.77
162	356317.87	1194230.95
161	356305.42	1194233.21
160	356302.29	1194231.42
159	356298.18	1194229.79
38	356292.29	1194240.03
39	356287.45	1194247.00
40	356293.45	1194279.98
41	356294.54	1194284.63
108	356299.21	1194283.65
Участок 24		
Обозначение характерных точек границ	Координаты, м	
	X	Y
1	2	3
22	356379.82	1194221.80
37	356379.94	1194219.63
36	356380.77	1194210.91
35	356380.85	1194210.07
34	356381.09	1194205.05
33	356382.75	1194193.10
32	356383.58	1194181.39
31	356384.58	1194170.94
30	356354.31	1194169.53
29	356351.79	1194201.51
28	356355.38	1194201.61
27	356354.76	1194211.73
26	356354.42	1194217.20
25	356360.47	1194217.34
24	356360.92	1194223.52
23	356380.86	1194222.02
22	356379.82	1194221.80
Участок 25		
Обозначение характерных точек границ	Координаты, м	
	X	Y
1	2	3
67	356392.30	1194251.43
87	356404.23	1194252.45
86	356404.16	1194250.41
85	356407.84	1194249.65
84	356419.69	1194249.59
83	356420.40	1194241.05
82	356420.50	1194232.92
81	356419.51	1194232.89
80	356401.56	1194232.29
79	356401.53	1194232.05
78	356400.23	1194225.26
77	356399.94	1194224.25
76	356404.10	1194199.22
75	356404.80	1194191.45
74	356405.57	1194173.17
31	356384.58	1194170.94
32	356383.58	1194181.39
33	356382.75	1194193.10
73	356391.86	1194194.18
72	356391.16	1194206.77
71	356391.14	1194215.09
70	356391.10	1194216.72
69	356390.85	1194226.04
68	356391.48	1194238.30
67	356392.30	1194251.43
Участок 26		
Обозначение характерных точек границ	Координаты, м	
	X	Y
1	2	3
121	356297.82	1194213.59
137	356297.68	1194207.31
136	356329.74	1194193.94
135	356329.92	1194189.75
134	356340.76	1194171.79
133	356345.55	1194169.10
30	356354.31	1194169.53
31	356384.58	1194170.94
74	356405.57	1194173.17
132	356430.10	1194175.79
131	356441.66	1194177.00
130	356441.45	1194180.13
129	356468.76	1194181.56
128	356469.88	1194180.07
127	356470.59	1194171.38
126	356433.37	1194168.05

125	356410.94	1194165.48
124	356389.80	1194163.64
4	356366.39	1194160.43
5	356360.65	1194159.17
123	356336.52	1194158.27
122	356334.89	1194158.21
45	356331.55	1194158.08
46	356330.93	1194175.60
47	356323.87	1194187.53
48	356284.48	1194203.69
49	356284.43	1194213.72
121	356297.82	1194213.59

Участок 27

Обозначение характерных точек границ	Координаты, м	
	X	Y
1	2	3
138	356481.50	1194178.83
158	356482.13	1194172.39
157	356472.60	1194171.48
127	356470.59	1194171.38
128	356469.88	1194180.07
129	356468.76	1194181.56
156	356467.86	1194199.98
155	356466.83	1194211.20
154	356466.36	1194214.53
153	356464.80	1194229.44
152	356464.62	1194231.24
151	356463.73	1194243.50
150	356463.32	1194244.88
149	356462.62	1194250.02
148	356461.88	1194260.68
120	356461.44	1194267.00
88	356460.03	1194275.01
147	356471.47	1194273.73
146	356471.98	1194267.04
145	356475.28	1194236.34
144	356476.72	1194235.03
143	356478.36	1194221.99
142	356479.35	1194210.20
141	356480.28	1194203.33
140	356479.39	1194202.65
139	356479.73	1194197.35
138	356481.50	1194178.83

Участок 28

Обозначение характерных точек границ	Координаты, м	
	X	Y
1	2	3
88	356460.03	1194275.01
120	356461.44	1194267.00
119	356458.35	1194267.26
118	356452.32	1194268.11
117	356446.88	1194269.01
116	356439.94	1194270.01
115	356428.36	1194270.70
114	356424.45	1194271.21
113	356424.34	1194270.76
112	356380.84	1194275.34
111	356371.88	1194276.52
110	356347.21	1194279.74
109	356326.68	1194281.52
108	356299.21	1194283.65
41	356294.54	1194284.63
42	356287.27	1194285.72
43	356275.75	1194285.41
20	356260.60	1194285.90
107	356252.43	1194296.63
106	356256.85	1194296.49
105	356267.40	1194295.78
104	356267.26	1194305.69
103	356279.12	1194305.29
102	356280.64	1194305.23
101	356279.67	1194296.49
100	356308.16	1194293.16
99	356311.66	1194291.84
98	356317.17	1194291.64
97	356319.14	1194291.58
96	356333.13	1194289.23
95	356341.33	1194288.27
94	356362.42	1194285.75
93	356387.21	1194283.00
92	356408.76	1194280.67
91	356421.00	1194279.14
90	356424.40	1194278.95
89	356425.23	1194278.90
88	356460.03	1194275.01

Участок 29

Обозначение характерных точек границ	Координаты, м	
	X	Y
1	2	3
45	356331.55	1194158.08
66	356329.86	1194158.02
65	356316.08	1194157.97
64	356314.68	1194177.40
63	356267.96	1194195.09
62	356239.89	1194205.73
61	356239.99	1194206.85
60	356243.91	1194246.94
59	356246.97	1194278.23
58	356240.39	1194287.17
57	356249.16	1194294.26
56	356252.42	1194296.63
20	356260.60	1194285.90
55	356265.62	1194279.37
21	356267.95	1194276.42
13	356268.94	1194274.30
54	356267.07	1194263.69
18	356261.42	1194231.52
53	356260.71	1194231.53
52	356260.47	1194220.85
51	356260.31	1194213.96
50	356271.06	1194213.85
49	356284.43	1194213.72
48	356284.48	1194203.69
47	356323.87	1194187.53
46	356330.93	1194175.60
45	356331.55	1194158.08

Изменяемые участки (уточняемые)

Участок 20(1,2)		
Обозначение характерных точек границ	Координаты, м	
	X	Y
1	2	3
13	356268.94	1194274.30
14	356272.96	1194273.83
15	356268.24	1194240.67
16	356278.11	1194240.33
17	356277.99	1194231.31
18	356261.42	1194231.52
13	356268.94	1194274.30
14	356272.96	1194273.83
19	356274.48	1194285.51
20	356260.60	1194285.90
21	356267.95	1194276.42
13	356268.94	1194274.30
Участок 21		
Условный кадастровый номер 37, 39:03:030237:3		
Обозначение характерных точек границ	Координаты, м	
	X	Y
1	2	3
1	356389.81	1194163.62
12	356392.94	1194136.38
11	356393.80	1194125.08
10	356394.39	1194116.49
9	356385.75	1194116.13
8	356384.95	1194111.75
7	356365.26	1194109.98
6	356363.96	1194127.37
5	356360.65	1194159.17
4	356366.39	1194160.43
3	356376.08	1194161.74
2	356379.81	1194162.17
1	356389.81	1194163.62