МИНИСТЕРСТВО ГРАДОСТРОИТЕЛЬНОЙ ПОЛИТИКИ КАЛИНИНГРАДСКОЙ ОБЛАСТИ

П Р И К А З

от 27 мая 2022 года № 189
Калининград

Об утверждении проекта внесения изменений в проект межевания территории в составе документации по планировке территории, утвержденной приказом Агентства по архитектуре, градостроению и перспективному развитию Калининградской области от 18 июня 2021 года № 254

На основании обращения общества с ограниченной ответственностью «ЛУКОЙЛ-Энергоинжиниринг», в соответствии со статьями 45, 46, частью 2 статьи 57 Градостроительного кодекса Российской Федерации, Законом Калининградской области от 30 ноября 2016 года № 19 «О перераспределении полномочий в области градостроительной деятельности между органами государственной власти Калининградской области и органами местного самоуправления муниципальных образований Калининградской области», порядком подготовки документации по планировке территории применительно к территории муниципальных образований Калининградской области, принятия решения об утверждении документации по планировке территории для размещения объектов, указанных в частях 4.1, 5 статьи 45 Градостроительного кодекса Российской Федерации, подготовленной в том числе лицами, указанными в пунктах 3, 4 части 1.1 статьи 45 Градостроительного кодекса Российской Федерации, внесения изменений в такую документацию, отмены такой документации или ее отдельных частей, признания отдельных частей такой документации не подлежащими применению, установленным постановлением Правительства Калининградской области от 13 декабря 2017 года № 667 (с изменениями, внесенными постановлениями Правительства Калининградской области от 24 июня 2019 года № 430, от 06 февраля 2020 года № 57, от 29 декабря 2021 года № 869), положением о Министерстве градостроительной политики Калининградской области, утвержденным постановлением Правительства Калининградской области от 03 марта 2022 года № 107, заключением Министерства градостроительной политики Калининградской области от 15 апреля 2022 года № 797-МГП «О соответствии проекта внесения изменений в проект межевания территории в составе документации по планировке территории, предусматривающей размещение линейного объекта иного значения, требованиям, установленным частью 10 статьи 45 Градостроительного кодекса Российской Федерации и заданием на его подготовку», п р и к а з ы в а ю:

1. Внести изменения в проект межевания территории в составе документации по планировке территории, утвержденной приказом Агентства по архитектуре, градостроению и перспективному развитию Калининградской области от 18 июня 2021 года № 254 «Об утверждении проекта планировки территории с проектом межевания в его составе, предусматривающего размещение линейного объекта «Освоение месторождения D33 с объектами инфраструктуры. Внешнее электроснабжение» в границах муниципального образования «Зеленоградский городской округ» Калининградской области», и утвердить прилагаемую основную часть проекта межевания территории в новой редакции (далее – проект внесения изменений в проект межевания территории).

2. Отделу документации по планировке территории Министерства градостроительной политики Калининградской области (И.А. Марковой):

1) обеспечить хранение проекта внесения изменений в проект межевания территории;

2) в течение семи дней со дня вступления в силу настоящего приказа направить проект внесения изменений в проект межевания территории в администрацию муниципального образования «Зеленоградский муниципальный округ» Калининградской области, применительно к территории которого осуществлялась его подготовка;

3) в течение пяти дней со дня вступления в силу настоящего приказа разместить проект внесения изменений в проект межевания территории в информационной системе обеспечения градостроительной деятельности и обеспечить размещение проекта внесения изменений в проект межевания территории на интернет-странице Министерства градостроительной политики Калининградской области в информационно-телекоммуникационной сети «Интернет» по адресу: https:// mingrad.gov39.ru.

3. Приказ вступает в силу по истечении десяти дней после его официального опубликования.

Исполняющая обязанности
министра И.Ю. Жданова


УТВЕРЖДЕН
приказом Министерства
градостроительной политики
Калининградской области
от 27 мая 2022 года № 189

ПРОЕКТ ВНЕСЕНИЯ ИЗМЕНЕНИЙ В ПРОЕКТ МЕЖЕВАНИЯ ТЕРРИТОРИИ
В СОСТАВЕ ДОКУМЕНТАЦИИ ПО ПЛАНИРОВКЕ ТЕРРИТОРИИ, УТВЕРЖДЕННОЙ ПРИКАЗОМ АГЕНТСТВА ПО АРХИТЕКТУРЕ, ГРАДОСТРОЕНИЮ И ПЕРСПЕКТИВНОМУ РАЗВИТИЮ КАЛИНИНГРАДСКОЙ ОБЛАСТИ ОТ 18 ИЮНЯ 2021 ГОДА № 254 «ОБ УТВЕРЖДЕНИИ ПРОЕКТА ПЛАНИРОВКИ ТЕРРИТОРИИ С ПРОЕКТОМ МЕЖЕВАНИЯ В ЕГО СОСТАВЕ, ПРЕДУСМАТРИВАЮЩЕГО РАЗМЕЩЕНИЕ ЛИНЕЙНОГО ОБЪЕКТА «ОСВОЕНИЕ МЕСТОРОЖДЕНИЯ D33 С ОБЪЕКТАМИ ИНФРАСТРУКТУРЫ. ВНЕШНЕЕ ЭЛЕКТРОСНАБЖЕНИЕ» В ГРАНИЦАХ МУНИЦИПАЛЬНОГО ОБРАЗОВАНИЯ «ЗЕЛЕНОГРАДСКИЙ ГОРОДСКОЙ ОКРУГ» КАЛИНИНГРАДСКОЙ ОБЛАСТИ»

ПРОЕКТ ВНЕСЕНИЯ ИЗМЕНЕНИЙ В ПРОЕКТ МЕЖЕВАНИЯ ТЕРРИТОРИИ
В СОСТАВЕ ДОКУМЕНТАЦИИ ПО ПЛАНИРОВКЕ ТЕРРИТОРИИ, УТВЕРЖДЕННОЙ ПРИКАЗОМ АГЕНТСТВА ПО АРХИТЕКТУРЕ, ГРАДОСТРОЕНИЮ И ПЕРСПЕКТИВНОМУ РАЗВИТИЮ КАЛИНИНГРАДСКОЙ ОБЛАСТИ ОТ 18 ИЮНЯ 2021 ГОДА № 254 «ОБ УТВЕРЖДЕНИИ ПРОЕКТА ПЛАНИРОВКИ ТЕРРИТОРИИ С ПРОЕКТОМ МЕЖЕВАНИЯ В ЕГО СОСТАВЕ, ПРЕДУСМАТРИВАЮЩЕГО РАЗМЕЩЕНИЕ ЛИНЕЙНОГО ОБЪЕКТА «ОСВОЕНИЕ МЕСТОРОЖДЕНИЯ D33 С ОБЪЕКТАМИ ИНФРАСТРУКТУРЫ. ВНЕШНЕЕ ЭЛЕКТРОСНАБЖЕНИЕ» В ГРАНИЦАХ МУНИЦИПАЛЬНОГО ОБРАЗОВАНИЯ «ЗЕЛЕНОГРАДСКИЙ ГОРОДСКОЙ ОКРУГ» КАЛИНИНГРАДСКОЙ ОБЛАСТИ»

ПРОЕКТ МЕЖЕВАНИЯ ТЕРРИТОРИИ.
ОСНОВНАЯ (УТВЕРЖДАЕМАЯ) ЧАСТЬ

ГРАФИЧЕСКАЯ ЧАСТЬ

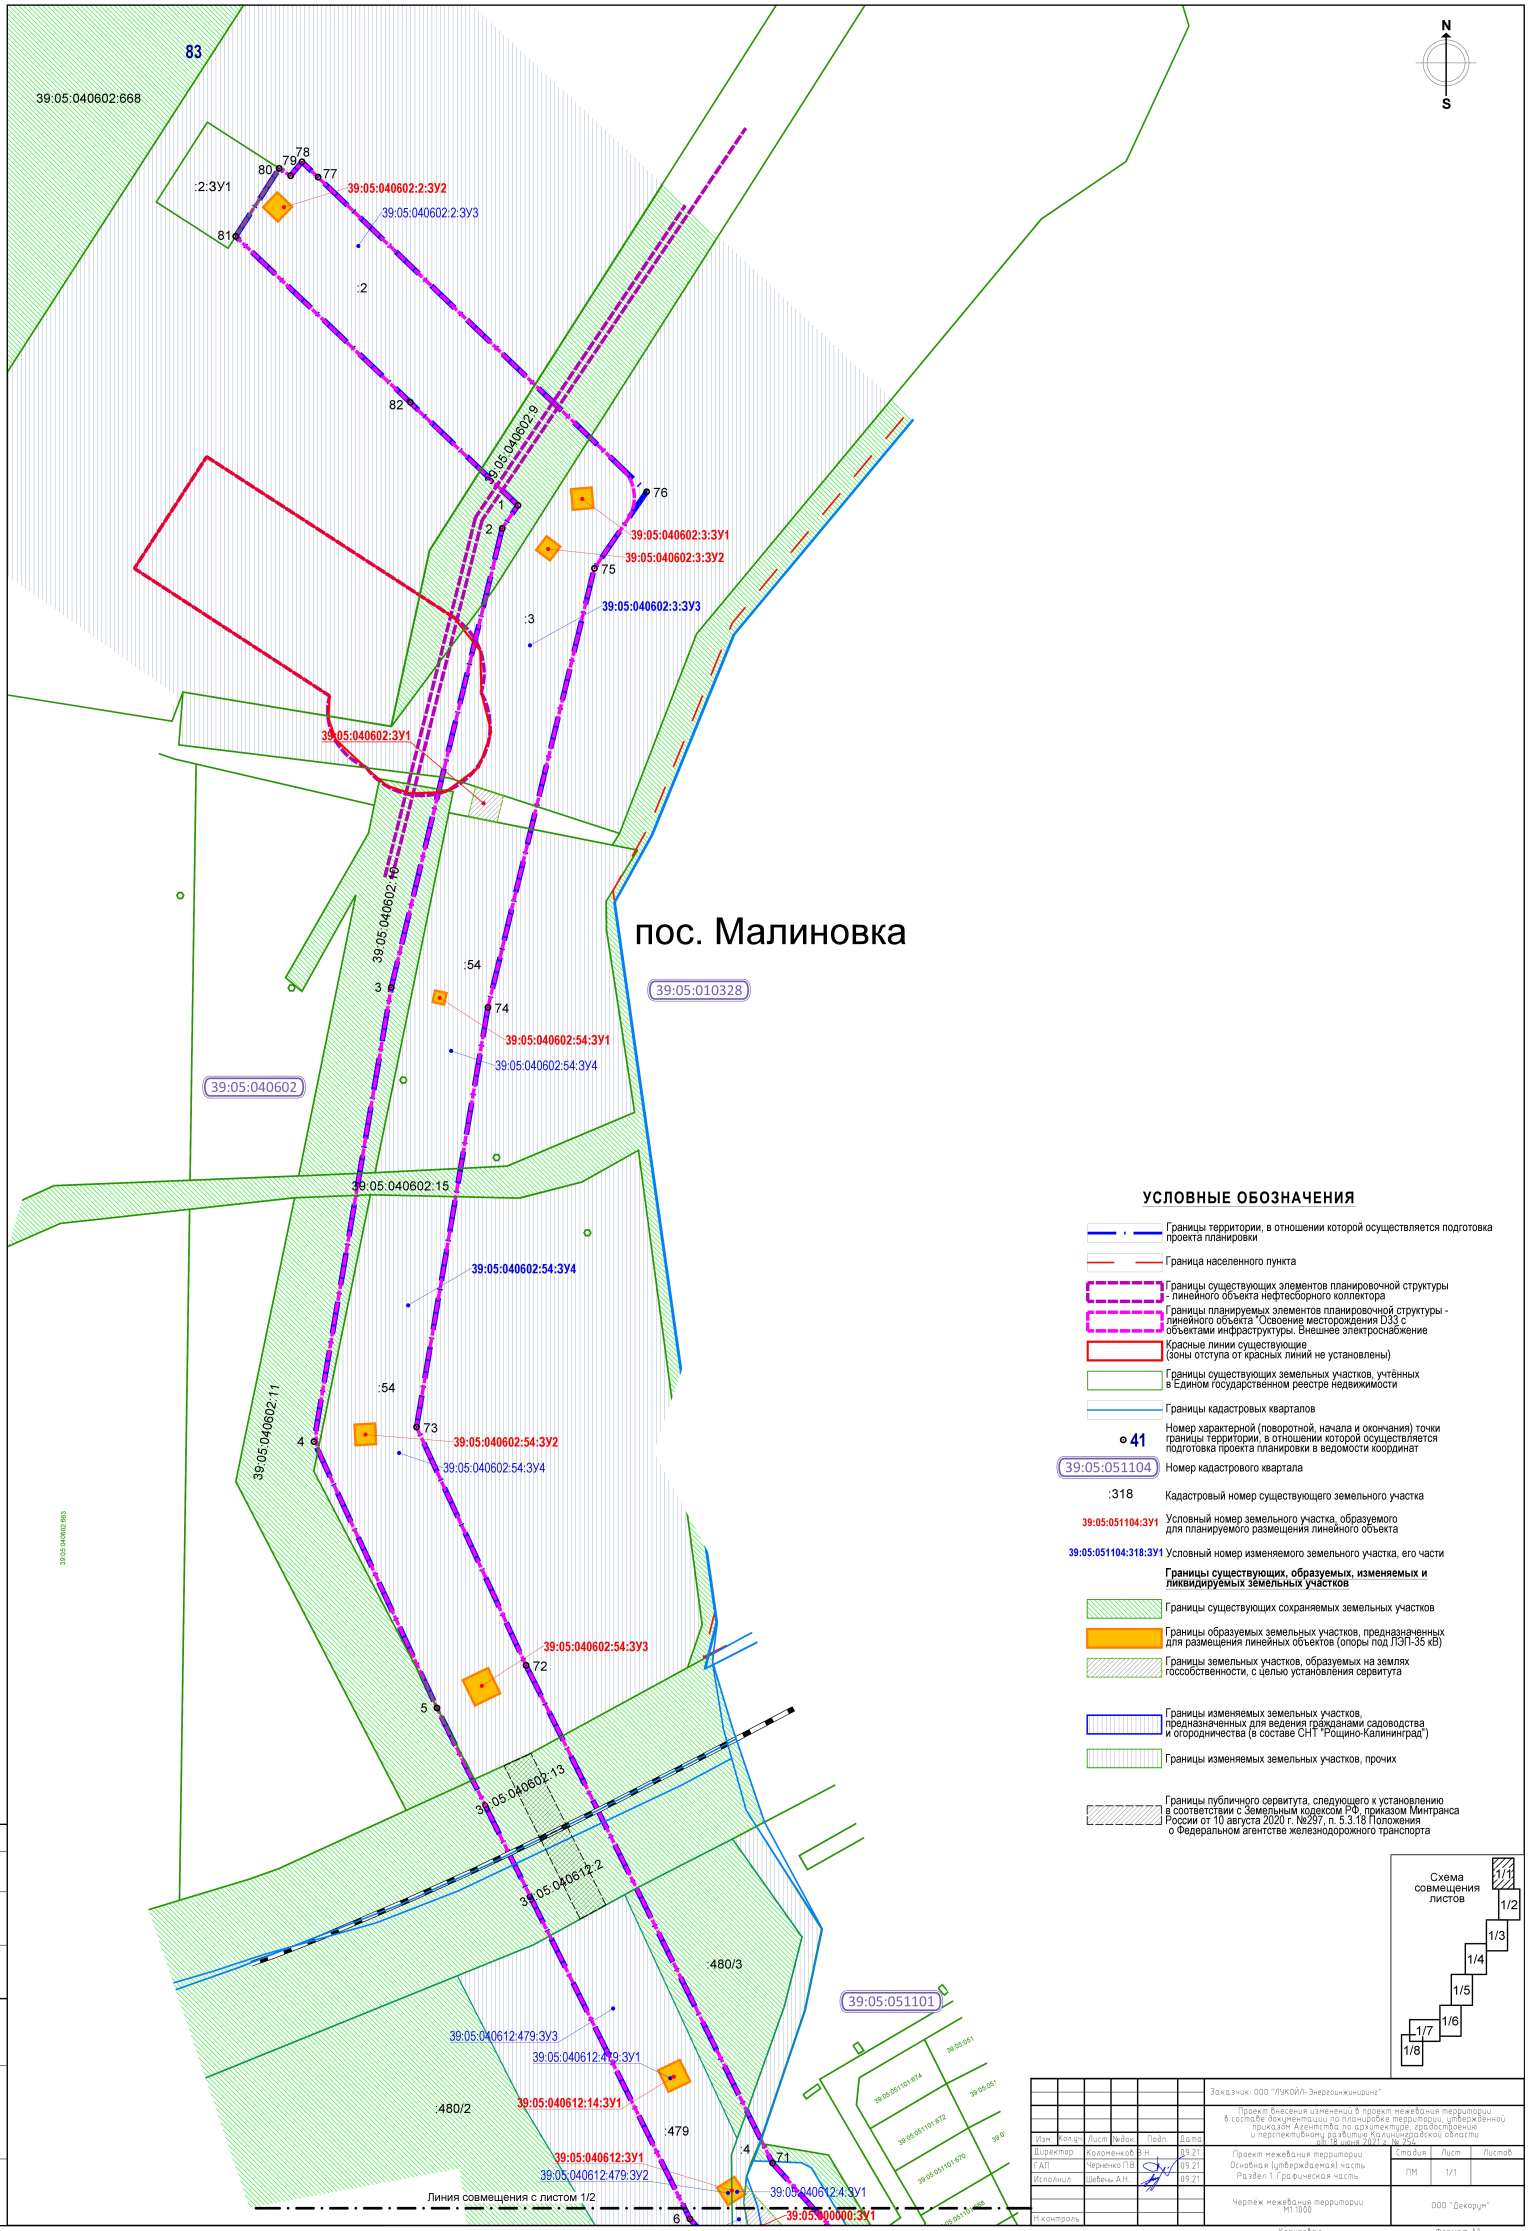

УСЛОВНЫЕ ОБОЗНАЧЕНИЯ

- Границы территории, в отношении которой осуществляется подготовка проекта планировки
- Граница населенного пункта
- Границы существующих элементов планировочной структуры - линейного объекта нефтесборного коллектора
- Границы планируемых элементов планировочной структуры - линейного объекта "Освоение месторождения D33 с объектами инфраструктуры. Внешнее электроснабжение
- Красные линии существующие (зоны отступа от красных линий не установлены)
- Границы существующих земельных участков, учтённых в Едином государственном реестре недвижимости
- Границы кадастровых кварталов
- 41 — Номер характерной (поворотной, начала и окончания) точки границы территории, в отношении которой осуществляется подготовка проекта планировки в ведомости координат
- 39:05:051104 — Номер кадастрового квартала
- :318 — Кадастровый номер существующего земельного участка
- 39:05:051104:ЗУ1 — Условный номер земельного участка, образуемого для планируемого размещения линейного объекта
- 39:05:051104:318:ЗУ1 — Условный номер изменяемого земельного участка, его части

Границы существующих, образуемых, изменяемых и ликвидируемых земельных участков

- Границы существующих сохраняемых земельных участков
- Границы образуемых земельных участков, предназначенных для размещения линейных объектов (опоры под ПЭП-35 кВ)
- Границы земельных участков, образуемых на землях госсобственности, с целью установления сервитута
- Границы изменяемых земельных участков, предназначенных для ведения гражданами садоводства и огородничества (в составе СНТ "Рощино-Калининград")
- Границы изменяемых земельных участков, прочих
- Границы публичного сервитута, следующего к установлению в соответствии с Земельным кодексом РФ, приказом Минтранса России от 10 августа 2020 г. №297, п. 5.3.18 Положения о Федеральном агентстве железнодорожного транспорта

Схема совмещения листов

1/1 1/2 1/3 1/4 1/5 1/6 1/7 1/8

Изм.	Кол.уч.	Лист	№док.	Подп.	Дата
Директор		Коломенков В.Н.			09.21
ГАП		Черненко П.В.			09.21
Исполнил		Шевень А.Н.			09.21
Н.контроль					

Заказчик: ООО "ЛУКОЙЛ-Энергоинжиниринг"

Проект внесения изменений в проект межевания территории в составе документации по планировке территории, утвержденной приказом Агентства по архитектуре, градостроению и перспективному развитию Калининградской области от 28 июня 2021 г. № 224

Проект межевания территории
Основная (утверждаемая) часть
Раздел 1 Графическая часть


Стадия	Лист	Листов
ПМ	1/1	

Чертеж межевания территории
М1:1000

ООО "Декорум"

Копировал

Формат А1

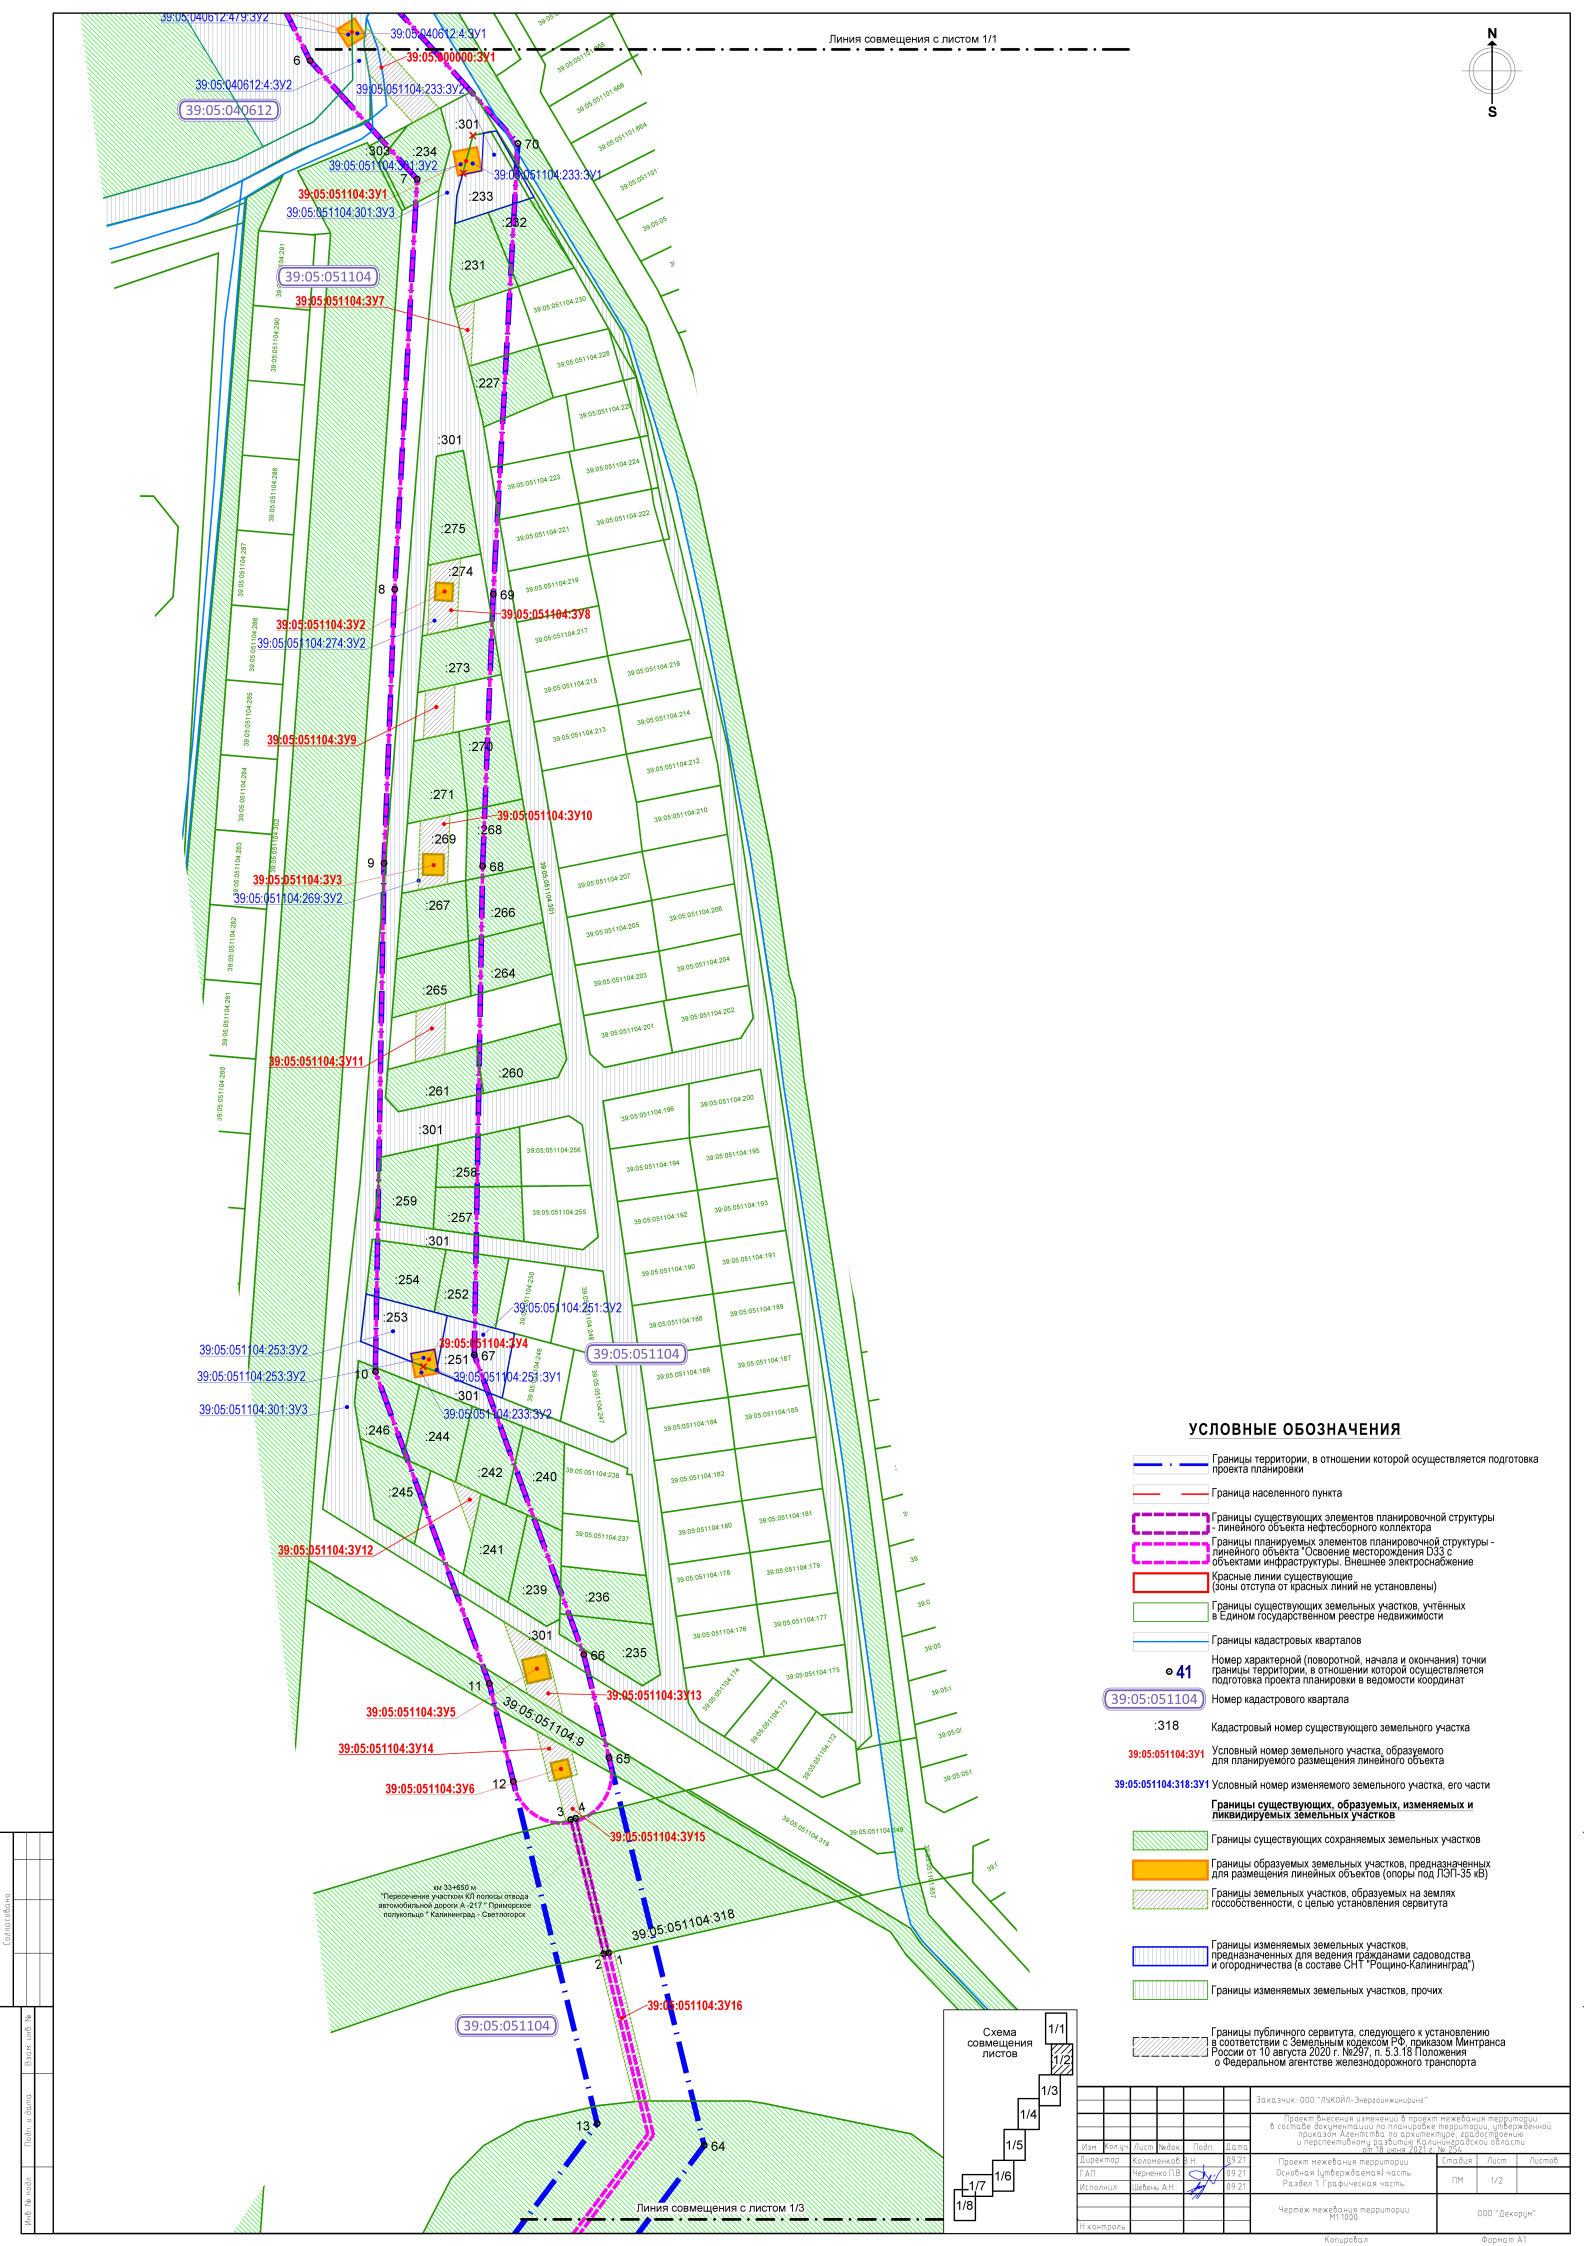

УСЛОВНЫЕ ОБОЗНАЧЕНИЯ

- Границы территории, в отношении которой осуществляется подготовка проекта планировки
- Граница населенного пункта
- Границы существующих элементов планировочной структуры - линейного объекта нефтесборного коллектора
- Границы планируемых элементов планировочной структуры - линейного объекта "Освоение месторождения D33 с объектами инфраструктуры. Внешнее электроснабжение
- Красные линии существующие (зоны отступа от красных линий не установлены)
- Границы существующих земельных участков, учтённых в Едином государственном реестре недвижимости
- Границы кадастровых кварталов
- o 41 — Номер характерной (поворотной, начала и окончания) точки границы территории, в отношении которой осуществляется подготовка проекта планировки в ведомости координат
- 39:05:051104 — Номер кадастрового квартала
- :318 — Кадастровый номер существующего земельного участка
- 39:05:051104:ЗУ1 — Условный номер земельного участка, образуемого для планируемого размещения линейного объекта
- 39:05:051104:318:ЗУ1 — Условный номер изменяемого земельного участка, его части

Границы существующих, образуемых, изменяемых и ликвидируемых земельных участков

- Границы существующих сохраняемых земельных участков
- Границы образуемых земельных участков, предназначенных для размещения линейных объектов (опоры под ЛЭП-35 кВ)
- Границы земельных участков, образуемых на землях госсобственности, с целью установления сервитута
- Границы изменяемых земельных участков, предназначенных для ведения гражданами садоводства и огородничества (в составе СНТ "Рощино-Калининград")
- Границы изменяемых земельных участков, прочих
- Границы публичного сервитута, следующего к установлению в соответствии с Земельным кодексом РФ, приказом Минтранса России от 10 августа 2020 г. №297, п. 5.3.18 Положения о Федеральном агентстве железнодорожного транспорта

Схема совмещения листов
1/1
1/2
1/3
1/4
1/5
1/6
1/7
1/8

Заказчик: ООО "ЛУКОЙЛ-Энергоинжиниринг"

Проект внесения изменений в проект межевания территории в составе документации по планировке территории, утвержденной приказом Агентства по архитектуре, градостроению и перспективному развитию Калининградской области от 18 июня 2021 г. № 204

Изм.	Кол.уч.	Лист	№док.	Подп.	Дата
Директор		Коломенков В.Н.			09.21
ГАП		Черненко П.В.			09.21
Исполнил		Шевень А.Н.			09.21
Н.контроль					

Проект межевания территории
Основная (утверждаемая) часть
Раздел 1 Графическая часть


Стадия	Лист	Листов
ПМ	1/2	

Чертеж межевания территории
М1:1000

ООО "Декорум"

Копировал

Формат А1

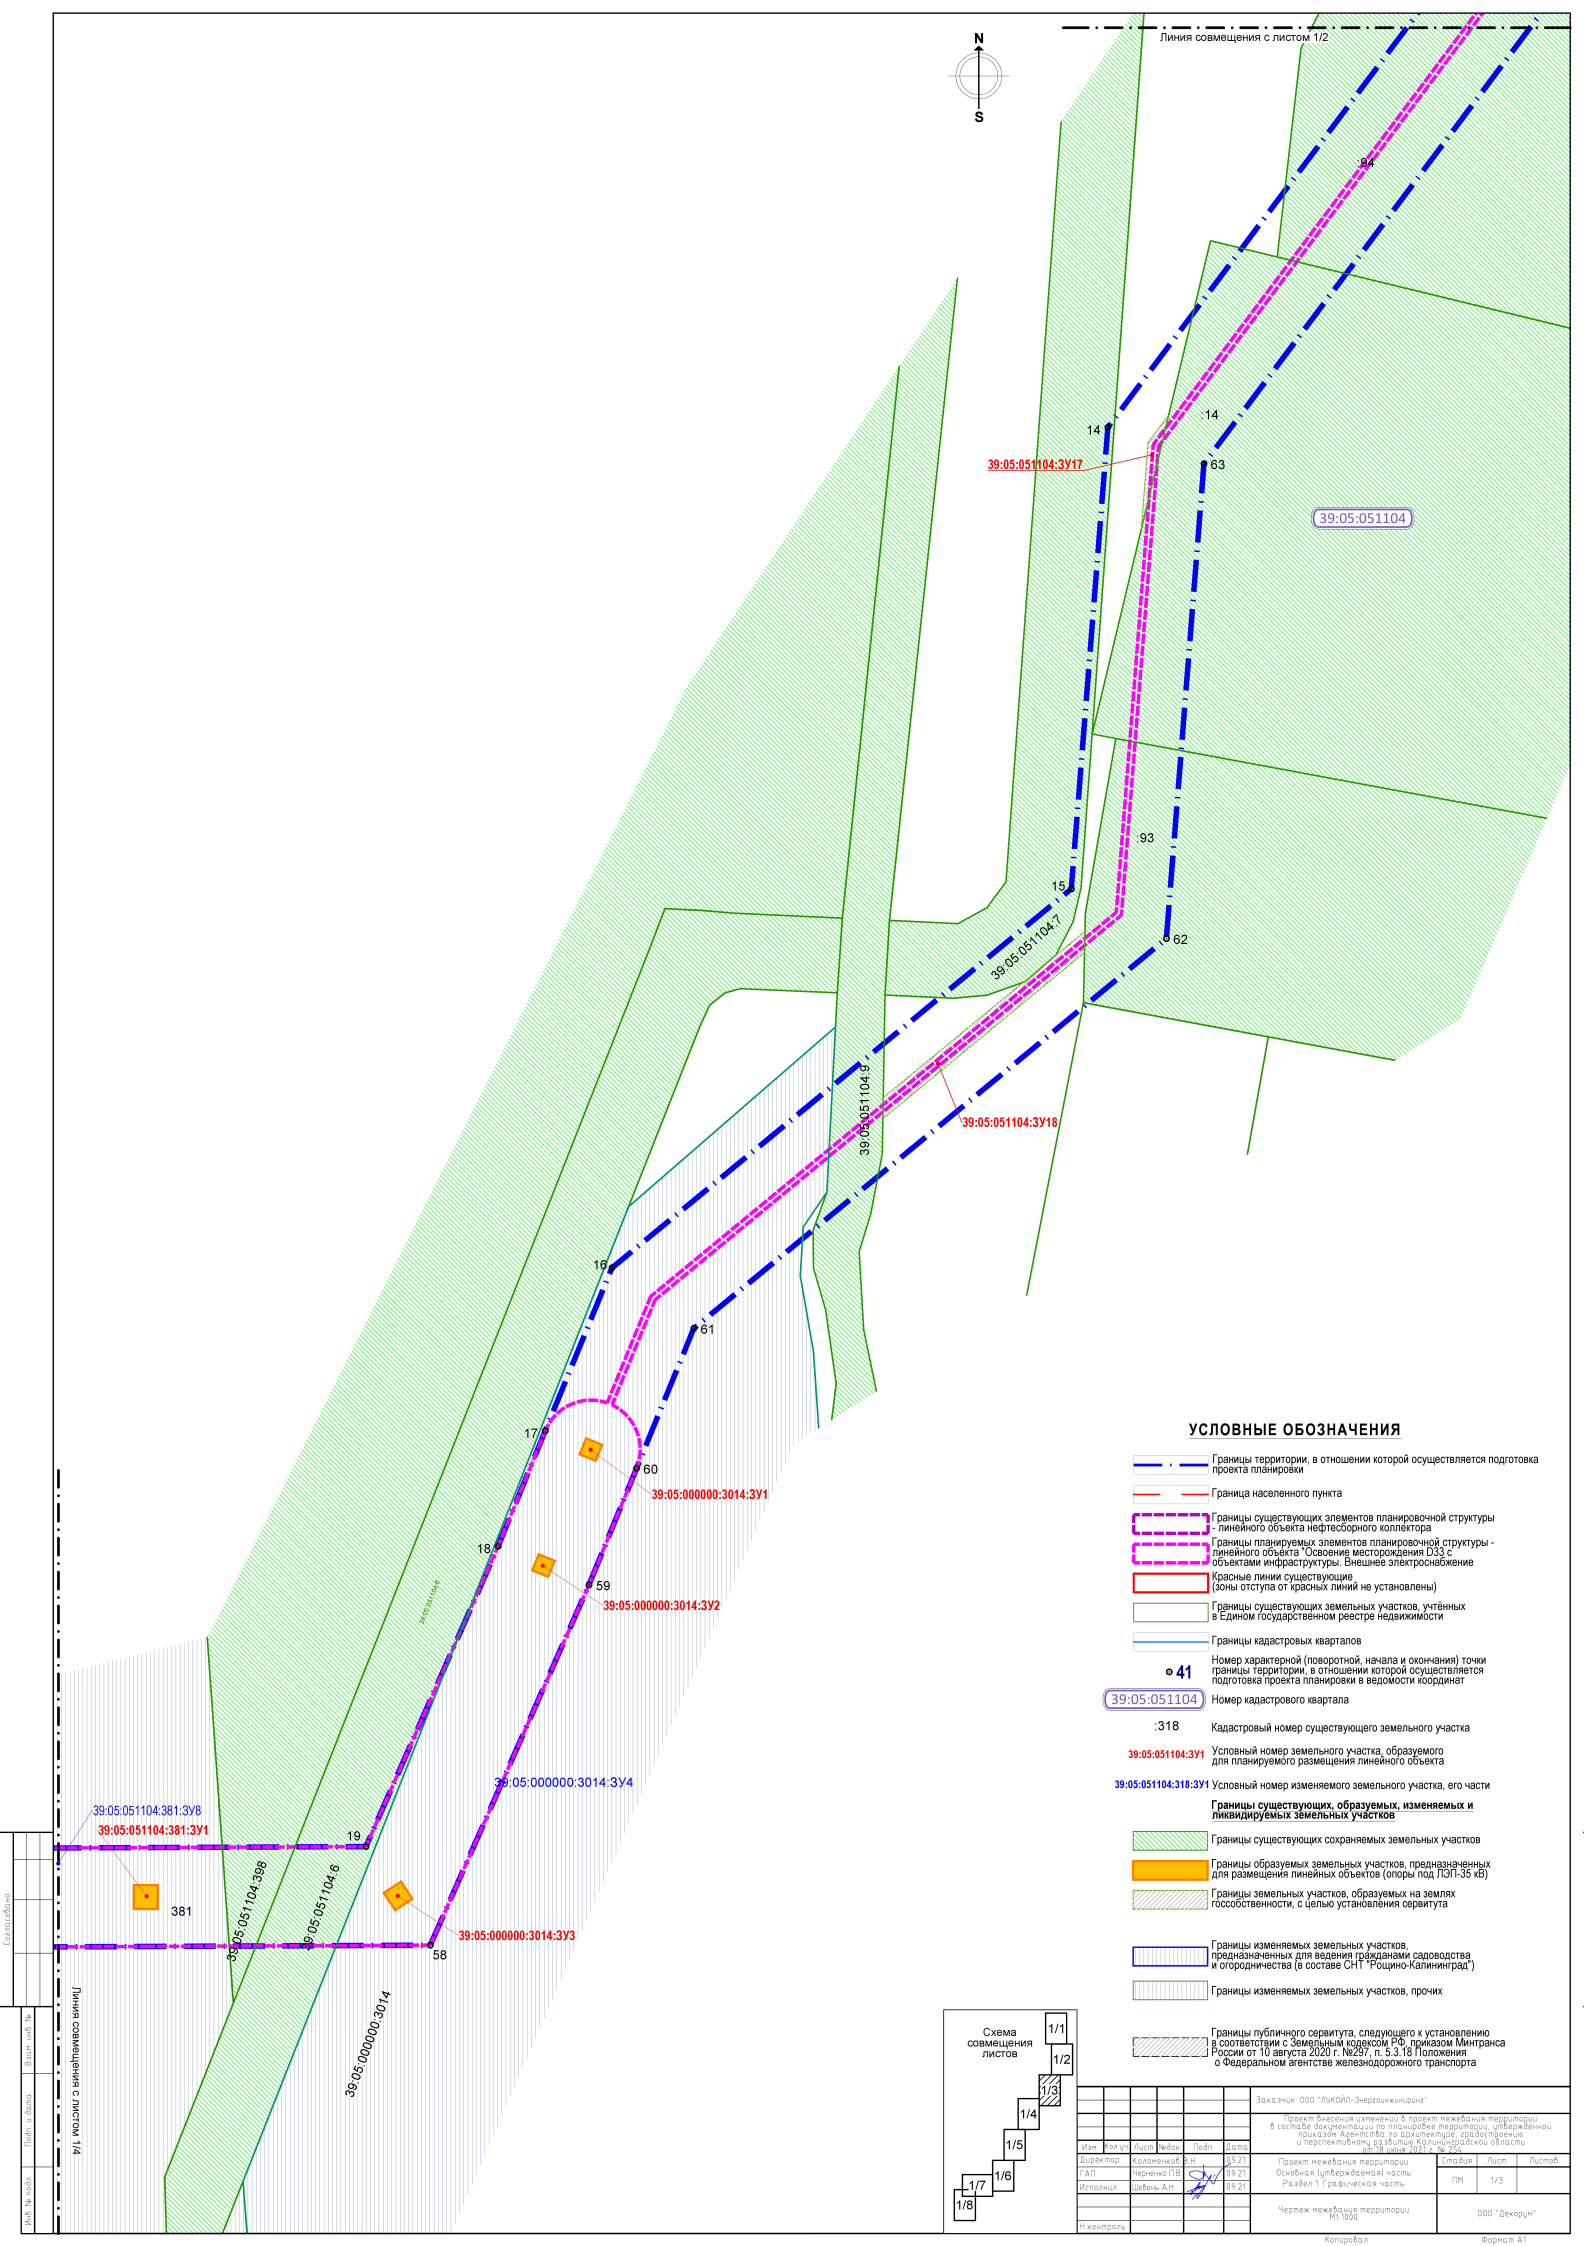

УСЛОВНЫЕ ОБОЗНАЧЕНИЯ

- Границы территории, в отношении которой осуществляется подготовка проекта планировки
- Граница населенного пункта
- Границы существующих элементов планировочной структуры - линейного объекта нефтесборного коллектора
- Границы планируемых элементов планировочной структуры - линейного объекта "Освоение месторождения D33 с объектами инфраструктуры. Внешнее электроснабжение
- Красные линии существующие (зоны отступа от красных линий не установлены)
- Границы существующих земельных участков, учтённых в Едином государственном реестре недвижимости
- Границы кадастровых кварталов
- 41 — Номер характерной (поворотной, начала и окончания) точки границы территории, в отношении которой осуществляется подготовка проекта планировки в ведомости координат
- 39:05:051104 — Номер кадастрового квартала
- :318 — Кадастровый номер существующего земельного участка
- 39:05:051104:3У1 — Условный номер земельного участка, образуемого для планируемого размещения линейного объекта
- 39:05:051104:318:3У1 — Условный номер изменяемого земельного участка, его части

Границы существующих, образуемых, изменяемых и ликвидируемых земельных участков

- Границы существующих сохраняемых земельных участков
- Границы образуемых земельных участков, предназначенных для размещения линейных объектов (опоры под ЛЭП-35 кВ)
- Границы земельных участков, образуемых на землях госсобственности, с целью установления сервитута
- Границы изменяемых земельных участков, предназначенных для ведения гражданами садоводства и огородничества (в составе СНТ "Рощино-Калининград")
- Границы изменяемых земельных участков, прочих
- Границы публичного сервитута, следующего к установлению в соответствии с Земельным кодексом РФ, приказом Минтранса России от 10 августа 2020 г. №297, п. 5.3.18 Положения о Федеральном агентстве железнодорожного транспорта

Схема совмещения листов

Заказчик: ООО "ЛУКОЙЛ-Энергоинжиниринг"

Проект внесения изменений в проект межевания территории в составе документации по планировке территории, утвержденной приказом Агентства по архитектуре, градостроению и перспективному развитию Калининградской области от 18 июня 2021 г. № 204

Изм.	Кол.уч.	Лист	№док.	Подп.	Дата
Директор		Коломенков В.Н.			09.21
ГАП		Черненко П.В.			09.21
Исполнил		Шевень А.Н.			09.21
Н.контроль					

Проект межевания территории
Основная (утверждаемая) часть
Раздел 1 Графическая часть


Стадия	Лист	Листов
ПМ	1/3	

Чертеж межевания территории
М1:1000

ООО "Декорум"

Копировал

Формат А1

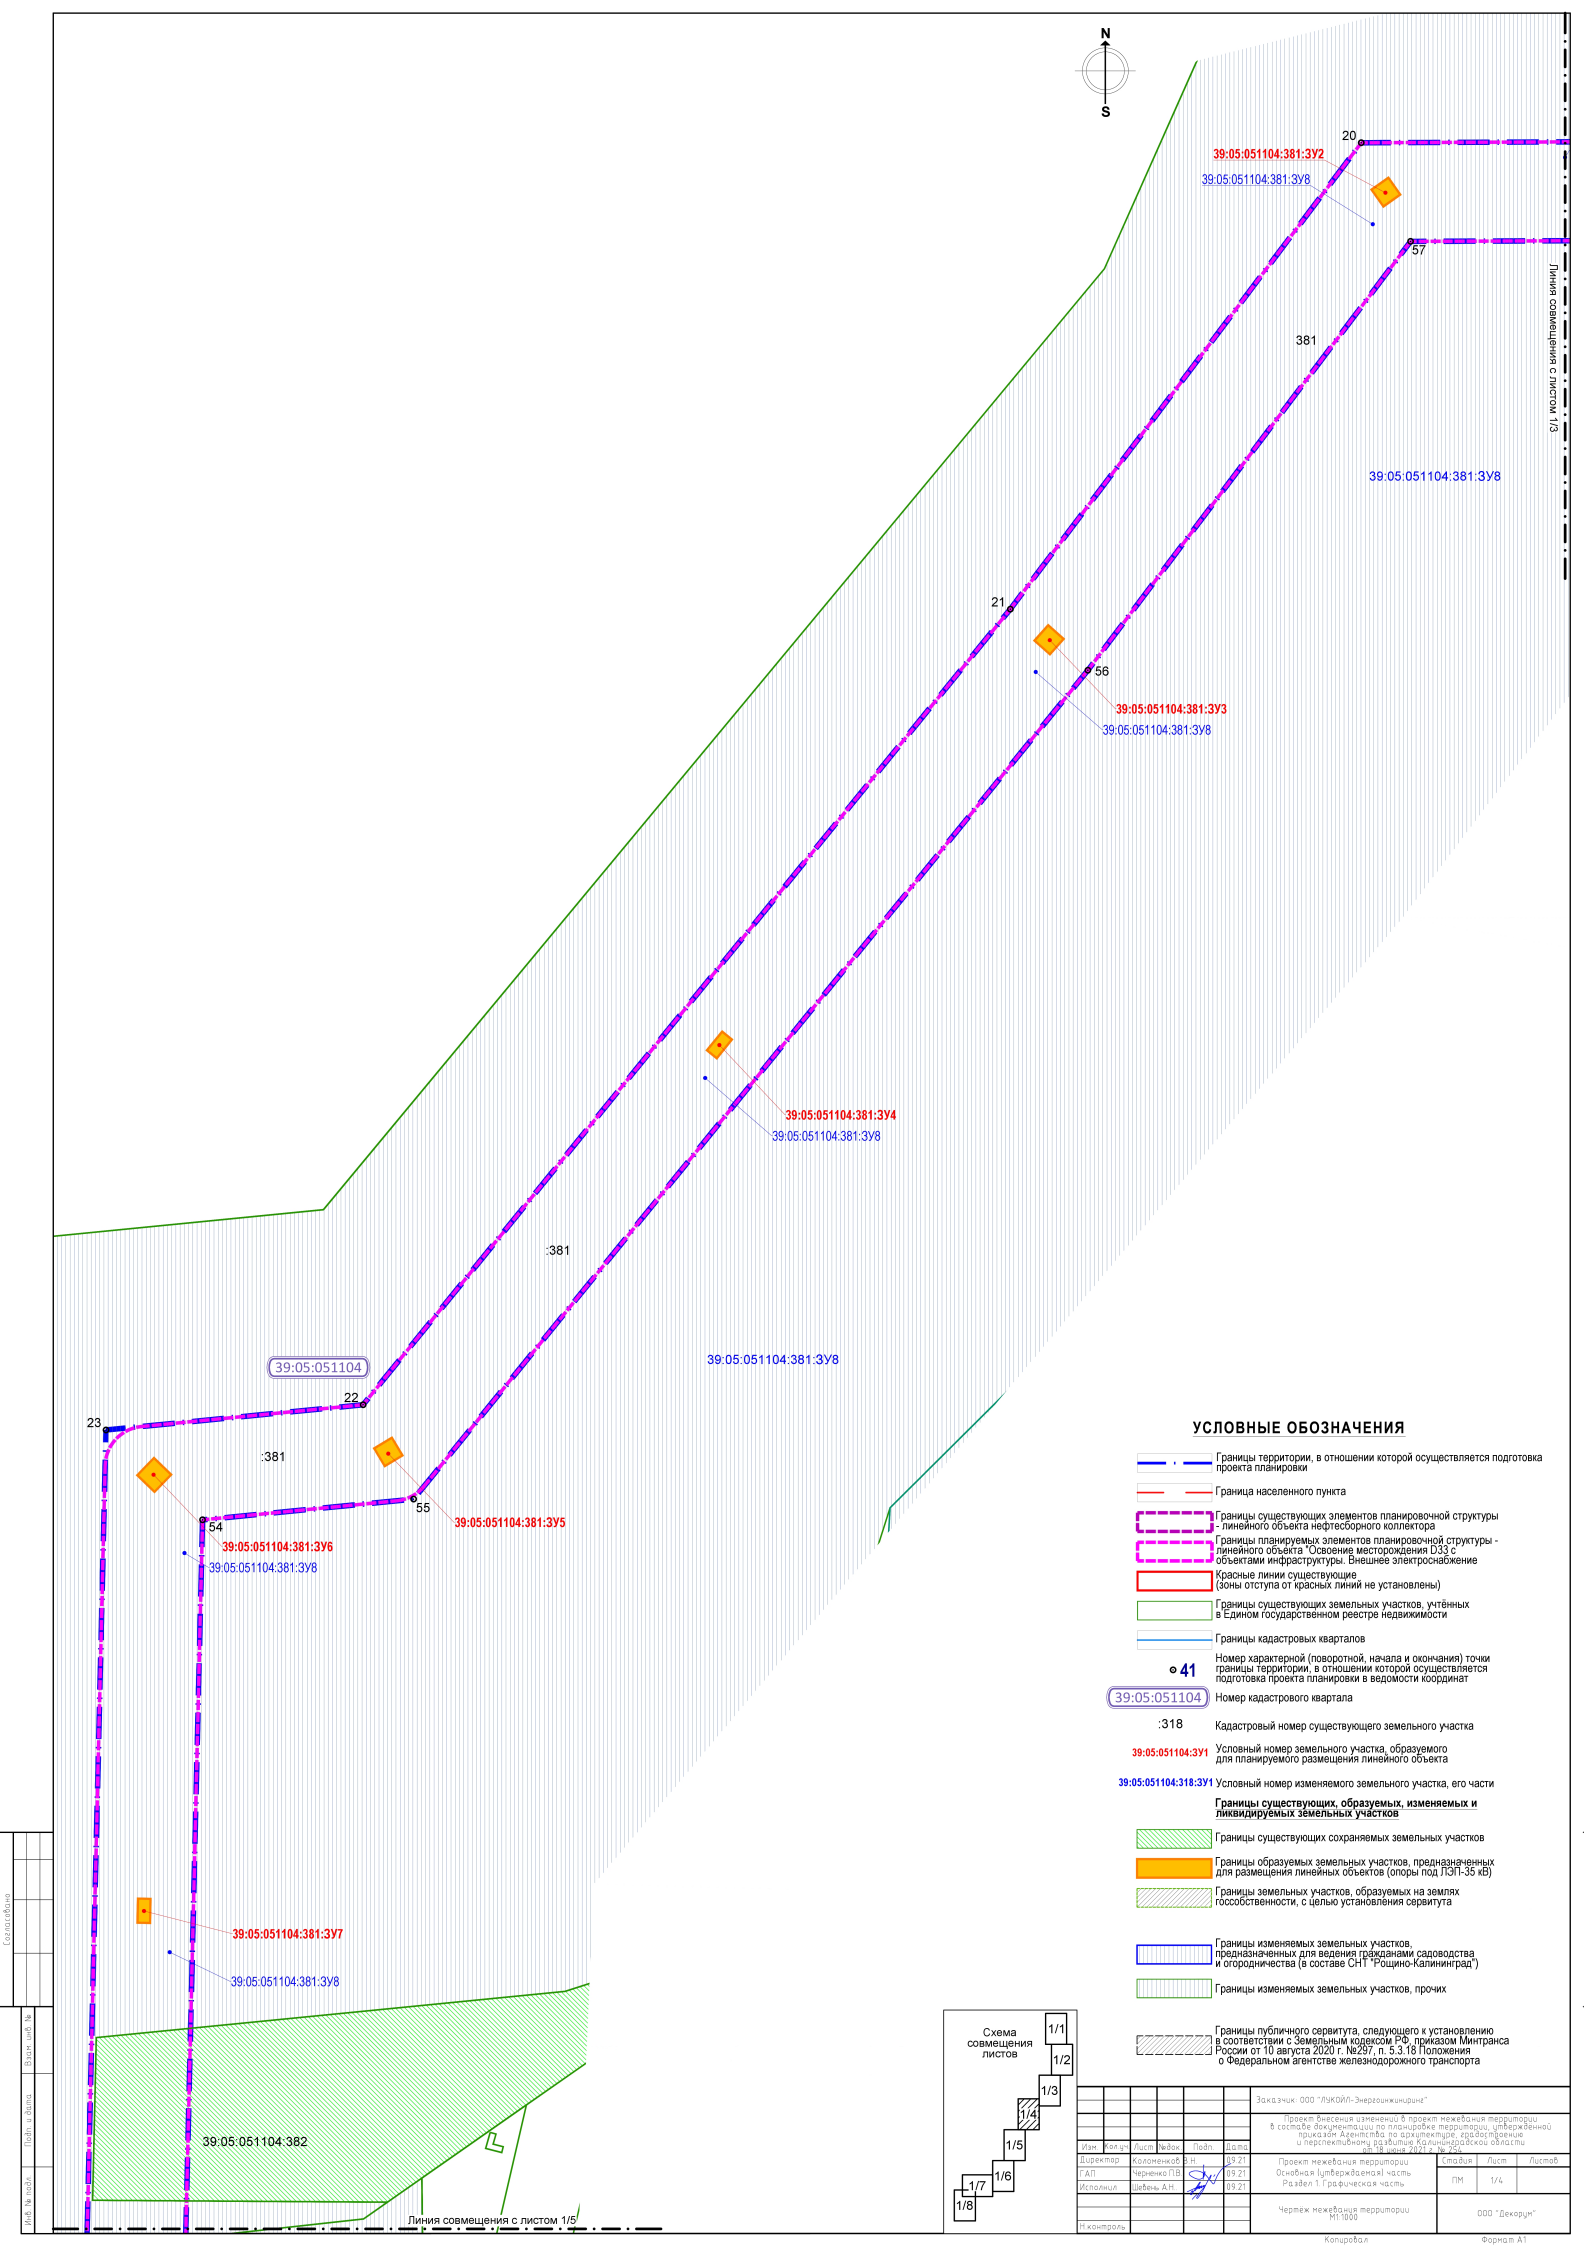

УСЛОВНЫЕ ОБОЗНАЧЕНИЯ

- Границы территории, в отношении которой осуществляется подготовка проекта планировки
- Граница населенного пункта
- Границы существующих элементов планировочной структуры - линейного объекта нефтесборного коллектора
- Границы планируемых элементов планировочной структуры - линейного объекта "Освоение месторождения D33 с объектами инфраструктуры. Внешнее электроснабжение
- Красные линии существующие (зоны отступа от красных линий не установлены)
- Границы существующих земельных участков, учтённых в Едином государственном реестре недвижимости
- Границы кадастровых кварталов
- 41 — Номер характерной (поворотной, начала и окончания) точки границы территории, в отношении которой осуществляется подготовка проекта планировки в ведомости координат
- 39:05:051104 — Номер кадастрового квартала
- :318 — Кадастровый номер существующего земельного участка
- 39:05:051104:ЗУ1 — Условный номер земельного участка, образуемого для планируемого размещения линейного объекта
- 39:05:051104:318:ЗУ1 — Условный номер изменяемого земельного участка, его части

Границы существующих, образуемых, изменяемых и ликвидируемых земельных участков

- Границы существующих сохраняемых земельных участков
- Границы образуемых земельных участков, предназначенных для размещения линейных объектов (опоры под ЛЭП-35 кВ)
- Границы земельных участков, образуемых на землях гособственности, с целью установления сервитута
- Границы изменяемых земельных участков, предназначенных для ведения гражданами садоводства и огородничества (в составе СНТ "Рощино-Калининград")
- Границы изменяемых земельных участков, прочих
- Границы публичного сервитута, следующего к установлению в соответствии с Земельным кодексом РФ, приказом Минтранса России от 10 августа 2020 г. №297, п. 5.3.18 Положения о Федеральном агентстве железнодорожного транспорта

Схема совмещения листов

Изм.	Кол.уч.	Лист	№док.	Подп.	Дата
Директор		Коломенков В.Н.			09.21
ГАП		Черненко П.В.			09.21
Исполнил		Шевень А.Н.			09.21
Н.контроль					

Заказчик: ООО "ЛУКОЙЛ-Энергоинжиниринг"

Проект внесения изменений в проект межевания территории в составе документации по планировке территории, утвержденной приказом Агентства по архитектуре, градостроению и перспективному развитию Калининградской области от 18 июня 2021 г. № 206

Проект межевания территории
Основная (утверждаемая) часть
Раздел 1 Графическая часть

Стадия	Лист	Листов
ПМ	1/4	

Чертеж межевания территории
М1:1000

ООО "Декорум"

Копировал


Формат А1


Согласовано

Взам. инв. №

Подп. и дата

Инв. № подл.

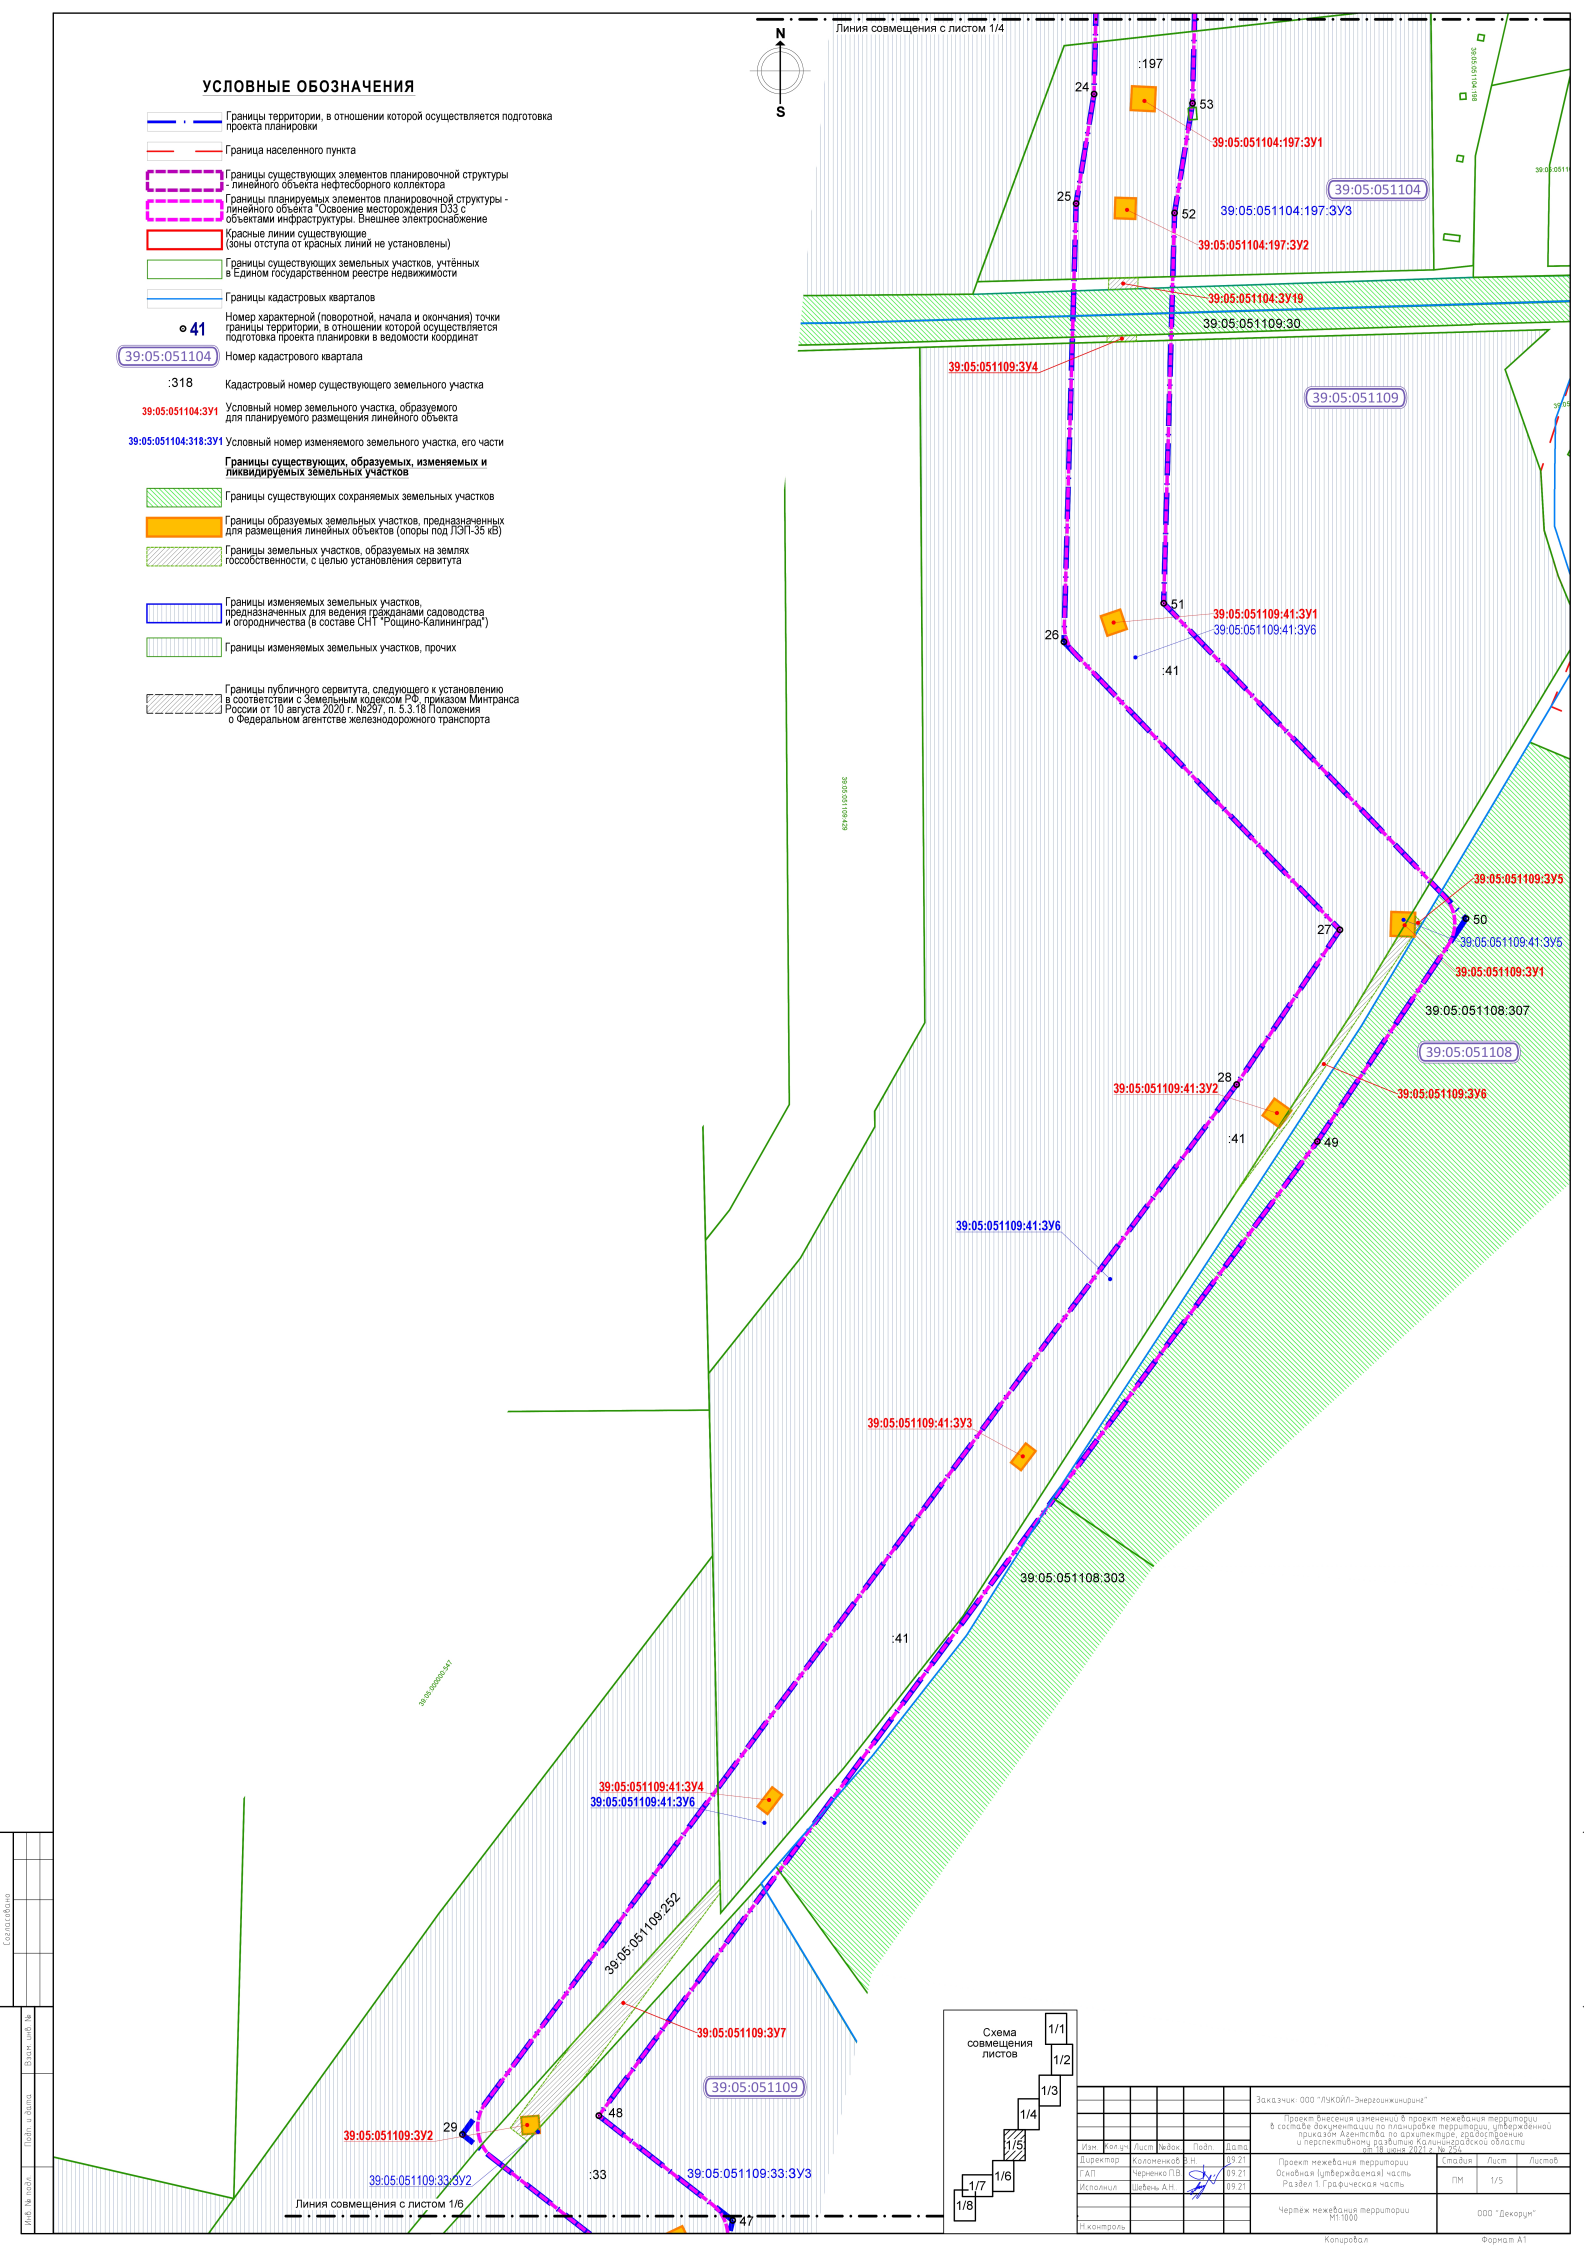
УСЛОВНЫЕ ОБОЗНАЧЕНИЯ
Границы территории, в отношении которой осуществляется подготовка проекта планировки
Граница населенного пункта
Границы существующих элементов планировочной структуры - линейного объекта нефтесборного коллектора
Границы планируемых элементов планировочной структуры - линейного объекта "Освоение месторождения D33 с объектами инфраструктуры. Внешнее электроснабжение
Красные линии существующие (зоны отступа от красных линий не установлены)
Границы существующих земельных участков, учтённых в Едином государственном реестре недвижимости
Границы кадастровых кварталов
41 Номер характерной (поворотной, начала и окончания) точки границы территории, в отношении которой осуществляется подготовка проекта планировки в ведомости координат
39:05:051104 Номер кадастрового квартала
:318 Кадастровый номер существующего земельного участка
39:05:051104:3У1 Условный номер земельного участка, образуемого для планируемого размещения линейного объекта
39:05:051104:318:ЗУ1 Условный номер изменяемого земельного участка, его части
Границы существующих, образуемых, изменяемых и ликвидируемых земельных участков
Границы существующих сохраняемых земельных участков
Границы образуемых земельных участков, предназначенных для размещения линейных объектов (опоры под ЛЭП-35 кВ)
Границы земельных участков, образуемых на землях гособственности, с целью установления сервитута
Границы изменяемых земельных участков, предназначенных для ведения гражданами садоводства и огородничества (в составе СНТ "Рощино-Калининград")
Границы изменяемых земельных участков, прочих
Границы публичного сервитута, следующего к установлению в соответствии с Земельным кодексом РФ, приказом Минтранса России от 10 августа 2020 г. №297, п. 5.3.18 Положения о Федеральном агентстве железнодорожного транспорта
N
S
Линия совмещения с листом 1/4
:197
24
53
39:05:051104:197:ЗУ1
39:05:051104
25
52
39:05:051104:197:ЗУ3
39:05:051104:197:ЗУ2
39:05:051104:3У10
39:05:051109:30
39:05:051109:3У4
39:05:051109
51
39:05:051109:41:ЗУ1
39:05:051109:41:ЗУ6
26
:41
39:05:051109:3У5
50
27
39:05:051109:41:ЗУ5
39:05:051109:3У1
39:05:051108:307
39:05:051108
28
39:05:051109:41:ЗУ2
39:05:051109:3У6
:41
49
39:05:051109:41:ЗУ6
39:05:051109:41:ЗУ3
39:05:051108:303
:41
39:05:051109:41:ЗУ4
39:05:051109:41:ЗУ6
39:05:051109:252
39:05:051109:3У7
39:05:051109
48
29
39:05:051109:3У2
39:05:051109:33:ЗУ2
:33
39:05:051109:33:ЗУ3
47
Линия совмещения с листом 1/6
Схема совмещения листов
1/1
1/2
1/3
1/4
1/5
1/6
1/7
1/8
Заказчик: ООО "ЛУКОЙЛ-Энергоинжиниринг"
Проект внесения изменений в проект межевания территории в составе документации по планировке территории, утвержденной приказом Агентства по архитектуре, градостроению и перспективному развитию Калининградской области от 28 июня 2021 г. № 204
Директор Коломенков В.Н. 09.21
ГИП Черненко П.В. 09.21
Исполнил Шевень А.Н. 09.21
Проект межевания территории
Основная (утверждаемая) часть
Раздел 1 Графическая часть
Стадия ПМ
Лист 1/5
Чертеж межевания территории М1:1000
ООО "Декорум"
Копировал
Формат А1

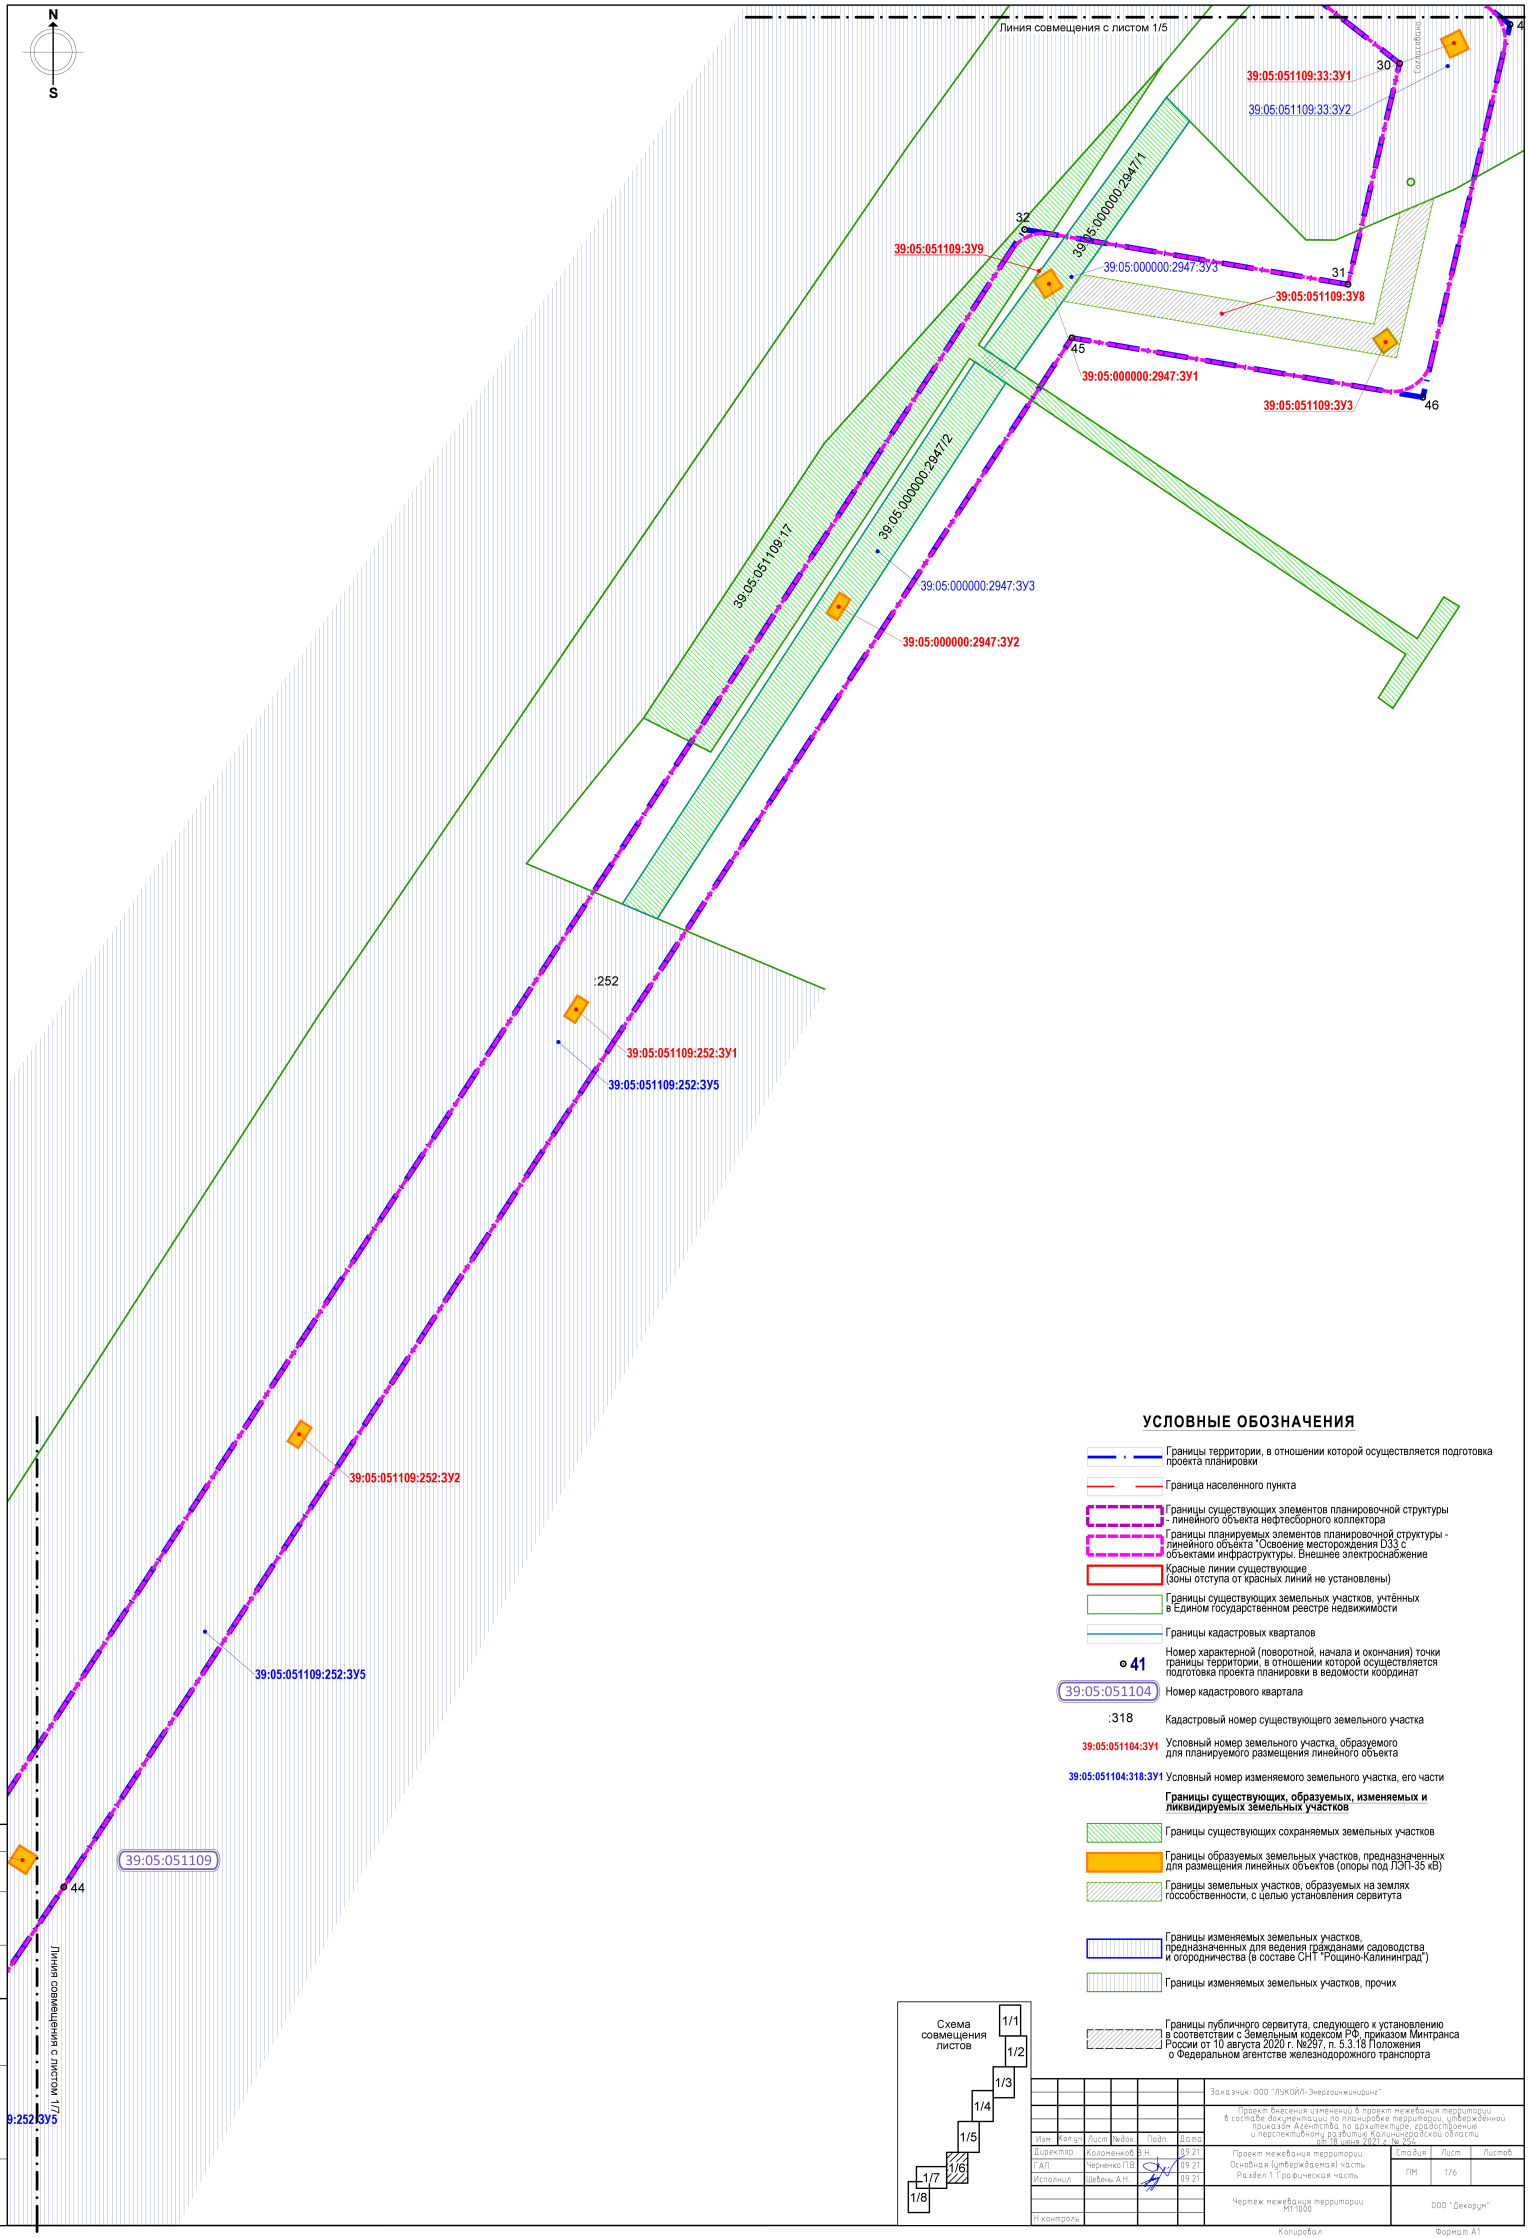

УСЛОВНЫЕ ОБОЗНАЧЕНИЯ

- Границы территории, в отношении которой осуществляется подготовка проекта планировки
- Граница населенного пункта
- Границы существующих элементов планировочной структуры - линейного объекта нефтесборного коллектора
- Границы планируемых элементов планировочной структуры - линейного объекта "Освоение месторождения D33 с объектами инфраструктуры. Внешнее электроснабжение
- Красные линии существующие (зоны отступа от красных линий не установлены)
- Границы существующих земельных участков, учтённых в Едином государственном реестре недвижимости
- Границы кадастровых кварталов
- 41 — Номер характерной (поворотной, начала и окончания) точки границы территории, в отношении которой осуществляется подготовка проекта планировки в ведомости координат
- 39:05:051104 — Номер кадастрового квартала
- :318 — Кадастровый номер существующего земельного участка
- 39:05:051104:ЗУ1 — Условный номер земельного участка, образуемого для планируемого размещения линейного объекта
- 39:05:051104:318:ЗУ1 — Условный номер изменяемого земельного участка, его части

Границы существующих, образуемых, изменяемых и ликвидируемых земельных участков

- Границы существующих сохраняемых земельных участков
- Границы образуемых земельных участков, предназначенных для размещения линейных объектов (опоры под ЛЭП-35 кВ)
- Границы земельных участков, образуемых на землях госсобственности, с целью установления сервитута
- Границы изменяемых земельных участков, предназначенных для ведения гражданами садоводства и огородничества (в составе СНТ "Рощино-Калининград")
- Границы изменяемых земельных участков, прочих
- Границы публичного сервитута, следующего к установлению в соответствии с Земельным кодексом РФ, приказом Минтранса России от 10 августа 2020 г. №297, п. 5.3.18 Положения о Федеральном агентстве железнодорожного транспорта

Схема совмещения листов

Заказчик: ООО "ЛУКОЙЛ-Энергоинжиниринг"					
Проект внесения изменений в проект межевания территории в составе документации по планировке территории, утвержденной приказом Агентства по архитектуре, градостроению и перспективному развитию Калининградской области от 18 июня 2021 г. № 204					
Изм.	Кол.уч.	Лист	№док.	Подп.	Дата
Директор		Коломенков В.Н.			09.21
ГАП		Черненко П.В.			09.21
Исполнил		Шевень А.Н.			09.21
Н.контроль					
Проект межевания территории. Основная (утверждаемая) часть. Раздел 1 Графическая часть				Стадия: ПМ	Лист: 1/6
Чертеж межевания территории М1:1000				ООО "Декорум"	

Согласовано

Инв.№ подл. | Подп. и дата | Взам. инв. №

Копировал

Формат А1

УСЛОВНЫЕ ОБОЗНАЧЕНИЯ

Границы территории, в отношении которой осуществляется подготовка проекта планировки

Граница населенного пункта

Границы существующих элементов планировочной структуры - линейного объекта нефтесборного коллектора

Границы планируемых элементов планировочной структуры - линейного объекта "Освоение месторождения D33 с объектами инфраструктуры. Внешнее электроснабжение

Красные линии существующие (зоны отступа от красных линий не установлены)

Границы существующих земельных участков, учтённых в Едином государственном реестре недвижимости

Границы кадастровых кварталов

41 — Номер характерной (поворотной, начала и окончания) точки границы территории, в отношении которой осуществляется подготовка проекта планировки в ведомости координат

39:05:051104 — Номер кадастрового квартала

:318 — Кадастровый номер существующего земельного участка

39:05:051104:ЗУ1 — Условный номер земельного участка, образуемого для планируемого размещения линейного объекта

39:05:051104:318:ЗУ1 — Условный номер изменяемого земельного участка, его части

Границы существующих, образуемых, изменяемых и ликвидируемых земельных участков

Границы существующих сохраняемых земельных участков

Границы образуемых земельных участков, предназначенных для размещения линейных объектов (опоры под ЛЭП-35 кВ)

Границы земельных участков, образуемых на землях госсобственности, с целью установления сервитута

Границы изменяемых земельных участков, предназначенных для ведения гражданами садоводства и огородничества (в составе СНТ "Рощино-Калининград")

Границы изменяемых земельных участков, прочих

Границы публичного сервитута, следующего к установлению в соответствии с Земельным кодексом РФ, приказом Минтранса России от 10 августа 2020 г. №297, п. 5.3.18 Положения о Федеральном агентстве железнодорожного транспорта

N

S

35

39:05:051107:13:ЗУ3

39:05:051107:13:ЗУ2

39:05:051107:13:ЗУ10

:13

39:05:051107:13:ЗУ1

39:05:051109:16:ЗУ1

39:05:051109:16:ЗУ2

:16

34

:252

33

39:05:051109:252:ЗУ3

Линия совмещения с листом 1/6

42

39:05:051107

Линия совмещения с листом 1/8

39:05:051107:13:ЗУ10

39:05:051107:13:ЗУ10

39:05:000000:ЗУ2

39:05:051109:16:ЗУ3

43

39:05:051109:252:ЗУ4

Схема совмещения листов

1/1
1/2
1/3
1/4
1/5
1/6
1/7
1/8

Изм.	Кол.уч.	Лист	№док.	Подп.	Дата
Директор		Коломенков			09.21
ГАП		Черненко			09.21
Исполнил		Цебень			09.21
Н.контроль					

Заказчик: ООО "ЛУКОЙЛ-Энергоинжиниринг"

Проект внесения изменений в проект межевания территории в составе документации по планировке территории, утвержденной приказом Агентства по архитектуре, градостроению и перспективному развитию Калининградской области от 19 июня 2021 г. № 252

Проект межевания территории. Основная (утверждаемая) часть. Раздел 1. Графическая часть

Стадия	Лист	Листов
ПМ	1/7	

Чертеж межевания территории М1:1000


ООО "Декорум"

Согласовано

Инв.№ подл. | Подп. и дата | Взам.инв.№

Копировал

Формат А1

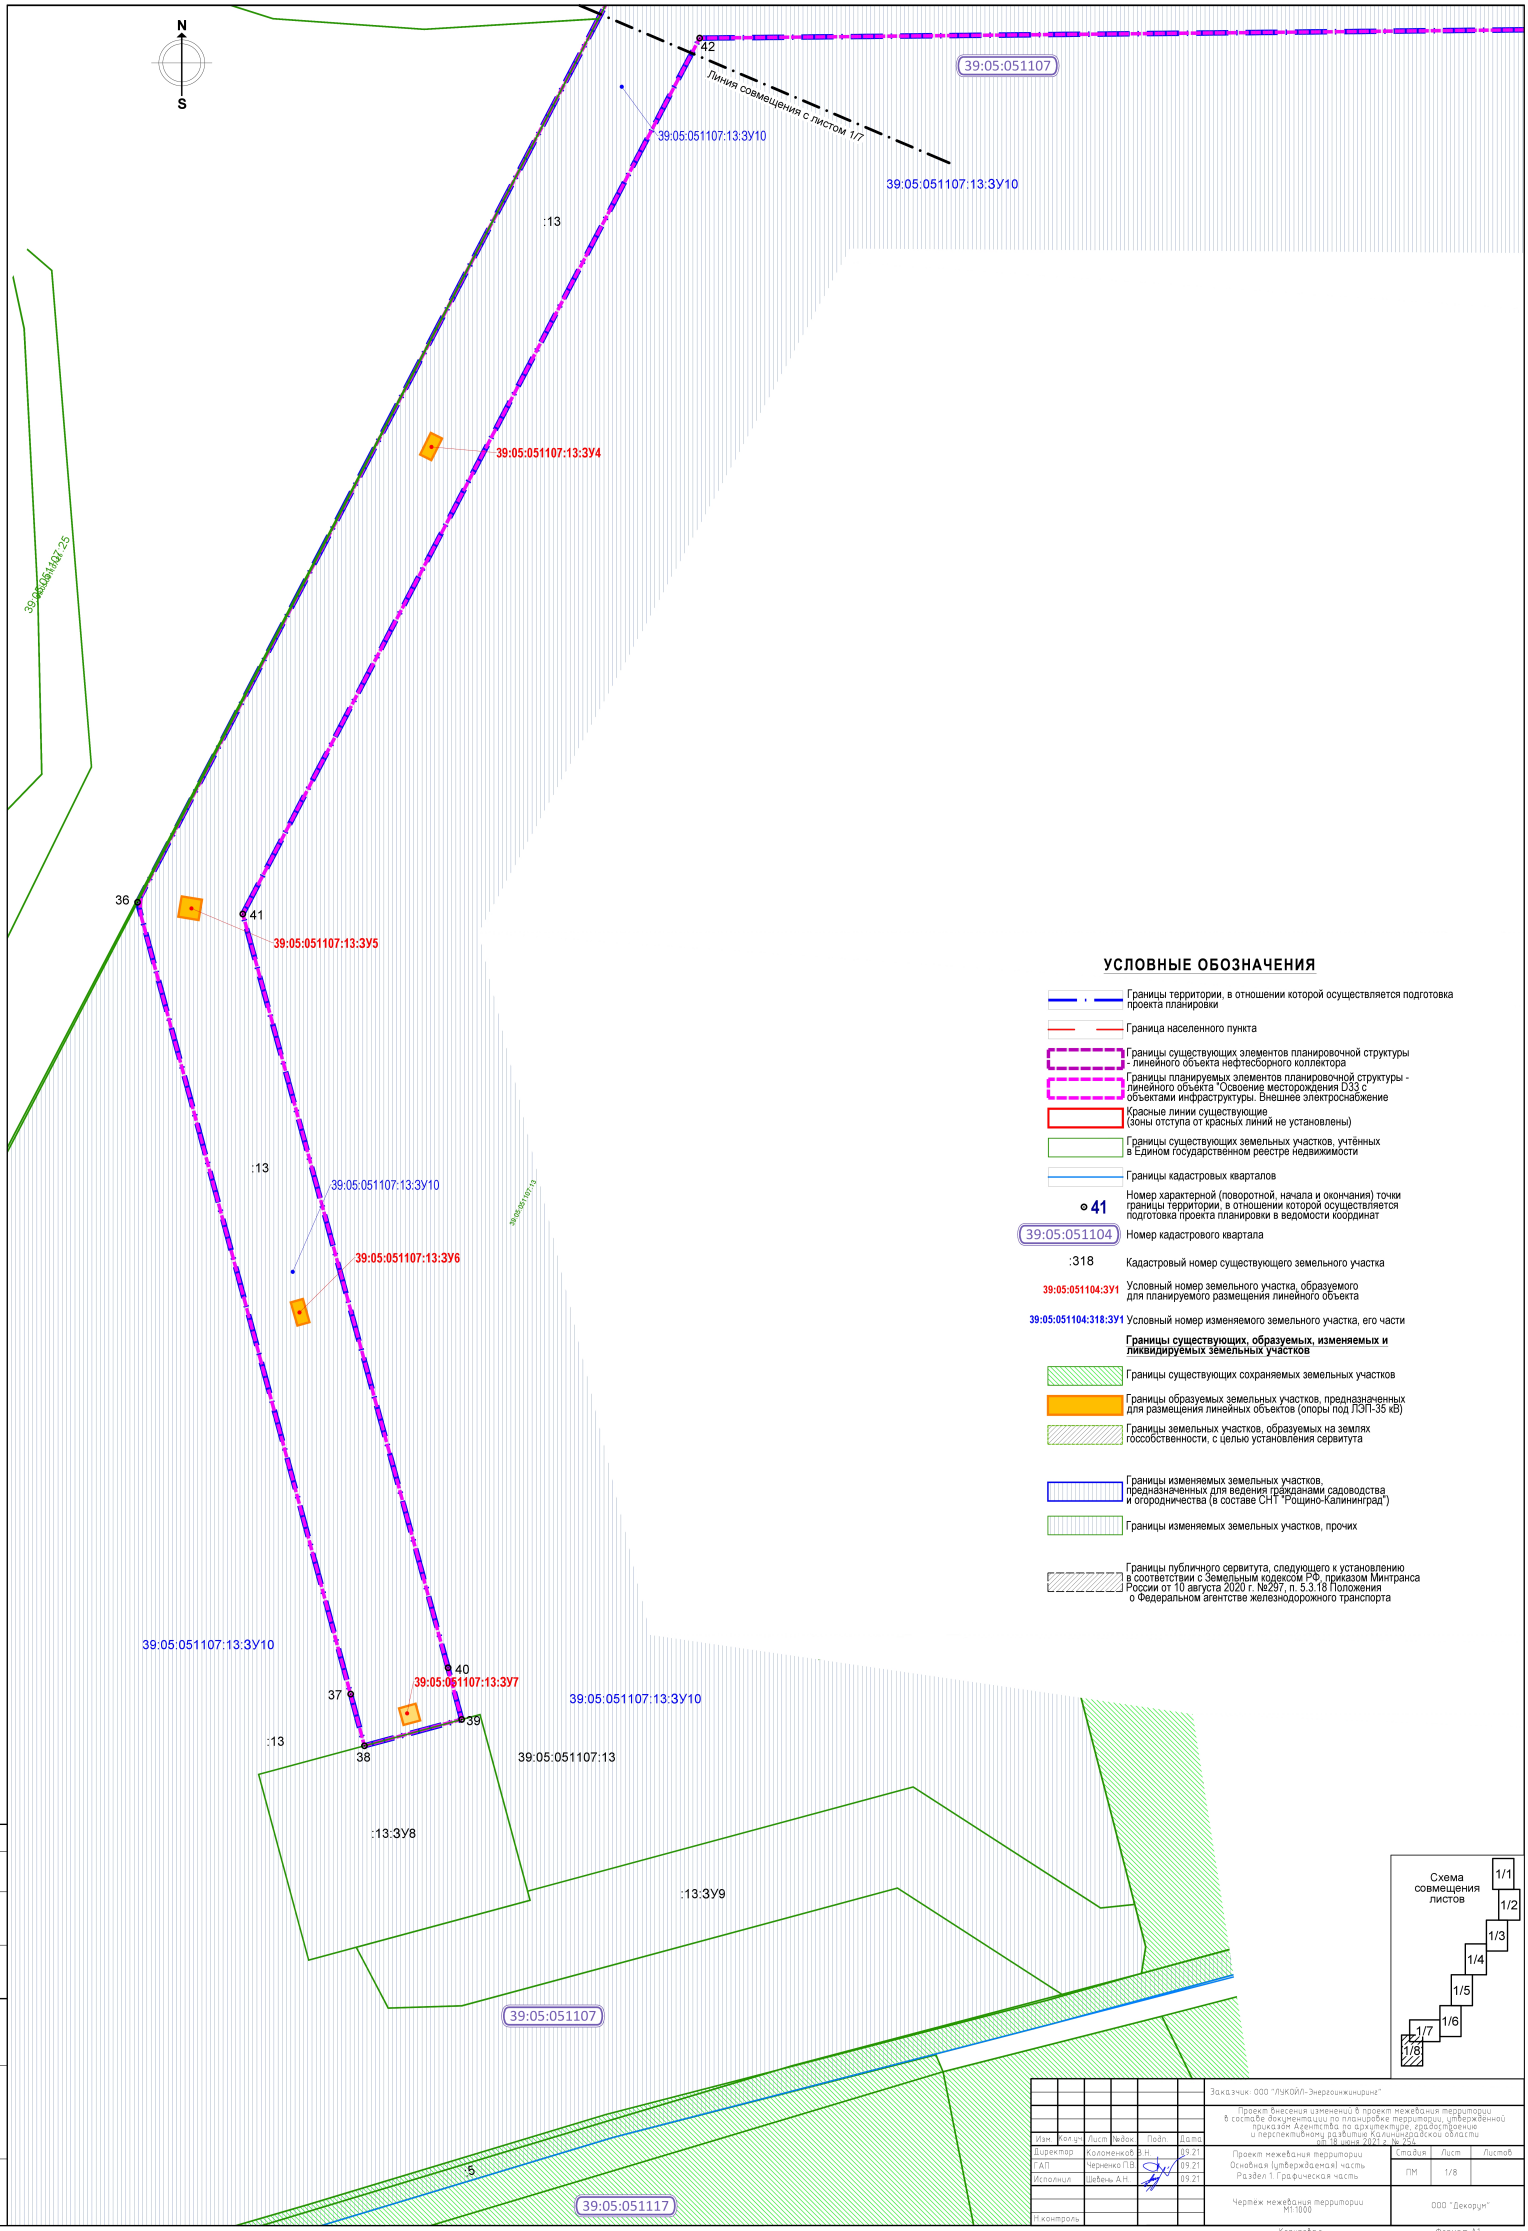

УСЛОВНЫЕ ОБОЗНАЧЕНИЯ

- Границы территории, в отношении которой осуществляется подготовка проекта планировки
- Граница населенного пункта
- Границы существующих элементов планировочной структуры - линейного объекта нефтесборного коллектора
- Границы планируемых элементов планировочной структуры - линейного объекта "Освоение месторождения D33 с объектами инфраструктуры. Внешнее электроснабжение
- Красные линии существующие (зоны отступа от красных линий не установлены)
- Границы существующих земельных участков, учтённых в Едином государственном реестре недвижимости
- Границы кадастровых кварталов
- 41 — Номер характерной (поворотной, начала и окончания) точки границы территории, в отношении которой осуществляется подготовка проекта планировки в ведомости координат
- 39:05:051104 — Номер кадастрового квартала
- :318 — Кадастровый номер существующего земельного участка
- 39:05:051104:ЗУ1 — Условный номер земельного участка, образуемого для планируемого размещения линейного объекта
- 39:05:051104:318:ЗУ1 — Условный номер изменяемого земельного участка, его части

Границы существующих, образуемых, изменяемых и ликвидируемых земельных участков

- Границы существующих сохраняемых земельных участков
- Границы образуемых земельных участков, предназначенных для размещения линейных объектов (опоры под ЛЭП-35 кВ)
- Границы земельных участков, образуемых на землях госсобственности, с целью установления сервитута
- Границы изменяемых земельных участков, предназначенных для ведения гражданами садоводства и огородничества (в составе СНТ "Рощино-Калининград")
- Границы изменяемых земельных участков, прочих
- Границы публичного сервитута, следующего к установлению в соответствии с Земельным кодексом РФ, приказом Минтранса России от 10 августа 2020 г. №297, п. 5.3.18 Положения о Федеральном агентстве железнодорожного транспорта

Схема совмещения листов

1/1 1/2 1/3 1/4 1/5 1/6 1/7 1/8

Изм.	Кол.уч.	Лист	№док.	Подп.	Дата
Директор		Коломенков В.Н.			09.21
ГАП		Черненко П.В.			09.21
Исполнил		Шевень А.Н.			09.21
Н.контроль					

Заказчик: ООО "ЛУКОЙЛ-Энергоинжиниринг"

Проект внесения изменений в проект межевания территории в составе документации по планировке территории, утвержденной приказом Агентства по архитектуре, градостроению и перспективному развитию Калининградской области от 28 июня 2021 г. № 204

Проект межевания территории. Основная (утверждаемая) часть. Раздел 1 Графическая часть

Стадия	Лист	Листов
ПМ	1/8	

Чертеж межевания территории М1:1000

ООО "Декорум"

Копировал

Формат А1

ПРОЕКТ ВНЕСЕНИЯ ИЗМЕНЕНИЙ В ПРОЕКТ МЕЖЕВАНИЯ ТЕРРИТОРИИ

В СОСТАВЕ ДОКУМЕНТАЦИИ ПО ПЛАНИРОВКЕ ТЕРРИТОРИИ, УТВЕРЖДЕННОЙ ПРИКАЗОМ АГЕНТСТВА ПО АРХИТЕКТУРЕ, ГРАДОСТРОЕНИЮ И ПЕРСПЕКТИВНОМУ РАЗВИТИЮ КАЛИНИНГРАДСКОЙ ОБЛАСТИ ОТ 18 ИЮНЯ 2021 ГОДА № 254 «ОБ УТВЕРЖДЕНИИ ПРОЕКТА ПЛАНИРОВКИ ТЕРРИТОРИИ С ПРОЕКТОМ МЕЖЕВАНИЯ В ЕГО СОСТАВЕ, ПРЕДУСМАТРИВАЮЩЕГО РАЗМЕЩЕНИЕ ЛИНЕЙНОГО ОБЪЕКТА «ОСВОЕНИЕ МЕСТОРОЖДЕНИЯ D33 С ОБЪЕКТАМИ ИНФРАСТРУКТУРЫ. ВНЕШНЕЕ ЭЛЕКТРОСНАБЖЕНИЕ» В ГРАНИЦАХ МУНИЦИПАЛЬНОГО ОБРАЗОВАНИЯ «ЗЕЛЕНОГРАДСКИЙ ГОРОДСКОЙ ОКРУГ» КАЛИНИНГРАДСКОЙ ОБЛАСТИ»

ПРОЕКТ МЕЖЕВАНИЯ ТЕРРИТОРИИ.
ОСНОВНАЯ (УТВЕРЖДАЕМАЯ) ЧАСТЬ

ТЕКСТОВАЯ ЧАСТЬ

1. Перечень образуемых земельных участков

Перечень земельных участков, образуемых с целью размещения линейного объекта «Освоение месторождения D33 с объектами инфраструктуры. Внешнее электроснабжение», включая земельные участки, образуемые на землях государственной собственности с целью установления сервитута, в форме таблицы, содержащей следующие сведения:

- условные номера образуемых земельных участков;
- номера характерных точек образуемых земельных участков;
- кадастровые номера земельных участков, из которых образуются земельные участки;
- площадь образуемых земельных участков;
- способы образования земельных участков;
- сведения об отнесении (неотнесении) образуемых земельных участков к территории общего пользования;
- сведения об отнесении образуемого земельного участка к определенной категории земель.

приведены в приложении 1 к текстовой части проекта межевания территории.

Целевое назначение лесов, вид (виды) разрешенного использования лесного участка, количественные и качественные характеристики лесного участка, сведения о нахождении лесного участка в границах особо защитных участков лесов не устанавливались в связи с тем, что подготовка проекта межевания территории осуществляется не в целях определения местоположения границ образуемых и (или) изменяемых лесных участков.

Условные номера образуемых земельных участков, кадастровые номера или иные ранее присвоенные государственные учетные номера существующих земельных участков, в отношении которых предполагаются их резервирование и (или) изъятие для государственных или муниципальных нужд, их адреса или описание местоположения, перечень и адреса расположенных на таких земельных участках объектов недвижимого имущества (при наличии сведений о них в Едином государственном реестре недвижимости не указаны в связи с тем, что такие земельные участки в границах проекта межевания отсутствуют.

Существующие земельные участки, на которых линейный объект «Освоение месторождения D33 с объектами инфраструктуры. Внешнее электроснабжение» может быть размещен на условиях сервитута, публичного сервитута в соответствии с Земельным кодексом Российской Федерации:

- 39:05:040602:13, 39:05:040612:2 (полоса отвода железной дороги);
- 39:05:051104:318 (полоса отвода автомобильной дороги А-217 «Приморское полукольцо» Калининград – Светлогорск»).

Отдельный перечень таких земельных участков не составлялся.

2. Перечень координат характерных точек образуемых земельных участков

Примечание:

- перечень координат характерных точек образуемых земельных участков приводится справочно. Образование земельных участков с целью размещения линейного объекта производится в соответствии с законодательством Российской Федерации о государственном кадастре недвижимости

Перечень координат местоположение границ земельных участков, образуемых с целью размещения линейного объекта

		39:05:040602:54:ЗУ1
1	1181168,52	379342,78
2	1181169,46	379347,10
3	1181173,79	379346,16
4	1181172,84	379341,84
		39:05:040602:3:ЗУ2
5	1181207,40	379511,96
6	1181211,30	379517,13
7	1181216,47	379513,23
8	1181212,57	379508,05
		39:05:040602:3:ЗУ1
9	1181228,84	379527,69
10	1181228,18	379535,39
11	1181220,48	379534,73
12	1181221,14	379527,03
		39:05:040602:2:ЗУ1
13	1181064,90	379642,18
14	1181091,83	379624,89
15	1181111,01	379654,76
16	1181084,08	379672,05
		39:05:040602:2:ЗУ2
17	1181110,53	379634,89
18	1181104,95	379640,24
19	1181110,30	379645,82
20	1181115,88	379640,46
		39:05:040602:54:ЗУ2
21	1181139,66	379176,90
22	1181139,22	379184,61
23	1181146,94	379185,06
24	1181147,38	379177,34

		39:05:040602:54:ЗУ3
25	1181184,43	379079,49
26	1181179,85	379088,97
27	1181189,33	379093,55
28	1181193,91	379084,06
		39:05:051104:ЗУ1
29	1181329,40	378846,13
30	1181327,61	378854,93
31	1181318,81	378853,14
32	1181320,60	378844,34
		39:05:040612:ЗУ1
33	1181279,35	378892,46
34	1181285,87	378896,61
35	1181281,72	378903,13
36	1181275,20	378898,98
		39:05:051104:ЗУ2
37	1181311,88	378685,46
38	1181312,23	378691,93
39	1181318,70	378691,58
40	1181318,35	378685,11
		39:05:040612:4:ЗУ1
41	1181257,06	378934,89
42	1181253,15	378942,98
43	1181261,24	378946,89
44	1181265,14	378938,80
		39:05:051104:ЗУ3
45	1181315,08	378582,49
46	1181315,21	378590,22
47	1181307,48	378590,34
48	1181307,35	378582,62
		39:05:051104:ЗУ4
49	1181304,46	378394,58
50	1181313,30	378396,15
51	1181311,74	378404,99
52	1181302,90	378403,43
		39:05:051104:ЗУ6
53	1181356,85	378243,80
54	1181363,15	378245,32
55	1181361,62	378251,62
56	1181355,32	378250,09
		39:05:051104:ЗУ5
57	1181346,62	378279,97

58	1181355,37	378281,99
59	1181353,34	378290,74
60	1181344,59	378288,72
	39:05:051104:381:ЗУ1	
65	1180868,28	377375,26
66	1180877,26	377375,21
67	1180877,31	377384,18
68	1180868,33	377384,24
	39:05:051104:381:ЗУ2	
77	1180771,87	377373,89
78	1180767,41	377380,21
79	1180773,72	377384,66
80	1180778,18	377378,35
	39:05:051104:381:ЗУ3	
81	1180646,77	377206,28
82	1180651,92	377212,05
83	1180646,15	377217,20
84	1180641,00	377211,43
	39:05:051104:381:ЗУ4	
85	1180518,14	377058,10
86	1180523,86	377065,10
87	1180527,50	377062,13
88	1180521,82	377055,09
	39:05:051104:381:ЗУ7	
89	1180304,55	376731,58
90	1180304,74	376740,62
91	1180309,44	376740,53
92	1180309,30	376731,48
	39:05:051104:381:ЗУ6	
93	1180310,95	376892,82
94	1180317,19	376899,28
95	1180310,74	376905,52
96	1180304,50	376899,06
	39:05:051104:381:ЗУ5	
97	1180397,32	376902,48
98	1180403,95	376906,46
99	1180399,97	376913,08
100	1180393,34	376909,11
	39:05:051104:197:ЗУ2	
101	1180292,83	376543,34
102	1180293,08	376551,06
103	1180300,80	376550,81

104	1180300,55	376543,08
		39:05:051104:197:ЗУ1
105	1180298,82	376583,82
106	1180299,27	376592,79
107	1180308,24	376592,34
108	1180307,79	376583,37
		39:05:051109:41:ЗУ1
109	1180290,07	376387,11
110	1180297,38	376389,61
111	1180294,88	376396,93
112	1180287,57	376394,42
		39:05:051109:41:ЗУ2
113	1180354,57	376203,09
114	1180359,05	376209,40
115	1180352,74	376213,87
116	1180348,27	376207,57
		39:05:051109:ЗУ1
117	1180405,24	376274,48
118	1180405,55	376283,46
119	1180396,58	376283,76
120	1180396,27	376274,79
		39:05:051109:41:ЗУ3
121	1180253,94	376077,67
122	1180259,44	376084,84
123	1180263,17	376081,98
124	1180257,71	376074,77
		39:05:051109:ЗУ2
125	1180070,76	375826,23
126	1180070,25	375832,70
127	1180076,71	375833,20
128	1180077,22	375826,74
		39:05:051109:41:ЗУ4
129	1180158,84	375948,99
130	1180164,35	375956,17
131	1180168,08	375953,31
132	1180162,62	375946,10
		39:05:051109:ЗУ3
137	1180107,28	375674,87
138	1180103,53	375680,15
139	1180098,25	375676,40
140	1180102,00	375671,12

		39:05:051109:252:ЗУ2
141	1179699,92	375268,91
142	1179695,04	375261,29
143	1179691,08	375263,83
144	1179695,92	375271,48
		39:05:051109:252:ЗУ1
145	1179803,71	375428,06
146	1179798,83	375420,44
147	1179794,87	375422,98
148	1179799,70	375430,62
		39:05:051109:16:ЗУ2
153	1179399,56	375019,52
154	1179390,51	375019,44
155	1179390,47	375024,14
156	1179399,52	375024,27
		39:05:051109:252:ЗУ3
157	1179592,85	375101,91
158	1179597,01	375108,42
159	1179590,50	375112,58
160	1179586,34	375106,06
		39:05:051109:252:ЗУ4
161	1179532,53	375017,42
162	1179540,85	375020,80
163	1179537,47	375029,12
164	1179529,15	375025,74
		39:05:051109:33:ЗУ1
165	1180133,97	375784,95
166	1180130,61	375791,91
167	1180123,65	375788,55
168	1180127,01	375781,59
		39:05:051107:13:ЗУ1
169	1179129,22	375015,28
170	1179136,95	375015,40
171	1179136,83	375023,13
172	1179129,10	375023,01
		39:05:051109:16:ЗУ1
173	1179256,19	375016,56
174	1179263,92	375016,68
175	1179263,81	375024,41
176	1179256,08	375024,29
		39:05:051107:13:ЗУ2
177	1178977,73	375015,29

178	1178968,69	375015,22
179	1178968,65	375019,92
180	1178977,69	375020,05
	39:05:051107:13:ЗУ3	
181	1178818,52	375014,76
182	1178814,43	375021,32
183	1178807,87	375017,23
184	1178811,97	375010,67
	39:05:051107:13:ЗУ4	
185	1178727,86	374847,75
186	1178723,83	374839,66
187	1178719,62	374841,75
188	1178723,60	374849,87
	39:05:051107:13:ЗУ5	
189	1178636,54	374667,52
190	1178637,79	374675,15
191	1178630,16	374676,40
192	1178628,91	374668,77
	39:05:051107:13:ЗУ7	
206	1178713,41	374366,25
207	1178711,68	374372,50
208	1178717,93	374374,22
209	1178719,65	374367,97
	39:05:051107:13:ЗУ6	
210	1178675,68	374525,71
211	1178678,12	374517,00
212	1178673,59	374515,74
213	1178671,10	374524,44

3. Сведения о границах территории, применительно к которой осуществляется подготовка проекта межевания

Перечень координат характерных точек границ территории, применительно к которой осуществляется подготовка проекта межевания

1	1 181 200,53	379 528,68
2	1 181 194,63	379 520,04
3	1 181 153,02	379 348,21
4	1 181 124,05	379 178,23
5	1 181 170,19	379 078,53
6	1 181 265,05	378 887,34
7	1 181 305,21	378 842,95
8	1 181 296,79	378 689,37
9	1 181 292,78	378 586,94
10	1 181 289,54	378 396,66
11	1 181 332,25	378 279,95
12	1 181 341,28	378 243,27
13	1 181 372,75	378 115,27
14	1 181 233,64	377 929,73
15	1 181 219,95	377 757,01
16	1 181 047,66	377 615,19
17	1 181 022,64	377 554,19
18	1 181 004,96	377 511,00
19	1 180 955,36	377 398,59
20	1 180 763,55	377 397,74
21	1 180 631,90	377 223,16
22	1 180 389,17	376 925,44
23	1 180 292,74	376 915,98
24	1 180 285,07	376 589,80
25	1 180 278,36	376 548,83
26	1 180 273,77	376 384,79
27	1 180 377,26	376 277,04
28	1 180 338,52	376 219,13
29	1 180 048,15	375 826,22
30	1 180 108,10	375 779,44
31	1 180 088,72	375 696,78
32	1 179 967,44	375 717,30
33	1 179 576,26	375 117,47
34	1 179 525,10	375 041,67
35	1 178 801,94	375 034,39
36	1 178 613,63	374 674,18
37	1 178 693,56	374 377,79
38	1 178 698,73	374 358,47
39	1 178 735,21	374 368,31

40	1 178 730,10	374 387,64
41	1 178 653,07	374 669,75
42	1 178 824,46	374 997,61
43	1 179 544,90	375 004,87
44	1 179 607,09	375 097,01
45	1 179 985,18	375 676,78
46	1 180 116,81	375 654,49
47	1 180 149,53	375 794,05
48	1 180 099,33	375 833,22
49	1 180 368,79	376 197,84
50	1 180 424,56	376 281,20
51	1 180 311,18	376 399,25
52	1 180 315,27	376 545,31
53	1 180 322,00	376 586,36
54	1 180 328,96	376 882,36
55	1 180 408,11	376 890,12
56	1 180 661,02	377 200,32
57	1 180 782,05	377 360,82
58	1 180 979,52	377 361,70
59	1 181 039,01	377 496,52
60	1 181 056,88	377 540,17
61	1 181 078,36	377 592,53
62	1 181 255,59	377 738,43
63	1 181 269,68	377 916,11
64	1 181 412,86	378 107,10
65	1 181 377,20	378 252,10
66	1 181 367,70	378 290,76
67	1 181 326,65	378 402,91
68	1 181 329,77	378 585,90
69	1 181 333,75	378 687,63
70	1 181 343,00	378 856,33
71	1 181 296,03	378 908,24
72	1 181 203,57	379 094,50
73	1 181 162,51	379 183,70
74	1 181 189,28	379 340,73
75	1 181 229,11	379 504,92
76	1 181 248,79	379 533,74
77	1 181 125,54	379 651,49
78	1 181 119,56	379 657,20
79	1 181 115,27	379 652,03
80	1 181 111,01	379 654,76
81	1 181 094,67	379 629,32
82	1 181 160,17	379 567,23

4. Вид разрешенного использования образуемых земельных участков, предназначенных для размещения линейного объекта и объектов капитального строительства, проектируемых в составе линейного объекта, а также существующих земельных участков, занятых линейными объектами и объектами капитального строительства, входящими в состав линейных объектов, в соответствии с проектом планировки территории

Вид разрешённого использования (ВРИ) образуемых земельных участков, предназначенных для размещения линейного объекта «Освоение месторождения D33 с объектами инфраструктуры. Внешнее электроснабжение» - «Энергетика» (код ВРИ 6.7).

Образуемые земельные участки, предназначенные для размещения объектов капитального строительства, проектируемых в составе линейного объекта, а также существующие земельные участки, занятые линейными объектами и объектами капитального строительства, входящими в состав линейного объекта «Освоение месторождения D33 с объектами инфраструктуры. Внешнее электроснабжение» в границах проекта межевания отсутствуют.

Перечень таких земельных участков не составлялся.

Приложение 1

1. Перечень образуемых земельных участков с целью размещения линейного объекта иного значения "Освоение месторождения D33 с объектами инфраструктуры. Внешнее электроснабжение" в границах муниципального образования "Зеленоградский городской округ" Калининградской области

Примечания:

1. Сведения о целевом назначении лесов, вид (виды) разрешенного использования лесного участка, количественные и качественные характеристики лесного участка, сведения о нахождении лесного участка в границах особо защитных участков лесов отсутствуют (подготовка проекта межевания территории осуществляется не в целях определения местоположения границ образуемых и (или) изменяемых лесных участков)

Условный номер образуемого земельного участка	Номера характерн. точек обр. з.у.	Кадастровый номер исходного земельного участка	Площадь обр. з.у., кв.м	Способ образования земельного участка	Общее пользован. территор.	Изъятие для гос., муницип. нужд	Сервитут, публ. сервитут; описание (адрес) з.у.	Категория земель образуемого з.у.
39:05:040602:2:ЗУ1	13-16	39:05:040602:2	1136,00	Раздел	Нет	Нет	Нет	Земли промышленности
39:05:040602:2:ЗУ2	17-20		60,00		Нет	Нет	Нет	Земли промышленности
39:05:040602:2:ЗУ3	-		91904,00		Нет	Нет	Нет	Исходная категория
39:05:040602:3:ЗУ1	9-12	39:05:040602:3	60,00	Раздел	Нет	Нет	Нет	Земли промышленности
39:05:040602:3:ЗУ2	5-8		42,00		Нет	Нет	Нет	Земли промышленности
39:05:040602:3:ЗУ3	-		59898,00		Нет	Нет	Нет	Исходная категория
39:05:040602:54:ЗУ1	1-4	39:05:040602:54	19,00	Раздел	Нет	Нет	Нет	Земли промышленности
39:05:040602:54:ЗУ2	21-24		60,00		Нет	Нет	Нет	Земли промышленности

39:05:040602 :54:ЗУ3	25-28		111,00		Нет	Нет	Нет	Земли промышленности
39:05:040602 :54:ЗУ4	-		51810,00		Нет	Нет	Нет	Исходная категория
39:05:040612 :479:ЗУ1	-	39:05:040612:479	81,00	Перераспределен. с з.у. 39:05:040612:4	Нет	Нет	Нет	Земли промышленности
39:05:040612 :479:ЗУ2	-		32,00		Нет	Нет	Нет	Земли промышленности
39:05:040612 :479:ЗУ3	-		8486,00		Нет	Нет	Нет	Исходная категория
39:05:040612 :4:ЗУ1	41-44	39:05:040612:4	28,00	Перераспределен. с з.у. 39:05:040612:479	Нет	Нет	Нет	Земли промышленности
39:05:040612 :4:ЗУ2	-		26772,00		Нет	Нет	Нет	Исходная категория
39:05:040612 :ЗУ1	33-36	-	60,00	Перераспределен. с землями госсобств.	Нет	Нет	Нет	Земли промышленности
39:05:051104 :233:ЗУ1	-	39:05:051104:233	46,00	Перераспределен. с з.у. 39:05:040612:301	Нет	Нет	Нет	Земли промышленности
39:05:051104 :233:ЗУ2	-		522,00		Нет	Нет	Нет	Исходная категория
39:05:051104 :233:ЗУ3	-		32,00		Нет	Нет	Нет	Земли промышленности
39:05:040612 :301:ЗУ1	-	39:05:040612:301	35,00	Перераспределен. с з.у. 39:05:040612:233	Нет	Нет	Нет	Земли промышленности
39:05:040612 :301:ЗУ2	-		27,00		Нет	Нет	Нет	Земли промышленности
39:05:040612 :301:ЗУ3	-		17907,00		Нет	Нет	Нет	Исходная категория
39:05:051104 :ЗУ1	29-32	-	81,00	:233:ЗУ1, :301:ЗУ1	Нет	Нет	Нет	Земли промышленности
39:05:051104 :ЗУ2	37-40	-	42,00	Образование из земель госсобств.	Нет	Нет	Нет	Земли промышленности
39:05:051104 :ЗУ3	45-48	-	60,00	Образование из земель госсобств.	Нет	Нет	Нет	Земли промышленности

39:05:051104 :253:ЗУ1	-	39:05:051104:253	53,00	Раздел	Нет	Нет	Нет	Земли промышленности
39:05:051104 :253:ЗУ2	-		547,00		Нет	Нет	Нет	Исходная категория
39:05:051104 :251:ЗУ1	-	39:05:051104:251	1,00	Раздел	Нет	Нет	Нет	Земли промышленности
39:05:051104 :251:ЗУ2	-		599,00		Нет	Нет	Нет	Исходная категория
39:05:051104 :ЗУ4	49-52	-	81,00	:253:ЗУ1, :251:ЗУ1, :301:ЗУ2	Нет	Нет	Нет	Земли промышленности
39:05:051104 :ЗУ5	57-60	-	81,00	Образование из земель госсобств.	Нет	Нет	Нет	Земли промышленности
39:05:051104 :ЗУ6	53-56	-	42,00	Образование из земель госсобств.	Нет	Нет	Нет	Земли промышленности
39:05:000000 :3014:ЗУ1	-	39:05:000000:3014	42,00	Раздел	Нет	Нет	Нет	Земли промышленности
39:05:000000 :3014:ЗУ2	-		42,00		Нет	Нет	Нет	Земли промышленности
39:05:000000 :3014:ЗУ3	-		60,00		Нет	Нет	Нет	Земли промышленности
39:05:000000 :3014:ЗУ4	-		85236,00		Нет	Нет	Нет	Исходная категория
39:05:051104 :381:ЗУ1	65-68	39:05:051104:381	81,00	Раздел	Нет	Нет	Нет	Земли промышленности
39:05:051104 :381:ЗУ2	77-80		60,00		Нет	Нет	Нет	Земли промышленности
39:05:051104 :381:ЗУ3	81-84		60,00		Нет	Нет	Нет	Земли промышленности
39:05:051104 :381:ЗУ4	85-88		43,00		Нет	Нет	Нет	Земли промышленности
39:05:051104 :381:ЗУ5	97-100		60,00		Нет	Нет	Нет	Земли промышленности
39:05:051104 :381:ЗУ6	93-96		81,00		Нет	Нет	Нет	Земли промышленности

39:05:051104 :381:ЗУ7	89-92		43,00		Нет	Нет	Нет	Земли промышленности
39:05:051104 :381:ЗУ8	-		360105,00		Нет	Нет	Нет	Исходная категория
39:05:051104 :197:ЗУ1	105-108	39:05:051104:197	81,00	Раздел	Нет	Нет	Нет	Земли промышленности
39:05:051104 :197:ЗУ2	101-104		60,00		Нет	Нет	Нет	Земли промышленности
39:05:051104 :197:ЗУ3	-		16659,00		Нет	Нет	Нет	Исходная категория
39:05:051109 :41:ЗУ1	109-112	39:05:051109:41	60,00	Перераспределен. с землями госсобственности	Нет	Нет	Нет	Земли промышленности
39:05:051109 :41:ЗУ2	113-116		60,00		Нет	Нет	Нет	Земли промышленности
39:05:051109 :41:ЗУ3	121-124		43,00		Нет	Нет	Нет	Земли промышленности
39:05:051109 :41:ЗУ4	129-132		43,00		Нет	Нет	Нет	Земли промышленности
39:05:051109 :41:ЗУ5	-		49,00		Нет	Нет	Нет	Земли промышленности
39:05:051109 :41:ЗУ6	-		119068,00		Нет	Нет	Нет	Исходная категория
39:05:051109 :ЗУ1	117-120	-	81,00		Нет	Нет	Нет	Земли промышленности
39:05:051109 :33:ЗУ1	165-168	39:05:051109:33	60,00	Раздел	Нет	Нет	Нет	Земли промышленности
39:05:051109 :33:ЗУ2	-		2,00		Нет	Нет	Нет	Земли промышленности
39:05:051109 :33:ЗУ3	-		36338,00		Нет	Нет	Нет	Исходная категория

39:05:051109 :ЗУ2	125-128	-	42,00	Образование из земель госсобств.	Нет	Нет	Нет	Земли промышленности
39:05:051109 :ЗУ3	137-140	-	42,00	Образование из земель госсобств.	Нет	Нет	Нет	Земли промышленности
39:05:000000 :2947:ЗУ1	-	39:05:000000:2947	60,00	Раздел	Нет	Нет	Нет	Земли промышленности
39:05:000000 :2947:ЗУ2	-		43,00		Нет	Нет	Нет	Земли промышленности
39:05:000000 :2947:ЗУ3	-		25643,00		Нет	Нет	Нет	Исходная категория
39:05:051109 :252:ЗУ1	145-148	39:05:051109:252	43,00	Раздел	Нет	Нет	Нет	Земли промышленности
39:05:051109 :252:ЗУ2	141-144		43,00		Нет	Нет	Нет	Земли промышленности
39:05:051109 :252:ЗУ3	157-160		60,00		Нет	Нет	Нет	Земли промышленности
39:05:051109 :252:ЗУ4	161-164		81,00		Нет	Нет	Нет	Земли промышленности
39:05:051109 :252:ЗУ5	-		562663,00		Нет	Нет	Нет	Исходная категория
39:05:051109 :16:ЗУ1	173-176	39:05:051109:16	60,00	Раздел	Нет	Нет	Нет	Земли промышленности
39:05:051109 :16:ЗУ2	153-156		43,00		Нет	Нет	Нет	Земли промышленности
39:05:051109 :16:ЗУ3	-		1514540,0		Нет	Нет	Нет	Исходная категория
39:05:051107 :13:ЗУ1	169-172	39:05:051107:13	60,00	Раздел	Нет	Нет	Нет	Земли промышленности
39:05:051107 :13:ЗУ2	177-180		43,00		Нет	Нет	Нет	Земли промышленности
39:05:051107 :13:ЗУ3	181-184		60,00		Нет	Нет	Нет	Земли промышленности

39:05:051107 :13:ЗУ4	185-188		43,00		Нет	Нет	Нет	Земли промышленности
39:05:051107 :13:ЗУ5	189-192		60,00		Нет	Нет	Нет	Земли промышленности
39:05:051107 :13:ЗУ6	210-213		43,00		Нет	Нет	Нет	Земли промышленности
39:05:051107 :13:ЗУ7	206-209		42,00		Нет	Нет	Нет	Земли промышленности
39:05:051107 :13:ЗУ10	-		379181,00		Нет	Нет	Нет	Исходная категория

2. Перечень земельных участков, образуемых с целью установления сервитута при размещении линейного объекта иного значения "Освоение месторождения D33 с объектами инфраструктуры. Внешнее электроснабжение" в границах муниципального образования "Зеленоградский городской округ" Калининградской области

Условный номер образуемого земельного участка	Номера характерн. точек обр. з.у.	Кадастровый номер исходного земельного участка	Площадь обр. з.у., кв.м	Способ образования земельного участка	Общее пользован. территор.	Изъятие для гос., муницип. нужд	Сервитут, публ. сервитут; описание (адрес) з.у.	Категория земель образуемого з.у.
39:05:000000 :ЗУ1	-	-	371,00	Образование из земель госсобств.	Нет	Нет	Нет	-
39:05:051104 :ЗУ7	-	-	100,00	Образование из земель госсобств.	Нет	Нет	Нет	-
39:05:051104 :ЗУ8	-	-	247,00	Образование из земель госсобств.	Нет	Нет	Нет	-
39:05:051104 :ЗУ9	-	-	199,00	Образование из земель госсобств.	Нет	Нет	Нет	-
39:05:051104 :ЗУ10	-	-	225,00	Образование из земель госсобств.	Нет	Нет	Нет	-
39:05:051104 :ЗУ11	-	-	211,00	Образование из земель госсобств.	Нет	Нет	Нет	-
39:05:051104 :ЗУ12	-	-	93,00	Образование из земель госсобств.	Нет	Нет	Нет	-
39:05:051104 :ЗУ13	-	-	225,00	Образование из земель госсобств.	Нет	Нет	Нет	-
39:05:051104 :ЗУ14	-	-	115,00	Образование из земель госсобств.	Нет	Нет	Нет	-
39:05:051104 :ЗУ15	-	-	93,00	Образование из земель госсобств.	Нет	Нет	Нет	-
39:05:051104 :ЗУ16	-	-	340,00	Образование из земель госсобств.	Нет	Нет	Нет	-
39:05:051104 :ЗУ17	-	-	112,00	Образование из земель госсобств.	Нет	Нет	Нет	-

39:05:051104 :ЗУ18	-	-	586,00	Образование из земель госсобств.	Нет	Нет	Нет	-
39:05:051104 :ЗУ19	-	-	47,00	Образование из земель госсобств.	Нет	Нет	Нет	-
39:05:051109 :ЗУ4	-	-	25,00	Образование из земель госсобств.	Нет	Нет	Нет	-
39:05:051109 :ЗУ5	-	-	8,00	Образование из земель госсобств.	Нет	Нет	Нет	-
39:05:051109 :ЗУ6	-	-	284,00	Образование из земель госсобств.	Нет	Нет	Нет	-
39:05:051109 :ЗУ7	-	-	926,00	Образование из земель госсобств.	Нет	Нет	Нет	-
39:05:051109 :ЗУ8	-	-	1842,00	Образование из земель госсобств.	Нет	Нет	Нет	-
39:05:051109 :ЗУ9	-	-	2,00	Образование из земель госсобств.	Нет	Нет	Нет	-
39:05:000000 :ЗУ2	-	-	190,00	Образование из земель госсобств.	Нет	Нет	Нет	-