МИНИСТЕРСТВО ГРАДОСТРОИТЕЛЬНОЙ ПОЛИТИКИ КАЛИНИНГРАДСКОЙ ОБЛАСТИ

П Р И К А З

от 09 июня 2022 года № 215
Калининград

Об утверждении проекта межевания территории в границах ул. Калининградская – пер. Шевчука в г. Полесске Калининградской области

Рассмотрев обращение Фонда защиты прав граждан – участников долевого строительства Калининградской области, в соответствии со статьями 45, 46, частью 2 статьи 57 Градостроительного кодекса Российской Федерации, подпунктом 10 пункта 2 статьи 1 Закона Калининградской области от 30 ноября 2016 года № 19 «О перераспределении полномочий в области градостроительной деятельности между органами государственной власти Калининградской области и органами местного самоуправления муниципальных образований Калининградской области», порядком подготовки документации по планировке территории применительно к территории муниципальных образований Калининградской области, принятия решения об утверждении документации по планировке территории для размещения объектов, указанных в частях 4.1, 5 статьи 45 Градостроительного кодекса Российской Федерации, подготовленной в том числе лицами, указанными в пунктах 3, 4 части 1.1 статьи 45 Градостроительного кодекса Российской Федерации, внесения изменений в такую документацию, отмены такой документации или ее отдельных частей, признания отдельных частей такой документации не подлежащими применению, установленным постановлением Правительства Калининградской области от 13 декабря 2017 года № 667 (с изменениями, внесенными постановлениями Правительства Калининградской области от 24 июня 2019 года № 430, от 06 февраля 2020 года № 57, от 29 декабря 2021 года № 869), заключением Министерства градостроительной политики Калининградской области от 08 апреля 2022 года № 613-МГП «О соответствии проекта межевания территории требованиям, установленным частью 10 статьи 45 Градостроительного кодекса Российской Федерации, и заданием на его подготовку», с учетом протокола публичных слушаний от 11 мая 2022 года и заключения главы муниципального образования «Полесский муниципальный округ» Калининградской области о результатах публичных слушаний от 11 мая 2022 № 44, п р и к а з ы в а ю :

1. Утвердить прилагаемую основную часть проекта межевания территории в границах ул. Калининградская – пер. Шевчука в г. Полесске Калининградской области (далее – Проект).

2. Отделу документации по планировке территории Министерства градостроительной политики Калининградской области (И.А. Марковой):

1) обеспечить хранение проекта межевания территории;

2) в течение семи дней со дня вступления в силу настоящего приказа направить проект межевания территории в администрацию муниципального образования «Полесский муниципальный округ» Калининградской области, применительно к территории которого осуществлялась его подготовка;

3) в течение пяти дней со дня вступления в силу настоящего приказа разместить проект межевания территории в информационной системе обеспечения градостроительной деятельности и обеспечить размещение проекта межевания территории на интернет-странице Министерства градостроительной политики Калининградской области в информационно-телекоммуникационной сети «Интернет» по адресу: https:// mingrad.gov39.ru.

3. Настоящий приказ вступает в силу по истечении десяти дней после его официального опубликования.

Министр В.Л. Касьянова

УТВЕРЖДЕН
приказом Министерства градостроительной
политики Калининградской области
от 09 июня 2022 года № 215

ПРОЕКТ МЕЖЕВАНИЯ ТЕРРИТОРИИ В ГРАНИЦАХ УЛ. КАЛИНИНГРАДСКАЯ – ПЕР. ШЕВЧУКА В Г. ПОЛЕССКЕ КАЛИНИНГРАДСКОЙ ОБЛАСТИ


ПРОЕКТ МЕЖЕВАНИЯ ТЕРРИТОРИИ В ГРАНИЦАХ УЛ. КАЛИНИНГРАДСКАЯ – ПЕР. ШЕВЧУКА В Г. ПОЛЕССКЕ КАЛИНИНГРАДСКОЙ ОБЛАСТИ

ОСНОВНАЯ УТВЕРЖДАЕМАЯ ЧАСТЬ

ГРАФИЧЕСКАЯ ЧАСТЬ

Перечень номеров характерных точек
устанавливаемых красных линий

Обозначение характерных точек границ	Координаты, м	
	X	Y
1	2	3
1	370550.46	1228032.24
2	370550.94	1228030.08
3	370559.56	1228022.94
4	370607.96	1227987.97
5	370617.60	1227980.73
6	370632.07	1227969.53
7	370648.42	1227957.40
8	370650.24	1227957.11
9	370651.81	1227955.35
10	370659.96	1227949.15
11	370656.61	1227944.48
12	370570.94	1227840.98
13	370537.64	1227796.34
15	370532.93	1227783.90
16	370518.11	1227760.30
17	370484.06	1227706.10
18	370461.62	1227670.77
19	370448.08	1227679.35
20	370431.59	1227689.62
21	370436.24	1227696.90
22	370452.60	1227686.15
23	370483.90	1227733.26
24	370485.59	1227735.92
25	370506.02	1227767.97
26	370521.84	1227792.79
27	370524.61	1227797.15
28	370539.25	1227820.14
29	370539.85	1227821.04
30	370527.14	1227829.38
31	370523.35	1227828.91
32	370514.31	1227834.56
33	370510.70	1227836.70
34	370512.93	1227839.79
35	370497.43	1227851.83
36	370501.96	1227857.51
37	370507.19	1227864.04
38	370522.21	1227852.27
39	370515.97	1227843.99
40	370542.68	1227825.00
41	370567.84	1227853.89
42	370545.42	1227872.16
43	370548.65	1227876.31
44	370537.88	1227885.05
45	370509.42	1227908.15
46	370501.79	1227907.63
47	370477.30	1227877.66
48	370470.20	1227879.39
49	370471.21	1227883.35
50	370482.69	1227907.51
51	370471.86	1227912.13
52	370504.75	1227975.55
53	370507.53	1227980.92
54	370511.10	1227987.79
55	370522.48	1228007.39
56	370540.24	1228037.99
57	370582.77	1227871.56
58	370572.35	1227859.07
59	370561.10	1227868.36
60	370571.61	1227880.87
61	370551.81	1228012.88
62	370576.33	1227994.69
63	370619.39	1227962.38
64	370642.36	1227945.14
65	370643.22	1227944.61
66	370630.46	1227928.68
67	370622.24	1227918.84
68	370594.82	1227885.99
69	370585.65	1227875.01
70	370566.69	1227890.74
71	370567.93	1227892.55
72	370561.37	1227897.71
73	370562.88	1227899.78
74	370554.76	1227905.85
75	370543.87	1227892.59
76	370518.92	1227913.43
77	370518.40	1227912.71
78	370490.64	1227910.99
79	370484.52	1227914.63
80	370495.09	1227933.59
81	370507.21	1227954.68
82	370515.61	1227969.30
83	370520.20	1227977.27
84	370533.24	1227999.77
85	370539.51	1228010.72

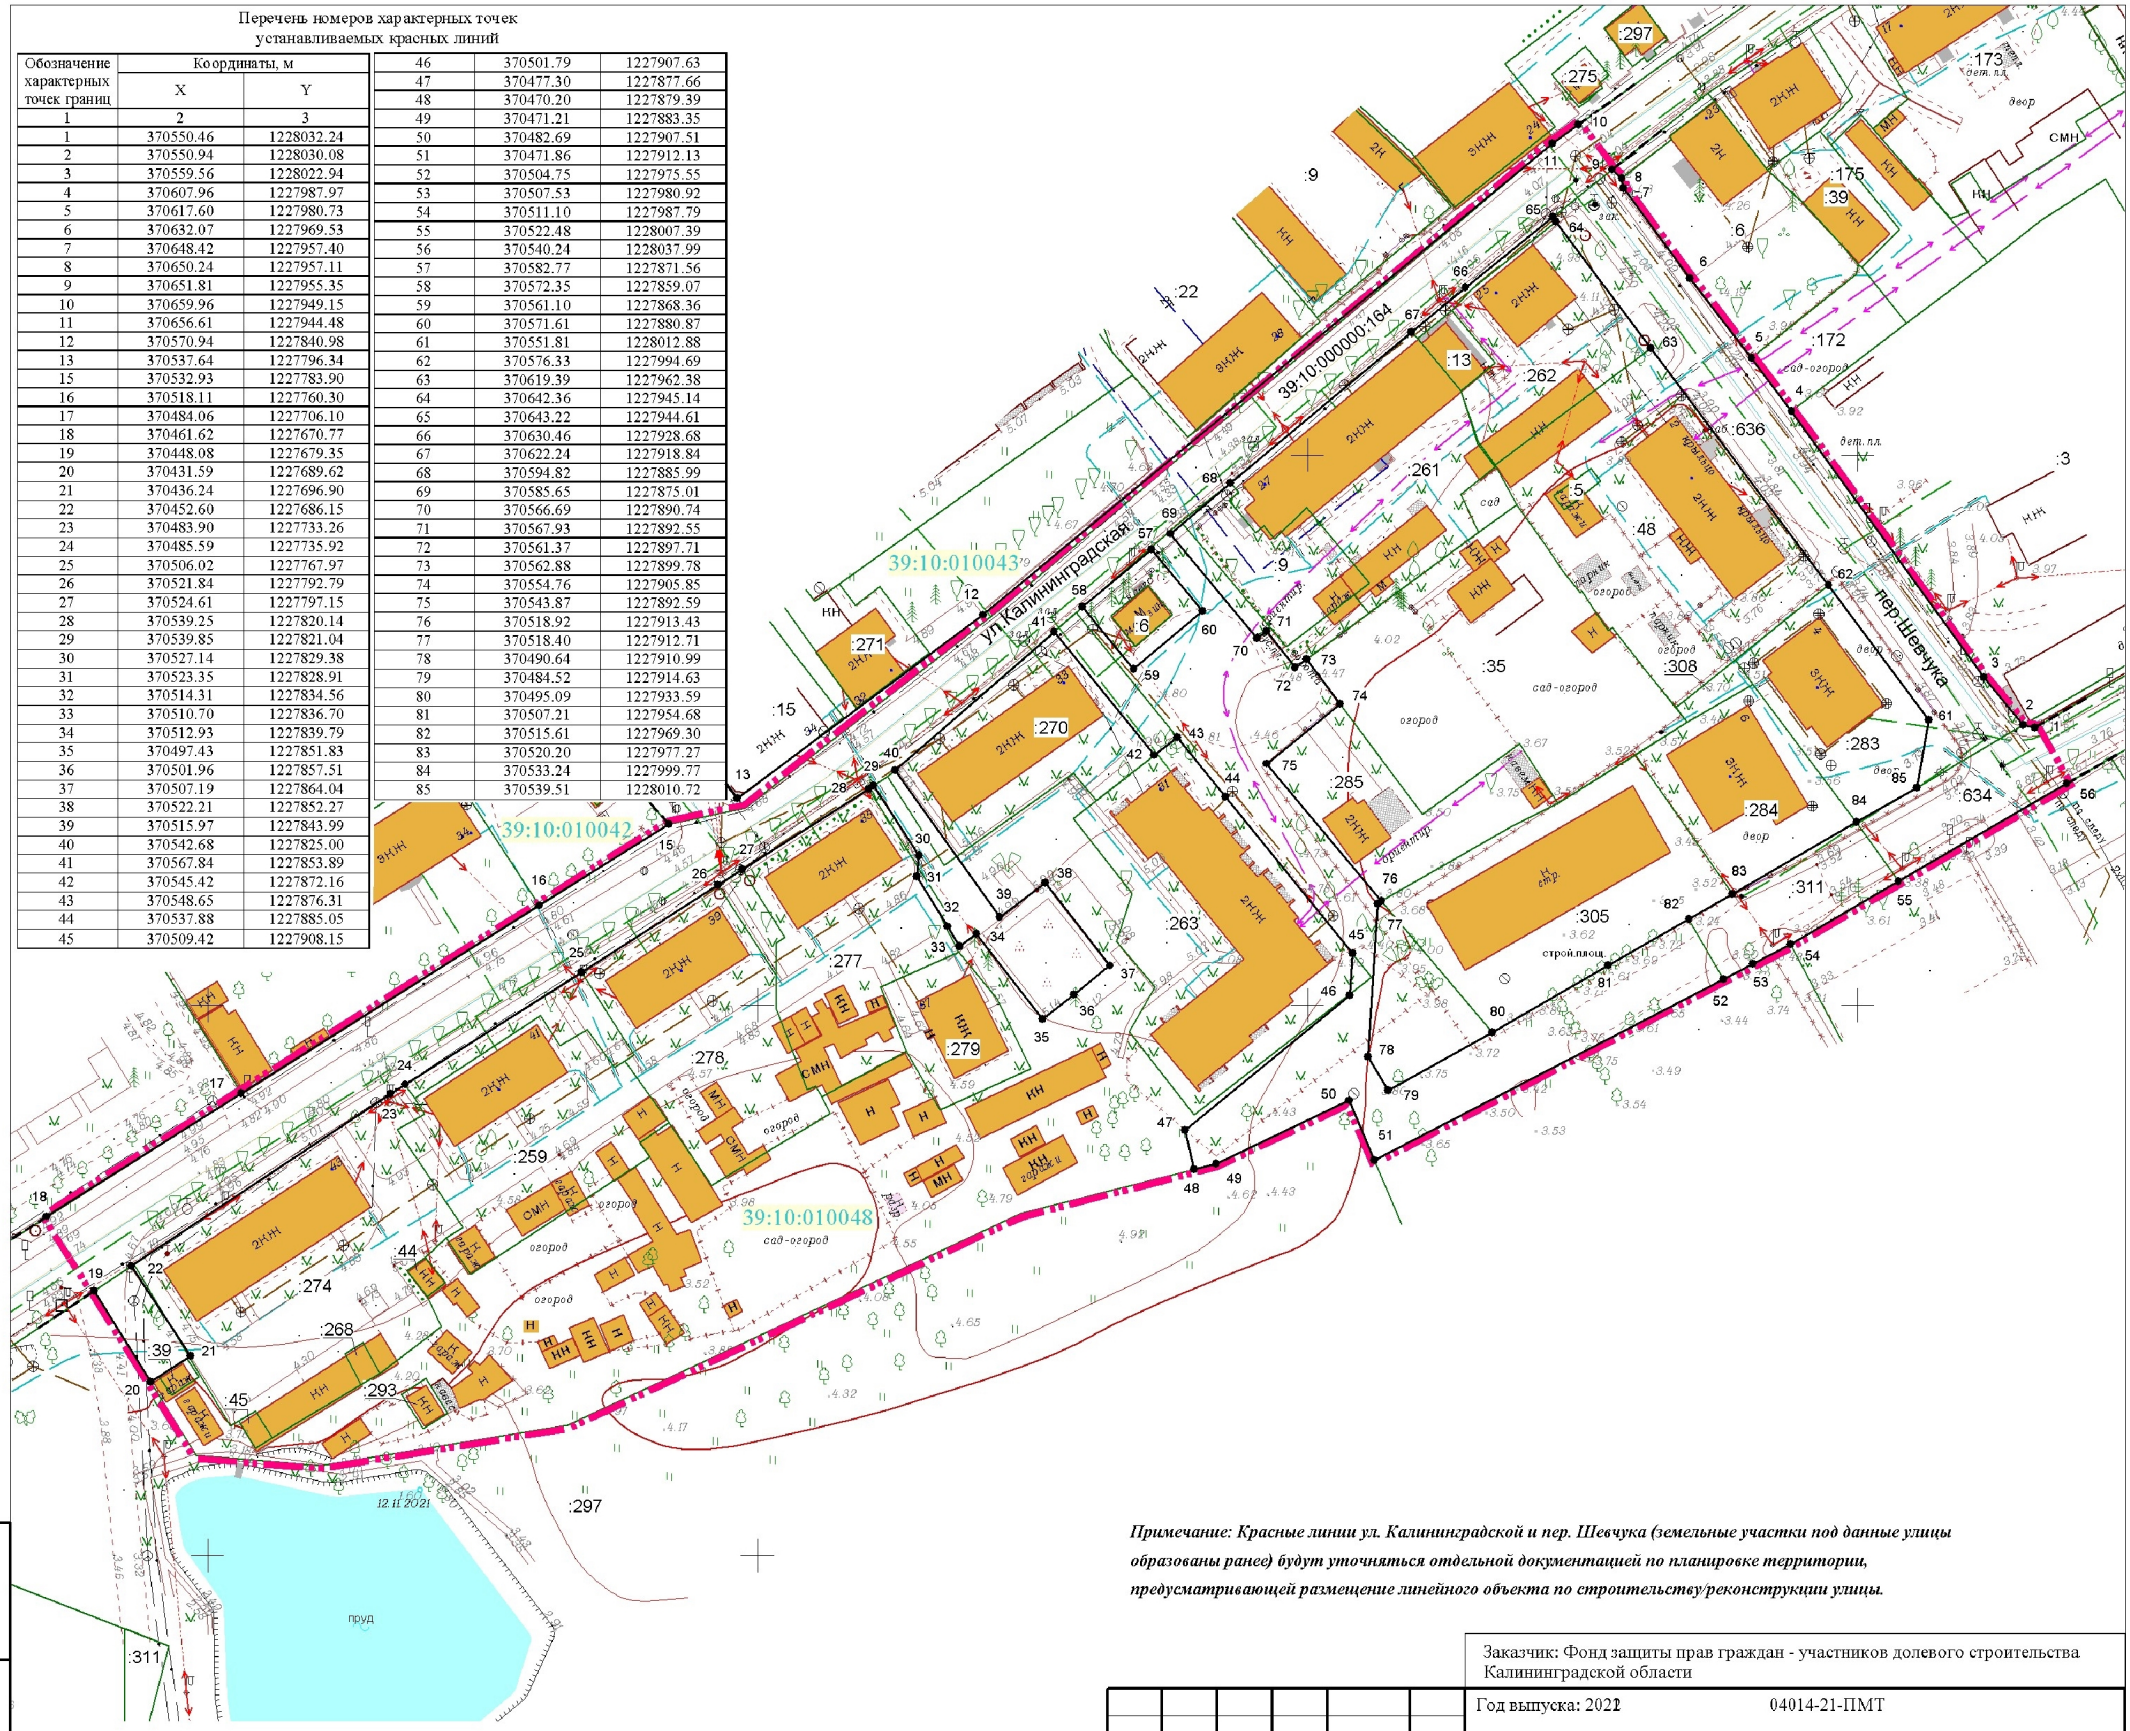

УСЛОВНЫЕ ОБОЗНАЧЕНИЯ

- Границы территории, в отношении которой осуществляется подготовка проекта межевания
- Устанавливаемые красные линии
- 1 — Характерные точки красных линий
- Границы ранее образованных земельных участков

Примечание: Красные линии ул. Калининградской и пер. Шевчука (земельные участки под данные улицы образованы ранее) будут уточняться отдельной документацией по планировке территории, предусматривающей размещение линейного объекта по строительству/реконструкции улицы.

Взам. инв. №

Подп. и дата

Инв. № подл.

Заказчик: Фонд защиты прав граждан - участников долевого строительства Калининградской области

Изм.	Кол.уч.	Лист	№док.	Подп.	Дата
Разраб.					
Директор		Глеза Л.И.			12.21
Нач.отдела		Полякова Л.П.			12.21
Инженер		Кузьмина Т.А.			12.21

Год выпуска: 2022 04014-21-ПМТ


Муниципальное образование "Полесский городской округ"
г. Полесск

Проект межевания территории в границах ул. Калининградская - пер. Шевчука в г. Полесске Калининградской области

Стадия	Лист	Листов
ПМ	1	3

Чертеж красных линий
М 1:1000

© МП «Городской центр геодезии» городского округа «Город Калининград»
Геоцентр

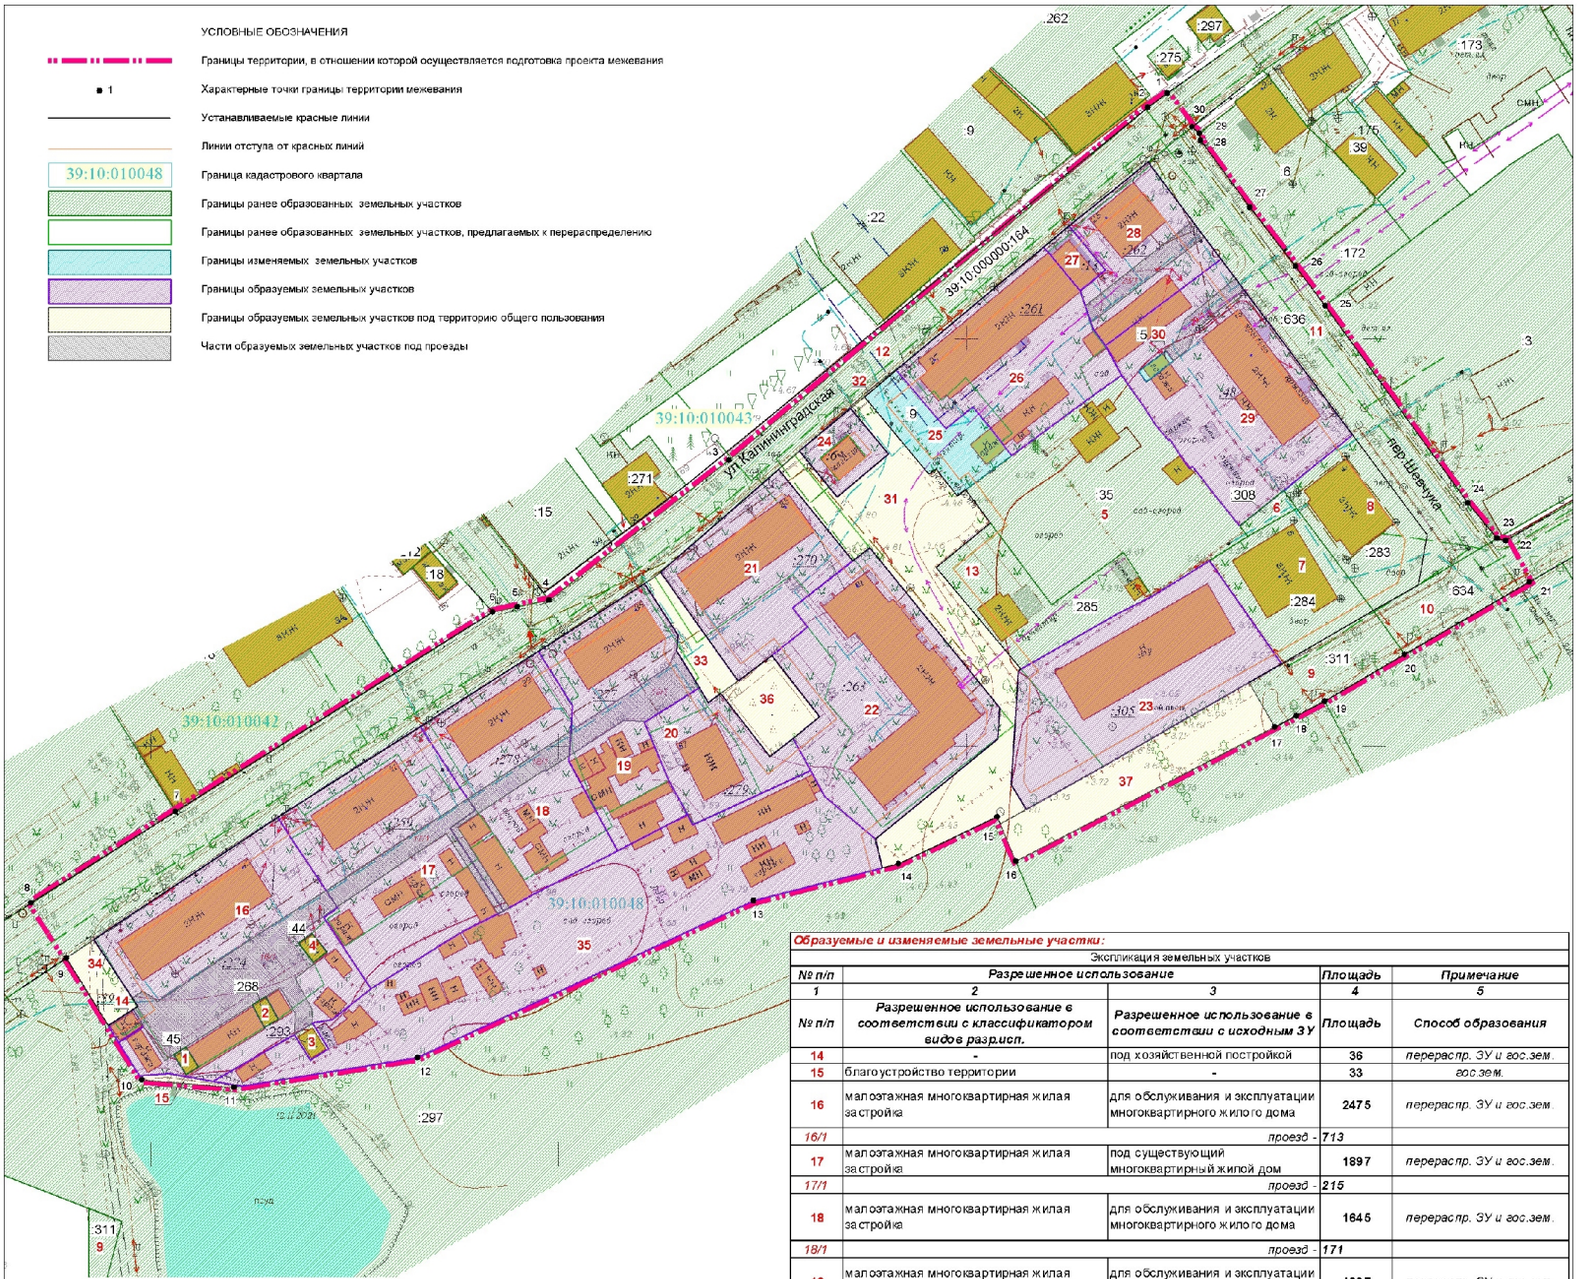

Площадь территории межевания в согласованных границах - 36770 кв.м

Экспликация земельных участков

№ п/п	Разрешенное использование	Площадь	Примечание, вид права
1	2	3	4
Ранее образованные земельные участки:			
1	под хозяйственной постройкой	21	*39:10:010048:45 (собственность)*
2	под гаражом	25	*39:10:010048:268 (собственность)*
3	под гаражом	39	*39:10:010048:293 (собственность)*
4	под хозяйственной постройкой	25	*39:10:010048:44 (собственность)*
5	под придомовой территорией жилого дома	2045	*39:10:010048:35 (общ.соб.)*
6	для размещения гаража	59	*39:10:010048:308 (аренда)*
7	для размещения малоэтажного многоквартирного жилого дома	800	*39:10:010048:284 (общ.соб.)*
8	среднеэтажная жилая застройка	800	*39:10:010048:283 (собственность)*
9	общее пользование территории (размещение автомобильных дорог и пешеходных тротуаров в границах населенных пунктов, пешеходных переходов, парков, скверов, площадей, бульваров, набережных и других мест, постоянно открытых для посещения без взимания платы)	2387	*39:10:010048:311 (мун.соб.)*
10	земельные участки (территории) общего пользования	4187	*39:10:000000:634 (мун.соб.)*
11	земельные участки (территории) общего пользования	1696	*39:10:000000:636 (мун.соб.)*
12	под автомобильные дороги общего пользования	20127	*39:10:000000:164 (вос.соб. субъекта РФ, ПБП)*
13	для размещения индивидуального жилого дома	800	*39:10:010048:285 (собственность)*
	Всего	**33011**	
	в т.ч.в границах проекта	**13252**	

Образуемые и изменяемые земельные участки:

Экспликация земельных участков

№ п/п	Разрешенное использование		Площадь	Примечание
1	2	3	4	5
№ п/п	**Разрешенное использование в соответствии с классификатором видов разр.исп.**	**Разрешенное использование в соответствии с исходным ЗУ**	**Площадь**	**Способ образования**
14	-	под хозяйственной постройкой	36	*перераспр. ЗУ и гос.зем.*
15	благоустройство территории	-	33	*гос.зем.*
16	малоэтажная многоквартирная жилая застройка	для обслуживания и эксплуатации многоквартирного жилого дома	2475	*перераспр. ЗУ и гос.зем*
16/1		*проезд -*	*713*	
17	малоэтажная многоквартирная жилая застройка	под существующий многоквартирный жилой дом	1897	*перераспр. ЗУ и гос.зем.*
17/1		*проезд -*	*215*	
18	малоэтажная многоквартирная жилая застройка	для обслуживания и эксплуатации многоквартирного жилого дома	1645	*перераспр. ЗУ и гос.зем.*
18/1		*проезд -*	*171*	
19	малоэтажная многоквартирная жилая застройка	для обслуживания и эксплуатации многоквартирного жилого дома	1397	*перераспр. ЗУ и гос.зем.*
19/1		*проезд -*	*232*	
20	малоэтажная многоквартирная жилая застройка	для обслуживания и эксплуатации многоквартирного жилого дома	705	*перераспр. ЗУ и гос.зем.*
21	малоэтажная многоквартирная жилая застройка	под многоквартирный дом	1220	*перераспр. ЗУ и гос.зем.*
22	малоэтажная многоквартирная жилая застройка	под многоквартирный дом	2240	*перераспр. ЗУ и гос.зем.*
23	малоэтажная многоквартирная жилая застройка	для размещения малоэтажного многоквартирного жилого дома	1985	*перераспр. ЗУ и гос.зем.*
24	магазины	для размещения объекта розничной торговли	237	*перераспр. ЗУ и гос.зем.*
25	-	для производственной деятельности	453	*уточнение ЗУ с КН 39:10:010048:9*
26	малоэтажная многоквартирная жилая застройка	под многоквартирный дом	1450	*перераспр. ЗУ и гос.зем.*
27	магазины	под магазином	112	*перераспр. ЗУ и гос.зем.*
28	малоэтажная многоквартирная жилая застройка	под многоквартирный дом	864	*перераспр. ЗУ и гос.зем.*
28/1		*проезд -*	*150*	
29	малоэтажная многоквартирная жилая застройка	под многоквартирный дом	1955	*перераспр. ЗУ и гос.зем.*
29/1		*проезд -*	*88*	
30	хранение автотранспорта	для гаражей	26	*уточнение ЗУ с КН 39:10:010048:5*
31	благоустройство территории	-	1835	*гос.зем.*
32	улично-дорожная сеть (ул.Калининградская)	-	9	*гос.зем.*
33	улично-дорожная сеть (проезд)	-	222	*перераспр. ЗУ и гос.зем., гос. зем.*
34	улично-дорожная сеть (проезд)	-	164	*перераспр. ЗУ и гос.зем., гос. зем.*
35	площадки для занятий спортом	-	3420	*гос.зем.*
36	благоустройство территории	-	300	*гос.зем.*
37	улично-дорожная сеть (проезд)	-	785	*гос.зем.*
		Всего	**25465**	

Примечание: *данным проектом публичные сервитуты к установлению не предусматриваются.*

Заказчик: Фонд защиты прав граждан - участников долевого строительства Калининградской области

Год выпуска: 2022 04014-21-ПМТ

Муниципальное образование "Полесский городской округ"
г. Полесск

Изм.	Кол.уч.	Лист	№док.	Подп.	Дата
Разраб.					
Директор		Глеза Л.И.			01.22
Нач.отдела		Полякова Л.П.			01.22
Инженер		Кузьмина Т.А.			01.22

Проект межевания территории в границах ул. Калининградская - пер. Шевчука в г. Полесске Калининградской области

Стадия	Лист	Листов
ПМ	2	3

Чертеж межевания территории (основная часть)
М 1:1000

© МП «Городской центр геодезии» городского округа г.Город Калининград

Геоцентр

Взам. инв. №

Подп. и дата

Инв. № подл.

ПРОЕКТ МЕЖЕВАНИЯ ТЕРРИТОРИИ В ГРАНИЦАХ УЛ. КАЛИНИНГРАДСКАЯ – ПЕР. ШЕВЧУКА В Г. ПОЛЕССКЕ КАЛИНИНГРАДСКОЙ ОБЛАСТИ ОСНОВНАЯ УТВЕРЖДАЕМАЯ ЧАСТЬ

ТЕКСТОВАЯ ЧАСТЬ

1. Перечень и сведения о площади образуемых земельных участков, в том числе возможные способы их образования

Проект межевания выполнен на основании сведений, полученных из ЕГРН.

Проектом предлагается:

- образовать 22 земельных участка, 7 из которых будут отнесены к территории общего пользования;
- уточнить границы земельных участков с КН 39:10:010048:5 и 39:10:010048:9.

№ п/п	*Разрешенное использование в соответствии с классификатором видов разр.исп.*	*Разрешенное использование в соответствии с исходным ЗУ*	*Площадь*	*Способ образования*
14	-	под хозяйственной постройкой	**36**	*перераспр. ЗУ и гос.зем.*
15	благоустройство территории	-	**33**	*гос.зем.*
16	малоэтажная многоквартирная жилая застройка	для обслуживания и эксплуатации многоквартирного жилого дома	**2475**	*перераспр. ЗУ и гос.зем.*
16/1		*проезд -*	***713***	
17	малоэтажная многоквартирная жилая застройка	под существующий многоквартирный жилой дом	**1897**	*перераспр. ЗУ и гос.зем.*
17/1		*проезд -*	***215***	
18	малоэтажная многоквартирная жилая застройка	для обслуживания и эксплуатации многоквартирного жилого дома	**1645**	*перераспр. ЗУ и гос.зем.*
18/1		*проезд -*	***171***	
19	малоэтажная многоквартирная жилая застройка	для обслуживания и эксплуатации многоквартирного жилого дома	**1397**	*перераспр. ЗУ и гос.зем.*
19/1		*проезд -*	***232***	
20	малоэтажная многоквартирная жилая застройка	для обслуживания и эксплуатации многоквартирного жилого дома	**705**	*перераспр. ЗУ и гос.зем.*
21	малоэтажная многоквартирная жилая застройка	под многоквартирный дом	**1220**	*перераспр. ЗУ и гос.зем.*
22	малоэтажная многоквартирная жилая застройка	под многоквартирный дом	**2240**	*перераспр. ЗУ и гос.зем.*
23	малоэтажная многоквартирная жилая застройка	для размещения малоэтажного многоквартирного	**1985**	*перераспр. ЗУ и гос.зем.*

		жилого дома		
24	магазины	для размещения объекта розничной торговли	**237**	*перераспр. ЗУ и гос.зем.*
25	-	для производственной деятельности	**453**	*уточнение ЗУ с КН 39:10:010048:9*
26	малоэтажная многоквартирная жилая застройка	под многоквартирный дом	**1450**	*перераспр. ЗУ и гос.зем.*
27	магазины	под магазином	**112**	*перераспр. ЗУ и гос.зем.*
28	малоэтажная многоквартирная жилая застройка	под многоквартирный дом	**864**	*перераспр. ЗУ и гос.зем.*
28/1	*проезд -*		***150***	
29	малоэтажная многоквартирная жилая застройка	под многоквартирный дом	**1955**	*перераспр. ЗУ и гос.зем.*
29/1	*проезд -*		***88***	
30	хранение автотранспорта	для гаражей	**26**	*уточнение ЗУ с КН 39:10:010048:5*
31	благоустройство территории	-	**1835**	*гос.зем.*
32	улично-дорожная сеть (ул. Калининградская)	-	**9**	*гос.зем.*
33	улично-дорожная сеть (проезд)	-	**222**	*перераспр. ЗУ и гос.зем., гос. зем.*
34	улично-дорожная сеть (проезд)	-	**169**	*перераспр. ЗУ и гос.зем., гос. зем.*
35	площадки для занятий спортом	-	**3420**	*гос.зем.*
36	благоустройство территории	-	**300**	*гос.зем.*
37	улично-дорожная сеть (проезд)	-	**785**	*гос.зем.*

Сведения о границах земельных участков, содержащие перечень координат характерных точек этих границ, приведены в Приложении 1.

2. Перечень и сведения о площади образуемых земельных участков, которые будут отнесены к территориям общего пользования или имуществу общего пользования, в том числе резервируемых и (или) изымаемых для государственных или муниципальных нужд

№ п/п	*Разрешенное использование в соответствии с классификатором видов разр.исп.*	*Площадь*	*Способ образования*
15	благоустройство территории	**33**	*гос.зем.*
31	благоустройство территории	**1835**	*гос.зем.*
32	улично-дорожная сеть (ул.Калининградская)	**9**	*гос.зем.*
33	улично-дорожная сеть (проезд)	**222**	*перераспр. ЗУ и гос.зем., гос. зем.*
34	улично-дорожная сеть (проезд)	**169**	*перераспр. ЗУ и гос.зем., гос. зем.*
36	благоустройство территории	**300**	*гос.зем.*
37	улично-дорожная сеть (проезд)	**785**	*гос.зем.*

Изъятие земельных участков для государственных и муниципальных нужд, установление публичных сервитутов данным проектом **не предусмотрено.**

3. Вид разрешенного использования образуемых земельных участков в соответствии с проектом планировки территории в случаях, предусмотренных градостроительным Кодексом РФ

Вид разрешенного использования образуемых земельных участков указан в таблице п.1.

4. Целевое назначение лесов, вид (виды) разрешенного использования лесного участка, количественные и качественные характеристики лесного участка, сведения о нахождении лесного участка в границах особо защитных участков лесов

Территория данного проекта межевания расположена в застроенной части города, в соответствии с этим лесные участки в границах проекта отсутствуют.

5. Сведения о границах территории, в отношении которой разрабатывается проект межевания, содержащие перечень координат характерных точек этих границ

Территория, на которую разрабатывается проект межевания, расположена в западной части муниципального образования «Полесский городской округ», в г. Полесск.

Правилами землепользования и застройки муниципального образования «Полесский городской округ» (утверждены постановлением Правительства

Калининградской области от 05.09.2019 года № 588 «Об утверждении Правил землепользования и застройки муниципального образования «Полесский городской округ» Калининградской области»), проектируемая территория отнесена к зоне Ж-2 - зона застройки среднеэтажными жилыми домами.

Проект межевания осуществляется с учетом материалов и результатов инженерных изысканий 2021 года.

Рассматриваемая территория расположена в границах кадастровых кварталов 39:10:010048, 39:10:010042, 39:10:010043, 39:10:010047.

Площадь территории межевания в согласованных границах составляет 36770 м².

На рассматриваемой территории ранее образовано 29 земельных участков.

Площадь ранее образованных земельных участков 48455 м², в т.ч. в границах проекта 26776 м².

Сведения о границах территории, содержащие перечень координат характерных точек этих границ

Обозначение характерных точек границ	Координаты, м	
	X	Y
1	2	3
1	370659.96	1227949.15
2	370656.61	1227944.48
3	370570.11	1227841.79
4	370535.87	1227797.75
5	370534.21	1227789.91
6	370532.93	1227783.90
7	370484.06	1227706.10
8	370461.62	1227670.77
9	370448.08	1227679.35
10	370418.23	1227697.93
11	370416.40	1227720.53
12	370423.71	1227765.47
13	370462.13	1227847.82
14	370471.21	1227883.35
15	370482.69	1227907.51
16	370471.86	1227912.13
17	370504.75	1227975.55
18	370507.53	1227980.92
19	370511.10	1227987.79
20	370522.48	1228007.39
21	370540.24	1228037.99
22	370550.46	1228032.24
23	370550.94	1228030.08
24	370559.56	1228022.94
25	370607.96	1227987.97
26	370617.60	1227980.73
27	370632.07	1227969.53
28	370648.42	1227957.40
29	370650.24	1227957.11
30	370651.81	1227955.35
1	370659.96	1227949.15

Приложение 1

Перечень координат характерных точек границ образуемых земельных участков

Участок 14		
Обозначение характерных точек границ	Координаты, м	
	X	Y
1	2	3
1	370431.59	1227689.62
2	370427.35	1227692.25
3	370431.26	1227698.33
4	370435.51	1227695.75
1	370431.59	1227689.62
Участок 15		
Обозначение характерных точек границ	Координаты, м	
	X	Y
1	2	3
1	370419.30	1227697.26
2	370418.23	1227697.93
3	370416.40	1227720.53
4	370416.70	1227722.39
5	370418.98	1227708.90
6	370419.76	1227704.69
1	370419.30	1227697.26
Участок 16		
Обозначение характерных точек границ	Координаты, м	
	X	Y
1	2	3
1	370452.60	1227686.15
2	370436.24	1227696.90
3	370435.51	1227695.75
4	370431.26	1227698.33
5	370427.35	1227692.25
6	370419.30	1227697.26
7	370419.76	1227704.69
8	370418.98	1227708.90
9	370417.90	1227715.28
10	370429.23	1227735.26
11	370432.16	1227739.73
12	370432.99	1227744.50
13	370440.63	1227754.08
14	370458.00	1227742.46
15	370460.44	1227745.91
16	370477.40	1227734.53
17	370482.65	1227731.16
1	370452.60	1227686.15
18	370454.20	1227739.54
19	370449.56	1227743.21
20	370447.01	1227739.94
21	370451.74	1227736.27
18	370454.20	1227739.54
22	370438.66	1227728.26
23	370433.16	1227731.34
24	370431.06	1227727.91
25	370436.60	1227724.93
22	370438.66	1227728.26
26	370426.27	1227708.67
27	370421.41	1227711.74
28	370419.48	1227708.70
29	370424.41	1227705.66
26	370426.27	1227708.67
Участок 17		
Обозначение характерных точек границ	Координаты, м	
	X	Y
1	2	3
1	370504.85	1227766.14
2	370483.90	1227733.26
3	370482.65	1227731.16
4	370477.40	1227734.53
5	370460.44	1227745.91
6	370458.00	1227742.46
7	370440.63	1227754.08
8	370454.50	1227776.42
9	370459.69	1227786.58
10	370479.97	1227773.46
11	370484.44	1227779.72
12	370487.19	1227777.75
13	370489.83	1227775.87
1	370504.85	1227766.14
Участок 18		
Обозначение характерных точек границ	Координаты, м	
	X	Y
1	2	3
1	370523.28	1227795.06
2	370504.85	1227766.14
3	370489.83	1227775.87
4	370484.44	1227779.72
5	370479.97	1227773.46
6	370479.31	1227773.89
7	370459.69	1227786.58
8	370463.79	1227794.04
9	370474.33	1227814.51
10	370496.36	1227802.47
11	370509.98	1227803.41
1	370523.28	1227795.06
Участок 19		
Обозначение	Координаты, м	

характерных точек границ	X	Y
1	2	3
1	370539.85	1227821.04
2	370523.28	1227795.06
3	370509.98	1227803.41
4	370496.36	1227802.47
5	370474.33	1227814.51
6	370483.19	1227831.59
7	370491.66	1227827.02
8	370505.87	1227821.12
9	370514.31	1227834.56
10	370523.35	1227828.91
11	370527.14	1227829.38
1	370539.85	1227821.04

Участок 20

Обозначение характерных точек границ	Координаты, м	
	X	Y
1	2	3
1	370514.31	1227834.56
2	370505.87	1227821.12
3	370491.66	1227827.02
4	370483.19	1227831.59
5	370480.73	1227832.92
6	370493.99	1227861.84
7	370501.96	1227857.51
8	370497.43	1227851.83
9	370512.93	1227839.79
10	370510.70	1227836.70
1	370514.31	1227834.56

Участок 21

Обозначение характерных точек границ	Координаты, м	
	X	Y
1	2	3
1	370567.84	1227853.89
2	370542.68	1227825.00
3	370518.88	1227841.94
4	370515.97	1227843.99
5	370520.98	1227850.71
6	370529.18	1227861.08
7	370533.93	1227857.39
8	370545.42	1227872.16
1	370567.84	1227853.89

Участок 22

Обозначение характерных точек границ	Координаты, м	
	X	Y
1	2	3
1	370548.65	1227876.31
2	370533.93	1227857.39
3	370529.18	1227861.08
4	370522.21	1227852.27
5	370507.19	1227864.04
6	370501.96	1227857.51
7	370493.99	1227861.84
8	370487.71	1227865.25
9	370477.30	1227877.66
10	370501.79	1227907.63
11	370509.42	1227908.15
12	370537.88	1227885.05
1	370548.65	1227876.31

Участок 23

Обозначение характерных точек границ	Координаты, м	
	X	Y
1	2	3
1	370545.52	1227959.54
2	370536.72	1227945.47
3	370532.47	1227937.08
4	370518.92	1227913.43
5	370518.40	1227912.71
6	370490.64	1227910.99
7	370484.52	1227914.63
8	370495.09	1227933.59
9	370507.21	1227954.68
10	370515.61	1227969.30
11	370520.20	1227977.27
1	370545.52	1227959.54

Участок 24

Обозначение характерных точек границ	Координаты, м	
	X	Y
1	2	3
1	370582.77	1227871.56
2	370572.35	1227859.07
3	370561.10	1227868.36
4	370571.61	1227880.87
1	370582.77	1227871.56

Участок 25

Кадастровый номер 39:10:010048:9

Обозначение характерных точек границ	Координаты, м	
	X	Y
1	2	3
1	370592.17	1227882.82
2	370585.65	1227875.01
3	370566.69	1227890.74
4	370567.93	1227892.55
5	370561.37	1227897.71
6	370562.88	1227899.78
7	370571.23	1227911.08
8	370577.96	1227905.85
9	370583.17	1227901.57
10	370577.79	1227894.91
1	370592.17	1227882.82

Участок 26

Обозначение	Координаты, м

характерных точек границ	X	Y
1	2	3
1	370622.24	1227918.84
2	370592.17	1227882.82
3	370577.79	1227894.91
4	370583.17	1227901.57
5	370577.96	1227905.85
6	370571.23	1227911.08
7	370585.98	1227931.07
8	370590.89	1227937.97
9	370597.60	1227934.44
10	370598.18	1227934.12
11	370602.36	1227930.98
12	370611.58	1227927.87
13	370621.17	1227919.97
1	370622.24	1227918.84

Участок 27

Обозначение характерных точек границ	Координаты, м	
	X	Y
1	2	3
1	370627.49	1227925.12
2	370622.24	1227918.84
3	370621.17	1227919.97
4	370611.58	1227927.87
5	370616.67	1227934.04
6	370626.24	1227926.15
1	370627.49	1227925.12

Участок 28

Обозначение характерных точек границ	Координаты, м	
	X	Y
1	2	3
1	370643.22	1227944.61
2	370630.46	1227928.68
3	370627.49	1227925.12
4	370626.24	1227926.15
5	370616.67	1227934.04
6	370611.58	1227927.87
7	370602.36	1227930.98
8	370598.18	1227934.12
9	370619.39	1227962.38
10	370642.36	1227945.14
1	370643.22	1227944.61

Участок 29

Обозначение характерных точек границ	Координаты, м	
	X	Y
1	2	3
1	370619.39	1227962.38
2	370598.18	1227934.12
3	370590.89	1227937.97
4	370589.60	1227938.84
5	370583.46	1227943.31
6	370578.80	1227946.41
7	370574.93	1227949.58
8	370575.25	1227949.83
9	370571.35	1227952.38
10	370568.13	1227954.64
11	370568.64	1227955.38
12	370561.05	1227961.26
13	370557.16	1227964.40
14	370554.04	1227966.93
15	370576.33	1227994.69
1	370619.39	1227962.38
16	370589.31	1227944.08
17	370591.88	1227942.16
18	370596.84	1227948.87
19	370594.46	1227950.72
16	370589.31	1227944.08

Участок 30

Кадастровый номер 39:10:010048:5

Обозначение характерных точек границ	Координаты, м	
	X	Y
1	2	3
1	370589.31	1227944.08
2	370594.46	1227950.72
3	370596.84	1227948.87
4	370591.88	1227942.16
1	370589.31	1227944.08

Участок 31

Обозначение характерных точек границ	Координаты, м	
	X	Y
1	2	3
1	370585.65	1227875.01
2	370582.77	1227871.56
3	370571.61	1227880.87
4	370561.10	1227868.36
5	370572.35	1227859.07
6	370567.84	1227853.89
7	370545.42	1227872.16
8	370548.65	1227876.31
9	370537.88	1227885.05
10	370509.42	1227908.15
11	370501.79	1227907.63
12	370477.30	1227877.66
13	370470.20	1227879.39
14	370471.21	1227883.35
15	370482.69	1227907.51
16	370480.98	1227908.24
17	370484.52	1227914.63
18	370490.64	1227910.99
19	370518.40	1227912.71
20	370518.92	1227913.43
21	370543.87	1227892.59
22	370554.76	1227905.85
23	370562.88	1227899.78

24	370561.37	1227897.71
25	370567.93	1227892.55
26	370566.69	1227890.74
1	370585.65	1227875.01
Участок 32		
Обозначение характерных точек границ	Координаты, м	
	X	Y
1	2	3
1	370581.66	1227870.22
2	370592.17	1227882.82
3	370594.82	1227885.99
4	370587.93	1227876.96
5	370572.35	1227859.07
1	370581.66	1227870.22
Участок 33		
Обозначение характерных точек границ	Координаты, м	
	X	Y
1	2	3
1	370542.68	1227825.00
2	370541.50	1227823.64
3	370539.85	1227821.04
4	370527.14	1227829.38
5	370523.35	1227828.91
6	370514.31	1227834.56
7	370510.70	1227836.70
8	370512.93	1227839.79
9	370515.97	1227843.99
1	370542.68	1227825.00
Участок 34		
Обозначение характерных точек границ	Координаты, м	
	X	Y
1	2	3
1	370452.60	1227686.15
2	370448.08	1227679.35
3	370431.59	1227689.62
4	370436.24	1227696.90
1	370452.60	1227686.15
Участок 35		
Обозначение характерных точек границ	Координаты, м	
	X	Y
1	2	3
1	370483.19	1227831.59
2	370474.33	1227814.51
3	370463.79	1227794.04
4	370460.38	1227787.93
5	370454.50	1227776.42
6	370440.63	1227754.08
7	370432.99	1227744.50
8	370432.16	1227739.73
9	370425.85	1227743.64
10	370423.07	1227739.13
11	370429.23	1227735.26
12	370417.90	1227715.28
13	370416.70	1227722.39
14	370423.71	1227765.47
15	370462.13	1227847.82
16	370470.20	1227879.39
17	370477.30	1227877.66
18	370487.71	1227865.25
19	370493.99	1227861.84
20	370480.73	1227832.92
1	370483.19	1227831.59
Участок 36		
Обозначение характерных точек границ	Координаты, м	
	X	Y
1	2	3
1	370512.93	1227839.79
2	370497.43	1227851.83
3	370501.96	1227857.51
4	370507.19	1227864.04
5	370522.21	1227852.27
6	370520.98	1227850.71
7	370515.97	1227843.99
1	370512.93	1227839.79
Участок 37		
Обозначение характерных точек границ	Координаты, м	
	X	Y
1	2	3
1	370515.61	1227969.30
2	370507.21	1227954.68
3	370495.09	1227933.59
4	370484.52	1227914.63
5	370480.98	1227908.24
6	370471.86	1227912.13
7	370504.75	1227975.55
1	370515.61	1227969.30