МИНИСТЕРСТВО ГРАДОСТРОИТЕЛЬНОЙ ПОЛИТИКИ КАЛИНИНГРАДСКОЙ ОБЛАСТИ

П Р И К А З

от 05 октября 2022 года № 394
Калининград

Об утверждении проекта межевания территории в границах улиц Центральная – Школьная – Березовая – Зеленая в поселке Константиновка муниципального образования «Гурьевский муниципальный округ» Калининградской области

Рассмотрев обращение главы администрации муниципального образования «Гурьевский городской округ» С.С. Подольского, в соответствии со статьями 45, 46, частью 2 статьи 57 Градостроительного кодекса Российской Федерации, подпунктом 10 пункта 2 статьи 1 Закона Калининградской области от 30 ноября 2016 года № 19 «О перераспределении полномочий в области градостроительной деятельности между органами государственной власти Калининградской области и органами местного самоуправления муниципальных образований Калининградской области», порядком подготовки документации по планировке территории применительно к территории муниципальных образований Калининградской области, принятия решения об утверждении документации по планировке территории для размещения объектов, указанных в частях 4.1, 5 статьи 45 Градостроительного кодекса Российской Федерации, подготовленной в том числе лицами, указанными в пунктах 3, 4 части 1.1 статьи 45 Градостроительного кодекса Российской Федерации, внесения изменений в такую документацию, отмены такой документации или ее отдельных частей, признания отдельных частей такой документации не подлежащими применению, установленным постановлением Правительства Калининградской области от 13 декабря 2017 года № 667 (с изменениями, внесенными постановлениями Правительства Калининградской области от 24 июня 2019 года № 430, от 06 февраля 2020 года № 57, от 29 декабря 2021 года № 869), заключением Агентства по архитектуре, градостроению и перспективному развитию Калининградской области от 24 сентября 2020 года № 13321 «О соответствии проекта межевания территории требованиям, установленным частью 10 статьи 45 Градостроительного кодекса Российской Федерации, и заданием на его подготовку», с учетом протокола общественных обсуждений от 20 ноября 2020 года и заключения администрации муниципального образования «Гурьевский городской округ» от 01 декабря 2020 года № 06/14107 по итогам проведения общественных обсуждений, заключения Министерства

градостроительной политики Калининградской области от 15 сентября 2022 года № 4720-МГП «О соответствии доработанного с учетом протокола и заключения по итогам проведения общественных обсуждений проекта межевания территории требованиям, установленным частью 10 статьи 45 Градостроительного кодекса Российский Федерации», п р и к а з ы в а ю :

1. Утвердить основную прилагаемую часть проекта межевания территории в границах улиц Центральная – Школьная – Березовая – Зеленая в поселке Константиновка муниципального образования «Гурьевский муниципальный округ» Калининградской области (далее – проект межевания территории).

2. Отделу документации по планировке территории Министерства градостроительной политики Калининградской области (И.А. Марковой):

1) обеспечить хранение проекта межевания территории;

2) в течение семи дней со дня вступления в силу настоящего приказа направить проект межевания территории в администрацию муниципального образования «Гурьевский муниципальный округ» Калининградской области, применительно к территории которого осуществлялась его подготовка;

3) в течение пяти дней со дня вступления в силу настоящего приказа разместить проект межевания территории в информационной системе обеспечения градостроительной деятельности и обеспечить размещение документации по планировке территории на интернет-странице Министерства градостроительной политики Калининградской области в информационно-телекоммуникационной сети «Интернет» по адресу: https:// mingrad.gov39.ru.

3. Настоящий приказ вступает в силу по истечении десяти дней после его официального опубликования.

Министр В.Л. Касьянова

УТВЕРЖДЕН
приказом Министерства
градостроительной политики
Калининградской области
от 05 октября 2022 г. № 394

ПРОЕКТ МЕЖЕВАНИЯ ТЕРРИТОРИИ В ГРАНИЦАХ УЛИЦ ЦЕНТРАЛЬНАЯ – ШКОЛЬНАЯ – БЕРЕЗОВАЯ – ЗЕЛЕНАЯ В ПОСЕЛКЕ КОНСТАНТИНОВКА МУНИЦИПАЛЬНОГО ОБРАЗОВАНИЯ «ГУРЬЕВСКИЙ МУНИЦИПАЛЬНЫЙ ОКРУГ» КАЛИНИНГРАДСКОЙ ОБЛАСТИ

ПРОЕКТ МЕЖЕВАНИЯ ТЕРРИТОРИИ В ГРАНИЦАХ УЛИЦ ЦЕНТРАЛЬНАЯ – ШКОЛЬНАЯ – БЕРЕЗОВАЯ – ЗЕЛЕНАЯ В ПОСЕЛКЕ КОНСТАНТИНОВКА МУНИЦИПАЛЬНОГО ОБРАЗОВАНИЯ «ГУРЬЕВСКИЙ МУНИЦИПАЛЬНЫЙ ОКРУГ» КАЛИНИНГРАДСКОЙ ОБЛАСТИ

ОСНОВНАЯ УТВЕРЖДАЕМАЯ ЧАСТЬ
ГРАФИЧЕСКАЯ ЧАСТЬ



Площадь территории межевания в согласованных границах - 35860 кв.м

Экспликация земельных участков

№ п/п	Разрешенное использование исходного земельного участка	Разрешенное использование в соответствии с классификатором ВРИ	Площадь, кв.м	Примечания
1	2	3	4	5
Ранее образованные земельные участки, зарегистрированные в ЕГРН:				
1*	под автомобильные дороги общего пользования	-	15873	39:03:000000:519 собственность
2	для ведения личного подсобного хозяйства	-	603	39:03:070103:517 собственность
3	для ведения личного подсобного хозяйства	-	93	39:03:070103:308 аренда
4	для размещения индивидуального гаража	-	50	39:03:070103:365 аренда
5	для индивидуального жилищного строительства	-	925	39:03:070103:629 собственность
6	для ведения личного подсобного хозяйства	-	1170	39:03:070103:271 собственность
7	для эксплуатации и обслуживания жилого дома	-	1200	39:03:070103:4 аренда
8	для ведения личного подсобного хозяйства	-	850	39:03:070103:270 собственность
9	для ведения личного подсобного хозяйства	-	200	39:03:070103:373 аренда
10	для ведения личного подсобного хозяйства	-	400	39:03:070103:368 аренда
11	обслуживание и эксплуатация жилого дома	-	1200	39:03:070103:47 собственность
12	для обслуживания и эксплуатации жилого дома	-	1200	39:03:070103:71 общая долевая собств.
13	земельные участки (территории) общего пользования	-	8468	39:03:070103:641 данные отсутствуют
14	для ведения личного подсобного хозяйства	-	1400	39:03:070103:634 собственность
15	обслуживание и эксплуатация жилого дома	-	530	39:03:070103:390 собственность
16	обслуживание и эксплуатация жилого дома	-	530	39:03:070103:391 собственность
17	для ведения личного подсобного хозяйства	-	380	39:03:070103:60 собственность
18	ведение личного подсобного хозяйства	-	735	39:03:070103:14 собственность
19**	для ведения личного подсобного хозяйства	-	442	39:03:070103:104 собственность
20	обслуживание и эксплуатация жилого дома	-	900	39:03:070103:41 собственность
21	для обслуживания и эксплуатации жилого дома	-	1249	39:03:070103:513 общая долевая собств.
22	для ведения личного подсобного хозяйства	-	103	39:03:070103:512 общая долевая собств.
23	амбулаторно-поликлиническое обслуживание	-	542	39:03:070103:465 мун. собственность
	Всего ранее образованных земельных участков		35823	
	Всего ранее образованных земельных участков в границах проектирования		20125	
	Образуемые и изменяемые земельные участки:			Способ образования
24	-	улично-дорожная сеть (ул. Центральная)	579	за гос.зем.
25	-	улично-дорожная сеть (проезд)	961	за гос.зем.
26	-	улично-дорожная сеть (ул. Школьная)	1735	за гос.зем.
27	-	улично-дорожная сеть (ул. Цветочная)	1570	за гос.зем.
28	-	улично-дорожная сеть (ул. Зеленая)	930	за гос.зем.
29	-	улично-дорожная сеть (проезд)	369	за гос.зем.
30	-	благоустройство территории	495	за гос.зем.
31	-	улично-дорожная сеть (ул. Центральная)	129	за гос.зем.
32	для ведения личного подсобного хозяйства	для ведения личного подсобного хозяйства	1123	перераспределение зем.уч. и гос.зем.
33	для сельскохозяйственного использования	для ведения личного подсобного хозяйства (приусадебный земельный участок)	838	перераспределение зем.уч. и гос.зем.
34	-	малоэтажная многоквартирная жилая застройка	1194	за гос.зем.
35	-	малоэтажная многоквартирная жилая застройка	1384	за гос.зем. / (2 контура: 35(1) - 35(2))
36	-	малоэтажная многоквартирная жилая застройка	1127	за гос.зем. / (2 контура: 36(1) - 36(2))
37	для ведения личного подсобного хозяйства	для индивидуального жилищного строительства	627	перераспределение зем.уч. и гос.зем.
38	для индивидуального жилищного строительства	для индивидуального жилищного строительства	1397	перераспределение зем.уч. и гос.зем.
39	-	малоэтажная многоквартирная жилая застройка	1227	за гос.зем.
		Всего образуемых земельных участков	15735	

* Земельный участок с кадастровым номером 39:03:000000:519 состоит из контуров: 1(39:03:070102:7, 39:03:070103:24, 39:03:070103:28, 39:03:070105:51).

** Земельный участок с кадастровым номером 39:03:070103:104 состоит из двух контуров.

Красные линии улично-дорожной сети утверждены в составе документации по планировке территории, предусматривающей установление точного объема земельного участка "Строительство и реконструкция улиц".

УСЛОВНЫЕ ОБОЗНАЧЕНИЯ

- граница территории, в отношении которой осуществляется подготовка проекта межевания
- устанавливаемые красные линии
- линии отступа от красной линии
- характерные точки границы территории межевания

ГРАНИЦЫ ЗЕМЕЛЬНЫХ УЧАСТКОВ:

- :1 - ранее учтённых, зарегистрированных в ЕГРН
- :1 - ранее учтённых, зарегистрированных в ЕГРН, предлагаемых к перераспределению
- 1 :1 - образуемых
- 1 - образуемых под территории общего пользования (улицы, проезды)
- 1 - образуемых под благоустройство

ДАННЫМ ПРОЕКТОМ ПУБЛИЧНЫЕ СЕРВИТУТЫ К УСТАНОВЛЕНИЮ НЕ ПРЕДЛАГАЮТСЯ.

Заказчик: администрация муниципального образования "Гурьевский городской округ"

Год выпуска: 2022 04281-19-ПМТ

Калининградская область, Гурьевский район, пос. Константиновка

Изм.	Кол.уч.	Лист	№док.	Подп.	Дата
Разраб.					
Директор	Глеза О.Л.				08.22
Нач.отдела	Дубина А.Н.				08.22
Инженер	Цыпленкова Н.В.				08.22


Проект межевания территории в границах улиц Центральная-Школьная-Зеленая-Клеверная и в Константиновских МО "Гурьевский городской округ" Калининградской области

Стадия	Лист	Листов
ПМ	1	3

Чертеж межевания территории (основная часть) М 1:500

ООО "Геоцд Зем"

Инв. № подл. | Подп. и дата | Взам. инв. №

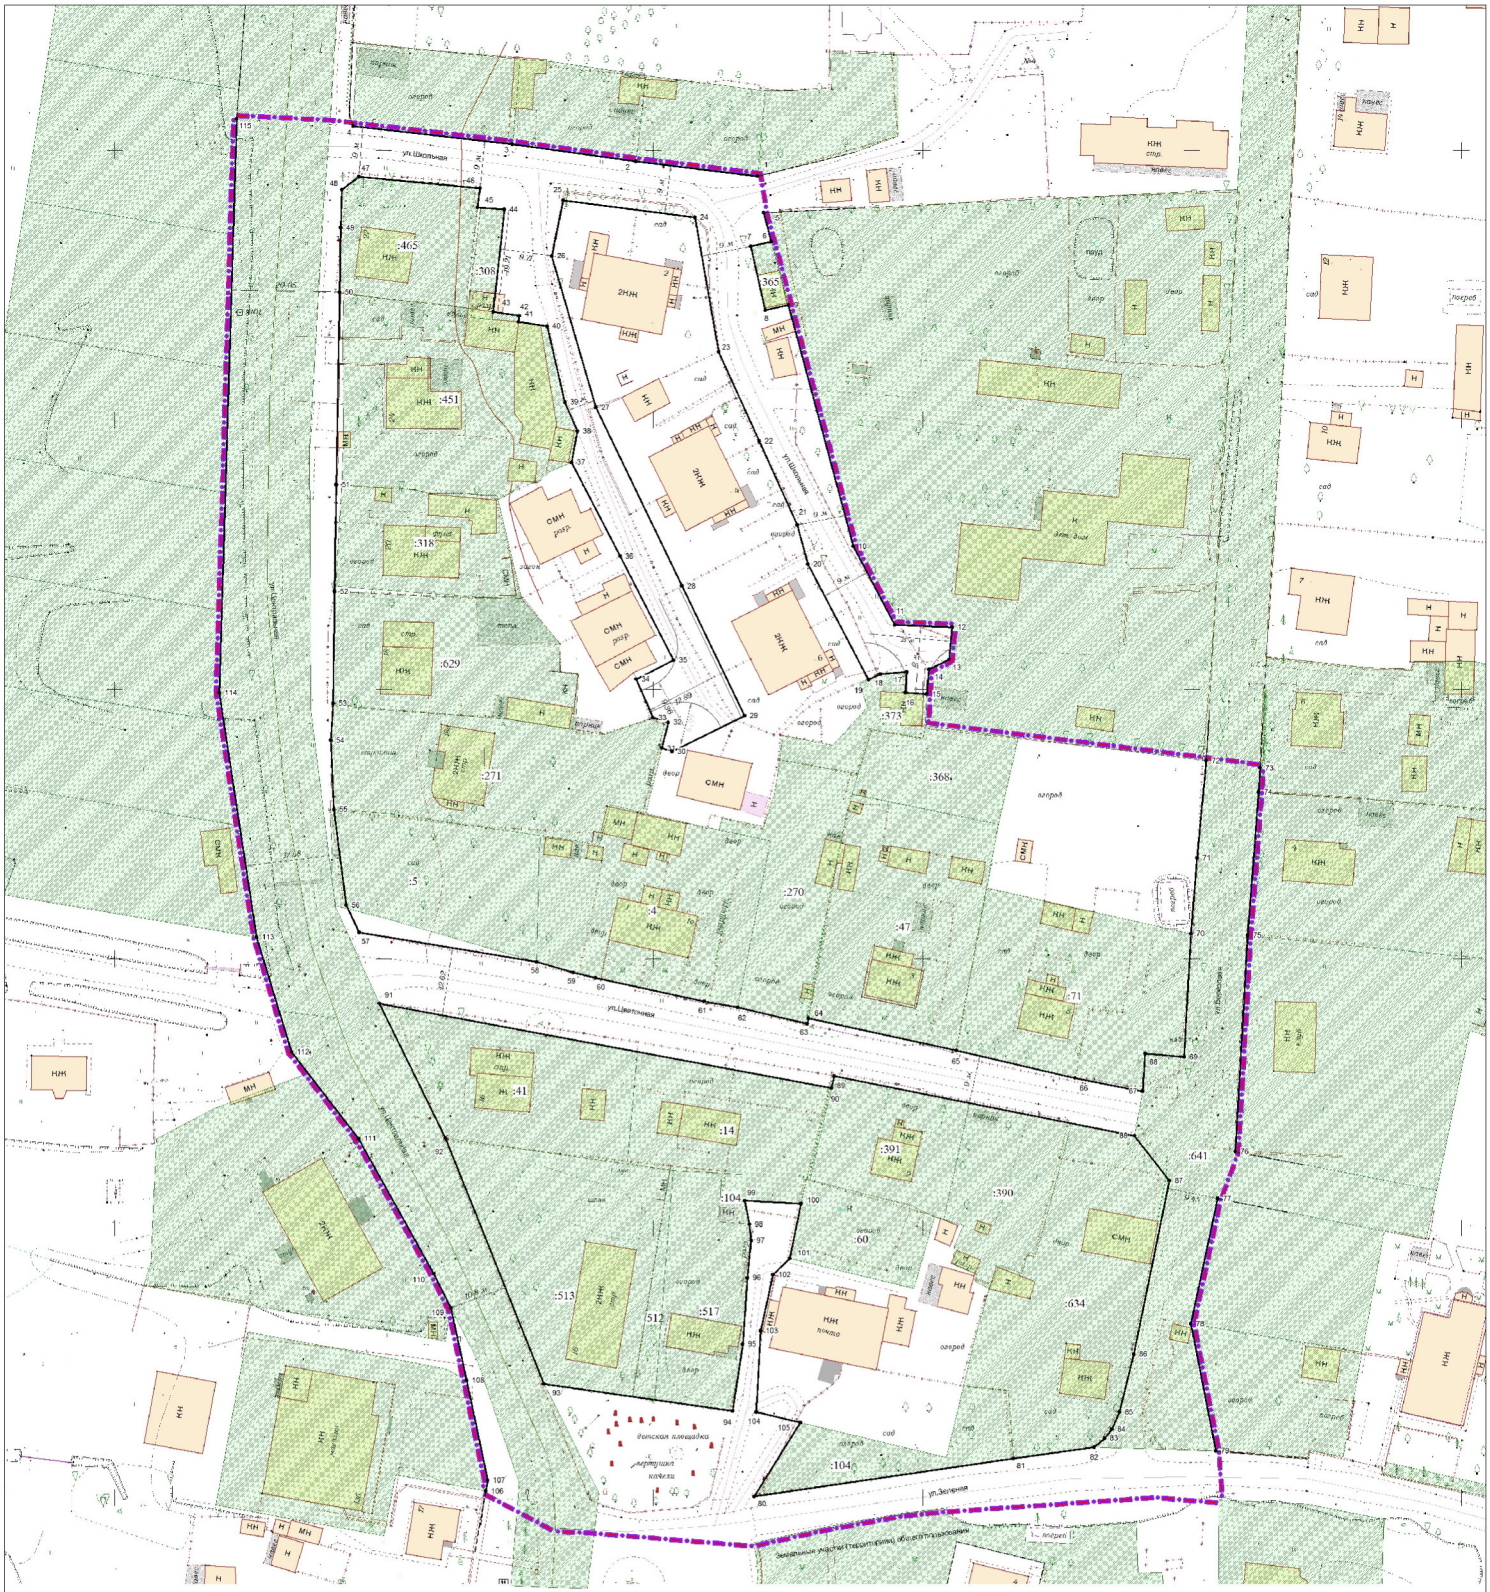

Перечень координат характерных точек
устанавливаемых красных линий

Обозначение характерных точек	Координаты, м	
	X	Y
1	2	3
5	3696808.15	1201170.15
6	3696833.66	1201171.89
7	3696852.29	1201168.98
8	3696870.38	1201170.76
9	3696871.31	1201175.95
10	3696926.55	1201187.09
11	3696811.85	1201196.78
12	3696811.55	1201205.15
13	3696805.55	1201206.91
14	3696803.73	1201201.12
15	3696799.13	1201200.77
16	3696798.39	1201196.74
17	3696803.20	1201196.09
18	3696802.81	1201192.17
19	3696803.83	1201189.91
20	3696822.48	1201178.66
21	3696820.31	1201170.71
22	3696836.66	1201169.65
23	3696862.84	1201162.12
24	3696857.29	1201157.69
25	3696850.78	1201153.22
26	3696840.12	1201151.15
27	3696852.34	1201139.82
28	3696819.19	1201135.30
29	3696795.31	1201136.91
30	3696788.46	1201139.46
31	3696789.10	1201151.55
32	3696803.80	1201152.74
33	3696796.76	1201149.91
34	3696803.95	1201146.81
35	3696805.45	1201153.72
36	3696822.71	1201143.79
37	3696842.13	1201142.82
38	3696675.94	1201135.87
39	3696552.91	1201116.58
40	3696667.40	1201110.27
41	3696681.19	1201121.04
42	3696692.23	1201125.09
43	3696702.06	1201120.24
44	3696692.10	1201122.33
45	3696680.41	1201117.37
46	3696693.00	1201117.81
47	3696695.16	1201095.39
48	3696692.74	1201092.17
49	3696695.66	1201091.96
50	3696673.71	1201091.73
51	3696677.88	1201090.13
52	3696618.17	1201090.83
53	3696597.42	1201089.52
54	3696580.57	1201090.19
55	3696577.70	1201089.71
56	3696559.96	1201089.93
57	3696554.89	1201089.55
58	3696539.41	1201088.44
59	3696547.44	1201088.84
60	3696566.14	1201089.84
61	3696552.10	1201089.13
62	3696540.98	1201088.60
63	3696527.86	1201088.02
64	3696508.05	1201087.83
65	3696533.01	1201086.21
66	3696527.88	1201085.82
67	3696525.40	1201080.80
68	3696532.45	1201071.27
69	3696531.76	1201070.52
70	3696554.47	1201059.78
71	3696568.72	1201050.91
72	3696566.79	1201052.65
1	3696695.28	1201169.34
2	3696698.09	1201168.74
3	3696700.16	1201123.80
4	3696704.55	1201094.26
73	3696705.42	1201026.61
74	3696590.96	1201026.36
75	3696594.26	1201080.31
76	3696614.49	1201078.09
77	3696595.48	1201054.71
78	3696582.28	1201059.73
79	3696458.65	1201054.49
80	3696458.38	1201068.71
81	3696457.22	1201068.81
82	3696459.36	1201081.79
83	3696461.02	1201083.76
84	3696462.68	1201083.11
85	3696469.87	1201086.53
86	3696476.69	1201089.20
87	3696508.85	1201084.78
88	3696517.15	1201089.11
89	3696528.28	1201083.55
90	3696536.05	1201083.06
91	3696541.72	1201089.11
92	3696546.72	1201111.36
93	3696471.12	1201129.65
94	3696466.09	1201084.70
95	3696470.47	1201066.58
96	3696490.79	1201067.63
97	3696497.72	1201068.16
98	3696506.74	1201067.84
99	3696505.09	1201066.92
100	3696504.53	1201077.18
101	3696494.51	1201075.33
102	3696491.37	1201072.19
103	3696490.95	1201069.89
104	3696468.88	1201069.11
105	3696469.39	1201077.29
80	3696490.18	1201068.71
106	3696471.22	1201118.86
107	3696452.39	1201119.22
108	3696471.76	1201115.33
109	3696485.29	1201112.52
110	3696491.56	1201109.21
111	3696496.65	1201098.27
112	3696472.72	1201082.82
113	3696554.02	1201079.35
114	3696596.37	1201086.42
115	3696705.89	1201072.84
116	3696696.37	1201068.42
117	3696555.62	1201076.35
118	3696552.72	1201082.82
119	3696556.66	1201084.24
120	3696559.56	1201109.21
109	3696485.29	1201112.42

Красные линии уточнят окончательно при межевании документации по планировке территории, предусматривающей размещение линейного объекта местного значения "Строительство улично-дорожной сети".

УСЛОВНЫЕ ОБОЗНАЧЕНИЯ

- границы территории, в отношении которой осуществляется подготовка проекта межевания
- устанавливаемые красные линии
- характерные точки устанавливаемых красных линий
- границы ранее учтённых, зарегистрированных в ЕГРН земельных участков

Заказчик: администрация муниципального образования "Гурьевский городской округ"

Год выпуска: 2022 04281-19-ПМТ

Калининградская область, Гурьевский район, пос. Константиновка

Изм.	Кол.уч.	Лист	№док.	Подп.	Дата
Разраб.					
Директор	Глеза О.Л.				08.22
Нач.отдела	Дубина А.Н.				08.22
Инженер	Цыпленкова Н.В.				08.22

Проект межевания территории в границах улиц Центральная-Школьная-Зеленая и в Константиновке МО "Гурьевский городской округ" Калининградской области

Стадия	Лист	Листов
ПМ	2	3

Чертеж красных линий
М 1:500

ООО "Геоид Зем"

Инв. № подл. | Подп. и дата | Взам. инв. №

ПРОЕКТ МЕЖЕВАНИЯ ТЕРРИТОРИИ В ГРАНИЦАХ УЛИЦ ЦЕНТРАЛЬНАЯ – ШКОЛЬНАЯ – БЕРЕЗОВАЯ – ЗЕЛЕНАЯ В ПОСЕЛКЕ КОНСТАНТИНОВКА МУНИЦИПАЛЬНОГО ОБРАЗОВАНИЯ «ГУРЬЕВСКИЙ МУНИЦИПАЛЬНЫЙ ОКРУГ» КАЛИНИНГРАДСКОЙ ОБЛАСТИ

ОСНОВНАЯ УТВЕРЖДАЕМАЯ ЧАСТЬ
ТЕКСТОВАЯ ЧАСТЬ

1. Перечень и сведения о площади образуемых земельных участков, в том числе возможные способы их образования

Проект межевания выполнен на основании сведений, полученных из ЕГРН. Проектом предлагается образовать 16 земельных участков, в том числе 8 земельных участков, которые будут отнесены к территориям общего пользования.

№ п/п	*Разрешенное использование исходного земельного участка*	*Разрешенное использование в соответствии с классификатором ВРИ*	*Площадь, кв.м*	*Примечания*
1	*2*	*3*	*4*	*5*
24	-	улично-дорожная сеть (ул. Центральная)	**579**	*из гос.зем.*
25	-	улично-дорожная сеть (проезд)	**961**	*из гос.зем.*
26		улично-дорожная сеть (ул. Школьная)	**1735**	*из гос.зем.*
27	-	улично-дорожная сеть (ул. Цветочная)	**1570**	*из гос.зем.*
28	-	улично-дорожная сеть (ул. Зеленая)	**930**	*из гос.зем.*
29	-	улично-дорожная сеть (проезд)	**369**	*из гос.зем.*
30	-	благоустройство территории	**495**	*из гос.зем.*
31	-	улично-дорожная сеть (ул. Центральная)	**129**	*из гос.зем.*
32	для ведения личного подсобного хозяйства	для ведения личного подсобного хозяйства	**1123**	*перераспределение зем.уч. и гос.зем.*
33	для сельскохозяйственного использования	для ведения личного подсобного хозяйства (приусадебный земельный участок)	**838**	*перераспределение зем.уч. и гос.зем.*
34	-	малоэтажная многоквартирная жилая	**1194**	*из гос.зем.*

		застройка		
35	-	малоэтажная многоквартирная жилая застройка	**1384**	*из гос.зем. / (2 контура: **35(1) - 35(2)**)*
36	-	малоэтажная многоквартирная жилая застройка	**1177**	*из гос.зем. / (2 контура: **36(1) - 36(2)**)*
37	для ведения личного подсобного хозяйства	для индивидуального жилищного строительства	**627**	*перераспределение зем.уч. и гос.зем.*
38	для индивидуального жилищного строительства	для индивидуального жилищного строительства	**1397**	*перераспределение зем.уч. и гос.зем.*
39	-	малоэтажная многоквартирная жилая застройка	**1227**	*из гос.зем.*

Сведения о границах земельных участков, содержащие перечень координат характерных точек этих границ, приведены в Приложении 1.

Перечень и сведения о площади образуемых земельных участков, которые будут отнесены к территориям общего пользования или имуществу общего пользования, в том числе резервируемых и (или) изымаемых для государственных или муниципальных нужд

Проектом предлагается образовать 8 земельных участков, которые будут отнесены к территориям общего пользования.

№ п/п	***Разрешенное использование исходного земельного участка***	*Разрешенное использование в соответствии с классификатором ВРИ*	***Площадь, кв.м***	*Примечания*
1	*2*	*3*	*4*	*5*
24	-	улично-дорожная сеть (ул. Центральная)	**579**	*из гос.зем.*
25	-	улично-дорожная сеть (проезд)	**961**	*из гос.зем.*
26		улично-дорожная сеть (ул. Школьная)	**1735**	*из гос.зем.*
27	-	улично-дорожная сеть (ул. Цветочная)	**1570**	*из гос.зем.*
28	-	улично-дорожная сеть (ул. Зеленая)	**930**	*из гос.зем.*
29	-	улично-дорожная сеть (проезд)	**369**	*из гос.зем.*
30	-	благоустройство территории	**495**	*из гос.зем.*
31	-	улично-дорожная сеть (ул. Центральная)	**129**	*из гос.зем.*

Изъятие земельных участков для государственных и муниципальных нужд, установление публичных сервитутов **не предусмотрено**.

3. Вид разрешенного использования образуемых земельных участков в соответствии с проектом планировки территории в случаях, предусмотренных Градостроительным кодексом Российской Федерации

Вид разрешенного использования образуемых земельных участков указан в таблице п.1.

4. Целевое назначение лесов, вид (виды) разрешенного использования лесного участка, количественные и качественные характеристики лесного участка, сведения о нахождении лесного участка в границах особо защитных участков лесов

В границах проектирования лесные участки отсутствуют.

5. Сведения о границах территории, в отношении которой разрабатывается проект межевания, содержащие перечень координат характерных точек этих границ

Территория, на которую разрабатывается проект межевания, расположена в границах улиц Центральная – Школьная – Березовая – Зеленая в пос. Константиновка в границах кадастрового квартала 39:03:070103. Территория проектирования фактически застроена индивидуальными и многоквартирными малоэтажными домами.

Правилами землепользования и застройки муниципального образования «Гурьевский городской округ», утвержденных Гурьевским окружным Советом депутатов от 19.12.2019 №266 (в редакции от 11.08.2022), проектируемая территория расположена в следующих территориальных зонах:

- зоне застройки индивидуальными жилыми домами (индекс «Ж 4»);

- зоне застройки малоэтажными жилыми домами (индекс «Ж 3»);

- зоне делового, общественного и коммерческого назначения (индекс «О 1»).

Проект межевания разрабатывается с учетом материалов и результатов инженерных изысканий 2019 года.

Площадь территории межевания в согласованных границах составляет 35 860 м^2.

На рассматриваемой территории ранее образовано 27 земельных участков.

Данным проектом межевания в границах проектирования устанавливаются красные линии улиц и проездов в соответствии с границами ранее образованных земельных участков, категорий улиц в жилой застройке, с учетом направления движения транспортных средств и сложившегося благоустройства территории.

Красные линии улично-дорожной сети могут быть уточнены при подготовке документации по планировке территории, предусматривающей размещение линейного объекта местного значения «Строительство/реконструкция улиц».

Сведения о границах территории, содержащие перечень координат характерных точек этих границ

Обозначение характерных точек границ	Координаты, м	
	X	Y
1	2	3
1	364705.89	1201072.64
2	364705.04	1201089.96
3	364704.55	1201094.26
4	364701.16	1201123.80
5	364698.00	1201146.74
6	364695.23	1201169.34
7	364688.45	1201170.45
8	364626.55	1201187.09
9	364611.95	1201194.78
10	364611.55	1201205.45
11	364605.55	1201204.91
12	364603.71	1201201.11
13	364599.13	1201200.77
14	364593.25	1201200.47
15	364586.75	1201252.65
16	364585.42	1201262.61
17	364580.94	1201262.36
18	364554.33	1201260.31
19	364514.24	1201258.00
20	364505.48	1201254.74
21	364482.25	1201249.75
22	364458.65	1201254.39
23	364449.59	1201254.98
24	364450.61	1201243.22
25	364447.89	1201203.61
26	364447.12	1201196.11
27	364444.43	1201181.37
28	364441.57	1201168.55
29	364443.96	1201139.04
30	364444.30	1201131.84
31	364451.21	1201118.86
32	364453.19	1201119.22
33	364471.76	1201115.33
34	364485.20	1201112.42
35	364491.56	1201109.21
36	364516.63	1201095.27
37	364528.72	1201085.93
38	364532.72	1201082.82
39	364540.31	1201080.51
40	364554.02	1201076.35
41	364574.73	1201073.18
42	364599.37	1201069.42
43	364614.72	1201069.88
44	364636.45	1201070.54
45	364659.58	1201071.24
46	364684.40	1201071.99
1	364705.89	1201072.64

Приложение 1

Сведения о границах земельных участков,
содержащие перечень координат характерных точек этих границ

Участок 24		
Обозначение характерных точек границ	Координаты, м	
	X	Y
1	2	3
1	364705.04	1201089.96
2	364704.81	1201089.95
3	364690.88	1201088.86
4	364645.02	1201086.16
5	364596.43	1201086.39
6	364559.72	1201090.93
7	364541.72	1201099.11
8	364554.89	1201095.35
9	364559.96	1201092.98
10	364577.70	1201090.71
11	364590.57	1201090.10
12	364597.42	1201090.55
13	364618.17	1201090.83
14	364637.98	1201091.13
15	364673.71	1201091.73
16	364685.66	1201091.96
17	364692.74	1201092.17
18	364704.55	1201094.26
1	364705.04	1201089.96
Участок 25		
Обозначение характерных точек границ	Координаты, м	
	X	Y
1	2	3
1	364693.00	1201117.81
2	364689.41	1201117.37
3	364689.10	1201122.33
4	364670.06	1201120.24
5	364669.33	1201125.08
6	364668.19	1201124.94
7	364667.40	1201130.27
8	364653.31	1201133.56
9	364647.94	1201135.87
10	364642.13	1201134.82
11	364624.71	1201143.79
12	364605.45	1201153.72
13	364601.91	1201146.81
14	364594.76	1201149.91
15	364593.90	1201152.74
16	364589.10	1201151.55
17	364588.46	1201153.46
18	364595.11	1201166.91
19	364619.19	1201155.30
20	364652.34	1201139.32
21	364680.42	1201131.15
22	364690.78	1201133.22
1	364693.00	1201117.81
Участок 26		
Обозначение характерных точек границ	Координаты, м	
	X	Y
1	2	3
1	364611.95	1201194.78
2	364626.55	1201187.09
3	364671.31	1201175.05
4	364670.38	1201170.76
5	364682.23	1201168.08
6	364683.06	1201171.89
7	364688.45	1201170.45
8	364695.23	1201169.34
9	364698.00	1201146.74
10	364701.16	1201123.80
11	364704.55	1201094.26
12	364692.74	1201092.17
13	364694.46	1201094.39
14	364695.16	1201095.30
15	364694.07	1201109.44
16	364693.00	1201117.81
17	364690.78	1201133.22
18	364687.59	1201157.69
19	364662.64	1201162.12
20	364646.06	1201169.65
21	364630.51	1201176.71
22	364623.24	1201178.66
23	364601.83	1201189.93
24	364602.81	1201192.15
25	364603.24	1201197.00
26	364599.39	1201196.74
27	364599.13	1201200.77
28	364603.73	1201201.12
29	364605.55	1201204.91
30	364611.55	1201205.45
1	364611.95	1201194.78
Участок 27		
Обозначение характерных точек границ	Координаты, м	
	X	Y
1	2	3
1	364517.15	1201239.31
2	364525.40	1201240.80
3	364527.88	1201228.27
4	364533.01	1201206.21
5	364538.95	1201178.78
6	364537.96	1201178.56
7	364540.98	1201165.68
8	364542.10	1201159.41
9	364546.44	1201139.28
10	364547.44	1201135.14
11	364549.41	1201128.34
12	364554.89	1201095.35
13	364541.72	1201099.11
14	364526.03	1201183.04
15	364528.21	1201183.55
1	364517.15	1201239.31
Участок 28		
Обозначение характерных точек границ	Координаты, м	
	X	Y
1	2	3
1	364458.65	1201254.39

2	364459.35	1201231.79
3	364457.23	1201216.84
4	364450.18	1201168.71
5	364450.19	1201160.53
6	364450.77	1201139.86
7	364443.96	1201139.04
8	364441.57	1201168.55
9	364444.43	1201181.37
10	364447.12	1201196.11
11	364447.89	1201203.61
12	364450.61	1201243.22
13	364449.59	1201254.98
1	364458.65	1201254.39
Участок 29		
Обозначение характерных точек границ	Координаты, м	
	X	Y
1	2	3
1	364500.72	1201167.82
2	364497.72	1201168.16
3	364490.79	1201167.43
4	364478.47	1201166.58
5	364466.09	1201164.70
6	364450.19	1201160.53
7	364450.18	1201168.71
8	364463.93	1201177.29
9	364465.88	1201169.11
10	364480.95	1201169.89
11	364491.37	1201172.19
12	364494.41	1201175.33
13	364504.53	1201177.38
14	364505.09	1201166.92
1	364500.72	1201167.82
Участок 30		
Обозначение характерных точек границ	Координаты, м	
	X	Y
1	2	3
1	364471.12	1201129.65
2	364450.77	1201139.86
3	364450.19	1201160.53
4	364466.09	1201164.70
5	364468.11	1201150.25
6	364468.60	1201146.70
7	364468.69	1201146.08
1	364471.12	1201129.65
Участок 31		
Обозначение характерных точек границ	Координаты, м	
	X	Y
1	2	3
1	364448.11	1201124.69
2	364452.69	1201125.07
3	364475.66	1201117.22
4	364485.20	1201112.42
5	364471.76	1201115.33
6	364453.19	1201119.22
7	364451.21	1201118.86
1	364448.11	1201124.69
Участок 32		
Обозначение характерных точек границ	Координаты, м	
	X	Y
1	2	3
1	364591.10	1201217.70
2	364589.63	1201217.37
3	364585.71	1201216.49
4	364574.96	1201214.06
5	364563.17	1201211.86
6	364554.67	1201249.78
7	364568.72	1201250.91
8	364577.85	1201251.79
9	364586.75	1201252.65
1	364591.10	1201217.70
Участок 33		
Обозначение характерных точек границ	Координаты, м	
	X	Y
1	2	3
1	364577.70	1201090.71
2	364559.96	1201092.98
3	364554.89	1201095.35
4	364549.41	1201128.34
5	364569.74	1201128.74
6	364572.86	1201129.11
7	364574.45	1201118.09
8	364576.96	1201100.97
1	364577.70	1201090.71
Участок 34		
Обозначение характерных точек границ	Координаты, м	
	X	Y
1	2	3
1	364619.19	1201155.30
2	364595.11	1201166.91
3	364588.46	1201153.46
4	364589.10	1201151.55
5	364576.99	1201148.56
6	364575.85	1201153.48
7	364574.05	1201161.36
8	364573.89	1201162.18
9	364576.13	1201162.73
10	364574.59	1201170.46
11	364580.64	1201172.45
12	364583.10	1201172.92
13	364586.96	1201173.42
14	364591.44	1201173.95
15	364589.61	1201183.32
16	364596.71	1201189.69
17	364601.10	1201188.27
18	364601.83	1201189.93
19	364623.24	1201178.66
20	364630.51	1201176.71
1	364619.19	1201155.30
Участок 35		
Обозначение характерных точек границ	Координаты, м	
	X	Y
1	2	3
1	364662.64	1201162.12
2	364657.69	1201151.01
3	364654.18	1201144.11
4	364652.34	1201139.32
5	364619.19	1201155.30
6	364630.51	1201176.71
7	364646.06	1201169.65
1	364662.64	1201162.12
8	364624.71	1201143.79

9	364619.73	1201134.24
10	364620.79	1201132.99
11	364616.86	1201125.53
12	364608.62	1201132.60
13	364603.31	1201132.63
14	364602.76	1201136.08
15	364592.57	1201135.48
16	364591.68	1201141.05
17	364594.76	1201149.91
18	364601.91	1201146.81
19	364605.45	1201153.72
8	364624.71	1201143.79
Участок 36		
Обозначение характерных точек границ	Координаты, м	
	X	Y
1	2	3
1	364687.59	1201157.69
2	364690.78	1201133.22
3	364680.42	1201131.15
4	364652.34	1201139.32
5	364654.18	1201144.11
6	364657.69	1201151.01
7	364662.64	1201162.12
1	364687.59	1201157.69
8	364642.13	1201134.82
9	364640.38	1201130.68
10	364638.33	1201128.47
11	364636.72	1201123.89
12	364635.22	1201121.11
13	364616.86	1201125.53
14	364620.79	1201132.99
15	364619.73	1201134.24
16	364624.71	1201143.79
8	364642.13	1201134.82
Участок 37		
Обозначение характерных точек границ	Координаты, м	
	X	Y
1	2	3
1	364636.12	1201120.89
2	364636.11	1201118.04
3	364636.44	1201114.23
4	364636.39	1201108.48
5	364637.06	1201105.79
6	364637.36	1201101.38
7	364637.55	1201101.41
8	364637.46	1201098.44
9	364637.98	1201092.14
10	364637.98	1201091.13
11	364618.17	1201090.83
12	364617.23	1201109.10
13	364617.05	1201118.35
14	364616.86	1201125.53
1	364636.12	1201120.89
Участок 38		
Обозначение характерных точек границ	Координаты, м	
	X	Y
1	2	3
1	364647.94	1201135.87
2	364653.31	1201133.56
3	364667.40	1201130.27
4	364668.19	1201124.94
5	364669.33	1201125.08
6	364670.06	1201120.24
7	364668.67	1201120.08
8	364669.06	1201116.16
9	364670.65	1201116.36
10	364671.49	1201109.78
11	364672.31	1201101.82
12	364673.58	1201092.54
13	364673.71	1201091.73
14	364637.98	1201091.13
15	364637.98	1201092.14
16	364637.46	1201098.44
17	364637.55	1201101.41
18	364637.36	1201101.38
19	364637.06	1201105.79
20	364636.39	1201108.48
21	364636.44	1201114.23
22	364636.11	1201118.04
23	364636.12	1201120.89
24	364635.22	1201121.11
25	364636.72	1201123.89
26	364638.33	1201128.47
27	364640.38	1201130.68
28	364642.13	1201134.82
1	364647.94	1201135.87
Участок 39		
Обозначение характерных точек границ	Координаты, м	
	X	Y
1	2	3
1	364465.88	1201169.11
2	364463.93	1201177.29
3	364457.47	1201204.38
4	364470.72	1201207.55
5	364479.48	1201209.64
6	364488.77	1201212.29
7	364490.11	1201209.77
8	364491.46	1201210.04
9	364493.29	1201205.58
10	364496.63	1201205.82
11	364500.51	1201207.53
12	364501.65	1201203.95
13	364502.10	1201202.16
14	364488.78	1201198.33
15	364494.41	1201175.33
16	364491.37	1201172.19
17	364480.95	1201169.89
1	364465.88	1201169.11