



**МИНИСТЕРСТВО ИМУЩЕСТВЕННЫХ  
И ЗЕМЕЛЬНЫХ ОТНОШЕНИЙ  
КАМЧАТСКОГО КРАЯ**

**ПРИКАЗ**

19.03.2026 № 9-Н

г. Петропавловск-Камчатский

**Об установлении публичного сервитута в целях эксплуатации линейного  
объекта регионального значения «ВОЛС в Камчатском крае:  
«г. Петропавловск-Камчатский – п. Нагорный»**

В соответствии со статьей 23, главой V.7 Земельного кодекса Российской Федерации, распоряжением Правительства Камчатского края от 10.04.2017 № 147-П, постановлением Правительства Камчатского края № 551-П от 29.11.2013 «Об утверждении государственной программы Камчатского края «Развитие транспортной системы в Камчатском крае», руководствуясь пунктом 24.3 Положения о Министерстве имущественных и земельных отношений Камчатского края, утвержденного постановлением Правительства Камчатского края от 27.09.2022 № 508-П, на основании ходатайства федерального государственного унитарного предприятия «Российская телевизионная и радиовещательная сеть» от 20.02.2026

**ПРИКАЗЫВАЮ:**

1. Установить публичный сервитут в пользу федерального государственного унитарного предприятия «Российская телевизионная и радиовещательная сеть» (ОГРН 1027739456084, ИНН 7717127211), место нахождения: 129515, г. Москва, ул. Академика Королева, д. 13, стр. 1, адрес электронной почты: sykovenko@rtrn.ru (далее – обладатель публичного сервитута), в целях эксплуатации объекта регионального значения: «ВОЛС в Камчатском крае: «г. Петропавловск-Камчатский – п. Нагорный», утвердив его границы согласно приложению к настоящему приказу (далее – публичный сервитут), в отношении земельного участка с кадастровым номером 41:05:0000000:2197, адрес (местоположение): Российская Федерация,

Камчатский край, Елизовский муниципальный район, Навоавачинское сельское поселение.

2. Определить, что публичный сервитут устанавливается на срок 20 лет со дня внесения сведений о нем в Единый государственный реестр недвижимости.

3. Публичный сервитут устанавливается в целях размещения линий и сооружений связи, требующих установления зон с особыми условиями использования территории. Нормативный акт, определяющий порядок установления зоны с особыми условиями использования и содержание ограничений прав на земельные участки в границах такой зоны – Постановление Правительства Российской Федерации от 09.06.1995 № 578 «Об утверждении Правил охраны линий и сооружений связи Российской Федерации».

4. Владелец публичного сервитута обязан:

1) привести земельный участок в состояние, пригодное для его использования в соответствии с разрешенным использованием, в срок не позднее чем три месяца после завершения эксплуатации, консервации, сноса инженерного сооружения, для размещения которого был установлен публичный сервитут;

2) снести объекты, размещенные им на основании публичного сервитута, и осуществить при необходимости рекультивацию земельного участка в срок не позднее чем шесть месяцев с момента прекращения публичного сервитута.

5. Отделу земельных отношений Министерства имущественных и земельных отношений Камчатского края обеспечить:

1) опубликование настоящего приказа в официальном печатном издании Губернатора и Правительства Камчатского края «Официальные ведомости» в течение 30 календарных дней со дня его принятия;

2) опубликование настоящего приказа на «Официальном интернет-портале правовой информации» ([www.pravo.gov.ru](http://www.pravo.gov.ru)) в течение 10 календарных дней со дня его принятия;

3) размещение настоящего приказа на официальном сайте исполнительных органов Камчатского края в информационно-телекоммуникационной сети «Интернет» в течение 5 рабочих дней со дня его принятия;

4) направление копии настоящего приказа в орган регистрации прав в течение 5 рабочих дней со дня его принятия;

5) направление копии настоящего приказа владельцу публичного сервитута, а также сведений о лицах, являющихся правообладателями земельных участков, в течение 5 рабочих дней со дня его принятия.

6. Настоящий приказ вступает в силу после дня его официального опубликования.

Министр



Н.М. Касев

Приложение к приказу Министерства  
имущественных и земельных  
отношений Камчатского края  
от 19.03.2026 9-Н

**ОПИСАНИЕ МЕСТОПОЛОЖЕНИЯ ГРАНИЦ  
ПУБЛИЧНОГО СЕРВИТУТА,  
устанавливаемого в целях размещения  
объекта регионального значения: «ВОЛС в Камчатском крае:  
«г. Петропавловск-Камчатский – п. Нагорный»  
(наименование объекта, местоположение границ которого описано (далее – объект))**

**ГРАФИЧЕСКОЕ ОПИСАНИЕ**  
местоположения границ публичного сервитута

Публичный сервитут в отношении земельного участка с кадастровым номером 41:05:0000000:2197  
(наименование объекта, местоположение границ которого описано (далее - объект))

Раздел 1


Сведения об объекте

№ п/п	Характеристики объекта	Описание характеристик
1	2	3
1	Местоположение объекта	Камчатский край, район Елизовский
2	Площадь объекта +/- величина погрешности определения площади (Р+/- Дельта Р)	384 кв.м ± 4.00 кв.м
3	Иные характеристики объекта	–

## Раздел 2

Сведения о местоположении границ объекта					
1. Система координат <u>МСК-41, зона 1, 6 градусная</u>					
2. Сведения о характерных точках границ объекта					
Обозначение характерных точек границ	Координаты, м		Метод определения координат характерной точки	Средняя квадратическая погрешность положения характерной точки (M <sub>r</sub> ), м	Описание обозначения точки на местности (при наличии)
	X	Y			
1	2	3	4	5	6
1	573335.32	1404011.15	Аналитический метод	0.10	–
2	573333.14	1404012.43	Аналитический метод	0.10	–
3	573332.30	1404013.72	Аналитический метод	0.10	–
4	573330.15	1404017.10	Аналитический метод	0.10	–
5	573291.77	1403990.65	Аналитический метод	0.10	–
6	573294.03	1403987.35	Аналитический метод	0.10	–
7	573296.63	1403983.56	Аналитический метод	0.10	–
1	573335.32	1404011.15	Аналитический метод	0.10	–
3. Сведения о характерных точках части (частей) границы объекта					
Обозначение характерных точек части границы	Координаты, м		Метод определения координат характерной точки	Средняя квадратическая погрешность положения характерной точки (M <sub>r</sub> ), м	Описание обозначения точки на местности (при наличии)
	X	Y			
1	2	3	4	5	6
–	–	–	–	–	–

# СХЕМА РАСПОЛОЖЕНИЯ ГРАНИЦ ПУБЛИЧНОГО СЕРВИТУТА

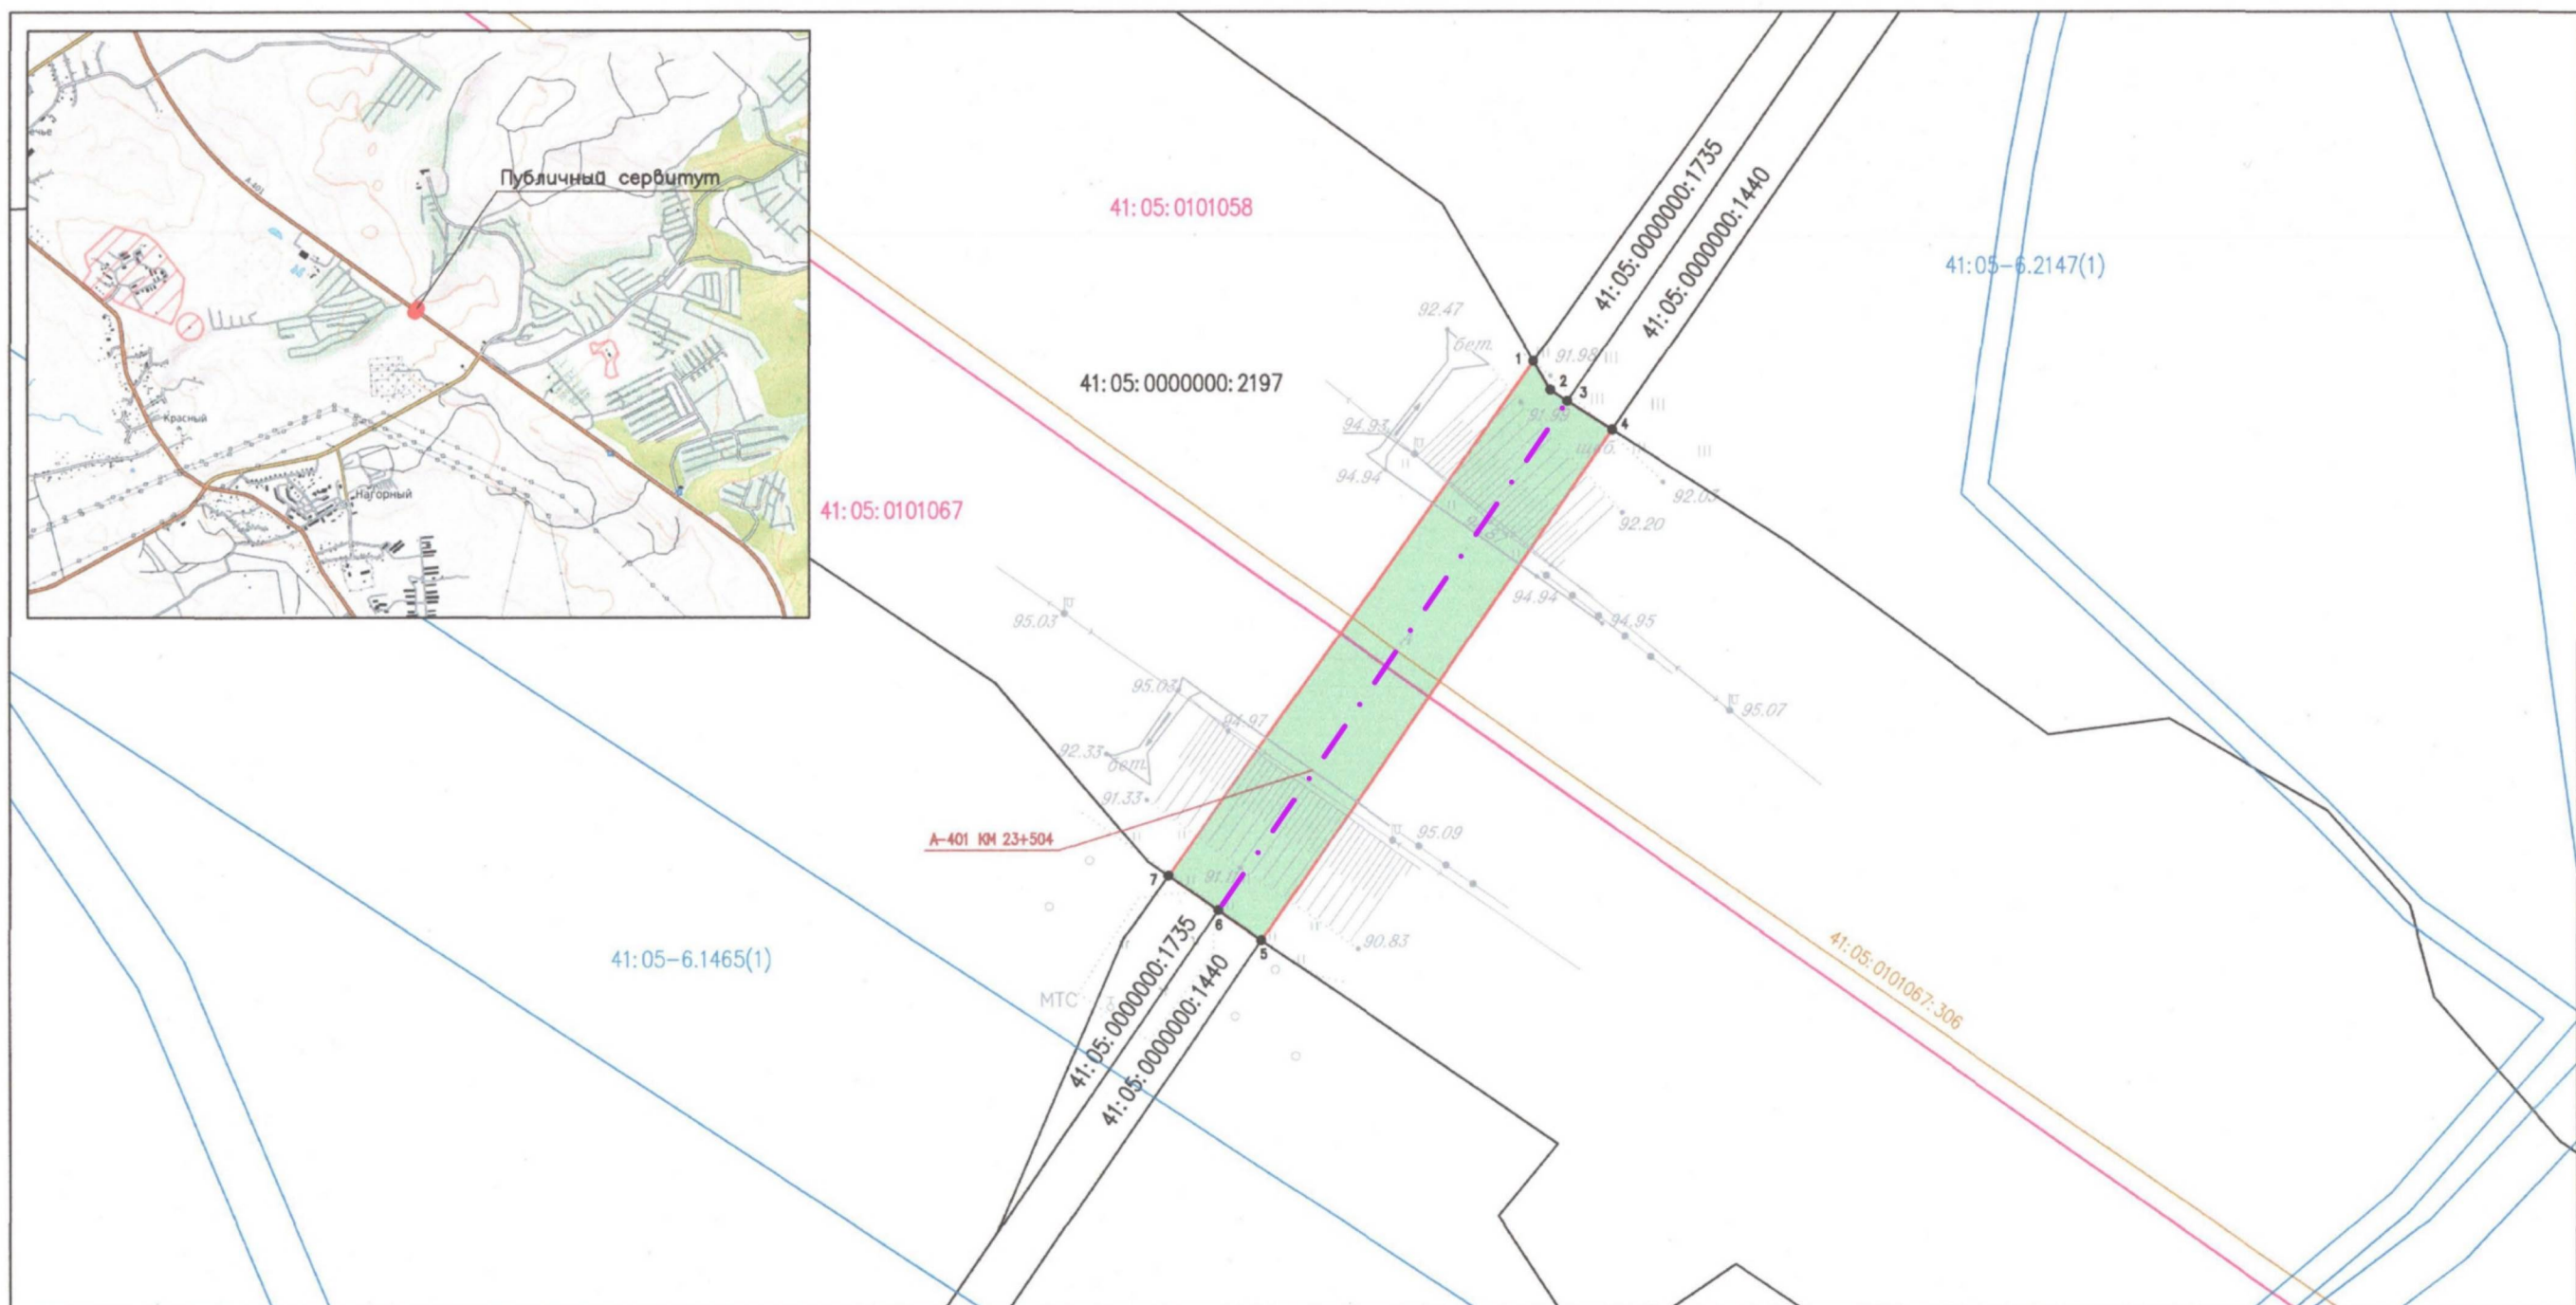

Масштаб 1:500

- 1 ● - характерная точка границы устанавливаемого публичного сервитута
- - граница земельных участков
- - граница объекта капитального строительства
- - граница ЗОУИТ
- - граница кадастрового квартала
- - граница устанавливаемого публичного сервитута
- 41:05:0101067:306 - кадастровый номер ОКС
- 41:05:0000000:51 - кадастровый номер земельного участка
- 41:05-6.1465 - реестровый номер ЗОУИТ
- 41:05:0101067 - кадастровый номер квартала
- • — - расположение линейного объекта ВОЛС в Камчатском крае: «г. Петропавловск-Камчатский – п. Нагорный»