Регистрационный номер №
00292614214 от 18.11.2026

МИНИСТЕРСТВО ПРОМЫШЛЕННОСТИ И ТОРГОВЛИ КУЗБАССА

ПРИКАЗ

от 17.11.2026 № 01-05/185

г. Кемерово

Об утверждении границ охранных зон существующих газораспределительных сетей и наложении ограничений (обременений) на входящие в них земельные участки

В соответствии со статьями 56, 104 - 106 Земельного кодекса Российской Федерации от 25.10.2001 № 136-ФЗ, статьями 19, 32 Федерального закона от 13.07.2015 № 218-ФЗ «О государственной регистрации недвижимости», Правилами охраны газораспределительных сетей, утвержденными постановлением Правительства Российской Федерации от 20.11.2000 № 878, подпунктом 4.20.15 Положения о Министерстве промышленности и торговли Кузбасса, утвержденного постановлением Правительства Кемеровской области – Кузбасса от 13.11.2020 № 670 «О Министерстве промышленности и торговли Кузбасса и признании утратившими силу отдельных нормативных правовых актов Правительства Кемеровской области – Кузбасса», на основании заявления собственника (эксплуатационной организации) АО «Кемеровогоргаз»

приказываю:

1. Утвердить границы охранных зон следующих газораспределительных сетей в соответствии с приложением к настоящему приказу:

1.1. «Газопровод высокого давления» с кадастровым номером 42:24:0101018:2359;

1.2. «Газопровод среднего давления» с кадастровым номером 42:24:0101018:2363.

2. Наложить на земельные участки, расположенные в утвержденных пунктом 1 настоящего приказа границах охранной зоны существующих газораспределительных сетей, ограничения (обременения), предусмотренные пунктами 14 – 16 Правил охраны газораспределительных сетей, утвержденных постановлением Правительства

Российской Федерации от 20.11.2000 № 878 «Об утверждении Правил охраны газораспределительных сетей», на срок эксплуатации этих сетей.

3. Убытки, причиненные в связи с установлением охранной зоны, возмещаются Администрацией Кемеровского муниципального округа в порядке и сроки, установленные статьей 57.1 Земельного кодекса Российской Федерации.

4. Главному консультанту отдела нефтепереработки и развития газификации Министерства промышленности и торговли Кузбасса Павловой Ю.Ф. направить в Управление Федеральной службы государственной регистрации, кадастра и картографии по Кемеровской области – Кузбассу документы (содержащиеся в них сведения) для внесения сведений в Единый государственный реестр недвижимости в соответствии со статьей 32 Федерального закона от 13.07.2015 № 218-ФЗ «О государственной регистрации недвижимости».

5. Сектору режима секретности и мобилизационной подготовки (Воробейчиков В.Е.) обеспечить размещение настоящего приказа на официальном сайте Минпромторга Кузбасса.

6. Настоящий приказ подлежит опубликованию в сетевом издании «Электронный бюллетень Правительства Кемеровской области – Кузбасса».

7. Контроль за исполнением приказа оставляю за собой.

Министр промышленности
и торговли Кузбасса А.С. Гришин

Приложение
к приказу Минпромторга Кузбасса
от 17.11.2026 № 01-05/185

ОПИСАНИЕ МЕСТОПОЛОЖЕНИЯ ГРАНИЦ
охранных зон существующих газораспределительных сетей, для которых устанавливаются границы зон с особыми условиями использования территории

1. Охранная зона «Газопровод высокого давления» с кадастровым номером 42:24:0101018:2359

ГРАФИЧЕСКОЕ ОПИСАНИЕ

местоположения границ населенных пунктов, территориальных зон, особо охраняемых природных территорий, зон с особыми условиями использования территории

Охранная зона "Газопровод высокого давления"

с кадастровым номером 42:24:0101018:2359

(наименование объекта, местоположение границ которого описано (далее - объект))

Раздел 1

Сведения об объекте

№ п/п	Характеристики объекта	Описание характеристик
1	2	3
1.	Местоположение объекта	Российская Федерация, Кемеровская область-Кузбасс, Кемеровский городской округ, г. Кемерово
2.	Площадь объекта +/- величина погрешности определения площади (Р +/- Дельта Р)	146 +/- 4 м²
3.	Иные характеристики объекта	-

Раздел 2

Сведения о местоположении границ объекта

1. Система координат МСК-42, зона 1

2. Сведения о характерных точках границ объекта

Обозначение характерных точек границ	Координаты, м		Метод определения координат характерной точки	Средняя квадратическая погрешность положения характерной точки (Mt), м	Описание обозначения точки на местности (при наличии)
	X	Y			
1	2	3	4	5	6
1	625797.40	1336153.52	Метод спутниковых геодезических измерений	0.1	Закрепление отсутствует

2	625798.18	1336153.37	Метод спутниковых геодезических измерений	0.1	Закрепление отсутствует
3	625798.82	1336152.93	Метод спутниковых геодезических измерений	0.1	Закрепление отсутствует
4	625799.26	1336152.29	Метод спутниковых геодезических измерений	0.1	Закрепление отсутствует
5	625799.41	1336151.52	Метод спутниковых геодезических измерений	0.1	Закрепление отсутствует
6	625799.41	1336151.16	Метод спутниковых геодезических измерений	0.1	Закрепление отсутствует
7	625822.92	1336150.60	Метод спутниковых геодезических измерений	0.1	Закрепление отсутствует
8	625826.74	1336150.55	Метод спутниковых геодезических измерений	0.1	Закрепление отсутствует
9	625828.82	1336150.55	Метод спутниковых геодезических измерений	0.1	Закрепление отсутствует
10	625829.59	1336150.41	Метод спутниковых геодезических измерений	0.1	Закрепление отсутствует
11	625830.23	1336149.97	Метод спутниковых геодезических измерений	0.1	Закрепление отсутствует
12	625830.67	1336149.33	Метод спутниковых геодезических измерений	0.1	Закрепление отсутствует
13	625830.82	1336148.56	Метод спутниковых геодезических измерений	0.1	Закрепление отсутствует
14	625830.67	1336147.79	Метод спутниковых геодезических измерений	0.1	Закрепление отсутствует
15	625830.23	1336147.15	Метод спутниковых геодезических измерений	0.1	Закрепление отсутствует

16	625829.59	1336146.71	Метод спутниковых геодезических измерений	0.1	Закрепление отсутствует
17	625828.83	1336146.56	Метод спутниковых геодезических измерений	0.1	Закрепление отсутствует
18	625826.70	1336146.55	Метод спутниковых геодезических измерений	0.1	Закрепление отсутствует
19	625822.83	1336146.61	Метод спутниковых геодезических измерений	0.1	Закрепление отсутствует
20	625797.34	1336147.21	Метод спутниковых геодезических измерений	0.1	Закрепление отсутствует
21	625796.62	1336147.36	Метод спутниковых геодезических измерений	0.1	Закрепление отсутствует
22	625795.98	1336147.80	Метод спутниковых геодезических измерений	0.1	Закрепление отсутствует
23	625795.54	1336148.44	Метод спутниковых геодезических измерений	0.1	Закрепление отсутствует
24	625795.39	1336149.22	Метод спутниковых геодезических измерений	0.1	Закрепление отсутствует
25	625795.40	1336151.53	Метод спутниковых геодезических измерений	0.1	Закрепление отсутствует
26	625795.55	1336152.29	Метод спутниковых геодезических измерений	0.1	Закрепление отсутствует
27	625795.99	1336152.93	Метод спутниковых геодезических измерений	0.1	Закрепление отсутствует
28	625796.63	1336153.37	Метод спутниковых геодезических измерений	0.1	Закрепление отсутствует
1	625797.40	1336153.52	Метод спутниковых геодезических измерений	0.1	Закрепление отсутствует
3. Сведения о характерных точках части (частей) границы объекта					

Обозначение характерных точек части границы	Координаты, м		Метод определения координат характерной точки	Средняя квадратическая погрешность положения характерной точки (Mt), м	Описание обозначения точки на местности (при наличии)
	X	Y			
1	2	3	4	5	6
-	-	-	-	-	-

Раздел 3

Сведения о местоположении измененных (уточненных) границ объекта

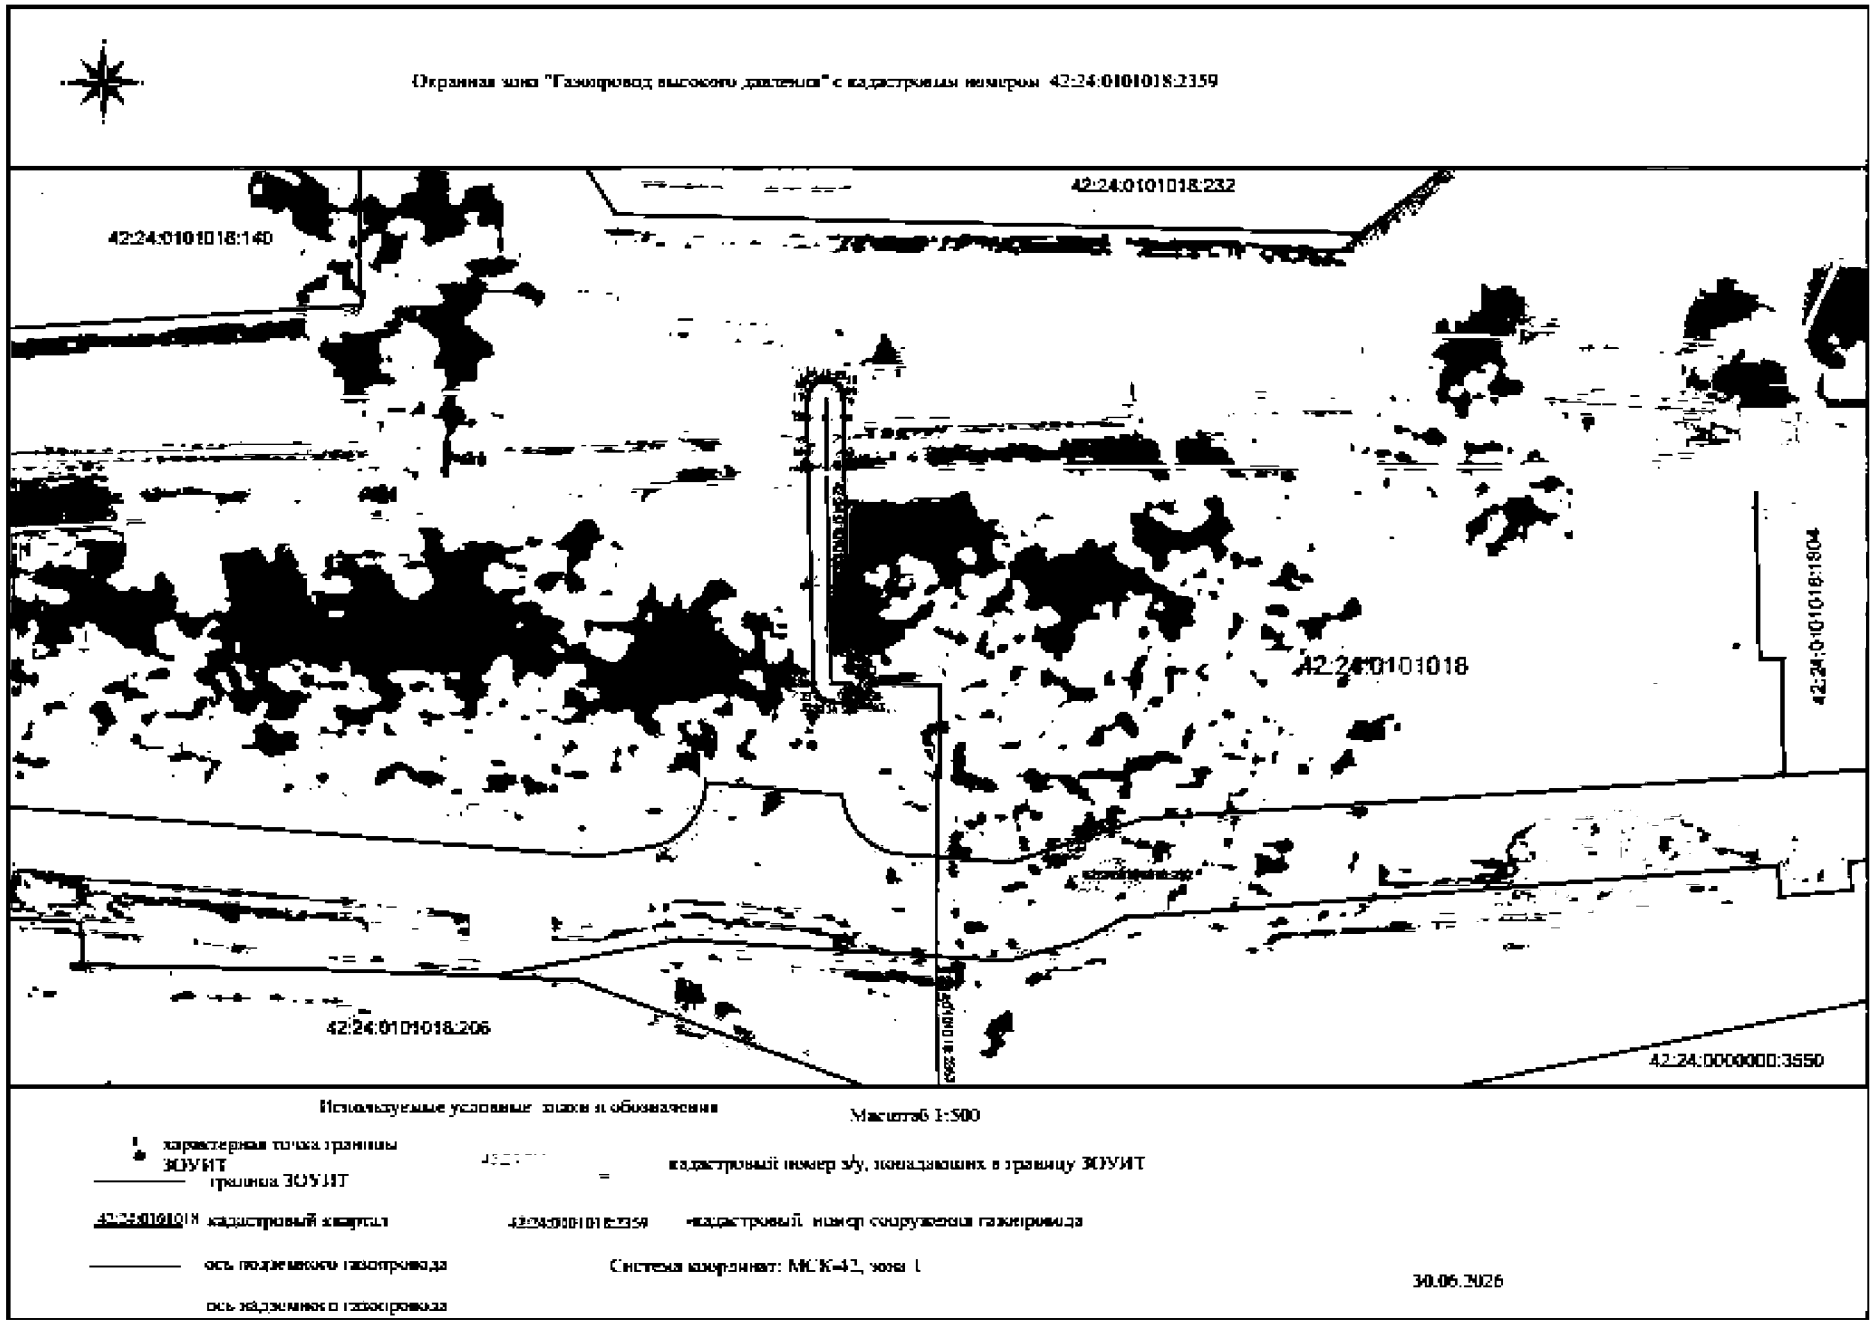
1. Система координат -

2. Сведения о характерных точках границ объекта

Обозначение характерных точек границ	Существующие координаты, м		Измененные (уточненные) координаты, м		Метод определения координат характерной точки	Средняя квадратическая погрешность положения характерной точки (Mt), м	Описание обозначения точки на местности (при наличии)
	X	Y	X	Y			
1	2	3	4	5	6	7	8
-	-	-	-	-	-	-	

3. Сведения о характерных точках части (частей) границы объекта

Обозначение характерных точек части границы	Существующие координаты, м		Измененные (уточненные) координаты, м		Метод определения координат характерной точки	Средняя квадратическая погрешность положения характерной точки (Mt), м	Описание обозначения точки на местности (при наличии)
	X	Y	X	Y			
1	2	3	4	5	6	7	8
-	-	-	-	-	-	-	


Охранная зона "Газопровод высокого давления" с кадастровым номером 42:24:0101018:2359
42:24:0101018:232
42:24:0101018:140
42:24:0101018
42:24:0101018:1804
42:24:0101018:206
42:24:0000000:3550
Используемые условные знаки и обозначения
Масштаб 1:500
характерная точка границы ЗОУИТ
граница ЗОУИТ
кадастровый номер з/у, попадающих в границу ЗОУИТ
42:24:0101018 кадастровый квартал
42:24:0101018:2359 кадастровый номер сооружения газопровода
ось подземного газопровода
Система координат: МСК-42, зона 1
ось надземного газопровода
30.06.2026

2. Охранная зона «Газопровод среднего давления» с кадастровым номером 42:24:0101018:2363

ГРАФИЧЕСКОЕ ОПИСАНИЕ

местоположения границ населенных пунктов, территориальных зон, особо охраняемых природных территорий, зон с особыми условиями использования территории

Охранная зона "Газопровод среднего давления"

с кадастровым номером 42:24:0101018:2363

(наименование объекта, местоположение границ которого описано (далее - объект))

Раздел 1

Сведения об объекте

№ п/п	Характеристики объекта	Описание характеристик
1	2	3
1.	Местоположение объекта	Российская Федерация, Кемеровская область-Кузбасс, Кемеровский городской округ, г. Кемерово
2.	Площадь объекта +/- величина погрешности определения площади (Р +/- Дельта Р)	545 +/- 8 м²
3.	Иные характеристики объекта	-

Раздел 2

Сведения о местоположении границ объекта

1. Система координат МСК-42, зона 1

2. Сведения о характерных точках границ объекта

Обозначение характерных точек границ	Координаты, м		Метод определения координат характерной точки	Средняя квадратическая погрешность положения характерной точки (Mt), м	Описание обозначения точки на местности (при наличии)
	X	Y			
1	2	3	4	5	6
1	625676.07	1336167.89	Метод спутниковых геодезических измерений	0.1	Закрепление отсутствует
2	625682.70	1336167.37	Метод спутниковых геодезических измерений	0.1	Закрепление отсутствует
3	625692.69	1336166.42	Метод спутниковых геодезических измерений	0.1	Закрепление отсутствует

4	625699.66	1336165.95	Метод спутниковых геодезических измерений	0.1	Закрепление отсутствует
5	625709.68	1336165.11	Метод спутниковых геодезических измерений	0.1	Закрепление отсутствует
6	625714.60	1336164.64	Метод спутниковых геодезических измерений	0.1	Закрепление отсутствует
7	625723.37	1336164.31	Метод спутниковых геодезических измерений	0.1	Закрепление отсутствует
8	625738.27	1336163.66	Метод спутниковых геодезических измерений	0.1	Закрепление отсутствует
9	625748.45	1336163.17	Метод спутниковых геодезических измерений	0.1	Закрепление отсутствует
10	625761.53	1336162.78	Метод спутниковых геодезических измерений	0.1	Закрепление отсутствует
11	625775.78	1336162.80	Метод спутниковых геодезических измерений	0.1	Закрепление отсутствует
12	625797.26	1336163.18	Метод спутниковых геодезических измерений	0.1	Закрепление отсутствует
13	625798.08	1336163.03	Метод спутниковых геодезических измерений	0.1	Закрепление отсутствует
14	625798.72	1336162.59	Метод спутниковых геодезических измерений	0.1	Закрепление отсутствует
15	625799.16	1336161.95	Метод спутниковых геодезических измерений	0.1	Закрепление отсутствует
16	625799.31	1336161.18	Метод спутниковых геодезических измерений	0.1	Закрепление отсутствует
17	625799.36	1336154.37	Метод спутниковых геодезических измерений	0.1	Закрепление отсутствует

18	625799.21	1336153.59	Метод спутниковых геодезических измерений	0.1	Закрепление отсутствует
19	625798.77	1336152.95	Метод спутниковых геодезических измерений	0.1	Закрепление отсутствует
20	625798.13	1336152.51	Метод спутниковых геодезических измерений	0.1	Закрепление отсутствует
21	625797.35	1336152.36	Метод спутниковых геодезических измерений	0.1	Закрепление отсутствует
22	625796.58	1336152.51	Метод спутниковых геодезических измерений	0.1	Закрепление отсутствует
23	625795.94	1336152.95	Метод спутниковых геодезических измерений	0.1	Закрепление отсутствует
24	625795.50	1336153.59	Метод спутниковых геодезических измерений	0.1	Закрепление отсутствует
25	625795.35	1336154.34	Метод спутниковых геодезических измерений	0.1	Закрепление отсутствует
26	625795.30	1336159.14	Метод спутниковых геодезических измерений	0.1	Закрепление отсутствует
27	625775.80	1336158.80	Метод спутниковых геодезических измерений	0.1	Закрепление отсутствует
28	625761.44	1336158.79	Метод спутниковых геодезических измерений	0.1	Закрепление отсутствует
29	625748.27	1336159.17	Метод спутниковых геодезических измерений	0.1	Закрепление отсутствует
30	625738.08	1336159.67	Метод спутниковых геодезических измерений	0.1	Закрепление отсутствует
31	625723.20	1336160.31	Метод спутниковых геодезических измерений	0.1	Закрепление отсутствует

32	625714.28	1336160.66	Метод спутниковых геодезических измерений	0.1	Закрепление отсутствует
33	625709.31	1336161.13	Метод спутниковых геодезических измерений	0.1	Закрепление отсутствует
34	625699.34	1336161.95	Метод спутниковых геодезических измерений	0.1	Закрепление отсутствует
35	625692.34	1336162.43	Метод спутниковых геодезических измерений	0.1	Закрепление отсутствует
36	625682.37	1336163.37	Метод спутниковых геодезических измерений	0.1	Закрепление отсутствует
37	625676.15	1336163.88	Метод спутниковых геодезических измерений	0.1	Закрепление отсутствует
38	625670.86	1336163.22	Метод спутниковых геодезических измерений	0.1	Закрепление отсутствует
39	625670.09	1336163.37	Метод спутниковых геодезических измерений	0.1	Закрепление отсутствует
40	625669.45	1336163.80	Метод спутниковых геодезических измерений	0.1	Закрепление отсутствует
41	625669.01	1336164.45	Метод спутниковых геодезических измерений	0.1	Закрепление отсутствует
42	625668.86	1336165.21	Метод спутниковых геодезических измерений	0.1	Закрепление отсутствует
43	625669.01	1336165.98	Метод спутниковых геодезических измерений	0.1	Закрепление отсутствует
44	625669.45	1336166.62	Метод спутниковых геодезических измерений	0.1	Закрепление отсутствует
45	625670.09	1336167.06	Метод спутниковых геодезических измерений	0.1	Закрепление отсутствует

46	625670.63	1336167.20	Метод спутниковых геодезических измерений	0.1	Закрепление отсутствует
1	625676.07	1336167.89	Метод спутниковых геодезических измерений	0.1	Закрепление отсутствует

3. Сведения о характерных точках части (частей) границы объекта

Обозначение характерных точек части границы	Координаты, м		Метод определения координат характерной точки	Средняя квадратическая погрешность положения характерной точки (Mt), м	Описание обозначения точки на местности (при наличии)
	X	Y			
1	2	3	4	5	6
-	-	-	-	-	-

Раздел 3

Сведения о местоположении измененных (уточненных) границ объекта

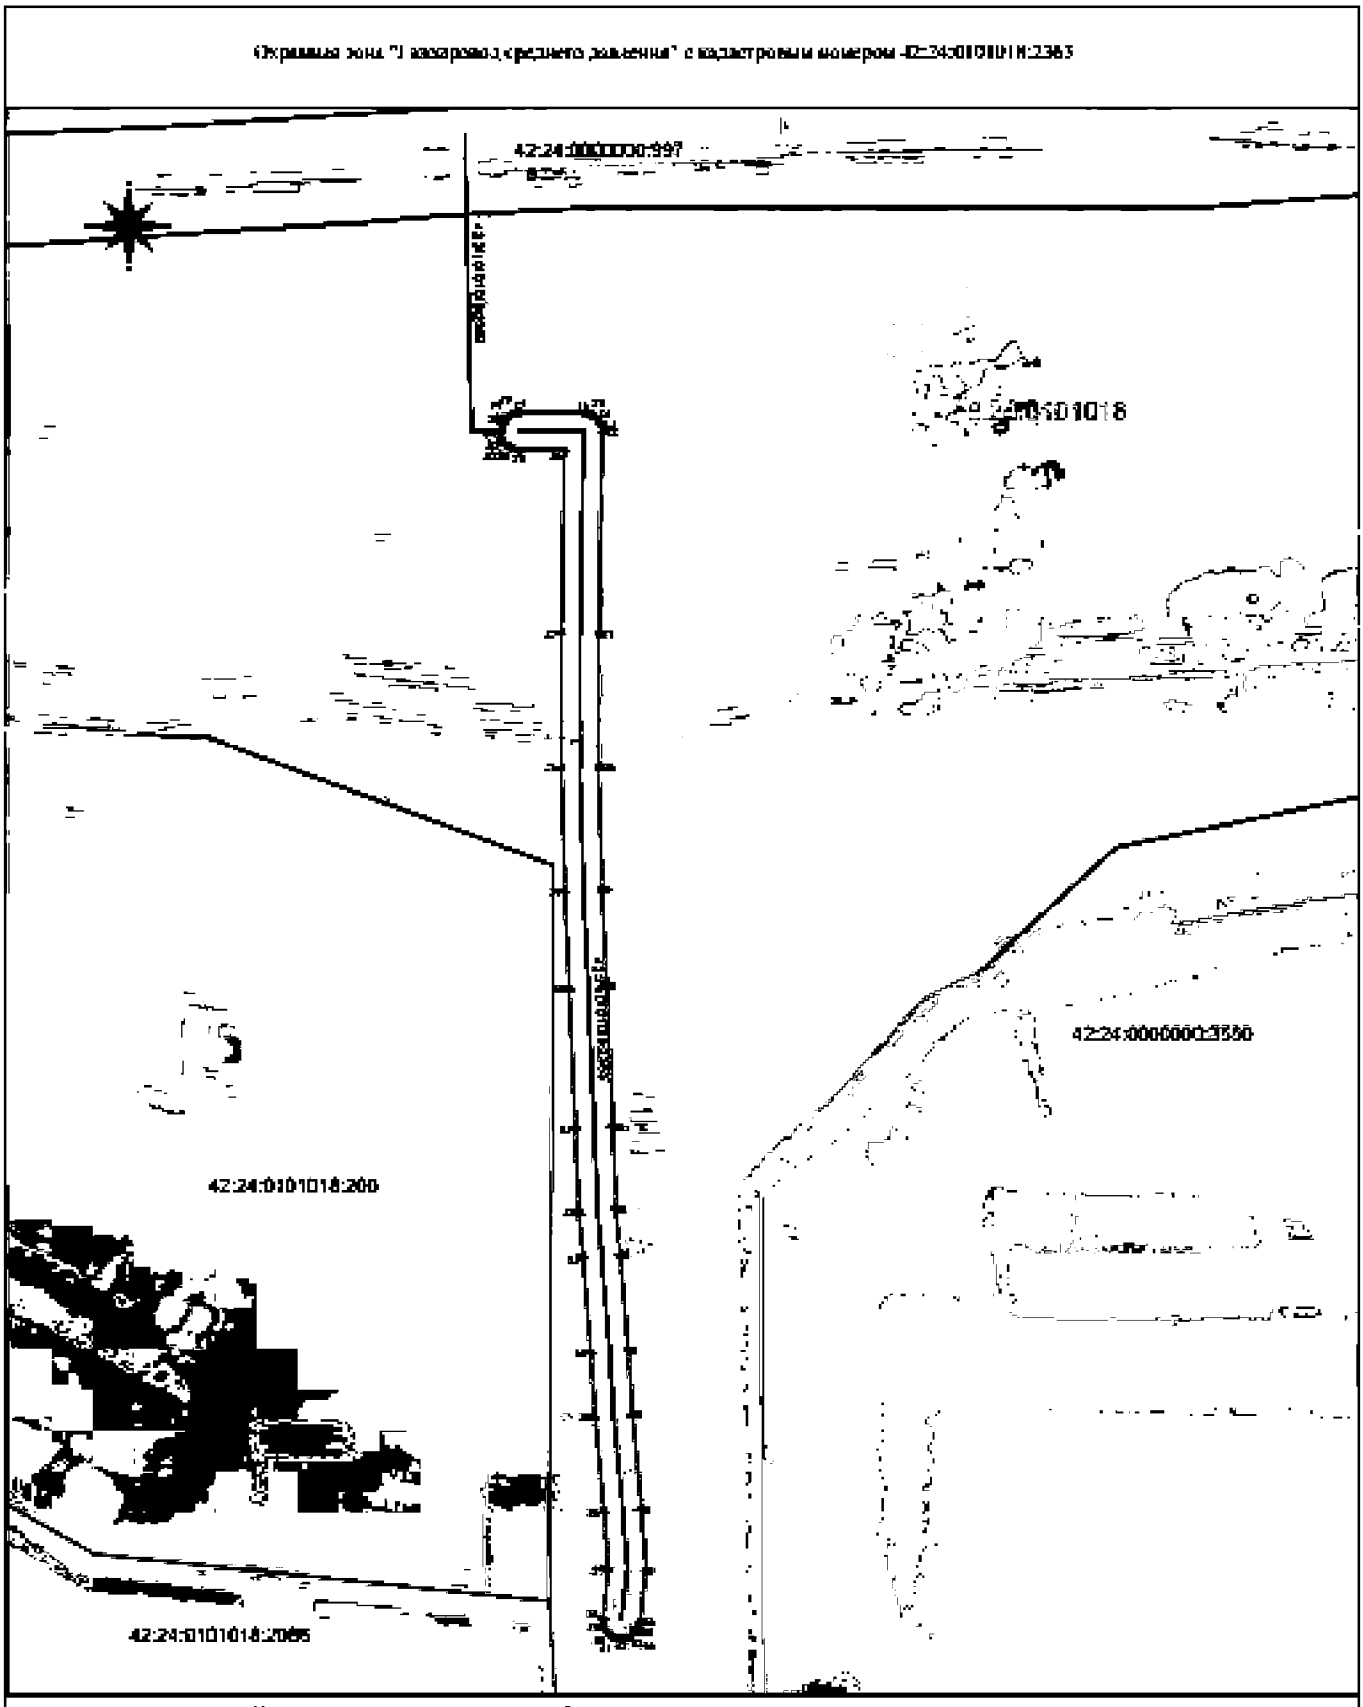
1. Система координат -

2. Сведения о характерных точках границ объекта

Обозначение характерных точек границ	Существующие координаты, м		Измененные (уточненные) координаты, м		Метод определения координат характерной точки	Средняя квадратическая погрешность положения характерной точки (Mt), м	Описание обозначения точки на местности (при наличии)
	X	Y	X	Y			
1	2	3	4	5	6	7	8
-	-	-	-	-	-	-	

3. Сведения о характерных точках части (частей) границы объекта

Обозначение характерных точек части границы	Существующие координаты, м		Измененные (уточненные) координаты, м		Метод определения координат характерной точки	Средняя квадратическая погрешность положения характерной точки (Mt), м	Описание обозначения точки на местности (при наличии)
	X	Y	X	Y			
1	2	3	4	5	6	7	8
-	-	-	-	-	-	-	


Охранная зона "Газопровод среднего давления" с кадастровым номером 42:24:0101018:2383
42:24:0000000:997
42:24:0101018
42:24:0000000:3550
42:24:0101018:200
42:24:0101018:2095
Используемые условные знаки и обозначения
Масштаб 1:500
характерная точка границы ЗОУИТ
граница ЗОУИТ
кадастровый номер зу, попадающих в границу ЗОУИТ
кадастровый квартал
кадастровый номер сооружения газопровода
ось подземного газопровода
ось наземного газопровода
Система координат: МСК-42, зона 1
30.06.2026