



**ДЕПАРТАМЕНТ
ИМУЩЕСТВЕННЫХ И ЗЕМЕЛЬНЫХ ОТНОШЕНИЙ
КОСТРОМСКОЙ ОБЛАСТИ**

ПРИКАЗ

от « 31 » января 2025 года № 19-од

г. Кострома

Об изменении охранной зоны газопровода газораспределительной сети

В соответствии с подпунктом 1 пункта 2 статьи 56, статьями 105, 106 Земельного кодекса Российской Федерации, постановлением Правительства Российской Федерации от 20 ноября 2000 года № 878 «Об утверждении Правил охраны газораспределительных сетей», Законом Костромской области от 18 июля 2002 года № 68-ЗКО «О разграничении полномочий между органами государственной власти Костромской области в сфере регулирования земельных отношений», постановлением губернатора Костромской области от 29 мая 2015 года № 96 «О департаменте имущественных и земельных отношений Костромской области», на основании обращения ООО «Газпром газораспределение Кострома»,

ПРИКАЗЫВАЮ:


1. Изменить охранную зону газопровода газораспределительной сети «Сооружение Газопровод от ГРС №2 до д. Гридино» с кадастровым номером 44:08:020201:761, находящегося в собственности общества с ограниченной ответственностью «Газпром газораспределение Кострома» (запись регистрации в Едином государственном реестре недвижимости от 25 июля 2011 года № 44-44-01/061/2011-042), границы которой утверждены распоряжением департамента имущественных и земельных отношений Костромской области от 29 апреля 2022 года № 392 «Об установлении охранных зон газораспределительных сетей» и сведения о которой внесены в Единый государственный реестр недвижимости 16 августа 2022 года (реестровый (учетный) номер 44:00-6.647), в связи с устранением реестровой ошибки, установив в границах, сведения о которых содержатся в приложении к настоящему приказу.

2. Наложить ограничения (обременения) на расположенные в охранной зоне газопровода газораспределительной сети земельные участки, определив условия их использования в соответствии с Правилами охраны газораспределительных сетей, утвержденными постановлением Правительства Российской Федерации от 20 ноября 2000 года № 878 «Об утверждении Правил охраны газораспределительных сетей».

3. Убытки, причиненные в связи с изменением охранной зоны газопровода газораспределительной сети, возмещает собственник такого сооружения в сроки, указанные в пункте 13 статьи 57.1 Земельного кодекса Российской Федерации.

4. Настоящий приказ вступает в силу со дня его официального опубликования.

Директор департамента

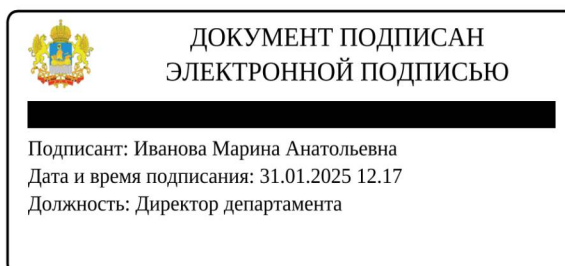

М.А. Иванова

Приложение

к приказу департамента
имущественных и земельных
отношений
Костромской области
от « 31 » января 2025 года № 19-од

СВЕДЕНИЯ

о границах охранной зоны газопровода газораспределительной сети,
имеющего местоположение: Костромская обл., Красносельский р-н,
от ГРС-2 до д. Гридино

Обозначение характерных точек границ	Координаты, м	
	X	Y
1	2	3
1	286899,78	1219397,33
2	286903,17	1219399,47
3	286898,01	1219407,65
4	286911,22	1219417,69
5	286900,27	1219432,18
6	286883,05	1219446,90
7	286887,91	1219495,05
8	286911,82	1219530,82
9	286700,07	1219714,43
10	286575,69	1219825,70
11	286500,88	1219891,74
12	286361,70	1220016,03
13	286336,84	1220036,37
14	286231,44	1220098,85
15	286139,46	1220152,32
16	286108,78	1220166,94
17	286134,42	1220210,55
18	286051,02	1220259,08
19	286009,14	1220379,77
20	285937,85	1220438,34
21	285792,65	1221161,89
22	285747,67	1221339,47
23	285739,61	1221484,68
24	285737,47	1221581,01
25	285740,69	1221693,49
26	285743,87	1221735,19
27	285739,35	1221824,95

Обозначение характерных точек границ	Координаты, м	
	X	Y
1	2	3
28	285710,26	1221960,35
29	285688,53	1222014,16
30	285621,51	1222071,27
31	285596,83	1222131,93
32	285566,46	1222123,31
33	285447,52	1222462,99
34	285375,58	1222575,68
35	285300,12	1222792,63
36	285286,53	1222873,67
37	285326,80	1222895,21
38	285338,94	1222963,96
39	285358,27	1223045,45
40	285375,67	1223130,61
41	285385,71	1223192,57
42	285407,87	1223377,16
43	285403,68	1223457,13
44	285396,51	1223562,99
45	285376,41	1223737,89
46	285366,11	1223845,11
47	285342,66	1223969,37
48	285301,84	1224117,98
49	285267,06	1224221,72
50	285210,91	1224441,29
51	285191,33	1224510,49
52	285182,30	1224569,31
53	285179,14	1224775,66
54	285181,86	1224890,72








1	2	3
55	285188,62	1225233,72
56	285191,41	1225357,34
57	285193,48	1225479,28
58	285186,72	1225589,41
59	285178,48	1225625,15
60	285162,61	1225688,58
61	285127,65	1225792,79
62	285067,08	1225936,41
63	284952,67	1226165,91
64	284871,62	1226170,40
65	284838,16	1226174,42
66	284838,64	1226244,63
67	284804,87	1226319,99
68	284812,10	1226323,53
69	284814,01	1226319,53
70	284817,64	1226321,27
71	284813,96	1226328,93
72	284799,61	1226321,88
73	284834,61	1226243,78
74	284834,12	1226170,86
75	284871,27	1226166,40
76	284950,12	1226162,03
77	285063,43	1225934,73
78	285123,89	1225791,36
79	285158,75	1225687,45
80	285174,58	1225624,21
81	285182,73	1225588,84
82	285189,46	1225479,20
83	285187,39	1225357,42
84	285184,60	1225233,80
85	285177,84	1224890,80
86	285175,12	1224775,68
87	285178,29	1224568,97
88	285187,40	1224509,63
89	285207,04	1224440,25
90	285263,21	1224220,59
91	285298,00	1224116,81
92	285338,75	1223968,47
93	285362,13	1223844,54
94	285372,42	1223737,47
95	285392,50	1223562,62
96	285399,67	1223456,89


1	2	3
97	285403,84	1223377,29
98	285381,74	1223193,13
99	285371,72	1223131,33
100	285354,35	1223046,32
101	285335,00	1222964,78
102	285323,18	1222897,83
103	285282,09	1222875,85
104	285296,22	1222791,63
105	285371,94	1222573,92
106	285443,89	1222461,22
107	285563,92	1222118,41
108	285594,47	1222127,08
109	285618,15	1222068,84
110	285685,17	1222011,74
111	285706,41	1221959,17
112	285735,36	1221824,42
113	285739,85	1221735,24
114	285736,68	1221693,70
115	285733,45	1221581,03
116	285735,60	1221484,53
117	285743,68	1221338,86
118	285788,73	1221161,00
119	285934,20	1220436,14
120	286005,72	1220377,38
121	286047,72	1220256,36
122	286128,91	1220209,10
123	286103,10	1220165,20
124	286137,58	1220148,77
125	286229,41	1220095,38
126	286334,54	1220033,07
127	286359,09	1220012,98
128	286498,21	1219888,73
129	286573,02	1219822,70
130	286697,41	1219711,42
131	286906,52	1219530,11
132	286884,01	1219496,45
133	286878,84	1219445,22
134	286897,33	1219429,41
135	286905,60	1219418,46
136	286892,65	1219408,62
1	286899,78	1219397,33



Масштаб 1:1000



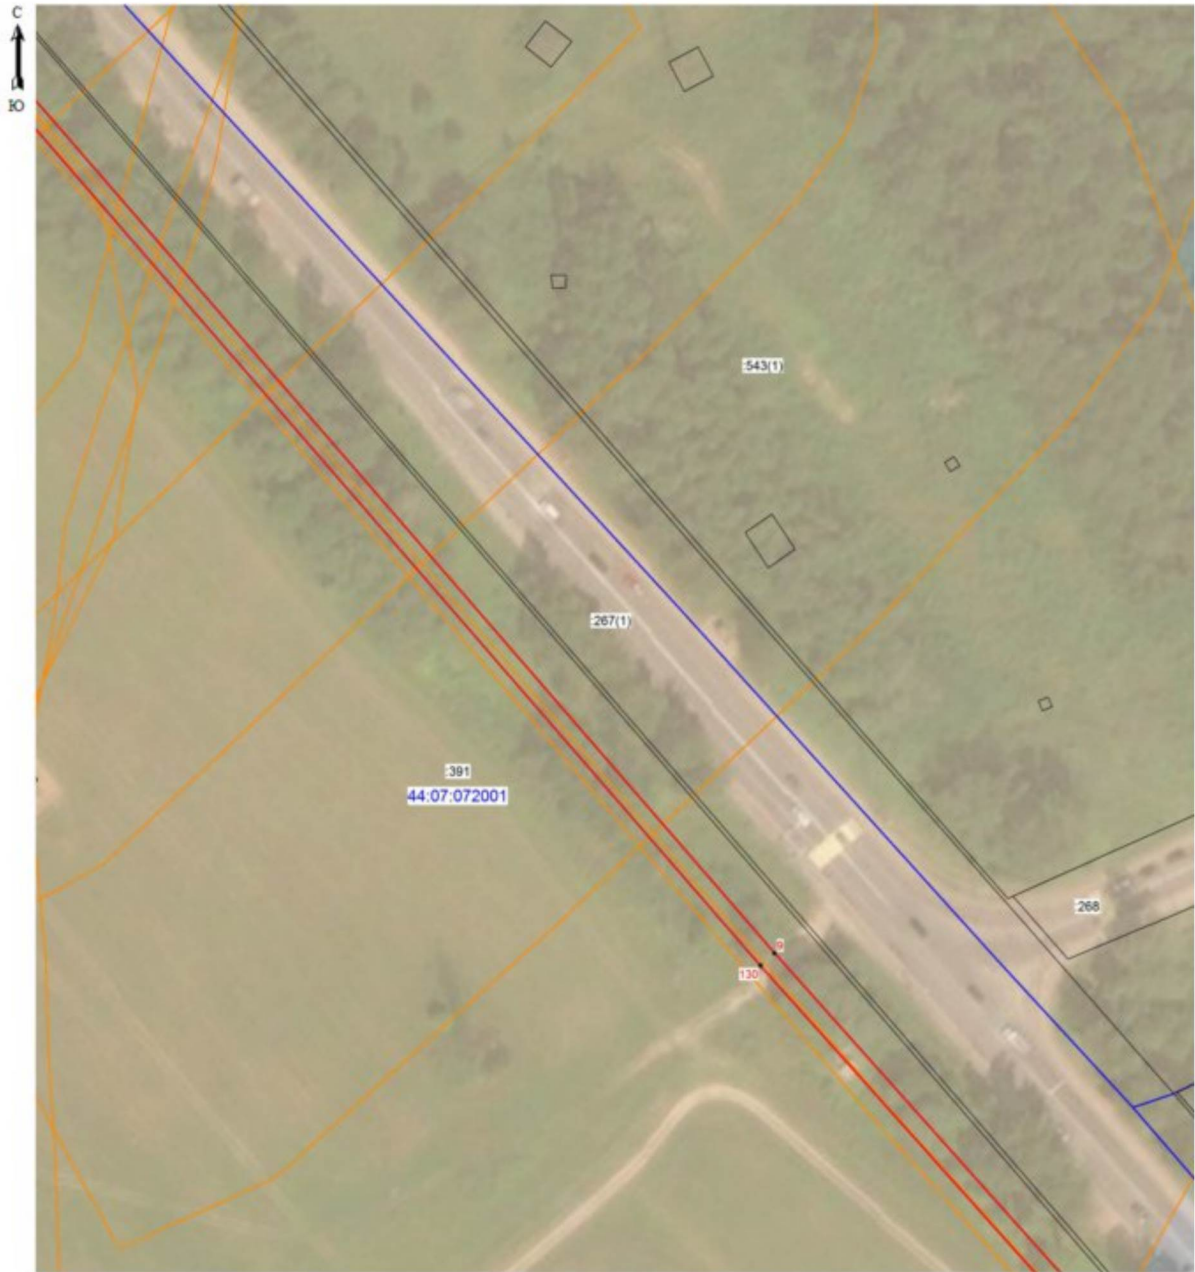


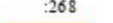

Используемые условные знаки и обозначения:


- | | |
|---|--|
|  | - граница охранной зоны объекта; |
|  | - поворотная точка границы охранной зоны объекта; |
|  | - номер кадастрового квартала; |
|  | - граница кадастрового квартала; |
|  | - существующая часть границы, имеющиеся в ЕГРН сведения, о которой достаточны для определения ее местоположения; |
|  | - кадастровый номер земельного участка; |
|  | - граница охранной зоны, сведения о которой содержатся в ЕГРН. |



Масштаб 1:1000





Используемые условные знаки и обозначения:

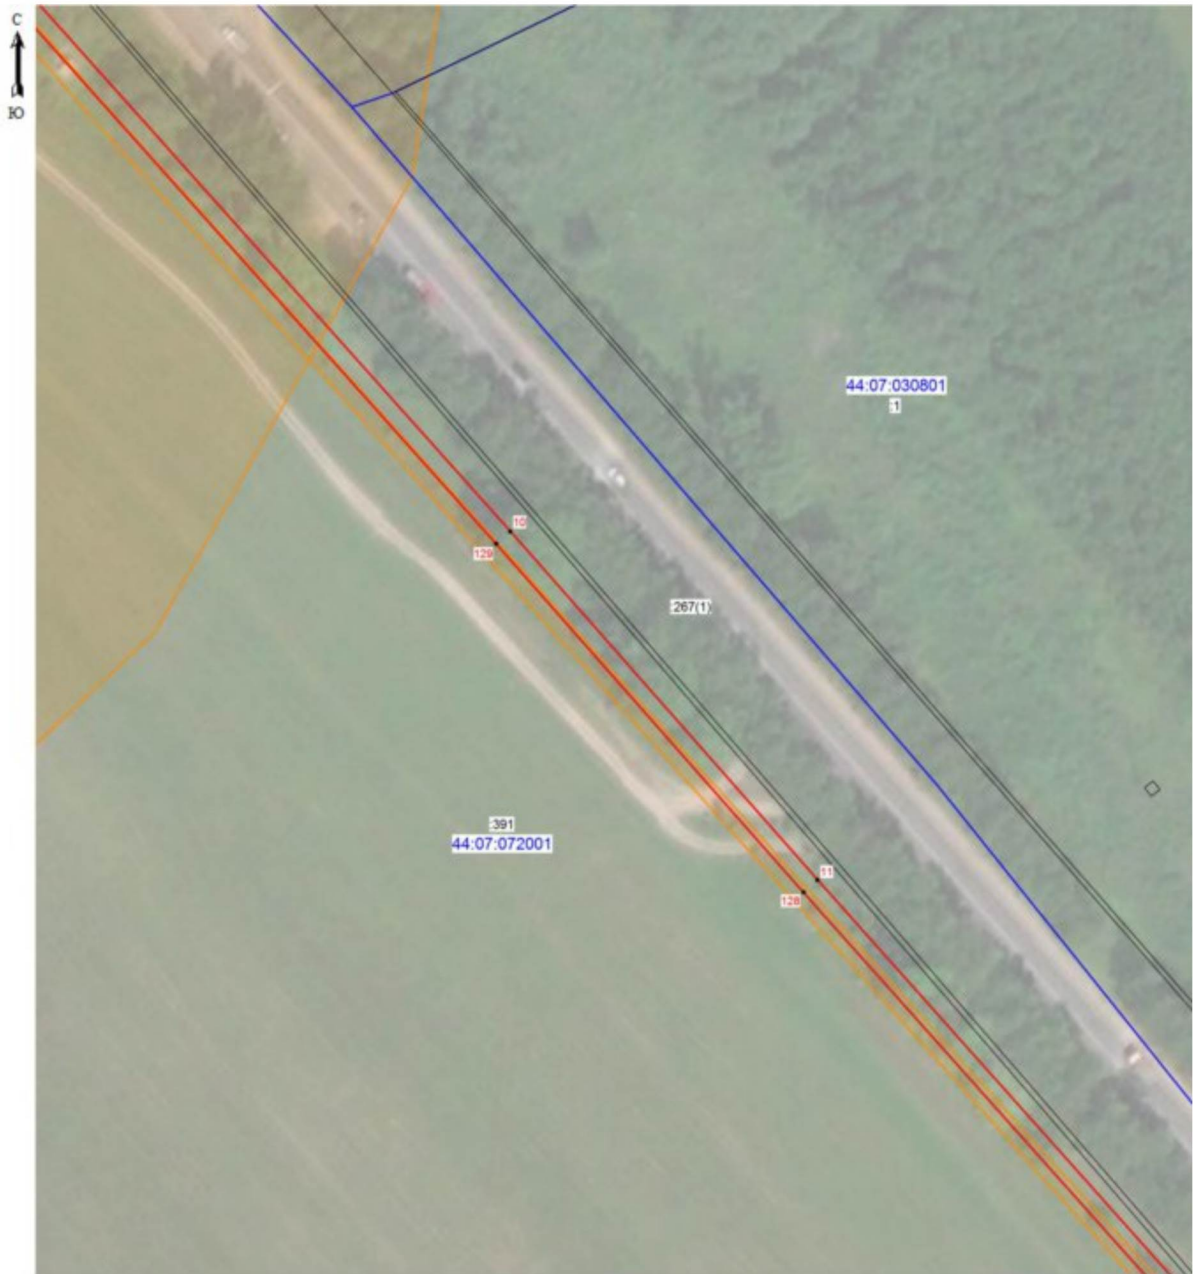- | | |
|---|--|
|  | - граница охранной зоны объекта; |
|  | - поворотная точка границы охранной зоны объекта; |
|  | - номер кадастрового квартала; |
|  | - граница кадастрового квартала; |
|  | - существующая часть границы, имеющиеся в ЕГРН сведения, о которой достаточно для определения ее местоположения; |
|  | - кадастровый номер земельного участка; |
|  | - граница охранной зоны, сведения о которой содержатся в ЕГРН. |



Масштаб 1:1000



 




Используемые условные знаки и обозначения:


- | | |
|---|--|
|  | - граница охранной зоны объекта; |
| • 11 | - поворотная точка границы охранной зоны объекта; |
| 44:07:072001 | - номер кадастрового квартала; |
|  | - граница кадастрового квартала; |
|  | - существующая часть границы, имеющиеся в ЕГРН сведения, о которой достаточно для определения ее местоположения; |
| :267 | - кадастровый номер земельного участка; |
|  | - граница охранной зоны, сведения о которой содержатся в ЕГРН. |



Масштаб 1:1000



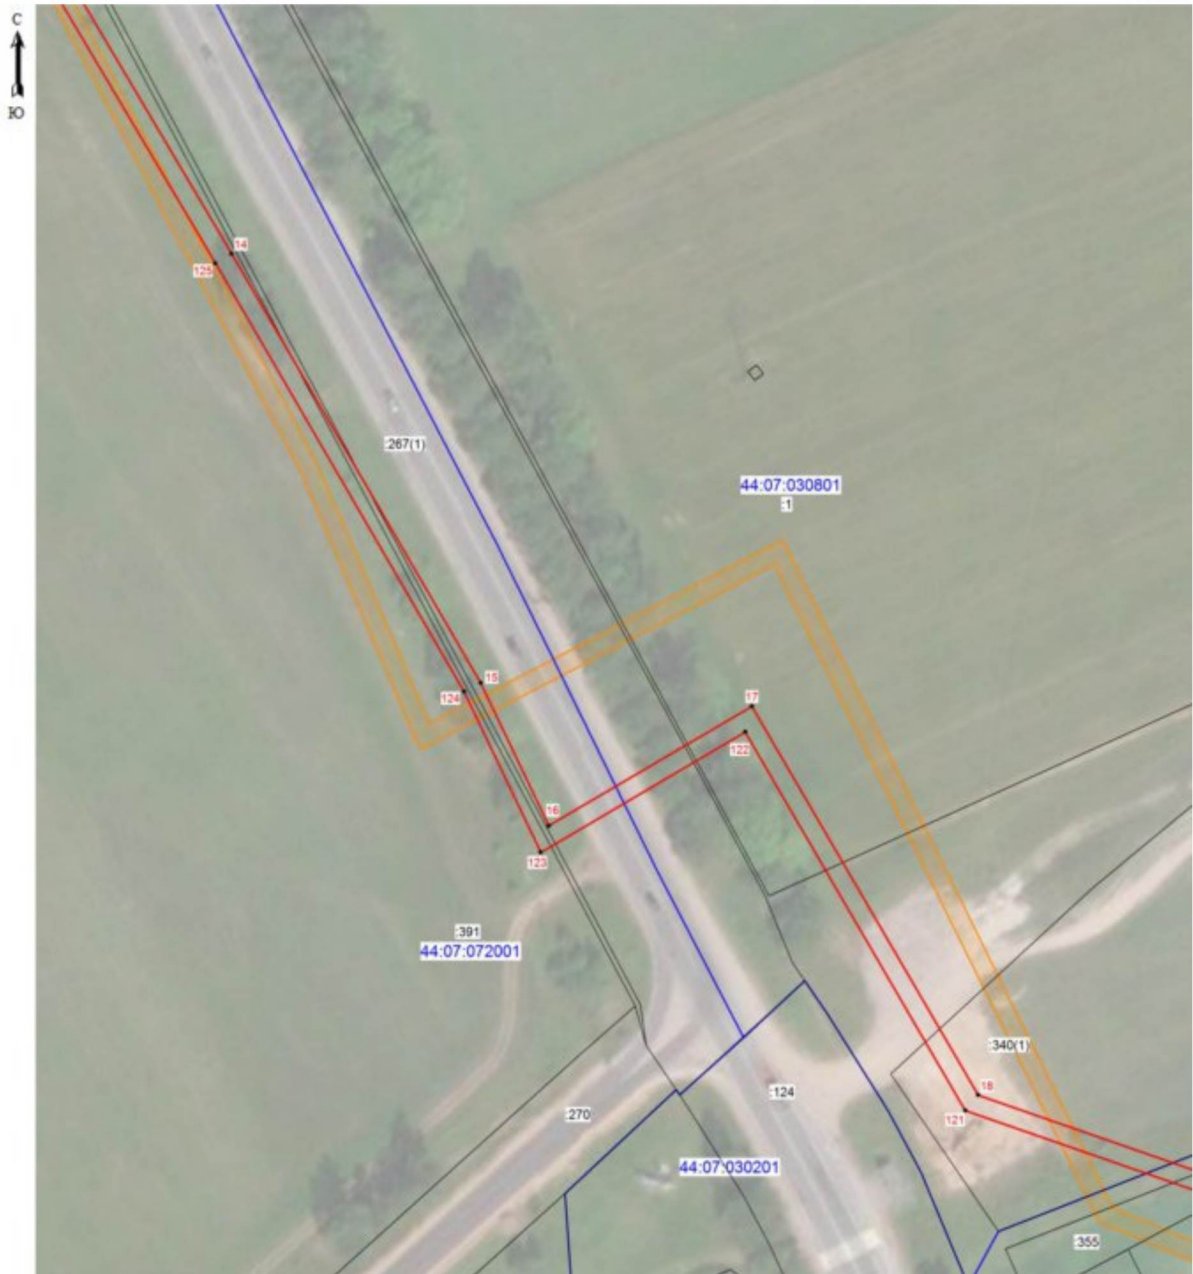


 

Используемые условные знаки и обозначения:

- | | |
|---|--|
|  | - граница охранной зоны объекта; |
|  | - поворотная точка границы охранной зоны объекта; |
|  | - номер кадастрового квартала; |
|  | - граница кадастрового квартала; |
|  | - существующая часть границы, имеющиеся в ЕГРН сведения, о которой достаточно для определения ее местоположения; |
|  | - кадастровый номер земельного участка; |
|  | - граница охранной зоны, сведения о которой содержатся в ЕГРН. |



Масштаб 1:1000








Используемые условные знаки и обозначения:

- | | |
|---|--|
|  | - граница охранной зоны объекта; |
|  | - поворотная точка границы охранной зоны объекта; |
|  | - номер кадастрового квартала; |
|  | - граница кадастрового квартала; |
|  | - существующая часть границы, имеющиеся в ЕГРН сведения, о которой достаточно для определения ее местоположения; |
|  | - кадастровый номер земельного участка; |
|  | - граница охранной зоны, сведения о которой содержатся в ЕГРН. |



Масштаб 1:1000

 Используемые условные знаки и обозначения:

 
- | | |
|---|--|
|  | - граница охранной зоны объекта; |
|  | - поворотная точка границы охранной зоны объекта; |
|  | - номер кадастрового квартала; |
|  | - граница кадастрового квартала; |
|  | - существующая часть границы, имеющиеся в ЕГРН сведения, о которой достаточны для определения ее местоположения; |
|  | - кадастровый номер земельного участка; |
|  | - граница охранной зоны, сведения о которой содержатся в ЕГРН. |



Масштаб 1:1000

Используемые условные знаки и обозначения:


- граница охранной зоны объекта;
- поворотная точка границы охранной зоны объекта;
- номер кадастрового квартала;
- граница кадастрового квартала;
- существующая часть границы, имеющиеся в ЕГРН сведения, о которой достаточно для определения ее местоположения;
- кадастровый номер земельного участка;
- граница охранной зоны, сведения о которой содержатся в ЕГРН.

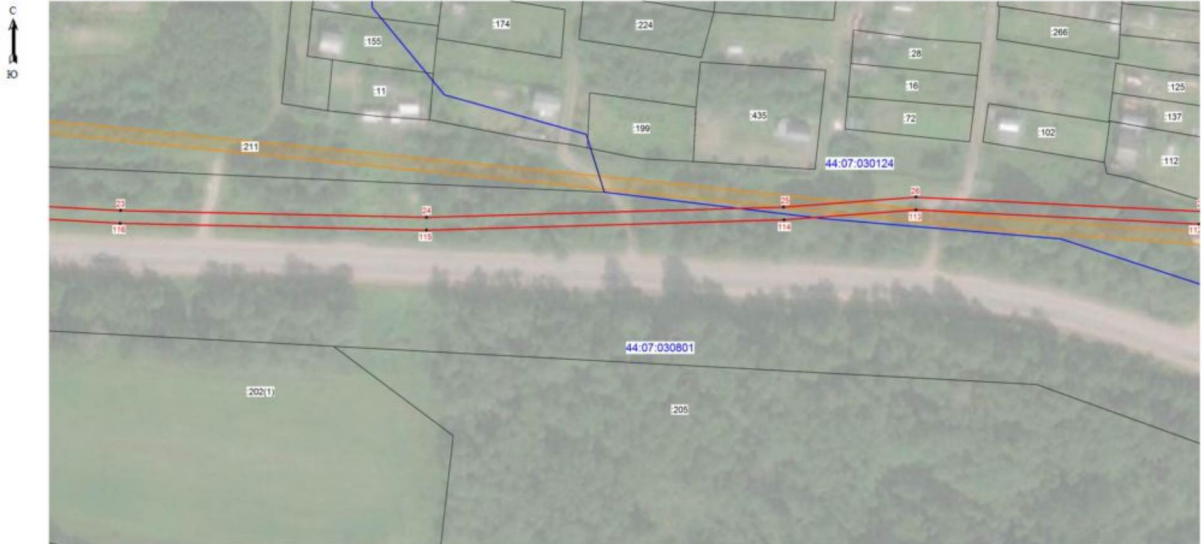

Масштаб 1:1000

Используемые условные знаки и обозначения:

- граница охранной зоны объекта;
- поворотная точка границы охранной зоны объекта;
- номер кадастрового квартала;
- граница кадастрового квартала;
- существующая часть границы, имеющаяся в ЕГРН сведения, о которой достаточно для определения ее местоположения;
- кадастровый номер земельного участка;
- граница охранной зоны, сведения о которой содержатся в ЕГРН.

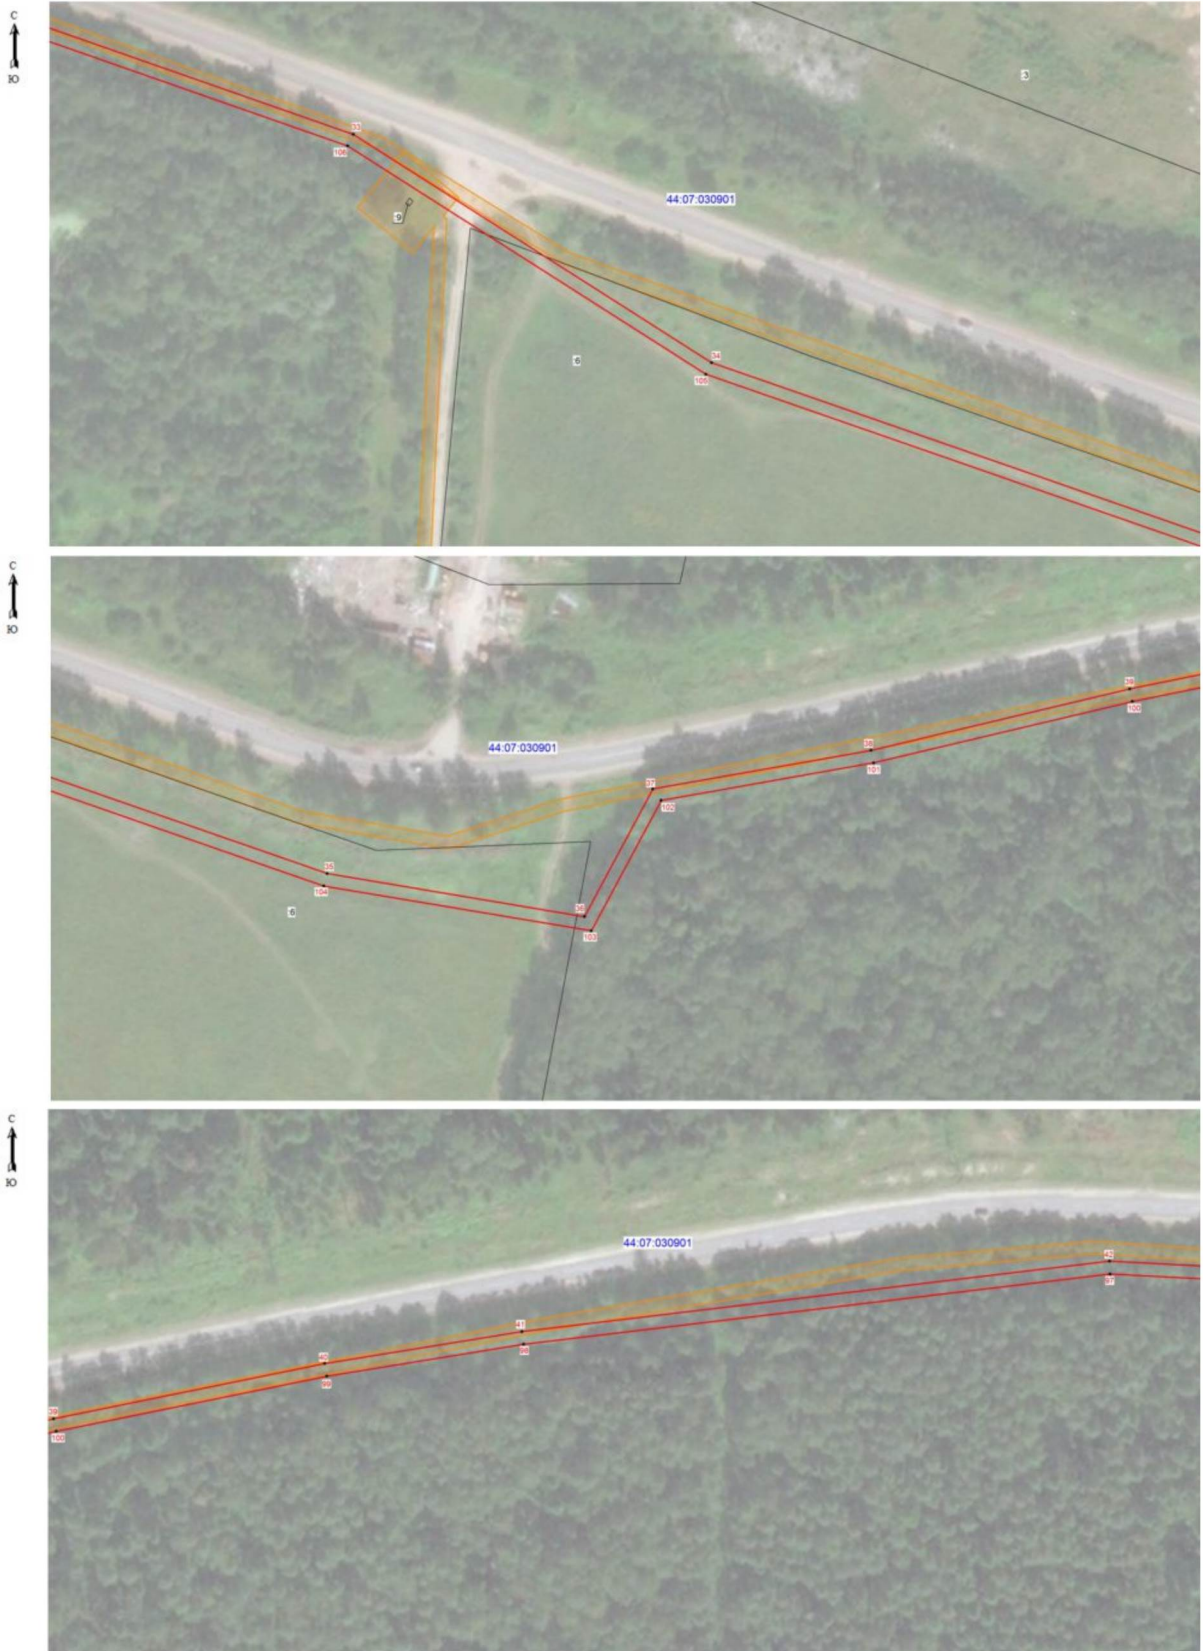

Масштаб 1:1000








Используемые условные знаки и обозначения:


- граница охранной зоны объекта;
- 41 - поворотная точка границы охранной зоны объекта;
- 44-07-030901 - номер кадастрового квартала;
- граница кадастрового квартала;
- существующая часть границы, имеющиеся в ЕГРН сведения, о которой достаточно для определения ее местоположения;
- граница охранной зоны, сведения о которой содержатся в ЕГРН.

 

Масштаб 1:1000





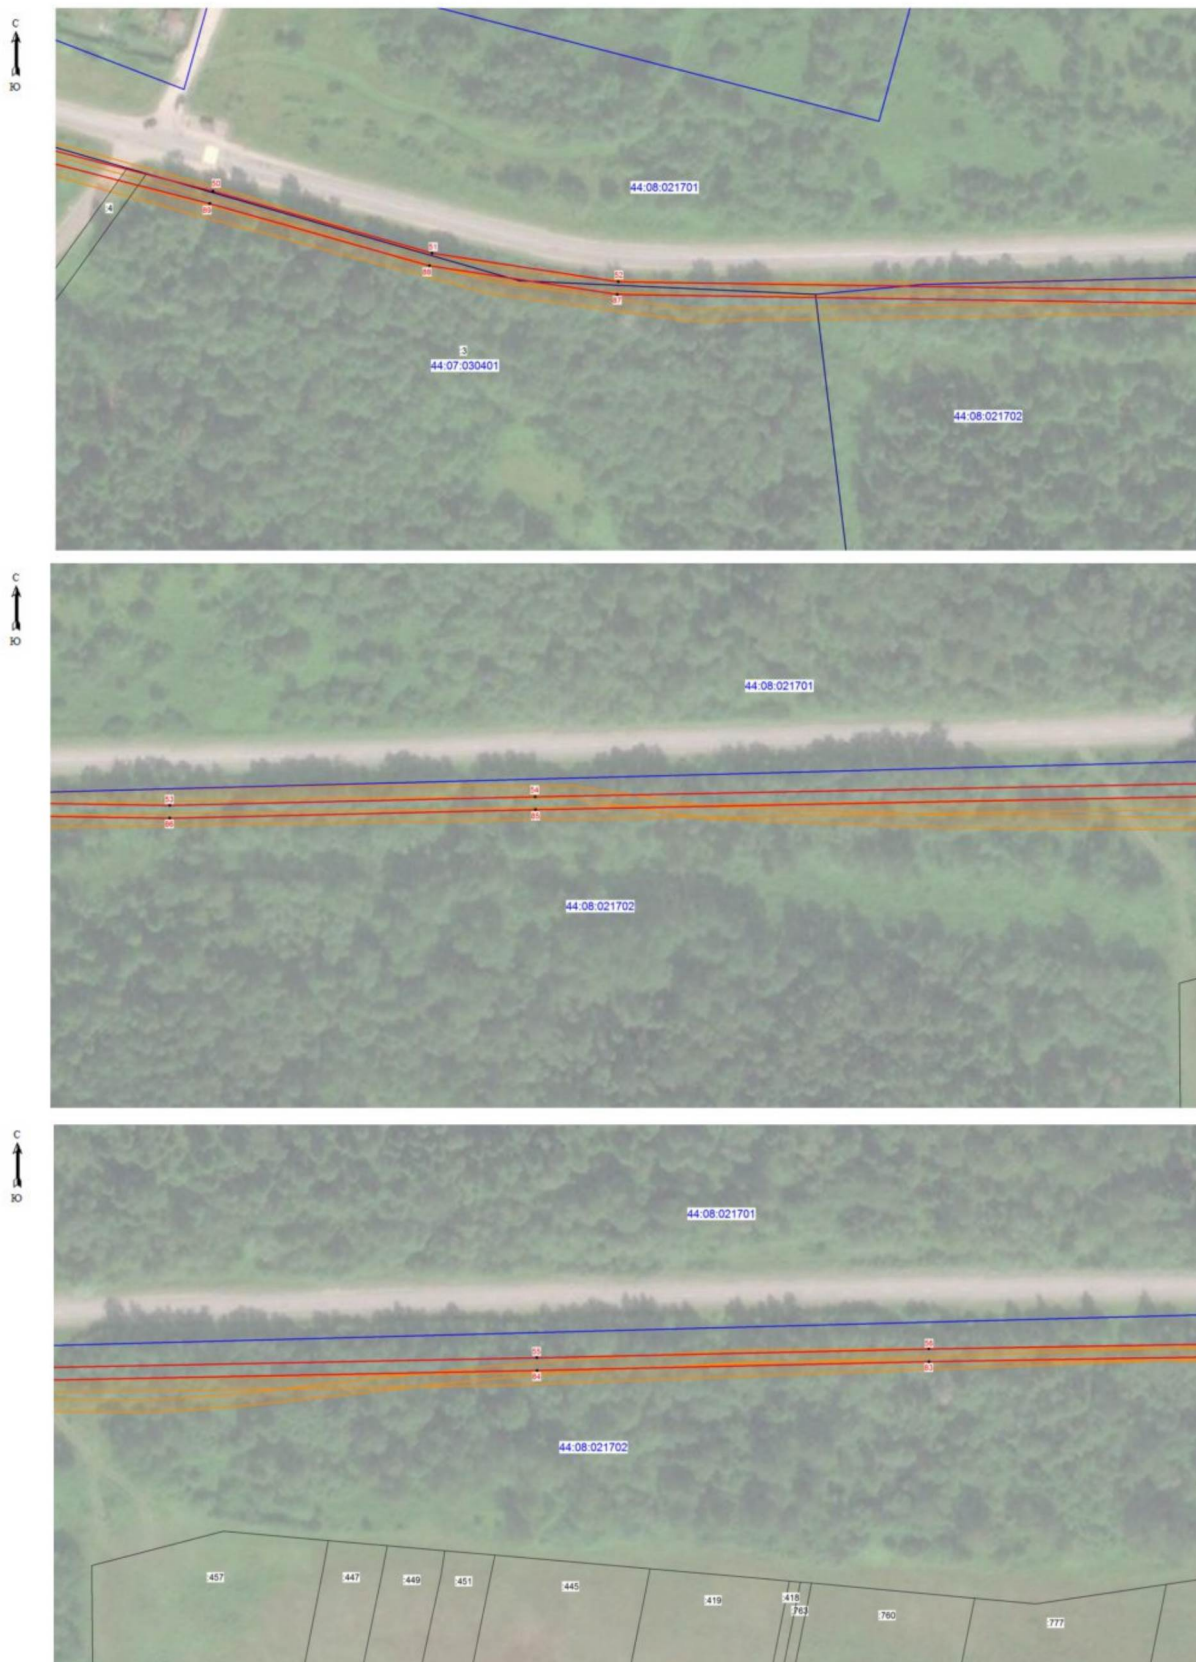


Используемые условные знаки и обозначения:

- | | |
|---|--|
|  | - граница охранной зоны объекта; |
|  | - поворотная точка границы охранной зоны объекта; |
|  | - номер кадастрового квартала; |
|  | - граница кадастрового квартала; |
|  | - существующая часть границы, имеющаяся в ЕГРН сведения, о которой достаточны для определения ее местоположения; |
|  | - кадастровый номер земельного участка; |
|  | - граница охранной зоны, сведения о которой содержатся в ЕГРН. |



Масштаб 1:1000

Используемые условные знаки и обозначения:

- | | |
|---|---|
|  | - граница охранной зоны объекта; |
|  | - поворотная точка границы охранной зоны объекта; |
|  | - номер кадастрового квартала; |
|  | - граница кадастрового квартала; |
|  | - существующая часть границ, имеющихся в ЕГРН сведения, о которой достаточно для определения ее местоположения; |
|  | - кадастровый номер земельного участка; |
|  | - граница охранной зоны, сведения о которой содержатся в ЕГРН. |



Масштаб 1:1000

Используемые условные знаки и обозначения:

- граница охранной зоны объекта;
- 76 - поворотная точка границы охранной зоны объекта;
- 44:08:020206 - номер кадастрового квартала;
- граница кадастрового квартала;
- существующая часть границы, имеющиеся в ЕГРН сведения, о которой достаточно для определения ее местоположения;
- :358 - кадастровый номер земельного участка;
- граница охранной зоны, сведения о которой содержатся в ЕГРН.



Масштаб 1:1000

Используемые условные знаки и обозначения:

- граница охранной зоны объекта;
- 65 - поворотная точка границы охранной зоны объекта;
- 44-08-020206 - номер кадастрового квартала;
- граница кадастрового квартала;
- существующая часть границы, имеющаяся в ЕГРН сведения, о которой достаточно для определения ее местоположения;
- :316 - кадастровый номер земельного участка;
- граница охранной зоны, сведения о которой содержатся в ЕГРН.