



Государственная регистрация:  
« 17 » января 2025 года  
№ 250510004

ПРАВИТЕЛЬСТВО КУРГАНСКОЙ ОБЛАСТИ  
ДЕПАРТАМЕНТ ИМУЩЕСТВЕННЫХ И  
ЗЕМЕЛЬНЫХ ОТНОШЕНИЙ КУРГАНСКОЙ ОБЛАСТИ

## ПОСТАНОВЛЕНИЕ

от 17 января 2025 года № 4-п  
г. Курган

### Об установлении публичного сервитута

В соответствии с главой V<sup>7</sup> Земельного кодекса Российской Федерации, постановлением Правительства Российской Федерации от 20 ноября 2000 года № 878 «Об утверждении Правил охраны газораспределительных сетей», постановлением Губернатора Курганской области от 22 апреля 2021 года № 38 «Об утверждении региональной программы газификации Курганской области на 2021 - 2025 годы», на основании технических условий № 104 от 29 сентября 2022 года, согласно которым точка подключения определена в «Газопровод межпоселковый ГРС «Лебяжье» - н.п. Речное - н.п. Хутора с отводами на н.п. Желтики, н.п. Александровка Лебяжьевского района – н.п. Булдак – н.п. Дмитриевка - н.п. Половинное с отводом на н.п. Дубровка Половинского района Курганской области», ходатайства акционерного общества «Газпром Газораспределение Курган» (ОГРН 1064501181106, ИНН 4501126386) Департамент имущественных и земельных отношений Курганской области ПОСТАНОВЛЯЕТ:

1. Установить публичный сервитут сроком на 49 лет в отношении земель и земельных участков по перечню согласно приложению 1 к настоящему постановлению в целях размещения объектов системы газоснабжения, если указанные объекты являются объектами регионального значения – Сеть газораспределения н.п. Дмитриевка Половинского района Курганской области (далее - публичный сервитут).

2. Утвердить границы публичного сервитута согласно приложению 2.

3. Определить, что срок, в течение которого использование земель или земельных участков, указанных в пункте 1 настоящего постановления, и (или) расположенных на них объектов недвижимого имущества в соответствии с их разрешенным использованием будет невозможно или существенно затруднено в связи с осуществлением публичного сервитута составляет 11 месяцев.

4. График проведения работ при осуществлении деятельности, для обеспечения которой устанавливается публичный сервитут, в отношении земель или земельных участков, находящихся в государственной или муниципальной собственности и не предоставленных гражданам или юридическим лицам, принять согласно графику работы Акционерного общества «Газпром газораспределение Курган».

Завершить работы не позднее окончания срока публичного сервитута, установленного пунктом 1 настоящего постановления.

5. Акционерному обществу «Газпром газораспределение Курган»:

1) обеспечить приведение земельных участков, указанных в пункте 1 настоящего постановления, в состояние, пригодное для их использования в соответствии с видом разрешенного использования, в сроки, предусмотренные пунктом 8 статьи 39<sup>50</sup> Земельного кодекса Российской Федерации;

2) внести плату за публичный сервитут в отношении земельных участков и (или) земель, находящихся в государственной или муниципальной собственности и не обремененных правами третьих лиц, в срок не позднее шести месяцев со дня принятия настоящего постановления единовременным платежом в размере 0,01 процента кадастровой стоимости указанных земельных участков за каждый год использования земельных участков.

6. Обеспечить в течение пяти рабочих дней со дня принятия настоящего постановления исполнение пункта 7 статьи 39<sup>43</sup> Земельного кодекса Российской Федерации и опубликовать настоящее постановление в установленном порядке.

7. Контроль за исполнением настоящего постановления возложить на заместителя директора Департамента имущественных и земельных отношений Курганской области - начальника управления имущественных и земельных отношений.

Директор Департамента имущественных и  
земельных отношений Курганской области



Я.Б. Юрина

Приложение 1 к постановлению  
Департамента имущественных и  
земельных отношений Курганской области  
от 17 января 2025 года № 4-п  
«Об установлении публичного сервитута»

**Перечень земель и земельных участков, в отношении которых  
устанавливается публичный сервитут**

№ п/п	Кадастровый номер	Адрес земельного участка
1	2	3
1.	45:15:020501:132	Курганская область, Половинский район, д. Дмитриевка, ул. Мира
2.	45:15:020501	Курганская область, Половинский муниципальный округ

Приложение 2 к постановлению  
Департамента имущественных и  
земельных отношений Курганской области  
от 14 января 2025 года № 4-н  
«Об установлении публичного сервитута»

### Описание местоположения границ

Местоположение объекта	н.п. Дмитриевка Половинского района Курганской области
Система координат	МСК-45, зона 3
Метод определения координат характерной точки	метод спутниковых геодезических измерений (определений)
Кадастровый квартал	45:15:020501
Земельные участки	45:15:020501:132
Общая площадь публичного сервитута	3466 кв.м
в т.ч. в границах кварталов (гос.собственность)	45:15:020501 - 2429 кв.м
в т.ч. в границах земельных участков	45:15:020501:132 - 1037 кв.м

Обозначение характерных точек границ	Координаты, м		Средняя квадратическая погрешность положения характерной точки (Mt), м
	X	Y	
1	2	3	5
1	387584.30	3241876.16	0,10
2	387586.17	3241874.50	0,10
3	387583.65	3241840.08	0,10
4	387576.42	3241827.31	0,10
5	387560.35	3241806.52	0,10
6	387715.19	3241686.69	0,10
7	387720.9	3241694.11	0,10
8	387724.71	3241690.82	0,10
9	387719.15	3241683.63	0,10
10	387771.61	3241643.04	0,10
11	387777.41	3241650.54	0,10
12	387781.49	3241647.60	0,10
13	387775.56	3241639.98	0,10
14	387781.10	3241635.69	0,10
15	387787.22	3241643.58	0,10
16	387791.32	3241640.72	0,10
17	387785.00	3241632.55	0,10
18	387852.29	3241580.60	0,10
19	387857.93	3241587.88	0,10
20	387861.90	3241584.85	0,10
21	387856.16	3241577.44	0,10
22	387854.72	3241575.56	0,10
23	387853.19	3241573.58	0,10
24	387555.70	3241803.80	0,10
25	387520.09	3241831.69	0,10
26	387473.43	3241868.69	0,10
27	387450.75	3241886.50	0,10
28	387426.79	3241904.97	0,10
29	387394.58	3241930.28	0,10
30	387397.66	3241934.21	0,10
31	387429.86	3241908.92	0,10
32	387453.83	3241890.45	0,10
33	387476.53	3241872.62	0,10
34	387523.18	3241835.61	0,10
35	387556.40	3241809.58	0,10
36	387572.11	3241829.84	0,10
37	387578.67	3241840.44	0,10
38	387581.46	3241878.67	0,10
1	387584.30	3241876.16	0,10


### Схема границ публичного сервитута

Схема границ публичного сервитута на кадастровом плане территории

Местоположение: н.п. Дмитриевка Половинского района Курганской области

Категория земель – земли населенных пунктов

Общая площадь – 3466 кв.м

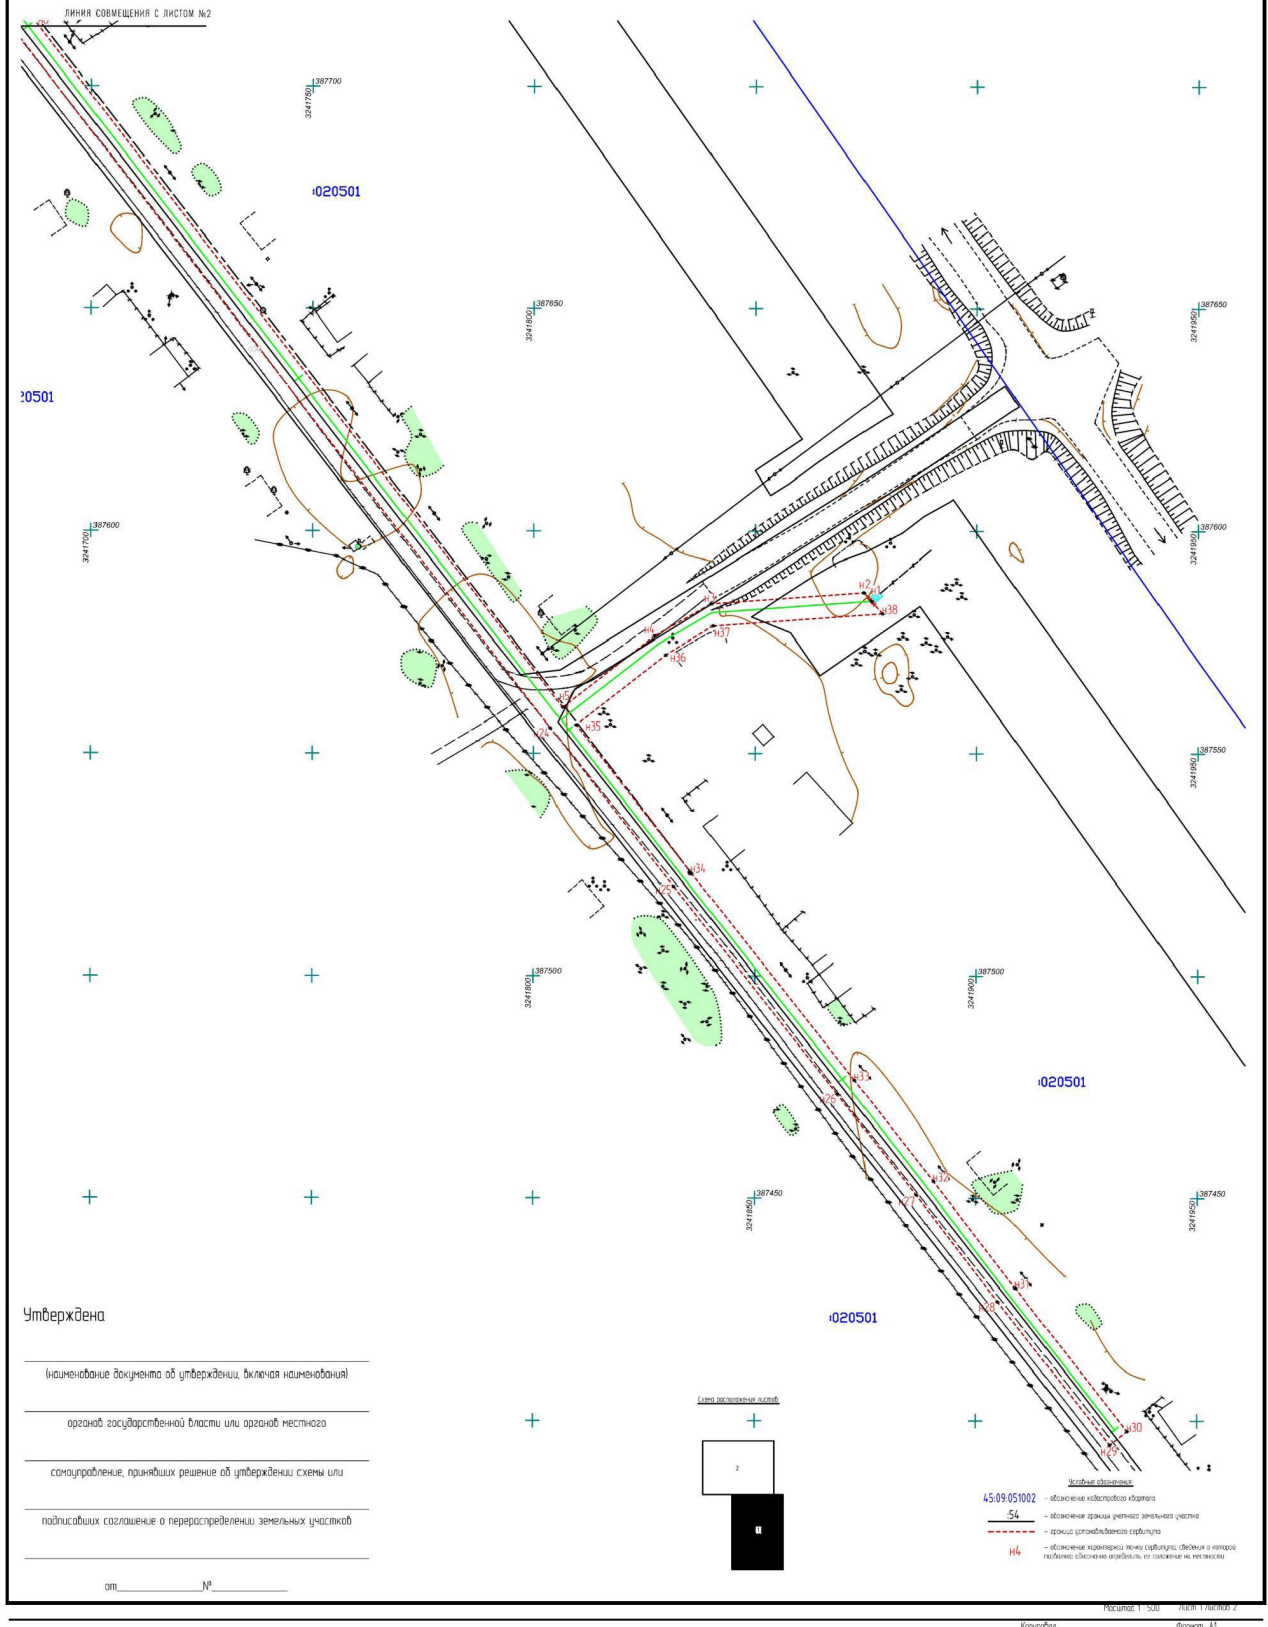

Общая площадь – 3466 кв.м

Утверждена

подписавших соглашение о перераспределении земельных участков

om \_\_\_\_\_ N° \_\_\_\_\_

Схема расположения листов:

Условные обозначения

45:09:051002 – обозначение кадастрового квартала.

:54 - обозначение границы учетного земельного участка

— граница устанавливаемого сервитута

**H4** – обозначение характерной точки севритурид, сведения о которой позволяло однозначно определить ее положение на местности

Масштаб 1 : 500      Лист 2 Листов 2

Κορυτσίδα

Первом А2