



КОМИТЕТ ГРАДОСТРОИТЕЛЬНОЙ ПОЛИТИКИ
ЛЕНИНГРАДСКОЙ ОБЛАСТИ

ПРИКАЗ

от 02 июля 2025 года № 67

**Об уточнении Правил землепользования и застройки
муниципального образования «Романовское сельское поселение»
Всеволожского муниципального района Ленинградской области**

В соответствии с Градостроительным кодексом Российской Федерации, пунктом 1 части 2 статьи 1 областного закона от 7 июля 2014 года № 45-оз «О перераспределении полномочий в области градостроительной деятельности между органами государственной власти Ленинградской области и органами местного самоуправления Ленинградской области», пунктом 2.13 Положения о Комитете градостроительной политики Ленинградской области, утвержденного постановлением Правительства Ленинградской области от 9 сентября 2019 года № 421, установлением санитарно-защитной зоны Муниципального унитарного предприятия «Романовские коммунальные системы», приказываю:

уточнить Правила землепользования и застройки муниципального образования «Романовское сельское поселение» Всеволожского муниципального района Ленинградской области, утвержденные решением совета депутатов муниципального образования «Романовское сельское поселение» Всеволожского муниципального района Ленинградской области от 17.08.2012 № 25 (с изменениями), изменения согласно приложению к настоящему приказу.

Председатель комитета

И.Я. Кулаков

Приложение
к приказу Комитета
градостроительной политики
Ленинградской области
от 02 июля 2025 года № 67

Уточнение Правил землепользования и застройки
муниципального образования «Романовское сельское поселение»
Всеволожского муниципального района Ленинградской области

1. На схеме границ зон с особыми условиями использования территории изменить границы зоны с особыми условиями использования территорий «Санитарно-защитные зоны» в связи с установлением санитарно-защитной зоны Муниципального унитарного предприятия «Романовские коммунальные системы».

**СХЕМА ГРАНИЦ ЗОН С ОСОБЫМИ УСЛОВИЯМИ
ИСПОЛЬЗОВАНИЯ ТЕРРИТОРИИ
МУНИЦИПАЛЬНОГО ОБРАЗОВАНИЯ
"РОМАНОВСКОЕ СЕЛЬСКОЕ ПОСЕЛЕНИЕ" ВСЕВОЛЖСКОГО
МУНИЦИПАЛЬНОГО РАЙОНА ЛЕНИНГРАДСКОЙ ОБЛАСТИ
М 1:25 000**

СХЕМА ГРАНИЦ ЗОН С ОСОБЫМИ УСЛОВИЯМИ
ИСПОЛЗОВАНИЯ ТЕРРИТОРИИ П. РОМАНОВКА, П. УТЛОВО, Д. УТЛОВО,
МЕСТЕЧКО УТЛОВО, ПОСЕЛОК ПРИ ЖЕЛЕЗНОДОРОЖНОЙ СТАНЦИИ КОРНЕВО
М 1:5 000

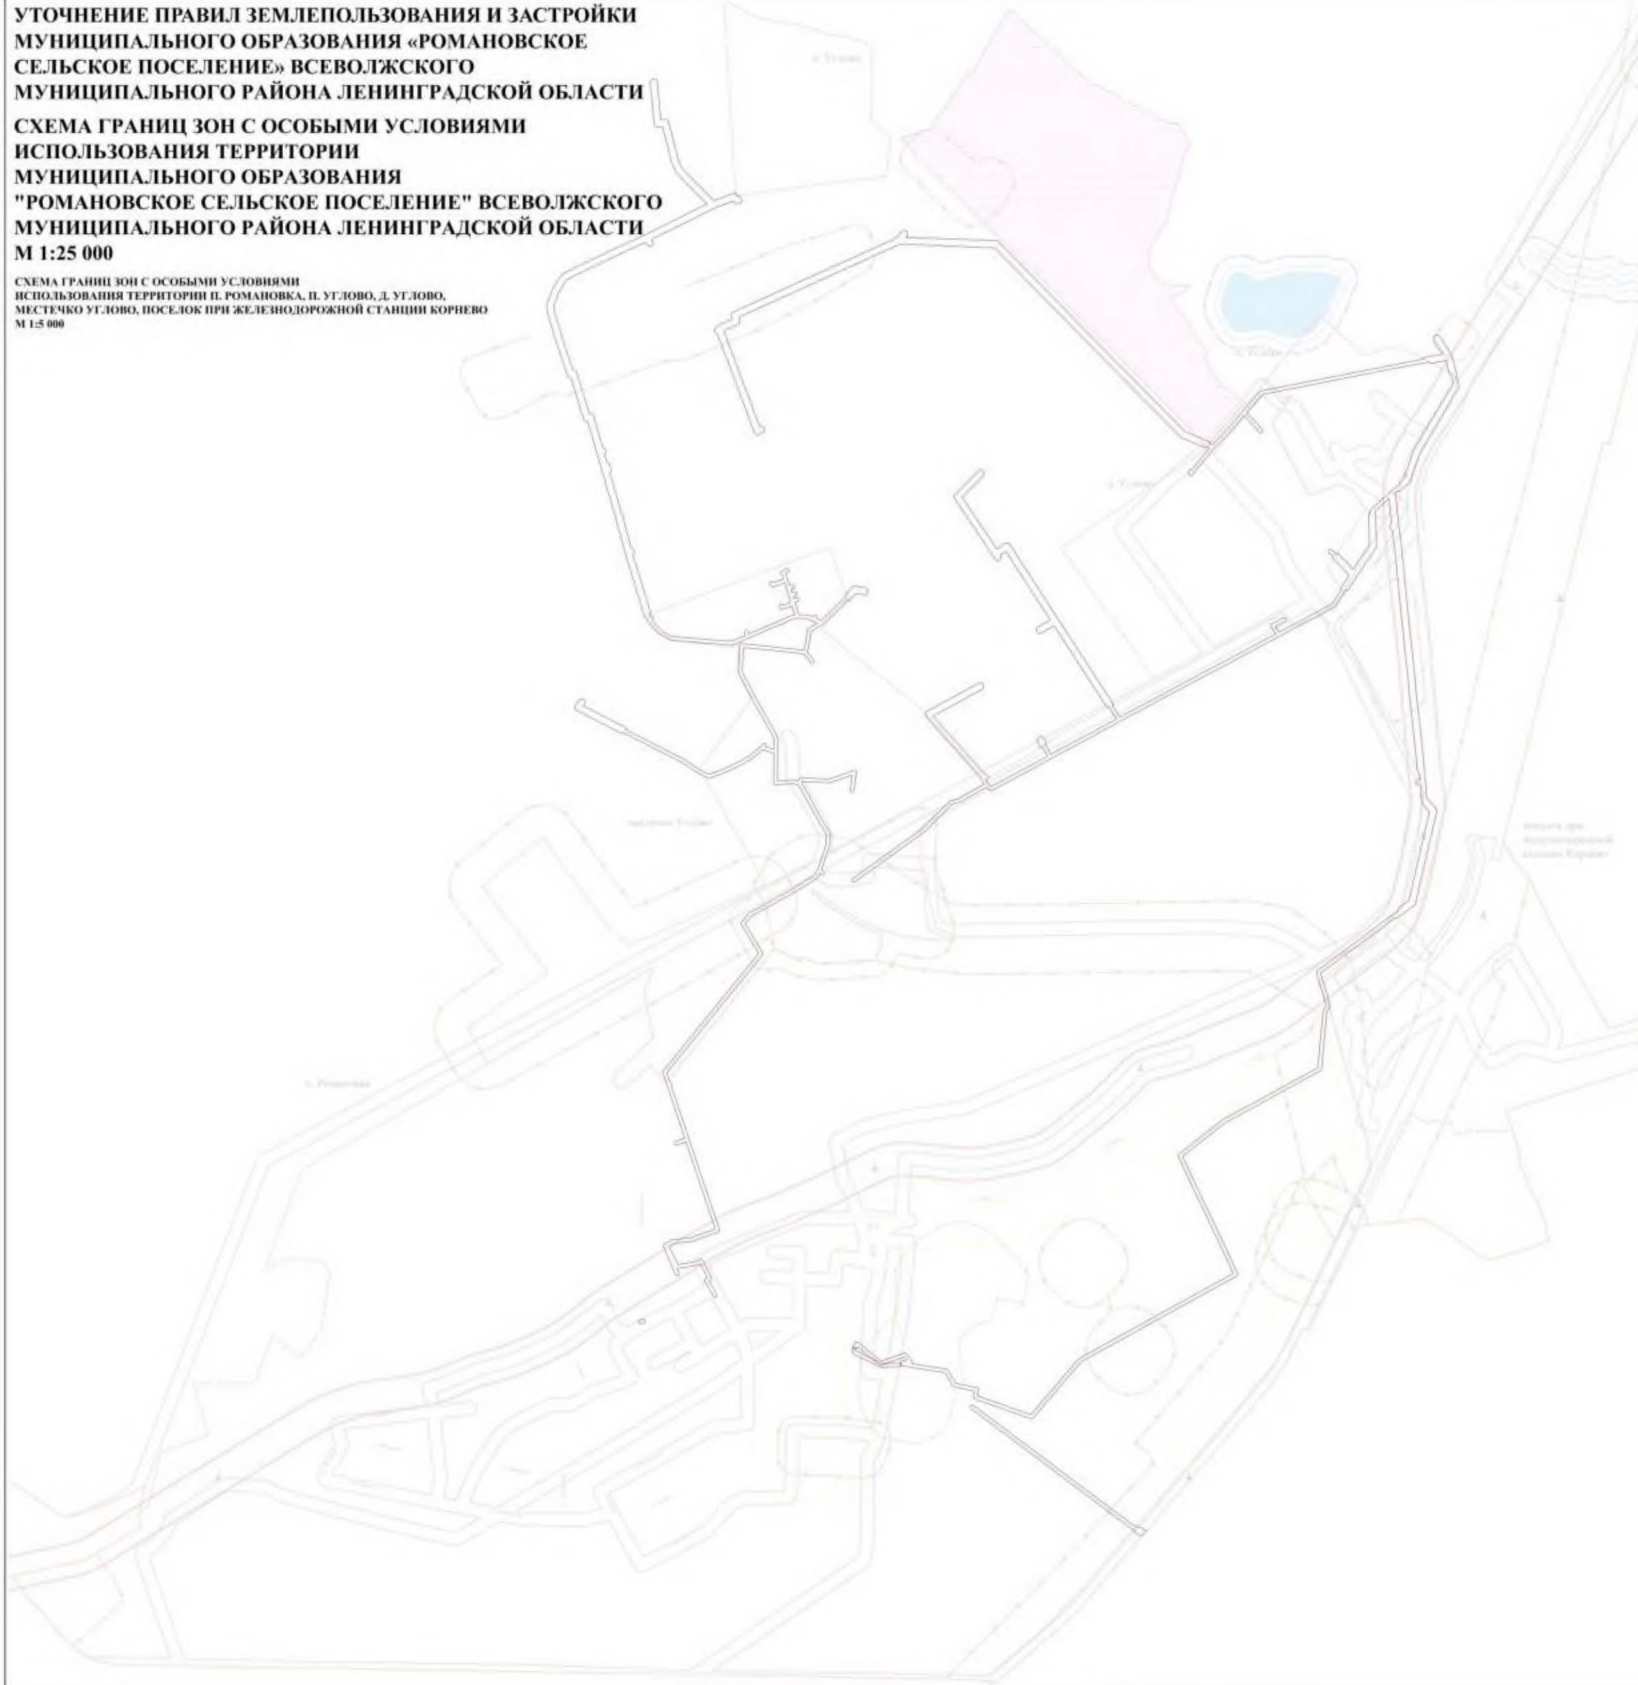


СХЕМА ГРАНИЦ ЗОН С ОСОБЫМИ УСЛОВИЯМИ
ИСПОЛЗОВАНИЯ ТЕРРИТОРИИ
МУНИЦИПАЛЬНОГО ОБРАЗОВАНИЯ "РОМАНОВСКОЕ
СЕЛЬСКОЕ ПОСЕЛЕНИЕ" ВСЕВОЛЖСКОГО
МУНИЦИПАЛЬНОГО РАЙОНА ЛЕНИНГРАДСКОЙ ОБЛАСТИ
М 1:25 000

СХЕМА ГРАНИЦ ЗОН С ОСОБЫМИ УСЛОВИЯМИ
ИСПОЛЬЗОВАНИЯ ТЕРРИТОРИИ
Д. ЛЕПСАРИ
М 1:5 000

[illegible]