



Министерство градостроительства и
благоустройства Мурманской области

ЗАРЕГИСТРИРОВАНО

Регистрационный № 33-2026-10
от 19.06.2026

МИНИСТЕРСТВО ГРАДОСТРОИТЕЛЬСТВА И БЛАГОУСТРОЙСТВА МУРМАНСКОЙ ОБЛАСТИ

ПРИКАЗ

от «19» июня 2026 г.

№ 65

г. Мурманск

О внесении изменений в Схему размещения рекламных конструкций на территории муниципального образования городской округ город-герой Мурманск

Руководствуясь Федеральным законом от 13.03.2006 № 38-ФЗ «О рекламе», Законом Мурманской области от 10.12.2021 № 2709-01-ЗМО «О перераспределении отдельных полномочий в сфере рекламы между органами местного самоуправления муниципальных образований Мурманской области и органами государственной власти Мурманской области», Порядком утверждения схем размещения рекламных конструкций на земельных участках независимо от форм собственности, а также на зданиях или ином недвижимом имуществе, находящихся в государственной собственности Мурманской области или муниципальной собственности муниципальных образований Мурманской области и внесения в них изменений, утвержденным постановлением Правительства Мурманской области от 03.03.2022 № 133-ПП, подпунктом 1 пункта 2.26 Положения о Министерстве градостроительства и благоустройства Мурманской области, утвержденного постановлением Правительства Мурманской области от 22.11.2019 № 524-ПП, **приказываю:**

1. Внести в Схему размещения рекламных конструкций на территории муниципального образования городской округ город-герой Мурманск, утвержденную приказом Министерства градостроительства и благоустройства Мурманской области от 18.03.2024 № 49, следующие изменения:

1.1. Изложить Адресный реестр установки и эксплуатации рекламных конструкций на территории муниципального образования городской округ город-герой Мурманск в новой редакции, согласно приложению № 1 к настоящему приказу.

1.2. Изложить схемы (карты) рекламных конструкций № 9, 12, 14, 15, 20, 25 в новой редакции, согласно приложению № 2 к настоящему приказу.

2. Направить настоящий приказ в администрацию города Мурманска.

3. Рекомендовать администрации города Мурманска опубликовать информацию о внесении изменений в Схему размещения рекламных конструкций на территории муниципального образования городской округ город-герой Мурманск в порядке, установленном для официального опубликования муниципальных правовых актов, и разместить настоящий приказ на официальном сайте администрации города Мурманска.


4. Опубликовать настоящий приказ в «Электронном бюллетене Правительства Мурманской области».

5. Разместить настоящий приказ в сети Интернет на официальном сайте Министерства градостроительства и благоустройства Мурманской области.

6. Настоящий приказ вступает в силу со дня официального опубликования.

7. Контроль за исполнением настоящего приказа оставляю за собой.

**Министр градостроительства
и благоустройства
Мурманской области**

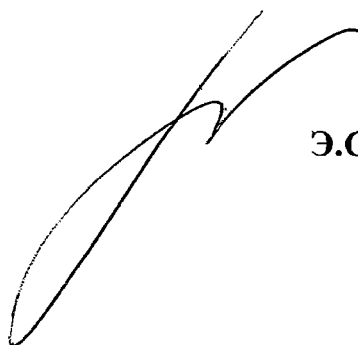

Э.С. Парамонова

Адресный реестр установки и эксплуатации рекламных конструкций на территории муниципального образования городской округ город-герой Мурманск, на земельных участках независимо от форм собственности, а также на зданиях или ином недвижимом имуществе, находящихся в государственной собственности Мурманской области или муниципальной собственности муниципальных образований Мурманской области

№	Адрес установки и эксплуатации рекламной конструкции (местоположение)	№ на карте	Вид РК	Тип РК	Размер РК, м	Количество сторон РК	Общая площадь информационного поля РК, кв. м.	Собственник или законный владелец имущества, к которому присоединена РК	Кадастровый номер квартала/участка
1.	Мурманск, проспект Героев-североморцев, в районе дамбы оз. Семеновского	БЛ-001	Билборд	Отдельно стоящая РК	3х6	2	36	Государственная собственность не разграничена	51:20:0003203
2.	Мурманск, проспект Героев-североморцев, в районе детского городка «Сказка»	БЛ-002	Билборд	Отдельно стоящая РК	3х6	2	36	Государственная собственность не разграничена	51:20:0003178:65
3.	Мурманск, проспект Героев-североморцев, в районе Домика моржей	БЛ-003	Билборд	Отдельно стоящая РК	3х6	2	36	Государственная собственность не разграничена	51:20:0003203:95
4.	Мурманск, проспект Героев-североморцев, в районе Домика моржей	БЛ-004	Билборд	Отдельно стоящая РК	3х6	2	36	Государственная собственность не разграничена	51:20:0003203:97
5.	Мурманск, проспект Героев-североморцев, в районе дома 11 корпус 1	БЛ-005	Билборд	Отдельно стоящая РК	3х6	2	36	Государственная собственность не разграничена	51:20:0003178
6.	Мурманск, проспект Героев-североморцев, напротив дома 15	БЛ-006	Билборд	Отдельно стоящая РК	3х6	2	36	Государственная собственность не разграничена	51:20:0003203
7.	Мурманск, проспект Героев-североморцев, в районе дома 11 корпус 1	БЛ-007	Билборд	Отдельно стоящая РК	3х6	2	36	Государственная собственность не разграничена	51:20:0003178
8.	Мурманск, проспект Героев-североморцев, в районе дома 19	БЛ-009	Билборд	Отдельно стоящая РК	3х6	2	36	Государственная собственность не разграничена	51:20:0003178:64
9.	Мурманск, проспект Героев-североморцев, в районе дома 23/2	БЛ-010	Билборд	Отдельно стоящая РК	3х6	2	36	Государственная собственность не разграничена	51:20:0003203:96
10.	Мурманск, проспект Героев-североморцев, в районе дома 8	БЛ-011	Билборд	Отдельно стоящая РК	3х6	2	36	Государственная собственность не разграничена	51:20:0003202:206
11.	Мурманск, проспект Героев-североморцев, напротив дома 12	БЛ-012	Билборд	Отдельно стоящая РК	3х6	2	36	Государственная собственность не разграничена	51:20:0003176
12.	Мурманск, проспект Героев-североморцев, напротив дома 18	БЛ-013	Билборд	Отдельно стоящая РК	3х6	2	36	Государственная собственность не разграничена	51:20:0003176
13.	Мурманск, проспект Героев-североморцев, в районе дома 33	БЛ-014	Билборд	Отдельно стоящая РК	3х6	2	36	Государственная собственность не разграничена	51:20:0003202:207
14.	Мурманск, проспект Героев-североморцев, в районе остановки общественного городского транспорта «улица Чумбарова-Лучинского» (юг)	БЛ-015	Билборд	Отдельно стоящая РК	3х6	2	36	Государственная собственность не разграничена	51:20:0003202
15.	Мурманск, проспект Героев-североморцев, в районе дома 33а	БЛ-016	Билборд	Отдельно стоящая РК	3х6	2	36	Частная собственность	51:20:0003176:51
16.	Мурманск, проспект Героев-североморцев, в 36 метрах на северо-запад от дома 89	БЛ-017	Билборд	Отдельно стоящая РК	3х6	2	36	Государственная собственность не разграничена	51:20:0003184:44

17.	Мурманск, проспект Героев-североморцев, в районе дома 91	БЛ-018	Билборд	Отдельно стоящая РК	3x6	2	36	Государственная собственность не разграничена	51:20:0003184:45
18.	Мурманск, улица Свердлова, в районе дома 46а	БЛ-019	Билборд	Отдельно стоящая РК	3x6	2	36	Государственная собственность не разграничена	51:20:0003173
19.	Мурманск, улица Свердлова, напротив дома 46а	БЛ-020	Билборд	Отдельно стоящая РК	3x6	2	36	Государственная собственность не разграничена	51:20:0003183
20.	Мурманск, улица Свердлова, в районе дома 17а	БЛ-021	Билборд	Отдельно стоящая РК	3x6	2	36	Государственная собственность не разграничена	51:20:0003181
21.	Мурманск, улица Свердлова, в районе дома 6 корпус 1	БЛ-022	Билборд	Отдельно стоящая РК	3x6	2	36	Государственная собственность не разграничена	51:20:0003177:39
22.	Мурманск, улица Коминтерна, в районе дома 1	БЛ-024	Билборд	Отдельно стоящая РК	3x6	2	36	Государственная собственность не разграничена	51:20:0003050:25
23.	Мурманск, улица Коминтерна, в районе дома 5	БЛ-025	Билборд	Отдельно стоящая РК	3x6	2	36	Государственная собственность не разграничена	51:20:0003050
24.	Мурманск, улица Александрова, напротив дома 24/1	БЛ-026	Билборд	Отдельно стоящая РК	3x6	1	18	Государственная собственность не разграничена	51:20:0003203
25.	Мурманск, проспект Героев-североморцев, в районе ГСК «АГ № 127/1»	БЛ-030	Билборд	Отдельно стоящая РК	3x6	2	36	Государственная собственность не разграничена	51:20:0003006
26.	Мурманск, проспект Героев-североморцев, в районе дома 19 по улице Юрия Гагарина	БЛ-031	Билборд	Отдельно стоящая РК	3x6	2	36	Государственная собственность не разграничена	51:20:0003176
27.	Мурманск, горнолыжная база отдыха «Южный склон» - 1	БЛ-032	Билборд	Отдельно стоящая РК	3x6	2	36	Государственная собственность не разграничена	51:20:0003022:201
28.	Мурманск, горнолыжная база отдыха «Южный склон» - 2	БЛ-033	Билборд	Отдельно стоящая РК	3x6	2	36	Государственная собственность не разграничена	51:20:0003022:201
29.	Мурманск, горнолыжная база отдыха «Южный склон» - 3	БЛ-034	Билборд	Отдельно стоящая РК	3x6	2	36	Государственная собственность не разграничена	51:20:0003022:201
30.	Мурманск, горнолыжная база отдыха «Южный склон» - 4	БЛ-035	Билборд	Отдельно стоящая РК	3x6	2	36	Государственная собственность не разграничена	51:20:0003022:201
31.	Мурманск, улица Домостроительная, в районе дома 30 (север)	БЛ-036	Билборд	Отдельно стоящая РК	3x6	2	36	Муниципальное образование город Мурманск	51:20:0003187:48
32.	Мурманск, улица Домостроительная, в районе дома 30 (юг)	БЛ-037	Билборд	Отдельно стоящая РК	3x6	2	36	Муниципальное образование город Мурманск	51:20:0003187:48
33.	Мурманск, проспект Героев-североморцев, в районе дома 15	БЛ-038	Билборд	Отдельно стоящая РК	3x6	2	36	Государственная собственность не разграничена	51:20:0003178:1237
34.	Мурманск, проспект Героев-североморцев, в районе дома 72б	БЛ-039	Билборд	Отдельно стоящая РК	3x6	2	36	Государственная собственность не разграничена	51:20:0003206:3253
35.	Мурманск, улица Адмирала флота Лобова, в районе дома 40	БЛ-040	Билборд	Отдельно стоящая РК	3x6	2	36	Государственная собственность не разграничена	51:20:0003002:45
36.	Мурманск, Восточно-объездная автодорога, в районе дома 204	БЛ-041	Билборд	Отдельно стоящая РК	3x6	2	36	Частная собственность	51:20:0003187:347
37.	Мурманск, район Росляково, улица Приморская, в районе дома 5а	БЛ-042	Билборд	Отдельно стоящая РК	3x6	2	36	Государственная собственность не разграничена	51:06:0010101:123
38.	Мурманск, улица Капитана Пономарева, в районе дома 12	БО-001	Билборд	Отдельно стоящая РК	3x6	2	36	Государственная собственность не разграничена	51:20:0002129
39.	Мурманск, на пересечении проспекта Кольского и улицы Капитана Пономарева, напротив дома 1/16	БО-002	Билборд	Отдельно стоящая РК	3x6	2	36	Государственная собственность не разграничена	51:20:0002129
40.	Мурманск, проспект Кольский, в районе остановки «улица Капитана Пономарева» (север)	БО-003	Билборд	Отдельно стоящая РК	3x6	2	36	Государственная собственность не разграничена	51:20:0002129
41.	Мурманск, проспект Кольский, в районе дома 8	БО-004	Билборд	Отдельно стоящая РК	3x6	2	36	Государственная собственность не разграничена	51:20:0002129

42.	Мурманск, проспект Ленина, в районе дома 26а	БО-005	Билборд	Отдельно стоящая РК	3х6	2	36	Муниципальное образование город Мурманск	51:20:0002126:41
43.	Мурманск, проспект Ленина, в районе дома 28/11	БО-006	Билборд	Отдельно стоящая РК	3х6	2	36	Государственная собственность не разграничена	51:20:0002126:42
44.	Мурманск, проспект Ленина, в районе дома 31	БО-007	Билборд	Отдельно стоящая РК	3х6	2	36	Государственная собственность не разграничена	51:20:0002123:46
45.	Мурманск, проспект Ленина, между домами 28/11, 42	БО-008	Билборд	Отдельно стоящая РК	3х6	2	36	Государственная собственность не разграничена	51:20:0002102:69
46.	Мурманск, проспект Ленина, в 100 метрах на юг от дома 42	БО-009	Билборд	Отдельно стоящая РК	3х6	2	36	Государственная собственность не разграничена	51:20:0002102:68
47.	Мурманск, проспект Ленина, в районе дома 42	БО-010	Билборд	Отдельно стоящая РК	3х6	2	36	Государственная собственность не разграничена	51:20:0002102:65
48.	Мурманск, улица Шмидта, в районе дома 1 корпус 1	БО-011	Билборд	Отдельно стоящая РК	3х6	2	36	Государственная собственность не разграничена	51:20:0002102
49.	Мурманск, улица Шмидта, в районе дома 1 корпус 3	БО-012	Билборд	Отдельно стоящая РК	3х6	2	36	Государственная собственность не разграничена	51:20:0002102:67
50.	Мурманск, улица Шмидта, в районе остановки «переулок Хибинский» (север)	БО-013	Билборд	Отдельно стоящая РК	3х6	2	36	Государственная собственность не разграничена	51:20:0002102:70
51.	Мурманск, улица Шмидта, в районе электроподстанции 5	БО-014	Билборд	Отдельно стоящая РК	3х6	2	36	Государственная собственность не разграничена	51:20:0002102
52.	Мурманск, улица Шмидта, в районе дома 9	БО-015	Билборд	Отдельно стоящая РК	3х6	2	36	Государственная собственность не разграничена	51:20:0002102:66
53.	Мурманск, улица Полярные Зори, напротив дома 8	БО-016	Билборд	Отдельно стоящая РК	3х6	2	36	Государственная собственность не разграничена	51:20:0002086:138
54.	Мурманск, улица Полярные Зори, в районе дома 10	БО-017	Билборд	Отдельно стоящая РК	3х6	2	36	Государственная собственность не разграничена	51:20:0002123:47
55.	Мурманск, улица Полярные Зори, в 36 метрах на юго-запад от дома 17 корпус 2	БО-018	Билборд	Отдельно стоящая РК	3х6	2	36	Государственная собственность не разграничена	51:20:0002086:139
56.	Мурманск, улица Полярные Зори, в районе дома 17 корпус 2	БО-019	Билборд	Отдельно стоящая РК	3х6	2	36	Государственная собственность не разграничена	51:20:0002086:136
57.	Мурманск, улица Академика Книповича, в районе дома 27	БО-020	Билборд	Отдельно стоящая РК	3х6	2	36	Государственная собственность не разграничена	51:20:0002086:135
58.	Мурманск, улица Академика Книповича, в районе дома 44 корпус 1	БО-021	Билборд	Отдельно стоящая РК	3х6	2	36	Государственная собственность не разграничена	51:20:0002070:171
59.	Мурманск, улица Радищева, в районе дома 65 по улице Академика Книповича	БО-022	Билборд	Отдельно стоящая РК	3х6	2	36	Государственная собственность не разграничена	51:20:0002086:137
60.	Мурманск, улица Планерная, в районе дома 3	БО-023	Билборд	Отдельно стоящая РК	3х6	2	36	Государственная собственность не разграничена	51:20:0002070:170
61.	Мурманск, улица Карла Маркса, в районе пересечения с улицей Планерной	БО-024	Билборд	Отдельно стоящая РК	3х6	2	36	Государственная собственность не разграничена	51:20:0002400:99
62.	Мурманск, улица Карла Маркса, напротив дома 47	БО-025	Билборд	Отдельно стоящая РК	3х6	2	36	Государственная собственность не разграничена	51:20:0002400
63.	Мурманск, улица Капитана Маклакова, в районе дома 4	БО-026	Билборд	Отдельно стоящая РК	3х6	2	36	Государственная собственность не разграничена	51:20:0002401
64.	Мурманск, улица Капитана Маклакова, напротив дома 1	БО-027	Билборд	Отдельно стоящая РК	3х6	2	36	Государственная собственность не разграничена	51:20:0002400
65.	Мурманск, улица Старостина, в районе дома 3	БО-028	Билборд	Отдельно стоящая РК	3х6	2	36	Государственная собственность не разграничена	51:20:0002401
66.	Мурманск, улица Карла Маркса, напротив дома на пересечении с улицей Капитана Маклакова	БО-029	Билборд	Отдельно стоящая РК	3х6	2	36	Государственная собственность не разграничена	51:20:0002400:98
67.	Мурманск, улица Карла Маркса, в районе дома 35	БО-030	Билборд	Отдельно стоящая РК	3х6	2	36	Государственная собственность не разграничена	51:20:0002070:169

68.	Мурманск, улица Карла Маркса, в районе дома 48	БО-031	Билборд	Отдельно стоящая РК	3x6	2	36	Государственная собственность не разграничена	51:20:0002402:106
69.	Мурманск, улица Карла Маркса, в районе дома 38 корпус 1	БО-032	Билборд	Отдельно стоящая РК	3x6	2	36	Государственная собственность не разграничена	51:20:0002402:99
70.	Мурманск, улица Карла Маркса, в районе дома 26 на пересечении с улицей Капитана Буркова	БО-033	Билборд	Отдельно стоящая РК	3x6	2	36	Государственная собственность не разграничена	51:20:0002032:1
71.	Мурманск, улица Старостина, в 50 метрах на запад от дома 5	БО-036	Билборд	Отдельно стоящая РК	3x6	2	36	Государственная собственность не разграничена	51:20:0002401:84
72.	Мурманск, улица Старостина, в районе дома 11 корпус 1	БО-037	Билборд	Отдельно стоящая РК	3x6	2	36	Государственная собственность не разграничена	51:20:0002401:82
73.	Мурманск, улица Старостина, в 37 метрах на северо-восток от дома 10	БО-038	Билборд	Отдельно стоящая РК	3x6	2	36	Государственная собственность не разграничена	51:20:0002402:105
74.	Мурманск, улица Старостина, в 51 метре на запад от дома 13 корпус 1	БО-039	Билборд	Отдельно стоящая РК	3x6	2	36	Государственная собственность не разграничена	51:20:0002401:83
75.	Мурманск, на пересечении улицы Старостина и проезда Связи	БО-040	Билборд	Отдельно стоящая РК	3x6	2	36	Государственная собственность не разграничена	51:20:0002401:85
76.	Мурманск, улица Старостина, в районе дома 37	БО-041	Билборд	Отдельно стоящая РК	3x6	2	36	Государственная собственность не разграничена	51:20:0002401:81
77.	Мурманск, улица Папанина, напротив дома 14	БО-042	Билборд	Отдельно стоящая РК	3x6	2	36	Государственная собственность не разграничена	51:20:0002402:107
78.	Мурманск, улица Старостина, в районе дома 55 на пересечении с улицей Мира (юг)	БО-043	Билборд	Отдельно стоящая РК	3x6	2	36	Государственная собственность не разграничена	51:20:0002403
79.	Мурманск, улица Папанина, напротив дома 16	БО-044	Билборд	Отдельно стоящая РК	3x6	2	36	Государственная собственность не разграничена	51:20:0002402:104
80.	Мурманск, улица Старостина, в районе пересечения с улицей Мира (север)	БО-045	Билборд	Отдельно стоящая РК	3x6	2	36	Государственная собственность не разграничена	51:20:0002404:2
81.	Мурманск, улица Папанина, в районе дома 34/25	БО-046	Билборд	Отдельно стоящая РК	3x6	2	36	Государственная собственность не разграничена	51:20:0002042:37
82.	Мурманск, улица Папанина, в районе дома 47	БО-047	Билборд	Отдельно стоящая РК	3x6	2	36	Государственная собственность не разграничена	51:20:0002406:49
83.	Мурманск, улица Старостина, в районе дома 85	БО-048	Билборд	Отдельно стоящая РК	3x6	2	36	Государственная собственность не разграничена	51:20:0002404
84.	Мурманск, улица Старостина, на пересечении с Верхне-Ростинским шоссе (восток)	БО-049	Билборд	Отдельно стоящая РК	3x6	2	36	Государственная собственность не разграничена	51:20:0002405:55
85.	Мурманск, улица Полярные Зори, в районе дома 10	БО-050	Билборд	Отдельно стоящая РК	3x6	4	72	Государственная собственность не разграничена	51:20:0002086
86.	Мурманск, улица Старостина, в районе ГСК «Автогородок 71»	БО-051	Билборд	Отдельно стоящая РК	3x6	2	36	Государственная собственность не разграничена	51:20:0002402:0032
87.	Мурманск, улица Старостина, на пересечении с Верхне-Ростинским шоссе (запад)	БО-052	Билборд	Отдельно стоящая РК	3x6	4	72	Государственная собственность не разграничена	51:20:0002402
88.	Мурманск, улица Рогозерская, напротив дома 14, на открытой автостоянке	БО-053	Билборд	Отдельно стоящая РК	3x6	1	18	Государственная собственность не разграничена	51:20:0002015:135
89.	Мурманск, улица Рогозерская, напротив дома 14, на открытой автостоянке	БО-054	Билборд	Отдельно стоящая РК	3x6	1	18	Государственная собственность не разграничена	51:20:0002015:135
90.	Мурманск, улица Рогозерская, напротив дома 14, на открытой автостоянке	БО-055	Билборд	Отдельно стоящая РК	3x6	1	18	Государственная собственность не разграничена	51:20:0002015:135
91.	Мурманск, улица Рогозерская, напротив дома 14, на открытой автостоянке	БО-056	Билборд	Отдельно стоящая РК	3x6	1	18	Государственная собственность не разграничена	51:20:0002015:135
92.	Мурманск, улица Рогозерская, дом 34 (север)	БО-057	Билборд	Отдельно стоящая РК	3x6	2	36	Частная собственность	51:20:0002015:2148

93.	Мурманск, улица Рогозерская, дом 34 (центр)	БО-058	Билборд	Отдельно стоящая РК	3x6	2	36	Частная собственность	51:20:0002015:2148
94.	Мурманск, улица Рогозерская, дом 34 (юг)	БО-059	Билборд	Отдельно стоящая РК	3x6	2	36	Частная собственность	51:20:0002015:2148
95.	Мурманск, улица Гвардейская, в районе дома 1а (север)	БО-060	Билборд	Отдельно стоящая РК	3x6	2	36	Государственная собственность не разграничена	51:20:0002086:118
96.	Мурманск, улица Гвардейская, в районе дома 1а	БО-061	Билборд	Отдельно стоящая РК	3x6	2	36	Государственная собственность не разграничена	51:20:0002086:118
97.	Мурманск, улица Шмидта, в районе дома 8	БП-001	Билборд	Отдельно стоящая РК	3x6	2	36	Государственная собственность не разграничена	51:20:0001144:129
98.	Мурманск, улица Шмидта, в районе дома 6	БП-002	Билборд	Отдельно стоящая РК	3x6	2	36	Государственная собственность не разграничена	51:20:0001144:128
99.	Мурманск, проспект Кирова, в районе дома 1 (север)	БП-003	Билборд	Отдельно стоящая РК	3x6	2	36	Государственная собственность не разграничена	51:20:0001143
100.	Мурманск, проспект Кирова, в районе дома 1 (юг)	БП-004	Билборд	Отдельно стоящая РК	3x6	2	36	Государственная собственность не разграничена	51:20:0001143:21
101.	Мурманск, проспект Кирова, в районе дома 33	БП-006	Билборд	Отдельно стоящая РК	3x6	2	36	Государственная собственность не разграничена	51:20:0001010:54
102.	Мурманск, проспект Кольский, в районе дома 9	БП-007	Билборд	Отдельно стоящая РК	3x6	2	36	Государственная собственность не разграничена	51:20:0001010
103.	Мурманск, проспект Кольский, в районе торгового комплекса «Охотный ряд»	БП-008	Билборд	Отдельно стоящая РК	3x6	2	36	Государственная собственность не разграничена	51:20:0001010:53
104.	Мурманск, проспект Кольский, в районе поворота на ул. Капитана Орликовой	БП-009	Билборд	Отдельно стоящая РК	3x6	2	36	Государственная собственность не разграничена	51:20:0001010:55
105.	Мурманск, проспект Кольский, в 91 метре на юго-восток от дома 33	БП-010	Билборд	Отдельно стоящая РК	3x6	2	36	Государственная собственность не разграничена	51:20:0001012:15
106.	Мурманск, проспект Кольский, в районе остановки общественного городского транспорта «Долина Уюта»	БП-011	Билборд	Отдельно стоящая РК	3x6	2	36	Государственная собственность не разграничена	51:20:0001012:14
107.	Мурманск, проспект Кольский, в районе дома 43, на разделительной полосе	БП-012	Билборд	Отдельно стоящая РК	3x6	2	36	Государственная собственность не разграничена	51:20:0001319
108.	Мурманск, проспект Кольский, в районе пересечения с улицей Морской (север)	БП-013	Билборд	Отдельно стоящая РК	3x6	2	36	Государственная собственность не разграничена	51:20:0001012:16
109.	Мурманск, проспект Кольский, в районе пересечения с ул. Морской (юг)	БП-014	Билборд	Отдельно стоящая РК	3x6	2	36	Государственная собственность не разграничена	51:20:0001008:88
110.	Мурманск, проспект Кольский, в районе дома 49а	БП-015	Билборд	Отдельно стоящая РК	3x6	2	36	Государственная собственность не разграничена	51:20:0001319
111.	Мурманск, проспект Кольский, напротив дома 49а, на разделительной полосе	БП-016	Билборд	Отдельно стоящая РК	3x6	2	36	Государственная собственность не разграничена	51:20:0001319

112.	Мурманск, проспект Кольский, в районе дома 58	БП-017	Билборд	Отдельно стоящая РК	3x6	2	36	Государственная собственность не разграничена	51:20:0001008:91
113.	Мурманск, проспект Кольский, в районе дома 51 корпус 3	БП-018	Билборд	Отдельно стоящая РК	3x6	2	36	Государственная собственность не разграничена	51:20:0001319
114.	Мурманск, проспект Кольский, в районе дома 60 (север), на разделительной полосе	БП-019	Билборд	Отдельно стоящая РК	3x6	2	36	Государственная собственность не разграничена	51:20:0001319:124
115.	Мурманск, проспект Кольский, в районе дома 60 (юг), на разделительной полосе	БП-020	Билборд	Отдельно стоящая РК	3x6	2	36	Государственная собственность не разграничена	51:20:0001319:122
116.	Мурманск, проспект Кольский, в районе дома 64, на разделительной полосе	БП-021	Билборд	Отдельно стоящая РК	3x6	2	36	Государственная собственность не разграничена	51:20:0001319:118
117.	Мурманск, проспект Кольский, в районе дома 51	БП-022	Билборд	Отдельно стоящая РК	3x6	2	36	Государственная собственность не разграничена	51:20:0001319:707
118.	Мурманск, проспект Кольский, в районе дома 70, на разделительной полосе	БП-024	Билборд	Отдельно стоящая РК	3x6	2	36	Государственная собственность не разграничена	51:20:0001319:119
119.	Мурманск, проспект Кольский, в районе дома 76, на разделительной полосе	БП-025	Билборд	Отдельно стоящая РК	3x6	2	36	Государственная собственность не разграничена	51:20:0001319:125
120.	Мурманск, проспект Кольский, в районе дома 80, на разделительной полосе	БП-026	Билборд	Отдельно стоящая РК	3x6	2	36	Государственная собственность не разграничена	51:20:0001319:123
121.	Мурманск, проспект Кольский, в районе дома 51а, на разделительной полосе	БП-027	Билборд	Отдельно стоящая РК	3x6	2	36	Государственная собственность не разграничена	51:20:0001319:113
122.	Мурманск, проспект Кольский, в районе дома 86, на разделительной полосе	БП-028	Билборд	Отдельно стоящая РК	3x6	2	36	Государственная собственность не разграничена	51:20:0001319:127
123.	Мурманск, проспект Кольский, в районе дома 88, на разделительной полосе	БП-029	Билборд	Отдельно стоящая РК	3x6	2	36	Государственная собственность не разграничена	51:20:0001319:120
124.	Мурманск, проспект Кольский, в районе дома 53, на разделительной полосе	БП-030	Билборд	Отдельно стоящая РК	3x6	2	36	Государственная собственность не разграничена	51:20:0001319:115
125.	Мурманск, проспект Кольский, на разделительной полосе (юг)	БП-031	Билборд	Отдельно стоящая РК	3x6	2	36	Государственная собственность не разграничена	51:20:0001319:121
126.	Мурманск, проспект Кольский, в районе пересечения с улицей Зои Космодемьянской	БП-032	Билборд	Отдельно стоящая РК	3x6	2	36	Государственная собственность не разграничена	51:20:0001008:90
127.	Мурманск, проспект Кольский, в районе дома 102	БП-033	Билборд	Отдельно стоящая РК	3x6	2	36	Государственная собственность не разграничена	51:20:0001008:89
128.	Мурманск, в 50 м на юг от пересечения улицы Ломоносова и проезда Лыжного	БП-034	Билборд	Отдельно стоящая РК	3x6	2	36	Государственная собственность не разграничена	51:20:0001017:53

129.	Мурманск, улица Ломоносова, в районе территории Долина Уюта	БП-035	Билборд	Отдельно стоящая РК	3x6	2	36	Государственная собственность не разграничена	51:20:0001017:51
130.	Мурманск, улица Ломоносова, в районе территории Долина Уюта	БП-036	Билборд	Отдельно стоящая РК	3x6	2	36	Государственная собственность не разграничена	51:20:0001017:52
131.	Мурманск, улица Ломоносова, в районе пересечения улицы Морской и улицей Зои Космодемьянской	БП-037	Билборд	Отдельно стоящая РК	3x6	2	36	Мурманская область	51:20:0001017:50
132.	Мурманск, территория Долина Уюта, в районе дома 6	БП-038	Билборд	Отдельно стоящая РК	3x6	2	36	Мурманская область	51:20:0001017:59
133.	Мурманск, проспект Кольский, в районе дома 108 корпус 3	БП-039	Билборд	Отдельно стоящая РК	3x6	2	36	Государственная собственность не разграничена	51:20:0001007:127
134.	Мурманск, на пересечении проспекта Кольского и улицы Кооперативной (север)	БП-040	Билборд	Отдельно стоящая РК	3x6	2	36	Государственная собственность не разграничена	51:20:0001007
135.	Мурманск, на пересечении проспекта Кольского и улицы Кооперативной (юг)	БП-041	Билборд	Отдельно стоящая РК	3x6	2	36	Государственная собственность не разграничена	51:20:0001018
136.	Мурманск, проспект Кольский, в районе дома 69	БП-042	Билборд	Отдельно стоящая РК	3x6	2	36	Государственная собственность не разграничена	51:20:0001319:117
137.	Мурманск, проспект Кольский, в районе дома 71	БП-043	Билборд	Отдельно стоящая РК	3x6	2	36	Государственная собственность не разграничена	51:20:0001319:116
138.	Мурманск, проспект Кольский, в районе дома 77	БП-044	Билборд	Отдельно стоящая РК	3x6	2	36	Государственная собственность не разграничена	51:20:0001319:126
139.	Мурманск, проспект Кольский, пересечение с проездом Ледокольным	БП-045	Билборд	Отдельно стоящая РК	3x6	2	36	Государственная собственность не разграничена	51:20:0001018:28
140.	Мурманск, проспект Кольский, напротив дома 130	БП-046	Билборд	Отдельно стоящая РК	3x6	2	36	Государственная собственность не разграничена	51:20:0001319:114
141.	Мурманск, проспект Кольский, в районе дома 144	БП-047	Билборд	Отдельно стоящая РК	3x6	2	36	Государственная собственность не разграничена	51:20:0001305
142.	Мурманск, проспект Кольский, в районе дома 95	БП-048	Билборд	Отдельно стоящая РК	3x6	2	36	Государственная собственность не разграничена	51:20:0001301
143.	Мурманск, проспект Кольский, в районе дома 152	БП-049	Билборд	Отдельно стоящая РК	3x6	2	36	Государственная собственность не разграничена	51:20:0001305:49
144.	Мурманск, проспект Кольский, в районе пересечения с улицей Беринга	БП-050	Билборд	Отдельно стоящая РК	3x6	2	36	Государственная собственность не разграничена	51:20:0001306:51
145.	Мурманск, проспект Кольский, в районе дома 158 (север)	БП-051	Билборд	Отдельно стоящая РК	3x6	2	36	Государственная собственность не разграничена	51:20:0001306:54

146.	Мурманск, проспект Кольский, в районе дома 166	БП-053	Билборд	Отдельно стоящая РК	3x6	2	36	Государственная собственность не разграничена	51:20:0001306:53
147.	Мурманск, проспект Кольский, в районе дома 168	БП-054	Билборд	Отдельно стоящая РК	3x6	2	36	Государственная собственность не разграничена	51:20:0001306:52
148.	Мурманск, проспект Кольский, напротив дома 170	БП-055	Билборд	Отдельно стоящая РК	3x6	2	36	Государственная собственность не разграничена	51:20:0001302:49
149.	Мурманск, проспект Кольский, напротив дома 172	БП-056	Билборд	Отдельно стоящая РК	3x6	2	36	Государственная собственность не разграничена	51:20:0001302:51
150.	Мурманск, проспект Кольский, напротив дома 174 корпус 1	БП-057	Билборд	Отдельно стоящая РК	3x6	2	36	Государственная собственность не разграничена	51:20:0001302:47
151.	Мурманск, проспект Кольский, в 80 метрах на запад от дома 176 корпус 1	БП-058	Билборд	Отдельно стоящая РК	3x6	2	36	Государственная собственность не разграничена	51:20:0001302:48
152.	Мурманск, проспект Кольский, в районе дома 129/1	БП-059	Билборд	Отдельно стоящая РК	3x6	2	36	Государственная собственность не разграничена	51:20:0001302:50
153.	Мурманск, улица Баумана, в районе дома 3 и остановки «ул. Баумана» (юг)	БП-060	Билборд	Отдельно стоящая РК	3x6	2	36	Государственная собственность не разграничена	51:20:0001301
154.	Мурманск, на пересечении улицы Баумана и улицы Достоевского	БП-062	Билборд	Отдельно стоящая РК	3x6	2	36	Государственная собственность не разграничена	51:20:0001304
155.	Мурманск, улица Баумана, в районе дома 33	БП-063	Билборд	Отдельно стоящая РК	3x6	2	36	Государственная собственность не разграничена	51:20:001304:0015
156.	Мурманск, проспект Кольский, в районе дома 133	БП-064	Билборд	Отдельно стоящая РК	3x6	2	36	Государственная собственность не разграничена	51:20:0001320:83
157.	Мурманск, проспект Кольский, в районе дома 135	БП-065	Билборд	Отдельно стоящая РК	3x6	2	36	Государственная собственность не разграничена	51:20:0001320:84
158.	Мурманск, проспект Кольский, в районе дома 200	БП-066	Билборд	Отдельно стоящая РК	3x6	2	36	Государственная собственность не разграничена	51:20:0001309
159.	Мурманск, проспект Кольский, в районе дома 151а	БП-067	Билборд	Отдельно стоящая РК	3x6	2	36	Государственная собственность не разграничена	51:20:0001320:81
160.	Мурманск, проспект Кольский, в районе дома 202 (север)	БП-068	Билборд	Отдельно стоящая РК	3x6	2	36	Государственная собственность не разграничена	51:20:0001309
161.	Мурманск, проспект Кольский, в районе дома 157	БП-069	Билборд	Отдельно стоящая РК	3x6	2	36	Государственная собственность не разграничена	51:20:0001320:82
162.	Мурманск, проспект Кольский, в районе дома 202 (юг)	БП-070	Билборд	Отдельно стоящая РК	3x6	2	36	Государственная собственность не разграничена	51:20:0001309

163.	Мурманск, проспект Кольский, в районе дома 204	БП-071	Билборд	Отдельно стоящая РК	3x6	2	36	Государственная собственность не разграничена	51:20:0001309
164.	Мурманск, проспект Кольский, в 100 метрах на северо-запад от дома 210	БП-072	Билборд	Отдельно стоящая РК	3x6	2	36	Государственная собственность не разграничена	51:20:0001309:69
165.	Мурманск, проспект Кольский, в районе дома 167	БП-073	Билборд	Отдельно стоящая РК	3x6	2	36	Частная собственность	51:20:0001303:17
166.	Мурманск, проспект Кольский, в районе дома 169	БП-074	Билборд	Отдельно стоящая РК	3x6	2	36	Частная собственность	51:20:0001303:19
167.	Мурманск, Прибрежная автодорога, в 50 м на запад от дома 181в по проспекту Кольскому	БП-075	Билборд	Отдельно стоящая РК	3x6	2	36	Государственная собственность не разграничена	51:20:0001314
168.	Мурманск, Прибрежная автодорога, в 180 м на север от моста через Кольский залив	БП-077	Билборд	Отдельно стоящая РК	3x6	2	36	Государственная собственность не разграничена	51:20:0001314
169.	Мурманск, Прибрежная автодорога, в районе ГК № 318а	БП-078	Билборд	Отдельно стоящая РК	3x6	2	36	Государственная собственность не разграничена	51:20:0001314:10
170.	Мурманск, на пересечении улицы Достоевского и Прибрежной автодороги	БП-079	Билборд	Отдельно стоящая РК	3x6	2	36	Государственная собственность не разграничена	51:20:0001301
171.	Мурманск, улица Подгорная, в районе остановки «Склады»	БП-080	Билборд	Отдельно стоящая РК	3x6	2	36	Государственная собственность не разграничена	51:20:0001155
172.	Мурманск, проспект Кольский, в 140 м на юг от дома 113а	БП-082	Билборд	Отдельно стоящая РК	3x6	2	36	Государственная собственность не разграничена	51:20:0001302
173.	Мурманск, проспект Кольский, напротив дома 138 корпус 1	БП-083	Билборд	Отдельно стоящая РК	3x6	2	36	Государственная собственность не разграничена	51:20:0001319
174.	Мурманск, проспект Кольский, в районе дома 148	БП-084	Билборд	Отдельно стоящая РК	3x6	2	36	Государственная собственность не разграничена	51:20:0001305
175.	Мурманск, проспект Кольский, напротив дома 134	БП-085	Билборд	Отдельно стоящая РК	3x6	2	36	Государственная собственность не разграничена	51:20:0001007
176.	Мурманск, проспект Кольский, в районе дома 114 корпус 1	БП-086	Билборд	Отдельно стоящая РК	3x6	2	36	Государственная собственность не разграничена	51:20:0001007
177.	Мурманск, проспект Кольский, в районе дома 55	БП-087	Билборд	Отдельно стоящая РК	3x6	2	36	Государственная собственность не разграничена	51:20:0001319
178.	Мурманск, на территории горнолыжного склона «Норд Стар»	БП-088	Билборд	Отдельно стоящая РК	3x6	2	36	Государственная собственность не разграничена	51:20:0001318:8
179.	Мурманск, улица Героев Рыбачьего, в районе дома 51	БП-089	Билборд	Отдельно стоящая РК	3x6	2	36	Государственная собственность не разграничена	51:20:0001312:19

180.	Мурманск, улица Героев Рыбачьего, в районе дома 51 (центральный вход)	БП-090	Билборд	Отдельно стоящая РК	3x6	2	36	Государственная собственность не разграничена	51:20:0001312:19
181.	Мурманск, улица Героев Рыбачьего, в районе дома 51 (юг)	БП-091	Билборд	Отдельно стоящая РК	3x6	2	36	Государственная собственность не разграничена	51:20:0001312:19
182.	Мурманск, улица Баумана, в районе дома 33 (юг)	БП-092	Билборд	Отдельно стоящая РК	3x6	2	36	Государственная собственность не разграничена	51:20:0001304:15
183.	Мурманск, улица Баумана, в районе дома 17	БП-093	Билборд	Отдельно стоящая РК	3x6	2	36	Государственная собственность не разграничена	51:20:0001301:4488
184.	Мурманск, проспект Кольский, в районе дома 51 корпус 8 (въезд на парковку)	БП-094	Билборд	Отдельно стоящая РК	3x6	2	36	Государственная собственность не разграничена	51:20:0001319:707
185.	Мурманск, проспект Кольский, в районе дома 51 корпус 8 (парковка 1)	БП-095	Билборд	Отдельно стоящая РК	3x6	2	36	Государственная собственность не разграничена	51:20:0001319:707
186.	Мурманск, проспект Кольский, в районе дома 51 корпус 8 (парковка 2)	БП-096	Билборд	Отдельно стоящая РК	3x6	2	36	Государственная собственность не разграничена	51:20:0001319:707
187.	Мурманск, проспект Кольский, в районе дома 51 корпус 2	БП-097	Билборд	Отдельно стоящая РК	3x6	1	18	Частная собственность	51:20:0001319:46
188.	Мурманск, проспект Кольский, в районе дома 51 корпус 2	БП-098	Билборд	Отдельно стоящая РК	3x6	1	18	Частная собственность	51:20:0001319:46
189.	Мурманск, проспект Кольский, в районе дома 51 корпус 2	БП-099	Билборд	Отдельно стоящая РК	3x6	1	18	Частная собственность	51:20:0001319:46
190.	Мурманск, проспект Кольский, в районе дома 51 корпус 2	БП-100	Билборд	Отдельно стоящая РК	3x6	1	18	Частная собственность	51:20:0001319:46
191.	Мурманск, проспект Кольский, в районе дома 51 корпус 2	БП-101	Билборд	Отдельно стоящая РК	3x6	1	18	Частная собственность	51:20:0001319:46
192.	Мурманск, улица Героев Рыбачьего, в районе дома 16 корпус 2	БП-102	Билборд	Отдельно стоящая РК	3x6	2	36	Частная собственность	51:20:0001308:5
193.	Мурманск, улица Героев Рыбачьего, в районе дома 16 корпус 2	БП-103	Билборд	Отдельно стоящая РК	3x6	2	36	Частная собственность	51:20:0001308:5
194.	Мурманск, улица Гарнизонная, в районе дома 20	БП-104	Билборд	Отдельно стоящая РК	3x6	1	18	Частная собственность	51:20:0001602:5
195.	Мурманск, проспект Ленина, в районе дома 86	ПО-001	Пилларс	Отдельно стоящая РК	1,4x3	3	12,6	Государственная собственность не разграничена	51:20:0002060
196.	Мурманск, проспект Ленина, в районе дома 82а	ПО-003	Пилларс	Отдельно стоящая РК	1,4x3	3	12,6	Государственная собственность не разграничена	51:20:0002060

197.	Мурманск, проспект Ленина, в районе дома 82	ПО-004	Пилларс	Отдельно стоящая РК	1,4x3	3	12,6	Государственная собственность не разграничена	51:20:0002060
198.	Мурманск, проспект Ленина, в районе площади Пять Углов (север)	ПО-005	Пилларс	Отдельно стоящая РК	1,4x3	3	12,6	Государственная собственность не разграничена	51:20:0002060
199.	Мурманск, проспект Ленина, в районе площади Пять Углов (центр)	ПО-006	Пилларс	Отдельно стоящая РК	1,4x3	3	12,6	Государственная собственность не разграничена	51:20:0002060
200.	Мурманск, проспект Ленина, в районе площади Пять Углов (юг)	ПО-007	Пилларс	Отдельно стоящая РК	1,4x3	3	12,6	Государственная собственность не разграничена	51:20:0002060
201.	Мурманск, проспект Ленина, в районе дома 71	ПО-009	Пилларс	Отдельно стоящая РК	1,4x3	3	12,6	Государственная собственность не разграничена	51:20:0002058
202.	Мурманск, на пересечении улицы Воровского и улицы Ленинградской (север)	ПО-010	Пилларс	Отдельно стоящая РК	1,4x3	3	12,6	Государственная собственность не разграничена	51:20:0002060
203.	Мурманск, на пересечении улицы Воровского и улицы Ленинградской (юг)	ПО-011	Пилларс	Отдельно стоящая РК	1,4x3	3	12,6	Государственная собственность не разграничена	51:20:0002074
204.	Мурманск, на пересечении улицы Воровского и проспекта Ленина (север)	ПО-012	Пилларс	Отдельно стоящая РК	1,4x3	3	12,6	Государственная собственность не разграничена	51:20:0002074
205.	Мурманск, на пересечении улицы Воровского и проспекта Ленина (центр)	ПО-013	Пилларс	Отдельно стоящая РК	1,4x3	3	12,6	Государственная собственность не разграничена	51:20:0002074
206.	Мурманск, на пересечении улицы Воровского и проспекта Ленина (юг)	ПО-014	Пилларс	Отдельно стоящая РК	1,4x3	3	12,6	Государственная собственность не разграничена	51:20:0002074
207.	Мурманск, проспект Ленина, в районе дома 67	ПО-015	Пилларс	Отдельно стоящая РК	1,4x3	3	12,6	Государственная собственность не разграничена	51:20:0002073
208.	Мурманск, проспект Ленина, в районе дома 78	ПО-016	Пилларс	Отдельно стоящая РК	1,4x3	3	12,6	Государственная собственность не разграничена	51:20:0002077
209.	Мурманск, улица Самойловой, в районе дома 12	ПО-017	Пилларс	Отдельно стоящая РК	1,4x3	3	12,6	Государственная собственность не разграничена	51:20:0002076
210.	Мурманск, проспект Ленина, в районе дома 70	ПО-018	Пилларс	Отдельно стоящая РК	1,4x3	3	12,6	Государственная собственность не разграничена	51:20:0002080
211.	Мурманск, проспект Ленина, в районе дома 61	ПО-019	Пилларс	Отдельно стоящая РК	1,4x3	3	12,6	Государственная собственность не разграничена	51:20:0002072
212.	Мурманск, проспект Ленина, в районе дома 52	ПО-021	Пилларс	Отдельно стоящая РК	1,4x3	3	12,6	Государственная собственность не разграничена	51:20:0002082
213.	Мурманск, проспект Ленина, в районе дома 47	ПО-022	Пилларс	Отдельно стоящая РК	1,4x3	3	12,6	Государственная собственность не разграничена	51:20:0002072

214.	Мурманск, проспект Ленина, в районе дома 50	ПО-023	Пилларс	Отдельно стоящая РК	1,4x3	3	12,6	Государственная собственность не разграничена	51:20:0002102
215.	Мурманск, проспект Ленина, в районе дома 45	ПО-024	Пилларс	Отдельно стоящая РК	1,4x3	3	12,6	Государственная собственность не разграничена	51:20:0002101
216.	Мурманск, проспект Ленина, в районе дома 19	ПО-025	Пилларс	Отдельно стоящая РК	1,4x3	3	12,6	Государственная собственность не разграничена	51:20:0002123
217.	Мурманск, улица Полярные Зори, в районе дома 51/33	ПО-026	Пилларс	Отдельно стоящая РК	1,4x3	3	12,6	Государственная собственность не разграничена	51:20:0002070
218.	Мурманск, на пересечении улицы Профсоюзов и улицы Челюскинцев	ПО-027	Пилларс	Отдельно стоящая РК	1,4x3	3	12,6	Государственная собственность не разграничена	51:20:0002060
219.	Мурманск, на пересечении проспекта Кольского и улицы Баумана	ПП-001	Пилларс	Отдельно стоящая РК	1,4x3	3	12,6	Государственная собственность не разграничена	51:20:0001301
220.	Мурманск, улица Карла Маркса, в районе дома 29, на территории земельного участка торгового комплекса	СБ-001	Ситиборд	Отдельно стоящая РК	2,1x4	1	8,4	Государственная собственность не разграничена	51:20:0002066:36
221.	Мурманск, улица Карла Маркса, в районе дома 29, на территории земельного участка торгового комплекса	СБ-002	Ситиборд	Отдельно стоящая РК	2,1x4	1	8,4	Государственная собственность не разграничена	51:20:0002066:36
222.	Мурманск, улица Рогозерская, в районе дома 30	СБ-003	Ситиборд	Отдельно стоящая РК	1,2x3	2	7,2	Частная собственность	51:20:0002015:2175
223.	Мурманск, на территории горнолыжного склона «Норд Стар»	СС-002	Суперсайт	Отдельно стоящая РК	5,88x18,0	1	105,84	Государственная собственность не разграничена	51:20:0001318:8
224.	Мурманск, в районе дома 134 по проспекту Кольскому, на территории земельного участка торгового центра	СС-003	Суперсайт	Отдельно стоящая РК	3x6 (3 шт.)	1	54	Государственная собственность не разграничена	51:20:0001018:127
225.	Мурманск, в районе дома 134 по проспекту Кольскому, на территории земельного участка торгового центра	СС-004	Суперсайт	Отдельно стоящая РК	3x6 (3 шт.)	1	54	Государственная собственность не разграничена	51:20:0001018:127
226.	Мурманск, в районе дома 134 по проспекту Кольскому, на территории земельного участка торгового центра	СС-005	Суперсайт	Отдельно стоящая РК	3x6 (3 шт.)	1	54	Государственная собственность не разграничена	51:20:0001018:127
227.	Мурманск, в районе дома 134 по проспекту Кольскому, на территории земельного участка торгового центра	СС-006	Суперсайт	Отдельно стоящая РК	3x6 (3 шт.)	1	54	Государственная собственность не разграничена	51:20:0001018:127
228.	Мурманск, в районе дома 134 по проспекту Кольскому, на территории земельного участка торгового центра	СС-007	Суперсайт	Отдельно стоящая РК	3x6 (3 шт.)	1	54	Государственная собственность не разграничена	51:20:0001018:127
229.	Мурманск, в районе дома 134 по проспекту Кольскому, на территории земельного участка торгового центра	СС-008	Суперсайт	Отдельно стоящая РК	3x6 (3 шт.)	1	54	Государственная собственность не разграничена	51:20:0001018:127
230.	Мурманск, в районе дома 49в по улице Траловой, на земельном участке объекта торговли и общественного питания	СС-009	Суперсайт	Отдельно стоящая РК	1,5x5	1	7,5	Государственная собственность не разграничена	51:20:0001144:123


231.	Мурманск, улица Челюскинцев, дом 2а	СС-010	Суперсайт	Отдельно стоящая РК	2,65x12	1	31,8	Мурманская область	51:20:0003052:1723
232.	Мурманск, в районе дома 51 корпус 2 по проспекту Кольскому, на территории земельного участка торгового центра	СТ-001	Стела	Отдельно стоящая РК	25,19x 12	1	302,28	Частная собственность	51:20:0001319:46
233.	Мурманск, улица Рогозерская, в районе дома 4	СТ-002	Стела	Отдельно стоящая РК	5,5x9	3	148,5	Частная собственность	51:20:0002015:149
234.	Мурманск, улица Папанина, район дома 2	СТ-003	Стела	Отдельно стоящая РК	3x3	2	18	Государственная собственность не разграничена	51:20:0002032:1
235.	Мурманск, проспект Кольский, в районе дома 113А	СТ-004	Стела	Отдельно стоящая РК	2,40x2,20	2	22,896	Государственная собственность не разграничена	51:20:0001302:1829
236.	Мурманск, улица Володарского, дом 18а	НП-001	Настенное панно	РК присоединяемые к объектам недвижимости	6x20	1	120	Мурманская область	51:20:0002033:6
237.	Мурманск, улица Подгорная, дом 80	НП-002	Настенное панно	РК присоединяемые к объектам недвижимости	5,9x3	1	17,7	Мурманская область	51:20:0001055:5
238.	Мурманск, Прибрежная автодорога, дом 34	НП-003	Настенное панно	РК присоединяемые к объектам недвижимости	5,5x8,5	1	46,7	Мурманская область	51:20:0001314:19
239.	Мурманск, Прибрежная автодорога, дом 34	НП-004	Настенное панно	РК присоединяемые к объектам недвижимости	9x8,5	1	76,5	Мурманская область	51:20:0001314:19
240.	Мурманск, Прибрежная автодорога, дом 34	НП-005	Настенное панно	РК присоединяемые к объектам недвижимости	5,5x8,5	1	46,7	Мурманская область	51:20:0001314:19
241.	Мурманск, проспект Кольский, дом 130а	НП-006	Настенное панно	РК присоединяемые к объектам недвижимости	3x10,5	1	31,5	Мурманская область	51:20:0001018:10
242.	Мурманск, улица Карла Маркса, дом 60	НП-007	Настенное панно	РК присоединяемые к объектам недвижимости	5,5x11	1	63,25	Мурманская область	51:20:0002400:11
243.	Мурманск, Нижне-Ростинское шоссе, напротив дома 2 по улице Александра Невского	НП-008	Настенное панно	РК присоединяемые к объектам недвижимости	1x45	1	45	Мурманская область	51:20:0003211:23
244.	Мурманск, Нижне-Ростинское шоссе, напротив дома 2 по улице Александра Невского	НП-009	Настенное панно	РК присоединяемые к объектам недвижимости	1x45	1	45	Мурманская область	51:20:0003211:23
245.	Мурманск, Нижне-Ростинское шоссе, напротив дома 2 по улице Александра Невского	НП-010	Настенное панно	РК присоединяемые к объектам недвижимости	6x5	1	30	Мурманская область	51:20:0003211:23
246.	Мурманск, улица Челюскинцев, дом 2а	НП-021	Настенное панно	РК присоединяемые к объектам недвижимости	3,9x7,6	1	30	Мурманская область	51:20:0003052:1723
247.	Мурманск, улица Челюскинцев, дом 2а	НП-022	Настенное панно	РК присоединяемые к объектам недвижимости	1,2x12	1	14,4	Мурманская область	51:20:0003052:1723

248.	Мурманск, улица Челюскинцев, дом 2а	НП-023	Настенное панно	РК присоединяемые к объектам недвижимости	0,9x8,9	1	8	Мурманская область	51:20:0003052:1723
249.	Мурманск, улица Челюскинцев, дом 2а	НП-024	Настенное панно	РК присоединяемые к объектам недвижимости	0,9x8,9	1	8	Мурманская область	51:20:0003052:1723
250.	Мурманск, улица Шмидта, дом 41/9	НП-025	Настенное панно	РК присоединяемые к объектам недвижимости	6x3,97	1	23,82	Мурманская область	51:20:0002076:553
251.	Мурманск, улица Карла Маркса, дом 52	НП-026	Настенное панно	РК присоединяемые к объектам недвижимости	8,3x4,25	1	35,275	Мурманская область	51:20:0002402:76
252.	Мурманск, спорткомплекс «Долина Уюта», крытая стоянка спецтехники	НП-027	Настенное панно	РК присоединяемые к объектам недвижимости	6x3	1	18	Мурманская область	51:20:0001017:50
253.	Мурманск, спорткомплекс «Долина Уюта», крытая стоянка спецтехники	НП-028	Настенное панно	РК присоединяемые к объектам недвижимости	6x3	1	18	Мурманская область	51:20:0001017:50
254.	Мурманск, спорткомплекс «Долина Уюта», крытая стоянка спецтехники	НП-029	Настенное панно	РК присоединяемые к объектам недвижимости	6x3	1	18	Мурманская область	51:20:0001017:50
255.	Мурманск, спорткомплекс «Долина Уюта», дом 4	НП-030	Настенное панно	РК присоединяемые к объектам недвижимости	5,14x7,29	1	37,47	Мурманская область	51:20:0001017:50
256.	Мурманск, улица Полярные Зори, остановка «улица Карла Маркса» (юг)	КПО-001	Пилларс	Отдельно стоящая РК	1,4x3	3	12,6	Государственная собственность не разграничена	51:20:0002066
257.	Мурманск, улица Полярные Зори, остановка «проезд Капитана Тарана» (север)	КПО-003	Пилларс	Отдельно стоящая РК	1,4x3	3	12,6	Государственная собственность не разграничена	51:20:0002070
258.	Мурманск, проспект Кирова, остановка «улица Марата» (юг)	КПО-004	Пилларс	Отдельно стоящая РК	1,4x3	3	12,6	Государственная собственность не разграничена	51:20:0001140
259.	Мурманск, в районе дома 2 по проспекту Кольскому	КПО-005	Пилларс	Отдельно стоящая РК	1,4x3	3	12,6	Государственная собственность не разграничена	51:20:0002129
260.	Мурманск, в районе дома 1 по улице Полярные Зори	КПО-006	Пилларс	Отдельно стоящая РК	1,4x3	3	12,6	Государственная собственность не разграничена	51:20:0002125
261.	Мурманск, проспект Героев-североморцев, остановка «улица Гагарина» (юг)	КПО-007	Пилларс	Отдельно стоящая РК	1,4x3	3	12,6	Муниципальное образование город Мурманск	51:20:0003203:3202
262.	Мурманск, в районе дома 62 по улице Полярные Зори	КПО-010	Пилларс	Отдельно стоящая РК	1,4x3	3	12,6	Государственная собственность не разграничена	51:20:0002066
263.	Мурманск, ул. Полярные Зори, остановка «улица Академика Книповича» (север)	КПО-011	Пилларс	Отдельно стоящая РК	1,4x3	3	12,6	Государственная собственность не разграничена	51:20:0002070
264.	Мурманск, проспект Кольский, остановка «улица Морская» (юг)	КПО-012	Пилларс	Отдельно стоящая РК	1,4x3	3	12,6	Государственная собственность не разграничена	51:20:0001319

265.	Мурманск, проспект Кольский, остановка «улица Шевченко» (север)	КПО-013	Пилларс	Отдельно стоящая РК	1,4x3	3	12,6	Государственная собственность не разграничена	51:20:0001307
266.	Мурманск, в районе дома 42 по проспекту Ленина	КПО-014	Пилларс	Отдельно стоящая РК	1,4x3	3	12,6	Государственная собственность не разграничена	51:20:0002102

Схема РК г. Мурманск № 9

Приложение №2
к приказу Министерства
градостроительства
и благоустройства
Мурманской области
от 19.06.2026 № 65

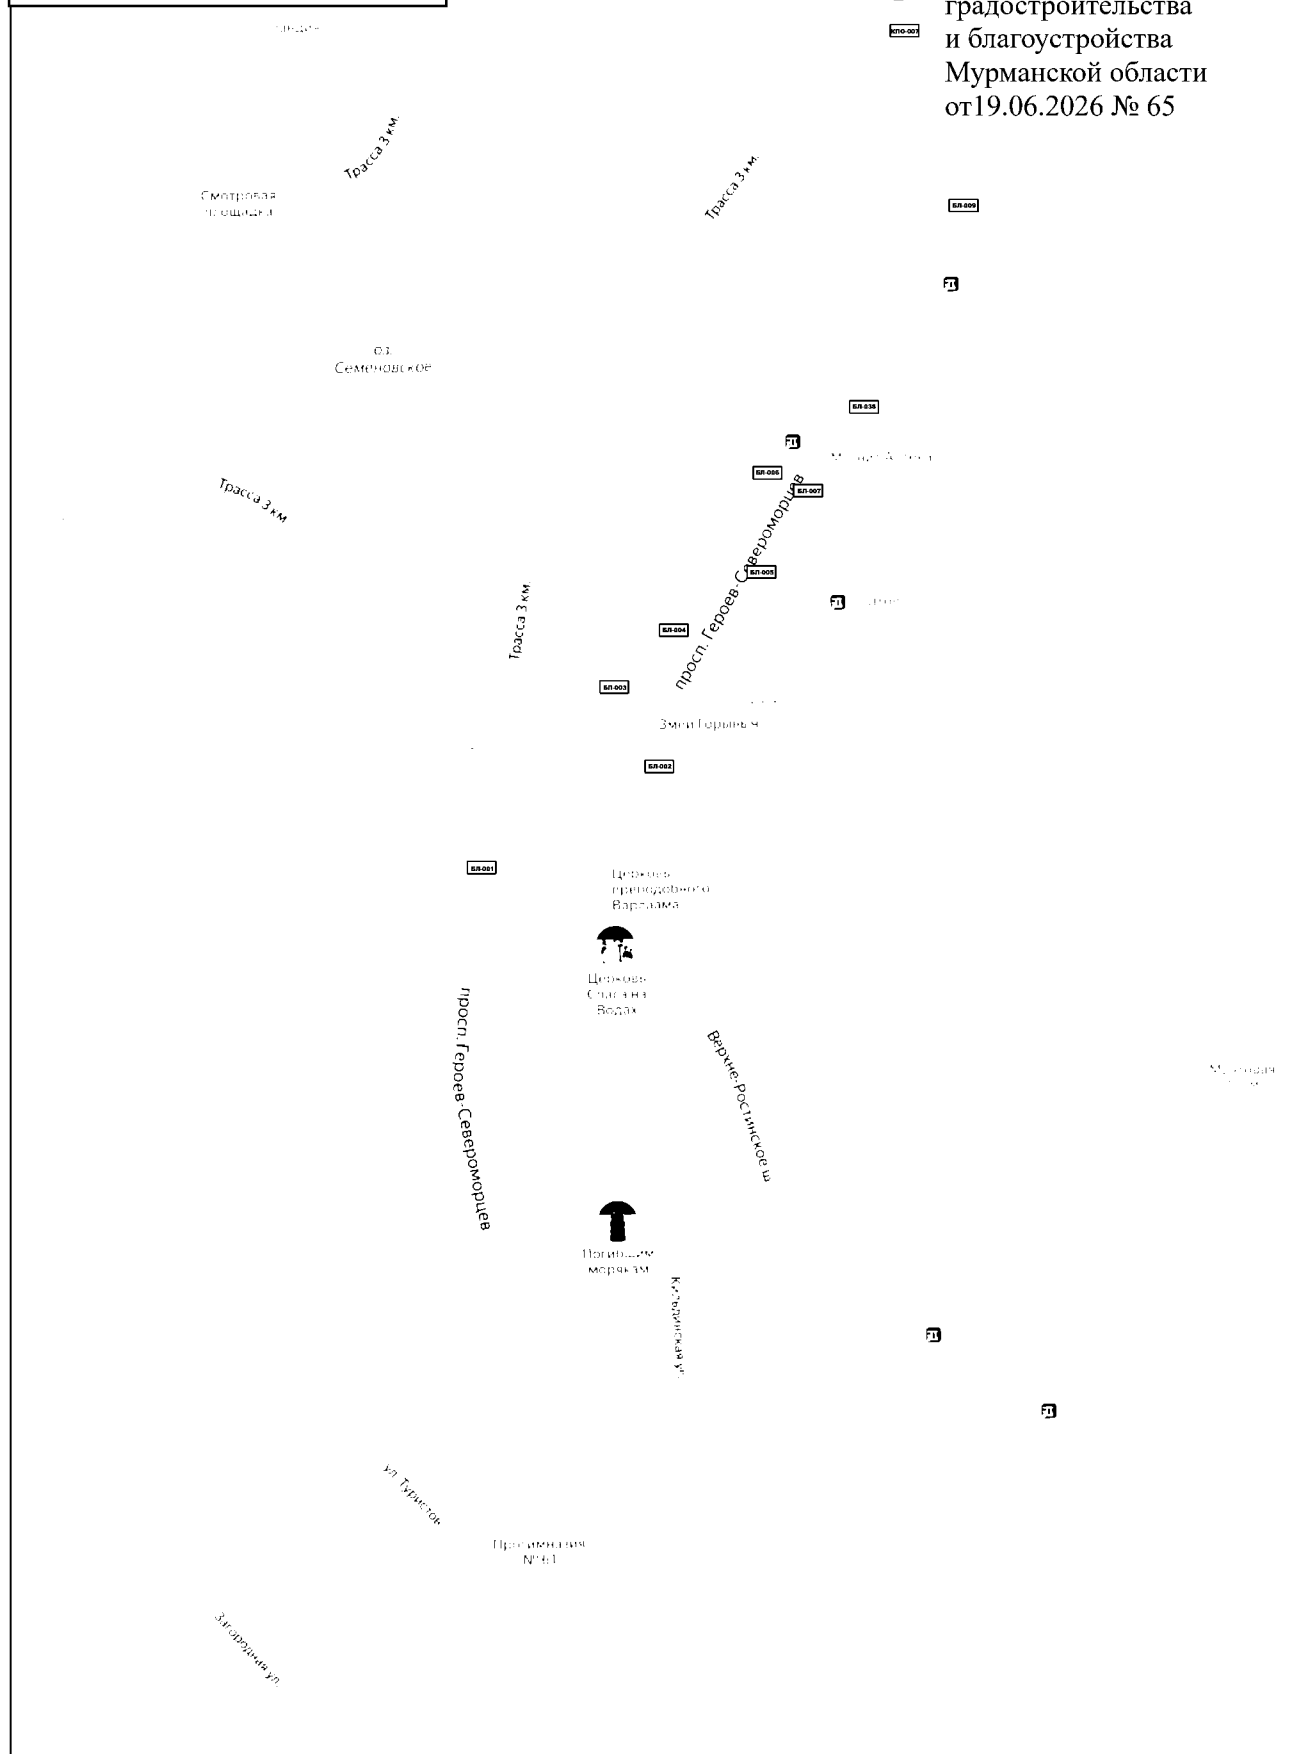

Масштаб 1:5000

Условные обозначения:


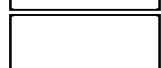
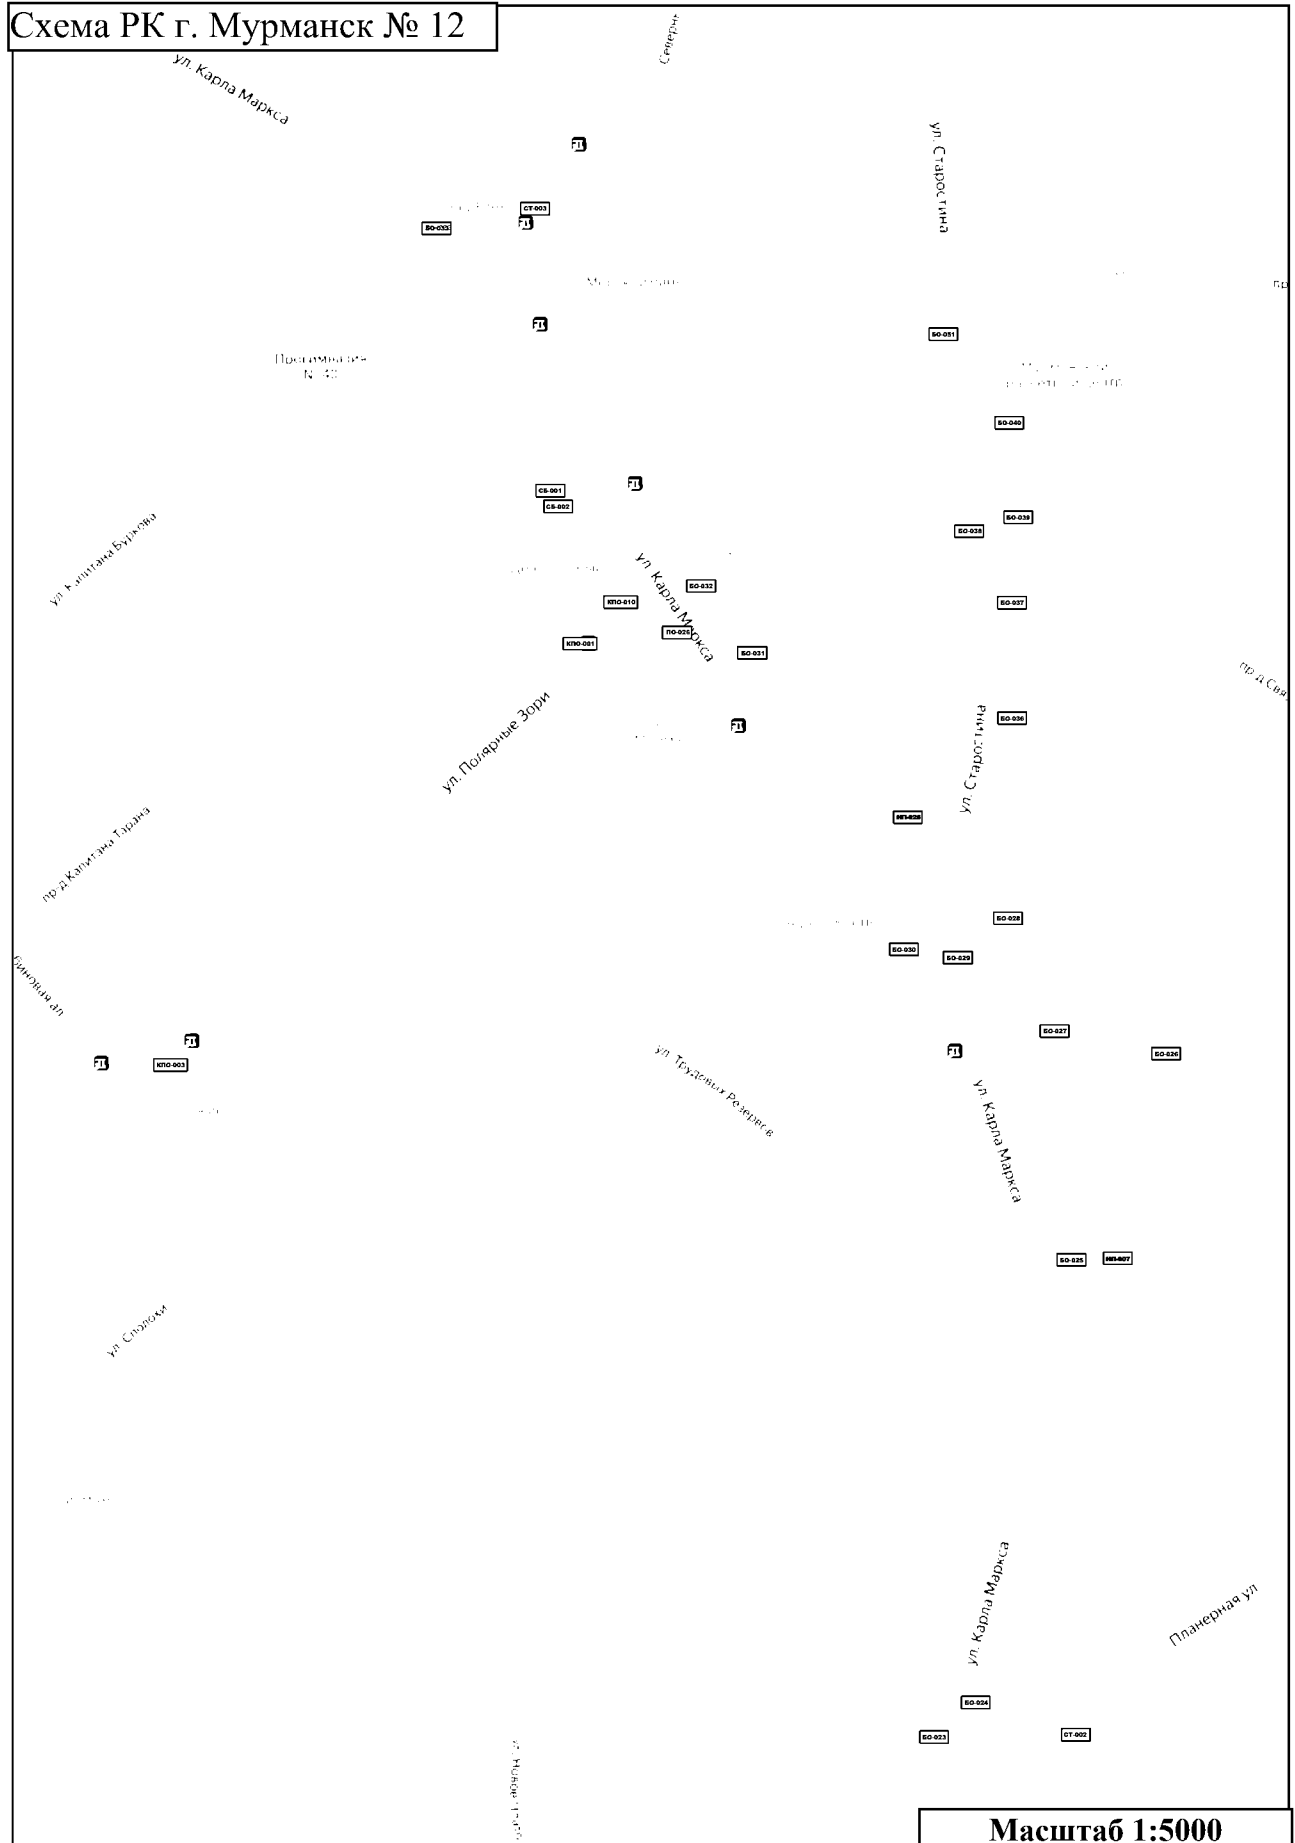
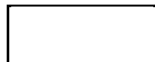
-  - Отдельно стоящие рекламные конструкции
-  - Рекламные конструкции просоединяемые к объектам недвижимости

Схема РК г. Мурманск № 12



Масштаб 1:5000

Условные обозначения:




Отдельно стоящие рекламные конструкции



Рекламные конструкции просоединяемые к объектам недвижимости

Схема РК г. Мурманск № 14

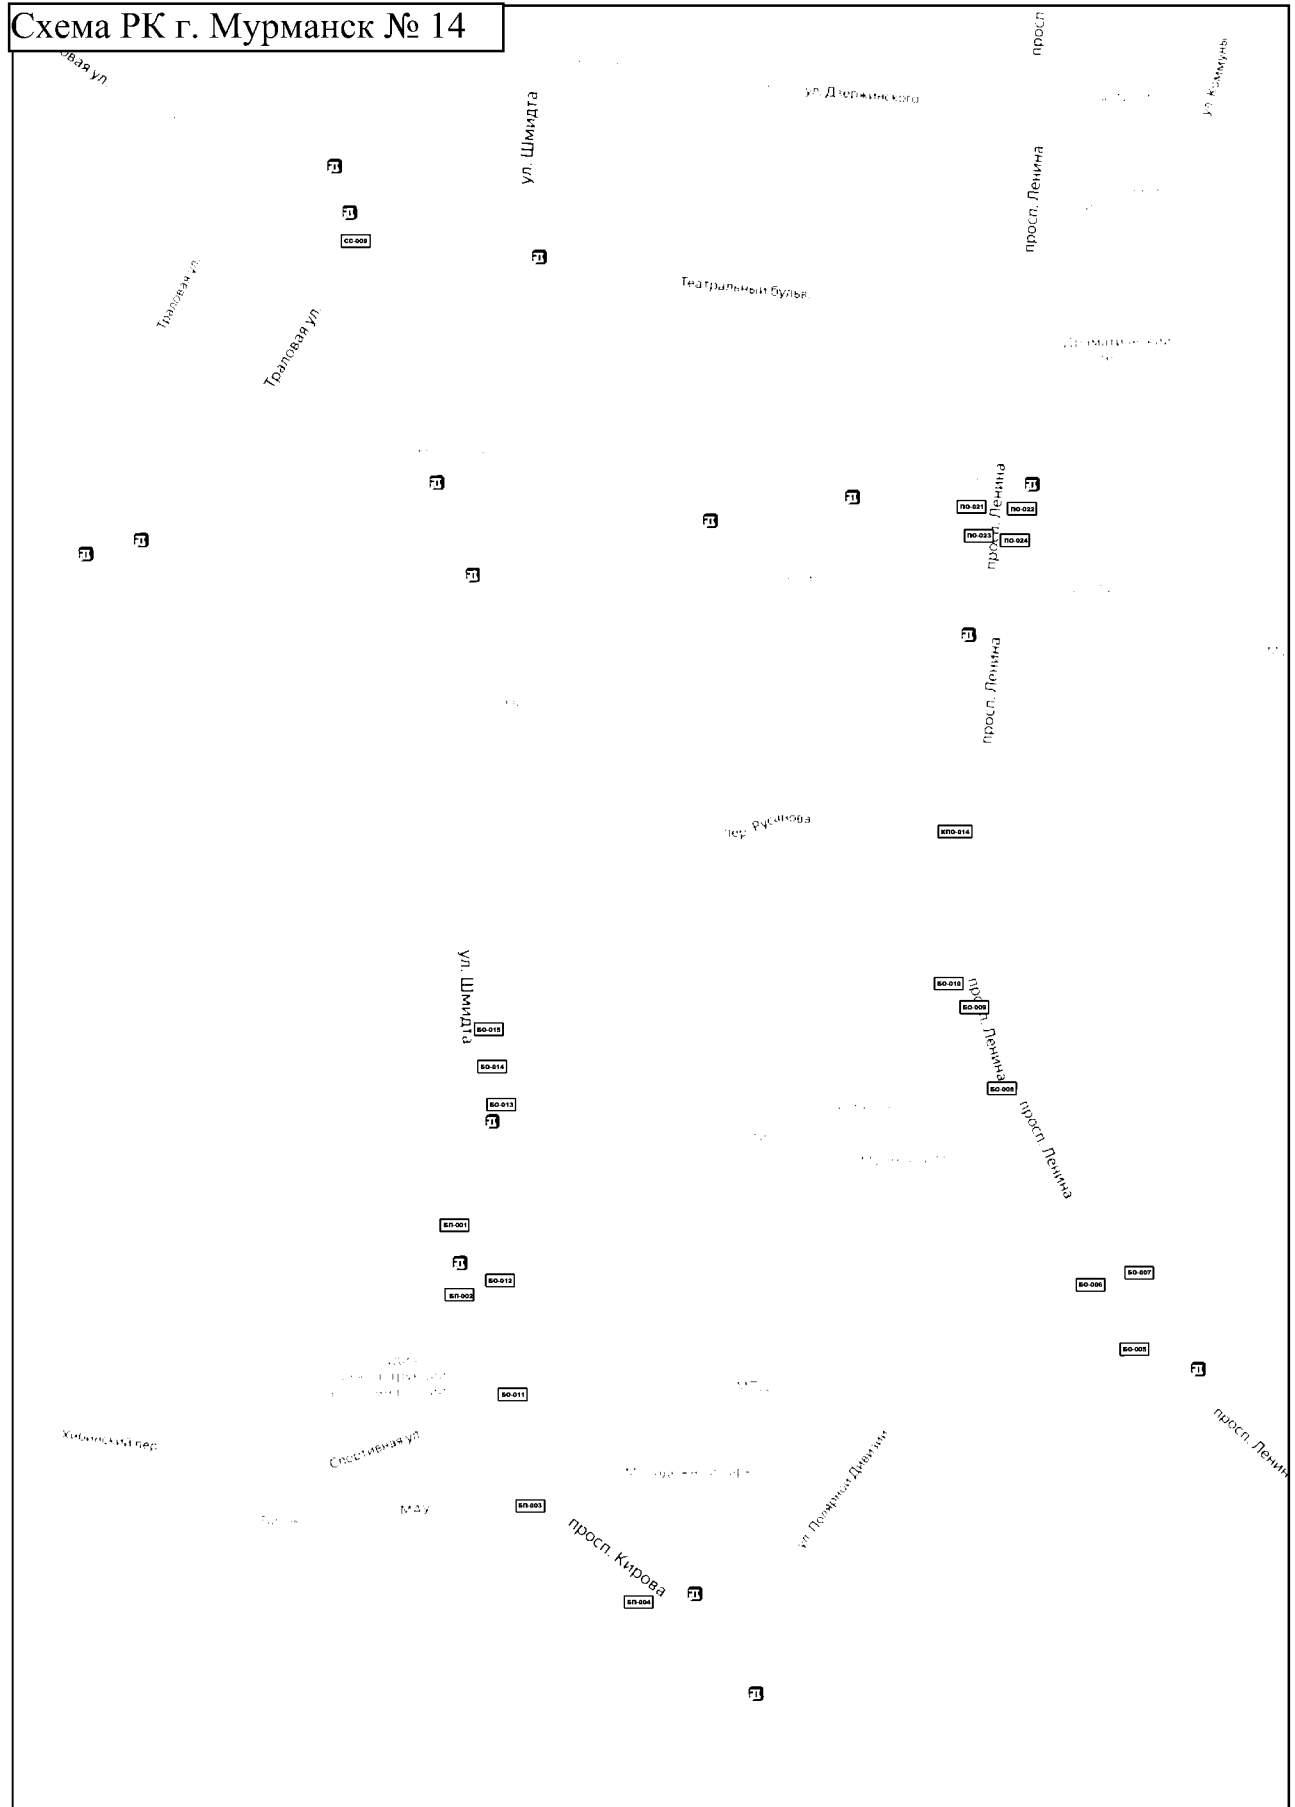


Масштаб 1:5000

Условные обозначения:




- Отдельно стоящие рекламные конструкции

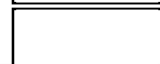

- Рекламные конструкции просоединяемые к объектам недвижимости

Схема РК г. Мурманск № 20

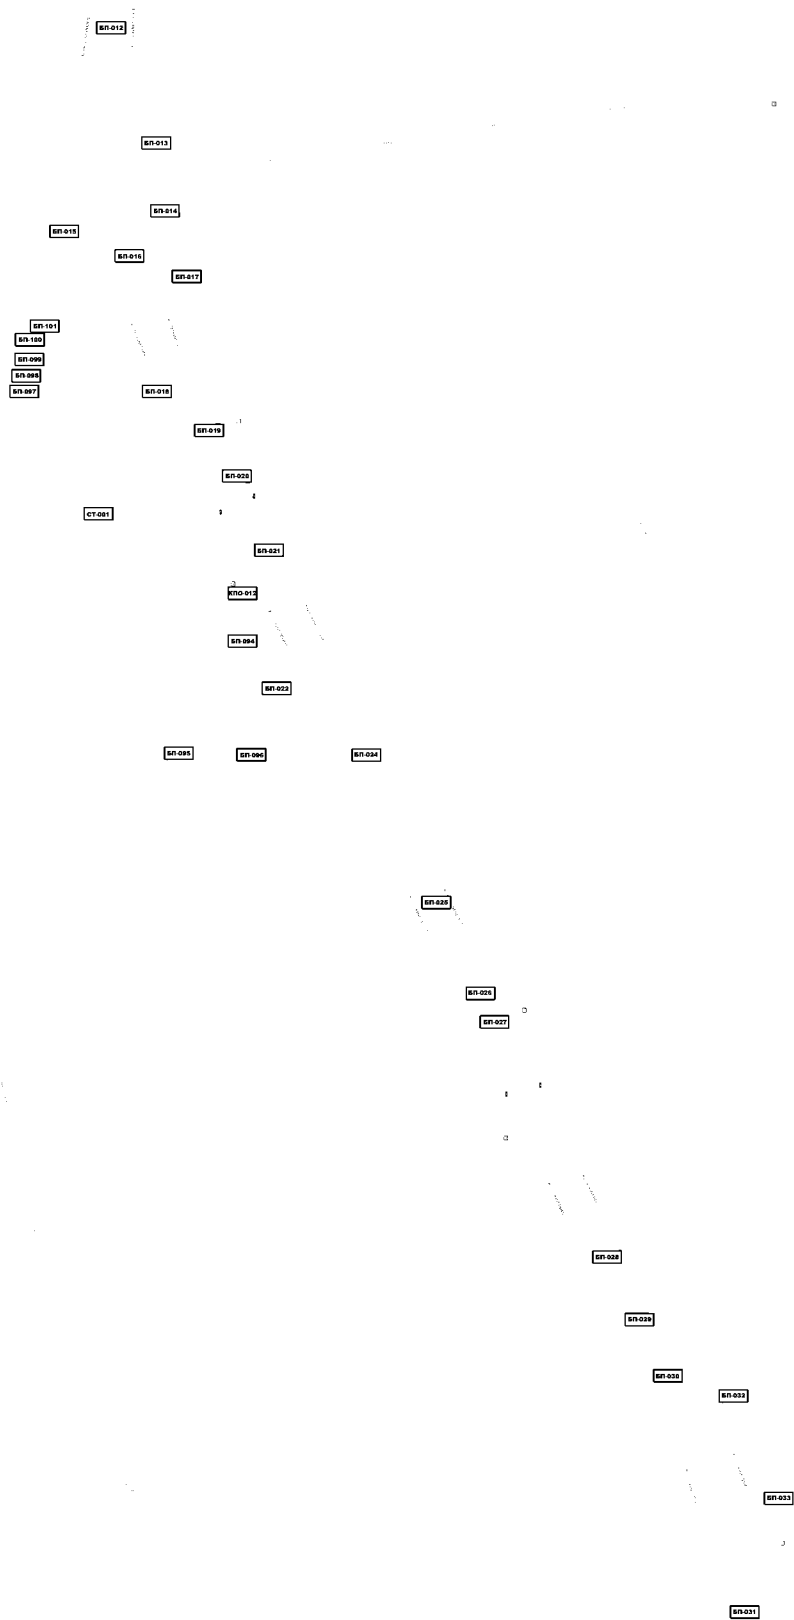


Масштаб 1:5000

Условные обозначения:




- Отдельно стоящие рекламные конструкции

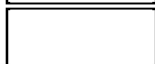

- Рекламные конструкции просоединяемые к объектам недвижимости

Схема РК г. Мурманск № 25

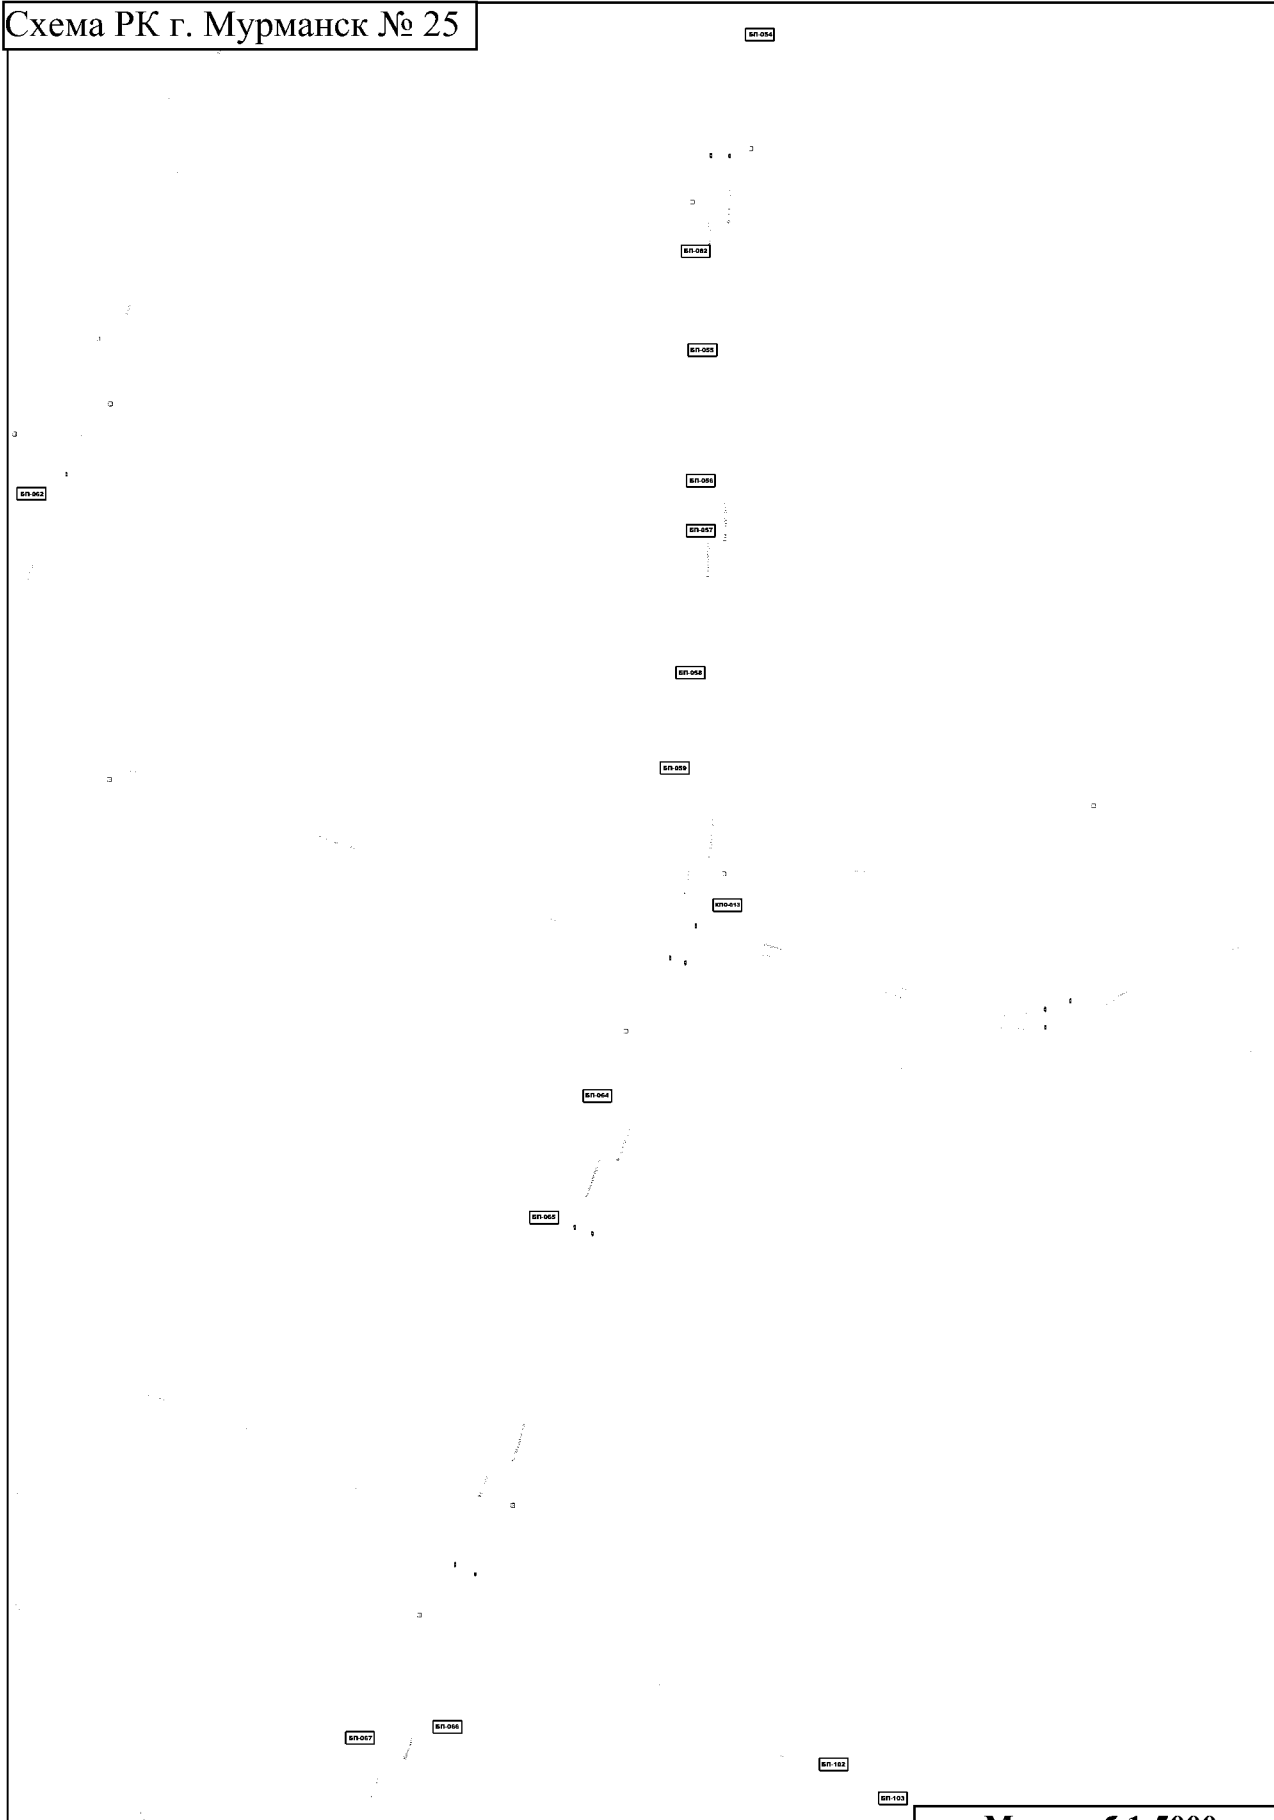


Масштаб 1:5000

Условные обозначения:



- Отдельно стоящие рекламные конструкции

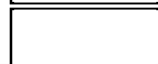

- Рекламные конструкции просоединяемые к объектам недвижимости