



Включен в Ресстр  
нормативных актов органов  
исполнительной власти  
Нижегородской области

18 ОКТ 2021

№ в реестре

14934-330-001-01-03/43

**Министерство  
градостроительной деятельности и развития агломераций  
Нижегородской области**

**П Р И К А З**

23 сентября 2021 г.

№ 07-02-03/73

г. Нижний Новгород

**О внесении изменений в приказ  
министерства градостроительной  
деятельности и развития агломераций  
Нижегородской области от 19 мая 2021г.  
№07-02-03/28**

В соответствии с пунктом 3.1.10 Положения о министерстве градостроительной деятельности и развития агломераций Нижегородской области, утвержденного постановлением Правительства Нижегородской области от 16 апреля 2020 г. №308, на основании обращения ООО «Новая технология» от 25.08.2021г. №Вх-406-329105/21 и в связи с допущенной технической ошибкой **п р и к а з ы в а ю:**

1. Утвердить прилагаемые изменения в проект планировки и межевания территории в границах улиц Головнина, Верхняя, проезда Головнина в Советском районе города Нижнего Новгорода, утвержденный приказом министерства градостроительной деятельности и развития агломераций Нижегородской области от 19 мая 2021г. № 07-02-03/28.

2. Направить в течение четырех дней со дня утверждения настоящий приказ главе города Нижнего Новгорода.

3. Разместить настоящий приказ на официальном сайте министерства градостроительной деятельности и развития агломераций Нижегородской области в информационно-телекоммуникационной сети «Интернет».

Министр

М.В. Ракова



Подлинник электронного документа, подписанного ЭП,  
хранится в системе электронного документооборота  
Правительства Нижегородской области

СВЕДЕНИЯ О СЕРТИФИКАТЕ ЭП

Сертификат: 39C8E4130B38E59EA18520035F075CCFC9F92C3C  
Кому выдан: Ракова Марина Владимировна  
Действителен: с 13.08.2021 до 13.11.2022

УТВЕРЖДЕНЫ  
приказом министерства градостроительной  
деятельности и развития агломераций  
Нижегородской области  
от 23 сентября 2021 г. № 07-02-03/73



**ИЗМЕНЕНИЯ**  
**в проект планировки и межевания территории в границах улиц**  
**Головнина, Верхняя, проезда Головнина в Советском районе города**  
**Нижегородского, утвержденный приказом министерства**  
**градостроительной деятельности и развития агломераций**  
**Нижегородской области от 19 мая 2021г. № 07-02-03/28**

1. В приложении к приказу в разделе «III. Перечень и сведения о площади образуемых земельных участков, в том числе возможные способы их образования. Вид разрешенного использования образуемых земельных участков» в таблице:

1.1 Заменить значение площади образуемого земельного участка с условным номером 2 с «793» на «868».

2. Раздел VII изложить в следующей редакции:

«VII. Чертеж межевания территории.

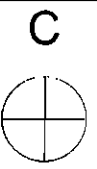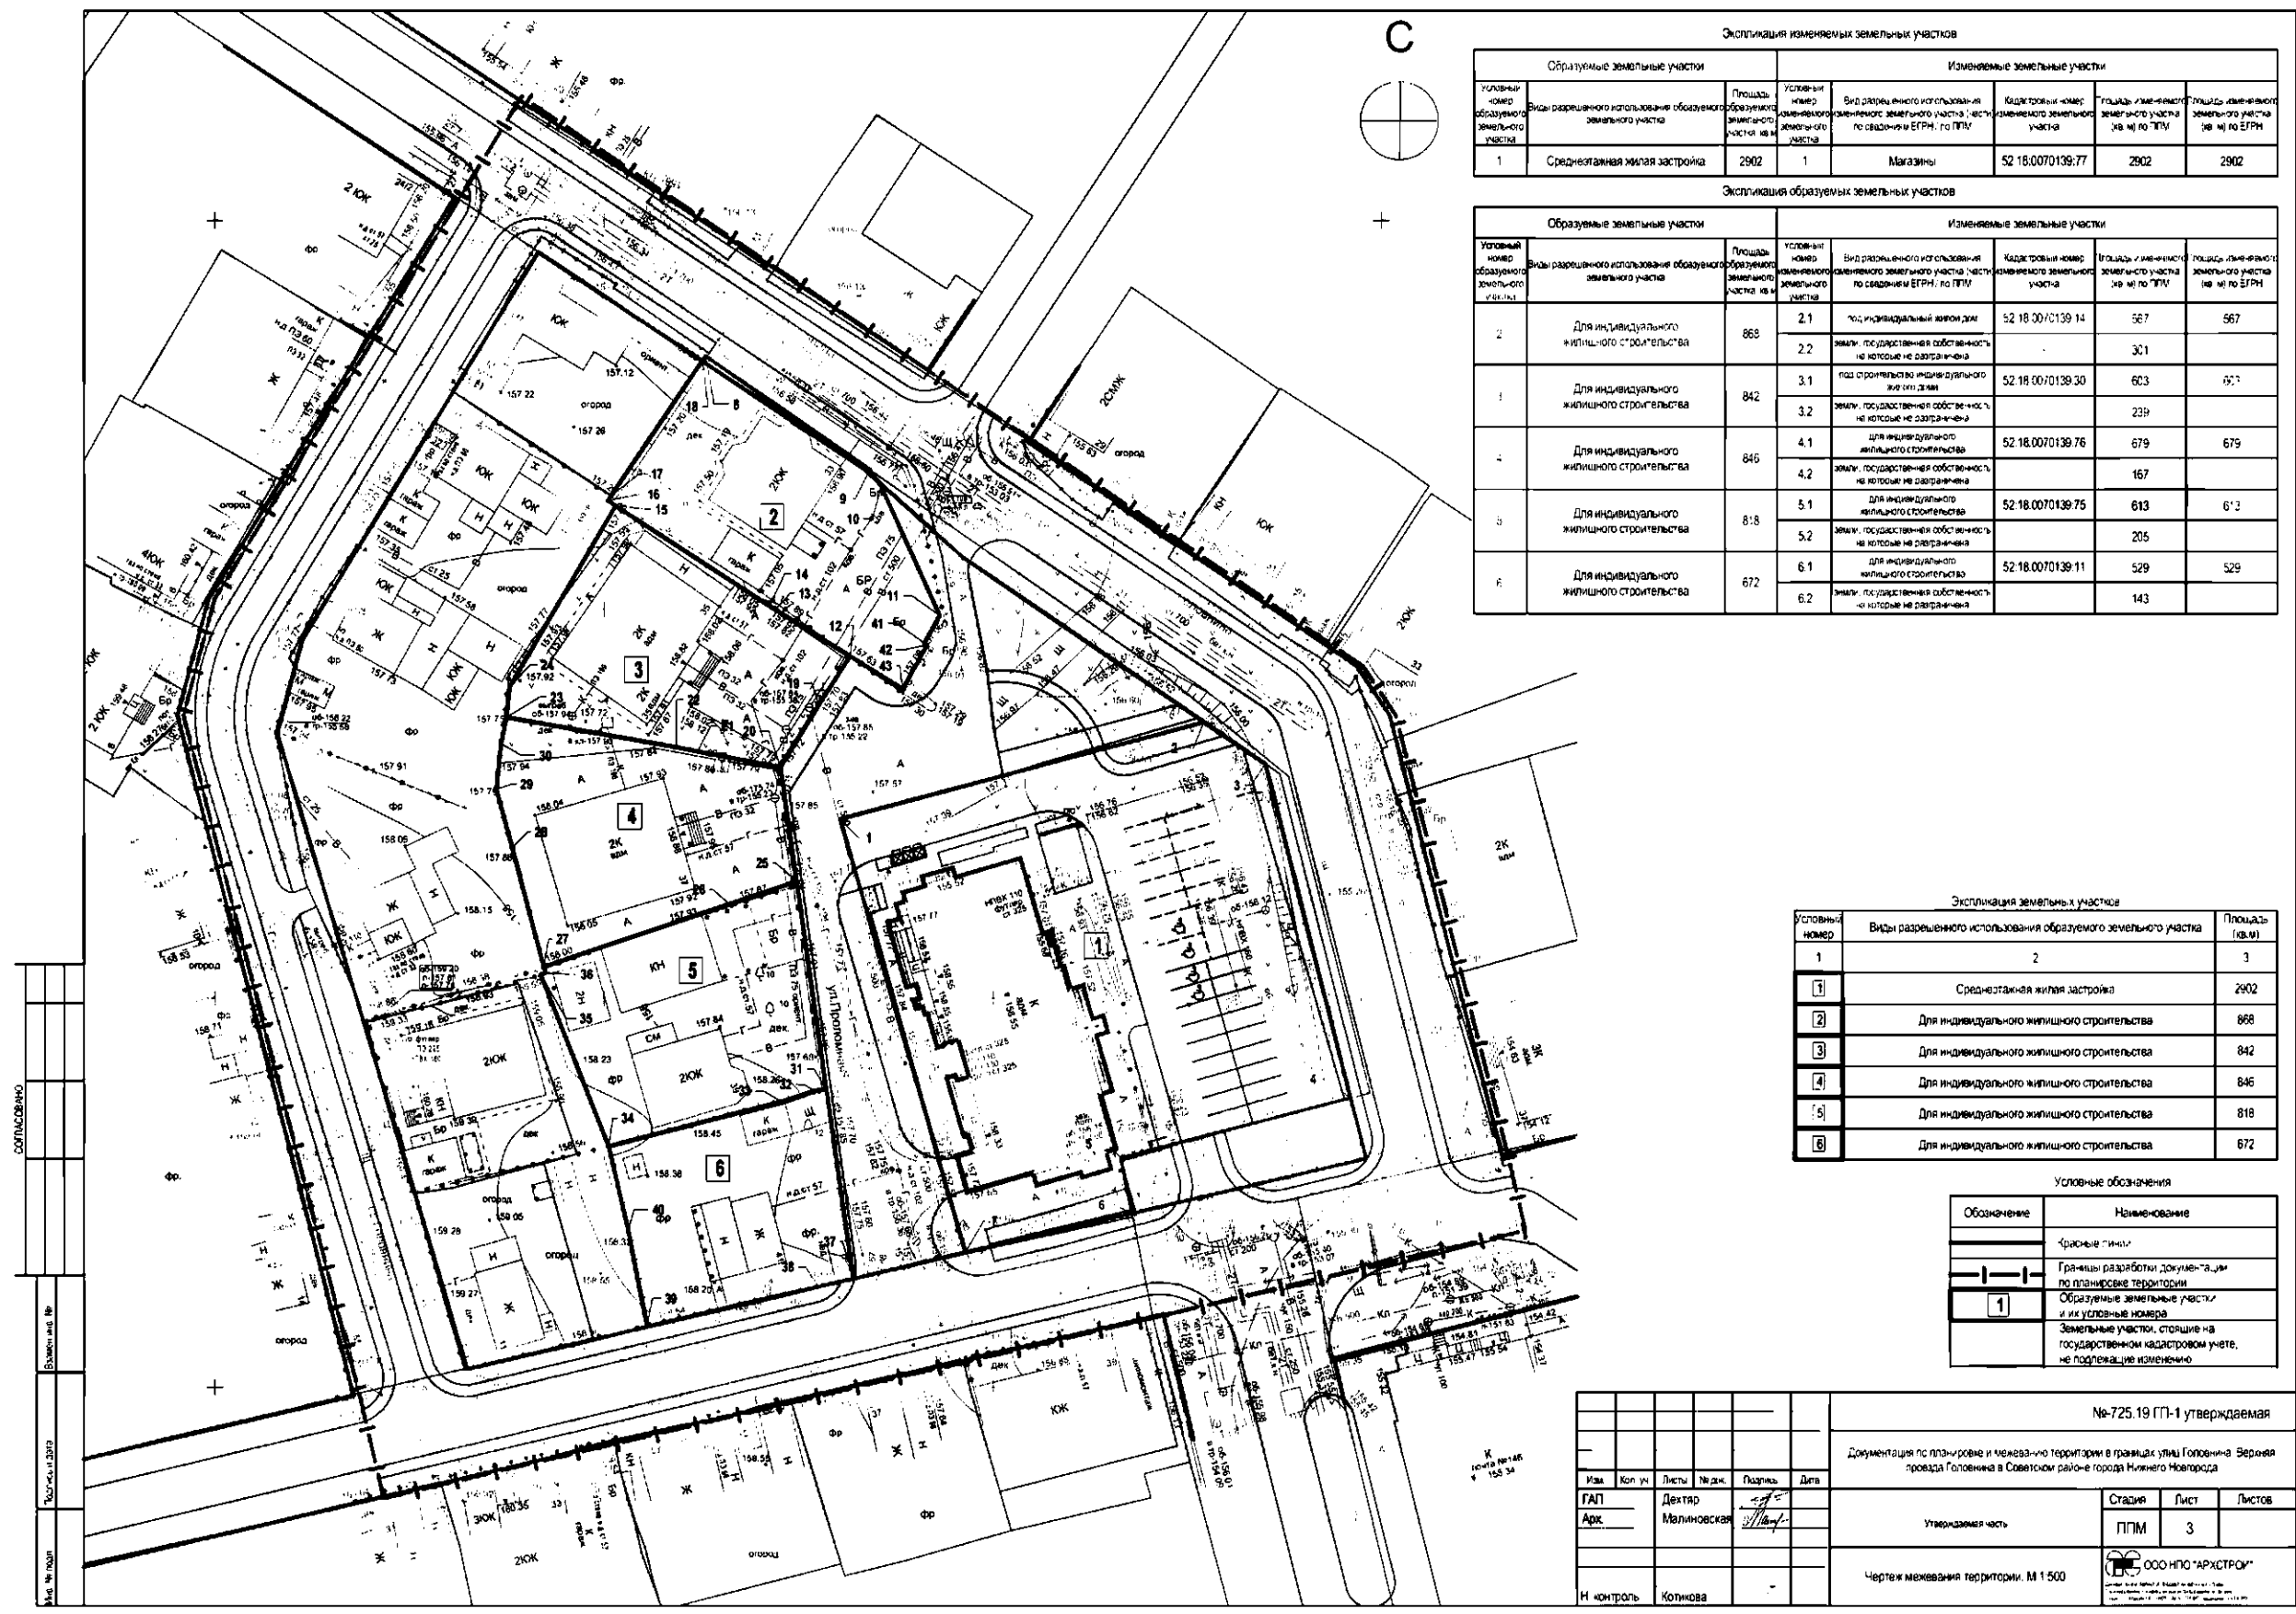

Экспликация изменяемых земельных участков					
Образующие земельные участки			Изменяемые земельные участки		
Условный номер образуемого земельного участка	Вид разрешенного использования образуемого земельного участка	Площадь образуемого земельного участка, кв. м	Условный номер изменяемого земельного участка	Вид разрешенного использования земельного участка, предусмотренный по сведениям ЕГРН, по ППМ	Кадастровый номер земельного участка
1	Среднеэтажная жилая застройка	2902	1	Магазины	52.18.0070139.77
					2902
					2902

Экспликация образуемых земельных участков					
Образующие земельные участки			Изменяемые земельные участки		
Условный номер образуемого земельного участка	Вид разрешенного использования образуемого земельного участка	Площадь образуемого земельного участка, кв. м	Условный номер изменяемого земельного участка	Вид разрешенного использования земельного участка, предусмотренный по сведениям ЕГРН, по ППМ	Кадастровый номер земельного участка
2	Для индивидуального жилищного строительства	868	2.1	для индивидуального жилищного строительства	52.18.0070139.14
			2.2	земли государственной собственности, не имеющие ограничений	301
3	Для индивидуального жилищного строительства	842	3.1	под строительство индивидуального жилищного строительства	52.18.0070139.30
			3.2	земли государственной собственности, не имеющие ограничений	239
4	Для индивидуального жилищного строительства	846	4.1	для индивидуального жилищного строительства	52.18.0070139.76
			4.2	земли государственной собственности, не имеющие ограничений	167
5	Для индивидуального жилищного строительства	818	5.1	для индивидуального жилищного строительства	52.18.0070139.75
			5.2	земли государственной собственности, не имеющие ограничений	205
6	Для индивидуального жилищного строительства	672	6.1	для индивидуального жилищного строительства	52.18.0070139.11
			6.2	земли государственной собственности, не имеющие ограничений	143

Экспликация земельных участков		
Условный номер	Вид разрешенного использования образуемого земельного участка	Площадь (кв.м)
1	Среднеэтажная жилая застройка	2902
2	Для индивидуального жилищного строительства	868
3	Для индивидуального жилищного строительства	842
4	Для индивидуального жилищного строительства	846
5	Для индивидуального жилищного строительства	818
6	Для индивидуального жилищного строительства	672

Условные обозначения	
Обозначение	Наименование
	Границы территории
	Границы разработки документа, или по планировке территории
	Образующие земельные участки и их условные номера
	Земельные участки, стоящие на государственном кадастровом учете, не подлежащие изменению

						№725.19 ГП-1 утверждаемая		
						Документация по планировке и межеванию территории в границах улиц Головинки, Березы, проезда Головинки в Советском районе города Нижнего Новгорода		
Изм.	Коп. уч.	Листы	Наим.	Подпись	Дата	Страниц	Лист	Листов
ГАП		Дектяр		<i>Дектяр</i>		Утверждаемая часть	ППМ	3
Арх.		Малиновская		<i>Малиновская</i>				
						Чертеж межевания территории. М 1:500	ООО НПО "АРХСТРОМ"	
Н.И. Котикова							<small>Составил: И.И. Котикова / И.И. Котикова / И.И. Котикова Проверил: И.И. Котикова / И.И. Котикова / И.И. Котикова Дата: 10.10.2018 / 10.10.2018 / 10.10.2018</small>	