ПРАВИТЕЛЬСТВО САМАРСКОЙ ОБЛАСТИ

ПОСТАНОВЛЕНИЕ

от 21.06.2018 № 350

О внесении изменений в постановление Правительства Самарской области от 26.07.2016 № 407 «Об утверждении Схемы территориального планирования Самарско-Тольяттинской агломерации»

В соответствии со статьей 7 Градостроительного кодекса Российской Федерации, статьей 3 Закона Самарской области «О градостроительной деятельности на территории Самарской области» в целях исполнения предписания № 1 Федеральной антимонопольной службы от 23.05.2017 по делу № 1-16-182/00-02-16 Правительство Самарской области ПОСТАНОВЛЯЕТ:

1. Внести в постановление Правительства Самарской области от 26.07.2016 № 407 «Об утверждении Схемы территориального планирования Самарско-Тольяттинской агломерации» следующие изменения:

в положении о территориальном планировании Самарско-Тольяттинской агломерации:

пункты 20, 21 раздела 8 «Объекты трубопроводного транспорта и иные линейные объекты, обеспечивающие деятельность субъектов естественных монополий» признать утратившими силу;

карту планируемого размещения объектов регионального значения (основной чертеж) масштаба 1:200 000 изложить в редакции согласно приложению 1 к настоящему постановлению;

008960

карту планируемого размещения объектов регионального значения (основной чертеж) масштаба 1:100 000 изложить в редакции согласно приложению 2 к настоящему постановлению;

карту планируемого размещения объектов регионального значения инженерной инфраструктуры масштаба 1:200 000 изложить в редакции согласно приложению 3 к настоящему постановлению.

2. Министерству строительства Самарской области обеспечить доступ к утвержденной Схеме территориального планирования Самарско-Тольяттинской агломерации с внесёнными изменениями в федеральной информационной системе территориального планирования с использованием официального сайта в сети Интернет в срок, не превышающий десяти дней со дня вступления в силу настоящего постановления.

3. Контроль за выполнением настоящего постановления возложить на министерство строительства Самарской области.

4. Опубликовать настоящее постановление в средствах массовой информации.

5. Настоящее постановление вступает в силу со дня его официального опубликования.

Врио первого
вице-губернатора –
председателя Правительства
Самарской области




А.П.Нефёдов

Баландин 3321228

ПРИЛОЖЕНИЕ 1
к постановлению Правительства
Самарской области
от 21.06.2018 № 350

СХЕМА ТЕРРИТОРИАЛЬНОГО ПЛАНИРОВАНИЯ САМАРСКО-ТОЛЬЯТТИНСКОЙ АГЛОМЕРАЦИИ

КАРТА ПЛАНИРУЕМОГО РАЗМЕЩЕНИЯ ОБЪЕКТОВ РЕГИОНАЛЬНОГО ЗНАЧЕНИЯ (ОСНОВНОЙ ЧЕРТЕЖ)

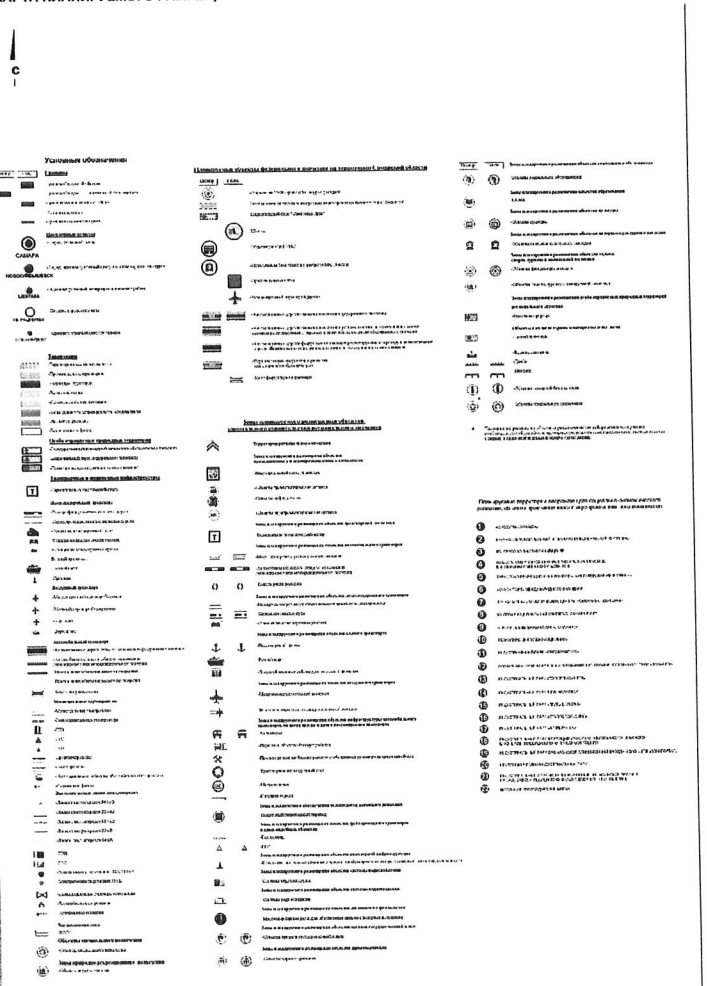

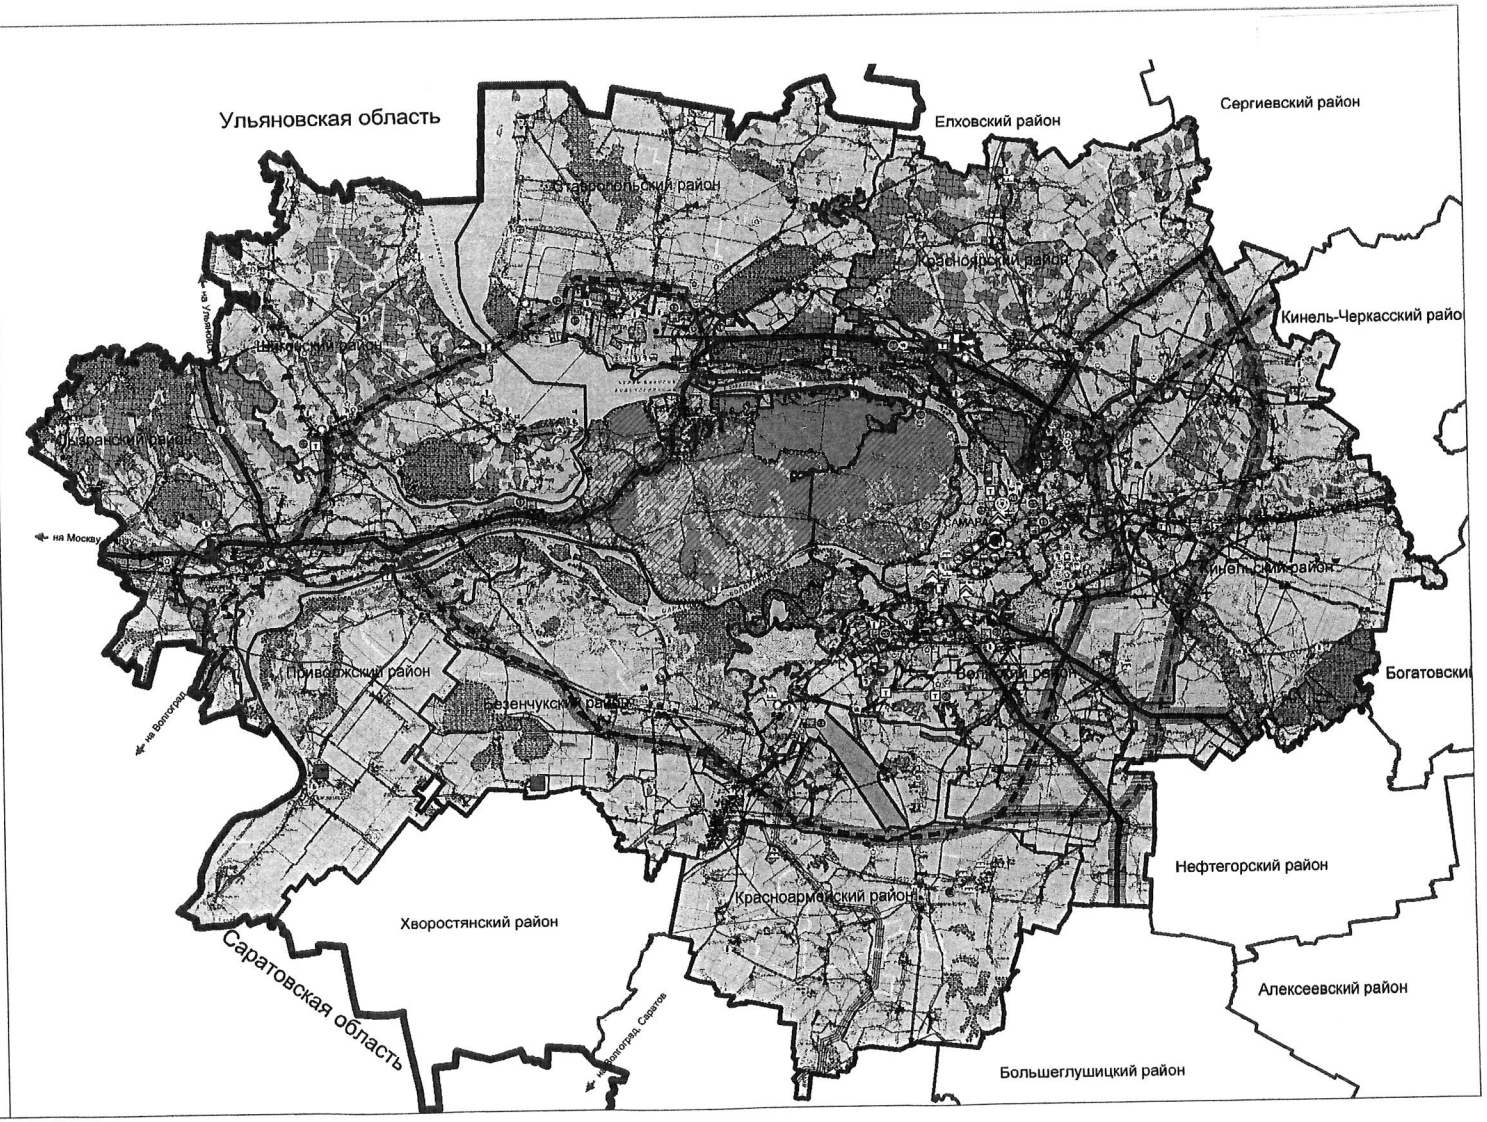


СХЕМА ТЕРРИТОРИАЛЬНОГО ПЛАНИРОВАНИЯ САМАРСКО-ТОЛЬЯТТИНСКОЙ АГЛОМЕРАЦИИ

КАРТА ПЛАНИРУЕМОГО РАЗМЕЩЕНИЯ ОБЪЕКТОВ РЕГИОНАЛЬНОГО ЗНАЧЕНИЯ (ОСНОВНОЙ ЧЕРТЕЖ)

ПРИЛОЖЕНИЕ 2
к постановлению Правительства
Самарской области
от 21.06.2018 № 350



ПРИЛОЖЕНИЕ 3
к постановлению Правительства
Самарской области
от 21.06.2018 № 350

СХЕМА ТЕРРИТОРИАЛЬНОГО ПЛАНИРОВАНИЯ САМАРСКО-ТОЛЬЯТТИНСКОЙ АГЛОМЕРАЦИИ

КАРТА ПЛАНИРУЕМОГО РАЗМЕЩЕНИЯ ОБЪЕКТОВ РЕГИОНАЛЬНОГО ЗНАЧЕНИЯ ИНЖЕНЕРНОЙ ИНФРАСТРУКТУРЫ

