



**МИНИСТЕРСТВО ИМУЩЕСТВЕННЫХ ОТНОШЕНИЙ
И АРХИТЕКТУРЫ УЛЬЯНОВСКОЙ ОБЛАСТИ**

ПРИКАЗ

7 февраля 2025 г.

№ 10-пр
Экз. № _____

г. Ульяновск

**О внесении изменений в постановление администрации
города Ульяновска от 10.08.2021 № 1166**

В соответствии со статьями 31-33 Градостроительного кодекса Российской Федерации, статьёй 2 Закона Ульяновской области от 18.12.2014 № 210-ЗО «О перераспределении полномочий в области градостроительной деятельности между органами местного самоуправления муниципальных образований Ульяновской области и органами государственной власти Ульяновской области», постановлением Правительства Ульяновской области от 27.01.2022 № 1/51-П «О Министерстве имущественных отношений и архитектуры Ульяновской области», приказом Министерства строительства и архитектуры Ульяновской области от 29.09.2020 № 216-пр «Об утверждении Положения о порядке утверждения правил землепользования и застройки, внесения изменений в правила землепользования и застройки муниципальных образований Ульяновской области», распоряжением Министерства имущественных отношений и архитектуры Ульяновской области от 09.08.2024 № 2486-од «О подготовке проектов внесения изменений в Правила землепользования и застройки муниципального образования «город Ульяновск», на основании заявления ООО СЗ «Новая жизнь 15 дом» от 22.07.2024 № 15854, п р и к а з ы в а ю:

1. Внести в Правила землепользования и застройки муниципального образования «гсрсд Ульяновск», утверждённые постановлением администрации города Ульяновска от 10.08.2021 № 1166 «Об утверждении Правил землепользования и застройки муниципального образования «город Ульяновск» (далее – Правила), следующие изменения:

1.1 В главе 4:

1) Карту градостроительного зонирования статьи 13 изложить в редакции согласно приложению № 1 к настоящему приказу;

2) Фрагмент карты градостроительного зонирования территории города Ульяновска. Район Ленинский статьи 13.1 изложить в редакции согласно приложению № 2 к настоящему приказу;

3) Фрагмент карты градостроительного зонирования территории города Ульяновска. Район Засвияжский статьи 13.2 изложить в редакции согласно приложению № 3 к настоящему приказу;

4) Фрагмент карты градостроительного зонирования территории города Ульяновска. Район Железнодорожный статьи 13.3 изложить в редакции согласно приложению № 4 к настоящему приказу;

5) Фрагмент карты градостроительного зонирования территории города Ульяновска. Район Заволжский статьи 13.4 изложить в редакции согласно приложению № 5 к настоящему приказу;

1.2 В главе 5:

6) Карту зон действия ограничений по условиям охраны объектов культурного наследия статьи 14 изложить в редакции согласно приложению № 6 к настоящему приказу;

7) Карту ограничений по условиям сохранения образовательных учреждений статьи 14.1. изложить в редакции согласно приложению № 7 к настоящему приказу;

8) Карту зон действия ограничений по условиям охраны окружающей среды статьи 15 изложить в редакции согласно приложению № 8 к настоящему приказу.


2. Рекомендовать муниципальному образованию «г.срод Ульяновск» разместить настоящий приказ на официальном сайте в информационно-телекоммуникационной сети «Интернет» и средствах массовой информации.


3. Настоящий приказ вступает в силу на следующий день после дня его официального опубликования.


Министр



М.В.Додин

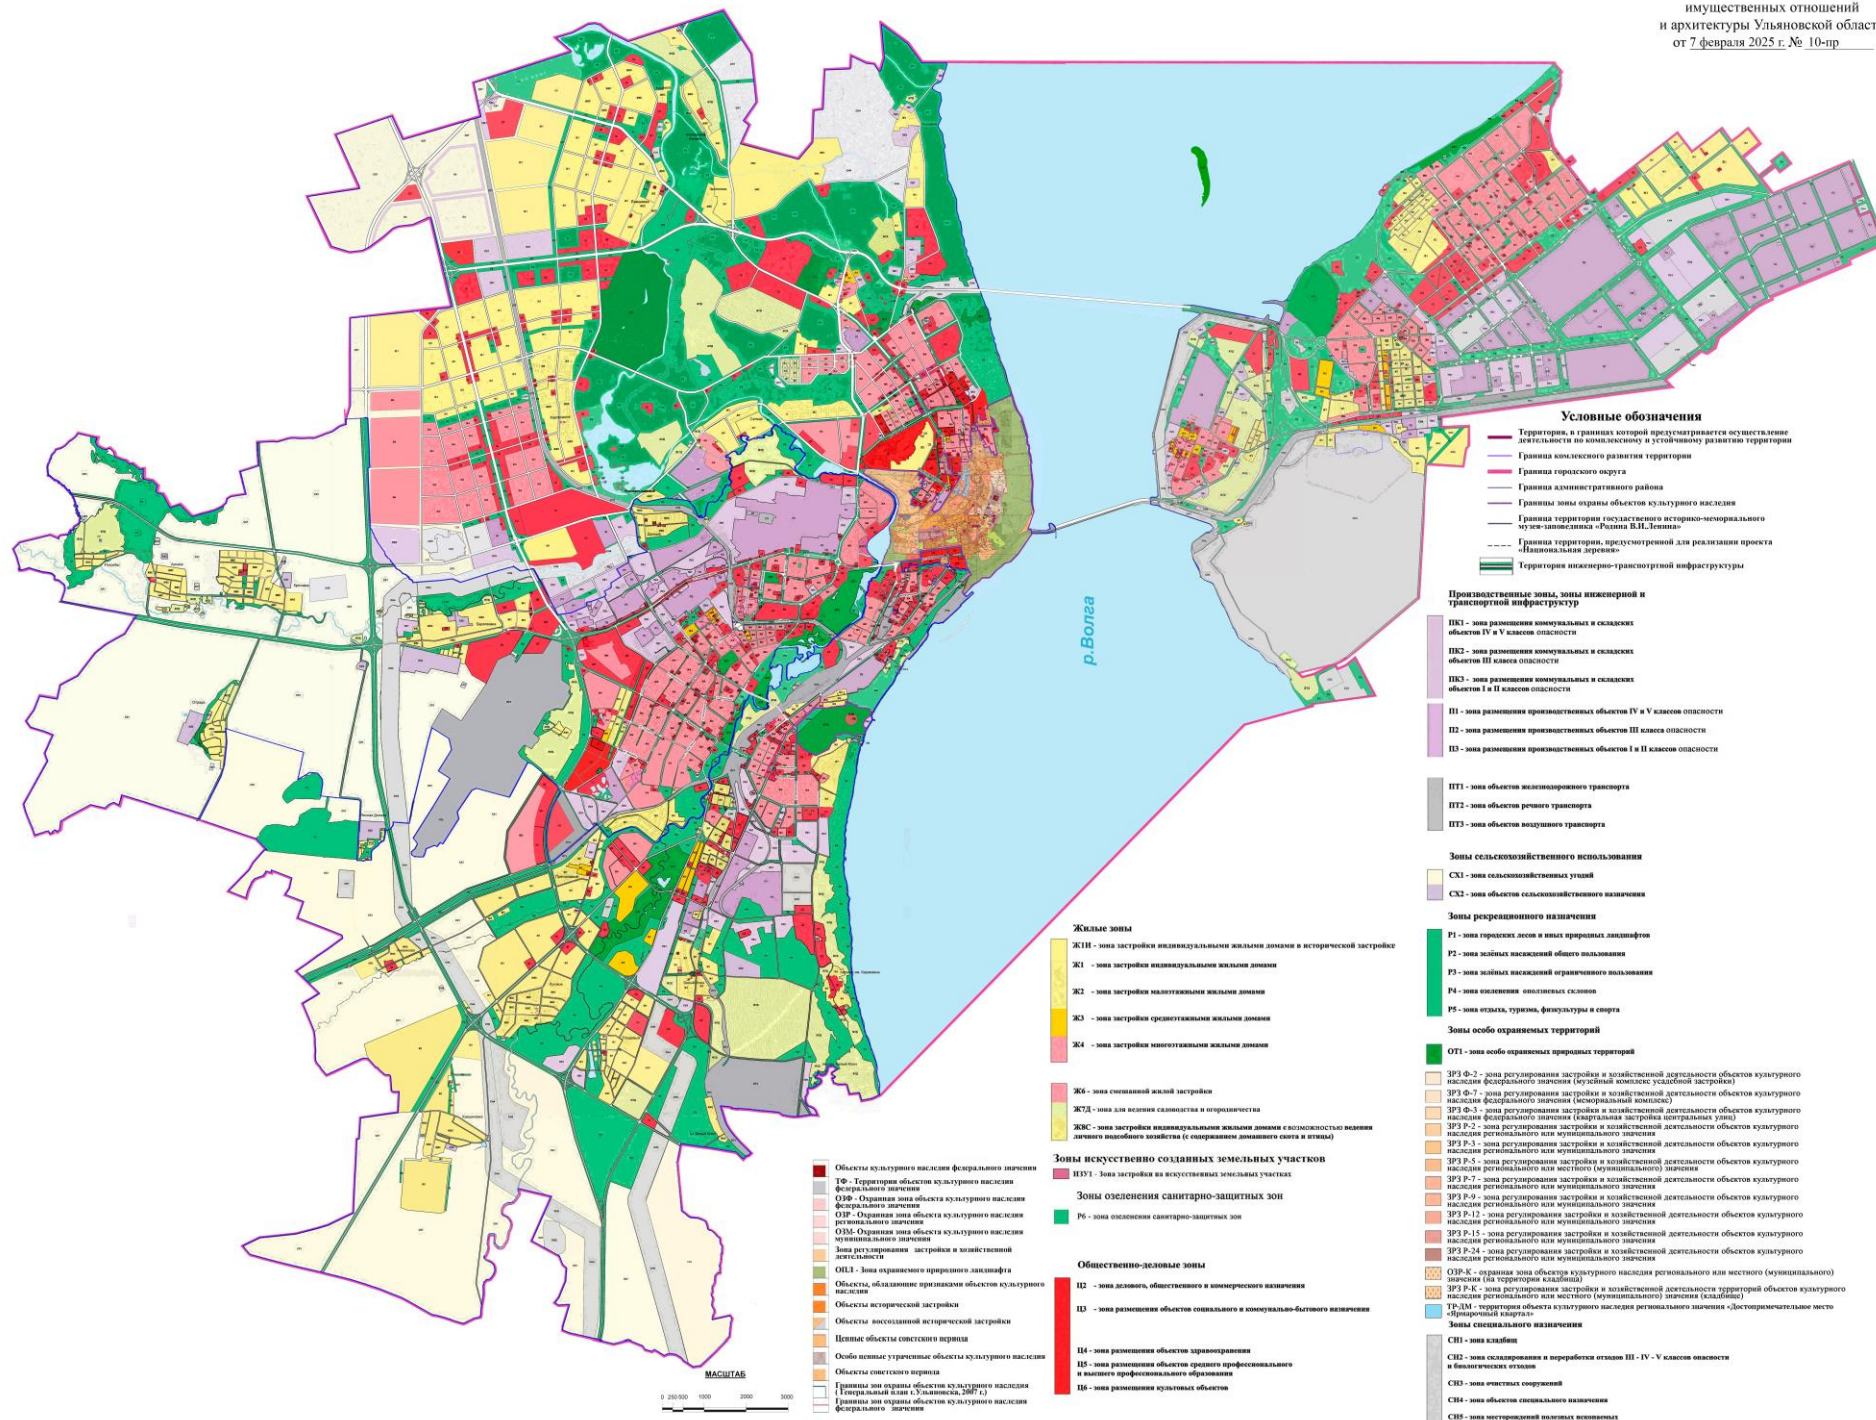


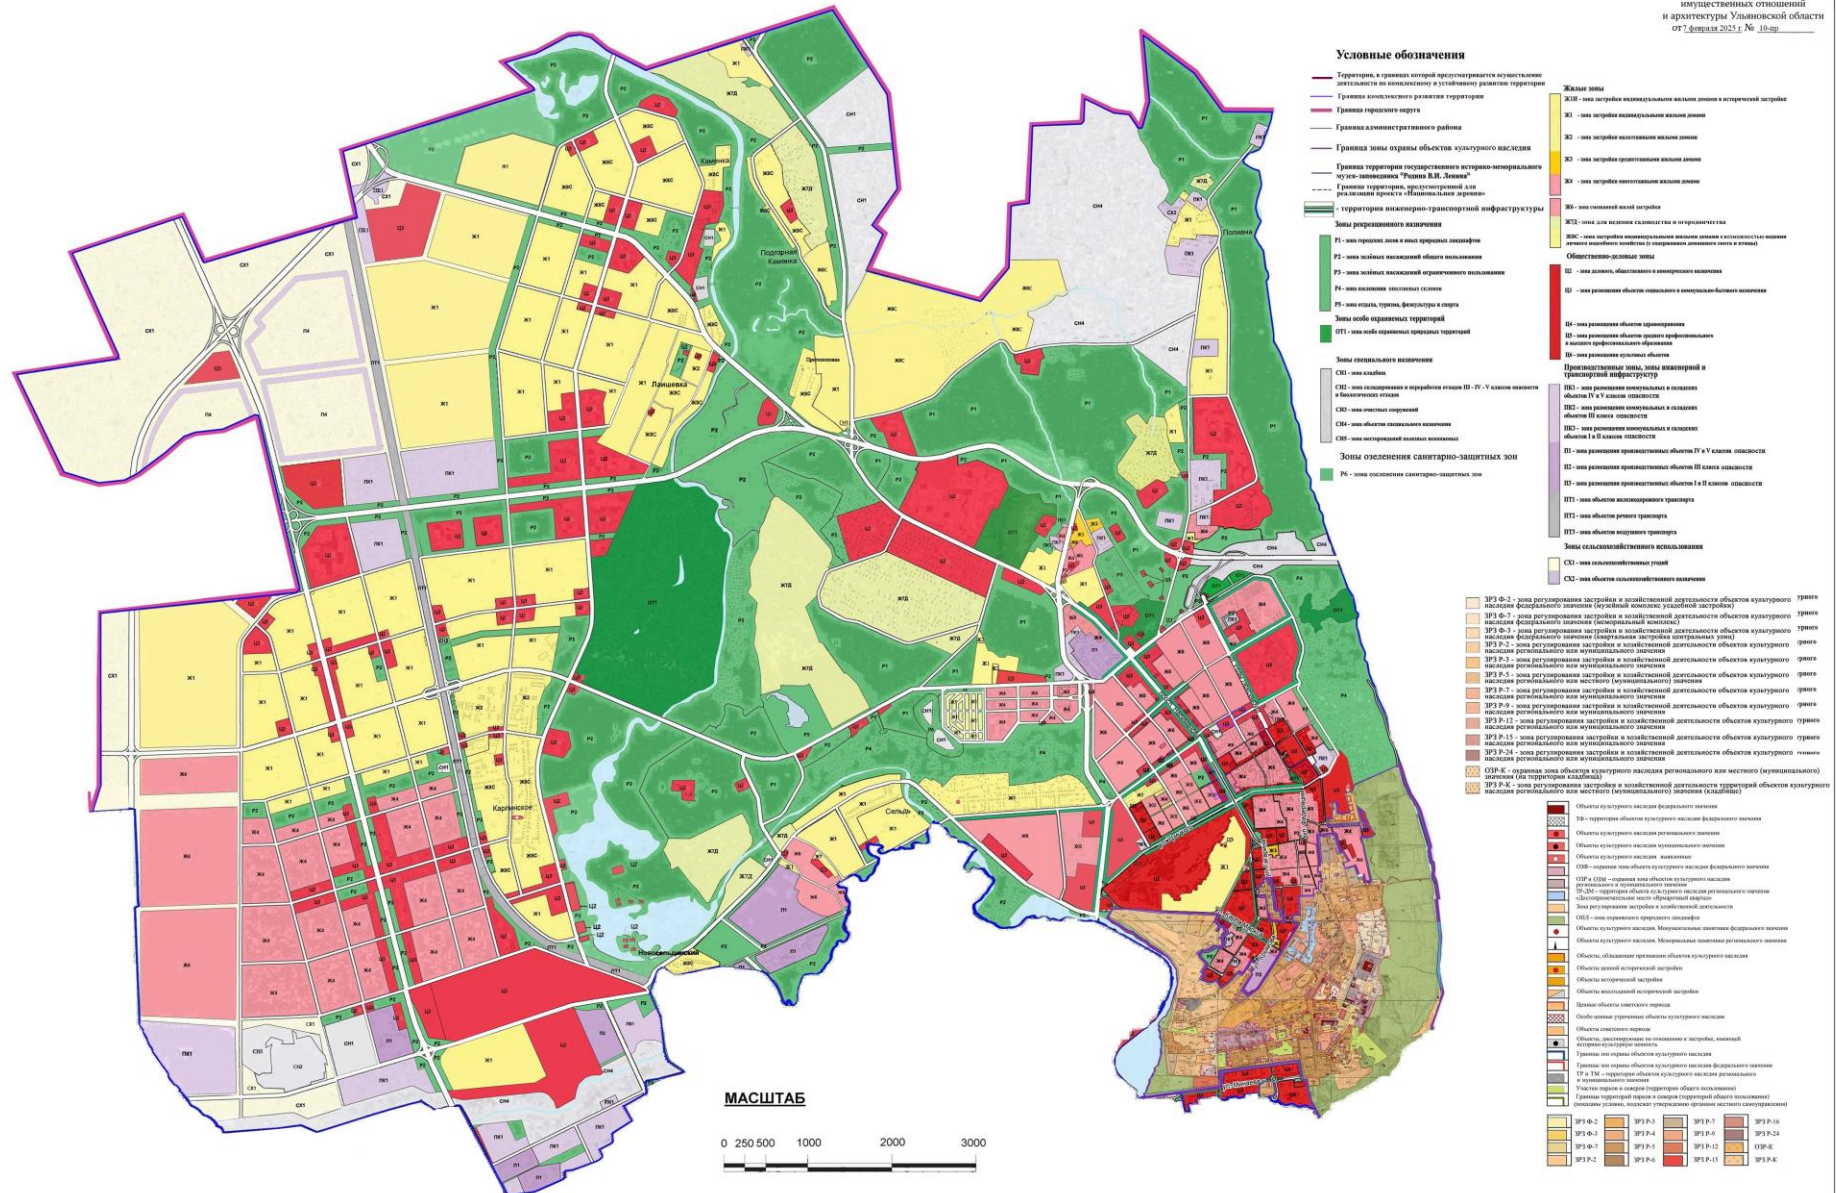

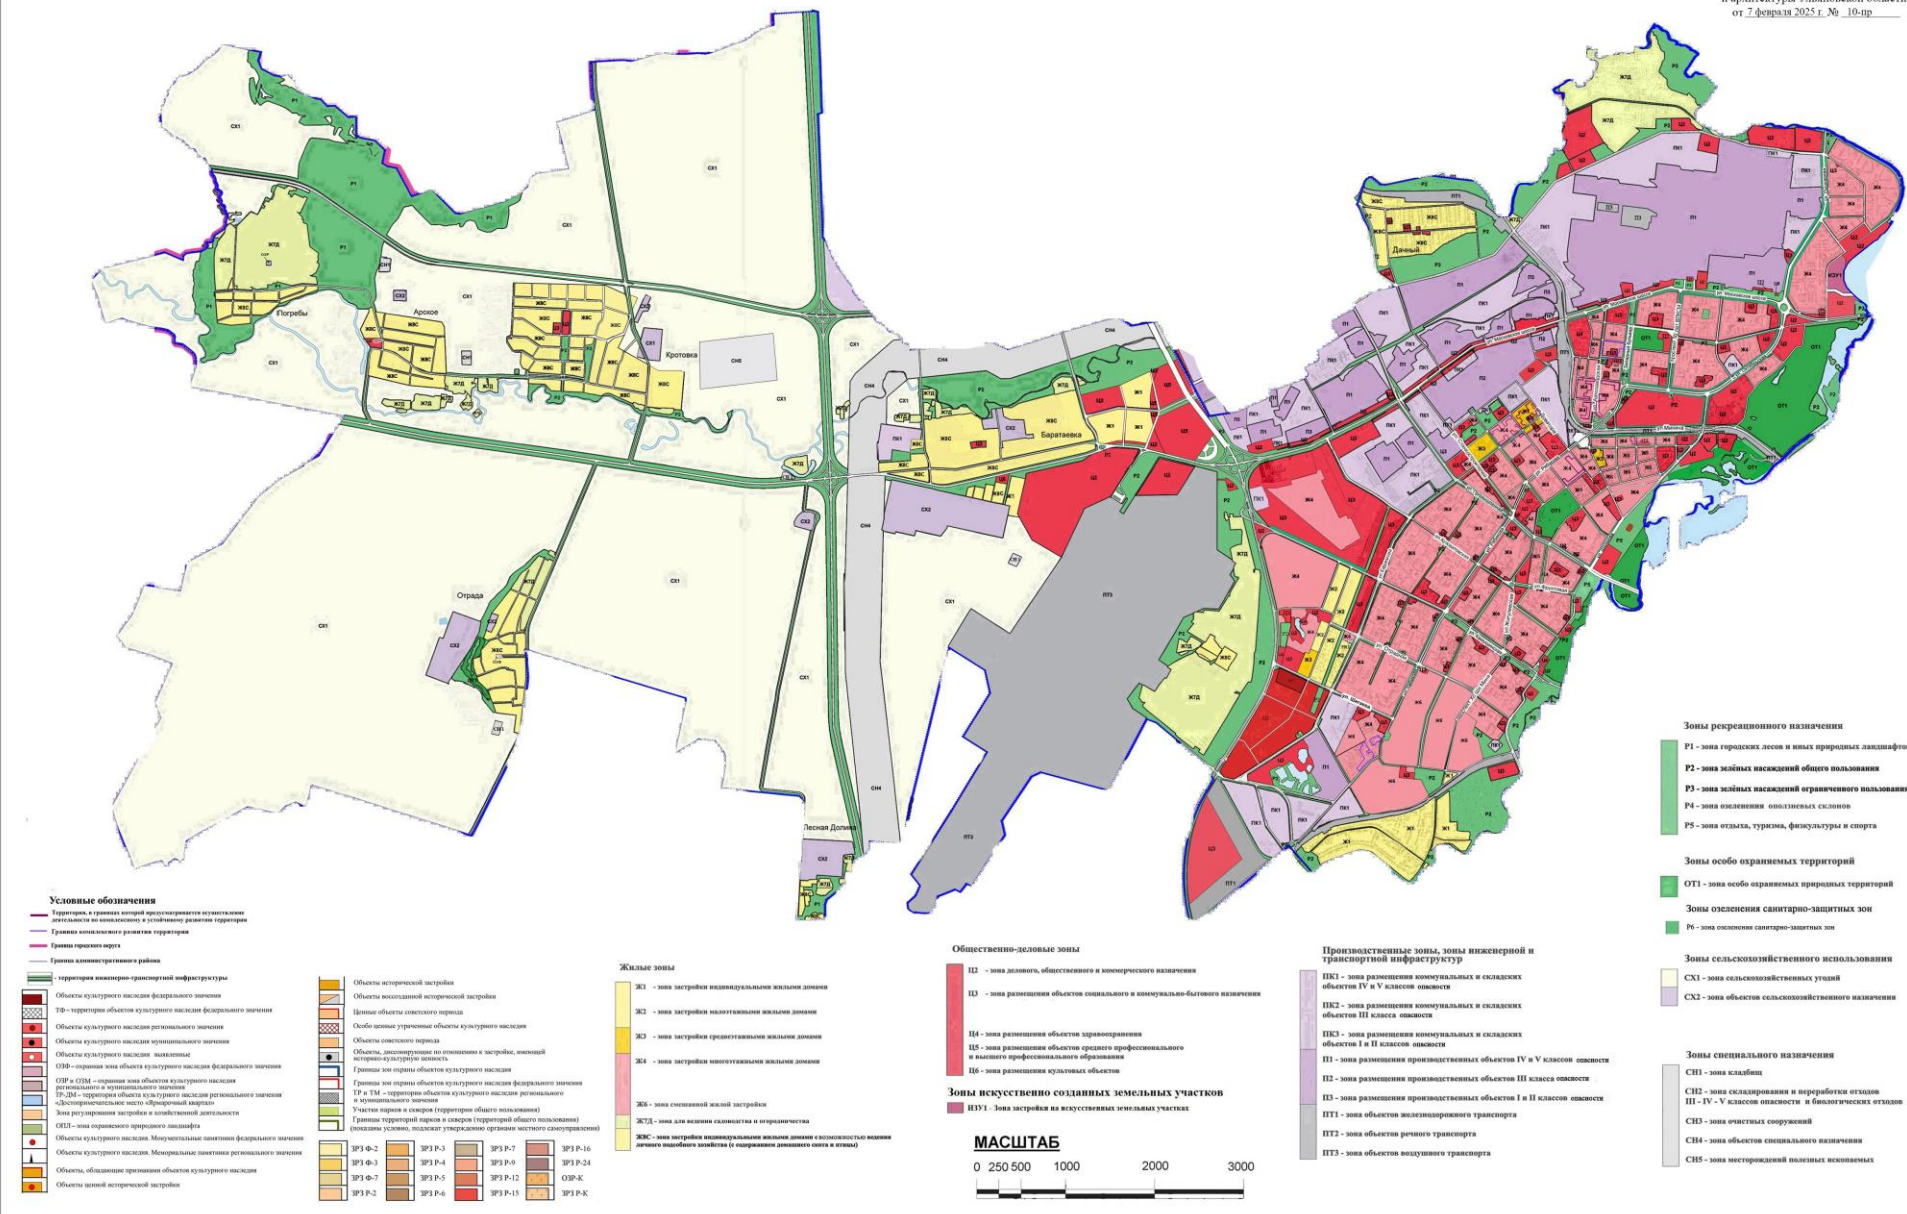


Статья 13.3. Фрагмент карты градостроительного зонирования территории города Ульяновска. Район Железнодорожный.

Приложение 4
к приказу Министерства
имущественных отношений
и архитектуры Ульяновской области
от 7 февраля 2025 г. № 10-пр

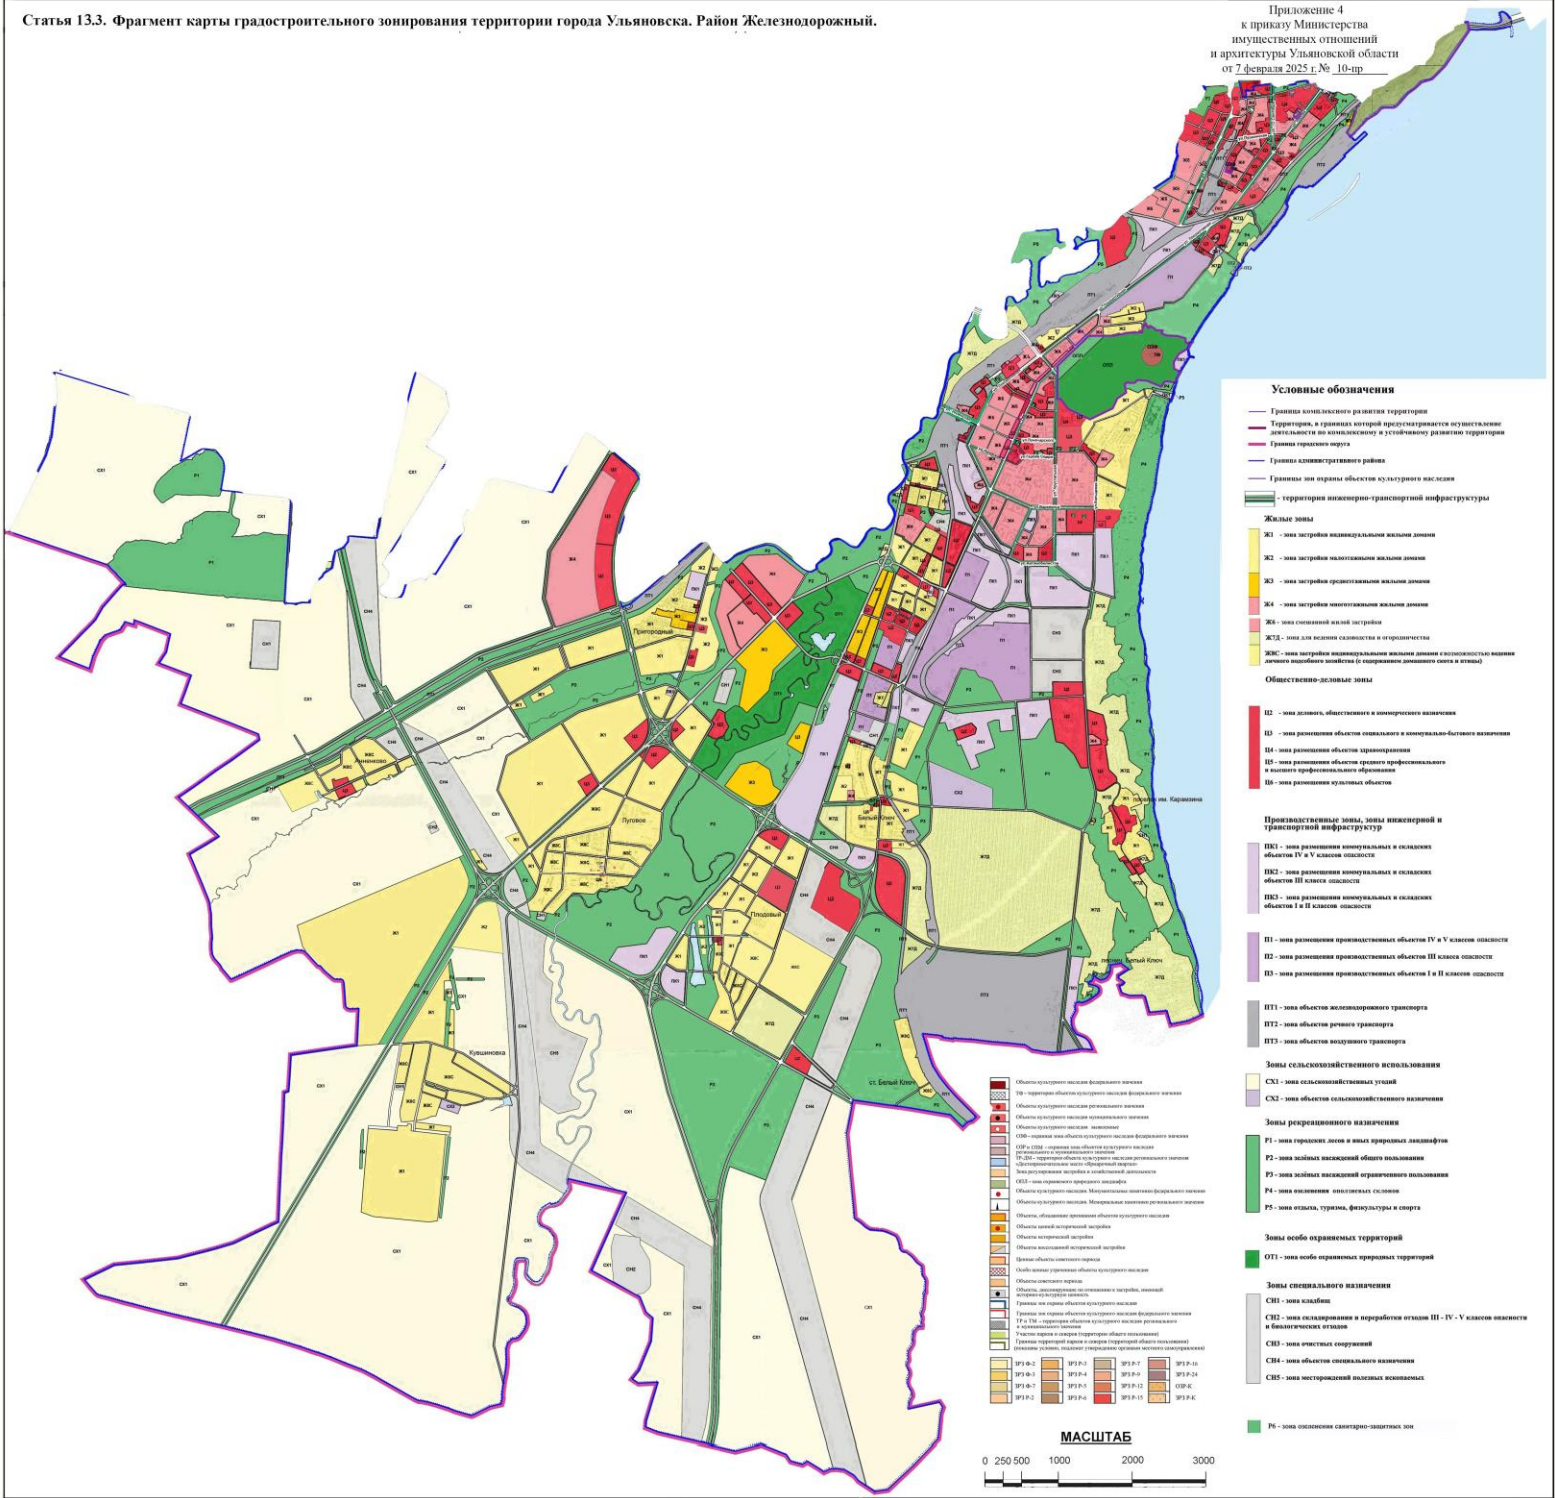

Статья 13.4. Фрагмент карты градостроительного зонирования территории города Ульяновска.
Район Заволжский.


Приложение 5
к приказу Министерства
имущественных отношений
и архитектуры Ульяновской области
от 7 февраля 2025 г. № 10-пр

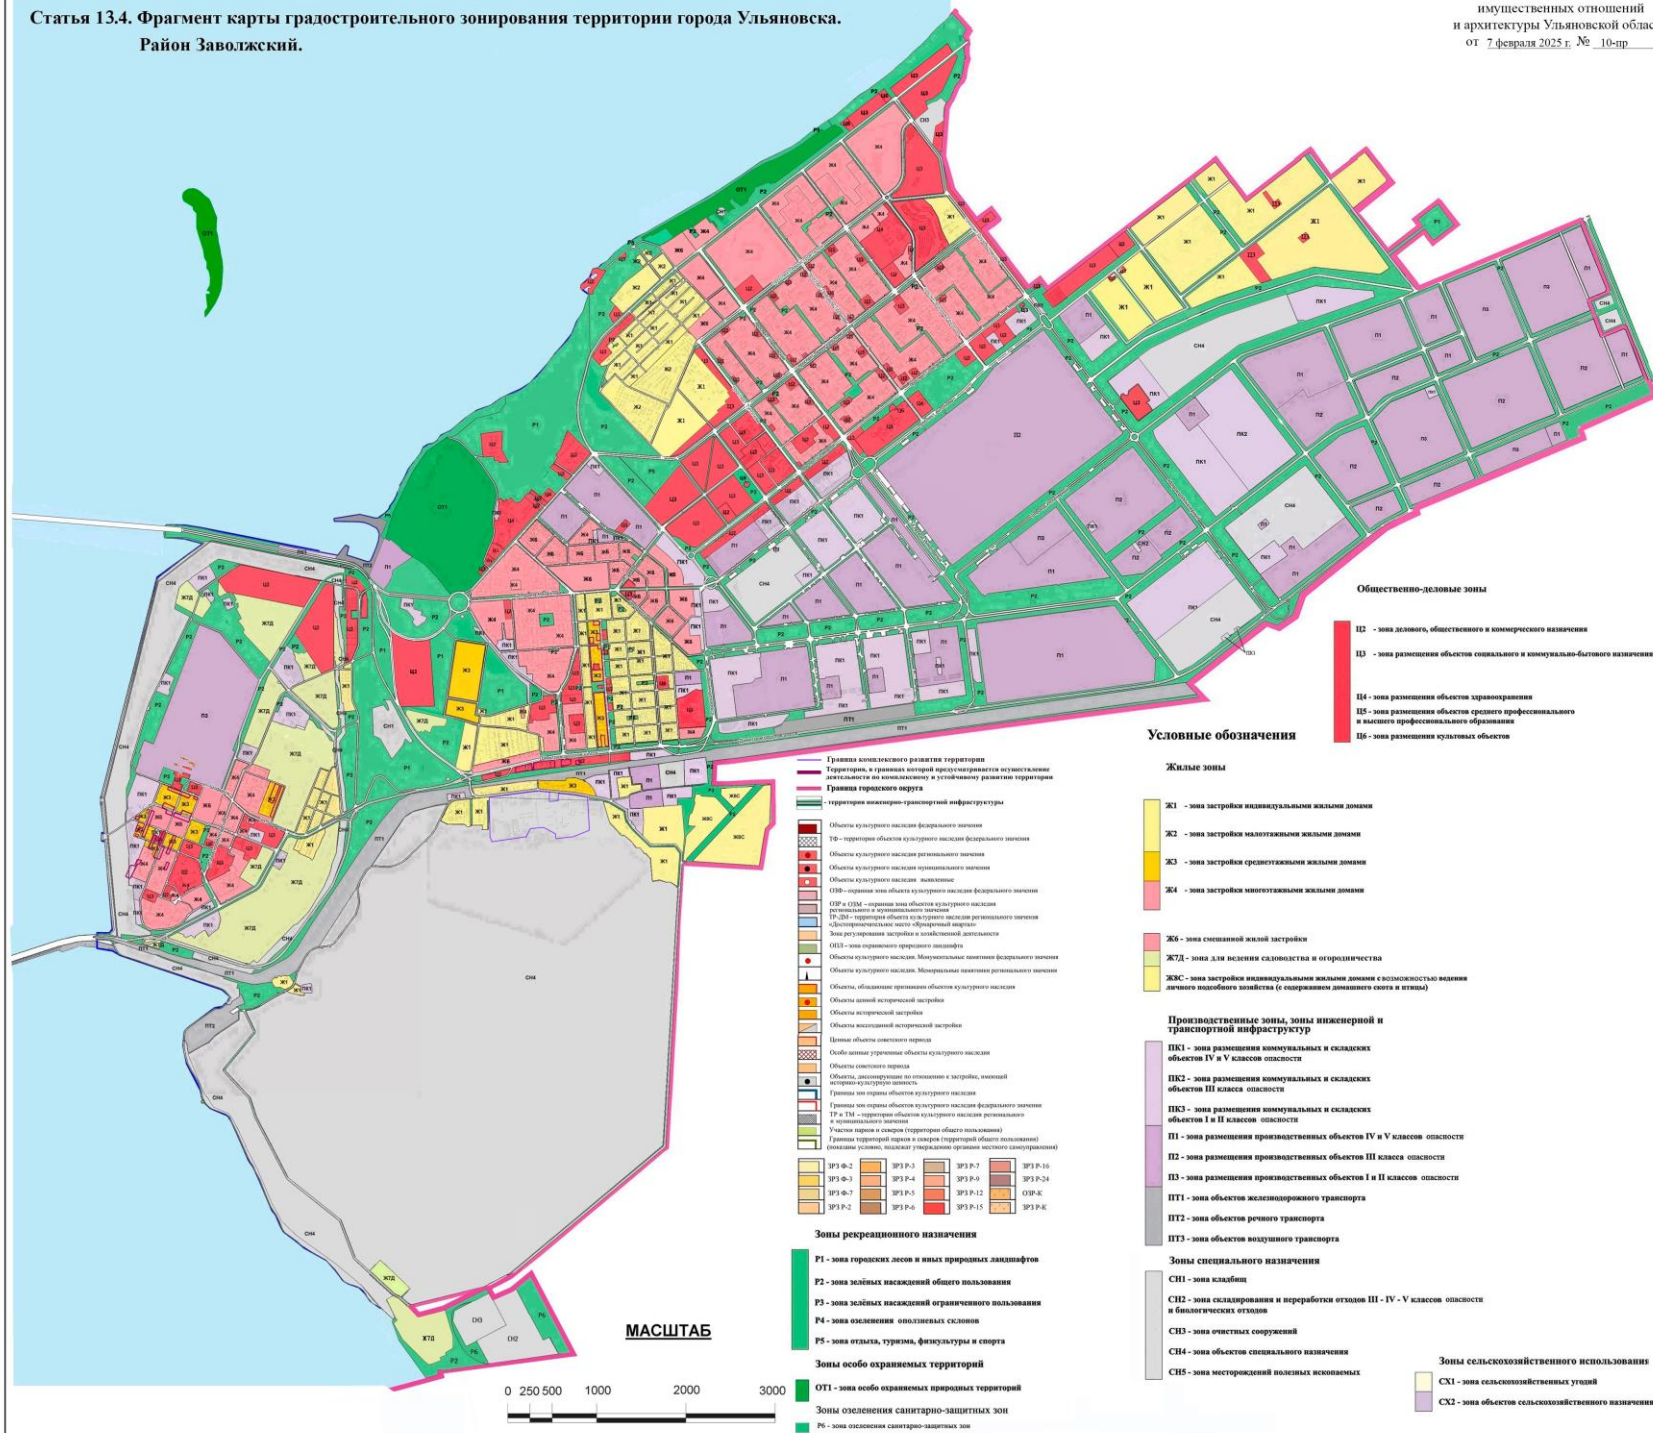



СТАТЬЯ 14. Карта зон действия ограничений по условиям охраны объектов культурного наследия

Приложение 6
к решению Министерства
искусств Ульяновской области
и администрации Ульяновской области
от 28.06.2016 № .../16...

Схема расположения листов

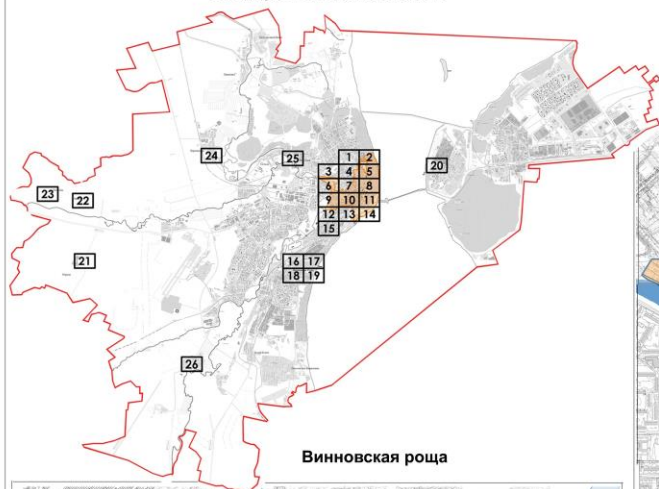


Винновская роща

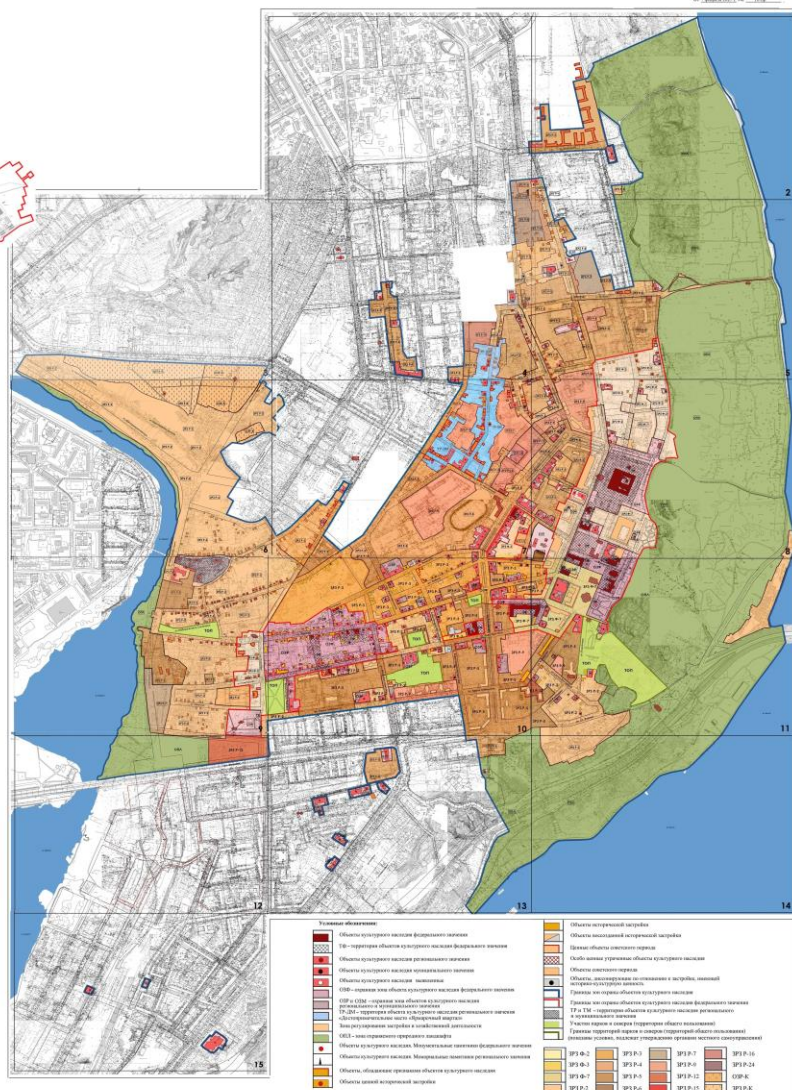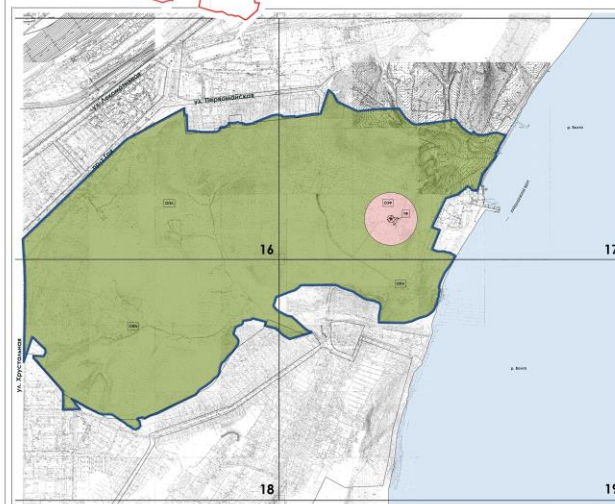

г. Ульяновск
Нижняя терраса




г. Ульяновск
село Отрада

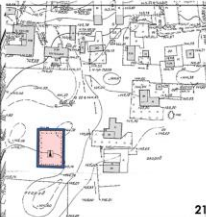


г. Ульяновск
село Арское



г. Ульяновск
деревня Погребы

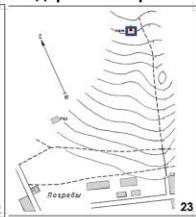

г. Ульяновск
село Карлинское

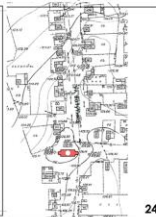

г. Ульяновск
Ленинский район
ул.Российская



г. Ульяновск
село Луговое



Примечание: Карта зон действия ограничений по условиям охраны объектов культурного наследия разработана в соответствии с постановлением Правительства Ульяновской области № 256-П от 02.07.2009

